


# 松岙镇乡村振兴示范带

LANDSCAPE DESIGN ENGINEER'S DRAWING PACKAGE

## 景观施工图设计图册

AUTODESK

AUTODESK

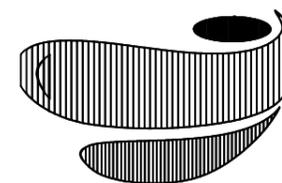

科展（宁波）  
建筑规划设计有限公司  
2022.05

# 设计及施工说明

## 一、 总则:

- 1 严格按现行建筑、室内外工程相关国家与地方标准、规程进行设计与施工。
- 2 施工单位应严格按设计施工图进行施工,如有图纸不详处或有疑问处,应及时与设计单位联系,施工变更应以设计单位认可的变更图 \ 变更单为准。
- 3 本设计中涉及钢结构,成品加工构件等可由专业厂家或施工单位深化细部构件设计,最后的现场制作图需由业主和设计单位确认。

- ## 二、 道路部分:
- 1 设计所注路面标高均为路脊标高;园林小路为横向单坡排水。
  - 2 道路做法见详图,两种做法路面衔接处应细致处理,保证坡面平顺、无内凹坑、平面花纹完整。

## 三 绿化部分

- 1 严格按照下列规范进行施工
  - 1)DBJ08-18-91《园林植物栽植技术规程》 (上海市标准)
  - 2)DBJ08-19-91《园林植物养护技术规程》 (上海市标准)
- 2 在施工过程中注意地下管线的布置情况,如与种植有冲突,请与甲方与设计人员联系。
- 3 进行栽植前,土壤须进行深翻,清除杂草根、碎砖、石块、玻璃等杂物。

- 4 土方质量严格控制,种植前进行 PH 值测定,如遇不适合植物生长的,须根据植物生长进行土壤改良。


## 四 施工要求

- 1 施工时要按图施工,如有改变,需征得设计单位同意。
2. 砖砌体砖的强度等级 > MU10,水泥砂浆不应低于 M5-7.5 1:2; 现浇混凝土为 c15; 本方案钢筋视情况,采用  $\phi 8$ 、 $\phi 10$ 、 $\phi 12$ ,@200,200。
3. 清水砖墙外露部分均为 1:1 水泥砂浆勾缝。
4. 基础垫层做法 :
  - a 一般人行小径 80 碎石层, 80  $\phi$  8@200\*200 钢砼。
  - b 面积 30 平方米以上硬质铺地 100  $\phi$  8@200\*200。
  - c 木平台基础 80 碎石层; 80  $\phi$  8@200\*200 钢砼。
5. 电线为户外专用电缆线,照明用线为 3\*2.5 电缆线,设备用线为 3\*2.5 电缆线。
5. 管材标准: 给水管为 PP-Rdn20mm; 排水管为 u-pvc,  $\phi 50$ ; 电线管为 pvc  $\phi 25$ mm


 科展 (宁波) 建筑规划设计有限公司	设计单位	科展 (宁波) 建筑规划设计有限公司	项目名称	松岙镇乡村振兴示范带						比例	见图
			图名	施工说明						日期	2022.05
			设计阶段	施工图	工程编号					图号	LN-01

图纸目录						图纸目录					
工程编号						工程编号					
工程项目	松岙镇乡村振兴示范带					工程项目	松岙镇乡村振兴示范带				
图别	序号	图纸编号	图纸标题	图幅	备注	图别	序号	图纸编号	图纸标题	图幅	备注
封面	1	LN-00	封面	A3		详图	24	LD-21	卓氏祠堂入口	A3	
封面	2	LN-01	设计与施工说明	A3		详图	25	LD-22	景观平台	A3	
封面	3	LN-02	图纸目录	A3		详图	26	LD-23	景观平台正视图及做法详图	A3	
详图	4	LD-01	主装置东入口牌坊	A3		详图	27	LD-24	廊架详图	A3	
详图	5	LD-02	主装置俯视图	A3		详图	28	LD-25	老街门头标识一	A3	
详图	6	LD-03	西入口牌坊	A3		详图	29	LD-26	老街门头标识二	A3	
详图	7	LD-04	主装置西入口牌坊做法详图	A3		详图	30	LD-27	卓兰芳纪念馆入口导视正视图	A3	
详图	8	LD-05	西入口牌坊花坛详图	A3		详图	31	LD-28	卓兰芳故居周边景墙彩绘	A3	
详图	9	LD-06	恒大御海天下区域装置	A3		详图	32	LD-29	消防站墙面做法详图	A3	
详图	10	LD-07	恒大御海天下区域背景装置	A3		详图	33	LD-30	村入口节点电箱区域俯视图	A3	
详图	11	LD-08	村入口景观墙	A3		详图	34	LD-31	村入口节点电箱区域左视图	A3	
详图	12	LD-09	村入口节点电箱区域	A3		详图	35	LD-32	老街入口彩墙一	A3	
详图	13	LD-10	垃圾分类区域	A3		详图	36	LD-33	老街入口彩墙二	A3	
详图	14	LD-11	微型消防站	A3							
详图	15	LD-12	微型消防景墙	A3							
详图	16	LD-13	松溪书院	A3							
详图	17	LD-14	民俗博物馆外立面	A3							
详图	18	LD-15	民俗博物馆外立面	A3							
详图	19	LD-16	口袋公园做法	A3							
详图	20	LD-17	节点景墙	A3							
详图	21	LD-18	清廉草屋	A3							
详图	22	LD-19	卓兰芳故居周边景墙一	A3							
详图	23	LD-20	卓兰芳故居周边景墙二	A3							


 科展(宁波) 建筑规划设计有限公司	设计单位	科展(宁波) 建筑规划设计有限公司	项目名称	松岙镇乡村振兴示范带					比例	见图
			图名	目录					日期	2022.05
			设计阶段	施工图	工程编号				图号	LN-02

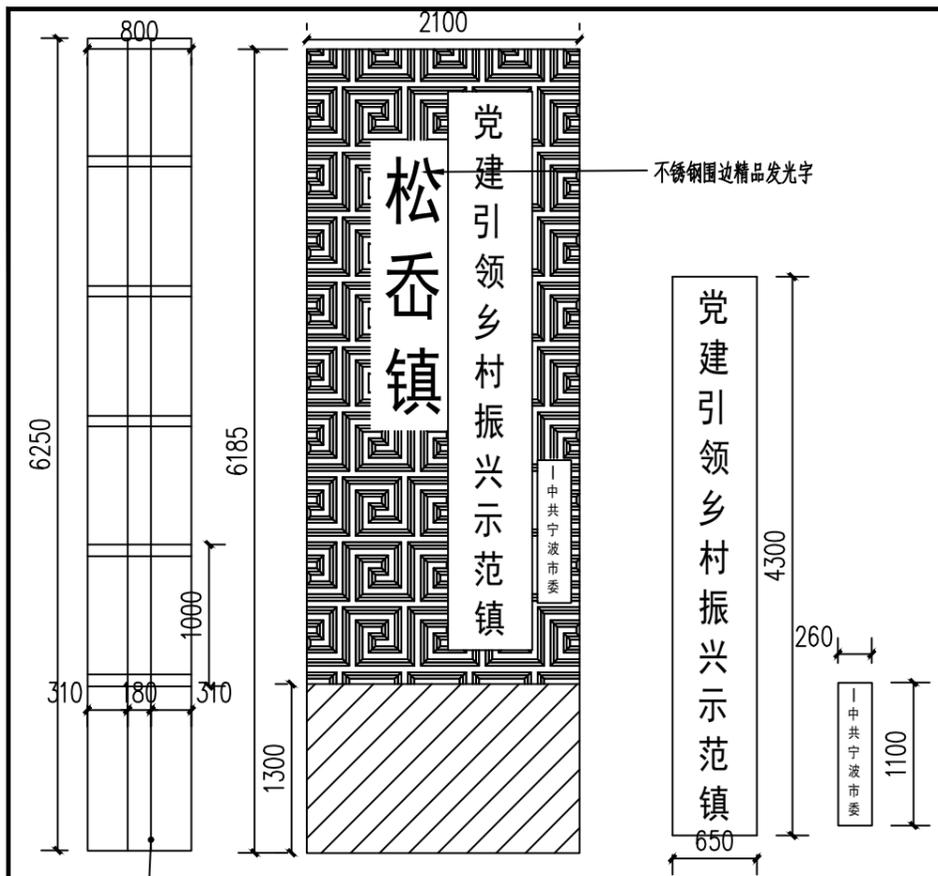

① 主装置做法详图一  
SCALE 1:50

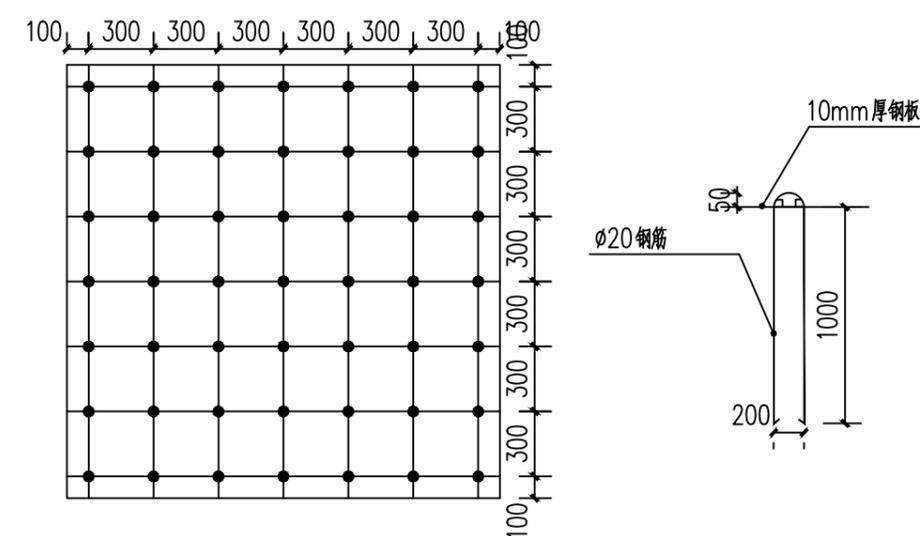


② 主装置底部基础配筋图  
SCALE 1:30

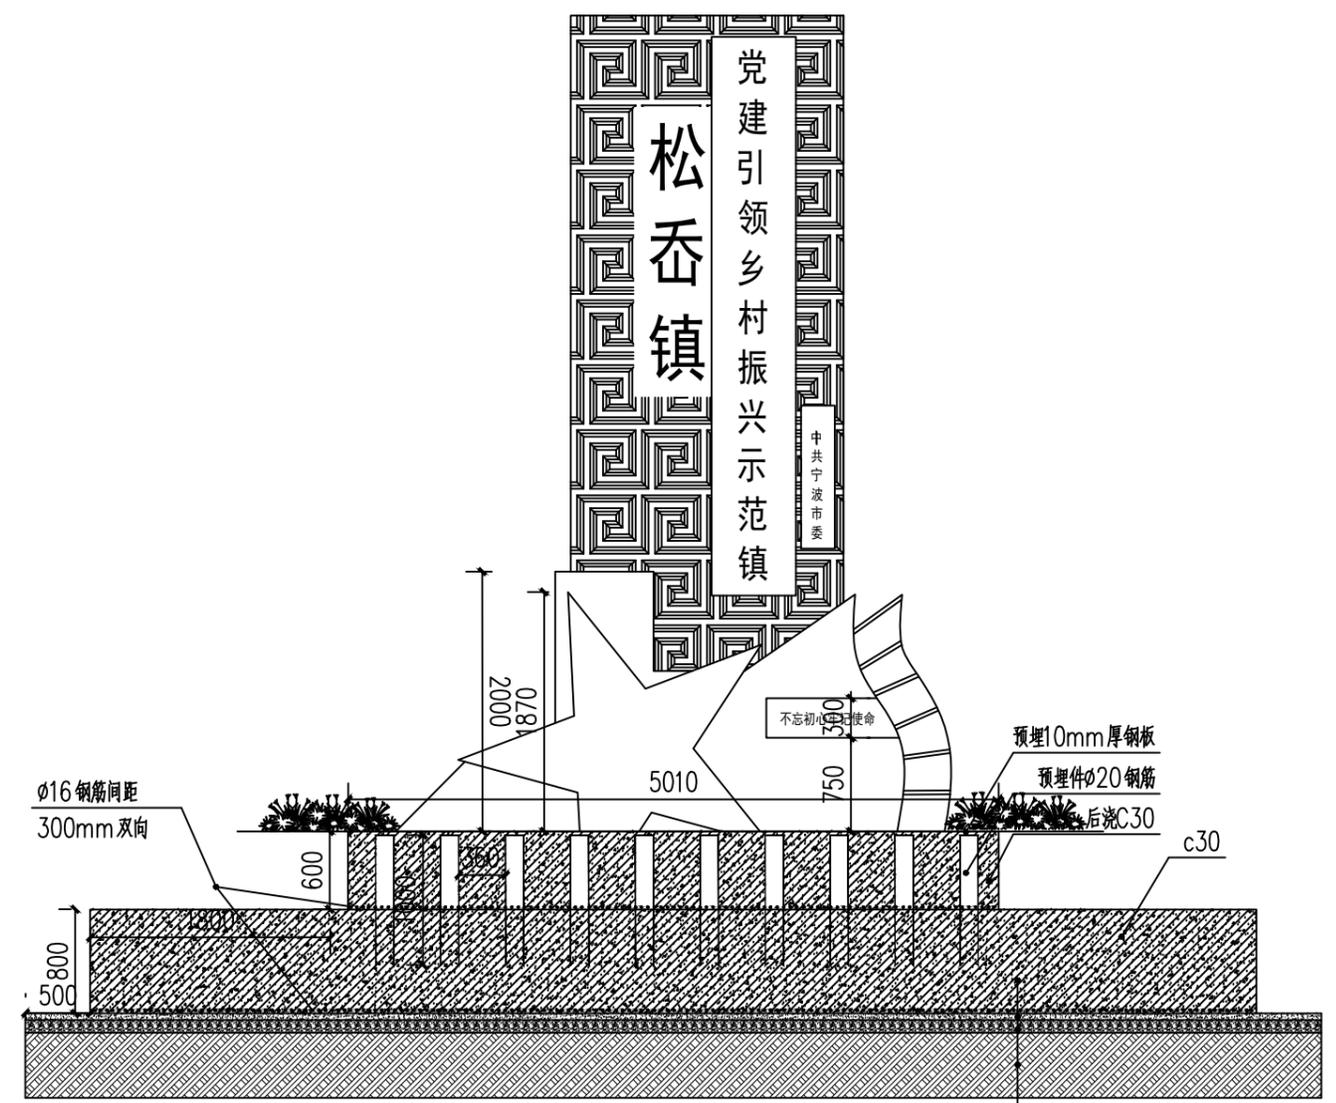


③ 主装置做法详图二  
SCALE 1:50

 <p>科展(宁波) 建筑规划设计有限公司</p>	设计单位	科展(宁波) 建筑规划设计有限公司				项目名称	松岙镇乡村振兴示范带				比例	见图
		科展(宁波) 建筑规划设计有限公司				图名	主装置东入口牌坊				日期	2022.05
		科展(宁波) 建筑规划设计有限公司				设计阶段	施工图	工程编号				图号

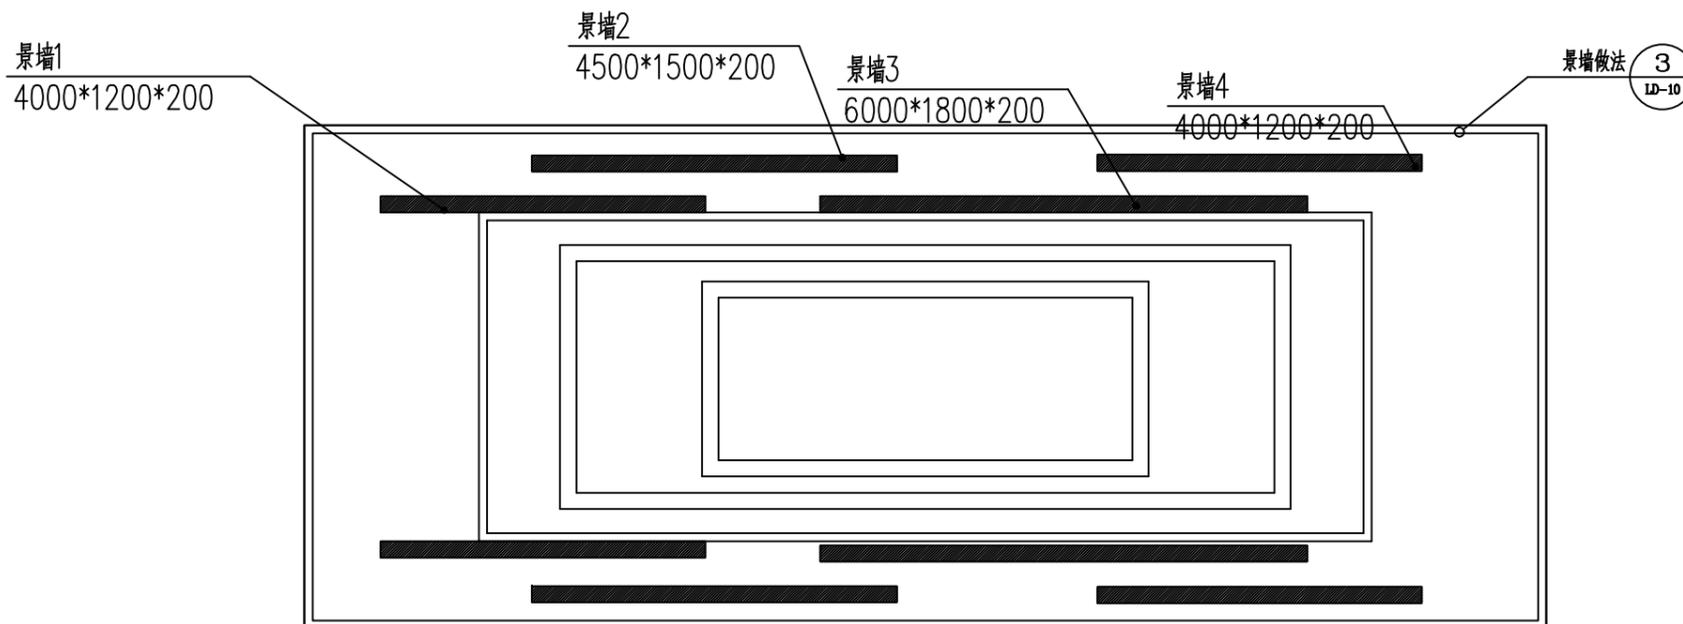


① 主装置俯视图  
SCALE 1:80

 科展 (宁波) 建筑规划设计有限公司	设计单位	科展 (宁波) 建筑规划设计有限公司		项目名称	松岙镇乡村振兴示范带				比例	见图
		图名	主装置俯视图				日期	2022.05		
		设计阶段	施工图	工程编号				图号	LD-02	

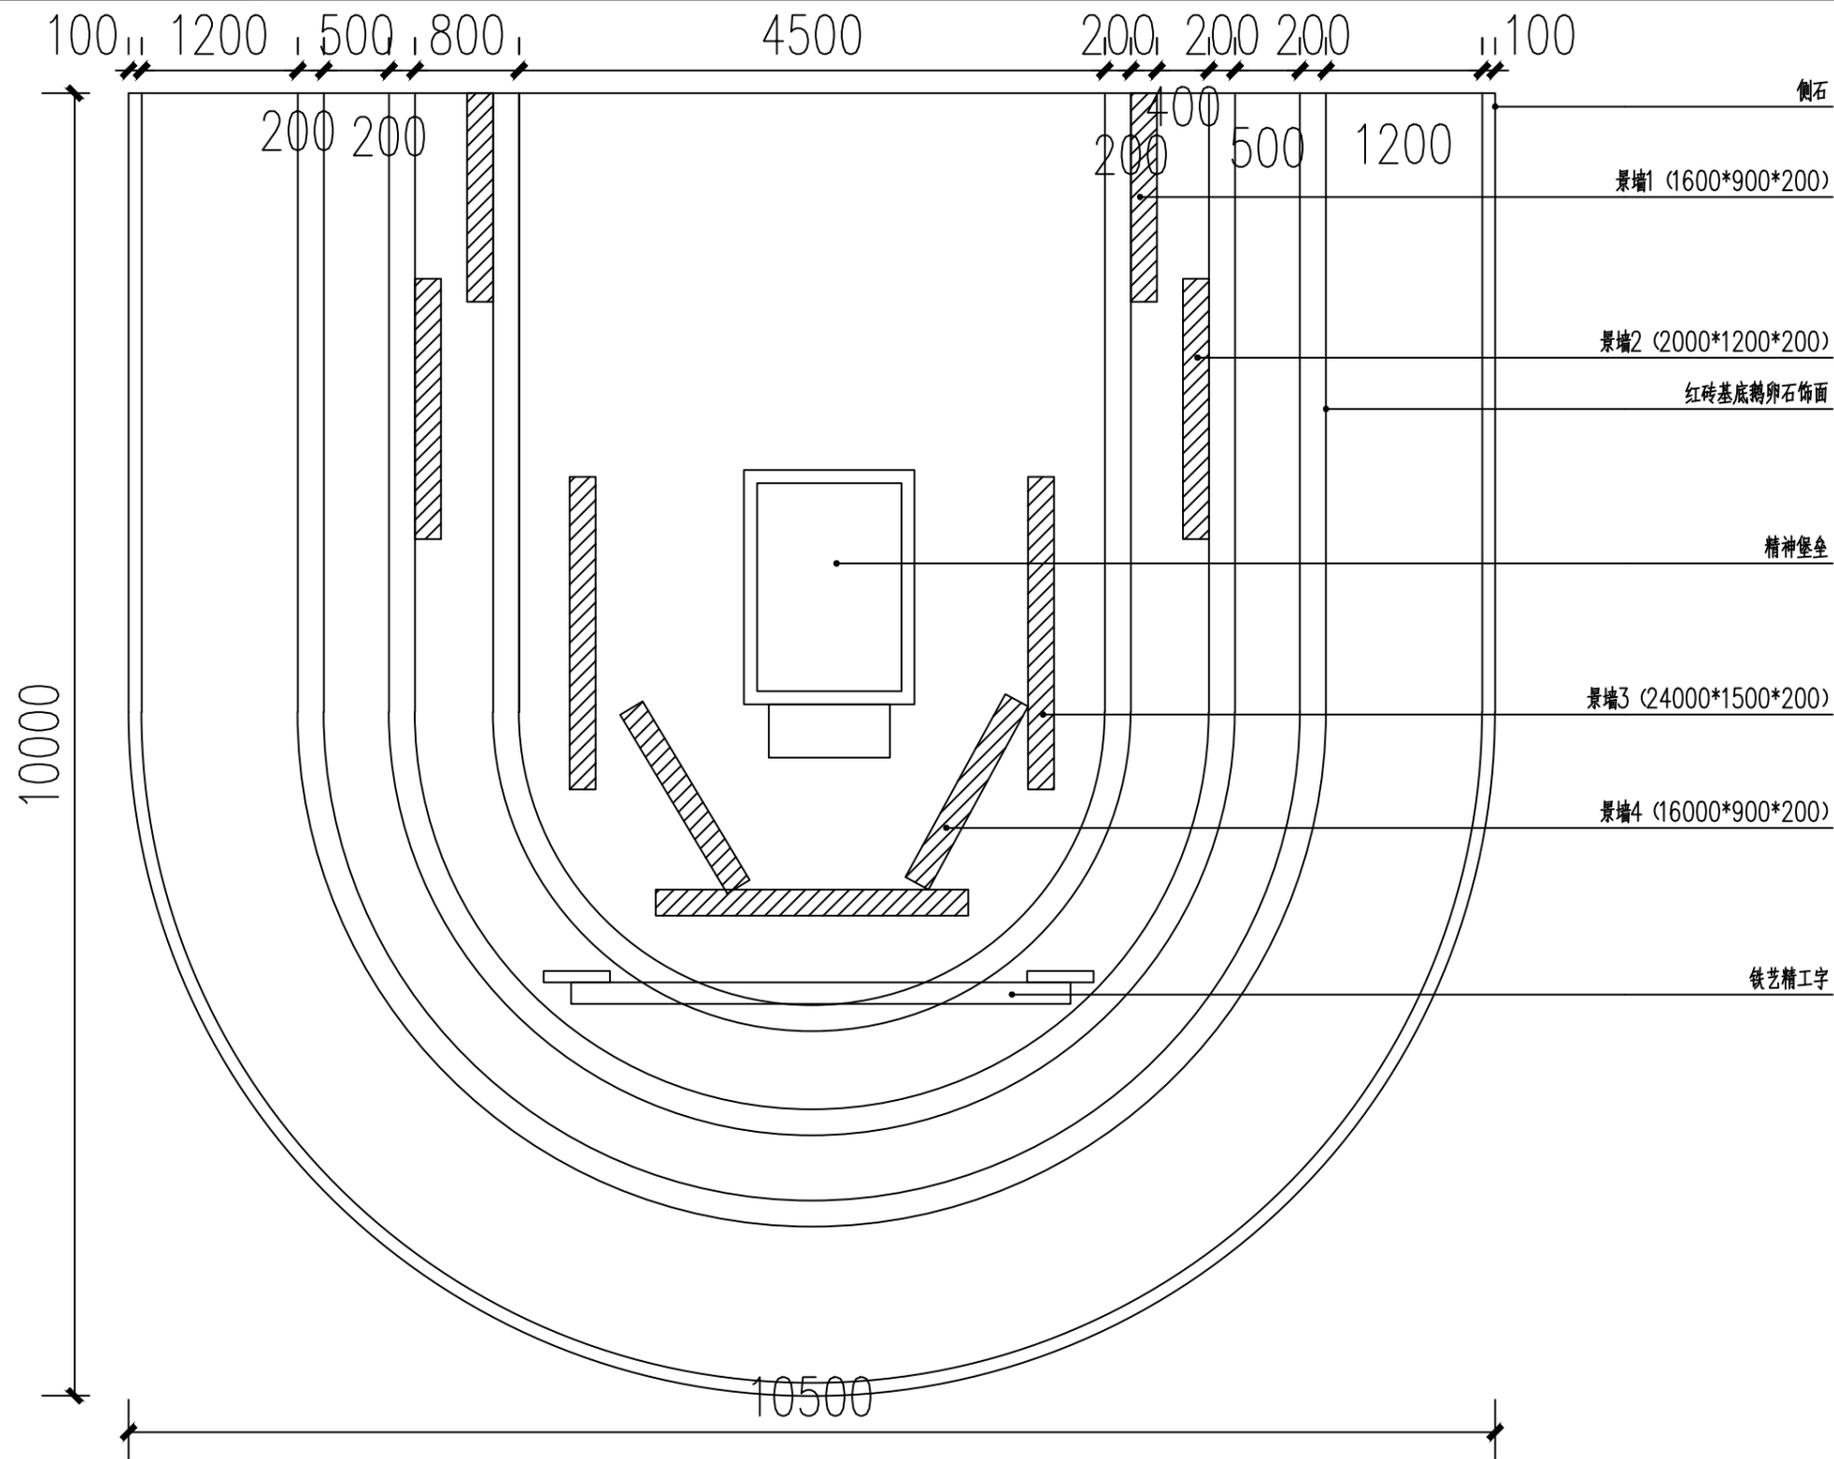


① 主装置俯视图  
SCALE 1:50

 科展 (宁波) 建筑规划设计有限公司	设计单位	科展 (宁波) 建筑规划设计有限公司		项目名称	松岙镇乡村振兴示范带				比例	见图
		图名	西入口牌坊				日期	2022.05		
		设计阶段	施工图	工程编号			图号	LD-03		

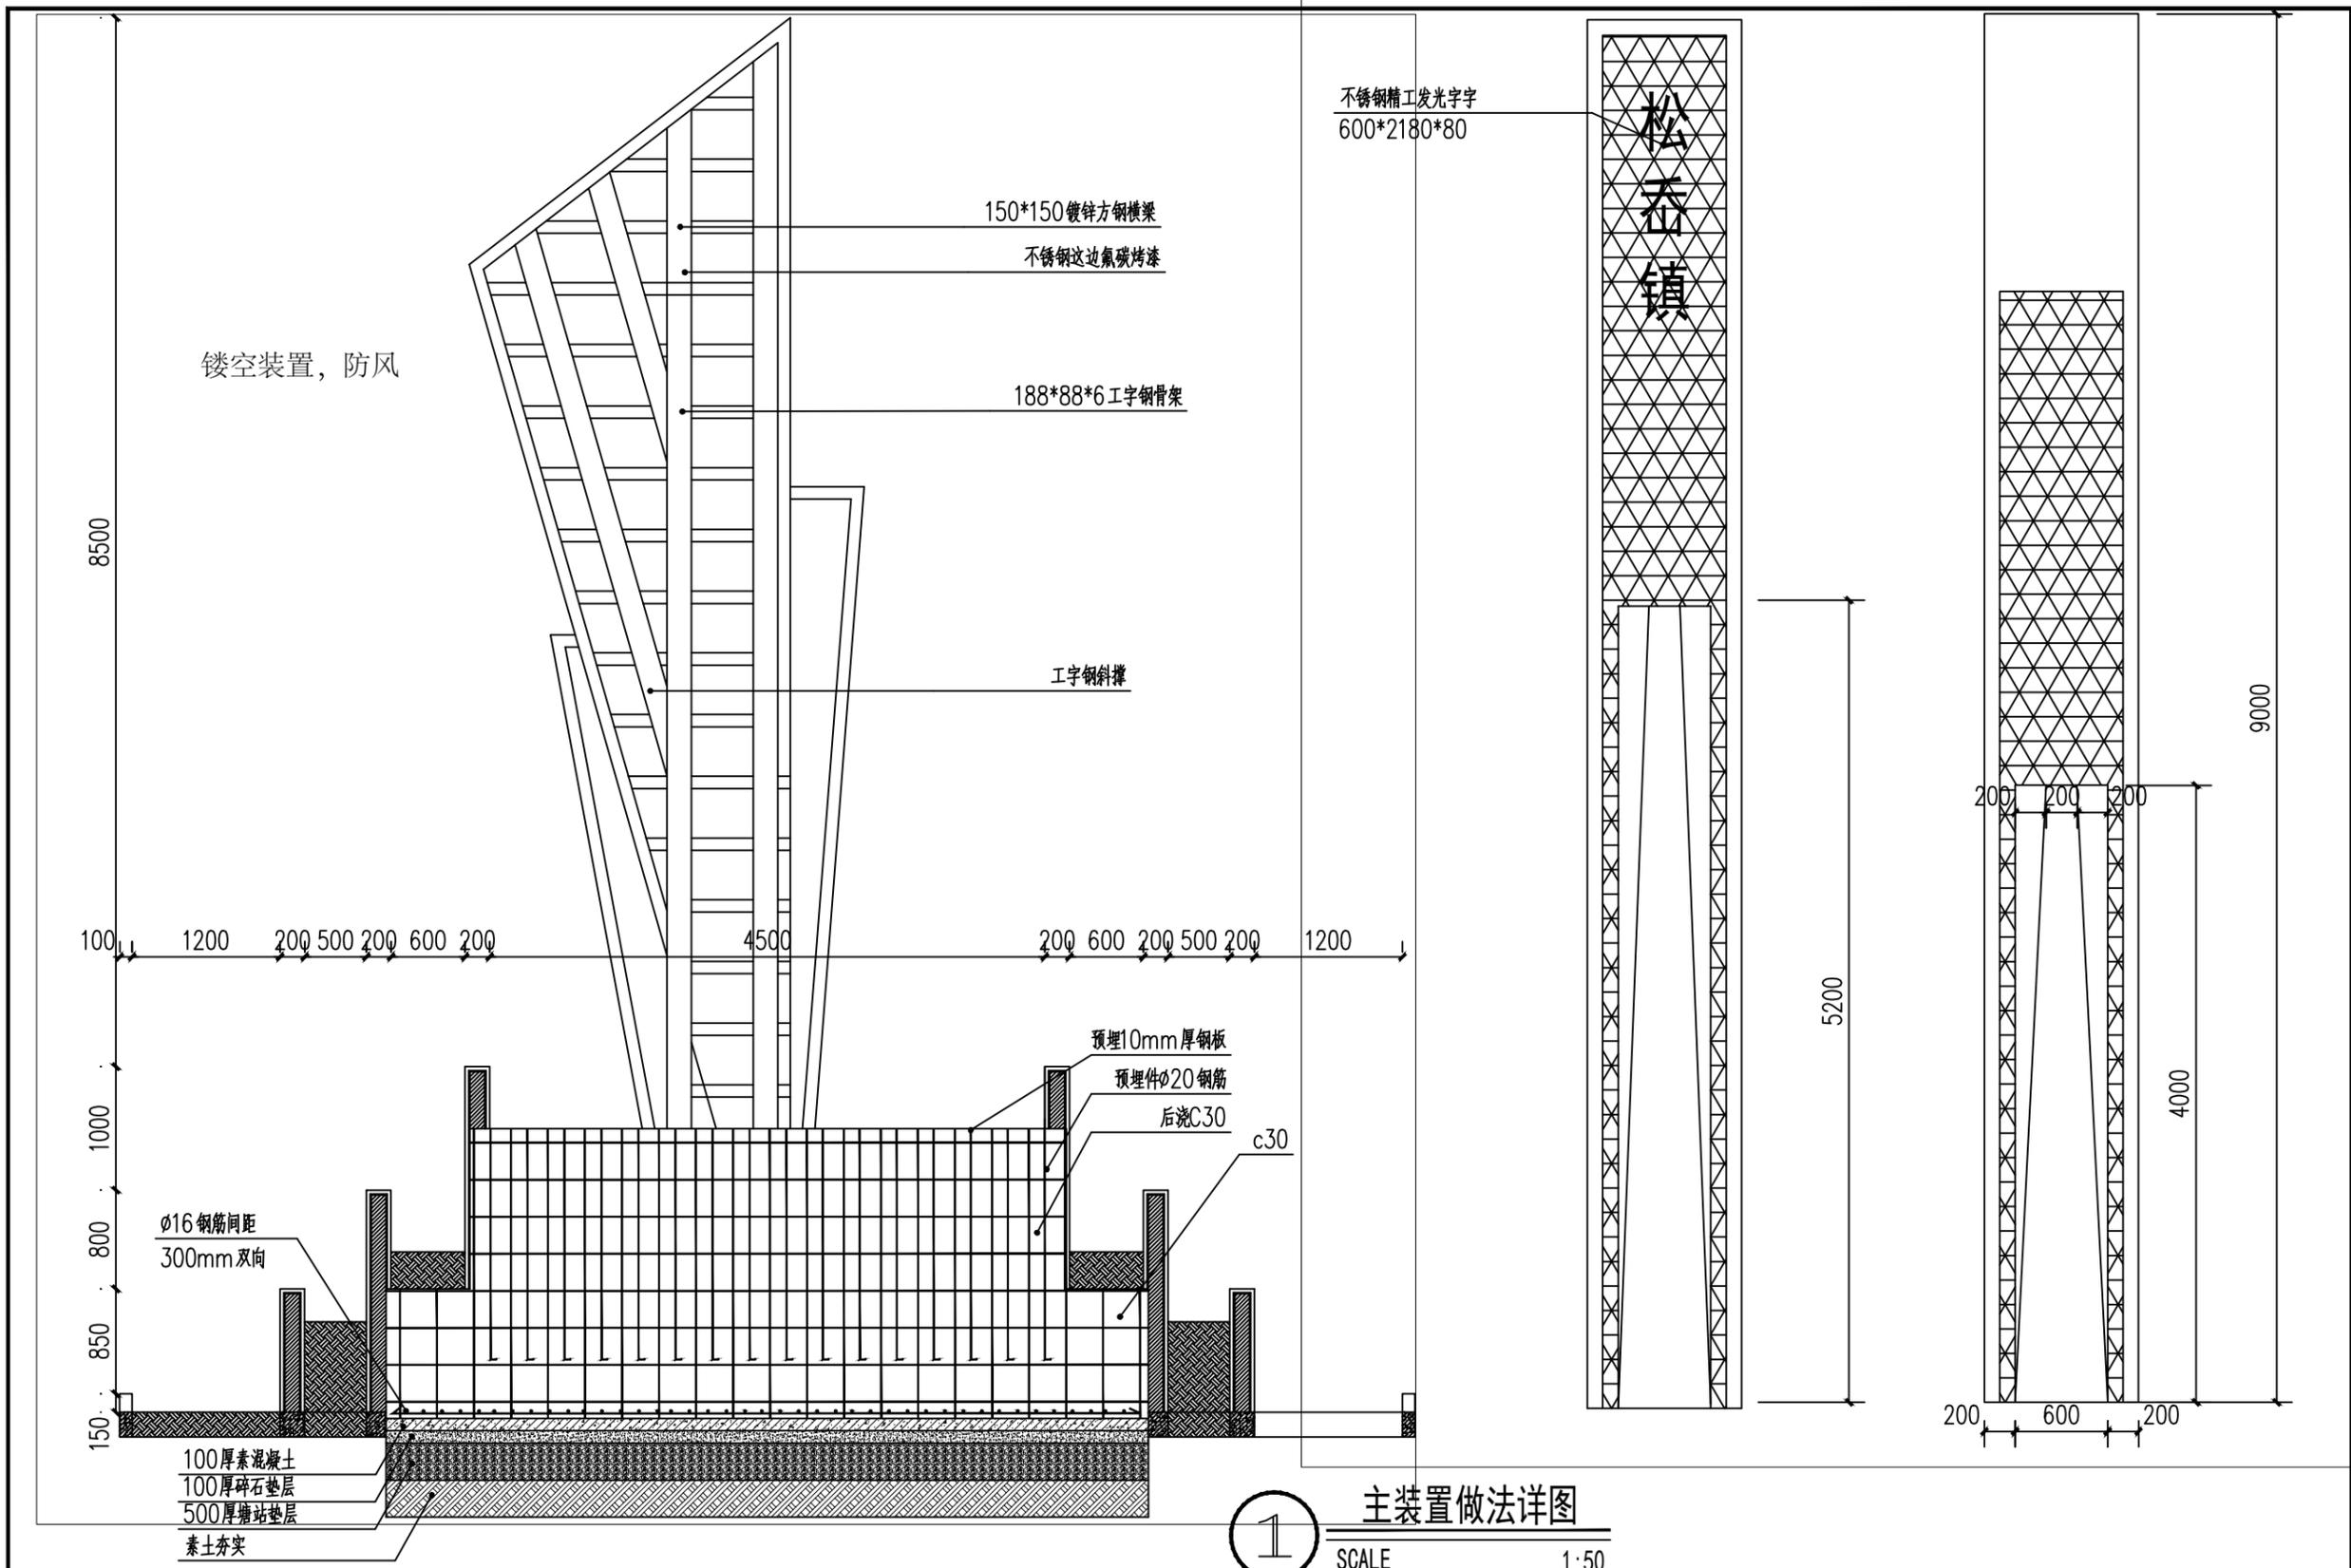

 <p>科展(宁波) 建筑规划设计有限公司</p>	设计单位	科展(宁波) 建筑规划设计有限公司			项目名称	松岙镇乡村振兴示范带			比例	见图
					图名	主装置西入口牌坊做法详图			日期	2022.05
					设计阶段	施工图	工程编号		图号	LD-04



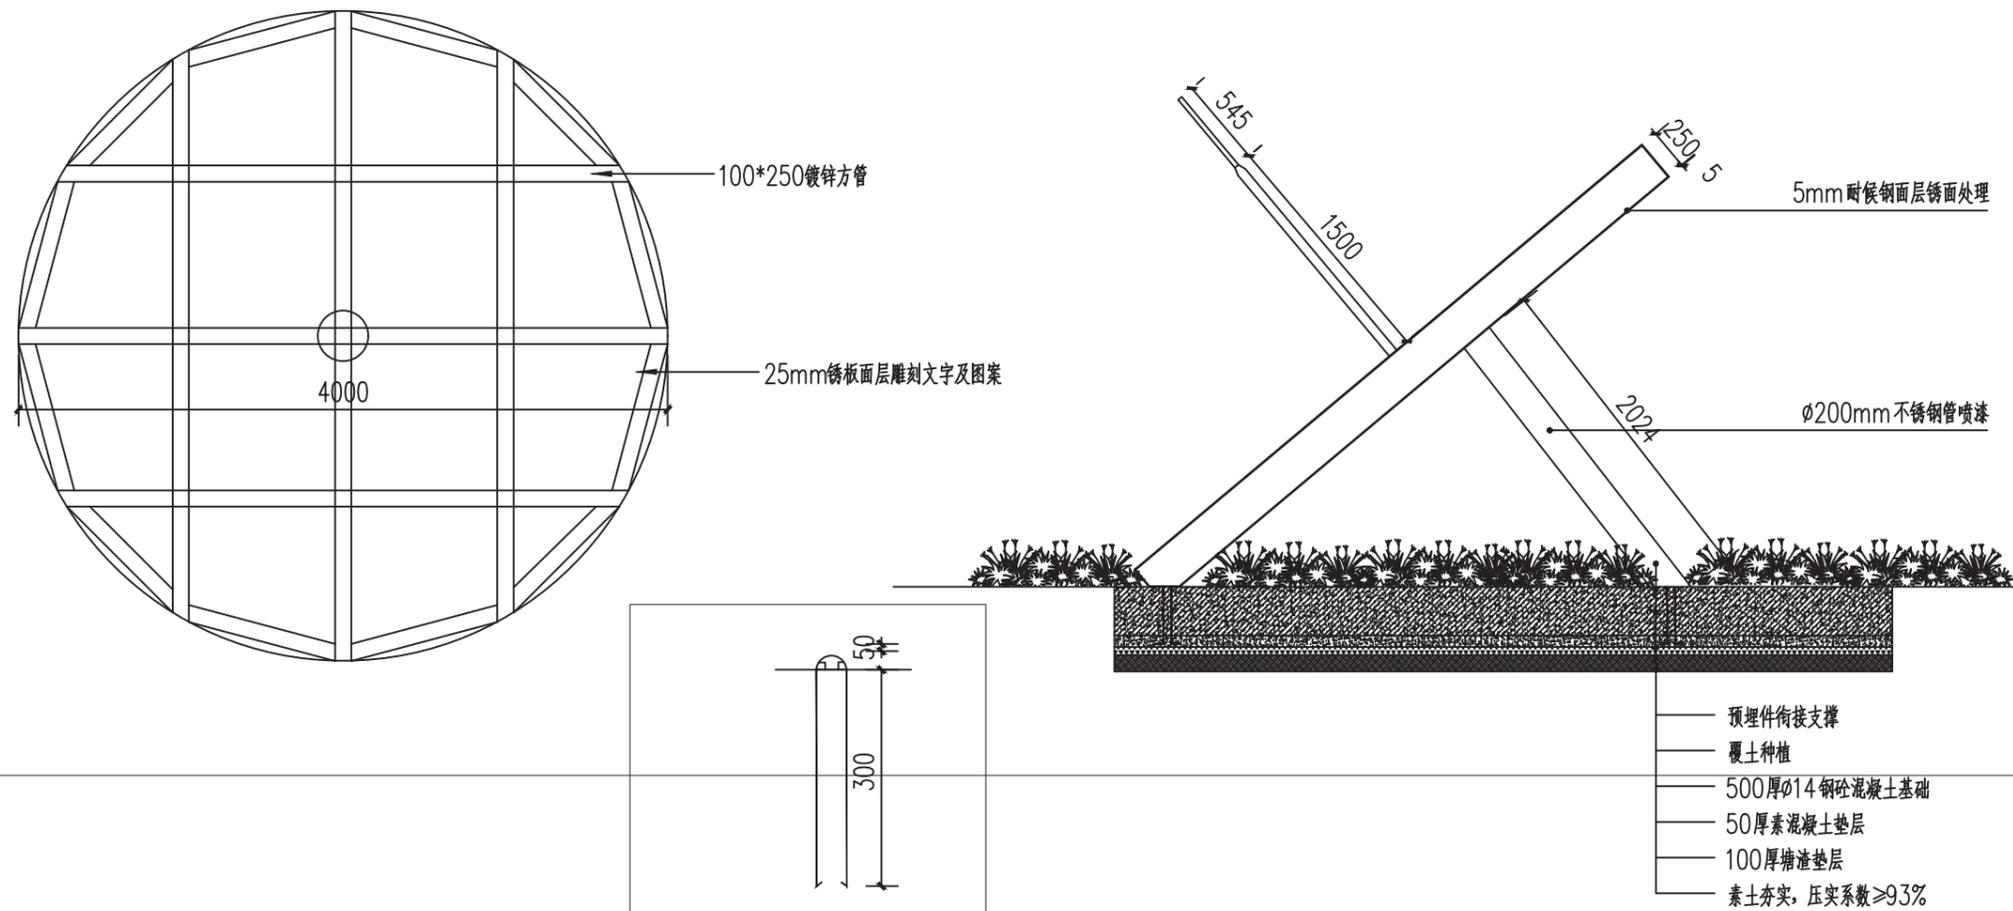


① 恒大御海天下区域装置  
SCALE 1:40


② 底部预埋件详图  
SCALE 1:40

③ 侧视图  
SCALE 1:40


	设计单位	科展(宁波)建筑规划设计有限公司		项目名称	松岙镇乡村振兴示范带				比例	见图
				图名	恒大御海天下区域装置				日期	2022.05
				设计阶段	施工图	工程编号			图号	LD-06

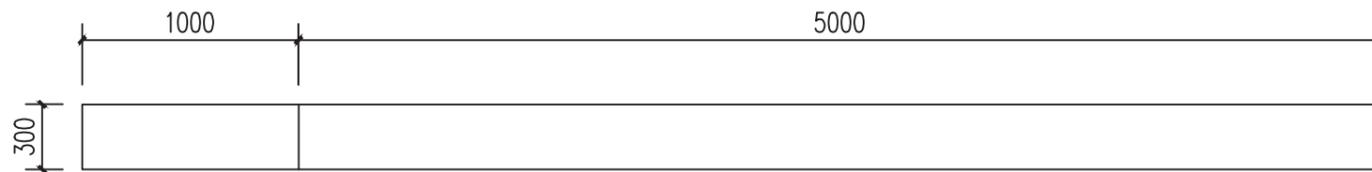

① 顶视图  
SCALE 1:30

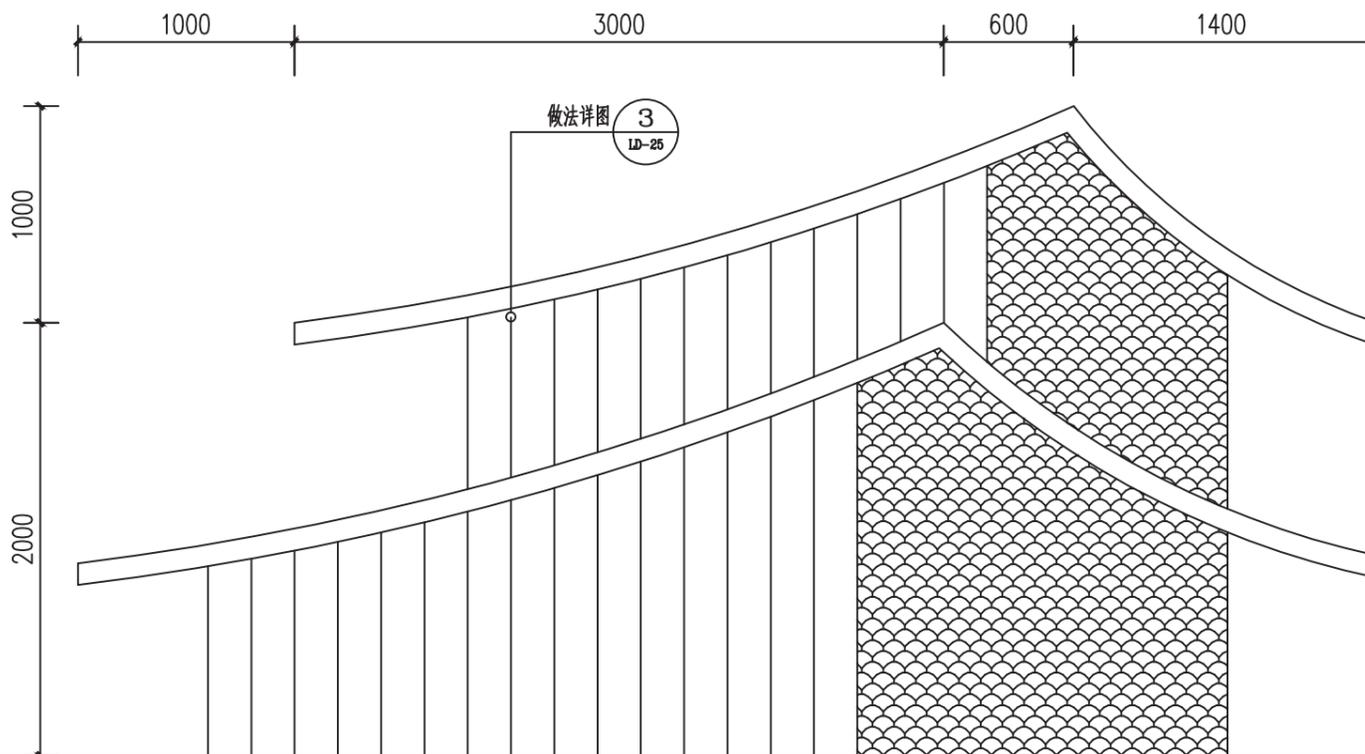


② 恒大御海天下区域背景装置  
SCALE 1:30

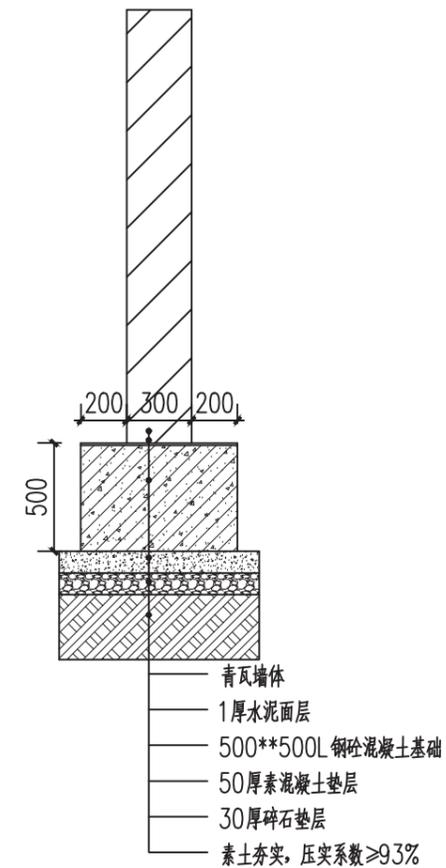


③ 做法详图  
SCALE 1:30


	设计单位	<b>科展(宁波)</b> 建筑规划设计有限公司	项目名称	松岙镇乡村振兴示范带						比例	见图
			图名	恒大御海天下区域背景装置						日期	2022.05
			设计阶段	施工图	工程编号					图号	LD-07

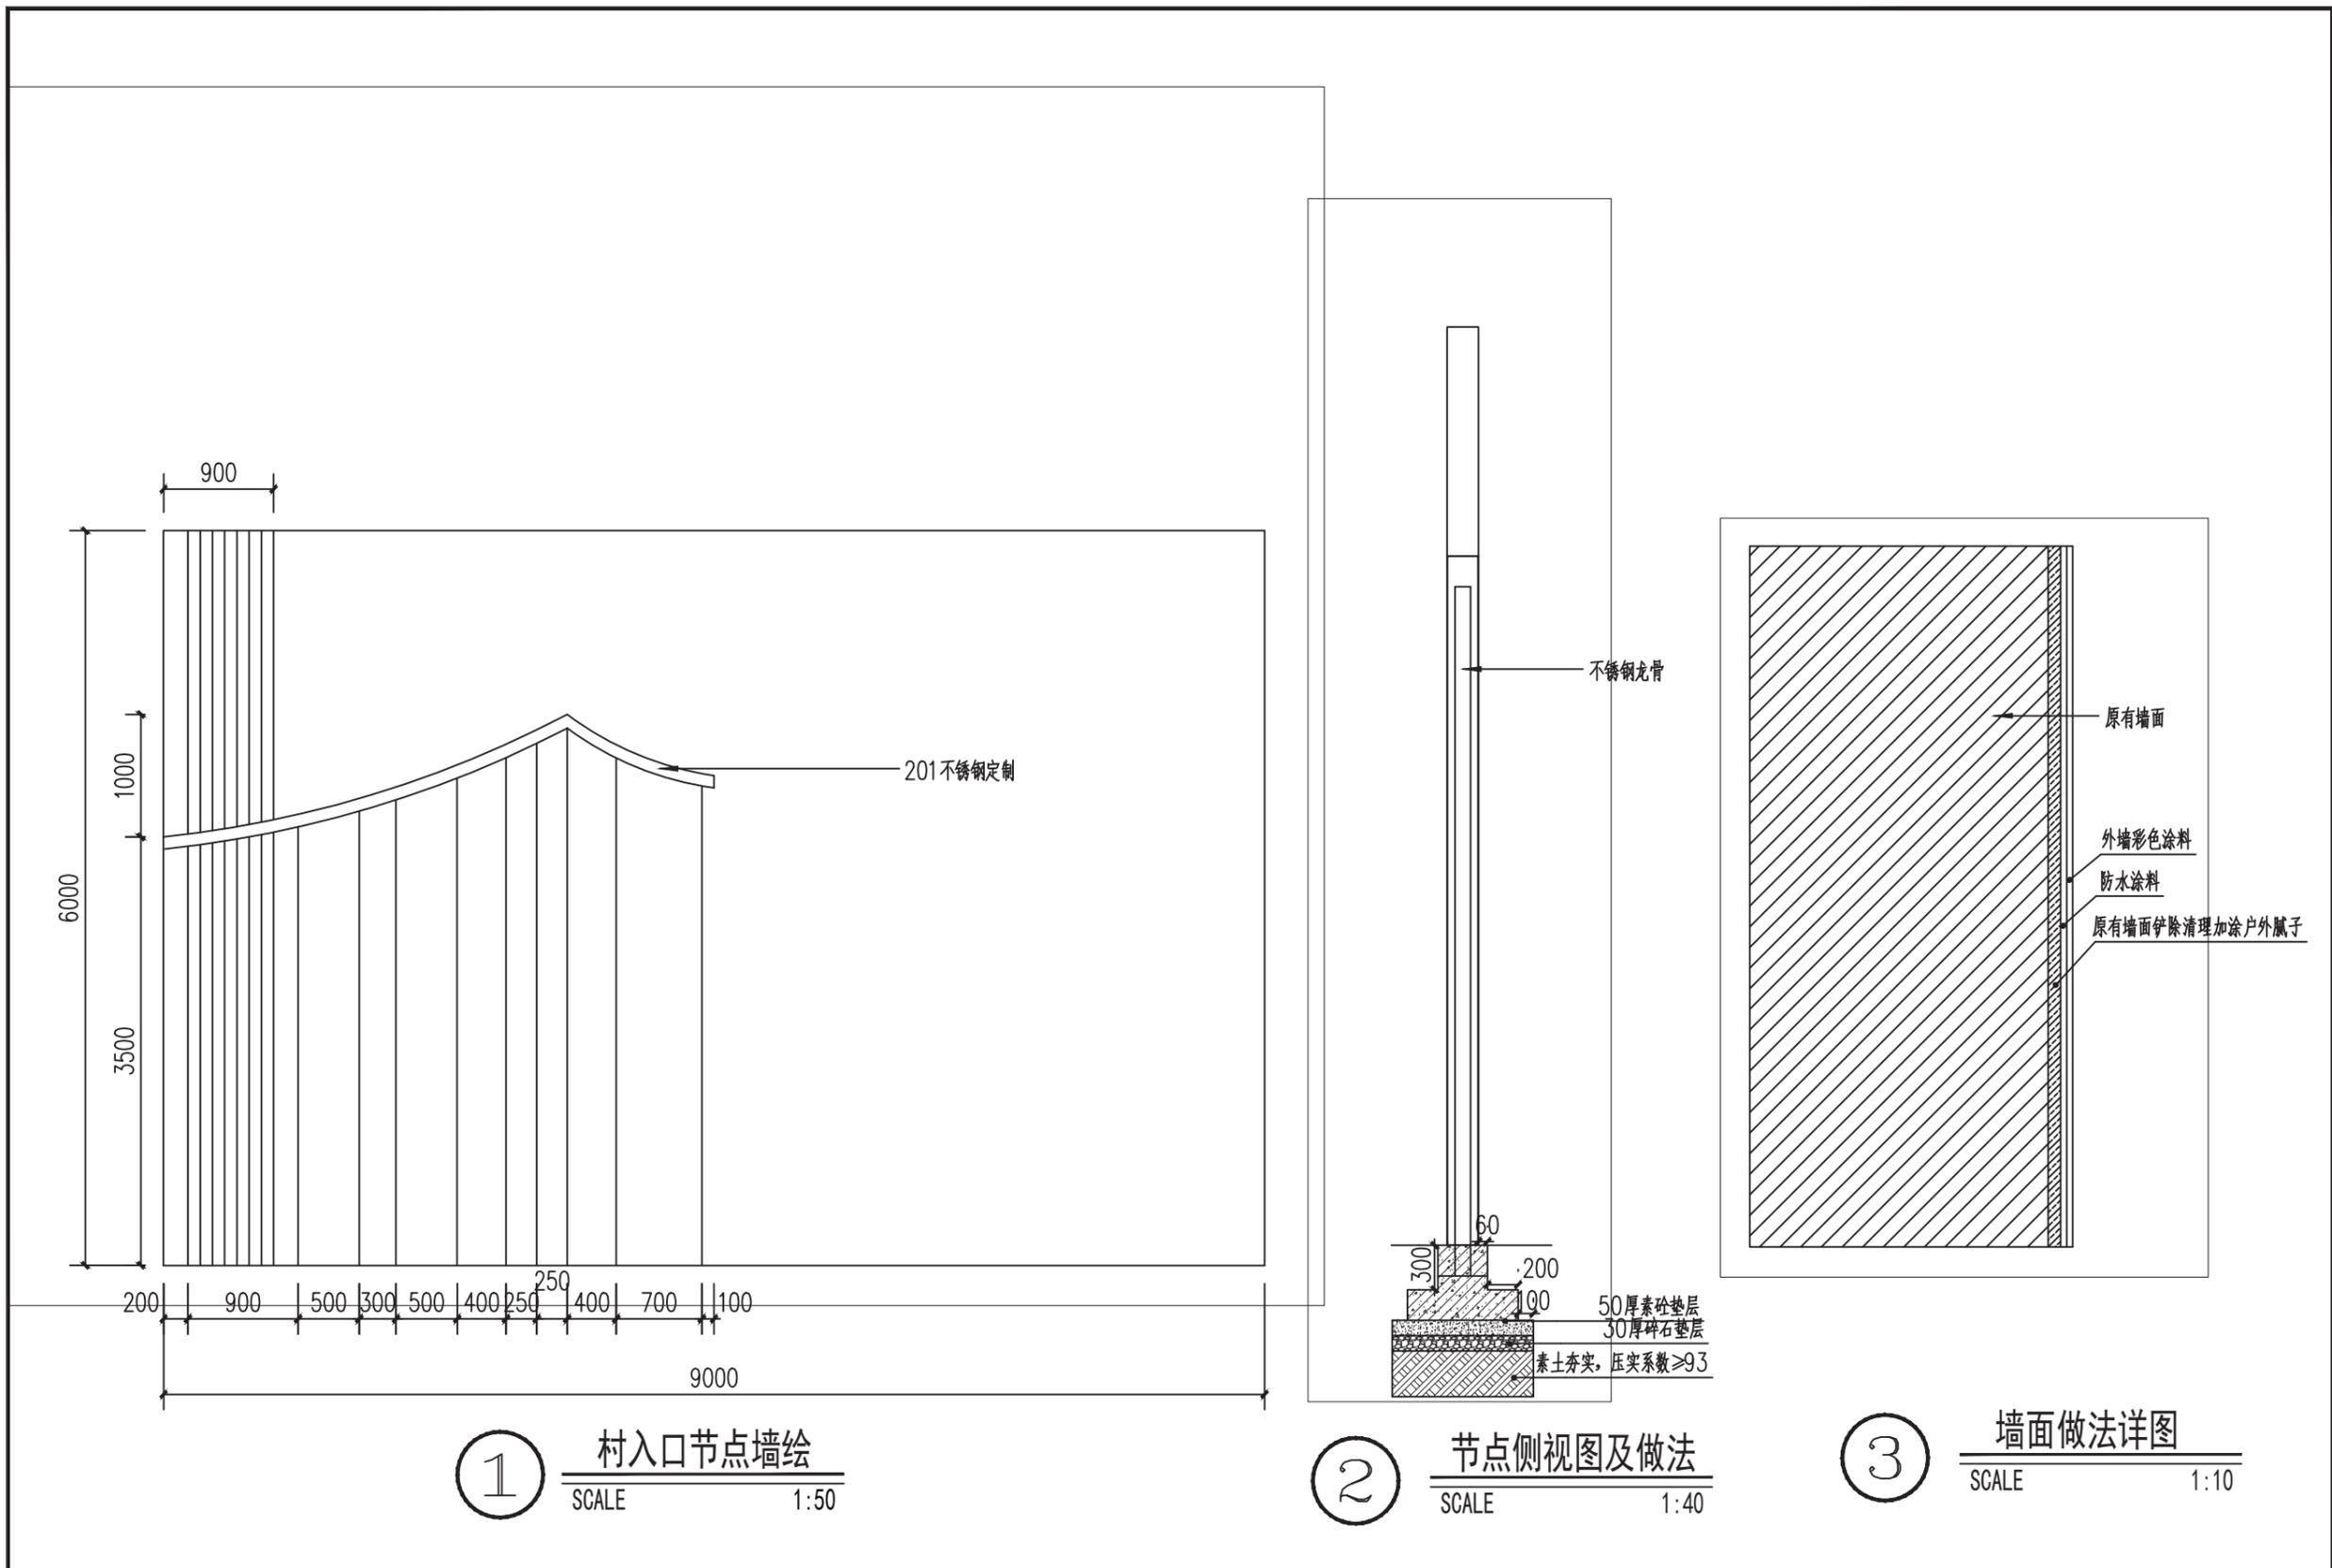

	设计单位	科展(宁波)建筑规划设计有限公司			项目名称	松岙镇乡村振兴示范带			比例	见图
					图名	村入口景观墙			日期	2022.05
					设计阶段	施工图	工程编号		图号	LD-08

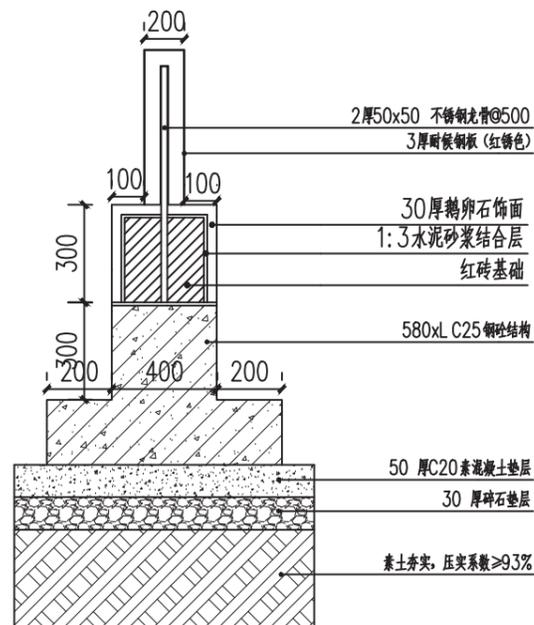

① 基础详图  
SCALE 1:20

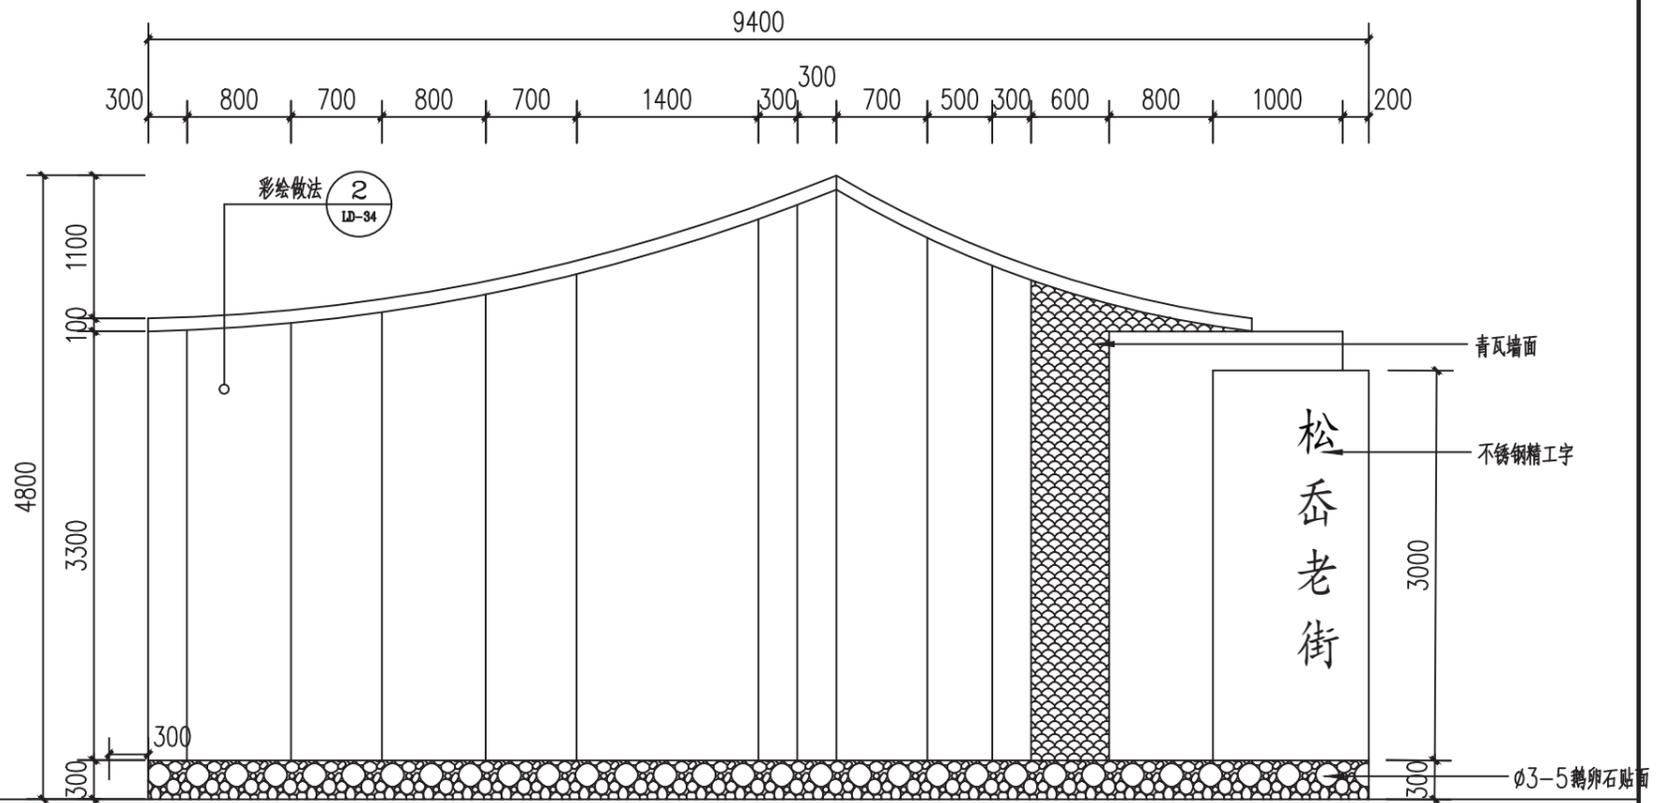

② 村入口节点电箱区域  
SCALE 1:50



设计单位

科展(宁波)  
建筑规划设计有限公司

图名

设计阶段

松岙镇乡村振兴示范带

村入口节点电箱区域


施工图

工程编号

比例 见图

日期 2022.05


图号 LD-09

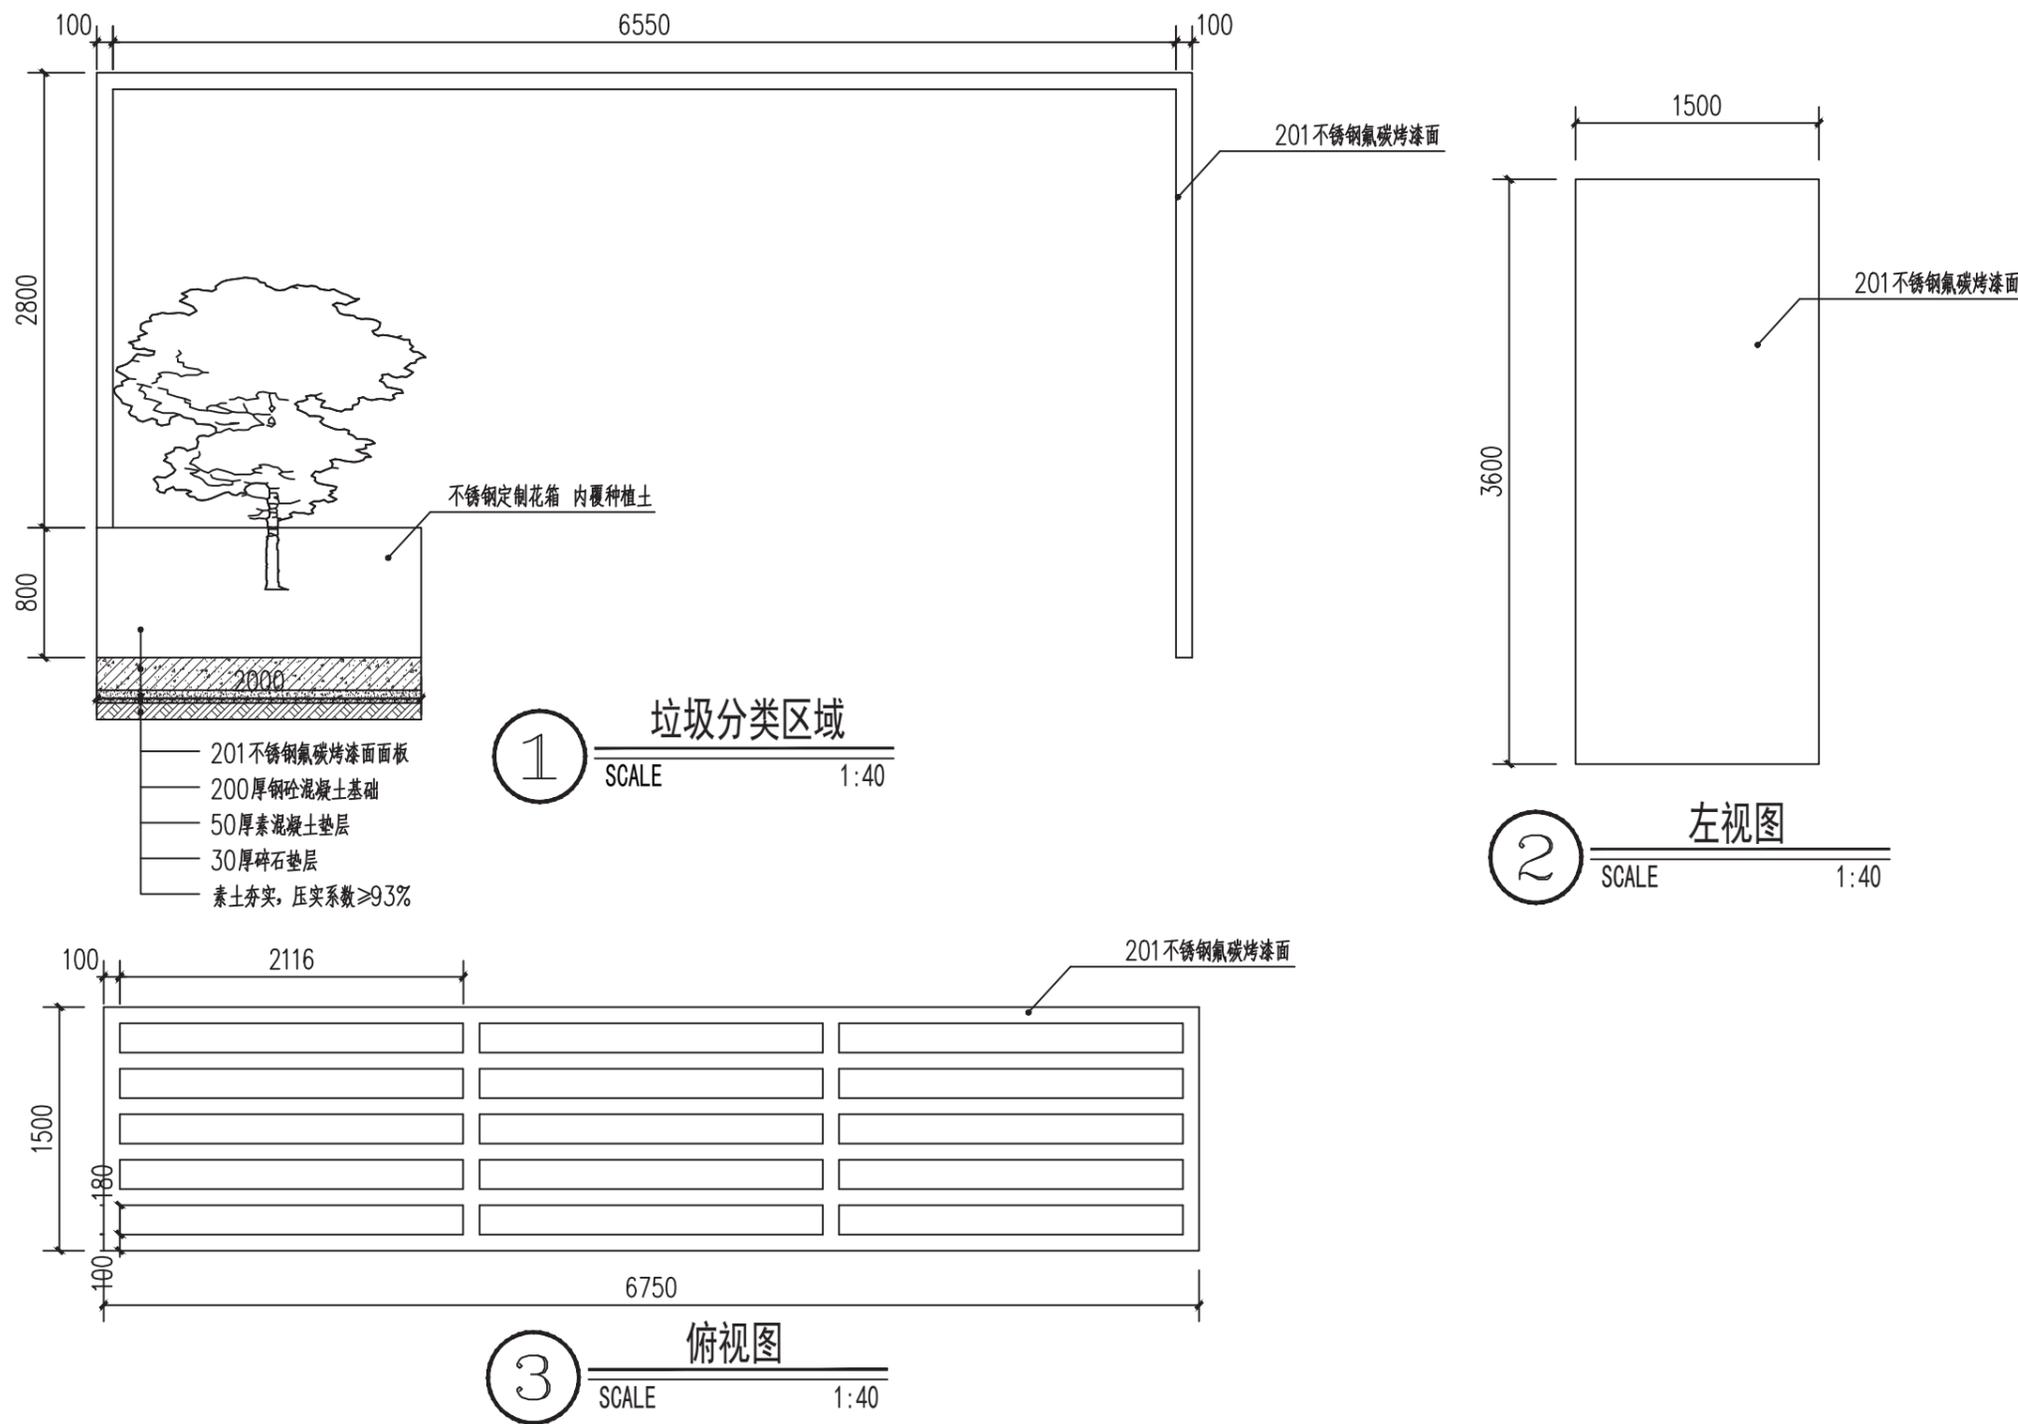


AUTODESK

AUTODESK


 科展(宁波) 建筑规划设计有限公司	设计单位	科展(宁波) 建筑规划设计有限公司	项目名称	松岙镇乡村振兴示范带						比例	见图
			图名	垃圾分类区域						日期	2022.05
			设计阶段	施工图	工程编号					图号	LD-10

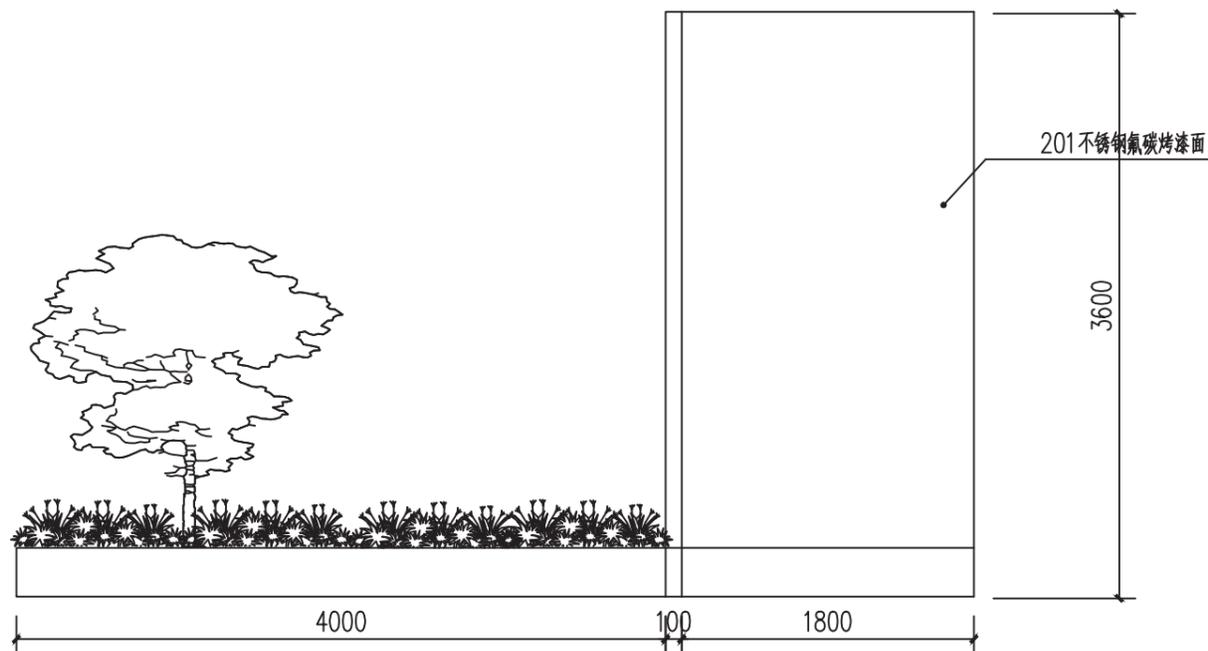

① 微型消防站正视图  
SCALE 1:40

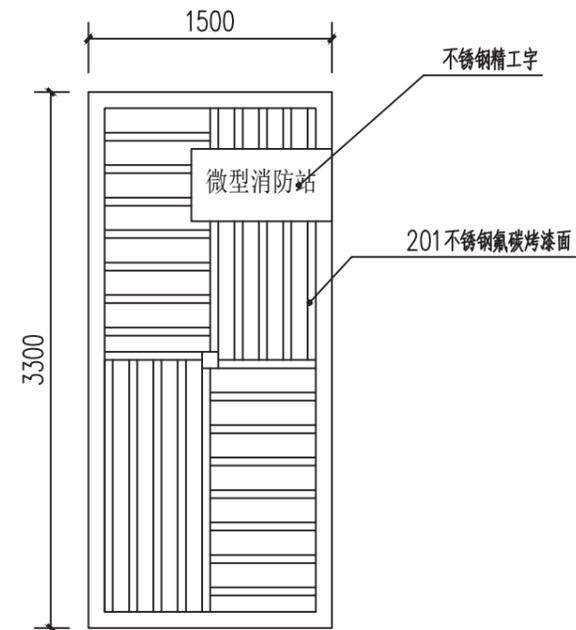


② 左视图  
SCALE 1:40

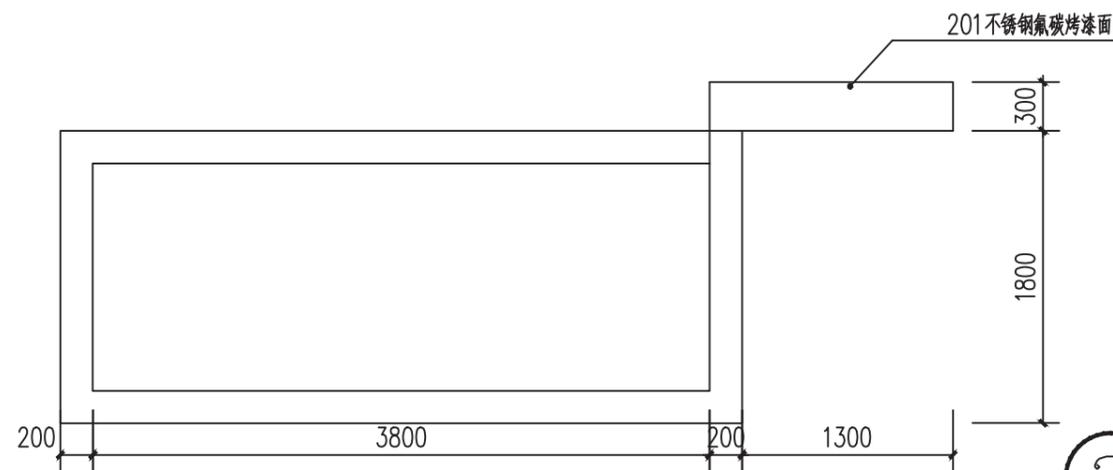


③ 俯视图  
SCALE 1:40

 科展(宁波) 建筑规划设计有限公司	设计单位	科展(宁波) 建筑规划设计有限公司		项目名称	松栾镇乡村振兴示范带				比例	见图
		图名	微型消防站						日期	2022.05
		设计阶段	施工图	工程编号					图号	LD-11

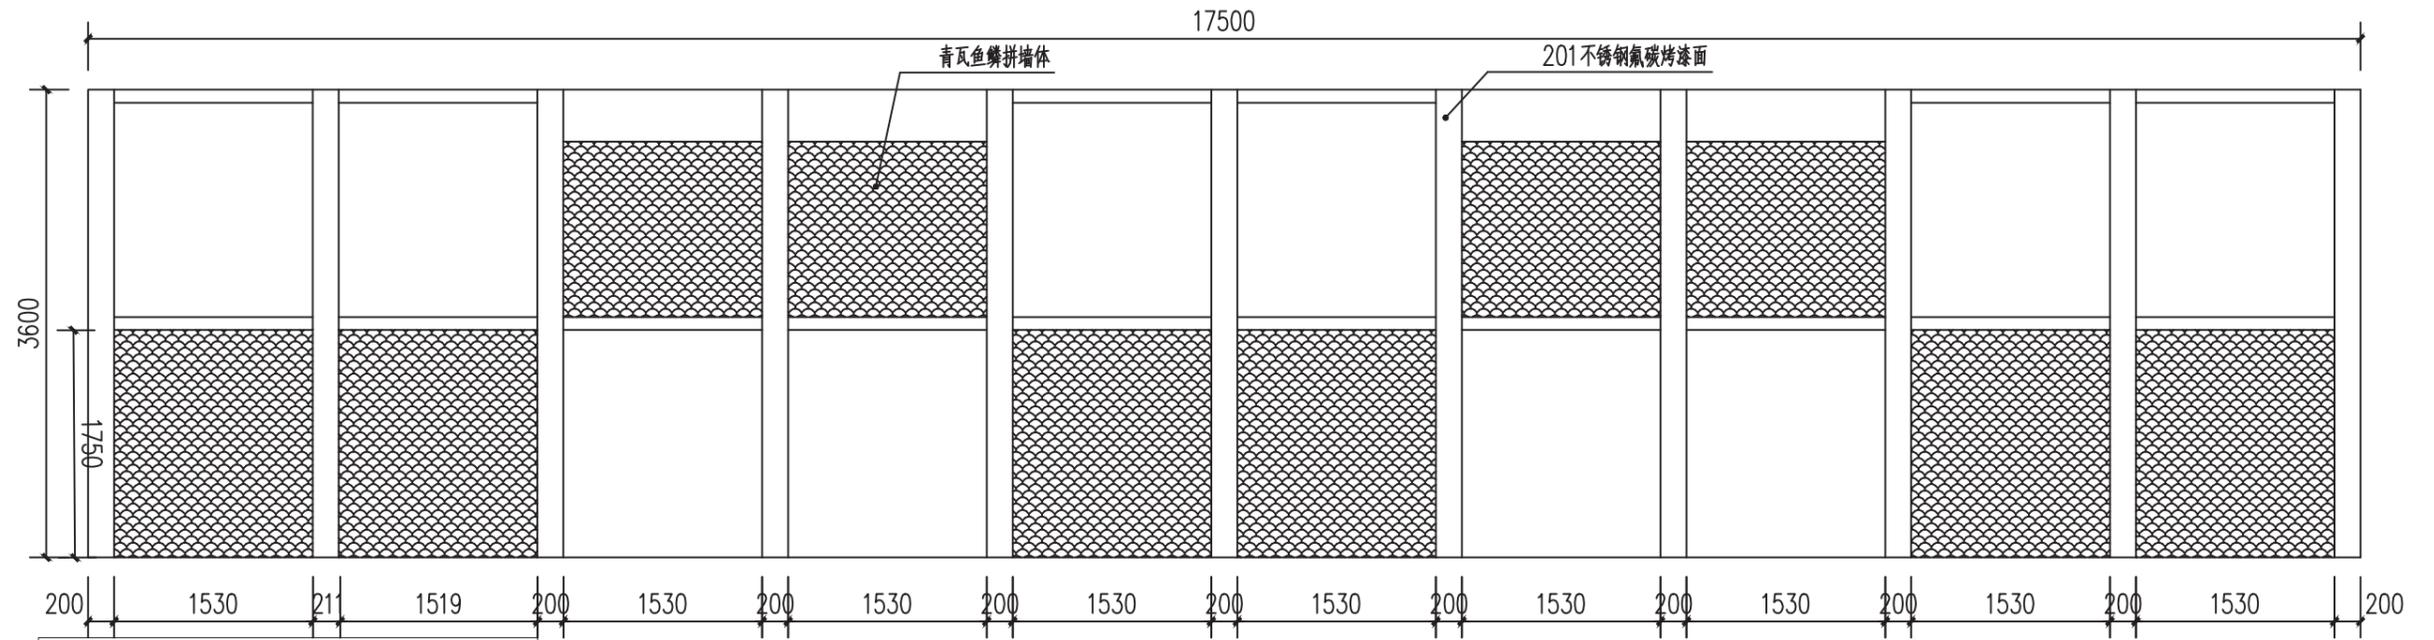


① 微型消防景墙  
SCALE 1:50

② 微型消防景墙详图  
SCALE 1:40

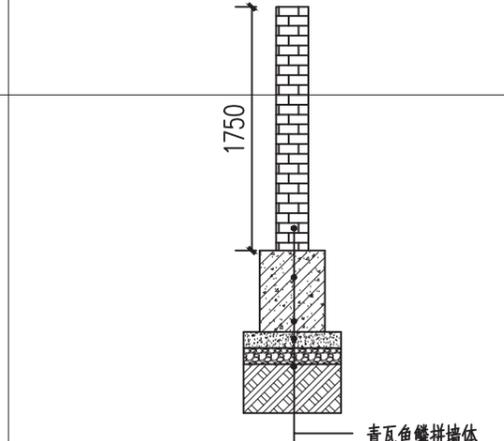

- 青瓦鱼鳞拼墙体
- 400\*L 钢砼混凝土基础
- 50厚素混凝土垫层
- 30厚碎石垫层
- 素土夯实, 压实系数 $\geq 93\%$

 科展(宁波) 建筑规划设计有限公司	设计单位	科展(宁波)建筑规划设计有限公司				项目名称	松岙镇乡村振兴示范带				比例	见图	
		图名	微型消防景墙				图名	微型消防景墙				日期	2022.05
		设计阶段	施工图	工程编号							图号	LD-12	

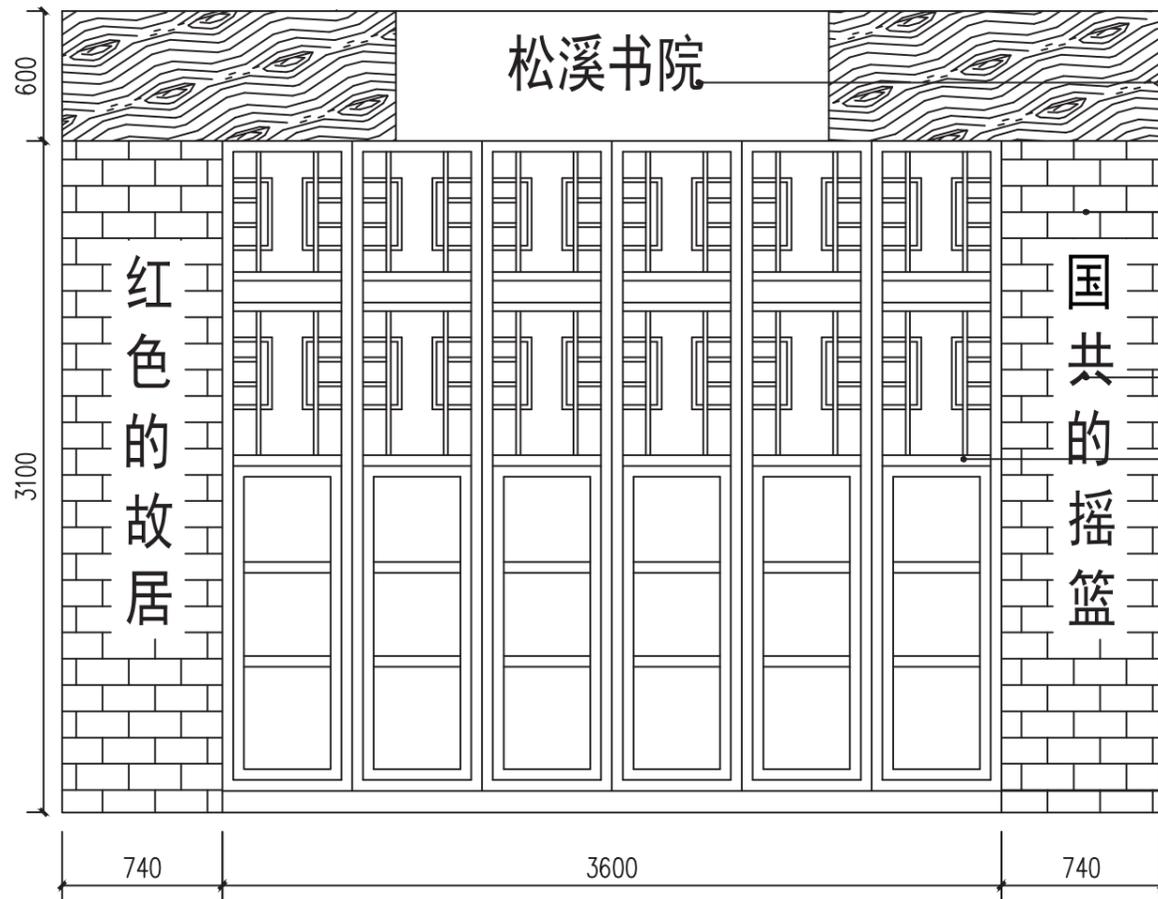

不锈钢铭牌

青砖贴面  
100\*200

不锈钢精工字

重做木质老实门  
款式待定

红色的故居


国共的摇篮

740

3600

740

① 松溪书院  
SCALE 1:30

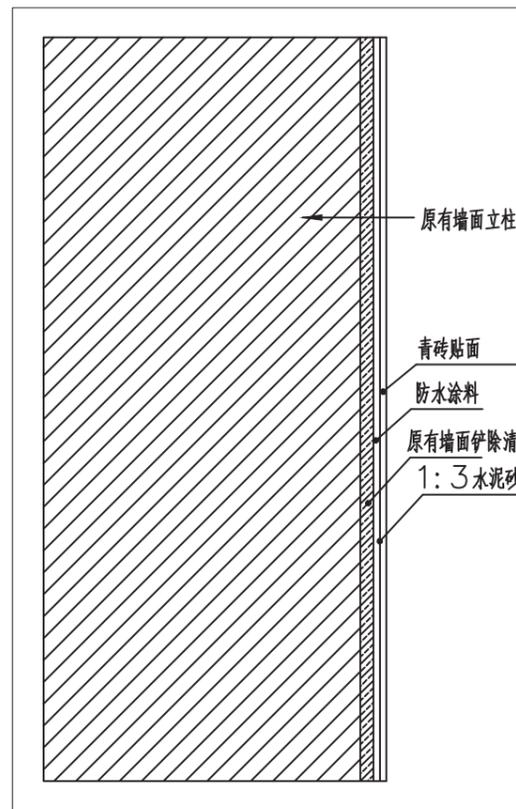

原有墙面立柱


青砖贴面

防水涂料

原有墙面铲除清理


1:3水泥砂浆结合层

② 墙面立柱做法详图  
SCALE 1:10

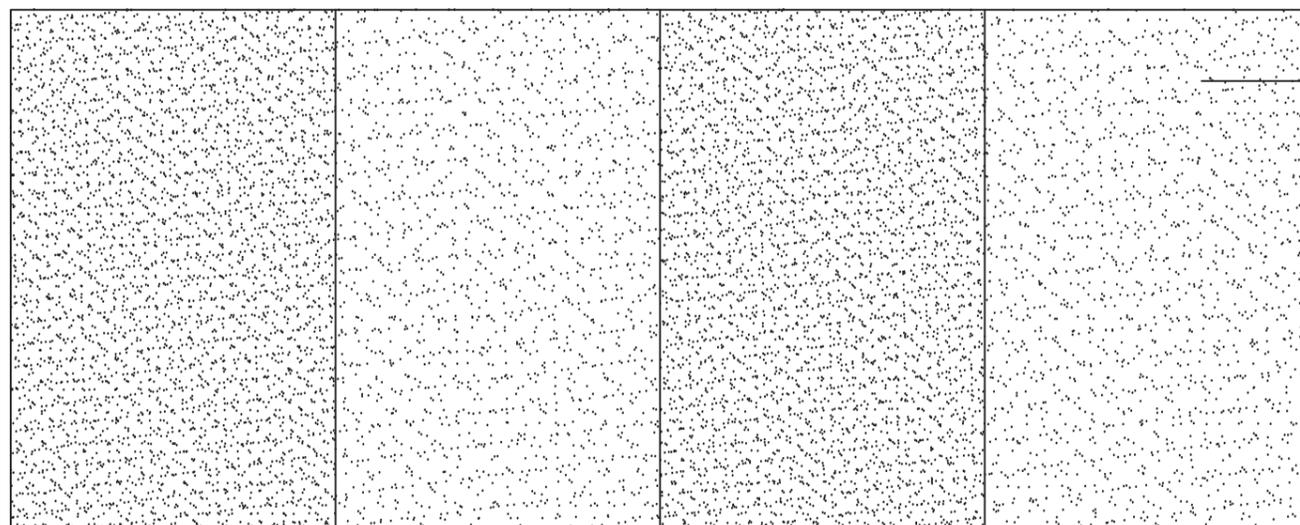

彩色艺术水洗石路面

③ 书院前铺装图  
SCALE 1:100

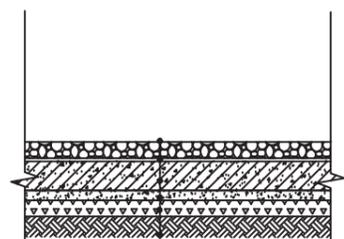

50厚彩色水洗石

1:3水泥砂浆找平层

100厚钢筋混凝土基础

50厚素混凝土垫层

100厚塘渣垫层

素土夯实, 压实系数≥93%

④ 铺装详图  
SCALE 1:20



设计单位

科展(宁波)  
建筑规划设计有限公司

项目名称

松岙镇乡村振兴示范带

图名

松溪书院

设计阶段


施工图

工程编号

比例 见图


日期 2022.05

图号 LD-13

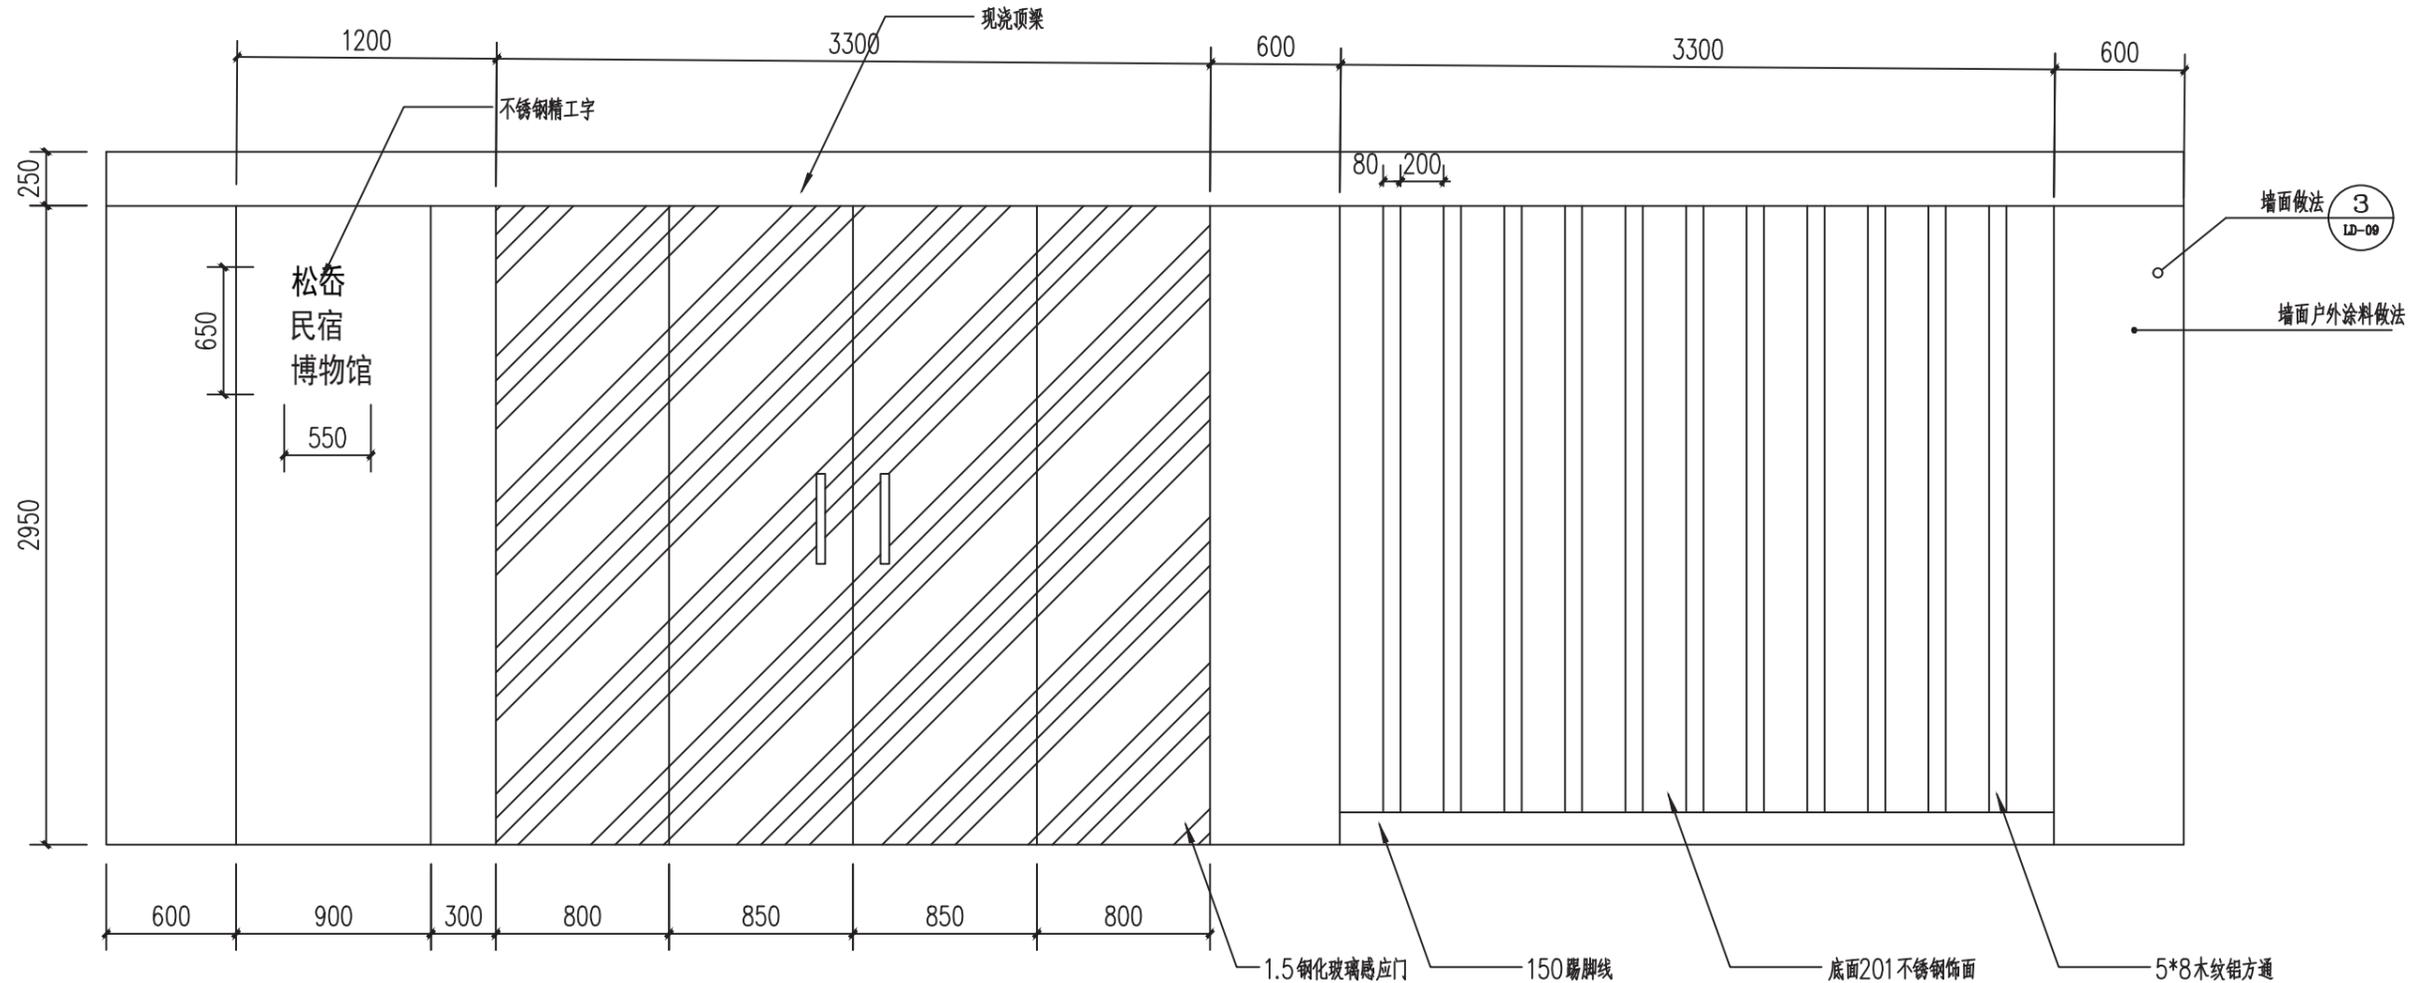

① 民俗博物馆外立面  
SCALE 1:30


 科展(宁波) 建筑规划设计有限公司	设计单位	科展(宁波) 建筑规划设计有限公司		项目名称	松岙镇乡村振兴示范带				比例	见图
				图名	民俗博物馆外立面				日期	2022.05
				设计阶段	施工图	工程编号			图号	LD-14

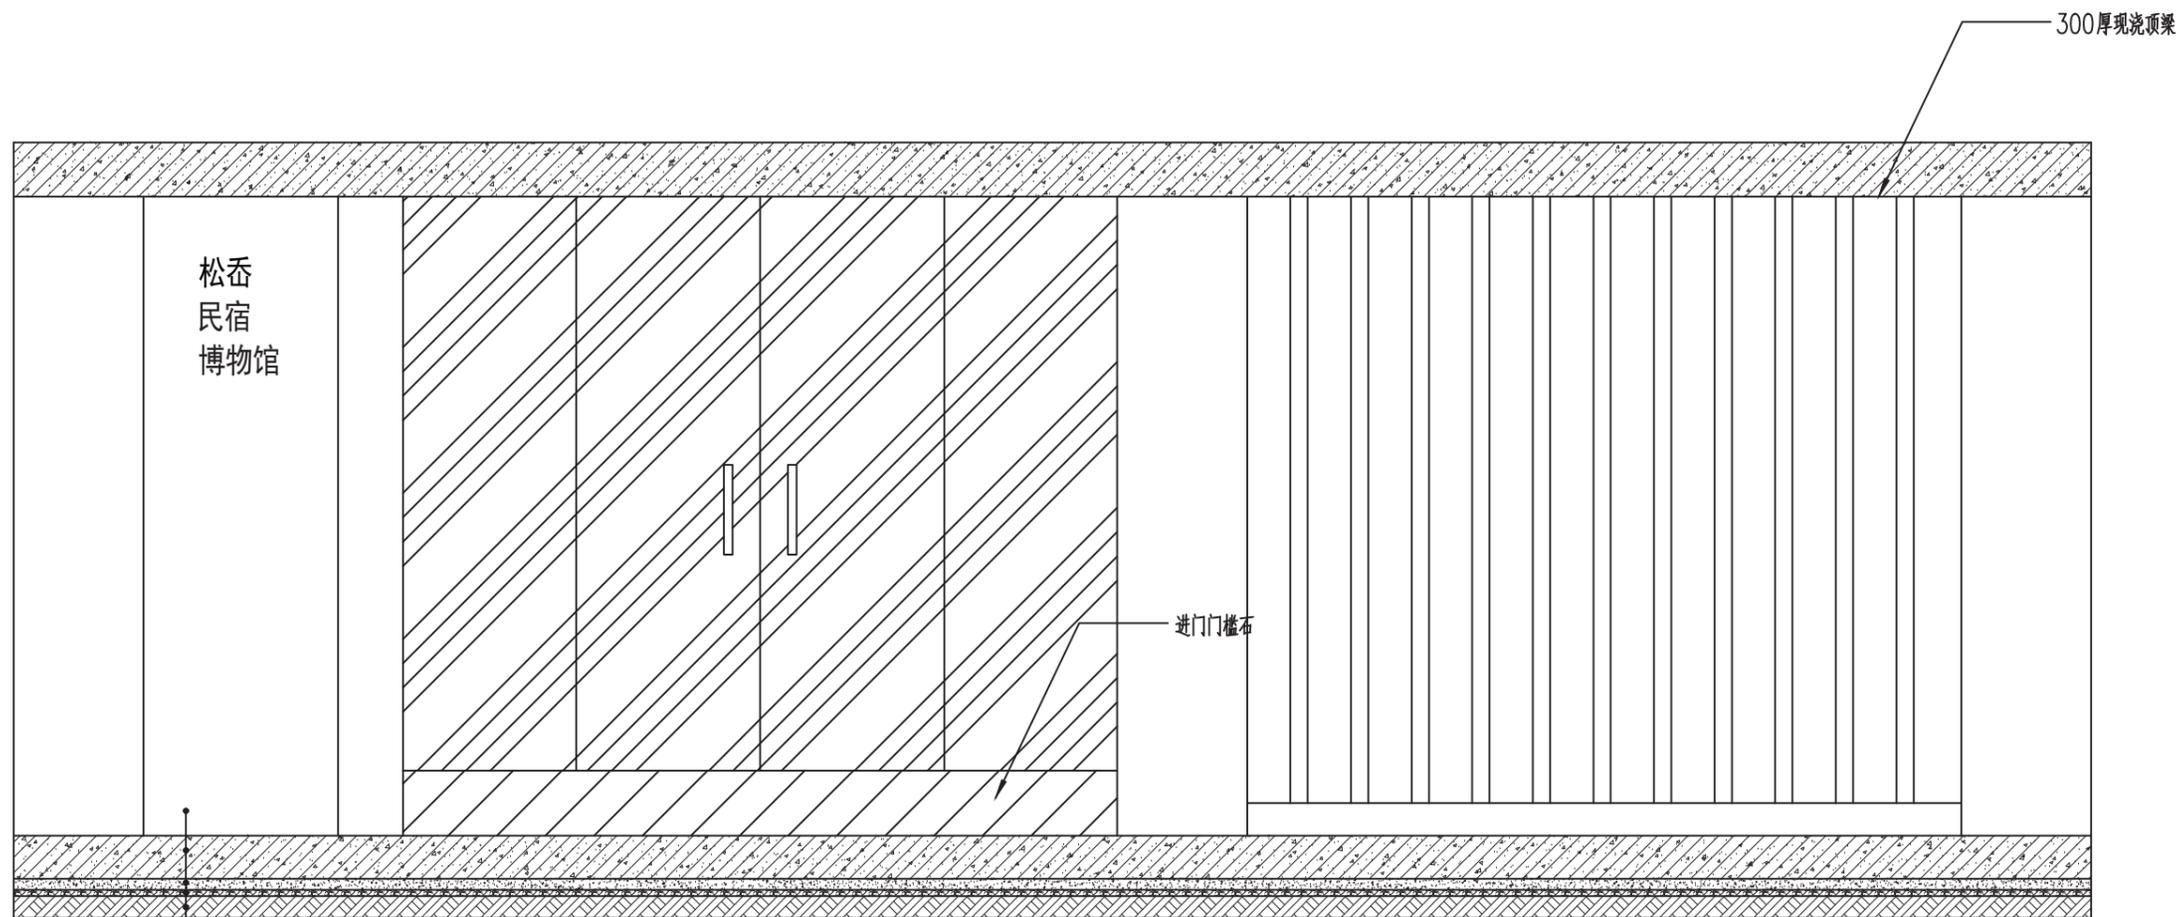


- 不锈钢造型表面氟碳烤漆
- 200厚钢砼混凝土基础
- 50厚素混凝土垫层
- 30厚碎石垫层
- 素土夯实，压实系数 $\geq 93\%$

1 民俗博物馆外立面做法详图  
SCALE 1:30


 科展(宁波) 建筑规划设计有限公司	设计单位	科展(宁波) 建筑规划设计有限公司	项目名称	松岙镇乡村振兴示范带						比例	见图
			图名	民俗博物馆外立面做法详图						日期	2022.05
			设计阶段	施工图	工程编号					图号	LD-15

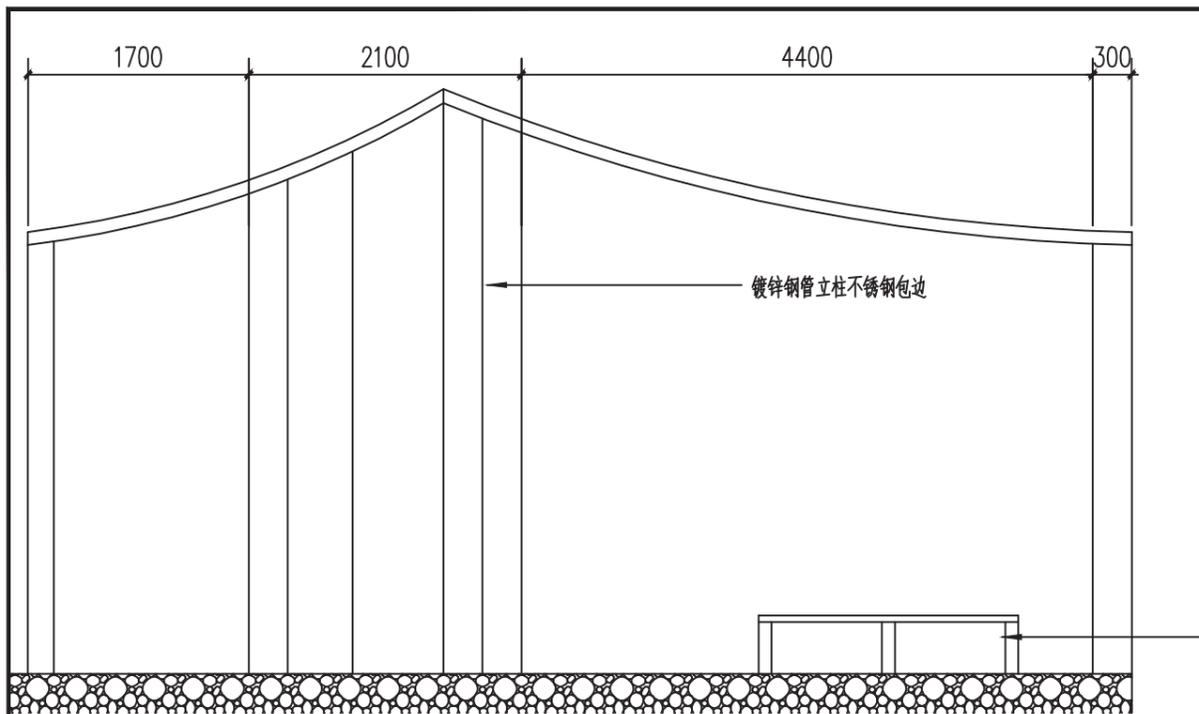


① 不锈钢连廊做法详图  
SCALE 1:50

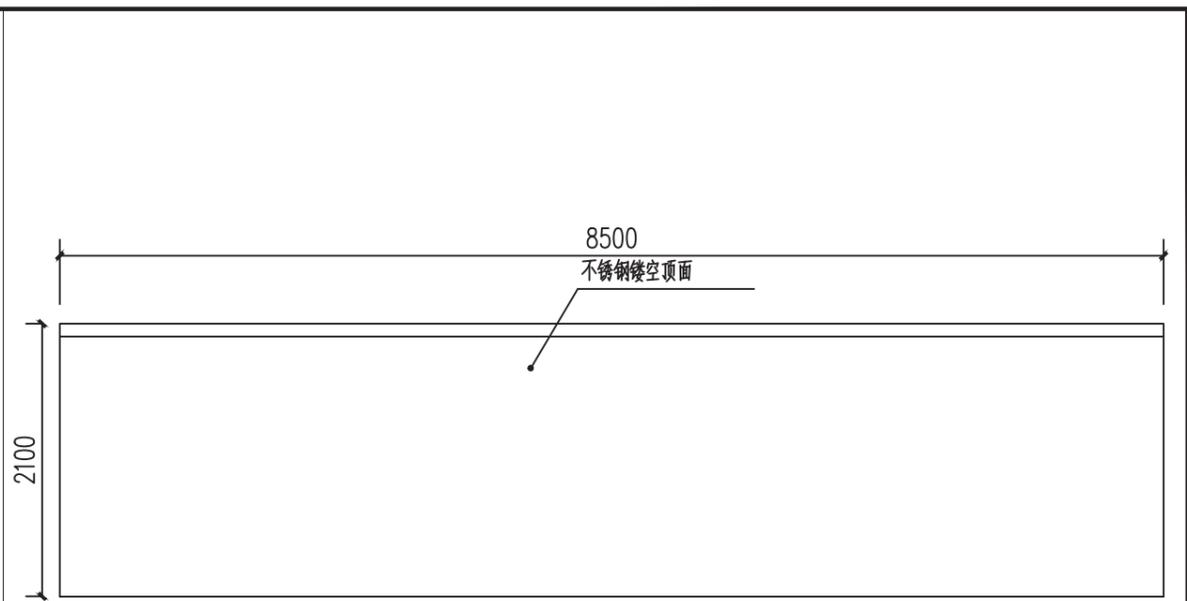

③ 不锈钢连廊做法详图  
SCALE 1:50

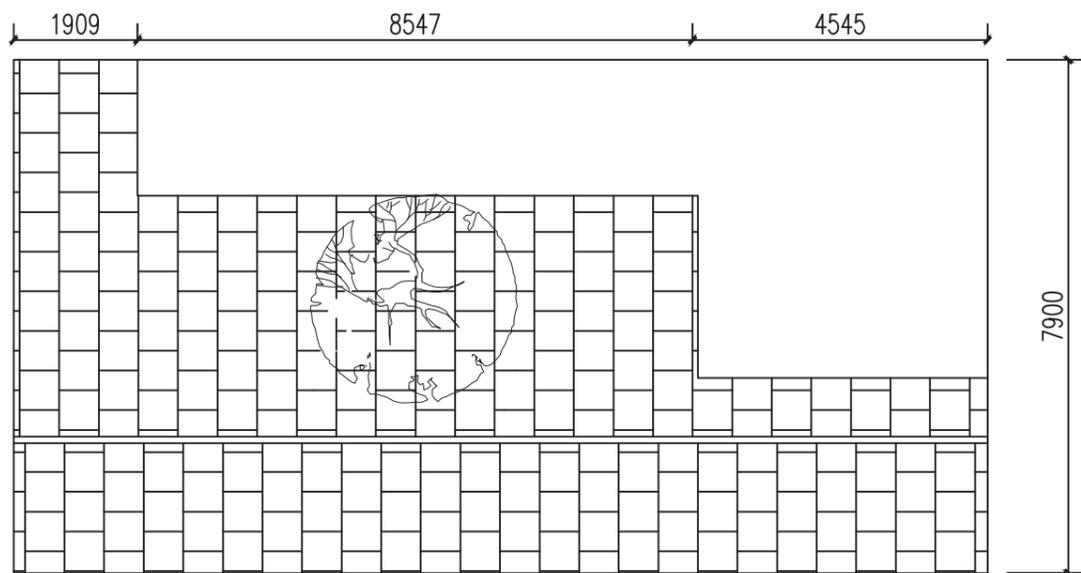


② 俯视图  
SCALE 1:100

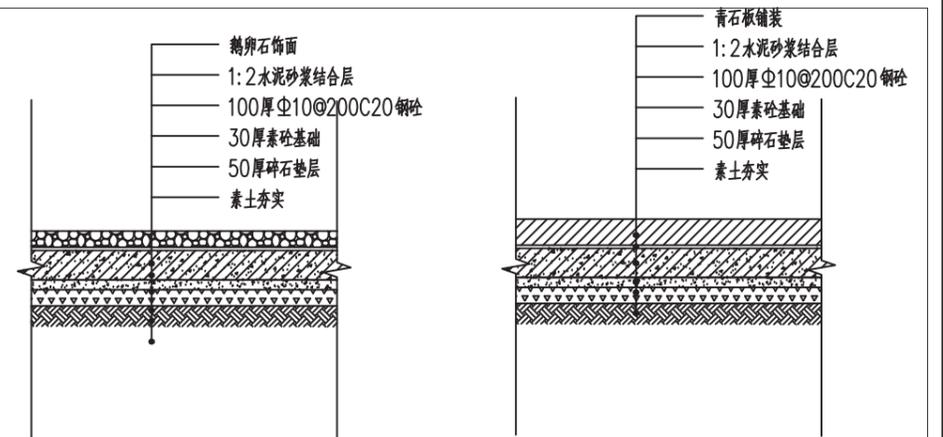


④ 老石板及鹅卵石做法详图  
SCALE 1:20


	设计单位	<b>科展(宁波)</b> 建筑规划设计有限公司	项目名称	松岙镇乡村振兴示范带						比例	见图
			图名	口袋公园做法						日期	2022.05
			设计阶段	施工图	工程编号					图号	LD-16

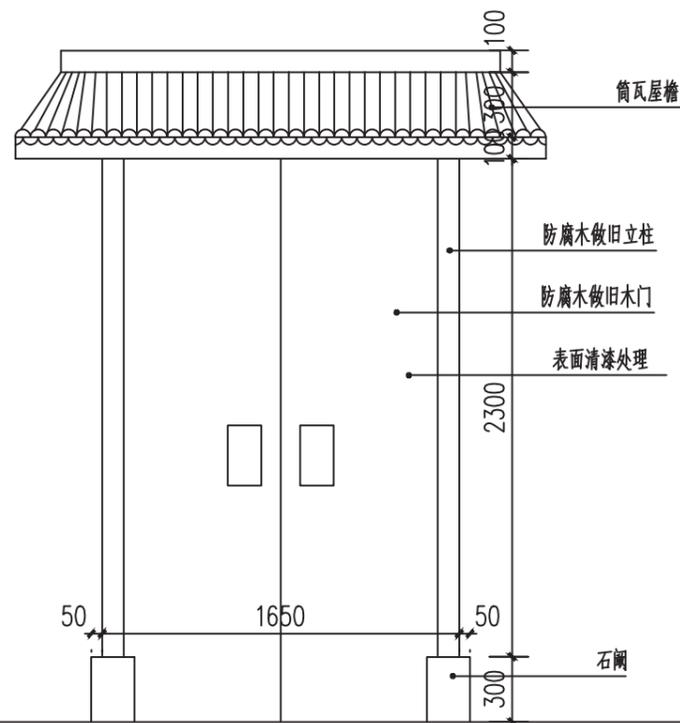

① 节点景墙  
SCALE 1:30

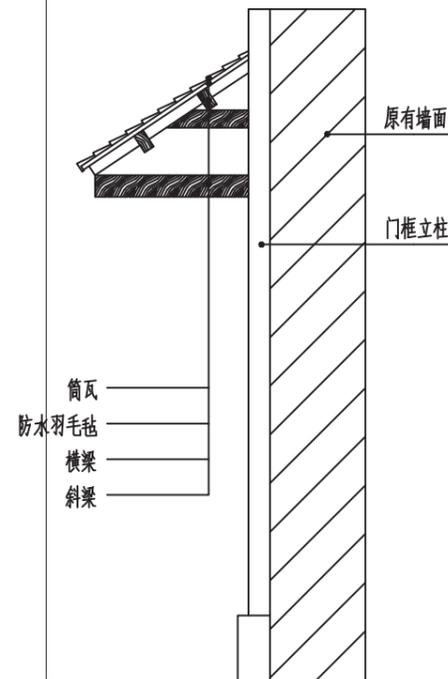


② 侧视图  
SCALE 1:30

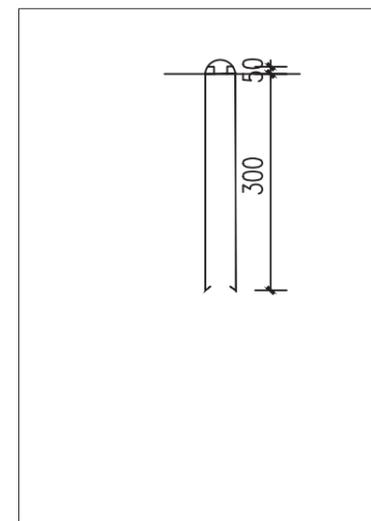


③ 立柱底部钢筋预埋件  
SCALE 1:30

 科展(宁波) 建筑规划设计有限公司	设计单位	科展(宁波)建筑规划设计有限公司				项目名称	松岙镇乡村振兴示范带				比例	见图	
		图名	节点景墙				图名	节点景墙				日期	2022.05
		设计阶段	施工图	工程编号							图号	LD-17	


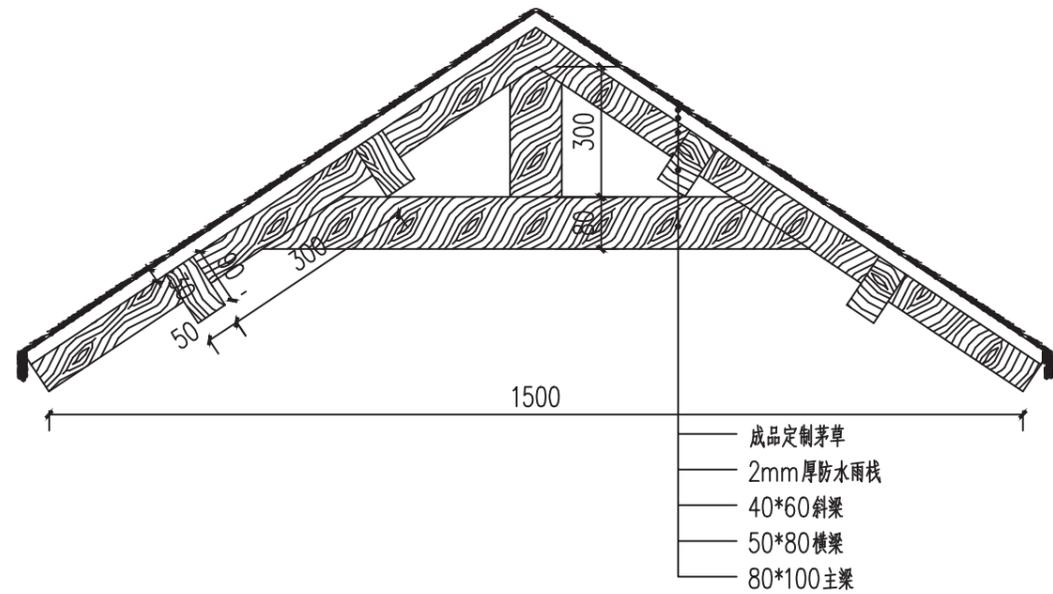


① 墙面做法详图  
SCALE 1:10

 科展(宁波) 建筑规划设计有限公司	设计单位	科展(宁波)建筑规划设计有限公司						比例	见图
		项目名称	松岙镇乡村振兴示范带				日期	2022.05	
		图名	清廉草屋				图号	LD-18	
	设计阶段	施工图	工程编号						

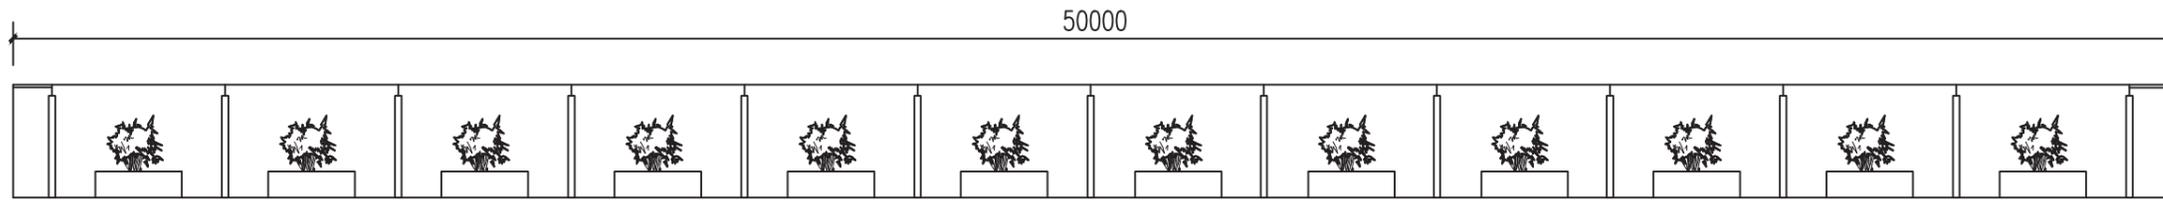


1 卓兰芳故居周边景墙  
SCALE 1:150

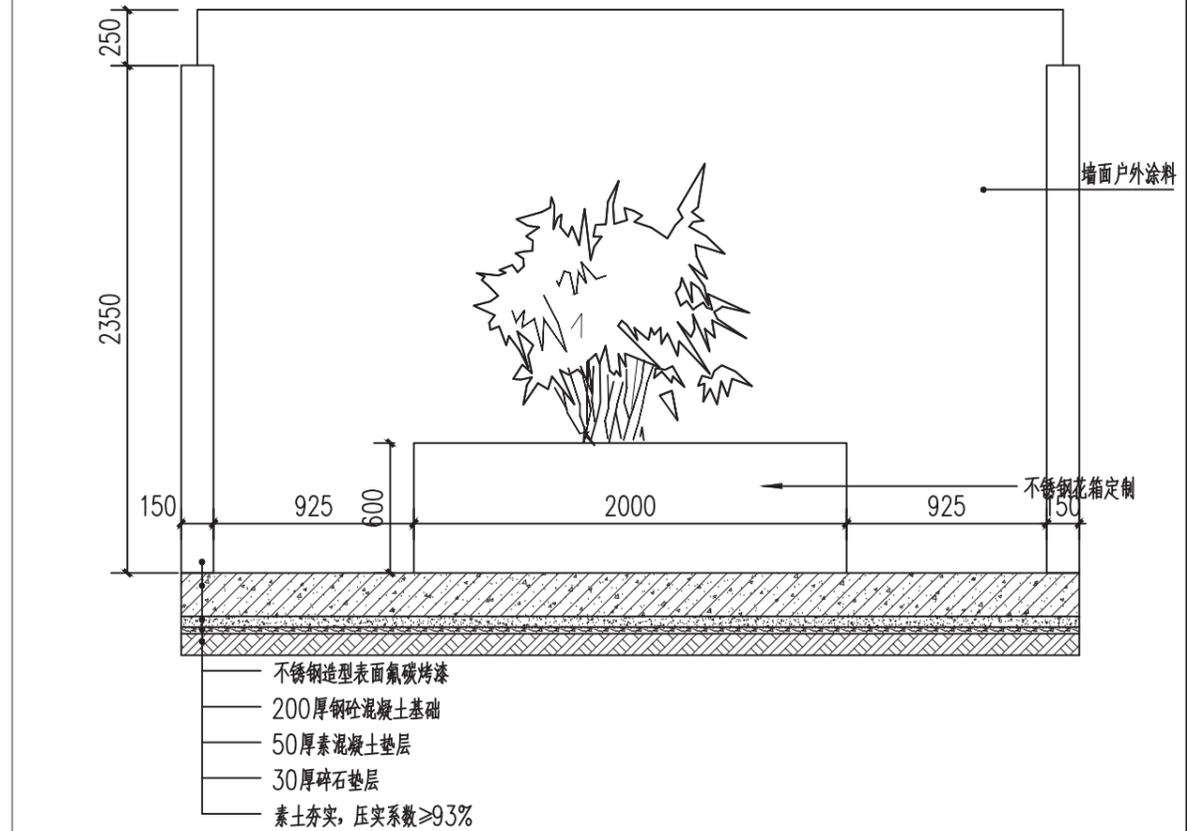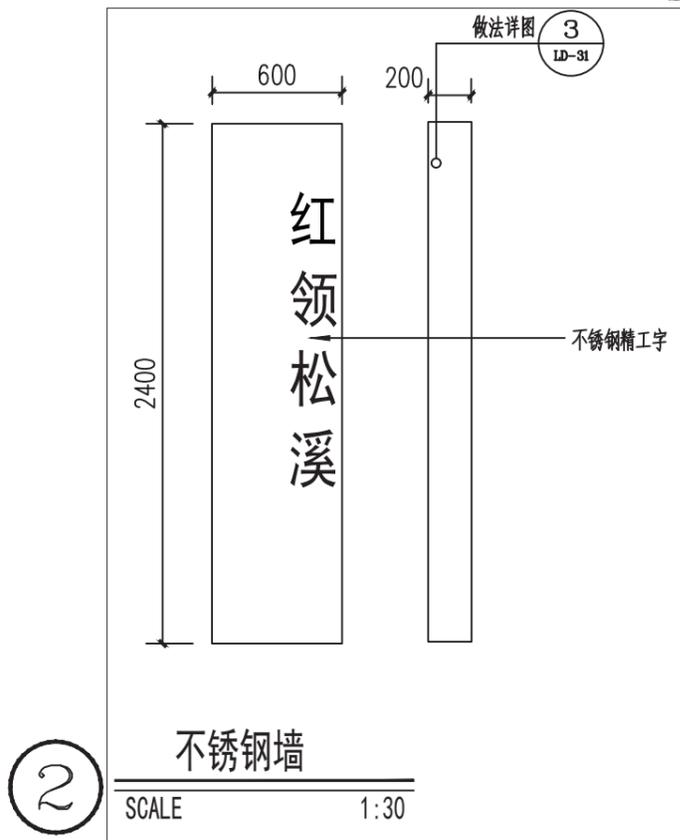


3 部分景墙详图  
SCALE 1:30


<p>科展(宁波) 建筑规划设计有限公司</p>	设计单位	科展(宁波) 建筑规划设计有限公司				项目名称	松岙镇乡村振兴示范带				比例	见图
		卓兰芳故居周边景墙一				图名	卓兰芳故居周边景墙一				日期	2022.05
		设计阶段	施工图	工程编号							图号	LD-19

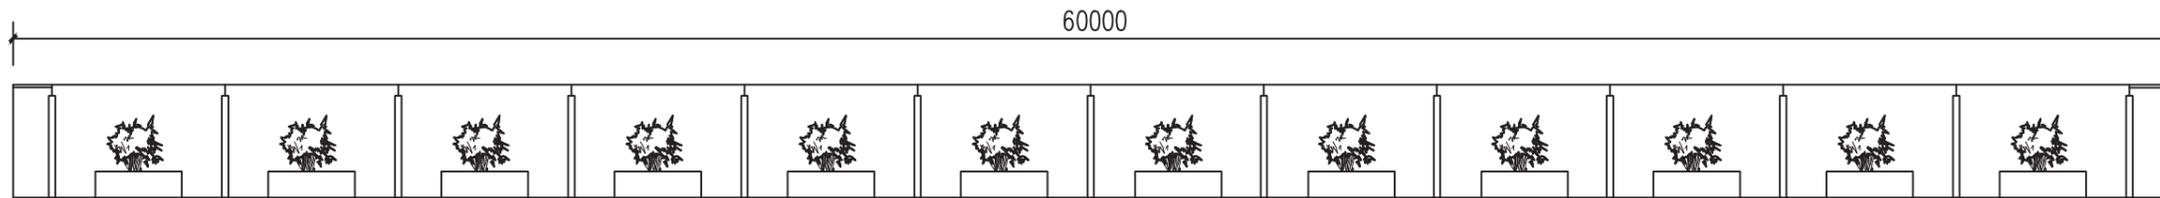


① 卓兰芳故居周边景墙  
SCALE 1:150

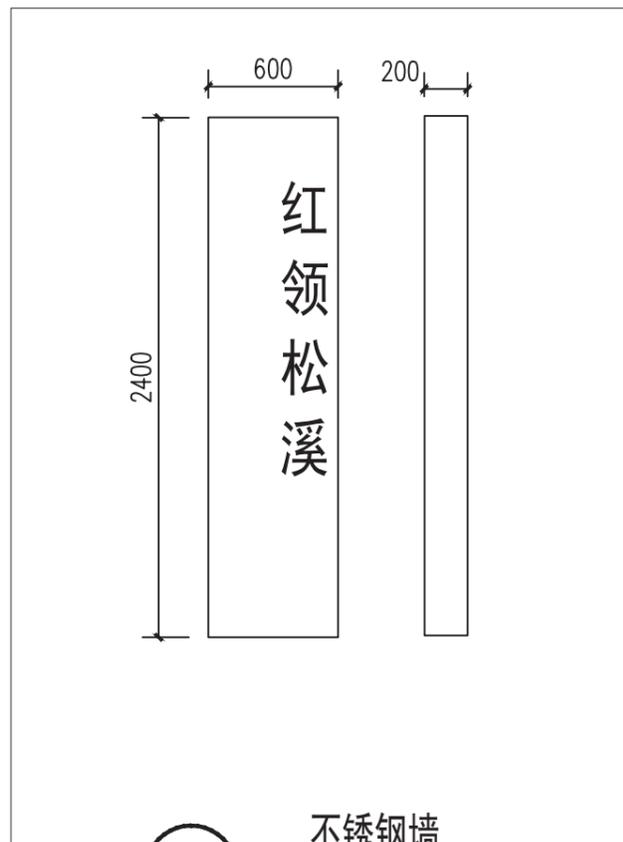

② 不锈钢墙  
SCALE 1:30

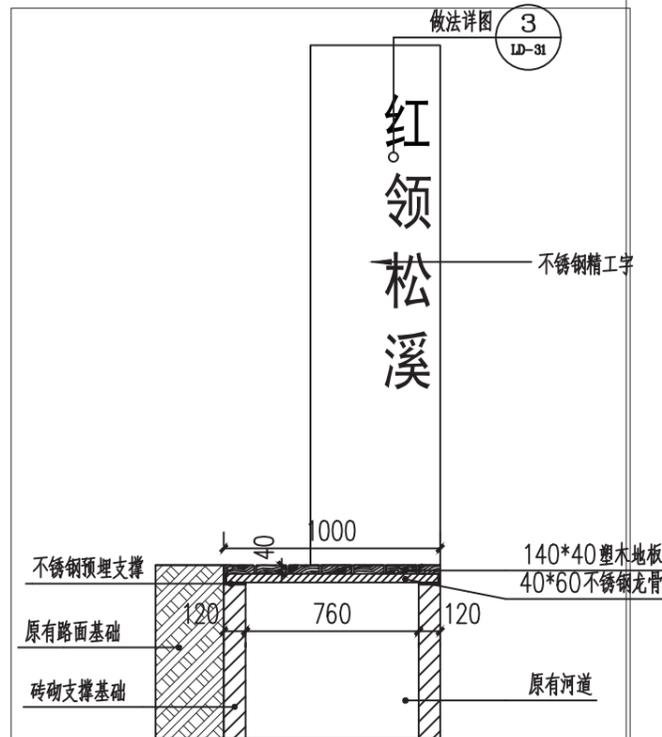

③ 不锈钢墙  
SCALE 1:30

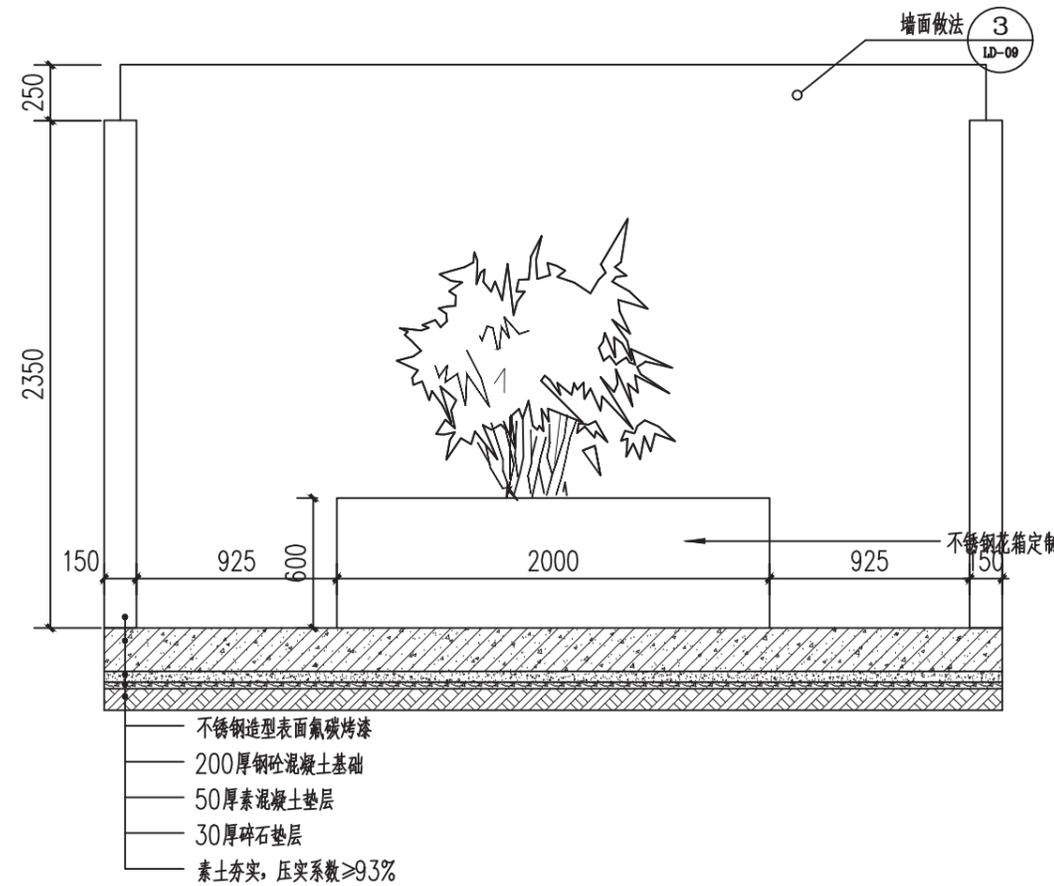


④ 部分景墙详图  
SCALE 1:30



设计单位  
**科展(宁波)  
建筑规划设计有限公司**

项目名称 松岙镇乡村振兴示范带  
图名 卓兰芳故居周边景墙二  
设计阶段 施工图 工程编号


比例 见图  
日期 2022.05  
图号 LD-20

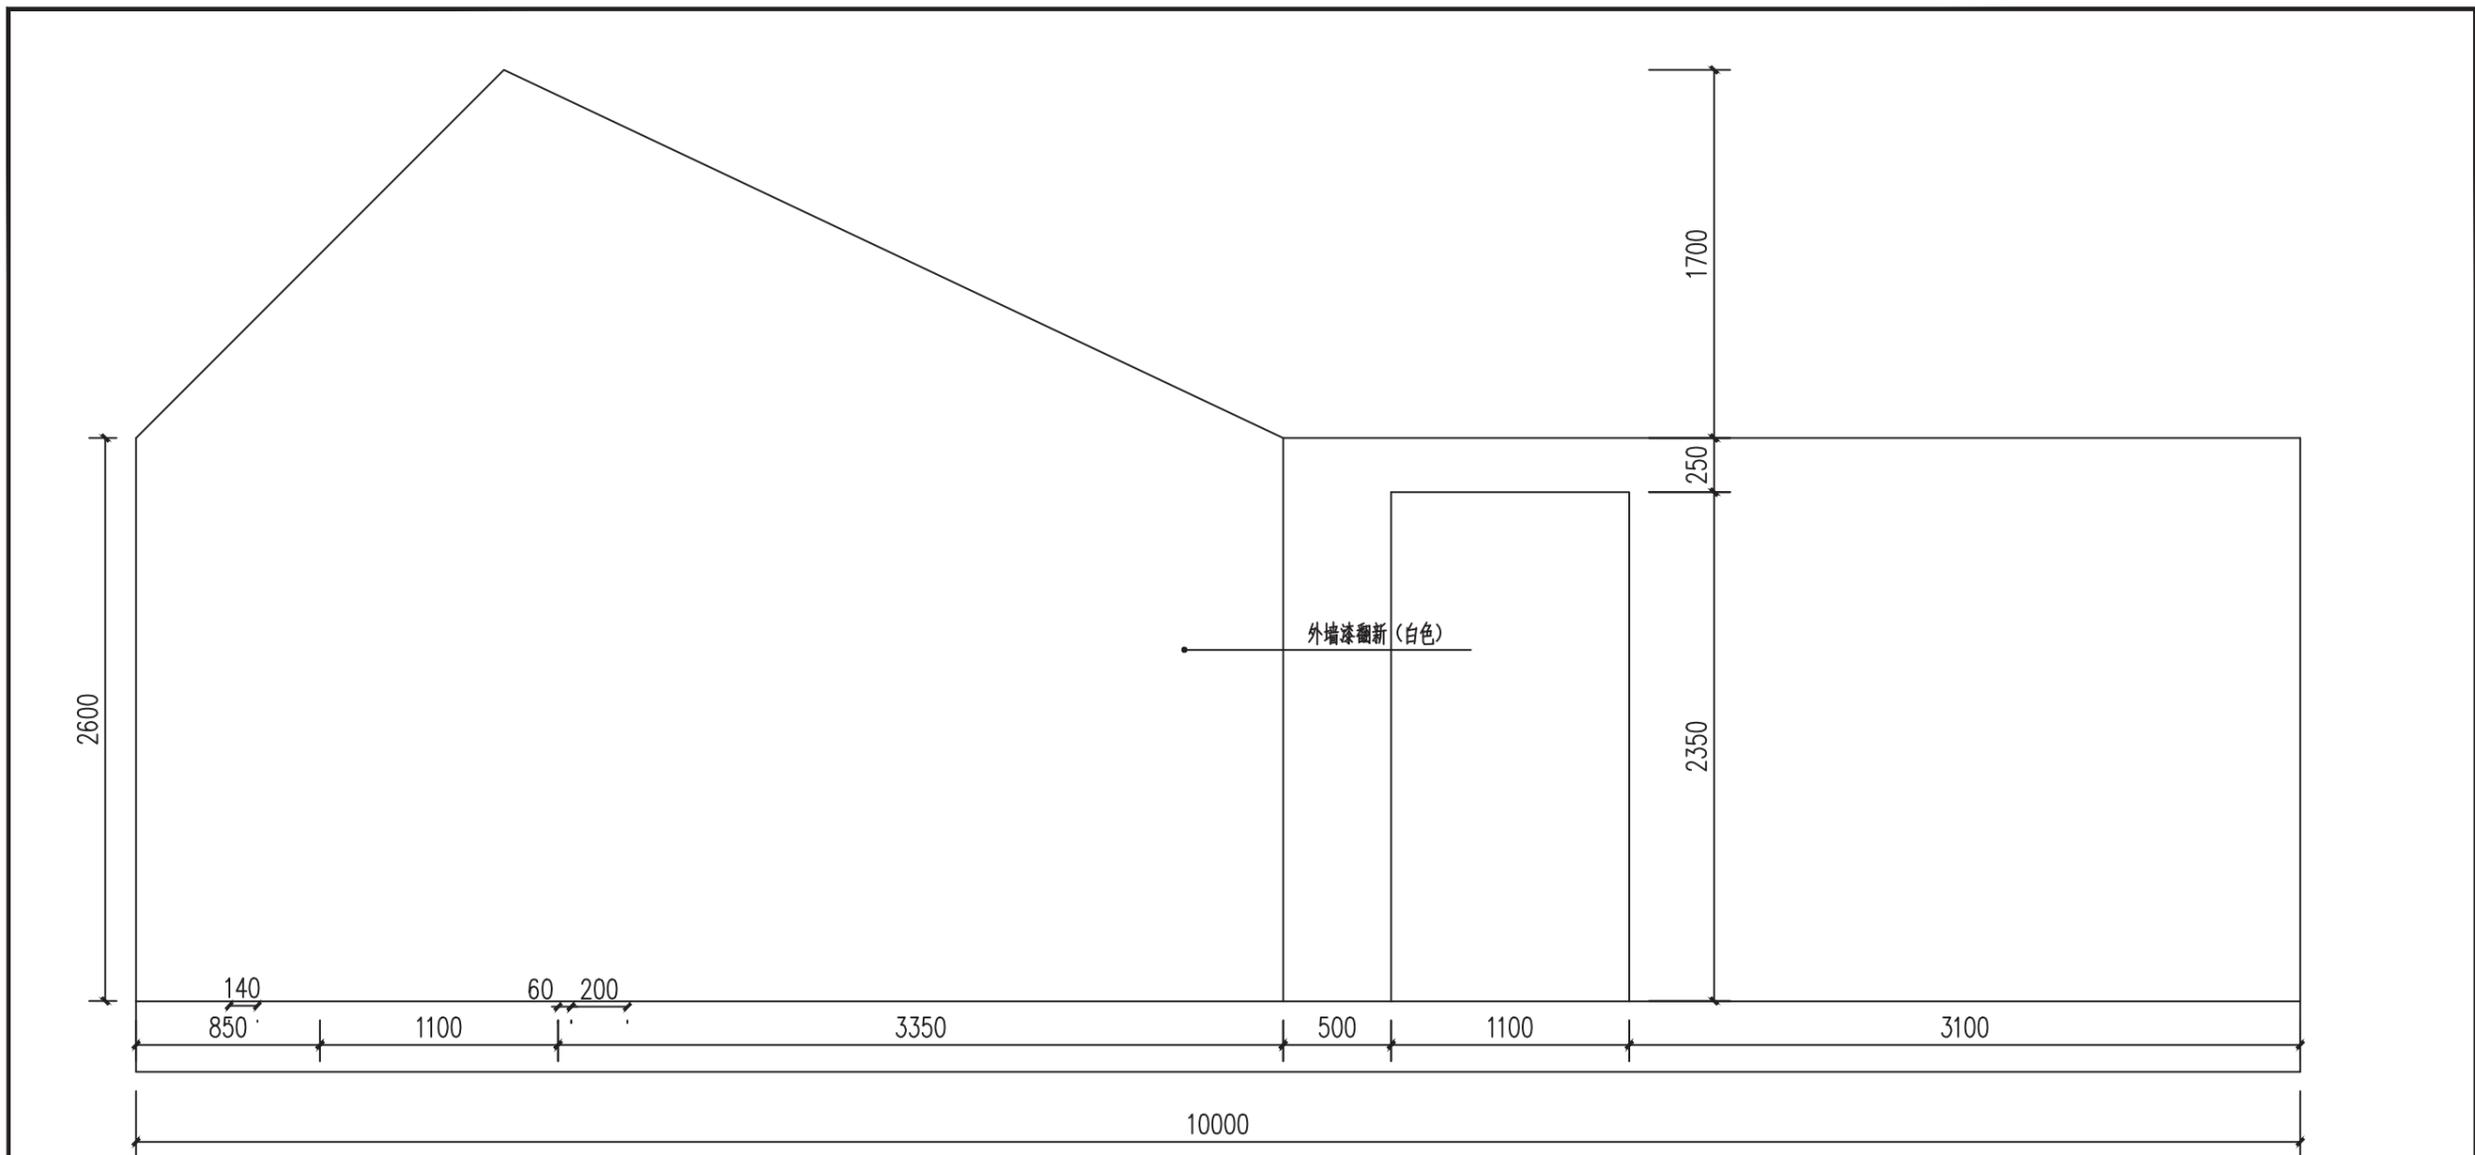

① 卓氏祠堂入口  
SCALE 1:30

\*原房屋拆除重建, 房屋建设参考建筑要求


 科展(宁波) 建筑规划设计有限公司	设计单位	科展(宁波) 建筑规划设计有限公司		项目名称	松岙镇乡村振兴示范带				比例	见图
		图名	卓氏祠堂入口						日期	2022.05
		设计阶段	施工图	工程编号					图号	LD-21

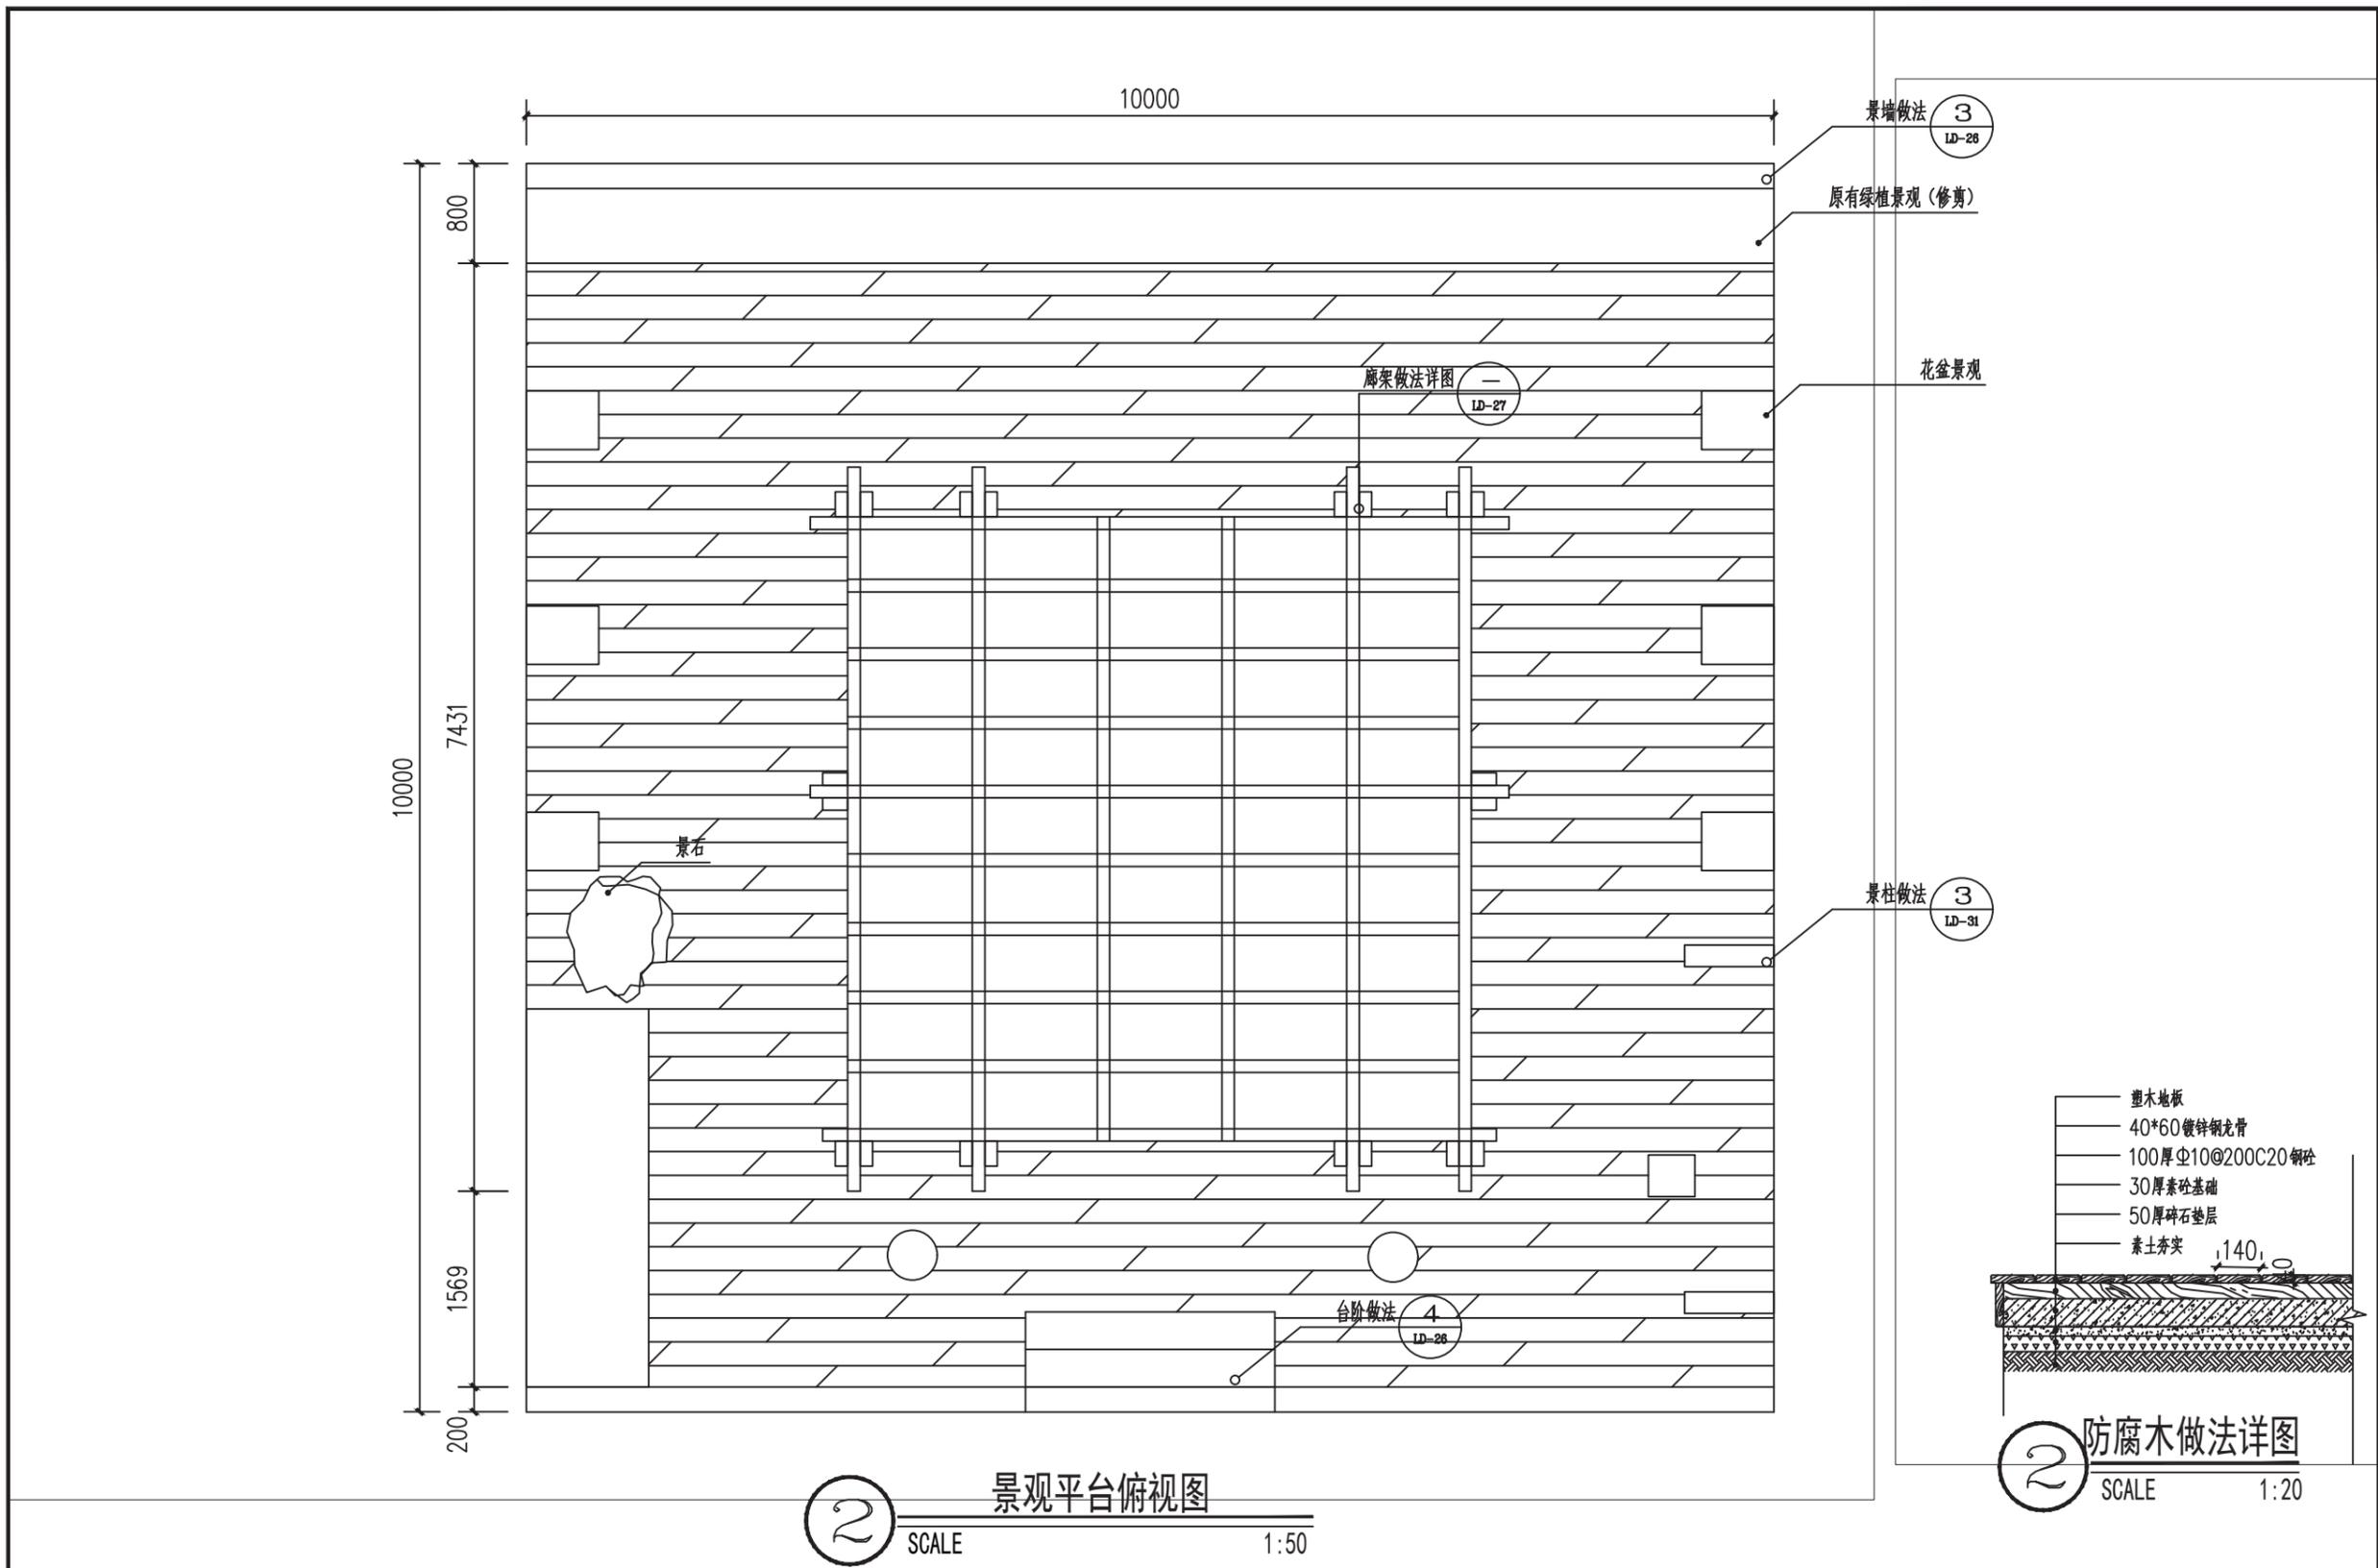


② 景观平台俯视图  
SCALE 1:50

② 防腐木做法详图  
SCALE 1:20


	设计单位	<b>科展(宁波)</b> 建筑规划设计有限公司	项目名称	松岙镇乡村振兴示范带						比例	见图
			图名	景观平台						日期	2022.05
			设计阶段	施工图	工程编号					图号	LD-22

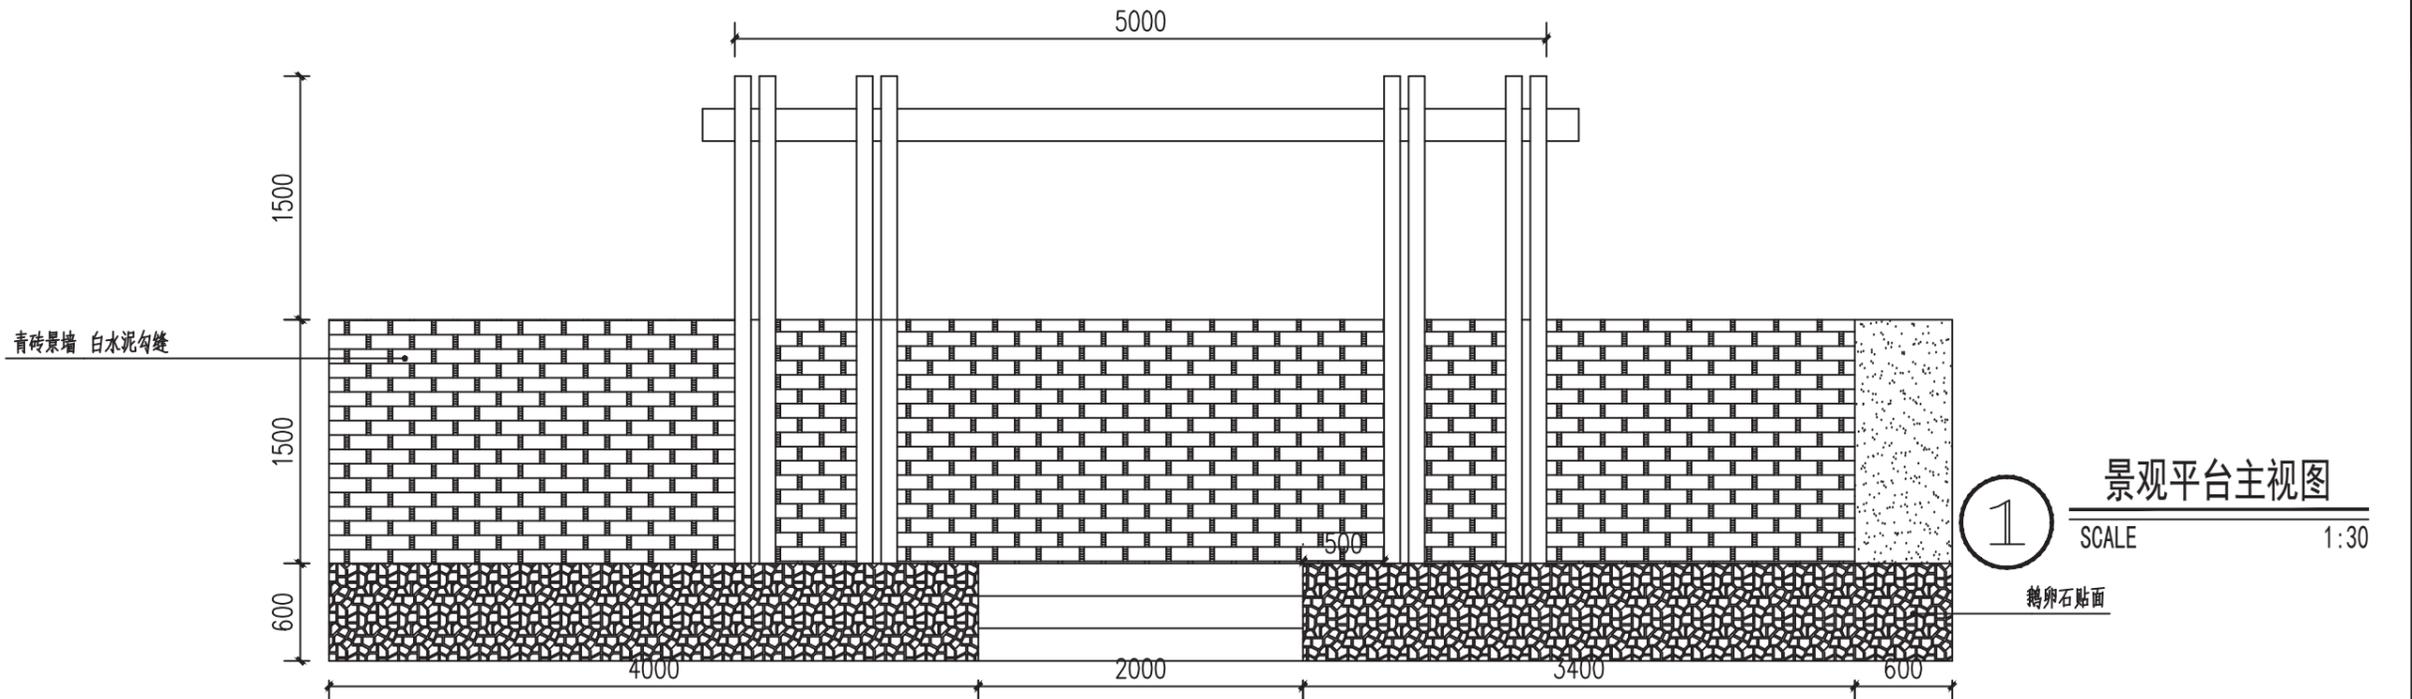


1 景观平台主视图  
SCALE 1:30

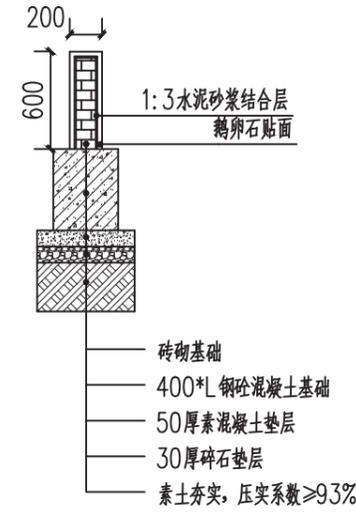

2 挡墙做法详图  
SCALE 1:30

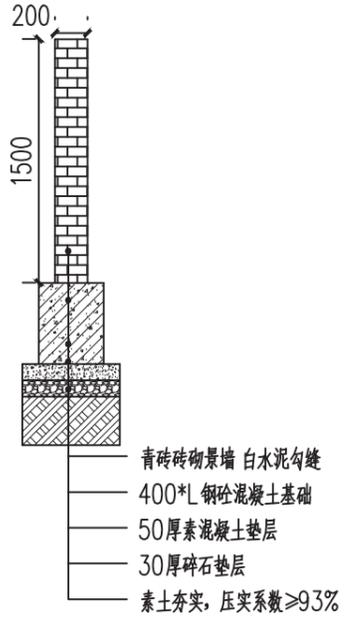


3 景墙做法详图  
SCALE 1:30

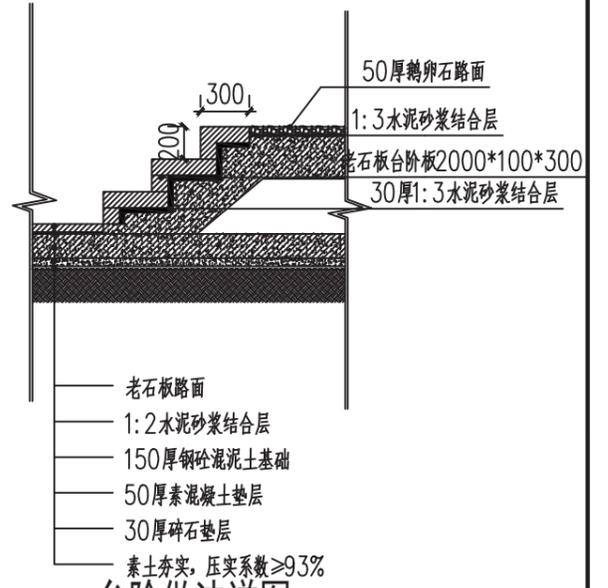


4 台阶做法详图  
SCALE 1:30

	设计单位	<b>科展(宁波)</b> 建筑规划设计有限公司	项目名称	松岙镇乡村振兴示范带							比例	见图
			图名	景观平台正视图及做法详图							日期	2022.05
			设计阶段	施工图	工程编号							图号

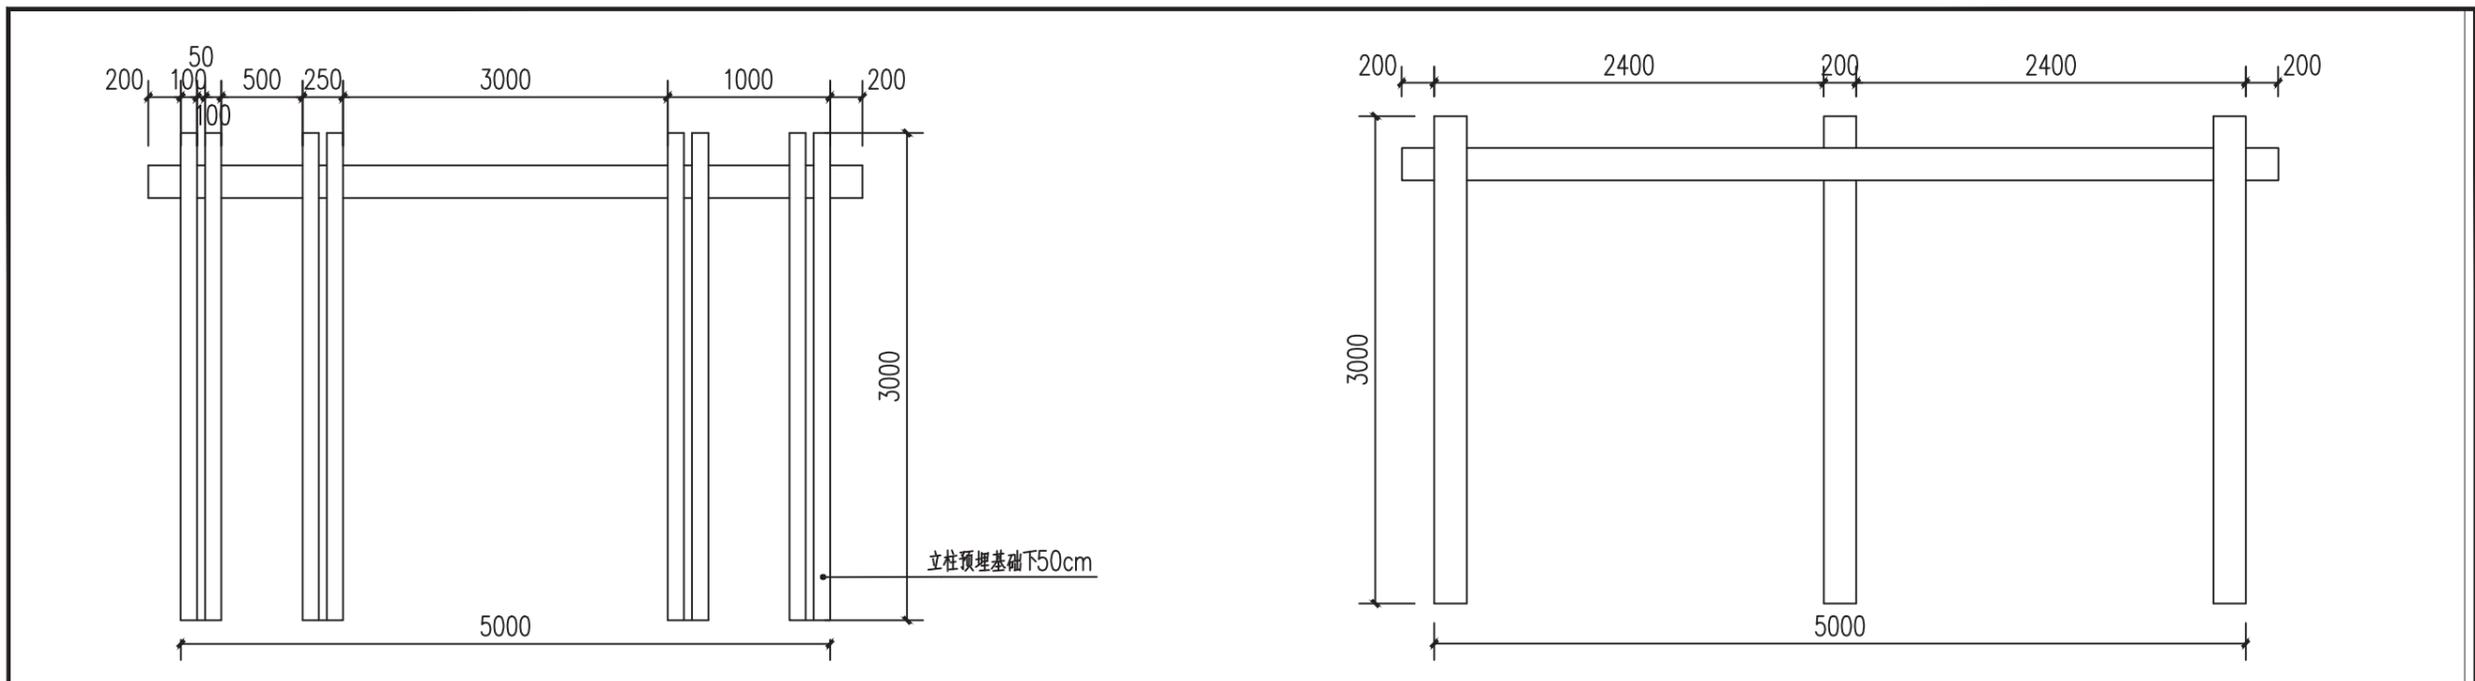


① 廊架正视图  
SCALE 1:40

② 廊架侧视图  
SCALE 1:40

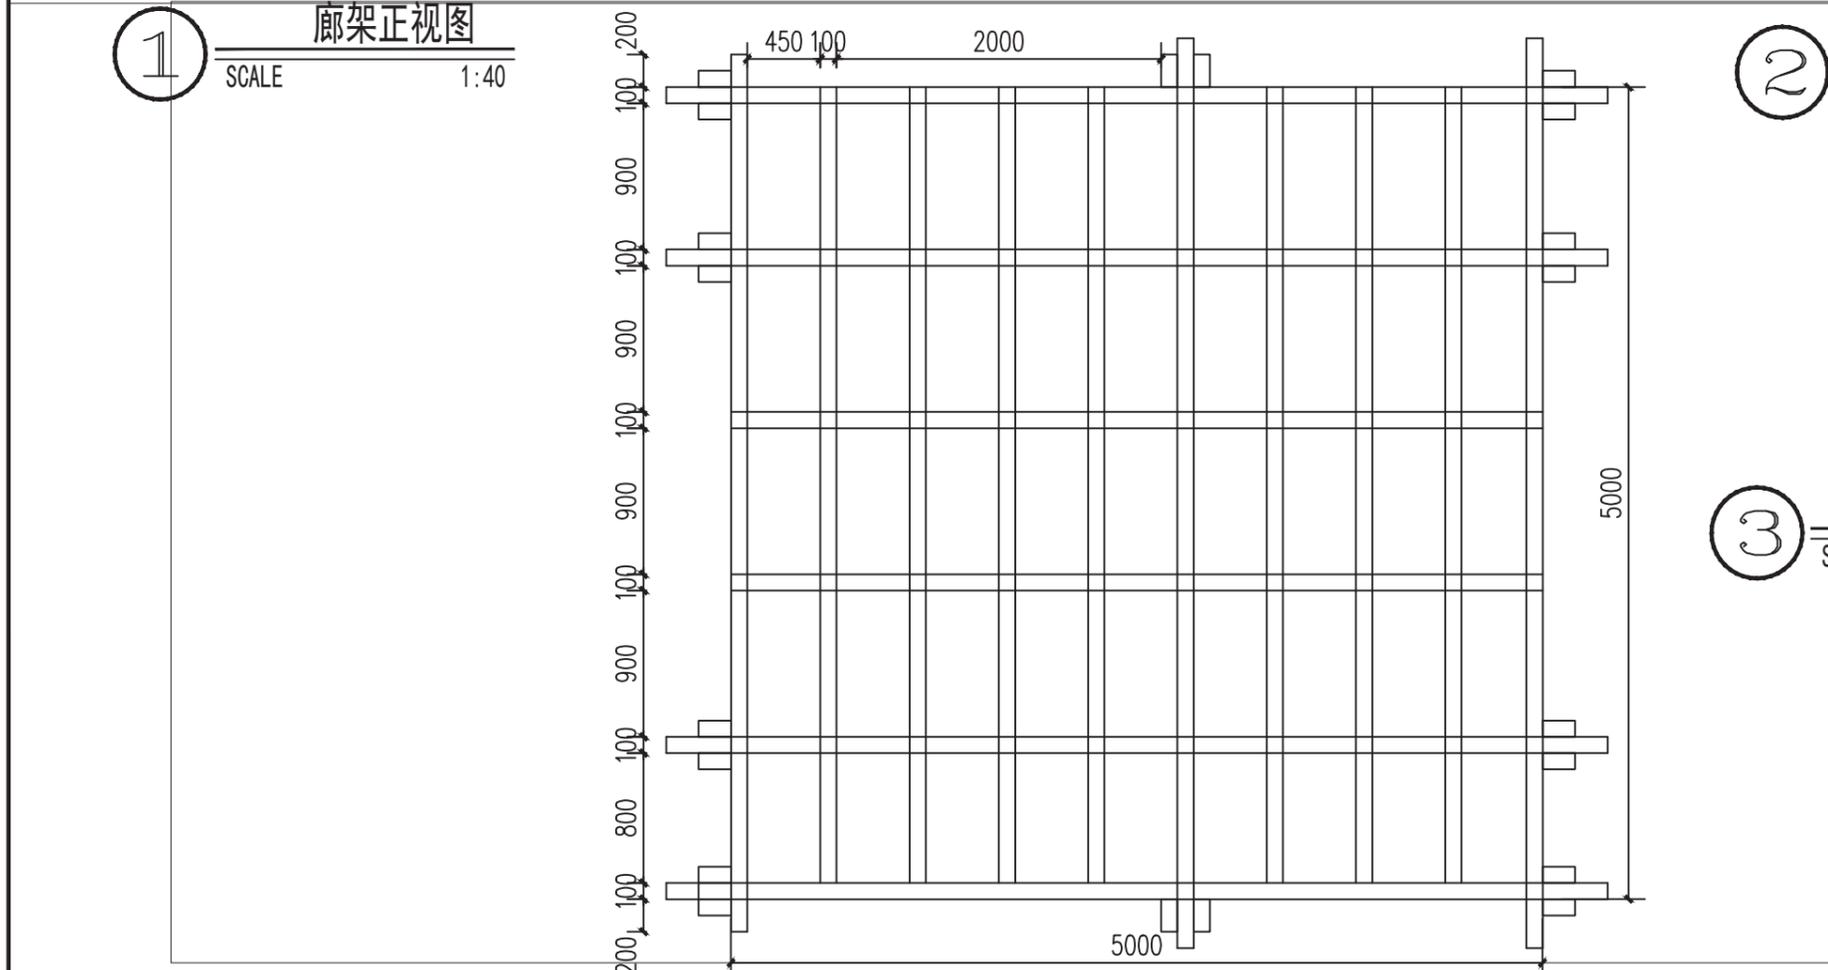


③ 廊架顶视图  
SCALE 1:40

	设计单位	科展(宁波)建筑规划设计有限公司				项目名称	松栳镇乡村振兴示范带				比例	见图
						图名	廊架详图				日期	2022.05
						设计阶段	施工图	工程编号				图号

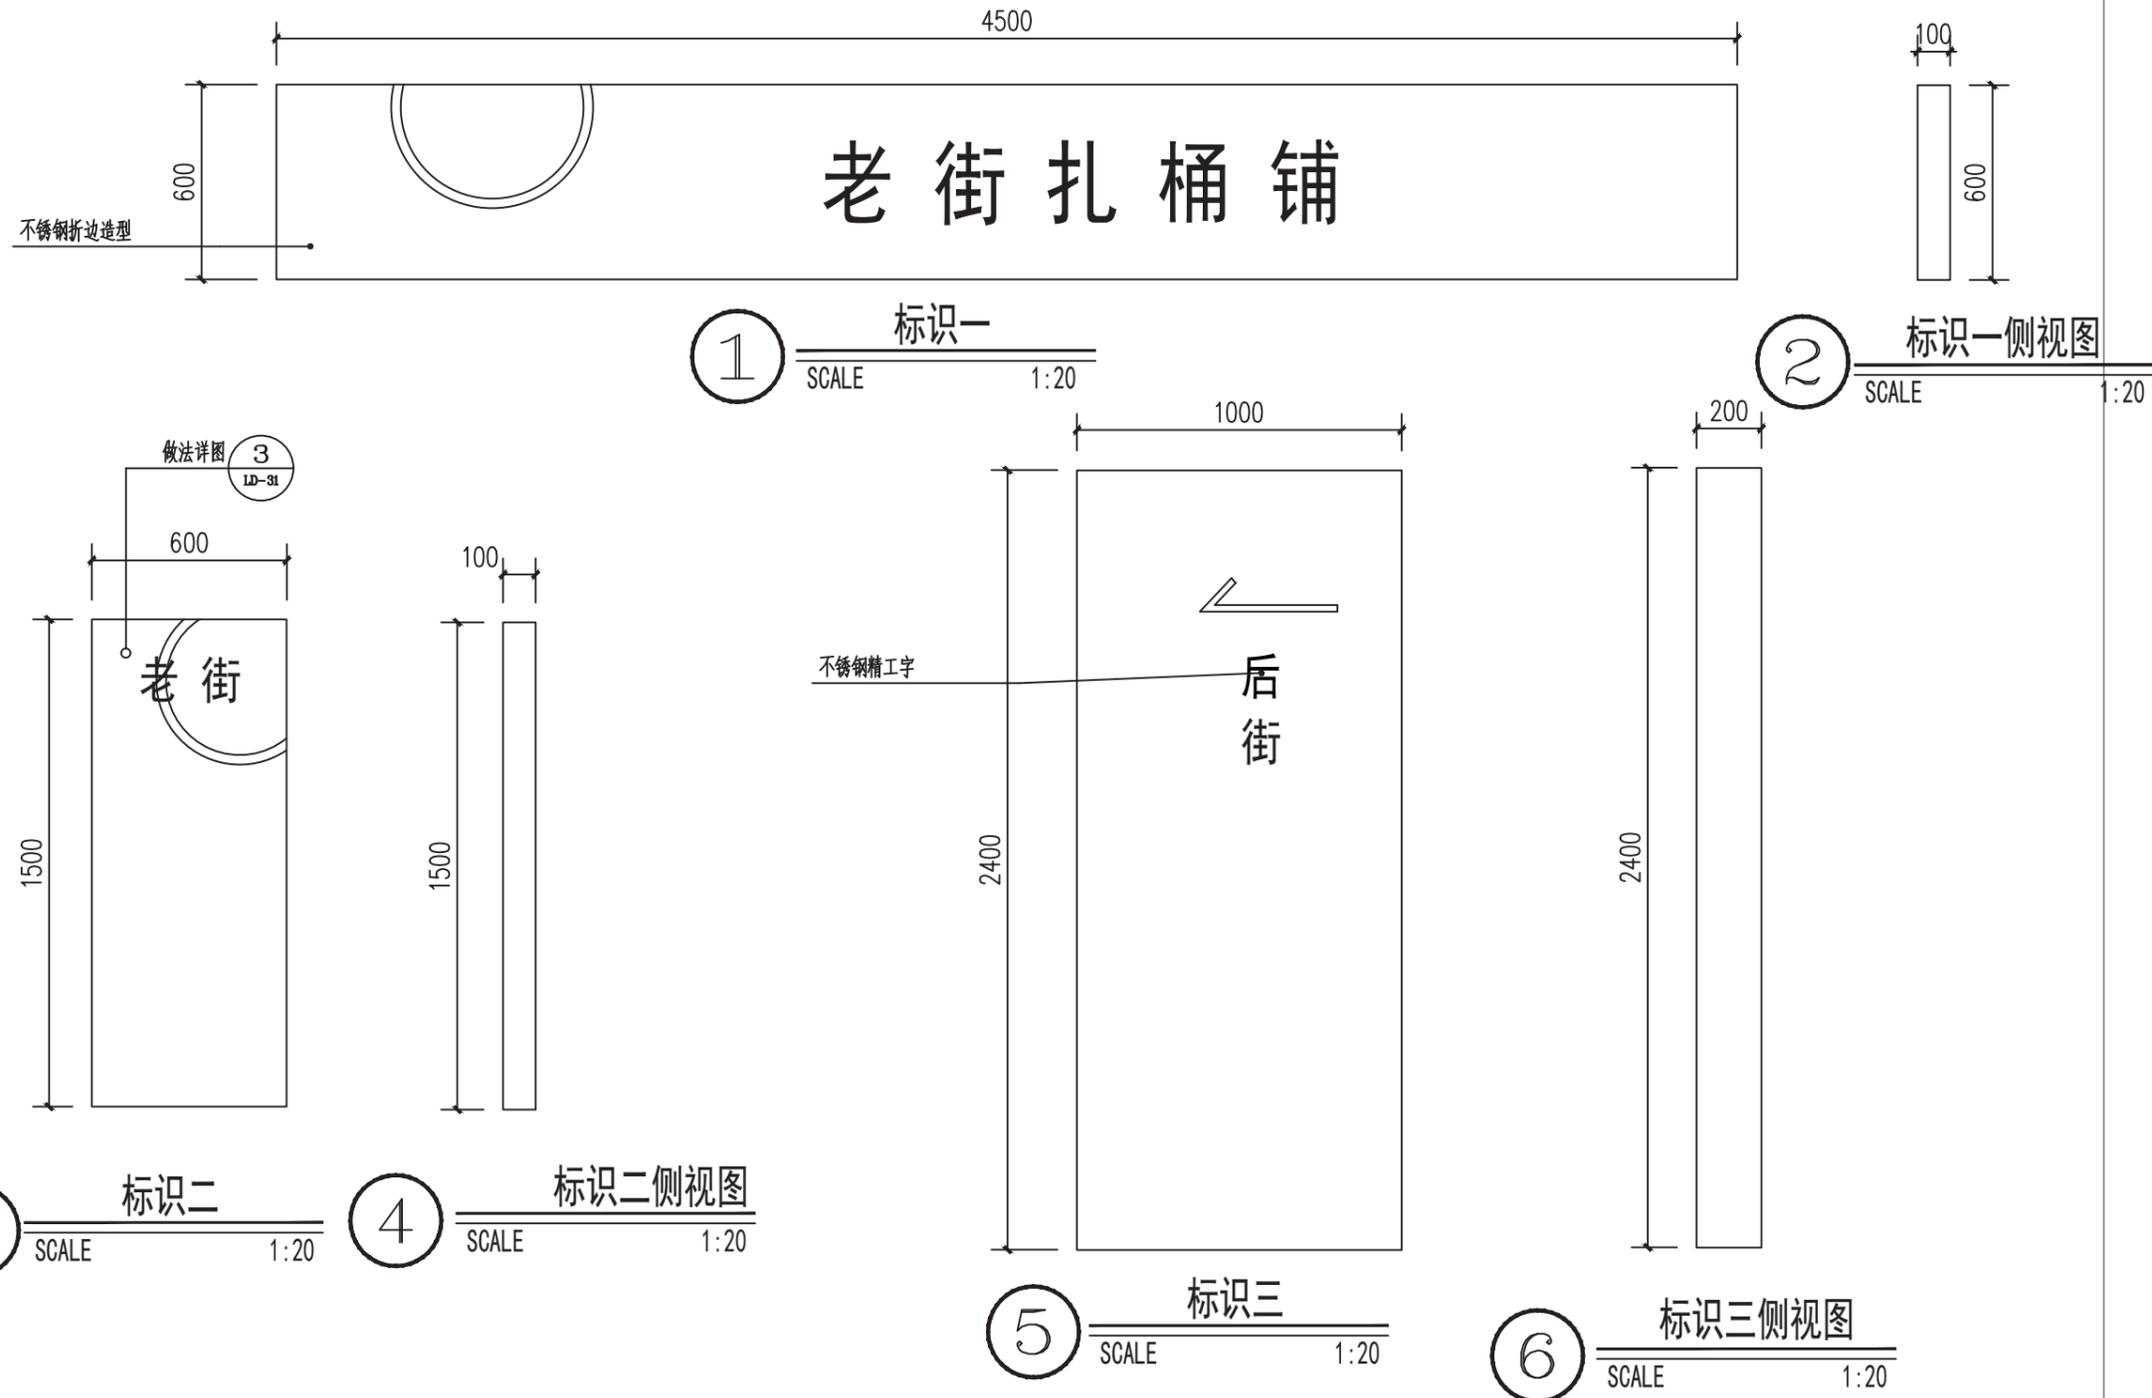

\*数量为30个


	设计单位	<b>科展(宁波)</b> 建筑规划设计有限公司	项目名称	松岙镇乡村振兴示范带						比例	见图
			图名	老街门头标识一						日期	2022.05
			设计阶段	施工图	工程编号					图号	LD-25

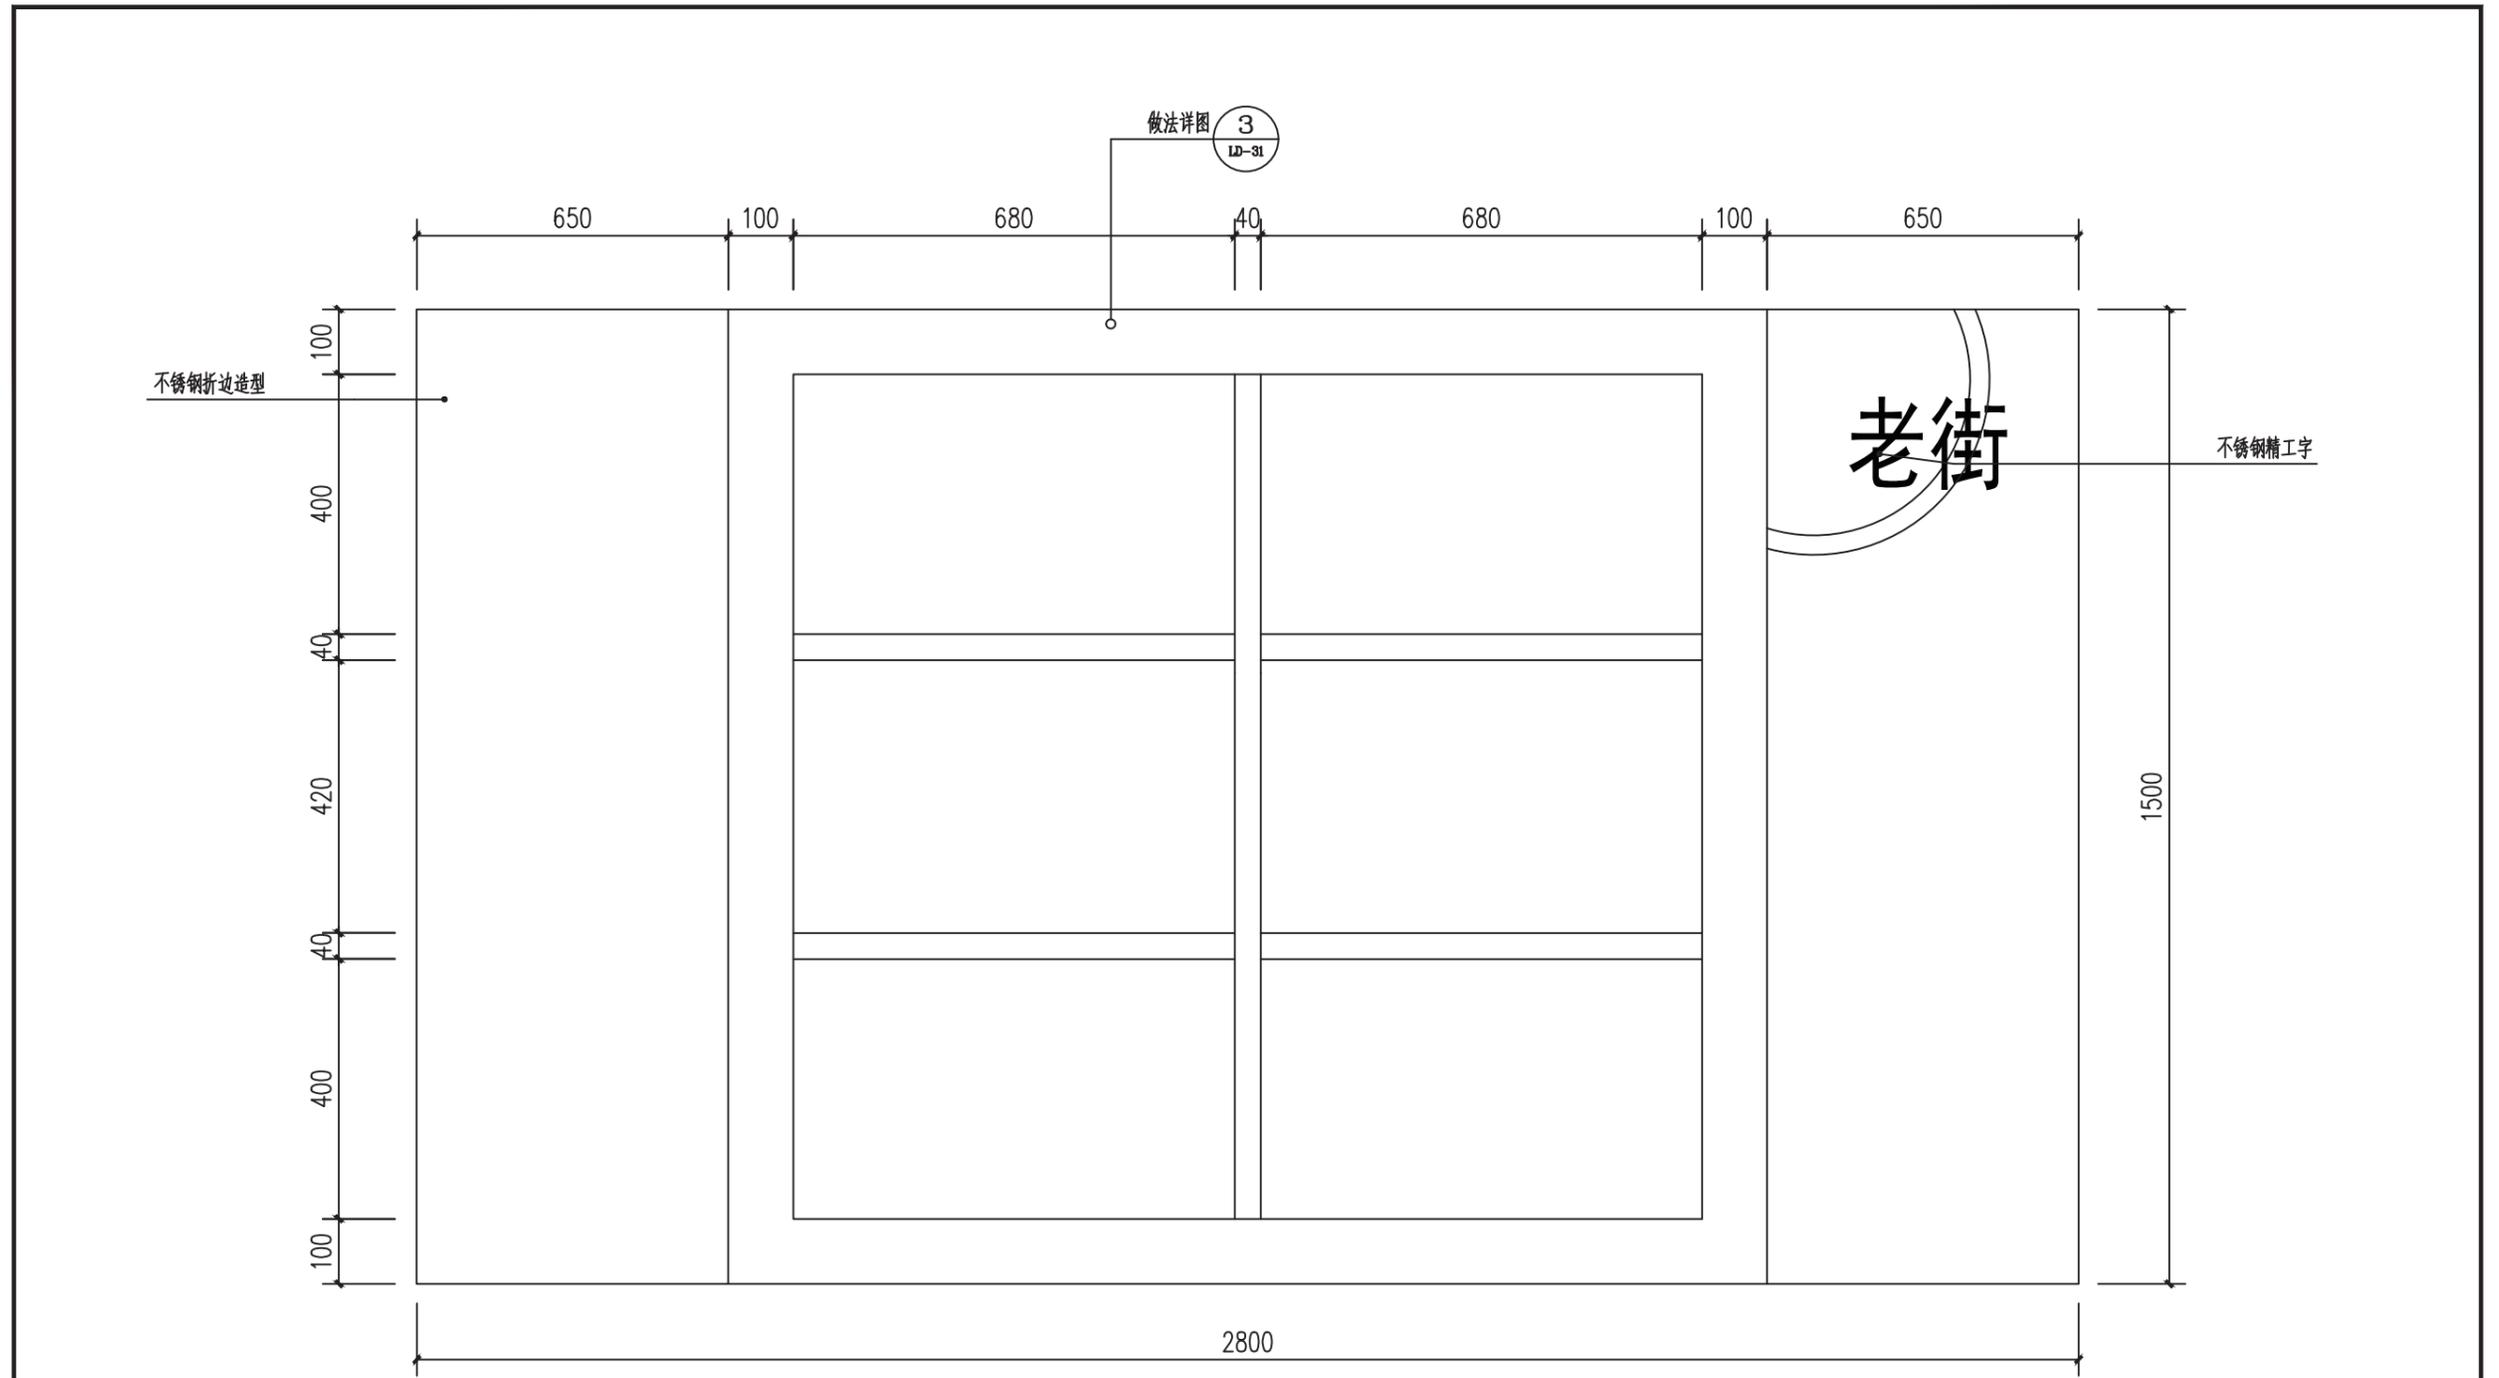


\*数量为10个

1 老街门头标识二  
SCALE 1:10


 科展(宁波) 建筑规划设计有限公司	设计单位	科展(宁波) 建筑规划设计有限公司		项目名称	松岙镇乡村振兴示范带				比例	见图
		图名	老街门头标识二				日期	2022.05		
		设计阶段	施工图	工程编号			图号	LD-26		

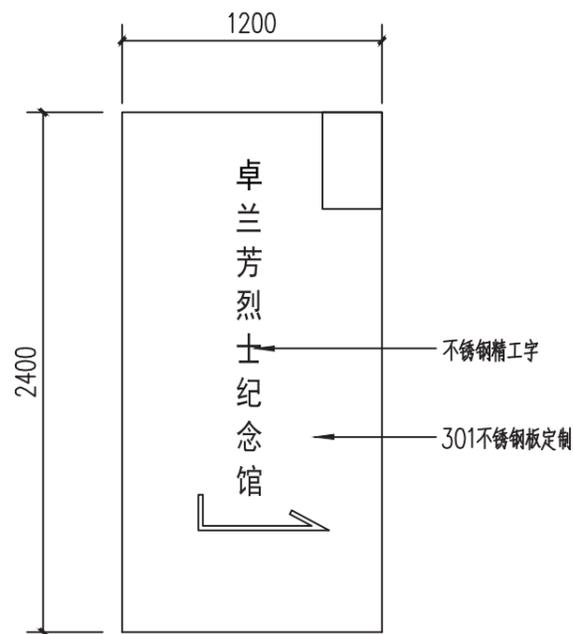


1 卓兰芳纪念馆入口导视正视图  
SCALE 1:30

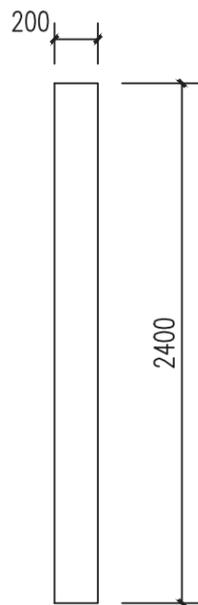

2 左视图  
SCALE 1:30

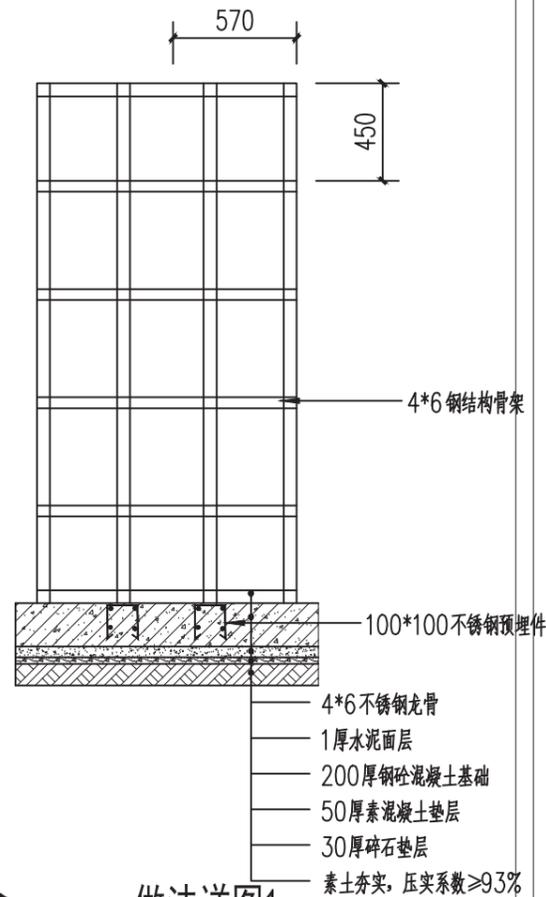


3 做法详图1  
SCALE 1:30

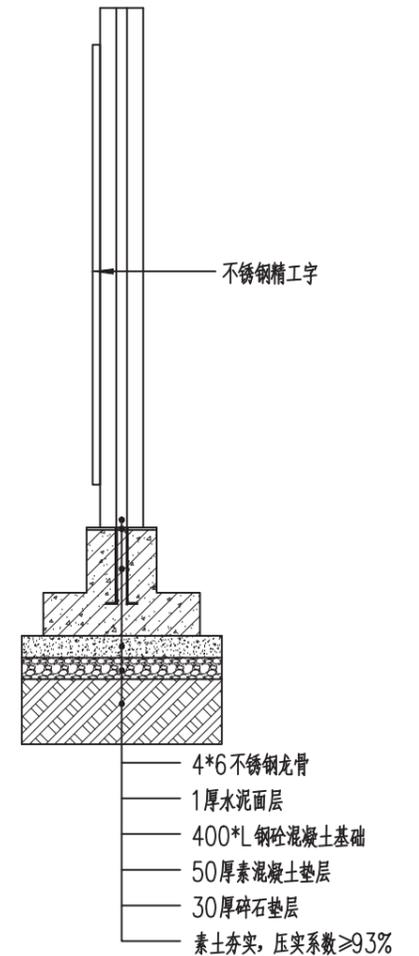


4 做法详图1  
SCALE 1:30


 科展(宁波) 建筑规划设计有限公司	设计单位	科展(宁波) 建筑规划设计有限公司				项目名称	松岙镇乡村振兴示范带				比例	见图
						图名	卓兰芳纪念馆入口导视正视图				日期	2022.05
						设计阶段	施工图	工程编号				图号

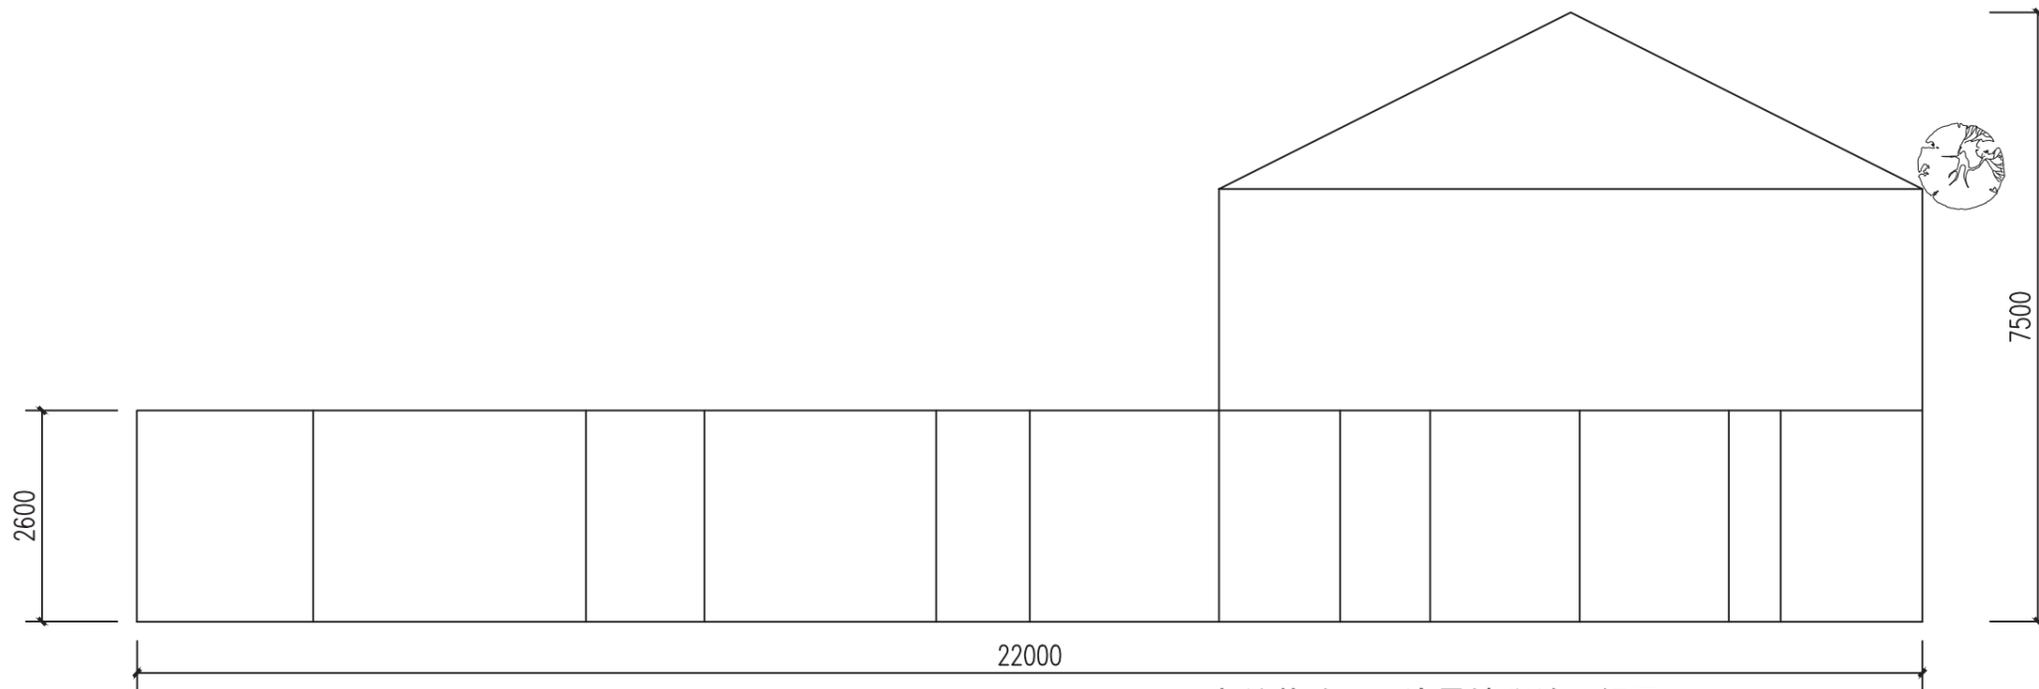

① 卓兰芳故居周边景墙彩绘正视图  
SCALE 1:80

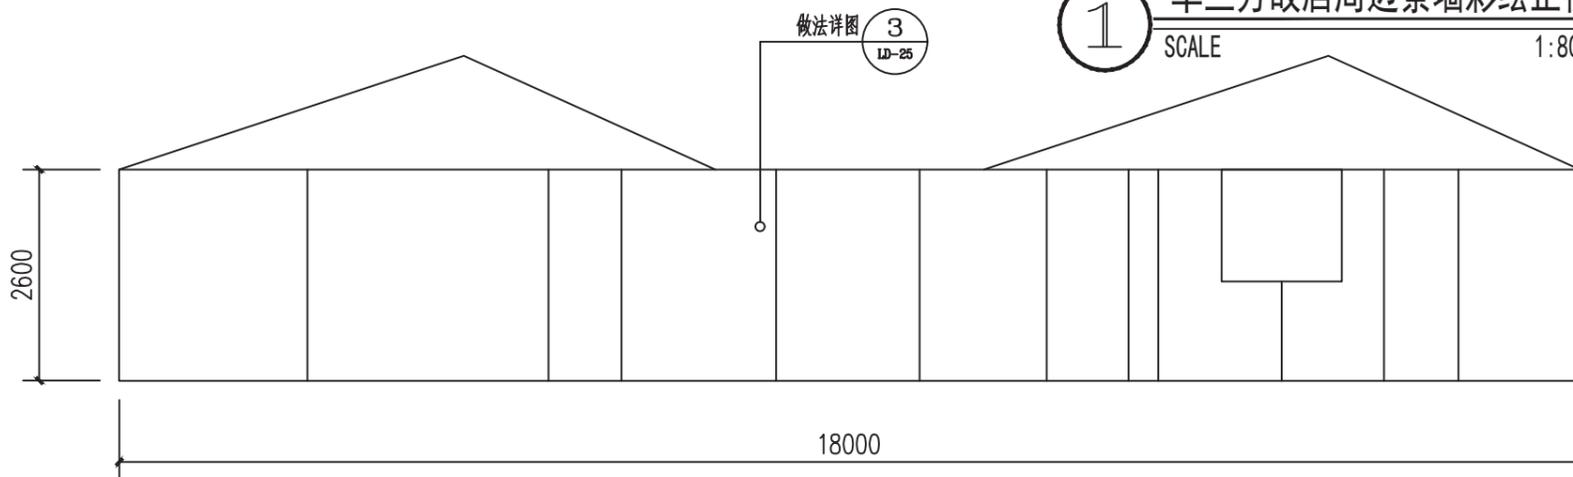


② 卓兰芳故居周边景墙彩绘侧视图  
SCALE 1:80

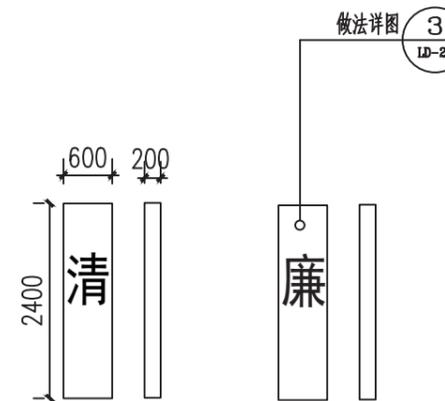


③ 做法详图  
SCALE 1:80

 科展(宁波) 建筑规划设计有限公司	设计单位	科展(宁波) 建筑规划设计有限公司		项目名称	松岙镇乡村振兴示范带				比例	见图
				图名	卓兰芳故居周边景墙彩绘				日期	2022.05
				设计阶段	施工图	工程编号			图号	LD-28

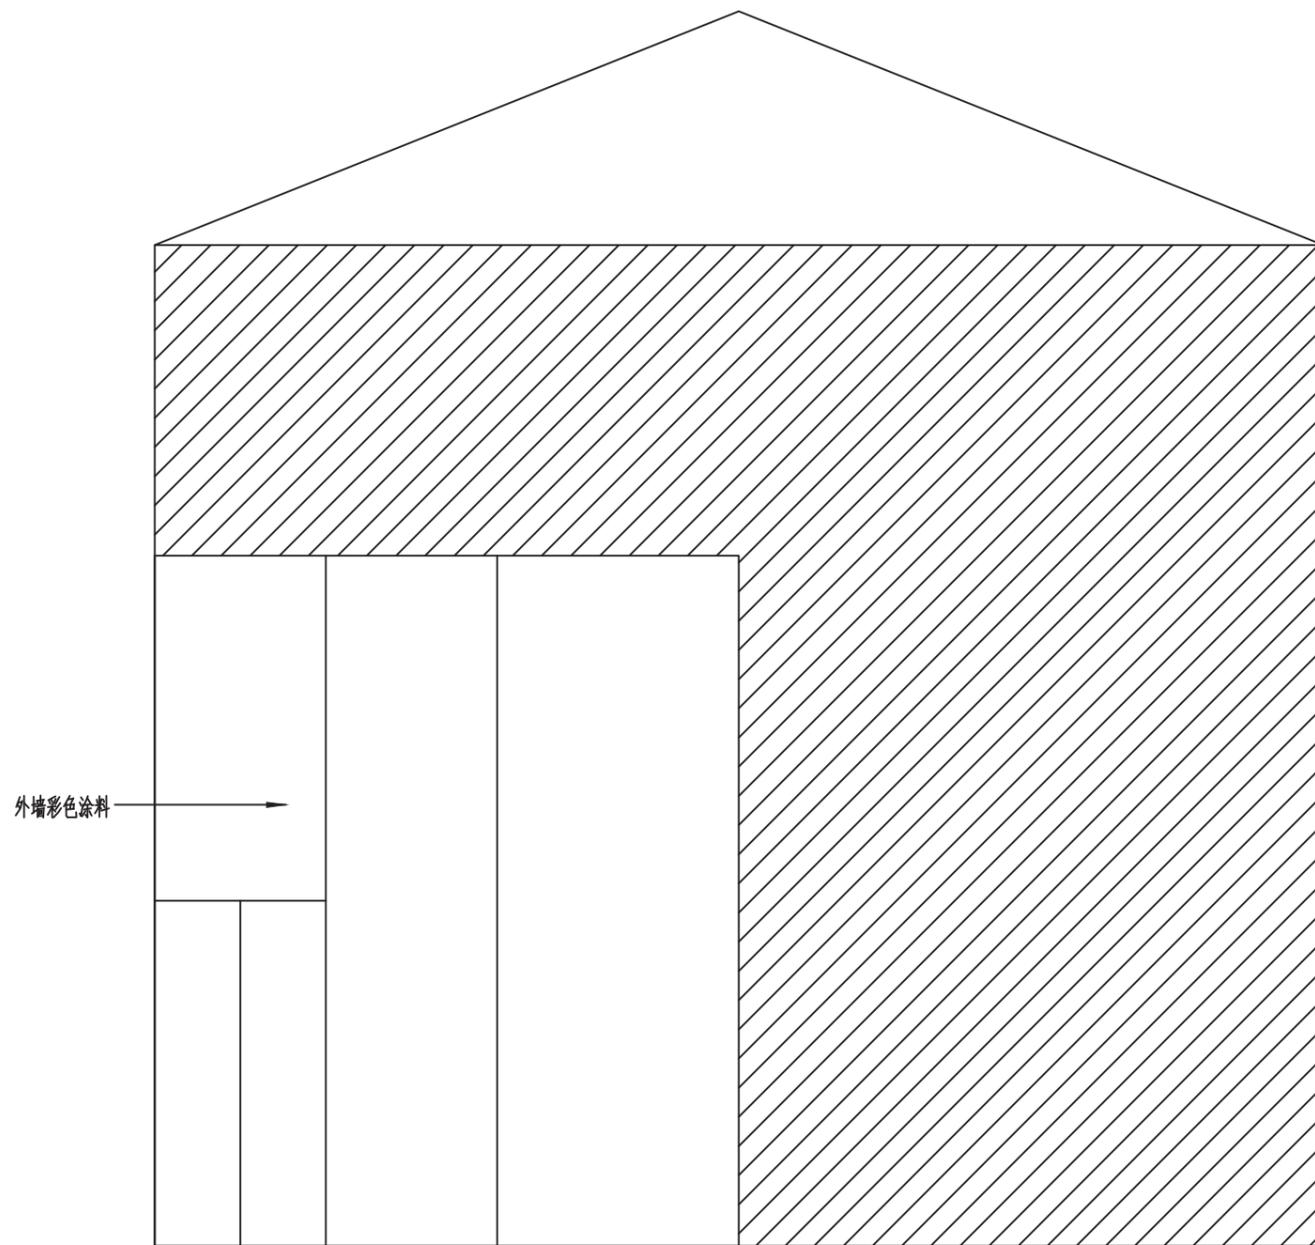


① 墙面做法详图  
SCALE 1:50

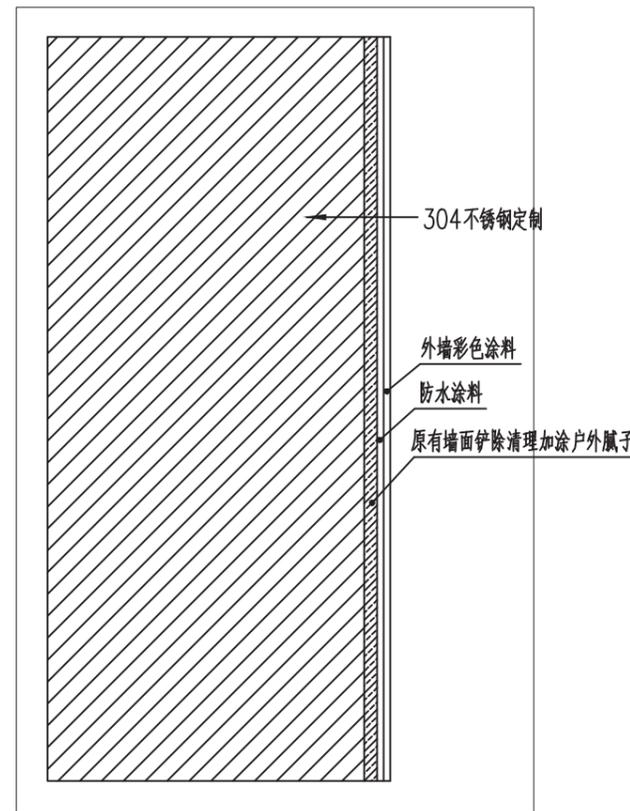

② 墙面做法详图  
SCALE 1:10

 科展(宁波) 建筑规划设计有限公司	设计单位	科展(宁波) 建筑规划设计有限公司	项目名称	松岙镇乡村振兴示范带						比例	见图
			图名	消防站墙面做法详图						日期	2022.05
			设计阶段	施工图	工程编号					图号	LD-29

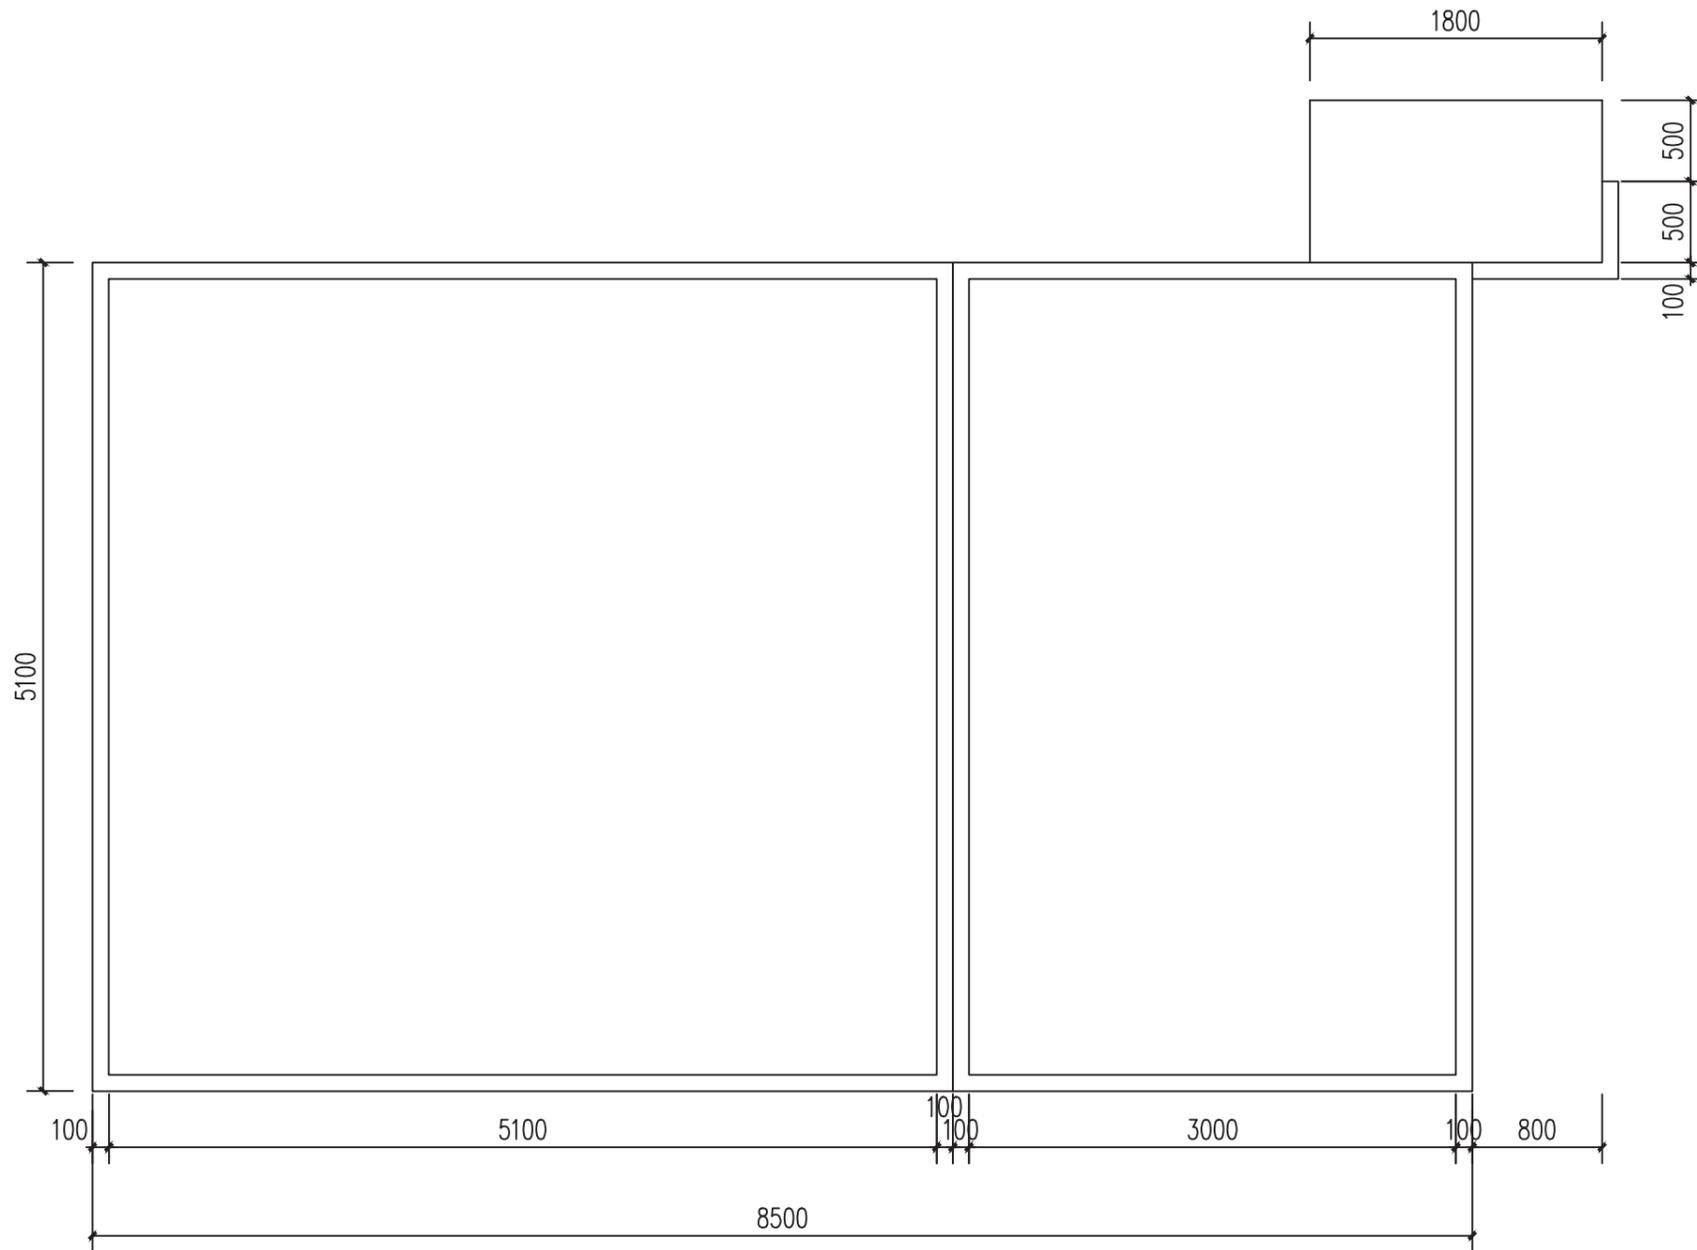

1

村入口节点电箱区域俯视图

SCALE

1:40



设计单位

科展(宁波)  
建筑规划设计有限公司

项目名称

松栳镇乡村振兴示范带

图名

村入口节点电箱区域俯视图

设计阶段

施工图

工程编号

比例


见图

日期

2022.05


图号

LD-30

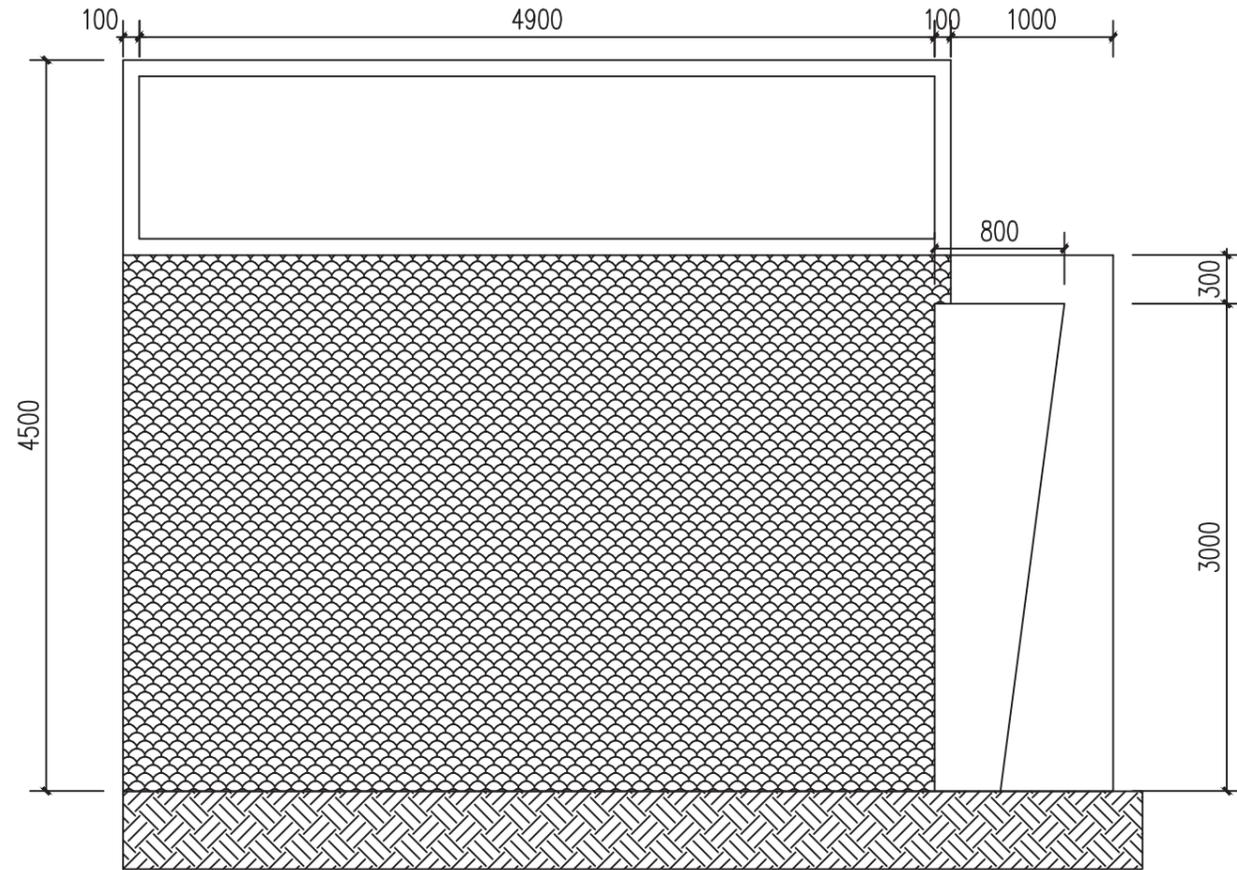


① 村入口节点电箱区域左视图  
SCALE 1:40

 科展(宁波) 建筑规划设计有限公司	设计单位	科展(宁波) 建筑规划设计有限公司				项目名称	松岙镇乡村振兴示范带				比例	见图
						图名	村入口节点电箱区域左视图				日期	2022.05
						设计阶段	施工图	工程编号				图号


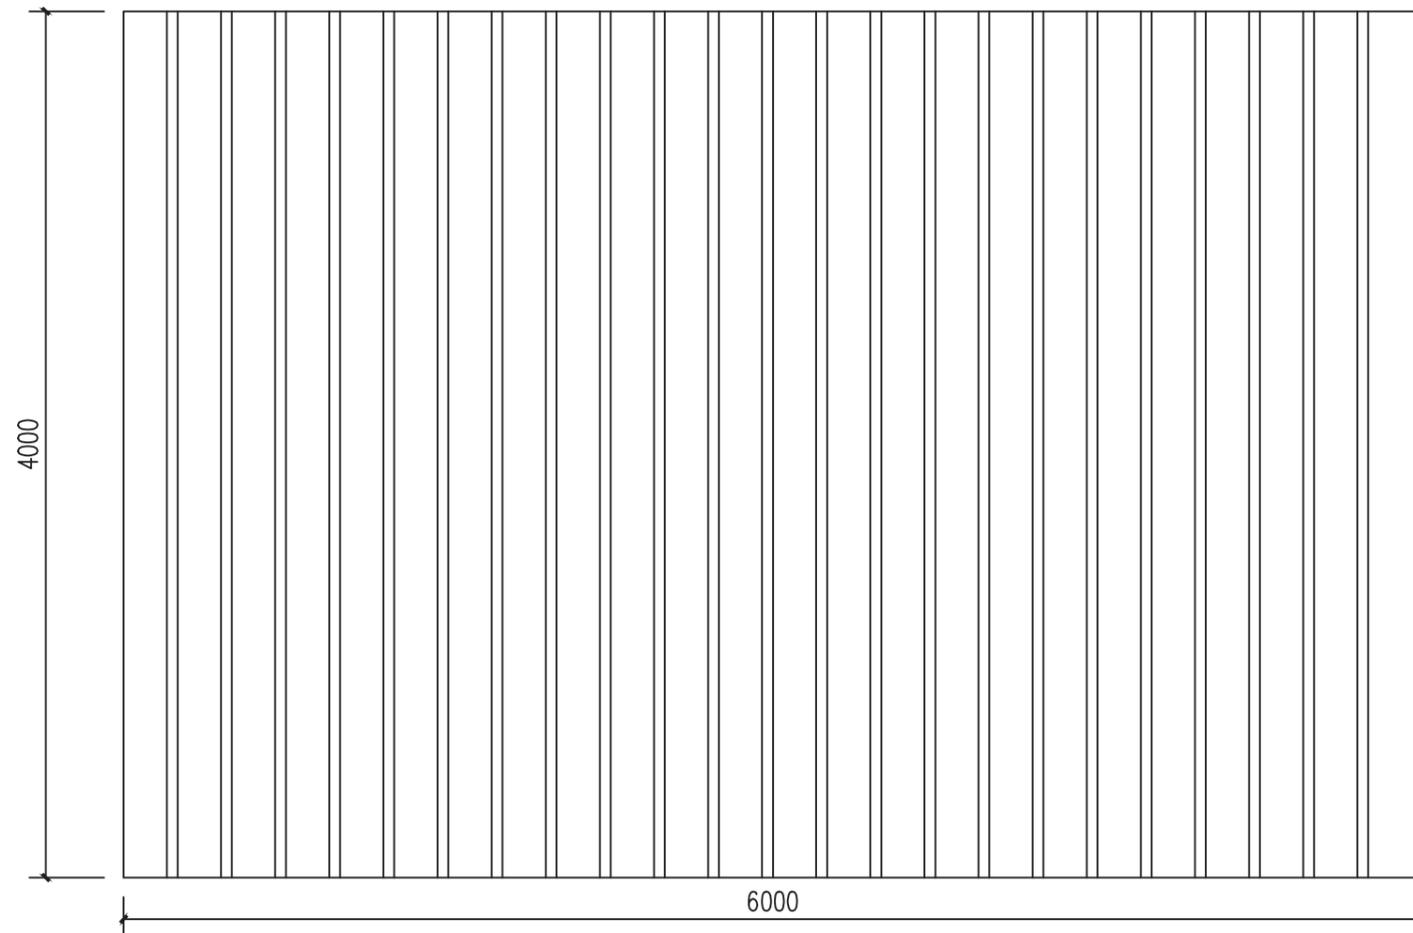


① 村口彩绘一平面图  
SCALE 1:30

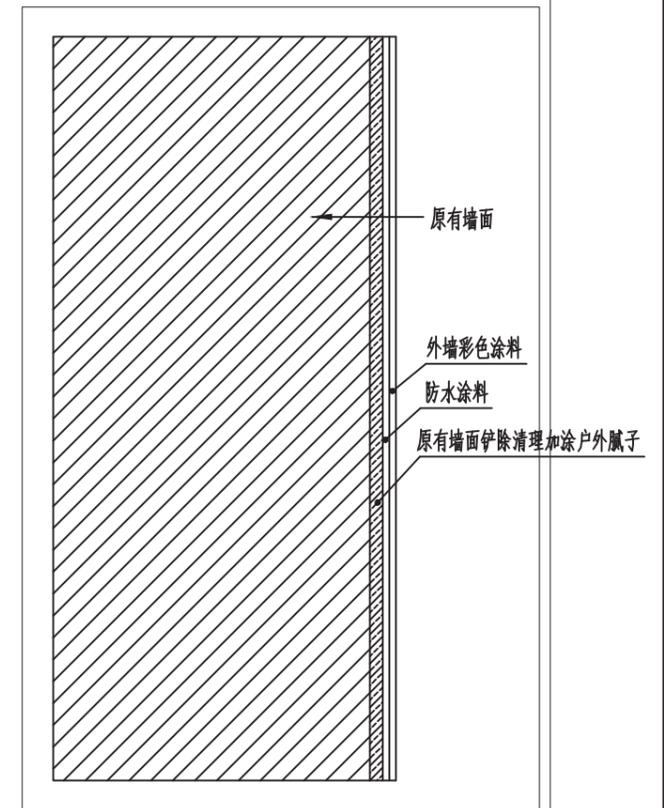

② 墙面做法详图  
SCALE 1:10

 科展(宁波) 建筑规划设计有限公司	设计单位	科展(宁波) 建筑规划设计有限公司	项目名称	松岙镇乡村振兴示范带						比例	见图
			图名	老街入口彩墙一						日期	2022.05
			设计阶段	施工图	工程编号					图号	LD-32

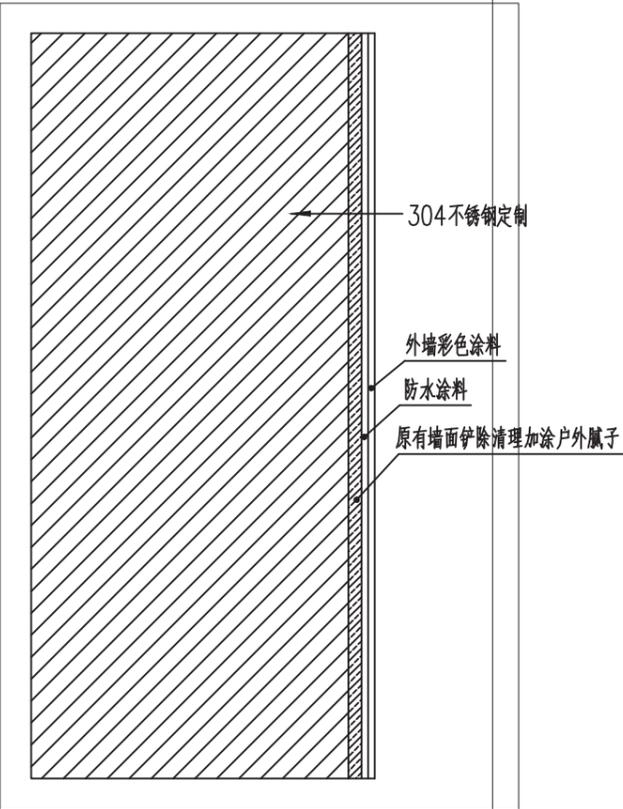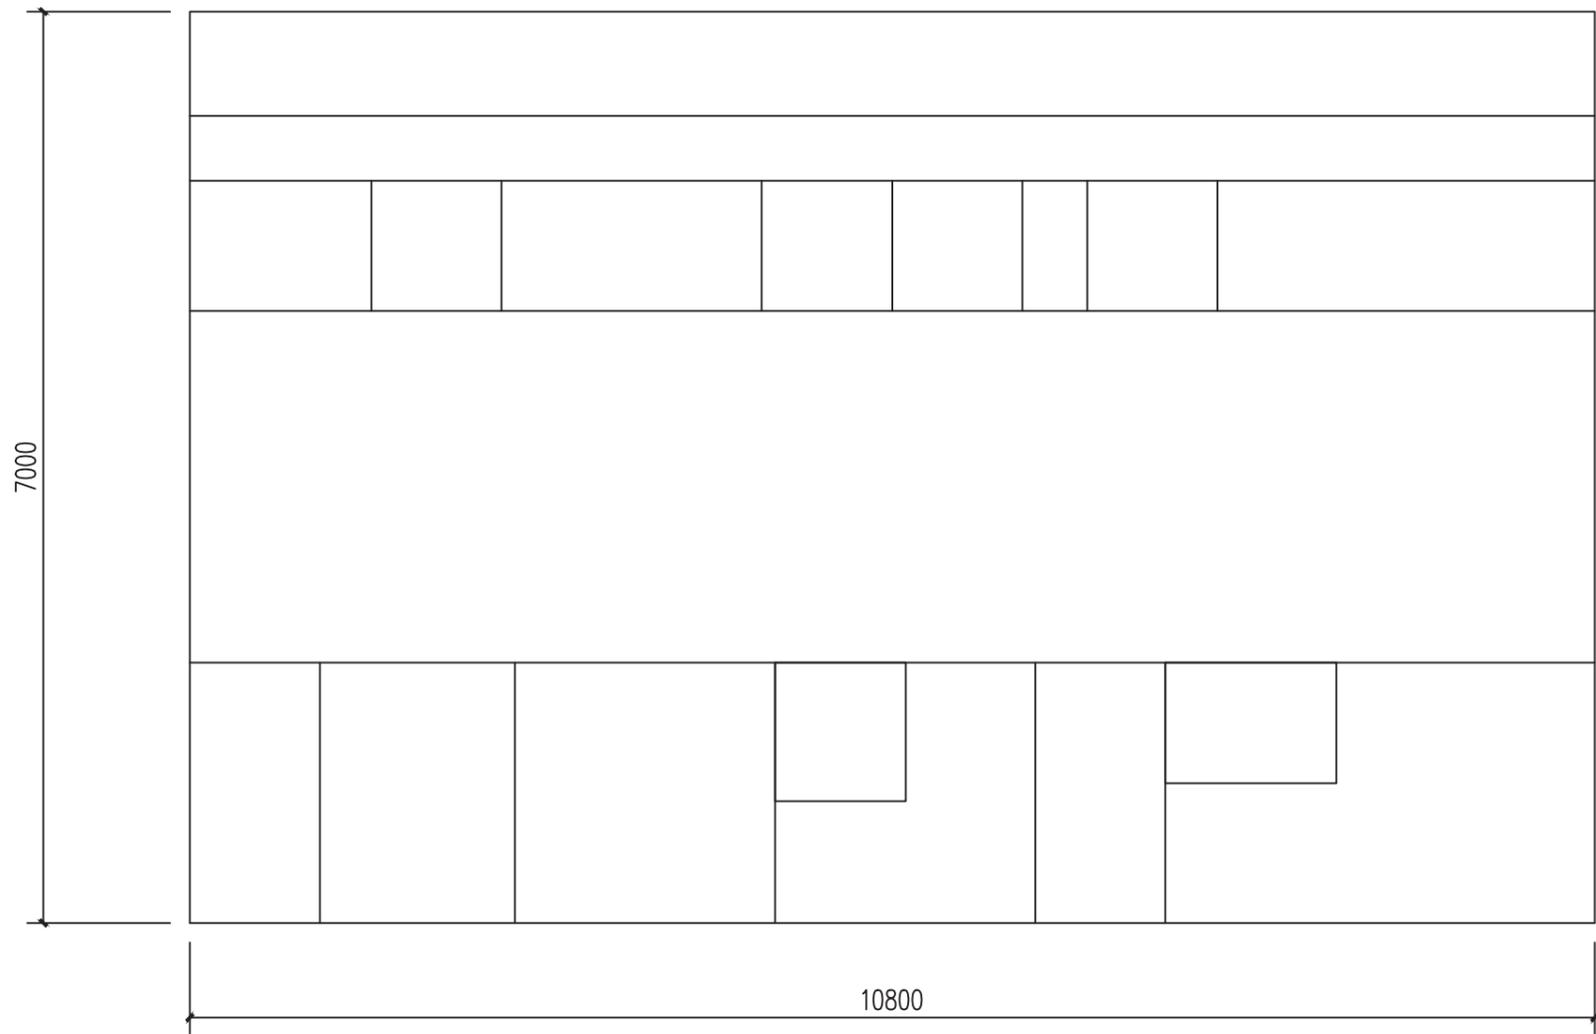

① 村口彩绘二平面图  
SCALE 1:50

② 墙面做法详图  
SCALE 1:10

 科展(宁波) 建筑规划设计有限公司	设计单位	科展(宁波)建筑规划设计有限公司						项目名称	松岙镇乡村振兴示范带				比例	见图
		科展(宁波)建筑规划设计有限公司						图名	老街入口彩墙二				日期	2022.05
		设计阶段		施工图	工程编号								图号	LD-33