



**天尚设计集团有限公司**  
TINSHINE DESIGN GROUP CO., LTD  
城市综合发展服务商

工程设计证书等级：甲级、乙级  
证书编号 A133020813 A233020810  
城乡规划编制资质证书等级：乙级  
证书编号：[浙]城规编（142017）（乙级）  
地址：杭州市余杭区良渚科创工厂  
电话：0571-28022190 传真：0571-28022190

备注栏

协作设计单位

建设单位 桐浦卫生院

工程名称 桐浦卫生院一体化污水处理项目

子项

图纸名称 设备基础开挖剖面图

类别	实名	签名	日期
审定	蔡辅奎		2021.11
审核	杜勇建		2021.11
项目负责	李栓柱		2021.11
工种负责	李栓柱		2021.11
校对	李栓柱		2021.11
设计	孙霄		2021.11
制图	孙霄		2021.11



会签栏

建筑			
结构			
给排水			
电气			
暖通			
工艺			

盖章栏 天尚设计集团有限公司

市政行业（给水工程、排水工程、城镇燃气工程、桥梁工程）专业 ★ NO: A233020810  
乙级（有效期至2022年12月31日）  
浙江省住房和城乡建设厅监制

图审章

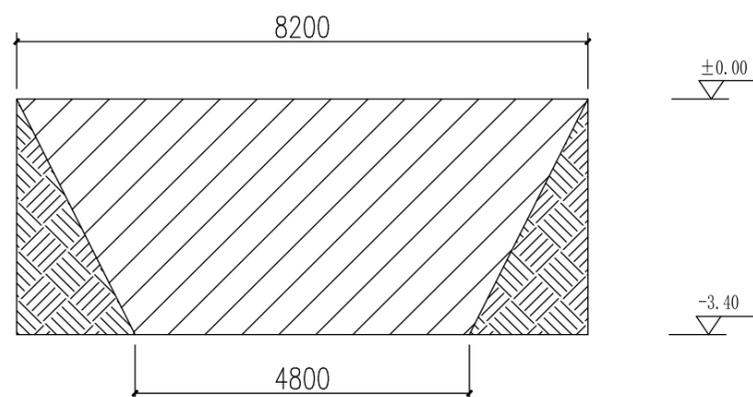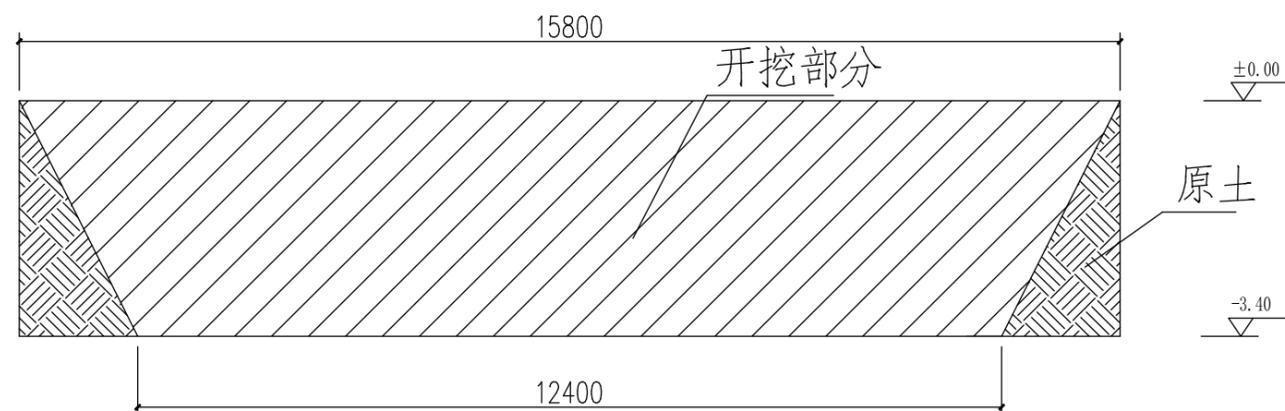

图例

- 开挖部分
- 原土

设备基础开挖剖面图 1:200

阶段	施工图		
工程号	TSSJ-M-21435	图别	市施
修改版次	0	图号	11