


浙江省 嘉兴市

嘉兴市公共绿化养护提升项目

施工图



工程编号：SZ2022YL-48S(A)
(景观工程)

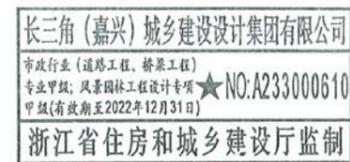

长三角（嘉兴）城乡建设设计集团有限公司

2022年12月

浙江省 嘉兴市

嘉兴市公共绿化养护提升项目


施工图

工程编号：SZ2022YL-48S(A)



景观工程

法人代表：董玉良
副总经理：姚忠民
审定人：陈建生
审核人：俞振良
项目负责人：俞振良
专业负责人：郭琴
设计人员：郭琴 姚徐

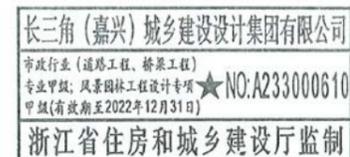

长三角（嘉兴）城乡建设设计集团有限公司

2022年12月

	实名	签名
项目负责人	俞振良	
专业负责人	郭琴	
设计人	郭琴	
注册(执业)章		

嘉兴市公共绿化养护提升项目 施工图绿化设计说明

1. 工程概况:

本次设计主要包括新气象路(中环南路-南溪路)段, 中环南路(花园路-商务大道)、中环东路等二环以内花镜打造、行道树树穴等内容。

2. 设计依据:

- (1) 《城市绿地设计规范》GB50420-2007(2016版)
- (2) 《园林绿化工程施工及验收规范》CJJ82-2012
- (3) 《工程建设标准强制性条文》(城镇建设部分)2013年版)
- (4) 《公园设计规范》GB51192-2016
- (5) 《浙江省园林绿化工程施工质量验收规范》(DB33/1068-2010)
- (6) 建设单位提供的现状地形及其他相关资料

3. 绿化种植设计:

(1) 种植设计

种植设计遵循适地适树的原则, 植物种植时应考虑景观的整体性, 同时讲究艺术性与生态性, 注重立面空间构图, 高低层次及色彩搭配。为达到最佳植物空间景观效果, 在现场定位、放样并考虑苗木的增加和删减。选苗按苗木规格要求, 求大不宜小, 所植苗木应冠形优美, 生长势旺盛。所移树木应保证土球的大小, 且树木整枝应兼顾树姿优美。

(2) 苗木规格具体要求

高度: 指苗木经过常规处理后, 自地面到最高生长点的距离, 单位cm。干高指具明显主干树种之干高(如棕榈植物)。具单一主干的乔木要求尽量保留顶端生长点。苗木选择时应满足清单所列的苗木高度范围, 并有上限和下限苗木的区分, 以便植物造景时进行高低错落的搭配。

胸径(Φ): 指乔木距离地面130cm高处的平均直径, 单位cm。表中规定为上限和下限种植时, 下限不能小于清单下限, 上限不宜超过清单上限3cm(主景树可达5cm)。

地径(d): 指小乔木距离地面30cm高处的平均直径, 单位cm。

冠幅: 指苗木经过常规处理后的枝冠正投影的正交直径平均值。在保证苗木移植成活和满足交通运输要求的前提下, 应尽量保留苗木的原有冠幅, 以利于绿化效果尽快体现。

土球(D): 指苗木移栽过程中为保证成活和迅速复壮, 而在原栽植地围绕苗木根系取的土球。确定土球直径的方法(起坨)。所带土球应保证放于植穴内完好不散为合格。若苗木规格中列明种植容器类型者, 可在保证苗木质量的前提下, 按以下顺序确定: 指定盆苗则用盆苗; 指定袋苗则用袋苗、亦可用盆苗; 指定容器苗可用盆苗、袋苗; 指定地苗则用盆苗、袋苗、假植苗。依此类推, 反之则不行。

4. 施工要求

4.1 土壤要求

(1) 清表处理: 根据设计标高, 翻整土地, 翻土深度应在30cm以上, 并同时清除杂物(包括建筑垃圾和生活垃圾), 栽植地层岩层、坚土、重粘土等不透气土层或排水不良、不透气的废基, 乔木按深1.2m、宽1m, 灌木按深0.6m范围清理。平整后的场地不应有低洼积水处。

(2) 种植土要求

①种植土以疏松湿润、排水良好、PH6.5-8.5, 含有机质的肥沃壤土为宜, 当种植土不符合要求时, 施工单位应根据实际情况对其进行改良, 以利植物的正常生长。

②对草坪、花卉种植地应施基肥, 翻耕25-30cm, 耨平耙细, 去除杂物, 平整度和坡度符合设计要求。

植被类型	草坪、花卉、草本地被	小灌木	大灌木	浅根乔木	深根乔木
土层厚度(cm)	30	45	90	100	150



长三角(嘉兴)城乡建设设计集团有限公司 证书编号: A233000613 市政行业(道路工程、桥梁工程)专业甲级 市政行业(给水工程、排水工程)专业乙级 风景园林工程设计专项甲级 建筑行业(建筑工程)乙级	审定人	陈建生	项目负责人	俞振良	俞振良	施工图化设计说明(一)				工程名称	嘉兴市区公共绿化养护提升项目			
	审核人	俞振良	专业负责人	郭琴	郭琴					子项名称	景观工程		版本号	A版
	校核人	姚徐	设计人	郭琴	郭琴	建设单位	嘉兴市园林市政管理服务中心		出图日期	2022.12.15				
	设计阶段	施工图	图纸比例	—		工程编号	SZ2022YL-48S	子项编号	22Y-011h	图号	SM-01(1/5)			

	实名	签名
项目负责人	俞振良	
专业负责人	郭琴	
设计人	郭琴	
注册(执业)章		
预留章		
		
出图章		
		
审图章		
竣工章		

修；攀缘类和蔓性苗木可剪除过长部分。攀缘上架苗木可剪除交错枝、横向生长枝。

(3) 苗木修剪质量应符合下列规定：剪口应平滑，不得劈裂；枝条短截时应留外芽，剪口应距留芽位置以上1cm；修剪直径2cm以上大枝及粗根时，切口必须削平并涂防腐剂。

(4) 苗木表中苗木的规格均为苗木修剪以后的规格。

5. 苗木种植要求

(1) 植物的规格及形态应符合设计要求。选择枝干健壮，形体优美，无病虫害的苗木，苗木移植尽量减少截枝量，严禁出现没枝的单干苗木。乔木选苗必须主干通直，体态优美，树冠完整，分枝点应不少于三个，树型特殊的树种，分枝点必须由四层以上；灌木宜选择小枝密实，球冠饱满的苗木。

(2) 丛植或群植的乔灌木，同种或不同种苗木都应高低错落，充分体现自然生长的特点，植后同种苗木相差30cm左右。

(3) 规则式种植的乔灌木（如广场上列植乔木等），同种苗木的规格应尽量一致，以使绿化效果能够统一。

(4) 孤植树应选种树形姿态优美、造型奇特、树冠广阔或树势苗木。

(5) 灌木种植要求

① 灌木种植用苗应选用根系发育良好的植株，裸根苗应随起苗土球苗不得散球，注意保鲜不得萎焉。

② 灌木种植：放样线要自然平直，曲线圆滑，可根据苗木情况适当增加初植密度，但要以种植修剪后不露土为标准，不得擅自降低密度。


地被植物种植要求




③ 花坛种植时，应按设计要求分色彩种植，在起苗、运苗、分苗当中，应将不同品种，不同色彩分别置放，严防混淆。

④ 灌木种植时注意植株高低，冠径大小合理搭配。栽植深度以原种植深度为好，栽后及时浇水，注意不要沾污植株。

⑤ 色块、硬质与草坪交接处要设置集水沟，放线要圆滑自然，宽度一致，具体处理方式详见下图：

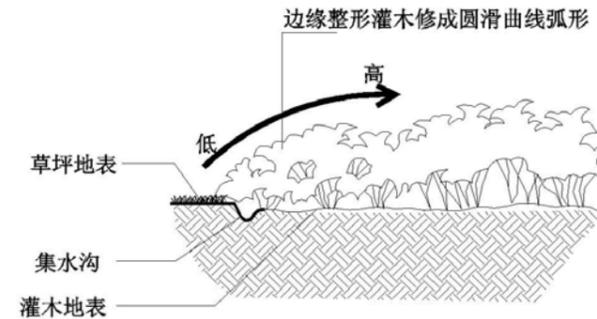

⑥ 种植时需注意依据景观效果，将花灌木高度相对略高者种植于内部，高度略低者种植于边缘外侧，以达到花灌木种植区域边缘不漏黄土。见下方示意图：

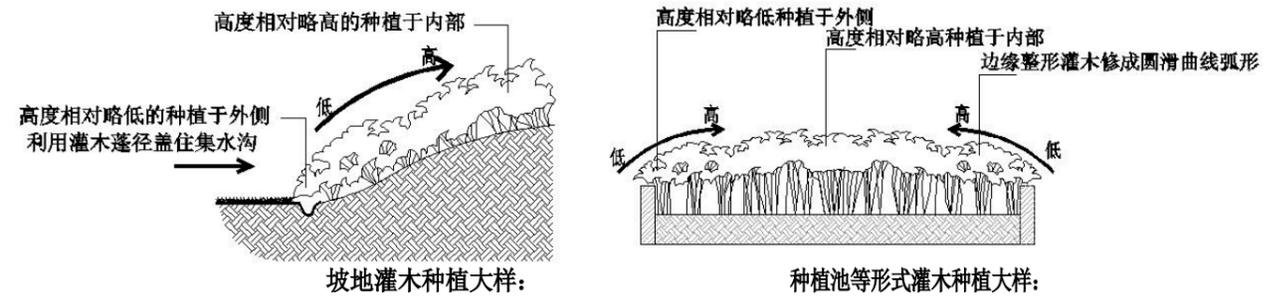

(6) 植物栽植后应设立支撑，防止倒伏。

6. 苗木种植后的修剪要求

为使花草树木种植后初始冠型有利于将来形成优美冠型，达至理性绿化景观，种植后的苗木需进行再次修剪。大树修剪以保留自然树形为主；

长三角(嘉兴)城乡建设设计集团有限公司 证书编号: A233000613 市政行业(道路工程、桥梁工程)专业甲级 市政行业(给水工程、排水工程)专业乙级 风景园林工程设计专项甲级 建筑行业(建筑工程)乙级	审定人	陈建生	陈建生	项目负责人	俞振良	俞振良	施工图化设计说明(三)				工程名称	嘉兴市区公共绿化养护提升项目			
	审核人	俞振良	俞振良	专业负责人	郭琴	郭琴					子项名称	景观工程	版本号	A版	
	校核人	姚徐	姚徐	设计人	郭琴	郭琴	建设单位	嘉兴市园林市政管理服务中心	出图日期	2022.12.15					
	设计阶段	施工图	图纸比例	—	工程编号	SZ2022YL-48S	子项编号	22Y-01.1h	图号	SM-01(2/5)					

	实名	签名
项目负责人	俞振良	
专业负责人	郭琴	
设计人	郭琴	
注册(执业)章		
预留章		
		
出图章		
		
审图章		
竣工章		

乔木修剪主要去除徒长枝、病虫枝、交叉枝、下垂枝及枯枝烂头；灌木修剪可促进其枝叶繁茂、分布匀称及花芽形成；绿篱、球形植物主要是整形修剪；草坪要定期修剪，草坪高度控制在5-6cm左右，超过高度用割草机轧平。修剪一般在秋季苗木进入休眠期进行，整形则主要在春季苗木萌芽前进行。

7. 树木支撑要求

树木种植在斜坡上，树木支撑杆角度及长度可根据现场实际地形坡度调整。同一类型树为保证支撑美观一致效果，必须统一支撑杆和支撑点高度，不能出现高度参差不齐现象。

7.1 支撑注意事项

(1) 地下四根木桩与支撑杆应互成120°角打在树木周围，地桩露出地面高度不应超过5cm，重要景观地段应将锚桩埋于地下，用草坪覆盖。

(2) 支撑点应在树干离地1/3-2/3处，行道树四角撑宜在树干离地1.5-1.8m处，支撑杆与树干夹角30°-40°为宜。



(3) 行道树的四角桩，其两根支撑杆必须与道路平齐；方形树池的四角桩，各支撑杆分布在各直角位。行道树树木支撑的支撑范围不应超过树池边框，不应侵占盲道线，影响通行。

(4) 支撑杆方向应整齐统一，颜色统一；若用杉木杆进行支撑，应对其进行去皮处理后外涂防腐深棕色漆；

(5) 支撑杆与树木之间应采用抱箍的形式，抱箍应可活动的，且应内置衬垫物，宜选用橡胶条。

(6) 支撑需超过一年以上的树木，松箍时间必须每年检查及调整。

7.2 常见支撑样式：

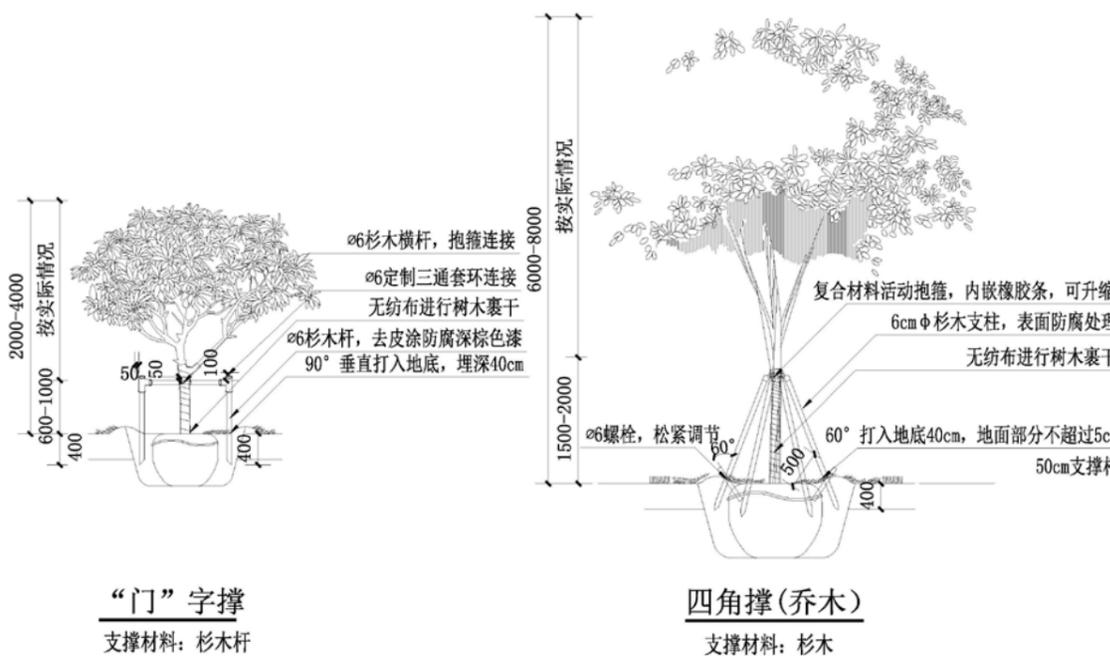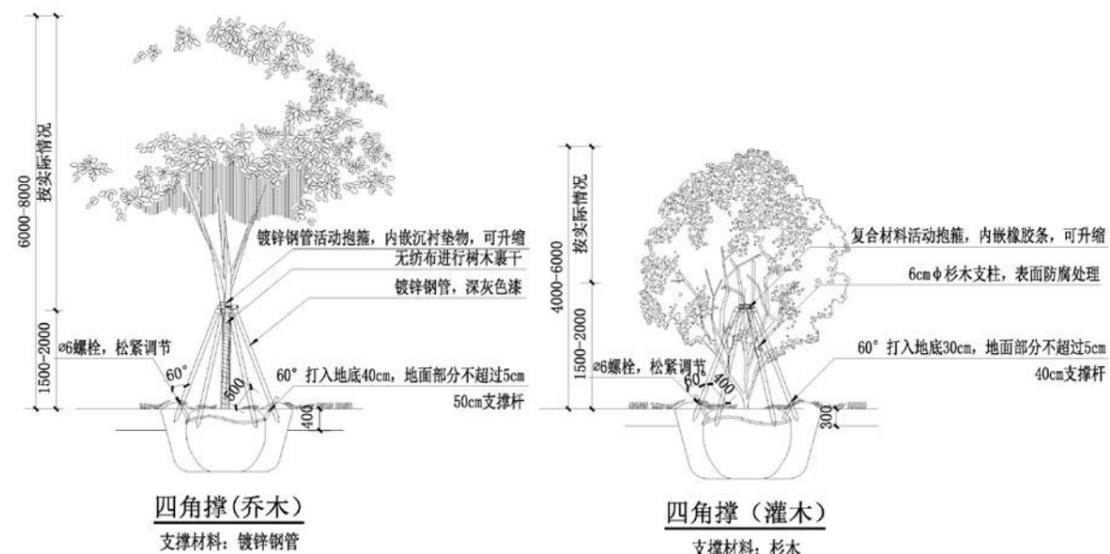

8. 养护要求

(1) 栽后用细眼喷头浇足水份，待水份沉后再浇一次，浇水时可施以腐熟的稀薄有机肥。

(2) 要做好修剪、整形、抹芽、喷雾、叶面施肥、浇水、根部除草及

长三角(嘉兴)城乡建设设计集团有限公司 证书编号: A233000613 市政行业(道路工程、桥梁工程)专业甲级 市政行业(给水工程、排水工程)专业乙级 风景园林工程设计专项甲级 建筑行业(建筑工程)乙级	审定人	陈建生	陈建生	项目负责人	俞振良	俞振良	施工图化设计说明(四)	工程名称	嘉兴市公共绿化养护提升项目			
	审核人	俞振良	俞振良	专业负责人	郭琴	郭琴		子项名称	景观工程	版本号	A版	
	校核人	姚徐	姚徐	设计人	郭琴	郭琴		建设单位	嘉兴市园林市政管理服务中心	出图日期	2022.12.15	
	设计阶段	施工图	图纸比例	—	工程编号	SZ2022YL-48S		子项编号	22Y-011h	图号	SM-01(4/5)	

	实名	签名
项目负责人	俞振良	
专业负责人	郭琴	
设计人	郭琴	
注册(执业)章		
预留章		
		
出图章		
		
审图章		
竣工章		

病虫害防治等一系列养护管理工作。

(3) 夏季要做好对大树搭棚遮荫, 树冠喷雾、树干喷淋保湿等抗旱工作, 冬季做好防风抗冻工作。

(4) 对死亡的苗木要尽早清除并补植, 补植的苗木应选原树种, 规格相近, 与原景观协调。

(5) 养护期一年或者两年, 实际以工程招标要求为准。

9. 安全文明施工及职业健康



(1) 认真执行国家的安全生产法规、政策, 落实“安全第一, 预防为主”的安全生产方针, 搞好文明安全施工, 推行标准化管理, 科学组织施工。

(2) 贯彻以人为本的思想, 认真学习和贯彻国家、职业健康安全法律法规, 积极开展“职业健康安全”的活动, 加强职业健康宣传工作。

10. 其它

1. 苗木尽量采用苗圃栽培“熟”苗, 苗木起掘、包装、运输、种植养护可参照《园林植物养护管理技术规程》(DB33/T1009.6-2001) 执行。如有疑问及时向设计方提出。

2. 施工及验收按《园林绿化工程施工及验收规范》(CJJ/T82-2012) 及《浙江省园林绿化工程施工质量验收规范》(DB331068-2010)。

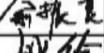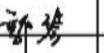长三角(嘉兴)城乡建设设计集团有限公司 证书编号: A233000613 市政行业(道路工程、桥梁工程)专业甲级 市政行业(给水工程、排水工程)专业乙级 风景园林工程设计专项甲级 建筑行业(建筑工程)乙级		实名	签名		实名	签名	施工图化设计说明(五)	工程名称 嘉兴市区公共绿化养护提升项目				
	审定人	陈建生		项目负责人	俞振良			子项名称	景观工程	版本号	A版	
	审核人	俞振良		专业负责人	郭琴			建设单位	嘉兴市园林市政管理服务中心	出图日期	2022.12.15	
	校核人	姚徐		设计人	郭琴			工程编号	SZ2022YL-48S	子项编号	22Y-011h	图号
							设计阶段	施工图	图纸比例	—		

项目负责人	俞振良	签名
专业负责人	郭琴	
设计人	郭琴	
注册（执业）章		
预留章		
		
出图章		
		
审图章		
竣工章		

一标段					
序号	项目名称	项目明细	数量	单位	项目特征描述
1	新气象路道路绿化提升	银杏移植	26	棵	φ22-25cm, H700-800cm, P300-400cm
2		种植土回填	3	立方	种植土
3		高杆紫薇	65	株	φ13cm, H500-600cm, P300-400cm
4		高杆紫薇支撑	65	付	65.0000
5		书带草	95	m²	56株/m²
6		紫薇	35	株	D4-5cm, H170-180cm, P40-50cm
7		紫荆	10	株	丛生, H160-170cm, P40-50cm
8		肾蕨	792	m²	25株/m²
9		书带草	400	m²	56株/m²
10		整理绿化用地	1200	m²	
11	新气象路与中环南路交叉口绿带改造	报春花	40	m²	S120
12		毛鹃	85	m²	H25-35cm; P20-25cm
13		金边黄杨	28	m²	H30-40cm; P25-30cm
14		红叶石楠	38	m²	H30-40cm; P25-30cm
15		毛鹃	28	m²	H35-45cm; P30-40cm
16		花钵+水果蓝	3	组	P100-120
17		书带草	10	m²	56株/m²
18		种植土回填	13	立方	
19		整理绿化用地	160	m²	
20	新气象路与广场路交叉口西南角花境改造	进口枫‘黄金枫’	1	盆	50美植袋
21		冷杉	1	盆	50美植袋
22		羽毛枫	1	盆	50美植袋
23		桂花	1	株	H500P350
24		樱花	1	株	d12-13
25		川滇蜡木棒棒糖	2	盆	40美植袋
26		塔型银姬小蜡	1	盆	90美植袋
27		塔型黄金枸骨	1	盆	60美植袋
28		小丑火棘	1	盆	40美植袋
29		龟甲冬青球P120	2	盆	50美植袋
30		龟甲冬青球P100	1	盆	40美植袋
31		银姬小蜡球(大)	2	盆	60美植袋
32		亮金女贞球	1	盆	40美植袋
33		完美冬青	2	盆	40美植袋
34		红巨人朱蕉	3	盆	2加仑
35		黄金菊	15	盆	2加仑
36		皮球柏	2	盆	5加仑
37		迷迭香	2	盆	5加仑
38		火焰南天竹	55	盆	1加仑
39		金焰绣线菊	12	盆	2加仑
40		金山绣线菊	6	盆	2加仑
41		溲疏‘雪樱花’	11	盆	2加仑
42		大吴风草	32	盆	1加仑
43		火炬花	12	盆	1加仑
44		狐尾天门冬	6	盆	2加仑
45		常绿鸢尾	27	盆	1加仑
46		四月夜鼠尾草	48	盆	1加仑
47		金叶石菖蒲	37	盆	1加仑
48		欧石竹	75	盆	150红盆
49		果壳	25	包	
50		清理原有草坪	40	m²	
51		回填配置土	40	m³	种植土
52		琼花	5	株	H150-160P100-120

长三角(嘉兴)城乡建设设计集团有限公司
 证书编号: A233000610 市政行业(道路工程、桥梁工程)专业甲级
 市政行业(给水工程、排水工程)专业乙级
 风景园林工程设计专项甲级
 建筑行业(建筑工程)乙级

实名	签名	实名	签名
审定人	陈建生	项目负责人	俞振良
审核人	俞振良	专业负责人	郭琴
校核人	姚徐	设计人	姚徐

设计阶段	施工图	图纸比例	--
------	-----	------	----

工程名称	嘉兴市公共绿化养护提升项目				
子项名称	一标段	版本号	A版		
建设单位	嘉兴市园林市政管理服务中心	出图日期	2022.12.15		
工程编号	SZ2022YL-48S	子项编号	22YL-011h	图号	LH-01 (1/4)

项目负责人	俞振良	签名
专业负责人	郭琴	
设计人	郭琴	
注册（执业）章		
预留章		
		
出图章		
		
审图章		
竣工章		

一标段					
序号	项目名称	项目明细	数量	单位	项目特征描述
53	新气象路与中环南路交叉口西南角花境改造	琼花	5	株	H120-130P70-80
54		安库杜鹃	10	株	3加仑
55		毛鹃	16	株	H70-80P70-80
56		毛鹃	20	株	H50-60P50-60
57		毛鹃	280	株	H30-40P25-35
58		春鹃	8	株	H70-80P80-90
59		春鹃	300	株	H30-40P25-30
60		夏鹃	40	株	H30-40P20-30
61		金边胡秃子	1	株	H60-70P80-90
62		常绿萱草	3	盆	1加仑
63		肾蕨	15	盆	1加仑
64		绣球	3	盆	2加仑
65		龟甲冬青球	1	株	H80-100P80-100
66		草坪	25	m²	
67	回填配置土	50	m³	种植土	
68	整地	50	m²		
69	市区公园设施更新	景观小品	6	块	3200*2000
70		指示牌	39	块	2000*600
71		公益标识标志	50	块	1450*910*120
72		设施更新	138	块	1000*450
73		墙面修复	2	块	4000*1500*40
74	零星设施修复	1	块	2000*1150	
75	蒋水港东侧沿河绿地改造	垂丝海棠	20	棵	d6-8H150-160P200-250
76		鸡爪槭	15	棵	D6-7cm, H170-180cm,
77		毛鹃	20	m²	H30-40P25-35, 49棵/m²
78		桥头朴树种植	2	棵	φ22-25cm, 全冠, 一株斜飘
79	园路设施维修	625	m²	"1. 结合层厚度、砂浆配合比: 30厚1: 3水泥砂浆 2. 面层材料品种、规格、颜色: 30厚芝麻灰花岗岩, 与原有材质协调统一 3. 拆除原有原有园路及混凝土垫层, 混凝土垫层重新浇筑"	
80	书带草恢复	1600	m²	56株/m²	
81	种植土回填	380	立方	种植土	
82	花园路花园桥西南角改造	毛鹃球	9	只	P150
83		兰花三七	210	m²	56株/m²
84	迎宾大道中环南路西侧转角改造	完美冬青	3	株	H=70 P=60
85		亮金女贞	4	株	H=60 P=50
86		绣球‘无尽夏’	12	株	H=80 P=70
87		花叶蒲苇	2	株	H=130 P=60
88		迷迭香	6	株	H=60 P=50
89		金边丝兰	6	株	H=40 P=30
90		皮球柏	6	株	H=50 P=50
91		矮婆鹃	6	株	H=25 P=50
92		细叶芒	18	盆	H=60 P=35
93		狼尾草‘小兔子’	112	盆	H=45 P=30
94		狐尾天门冬	45	盆	H=40 P=30
95		花叶玉蝉花	16	盆	H=50 P=30
96		鼠尾草‘蓝山’	64	盆	H=30 P=25
97		紫娇花	32	盆	H=30 P=25
98		百子莲	90	盆	H=40 P=30
99		金叶石菖蒲	32	盆	H=20 P=15
100		三七景天	64	盆	H=25 P=20
101	满天星	80	盆	H=25 P=20	

长三角（嘉兴）城乡建设设计集团有限公司 证书编号: A233000610 市政行业（道路工程、桥梁工程）专业甲级 市政行业（给水工程、排水工程）专业乙级 风景园林工程设计专项甲级 建筑行业（建筑工程）乙级	实名	签名	实名	签名	一标段苗木表（二）	工程名称	嘉兴市公共绿化养护提升项目			
	审定人	陈建生	项目负责人	俞振良		子项名称	一标段	版本号	A版	
	审核人	俞振良	专业负责人	郭琴		建设单位	嘉兴市园林市政管理服务中心	出图日期	2022.12.15	
	校核人	姚徐	设计人	姚伟杰		工程编号	SZ2022YL-48S	子项编号	22YL-011h	图号
					设计阶段	施工图	图纸比例	--		

项目负责人	俞振良	签名
专业负责人	郭琴	
设计人	郭琴	
注册（执业）章		
预留章		
		
出图章		
		
审图章		
竣工章		

一标段					
序号	项目名称	项目明细	数量	单位	项目特征描述
102		矾根（红色）	48	盆	H=20 P=25
103		美人茶	1	盆	H=160-180
104		（中华）木绣球	1	盆	P=80
105		覆盖物（咖色果壳）	40	包	
106		营养配置土	8	立方	
107		塔型金冠女贞	1	株	H=350 P=100
108		冷杉	2	株	H=280 P=120
109		进口枫树‘黄金枫’	1	株	H=240 P=160
110		塔型黄金构骨	2	株	H=180 P=90
111		紫薇‘红火箭’	1	株	H=200 P=100
112	黄金香柳	1	株	H=160 P=90	
113	厚皮香	2	株	H=180 P=90	
114	菲油果	2	株	H=150 P=100	
115	春鹃	5	株	H=80 P=80	
116	完美冬青	2	株	H=80 P=80	
117	亮金女贞	3	株	H=70 P=70	
118	荷兰鼠刺	2	株	H=80 P=80	
119	水果兰	3	株	H=50 P=50	
120	圆锥绣球	6	株	H=120 P=90	
121	绣球‘无尽夏’	6	株	H=80 P=60	
122	芳香万寿菊	7	盆	H=100 P=80	
123	黄金菊	21	盆	H=60 P=40	
124	火炬花‘木瓜棒冰’	44	盆	H=40 P=30	
125	绣线菊‘金焰’	36	盆	H=40 P=30	
126	火星花	12	盆	H=60 P=35	
127	玉簪‘弗尼舞曲’	22	盆	H=30 P=35	
128	金鸡菊‘叠日’	88	盆	H=25 P=20	
129	金叶石菖蒲	66	盆	H=20 P=15	
130	蜀葵	11	盆	H=60 P=50	
131	松果菊‘激情’	70	盆	H=40 P=30	
132	大麻叶泽兰	14	盆	H=60 P=45	
133	鼠尾草‘墨西哥’	17	盆	H=60 P=40	
134	紫叶千鸟花	68	盆	H=40 P=30	
135	鼠尾草‘顶点粉’	40	盆	H=30 P=25	
136	蓝灰石竹	50	盆	H=15 P=10	
137	鼠尾草‘萨利芳’	53	盆	H=30 P=25	
138	蛇鞭菊	28	盆	H=40 P=30	
139	紫花美女樱	79	盆	H=15 P=15	
140	百子莲	33	盆	H=40 P=30	
141	肾蕨	20	盆	H=50 P=40	
142	狼尾草‘小兔子’	69	盆	H=45 P=30	
143	花叶芒	14	盆	H=80 P=70	
144	穗花牡荊	2	株	40美植袋	
145	金边阔叶麦冬	192	株	1加仑	
146	铺地柏	27	株	2加仑	
147	覆盖物（咖色果壳）	58	包		
148	土壤改良	11	立方		
149	零星改造		1	项	

注：植物要求灌木为加仑盆或美植袋容器苗，乔木为全冠精品苗

长三角（嘉兴）城乡建设设计集团有限公司 证书编号：A233000610 市政行业（道路工程、桥梁工程）专业甲级 市政行业（给水工程、排水工程）专业乙级 风景园林工程设计专项甲级 建筑行业（建筑工程）乙级	实名	签名	实名	签名	一标段苗木表（三） 设计阶段 施工图 图纸比例 --	工程名称	嘉兴市公共绿化养护提升项目			
	审定人	陈建生	项目负责人	俞振良		子项名称	一标段	版本号	A版	
	审核人	俞振良	专业负责人	郭琴		建设单位	嘉兴市园林市政管理服务中心	出图日期	2022.12.15	
	校核人	姚徐	设计人	姚伟杰		工程编号	SZ2022YL-48S	子项编号	22YL-011h	图号


项目负责人	俞振良	签名
专业负责人	郭琴	
设计人	郭琴	
注册(执业)章		

预留章

出图章

审图章


竣工章

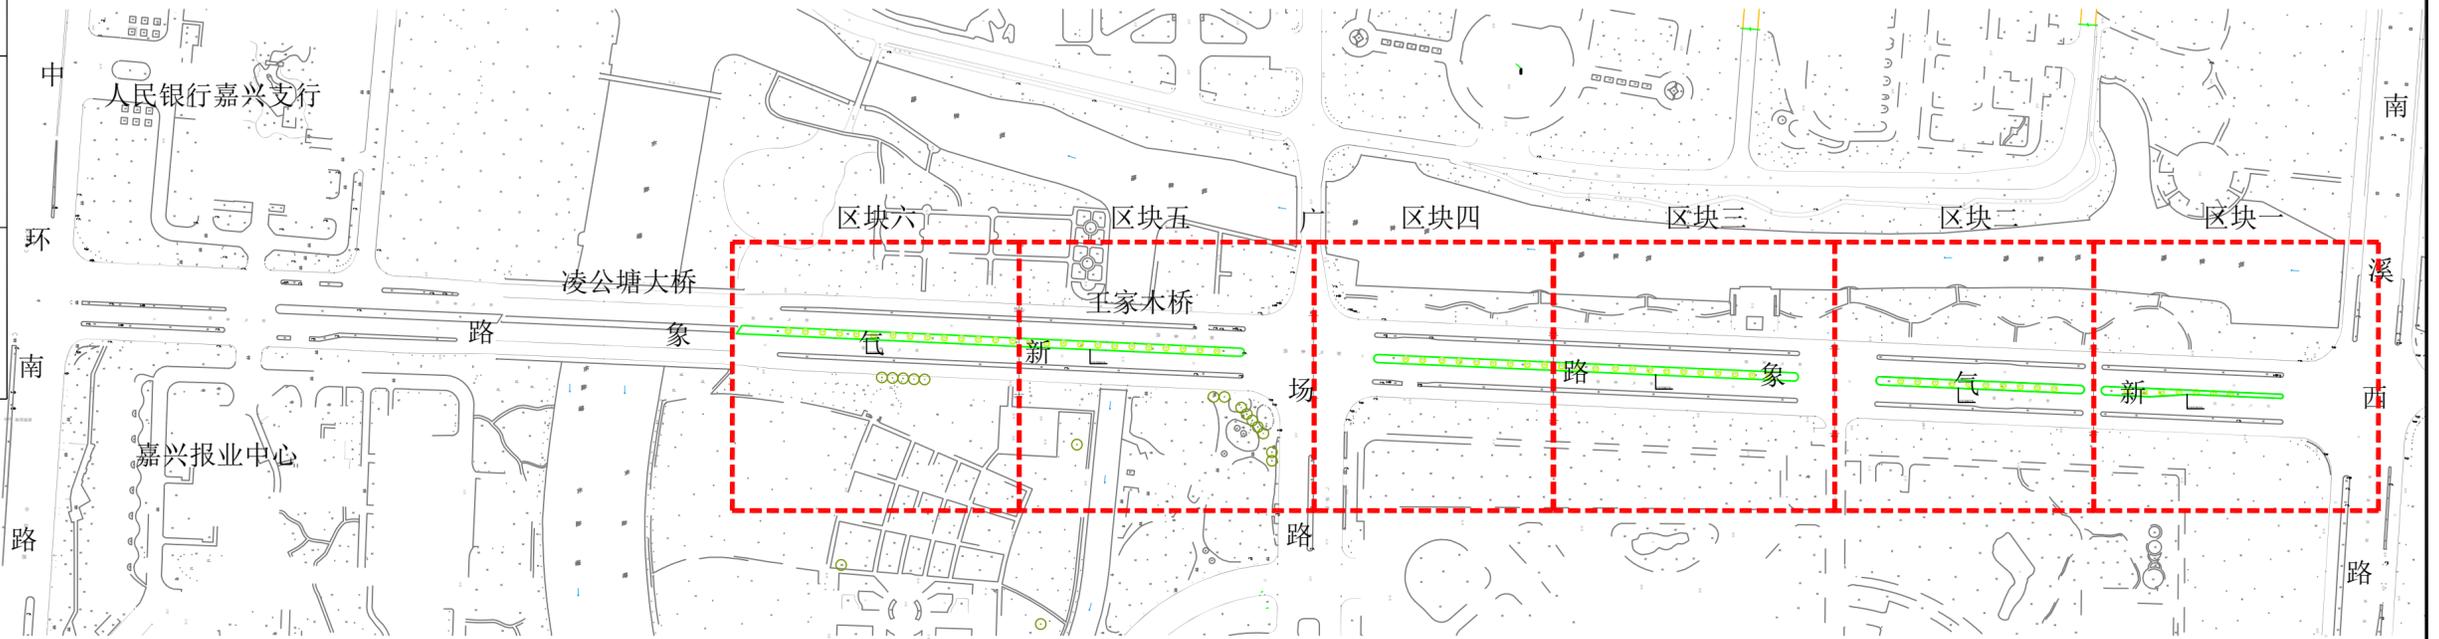


新气象路道路绿化分区平面图 1:2300

长三角(嘉兴)城乡建设设计集团有限公司 证书编号: A233000610 市政行业(道路工程、桥梁工程)专业甲级 市政行业(给水工程、排水工程)专业乙级 风景园林工程设计专项甲级 建筑行业(建筑工程)乙级				审定人 审核人 校核人	陈建生 俞振良 姚徐	陈建生 俞振良 姚徐	项目负责人 专业负责人 设计人	俞振良 郭琴 郭琴	俞振良 郭琴 郭琴	新气象路道路绿化分区平面图 设计阶段 施工图 图纸比例 1:2300	工程名称 嘉兴市公共绿化养护提升项目	子项名称 一标段	版本号 A版	建设单位 嘉兴市园林市政管理服务中心	出图日期 2022.12.15	工程编号 S22022YL-48S	子项编号 22YL-011h	图号 LH-02 (1/19)
---	--	--	--	-------------------	------------------	------------------	-----------------------	-----------------	-----------------	--	-----------------------	-------------	-----------	-----------------------	--------------------	----------------------	-------------------	--------------------

项目负责人	俞振良	签名
专业负责人	郭琴	
设计人	郭琴	
注册(执业)章		
预留章		
出图章		
审图章		
竣工章		

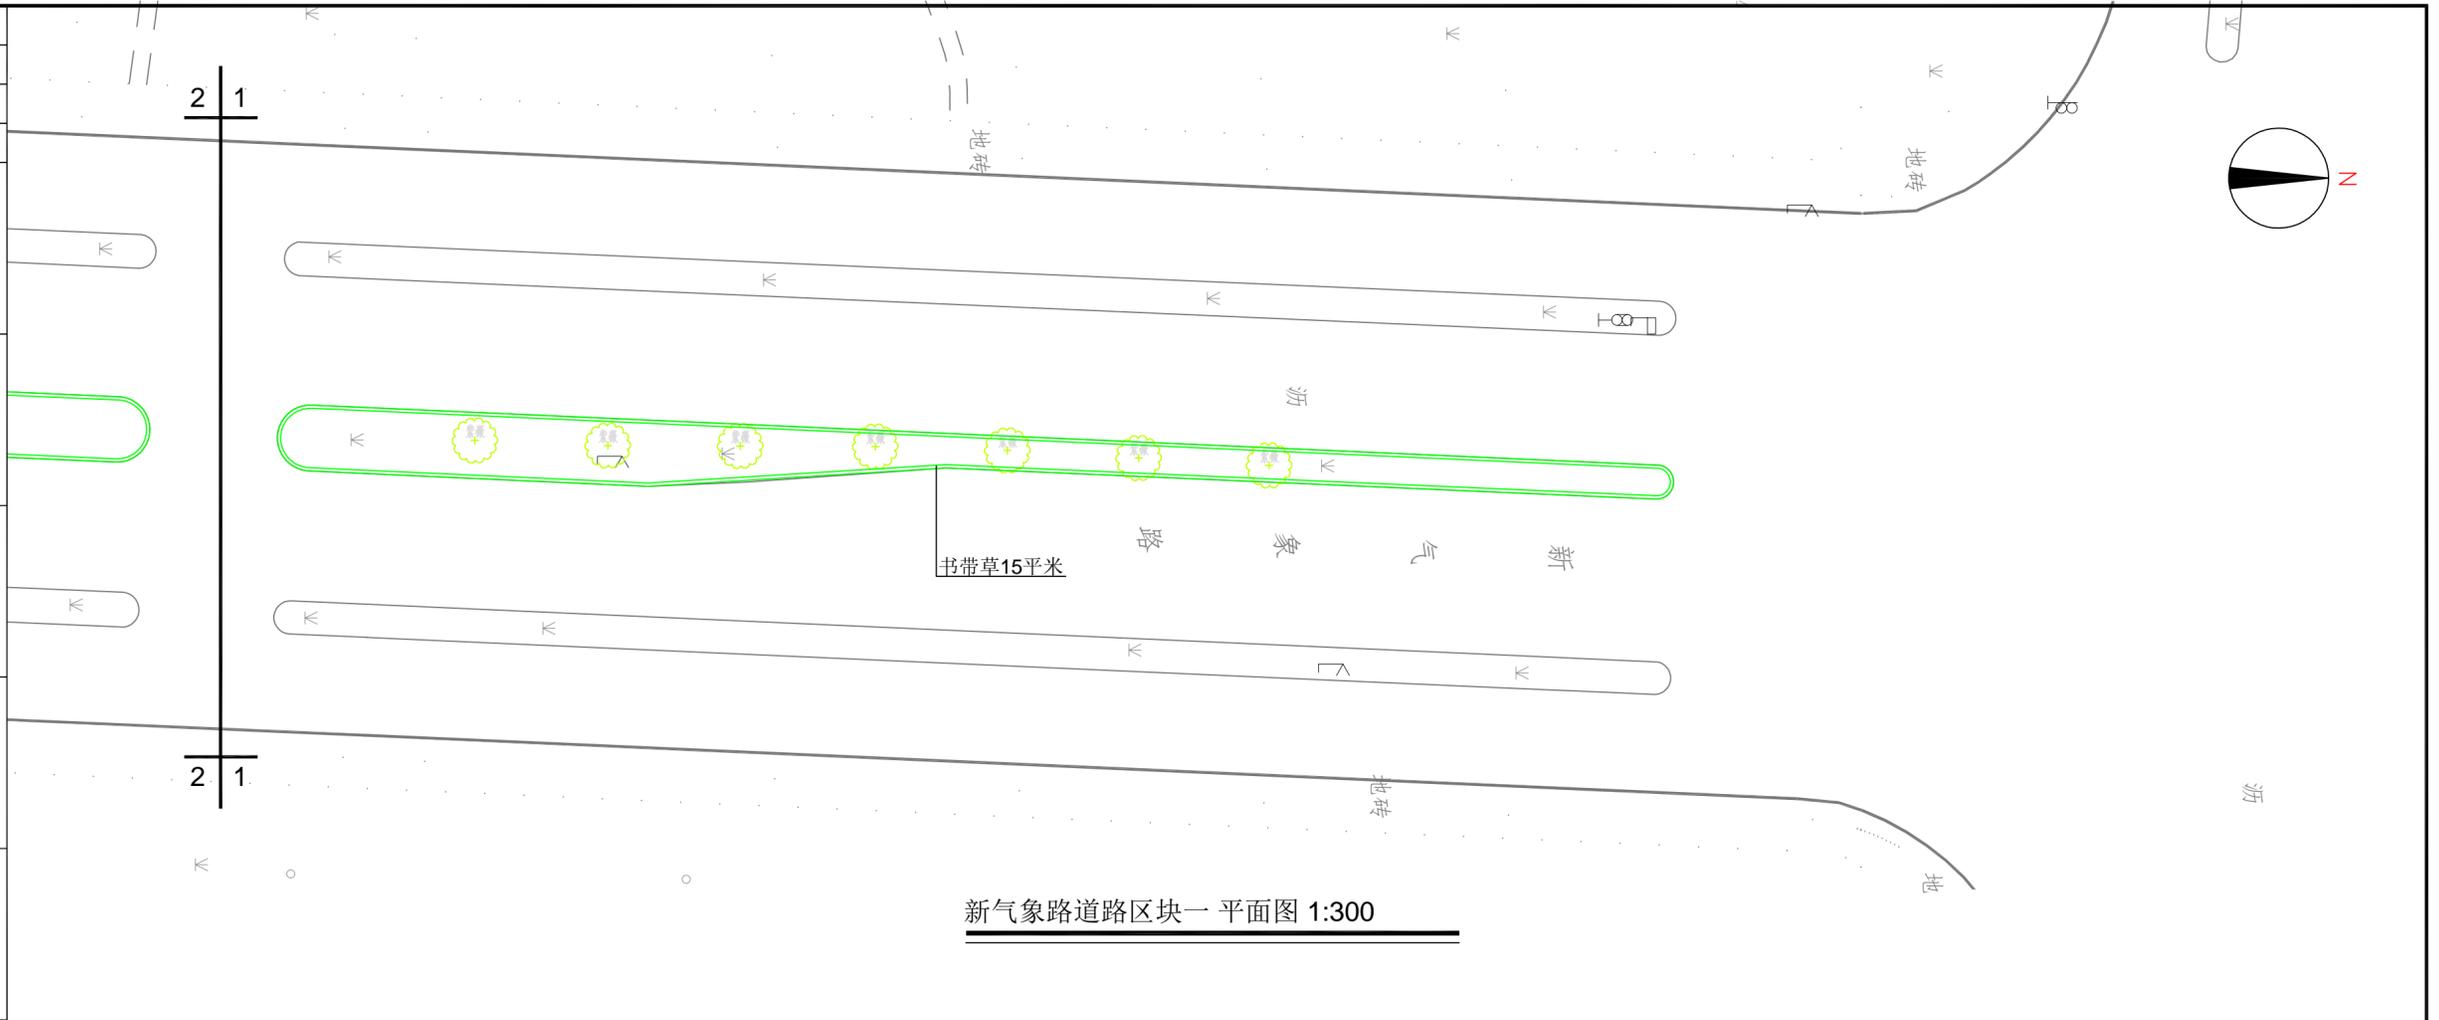


新气象路道路区块一平面图 1:300

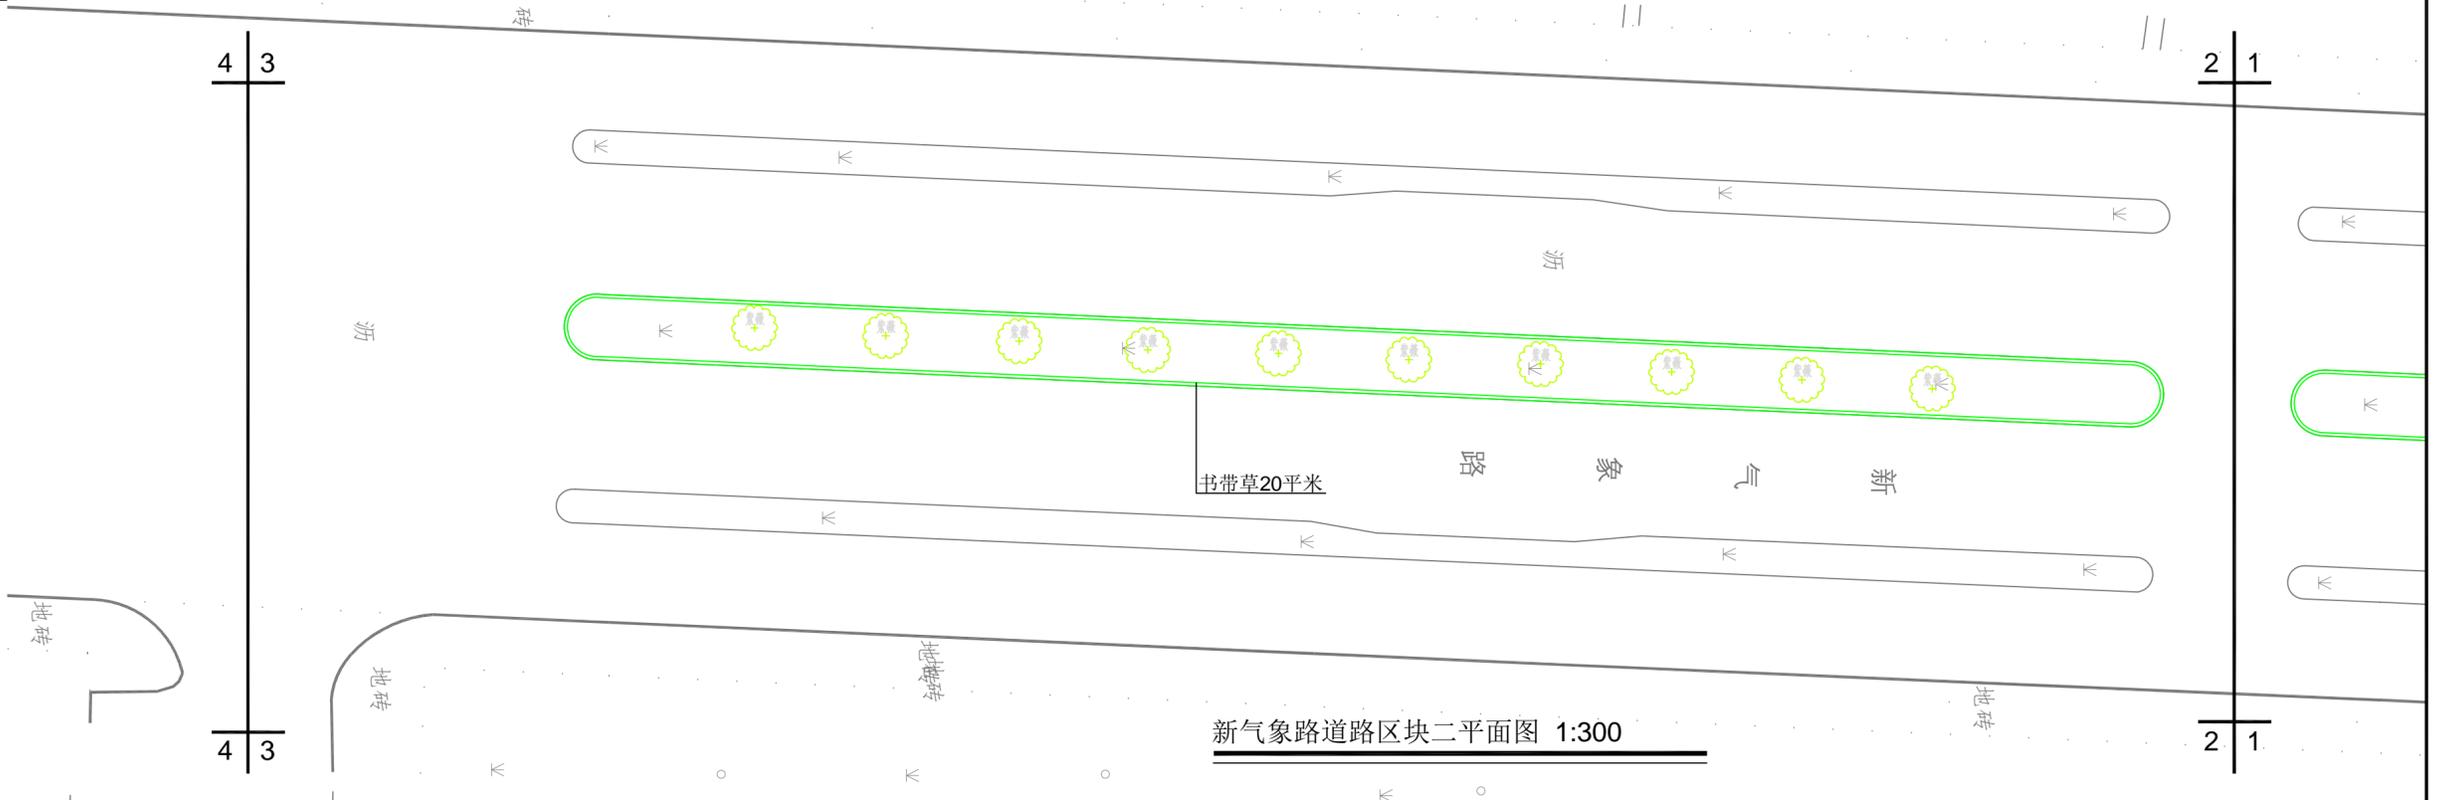

新气象路道路区块二平面图 1:300


长三角(嘉兴)城乡建设设计集团有限公司 证书编号: A233000610 市政行业(道路工程、桥梁工程)专业甲级 市政行业(给水工程、排水工程)专业乙级 风景园林工程设计专项甲级 建筑行业(建筑工程)乙级				审定人 陈建生 审核人 俞振良 校核人 姚徐	签名   	项目负责人 俞振良 专业负责人 郭琴 设计人 郭琴	签名   	工程名称 嘉兴市公共绿化养护提升项目 子项名称 一标段 建设单位 嘉兴市园林市政管理服务中心 工程编号 S22022YL-48S 子项编号 22YL-011h				版本号 A版 出图日期 2022.12.15 图号 LH-02(2/19)
新气象路道路区块一/二平面图 设计阶段 施工图 图纸比例 1:300												

项目负责人	俞振良	签名	
专业负责人	郭琴		
设计人	郭琴		
注册(执业)章			
预留章			
出图章			
审图章			
竣工章			

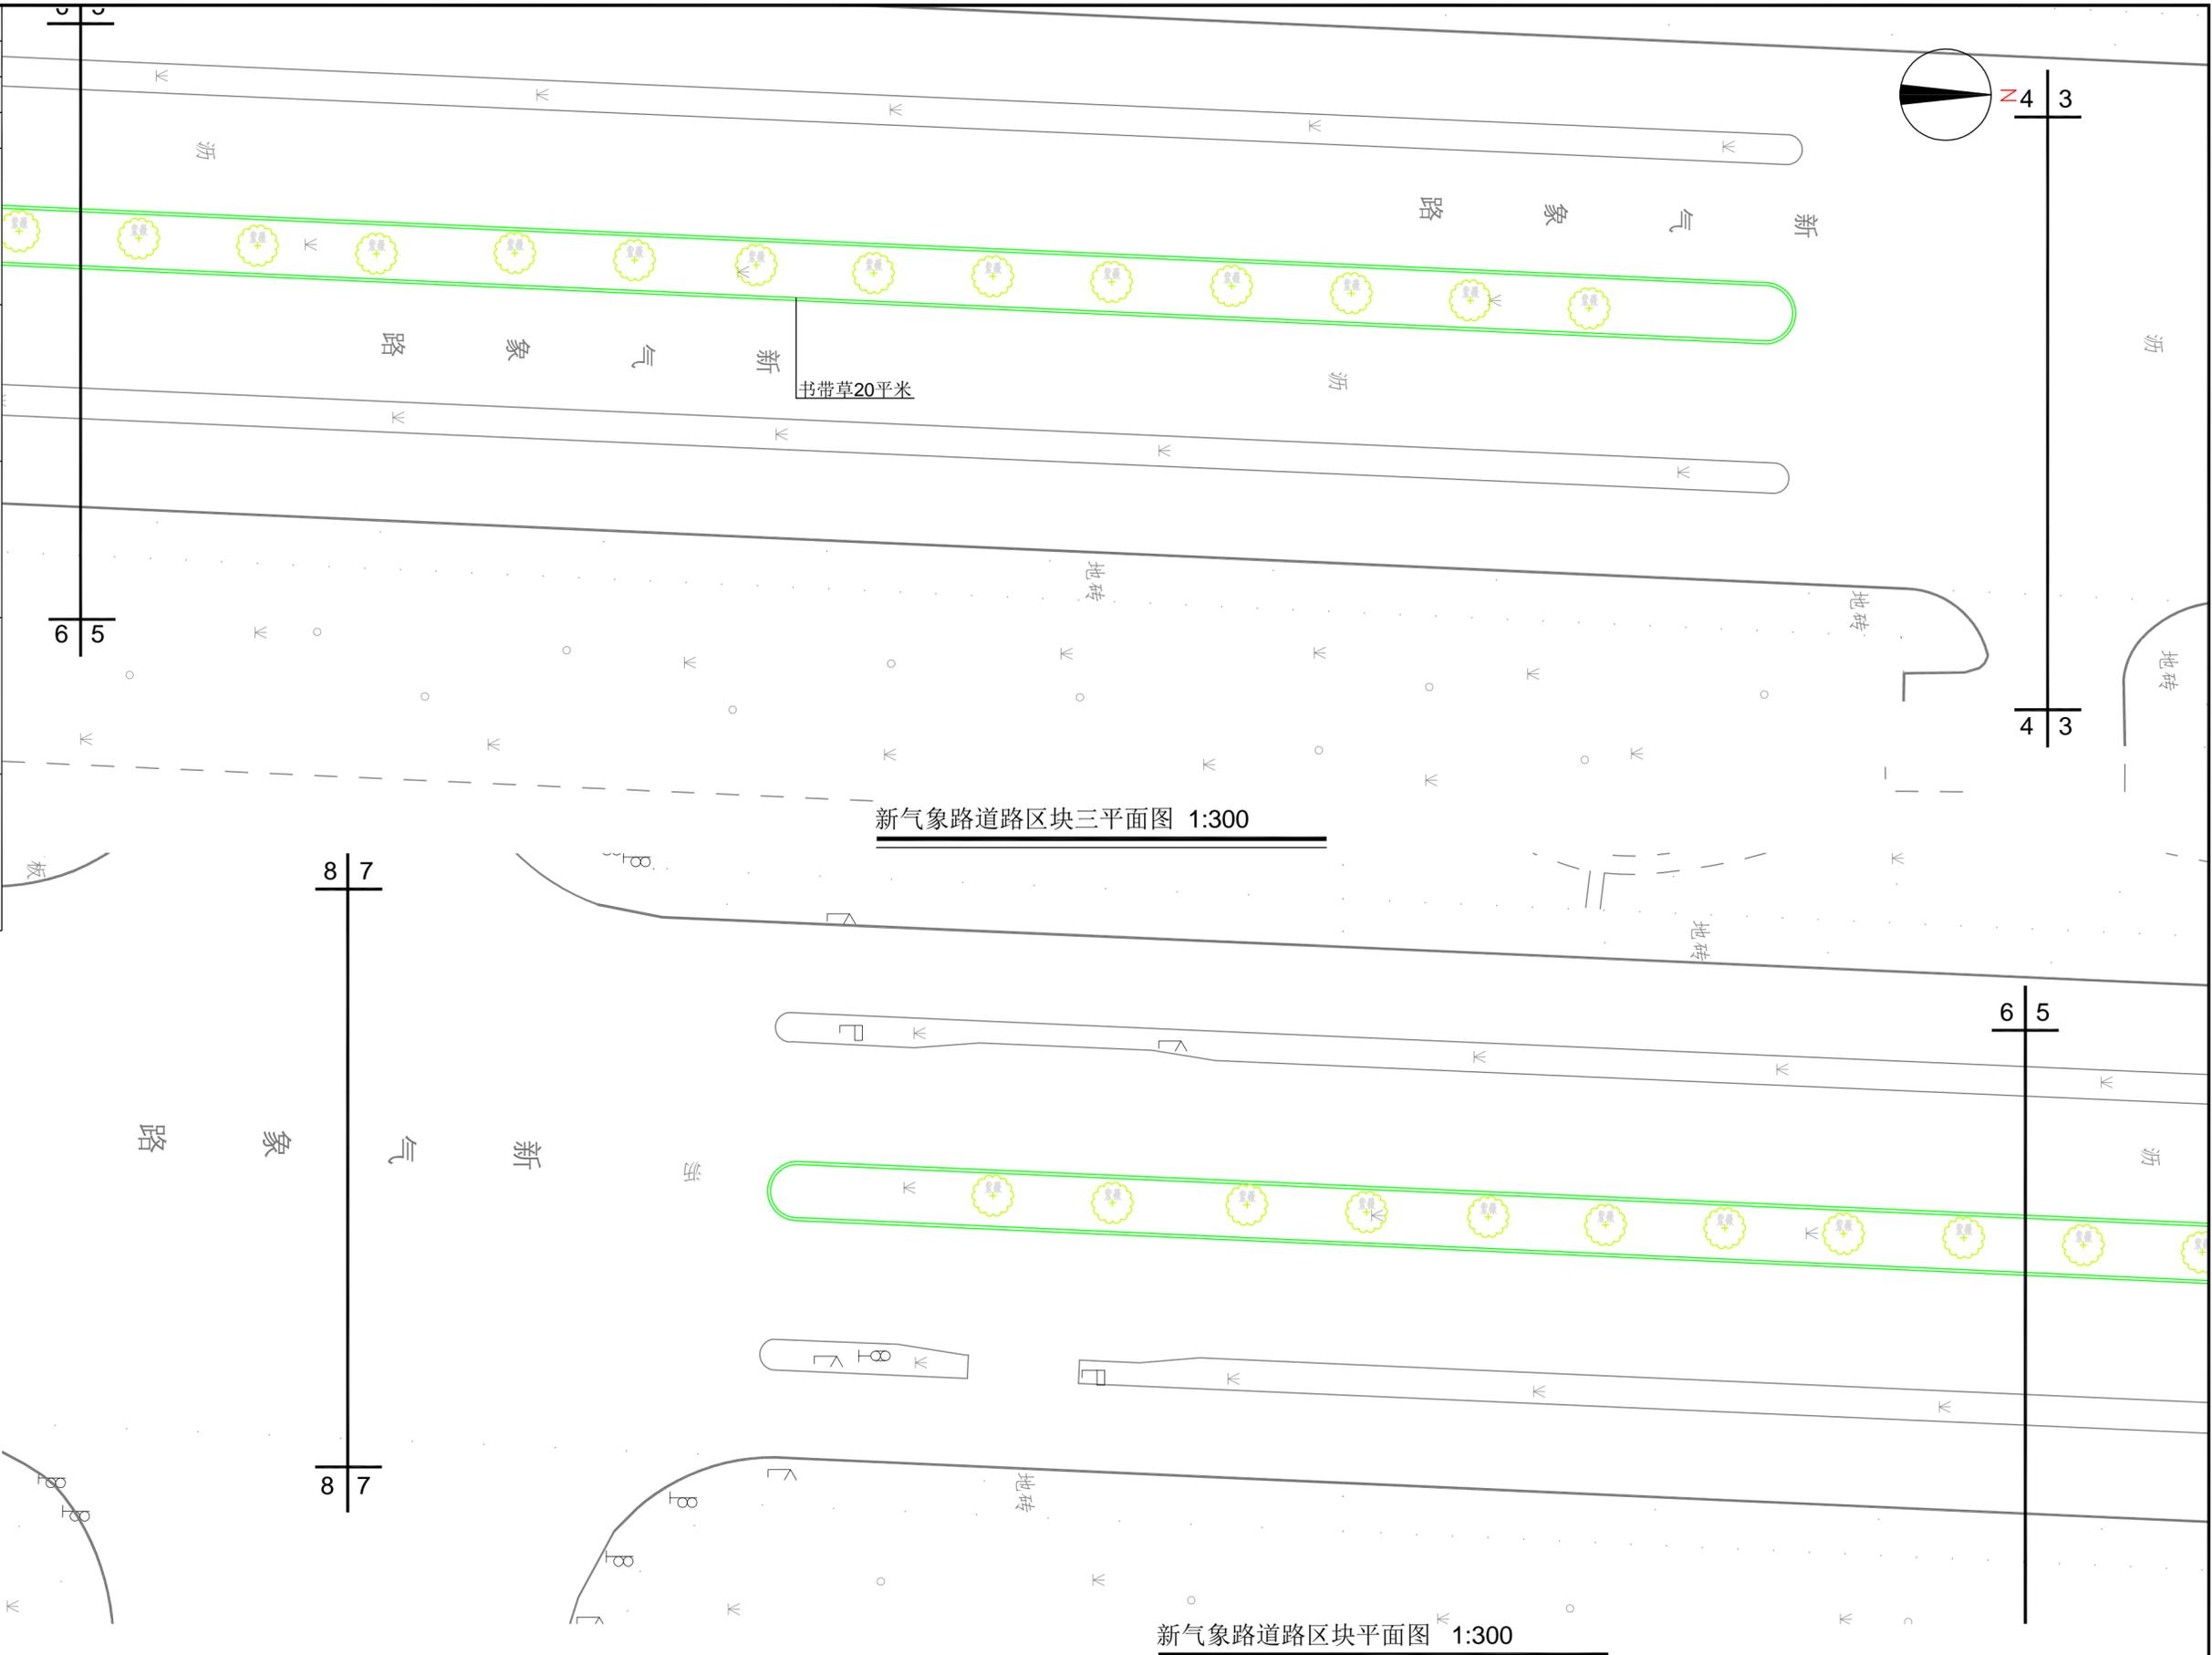


长三角(嘉兴)城乡建设设计集团有限公司 证书编号: A233000610 市政行业(道路工程、桥梁工程)专业甲级 市政行业(给水工程、排水工程)专业乙级 风景园林工程设计专项甲级 建筑行业(建筑工程)乙级						工程名称 嘉兴市公共绿化养护提升项目			
审定人	陈建生	陈建生	项目负责人	俞振良	俞振良	子项目名称	一标段	版本号	A版
审核人	俞振良	俞振良	专业负责人	郭琴	郭琴	建设单位	嘉兴市园林市政管理服务中心	出图日期	2022.12.15
校核人	姚徐	姚徐	设计人	郭琴	郭琴	工程编号	SZ2022YL-48S	子项编号	22YL-011h
			设计阶段	施工图	图纸比例	1:300	图号	LH-02 (3/19)	

项目负责人	俞振良	签名
专业负责人	郭琴	
设计人	郭琴	
注册(执业)章		
预留章		
出图章		
审图章		
竣工章		

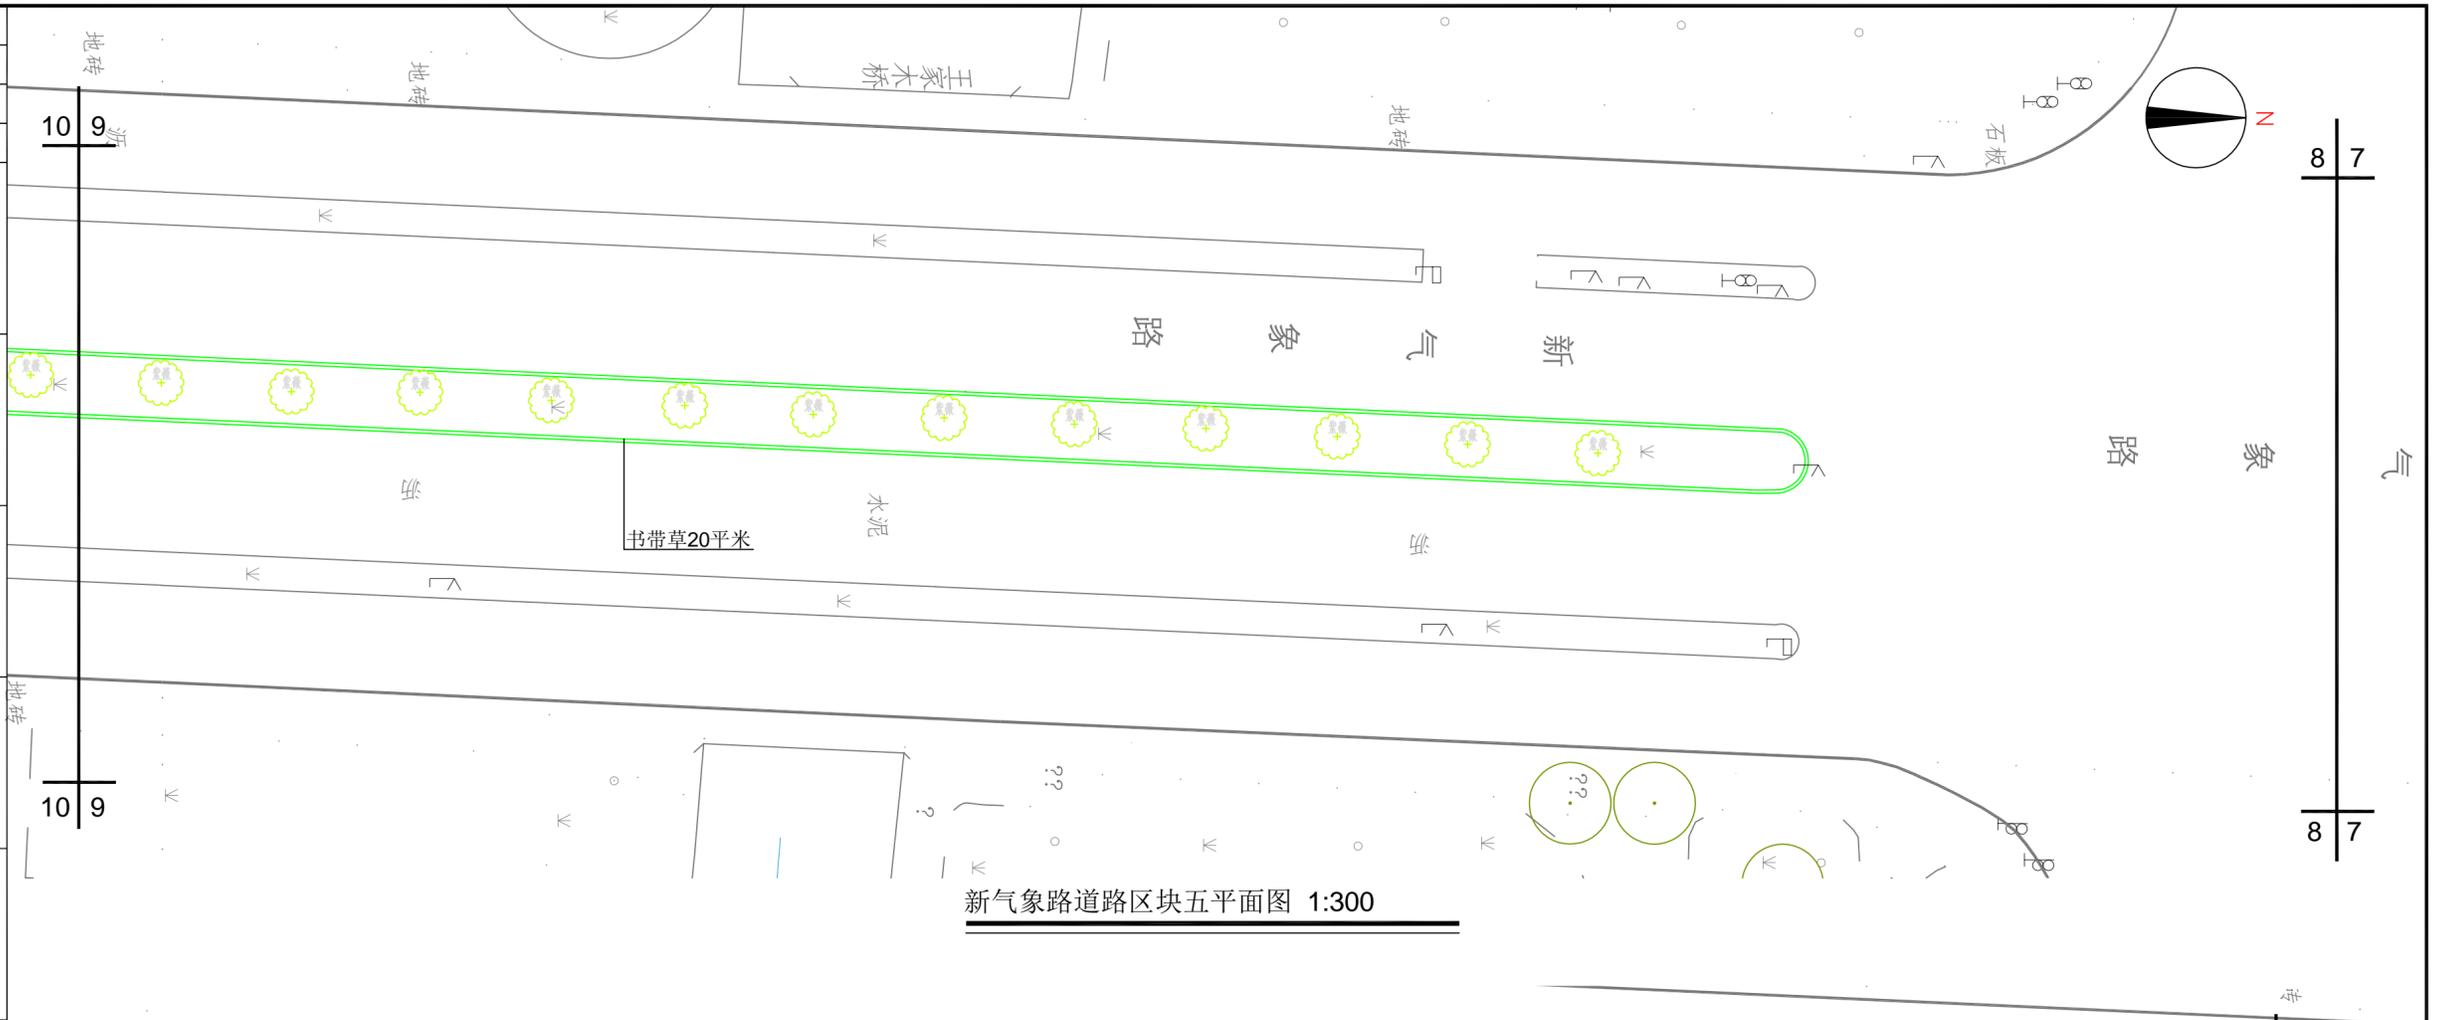

新气象路道路区块五平面图 1:300

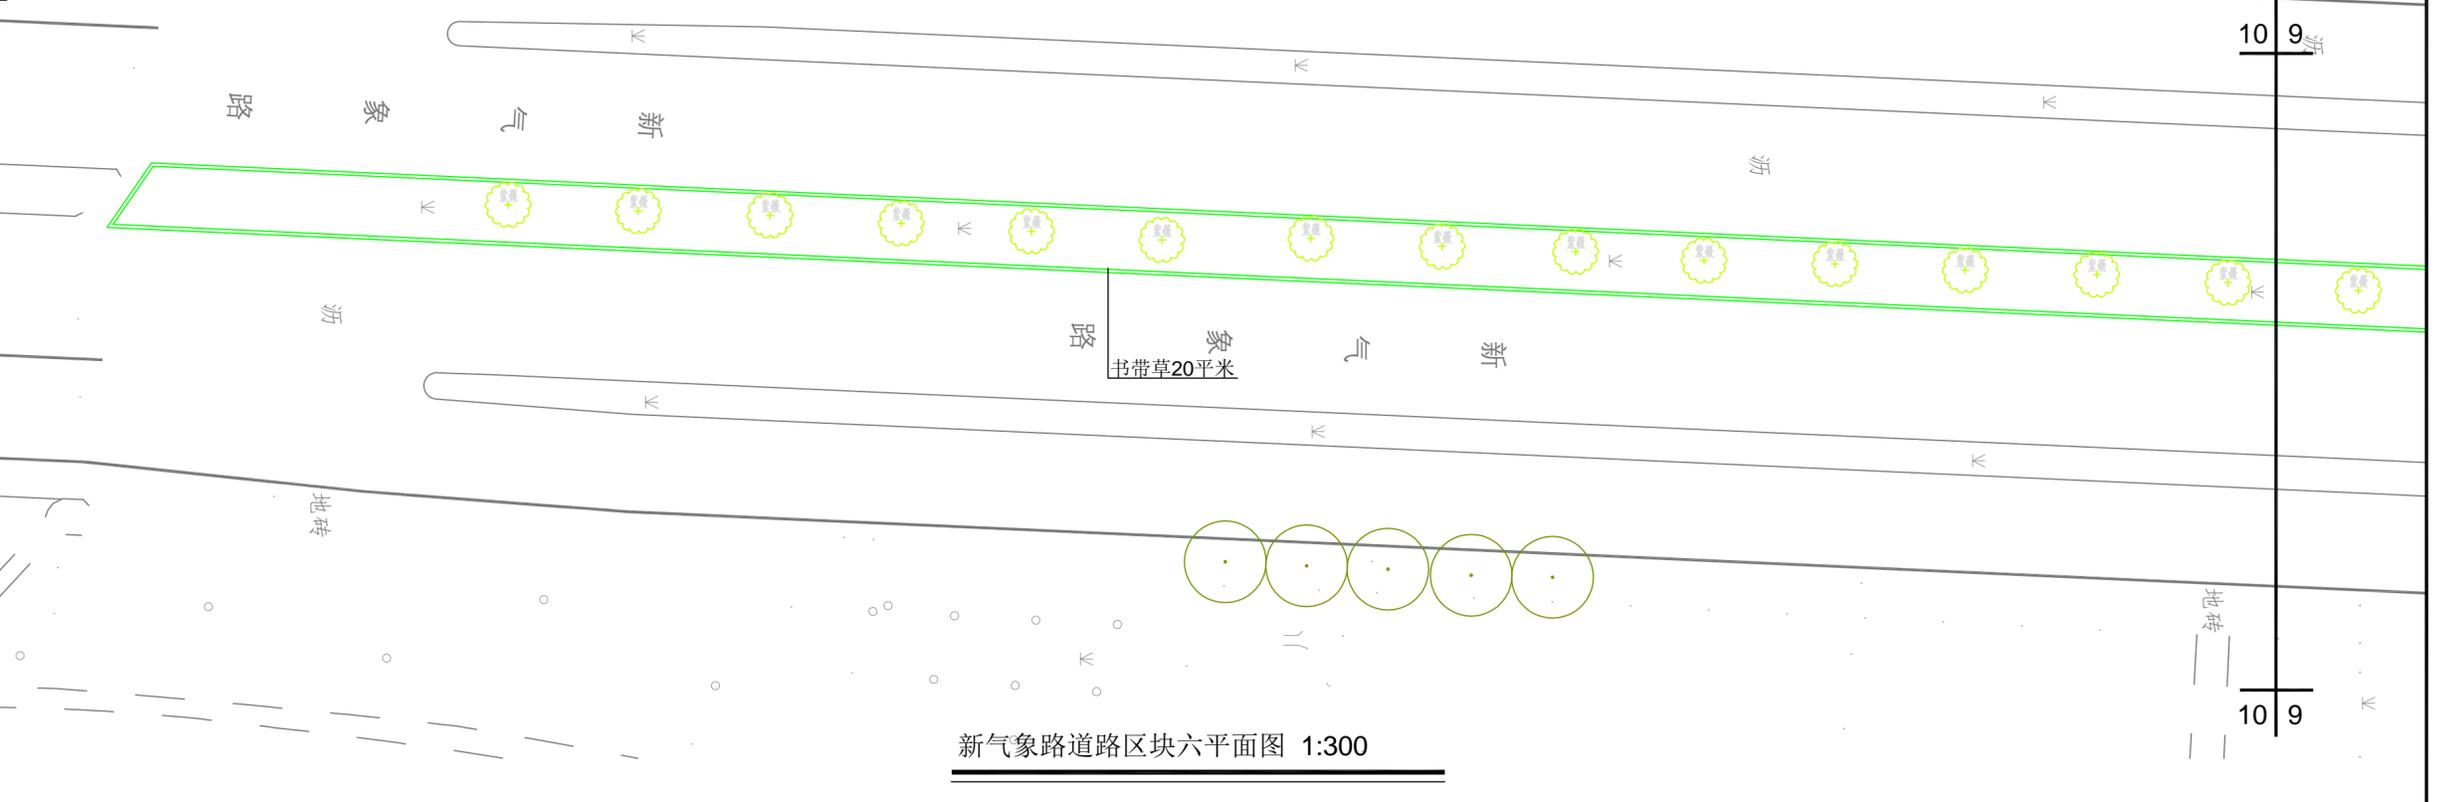

新气象路道路区块六平面图 1:300

长三角(嘉兴)城乡建设设计集团有限公司 证书编号: A233000610 市政行业(道路工程、桥梁工程)专业甲级 市政行业(给水工程、排水工程)专业乙级 风景园林工程设计专项甲级 建筑行业(建筑工程)乙级				审定人 陈建生 审核人 俞振良 校核人 姚徐	签名 陈建生 俞振良 姚徐	项目负责人 俞振良 专业负责人 郭琴 设计人 郭琴	签名 俞振良 郭琴 郭琴	新气象路道路区块五/六平面图 设计阶段 施工图 图纸比例 1:300				工程名称 嘉兴市公共绿化养护提升项目 子项名称 一标段 建设单位 嘉兴市园林市政管理服务中心 工程编号 SZZ2022YL-48S 子项编号 22YL-011h	版本号 A版 出图日期 2022.12.15 图号 LH-02(4/19)
---	--	--	--	------------------------------	---------------------	---------------------------------	--------------------	---------------------------------------	--	--	--	---	---


实名	俞振良	签名	
项目负责人	俞振良		
专业负责人	郭琴		
设计人	郭琴		
注册(执业)章			
预留章			
出图章			
审图章			
竣工章			



新气象路道路彩化提升区块七平面图

长三角(嘉兴)城乡建设设计集团有限公司 证书编号: A233000610 市政行业(道路工程、桥梁工程)专业甲级 市政行业(给水工程、排水工程)专业乙级 风景园林工程设计专项甲级 建筑行业(建筑工程)乙级				实名	签名	实名	签名	工程名称: 嘉兴市公共绿化养护提升项目 子项名称: 一标段 建设单位: 嘉兴市园林市政管理服务中心 工程编号: SZ2022YL-48S 子项编号: 22YL-011h			
审定人	陈建生	陈建生	项目负责人	俞振良	俞振良	新气象路道路彩化提升区块七平面图 设计阶段: 施工图 图纸比例: 1:300				版本号	A版
审核人	俞振良	俞振良	专业负责人	郭琴	郭琴	出图日期: 2022.12.15				图号	LH-02 (5/19)
校核人	姚徐	姚徐	设计人	郭琴	郭琴						

项目负责人	俞振良	签名
专业负责人	郭琴	
设计人	郭琴	
注册(执业)章		
预留章		
		
出图章		
		
审图章		
竣工章		

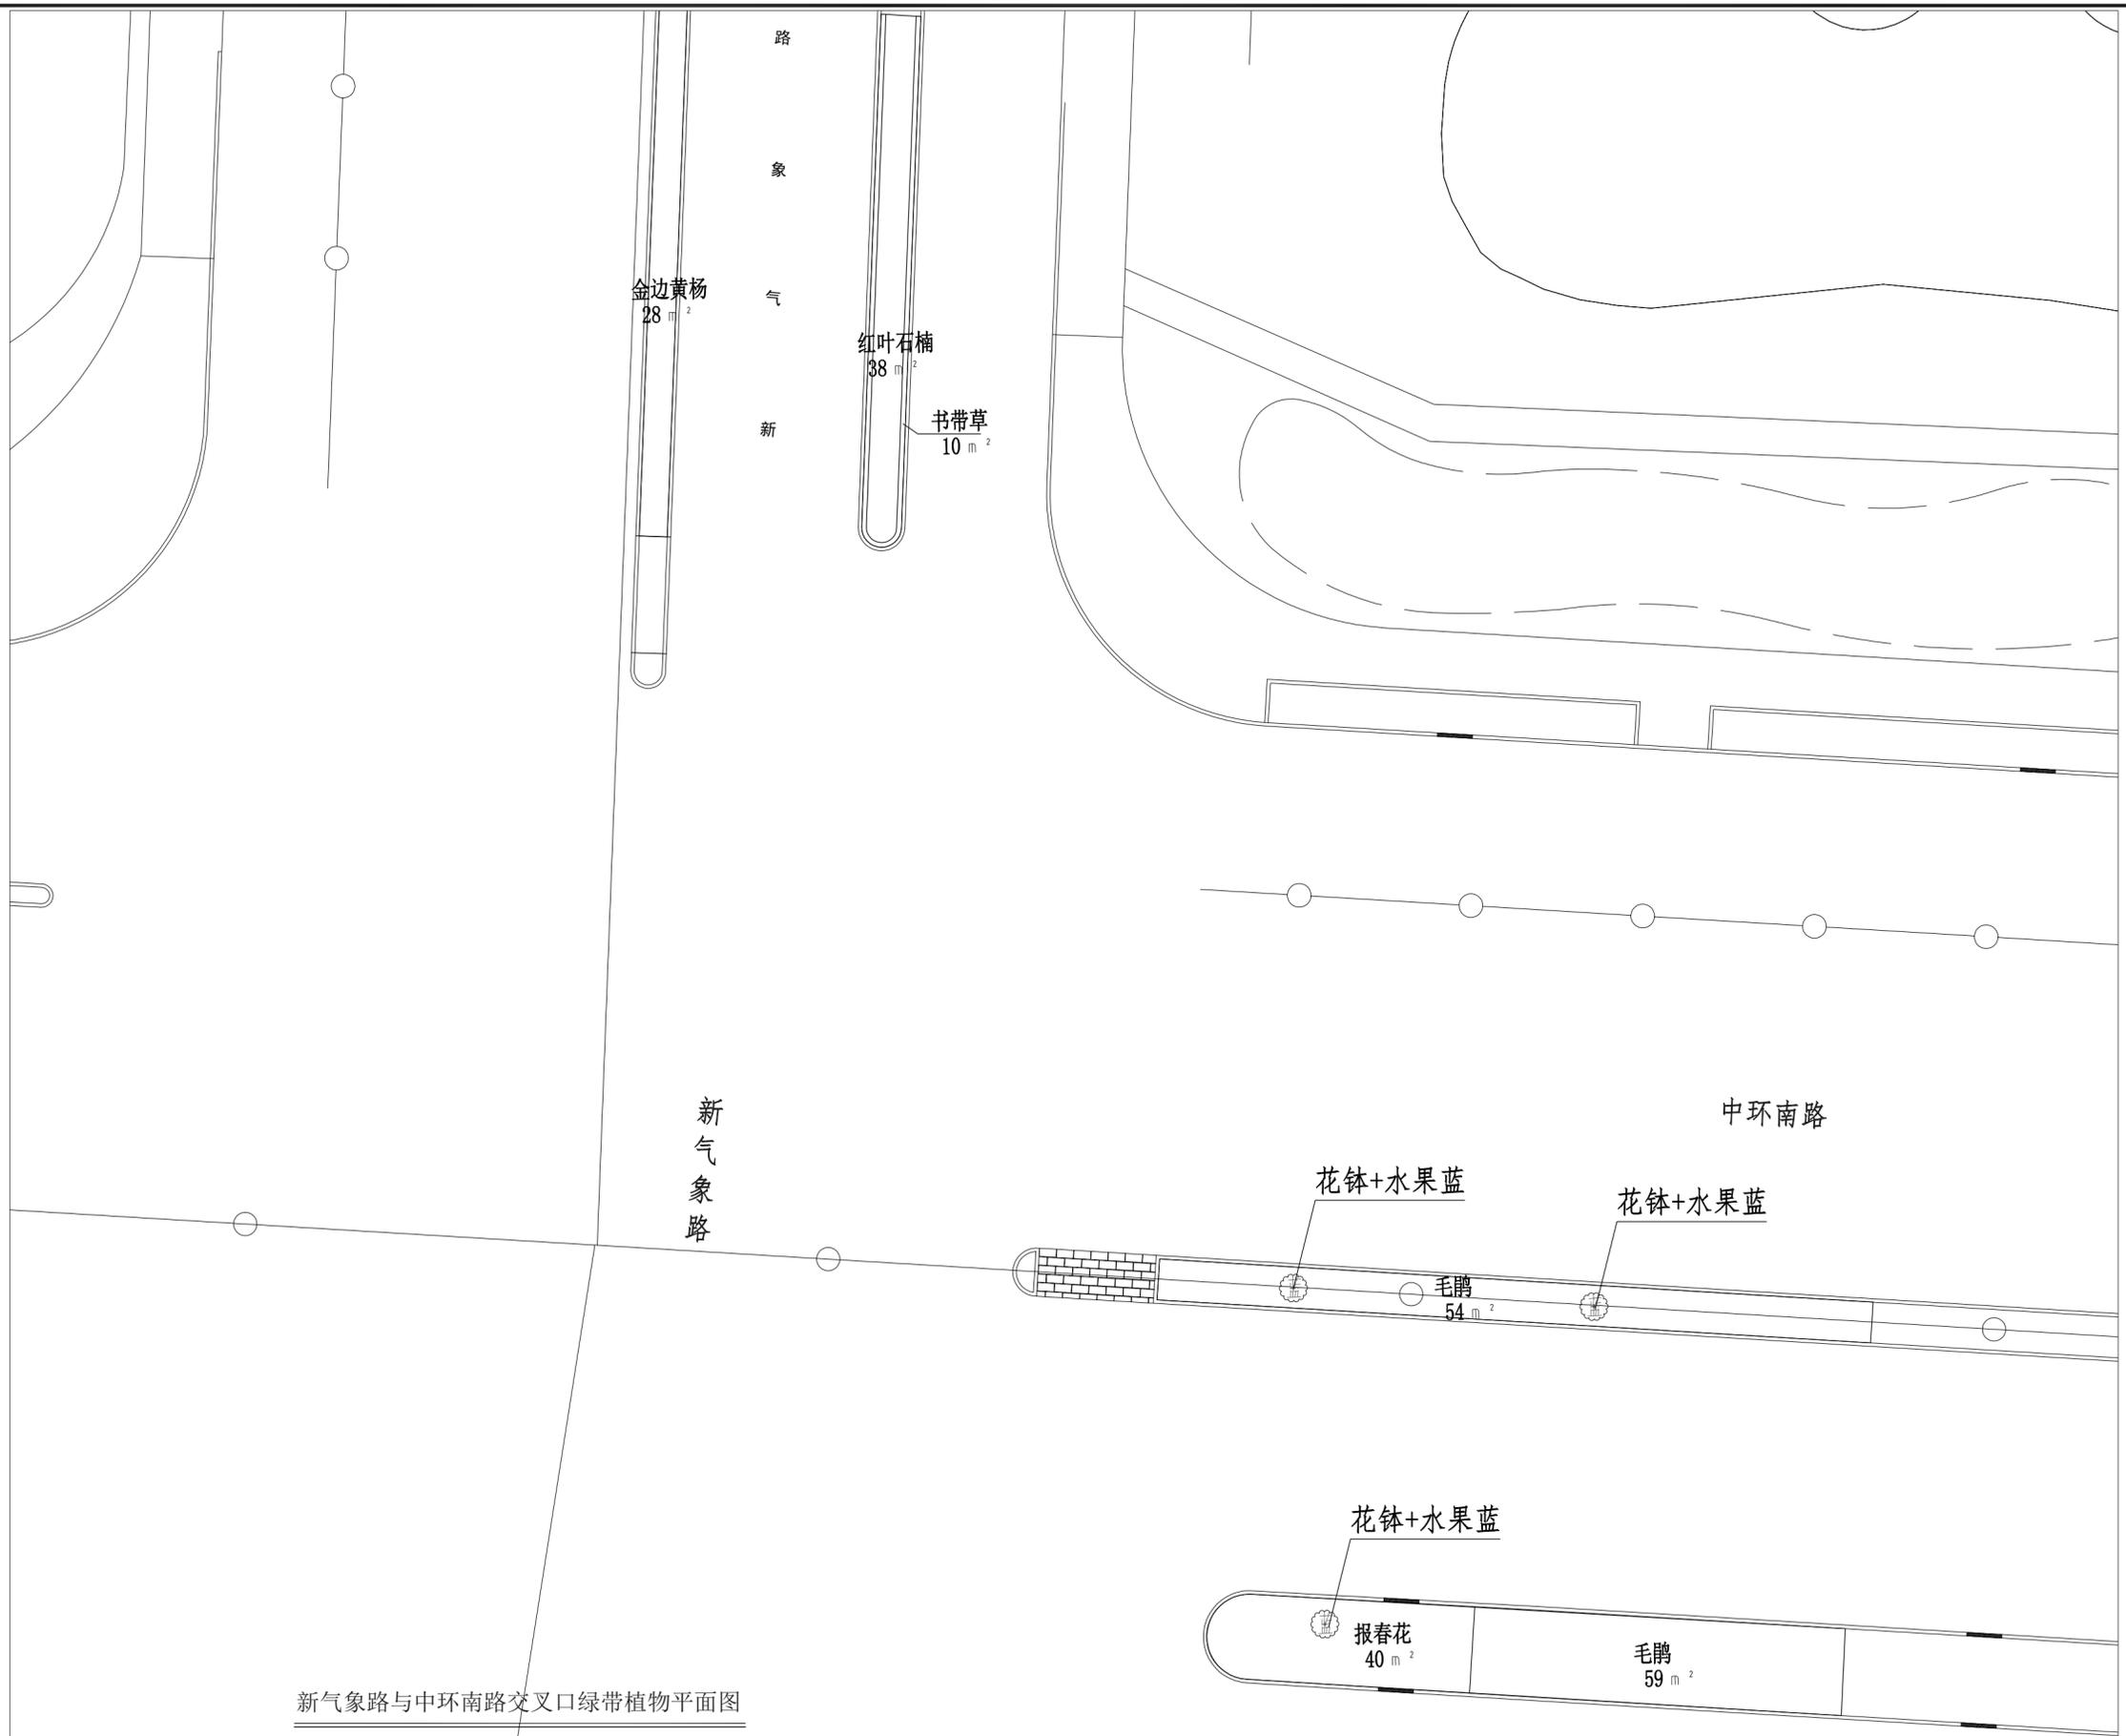

新气象路与中环南路交叉口绿带植物平面图

长三角(嘉兴)城乡建设设计集团有限公司

证书编号: A233000610 市政行业(道路工程、桥梁工程)专业甲级
市政行业(给水工程、排水工程)专业乙级
风景园林工程设计专项甲级
建筑行业(建筑工程)乙级

审定人	陈建生	陈建生	项目负责人	俞振良	俞振良
审核人	俞振良	俞振良	专业负责人	郭琴	郭琴
校核人	姚徐	姚徐	设计人	郭琴	郭琴

新气象路与中环南路交叉口绿带植物平面图

设计阶段 施工图 图纸比例 1:300

工程名称	嘉兴市公共绿化养护提升项目			
子项名称	一标段	版本号	A版	
建设单位	嘉兴市园林市政管理服务中心	出图日期	2022.12.15	
工程编号	SZ2022YL-48S	子项编号	22YL-011h	图号 LH-02(6/19)


实名	俞振良	签名	
项目负责人	俞振良		
专业负责人	郭琴		
设计人	郭琴		
注册(执业)章			
预留章			
			
出图章			
			
审图章			
竣工章			



新气象路与中环南路交叉口西南角花境改造 1:100

长三角(嘉兴)城乡建设设计集团有限公司 证书编号: A233000610 市政行业(道路工程、桥梁工程)专业甲级 市政行业(给水工程、排水工程)专业乙级 风景园林工程设计专项甲级 建筑行业(建筑工程)乙级				实名	陈建生	签名		实名	俞振良	签名		工程名称: 嘉兴市公共绿化养护提升项目 子项名称: 一标段 建设单位: 嘉兴市园林市政管理服务中心 工程编号: SZZ2022YL-48S			
审定人	俞振良	专业负责人	郭琴	设计人	郭琴	设计阶段	施工图	图纸比例	1:300	版本号	A版	出图日期	2022.12.15		
审核人	姚徐	设计人	郭琴	设计阶段	施工图	图纸比例	1:300	子项编号	22YL-011h	图号	LH-02 (8/19)				

	实名	签名
项目负责人	俞振良	
专业负责人	郭琴	
设计人	郭琴	
注册(执业)章		
预留章		
		
出图章		
		
审图章		
竣工章		

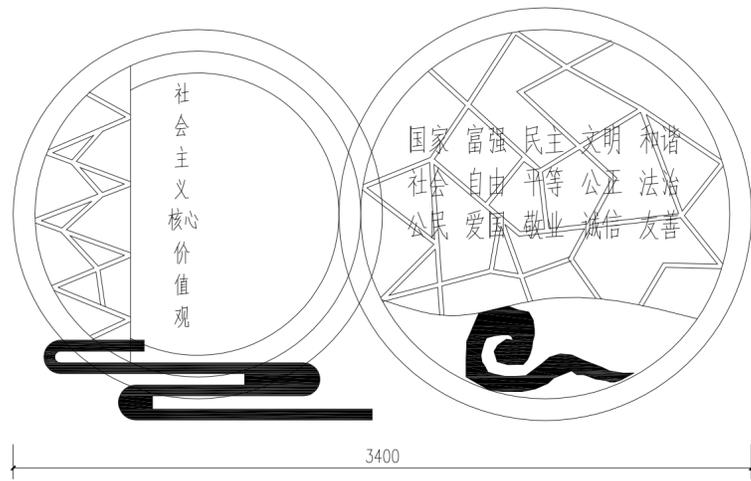


标识牌一

全钢结构 文字为PVC板雕刻 喷漆工艺




规格: 15000元 (全钢结构, 文字为PVC板雕刻, 喷漆工艺)

标识牌一意向

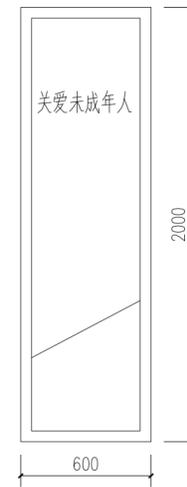


标识牌二

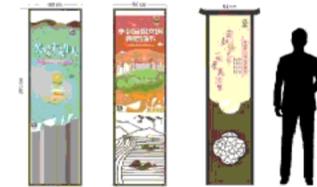

规格: 9000元 (全钢结构, 画面内容为透明水晶板反打 喷漆工艺)

标识牌二意向


全钢结构 画面内容为透明水晶板反打 喷漆工艺

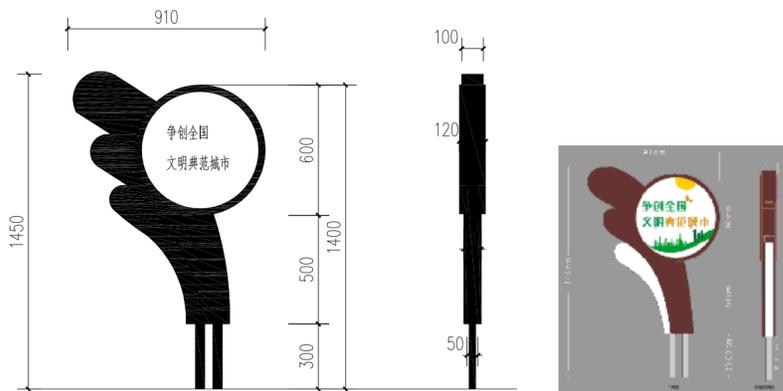


标识牌三



标识牌三意向

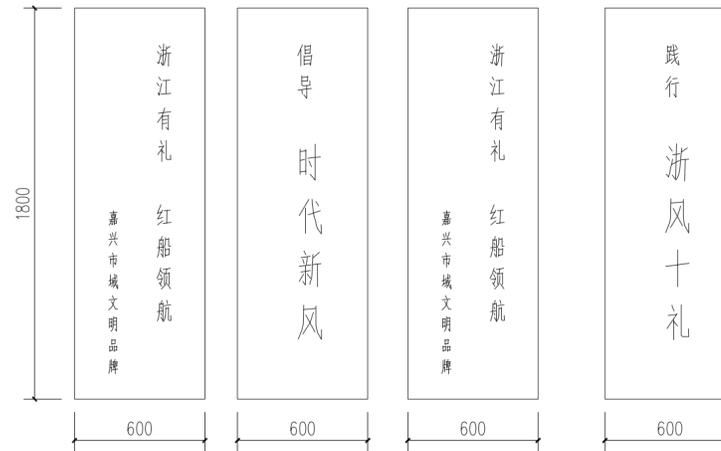

标识牌四

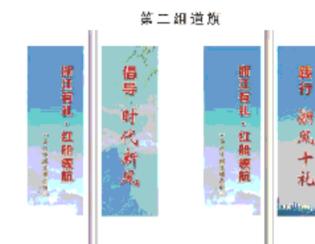

标识牌四意向


注: 上图均为示意, 由厂家据此图深化设计并提供安装方式方法。

长三角(嘉兴)城乡建设设计集团有限公司

证书编号: A233000610 市政行业(道路工程、桥梁工程)专业甲级
市政行业(给水工程、排水工程)专业乙级
风景园林工程设计专项甲级
建筑行业(建筑工程)乙级

实名	陈建社	签名	陈建社	实名	俞振良	签名	俞振良	指示牌	工程名称	嘉兴市公共绿化养护提升项目				
审定人	陈建社	项目负责人	俞振良	俞振良	子项名称	一标段	版本号		A版					
审核人	俞振良	专业负责人	郭琴	郭琴	建设单位	嘉兴市园林市政管理服务中心	出图日期		2022.12.15					
校核人	魏丰蔡梓	设计人	郭琴	郭琴	设计阶段	施工图	图纸比例		1:300	工程编号	SZ2022YL-48S	子项编号	22YL-011h	图号

项目负责人	俞振良	签名
专业负责人	郭琴	
设计人	郭琴	
注册(执业)章		
预留章		
出图章		
审图章		
竣工章		

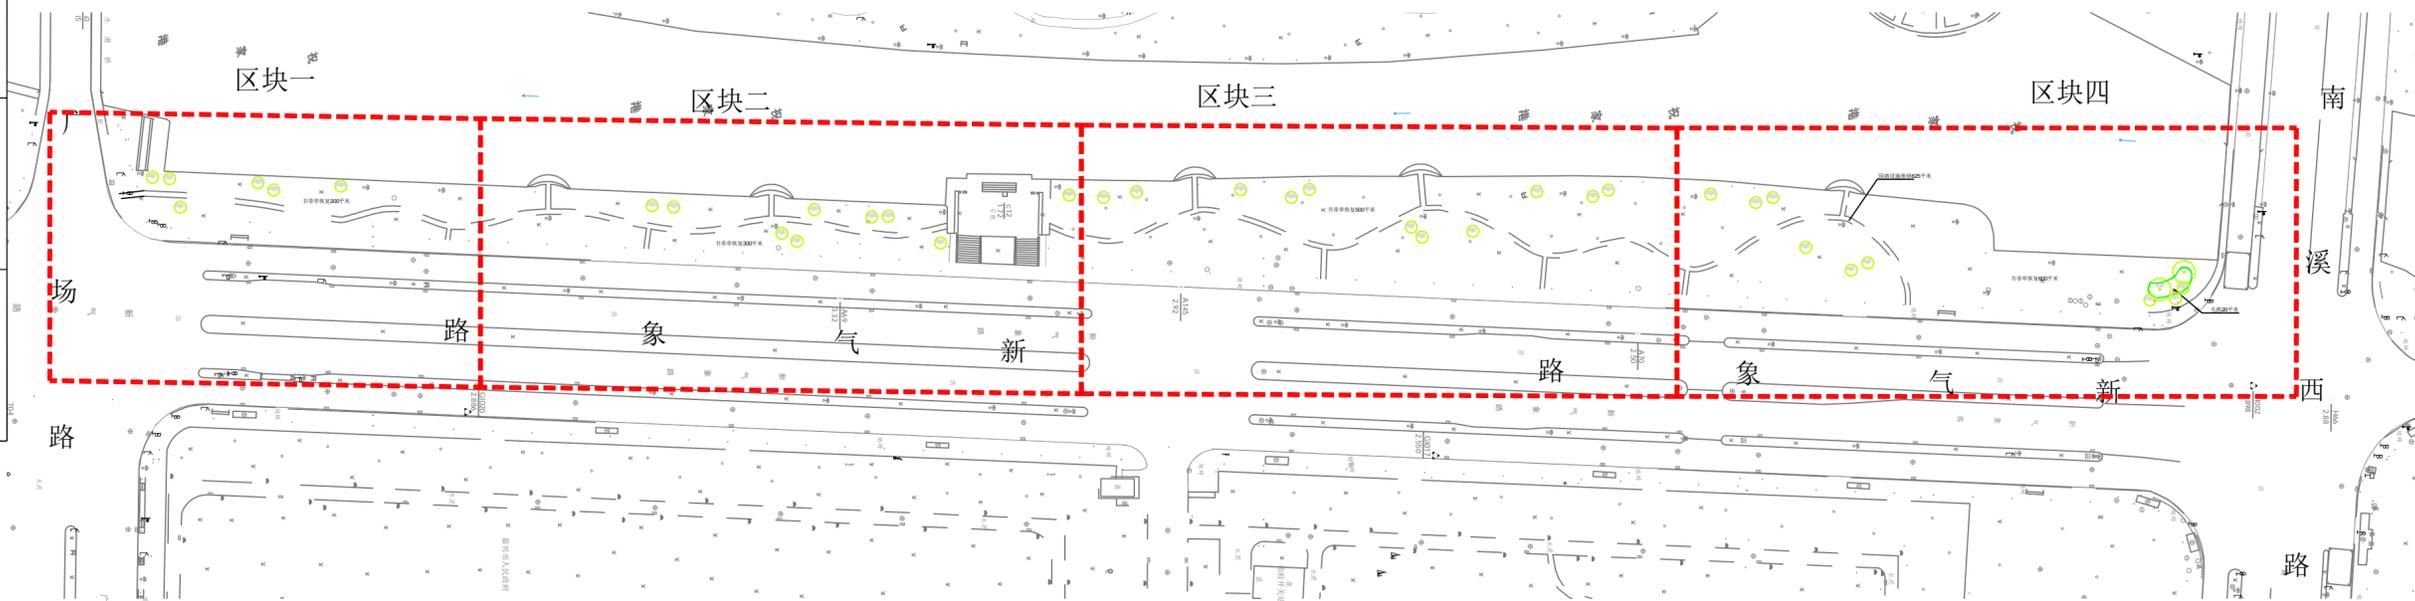

蒋水港东侧沿河绿地改造平面索引图 1:1100

长三角(嘉兴)城乡建设设计集团有限公司

证书编号: A233000610
 市政行业(道路工程、桥梁工程)专业甲级
 市政行业(给水工程、排水工程)专业乙级
 风景园林工程设计专项甲级
 建筑行业(建筑工程)乙级


实名	签名	实名	签名
审定人	陈建生	项目负责人	俞振良
审核人	俞振良	专业负责人	郭琴
校核人	姚徐	设计人	郭琴

蒋水港东侧沿河绿地改造平面索引图

设计阶段 施工图 图纸比例 1:300

工程名称	嘉兴市公共绿化养护提升项目		
子项名称	一标段	版本号	A版
建设单位	嘉兴市园林市政管理服务中心	出图日期	2022.12.15
工程编号	SZ2022YL-48S	子项编号	22YL-011h
		图号	LH-02(10/19)



项目负责人	俞振良	签名	
专业负责人	郭琴		
设计人	郭琴		
注册			
预留章			
出图章			
审图章			
竣工章			

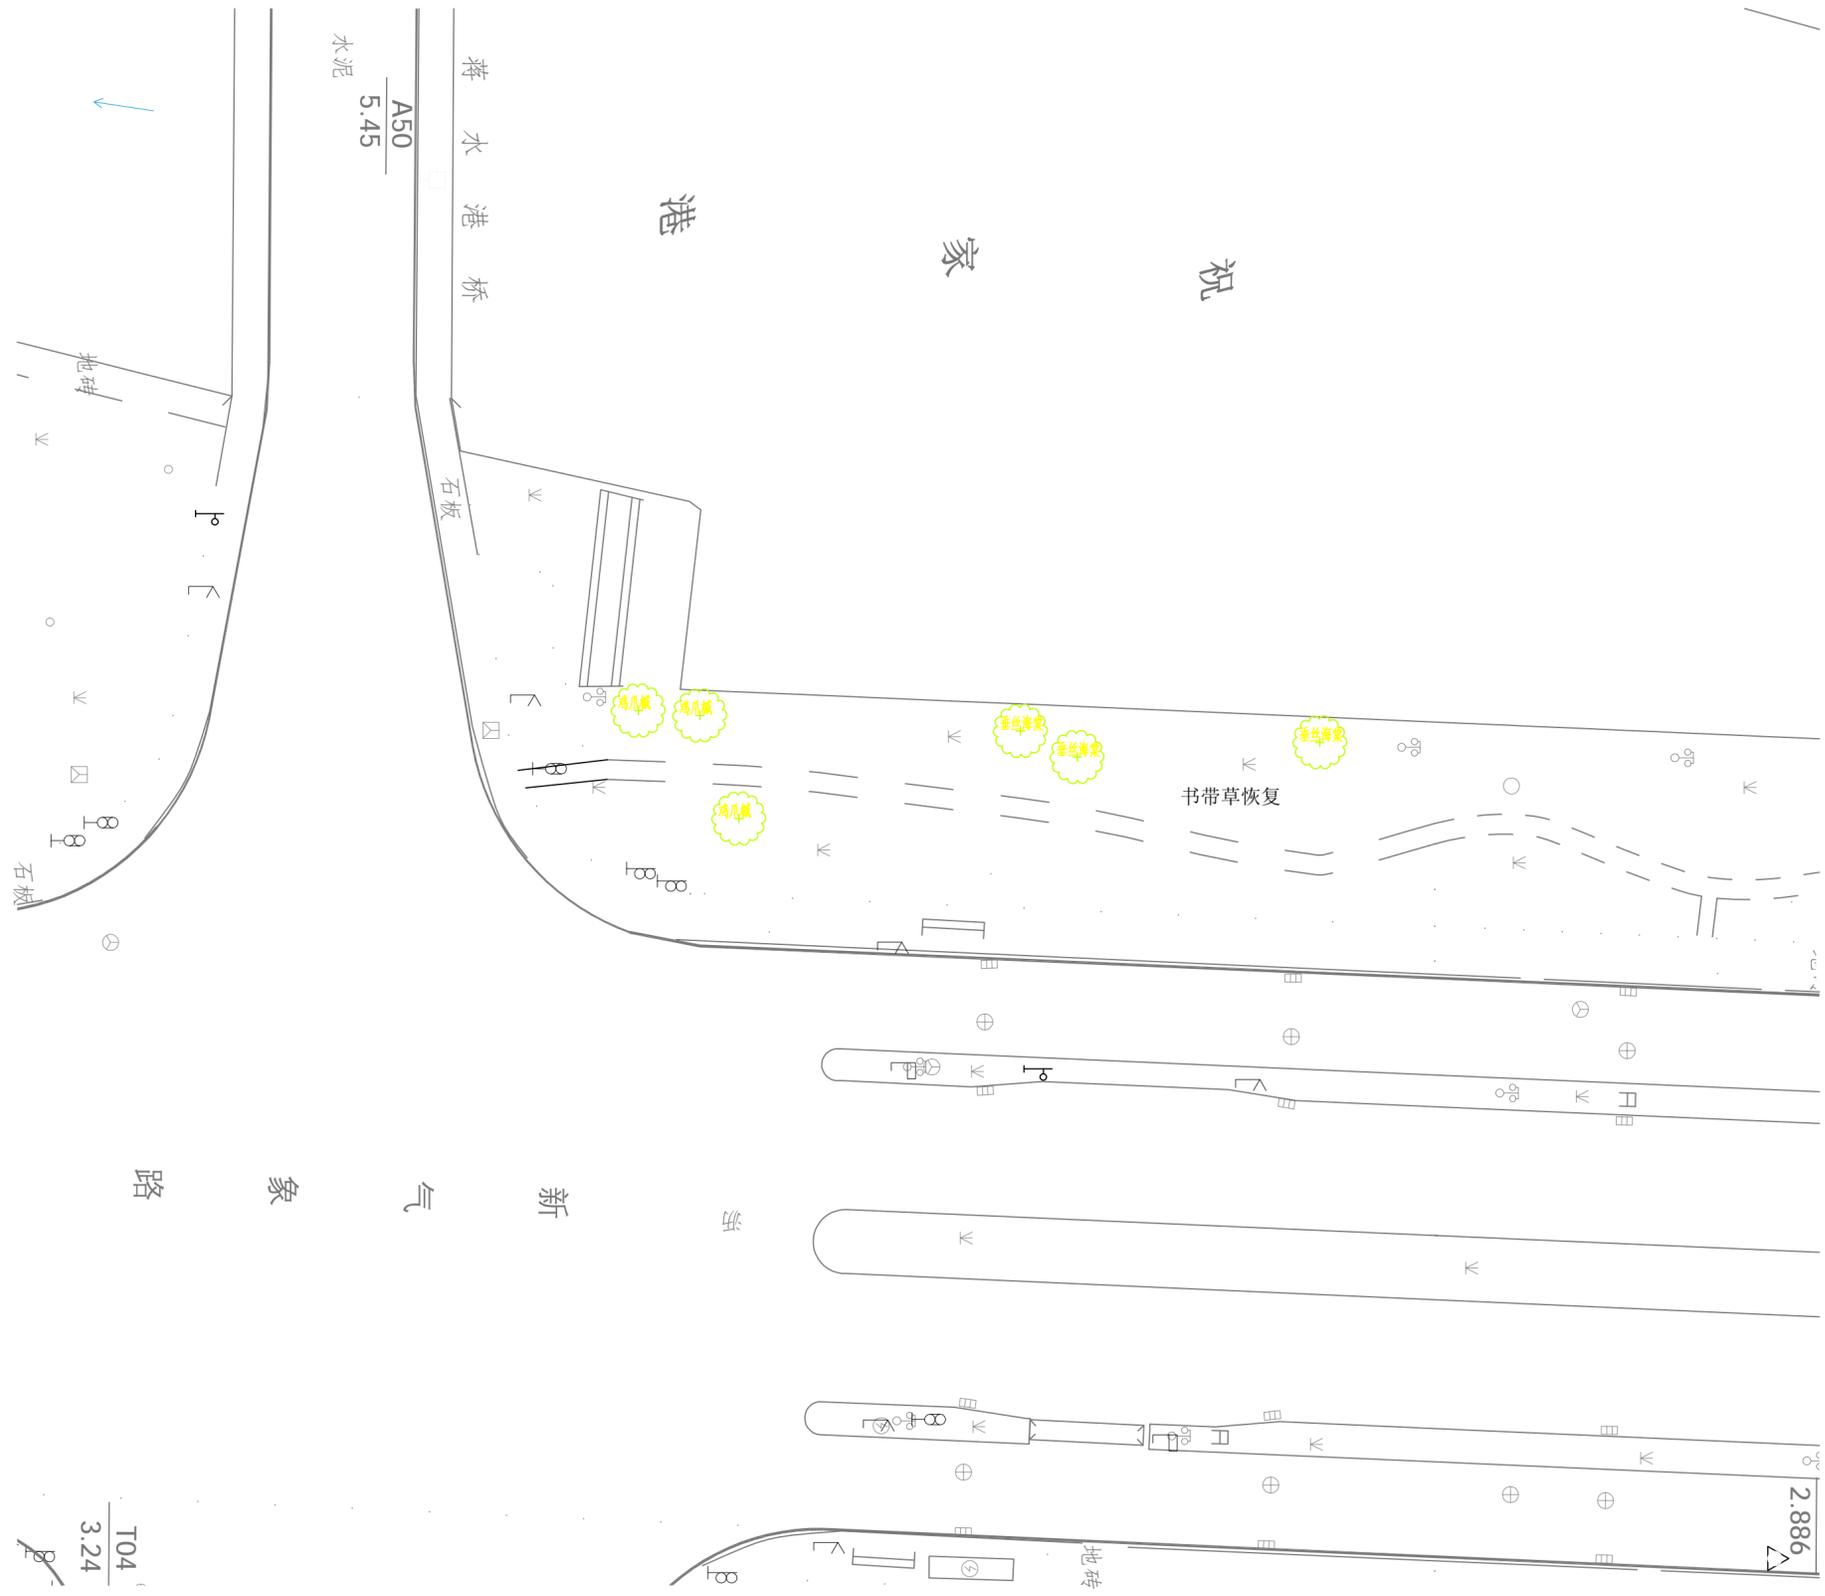

蒋水港东侧沿河绿地改造——区块一 1:300

长三角（嘉兴）城乡建设设计集团有限公司 证书编号: A233000610 市政行业(道路工程、桥梁工程)专业甲级 市政行业(给水工程、排水工程)专业乙级 风景园林工程设计专项甲级 建筑行业(建筑工程)乙级	审定人	陈建生	陈建生	项目负责人	俞振良	俞振良	蒋水港东侧沿河绿地改造——区块一	工程名称	嘉兴市公共绿化养护提升项目						
	审核人	俞振良	俞振良	专业负责人	郭琴	郭琴		子项名称	一标段	版本号	A版				
	校核人	姚徐	姚徐	设计人	郭琴	郭琴		建设单位	嘉兴市园林市政管理服务中心	出图日期	2022.12.15				
								设计阶段	施工图	图纸比例	1:300	工程编号	SZ2022YL-48S	子项编号	22YL-011h


项目负责人	俞振良	签名	
专业负责人	郭琴		
设计人	郭琴		
注册			
预留章			
出图章			
审图章			
竣工章			

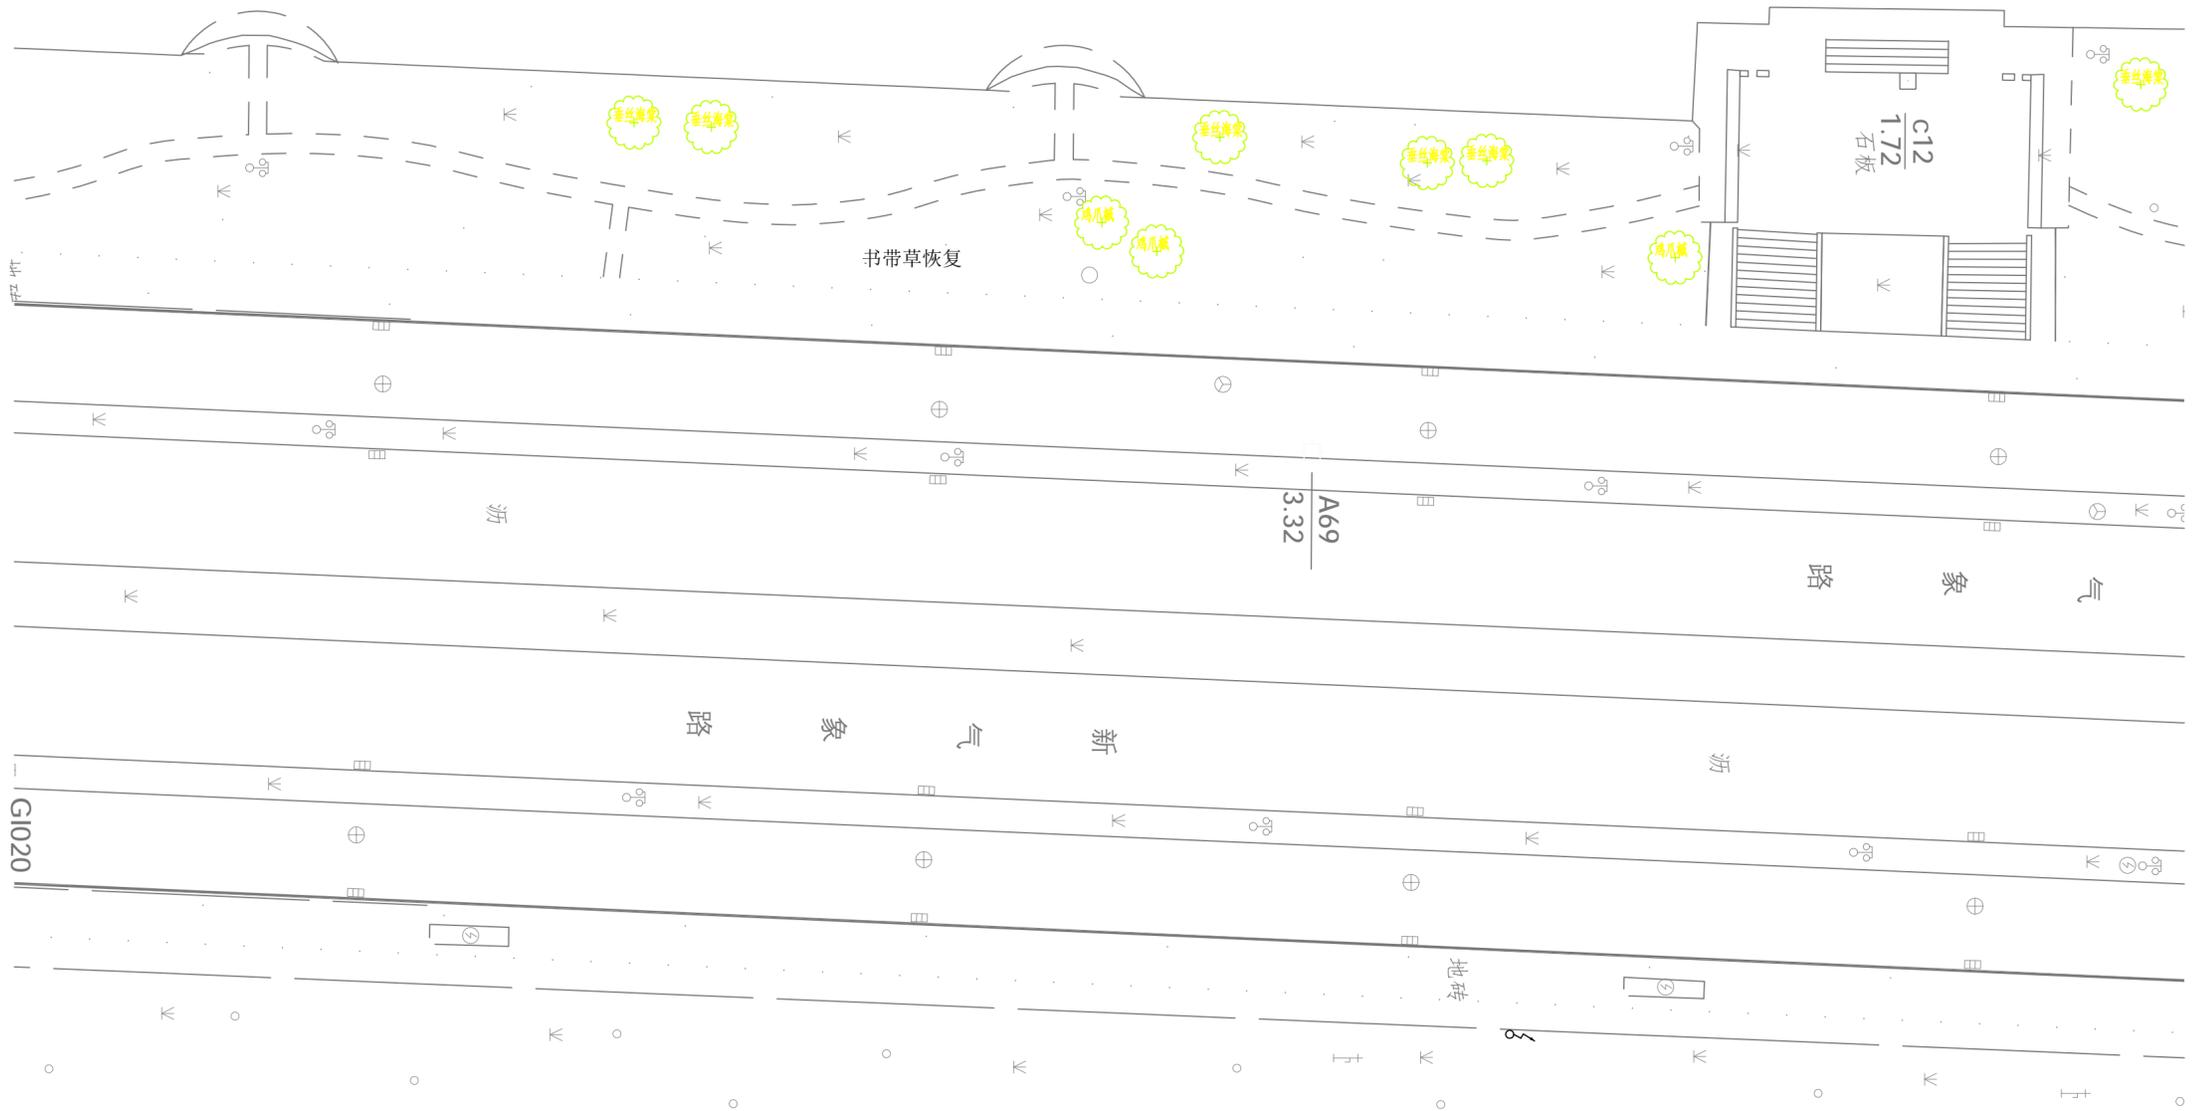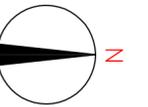

蒋水港东侧沿河绿地改造——区块二 1:300

长三角(嘉兴)城乡建设设计集团有限公司 证书编号: A233000610 市政行业(道路工程、桥梁工程)专业甲级 市政行业(给水工程、排水工程)专业乙级 风景园林工程设计专项甲级 建筑行业(建筑工程)乙级				审定人 陈建生 审核人 俞振良 校核人 姚徐	签名 陈建生 俞振良 姚徐	项目负责人 俞振良 专业负责人 郭琴 设计人 郭琴	签名 俞振良 郭琴 郭琴	蒋水港东侧沿河绿地改造—区块二			工程名称 嘉兴市公共绿化养护提升项目 子项名称 一标段 建设单位 嘉兴市园林市政管理服务中心 工程编号 S22022YL-48S 子项编号 22YL-011h	版本号 A版 出图日期 2022.12.15 图号 JH-02 (12/19)
				设计阶段	施工图	图纸比例	1:300					

项目负责人	俞振良	签名	
专业负责人	郭琴		
设计人	郭琴		
注册			
预留章			
出图章			
审图章			
竣工章			

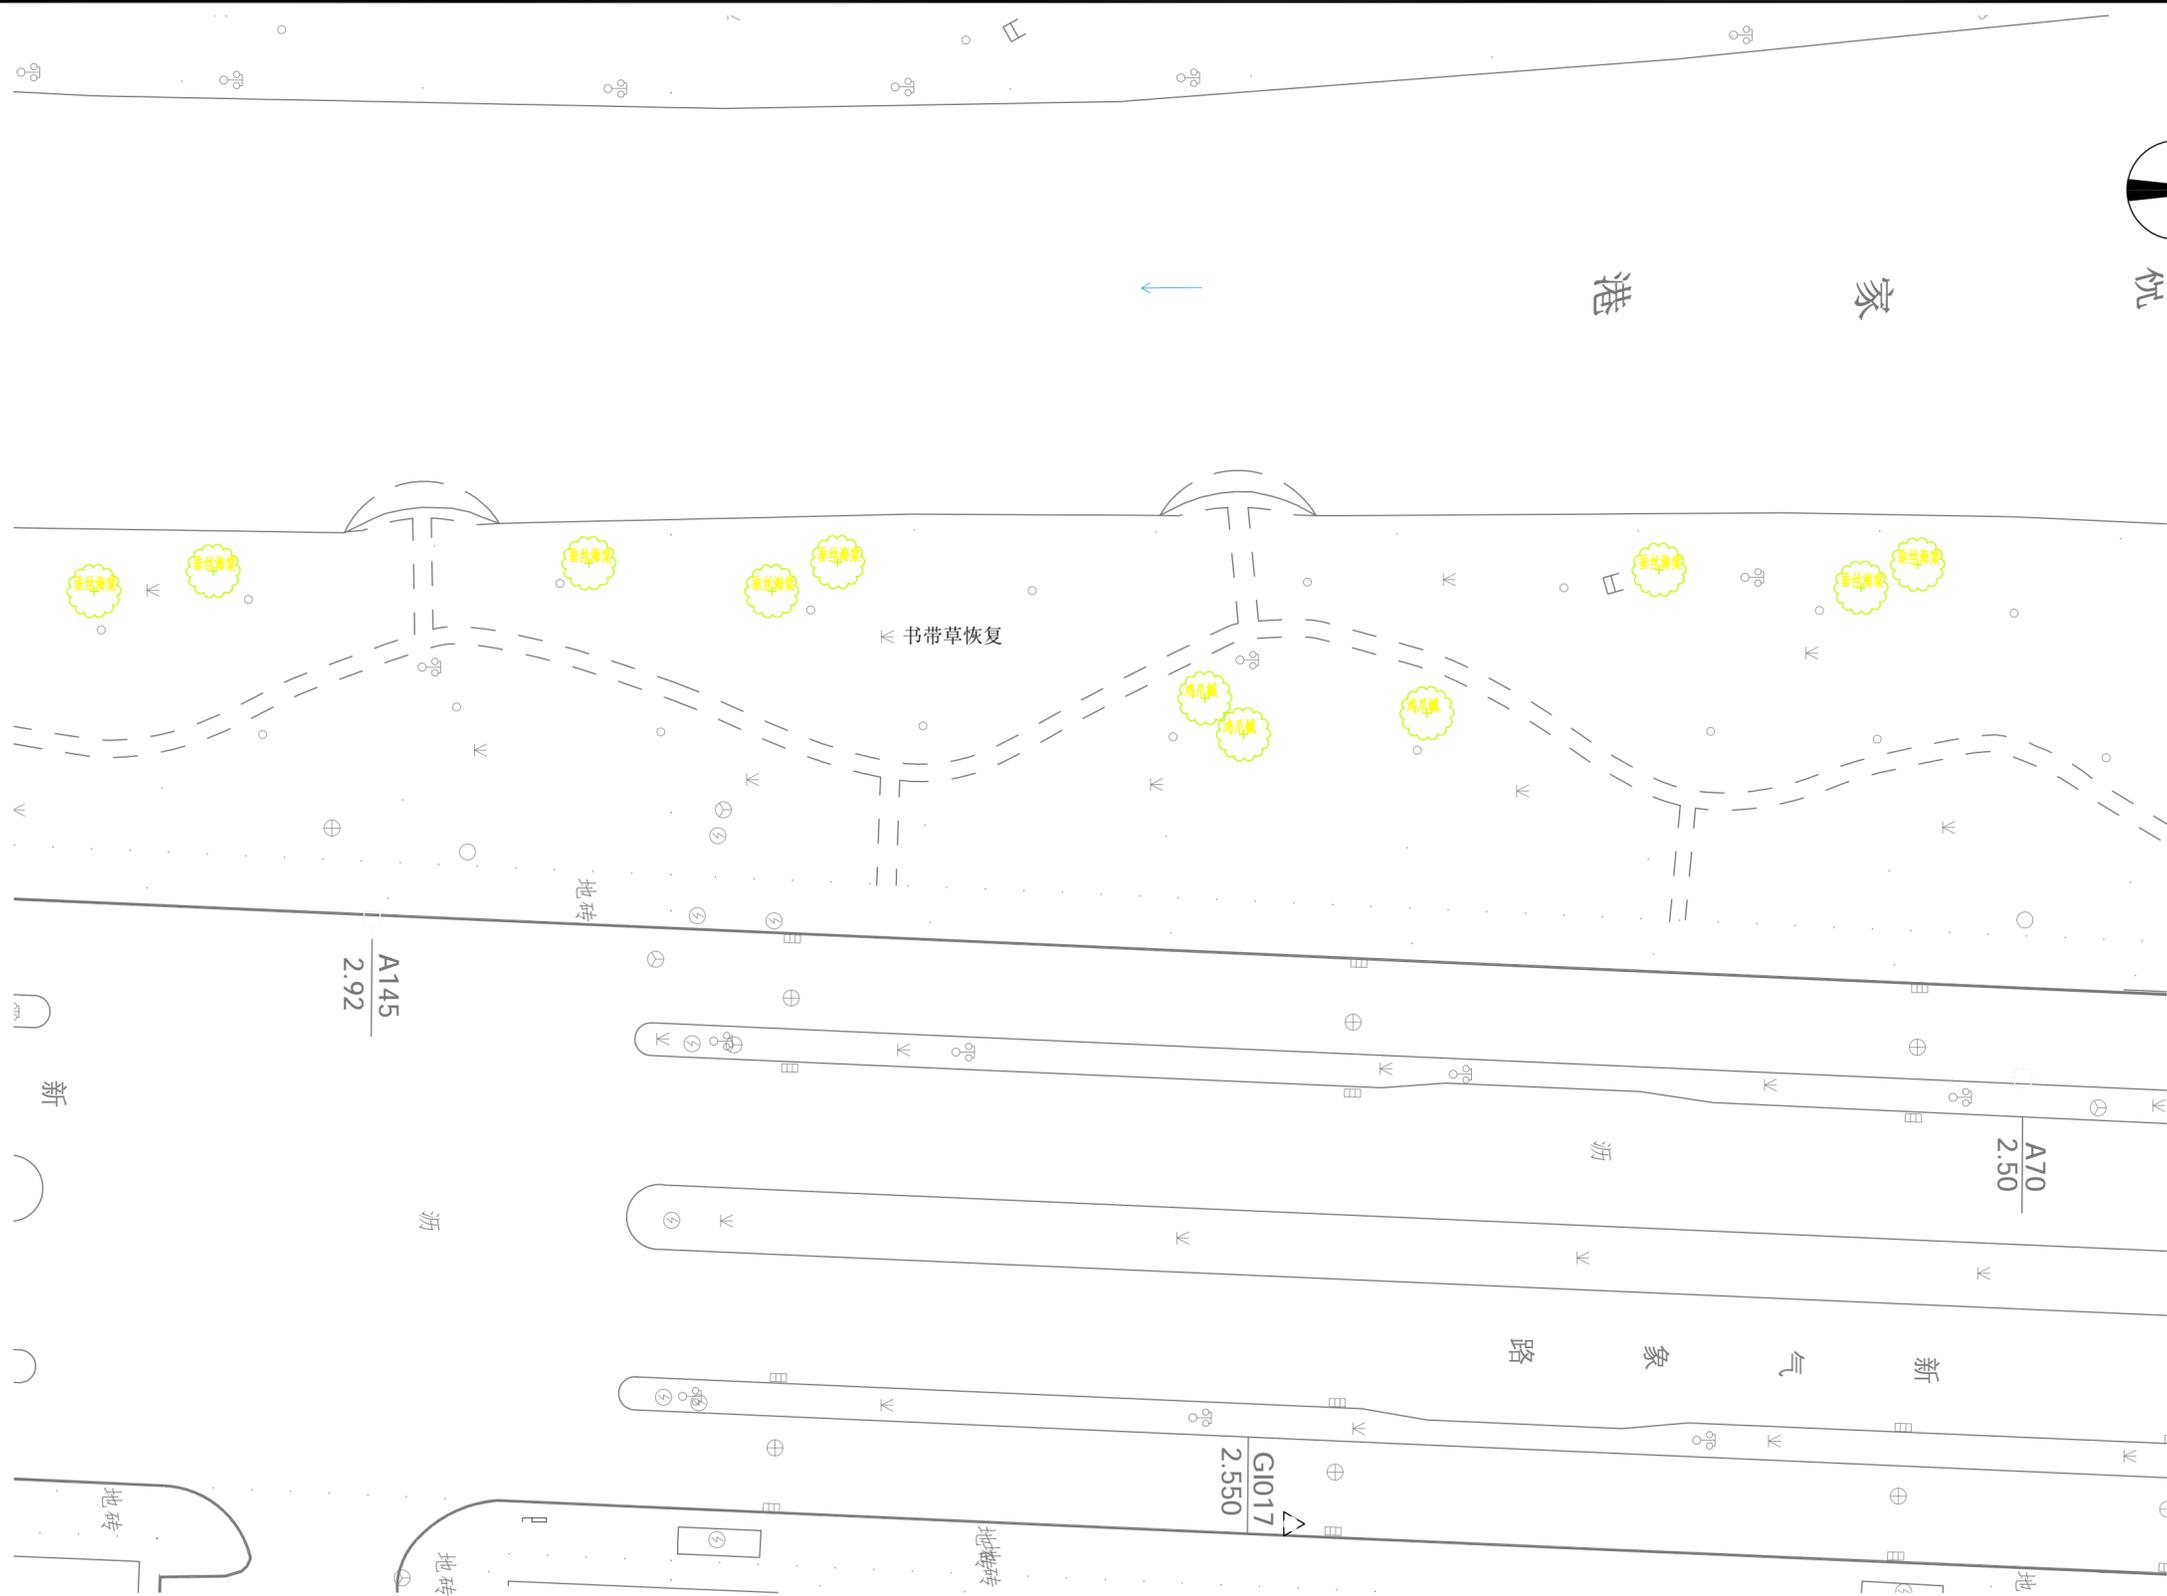

蒋水港东侧沿河绿地改造——区块三 1:300

长三角（嘉兴）城乡建设设计集团有限公司 证书编号: A233000610 市政行业（道路工程、桥梁工程）专业甲级 市政行业（给水工程、排水工程）专业乙级 风景园林工程设计专项甲级 建筑行业（建筑工程）乙级				审定人 陈建生	审核人 俞振良	校核人 姚徐	项目负责人 俞振良	专业负责人 郭琴	设计人 郭琴	工程名称 蒋水港东侧沿河绿地改造—区块三	工程名称 嘉兴市公共绿化养护提升项目	子项名称 一标段	建设单位 嘉兴市园林市政管理服务中心	工程编号 SZ2022YL-48S	子项编号 22YL-011h	版本号 A版	出图日期 2022.12.15	图号 [JH-02 (12/19)]
---	--	--	--	------------	------------	-----------	--------------	-------------	-----------	-------------------------	-----------------------	-------------	-----------------------	----------------------	-------------------	-----------	--------------------	-----------------------

项目负责人	俞振良	签名	
专业负责人	郭琴	签名	
设计人	郭琴	签名	
注册			
预留章			
出图章			
审图章			
竣工章			





蒋水港东侧沿河绿地改造—区块四 1:300

L-6-3

长三角(嘉兴)城乡建设设计集团有限公司 证书编号: A233000610 市政行业(道路工程、桥梁工程)专业甲级 市政行业(给水工程、排水工程)专业乙级 风景园林工程设计专项甲级 建筑行业(建筑工程)乙级				审定人 俞振良 姚徐	陈建生 俞振良 姚徐	项目负责人 俞振良 设计人 郭琴	郭琴 郭琴	蒋水港东侧沿河绿地改造—区块四 设计阶段 施工图 图纸比例 1:300	工程名称 嘉兴市公共绿化养护提升项目 子项名称 一标段 建设单位 嘉兴市园林市政管理服务中心 工程编号 SZZ022YL-48S 子项编号 22YL-011h	版本号 A版 出图日期 2022.12.15 图号 LH-02 (14/19)
---	--	--	--	------------------	------------------	---------------------------	----------	---	--	--


	实名	签名
项目负责人	俞振良	
专业负责人	郭琴	
设计人	郭琴	
注册（执业）章		
预留章		
		
出图章		
		
审图章		
竣工章		

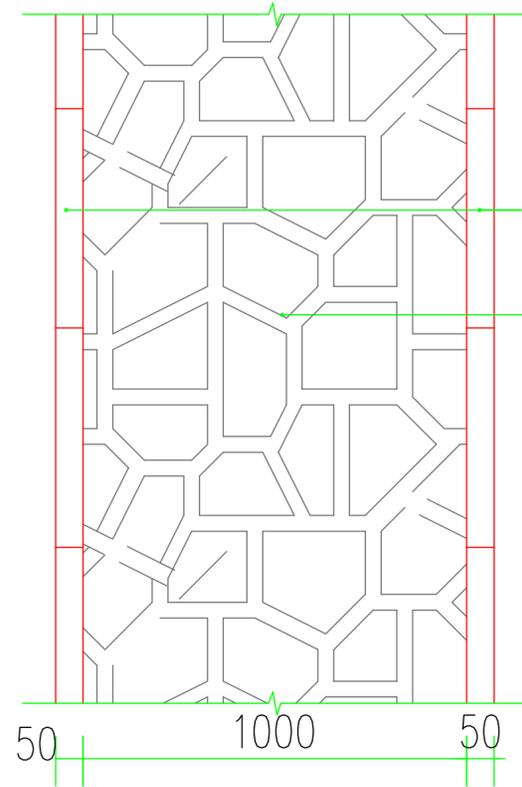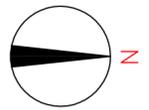

园路平面图 1:20

100*100*800芝麻灰花岗岩平侧石

30厚芝麻灰火烧面花岗岩碎拼
五边以上，钝角，边长100~200

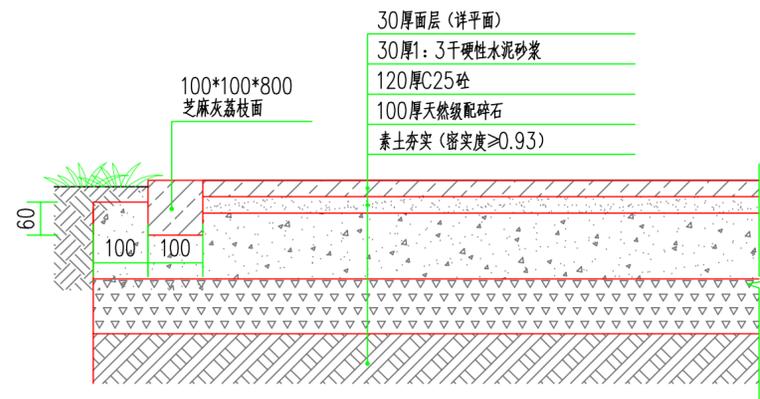

园路结构图 1:10

长三角（嘉兴）城乡建设设计集团有限公司
证书编号: A233000610 市政行业（道路工程、桥梁工程）专业甲级
市政行业（给水工程、排水工程）专业乙级
风景园林工程设计专项甲级
建筑行业（建筑工程）乙级

审定人	陈建生	陈建生	项目负责人	俞振良	俞振良
审核人	俞振良	俞振良	专业负责人	郭琴	郭琴
校核人	姚徐	姚徐	设计人	郭琴	郭琴

设计阶段	施工图	图纸比例	分示
------	-----	------	----

工程名称	嘉兴市公共绿化养护提升项目		
子项名称	一标段	版本号	A版
建设单位	嘉兴市园林市政管理服务中心	出图日期	2022.12.15
工程编号	SZ2022YL-48S	子项编号	22YL-011h
		图号	LH-02 (15/19)


项目负责人	俞振良	签名
专业负责人	郭琴	
设计人	郭琴	
注册(执业)章		
预留章		
		
出图章		
		
审图章		
竣工章		



花园路花园桥西南角改造平面图

长三角(嘉兴)城乡建设设计集团有限公司 证书编号: A233000610 市政行业(道路工程、桥梁工程)专业甲级 市政行业(给水工程、排水工程)专业乙级 风景园林工程设计专项甲级 建筑行业(建筑工程)乙级						工程名称 嘉兴市公共绿化养护提升项目			
审定人 陈建生	签名 	项目负责人 俞振良	签名 	花园路花园桥西南角改造平面图		子项名称 一标段	版本号 A版		
审核人 俞振良	签名 	专业负责人 郭琴	签名 			建设单位 嘉兴市园林市政管理服务中心	出图日期 2022.12.15		
校核人 姚徐	签名 	设计人 郭琴	签名 	设计阶段 施工图	图纸比例 1:100	工程编号 S22022YL-48S	子项编号 22YL-011h	图号 LH-02 (16/19)	


项目负责人	俞振良	签名
专业负责人	郭琴	
设计人	郭琴	
注册(执业)章		
预留章		
		
出图章		
		
审图章		
竣工章		

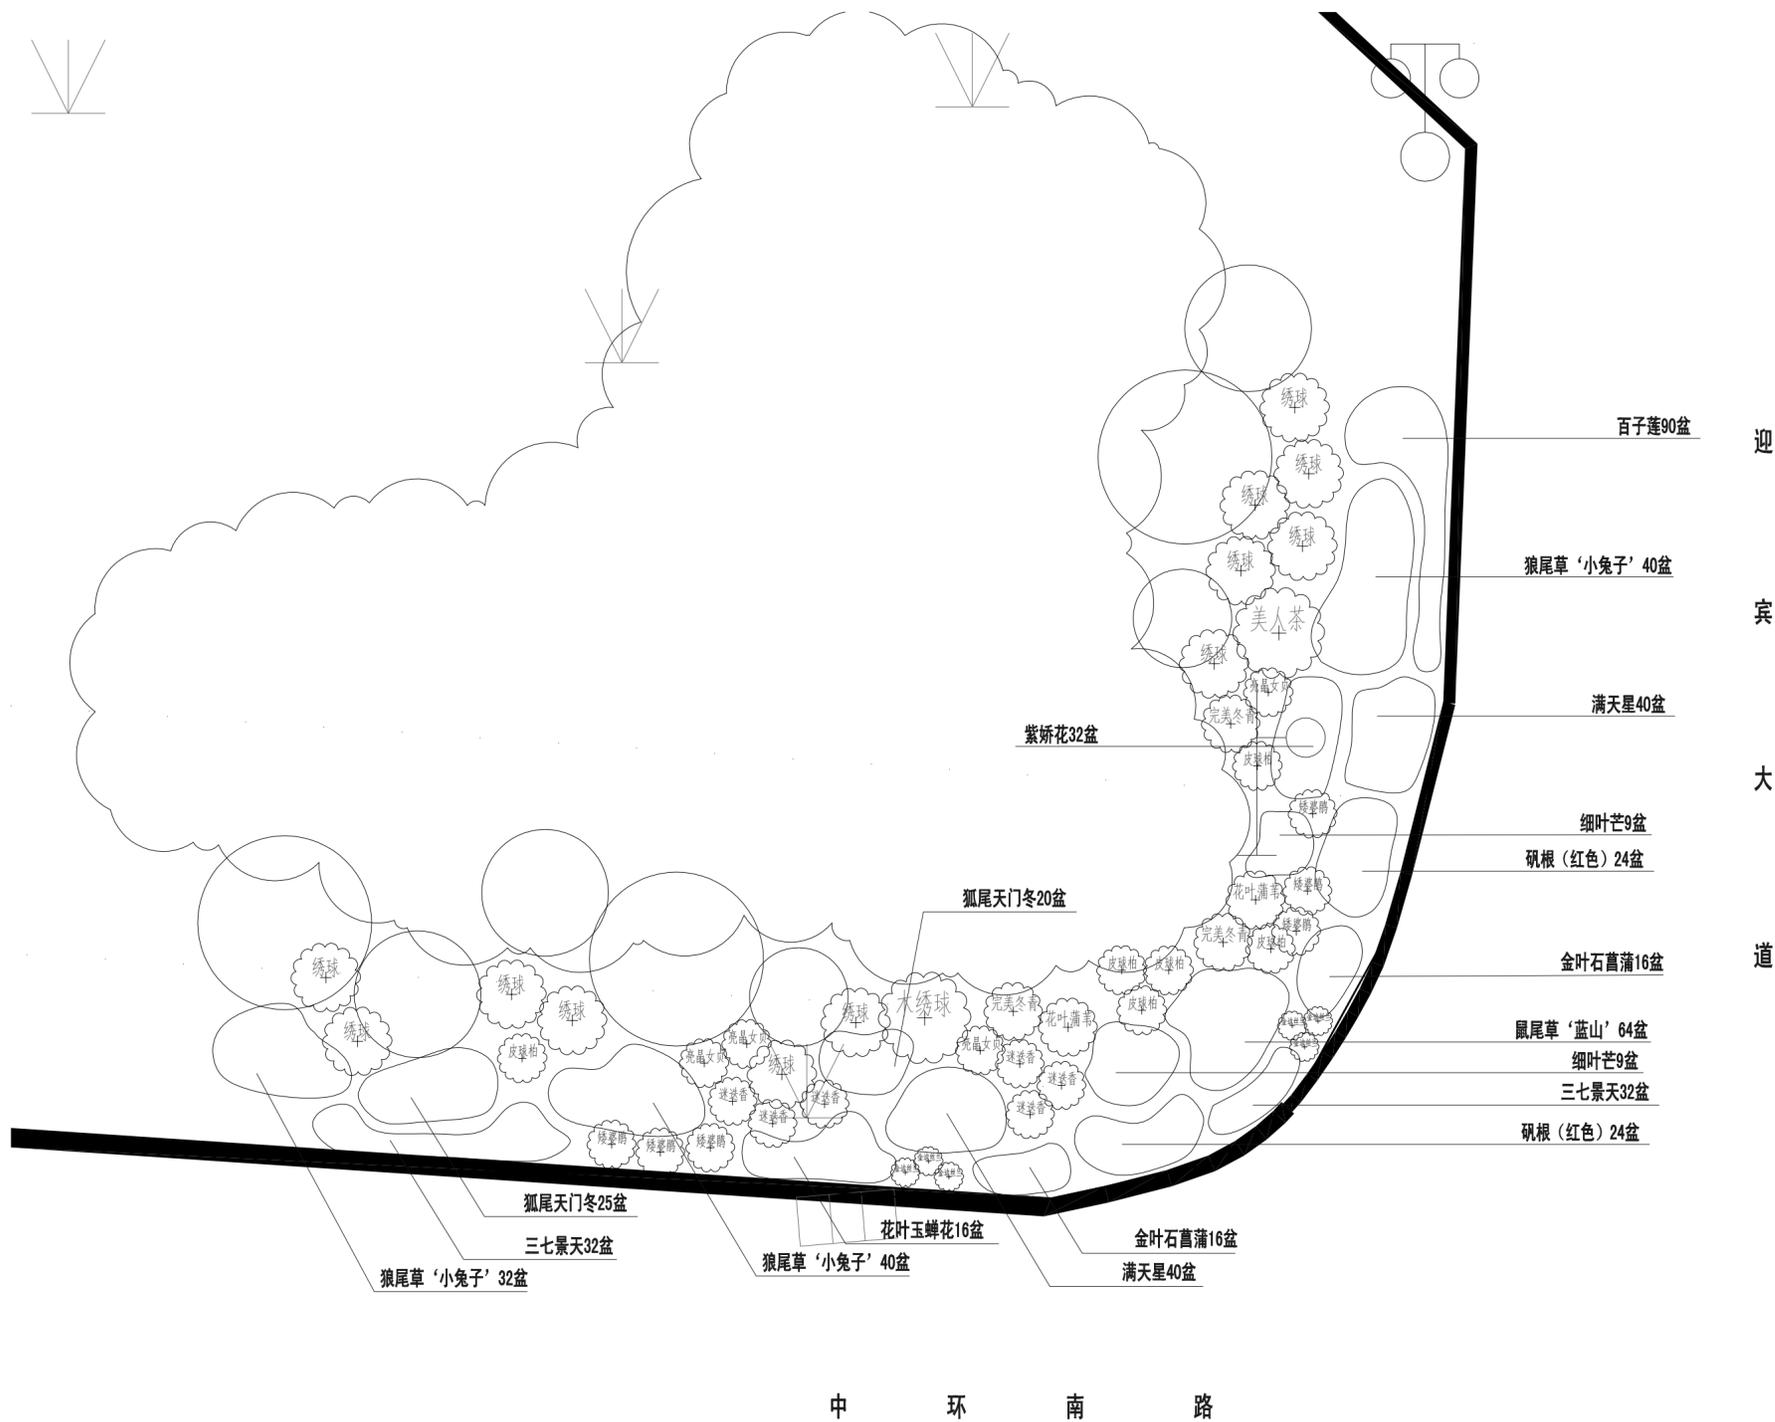

迎宾大道中环南路西侧转角改造 1:50

长三角(嘉兴)城乡建设设计集团有限公司 证书编号: A233000610 市政行业(道路工程、桥梁工程)专业甲级 市政行业(给水工程、排水工程)专业乙级 风景园林工程设计专项甲级 建筑行业(建筑工程)乙级				实名 审定人 陈建生 审核人 俞振良 校核人 姚徐	签名   	实名 项目负责人 俞振良 专业负责人 郭琴 设计人 郭琴	签名   	工程名称 嘉兴市公共绿化养护提升项目	子项名称 一标段	版本号 A版	出图日期 2022.12.15	建设单位 嘉兴市园林市政管理服务中心	工程编号 S22022YL-48S	子项编号 22YL-011h	图号 LH-02 (17/19)
迎宾大道中环南路西侧转角改造					设计阶段 施工图	图纸比例 1:50									

实名	俞振良	签名	
项目负责人	俞振良		
专业负责人	郭琴		
设计人	郭琴		
注册(执业)章			
预留章			
出图章			
审图章			
竣工章			

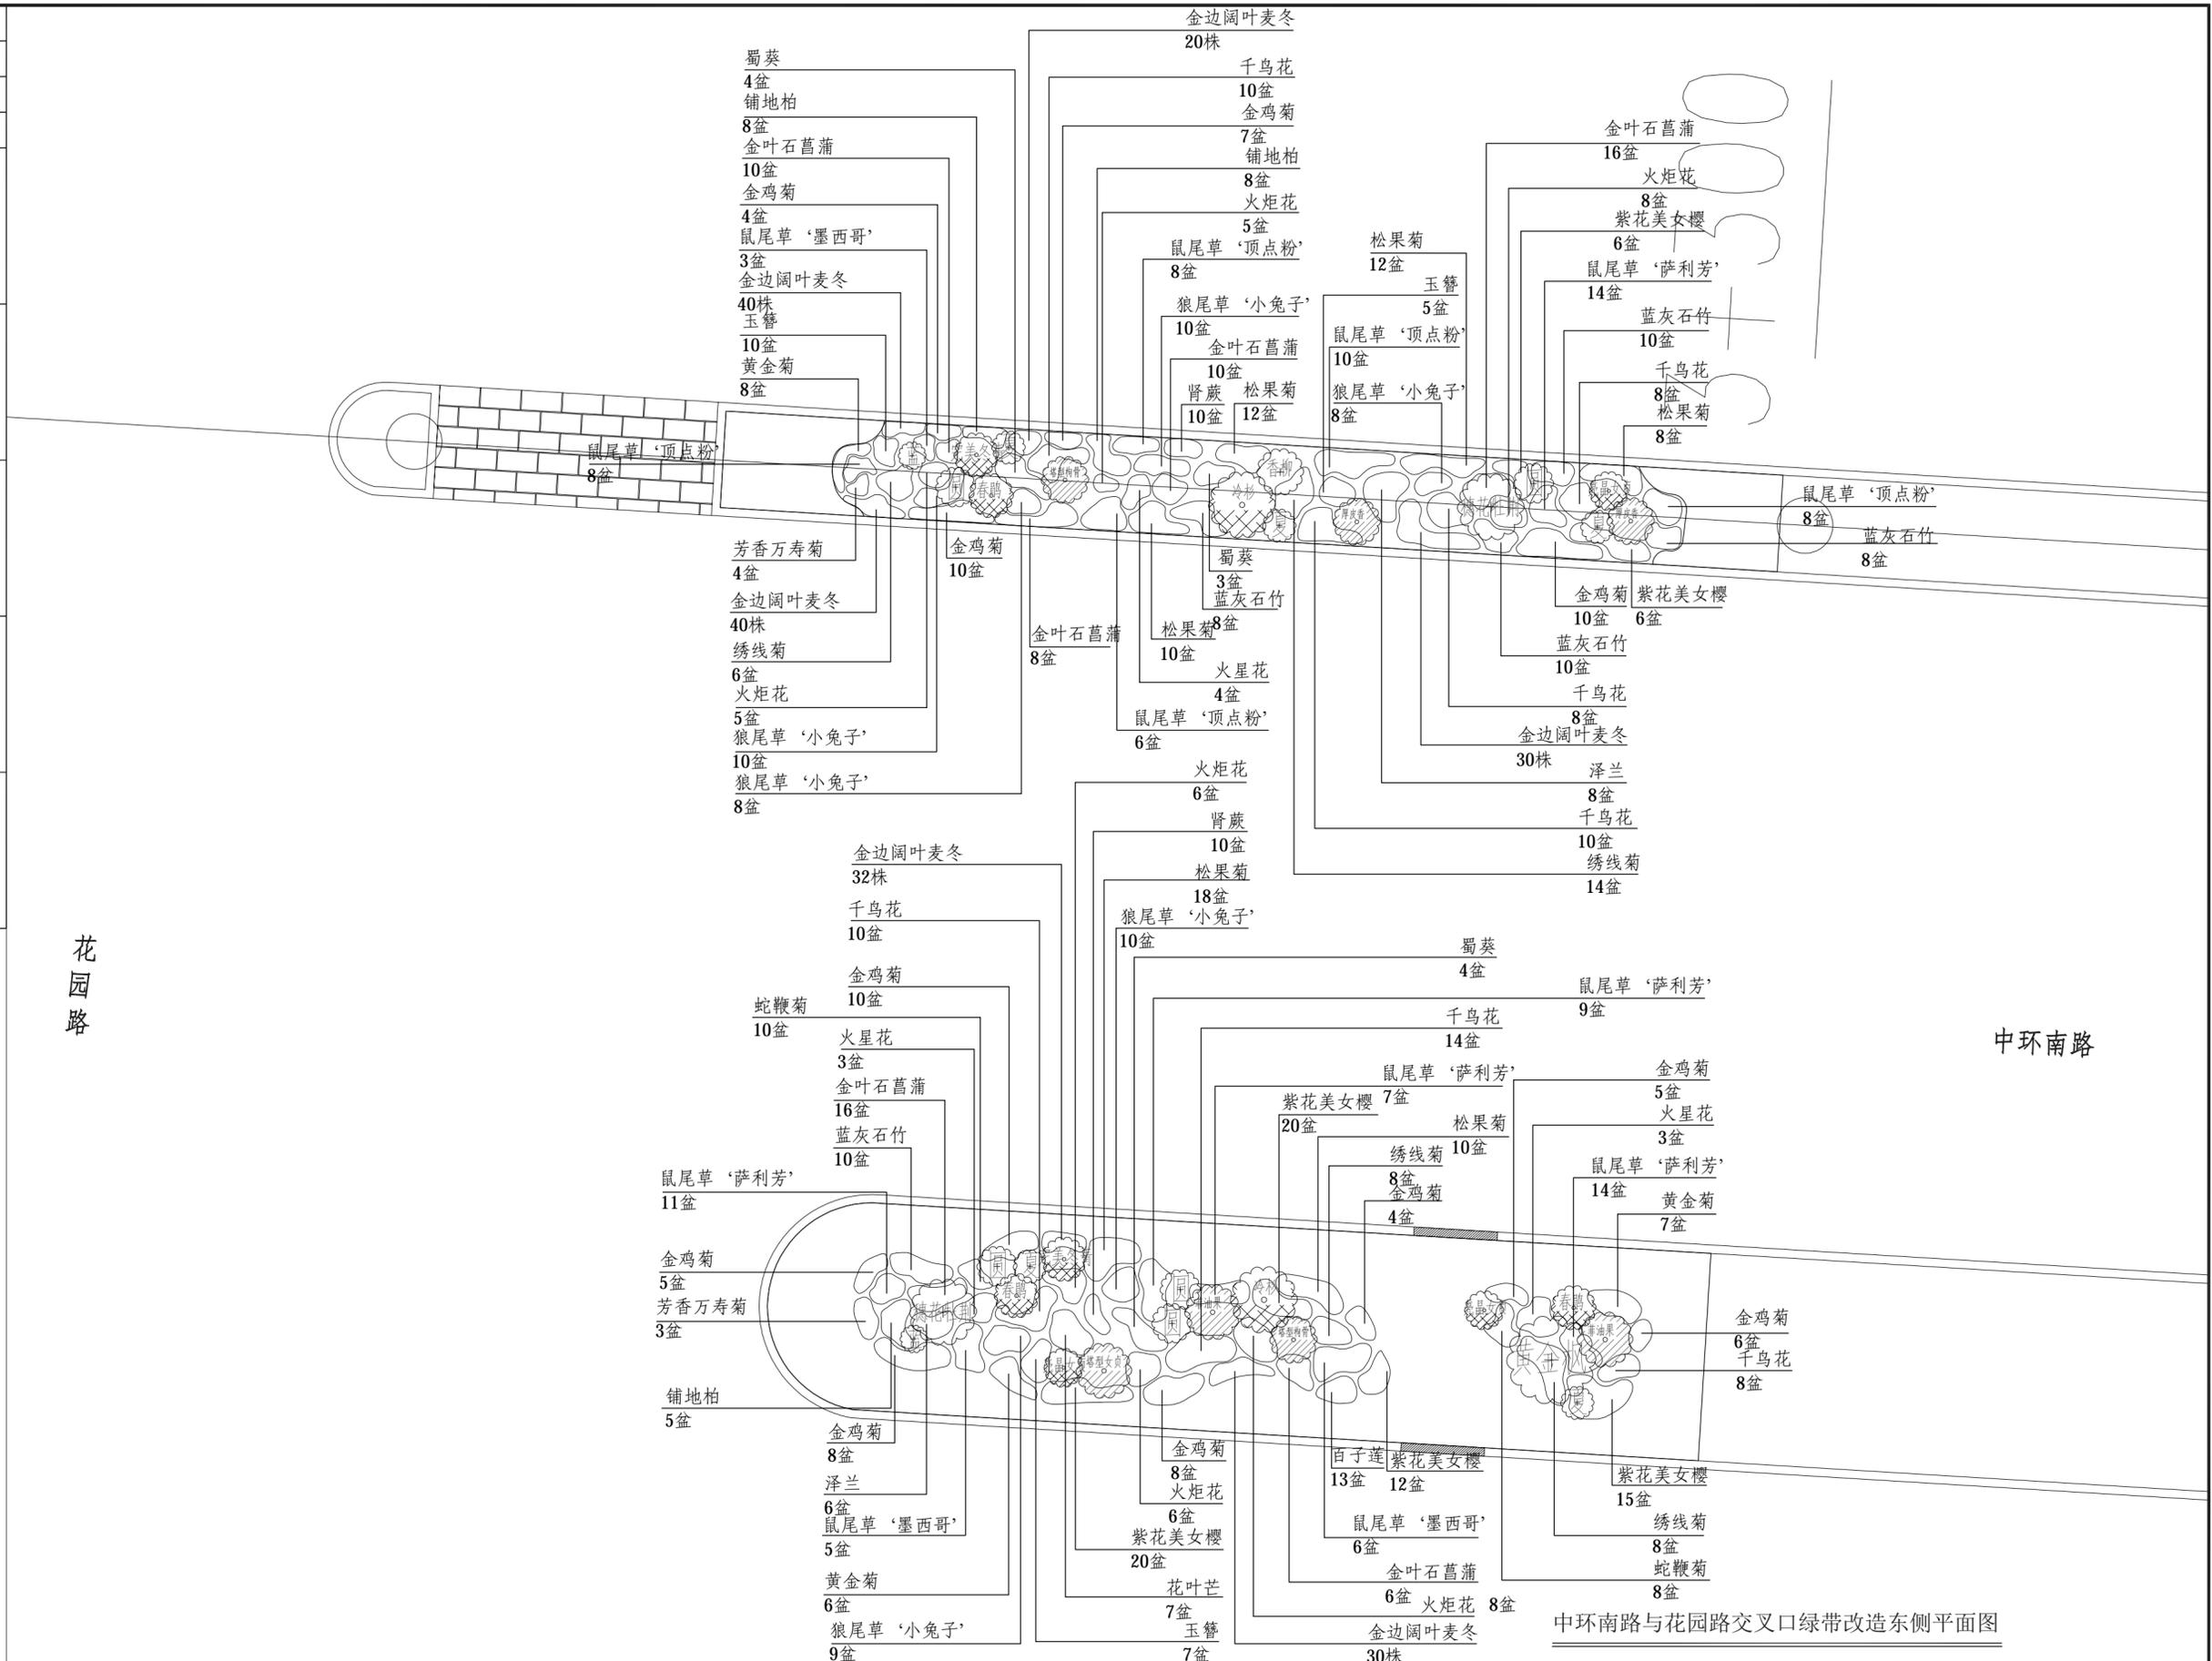

中环南路与花园路交叉口绿带改造东侧平面图


长三角(嘉兴)城乡建设设计集团有限公司
 证书编号: A233000610
 市政行业(道路工程、桥梁工程)专业甲级
 市政行业(给水工程、排水工程)专业乙级
 风景园林工程设计专项甲级
 建筑行业(建筑工程)乙级

实名	签名	实名	签名
审定人	陈建生	项目负责人	俞振良
审核人	俞振良	专业负责人	郭琴
核校人	姚徐	设计人	郭琴

中环南路与花园路交叉口绿带改造东侧平面图
 设计阶段: 施工图
 图纸比例: 1:50

工程名称	嘉兴市公共绿化养护提升项目				
子项目名称	绿带改造	标段	一标段	版本号	A版
建设单位	嘉兴市园林市政管理服务中心		出图日期	2022.12.15	
工程编号	SZ2022YL-48S	子项编号	22YL-011h	图号	LH-02 (18/19)

项目负责人	俞振良	签名
专业负责人	郭琴	
设计人	郭琴	
注册(执业)章		
预留章		
		
出图章		
		
审图章		
竣工章		

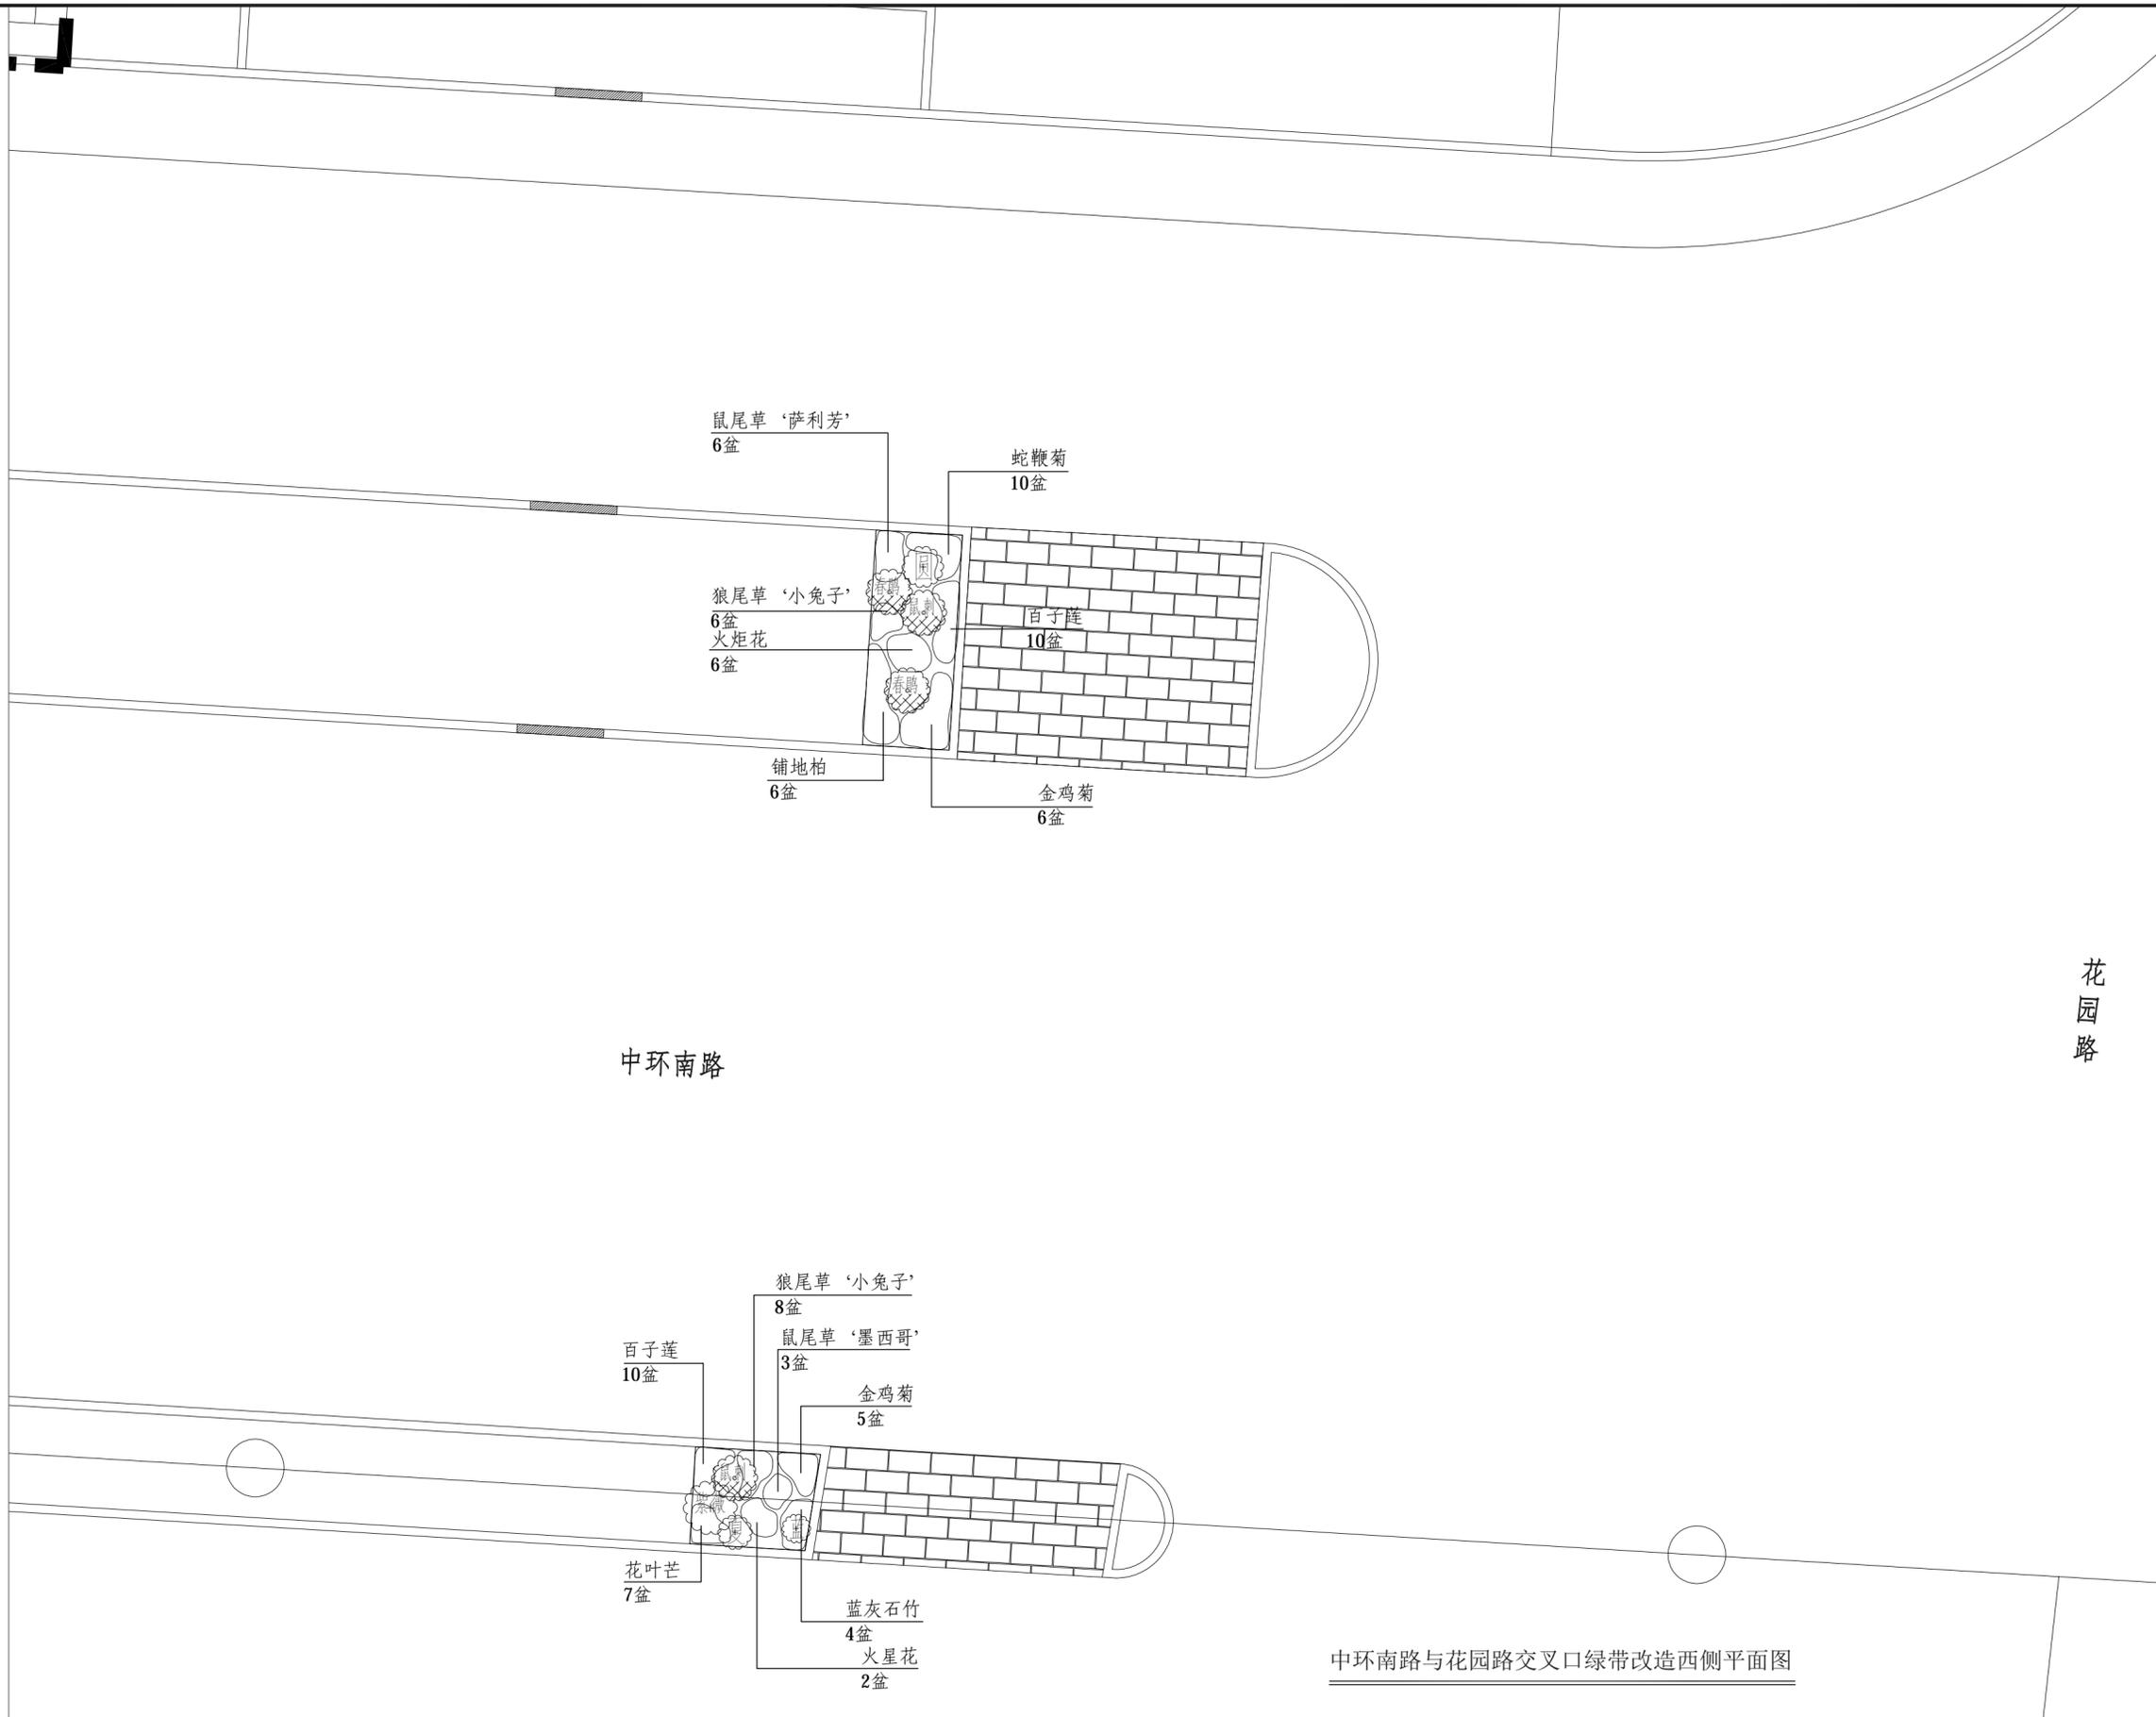

中环南路与花园路交叉口绿带改造西侧平面图

长三角(嘉兴)城乡建设设计集团有限公司 证书编号: A233000610 市政行业(道路工程、桥梁工程)专业甲级 市政行业(给水工程、排水工程)专业乙级 风景园林工程设计专项甲级 建筑行业(建筑工程)乙级				审定人 陈建生 审核人 俞振良 校核人 姚徐	签名   	项目负责人 俞振良 专业负责人 郭琴 设计人 郭琴	签名  	工程名称 嘉兴市公共绿化养护提升项目 子项名称 绿带改造 建设单位 嘉兴市园林市政管理服务中心 工程编号 S22022YL-48S 设计阶段 施工图 图纸比例 1:80	标段 一标段 版本号 A版 出图日期 2022.12.15 子项编号 22YL-011h 图号 LH-02 (19/19)
---	--	--	--	------------------------------	---	---------------------------------	--	---	---

项目负责人	俞振良	签名
专业负责人	郭琴	
设计人	郭琴	
注册		
预留章		
出图章		
审图章		
竣工章		

二标段					
序号	项目名称	项目明细	数量	单位	项目特征描述
1	中环南路道路绿化提升	银杏移植	3	棵	Φ18-21cm, H600-700cm, P300-400cm
2		树状月季	73	株	D3. 1-4cm, 容器苗
3		大花月季(深圳红)	400	株	H50-60cm, P40-45cm, 容器苗, 2加仑盆
4		安吉拉爬藤月季	40	株	H180-200cm, 容器苗2加仑盆
5		小桃红月季	400	株	H50-60cm, 容器苗, 2加仑盆
6		安吉拉高杆月季	300	株	H50-60cm, 容器苗, 2加仑盆
7		风车茉莉	100	株	H180-200cm, 容器苗2加仑盆
8		超级凤仙	300	盆	20cm口径盆, 养护期3个月
9		矮牵牛	79	m2	16cm盆, 49盆/m² 养护期3个月
10		欧石竹	171	m2	14cm盆, 49盆/m² 养护期3个月
11		长春花	150	盆	20cm口径盆, 养护期3个月
12		鱼腥草	150	盆	20cm口径盆, 养护期3个月
13		二乔玉兰	8	株	Φ8. 1-10cm
14		鸡爪槭	8	株	D8. 1-10cm
15		日本早樱	16	株	D10. 1cm以上
16		垂丝海棠	16	株	D8. 1-10cm
17		种植土回填	90	立方	种植土
18	花园路道路绿化提升	红枫(三季红)	3	株	胸径或干径: D10-12
19	中环南路拆墙透绿	围墙拆除项目(含173m围墙拆除、垃圾清运等)	1	项	/
20		场地平整	550	m2	清理垃圾石块, 加种植土细驳
21		水蜡	113	m2	H45P35, 49株/平方, 毛球
22		麦冬	585	m2	7-9芽/丛, 64丛/m²
23		马尼拉	683	m2	满铺
24		金姬小蜡球	7	株	P160cm
25		红花继木球	2	株	P130cm
26		红叶石楠球	20	株	P180cm
27		无刺构骨球	2	株	P180cm
28		大叶黄杨球	3	株	P180cm
29		金边黄杨	145	m2	H45P35, 64株/平方米, 毛球
30		日本早樱	16	株	D8. 1-10cm
31		毛鹃	170	m2	高度45cm, 冠幅35cm, 小毛球, 64株/平方;
32		红叶石楠	512	m2	高度50cm, 冠幅40cm, 小毛球, 64株/平方
33		金森女贞	314	m2	高度45cm, 冠幅35cm, 小毛球, 64株/平方, 49株/平方
34		法国冬青	680	株	H180cm
35		移植樱花, 运距5公里以内	3	株	D15、18、25
36		灌木地被就近移植	1	项	美人蕉、茅草、鸢尾、球类及其他植物80平方

长三角(嘉兴)城乡建设设计集团有限公司
 证书编号: A233000610 市政行业(道路工程、桥梁工程)专业甲级
 市政行业(给水工程、排水工程)专业乙级
 风景园林工程设计专项甲级
 建筑行业(建筑工程)乙级

审定人	陈建生	项目负责人	俞振良
审核人	俞振良	专业负责人	郭琴
校核人	姚徐	设计人	郭琴

二标段苗木表(一)	设计阶段	施工图	图纸比例	—
-----------	------	-----	------	---

工程名称	嘉兴市公共绿化养护提升项目			
子项名称	二标段	版本号	A版	
建设单位	嘉兴市园林市政管理服务中心	出图日期	2022. 12. 15	
工程编号	SZ2022YL-48S	子项编号	22YL-011h	图号 LH-03 (1/5)

项目负责人	俞振良	签名
专业负责人	郭琴	
设计人	郭琴	
注册		
预留章		
出图章		
审图章		
竣工章		

二标段					
序号	项目名称	项目明细	数量	单位	项目特征描述
37	中环南路与新气象路东南角街角花境改造	清除原有草坪及外运	60	m²	
39		回填配置土	115	立方	种植土
40		整理绿化用地	155	m²	
41		绿地起坡造型	155	m²	
42		金桂	1	株	H420-450 P380
43		红豆杉(锥形)	1	盆	H300 P140 90美植袋
44		塔型银姬小蜡	1	盆	H270 P160 90美植袋
45		冷杉	2	盆	H220 P100 50美植袋
46		红枫(三季红)	3	盆	H250 P150 90美植袋
47		茶梅(锥形)	1	盆	H200 P150 90美植袋
48		塔型亮金女贞1	2	盆	H170 P80 50美植袋
49		塔型亮金女贞2	1	盆	H110 P70 50美植袋
50		蓝冰柏	1	盆	H170 P80 40美植袋
51		亮金女贞棒棒糖	2	盆	40美植袋
52		川滇腊树棒棒糖	2	盆	40美植袋
53		进口枫黄金枫	1	盆	H150 P140 50美植袋
54		红舞姬	1	盆	H150 P140 50美植袋
55		火焰卫矛	2	盆	H110P100 40美植袋
56		小丑火棘	1	盆	H90 P120 40美植袋
57		金线柏	2	盆	H50 P80 40美植袋
58		南天竹	1	盆	40美植袋
59		红叶石楠球	2	盆	P150 50美植袋
60		红花继木球	3	盆	P150 50美植袋
61		龟甲冬青球	1	盆	P130 50美植袋
62		银姬小蜡球	1	盆	P110 40美植袋
63		金姬小蜡球	2	盆	P110 40美植袋
64		亮金女贞球	3	盆	P80 40美植袋
65		水果兰	3	盆	P100 5加仑
66		安酷杜鹃	3	盆	H80 P80 9加仑
67	矮婆鹃	3	盆	H50 P50 7加仑	
68	春鹃	1	盆	H80 P90 9加仑	
69	金叶菱叶绣线菊	1	盆	40美植袋	
70	无尽夏绣球	2	盆	5加仑	
71	新西兰亚麻	3	盆	H90 P120 5加仑	
72	红巨人朱蕉	3	盆	H90 P120 5加仑	
73	黄金菊	50	盆	3加仑盆	
74	毛地黄钓钟柳	20	盆	2加仑盆	
75	常绿鸢尾	45	盆	2加仑盆	
76	紫叶千鸟花	40	盆	2加仑盆	
77	大麻叶泽兰	40	盆	3加仑盆	
78	金焰绣线菊	25	盆	3加仑盆	
79	鼠尾草‘顶点粉’	60	盆	1加仑盆	

长三角(嘉兴)城乡建设设计集团有限公司
 证书编号: A233000610 市政行业(道路工程、桥梁工程)专业甲级
 市政行业(给水工程、排水工程)专业乙级
 风景园林工程设计专项甲级
 建筑行业(建筑工程)乙级

审定人	陈建生	项目负责人	俞振良
审核人	俞振良	专业负责人	郭琴
校核人	姚徐	设计人	郭琴

设计阶段	施工图	图纸比例	—
------	-----	------	---

工程名称	嘉兴市公共绿化养护提升项目			
子项名称	二标段	版本号	A版	
建设单位	嘉兴市园林市政管理服务中心	出图日期	2022.12.15	
工程编号	SZ2022YL-48S	子项编号	22YL-011h	图号 LH-03 (2/5)

项目负责人	俞振良	签名
专业负责人	郭琴	
设计人	郭琴	
注册		
预留章		
出图章		
审图章		
竣工章		

二标段					
序号	项目名称	项目明细	数量	单位	项目特征描述
80		鼠尾草‘四月夜’	100	盆	1加仑盆
81		鼠尾草‘卡拉多纳’	60	盆	1加仑盆
82		大花葱‘球王’	38	盆	3加仑盆
83		百子莲	100	盆	3加仑盆
84		品种玉簪	30	盆	2加仑盆
85		八宝景天	20	盆	1加仑盆
86		千叶薯‘盛芳’	20	盆	1加仑盆
87		火炬花‘芒果棒冰’	60	盆	2加仑盆
88		坡地毛冠草	90	盆	3加仑盆
89		细茎针茅	35	盆	2加仑盆
90		绣球石竹	40	盆	1加仑盆
91		矾根‘西瓜红’	80	盆	150红盆
92		矾根‘太阳黑子’	80	盆	150红盆
93		粉毯美女樱	280	盆	150红盆
94		鬼针草	300	盆	1加仑盆
95		覆盖物(砾石)	135	包	40斤/包
96		304不锈钢隔离带	62	米	高12cm,宽度5cm,厚度1mm
97		果壳	85	包	
98		原有灌木地被移植	80	m²	原有灌木、球类及其他植物就近移植
99		清除原有草坪及外运	80	m²	
100		平整绿化用地	160	m²	翻土平整细驳
101		绿地起坡造型	160	m²	
102		金桂	1	株	H420-450 P380
103		洛基山岩柏	1	盆	5加仑
104		红枫(三季红)	2	盆	H250 P150 90美植袋
105		茶梅(锥形)	1	盆	H200 P150 90美植袋
106		塔型黄金构骨	1	盆	H150 P80 50美植袋
107		蓝冰柏	1	盆	H150 P80 40美植袋
108		川滇腊树棒棒糖	2	盆	40美植袋
109		红舞姬	1	盆	H150 P140 50美植袋
110		火焰卫矛	1	盆	H110P100 40美植袋
111		小丑火棘	2	盆	H90 P120 40美植袋
112		黄金香柳	3	株	5加仑
113		完美冬青球	2	盆	P130 40美植袋
114		银姬小蜡球	1	盆	P110 40美植袋
115		亮金女贞球	3	盆	P80 40美植袋
116		水果兰	3	盆	P100 5加仑
117		安酷杜鹃	2	盆	H80 P80 9加仑
118		矮婆鹃	2	盆	H50 P50 7加仑
119		金叶菱叶绣线菊	2	盆	40美植袋
120		新西兰亚麻	3	盆	H90 P120 5加仑
121		黄金菊	40	盆	3加仑盆
122		花叶山菅兰	6	盆	2加仑盆

长三角(嘉兴)城乡建设设计集团有限公司 证书编号: A233000610 市政行业(道路工程、桥梁工程)专业甲级 市政行业(给水工程、排水工程)专业乙级 风景园林工程设计专项甲级 建筑行业(建筑工程)乙级	审定人	陈建生	项目负责人	俞振良	俞振良	二标段苗木表(三)	工程名称	嘉兴市公共绿化养护提升项目			
	审核人	俞振良	专业负责人	郭琴	郭琴		子项名称	二标段	版本号	A版	
	设计人	郭琴	设计人	郭琴	郭琴		建设单位	嘉兴市园林市政管理服务中心	出图日期	2022.12.15	
	校核人	姚徐	姚徐	姚徐	姚徐		工程编号	SZ2022YL-48S	子项编号	22YL-011h	图号
	设计阶段	施工图	图纸比例	—							

项目负责人	俞振良	签名
专业负责人	郭琴	
设计人	郭琴	
注册		
预留章		
出图章		
审图章		
竣工章		

二标段					
序号	项目名称	项目明细	数量	单位	项目特征描述
123		卡洛娃美人蕉	25	盆	2加仑盆
124		紫叶千鸟花	40	盆	2加仑盆
125		鼠尾草‘四月夜’	150	盆	1加仑盆
126		狐尾天门冬	6	盆	3加仑盆
127		百子莲	50	盆	3加仑盆
128		品种玉簪	30	盆	2加仑盆
129		蓝羊茅	25	盆	1加仑盆
130		花叶玉蝉	30	盆	1加仑盆
131		矾根“黄金斑马”	120	盆	150红盆
132		金叶菖蒲	120	盆	150红盆
133		覆盖物(火山岩)	160	包	25kg/包
134		304不锈钢隔离带	65	米	高12cm,宽度5cm,厚度1mm
135		果壳	90	包	
136		东北泥炭土	300	包	大包
137		原有灌木地被移植	80	m²	原有灌木、球类及其他植物就近移植
138		清除原有草坪及外运	100	m²	
139		平整绿化用地	220	m²	翻土平整细驳
140		绿地起坡造型	220	m²	
141		金桂	1	株	H420-450 P380
142		红枫(三季红)	3	盆	H250 P150 90美植袋
143		塔型银姬小蜡	2	盆	H270 P160 90美植袋
144		塔型亮金女贞	2	盆	H150 P80 50美植袋
145		川滇腊树棒棒糖	3	盆	40美植袋
146		进口枫‘黄金枫’	1	盆	H150 P140 50美植袋
147		火焰卫矛	2	盆	H110P100 40美植袋
148		小丑火棘	2	盆	H90 P120 40美植袋
149		黄金香柳	3	株	5加仑
150		完美冬青球	3	盆	P130 40美植袋
151		银姬小蜡球	2	盆	P110 40美植袋
152		矮蒲苇	3	盆	35美植袋
153		水果兰	3	盆	P100 5加仑
154		安酷杜鹃	2	盆	H80 P80 9加仑
155	中环南路商务大道东南角改造	春鹃	2	盆	H80 P90 9加仑
156		金叶菱叶绣线菊	2	盆	40美植袋
157		红巨人朱蕉	8	盆	H90 P120 5加仑
158		黄金菊	60	盆	3加仑盆
159		花叶山菅兰	20	盆	2加仑盆
160		大花葱‘球王’	50	盆	3加仑盆
161		紫叶千鸟花	60	盆	2加仑盆
162		大麻叶泽兰	60	盆	3加仑盆
163		鼠尾草‘四月夜’	350	盆	1加仑盆
164		千叶蓍‘盛芳’	40	盆	1加仑盆

长三角(嘉兴)城乡建设设计集团有限公司
 证书编号: A233000610 市政行业(道路工程、桥梁工程)专业甲级
 市政行业(给水工程、排水工程)专业乙级
 风景园林工程设计专项甲级
 建筑行业(建筑工程)乙级

审定人	陈建生	项目负责人	俞振良	俞振良
审核人	俞振良	专业负责人	郭琴	郭琴
校核人	姚徐	设计人	郭琴	郭琴

二标段苗木表(四)			
设计阶段	施工图	图纸比例	—

工程名称	嘉兴市公共绿化养护提升项目			
子项名称	二标段	版本号	A版	
建设单位	嘉兴市园林市政管理服务中心	出图日期	2022.12.15	
工程编号	SZ2022YL-48S	子项编号	22YL-011h	图号 LH-03(4/5)



	实名	签名
项目负责人	俞振良	
专业负责人	郭琴	
设计人	郭琴	
注册（执业）章		
预留章		
		
出图章		
		
审图章		
竣工章		

二标段					
序号	项目名称	项目明细	数量	单位	项目特征描述
164	中环南路路侧绿地（规划院门口）改造	千叶薯‘盛芳’	40	盆	1加仑盆
165		百子莲	120	盆	3加仑盆
166		品种玉簪	60	盆	2加仑盆
167		蓝羊茅	40	盆	1加仑盆
168		花叶玉蝉	40	盆	1加仑盆
169		紫叶过路黄	90	盆	180红盆
170		矾根‘西瓜红’	200	盆	150红盆
171		金叶苔草	20	盆	150红盆
172		覆盖物（砾石）	150	包	40斤/包
173		304不锈钢隔离带	80	米	高12cm,宽度5cm,厚度1mm
174		果壳	120	包	
175		东北泥炭土	350	包	大包
176		平整场地	530	m²	翻土平整细驳
177		兰花三七	530	m²	7-9芽/丛, 56丛/m²
178		亮晶女贞球	4	个	P120
179		红花檵木球	4	个	P160
180		榉子球	2	个	P180
181	大花六道木球	4	个	P120	
182	黄金香柳	6	株	5加仑	
183	“片植南天竹	30	m²	H50P45, 36株/平方	
184	毛鹃	30	m²	H50P45, 36株/平方	
185	树穴改造	花园路	50	个	原有树穴侧石拆除, 麦冬修复
186	零星工程		1	个	

注：植物要求灌木为加仑盆或美植袋容器苗，乔木为全冠精品苗

长三角（嘉兴）城乡建设设计集团有限公司 证书编号：A233000610				实名	签名	实名	签名	二标段苗木表（五）				工程名称	嘉兴市公共绿化养护提升项目			
审定人	陈建生		项目负责人	俞振良		专业负责人	郭琴					子项名称	二标段	版本号	A版	
审核人	俞振良		专业负责人	郭琴		设计人	郭琴					建设单位	嘉兴市园林市政管理服务中心	出图日期	2022.12.15	
校核人	姚徐		设计人	郭琴						工程编号	SZ2022YL-48S	子项编号	22YL-011h	图号	LH-03 (5/5)	

	实名	签名
项目负责人	俞振良	
专业负责人	郭琴	
设计人	郭琴	
注册		
预留章		
		
出图章		
		
审图章		
竣工章		

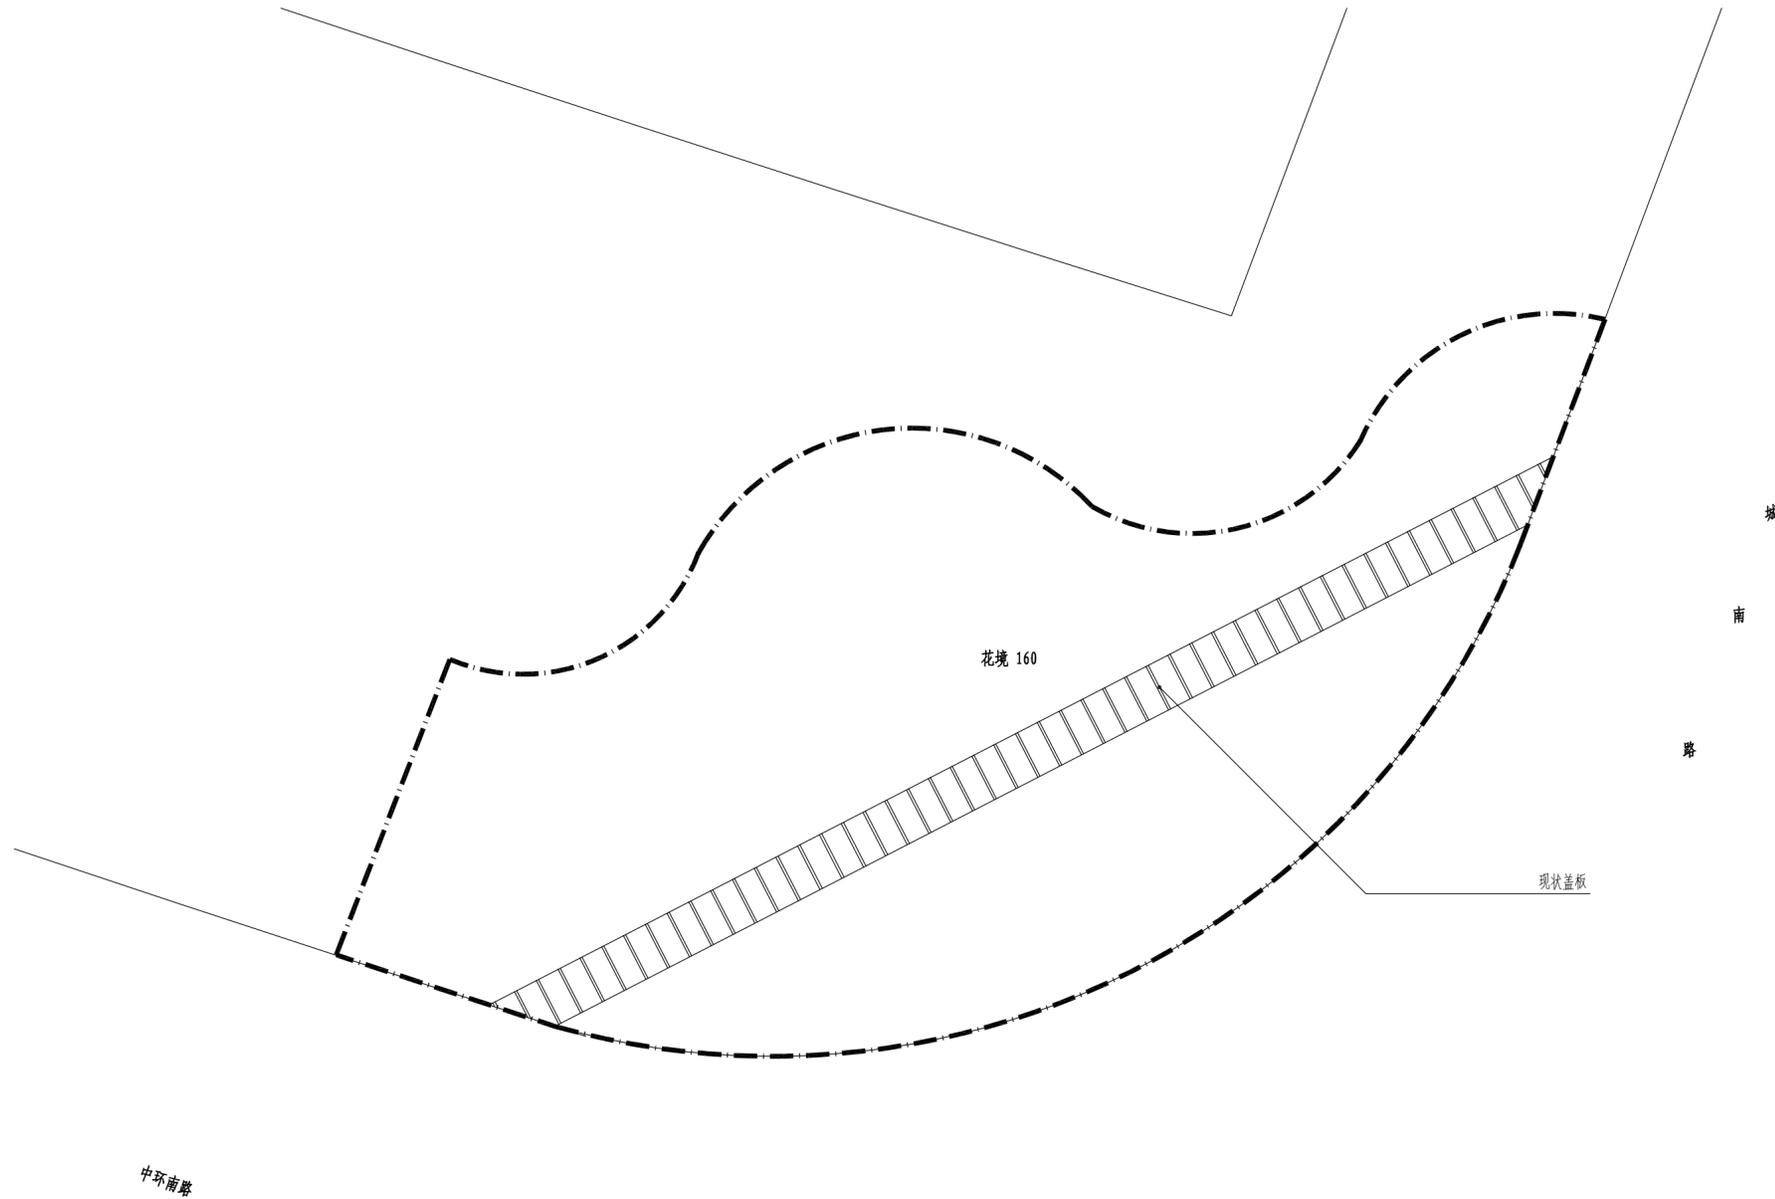
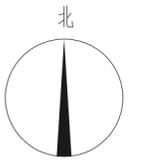


中环南路与城南路西北角花境平面图 1:100

注：本区域花境面积为160平方米，具体工程量详见清单。

长三角(嘉兴)城乡建设设计集团有限公司 证书编号: A233000610 市政行业(道路工程、桥梁工程)专业甲级 市政行业(给水工程、排水工程)专业乙级 风景园林工程设计专项甲级 建筑行业(建筑工程)乙级				实名	签名	实名	签名	中环南路与城南路西北角花境平面图				工程名称	嘉兴市公共绿化养护提升项目			
审定人	陈建生		项目负责人	俞振良		专业负责人	郭琴	设计阶段	施工图	图纸比例	1:100	子项名称	二标段	版本号	A版	
审核人	俞振良		专业负责人	郭琴		设计人	郭琴	建设单位	嘉兴市园林市政管理服务中心				出图日期	2022.12.15		
校核人	姚徐		设计人	郭琴		工程编号	SZ2022YL-48S	子项编号	22YL-011h	图号	LH-04(1/6)					

	实名	签名
项目负责人	俞振良	
专业负责人	郭琴	
设计人	郭琴	
注册		
预留章		
		
出图章		
		
审图章		
竣工章		

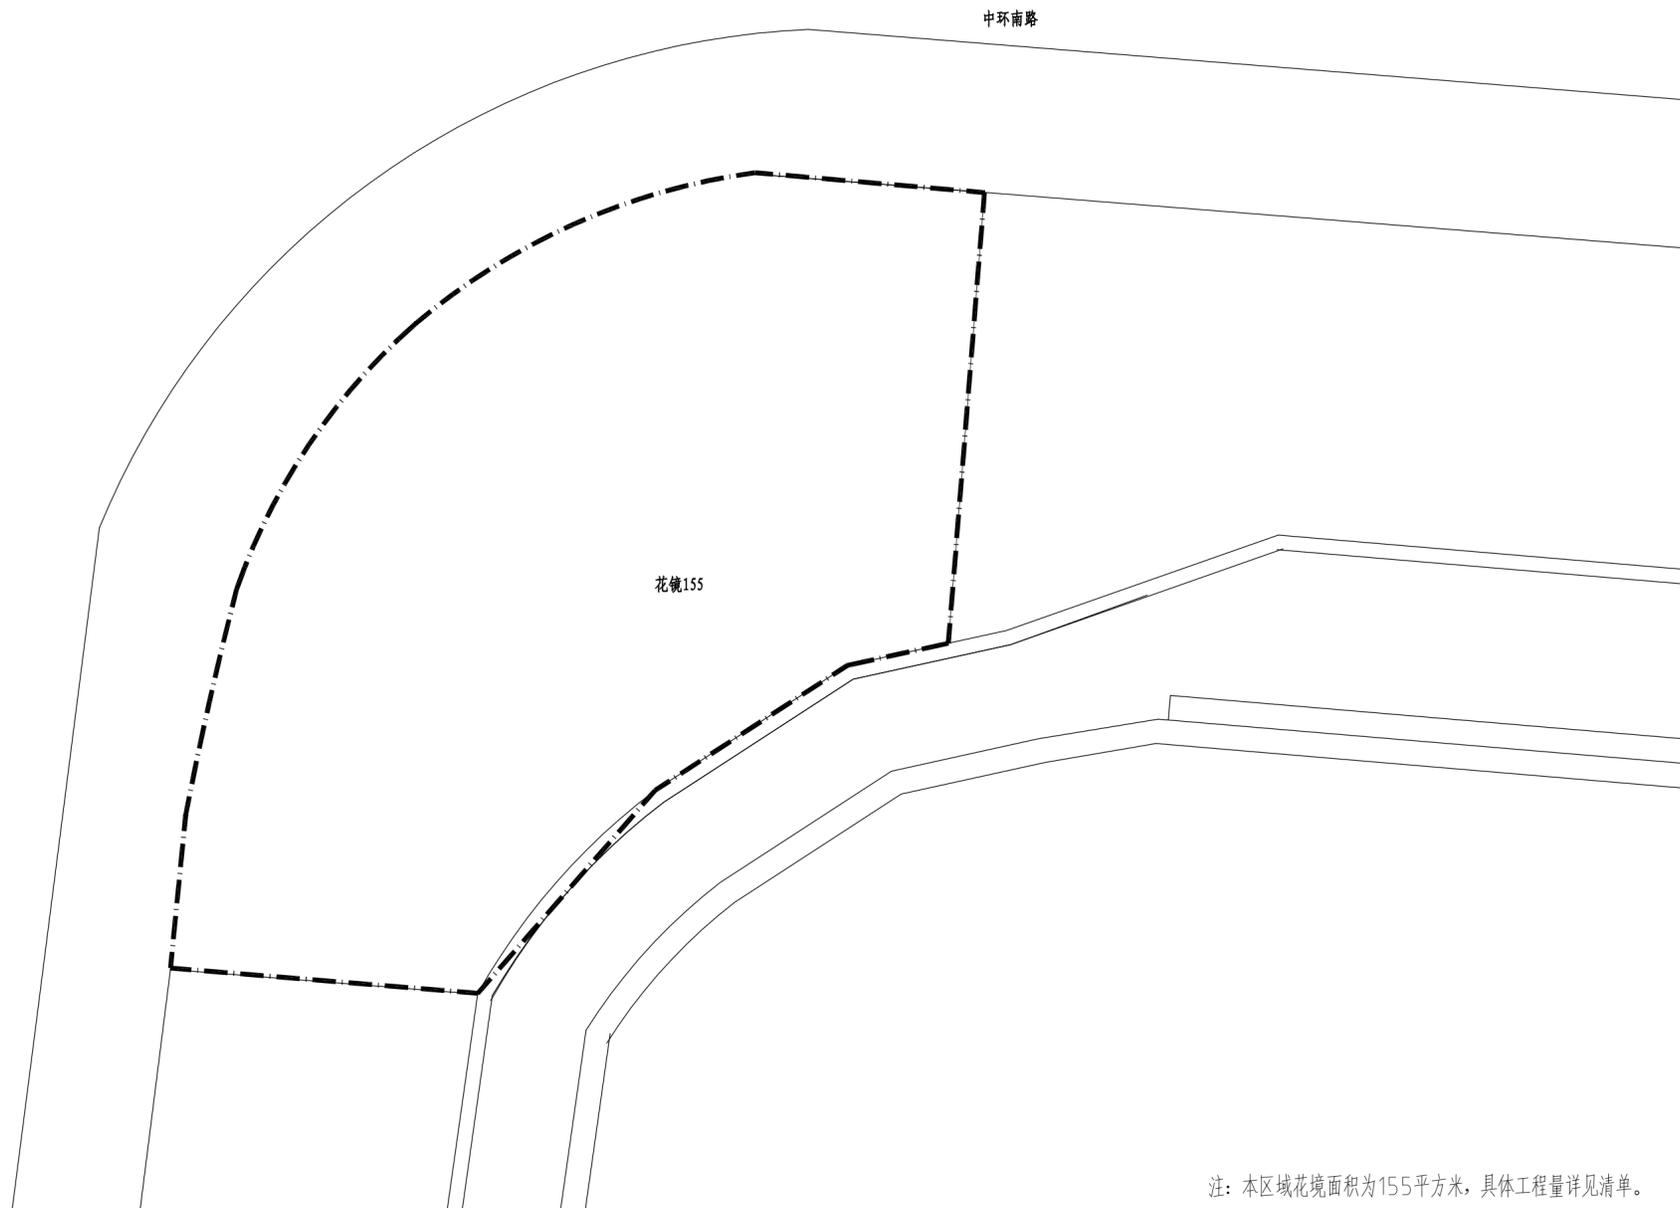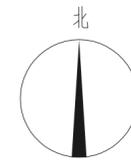


注：本区域花镜面积为155平方米，具体工程量详见清单。

中环南路与新气象路东南角街角花镜平面图 1:100

长三角(嘉兴)城乡建设设计集团有限公司 证书编号: A233000610 市政行业(道路工程、桥梁工程)专业甲级 市政行业(给水工程、排水工程)专业乙级 风景园林工程设计专项甲级 建筑行业(建筑工程)乙级				实名	签名	实名	签名	工程名称 嘉兴市公共绿化养护提升项目							
审定人	陈建生		项目负责人	俞振良		子项名称 二标段				版本号	A版				
审核人	俞振良		专业负责人	郭琴		建设单位 嘉兴市园林市政管理服务中心				出图日期	2022.12.15				
校核人	姚徐		设计人	郭琴		设计阶段	施工图	图纸比例	1:100	工程编号	SZ2022YL-48S	子项编号	22YL-011h	图号	LH-04(2/6)

项目负责人	俞振良	签名
专业负责人	郭琴	
设计人	郭琴	
注册		
预留章		
出图章		
审图章		
竣工章		

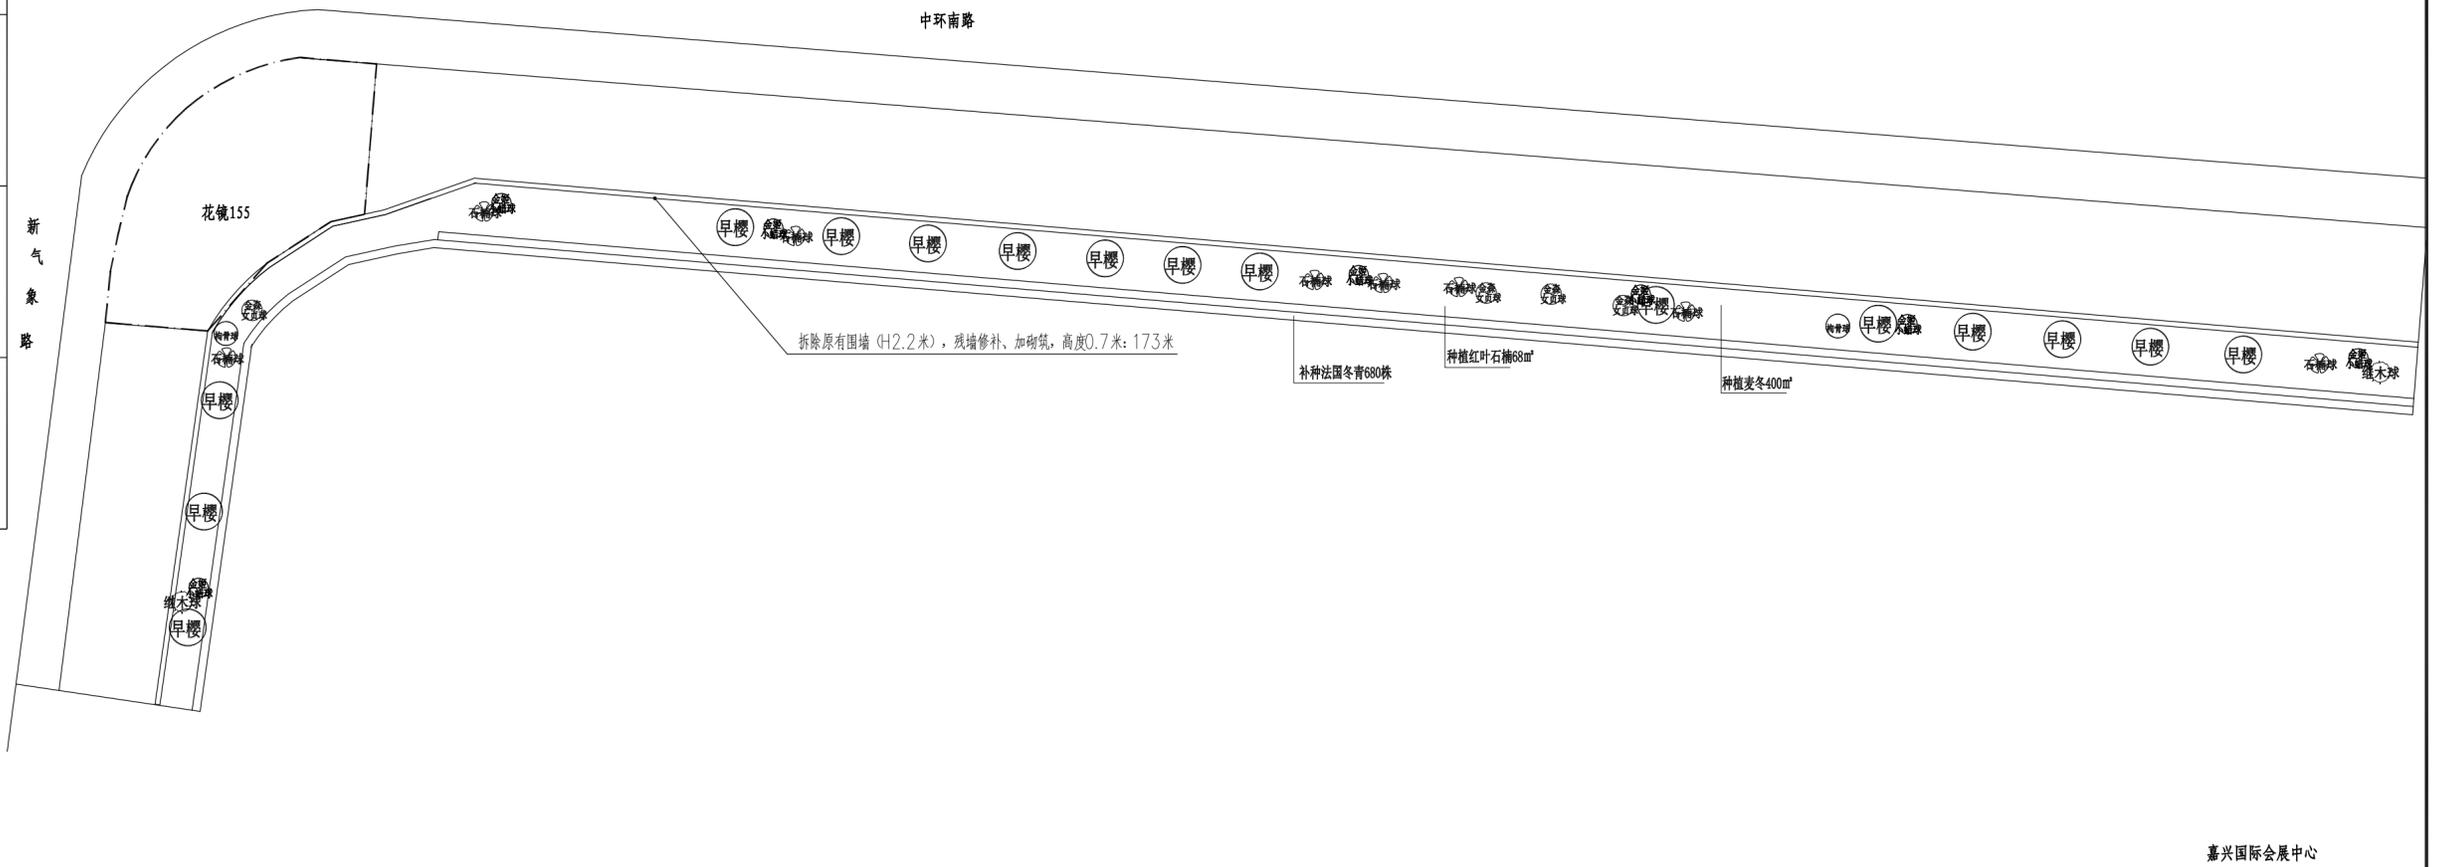

中环南路拆墙透绿平面图 1:300


注
需补种麦冬185㎡、马尼拉683㎡、红叶石楠12株、大叶黄杨3株、金边黄杨145㎡、毛鹃170㎡、红叶石楠444㎡、金森女贞314㎡、小蜡113㎡

长三角(嘉兴)城乡建设设计集团有限公司 证书编号: A233000610 市政行业(道路工程、桥梁工程)专业甲级 市政行业(给水工程、排水工程)专业乙级 风景园林工程设计专项甲级 建筑行业(建筑工程)乙级	实名	签名	实名	签名	中环南路拆墙透绿平面图 设计阶段 施工图 图纸比例 1:300	工程名称	嘉兴市公共绿化养护提升项目			
	审定人	陈建生	项目负责人	俞振良		子项名称	二标段	版本号	A版	
	审核人	俞振良	专业负责人	郭琴		建设单位	嘉兴市园林市政管理服务中心		出图日期	2022.12.15
	校核人	姚徐	设计人	郭琴		工程编号	SZ2022YL-48S	子项编号	22YL-011h	图号

项目负责人	俞振良	签名
专业负责人	郭琴	
设计人	郭琴	
注册		
预留章		
出图章		
审图章		
竣工章		



中环南路

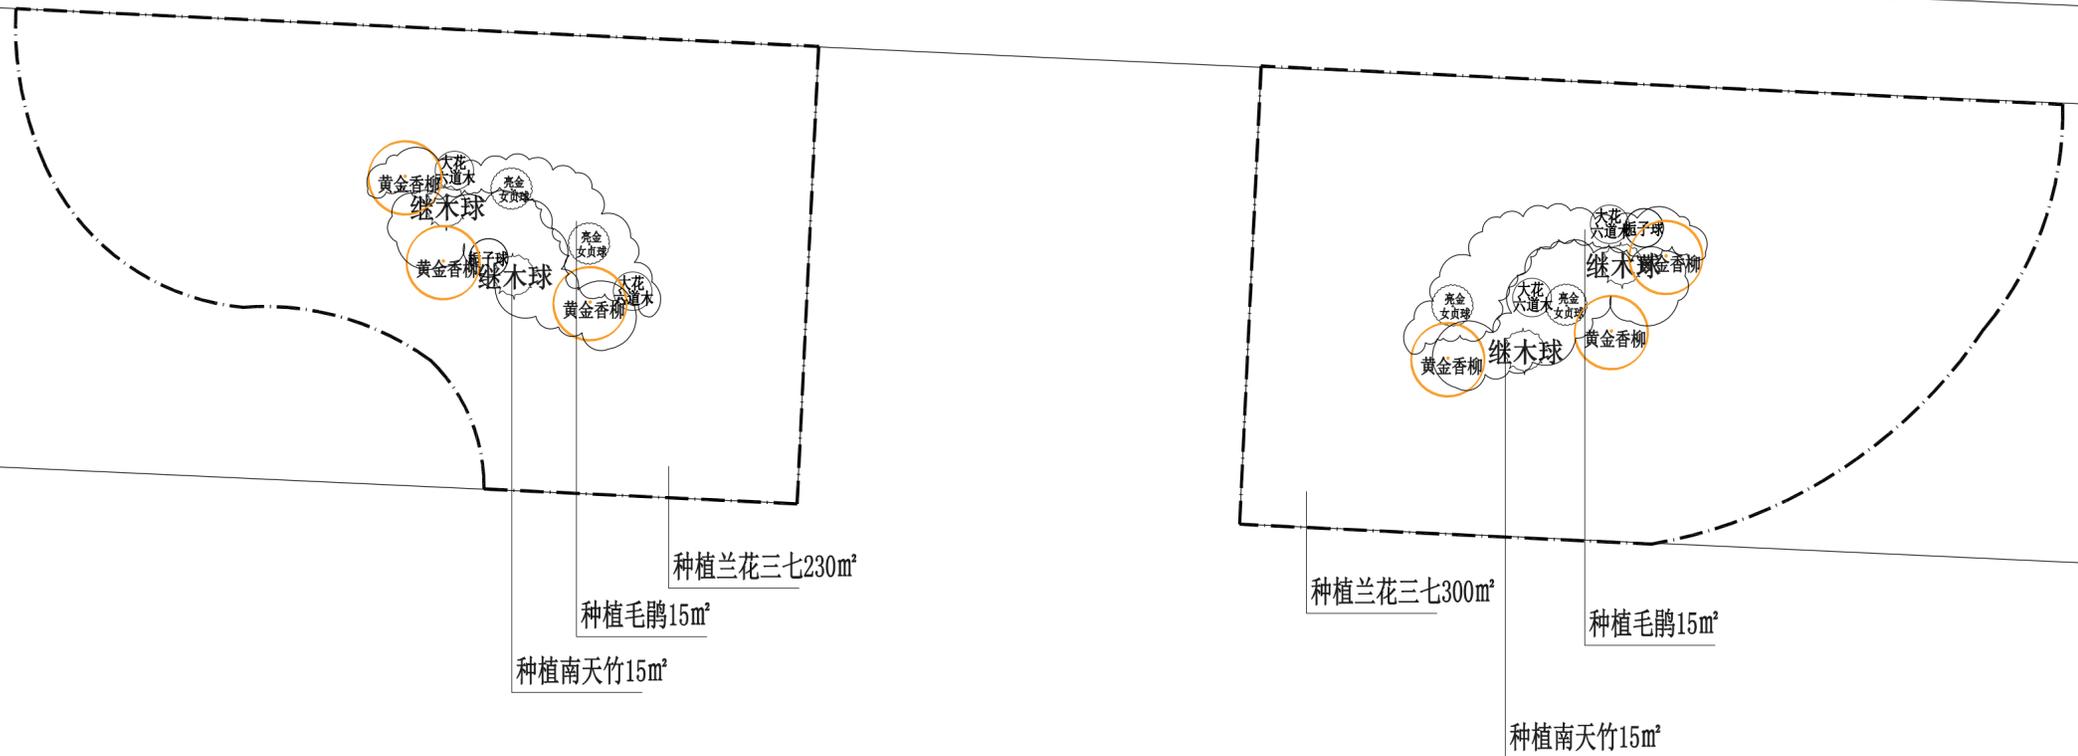

中环南路南侧绿地（长嘉设计门口）改造平面图 1:150

长三角（嘉兴）城乡建设设计集团有限公司


证书编号: A233000610 市政行业（道路工程、桥梁工程）专业甲级
市政行业（给水工程、排水工程）专业乙级
风景园林工程设计专项甲级
建筑行业（建筑工程）乙级

审定人	陈建生	陈建生	项目负责人	俞振良	俞振良
审核人	俞振良	俞振良	专业负责人	郭琴	郭琴
校核人	姚徐	姚徐	设计人	郭琴	郭琴

设计阶段	施工图	图纸比例	1:150
------	-----	------	-------


工程名称	嘉兴市公共绿化养护提升项目		
子项名称	二标段	版本号	A版
建设单位	嘉兴市园林市政管理服务中心	出图日期	2022.12.15
工程编号	SZ2022YL-48S	子项编号	22YL-011h
		图号	LH-04(4/6)

	实名	签名
项目负责人	俞振良	
专业负责人	郭琴	
设计人	郭琴	
注册		
预留章		
		
出图章		
		
审图章		
竣工章		

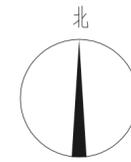

中环南路

商务大道

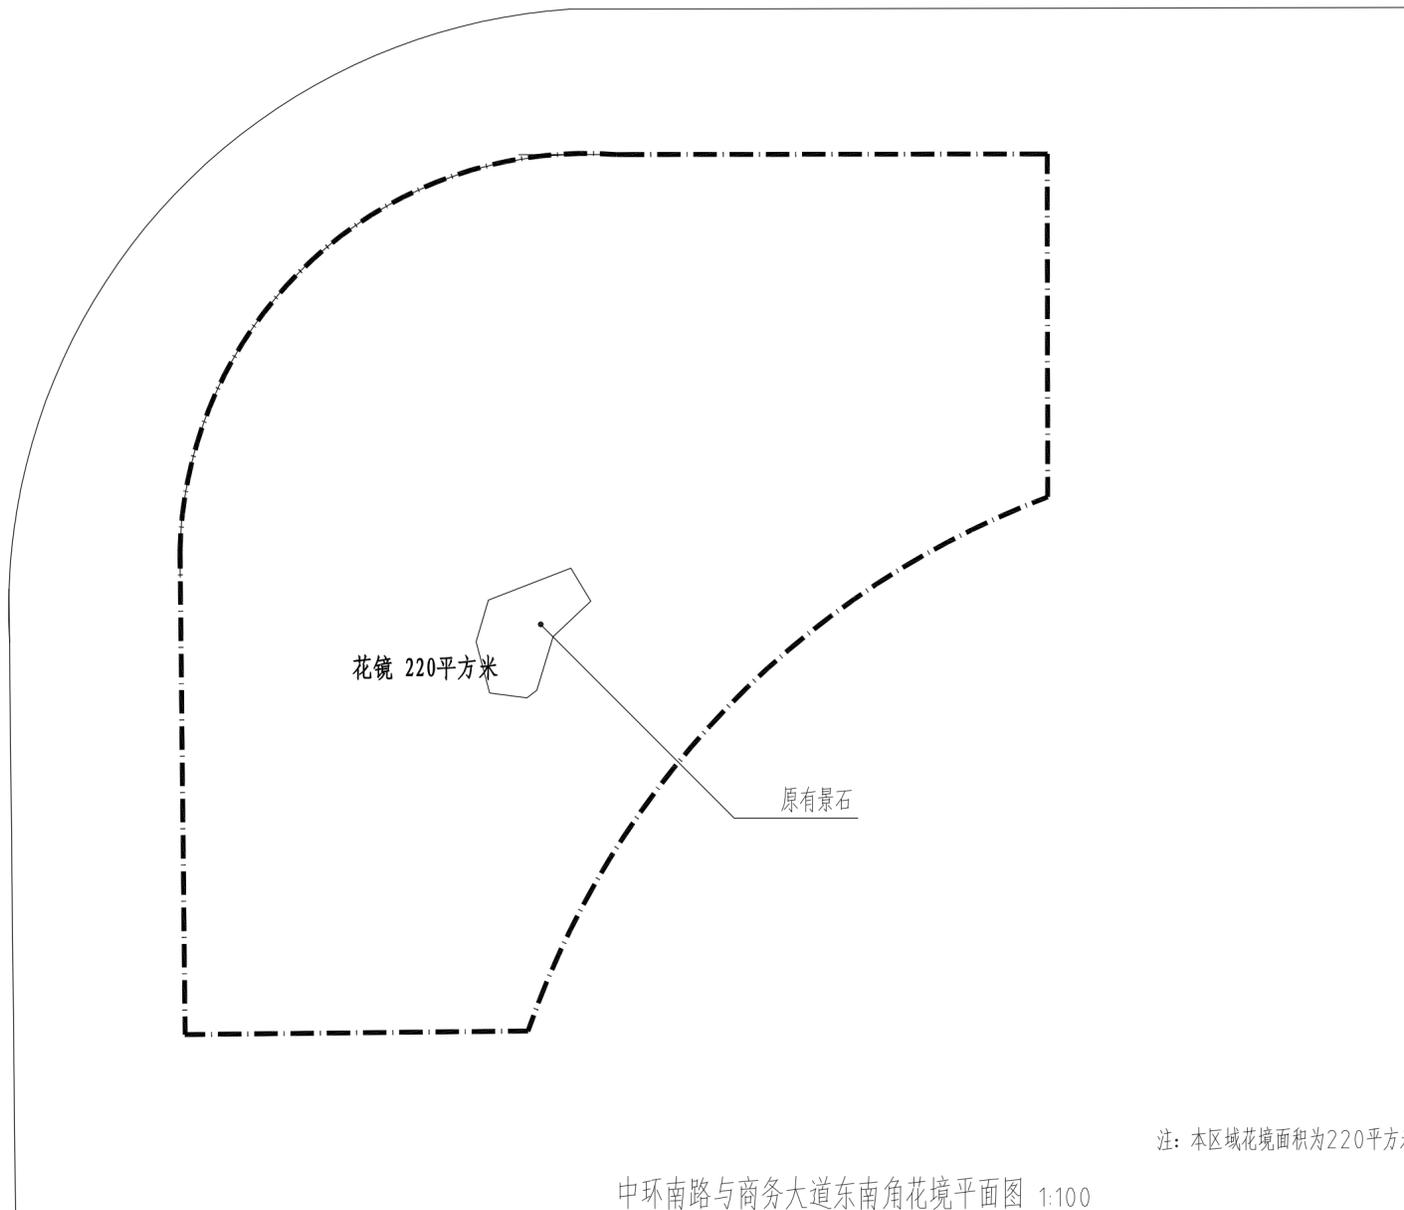

注：本区域花镜面积为220平方米，具体工程量详见清单。

中环南路与商务大道东南角花境平面图 1:100

长三角(嘉兴)城乡建设设计集团有限公司 证书编号: A233000610 市政行业(道路工程、桥梁工程)专业甲级 市政行业(给水工程、排水工程)专业乙级 风景园林工程设计专项甲级 建筑行业(建筑工程)乙级				实名	签名	实名	签名	工程名称 嘉兴市公共绿化养护提升项目 子项名称 二标段 版本号 A版 建设单位 嘉兴市园林市政管理服务中心 出图日期 2022.12.15 工程编号 S22022YL-48S 子项编号 22YL-011h 图号 LH-04(S/6)			
审定人	陈建生		项目负责人	俞振良		中环南路与商务大道东南角花境平面图					
审核人	俞振良		专业负责人	郭琴		设计阶段	施工图	图纸比例	1:100		
校核人	姚徐		设计人	郭琴							

	实名	签名
项目负责人	俞振良	
专业负责人	郭琴	
设计人	郭琴	
注册		
预留章		
		
出图章		
		
审图章		
竣工章		



- 注: 1、中环南路道路彩化提升: 具体工程量详见工程量清单
 2、花园路树穴改造: 50个 (具体详见清单)
 3、花园路道路彩化提升: 红枫 (三季红, D10-12cm) 3株

长三角(嘉兴)城乡建设设计集团有限公司 证书编号: A233000610 市政行业(道路工程、桥梁工程)专业甲级 市政行业(给水工程、排水工程)专业乙级 风景园林工程设计专项甲级 建筑行业(建筑工程)乙级						实名	签名	实名	签名	中环南路道路彩化提升等区位示意图 设计阶段 施工图 图纸比例	工程名称	嘉兴市公共绿化养护提升项目		
审定人	陈建生		项目负责人	俞振良		子项名称	二标段	版本号	A版					
审核人	俞振良		专业负责人	郭琴		建设单位	嘉兴市园林市政管理服务中心	出图日期	2022.12.15					
校核人	姚徐		设计人	郭琴		工程编号	SZ2022YL-48S	子项编号	22YL-011h		图号	LH-04(6/6)		

项目负责人	陈建生	签名
专业负责人	俞振良	
设计人	郭琴	
注册（执业）章		
预留章		
		
出图章		
		
审图章		
竣工章		

三标段						
序号	项目名称	项目明细	数量	单位	项目特征描述	
1	树穴改造	中环东路（泾水路-中环南路）	34	个	原有树池拆除，原有拱起路面铺装及基础拆除（拆除范围3mX2.2m）；拆除区域铺设做平，树池内径扩大至2mX1.5m；树穴内先种植土回填再鹅卵石镶嵌	
2		三元路（建国北路-禾兴北路）	90	个	拆除原有树池，平整拱起树根，恢复铺装	
3		越秀南路		106	个	树穴内径2m×1.8m，种植土回填，书带草种植，原有路面铺装及基础拆除，扩大树池，重新铺设做平。
4						
5			二乔玉兰	35	个	“1. φ10.1-12 2. 扁担支撑”
6			红叶石楠球	35	个	“1. 灌丛高：H100cm 2. 蓬径：P120cm 3. 球形饱满，姿态优美，不脱脚”
7			南天竹	45	m²	“1. 株高或蓬径：H60-70cm，P30-40cm 2. 单位面积株数：36株/m² 3. 其他：密植，不露土，毛球”
8		中环东路（凌公塘路-中环南路）道路彩化提升	红叶石楠	60.0	m²	1. 株高40-50cm 2. 单位面积株数：36株/m² 3. 其他：密植，不露土，毛球
9			金边黄杨	30.0	m²	1. 株高40-50cm 2. 单位面积株数：36株/m² 3. 其他：密植，不露土，毛球
10			平整场地	135.0	m²	1、整理地形、翻地、松土30cm，除去直径5cm以上的石块、垃圾。平整后的种植区地形不应有低洼积水，成型后线条饱满流畅。
11			移植棕榈	8.0	株	H5m
12			移植马褂木	1.0	株	φ15
合计						


长三角（嘉兴）城乡规划设计集团有限公司
 证书编号：A233000610 市政行业（道路工程、桥梁工程）专业甲级
 市政行业（给水工程、排水工程）专业乙级
 风景园林工程设计专项甲级
 建筑行业（建筑工程）乙级

审定人	陈建生	陈建生	项目负责人	俞振良	俞振良
审核人	俞振良	俞振良	专业负责人	郭琴	郭琴
校核人	姚徐	姚徐	设计人	郭琴	郭琴

三标段苗木表			
设计阶段	施工图	图纸比例	--

工程名称	嘉兴市公共绿化养护提升项目				
子项名称	三标段	版本号	A版		
建设单位	嘉兴市园林市政管理服务中心	出图日期	2022.12.15		
工程编号	SZ2022YL-48S	子项编号	22YL-011h	图号	LH-05 (1/1)


	实名	签名
项目负责人	俞振良	
专业负责人	郭琴	
设计人	郭琴	
注册		
预留章		
出图章		
审图章		
竣工章		

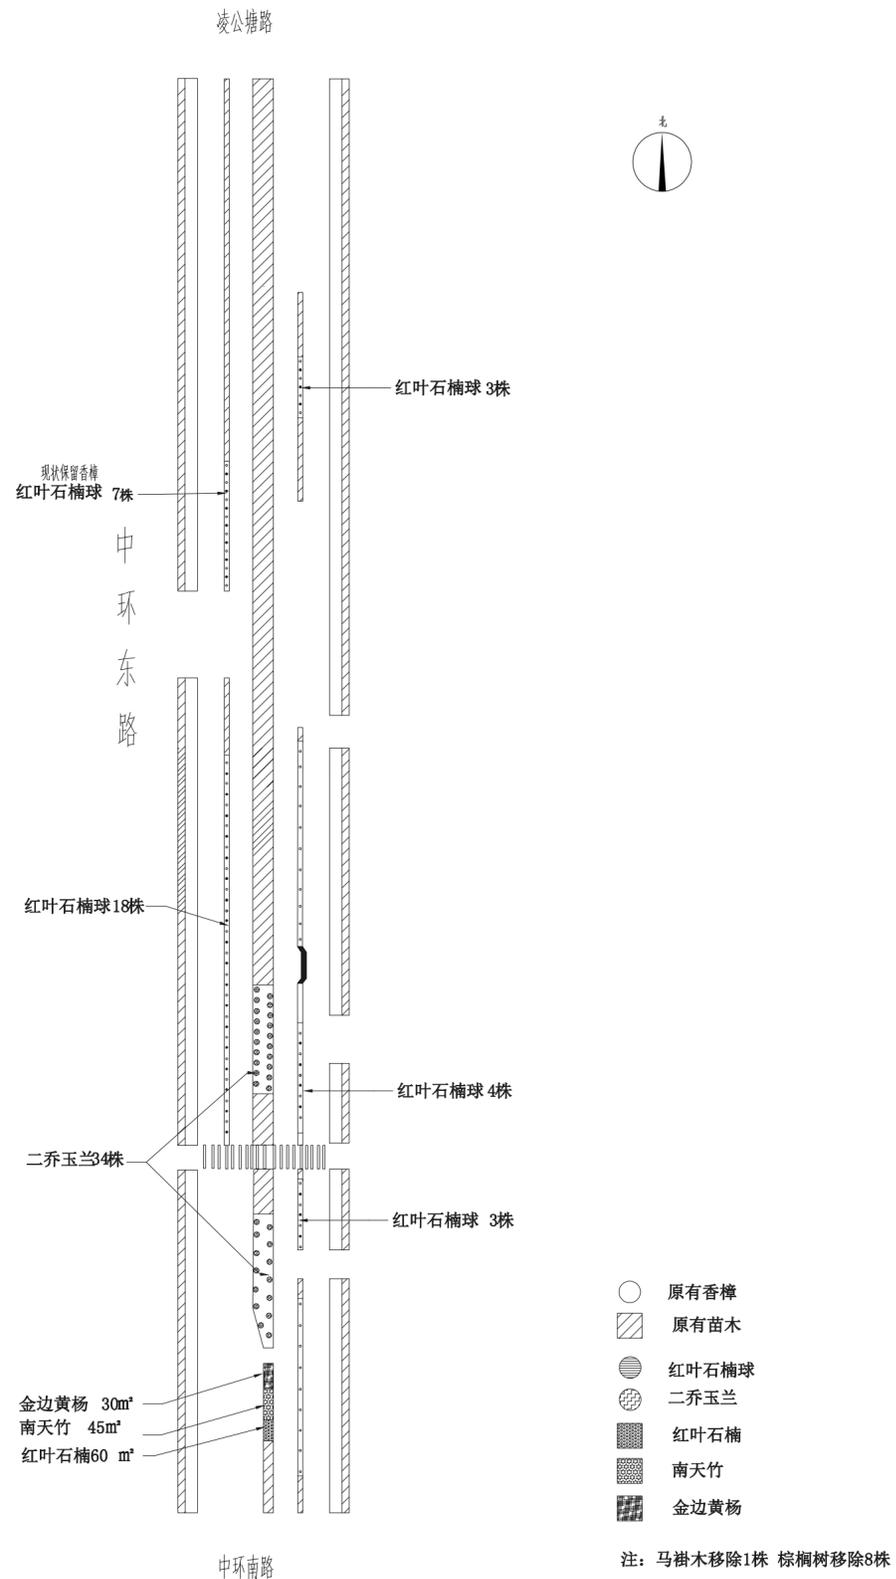


中环东路苗木种植分布图 1:100

长三角(嘉兴)城乡建设设计集团有限公司 证书编号: A233000610 市政行业(道路工程、桥梁工程)专业甲级 市政行业(给水工程、排水工程)专业乙级 风景园林工程设计专项甲级 建筑行业(建筑工程)乙级	实名	签名	实名	签名	中环东路苗木种植分布图 设计阶段 施工图 图纸比例 1:100	工程名称	嘉兴市公共绿化养护提升项目				
	审定人	陈建生	项目负责人	俞振良		俞振良	子项名称	三标段	版本号	A版	
	审核人	俞振良	专业负责人	郭琴		郭琴	建设单位	嘉兴市园林市政管理服务中心	出图日期	2022.12.15	
	校核人	姚徐	设计人	郭琴		郭琴	工程编号	SZ2022YL-48S	子项编号	22YL-011h	图号


	实名	签名
项目负责人	俞振良	
专业负责人	郭琴	
设计人	郭琴	
注册(执业)章		
预留章		
		
出图章		
		
审图章		
竣工章		

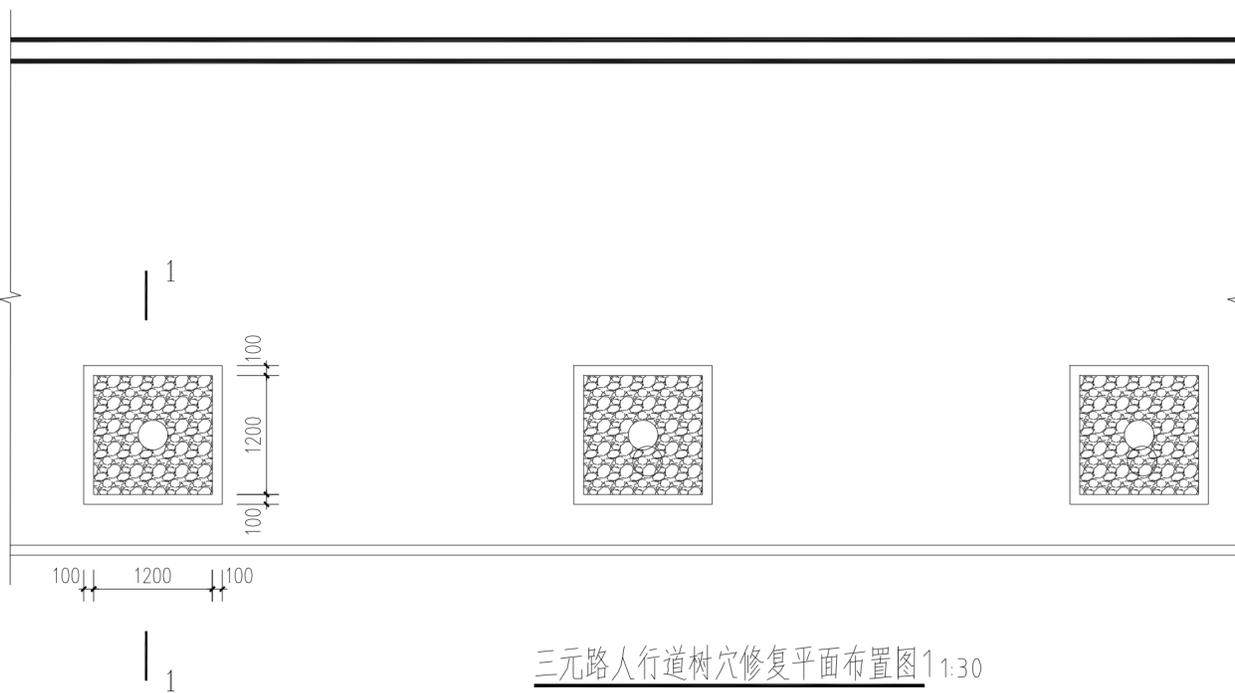


三元路人行道树穴修复平面布置图 1:30

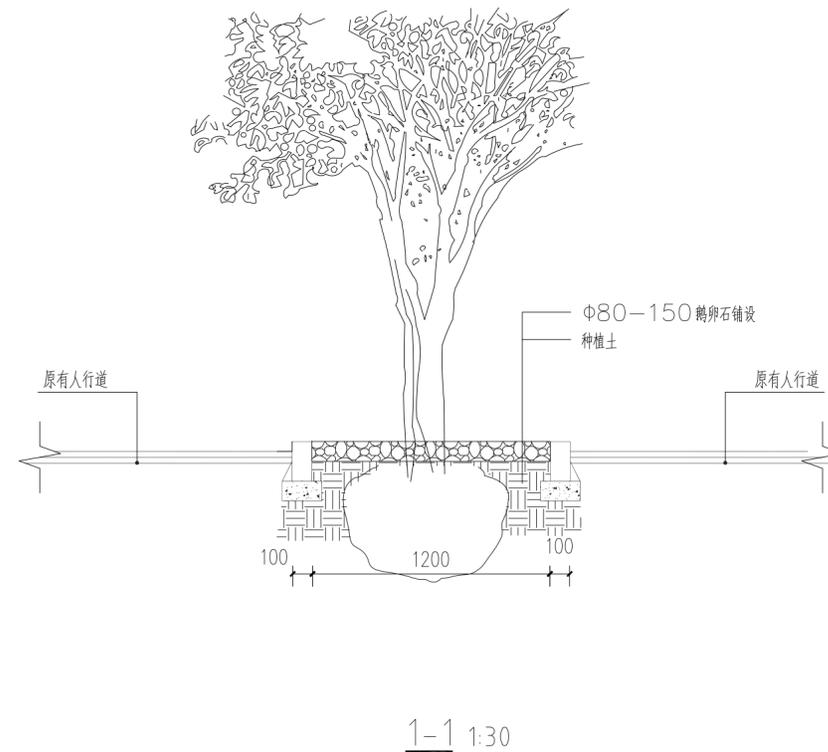

1-1 1:30

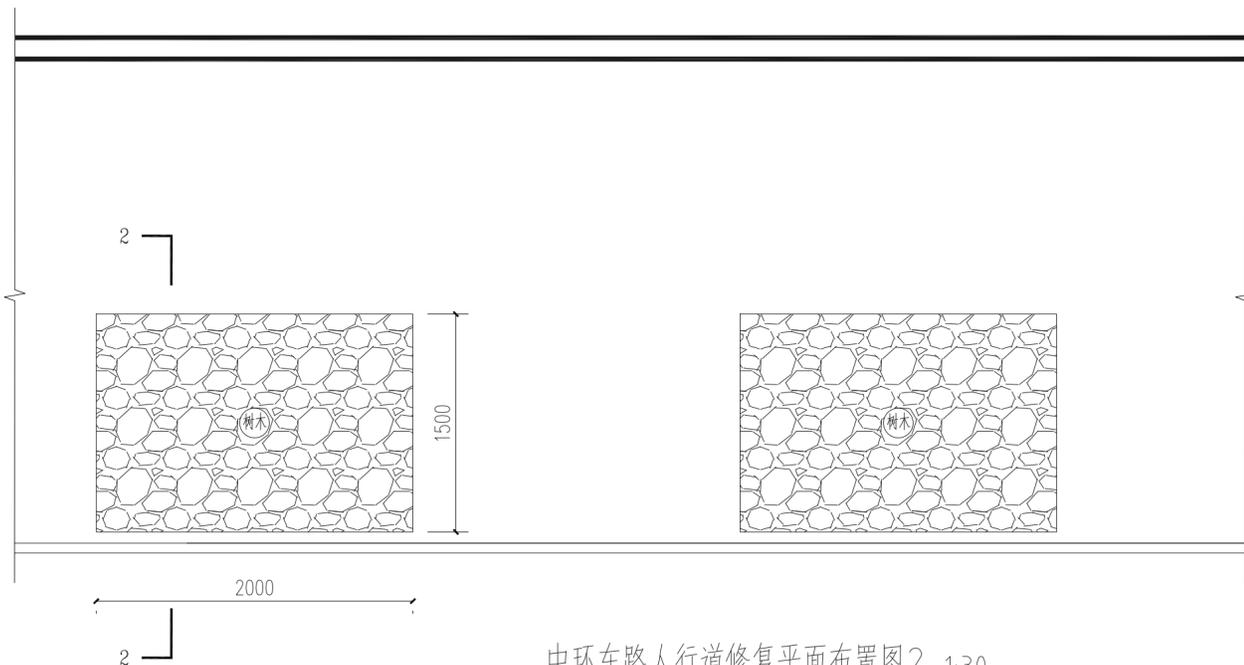

中环东路人行道修复平面布置图 2 1:30

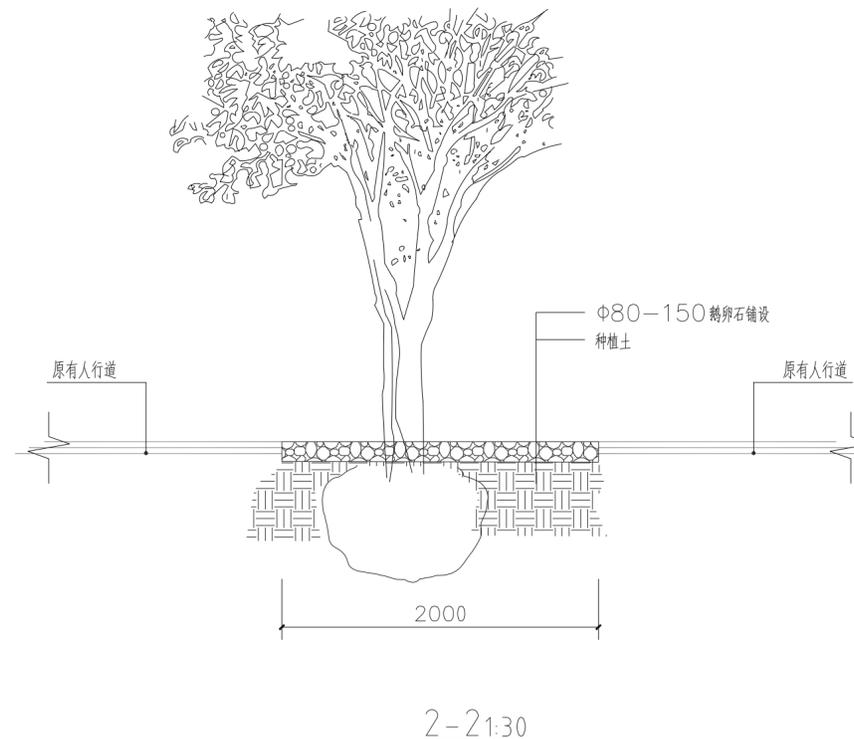

2-2 1:30

- 施工注意事项:
- 1根据图纸要求施工
 - 2注意人行道范围内各类管线,确保管线不受损
 - 3树穴内建筑垃圾清理干净,回填土按要求填放

长三角(嘉兴)城乡建设设计集团有限公司				实名		签名		工程名称									
证书编号: A233000610				市政行业(道路工程、桥梁工程)专业甲级		项目负责人		俞振良		嘉兴市公共绿化养护提升项目							
市政行业(给水工程、排水工程)专业乙级				审核人		俞振良		郭琴		子项名称		三标段		版本号		A版	
风景园林工程设计专项甲级				设计人		郭琴		郭琴		建设单位		嘉兴市园林市政管理服务中心		出图日期		2022.12.15	
建筑行业(建筑工程)乙级				校核人		姚徐		姚徐		工程编号		S22022YL-48S		子项编号		22YL-011h	
										设计阶段		施工图		图纸比例		分示	
										图号		LH-06		(2/3)			

