

杭州市临平区助联体装修项目

装饰施工图

[illegible]

室内装饰设计说明（一）

一、设计依据

1. 本工程的建设单位对本工程装饰方案设计的审批意见及与我司签订的装饰设计合同。
2. 本工程由建设单位提供的建筑设计施工图（包括建筑、结构、水、电、暖通等专业的施工图）。
3. 装饰工程设计应执行的主要规范、标准：
 - 1）《房屋建筑室内装饰装修制图标准》（JGJ/T244-2011）
 - 2）《房屋建筑制图统一标准》（GB/T50001-2017）
 - 3）《建筑设计防火规范》（GB50016-2014（2018年版））
 - 4）《建筑内部装修设计防火规范》（GB50222-2017）
 - 5）《建筑照明设计标准》（GB50034-2013）
 - 6）《民用建筑隔声设计规范》（GB50118-2010）
 - 7）《民用建筑设计统一标准》（GB50352-2019）
 - 8）《无障碍设计规范》（GB50763-2012）
 - 9）《民用建筑工程室内环境污染控制规范》（GB50325-2020）
 - 10）《室内装饰装修材料胶粘剂中有害物质限量》（GB18583-2008）
 - 11）《建筑材料放射性核素限量》（GB6566-2010）
 - 12）《民用建筑工程室内环境污染控制规范》（GB50325-2020）
 - 13）《博物馆建筑设计规范》（JGJ66-2015）

二、工程项目概况

1. 工程名称： 杭州市临平区助联体装修项目
- 建设单位：
- 工程地址：
- 装饰装修设计范围：

三、设计说明

1. 凡涉及建筑主体或承重结构变动或在主体结构上吊挂检修马道、过渡钢结构等问题，须经原建筑设计单位或具有和原建筑设计单位相同资质的设计单位认可后方可施工。
2. 防火门、防火卷帘、防火墙、消火栓等位置及材料制作，除注明外，均同原建筑设计。本工程设计遵循原土建设的防火分区、防烟分区、人员疏散等各项防火措施。本工程执行现行国家标准《建筑内部装修设计防火规范》GB50222-2017中对装修材料的燃烧性能等级要求的相关规定。
 - 3）所有木制作均需涂防火涂料不少于3遍以达到B1级；
 - 4）其余装饰材料燃烧性能等级见表2。
 - 5）墙体上嵌有箱体时应在其背部用不燃材料封堵，并满足该墙体的相应耐火极限要求。
 - 6）管道穿越楼板或墙体时，其空隙应采用防火封堵材料封堵。
 - 7）消火栓箱四周的装修材料颜色应与消火栓箱门的颜色有明显区别或在消火栓箱门表面设置发光标志。
3. 墙体及门窗洞口尺寸定位，除标注者外，均同原建筑设计。
4. 图中尺寸标注除特定标注说明外，其余均以mm（毫米）为单位。
5. 标高标注方法如下：
 - 1）设计中所有地面标高及吊顶标高均为装修完成面标高，除特别注明外，各层均以该层的电梯间或楼梯间平台完成面标高为该层的±0.000标高；
 - 2）标高符号的横线上面的数字表示相对本层地面±0.000标高算起的相对高度，以米为单位；±0.000标高以上为“+”，以下为“-”（其中“+”一般省略不写）；

6. 内隔墙

- 1）建筑装饰施工图设计中新增加的墙体和改动的墙体，见墙体定位图，墙体材料类型、材质要求见图例；未改变的原建筑设计墙体的定位尺寸、构造做法详见建筑设计施工图。
- 2）各新建墙体的燃烧性能及耐火极限不应低于《建筑设计防火规范》（GB50016-2014（2018年版））中第5.1.2条的规定；不同材质墙体的燃烧性能和耐火极限见《建筑设计防火规范》（GB50016-2014（2018年版））中附录。
 - a. 非承重墙的厚度：外墙和楼梯间墙不小于190mm厚，有隔声要求较高的房间隔墙厚度不小于140mm，其余房间的隔墙不小于90mm，并砌筑到顶，管道穿墙处的洞口应封堵严密；
 - b. 长度大于5m的墙体的自由端或大型门窗洞口两边应加钢筋混凝土构造柱；
 - c. 门窗洞口上部应设过梁；
 - d. 自由端的墙体顶面和高度大于4m的墙体应加设圈梁或钢筋混凝土配筋带；
 - e. 墙与柱子交接处应设拉结钢筋网片，沿高度每0.6m设直径6mm钢筋网片，伸入墙内不小于700—1000mm。后置拉结筋的锚固长度不小于60mm；
 - f. 非承重砌块抹灰时，在墙与钢筋混凝土框架梁、柱间应用不少于200mm宽的钢丝网增强，以防抹灰层开裂；
 - g. 内墙阳角处应用1：2水泥砂浆和聚合物水泥砂浆做护角，护角高2000mm，两侧宽50mm且宜采用塑料墙角条；
 - h. 自承重隔墙板如混凝土或GRC墙板、钢丝网抹水泥砂浆墙板、配筋陶粒、混凝土墙板按《内隔墙—轻质条板》（10J113—1）的规定执行；
- 3）轻钢龙骨隔断墙施工做法详见国标图集《轻钢龙骨石膏板隔墙、吊顶》（07CJ03—1）。
- 4）如遇设备专业于设备箱体（配电箱、消火栓箱等）的位置新增加墙体时，应根据各相应专业具体设计要求对所在墙体进行局部加厚处理。

7. 顶棚


- 1）顶棚照明灯具的高温部位靠近非A级装修材料或构件时，应采取隔热、散热等防火保护措施，与窗帘、幕布、软包等装修材料的距离不应小于500mm；灯饰所用的材料不应低于B1级；暗槽灯带底应衬白铁皮或专用灯罩；
- 2）重型吊顶或顶棚上吊挂重型设备及灯具时，需由厂家提供参数做安全度结构验算，并在吊顶封板前预留相应结构挂件。

8. 油漆

- 1）新建建筑物的混凝土或抹灰基层在涂饰涂料前应涂刷抗碱封闭底漆后再满刮腻子，旧墙面在涂饰涂料前应清除旧装修层，并涂刷界面剂再满刮腻子。
- 2）混凝土或抹灰基层涂刷溶剂型涂料时，含水率不得大于8%，涂刷乳液型涂料时，含水率不得大于10%。乳胶漆采用滚涂，木质硝基漆采用喷涂，除特别注明外，乳胶漆不少于1底2面，硝基漆不少于5底4面。

9. 照明

- 1）有专业照明要求，需进行详细照度计算或进行照明智能控制的，由建设单位委托专业照明设计单位或厂家设计，我司负责予以配合。
- 2）一般工程灯具由我司推荐选型，经建设单位确认后，由施工单位采购、安装；特殊装饰灯具由我司提供选型或提供外形图，经建设单位确认后，由灯具厂商完成工艺设计制造，交于施工单位安装。

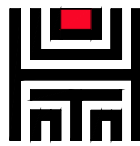

陕西大秦博展装饰有限公司
SHAN XI DA QIN DISPLAY EXHIBITION Co., Ltd.

工程项目：
PROJECT: 杭州市临平区助联体装修项目

子项名称：
DESIGN ITEM:

图 名：
TITLE:

室内装饰设计说明（一）

审 定：
EXAMINE:

审 核：
CHECKED:

设计总负责人：
PROJECT APPROVED:

工种负责人：
PROJECT CHIEF:

设 计：
DESIGN:

制 图：
DRAWN:

校 对：
CHECK:

出图日期： 2024. 11
DATE:

工 程 号：
PROJECT:

图 号： SM-01
DWG NO:

备 注：
本设计图纸版权归陕西大秦博展装饰有限公司所有，任何复印或使用，均需获得书面授权，不得使用或翻版，不应度量图纸，所有在图纸上标示的尺寸，均需在现场复核和修正。

未盖出图章无效



陕西大秦博展装饰有限公司
SHAN XI DA QIN DISPLAY EXHIBITION Co., Ltd.

工程项目:
PROJECT: 杭州市临平区助联体装修项目

子项名称:
DESIGN ITEM:

图 名:
TITLE:

室内装饰设计说明（二）

审 定:
EXAMINE:

审 核:
CHECKED:

设计总负责人:
PROJECT APPROVED:

工种负责人:
PROJECT CHIEF:

设 计:
DESIGN:

制 图:
DRAWN:

校 对:
CHECK:

出图日期:
DATE: 2024. 11

工 程 号:
PROJECT:

图 号:
DWG NO. SM-02

备 注:
本设计图纸版权归陕西大秦博展装饰有限公司所有, 任何复印或使用, 均需获得书面授权, 不得使用或翻版, 不应度量图纸, 所有在图纸上标示的尺寸, 均需在现场复核和修正。

未盖出图章无效

室内装饰设计说明（二）

四、装饰用材

- 装饰工程所用材料的品种、规格、性能应符合设计要求及国家现行有关标准的规定；
- 室内环境污染控制标准如下：
 - 室内装饰材料的选用应符合室内装饰材料有害物质限量10项强制性国家标准；
 - 室内装饰材料使用前应按照规范要求对装饰材料的污染指标限值进行测试，全部满足要求方可使用GB50325—2020
 - 本设计选用的装修材料必须符合《民用建筑工程室内环境污染控制规范》（GB50325—2020）中的要求；石材、人造板、涂料等主要材料必须符合室内装饰装修材料有害物质限量的强制标准；
 - 室内环境污染控制类别为Ⅱ类，按照《室内装饰装修材料人造板及制品中甲醛释放限量》GB18580—2017、《民用建筑工程室内环境污染控制规范》GB50325—2020执行。
 - 民用建筑工程所使用的砂、石、砖、砌块、水泥、混凝土、混凝土预制构件等无机非金属建筑主体材料的放射性限量，应符合内照射指数 $r_a \leq 1.0$ ，外照射指数 $r_s \leq 1.3$ ；
 - 民用建筑工程所使用的无机非金属装修材料，包括石材、建筑卫生陶瓷、石膏板、吊顶材料、无机瓷质砖粘结材料等，应符合以下规定：

表3 无机非金属装修材料放射性限量

测定项目	限量
内照射指数 (r_a)	≤ 1.0
外照射指数 (r_s)	≤ 1.3

- 人造木板和饰面人造木板甲醛释放量试验方法及其限值应符合下列标准：

表4 人造板及其制品中甲醛释放量试验方法及限量值

产品名称	试验方法	限量值	使用范围	限量标志
中密度纤维板、高密度纤维板、刨花板、定向刨花板等	穿孔萃取法	$\leq 9\text{mg}/100\text{g}$	可直接用于室内	E1
		$\leq 30\text{mg}/100\text{g}$	必须饰面处理后 方可用于室内	E2
胶合板、装饰单板贴面胶合板、细木工板等	干燥器法	$\leq 1.5\text{mg}/\text{L}$	可直接用于室内	E1
		$\leq 5.0\text{mg}/\text{L}$	必须饰面处理后 方可用于室内	E2
饰面人造板（包括浸渍纸层压木质地板、实木复合地板、竹地板、浸渍胶膜纸饰面人造板等）	气候箱法	$\leq 0.12\text{mg}/\text{m}^3$	可直接用于室内	E1
	干燥器法	$\leq 1.5\text{mg}/\text{L}$		

- 仲裁时采用气候箱法；
- E1为可直接用于室内的人造板，E2为必须饰面处理后允许用于室内的人造板。

- 民用建筑工程验收时必须进行室内环境污染浓度检测，其限量应符合规定；

表5 民用建筑室内环境污染浓度限量

污染物	Ⅱ类民用建筑工程
$\backslash \text{M}+1\text{EBB1}$ (Bq/m3)	≤ 150
甲醛 (mg/m3)	≤ 0.08
氨 (mg/m3)	≤ 0.20
苯 (mg/m3)	≤ 0.09
甲苯 (mg/m3)	≤ 0.20
二甲苯 (mg/m3)	≤ 0.20
TVOC (mg/m3)	≤ 0.50

- 轻钢龙骨石膏板吊顶和隔墙应优先采用厂家配套供应的材料和配件，如贯通龙骨、支撑卡、防锈自攻螺钉、嵌缝膏、接缝带、满批腻子、金属护角带、变形缝专用配件等，不能用满批腻子代替嵌缝膏；

- 各种木板和饰面板的含水率不得大于12%，人造板材应采用甲醛含量E1类板材，当采用E2类板材时，直接暴露空气的部位应进行表面涂覆密封处理；

- 室内用腻子的粘结强度应符合《建筑室内用腻子》（JG/T3049）的规定。

- 钢铁基层表面除装饰需要做锈效果的装饰件外，均需做防锈底漆和防锈漆，应选用测定附着力为一级的底漆和防锈漆，锌、铝表面应选用锌黄类底漆，不得采用红丹或铁红类底漆；

- 防水材料：柔性防水选用非溶剂型聚氨酯涂料等聚合物高分子防水涂料；刚性防水材料选用高分子益胶泥等聚合物改性水泥基防水材料；

- 承重钢结构防火涂料：裸露的钢结构采用有机膨胀型防火涂料（薄型）；隐蔽的钢结构采用无机防火涂料（厚型）

- 图中如拉手、合页、门锁、闭门器等五金配件仅为示意，实样须经建设单位和设计方共同协商确定；

五、其他说明

- 本设计说明如与设计图纸有出入，以本说明为准。由于装饰施工图中材料、工艺较为繁琐，局部的施工图若有节点遗漏之处，请施工单位仔细检查记录，待图纸交底时进一步明确统一，某些局部的特殊尺寸或根据现场实际情况需调整的问题，由设计单位在施工过程中完善，对于施工工艺或特殊制品的工艺深化设计应由施工单位或专业厂家配合深化。本套施工图只对结构、钢结构、幕墙做示意设计，其施工详图必须另行委托由结构、钢结构、幕墙专业公司经计算确定相关参数并做专业设计。

- 室内装饰施工应在屋面防水和外维护结构基本封闭的情况下进行；


- 施工前应进行图纸会审和设计交底工作，并对施工现场进行核查，在施工单位对整个设计图纸和要求完全理解后，再进行施工。如需调整，在施工时以设计联系单形式加以调整；

- 各种饰面工程宜先做样板件，经设计单位和建设单位确认后大面积施工，重复性较大的如宾馆标准间、标准办公室、标准层电梯厅等，建议先做样板间，经确认后大面积施工；

- 装饰施工单位在施工过程中与消防、水电安装等施工单位配合，作好孔洞、设备等隐蔽工程的预埋工作，避免返工。

- 说明中未尽事宜按说明中相应规范及国家有关施工验收规范执行；

- 图中设备点位如在安装过程中遇到与图纸不符或各专业间有矛盾冲突必须联系设计方共同协商解决；

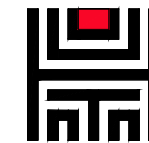

陕西大秦博展装饰有限公司
SHAN XI DA QIN DISPLAY EXHIBITION Co., Ltd.

工程项目:
PROJECT: 杭州市临平区助联体装修项目

子项名称:
DESIGN ITEM:

图 名:
TITLE:

原始结构图

审 定:
EXAMINE:

审 核:
CHECKED:

设计总负责人:
PROJECT APPROVED:

工种负责人:
PROJECT CHIEF:

设 计:
DESIGN:

制 图:
DRAWN:

校 对:
CHECK:

出图日期:
DATE: 2024. 11


工 程 号:
PROJECT:

图 号:
DWG NO. PL-01

备 注:

本设计图纸版权归陕西大秦博展装饰有限公司所有, 任何复印或使用, 均需获得书面授权, 不得使用或翻版. 不应度量图纸, 所有在图纸上标示的尺寸, 均需在现场复核和修正.

未盖出图章无效

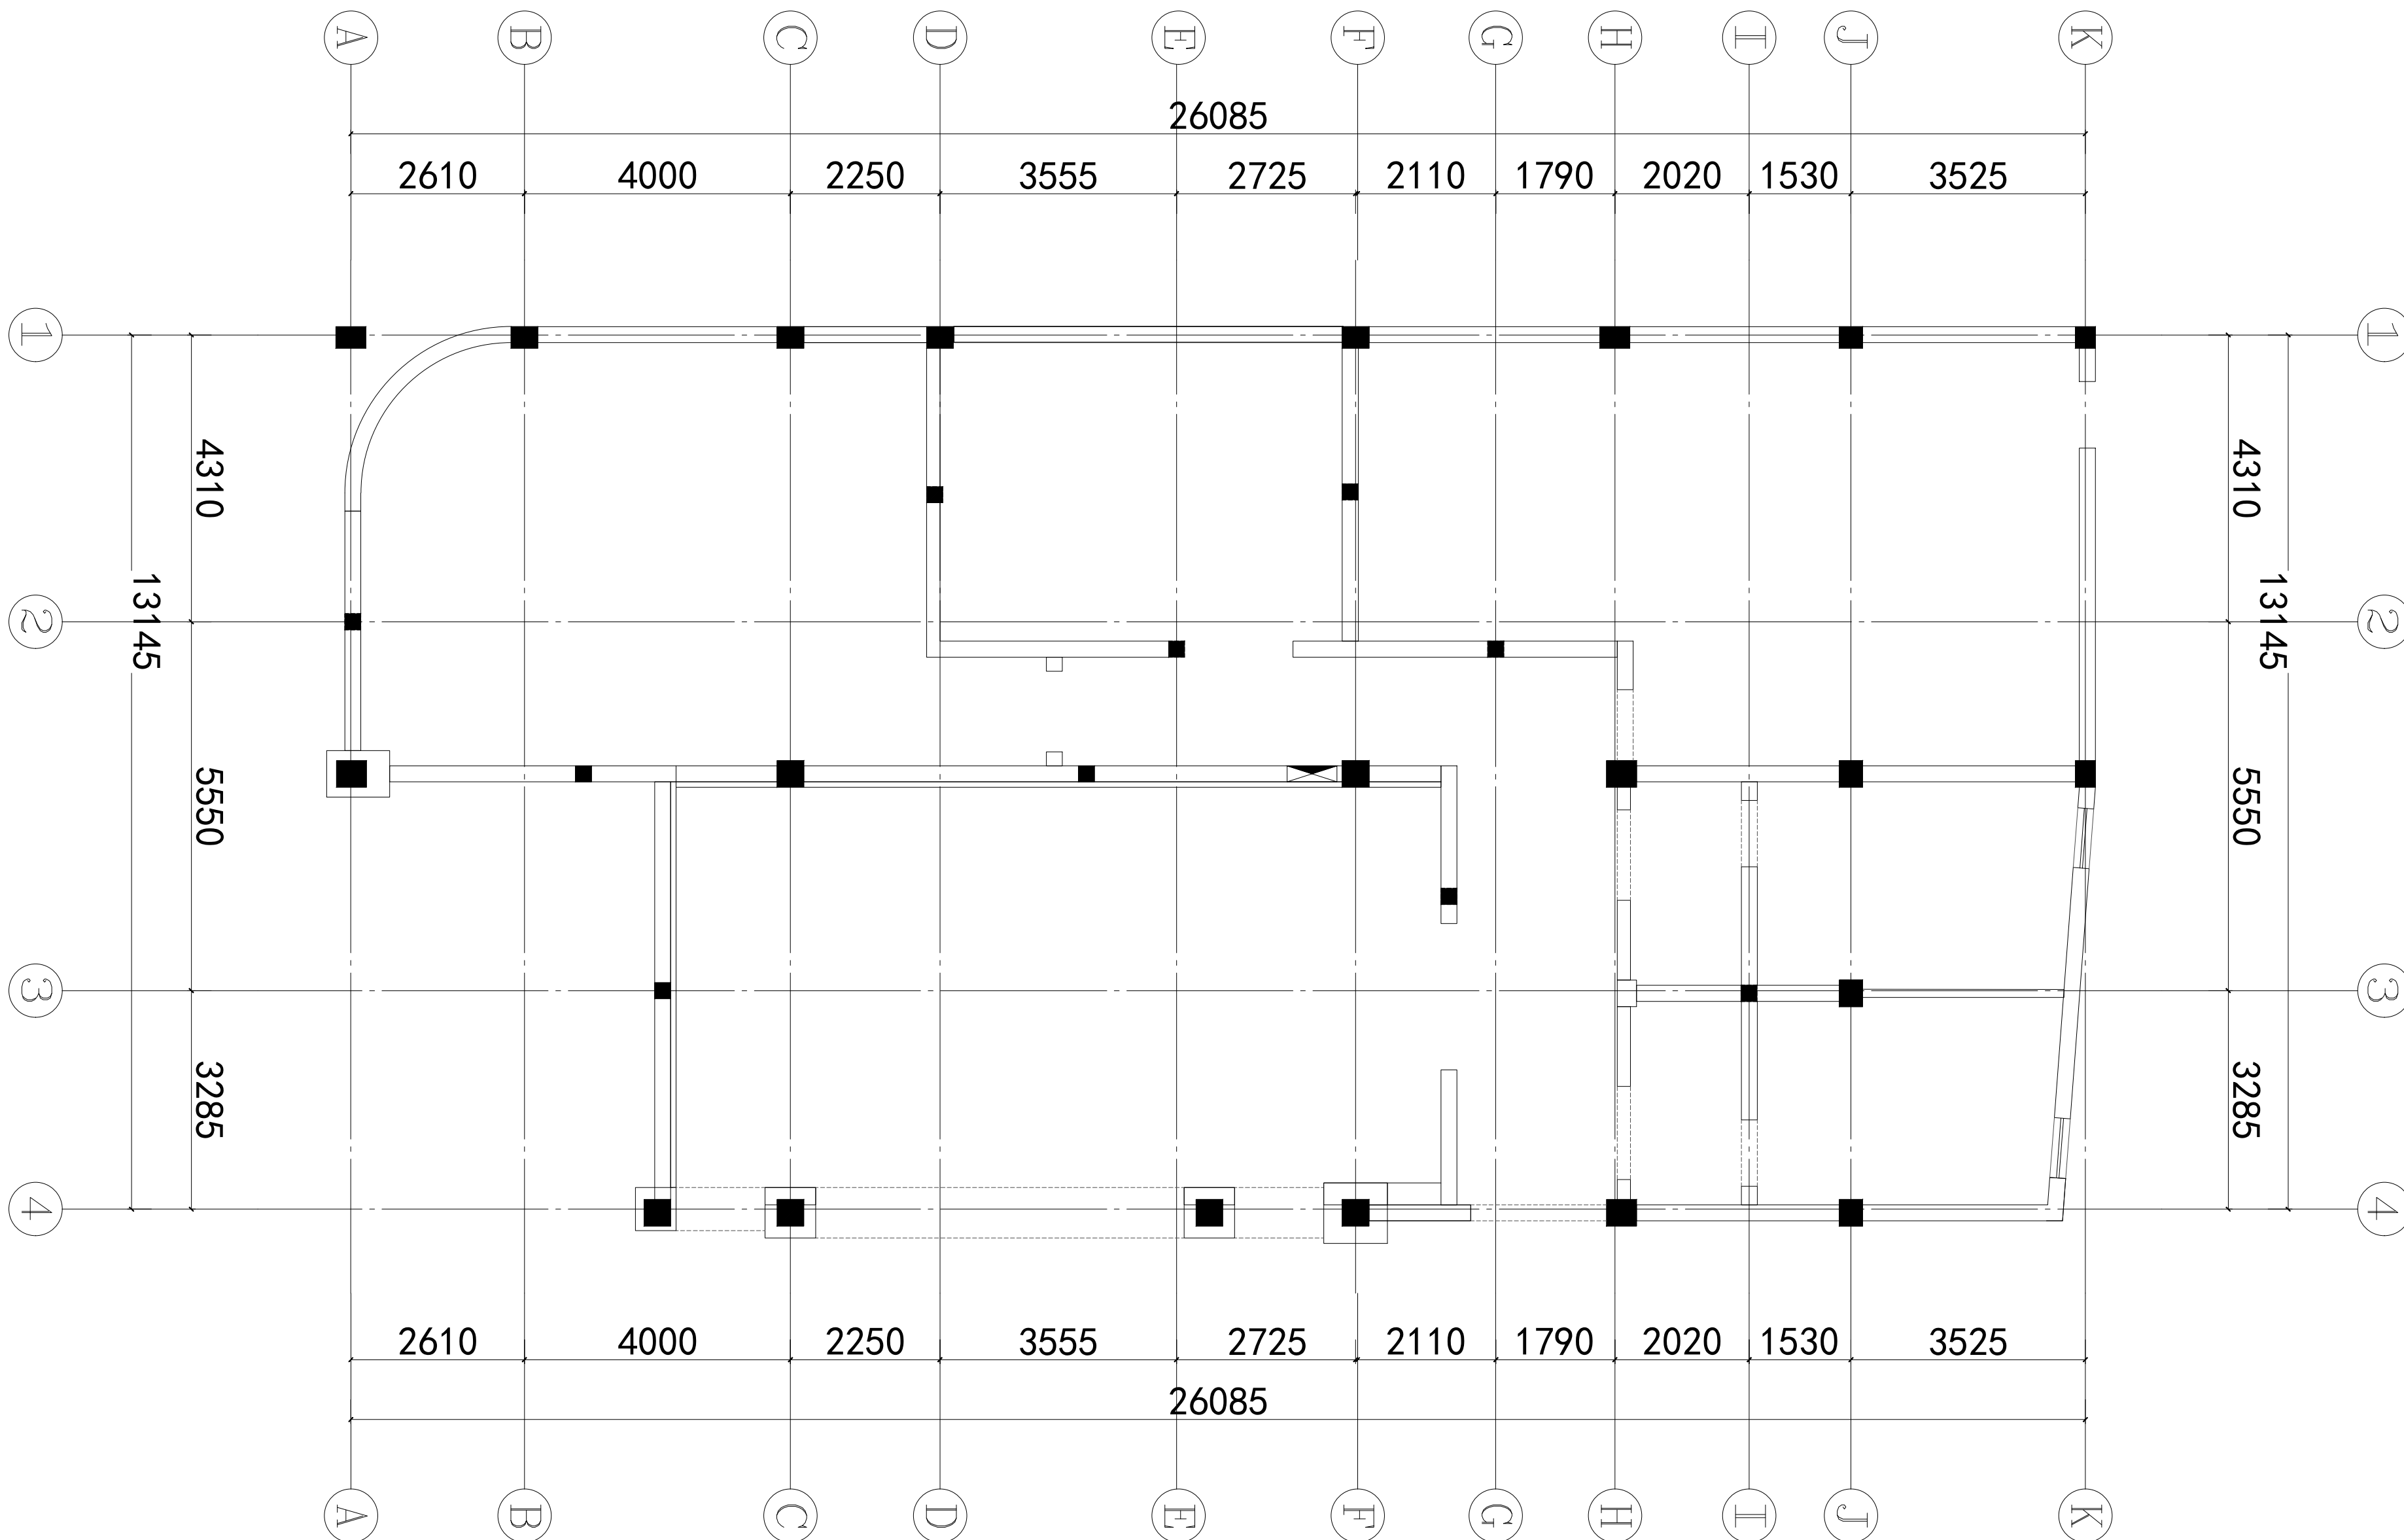

原始结构图

PLAN

scale 1:100



工程名称: 杭州市临平区助联体装修项目

二、项目名称: SIGN ITEM:

名:

拆墙尺寸图

目 定: 4 3

核: 

CHECKED:

设计总负责人: 陈伟

PROJECT CHIEF: 何进利

DESIGN: 

NAME: 何曉彤

ECK:

DATE: _____

10 0

PROJECT: _____

注:


本设计图纸版权归陕西大秦展览展示有限公司所有，任何复印或使用，均需获得书面授权，不得使用或翻印。本设计图均按国家现行标准制图，所有在图纸上标示的尺寸，均需在现场复核和修正。

未盖出图章无效



PLAN scale 1:100

说明	图例
拆除墙体	

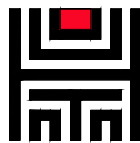

陕西大秦博展装饰有限公司
SHAN XI DA QIN DISPLAY EXHIBITION Co., Ltd.

工程项目:
PROJECT: 杭州市临平区助联体装修项目

子项名称:
DESIGN ITEM:

图 名:
TITLE:

砌墙尺寸图

审 定:
EXAMINE:

审 核:
CHECKED:

设计总负责人:
PROJECT APPROVED:

工种负责人:
PROJECT CHIEF:

设 计:
DESIGN:

制 图:
DRAWN:

校 对:
CHECK:


出图日期:
DATE: 2024. 11

工 程 号:
PROJECT:

图 号:
DWG NO. PL-03

备 注:
本设计图纸版权归陕西大秦博展装饰有限公司所有, 任何复印或使用, 均需获得书面授权, 不得使用或翻版, 不应度量图纸, 所有在图纸上标示的尺寸, 均需在现场复核和修正。

未盖出图章无效

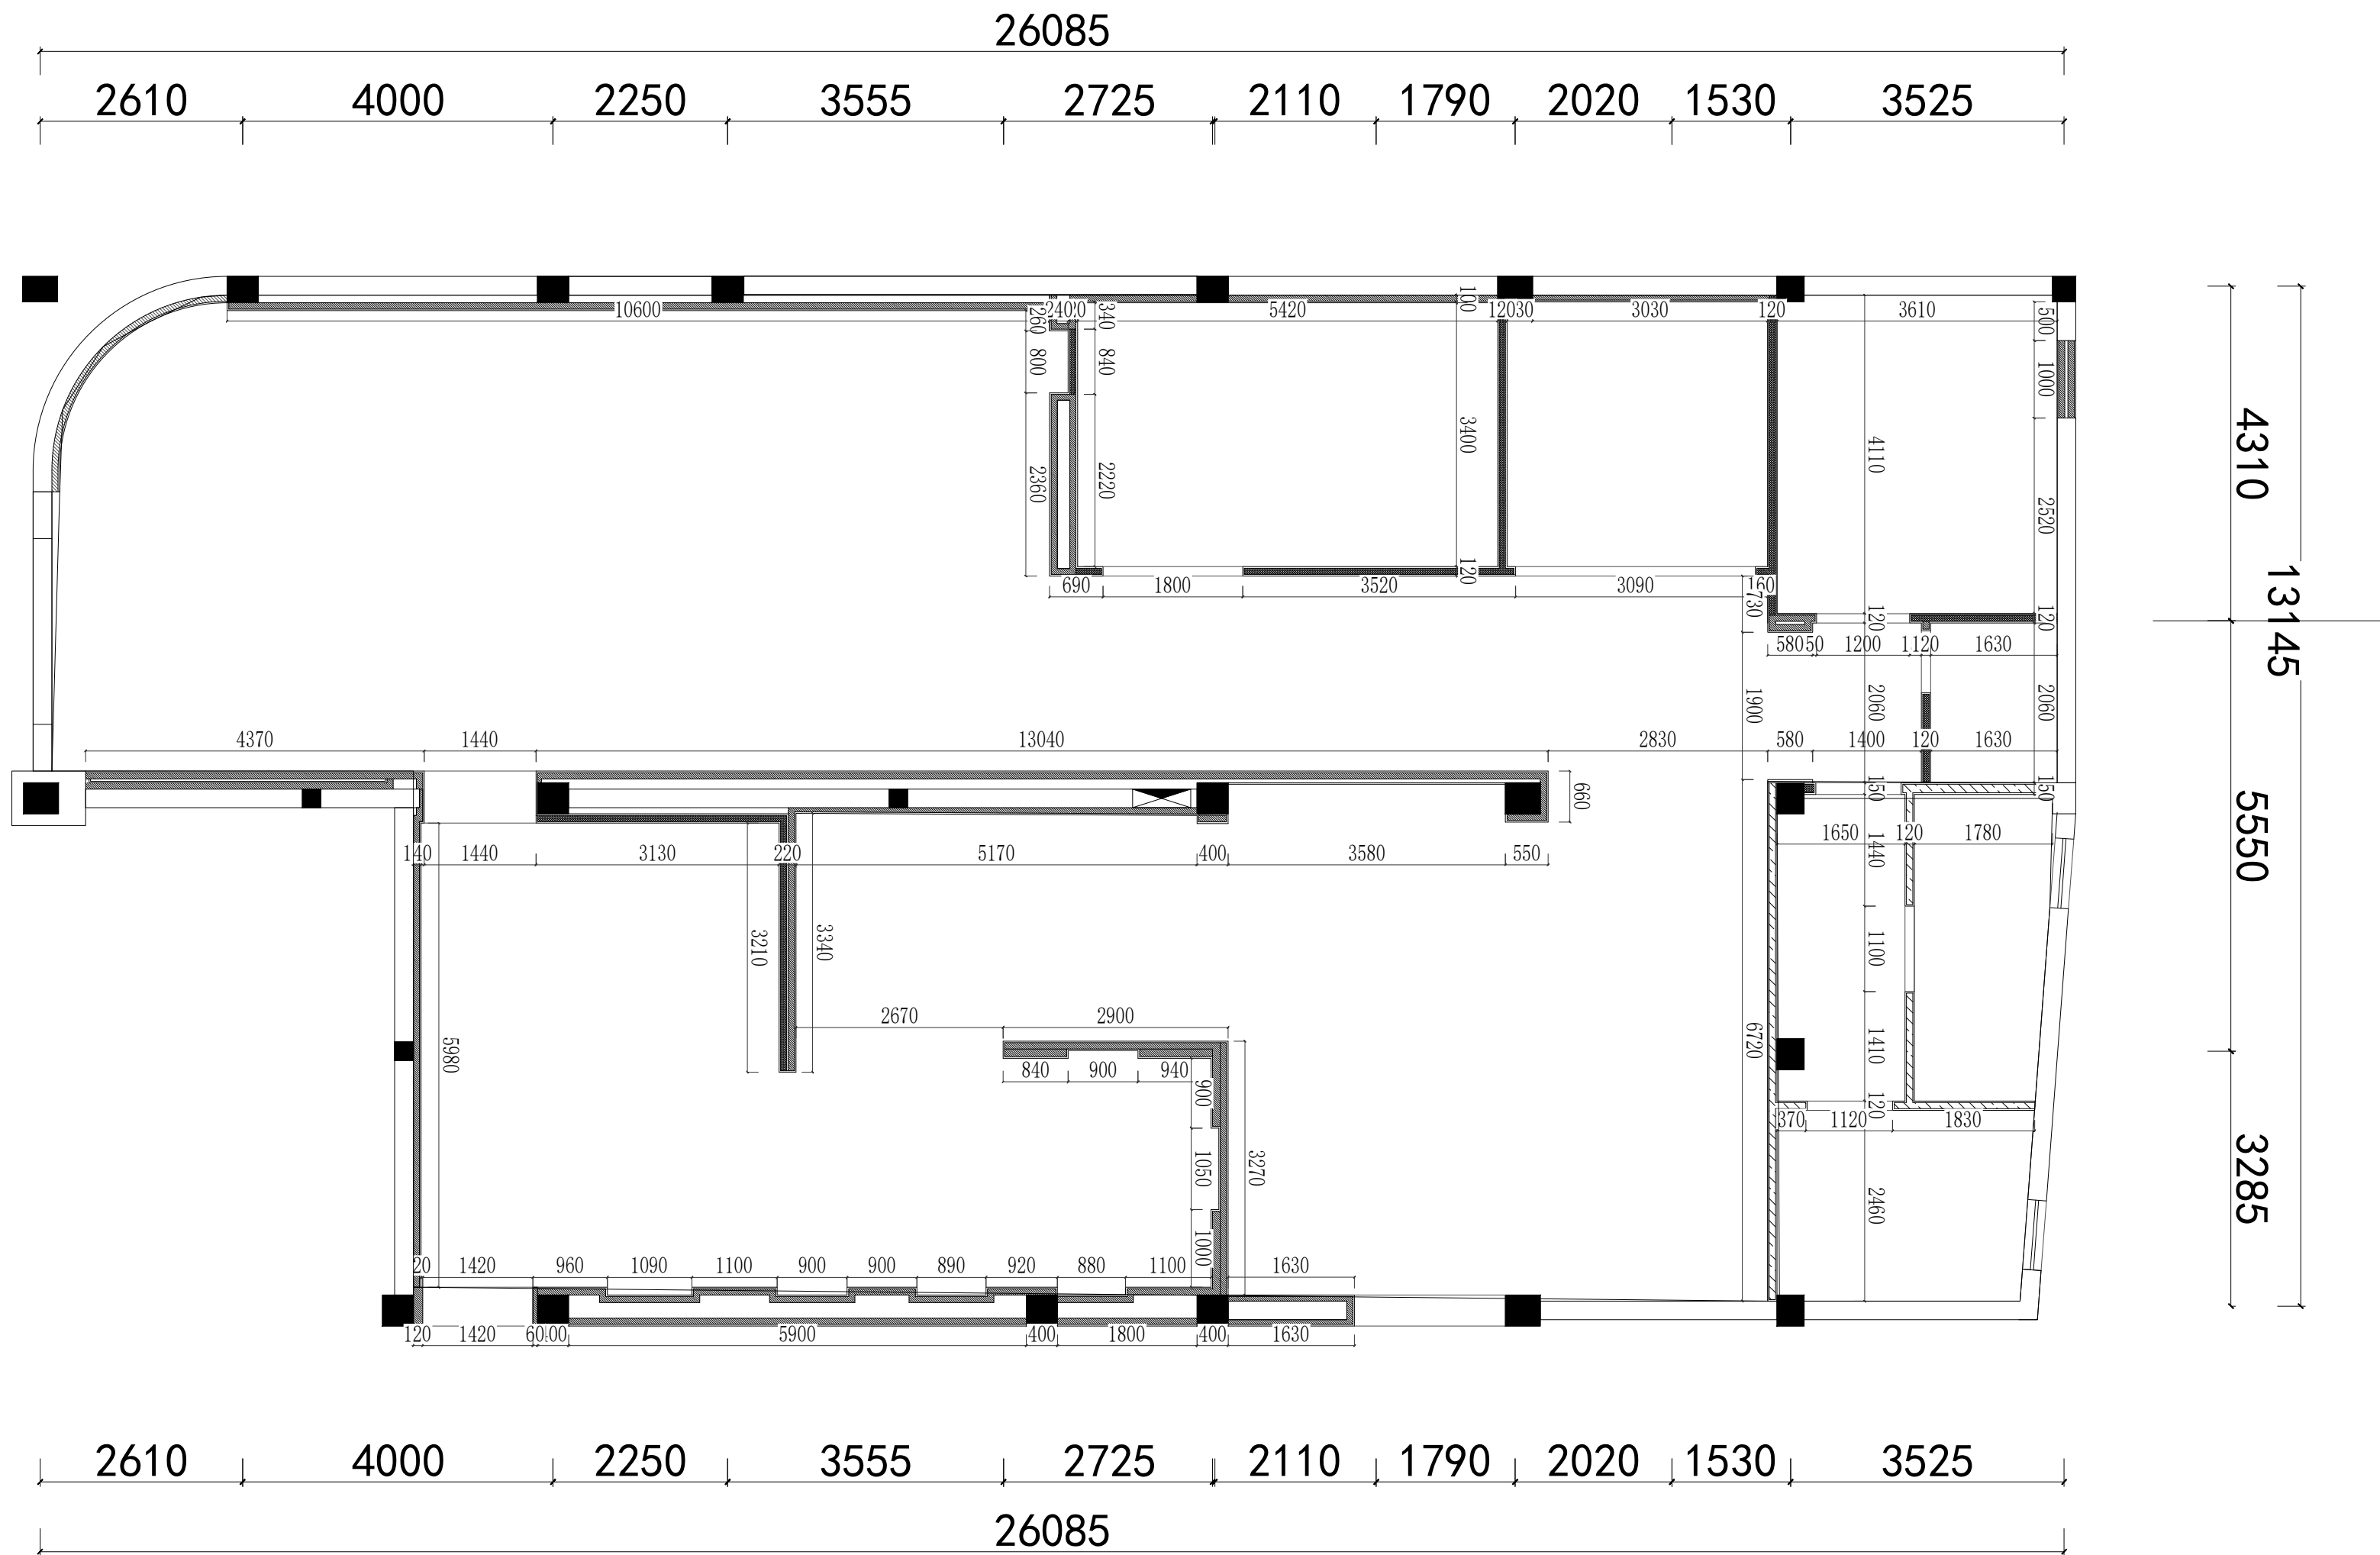


砌墙尺寸图

PLAN

scale 1:100

图例	说明
	底部现浇防水翻梁H:300, 国标QC75轻钢龙骨(竖龙骨@400, 穿心龙骨两道) 双面单层12mm厚B1级阻燃板+双面单层9.5mm厚纸面石膏板, 高度从结构地面至结构楼板, 墙体厚度为100mm。
	国标QC750轻钢龙骨(竖龙骨@400, 穿心龙骨两道) 单面单层12mm厚B1级阻燃板+单面单层9.5mm厚纸面石膏板, 高度H:3200, 墙体厚度为100mm。
	国标QC750轻钢龙骨(竖龙骨@400, 穿心龙骨两道) 双面单层12mm厚B1级阻燃板+双面单层9.5mm厚纸面石膏板, 高度H:3200, 墙体厚度为120mm。

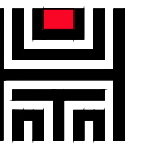

陕西大秦博展装饰有限公司
SHAN XI DA QIN DISPLAY EXHIBITION Co., Ltd.

工程项目:
PROJECT: 杭州市临平区助联体装修项目

子项名称:
DESIGN ITEM:

图 名:
TITLE:

平面布置图

审 定:
EXAMINE:

审 核:
CHECKED:

设计总负责人:
PROJECT APPROVED:

工种负责人:
PROJECT CHIEF:

设 计:
DESIGN:

制 图:
DRAWN:

校 对:
CHECK:


出图日期:
DATE: 2024. 11

工 程 号:
PROJECT:

图 号:
DWG NO. PL-04

备 注:
本设计图纸版权归陕西大秦博展装饰有限公司所有, 任何复印或使用, 均需获得书面授权, 不得使用或翻版, 不应度量图纸, 所有在图纸上标示的尺寸, 均需在现场复核和修正。

未盖出图章无效

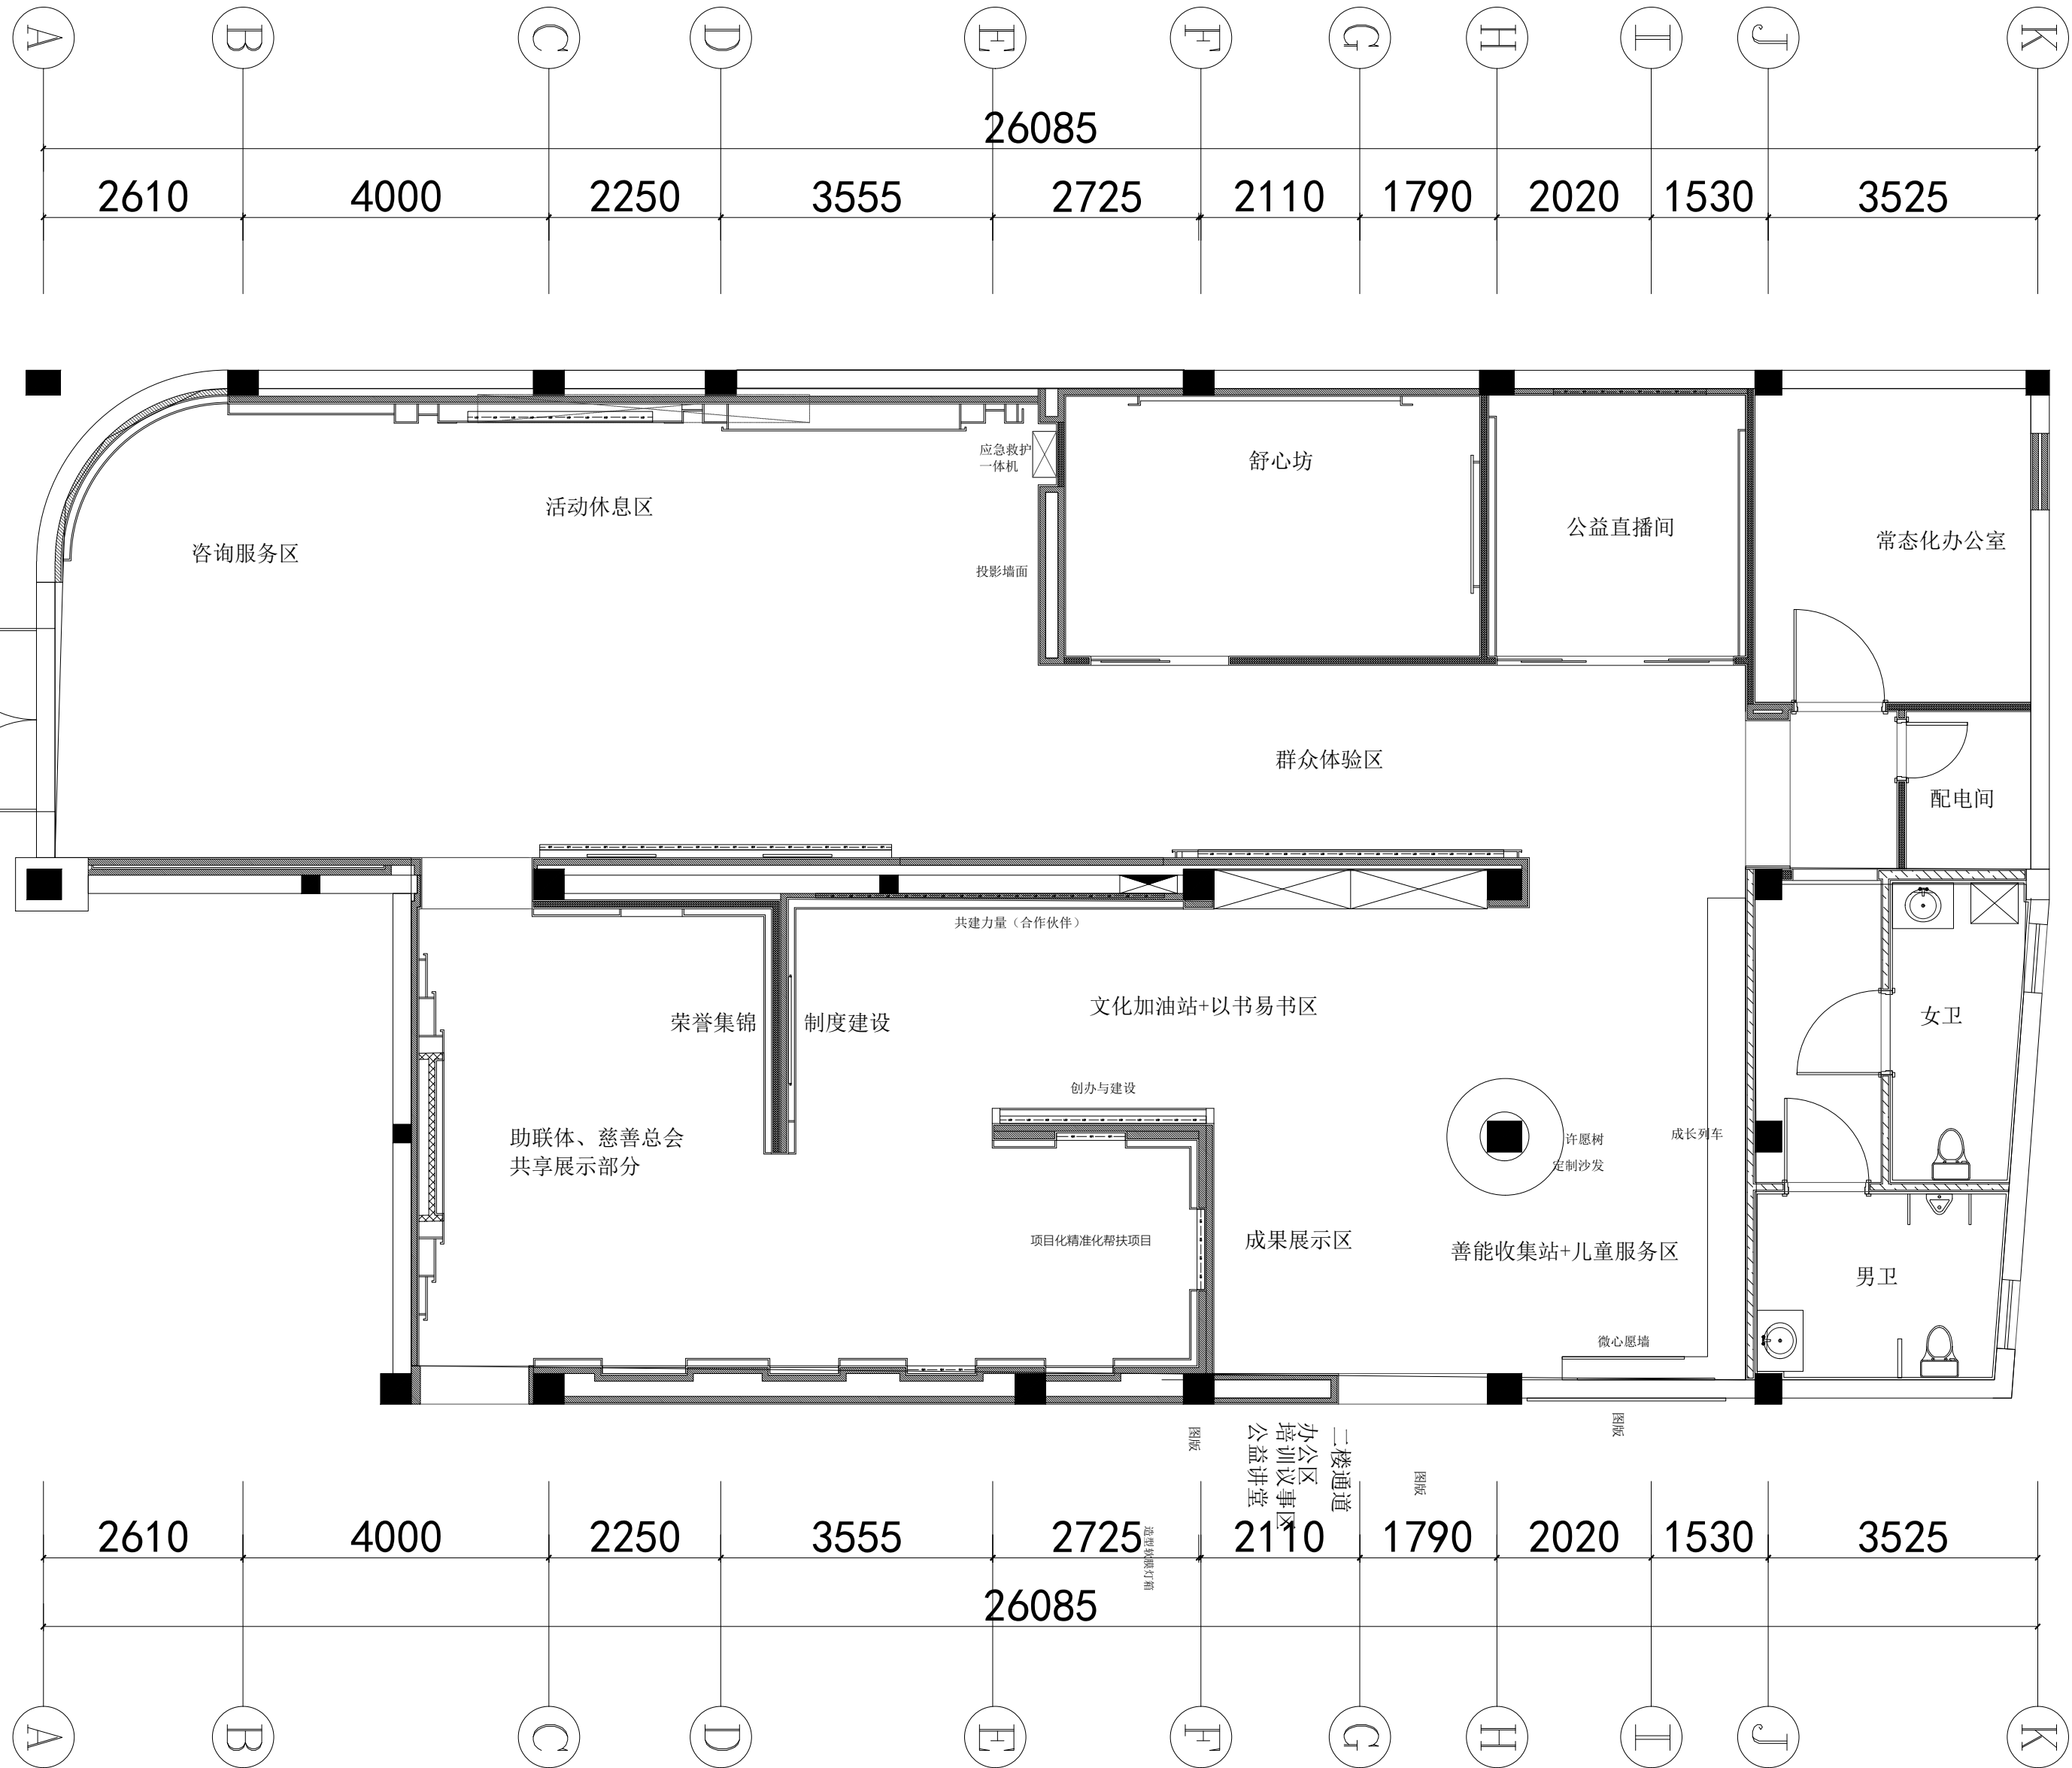

平面布置图

PLAN

scale 1:100



工程项目:
PROJECT: 杭州市临平区助联体装修项目

子项名称:
DESIGN ITEM:

图名:
TITLE:

地面铺贴图

审定:
 EXAMINE:

审 核:
CHECKED:

设计总负责人: _____
PROJECT APPROVED: _____

工种负责人:
PROJECT CHIEF:

设计:
DESIGN:

制 图:
DRAWN:

校 对:
CHECK:

出图日期: 2024. 11
DATE:


工程号: PROJECT:

图 号: PL-05
DWG NO.

备 注:

本设计图纸版权归陕西大秦博展装饰有限公司所有
任何复印或使用,均需获得书面授权,不得使用或翻版
不应度量图纸,所有在图纸上标示的尺寸,均需在现场
复核和修正。


未盖出图章无效

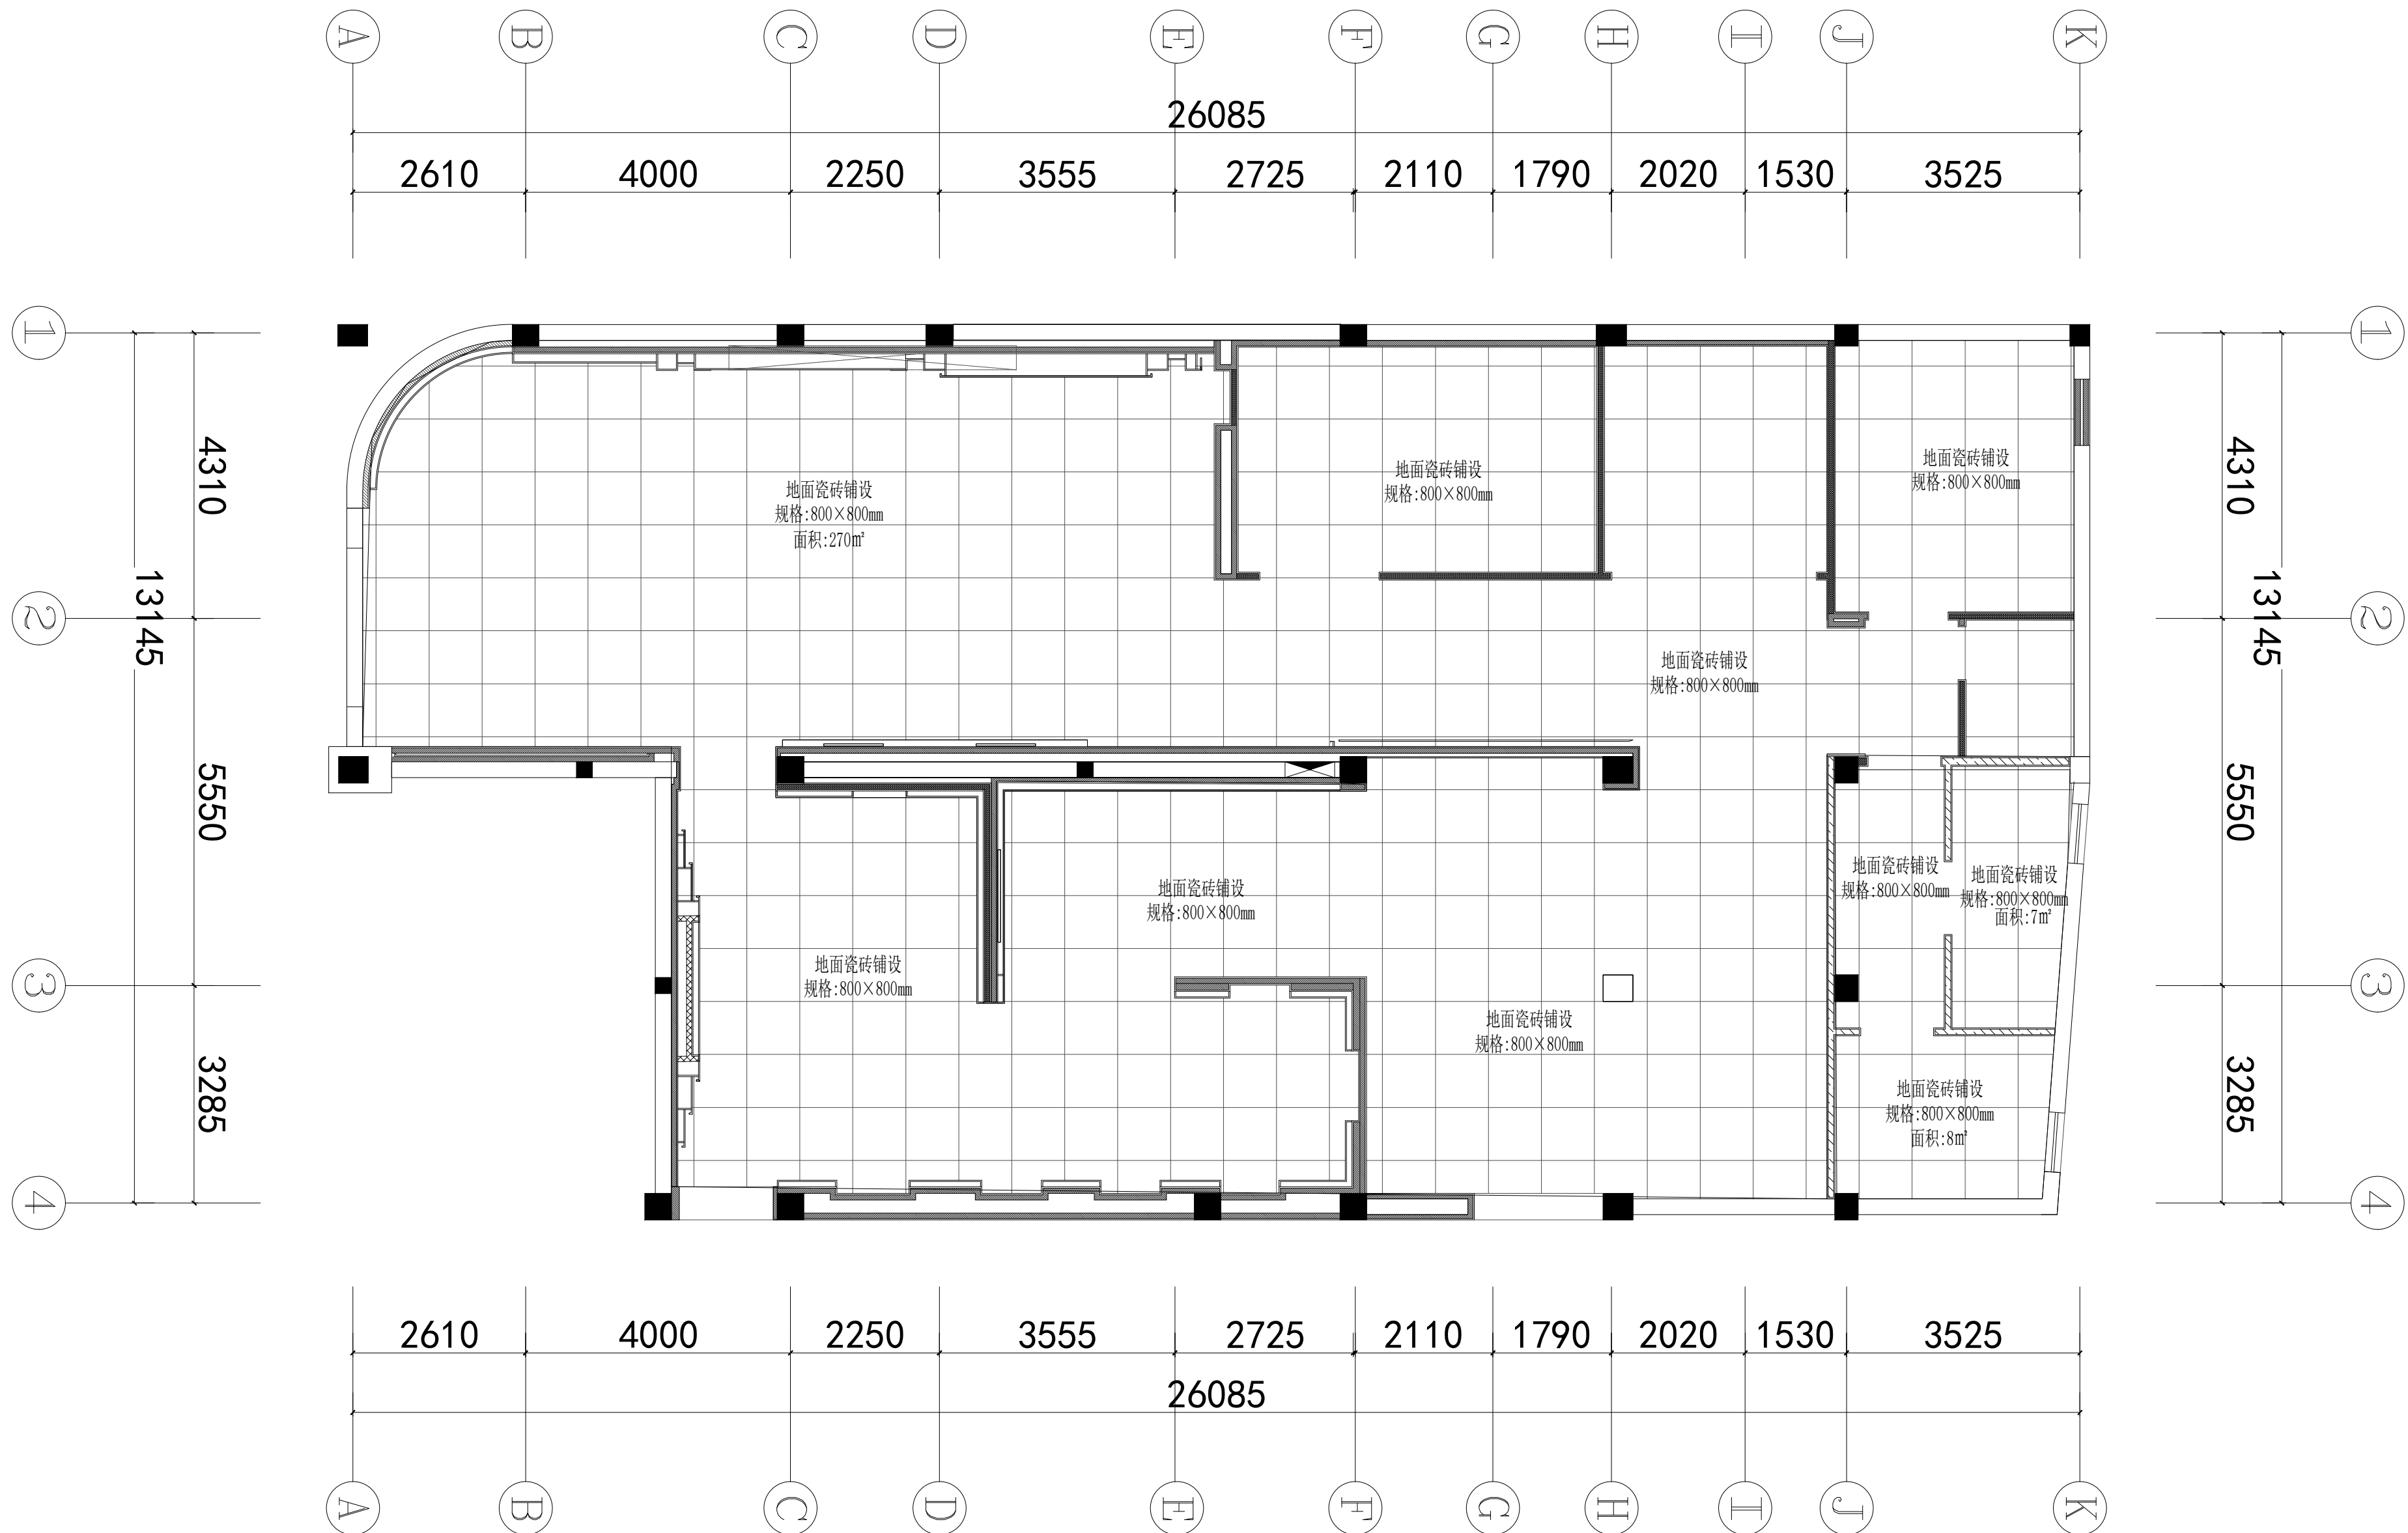

地面铺贴图

PLAN

scale 1:100

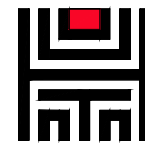

陕西大秦博展装饰有限公司
SHAN XI DA QIN DISPLAY EXHIBITION Co., Ltd.

工程项目:
PROJECT:
杭州市临平区助联体装修项目

子项名称:
DESIGN ITEM:

图 名:
TITLE:

吊顶布置图

审 定:
EXAMINE:
黄勇

审 核:
CHECKED:
陈伟

设计总负责人:
PROJECT APPROVED:
何进利

工种负责人:
PROJECT CHIEF:
李守刚

制 图:
DRAWN:
闫瑾航

校 对:
CHECK:


出图日期:
DATE:
2024. 11

工 程 号:
PROJECT:

图 号:
DWG NO.
PL-06

备 注:
本设计图纸版权归陕西大秦博展装饰有限公司所有, 任何复印或使用, 均需获得书面授权, 不得使用或翻版, 不应度量图纸, 所有在图纸上标示的尺寸, 均需在现场复核和修正。


未盖出图章无效

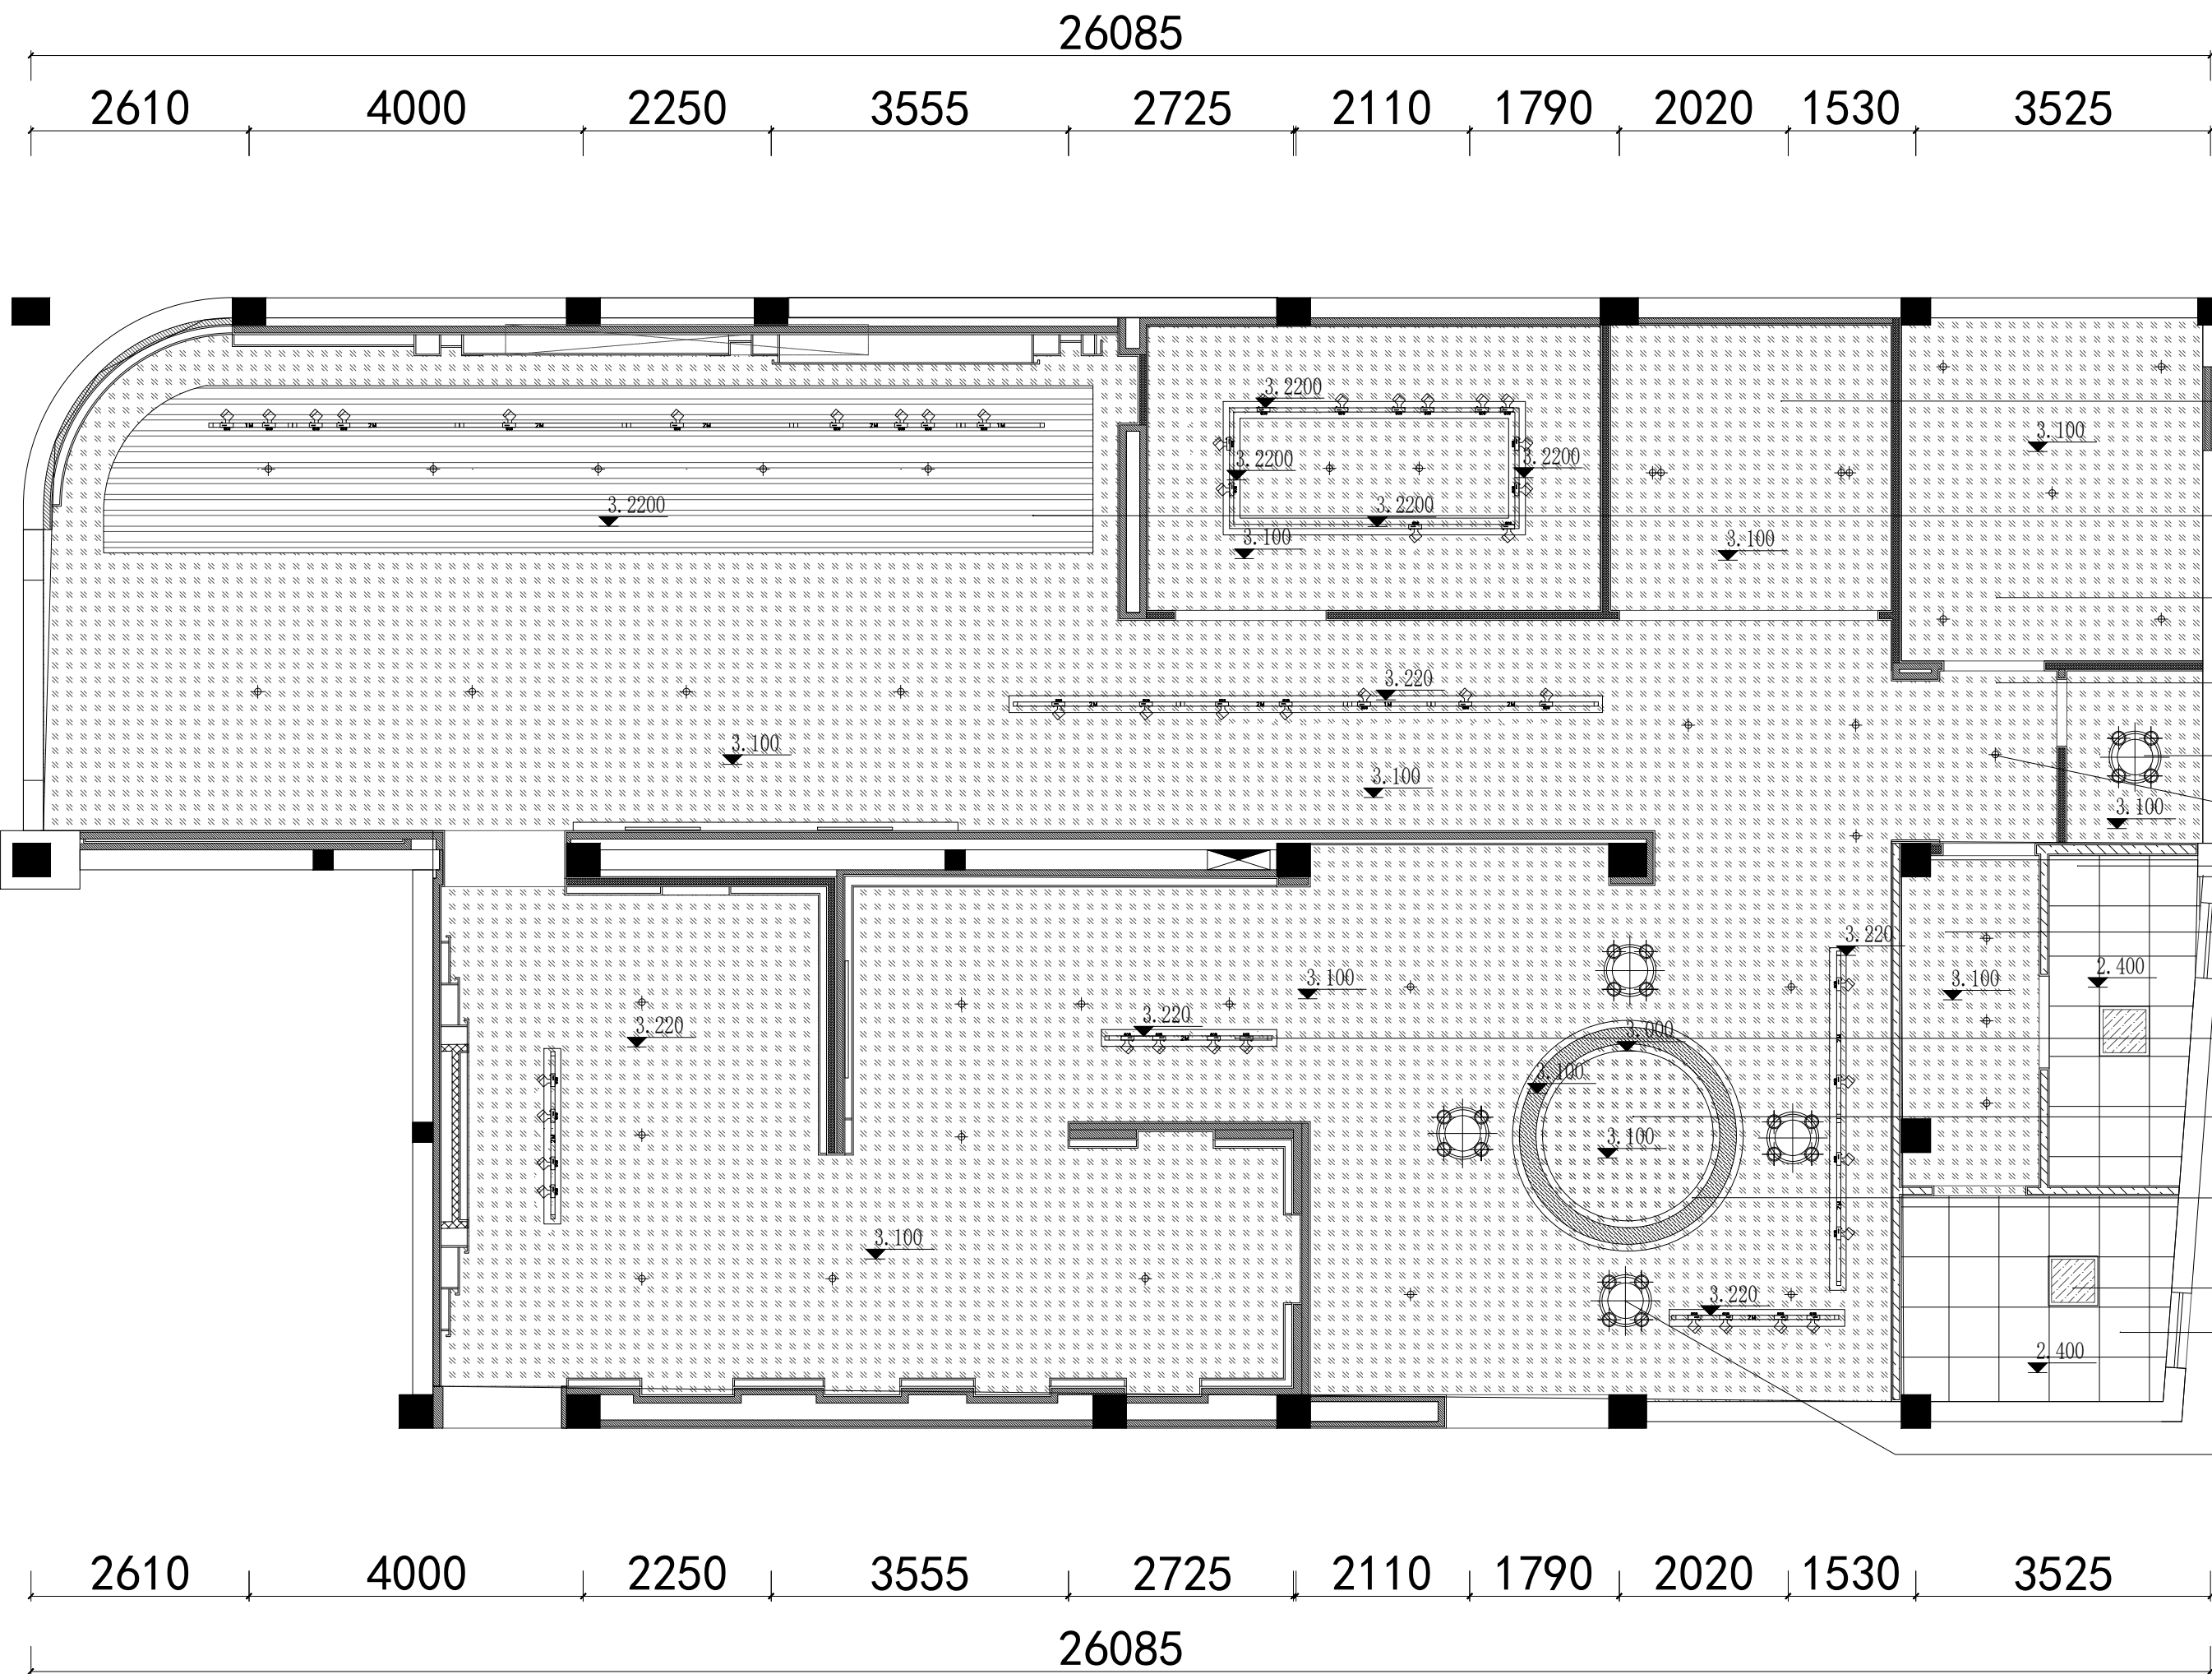

吊顶布置图

scale 1:100

PLAN

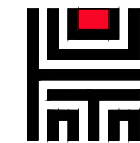

陕西大秦博展装饰有限公司
SHAN XI DA QIN DISPLAY EXHIBITION Co., Ltd.

工程项目:
PROJECT: 杭州市临平区助联体装修项目

子项名称:
DESIGN ITEM:

图 名:
TITLE:

吊顶尺寸图

审 定:
EXAMINE:

审 核:
CHECKED:

设计总负责人:
PROJECT APPROVED:

工种负责人:
PROJECT CHIEF:

设 计:
DESIGN:

制 图:
DRAWN:

校 对:
CHECK:

出图日期:
DATE: 2024. 11




工 程 号:
PROJECT:

图 号:
DWG NO. PL-07

备 注:

本设计图纸版权归陕西大秦博展装饰有限公司所有, 任何复印或使用, 均需获得书面授权, 不得使用或翻版, 不应度量图纸, 所有在图纸上标示的尺寸, 均需在现场复核和修正。


未盖出图章无效

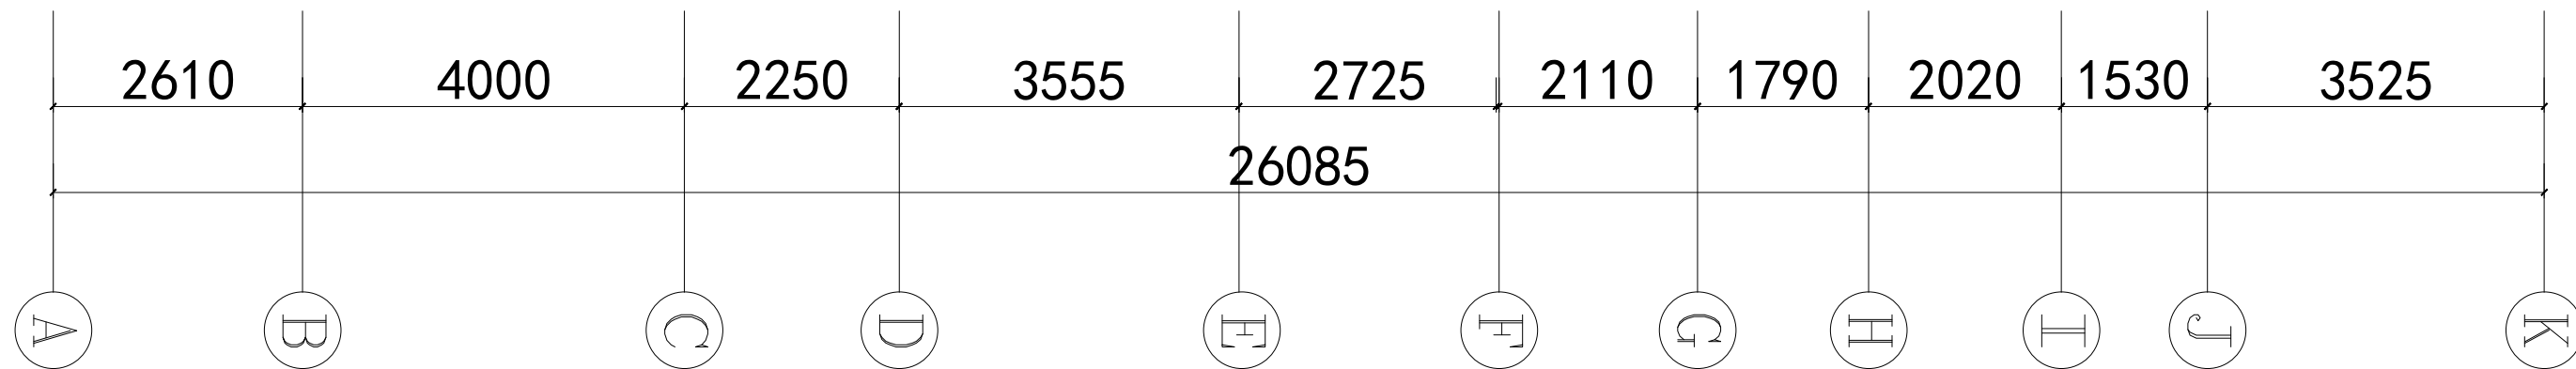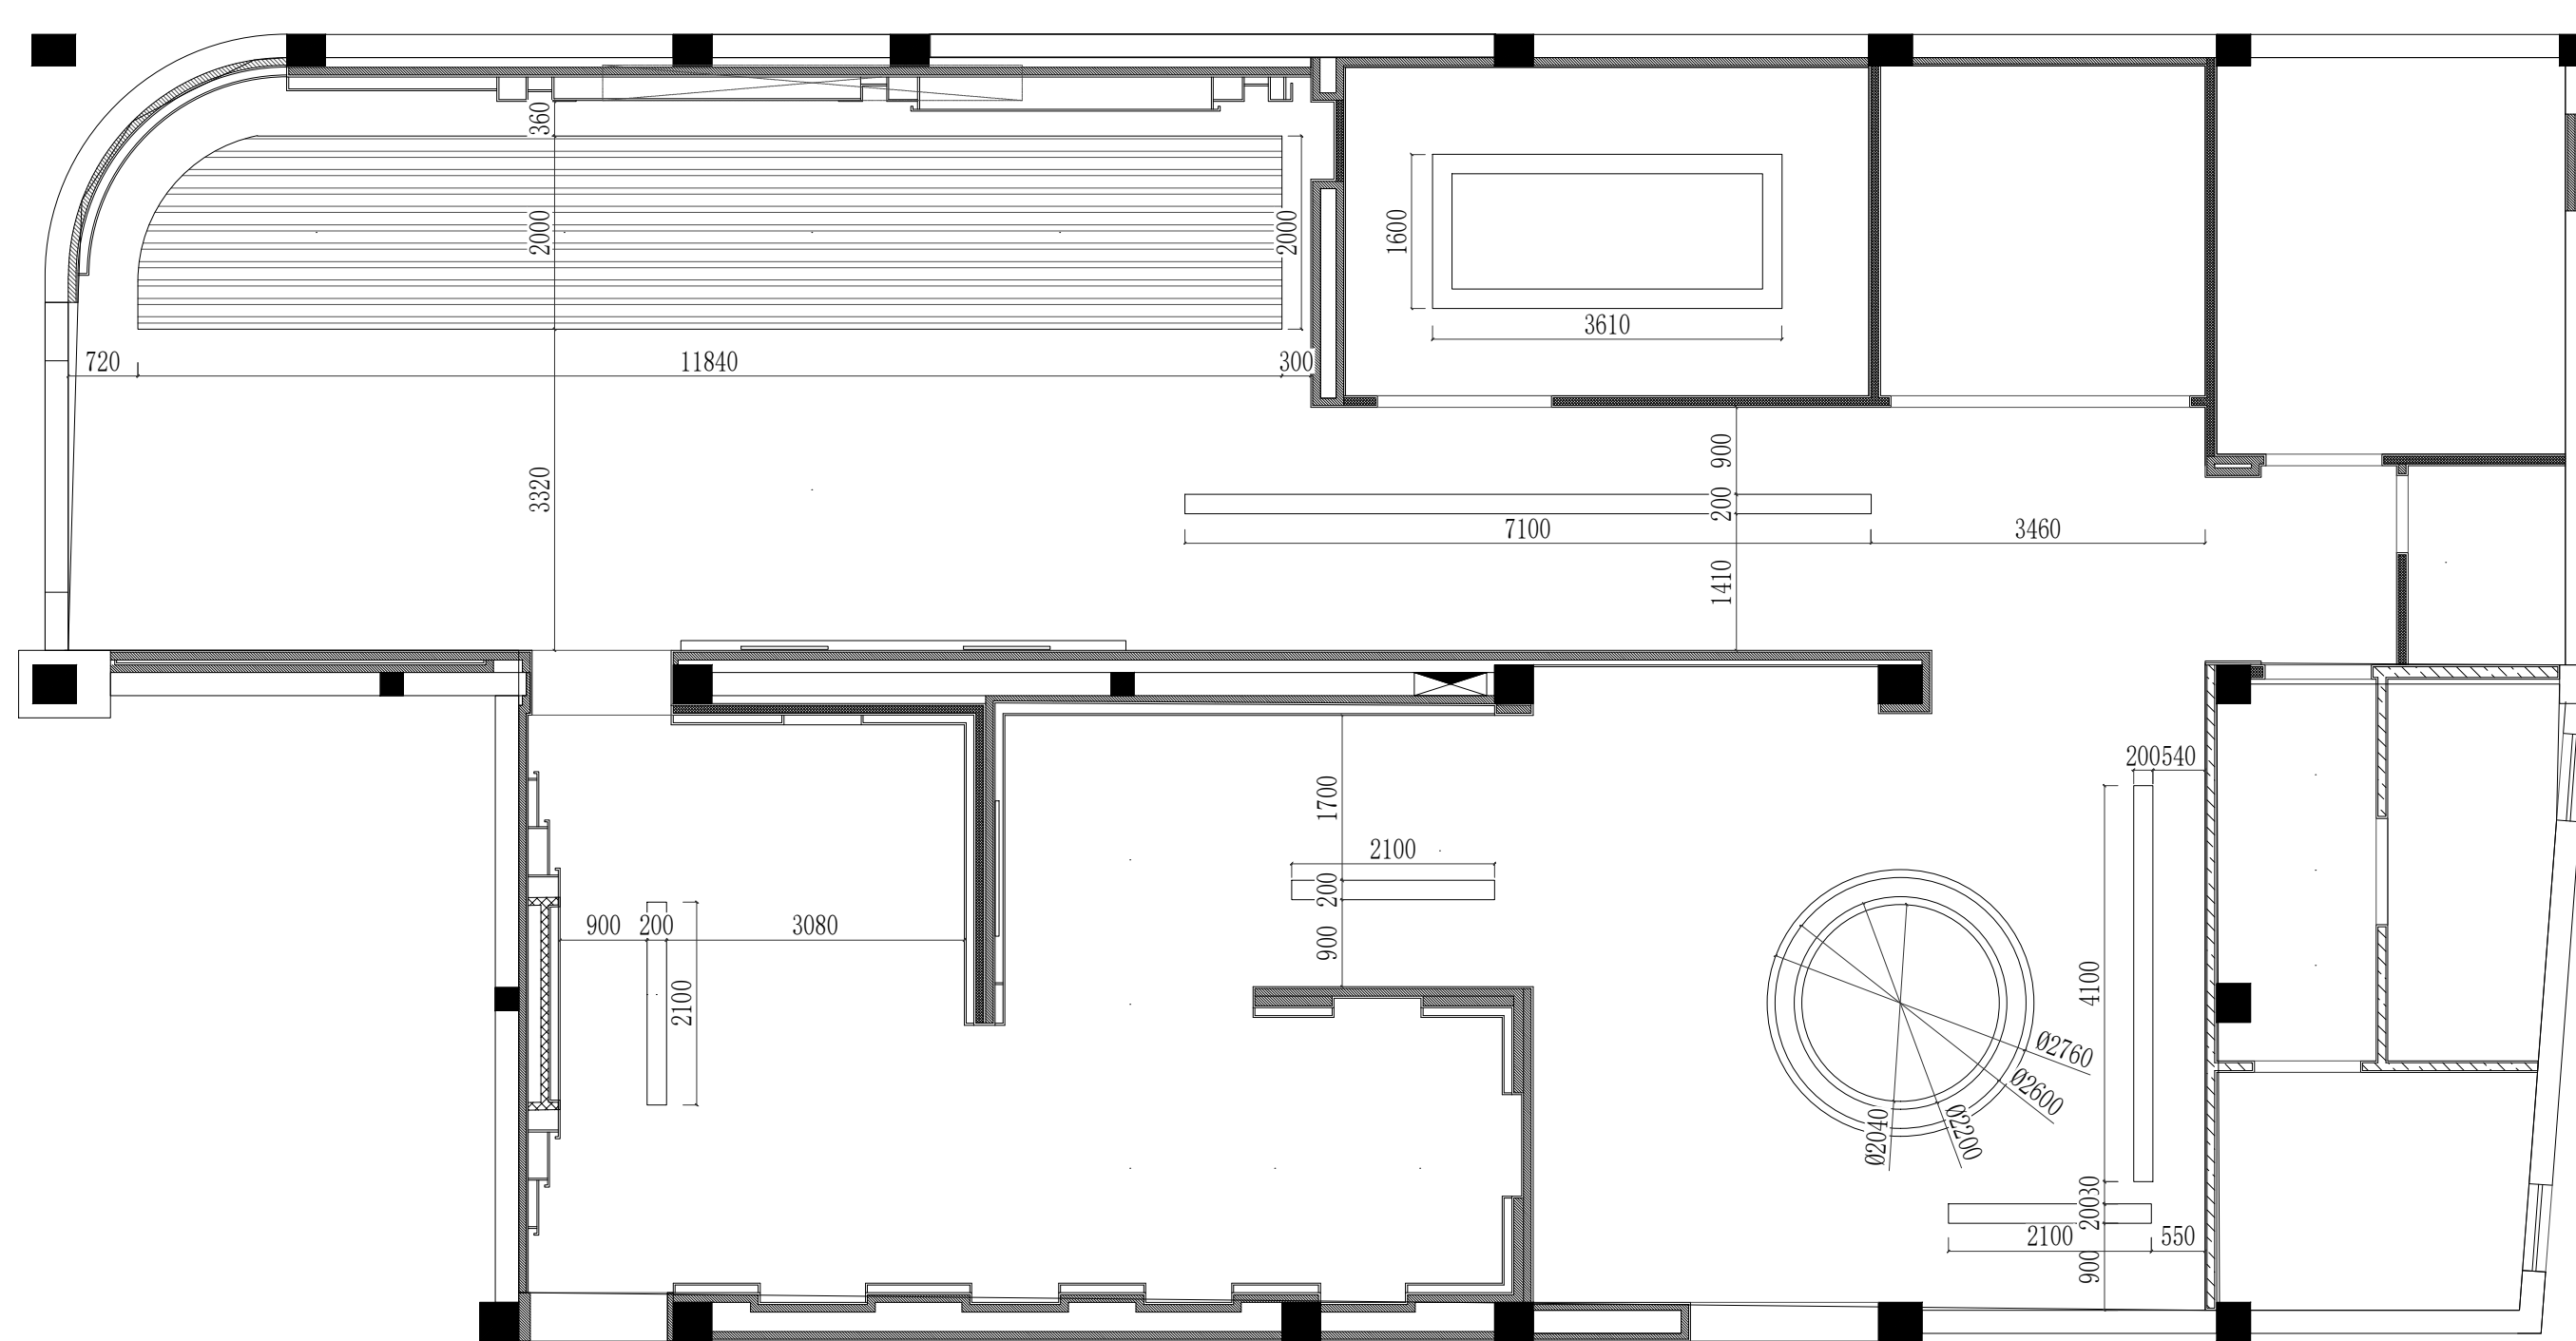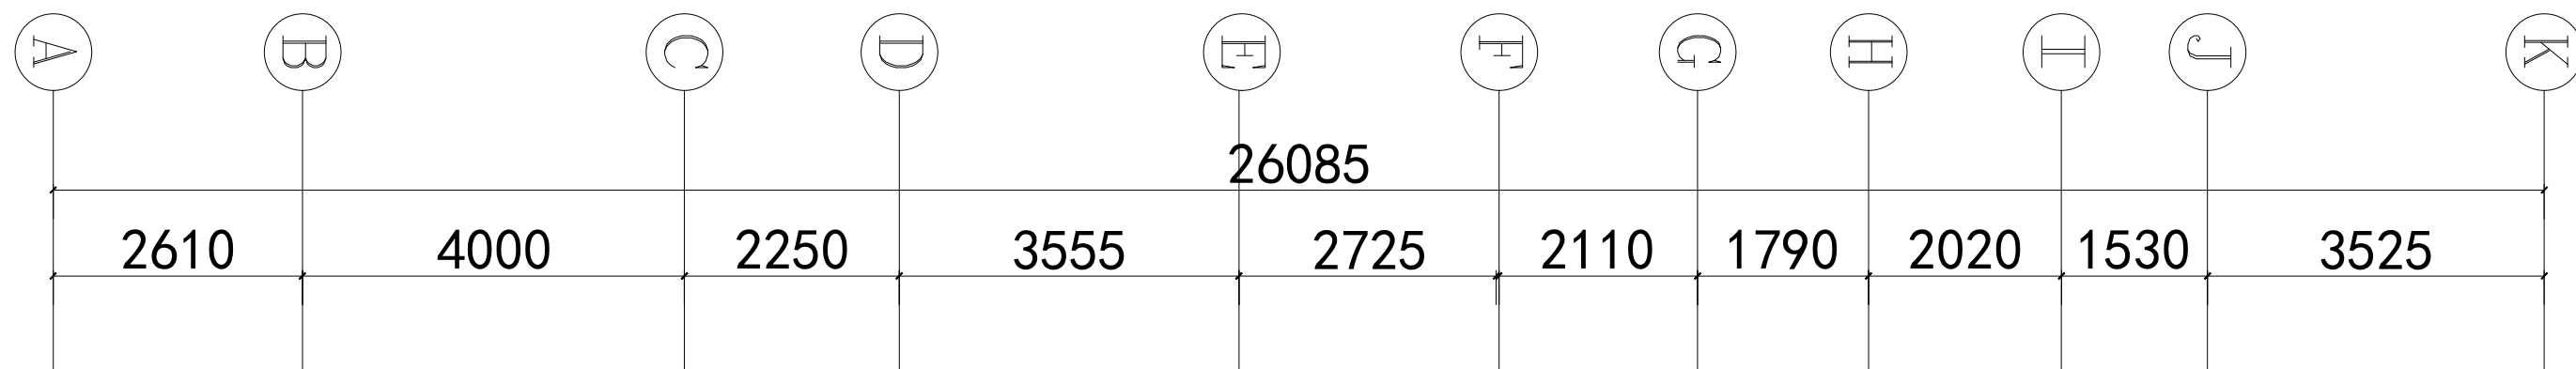

吊顶尺寸图

PLAN

scale 1:100

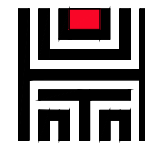

陕西大秦博展装饰有限公司
SHAN XI DA QIN DISPLAY EXHIBITION Co., Ltd.

工程项目:
PROJECT: 杭州市临平区助联体装修项目

子项名称:
DESIGN ITEM:

图 名:
TITLE:

立面索引图

审 定:
EXAMINE:

审 核:
CHECKED:

设计总负责人:
PROJECT APPROVED:

工种负责人:
PROJECT CHIEF:

设 计:
DESIGN:

制 图:
DRAWN:

校 对:
CHECK:





出图日期:
DATE: 2024. 11

工 程 号:
PROJECT:

图 号: PL-08
DWG NO.

备 注:
本设计图纸版权归陕西大秦博展装饰有限公司所有, 任何复印或使用, 均需获得书面授权, 不得使用或翻版, 不应度量图纸, 所有在图纸上标示的尺寸, 均需在现场复核和修正。


未盖出图章无效

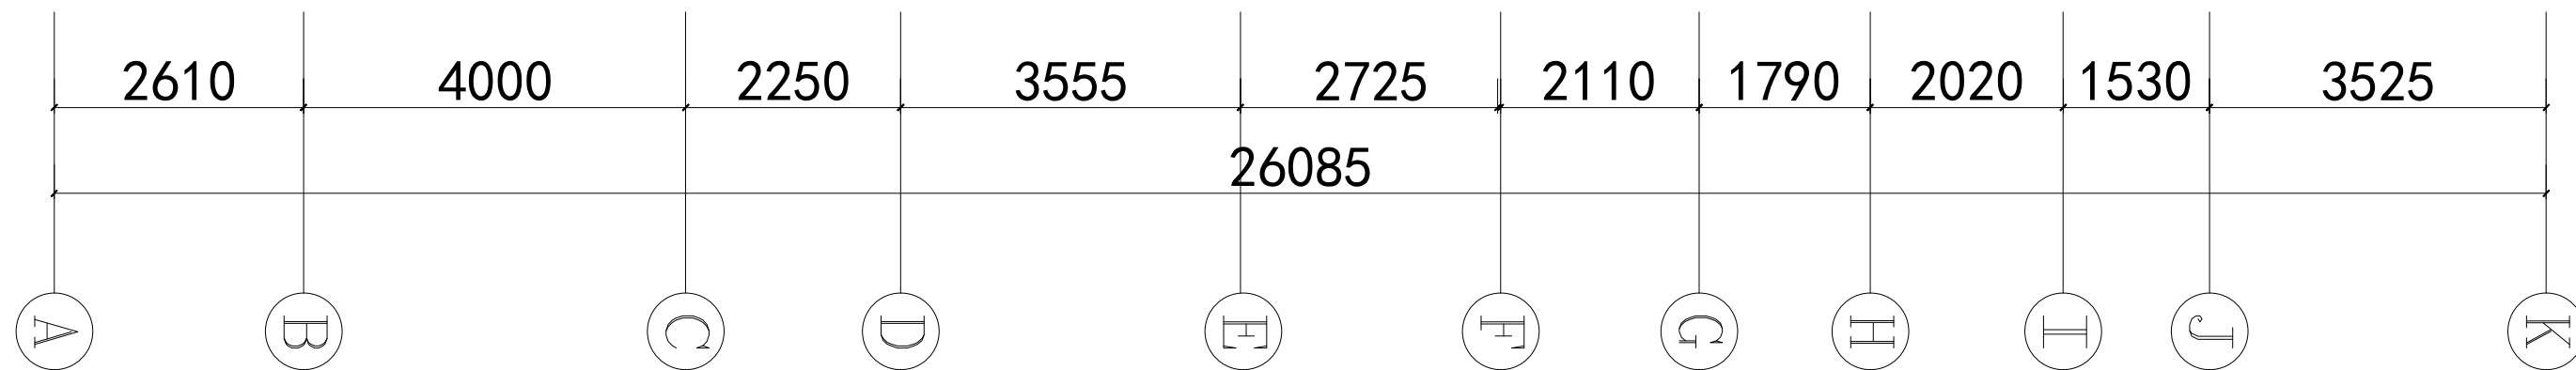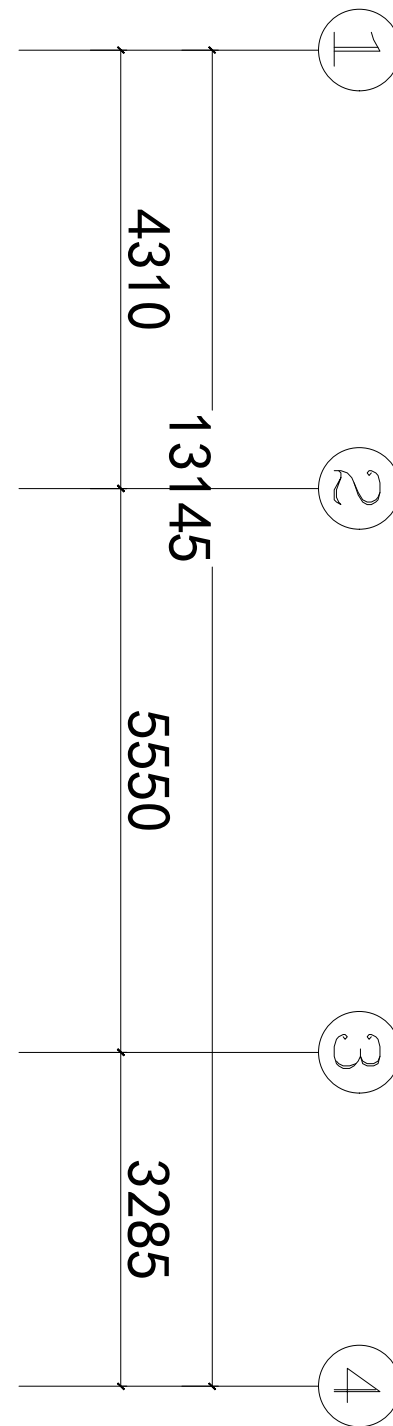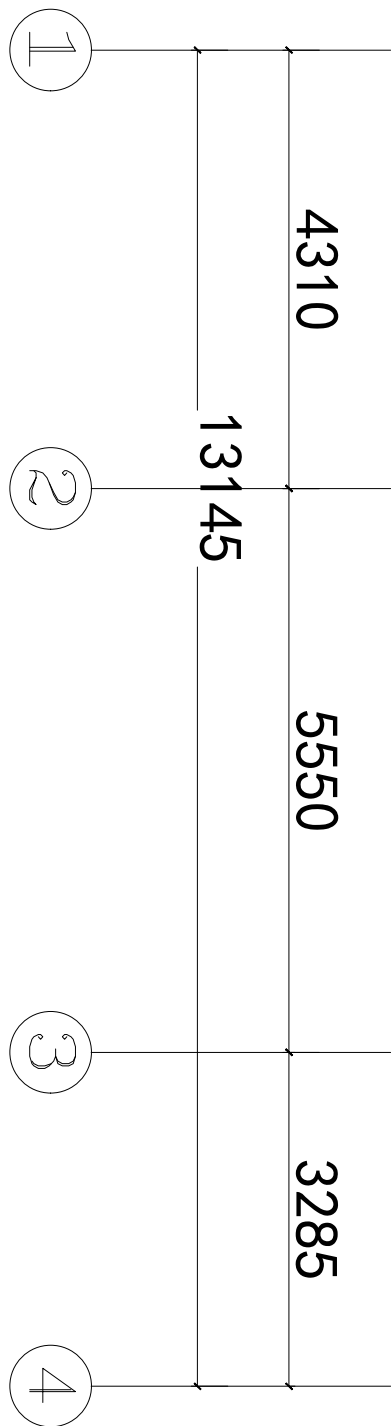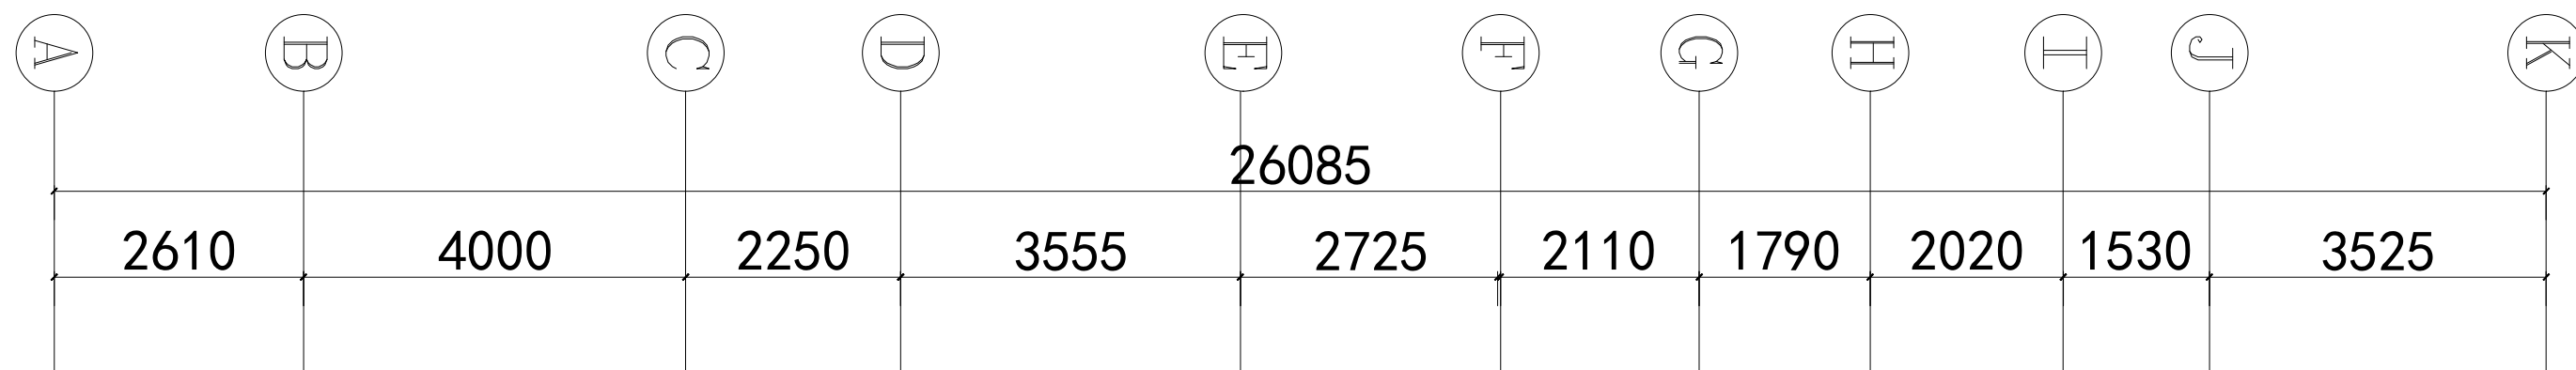

立面索引图

PLAN

scale 1:100

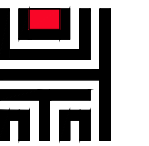

陕西大秦博展装饰有限公司
SHAN XI DA QIN DISPLAY EXHIBITION Co., Ltd.

工程项目:
PROJECT: 杭州市临平区助联体装修项目

子项名称:
DESIGN ITEM:

图 名:
TITLE:

应急照明布置图

审 定:
EXAMINE:

审 核:
CHECKED:

设计总负责人:
PROJECT APPROVED:

工种负责人:
PROJECT CHIEF:

设 计:
DESIGN:

制 图:
DRAWN:

校 对:
CHECK:


出图日期:
DATE: 2024. 11

工 程 号:
PROJECT:

图 号:
DWG NO. PL-09

备 注:
本设计图纸版权归陕西大秦博展装饰有限公司所有, 任何复印或使用, 均需获得书面授权, 不得使用或翻版, 不应度量图纸, 所有在图纸上标示的尺寸, 均需在现场复核和修正。


未盖出图章无效

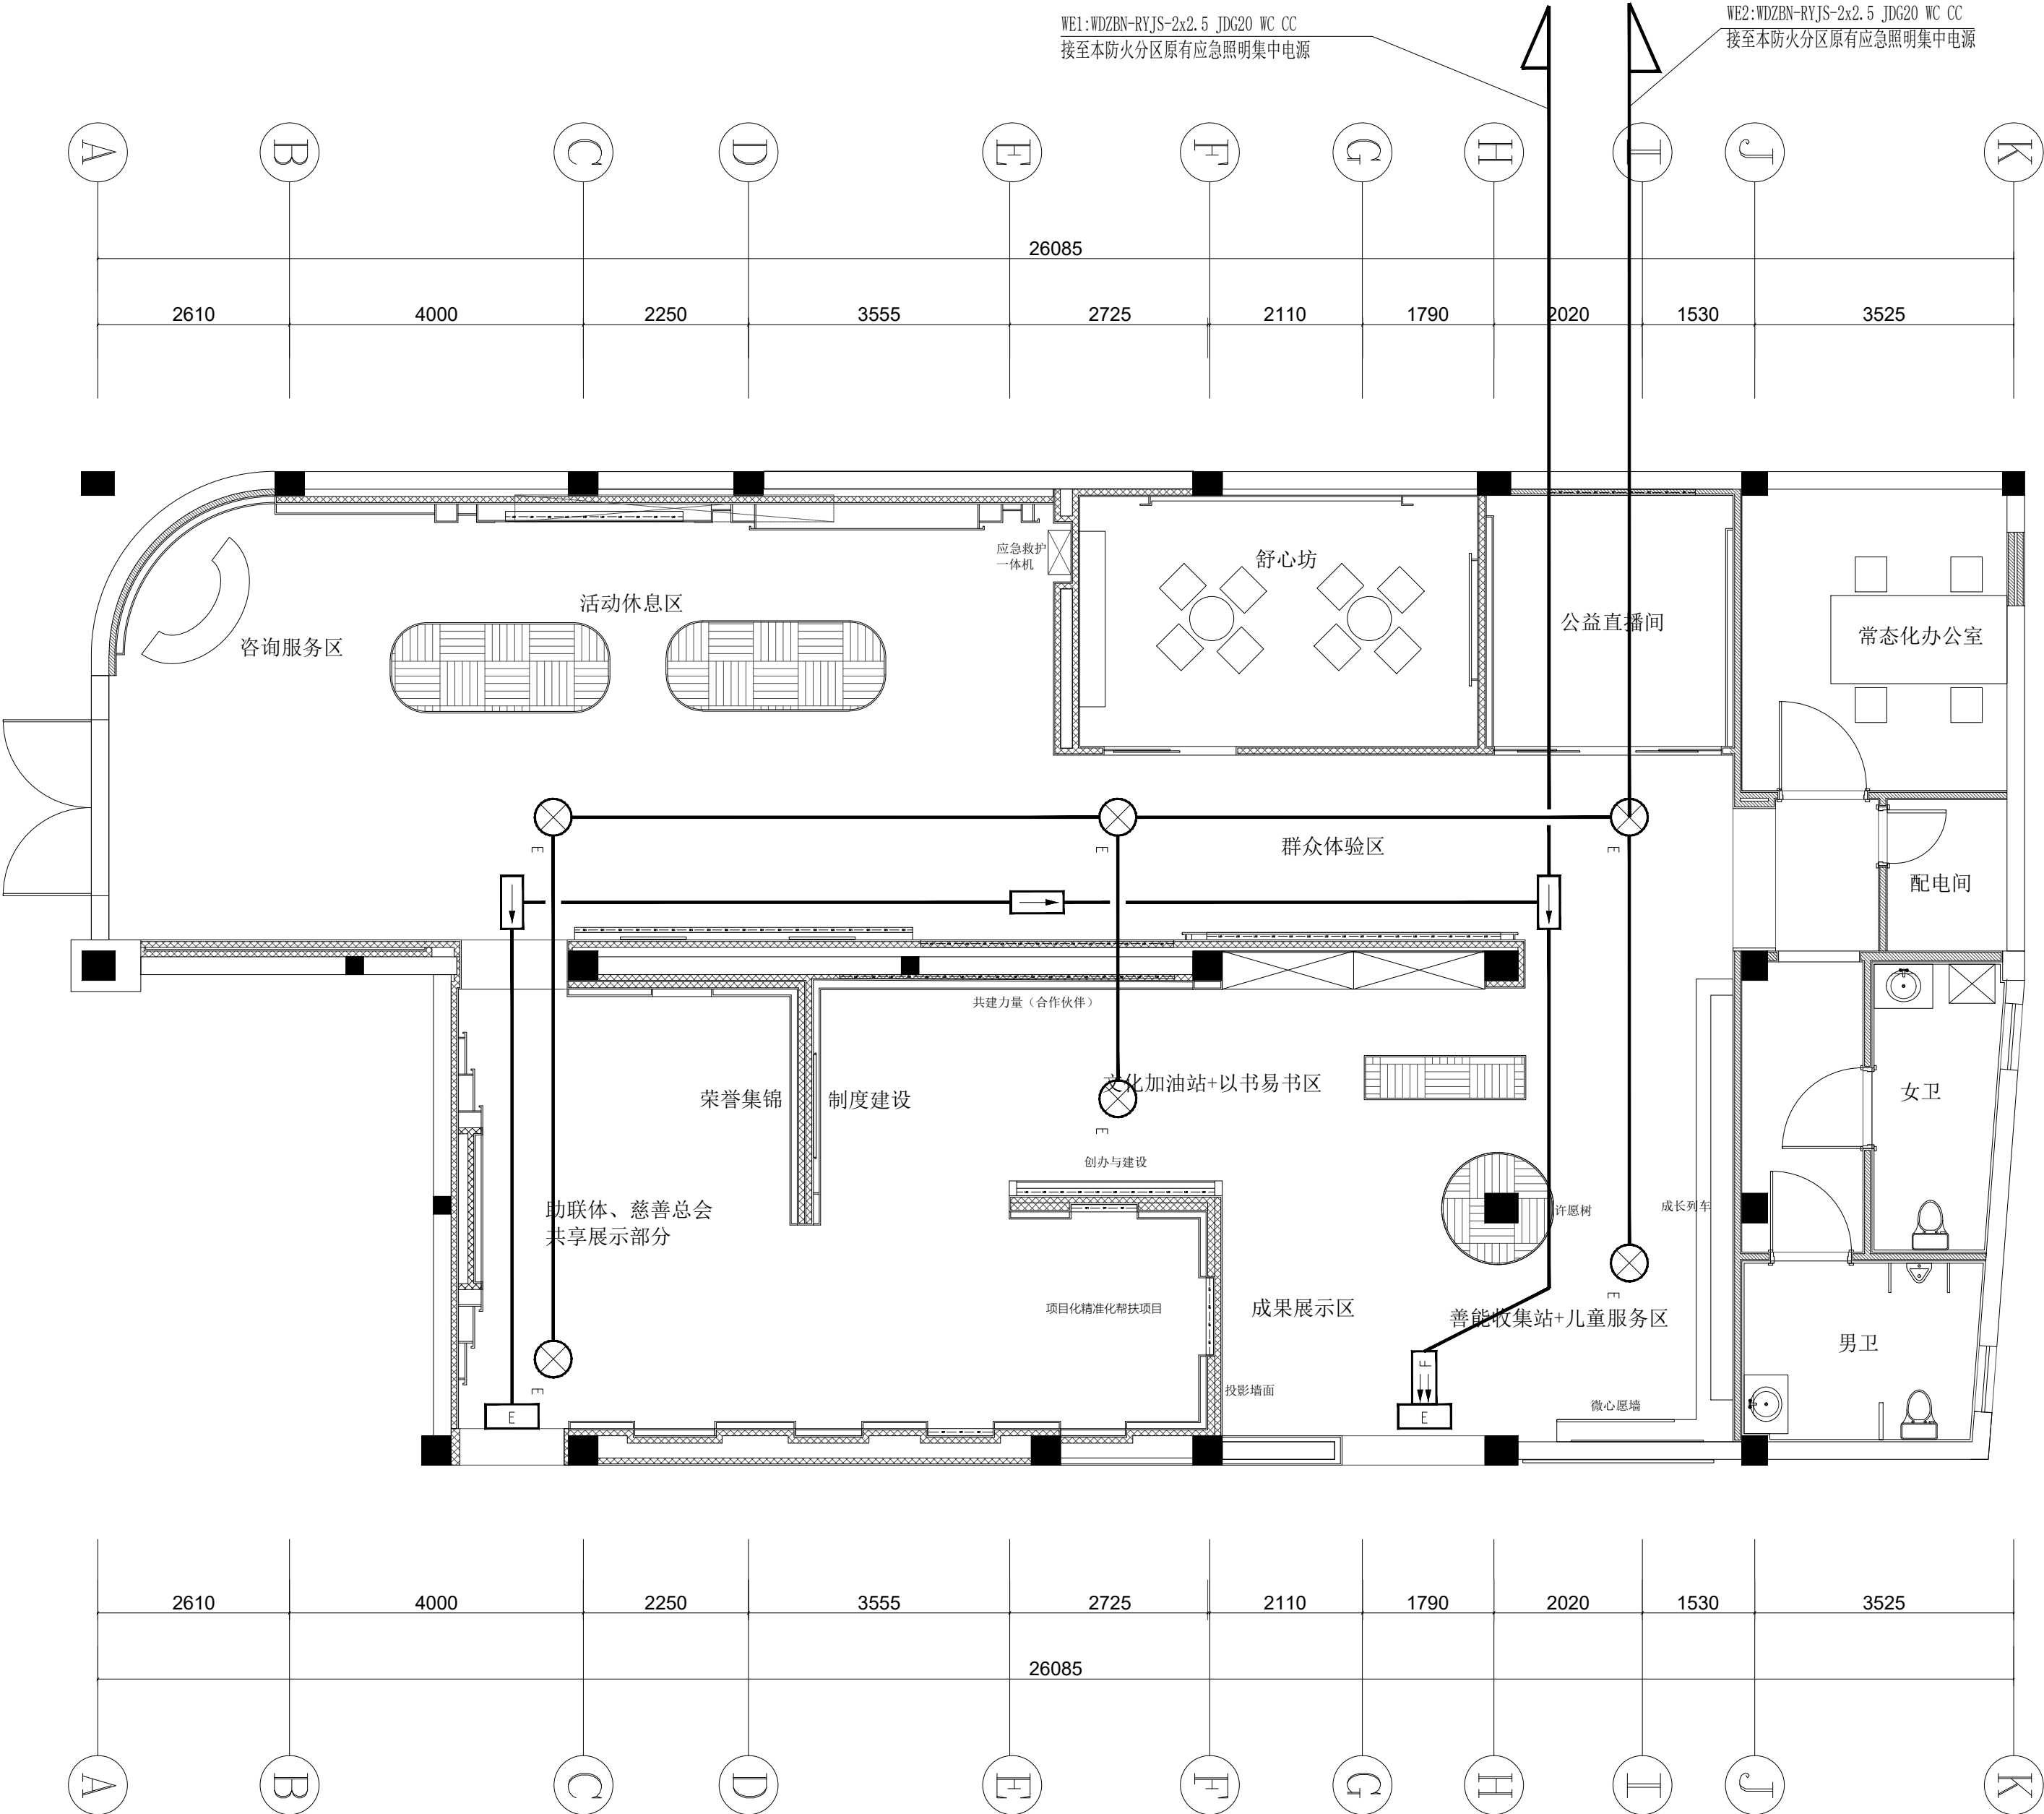

应急照明布置图

PLAN

scale 1:100

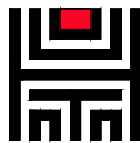

陕西大秦博展装饰有限公司
SHAN XI DA QIN DISPLAY EXHIBITION Co., Ltd.

工程项目:
PROJECT: 杭州市临平区助联体装修项目

子项名称:
DESIGN ITEM:

图 名:
TITLE:

爱心超市原始结构图

审 定:
EXAMINE:

审 核:
CHECKED:

设计总负责人:
PROJECT APPROVED:

工种负责人:
PROJECT CHIEF:

设 计:
DESIGN:

制 图:
DRAWN:

校 对:
CHECK:



出图日期:
DATE: 2024. 11

工 程 号:
PROJECT:

图 号:
DWG NO. PL-10

备 注:
本设计图纸版权归陕西大秦博展装饰有限公司所有, 任何复印或使用, 均需获得书面授权, 不得使用或翻版, 不应发量图纸, 所有在图纸上标示的尺寸, 均需在现场复核和修正。


未盖出图章无效

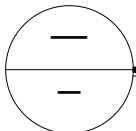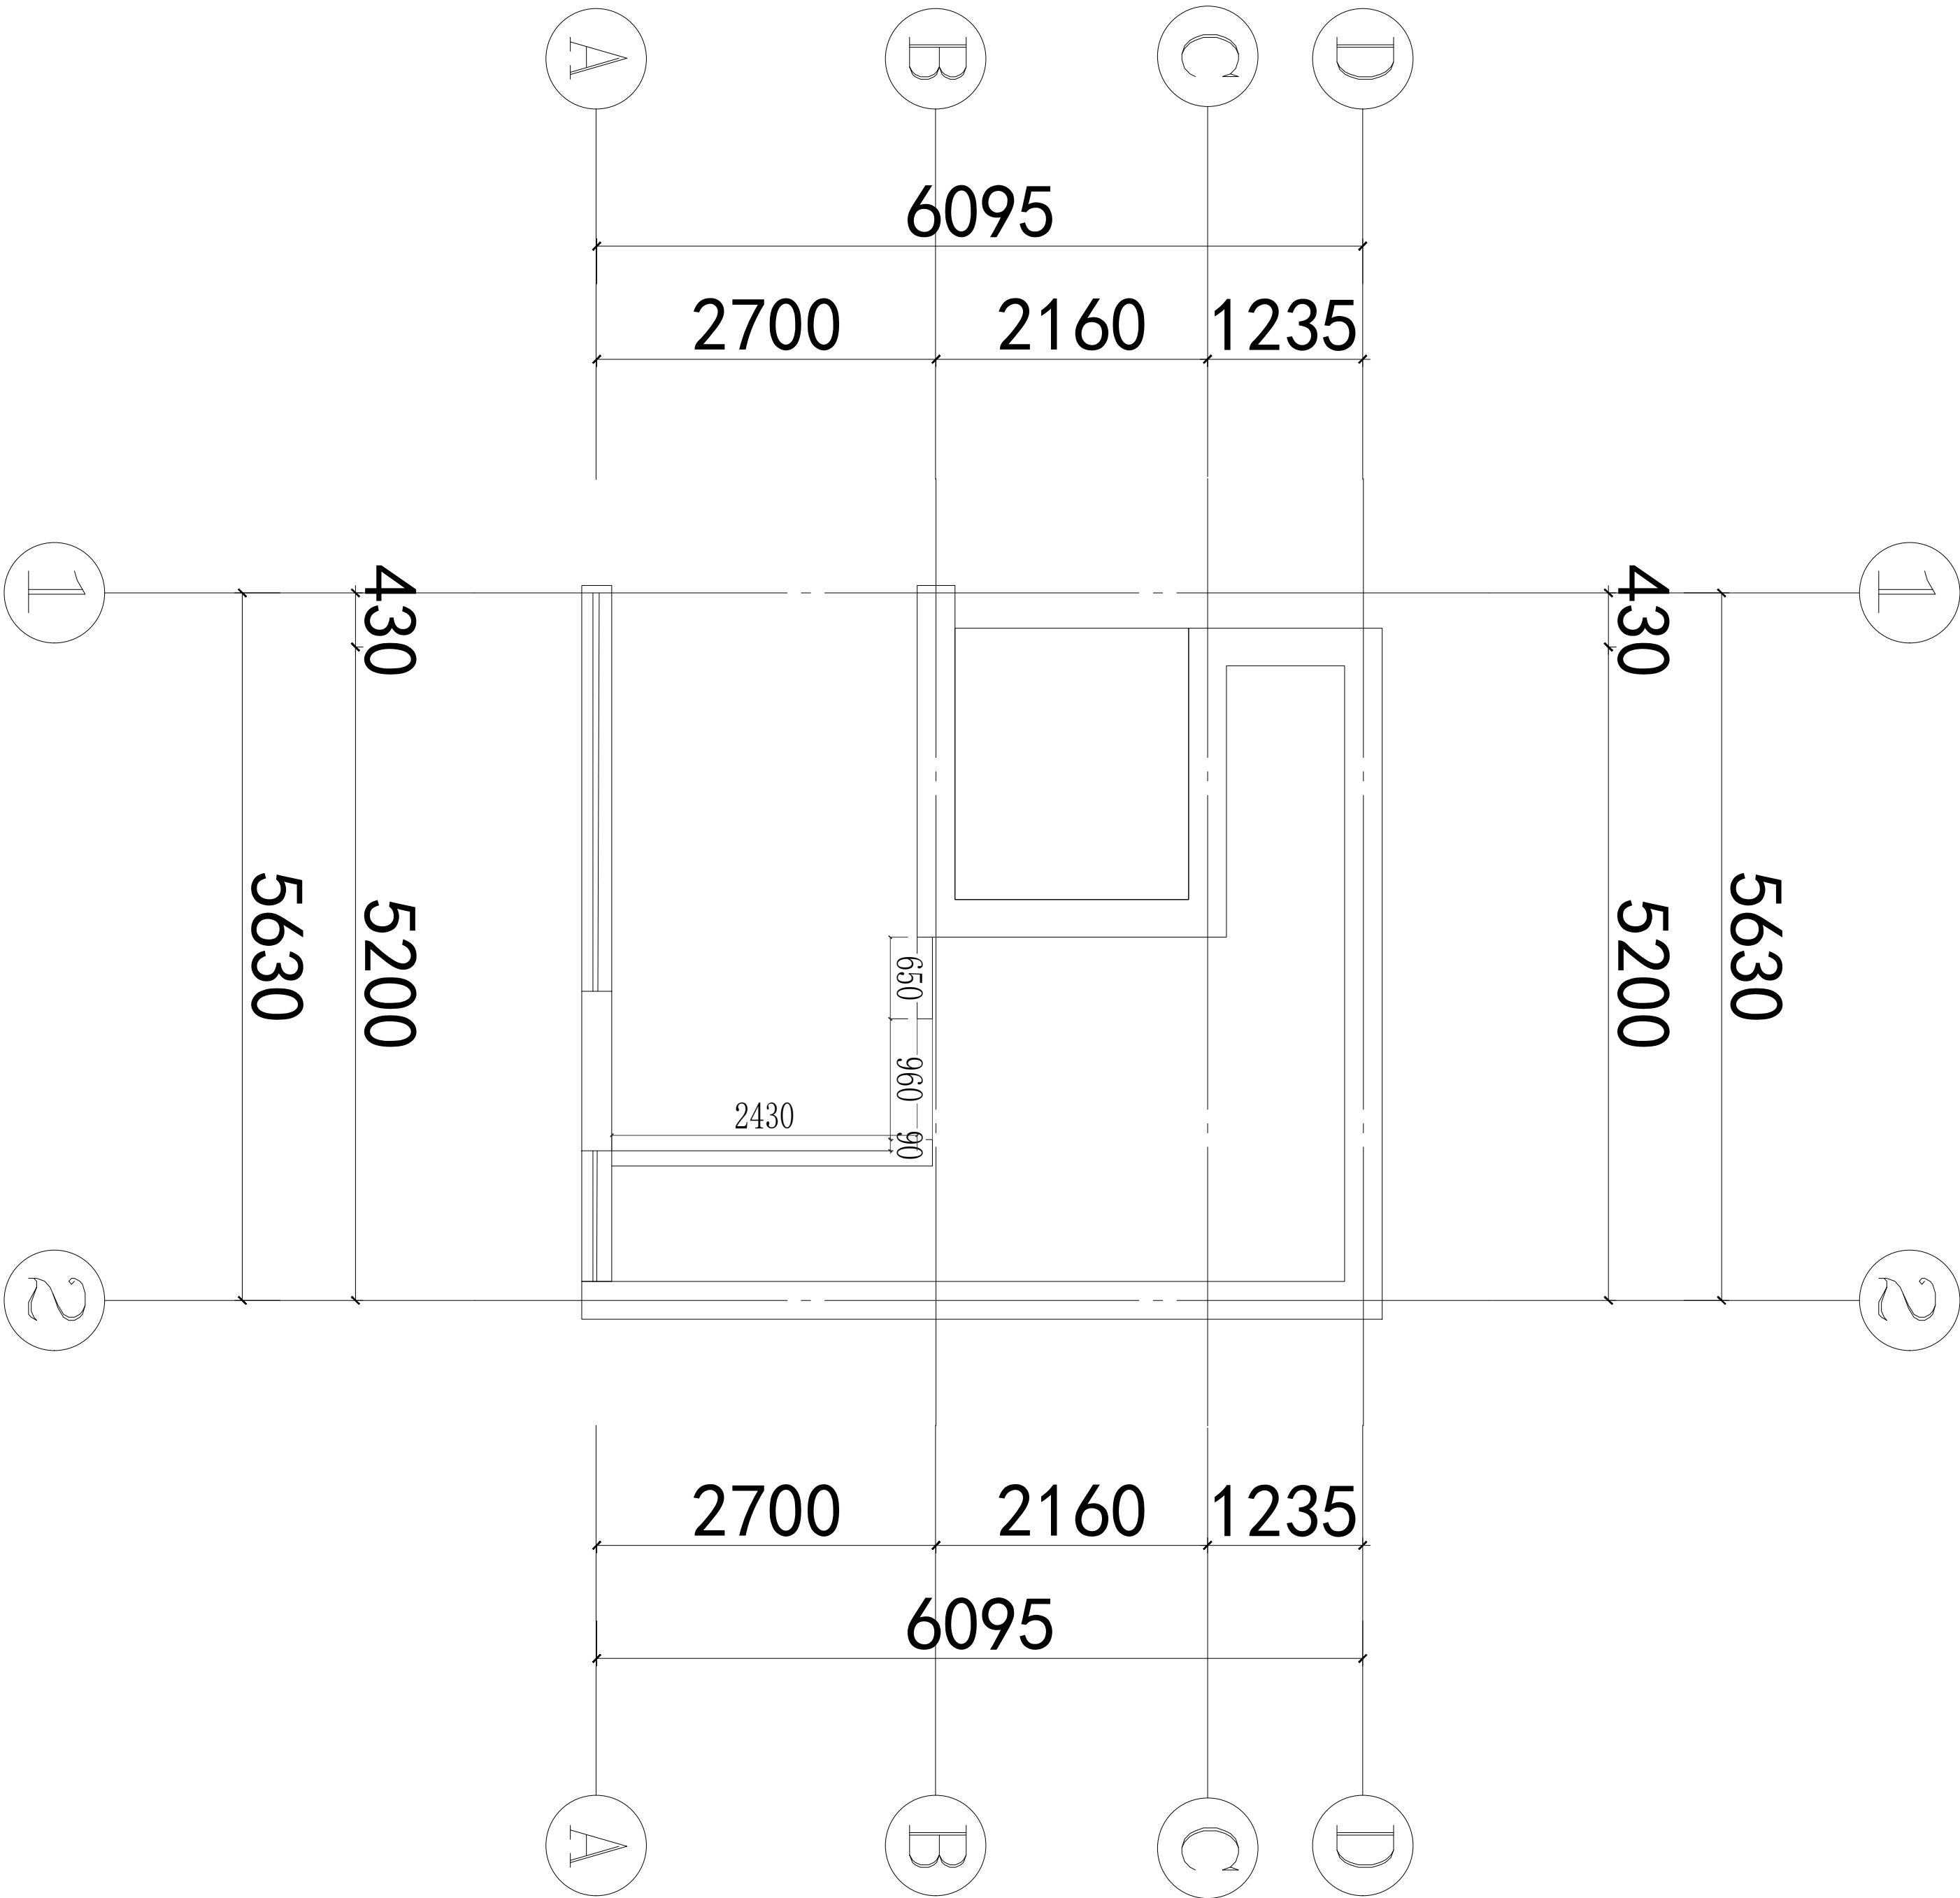

小卖部原始结构图

PLAN

scale 1:100

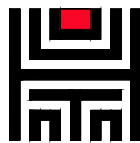

陕西大秦博展装饰有限公司
SHAN XI DA QIN DISPLAY EXHIBITION Co., Ltd.

工程项目:
PROJECT: 杭州市临平区助联体装修项目

子项名称:
DESIGN ITEM:

图 名:
TITLE:

爱心超市拆墙尺寸图

审 定:
EXAMINE:

审 核:
CHECKED:

设计总负责人:
PROJECT APPROVED:

工种负责人:
PROJECT CHIEF:

设 计:
DESIGN:

制 图:
DRAWN:

校 对:
CHECK:







出图日期:
DATE: 2024. 11

工 程 号:
PROJECT:

图 号:
DWG NO. PL-11

备 注:
本设计图纸版权归陕西大秦博展装饰有限公司所有, 任何复印或使用, 均需获得书面授权, 不得使用或翻版, 不应度量图纸, 所有在图纸上标示的尺寸, 均需在现场复核和修正。


未盖出图章无效

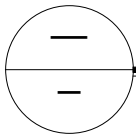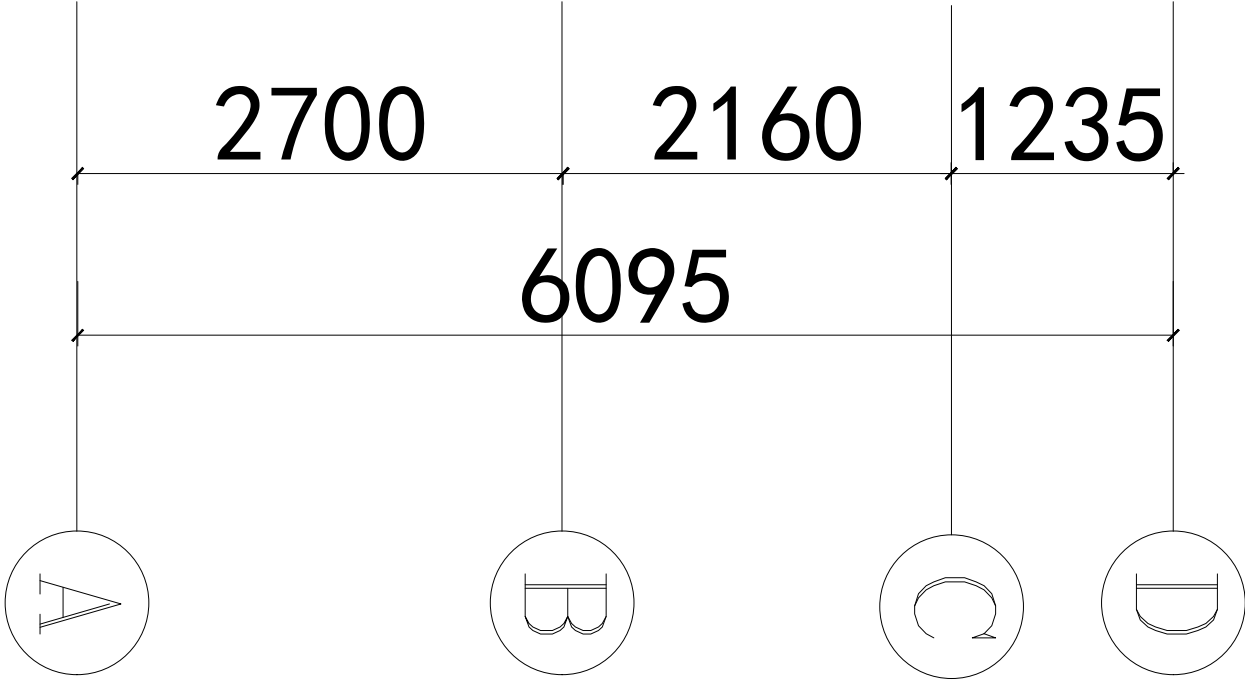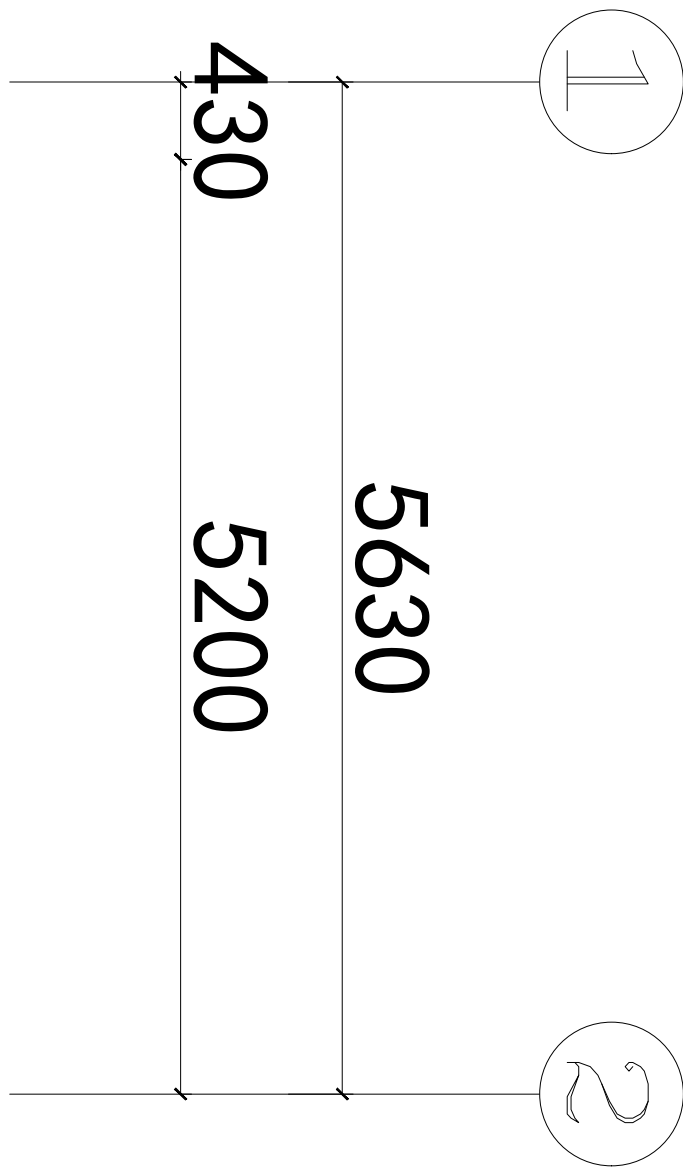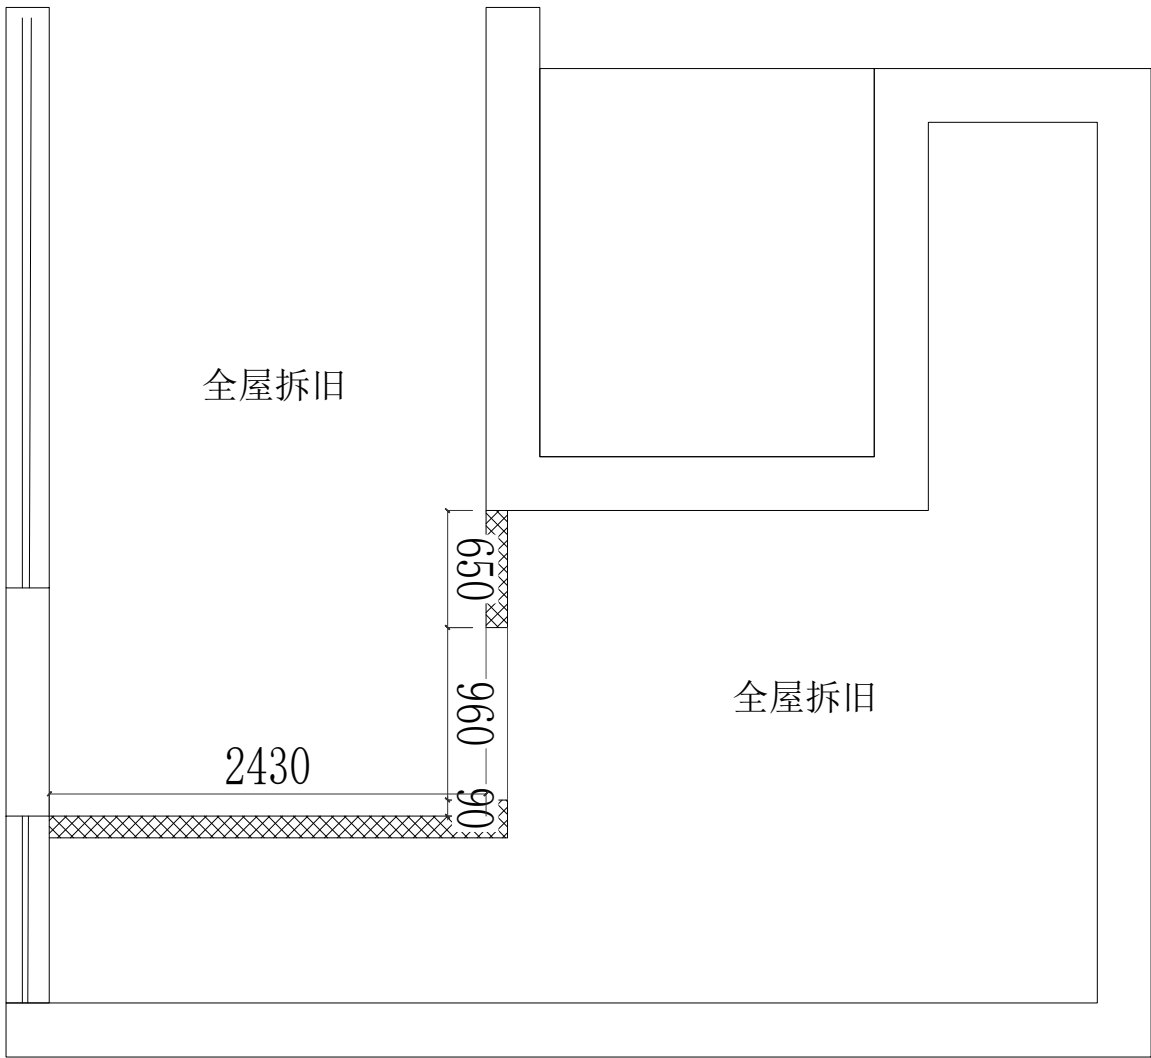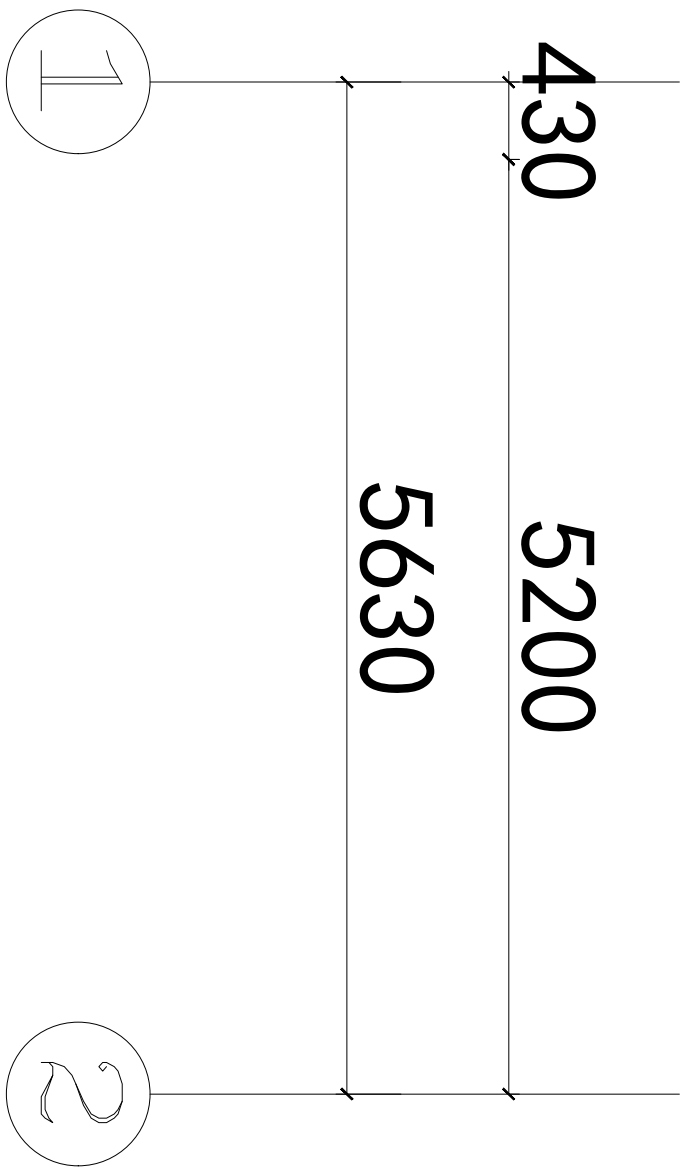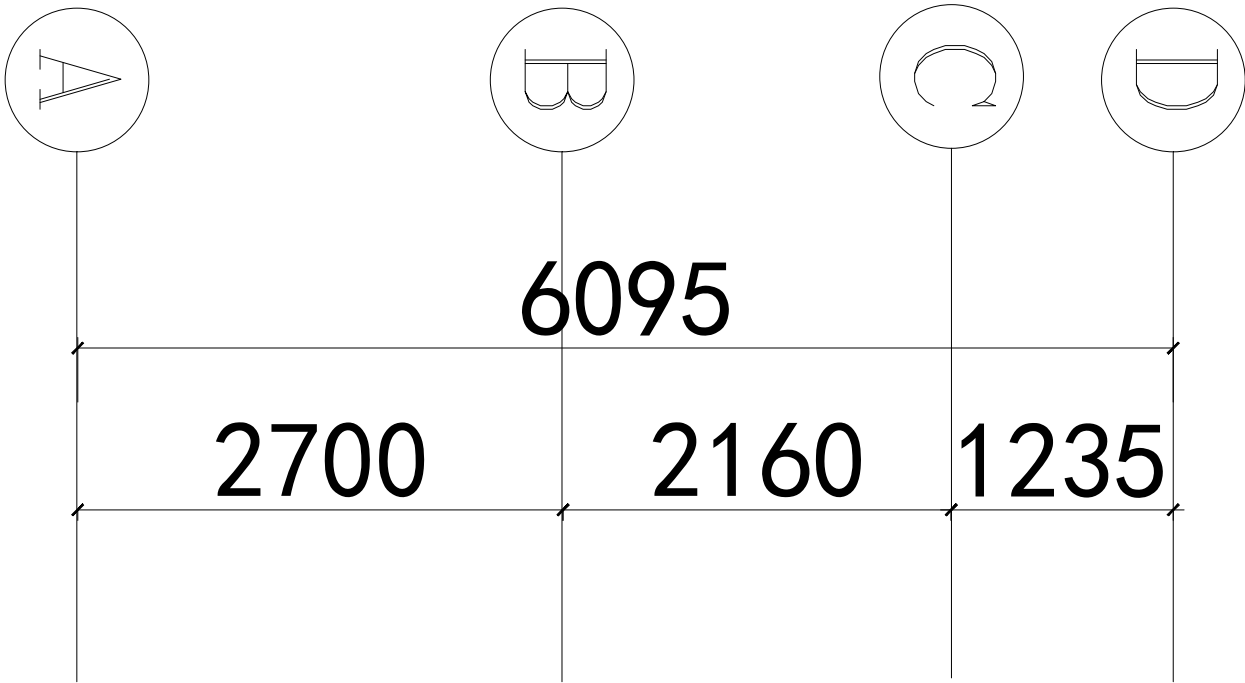

小卖部拆墙尺寸图

PLAN

scale 1:100

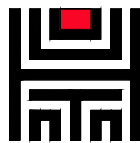

陕西大秦博展装饰有限公司
SHAN XI DA QIN DISPLAY EXHIBITION Co., Ltd.

工程项目:
PROJECT: 杭州市临平区助联体装修项目

子项名称:
DESIGN ITEM:

图 名:
TITLE:

爱心超市砌墙尺寸图

审 定:
EXAMINE:

审 核:
CHECKED:

设计总负责人:
PROJECT APPROVED:

工种负责人:
PROJECT CHIEF:

设 计:
DESIGN:

制 图:
DRAWN:

校 对:
CHECK:







出图日期: 2024. 11
DATE:

工 程 号:
PROJECT:

图 号: PL-12
DWG NO.

备 注:
本设计图纸版权归陕西大秦博展装饰有限公司所有, 任何复印或使用, 均需获得书面授权, 不得使用或翻版, 不应度量图纸, 所有在图纸上标示的尺寸, 均需在现场复核和修正。


未盖出图章无效

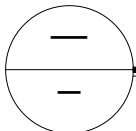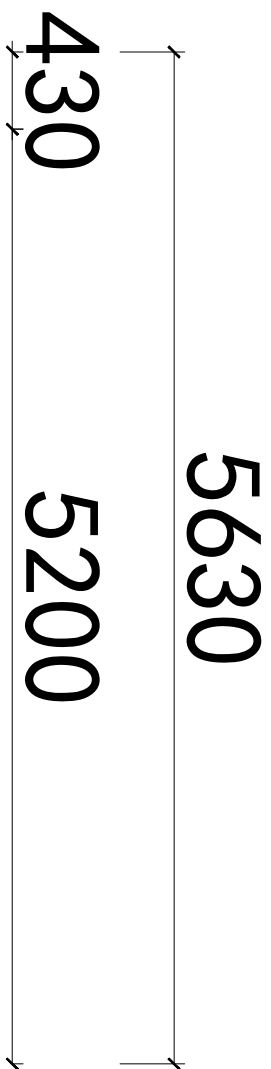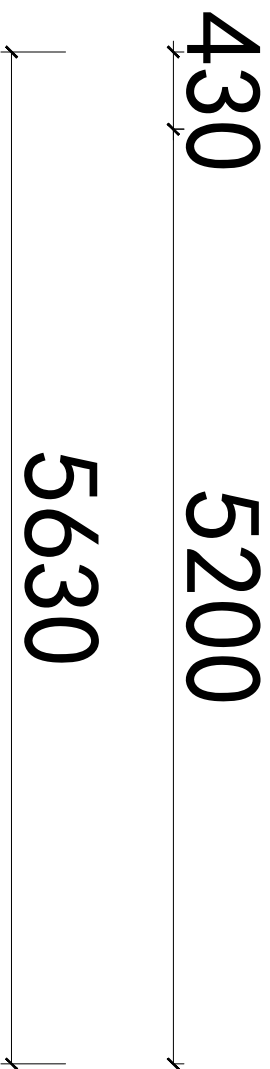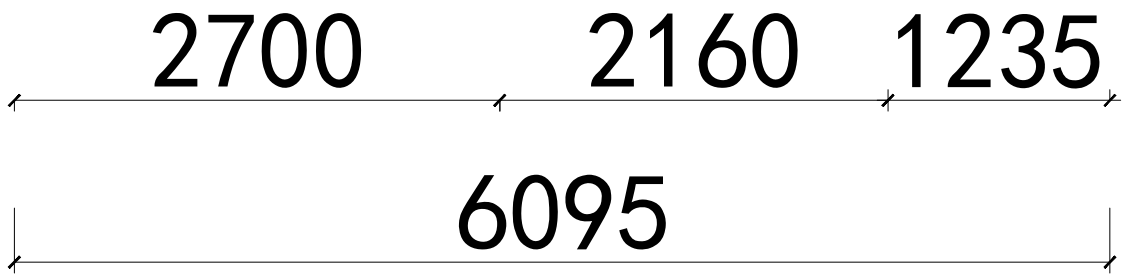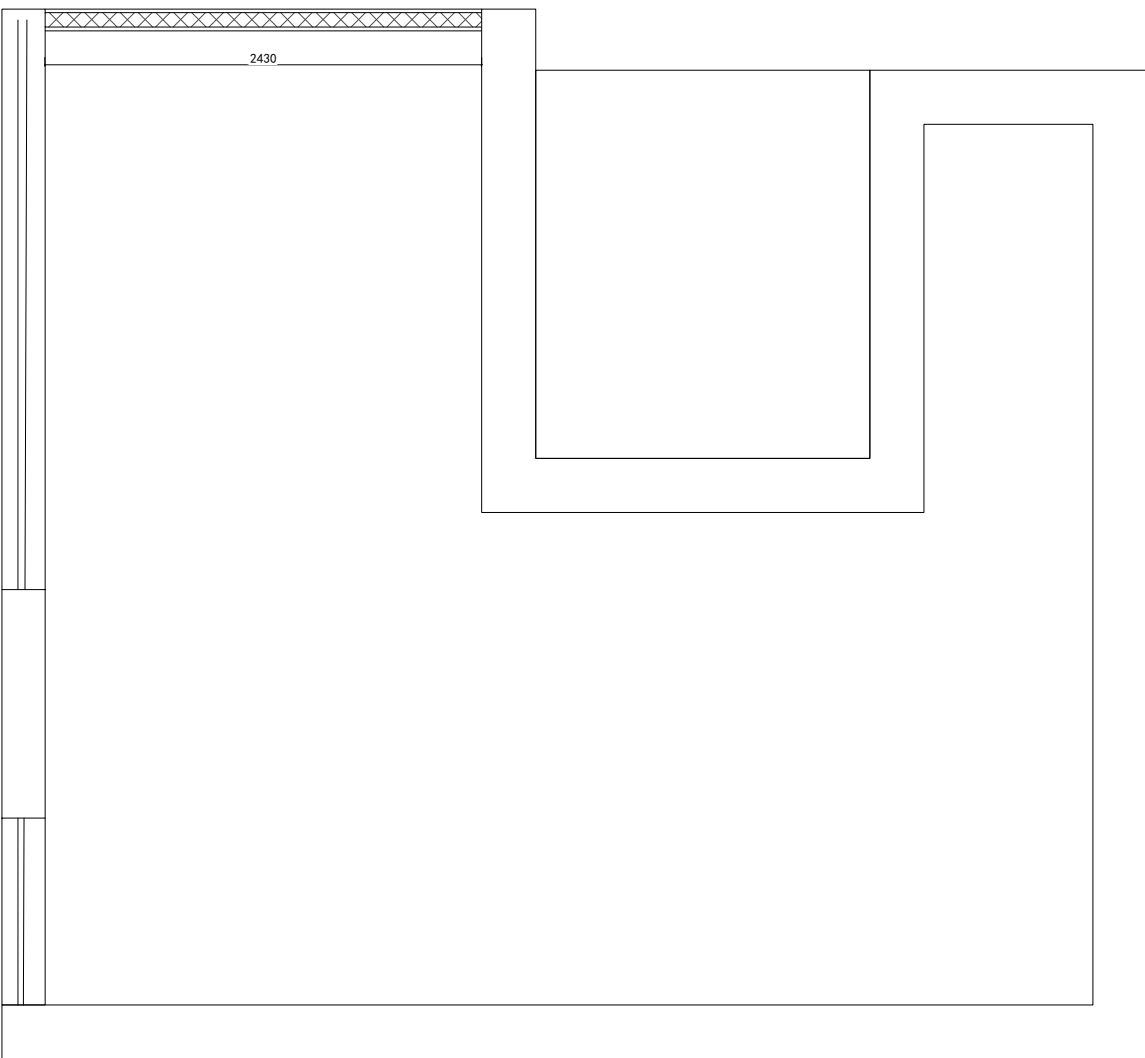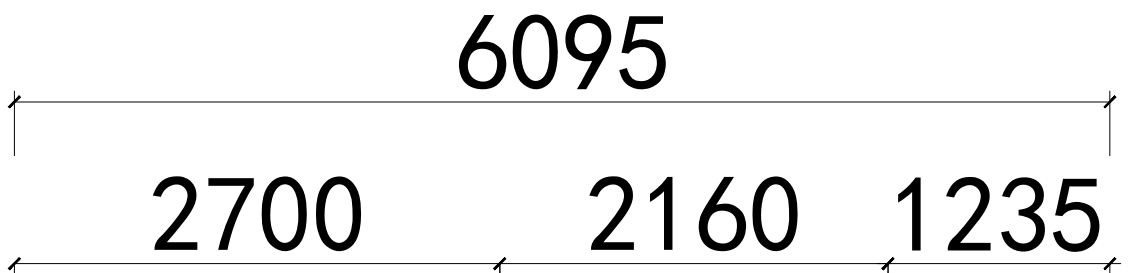

小卖部砌墙尺寸图

PLAN scale 1:100

图例	名称
	120mm厚QC75系列轻钢龙骨隔墙

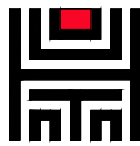

陕西大秦博展装饰有限公司
SHAN XI DA QIN DISPLAY EXHIBITION Co., Ltd.

工程项目:
PROJECT: 杭州市临平区助联体装修项目

子项名称:
DESIGN ITEM:

图 名:
TITLE:

爱心超市平面布置图

审 定:
EXAMINE:

审 核:
CHECKED:

设计总负责人:
PROJECT APPROVED:

工种负责人:
PROJECT CHIEF:

设 计:
DESIGN:

制 图:
DRAWN:

校 对:
CHECK:







出图日期:
DATE: 2024. 11

工 程 号:
PROJECT:

图 号:
DWG NO. PL-13

备 注:
本设计图纸版权归陕西大秦博展装饰有限公司所有, 任何复印或使用, 均需获得书面授权, 不得使用或翻版, 不应度量图纸, 所有在图纸上标示的尺寸, 均需在现场复核和修正。


未盖出图章无效

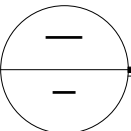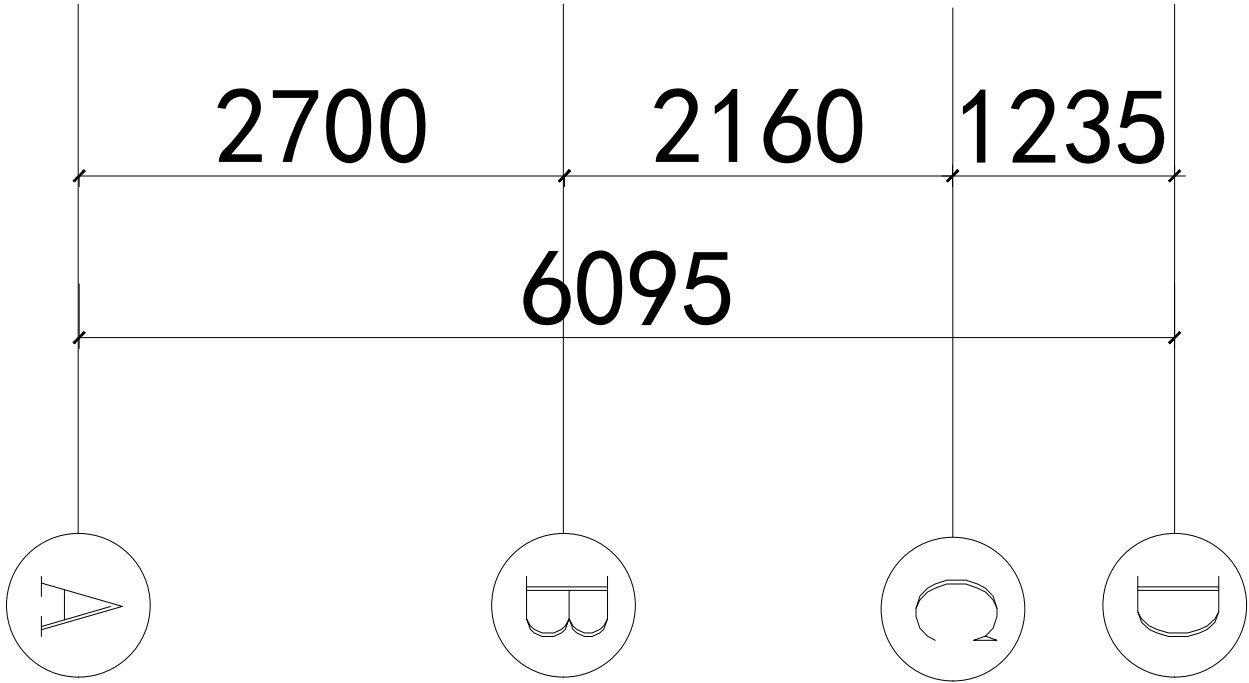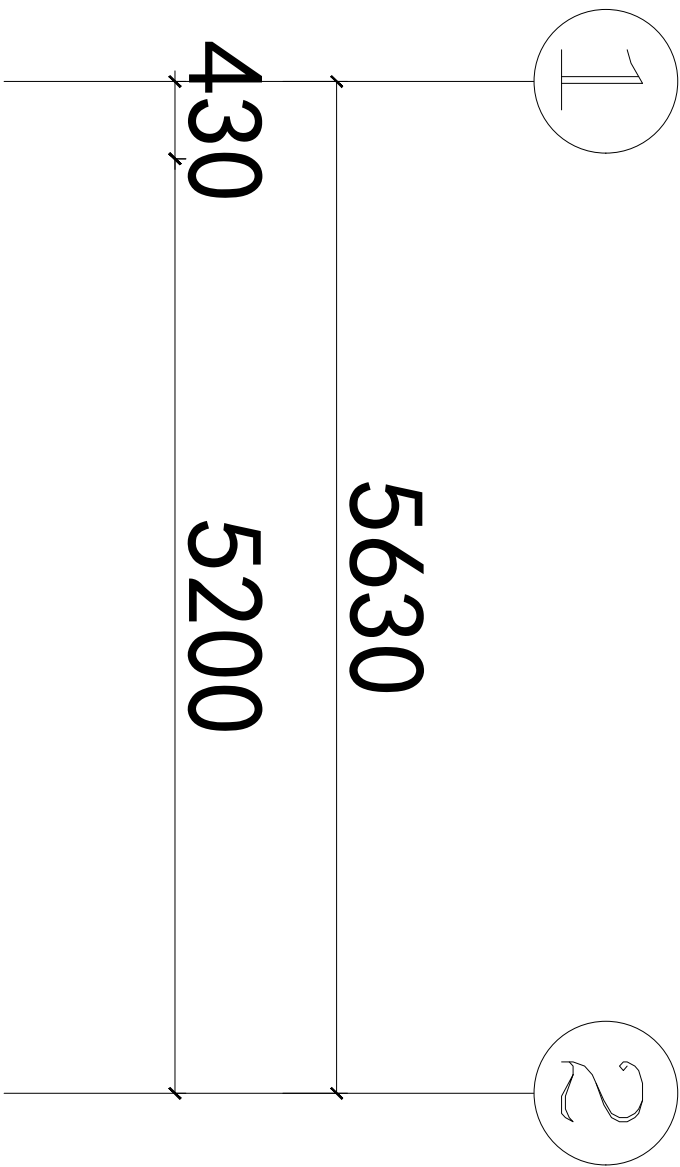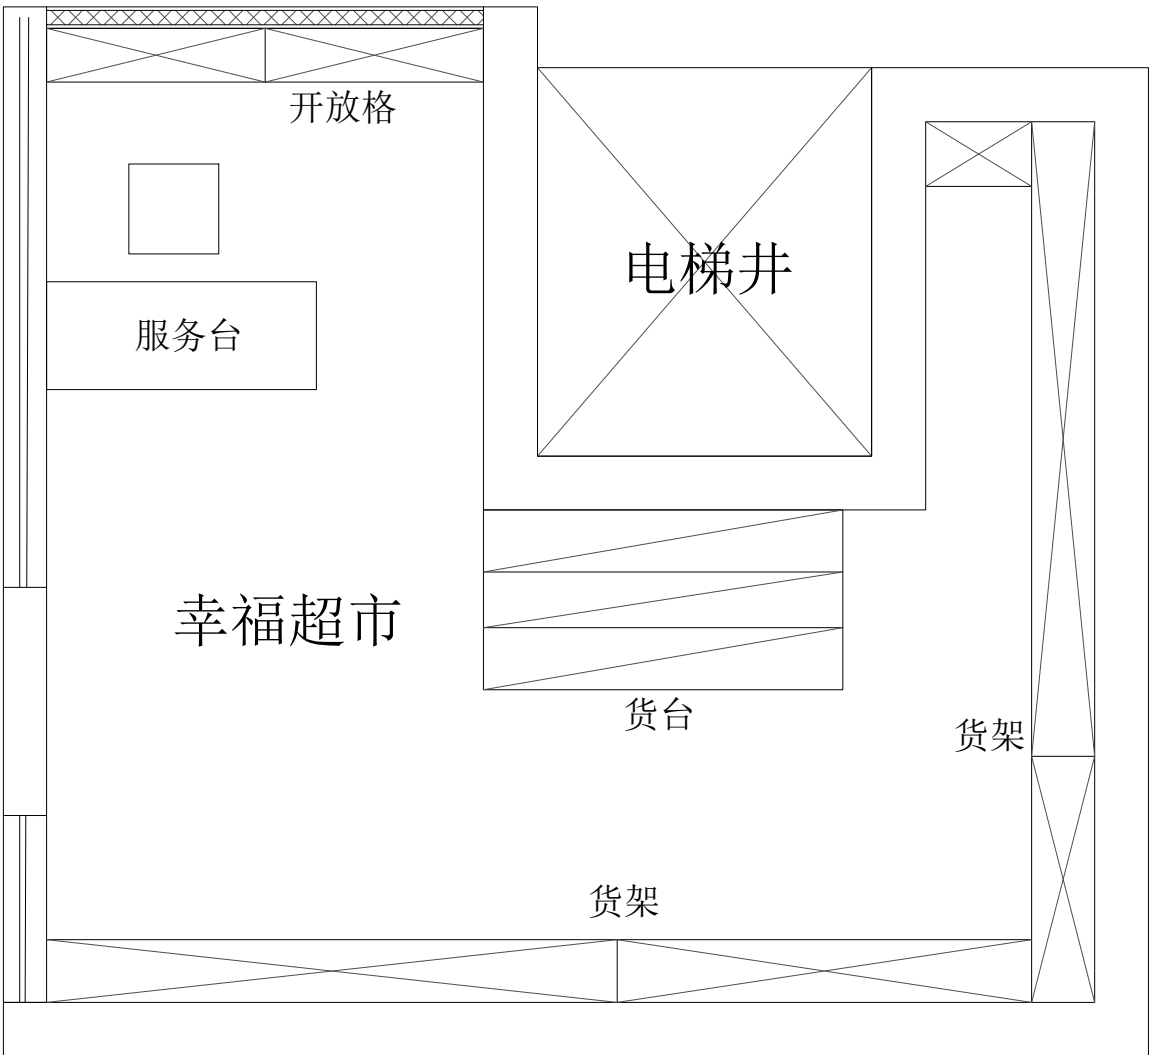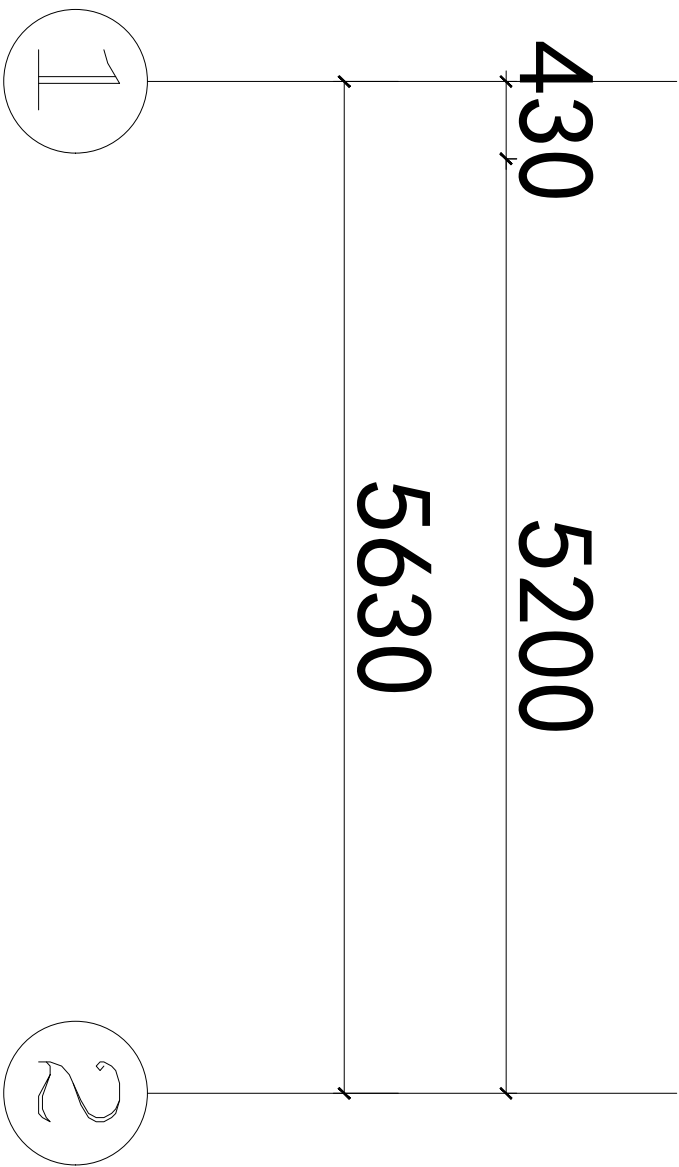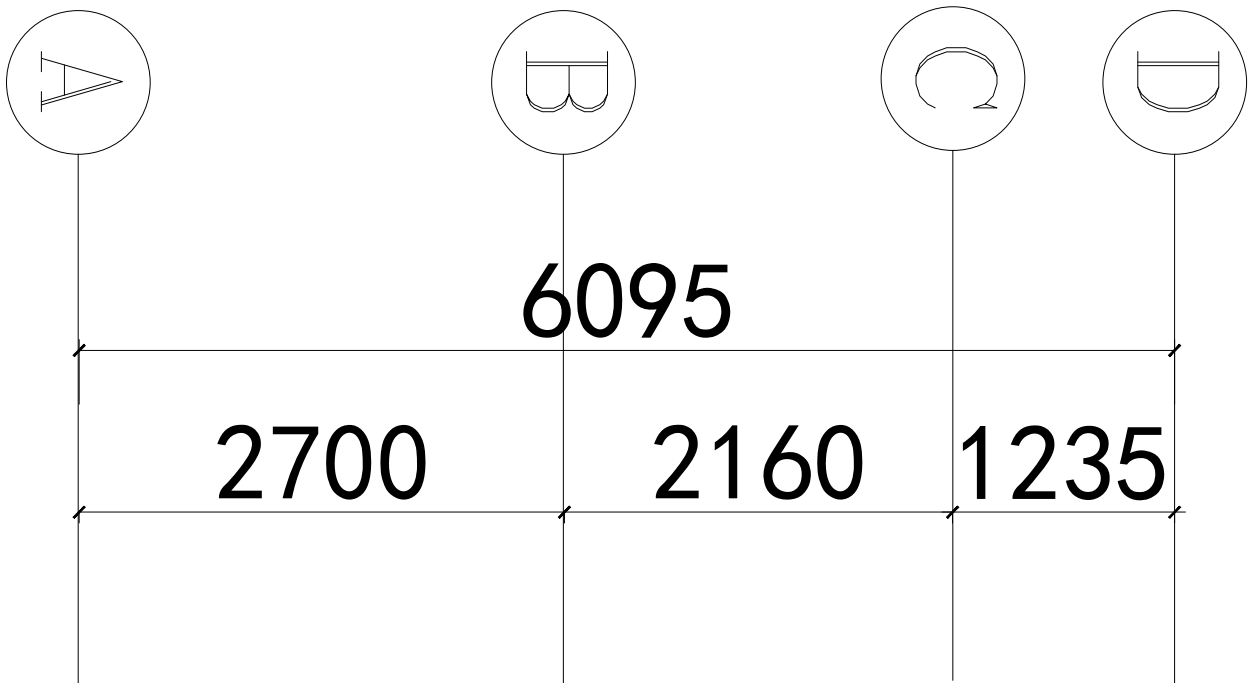

小卖部平面布置图

PLAN

scale 1:100

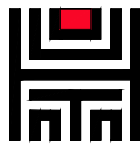

陕西大秦博展装饰有限公司
SHAN XI DA QIN DISPLAY EXHIBITION Co., Ltd.

工程项目:
PROJECT: 杭州市临平区助联体装修项目

子项名称:
DESIGN ITEM:

图 名:
TITLE:

爱心超市地面铺贴图

审 定:
EXAMINE:

审 核:
CHECKED:

设计总负责人:
PROJECT APPROVED:

工种负责人:
PROJECT CHIEF:

设 计:
DESIGN:

制 图:
DRAWN:

校 对:
CHECK:







出图日期:
DATE: 2024. 11

工 程 号:
PROJECT:

图 号:
DWG NO. PL-14

备 注:
本设计图纸版权归陕西大秦博展装饰有限公司所有, 任何复印或使用, 均需获得书面授权, 不得使用或翻版, 不应度量图纸, 所有在图纸上标示的尺寸, 均需在现场复核和修正。


未盖出图章无效

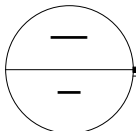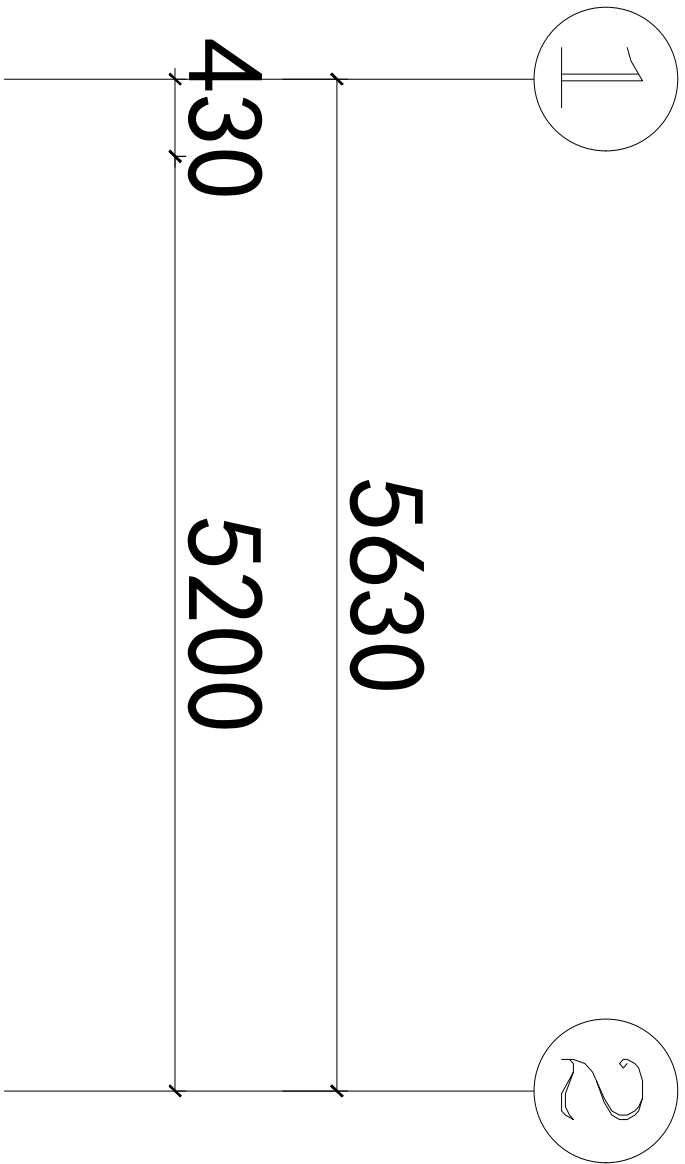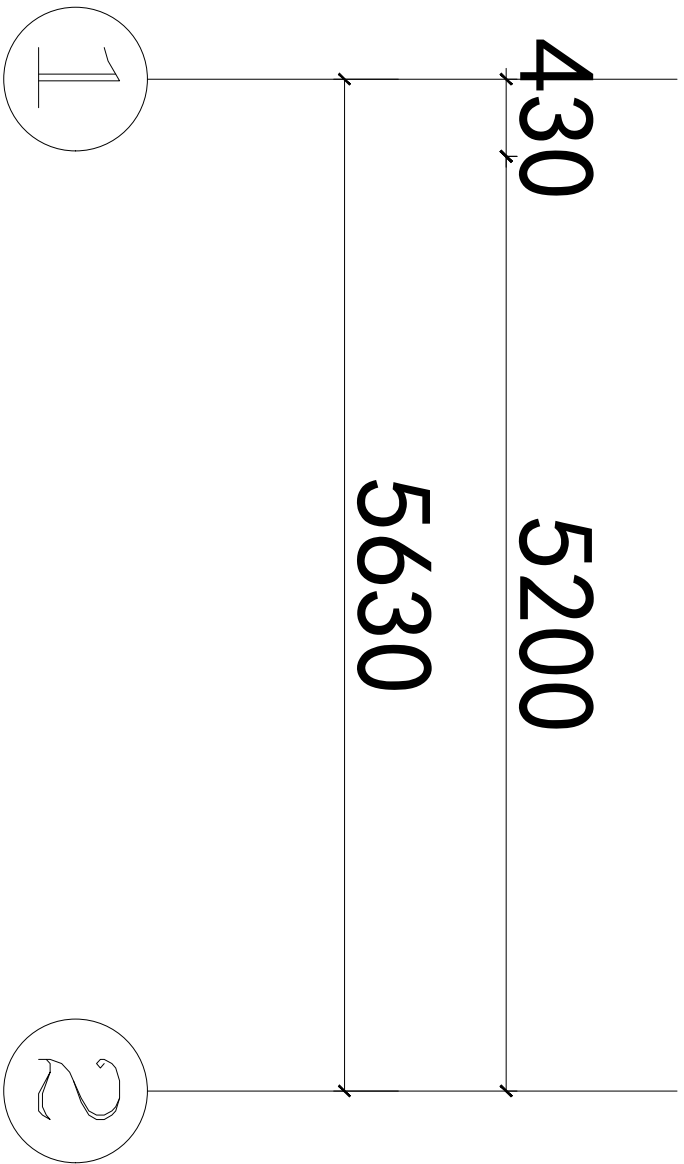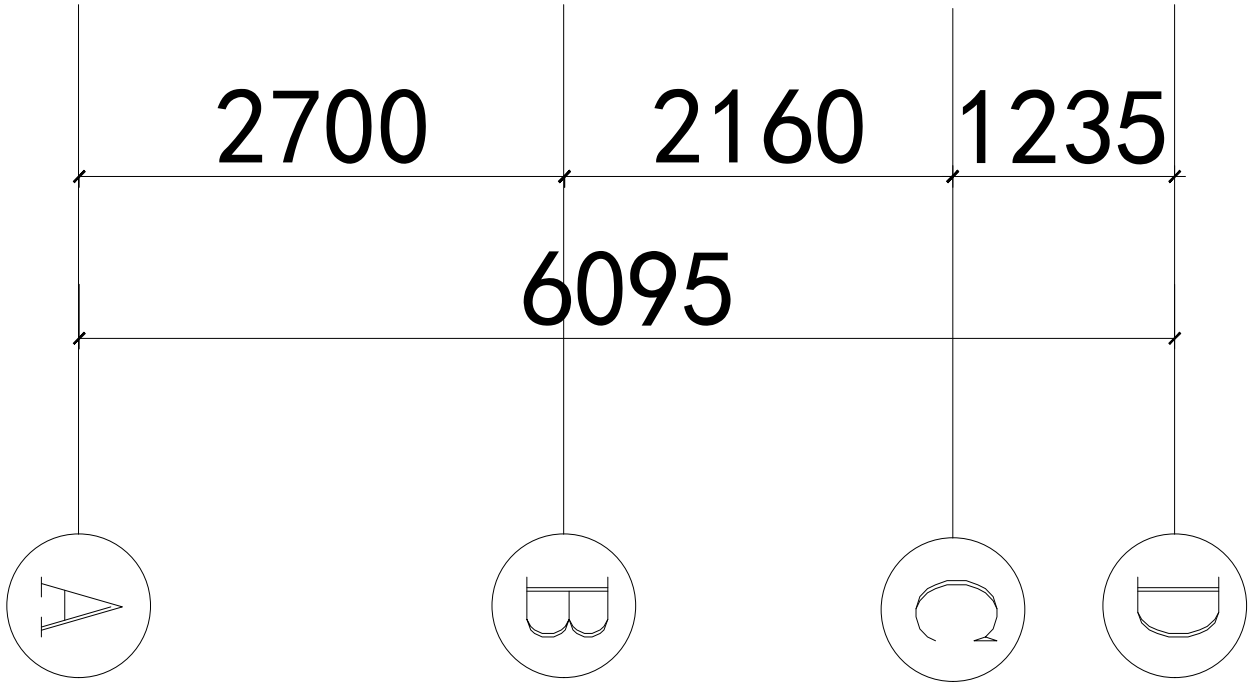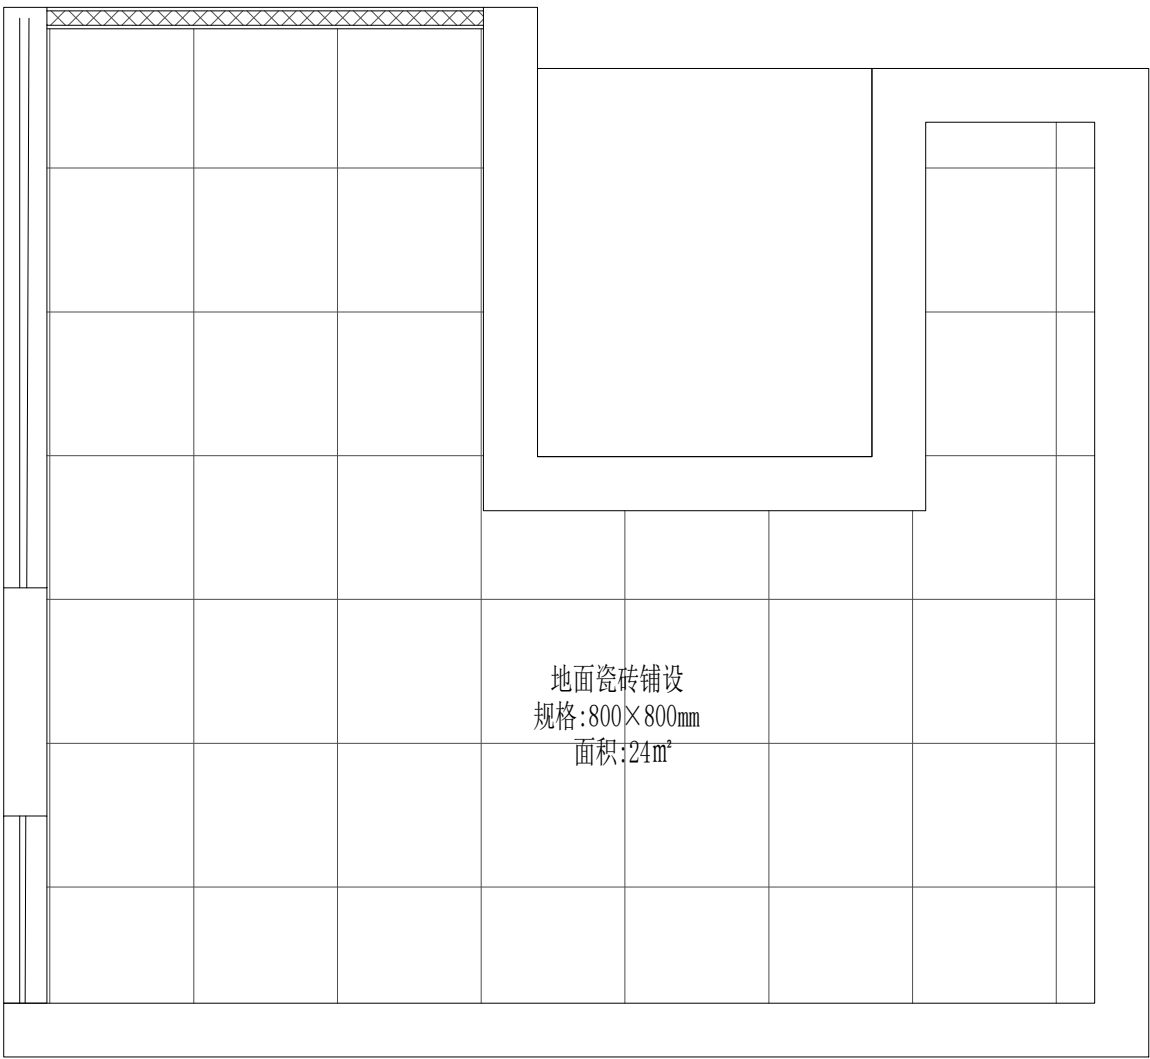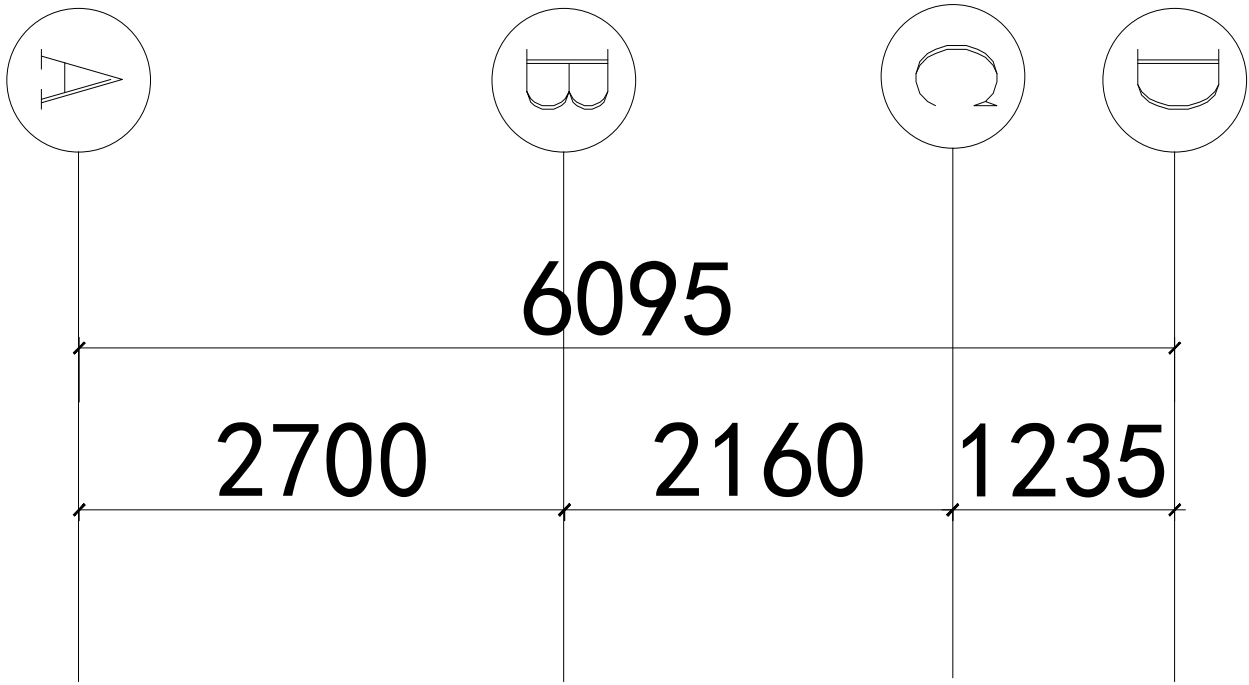

小卖部地面铺贴图

PLAN

scale 1:100

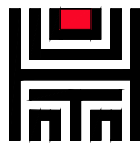

陕西大秦博展装饰有限公司
SHAN XI DA QIN DISPLAY EXHIBITION Co., Ltd.

工程项目:
PROJECT: 杭州市临平区助联体装修项目

子项名称:
DESIGN ITEM:

图 名:
TITLE:

爱心超市吊顶布置图

审 定:
EXAMINE:

审 核:
CHECKED:

设计总负责人:
PROJECT APPROVED:

工种负责人:
PROJECT CHIEF:

设 计:
DESIGN:

制 图:
DRAWN:

校 对:
CHECK:







出图日期:
DATE: 2024. 11

工 程 号:
PROJECT:

图 号:
DWG NO. PL-15


备 注:
本设计图纸版权归陕西大秦博展装饰有限公司所有, 任何复印或使用, 均需获得书面授权, 不得使用或翻版, 不应发量图纸, 所有在图纸上标示的尺寸, 均需在现场复核和修正。

未盖出图章无效

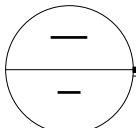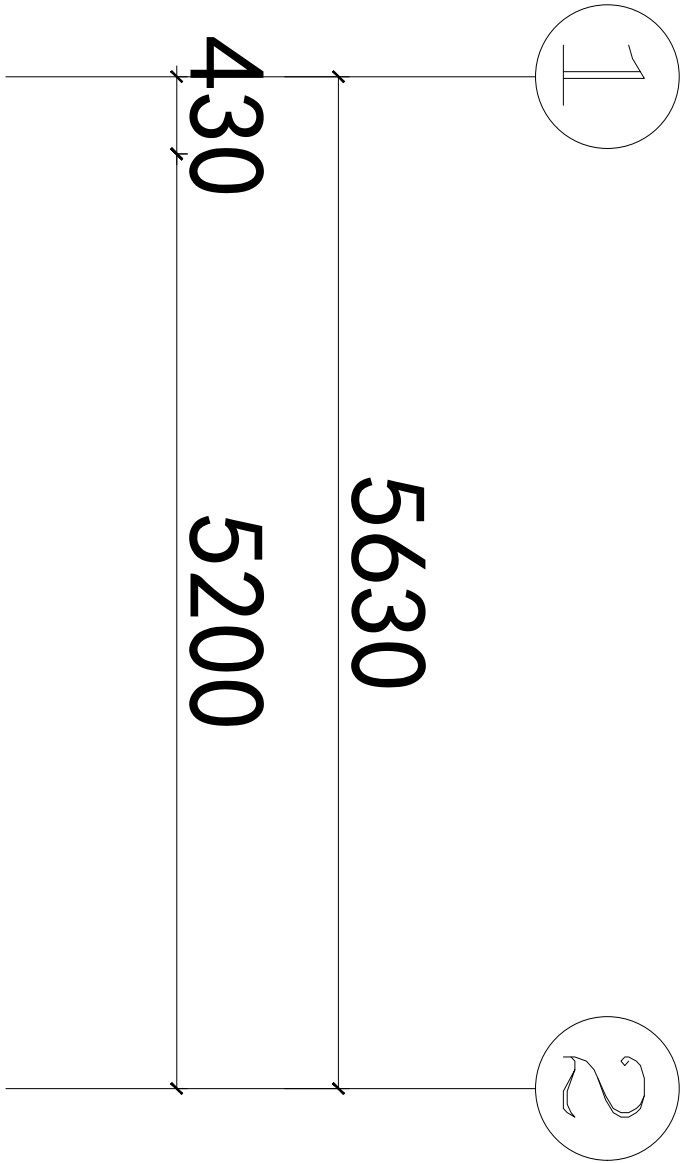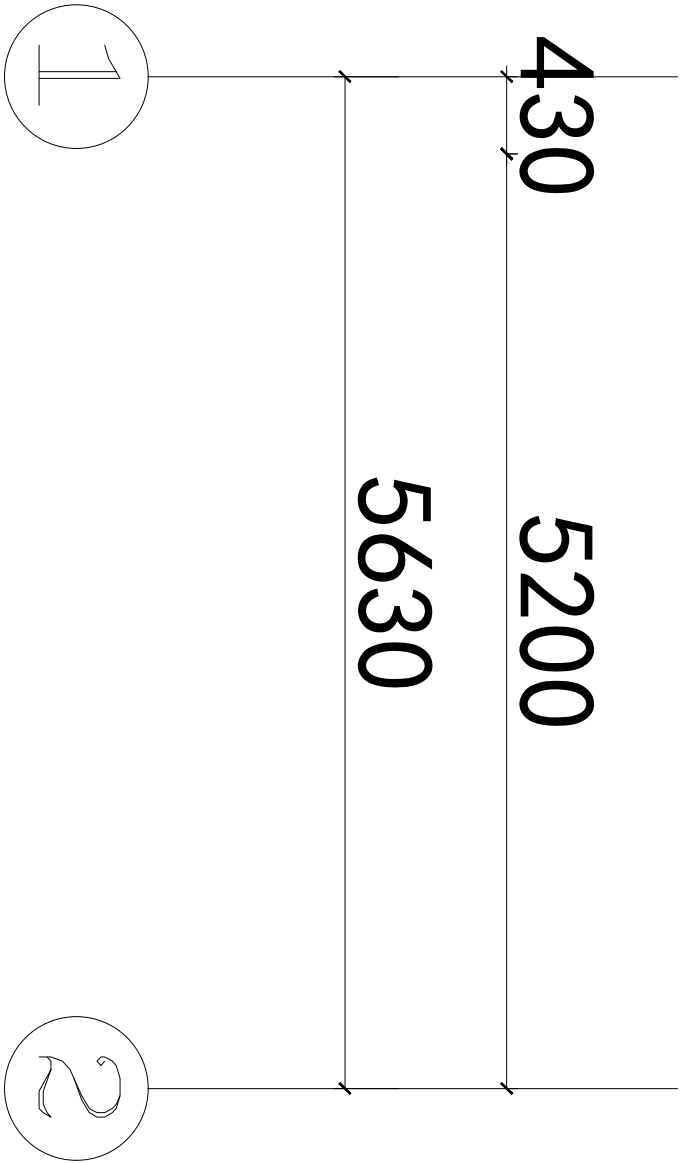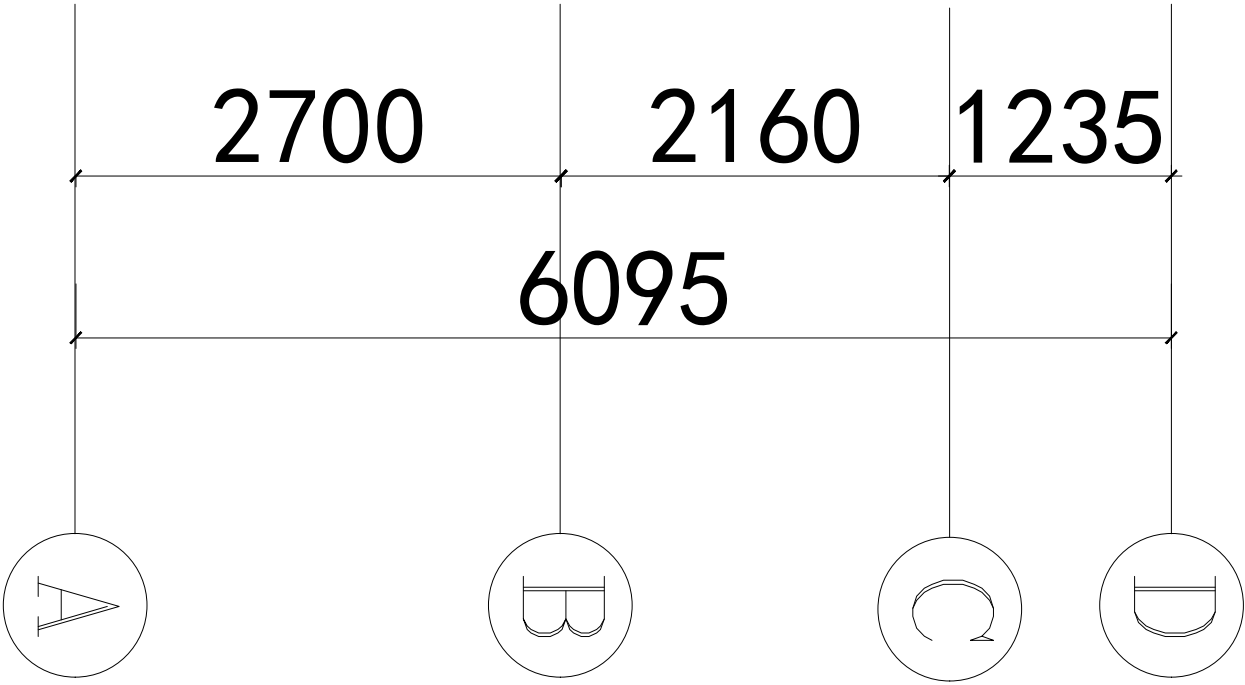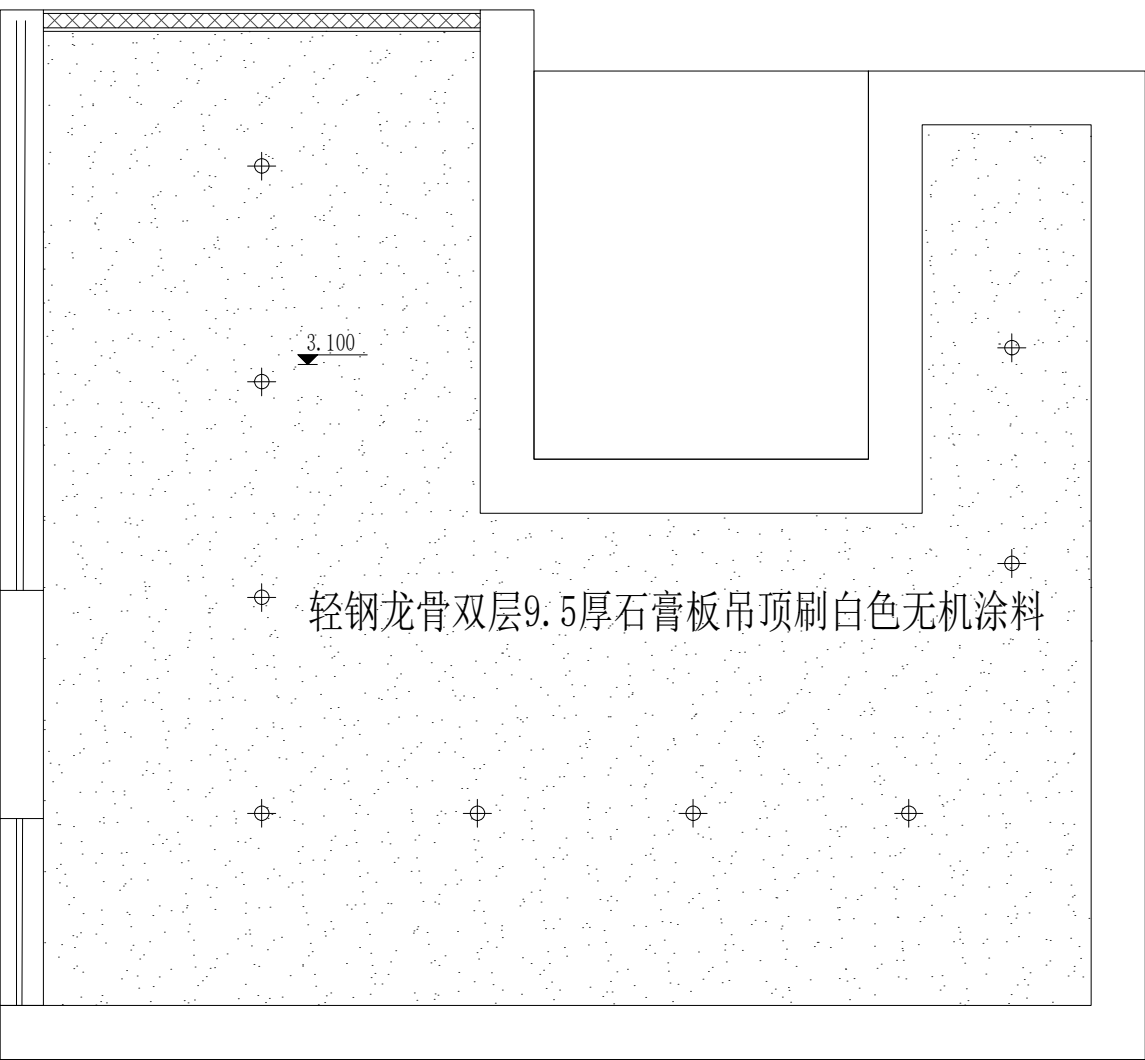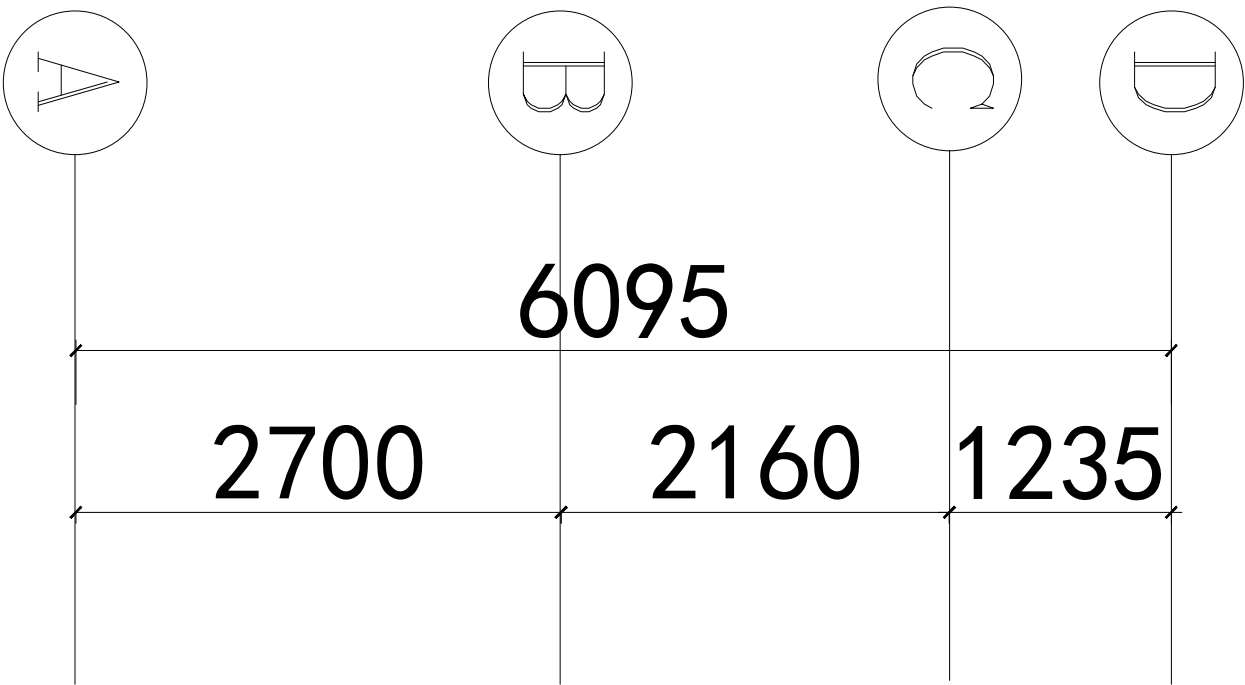

小卖部吊顶布置图

PLAN scale 1:100

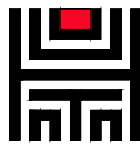

陕西大秦博展装饰有限公司
SHAN XI DA QIN DISPLAY EXHIBITION Co., Ltd.

工程项目:
PROJECT: 杭州市临平区助联体装修项目

子项名称:
DESIGN ITEM:

图 名:
TITLE:

爱心超市立面索引图

审 定:
EXAMINE:

审 核:
CHECKED:

设计总负责人:
PROJECT APPROVED:

工种负责人:
PROJECT CHIEF:

设 计:
DESIGN:

制 图:
DRAWN:

校 对:
CHECK:







出图日期:
DATE: 2024. 11

工 程 号:
PROJECT:

图 号:
DWG NO. PL-16

备 注:
本设计图纸版权归陕西大秦博展装饰有限公司所有, 任何复印或使用, 均需获得书面授权, 不得使用或翻版, 不应度量图纸, 所有在图纸上标示的尺寸, 均需在现场复核和修正。


未盖出图章无效

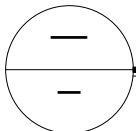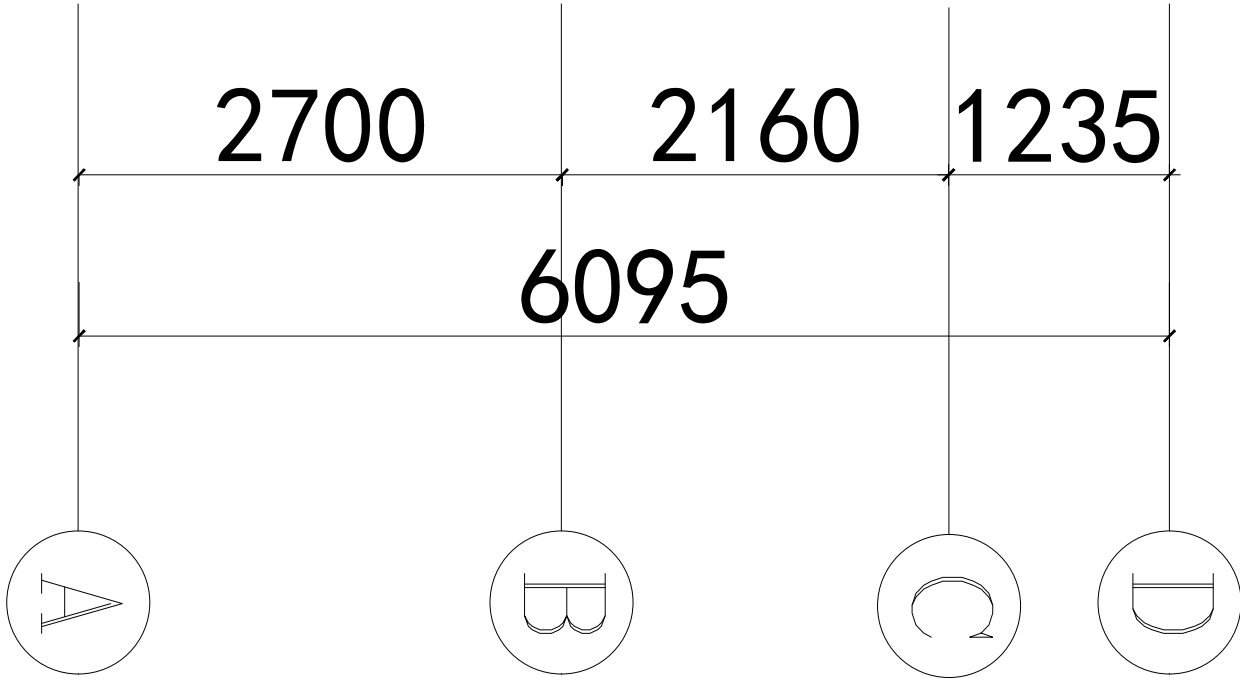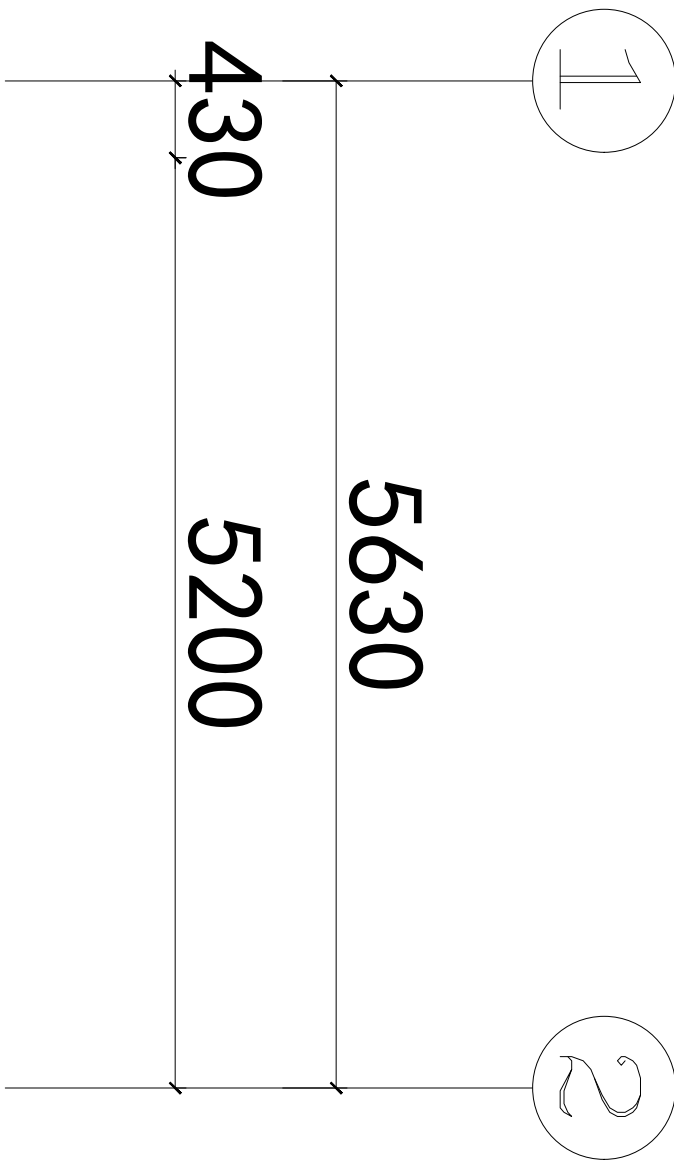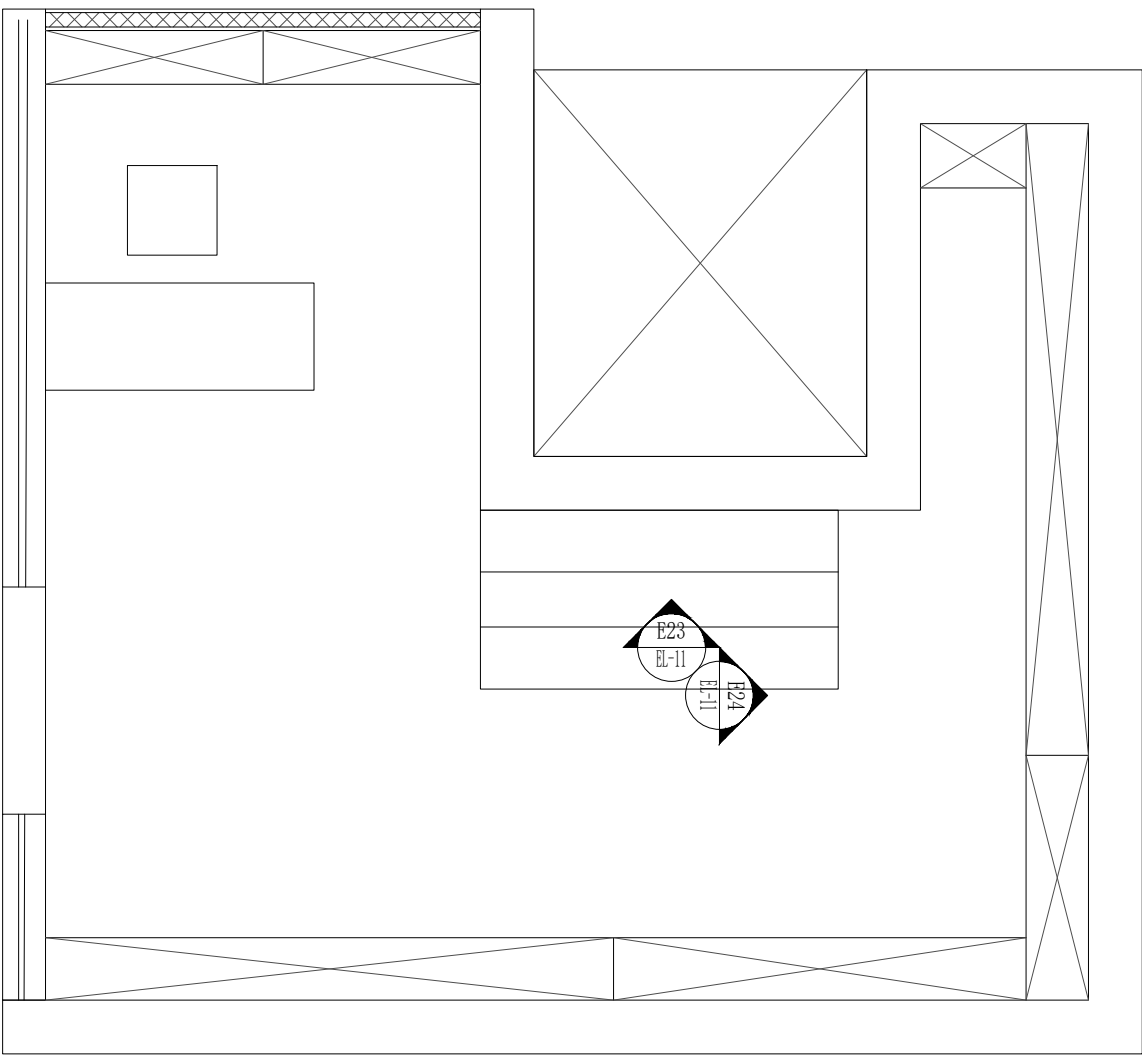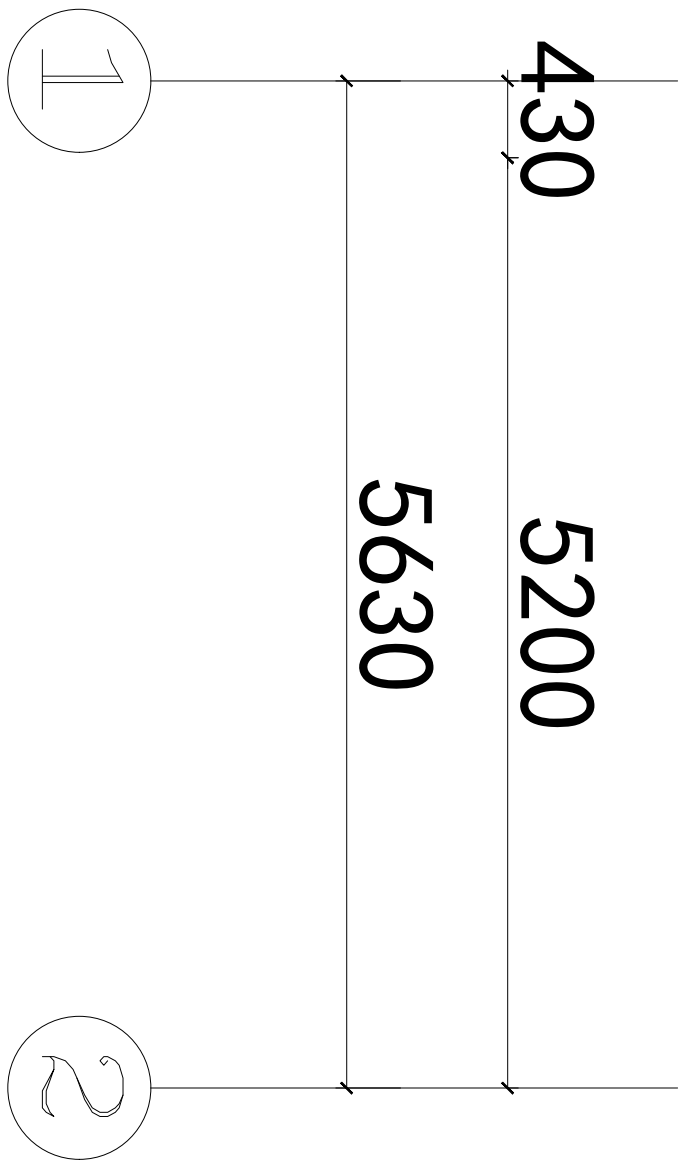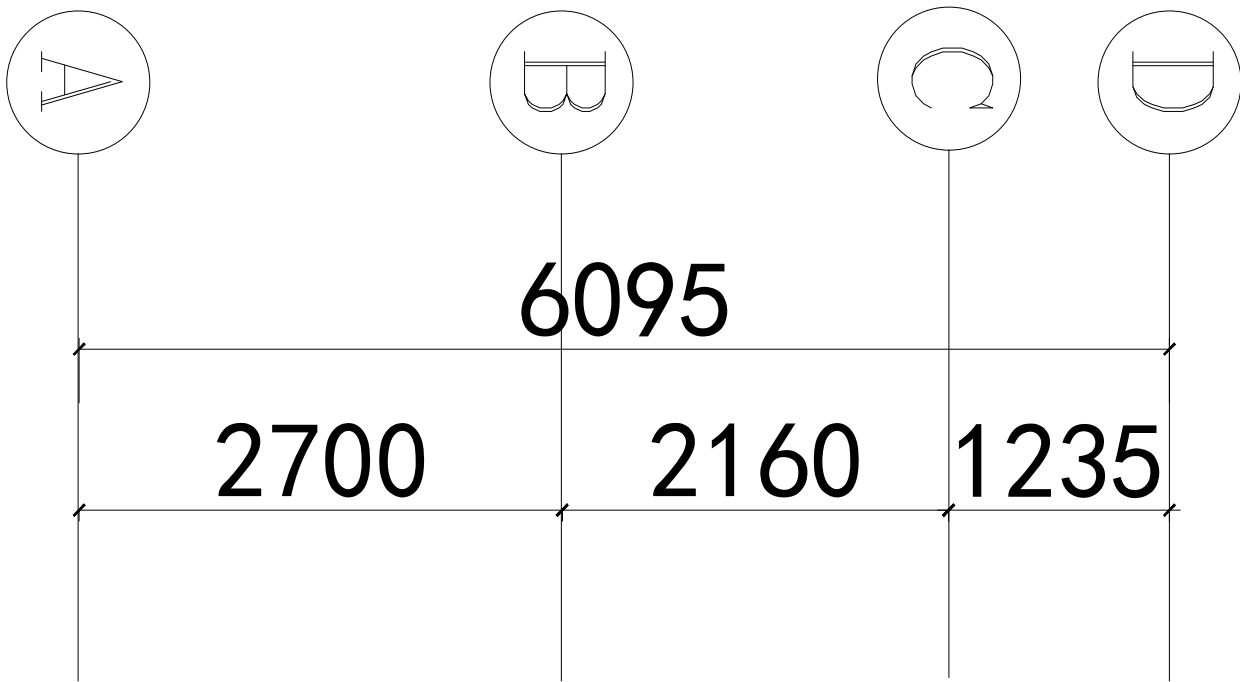

小卖部立面索引图

PLAN

scale 1:100

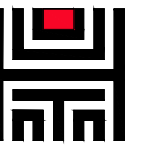


陕西大秦博展装饰有限公司
SHAN XI DA QIN DISPLAY EXHIBITION Co., Ltd.

工程项目:
PROJECT: 杭州市临平区助联体装修项目



子项名称:
DESIGN ITEM:

图 名:
TITLE:

立面图一

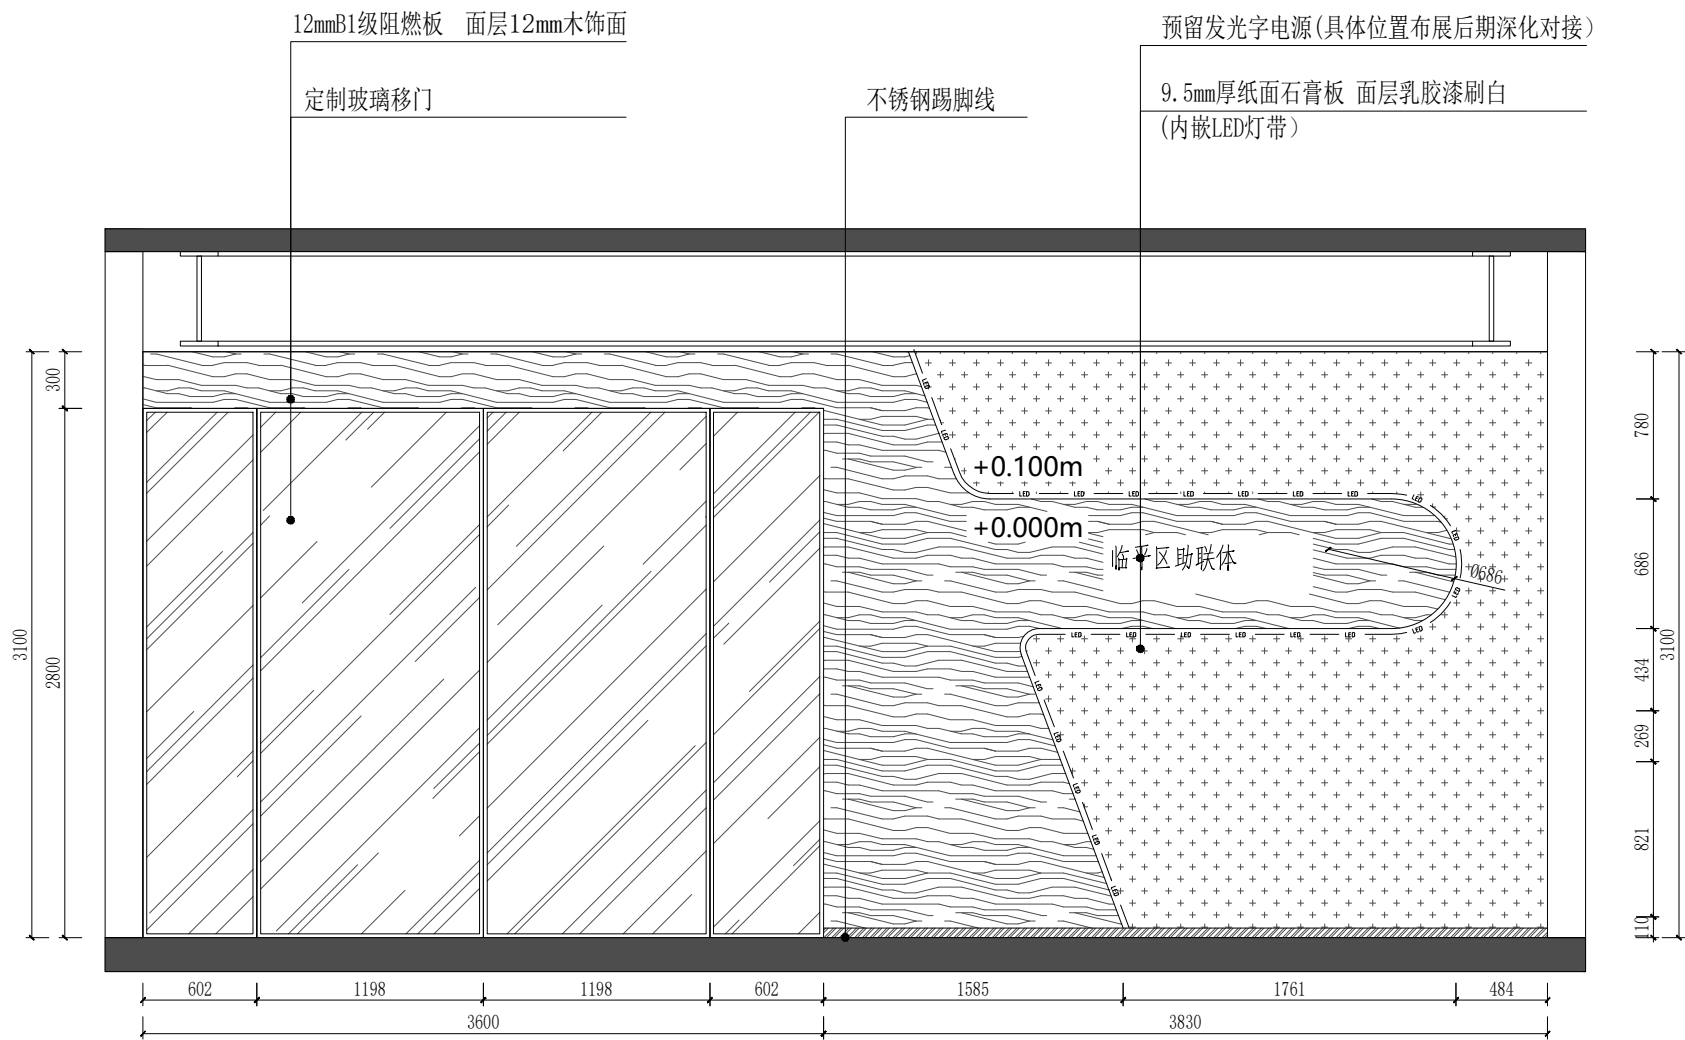

展厅E01立面 1:40

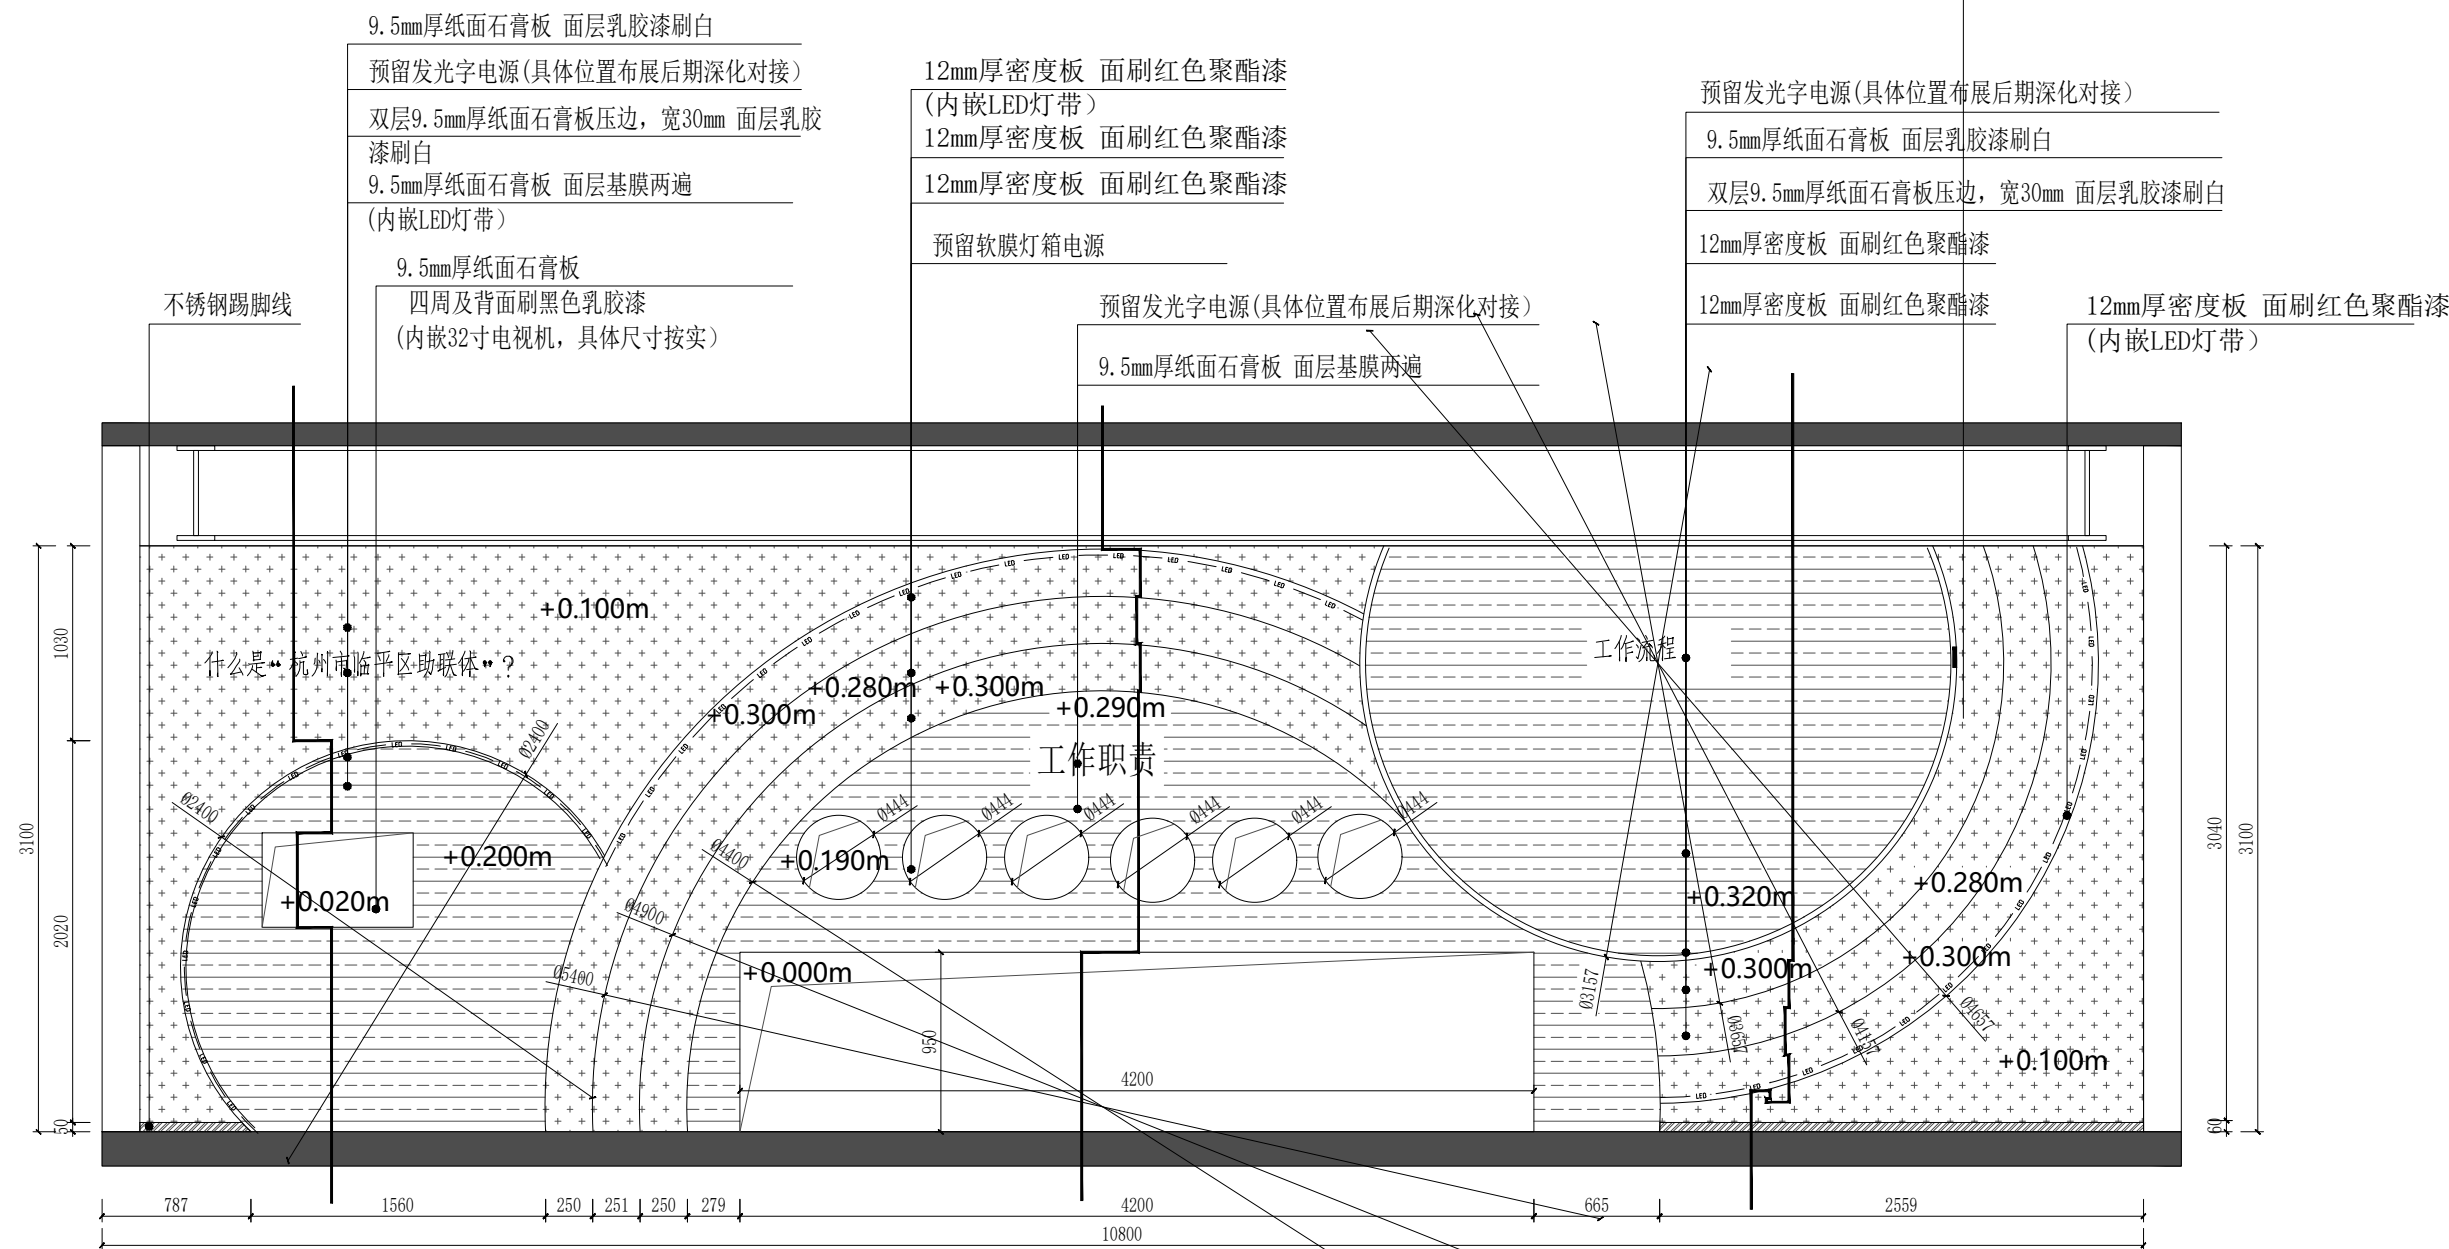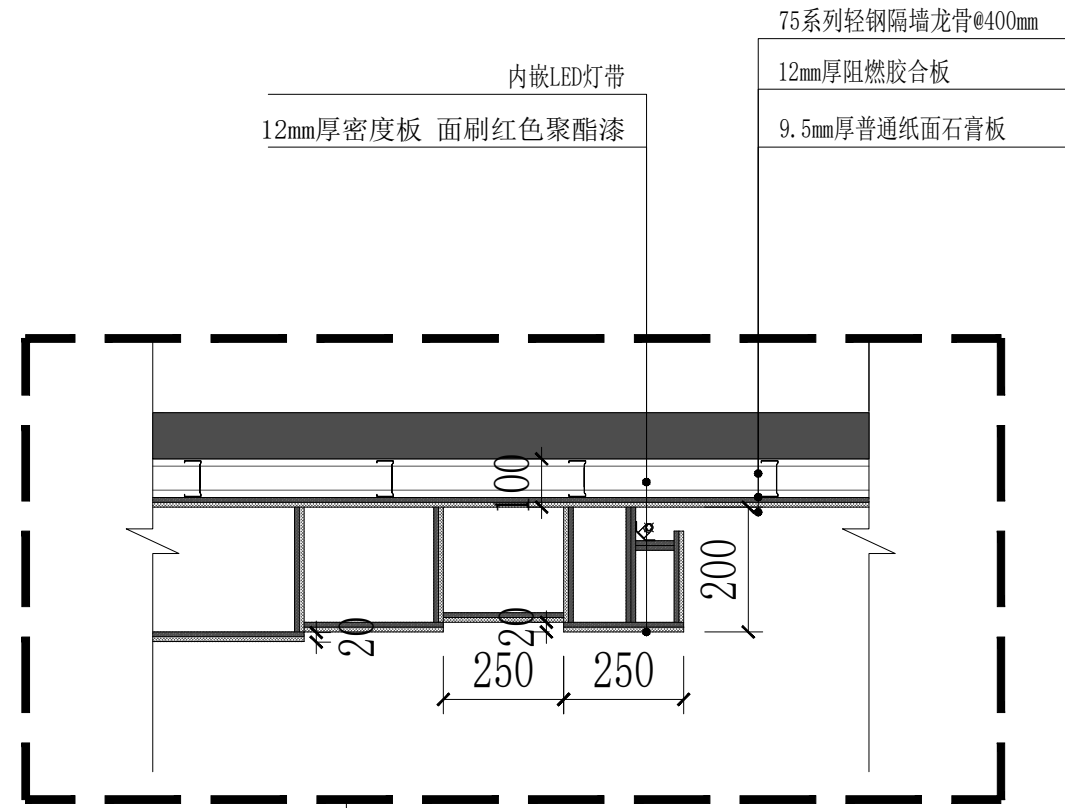

展厅E02立面 1:40

审 定:
EXAMINE:

审 核:
CHECKED:

设计总负责人:
PROJECT APPROVED:

工种负责人:
PROJECT CHIEF:

设 计:
DESIGN:

制 图:
DRAWN:

校 对:
CHECK:

出图日期:
DATE: 2024. 11


工 程 号:
PROJECT:

图 号:
DWG NO. EL-01

备 注:

本设计图纸版权归陕西大秦博展装饰有限公司所有, 任何复印或使用, 均需获得书面授权, 不得使用或翻版, 不应度量图纸, 所有在图纸上标示的尺寸, 均需在现场复核和修正。

未盖出图章无效

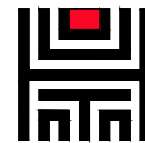


陕西大秦博展装饰有限公司
SHAN XI DA QIN DISPLAY EXHIBITION Co., Ltd.

工程项目:
PROJECT: 杭州市临平区助联体装修项目



子项名称:
DESIGN ITEM:

图名:
TITLE:

立面图二

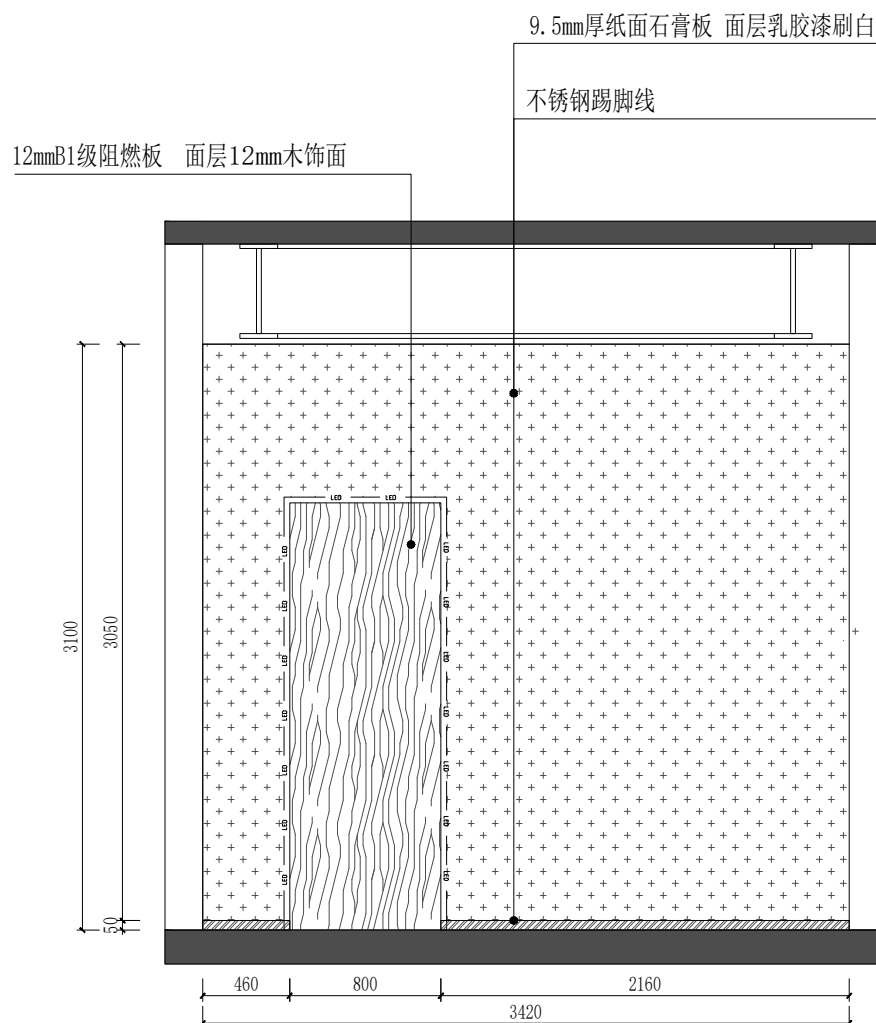

展厅E03立面 1:40

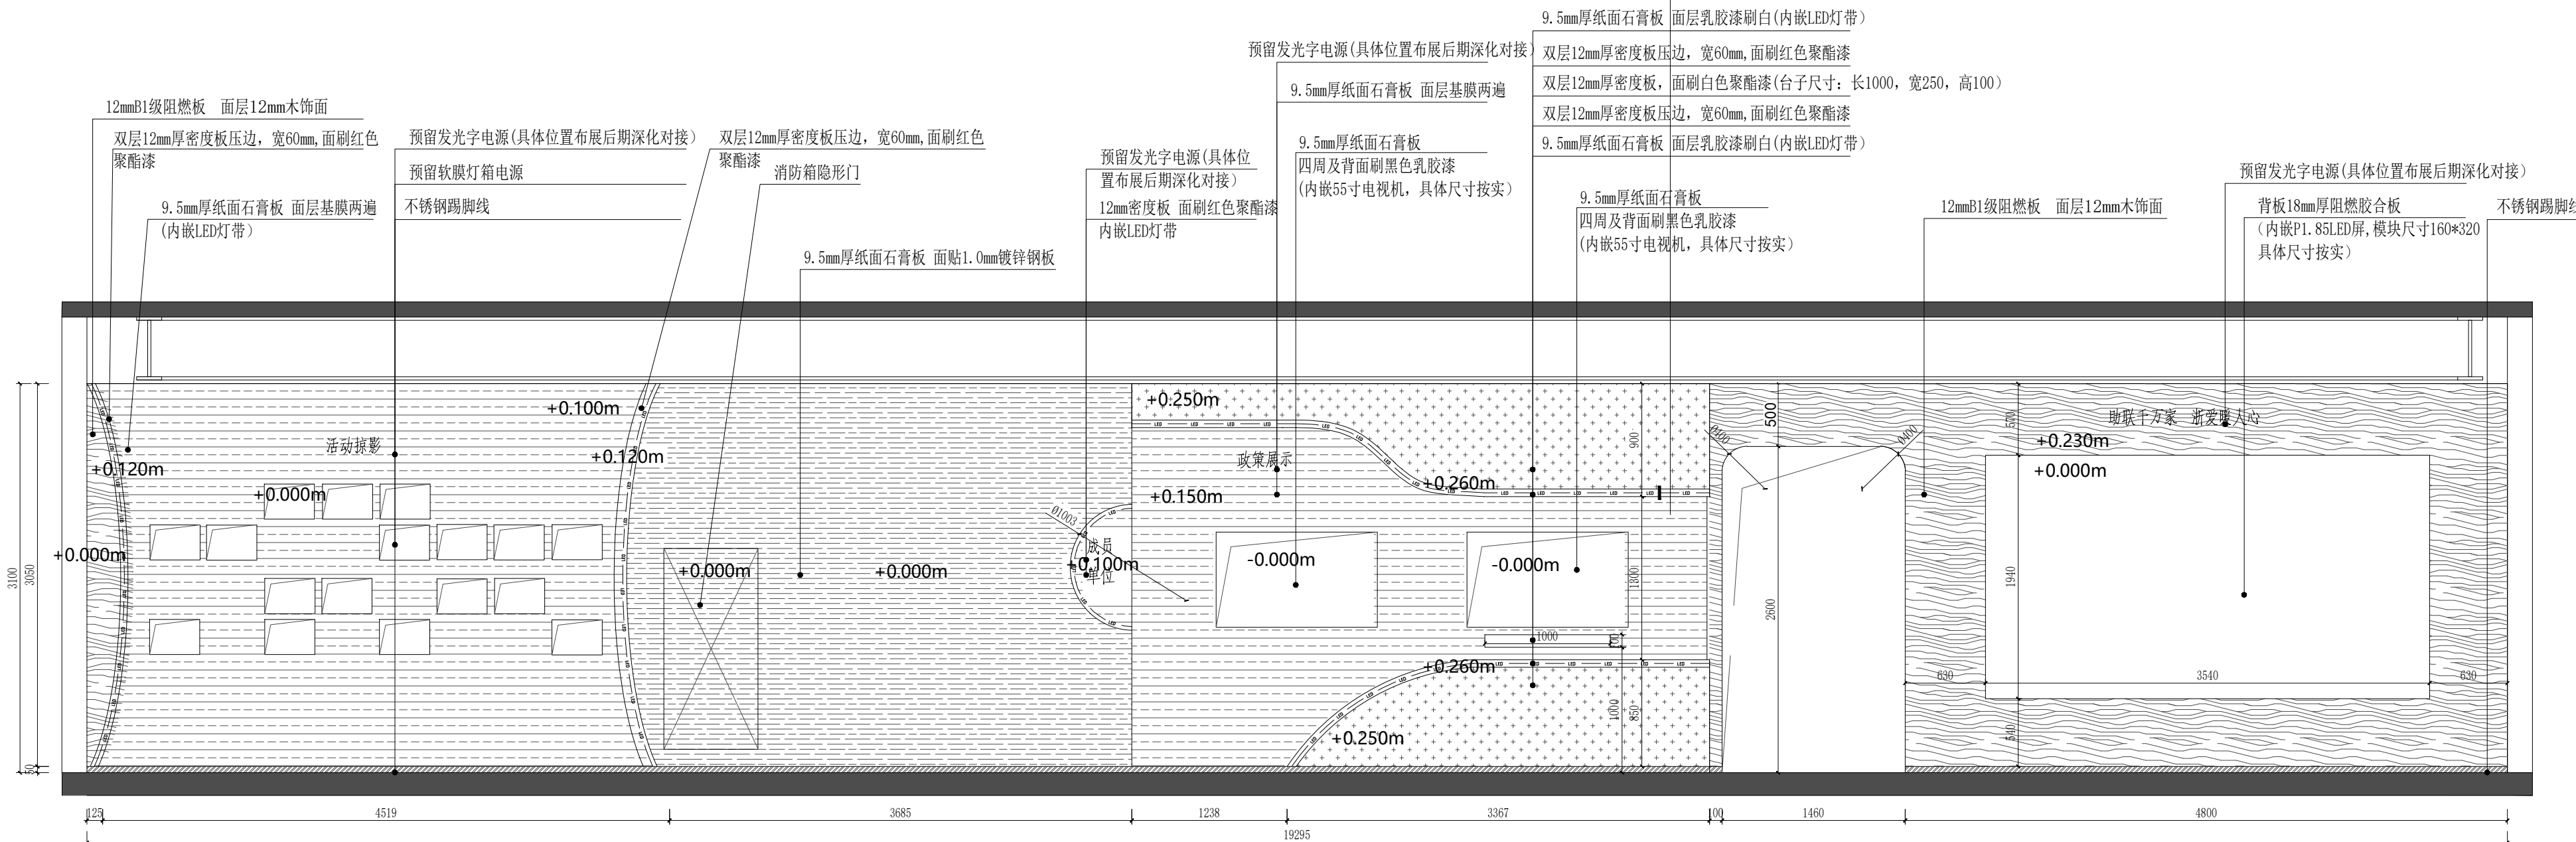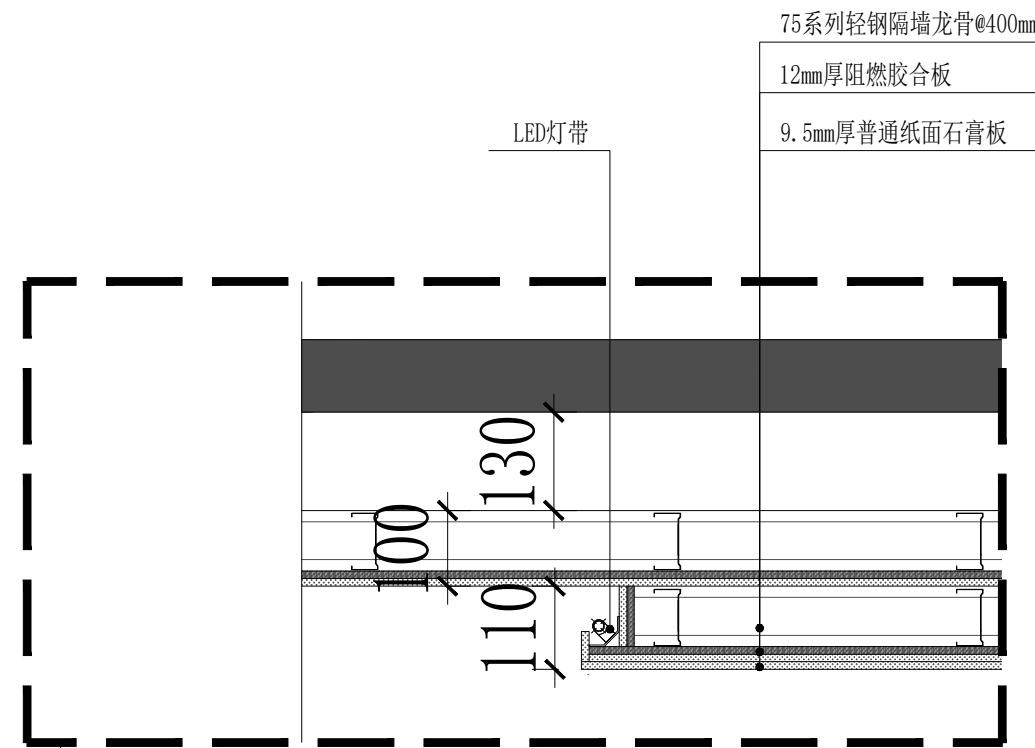

展厅E04立面 1:40

审定:

审核:

设计总负责人:

工种负责人:

设计:

制图:

校对:


出图日期:

工程号:

图号:

备注:
本设计图纸版权归陕西大秦博展装饰有限公司所有, 任何复印或使用, 均需获得书面授权, 不得使用或翻版, 不应度量图纸, 所有在图纸上标示的尺寸, 均需在现场复核和修正。

未盖出图章无效

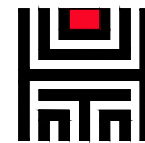


陕西大秦博展装饰有限公司
SHAN XI DA QIN DISPLAY EXHIBITION Co., Ltd.

工程项目:
PROJECT: 杭州市临平区助联体装修项目



子项名称:
DESIGN ITEM:

图 名:
TITLE:


立面图三

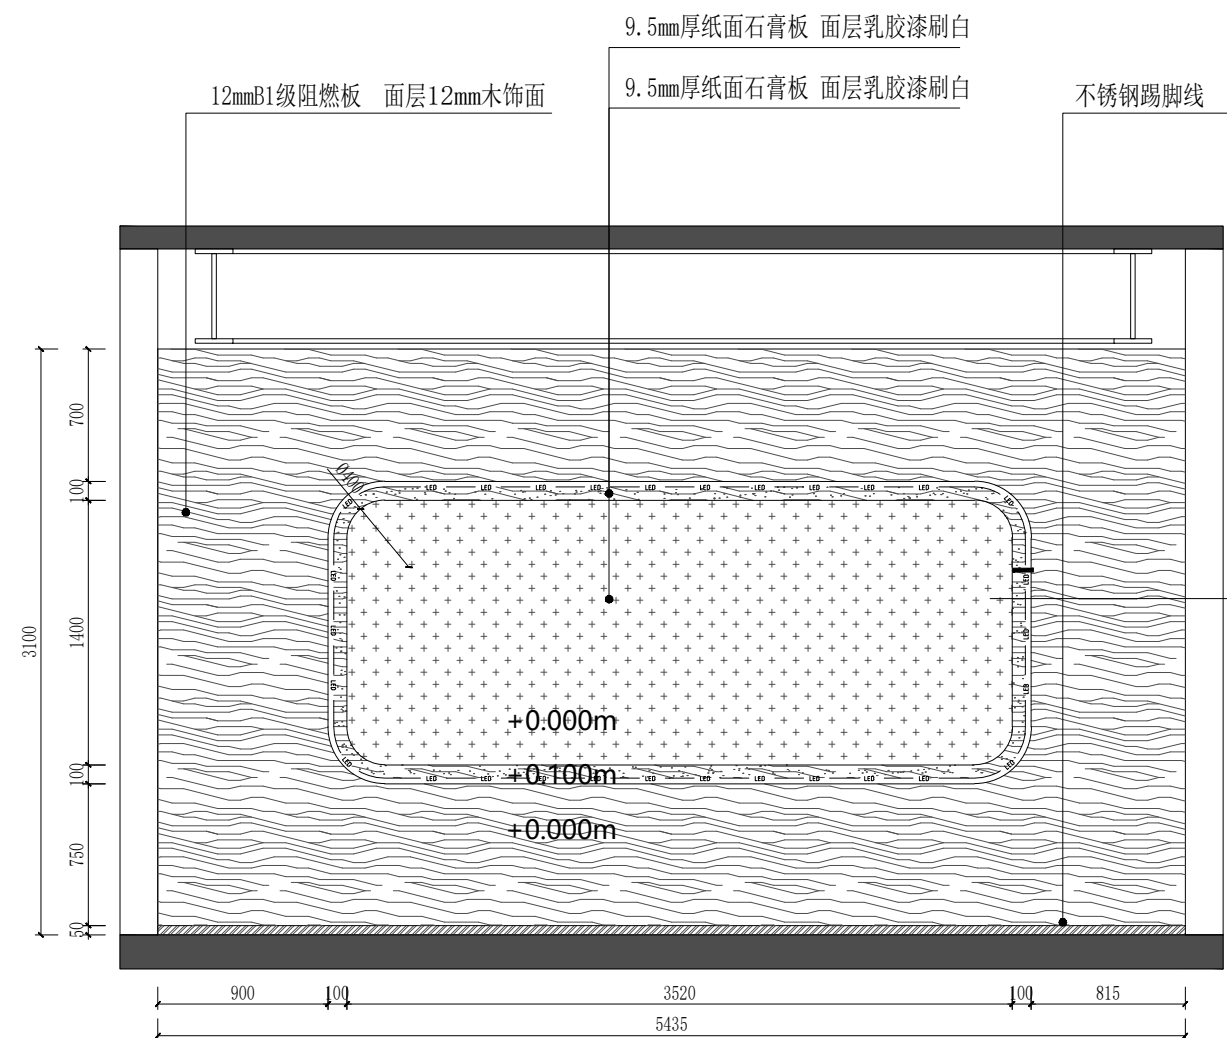


展厅E06立面 1:40

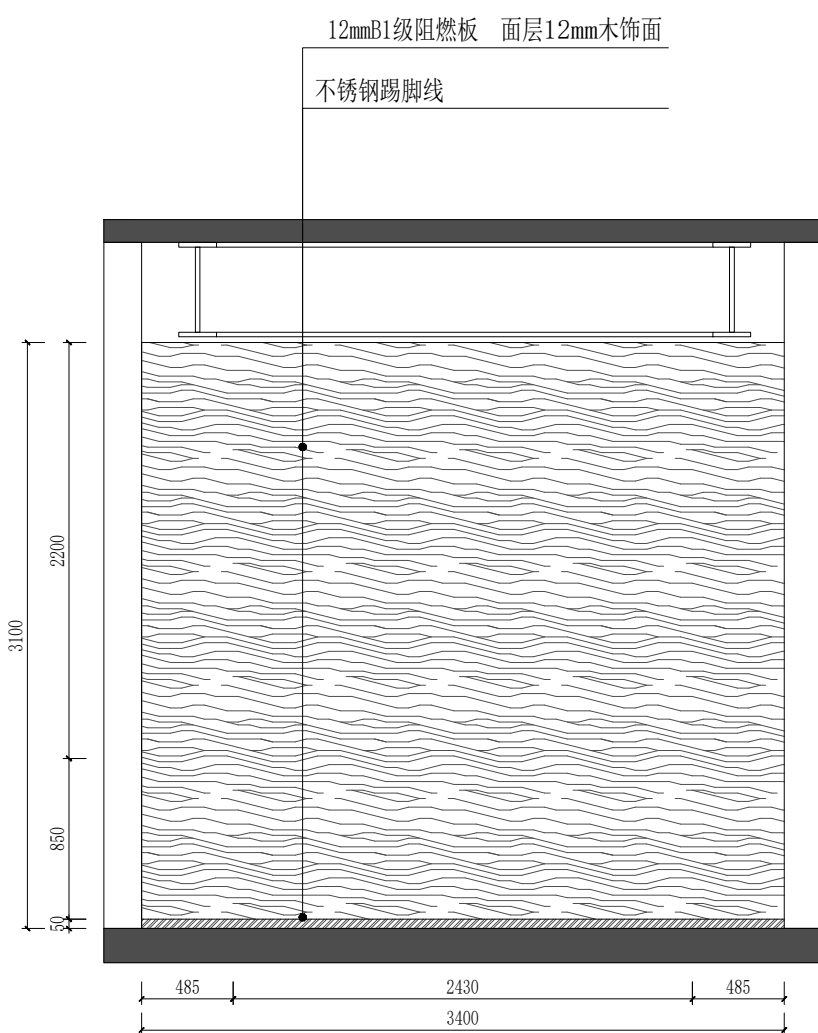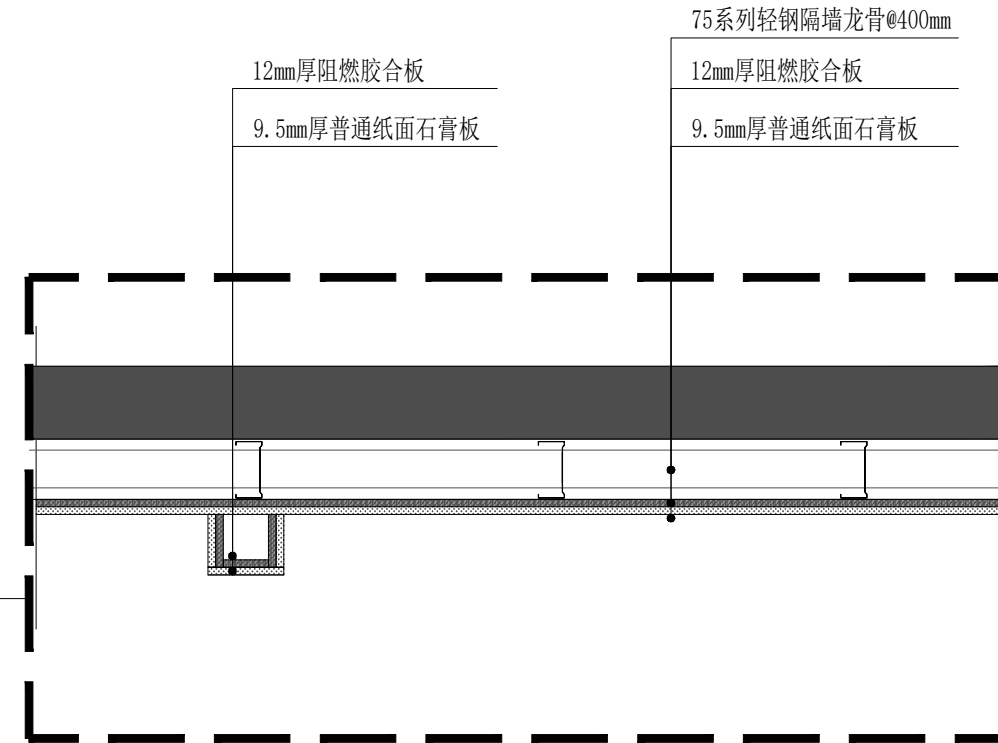

展厅E05立面 1:40

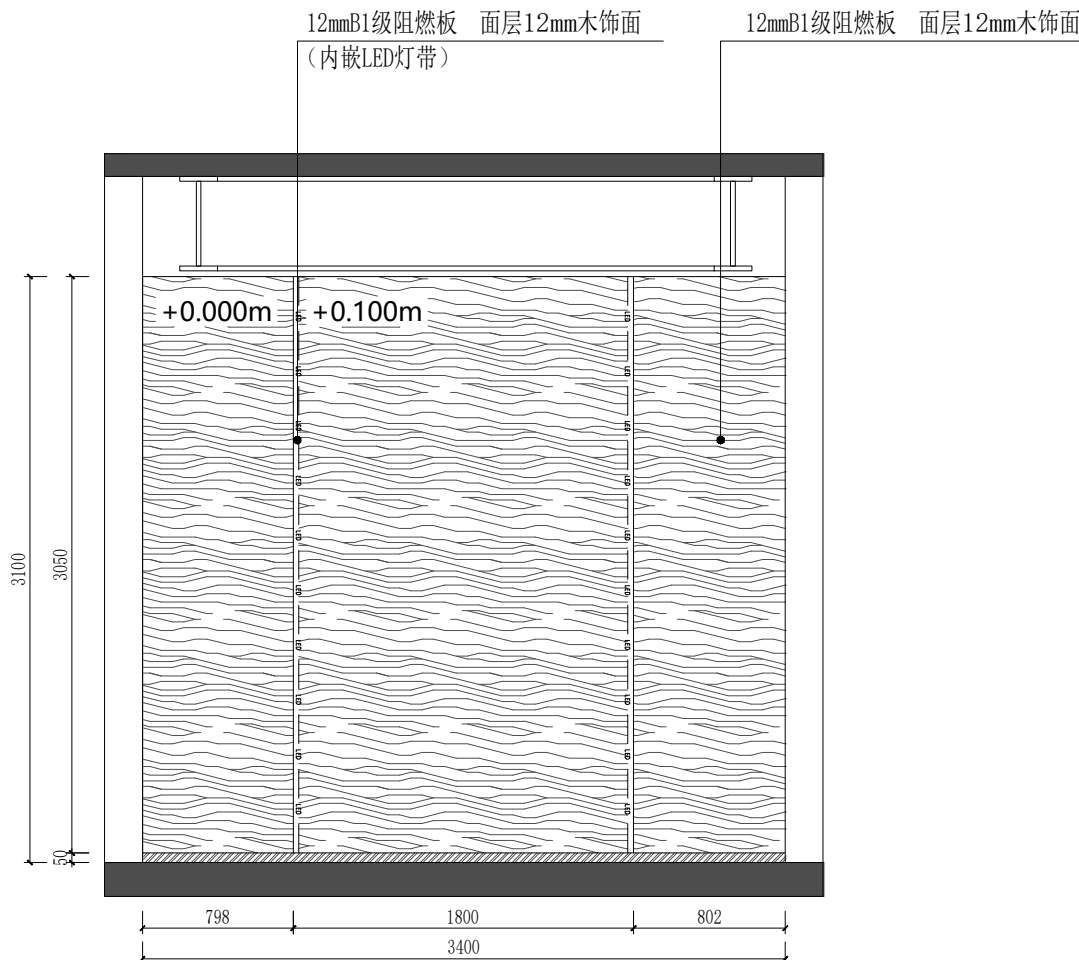

展厅E07立面 1:40

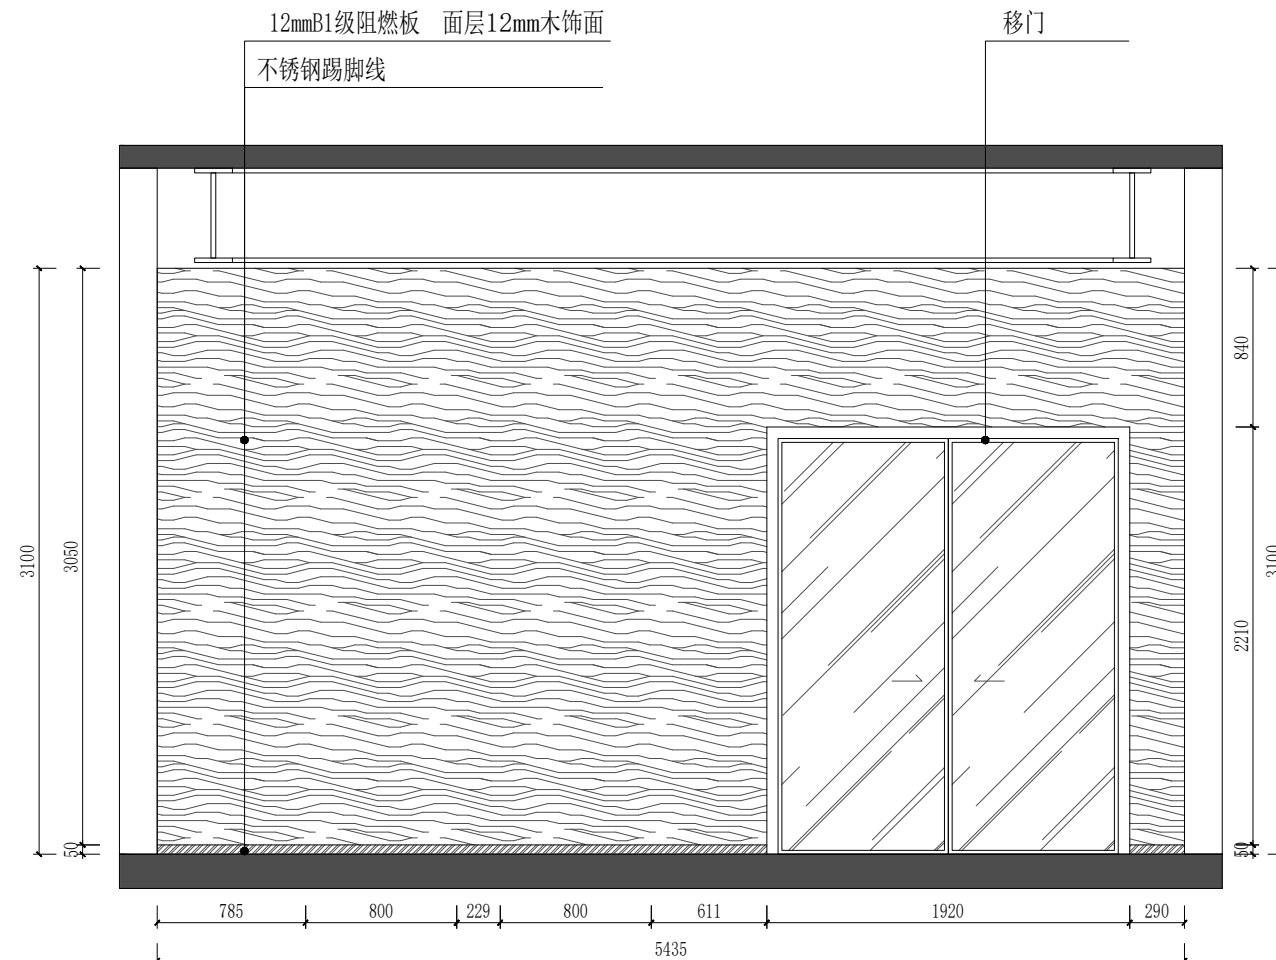

展厅E08立面 1:40

审 定:
EXAMINE:

审 核:
CHECKED:

设计总负责人:
PROJECT APPROVED:

工种负责人:
PROJECT CHIEF:

设 计:
DESIGN:

制 图:
DRAWN:

校 对:
CHECK:


出图日期:
DATE: 2024. 11

工 程 号:
PROJECT:

图 号:
DWG NO. EL-03

备 注:
本设计图纸版权归陕西大秦博展装饰有限公司所有, 任何复印或使用, 均需获得书面授权, 不得使用或翻版, 不应度量图纸, 所有在图纸上标示的尺寸, 均需在现场复核和修正。

未盖出图章无效

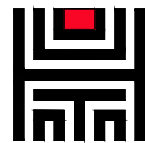


陕西大秦博展装饰有限公司
SHAN XI DA QIN DISPLAY EXHIBITION Co., Ltd.

工程项目:
PROJECT: 杭州市临平区助联体装修项目


子项名称:
DESIGN ITEM:

图 名:
TITLE:


立面图四

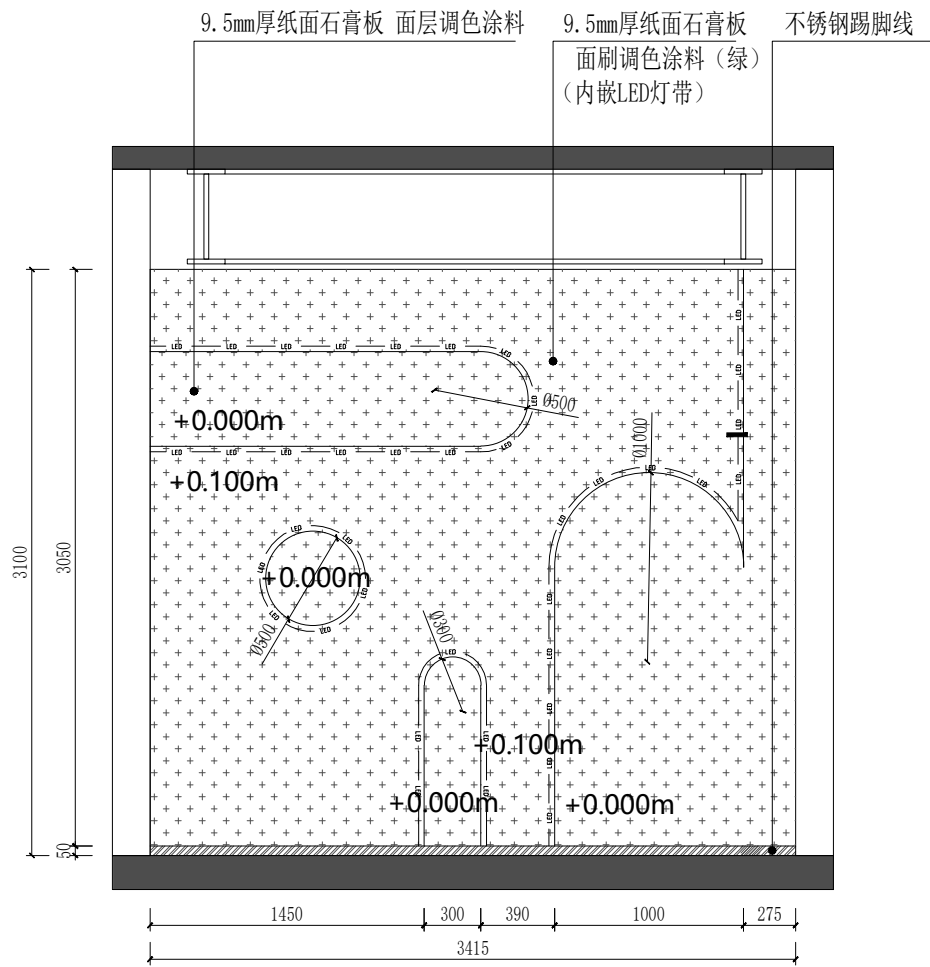


展厅E09立面 1:40

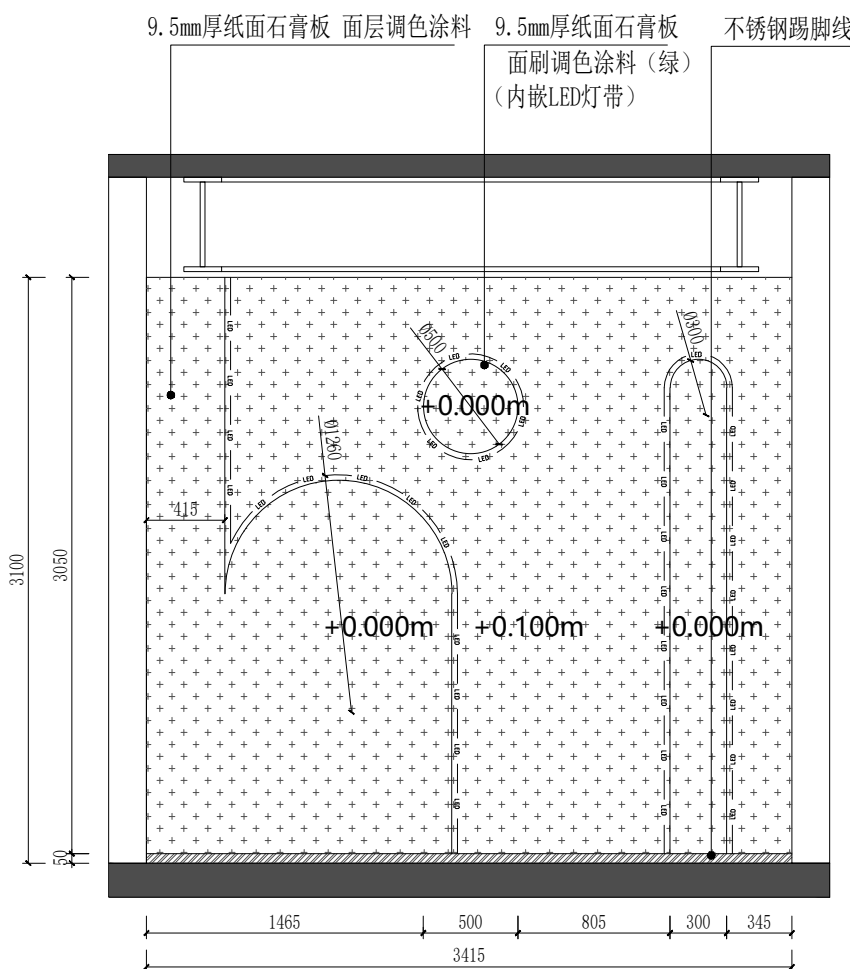

展厅E11立面 1:40

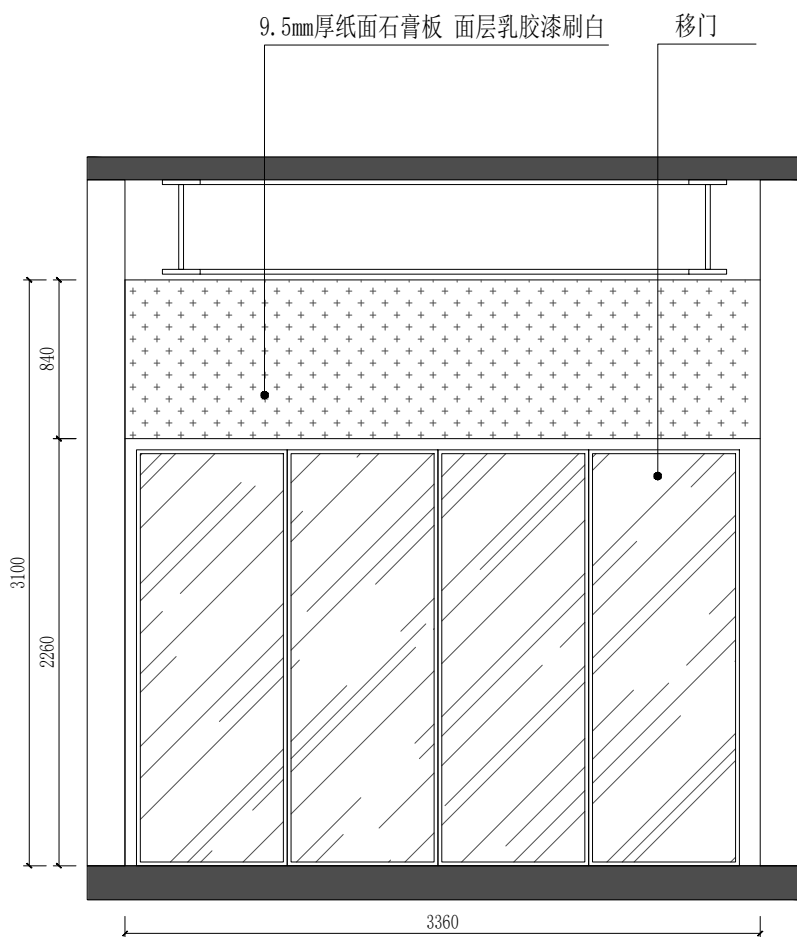

展厅E12立面 1:40

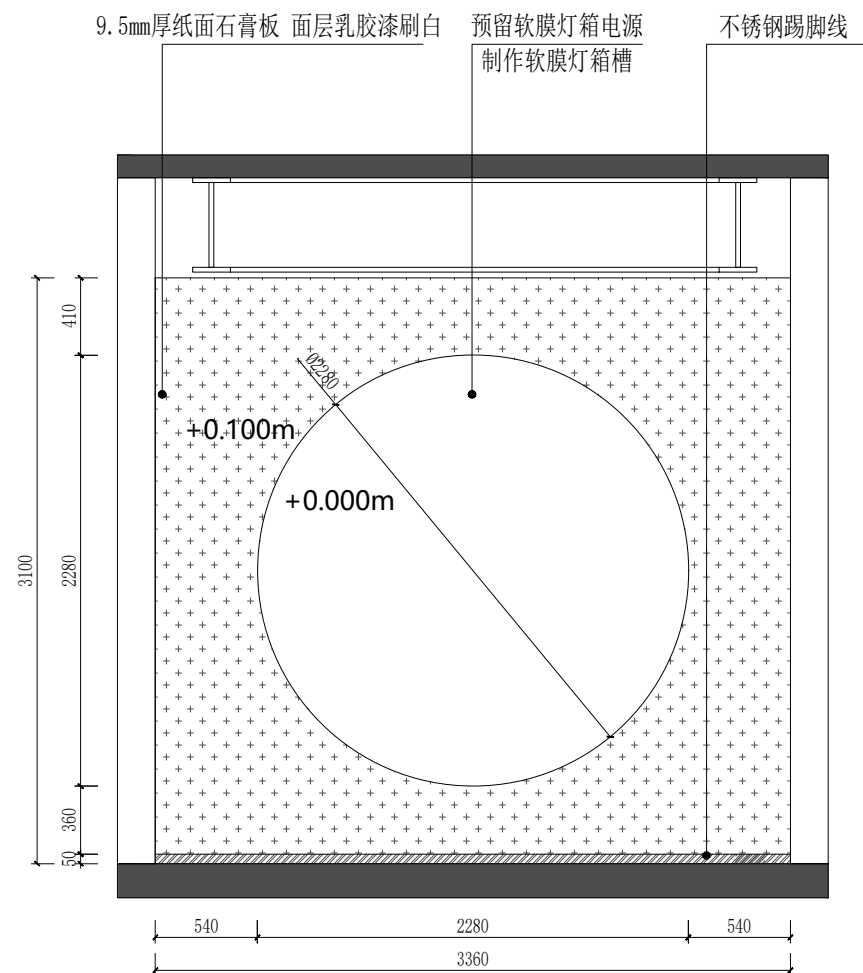

展厅E10立面 1:40

审 定:
EXAMINE:

审 核:
CHECKED:

设计总负责人:
PROJECT APPROVED:

工种负责人:
PROJECT CHIEF:

设 计:
DESIGN:

制 图:
DRAWN:

校 对:
CHECK:


出图日期:
DATE: 2024. 11

工 程 号:
PROJECT:

图 号:
DWG NO. EL-04

备 注:
本设计图纸版权归陕西大秦博展装饰有限公司所有, 任何复印或使用, 均需获得书面授权, 不得使用或翻版, 不应度量图纸, 所有在图纸上标示的尺寸, 均需在现场复核和修正。

未盖出图章无效

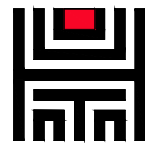


陕西大秦博展装饰有限公司
SHAN XI DA QIN DISPLAY EXHIBITION Co., Ltd.

工程项目:
PROJECT: 杭州市临平区助联体装修项目


子项名称:
DESIGN ITEM:

图 名:
TITLE:

立面图五

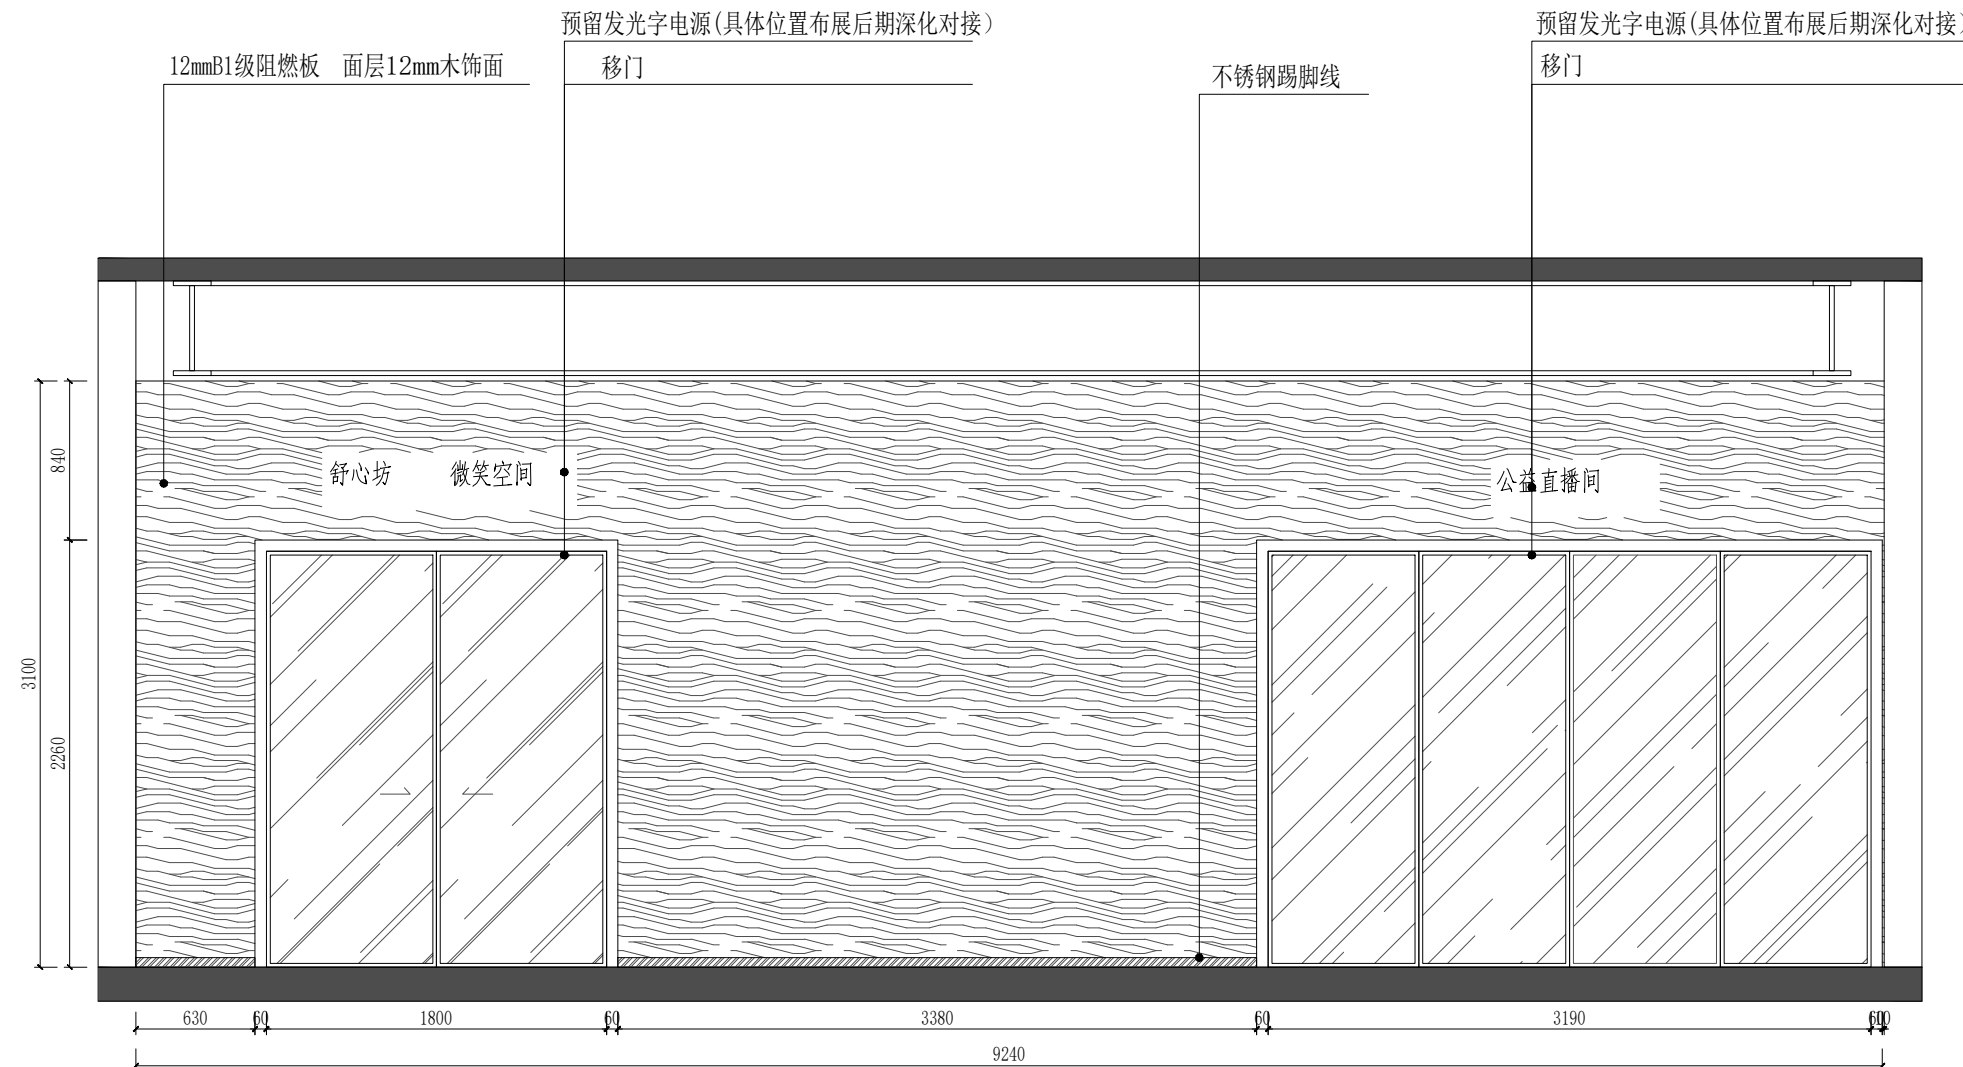

展厅E13立面 1:40

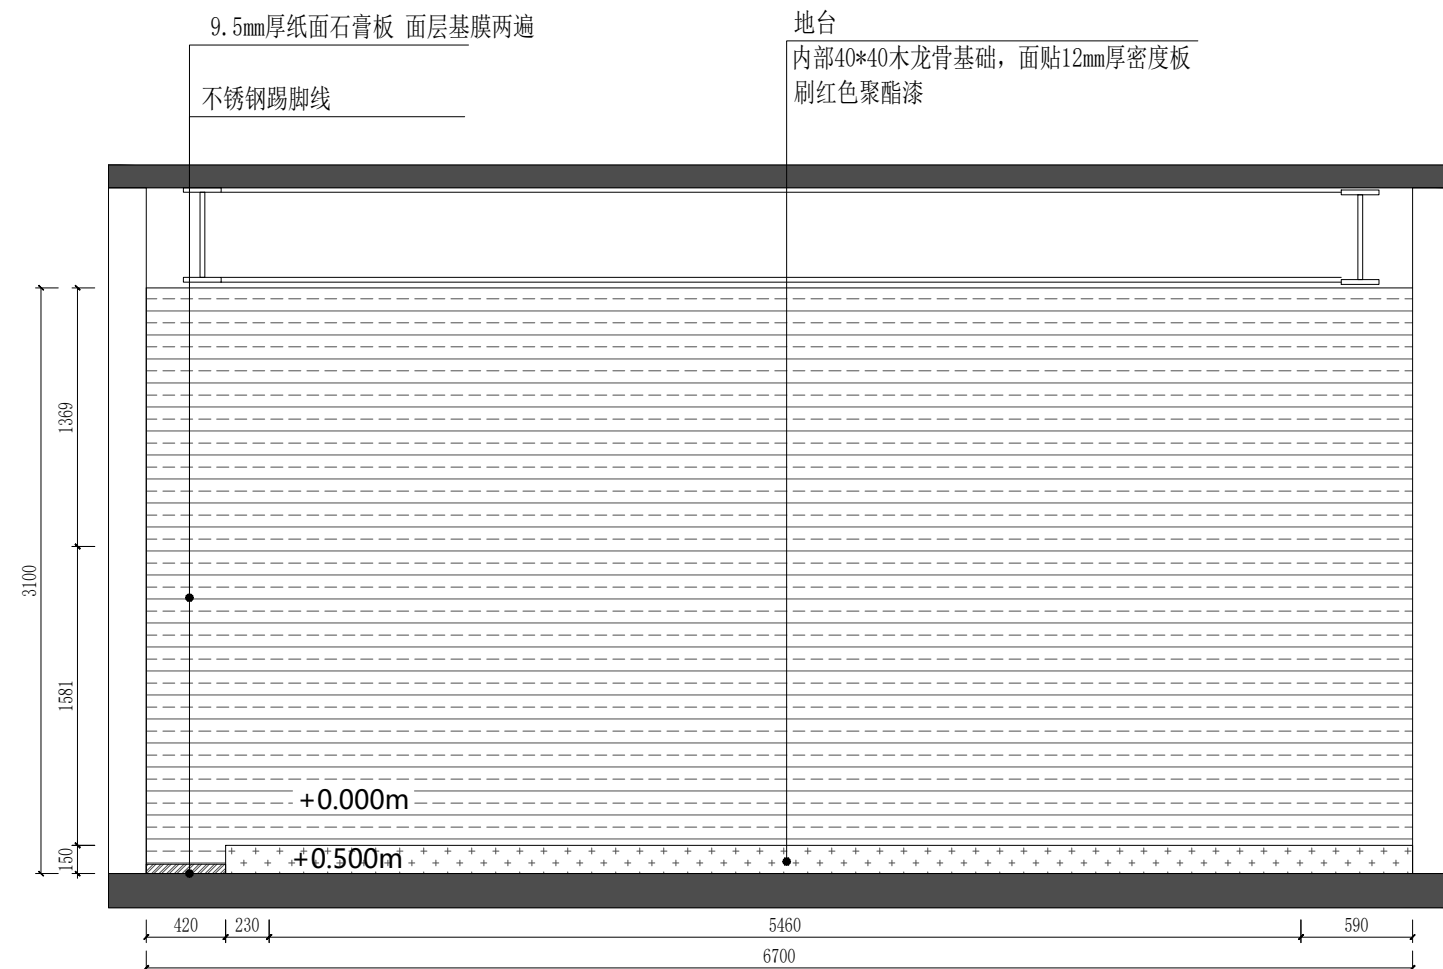

展厅E14立面 1:40

审 定:
EXAMINE:

审 核:
CHECKED:

设计总负责人:
PROJECT APPROVED:

工种负责人:
PROJECT CHIEF:

设 计:
DESIGN:

制 图:
DRAWN:

校 对:
CHECK:


出图日期:
DATE: 2024. 11

工 程 号:
PROJECT:

图 号:
DWG NO. EL-05

备 注:
本设计图纸版权归陕西大秦博展装饰有限公司所有, 任何复印或使用, 均需获得书面授权, 不得使用或翻版, 不应度量图纸, 所有在图纸上标示的尺寸, 均需在现场复核和修正。

未盖出图章无效

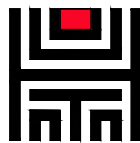

陕西大秦博展装饰有限公司
SHAN XI DA QIN DISPLAY EXHIBITION Co., Ltd.

工程项目:
PROJECT: 杭州市临平区助联体装修项目

子项名称:
DESIGN ITEM:

图 名:
TITLE:

立面图六

审 定:
EXAMINE:

审 核:
CHECKED:

设计总负责人:
PROJECT APPROVED:

工种负责人:
PROJECT CHIEF:

设 计:
DESIGN:

制 图:
DRAWN:

校 对:
CHECK:



出图日期:
DATE: 2024. 11


工 程 号:
PROJECT:

图 号:
DWG NO. EL-06

备 注:
本设计图纸版权归陕西大秦博展装饰有限公司所有, 任何复印或使用, 均需获得书面授权, 不得使用或翻版, 不应度量图纸, 所有在图纸上标示的尺寸, 均需在现场复核和修正。

未盖出图章无效

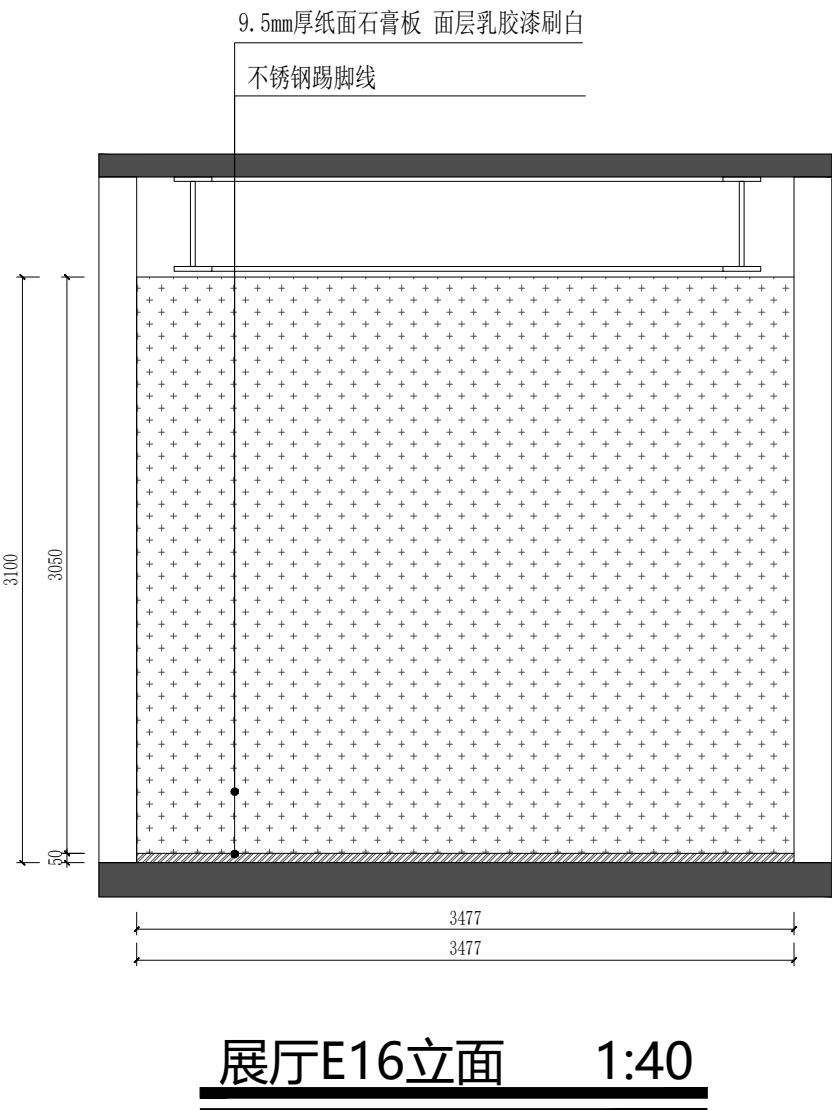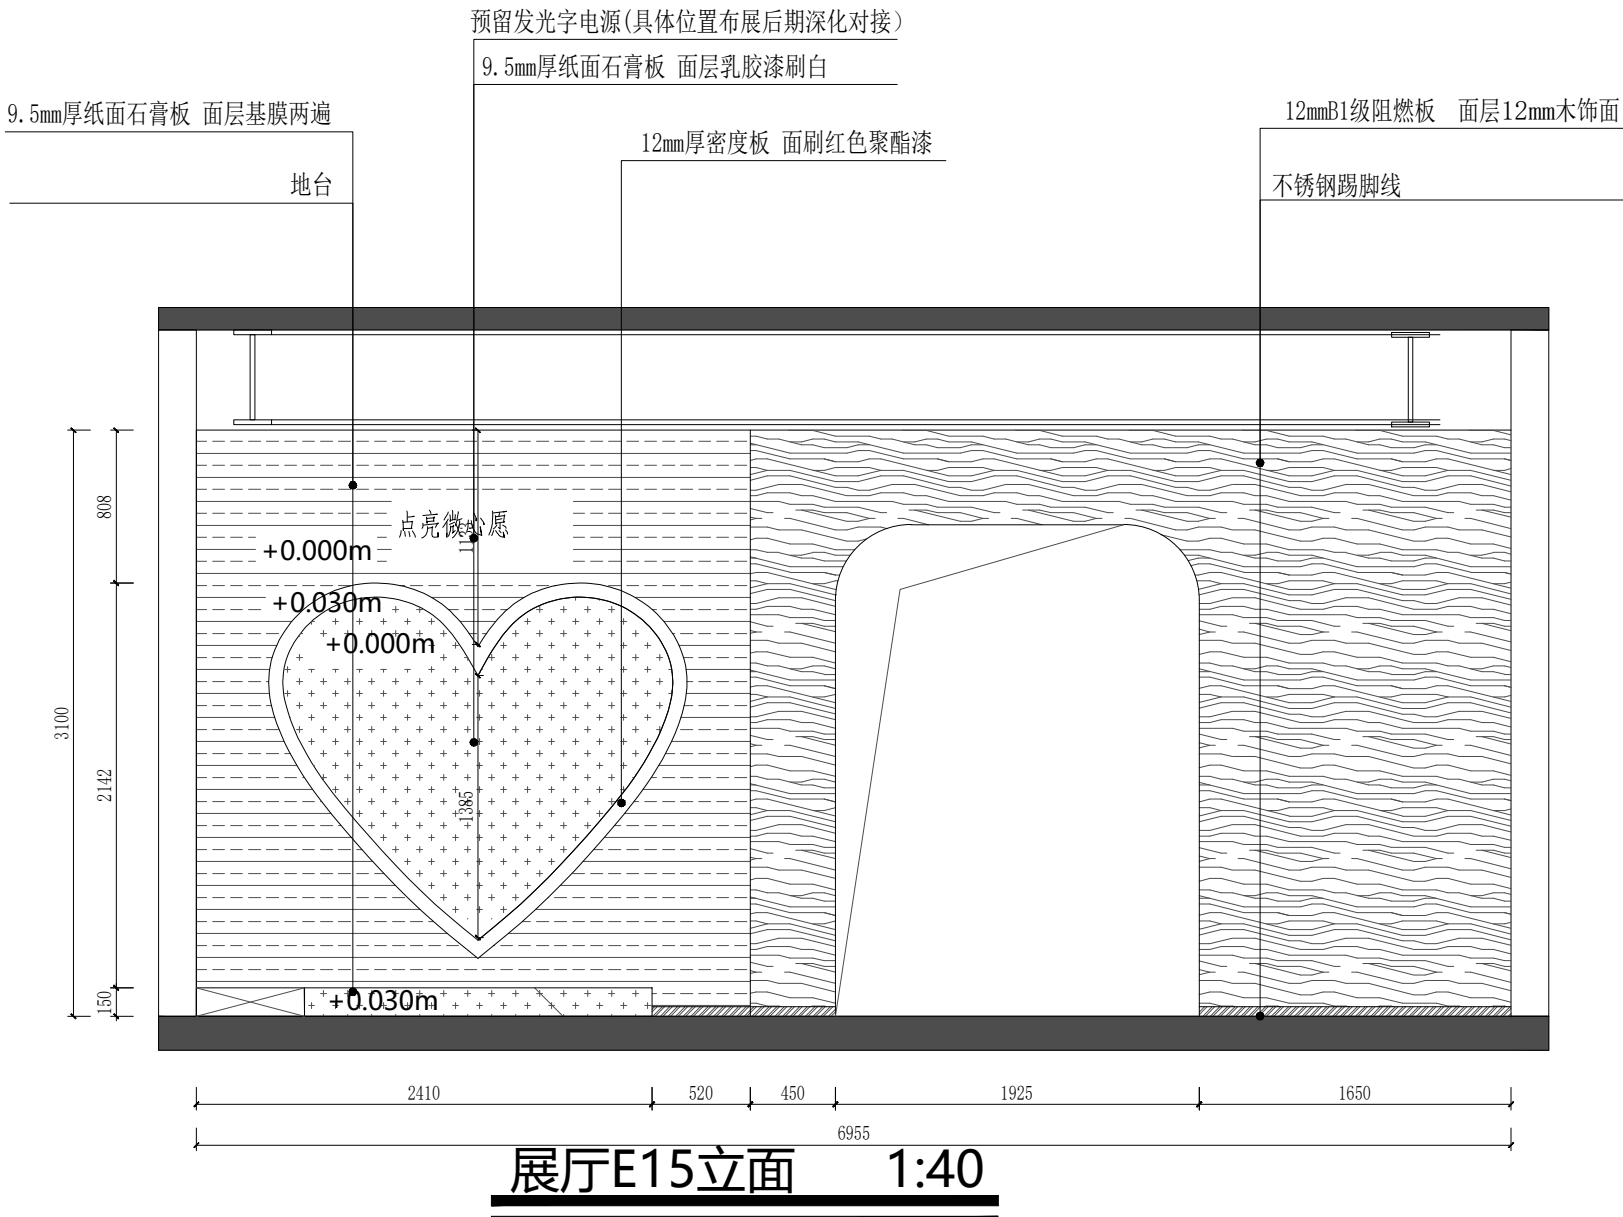

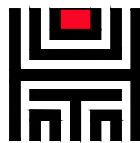


陕西大秦博展装饰有限公司
SHAN XI DA QIN DISPLAY EXHIBITION Co., Ltd.

工程项目:
PROJECT: 杭州市临平区助联体装修项目


子项名称:
DESIGN ITEM:

图 名:
TITLE:


立面图七

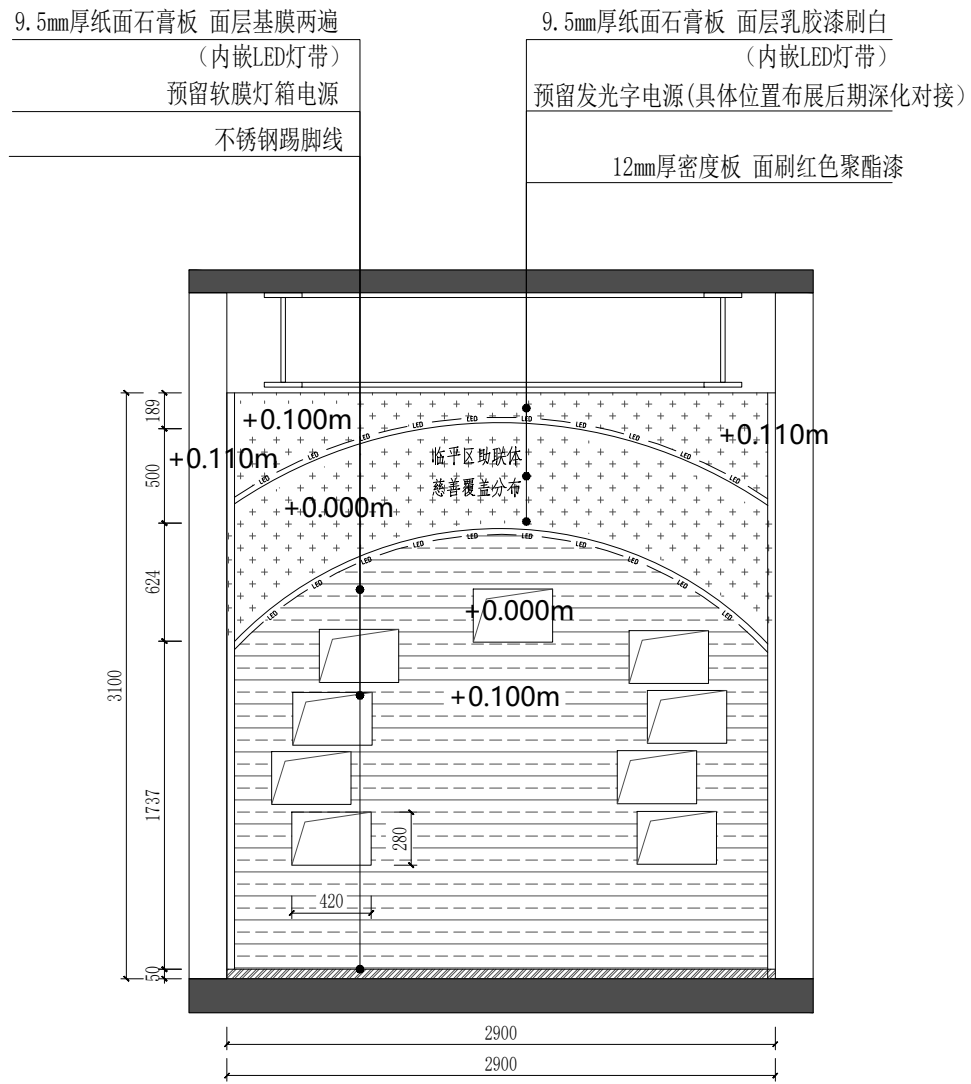

展厅E17立面 1:40

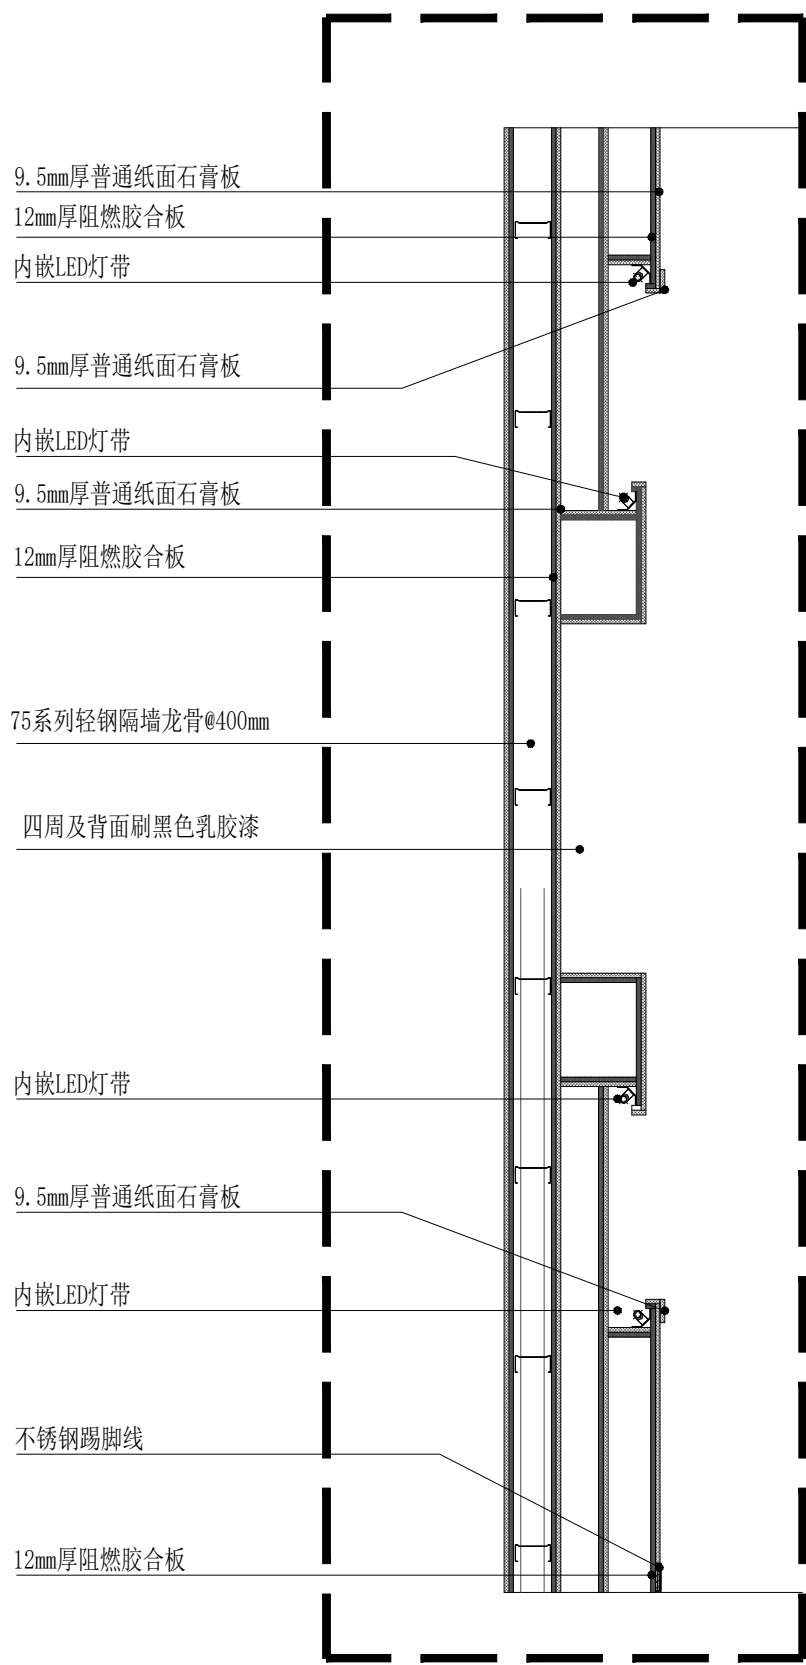

展厅E18立面 1:40

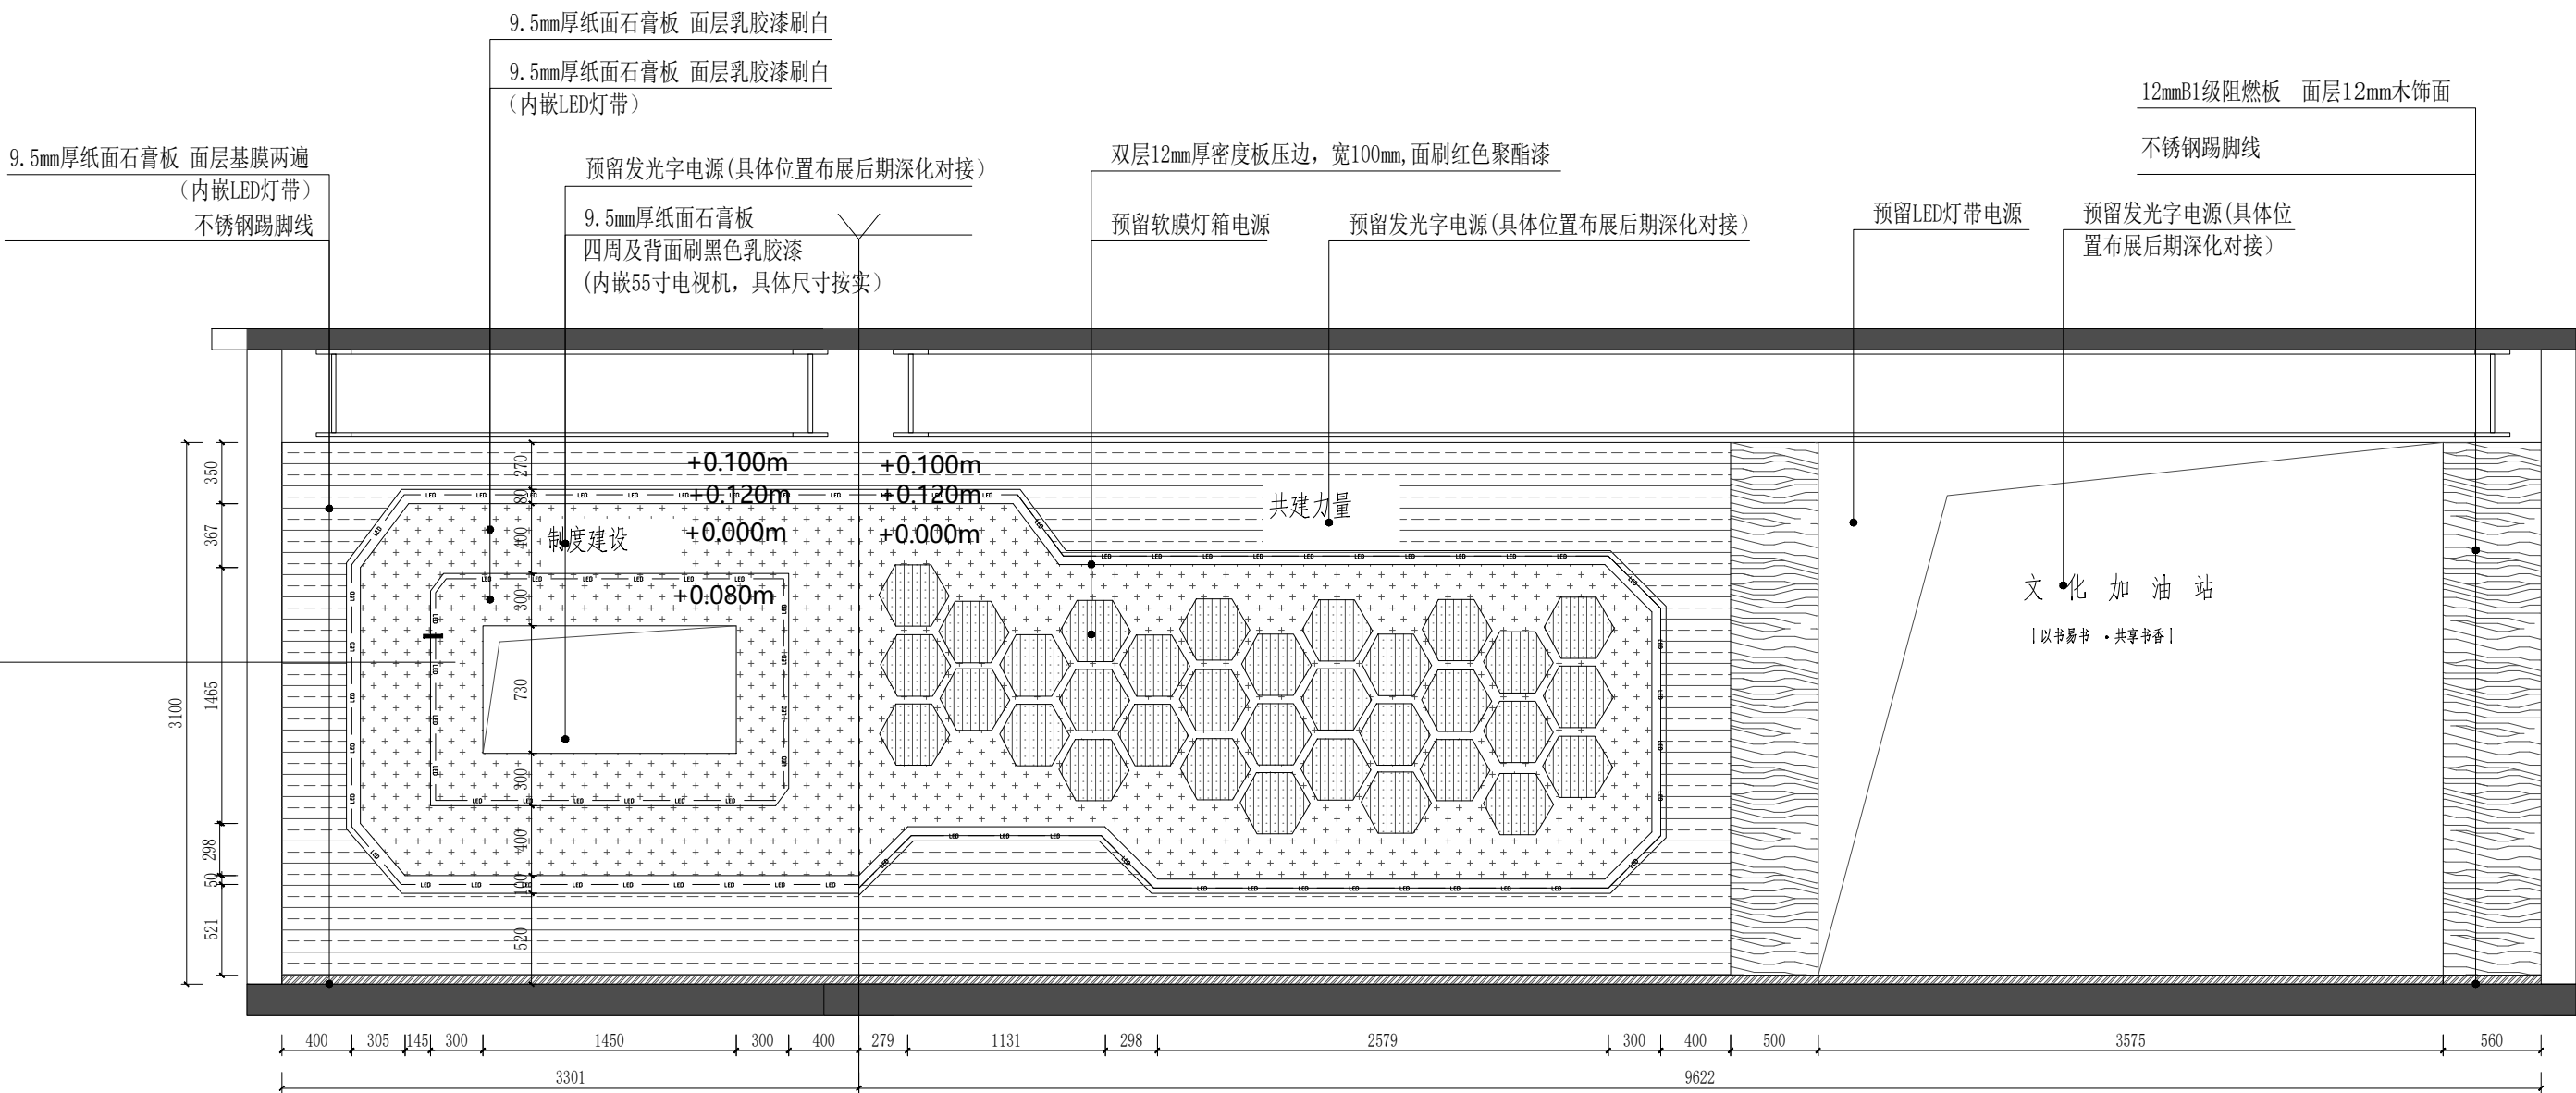

审 定:

EXAMINE:

审 核:

CHECKED:

设计总负责人:

PROJECT APPROVED:

工种负责人:

PROJECT CHIEF:

设 计:

DESIGN:

制 图:

DRAWN:

校 对:

CHECK:

出图日期:

DATE:

工 程 号:

PROJECT:

图 号:

DWG NO.

备 注:


本设计图纸版权归陕西大秦博展装饰有限公司所有,

任何复印或使用, 均需获得书面授权, 不得使用或翻版,

不应度量图纸, 所有在图纸上标示的尺寸, 均需在现场

复核和修正。

未盖出图章无效

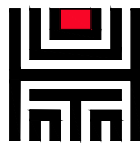

陕西大秦博展装饰有限公司
SHAN XI DA QIN DISPLAY EXHIBITION Co., Ltd.

工程项目:
PROJECT: 杭州市临平区助联体装修项目

子项名称:
DESIGN ITEM:

图 名:
TITLE:

立面图八

审 定:
EXAMINE:

审 核:
CHECKED:

设计总负责人:
PROJECT APPROVED:

工种负责人:
PROJECT CHIEF:

设 计:
DESIGN:

制 图:
DRAWN:

校 对:
CHECK:


出图日期:
DATE: 2024. 11

工 程 号:
PROJECT:


图 号:
DWG NO. EL-08

备 注:
本设计图纸版权归陕西大秦博展装饰有限公司所有, 任何复印或使用, 均需获得书面授权, 不得使用或翻版, 不应度量图纸, 所有在图纸上标示的尺寸, 均需在现场复核和修正。

未盖出图章无效

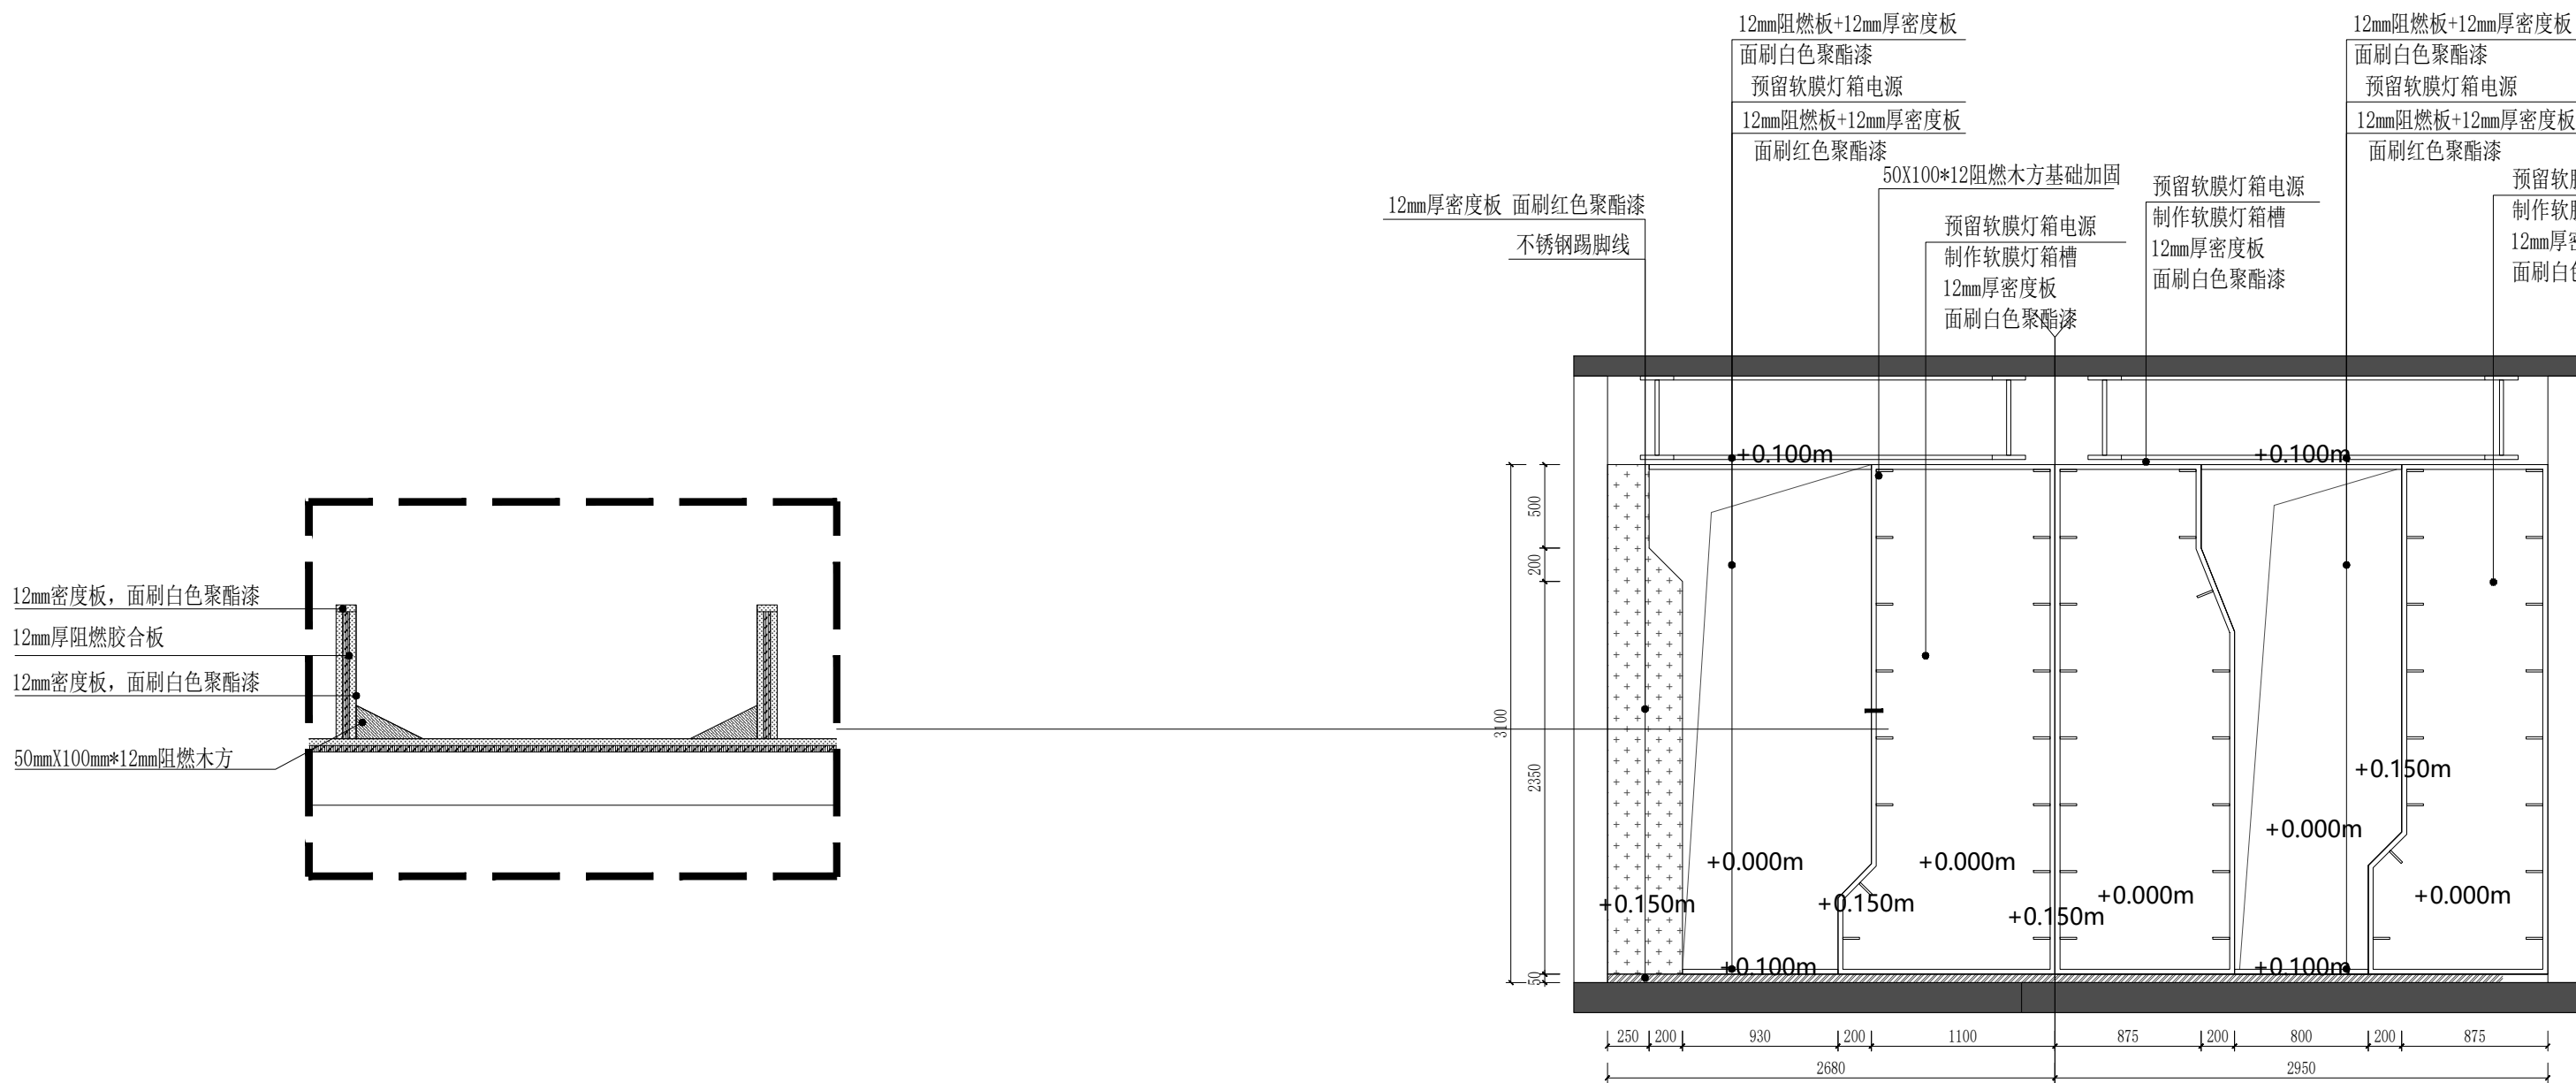

展厅E19立面 1:40

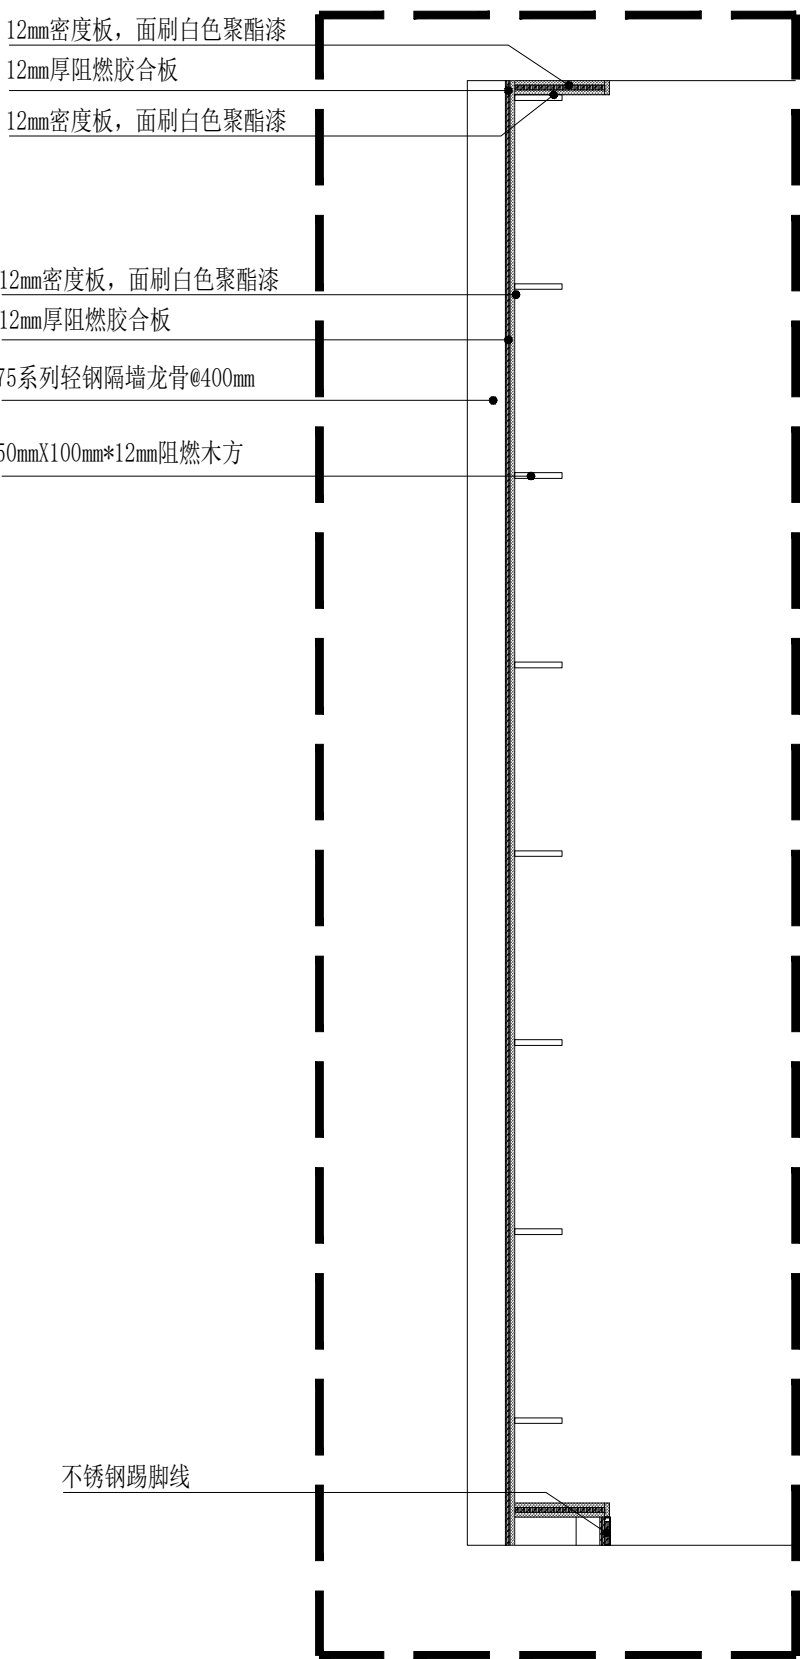

展厅E20立面 1:40



子项名称: _____
DESIGN ITEM: _____


图 名:
TITLE:

立面图九



DWG NO. _____

备注: 本设计图纸版权归陕西大秦博展装饰有限公司所有, 任何复印或使用, 均需获得书面授权, 不得使用或翻印。不应度量图纸, 所有在图纸上标示的尺寸, 均需在现场复核和修正。


未盖出图章无效

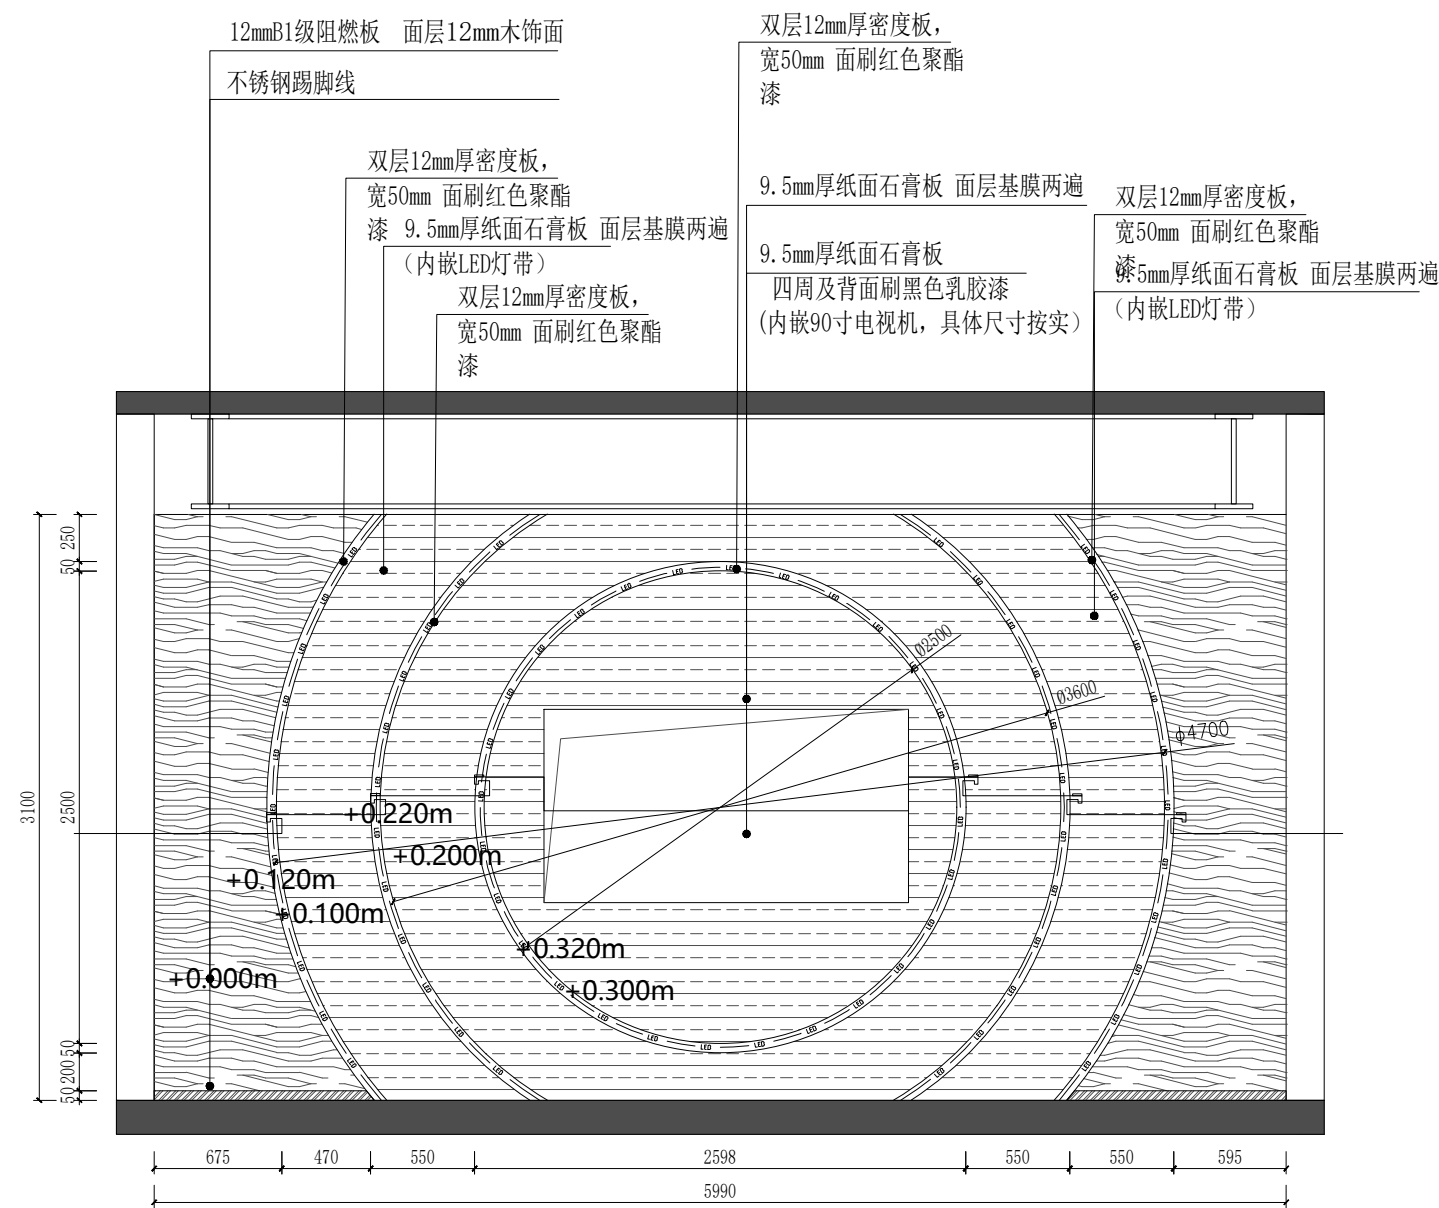

展厅E21立面 1:40

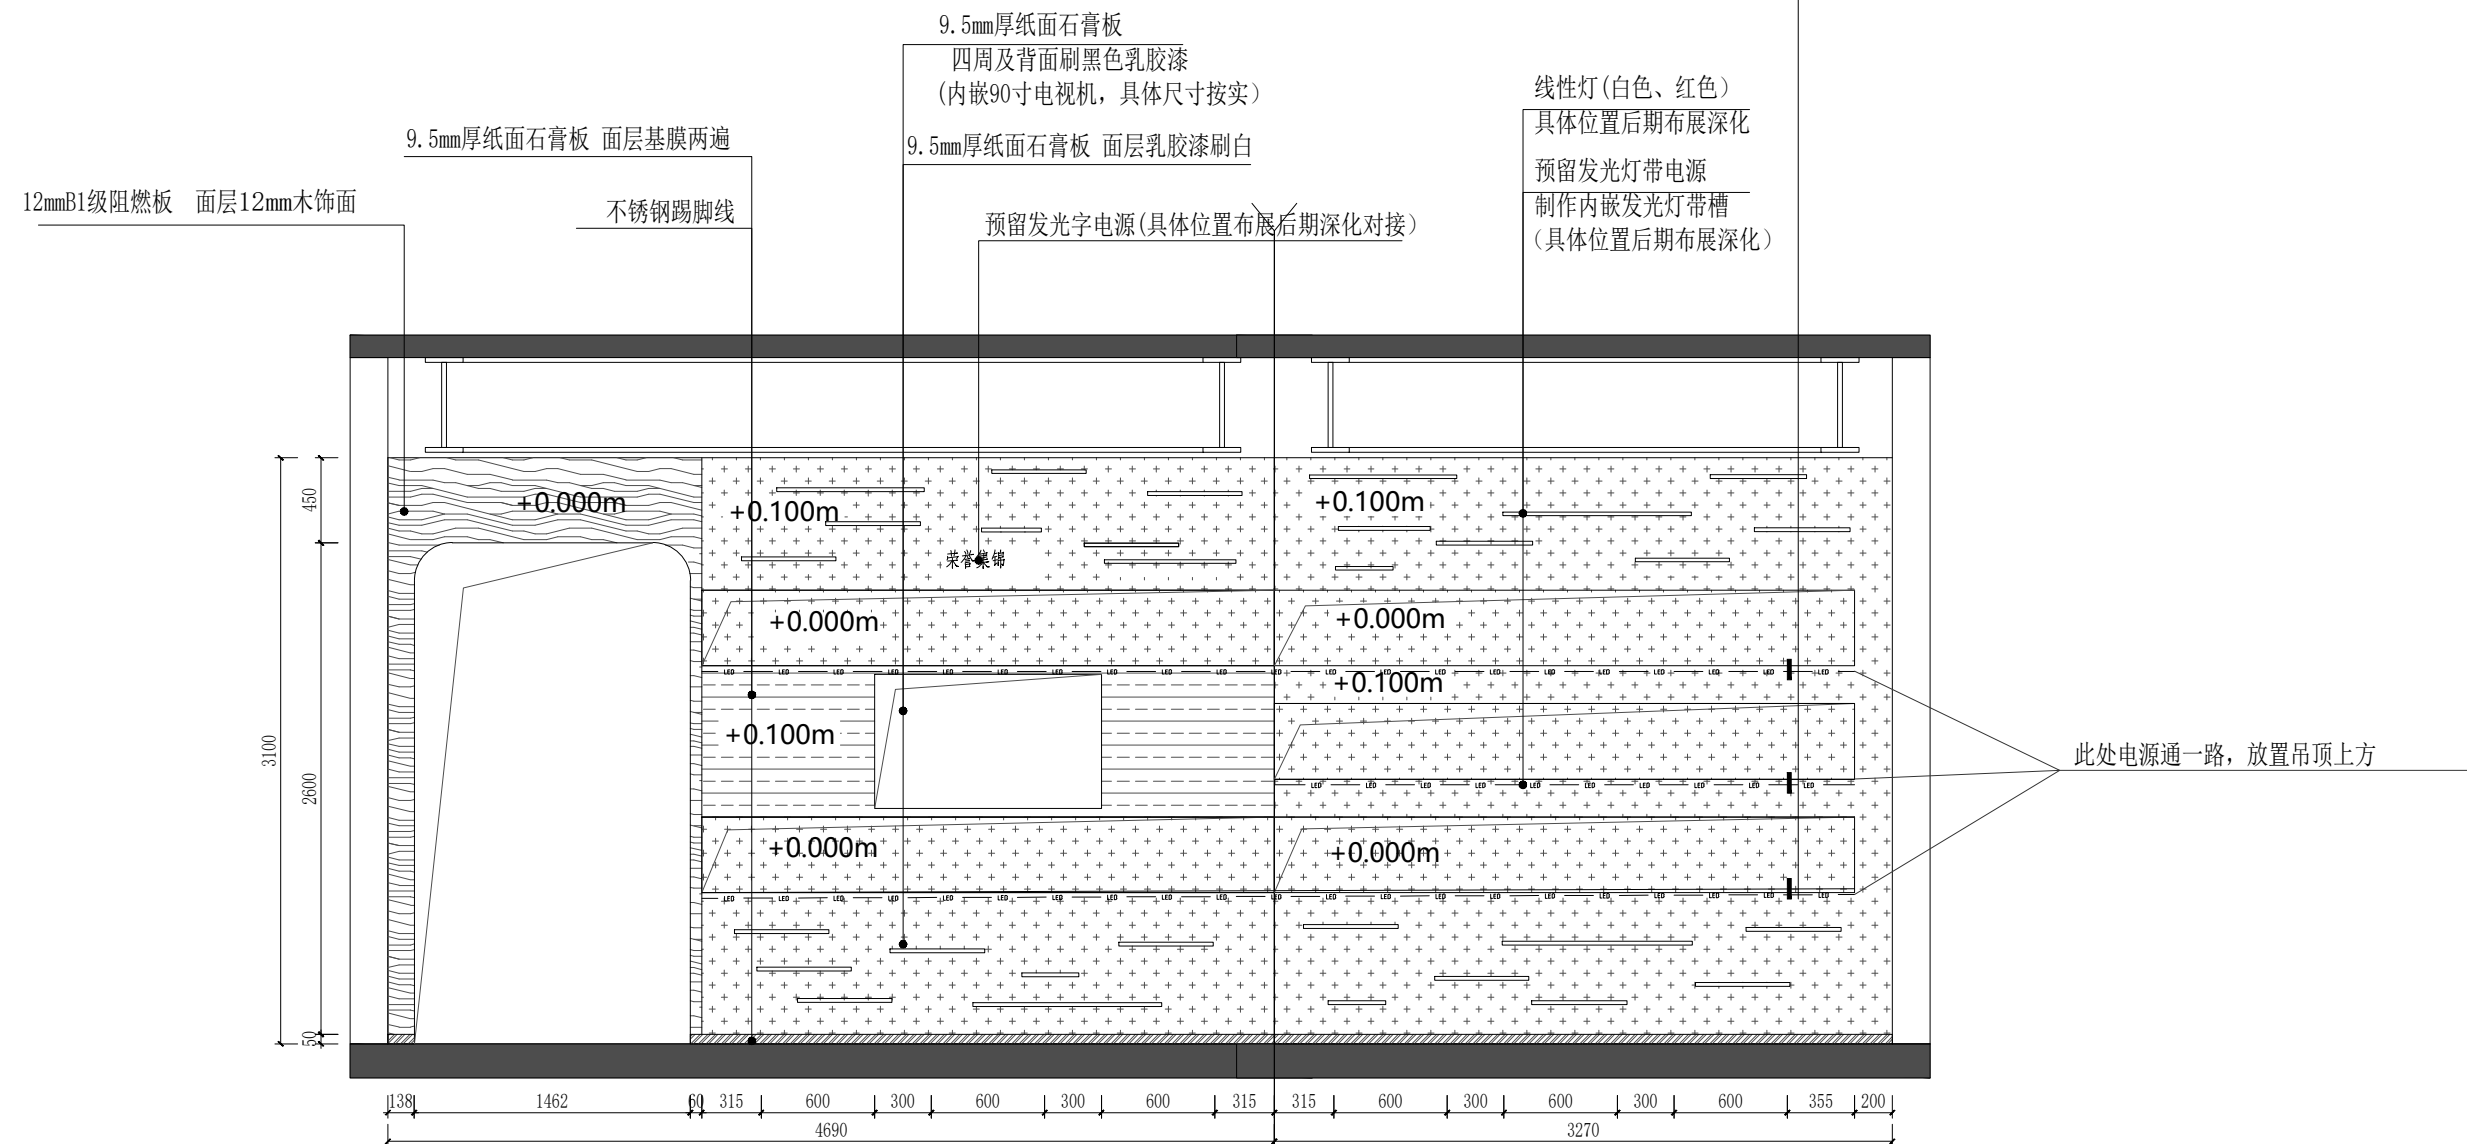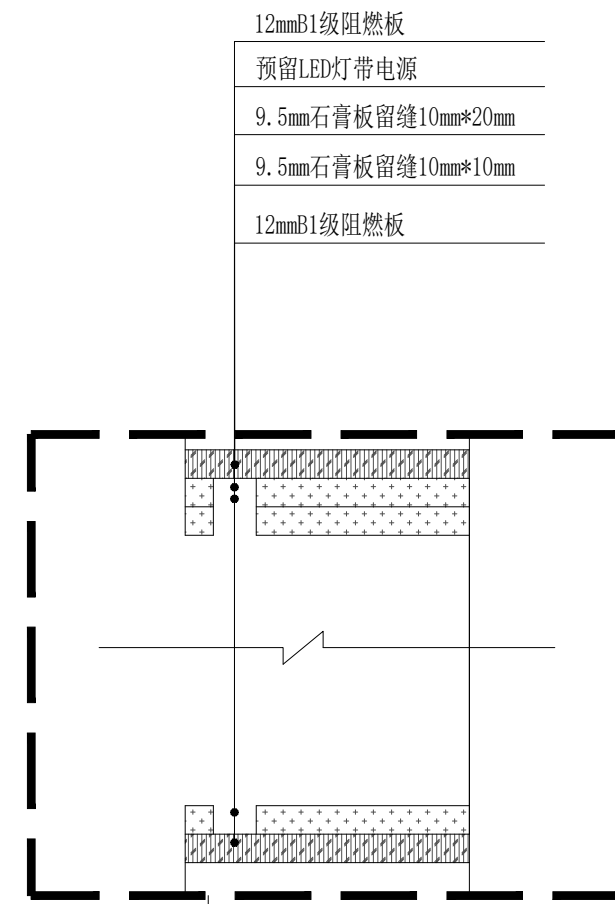

展厅E22立面 1:40

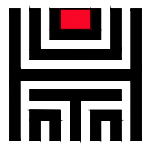

陕西大秦博展装饰有限公司
SHAN XI DA QIN DISPLAY EXHIBITION Co., Ltd.

工程项目:
PROJECT: 杭州市临平区助联体装修项目

子项名称:
DESIGN ITEM:

图 名:
TITLE:

立面图十

审 定:

审 核:

设计总负责人:

工种负责人:

设 计:

制 图:

校 对:

出图日期: 2024. 11


工 程 号:

图 号: EL-10


备 注:

本设计图纸版权归陕西大秦博展装饰有限公司所有，任何复印或使用，均需获得书面授权，不得使用或翻版，不应度量图纸，所有在图纸上标示的尺寸，均需在现场复核和修正。


未盖出图章无效

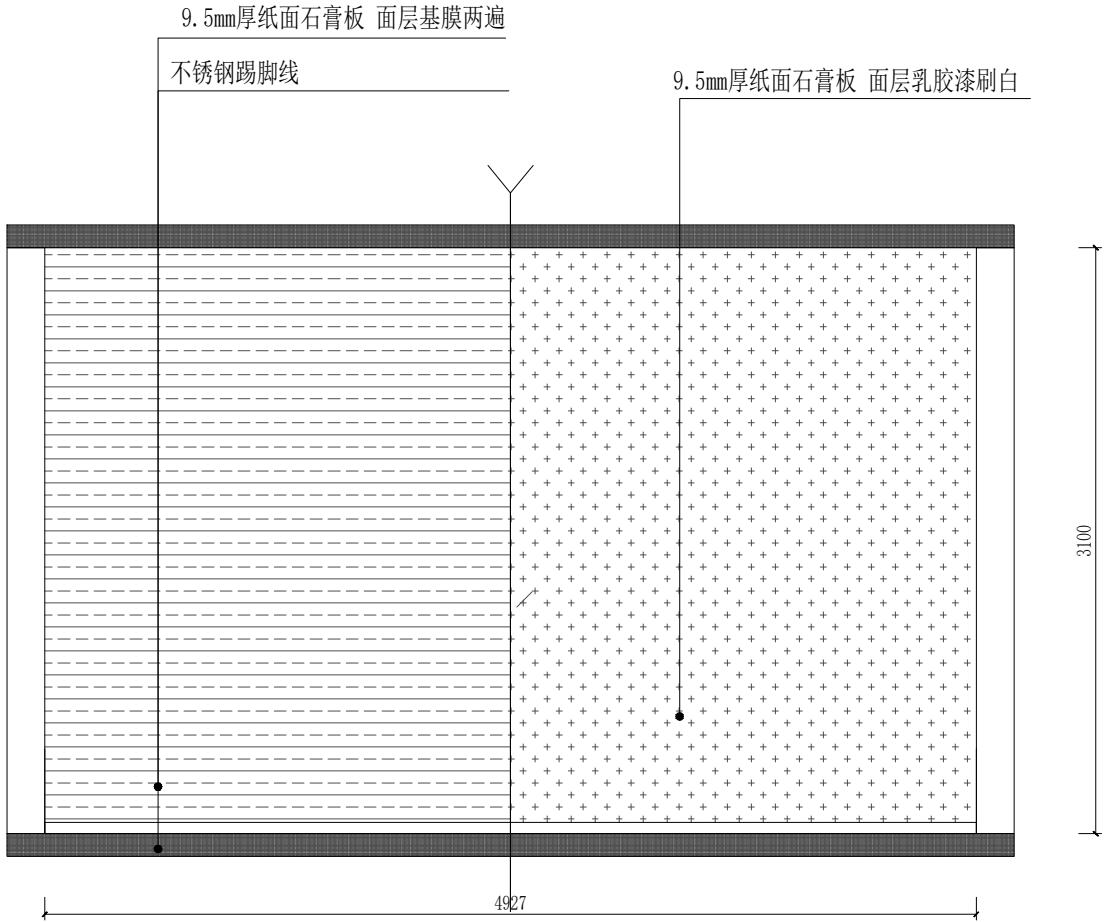

展厅E23面 1:40

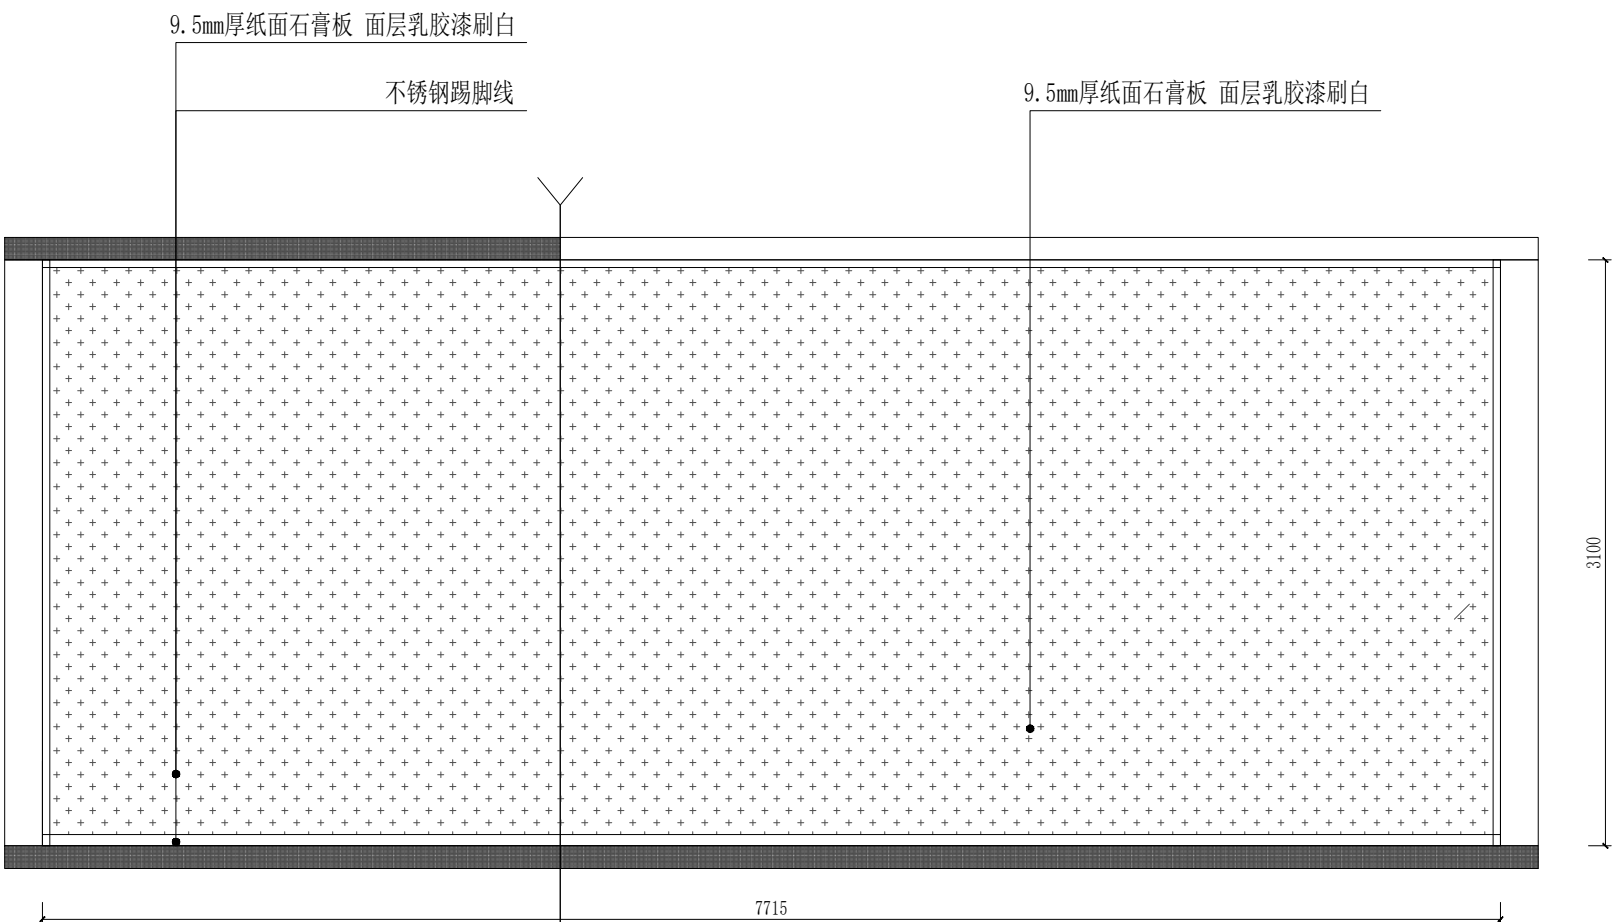

展厅E24立面 1:40

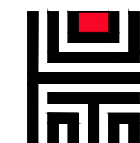


陕西大秦博展装饰有限公司
SHAN XI DA QIN DISPLAY EXHIBITION Co., Ltd.

工程项目:
PROJECT:
杭州市临平区助联体装修项目



子项名称:
DESIGN ITEM:

图名:
TITLE:


节点图一

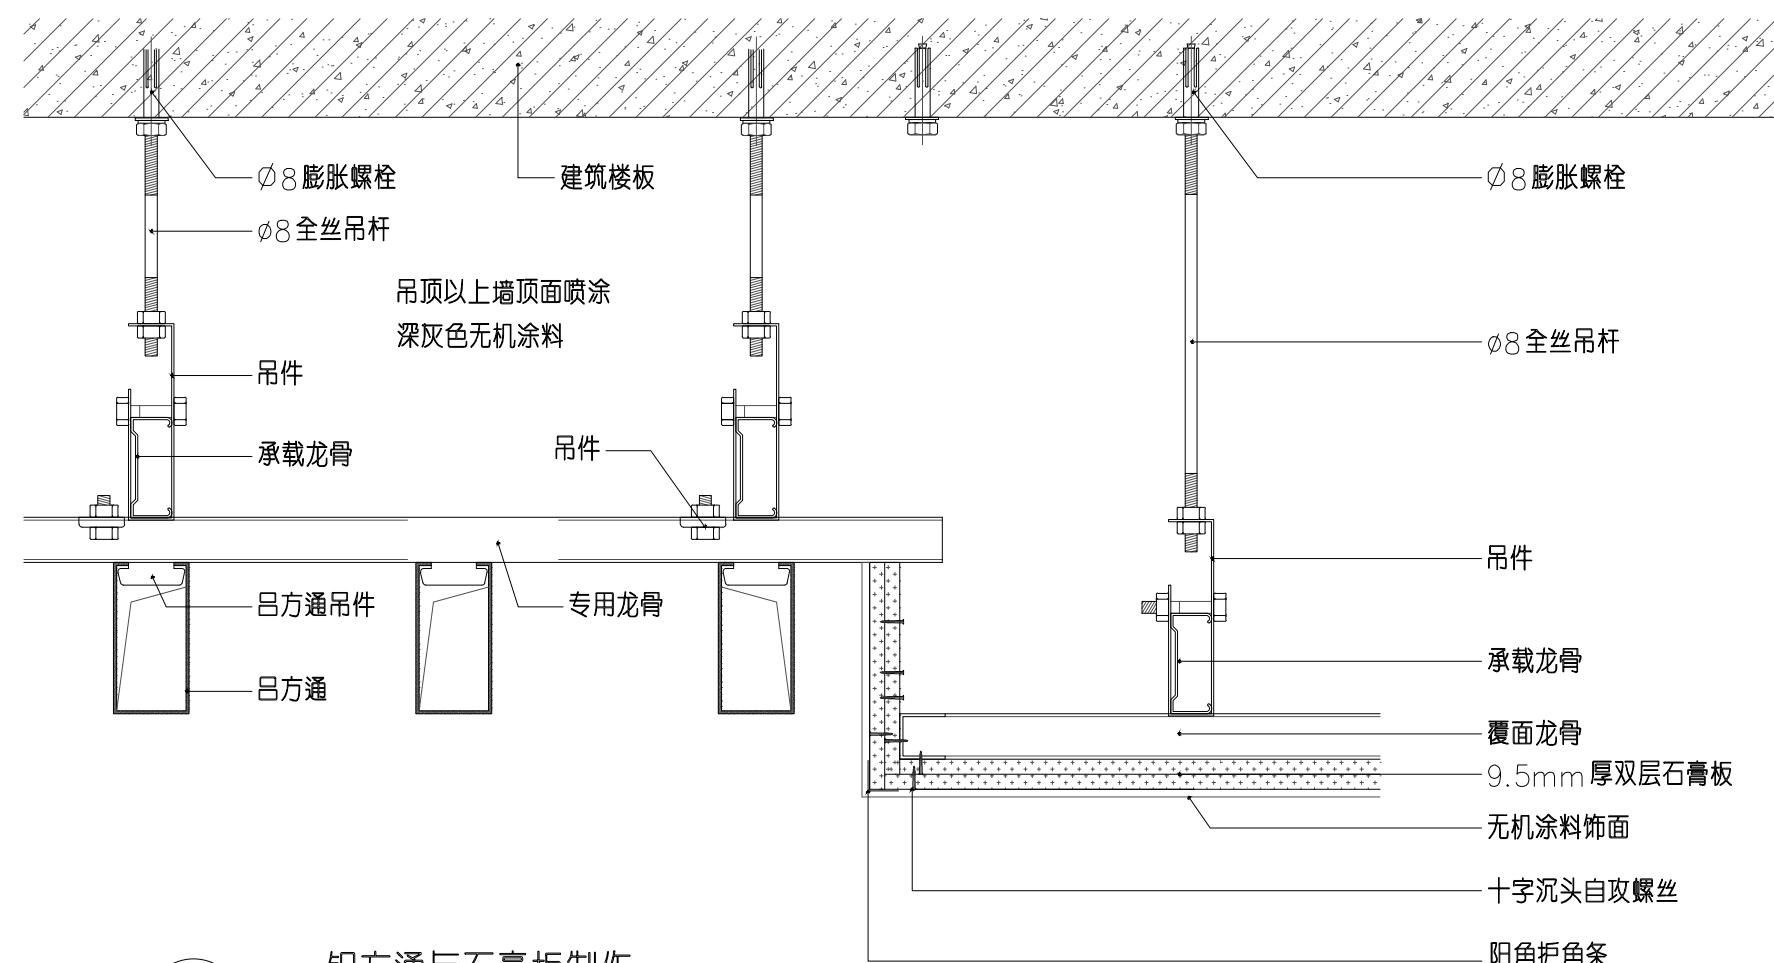


铝方通与石膏板制作
DETAIL SCALE 1:5

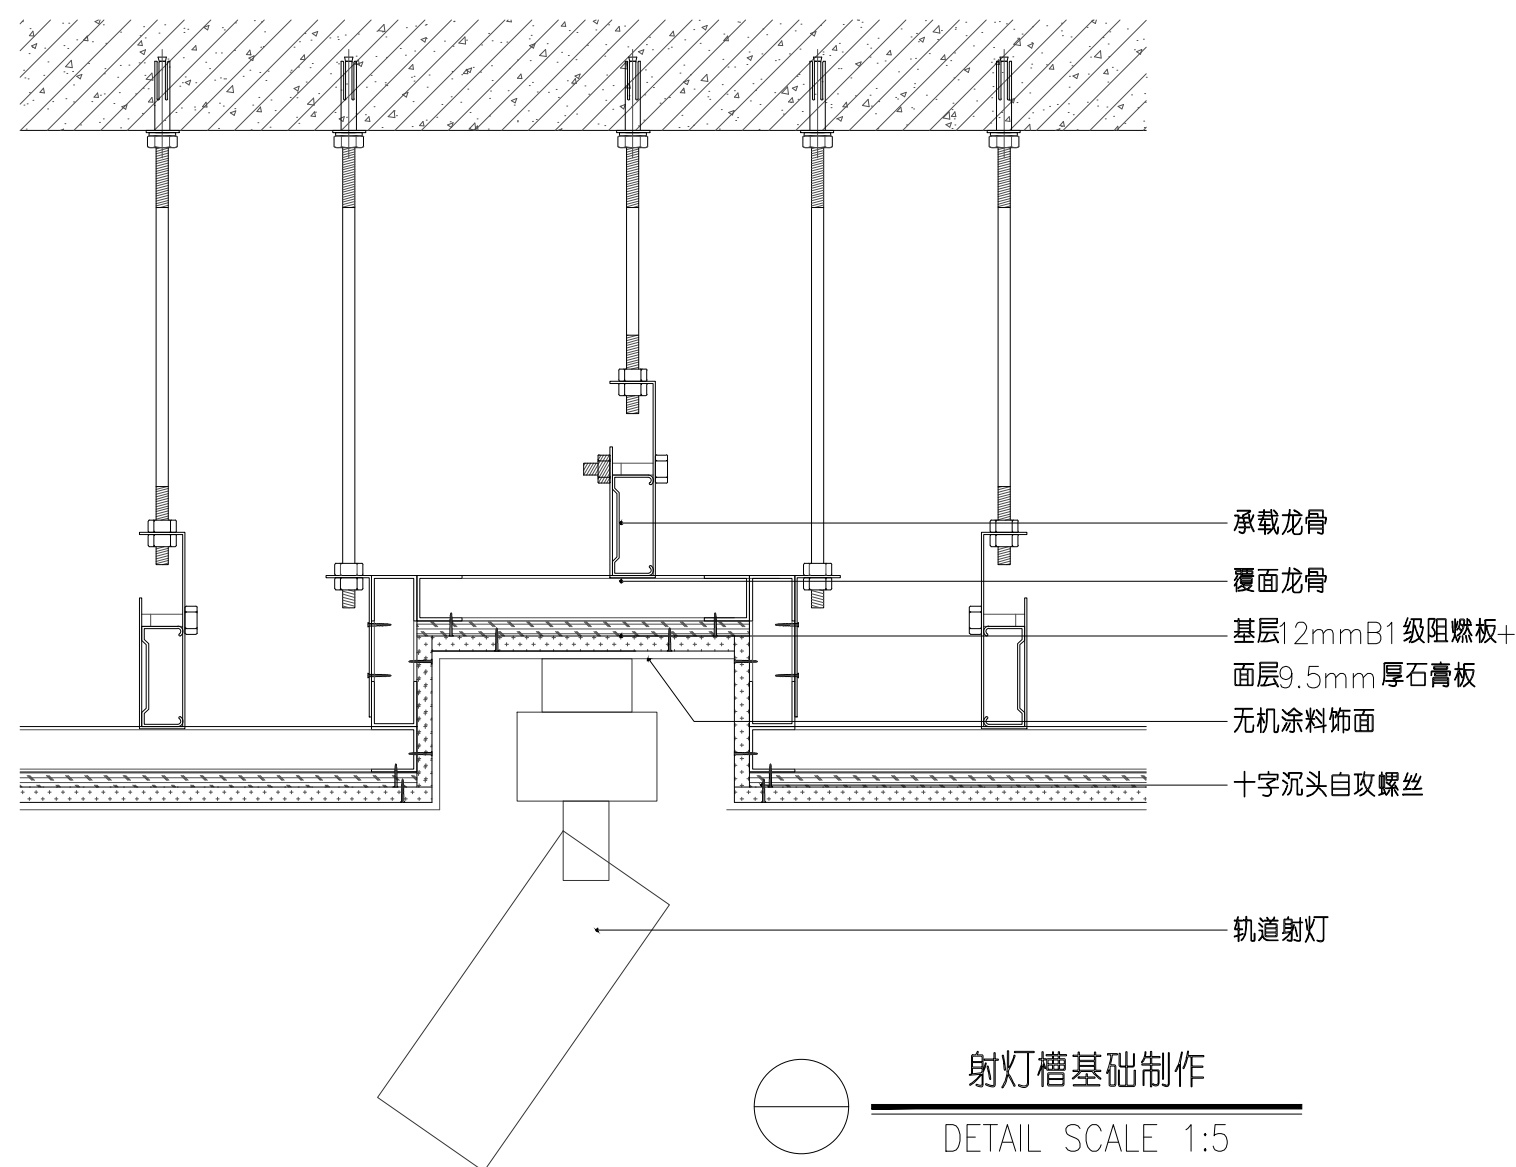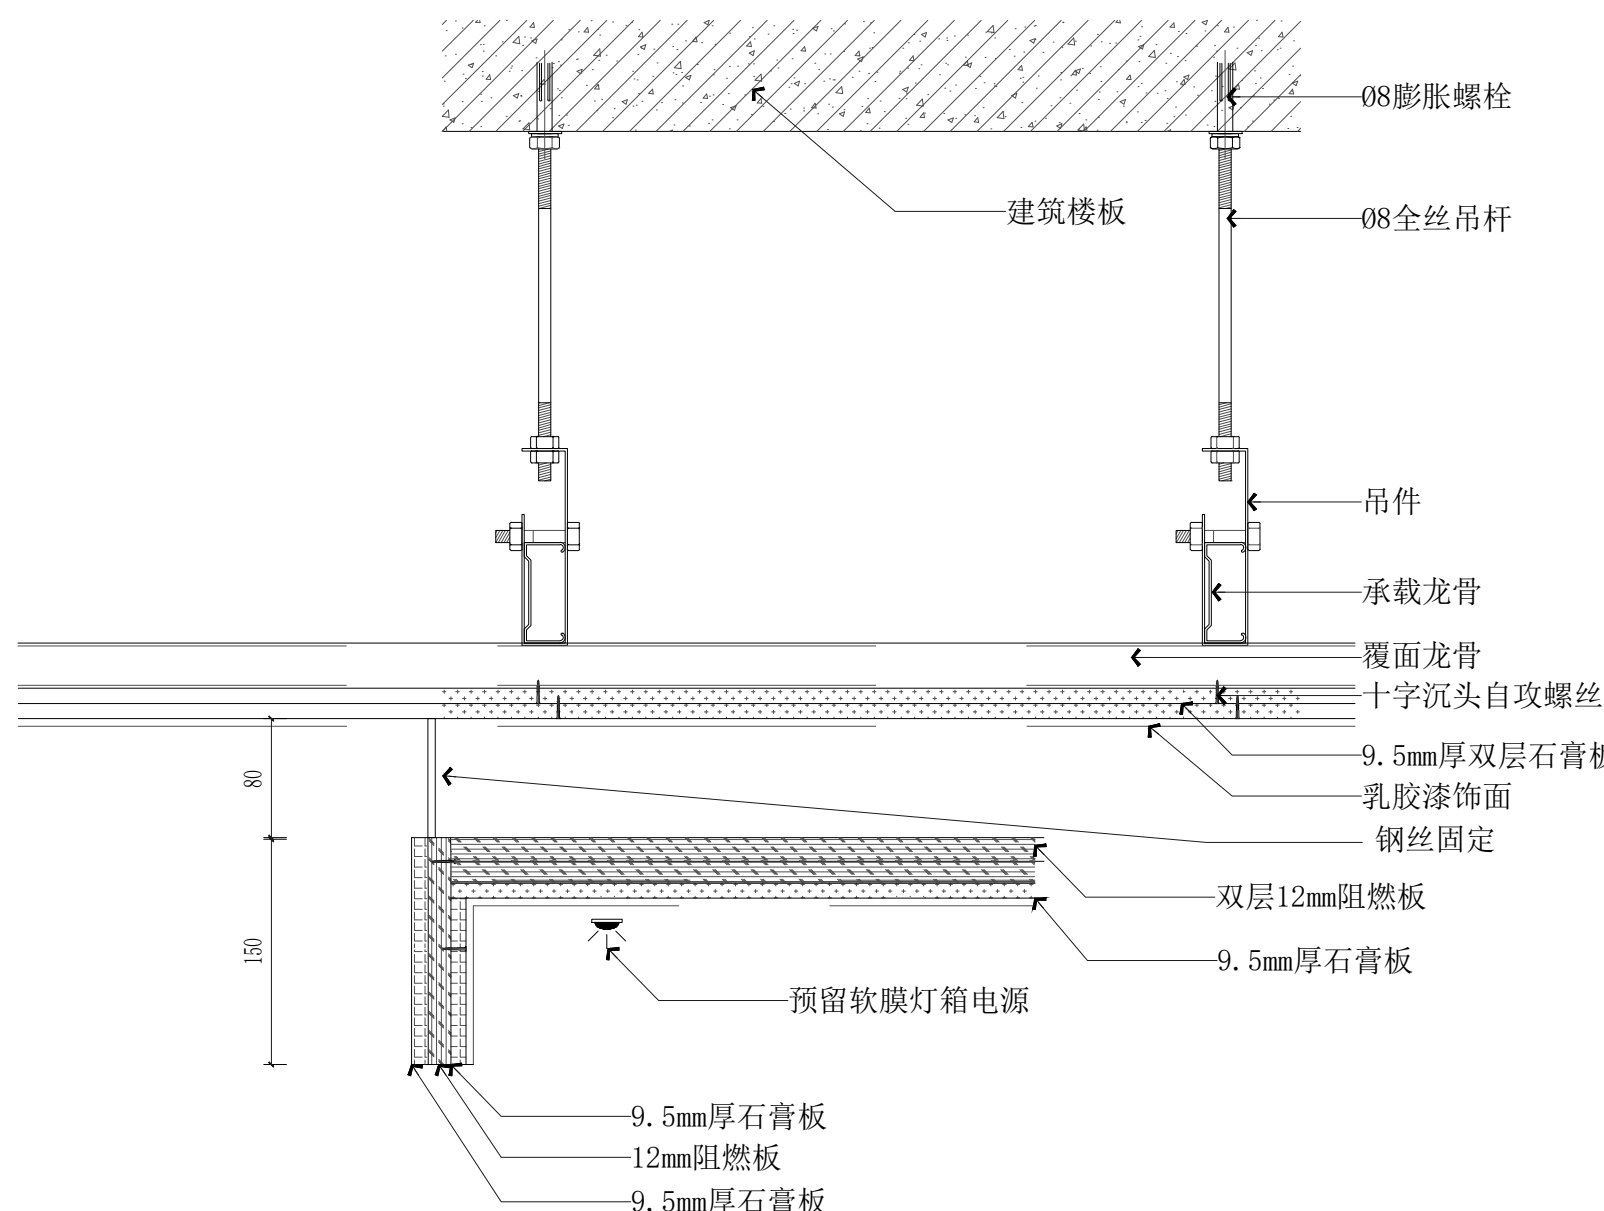

射灯槽基础制作
DETAIL SCALE 1:5

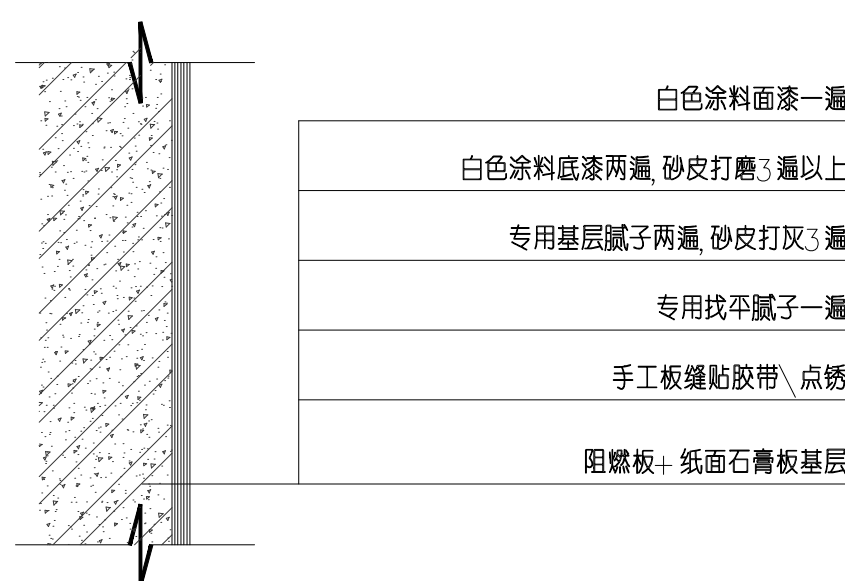

石膏板墙面白色涂料做法
DETAIL SCALE 1:5

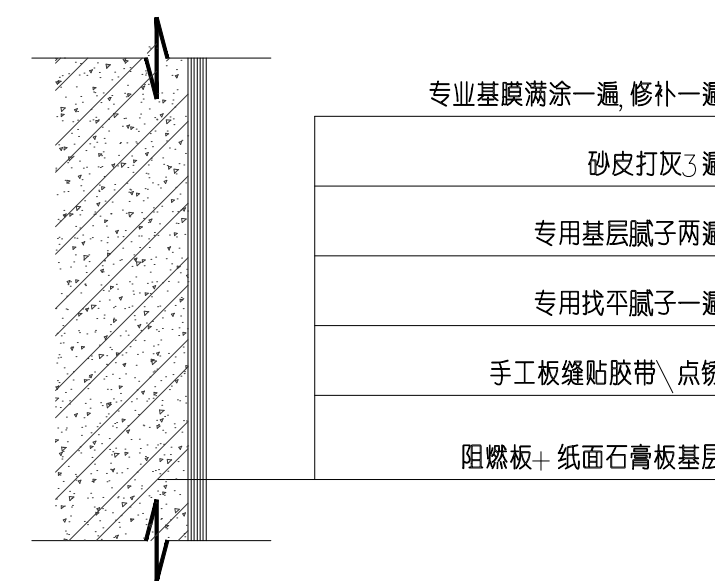

石膏板墙面图文喷绘做法
DETAIL SCALE 1:5

审定:
EXAMINE:

审核:
CHECKED:

设计总负责人:
PROJECT APPROVED:

工种负责人:
PROJECT CHIEF:

设计:
DESIGN:

制图:
DRAWN:

校对:
CHECK:

出图日期:
DATE:


工程号:
PROJECT:

图号:
DWG NO.

备注:
REMARKS:

本设计图纸版权归陕西大秦博展装饰有限公司所有, 任何复印或使用, 均需获得书面授权, 不得使用或翻版, 不应度量图纸, 所有在图纸上标示的尺寸, 均需在现场复核和修正。

未盖出图章无效

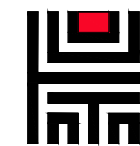


陕西大秦博展装饰有限公司
SHAN XI DA QIN DISPLAY EXHIBITION Co., Ltd.

工程项目:
PROJECT: 杭州市临平区助联体装修项目


子项名称:
DESIGN ITEM:

图名:
TITLE:


节点图二

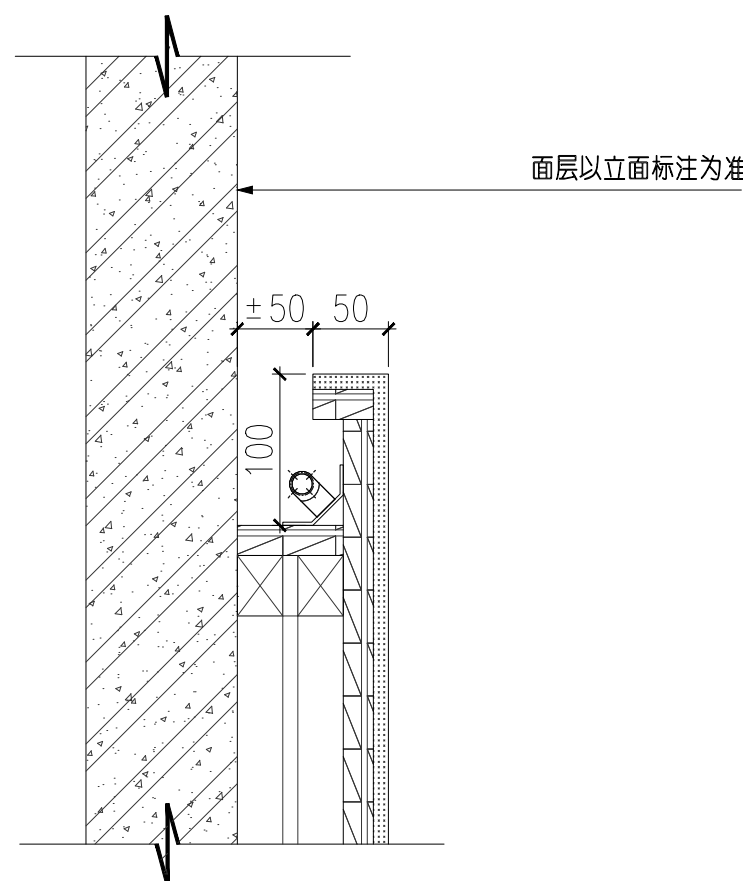


墙面回光造型剖面详图
DETAIL SCALE 1:5

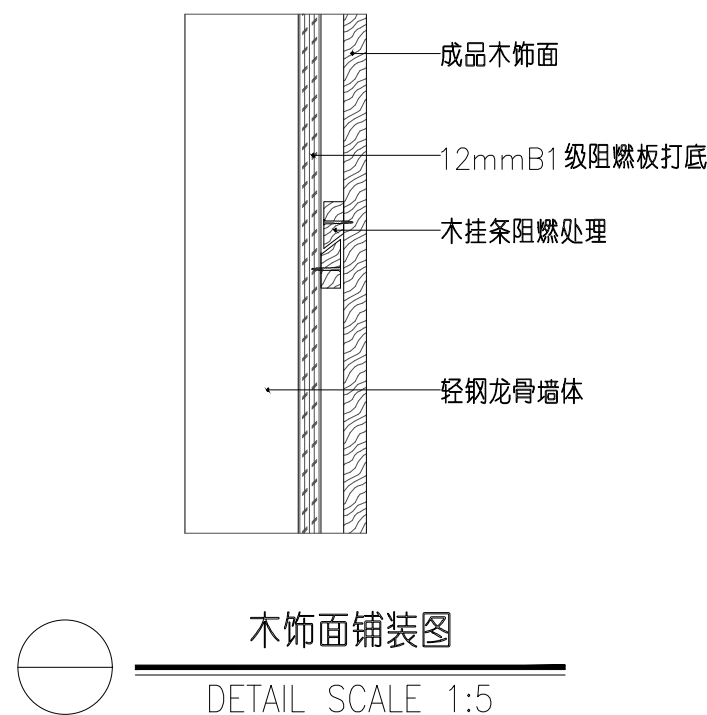


木饰面铺装图
DETAIL SCALE 1:5

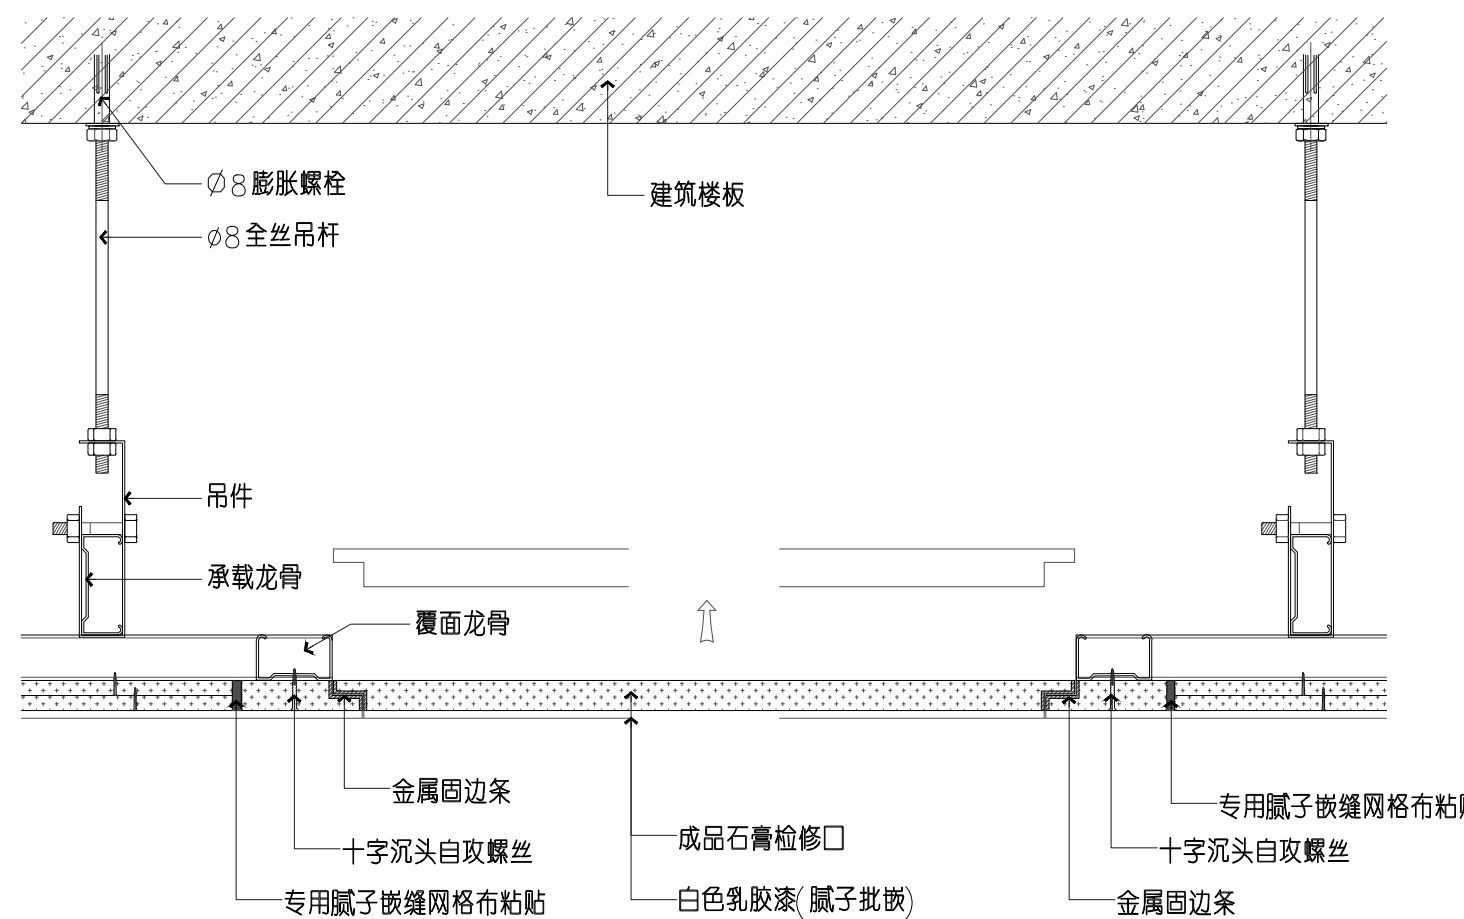

成品石膏检修口图
DETAIL SCALE 1:5

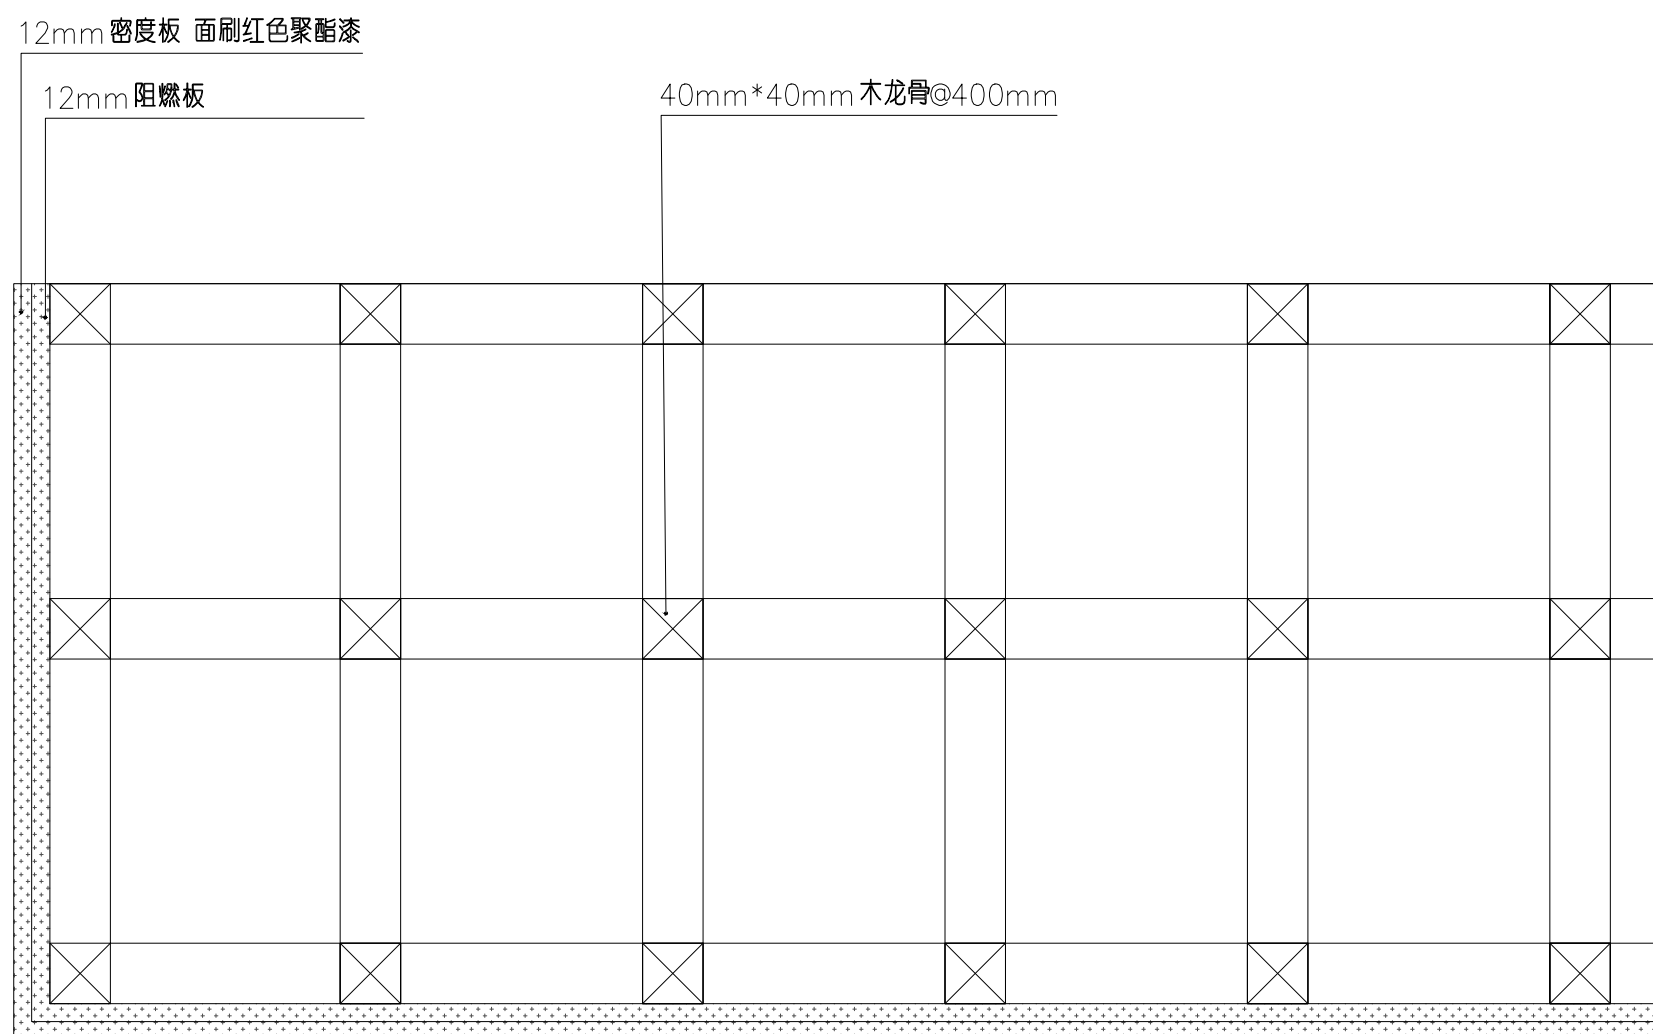

地台做法
DETAIL SCALE 1:5

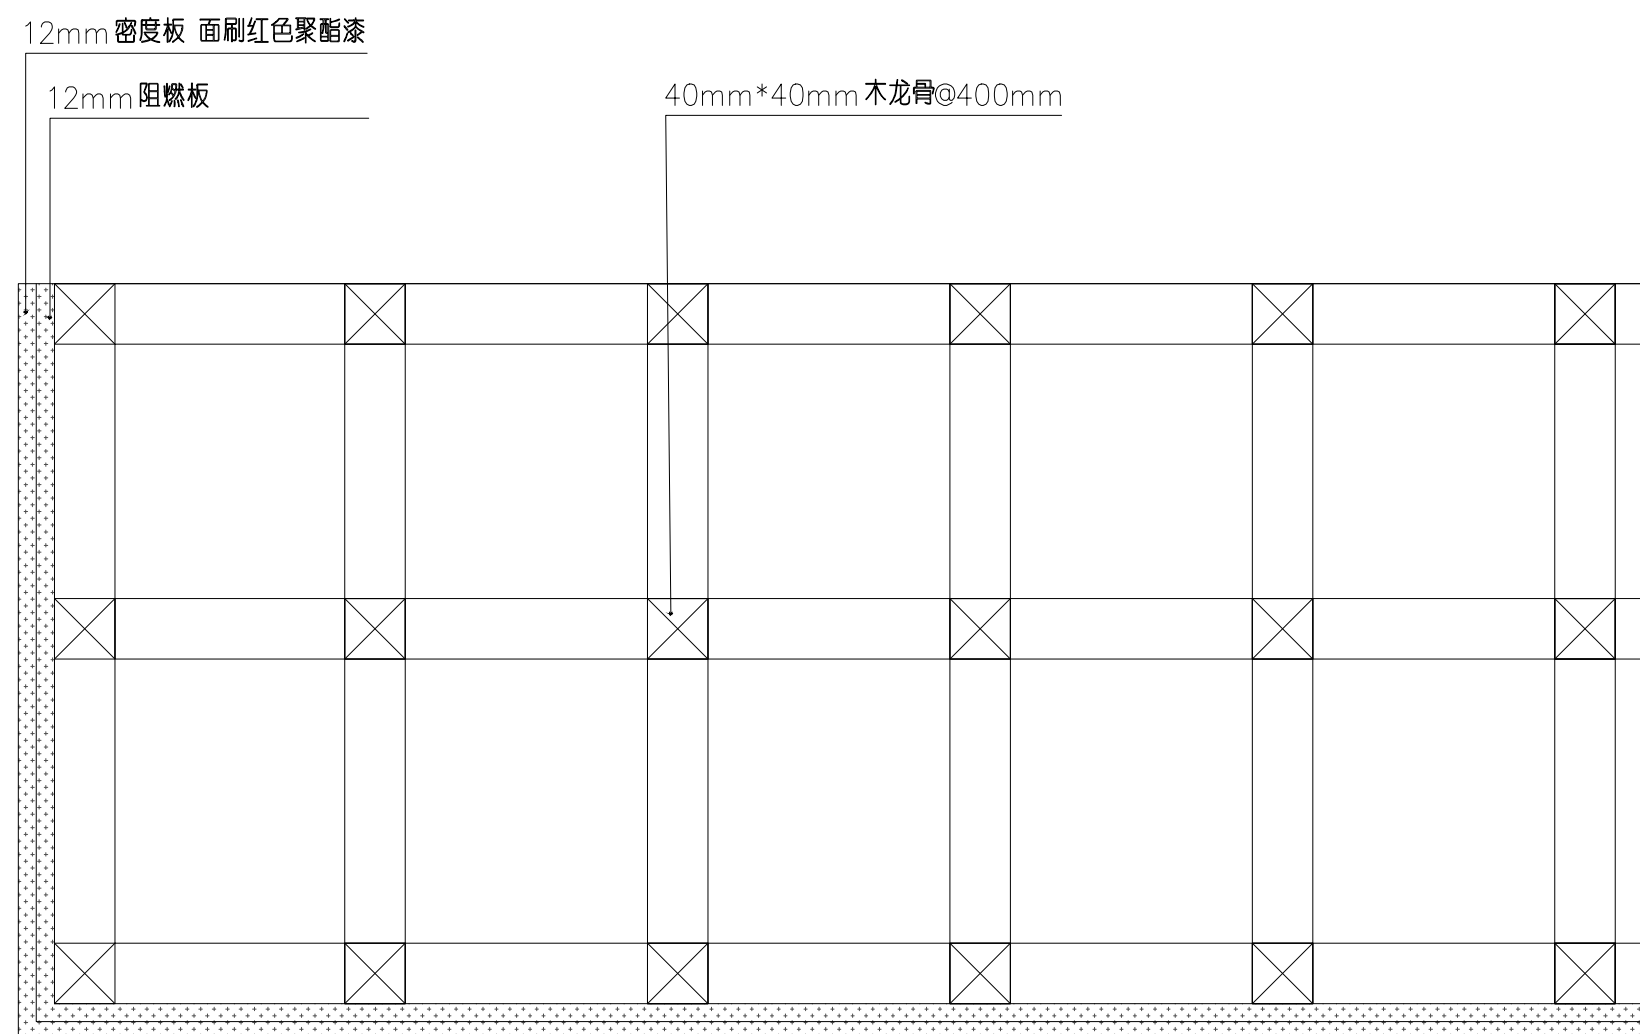

地台做法
DETAIL SCALE 1:5

审 定:

EXAMINE:

审 核:

CHECKED:

设计总负责人:

PROJECT APPROVED:

工种负责人:

PROJECT CHIEF:

设 计:

DESIGN:

制 图:

DRAWN:

校 对:

CHECK:

出图日期: 2024. 11

DATE:

工 程 号:

PROJECT:

图 号:


DWG NO:

DL-02

备 注:

本设计图纸版权归陕西大秦博展装饰有限公司所有, 任何复印或使用, 均需获得书面授权, 不得使用或翻版. 不应度量图纸, 所有在图纸上标示的尺寸, 均需在现场复核和修正.

未盖出图章无效

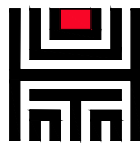

陕西大秦博展装饰有限公司
SHAN XI DA QIN DISPLAY EXHIBITION Co., Ltd.

工程项目:
PROJECT: 杭州市临平区助联体装修项目

子项名称:
DESIGN ITEM:

图 名:
TITLE:

爱心造型尺寸图

审 定:
EXAMINE:

审 核:
CHECKED:

设计总负责人:
PROJECT APPROVED:

工种负责人:
PROJECT CHIEF:

设 计:
DESIGN:

制 图:
DRAWN:

校 对:
CHECK:


出图日期:
DATE: 2024. 11

工 程 号:
PROJECT:

图 号:
DWG NO. DL-03

备 注:
本设计图纸版权归陕西大秦博展装饰有限公司所有, 任何复印或使用, 均需获得书面授权, 不得使用或翻版, 不应度量图纸, 所有在图纸上标示的尺寸, 均需在现场复核和修正。

未盖出图章无效

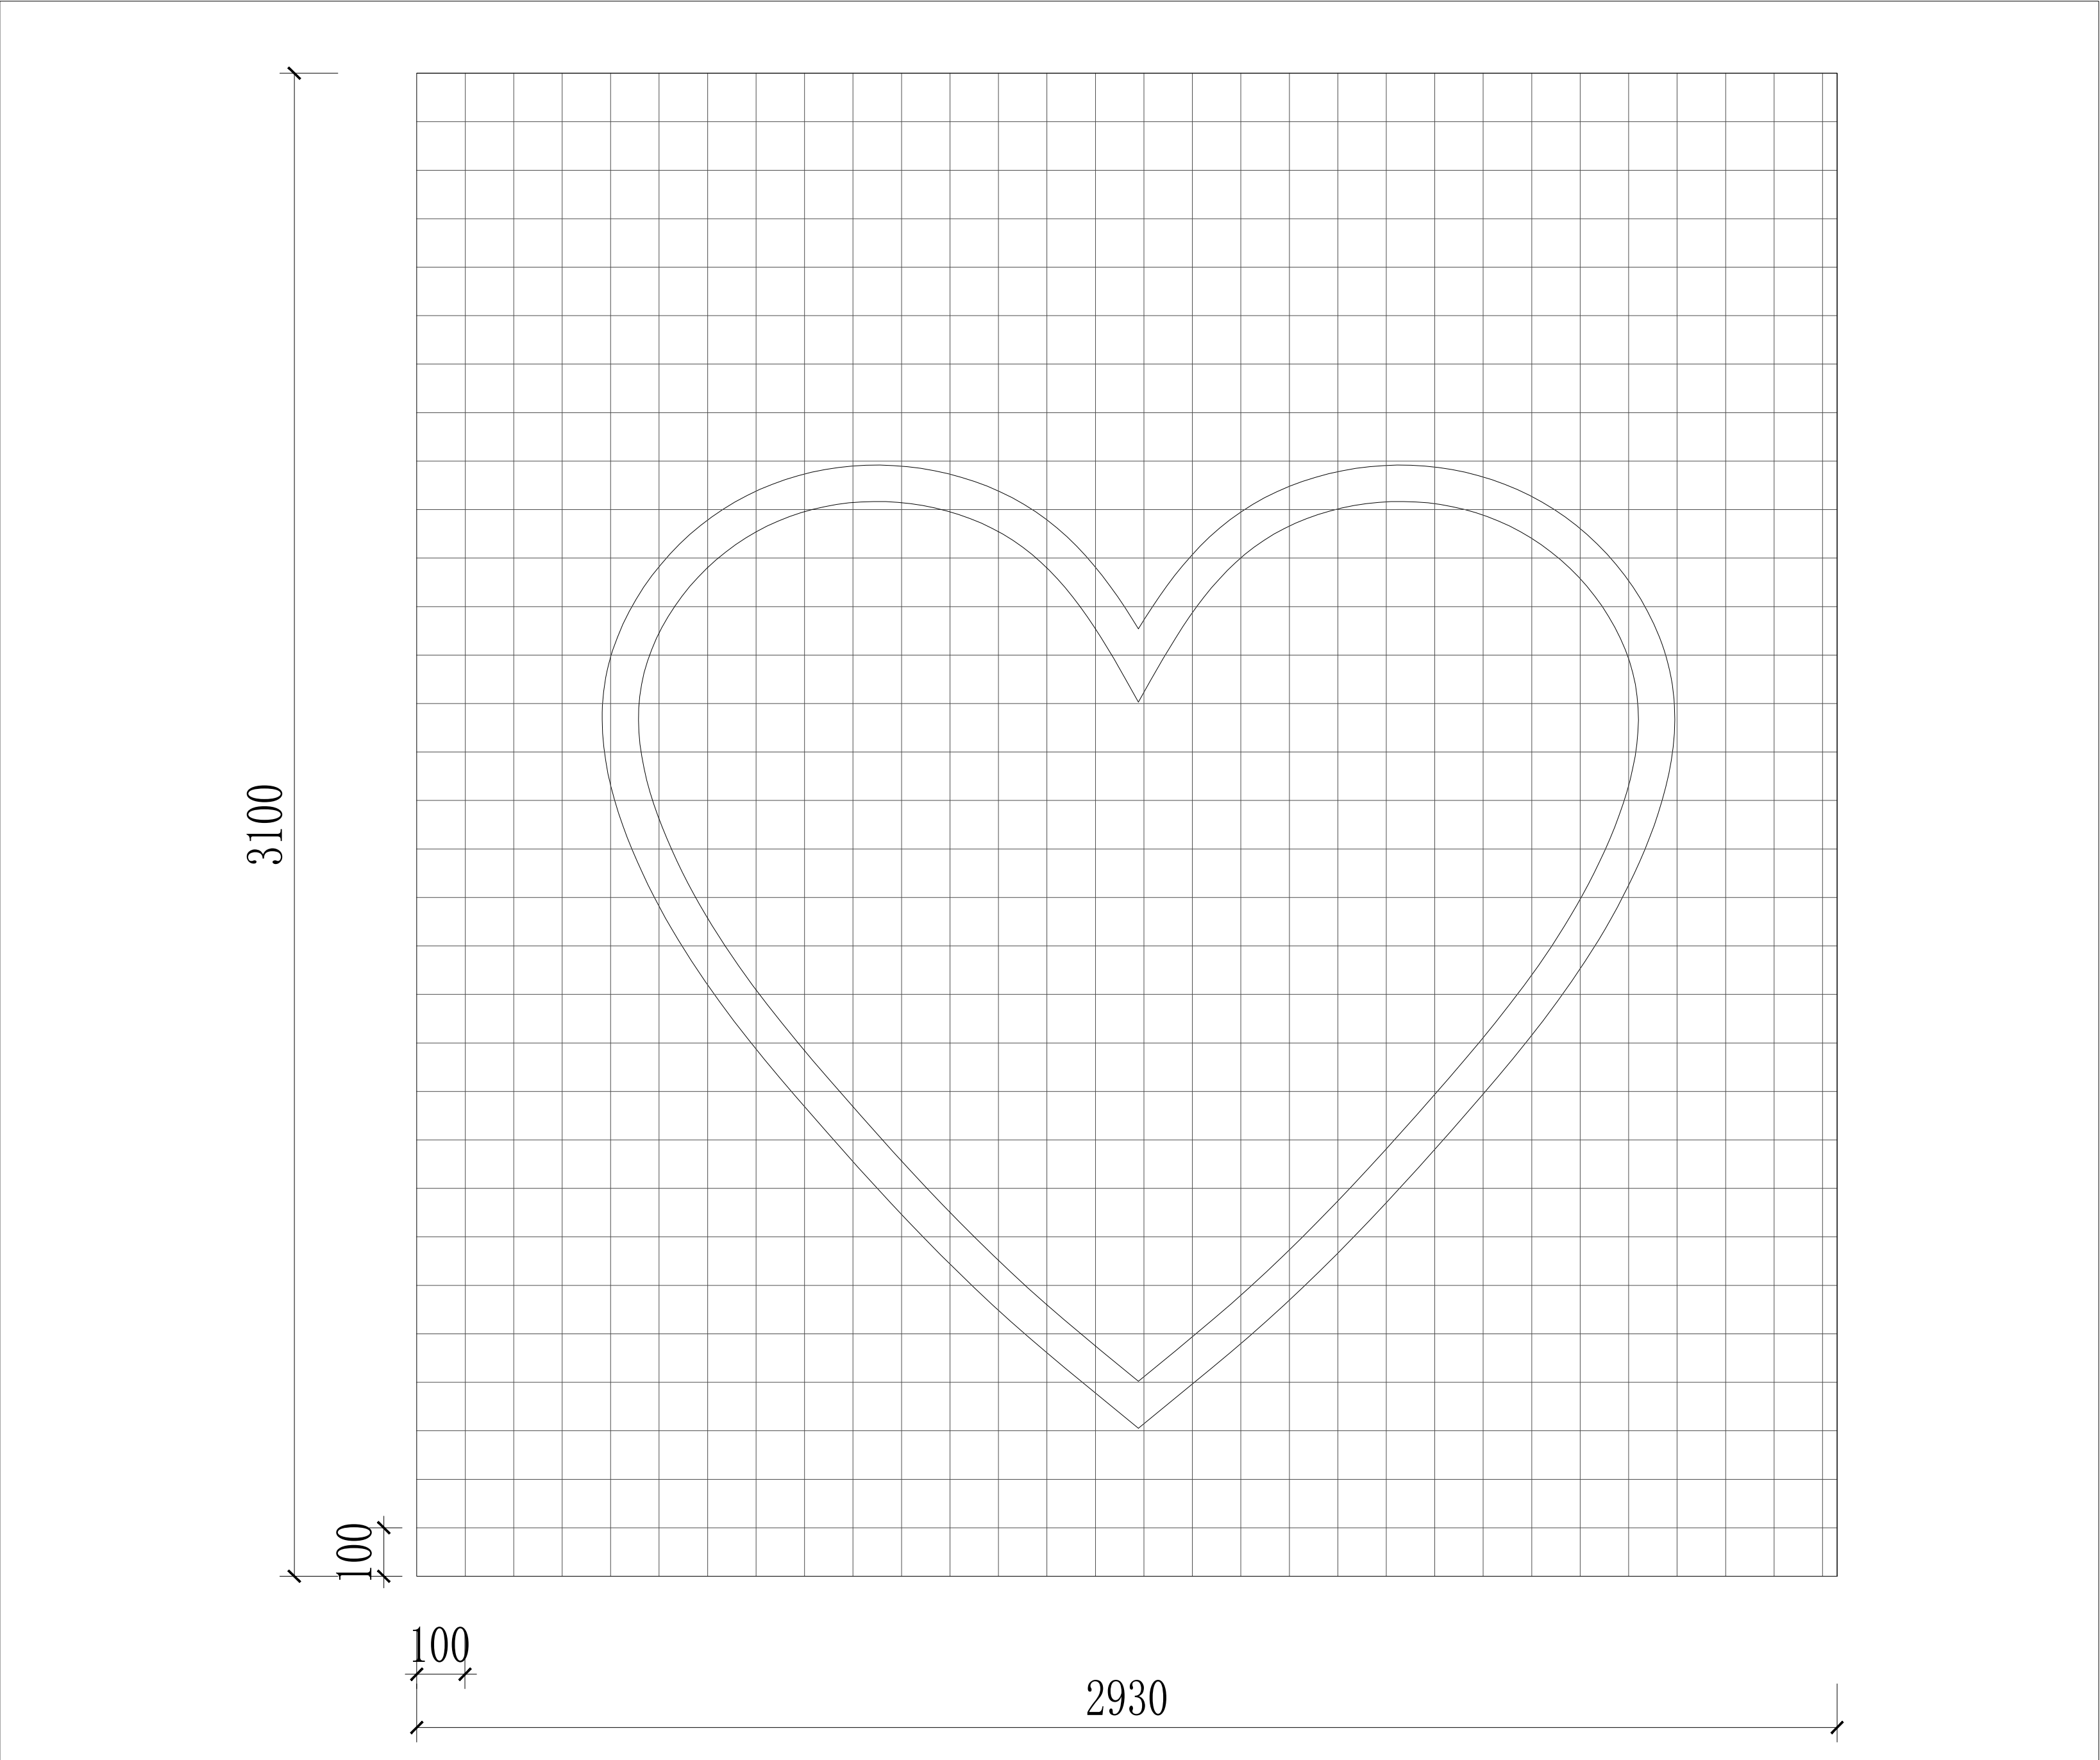

[illegible]

备注

 陕西大秦博展装饰有限公司 SHAN XI DA QIN DISPLAY EXHIBITION Co., Ltd.	
工程项目: PROJECT:	杭州市临平区助联体装修项目
子项名称: DESIGN ITEM:	D702—1~3
图 名: TITLE:	
电气设计说明	
审 定: EXAMINE:	黄勇
审 核: CHECKED:	陈伟
设计总负责人: PROJECT APPROVED:	何进利
工种负责人: PROJECT CHIEF:	李守刚
设 计: DESIGN:	李守刚
制 图: DRAWN:	闫瑾航
校 对: CHECK:	
出图日期: DATE:	2024. 11
工 程 号: PROJECT:	
图 号: DWG NO.	SM-01
备 注:	本设计图纸版权归陕西大秦博展装饰有限公司所有, 任何复印或使用, 均需获得书面授权, 不得使用或翻版, 不应度量图纸, 所有在图纸上标示的尺寸, 均需在现场复核和修正。
未盖出图章无效	

电气设计说明

一、设计依据和项目概况

1. 中华人民共和国现行主要标准及法规:

《低压配电设计规范》(GB50054—2011); 《民用建筑电气设计标准》(GB51348—2019);

《建筑照明设计标准》(GB50034—2013); 《消防 应急照明和疏散指示系统技术规范》 GB 51309—2018;

《建筑设计防火规范》(GB50016—2014) 2018 年版; 《博物馆建筑设计规范规范》 JGJ 66 —2015

2. 业主提供的相关要求及资料。

3. 其他各专业提供的相关要求及资料。

二、设计内容: 本设计为 杭州市临平区助联体装修项目

基础照明、展示照明、普通开关插座及多媒体配电系统设计。

未装修部分电气及其他线路设计不在本设计范围内。

三、电源情况:

1. 本工程总电源从原建筑对应配电箱或配电柜引来, 采用交流380V 低压供电。

原有电气设备如性能及规格符合设计要求可以保留。配电箱安装位置如不符合使用需要, 可现场酌情调整施工。

四灯具:

开关, 插座和照明器靠近可燃物时应采取隔热, 散热等保护措施。

五. 接地系统:

1. 本工程低压配电接地系统采用TN—S 系统, 接地电阻不大于1 欧姆。整个系统的中性线与保护线分开,

PE 保护线严禁断开。保护和工作接地极利用基础地极。

2. 所有进入该区域的金属管在进户处均须和基础地极有可靠电气连接, 作为该区域的总等电位联接。

各层金属工艺管道均需和竖井接地扁钢有可靠电气连接, 凡是带淋浴的卫生间均应设置局部等电位联结,

做法详<<等电位联结安装>>15D501—2 图集。

3. I 类灯具或当灯具距地2.4m 以下时, 灯具外露可导电部分必须(PE) 可靠接地, 并应有专用接地螺栓,

且有标识。此设计图中的数线未包括接地线。

4. 在总进线柜等处设浪涌保护器防雷击电磁脉冲。

六、低压配电:

1. 配电柜用10# 槽钢作基础落地明设, 电气照明箱的安装应距地1.2~1.4 米, 配电箱位置详见平面图。

2. 普通负荷配电干线采用WDZB—YJY (低烟无卤B 级阻燃) 电缆, 消防负荷配电线采用WDZBN—BYJ型(低烟无卤B 级阻燃) 电缆, 消防产品应具有入网许可证。

燃耐火) 电缆, 其余分支线为WDZB—BYJ 型(低烟无卤B 级阻燃布接导线) 电线 , 应急照明配电分支线采用WDZBN—BYJ 型

(低烟无卤B 级阻燃耐火布接导线) 电线。

3. 由配电箱配出的所有线路, 中性线与保护线严格分开, 不得混接 。照明开关、插座均为86 系列, 暗装,

除注明者外, 均为220V, 10A, 应急照明开关应带电源指示灯。除注明者外, 插座均为单相两孔十 三孔

安全型插座。其它插座均为底边距地0.3m (特殊情况根据现场调整)。

本设计的所有开关除有特殊标注高度外, 其他均底边距地1.3m , 距门框边0.2m 。

4. 导线敷设施工时按以下要求选择颜色 :

A,B,C 三相 : 分别为黄 , 绿 , 红色; N 线 : 为淡蓝色; PE 线 : 为黄 , 绿相间双色

5. 所有灯具光源按照本设计选定实施, 安装时根据装修设计的布置进行安装, 必须符合国家建筑标准图集D702—1~3

《常见低压配电设备及灯具安装》。所有荧光灯采用三基色灯管和电子整流器, 功率因数不低于0.8。荧光灯灯具效率

应不低于GB50034—2013 表3.3.2—1 的规定。灯具选型和照度要求严格按照<< 建筑照明设计标准>> 执行。

照明功率密度值要按《GB50034—2013》表6.3.5 的规定。

6. 管线敷设当线路较长或有弯时, 应设过路盒。两个拉线点之间的距离应符合:

1. 对无弯的管路 , 不超过30m; 2. 两个拉线点之间有一个弯时, 不超过20m;

3. 两个拉线点之间有两个弯时, 不超过15m; 4. 两个拉线点之间有三个弯时, 不超过8m;

7. 线路敷设方式、导线敷设部分的标注:

KBG 指穿焊接钢管敷设; MT 指穿电线管敷设; PC 指穿硬塑料管敷设; FPC 指穿阻燃半硬聚氯乙烯管敷设;

CT 指电缆桥架敷设; MR 指金属线槽敷设; PR 指塑料线槽敷设; M 指用钢索敷设; JDG 指套接紧定式钢管敷设;

KPC 指穿塑料波纹电线管敷设; CP 指穿金属软管敷设; DB 指直接埋设; TC 指电缆沟敷设; CE 指混凝土排管敷设。

AB 指沿或跨梁(屋架) 敷设; BC 指暗敷在梁内; AC 沿或跨柱敷设; CLC 指暗敷设在柱内;

WS 指沿墙面敷设; WC 指暗敷设在墙内; CE 指沿天棚或顶板面敷设; CC 指暗敷设在屋面或顶板内;

KBGE 指吊顶内敷设; FC 指地板或地面下敷设。

8. 电线电缆穿管敷设:

本设计中采用的电线穿保护管。明敷于潮湿场所或埋地敷设的金属管布线应采用水、煤气钢管, 明敷或暗敷于

干燥场所的金属管布线可采用电线管。三根及以上绝缘导线穿于同一根管时, 其总截面(包括外护层) 不应超

过管内截面积的40%。两根绝缘导线穿于同一根管时, 管内径不应小于两根导线外径之和的1.35 倍(立管可取1.25 倍)。

穿金属管的交流线路, 应将同一回路的所有相线和中性线穿同一根管内。图中未注明采用:

BV—2.5mm 铜芯线, 1~3 根穿JDG15; 4—6 根穿JDG20; 8 根以上分管敷设。本工程所有电气管线,

凡沿吊顶内, 墙壁明敷的管线一律由支架, 吊架支撑并用管卡固定, 支架均应作防腐处理。凡引入设备的末端管线

不得裸露, 必须采用镀锌金属软管保护。各管线在穿过楼板和墙壁时, 均应用防火隔板、防火堵料作封堵。


9. 本说明未尽之处, 请按《建筑电气工程施工质量验收规范》GB50303—2002 与《建筑节能工程施工质量验收规范》

GB50411-2007 实施。

本设计所选设备材料均须具有国家级检测中心的检测合格证书(3C 认证); 必须满足与产品相关的国家标准; 供电产品、

消防产品应具有入网许可证。

注: 本装修配电设计应与原建筑配电施工图结合使用, 在具体实施过程中如有问题请与设计单位联系。

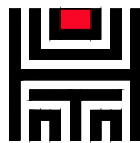

陕西大秦博展装饰有限公司
SHAN XI DA QIN DISPLAY EXHIBITION Co., Ltd.

工程项目:
PROJECT: 杭州市临平区助联体装修项目

子项名称:
DESIGN ITEM:

图 名:
TITLE:

电气系统图

审 定:

EXAMINE: 黄勇

审 核:

CHECKED: 陈伟

设计总负责人:

PROJECT APPROVED: 何进利

工种负责人:

PROJECT CHIEF: 李守刚

设 计:

DESIGN: 田瑾航

制 图:

DRAWN: 田瑾航

校 对:

CHECK: 田瑾航

出图日期: 2024. 11

工 程 号:

PROJECT:

图 号: PL-26

DWG NO.

备 注:

本设计图纸版权归陕西大秦博展装饰有限公司所有, 任何复印或使用, 均需获得书面授权, 不得使用或翻版, 不应度量图纸, 所有在图纸上标示的尺寸, 均需在现场复核和修正。

未盖出图章无效

WDZB-BYJ-2x10+BYJR10-JDG40 FC WC

电源引至配电箱60米

IC65N-C40/2P

AL-01

PN=12. 2kW
Kx=1
cosØ=0. 85
Pj=7. 4kW
Ij=39. 57A

N PE
○ ○

IC65N-C16/1P

IC65N-C16/1P

IC65N-C16/1P

IC65N-C16/1P

IC65N-C16/1P

IC65N-C16/1P

IC65N-C16/1P

IC65N-C16/2P+VE-30mA

IC65N-C16/2P+VE-30mA

S01 WDZB-BYJ-2x2. 5+BYJR2. 5-JDG20 FC WC

S02 WDZB-BYJ-2x2. 5+BYJR2. 5-JDG20 FC WC

S03 WDZB-BYJ-2x2. 5+BYJR2. 5-JDG20 FC WC

C01 WDZB-BYJ-2x2. 5+BYJR2. 5-JDG20 FC WC

C02 WDZB-BYJ-2x4+BYJR4-JDG20 FC WC

C05 WDZB-BYJ-2x6+BYJR6-JDG20 FC WC

W01 WDZB-BYJ-2x2. 5+BYJR2. 5-JDG20 FC WC

W02 WDZB-BYJ-2x2. 5+BYJR2. 5-JDG20 FC WC

W05 WDZB-BYJ-2x2. 5+BYJR2. 5-JDG20 FC WC

筒灯
0. 8KM

射灯
0. 8KM

照明
0. 8KM

插座
0. 8KM

多媒体
1. 0KM

LED屏
4. 0KM

墙面灯带
1. 0KM

墙面发光字
1. 0KM

墙面软膜灯箱
1. 0KM

IC65N-C40/2P

AL-02

PN=11. 2kW
Kx=1
cosØ=0. 85
Pj=7. 4kW
Ij=39. 57A

N PE
○ ○

IC65N-C16/1P

IC65N-C16/1P

IC65N-C16/1P

IC65N-C16/1P

IC65N-C16/1P

IC65N-C16/1P

IC65N-C16/2P+VE-30mA

S03 WDZB-BYJ-2x2. 5+BYJR2. 5-JDG20 FC WC

S04 WDZB-BYJ-2x2. 5+BYJR2. 5-JDG20 FC WC

C03 WDZB-BYJ-2x2. 5+BYJR2. 5-JDG20 FC WC

C04 WDZB-BYJ-2x4+BYJR4-JDG20 FC WC

W03 WDZB-BYJ-2x2. 5+BYJR2. 5-JDG20 FC WC

W04 WDZB-BYJ-2x2. 5+BYJR2. 5-JDG20 FC WC

W06 WDZB-BYJ-2x2. 5+BYJR2. 5-JDG20 FC WC

筒灯
0. 8KM

射灯
0. 8KM

插座
0. 8KM

多媒体
1. 0KM


墙面灯带
1. 0KM

墙面发光字
1. 0KM

墙面软膜灯箱
1. 0KM

WDZB-BYJ-2x10+BYJR10-JDG40 FC WC

电源引至配电箱60米

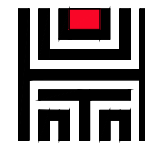

陕西大秦博展装饰有限公司
SHAN XI DA QIN DISPLAY EXHIBITION Co., Ltd.

工程项目:
PROJECT: 杭州市临平区助联体装修项目

子项名称:
DESIGN ITEM:

图 名:
TITLE:

插座布置图

审 定:
EXAMINE:

审 核:
CHECKED:

设计总负责人:
PROJECT APPROVED:

工种负责人:
PROJECT CHIEF:

设 计:
DESIGN:

制 图:
DRAWN:

校 对:
CHECK:


出图日期:
DATE: 2024. 11

工 程 号:
PROJECT:

图 号:
DWG NO. PL-01

备 注:
本设计图纸版权归陕西大秦博展装饰有限公司所有, 任何复印或使用, 均需获得书面授权, 不得使用或翻版, 不应度量图纸, 所有在图纸上标示的尺寸, 均需在现场复核和修正。


未盖出图章无效

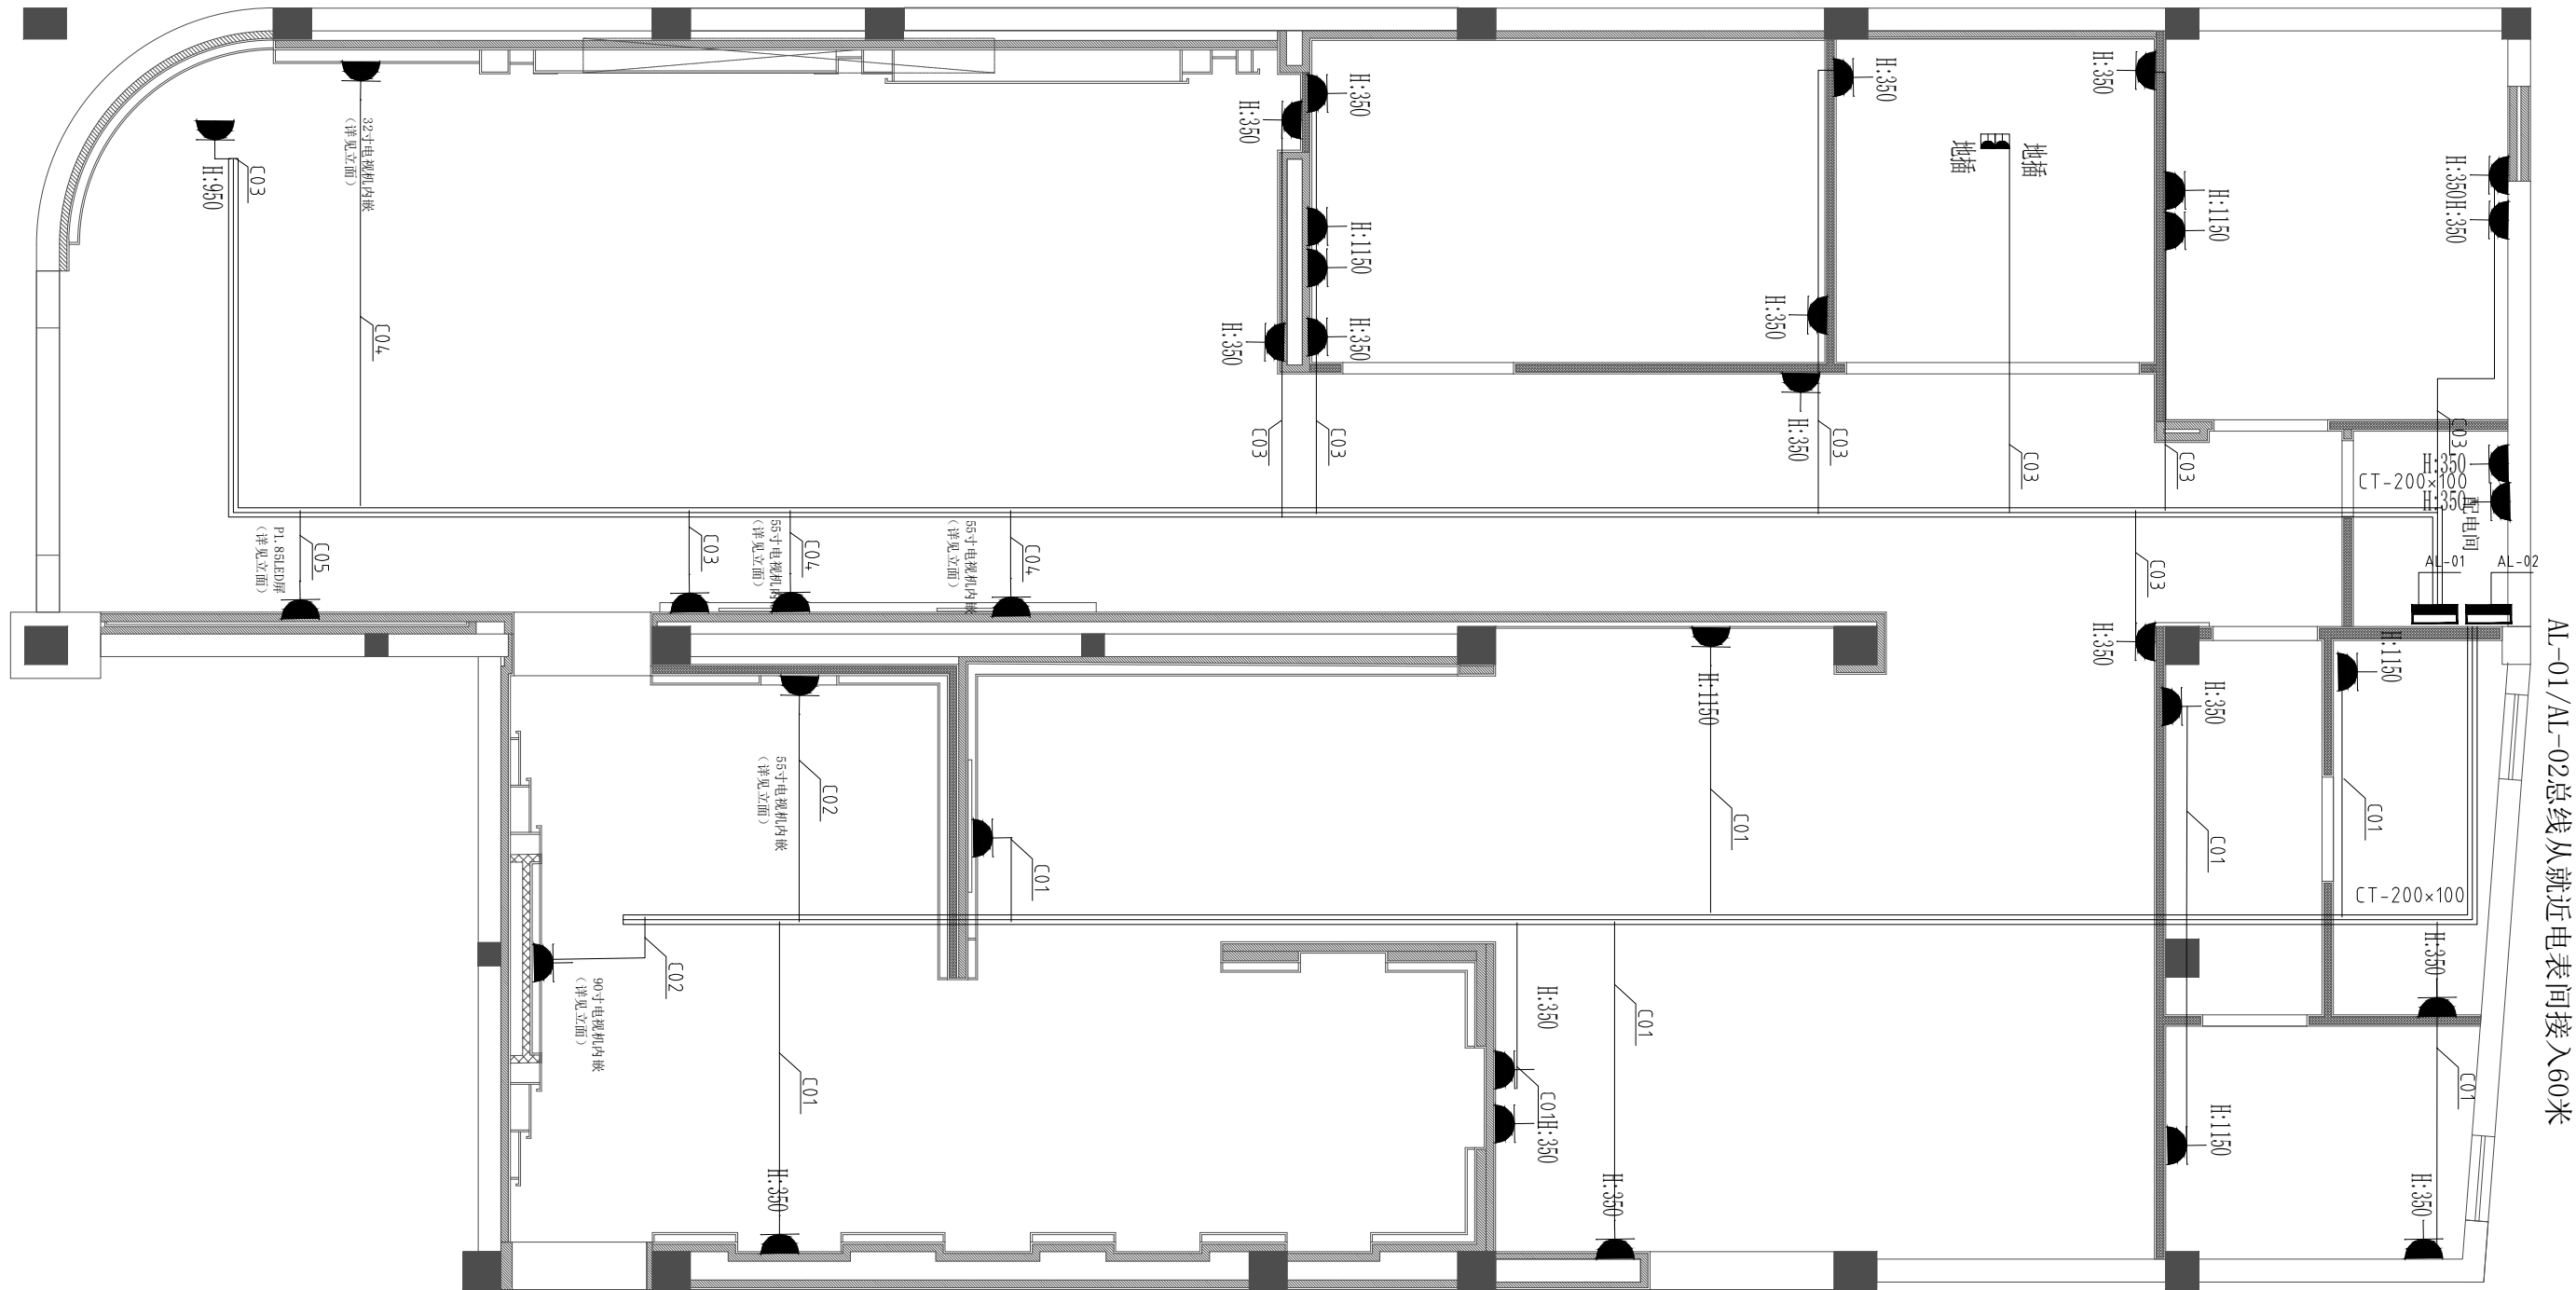

插座布置图

PLAN

scale 1:100

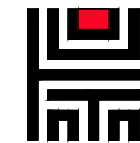

陕西大秦博展装饰有限公司
SHAN XI DA QIN DISPLAY EXHIBITION Co., Ltd.

工程项目:
PROJECT: 杭州市临平区助联体装修项目

子项名称:
DESIGN ITEM:

图 名:
TITLE:

顶面展陈照明布置图

审 定:
EXAMINE:

审 核:
CHECKED:

设计总负责人:
PROJECT APPROVED:

工种负责人:
PROJECT CHIEF:

设 计:
DESIGN:

制 图:
DRAWN:

校 对:
CHECK:

出图日期: 2024. 11
DATE:


工 程 号:
PROJECT:

图 号: PL-02
DWG NO.

备 注:

本设计图纸版权归陕西大秦博展装饰有限公司所有, 任何复印或使用, 均需获得书面授权, 不得使用或翻版, 不应度量图纸, 所有在图纸上标示的尺寸, 均需在现场复核和修正。


未盖出图章无效

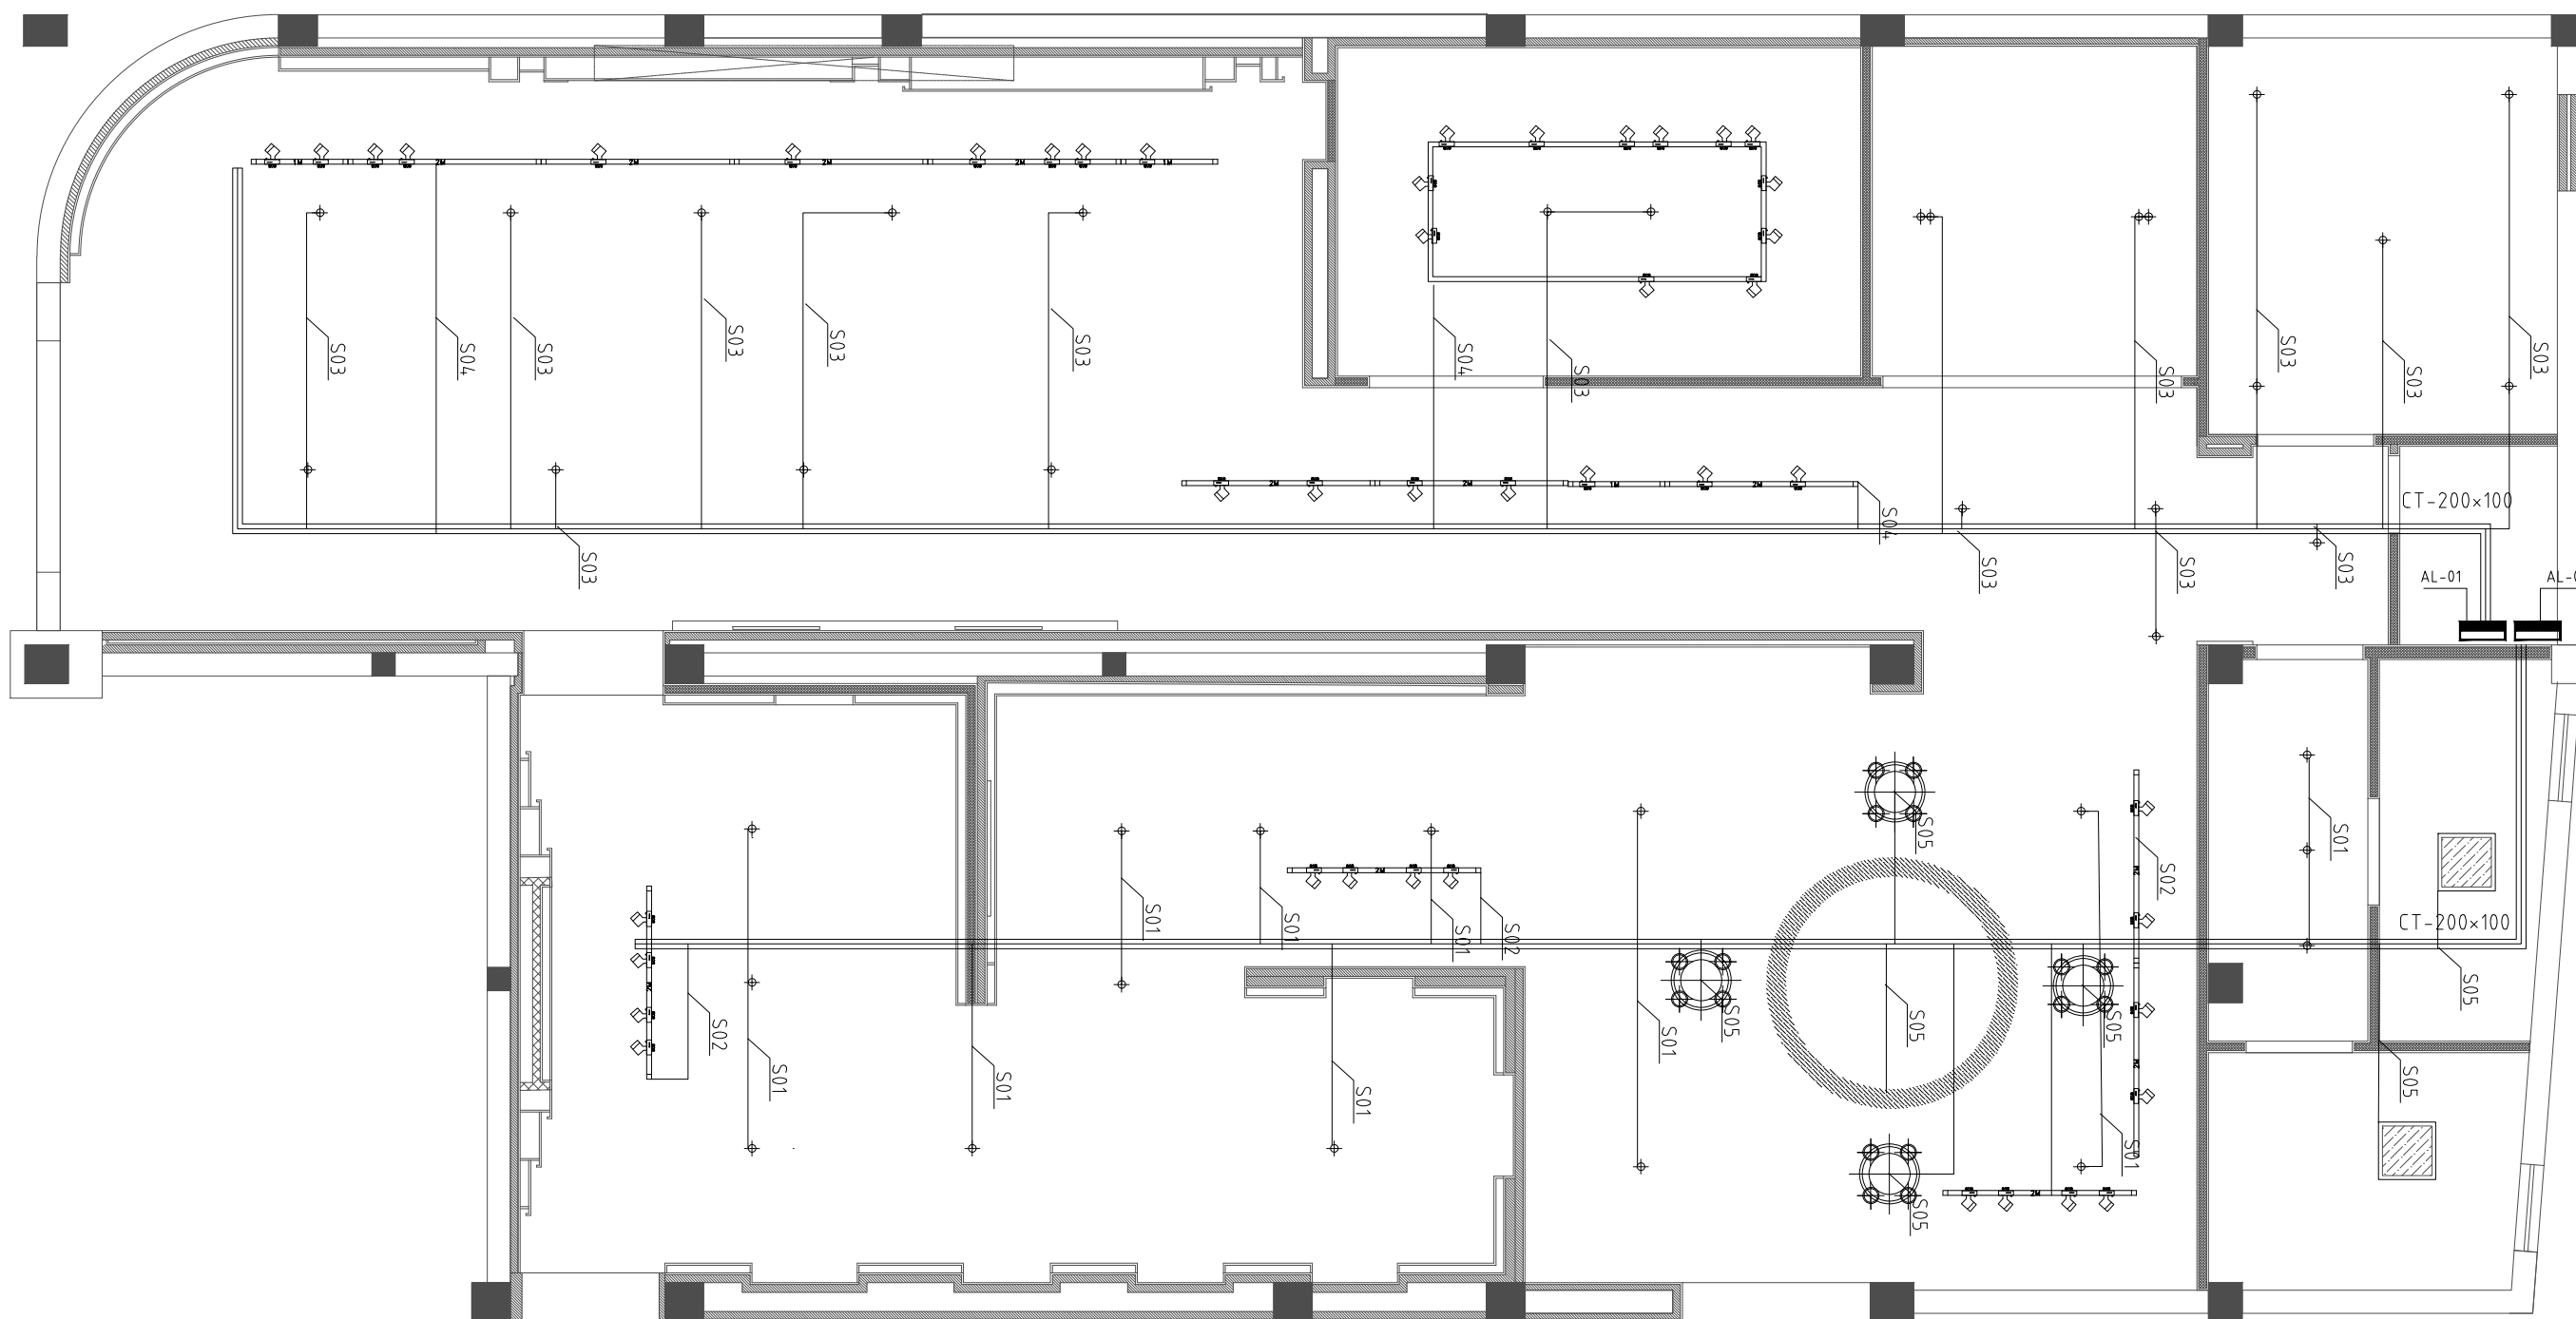

顶面展陈照明布置图

PLAN

scale 1:100

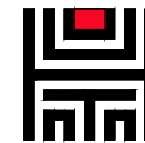

陕西大秦博展装饰有限公司
SHAN XI DA QIN DISPLAY EXHIBITION Co., Ltd.

工程项目:
PROJECT: 杭州市临平区助联体装修项目

子项名称:
DESIGN ITEM:

图 名:
TITLE:

墙地面展陈照明布置图

审 定:
EXAMINE:

审 核:
CHECKED:

设计总负责人:
PROJECT APPROVED:

工种负责人:
PROJECT CHIEF:

设 计:
DESIGN:

制 图:
DRAWN:

校 对:
CHECK:


出图日期:
DATE: 2024. 11

工 程 号:
PROJECT:

图 号:
DWG NO. PL-03


备 注:
本设计图纸版权归陕西大秦博展装饰有限公司所有, 任何复印或使用, 均需获得书面授权, 不得使用或翻版, 不应度量图纸, 所有在图纸上标示的尺寸, 均需在现场复核和修正。

未盖出图章无效

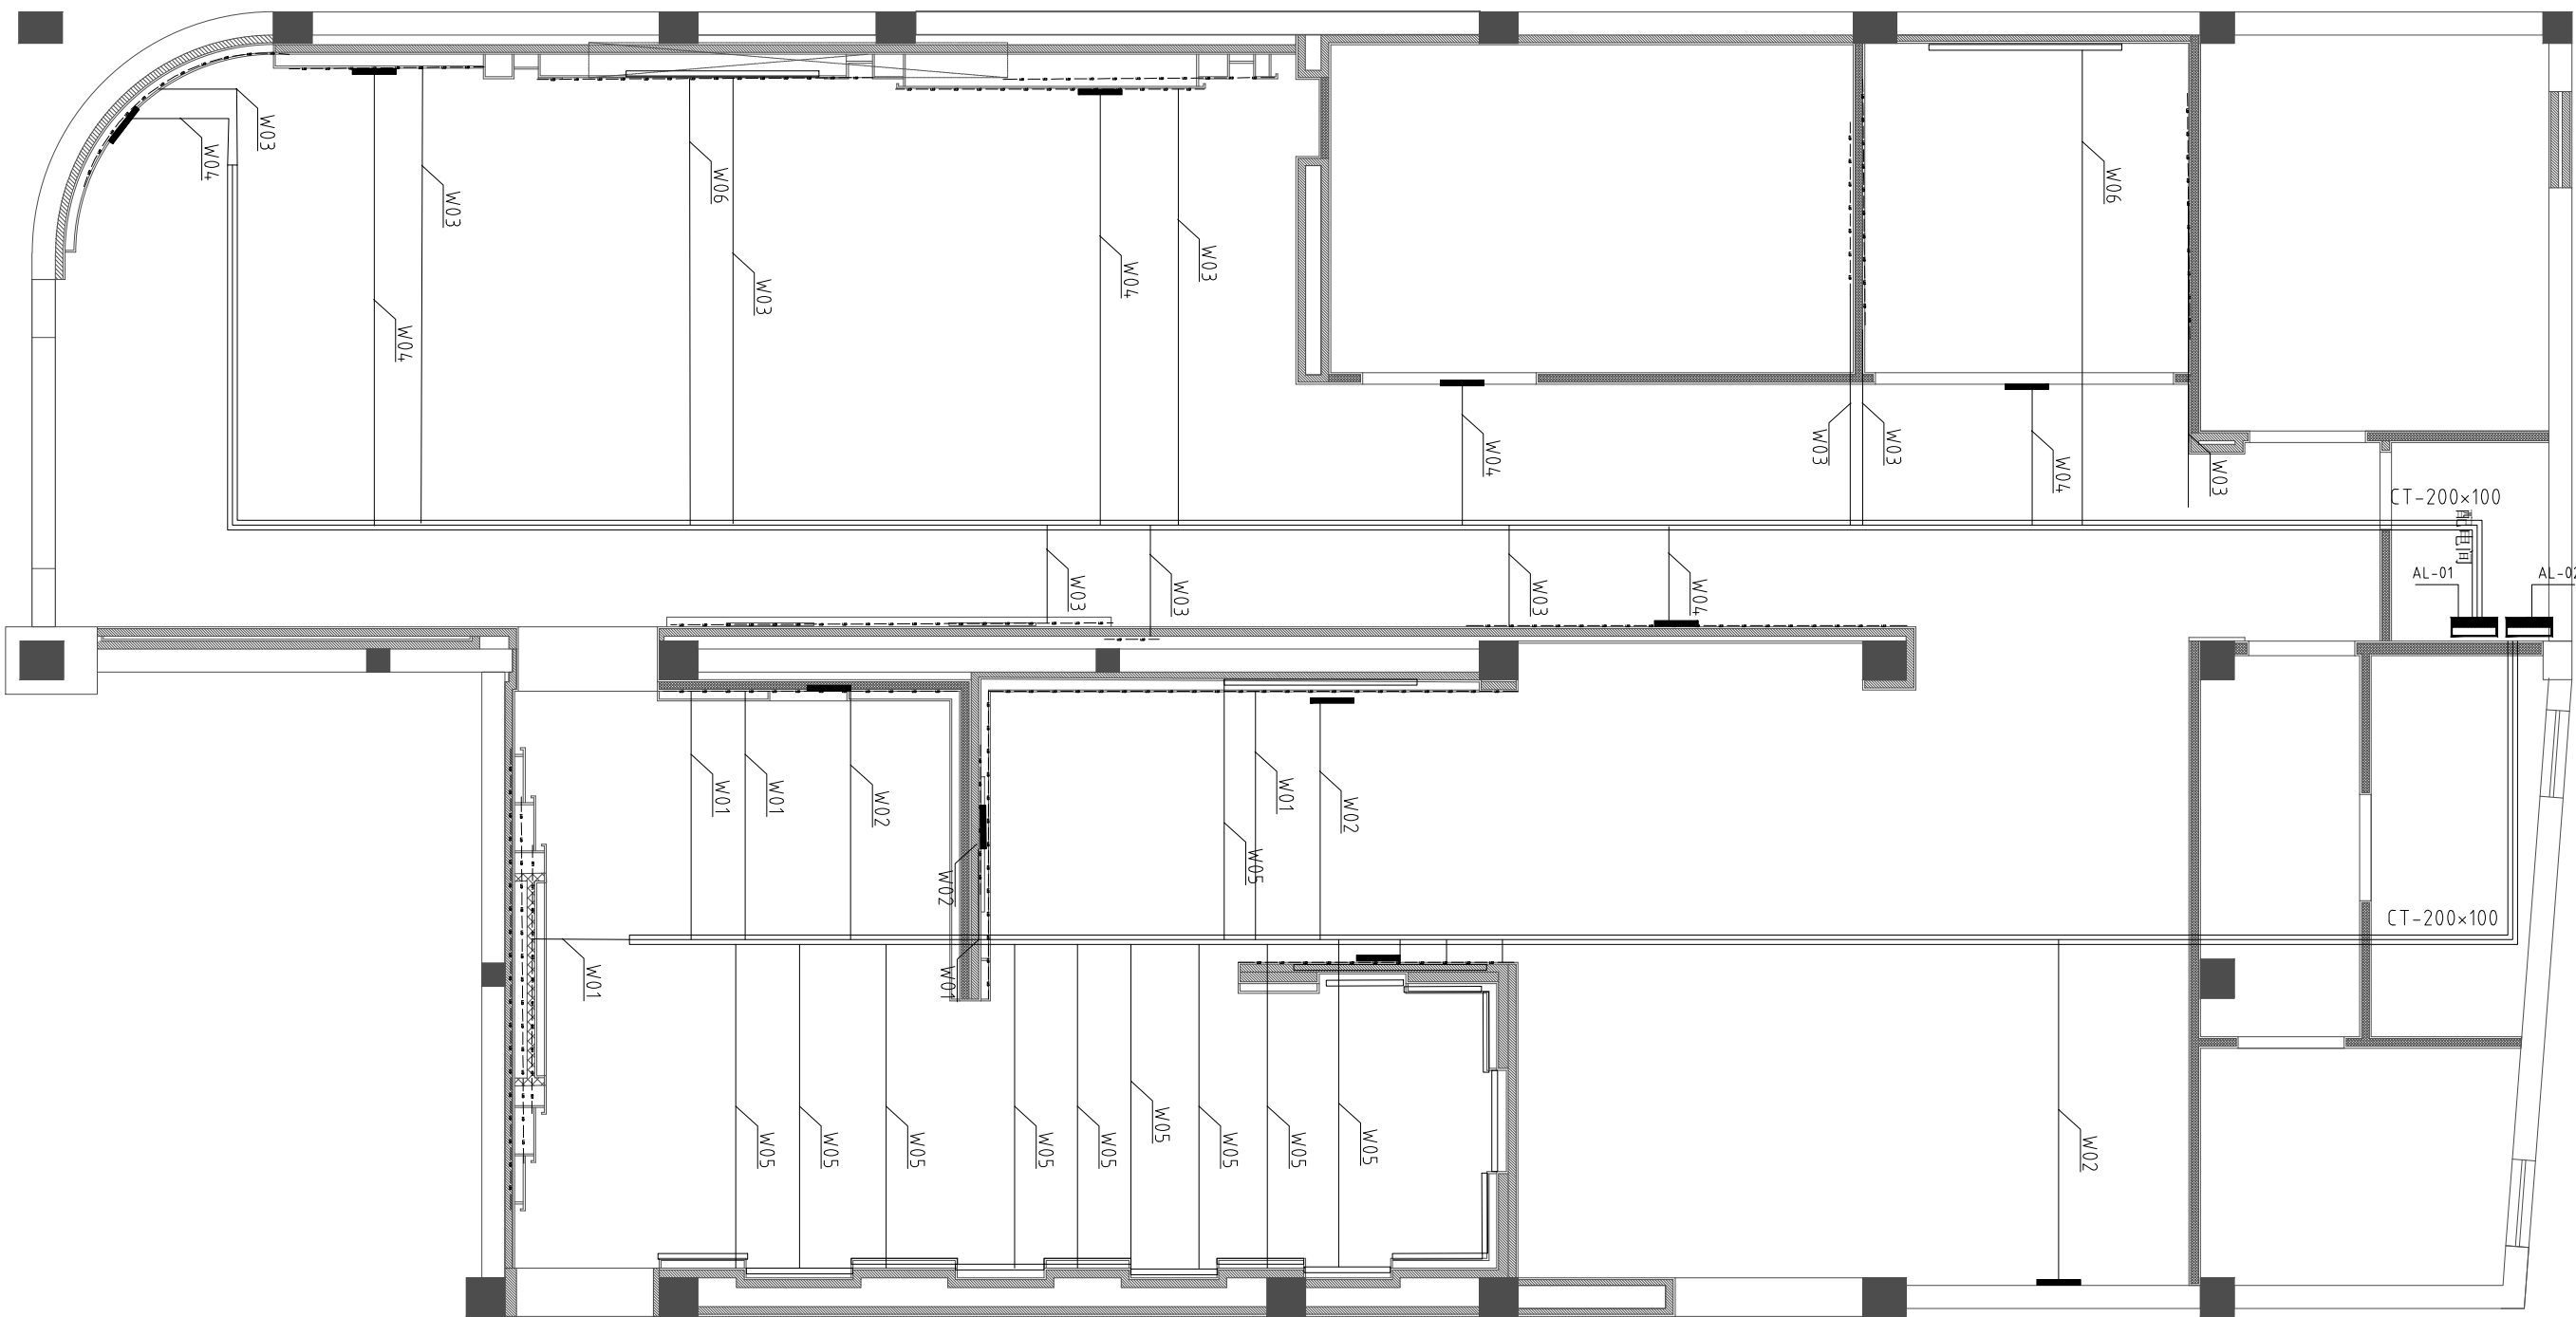

墙地面展陈照明布置图

PLAN scale 1:100

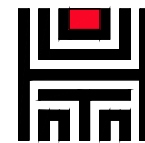

陕西大秦博展装饰有限公司
SHAN XI DA QIN DISPLAY EXHIBITION Co., Ltd.

工程项目:
PROJECT: 杭州市临平区助联体装修项目

子项名称:
DESIGN ITEM:

图 名:
TITLE:

多媒体设备布线图

审 定:
EXAMINE:

审 核:
CHECKED:

设计总负责人:
PROJECT APPROVED:

工种负责人:
PROJECT CHIEF:

设 计:
DESIGN:

制 图:
DRAWN:

校 对:
CHECK:


出图日期:
DATE: 2024. 11

工 程 号:
PROJECT:

图 号:
DWG NO. PL-04

备 注:
本设计图纸版权归陕西大秦博展装饰有限公司所有, 任何复印或使用, 均需获得书面授权, 不得使用或翻版, 不应度量图纸, 所有在图纸上标示的尺寸, 均需在现场复核和修正。


未盖出图章无效

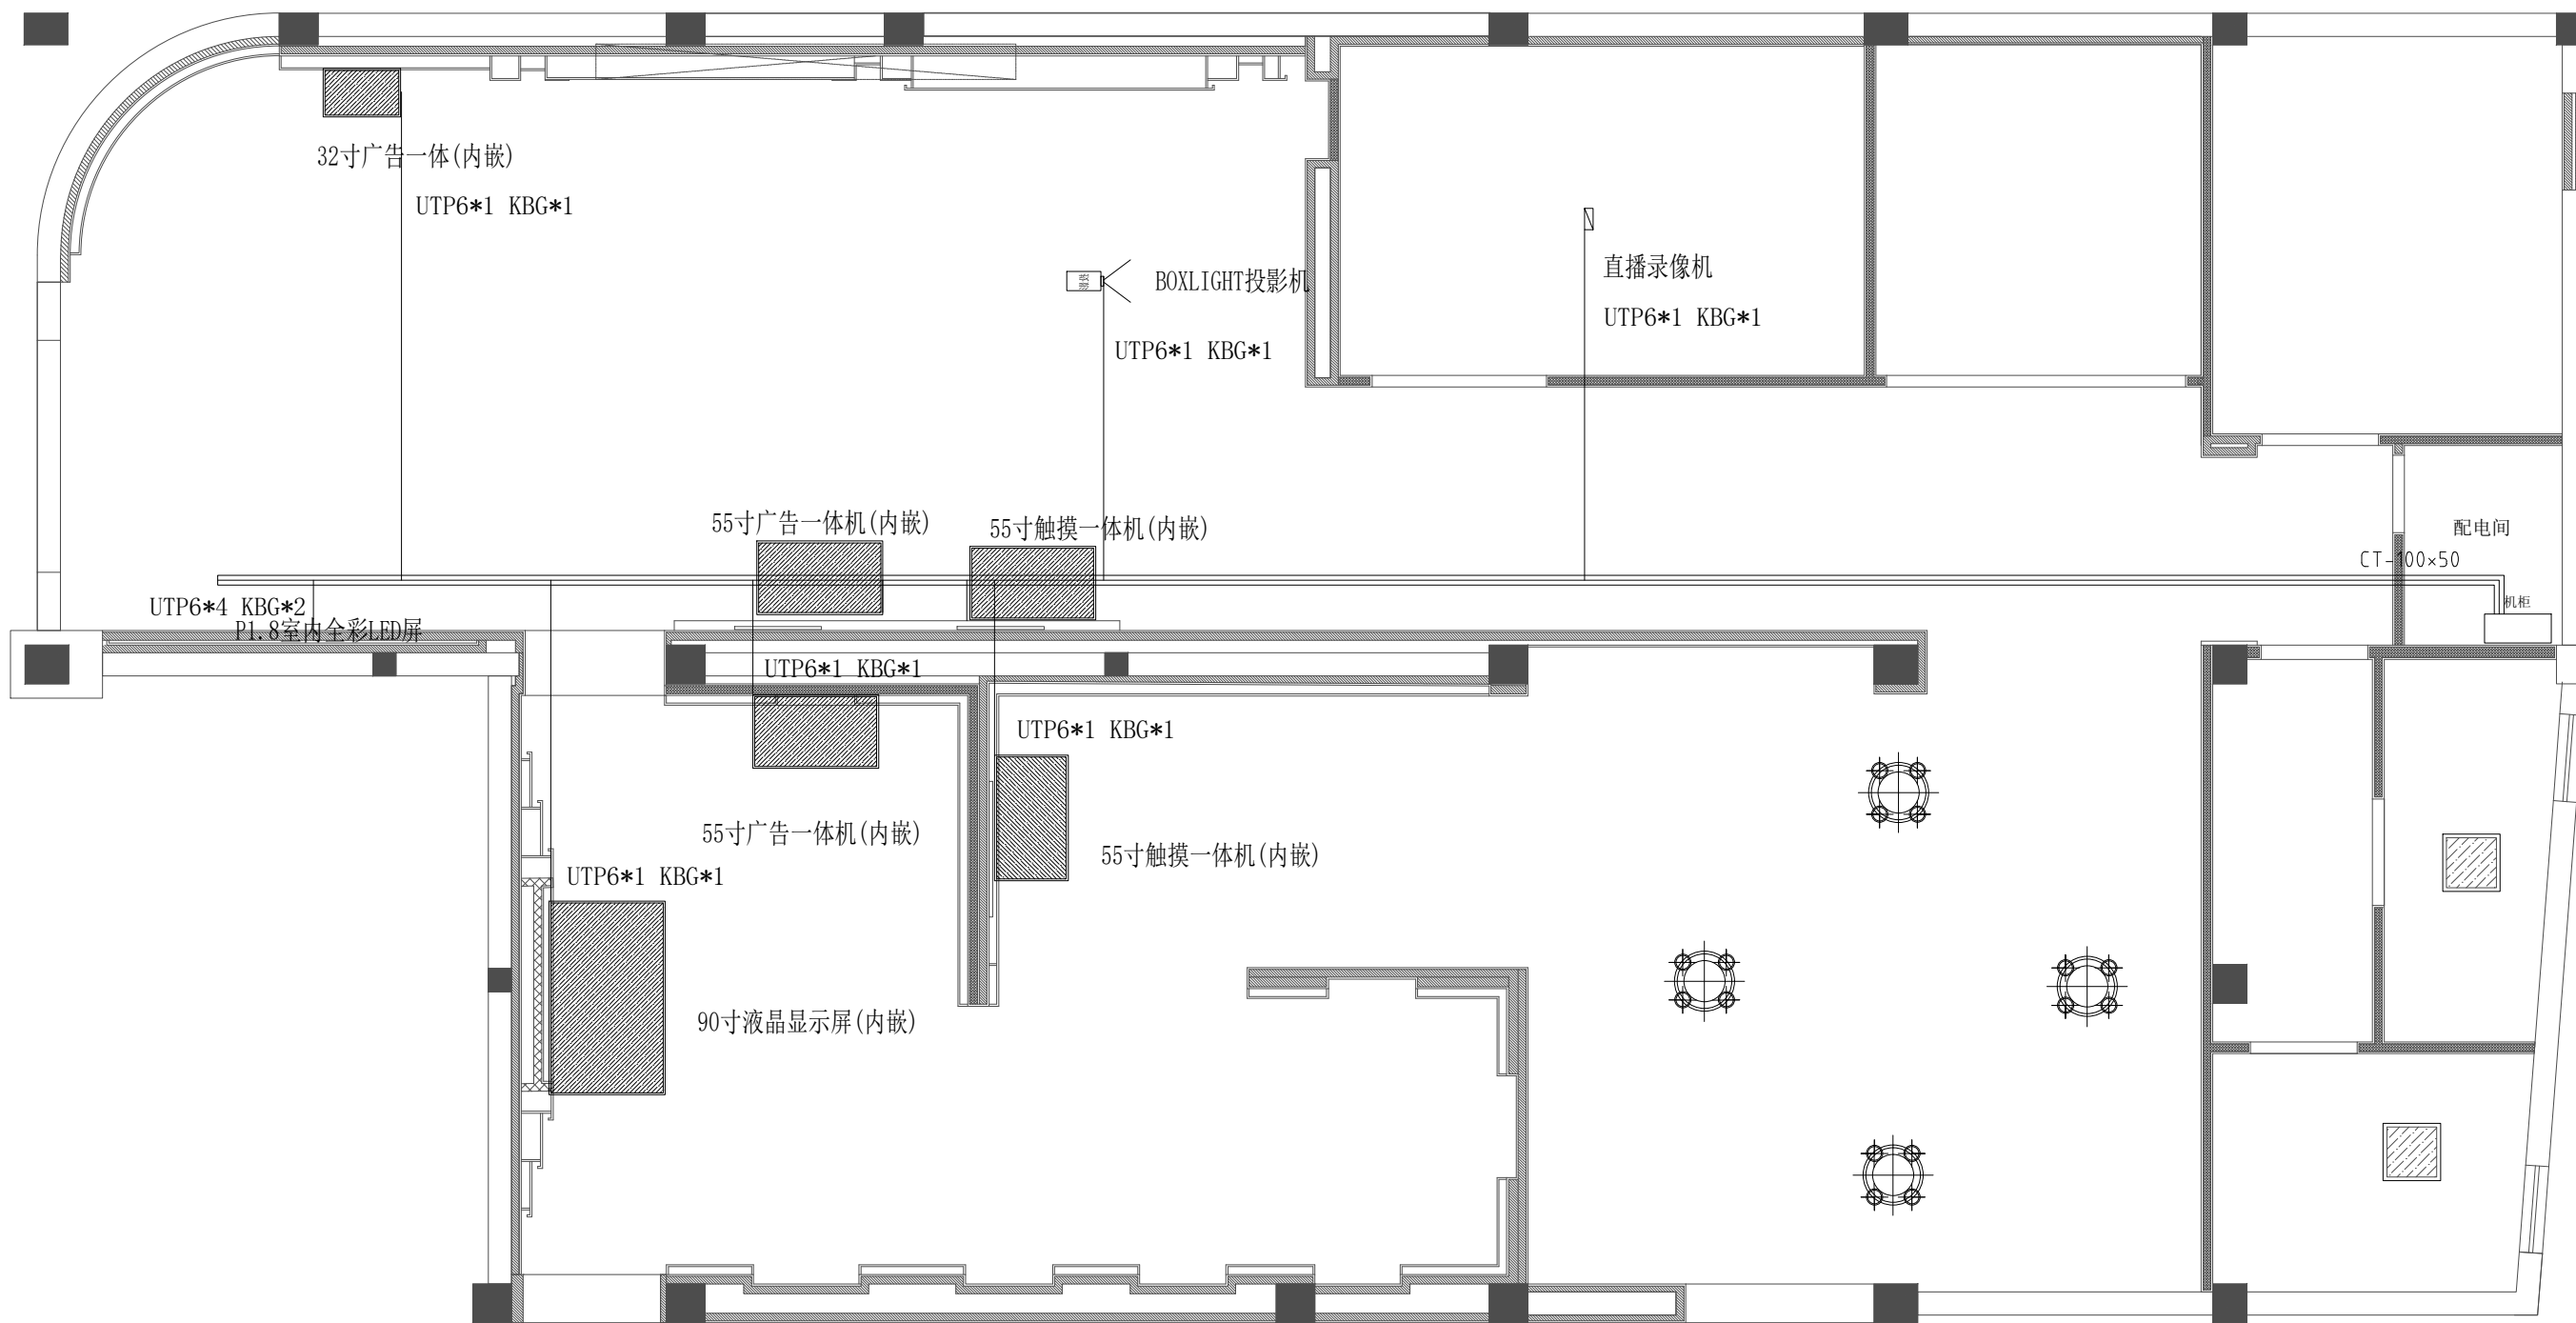

多媒体设备布线图

PLAN

scale 1:100

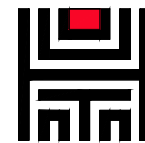

陕西大秦博展装饰有限公司
SHAN XI DA QIN DISPLAY EXHIBITION Co., Ltd.

工程项目:
PROJECT: 杭州市临平区助联体装修项目

子项名称:
DESIGN ITEM:

图 名:
TITLE:

多媒体监控布线图

审 定:
EXAMINE:

审 核:
CHECKED:

设计总负责人:
PROJECT APPROVED:

工种负责人:
PROJECT CHIEF:

设 计:
DESIGN:

制 图:
DRAWN:

校 对:
CHECK:






出图日期:
DATE: 2024. 11

工 程 号:
PROJECT:

图 号:
DWG NO. PL-05

备 注:
本设计图纸版权归陕西大秦博展装饰有限公司所有, 任何复印或使用, 均需获得书面授权, 不得使用或翻版, 不应度量图纸, 所有在图纸上标示的尺寸, 均需在现场复核和修正。


未盖出图章无效

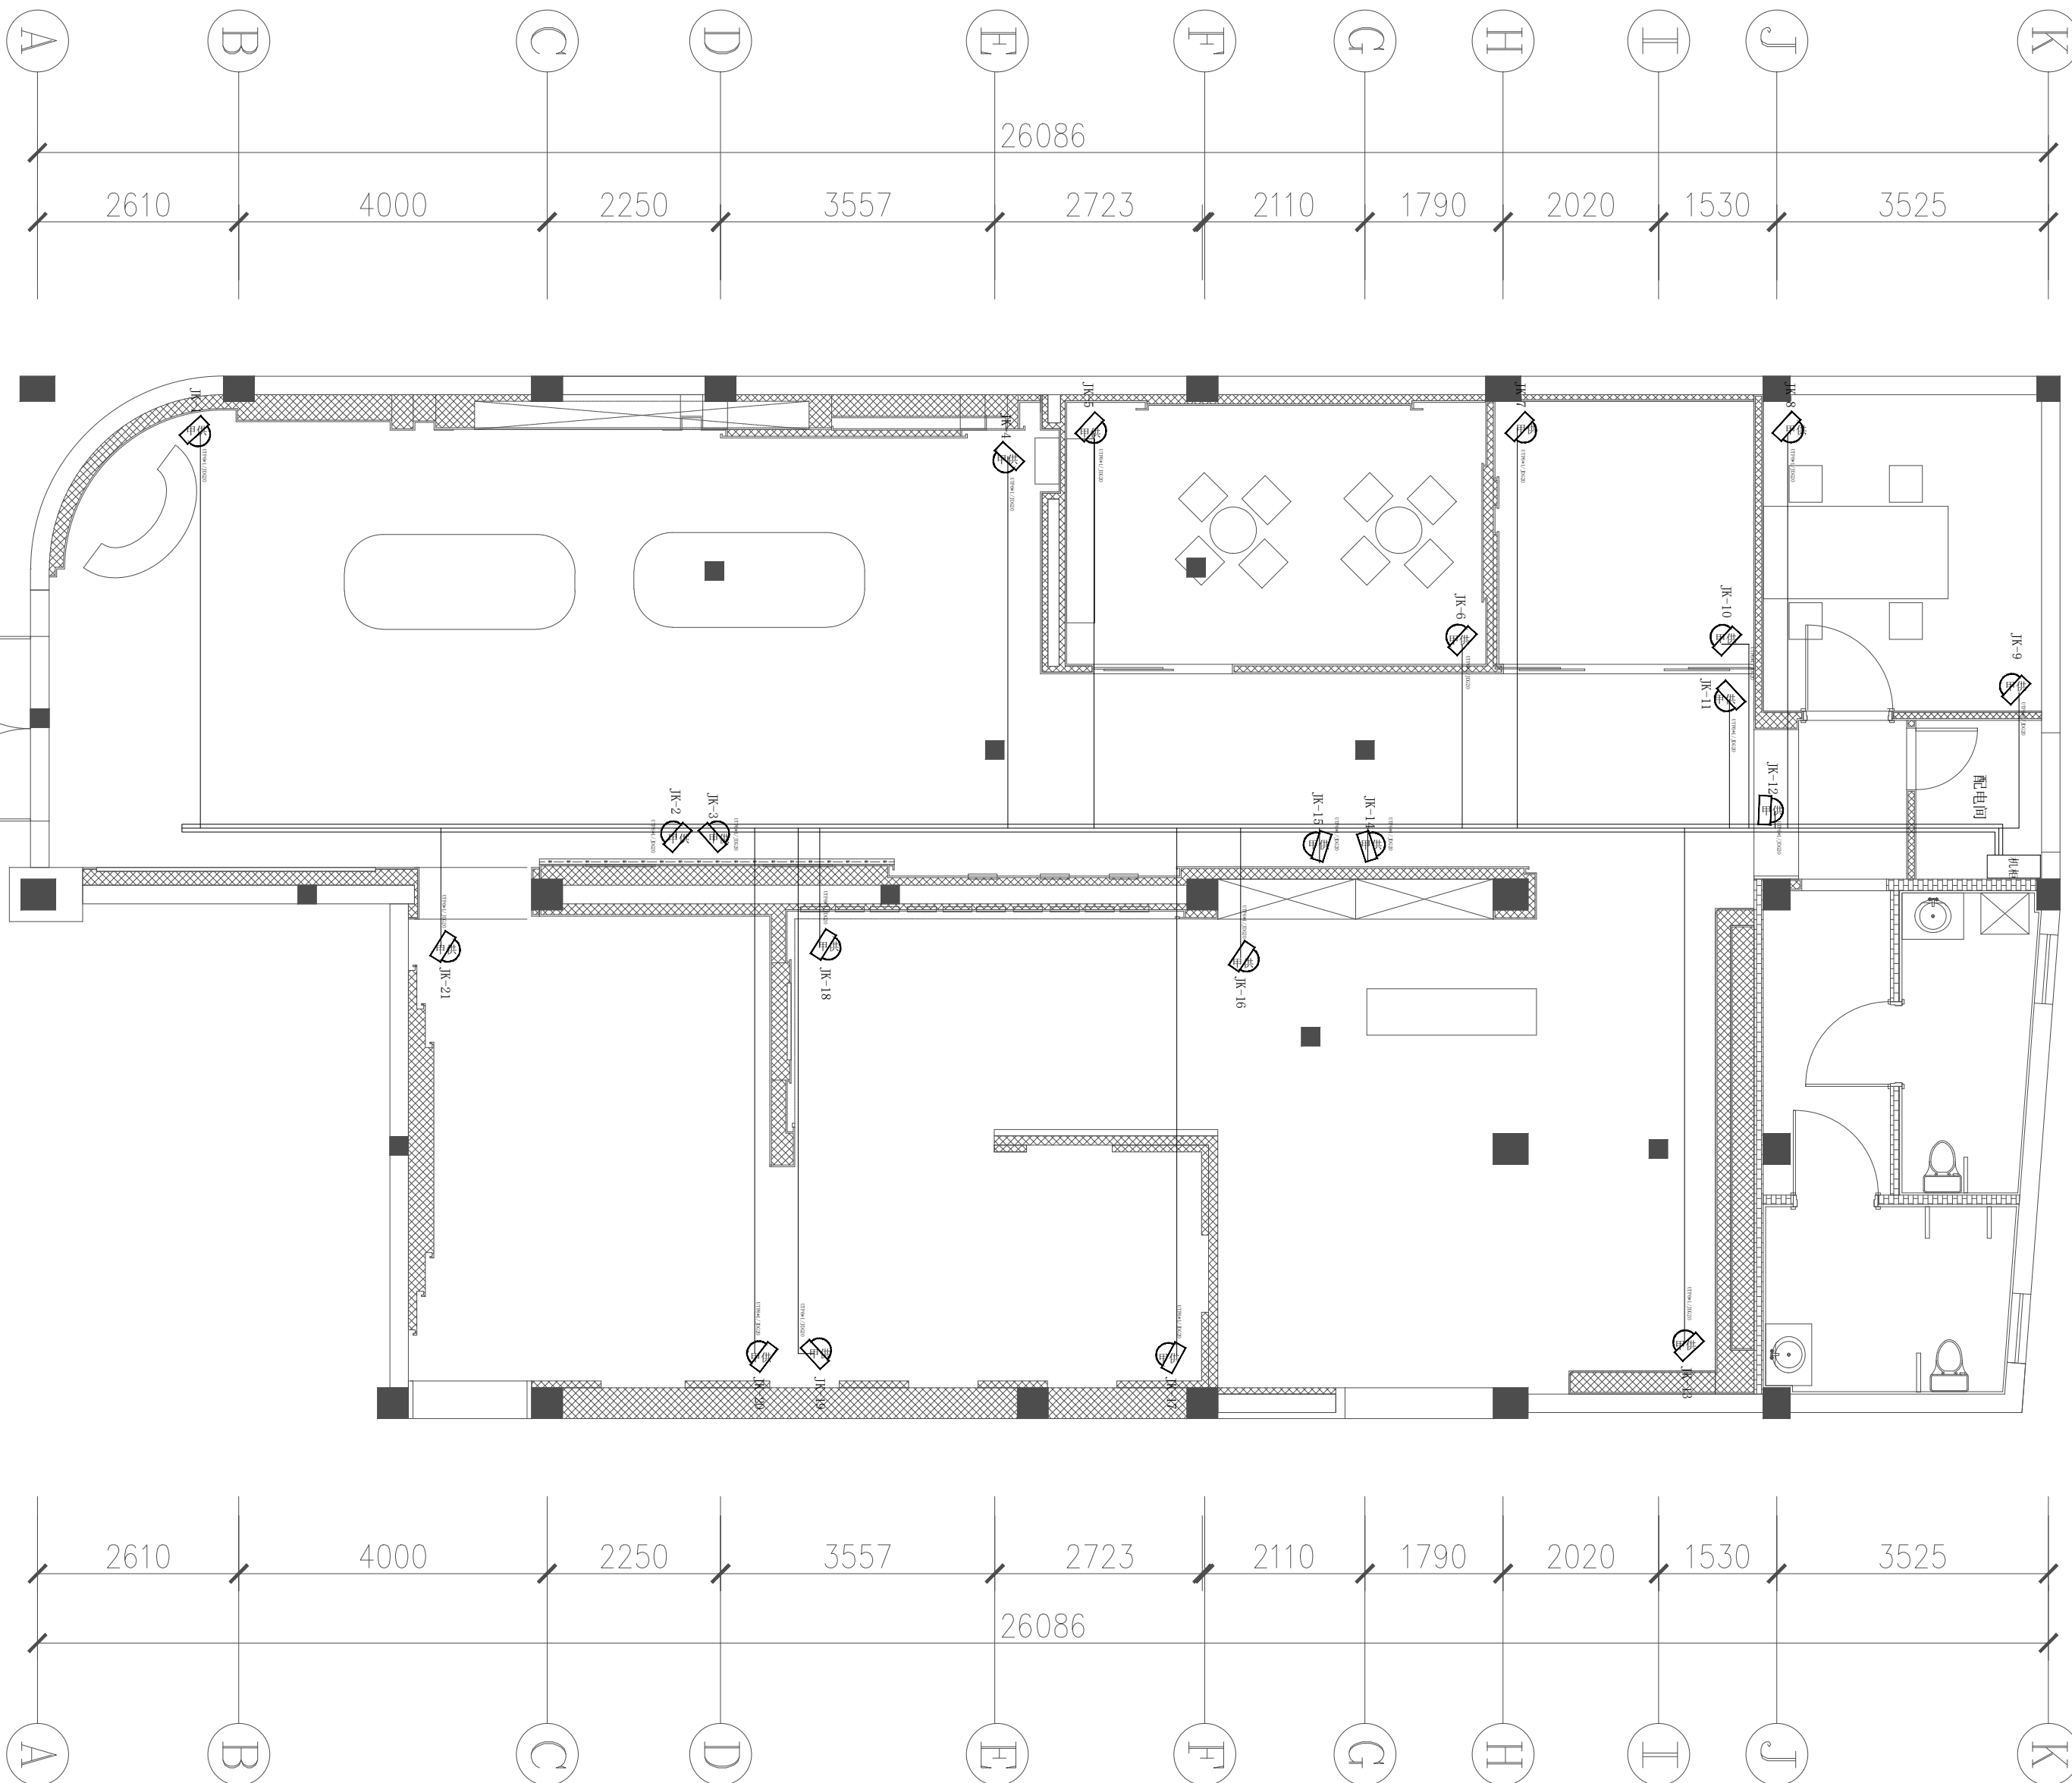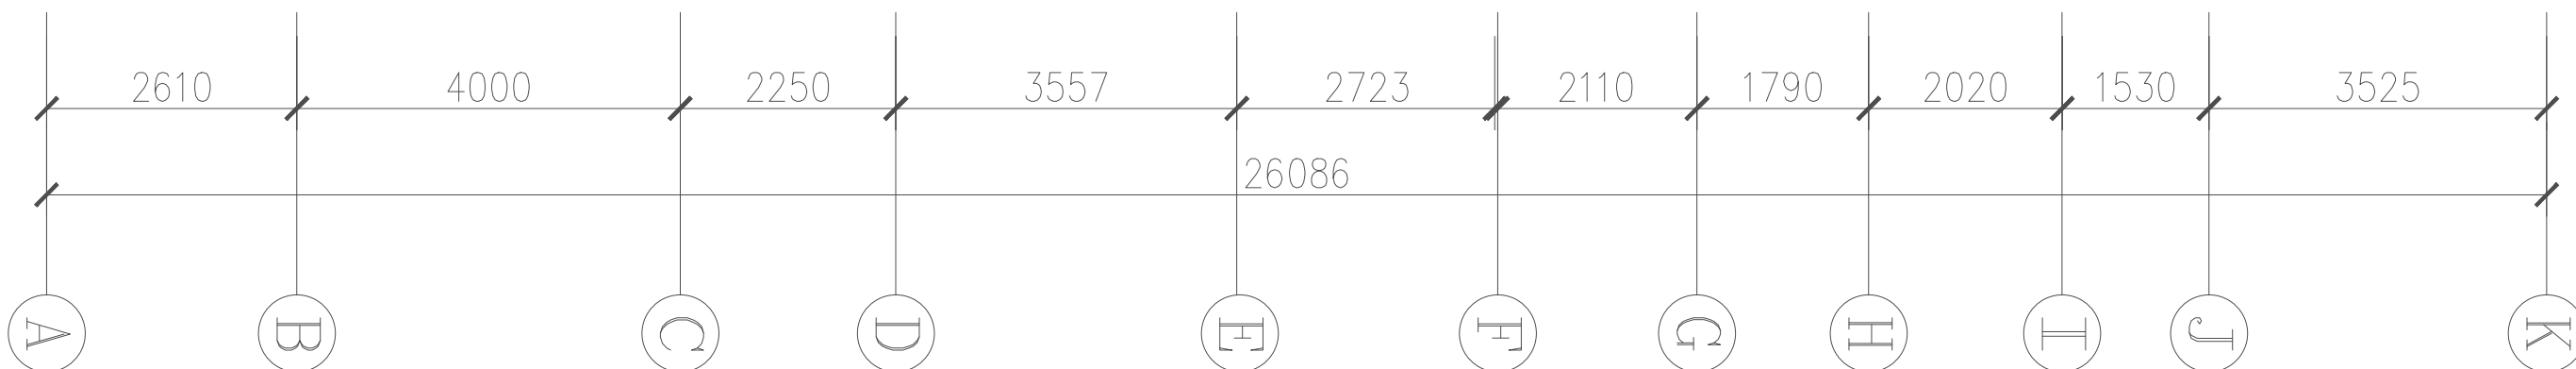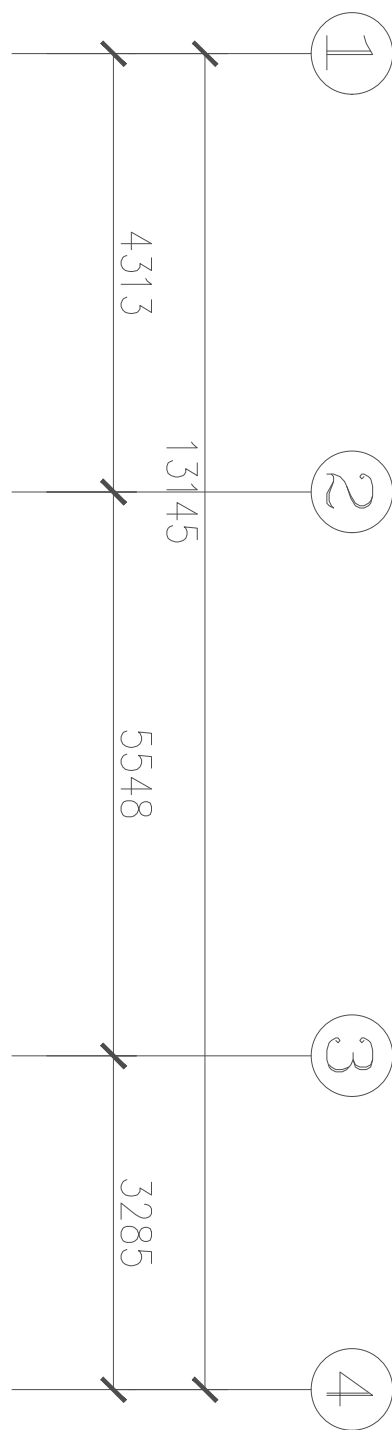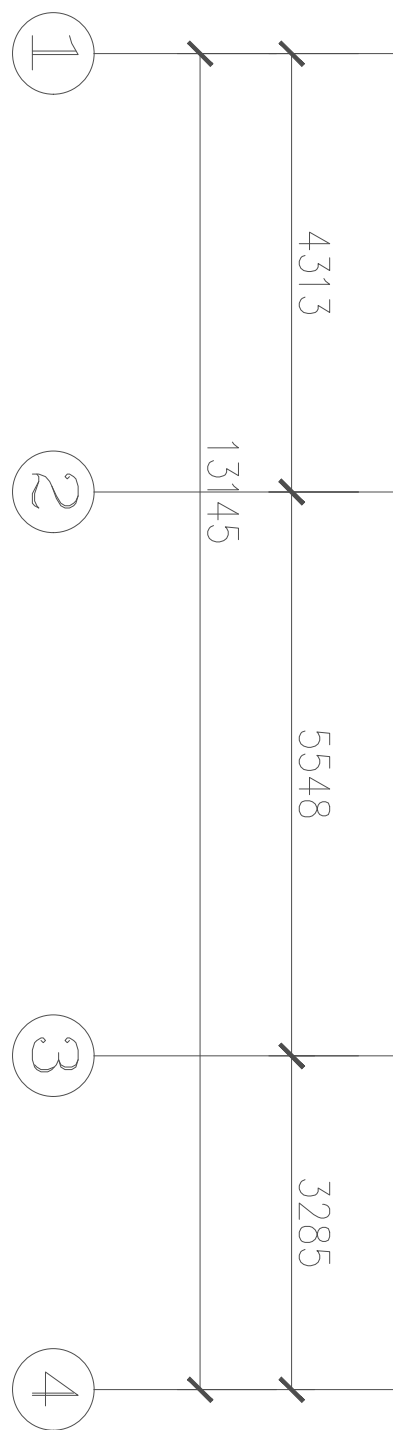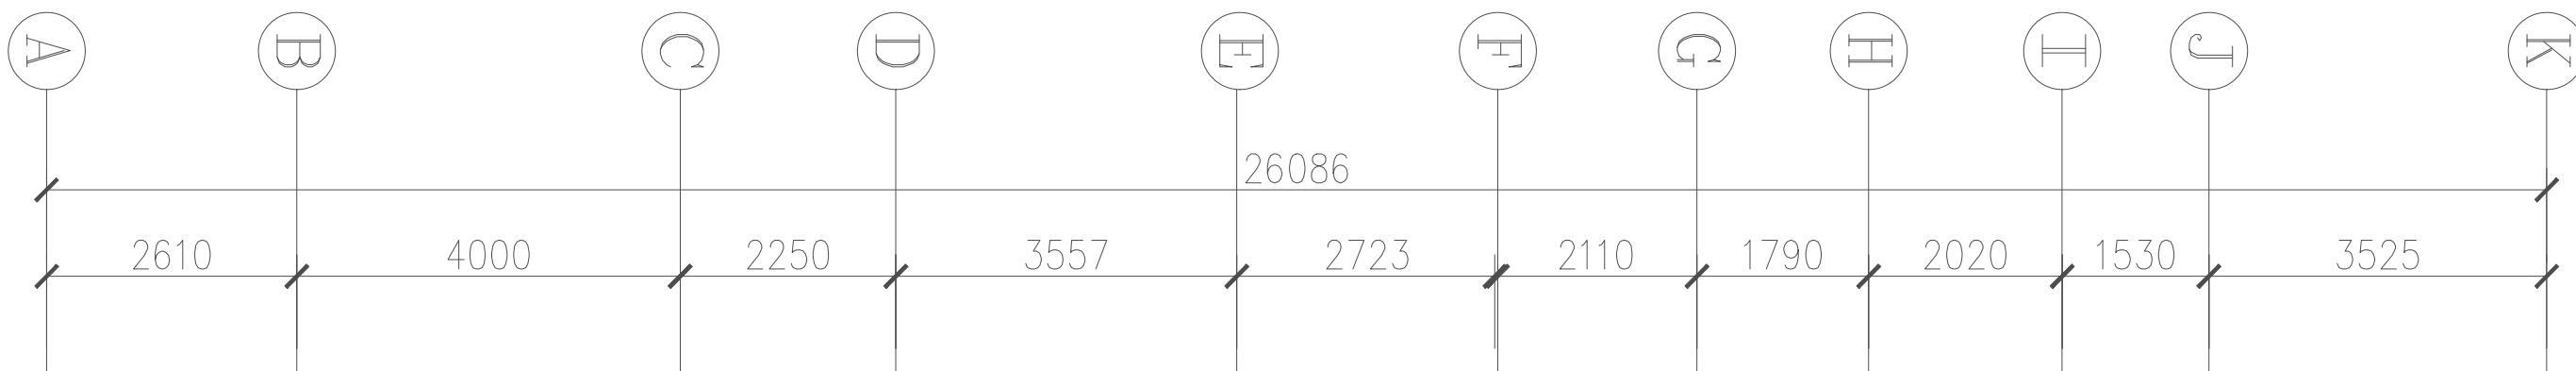

多媒体监控布线图

PLAN

scale 1:100

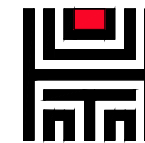

陕西大秦博展装饰有限公司
SHAN XI DA QIN DISPLAY EXHIBITION Co., Ltd.

工程项目:
PROJECT: 杭州市临平区助联体装修项目

子项名称:
DESIGN ITEM:

图 名:
TITLE:

外网布置图

审 定:
EXAMINE:

审 核:
CHECKED:

设计总负责人:
PROJECT APPROVED:

工种负责人:
PROJECT CHIEF:

设 计:
DESIGN:

制 图:
DRAWN:

校 对:
CHECK:




出图日期:
DATE: 2024. 11

工 程 号:
PROJECT:

图 号:
DWG NO. PL-06

备 注:
本设计图纸版权归陕西大秦博展装饰有限公司所有, 任何复印或使用, 均需获得书面授权, 不得使用或翻版, 不应度量图纸, 所有在图纸上标示的尺寸, 均需在现场复核和修正。


未盖出图章无效

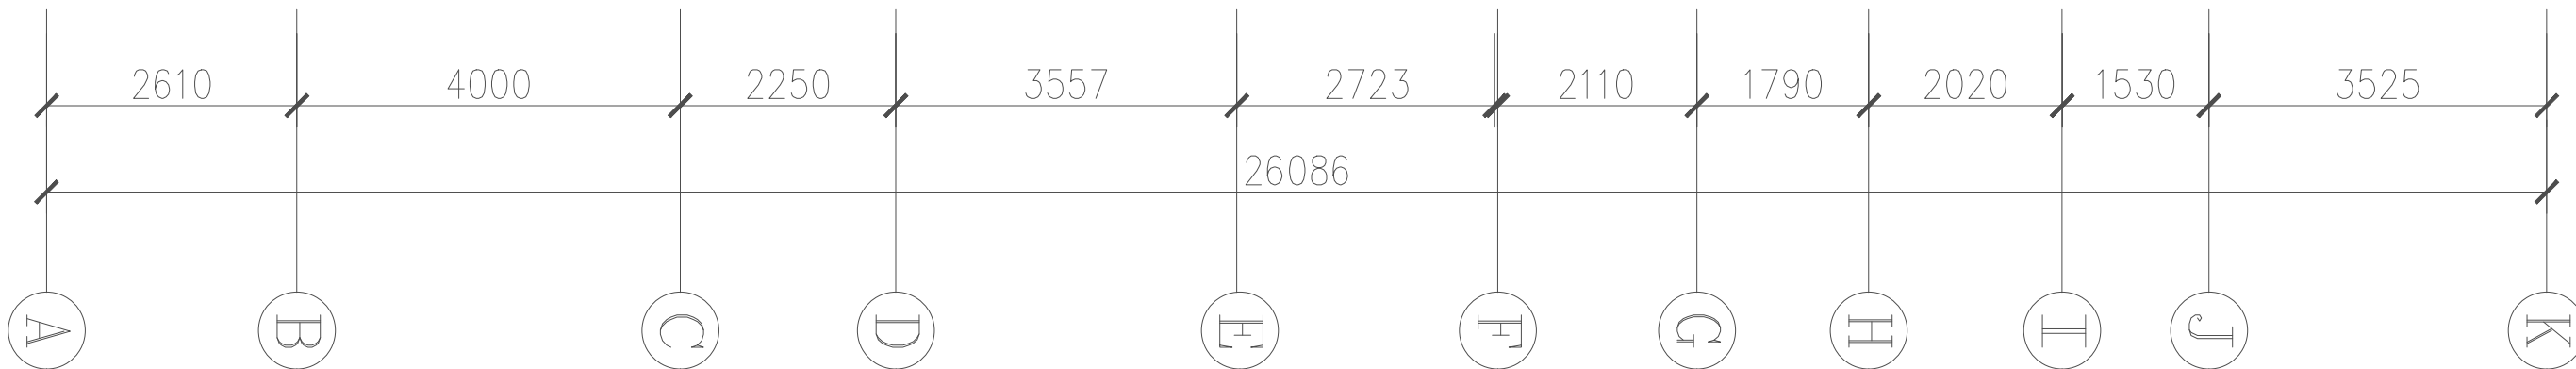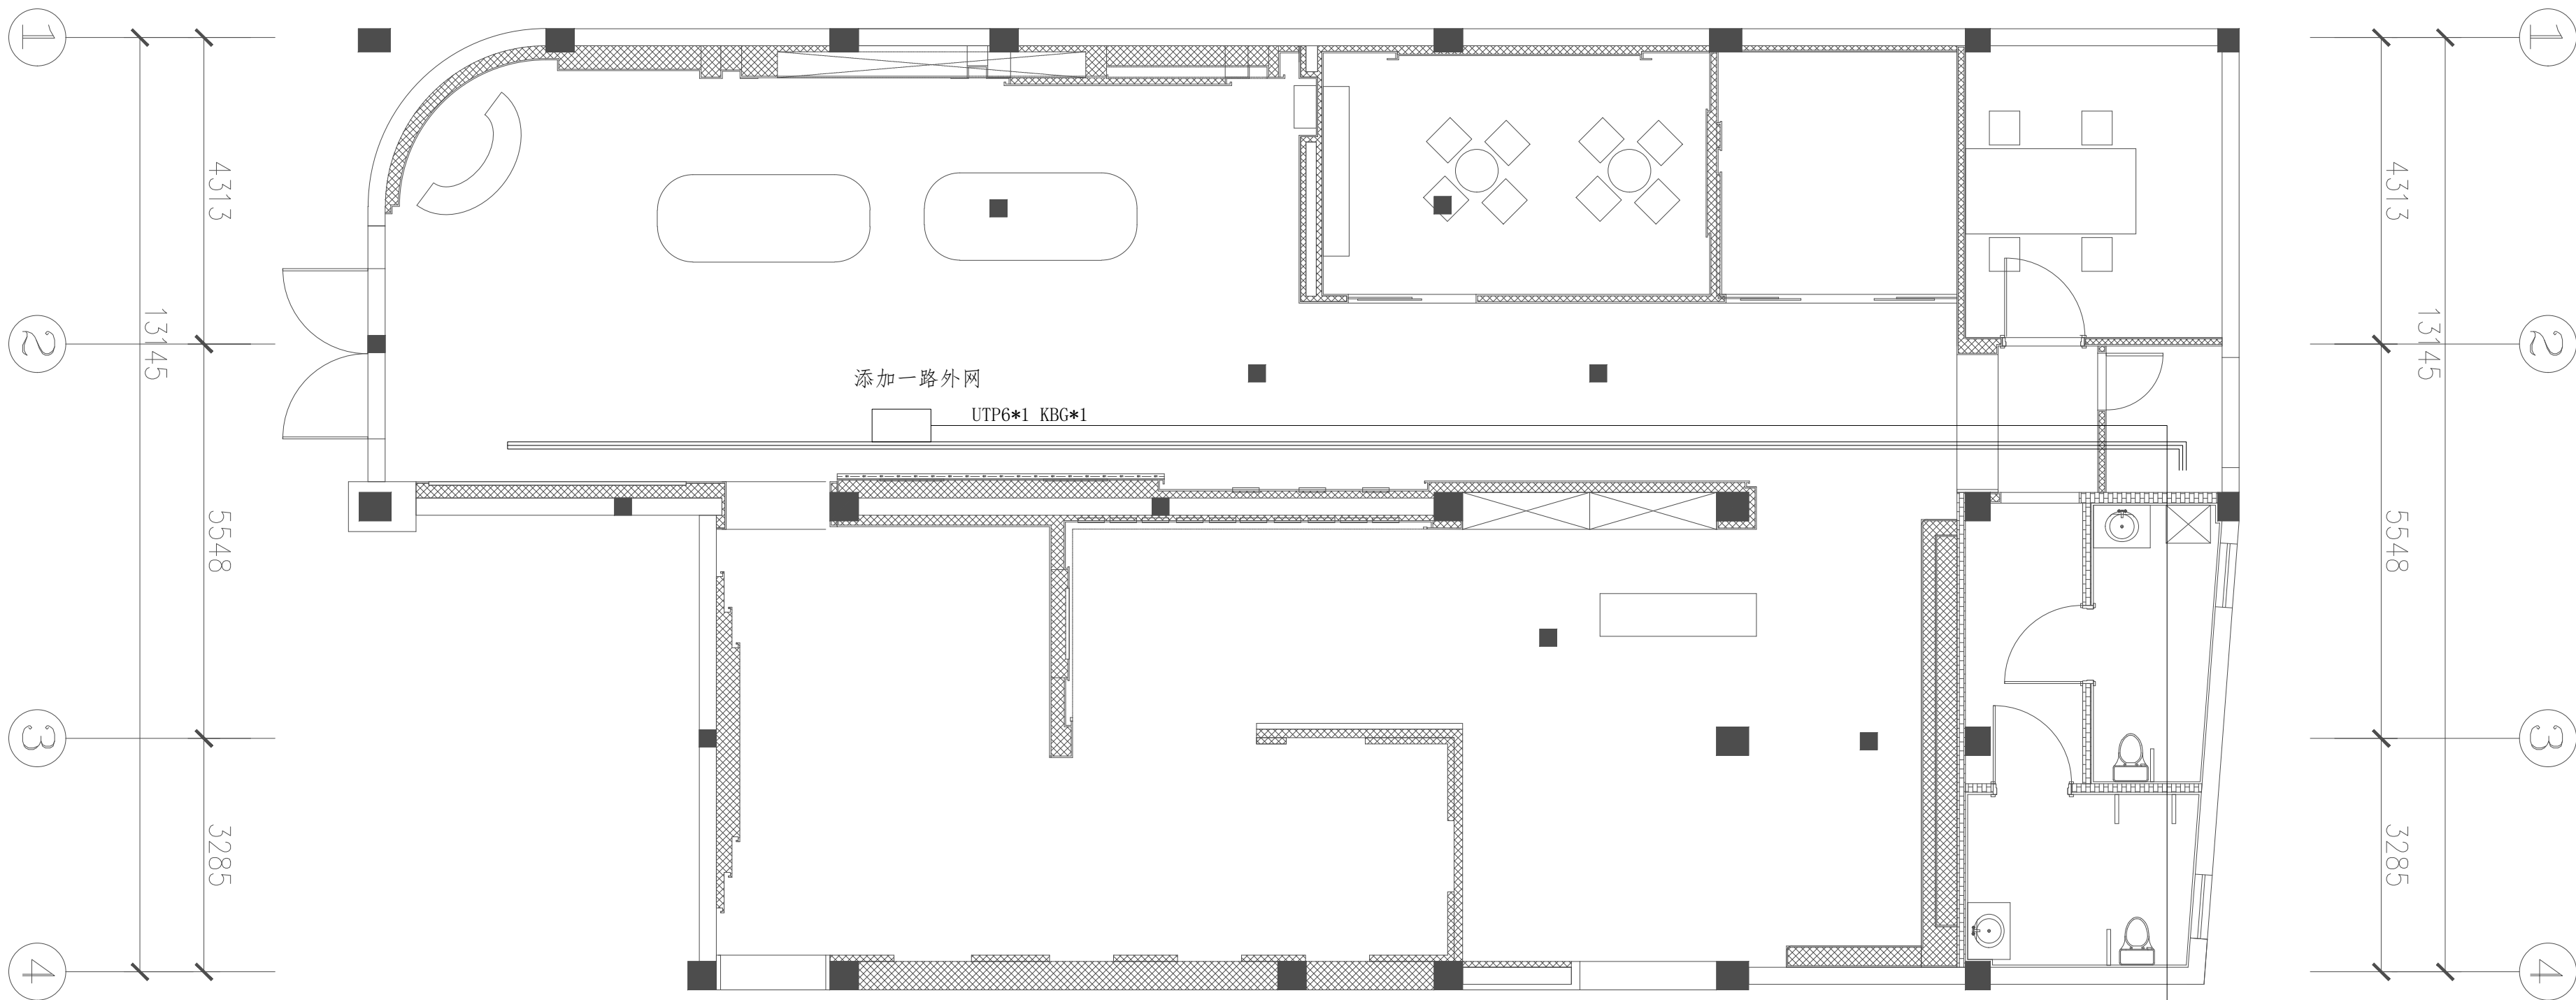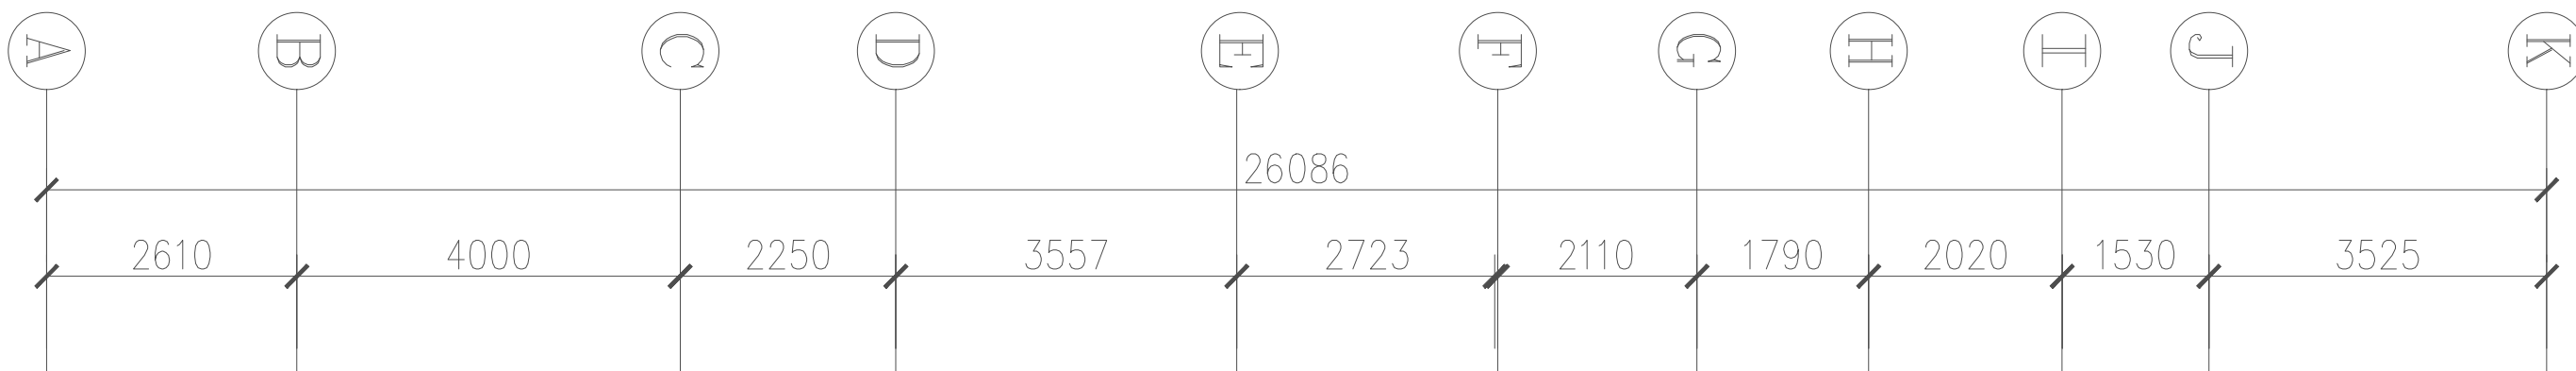

外网布置图

PLAN

scale 1:100

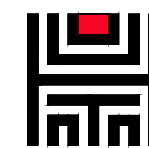

陕西大秦博展装饰有限公司
SHAN XI DA QIN DISPLAY EXHIBITION Co., Ltd.

工程项目:
PROJECT: 杭州市临平区助联体装修项目

子项名称:
DESIGN ITEM:

图 名:
TITLE:

爱心超市座布置图

审 定:
EXAMINE:

审 核:
CHECKED:

设计总负责人:
PROJECT APPROVED:

工种负责人:
PROJECT CHIEF:

设 计:
DESIGN:

制 图:
DRAWN:

校 对:
CHECK:


出图日期:
DATE: 2024. 11

工 程 号:
PROJECT:

图 号:
DWG NO: PL-07

备 注:
本设计图纸版权归陕西大秦博展装饰有限公司所有, 任何复印或使用, 均需获得书面授权, 不得使用或翻版. 不应度量图纸, 所有在图纸上标示的尺寸, 均需在现场复核和修正.


未盖出图章无效

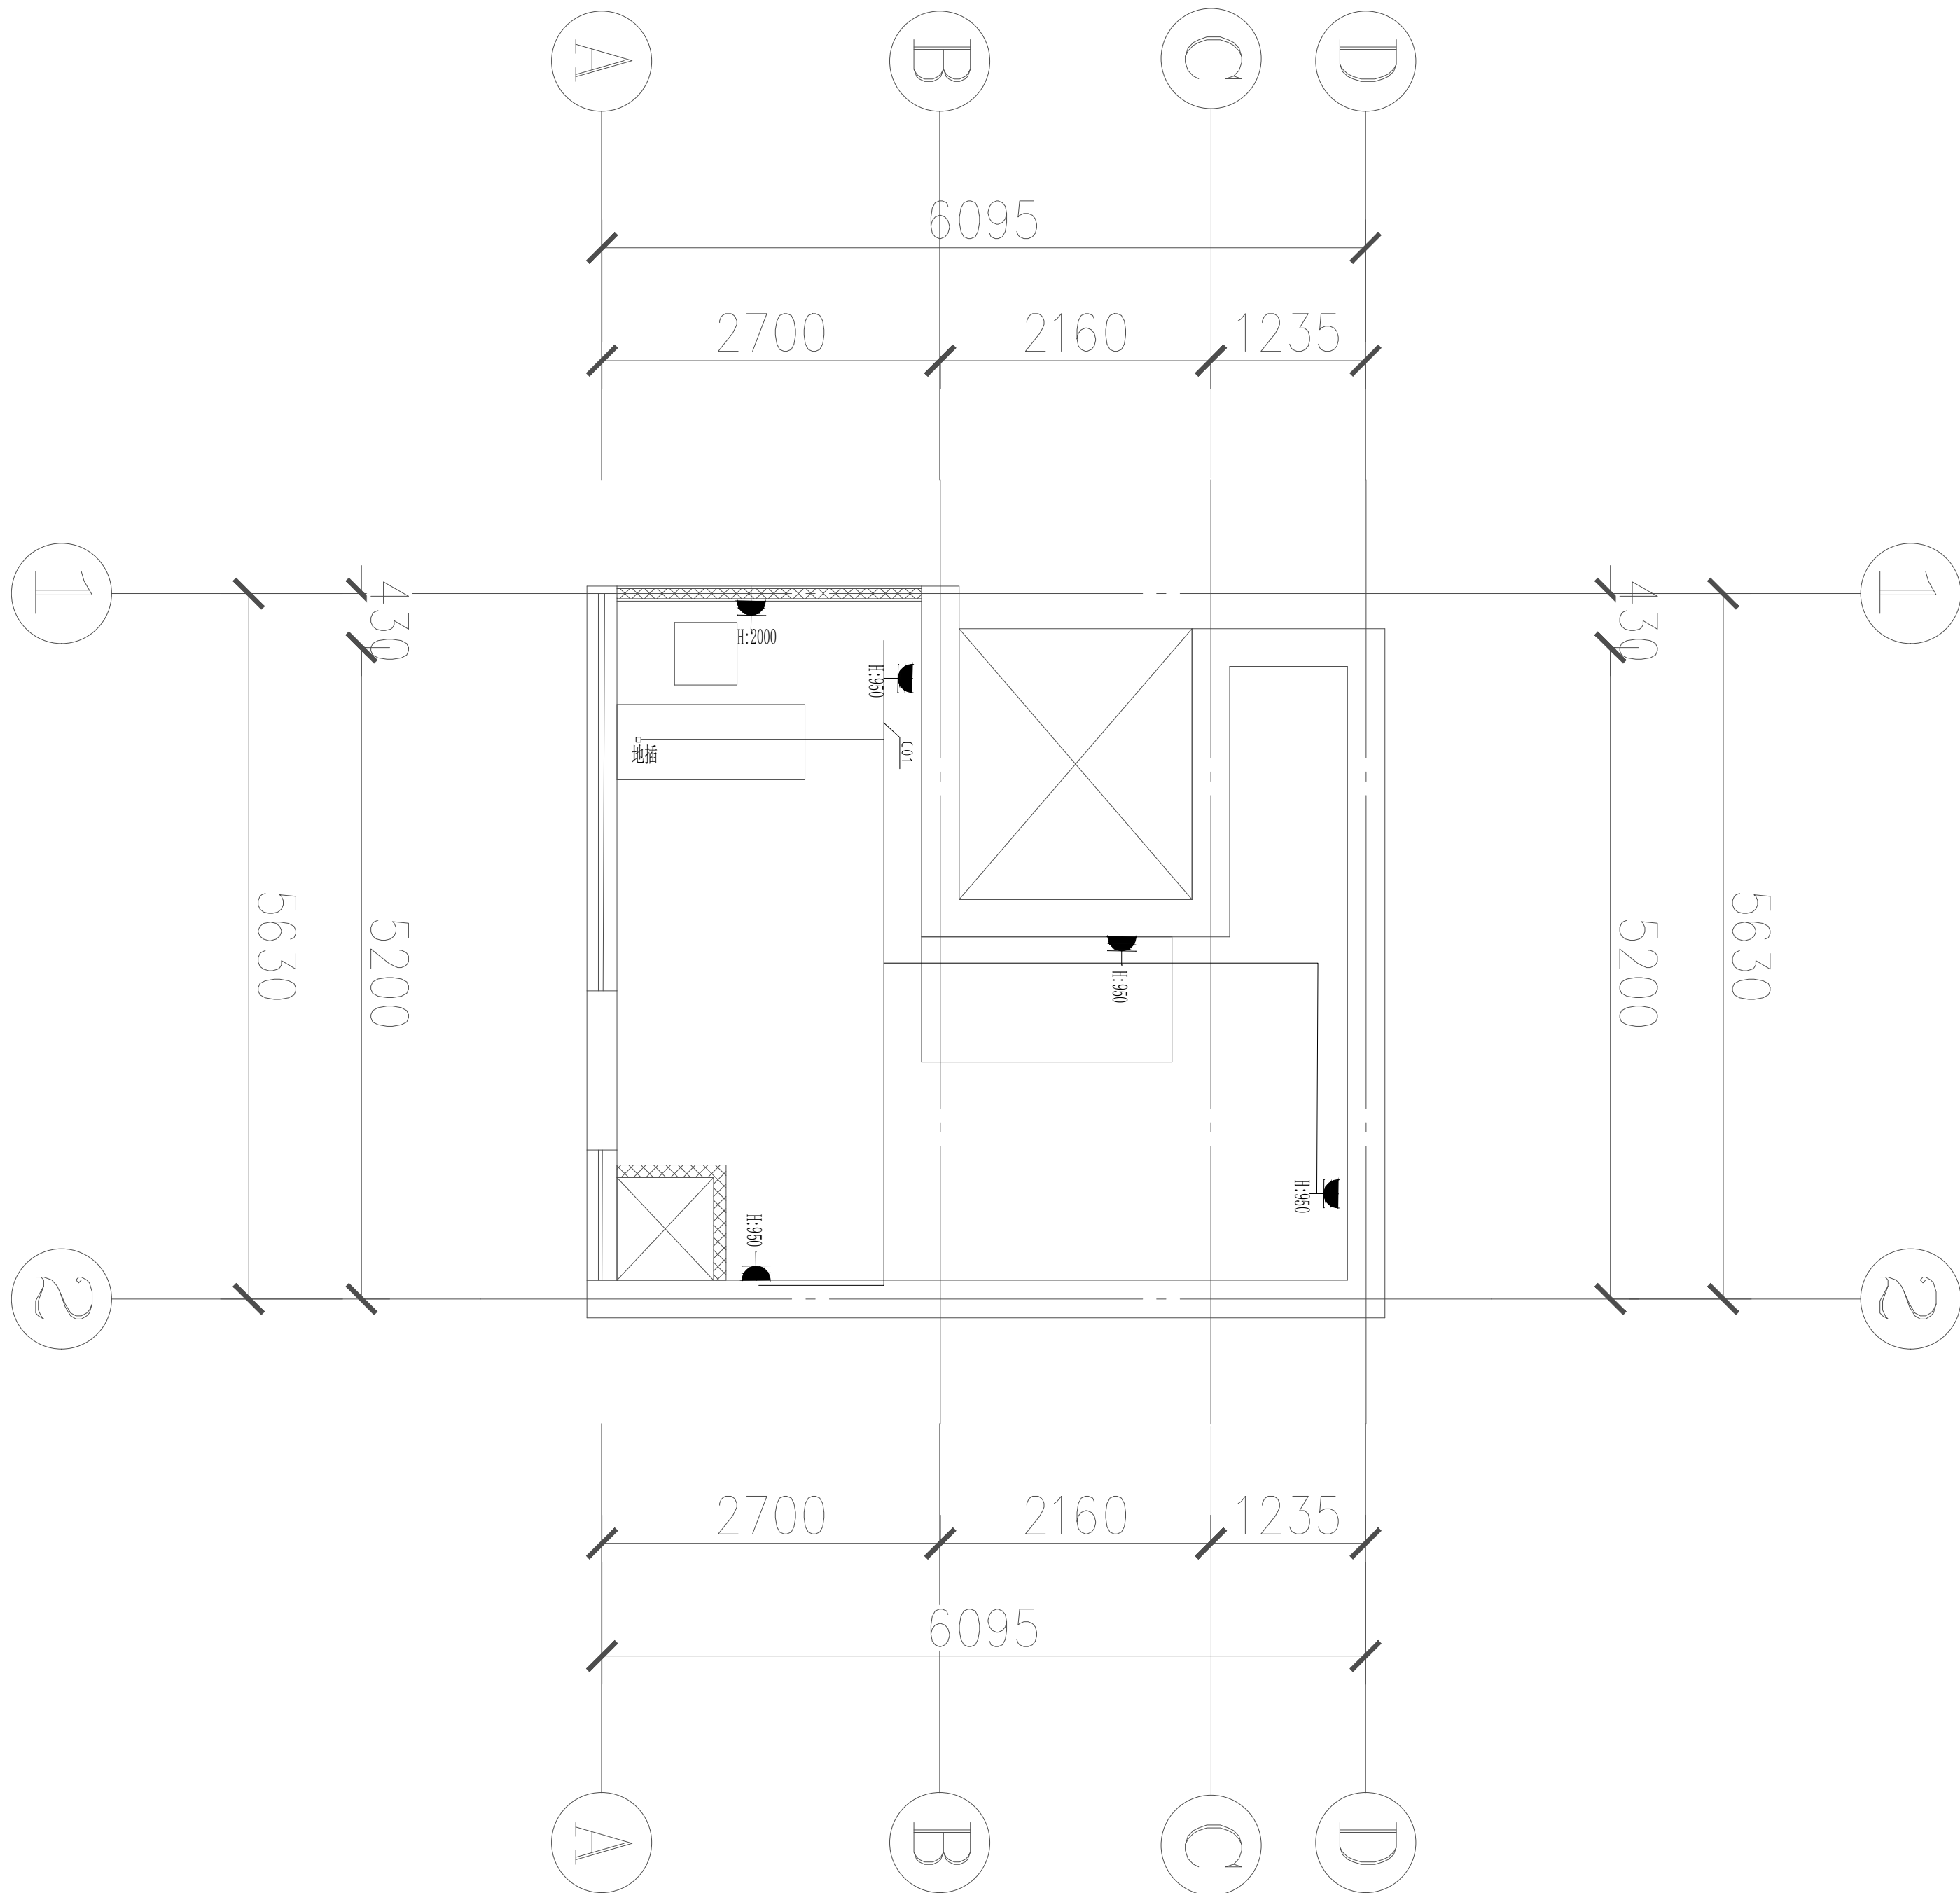

小卖部插座布置图

PLAN

scale 1:100

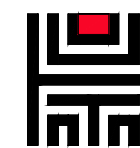

陕西大秦博展装饰有限公司
SHAN XI DA QIN DISPLAY EXHIBITION Co., Ltd.

工程项目:
PROJECT: 杭州市临平区助联体装修项目

子项名称:
DESIGN ITEM:

图 名:
TITLE:

爱心超市顶面照明布置图

审 定:
EXAMINE:

审 核:
CHECKED:

设计总负责人:
PROJECT APPROVED:

工种负责人:
PROJECT CHIEF:

设 计:
DESIGN:

制 图:
DRAWN:

校 对:
CHECK:


出图日期:
DATE: 2024. 11

工 程 号:
PROJECT:

图 号:
DWG NO: PL-08

备 注:
本设计图纸版权归陕西大秦博展装饰有限公司所有, 任何复印或使用, 均需获得书面授权, 不得使用或翻版. 不应度量图纸, 所有在图纸上标示的尺寸, 均需在现场复核和修正.

未盖出图章无效

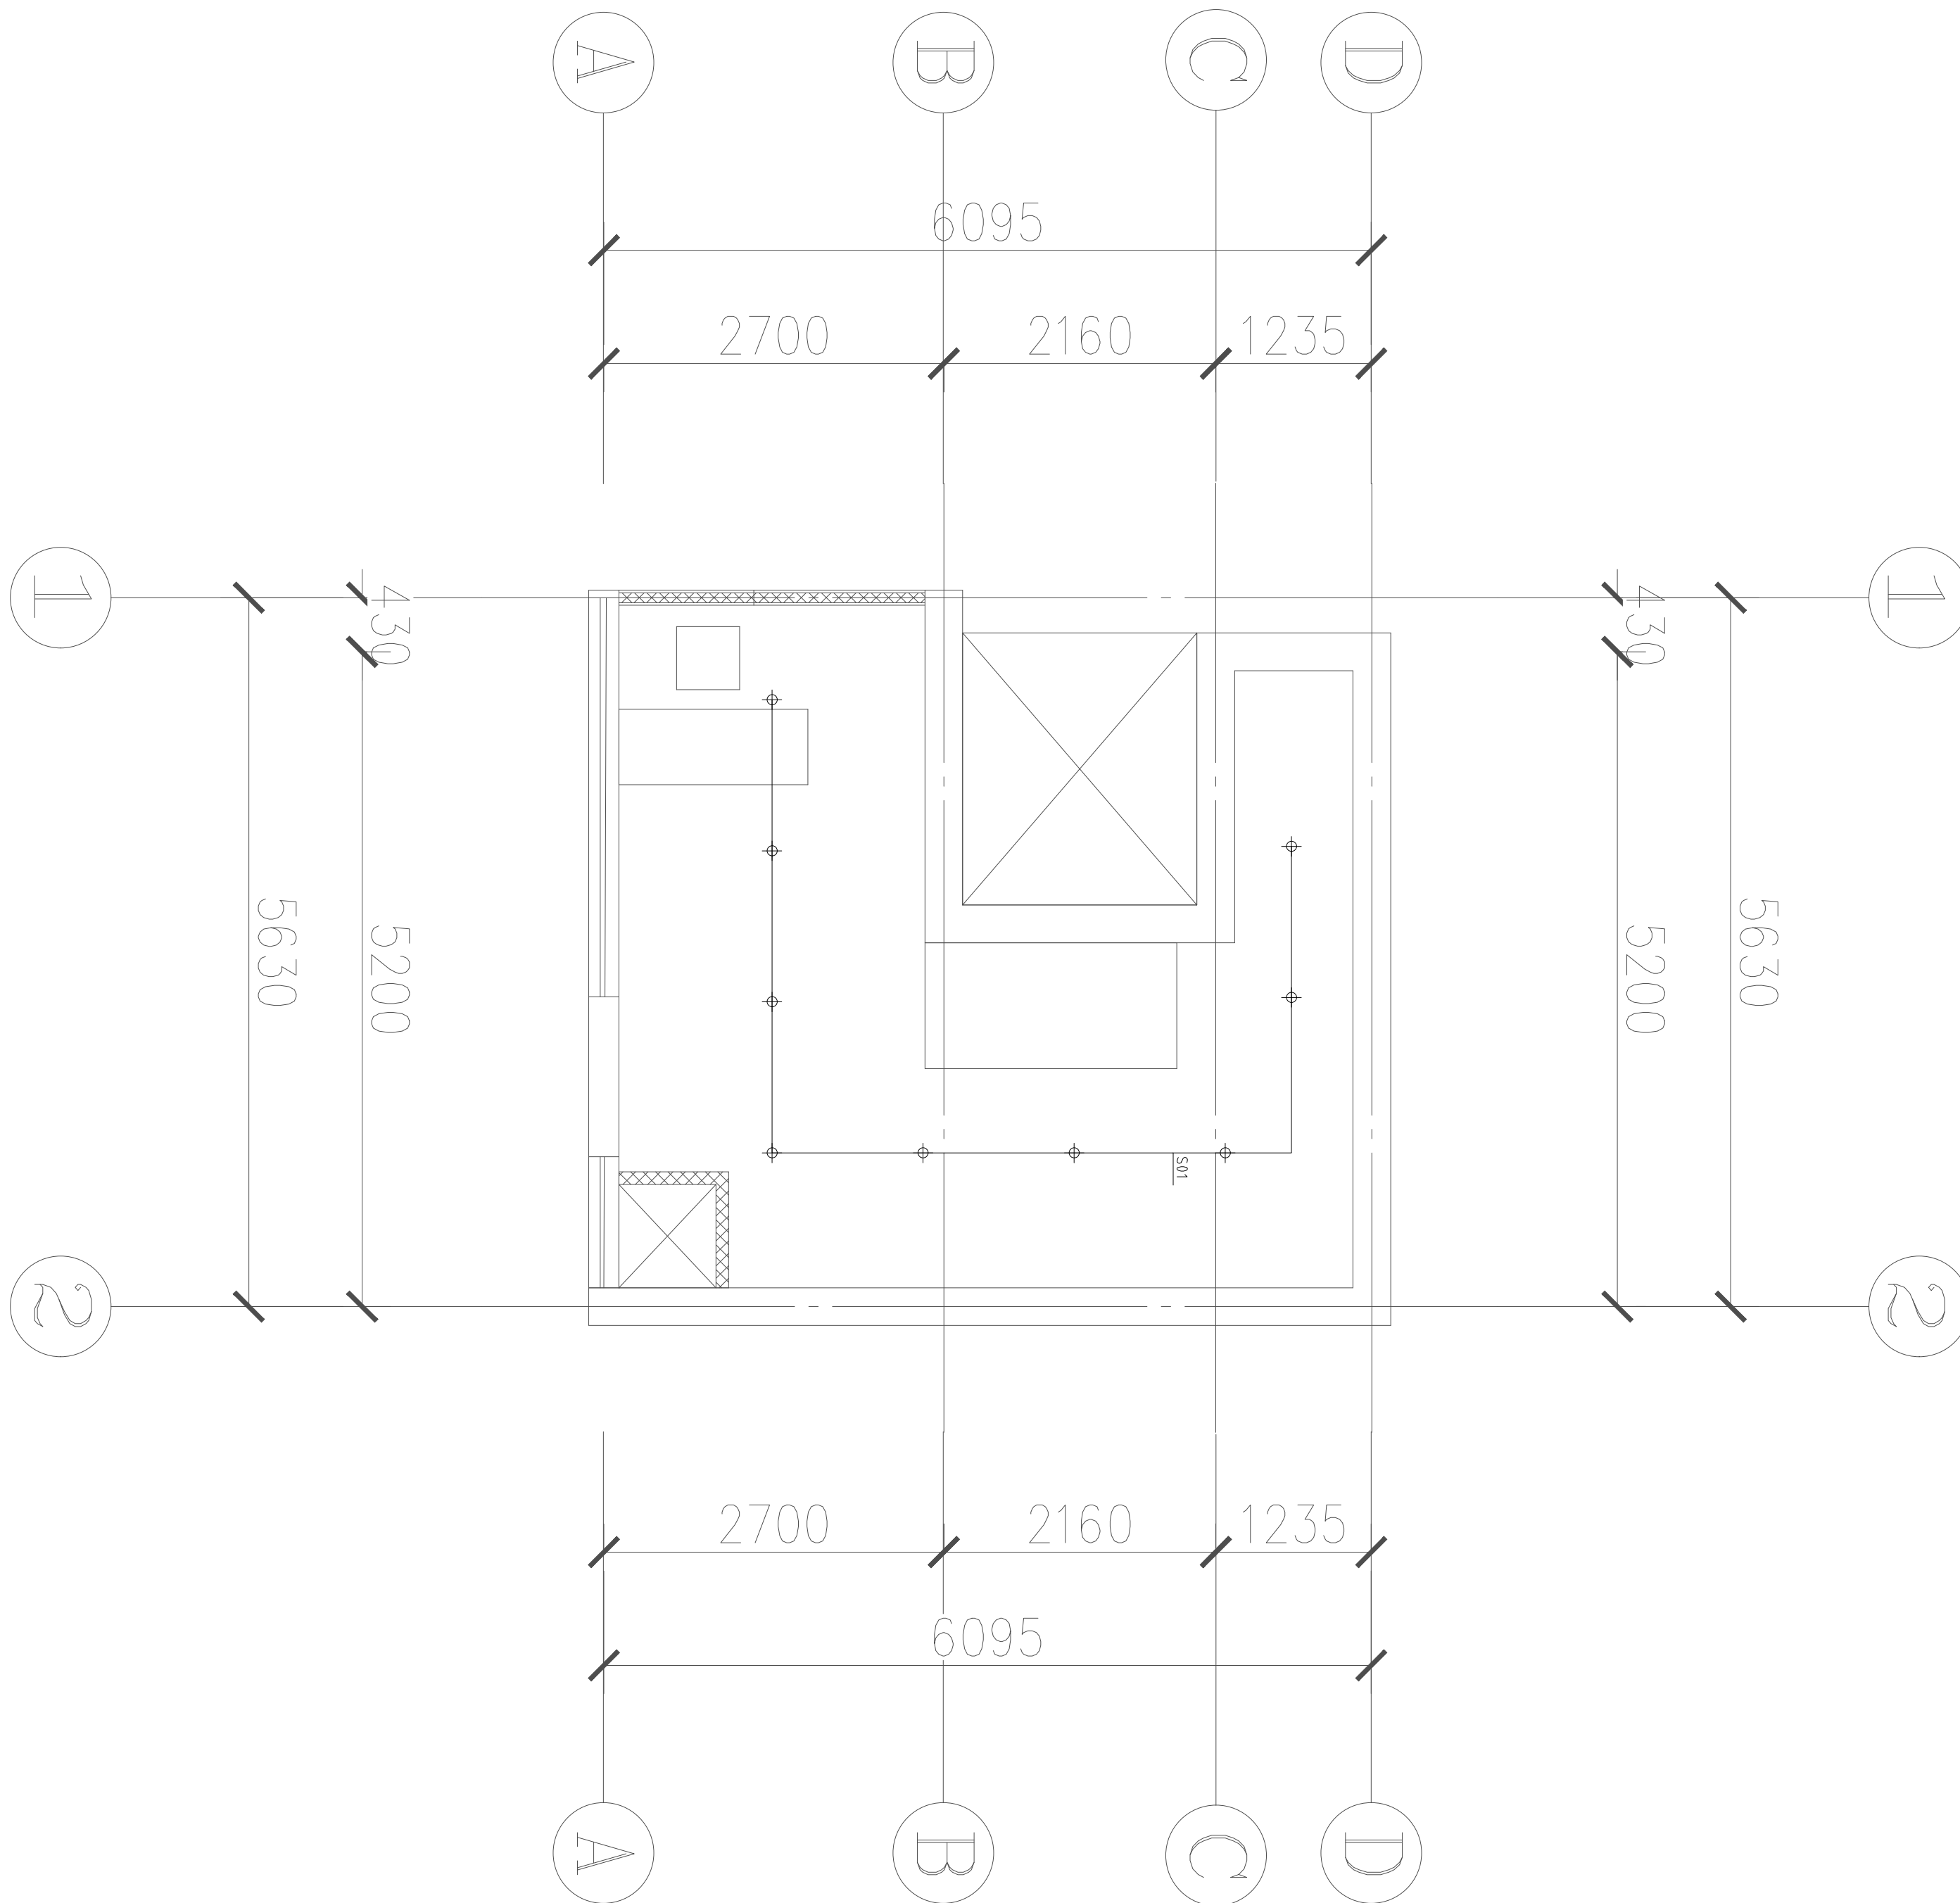

小卖部顶面照明布置图

PLAN scale 1:100