

青海省黄南州黄河流域尖扎-同仁段生态
修复综合治理 2022 年中央财政支持
国土绿化试点示范项目（尖扎片区）退
化林地修复工程采购项目

招 标 文 件

采购项目编号：青海天昊公招（货物）2022-001

采购项目名称：青海省黄南州黄河流域尖扎-同仁段生态修
复综合治理2022年中央财政支持国土绿化试点示范项目（尖
扎片区）退化林地修复工程采购项目

采 购 人：尖扎县自然资源局

采购代理机构：青海天昊工程项目管理有限公司

2022年10月08日

目 录

第一部分 招标公告	5
第二部分 投标人须知	7
一、说明	8
1. 适用范围	11
2. 采购方式、合格的投标人	11
3. 投标费用	11
二、招标文件说明	11
4. 招标文件的构成	11
5. 招标公告、招标文件、采购活动和中标结果的质疑	11
6. 招标文件的澄清或修改	12
三、投标文件的编制	12
7. 投标文件的语言及度量衡单位	13
8. 投标报价及币种	13
9. 投标保证金	13
10. 投标有效期	14
11. 投标文件构成	15
12. 投标文件的编制要求	16
四、投标文件的提交	16
13. 投标文件的密封和标记	16
14. 提交投标文件的时间、地点、方式	16
15. 投标文件的补充、修改或者撤回	16
五、开标	17
16. 开标	17
六、资格审查程序	17
17. 资格审查	17

七、评审程序及方法	18
18. 评标委员会	18
19. 评审工作程序	20
20. 评审方法和标准	22
八、中标	25
21. 推荐并确定中标人	25
22. 中标通知	25
九、授予合同	25
23. 签订合同	26
十、招标代理费	26
十一、其他	26
第三部分 青海省政府采购项目合同书范本	28
封面（上册）	42
目录（上册）	43
（1）投标函	44
（2）法定代表人证明书	45
（3）法定代表人授权书	46
（4）投标人承诺函	47
（5）投标人诚信承诺书	48
（6）资格证明材料	49
（7）财务状况报告，依法缴纳税收和社会保障资金的相关材料	50
（8）具备履行合同所必需的设备和专业技术能力的证明材料	51
（9）无重大违法记录声明	52
（10）投标保证金证明	53
（下册）	54
目录（下册）	55

（11）评分对照表	56
（12）开标一览表（报价表）	57
（13）分项报价表	58
（14）技术规格响应表	59
（15）投标产品相关资料	60
（16）投标人的类似业绩证明材料	61
（17.1）中小企业声明函	62
（17.2）从业人员声明函	63
（18）残疾人福利性单位声明函	64
（19）投标人认为在其他方面有必要说明的事项	65
第五部分 采购项目要求及技术参数	66
（一）投标要求	66
（二）项目概况及技术参数	66

第一部分 招标公告

项目概况

青海省黄南州黄河流域尖扎-同仁段生态修复综合治理 2022 年中央财政支持国土绿化试点示范项目（尖扎片区）退化林地修复工程采购项目的潜在供应商应在青海天昊工程项目管理有限公司（西宁市城西区五四大街 33 号五四百货写字楼 12 楼 7 室）获取招标文件，并于 2022 年 12 月 02 日上午 10:00（北京时间）前提交响应文件。

一、项目基本情况

项目编号：青海天昊公招（货物）2022-001

项目名称：青海省黄南州黄河流域尖扎-同仁段生态修复综合治理 2022 年中央财政支持国土绿化试点示范项目（尖扎片区）退化林地修复工程采购项目

采购方式：公开招标

预算金额（元）：39889689.00 元

最高限价（元）：39889689.00 元

采购需求：

标项序号	标项名称	数量	预算金额 (元)	单位	简要规格描述
1	青海省黄南州黄河流域尖扎-同仁段生态修复综合治理 2022 年中央财政支持国土绿化试点示范项目（尖扎片区）退化林地修复工程采购项目	/	39889689.00	/	退化林修复 5.1876 万株，各类苗木 139.32 万株详见《招标文件》。

合同履行期限：2022 年 12 月-2023 年 12 月（具体以合同签订为准）

本项目（否）接受联合体。

二、申请人的资格要求：

1、符合《政府采购法》第 22 条条件，并提供下列材料：

- (1) 供应商的营业执照等证明文件，自然人的身份证明。
- (2) 财务状况报告，依法缴纳税收和社会保障资金的相关材料。
- (3) 具备履行合同所必需的设备和专业技术能力的证明材料。
- (4) 参加政府采购活动前 3 年内在经营活动中没有重大违法记录的书面声明。
- (5) 具备法律、行政法规规定的其他条件的证明材料。

2、单位负责人为同一人或者存在直接控股、管理关系的不同投标人，不得参加同一合同项下的政府采购活动。否则，皆取消投标资格；

3、为本采购项目提供整体设计、规范编制或者项目管理、监理、检测等服务的投标人，不得再参加该采购项目的其他采购活动；

4、本项目不接受投标人以联合体方式进行投标；

5、经信用中国（www.creditchina.gov.cn）、中国政府采购网

（www.ccgp.gov.cn）等渠道查询后，列入失信被执行人、重大税收违法案件当事人名单、政府采购严重违法失信行为记录名单的，取消投标资格（提供“信用中国”及“中国政府采购网”网站无任何不良记录的查询截图）；

6、其他资格条件：（1）供应商须具备有效的《林木种子生产经营许可证》。

（2）供应商就本项目可多标段投标，但最多允许中 1 个标段。

三、获取（下载）采购文件

时间：2022 年 10 月 09 日至 2022 年 10 月 13 日，每天上午 09:00 至 12:30，下午 14:30 至 17:30（北京时间，获取文件法定节假日、休息日除外）。

地点：青海天昊工程项目管理有限公司（西宁市城西区五四大街 33 号五四百货写字楼 12 楼 7 室）。

方式：现场购买或网上购买。

售价（元）：500.00 元/包（招标文件售后不退，投标资格不能转让）

四、提交投标文件截止时间、开标时间和地点

提交投标文件截止时间：2022 年 12 月 02 日上午 10:00（北京时间）

投标地点：西宁市公共资源交易中心. 六号开标室（城东区南川西路沈家寨省团校对面西宁市市民中心四楼）

开标时间：2022 年 12 月 02 日上午 10:00（北京时间）

开标地点：西宁市公共资源交易中心. 六号开标室（城中区南川西路沈家寨省团校对面西宁市市民中心四楼）

五、公告期限

自本公告发布之日起 5 个工作日。

六、其他补充事宜

（1）本项目采购公告在《青海政府采购网》、《青海省电子招标投标公共服务平台》、《中国采购与招标网》等同时发布。

（2）公告内容以《青海政府采购网》发布的为准。

（3）公告期限：自青海政府采购网发布之日起 5 个工作日。

七、对本次采购提出询问，请按以下方式联系

1. 采购人信息

名 称：尖扎县自然资源局

地 址：尖扎县马克唐镇商业街 59 号

传 真：/

项目联系人：吴先生

项目联系方式：0973-8734492

2. 采购代理机构信息

名 称：青海天昊工程项目管理有限公司

地 址：西宁市城西区五四大街 33 号五四百货写字楼 12 楼 7 室

传 真：/

项目联系人：李女士

项目联系方式：0971-5366090

青海天昊工程项目管理有限公司

2022 年 10 月 08 日

第二部分 投标人须知前附表

采购项目名称	青海省黄南州黄河流域尖扎-同仁段生态修复综合治理 2022 年中央财政支持国土绿化试点示范项目（尖扎片区）退化林地修复工程采购项目
采购项目编号	青海天昊公招（货物）2022-001
采购方式	公开招标
采购预算额度	39889689.00 元
项目分包个数	19 个标段
采购要求	具体要求详见《招标文件》。
供应商资格条件	1. 符合《政府采购法》第 22 条条件，并提供下列材料： <1>供应商的营业执照等证明文件，自然人的身份证明。 <2>财务状况报告，依法缴纳税收和社会保障资金的相关材料。 <3>具备履行合同所必需的设备和专业技术能力的证明材料。 <4>参加政府采购活动前 3 年内在经营活动中没有重大违法记录的书面声明。 <5>具备法律、行政法规规定的其他条件的证明材料。 2、 单位负责人为同一人或者存在直接控股、管理关系的不同投标人，不得参加同一合同项下的政府采购活动。否则，皆取消投标资格； 3、为本采购项目提供整体设计、规范编制或者项目管理、监理、检测等服务的投标人，不得再参加该采购项目的其他采购活动； 4、本项目不接受投标人以联合体方式进行投标； 5、经信用中国（www.creditchina.gov.cn）、中国政府采购网（www.ccgp.gov.cn）等渠道查询后，列入失信被执行人、重大税收违法案件当事人名单、政府采购严重违法失信行为记录名单的，取消投标资格（提供“信用中国”及“中国政府采购网”网站无任何不良记录的查询截图，时间为开标截止时间前20天内）； 6、其他资格条件：（1）供应商须具备有效的《林木种子生产经营许可证》。

	(2) 供应商就本项目可多标段投标，但最多允许中1个标段。
公告发布时间	2022 年 10 月 08 日
招标文件发售起止时间	2022 年 10 月 09 日起，至 2022 年 10 月 13 日止，（上午 09:00-12:30，下午 14:30-17:30，休息日和节假日除外）
获取招标文件地点	青海天昊工程项目管理有限公司 地址：西宁市城西区五四大街 33 号五四百货写字楼 12 楼 7 室 标书购买联系人：李女士 电话：0971-5366090 报名邮箱：qhthbmzy@163.com
购买招标文件时应提供材料	1. 投标人的营业执照复印件、单位介绍信或法人授权委托书（原件）及法人和委托代理人身份证复印件、开户许可证（开户基本信息）复印件。以上资料均需加盖公章。（采购代理机构对以上资料留存备案） 注：需网上购买标书的供应商应将以上材料扫描后发至我公司联系邮箱（qhthbmzy@163.com），在邮件中标明购买项目名称、项目编号、标段号、联系人及联系方式，并与我公司工作人员进行联系确认，联系电话：0971-5366090。 2、网上购买招文件的报名费接收账号： 开户行名称：兴业银行股份有限公司西宁城北支行 账号：632050100100054674 收款人：青海天昊工程项目管理有限公司
递交响应文件截止时间	2022 年 12 月 02 日上午 10:00（北京时间）
开标时间	2022 年 12 月 02 日上午 10:00（北京时间）
递交响应文件及投标地点	西宁市公共资源交易中心. 六号开标室（城中区南川西路沈家寨省团校对面西宁市市民中心四楼）
投标响应文件的密封和标记	1. 供应商应将投标响应文件正、副本（一正一副）分别封装在自行定制的“投标专用袋”中，并按要求标明投标项目编号及包号、采购项目名称、供应商的名称等。

	2. 电子标书（U 盘）一份单独放入文件袋中，加贴封签，并在封签处加盖公章。 3、保证金单独提交“保证金说明”一份，单独放入文件袋中加贴封签，并在封签处加盖公章。 3. 密封后的投标响应文件均应： （1）按“投标人投标前须知”注明的时间、地址送达； （2）投标专用袋用“于 2022 年 12 月 02 日上午 10:00（北京时间）之前不准启封”标签密封。
采购单位及联系人	采购单位：尖扎县自然资源局 地 址：尖扎县马克唐镇商业街 59 号 联系人：吴先生 联系电话：0973-8734492
采购代理机构及联系人	采购代理机构：青海天昊工程项目管理有限公司 联系人：李女士 联系电话：0971-5366090 企业邮箱：qhthgc2022@163.com 地址：西宁市城西区五四大街 33 号五四百货写字楼 12 楼 7 室
代理机构开户行	兴业银行股份有限公司西宁城北支行
收款人	青海天昊工程项目管理有限公司
银行账号	632050100100054674
答疑澄清方式	采用现场答疑。 供应商须提供准确的联系方式（手机和固定电话），应在规定的时间内到达评审现场进行答疑澄清，如在规定的时间内联系无果或未按时到达的，视同放弃答疑。
代理服务费收取	1、收取对象：采购人。 2、收费金额：在领取中标通知书前向采购代理机构缴纳。 说明：根据《关于进一步放开建设项目专项业务服务价格的通知》（发改价格[2015]299 号）规定，实行市场调节价，应严格遵守《价格法》、《关于商品和服务实行明码标价的规定》等法律法规的规定，由采购人和采购代理机构共同确定合理的收费金额。
合同签订	签订合同时，严格按磋商文件中《青海省政府采购合同书》进行签订。
合同签订有效期	自中标通知书发出之日起 30 日内与采购人签订合同。

政府采购 合同备案	采购合同全数返回采购代理机构鉴证，盖章。 采购代理机构留存贰份原件备案。
履约保证金	不要求
财政监管部门及 电话	监督单位：尖扎县财政局 联系电话：0973-8733917

投标人须知

一、说明

1. 适用范围

本次招标依据采购人的采购计划，仅适用于本招标文件中所叙述的项目。

2. 采购方式、合格的投标人

2.1 本次招标采取公开招标方式。

2.2 合格的投标人：详见第一部分“各包投标人资格要求”。

3. 投标费用

投标人应自愿承担与参加本次投标有关的费用。采购代理机构对投标人发生的费用不承担任何责任。

二、招标文件说明

4. 招标文件的构成

4.1 招标文件包括：

- (1) 投标邀请
- (2) 投标人须知
- (3) 青海省政府采购项目合同书范本
- (4) 投标文件格式
- (5) 采购项目要求及技术参数
- (6) 采购过程中发生的澄清、变更和补充文件

4.2 投标人应当按照招标文件的要求编制投标文件。投标文件应当对招标文件提出的要求和条件作出明确响应。

5. 招标公告、招标文件、采购活动和中标结果的质疑

投标人认为招标公告、招标文件、采购活动和中标结果使自己的权益受到损害的，可以在知道或者应知其权益受到损害之日起7个工作日内以书面形式（如信件、传真等）向采购人或者采购代理机构提出质疑，不接受匿名质疑。潜在投标人可以对招标公告、招标文件提出质疑。采购人或采购代理机构在收到投标人的书面质疑后7个工作日内予以答复，如有变更事宜，应当在发布本次招标公告的网站上发布变更公告，告知本项目的所有潜在投标人。

参与采购活动的投标人对评审过程或者结果提出质疑的，采购人或采购代理机构可以组织原评审委员会协助处理质疑事项，并依据评审委员会出具的意见进行答复。质疑事项处理完成后，采购人或采购代理机构应按照规定填写《青海省政府采购投标人质疑处理情况表》，并在15日内报同级政府采购监督管理部门备案。

投标人应知其权益受到损害之日，是指：

（一）对可以质疑的招标文件提出质疑的，为收到招标文件之日或者招标文件公告期限届满之日；

（二）对采购过程提出质疑的，为各采购程序环节结束之日；

（三）对中标结果提出质疑的，为中标结果公告期限届满之日。

6. 招标文件的澄清或修改

6.1 采购人或者采购代理机构可以对已发出的招标文件进行必要的澄清或者修改，但不得改变采购标的和资格条件。澄清或者修改应当在原公告发布媒体上发布澄清公告。澄清或者修改的内容为招标文件的组成部分。

澄清或者修改的内容可能影响投标文件编制的，采购人或者采购代理机构应当在投标截止时间至少15日前，以书面形式通知所有获取招标文件的潜在投标人；不足15日的，采购人或者采购代理机构应当顺延提交投标文件的截止时间。

6.2 在投标截止时间前，采购人或采购代理机构可以视采购活动具体情况，延长投标截止时间和开标时间，并至少应当在招标文件要求提交投标文件的截止时间三日前，将变更时间以书面形式通知所有购买了招标文件的投标人，同时在发布本次招标公告的网站发布变更公告。

三、投标文件的编制

7. 投标文件的语言及度量衡单位

7.1 投标人提交的投标文件以及投标人与采购人或者采购代理机构就此投标发生的所有来往函电均应使用简体中文。除签名、盖章、专用名称等特殊情形外，以中文汉语以外的文字表述的投标文件视同未提供。

7.2 除招标文件中另有规定外，投标文件所使用的度量衡单位，均须采用国家法定计量单位。

7.3 附有外文资料的须翻译成中文，并加盖投标人公章，如果翻译的中文资料与外文资料出现差异与矛盾时，以中文为准，其准确性由投标人负责。

8. 投标报价及币种

8.1 “投标报价”为投标总价。投标报价必须包括：产品费、验收费、手续费、包装费、运输费、保险费、安装费、调试费、培训费、售前、售中、售后服务费、松土除草费、灌溉费、施肥费、补植费、人工费、税金及不可预见费等全部费用。（说明：具体内容应根据项目特点实事求是的填写）

8.2 投标报价有效期与投标有效期一致。

8.3 投标报价为闭口价，即中标后在合同有效期内价格不变。

8.4 投标币种是人民币。

9. 投标保证金

9.1 投标人须在投标截止期前按以下要求交纳投标保证金（说明：收取的投标保证金不得超过采购项目预算金额的2%）：

投标保证金：

标段1：伍万叁仟陆佰元整（¥53600.00）

标段2：叁万贰仟元整（¥32000.00）

标段3：叁万柒仟玖佰元整（¥37900.00）

标段4：叁万伍仟贰佰元整（¥35200.00）

标段5：肆万零肆佰元整（¥40400.00）

标段6：叁万伍仟伍佰元整（¥35500.00）

标段7：叁万柒仟元整（¥37000.00）

标段8：肆万贰仟陆佰元整（¥42600.00）

标段9：叁万贰仟柒佰元整（¥32700.00）

标段10：叁万肆仟柒佰元整（¥34700.00）

标段11：叁万伍仟元整（¥35000.00）

标段12：伍万零肆佰元整（¥50400.00）

标段13：肆万贰仟捌佰元整（¥42800.00）

标段14：肆万叁仟元整（¥43000.00）

标段15：陆万叁仟叁佰元整（¥63300.00）

标段16：肆万叁仟元整（¥43000.00）

标段17：叁万捌仟元整（¥38000.00）

标段18：伍万贰仟元整（¥52000.00）

标段19：肆万柒仟元整（¥47000.00）

收款单位：青海天昊工程项目管理有限公司

开 户 行：兴业银行股份有限公司西宁城北支行

银行账号：632050100100054674

供应商在投标截止期前一工作日17:30分前，以银行到账时间为准。

如采购项目变更开标时间，则保证金交纳时间相应顺延。

9.2 缴费方式：投标保证金应当以银行转账、支票、汇票、本票、保单或者金融机构、担保机构出具的保函等非现金形式提交。通过银行转账的，必须由投标人从其基本账户(须提供开户许可证复印件)汇(转)入9.1条规定的账户，**提交保证金时，需明确备注项目编号和投标标段号。**

9.3 投标保证金退还：投标人在投标截止时间前撤回已提交的投标文件的，采购代理机构应当自收到投标人书面撤回通知之日起5个工作日内，退还已收取的投标保证金，但因投标人自身原因导致无法及时退还的除外。

采购代理机构应当自中标通知书发出之日起5个工作日内退还未中标人的投标保证金，自采购合同签订之日起5个工作日内退还中标人的投标保证金或者转为中标人的履约保证金。

采购代理机构逾期退还投标保证金的，除应当退还投标保证金本金外，还应当按中国人民银行同期贷款基准利率上浮20%后的利率支付超期资金占用费，但因投标人自身原因导致无法及时退还的除外。

10. 投标有效期

从提交投标文件的截止之日起60日历日（除招标文件特别规定外）。投标文件中承诺的投标有效期应当不少于招标文件中载明的投标有效期。投标有效期内投标人撤销投标文件的，采购人或者采购代理机构可以不退还投标保证金。

11. 投标文件构成

投标人应提交相关证明材料，作为其参加投标和中标后有能力履行合同的证明。编写的投标文件须包括以下内容（格式见招标文件第四部分）：

11.1、投标文件（上册）（资格审查）

- （1）投标函
- （2）法定代表人证明书
- （3）法定代表人授权书
- （4）投标人承诺函
- （5）投标人诚信承诺书
- （6）资格证明材料
- （7）财务状况报告，依法缴纳税收和社会保障资金的相关材料
- （8）具备履行合同所必需的设备和专业技术能力的证明材料
- （9）无重大违法记录声明
- （10）投标保证金证明

11.2 投标文件（下册）

- （11）评分对照表
- （12）开标一览表（报价表）
- （13）分项报价表
- （14）技术规格响应表
- （15）投标产品相关资料
- （16）投标人的类似业绩证明材料
- （17）中小企业声明函、从业人员声明函
- （18）残疾人福利性单位声明函
- （19）投标人认为在其他方面有必要说明的事项

注：投标人须按上述内容、顺序和格式编制投标文件，并按要求编制目录、页码，并保证所提供的全部资料真实可信，自愿承担相应责任。

12. 投标文件的编制要求

12.1 投标人应按照招标文件所提供的投标文件格式，分别填写招标文件第四部分的内容，应分别注明所提供货物的名称、技术配置及参数、数量和价格等内容；招标文件要求签字、盖章的地方必须由投标人的法定代表人或委托代理人按要求签字、盖章。

12.2 投标人应准备纸质投标文件正本1份(上、下册)、副本1份(上、下册)，电子文档1份及单独提交“保证金说明”1份)。若发生正本和副本不符，以正本为准。投标文件统一使用A4幅面的纸张印制，必须胶装成上、下两册并编码，书脊处需打印本次采购项目名称及供应商名称，其他方式装订的投标文件一概不予接受。

12.3 投标文件的正本(上、下册)需打印或用不褪色、不变质的墨水书写，副本(上、下册)可采用正本的复印件。电子文档用U盘制作，采用不可修改文档格式(如：PDF格式)，保证金说明附保证金或保函等的回执单复印件一份。

12.4 投标文件中不得行间插字、涂改或增删，如有修改错漏处，须由投标人法定代表人或其委托代理人签字、加盖公章。

四、投标文件的提交

13. 投标文件的密封和标记

13.1 投标文件正本(上、下册)、所有副本(上、下册)、电子文档、应分别封装于不同的密封袋内，密封袋上应分别标上“正本”、“副本”、“电子文档”字样，并注明投标人名称、采购项目编号、采购项目名称及分包号。

13.2 密封后的投标文件密封袋用“于2022年12月02日上午10:00(北京时间)之前不准启封”的标签密封。

13.3 投标人如投多个包，投标文件每包分别按上述规定装订。

14. 提交投标文件的时间、地点、方式

详见投标人须知前附表；逾期送达或者未按照招标文件第13.1-13.2条要求密封的投标文件，采购人、采购代理机构应当拒收。

15. 投标文件的补充、修改或者撤回

15.1 投标人在投标截止时间前，可以对所递交的投标文件进行补充、修改

或者撤回，并书面通知采购人或者采购代理机构。补充、修改的内容应当按照招标文件要求签署、盖章、密封后，作为投标文件的组成部分。

五、开标

16. 开标

16.1 开标应当在招标文件确定的提交投标文件截止时间的同一时间进行。采购代理机构应当按本文件中确定的时间和地点组织开标活动。

采购人或者采购代理机构应当对开标、评标现场活动进行全程录音录像。录音录像应当清晰可辨，音像资料作为采购文件一并存档。

16.2 开标由采购代理机构主持，邀请投标人参加。评标委员会成员（包括采购人代表）不得参加开标活动。

16.3 开标时，应当采购代理机构或者其推选的代表检查投标文件的密封情况；经确认无误后，由采购代理机构工作人员当众拆封，宣布投标人名称、投标价格和其他主要内容。

投标人不足3家的，不得开标。

16.4 开标过程应当由采购代理机构负责记录，由参加开标的各投标人代表和相关工作人员签字确认。

投标人代表对开标过程和开标记录有疑义，以及认为采购人、采购代理机构相关工作人员有需要回避的情形的，应当场提出询问或者回避申请。采购人、采购代理机构对投标人代表提出的询问或者回避申请应当及时处理。

投标人未参加开标的，视同认可开标结果。

六、资格审查程序

17. 资格审查

17.1 开标结束后，采购人或者采购代理机构应当依法对投标人的资格性审查文件（上册）进行审查。

17.2 合格投标人不足3家的，不得评标。

17.3 资格审查时，投标人存在下列情况之一的，按无效投标处理：

- (1) 不具备第2.2款“合格的投标人”规定的资格要求的；
- (2) 未按招标文件要求交纳或未足额交纳投标保证金的；

- (3) 未按第11.1要求提供相关资料的；
- (4) 资格性审查文件未按招标文件规定和要求签字、盖章的；
- (5) 报价超过招标文件中规定的预算金额或者最高限价的；
- (6) 投标有效期不能满足招标文件要求的；
- (7) 未按照招标文件要求提供电子文档的。

七、评审程序及方法

18. 评标委员会

18.1 采购代理机构负责组织评标工作，并履行下列职责：

(1) 核对评审专家身份和采购人代表授权函，对评审专家在政府采购活动中的职责履行情况予以记录，并及时将有关违法违规行为向财政部门报告；

(2) 宣布评标纪律；

(3) 公布投标人名单，告知评审专家应当回避的情形；

(4) 组织评标委员会推选评标组长，采购人代表不得担任组长；

(5) 在评标期间采取必要的通讯管理措施，保证评标活动不受外界干扰；

(6) 根据评标委员会的要求介绍政府采购相关政策法规、招标文件；

(7) 维护评标秩序，监督评标委员会依照招标文件规定的评标程序、方法和标准进行独立评审，及时制止和纠正采购人代表、评审专家的倾向性言论或者违法违规行为；

(8) 评审工作完成后，按照规定由采购人向评审专家支付劳务报酬和异地评审差旅费，不得向评审专家以外的其他人员支付评审劳务报酬；

(9) 处理与评标有关的其他事项。

采购人可以在评标前说明项目背景和采购需求，说明内容不得含有歧视性、倾向性意见，不得超出招标文件所述范围。说明应当提交书面材料，并随采购文件一并存档。

18.2 评标委员会负责具体评标事务，并独立履行下列职责：

(1) 严格遵守评审工作纪律，按照客观、公正、审慎的原则，根据采购文件规定的评审程序、评审方法和评审标准进行独立评审；

(2) 现采购文件内容违反国家有关强制性规定或者采购文件存在歧义、重大缺陷导致评审工作无法进行时，应当停止评审并向采购人或者采购代理机构

书面说明情况；

(3) 审查、评价投标文件是否符合招标文件的商务、技术等实质性要求；

(4) 要求投标人对投标文件有关事项作出澄清或者说明；

(5) 对投标文件进行比较和评价；

(6) 确定中标候选人名单，以及根据采购人委托直接确定中标人；

(7) 配合答复供应商的询问、质疑和投诉等事项,不得泄露评审文件、评审情况和在评审过程中获悉的商业秘密；

(8) 向采购人、采购代理机构或者有关部门报告评标中发现的违法行为。

18.3 评标委员会由采购人代表和评审专家组成，成员人数应当为5人以上单数，其中评审专家不得少于成员总数的三分之二。

采购项目符合下列情形之一的，评标委员会成员人数应当为7人以上单数：

(1) 采购预算金额在1000万元以上；

(2) 技术复杂；

(3) 社会影响较大。

评审专家对本单位的采购项目只能作为采购人代表参与评标。采购代理机构工作人员不得参加由本机构代理的政府采购项目的评标。

评标委员会成员名单在评标结果公告前应当保密。

18.4 采购代理机构应当从省级以上财政部门设立的政府采购评审专家库中，通过随机方式抽取评审专家。对技术复杂、专业性强的采购项目，通过随机方式难以确定合适评审专家的，经主管预算单位同意，采购人可以自行选定相应专业领域的评审专家。自行选定评审专家的，应当优先选择本单位以外的评审专家。

18.5 评标中因评标委员会成员缺席、回避或者健康等特殊原因导致评标委员会组成不符合规定的，采购人或者采购代理机构应当依法补足后继续评标。被更换的评标委员会成员所作出的评标意见无效。无法及时补足评标委员会成员的，采购代理机构应当停止评标活动，封存所有投标文件和开标、评标资料，依法重新组建评标委员会进行评标。原评标委员会所作出的评标意见无效。

采购代理机构应当将变更、重新组建评标委员会的情况予以记录，并随采购文件一并存档。

18.6 采购人、采购代理机构应当采取必要措施，保证评标在严格保密的情

况下进行。除采购人代表、评标现场组织人员外，采购人的其他工作人员以及与评标工作无关的人员不得进入评标现场。

有关人员对标情况以及在评标过程中获悉的国家秘密、商业秘密负有保密责任。

19. 评审工作程序

19.1 评标委员会应当对符合资格的投标人的符合性文件进行审查，以确定其是否满足招标文件的实质性要求。

19.1.1 投标文件中含义不明确、同类问题表述不一致或者有明显文字和计算错误的内容，评标委员会应当以书面形式要求投标人作出必要的澄清、说明或者补正。

投标人的澄清、说明或者补正应当采用书面形式，并加盖公章，或者由法定代表人或其授权的代表签字。投标人的澄清、说明或者补正不得超出投标文件的范围或者改变投标文件的实质性内容。

19.1.2 投标人存在下列情况之一的，投标无效：

- (1) 符合性审查文件未按招标文件要求签署、盖章的；
- (2) 未按第11.2款要求提供相关资料的；
- (3) 投标文件含有采购人不能接受的附加条件的；
- (4) 产品交货时间不能满足招标文件要求的；
- (5) 存在串通投标行为；
- (6) 法律、法规和招标文件规定的其他无效情形。

对投标无效的投标人，采购人或采购代理机构应当告知其投标无效的原因。

19.1.3 投标文件报价出现前后不一致的，按照下列规定修正：

- (1) 投标文件中开标一览表（报价表）内容与投标文件中相应内容不一致的，以开标一览表（报价表）为准；
- (2) 大写金额和小写金额不一致的，以大写金额为准；
- (3) 单价金额小数点或者百分比有明显错位的，以开标一览表的总价为准，并修改单价；
- (4) 总价金额与按单价汇总金额不一致的，以单价金额计算结果为准。

同时出现两种以上不一致的，按照前款规定的顺序修正。修正后的报价按

19.1.1第二款的规定经投标人确认后产生约束力，投标人不确认的，其投标无效。

19.2 评审过程中，在同等条件下，优先采购具有环境标志、节能、自主创新的产品。（注：环境标志产品是指由财政部、国家环境保护总局颁布的“环境标志产品政府采购清单”中的有效期内的产品；节能产品是指由财政部、国家发展改革委颁布的“节能产品政府采购清单”中的有效期内的产品。）

根据《政府采购促进中小企业发展暂行办法》，属小型、微型企业制造的货物（产品），投标人须提供该制造（生产）企业出具的《小型、微型企业声明函》、《从业人员声明函》，其划型标准严格按照国家工信部、国家统计局、国家发改委、财政部出台的《中小企业划型标准规定》（工信部联企业[2011]300号）执行。投标人提供的《小型、微型企业声明函》、《从业人员声明函》资料必须真实，否则，按照有关规定予以处理。

根据财政部、民政部、中国残疾人联合会出台的《关于促进残疾人就业政府采购政策的通知》（财库[2017]141号），属残疾人福利性单位的，投标人须提供《残疾人福利性单位声明函》（详见附件18），并由投标人加盖公章，残疾人福利性单位视同小型、微型企业，享受预留份额、评标中价格扣除等促进中小企业发展的政府采购政策。向残疾人福利性单位采购的金额，计入面向中小企业采购的统计数据。投标人提供的《残疾人福利性单位声明函》资料必须真实，否则，按照有关规定予以处理。

19.3 在评审过程中，评标委员会成员对需要共同认定的事项存在争议的，应当按照少数服从多数的原则作出结论。持不同意见的评标委员会成员应当在评标报告上签署不同意见及理由，否则视为同意评标报告。

19.4 评标委员会应当按照招标文件中规定的评标方法和标准，对符合性审查合格的投标文件进行商务和技术评估，综合比较与评价。

19.5 评标委员会认为投标人的报价明显低于其他通过符合性审查投标人的报价，有可能影响产品质量或者不能诚信履约的，应当要求其在评标现场合理的时间内提供书面说明，必要时提交相关证明材料；投标人不能证明其报价合理性的，评标委员会应当将其作为无效投标处理。

19.6 采用最低评标价法的采购项目，提供相同品牌产品的不同投标人参加同一合同项下投标的，以其中通过资格审查、符合性审查且报价最低的参加评

标；报价相同的，由采购人或者采购人委托评标委员会按照招标文件规定的方式确定一个参加评标的投标人，招标文件未规定的采取随机抽取方式确定，其他投标无效。

使用综合评分法的采购项目，提供相同品牌产品且通过资格审查、符合性审查的不同投标人参加同一合同项下投标的，按一家投标人计算，评审后得分最高的同品牌投标人获得中标人推荐资格；评审得分相同的，由采购人或者采购人委托评标委员会按照招标文件规定的方式确定一个投标人获得中标人推荐资格，招标文件未规定的采取随机抽取方式确定，其他同品牌投标人不作为中标候选人。非单一产品采购项目，采购人应当根据采购项目技术构成、产品价格比重等合理确定核心产品，并在招标文件中载明。多家投标人提供的核心产品品牌相同的，按前两款规定处理。

20. 评审方法和标准

20.1 依照《中华人民共和国政府采购法》、《中华人民共和国政府采购法实施条例》、《政府采购货物和服务招标投标管理办法》等法律法规的规定，结合该项目的特点制定本评审办法。

20.2 本次评审方法采用综合评分法。

综合评分法，是指投标文件满足招标文件全部实质性要求，且按照评审因素的量化指标评审得分最高的投标人为中标候选人的评标方法。

评审因素的设定应当与投标人所提供货物服务的质量相关，包括投标报价、技术水平、履约能力、售后服务等。资格条件不得作为评审因素。

评审因素应当细化和量化，且与相应的商务条件和采购需求对应。商务条件和采购需求指标有区间规定的，评审因素应当量化到相应区间，并设置各区间对应的不同分值。

序号	评审类别	评审因素	评审标准
1	投标 报价 (30 分)	报价分 (30 分)	(1) 货物项目的价格分值占总分值的比重不得低于 30% (2) 价格分采用最低价法计算，即满足招标文件要求且投标价格最低的投标报价为评标基准价，其价格分为满分。其他投标人的价格分统一按照下列公式计算：投标

			报价得分=(评标基准价 / 投标报价)×30%×100 (3) 根据《政府采购促进中小企业发展管理办法》、《关于进一步加大政府采购支持中小企业力度的通知》、《关于促进残疾人就业政府采购政策的通知》的相关规定，对残疾人福利性单位、监狱企业、小型和微型企业制造（生产）产品的价格给予 10%的扣除，用扣除后的价格参与评审。（残疾人福利性单位属于监狱企业、小型、微型企业的，不重复享受政策。） (4) 执行国家统一定价标准和采用固定价格采购的项目，其价格不列为评审因素。
2	技术水平 (60 分)	对招标文件“第五部分 采购项目要求及技术参数”的响应程度（16 分）	针对本项目实际情况及第五部分“采购项目要求及技术参数”，技术参数和配置完全满足或高于招标文件要求的，得 16 分；每有一项负偏离扣 4 分，直至该项分扣完为止。
		项目管理机构及实施方案（10 分）	供应商对整个项目设置了项目管理机构，并且有科学、具体的项目管理措施，能够结合项目特点制定实施方案，优秀的得 10 分，良好的得 8 分，一般的得 5 分，未提供的不得分。
		质量和安全管理措施（10 分）	设置了产品质量、安全保障体系，能够针对产品特点，制定质量（抚育）保障方案，承诺补植苗木当年成活率达 90%以上，项目进度安排合理、可行，满足甲方对项目总体实施时间要求的，优秀的得 10 分，良好的得 8 分，一般的得 5 分，未提供的不得分。
		补植补栽实施方案（10 分）	苗木运输、栽植等工作的流程、方法、措施符合作业设计要求，能保证施工连续、均衡、有节奏地进行，能有效保证投标工期计划的顺利完成，横向比较，方案优秀的得 10 分，良好的得 8 分，一般的得 5 分，未提供的不得分。

			后期养护方案 (10分)	养护内容全面，包括详细的服务计划及切实可行的施肥、除草、病虫害防治、补植补栽等技术措施，优秀的得10分，良好的得8分，一般的得5分，未提供的不得分。
			售后计划、措施及服务承诺 (4分)	售后服务须有详尽的服务计划、服务流程、服务方式，根据售后服务响应时间、售后服务内容及服务承诺等进行打分。所述内容较好的得4分，一般的得2分；差的得1分，未提供的不得分。
3	履约能力 (8)	类似业绩情况 (6分)	提供2019年1月1日以来的类似业绩证明材料。每提供一项得2分，最高分为6分；不提供不得分。（以合同协议书（需提供包含合同首页、标的及金额所在页、供货合同签字盖章页）的扫描（或复印）件为准）	
		对招标文件规范性响应程度 (2分)	投标文件制作规范，完全响应招标文件编排要求的得2分；一般的得1分；编排混乱的不得分。	
4	本地化服务能力 (2)	本地化服务能力 (2分)	在项目所在地有服务机构或有委托合作性服务机构协议的，得2分；在青海省有服务机构或有合作性服务机构的，得1分；没有的不得分，未提供或其他情况的不得分（服务机构需提供营业执照、税务登记证、组织结构代码证、委托协议复印件须加盖投标单位公章）。	

20.3 评标结果汇总完成后，除下列情形外，任何人不得修改评标结果：

- （1）分值汇总计算错误的；
- （2）分项评分超出评分标准范围的；
- （3）评标委员会成员对客观评审因素评分不一致的；
- （4）经评标委员会认定评分畸高、畸低的。

评标报告签署前，经复核发现存在以上情形之一的，评标委员会应当当场修改评标结果，并在评标报告中记载；评标报告签署后，采购人或者采购代理机构发现存在以上情形之一的，应当组织原评标委员会进行重新评审，重新评审改变评标结果的，书面报告本级财政部门。

投标人对以上情形提出质疑的，采购人或者采购代理机构可以组织原评标委员会进行重新评审，重新评审改变评标结果的，应当书面报告本级财政部门。

八、中标

21. 推荐并确定中标人

21.1 采购代理机构应当在评标结束后2个工作日内将评标报告送采购人。

采购人应当自收到评标报告之日起5个工作日内，在评标报告确定的中标候选人名单中按顺序确定中标人。中标候选人并列的，由采购人或者采购人委托评标委员会按照招标文件规定的方式确定中标人；招标文件未规定的，采取随机抽取的方式确定。

21.2 采购人自行组织招标的，应当在评标结束后5个工作日内确定中标人。

21.3 采购人在收到评标报告5个工作日内未按评标报告推荐的中标候选人顺序确定中标人，又不能说明合法理由的，视同按评标报告推荐的顺序确定排名第一的中标候选人为中标人。

22. 中标通知

22.1 采购人或者采购代理机构应当自中标人确定之日起2个工作日内，在省级以上财政部门指定的媒体上公告中标结果，招标文件应当随中标结果同时公告。

22.2 中标结果公告内容应当包括采购人及其委托的采购代理机构的名称、地址、联系方式，项目名称和项目编号，中标人名称、地址和中标金额，主要中标标的的名称、规格型号、数量、单价、服务要求，中标公告期限以及评审专家名单。

22.3 中标公告期限为1个工作日。

22.4 在公告中标结果的同时，采购代理机构应当向中标人发出中标通知书；采用综合评分法评审的，还应当告知未中标人本人的评审得分与排序。

22.5 中标通知书发出后，采购人不得违法改变中标结果，中标人无正当理由不得放弃中标。

九、授予合同

23. 签订合同

23.1 采购人应当自中标通知书发出之日起30日内,按照招标文件和中标人投标文件的规定,与中标人签订书面合同。所签订的合同不得对招标文件确定的事项和中标人投标文件作实质性修改。

采购人不得向中标人提出任何不合理的要求作为签订合同的条件。

23.2 签订合同时,可将中标人的投标保证金转为中标人的履约保证金或中标人应当以支票、汇票、本票等非现金形式向采购人指定的账户交纳履约保证金。履约保证金的数额由采购人确定,但不得超出采购合同总金额的10%。

23.3 中标人拒绝与采购人签订合同的,采购人可以按照评标报告推荐的中标候选人名单排序,确定下一候选人为中标人,也可重新开展政府采购活动。

23.4 招标文件、中标人的投标文件、《中标通知书》及其澄清、说明文件、承诺等,均为签订采购合同的依据,作为采购合同的组成部分。

22.5 采购合同签订之日起2个工作日内,由采购人将采购合同在青海政府采购网上公告,但采购合同中涉及国家秘密、商业秘密的内容除外。

23.6 采购人与中标人应当根据合同的约定依法履行合同义务。政府采购合同的履行、违约责任和解决争议的方法等适用《中华人民共和国合同法》。

23.7 采购人应当及时对采购项目进行验收。采购人可以邀请参加本项目的其他投标人或者第三方机构参与验收。参与验收的投标人或者第三方机构的意见作为验收书的参考资料一并存档。

23.8 采购人应当加强对中标人的履约管理,并按照采购合同约定,及时向中标人支付采购资金。对于中标人违反采购合同约定的行为,采购人应当及时处理,依法追究其违约责任。

23.9 采购人、采购代理机构应当建立真实完整的招标采购档案,妥善保存每项采购活动的采购文件。

十、招标代理费

说明:根据《关于进一步放开建设项目专项业务服务价格的通知》(发改价格[2015]299号)规定,实行市场调节价,应严格遵守《价格法》、《关于商品和服务实行明码标价的规定》等法律法规的规定,由采购人和采购代理机构共同确定合理的收费金额。

十一、其他

1、投标人应当遵循公平竞争的原则，不得恶意串通，不得妨碍其他投标人的竞争行为，不得损害采购人或者其他投标人的合法权益。

在评标过程中发现投标人有上述情形的，评标委员会应当认定其投标无效，并书面报告本级财政部门。

2、有下列情形之一的，视为投标人串通投标，其投标无效：

- (1) 不同投标人的投标文件由同一单位或者个人编制；
- (2) 不同投标人委托同一单位或者个人办理投标事宜；
- (3) 不同投标人的投标文件载明的项目管理成员或者联系人员为同一人；
- (4) 不同投标人的投标文件异常一致或者投标报价呈规律性差异；
- (5) 不同投标人的投标文件相互混装；
- (6) 不同投标人的投标保证金从同一单位或者个人的账户转出。

3、公开招标数额标准以上的采购项目，投标截止后投标人不足3家或者通过资格审查或符合性审查的投标人不足3家的，除采购任务取消情形外，按照以下方式处理：

(1) 招标文件存在不合理条款或者招标程序不符合规定的，采购人、采购代理机构改正后依法重新招标；

(2) 招标文件没有不合理条款、招标程序符合规定，需要采用其他采购方式采购的，采购人应当依法报财政部门批准。

4、在招标采购中，出现下列情形之一的，应予废标：

- (1) 符合专业条件的投标人或者对招标文件作实质性响应的投标人不足三家的。
- (2) 出现影响采购公正的违法、违规行为的。
- (3) 投标人的报价均超出采购预算，采购人不能支付的。
- (4) 因重大变故，采购任务取消的。

废标后，由采购人或者采购代理机构发布废标公告。

5、其他未尽事宜，按照《中华人民共和国政府采购法》、《中华人民共和国政府采购法实施条例》、《中华人民共和国合同法》等法律法规的有关条款执行。

(货物类)

青海省政府采购项目合同书

采购项目编号：青海天昊公招（货物）2022-001

采购项目名称：青海省黄南州黄河流域尖扎-同仁段生态修复综合治理2022年中央财政支持国土绿化试点示范项目（尖扎片区）退化林地修复工程采购项目

采购合同编号：QHTH-2022-001

标段号：

合同金额（人民币）：

采购人（甲方）：_____（盖章）

中标人（乙方）：_____（盖章）

采购日期：

此合同仅供参考

采购人（以下简称甲方）：
中标人（以下简称乙方）：

甲、乙双方根据 XXXX 年 XX 月 XX 日（采购项目名称）采购项目（采购项目编号）的招标文件要求和采购代理机构出具的《中标通知书》，并经双方协商一致，签订本合同协议书。

一、签订本政府采购合同的依据

本政府采购合同所附下列文件是构成本政府采购合同不可分割的部分：

- 1. 招标文件；
- 2. 招标文件的澄清、变更公告；
- 3. 中标人提交的投标文件；
- 4. 招标文件中规定的政府采购合同通用条款；
- 5. 中标通知书；
- 6. 履约保证金缴费证明。

二、合同标的及金额

单位：元

包号	标的名称	规格型号	数量	单价	总价	备注

根据上述政府采购合同文件要求，本政府采购合同的总金额为人民币（大写）_____元。

本合同以人民币进行结算，合同总价包括：产品费、验收费、手续费、包装费、运输费、保险费、安装费、调试费、培训费、售前、售中、售后服务费、松土除草费、灌溉费、施肥费、补植费、人工费、税金及不可预见费等全部费用。

三、交付时间、地点和要求

1. 交货时间：_____；交货地点：_____。
2. 乙方提供不符合招标文件和本合同规定的产品，甲方有权拒绝接受。
3. 乙方应将提供产品的装箱清单、用户手册、原厂保修卡、随机资料、工具和备品、备件等交付给甲方，如有缺失应及时补齐，否则视为逾期交货。
4. 甲方应当在到货（安装、调试完）后____个工作日内进行验收，逾期不验收的，乙方视为验收合格。验收合格后，由甲乙双方签署产品验收单并加盖采购人公章，甲乙双方各执一份。
5. 甲方应提供该项目验收报告交同级财政监管部门，由财政部门按规定程序抽验后办理资金拨付。
6. 甲方在验收过程中发现乙方有违约问题，可按招、投标文件的规定要求乙方及时予以解决。
7. 乙方向甲方提供产品相关完税销售发票。

四、付款方式

乙方所交付的产品由甲方验收，验收合格后由甲方报同级财政监管部门，申请资金拨付，按合同金额向乙方支付合同总价款的100%（按进度支付的根据项目情况确定），即人民币（大写）：_____元。

乙方向甲方提交的履约保证金计（大写）_____元转为质量保证金。质量保证金待约定的免费质保期满_____（年）且产品无质量问题后，由乙方提出书面申请，甲方以转账方式予以退还。

五、合同的变更、终止与转让

1. 除《中华人民共和国政府采购法》第50条规定的情形外，本合同一经签订，甲乙双方不得擅自变更、中止或终止。
2. 乙方不得擅自转让其应履行的合同义务。

六、违约责任

1. 乙方所提供的产品规格、技术标准、材料等质量不合格的，应及时更换；更换不及时，按逾期交货处罚；因质量问题甲方不同意接收的，质保金全额扣除，并由乙方赔偿由此引起的甲方的一切经济损失。
2. 乙方提供的货物如侵犯了第三方权益而引发纠纷或诉讼的，均由乙方负责交涉并承担全部责任。

3. 因包装、运输引起的货物损坏，按质量不合格处罚。

4. 甲方无故延期接受货物和乙方逾期交货的，每天应向对方偿付未交货物的货款3%的违约金，但违约金累计不得超过违约货款的5%，超过____天对方有权解除合同，违约方承担因此给对方造成的经济损失。

5. 乙方未按本合同和投标文件中规定的服务承诺提供售后服务的，乙方应按本合同合计金额的5%向甲方支付违约金。

6. 乙方提供的货物在质量保证期内，因设计、工艺或材料的缺陷和其它质量原因造成的问题，由乙方负责，费用从履约保证金中扣除，不足另补。

7. 其它违约行为按违约货款额5%收取违约金并赔偿经济损失。

七、不可抗力

不可抗力使合同的某些内容有变更必要的，双方应通过协商在____天内达成进一步履行合同的协议，因不可抗力致使合同不能履行的，合同终止。

八、知识产权：详见合同通用条款

九、其他约定：

十、合同争议解决

1. 因产品质量问题发生争议的，应邀请国家认可的质量检测机构进行鉴定。产品符合标准的，鉴定费由甲方承担；产品不符合标准的，鉴定费由乙方承担。

2. 因履行本合同引起的或与本合同有关的争议，甲乙双方应首先通过友好协商解决，如果协商不能解决，可向甲方所在地仲裁委员会申请仲裁或向甲方所在地人民法院提起诉讼。

3. 诉讼期间，本合同继续履行。

十一、合同生效及其它：

1. 本合同一式八份，经双方签字，并加盖公章即为生效。

2. 本合同未尽事宜，按经济合同法有关规定处理。

3. 本合同的组成包含《合同通用条款》。

甲方（盖章）：

法定代表人或委托代理人：

乙方（盖章）：

法定代表人或委托代理人：

开户银行：

账号：

地址：

地址：

联系电话：

联系电话：

签约时间： 年 月 日

采购代理机构：

负责人或经办人：

时间： 年 月 日

合同通用条款

根据《中华人民共和国合同法》、《中华人民共和国政府采购法》的规定，合同双方经协商达成一致，自愿订立本合同，遵循公平原则明确双方的权利、义务，确保双方诚实守信地履行合同。

1. 定义

本合同中的下列术语应解释为：

1.1 “合同”指甲乙双方签署的、载明的甲乙双方权利义务的协议，包括所有的附件、附录和上述文件所提到的构成合同的所有文件。

1.2 “合同金额”指根据合同规定，乙方在正确地完全履行合同义务后甲方应付给乙方的价款。

1.3 “合同条款”指本合同条款。

1.4 “货物”指乙方根据合同约定须向甲方提供的一切产品、设备、机械、仪表、备件等，包括辅助工具、使用手册等相关资料。

1.5 “服务”指根据本合同规定乙方承担与供货有关的辅助服务，如运输、保险及安装、调试、提供技术援助、培训和合同中规定乙方应承担的其它义务。

1.6 “甲方”指购买货物和服务的单位。

1.7 “乙方”指提供本合同条款下货物和服务的公司或其他实体。

1.8 “现场”指合同规定货物将要运至和安装的地点。

1.9 “验收”指合同双方依据强制性的国家技术质量规范和合同约定，确认合同条款下的货物符合合同规定的活动。

1.10 原厂商：产品制造商或其在我国境内设立的办事或技术服务机构。除另有说明外，本合同文件所述的制造商、产品制造商、制造厂家、产品制造厂家均为原厂商。

1.11 原产地：指产品的生产地，或提供服务的来源地。

1.12 “工作日”指国家法定工作日，“天”指日历天数。

2. 技术规格要求

2.1 本合同条款下提交货物的技术规格要求应等于或优于招投标文件技术规格要求。若技术规格要求中无相应规定，则应符合相应的国家有关部门最新

颁布的相应正式标准。

2.2 乙方应向甲方提供货物及服务有关的标准的中文文本。

2.3 除非技术规范中另有规定，计量单位均采用中华人民共和国法定计量单位。

3. 合同范围

3.1 甲方同意从乙方处购买且乙方同意向甲方提供的货物及其附属货物，消耗性材料、专用工具等，包括各项技术服务、技术培训及满足合同货物组装、检验、培训、技术服务、安装调试指导、性能测试、正常运行及维修所必需的技术文件。

3.2 乙方应负责培训甲方的技术人员。

3.3 按照甲方的要求，乙方应在合同规定的质量保证期和免费保修期内，免费负责修理或更换有缺陷的零部件或整机，对软件产品进行免费升级，同时在合同规定的质量保证期和免费保修期满后，以最优惠的价格，向买方提供合同货物大修和维护所需的配件及服务。

4. 合同文件和资料

4.1 乙方在提供仪器设备时应同时提供中文版相关的技术资料，如目录索引、图纸、操作手册、使用指南、维修指南、服务手册等。

4.2 未经甲方事先的书面同意，乙方不得将由甲方或代表甲方提供的有关合同或任何合同条文、规格、计划或资料提供给与履行本合同无关的任何其他人，如向与履行本合同有关的人员提供，则应严格保密并限于履行本合同所必须的范围。

5. 知识产权

5.1 乙方应保证甲方在使用该货物或其任何一部分时不受第三方提出的侵犯专利权、著作权、商标权和工业设计权等的起诉。

5.2 任何第三方提出侵权指控，乙方须与第三方交涉并承担由此产生的一切责任、费用和经济赔偿。

5.3 双方应共同遵守国家有关版权、专利、商标等知识产权方面的法律规定，相互尊重对方的知识产权，对本合同内容、对方的技术秘密和商业秘密负有保密责任。如有违反，违约方负相关法律责任。

5.4 在本合同生效时已经存在并为各方合法拥有或使用的所有技术、资料

和信息的知识产权，仍应属于其各自的原权利人所有或享有，另有约定的除外。

5.5 乙方保证拥有由其提供给甲方的所有软件的合法使用权，并且已获得进行许可的正当授权及其有权将软件许可及其相关材料授权或转让给甲方。甲方可独立对本合同条款下软件产品进行后续开发，不受版权限制。乙方承诺并保证甲方除本协议的付款义务外无需支付任何其它的许可使用费，以非独家的、永久的、全球的、不可撤销的方式使用本合同条款下软件产品。

6. 保密

6.1 在本合同履行期间及履行完毕后的任何时候，任何一方均应对因履行本合同从对方获取或知悉的保密信息承担保密责任，未经对方书面同意不得向第三方透露，否则应赔偿由此给对方造成的全部损失。

6.2 保密信息指任何一方因履行本合同所知悉的任何以口头、书面、图表或电子形式存在的对方信息，具体包括：

6.2.1 任何涉及对方过去、现在或将来的商业计划、规章制度、操作规程、处理手段、财务信息；

6.2.2 任何对方的技术措施、技术方案、软件应用及开发，硬件设备的品种、质量、数量、品牌等；

6.2.3 任何对方的技术秘密或专有知识、文件、报告、数据、客户软件、流程图、数据库、发明、知识、贸易秘密。

6.3 乙方应根据甲方的要求签署相应的保密协议，保密协议与本条款存在不一致的，以保密协议为准。

7. 质量保证

7.1 货物质量保证

7.1.1 乙方必须保证货物是全新、未使用过的，并完全符合强制性的国家技术质量规范和合同规定的质量、规格、性能和技术规范等的要求。

7.1.2 乙方须保证所提供的货物经正确安装、正常运转和保养，在其使用寿命期内须具有符合质量要求和产品说明书的性能。在货物质量保证期之内，乙方须对由于设计、工艺或材料的缺陷而发生的任何不足或故障负责，并免费予以改进或更换。

7.1.3 根据乙方按检验标准自己检验结果或委托有资质的相关质检机构的检验结果，发现货物的数量、质量、规格与合同不符；或者在质量保证期内，

证实货物存在缺陷，包括潜在的缺陷或使用不符合要求的材料等，甲方应书面通知乙方。接到上述通知后，乙方应及时免费更换或修理破损货物。乙方在甲方发出质量异议通知后，未作答复，甲方在通知书中所提出的要求应视为已被乙方接受。

7.1.4 乙方在收到通知后虽答复，但没有弥补缺陷，甲方可采取必要的补救措施，但由此引发的风险和费用将由乙方承担。甲方可从合同款或乙方提交的履约保证金中扣款，不足部分，甲方有权要求乙方赔偿。甲方根据合同规定对卖方行使的其他权力不受影响。

7.1.5 合同条款下货物的质量保证期自货物通过最终验收起算，合同另行规定除外。

7.2 辅助服务质量保证

7.2.1 乙方保证免费提供合同条款下的软件产品原厂商至少一年软件全部功能及其换代产品的升级与技术支持服务（包含任何版本升级、产品换代、更新及在原有产品基础上的拆解、完善、合并所产生的新产品，提供升级产品介绍及授权，要求原厂商承诺，并加盖原厂商公章），不得出现因货物停售、转产而无法提供上述支持服务。

7.2.2 乙方应保证合同条款下所提供的服务包括培训、安装指导、单机调试、系统联调和试验等，按合同规定方式进行，并保证不存在因乙方工作人员的过失、错误或疏忽而产生的缺陷。

8. 包装要求

8.1 除合同另有约定外，乙方提供的全部货物，均应采用本行业通用的方式进行包装，且该包装应符合国家有关包装的法律、法规的规定。

8.2 包装应适应于远距离运输，并有良好的防潮、防震、防锈和防粗暴装卸等保护措施，以确保货物安全运抵现场。由于包装不善所引起的货物锈蚀、损坏和损失均由乙方承担。乙方应提供货物运至合同规定的最终目的地所需要的包装，以防止货物在转运中损坏或变质。

8.3 乙方所提供的货物包装均为出厂时原包装。

8.4 乙方所提供货物必须附有质量合格证，装箱清单，主机、附件、各种零部件和消耗品，有清楚的与装箱单相对应的名称和编号。

8.5 货物运输中的运输费用和保险费用均由乙方承担。运输过程中的一切

损失、损坏均由乙方负责。

9. 价格

9.1 乙方履行合同所必须的所有费用，包括但不限于货物及部件的设计、检测与试验、制造、运输、装卸、保险、单机调试、安装调试指导、技术资料、培训、交通、人员、差旅、质量保证期服务费、其他管理费用、所有的检验、测试、调试、验收、试运行费用等均已包括在合同价格中。

9.2 本合同价格为固定价格，包括了乙方履行合同全过程产生的所有成本和费用以及乙方应承担的一切税费。

9.3 检验费用

9.3.1 乙方必须负担本条款下属于乙方负责的检验、测试、调试、试运行和验收的所有费用，并负责乙方派往买方组织的检验、测试和验收人员的所有费用。

9.3.2 甲方按合同计划参加在乙方工厂所在地检验、测试和验收的费用全部由乙方负责并已包含在合同总价中。

9.3.3 甲方检验人员已到卖方所在地，测试无法依照合同进行，而引起甲方人员延长逗留时间，所有由此产生的包括甲方人员在内的直接费用及成本由乙方承担。

10. 交货方式及交货日期

交货方式：现场交货，乙方负责办理运输和保险，将货物运抵现场。

交货期应根据产品的特点实事求是填写，进口产品90个工作日内，国产产品60个工作日内。特殊产品交货期需说明。

交货日期：所有货物运抵现场并经双方开箱验收合格之日。

11. 检验和验收

11.1 开箱验收

11.1.1 货物运抵现场后，双方应及时开箱验收，并制作验收记录，以确认与本合同约定的数量、型号等是否一致。

11.1.2 乙方应在交货前对货物的质量、规格、数量等进行详细而全面的检验，并出具证明货物符合合同规定的文件。该文件将作为申请付款单据的一部分，但有关质量、规格、数量的检验不应视为最终检验。

11.1.3 开箱验收中如发现货物的数量、规格与合同约定不符，甲方有权拒

收货物，乙方应及时按甲方要求免费对拒收货物采取更换或其他必要的补救措施，直至开箱验收合格，方视为乙方完成交货。

11.2 检验验收

11.2.1 交货完成后，乙方应及时组装、调试、试运行，按照合同专用条款规定的试运行完成后，双方及时组织对货物检验验收。合同双方均须派人参加合同要求双方参加的试验、检验。

11.2.2 在具体实施合同规定的检验验收之前，乙方需提前提交相应的测试计划（包括测试程序、测试内容和检验标准、试验时间安排等）供甲方确认。

11.2.3 除需甲方确认的试验验收外，乙方还应对所有检验验收测试的结果、步骤、原始数据等作妥善记录。如甲方要求，乙方应提供这些记录给买方。

11.2.4 检验测试出现全部或部分未达到本合同所约定的技术指标，甲方有权选择下列任一处理方式：

a. 重新测试直至合格为止；

b. 要求乙方对货物进行免费更换，然后重新测试直至合格为止；

无论选择何种方式，甲方因此而发生的因卖方原因引起的所有费用均由乙方负担。

11.3 使用过程检验

11.3.1 在合同规定的质量保证期内，发现货物的质量或规格与合同规定不符，或证明货物有缺陷，包括潜在的缺陷或使用不合适的原材料等，由甲方组织质检（相关检测费用由卖方承担），据质检报告及质量保证条款向卖方提出索赔，此索赔并不免除乙方应承担的合同义务。

11.3.2 如果合同双方对乙方提供的上述试验结果报告的解释有分歧，双方须于出现分歧后10天内给对方声明，以陈述己方的观点。声明须附有关证据。分歧应通过协商解决。

12. 付款方法和条件

本合同条款下的付款方法和条件在“青海省政府采购项目合同书”中具体规定。

13. 履约保证金

13.1 乙方应在合同签订前，按招标文件第二部分“九 授予合同”中第23.2项的约定提交履约保证金。

13.2 履约保证金用于补偿甲方因乙方不能履行其合同义务而蒙受的损失。

13.3 履约保证金应使用本合同货币，按下述方式之一提交（招标文件中另有约定的除外）：

13.3.1 甲方可接受的在中华人民共和国注册和营业的银行出具的履约保函；

13.3.2 支票或汇票。

13.4 乙方未能按合同规定履行其义务，甲方有权从履约保证金中取得补偿。货物验收合格后，甲方将履约保证金退还乙方或转为质量保证金。

14. 索赔

14.1 货物的质量、规格、数量、性能等与合同约定不符，或在质量保证期内证实货物存有缺陷，包括潜在的缺陷或使用不符合要求的材料等，甲方有权根据有资质的权威质检机构的检验结果向乙方提出索赔（但责任应由保险公司或运输部门承担的除外）。

14.2 在履约保证期和检验期内，乙方对甲方提出的索赔负有责任，乙方应按照甲方同意的下列一种或多种方式解决索赔事宜：

14.2.1 在法定的退货期内，乙方应按合同规定将货款退还给甲方，并承担由此发生的一切损失和费用，包括利息、银行手续费、运费、保险费、检验费、仓储费、装卸费以及为保护退回货物所需的其它必要费用。如已超过退货期，但乙方同意退货，可比照上述办法办理，或由双方协商处理。

14.2.2 根据货物低劣程度、损坏程度以及甲方所遭受损失的数额，经甲乙双方商定降低货物的价格，或由有资质的中介机构评估，以降低后的价格或评估价格为准。

14.2.3 用符合规格、质量和性能要求的新零件、部件或货物来更换有缺陷的部分或修补缺陷部分，乙方应承担一切费用和 risk，并负担甲方所发生的一切直接费用。同时，乙方应相应延长修补或更换件的履约保证期。

14.3 乙方收到甲方发出的索赔通知之日起5个工作日内未作答复的，甲方可从合同款或履约保证金中扣回索赔金额，如金额不足以补偿索赔金额，乙方应补足差额部分。

15. 迟延交货

15.1 乙方应按照合同约定的时间交货和提供服务。

15.2 除不可抗力因素外，乙方迟延交货，甲方有权提出违约损失赔偿或解除合同。

15.3 在履行合同过程中，乙方遇到不能按时交货和提供服务的情况，应及时以书面形式将不能按时交货的理由、预期延误时间通知甲方。甲方收到乙方通知后，认为其理由正当的，可酌情延长交货时间。

16. 违约赔偿

除不可抗力因素外，乙方没有按照合同规定的时间交货和提供服务，甲方可要求乙方支付违约金。违约金每日按合同总价款的千分之五计收。

17. 不可抗力

17.1 双方中任何一方遭遇法律规定的不可抗力，致使合同履行受阻时，履行合同的期限应予延长，延长的期限应相当于不可抗力所影响的时间。

17.2 受事故影响的一方应在不可抗力的事故发生后以书面形式通知另一方。

17.3 不可抗力使合同的某些内容有变更必要的，双方应通过协商达成进一步履行合同的协议，因不可抗力致使合同不能履行的，合同终止。

18. 税费

与本合同有关的一切税费均由乙方承担。

19. 合同争议的解决

19.1 甲方和乙方由于本合同的履行而发生任何争议时，双方可先通过协商解决。

19.2 任何一方不愿通过协商或通过协商仍不能解决争议，则双方中任何一方均应向甲方所在地人民法院起诉。

20. 违约解除合同

20.1 出现下列情形之一的，视为乙方违约。甲方可向乙方发出书面通知，部分或全部终止合同，同时保留向乙方索赔的权利。

20.1.1 乙方未能在合同规定的限期或甲方同意延长的限期内，提供全部或部分货物的；

20.1.2 乙方未能履行合同规定的其它主要义务的；

20.1.3 乙方在本合同履行过程中有欺诈行为的。

20.2 甲方全部或部分解除合同之后，应当遵循诚实信用原则购买与未交付

的货物类似的货物或服务，乙方应承担买方购买类似货物或服务而产生的额外支出。部分解除合同的，乙方应继续履行合同中未解除的部分。

21. 破产终止合同

乙方破产而无法完全履行本合同义务时，甲方可以书面方式通知乙方终止合同而不给予乙方补偿。该合同的终止将不损害或不影响甲方已经采取或将要采取任何行动或补救措施的权利。

22. 转让和分包

22.1 政府采购合同不能转让。

22.2 经甲方书面同意乙方可以将合同条款下非主体、非关键性工作分包给他人完成。接受分包的人应当具备相应的资格条件，并不得再次分包。分包后不能解除卖方履行本合同的责任和义务，接受分包的人与乙方共同对甲方连带承担合同的责任和义务。

23. 合同修改

政府采购合同的双方当事人不得擅自变更、中止或者终止合同

24. 通知

本合同任何一方给另一方的通知，都应以书面形式发送，而另一方也应以书面形式确认并发送到对方明确的地址。

25. 计量单位

除技术规范中另有规定外,计量单位均使用国家法定计量单位。

26. 适用法律

本合同按照中华人民共和国的相关法律进行解释。

第四部分 投标文件格式

封面（上册）

正本/副本

青海省黄南州黄河流域尖扎-同仁段生态修复综合治理2022年中央财政支持国土绿化试点示范项目（尖扎片区）退化林地修复工程采购项目

投 标 文 件

（上册）

（资格审查文件）

采购项目编号：

投标标段号：

投标人：_____（公章）

法定代表人或委托代理人：_____（签字）

年 月 日

目录（上册）

（1）投标函·····	所在页码
（2）法定代表人证明书·····	所在页码
（3）法定代表人授权书·····	所在页码
（4）投标人承诺函·····	所在页码
（5）投标人诚信承诺书·····	所在页码
（6）资格证明材料·····	所在页码
（7）财务状况报告，依法缴纳税收和社会保障资金的相关材料·····	所在页码
（8）具备履行合同所必需的设备和专业技术能力的证明材料·····	所在页码
（9）无重大违法记录声明·····	所在页码
（10）投标保证金证明·····	所在页码

(1) 投标函

投标函

致：青海天昊工程项目管理有限公司

我们收到采购项目名称、采购项目编号招标文件，经研究，法定代表人（姓名、职务）正式授权（委托代理人姓名、职务）代表投标人（投标人名称、地址）提交投标文件。

据此函，签字代表宣布同意如下：

1. 我方已详阅招标文件的全部内容，包括澄清、修改条款等有关附件，承诺对其完全理解并接受。

2. 投标有效期：从提交投标文件的截止之日起____日历日内有效。如果我方在投标有效期内撤回投标或中标后不签约的，投标保证金将被贵方没收。

3. 我方同意按照贵方要求提供与投标有关的一切数据或资料，理解并接受贵方制定的评标办法。

4. 与本投标有关的一切正式往来通讯请寄：

地址：_____

邮编：_____

电话：_____

传真：_____

法定代表人姓名：_____

职务：_____

投标人：

（公章）

法定代表人或委托代理人：

（签字）

年 月 日

(2) 法定代表人证明书

法定代表人证明书

致：青海天昊工程项目管理有限公司

（法定代表人姓名）现任我单位_____职务，为法定代表人，特此证明。

法定代表人基本情况：

性别：

年龄：

民族：

地址：

身份证号码：

附法定代表人第二代身份证双面扫描（或复印）件

投标人： （公章）

法定代表人： （签字）

年 月 日

(3) 法定代表人授权书

法定代表人授权书

致：青海天昊工程项目管理有限公司

（投标人名称）系中华人民共和国合法企业，法定地址_____。

（法定代表人姓名）特授权（委托代理人姓名）代表我单位全权办理项目的投标、答疑等具体工作，并签署全部有关的文件、资料。

我单位对被授权人的签名负全部责任。

被授权人联系电话：

被授权人（委托代理人）签字：_____ 授权人（法定代表人）签字：

职务：_____ 职务：

附被授权人第二代身份证双面扫描（或复印）件

投标人：_____（公章）

法定代表人或委托代理人：_____（签字）

年 月 日

(4) 投标人承诺函

投标人承诺函

致：青海天昊工程项目管理有限公司

关于贵方2022年__月__日_____（项目名称、项目编号）采购项目，本签字人愿意参加投标，提供采购一览表中要求的所有产品，并证实提交的所有资料是准确的和真实的。同时，我代表（投标人名称），在此作如下承诺：

1. 完全理解和接受招标文件的一切规定和要求；
2. 若中标，我方将按照招标文件的具体规定与采购人签订采购合同，并且严格履行合同义务，按时交货，提供优质的产品和服务。如果在合同执行过程中，发现质量、数量出现问题，我方一定尽快更换或补退货，并承担相应的经济责任；
3. 在整个招标过程中我方若有违规行为，贵方可按招标文件之规定给予处罚，我方完全接受。
4. 若中标，本承诺将成为合同不可分割的一部分，与合同具有同等的法律效力。

投标人：

（公章）

法定代表人或委托代理人：

（签字）

年 月 日

（5）投标人诚信承诺书

投标人诚信承诺书

致：青海天昊工程项目管理有限公司

为了诚实、客观、有序地参与青海省政府采购活动，愿就以下内容作出承诺：

一、自觉遵守各项法律、法规、规章、制度以及社会公德，维护廉洁环境，与同场竞争的其他投标人平等参加政府采购活动。

二、参加采购代理机构组织的政府采购活动时，严格按照招标文件的规定和要求提供所需的相关材料，并对所提供的各类资料的真实性负责，不虚假应标，不虚列业绩。

三、尊重参与政府采购活动各相关方的合法行为，接受政府采购活动依法形成的意见、结果。

四、依法参加政府采购活动，不围标、串标，维护市场秩序，不提供“三无”产品、以次充好。

五、积极推动政府采购活动健康开展，对采购活动有疑问、异议时，按法律规定的程序实名反映情况，不恶意中伤、无事生非，以和谐、平等的心态参加政府采购活动。

六、认真履行中标人应承担的责任和义务，全面执行采购合同规定的各项内容，保质保量地按时提供采购物品。

若本企业（单位）发生有悖于上述承诺的行为，愿意接受《中华人民共和国政府采购法》和《政府采购法实施条例》中对投标人的相关处理。

本承诺是采购项目投标文件的组成部分。

投标人：（公章）

法定代表人或委托代理人：（签字）

年 月 日

(6) 资格证明材料

资格证明材料

资格证明材料包括：

- (1) 投标人的营业执照；
- (2) 招标文件规定的有关资格证书、许可证书、认证等；
- (3) 投标企业简介及获得相关证书证明文件；
- (4) 投标人认为有必要提供的其他资格证明文件。

如果是非法人资格的投标人，须提供身份证明。

（7）财务状况报告，依法缴纳税收和社会保障资金的相关材料

财务状况报告，依法缴纳税收和社会保障资金的相关材料

按照招标文件第2.2款（1）中第<2>条规定提供以下相关材料。

1、投标人基本开户银行近三个月内出具的资信证明或经第三方机构出具的2021年度财务状况审计报告（扫描或复印件应全面、完整、清晰），包括资产负债表、现金流量表、利润表和财务（会计）报表附注，并提供第三方机构的营业执照、执业证书。

2、依法缴纳税收和社会保障资金的相关材料（近三个月连续的有效凭证）。依法免税或不需要缴纳社会保障资金的投标人须提供相应文件证明其依法免税或不需要缴纳社会保障资金。

(8) 具备履行合同所必需的设备和专业技术能力的证明材料

具备履行合同所必需的设备和专业技术能力的证明材料

为保证本项目合同的顺利履行，投标人必须具备履行合同的设备和专业技术能力，须提供必须具备履行合同的设备和专业技术能力的承诺函（格式自拟）。

(9) 无重大违法记录声明

无重大违法记录声明

致：青海天昊工程项目管理有限公司

我单位参加本次政府采购项目活动前三年内，在经营活动中无重大违法活动记录，符合《政府采购法》规定的供应商资格条件。我方对此声明负全部法律责任。

特此声明。

投标人： (公章)

法定代表人或委托代理人： (签字)

年 月 日

(10) 投标保证金证明

投标保证金证明

致：青海天昊工程项目管理有限公司

我方为（采购项目名称）项目（采购项目编号为：_____）递交保证金人民币_____（大写：人民币_____元）已于_____年_____月_____日以基本户转账方式汇入你方账户。

附件：保证金交款证明、企业开户许可证（复印件或扫描件）加盖公章

退还保证金时请按以下内容汇入至我方账户（同递交保证金账户）。若因提供内容不全、错误等原因导致该项目保证金未能及时退还或退还过程中发生错误，我方将承担全部责任和损失。

户 名:

开户银行:

开户帐号:

注：通过银行转账的，必须由投标人从其基本账户汇（转）入9.1条规定的账户。

投标人： (公章)

法定代表人或委托代理人： (签字)

年 月 日

（下册）

正本/副本

青海省黄南州黄河流域尖扎-同仁段
生态修复综合治理 2022 年中央财政
支持国土绿化试点示范项目（尖扎片
区）退化林地修复工程采购项目

投 标 文 件

（下册）

采购项目编号：

投标标段号：

投标人：_____（公章）

法定代表人或委托代理人：_____（签字）

年 月 日

目录（下册）

(11) 评分对照表.....所在页码

(12) 开标一览表（报价表）.....所在页码

(13) 分项报价表.....所在页码

(14) 技术规格响应表.....所在页码

(15) 投标产品相关资料.....所在页码

(16) 投标人的类似业绩证明材料.....所在页码

(17) 中小企业声明函、从业人员声明函.....所在页码

(18) 残疾人福利性单位声明函.....所在页码

(19) 投标人认为在其他方面有必要说明的事项.....所在页码

(11) 评分对照表

评分对照表

序号	招标文件评分标准	投标响应部分	投标文件中对应页码

(12) 开标一览表（报价表）

开标一览表（报价表）

项目名称：

项目编号：

标段号：

投标人名称	
投标报价	大写： 小写：
建设期限	
交货质量	

注：1. 填写此表时不得改变表格形式。

2. “投标报价”为投标总价。投标报价必须包括：产品费、验收费、手续费、包装费、运输费、保险费、安装费、调试费、培训费、售前、售中、售后服务费、松土除草费、灌溉费、施肥费、补植费、人工费、税金及不可预见费等全部费用。

3. “建设时间”：2022 年12月-2023 年 12 月（具体以合同签订为准）

4. 投标报价不能有两个或两个以上的报价方案，否则投标无效。

投标人：（公章）

法定代表人或委托代理人：（签字）

年 月 日

(13) 分项报价表

分项报价表

投标人名称：

序号	产品名称	规格型号	数量及 单位	单价	合计	交货质量
1						
2						
3						
4						
...						
投标总价		大写： 小写：				

注：1. 本表应依照采购一览表中的产品序号按顺序逐项填写，不得遗漏。

2. 投标报价不能有两个或两个以上的报价方案。

投标人： (公章)

法定代表人或委托代理人： (签字)

年 月 日

(14) 技术规格响应表

技术规格响应表

投标人名称：

	采购需求技术参数、指标		投标产品技术参数、指标		偏离
序号	名称	技术参数及配置	名称	技术参数及配置	
1					
2					
...					

注：1. 本表应按照“项目概况及技术参数”中产品序号的指标逐项填写，不得遗漏。

2. “投标产品技术参数、指标”必须与投标文件中提供的产品检测报告、彩页等证明材料的实质性响应情况相一致。若在评标环节发现该项与投标文件中提供的产品检测报告、彩页（或厂家公开发布的资料参数）等证明材料的实质性响应情况不一致或直接复制招标文件“采购需求技术参数、指标”内容的，按无效投标处理。

3. 填写此表时以招标项目参数要求为基本投标要求，满足招标项目参数要求的指标需列出“0”；超出、不满足招标项目参数要求的指标需列出“+”、“-”偏差，并做出详细说明；如果只注明“+”、“-”或未填写，将视为该项指标不响应。

4. 投标人响应采购需求应具体、明确，含糊不清、不确切或伪造、编造证明材料的，按照实质性不响应处理。对伪造、编造证明材料的，将报送采购监管部门查处。

投标人： (公章)

法定代表人或委托代理人： (签字)

年 月 日

（15）投标产品相关资料

投标产品相关资料

根据采购项目内容，投标时提供国家认可的质监机构出具的投标产品的产品检验报告、证明技术参数响应的相关资料、彩页（或厂家公开发布的资料参数）、相关认证等资料。

（16）投标人的类似业绩证明材料

投标人的类似业绩证明材料

提供自2019年1月1日以来的类似业绩证明材料。类似业绩是指与采购项目在产品类型、使用功能等方面相同或相近的项目。（提供合同协议书（需提供包含合同首页、标的及金额所在页、供货合同签字盖章页）的扫描（或复印件））。

（17.1）中小企业声明函

中小企业声明函（货物）

致：采购代理机构

本公司（联合体）郑重声明，根据《政府采购促进中小企业发展管理办法》（财库〔2020〕46号）的规定，本公司（联合体）参加（单位名称）的（项目名称）采购活动，提供的货物全部由符合政策要求的中小企业制造。相关企业（含联合体中的中小企业、签订分包意向协议的中小企业）的具体情况如下：

1. （标的名称），属于（采购文件中明确的所属行业）行业；制造商为（企业名称），从业人员 人，营业收入为 万元，资产总额为 万元，属于（中型企业、小型企业、微型企业）；

2. （标的名称），属于（采购文件中明确的所属行业）行业；制造商为（企业名称），从业人员 人，营业收入为 万元，资产总额为 万元，属于（中型企业、小型企业、微型企业）；

.....

以上企业，不属于大企业的分支机构，不存在控股股东为大企业的情形，也不存在与大企业的负责人为同一人的情形。

本企业对上述声明内容的真实性负责。如有虚假，将依法承担相应责任。

注：1、从业人员、营业收入、资产总额填报上一年度数据，无上一年度数据的新成立企业可不填报。

2、若无此项内容，可不提供此函。

企业名称：_____（公章）

企业法定代表人：_____（签字或盖章）

年 月 日

（17.2）从业人员声明函

从业人员声明函

致：青海天昊工程项目管理有限公司

本公司郑重声明：根据《政府采购促进中小企业发展暂行办法》（财库[2011]181号）、《工业和信息化部、国家统计局、国家发展和改革委员会、财政部关于印发中小企业划型标准规定的通知》（工信部联企业[2011]300号）规定，本公司从业人员数为_____人。

本公司对上述声明的真实性负责，如有虚假，将依法承担相应责任。

企业名称：_____（公章）

企业法定代表人：_____（签字或盖章）

年 月 日

(18) 残疾人福利性单位声明函

残疾人福利性单位声明函

致：青海天昊工程项目管理有限公司

本单位郑重声明，根据《财政部、民政部、中国残疾人联合会关于促进残疾人就业政府采购政策的通知》（财库〔2017〕141号）的规定，本单位为符合条件的残疾人福利性单位，本单位在职职工人数为_____人，安置的残疾人人数_____人。且本单位参加_____单位的_____项目采购活动提供本单位制造的货物（由本单位承担工程/提供服务），或者提供其他残疾人福利性单位制造的货物（不包括使用非残疾人福利性单位注册商标的货物）。

本单位对上述声明的真实性负责。如有虚假，将依法承担相应责任。

注：若无此项内容，可不提供此函。

企业名称：_____（公章）

企业法定代表人：_____（签字或盖章）

年 月 日

（19）投标人认为在其他方面有必要说明的事项

投标人认为在其他方面有必要说明的事项

如：针对本项目的项目管理及实施方案、投标产品施工地点、建设期限及交货方式、交货进度以及售后服务等方面的承诺等。

格式自定

第五部分 采购项目要求及技术参数

（一）投标要求

1. 投标说明

1.1 投标人可以按照招标文件规定的包号选择投标，但必须对所投包号中的所有内容作为一个整体进行投标，不能拆分或少报。否则，投标无效。

1.2 投标人必须如实填写“技术规格响应表”，在“投标产品技术参数、指标”栏中列出所投产品的具体技术参数、指标；以采购人需求为最低指标要求，投标人对超出或不满足最低指标要求的指标需列出“+、-”偏差。如果与投标文件中提供的产品检测报告、彩页等证明材料中的实质性响应情况不一致或直接复制招标文件“采购需求技术参数、指标”内容的，按无效投标处理。

1.3 招标内容中未特别标注为“原装进口”字样的产品，投标人必须投国产产品；标注为“原装进口”字样的产品，投标人可以投进口产品，但如果因信息不对称等原因，仍有满足采购需求的国内产品要求参与采购竞争的，可以投国产产品，并且按照公平竞争原则实施采购。

1.4 项目中标后分包情况：不允许。

2. 商务要求

2.1 合同履行期限：2022 年12月-2023 年 12 月（具体以合同签订为准）

2.2 交货质量：合格

2.3 建设地点：造林地块位于青海黄南藏族自治州尖扎县黄河沿岸，国道、省道 等公路和铁路两侧，城镇乡村周边的适宜造林区域，分布于能科乡、贾加乡、昂拉乡、措周乡、尖扎滩乡、当顺乡、坎布拉镇、康杨镇、马克唐镇等 9 个乡镇。

（二）项目概况及技术参数

一、项目名称

青海省黄南州黄河流域尖扎-同仁段生态修复综合治理 2022 年中央财政支持国土绿化试点示范项目（尖扎片区）退化林地修复工程采购项目

二、项目建设单位

尖扎县自然资源局

三、建设布局、规模及内容

建设布局：尖扎县退化林地修复分布于黄河西岸浅山区，自牙那洞村-李家峡散布，共计 51876 亩。

建设规模与内容：退化林修复 5.1876 万亩（51876 亩）。

成活率：苗木成活率达到 85%以上，三年后保存率达到 80%以上。

管护期：2 年

四、建设目标

总目标：

按照以习近平生态文明思想为指导，贯彻落实党的十九大和省委

十三届九次全会精神，全面开展一体化、系统化的综合国土绿化，扩大黄河流域林草植被面积，增加黄南州绿色资源总量，全面提升林草资源质量和生态服务功能。项目实施后，黄南州境内黄河段沿岸 5.1876 万亩的林草植被覆盖度和生态质量将显著提升，生态系统得到有效保护和进一步恢复，生态安全屏障更加牢固；林草治理体系和治理能力明显提升，城乡人居环境“增绿工程”取得重大成效，使黄南州的“天更蓝、地更净、水更清、山更绿”。

分目标：

——通过采取补植修复措施，提高生态质量，扩大绿化面积，加快推进黄南州的国土绿化。项目区验收合格率在 90%以上。

——生态建设助力乡村振兴，项目初步估计用苗量 256.49 万株，坚持苗木就近使用原则，推动地方苗圃建设，带动黄果、核桃、大果樱桃等林业产业发展；选聘项目地居民担任林草生态护林员，拓宽农牧民就业增收的渠道，巩固脱贫攻坚成果，让各族群众共享更多生态

福祉，切实增强广大群众对国土绿化满意度，实现生态保护与乡村振兴“同频共振”。

五、建设期限

建设期限：2022 年 12 月-2023 年 12 月（具体以合同签订为准）

六、营造林设计

6.1 作业区立地类型划分

根据作业区地块分布的不同位置，分析测量地块所处的地形地貌、坡度坡向、土壤类型、土层厚度、海拔高度，采用主导因子法，将本项目的作业区划分为 5 个立地类型，分别是浅山山地（半）阳坡、脑山山地（半）阳坡、浅山山地（半）阴坡、脑山山地（半）阴坡和山地沟谷。

表 6-1 作业区立地类型分类表

序号	立地类型	立地条件				海拔（m）	年降水量（mm）
		土壤类型	坡向	坡度	土壤厚度（cm）		
1	浅山山地（半）阳坡	栗钙土（中壤土）	阳坡 （南、东南、西南）	10-16	50-70	2180-2340	≥300
2	脑山山地（半）阳坡	栗钙土（中壤土）	阳坡 （南、东南、西南）	10-16	50-70	2180-2340	≥300
3	浅山山地（半）阴坡	栗钙土（中壤土）	阴坡 （东、东北、西北）	10-17	50-70	2220-2710	≥300
4	脑山山地（半）阴坡	栗钙土（中壤土）	阴坡 （西北、东北）	10-16	60-70	2540-3040	≥300
5	山地沟谷	栗钙土 中壤土、沙壤土	近平地，无坡向	≤5	40-60	2130-3490	≤300

6.2 树种选择

6.2.1、树种选择原则

- （1）根据作业区立地条件和乡土树种的生态学特征，选择与作业区相适应的树种；
- （2）根据本项目的建设目标选择适于易成活、耐瘠薄、抗旱抗病的优良乡土树种；
- （3）如需引进外来树种时，选择经引种实验并符合 GB/T14175 规定的树种。

6.2.2、抗旱技术措施

黄南州为半干旱地区，浅山区域年降雨量小于 400mm，绿化过程中将充分利用项目区周边的现有灌溉设施及水源进行浇水灌溉，同时采取集雨整地、贮水灌溉、提水灌溉、覆盖造林及保水剂造林等抗旱技术措施，节约用水，提高造林成活率。

6.2.3、苗木规格及种苗来源

苗木规格：根据作业区立地条件，本项目的苗木以中等规格为主的优质一、二级壮苗，杜绝大树移植。

青海云杉、油松一般选择苗高 1.21 米以上，带 30 厘米土球的优质一、二级壮苗；紫果云杉一般选择苗高 0.8 米以上，带 30 厘米土球的优质一、二级壮苗；山杏地径 3.1cm 以上，裸根；青杨、旱柳胸径 ≥ 4.1 cm 以上，带 30cm 以上土球；丁香、榆叶梅冠幅 ≥ 50 ，高度 100-150cm(五分枝-六分支)，土球 ≥ 20 cm。

种苗来源：本工程中营造林使用的苗木从尖扎县的现有苗圃采购 具备“两证一签”的合格实生苗苗木，经调查，现有苗木基本满足项目需求，若有不足部分，则就近从同条件地区选购。

6.3. 造林技术

6.3.1. 整地原则

(1) 保持水土植被。为了避免造成水土流失和原生植被遭到破坏，采用局部整地的方式，小规格穴状整地。

(2) 保护原生植被。充分保护自然分布的林木、幼苗幼树和草本植物，创造有利于造林苗木健康生长发育和森林形成的生境。

(3) 节水抗旱保墒。浅山区域采用高标准苗木造林，实现集水保墒，提高造林成活率。

6.3.2. 整地方式

项目区蒸发量大，提前整地会使坑内水分蒸发，造成湿度较低，影响造林质量，因而边整地边植苗。

造林地块进行穴状整地。在挖坑时，以定点位置为中心，按规定的大苗整地规格为 60 厘米（直径）×50 厘米（坑深）穴径操作，挖 穴时要求穴坑上下同宽，直上直下。挖掘土方时将表土和生土分别堆放，栽植苗木时，先将表土回填埋于苗木根系，然后再埋生土。栽植苗木后，以坑为中心，将坑周围修成 120° ~160° 的边坡，形成漏斗状方形坡面或圆形集水区，并将坡面土壤拍实处理。

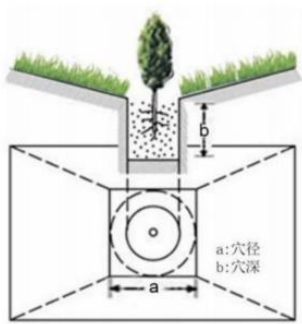


图6-1 穴状整地示意图



图6-2 穴状整地实景图

6.3.3. 整地时间

2022 年 12 月至 2023 年 5 月。整地与造林同步进行。

6.3.4. 造林方式

本项目的造林方式为人工植苗造林。

6.3.5. 造林密度

根据本项目实施方案设计与实际地块条件，初植密度平均为 26.86 株/亩。

6.3.6. 造林方法

1、根据作业区的立地条件和项目的建设目标，设计树种配置和种植方式为块状乔木-灌木复层混交林

2、造林树种：选用油松、青海云杉、山杏、丁香和榆叶梅等。


3、整地方式：穴状整地，规格分别为 60 厘米×50 厘米

4、栽植方式：采用一穴一苗的方式，苗木按需配置。栽植时苗木根放在坑中心垂直地面，不悬根不窝根。栽正扶直，土填至坑深的 1/3 时踩实，使土与根紧密结合。为防止风倒或风吹影响苗木扎根，

培土低于原地面 3 厘米左右。

5、混交方式：块状混交，株行距 2 米×2 米

表 6-7 造林模式设计表

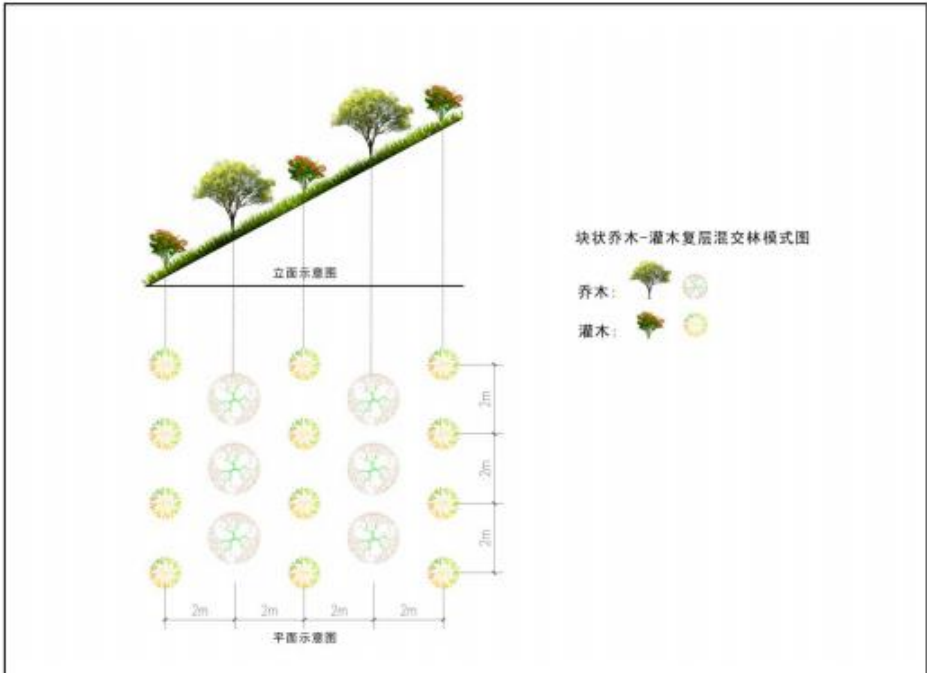 块状乔木-灌木复层混交林模式图 乔木： 灌木： 立面示意图 平面图示意图				
种苗计划				
造林方式	树种名称	种苗规格	初植密度 (株/亩)	株行距 (米)
乔灌混交	杨树、青海云杉、油松、山杏、紫果云杉、旱柳。	青海云杉、油松一般选择苗高1.21米以上，带30厘米土球的优质一、二级壮苗；紫果云杉一般选择苗高0.8米以上，带30厘米土球的优质一、二级壮苗；山杏地径3.1cm以上，裸根；青杨、旱柳胸径≥4.1cm以上，带30cm以上土球；	49.44	2×2
	榆叶梅、紫丁香。	冠幅≥50，高度100-150cm(五分枝-六分枝)，土球≥20cm		
技术措施				
整地	穴状整地，整地规格为60厘米（直径）×50厘米（坑深）、30厘米（直径）×30厘米（坑深）。			

造林	春季植苗造林，带土球苗木栽植扶正，种植后及时浇灌定根水。柠条采用播种方式造林。
抚育管理	根据气候条件及时浇水、施肥、除草、松土，开展病虫害防治和预防森林火灾工作。
混交方式	按需混交。
混交比例	针叶乔木混交比 5:5 乔灌混交比 5:3:2 花灌木混交比 3:3:3:1
涉及地块	见分工程设计。

6.4. 防啃措施

主要针对距离村庄较近的地块。植树前进行防啃剂涂刷，缠绕或涂刷高度 1.6 米，先栽后缠或先涂后栽。从树干根部开始上下涂刷，必须进行均匀涂刷，不能留有空白。

6.5. 未成林抚育管理

根据造林地苗木生长发育状况、立地条件、天气情况等确定抚育时间、措施和次数。

主要抚育管理措施有：

（1）灌溉：水分供应是干旱地区造林成活、成林的关键。具备

灌溉条件的地块，苗木栽植前 2~3 天进行饮坑，浇足第一遍水。树木栽植后 24 小时内必须浇透第一遍定根水，栽植后连续进行两次灌溉，之后根据天气状况适时灌溉。每年灌溉不少于 5 次，并加强春灌和冬灌工作，春灌宜早不宜迟、冬灌宜迟不宜早。根据项目区的实际情况，在灌溉措施上应采取以节水型灌溉措施为主，少量多次的方式进行，在山坡下部地势较平缓的地段可按树穴逐坑进行坑灌。

（2）扶苗、封坑与覆土保墒：灌溉后部分苗木会因风吹等原因

倾斜、植树坑内会出现一些裂缝，及时扶正苗木。用虚土覆盖裂缝并踩实，防止水分散失，蓄水保墒。因坑土下沉而产生的露根、树木倾斜，及时进行填土、扶正和夯实。

（3）除草、松土：根据杂草滋生情况，每年除草松土 2 次。首次除草松土时间为 6~7 月，末次除草松土时间为 10~11 月。以树基为圆点，直径 1 米内松土除草，要做到“三不伤、二净、一培土”，即不伤根、不伤皮、不伤梢；行松土除草，做到里浅外深，不伤害苗木根系，深度 5~10 厘米。

（4）修枝抹芽：阔叶树进入生长季节时，对树干中下部萌发的枝条进行修枝、抹芽，以保证干形通直和避免水分过度消耗。

（5）病虫害防治：要加强病虫害预测预报，一旦发生病虫害要

及时除治，以防止其蔓延。

（6）防火：做好森林防火工作，造林后保留维护好造林作业道路，作为日后防火隔离道。

（7）补植：当年造林后，达不到造林质量要求的，第二年对枯死的苗木按照初植密度的标准进行补植补栽。补植苗木的树种、树龄、规格应与造林作业设计一致，保证造林成活率。

七. 施工方案

7.1. JZ-BZXF-1~JZ-BZXF-103 地块

地块种植青海云杉（替代树种油松），苗高 121cm 以上，带 30cm 以上土球，补植 25 株/亩（JZ-BZXF-103 地块补植 50 株/亩），整地模式为穴状整地，60cm（宽度）×50cm（深度）。2022 年施工。

表 7-1 地块情况统计表

地块编号	地块面积 (亩)	青海云杉(株)	地块位置
JZ-BZXF-1	237.87	5947	尖藏村北
JZ-BZXF-2	17.73	443	尖藏村北
JZ-BZXF-3	154.45	3861	尖藏村北
JZ-BZXF-4	41.2	1030	尖藏村北
JZ-BZXF-5	3.87	97	尖藏村北
JZ-BZXF-6	21.09	527	尖藏村北
JZ-BZXF-7	88.01	2200	尖藏村北
JZ-BZXF-8	2.02	51	尖藏村北
JZ-BZXF-9	56.51	1413	尖藏村北
JZ-BZXF-10	36.56	914	尖藏村北
JZ-BZXF-11	5.47	137	尖藏村北
JZ-BZXF-12	730.8	18270	尖藏村北
JZ-BZXF-13	56.49	1412	尖藏村北
JZ-BZXF-14	346.1	8653	尖藏村北
JZ-BZXF-15	133.49	3337	尖藏村北
JZ-BZXF-16	267.8	6695	尖藏村北
JZ-BZXF-17	92.02	2301	尖藏村北
JZ-BZXF-18	18.4	460	尖藏村北

(青海省黄南藏族自治州黄河流域尖扎-同仁段生态修复综合治理)

2022 年中央财政支持国土绿化试点示范项目造林作业设计

地块编号	地块面积 (亩)	青海云杉(株)	地块位置
JZ-BZXF-19	8.29	207	尖藏村北
JZ-BZXF-20	37.79	945	尖藏村北
JZ-BZXF-21	162.18	4055	尖藏村北
JZ-BZXF-22	565.96	14149	尖藏村北
JZ-BZXF-23	161.37	4034	尖藏村北
JZ-BZXF-24	46	1150	尖藏村北
JZ-BZXF-25	324.93	8123	俄加村西南
JZ-BZXF-26	1839.05	45976	俄加村西南
JZ-BZXF-27	2269.38	56735	俄加村西南
JZ-BZXF-28	277.09	6927	俄加村西南
JZ-BZXF-29	509.77	12744	俄加村西南
JZ-BZXF-30	2.74	69	俄加村西南
JZ-BZXF-31	3.18	80	俄加村西南
JZ-BZXF-32	120.56	3014	俄加村西南
JZ-BZXF-33	28.29	707	俄加村西南
JZ-BZXF-34	141.62	3541	俄加村西南
JZ-BZXF-35	288.14	7204	俄加村西南
JZ-BZXF-36	80.22	2006	俄加村西南
JZ-BZXF-37	5.75	144	俄加村西南
JZ-BZXF-38	5.74	144	俄加村西南
JZ-BZXF-39	32.29	807	俄加村西南
JZ-BZXF-40	2.12	53	俄加村西南
JZ-BZXF-41	709.15	17729	俄加村西南

(青海省黄南藏族自治州黄河流域尖扎-同仁段生态修复综合治理)

2022 年中央财政支持国土绿化试点示范项目造林作业设计

地块编号	地块面积 (亩)	青海云杉 (株)	地块位置
JZ-BZXF-42	104.6	2615	俄加村西南
JZ-BZXF-43	332.98	8325	俄加村西南
JZ-BZXF-44	3974.33	99358	拉浪寺北
JZ-BZXF-45	1079.84	26996	拉浪寺北
JZ-BZXF-46	13.98	350	满岗村周边
JZ-BZXF-47	1214.1	720	满岗村周边
JZ-BZXF-48	28.81	61	满岗村周边
JZ-BZXF-49	2.44	82	满岗村周边
JZ-BZXF-50	3.27	30353	满岗村周边
JZ-BZXF-51	1.77	44	满岗村周边
JZ-BZXF-52	192.83	4821	满岗村周边
JZ-BZXF-53	9.92	248	满岗村周边
JZ-BZXF-54	4.39	110	满岗村周边
JZ-BZXF-55	15.99	400	满岗村周边
JZ-BZXF-56	295.32	7383	满岗村周边
JZ-BZXF-57	57.54	1439	满岗村周边
JZ-BZXF-58	693.61	17340	满岗村周边
JZ-BZXF-59	6.2	155	满岗村周边
JZ-BZXF-60	2.11	53	满岗村周边
JZ-BZXF-61	1.45	36	满岗村周边
JZ-BZXF-62	945.55	23639	满岗村周边
JZ-BZXF-63	961.86	24047	满岗村周边
JZ-BZXF-64	188.9	4723	满岗村周边

(青海省黄南藏族自治州黄河流域尖扎-同仁段生态修复综合治理)

2022 年中央财政支持国土绿化试点示范项目造林作业设计

地块编号	地块面积 (亩)	青海云杉(株)	地块位置
JZ-BZXF-65	412.03	10301	满岗村周边
JZ-BZXF-66	356.08	8902	满岗村周边
JZ-BZXF-67	253.62	6341	满岗村周边
JZ-BZXF-68	17.73	443	满岗村周边
JZ-BZXF-69	53.78	1345	满岗村周边
JZ-BZXF-70	94.57	2364	满岗村周边
JZ-BZXF-71	34	2905	满岗村周边
JZ-BZXF-72	10.26	1074	满岗村周边
JZ-BZXF-73	7.48	850	满岗村周边
JZ-BZXF-74	174.69	257	满岗村周边
JZ-BZXF-75	976.09	187	满岗村周边
JZ-BZXF-76	4686.19	4367	满岗村周边
JZ-BZXF-77	114.89	24402	满岗村周边
JZ-BZXF-78	1469.43	117155	满岗村周边
JZ-BZXF-79	116.19	2872	满岗村周边
JZ-BZXF-80	42.96	3152	满岗村周边
JZ-BZXF-81	126.06	4426	满岗村周边
JZ-BZXF-82	177.05	36736	满岗村周边
JZ-BZXF-83	734.63	18366	南当村西
JZ-BZXF-84	276.45	6911	南当村西
JZ-BZXF-85	431.94	10799	南当村西
JZ-BZXF-86	471.16	11779	南当村西
JZ-BZXF-87	279.75	6994	安中村东

--

(青海省黄南藏族自治州黄河流域尖扎-同仁段生态修复综合治理)

2022 年中央财政支持国土绿化试点示范项目造林作业设计

地块编号	地块面积 (亩)	青海云杉(株)	地块位置
JZ-BZXF-88	199.26	4982	安中村东
JZ-BZXF-89	177.3	4433	安中村东
JZ-BZXF-90	45.25	1131	安中村东
JZ-BZXF-91	92.1	2303	安中村东
JZ-BZXF-92	138.13	3453	安中村东
JZ-BZXF-93	244.53	6113	安中村东
JZ-BZXF-94	46.63	1166	安中村东
JZ-BZXF-95	55.38	1385	安中村东
JZ-BZXF-96	1600.19	40005	安中村东
JZ-BZXF-97	279.18	6980	格曲村南
JZ-BZXF-98	46.44	1161	格曲村南
JZ-BZXF-99	47.24	1181	格曲村南
JZ-BZXF-100	65.23	1631	格曲村南
JZ-BZXF-101	2449.56	61239	宋子拉村南
JZ-BZXF-102	29.98	750	夏藏滩
JZ-BZXF-103	35.88	1794	夏藏滩

八. 种苗组织设计

8.1. 种苗数量

本项目共需各类苗木 1393239 株。

8.2. 种苗规格

各树种具体种苗规格要求详见下表。

表 8-4 种 苗 规 格 一 览 表

序号	名称	规格
1	青海云杉	苗高 121cm 以上，带 30cm 以上土球
2	油松	苗高 121cm 以上，带 30cm 以上土球
3	紫果云杉	苗高 81cm 以上，带 30cm 以上土球
4	山杏	地径 3.1cm 以上，带 20cm 以上土球
5	青杨	胸径≥4.1cm 以上，带 30cm 以上土球
6	旱柳	胸径≥4.1cm 以上，带 30cm 以上土球
7	丁香	冠幅≥50，高度 100-150cm(五分枝-六分支)，土球≥20cm
8	榆叶梅	冠幅≥50，高度 100-150cm(五分枝-六分支)，土球≥21cm
9	沙棘	苗龄 2.0-0 年，裸根

8.3. 种苗来源

种苗质量是影响造林成活率的关键因素，必须坚持良种壮苗原则，切实搞好种苗地筛选与确定工作。优先采购使用本地苗圃培育的优良乡土树种苗木，推广使用容器苗、嫁接苗。

尖扎县和同仁市现有苗圃 58 处，育苗面积 5109 亩，育有各类苗木共计 1106.6063 万株，种苗资源基本能够满足本项目的苗木需求。如苗木不足或大规格、稀有苗木可从西宁市、海东市及甘肃省兰州市的邻近县进行选购。

8.4. 苗木起苗与运输

8.4.1. 起苗

乔木采用带土球起苗。土球挖成圆球形，并进行削圆处理，使其表面光滑，以利捆绑。土球挖好后及时用草绳捆绑，土球的捆绑密度视土质和土球体积而定，土球质地松散和体积较大的多缠草绳，以免搬运过程中散坨，在天气干旱时，为了防止土球松散，于起苗前 3~5 天灌水，增加土壤的粘结力。起苗前先将树冠拢起，防止碰断侧枝和主梢，然后以树干为中心按要求的根幅划圆，在圆圈外挖沟，挖到一半深时逐渐向内缩小根幅，挖到要求的深度时缩小至根幅的 2 / 3，使土球成扁圆球形，达到要求的深度后用草绳包裹好，将苗木向一侧推倒，将苗起出。

起苗过程中要注意以下事项：

- (1) 起苗深度适宜，大苗起苗的深度（或土球高度）大约为根幅（或土球直径）的 2/3。
- (2) 了解掌握起苗天气，尽量避免在阳光暴晒、大风等气候条件下起苗。
- (3) 起苗工具要锋利。在起苗时，避免根系劈裂。

(4) 起苗时要避免损伤苗干和顶芽。

8.4.2. 运输

(1) 根据“随挖、随装、随运、随栽”原则确定苗木运输时间。应选择在夜间运输，并避免风天运苗。运输途中，行车宜平稳。长途运输树木必须覆盖蓬布，并应做好防冻、防晒、防雨、防风等工作。

(2) 苗木运输装卸时应做到轻抬、轻卸、轻放，保证树木土球不破损碎裂，根盘无擦伤、撕裂，枝杆和树冠保持完好。小苗堆放不宜太厚，防止堆叠阻滞空气流通，发热伤苗。

(3) 装卸、托运过程中要重点保护苗根。运输带土球的苗木，土球小于 30 厘米时可摆放二层，高大苗木要水平或倾斜放，苗根朝向车前方。灌木苗和高度小于 1.5 米的带土球苗可以直立装车。

(4) 苗木在运输过程中，慢行防止颠簸，对植株要严加保护，确保根系完好，心土不落，土团不散，杆、梢、皮、芽不受损伤，轻装轻卸，尽量缩短运输时间。

(5) 苗木运到作业区后，要从上往下按顺序逐层卸苗，不得乱抽乱拉或整车往下推。

8.5. 种苗质量检验及检疫

用于本项目种植的苗木均须进行苗木质量检验和产地检疫，并具备“两证一签”。外购苗木需在市、县林业站办理报备手续，在森防站办理报检手续，并注意品种鉴定和质量标准把控。

(1) 苗木质量检验

苗木质量检验由苗木生产地所在县种苗管理部门进行检验，所检

验苗木的质量必须符合《青海省大规格苗木造林技术规程》中的相关技术标准，同时达到作业设计所规定的规格和质量要求，对合格苗木签发苗木质量检验合格证和产地标签。达不到质量标准的苗木不能用于工程造林。

(2) 苗木检疫

苗木检疫由苗木生产地所在县森防站进行检验，所检验的苗木必须符合森防检疫相关技术规定，对合格苗木签发苗木检疫合格证。所有用于造林的外购苗木，必须具备“两证一签”，由作业区所在市、县森防站进行严格的病虫害复检，凡是有病虫害发生的苗木不能用于造林。

(3) 种苗质量

为了提高造林成活率，培育优质稳定的林分，必须严格检查保证造林种苗的质量。苗木质量应符合《青海省主要造林树种苗木质量分级》(DB63/T 236-2021) 标准 I ~ II 级以上。

青海省黄南州黄河流域尖扎-同仁段生态修复综合治理 2022 年中央财政支持国土绿化试点示范项目（尖扎片区）退化林地修复工程采购项目招投标标段分配表

序号	标段号	项目名称	面积 (亩)	招投标内容、规模	招标控制价 (元)	地 点	备注
1	标段 1	退化林地修复工程	3553	青海云杉 90140 株，沙棘 20937 株，整地 3553 个工日，栽植 1777 个工日，灌溉 3553.19 个工日	2681738.60	坎布拉林场。图号：JZ-BZXF-1、JZ-BZXF-2、JZ-BZXF-24。	
2	标段 2		2164	青海云杉 54099 株，整地 2164 个工日，栽植 1082 个工日，灌溉 2163.98 个工日	1612159.60	坎布拉林场。图号：JZ-BZXF-3 的 25 和 26 小班。	
3	标段 3		2547	青海云杉 63662 株，整地 2547 个工日，栽植 1273 个工日，灌溉 2546.47 个工日	1897169.40	坎布拉林场。图号：JZ-BZXF-3 的 27 和 28 小班。	

4	标段 4		2367	青海云杉 59182 株，整地 2367 个工日，栽植 1184 个工日，灌溉 2367.15 个工日	1763633.00	坎布拉林场。图号：JZ-BZXF-4。	
5	标段 5		2715	青海云杉 67858 株，整地 2715 个工日，栽植 1357 个工日，灌溉 2714.33 个工日	2022246.60	坎布拉林场。图号：JZ-BZXF-5 的 44 小班左边	
6	标段 6		2388	青海云杉 59709 株，整地 2388 个工日，栽植 1194 个工日，灌溉 2388.34 个工日	1779246.80	申宝林场。图号：JZ-BZXF-5 的 44 小班右边、45、46、48、49 和 50 小班。	
7	标段 7		2495	青海云杉 62382 株，整地 2495 个工日，栽植 1248 个工日，灌溉 2495.23 个工日	1858994.60	申宝林场。图号：JZ-BZXF-6。	
8	标段 8		2864	青海云杉 71612 株，整地 2864 个工日，栽植 1432 个工日，灌溉 2864.42 个工日	2133928.40	申宝林场。图号：JZ-BZXF-7。	

9	标段 9		2199	青海云杉 54985 株，整地 2199 个工日，栽植 1100 个工日，灌溉 2199.37 个工日	1638537.40	申宝林场。图号：JZ-BZXF-8、JZ-BZXF-9、JZ-BZXF-10（76 小班除外）。	
10	标段 10		2332	青海云杉 58305 株，整地 2332 个工日，栽植 1166 个工日，灌溉 2332.19 个工日	1737443.80	申宝林场。图号：JZ-BZXF-10 的 76 小班右边。	
11	标段 11		2354	青海云杉 58850 株，整地 2354 个工日，栽植 1177 个工日，灌溉 2354 个工日	1753730.00	申宝林场。图号：JZ-BZXF-10 的 76 小班左边。	
12	标段 12		3384	青海云杉 84591 株，整地 3384 个工日，栽植 1692 个工日，灌溉 3383.61 个工日	2520892.20	申宝林场。图号：JZ-BZXF-11、JZ-BZXF-12。	
13	标段 13		2879	青海云杉 71965 株，整地 2879 个工日，栽植 1439 个工日，灌溉 2878.52 个工日	2144570.40	申宝林场。图号：JZ-BZXF-13。	

14	标段 14		2888	青海云杉 72192 株，整地 2888 个工日，栽植 1444 个工日，灌溉 2887.65 个工日	2151393.00	南山林场，申宝林场。图号：JZ-GGQ-14、JZ-GGQ-15。	
15	标段 15		3752	青海云杉 72085 株，油松 17425 株，山杏 20760 株，青杨 696 株，旱柳 696 株，榆叶梅 630 株，丁香 630 株，整地 3752 个工日，栽植 1876 个工日，灌溉 3752.53 个工日	3167610.60	南山林场。图号：JZ-GGQ-16、JZ-GGQ-17、JZ-BZXF-18 的 120-122 小班。	
16	标段 16		2546	青海云杉 76370 株，整地 2546 个工日，栽植 1273 个工日，灌溉 2545.69 个工日	2151163.80	南山林场。图号：JZ-BZXF-18 的 158 小班、JZ-BZXF-19 的 123 小班。	
17	标段 17		2267	青海云杉 67998 株，整地 2267 个工日，栽植 1133 个工日，灌溉 2266.6 个工日	1915292.00	南山林场。图号：JZ-BZXF-19 的 136-145 小班、Z-BZXF-20。	

18	标段 18		3087	青海云杉 92627 株，整地 3087 个工日，栽植 1544 个工日，灌溉 3087.54 个工日	2608940.80	南山林场。图号：JJZ-BZXF-21、JZ-BZXF-22。	
19	标段 19		3095	青海云杉 59820 株，紫果云杉 33033 株，整地 3095 个工日，栽植 1547 个工日，灌溉 3095.1 个工日	2350998.00	南山林场，冬果林场。图号：JZ-BZXF-23。	
	小计		51876		39889689.00		