



新疆原创城市设计 研究院有限公司

Original Create Urban Design Research
Institute Co., Ltd. Xinjiang China

资质证书：
建筑行业：建筑工程 甲级 证书编号：A165003922
城市规划：【新】城规编第（122030）乙级
市政行业：（给水、排水、热力、道路工程）丙级
电力行业：（送电工程、变电工程）丙级
证书编号：A265003929
工程咨询：91650200663603179U 乙级

地址：新疆塔城地区额敏县文化路瑞邦丽景
22#楼2层211、212室
邮编：834600
TEL: 0901-3387323
FAX: 86-0900-6666051 6666092

项目名称
PROJECT
额敏县加尔布拉克农场啤酒厂瞬杀、脱氧设备
提升改造及附属设施建设项目

子项名称
PROJECT

建设单位
CLIENT
额敏县加尔布拉克农场

合作设计单位 CO-OPERATED WITH

签署 / 日期
SIGN / DATE

盖章 SEAL

审定人 / 日期
AUTHORIZED FOR
ISSUE BY / DATE
任晓亮

审核人 / 日期
ISSUE BY
/ DATE
任晓亮

校对人 / 日期
VERIFY BY
/ DATE
廖家洲

设计人 / 日期
DESIGNED BY
/ DATE
郭学良


图名
DRAWING TITLE
酒厂平面图

项目编号
PROJECT NO
YC2024-TX

阶段
STATUS
施工图

分号
RANK NO
比例
SCALE
1:100

专业
DISCIPLINE
建筑
图号
DRAWING NO
建施-01
版本号
NO:
第一版
出图日期
DATE
2024.01

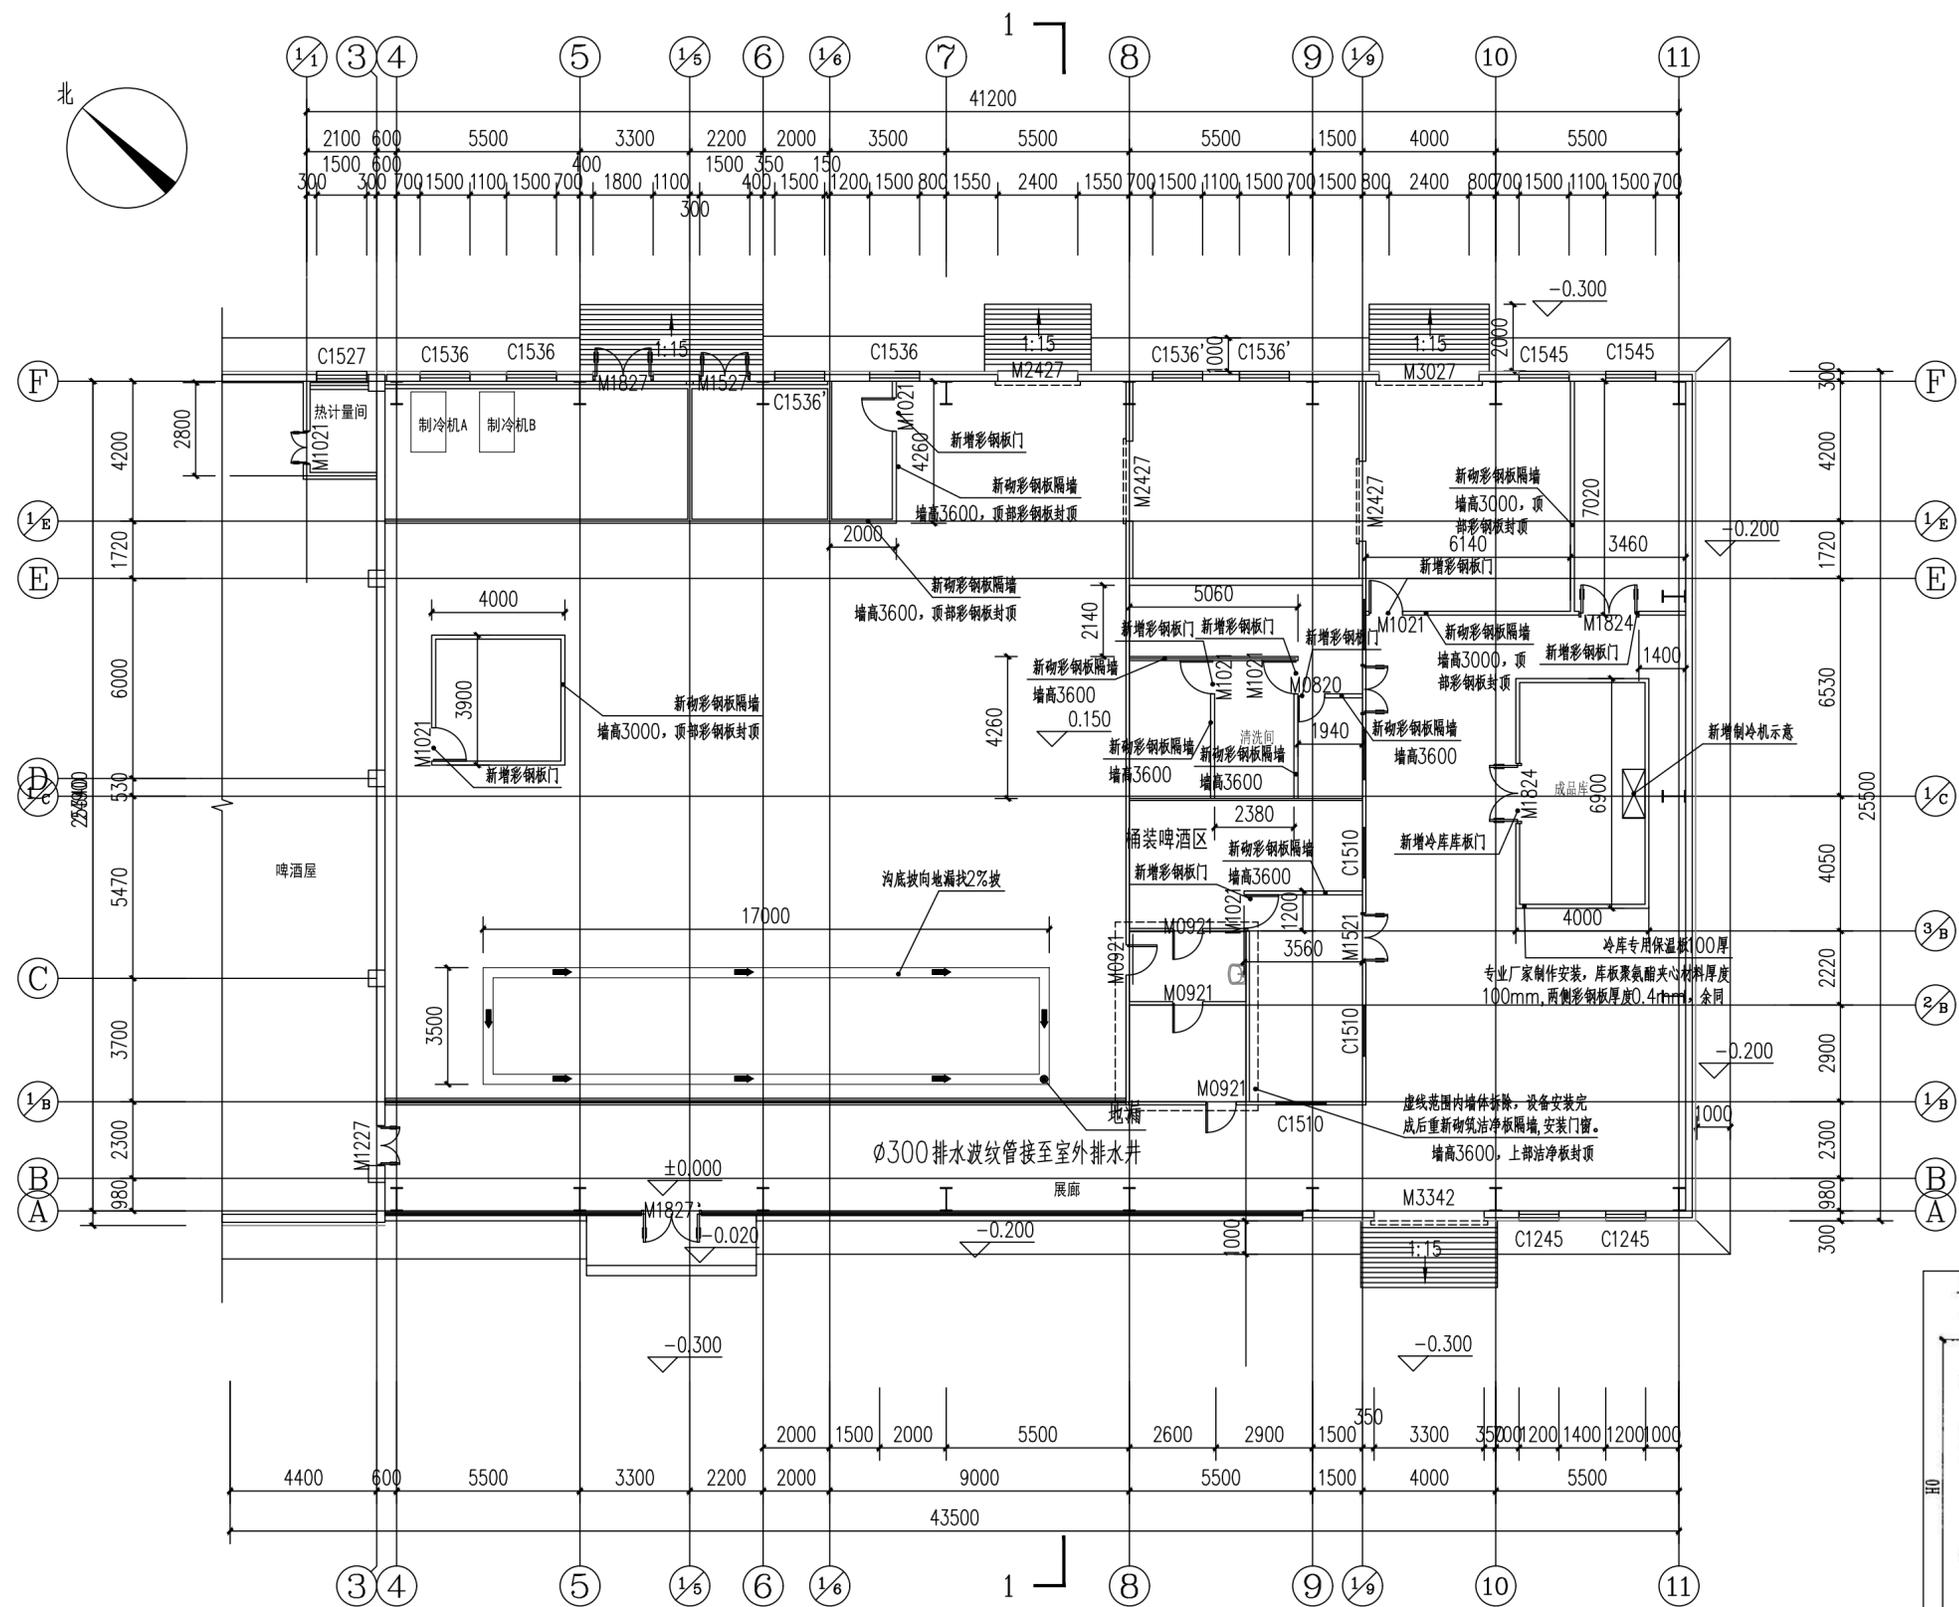


酒厂平面图 1:150
说明：1、本项目采购4p松下制冷机一台


门窗表

类型	设计编号	洞口尺寸(mm)	数量	图集名称	页次	选用型号	备注
普通门	M0820	800X2000	1				彩钢板门
	M1021	1000X2100	6				彩钢板门
	M1824	1800X2400	1				彩钢板门
	M1824 (成品库门)	1800X2400	1				成品冷库专用门

说明：1、表中门窗的数量仅示意，以竣工时的实际数量为准，门窗尺寸与实际洞口尺寸核对无误后方可定做安装。
2、所有门的配件均按照要求配备齐全，室内平开门应设门吸。
3、所有外窗均为四腔三密封，双层中空玻璃的做法详新06J711-38页，中空玻璃中两玻璃之间的间隙为12mm
4、玻璃的耐火完整性不低于0.5h。

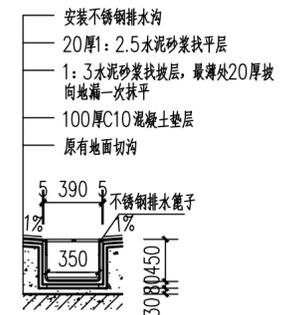

排水沟节点详图 1:20

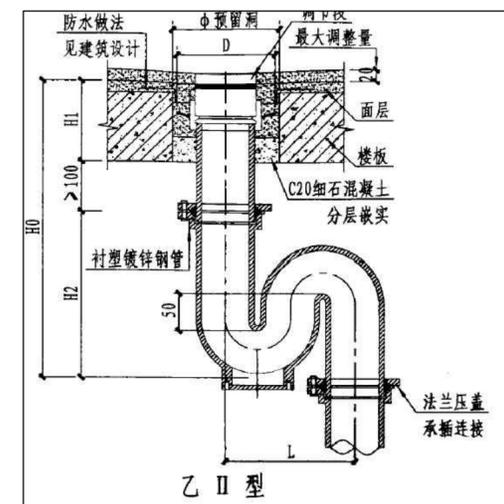

地漏大样图 1:20

1、地漏上部增加过滤网