

编号	图例	名称	备注
W-01		原建筑墙体	200mm厚原建筑墙体。(走廊及客房卫生间区域)。
W-02		成品装配式隔墙 (分户墙)	158mm墙体厚度:专业家装(需满足隔火隔声防火要求)
W-03		轻钢架墙	100-200mm墙体厚度:详见做法表

地面: 厚水泥基自流平一道
墙面: 防霉涂料
踢脚: 100高DP20水泥砂浆粉光
顶面: 原顶防霉防潮涂料

地面: 300*300瓷质防滑地砖
墙面: 白色防霉防潮涂料饰面
踢脚: 150MM高瓷质墙砖
顶面: 2700高白色防霉防潮涂料饰面

K02_P_001

参1

K04_P_001

地面: C25细石混凝土, 机械抹光
墙面: 白色防霉防潮涂料饰面
踢脚: 150MM高灰色防霉防潮涂料饰面
— 顶面: 3500高穿孔石膏板

— 地面: 300*300瓷质防滑地砖
墙面: 白色防霉防潮涂料饰面
踢脚: 150MM高瓷质墙砖
顶面: 3500高白色防霉防潮涂料饰面

K06_P_001

K05_P_001

图 1-100

面图 1:100

华建集团
ARCPLUS
ECADI 华东建筑设计研究总院
EAST CHINA ARCHITECTURAL DESIGN & RESEARCH INSTITUTE

华东建筑设计研究院有限公司
EAST CHINA ARCHITECTURAL DESIGN & RESEARCH INSTITUTE CO., LTD
设计证书甲级编号 A231004038

合作设计单位
CO-OPERATED WITH

1000

AUTHORIZED FOR ISSUE BY/DATE

DESIGN CHIEF/DATE

校核人/日期
CHECKED BY/DATE

DISCIPLINE RESPONSIBLE BY/DATE

校对人/日期	
CHECKED BY/DATE	
设计人/日期	

DESIGNED BY/DATE

项目名称	杭州国际博览中心二期项目
建设单位	杭州萧山钱江世纪城开发建设有限责任公司

项目名称
SUB PROJECT

图名 DRAWING TITLE	F08楼层总平面图
---------------------	-----------

工程编号 DB NO.	F-201941007	阶段 STATUS	施工图
比例 SCALE	1:100	专业 DISCIPLINE	室内设计

DATE	2024.11.22	DRAWING NO.	F08_001
------	------------	-------------	---------

F08 楼层总平面图 1:100

墙体图例表:			
编号	图例	名称	备注
W-01		原建筑墙体	200mm厚原建筑墙体, (走廊及客房卫生间区域)
W-02		成品装配式隔墙 (分户墙)	158mm墙身厚度: 专业深化(需满足隔声防火隔声要求)
W-03		轻钢架墙	100-200mm墙身厚度: 详见做法表

地面: 厚水泥基自流平一道
墙面: 防霉涂料
踢脚: 100高DP20水泥砂浆粉光
顶面: 原顶防霉防潮涂料

地面: C25细石混凝土, 机械抹光
墙面: 白色防霉防潮涂料饰面
踢脚: 150MM高灰色防霉防潮涂料饰面
顶面: 3500高穿孔石膏板

踏步地面: 300*300瓷质防滑地砖
踏步墙面: 白色防霉防潮涂料饰面
踏步踢脚: 150MM高瓷质墙砖
踏步顶面: 原顶白色防霉防潮涂料饰面
楼梯踏步增设成品防滑条
平台地面: 300*300瓷质防滑地砖
平台墙面: 白色防霉防潮涂料饰面
平台踢脚: 150MM高瓷质墙砖
平台顶面: 高度梯梯梁+100
白色防霉防潮涂料饰面

地面: 300*300瓷质防滑地砖
墙面: 瓷质墙砖
顶面: 原顶白色防霉防潮涂料饰面

地面: 300*300瓷质防滑地砖
墙面: 白色防霉防潮涂料饰面
踢脚: 150MM高瓷质墙砖
顶面: 3500高白色防霉防潮涂料饰面

踏步地面: 300*300瓷质防滑地砖
踏步墙面: 白色防霉防潮涂料饰面
踏步踢脚: 150MM高瓷质墙砖
踏步顶面: 原顶白色防霉防潮涂料饰面
楼梯踏步增设成品防滑条
平台地面: 300*300瓷质防滑地砖
平台墙面: 白色防霉防潮涂料饰面
平台踢脚: 150MM高瓷质墙砖
平台顶面: 高度梯梯梁+100
白色防霉防潮涂料饰面

华东集团
ECADI 华东建筑设计研究总院

华东建筑设计研究总院有限公司
EAST ASIAN ARCHITECTURAL DESIGN & RESEARCH INSTITUTE CO., LTD.
设计证书编号 A231004038

本工程设计
CO-OPERATED WITH

审定人/日期
APPROVED BY/DATE

设计负责人/日期
DESIGN CHIEF/DATE

审核人/日期
CHECKED BY/DATE

专业负责人/日期
DISCIPLINE RESPONSIBLE BY/DATE

设计人/日期
DESIGNED BY/DATE

设计人/日期
DESIGNED BY/DATE

建设单位
CLIENT
杭州萧山钱江世纪城开发建设有限公司

项目名称
PROJECT
杭州国际博览中心二期项目
(清城输出 2020)8号) 地块

子项名称
SUB PROJECT

图名
DRAWING TITLE
F09-11楼层总平面图

工程编号
JOB NO.
F-201941007

比例
SCALE
1:100

日期
DATE

图号
DRAWING NO.
F09_001

F09-11楼层总平面图 1:100

墙体图例表:

编号	图例	名称	备注
W-01	[图例]	原建筑墙体	200mm厚原建筑墙体, (走廊及客房卫生间区域)
W-02	[图例]	成品装配式隔墙 (分户墙)	150mm墙体厚度-专业深化(需满足隔声防火隔声要求)
W-03	[图例]	轻钢架墙	100-200mm墙体厚度-详见做法表

地面: 厚水泥基自流平一道
墙面: 防霉涂料
踢脚: 100高DP20水泥砂浆粉光
顶面: 原顶防霉防潮涂料参1

踏步地面: 300*300瓷质防滑地砖
踏步墙面: 白色防霉防潮涂料饰面
踏步踢脚: 150MM高瓷质墙砖
踏步顶面: 原顶白色防霉防潮涂料饰面
平台地面: 300*300瓷质防滑地砖
平台墙面: 白色防霉防潮涂料饰面
平台踢脚: 150MM高瓷质墙砖
平台顶面: 原顶白色防霉防潮涂料饰面

地面: 300*300瓷质防滑地砖
墙面: 白色防霉防潮涂料饰面
踢脚: 150MM高瓷质墙砖
顶面: 3500高白色防霉防潮涂料饰面

地面: C25细石混凝土, 机械抹光
墙面: 白色防霉防潮涂料饰面
踢脚: 150MM高灰色防霉防潮涂料饰面
顶面: 3500高穿孔石膏板

地面: 300*300瓷质防滑地砖
墙面: 瓷质墙砖
顶面: 原顶白色防霉防潮涂料饰面

地面: 300*300瓷质防滑地砖
墙面: 白色防霉防潮涂料饰面
踢脚: 150MM高瓷质墙砖
顶面: 3500高白色防霉防潮涂料饰面

踏步地面: 300*300瓷质防滑地砖
踏步墙面: 白色防霉防潮涂料饰面
踏步踢脚: 150MM高瓷质墙砖
踏步顶面: 原顶白色防霉防潮涂料饰面
平台地面: 300*300瓷质防滑地砖
平台墙面: 白色防霉防潮涂料饰面
平台踢脚: 150MM高瓷质墙砖
平台顶面: 原顶白色防霉防潮涂料饰面

华东集团
ECADI 华东建筑设计研究总院

华东建筑设计研究总院有限公司
设计证书甲级编号 A231004038

专业设计单位
CO-OPERATED WITH

审定人/日期
APPROVED BY/DATE

设计负责人/日期
DESIGNER/DATE

审核人/日期
CHECKED BY/DATE

专业负责人/日期
DISCIPLINE RESPONSIBLE BY/DATE

设计人/日期
DESIGNED BY/DATE

设计人/日期
DESIGNED BY/DATE

编号	图例	名称	备注
F-01		原建筑墙体	200mm厚原建筑墙体。(走廊及客用卫生间区域)。
F-02		成品装配式隔墙 (分户墙)	150mm墙身厚度: 专家深化(需满足隔声防冲撞要求)
F-03		轻钢架墙	100~200mm墙身厚度: 详见做法表

地面: 300*300瓷质防滑地砖
墙面: 白色防霉防潮涂料饰面
踢脚: 150MM高瓷质墙砖
顶面: 3500高白色防霉防潮涂

— 地面: 300*300瓷质防滑地砖
墙面: 白色防霉防潮涂料饰面
踢脚: 150MM高瓷质墙砖
顶面: 3500高白色防霉防潮涂料饰面

踏步地面: 300×300瓷质防滑地砖
踏步墙面: 白色防霉防潮涂料饰面
踏步踢脚: 150MM高瓷质墙砖
踏步顶面: 原顶白色防霉防潮涂料饰面
楼梯踏步增设成品防滑条
平台地面: 300×300瓷质防滑地砖
平台墙面: 白色防霉防潮涂料饰面
平台踢脚: 150MM高瓷质墙砖
平台顶面: 高度随梯梁H+100
白色防霉防潮涂料饰面

华东建筑设计研究院有限公司
EAST CHINA ARCHITECTURAL DESIGN & RESEARCH INSTITUTE CO., LTD
设计证书甲级编号 A231004038

作设计单位
-OPERATED WITH

定人/日期
AUTHORIZED FOR ISSUE BY/DATE

计总负责人/日期
R/DW/DIFF/DATE

枝人/日期
DATE: 年/月/日

业负责人/日期

对人/日期

计人/日期	
-------	--

設原價為 x 元，則

杭州蕭山錢

QUEST ()


项目名称	B PROJECT
------	-----------

名
DRAWING TITLE

项目编号	E-201941007	阶段	施工图
------	-------------	----	-----


比例 SCALE	1:100	专业 DISCIPLINE	室内设计
-------------	-------	------------------	------

DATE 2024.11.22 DRAWING NO. 11021_001

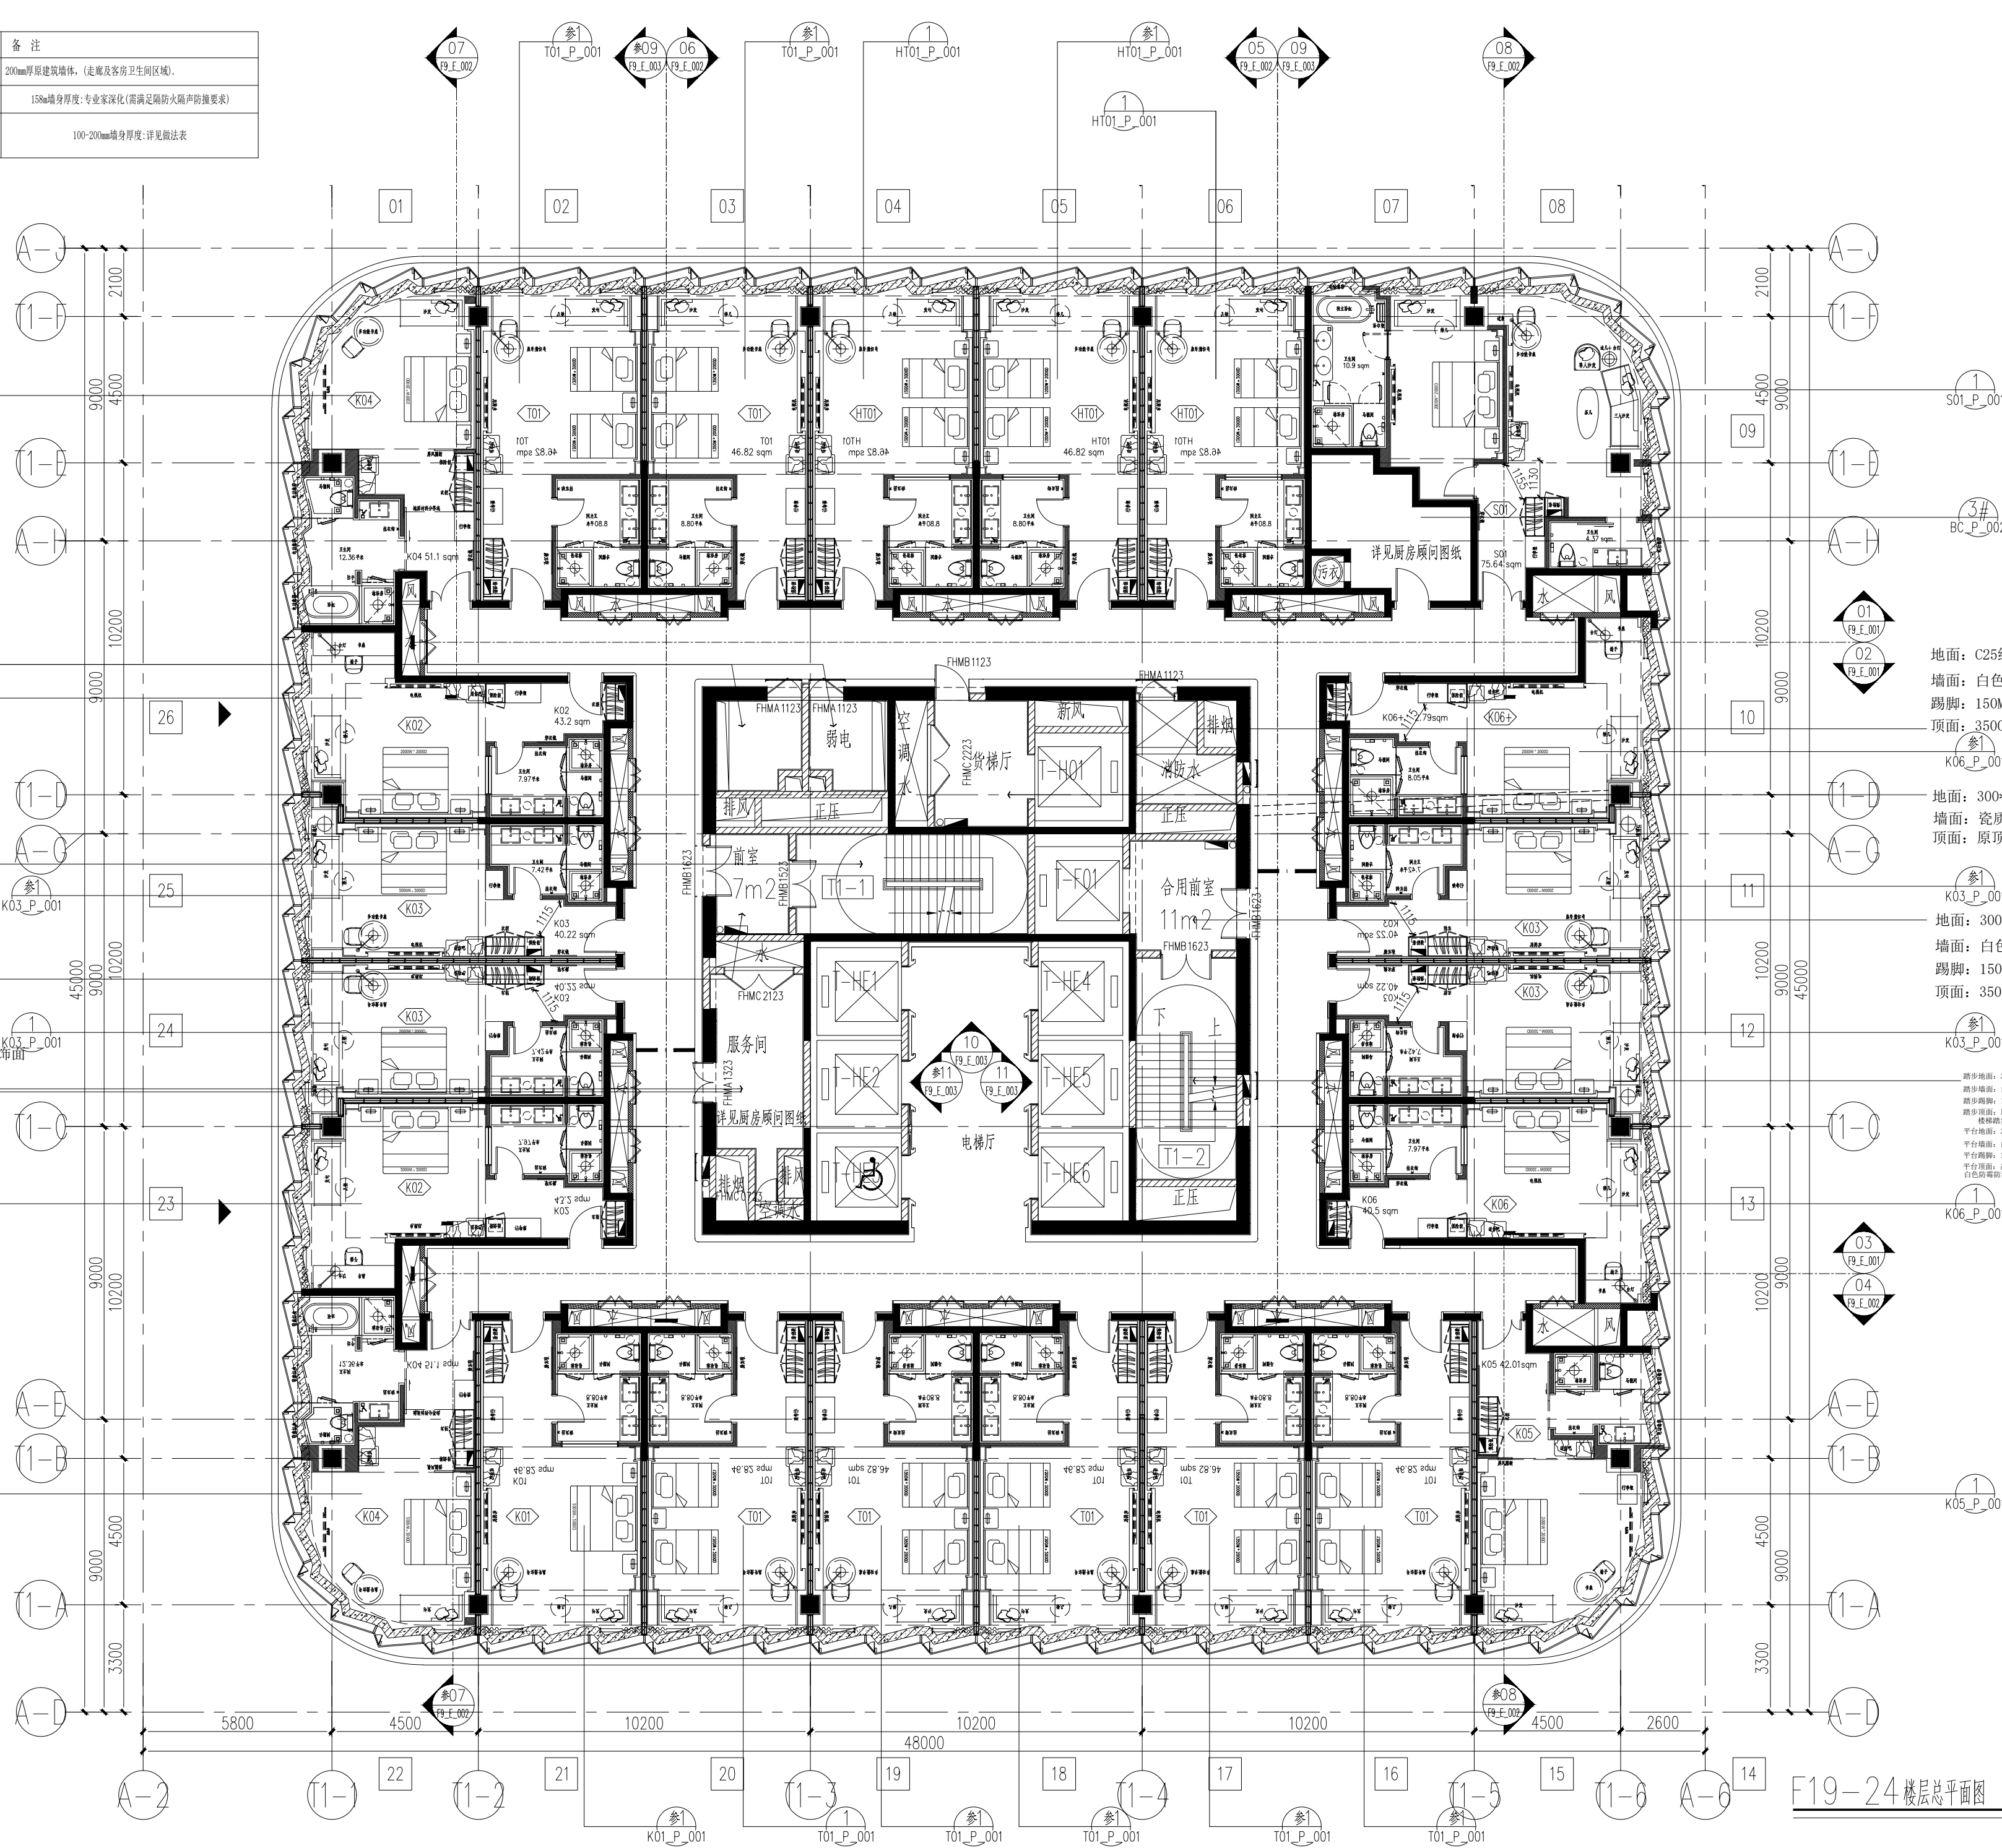

F19-24 楼层总平面图 1:100

Copyright © 2017, IGI Global. All rights reserved. No part of this publication may be reproduced, stored, transmitted, or disseminated, in any form, or by any means, without prior written permission from IGI Global, without authorization in the original form or in any other form. For more information, contact IGI Global, at permissions@igi-global.com.

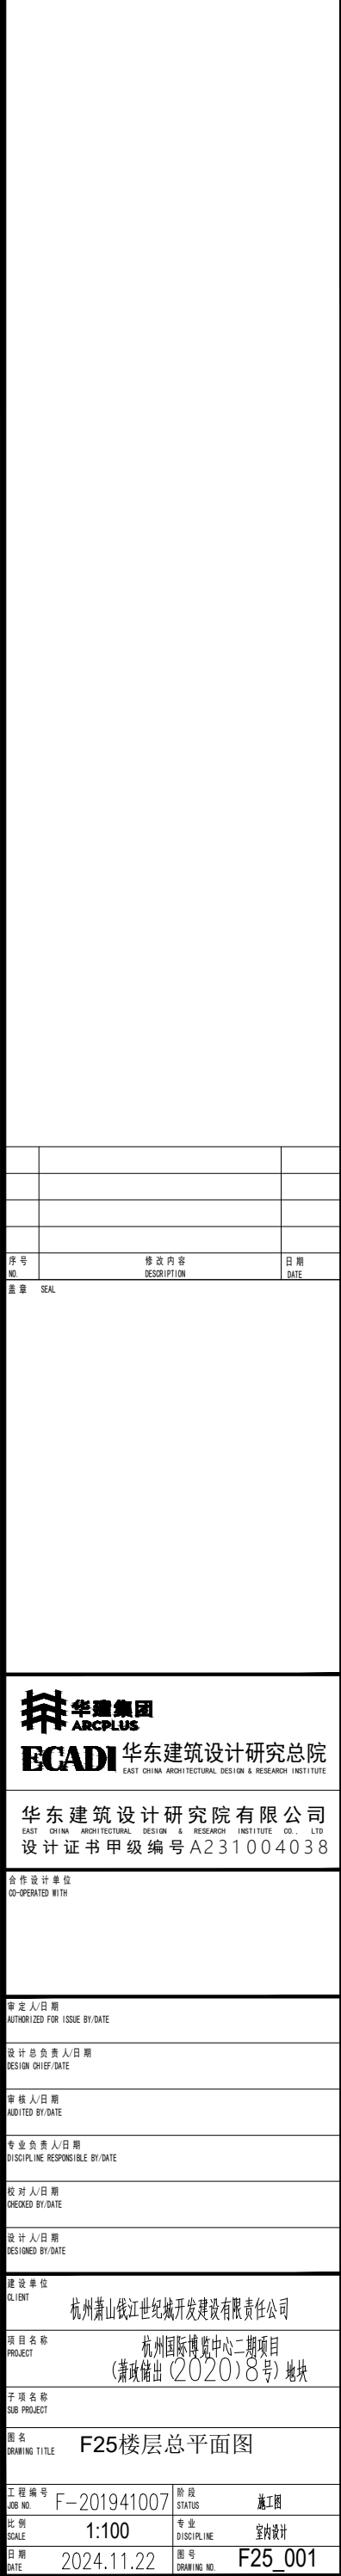

[illegible]