


项目负责人	张氏宗祠
设计人	李志强
审核人	
日期	

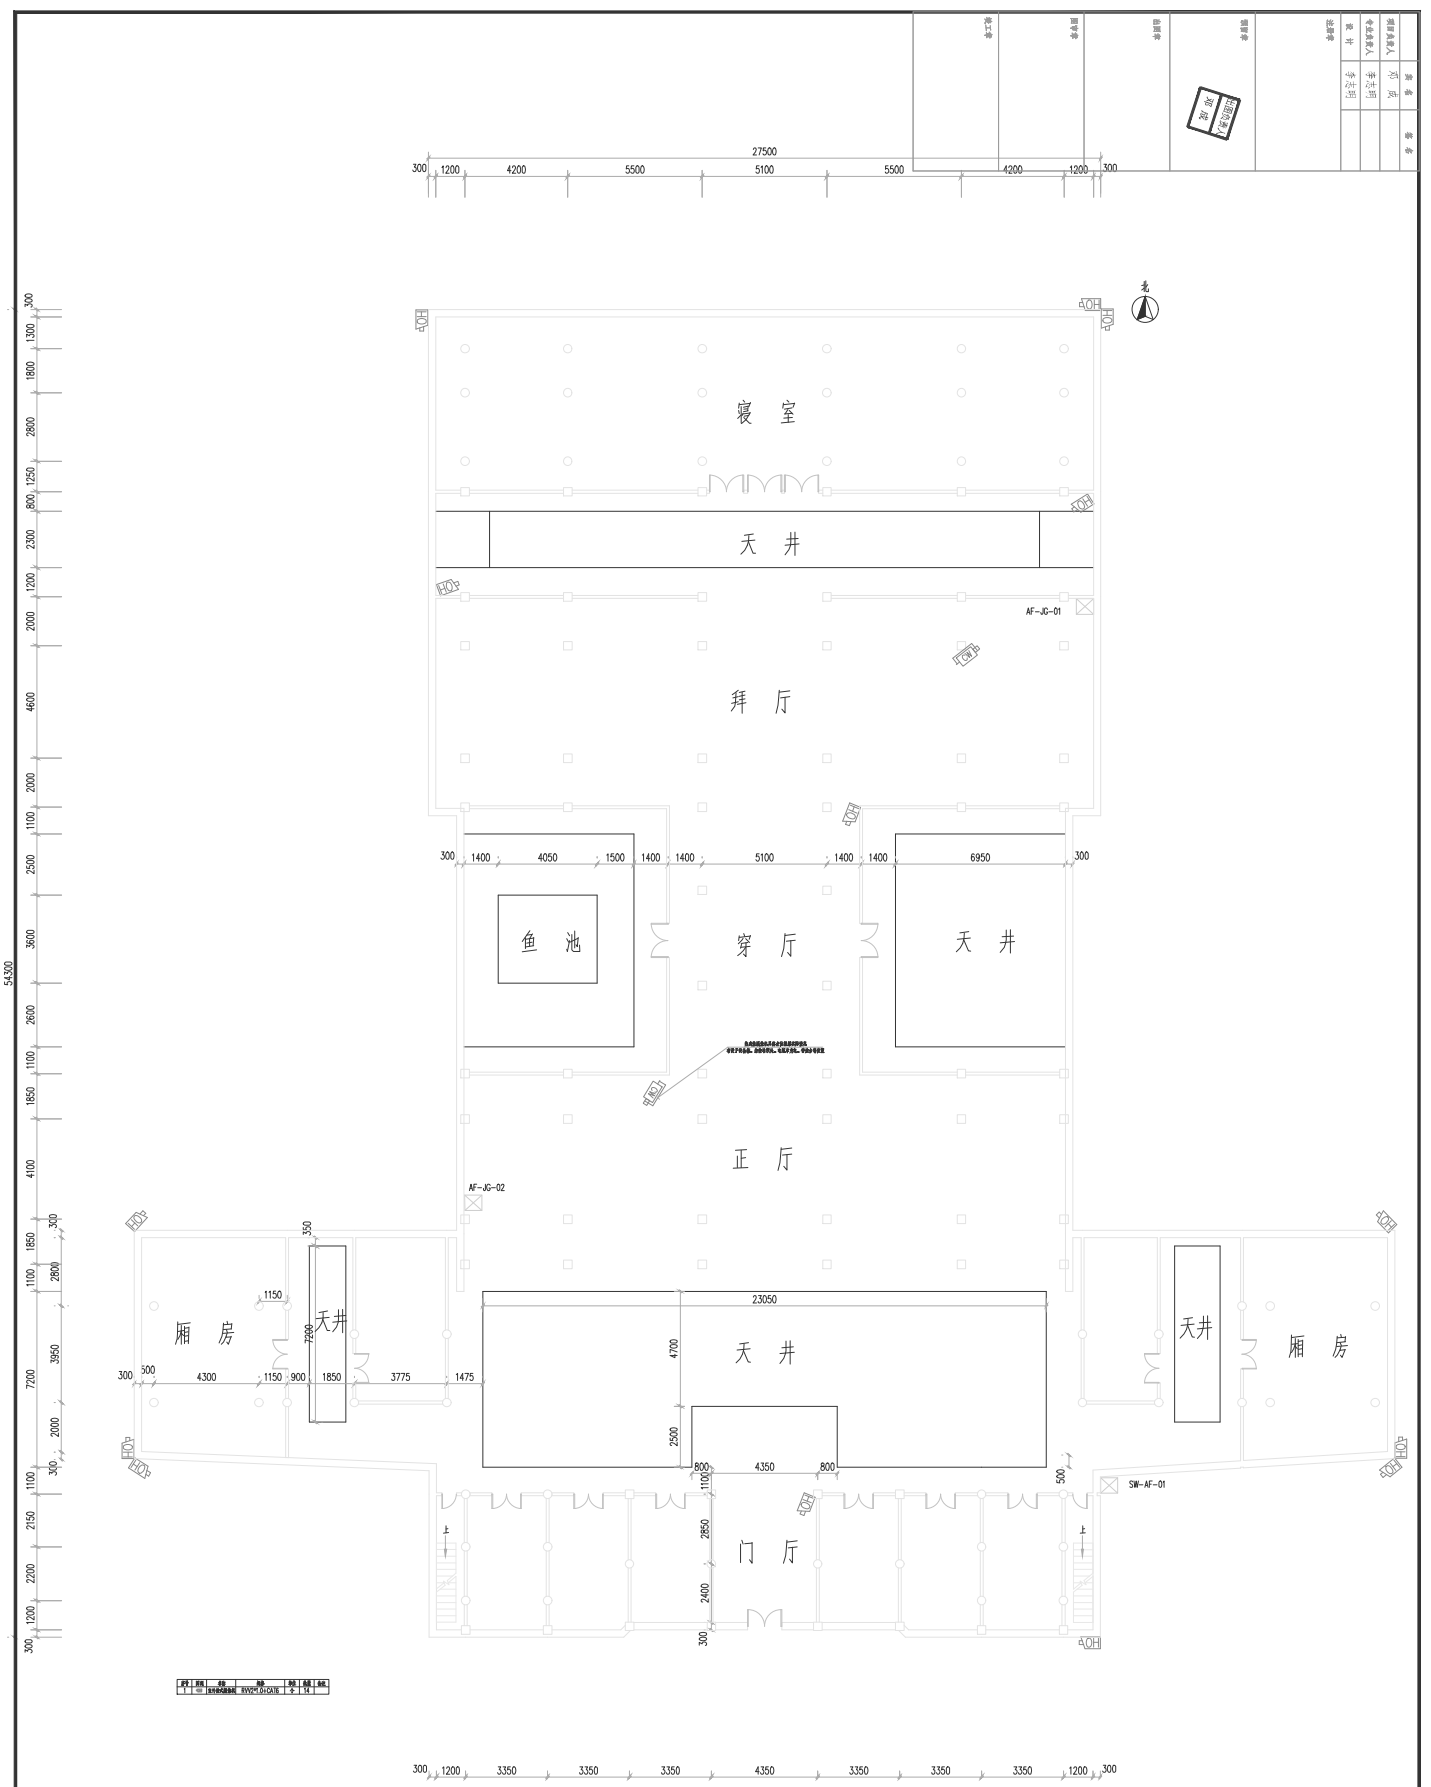

张氏宗祠 0 1 2 3M


图例	说明
□	天井
○	柱位
—	墙体
—	门窗

名称	张氏宗祠
地址	第三组
设计人	李志强
审核人	
日期	

名称	张氏宗祠	地址	第三组
设计人	李志强	审核人	
日期		比例	1:100
图例	说明	备注	
□	天井		
○	柱位		
—	墙体		
—	门窗		

张氏宗祠  
地址：第三组  
设计人：李志强  
审核人：  
日期：  
比例：1:100



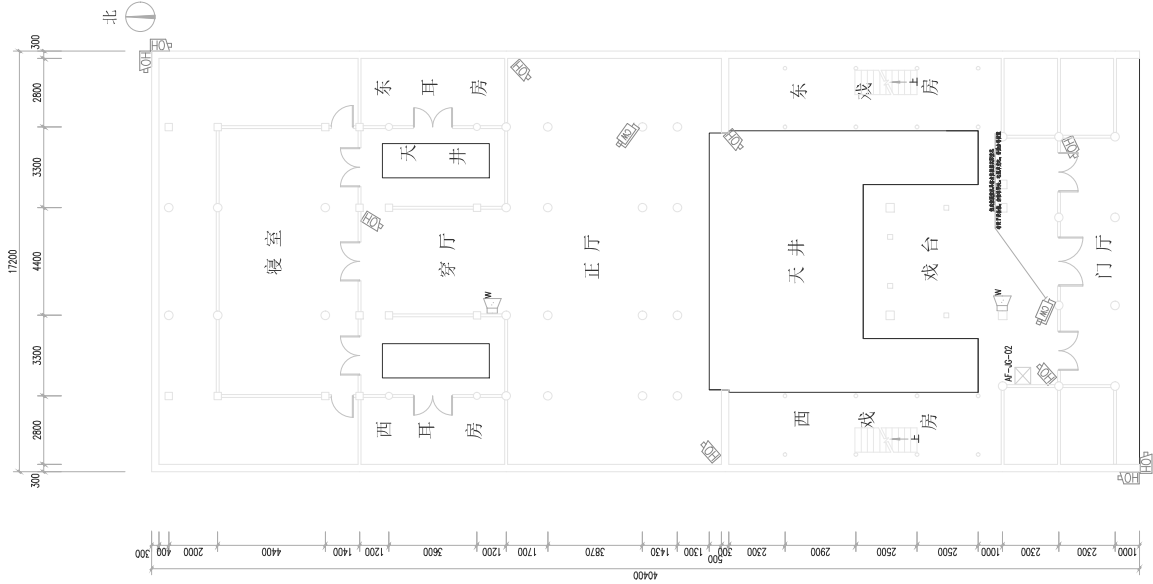


东陈祠堂平面图

比例	1:200
日期	2002.10
设计	李志明
审核	李志明

工程名称		东陈祠堂
工程地点		北京
建设单位		北京有色金属研究总院
设计单位		北京有色金属研究总院
设计日期		2002.10
设计人		李志明
审核人		李志明
专业		建筑
图号		01-01
比例		1:200

姓名	李志明
职务	建筑师
工作单位	北京有色金属研究总院
联系电话	
电子邮箱	
其他	

中国地质集团有限公司  
 地址：北京市西城区德胜门内大街27号  
 电话：010-62011000  
 网址：www.cgec.com.cn

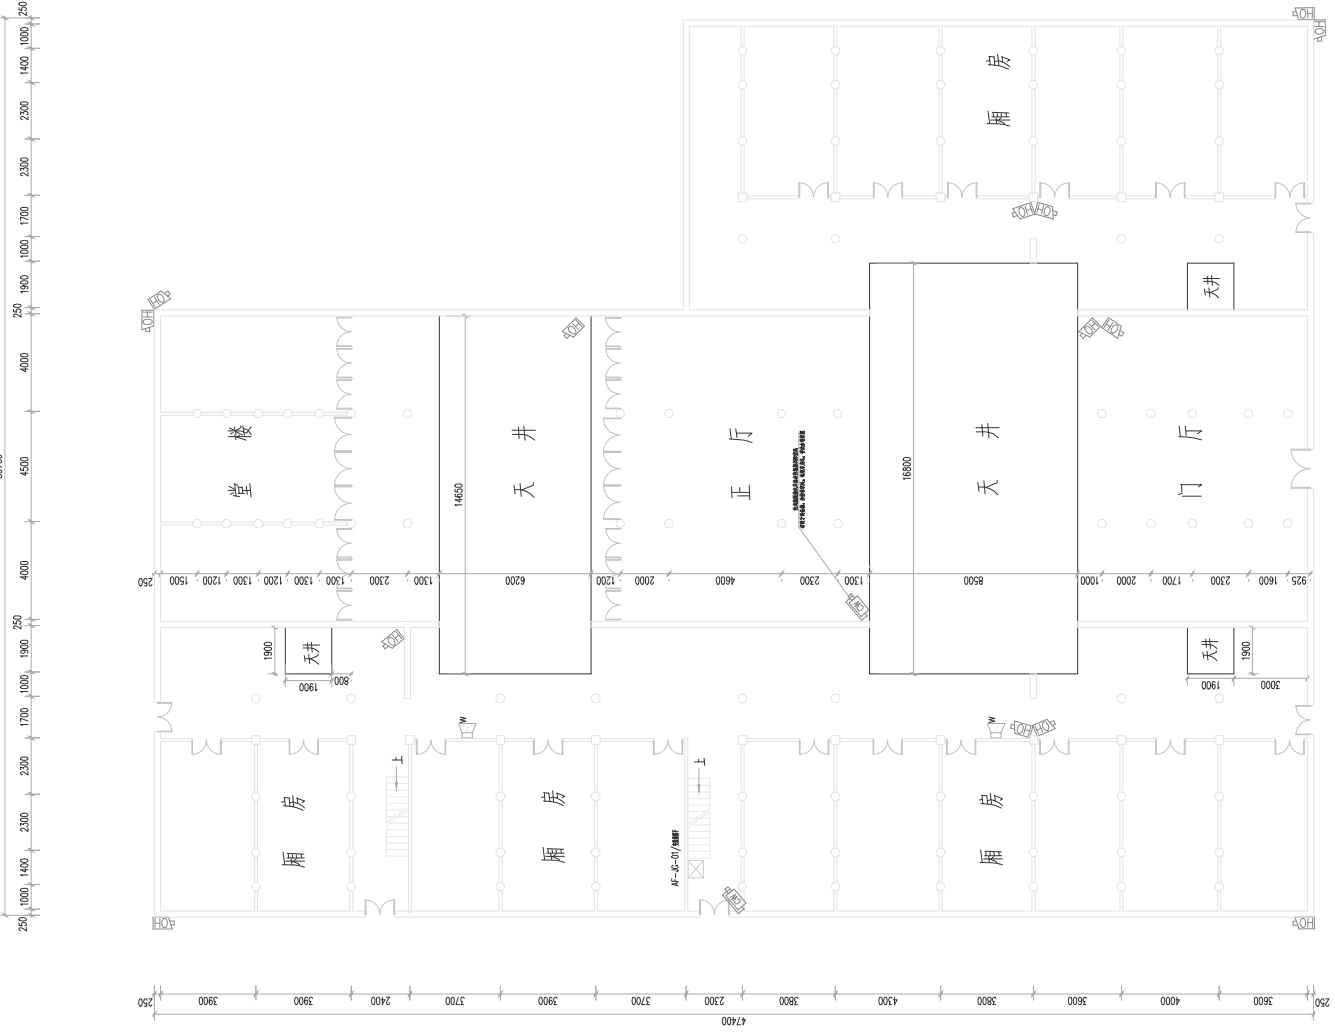

陈彦英故居 0 1 2 M

比例尺	1:200
图例	见附表

设计人	李志明
审核人	李志明
制图人	李志明
校对	李志明
日期	2022.10

名称	规格	数量
材料	规格	数量
材料	规格	数量
材料	规格	数量
材料	规格	数量



项目负责人	姓名	姓名
专业负责人	邓成	
设计	李志明	
注册章	李志明	
项目章	邓成	
出图章		
盖章		
施工章		

负责人	邓成	职称	注册
专业负责人	李志明	职称	注册
设计	杨永忠	职称	注册
设计	杨永忠	职称	注册
设计	曹建伟	职称	注册
设计	李志明	职称	注册
设计	李志明	职称	注册

项目负责人	邓成	职称	注册
专业负责人	李志明	职称	注册
设计	杨永忠	职称	注册
设计	杨永忠	职称	注册
设计	曹建伟	职称	注册
设计	李志明	职称	注册
设计	李志明	职称	注册

项目章

浙江县文物保护管理所


项目章

浙江白马土库等省级文物保护单位安防工程

项目章

高溪关帝庙

设计	0	1	2	3M
阶段	施工图	专业	安防	
日期	2023.07	图号	AF-05	
版本号		序号		

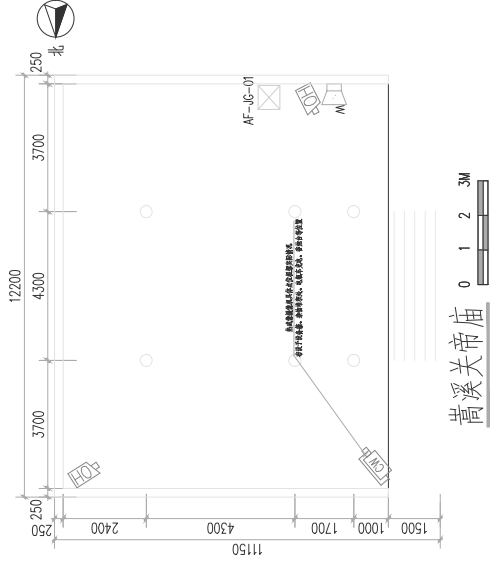


高溪关帝庙

姓名	邓成	职称	注册
姓名	李志明	职称	注册
姓名	杨永忠	职称	注册
姓名	曹建伟	职称	注册
姓名	李志明	职称	注册
姓名	李志明	职称	注册

项目负责人	姓名
专业负责人	姓名
设计	姓名
注脚	
审核	
出图	
施工	

出图负责人  
邓成

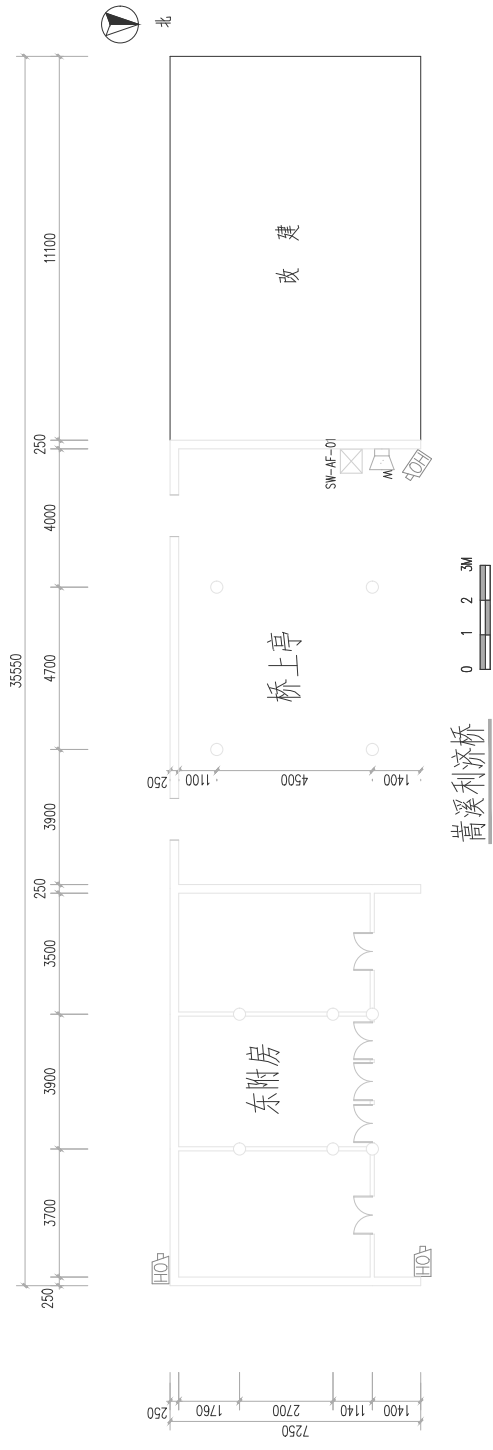

高溪利济桥

0 1 2 3M

负责人	姓名	职称
项目	邓成	高级工程师
专业	李志明	高级工程师
设计	李志明	高级工程师
审核	李志明	高级工程师
出图	李志明	高级工程师

项目负责人	姓名	职称
专业负责人	姓名	职称
设计	姓名	职称
审核	姓名	职称
出图	姓名	职称

建设单位  
湘江县文物保护管理所

项目名称  
湘江县白马土墓等省级文物保护单位安防工程

工程名称  
高溪利济桥

设计	姓名	职称
专业	姓名	职称
日期	2023.07	图号
版本号		序号

图名	高溪利济桥
图号	AF-06
日期	2023.07
版本号	


负责人	邓成
专业负责人	李志明
设计	李志明
校对	邓成

姓名	职称
邓成	邓成
李志明	李志明
杨亦志	杨亦志
杨亦志	杨亦志
曹建伟	曹建伟
李志明	李志明
李志明	李志明


项目名称  
湘江县文物保护管理所

建设单位  
湘江县白马土墓等省级文物保护单位安  
防工程

设计	设计	设计
阶段	施工图	安防
日期	2023.07	图号
版本号		序号

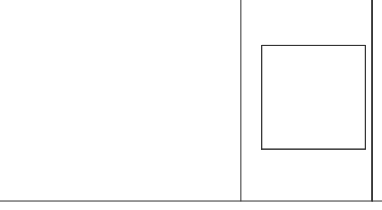

项目负责人	姓名
专业负责人	邓成
设计	李志明
校对	李志明
审核	
项目章	出图负责人 邓成
出图章	
审核章	
施工章	

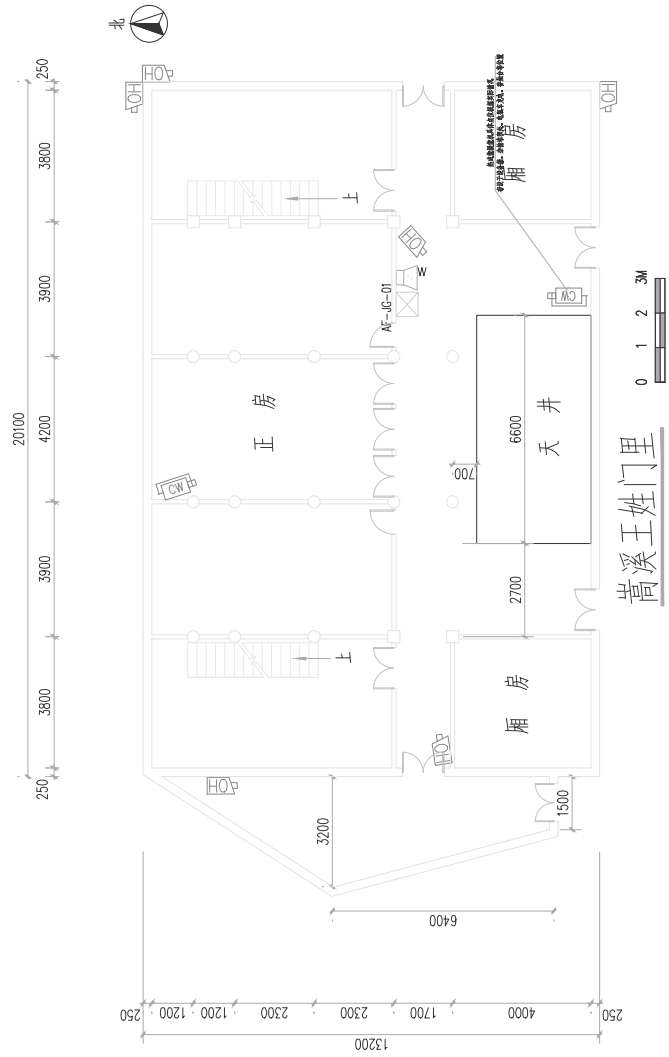

高溪王姓门里

序号	日期	内容	编制	审核	批准
1					
2					

负责人	魏明	职称	注册
项目负责人	尹秋娟	职称	注册

姓名	职称	姓名	职称
邓成	注册	邓成	注册
李志明	注册	李志明	注册
杨永忠	注册	杨永忠	注册
杨永忠	注册	杨永忠	注册
曹建伟	注册	曹建伟	注册
李志明	注册	李志明	注册
李志明	注册	李志明	注册 </tr


建设单位  
湘江县文物局

项目名称  
湘江县白土崖等省级文物保护单位安防工程

工程名称  
黄溪古三层楼

设计	专业	安防
阶段	施工图	安防
日期	2023.07	安防
版本号		安防

项目负责人	姓名	邓成
专业负责人	姓名	李志明
设计	姓名	李志明
注册章		
项目章		
出图章		
盖章		
竣工章		

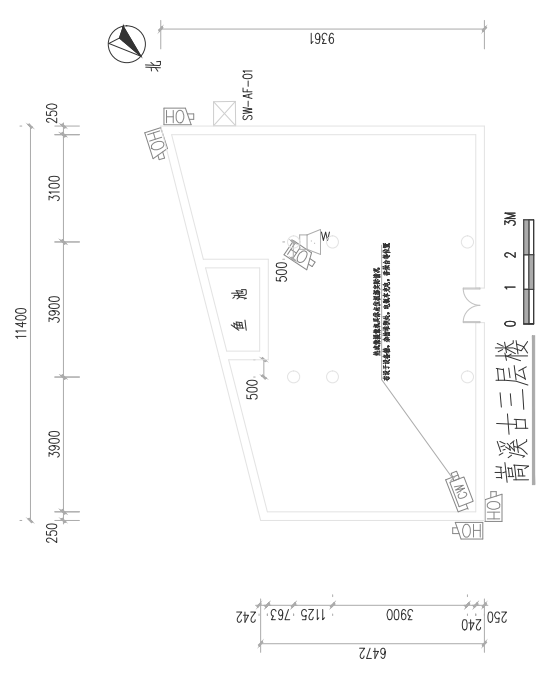

设计	审核	日期	备注
1	2	3	4



青溪邵氏宗祠平面图 0 1 2 3M




工程名称		工程地点	
名称	青溪邵氏宗祠	地址	浙江嘉兴嘉善县魏塘镇青溪村
建设单位	青溪邵氏宗祠理事会	设计单位	中国有色金属工业总公司设计部
项目负责人	李志明	项目负责人	李志明
设计人	李志明	设计人	李志明
审核人	李志明	审核人	李志明
批准人	李志明	批准人	李志明

项目负责人	李志明
设计人	李志明
审核人	李志明
批准人	李志明
日期	2002.10

项目负责人	姓名	姓名
专业负责人	邓成	
设计	李志明	
注册章	李志明	
项目章		
出图章		
盖章		
施工章		

出图负责人  
邓成

日期	内容	审核	审核
2023.07	设计	李志明	邓成
	校对	李志明	邓成

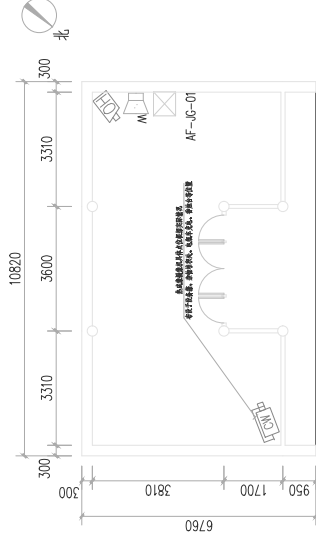

前溪四教堂新行平面图

负责人	姓名	姓名
专业负责人	邓成	
设计	李志明	
注册章	李志明	
项目章		
盖章		
施工章		

项目负责人	姓名	姓名
专业负责人	邓成	
设计	李志明	
注册章	李志明	
项目章		
盖章		
施工章		

项目章

注册章

浙江县文物保护单位管理新  
浦江白马土堡等省级文物保护单位安  
修工程

图名


前溪四教堂新行平面图

设计	专业	专业
阶段	施工图	安修
日期	2023.07	图号
版本号		图号
		图号



项目负责人	姓名	姓名
专业负责人	邓成	
设计	李志明	
注册章	李志明	
项目章		
出图章		
审核章		
竣工章		

项目负责人  
邓成

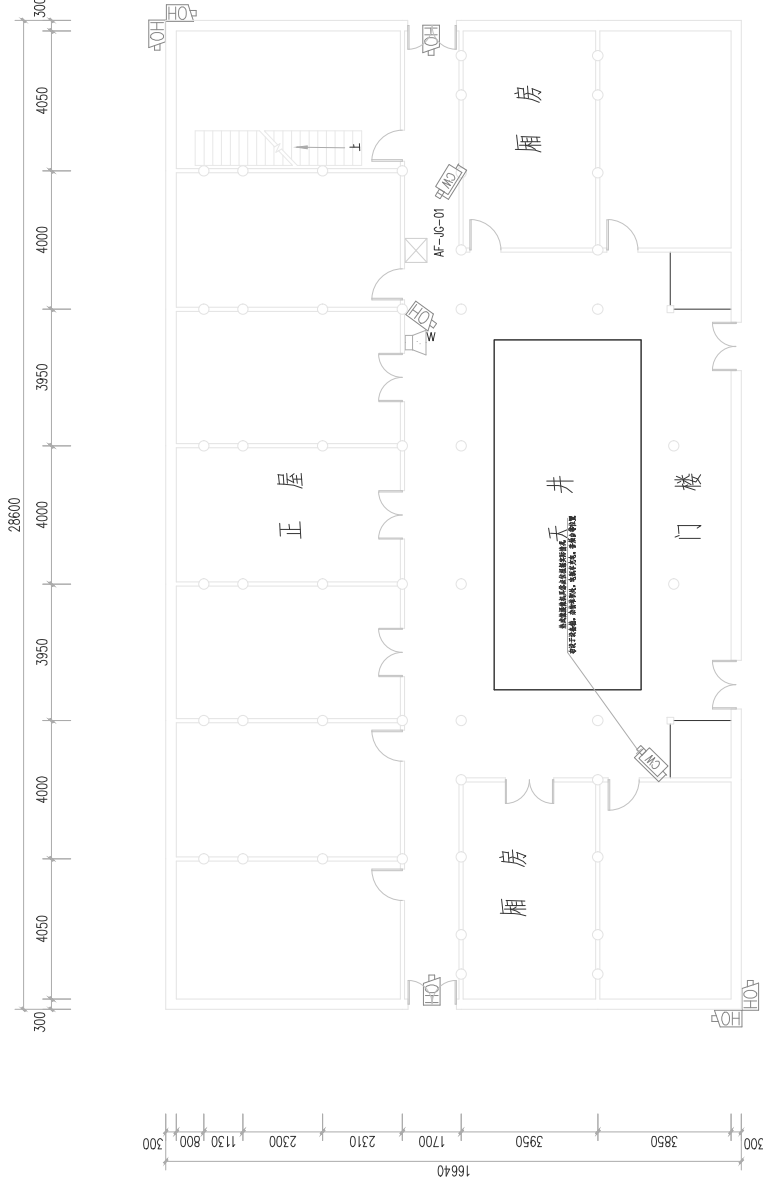

崑溪塘角里民居平面图

0 1 2 3M

中康勘察设计有限公司  
Zhongkang Design and Research Co., Ltd.  
建筑工程甲级、市政行业乙级、风景园林乙级  
甲类工程设计资质证书号: A151000621

负责人	姓名	姓名
项目	邓成	
专业	李志明	
设计	李志明	

姓名	姓名	姓名
邓成	李志明	李志明
李志明	李志明	李志明
李志明	李志明	李志明
李志明	李志明	李志明
李志明	李志明	李志明
李志明	李志明	李志明
李志明	李志明	李志明

项目章  
浙江县文物保护管理所

项目章  
浙江县白马土库等省级文物保护单位安防工程

设计	设计	设计
日期	日期	日期
2023.07	2023.07	2023.07
AF-11	AF-11	AF-11

图名	崑溪塘角里民居平面图
图号	AF-11
日期	2023.07
设计	李志明
审核	邓成
出图	邓成


姓名	李志明
性别	男
身份证号	110101198001010001
联系电话	

姓名	李志明
性别	男
身份证号	110101198001010001
联系电话	

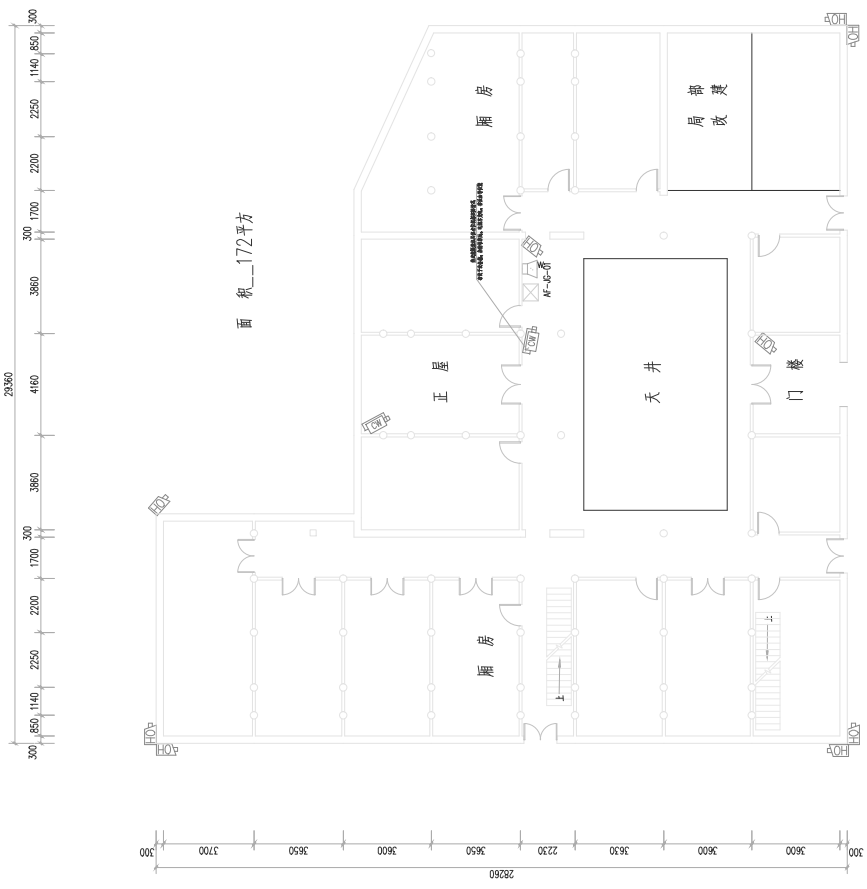

嵩溪晓窗故居平面图

0 1 2 3M

姓名	李志明
性别	男
身份证号	110101198001010001
联系电话	

姓名	李志明
性别	男
身份证号	110101198001010001
联系电话	

项目负责人	姓名	姓名
专业负责人	邓成	
设计	李志明	
注册	李志明	
项目		
出图		
审核		
施工		

出图负责人  
邓成

日期	姓名	审核	日期
2023.07	邓成	李志明	2023.07

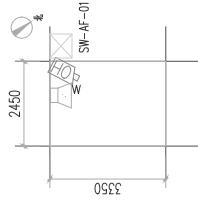

青溪孝子亭平面图

0 1 2 3M

负责人	姓名	姓名
项目	邓成	邓成
专业	李志明	李志明
设计	杨永忠	杨永忠
审核	杨永忠	杨永忠
注册	曹建伟	曹建伟
	李志明	李志明
	李志明	李志明

姓名	姓名	姓名
邓成	邓成	邓成
李志明	李志明	李志明
杨永忠	杨永忠	杨永忠
曹建伟	曹建伟	曹建伟
李志明	李志明	李志明
李志明	李志明	李志明


浙江县文物保护管理所



浙江县白马上堡等省级文物保护单位文

物工程


青溪孝子亭平面图

设计	专业	专业
施工	2023.07	AF-14
日期	图号	图号
版本	序号	序号

 

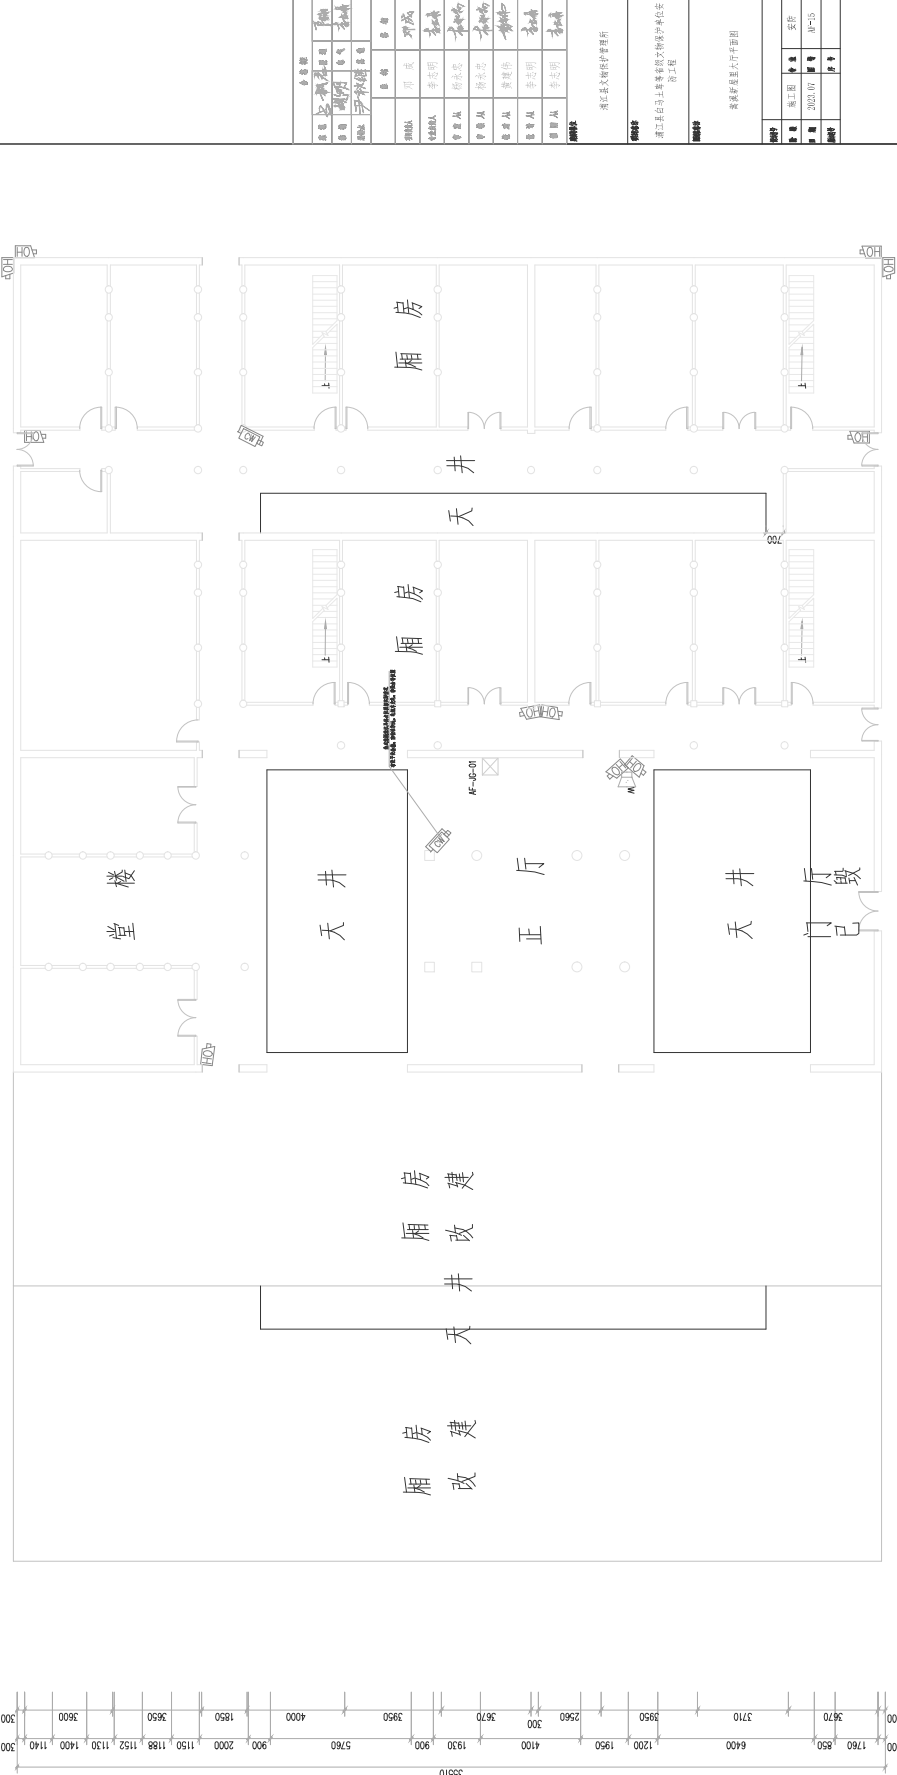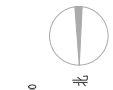

青溪新屋里大厅平面图 0 1:2.5M

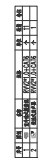



姓名	李志明
性别	男
出生日期	1980.01.01
身份证号	420101198001010001
学历	本科
学位	学士
职称	助理工程师
专业	地质工程
工作单位	中国地质大学武汉
联系电话	13807101234
电子邮箱	lizh@geu.edu.cn

姓名	李志明	性别	男
出生日期	1980.01.01	身份证号	420101198001010001
学历	本科	学位	学士
职称	助理工程师	专业	地质工程
工作单位	中国地质大学武汉	联系电话	13807101234
电子邮箱	lizh@geu.edu.cn		

姓名	李志明	性别	男
出生日期	1980.01.01	身份证号	420101198001010001
学历	本科	学位	学士
职称	助理工程师	专业	地质工程
工作单位	中国地质大学武汉	联系电话	13807101234
电子邮箱	lizh@geu.edu.cn		

姓名	李志明	性别	男
出生日期	1980.01.01	身份证号	420101198001010001
学历	本科	学位	学士
职称	助理工程师	专业	地质工程
工作单位	中国地质大学武汉	联系电话	13807101234
电子邮箱	lizh@geu.edu.cn		

 

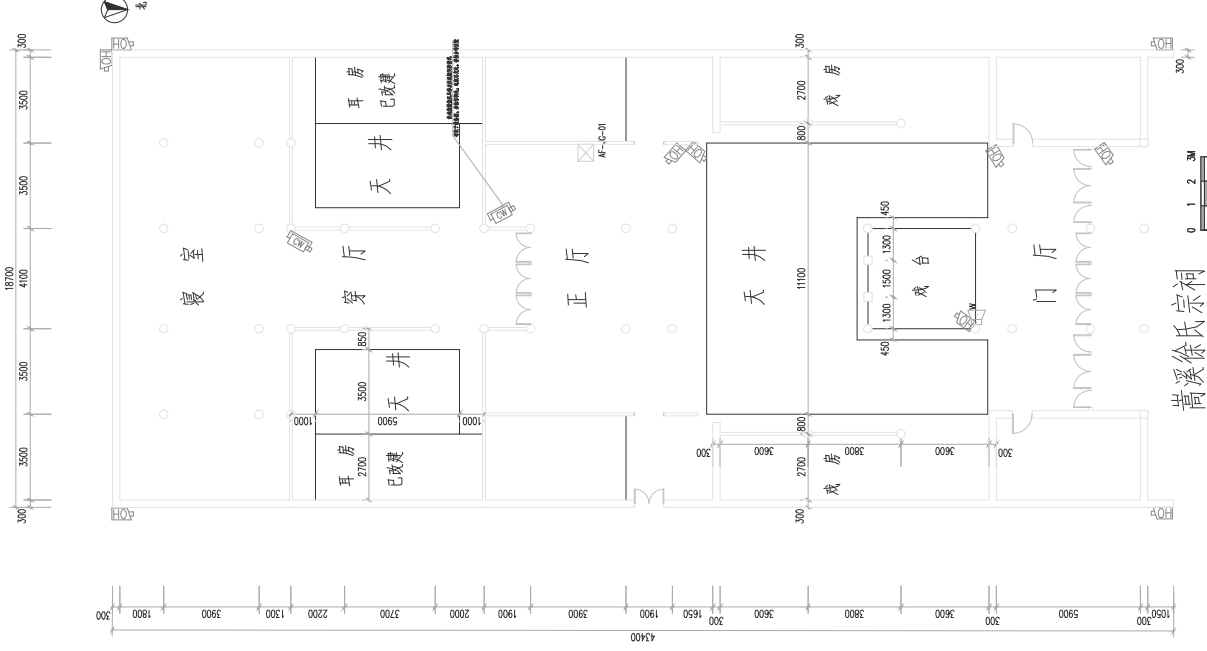

青溪徐氏宗祠

姓名	职务	姓名	职务
李志明	项目经理	李志明	项目经理
李志明	技术负责人	李志明	技术负责人
李志明	安全员	李志明	安全员
李志明	质量员	李志明	质量员
李志明	材料员	李志明	材料员
李志明	测量员	李志明	测量员
李志明	试验员	李志明	试验员
李志明	资料员	李志明	资料员

姓名	职务	姓名	职务
李志明	项目经理	李志明	项目经理
李志明	技术负责人	李志明	技术负责人
李志明	安全员	李志明	安全员
李志明	质量员	李志明	质量员
李志明	材料员	李志明	材料员
李志明	测量员	李志明	测量员
李志明	试验员	李志明	试验员
李志明	资料员	李志明	资料员

项目负责人	李志明
技术负责人	李志明
安全员	李志明
质量员	李志明
材料员	李志明
测量员	李志明
试验员	李志明
资料员	李志明



项目负责人	邓成
专业负责人	李志明
设计	李志明
校对	尹秋娟
审核	尹秋娟
审批	尹秋娟






姓名	职称
邓成	邓成
李志明	李志明
杨永忠	杨永忠
杨永忠	杨永忠
曹建伟	曹建伟
李志明	李志明
李志明	李志明

监理单位  
浙江县文物保护管理所

建设单位  
浙江县白马土库等省级文物保护单位安防工程

设计	地工图	专业	安防
阶段	2023.07	图号	AF-17
日期		序号	

设计	地工图	专业	安防
阶段	2023.07	图号	AF-17
日期		序号	

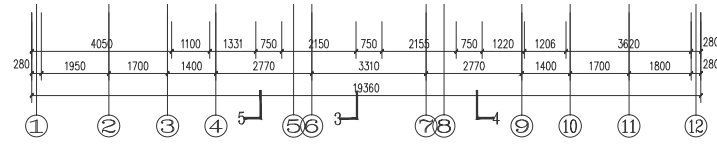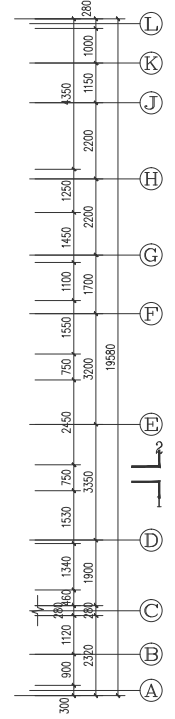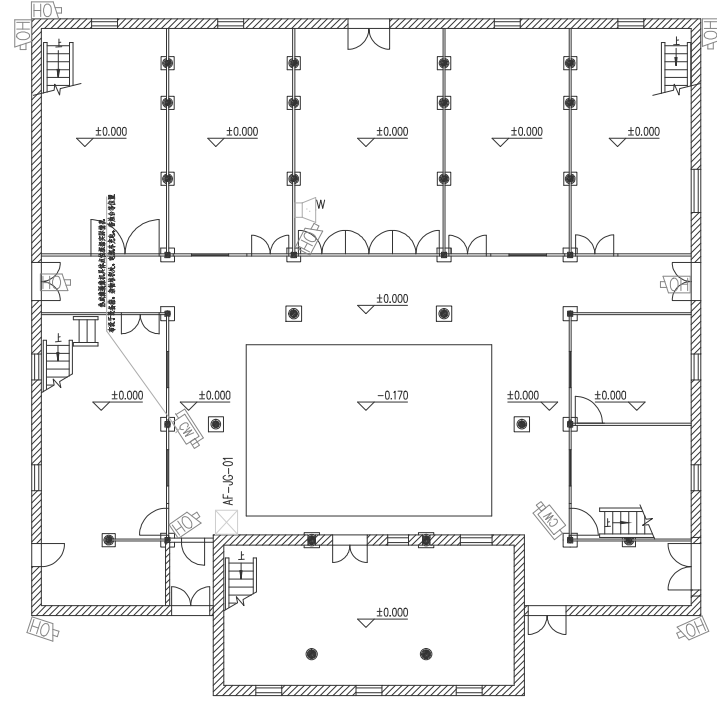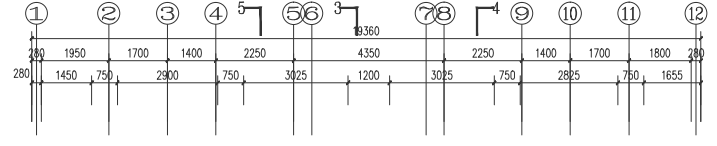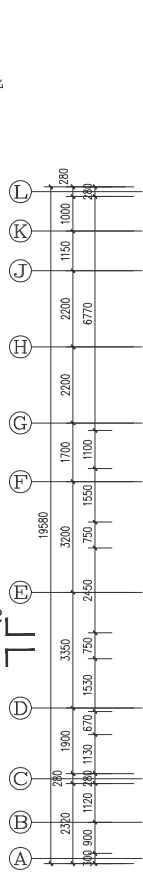

先得月民居

姓名	姓名
项目负责人	邓成
专业负责人	李志明
设计	李志明
校对	尹秋娟
审核	尹秋娟
审批	尹秋娟
项目负责人	邓成
专业负责人	李志明
设计	李志明
校对	尹秋娟
审核	尹秋娟
审批	尹秋娟

图名	先得月民居
图号	AF-17
日期	2023.07
设计	李志明
校对	尹秋娟
审核	尹秋娟
审批	尹秋娟

负责人		审核	
姓名	邓成	姓名	李成
签字		签字	

姓名	职务
邓成	项目经理
李志明	专业负责人
杨永忠	专业负责人
杨永忠	专业负责人
曹建伟	专业负责人
李志明	专业负责人
李志明	专业负责人


建设单位  
浙江县文物保护管理所

项目名称  
浙江县白马土塔等省级文物保护单位安防工程

图名  
义塔星

设计	专业	图号
阶段	施工图	AF-18
日期	2023.07	
版本号		

项目负责人	姓名	邓成
专业负责人	姓名	李志明
设计	姓名	李志明
注册章		
项目章		
出图章		
盖章		
竣工章		

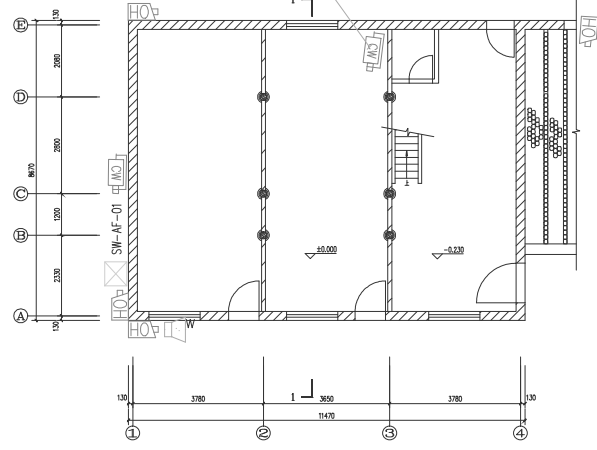

义塔星平面图 1:50

序号	姓名	日期	备注
1	邓成	2023.07.18	出图
2	李志明	2023.07.18	审核


项目负责人	邓成
专业负责人	李志明
设计	李志明
注: 注册	

项目负责人  
邓成

专业负责人  
李志明

设计  
李志明

注: 注册

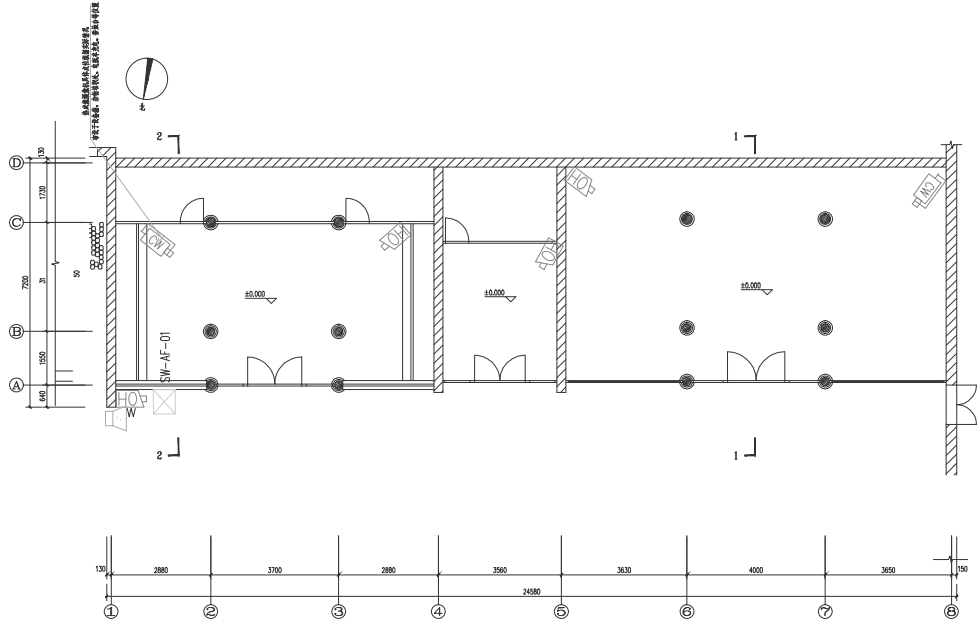

审核	尹秋娟
校对	尹秋娟
绘图	尹秋娟
设计	李志明
审核	邓成

项目负责人	邓成
专业负责人	李志明
设计	李志明
审核	邓成

审核	尹秋娟
校对	尹秋娟
绘图	尹秋娟
设计	李志明
审核	邓成

项目负责人  
邓成

专业负责人  
李志明

设计  
李志明

注: 注册

审核  
尹秋娟

校对  
尹秋娟

绘图  
尹秋娟

设计  
李志明

审核  
邓成

审核  
尹秋娟

校对  
尹秋娟

绘图  
尹秋娟

设计  
李志明

审核  
邓成

审核  
尹秋娟

校对  
尹秋娟

绘图  
尹秋娟

设计  
李志明

审核  
邓成

审核  
尹秋娟

校对  
尹秋娟

绘图  
尹秋娟

设计  
李志明

审核  
邓成

审核  
尹秋娟

校对  
尹秋娟

绘图  
尹秋娟

设计  
李志明

审核  
邓成

审核  
尹秋娟

校对  
尹秋娟

绘图  
尹秋娟

设计  
李志明

审核  
邓成

审核  
尹秋娟

校对  
尹秋娟

绘图  
尹秋娟

设计  
李志明

审核  
邓成

审核  
尹秋娟

校对  
尹秋娟

绘图  
尹秋娟

设计  
李志明

审核  
邓成

审核  
尹秋娟

校对  
尹秋娟

绘图  
尹秋娟

设计  
李志明

审核  
邓成

审核  
尹秋娟

校对  
尹秋娟

绘图  
尹秋娟

设计  
李志明

审核  
邓成

审核  
尹秋娟

校对  
尹秋娟

绘图  
尹秋娟

设计  
李志明

审核  
邓成

审核  
尹秋娟

校对  
尹秋娟

绘图  
尹秋娟

设计  
李志明

审核  
邓成

审核  
尹秋娟

校对  
尹秋娟

绘图  
尹秋娟

设计  
李志明

审核  
邓成

审核  
尹秋娟

校对  
尹秋娟

校核	尹秋娟
审核	邓成

项目负责人  
邓成

专业负责人  
李志明

设计  
李志明

注: 注册

设计	李志明
校核	尹秋娟
审核	邓成

项目负责人  
邓成

专业负责人  
李志明

设计  
李志明

注: 注册

姓名	邓成	职称	注册建筑师
姓名	李志明	职称	注册结构师
姓名	尹秋娟	职称	注册电气工程师

项目负责人	邓成
专业负责人	李志明
设计	李志明
注册章	


项目负责人  
邓成

项目章

出图章

盖章

竣工章

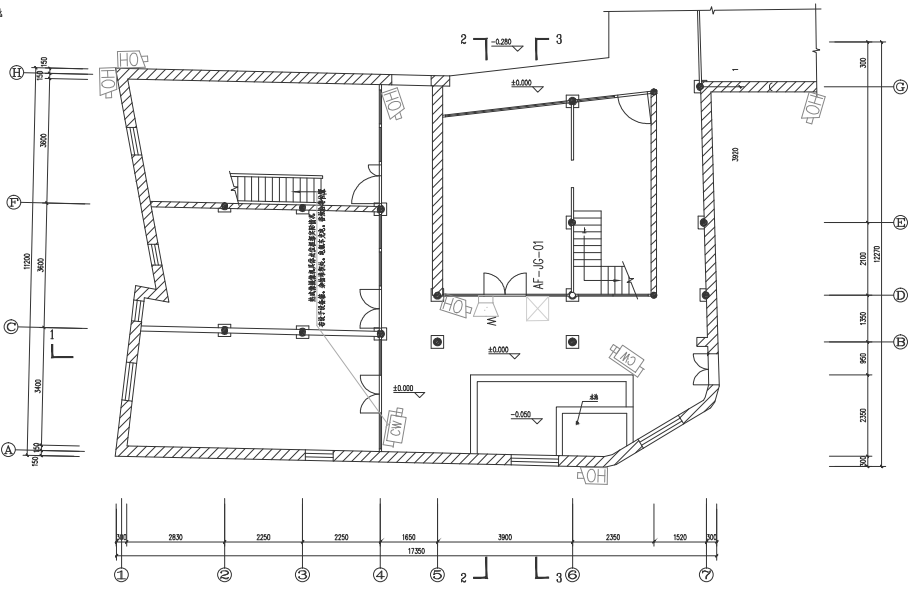

# 恒昌药铺

设计	李志明	审核	邓成
绘图	李志明	校对	邓成
检查	李志明	签字	邓成
日期	2023.07	日期	2023.07

姓名	职务
邓成	负责人
李志明	专业负责人
杨亦志	设计
杨亦志	设计
曹建伟	设计
李志明	设计
李志明	设计

项目负责人	邓成
专业负责人	李志明
设计	杨亦志
设计	杨亦志
设计	曹建伟
设计	李志明
设计	李志明

项目章  
浙江县文物保护管理所

项目章  
浙江县白马土库等省级文物保护单位安  
修工程

项目章  
恒昌药铺

设计	李志明	审核	邓成
绘图	李志明	校对	邓成
检查	李志明	签字	邓成
日期	2023.07	日期	2023.07

项目负责人	李志明
专业负责人	李志明
设计	李志明

2022.10.21

10-21

10-21

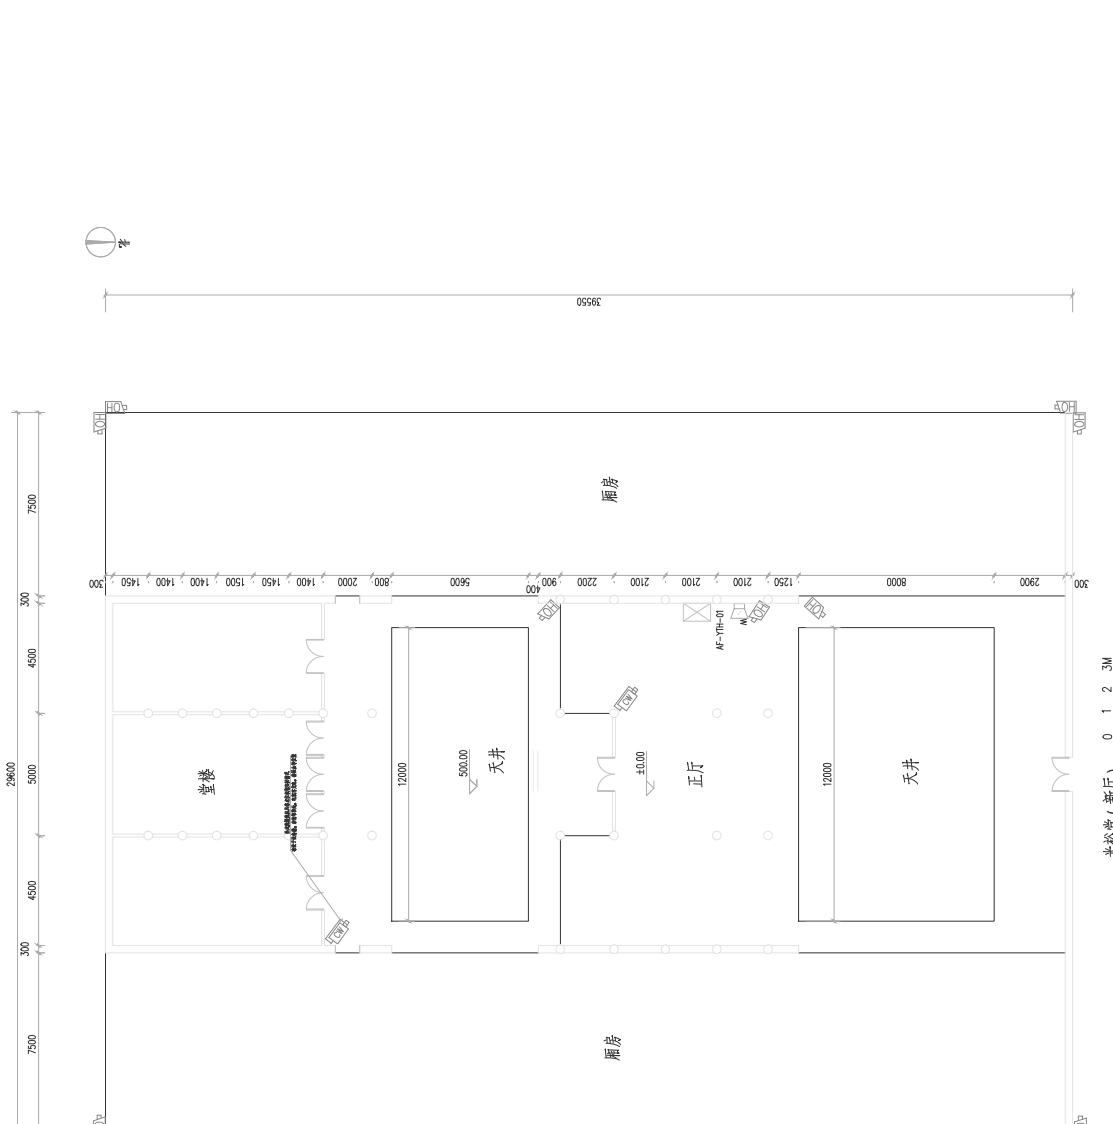

姓名	李志明
职务	项目负责人
日期	2022.10.21

姓名	李志明
职务	专业负责人
日期	2022.10.21

姓名	李志明
职务	设计
日期	2022.10.21

姓名	李志明
职务	设计
日期	2022.10.21



中国浦东发展银行有限公司  
 上海分行营业部  
 上海市浦东新区世纪大道1500弄11号  
 电话: 021-20201000

项目负责人: 李志明  
 项目负责人: 李志明  
 设计: 李志明


日期: 2022.10.22

图例:

说明:

备注:

其他:

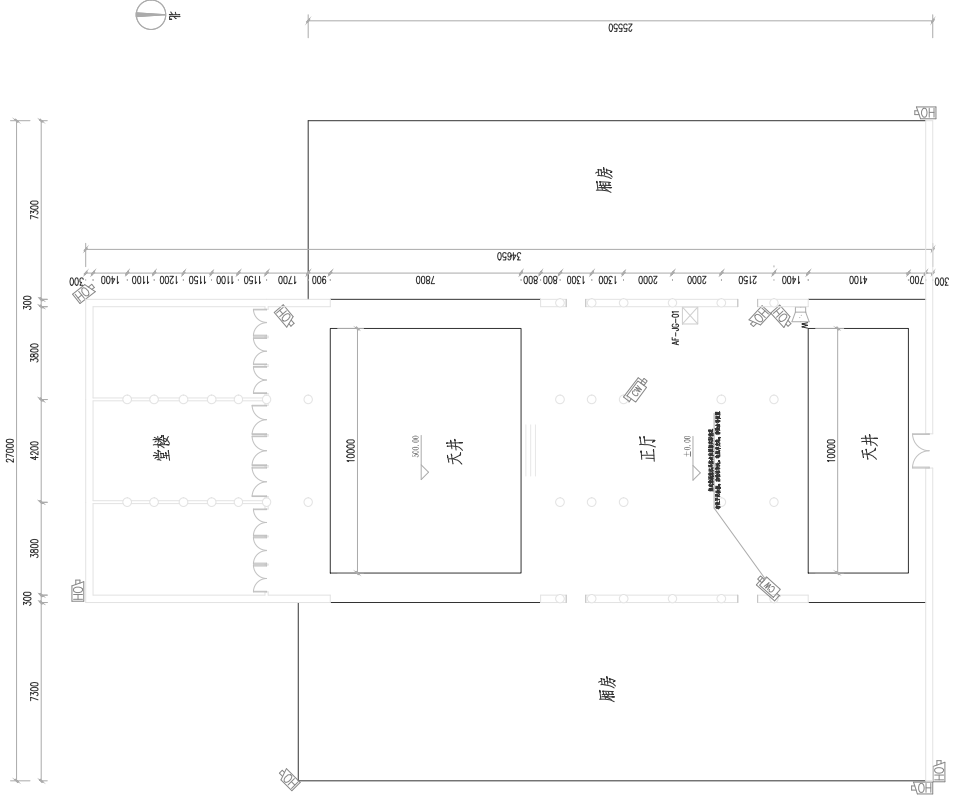

浦东发展银行(旧厅) 0 1 2 3M

比例尺: 1:100

名称	规格	数量	单位	备注
油漆	乳胶漆	1000	m <sup>2</sup>	
油漆	腻子	1000	m <sup>2</sup>	
油漆	乳胶漆	1000	m <sup>2</sup>	
油漆	腻子	1000	m <sup>2</sup>	
浦东发展银行(旧厅)

上海分行营业部

设计:

日期:

图例:

说明:

其他:

比例尺:

项目负责人	刘成
专业负责人	李志明
设计	李志明
审核	

日期: 2023.10.23

编制	李志明
审核	李志明
审批	李志明

专业: 暖通工程

工程名称: 潘家沟燃气管道工程

工程地点: 江北新区江北大道东段11号

工程规模: 约10000平方米

设计日期: 2023.10.23

设计单位: 中国电建集团工程有限公司


设计人: 李志明

审核人: 李志明

审批人: 李志明

日期: 2023.10.23

比例: 1:100

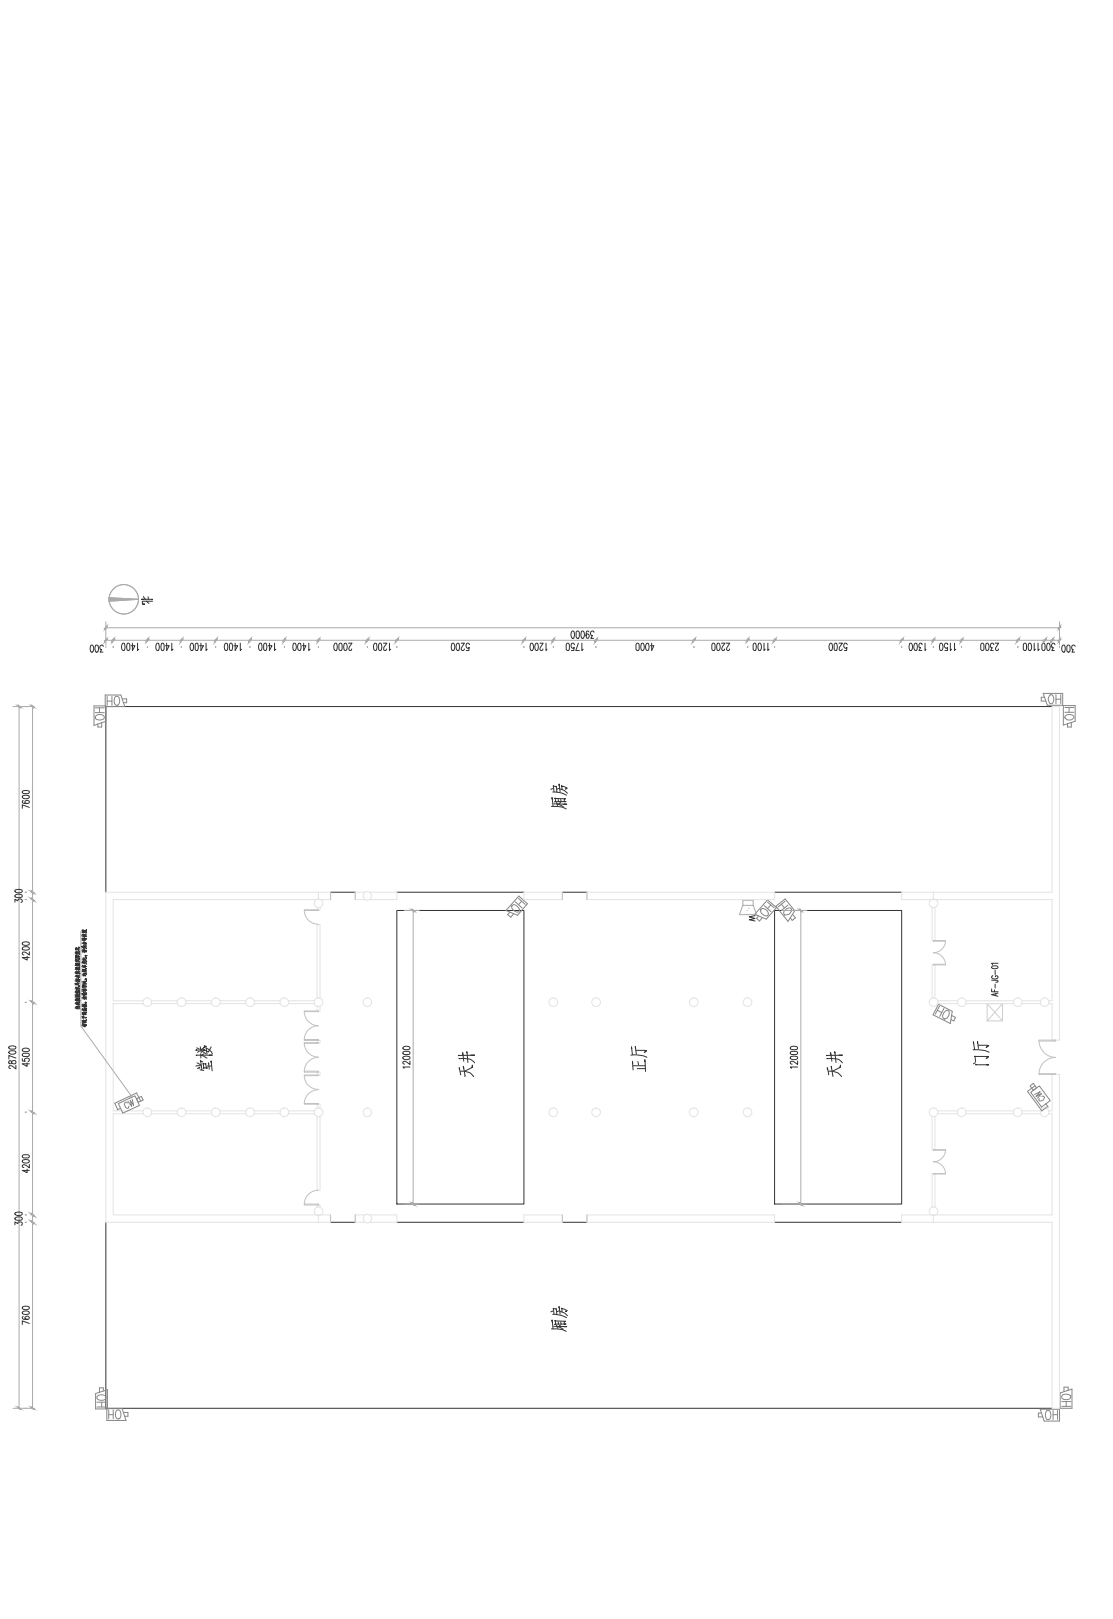

潘家沟燃气管道工程

设计人	李志明
审核人	李志明
审批人	李志明
日期	2023.10.23

负责人

姓名	邓成
职称	注册建筑师
签字	

审核人

姓名	李志明
职称	注册建筑师
签字	

校对

姓名	李志明
职称	注册建筑师
签字	

设计

姓名	李志明
职称	注册建筑师
签字	

审核

姓名	李志明
职称	注册建筑师
签字	

审核

姓名	李志明
职称	注册建筑师
签字	

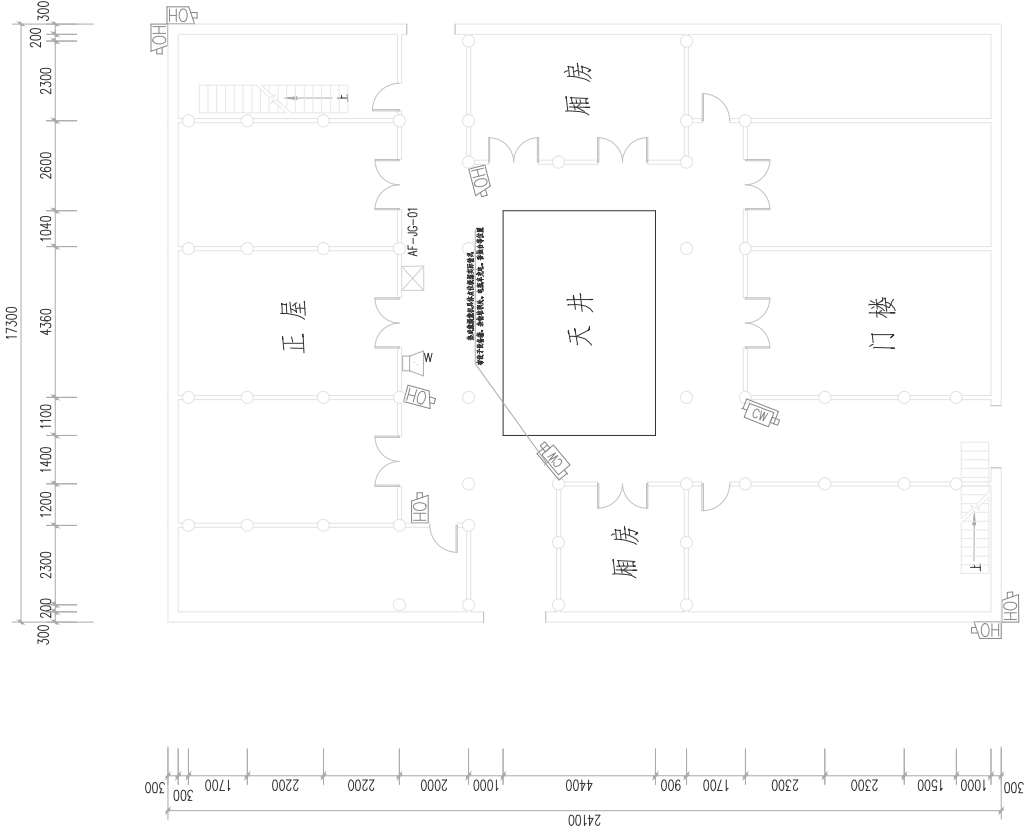

周家四合院平面图 0 1 2 3M

项目负责人	姓名	邓成
专业负责人	姓名	李志明
设计	姓名	李志明
审核	姓名	李志明
审核	姓名	李志明
审核	姓名	李志明
审核	姓名	李志明
审核	姓名	李志明


注册建筑师  
邓成

姓名	邓成	职称	注册建筑师
姓名	李志明	职称	注册建筑师
姓名	李志明	职称	注册建筑师
姓名	李志明	职称	注册建筑师

姓名	蒋成
项目负责人	李志明
专业负责人	李志明
设计	李志明
审核	
日期	



图例	
说明	
备注	
其他	

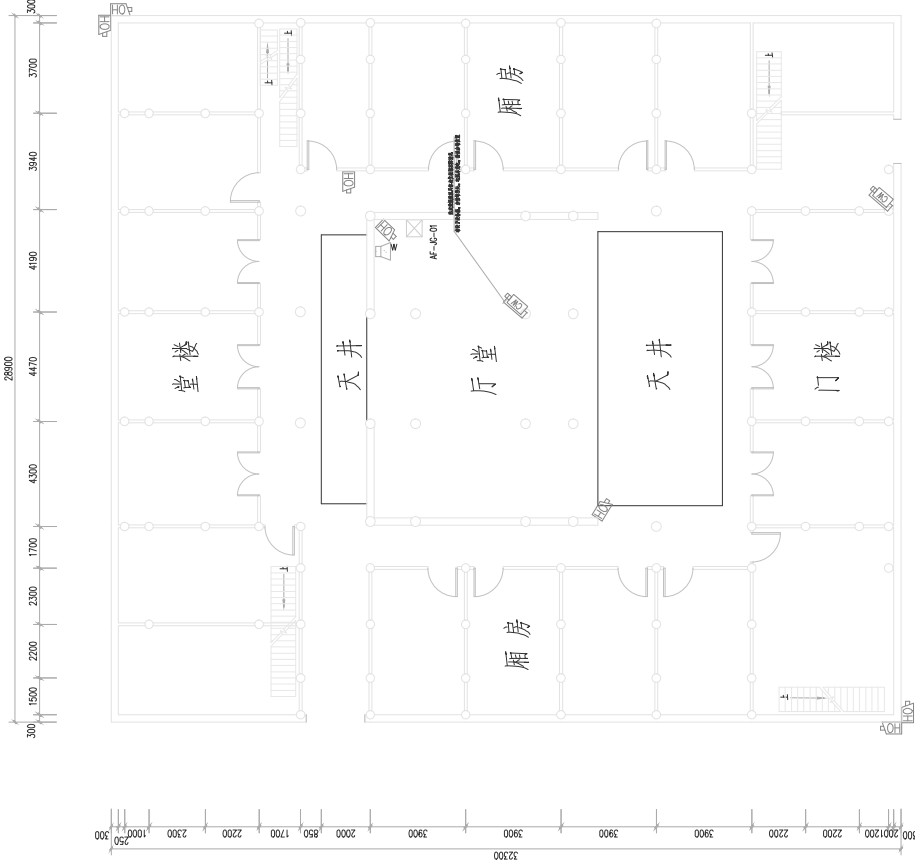

周家第二房厅平面图

0 1 2 3M

浙江信达建筑设计有限公司  
 浙江信达建筑设计有限公司  
 浙江信达建筑设计有限公司

项目名称: 周家第二房厅平面图  
 设计日期: 2023.10.25

设计人: 李志明  
 审核人: 李志明

项目负责人: 李志明  
 专业负责人: 李志明

设计: 李志明  
 审核: 李志明

项目负责人: 李志明  
 专业负责人: 李志明

设计: 李志明  
 审核: 李志明

项目负责人: 李志明  
 专业负责人: 李志明

专业章

注册建筑师	注册结构工程师	注册电气工程师	注册暖通工程师
李成	李成	李成	李成


姓名	职称
李成	主任工程师
李成	高级工程师
李成	工程师
李成	助理工程师
李成	技术员
李成	见习技术员

项目章  
浙江县文物保护管理所

图名  
周家诚一堂平面图


设计	专业	阶段
李成	建筑	方案
日期	图号	序号
2023.07	AF-05	

项目负责人	姓名
李成	李成
专业负责人	姓名
李成	李成
设计	姓名
李成	李成
注册章	
项目章	
出图章	
盖章	
施工章	

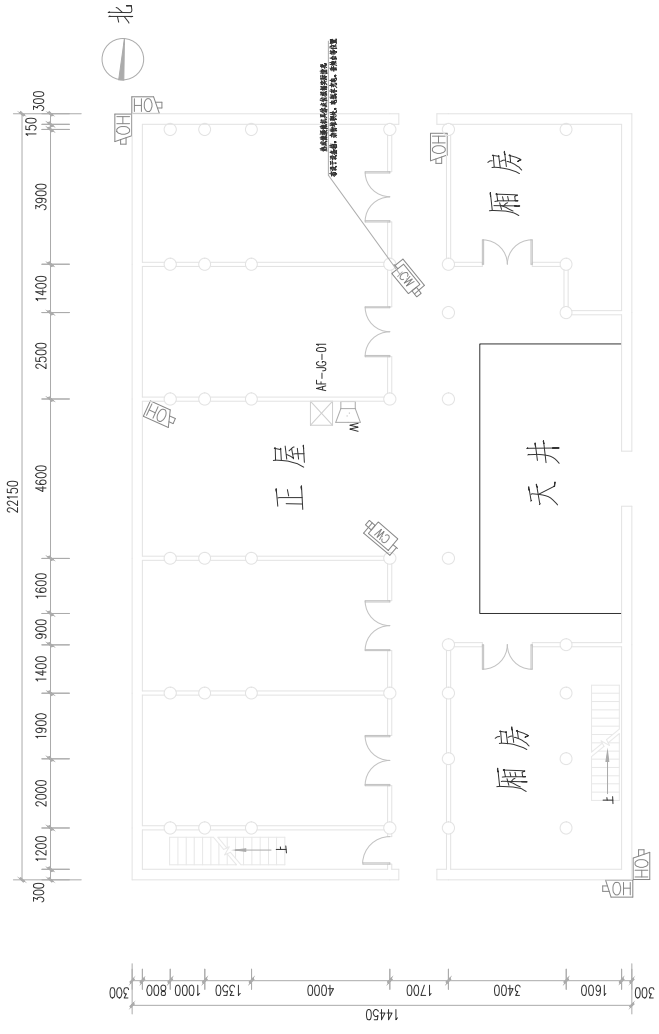

周家诚一堂平面图  
0 1 2 3M

姓名	职称	日期
李成	主任工程师	2023.07

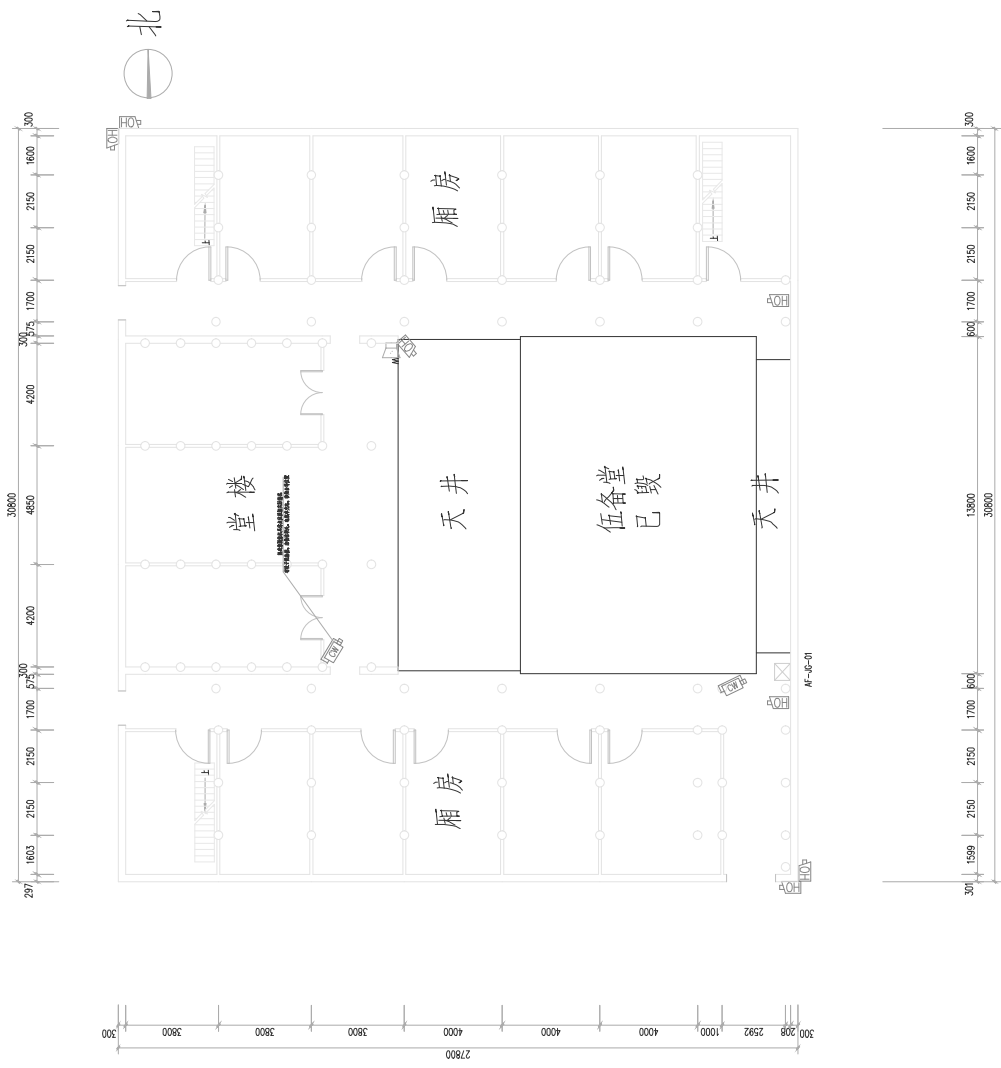

周家下台门厅(伍备堂)平面图

0:1:2.3M

专业名称		姓名	
项目负责人	李志明	设计人	李志明
专业负责人	李志明	审核人	李志明
校对人	李志明	审批人	李志明

专业名称		姓名	
项目负责人	李志明	设计人	李志明
专业负责人	李志明	审核人	李志明
校对人	李志明	审批人	李志明

姓名	李志明
职务	项目负责人
姓名	李志明
职务	专业负责人
姓名	李志明
职务	校对人
姓名	李志明
职务	审批人



比例	0:1:2.3M
日期	2023.10.27
图号	10-27
页号	1/1

项目负责人	李志明
项目负责人	李志明
设计	李志明



日期

比例尺

图例

备注

说明

其他

备注

姓名	职称	专业
李志明	教授	地质学
李志明	副教授	地质学
李志明	讲师	地质学

姓名	职称	专业
李志明	教授	地质学
李志明	副教授	地质学
李志明	讲师	地质学

姓名	职称	专业
李志明	教授	地质学
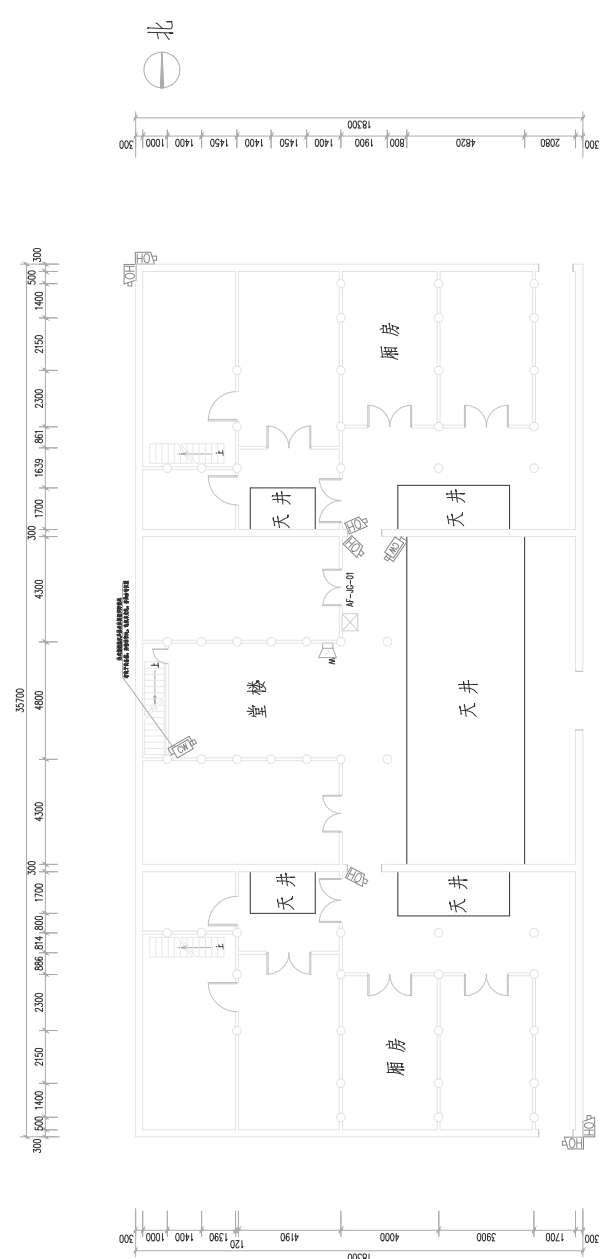

周家玉和堂平面图 0 1 2 3M

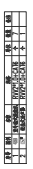


图名	周家大厅长平面图
图号	
设计人	
审核人	
日期	

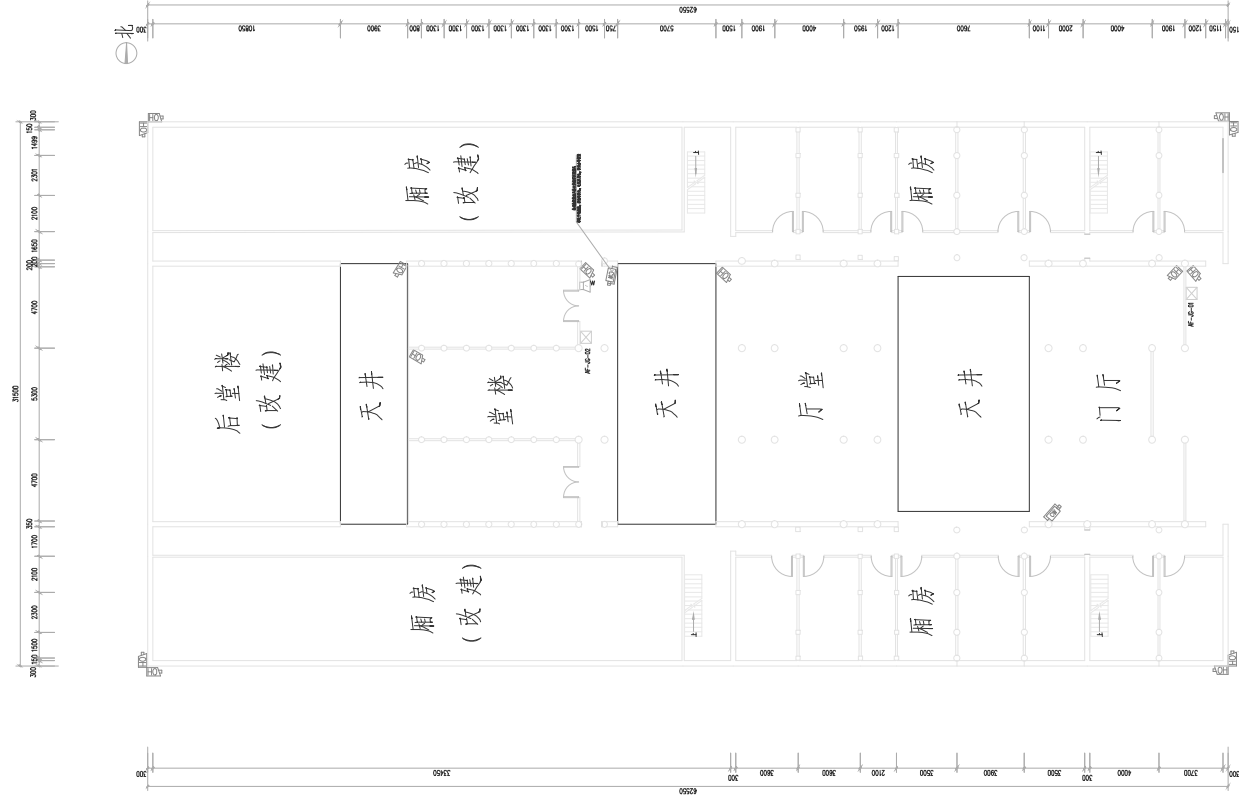

周家大厅长平面图 0 1 2 M

工程名称	周家大厅长
建设单位	周家大院
设计单位	中国建筑工业出版社
设计日期	2023.10
设计人	张明
审核人	李强
日期	2023.10.20

比例	1:100
图例	见说明
备注	

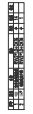



项目负责人	姓名	姓名
专业负责人	姓名	邓成
设计	姓名	李志明
注: 盖章		
项目章		出图负责人 邓成
出图章		
盖章		
施工章		


建筑工程甲级、市政行业乙级、风景园林乙级  
中晟工程设计注册编号: M51000621

负责人		姓名	姓名
项目	姓名	邓成	邓成
专业	姓名	李志明	李志明
设计	姓名	杨亦忠	杨亦忠
	姓名	杨亦忠	杨亦忠
	姓名	曹建伟	曹建伟
	姓名	李志明	李志明
	姓名	李志明	李志明

项目名称  
湘江县文物保护管理所  
湘江县白马土墓等省级文物保护单位安防工程

图名  
新光昆山书房平面图

设计	专业	安防
阶段	日期	2023.07
图号	图号	AF-30
版本	版本号	

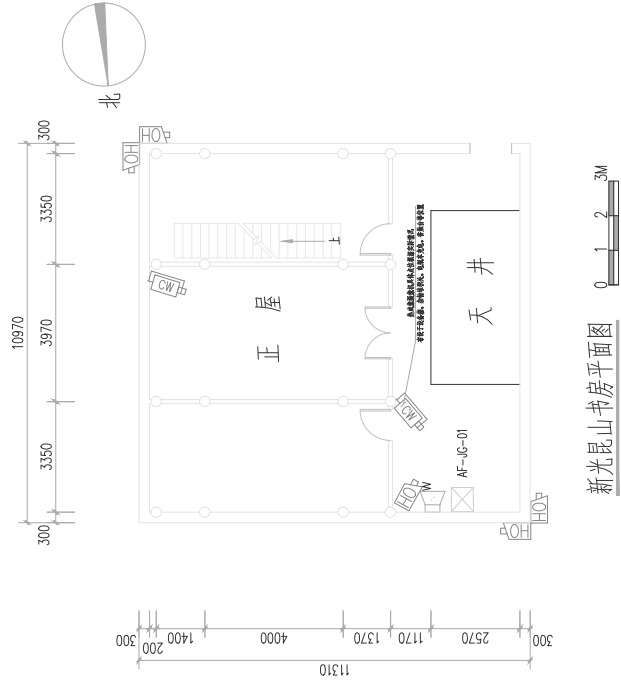


新光昆山书房平面图  
0 1 2 3M

图名	新光昆山书房平面图
图号	AF-30
日期	2023.07
设计	李志明
审核	邓成

项目负责人	姓名	姓名
专业负责人	邓成	
设计	李志明	
注册章	李志明	
项目章		
出图章		
审核章		
施工章		

出图负责人  
邓成

图名	新光137号民居	图号	AF-31
比例	1:20	日期	2023.07
设计	李志明	专业	安防
审核	邓成	图种	AF-31
制图	李志明	序号	

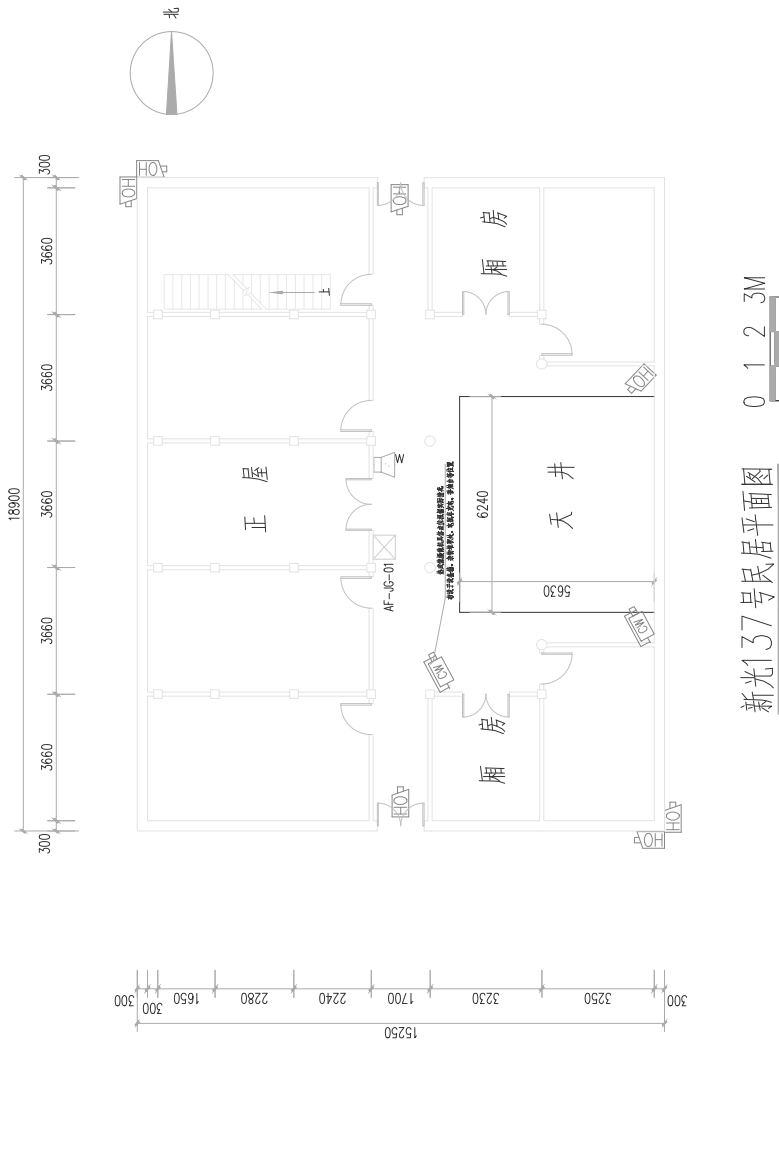

新光137号民居平面图 0 1 2 3M

负责人	邓成
专业负责人	李志明
设计	李志明
审核	邓成
制图	李志明


姓名	姓名
邓成	邓成
李志明	李志明
杨亦志	杨亦志
杨亦志	杨亦志
曹建伟	曹建伟
李志明	李志明
李志明	李志明

浙江县文物保护管理所


浙江县白土基等省级文物保护单位安防工程

新光137号民居平面图

设计	专业	图号	序号
李志明	安防	AF-31	
日期	2023.07		

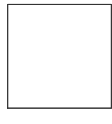

项目负责人	姓名	职称
邓成	邓成	高级工程师
专业负责人	姓名	职称
李志明	李志明	高级工程师
设计	姓名	职称
李志明	李志明	高级工程师

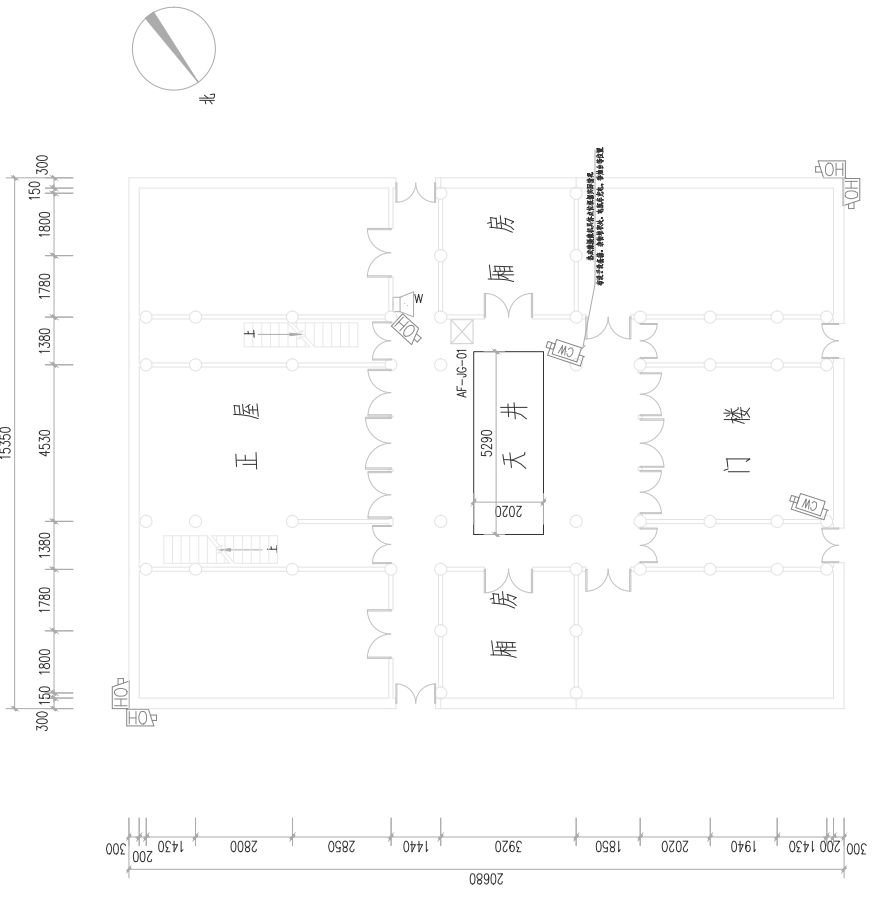

新光敦睦堂平面图 0 1 2 3M

图名	新光敦睦堂平面图
图号	AF-02
日期	2023.07
比例	1:100

项目负责人	姓名	邓成
专业负责人	姓名	李志明
设计	姓名	李志明
注册章		
项目章		
出图章		
盖章		
施工章		

建设单位：湘江县文物局

设计单位：中康勘察设计有限公司

项目名称：湘江县文物局文物展示馆工程

设计日期：2023.07


设计专业：建筑

设计号：AF-02


项目负责人	姓名	姓名
专业负责人	邓成	
设计	李志明	
注册章	李志明	
审核章		
出图章		
盖章		
施工章		


出图负责人  
邓成

图号	图名	比例	日期	备注
1	新光古三层楼平面图	1:230	2023.07	

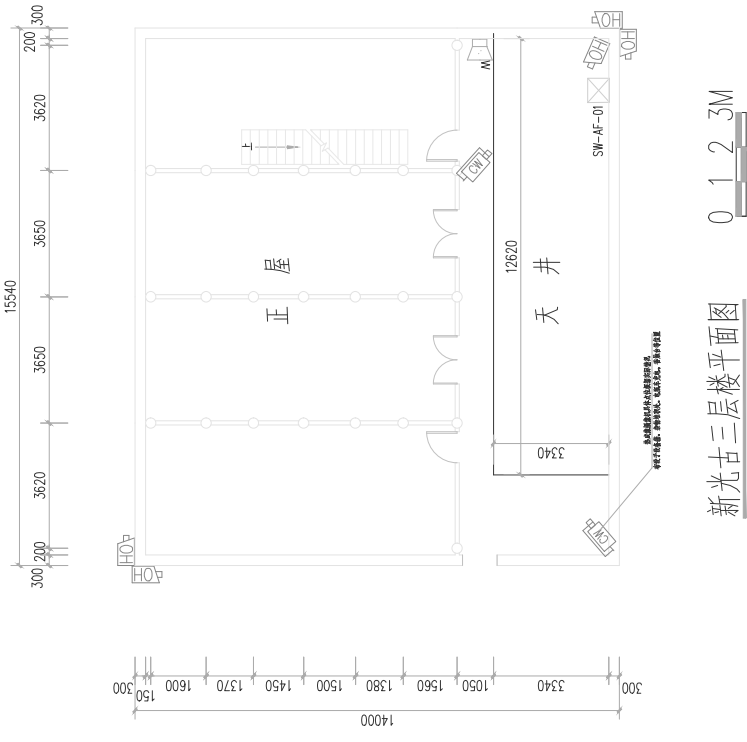

新光古三层楼平面图  
0 1 2 3M

 中德勘察设计有限公司 Zhongde Design Co., Ltd.		建筑工程甲级、市政行业乙级、风景园林乙级 市政工程设计资质证书号: A151000621	
<b>负责人</b> 邓成 尹秋娟 李琳		<b>审核</b> 邓成 李志明 杨永忠 杨永忠 曹建伟 李志明 李志明	
<b>项目章</b> 湘江县文物保护单位管理所		<b>图章</b> 湘江县白马土墙等省级文物保护单位安防工程	
<b>设计</b> 日期: 2023.07 图号: AF-33 版本号:		<b>审核</b> 日期: 2023.07 图号: AF-33 版本号:	

项目负责人	姓名	姓名
专业负责人	姓名	姓名
设计	姓名	姓名
注: 注册章		
项目章	 邓成	
出图章		
审核章		
施工章		

负责人	姓名	姓名
专业负责人	姓名	姓名
设计	姓名	姓名

审核人	姓名	姓名
审核人	姓名	姓名
审核人	姓名	姓名
审核人	姓名	姓名
审核人	姓名	姓名
审核人	姓名	姓名

审核章

浙江县文物保护管理所

项目章

浙江县白马土堡等省级文物保护单位安

修工程

审核章

新光桂芳轩平面图

设计	姓名	姓名
审核	姓名	姓名
日期	日期	日期
版本号	版本号	版本号

设计

审核

日期

版本号

设计

审核

日期


版本号

设计

审核

日期

版本号

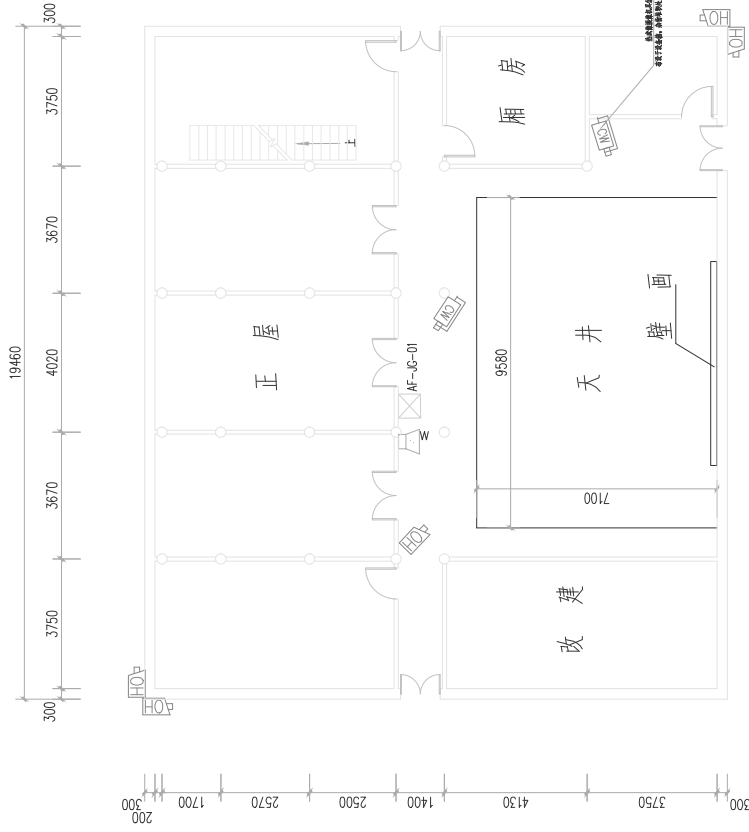

新光桂芳轩平面图 0 1 2 3M

图名	新光桂芳轩平面图	图号	AF-AG-01
比例	1:100	日期	2023.07
设计	邓成	审核	李志明
日期	2023.07	版本号	AF-01

项目负责人	姓名	姓名
专业负责人	邓成	
设计	李志明	
注册章	李志明	
项目章	邓成	
出图章		
审核章		
施工章		

负责人	姓名	姓名
项目	邓成	邓成
专业	李志明	李志明
设计	杨亦忠	杨亦忠
审核	杨亦忠	杨亦忠
出图	曹建伟	曹建伟
注册	李志明	李志明
盖章	李志明	李志明


编制	姓名	姓名
审核	邓成	邓成
设计	李志明	李志明
审核	杨亦忠	杨亦忠
出图	杨亦忠	杨亦忠
注册	曹建伟	曹建伟
盖章	李志明	李志明
盖章	李志明	李志明

项目章  
浙江县文物保护管理所

审核章  
浙江县白土基等省级文物保护单位安  
防工程


注册章  
新光墨居平面图


设计	姓名	姓名
审核	邓成	邓成
设计	李志明	李志明
审核	杨亦忠	杨亦忠
出图	曹建伟	曹建伟
注册	李志明	李志明
盖章	李志明	李志明

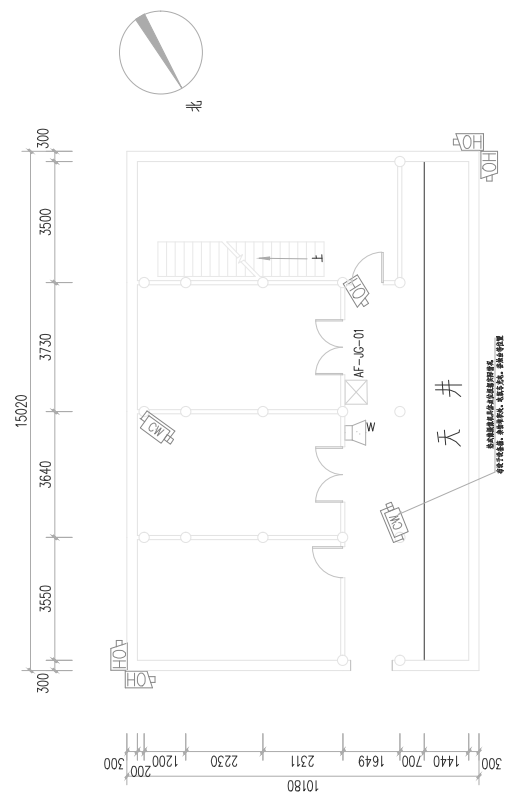

新光墨居平面图 0.123M

图号	图名	比例	日期	备注
1	新光墨居平面图	1:100	2023.07	
2	新光墨居平面图	1:100	2023.07	

 

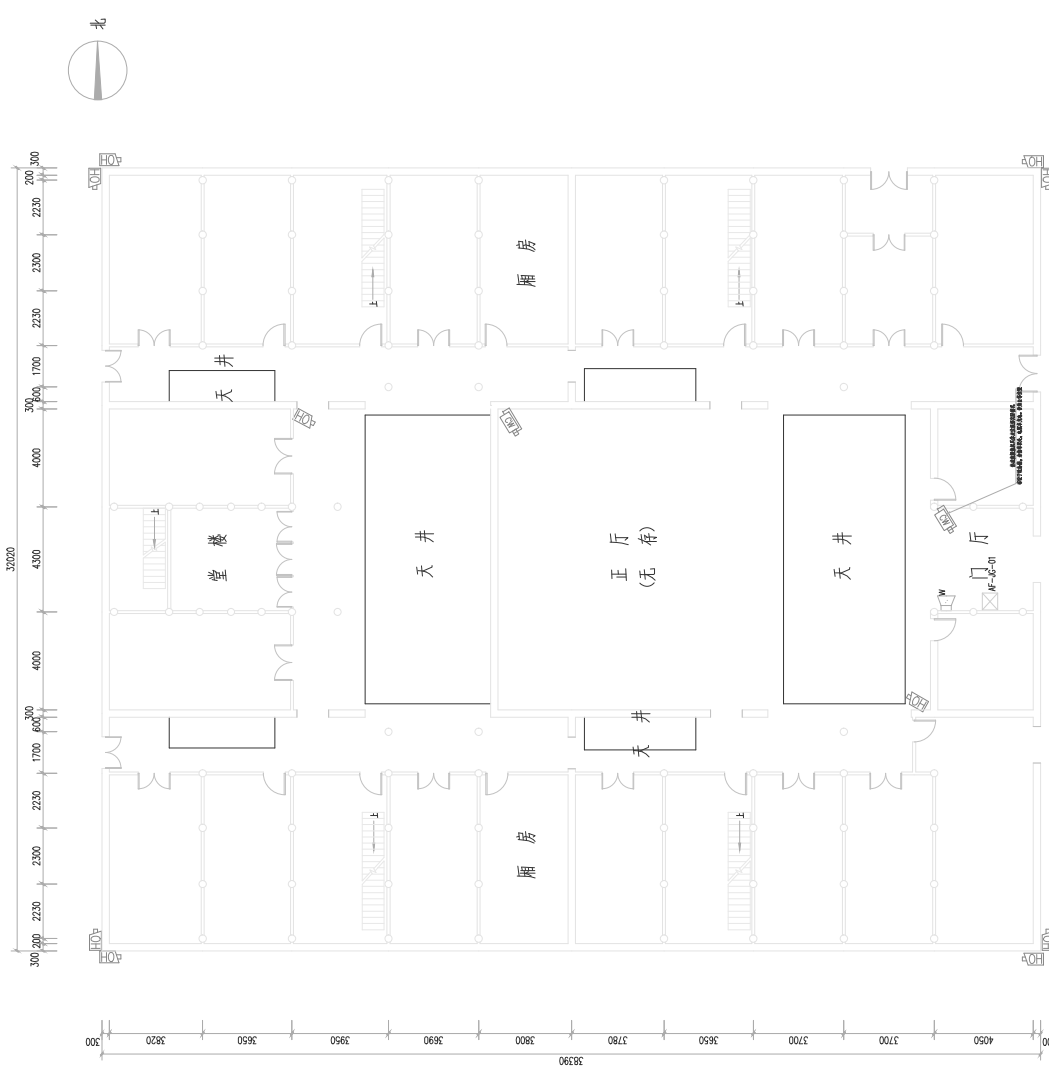


新光二十九间里平面图 0 1 2 3M


姓名	刘成
项目负责人	李志明
设计	李志明
制图	
审核	
日期	

姓名	职务	姓名	职务
李志明	项目负责人	李志明	项目负责人
李志明	设计	李志明	设计
李志明	制图	李志明	制图
李志明	审核	李志明	审核

项目名称：新光二十九间里平面图  
 设计日期：2023.10.10  
 图号：01-2-3M

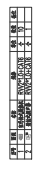


图名	新光治製堂平面图
图号	
比例	1:12.3M
日期	
设计	
审核	
制图	
校对	
绘图	
审核	
制图	
校对	
绘图	

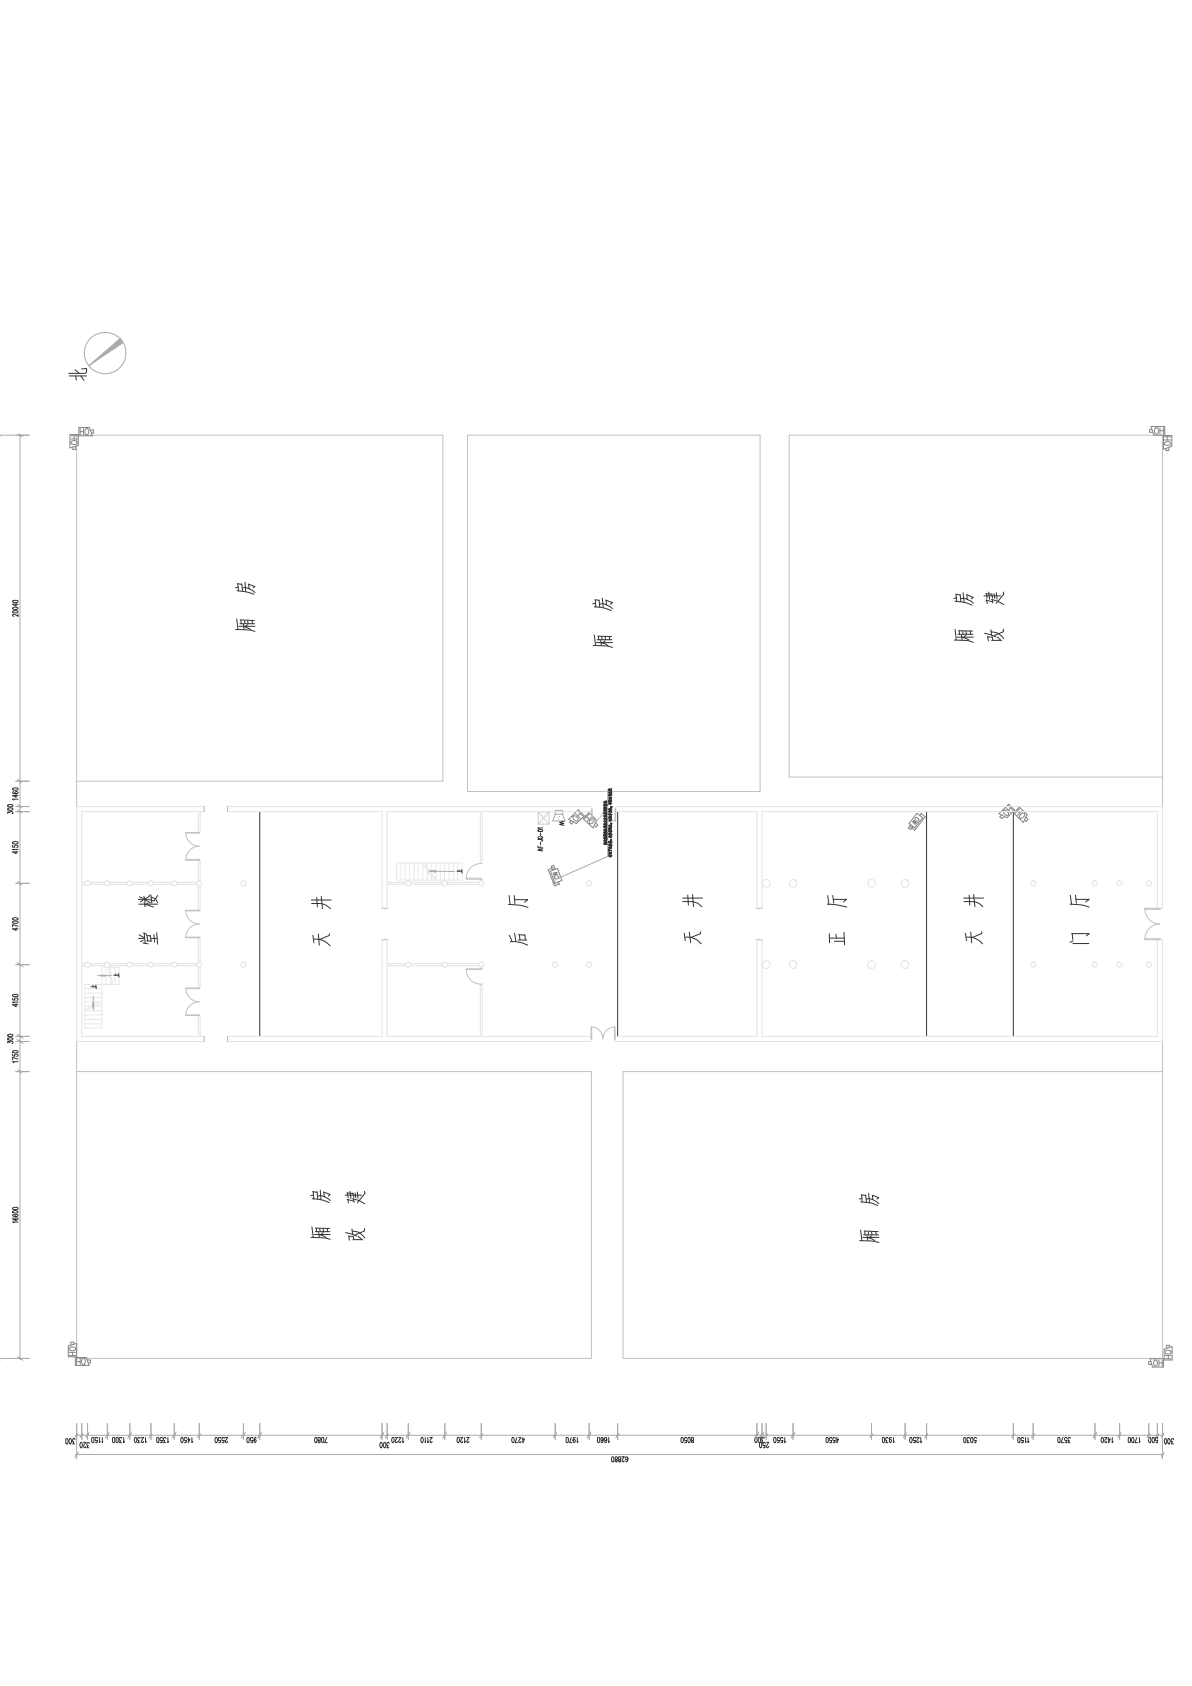

新光治製堂平面图

0 1:12.3M

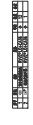



项目负责人	姓名	姓名
专业负责人	邓成	
设计	李志明	
注册	李志明	
项目	姓名	
设计	邓成	
审核		
制图		
绘图		
施工		



中源勘察设计有限公司  
 注册工程师：邓成、李志明、尹秋娟  
 注册工程师编号：A151000621

项目：浙江县白土基等省级文物保护单位安防工程


姓名	职称	备注
邓成	注册工程师	
李志明	注册工程师	
尹秋娟	注册工程师	

姓名	职称	备注
邓成	注册工程师	
李志明	注册工程师	
尹秋娟	注册工程师	

项目负责人：邓成  
 专业负责人：李志明  
 设计：李志明  
 注册：李志明


项目名称：浙江县白土基等省级文物保护单位安防工程  
 工程名称：浙江县白土基等省级文物保护单位安防工程

设计	专业	日期	图号
李志明	安防	2023.07	AF-08

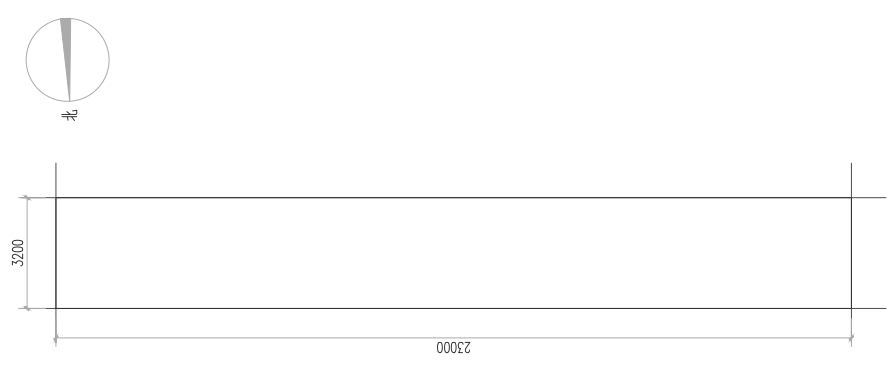

新光镇东桥平面图 0 1 2 3M

姓名	职称	备注
邓成	注册工程师	
李志明	注册工程师	
尹秋娟	注册工程师	

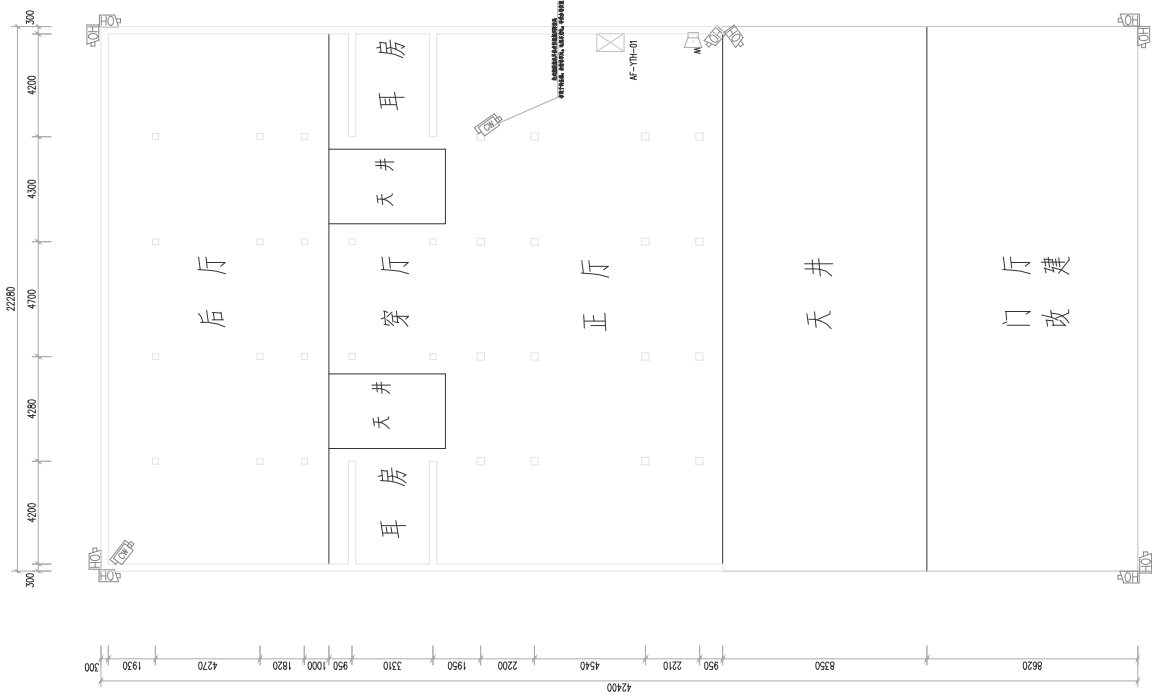

新光朱氏宗祠平面图 0 1 2 3M




专业名称		姓名	职称
项目负责人	李志明	李志明	注册建筑师
专业负责人	李志明	李志明	注册建筑师
设计人	李志明	李志明	注册建筑师
校对人	李志明	李志明	注册建筑师
审核人	李志明	李志明	注册建筑师
审批人	李志明	李志明	注册建筑师

浙江某公司上海某分公司设计中心  
 设计日期





新光朱氏宗祠工程图例

图例	说明
[Symbol]	墙体
[Symbol]	门窗
[Symbol]	家具

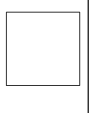


设计人	李永强
审核人	李永强
日期	2023.11.15
图名	拾教堂
比例	1:100

工程名称	拾教堂
建设单位	拾教堂
设计单位	拾教堂
项目负责人	拾教堂
联系电话	拾教堂

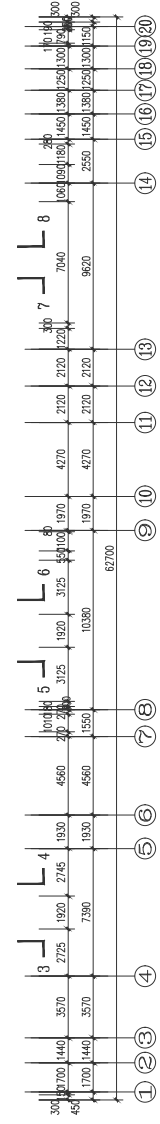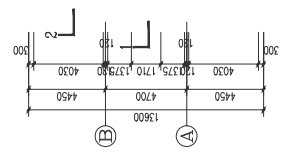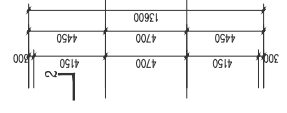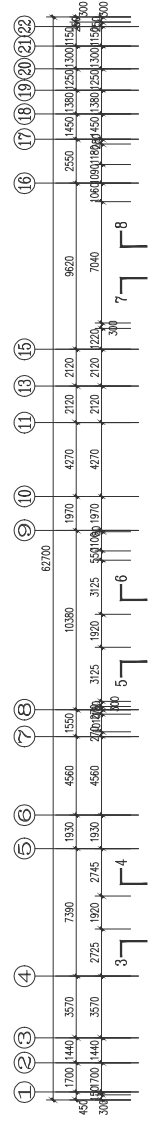

拾教堂

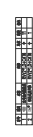

专业章

注册建筑师	注册结构工程师	注册电气工程师	注册暖通工程师
尹秋娟	李琳	李琳	李琳



项目负责人	专业负责人	审核人	校对
邓成	李志明	李志明	李志明
杨永忠	杨永忠	杨永忠	杨永忠
杨永忠	杨永忠	杨永忠	杨永忠
曹建伟	曹建伟	曹建伟	曹建伟
李志明	李志明	李志明	李志明
李志明	李志明	李志明	李志明

项目名称  
湘江县文物保护管理所

工程名称  
湘江县白马土墓等省级文物保护单位安防工程

图名  
烟人房

设计号	专业	图号
	安防	AF-11
阶段	施工图	图号
日期	2023.07	图号
版本号		序号

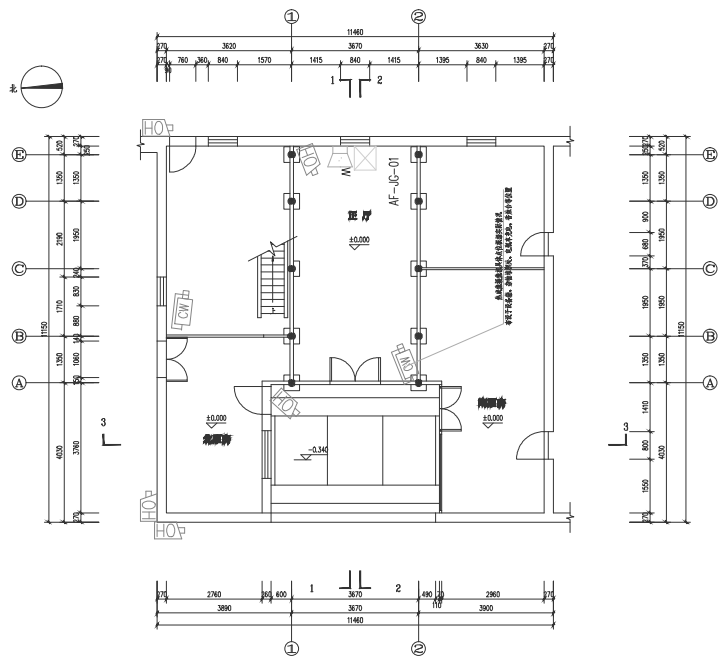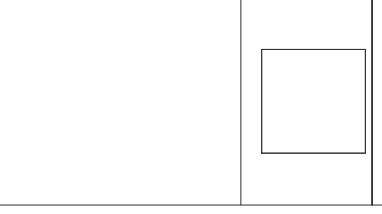

烟人房

图名	图号	图例
烟人房	AF-JC-01	烟人房
烟人房	AF-JC-02	烟人房

项目负责人	姓名
邓成	
专业负责人	姓名
李志明	
设计	姓名
李志明	
注册章	
项目章	
出图章	
审核章	
竣工章	

出图负责人  
邓成

项目负责人	姓名	职称
李志明	李志明	注册建筑师
李志明	李志明	注册结构师
李志明	李志明	注册电气工程师



姓名	职称
邓成	注册建筑师
李志明	注册结构师
杨永忠	注册电气工程师
杨永忠	注册电气工程师
曹建伟	注册电气工程师
李志明	注册电气工程师
李志明	注册电气工程师

项目名称  
浙江县文物档案保护管理所

建设单位  
浙江县白马土库等省级文物保护单位安  
防工程

设计	专业	设计
施工图	安防	安防
日期	图号	AF-12
版本号	序号	

项目负责人	姓名
李志明	李志明
李志明	李志明
李志明	李志明
注册章	
项目章	注册建筑师 邓成
出图章	
盖章	
竣工章	

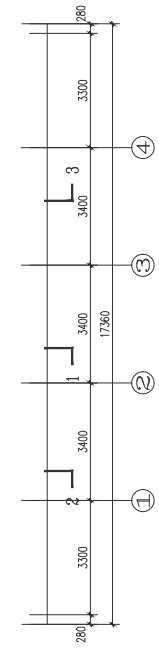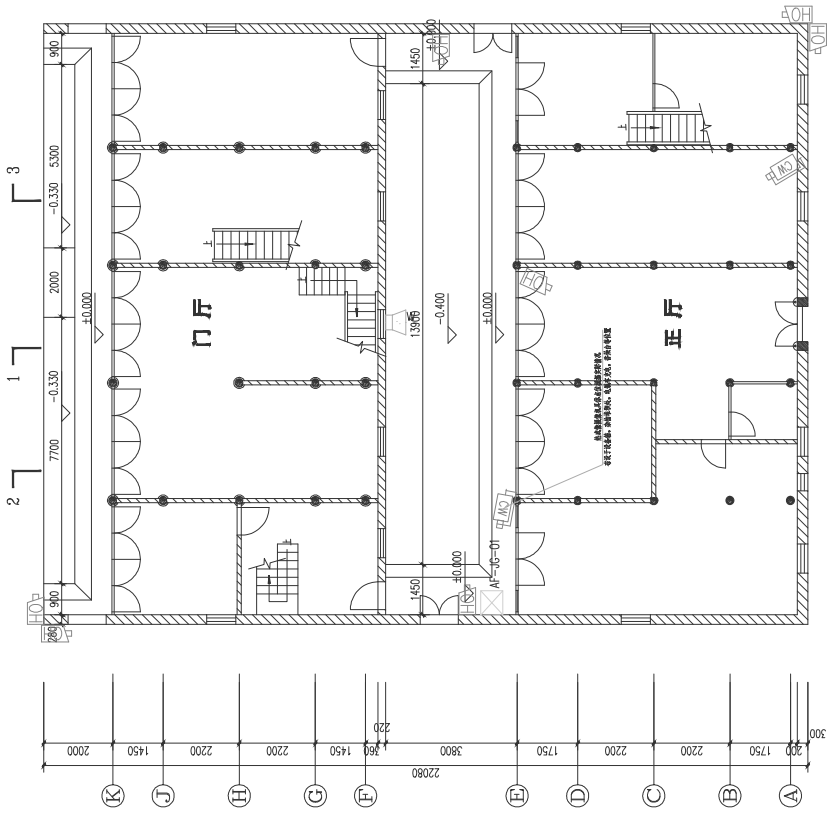

读书房

序号	日期	修改内容	修改人
1	2023.07	初次设计	李志明
2			

项目负责人	
姓名	邓成
职称	注册建筑师
身份证号	440101197801010011
联系电话	13802250130

专业负责人	
姓名	李志明
职称	注册结构工程师
身份证号	440101197801010011
联系电话	13802250130

其他人员	
姓名	李志明
职称	注册电气工程师
身份证号	440101197801010011
联系电话	13802250130

监理单位	
名称	浙江白马土库等省级文物保护单位安防工程
负责人	李志明
联系电话	13802250130

设计单位	
名称	中康勘察设计有限公司
负责人	邓成
联系电话	13802250130

设计日期	
开始日期	2023.07
完成日期	2023.07


设计编号	
项目编号	AF-01
图号	AF-01

设计地点	
项目名称	灵岩公故居
地址	浙江省绍兴市越城区


设计人员	
姓名	邓成
职称	注册建筑师
身份证号	440101197801010011
联系电话	13802250130

审核人员	
姓名	李志明
职称	注册结构工程师
身份证号	440101197801010011
联系电话	13802250130


审批人员	
姓名	李志明
职称	注册电气工程师
身份证号	440101197801010011
联系电话	13802250130

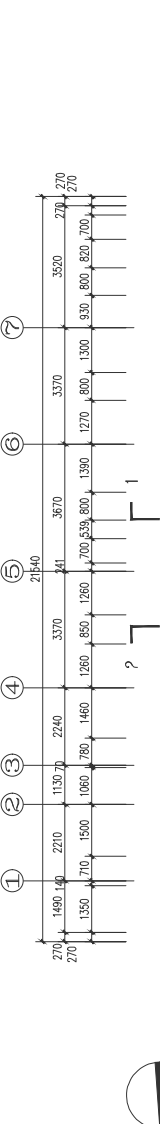

灵岩公故居  
一层平面图

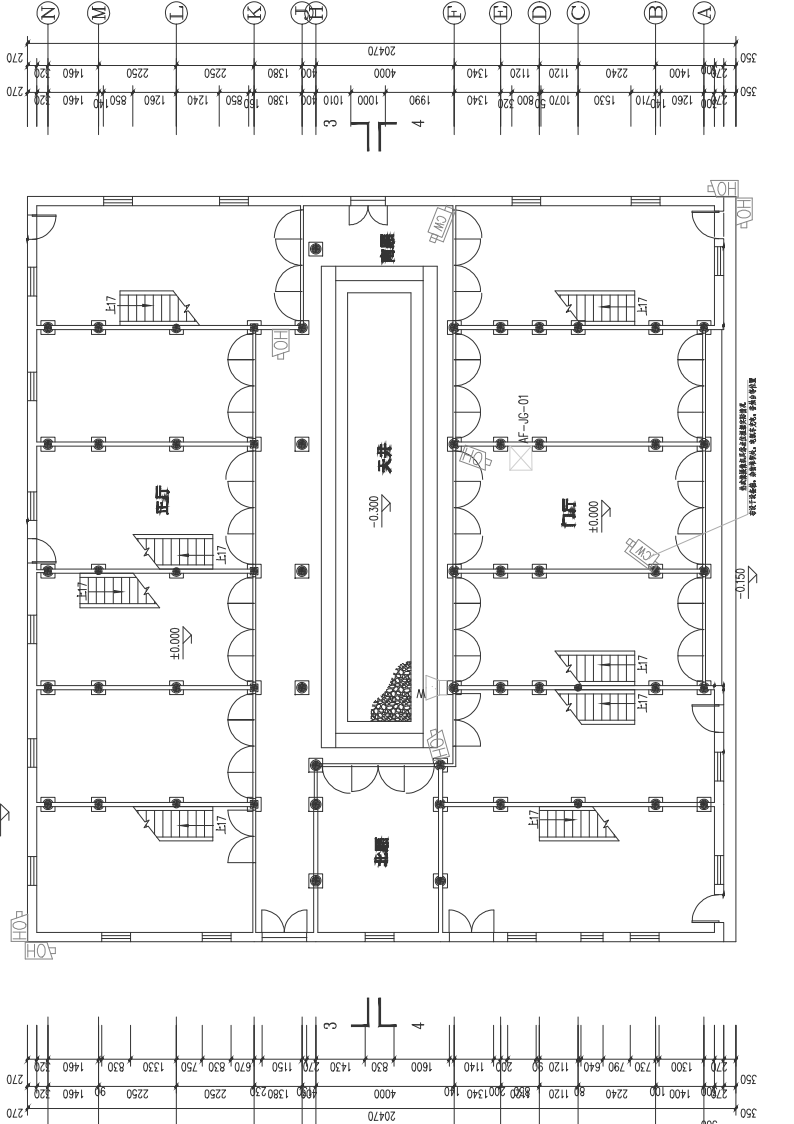

灵岩公故居  
一层平面图

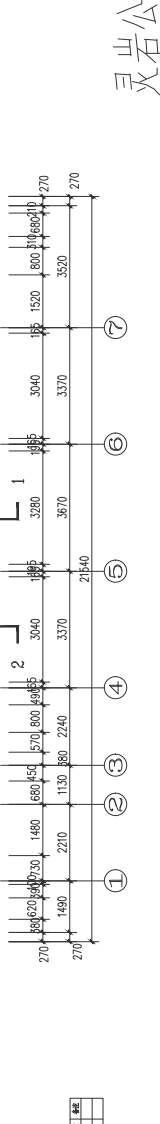

灵岩公故居  
一层平面图

姓名	
项目负责人	邓成
专业负责人	李志明
设计	李志明
注册	

姓名	
项目负责人	邓成
专业负责人	李志明
设计	李志明
注册	

姓名	职称	专业	备注
邓成	注册建筑师	建筑	项目负责人
李志明	注册结构工程师	结构	专业负责人
李志明	注册电气工程师	电气	设计



设计人	李元	审核人	李元
日期	2012.12.12	日期	2012.12.12
专业	结构	专业	结构
图名	大畈乡上河广安桥平面图	图号	Q.1.2.3M

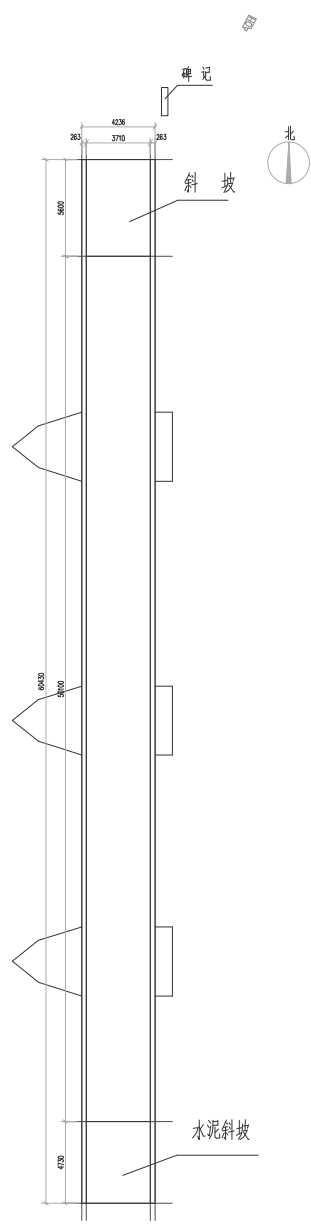

大畈乡上河广安桥平面图 Q.1.2.3M

比例	1:100
图例	见说明

设计人	李元	审核人	李元
日期	2012.12.12	日期	2012.12.12
专业	结构	专业	结构
图名	大畈乡上河广安桥平面图	图号	Q.1.2.3M

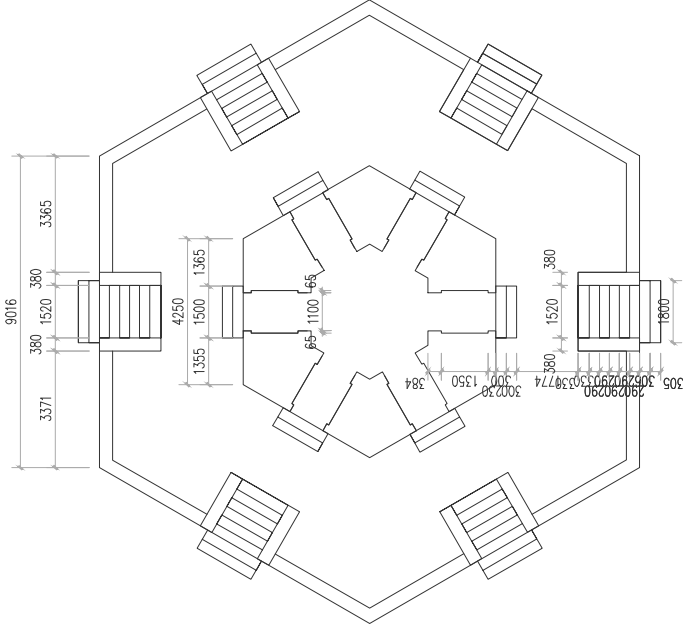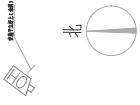

SW-AF-01

序号	日期	修改内容	修改人	审核人
1		方案深化	邓成	邓成
2		方案深化	李志明	李志明

项目负责人	邓成
专业负责人	李志明
设计	李志明
注脚者	
审核者	邓成
出图者	
校对者	
绘图者	
施工者	

龙德寺塔平面图

0 1 2 3M

设计	专业	安所
阶段	施工图	AF-15
日期	2023.07	
版本号	序号	

龙德寺塔平面图

浙江县文物保护单位管理所


项目名

浙江县白马土塔等省级文物保护单位安所工程

图名




项目负责人	房 庆	姓名	房 庆
专业负责人	李志明	姓名	李志明
设计	李志明	姓名	李志明
审核		姓名	
批准		姓名	

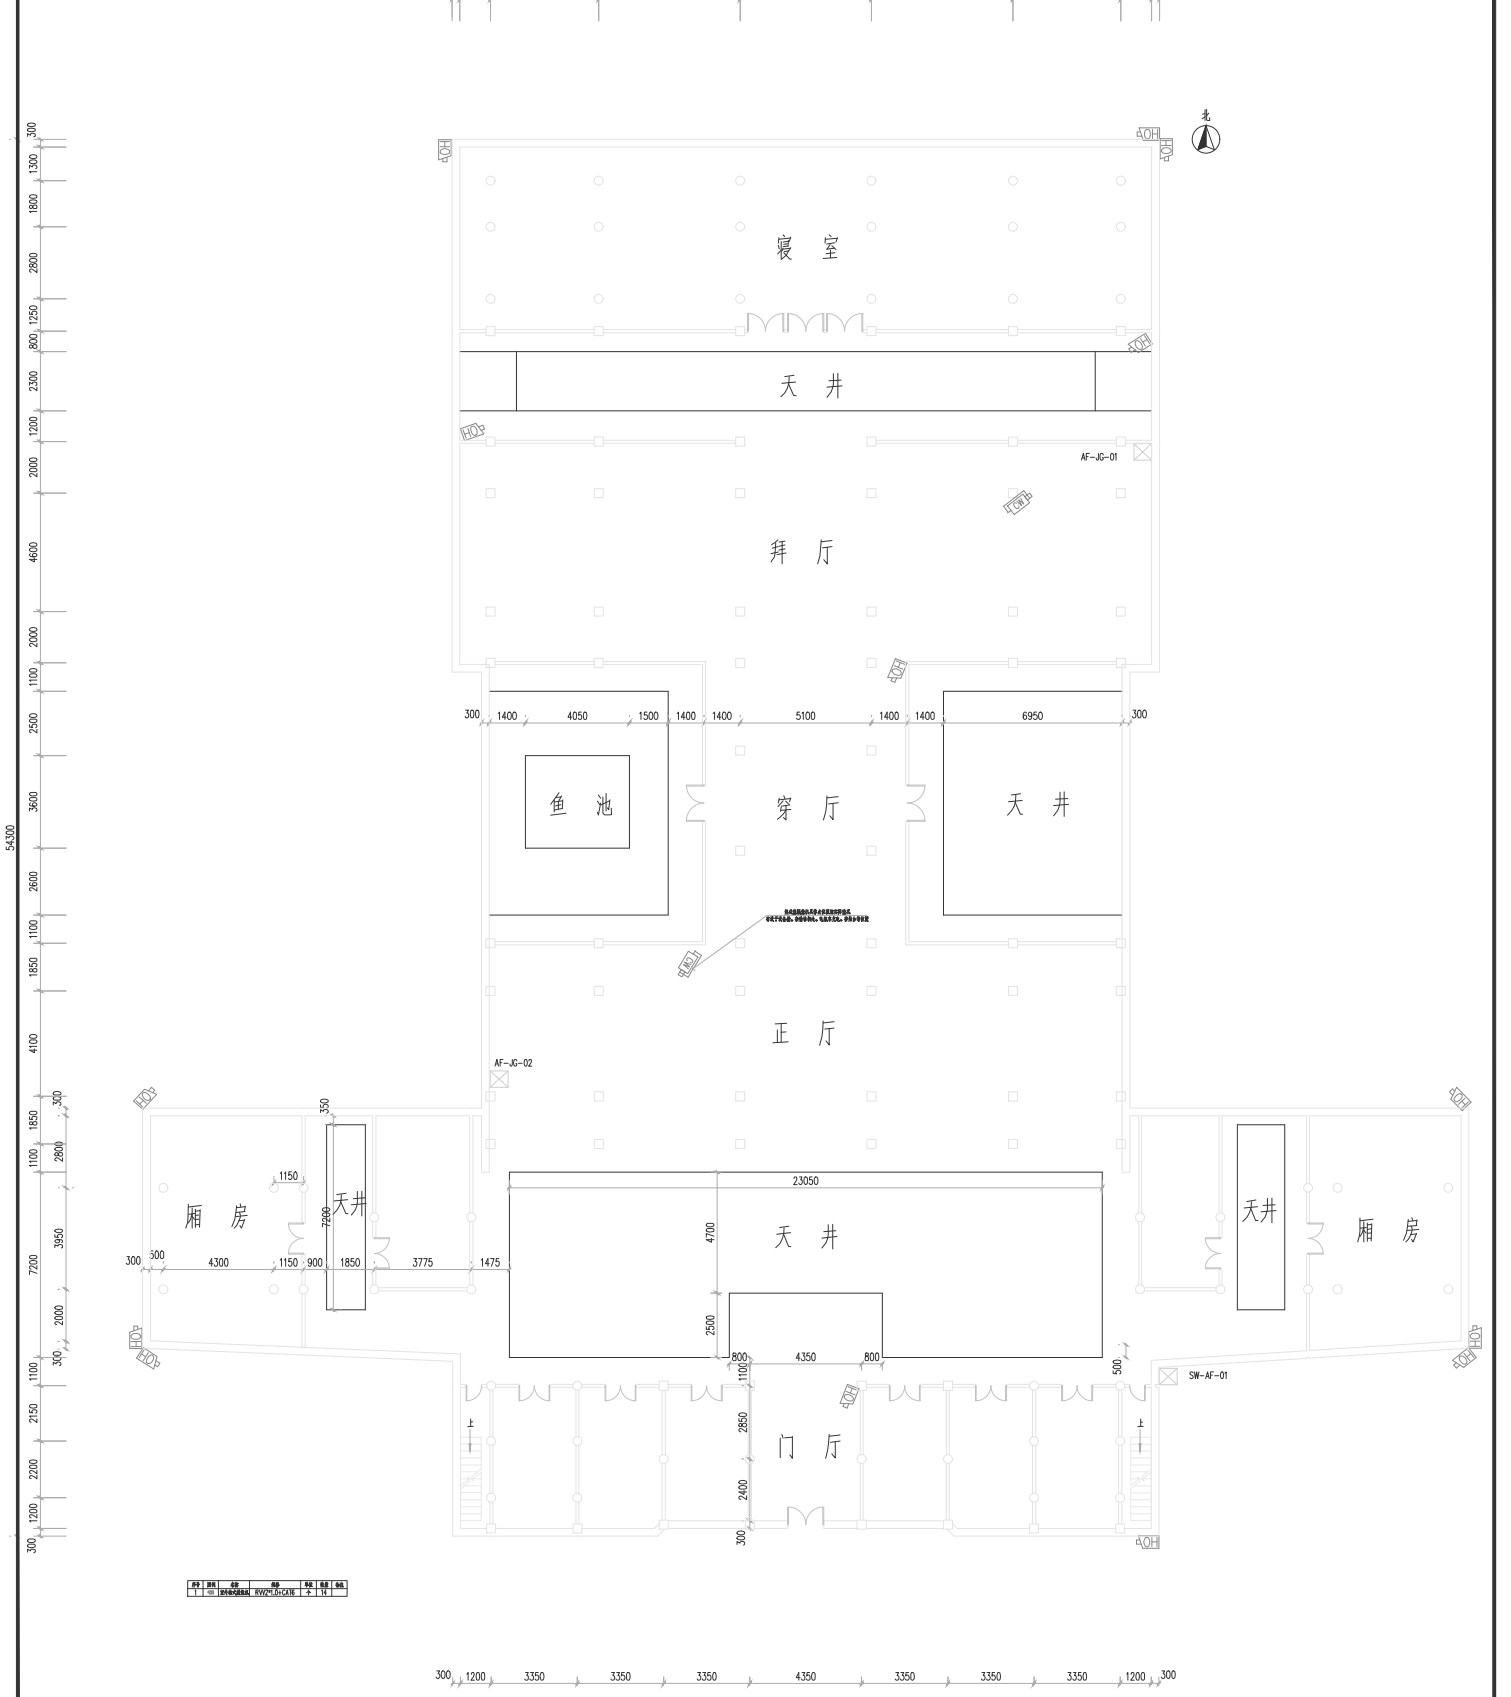

工程名称		工程地点		工程规模		工程性质	
张氏宗祠		张氏宗祠		张氏宗祠		张氏宗祠	
建设单位		设计单位		施工单位		监理单位	
张氏宗祠		张氏宗祠		张氏宗祠		张氏宗祠	
项目负责人		专业负责人		设计		审核	
房 庆		李志明		李志明		李志明	

项目负责人	刘 斌
专业负责人	李志明
设计	李志明
审核	
日期	
审核	
审核	
审核	
审核	

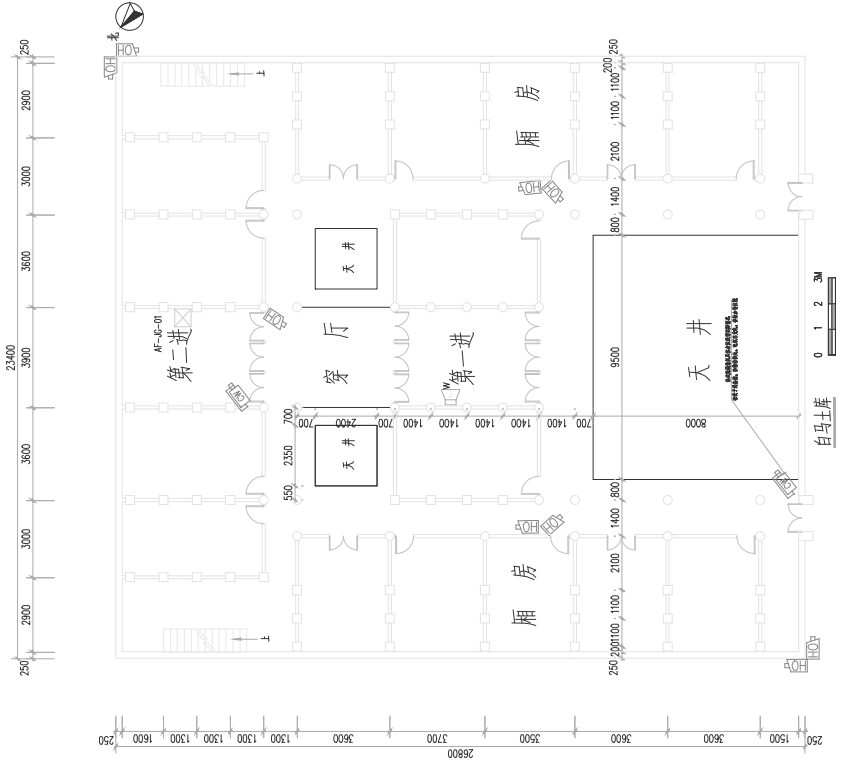


姓名	职务	姓名	职务
李志明	项目经理	李志明	项目经理
李志明	专业负责人	李志明	专业负责人
李志明	设计	李志明	设计
李志明	审核	李志明	审核
李志明	审核	李志明	审核
李志明	审核	李志明	审核
李志明	审核	李志明	审核

浙江某房地产开发有限公司  
 浙江某房地产开发有限公司  
 浙江某房地产开发有限公司  
 浙江某房地产开发有限公司

姓名	李志明	姓名	李志明
职务	项目经理	职务	项目经理
姓名	李志明	姓名	李志明
职务	专业负责人	职务	专业负责人
姓名	李志明	姓名	李志明
职务	设计	职务	设计
姓名	李志明	姓名	李志明
职务	审核	职务	审核
姓名	李志明	姓名	李志明
职务	审核	职务	审核

姓名	李志明
职务	项目经理
姓名	李志明
职务	专业负责人
姓名	李志明
职务	设计
姓名	李志明
职务	审核
姓名	李志明
职务	审核

项目负责人	刘 斌
专业负责人	李志明
设计	李志明
审核	
制图	
校对	
审核	
审核	
审核	
审核	

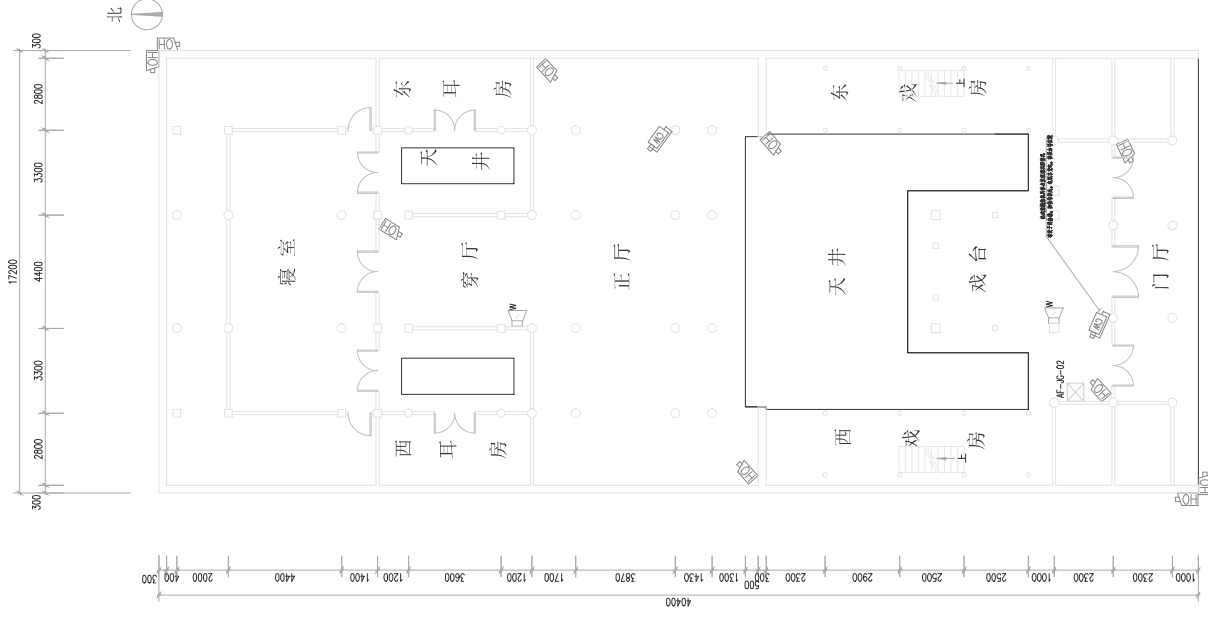

东陈祠堂平面图

专业负责人	
姓名	李志明
职称	注册建筑师
注册编号	苏建科[2015]010001

审核人	
姓名	李志明
职称	注册建筑师
注册编号	苏建科[2015]010001

审核人	
姓名	李志明
职称	注册建筑师
注册编号	苏建科[2015]010001

项目负责人	李志明
专业负责人	李志明
设计	李志明
校对	李志明
审核	李志明

日期	2023.07
版本	1.0

图例	说明
□	天井
○	柱
—	梁
—	墙
—	门
—	窗

材料	规格
钢筋混凝土	C30
钢筋	HRB400
砖	MU10
砂浆	M5

备注	本工程为住宅工程, 所有材料均应符合国家现行标准的要求。
----	------------------------------

设计	李志明
审核	李志明
校对	李志明
制图	李志明

日期	2023.07
版本	1.0

图例	说明
□	天井
○	柱
—	梁
—	墙
—	门
—	窗

材料	规格
钢筋混凝土	C30
钢筋	HRB400
砖	MU10
砂浆	M5

备注	本工程为住宅工程, 所有材料均应符合国家现行标准的要求。
----	------------------------------

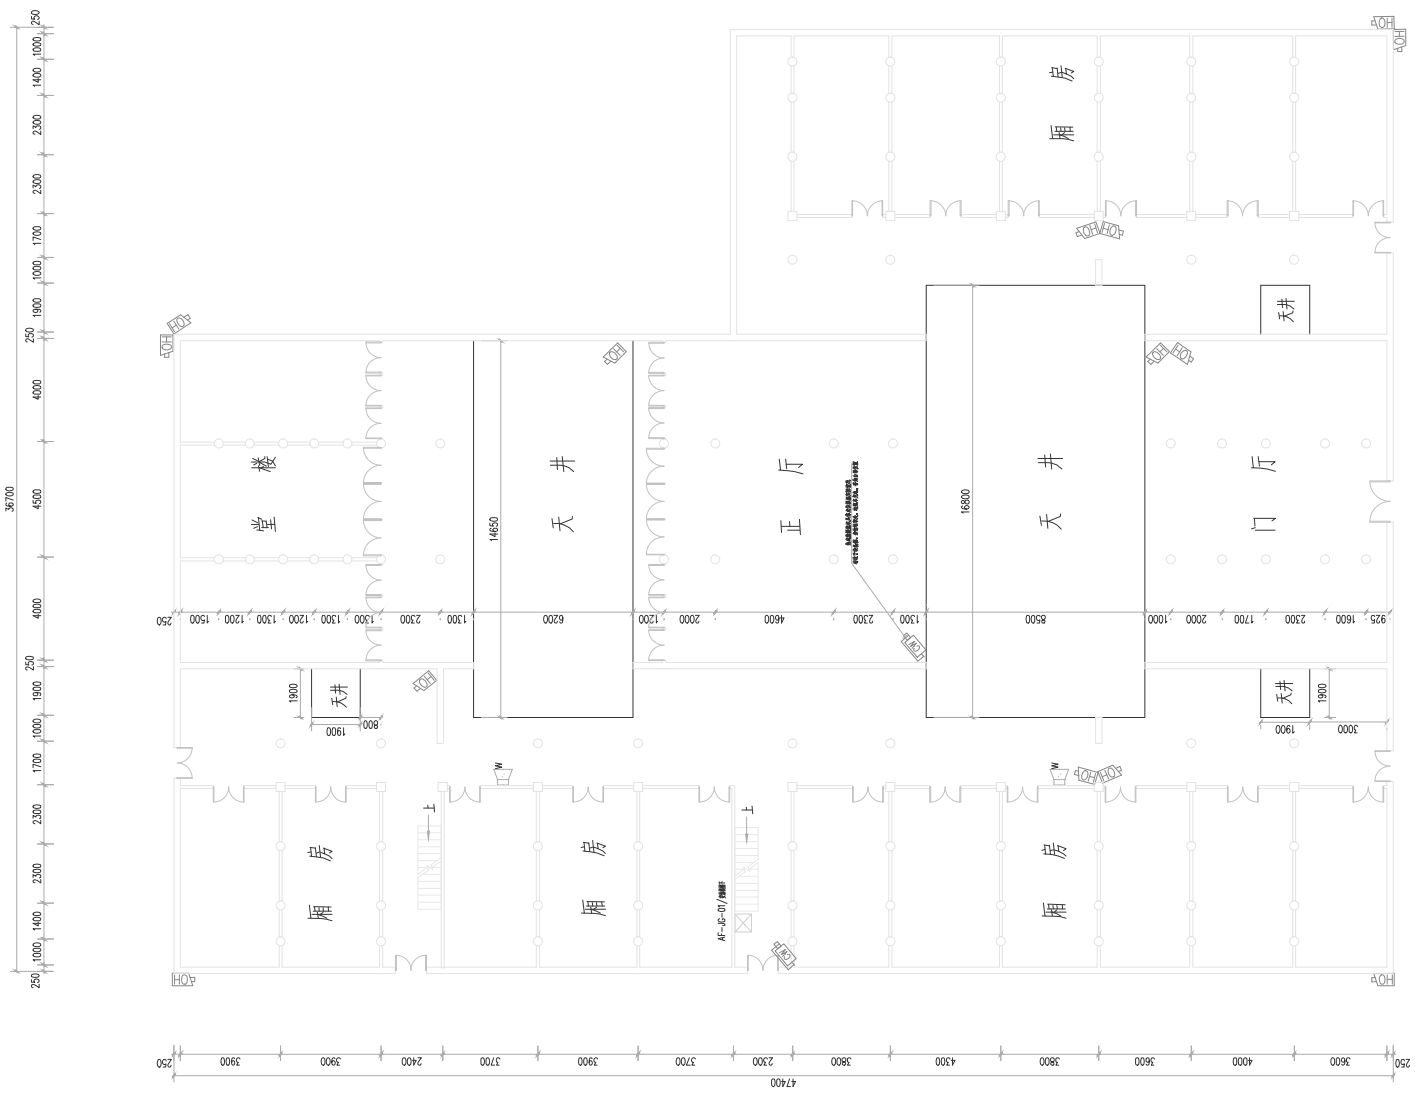

陈肇英故居 0 1 2 3M

项目负责人	李志明
专业负责人	李志明
设计	李志明
校对	李志明
审核	李志明
制图	李志明
日期	2023.07
版本	1.0



图例	说明
□	天井
○	柱
—	梁
—	墙
—	门
—	窗

会签栏


姓名	职务	日期
邓成	项目负责人	
李志明	专业负责人	
杨永志	专业负责人	
杨永志	专业负责人	
黄建伟	专业负责人	
李志明	专业负责人	
李志明	专业负责人	

项目批准  
浙江县文物保护单位管理所

项目名称  
浙江县白马寺等省级文物保护单位安防工程

图例名称  
浙江县白马寺

设计	专业	日期	图号	图名
高工	安防	2023.07	AF-05	

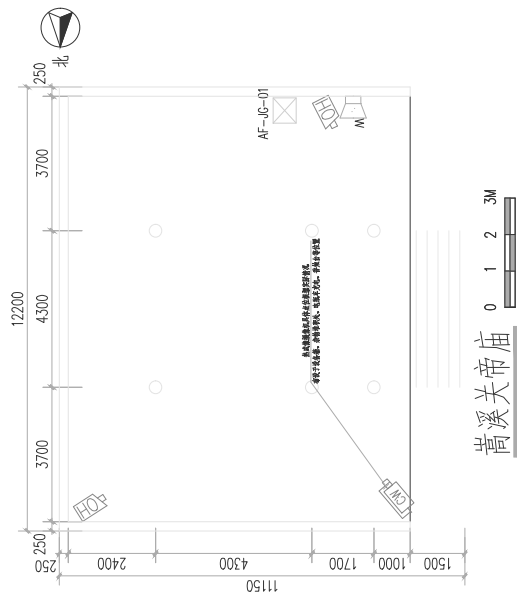

高溪关帝庙

姓名	邓成
项目负责人	李志明
专业负责人	李志明
设计	
注册章	

出图负责人  
邓成

出图章

注册章

施工章

姓名	职务	日期
邓成	项目负责人	
李志明	专业负责人	
杨永志	专业负责人	
杨永志	专业负责人	
黄建伟	专业负责人	
李志明	专业负责人	
李志明	专业负责人	

负责人		审核	
姓名	邓成	姓名	邓成
职务	项目负责人	姓名	李志明
姓名	李志明	姓名	杨永志
姓名	杨永志	姓名	杨永志
姓名	黄建伟	姓名	李志明
姓名	李志明	姓名	李志明

审核	
姓名	邓成
姓名	李志明
姓名	杨永志
姓名	杨永志
姓名	黄建伟
姓名	李志明
姓名	李志明

项目负责人	邓成
专业负责人	李志明
审核人	杨永志
审核人	杨永志
审核人	黄建伟
审核人	李志明
审核人	李志明

项目名称	湘江县文物保护单位管理所
建设单位	湘江县白马寺镇等省级文物保护单位安 防工程
设计单位	中德勤设计有限公司

设计人	邓成	专业	安防
审核人	李志明	图号	AF-06
日期	2023.07	院号	
版本号	1.0	院名	


设计人	邓成
审核人	李志明
日期	2023.07
版本号	1.0

设计人	邓成
审核人	李志明
日期	2023.07
版本号	1.0

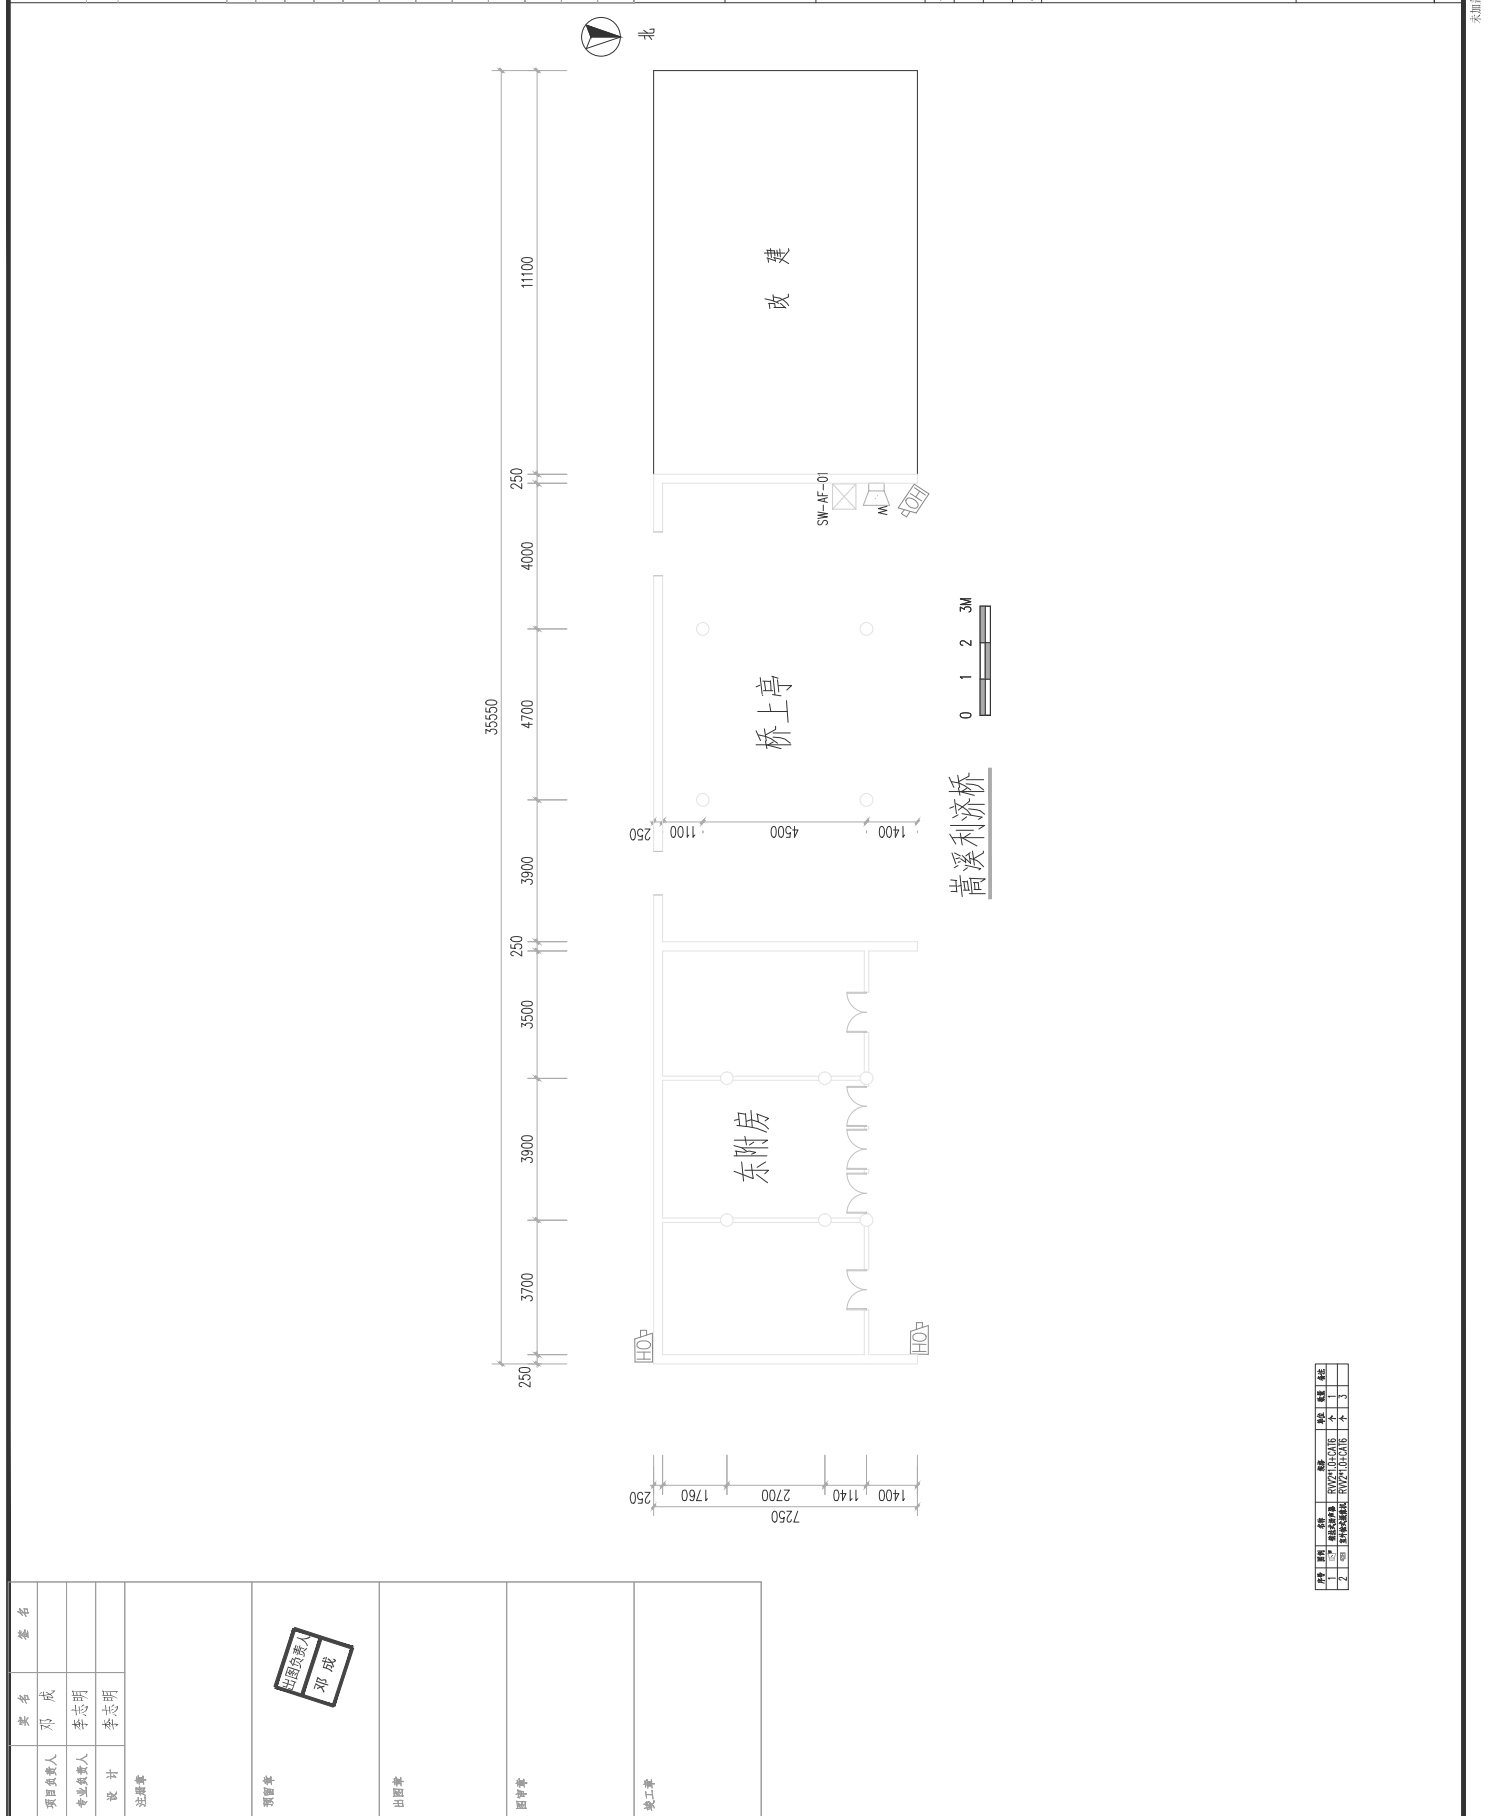

设计人	邓成	审核人	李志明
日期	2023.07	版本号	1.0



负责人		审核	
姓名	职务	姓名	职务
邓成	项目负责人	李志明	审核人
李志明	设计	杨永志	审核人
李志明	设计	杨永志	审核人
		黄建伟	审核人
		李志明	审核人
		李志明	审核人

项目负责人	
姓名	职务
邓成	项目负责人
李志明	审核人
杨永志	审核人
杨永志	审核人
黄建伟	审核人
李志明	审核人
李志明	审核人

项目名称: 湘江县文物保护单位管理所  
建设单位: 湘江县白马寺镇等省级文物保护单位  
工程名称: 湘江王姓门里

设计		审核	
姓名	职务	姓名	职务
李志明	设计	李志明	审核
李志明	设计	李志明	审核
		李志明	审核
		李志明	审核

日期		专业	
日期	专业	日期	专业
2023.07	安防		

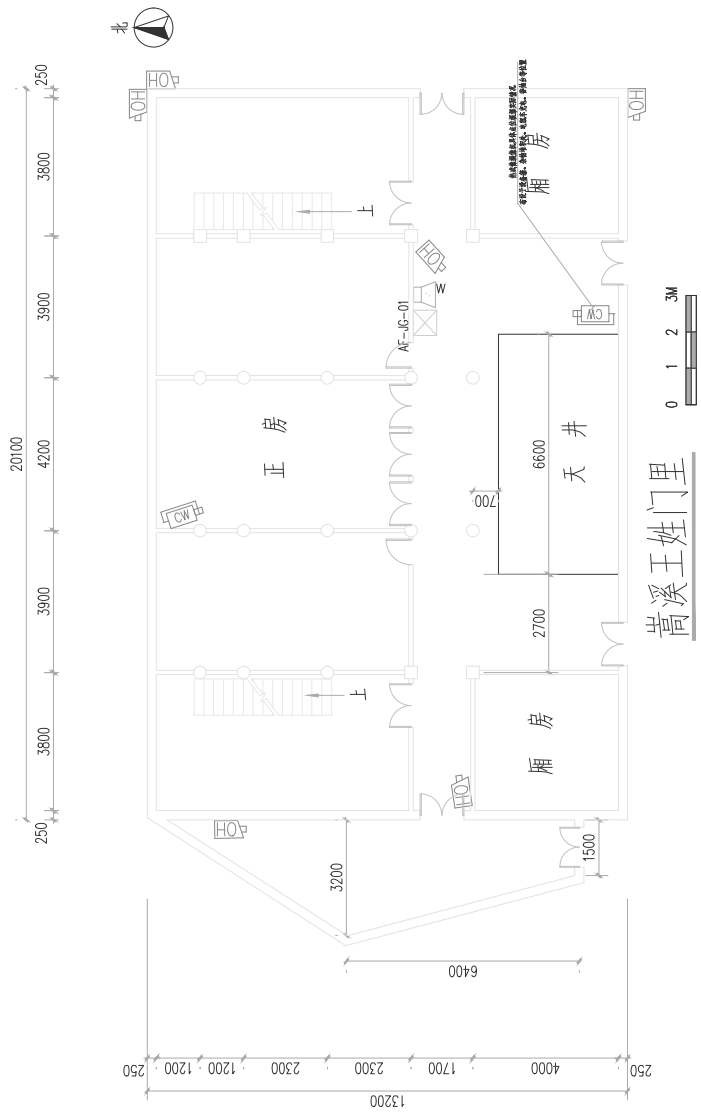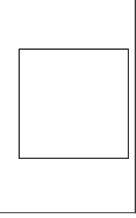

高溪王姓门里

姓名	姓名
邓成	邓成
李志明	李志明
李志明	李志明
李志明	李志明
李志明	李志明
李志明	李志明


出图负责人  
邓成

序号	日期	姓名	职务	审核
1	2023.07	李志明	设计	李志明
2	2023.07	李志明	设计	李志明

姓名	姓名	姓名
项目负责人	邓成	
专业负责人	李志明	
设计	李志明	
注册章		
审核章		
出图章		
审核章		
竣工章		

出图负责人  
邓成

图名	图号	日期	比例
黄溪古三层楼	01	2023.07	1:200

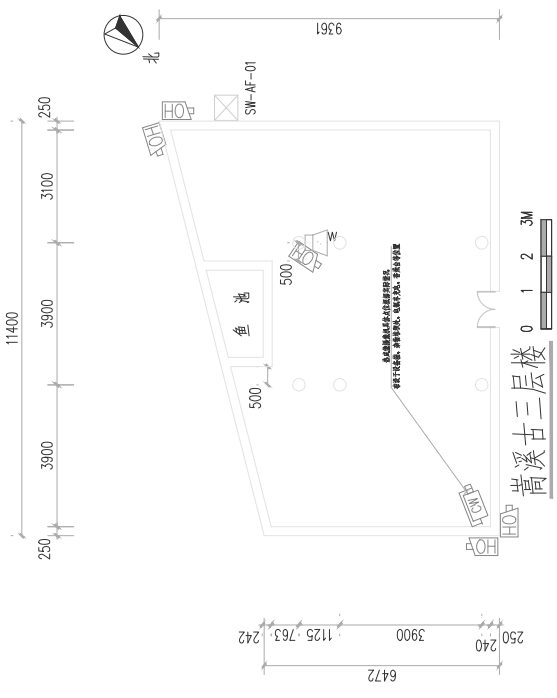

中胜勘察设计有限公司  
Zhongsheng Design and Research Co., Ltd.

建筑行业甲级、岩土行业乙级、城乡规划乙级  
甲级工程资质证书编号: A151030621


负责人		姓名	
项目负责人	邓成	专业负责人	李志明
设计	李志明	审核	邓成
注册章		出图章	

项目章  
黄溪县文物保护管理所

审核章  
黄溪县白马土库等省级文物保护单位安  
防工程

审核章  
黄溪古三层楼

设计	专业	安防
日期	图号	AM-08
审核	签字	

 




项目负责人	邓 斌
专业负责人	李志明
设计	李志明
日期	
审核	
日期	
编制	
日期	
施工	
日期	



图名	青溪邱氏宗祠平面图
比例	1:200
日期	2023.07.15
设计	李志明
审核	李志明
编制	李志明

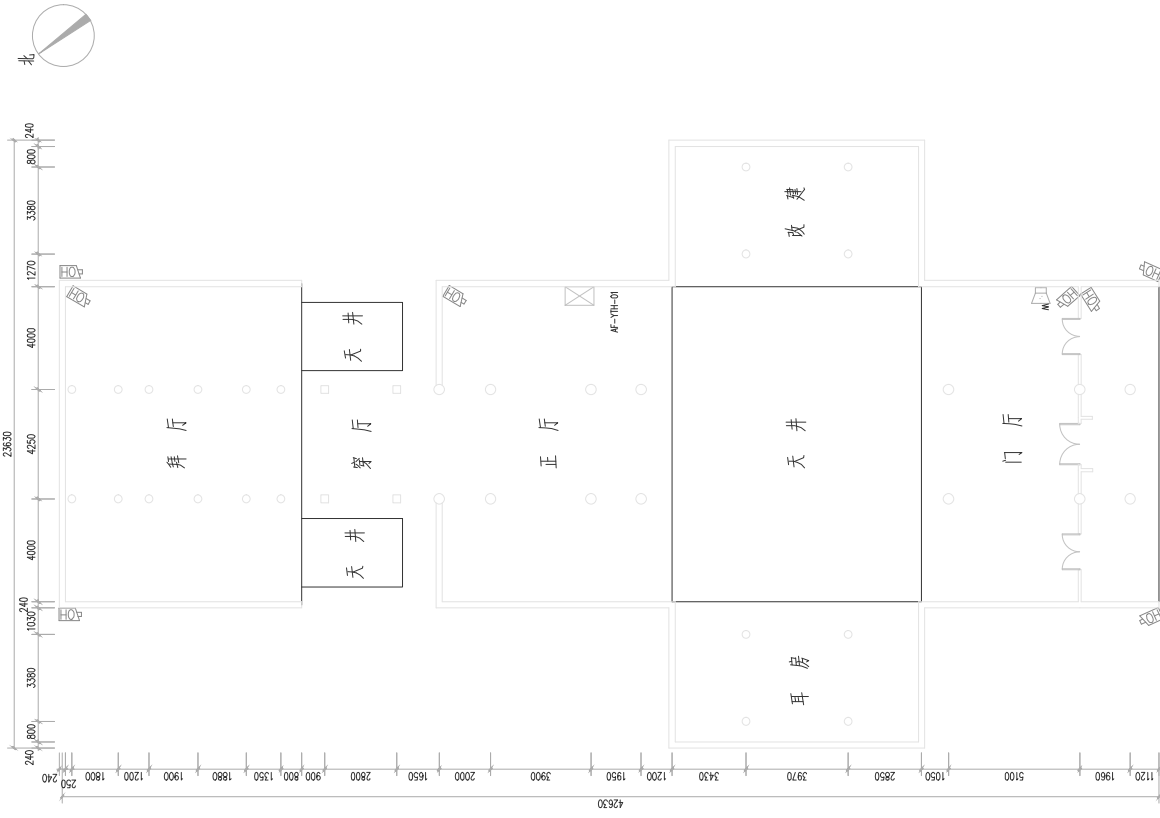

青溪邱氏宗祠平面图 1:200

中国美术学院设计有限公司 CHINA COLLEGE OF ARTS DESIGN CO., LTD. 浙江省杭州市西湖区转塘街道转塘村5号 311368 电话: 0571-87331111	
项目名称	青溪邱氏宗祠保护工程
项目编号	2023-07-15
设计阶段	方案设计
设计日期	2023.07.15
设计人	李志明
审核人	李志明
编制人	李志明
项目负责人	邓斌
专业负责人	李志明
设计	李志明
日期	
审核	
日期	
编制	
日期	
施工	
日期	

会签栏

姓名	职务	日期
邓成	项目负责人	
李志明	专业负责人	
杨永志	专业负责人	
杨永志	专业负责人	
黄建伟	专业负责人	
李志明	专业负责人	
李志明	专业负责人	

审核人：邓成

项目负责人：邓成

专业负责人：李志明

专业负责人：杨永志

专业负责人：杨永志

专业负责人：黄建伟

专业负责人：李志明

专业负责人：李志明

项目地点：浦江县文物保护单位

项目名称：浦江县白土寺等省级文物保护单位安防工程


设计单位：中德勤设计有限公司

设计日期：2023.07

设计专业：安防

图号：AF-10

版本号：01

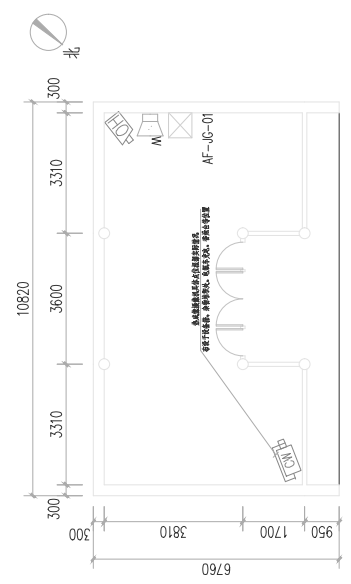

前溪四教堂新厅平面图



姓名	签名
项目负责人	邓成
专业负责人	李志明
设计	李志明
审核	
项目负责人	邓成
出图章	
审核章	
施工图章	

图名	图号	比例	日期
前溪四教堂新厅平面图	AF-10	1:200	2023.07
设计	李志明		
审核	邓成		


项目负责人	邓成
专业负责人	李志明
设计	李志明
注册章	

注册章  
出图负责人  
邓成

出图章

注册章

施工章

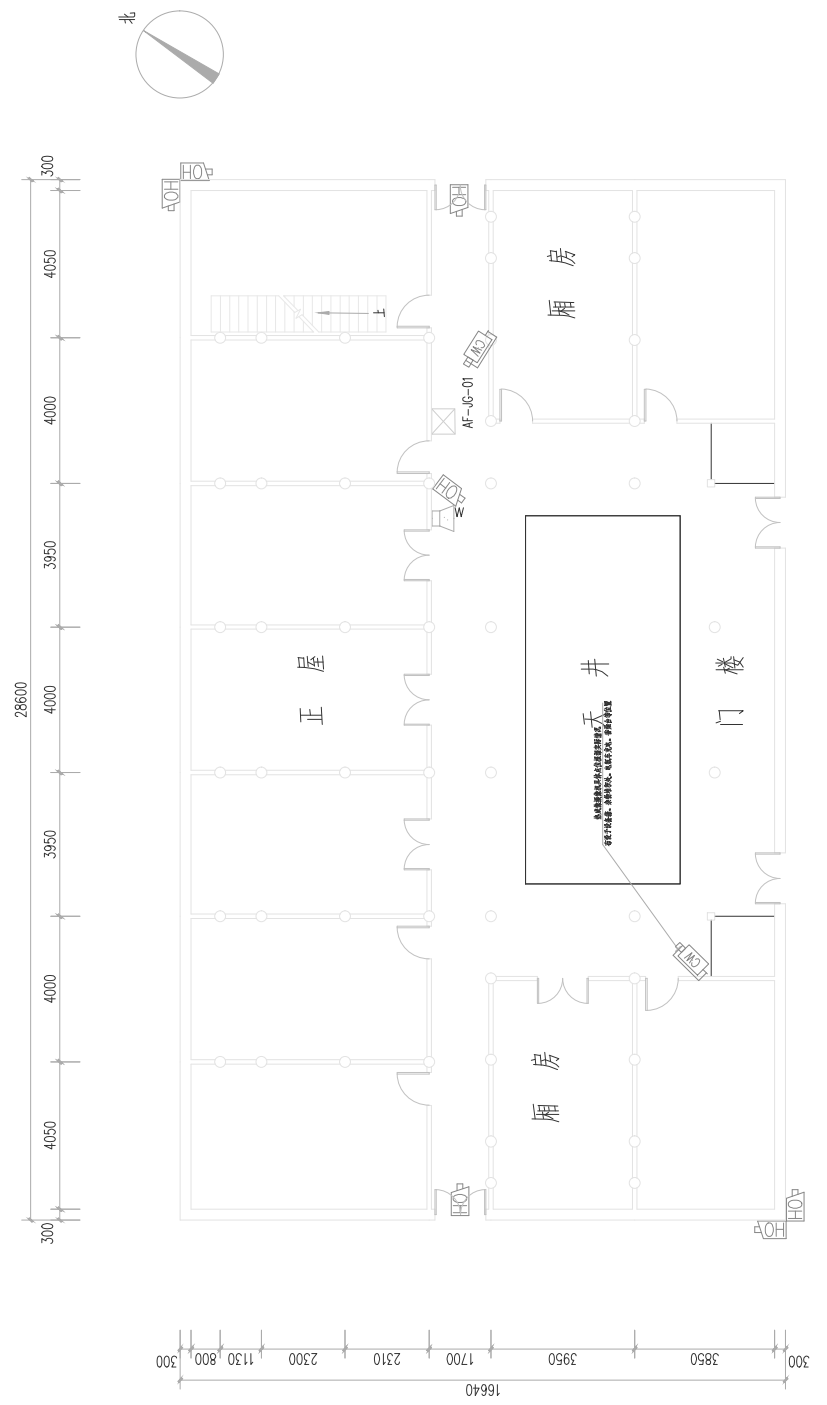

高溪塘角里民居平面图

0 1 2 3M

建设单位	浦江县白马寺镇寺塔寺省级文物保护单位
工程名称	浦江县白马寺镇寺塔寺省级文物保护单位工程
设计单位	中胜勘察设计有限公司
设计日期	2023.07
设计专业	安防
设计图号	AF-11
设计阶段	详图


浦江县文物保护单位管理所  
浦江县白马寺镇寺塔寺省级文物保护单位工程

设计人	邓成
审核人	李志明
校对	杨永志
绘图	杨永志
检查	黄建伟
审核	李志明
批准	李志明

图名	高溪塘角里民居平面图
图号	AF-11
日期	2023.07
设计	李志明
审核	李志明
校对	杨永志
绘图	杨永志
检查	黄建伟
批准	李志明



项目负责人	刘 斌
专业负责人	李志明
设计	李志明
制图	
审核	
校对	
绘图	
制图	
制图	
制图	

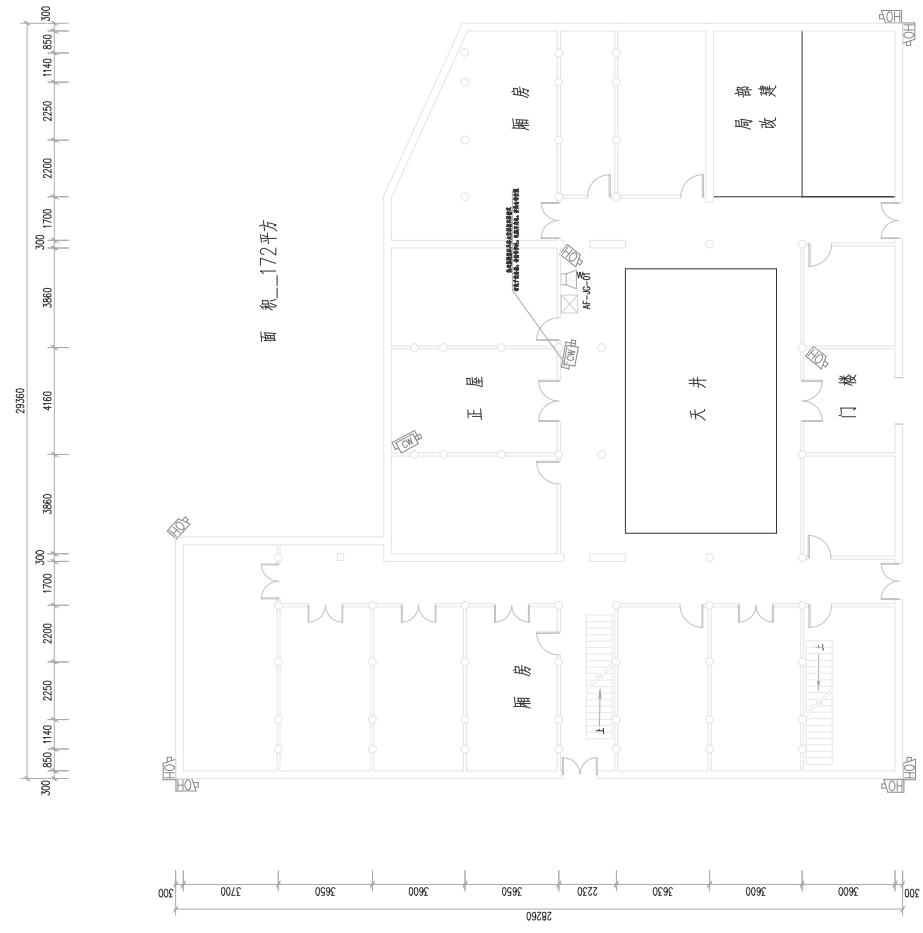

黄溪晓窗故居平面图

姓名	职务	姓名	职务
刘 斌	项目负责人	李志明	专业负责人
李志明	设计	李志明	设计
李志明	设计	李志明	设计
李志明	设计	李志明	设计
李志明	设计	李志明	设计
李志明	设计	李志明	设计
李志明	设计	李志明	设计
李志明	设计	李志明	设计
李志明	设计	李志明	设计
李志明	设计	李志明	设计

项目名称	黄溪晓窗故居
建设单位	清华大学出版社
设计单位	清华大学出版社
设计日期	2023.07
设计阶段	方案设计
设计人	李志明
审核人	李志明
制图人	李志明
校对	李志明
绘图	李志明
制图	李志明
制图	李志明
制图	李志明

比例	1:100
图例	
说明	
备注	

姓名	姓名
项目负责人	邓成
专业负责人	李志明
设计	李志明
注册章	
审核章	出图负责人 邓成
出图章	
审核章	
竣工章	


合 格 概	
姓名	职称
邓成	注册
李志明	注册
杨永志	注册
杨永志	注册
黄建伟	注册
李志明	注册
李志明	注册

姓名	职务	职称
邓成	项目负责人	注册
李志明	专业负责人	注册
杨永志	专业负责人	注册
杨永志	专业负责人	注册
黄建伟	专业负责人	注册
李志明	专业负责人	注册
李志明	专业负责人	注册

项目章  
 靖江县文物保护管理所


图名  
 靖江县白马土库等省级文物保护单位  
 附工程

序号	姓名	专业	日期	图号	图章
1	邓成	注册	2023.07	AF-14	

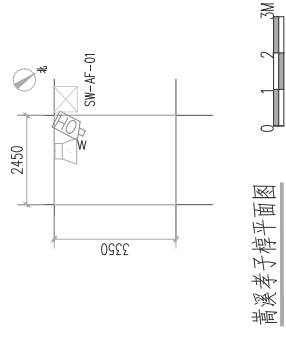

嵩溪孝子亭平面图

图名	图号	日期	图章
1	AF-14	2023.07	
2			

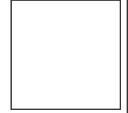




项目负责人	邓斌
专业负责人	李志明
设计	李志明
制图	
审核	
日期	



比例	1:100
图名	宗祠平面图
图号	
日期	

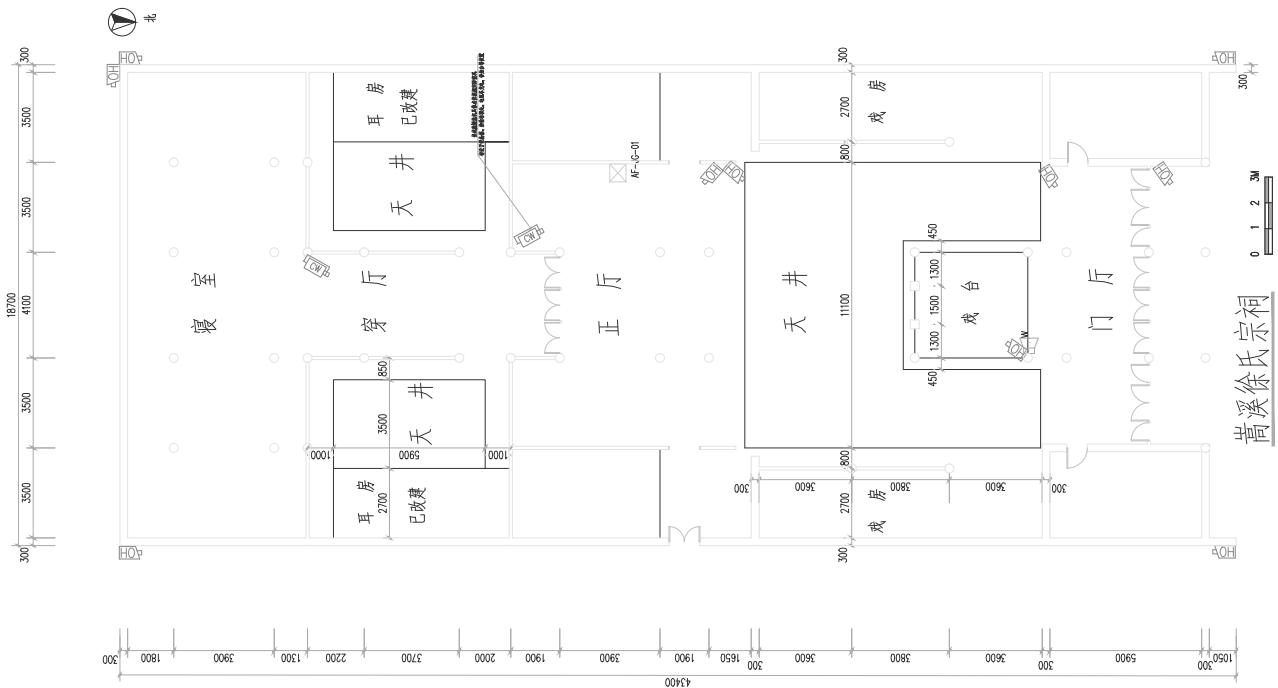

青溪徐氏宗祠

0 1 2 3M

主要材料	
名称	规格
木材	杉木
油漆	清漆
瓦片	青瓦
石材	花岗岩
玻璃	钢化玻璃
金属	不锈钢
其他	见说明

浙江某建筑设计院

浙江某建筑设计院

浙江某建筑设计院

浙江某建筑设计院

浙江某建筑设计院

浙江某建筑设计院

浙江某建筑设计院

浙江某建筑设计院

浙江某建筑设计院

浙江某建筑设计院

项目负责人		邓成
专业负责人		李志明
设计		李志明
注册章		



姓名	邓成	邓成
专业负责人	李志明	李志明
曹震从	杨永志	杨永志
曹震从	杨永志	杨永志
曹震从	黄建伟	黄建伟
曹震从	李志明	李志明
曹震从	李志明	李志明

注册章  
 靖江县委文物保护管理所

项目章  
 靖江白马土库等省级文物保护单位  
 展示工程

图框名称  
 先得月民居

设计	专业	安防
日期	图号	AM-17
审核	院号	

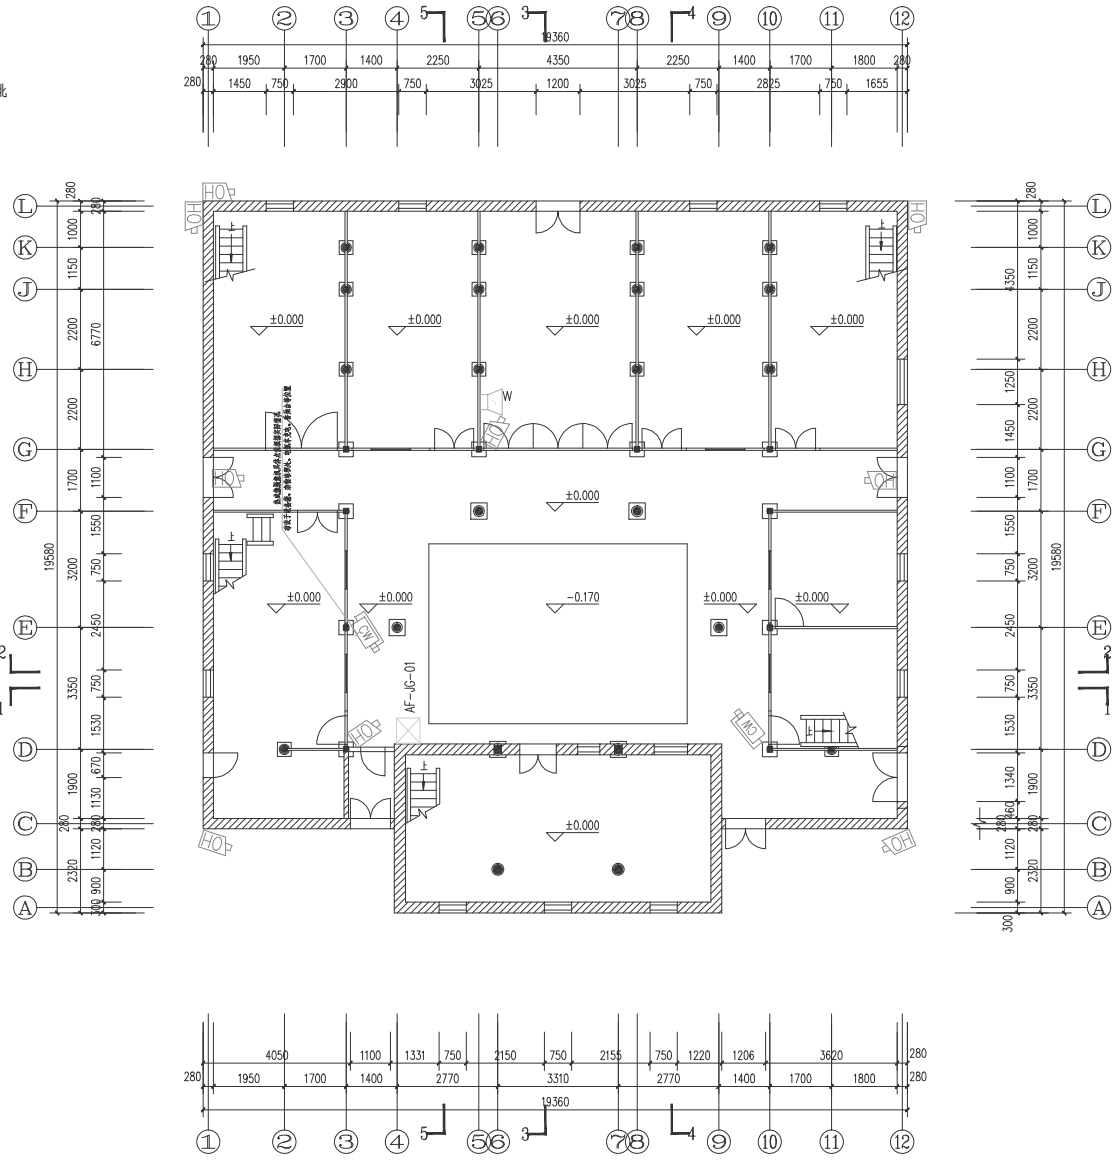 

先得月民居

姓名	邓成
项目负责人	邓成
专业负责人	李志明
设计	李志明
注册章	
盖章	出图负责人 邓成
盖章	
盖章	
盖章	

日期	内容	姓名
2023.07	方案深化	邓成



会签栏

姓名	职务	日期
邓成	项目负责人	2023.07
李志明	专业负责人	2023.07
杨永志	专业负责人	2023.07
杨永志	专业负责人	2023.07
黄建伟	专业负责人	2023.07
李志明	专业负责人	2023.07
李志明	专业负责人	2023.07

项目批准

浙江县文物保护单位管理所

项目批准

浙江县白马寺等省级文物保护单位安  
防工程


图纸名称

义祭室

设计号

专业	安防
日期	2023.07
图号	AF-18
序号	

序号	图名	日期	比例	数量	备注
1	义祭室平面图	2023.07.16	1:50	4	
2	义祭室剖面图	2023.07.16	1:50	4	

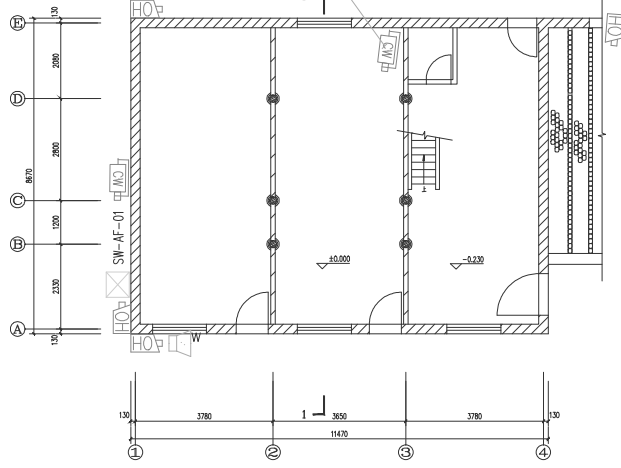

义祭室平面图 1:50

姓名	姓名
项目负责人 邓成	项目负责人 邓成
专业负责人 李志明	专业负责人 李志明
设计 李志明	设计 李志明
注: 盖章	注: 盖章
审核	审核
出图	出图
审核	审核
施工	施工



金 星 楼	
原 名	金星楼
曾用名	金星楼
地址	湖南省长沙市芙蓉区
建设单位	湖南省长沙市芙蓉区
项目负责人	邓成
专业负责人	李志明
审核人	杨永志
审核人	杨永志
审核人	黄建伟
审核人	李志明
审核人	李志明

建设单位  
 湘江县文物保护单位管理所

项目名称  
 湘江县白马寺等省级文物保护单位安  
 防工程

图名  
 本楼平面图

设计号	专业	图号	阶段
	高工图	2023.07	安防
			AM-19

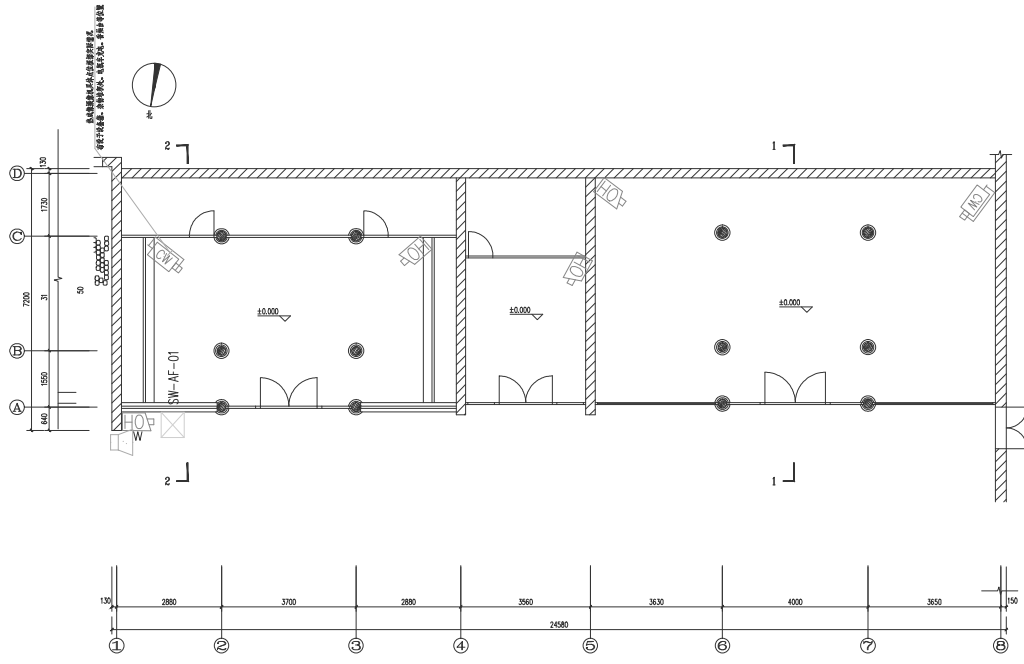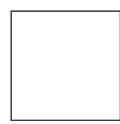

姓名	邓成
项目负责人	李志明
专业负责人	李志明
设计	李志明
注：盖章	
审核人	邓成
出图人	邓成
审核人	
施工人	

序号	名称	日期	备注
1	方案报批	2023.07.05	方案报批
2	施工图设计	2023.07.10	施工图设计

会签栏

姓名	职务	日期
邓成	项目负责人	
李志明	专业负责人	
杨永志	专业负责人	
杨永志	专业负责人	
黄建伟	专业负责人	
李志明	专业负责人	
李志明	专业负责人	

建设单位

靖江县文物保护管理所

监理单位

靖江县白马土库等省级文物保护单位安  
防工程


图纸名称

恒昌药铺

设计单位

姓名	职务	日期
邓成	项目负责人	
李志明	专业负责人	
杨永志	专业负责人	
杨永志	专业负责人	
黄建伟	专业负责人	
李志明	专业负责人	
李志明	专业负责人	

序号	日期	姓名	职务
1		邓成	项目负责人
2		李志明	专业负责人
3		杨永志	专业负责人
4		杨永志	专业负责人
5		黄建伟	专业负责人
6		李志明	专业负责人
7		李志明	专业负责人

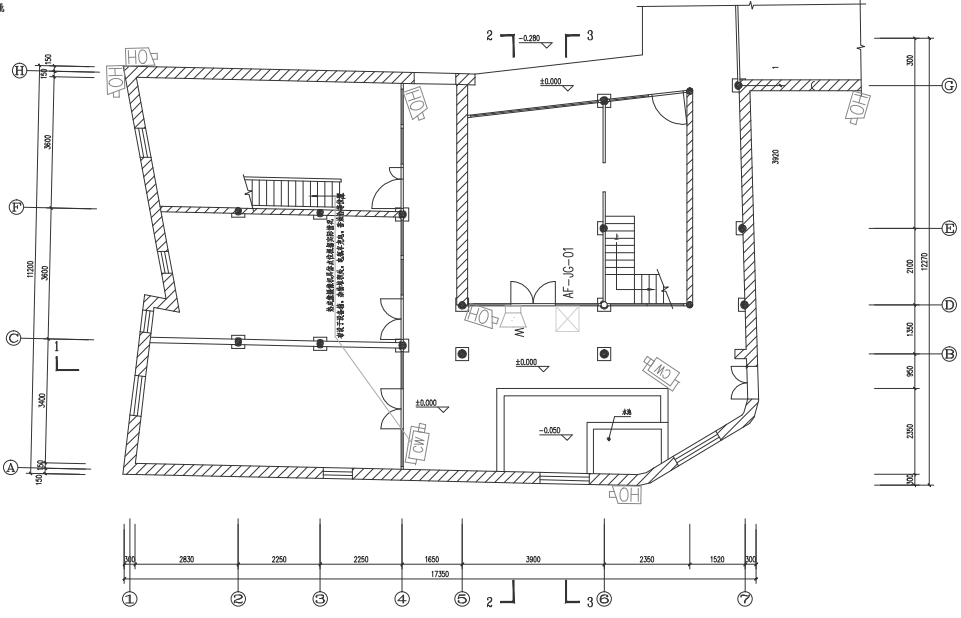


# 恒昌药铺

姓名	姓名	姓名
项目负责人	邓成	
专业负责人	李志明	
设计	李志明	
注册章		
审核章		
出图章		
盖章		
竣工章		



项目负责人	刘斌
专业负责人	李志明
设计	李志明
审核	
日期	
审核	
日期	
审核	
日期	

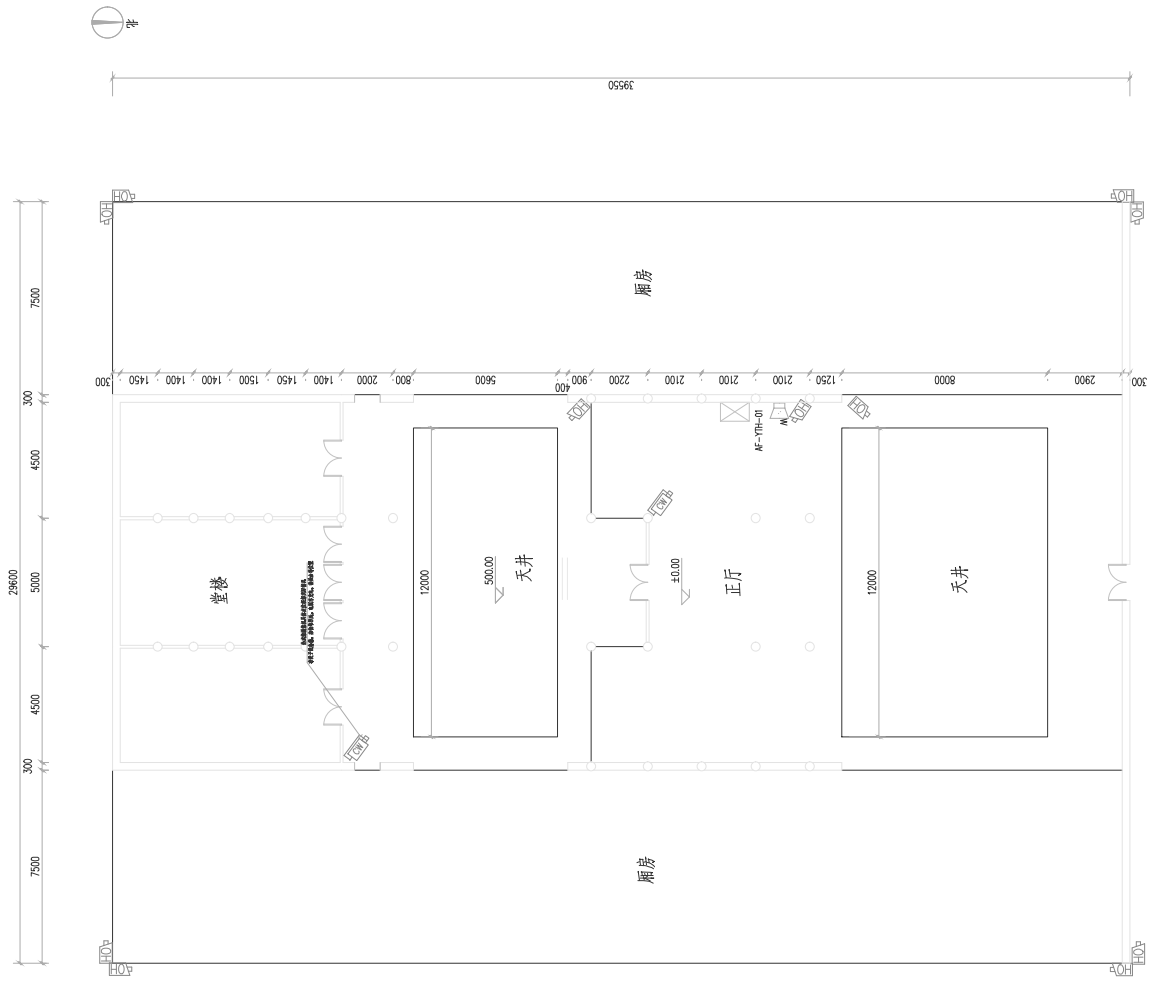

专业负责人	
姓名	李志明
身份证号	330101198001010000
职称	注册建筑师

审核	
姓名	李志明
身份证号	330101198001010000
职称	注册建筑师

审核	
姓名	李志明
身份证号	330101198001010000
职称	注册建筑师

图名	光裕堂(新厅)平面图
比例	1:100
日期	2023.10.10
设计	李志明
审核	李志明

项目负责人	刘 斌
专业负责人	李志明
设计	李志明
校对	
审核	
审批	

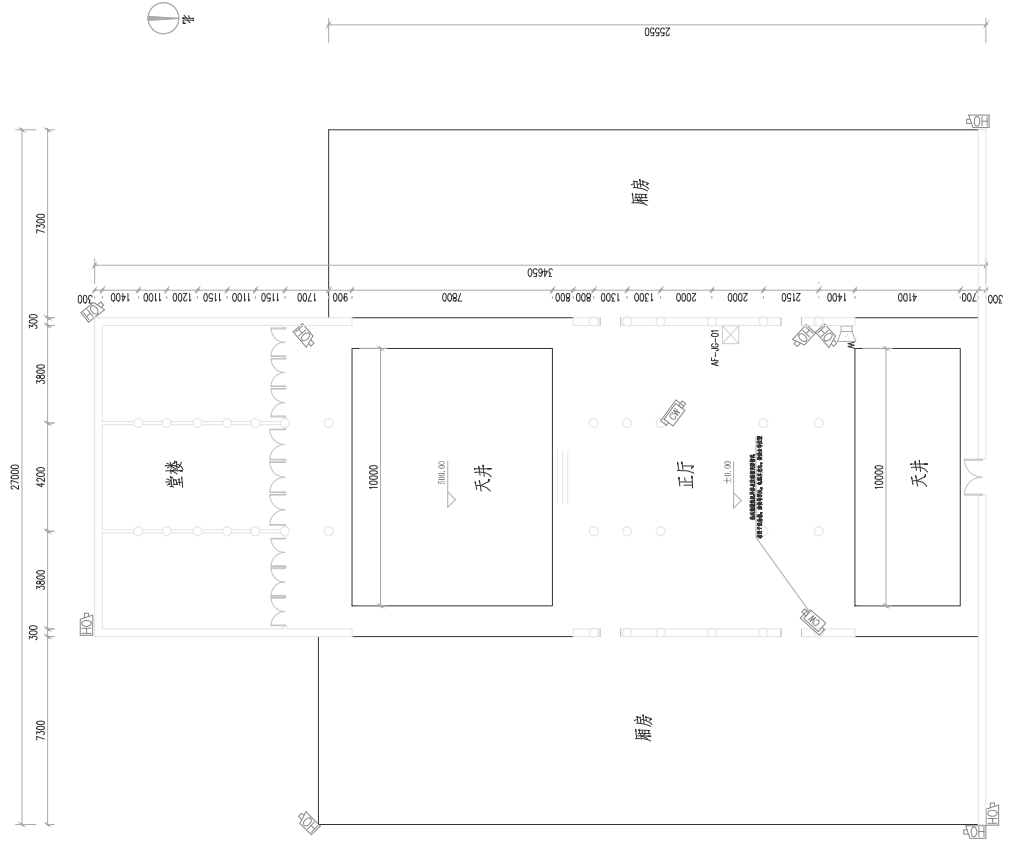

潘家峪惨案纪念馆（旧址）

专业名称	
专业名称	建筑
负责人	李志明
专业负责人	李志明
设计	李志明
校对	
审核	
审批	

专业名称	
专业名称	结构
负责人	李志明
专业负责人	李志明
设计	李志明
校对	
审核	
审批	

专业名称	
专业名称	给排水
负责人	李志明
专业负责人	李志明
设计	李志明
校对	
审核	
审批	

专业名称	
专业名称	暖通
负责人	李志明
专业负责人	李志明
设计	李志明
校对	
审核	
审批	

专业名称	
专业名称	电气
负责人	李志明
专业负责人	李志明
设计	李志明
校对	
审核	
审批	

专业名称	
专业名称	环境
负责人	李志明
专业负责人	李志明
设计	李志明
校对	
审核	
审批	


图例
比例
日期
姓名

项目经理	刘斌
专业负责人	李志明
设计	李志明
审核	
日期	



监理单位  
监理单位  
施工单位

建设单位	潘永成德堂
监理单位	
施工单位	
监理单位	

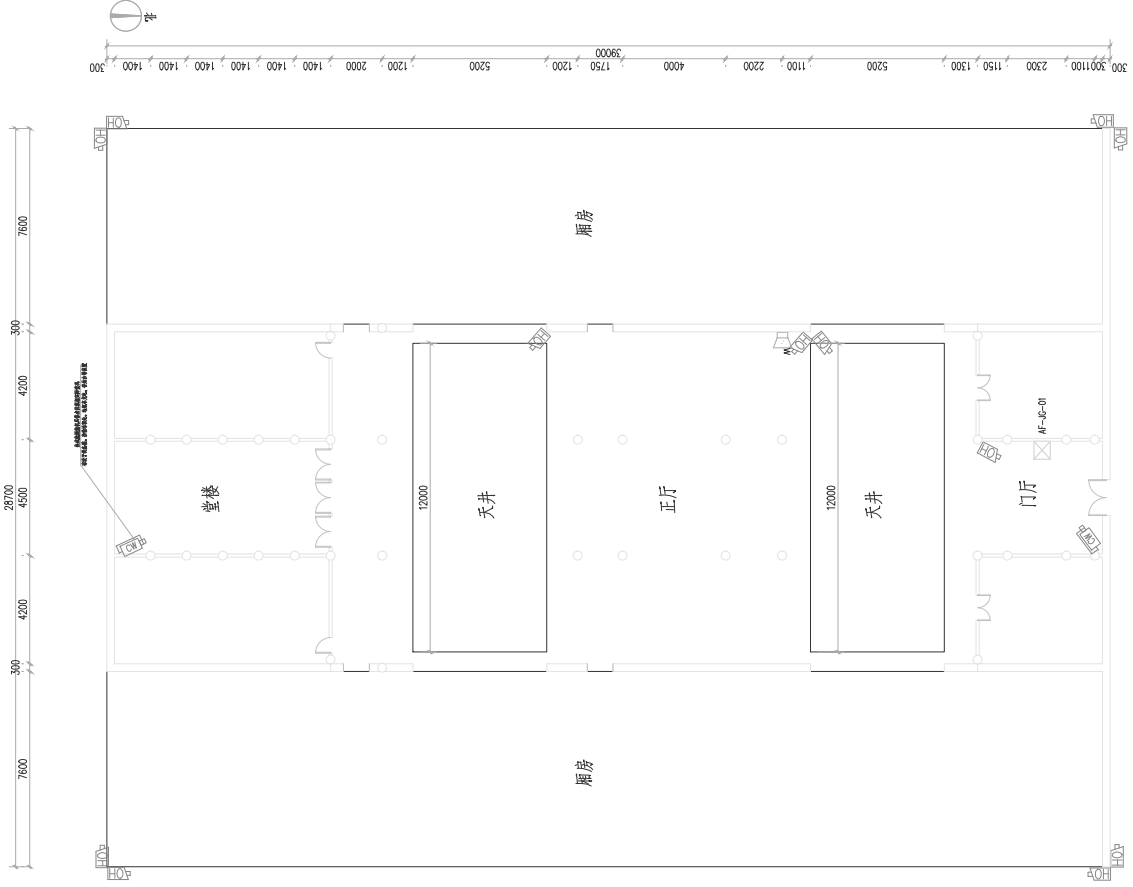

比例	1:50
图例	
说明	

潘永成德堂 0 1 2 3M

工程名称	潘永成德堂
建设单位	潘永成德堂
监理单位	
施工单位	
设计单位	
设计人	李志明
审核人	李志明
日期	

潘永成德堂 0 1 2 3M

会签栏

姓名	职务	签字
张明	项目负责人	张明
李秋	专业负责人	李秋
李秋	设计	李秋
李秋	校对	李秋
李秋	审核	李秋
李秋	审批	李秋

项目负责人 邓成

专业负责人 李志明

设计 杨永志

校对 杨永志

审核 黄建伟

审批 李志明

审批 李志明

浙江县文物保护单位管理所

项目负责人

浙江县白马寺等省级文物保护单位安  
防工程

图纸名称

周家四合院平面图


设计

姓名	专业	日期	图号	签字
张明	安防	2023.07	AF-24	张明



ALL RIGHTS RESERVED.

类别：配

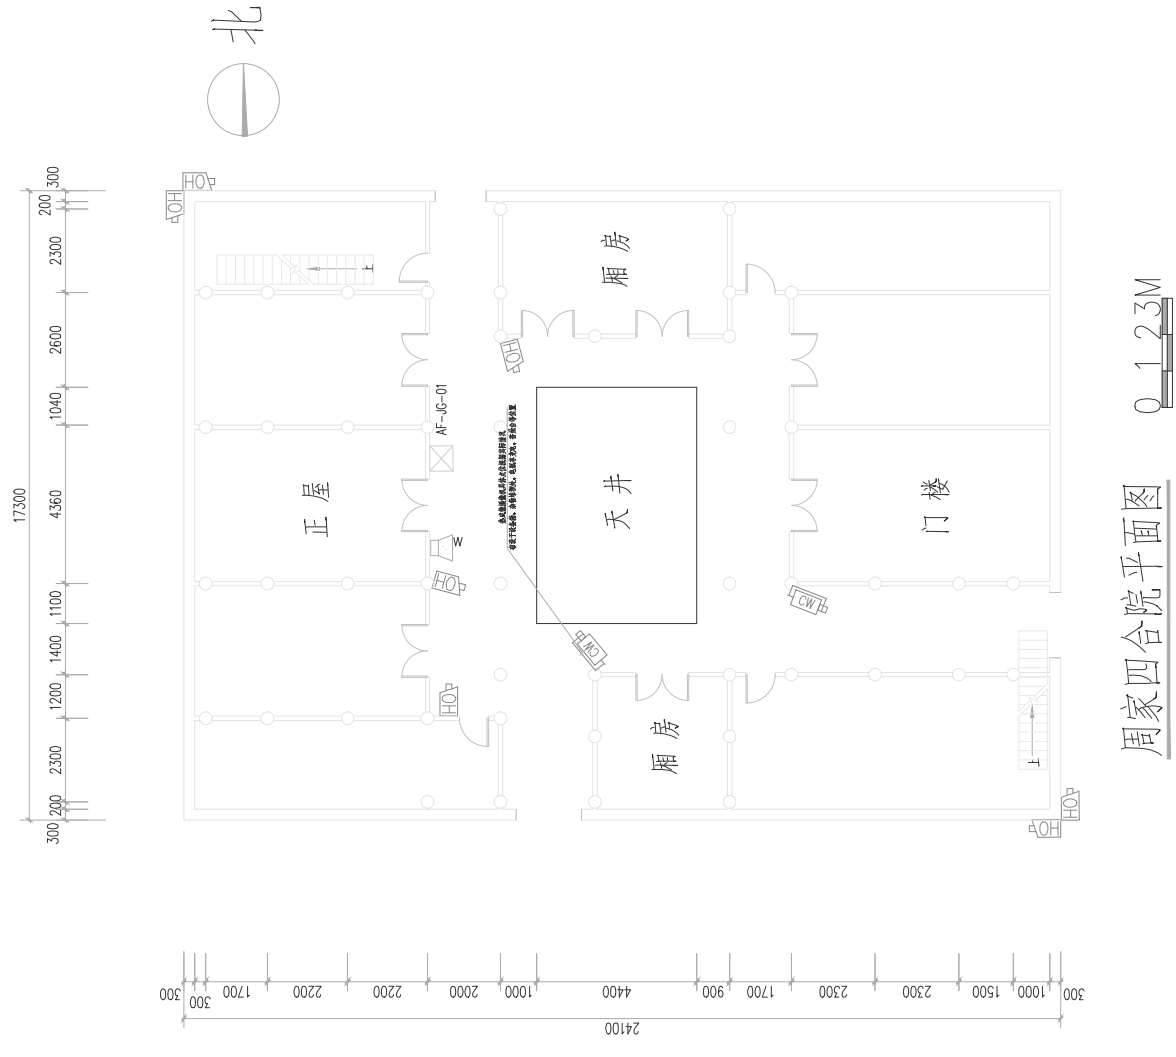

周家四合院平面图 0 1 2 3M

姓名	签名
项目负责人 邓成	
专业负责人 李志明	
设计 李志明	
注册章	
审核章	
出图章	
盖章	
竣工章	



序号	日期	姓名	职务	审核	签字
1		张明	项目负责人	张明	张明
2		李秋	专业负责人	李秋	李秋

项目负责人	刘 斌
专业负责人	李志明
设计	李志明
审核	
日期	

审核	
日期	
审核	
日期	



周家第二房厅平面图  
0:1:2.3M

姓名	职务	日期
李志明	设计	2023.07.15
李志明	审核	2023.07.15

名称	内容
工程名称	周家第二房厅平面图
工程地点	北京市西城区

名称	内容
工程名称	周家第二房厅平面图
工程地点	北京市西城区

名称	内容
工程名称	周家第二房厅平面图
工程地点	北京市西城区

名称	内容
工程名称	周家第二房厅平面图
工程地点	北京市西城区

图名	周家第二房厅平面图
图号	
比例	0:1:2.3M
日期	2023.07.15



负责人		审核	
姓名	邓成	姓名	邓成
专业负责人	李志明	姓名	李琳
设计	李志明	姓名	李琳
注册章		姓名	李琳

项目章  
 周家诚一堂平面图

图名  
 周家诚一堂平面图

图号  
 AF-26


日期  
 2023.07

专业  
 安防

图号  
 AF-26

图名  
 周家诚一堂平面图

设计	李志明
审核	邓成
专业	安防
图号	AF-26
图名	周家诚一堂平面图

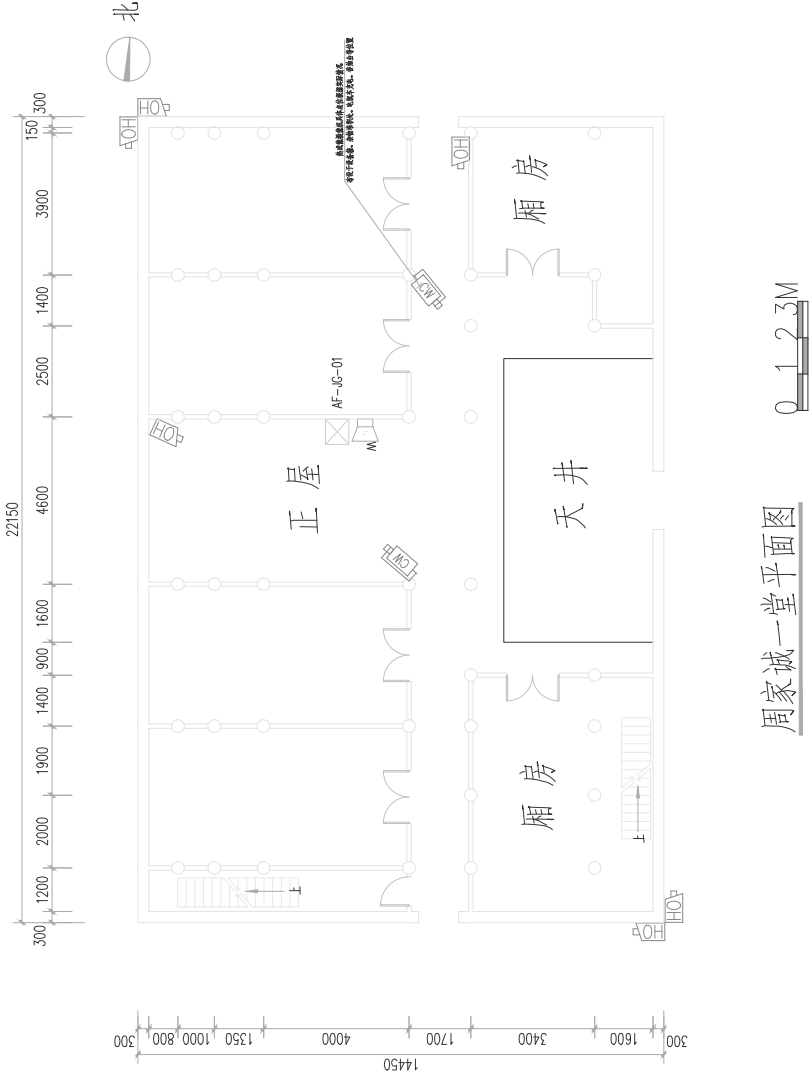


周家诚一堂平面图

图名	周家诚一堂平面图	图号	AF-26
设计	李志明	审核	邓成
专业	安防	图章	李志明
日期	2023.07	图章	邓成

项目负责人	邓成
专业负责人	李志明
设计	李志明
注册章	
项目章	周家诚一堂平面图
出图章	邓成
图章	
施工章	

项目负责人	刘斌
专业负责人	李志明
设计	李志明
审核	
日期	

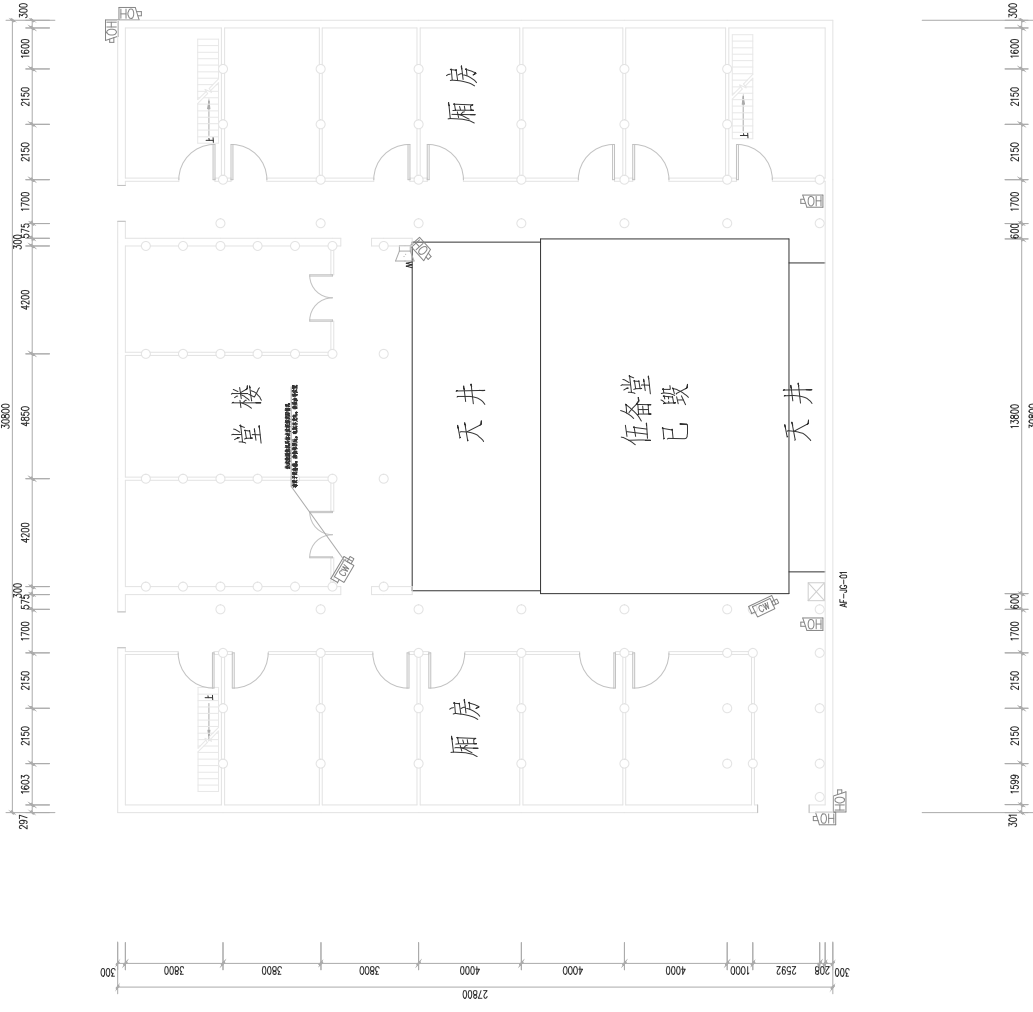

周家下台门厅(伍备堂)平面图 0 1.23M

姓名	职务	签名
设计	李志明	李志明
审核	李志明	李志明
日期		

设计人：李志明  
 审核人：李志明  
 日期：2023.07.15

设计人：李志明  
 审核人：李志明  
 日期：2023.07.15

项目负责人	刘 斌
专业负责人	李志明
设计	李志明
审核	
编制	
日期	

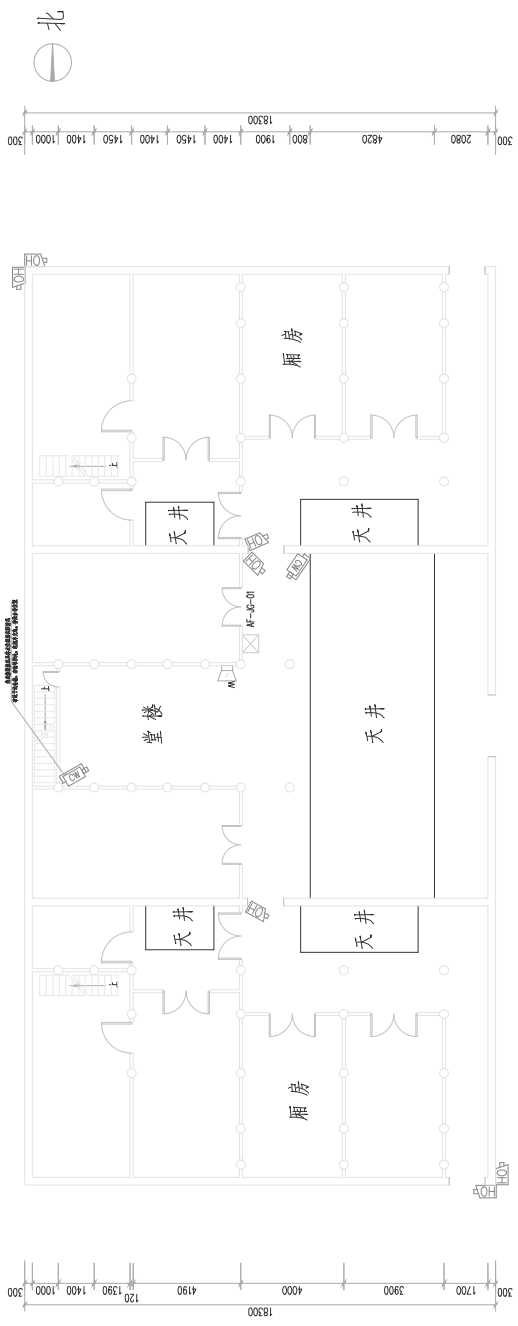

周家玉和堂平面图 0.1:2.3M

姓名	职务	姓名	职务
项目经理	李志明	安全员	李志明
技术负责人	李志明	质检员	李志明
安全员	李志明	材料员	李志明
材料员	李志明	资料员	李志明
资料员	李志明	其他	李志明

浙江玉和堂古建筑保护工程

浙江玉和堂古建筑保护工程

姓名	张
学号	10101010101
姓名	张
学号	10101010101
姓名	张
学号	10101010101
姓名	张
学号	10101010101

工程名称	周家大院
建设单位	周家大院
设计单位	周家大院
项目负责人	周家大院
设计日期	周家大院
设计阶段	周家大院
设计内容	周家大院
设计范围	周家大院
设计依据	周家大院
设计标准	周家大院
设计说明	周家大院

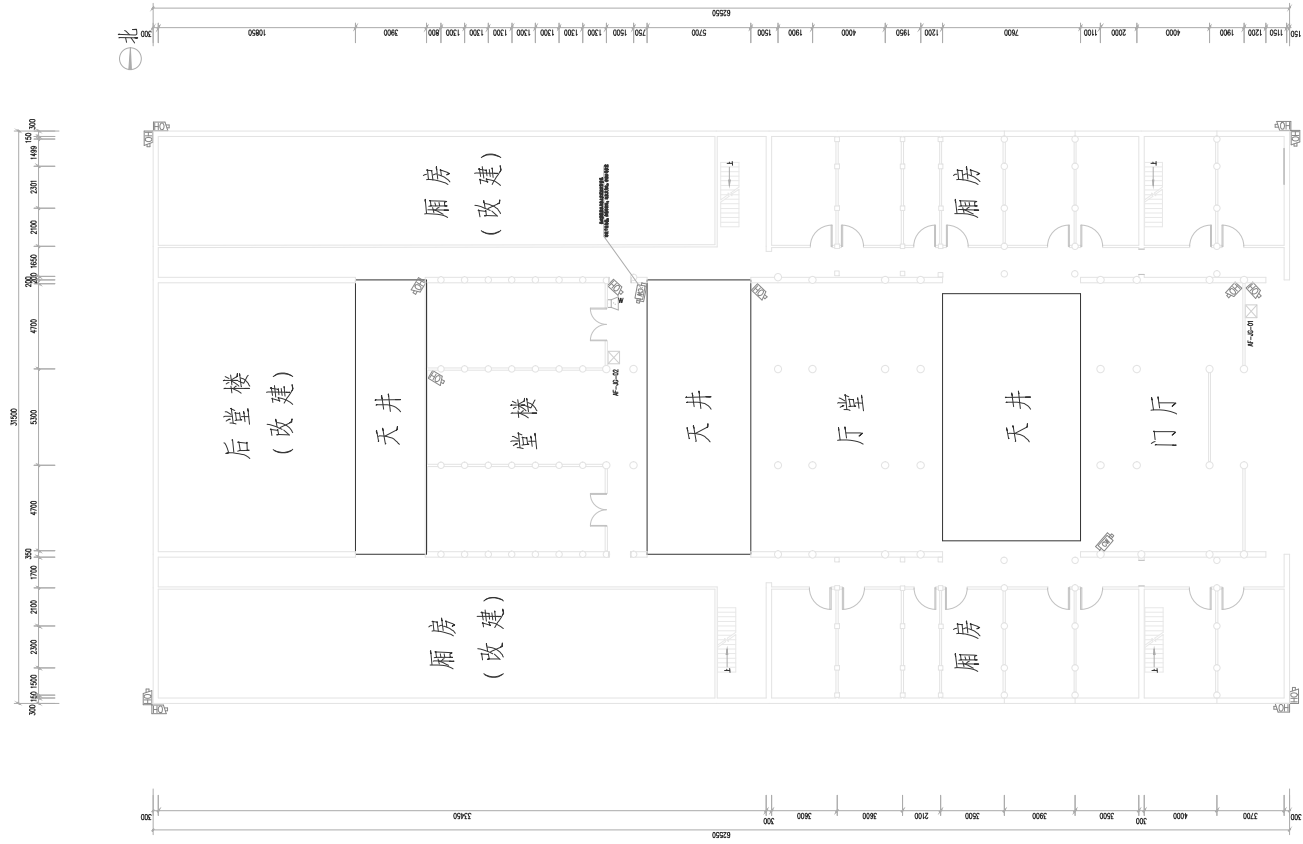

周家大院平面图 1:200





中晟勘察设计有限公司  
Zhongsheng Design Co., Ltd.

建设工程甲级、建筑行业乙级、风景园林乙级  
甲级工程资质证书编号: A151006621

会签栏

姓名	职务	日期
邓成	项目负责人	邓成
李志明	专业负责人	李志明
杨永志	专业负责人	杨永志
杨永志	专业负责人	杨永志
黄建伟	专业负责人	黄建伟
李志明	专业负责人	李志明
李志明	专业负责人	李志明

审核栏

项目主管  
浙江县文物保护单位管理所

审核栏


浙江县白马寺寺塔等省级文物保护单位  
防雷工程

审核栏

新光昆山书房平面图

设计	专业	日期	图号	院号
高工	高工图	2023.07	AF-30	防

图名	比例	日期	图号
新光昆山书房平面图	1:50	2023.07	AF-30

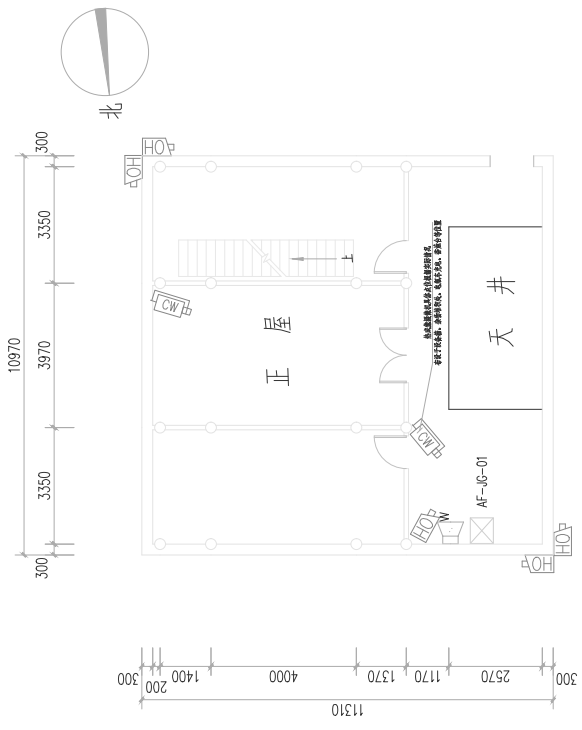

新光昆山书房平面图

姓名	签名
项目负责人	邓成
专业负责人	李志明
设计	李志明
审核	
审核	
审核	
审核	
审核	

出图负责人  
邓成


金碧楼	
项目负责人	邓成
专业负责人	李志明
审核人	杨永志
审核人	杨永志
审核人	黄建伟
审核人	李志明
审核人	李志明

建设单位  
浦江县委办  
浦江县委办

监理单位  
浦江县委办


图名  
新光137号民居平面图

设计人	邓成	专业	安防
审核人	李志明	日期	2023.07
审核人	李志明	图号	AF-31
审核人	李志明	院号	

 

姓名	邓成
项目负责人	邓成
专业负责人	李志明
设计	李志明
审核	
审核	
审核	
审核	

出图负责人  
邓成

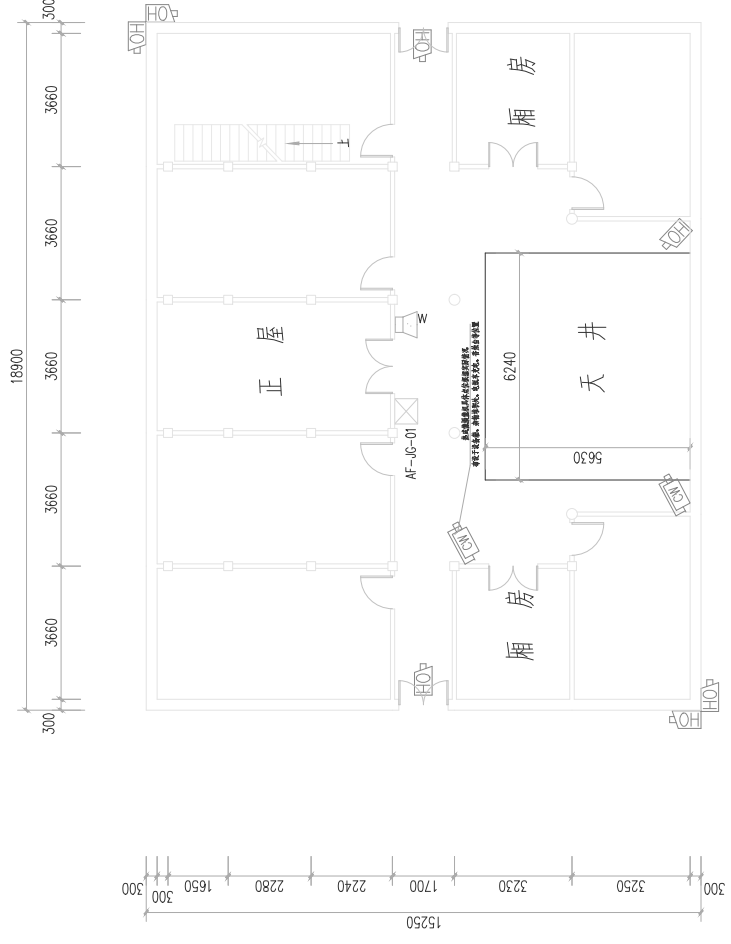

新光137号民居平面图 0.1:2.3M

审核	审核	审核	审核
李志明	李志明	李志明	李志明
日期	日期	日期	日期
2023.07	2023.07	2023.07	2023.07

会签栏

姓名	张永明	职称	主任
姓名	李成	职称	李成
姓名	李志明	职称	李志明



姓名	李成	职称	李成
姓名	李志明	职称	李志明
姓名	杨永志	职称	杨永志
姓名	杨永志	职称	杨永志
姓名	黄建伟	职称	黄建伟
姓名	李志明	职称	李志明
姓名	李志明	职称	李志明

建设单位  
浦江县文物保护单位管理所

监理单位  
浦江县白马土库寺省级文物保护单位安  
防工程

审核名称  
新光敦睦堂平面图

设计号	专业	安防
日期	图号	AF-02
版本号	序号	

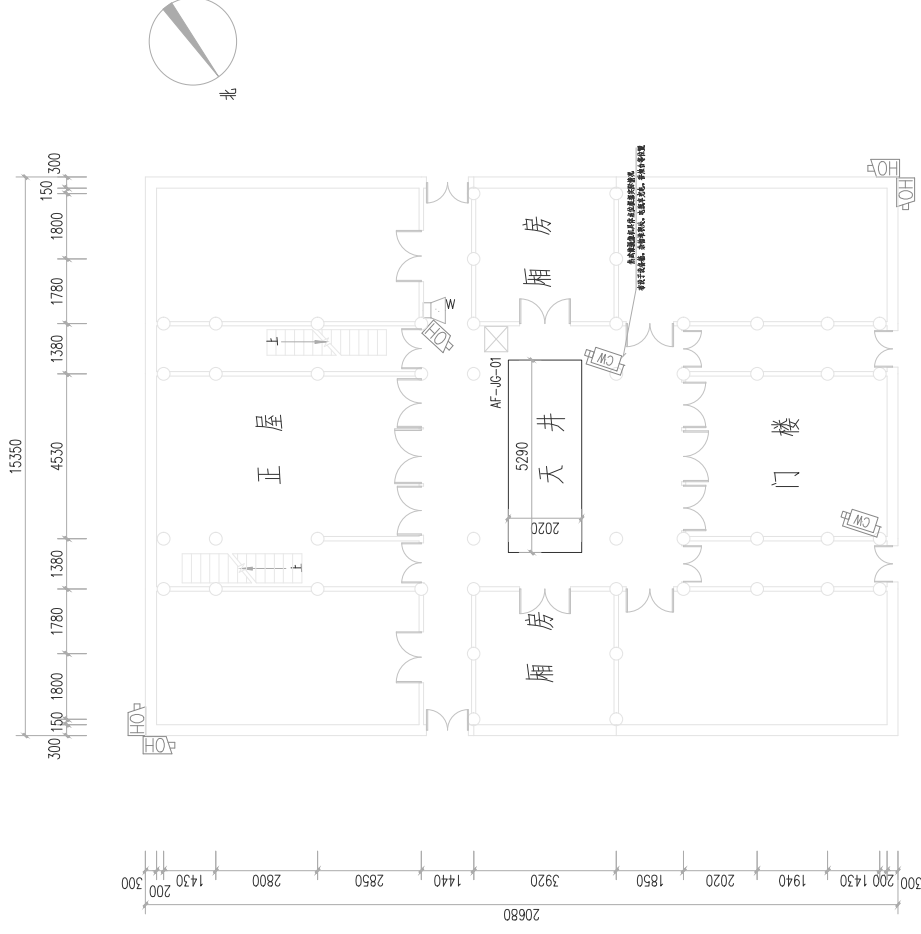 

新光敦睦堂平面图 0:1.2.3M

日期	内容	设计	审核	制图	数量
1	方案	张永明	李成	张永明	1
2	施工图	李志明	李成	李志明	5

姓名	张永明	姓名	李成
项目负责人	李志明	项目负责人	李志明
设计	李志明	设计	李志明
注册章		注册章	
审核章		审核章	
出图章		出图章	
盖章		盖章	
竣工章		竣工章	

负责人		姓名	
项目负责人	邓成	姓名	邓成
专业负责人	李志明	姓名	李志明
设计	李志明	姓名	李志明
注册号		姓名	李志明

审核人		姓名	
审核人	邓成	姓名	邓成
审核人	李志明	姓名	李志明
审核人	杨永志	姓名	杨永志
审核人	杨永志	姓名	杨永志
审核人	黄建伟	姓名	黄建伟
审核人	李志明	姓名	李志明
审核人	李志明	姓名	李志明

项目名称：浦江县文物保护单位管理所

建设单位：浦江县白马土库等省级文物保护单位安


防工程

图样名称：新光古三层楼平面图

设计	专业	安防
日期	2023.07	图号
图号	AF-33	序号

新光古三层楼平面图

姓名	日期	内容	比例
邓成	2023.07.05	方案深化、消防、电气、给排水	1:50

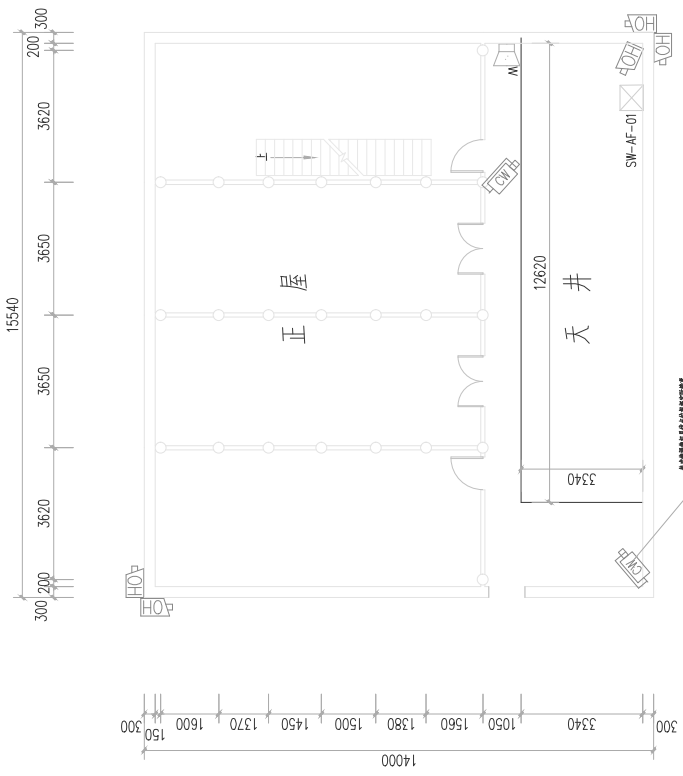

新光古三层楼平面图 0 1 2 3M

姓名	签名
项目负责人	邓成
专业负责人	李志明
设计	李志明
注册号	
审核人	邓成
出图章	
审核人	
施工人	



序号	姓名	日期	内容	比例
1	邓成	2023.07.05	方案深化、消防、电气、给排水	1:50



负责人

姓名	邓成
职称	注册建筑师
签字	(Signature)

项目负责人

姓名	李志明
职称	注册建筑师
签字	(Signature)

设计

姓名	杨永志
职称	注册建筑师
签字	(Signature)

校对

姓名	李志明
职称	注册建筑师
签字	(Signature)

审核

姓名	李志明
职称	注册建筑师
签字	(Signature)

项目监理单位  
浦江县文物保护单位管理所

项目监理单位

浦江县白马土库等省级文物保护单位安  
防工程

图名

新光桂芳轩平面图



设计

姓名	高工图
日期	2023.07
专业	安防
图号	AF-04
院号	



姓名	邓成
项目负责人	李志明
设计	李志明
校对	
审核	
项目负责人	邓成
项目监理单位	
图名	
图号	
图例	
竣工章	

项目负责人  
邓成

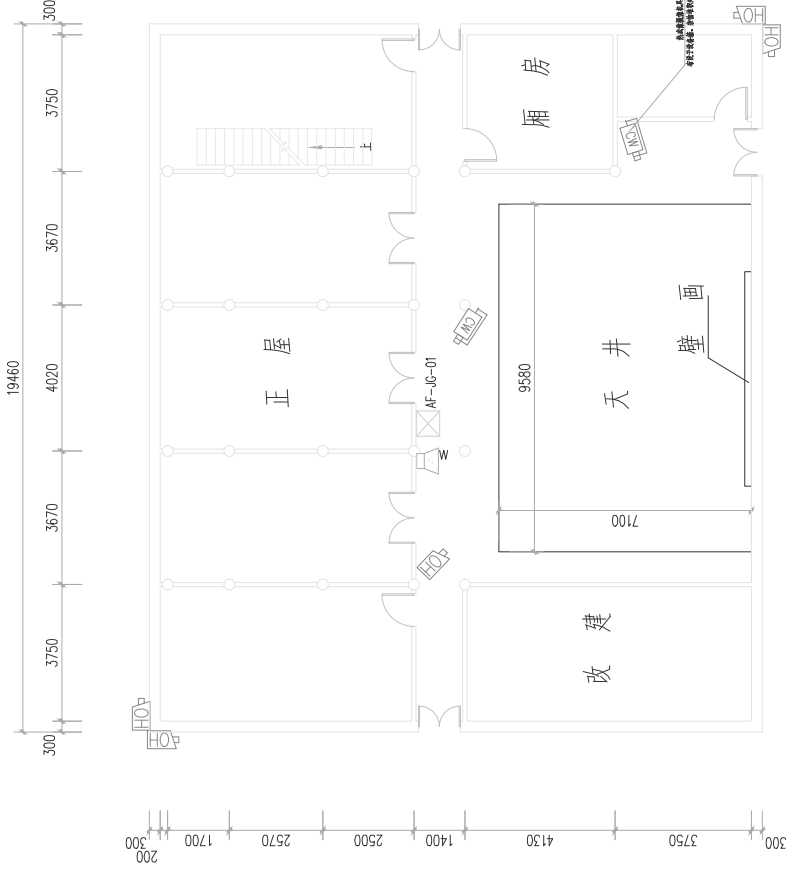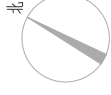

新光桂芳轩平面图

0 1 2 3M

序号	姓名	职称	日期
1	邓成	注册建筑师	2023.07.05

姓名	姓名
项目负责人	邓成
专业负责人	李志明
设计	李志明
注册章	
审核章	出图负责人 邓成
出图章	
审核章	
竣工章	

中胜勘察设计有限公司  
Zhongsheng Design and Research Co., Ltd.

建筑行业甲级、岩土行业乙级、城乡规划乙级  
甲级工程资质证书编号：A151030621

负责人	
姓名	邓成
职务	总工程师
姓名	李志明
职务	专业负责人
姓名	杨永志
职务	设计师
姓名	杨永志
职务	设计师
姓名	黄建伟
职务	设计师
姓名	李志明
职务	设计师
姓名	李志明
职务	设计师


项目负责人	邓成
专业负责人	李志明
审核人	杨永志
审核人	杨永志
审核人	黄建伟
审核人	李志明
审核人	李志明

项目名称  
浦江县委文物保护管理所

建设单位  
浦江县委文物保护管理所


工程名称  
新光墨居平面图

设计单位	中胜勘察设计有限公司
设计专业	安防
设计日期	2023.07
设计号	AF-35
设计人	邓成

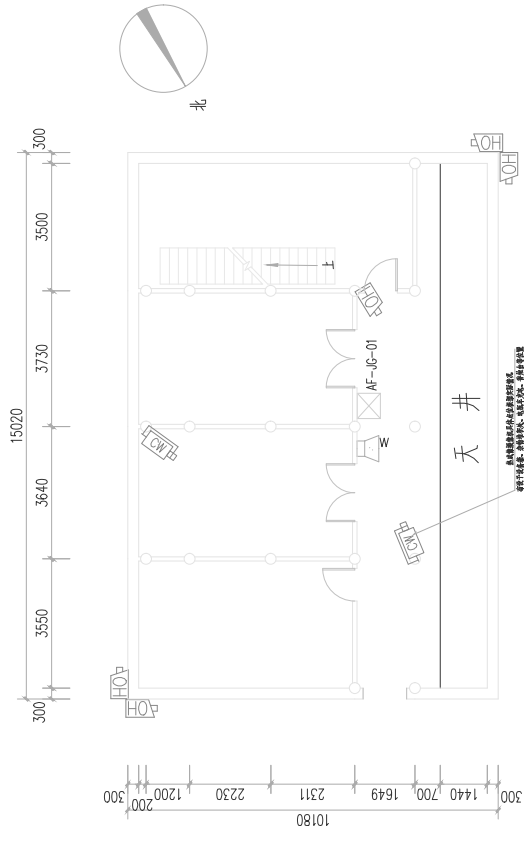


新光墨居平面图  
0 1 2 3 M

序号	日期	姓名	职务	备注
1	2023.07.01	邓成	项目负责人	审核
2	2023.07.01	李志明	专业负责人	审核
3	2023.07.01	杨永志	设计师	审核

 

项目负责人	刘 斌
专业负责人	李志明
设计	李志明
审核	
日期	

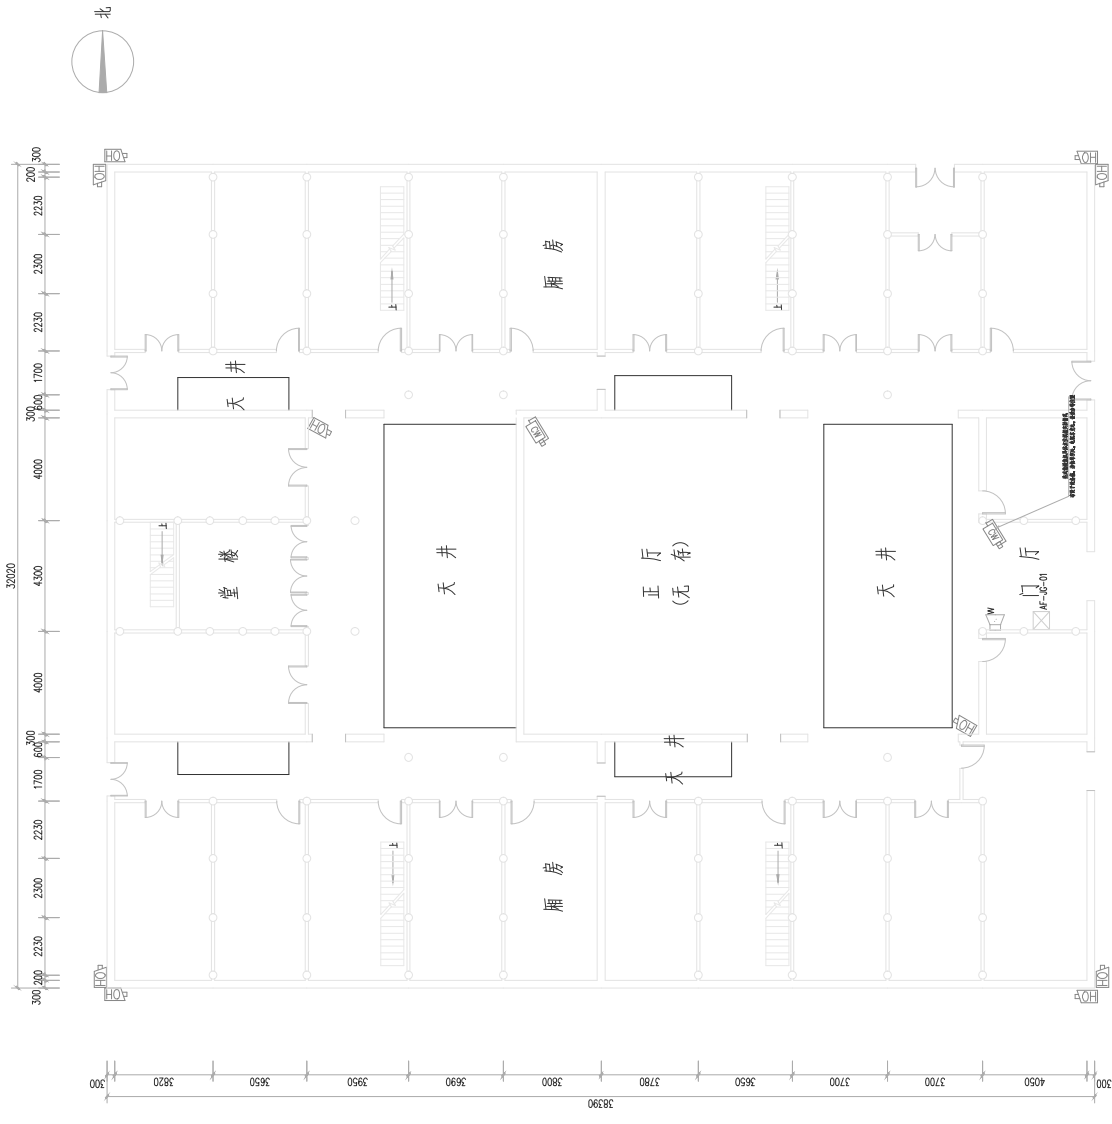

新光廿九间里平面图 0 1.2 3M


姓名	刘斌	职称	注册建筑师
姓名	李志明	职称	注册建筑师
姓名	李志明	职称	注册建筑师
项目地点：北京中德联合设计咨询有限公司  
 项目名称：新光廿九间里项目  
 设计阶段：方案设计

设计	刘斌	审核	李志明
绘图	李志明	校对	李志明
日期	2023.07	比例	1:100
图号		图名	

图例	说明
□	天井
□	厢房
□	正厅
□	堂楼
□	厅


姓名	张
学号	10000000000000000000
姓名	李
学号	10000000000000000000
姓名	王
学号	10000000000000000000
姓名	张
学号	10000000000000000000
姓名	李
学号	10000000000000000000

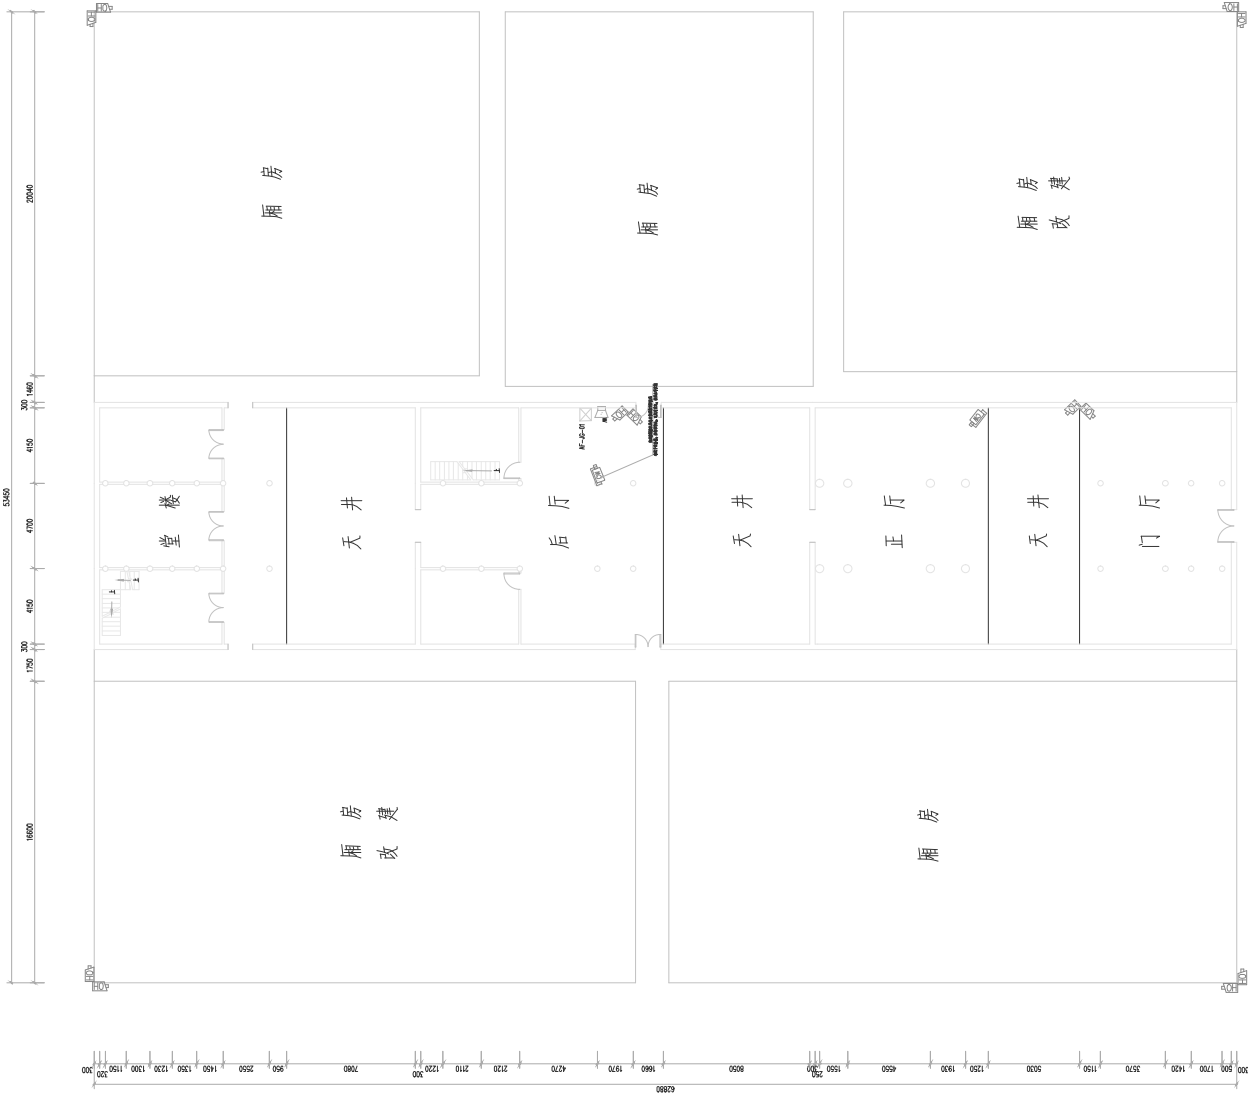

新光怡教室平面图 0.1:2.3M



图名	新光怡教室平面图
图别	建筑平面图
比例	1:200
日期	2023.10.10
姓名	张
学号	10000000000000000000
姓名	李
学号	10000000000000000000
姓名	王
学号	10000000000000000000
姓名	张
学号	10000000000000000000
姓名	李
学号	10000000000000000000

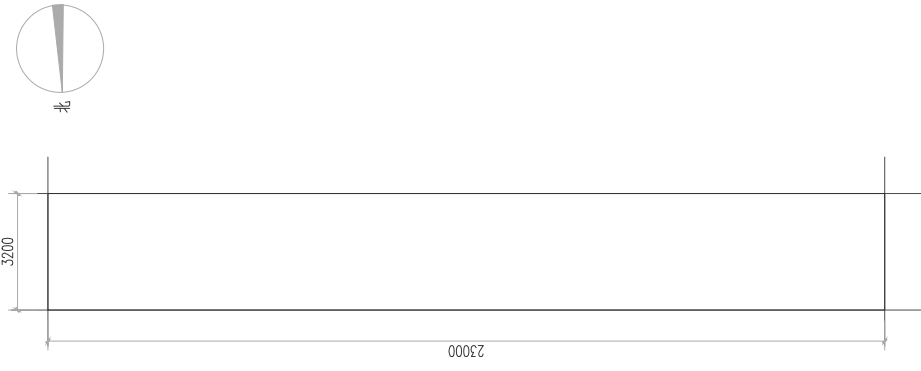

新光镇东桥平面图 0 1 2 3M



项目负责人	邓成
专业负责人	李志明
设计	李志明
注: 盖章	
审核	
出图	
审核	
施工	

出图负责人  
邓成

合 格 证	
姓名	职务
邓成	项目负责人
李志明	专业负责人
杨永志	设计
杨永志	设计
黄建伟	设计
李志明	设计
李志明	设计

监理单位  
浦江县文物保护单位管理所

项目名称  
浦江县白马土库等省级文物保护单位安  
防工程


图名  
新光镇东桥平面图

设计	专业	日期	图号	序号
高良	安防	2023.07	AF-38	

图号	图名	比例	日期	备注
1	新光镇东桥平面图	1:200	2023.07	
2	新光镇东桥平面图	1:200	2023.07	

项目负责人	邓斌
专业负责人	李志明
设计	李志明
制图	
审核	
日期	






中国建筑装饰集团有限公司 CHINA DECORATION GROUP CO., LTD. 地址：广东省广州市天河区珠江新城华夏路10号 电话：020-38806800	
工程名称	新光朱氏宗祠保护工程
建设单位	广州市越秀区文化广电新闻出版局
设计单位	中国建筑装饰集团有限公司
项目负责人	李志明
专业负责人	李志明
设计人	李志明
审核人	李志明
日期	2023.07
比例	1:50
图号	
图名	

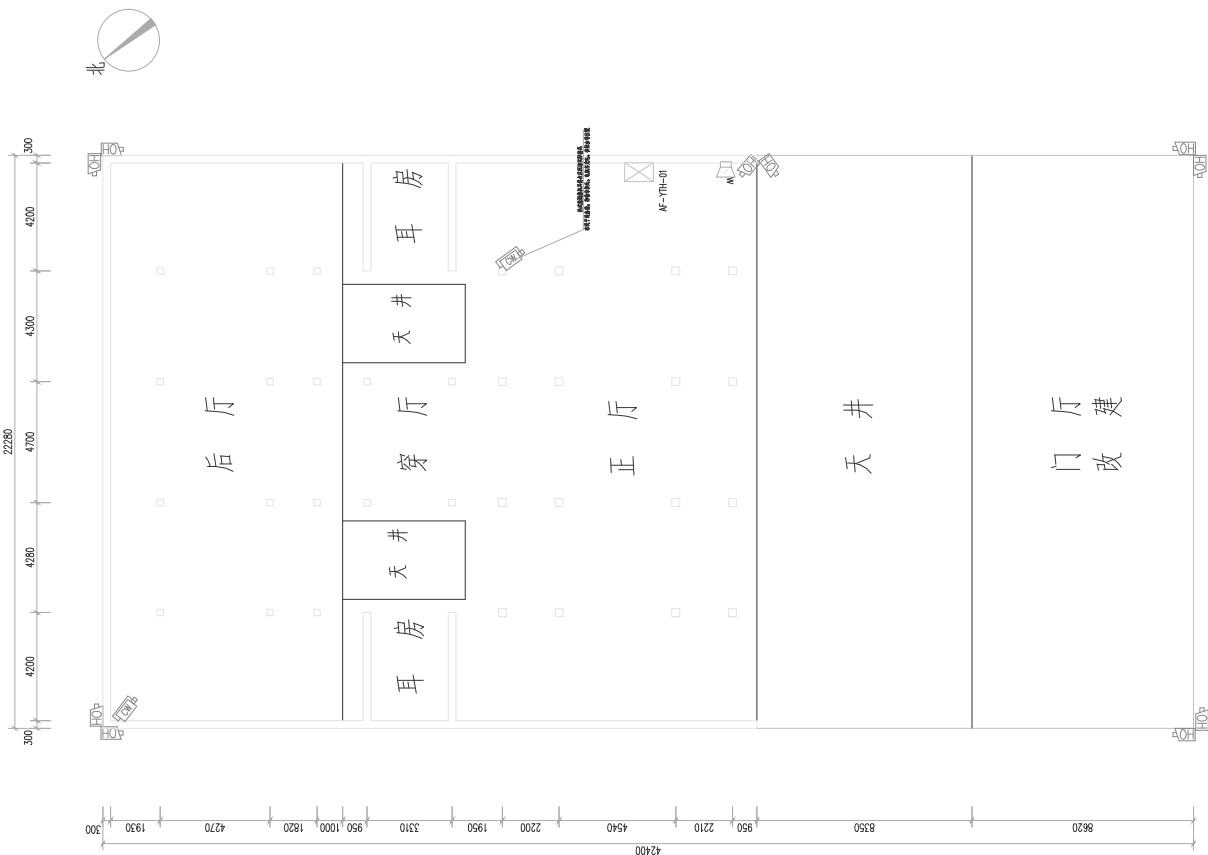

新光朱氏宗祠平面图  
0.1:2.3M

比例	1:50
图名	
图号	
日期	2023.07

图名	楼 层 楼 盖
设计人	李 文 强
审核人	李 文 强
日期	2011.11.11
比例	1:100
备注	

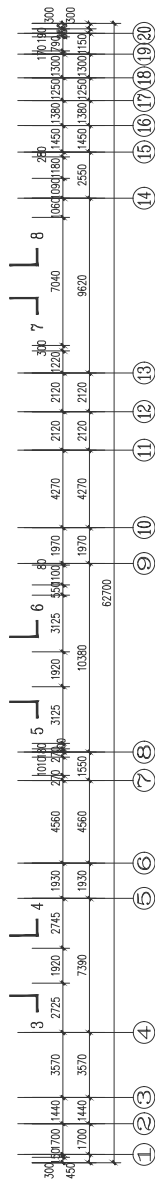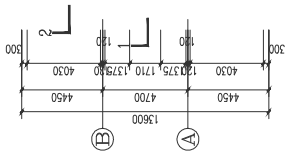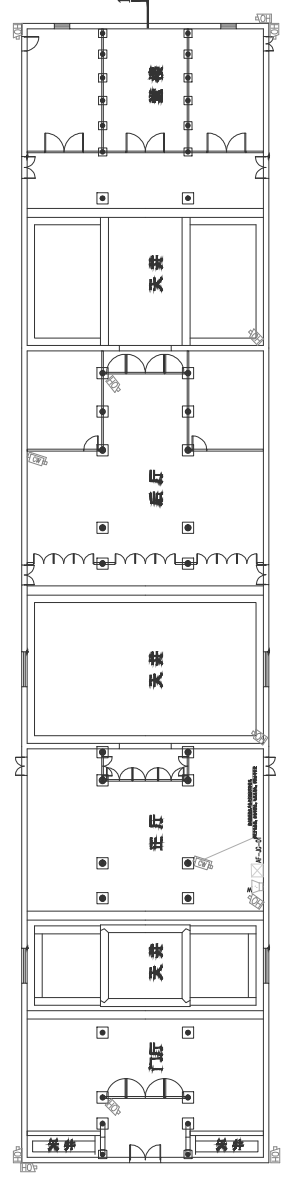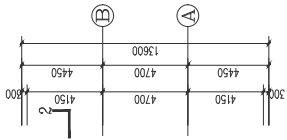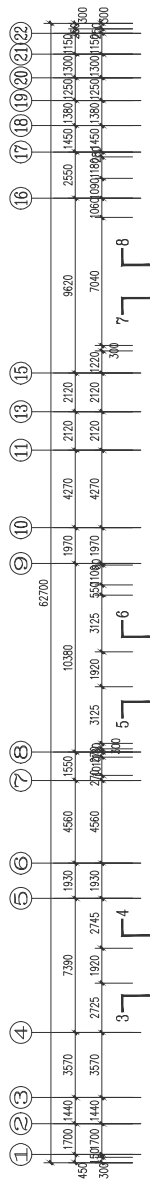

1楼教室

比例 1:100

负责人		专业负责人		设计		注册	
姓名	邓成	姓名	李志明	姓名	李志明	姓名	李志明
职称	注册建筑师	职称	注册建筑师	职称	注册建筑师	职称	注册建筑师

项目负责人		专业负责人		设计		注册	
姓名	邓成	姓名	李志明	姓名	李志明	姓名	李志明
职称	注册建筑师	职称	注册建筑师	职称	注册建筑师	职称	注册建筑师

项目名称: 浦江县委党校管理用房工程

建设单位: 浦江县委党校

设计日期: 2023.07


专业	姓名	职称
建筑	邓成	注册建筑师
结构	李志明	注册结构师
给排水	李志明	注册给排水工程师
暖通	李志明	注册暖通工程师
电气	李志明	注册电气工程师

设计日期: 2023.07

图号: AF-11

设计人: 邓成

审核人: 邓成

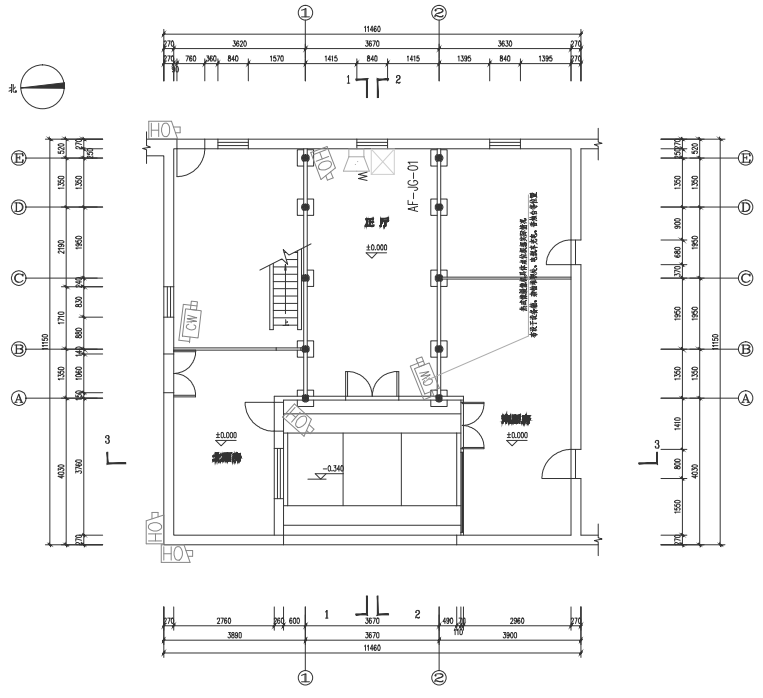

佣人房

序号	内容	日期	签字
1	方案报批	2023.07.05	邓成
2	施工图设计	2023.07.10	邓成

姓名	邓成
项目负责人	邓成
专业负责人	李志明
设计	李志明
注册	李志明
审核	邓成
出图	邓成
盖章	
盖章	
盖章	
盖章	





项目负责人		专业负责人		设计		审核	
姓名	邓成	姓名	李志明	姓名	李志明	姓名	邓成
职务	项目负责人	职务	专业负责人	职务	设计	职务	审核

建设单位  
浦江县文物保护管理所

项目名称  
浦江县白马土库等省级文物保护单位安防工程

图纸名称  
读书房

设计	专业	日期	图号	序号
设计	安防	2023.07	AT-12	1

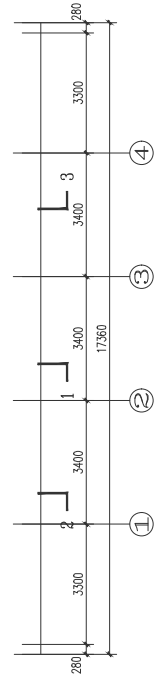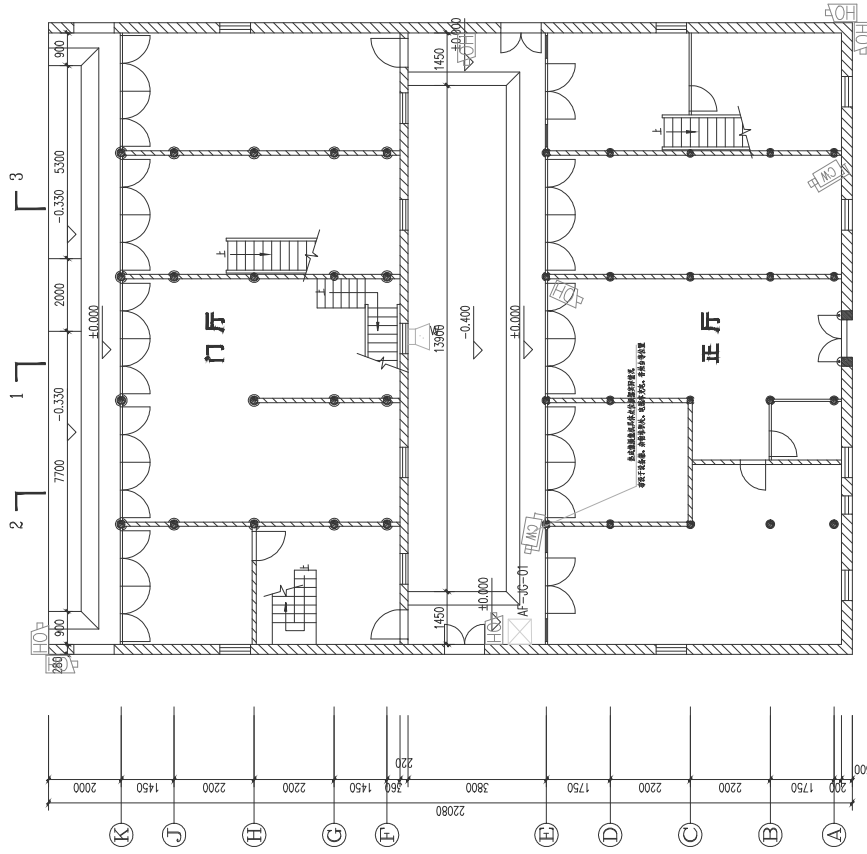

# 读书房

图名	比例	日期	图号	备注
1	1:100	2023.07	AT-12	读书房
2	1:100	2023.07	AT-12	读书房

姓名	邓成
项目负责人	邓成
专业负责人	李志明
设计	李志明
审核	邓成
出图章	出图负责人 邓成
审核章	
设计章	
竣工章	

项目负责人	邓成
专业负责人	李志明
设计	李志明
注册章	

出图负责人  
邓成

注册章

注册章

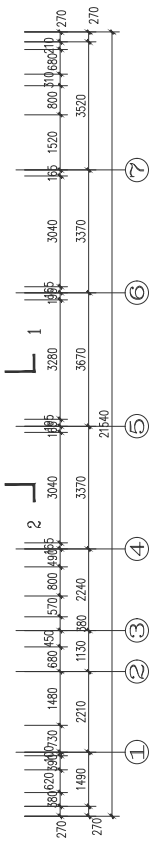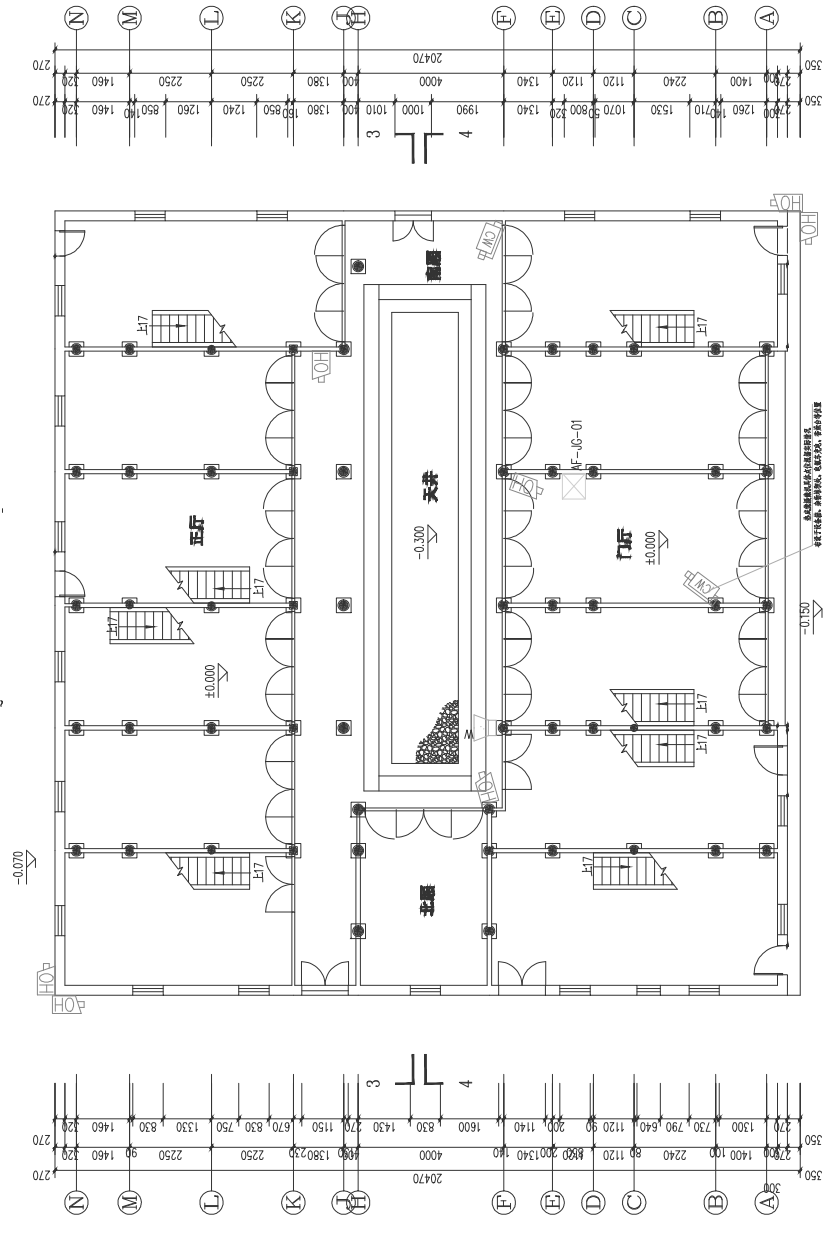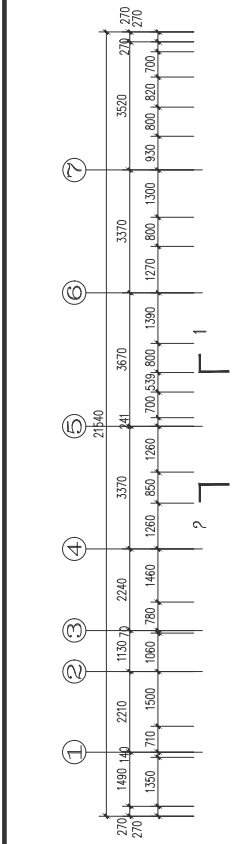

图名	灵岩公故居
图号	2023A-07
日期	2023.07
专业	安防
图种	图

# 灵岩公故居


设计人	李	审核人	李
绘图人	李	审核人	李
日期	2012.12.12	日期	2012.12.12
比例	1:200	比例	1:200
图名	大坂乡上河广安桥平面图	图名	大坂乡上河广安桥平面图

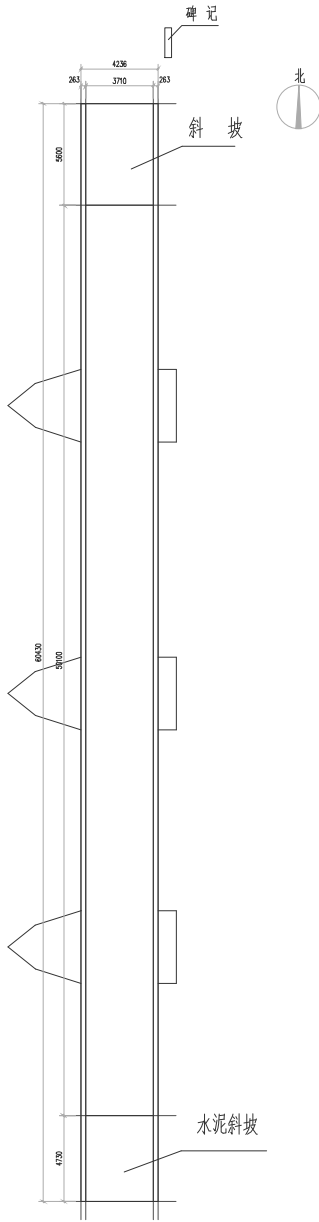

大坂乡上河广安桥平面图 1:200

比例	1:200
图名	大坂乡上河广安桥平面图

设计人	李	审核人	李
绘图人	李	审核人	李
日期	2012.12.12	日期	2012.12.12
比例	1:200	比例	1:200
图名	大坂乡上河广安桥平面图	图名	大坂乡上河广安桥平面图

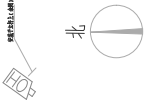


负责人		审核	
姓名	邓成	姓名	邓成
职务	项目负责人	姓名	李志明
姓名	李志明	姓名	杨永志
职务	设计	姓名	杨永志
姓名	李志明	姓名	黄建伟
职务	设计	姓名	李志明
姓名	李志明	姓名	李志明
职务	设计	姓名	李志明

建设单位  
浦江县委文物保护管理所

项目名称  
浦江县白马土库寺省级文物保护单位安防工程

图名  
龙德寺塔平面图


设计	专业	图号	院号
日期	2023.07	AF-15	
审核			

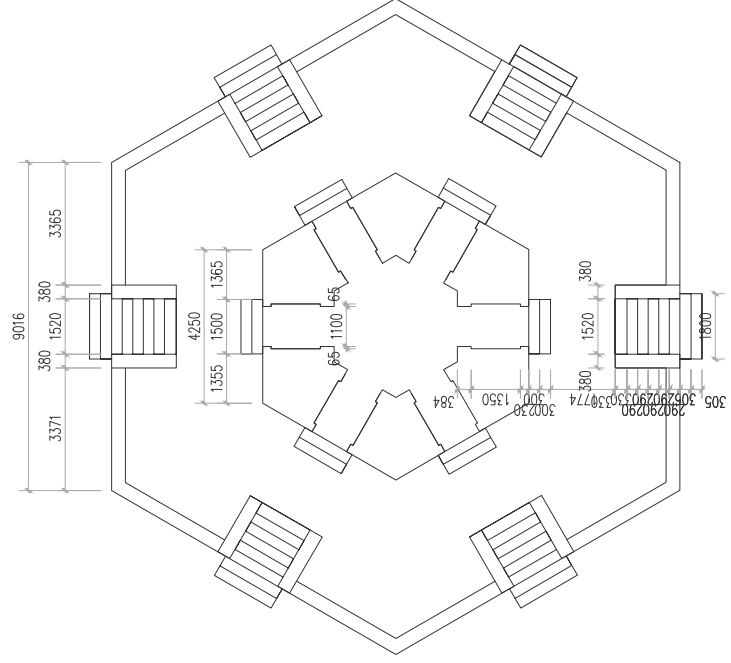

序号	日期	姓名	职务	备注
1		邓成	项目负责人	
2		李志明	设计	

龙德寺塔平面图  
0 1 2 3M


姓名	姓名	姓名
项目负责人	邓成	
专业负责人	李志明	
设计	李志明	
审核		
项目负责人	邓成	
审核		
审核		
审核		

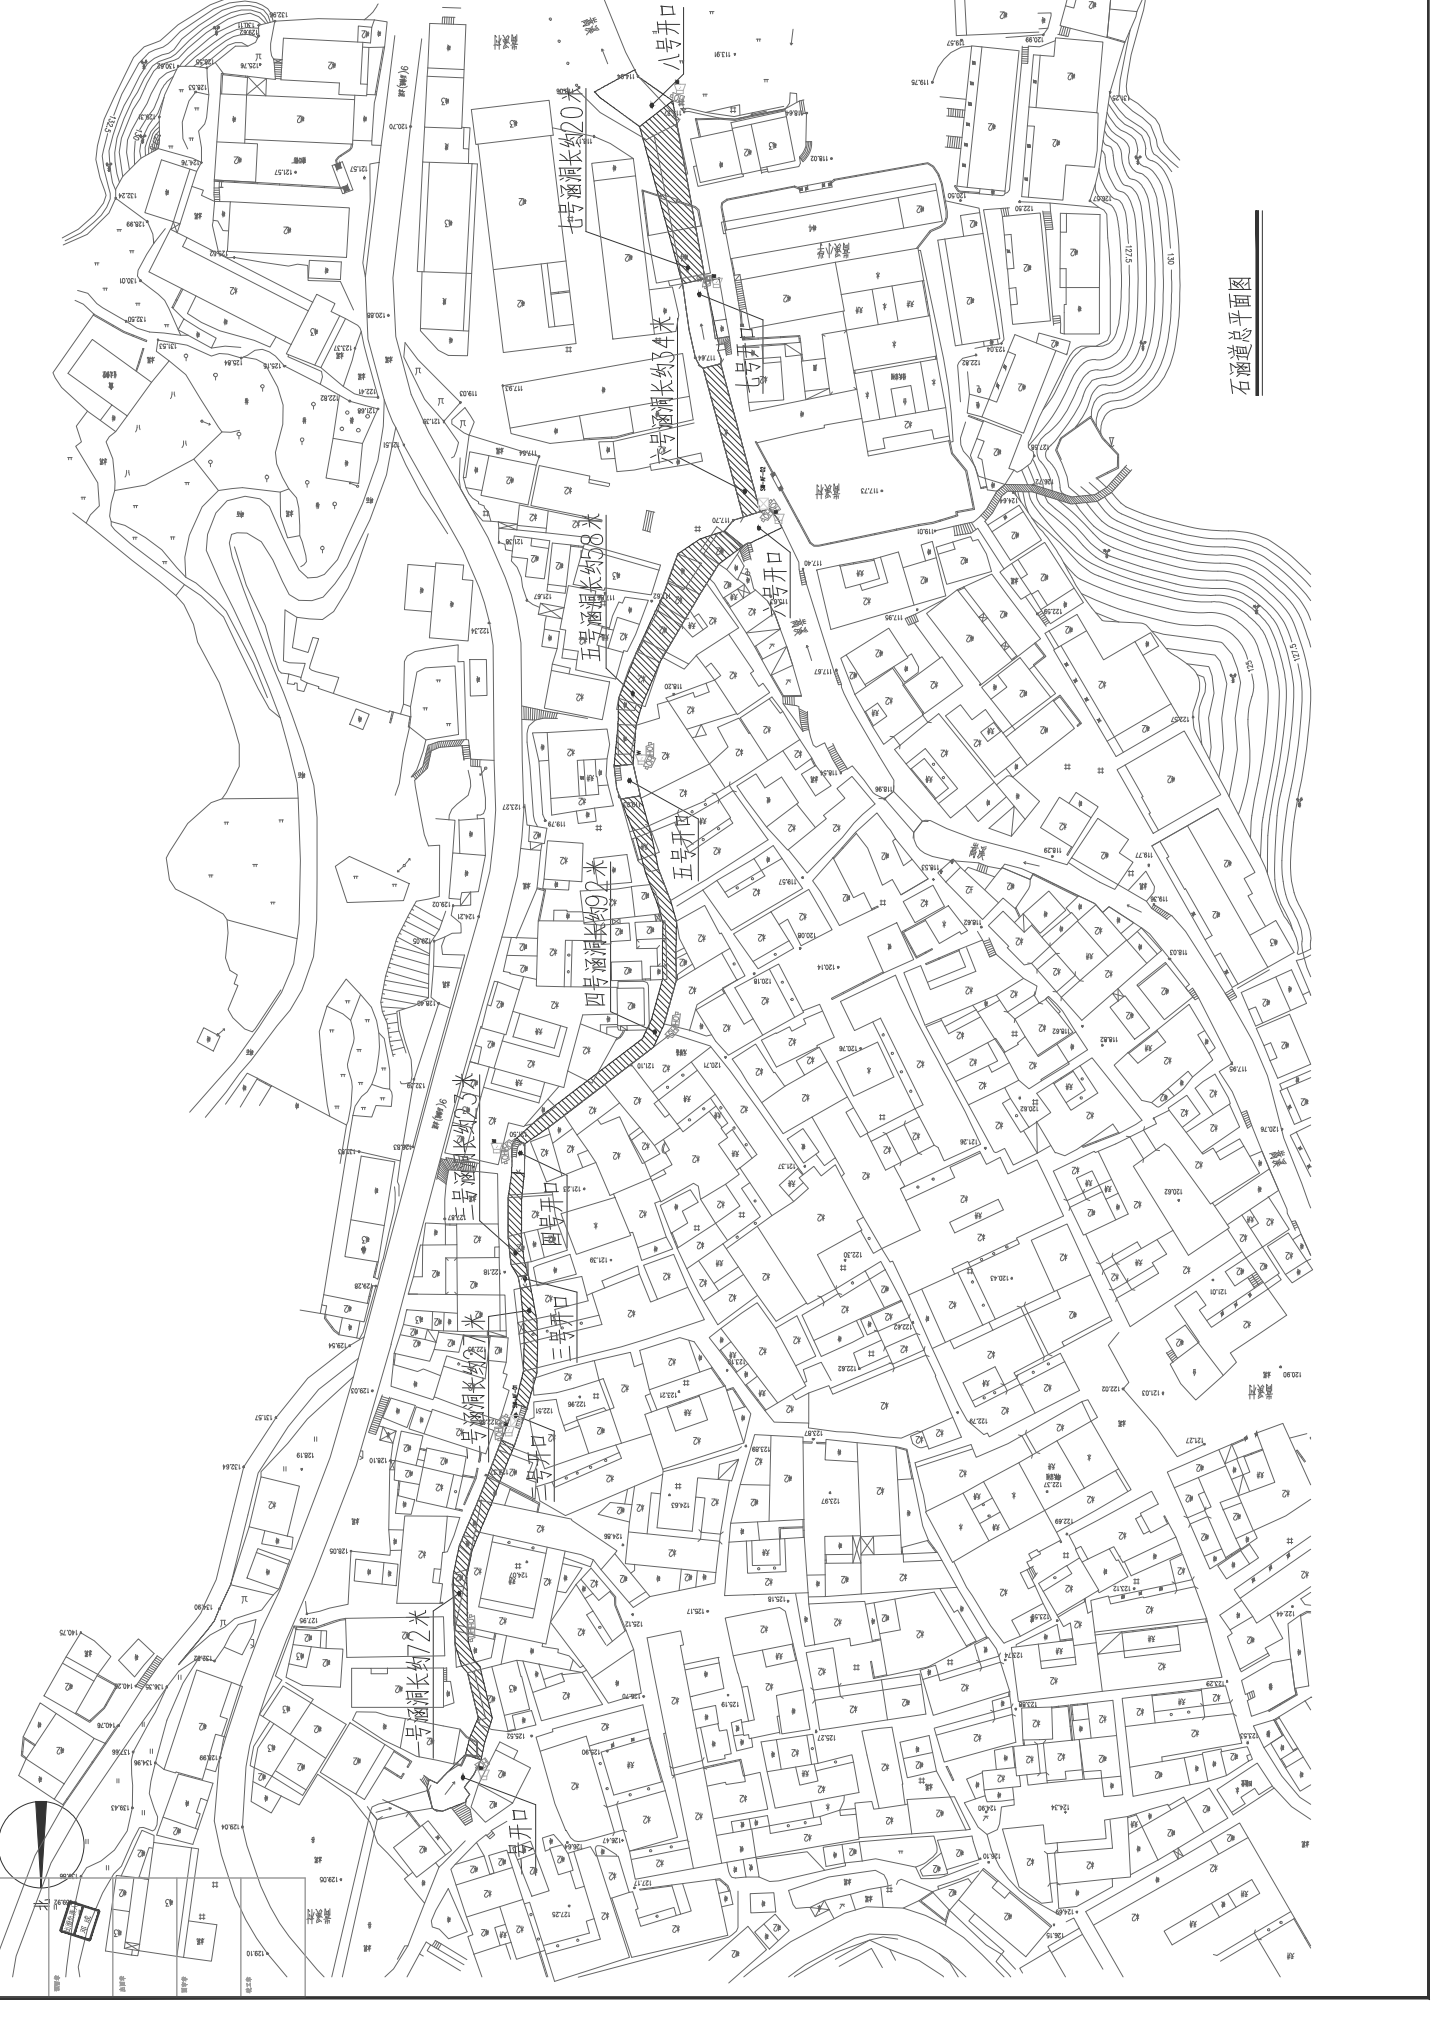

石涵道总平面图



# 潘周家古建筑群

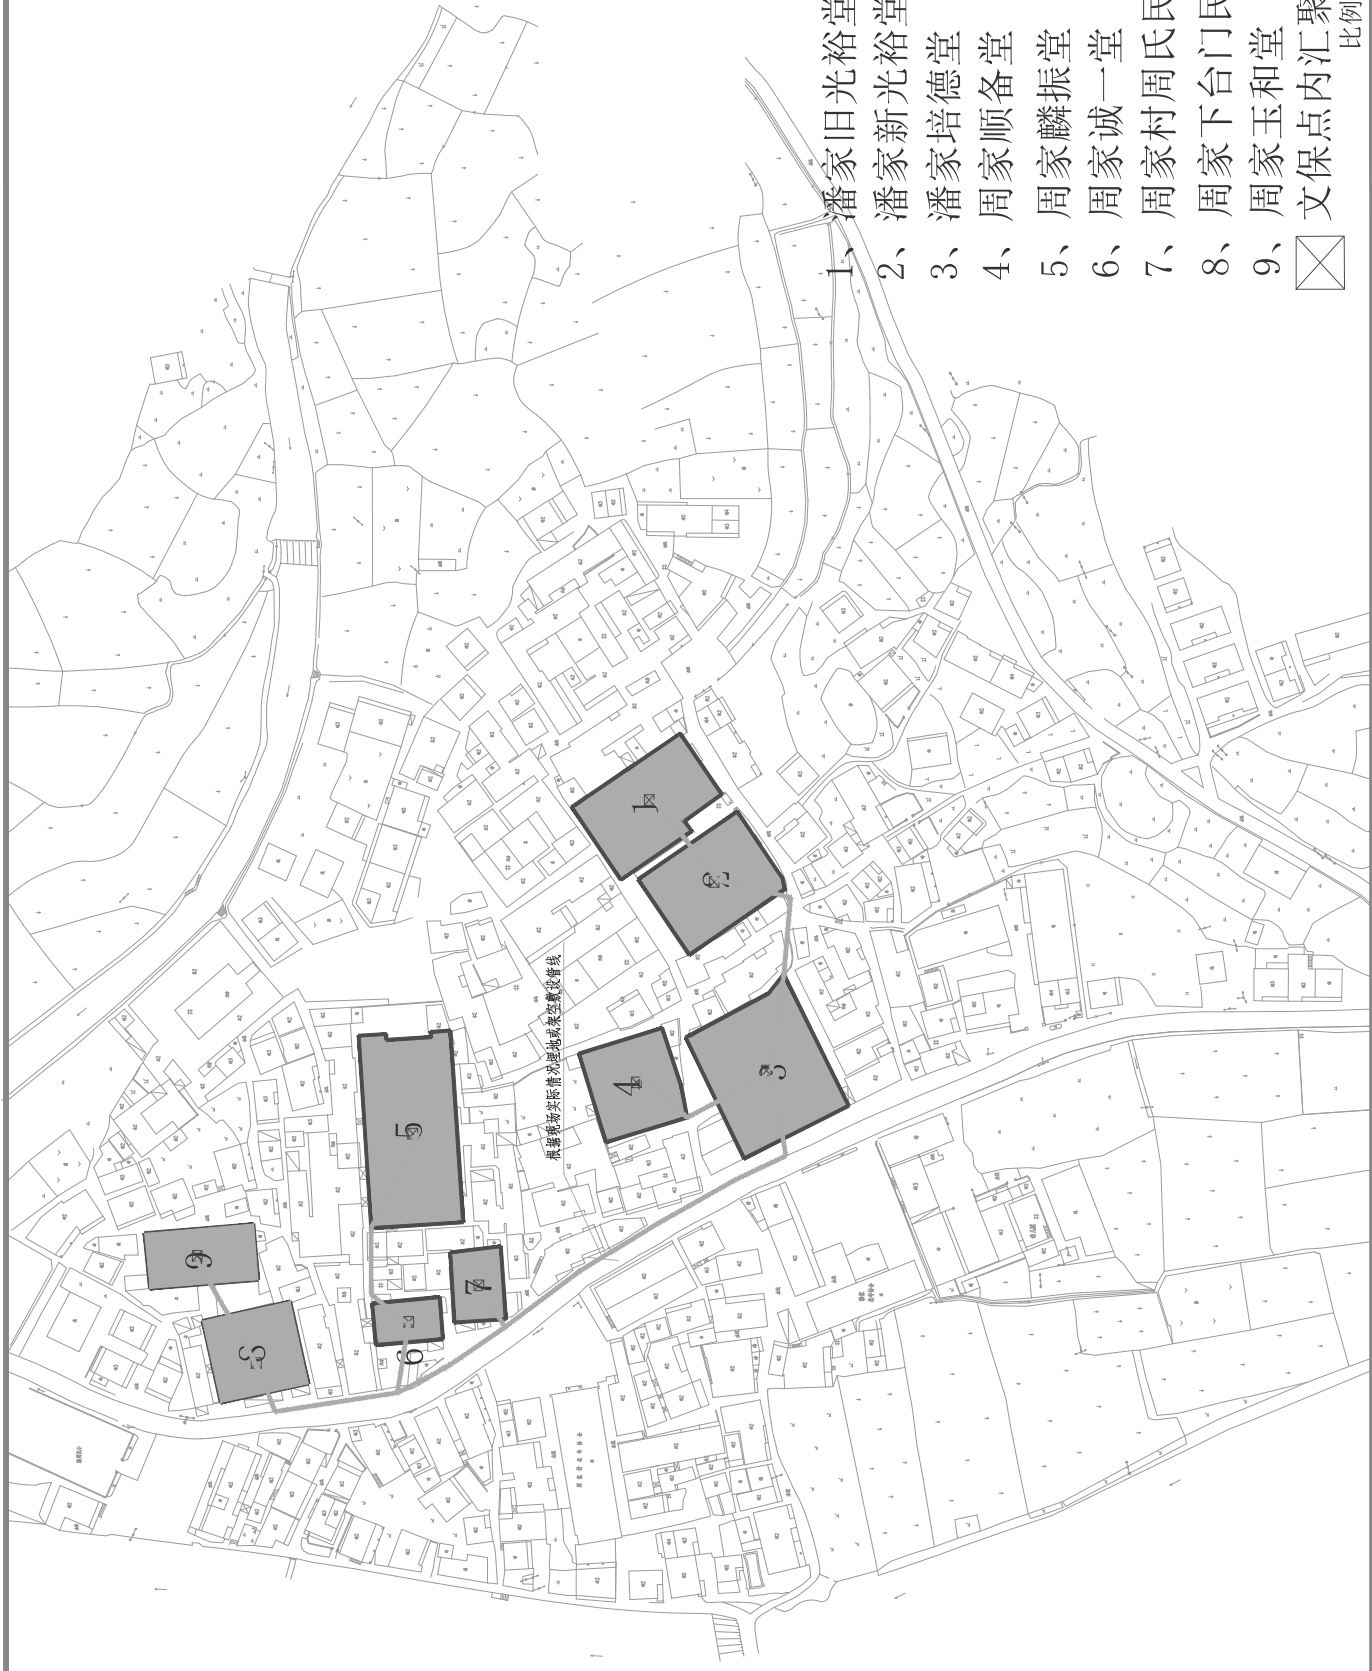

- 1、潘家旧光裕堂
  - 2、潘家新光裕堂
  - 3、潘家培德堂
  - 4、周家顺备堂
  - 5、周家麟振堂
  - 6、周家成一堂
  - 7、周家村周氏民居
  - 8、周家下台门民居
  - 9、周家玉和堂
- ☒ 文保点内汇聚箱

比例1:500

图02

比例尺	1:500
图例	见说明
编制人	XXX
审核人	XXX
日期	2023.05
图号	图02
比例尺	1:500
图例	见说明
编制人	XXX
审核人	XXX
日期	2023.05
图号	图02

编制人	XXX
审核人	XXX
日期	2023.05
图号	图02

高溪建筑群——徐氏宗祠、本镜殿、古三层楼、义祭屋、关帝庙、恒昌药铺、先得月民居、王姓门里、邵氏宗祠



- 1、徐氏宗祠
- 2、本镜殿
- 3、利济桥
- 4、义祭屋
- 5、关帝庙
- 6、恒昌药铺
- 7、古三层楼
- 8、先得月民居
- 9、王姓门里
- 10、邵氏宗祠

☒ 文保点内汇聚箱

比例 1:500

工程概况			
名称	内容	日期	备注
工程名称	高溪建筑群		
建设单位			
设计单位	湖北省城乡规划院		
项目负责人			
设计日期			
设计阶段	总平面图		
设计比例	1:500		
设计人员			
审核人员			
批准人员			



# 高溪建筑群——四教堂、塘角里民居、孝友堂、晓窗故居

图例	说明
□	四教堂
□	塘角里民居
□	孝友堂
□	晓窗故居
⊗	文保点内汇聚箱



- 11、四教堂
- 12、塘角里民居
- 13、孝友堂
- 14、晓窗故居

⊗ 文保点内汇聚箱

比例 1:500

图例	说明
□	四教堂
□	塘角里民居
□	孝友堂
□	晓窗故居
⊗	文保点内汇聚箱

图例	说明
□	四教堂
□	塘角里民居
□	孝友堂
□	晓窗故居
⊗	文保点内汇聚箱

# 高溪建筑群--高溪石涵道

比例 1:500



设计人	
审核人	
日期	
设计单位	
项目名称	
工程地点	

图名	高溪石涵道
比例	1:500
日期	
设计	
审核	
批准	
制图	
校对	
绘图	
晒图	
注	1. 本图仅供参考，不作为法律依据。
2. 本图仅供参考，不作为法律依据。	
3. 本图仅供参考，不作为法律依据。	
4. 本图仅供参考，不作为法律依据。	
5. 本图仅供参考，不作为法律依据。	
6. 本图仅供参考，不作为法律依据。	
7. 本图仅供参考，不作为法律依据。	
8. 本图仅供参考，不作为法律依据。	
9. 本图仅供参考，不作为法律依据。	
10. 本图仅供参考，不作为法律依据。	

比例 1:500

新光古建筑群

图例	说明
□	文物保护单位
□	文物保护单位
□	文物保护单位
□	文物保护单位
□	文物保护单位

- 1、 诒毅堂
- 2、 敦睦堂
- 3、 润德堂
- 4、 读书房
- 5、 灵岩公故居
- 6、 桂芳轩
- 7、 启明居
- 8、 昆山书房
- 9、 佣人房
- 10、 墨居
- 11、 镇东桥
- 12、 朱氏宗祠



文保点内汇聚箱



比例1:500

姓名	
学号	
日期	
得分	
总分	
姓名	
学号	
日期	
得分	
总分	
姓名	
学号	
日期	
得分	
总分	