


| 姓名    | 姓名  |
|-------|-----|
| 项目负责人 | 胡小波 |
| 专业负责人 | 黄敏捷 |
| 设计    | 宋玉龙 |
| 审核    | 胡小波 |
| 审批    | 胡小波 |
| 竣工    | 胡小波 |

| 姓名  | 姓名  |
|-----|-----|
| 建筑  | 胡小波 |
| 结构  | 胡小波 |
| 给排水 | 胡小波 |
| 暖通  | 胡小波 |
| 强弱电 | 胡小波 |
| 弱电  | 胡小波 |

修改记录

modify record

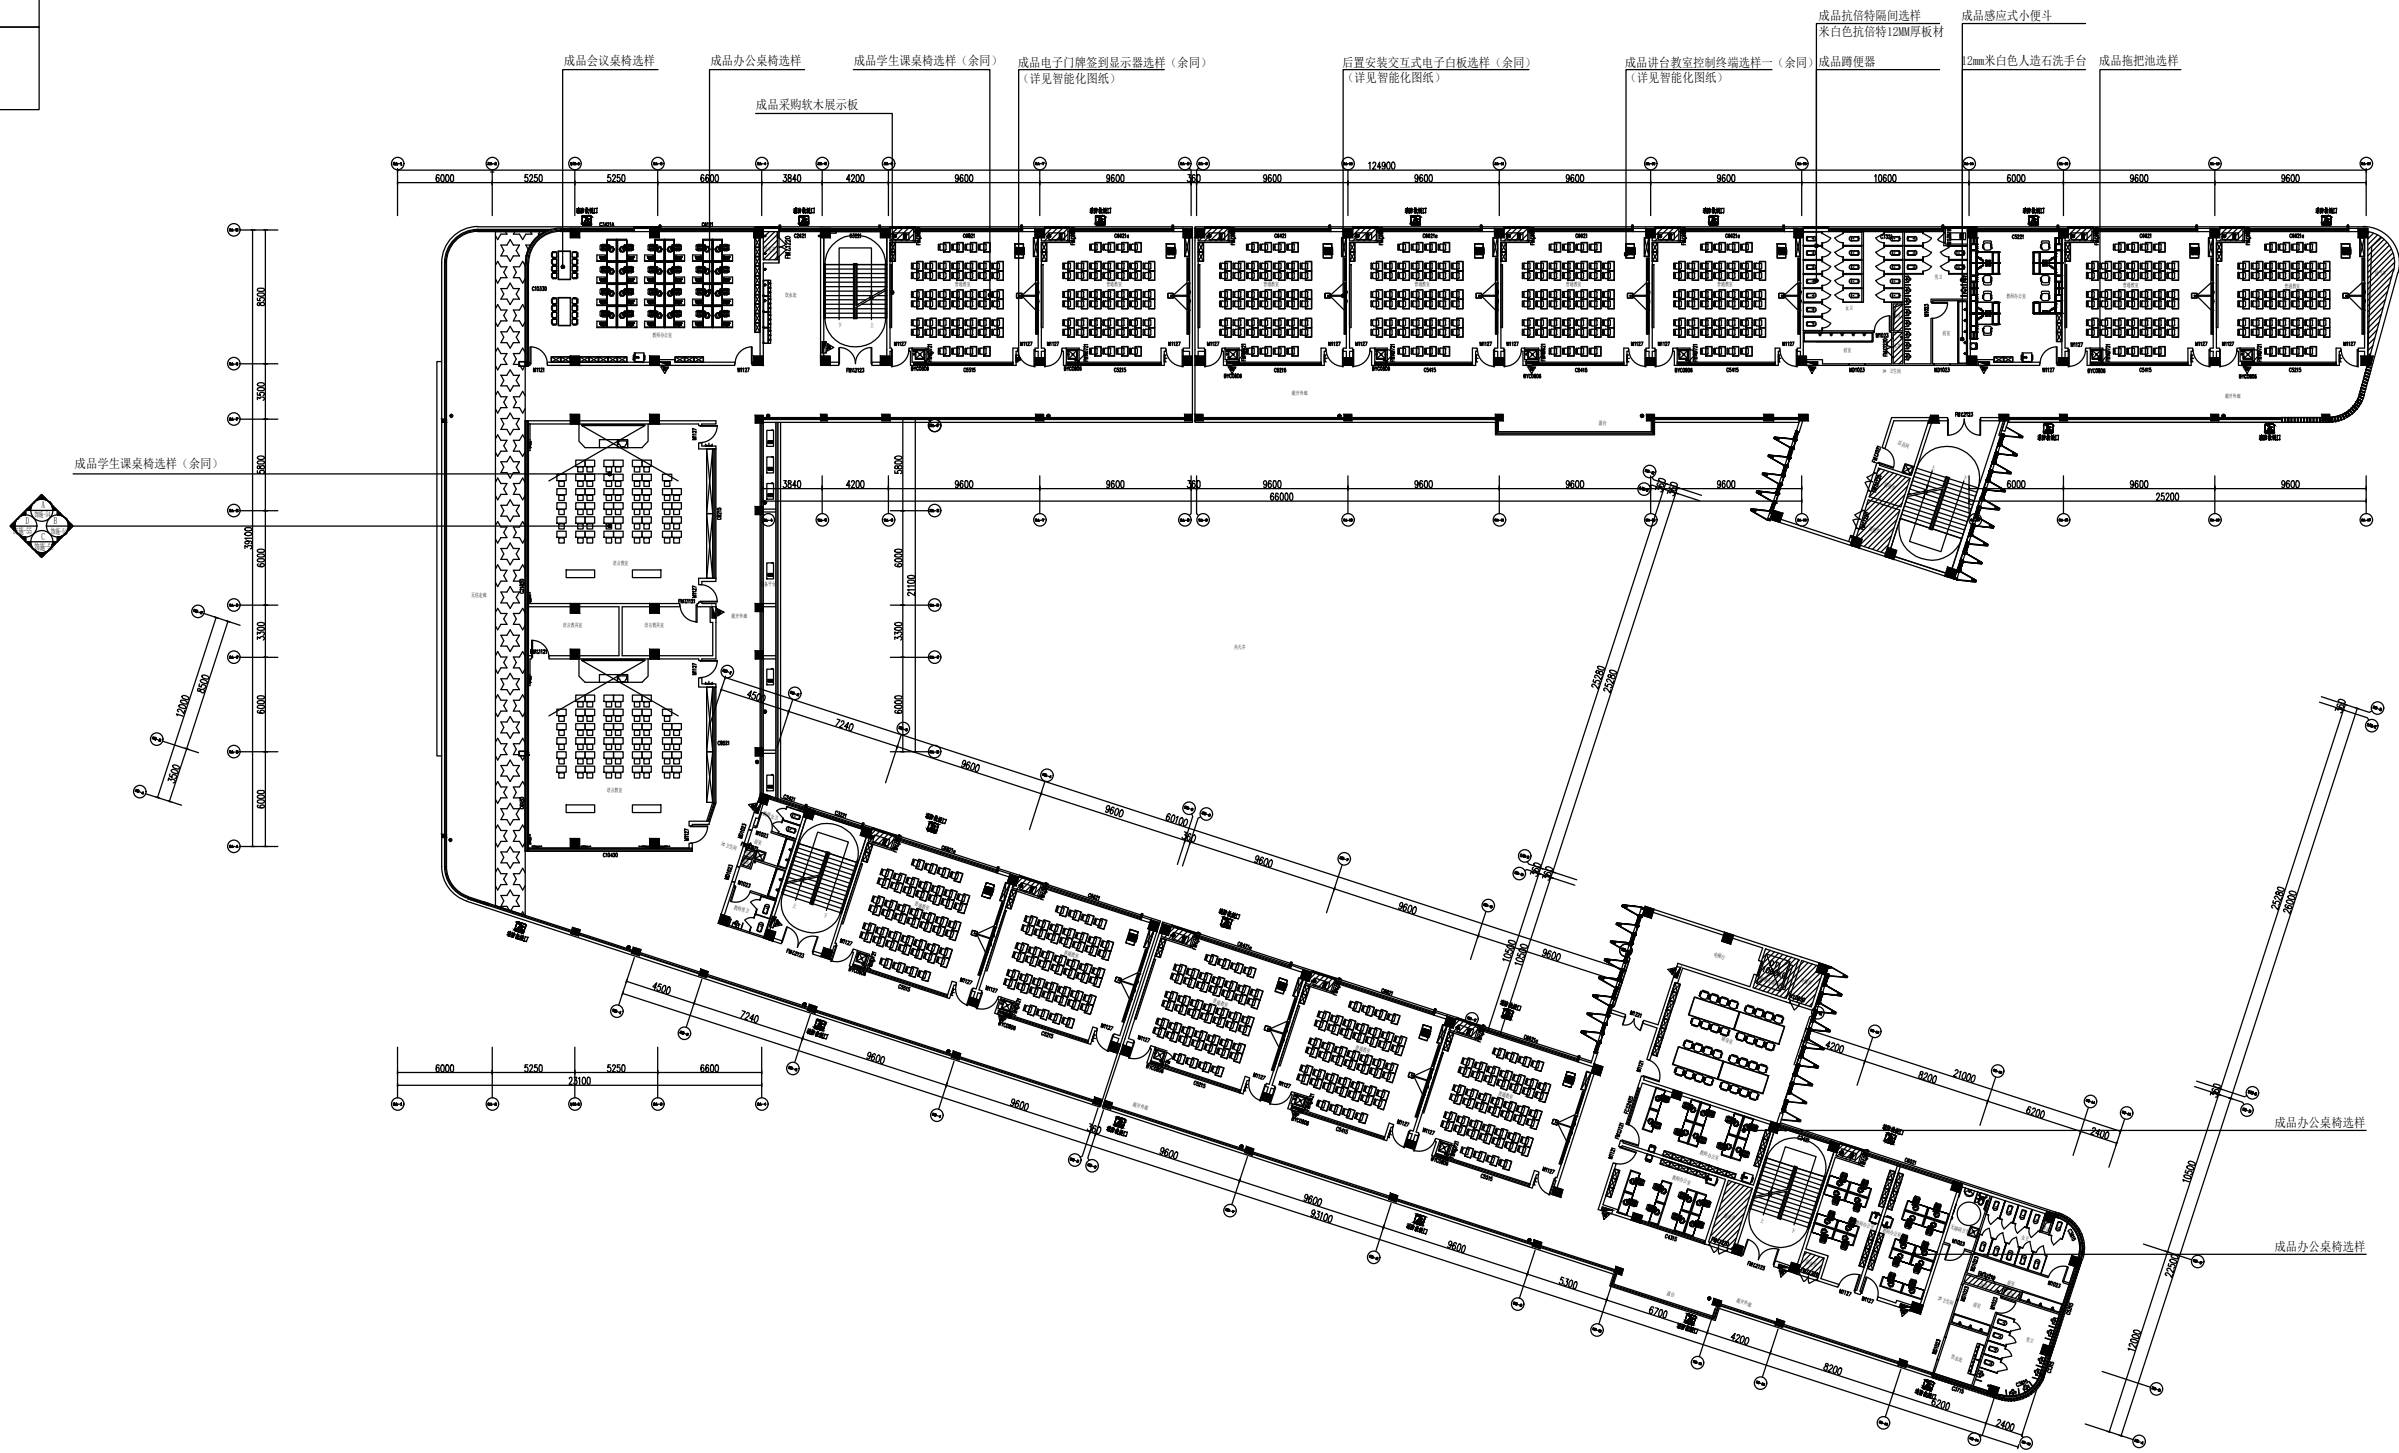

3#四层平面布置图 1:150

注: 包排水立管在一层及顶层预留检查小门(300\*200mm)



浙江新时代建筑设计有限公司  
Zhejiang New Era  
Architectural Design Co., Ltd.

设计证书编号(甲级) A233012296

建设单位

Client

杭州永鑫置业有限公司

项目名称

Project

杭州市临平区乔司联高东扩项目

工程名称

Project Name

3#楼教学楼及行政楼

工程编号

Project No.

2023-001

日期

Date

2023.5.10

项目负责人

Responsible

胡小波

专业负责人

 黄敏捷 |

设计

Designed by

宋玉龙

绘图

Drawn by

宋玉龙

校对

Checked by

黄敏捷

审核

Reviewed by

胡小波

审定

Author approval

胡广道

图纸名称

Sheet Title

四层平面布置图

专业

Discipline

结构

Discipline

施工

Discipline

图号

Sheet No.

结构-16

图次

Sheet

01

发图负责人签章

STAMP 1

出图日期

STAMP 2

执业签章

STAMP 3

本图须加盖出图章, 否则一律无效

Must be stamped, otherwise it is invalid