

[illegible]

子项号_____

2024年农安县教育基建第二批项目(设计)
农安县高家店镇初级中学围墙维修改造



吉林省广建工程设计咨询有限公司
Jilin Province Guangjian Engineering Design Consulting Co., Ltd







建筑工程甲级 A122001679

设计编号: 2024GJZ-C-22-06

子项号:

设计阶段: 施工图

二零二五年一月

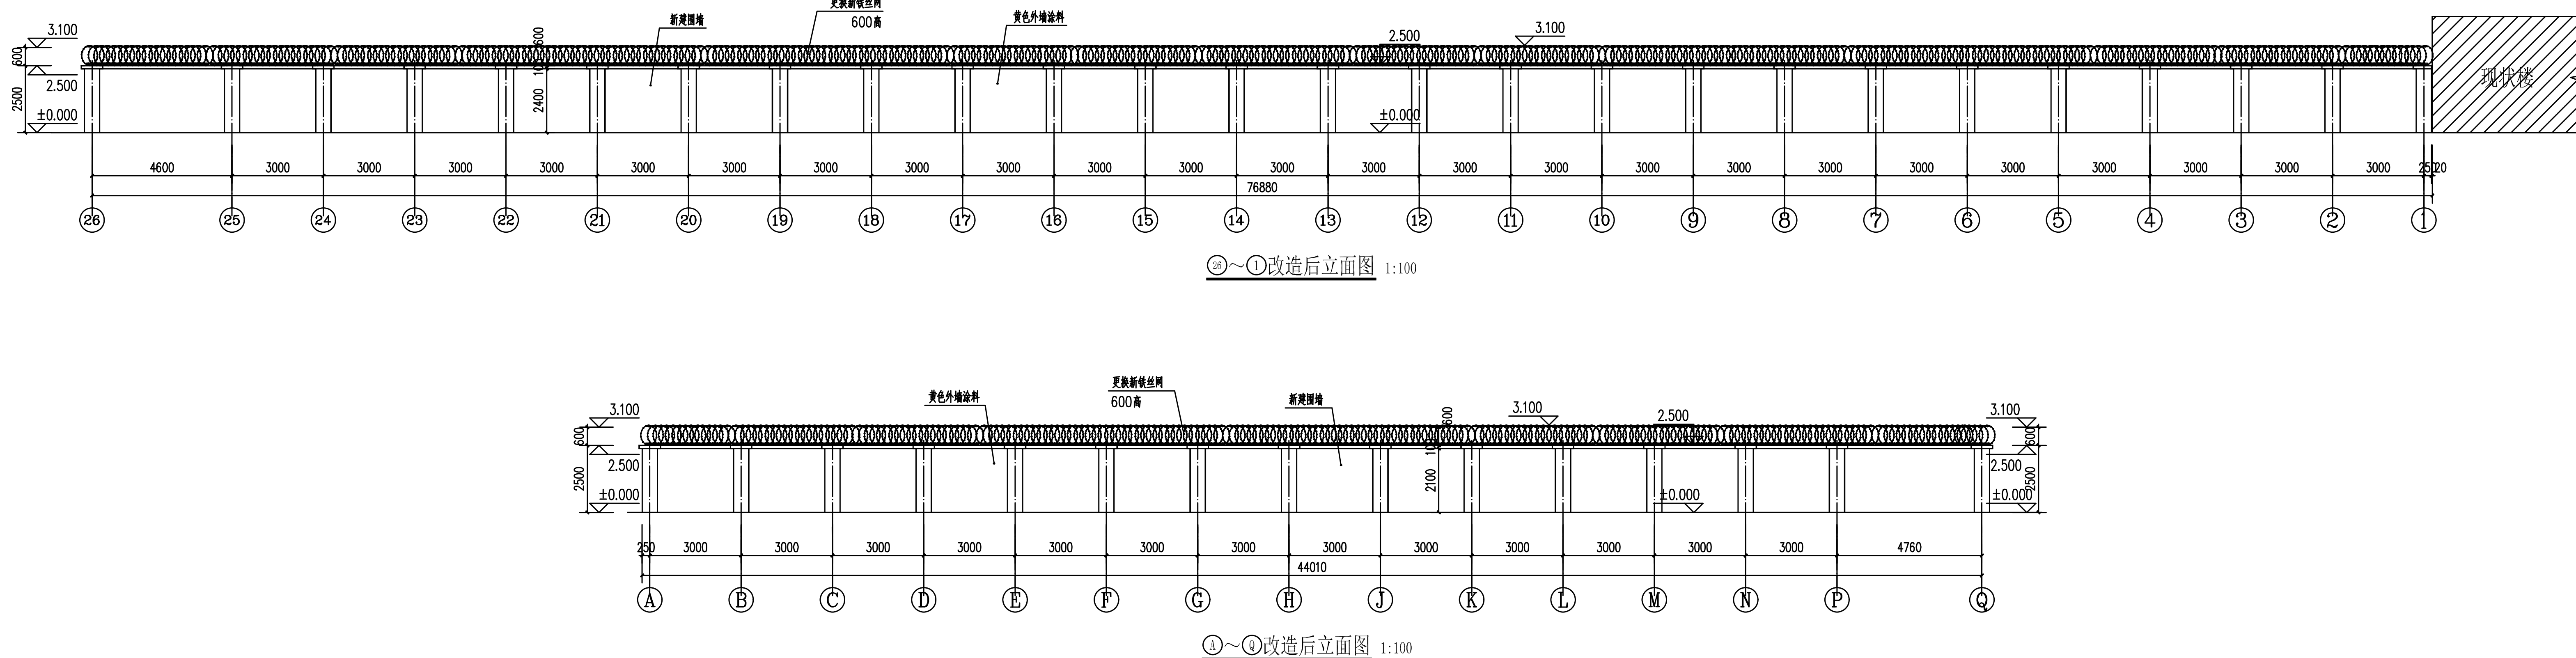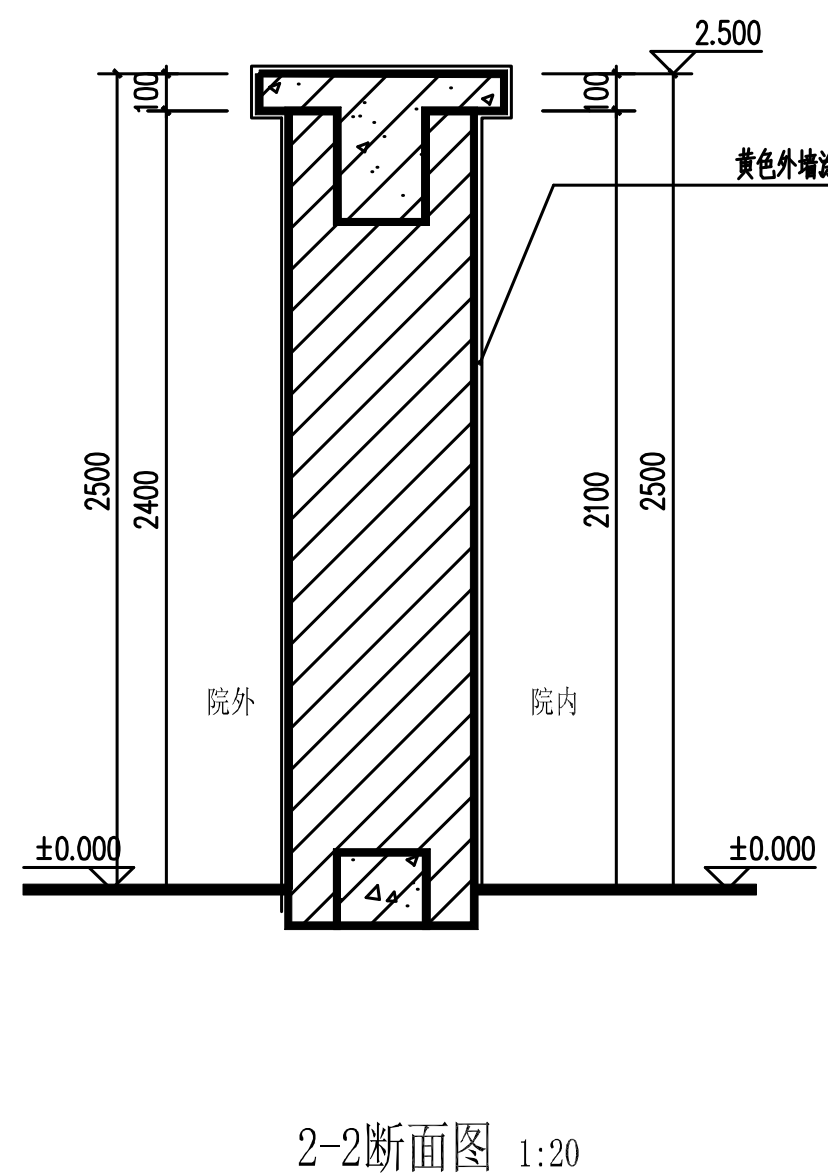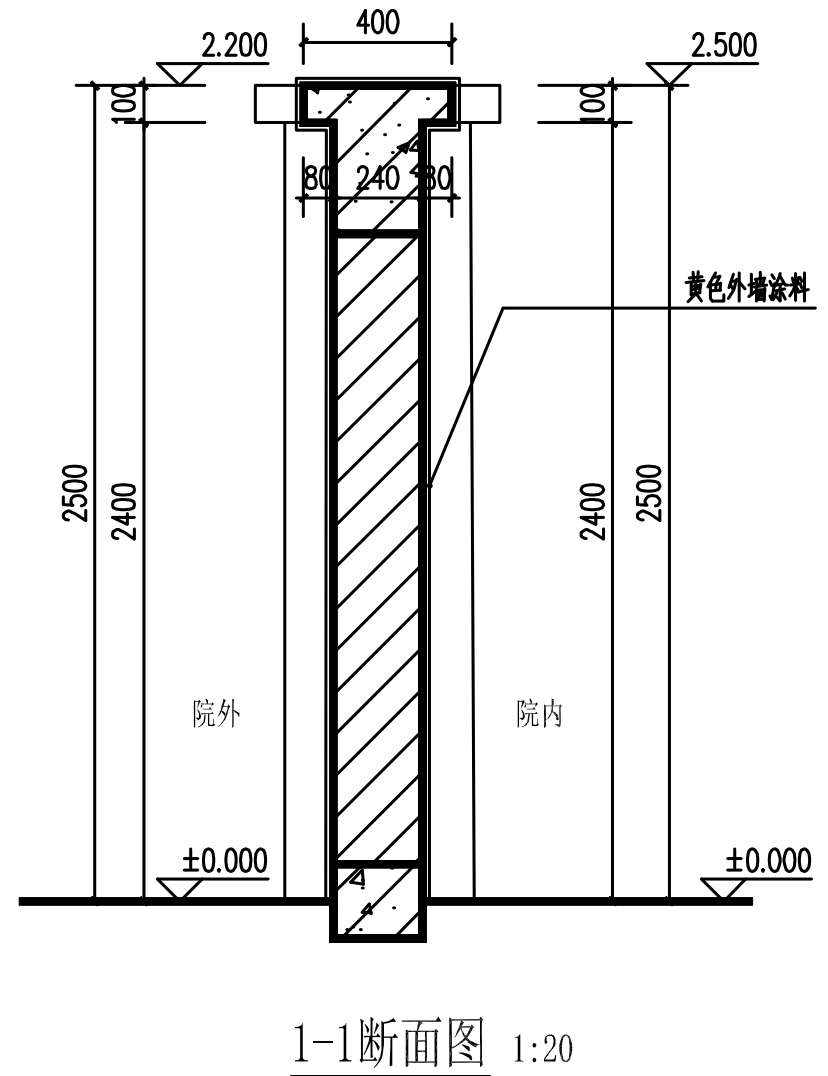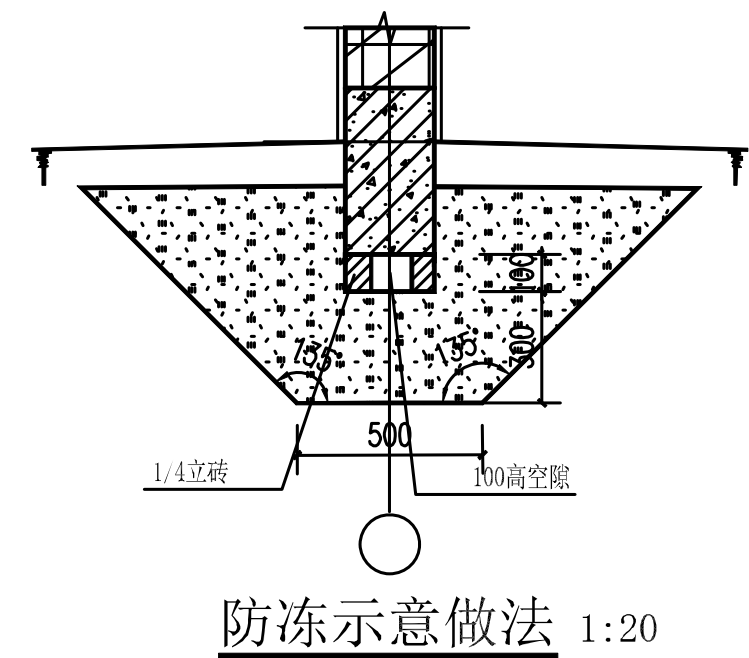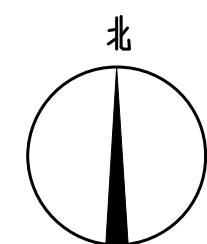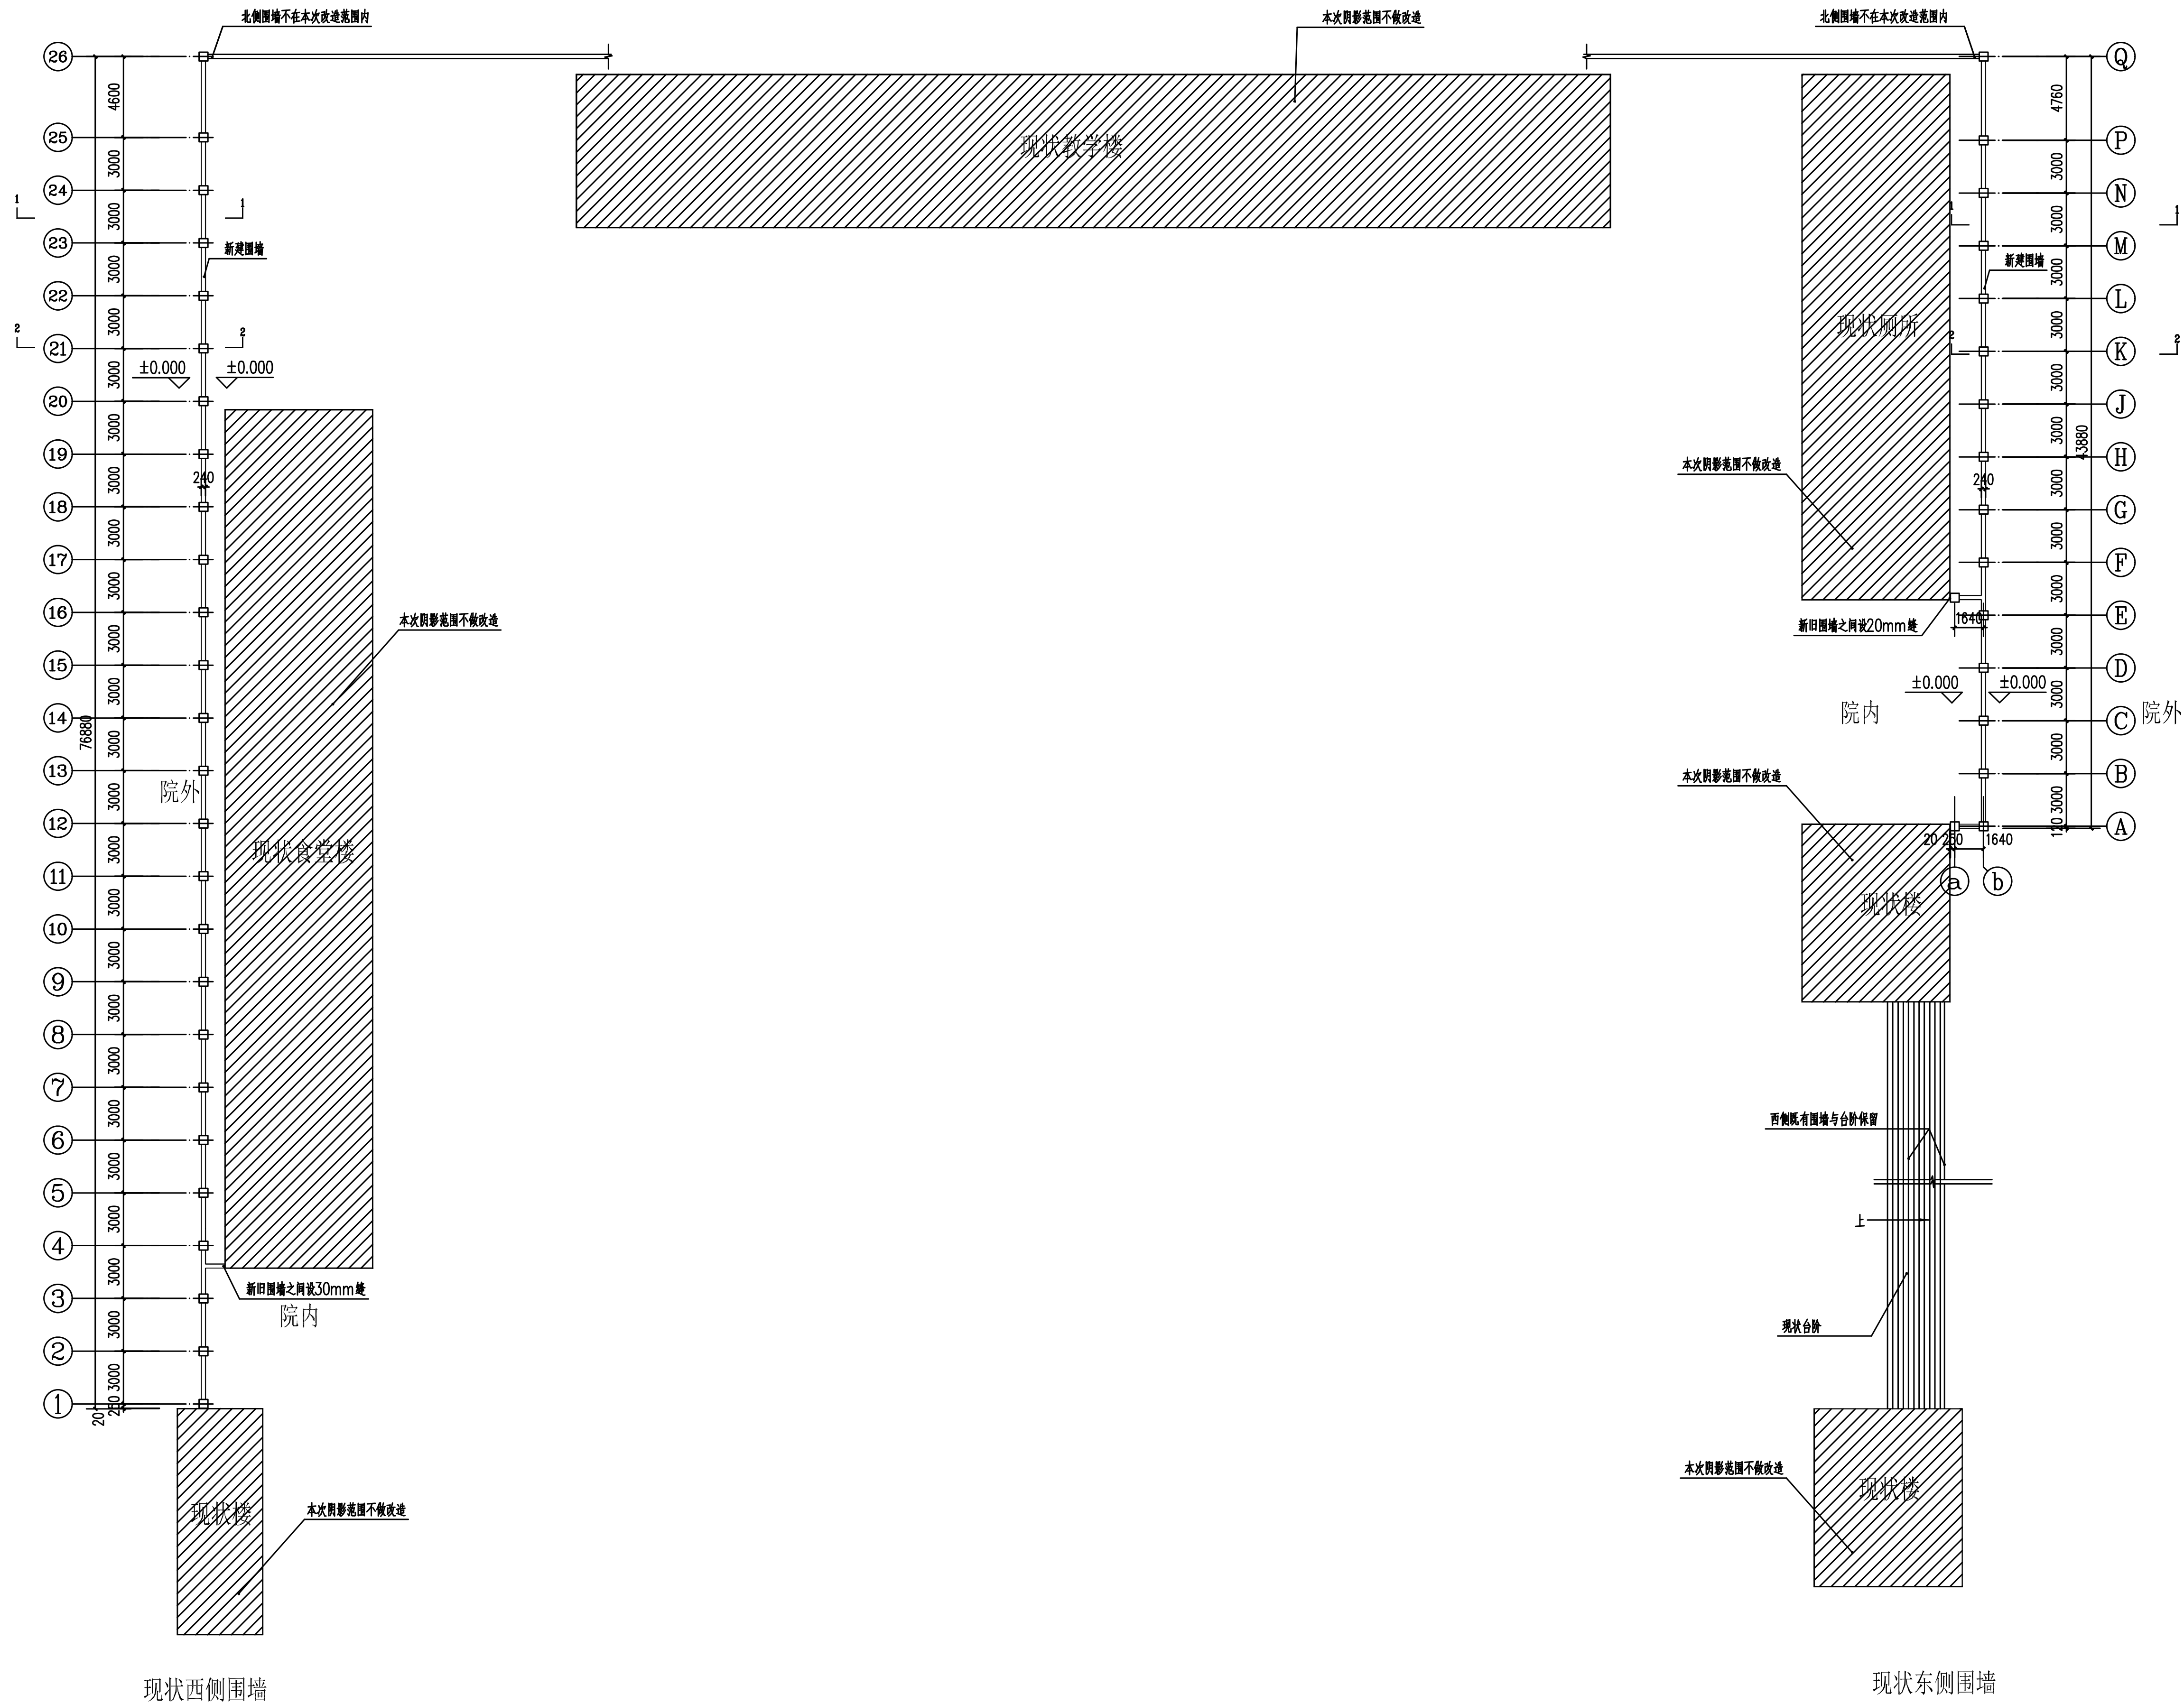

会签 Joint Check up			
总图		暖通	刘阳
规划		电气	刘阳
建筑		园林	
结构	刘阳	种植	
给排水	刘阳		
备注 Notes			
* 本图纸的版权, 属吉林省广建工程设计咨询有限公司所有, 不得用于本工程以外范围.			
* 本图纸需手续齐全方可用于施工.			
单位出图章 Company Seal			
吉林省广建工程设计咨询有限公司 Jilin Province Guangjian Engineering Design Consulting Co., Ltd. 建筑行业(建筑工程)甲级 资质证书号: A122001679 地址Add: 吉林省长春市自由大路7407号 电话Tel: 0431-89868914转802			
签署 Signature			
项目负责人 Item Print	刘 扬		
专业负责人 Chief	刘 扬		
审 定 Approved	袁春雪		
审核 Ensured	徐志杰		
校对 Checked	卞艺博		
设计 Designed	刘 扬		
工程名称 Project			
2024年农安县教育基建第二批项目(设计)			
子项名称 Sub Item			
农安县高家店镇初级中学围墙维修改造			
图纸名称 Title			
改造后平面图 ①~①改造后立面图			
①~①改造后立面图 断面图			
工程号 Ejct .No.	2024JL-C-22-06	图 号 Des. No.	建施-2
专 业 Dept.	建 筑	阶 段 Stage	施工图
比 例 Scale	1:200	日 期 Date	2025年1月
版 次 Ver.	A	备 注 Remark	

设计说明

一. 工程概述

- 1.本工程为: 农安县高家店镇初级中学围墙维修改造
本工程位于农安县高家店镇。
- 2.本工程为砖混结构。
- 3.设计范围: 建筑、结构专业全套施工图。
- 4.使用性质: 围墙 (构筑物)

二. 设计依据

1. 甲方提供的设计委托书, 建设方认可的意见。
2. 国家和吉林省, 长春市, 农安县现行的有关技术标准, 规范和规定。
3. 国家有关设计规范:
 - <房屋建筑制图统一标准>(GB/T50001-2017)
 - <民用建筑设计统一标准>(GB50352-2019)
 - <建筑制图标准>(GB/T50104-2010)
 - <建筑地面设计规范>(GB50037-2013)

三、本次改造内容:

- 1.原围墙拆除及扶墙墩拆除详见围墙现状及拆除平面图,在原位置新建围墙,详见改造后图纸。
- 2.原铁丝网拆除600高,更换新铁丝网600高,详见图纸

四. 设计标高

1. 本施工图除标高以米为单位外,其余尺寸均以毫米为单位。
2. 本施工图中标高除特殊说明外,均为建筑完成面标高。
3. 围墙高差按现场场地确定,顺坡施工;

五. 砌体工程

1. 围墙变形缝位置详见平面图示意,缝宽20mm.
2. 新建围墙采用MU10承重型实心砖砌筑,砌筑砂浆采用M10水泥砂浆。
3. 地梁周边500范围内可采用粗砂作为防冻胀垫层.详见节点图

六、装修工程

1. 外墙装修 外墙做法详见材料做法表。

七. 各专业配合



1. 在施工安装前将其相关专业图纸核对无误后方可施工，若有矛盾之处请与设计院联系；
2. 现场施工时必须满足相关施工规范的安全防护设施要求。

八. 其它

1. 本工程所采用的建筑制品及建筑材料必须持有有关部门的质量检验证明。
生产许可证及使用说明书,必要时由生产厂家进行施工技术指导。
2. 其它未尽事宜按国家标准和各项建筑安装工程施工及验收规范的有关规定进行施工。
3. 本图须经消防部门,施工图审查事务所等审查部门同意并履行了有关手续后方可按图施工。
4. 本项目施工过程中涉及的拆改或加固使用单位所有。

材料做法表

编号	名称	构造做法	厚度	适用范围	备注
外墙	涂料墙面	1. 涂第一遍面层涂料 2. 涂面层涂料 3. 涂底涂料 4. 填补缝隙、局部腻子、磨平 5. 6厚1:2.5水泥砂浆罩面 6. 12厚1:3水泥砂浆打底扫毛划出纹道	>20		

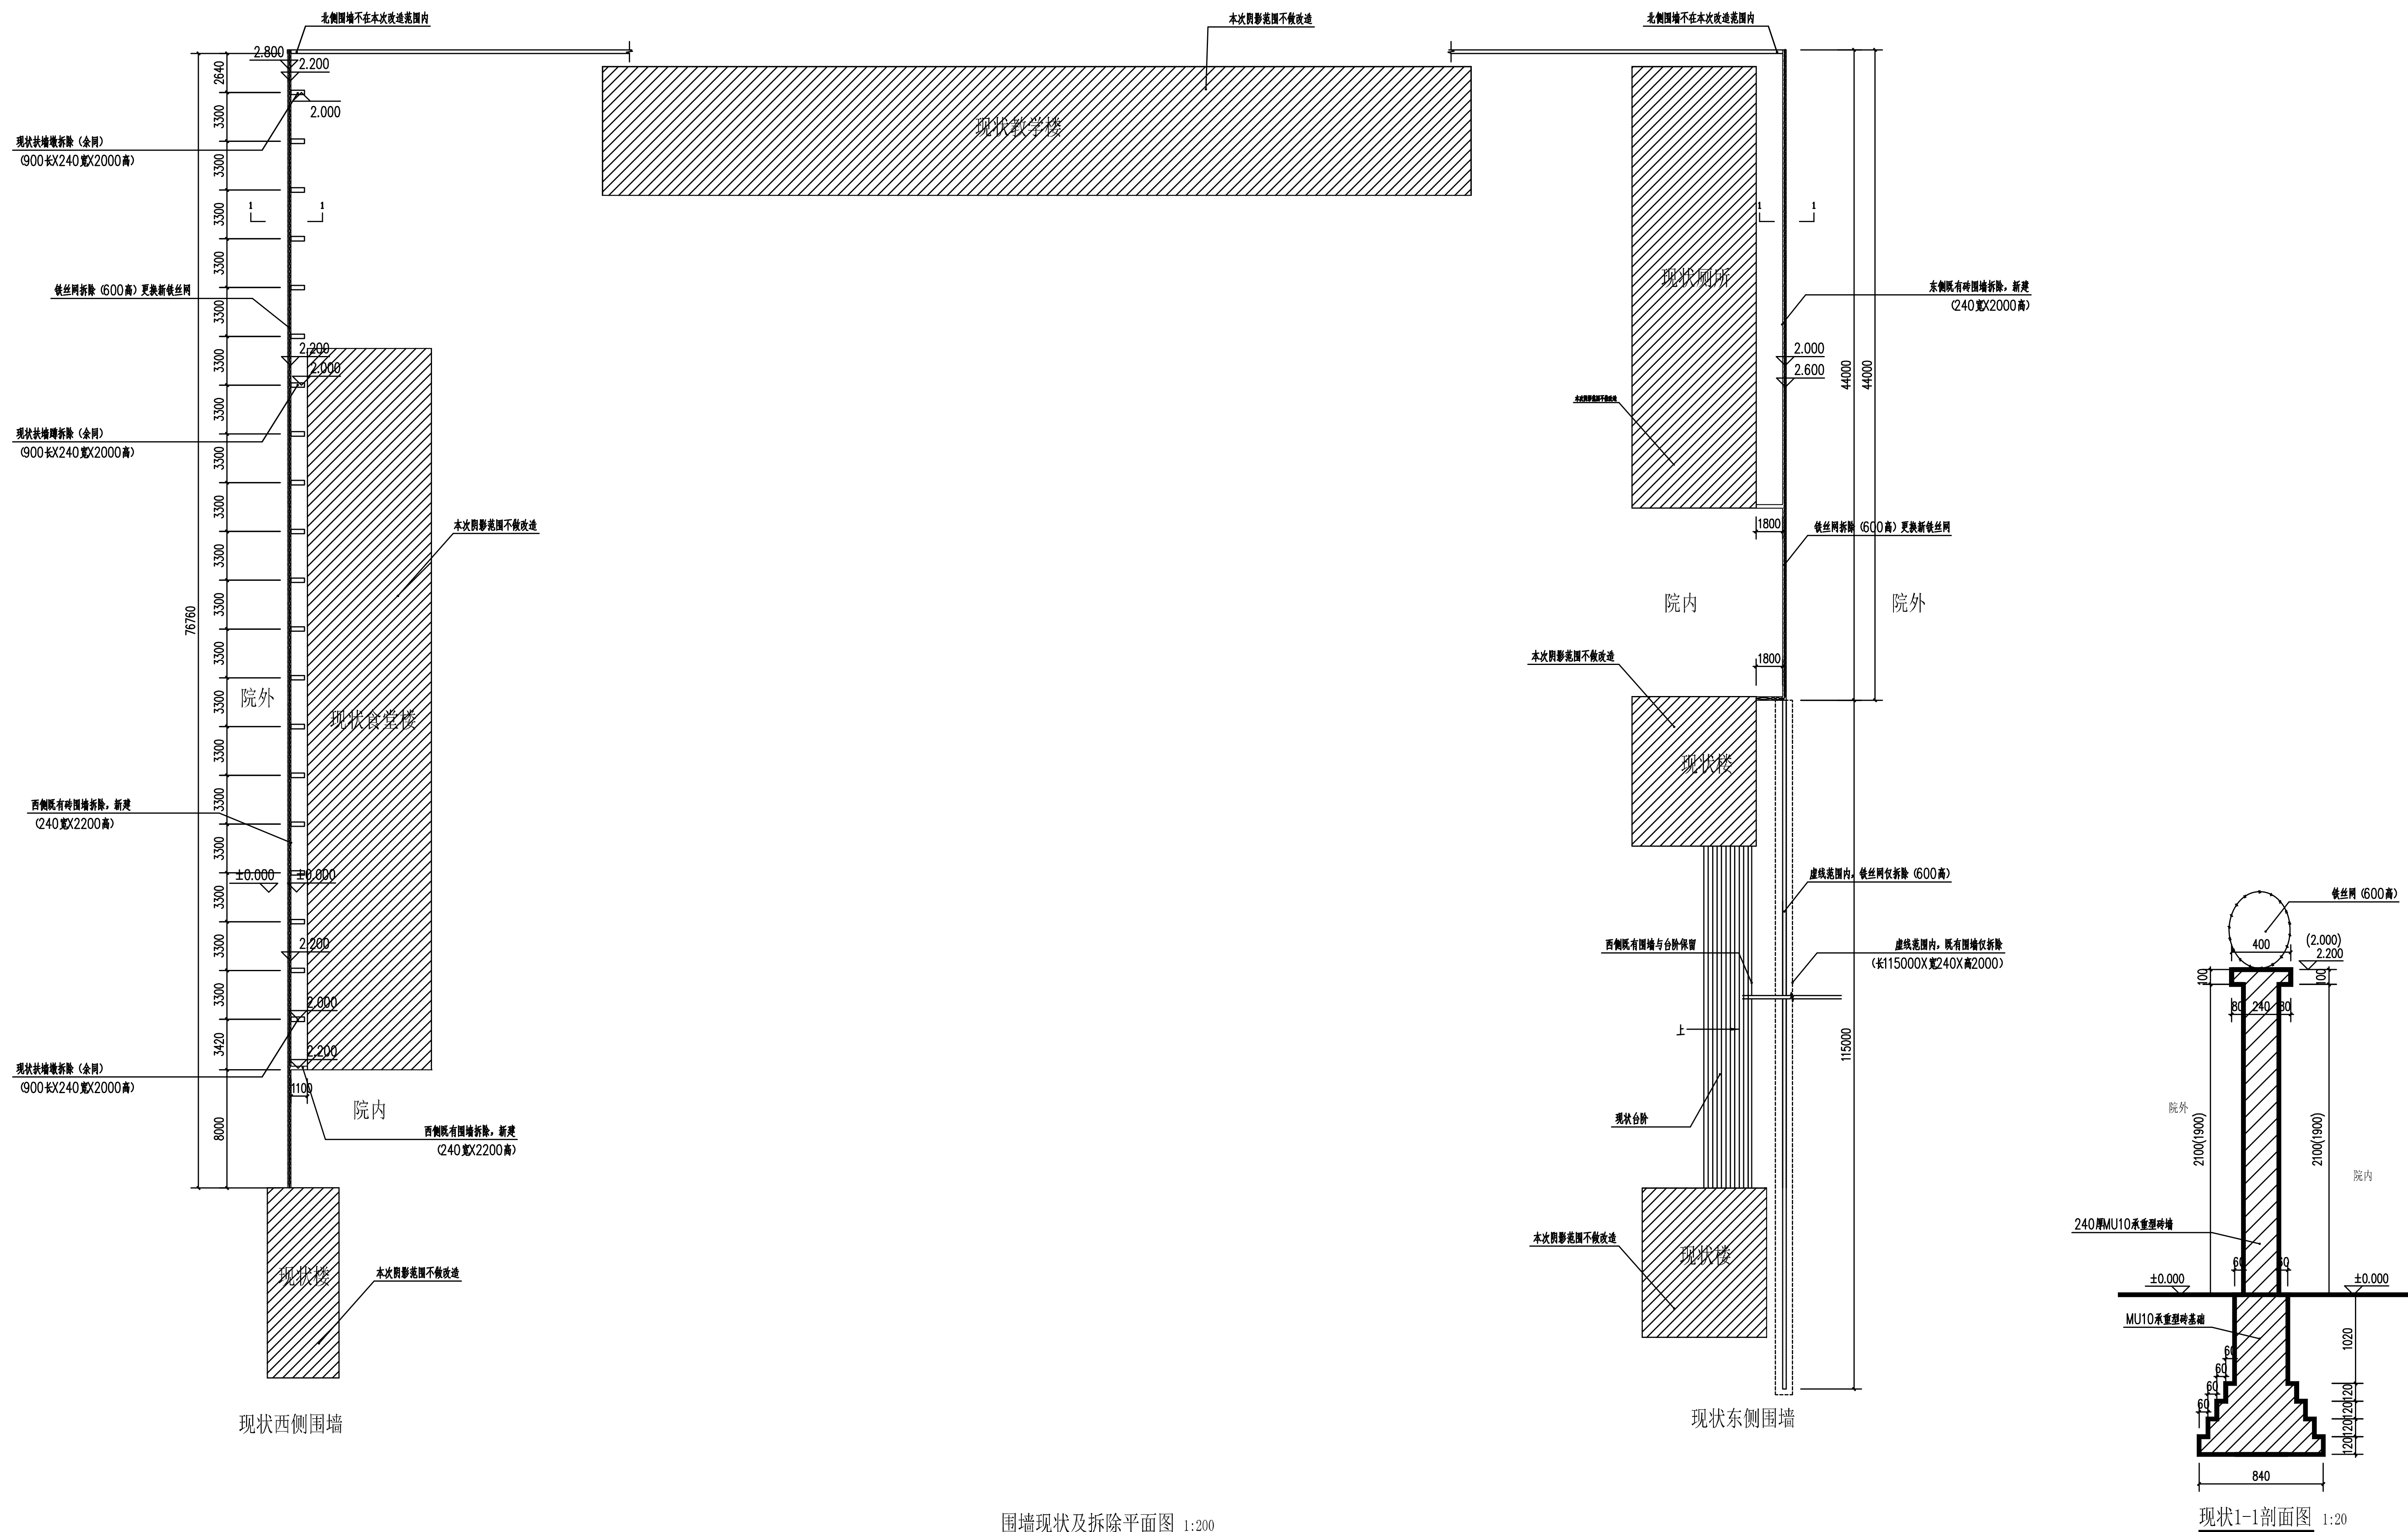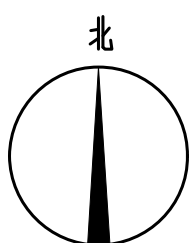

围墙现状及拆除平面图 1:200

会签 Joint Check up			
总图		暖通	范蔚蔚
规划		电气	于溪森
建筑		园林	
结构	高博洋	种植	
给排水	范蔚蔚		

■ 备注	Notes
* 本图纸的版权, 属吉林省广建工程设计咨询有限公司所有, 不得用于本工程以外范围。	
* 本图纸需手续齐全方可用于施工。	

■ 单位出图章 Company Seal


吉林省广建工程设计咨询有限公司
Jilin Province Guangjian Engineering Design Consulting Co., Ltd.
建筑行业(建筑工程)甲级
资质证书号: A122001679
地址Add: 吉林省长春市自由大路7407号
电话Tel: 0431-89868914转802

■ 签署 Signature		
项目负责人 Item Prin	刘 扬	
专业负责人 Chief	刘 扬	
审定 Approved	袁春雪	
审核 Examined	徐志杰	
校对 Checked	卞艺博	
设计 Designed	刘 扬	

■ 工程名称 Project

2024年农安县教育基建第二批项目(设计)

■ 子项名称 Sub Item
农安县高家店镇初级中学围墙维修改造

图纸名称 Title			
设计说明		围堰现状及拆除平面图	
材料做法表		现状1-1剖面图	
工程号 Fig. No.	20240722-C2-05	图号 Dwg. No.	建施-1
专业 Dept.	建 筑	阶 段 Stage	施工图
比 例 Scale	1:200	日 期 Date	2025年1月
版 次 Ver.	A	备 注 Remark	