



小城子乡初级中学围墙

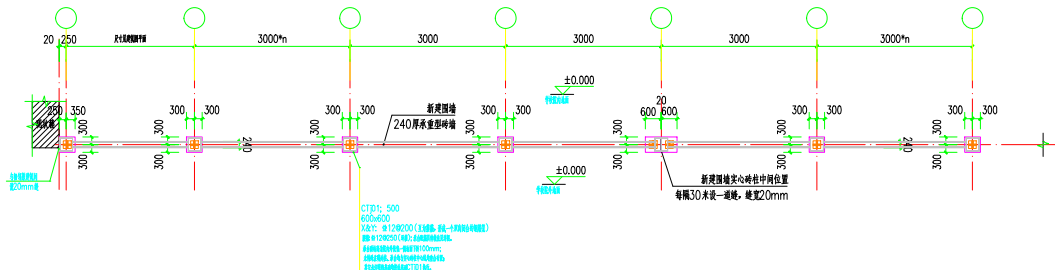


改造后围墙基础平面布置图

注: 本图仅为围墙的通用做法示意。

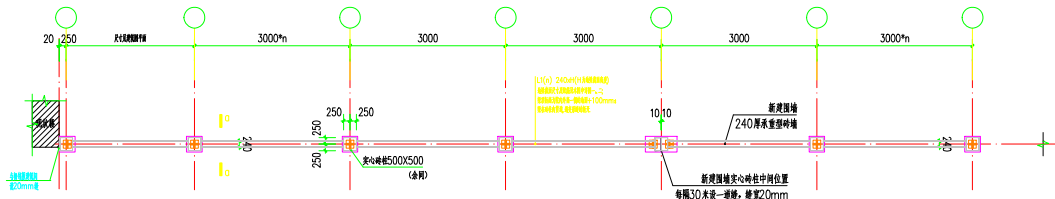


改造后围墙地梁、柱平面布置图

2、图中 n 表示一个标准段 3 米桩距的个数, 具体详见建筑专业平面图。

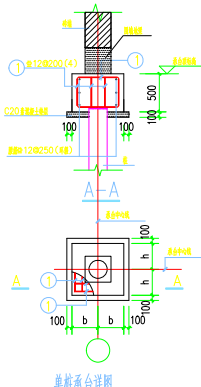


单桩承台详图

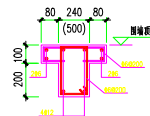


1-1 (围墙顶压顶详图)

注: 压侧梁翼通砖柱遇缝新开, 括号中尺寸用于砖柱处

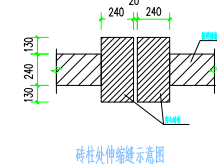


砖柱外伸缩缝示意

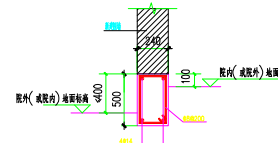

地基详图

注:此详细周于院内外商差不大于300米

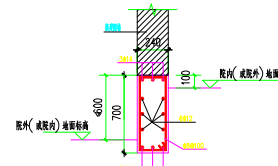

地梁详图

注:此详图用于院内外高差不大于500m

- [illegible]

会签 Join Checkup			
总图		暖通	
规划		电气	
建筑		园林	
结构		种植	
给排水			

■ 备注

* 本图纸的版权,属吉林省广建工程设计咨询有限公司所有,不得用于本工程以外范围。

* 大图纸(套图)之全图可用手工工

■ 单位出图章 Company Seal



吉林省广建工程设计咨询有限公司
Jilin Province Guangjian Engineering Design Consulting Co., Ltd.
建筑行业(建筑工程)甲级
资质证书号: A122001679
地址Add: 吉林省长春市自由大路7407号
电话Tel: 0431-80866014 147802

签署		Signature
项目负责人 Team Pk	刘 扬	
专业负责人 Chief	杨古玉	
审定 Approved	杨古玉	
审核 Examined	侯建民	
校对 Checked	汝 剑	
设计	袁许理	

工程名称	Project
2024年农安县教育基建第二批项目(设计)	

小城子乡初级中学围墙维修改造

图纸名称: D10

改造后围墙基础平面布置图

工程号 Pjt. No.	2023GJ2-C-08	图号 Dwg. No.	结施
表名		楼层	

比例 Scale	1:100	日期 Date	2025.4.
层数 Floor	1	备注 Remarks	