




盖板(一)平面图

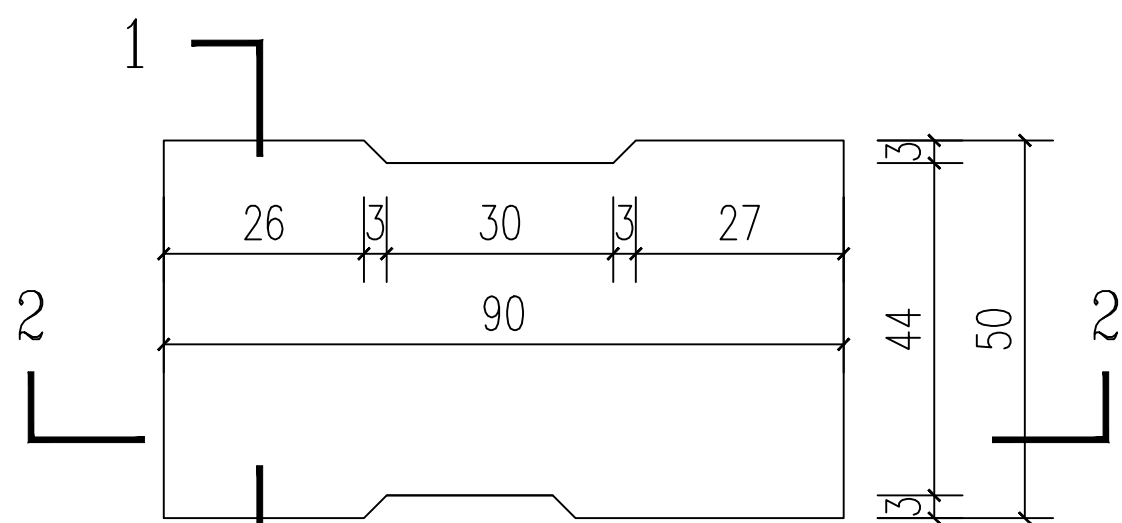

盖板(二)平面图

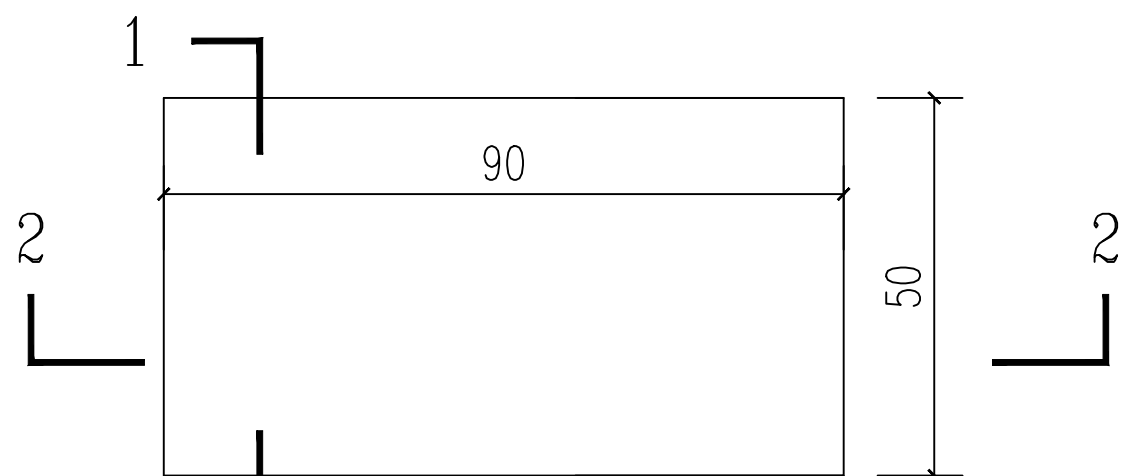


盖板(三)平面图

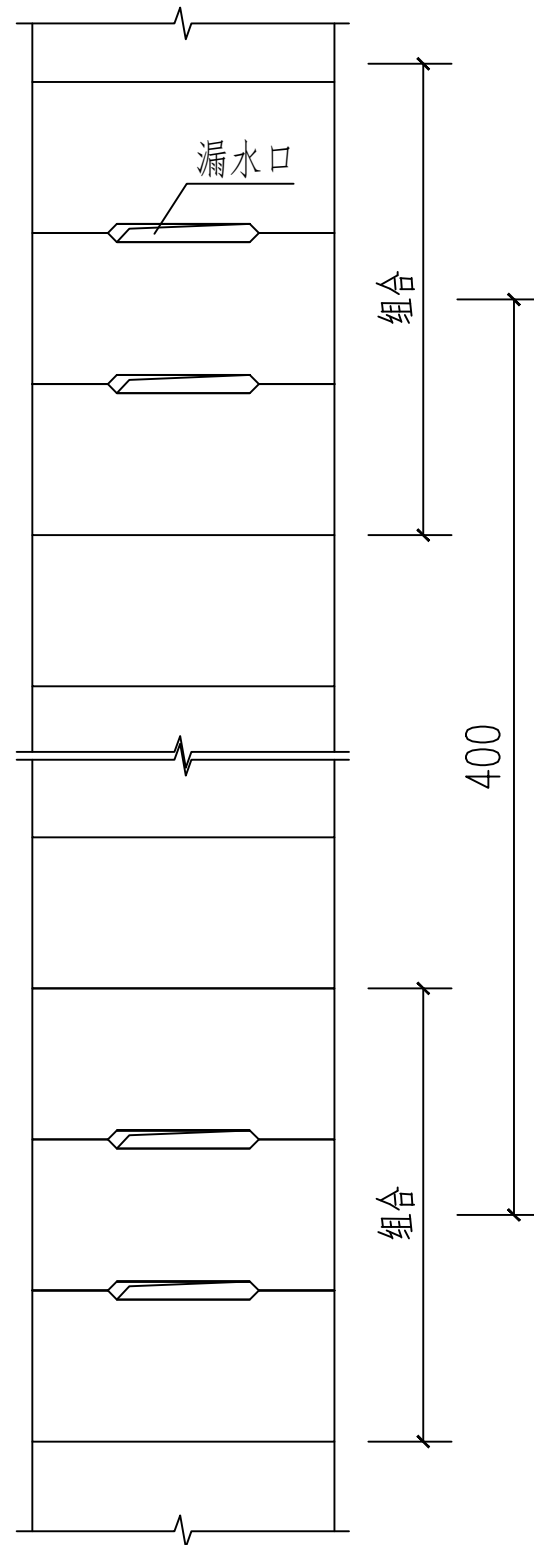


村屯内盖板拼接平面图

- 1、村屯内每套组合间距为400cm
- 2、每套组合设两块可活动盖板，利于垃圾清掏。

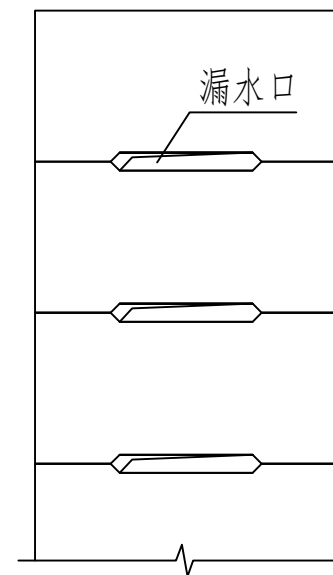


村屯边附近雨水集中处盖板拼接平面图

(每间隔500cm左右设两块可活动盖板，利于垃圾清掏)

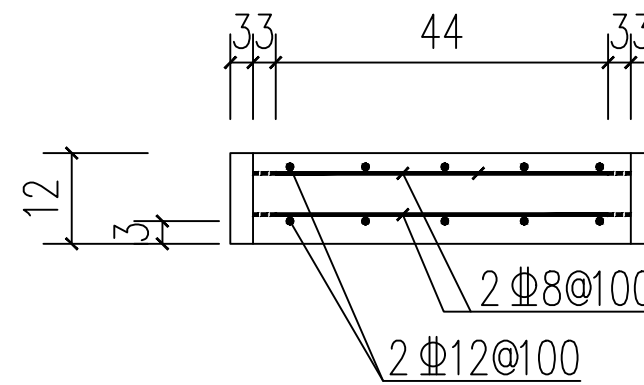

1-1剖面图

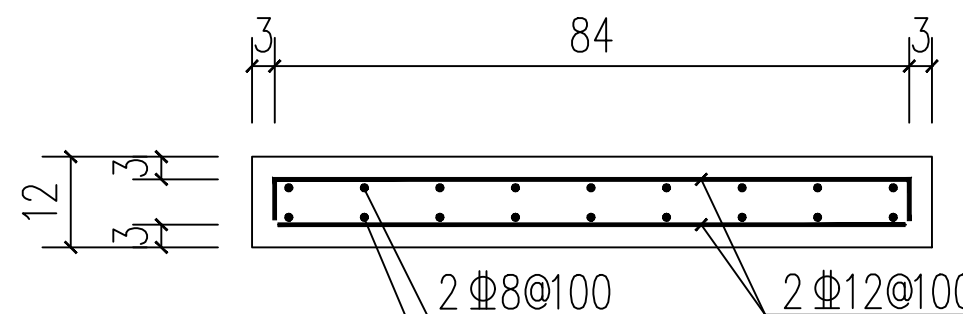

2-2剖面图

- 说明：1、本图除钢筋直径以毫米计外，其余尺寸以厘米为单位。
2、盖板的混凝土强度等级为C30。
3、钢筋的强度等级为HRB400。



智诚建科设计有限公司
ZHI CHENG ARCH-TECH DESIGN Co., LTD
市政行业乙级设计证书 A352007614

项目名称 PROJECT TITLE	安图县明月镇红星村道路边沟盖板工程
建设单位 CLIENT	安图县明月镇政府

项目负责人 AUTHORIZED BY	邹秀兰	专业负责人 DISCIPLINE RESPONSIBLE BY	邹秀兰
审定 AUTHORIZED BY	李道均	校对 CHECKED BY	李道均
审核 EXAMINED BY	王文兵	设计/制图 DESIGNED/DRAWING BY	高俊秀

图纸名称
DRAWING TITLE
预制盖板详图

工程编号 PROJECT NO.	2024-SZ007	图号 DRAWING NO.	S.DL-8
专业 SPECIALTY	道路	设计阶段 DESIGN STAGE	施工图
版本 VERSION	第一版	日期 DATE	2024.02