

靖宇县赤松镇岗顶村田间路建设项目

(工程编号: ZSHC-2024-JL27)

施工图设计

总经理: 崔延渊

总工程师: 崔延渊


项目负责人: 李 卉



中水华创国际工程设计顾问有限公司

二〇二四年 十一 月

设计资质: 建筑行业(建筑工程、人防工程)乙级 市政行业(道路工程、桥梁工程、给水工程、排水工程、热力工程、环境卫生工程、城市燃气工程)乙级 农业行业(农业综合开发生态工程、营造林工程)乙级
机械行业(物料搬运及仓储专业)乙级 轻纺行业(服装工程专业、家电电子及日用机械)乙级 建材行业(新型建筑材料工程)乙级 冶金行业(冶金矿山工程、金属冶炼工程)乙级 风景园林工程乙级
公路行业(公路专业)乙级 水利行业(引调水专业、灌溉排涝专业、水土保持专业、围垦专业、河道整治专业)丙级 电力行业(风力发电专业、送电工程、水力发电工程)乙级 商物粮行业(成品油储运工程)乙级

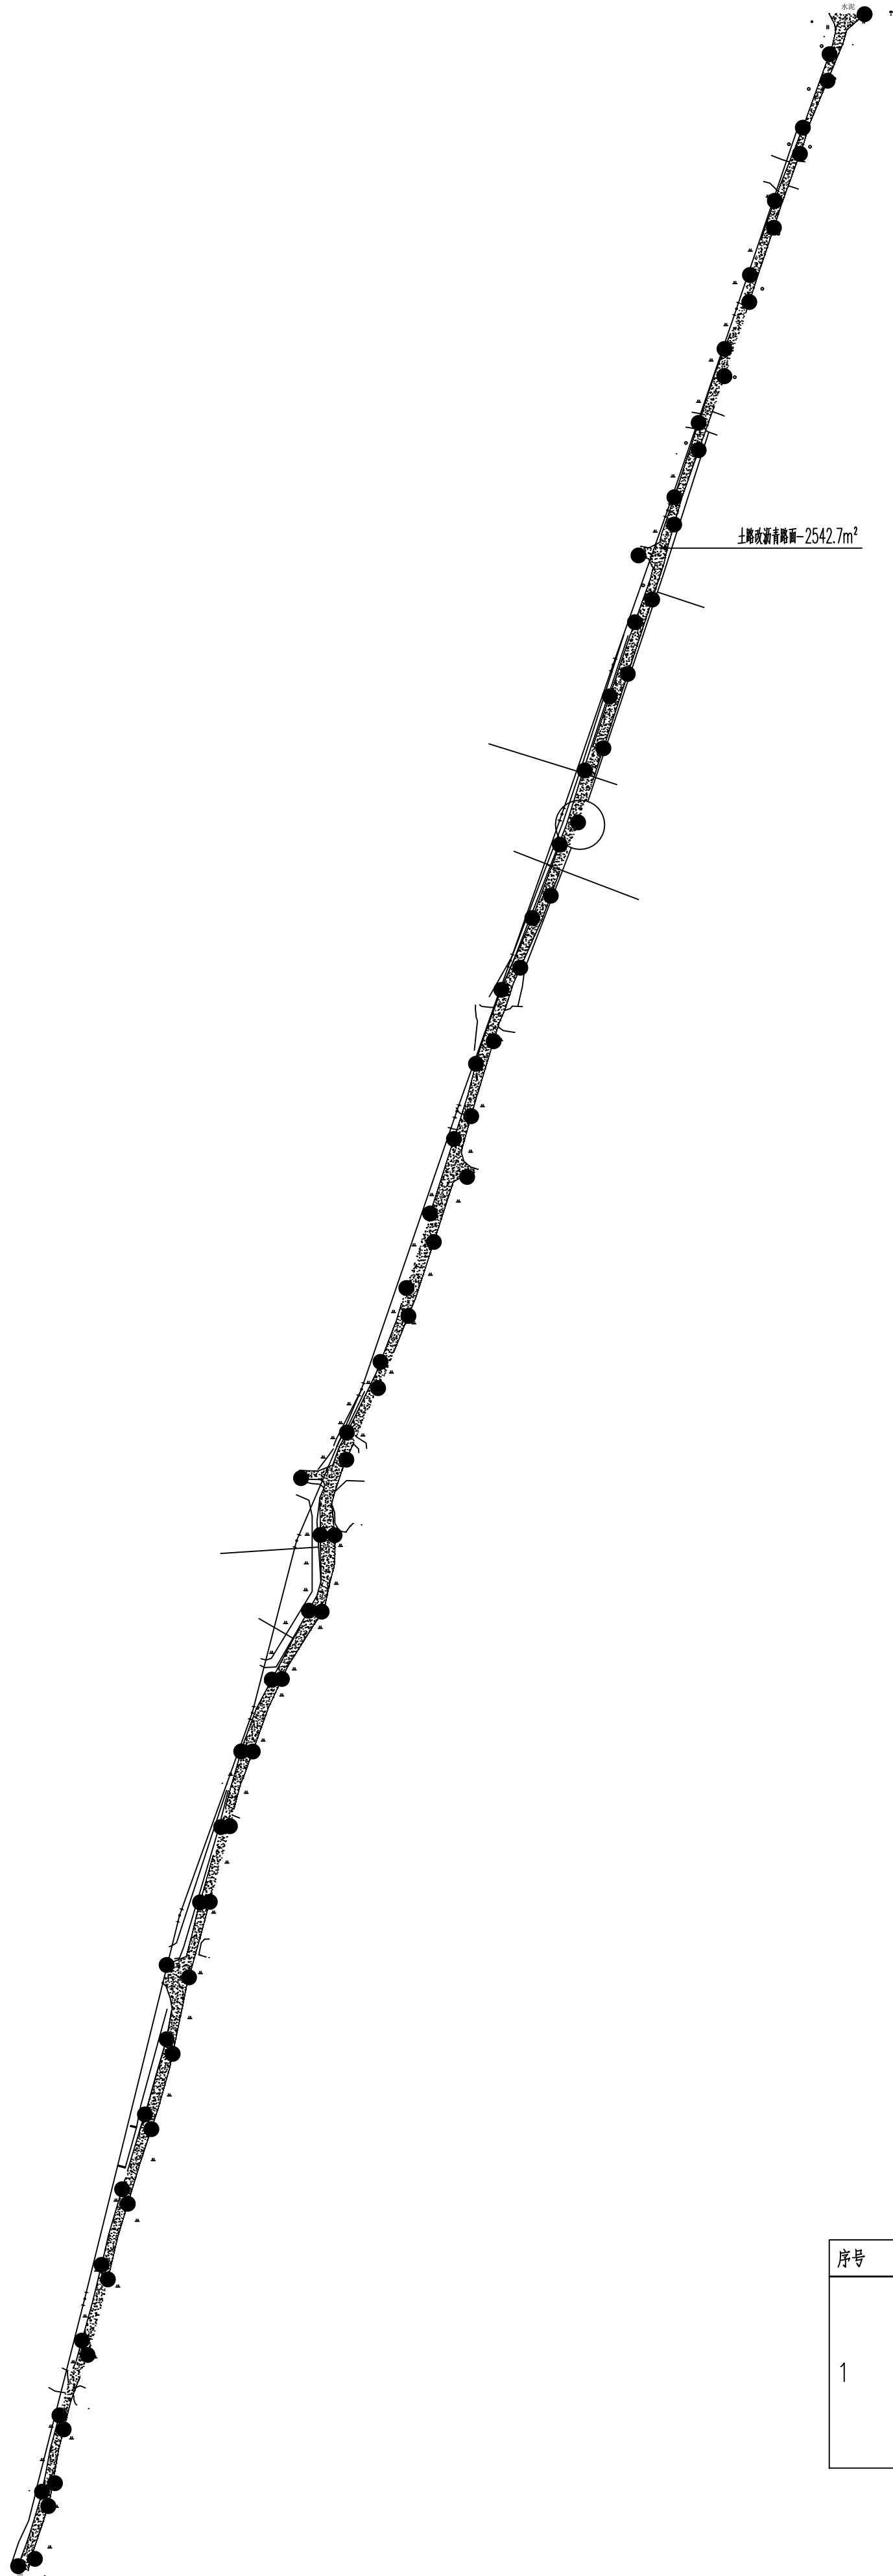

岗顶村改造总平面图 1:1500

岗项目设施项目表					
序号	图例	名称	工程量	单位	备注
1		土路改沥青路面	2542.7	平方米	30厚细粒式改性沥青混凝土 PC—3乳化沥青粘层油0.5L ² /m 50厚中粒式改性沥青混凝土 PC—2乳化沥青粘层油1.0L/m ² (撒钉子石0.3m ³ /100m ²) 200厚C25混凝土垫层 300厚天然级配砂砾(压实度≥95%) 土基压实(压实度≥93%)


说明 illustrate

出图专用章 SEAL

注册盖章 SEAL

施工图审查盖章 SEAL

设计证书编号 A261136449
本图须加盖本公司出图签章 否则一律无效

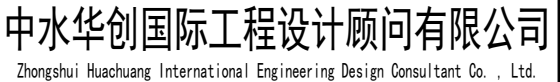

审定人/日期 AUTHORIZED FOR ISSUE BY /DATE
崔廷选 

审核人/日期 AUDITED BY /DATE 李真 袁新

设计总负责人 日期 PROJECT DIRECTOR /DATE

李卉	李卉
专业负责人/日期 DISCIPLINE RESPONSIBLE BY /DATE	李卉

李卉

校对/日期 CHECKED BY /DATE
于晓丹 于晓丹

设计人/日期 DESIGNED BY /DATE
周雪琳 周雪琳

制圖人/日期 DESIGNED BY /DATE

周霞琳	周霞琳
陳品君	陳品君

建设单位 CLIENT

靖宇县赤松镇人民政府

项目名称PROJECT	
-------------	--

靖宇县赤松镇岗顶村

田间路建设项目

子项名称PROJECT	
-------------	--

景观施工图

京杭施土图

图名DRAWING TITLE	
-----------------	--

岗顶村改造总平面图

1. 项目概况

工程编号 JOB NO.	ZSHC-2024-JL27	阶段 STATUS	施工图设计
-----------------	----------------	--------------	-------

比例 SCALE	1:1500	专业 DISCIPLINE	景观
-------------	--------	------------------	----

日期 DATE	2024.11	图号 DRAWING NO.	ZS-02
------------	---------	-------------------	-------