

建设单位：前郭尔罗斯蒙古族自治县哈拉毛都镇人民政府

工程名称：前郭县哈拉毛都镇王府屯文化广场建设项目

设计单位：松原市建筑设计院有限责任公司

设计资质：A222006126

设计编号：2025-0070

设计阶段：施工图

法定代表人：孙永波


项目负责人：李淑娟

总工程师：


孙永波

结构工程师：

韩菊白

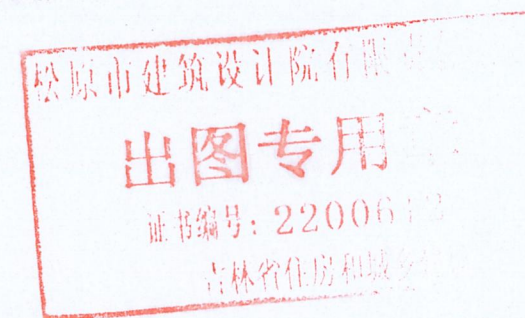

2025年02月

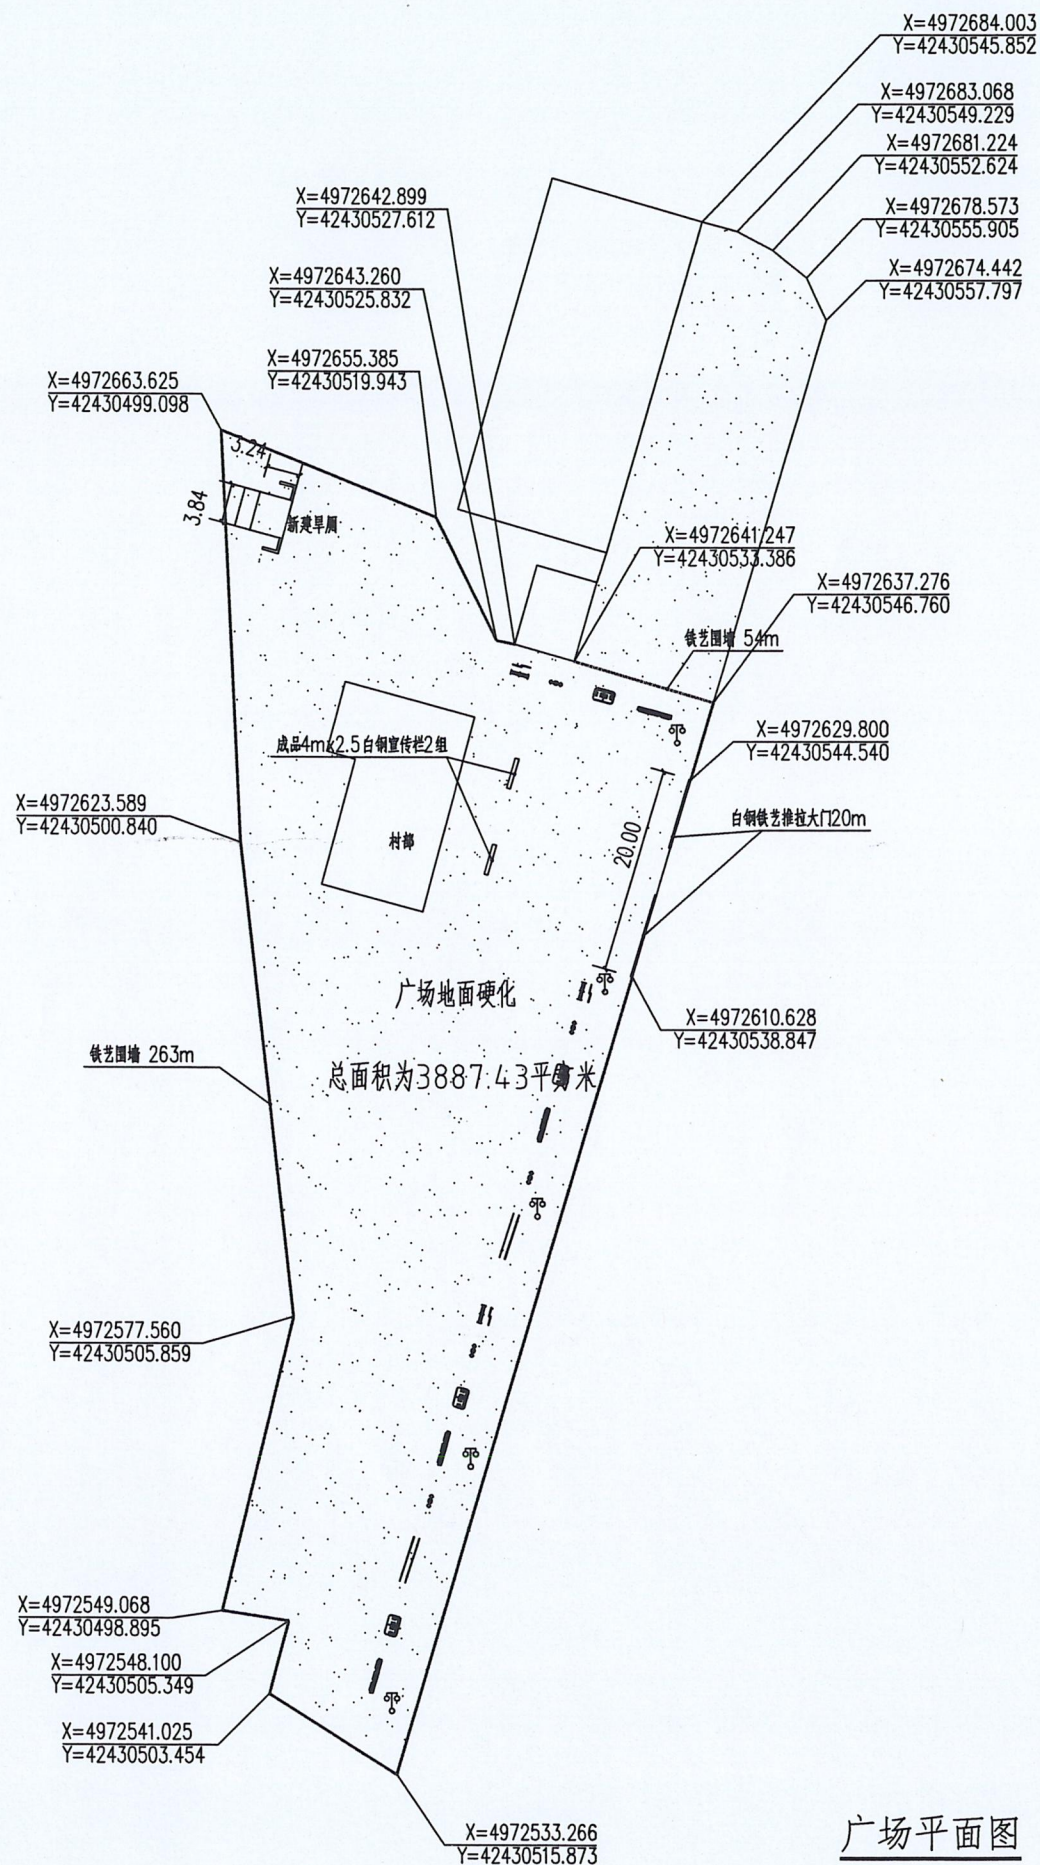

广场平面图 1:500


设计总说明

工程名称：前郭县哈拉毛都镇王府屯文化广场建设项目
建设单位：前郭尔罗斯蒙古族自治县哈拉毛都镇人民政府
建设地点：前郭县哈拉毛都镇王府屯
本工程为场地硬化工程，设计尺寸依据甲方提供现状测绘图。

设计内容

- 1.本工程总硬化面积3887.43平方米，面层为C30混凝土，基层做法详见节点详图。
 - 2.场地内设置6米高的双臂LED路灯共计5盏。
 - 3.场地内设置18套成品体育健身器材。
 - 4.场内入口处设置推拉式白钢铁艺大门，宽20m，高度1.5m。
 - 5.成品4m x 2.5白钢宣传栏2组。
 - 6.新建3.24m x 3.84m旱厕一座。
 - 7.本场地排水方式为自由排水，场地排水坡度不低于0.5%，由现场施工依据场地设地势标高确定。
- 注：本工程设计 0.000标高所对绝对标高由施工单位进场后依据现有建筑自行确定。
标高需完全核对完毕，保证各项排水标高正常后，方可施工，如有标高不符等问题需与设计院沟通调整。

- 1.200厚C30混凝土，按4M分仓跳格浇筑，纵向25M设1道伸缩缝，缝宽20mm内填沥青砂子嵌缝。
- 2.200厚12:88石灰稳定土，分两步夯实。
- 3.素土夯实，压实度 $\geq 93\%$

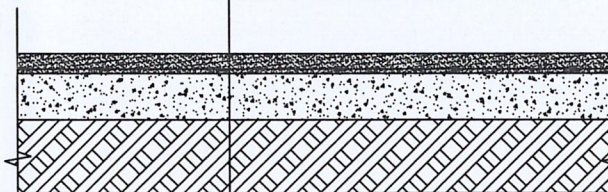

地面硬化做法详图

总面积为3887.43平方米



松原市建筑设计院

地址：松原市沿江西路1055号
邮编：138001
E-mail: sysjzszy@163.com
TEL:

证书编号

A222006126

注册执业印章

建设单位

前郭尔罗斯蒙古族自治县
王府站镇人民政府

工程名称

前郭县王府站镇王府屯
文化广场建设项目

设计编号	2025-0070	
方案主创人	倪洪超	
项目负责人	李淑娟	李淑娟
专业负责人	张凤军	
设计制图人	倪洪超	
计算人	倪洪超	
校对人	王双双	王双双
审核人	张凤军	
审定人	张凤军	

图名	广场平面施工图		
专业	建筑	总张数	7
图号	建施-1		
日期	2025.02	版本	1
会签栏			
建筑	结构	给排水	
暖通	电气	智能	





松原市建筑设计院

地址: 松原市沿江西路1055号
邮编: 138001
E-mail: sysjzszy@163.com
TEL:

证书编号

A222006126

注册执业印章

建设单位




前郭尔罗斯蒙古族自治县
王府站镇人民政府

工程名称

前郭县王府站镇王府屯
文化广场建设项目

设计编号	2025-0070
方案主创人	倪洪超
项目负责人	李淑娟
专业负责人	张凤军
设计制图人	倪洪超
计算人	倪洪超
校对人	王双双
审核人	张凤军
审定人	张凤军

图 名	铁艺围栏施工图		
专 业	建 筑	总 张 数	7
图 号	建施-2		
日 期	2025.02	版 本	1
会 签 栏			
建 筑	结 构	给排水	
暖 通	电 气	智 能	

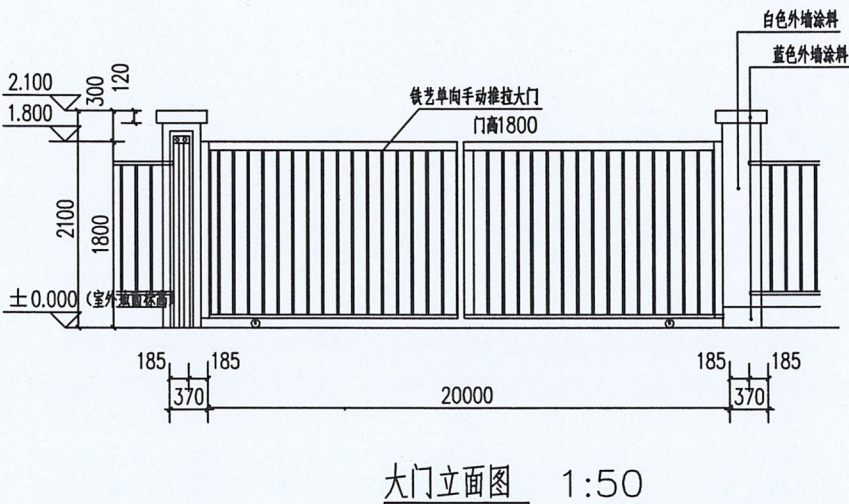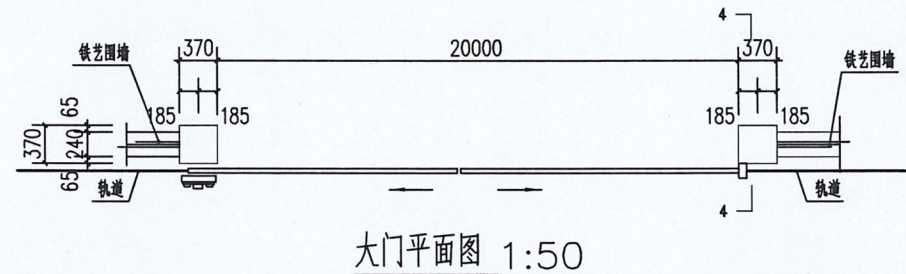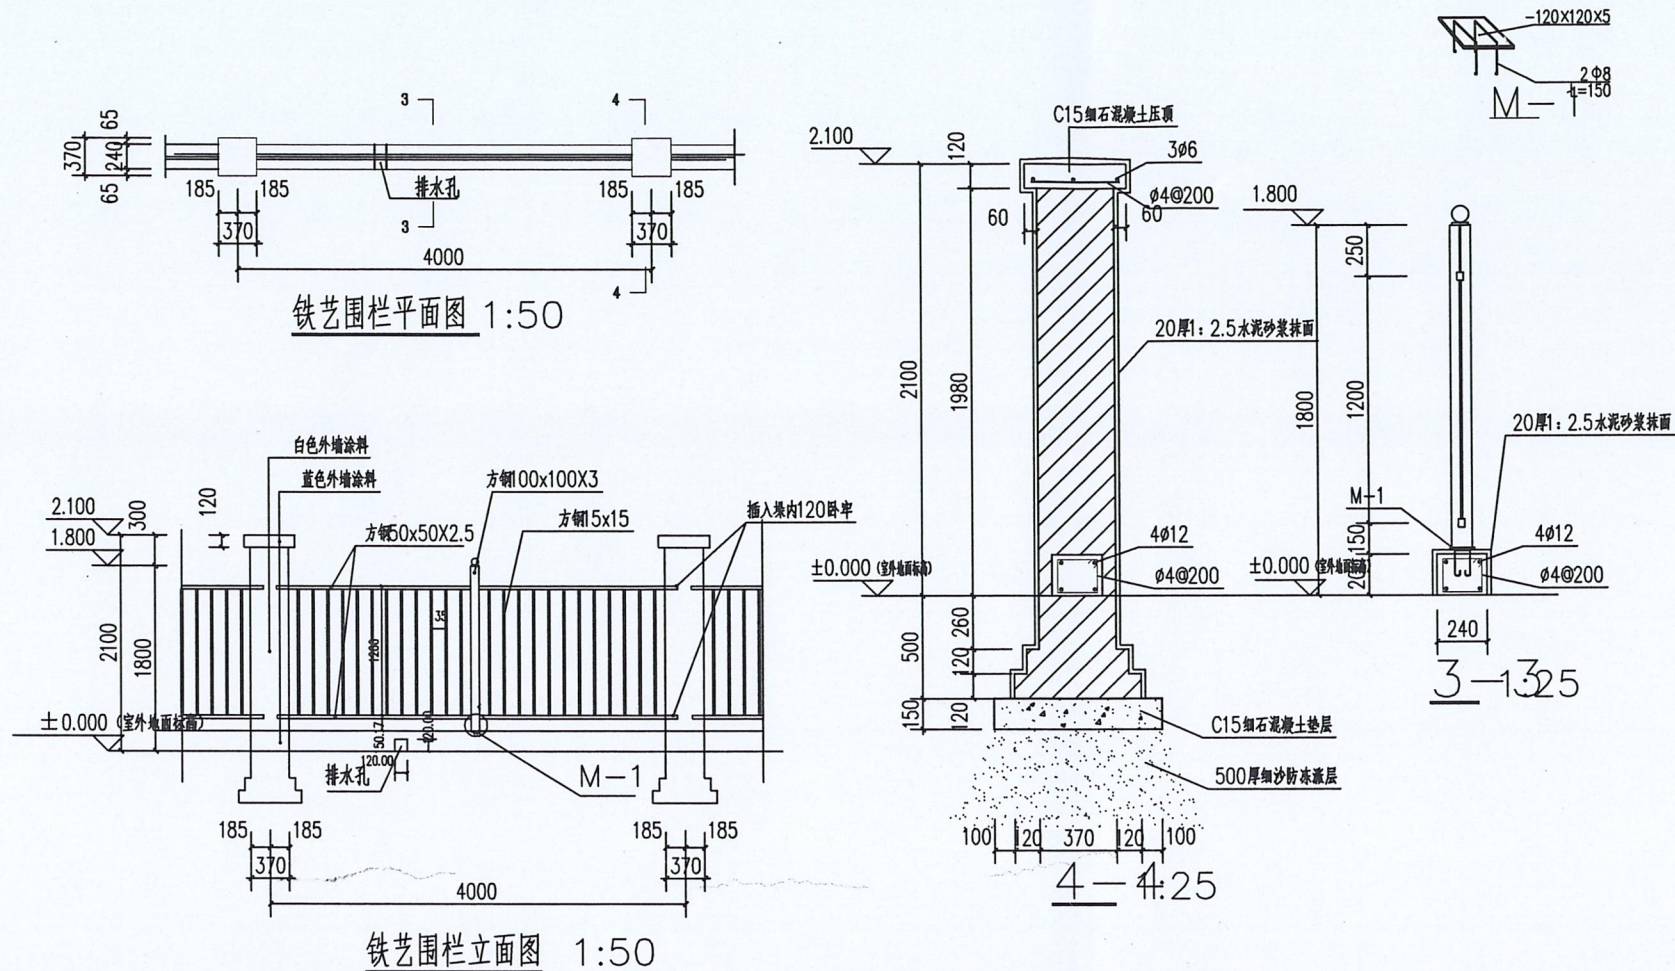

说明:

概况: 本工程铁艺围栏总长度317m, 白钢铁艺推拉大门20m
具体位置参见总平面布置图

- 围墙材料: 砖砌体地上采用MU10页岩烧结砖, M5的水泥砂浆砌筑。
地下采用MU15砖, M7.5水泥砂浆砌筑。
混凝土采用C25; 钢筋采用HRB300级(Φ); HRB335级(Φ);
地基钢筋保护层为下面40mm, 其他三面35mm。
- 各基础相交处统一浇筑, 推拉大门材质、轨道、行走轮、
导向轮、门档等构件由甲方采购, 具体材料及做法由厂家指导施工
- 如实际情况跟设计发生冲突, 由甲方根据实际情况结合相关规范进行调整后再施工。
- 金属材料除锈, 刷防腐漆两道, 外露部分喷黑色油漆成活, 颜色甲方自定;
- 连接未经特殊说明的均采用焊接的连接方式, 焊接后磨平焊缝:
a. 采用小电流细焊条焊接, 电焊采用连续电焊, 电焊厚度不小于
该处钢构件最小壁厚值;
b. 连接双面焊接, 电焊饱满, 不得有灼伤现象;
- 钢管等空心构件外露端口用钢板做为封头板, 并采用焊缝封闭, 并确
保组装过程中构件内不得积水。
- 所有尺寸应校核无误后方可下料施工, 栏杆与墙体连接处均做铁
件预埋(暗埋), 焊接后做好防腐处理;
- 排水孔每单元一个, 间距不大于4米
- 全部尺寸均以标注尺寸为准。
- 图中不祥处参见图集《03J001》围墙大门

