

# 长春汽车经济技术开发区城市管理局

## 应急整治及安全防护项目服务

设计阶段： 施工图

项目编码： 2024HJ1225

版本号： A版

专业类别： 建筑、结构


出图日期： 2024年12月




中峪设计集团有限公司  
ZHONGYU DESIGN GROUP CO., LTD.






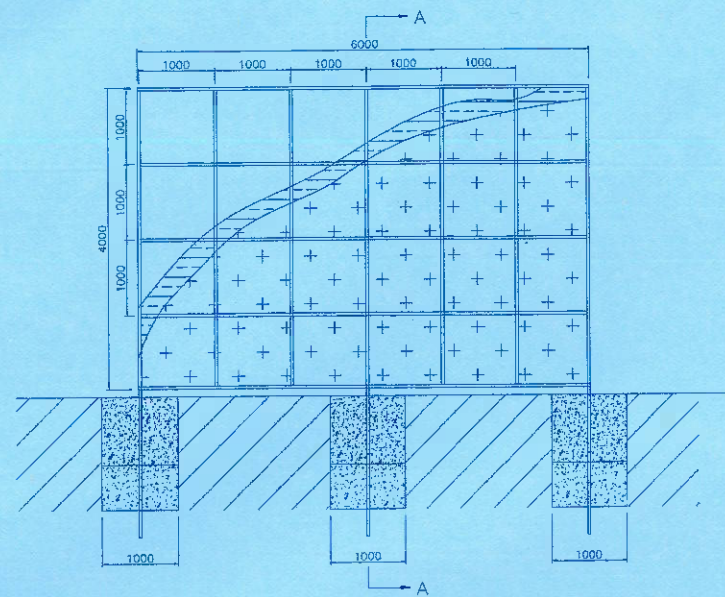


4米隔挡立面图

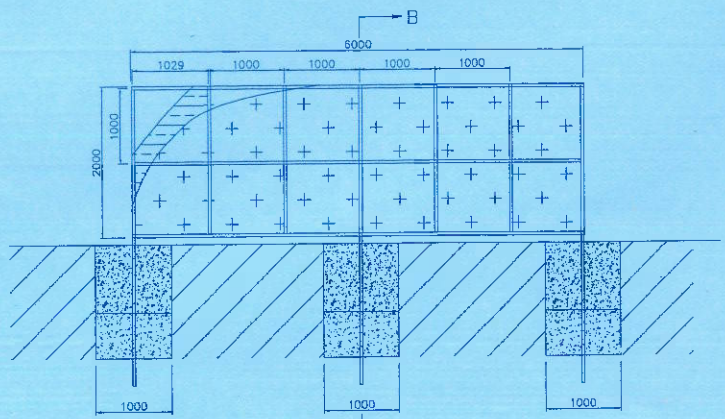

2米隔挡立面图

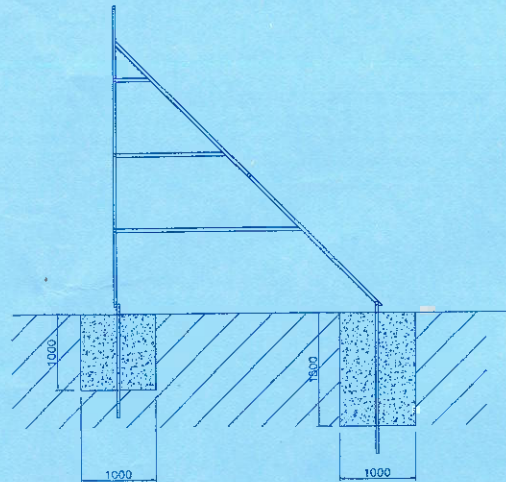

剖面A-A

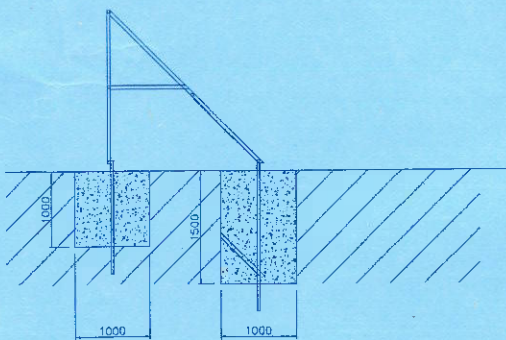

剖面B-B

技术说明

1. 隔挡基础采用独立基础，C25混凝土浇筑，间距3000mm；
2. 基础尺寸按照图纸标注尺寸；
3. 图纸中未注明按照现场实际情况及甲方要求制作安装。

材料明细表				
序号	名称	材质	规格型号	备注
5	砾泥			
4	镀锌铁皮			
3	圆管	Q235	φ38	
2	镀锌角钢		50X50X5	
1	方钢	镀锌	40X40X2.5	

设计单位  
DESIGN COMP



中峪设计集团有限公司  
ZHONGYU DESIGN GROUP CO., LTD

设乙：A222014798  
地址：长春市绿地中央广场  
电话：0431-80873777  
邮箱：55476862@qq.com

设计资质  
DESIGN QUALIFICATION

- ☐ 建筑行业专业（建筑工程）  
☐ 建筑装饰工程设计专项  
☐ 市政行业专业  
☐ 风景园林工程设计专项

声明  
STATEMENT

- ☐ 设计知识产权归公司所有未经许可严禁拷贝复制  
☐ 图纸需经本公司签字并加盖图章后方为有效图纸  
☐ 未经相关部门审批的施工图纸不得用于施工  
☐ 若施工图与规划审批后图纸不一致不得用于施工

专业会签  
CONFIRMED BY

建筑	结构	给排水	暖通	电气	版本	修改内容	日期
ARCHITECT	STRUCTURAL	PLUMBING	A/C	ELECTRICAL	EDITION	AMENDMENT	DATE

设计资质章  
DESIGN QUALIFICATION SEAL

中峪设计集团有限公司  
出图专用章  
注册执业印章  
证书编号：2201479  
吉林省住房和城乡建设厅核准

设计签字  
PROJECT LEADER

项目负责人	孙敬坤	
审定	孙敬坤	
审核	杨扬	
专业负责	李春风	
校对	高明江	
设计制图	李春风	

建设单位  
CLIENT  
长春汽车经济技术开发区城市管理局

工程名称  
PROJECT NAME  
长春汽车经济技术开发区城市管理局应急整治及安全防护项目服务

子项-单体名称  
SUB-ITEM NAME

图纸名称  
DRAWING NAME  
立面图、剖面图

设计编号	24HJ1225	设计阶段	施工图
比例	1:100	专业	建筑、结构
日期	2024.12	图号	1-1