

# 靖宇镇河南村产业园区配套基础设施建设项目

## 施工图设计

(全长0.631公里)

第1册 共1册

 中城恒业设计集团有限公司

二〇二五年五月

工 程 名 称：靖宇镇河南村产业园区配套基础设施建设项目

|      |   |
|------|---|
| 设计证书 | 市政行业乙级；电力行业（变电工程、新能源发电、送电工程）专业乙级；公路行业（公路）专业丙级；农林行业（农业综合开发生态工程）专业乙级；水利行业丙级；建筑行业乙级；风景园林工程设计专项乙级；环境工程（固体废物处理处置工程、水污染防治工程）专项乙级。 |
| 证书编号 | A352012676   |
| 资质盖章 |   |
| 设计单位 | 中城恒业设计集团有限公司   |



使用有效期:2025年05月13日  
-2025年11月09日

## 工程设计资质证书

企业名称:中城恒业设计集团有限公司

详细地址:贵州省铜仁市万山区山街道名家汇国际广场10栋16层

统一社会信用代码:91520603MAAL34AJ0U

注册资本:500万元人民币

法定代表人及职务:陈小坚,企业负责人

建立时间:2021年6月9日

经济性质:其他有限责任公司

单位负责人及职务:陈小坚,总经理

有效期:2026年9月23日

证书编号:A252031133

技术负责人及职称

(或执业资格证):高鹏,总工

资质类别及等级:

市政行业乙级,水利行业丙级,建筑行业乙级,电力行业(新能源发电,变电工程,送电工程)专业乙级,公路行业(公路)专业丙级,农林行业(农业综合开发生态工程)专业乙级,环境工程(水污染防治工程,固体废物处理处置工程)专项乙级,风景园林工程设计专项乙级

备注:



发证机关

2024

年12

月17

日





|    |  |
|----|--|
| 日期 |  |
| 姓名 |  |
| 专业 |  |
| 日期 |  |
| 姓名 |  |
| 专业 |  |



|                                                                              |      |                        |       |     |    |     |    |       |    |      |    |  |
|------------------------------------------------------------------------------|------|------------------------|-------|-----|----|-----|----|-------|----|------|----|--|
| 中城恒业设计集团有限公司<br>ZHONGCHENG HENGYE DESIGN GROUP LIMITED<br>资质证书编号: A352012676 | 工程名称 | 靖宇镇河南村产业园区大棚配套基础设施建设项目 | 项目负责人 | 王斌文 | 设计 | 程刚  | 图名 | 地理位置图 |    | 建设单位 |    |  |
|                                                                              | 单项名称 | 公路工程                   | 专业负责人 | 胡春华 | 审核 | 胡春华 | 复核 | 何松    | 日期 |      | 图号 |  |



第一篇

总说明

# 总 说 明 书

## 一、任务依据、设计标准及测设经过

### 1.1 概述

项目位于白山市靖宇县靖宇镇境内，本工程为靖宇镇河南村产业园区配套基础设施建设项目，道路一起点位于驼靖线，终点位于温室大棚，道路二起点位于道路一 **K0+304** 处，终点位于温室大棚，该工程原有道路为砂石路面，路基宽度 **5-6m**。由于原有道路年久失修，雨天泥泞不堪，晴天尘土飞扬，车辆行驶困难，影响了车辆的正常运行，存在安全隐患，急需养护维修。为改善现有道路状况和适应交通运输的需要，带动靖宇县经济建设的持续发展，现将本段道路进行路面改造。综合分析路网局部与整体的关系，该项目的建设可以改善道路的通行条件，充分发挥路网的交通功能，提高道路的通行能力和运输效率。

该段路线平均日交通量低于 **400** 辆，根据《小交通量农村公路工程技术标准》**(JTG 2111-2019)**，采用四级公路标准设计，设计速度为 **15** 公里 / 小时，路面面层采用沥青混凝土结构。设计轴载为 **BZZ-100KN**。

### 1.2 任务依据

1. 《合同》

### 1.3 测设经过

根据本项目工程勘察设计委托书要求，征求了当地政府的意见，结合沿线地形、地物及主要构造物的位置，完成了实地定线工作。

**2025** 年 **5** 月，完成了本项目外业的平面和高程控制测量及横断测量。定线使用仪器 **GPS-RTK** 方法对全线进行了现场放线勘测；对全线工程范围内的路基、路面及排水、桥涵、路线交叉、沿线设施、施工组织等进行了勘测与调查。

外业过程中征求了地方政府对本项目路线走向的意见。

根据我公司生产管理制度，在外业勘测和内业设计过程中实行全过程质量控制。

在外业勘测过程中，主要完成了以下工作：

完成了全线的平面及高程控制测量、横断测量工作；

完成了各种桥涵、路线交叉的测量及调查工作；

## 二、设计标准

本工程遵照下列标准、规范、规程进行勘测、设计：

- 1. 交通运输部《公路工程技术标准》**(JTG B01-2014)**；
- 2. 交通运输部《公路路线设计规范》**(JTG D20-2017)**；
- 3. 交通运输部《公路沥青路面设计规范》**(JTG D50-2017)**；
- 4. 交通运输部《公路路基设计规范》**(JTG D30-2015)**；
- 5. 交通运输部《公路桥涵设计通用规范》**(JTG D60-2015)** ；
- 6. 交通运输部《公路工程水文勘测设计规范》**(JTG C30-2015)** ；
- 7. 交通运输部《公路桥涵施工技术规范》》（**JTG/T3650-2020**）；
- 8. 交通运输部《公路涵洞设计规范》**(JTG /T 3365-02-2020)**；
- 9. 交通运输部《公路工程基本建设项目设计文件编制办法》**2007**；
- 10. 本工程坐标系为西安 **80** 坐标系，高程采用的 **1985** 国家基准高程系统；

本工程设计采用的技术标准如下表

| 设 计 标 准         |                      |
|-----------------|----------------------|
| 项 目             | 指 标                  |
| 公路等级            | 四级                   |
| 计算行车速度（公里 / 小时） | <b>20</b> 公里 / 小时    |
| 路基设计洪水频率        | <b>1/25</b>          |
| 路面宽度            | <b>5、4.5m</b>        |
| 路基宽度            | <b>6.0、5.5m</b>      |
| 路面设计荷载（标准轴载 KN） | <b>BZZ-100</b>       |
| 涵洞设计洪水频率        | <b>1/25</b>          |
| 路肩              | <b>0.5m*2、0.25*2</b> |
| 设计荷载            | <b>BZZ-100KN</b>     |

## 三、路线起点、中间控制点、全长、主要工程概况

本工程路线总长 **0.631** 公里，道路一起点位于驼靖线，设计桩号 **K0+000**，终点



位于温室大棚，设计桩号 **K0+479.511**，道路二起点位于道路一 **K0+304** 处，设计桩号 **K0+000**，终点位于温室大棚，设计桩号 **K0+151.538**。

工程概况

| 工程类型                | 单位  | 数量             | 工程类型  | 单位  | 数量             | 备注                                                       |
|---------------------|-----|----------------|-------|-----|----------------|----------------------------------------------------------|
| 路线长度                | 公里  | <b>0.631</b>   | 砂石路长度 | 米   | <b>546.049</b> |                                                          |
| 沥青路长度               | 米   | <b>85</b>      | 沥青路面积 | 平方米 | <b>684.80</b>  |                                                          |
| 砂石路面积               | 平方米 | <b>2469.76</b> | 基层面积  | 平方米 | <b>727.30</b>  |                                                          |
| 排水渠                 | 米   | <b>32</b>      | 涵洞    | 道   | <b>10</b>      | <b>1-2m</b> 盖板 <b>1</b> 道                                |
| 排水沟                 | 米   | <b>466</b>     |       |     |                | <b>1-D1m</b> 管涵 <b>2</b> 道<br><b>0.75m</b> 管涵 <b>7</b> 道 |
| <b>630KVA</b> 箱式变电站 | 台   | <b>1</b>       |       |     |                |                                                          |

四、 沿线自然环境

3.1 地形、地貌

靖宇县位于吉林省靖宇县位于吉林省东南部，白山市北部，长白山西麓，松花江上游左岸。东经 **126° 30′ ~127° 16′**，北纬 **42° 06′ ~42° 48′** 之间。东临抚松县，南接江源区，西靠辉南县，北连桦甸市。靖宇县东靠松花江，西、南、北三面均被长白山系龙岗山脉所环抱靖宇县，形成西、南、北高东低的地势特点，山岭起伏，纵横交错，平均海拔 **775** 米，县城海拔高度 **549.2** 米，最高山峰老秃顶子海拔 **1312** 米，最低处东北部批洲口子，海拔 **279.3** 米，从地貌基本形态类型分析，拟建项目沿线属老岭中山区。

3.2 区域地质条件

项目位于阴山一天山纬向构造带和新华夏第二隆起带的交汇部位，不仅见有偶纬向结构，新华厦系结构，北东向结构，新华厦结构体系在局部地区，由于受到了东西构造带、南北构造带、及它们自己强烈扭裂带的影响，经常发生各种形式的旋钮构造，因之出现了四平~荒沟山~横路岭“**S**”构造，它们相互联系，彼此制约，迁就干扰，改造破坏，构成一幅纵横交错，复杂且有条不紊构造图案，形成了今日之崇山峻

岭、奔腾直泻的溪流江河。

3.3 地震

本项目地处靖宇县境内。从总体来看，工程所在区域附近虽有地震活动，但震级较小。对工程几乎没有影响。

路线经过地区地震动峰值加速度为 **0.05g**，地震基本烈度属Ⅵ度区。

3.4 气象及水文

**1.**项目所在区属东亚季风气候区，东北东部山地寒温带湿润气候区。本境处在东亚季风气候区和东北部山地寒温带湿润气候区，形成冷凉湿润、雨量充沛、无霜期短、光照适中的气候特点。四季明显，春季温度变化而剧烈，冷暖干湿无常，多偏西大风；夏季短暂，温凉而潮湿，多局地暴雨；秋季凉爽，多晴朗天气，受寒潮威胁严重；冬季漫长而寒冷。靖宇县各季按天文法划分：春季为 **3~5** 月，夏季为 **6~8** 月，秋季为 **9~11** 月，冬季为 **12~**（下年）**2** 月。年平均气温 **3.7℃** 左右，无霜期 **115~125** 天。年降水量 **700~800** 毫米，夏季平时风力 **1~3** 级，冬季无风期较多，年日照时数 **2320** 小时，年平均降水量 **749.7mm**。

**2.**项目所在区域境内江河纵横，水资源较为丰富，人均水资源量是全国人均占有量的 **2.7** 倍。主要水域河流为一江、三河、二龙湾，即松花江为靖宇县与抚松的天然县界；头道花园河、珠子河、那尔轰河是靖宇县主要三大河流，支流 **30** 多条，似扇形注入东面的松花江；龙泉龙湾、四海龙湾为火山口湖，是天然水库。地质历史上有过多期岩浆活动，受多期次构造运动的影响，区内形成了不同级别、不同规模、性质不同的断裂构造带，地下水流出类型主要包括：松散岩类空隙水型、玄武岩类孔洞裂隙水型、碎屑岩孔隙裂隙水型、碳酸盐岩类溶洞裂隙水型、基岩裂隙水型 **5** 种。由于孔隙发育，加之以古老的变质岩系构成的区域隔水基地，为地下水的存储、运移提供了空间和通道，因此，地下水资源非常丰富。

五、 沿线筑路材料、水、电等建设条件

5.1 主要材料来源：

- 1.**水泥：山水水泥厂购入
- 2.**中（粗）砂：靖宇县购入
- 3** 沥青：辽宁省盘锦购入

- 4.碎石：金山石场购入
- 5.钢材：靖宇县购入
- 6.木材：当地购入

六、路线与周围环境与自然景观相协调的情况

根据沿线的景观特点、自然植被的生长特性，路线布设充分利用地形，恰当地运用指标，重视平、纵、横组合设计，在确保路基稳定、行车安全及满足使用功能的前提下，满足可乘人员视觉心里的要求，体现以人为本的原则。路基及路堑边坡采用植草的办法，避免坡面冲刷，达到恢复植被美化环境，改善景观的目的，坚持人与自然是相和谐，体现尊重自然，保护环境的理念。

七、路线与有关部门协商情况

在定测过程中，技术人员对该工程的路线线位走向、桥涵结构物设置、水文资料、气象资料、涵洞等的设置位置筑路材料、取土场位置及改道等技术问题，做了大量的、细致的野外调查和测量工作，定线过程中充考虑了本工程与地方道路网及城镇规划的结合，同时充分听取了当地政府和群众意见。

沿线的路线方案、构造物设置及取（弃）土场占地等均与当地政府和交通部门进行了协商。

八、设计文件的编制和组成

8.1 设计文件编制

根据交通运输部 2007 年《公路工程基本建设项目设计文件编制办法》编制设计文件。

8.2 设计文件组成

施工图设计文件其组成如下：施工图设计及预算，共一册。

第二篇

路线



# 路线说明书

## 一、路线设计依据、原则及具体设计情况

### 1、本工程遵照下列标准、规范、规程进行路线设计：

- 1、交通运输部《公路工程技术标准》(JTG B01-2014)；
- 2、交通运输部《公路路线设计规范》(JTG D20-2017)；
- 3、交通运输部《公路交通安全设施设计规范》(JTG D81-2017)；
- 4、交通运输部《公路交通安全设施施工技术规范》(JTG F21-2006)；
- 5、交通运输部《公路交通安全设施设计细则》(JTG/J D81-2017)；
- 7、交通运输部《吉林省农村公路建设与养护技术指南》；
- 8、交通运输部现行的其它《规范》、《规程》、《办法》；

### 2、路线设计原则

本项目采用四级公路标准设计，设计速度为**15公里/小时**。路线平、纵面线形布设过程中综合考虑了沿线自然环境和地理条件，并广泛征求了地方政府的意见。主要遵循以下几方面原则：

- (1) 充分考虑公路网的总体规划，符合路网的总体布局；
- (2) 充分贯彻“以人为本”的设计理念；
- (3) 充分考虑环境保护的要求，最大限度保护自然环境和生态系统；
- (4) 合理确定建设规模，使项目区的自然资源得以充分利用；



### 3、路线布设及主要技术指标采用情况

为了达到安全、舒适、环保与环境相协调的目的，使路线线形既满足规范要求，又能适应地形的变化，在测设中对路线方案从工程地质、水文地质、旧路利用、构筑物等方面进行认真研究。

本工程路线总长 **0.631** 公里，道路一起点位于驼靖线，设计桩号 **K0+000**，终点位于温室大棚，设计桩号 **K0+479.511**，道路二起点位于道路一 **K0+304** 处，设计桩号 **K0+000**，终点位于温室大棚，设计桩号 **K0+151.538**。

## 三、施工注意事项

- 1、施工单位进场后，对设计内容确认无误后方可进行施工。对有疑义的应及时与监理工程师沟通，确认无误后方可进行施工。
- 2、施工中如有疑问，请及时向监理反应。

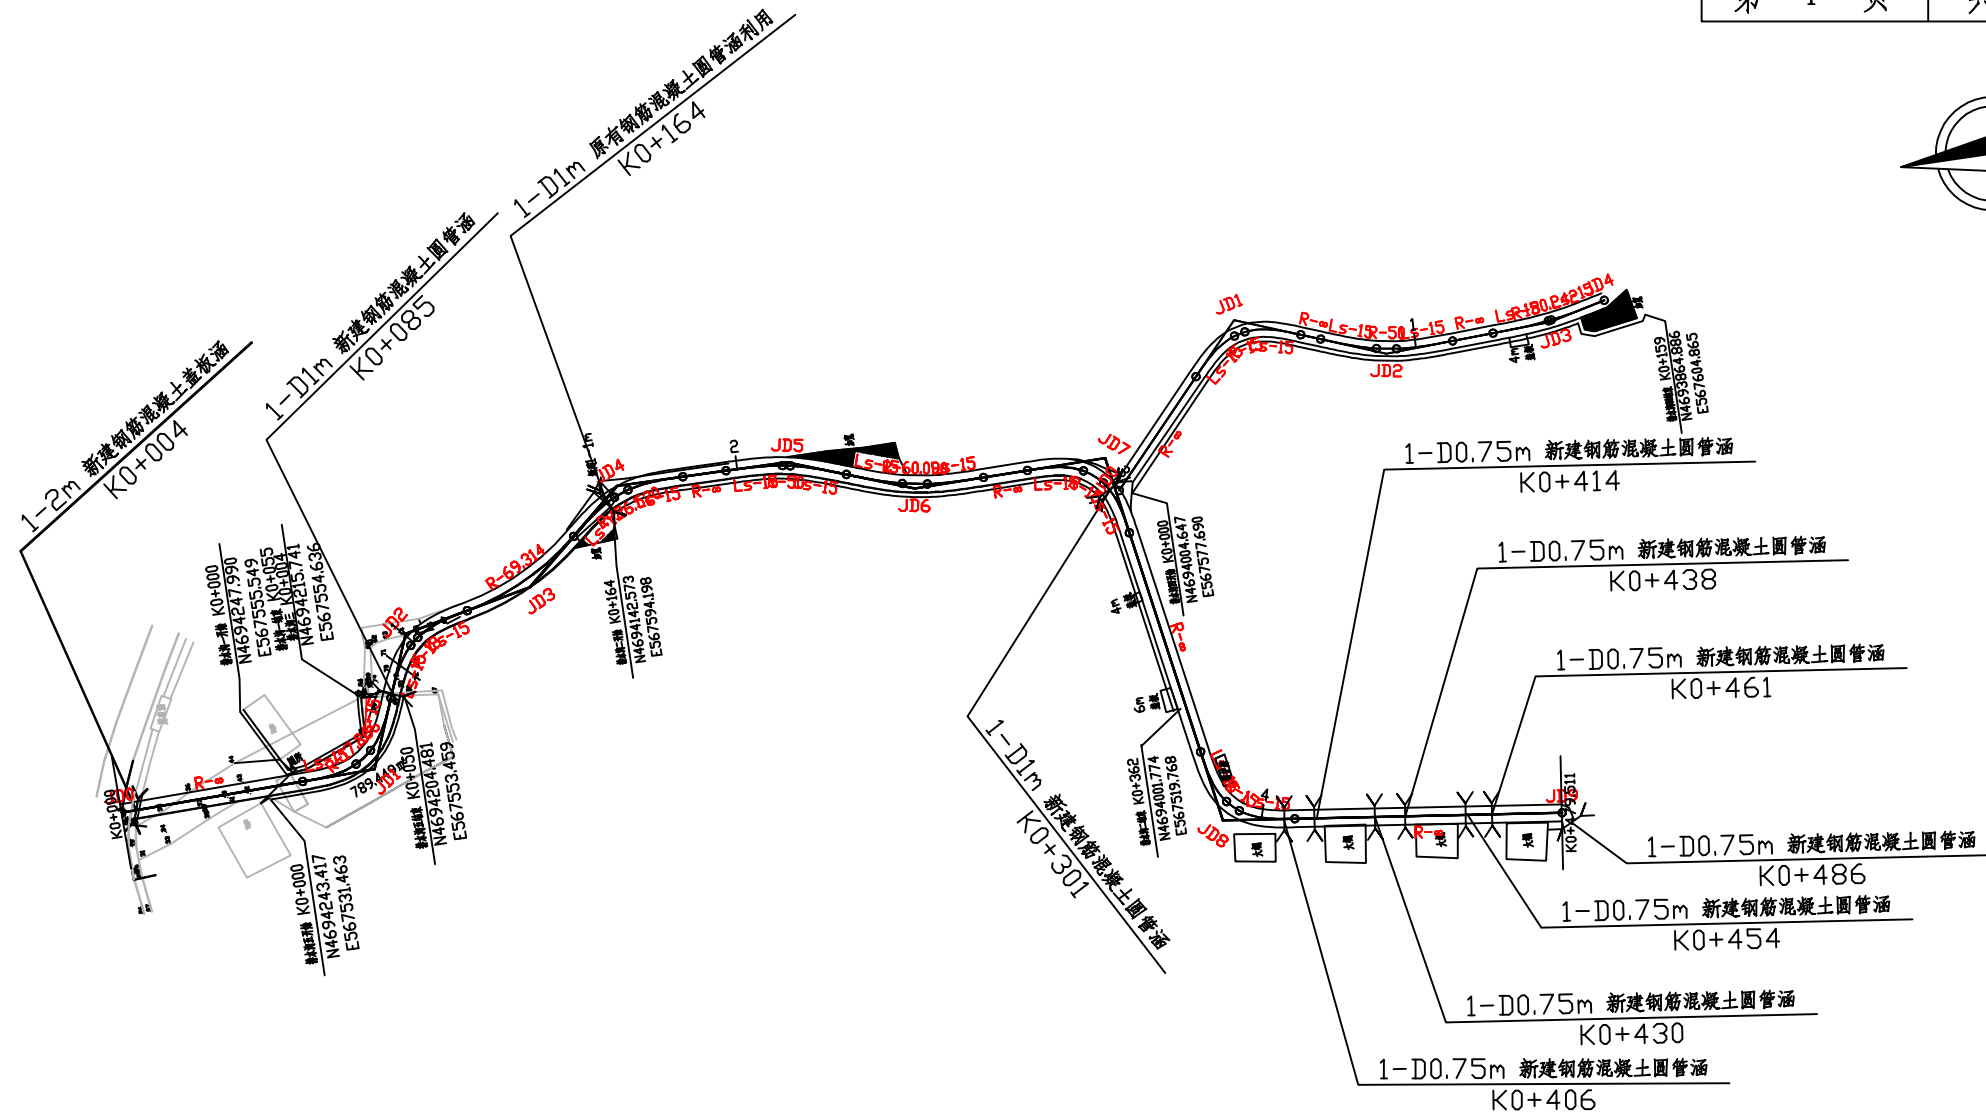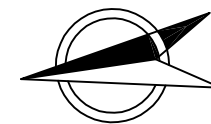



曲线元素表

[illegible]

|                                                                                     |      |                           |       |     |    |     |    |       |    |      |    |  |
|-------------------------------------------------------------------------------------|------|---------------------------|-------|-----|----|-----|----|-------|----|------|----|--|
| <b>中城恒业设计集团有限公司</b><br>ZHONGCHENG HENGYE DESIGN GROUP LIMITED<br>资质证书编号: A352012676 | 工程名称 | 靖宇镇河南村产业园区配套基础设施建设项目(道路一) | 项目负责人 | 王双文 | 设计 | 程刚  | 图名 | 路线平面图 |    | 建设单位 |    |  |
|                                                                                     | 单项名称 | 公路工程                      | 专业负责人 | 胡春华 | 审核 | 胡春华 | 复核 | 仲春玲   | 日期 |      | 图号 |  |

|    |  |
|----|--|
| 日期 |  |
| 姓名 |  |
| 专业 |  |
| 日期 |  |
| 姓名 |  |
| 专业 |  |

|                   |       |
|-------------------|-------|
| K0+000~K0+151.538 |       |
| 第 1 页             | 共 1 页 |

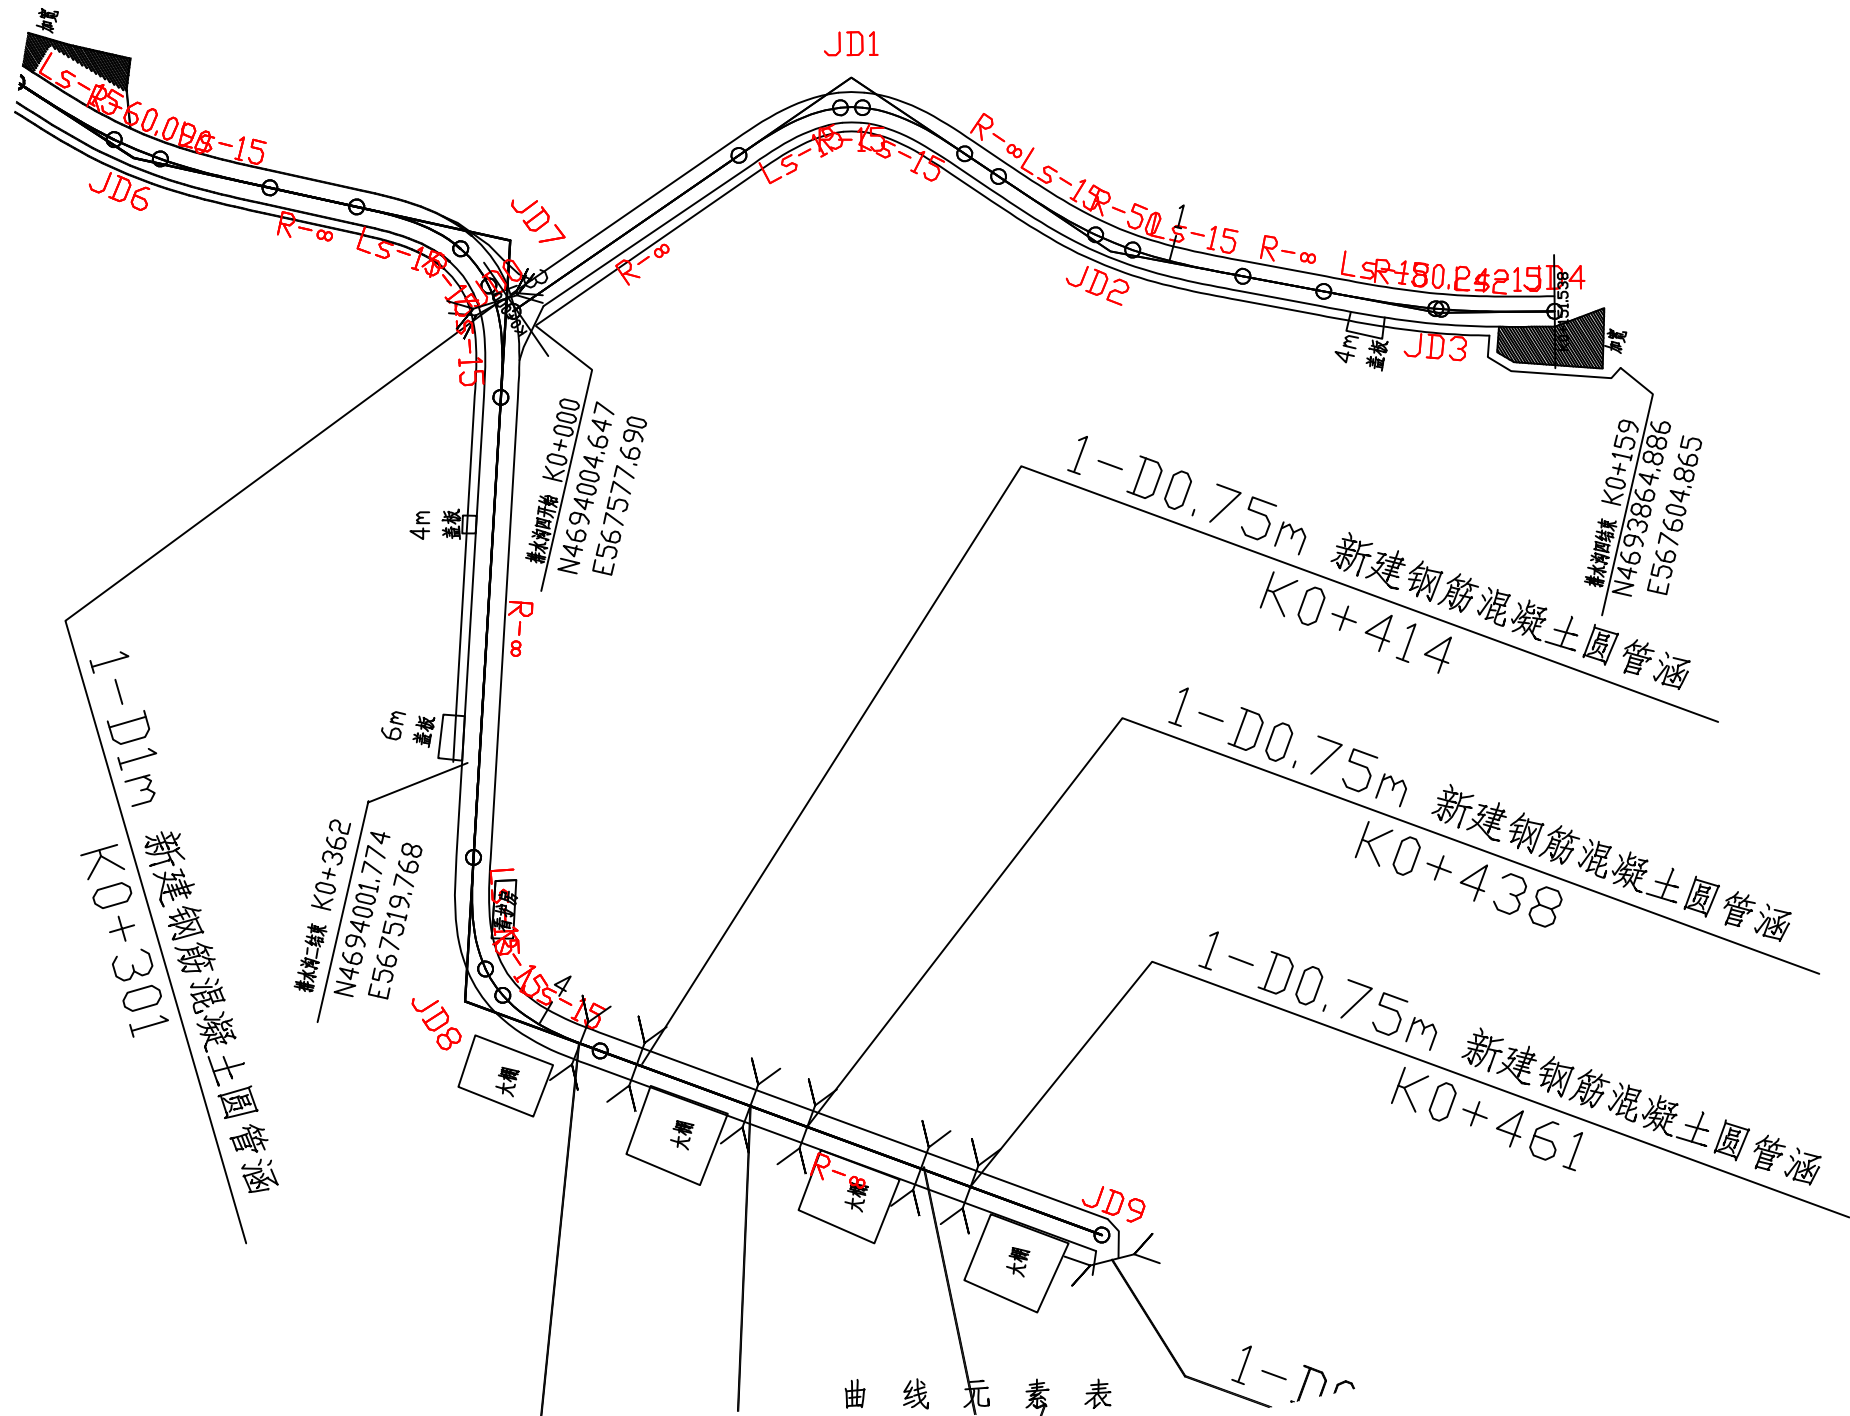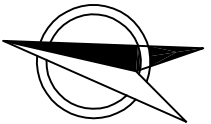


曲线元素表

| 交点号 | 交点坐标        |            | 交点桩号       | 转角值            | 曲线要素值(米) |        |        |        |       |       | 主点桩号       |            |            |            |            |
|-----|-------------|------------|------------|----------------|----------|--------|--------|--------|-------|-------|------------|------------|------------|------------|------------|
|     | X(N)        | Y(E)       |            |                | 半径       | 缓和曲线长度 | 切线长度   | 曲线长度   | 外距    | 校正值   | 直缓(ZH)     | 缓圆(HY)     | 曲中(QZ)     | 圆缓(YH)     | 缓直(HZ)     |
| JD0 | 4694009.320 | 567579.281 | K0+000     |                |          |        |        |        |       |       |            |            |            |            |            |
| JD1 | 4693972.655 | 567619.430 | K0+054.372 | 68°28'42.1"(Y) | 15       | 15     | 18.069 | 32.928 | 3.894 | 3.209 | K0+036.303 | K0+051.303 | K0+052.767 | K0+054.231 | K0+069.231 |
| JD2 | 4693934.091 | 567604.718 | K0+092.437 | 23°16'41.2"(Z) | 50       | 15     | 17.832 | 35.314 | 1.241 | 0.350 | K0+074.605 | K0+089.605 | K0+092.261 | K0+094.918 | K0+109.918 |
| JD3 | 4693890.014 | 567606.563 | K0+136.203 | 11°14'21"(Z)   | 80.242   | 15     | 15.405 | 30.740 | 0.505 | 0.069 | K0+120.798 | K0+135.798 | K0+136.168 | K0+136.538 | K0+151.538 |
| JD4 | 4693875.043 | 567610.195 | K0+151.538 |                |          |        |        |        |       |       |            |            |            |            |            |

|                                                                              |      |                           |  |  |       |     |  |    |     |    |       |    |      |    |  |
|------------------------------------------------------------------------------|------|---------------------------|--|--|-------|-----|--|----|-----|----|-------|----|------|----|--|
| 中城恒业设计集团有限公司<br>ZHONGCHENG HENGYE DESIGN GROUP LIMITED<br>资质证书编号: A352012676 | 工程名称 | 靖宇镇河南村产业园区配套基础设施建设项目(道路二) |  |  | 项目负责人 | 王跃文 |  | 设计 | 程刚  | 图名 | 路线平面图 |    | 建设单位 |    |  |
|                                                                              | 单项名称 | 公路工程                      |  |  | 专业负责人 | 胡春华 |  | 审核 | 胡春华 | 复核 | 何松    | 日期 |      | 图号 |  |

| 专业 | 签名 | 日期 | 专业 | 签名 | 日期 |
|----|----|----|----|----|----|
|    |    |    |    |    |    |
|    |    |    |    |    |    |

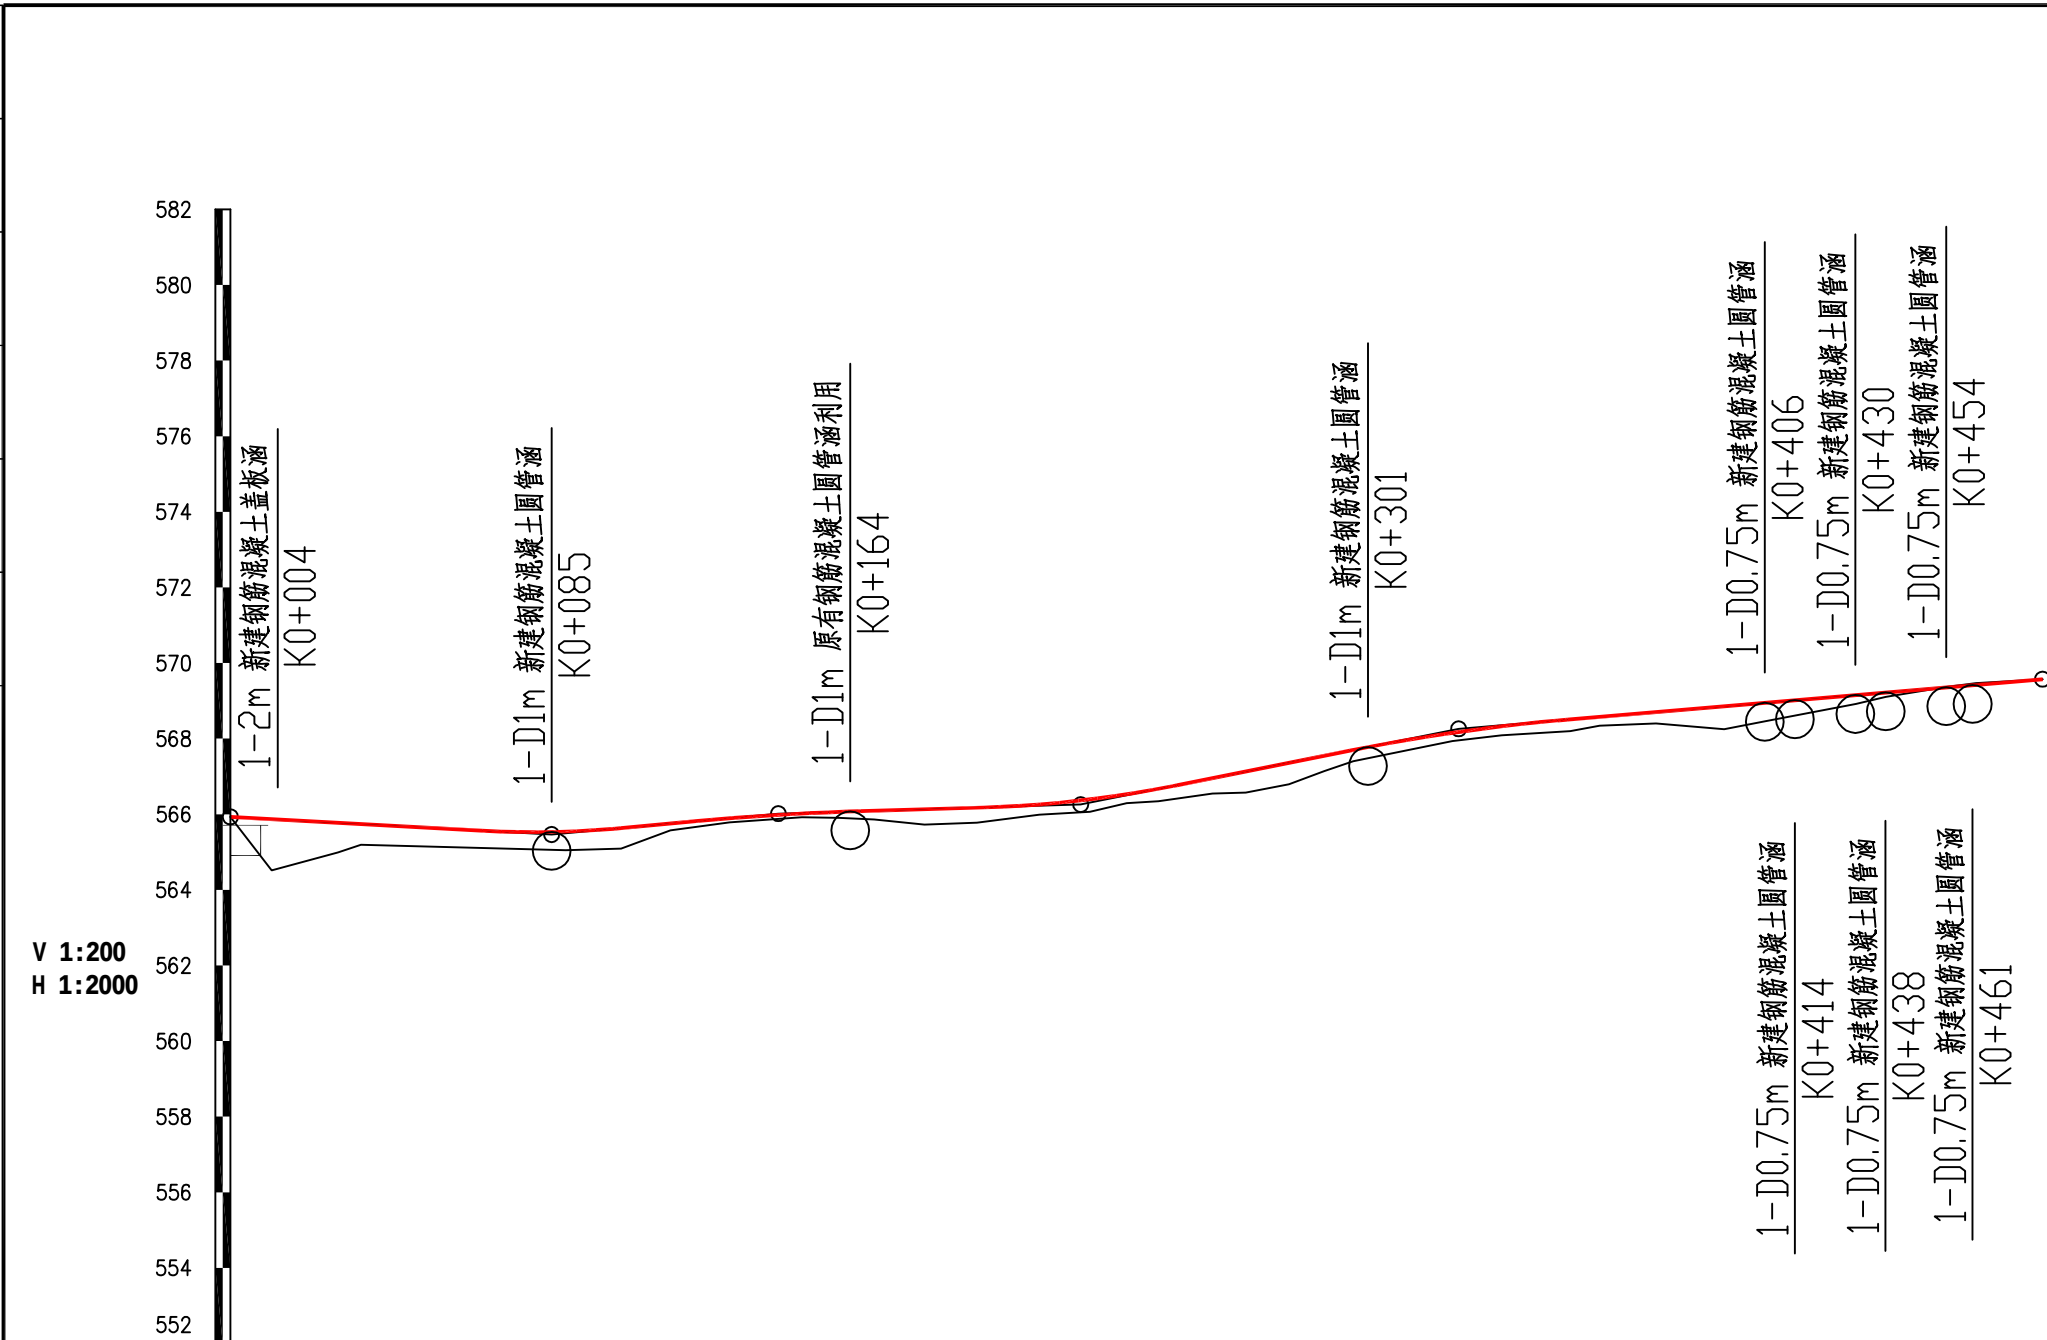


|            |        
|------------|--------|--------|-----------------------------------------|--------|--------------------------------------|--------|-----------------------------------|--------|-----------------------------------------|--------|--------------------------------------|--------|-----------------------------------------|--------|----------------------------------------|--------|--------------------------------------|--------|--------|--------|--------|--------|--------|--------|--------|--------|-------|------|------------|--|
| 坡度(%)坡长(m) | 565.93 |        | -0.549                                  |        | +0.85                                |        | 565.46                            |        | 0.921                                   |        | +1.45                                |        | 566.02                                  |        | 0.300                                  |        | +2.25                                |        | 566.26 |        | 2.003  |        | +3.25  |        | 568.26 |        | 0.850 |      | 569.57     |  |
|            | 85.00  |        |                                         |        |                                      | 60.00  |                                   |        |                                         |        | 80.00                                |        |                                         |        |                                        |        | 100.00                               |        |        |        |        |        |        | 154.51 |        |        |       |      |            |  |
| 填挖高度(m)    | 0.00   | 1.06   | 0.53                                    | 0.48   | 0.45                                 | 0.52   | 0.16                              | 0.11   | 0.15                                    | 0.36   | 0.37                                 | 0.29   | 0.27                                    | 0.41   | 0.57                                   | 0.30   | 0.23                                 | 0.26   | 0.26   | 0.35   | 0.55   | 0.34   | 0.10   | -0.04  | 0.00   | 569.57 |       |      |            |  |
| 设计高程(m)    | 565.93 | 565.82 | 565.71                                  | 565.60 | 565.53                               | 565.60 | 565.79                            | 565.95 | 566.06                                  | 566.12 | 566.18                               | 566.31 | 566.57                                  | 566.96 | 567.36                                 | 567.76 | 568.10                               | 568.37 | 568.56 | 568.73 | 568.90 | 569.07 | 569.24 | 569.41 | 569.57 |        |       |      |            |  |
| 地面高程(m)    | 565.93 | 564.76 | 565.18                                  | 565.12 | 565.07                               | 565.08 | 565.62                            | 565.84 | 565.90                                  | 565.76 | 565.81                               | 566.02 | 566.31                                  | 566.54 | 566.79                                 | 567.46 | 567.87                               | 568.11 | 568.30 | 568.37 | 568.34 | 568.73 | 569.13 | 569.44 | 569.57 |        |       |      |            |  |
| 里程桩号       | K0+000 | +020   | +040                                    | +060   | +080                                 | 1      |                                   | +120   | +140                                    | +160   | +180                                 | 2      |                                         | +220   | +240                                   | +260   | +280                                 | 3      |        | +320   | +340   | +360   | +380   | 4      |        | +420   | +440  | +460 | K0+479.511 |  |
| 直线及平曲线     | R=∞    |        | JD1<br>-67°20'22.3°(Z)<br>R-17.27 Ls-15 |        | JD2<br>-56°34'50.1°(Y)<br>R-18 Ls-15 |        | JD3<br>-28°40'56.7°(Z)<br>R-69.31 |        | JD4<br>-41°10'48.2°(Y)<br>R-26.52 Ls-15 |        | JD5<br>-19°36'53.2°(Y)<br>R-50 Ls-15 |        | JD6<br>-20°37'09.5°(Z)<br>R-60.09 Ls-15 |        | JD7<br>-1°81'01'05.7°(Y)<br>R-15 Ls-15 |        | JD8<br>-73°14'55.3°(Z)<br>R-15 Ls-15 |        | R=∞    |        | R=∞    |        | R=∞    |        | R=∞    |        | R=∞   |      |            |  |

|                                                                                     |      |                        |       |     |    |     |    |         |    |      |    |  |
|-------------------------------------------------------------------------------------|------|------------------------|-------|-----|----|-----|----|---------|----|------|----|--|
| <b>中城恒业设计集团有限公司</b><br>ZHONGCHENG HENGYE DESIGN GROUP LIMITED<br>资质证书编号: A352012676 | 工程名称 | 靖宇镇河南村产业园区大棚配套基础设施建设项目 | 项目负责人 | 王跃文 | 设计 | 程刚  | 图名 | 道路一纵断面图 |    | 建设单位 |    |  |
|                                                                                     | 单项名称 | 公路工程                   | 专业负责人 | 胡春华 | 审核 | 胡春华 | 复核 | 仲磊      | 日期 |      | 图号 |  |



|    |    |    |
|----|----|----|
| 专业 | 签名 | 日期 |
| 专业 | 签名 | 日期 |
| 专业 | 签名 | 日期 |
| 专业 | 签名 | 日期 |

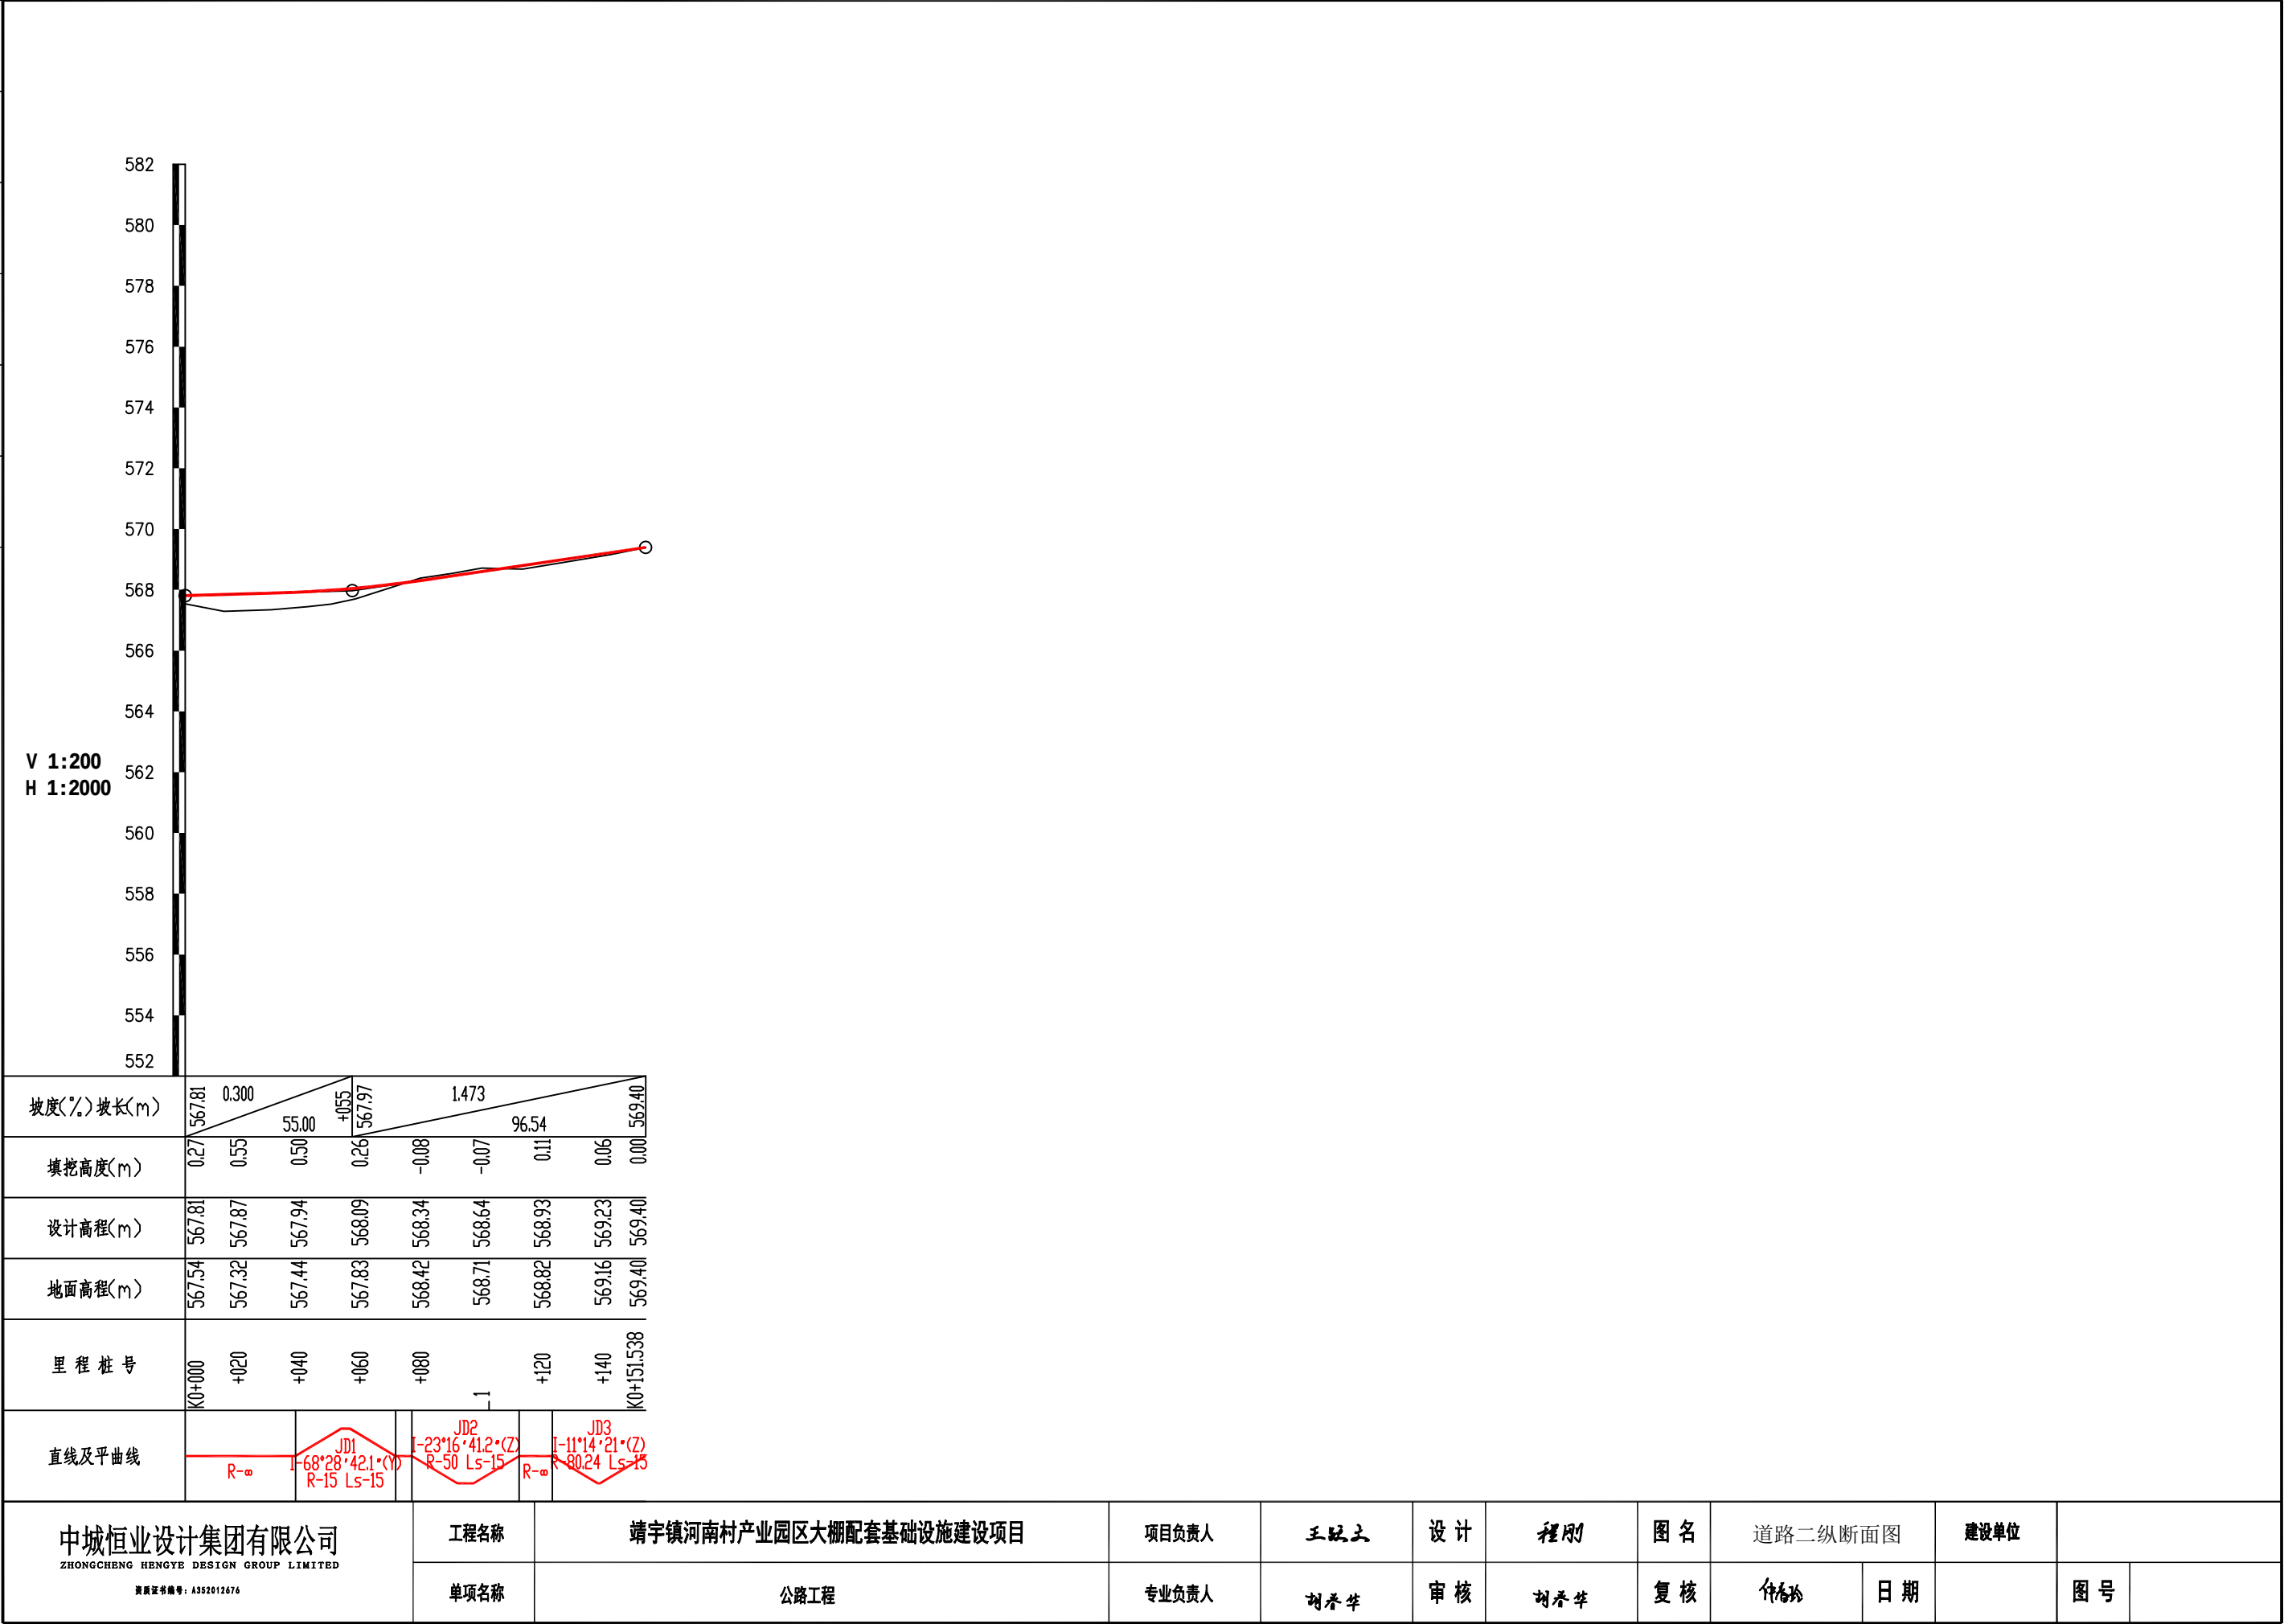

## 直线、曲线及转角表

靖宇镇河南村产业园区配套基础设施建设项目（道路一）

第 1 页 共 1 页

[illegible]

编制:程刚

复核：陈钊

## 直线、曲线及转角表

靖宇镇河南村产业园区配套基础设施建设项目（道路二）

第 1 页 共 1 页

[illegible]

编制:程刚

复核：陈钊

# 第三篇

## 路面路基



# 说 明

## 一、原有公路技术状况及现状描述、路基横断面布置

### 1.原有公路技术状况及现状描述

本段公路为四级公路，旧路均为砂石路面，路基宽度为 **5-6m**，设计速度为 **15** 公里 / 小时。

### 2. 路基横断面布置

设计路基标准横断面形式：道路一 **K0+000-K0+085** 新建沥青路，路基宽度为 **6.0m**，路面宽度为 **5.0m**，每侧 **0.5m** 宽的土路肩。道路一 **K0+085-K0+479.511** 新建砂石路，路基宽度为 **5.0m**，路面宽度为 **4.5m**，每侧 **0.25m** 宽的土路肩。道路二 **K0+000-K0+151.538** 新建砂石路，路基宽度为 **5.0m**，路面宽度为 **4.5m**，每侧 **0.25m** 宽的土路肩。

路拱坡度：行车道的路拱坡度为 **1.5%**，土路肩横坡为 **2.5%**。

## 二、环保及节约用地措施

本项目为利用旧路改建项目，本着经济适用的原则，在满足要求的前提下路基设计高程尽可能采取低填，减少路基用土。

## 三、加宽及超高方式

### 1. 超高

本工程采用 **15km/h** 的设计速度路段，对圆曲线半径小于 **150m** 的平曲线上设置超高，超高渐变在缓和曲线内完成，圆曲线上为全超高，超高按线形渐变。全线最大超高值为 **4%**。

### 2. 加宽

本工程采用 **15km/h** 的设计速度，一般情况下，对圆曲线半径小于 **250m** 的平曲线上设置加宽，加宽渐变在缓和曲线内完成。最大加宽值为 **2.3m**。

## 四、路面结构设计、材料要求、混合料要求、级配组成及施工要求

### 1.路面结构设计原则

路面设计本着因地制宜、合理并尽量选用地产材料、降低造价、便于施工的原则及根据路面的使用要求，结合路线周围自然条件、沿线筑路材料情况和实践经验，进行路基、路面综合设计。本设计采用沥青混凝土路面结构。

### 2.结构设计参数

项目所在自然区划为 II **1** 东北东部山地润湿地区，沥青路面气候分区（温度）为夏热区 **2-2**

分区，沥青路面气候分区（雨量）湿润区 **500-1000mm**。

路面设计荷载采用 **BZZ-100**、设计年限为 **8** 年、设计洪水频率为 **1/25**。

沥青路面设计采用双圆垂直均布荷载作用下的多层弹性连续体系理论，以设计沥青面层低温开裂指数、沥青混合料层永久变形量及无机结合料稳定层疲劳开裂的设计指标，对沥青面层和基层进行了验算，潮湿路段的路面总厚度不小于沥青路面防冻最小厚度。

根据工可研交通量计算，路面设计交通等级为轻交通等级，按 **8** 年设计年限。

### 3.路面结构方案

根据交通量和公路等级对强度的要求，并考虑路面面层的耐磨和抗滑的要求，结合沿线气候、水文、地质和材料供应的情况，确定路面结构组合方案（利用 **Hpds2017** 路面结构计算程序计算）。

#### （1）适用于道路一 **K0+000-K0+085** 段新建沥青路面

面 层：**5cmAC-16** 中粒式沥青混凝土

基 层：**20cm** 水稳碎石（水泥：碎石=**5:95**）

功 能 层：**20cm** 碎石

#### （2）适用于道路一 **K0+085-K0+479.511** 段、道路二新建砂石路面

磨 耗 层：**3cm** 砂砾磨耗层

面 层：**20cm** 山皮石面层

## 五、路基排水

### 1.设计概要

本设计纵向排水主要利用原有土质边沟排水及新建浆排水沟 **466** 米，横向排水采用涵洞排水。

本工程新建 **C30** 钢筋混凝土排水沟 **466m**。

#### （一）平面设计：

排水沟中心线是根据温室大棚提供的资料及对路线进行的现场测量，综合考虑沿线两侧既有道路、建筑及地形地貌情况进行确定。

#### （二）纵断面设计：

纵断设计首先考虑规划要求及本工程性质，其次综合考虑了沿线地形地貌、现状控制标

高。

(三) 横断面设计：

设计排水沟沟底宽 b=0.4m，沟高 h=0.6m。

(四)新建排水沟结构设计：

新建排水沟结构如下：

|    |           |       |
|----|-----------|-------|
| 上层 | C30 钢筋混凝土 | 100cm |
| 下层 | 砂砾垫层      | 20cm  |

排水沟总厚度为：120cm

2.工程方案设计

2.1 设计原则

- 1、整体性原则，服从村上总体建设规划，满足发展需要，服务群众。
- 2、可操作原则，立足现实，放眼未来，根据项目所在地的社会、经济情况和实施的可能性，充分考虑项目的可操作性和超前性，进行可行性分析、论证。
- 3、合理性原则，对建设项目的有关技术指标、抗震要求等进行合理布局和科学性分析论证，并充分考虑投资能力和社会效益。
- 4、环境保护原则，建设与生态平衡、塑造优美、舒适、经济、使用的人居环境。
- 5、积极贯彻保护自然环境的方针。
- 6、改善美化环境，以人为本，服务于民。
- 7、注意与沿路群众土地的况换和协调，节约用地。

2.2 项目区域排水规划

根据现有道路布置排水沟，将各道路的雨水收集后排放入排水沟后汇入桥梁及涵洞中，最终排入河内。

3. 排水沟施工工艺

- 1、各种排水沟边坡必须平整、稳定，严禁贴坡；纵坡严格按图施工，沟底平整，排水畅通，无阻水现象。
- 2、各种排水沟位置、断面、尺寸、坡度、标高均应满足设计及要求。
- 3、施工放样

排水沟工程分段施工，分段放样，根据路基中线及护坡道高程放出两侧坡角线，再根据排水沟流水高程坡比及护坡道宽度，放出排水沟中线及边线，线位设好以后请监理检测，符合要求后再进行下道工序。

4、施工方法

(1)沟槽开挖:护坡道碾压以后，放好排水沟沟底沟沿边线，并用白灰在地上画出，利用人工配合挖掘机械开挖，自卸汽车运输，开挖至距设计尺寸时，改以人工挖掘。人工修整至设计尺寸(见路基横断面图中的排水沟设计标高)，不能扰动沟底及坡面原土层，不允许超挖。开挖清理完毕后，然后请监理检验。

(2)砂砾垫层:在清理的基底上铺筑符合要求的砂砾垫层，设计砂砾垫层厚 20cm，施工中应避免砂砾受到污染。

(3)混凝土浇筑:沟槽检验合格后，支好模板,挂好横断面线及纵断面线，即可按线浇筑，要严格执行技术规范及招标文件的施工技术要求。

六、路面材料

1.沥青路面材料

面层采用 AC-16 中粒式沥青混凝土，粗集料压碎值不大于 30%。动稳定度不小于 800 次/mm。基层顶面设透层，油量可按 1.2L/m² 浇洒透层油后，应立即撒石屑或粗砂，透层用乳化沥青。铺筑表面层及原路面直接加铺基层前，应对下面层及原有路面进行清扫、保持洁净，浇洒乳化沥青粘层油，油量按 0.5L/m² 计。封层铺设在基层和面层之间，在基层和面层之间形成一道抵御水害的防护层，封层用乳化沥青，油量按 1.0L/m² 计。

沥青面层选用符合“重交通道路石油沥青技术要求”的沥青，路面沥青采用 C 级 90 号。其各项性能指标符合《公路沥青路面施工技术规范》（JTG F40-2017）表 4.2.1-2 要求。

密集配沥青混凝土混合料矿料级配范围

| 级配<br>类型 |       | 通过下列筛孔（mm）的质量百分率（%） |        |        |       |       |       |       |       |      |      |       |
|----------|-------|---------------------|--------|--------|-------|-------|-------|-------|-------|------|------|-------|
|          |       | 19                  | 16     | 13.2   | 9.5   | 4.75  | 2.36  | 1.18  | 0.6   | 0.3  | 0.15 | 0.075 |
| 中粒式      | AC-16 | 100                 | 90-100 | 76-92  | 60-80 | 34-62 | 20-48 | 13-36 | 9-26  | 7-18 | 8-14 | 4-8   |
| 细粒式      | AC-13 |                     | 100    | 90-100 | 68-85 | 38-68 | 24-50 | 15-38 | 10-28 | 7-20 | 5-15 | 4-8   |

沥青混合料技术要求应符合下表的规定，并有良好的施工性能。

| 指标            | 单位 | 沥青标号 90 号 C 级 | 试验方法  |
|---------------|----|---------------|-------|
| 质量变化 不大于      | %  | ±0.8          | T0609 |
| 残留针入度比 不小于    | %  | 50            | T0604 |
| 针入度比 25℃ 不小于  | cm | -             |       |
| 残留延度（15℃） 不小于 | cm | 20            | T0605 |
| 延度 5℃ 不小于     |    | -             |       |

基层采用水稳碎石，配合比为 **5:95**，集料压碎值不大于 **35%**，压实度不小于 **97%**，混合料 7 天抗压强度不小于 **2.5MPa**。通过 **0.075mm** 不应大于 **3%**。

水泥稳定类集料级配

| 通过下列方筛孔（mm）的质量百分率（%） |        |       |       |       |       |       |       |       |       |      |      |      |       |
|----------------------|--------|-------|-------|-------|-------|-------|-------|-------|-------|------|------|------|-------|
| 37.5                 | 31.5   | 26.0  | 19    | 16    | 13.2  | 9.5   | 4.75  | 2.36  | 1.18  | 0.6  | 0.3  | 0.15 | 0.075 |
| 100                  | 90-100 | 81-94 | 67-83 | 61-78 | 54-73 | 45-64 | 30-50 | 19-36 | 12-26 | 8-19 | 5-14 | 3-10 | 2-7   |

凡人或牲畜的饮用水均可以用于水泥稳定碎石基层的施工，遇有可疑水源，应进行试验鉴定。

## 2.砂石路面材料

### ①山皮石材料要求

（1）抗压强度：山皮石必须具有足够的抗压强度，以承受车辆行驶产生的压力，保证道路的承载能力和使用寿命。

（2）耐磨性：路面材料需要有良好的耐磨性，以抵抗车辆频繁通行带来的磨损，保持路面的平整和美观。

（3）抗弯强度：除了抗压强度外，山皮石还应具备一定的抗弯强度，以抵抗车辆行驶时产生的弯曲应力，防止路面开裂。

（4）吸水率低：低吸水率的山皮石能够减少因雨水渗透而引起的膨胀和收缩，从而降低路面破损的风险。

（5）冰点以下无脆化现象：在低温环境下，山皮石应保持其物理性质，不发生脆化现象，以适应寒冷地区的使用需求。

（6）良好的附着力：山皮石与沥青混合料或其他粘结剂之间应有良好的附着力，确保路面结构的稳定性和耐久性。

（7）环保可持续：山皮石应来源于可持续发展的资源，生产和使用过程中应符合环保要求，不产生有害物质污染环境。山皮石的强度应均匀，最大粒径不应大于垫层厚度的 **2/3**；颗粒粒径不应大于 **60mm**。

### ②砂砾材料要求

作为砂石路面的最上层结构，承担着抵抗车辆轮胎磨损和提供行车舒适性的关键作用。为了确保砂砾磨耗层的性能满足设计和使用要求，其材料和施工都需要遵循严格的标准和规范。

砂砾磨耗层的材料要求：

（1）粒径分布：砂砾材料应具有合适的粒径分布，以确保良好的压实度和稳定性。通常，粗骨料（碎石）的最大粒径不应超过基层材料粒径的 **2/3**，且应有足够的细骨料（沙子）填充空隙，以提高密实度。

（2）级配：砂砾材料应按照特定的级配设计进行配比，以达到最佳的压实效果和承载能力。级配的优化可以通过实验室试验来确定。

（3）压实度：砂砾磨耗层的压实度应达到设计要求，通常不低于 **95%**。高压实度有助于提高路面的承载能力和延长使用寿命。

（4）稳定性：砂砾材料应具有良好的稳定性，不易发生泵水现象，这对于保持路面结构的完整性至关重要。

（5）抗车辙能力：砂砾磨耗层应具有足够的抗车辙能力，以抵抗车辆反复碾压造成的变形和损坏。

（6）抗裂性：材料应具有一定的抗裂性，以抵抗温度变化和交通载荷引起的裂缝。

（7）环保要求：砂砾材料应符合环保标准，不含有害物质，来源应可持续，避免对环境造成破坏。

本着因地制宜、合理选材、适用耐久、节约投资的原则，合理选择路面主要材料。所有路面集料均应选适用的、配套齐全的机械设备，按各类混合料的不同规格要求分别加工，不得混合。用以加工的块、片石不得混杂风化岩石、软石和泥土。

### 七、施工质量控制

**1、**路基、路面工程及防护工程（含原材料与混合料）等的质量检测项目和控制指标，凡未说明的均按相关施工技术规范 and 《公路工程质量检验评定标准》（**JTGF80/1~2004**）的规定执行。

**2、**施工过程中应加强全方位、全过程的质量自检工作，从基底处理、备料、放样、施工到分部工程竣工的每个环节，每道工序，均应严格进行质量检测（验），把质量隐患消除在过程之中。

**3、**各项试验检测资料 and 施工记录，既要及时填写（包括签名）又要详细、真实。并应分类归档，专人专柜保管。

**4、**交工验收弯沉值

计算设计路面结构的验收弯沉值：

干湿循环或冻融循环条件下路基土模量折减系数 **KAT=.8**

路基顶面验收弯沉值 **LG= 371.5 (0.01mm)**

路表验收弯沉值 **LA= 35.7 (0.01mm)**

### 八、施工方法及注意事项

**1、**旧路下挖段，应及时回填结构层，避免雨季蓄水。

**2、**新建路基施工标准

**(1)**新建路基压实度采用重型击实标准。路基填土必须按施工技术规范分层填筑，分层碾压。压实度：填方、零填及挖方路床（**0~0.80** 米）不小于 **94%**；上路堤（**0.80~1.50** 米）不小于 **93%**；下路堤（>**1.5** 米）不小于 **90%**，一般土质地段地基表层压实度不应小于 **90%**，路基填土高度小于路面和路床总厚度时，将地基表层土进行超挖并分层回填压实。

**(2)**为确保路堤设计宽度范围内的压实度，路堤每侧各加宽 **25** 厘米填筑，路基填筑碾压工序全部完成后再刷坡，刷坡土方用于培路肩，剩余土方平铺于护坡道上。考虑了清除表土、填前夯压实。

**(3)**挖方段落路床 **0~80** 厘米范围的土体进行超挖并分层回填压实。

**(4)**填方路基填料强度 **CBR** 值：上路床（**0~0.30** 米）不小于 **5**，下路床（**0.3~0.80** 米）不小于 **3**，上路堤（**0.80~1.50** 米）不小于 **3**，下路堤（**1.50** 米以下）不小于 **2**。

**3、**沥青面层施工注意事项

**(1)**采用道路石油沥青 **C** 级，沥青在储存罐中贮存温度不宜低于 **130℃**，并不得高于 **170℃**。

**(2)**热拌沥青混合料施工温度控制（《公路沥青路面施工技术规范》**2004** 表 **5.2.2-2**）

道路石油沥青标号：**90** 号

沥青加热温度：**150~160℃**

矿料加热温度：（连续式拌和机）比沥青温度高 **5~10℃**

沥青混合料出料温度：**140~160℃**

沥青混合料废弃温度：>**190℃**

沥青混合料运输到现场温度：≥**140℃**

沥青混合料摊铺温度：正常气温≥**130℃**；低温施工≥**140℃**

开始碾压的混合料内部温度：正常气温≥**125℃**；低温施工≥**135℃**

碾压终了的表面温度：钢轮压路机≥**65℃**；轮胎压路机≥**75℃**；振动压路机≥**60℃**

开放交通的路表温度：≤**50℃**

**(3)**摊铺机必须缓慢、均匀、连续不间断地摊铺，摊铺速度宜控制在 **2~6m/min** 的范围内。

(4) 沥青路面不得在气温低于 5℃，以及雨天、路面潮湿的情况下施工。

4、透层施工注意事项

(1) 浇洒透层前，路面清扫干净，对人工构筑物适当防护，以防污染

(2) 透层沥青洒布后应不流淌、渗透入基层一定深度，不得在表面形成油膜。

(3) 如遇大风或即将降雨时，不得浇洒透层沥青。

(4) 气温低于 10℃时，不宜浇洒透层沥青。

(5) 应按设计的沥青用量一次浇洒均匀，当有遗漏时，应人工补洒。

(6) 乳化沥青破乳后撒布石屑，撒布完成后，必须用 8t 压路机轻压 2-3 遍，养生结束开放交通后，应设专人扫除表面松散多余的石屑。

(7) 应在透层油乳化沥青洒布 24h 后、或其渗透深度达到 5mm 后，再撒布石屑，确保透层油充分渗入。

5、封层施工注意事项

(1) 下封层作业前应对基层局部松散、粗集料集中处进行处理，并认真清扫后再用高压空气吹扫，使其表面无浮骨料、浮尘。

(2) 下封层宜采用沥青洒布车及集料机联合作业，沥青洒布车喷洒沥青时应保持稳定速度和喷洒量，并保持整个洒布宽度洒布均匀。

(3) 下封层作业完毕路段钢轮压路机稳压 4 遍以上、胶轮压路机揉搓碾压 6 遍以上，下封层平整、无浮骨料且成型较好两 2 天后控制开放交通。但应严椿控制交通车辆车速，防止高速行驶车跑散封层集料。有明显泛油的应补撒养护料。下封层技术要求应满足《公路沥青路面施工技术规范》JTG F40-2004 的有关规定，混合料质量应符合《公路沥青路面施工技术规范》JTG F40-2004 表 4.3.6 技术要求。

6、粘层施工应符合下列要求：

(1) 浇洒粘层前，路面有脏物尘土时应清除干净；表面松动的石块应清除；当有沾粘的土块时，应用水刷净，待表面干燥后浇洒。

(2) 粘层沥青应均匀洒布或涂刷，浇洒过量处应予刮除。

(3) 气温低于 10℃时或路面潮湿时，不得浇洒粘层沥青。

(4) 浇洒粘层沥青后，严禁除沥青混合料运输车外的其他车辆、行人通过。

(5) 粘层油应在当天洒布，紧跟着铺筑沥青层，确保粘层不受污染。


7、路面施工，严格按《公路沥青路面施工技术规范》（JTG F40-2017）等有关规范规程的各条文执行。

8、施工现场环境保护及防火要求

本项目位于靖宇县境内，对环境保护要求严格，施工单位要把环境保护和森林防火当做施工安全生产的第一要务。




|    |  |  |
|----|--|--|
| 日期 |  |  |
| 签名 |  |  |
| 专业 |  |  |
| 日期 |  |  |
| 签名 |  |  |
| 专业 |  |  |

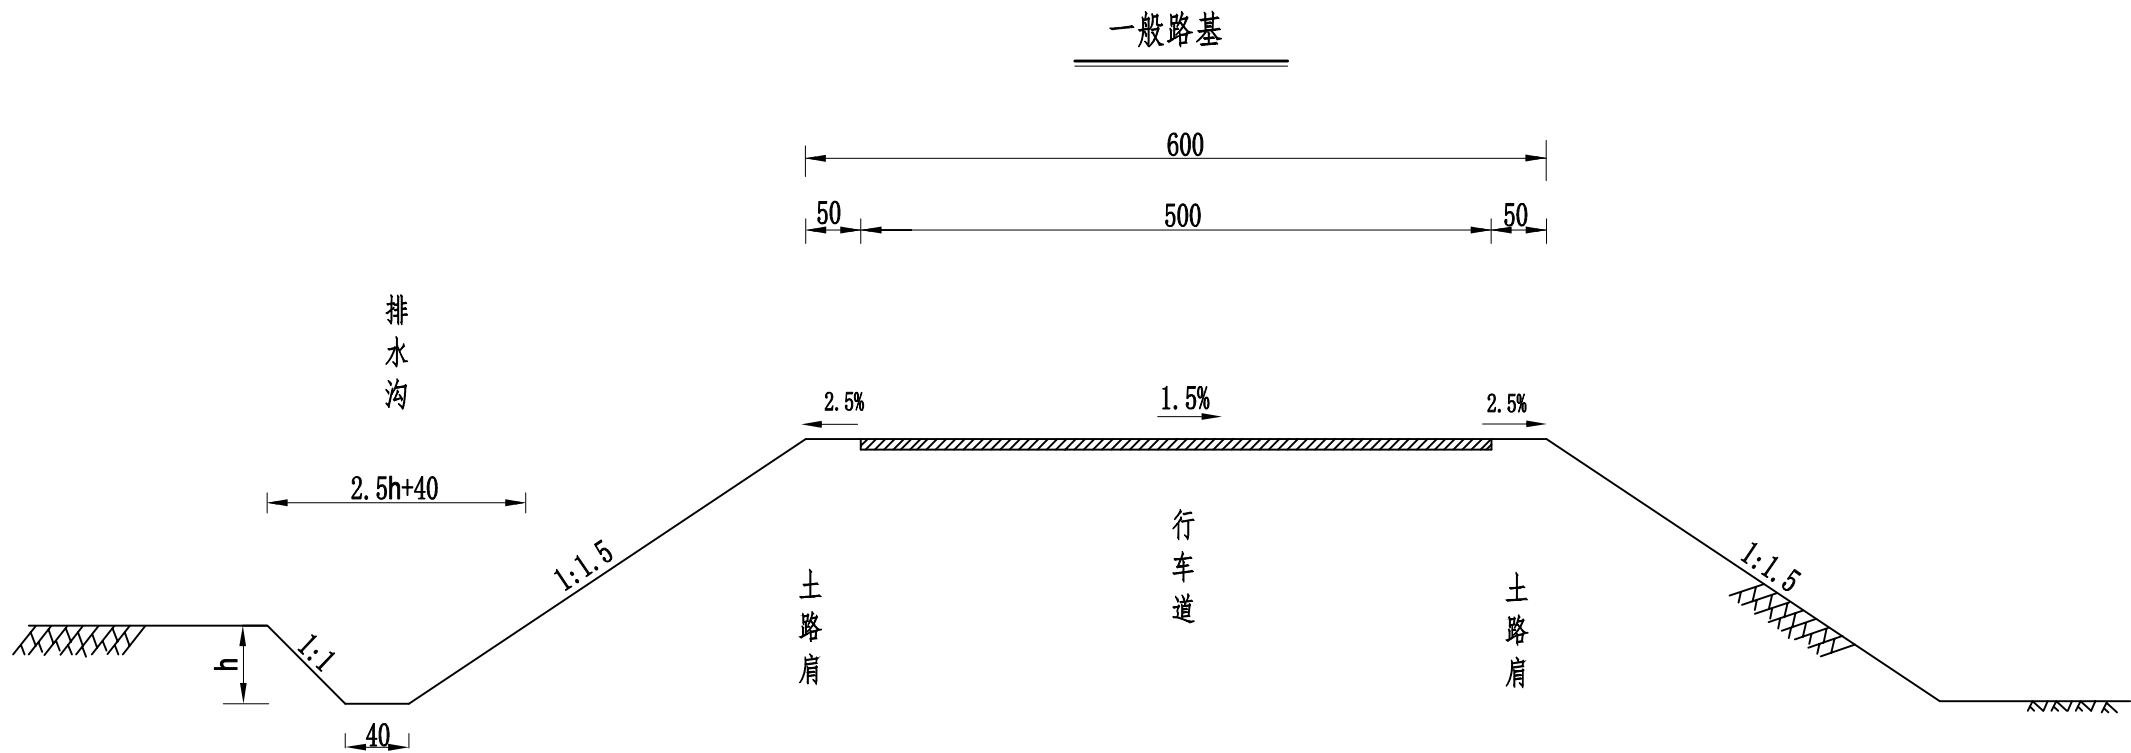

注：  
1、本图尺寸均以厘米计。

|                                                                             |      |                        |       |     |    |     |     |             |     |      |     |  |
|-----------------------------------------------------------------------------|------|------------------------|-------|-----|----|-----|-----|-------------|-----|------|-----|--|
| 中城恒业设计集团有限公司<br>ZHONGCHENG HENGYE DESIGN GROUP LIMITED<br>资质证书编号：A352012676 | 工程名称 | 靖宇镇河南村产业园区大棚配套基础设施建设项目 | 项目负责人 | 王跃文 | 设计 | 程刚  | 图 名 | 路基标准横断面图(一) |     | 建设单位 |     |  |
|                                                                             | 单项名称 | 公路工程                   | 专业负责人 | 胡春华 | 审核 | 胡春华 | 复 核 | 何磊          | 日 期 |      | 图 号 |  |

|    |    |    |
|----|----|----|
| 专业 | 签名 | 日期 |
| 专业 | 签名 | 日期 |
| 专业 | 签名 | 日期 |
| 专业 | 签名 | 日期 |
| 专业 | 签名 | 日期 |
| 专业 | 签名 | 日期 |

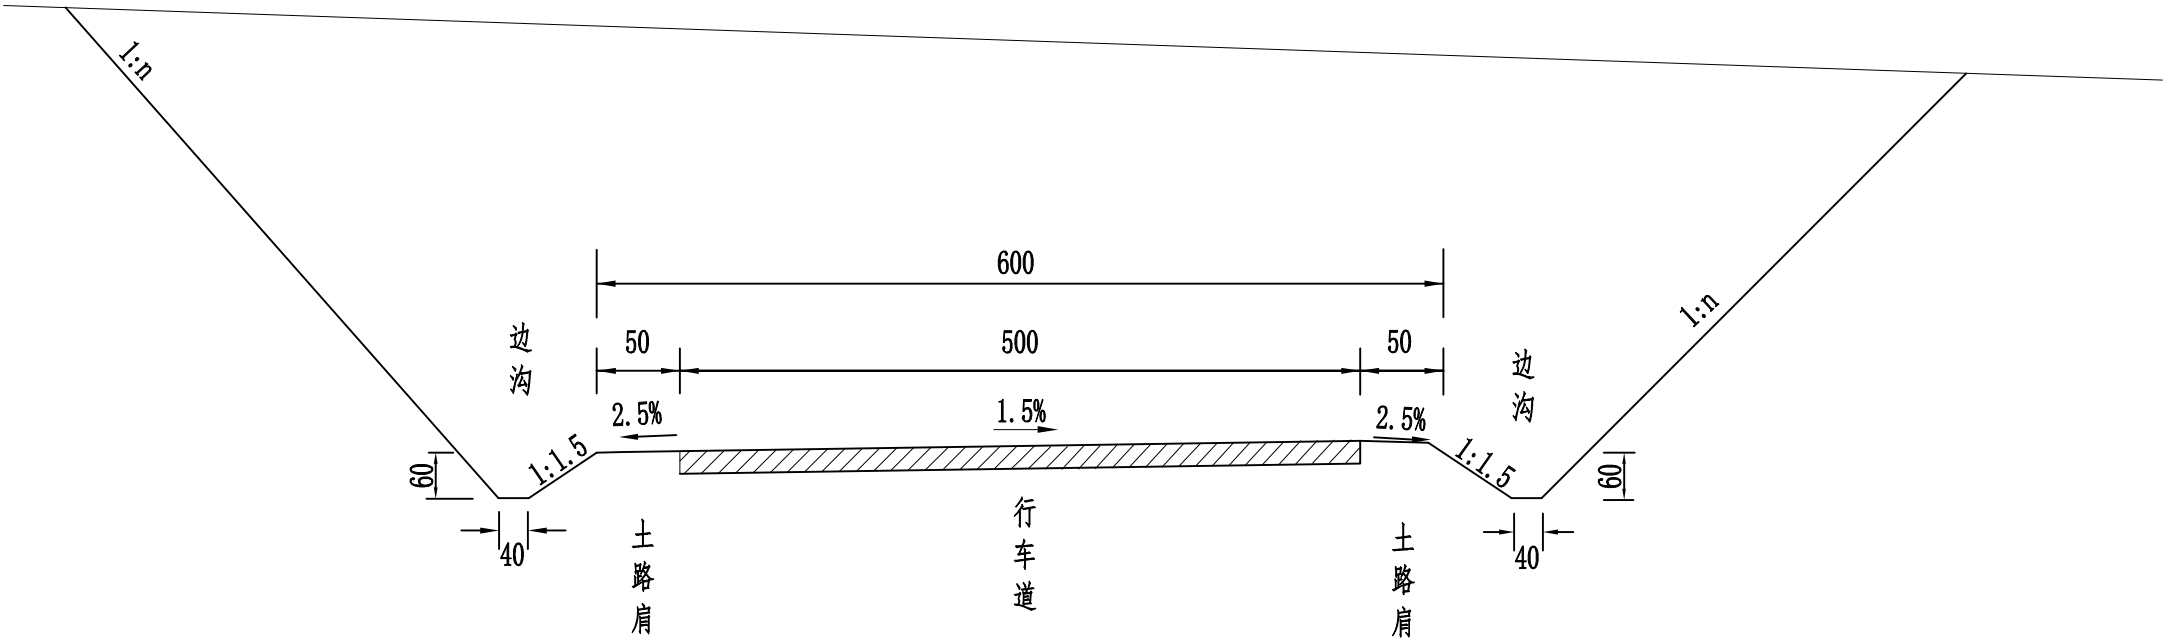

挖方路基

注:1. 图中尺寸均以厘米计。  
2. n为边坡坡率。  
3. 挖方坡口线与原地地面线应圆缓过渡。

|                                                                              |      |                        |       |     |    |     |    |             |    |      |    |  |
|------------------------------------------------------------------------------|------|------------------------|-------|-----|----|-----|----|-------------|----|------|----|--|
| 中城恒业设计集团有限公司<br>ZHONGCHENG HENGYE DESIGN GROUP LIMITED<br>资质证书编号: A352012676 | 工程名称 | 靖宇镇河南村产业园区大棚配套基础设施建设项目 | 项目负责人 | 王跃文 | 设计 | 程刚  | 图名 | 路基标准横断面图(二) |    | 建设单位 |    |  |
|                                                                              | 单项名称 | 公路工程                   | 专业负责人 | 胡春华 | 审核 | 胡春华 | 复核 | 何磊          | 日期 |      | 图号 |  |

路基每公里土石方数量表





靖宇镇河南村产业园区配套基础设施建设项目

| 起讫桩号              | 长 度<br><br>(m) | 挖 方 (m³) |     |     |    |     |     |    | 填 方(m³)     |             |             | 本桩利用        |             | 远 运 利 用(挖余) |     |             |              | 借 方(填缺)     |              |             |             | 废 方             |    |    |    | 备 注 |
|-------------------|----------------|----------|-----|-----|----|-----|-----|----|-------------|-------------|-------------|-------------|-------------|-------------|-----|-------------|--------------|-------------|--------------|-------------|-------------|-----------------|----|----|----|-----|
|                   |                | 总体积      | 土 方 |     |    | 石 方 |     |    | 总数量<br>(m³) | 土 方<br>(m³) | 石 方<br>(m³) | 土 方<br>(m³) | 石 方<br>(m³) | 平均运距(Km)    |     | 土 方<br>(m³) | 平均运距<br>(Km) | 石 方<br>(m³) | 平均运距<br>(Km) | 土 方<br>(m³) | 石 方<br>(m³) | 平 均 运 距<br>(Km) |    |    |    |     |
|                   |                |          | 松土  | 普通土 | 硬土 | 软石  | 次坚石 | 坚石 |             |             |             |             |             | 土 方         | 石 方 |             |              |             |              |             |             | 土方              | 石方 | 土方 | 石方 |     |
| K0+000~K0+479.511 | 480            | 89       |     |     | 89 |     |     |    | 873         | 873         |             | 89          |             |             |     |             |              |             | 782          |             |             |                 |    |    |    | 道路一 |
| K0+000~K0+151.538 | 152            | 69       |     |     | 69 |     |     |    | 325         | 325         |             | 69          |             |             |     |             |              |             | 256          |             |             |                 |    |    |    | 道路二 |
|                   |                
编制：程刚

复核：陈钊


|    |  |
|----|--|
| 日期 |  |
| 姓名 |  |
| 专业 |  |
| 日期 |  |
| 姓名 |  |
| 专业 |  |

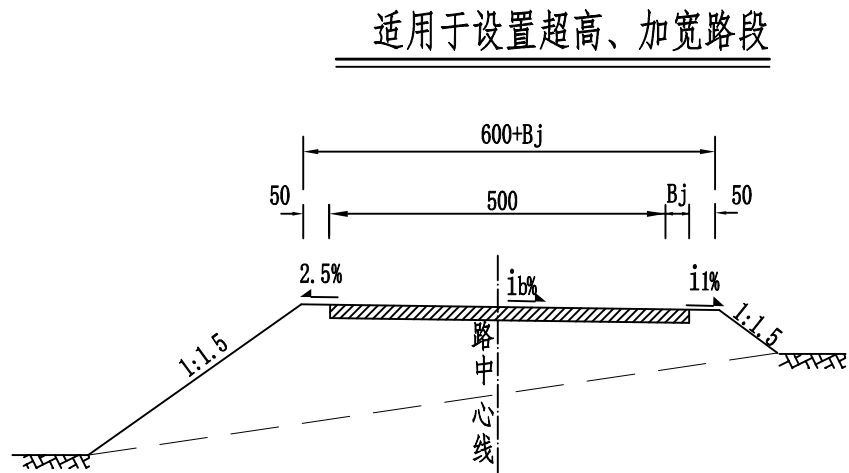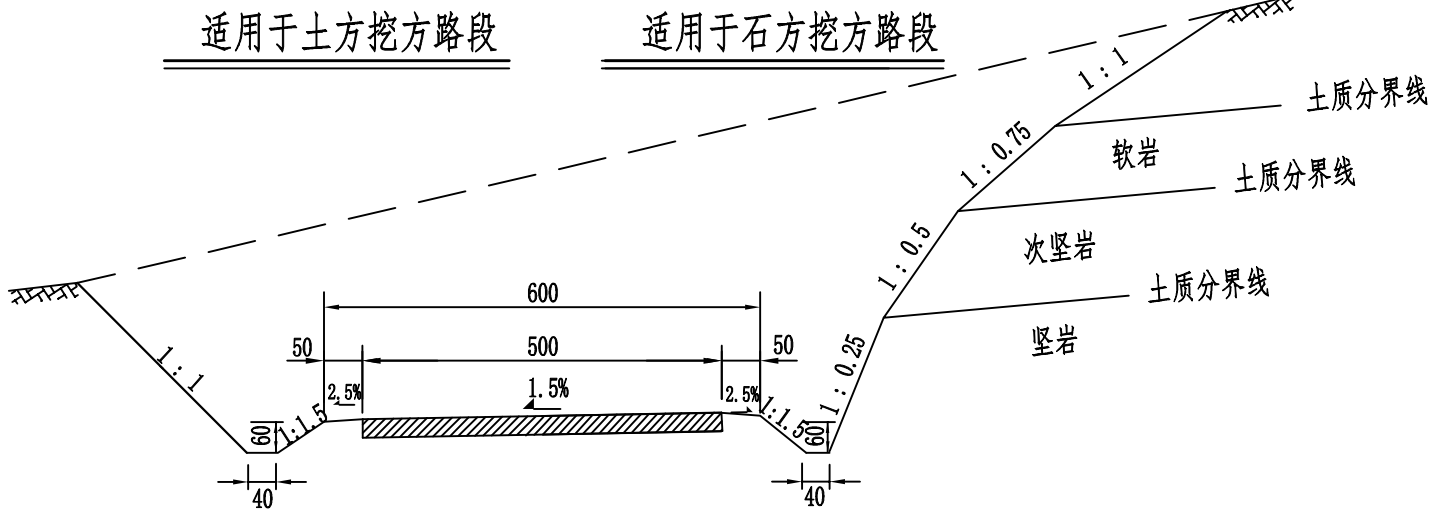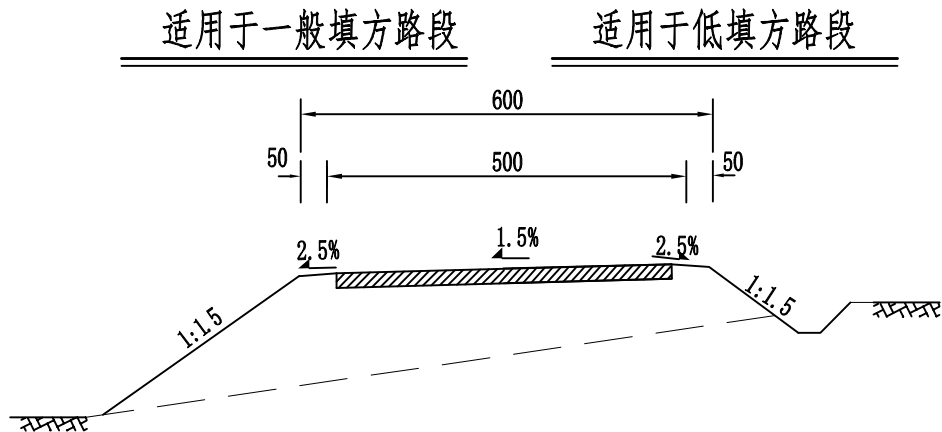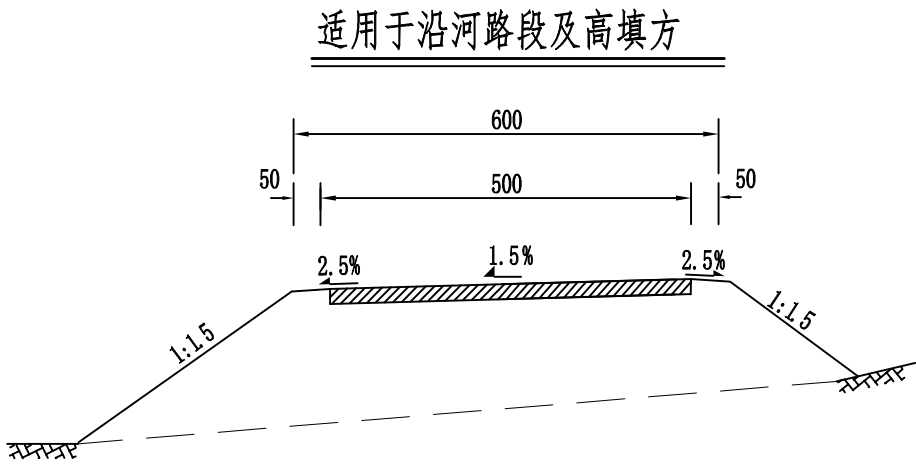


- 注：
- 图中尺寸单位均以厘米计。
  - 在地面自然横坡度陡于1:5的斜坡上(包括纵断面方向)修筑路堤基底应挖台阶，台阶宽度不得小于1m，台阶底应有2%-4%向内倾斜的坡度，挖台阶前应清除草皮及树根。
  - 图中Bj为加宽值，ib超高横坡度，i1为曲线内侧路肩横坡度；当ib>2.5时，i1=ib，当ib≤2.5时，i1=2.5。

|                                                                             |      |                        |       |     |    |     |    |            |    |      |    |  |
|-----------------------------------------------------------------------------|------|------------------------|-------|-----|----|-----|----|------------|----|------|----|--|
| 中城恒业设计集团有限公司<br>ZHONGCHENG HENGYE DESIGN GROUP LIMITED<br>资质证书编号：A352012676 | 工程名称 | 靖宇镇河南村产业园区大棚配套基础设施建设项目 | 项目负责人 | 王跃文 | 设计 | 程刚  | 图名 | 一般路基设计图(一) |    | 建设单位 |    |  |
|                                                                             | 单项名称 | 公路工程                   | 专业负责人 | 胡春华 | 审核 | 胡春华 | 复核 | 何磊         | 日期 |      | 图号 |  |

|    |  |
|----|--|
| 日期 |  |
| 签名 |  |
| 专业 |  |
| 日期 |  |
| 签名 |  |
| 专业 |  |

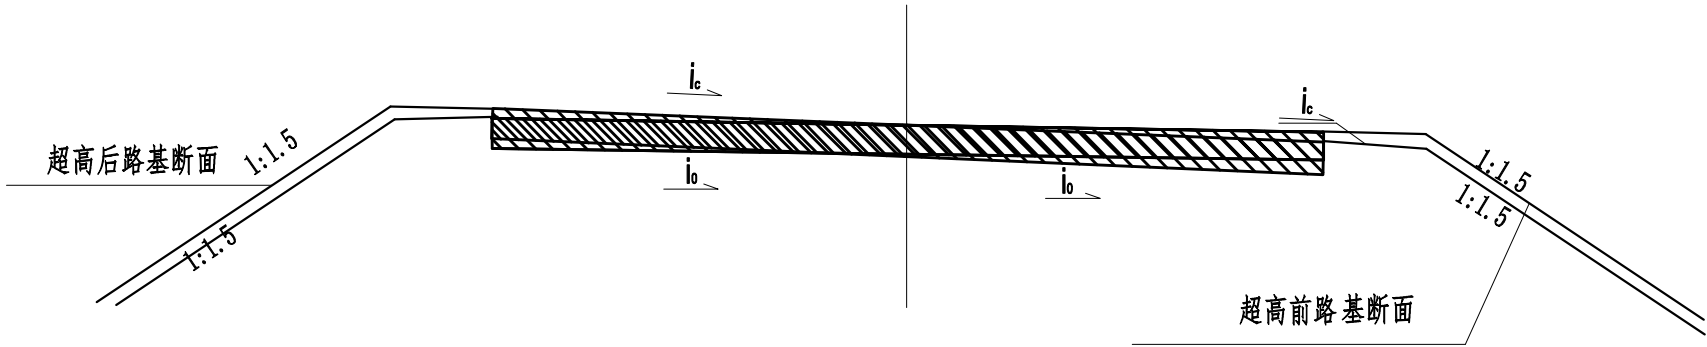

ic—超高横坡度  
i0—路拱横坡度

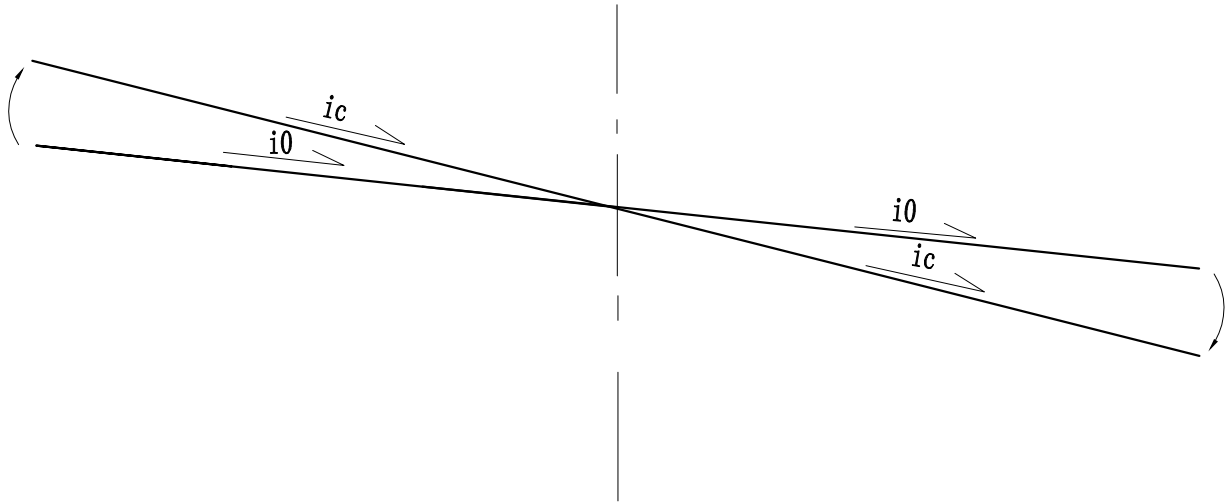

超高断面形成及绕路中线旋转过渡方式示意图

不同曲线半径与相应超高值

| 半径<br>(m) | <90-70 | <70-30 | <30-15 |
|-----------|--------|--------|--------|
| 超高<br>(%) | 2      | 3      | 4      |

- 注：
- 1、超高的过渡在缓和曲线范围内进行，无缓和曲线在超过渡段范围内进行。
  - 2、超高方式为绕路中心线旋过渡方式，即先将外侧车道绕路中心线旋转，待达到与内侧车道构成单向横坡后，整个断面一同绕路中心线旋转直至达到超过横坡值。
  - 3、在单侧路拱超高是，应按此图设置超高。
  - 4、超高过渡段计算公式为： $L_c=B*i/p$ ，  
式中： $L_c$ —超高缓和段长度（m）；  
 $B$ —旋转轴至行车道外侧边缘的宽度；  
 $i$ —超高坡度与路拱坡度代数差。  
所得值应凑成5m的倍数。

|                                                                             |      |                        |       |     |    |     |    |       |    |      |    |  |
|-----------------------------------------------------------------------------|------|------------------------|-------|-----|----|-----|----|-------|----|------|----|--|
| 中城恒业设计集团有限公司<br>ZHONGCHENG HENGYE DESIGN GROUP LIMITED<br>资质证书编号：A352012676 | 工程名称 | 靖宇镇河南村产业园区大棚配套基础设施建设项目 | 项目负责人 | 王跃文 | 设计 | 程刚  | 图名 | 超高方式图 |    | 建设单位 |    |  |
|                                                                             | 单项名称 | 公路工程                   | 专业负责人 | 胡春华 | 审核 | 胡春华 | 复核 | 何磊    | 日期 |      | 图号 |  |

| 里程桩号          | 工程数量        |              |                |        |       |         |        |        | 土路肩        |            | 粘层油<br>(m²) | 透层<br>(m²) | 封层<br>(m²) | 备注      |
|---------------|-------------|--------------|----------------|--------|-------|---------|--------|--------|------------|------------|-------------|------------|------------|---------|
|               | 铺筑长度<br>(m) | 加宽面积<br>(m²) | 厚度 <i>l</i> 宽度 |        |       | 面积 (m²) |        |        | 厚度<br>(cm) | 面积<br>(m²) |             |            |            |         |
|               |             |              | 碎石功能层          | 基 层    | 面 层   | 碎石功能层   | 基 层    | 面 层    |            |            |             |            |            |         |
| 1             | 2           | 3            | 4              | 6      | 8     | 9       | 11     | 13     | 14         | 15         | 16          | 17         | 18         | 20      |
| K0+000-K0+085 | 85.00       |              | 20/6.0         | 20/5.5 | 5/5.0 | 510.00  | 467.50 | 425.00 | 45.0       | 85.00      |             | 467.50     | 467.50     |         |
|               |             |              | 20             | 20     | 5     | 259.80  | 259.80 | 259.80 |            |            |             | 259.80     | 259.80     | 3处加宽错车道 |
|               |             |              |                |        |       |         |        |        |            |            |             |            |            |         |
| 合计            | 85.000      |              |                |        |       | 769.80  | 727.30 | 684.80 |            | 85.00      |             | 727.30     | 727.30     |         |

编制：


程剛


复核：陈钊


审核：宋志祥




|    |  |  |
|----|--|--|
| 日期 |  |  |
| 签名 |  |  |
| 专业 |  |  |
| 日期 |  |  |
| 签名 |  |  |
| 专业 |  |  |

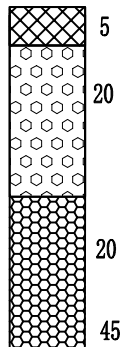
|               |        |                                                                                   |  |
|---------------|--------|-----------------------------------------------------------------------------------|--|
| 设计弯沉<br>代号    |        | 新建                                                                                |  |
| 路面<br>结构<br>图 | 图<br>示 |  |  |
| E0            |        | ≥40Mpa                                                                            |  |

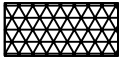中粒式沥青混凝土  
(AC-16)

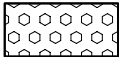水泥稳定碎石  
(5:95)

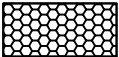碎石


路面结构图（一）  
(适用于新建路段)

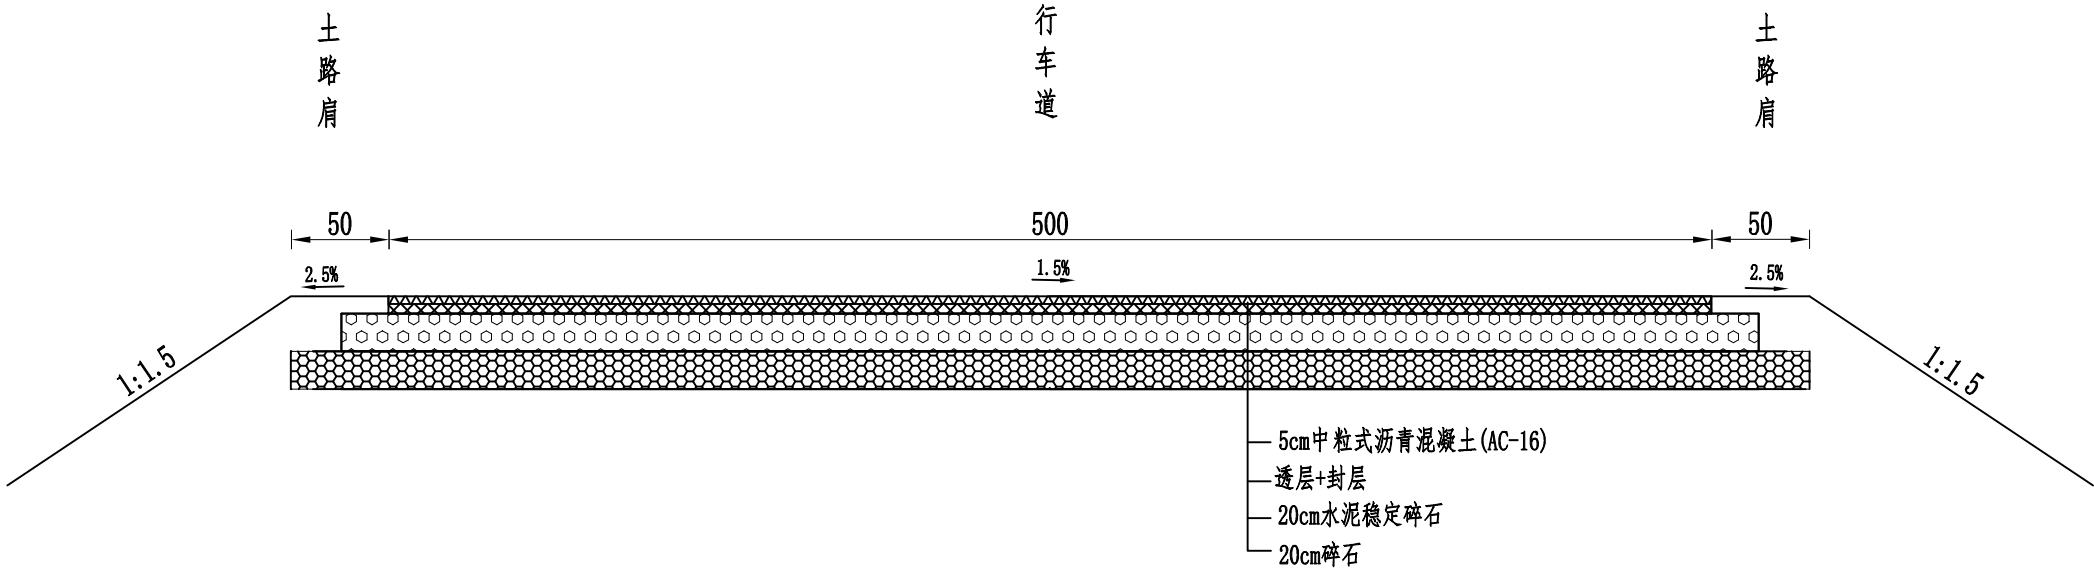


注：  
1、图中尺寸均以厘米计。

|                                                                             |      |                        |       |     |    |     |    |               |    |      |    |  |
|-----------------------------------------------------------------------------|------|------------------------|-------|-----|----|-----|----|---------------|----|------|----|--|
| 中城恒业设计集团有限公司<br>ZHONGCHENG HENGYE DESIGN GROUP LIMITED<br>资质证书编号：A352012676 | 工程名称 | 靖宇镇河南村产业园区大棚配套基础设施建设项目 | 项目负责人 | 王跃文 | 设计 | 程刚  | 图名 | 沥青混凝土路面结构图（一） |    | 建设单位 |    |  |
|                                                                             | 单项名称 | 公路工程                   | 专业负责人 | 胡春华 | 审核 | 胡春华 | 复核 | 何磊            | 日期 |      | 图号 |  |

|    |  |
|----|--|
| 日期 |  |
| 签名 |  |
| 专业 |  |
| 日期 |  |
| 签名 |  |
| 专业 |  |

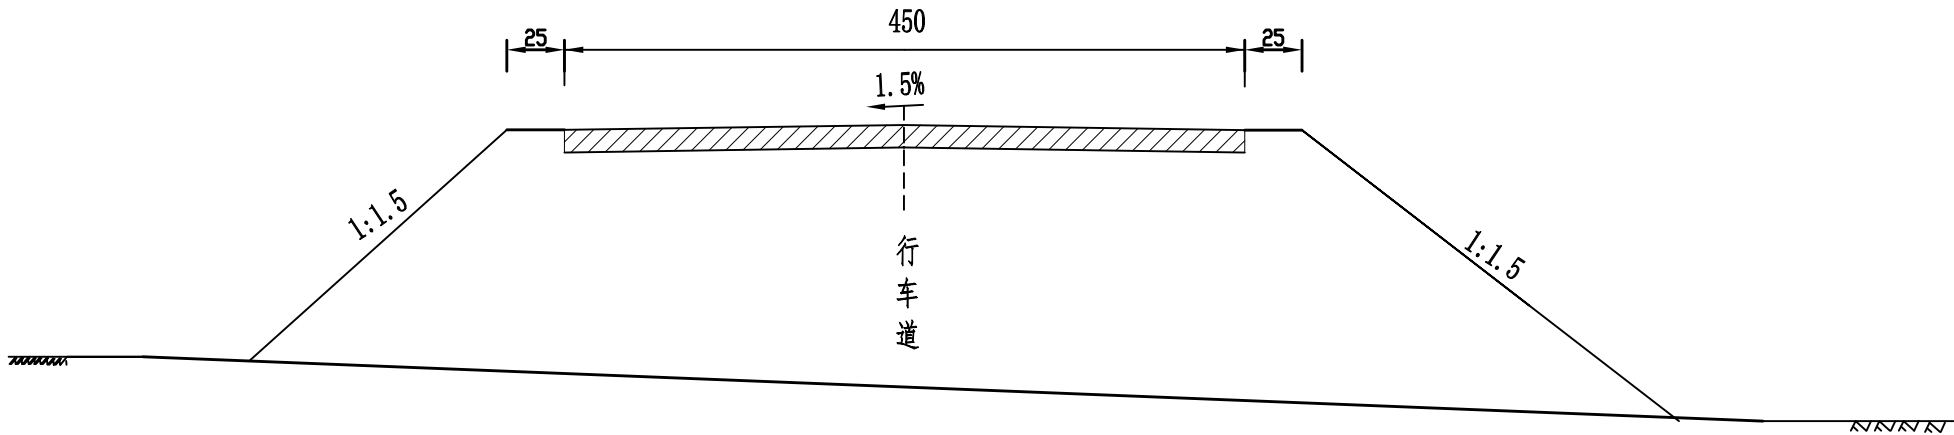

填方路基


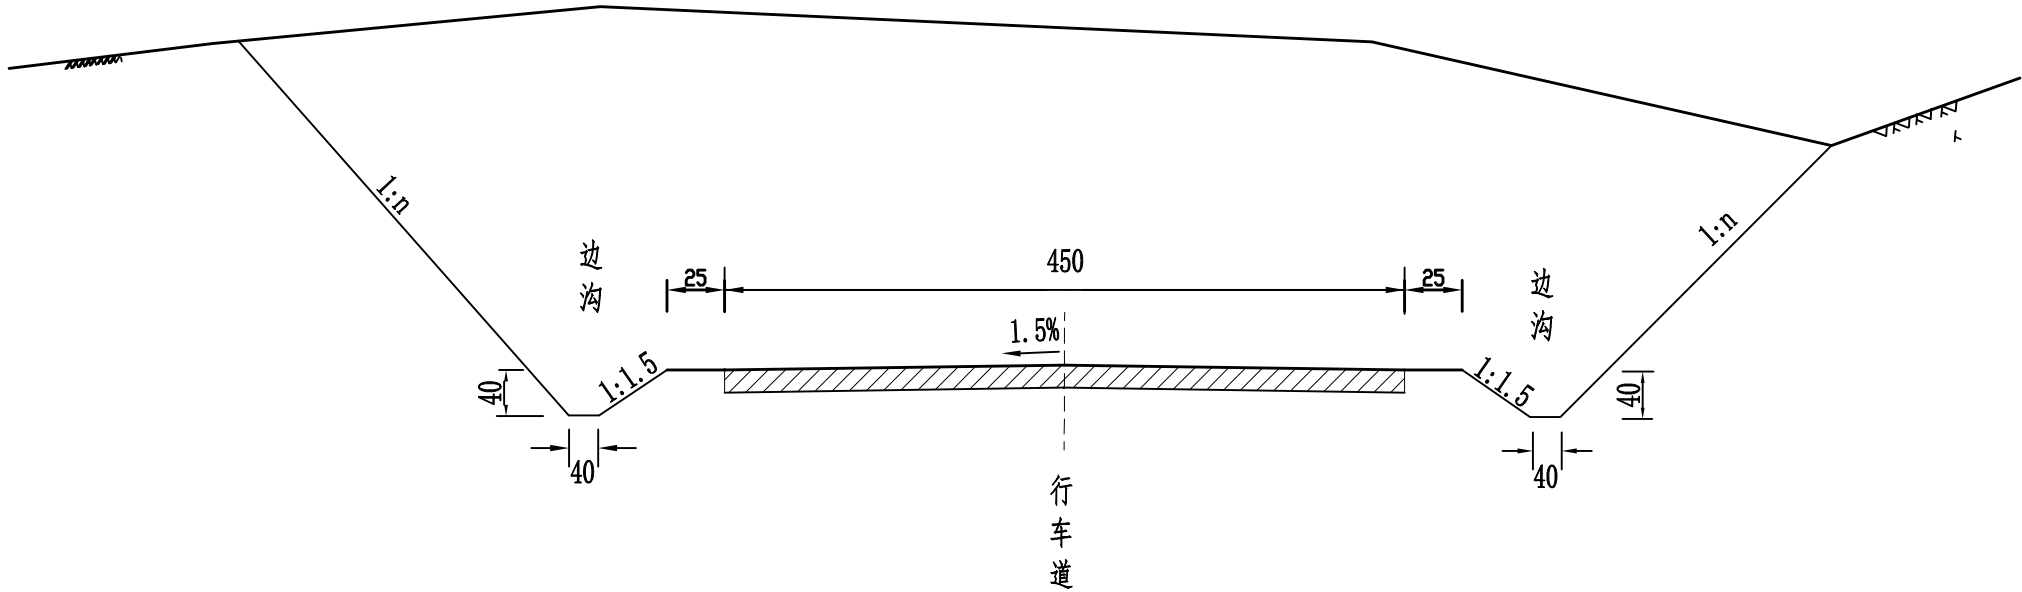


挖方路基

注：  
1、图中尺寸均以厘米计。  
2. n为边坡坡率。

|                                                                             |      |                        |       |     |    |     |    |             |    |      |    |  |
|-----------------------------------------------------------------------------|------|------------------------|-------|-----|----|-----|----|-------------|----|------|----|--|
| 中城恒业设计集团有限公司<br>ZHONGCHENG HENGYE DESIGN GROUP LIMITED<br>资质证书编号：A352012676 | 工程名称 | 靖宇镇河南村产业园区大棚配套基础设施建设项目 | 项目负责人 | 王跃文 | 设计 | 程刚  | 图名 | 砂石路路基标准横断面图 |    | 建设单位 |    |  |
|                                                                             | 单项名称 | 公路工程                   | 专业负责人 | 胡春华 | 审核 | 胡春华 | 复核 | 何磊          | 日期 |      | 图号 |  |

|    |  |
|----|--|
| 日期 |  |
| 签名 |  |
| 专业 |  |
| 日期 |  |
| 签名 |  |
| 专业 |  |

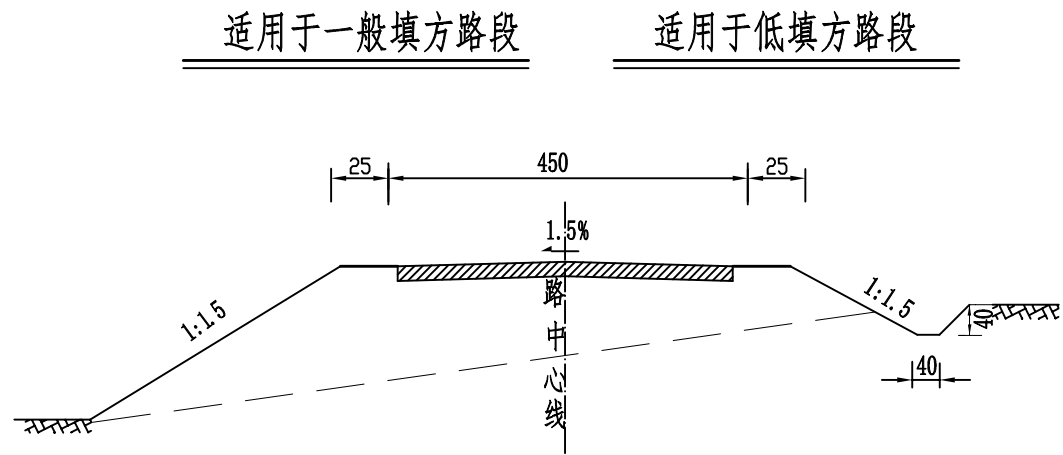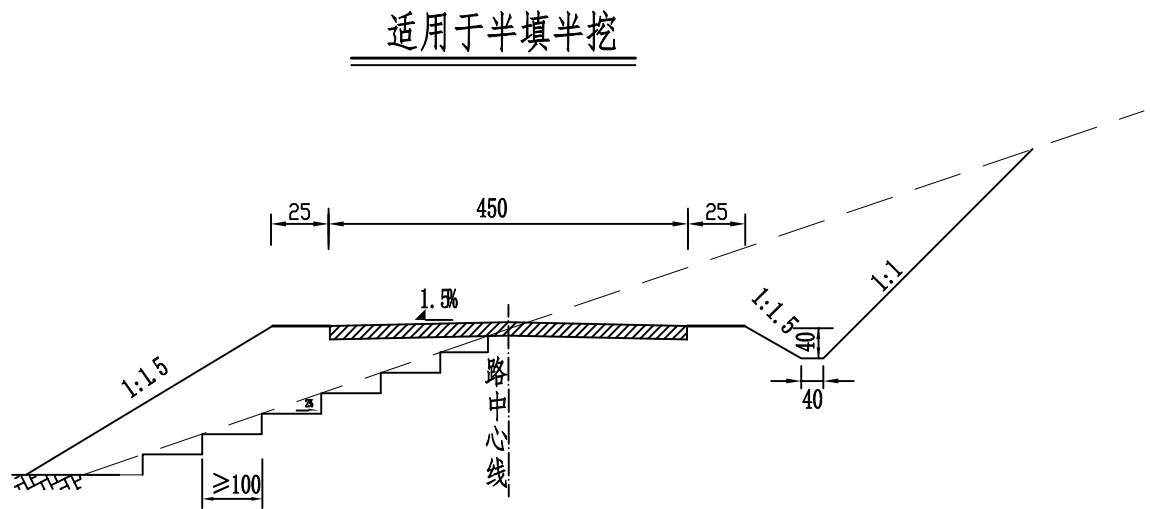

- 注：
- 1、图中尺寸单位均以厘米计。
  - 2、在地面自然横坡度陡于1:5的斜坡上(包括纵断面方向)修筑路堤基底应挖台阶，台阶宽度不得小于1m，台阶底应有2%-4%向内倾斜的坡度,挖台阶前应清除草皮及树根。
  - 3、图中Bj为加宽值,ib超高横坡度,i1为曲线内侧路肩横坡度；当ib>2.5时，i1=ib,当ib≤2.5时，i1=2.5。

|                                                                             |      |                        |       |     |    |     |     |            |    |      |     |  |
|-----------------------------------------------------------------------------|------|------------------------|-------|-----|----|-----|-----|------------|----|------|-----|--|
| 中城恒业设计集团有限公司<br>ZHONGCHENG HENGYE DESIGN GROUP LIMITED<br>资质证书编号：A352012676 | 工程名称 | 靖宇镇河南村产业园区大棚配套基础设施建设项目 | 项目负责人 | 王跃文 | 设计 | 程刚  | 图 名 | 砂石路一般路基设计图 |    | 建设单位 |     |  |
|                                                                             | 单项名称 | 公路工程                   | 专业负责人 | 胡春华 | 审核 | 胡春华 | 复 核 | 何磊         | 日期 |      | 图 号 |  |

砂石路面工程数量表

靖宇镇河南村产业园区配套基础设施建设项目

| 里程桩号              | 工程数量        |           |                  |       |          |          | 土路肩        |            | 土质边沟         | 备注      |
|-------------------|-------------|-----------|------------------|-------|----------|----------|------------|------------|--------------|---------|
|                   | 铺筑长度<br>(m) | 找平土方 (m³) | 厚度 (cm) / 宽度 (m) |       | 面积 (m²)  |          | 厚度<br>(cm) | 面积<br>(m2) | 挖方土方<br>(m³) |         |
|                   |             |           | 山皮石面层            | 砂砾磨耗层 | 山皮石面层    | 砂砾磨耗层    |            |            |              |         |
| 1                 | 2           | 3         | 4                | 5     | 6        | 7        | 8          | 9          | 10           | 11      |
| K0+085-K0+479.511 | 394.511     |           | 20/4.5           | 3/4.5 | 1775.300 | 1775.300 | 23         | 197        |              | 道路一     |
| K0+000-K0+151.538 | 151.538     |           | 20/4.5           | 3/4.5 | 681.921  | 681.921  | 23         | 76         |              | 道路二     |
|                   |             |           | 20               | 3     | 12.535   | 12.535   |            |            |              | 道路一平面交叉 |
|                   |             |           |                  |       |          |          |            |            |              |         |
|                   |             |           |                  |       |          |          |            |            |              |         |
| 合计                | 546.049     |           |                  |       | 2469.76  | 2469.76  |            | 273        |              |         |


编制：程刚

复核：陈钊


审核：宋志祥

|    |  |
|----|--|
| 日期 |  |
| 签名 |  |
| 专业 |  |
| 日期 |  |
| 签名 |  |
| 专业 |  |

路面横断面图

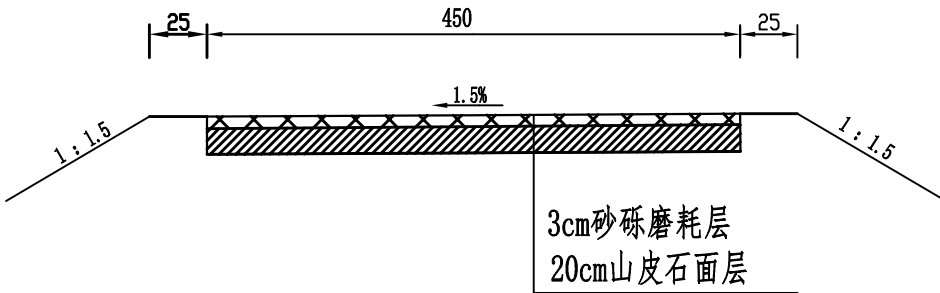

结构层厚度示意图

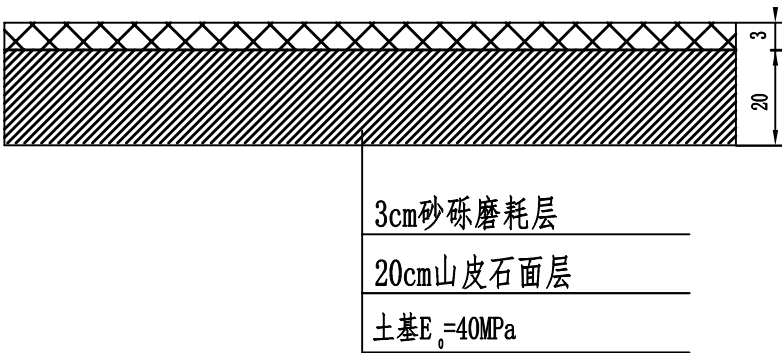

注：1、本图尺寸单位均以厘米计。  
2、路基压实度应达到95%以上，测定土基回弹模量不小于 $E=40\text{MPa}$ 。  
3、严格按照现行路基施工技术规范施工操作。

|                                                                             |      |                        |       |     |    |     |    |         |    |      |    |  |
|-----------------------------------------------------------------------------|------|------------------------|-------|-----|----|-----|----|---------|----|------|----|--|
| 中城恒业设计集团有限公司<br>ZHONGCHENG HENGYE DESIGN GROUP LIMITED<br>资质证书编号：A352012676 | 工程名称 | 靖宇镇河南村产业园区大棚配套基础设施建设项目 | 项目负责人 | 王跃文 | 设计 | 程刚  | 图名 | 砂石路面结构图 |    | 建设单位 |    |  |
|                                                                             | 单项名称 | 公路工程                   | 专业负责人 | 胡春华 | 审核 | 胡春华 | 复核 | 何磊      | 日期 |      | 图号 |  |

# 特殊路基设计工程数量表

靖宇镇河南村产业园区配套基础设施建设项目

| 起讫桩号              | 工程项目及材料数量 |      |      |      |      |       |      |      |          |       |          |      |       | 备注  |
|-------------------|-----------|------|------|------|------|-------|------|------|----------|-------|----------|------|-------|-----|
|                   | 长度        | 平均宽度 | 换填厚度 | 干砌片石 | 浆砌片石 | 清除草甸子 | 垫层   | 二灰碎石 | 挖除不良土    | 清除腐殖土 | 换填山皮石    | 砂沟   | 风化砂垫层 |     |
|                   | (m)       | (m)  | (m)  | (m³) | (m³) | (m³)  | 20cm | 20cm | (m³)     | (m³)  | (m³)     | (m³) | (m³)  |     |
| 1                 | 2         | 3    | 4    | 5    | 6    | 7     | 8    | 9    | 10       | 11    | 12       | 13   | 14    | 15  |
| K0+000-K0+085     | 85        | 6    | 2.00 |      |      |       |      |      | 1020     |       | 1020     |      |       | 道路一 |
| K0+085-K0+105     | 20        | 5    | 2.00 |      |      |       |      |      | 200      |       | 200      |      |       | 道路一 |
| K0+105-K0+479.511 | 374.511   | 5    | 0.60 |      |      |       |      |      | 1123.533 |       | 1123.533 |      |       | 道路一 |
| K0+000-K0+151.538 | 151.538   | 5    | 0.60 |      |      |       |      |      | 454.614  |       | 454.614  |      |       | 道路二 |
|                   |           |      |      |      |      |       |      |      |          |       |          |      |       |     |
|                   |           |      |      |      |      |       |      |      |          |       |          |      |       |     |
| 合 计               | 631.049   |      |      |      |      |       |      |      | 2798.147 |       | 2798.147 |      |       |     |

编制：程刚


复核：陈钊

审核：宋志祥



|    |  |  |
|----|--|--|
| 日期 |  |  |
| 签名 |  |  |
| 专业 |  |  |
| 日期 |  |  |
| 签名 |  |  |
| 专业 |  |  |

特殊路基横断面

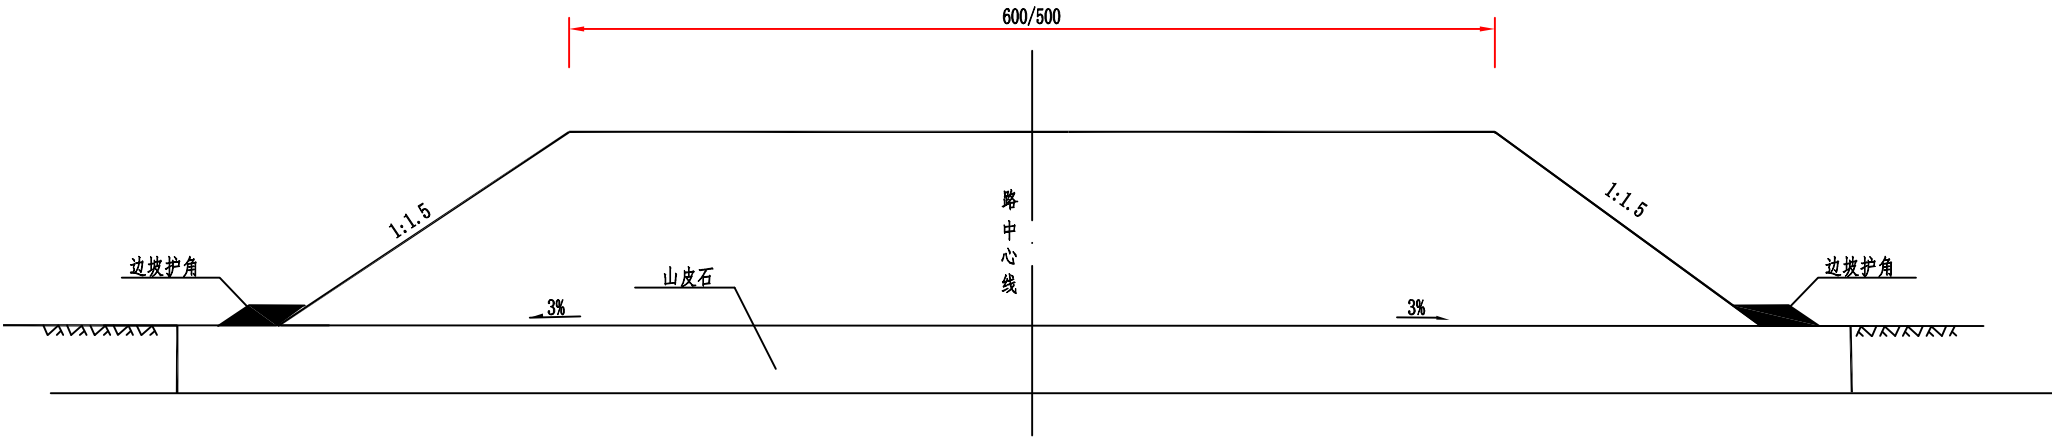

- 注：
- 1. 本图尺寸均以厘米计。
  - 2. 换填工程数量详见《特殊路基设计工程数量表》。

|                                                                             |      |                        |       |     |    |     |     |         |     |      |     |  |
|-----------------------------------------------------------------------------|------|------------------------|-------|-----|----|-----|-----|---------|-----|------|-----|--|
| 中城恒业设计集团有限公司<br>ZHONGCHENG HENGYE DESIGN GROUP LIMITED<br>资质证书编号：A352012676 | 工程名称 | 靖宇镇河南村产业园区大棚配套基础设施建设项目 | 项目负责人 | 王跃文 | 设计 | 程刚  | 图 名 | 特殊路基设计图 |     | 建设单位 |     |  |
|                                                                             | 单项名称 | 公路工程                   | 专业负责人 | 胡春华 | 审核 | 胡春华 | 复 核 | 何磊      | 日 期 |      | 图 号 |  |



# 排水沟工程数量表

靖宇镇河南村产业园区配套基础设施建设项目

| 型式 |               | 里程桩号          | 位置   | 长 度(m)                       | H高 度(m) | 盖板     |          |           | C30混凝土 | 钢筋       | 砂砾垫层  | 挖基土方   | 回填土方(m³) | 伸缩缝   | 备注      |
|----|---------------|---------------|------|------------------------------|---------|--------|----------|-----------|--------|----------|-------|--------|----------|-------|---------|
|    |               |               |      |                              |         | C30混凝土 | Φ8钢筋(kg) | Φ16钢筋(kg) | (m³)   | (kg)     | (m³)  | (m³)   |          | m²    |         |
| 1  | 40*60cm混凝土排水沟 | K0+000-K0+055 | 排水沟一 | 55.00                        | 1.2     |        |          |           | 35.20  | 1228.70  | 11.00 | 72.60  | 37.40    | 2.56  |         |
| 2  | 40*60cm混凝土排水沟 | K0+164-K0+362 | 排水沟二 | 198.00                       | 1.2     | 1.50   | 73.08    | 292.30    | 126.72 | 4423.32  | 39.60 | 261.36 | 134.64   | 12.16 | 新建10m盖板 |
| 3  | 40*60cm混凝土排水沟 | K0+000-K0+004 | 排水沟三 | 4.00                         | 1.2     |        |          |           | 2.56   | 89.36    | 0.80  | 5.28   | 2.72     |       |         |
| 4  | 40*60cm混凝土排水沟 | K0+000-K0+159 | 排水沟四 | 159.00                       | 1.2     | 0.60   | 29.23    | 116.92    | 101.76 | 3552.06  | 31.80 | 209.88 | 108.12   | 9.6   | 新建4m盖板  |
| 5  | 40*60cm混凝土排水沟 | K0+000-K0+050 | 排水沟五 | 50.00                        | 1.2     |        |          |           | 32.00  | 1117.00  | 10.00 | 66.00  | 34.00    | 2.56  |         |
| 6  |               |               |      |                              |         |        |          |           |        |          |       |        |          |       |         |
| 7  |               |               |      |                              |         |        |          |           |        |          |       |        |          |       |         |
| 20 |               |               |      | 注：门口及道口长度详见平面位置图。伸缩缝10m设置一道。 |         |        |          |           |        |          |       |        |          |       |         |
| 21 |               |               |      |                              |         |        |          |           |        |          |       |        |          |       |         |
| 22 |               |               |      |                              |         |        |          |           |        |          |       |        |          |       |         |
| 23 |               |               |      |                              |         |        |          |           |        |          |       |        |          |       |         |
| 24 |               |               |      |                              |         |        |          |           |        |          |       |        |          |       |         |
| 25 |               |               |      |                              |         |        |          |           |        |          |       |        |          |       |         |
| 26 |               |               |      |                              |         |        |          |           |        |          |       |        |          |       |         |
| 27 |               |               |      |                              |         |        |          |           |        |          |       |        |          |       |         |
| 28 |               |               |      |                              |         |        |          |           |        |          |       |        |          |       |         |
| 小计 |               |               |      |                              |         |        |          |           |        |          |       |        |          |       |         |
| 合计 |               |               |      | 466.00                       |         | 2.10   | 102.31   | 409.22    | 298.24 | 10410.44 | 93.20 | 615.12 | 316.88   | 26.88 |         |



编制：

复核：

审核：



|    |    |    |
|----|----|----|
| 专业 | 姓名 | 日期 |
| 专业 | 姓名 | 日期 |
| 专业 | 姓名 | 日期 |
| 专业 | 姓名 | 日期 |

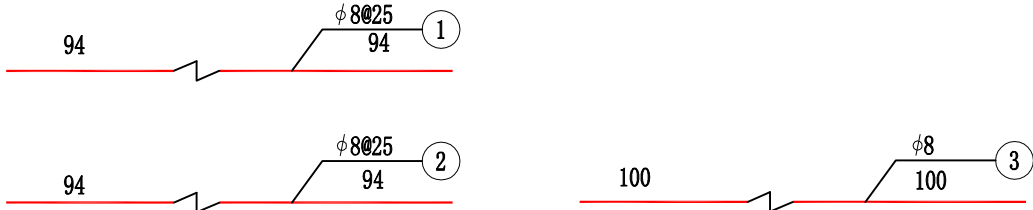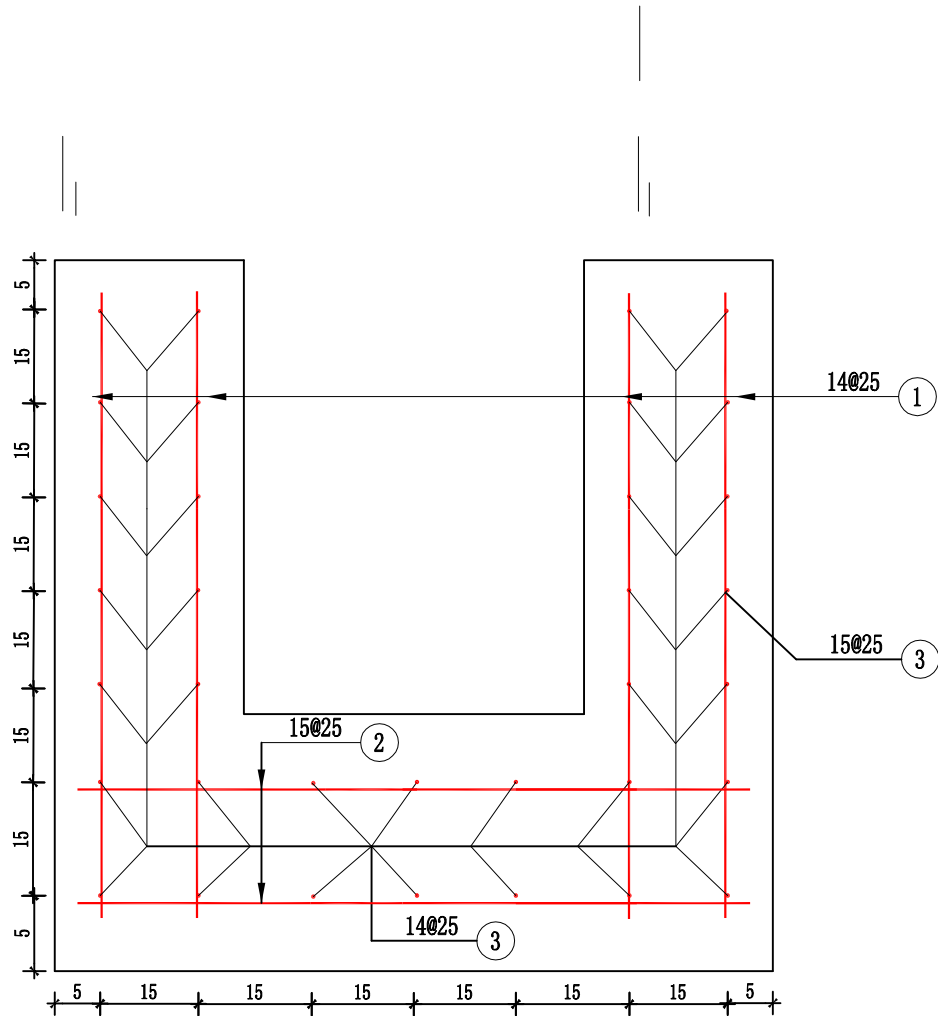

每延米混凝土边沟数量表

| 编号 | 单根长 (cm) | 根数       | 总长 (m) | 单位重 (Kg/m) | 总重 (Kg) |
|----|----------|----------|--------|------------|---------|
| ①  | 94       | 16       | 15.04  | 0.395      | 5.94    |
| ②  | 94       | 8        | 7.52   | 0.395      | 2.97    |
| ③  | 100      | 34       | 34     | 0.395      | 13.43   |
| 合计 | C30混凝土   | 0.64(m³) |        | 钢筋         | 22.34   |
| 挖方 |          |          |        |            |         |

- 说明：
- 1、图中尺寸除钢筋直径外均以cm计。
  - 2、排水沟采用C30混凝土浇筑。

|                                                                             |      |                        |       |     |    |     |    |           |    |      |    |  |
|-----------------------------------------------------------------------------|------|------------------------|-------|-----|----|-----|----|-----------|----|------|----|--|
| 中城恒业设计集团有限公司<br>ZHONGCHENG HENGYE DESIGN GROUP LIMITED<br>资质证书编号：A352012676 | 工程名称 | 靖宇镇河南村产业园区大棚配套基础设施建设项目 | 项目负责人 | 王跃文 | 设计 | 程刚  | 图名 | 排水沟设计图（二） |    | 建设单位 |    |  |
|                                                                             | 单项名称 | 公路工程                   | 专业负责人 | 胡春华 | 审核 | 胡春华 | 复核 | 何磊        | 日期 |      | 图号 |  |

防护工程尺寸及圬工体积一览表

靖宇镇河南村产业园区配套基础设施建设项目

| 序号 | 位置            | 长度<br>(m) | H<br>(m)<br>全高 | H1<br>(m)<br>墙身高 | H2<br>(m)<br>基础高 | B<br>(m)<br>顶宽 | B1<br>(m)<br>基础宽 | B2<br>(m)<br>基础宽 | B3<br>(m)<br>基础宽 | 墙身V<br>浆砌片石<br>(m³) | 墙基V<br>浆砌片石<br>(m³) | 挖基<br>(m³) | 基坑回填<br>(m³) | 拆除原有<br>浆砌石<br>(m³) | C20混凝土<br>压盖<br>(m³) | 泄水孔<br>(m) | 备注         |
|----|---------------|-----------|----------------|------------------|------------------|----------------|------------------|------------------|------------------|---------------------|---------------------|------------|--------------|---------------------|----------------------|------------|------------|
| 1  | K0+000-K0+024 | 16.0      | 3.2            | 2.70             | 0.50             | 0.50           | 0.30             | 2.18             | 0.30             | 43.20               | 17.44               | 111.62     | 50.98        | 60.64               | 1.73                 | 6.88       | 左侧（扣除涵洞8m） |
| 2  | K0+000-K0+024 | 16.0      | 3.2            | 2.70             | 0.50             | 0.50           | 0.30             | 2.18             | 0.30             | 43.20               | 17.44               | 111.62     | 50.98        | 60.64               | 1.73                 | 6.88       | 右侧（扣除涵洞8m） |
| 3  |               |           |                |                  |                  |                |                  |                  |                  |                     |                     |            |              |                     |                      |            |            |
| 4  |               |           |                |                  |                  |                |                  |                  |                  |                     |                     |            |              |                     |                      |            |            |
| 合计 |               | 32.00     |                |                  |                  |                |                  |                  |                  | 86.40               | 34.88               | 223.23     | 101.95       | 121.28              | 3.46                 | 13.76      |            |

编制：程刚

复核：陈钊

审核：宋志祥



# 第 四 篇

## 桥 涵



# 涵洞说明

## 一、设计采用的规范和依据

本工程遵照以下标准、规范进行设计：

- 1. 中华人民共和国《工程建设标准强制性条文》(公路工程部分)；
- 2. 交通运输部《公路工程技术标准》(JTG B01-2014)；
- 3. 交通运输部《公路工程水文勘测设计规范》(JTG C30-2015)；
- 4. 交通运输部《公路工程地质勘察规范》(JTG C20-2011)；
- 5. 交通运输部《公路桥涵设计通用规范》(JTG D60-2015)；
- 6. 交通运输部《公路钢筋混凝土及预应力混凝土桥涵设计规范》(JTG 3362-2018)；
- 7. 交通运输部《公路桥涵地基与基础设计规范》(JTG 3363-2018)；
- 8. 交通运输部《公路桥涵施工技术规范》(JTG/T F50-2011)；
- 9. 国家及交通运输部现行的其它《规范》、《规程》、《办法》等。

## 二、设计原则

- 1. 荷载等级：公路—II 级。
- 2. 根据《公路工程抗震规范》(JTGB02-2013)，交通运输部《公路工程技术标准》(JTG B01-2014)，所处地区地震动峰值加速度系数为 0.05。
- 3. 设计洪水频率：1/25；
- 4. 桥涵结构设计以技术先进、安全可靠、适用耐久、经济合理、美观和有利于环保为原则，并考虑因地制宜、就地取材、便于施工和养护等因素。

## 三、涵洞设计主要材料

本项目修建 1-2m 钢筋混凝土明板涵 1 道；修建圆管涵共计 8 道，其中 1-1m 钢筋混凝土圆管涵 2 道，1-0.75m 钢筋混凝土圆管涵 6 道。

- C40：盖板涵盖板、现浇层、铰缝；
- C30：盖板涵台帽、基础、涵台身、圆管涵涵身、帽石、圆管涵管基；
- M10 浆砌片石：截水墙、端墙墙身及基础。

## 四、施工方法及注意事项

- 1. 施工必须严格按照工序进行，对照各相关图纸，有关预埋件不得遗漏。



- 2. 施工前需对各部坐标、桩号、标高及板长等进行仔细复核，如有疑义，请及时与设计单位联系。
- 3. 预制混凝土构件、现浇混凝土以及钢筋网中，钢筋的摆放应满足混凝土保护层厚度要求。
- 4. 钢筋混凝土预制板及现浇板，板底面钢筋布置较密，应加强施工震捣，保证施工质量。
- 5. 施工过程中，当涵洞顶填土厚度不足 0.5 米时，严禁任何重型机械车辆通过，并不得使用震动碾进行碾压。施工时若需对原有道路的路基、路面、边沟及附属设施加以破坏，施工结束后应及时进行恢复，并与原路顺接。
- 6. 预制盖板必须在混凝土强度达到设计强度的 70% 以上时才能进行脱模，移动和堆放。预制盖板堆放时应在板块端部采用两点搁支，不得将顶底面倒置。
- 7. 盖板安装后，必须清扫冲洗，充分湿润后再在板与台背间、板与板之间的缝内用小石子填塞顶紧并填塞 10 号砂浆。进行涵身外层防水层施工后才可进行下一步施工工序。
- 8. 涵洞外层防水措施可在涵洞与填土接触部分均涂热沥青两道，每道厚约 1.5mm。涂后不再另抹砂浆。
- 9. 沉降缝的防水措施在基础顶面以下，填嵌涂沥青木板或沥青砂。也可以用粘土填入捣实，并在流水面边缘以 1: 3 水泥砂浆填塞，深度约 15cm。在基础顶面以上，接缝外侧以热沥青浸制麻筋填塞，深度约 5cm，内侧以水泥砂浆填塞，深度约 15cm，中间空隙填以粘土。
- 10. 洞底和洞口铺砌采用两层，上层采用浆砌片石，下层采用山皮石垫层铺设。
- 11. 涵台台后的回填应在盖板安装完毕后进行，并应严格按水平分层填筑碾压，回填材料应采用碎石或砂性材料，并注意两边对称进行。
- 12. 涵洞盖板吊筋必须采用 HPB300 钢筋。
- 13. 上述未尽事宜应严格按照现行《公路桥涵施工技术规范》。








| 专业 | 签名 | 日期 | 专业 | 签名 | 日期 |
|----|----|----|----|----|----|
|    |    |    |    |    |    |
|    |    |    |    |    |    |

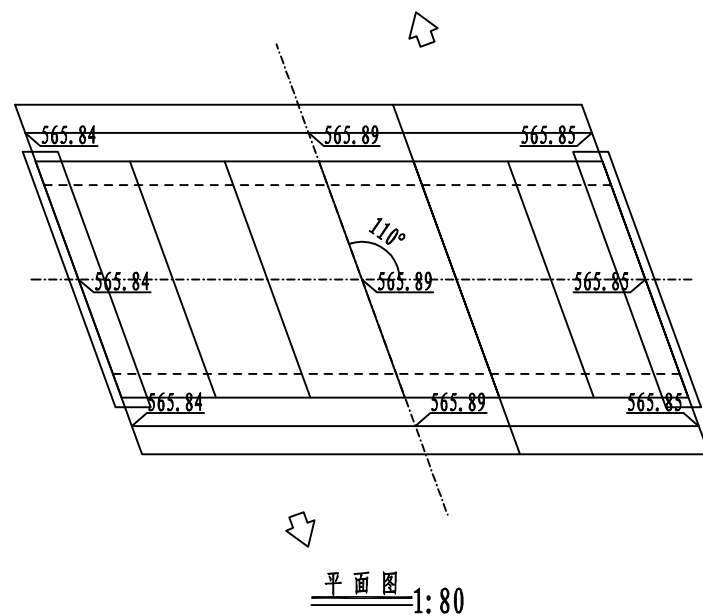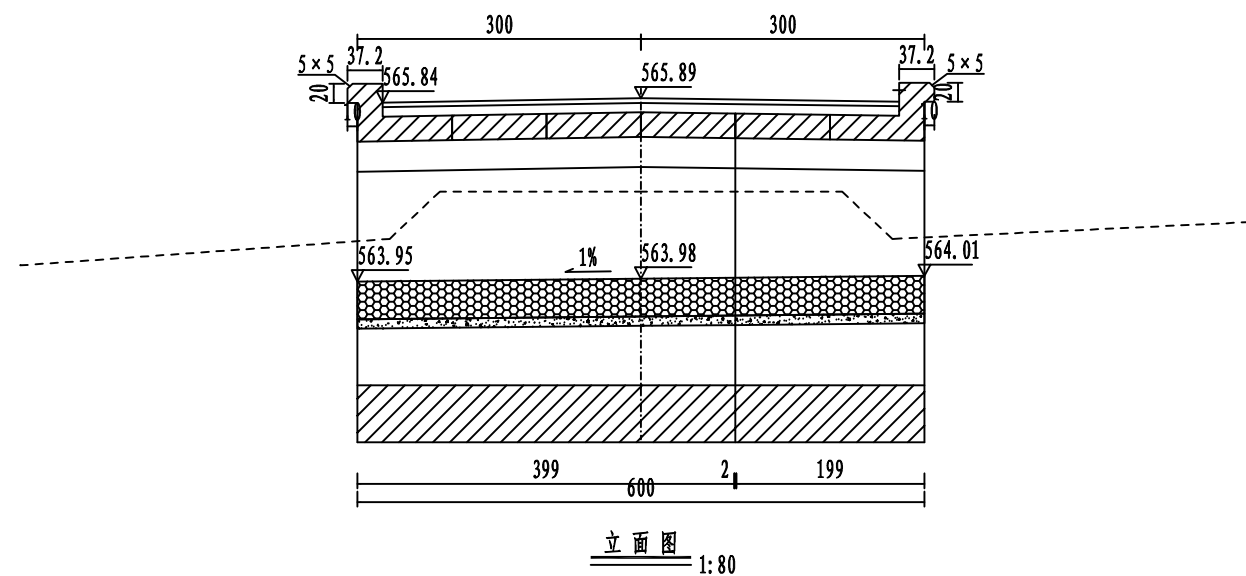




注:

1. 图中尺寸除标高以米计外,其余均以厘米计。
2. 洞身每隔4~6米设置一道沉降缝,缝内填以沥青麻絮或不透水材料。
3. 地基承载力不得低于0.3MPa,否则应进行换土或其它加固措施。
4. 进出口为排水通畅可作适当开挖。
5. 本涵洞桩号K0+008,涵洞与路线夹角为110度。
6. 涵长为600cm。

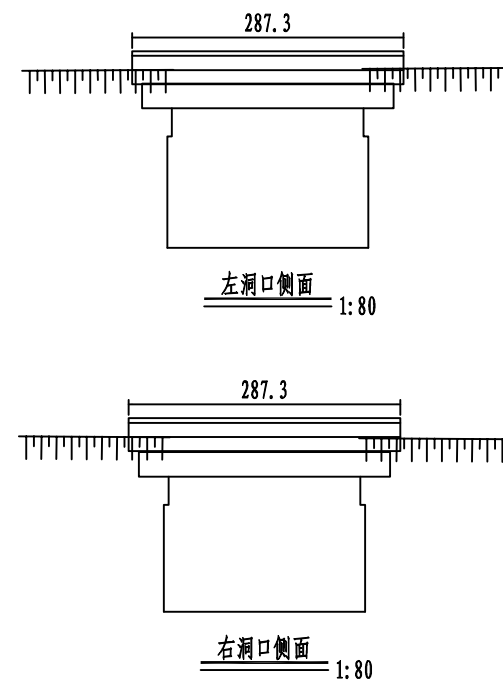














| 部位      | 项目        | 数量     |
|---------|-----------|--------|
| 涵身      | Φ8盖板      | 150.52 |
|         | Φ12盖板     | 25.25  |
|         | Φ20盖板     | 10.37  |
|         | Φ12盖板     | 282.87 |
|         | Φ16盖板     | 231.89 |
|         | C40盖板     | 4.32   |
|         | Φ8接缝      | 29.12  |
|         | Φ12接缝     | 23.27  |
|         | C40接缝     | 0.15   |
|         | Φ12现浇层    | 326.12 |
|         | C40现浇层    | 1.71   |
|         | Φ8台帽      | 66.34  |
|         | Φ8台帽      | 37.52  |
|         | C30台帽     | 3.09   |
|         | C30涵台身    | 15     |
|         | M10浆砌片石铺砌 | 4.78   |
|         | 山皮石铺砌垫层   | 1.2    |
|         | C30基础     | 13.32  |
| 沥青麻絮沉降缝 | 6.69      |        |
| 防腐沥青防腐层 | 63.37     |        |
| 油毛毡台板填充 | 7.68      |        |
| 山皮石台背回填 | 102.42    |        |
| 山皮石基础回填 | 7.2       |        |
| 其它      | 挖土(无水)    | 111.1  |

单位: 钢筋-千克 防水层-平方米 其它-立方米

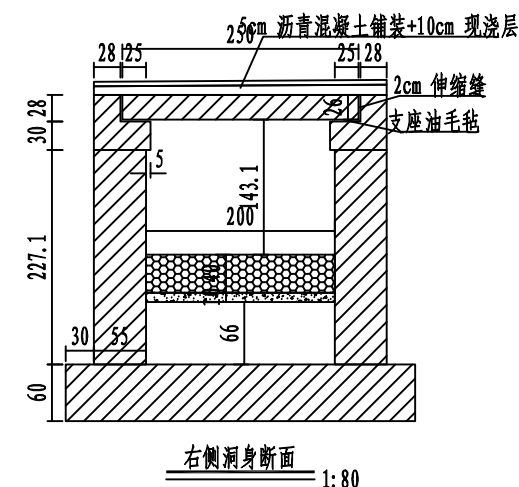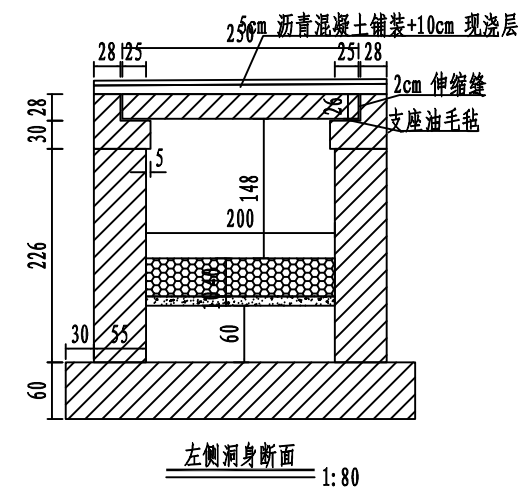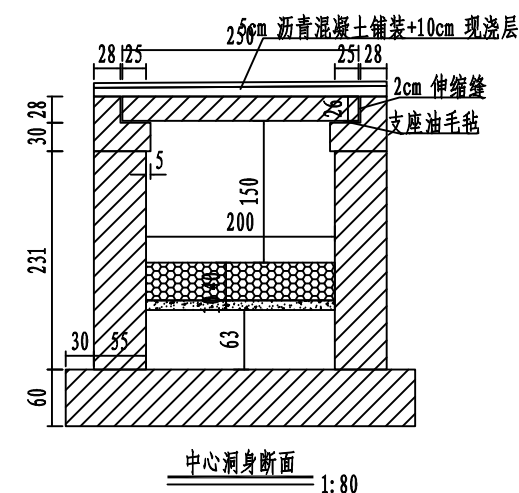

|   |      |                      |       |     |    |     |    |                        |    |      |    |  |
|---|------|----------------------|-------|-----|----|-----|----|------------------------|----|------|----|--|
| <div>中城恒业设计集团有限公司</div> <div>ZHONGCHENG HENGYE DESIGN GROUP LIMITED</div> <div>资质证书编号: A302012676</div> | 工程名称 | 靖宇镇河南村产业园区配套基础设施建设项目 | 项目负责人 | 王双文 | 设计 | 程刚  | 图名 | K0+008<br>1-2m钢筋混凝土明板涵 |    | 建设单位 |    |  |
|   | 单项名称 | 公路工程                 | 专业负责人 | 胡春华 | 审核 | 胡春华 | 复核 | 仲春珍                    | 日期 |      | 图号 |  |

|    |  |
|----|--|
| 日期 |  |
| 签名 |  |
| 专业 |  |
| 日期 |  |
| 签名 |  |
| 专业 |  |

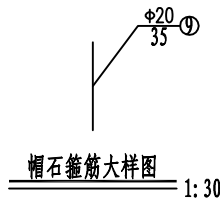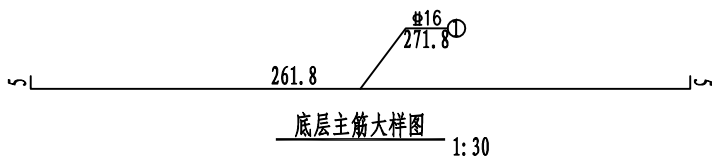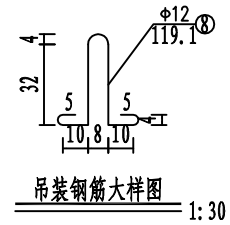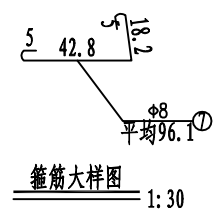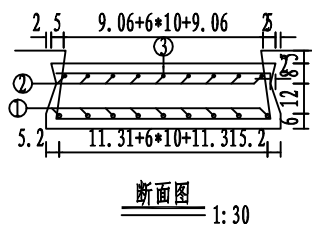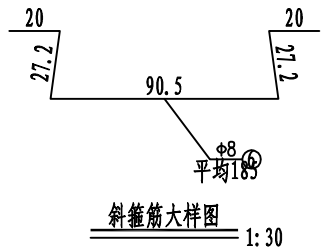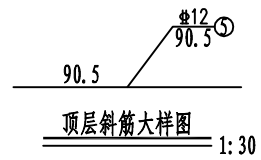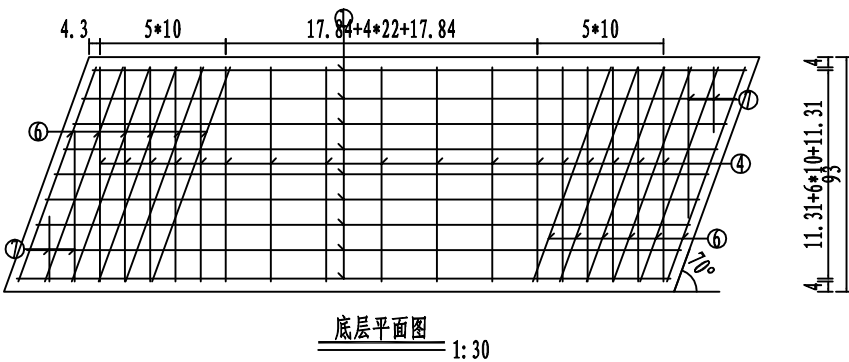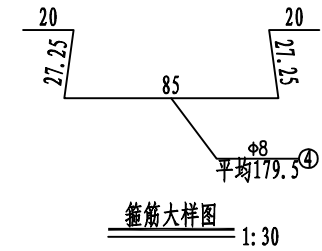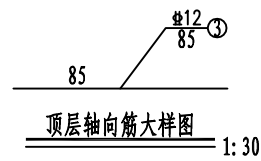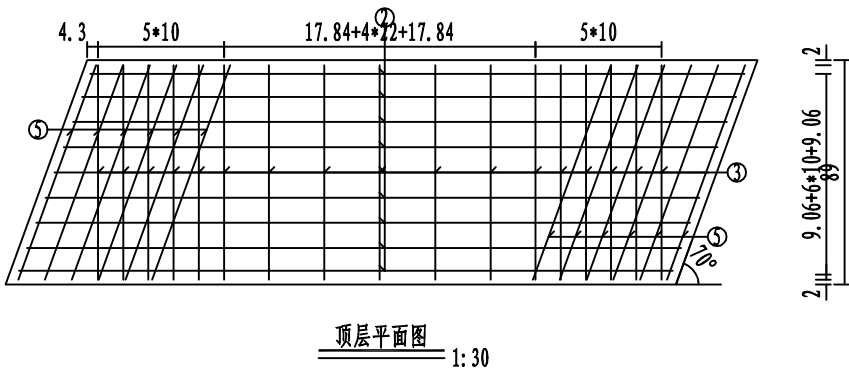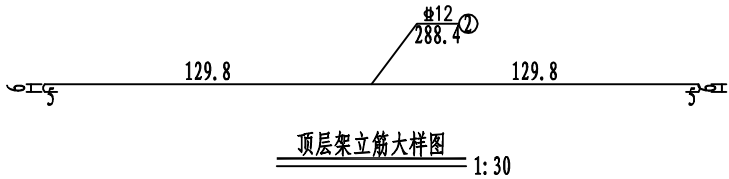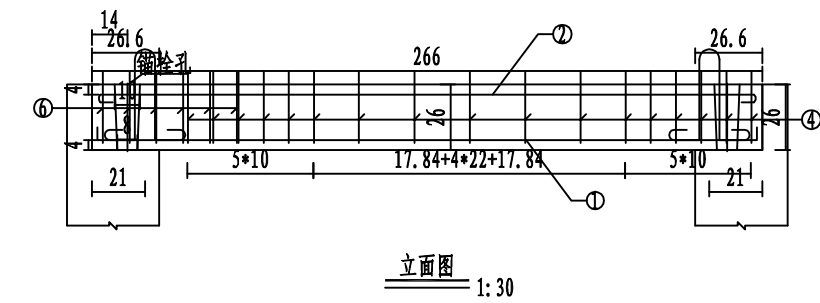




工程数量表

| 编号 | 直径         | 每根长度    | 根数 | 总长             | 每米重            | 重量    | 型号     |
|----|------------|---------|----|----------------|----------------|-------|--------|
| 单位 | mm         | cm      | 根  | m              | Kg/m           | Kg    |        |
| 1  | Φ16        | 271.79  | 9  | 24.46          | 1.58           | 38.65 | HRB400 |
| 2  | Φ12        | 288.38  | 9  | 25.95          | 0.89           | 23.05 | HRB400 |
| 3  | Φ12        | 85.03   | 17 | 14.46          | 0.89           | 12.84 | HRB400 |
| 4  | Φ8         | 平均179.5 | 17 | 30.52          | 0.4            | 12.06 | HPB300 |
| 5  | Φ12        | 90.49   | 12 | 10.86          | 0.89           | 9.64  | HRB400 |
| 6  | Φ8         | 平均184.9 | 12 | 22.2           | 0.4            | 8.77  | HPB300 |
| 7  | Φ8         | 平均96.1  | 4  | 3.84           | 0.4            | 1.52  | HPB300 |
| 8  | Φ12        | 119.13  | 4  | 4.77           | 0.89           | 4.23  | HPB300 |
| 9  | Φ20        | 35      | 2  | 0.7            | 2.47           | 1.73  | HPB300 |
| 合计 | C40砼: 0.03 |         |    | HRB400: 84.2Kg | HPB300: 28.3Kg |       |        |

附注:  
1. 图中尺寸除钢筋直径以毫米计及注明者外,其余均以厘米计。

|                                                                              |      |                      |       |     |    |     |    |                        |    |      |    |  |
|------------------------------------------------------------------------------|------|----------------------|-------|-----|----|-----|----|------------------------|----|------|----|--|
| 中城恒业设计集团有限公司<br>ZHONGCHENG HENGYE DESIGN GROUP LIMITED<br>资质证书编号: A302012676 | 工程名称 | 靖宇镇河南村产业园区配套基础设施建设项目 | 项目负责人 | 王双立 | 设计 | 程刚  | 图名 | K0+008<br>99cm 中板钢筋构造图 |    | 建设单位 |    |  |
|                                                                              | 单项名称 | 公路工程                 | 专业负责人 | 胡春华 | 审核 | 胡春华 | 复核 | 仲磊                     | 日期 |      | 图号 |  |

|    |  |
|----|--|
| 日期 |  |
| 签名 |  |
| 专业 |  |
| 日期 |  |
| 签名 |  |
| 专业 |  |

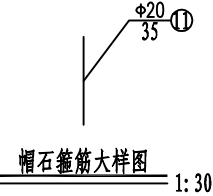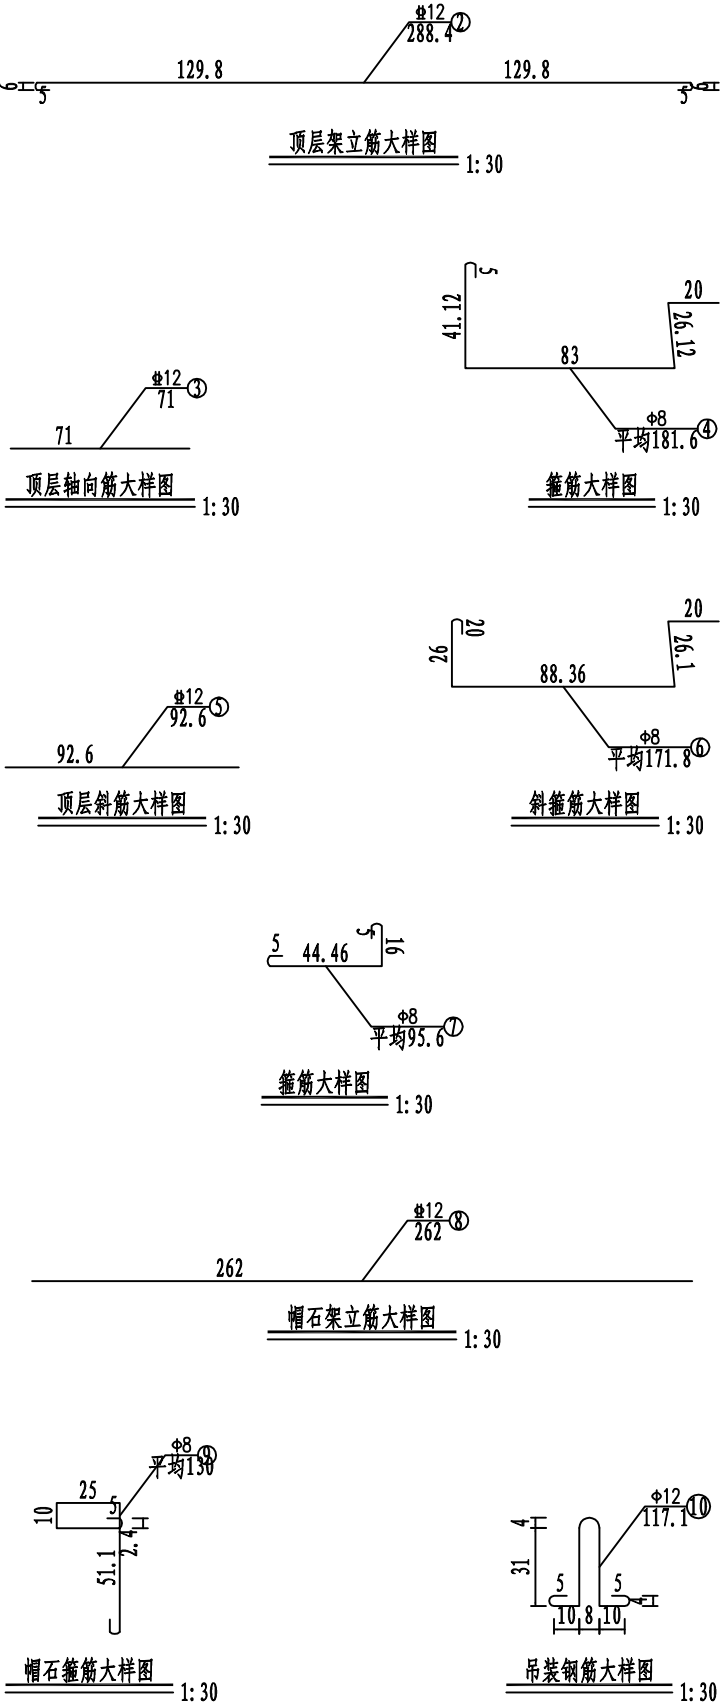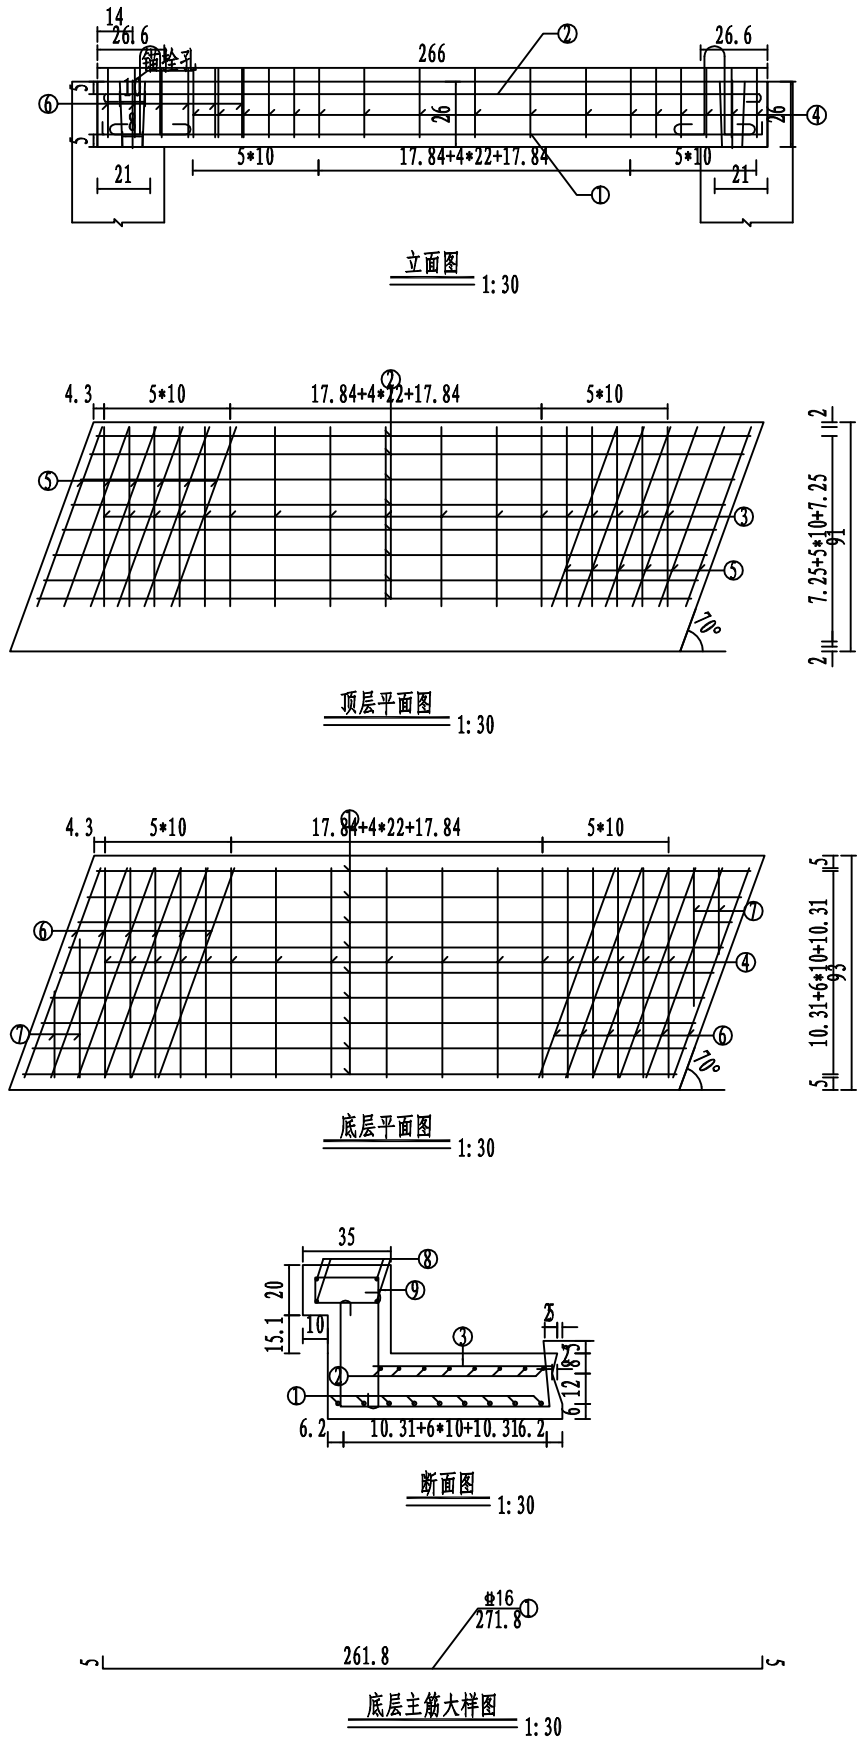







工程数量表

| 编号 | 直径           | 每根长度     | 根数 | 总长                          | 每米重  | 重量    | 型号     |
|----|--------------|----------|----|-----------------------------|------|-------|--------|
| 单位 | mm           | cm       | 根  | m                           | Kg/m | Kg    |        |
| 1  | Φ16          | 271.79   | 9  | 24.46                       | 1.58 | 38.65 | HRB400 |
| 2  | Φ12          | 288.38   | 8  | 23.07                       | 0.89 | 20.49 | HRB400 |
| 3  | Φ12          | 71.03    | 17 | 12.08                       | 0.89 | 10.72 | HRB400 |
| 4  | Φ8           | 平均181.55 | 17 | 30.86                       | 0.4  | 12.19 | HPB300 |
| 5  | Φ12          | 92.61    | 12 | 11.11                       | 0.89 | 9.87  | HRB400 |
| 6  | Φ8           | 平均171.76 | 12 | 20.61                       | 0.4  | 8.14  | HPB300 |
| 7  | Φ8           | 平均95.59  | 4  | 3.82                        | 0.4  | 1.51  | HPB300 |
| 8  | Φ12          | 262.04   | 4  | 10.48                       | 0.89 | 9.31  | HRB400 |
| 9  | Φ8           | 平均130.01 | 17 | 22.1                        | 0.4  | 8.73  | HPB300 |
| 10 | Φ12          | 117.13   | 4  | 4.69                        | 0.89 | 4.16  | HPB300 |
| 11 | Φ20          | 35       | 2  | 0.7                         | 2.47 | 1.73  | HPB300 |
| 合计 | C40砼: 0.9 m³ |          |    | HRB400: 89Kg HPB300: 36.5Kg |      |       |        |

附注:  
1. 图中尺寸除钢筋直径以毫米计及注明者外,其余均以厘米计。

|                                                                              |      |                      |       |     |    |     |    |                        |    |      |    |  |
|------------------------------------------------------------------------------|------|----------------------|-------|-----|----|-----|----|------------------------|----|------|----|--|
| 中城恒业设计集团有限公司<br>ZHONGCHENG HENGYE DESIGN GROUP LIMITED<br>资质证书编号: A302012676 | 工程名称 | 靖宇镇河南村产业园区配套基础设施建设项目 | 项目负责人 | 王跃文 | 设计 | 程刚  | 图名 | K0+008<br>99cm 边板钢筋构造图 |    | 建设单位 |    |  |
|                                                                              | 单项名称 | 公路工程                 | 专业负责人 | 胡春华 | 审核 | 胡春华 | 复核 | 仲磊                     | 日期 |      | 图号 |  |

|    |  |
|----|--|
| 日期 |  |
| 签名 |  |
| 专业 |  |
| 日期 |  |
| 签名 |  |
| 专业 |  |

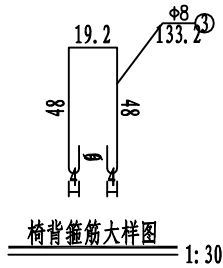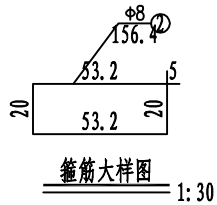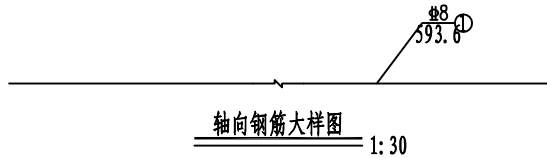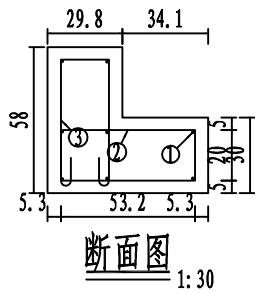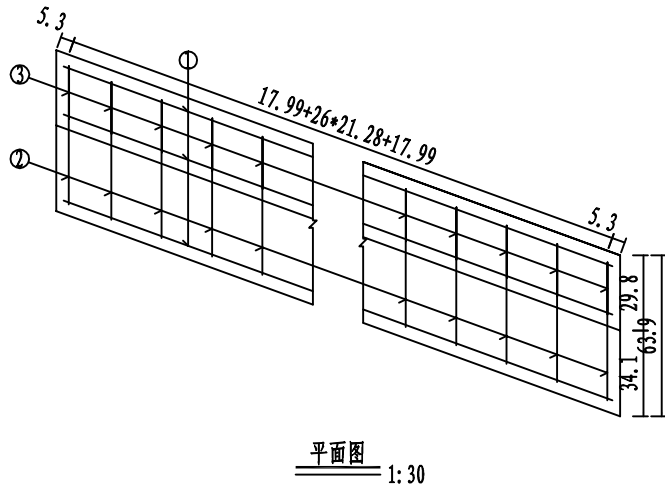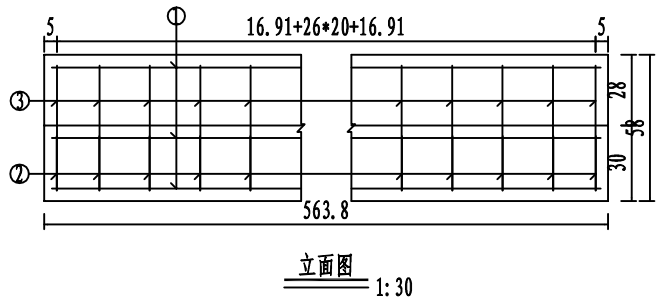


| 工程数量表 |                                                       |        |    |       |      |       |        |
|-------|-------------------------------------------------------|--------|----|-------|------|-------|--------|
| 编号    | 直径                                                    | 每根长度   | 根数 | 总长    | 每米重  | 重量    | 型号     |
| 单位    | mm                                                    | cm     | 根  | m     | Kg/m | Kg    |        |
| 1     | Φ8                                                    | 593.61 | 8  | 47.49 | 0.4  | 18.76 | HRB400 |
| 2     | Φ8                                                    | 156.42 | 29 | 45.36 | 0.4  | 17.92 | HPB300 |
| 3     | Φ8                                                    | 133.16 | 29 | 38.62 | 0.4  | 15.25 | HPB300 |
| 合计    | C30砼: 1.5m <sup>3</sup> HRB400: 18.8Kg HPB300: 33.2Kg |        |    |       |      |       |        |

附注:  
1. 图中尺寸除钢筋直径以毫米计及注明者外,其余均以厘米计。

|                                                                              |      |                      |       |     |    |     |    |                   |    |      |    |  |
|------------------------------------------------------------------------------|------|----------------------|-------|-----|----|-----|----|-------------------|----|------|----|--|
| 中城恒业设计集团有限公司<br>ZHONGCHENG HENGYE DESIGN GROUP LIMITED<br>资质证书编号: A302012676 | 工程名称 | 靖宇镇河南村产业园区配套基础设施建设项目 | 项目负责人 | 王跃文 | 设计 | 程刚  | 图名 | K0+008<br>台帽钢筋构造图 |    | 建设单位 |    |  |
|                                                                              | 单项名称 | 公路工程                 | 专业负责人 | 胡春华 | 审核 | 胡春华 | 复核 | 仲磊                | 日期 |      | 图号 |  |

|    |  |
|----|--|
| 日期 |  |
| 签名 |  |
| 专业 |  |
| 日期 |  |
| 签名 |  |
| 专业 |  |

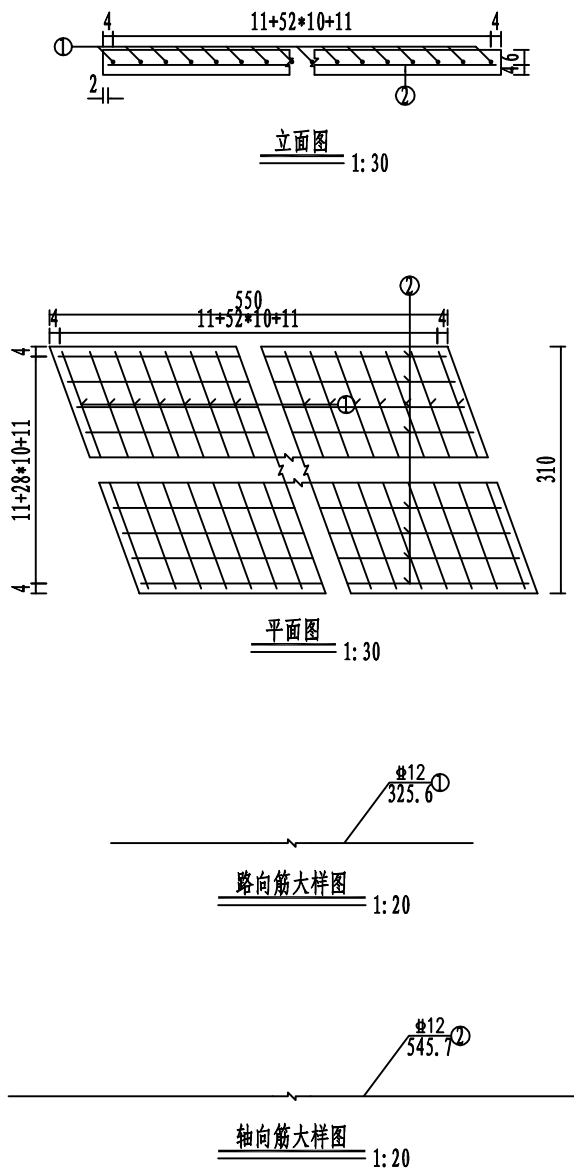

工程数量表


| 编号 | 直径                                      | 每根长度   | 根数 | 总长     | 每米重  | 重量     | 型号     |
|----|-----------------------------------------|--------|----|--------|------|--------|--------|
| 单位 | mm                                      | cm     | 根  | m      | Kg/m | Kg     |        |
| 1  | 12                                      | 325.64 | 55 | 179.1  | 0.89 | 159.04 | HRB400 |
| 2  | 12                                      | 545.74 | 31 | 169.18 | 0.89 | 150.23 | HRB400 |
| 合计 | C40砼: 1.7m <sup>3</sup> HRB400: 309.3Kg |        |    |        |      |        |        |

附注:  
1. 图中尺寸除钢筋直径以毫米计及注明者外,其余均以厘米计。

|                                                                              |      |                      |       |     |    |     |    |                    |    |      |    |  |
|------------------------------------------------------------------------------|------|----------------------|-------|-----|----|-----|----|--------------------|----|------|----|--|
| 中城恒业设计集团有限公司<br>ZHONGCHENG HENGYE DESIGN GROUP LIMITED<br>资质证书编号: A302012676 | 工程名称 | 靖宇镇河南村产业园区配套基础设施建设项目 | 项目负责人 | 王跃文 | 设计 | 程刚  | 图名 | K0+008<br>现浇层钢筋构造图 |    | 建设单位 |    |  |
|                                                                              | 单项名称 | 公路工程                 | 专业负责人 | 胡春华 | 审核 | 胡春华 | 复核 | 何磊                 | 日期 |      | 图号 |  |




|    |  |
|----|--|
| 日期 |  |
| 签名 |  |
| 专业 |  |
| 日期 |  |
| 签名 |  |
| 专业 |  |

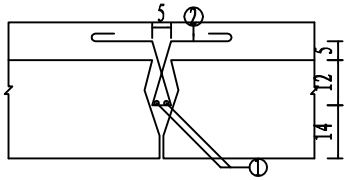

铰缝钢筋构造图  
1:20

Φ12  
262

轴向筋大样图  
1:20

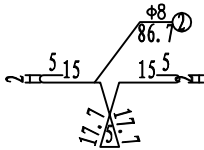

箍筋大样图  
1:20

工程数量表


| 编号 | 直径                                                    | 每根长度   | 根数 | 总长    | 每米重  | 重量   | 型号     |
|----|-------------------------------------------------------|--------|----|-------|------|------|--------|
| 单位 | mm                                                    | cm     | 根  | m     | Kg/m | Kg   |        |
| 1  | Φ12                                                   | 262.04 | 2  | 5.24  | 0.89 | 4.65 | HRB400 |
| 2  | Φ8                                                    | 86.72  | 17 | 14.74 | 0.4  | 5.82 | HPB300 |
| 合计 | C40砼: 0 m <sup>3</sup> HRB400: 4.7Kg    HPB300: 5.8Kg |        |    |       |      |      |        |

附注:

1. 图中尺寸除钢筋直径以毫米计及注明者外,其余均以厘米计。

|                                                                              |      |                      |       |     |    |     |    |                   |    |      |    |  |
|------------------------------------------------------------------------------|------|----------------------|-------|-----|----|-----|----|-------------------|----|------|----|--|
| 中城恒业设计集团有限公司<br>ZHONGCHENG HENGYE DESIGN GROUP LIMITED<br>资质证书编号: A302012676 | 工程名称 | 靖宇镇河南村产业园区配套基础设施建设项目 | 项目负责人 | 王跃文 | 设计 | 程刚  | 图名 | K0+008<br>铰缝钢筋构造图 |    | 建设单位 |    |  |
|                                                                              | 单项名称 | 公路工程                 | 专业负责人 | 胡春华 | 审核 | 胡春华 | 复核 | 何磊                | 日期 |      | 图号 |  |

|    |    |    |    |    |    |
|----|----|----|----|----|----|
| 专业 | 签名 | 日期 | 专业 | 签名 | 日期 |
|    |    |    |    |    |    |
|    |    |    |    |    |    |

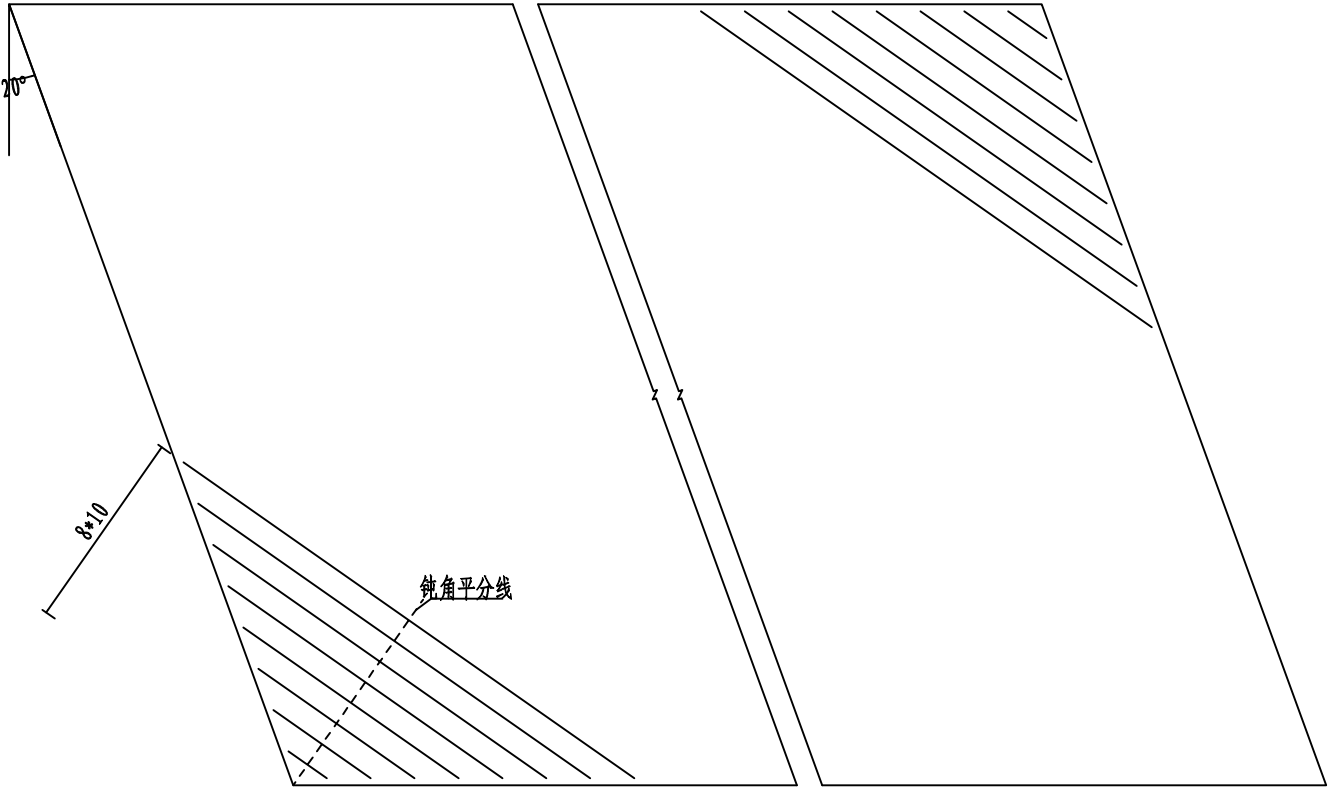

工程数量表

| 编号 | 直径             | 每根长度    | 根数 | 总长    | 每米重  | 重量    | 型号     |
|----|----------------|---------|----|-------|------|-------|--------|
| 单位 | mm             | cm      | 根  | m     | Kg/m | Kg    |        |
| 1  | Φ12            | 平均118.5 | 16 | 18.97 | 0.89 | 16.84 | HRB400 |
| 合计 | HRB400: 16.8Kg |         |    |       |      |       |        |








附注:  
1. 图中尺寸除钢筋直径以毫米计及注明者外,其余均以厘米计。  
2. 斜板钝角部分的加强钢筋, 在施工时放置在板的铺装钢筋上加以焊接固定。

|                                                                              |      |                      |       |     |    |     |     |                    |     |      |     |  |
|------------------------------------------------------------------------------|------|----------------------|-------|-----|----|-----|-----|--------------------|-----|------|-----|--|
| 中城恒业设计集团有限公司<br>ZHONGCHENG HENGYE DESIGN GROUP LIMITED<br>资质证书编号: A302012676 | 工程名称 | 靖宇镇河南村产业园区配套基础设施建设项目 | 项目负责人 | 王跃文 | 设计 | 程刚  | 图 名 | K0+008<br>钝角加强筋构造图 |     | 建设单位 |     |  |
|                                                                              | 单项名称 | 公路工程                 | 专业负责人 | 胡春华 | 审核 | 胡春华 | 复 核 | 何磊                 | 日 期 |      | 图 号 |  |





|    |  |
|----|--|
| 日期 |  |
| 签名 |  |
| 专业 |  |
| 日期 |  |
| 签名 |  |
| 专业 |  |

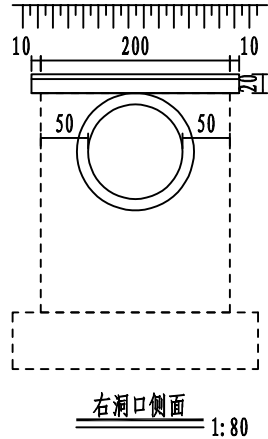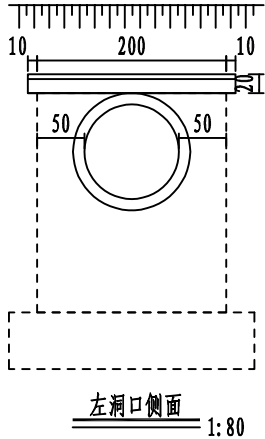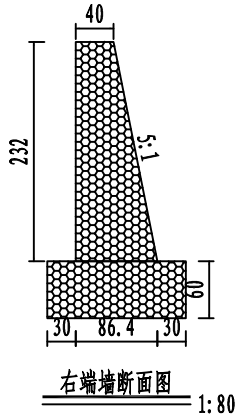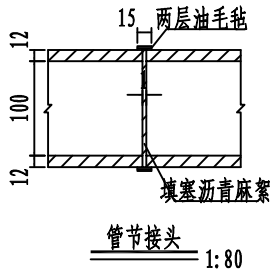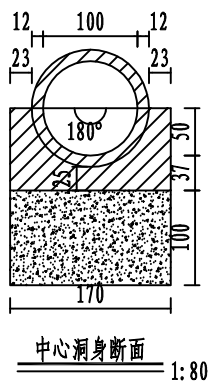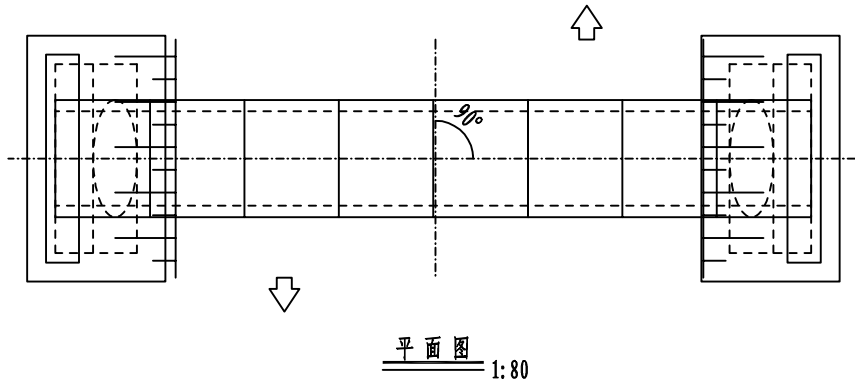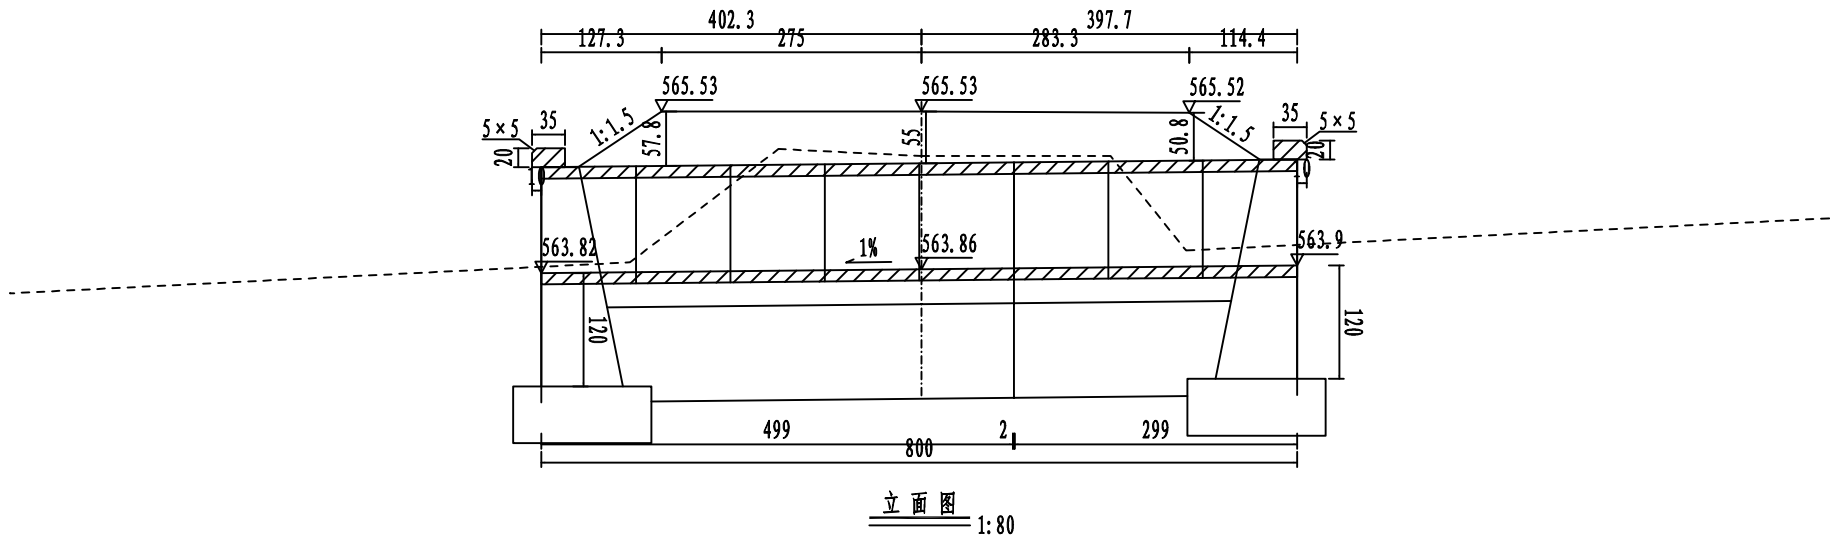

- 注:
- 图中尺寸除标高以米计外,其余均以厘米计。
  - 洞身每隔4-6米设置一道沉降缝,缝内填以沥青麻絮或不透水材料。
  - 地基承载力不得低于0.15MPa,否则应进行换土或其它加固措施。
  - 进出口为排水通畅可作适当开挖。
  - 本涵洞桩号K0+085,涵洞与路线夹角为90度。
  - 涵长为800cm。

工程数量表

| 部位 | 项目        | 数量    |
|----|-----------|-------|
| 涵身 | C30管节     | 3.34  |
|    | C20基础     | 6.1   |
|    | 山皮石垫层     | 11.23 |
|    | 沥青麻絮沉降缝   | 3     |
|    | 油毛毡接头表层   | 4.09  |
|    | 沥青麻絮接头填充  | 2.53  |
|    | 防腐沥青防腐层   | 15.58 |
|    | 山皮石台背回填   | 44.45 |
| 端墙 | C30帽石     | 0.3   |
|    | M10浆砌片石墙身 | 4.54  |
|    | M10浆砌片石基础 | 4.57  |
| 其它 | 挖土(无水)    | 84.91 |

单位:钢筋-千克 防水层-平方米 其它-立方米

中城恒业设计集团有限公司  
ZHONGCHENG HENGYE DESIGN GROUP LIMITED  
资质证书编号: A302012676

工程名称 靖宇镇河南村产业园区配套基础设施建设项目

项目负责人 王跃文

设计 程刚

图名 K0+085  
1-1m钢筋混凝土圆管涵

建设单位

单项名称 公路工程

专业负责人 胡春华








审核 胡春华

复核 何磊

日期

图号

|    |  |
|----|--|
| 日期 |  |
| 签名 |  |
| 专业 |  |
| 日期 |  |
| 签名 |  |
| 专业 |  |

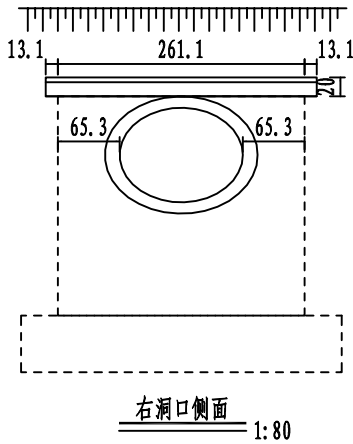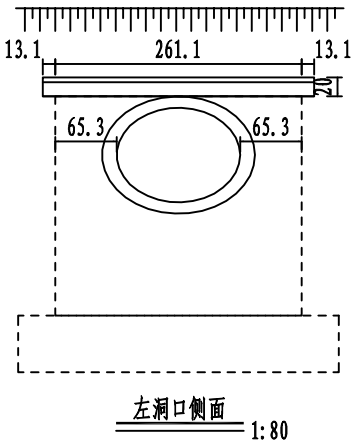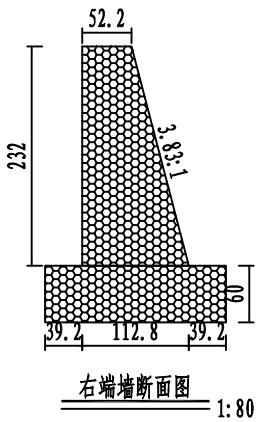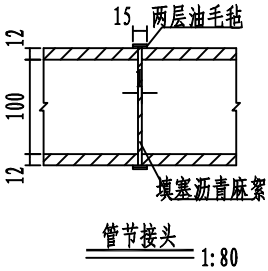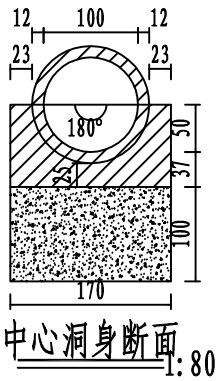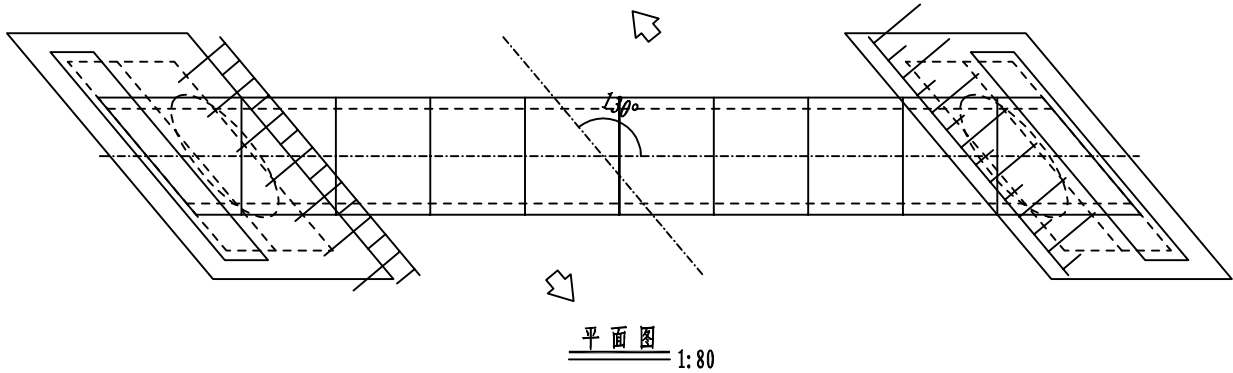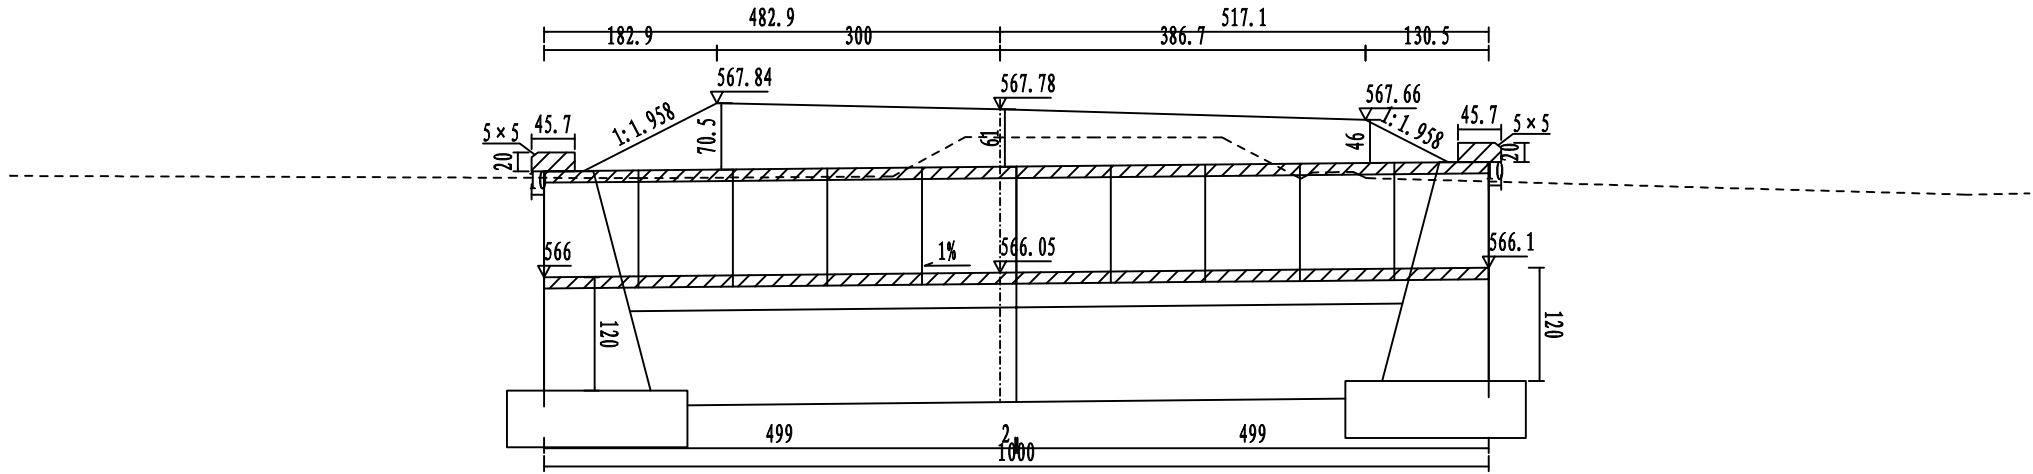

工程数量表

| 部位 | 项目        | 数量     |
|----|-----------|--------|
| 涵身 | C30管节     | 4.18   |
|    | C20基础     | 7.58   |
|    | 山皮石垫层     | 13.9   |
|    | 沥青麻絮沉降缝   | 3      |
|    | 油毛毡接头表层   | 5.26   |
|    | 沥青麻絮接头填充  | 3.38   |
|    | 防腐沥青防腐层   | 19.48  |
|    | 山皮石台背回填   | 55.56  |
|    | C30帽石     | 0.39   |
| 端墙 | M10浆砌片石墙身 | 6.33   |
|    | M10浆砌片石基础 | 5.96   |
| 其它 | 挖土(无水)    | 145.31 |

单位:钢筋-千克 防水层-平方米 其它-立方米

注:

- 图中尺寸除标高以米计外,其余均以厘米计。
- 洞身每隔4-6米设置一道沉降缝,缝内填以沥青麻絮或不透水材料。
- 地基承载力不得低于0.15MPa,否则应进行换土或其它加固措施。
- 进出口为排水通畅可作适当开挖。
- 本涵洞桩号K0+301,涵洞与路线夹角为130度。
- 涵长为1000cm。

中城恒业设计集团有限公司  
ZHONGCHENG HENGYE DESIGN GROUP LIMITED  
资质证书编号: A302012676

工程名称

靖宇镇河南村产业园区配套基础设施建设项目

项目负责人

王双立

设计

程刚

图名

K0+301  
1-1m钢筋混凝土圆管涵

建设单位

单项名称

公路工程

专业负责人

胡春华

审核


胡春华

复核

日期


图号

|    |  |
|----|--|
| 日期 |  |
| 签名 |  |
| 专业 |  |
| 日期 |  |
| 签名 |  |
| 专业 |  |

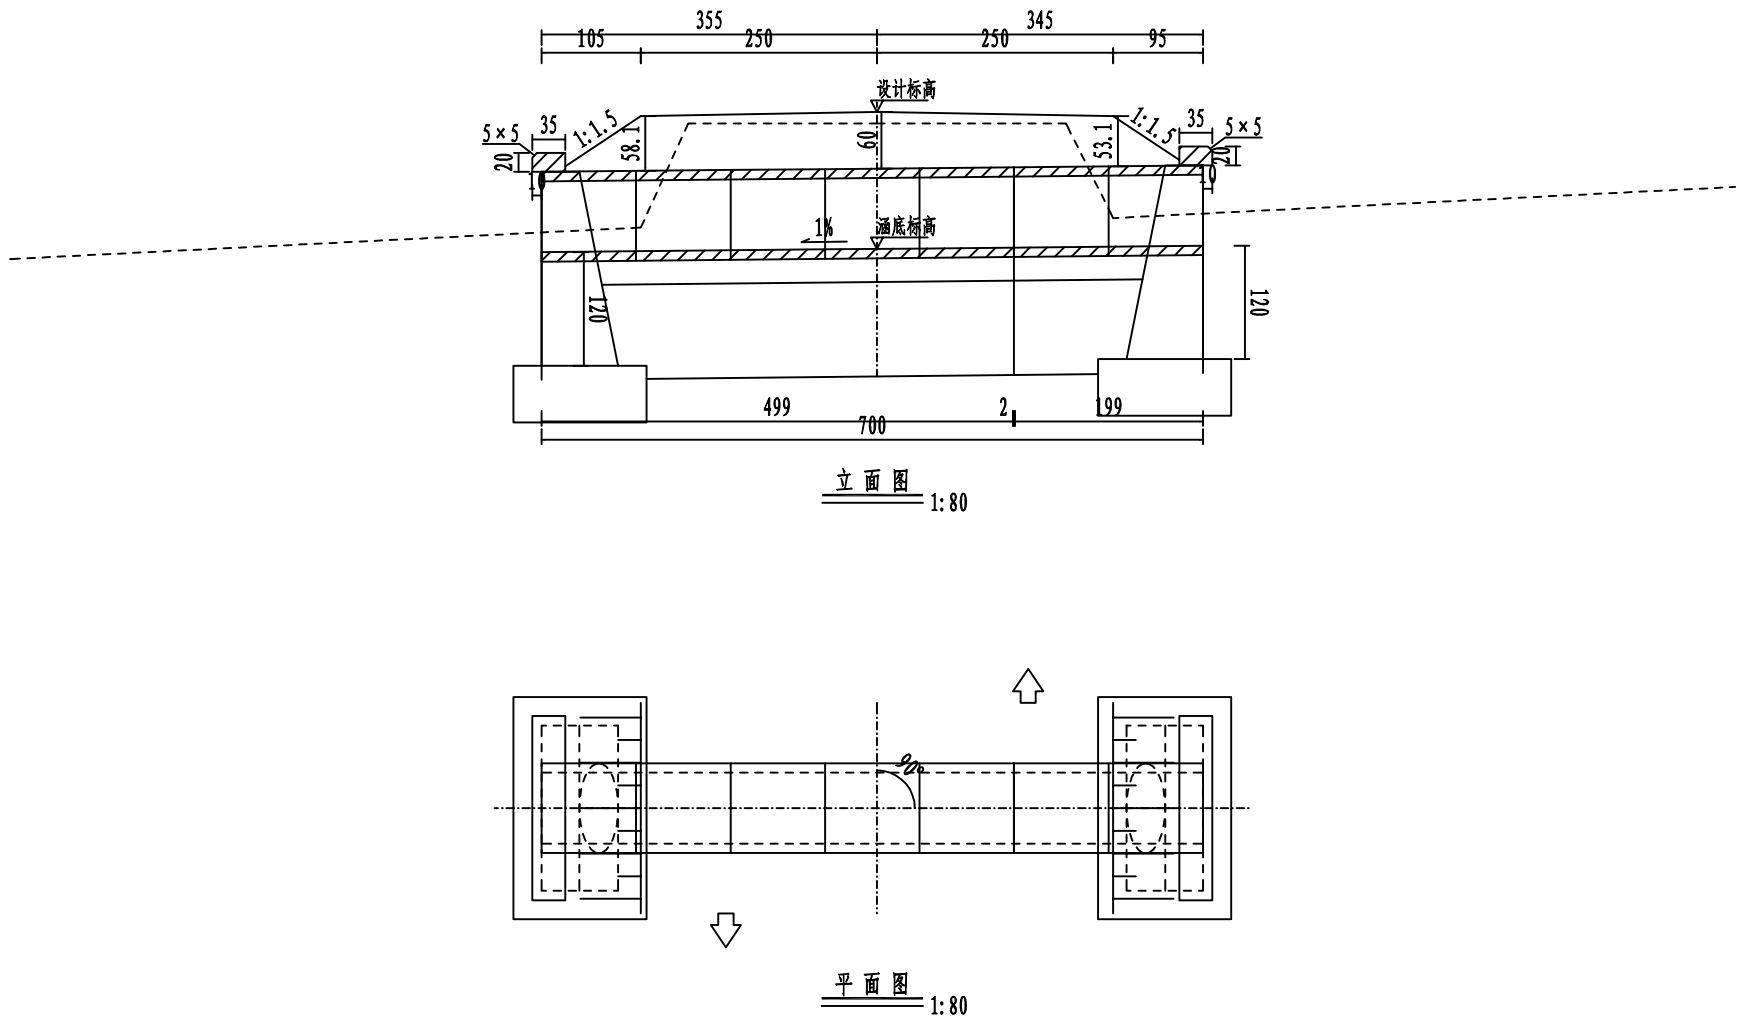

| 工程数量表 |           |       |
|-------|-----------|-------|
| 部位    | 项目        | 数量    |
| 涵身    | C30管节     | 1.85  |
|       | C20基础     | 4.02  |
|       | 山皮石垫层     | 8.07  |
|       | 沥青麻絮沉降缝   | 2.35  |
|       | 油毛毡接头表层   | 2.69  |
|       | 沥青麻絮接头填充  | 1.34  |
|       | 防腐沥青防腐层   | 10.45 |
|       | 山皮石台背回填   | 29.4  |
| 端墙    | C30帽石     | 0.27  |
|       | M10浆砌片石墙身 | 3.61  |
|       | M10浆砌片石基础 | 3.98  |
| 其它    | 挖土(无水)    | 77.43 |

单位: 钢筋-千克 防水层-平方米 其它-立方米

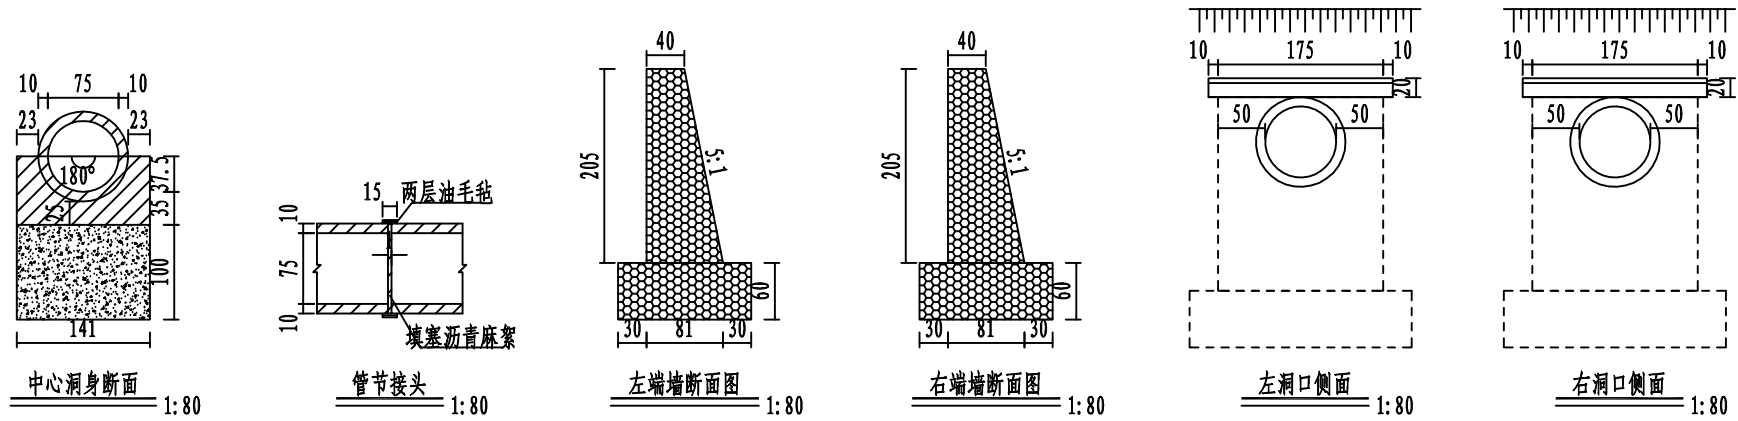

- 注:
- 图中尺寸除标高以米计外,其余均以厘米计。
  - 洞身每隔4-6米设置一道沉降缝,缝内填以沥青麻絮或不透水材料。
  - 地基承载力不得低于0.15MPa,否则应进行换土或其它加固措施。
  - 进出口为排水通畅可作适当开挖。
  - 本涵洞为通用图。
  - 涵长为700cm。

|                                                                              |      |                      |       |     |    |     |    |                        |    |      |    |  |
|------------------------------------------------------------------------------|------|----------------------|-------|-----|----|-----|----|------------------------|----|------|----|--|
| 中城恒业设计集团有限公司<br>ZHONGCHENG HENGYE DESIGN GROUP LIMITED<br>资质证书编号: A302012676 | 工程名称 | 靖宇镇河南村产业园区配套基础设施建设项目 | 项目负责人 | 王跃文 | 设计 | 程刚  | 图名 | 通用图<br>1-0.75m钢筋混凝土圆管涵 |    | 建设单位 |    |  |
|                                                                              | 单项名称 | 公路工程                 | 专业负责人 | 胡春华 | 审核 | 胡春华 | 复核 | 何松                     | 日期 |      | 图号 |  |

# 第五篇

## 隧道（无）

# 第六篇

## 路线交叉



# 说 明

根据沿线的公路网布局及远景规划，结合沿线城镇的发展需要，对本项目交叉工程进行统一设置。由于本公路为集散公路，与其相交的公路等级都比较低，交叉形式采用平面交叉。每处管线交叉都与所属单位协商，采用有效可行的工程措施（架高、保护或迁移），保证其运行的安全和维修的便利。

## 一、 路线交叉

### 1.1、平面交叉

路线共有平面交叉 **1** 处，**1** 处与砂石路面相交。

## 二、 平面交叉施工方法及注意事项

### 2.1、平交道与原有路面衔接段的路面结构：

原有被交叉道路路面：衔接段的路面结构为，采用 **3cm** 砂砾磨耗层，**20cm** 山皮石面层。

### 2.2、平交道口硬化要求：

路基压实度要求：施工主线时应把平交道一同施工，避免与平交道出现不均匀沉降。路面材料和施工工艺要求同主线。



### 2.3、平交道口衔接接段长度：

衔接段路面长度：为砂石路面，保证接头处 **10** 米平坡段、平交道纵坡小于 **5%**的情况下，铺筑长度为 **15** 米。

### 2.4、减速设施

上述未尽事宜严格按国家、交通运输部现行的标准、规范、办法和吉林省交通运输部的有关规定实施。

|    |    |    |
|----|----|----|
| 专业 | 签名 | 日期 |
| 专业 | 签名 | 日期 |
| 专业 | 签名 | 日期 |
| 专业 | 签名 | 日期 |

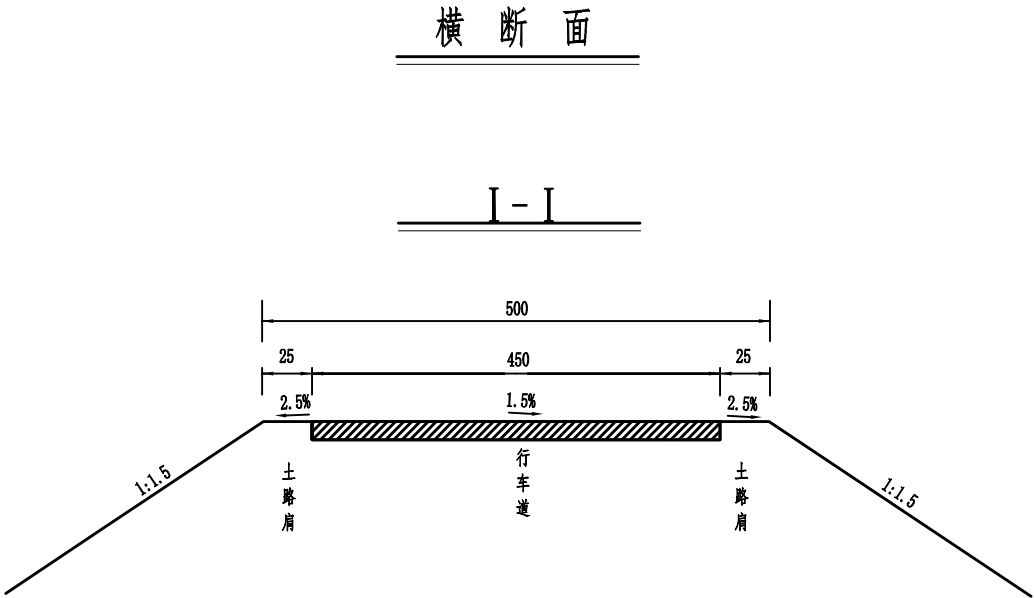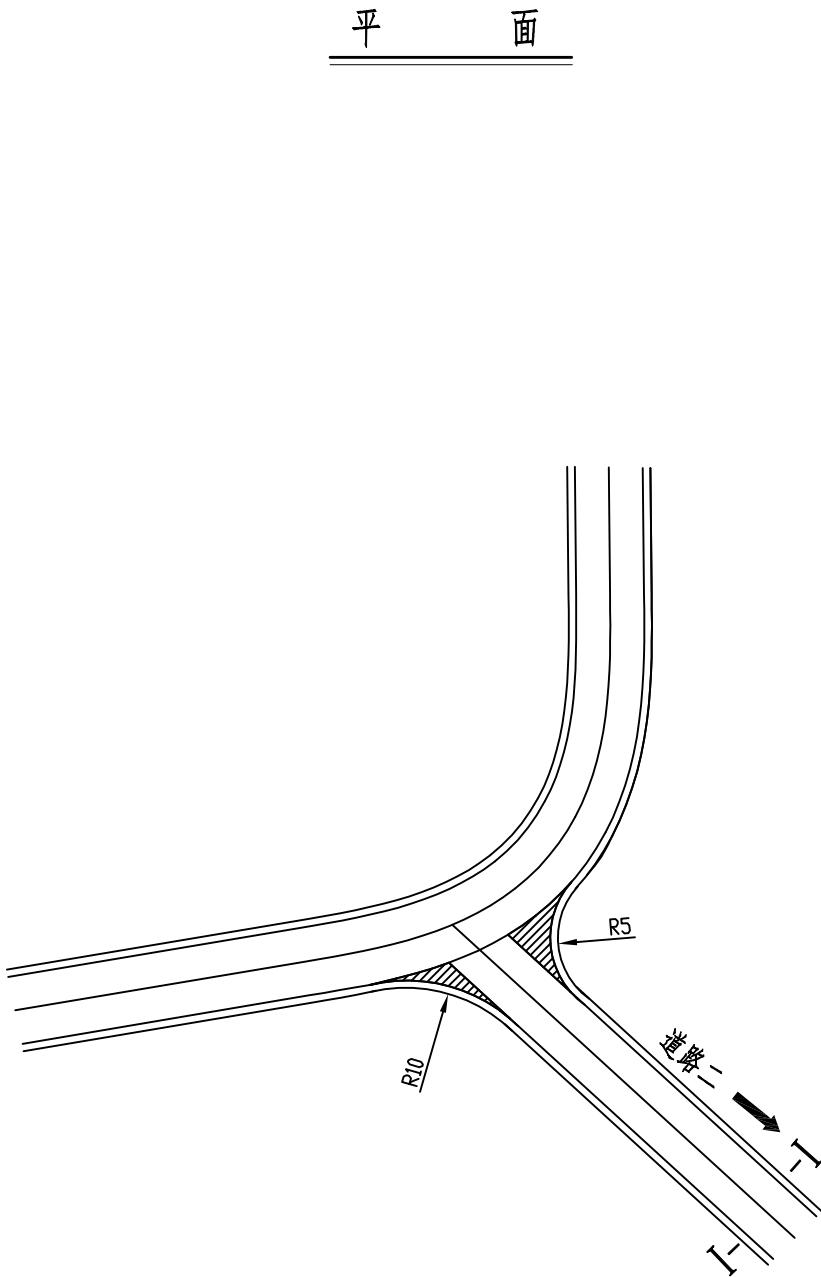

注

- 1、本图尺寸均以厘米计。
- 2、阴影部分为加铺部分

|                                                                             |      |                        |       |     |    |     |    |                       |    |      |    |  |
|-----------------------------------------------------------------------------|------|------------------------|-------|-----|----|-----|----|-----------------------|----|------|----|--|
| 中城恒业设计集团有限公司<br>ZHONGCHENG HENGYE DESIGN GROUP LIMITED<br>资质证书编号：A352012676 | 工程名称 | 靖宇镇河南村产业园区大棚配套基础设施建设项目 | 项目负责人 | 王跃文 | 设计 | 程刚  | 图名 | 道路二<br>K0+000处平面交叉设计图 |    | 建设单位 |    |  |
|                                                                             | 单项名称 | 公路工程                   | 专业负责人 | 胡春华 | 审核 | 胡春华 | 复核 | 何磊                    | 日期 |      | 图号 |  |



## 第七篇

# 交通工程及沿线设施（无）

# 第八篇

## 环境保护

根据《公路建设项目环境影响评价规范》（**JTG B03—2006**）、《公路环境保护设计规范》（**JTG B04-2010**）、以及国家的有关环境保护法令、法规的要求，结合环境特点，为保护环境，维持生态平衡，防治大气污染，本设计对可能造成环境影响的工程项目采取必要、可行的技术措施。

一、社会环境影响及措施

由于公路的建设对沿线的社区发展、居民生活质量和房屋拆迁、基础设施、资源利用、景观环境等将带来不同程度的影响。工程上主要采取以下措施：

1、社区发展

公路建设将使公路两侧的村庄和农田被分隔，必将给居民生产、生活带来一定影响。在外业勘测过程中，同当地居民及地方政府逐段落实交叉设置有关问题，使其满足现有乡村道路的分布，又为其生产提供方便。

2、房屋拆迁

外业勘测调查过程中对拆迁户进行了逐户落实，了解拆迁户的具体情况，合理计算补偿费用。

3、基础设施

路线与公路交叉时，依据被交叉公路的等级及方便沿线居民生产、生活的原则，采用了平面交叉形式，并结合沿线路网规划，合理确定构造物位置和标准，满足远景规划要求。

4、资源利用

路基用土尽量采用纵向利用方案，以减少占地数量和对自然环境的破坏。填方不足部分采用集中取土方案，设置路线外取土场。本着合理使用土地，保护自然环境，对临时性占用土地采取了复垦措施，具体措施如下：

1、永久占地和临时占地的设计原则：取土场坡面绿化、恢复种植土后难以耕种用于绿化和预留磨牛地部分为永久占地，恢复种植土能保证耕种条件的为临时占地。

路基路面等施工场地，施工前应先将种植土推出集中堆放，工程结束后清除施工垃圾，推回种植土，恢复耕种条件。

除土方以外的建筑材料均为外购，对于砂、石料场所造成的环境影响，本着谁污染谁治

理的原则，由料场开采方进行治理，并接受环保部门的监督，不得因本项目用料数量多，供料时间集中而随意采挖，破坏自然环境，污染空气及水体。

二、生态环境影响及措施

1、防止水土流失措施

为防止水土流失，对全线的排水进行系统的设计，并对排水沟、边沟等排水构造物采用铺砌加固。全线填、挖路基边坡依据填挖高度采用较缓坡率，路基边坡采用植草防护；护坡道间种植草。

2、水环境的影响及措施

在施工场地、管理站的位置确定中，充分考虑了对周围水环境的影响，场地远离饮用水源。管理站、服务区等生活区设置污水处理设施，做到达标排放；在施工过程中要求施工单位加强对机械设备的管理，避免跑、冒、滴、漏，防止对水环境的污染；水泥在运输、储存的过程中，严禁外泄，以防污染附近的自然沟渠及水源。

三、环境空气影响及措施

施工期工程对空气环境的主要影响是粉尘污染，粉尘主要产生于水稳拌合和工程材料运输。工程设计中主要采取了以下措施：

工程所在区域施工场地布设在远离村屯的地方；运输水泥等车辆要求遮盖，尽量减少散落；材料堆放场采取必要的措施，防止二次扬尘；路基、路面混合料拌和要采取可行的措施，尽量减轻对附近空气的污染。

四、环境噪声影响及措施

施工期各种施工机械产生震动和噪声，这将对周围声环境造成一定影响。设计中把设有大型机械的施工场地布置在远离居民区的位置，对产生较大噪声的施工工序不安排夜间施工。

运营期车辆行驶产生的噪声，对路线附近居民区的群众生活将产生一定影响。根据本段公路《环境影响报告书》的要求，针对运营期环境噪声的影响在设计中采取了填、挖方边坡均采用绿色植被防护，并进行了绿化，车辆在行驶过程中所产生的噪声会被大量吸收。上述未尽事宜请严格按国家、交通运输部现行的标准、规范、办法和吉林省交通运输部的有关规定实施。

# 第九篇

## 其他工程

# 说 明 书

## 一、具体设计情况

### 1、本工程遵照下列标准、规范、规程进行设计：

- 1、国家能源局《**20KV**及以下配电网工程预算定额第一册至第六册》（**2016**年版）；
- 2、国家能源局《**20KV**及以下配电网工程建设预算编制与计算标准》（**2016**年版）；
- 3、现行的其它《规范》、《规程》、《办法》；
- 4、现场勘查资料；

### 2、 工程内容

新建 **630KVA** 箱式变电站一台，**10KV** 进线由镇南线 **T** 接引出，敷设 **50M** 架空绝缘线（**50mm<sup>2</sup>**），新建 **12M** 水泥电杆一基，柱上安装户外真空断路器一台，计量装置一套，地埋穿管敷设 **10KV** 高压电缆 **260** 米，地埋穿管敷设低压电缆 **90** 米，新安装低压配电柜一台。

### 3、 工程范围

**3.1**设备安装：包括设备卸货、吊装、就位、安装、调试，系统交接试验；

**3.2**接入方案：根据甲方提供的用电容量和要求，设计接入方案，并通过当地电网公司审核。


**3.3**图纸设计：甲方负责完成该工程项目设计图纸电网公司的图审，如果当地电力单位不认可甲方设计院电力设计资质，需要乙方负责图纸设计，甲方协助完成。

**3.4**设备调试、试验：乙方负责设备调试；交接试验（提供能通过电网审核的试验报告）；定值保护计算及提供（电网认可）；

**3.5**流程手续：甲方负责（乙方配合）应对电网公司中间检查、通电验收检查等。甲方（乙方配合）负责配电工程在电网报建。

|    |  |
|----|--|
| 日期 |  |
| 姓名 |  |
| 专业 |  |
| 日期 |  |
| 姓名 |  |
| 专业 |  |

| 图 例 |        |
|-----|--------|
|     | 原 线 路  |
|     | 高压线路路径 |
|     | 低压线路路径 |
|     | 箱式变电站  |
|     | 柱上开关   |
|     | 低压配电柜  |
|     | 普通拉线   |

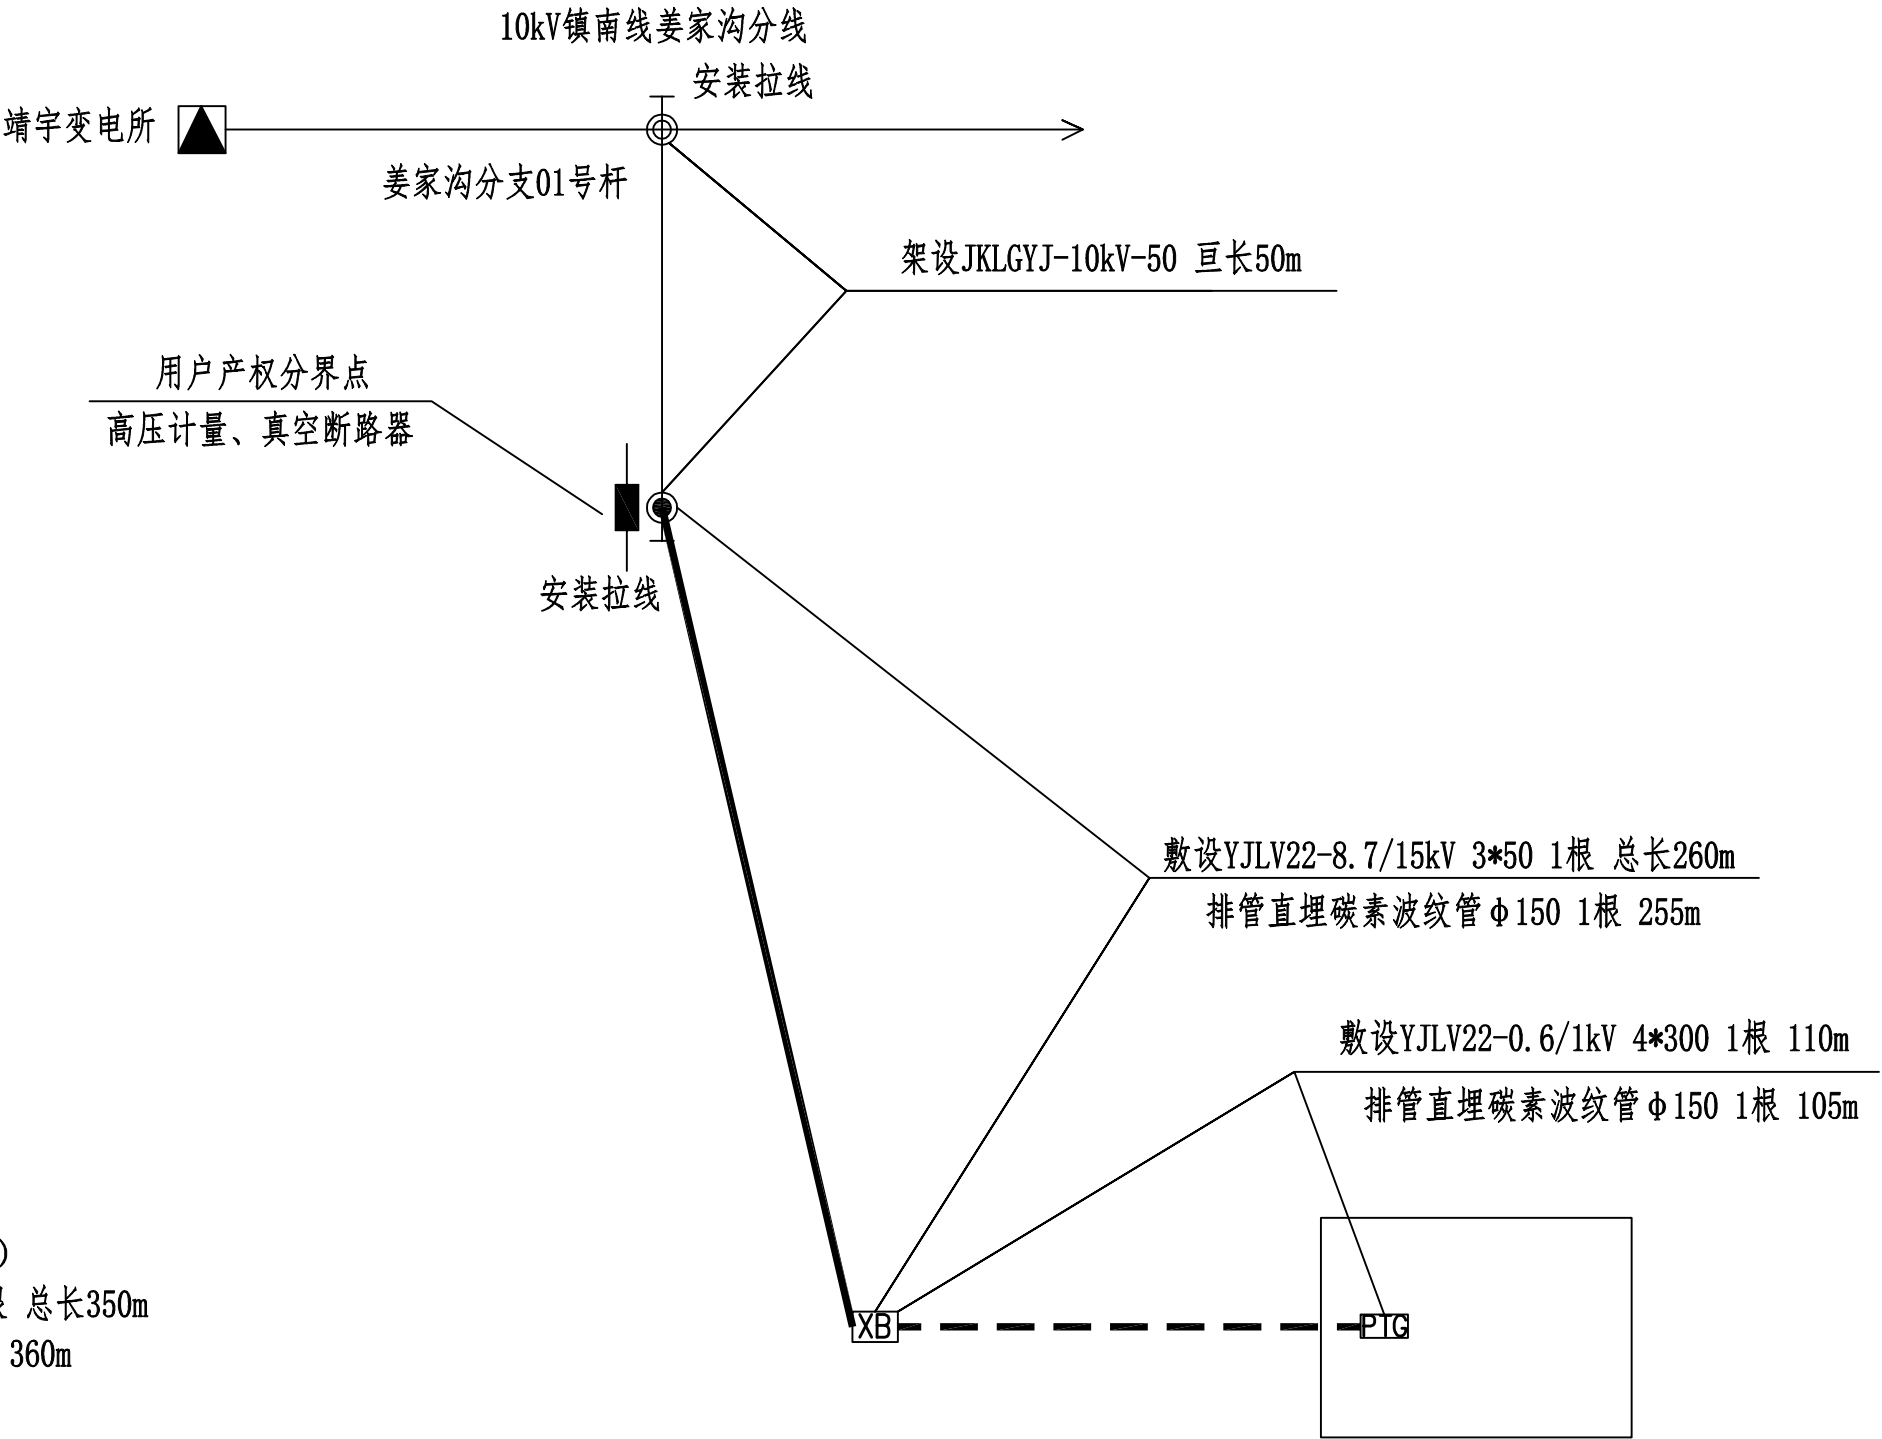

- 工程说明
- 1、安装真空开关1台
  - 2、新建630kVA箱变1座（高供高计）
  - 3、敷设YJLV22-8.7/15kV 3\*50 1根 总长350m
  - 4、排管直埋碳素波纹管 φ150 1根 360m
  - 5、新建水泥杆1基，安装拉线2把
  - 6、架设JKLGYJ-10kV-50 亘长50m
  - 7、敷设YJLV22-0.6/1kV 4\*300 1根 110m（地埋敷设）
  - 8、安装低压配电柜3台（含基础）

|                                                                             |      |                      |       |     |    |     |     |     |    |      |     |  |
|-----------------------------------------------------------------------------|------|----------------------|-------|-----|----|-----|-----|-----|----|------|-----|--|
| 中城恒业设计集团有限公司<br>ZHONGCHENG HENGYE DESIGN GROUP LIMITED<br>资质证书编号：A352012676 | 工程名称 | 靖宇镇河南村产业园区配套基础设施建设项目 | 项目负责人 | 陈博  | 设计 | 程刚  | 图 名 | 平面图 |    | 建设单位 |     |  |
|                                                                             | 单项名称 | 电力工程                 | 专业负责人 | 李晓龙 | 审核 | 李晓龙 | 复 核 | 刘巧玲 | 日期 |      | 图 号 |  |



|    |  |
|----|--|
| 日期 |  |
| 签名 |  |
| 专业 |  |
| 日期 |  |
| 签名 |  |
| 专业 |  |

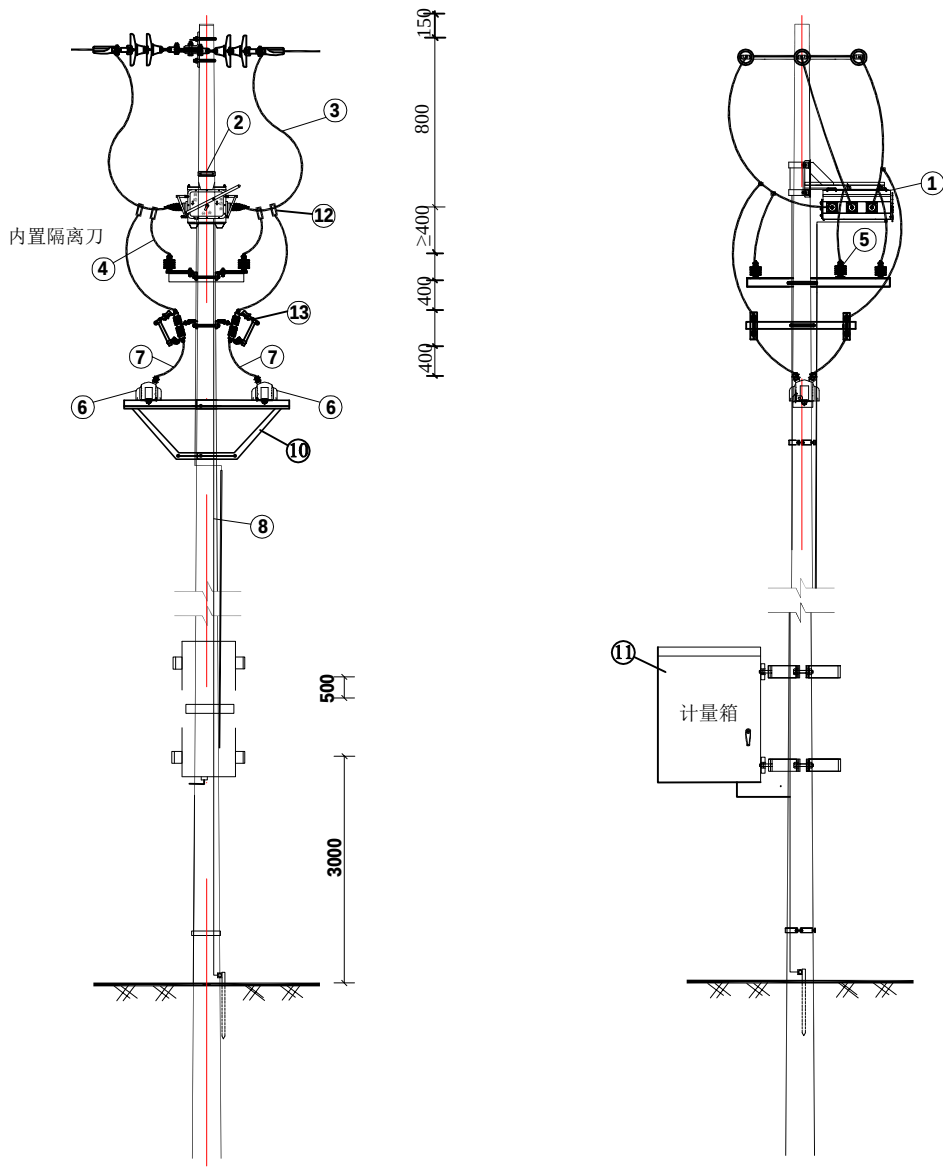


图 15-26 单回双侧PT组装置示意图

| 主要材料表 |          |    |    |                |  |
|-------|----------|----|----|----------------|--|
| 编号    | 材料名称     | 单位 | 数量 | 备注             |  |
| ①     | 柱上断路器    | 台  | 1  | 根据设计需要选型       |  |
| ②     | 开关支架     | 套  | 1  | 由厂方随货配发        |  |
| ③     | 导线引线     | 米  | 24 | 绝缘引线，长度仅供参考    |  |
| ④     | 避雷器上引线   | 米  | 12 | 绝缘引线，长度仅供参考    |  |
| ⑤     | 合成氧化锌避雷器 | 只  | 6  | 根据设计需要选型       |  |
| ⑥     | 电压互感器    | 只  | 2  |                |  |
| ⑦     | 电压互感器引线  | 米  |    | 绝缘引线，根据实际情况确定  |  |
| ⑧     | 接地引下线    | 米  |    | 根据实际情况确定       |  |
| ⑨     | 开关标识牌    | 块  | 1  | 图中未标示，具体安装位置自定 |  |
| ⑩     | 互感器支架    | 套  | 1  |                |  |
| ⑪     | 计量箱      | 套  | 1  | 含进出线电缆及附件      |  |
| ⑫     | 可装卸线夹    | 只  | 10 |                |  |
| ⑬     | 跌落式熔断器   | 只  | 4  | 根据设计需要选型       |  |

说明：1. 本图为单回双侧PT组装置示意图，各种设备、材料的具体型号、规格由工程设计确定。

2. 接地引下线应采取防腐措施，且接地装置的接地电阻不应大于10Ω，同时应满足GB/T 50065-2011《交流电气装置的接地设计规范》中关于接触电压及跨步电压的要求。

3. 10kV带电导体与杆塔构件、拉线之间最小距离根据表15-2；10kV过引线、引下线与邻相导线之间的最小距离根据表15-3。

4. 主线引线时禁止在主绝缘线引搭，应在线尾部分搭接，特殊情况除外。

5. 导线与设备连接用接线端子或设备线夹未列入，根据各地实际情况选用。


6. 配合柱上开关配电自动化终端部分，详见第16章。

7. 本材料表中不含主杆主线高压断连材料。

8. 采用可装卸线夹（需加装绝缘罩）以便于避雷器、PT的带电作业，其安装距离要求（≥400）仅适用于1000m及以下海拔地区，1000m以上海拔地区使用时应依据2014版《国家电网公司电力安全工作规程（配电部分）》（试行）及涉及带电作业的相关规程、规范的相关要求，根据带电作业区实际海拔高度修正可装卸线夹的安装距离要求，以保证带电作业的安全。图中其余各安装距离同样按上述要求进行适度修正，以保证运行安全。

|                                                                             |      |                      |       |     |    |     |    |            |    |      |    |  |
|-----------------------------------------------------------------------------|------|----------------------|-------|-----|----|-----|----|------------|----|------|----|--|
| 中城恒业设计集团有限公司<br>ZHONGCHENG HENGYE DESIGN GROUP LIMITED<br>资质证书编号：A352012676 | 工程名称 | 靖宇镇河南村产业园区配套基础设施建设项目 | 项目负责人 | 陈博  | 设计 | 程刚  | 图名 | 单回柱上断路器平面图 |    | 建设单位 |    |  |
|                                                                             | 单项名称 | 电力工程                 | 专业负责人 | 李晓龙 | 审核 | 李晓龙 | 复核 | 刘巧玲        | 日期 |      | 图号 |  |

|    |  |
|----|--|
| 日期 |  |
| 姓名 |  |
| 专业 |  |
| 日期 |  |
| 姓名 |  |
| 专业 |  |




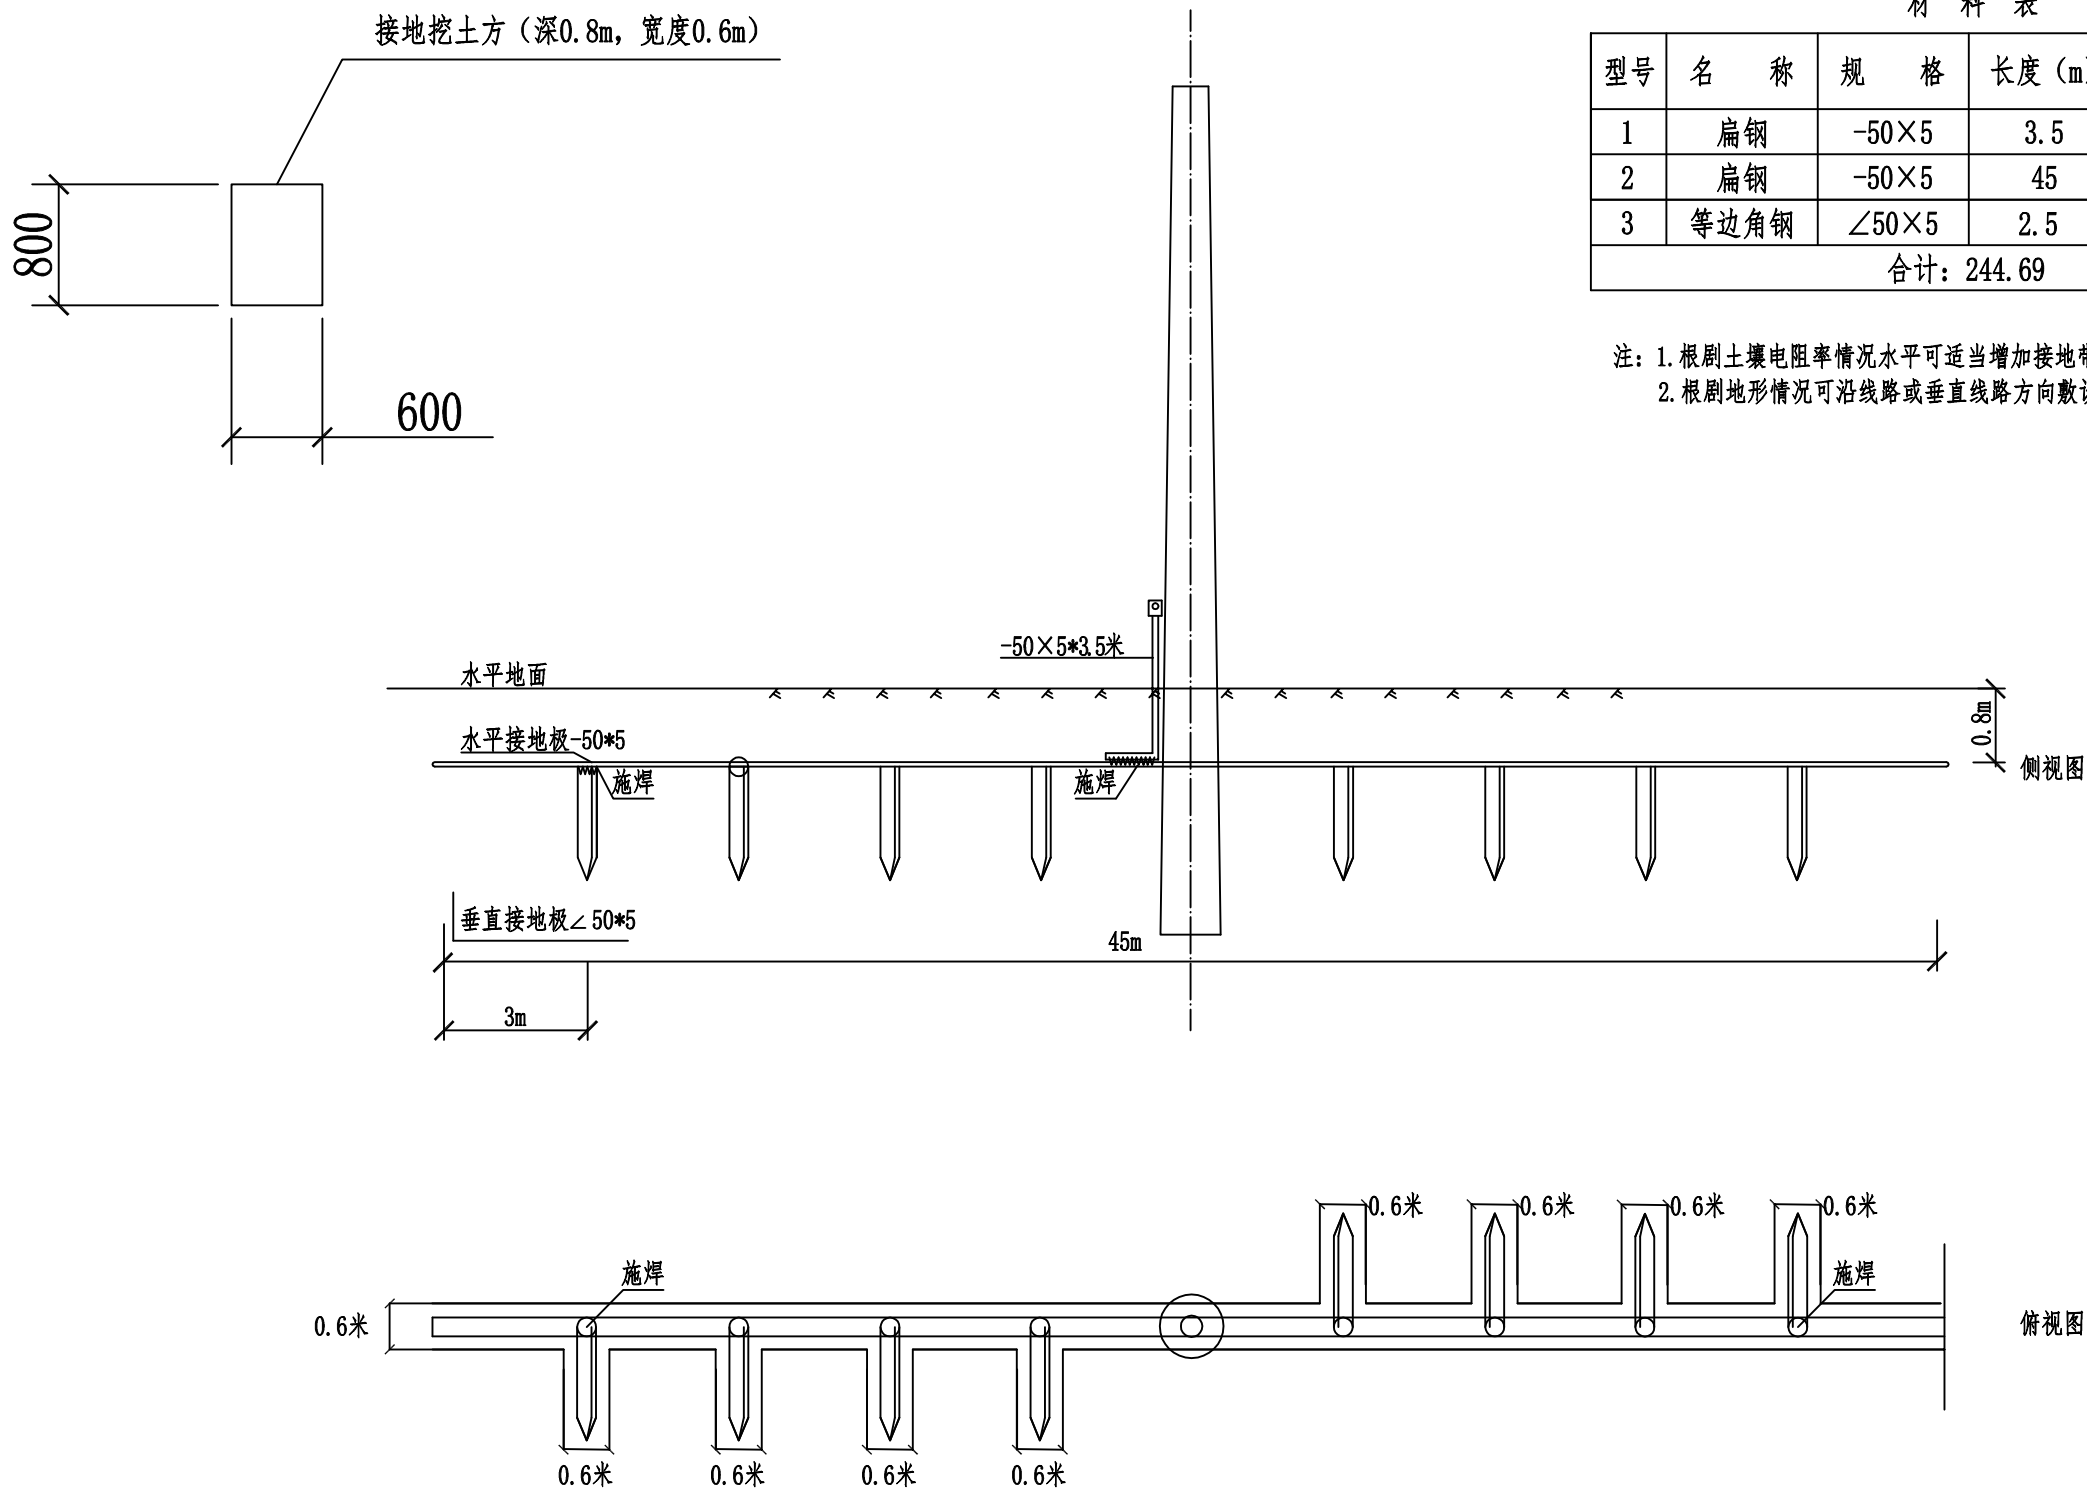


中城恒业设计集团有限公司  
ZHONGCHENG HENGYE DESIGN GROUP LIMITED  
资质证书编号：A352012676

|      |                      |       |     |    |     |    |             |      |    |
|------|----------------------|-------|-----|----|-----|----|-------------|------|----|
| 工程名称 | 靖宇镇河南村产业园区配套基础设施建设项目 | 项目负责人 | 陈伟  | 设计 | 程刚  | 图名 | 真空开关接地装置剖面图 | 建设单位 |    |
| 单项名称 | 电力工程                 | 专业负责人 | 李晓龙 | 审核 | 李晓龙 | 复核 | 刘巧玲         | 日期   | 图号 |






|    |  |
|----|--|
| 日期 |  |
| 姓名 |  |
| 专业 |  |
| 日期 |  |
| 姓名 |  |
| 专业 |  |

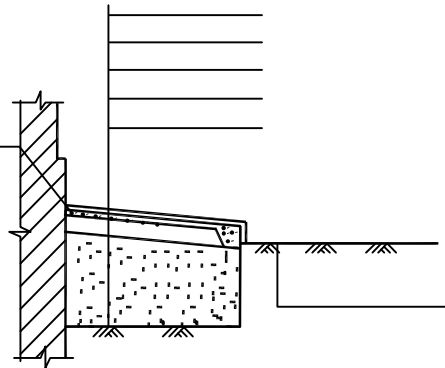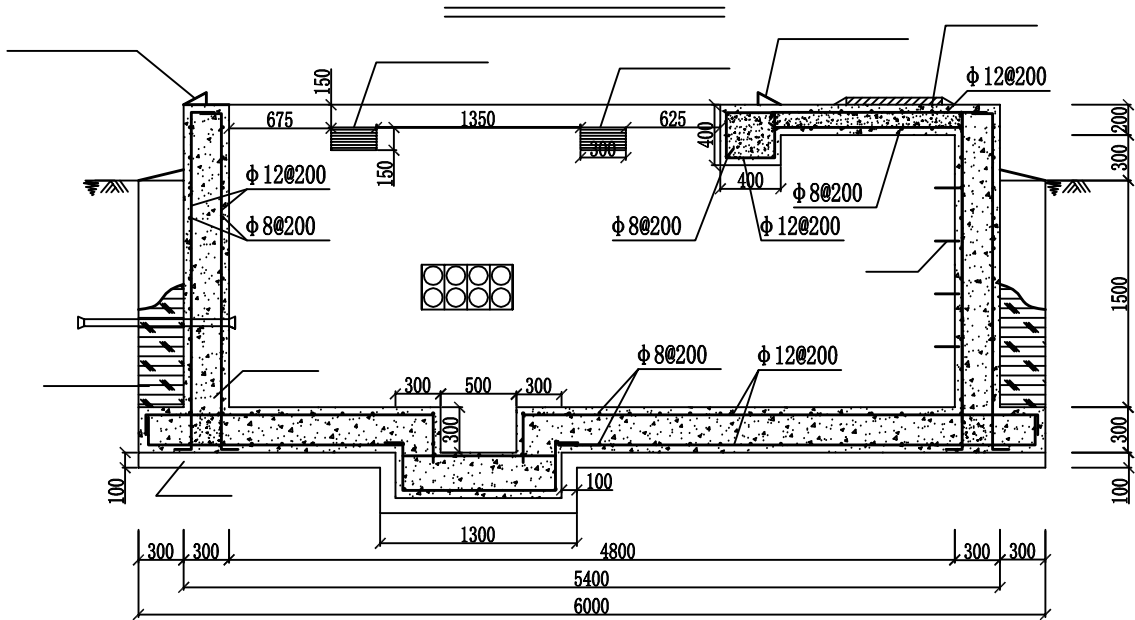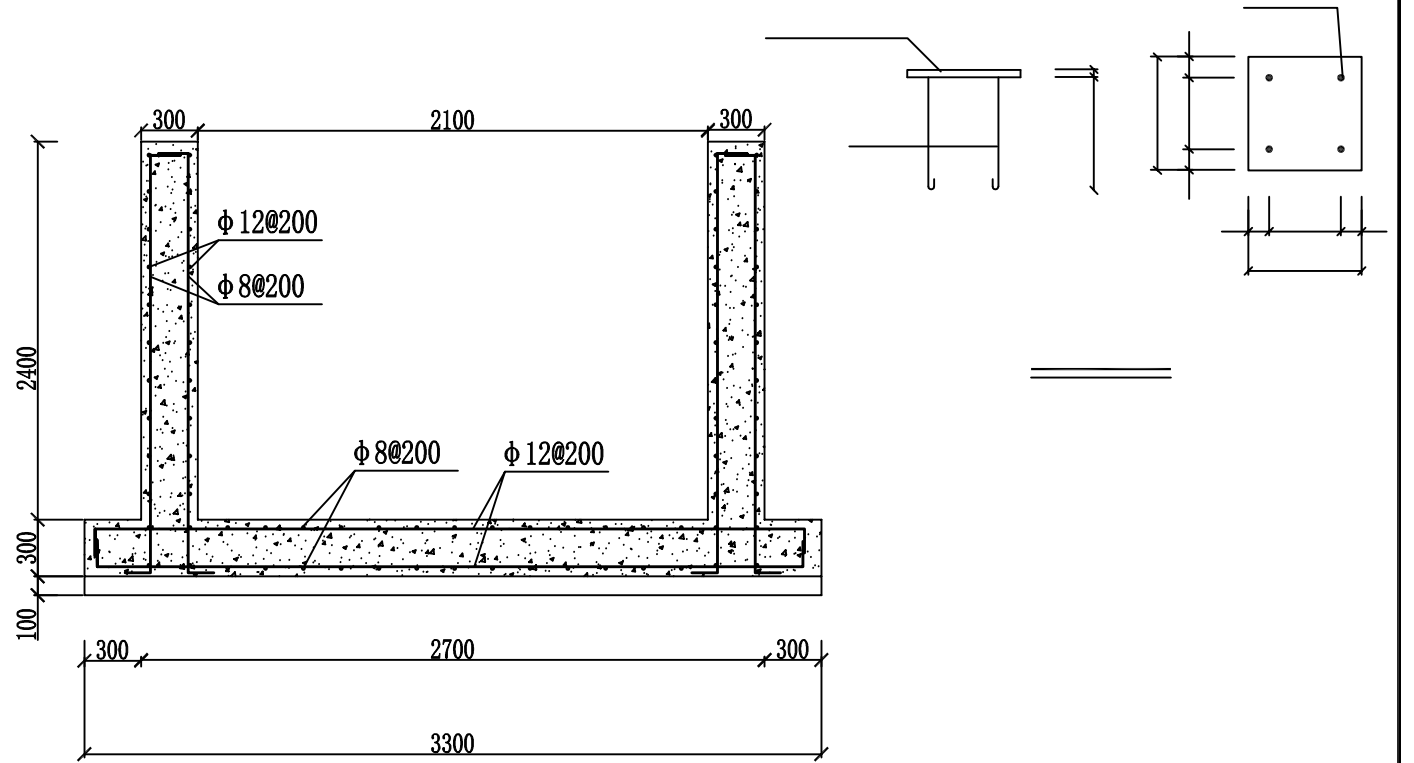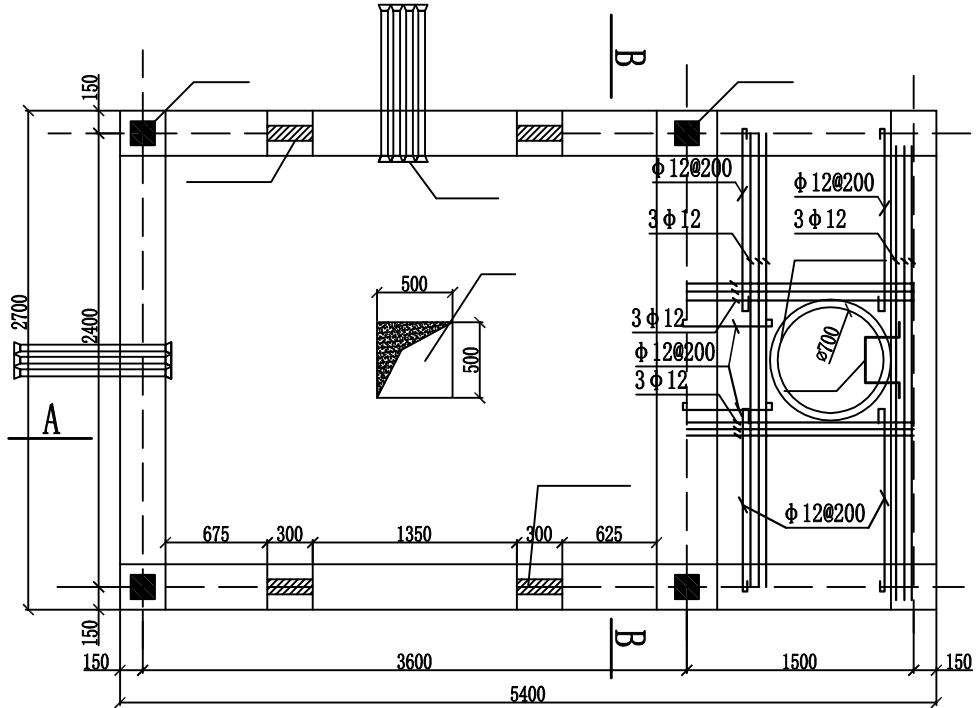

- 1:底板与侧壁采用C30砼, 掺3%防水剂。墙体内壁1:2水泥砂浆抹面20厚, 掺3%防水剂。基础垫层采用C15砼, 掺3%防水剂。
- 2:基底下土质如为近期回填土, 应另行处理。
- 3:室内通往渗水坑的坡度为3%。
- 4:电缆孔安装后用麻丝白灰封严, 为安装的电缆孔需封堵。
- 5:百叶窗里侧加焊150X300 的钢板网10X10菱形眼, 百页窗外框焊筋爪埋入墙内。
- 6:高、低压室电缆孔安装后用麻丝白灰封严。
- 7:本基础的±0.000与规划的户外±0.000相同。
- 8:基础应坐落在原土层上, 若地况与设计不符, 请与设计单位联系, 协商处理。
- 9:电缆支架具体位置与电气图纸配套施工, 镀锌钢管两端做喇叭口处理。
- 10:安装方向与电气设备方向一致。
- 11:围栏内地面铺方砖。做法如下:
  - 1) 250x250x50水泥方砖路面
  - 2) 20厚砂子找平并扫缝
  - 3) 150厚3:7灰土
  - 4) 素土夯实
- 12:箱变围栏采用HD钢塑围栏, 围栏高度1500mm。围栏基础由围栏厂家负责。
- 13:配出电缆管选用低压流体输送用焊接钢管(GB/T3091-2001), 电缆管穿墙作

|                                                                              |      |                      |       |     |    |     |    |       |    |      |    |  |
|------------------------------------------------------------------------------|------|----------------------|-------|-----|----|-----|----|-------|----|------|----|--|
| 中城恒业设计集团有限公司<br>ZHONGCHENG HENGYE DESIGN GROUP LIMITED<br>资质证书编号: A352012676 | 工程名称 | 靖宇镇河南村产业园区配套基础设施建设项目 | 项目负责人 | 陈博  | 设计 | 程刚  | 图名 | 箱变基础图 |    | 建设单位 |    |  |
|                                                                              | 单项名称 | 电力工程                 | 专业负责人 | 李晓龙 | 审核 | 李晓龙 | 复核 | 刘巧玲   | 日期 |      | 图号 |  |

|    |  |
|----|--|
| 日期 |  |
| 姓名 |  |
| 专业 |  |
| 日期 |  |
| 姓名 |  |
| 专业 |  |

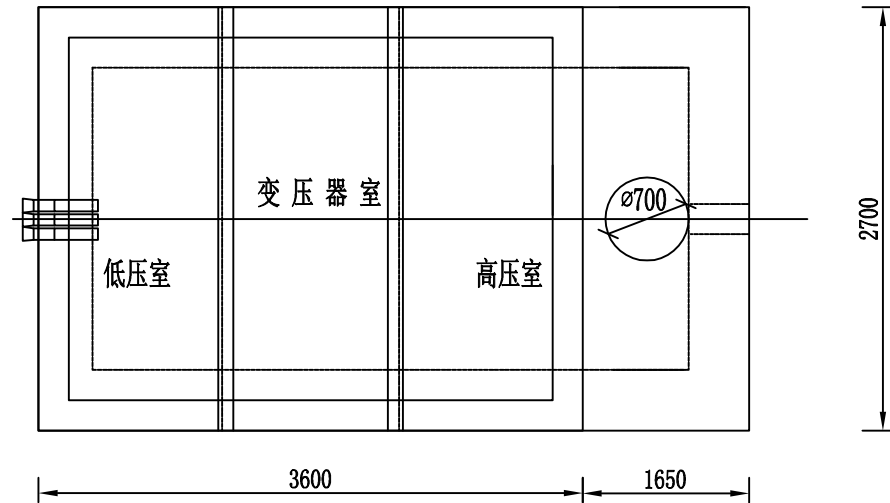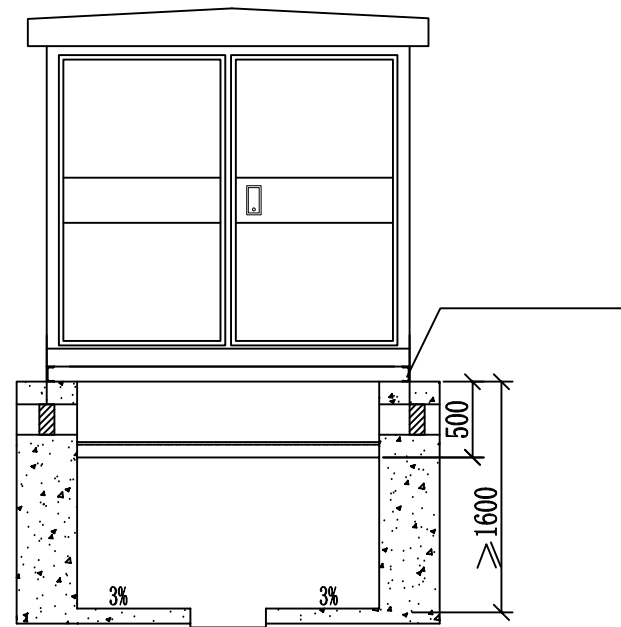
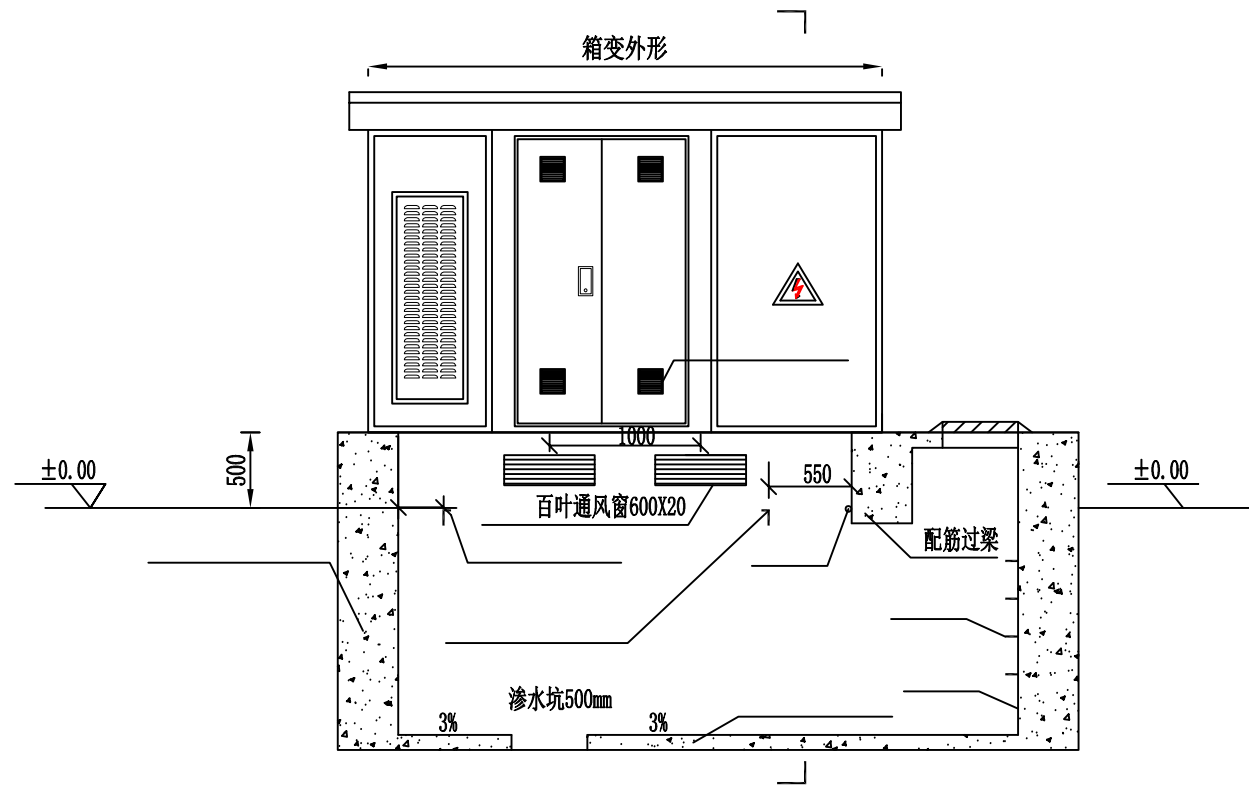


箱变基础说明:

1. 本图尺寸单位为毫米,具体尺寸以厂家为准.
2. 基础为混凝土浇筑,垫层采用C15混凝土,基础采用C30混凝土,掺3%防水剂.墙体内壁用1:2水泥砂浆抹面20mm厚,掺3%防水剂.
3. 基础下土质如为近期回填土,应进行夯实后,方可打垫层.
4. 基础内通往渗水坑的坡度为3%.
5. 百叶窗外框焊抓筋埋入墙内.高、低压室电缆孔安装后用麻丝白灰封严.
6. 接地干线及接地极的作法仍按常规做,接地干线从电缆沟引出后可沿箱变四周布置,也可从一方延伸布置接地极,接地电阻要求不大于4Ω.
7. 本基础的±0.00与周边地表的户外±0.00相同.

|                                                                              |      |                      |       |     |    |     |    |         |    |      |    |  |
|------------------------------------------------------------------------------|------|----------------------|-------|-----|----|-----|----|---------|----|------|----|--|
| 中城恒业设计集团有限公司<br>ZHONGCHENG HENGYE DESIGN GROUP LIMITED<br>资质证书编号: A352012676 | 工程名称 | 靖宇镇河南村产业园区配套基础设施建设项目 | 项目负责人 | 陈奇  | 设计 | 程刚  | 图名 | 电气平面布置图 |    | 建设单位 |    |  |
|                                                                              | 单项名称 | 电力工程                 | 专业负责人 | 李晓龙 | 审核 | 李晓龙 | 复核 | 刘巧玲     | 日期 |      | 图号 |  |

|    |  |
|----|--|
| 日期 |  |
| 签名 |  |
| 专业 |  |
| 日期 |  |
| 签名 |  |
| 专业 |  |

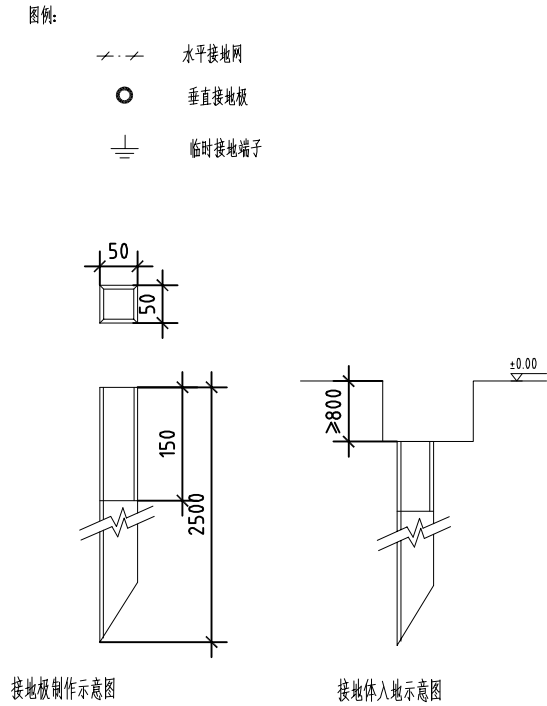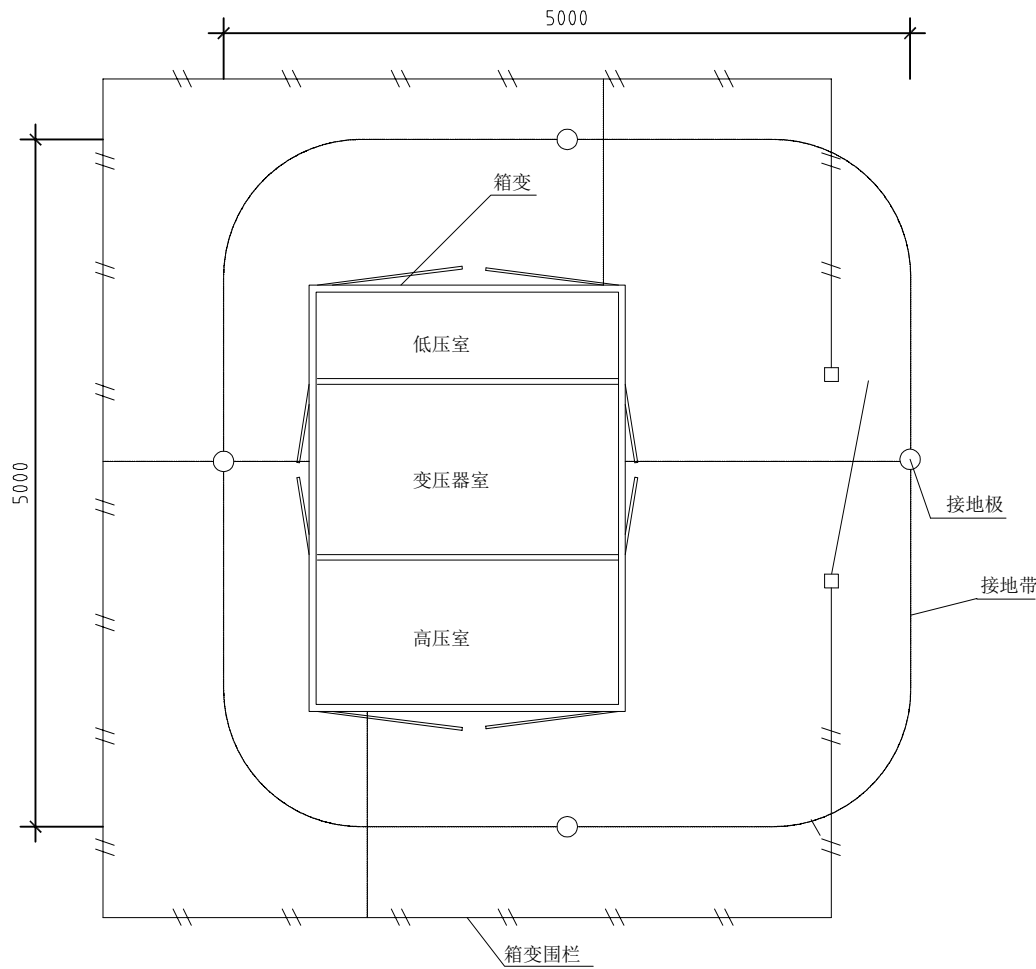

材 料 表

| 序号 | 名 称   | 型 号                   | 单位 | 数量 | 备 注 |
|----|-------|-----------------------|----|----|-----|
| 1  | 接 地 极 | ∠50mm×50mm×5mm×2500mm | 根  | 4  | 热镀锌 |
| 2  | 接 地 带 | -50mm×5mm             | m  | 40 | 热镀锌 |


说明:**1.**箱变的接地网环绕箱变布置,接地极与接地带连接处焊接,并作防腐处理。设备外皮及主变中性点可靠接地。接地极顶端与接地带埋深距地面不少于**0.6m**。

**2.**接地装置的接地电阻应 $\leq 4\Omega$ ,对于土壤电阻率高的地区,如电阻实测值不满足要求,应增加垂直接地极及水平接地体的长度,直到符合要求为止。如**10kV**为低电阻接地系统,除接地装置的接地电阻应 $\leq 4\Omega$ ,另外配变中性点的接地应与变压器的保护接地装置分开(距离  $\geq 10m$ ),可采用电缆引至网外,其接地电阻应 $\leq 4\Omega$ 。当不能分开时,则配变保护接地的接地电阻应 $<0.5\Omega$ 。

箱变接地装置布置图


|                                                                              |      |                      |       |     |    |     |     |         |    |      |     |  |
|------------------------------------------------------------------------------|------|----------------------|-------|-----|----|-----|-----|---------|----|------|-----|--|
| 中城恒业设计集团有限公司<br>ZHONGCHENG HENGYE DESIGN GROUP LIMITED<br>资质证书编号: A352012676 | 工程名称 | 靖宇镇河南村产业园区配套基础设施建设项目 | 项目负责人 | 陈 伟 | 设计 | 程 刚 | 图 名 | 接地装置布置图 |    | 建设单位 |     |  |
|                                                                              | 单项名称 | 电力工程                 | 专业负责人 | 李晓龙 | 审核 | 李晓龙 | 复 核 | 刘巧玲     | 日期 |      | 图 号 |  |

|    |  |
|----|--|
| 日期 |  |
| 签名 |  |
| 专业 |  |
| 日期 |  |
| 签名 |  |
| 专业 |  |

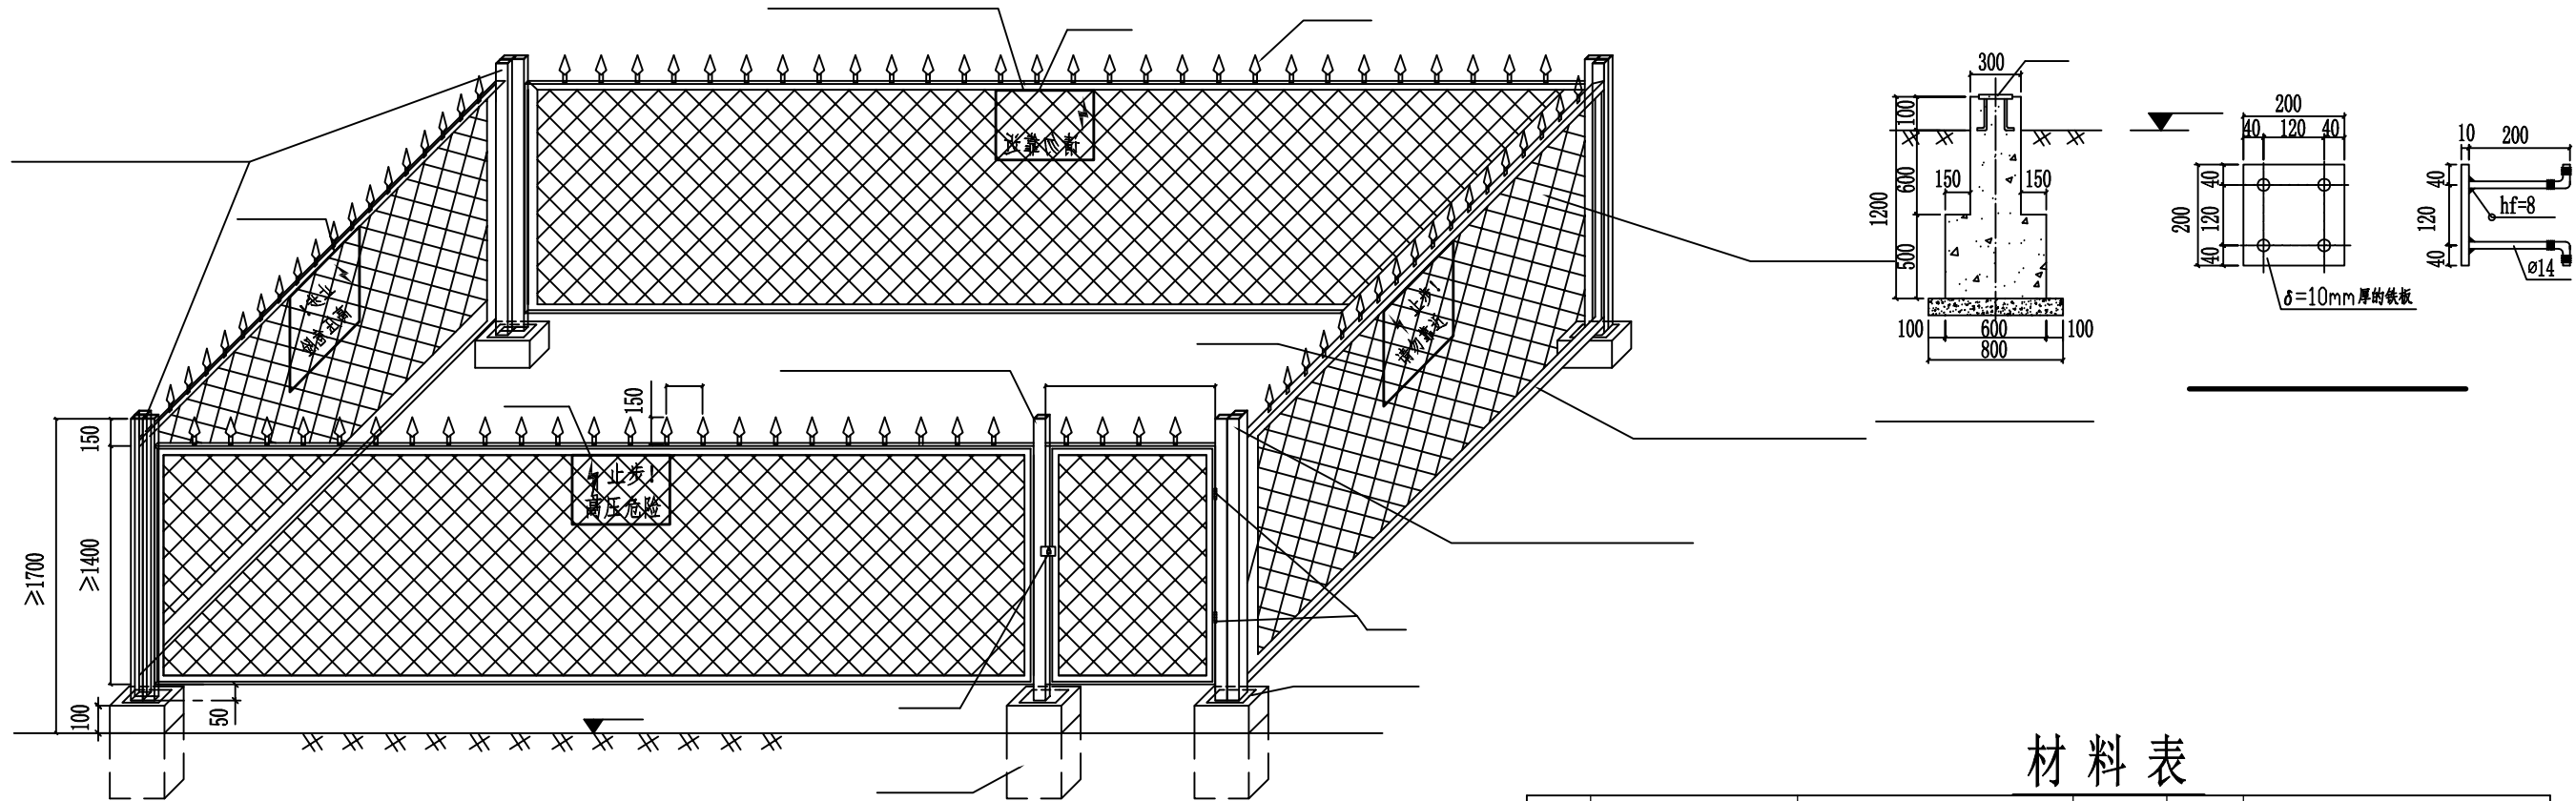



材料表

|  |  |  |  |  |  |
|--|--|--|--|--|--|
|  |  |  |  |  |  |
|  |  |  |  |  |  |
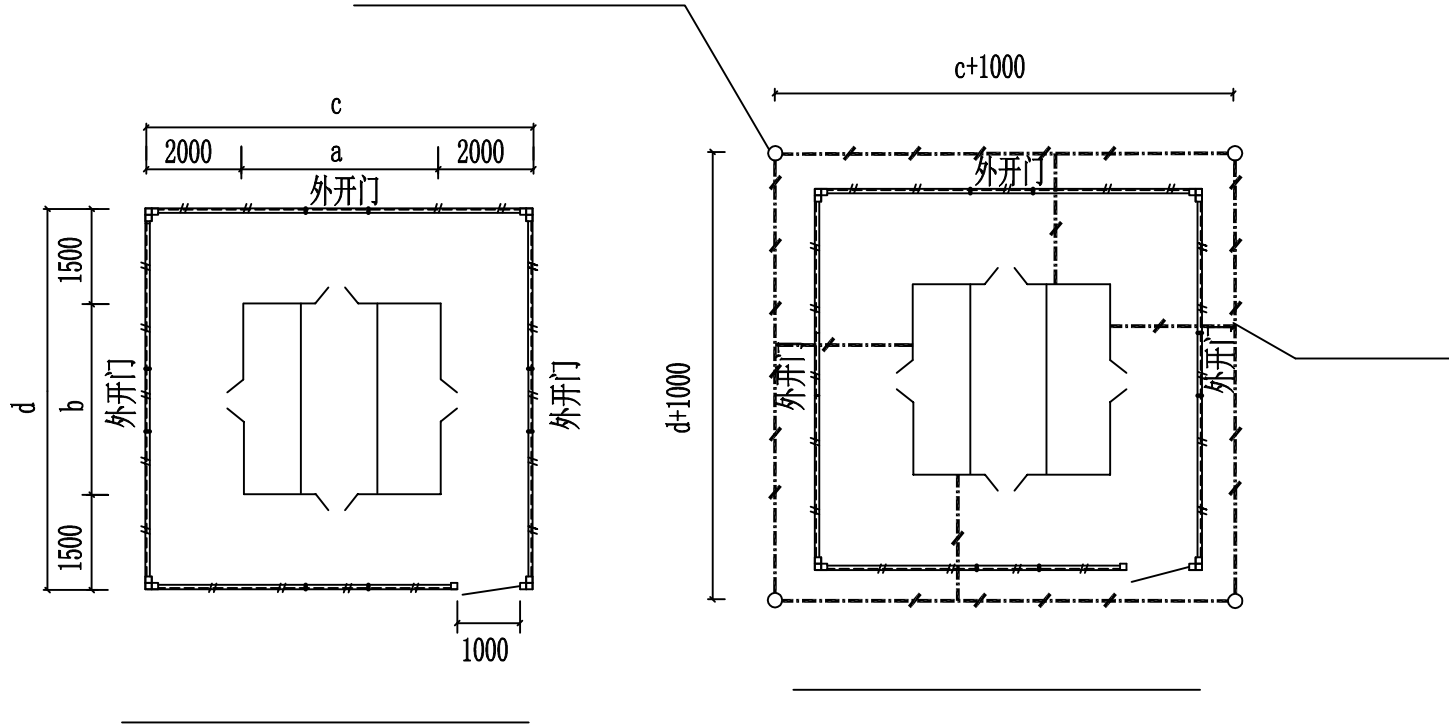

|                                                                              |      |                      |       |     |    |     |    |           |    |      |    |  |
|------------------------------------------------------------------------------|------|----------------------|-------|-----|----|-----|----|-----------|----|------|----|--|
| 中城恒业设计集团有限公司<br>ZHONGCHENG HENGYE DESIGN GROUP LIMITED<br>资质证书编号: A352012676 | 工程名称 | 靖宇镇河南村产业园区配套基础设施建设项目 | 项目负责人 | 陈博  | 设计 | 程刚  | 图名 | 箱变围栏安装示意图 |    | 建设单位 |    |  |
|                                                                              | 单项名称 | 电力工程                 | 专业负责人 | 李晓龙 | 审核 | 李晓龙 | 复核 | 刘巧玲       | 日期 |      | 图号 |  |

|    |  |
|----|--|
| 日期 |  |
| 姓名 |  |
| 专业 |  |
| 日期 |  |
| 姓名 |  |
| 专业 |  |

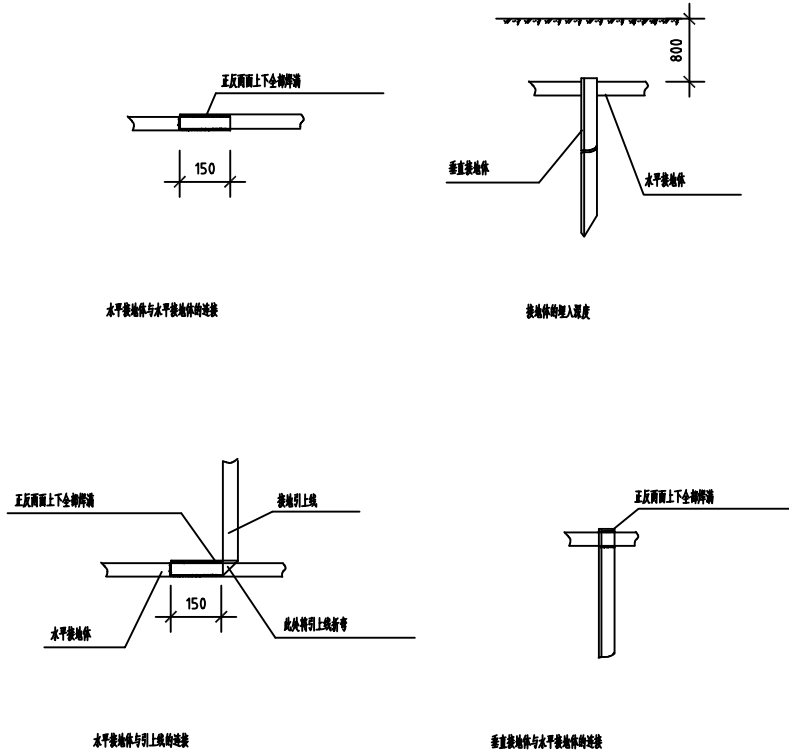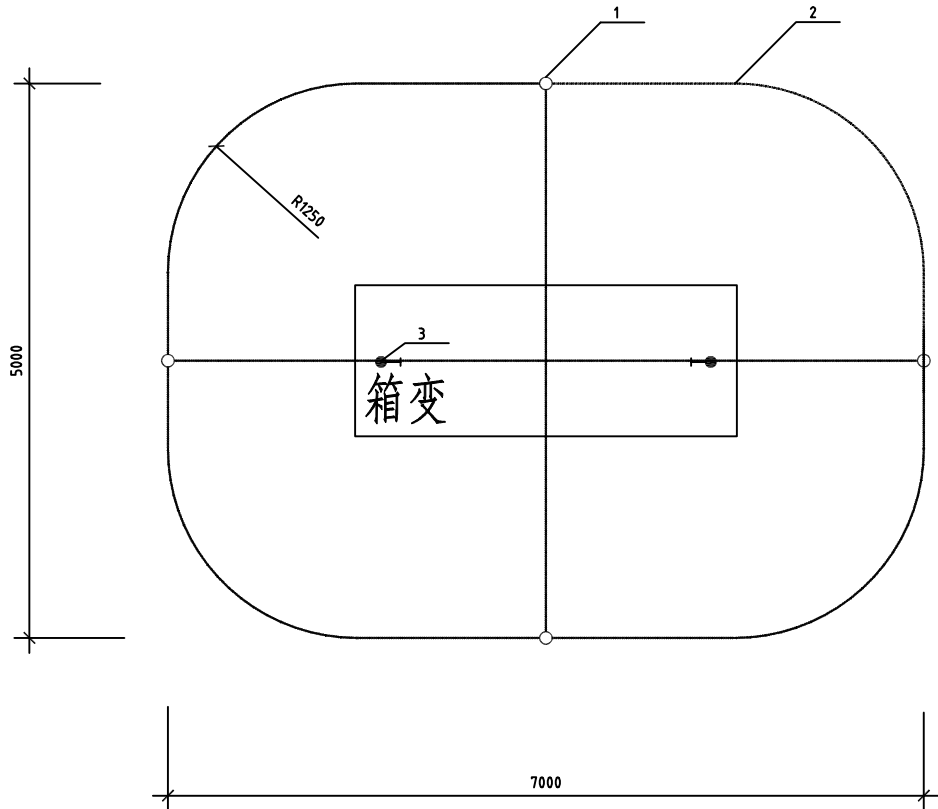


- 说明：1.箱变采用水平和垂直接地的混合接地网，接地体长 2.5米，接地体间距按大于5米布置,接地网埋深在冻土层以下，接地体从冻土层以下垂直打入地中。若不能确定冻土层深度时,接地网埋深至少应在地下0.8米处。
- 2.接地网建成后应实测接地电阻，接地电阻应小于4Ω，经测试达不到要求的，则应补打接地极或延长接地连线,或采用降阻剂，使接地电阻满足规程要求。
- 3.接地装置的施工应满足 GB50169《电气装置安装工程接地装置施工及验收规范》的规定。
- 4.接地网、电缆支架、预埋钢管等所有铁件均需作镀锌处理，若在高腐蚀性地区接地体材料可选用铜镀锌。
- 5.箱内所有电气设备外壳、铁件应用 50×5mm热镀锌扁钢与接地网可靠连接，接地连线应与箱体下面的槽钢焊接牢固，接地连线应与接地极焊接牢固，凡焊接处均应涂刷防腐剂。

材 料 表

| 型号        | 名 称  | 规 格   | 长度 (m) | 数量 | 单重    | 合计    |
|-----------|------|-------|--------|----|-------|-------|
|           |      |       |        | 根  | kg/m  | kg    |
| 1         | 扁 钢  | -50×5 | 45     | 1  | 1.936 | 87.12 |
| 2         | 等边角钢 | ∠50×5 | 2.5    | 16 | 3.77  | 150.8 |
| 合计：237.92 |      |       |        |    |       |       |

|                                                                             |      |                      |       |     |    |     |     |           |    |      |     |  |
|-----------------------------------------------------------------------------|------|----------------------|-------|-----|----|-----|-----|-----------|----|------|-----|--|
| 中城恒业设计集团有限公司<br>ZHONGCHENG HENGYE DESIGN GROUP LIMITED<br>资质证书编号：A352012676 | 工程名称 | 靖宇镇河南村产业园区配套基础设施建设项目 | 项目负责人 | 陈 伟 | 设计 | 程 刚 | 图 名 | 箱变接地装置示意图 |    | 建设单位 |     |  |
|                                                                             | 单项名称 | 电力工程                 | 专业负责人 | 李晓龙 | 审核 | 李晓龙 | 复 核 | 刘巧玲       | 日期 |      | 图 号 |  |

|    |    |    |
|----|----|----|
| 专业 | 签名 | 日期 |
| 专业 | 签名 | 日期 |
| 专业 | 签名 | 日期 |
| 专业 | 签名 | 日期 |
| 专业 | 签名 | 日期 |

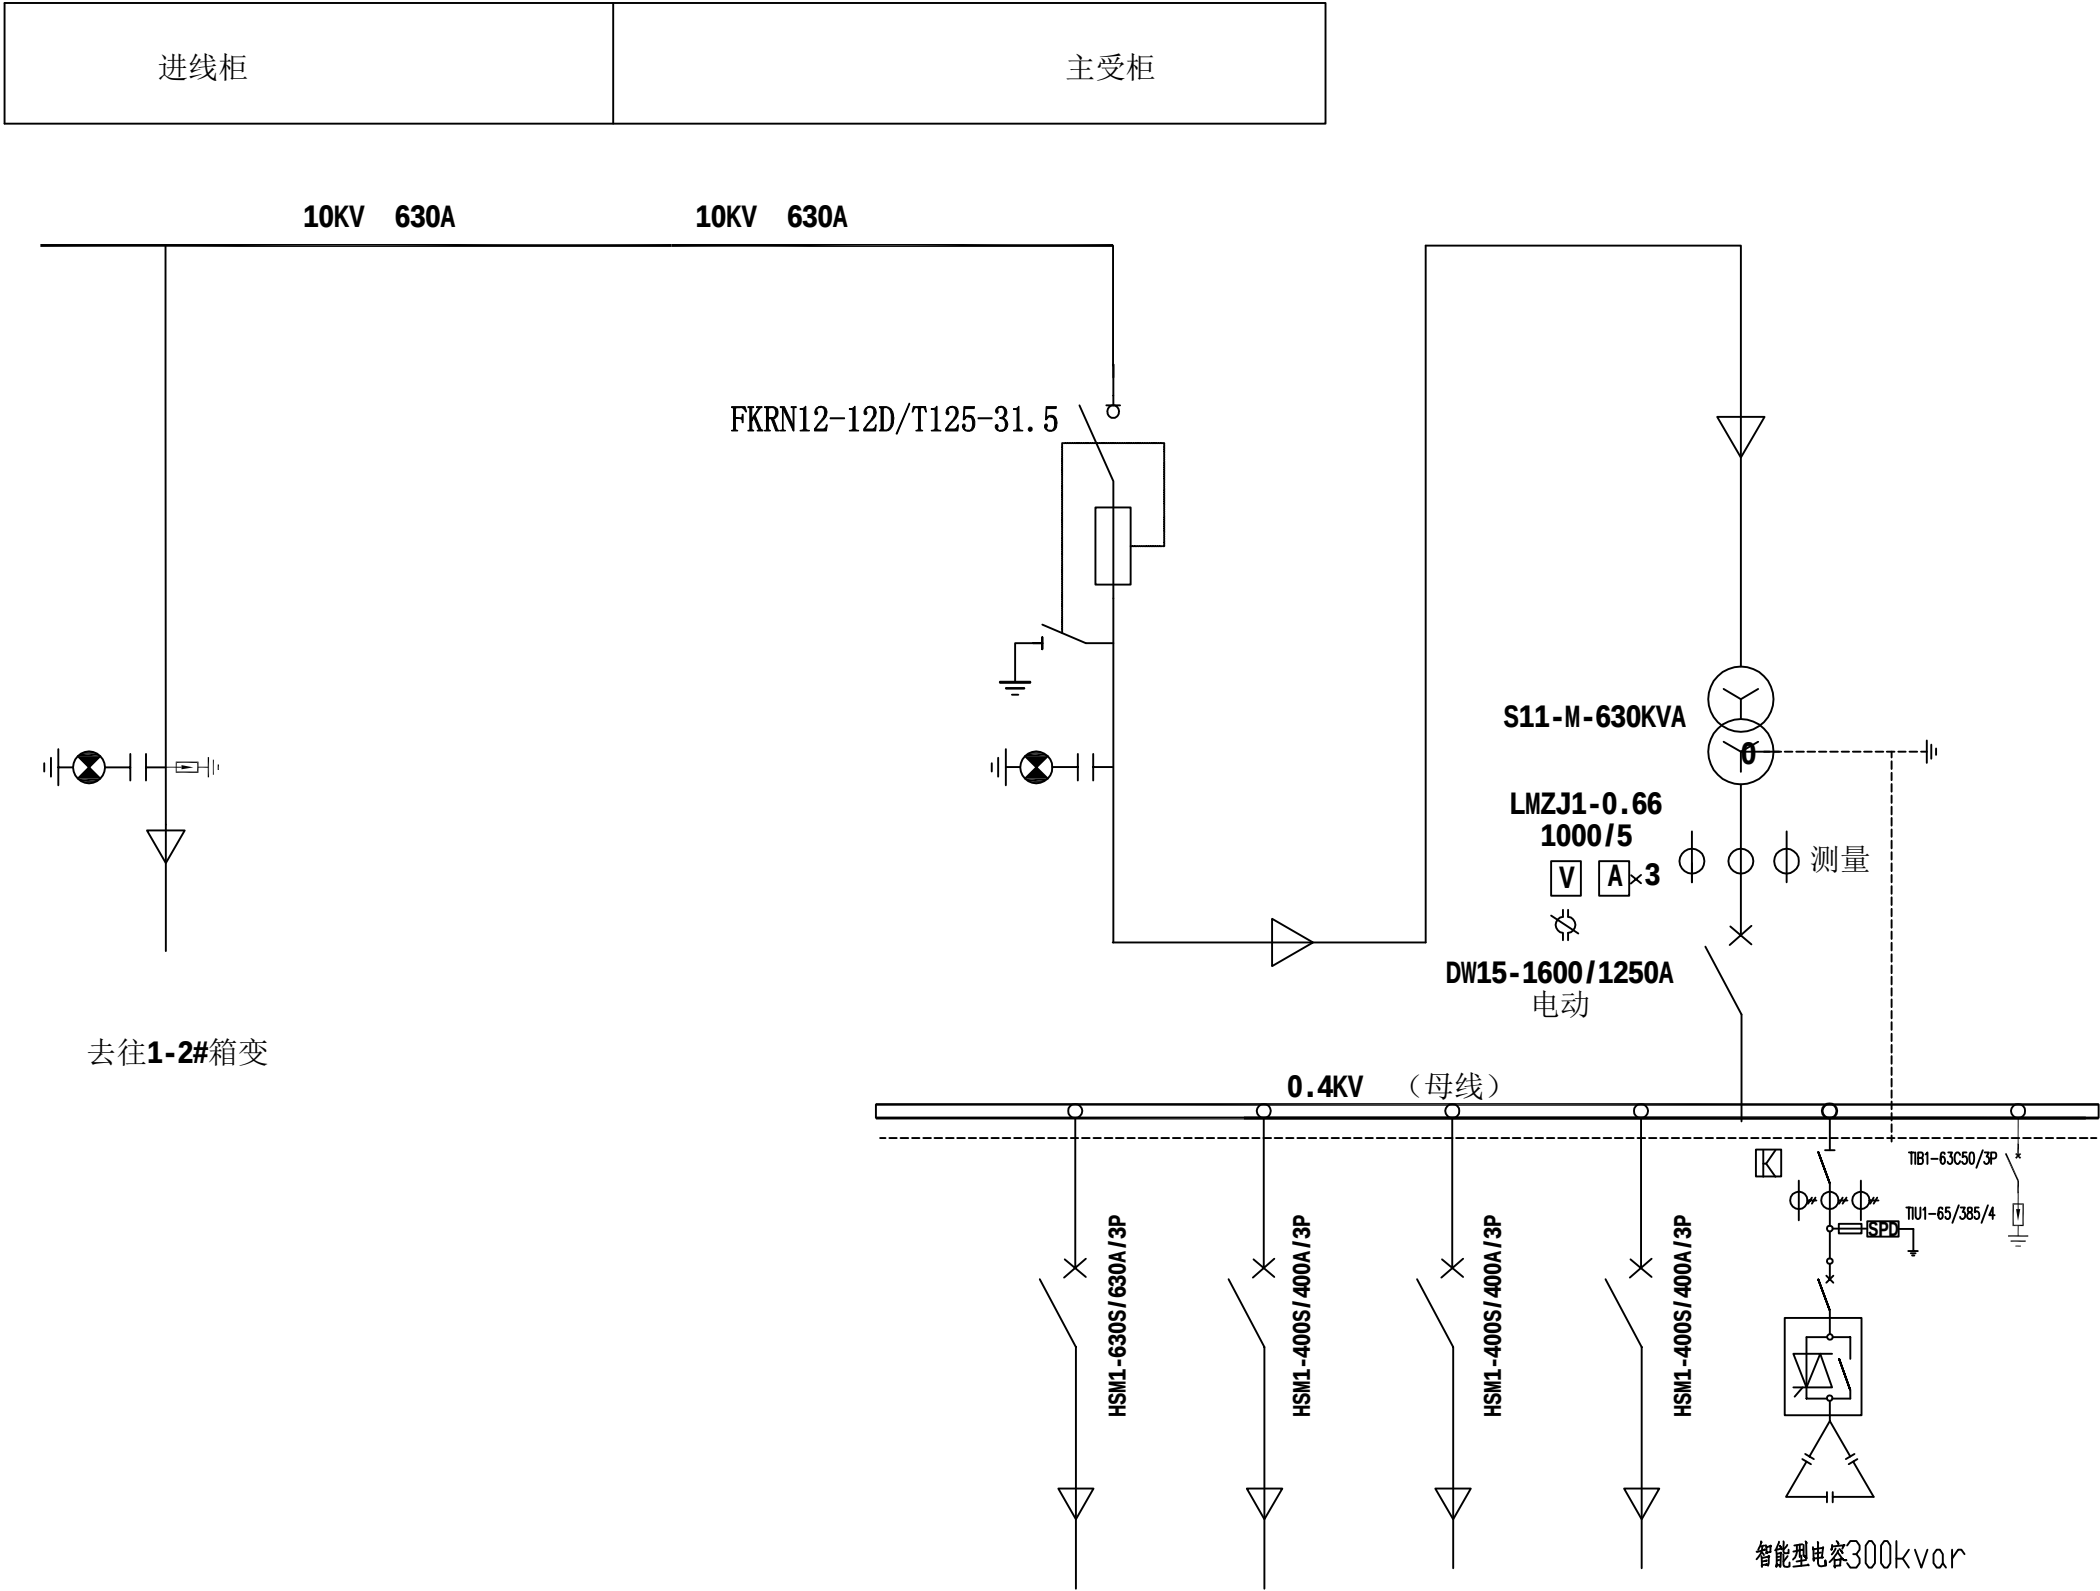

变压至


低压框架柜

低压负荷

|                                                                              |      |                      |       |     |    |     |    |             |    |      |    |  |
|------------------------------------------------------------------------------|------|----------------------|-------|-----|----|-----|----|-------------|----|------|----|--|
| 中城恒业设计集团有限公司<br>ZHONGCHENG HENGYE DESIGN GROUP LIMITED<br>资质证书编号: A352012676 | 工程名称 | 靖宇镇河南村产业园区配套基础设施建设项目 | 项目负责人 | 陈博  | 设计 | 程刚  | 图名 | 630kVA系统配置图 |    | 建设单位 |    |  |
|                                                                              | 单项名称 | 电力工程                 | 专业负责人 | 李晓龙 | 审核 | 李晓龙 | 复核 | 刘巧玲         | 日期 |      | 图号 |  |



|    |  |
|----|--|
| 日期 |  |
| 签名 |  |
| 专业 |  |
| 日期 |  |
| 签名 |  |
| 专业 |  |

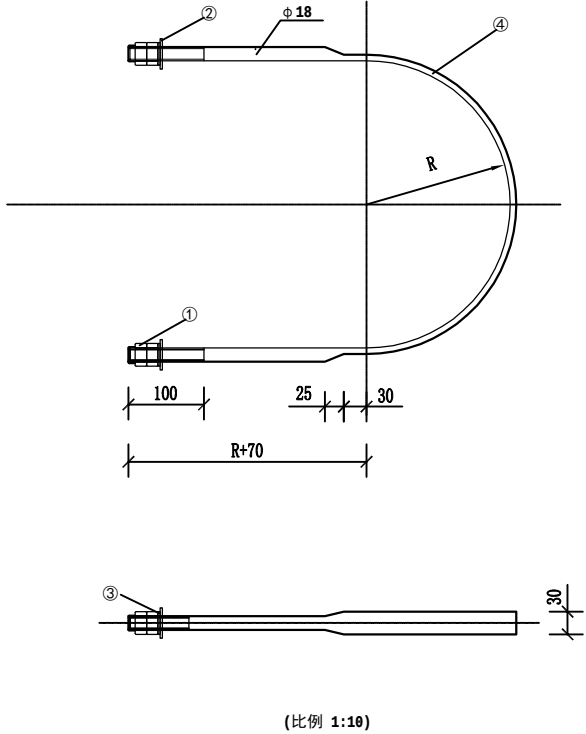


注：1. 所有材料材质均为Q235型钢材并进行热镀锌防腐处理。  
2. 半圆部分的圆钢须打扁。

| 材料表 |    |      |         |        |          |    |    |         |      |                      |    |
|-----|----|------|---------|--------|----------|----|----|---------|------|----------------------|----|
| 序号  | 编号 | 名称   | 规 格     | R (mm) | L长度 (mm) | 单位 | 数量 | 质量 (kg) |      | 合计总重 (kg)<br>①+②+③+④ | 备注 |
|     |    |      |         |        |          |    |    | 一件      | 小计   |                      |    |
| 1   | ①  | 螺母   | AM18    |        |          | 个  | 4  | 0.05    | 0.2  |                      |    |
| 2   | ②  | 平垫   | φ 18    |        |          | 个  | 2  | 0.01    | 0.02 |                      |    |
| 3   | ③  | 弹垫   | φ 18    |        |          | 个  | 2  | 0.01    | 0.02 |                      |    |
| 4   | ④  | U型抱箍 | U18-200 | 100    | 667      | 块  | 1  | 1.33    | 1.3  | 1.5                  |    |
| 5   | ④  | U型抱箍 | U18-210 | 105    | 693      | 块  | 1  | 1.39    | 1.4  | 1.6                  |    |
| 6   | ④  | U型抱箍 | U18-220 | 110    | 719      | 块  | 1  | 1.44    | 1.5  | 1.7                  |    |
| 7   | ④  | U型抱箍 | U18-230 | 115    | 744      | 块  | 1  | 1.49    | 1.5  | 1.7                  |    |
| 8   | ④  | U型抱箍 | U18-240 | 120    | 770      | 块  | 1  | 1.54    | 1.6  | 1.8                  |    |
| 9   | ④  | U型抱箍 | U18-250 | 125    | 796      | 块  | 1  | 1.59    | 1.6  | 1.8                  |    |
| 10  | ④  | U型抱箍 | U18-260 | 130    | 822      | 块  | 1  | 1.64    | 1.6  | 1.8                  |    |
| 11  | ④  | U型抱箍 | U18-270 | 135    | 847      | 块  | 1  | 1.69    | 1.7  | 1.9                  |    |
| 12  | ④  | U型抱箍 | U18-280 | 140    | 873      | 块  | 1  | 1.75    | 1.8  | 2.0                  |    |
| 13  | ④  | U型抱箍 | U18-290 | 145    | 899      | 块  | 1  | 1.80    | 1.8  | 2.0                  |    |
| 14  | ④  | U型抱箍 | U18-300 | 150    | 924      | 块  | 1  | 1.85    | 1.9  | 2.1                  |    |
| 15  | ④  | U型抱箍 | U18-310 | 155    | 950      | 块  | 1  | 1.90    | 1.9  | 2.1                  |    |
| 16  | ④  | U型抱箍 | U18-320 | 160    | 976      | 块  | 1  | 1.95    | 2.0  | 2.2                  |    |
| 17  | ④  | U型抱箍 | U18-330 | 165    | 1001     | 块  | 1  | 2.00    | 2.0  | 2.2                  |    |
| 18  | ④  | U型抱箍 | U18-340 | 170    | 1027     | 块  | 1  | 2.05    | 2.1  | 2.3                  |    |
| 19  | ④  | U型抱箍 | U18-350 | 175    | 1053     | 块  | 1  | 2.11    | 2.1  | 2.3                  |    |
| 20  | ④  | U型抱箍 | U18-360 | 180    | 1078     | 块  | 1  | 2.16    | 2.2  | 2.4                  |    |
| 21  | ④  | U型抱箍 | U18-370 | 185    | 1104     | 块  | 1  | 2.21    | 2.2  | 2.4                  |    |
| 22  | ④  | U型抱箍 | U18-380 | 190    | 1130     | 块  | 1  | 2.26    | 2.3  | 2.5                  |    |
| 23  | ④  | U型抱箍 | U18-390 | 195    | 1155     | 块  | 1  | 2.31    | 2.3  | 2.5                  |    |
| 24  | ④  | U型抱箍 | U18-400 | 200    | 1181     | 块  | 1  | 2.36    | 2.4  | 2.6                  |    |
| 25  | ④  | U型抱箍 | U18-410 | 205    | 1207     | 块  | 1  | 2.41    | 2.4  | 2.6                  |    |
| 26  | ④  | U型抱箍 | U18-420 | 210    | 1233     | 块  | 1  | 2.47    | 2.5  | 2.7                  |    |
| 27  | ④  | U型抱箍 | U18-430 | 215    | 1258     | 块  | 1  | 2.52    | 2.5  | 2.7                  |    |
| 28  | ④  | U型抱箍 | U18-440 | 220    | 1284     | 块  | 1  | 2.57    | 2.6  | 2.8                  |    |
| 29  | ④  | U型抱箍 | U18-450 | 225    | 1310     | 块  | 1  | 2.62    | 2.6  | 2.8                  |    |
| 30  | ④  | U型抱箍 | U18-460 | 230    | 1335     | 块  | 1  | 2.67    | 2.7  | 2.9                  |    |
| 31  | ④  | U型抱箍 | U18-470 | 235    | 1361     | 块  | 1  | 2.72    | 2.7  | 2.9                  |    |
| 32  | ④  | U型抱箍 | U18-480 | 240    | 1387     | 块  | 1  | 2.77    | 2.8  | 3.0                  |    |
| 33  | ④  | U型抱箍 | U18-490 | 245    | 1412     | 块  | 1  | 2.83    | 2.8  | 3.0                  |    |
| 34  | ④  | U型抱箍 | U18-500 | 250    | 1438     | 块  | 1  | 2.88    | 2.9  | 3.1                  |    |
| 35  | ④  | U型抱箍 | U18-510 | 255    | 1464     | 块  | 1  | 2.93    | 2.9  | 3.1                  |    |

图 6-93 U型抱箍加工图

|                                                                             |      |                      |       |     |    |     |    |         |    |      |    |  |
|-----------------------------------------------------------------------------|------|----------------------|-------|-----|----|-----|----|---------|----|------|----|--|
| 中城恒业设计集团有限公司<br>ZHONGCHENG HENGYE DESIGN GROUP LIMITED<br>资质证书编号：A352012676 | 工程名称 | 靖宇镇河南村产业园区配套基础设施建设项目 | 项目负责人 | 陈伟  | 设计 | 程刚  | 图名 | U型抱箍加工图 |    | 建设单位 |    |  |
|                                                                             | 单项名称 | 电力工程                 | 专业负责人 | 李晓龙 | 审核 | 李晓龙 | 复核 | 刘巧玲     | 日期 |      | 图号 |  |

|    |  |
|----|--|
| 日期 |  |
| 签名 |  |
| 专业 |  |
| 日期 |  |
| 签名 |  |
| 专业 |  |

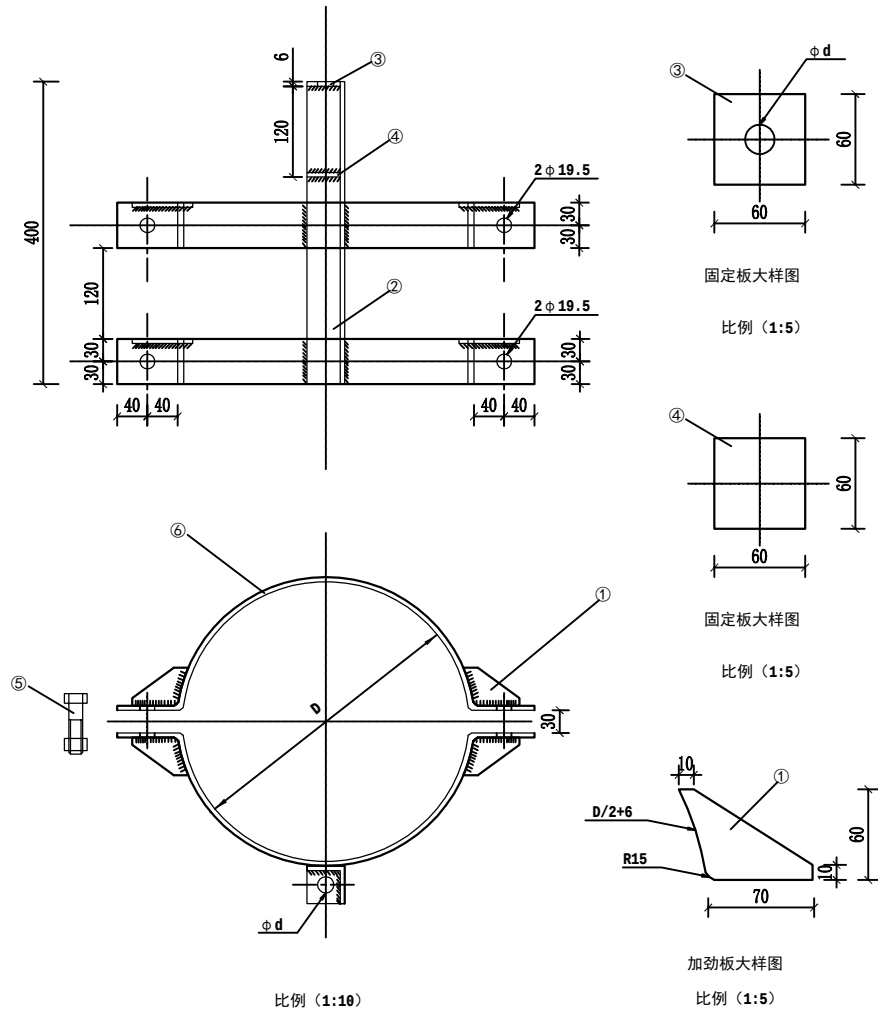

| 材料表 |    |     |        |         |    |    |         |     |                     |
|-----|----|-----|--------|---------|----|----|---------|-----|---------------------|
| 序号  | 编号 | 名称  | 规格     | 长度 (mm) | 单位 | 数量 | 质量 (kg) |     | 备注                  |
|     |    |     |        |         |    |    | 一件      | 小计  |                     |
| 1   | ①  | 加劲板 | -6×60  | 80      | 块  | 8  | 0.23    | 1.8 |                     |
| 2   | ②  | 支撑铁 | ∠63×6  | 400     | 块  | 1  | 2.29    | 2.3 |                     |
| 3   | ③  | 固定板 | -6×60  | 60      | 块  | 1  | 0.17    | 0.2 |                     |
| 4   | ④  | 固定板 | -6×60  | 60      | 块  | 1  | 0.17    | 0.2 |                     |
| 5   | ⑤  | 螺栓  | M18×80 | 80      | 个  | 4  | 0.34    | 1.4 | 6.8级, 单帽单垫, 无扣长42mm |

| 选型表 |    |     |        |       |         |    |    |         |     |                          |
|-----|----|-----|--------|-------|---------|----|----|---------|-----|--------------------------|
| 序号  | 编号 | 名称  | D (mm) | 规格    | 长度 (mm) | 单位 | 数量 | 质量 (kg) |     | 合计总重 (kg)<br>①+②+③+④+⑤+⑥ |
|     |    |     |        |       |         |    |    | 一件      | 小计  |                          |
| 1   | ⑥  | 抱箍板 | 200    | -6×60 | 458     | 块  | 4  | 1.29    | 5.2 | 11.1                     |
| 2   | ⑥  | 抱箍板 | 240    | -6×60 | 520     | 块  | 4  | 1.47    | 5.9 | 11.8                     |
| 3   | ⑥  | 抱箍板 | 280    | -6×60 | 583     | 块  | 4  | 1.65    | 6.6 | 12.5                     |
| 4   | ⑥  | 抱箍板 | 360    | -6×60 | 708     | 块  | 4  | 2.00    | 8.0 | 13.9                     |
| 5   | ⑥  | 抱箍板 | 440    | -6×60 | 834     | 块  | 4  | 2.36    | 9.4 | 15.3                     |

注: 1. 所有材料材质均为Q235型钢材并进行热镀锌防腐处理。  
2. 根据选取的绝缘子固定螺栓的规格, 确定安装孔径  
d (M16螺栓取17.5, M18螺栓取19.5, M20螺栓取21.5)。  
3. 支撑铁②与抱箍板⑥, 固定板③、④与支撑铁②须焊接牢固。  
4. 各构件焊接工艺、焊缝高度及长度应满足相关规程、规范要求。

图 6-94 直线单顶抱箍加工图

|                                                                              |      |                      |       |     |    |     |    |           |    |      |    |  |
|------------------------------------------------------------------------------|------|----------------------|-------|-----|----|-----|----|-----------|----|------|----|--|
| 中城恒业设计集团有限公司<br>ZHONGCHENG HENGYE DESIGN GROUP LIMITED<br>资质证书编号: A352012676 | 工程名称 | 靖宇镇河南村产业园区配套基础设施建设项目 | 项目负责人 | 陈伟  | 设计 | 程刚  | 图名 | 直线头铁抱箍加工图 |    | 建设单位 |    |  |
|                                                                              | 单项名称 | 电力工程                 | 专业负责人 | 李晓龙 | 审核 | 李晓龙 | 复核 | 刘巧玲       | 日期 |      | 图号 |  |



|    |  |
|----|--|
| 日期 |  |
| 签名 |  |
| 专业 |  |
| 日期 |  |
| 签名 |  |
| 专业 |  |


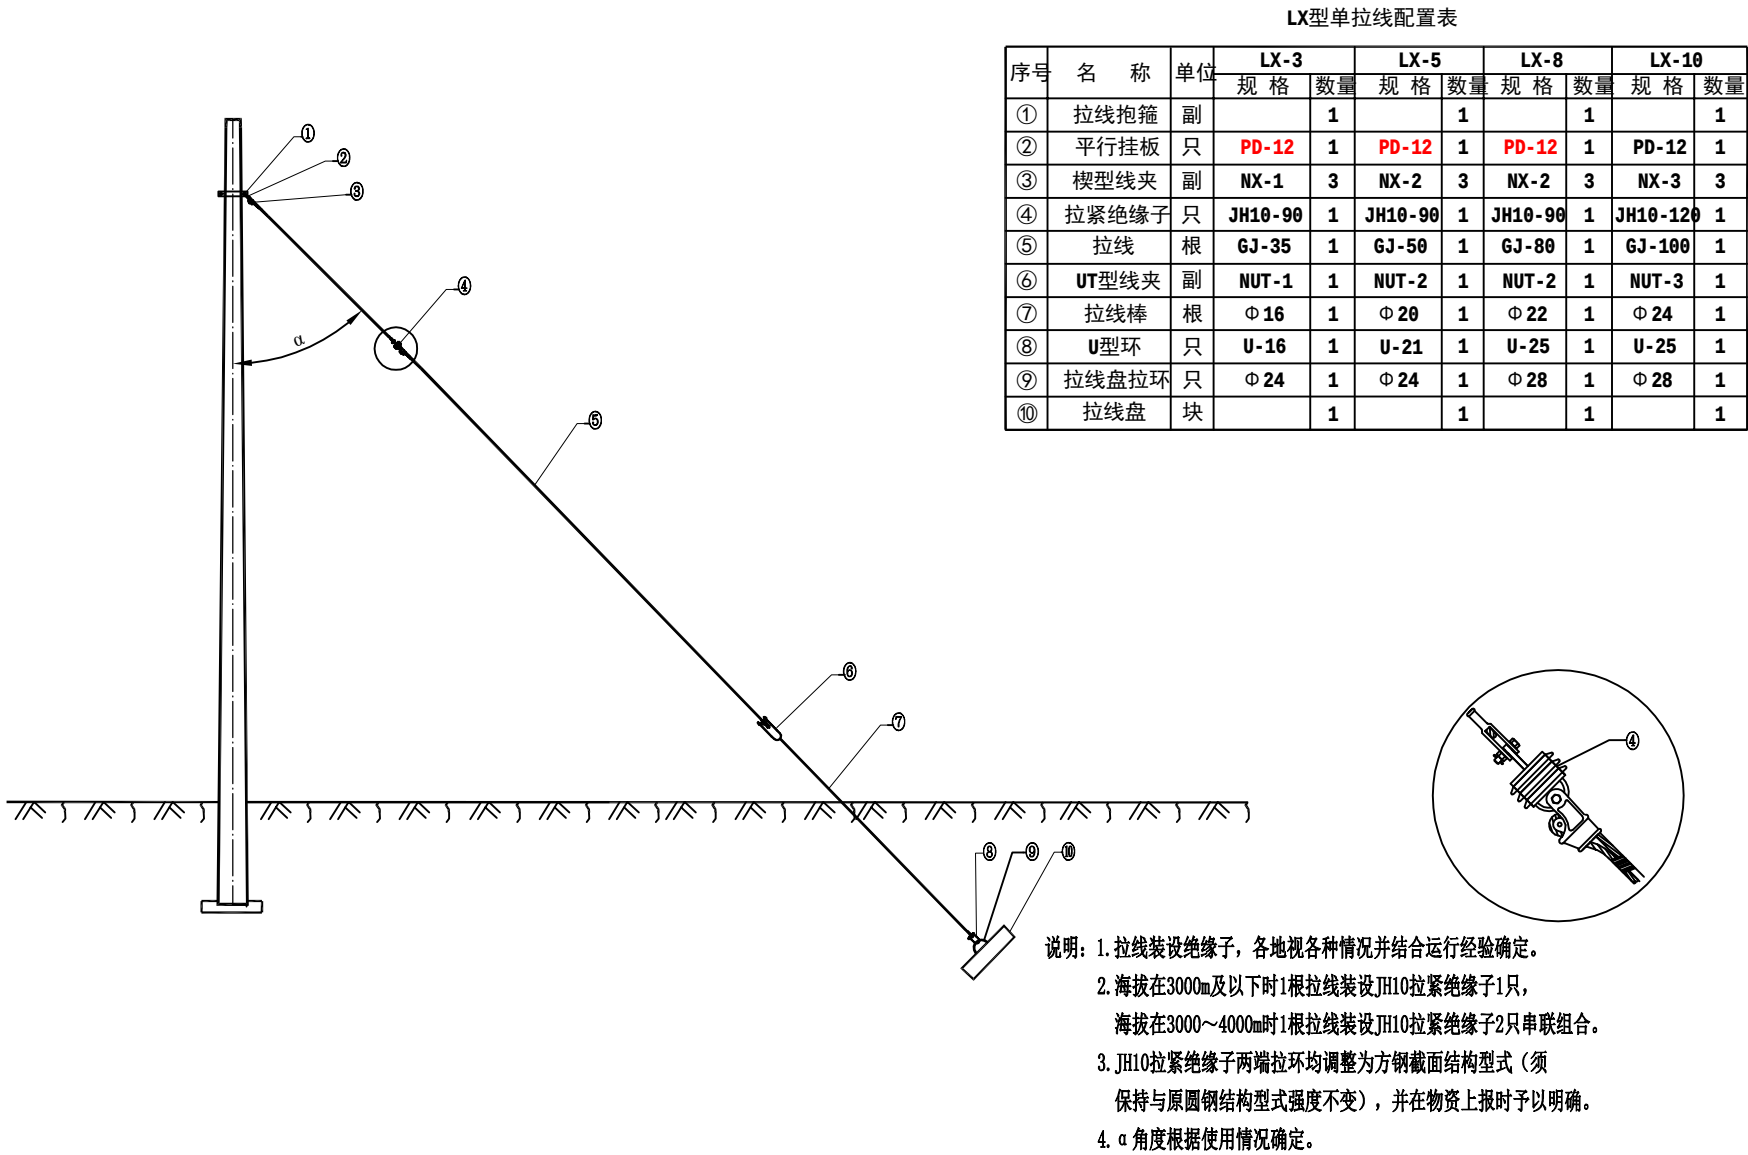


图 9-51 LX型单拉线布置示意图及配置表

|                                                                             |      |                      |       |     |    |     |     |             |    |      |     |  |
|-----------------------------------------------------------------------------|------|----------------------|-------|-----|----|-----|-----|-------------|----|------|-----|--|
| 中城恒业设计集团有限公司<br>ZHONGCHENG HENGYE DESIGN GROUP LIMITED<br>资质证书编号：A352012676 | 工程名称 | 靖宇镇河南村产业园区配套基础设施建设项目 | 项目负责人 | 陈博  | 设计 | 程刚  | 图 名 | LX型单拉线布置示意图 |    | 建设单位 |     |  |
|                                                                             | 单项名称 | 电力工程                 | 专业负责人 | 李晓龙 | 审核 | 李晓龙 | 复核  | 刘巧玲         | 日期 |      | 图 号 |  |

|    |  |
|----|--|
| 日期 |  |
| 签名 |  |
| 专业 |  |
| 日期 |  |
| 签名 |  |
| 专业 |  |

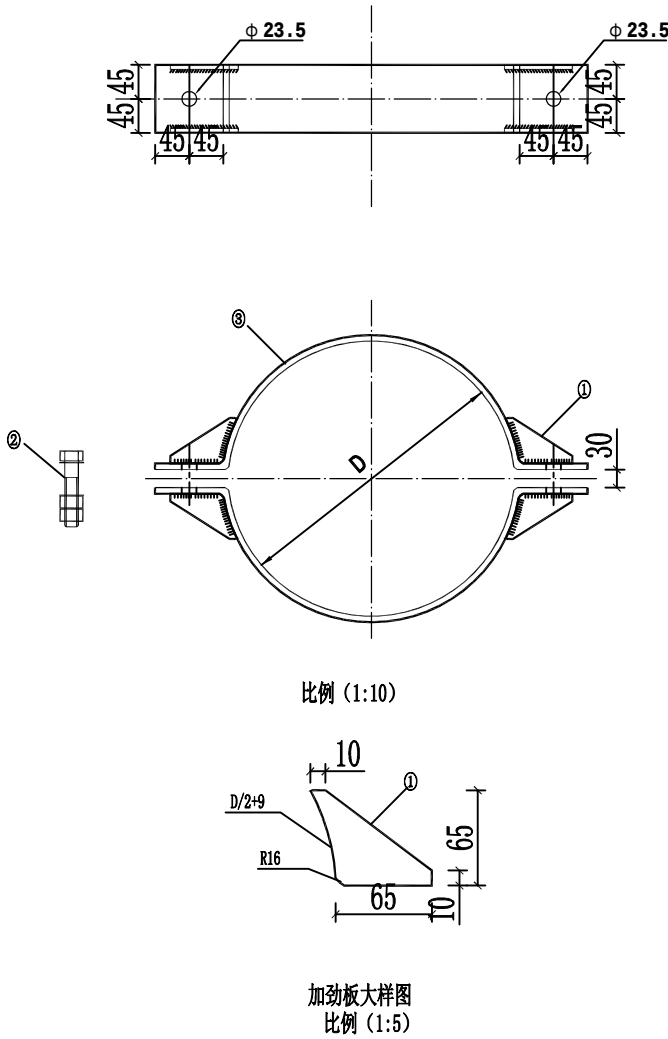

- 说明：1. 螺栓螺母垫圈参阅国家标准。
2. 钢材为Q235。
3. 全部铁件必须热镀锌防腐处理。
4. 各构件焊接工艺、焊缝高度及长度应满足相关规程、规范要求。

图 9-57 拉线抱箍加工图 (3/3)

材料表

| 序号 | 编号 | 名 称 | 规 格     | 长度 (mm) | 单位 | 数量 | 质量 (kg) |     | 备注                  |
|----|----|-----|---------|---------|----|----|---------|-----|---------------------|
|    |    |     |         |         |    |    | 一件      | 小计  |                     |
| 1  | ①  | 加劲板 | -9×65   | 85      | 块  | 8  | 0.39    | 3.1 |                     |
| 2  | ②  | 螺栓  | M22×110 | 110     | 个  | 2  | 0.62    | 1.2 | 6.8级，双帽双垫，无扣长度为48mm |

选型表

| 序号 | 编号 | 型 号    | D (mm) | 规 格   | 长度 (mm) | 单位 | 数量 | 质量 (kg) |     | 总重量 (kg)<br>①+②+③ | 备注         |
|----|----|--------|--------|-------|---------|----|----|---------|-----|-------------------|------------|
|    |    |        |        |       |         |    |    | 一件      | 小计  |                   |            |
| 1  | ③  | LB-200 | 200    | -9×80 | 477     | 块  | 2  | 2.70    | 5.4 | 9.7               | 适用GJ-100拉线 |
| 2  | ③  | LB-210 | 210    | -9×80 | 493     | 块  | 2  | 2.79    | 5.6 | 9.9               |            |
| 3  | ③  | LB-220 | 220    | -9×80 | 509     | 块  | 2  | 2.87    | 5.8 | 10.0              |            |
| 4  | ③  | LB-230 | 230    | -9×80 | 524     | 块  | 2  | 2.96    | 5.9 | 10.2              |            |
| 5  | ③  | LB-240 | 240    | -9×80 | 540     | 块  | 2  | 3.05    | 6.1 | 10.4              |            |
| 6  | ③  | LB-250 | 250    | -9×80 | 556     | 块  | 2  | 3.14    | 6.3 | 10.6              |            |
| 7  | ③  | LB-260 | 260    | -9×80 | 572     | 块  | 2  | 3.23    | 6.5 | 10.8              |            |
| 8  | ③  | LB-270 | 270    | -9×80 | 587     | 块  | 2  | 3.32    | 6.6 | 10.9              |            |
| 9  | ③  | LB-280 | 280    | -9×80 | 603     | 块  | 2  | 3.41    | 6.8 | 11.1              |            |
| 10 | ③  | LB-290 | 290    | -9×80 | 619     | 块  | 2  | 3.50    | 7.0 | 11.3              |            |
| 11 | ③  | LB-300 | 300    | -9×80 | 634     | 块  | 2  | 3.58    | 7.2 | 11.5              |            |
| 12 | ③  | LB-310 | 310    | -9×80 | 650     | 块  | 2  | 3.67    | 7.4 | 11.6              |            |
| 13 | ③  | LB-320 | 320    | -9×80 | 666     | 块  | 2  | 3.76    | 7.5 | 11.8              |            |
| 14 | ③  | LB-330 | 330    | -9×80 | 681     | 块  | 2  | 3.85    | 7.7 | 12.0              |            |
| 15 | ③  | LB-340 | 340    | -9×80 | 697     | 块  | 2  | 3.94    | 7.9 | 12.2              |            |
| 16 | ③  | LB-350 | 350    | -9×80 | 713     | 块  | 2  | 4.03    | 8.1 | 12.4              |            |
| 17 | ③  | LB-360 | 360    | -9×80 | 729     | 块  | 2  | 4.12    | 8.2 | 12.5              |            |
| 18 | ③  | LB-370 | 370    | -9×80 | 744     | 块  | 2  | 4.21    | 8.4 | 12.7              |            |
| 19 | ③  | LB-380 | 380    | -9×80 | 760     | 块  | 2  | 4.29    | 8.6 | 12.9              |            |
| 20 | ③  | LB-390 | 390    | -9×80 | 776     | 块  | 2  | 4.38    | 8.8 | 13.1              |            |

中城恒业设计集团有限公司  
ZHONGCHENG HENGYE DESIGN GROUP LIMITED  
资质证书编号：A352012676

工程名称

靖宇镇河南村产业园区配套基础设施建设项目

项目负责人

陈博

设计

程刚

图 名

拉线抱箍加工图

建设单位

单项名称

电力工程

专业负责人

李晓龙

审核

李晓龙


复核

刘巧玲

日期

图 号

|    |  |  |
|----|--|--|
| 日期 |  |  |
| 签名 |  |  |
| 专业 |  |  |
| 日期 |  |  |
| 签名 |  |  |
| 专业 |  |  |

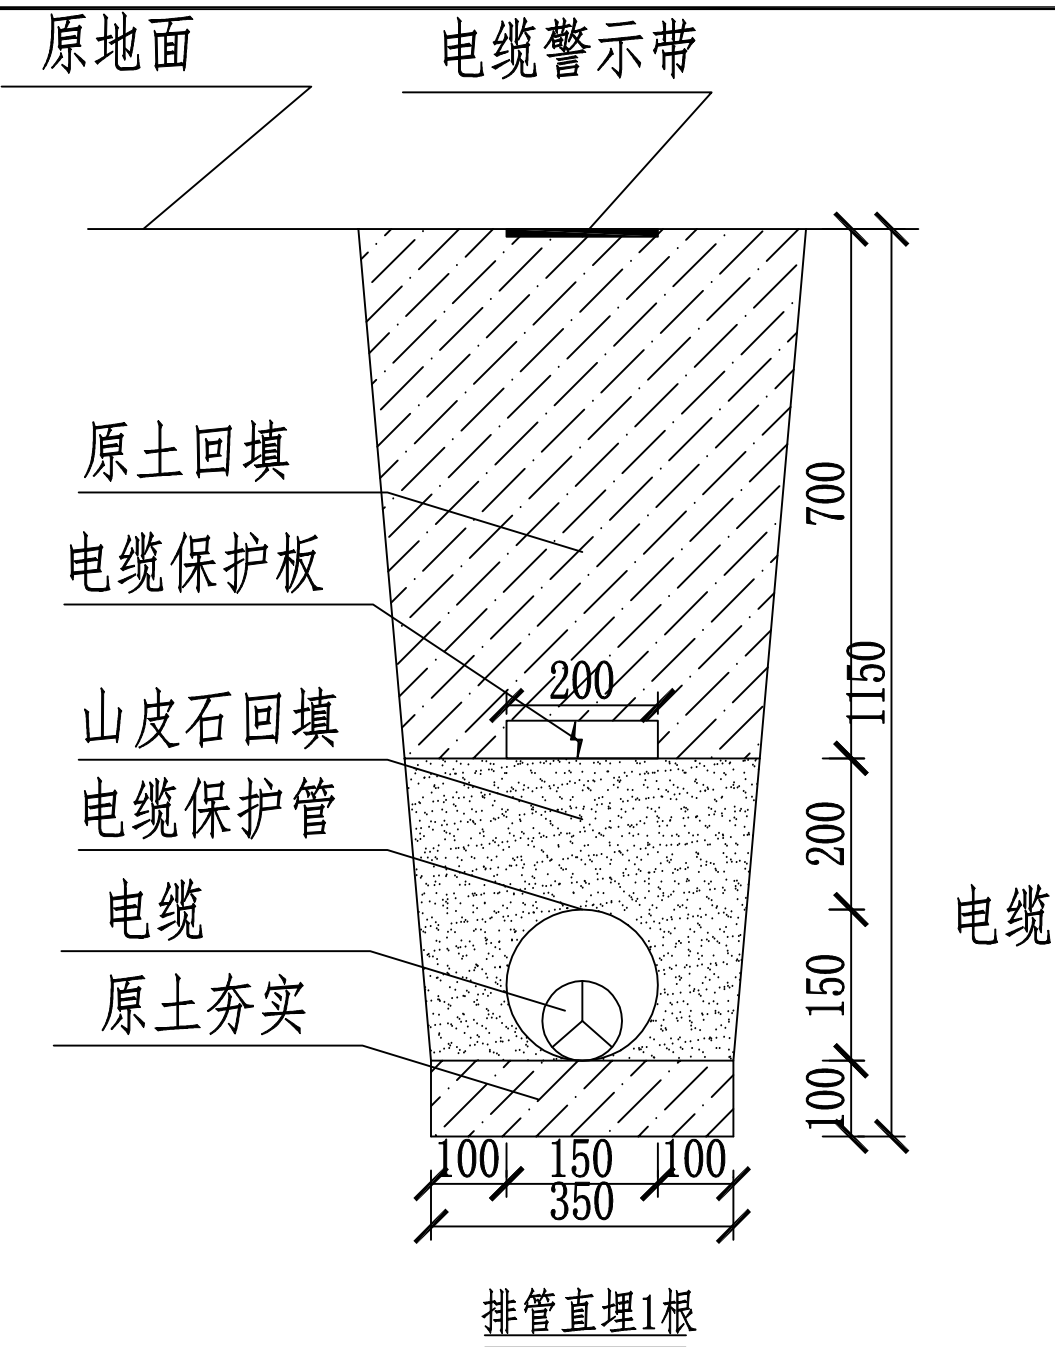


说明：


- 1、排管直埋电缆上方需敷设电缆保护板，电缆保护板参照（BD/PT-电缆-02），原土回填需进行夯实处理，防止电缆沉降。
- 2、电缆路径上方需敷设电缆路径警示带和电缆标桩，直埋电缆警示带、电缆标桩。
- 3、管材选用双壁波纹管，内壁光滑、扁压试验50%不开裂、两壁无分层、耐低温韧性好、质地轻新型管材，管材选用HPVC或CM,环刚度大于8，直径选用200mm，强度满足GB/T13381.9技术标准。
- 4、山皮石层必须用人工回填，应分层对称回填、夯实，每层回填高度应不大于0.2米，对管顶以上0.4米范围应慎用夯实机具。
- 5、回填土过程中沟槽内应无积水，不允许带水回填，不得回填积泥，有机物及冻土，回填土中不得含有石块、砖头及其他杂硬物件。

|                                                                             |      |                      |       |     |    |     |    |            |    |      |    |  |
|-----------------------------------------------------------------------------|------|----------------------|-------|-----|----|-----|----|------------|----|------|----|--|
| 中城恒业设计集团有限公司<br>ZHONGCHENG HENGYE DESIGN GROUP LIMITED<br>资质证书编号：A352012676 | 工程名称 | 靖宇镇河南村产业园区配套基础设施建设项目 | 项目负责人 | 陈伟  | 设计 | 程刚  | 图名 | 排管直埋剖面图（一） |    | 建设单位 |    |  |
|                                                                             | 单项名称 | 电力工程                 | 专业负责人 | 李晓龙 | 审核 | 李晓龙 | 复核 | 刘巧玲        | 日期 |      | 图号 |  |


|    |  |
|----|--|
| 日期 |  |
| 签名 |  |
| 专业 |  |
| 日期 |  |
| 签名 |  |
| 专业 |  |

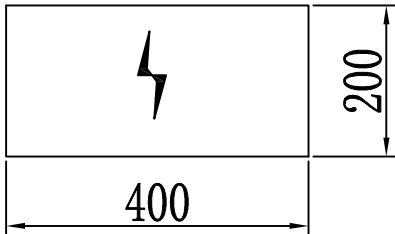

保护板（一）

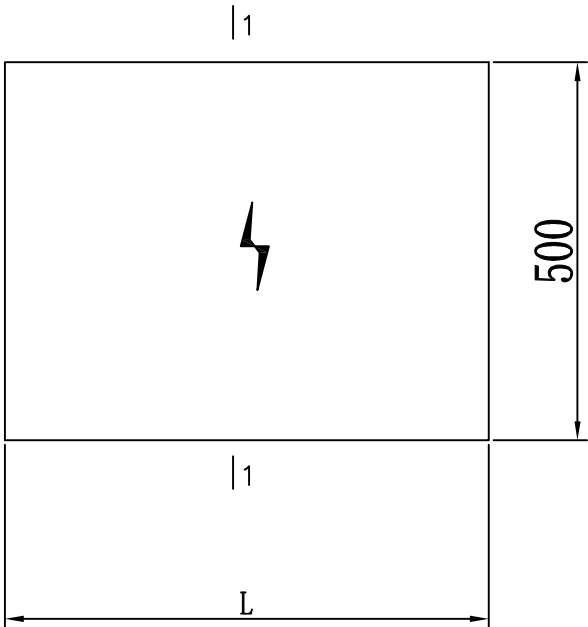

保护板（二）

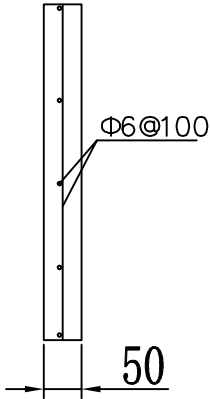

10kV预制槽材料表

| 类型         | 尺寸 (mm) |        |        | 混凝土<br>C20 (m <sup>3</sup> ) | 构件重<br>(Kg) |
|------------|---------|--------|--------|------------------------------|-------------|
|            | 长 (mm)  | 宽 (mm) | 高 (mm) |                              |             |
| 保护板<br>(一) | 400     | 200    | 35     | 0.0028                       | 6.2         |
| 保护板<br>(二) | 400     | 500    | 50     | 0.011                        | 27.5        |
|            | 600     | 500    | 50     | 0.016                        | 40          |
|            | 800     | 500    | 50     | 0.021                        | 52.5        |


说明：1. 保护板（一）采用C20细石混凝土制作，确定为一种规格。

2. 保护板（二）采用C20细石钢筋混凝土制作，确定为二种规格，依需要由工程设计选用。


3. 符号 采用红油漆绘出

|                                                                             |      |                      |       |     |    |     |     |          |    |      |     |  |
|-----------------------------------------------------------------------------|------|----------------------|-------|-----|----|-----|-----|----------|----|------|-----|--|
| 中城恒业设计集团有限公司<br>ZHONGCHENG HENGYE DESIGN GROUP LIMITED<br>资质证书编号：A352012676 | 工程名称 | 靖宇镇河南村产业园区配套基础设施建设项目 | 项目负责人 | 陈博  | 设计 | 程刚  | 图 名 | 电缆保护板示意图 |    | 建设单位 |     |  |
|                                                                             | 单项名称 | 电力工程                 | 专业负责人 | 李晓龙 | 审核 | 李晓龙 | 复 核 | 刘巧玲      | 日期 |      | 图 号 |  |


|    |  |  |
|----|--|--|
| 日期 |  |  |
| 签名 |  |  |
| 专业 |  |  |
| 日期 |  |  |
| 签名 |  |  |
| 专业 |  |  |

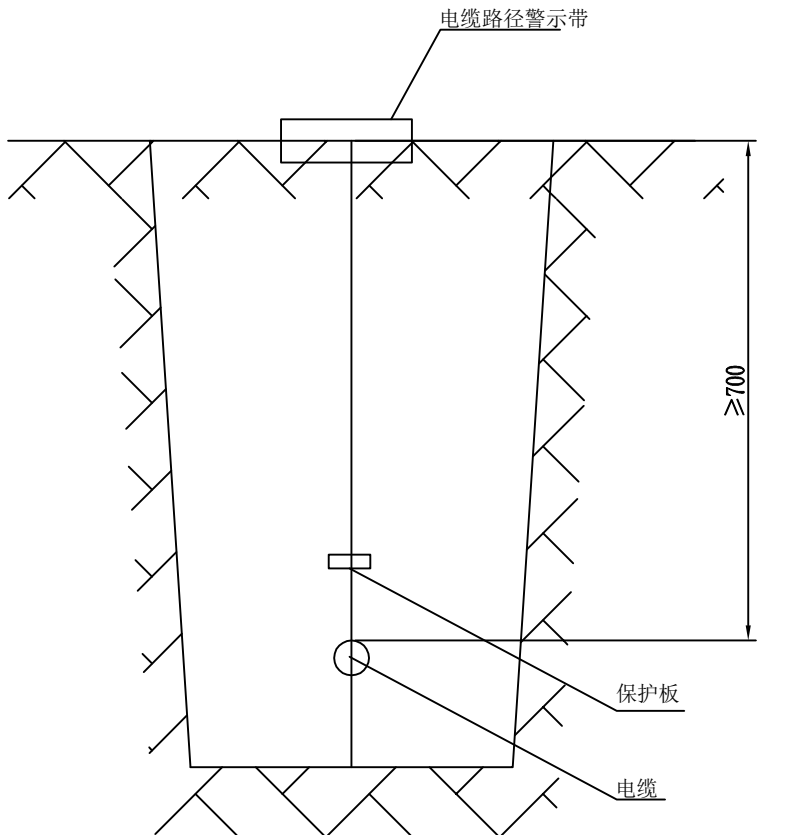


电缆路径警示带安装

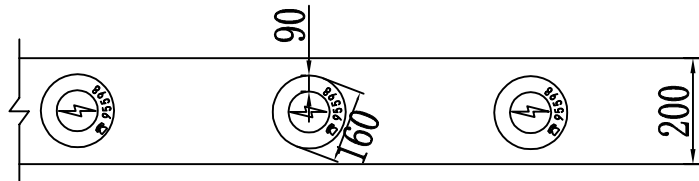

电缆路径警示带示意图

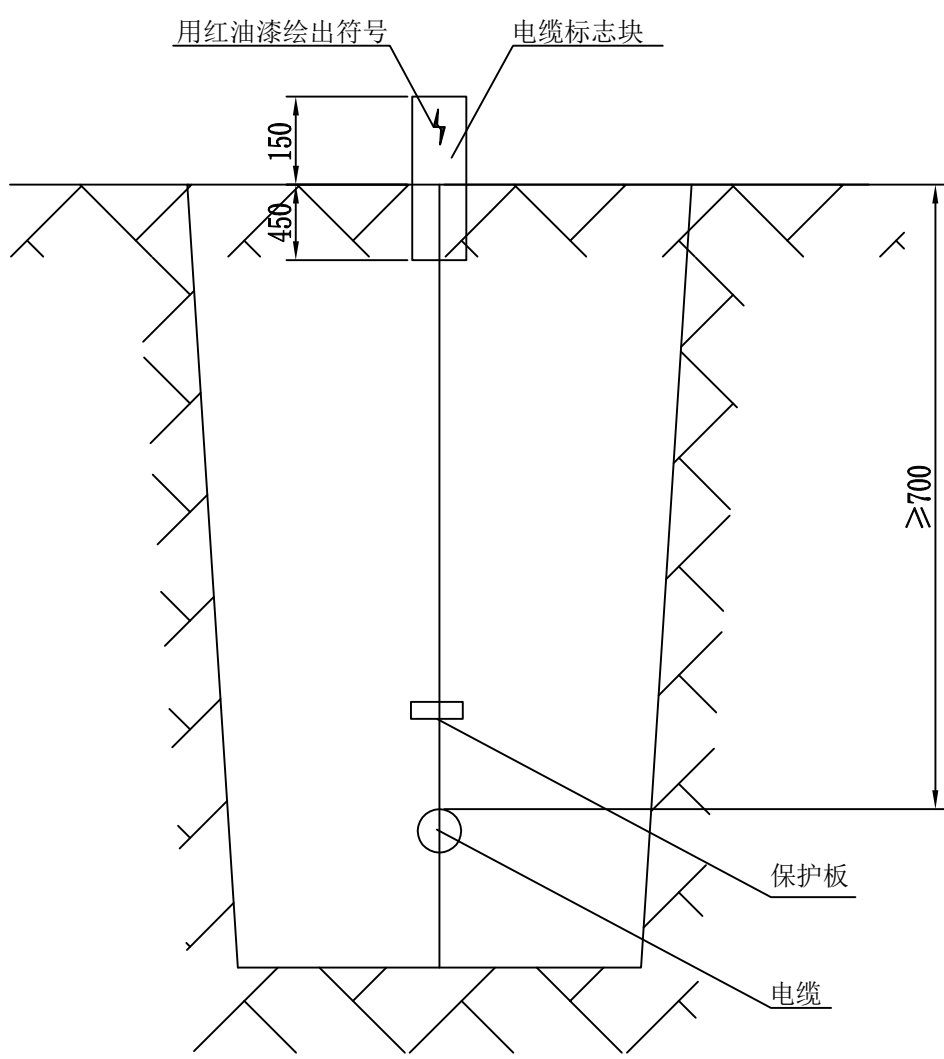

电缆标志桩安装

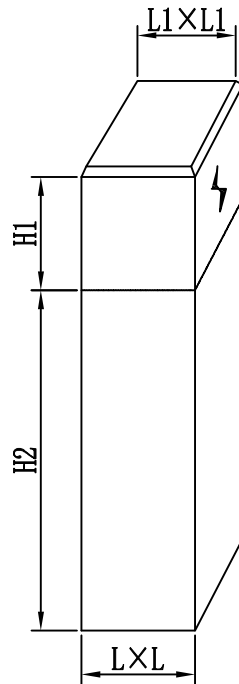

|    |     |
|----|-----|
| L1 | 80  |
| H1 | 150 |
| H2 | 250 |
| L  | 100 |
| a  | 45° |

一、说明：


1. 电缆路径警示带和电缆标桩，主要用于直埋敷设电缆、排管敷设电缆、电缆沟敷设电缆和隧道敷设电缆的附土层中。应沿全线在电缆通道宽度范围内两侧均设置，如电缆线路通道宽度大于2m宜增加警示带数量。
2. 电缆标桩敷设在电缆转角位置，电缆路径警示带主要敷设在电缆路径上方或硬覆盖上方，电缆标示桩每间隔 50 米安装1 个。电缆警示带每间隔10 米安装1 个。

二、样式说明：

1. 电缆标志桩采用C20细石混凝土制作，文字及图像表示为凹槽形式。
2. 符号  采用红油漆绘出。
3. 电缆路径警示带，黄底绿字宽200mm，可采用塑料薄膜等耐腐蚀、耐老化、重量轻的材料。
4. 标注内容：根据电缆不同电压等级标注电压等级字样（如：110kV）；单位名称（如：白山电力）；警告标语（电缆通道，请勿挖掘）和电力服务热线（95598）。
5. 中文字体为汉仪大黑体，英文及数字字体为Bookman Demi
6. ”白山电力”字号16，”95598”字体大小20。”电缆隧道 请勿挖掘”字体大小为40。
7. 图中设计颜色取自国家电网公司标准色彩。

|                                                                             |      |                      |       |     |    |     |     |                 |    |      |     |  |
|-----------------------------------------------------------------------------|------|----------------------|-------|-----|----|-----|-----|-----------------|----|------|-----|--|
| 中城恒业设计集团有限公司<br>ZHONGCHENG HENGYE DESIGN GROUP LIMITED<br>资质证书编号：A352012676 | 工程名称 | 靖宇镇河南村产业园区配套基础设施建设项目 | 项目负责人 | 陈博  | 设计 | 程刚  | 图 名 | 电缆警示带、电缆标桩安装示意图 |    | 建设单位 |     |  |
|                                                                             | 单项名称 | 电力工程                 | 专业负责人 | 李晓龙 | 审核 | 李晓龙 | 复 核 | 刘巧玲             | 日期 |      | 图 号 |  |

|    |  |
|----|--|
| 日期 |  |
| 姓名 |  |
| 专业 |  |
| 日期 |  |
| 姓名 |  |
| 专业 |  |

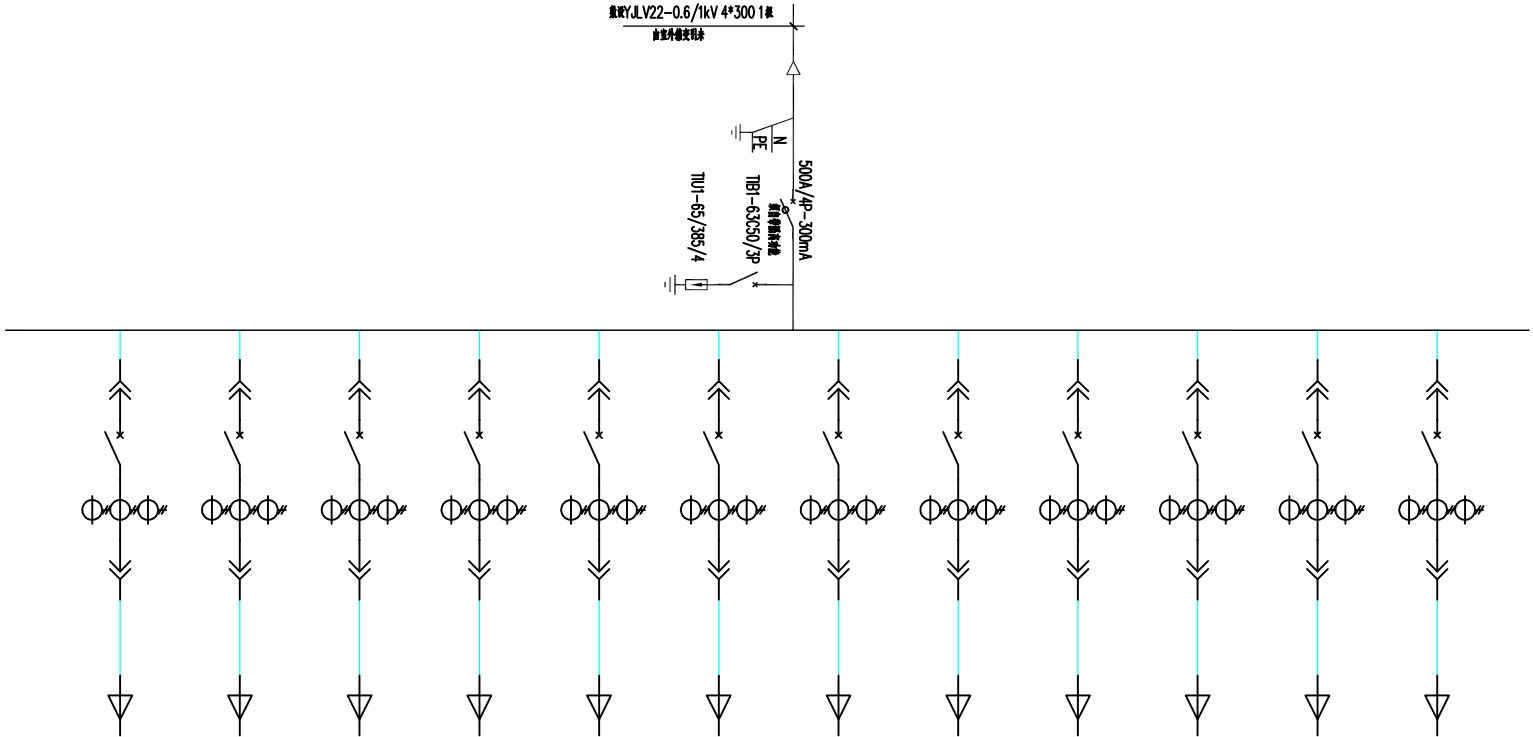

|                  |                             |                      |                      |                      |                      |                      |                      |                      |                      |                      |                      |                      |                     |
|------------------|-----------------------------|----------------------|----------------------|----------------------|----------------------|----------------------|----------------------|----------------------|----------------------|----------------------|----------------------|----------------------|---------------------|
| 配<br>电<br>屏      | 开关柜编号                       | 微由01                 |                      |                      |                      |                      |                      |                      |                      |                      |                      |                      |                     |
|                  | 开关柜型号                       | GGD                  |                      |                      |                      |                      |                      |                      |                      |                      |                      |                      |                     |
|                  | 开关柜尺寸                       | 800x800x2200(宽x深x高)  |                      |                      |                      |                      |                      |                      |                      |                      |                      |                      |                     |
|                  | 主电路方案号                      | 回路001                | 回路002                | 回路003                | 回路004                | 回路005                | 回路006                | 回路007                | 回路008                | 回路009                | 回路010                | 回路011                | 回路012               |
|                  | 小室高度                        |                      |                      |                      |                      |                      |                      |                      |                      |                      |                      |                      |                     |
|                  | 隔离开关                        |                      |                      |                      |                      |                      |                      |                      |                      |                      |                      |                      |                     |
|                  | 断路器                         | 125L/3340<br>125A/3P | 125L/3340<br>125A/3P | 125L/3340<br>125A/3P | 125L/3340<br>125A/3P | 125L/3340<br>125A/3P | 125L/3340<br>125A/3P | 125L/3340<br>125A/3P | 125L/3340<br>125A/3P | 125L/3340<br>125A/3P | 125L/3340<br>125A/3P | 125L/3340<br>125A/3P | 125L/3340<br>63A/3P |
|                  | 熔断器                         |                      |                      |                      |                      |                      |                      |                      |                      |                      |                      |                      |                     |
|                  | 交流接触器                       |                      |                      |                      |                      |                      |                      |                      |                      |                      |                      |                      |                     |
|                  | 热继电器                        |                      |                      |                      |                      |                      |                      |                      |                      |                      |                      |                      |                     |
|                  | 补偿电容器(零电流器)                 |                      |                      |                      |                      |                      |                      |                      |                      |                      |                      |                      |                     |
|                  | 电流互感器AKH-0.66               | 150/5                | 150/5                | 150/5                | 150/5                | 150/5                | 150/5                | 150/5                | 150/5                | 150/5                | 150/5                | 150/5                | 75/5                |
| 用<br>电<br>设<br>备 | 仪表                          |                      |                      |                      |                      |                      |                      |                      |                      |                      |                      |                      |                     |
|                  | 电缆型号,芯数截面(mm <sup>2</sup> ) |                      |                      |                      |                      |                      |                      |                      |                      |                      |                      |                      |                     |
|                  | 设备容量Pn(kW)                  |                      |                      |                      |                      |                      |                      |                      |                      |                      |                      |                      |                     |
|                  | 需要系数Kx                      |                      |                      |                      |                      |                      |                      |                      |                      |                      |                      |                      |                     |
|                  | 功率因数(cosφ)                  |                      |                      |                      |                      |                      |                      |                      |                      |                      |                      |                      |                     |
|                  | 计算功率Pjs(kW)                 |                      |                      |                      |                      |                      |                      |                      |                      |                      |                      |                      |                     |
|                  | 计算电流Ijs(A)                  |                      |                      |                      |                      |                      |                      |                      |                      |                      |                      |                      |                     |
|                  | 回路用途                        |                      |                      |                      |                      |                      |                      |                      |                      |                      |                      |                      |                     |
|                  | 箱体编号                        |                      |                      |                      |                      |                      |                      |                      |                      |                      |                      |                      |                     |
|                  | 电缆编号                        |                      |                      |                      |                      |                      |                      |                      |                      |                      |                      |                      |                     |
|                  | 备注                          |                      |                      |                      |                      |                      |                      |                      |                      |                      |                      |                      |                     |

|                                                                             |      |                      |       |     |    |     |    |          |    |      |    |  |
|-----------------------------------------------------------------------------|------|----------------------|-------|-----|----|-----|----|----------|----|------|----|--|
| 中城恒业设计集团有限公司<br>ZHONGCHENG HENGYE DESIGN GROUP LIMITED<br>资质证书编号：A352012676 | 工程名称 | 靖宇镇河南村产业园区配套基础设施建设项目 | 项目负责人 | 陈博  | 设计 | 程刚  | 图名 | 低压配电柜系统图 |    | 建设单位 |    |  |
|                                                                             | 单项名称 | 电力工程                 | 专业负责人 | 李晓龙 | 审核 | 李晓龙 | 复核 | 刘巧玲      | 日期 |      | 图号 |  |



第十篇

筑路材料

## 沿 线 筑 路 材 料 料 场 表

靖宇镇河南村产业园区配套基础设施建设项目

**S10-2 第 1 页 共 1 页**

[illegible]

编制:

复 核:

审 核:



# 第十一篇

## 施工组织设计

# 说 明

一、本工程经过的气温区为东北东部山地湿润冰冻Ⅱ区。建设工期为**4**个月。

二、全线共设大型施工场一处，即路基路面综合施工场地。

（一）、设置路基、路面施工场地**1**处，施工场地部分夯实。

（二）、施工场地需考虑临时电力线路的布设，方便施工使用。全线施工场地临时占地较大，占用耕地的工程结束后应按环保要求进行复垦。

三、气象、水文、雨季及文明施工措施

（一）、气象、水文、

路线经过地区属北温带大陆性季风气候，是吉林省最寒冷地区之一。春季昼夜温差大；夏季短，温热多雨；秋季凉爽，多晴朗天气；冬季长，干燥寒冷。市区年平均气温**3.7℃**，夏季最高气温历史极值**36.5℃**，冬季最低气温历史极值**-42.2℃**，日照时数**2320**小时，无霜期**140**天。雨量集中在七月至九月上旬，占全年总量的**60%**，年平均降水量**749.7mm**，降雪多集中于十二月份，积雪深达**40-50**厘米，使公路交通造成困难。

（二）、雨季施工

雨季施工时，路基、路面施工要做好排水工作；雨季施工前应做好下列准备工作：

（1）对选择的雨季施工地段进行详细的现场调查研究，编制实施性的雨季施工组织计划。

（2）修好施工便道并保证晴雨畅通。

（3）住地、仓库、车辆机具停放场地、生产设施都应设在最高洪水位以上地点，并应与泥石流沟槽冲积堆保持一定的安全距离。

（4）修建临时排水设施，保证雨季作业的场地不被洪水淹没并能及时排除地面水。

（5）贮备足够的工程材料和生活物资。

（6）路面施工要严格按照路面施工技术规范进行施工。

（7）制定雨季施工安全预案，做好防洪抢险的准备工作。

四、文明施工和环保的措施

为建成一条环境优美的公路，最大限度维护原来的地貌地形，保持原来的生态环境，在施工中，从以下几方面加强管理：

1、现场布置

根据场地实际情况合理地进行布置，设施设备按现场布置图规定存放，最大限度地减少占用耕地。

2、道路和场地

工区内道路通畅、平坦、整洁、不乱堆乱放，无散落物；场地平整不积水，排水成系统，并畅通不堵；施工废料集中堆放，及时处理。

（1）材料堆放

砂石分类堆放成方，砌体料归类成垛，堆放整齐。

（2）周转设备存放。

（3）水泥库

袋装、散装不混放，分清标号，堆放整齐，目能成数。有制度、有规定，专人管理，限额发放，分类插标挂牌，记载齐全而正确，牌物帐相符，库容整洁。

3、构、配件及特殊材料

砼构件分类、分型、分规格堆放整齐，钢材、钢绞线分类集中堆放整齐，锚具、支座、垫板、预埋件等分门别类妥善保管。

4、消除施工污染

场地废料、土石弃方处理，应按设计要求，运到指定地点，防止水土流失，尽量减少对周围绿化的影响和破坏。施工废水、生活污水不得污染水源、耕地、农田，采用渗井或其它措施处理，工地垃圾及时运到指定地点。清洗集料，机具或含有油污的操作用水，采用过滤的方法或沉淀池处理，使生态环境受损降到最低程度。

五、主要材料来源

1、石料：金山石场

2、中粗砂：靖宇砂场

3、水泥：山水水泥厂

4、汽油、柴油：加油站

5、木材及其他材料：靖宇县

六、施工组织意见：

1、施工时应提前进行各种材料的单质试验工作及各种混合料的配合比试验工作。

2、为保证质量和进度，应提前进行备料工作。

# 第十二篇

## 施工图预算

# 施工图预算编制说明

## 一、 施工图预算编制依据：

- 1、《公路工程项目概算预算编制办法》 (JTG 3830-2018)。
- 2、《公路工程预算定额》 (JTG/T 3832-2018) 。
- 3、《公路工程机械台班费用定额》 (JTG/T3833-2018) 。
- 4、人工费按省吉交造价[2019]162 号文关于调整吉林省公路工程人工费单价的通知。
- 5、规费费率按吉交造价[2019]162 号文关于调整吉林省公路工程规费费率通知。
- 6、《国家发展改革委关于调整铁路货运价格进一步完善价格形成机制的通知》（发改价格[2015]183 号）及吉交造价[2016]125 号文规定的火车运杂费标准执行。
- 7、《2025 年吉林省公路工程人工、材料价格信息》一季度材料价格信息。
- 8、吉林省交通工程造价管理站文件吉交造价【2019】6 号关于执行财政部、税务总局、海关总署《关于深化增值税改革有 关政策的公告》的通知。
- 9、施工图所列工程量。

## 二、具体取定标准

- 1、人工费：105.49 元/工日。
- 2、材料原价：按 2025 年《价格信息》中提供的价格及《调整价格》计算，砂石等主要材料为设计单位与业主共同调查确认单价，再用吉林省公路工程营业税改征增值税计价依据及财税【2019】6 号文调整进行编制。调整公式： $C_v = C_b / (1 + T)$ 。
- 3、《价格信息》中没有的材料，采用调查价格。
- 4、材料运杂费：汽车运杂费按平原微丘区线路标准计算,按吉交造价[2016]125 号文规定的公路工程汽车运杂费标准执行再按财税【2019】6 号文调整进行编制。
- 5、工地转移运距 67 公里，主副食运距 3.1 公里。
- 6、其他费用：  
(1)建设单位管理费不计、工程监理费按定额建安费的 2.5%计列、检测费按：0.7%计列，设计费按定额建安费的 3.5 %计列、控价编制费按定额建安费的 0.5%计列。

7、施工图预算采用同望公路工程造价软件最新系统版本号 V 11 编制。

三、人工及主要材料用量：人工：1208 工日；钢筋：12t，水泥：196t，中（粗）砂：270m<sup>3</sup>。

四、本设计总造价：1，579，484 元；其中建安费：1，436，889 元。

五、其他未尽事宜执行《公路基本建设工程概算、预算编制办法》及施工图设计预算。

表A.0.2-5 总预算表

建设项目名称：.>靖宇镇河南村产业园区配套基础设施建设项目

编制范围：K0+000~K0+631.049

| 第 1 页    |                |      |              |            |                 |           | 共 2 页             | 01表 |
|----------|----------------|------|--------------|------------|-----------------|-----------|-------------------|-----|
| 分项编号     | 工程或费用名称        | 单位   | 数量           | 金额（元）      | 技术经济指标          | 各项费用比例(%) | 备注                |     |
| 1        | 第一部分 建筑安装工程费   | 公路公里 | 0.631        | 1436889.09 | 2277161.79      | 90.97     | 建设项目路线总长度（主线长度）   |     |
| 101      | 临时工程           | 公路公里 | 0.631        | 6272.22    | 9940.13         | 0.40      |                   |     |
| 10101    | 临时道路           | km   | 0.05         | 1898.5     | 37969.96        | 0.12      |                   |     |
| 1010101  | 临时便道（修建、拆除与维护） | km   | 0.05         | 1898.5     | 37969.96        | 0.12      |                   |     |
| 10106    | 临时标志           | 套    | 2            | 4373.73    | 2186.86         | 0.28      |                   |     |
| 102      | 路基工程           | km   | 0.631        | 574589.97  | 910602.18       | 36.38     | 不含桥涵台背回填          |     |
| LJ02     | 路基挖方           | m3   | 158          | 615.78     | 3.9             | 0.04      |                   |     |
| LJ0201   | 挖土方            | m3   | 158          | 615.78     | 3.9             | 0.04      |                   |     |
| LJ03     | 路基填方           | m3   | 1197         | 258213.93  | 215.72          | 16.35     |                   |     |
| LJ0301   | 利用土方填筑         | m3   | 158          | 784.59     | 4.97            | 0.05      |                   |     |
| LJ0302   | 借土方填筑          | m3   | 1038         | 33389.81   | 32.17           | 2.11      | 路基工程长度，按不同的结构类型分级 |     |
| LJ05     | 特殊路基处理         | km   | 0.631        | 224039.53  | 355054.72       | 14.18     |                   |     |
| LJ0501   | 软土地区路基处理       | km   | 0.631        | 224039.53  | 355054.72       | 14.18     |                   |     |
| LJ050102 | 山皮石垫层          | m3   | 2798.147     | 224039.53  | 80.07           | 14.18     |                   |     |
| LJ06     | 排水工程           | km   | 0.496        | 315072.47  | 635226.76       | 19.95     |                   |     |
| LJ0601   | 边沟             | m    | 466          | 255936.83  | 549.22          | 16.20     | 按不同的材料分级          |     |
| LJ060103 | 混凝土边沟          | m3/m | 298.24 / 466 | 255936.83  | 858.16 / 549.22 | 16.20     |                   |     |
| LJ0602   | 排水渠            | m    | 32           | 59135.64   | 1847.99         | 3.74      |                   |     |
| LJ060201 | 浆砌片石排水渠        | m    | 32           | 52914.48   | 1653.58         | 3.35      |                   |     |
| LJ060202 | 拆除浆砌片石排水渠      | m3   | 121.28       | 6221.16    | 51.3            | 0.39      |                   |     |
| LJ08     | 路基其他工程         | km   | 0.631        | 687.79     | 1090            | 0.04      |                   |     |
| LJ0801   | 整修路基           | m2   | 3239.56      | 687.79     | 0.21            | 0.04      |                   |     |
| 103      | 路面工程           | km   | 0.631        | 161007.2   | 255161.96       | 10.19     |                   |     |
| LM01     | 沥青混凝土路面        | m2   | 684.8        | 107365.74  | 156.78          | 6.80      |                   |     |
| LM0101   | 路面垫层           | m2   | 769.8        | 21302.51   | 27.67           | 1.35      |                   |     |
| LM010101 | 碎石垫层           | m2   | 769.8        | 21302.51   | 27.67           | 1.35      |                   |     |
| LM0103   | 路面基层           | m2   | 727.3        | 31855.75   | 43.8            | 2.02      |                   |     |
| LM010302 | 水泥稳定类基层        | m2   | 727.3        | 31855.75   | 43.8            | 2.02      |                   |     |
| LM0104   | 透层、黏层、封层       | m2   | 1454.6       | 6710.81    | 4.61            | 0.42      |                   |     |
| LM010401 | 透层             | m2   | 727.3        | 2861.74    | 3.93            | 0.18      |                   |     |
| LM010403 | 封层             | m2   | 727.3        | 3849.07    | 5.29            | 0.24      |                   |     |
| LM0105   | 沥青混凝土面层        | m2   | 684.8        | 47496.68   | 69.36           | 3.01      |                   |     |
| LM010502 | 中粒式沥青混凝土面层     | m2   | 684.8        | 47496.68   | 69.36           | 3.01      |                   |     |
| LM03     | 其他路面           | m2   | 2469.76      | 49485.39   | 20.04           | 3.13      |                   |     |
| LM0301   | 路面垫层           | m2   | 2469.76      | 35636.53   | 14.43           | 2.26      |                   |     |
| LM010101 | 山皮石垫层          | m2   | 2469.76      | 35636.53   | 14.43           | 2.26      |                   |     |
| LM0302   | 砂砾路面磨耗层        | m2   | 2469.76      | 13848.86   | 5.61            | 0.88      |                   |     |
| LM04     | 路槽、路肩及中央分隔带    | km   | 0.631        | 4156.06    | 6586.47         | 0.26      |                   |     |
| LM0402   | 路肩             | km   | 0.631        | 4156.06    | 6586.47         | 0.26      |                   |     |
|          |                |      |              |            |                 |           |                   |     |

编制：.

复核：.



### 表A.0.2-5 总预算表

建设项目名称：靖宇镇河南村产业园区配套基础设施建设项目

**编制范围：K0+000~K0+631.049**

第 2 页

共 2 页

01表

| 分项编号     | 工程或费用名称      | 单位   | 数量      | 金额（元）     | 技术经济指标             | 各项费用比例(%) | 备注       |
|----------|--------------|------|---------|-----------|--------------------|-----------|----------|
| LM040201 | 培路肩          | m3   | 101.04  | 4156.06   | 41.13              | 0.26      |          |
| 104      | 桥梁涵洞工程       | km   | 3.755   | 180524.95 | 48075.89           | 11.43     |          |
| 10401    | 涵洞工程         | m/道  | 73 / 10 | 180524.95 | 2472.94 / 18052.5  | 11.43     |          |
| HD01     | 管涵           | m/道  | 67 / 9  | 132663.85 | 1980.06 / 14740.43 | 8.40      |          |
| HD0101   | 1-0.75管涵     | m/道  | 49 / 7  | 88857.65  | 1813.42 / 12693.95 | 5.63      |          |
| HD0103   | 1-1管涵        | m/道  | 18 / 2  | 43806.19  | 2433.68 / 21903.1  | 2.77      |          |
| HD02     | 盖板涵          | m/道  | 6 / 1   | 47861.11  | 7976.85 / 47861.11 | 3.03      |          |
| HD0204   | 1-2板         | m/道  | 6 / 1   | 47861.11  | 7976.85 / 47861.11 | 3.03      |          |
| 107      | 交通工程及沿线设施    | 公路公里 | 0.631   | 433743.05 | 687389.94          | 27.46     |          |
| 10706    | 供电及照明系统      | km   | 0.631   | 433743.05 | 687389.94          | 27.46     | 不含隧道内供配电 |
| 1070601  | 供电系统设备及安装    | 公路公里 | 0.631   | 433743.05 | 687389.94          | 27.46     | 按不同的部位分级 |
| 110      | 专项费用         | 元    | 1       | 80751.69  | 80751.69           | 5.11      |          |
| 11001    | 施工场地建设费      | 元    | 1       | 59516.88  | 59516.88           | 3.77      |          |
| 11002    | 安全生产费        | 元    | 1       | 21234.81  | 21234.81           | 1.34      |          |
| 3        | 第三部分 工程建设其他费 | 公路公里 | 0.631   | 109203.57 | 173064.29          | 6.91      |          |
| 301      | 建设项目管理费      | 公路公里 | 0.631   | 45980.45  | 72869.18           | 2.91      |          |
| 30103    | 工程监理费        | 公路公里 | 0.631   | 35922.23  | 56929.04           | 2.27      |          |
| 30105    | 第三方检测费       | 公路公里 | 0.631   | 10058.22  | 15940.13           | 0.64      |          |
| 303      | 建设项目的期工作费    | 公路公里 | 0.631   | 57475.56  | 91086.47           | 3.64      |          |
| 30302    | 勘察设计费        | 公路公里 | 0.631   | 50291.12  | 79700.66           | 3.18      |          |
| 30303    | 控价编制费        | 公路公里 | 0.631   | 7184.45   | 11385.81           | 0.45      |          |
| 308      | 工程保险费        | 公路公里 | 0.631   | 5747.56   | 9108.65            | 0.36      |          |
| 4        | 第四部分 预备费     | 公路公里 | 0.631   | 33391.34  | 52918.13           | 2.11      |          |
| 401      | 基本预备费        | 元    | 1       | 33391.34  | 33391.34           | 2.11      |          |
| 5        | 第一至四部分合计     | 公路公里 | 0.631   | 1579484   | 2503144.21         | 100.00    |          |
| 7        | 公路基本造价       | 公路公里 | 0.631   | 1579484   | 2503144.21         | 100.00    |          |
|          |              |      |         |           |                    |           |          |

编制：.

复核：.

### 表A.0.2-6 人工、主要材料、施工机械台班数量汇总表

项目名称：靖宇镇河南村产业园区配套基础设施建设项目

**编制范围：**K0+000~K0+631.049

第1页 共3页

02表

| 代号      | 规格名称                                         | 单位   | 单价(元)   | 总数量      | 分项统计   |          |         |         |  |  |  |  |  |  | 场外运输损耗 |       |
|---------|----------------------------------------------|------|---------|----------|--------|----------|---------|---------|--|--|--|--|--|--|--------|-------|
|         |                                              |      |         |          | 临时工程   | 路基工程     | 路面工程    | 桥梁涵洞工程  |  |  |  |  |  |  | 辅助生产   | %     |
| 1       | 人工                                           | 工日   | 105.49  | 1.052    | 1.052  |          |         |         |  |  |  |  |  |  |        |       |
| 2       | 机械工                                          | 工日   | 105.49  | 0.74     | 0.74   |          |         |         |  |  |  |  |  |  |        |       |
| 1001001 | 人工                                           | 工日   | 105.49  | 1018.656 | 3.2    | 628.771  | 65.348  | 321.337 |  |  |  |  |  |  |        |       |
| 1051001 | 机械工                                          | 工日   | 105.49  | 187.286  | 1.742  | 145.923  | 17.47   | 22.151  |  |  |  |  |  |  |        |       |
| 211     | 钢钎（φ=22~25mm,32mm）                           | kg   | 5.24    | 13.74    | 13.74  |          |         |         |  |  |  |  |  |  |        |       |
| 387     | 矩形标志牌                                        | 个    | 344.5   | 3.2      | 3.2    |          |         |         |  |  |  |  |  |  |        |       |
| 388     | 圆形标志牌                                        | 个    | 129.21  | 4.8      | 4.8    |          |         |         |  |  |  |  |  |  |        |       |
| 389     | 路栏                                           | 片    | 516.71  | 1.6      | 1.6    |          |         |         |  |  |  |  |  |  |        |       |
| 390     | 锥形交通标                                        | 个    | 51.67   | 8        | 8      |          |         |         |  |  |  |  |  |  |        |       |
| 806     | 彩条尼龙绳                                        | m    | 1.05    | 61.2     | 61.2   |          |         |         |  |  |  |  |  |  |        |       |
| 862     | 汽油（93号）                                      | kg   | 9.39    | 14.8     | 14.8   |          |         |         |  |  |  |  |  |  |        |       |
| 2001001 | HPB300钢筋                                     | t    | 3173.52 | 11.483   |        | 11.195   |         | 0.288   |  |  |  |  |  |  |        |       |
| 2001002 | HRB400钢筋                                     | t    | 3084.36 | 0.924    |        |          |         | 0.924   |  |  |  |  |  |  |        |       |
| 2001019 | 钢丝绳（股丝6-7×19，绳径7.1~9mm；股丝6×37，绳径14.1~15.5mm） | t    | 5531.79 | 0.006    |        |          |         | 0.006   |  |  |  |  |  |  |        |       |
| 2001021 | 8~12号铁丝（镀锌铁丝）                                | kg   | 3.65    | 3.791    |        |          |         | 3.791   |  |  |  |  |  |  |        |       |
| 2001022 | 20~22号铁丝（镀锌铁丝）                               | kg   | 3.84    | 50.005   |        | 46.279   |         | 3.725   |  |  |  |  |  |  |        |       |
| 2003004 | 型钢（工字钢,角钢）                                   | t    | 3182.44 | 0.005    |        |          |         | 0.005   |  |  |  |  |  |  |        |       |
| 2003008 | 钢管（无缝钢管）                                     | t    | 4252.35 | 0.037    |        |          |         | 0.037   |  |  |  |  |  |  |        |       |
| 2003025 | 钢模板（各类定型大块钢模板）                               | t    | 5353.46 | 0.156    |        | 0.003    |         | 0.152   |  |  |  |  |  |  |        |       |
| 2003026 | 组合钢模板                                        | t    | 5175.14 | 0.791    |        | 0.784    |         | 0.006   |  |  |  |  |  |  |        |       |
| 2009011 | 电焊条（结422(502、506、507)3.2/4.0/5.0）            | kg   | 3.91    | 2.834    |        |          |         | 2.834   |  |  |  |  |  |  |        |       |
| 2009013 | 螺栓（混合格格）                                     | kg   | 10.11   | 16.323   |        |          |         | 16.323  |  |  |  |  |  |  |        |       |
| 2009028 | 铁件（铁件）                                       | kg   | 4       | 265.29   |        | 235.326  |         | 29.964  |  |  |  |  |  |  |        |       |
| 2009030 | 铁钉（混合格格）                                     | kg   | 4.04    | 12.232   |        |          |         | 12.232  |  |  |  |  |  |  |        |       |
| 3001001 | 石油沥青                                         | t    | 4040.61 | 1.394    |        | 0.449    |         | 0.945   |  |  |  |  |  |  |        |       |
| 3001005 | 乳化沥青（阳离子类乳化沥青、阳离子类乳化改性沥青、阴离子类乳化改性沥青）         | t    | 3096.78 | 1.404    |        |          | 1.404   |         |  |  |  |  |  |  |        |       |
| 3003002 | 汽油（92号）                                      | kg   | 9.39    | 73.007   |        |          |         | 73.007  |  |  |  |  |  |  |        |       |
| 3003003 | 柴油（0号,—10号,—20号）                             | kg   | 7.68    | 7036.876 | 46.656 | 5890.318 | 699.053 | 400.848 |  |  |  |  |  |  |        |       |
| 3005002 | 电                                            | kW·h | 1.7     | 684.638  |        | 483.712  |         | 200.926 |  |  |  |  |  |  |        |       |
| 3005004 | 水                                            | m3   | 2.67    | 752.246  |        | 585.804  | 24.698  | 141.744 |  |  |  |  |  |  |        |       |
| 4003001 | 原木（混合格格）                                     | m3   | 1032.93 | 0.012    |        |          |         | 0.012   |  |  |  |  |  |  |        |       |
| 4003002 | 锯材（中板δ=19~35mm,中方混合格格）                       | m3   | 1500.7  | 1.544    |        |          |         | 1.544   |  |  |  |  |  |  |        |       |
| 5001014 | PVC塑料管(Φ100mm)（Φ100mm）                       | m    | 15.32   | 14.586   |        | 14.586   |         |         |  |  |  |  |  |  |        |       |
| 5009012 | 油毛毡（400g,0.915m×21.95m）                      | m2   | 2.27    | 87.38    |        |          |         | 87.38   |  |  |  |  |  |  |        |       |
| 5501003 | 黏土（堆方）                                       | m3   | 33.03   | 20.351   |        |          | 19.758  |         |  |  |  |  |  |  | 3      | 0.593 |
| 5503005 | 中（粗）砂（混凝土、砂浆用堆方）                             | m3   | 121.12  | 269.719  |        | 192.344  |         | 70.796  |  |  |  |  |  |  | 2.5    | 6.578 |

编制：.

复核：.



表A.0.2-6 人工、主要材料、施工机械台班数量汇总表

建设项目名称：.>靖宇镇河南村产业园区配套基础设施建设项目

编制范围：K0+000~K0+631.049

| 代号      | 规格名称                                | 单位 | 单价(元)   | 总数量      | 分项统计  |          |         |         |  |  |  |  |  |  | 场外运输损耗 |                       |
|---------|-------------------------------------|----|---------|----------|-------|----------|---------|---------|--|--|--|--|--|--|--------|-----------------------|
|         |                                     |    |         |          | 临时工程  | 路基工程     | 路面工程    | 桥梁涵洞工程  |  |  |  |  |  |  | 辅助生产   | %                  数量 |
| 5503007 | 砂砾（堆方）                              | m3 | 76.73   | 207.401  |       | 118.83   | 86.517  |         |  |  |  |  |  |  | 1      | 2.053                 |
| 5503009 | 天然级配（堆方）                            | m3 | 76.73   | 2.727    | 2.7   |          |         |         |  |  |  |  |  |  | 1      | 0.027                 |
| 5503015 | 路面用石屑                               | m3 | 60.25   | 7.867    |       |          | 7.789   |         |  |  |  |  |  |  | 1      | 0.078                 |
| 5505005 | 片石（码方）                              | m3 | 86.55   | 230.656  |       | 139.472  |         | 91.184  |  |  |  |  |  |  |        |                       |
| 5505012 | 碎石（2cm）（最大粒径2cm堆方）                  | m3 | 80.87   | 463.044  |       | 244.785  | 213.673 |         |  |  |  |  |  |  | 1      | 4.585                 |
| 5505013 | 碎石（4cm）（最大粒径4cm堆方）                  | m3 | 80.87   | 70.512   |       |          |         | 69.814  |  |  |  |  |  |  | 1      | 0.698                 |
| 5505016 | 碎石（未筛分碎石统料堆方）                       | m3 | 80.87   | 193.488  |       |          | 191.572 |         |  |  |  |  |  |  | 1      | 1.916                 |
| 5505040 | 山皮石                                 | m3 | 35.25   | 4596.308 |       | 3377.307 | 614.634 | 604.366 |  |  |  |  |  |  |        |                       |
| 5509001 | 32.5级水泥                             | t  | 352.8   | 194.51   |       | 140.641  | 16.25   | 35.693  |  |  |  |  |  |  | 1      | 1.926                 |
| 5509002 | 42.5级水泥                             | t  | 407.54  | 1.829    |       |          |         | 1.811   |  |  |  |  |  |  | 1      | 0.018                 |
| 7801001 | 其他材料费                               | 元  | 1       | 1607.268 |       | 771.371  | 218.917 | 616.98  |  |  |  |  |  |  |        |                       |
| 1369    | 1.5t双排座客货汽车                         | 台班 | 361.72  | 0.74     | 0.74  |          |         |         |  |  |  |  |  |  |        |                       |
| 8001002 | 功率75kW以内履带式推土机（TY100）               | 台班 | 895.82  | 6.409    | 0.625 | 5.037    |         | 0.748   |  |  |  |  |  |  |        |                       |
| 8001025 | 斗容量0.6m3履带式单斗挖掘机（WY60液压）            | 台班 | 839.86  | 3.823    |       | 3.823    |         |         |  |  |  |  |  |  |        |                       |
| 8001027 | 斗容量1.0m3履带式单斗挖掘机（WY100液压）           | 台班 | 1211.41 | 9.303    |       | 9.303    |         |         |  |  |  |  |  |  |        |                       |
| 8001035 | 斗容量1.0m3履带式单斗挖掘机（WK100机械）           | 台班 | 1066.14 | 2.435    |       |          |         | 2.435   |  |  |  |  |  |  |        |                       |
| 8001045 | 斗容量1.0m3轮胎式装载机（ZL20）                | 台班 | 599.34  | 2.137    |       | 1.43     |         | 0.707   |  |  |  |  |  |  |        |                       |
| 8001058 | 功率120kW以内平地机（F155）                  | 台班 | 1213.42 | 3.985    |       | 2.017    | 1.968   |         |  |  |  |  |  |  |        |                       |
| 8001078 | 机械自身质量6～8t光轮压路机（2Y-6/8）             | 台班 | 364.84  | 0.33     | 0.33  |          |         |         |  |  |  |  |  |  |        |                       |
| 8001079 | 机械自身质量8～10t光轮压路机（2Y-8/10）           | 台班 | 401.27  | 0.452    | 0.031 | 0.421    |         |         |  |  |  |  |  |  |        |                       |
| 8001080 | 机械自身质量10～12t光轮压路机（3Y-10/12）         | 台班 | 520.01  | 3.349    |       | 3.349    |         |         |  |  |  |  |  |  |        |                       |
| 8001081 | 机械自身质量12～15t光轮压路机（3Y-12/15）         | 台班 | 595.9   | 9.212    | 0.131 | 5.512    | 2.751   | 0.818   |  |  |  |  |  |  |        |                       |
| 8001083 | 机械自身质量18～21t光轮压路机（3Y-18/21）         | 台班 | 766.35  | 4.564    |       |          | 4.564   |         |  |  |  |  |  |  |        |                       |
| 8001085 | 机械自身质量0.6t手扶式振动碾（YZS06B）            | 台班 | 164.59  | 2.122    |       |          | 2.122   |         |  |  |  |  |  |  |        |                       |
| 8003005 | 功率235kW以内稳定土拌和机（WB230）              | 台班 | 2047.94 | 0.189    |       |          | 0.189   |         |  |  |  |  |  |  |        |                       |
| 8003030 | 撒布宽度1～3m石屑撒布机（SA3）                  | 台班 | 716.53  | 0.015    |       |          | 0.015   |         |  |  |  |  |  |  |        |                       |
| 8003040 | 容量8000L以内沥青洒布车（LS-7500）             | 台班 | 844.94  | 0.073    |       |          | 0.073   |         |  |  |  |  |  |  |        |                       |
| 8003056 | 最大摊铺宽度4.5m以内沥青混合料摊铺机（不带自动找平）（LT-6A） | 台班 | 826.54  | 0.369    |       |          | 0.369   |         |  |  |  |  |  |  |        |                       |
| 8003063 | 机械自身质量10t以内双钢轮振动压路机（YZC-10）         | 台班 | 1106.95 | 0.664    |       |          | 0.664   |         |  |  |  |  |  |  |        |                       |
| 8003066 | 机械自身质量9～16t轮胎式压路机（YL16）             | 台班 | 658.22  | 0.638    |       |          | 0.638   |         |  |  |  |  |  |  |        |                       |
| 8003085 | 电动混凝土切缝机(含锯片摊销费用)（SLF）              | 台班 | 225.6   | 0.188    |       |          |         | 0.188   |  |  |  |  |  |  |        |                       |
|         |                                     |    |         |          |       |          |         |         |  |  |  |  |  |  |        |                       |

编制：.

复核：.

**表A.0.2-6 人工、主要材料、施工机械台班数量汇总表**

项目名称：靖宇镇河南村产业园区配套基础设施建设项目

**编制范围：**K0+000~K0+631.049

第3页 共3页

02表

[illegible]

编制：.

复核：.

表A.0.2-7 建筑安装工程费计算表

建设项目名称：.>靖宇镇河南村产业园区配套基础设施建设项目

编制范围：K0+000~K0+631.049

| 序号 | 分项编号     | 工程名称           | 单位   | 工程量      | 定额直接费(元)  | 定额设备购置费(元) | 直接费（元）   |           |          |           | 设备购置费 | 措施费      | 企业管理费    | 规费       | 利润(元)          | 税金(元)         | 金额合计（元）   |           |
|----|----------|----------------|------|----------|-----------|------------|----------|-----------|----------|-----------|-------|----------|----------|----------|----------------|---------------|-----------|-----------|
|    |          |                |      |          |           |            | 人工费      | 材料费       | 施工机械使用费  | 合计        |       |          |          |          | 费率（%）<br>7.42% | 税率（%）<br>9.0% | 合计        | 单价        |
| 1  | 2        | 3              | 4    | 5        | 6         | 7          | 8        | 9         | 10       | 11        | 12    | 13       | 14       | 15       | 16             | 17            | 18        | 19        |
| 1  | 101      | 临时工程           | 公路公里 | 0.631    | 4537.3    |            | 448.54   | 3306.13   | 1038.55  | 4793.23   |       | 142.88   | 224.16   | 230.17   | 363.9          | 517.89        | 6272.22   | 9940.13   |
| 2  | 10101    | 临时道路           | km   | 0.05     | 1263.7    |            | 337.57   | 207.17    | 770.88   | 1315.62   |       | 89.72    | 62.43    | 168.92   | 105.06         | 156.76        | 1898.5    | 37969.96  |
| 3  | 1010101  | 临时便道（修建、拆除与维护） | km   | 0.05     | 1263.7    |            | 337.57   | 207.17    | 770.88   | 1315.62   |       | 89.72    | 62.43    | 168.92   | 105.06         | 156.76        | 1898.5    | 37969.96  |
| 4  | 10106    | 临时标志           | 套    | 2        | 3273.6    |            | 110.98   | 3098.96   | 267.67   | 3477.61   |       | 53.16    | 161.73   | 61.25    | 258.85         | 361.13        | 4373.73   | 2186.86   |
| 5  | 102      | 路基工程           | km   | 0.631    | 461862.67 |            | 66328.62 | 278045.29 | 88701.06 | 433074.98 |       | 13071.48 | 17950.36 | 26477.92 | 36572.03       | 47443.21      | 574589.97 | 910602.18 |
| 6  | LJ02     | 路基挖方           | m3   | 158      | 420.91    |            | 49.3     |           | 376.3    | 425.6     |       | 49.64    | 16.36    | 37.21    | 36.13          | 50.85         | 615.78    | 3.9       |
| 7  | LJ0201   | 挖土方            | m3   | 158      | 420.91    |            | 49.3     |           | 376.3    | 425.6     |       | 49.64    | 16.36    | 37.21    | 36.13          | 50.85         | 615.78    | 3.9       |
| 8  | LJ03     | 路基填方           | m3   | 1197     | 243075.27 |            | 6551.84  | 119050.06 | 72396.93 | 197998.83 |       | 5986.46  | 7902.36  | 5939.13  | 19066.74       | 21320.42      | 258213.93 | 215.72    |
| 9  | LJ0301   | 利用土方填筑         | m3   | 158      | 538.15    |            | 35       |           | 511.88   | 546.88    |       | 63.48    | 20.92    | 42.34    | 46.19          | 64.78         | 784.59    | 4.97      |
| 10 | LJ0302   | 借土方填筑          | m3   | 1038     | 24517.56  |            | 613.41   |           | 24386.48 | 24999.89  |       | 1496.78  | 696.83   | 1457.38  | 1981.97        | 2756.96       | 33389.81  | 32.17     |
| 11 | LJ05     | 特殊路基处理         | km   | 0.631    | 218019.56 |            | 5903.43  | 119050.06 | 47498.56 | 172452.05 |       | 4426.2   | 7184.62  | 4439.4   | 17038.57       | 18498.68      | 224039.53 | 355054.72 |
| 12 | LJ0501   | 软土地区路基处理       | km   | 0.631    | 218019.56 |            | 5903.43  | 119050.06 | 47498.56 | 172452.05 |       | 4426.2   | 7184.62  | 4439.4   | 17038.57       | 18498.68      | 224039.53 | 355054.72 |
| 13 | LJ050102 | 山皮石垫层          | m3   | 2798.147 | 218019.56 |            | 5903.43  | 119050.06 | 47498.56 | 172452.05 |       | 4426.2   | 7184.62  | 4439.4   | 17038.57       | 18498.68      | 224039.53 | 80.07     |
| 14 | LJ06     | 排水工程           | km   | 0.496    | 217890.27 |            | 59727.48 | 158995.23 | 15444.37 | 234167.07 |       | 6979.33  | 10013.14 | 20469.48 | 17428.3        | 26015.16      | 315072.47 | 635226.76 |
| 15 | LJ0601   | 边沟             | m    | 466      | 179932.75 |            | 48748.51 | 133698.51 | 7913.46  | 190360.47 |       | 5417.73  | 8221.9   | 16441.26 | 14363.07       | 21132.4       | 255936.83 | 549.22    |
| 16 | LJ060103 | 混凝土边沟          | m3/m | 298.24   | 179932.75 |            | 48748.51 | 133698.51 | 7913.46  | 190360.47 |       | 5417.73  | 8221.9   | 16441.26 | 14363.07       | 21132.4       | 255936.83 | 858.16    |
| 17 | LJ0602   | 排水渠            | m    | 32       | 37957.52  |            | 10978.97 | 25296.72  | 7530.9   | 43806.6   |       | 1561.61  | 1791.23  | 4028.21  | 3065.23        | 4882.76       | 59135.64  | 1847.99   |
| 18 | LJ060201 | 浆砌片石排水渠        | m    | 32       | 33449.69  |            | 10723.09 | 25296.72  | 3210.96  | 39230.78  |       | 1286.02  | 1616.53  | 3714.73  | 2697.34        | 4369.09       | 52914.48  | 1653.58   |
| 19 | LJ060202 | 拆除浆砌片石排水渠      | m3   | 121.28   | 4507.83   |            | 255.88   |           | 4319.94  | 4575.82   |       | 275.59   | 174.71   | 313.48   | 367.89         | 513.67        | 6221.16   | 51.3      |
| 20 | LJ08     | 路基其他工程         | km   | 0.631    | 476.22    |            |          |           | 483.47   | 483.47    |       | 56.04    | 18.51    | 32.11    | 40.87          | 56.79         | 687.79    | 1090      |
| 21 | LJ0801   | 整修路基           | m2   | 3239.56  | 476.22    |            |          |           | 483.47   | 483.47    |       | 56.04    | 18.51    | 32.11    | 40.87          | 56.79         | 687.79    | 0.21      |
| 22 | 103      | 路面工程           | km   | 0.631    | 134780.69 |            | 6893.42  | 111175.95 | 10829.05 | 128898.42 |       | 2190.87  | 3379.23  | 2830.47  | 10414.03       | 13294.17      | 161007.2  | 255161.96 |
| 23 | LM01     | 沥青混凝土路面        | m2   | 684.8    | 88761.96  |            | 1269.27  | 82153.07  | 4826     | 88248.33  |       | 1001.45  | 1799.36  | 657.58   | 6793.96        | 8865.06       | 107365.74 | 156.78    |
| 24 | LM0101   | 路面垫层           | m2   | 769.8    | 16307.44  |            | 162.41   | 15492.46  | 1664.5   | 17319.38  |       | 259.81   | 559.85   | 133.71   | 1270.83        | 1758.92       | 21302.51  | 27.67     |
| 25 | LM010101 | 碎石垫层           | m2   | 769.8    | 16307.44  |            | 162.41   | 15492.46  | 1664.5   | 17319.38  |       | 259.81   | 559.85   | 133.71   | 1270.83        | 1758.92       | 21302.51  | 27.67     |
| 26 | LM0103   | 路面基层           | m2   | 727.3    | 26421.35  |            | 728.87   | 23231.71  | 1616.8   | 25577.38  |       | 379.41   | 907.07   | 305.68   | 2055.92        | 2630.29       | 31855.75  | 43.8      |
| 27 | LM010302 | 水泥稳定类基层        | m2   | 727.3    | 26421.35  |            | 728.87   | 23231.71  | 1616.8   | 25577.38  |       | 379.41   | 907.07   | 305.68   | 2055.92        | 2630.29       | 31855.75  | 43.8      |
| 28 | LM0104   | 透层、黏层、封层       | m2   | 1454.6   | 6006.77   |            | 222.5    | 4818.48   | 272.94   | 5313.92   |       | 83.83    | 206.22   | 85.51    | 467.23         | 554.1         | 6710.81   | 4.61      |
| 29 | LM010401 | 透层             | m2   | 727.3    | 2547.73   |            | 15.35    | 2199.61   | 88.17    | 2303.13   |       | 28.05    | 87.47    | 9.2      | 197.61         | 236.29        | 2861.74   | 3.93      |
| 30 | LM010403 | 封层             | m2   | 727.3    | 3459.04   |            | 207.15   | 2618.87   | 184.77   | 3010.79   |       | 55.79    | 118.75   | 76.32    | 269.61         | 317.81        | 3849.07   | 5.29      |
| 31 | LM0105   | 沥青混凝土面层        | m2   | 684.8    | 40026.4   |            | 155.49   | 38610.41  | 1271.76  | 40037.67  |       | 278.39   | 126.22   | 132.67   | 2999.98        | 3921.74       | 47496.68  | 69.36     |
| 32 | LM010502 | 中粒式沥青混凝土面层     | m2   | 684.8    | 40026.4   |            | 155.49   | 38610.41  | 1271.76  | 40037.67  |       | 278.39   | 126.22   | 132.67   | 2999.98        | 3921.74       | 47496.68  | 69.36     |
| 33 | LM03     | 其他路面           | m2   | 2469.76  | 43468.48  |            | 3439.12  | 29022.88  | 5653.81  | 38115.82  |       | 989.39   | 1492.32  | 1392.42  | 3409.5         | 4085.95       | 49485.39  | 20.04     |
| 34 | LM0301   | 路面垫层           | m2   | 2469.76  | 35891.13  |            | 521.08   | 21665.86  | 5340.33  | 27527.27  |       | 699.19   | 1232.18  | 429      | 2806.43        | 2942.47       | 35636.53  | 14.43     |
| 35 | LM010101 | 山皮石垫层          | m2   | 2469.76  | 35891.13  |            | 521.08   | 21665.86  | 5340.33  | 27527.27  |       | 699.19   | 1232.18  | 429      | 2806.43        | 2942.47       | 35636.53  | 14.43     |
| 36 | LM0302   | 砂砾路面磨耗层        | m2   | 2469.76  | 7577.35   |            | 2918.04  | 7357.02   | 313.48   | 10588.54  |       | 290.2    | 260.14   | 963.43   | 603.07         | 1143.48       | 13848.86  | 5.61      |
|    |          |                |      |          |           |            |          |           |          |           |       |          |          |          |                |               |           |           |

编制：.

复核：.

### 表A.0.2-7 建筑安装工程费计算表

建设项目名称：靖宇镇河南村产业园区配套基础设施建设项目

**编制范围：**K0+000~K0+631.049

[illegible]

编制：.

复核：.

### 表A.0.2-7 建筑安装工程费计算表

项目名称：靖宇镇河南村产业园区配套基础设施建设项目

**编制范围：K0+000~K0+631.049**

第 3 页共 3 页

### 03表

[illegible]

编制：.

复核：.





表A.0.2-9 综合费计算表

建设项目名称：.>靖宇镇河南村产业园区配套基础设施建设项目

编制范围：K0+000~K0+631.049

| 序号 | 工程名称           | 措施费     |         |         |           |           |           |           |         |        |          |         | 企业管理费   |         |         |         |         |          |          | 规费     |         |         |          |          |  |
|----|----------------|---------|---------|---------|-----------|-----------|-----------|-----------|---------|--------|----------|---------|---------|---------|---------|---------|---------|----------|----------|--------|---------|---------|----------|----------|--|
|    |                | 冬季施工增加费 | 雨季施工增加费 | 夜间施工增加费 | 高原地区施工增加费 | 风沙地区施工增加费 | 沿海地区施工增加费 | 行车干扰施工增加费 | 施工辅助费   | 工地转移费  | 综合费用     |         | 基本费用    | 主副食运费补贴 | 职工探亲路费  | 职工取暖补贴  | 财务费用    | 综合费用     | 养老保险费    | 失业保险费  | 医疗保险费   | 工伤保险费   | 住房公积金    | 综合费用     |  |
|    |                |         |         |         |           |           |           |           |         |        | I        | II      |         |         |         |         |         |          |          |        |         |         |          |          |  |
| 1  | 2              | 3       | 4       | 5       | 6         | 7         | 8         | 9         | 10      | 11     | 12       | 13      | 14      | 15      | 16      | 17      | 18      | 19       | 20       | 21     | 22      | 23      | 24       | 25       |  |
| 1  | 临时便道（修建、拆除与维护） | 58.26   | 2.89    |         |           |           |           | 10.18     | 15.18   | 3.22   | 74.54    | 15.18   | 45.33   | 1.44    | 3.46    | 6.31    | 5.89    | 62.43    | 83.42    | 3.65   | 34.93   | 5.21    | 41.71    | 168.92   |  |
| 2  | 临时标志           | 10.82   | 0.54    |         |           |           |           | 1.89      | 39.32   | 0.6    | 13.85    | 39.32   | 117.42  | 3.74    | 8.97    | 16.34   | 15.26   | 161.73   | 30.25    | 1.32   | 12.67   | 1.89    | 15.12    | 61.25    |  |
| 3  | 挖土方            | 38.47   | 1.62    |         |           |           |           | 6.31      | 2.19    | 1.05   | 47.45    | 2.19    | 11.56   | 0.52    | 0.81    | 2.33    | 1.14    | 16.36    | 18.37    | 0.8    | 7.69    | 1.15    | 9.19     | 37.21    |  |
| 4  | 利用土方填筑         | 49.19   | 2.07    |         |           |           |           | 8.07      | 2.8     | 1.35   | 60.68    | 2.8     | 14.78   | 0.66    | 1.03    | 2.98    | 1.46    | 20.92    | 20.91    | 0.92   | 8.76    | 1.31    | 10.45    | 42.34    |  |
| 5  | 借土方填筑          | 931.95  | 95.46   |         |           |           |           | 359.02    | 62.75   | 47.61  | 1434.03  | 62.75   | 430.36  | 29.34   | 36.45   | 135.47  | 65.2    | 696.83   | 719.7    | 31.49  | 301.37  | 44.98   | 359.85   | 1457.38  |  |
| 6  | 山皮石垫层          | 1803.51 | 201.81  |         |           |           |           | 757.53    | 1543.62 | 119.74 | 2882.58  | 1543.62 | 4962.38 | 166.99  | 339.82  | 889.75  | 825.68  | 7184.62  | 2192.3   | 95.91  | 918.03  | 137.02  | 1096.15  | 4439.4   |  |
| 7  | 混凝土边沟          | 2706.69 | 143.83  | 29.8    |           |           |           | 509.78    | 1863.14 | 164.49 | 3554.58  | 1863.14 | 5825.21 | 201.78  | 442.96  | 844.06  | 907.9   | 8221.9   | 8119.14  | 355.21 | 3399.89 | 507.45  | 4059.57  | 16441.26 |  |
| 8  | 浆砌片石排水渠        | 685.79  | 38.34   |         |           |           |           | 136.26    | 386.66  | 38.98  | 899.36   | 386.66  | 1167.98 | 38.3    | 89.61   | 167.68  | 152.97  | 1616.53  | 1834.44  | 80.26  | 768.17  | 114.65  | 917.22   | 3714.73  |  |
| 9  | 拆除浆砌片石排水渠      | 165.15  | 14.35   |         |           |           |           | 52.04     | 33.32   | 10.72  | 242.27   | 33.32   | 119.7   | 5.21    | 9.61    | 23.38   | 16.81   | 174.71   | 154.81   | 6.77   | 64.82   | 9.68    | 77.4     | 313.48   |  |
| 10 | 整修路基           | 43.42   | 1.83    |         |           |           |           | 7.12      | 2.48    | 1.19   | 53.56    | 2.48    | 13.08   | 0.58    | 0.91    | 2.64    | 1.29    | 18.51    | 15.86    | 0.69   | 6.64    | 0.99    | 7.93     | 32.11    |  |
| 11 | 碎石垫层           | 88.34   | 6.59    |         |           |           |           | 25.02     | 133.4   | 6.47   | 126.42   | 133.4   | 395.78  | 10.94   | 25.93   | 61.32   | 65.88   | 559.85   | 66.03    | 2.89   | 27.65   | 4.13    | 33.02    | 133.71   |  |
| 12 | 水泥稳定类基层        | 114.11  | 8.51    |         |           |           |           | 32.31     | 216.13  | 8.36   | 163.28   | 216.13  | 641.25  | 17.73   | 42.01   | 99.34   | 106.74  | 907.07   | 150.95   | 6.6    | 63.21   | 9.44    | 75.48    | 305.68   |  |
| 13 | 透层             | 5.04    | 0.38    |         |           |           |           | 1.43      | 20.84   | 0.37   | 7.21     | 20.84   | 61.83   | 1.71    | 4.05    | 9.58    | 10.29   | 87.47    | 4.54     | 0.2    | 1.9     | 0.28    | 2.27     | 9.2      |  |
| 14 | 封层             | 19.21   | 1.43    |         |           |           |           | 5.44      | 28.3    | 1.41   | 27.49    | 28.3    | 83.95   | 2.32    | 5.5     | 13.01   | 13.98   | 118.75   | 37.69    | 1.65   | 15.78   | 2.36    | 18.84    | 76.32    |  |
| 15 | 中粒式沥青混凝土面层     | 184.36  | 8       | 24.1    |           |           |           | 13.42     | 38.64   | 9.86   | 239.75   | 38.64   | 84.62   | 3.2     | 7.8     | 15.11   | 15.49   | 126.22   | 65.52    | 2.87   | 27.44   | 4.1     | 32.76    | 132.67   |  |
| 16 | 山皮石垫层          | 283.44  | 21.13   |         |           |           |           | 80.26     | 293.59  | 20.77  | 405.6    | 293.59  | 871.08  | 24.08   | 57.07   | 134.95  | 145     | 1232.18  | 211.85   | 9.27   | 88.71   | 13.24   | 105.93   | 429      |  |
| 17 | 砂砾路面磨耗层        | 159.48  | 11.89   |         |           |           |           | 45.16     | 61.98   | 11.69  | 228.22   | 61.98   | 183.9   | 5.08    | 12.05   | 28.49   | 30.61   | 260.14   | 475.77   | 20.82  | 199.23  | 29.74   | 237.88   | 963.43   |  |
| 18 | 培路肩            | 125.21  | 9.34    |         |           |           |           | 35.45     | 20.86   | 9.18   | 179.18   | 20.86   | 61.9    | 1.71    | 4.06    | 9.59    | 10.3    | 87.55    | 385.42   | 16.86  | 161.39  | 24.09   | 192.71   | 780.47   |  |
| 19 | 1-0.75管涵       | 1140.43 | 58.86   |         |           |           |           | 208.79    | 612.6   | 64.14  | 1472.22  | 612.6   | 1831.19 | 57.31   | 136.53  | 261.23  | 249.87  | 2536.13  | 2972     | 130.03 | 1244.52 | 185.75  | 1486     | 6018.29  |  |
| 20 | 1-1管涵          | 501.29  | 25.97   |         |           |           |           | 92.19     | 275.04  | 28.24  | 647.69   | 275.04  | 822.17  | 25.69   | 61.18   | 117.51  | 112.63  | 1139.17  | 1295.25  | 56.67  | 542.39  | 80.95   | 647.63   | 2622.88  |  |
| 21 | 1-2板           | 602.84  | 32.44   | 7.25    |           |           |           | 115.64    | 365.92  | 37.47  | 795.62   | 365.92  | 1124.12 | 37.08   | 83.64   | 164.02  | 170.89  | 1579.75  | 1530.34  | 66.95  | 640.83  | 95.65   | 765.17   | 3098.93  |  |
| 22 | 供电系统设备及安装      |         |         
| 23 | 合计：            | 9717    | 687.25  | 61.14   |           |           |           | 2503.3    | 6018.74 | 586.9  | 13555.58 | 6018.74 | 18869.6 | 635.42  | 1373.43 | 3005.08 | 2925.28 | 26808.81 | 20384.52 | 891.82 | 8536.02 | 1274.03 | 10192.26 | 41278.66 |  |
|    |                

编制：.

复核：.





### 表A.0.2-13 工程建设其他费计算表

项目名称：靖宇镇河南村产业园区配套基础设施建设项目  
编制范围：K0+000~K0+631.049

第1页 共1页

08表

| 序号    | 费用名称及项目      | 说明及计算式                  | 金额(元)     | 备注                  |
|-------|--------------|-------------------------|-----------|---------------------|
| 3     | 第三部分 工程建设其他费 |                         | 109203.57 |                     |
| 301   | 建设项目管理费      |                         | 45980.45  |                     |
| 30103 | 工程监理费        | 第一部分 建筑安装工程费*2.5%       | 35922.23  | 1436889.09*2.5%     |
| 30105 | 第三方检测费       | 第一部分 建筑安装工程费*0.7%       | 10058.22  | 1436889.09*0.7%     |
| 303   | 建设项目前期工作费    |                         | 57475.56  |                     |
| 30302 | 勘察设计费        | 第一部分 建筑安装工程费*3.5%       | 50291.12  | 1436889.09*3.5%     |
| 30303 | 控价编制费        | 第一部分 建筑安装工程费*0.5%       | 7184.45   | 1436889.09*0.5%     |
| 308   | 工程保险费        | (第一部分 建筑安装工程费-设备费)*0.4% | 5747.56   | (1436889.09-0)*0.4% |
| 4     | 第四部分 预备费     |                         | 33391.34  |                     |
| 401   | 基本预备费        | 1*33391.34              | 33391.34  |                     |
|       |              |                         |           |                     |

编制：.

复核：.

### 表A.0.2-14 人工、材料、施工机械台班单价汇总表

建设项目名称：靖宇镇河南村产业园区配套基础设施建设项目

**编制范围：**K0+000~K0+631.049

第1页 共2页

09表

| 序号 | 名称                                         | 单位   | 代号      | 预算单价<br>(元) | 备注 |
|----|--------------------------------------------|------|---------|-------------|----|
| 1  | 人工                                         | 工日   | 1       | 105.49      |    |
| 2  | 机械工                                        | 工日   | 2       | 105.49      |    |
| 3  | 人工                                         | 工日   | 1001001 | 105.49      |    |
| 4  | 机械工                                        | 工日   | 1051001 | 105.49      |    |
| 5  | 钢钎φ=22~25mm,32mm                           | kg   | 211     | 5.24        |    |
| 6  | 矩形标志牌                                      | 个    | 387     | 344.5       |    |
| 7  | 圆形标志牌                                      | 个    | 388     | 129.21      |    |
| 8  | 路栏                                         | 片    | 389     | 516.71      |    |
| 9  | 锥形交通标                                      | 个    | 390     | 51.67       |    |
| 10 | 彩条尼龙绳                                      | m    | 806     | 1.05        |    |
| 11 | 汽油93号                                      | kg   | 862     | 9.39        |    |
| 12 | HPB300钢筋                                   | t    | 2001001 | 3173.52     |    |
| 13 | HRB400钢筋                                   | t    | 2001002 | 3084.36     |    |
| 14 | 钢丝绳股丝6-7×19，绳径7.1~9mm；股丝6×37，绳径14.1~15.5mm | t    | 2001019 | 5531.79     |    |
| 15 | 8~12号铁丝镀锌铁丝                                | kg   | 2001021 | 3.65        |    |
| 16 | 20~22号铁丝镀锌铁丝                               | kg   | 2001022 | 3.84        |    |
| 17 | 型钢工字钢,角钢                                   | t    | 2003004 | 3182.44     |    |
| 18 | 钢管无缝钢管                                     | t    | 2003008 | 4252.35     |    |
| 19 | 钢模板各类定型大块钢模板                               | t    | 2003025 | 5353.46     |    |
| 20 | 组合钢模板                                      | t    | 2003026 | 5175.14     |    |
| 21 | 电焊条结422(502、506、507)3.2/4.0/5.0            | kg   | 2009011 | 3.91        |    |
| 22 | 螺栓混合规格                                     | kg   | 2009013 | 10.11       |    |
| 23 | 铁件铁件                                       | kg   | 2009028 | 4           |    |
| 24 | 铁钉混合规格                                     | kg   | 2009030 | 4.04        |    |
| 25 | 石油沥青                                       | t    | 3001001 | 4040.61     |    |
| 26 | 乳化沥青阳离子类乳化沥青、阳离子类乳化改性沥青、阴离子类乳化改性沥青         | t    | 3001005 | 3096.78     |    |
| 27 | 汽油92号                                      | kg   | 3003002 | 9.39        |    |
| 28 | 柴油0号，-10号，-20号                             | kg   | 3003003 | 7.68        |    |
| 29 | 电                                          | kW·h | 3005002 | 1.7         |    |
| 30 | 水                                          | m3   | 3005004 | 2.67        |    |

| 序号 | 名称                        | 单位 | 代号      | 预算单价<br>(元) | 备注 |
|----|---------------------------|----|---------|-------------|----|
| 31 | 原木混合规格                    | m3 | 4003001 | 1032.93     |    |
| 32 | 锯材中板δ=19~35mm,中方混合规格      | m3 | 4003002 | 1500.7      |    |
| 33 | PVC塑料管(Φ100mm)Φ100mm      | m  | 5001014 | 15.32       |    |
| 34 | 油毛毡400g,0.915m×21.95m     | m2 | 5009012 | 2.27        |    |
| 35 | 黏土堆方                      | m3 | 5501003 | 33.03       |    |
| 36 | 中（粗）砂混凝土、砂浆用堆方            | m3 | 5503005 | 121.12      |    |
| 37 | 砂砾堆方                      | m3 | 5503007 | 76.73       |    |
| 38 | 天然级配堆方                    | m3 | 5503009 | 76.73       |    |
| 39 | 路面用石屑                     | m3 | 5503015 | 60.25       |    |
| 40 | 片石码方                      | m3 | 5505005 | 86.55       |    |
| 41 | 碎石（2cm）最大粒径2cm堆方          | m3 | 5505012 | 80.87       |    |
| 42 | 碎石（4cm）最大粒径4cm堆方          | m3 | 5505013 | 80.87       |    |
| 43 | 碎石未筛分碎石统料堆方               | m3 | 5505016 | 80.87       |    |
| 44 | 山皮石                       | m3 | 5505040 | 35.25       |    |
| 45 | 32.5级水泥                   | t  | 5509001 | 352.8       |    |
| 46 | 42.5级水泥                   | t  | 5509002 | 407.54      |    |
| 47 | 其他材料费                     | 元  | 7801001 | 1           |    |
| 48 | 1.5t双排座客货汽车               | 台班 | 1369    | 361.72      |    |
| 49 | 功率75kW以内履带式推土机TY100       | 台班 | 8001002 | 895.82      |    |
| 50 | 斗容量0.6m3履带式单斗挖掘机WY60液压    | 台班 | 8001025 | 839.86      |    |
| 51 | 斗容量1.0m3履带式单斗挖掘机WY100液压   | 台班 | 8001027 | 1211.41     |    |
| 52 | 斗容量1.0m3履带式单斗挖掘机WK100机械   | 台班 | 8001035 | 1066.14     |    |
| 53 | 斗容量1.0m3轮胎式装载机ZL20        | 台班 | 8001045 | 599.34      |    |
| 54 | 功率120kW以内平地机F155          | 台班 | 8001058 | 1213.42     |    |
| 55 | 机械自身质量6~8t光轮压路机2Y-6/8     | 台班 | 8001078 | 364.84      |    |
| 56 | 机械自身质量8~10t光轮压路机2Y-8/10   | 台班 | 8001079 | 401.27      |    |
| 57 | 机械自身质量10~12t光轮压路机3Y-10/12 | 台班 | 8001080 | 520.01      |    |
| 58 | 机械自身质量12~15t光轮压路机3Y-12/15 | 台班 | 8001081 | 595.9       |    |
| 59 | 机械自身质量18~21t光轮压路机3Y-18/21 | 台班 | 8001083 | 766.35      |    |
| 60 | 机械自身质量0.6t手扶式振动碾YZS06B    | 台班 | 8001085 | 164.59      |    |

**编制：**，

复核：.

### 表A.0.2-14 人工、材料、施工机械台班单价汇总表

建设项目名称：靖宇镇河南村产业园区配套基础设施建设项目

**编制范围：K0+000~K0+631.049**

第2页 共2页

09表

| 序号 | 名称                                    | 单位 | 代号      | 预算单价<br>(元) | 备注 |
|----|---------------------------------------|----|---------|-------------|----|
| 61 | 功率235kW以内稳定土拌和机WB230                  | 台班 | 8003005 | 2047.94     |    |
| 62 | 撒布宽度1~3m石屑撒布机SA3                      | 台班 | 8003030 | 716.53      |    |
| 63 | 容量8000L以内沥青洒布车LS-7500                 | 台班 | 8003040 | 844.94      |    |
| 64 | 最大摊铺宽度4.5m以内沥青混合料摊铺机<br>(不带自动找平)LT-6A | 台班 | 8003056 | 826.54      |    |
| 65 | 机械自身质量10t以内双钢轮振动压路机<br>YZC-10         | 台班 | 8003063 | 1106.95     |    |
| 66 | 机械自身质量9~16t轮胎式压路机YL16                 | 台班 | 8003066 | 658.22      |    |
| 67 | 电动混凝土切缝机(含锯片摊销费用)SLF                  | 台班 | 8003085 | 225.6       |    |
| 68 | 出料容量250L以内强制式混凝土搅拌机<br>JD250          | 台班 | 8005002 | 223.14      |    |
| 69 | 出料容量400L以内灰浆搅拌机UJ325                  | 台班 | 8005010 | 155.29      |    |
| 70 | 容量8m3以内混凝土搅拌运输车                       | 台班 | 8005032 | 1701.36     |    |
| 71 | 装载质量8t以内载货汽车JN150                     | 台班 | 8007006 | 618.53      |    |
| 72 | 装载质量8t以内自卸汽车QD351                     | 台班 | 8007014 | 695.1       |    |
| 73 | 容量10000L以内洒水汽车YGJ5170GSSJN            | 台班 | 8007043 | 1116.75     |    |
| 74 | 装载质量1.0t以内机动翻斗车F10A                   | 台班 | 8007046 | 214.57      |    |
| 75 | 提升质量5t以内汽车式起重机QY5                     | 台班 | 8009025 | 667.75      |    |
| 76 | 提升质量8t以内汽车式起重机QY8                     | 台班 | 8009026 | 723.04      |    |
| 77 | 提升质量25t以内汽车式起重机QY25                   | 台班 | 8009030 | 1376.83     |    |
| 78 | 容量32kV·A以内交流电弧焊机BX1-330               | 台班 | 8015028 | 256.21      |    |
| 79 | 小型机具使用费                               | 元  | 8099001 | 1           |    |
|    |                                       |    |         |             |    |

编制：.

复核：.

### 表A.0.3-2 分项工程预算表

**编制范围：K0+000~K0+631.049**

**分项编号：1010101**

**工程名称：临时便道（修建、拆除与维护）**

单位：km

|   |      |
|---|------|
| 数 | 0.05 |
|---|------|

单价：

37969.96

第 1 页共 37 页

21-2表

| 代<br><br><br><br>号 | 工 程 项 目                 |     |        | 汽车便道               |          |         | 汽车便道          |          |        |    |    |       |    |    |       | 合 计   |         |
|--------------------|-------------------------|-----|--------|--------------------|----------|---------|---------------|----------|--------|----|----|-------|----|----|-------|-------|---------|
|                    | 工 程 细 目                 |     |        | 汽车便道路基宽4.5m(山岭重丘区) |          |         | 汽车便道养护路基宽4.5m |          |        |    |    |       |    |    |       |       |         |
|                    | 定 额 单 位                 |     |        | 1km                |          |         | 1km·月         |          |        |    |    |       |    |    |       |       |         |
|                    | 工 程 数 量                 |     |        | 0.05               |          |         | 0.25          |          |        |    |    |       |    |    |       |       |         |
|                    | 定 额 表 号                 |     |        | 7~1~1~4            |          |         | 7~1~1~8       |          |        |    |    |       |    |    |       |       |         |
|                    | 工、料、机名称                 | 单位  | 单价(元)  | 定额                 | 数量       | 金额(元)   | 定额            | 数量       | 金额(元)  | 定额 | 数量 | 金额(元) | 定额 | 数量 | 金额(元) | 数量    | 金额(元)   |
| 1001001            | 人工                      | 工日  | 105.49 | 56.5               | 2.825    | 298.01  | 1.5           | 0.375    | 39.56  |    |    |       |    |    |       | 3.2   | 337.57  |
| 5503009            | 天然级配堆方                  | m3  | 76.73  |                    |          |         | 10.8          | 2.7      | 207.17 |    |    |       |    |    |       | 2.7   | 207.17  |
| 8001002            | 功率75kW以内履带式推土机TY100     | 台班  | 895.82 | 12.5               | 0.625    | 559.89  |               |          |        |    |    |       |    |    |       | 0.625 | 559.89  |
| 8001078            | 机械自身质量6~8t光轮压路机2Y-6/8   | 台班  | 364.84 | 0.99               | 0.05     | 18.06   | 1.12          | 0.281    | 102.43 |    |    |       |    |    |       | 0.33  | 120.49  |
| 8001079            | 机械自身质量8~10t光轮压路机2Y-8/10 | 台班  | 401.27 | 0.62               | 0.031    | 12.44   |               |          |        |    |    |       |    |    |       | 0.031 | 12.44   |
| 8001081            | 机械自身质量12~15t光轮压路机3Y-    | 台班  | 595.9  | 2.62               | 0.131    | 78.06   |               |          |        |    |    |       |    |    |       | 0.131 | 78.06   |
| 9999001            | 定额基价                    | 元   | 1      | 19199              | 960      | 960     | 1215          | 304      | 304    |    |    |       |    |    |       | 1264  | 1264    |
|                    |                         |     |        |                    |          |         |               |          |        |    |    |       |    |    |       |       |         |
|                    | 直接费                     | 元   |        |                    |          | 966.46  |               |          | 349.16 |    |    |       |    |    |       |       | 1315.62 |
|                    | 措施费                     | I元  |        | 959.94             | 6.76926% | 64.98   | 141.21        | 6.76926% | 9.56   |    |    |       |    |    |       |       | 74.54   |
|                    |                         | II元 |        | 959.94             | 1.201%   | 11.53   | 303.72        | 1.201%   | 3.65   |    |    |       |    |    |       |       | 15.18   |
|                    | 企业管理费                   | 元   |        | 959.95             | 4.9403%  | 47.42   | 303.75        | 4.9403%  | 15.01  |    |    |       |    |    |       |       | 62.43   |
|                    | 规费                      | 元   |        | 452.18             | 32.4%    | 146.51  | 69.18         | 32.4%    | 22.41  |    |    |       |    |    |       |       | 168.92  |
|                    | 利润                      | 元   |        | 1083.88            | 7.42%    | 80.42   | 331.97        | 7.42%    | 24.63  |    |    |       |    |    |       |       | 105.06  |
|                    | 税金                      | 元   |        | 1317.32            | 9%       | 118.56  | 424.42        | 9%       | 38.2   |    |    |       |    |    |       |       | 156.76  |
|                    | 金额合计                    | 元   |        |                    |          | 1435.88 |               |          | 462.62 |    |    |       |    |    |       |       | 1898.5  |

编制：.

复核：.

### 表A.0.3-2 分项工程预算表

**编制范围：K0+000~K0+631.049**

分项编号：10106

工程名称：临时标志

单位：套

数 2

单价：

2186.86

第 2 页共 37 页

21-2表

| 代<br><br>号 | 工 程 项 目              |    |    | 施工交通安全设施       |         |          | 施工交通安全设施       |        |          | 施工交通安全设施       |        |          |        |    |    | 合 计   |       |         |
|------------|----------------------|----|----|----------------|---------|----------|----------------|--------|----------|----------------|--------|----------|--------|----|----|-------|-------|---------|
|            | 工 程 细 目              |    |    | 施工标志牌          |         |          | 施工隔离标志         |        |          | 施工安全临时维护       |        |          |        |    |    |       |       |         |
|            | 定 额 单 位              |    |    | 10套            |         |          | 100个           |        |          | 100m           |        |          |        |    |    |       |       |         |
|            | 工 程 数 量              |    |    | 0.4            |         |          | 0.16           |        |          | 0.6            |        |          |        |    |    |       |       |         |
|            | 定 额 表 号              |    |    | 借吉15普养营改增7~2~1 |         |          | 借吉15普养营改增7~2~2 |        |          | 借吉15普养营改增7~2~3 |        |          |        |    |    |       |       |         |
|            | 工、料、机名称              |    | 单位 | 单价(元)          | 定额      | 数量       | 金额(元)          | 定额     | 数量       | 金额(元)          | 定额     | 数量       | 金额(元)  | 定额 | 数量 | 金额(元) | 数量    | 金额(元)   |
| 1          | 人工                   |    | 工日 | 105.49         | 2.4     | 0.96     | 101.27         | 0.2    | 0.032    | 3.38           | 0.1    | 0.06     | 6.33   |    |    |       | 1.052 | 110.98  |
| 211        | 钢钎<br>Φ=22~25mm,32mm |    | kg | 5.24           |         |          |                |        |          |                | 22.9   | 13.74    | 72     |    |    |       | 13.74 | 72      |
| 387        | 矩形标志牌                |    | 个  | 344.5          | 8       | 3.2      | 1102.4         |        |          |                |        |          |        |    |    |       | 3.2   | 1102.4  |
| 388        | 圆形标志牌                |    | 个  | 129.21         | 12      | 4.8      | 620.21         |        |          |                |        |          |        |    |    |       | 4.8   | 620.21  |
| 389        | 路栏                   |    | 片  | 516.71         | 4       | 1.6      | 826.74         |        |          |                |        |          |        |    |    |       | 1.6   | 826.74  |
| 390        | 锥形交通标                |    | 个  | 51.67          |         |          |                | 50     | 8        | 413.36         |        |          |        |    |    |       | 8     | 413.36  |
| 806        | 彩条尼龙绳                |    | m  | 1.05           |         |          |                |        |          |                | 102    | 61.2     | 64.26  |    |    |       | 61.2  | 64.26   |
| 1369       | 1.5t双排座客货汽车          |    | 台班 | 361.72         | 1.77    | 0.708    | 256.1          | 0.2    | 0.032    | 11.58          |        |          |        |    |    |       | 0.74  | 267.67  |
| 9999001    | 定额基价                 |    | 元  | 1              | 6808    | 2723     | 2723           | 2615   | 418      | 418            | 220    | 132      | 132    |    |    |       | 3274  | 3274    |
|            |                      |    |    |                |         |          |                |        |          |                |        |          |        |    |    |       |       |         |
|            | 直接费                  |    | 元  |                |         |          | 2906.71        |        |          | 428.31         |        |          | 142.59 |    |    |       |       | 3477.61 |
|            | 措施费                  | I  | 元  |                | 193.38  | 6.76926% | 13.09          | 8.18   | 6.76926% | 0.55           | 2.95   | 6.76926% | 0.2    |    |    |       |       | 13.85   |
|            |                      | II | 元  |                | 2723.32 | 1.201%   | 32.71          | 418.42 | 1.201%   | 5.02           | 131.94 | 1.201%   | 1.59   |    |    |       |       | 39.32   |
|            | 企业管理费                |    | 元  |                | 2723.2  | 4.9403%  | 134.53         | 418.4  | 4.9403%  | 20.67          | 132    | 4.9403%  | 6.52   |    |    |       |       | 161.73  |
|            | 规费                   |    | 元  |                | 175.96  | 32.4%    | 57.01          | 6.75   | 32.4%    | 2.19           | 6.33   | 32.4%    | 2.05   |    |    |       |       | 61.25   |
|            | 利润                   |    | 元  |                | 2903.53 | 7.42%    | 215.44         | 444.65 | 7.42%    | 32.99          | 140.31 | 7.42%    | 10.41  |    |    |       |       | 258.85  |
|            | 税金                   |    | 元  |                | 3359.5  | 9%       | 302.36         | 489.74 | 9%       | 44.08          | 163.36 | 9%       | 14.7   |    |    |       |       | 361.13  |
|            | 金额合计                 |    | 元  |                |         |          | 3661.85        |        |          | 533.82         |        |          | 178.06 |    |    |       |       | 4373.73 |

编制：.

复核：.

### 表A.0.3-2 分项工程预算表

编制范围：K0+000~K0+631.049

分项编号：LJ0201

工程名称：挖土方

单位：m<sup>3</sup>

数 158

单价： 3.9

第 3 页共 37 页

21-2表

[illegible]

编制：.

复核：.



### 表A.0.3-2 分项工程预算表

**编制范围：K0+000~K0+631.049**

**分项编号：LJ0301**

**工程名称：利用土方填筑**

单位：m3

数 158

单价： 4.97

第4页共37页

21-2表

[illegible]

编制：.

复核：.

### 表A.0.3-2 分项工程预算表

编制范围：K0+000~K0+631.049

分项编号：LJ0302

工程名称：借土方填筑

单位：m3

数 1038

单价： 32.17

第 5 页共 37 页

21-2表

| 代<br><br><br><br>号 | 工 程 项 目                 |    |         | 挖掘机挖装土、石方         |         |          | 自卸汽车运土、石方          |          |          | 填方路基                           |         |          | 合 计    |    |       |        |          |
|--------------------|-------------------------|----|---------|-------------------|---------|----------|--------------------|----------|----------|--------------------------------|---------|----------|--------|----|-------|--------|----------|
|                    | 工 程 细 目                 |    |         | 斗容量1.0m3以内挖掘机挖装硬土 |         |          | 装载质量8t以内自卸汽车运土8km  |          |          | 三、四级公路填方路基，自身质量10~12t光轮压路机碾压土方 |         |          |        |    |       |        |          |
|                    | 定 额 单 位                 |    |         | 1000m3天然密实方       |         |          | 1000m3天然密实方        |          |          | 1000m3压实方                      |         |          |        |    |       |        |          |
|                    | 工 程 数 量                 |    |         | 1.038             |         |          | 1.038              |          |          | 1.038                          |         |          |        |    |       |        |          |
|                    | 定 额 表 号                 |    |         | 1~1~9~6,定额*1.03   |         |          | 1~1~11~3,定额*1.03,改 |          |          | 1~1~18~10                      |         |          |        |    |       |        |          |
|                    | 工、料、机名称                 | 单位 | 单价(元)   | 定额                | 数量      | 金额(元)    | 定额                 | 数量       | 金额(元)    | 定额                             | 数量      | 金额(元)    | 定额     | 数量 | 金额(元) | 数量     | 金额(元)    |
| 1001001            | 人工                      | 工日 | 105.49  | 3.5               | 3.635   | 383.46   |                    |          |          | 2.1                            | 2.18    | 229.95   |        |    |       | 5.815  | 613.41   |
| 8001027            | 斗容量1.0m3履带式单斗挖掘机WY100液压 | 台班 | 1211.41 | 2.33              | 2.416   | 2927.33  |                    |          |          |                                |         |          |        |    |       | 2.416  | 2927.33  |
| 8001058            | 功率120kW以内平地机F155        | 台班 | 1213.42 |                   |         |          |                    |          |          | 1.47                           | 1.526   | 1851.51  |        |    |       | 1.526  | 1851.51  |
| 8001080            | 机械自身质量10~12t光轮压路机3Y-    | 台班 | 520.01  |                   |         |          |                    |          |          | 2.8                            | 2.906   | 1511.36  |        |    |       | 2.906  | 1511.36  |
| 8007014            | 装载质量8t以内自卸汽车QD351       | 台班 | 695.1   |                   |         |          | 25.08              | 26.034   | 18096.29 |                                |         |          |        |    |       | 26.034 | 18096.29 |
| 9999001            | 定额基价                    | 元  | 1       | 3154              | 3274    | 3274     | 17060              | 17708    | 17708    | 3406                           | 3536    | 3536     |        |    |       | 24518  | 24518    |
|                    |                         |    |         |                   |         |          |                    |          |          |                                |         |          |        |    |       |        |          |
|                    | 直接费                     | 元  |         |                   |         | 3310.79  |                    |          | 18096.29 |                                |         | 3592.81  |        |    |       |        | 24999.89 |
|                    | 措施费                     | I  | 元       |                   | 3274.03 | 11.2741% | 369.12             | 17707.86 | 3.76264% | 666.28                         | 3535.72 | 11.2741% | 398.62 |    |       |        | 1434.03  |
|                    |                         | II | 元       |                   | 3274.03 | 0.521%   | 17.06              | 17707.86 | 0.154%   | 27.27                          | 3535.72 | 0.521%   | 18.42  |    |       |        | 62.75    |
|                    | 企业管理费                   | 元  |         |                   | 3273.85 | 3.88645% | 127.24             | 17708.28 | 2.4406%  | 432.19                         | 3535.43 | 3.88645% | 137.4  |    |       |        | 696.83   |
|                    | 规费                      | 元  |         |                   | 893.29  | 32.4%    | 289.43             | 2746.34  | 32.4%    | 889.81                         | 858.47  | 32.4%    | 278.14 |    |       |        | 1457.38  |
|                    | 利润                      | 元  |         |                   | 3787.26 | 7.42%    | 281.02             | 18834.02 | 7.42%    | 1397.48                        | 4089.88 | 7.42%    | 303.47 |    |       |        | 1981.97  |
|                    | 税金                      | 元  |         |                   | 4394.64 | 9%       | 395.52             | 21509.32 | 9%       | 1935.84                        | 4728.88 | 9%       | 425.6  |    |       |        | 2756.96  |
|                    | 金额合计                    | 元  |         |                   |         | 4790.17  |                    |          | 23445.17 |                                |         | 5154.47  |        |    |       |        | 33389.81 |

编制：.

复核：.



### 表A.0.3-2 分项工程预算表

编制范围：K0+000~K0+631.049

分项目编号：LJ050102

工程名称：山皮石垫层

单位：m3

数 2798.14

单价： 80.07

第 6 页共 37 页

21-2表

[illegible]

编制：.

复核：.

表A.0.3-2 分项工程预算表

|                        |                          
|------------------------|--------------------------|----|---------|------------------|-------|--------|------------------|---------|---------|------------------|----------|--------|------------------|---------|-------------|-----------|---------|----------|-------|--|
| 编制范围：K0+000~K0+631.049 |                          |    
| 分项编号：LJ060103          |                          |    |         | 工程名称：混凝土边沟       |       |        |                  | 单位：m3/m |         |                  | 数 298.24 |        | 单价： 858.16       |         | 第 7 页共 37 页 |           |         |          | 21-2表 |  |
| 代<br><br><br><br>号     | 工 程 项 目                  |    |         | 混凝土边沟、排水沟、截水沟、急流 |       |        | 混凝土边沟、排水沟、截水沟、急流 |         |         | 混凝土边沟、排水沟、截水沟、急流 |          |        | 混凝土边沟、排水沟、截水沟、急流 |         |             | 预制小型构件    |         |          |       |  |
|                        | 工 程 细 目                  |    |         | 预制混凝土水沟盖板        |       |        | 水沟盖板预制钢筋         |         |         | 水沟盖板安装           |          |        | 现浇混凝土边沟、排水沟      |         |             | 小型构件钢筋    |         |          |       |  |
|                        | 定 额 单 位                  |    |         | 10m3             |       |        | 1t               |         |         | 10m3             |          |        | 10m3实体           |         |             | 1t        |         |          |       |  |
|                        | 工 程 数 量                  |    |         | 0.21             |       |        | 0.5115           |         |         | 0.21             |          |        | 29.824           |         |             | 10.4104   |         |          |       |  |
|                        | 定 额 表 号                  |    |         | 1~3~4~9改         |       |        | 1~3~4~11改        |         |         | 1~3~4~12         |          |        | 1~3~4~5改         |         |             | 4~7~25~11 |         |          |       |  |
|                        | 工、料、机名称                  | 单位 | 单价(元)   | 定额               | 数量    | 金额(元)  | 定额               | 数量      | 金额(元)   | 定额               | 数量       | 金额(元)  | 定额               | 数量      | 金额(元)       | 定额        | 数量      | 金额(元)    |       |  |
| 1001001                | 人工                       | 工日 | 105.49  | 15.4             | 3.234 | 341.15 | 7.4              | 3.785   | 399.31  | 6.2              | 1.302    | 137.35 | 12               | 357.888 | 37753.61    | 2.6       | 27.067  | 2855.31  |       |  |
| 2001001                | HPB300钢筋                 | t  | 3173.52 |                  |       |        | 1.03             | 0.524   | 1663.93 |                  |          |        |                  |         |             | 1.03      | 10.671  | 33863.68 |       |  |
| 2001022                | 20~22号铁丝镀锌铁丝             | kg | 3.84    | 3.4              | 0.714 | 2.74   | 3.6              | 1.842   | 7.07    |                  |          |        |                  |         |             | 4.2       | 43.724  | 167.9    |       |  |
| 2003025                | 钢模板各类定型大块钢模板             | t  | 5353.46 | 0.02             | 0.003 | 17.99  |                  |         |         |                  |          |        |                  |         |             |           |         |          |       |  |
| 2003026                | 组合钢模板                    | t  | 5175.14 |                  |       |        |                  |         |         |                  |          |        | 0.03             | 0.775   | 4012.93     |           |         |          |       |  |
| 2009028                | 铁件铁件                     | kg | 4       |                  |       |        |                  |         |         |                  |          |        | 7.8              | 232.627 | 930.51      |           |         |          |       |  |
| 3001001                | 石油沥青                     | t  | 4040.61 |                  |       |        |                  |         |         |                  |          |        | 0.01             | 0.388   | 1566.59     |           |         |          |       |  |
| 3005004                | 水                        | m3 | 2.67    | 16               | 3.36  | 8.97   |                  |         |         | 10               | 2.1      | 5.61   | 12               | 357.888 | 955.56      |           |         |          |       |  |
| 5503005                | 中（粗）砂混凝土、砂浆用堆方           | m3 | 121.12  | 4.65             | 0.976 | 118.17 |                  |         |         | 0.41             | 0.086    | 10.43  | 4.69             | 139.934 | 16948.83    |           |         |          |       |  |
| 5505012                | 碎石（2cm）最大粒径2cm堆方         | m3 | 80.87   | 7.98             | 1.676 | 135.5  |                  |         |         |                  |          |        | 8.06             | 240.322 | 19434.82    |           |         |          |       |  |
| 5509001                | 32.5级水泥                  | t  | 352.8   | 4.1              | 0.861 | 303.83 |                  |         |         | 0.12             | 0.025    | 8.74   | 4.14             | 123.507 | 43571.22    |           |         |          |       |  |
| 7801001                | 其他材料费                    | 元  | 1       | 28.6             | 6.006 | 6.01   |                  |         |         |                  |          |        | 15.7             | 468.237 | 468.24      |           |         |          |       |  |
| 8005002                | 出料容量250L以内强制式混凝土搅拌机JD250 | 台班 | 223.14  | 0.27             | 0.057 | 12.65  |                  |         |         |                  |          |        | 0.27             | 8.052   | 1796.83     |           |         |          |       |  |
| 8099001                | 小型机具使用费                  | 元  | 1       | 5                | 1.05  | 1.05   | 6.3              | 3.223   | 3.22    |                  |          |        |                  |         |             | 12.2      | 127.007 | 127.01   |       |  |
| 9999001                | 定额基价                     | 元  | 1       | 4237             | 890   | 890    | 4227             | 2162    | 2162    | 758              | 159      | 159    | 3984             | 118827  | 118827      | 3725      | 38782   | 38782    |       |  |
|                        |                          
表A.0.3-2 分项工程预算表

|                        |                          
|------------------------|--------------------------|----|---------|------------|----------|----------|----------|----------|--------|-------------|----------|----------|-------------------|----------|-------------|---------|-----------|-------|-------|
| 编制范围：K0+000~K0+631.049 |                          |    |         |            |          |          |          |          |        |             |          |          |                   |          |             |         |           |       |       |
| 分项编号：LJ060103          |                          |    |         | 工程名称：混凝土边沟 |          |          |          | 单位：m3/m  |        |             | 数 298.24 |          | 单价：858.16         |          | 第 8 页共 37 页 |         |           | 21-2表 |       |
| 代<br><br><br><br><br>号 | 工 程 项 目                  |    |         | 基础垫层       |          |          | 沥青麻絮沉降缝  |          |        | 开挖沟槽        |          |          | 自卸汽车运土、石方         |          |             | 合 计     |           |       |       |
|                        | 工 程 细 目                  |    |         | 基础垫层填砂砾(砂) |          |          | 沥青麻絮沉降缝  |          |        | 机械开挖沟槽土方    |          |          | 装载质量8t以内自卸汽车运土5km |          |             |         |           |       |       |
|                        | 定 额 单 位                  |    |         | 10m3实体     |          |          | 10m2     |          |        | 1000m3天然密实方 |          |          | 1000m3天然密实方       |          |             |         |           |       |       |
|                        | 工 程 数 量                  |    |         | 9.32       |          |          | 2.688    |          |        | 0.6151      |          |          | 0.2982            |          |             |         |           |       |       |
|                        | 定 额 表 号                  |    |         | 4~11~5~1   |          |          | 4~11~1~1 |          |        | 1~3~1~3     |          |          | 1~1~11~3改         |          |             |         |           |       |       |
|                        | 工、料、机名称                  |    |         | 单位         | 单价(元)    | 定额       | 数量       | 金额(元)    | 定额     | 数量          | 金额(元)    | 定额       | 数量                | 金额(元)    | 定额          | 数量      | 金额(元)     | 数量    | 金额(元) |
| 1001001                | 人工                       | 工日 | 105.49  | 2.9        | 27.028   | 2851.18  | 0.2      | 0.538    | 56.71  | 67.1        | 41.275   | 4354.05  |                   |          |             | 462.117 | 48748.68  |       |       |
| 2001001                | HPB300钢筋                 | t  | 3173.52 |            |          |          |          |          |        |             |          |          |                   |          |             | 11.195  | 35527.62  |       |       |
| 2001022                | 20~22号铁丝镀锌铁丝             | kg | 3.84    |            |          |          |          |          |        |             |          |          |                   |          |             | 46.279  | 177.71    |       |       |
| 2003025                | 钢模板各类定型大块钢模板             | t  | 5353.46 |            |          |          |          |          |        |             |          |          |                   |          |             | 0.003   | 17.99     |       |       |
| 2003026                | 组合钢模板                    | t  | 5175.14 |            |          |          |          |          |        |             |          |          |                   |          |             | 0.775   | 4012.93   |       |       |
| 2009028                | 铁件铁件                     | kg | 4       |            |          |          |          |          |        |             |          |          |                   |          |             | 232.627 | 930.51    |       |       |
| 3001001                | 石油沥青                     | t  | 4040.61 |            |          |          | 0.02     | 0.056    | 228.08 |             |          |          |                   |          |             | 0.444   | 1794.68   |       |       |
| 3005004                | 水                        | m3 | 2.67    |            |          |          |          |          |        |             |          |          |                   |          |             | 363.348 | 970.14    |       |       |
| 5503005                | 中（粗）砂混凝土、砂浆用堆方           | m3 | 121.12  |            |          |          |          |          |        |             |          |          |                   |          |             | 140.996 | 17077.43  |       |       |
| 5503007                | 砂砾堆方                     | m3 | 76.73   | 12.75      | 118.83   | 9117.83  |          |          |        |             |          |          |                   |          |             | 118.83  | 9117.83   |       |       |
| 5505012                | 碎石（2cm）最大粒径2cm堆方         | m3 | 80.87   |            |          |          |          |          |        |             |          |          |                   |          |             | 241.997 | 19570.33  |       |       |
| 5509001                | 32.5级水泥                  | t  | 352.8   |            |          |          |          |          |        |             |          |          |                   |          |             | 124.393 | 43885.87  |       |       |
| 7801001                | 其他材料费                    | 元  | 1       |            |          |          | 53.4     | 143.539  | 143.54 |             |          |          |                   |          |             | 617.782 | 617.78    |       |       |
| 8001025                | 斗容量0.6m3履带式单斗挖掘机WY60液压   | 台班 | 839.86  |            |          |          |          |          |        | 4.56        | 2.805    | 2355.76  |                   |          |             | 2.805   | 2355.76   |       |       |
| 8005002                | 出料容量250L以内强制式混凝土搅拌机JD250 | 台班 | 223.14  |            |          |          |          |          |        |             |          |          |                   |          |             | 8.109   | 1809.48   |       |       |
| 8007014                | 装载质量8t以内自卸汽车QD351        | 台班 | 695.1   |            |          |          |          |          |        |             |          |          | 17.45             | 5.204    | 3617.5      | 5.204   | 3617.5    |       |       |
| 8099001                | 小型机具使用费                  | 元  | 1       |            |          |          |          |          |        |             |          |          |                   |          |             | 131.28  | 131.28    |       |       |
| 9999001                | 定额基价                     | 元  | 1       | 902        | 8410     | 8410     | 170      | 456      | 456    | 10927       | 6722     | 6722     | 11869             | 3540     | 3540        | 179948  | 179948    |       |       |
|                        |                          
|                        | 直接费                      | 元  |         |            |          | 11969.01 |          |          | 428.34 |             |          | 6709.6   |                   |          | 3617.02     |         | 190360.47 |       |       |
|                        | 措施费                      | I  | 元       | 2872.54    | 6.76926% | 194.45   | 57.14    | 6.76926% | 3.87   | 6721.64     | 6.76926% | 455.01   | 3539.85           | 3.76264% | 133.19      |         | 3554.58   |       |       |
|                        |                          | II | 元       | 8410.01    | 1.201%   | 100.96   | 456.38   | 1.201%   | 5.49   | 6721.64     | 1.201%   | 80.72    | 3539.85           | 0.154%   | 5.45        |         | 1863.14   |       |       |
|                        | 企业管理费                    | 元  |         | 8406.64    | 4.9403%  | 415.31   | 456.96   | 4.9403%  | 22.58  | 6721.2      | 4.9403%  | 332.05   | 3539.34           | 2.4406%  | 86.38       |         | 8221.9    |       |       |
|                        | 规费                       | 元  |         | 2851.19    | 32.4%    | 923.78   | 56.71    | 32.4%    | 18.37  | 4945.68     | 32.4%    | 1602.4   | 548.93            | 32.4%    | 177.85      |         | 16441.26  |       |       |
|                        | 利润                       | 元  |         | 9117.37    | 7.42%    | 676.51   | 488.89   | 7.42%    | 36.28  | 7588.96     | 7.42%    | 563.1    | 3764.34           | 7.42%    | 279.31      |         | 14363.07  |       |       |
|                        | 税金                       | 元  |         | 14280.03   | 9%       | 1285.2   | 514.91   | 9%       | 46.34  | 9742.86     | 9%       | 876.86   | 4299.19           | 9%       | 386.93      |         | 21132.4   |       |       |
|                        | 金额合计                     | 元  |         |            |          | 15565.23 |          |          | 561.26 |             |          | 10619.71 |                   |          | 4686.11     |         | 255936.83 |       |       |
| 编制：.                   |                          |    |         |            |          |          |          |          |        |             |          |          |                   |          |             |         |           |       |       |
| 复核：.                   |                          |    |         |            |          |          |          |          |        |             |          |          |                   |          |             |         |           |       |       |

编制：.

复核：.

表A.0.3-2 分项工程预算表

|                        |                                  
|------------------------|----------------------------------|----|---------|------------------|----------|----------|------------------|---------|----------|------------------|---------|----------|-------------|------------|----------|-------------------|-------------|----------|--------|-------|--|--|
| 编制范围：K0+000~K0+631.049 |                                  |    |         | 工程名称：浆砌片石排水渠     |          |          |                  | 单位：m    |          |                  | 数 32    |          |             | 单价：1653.58 |          |                   | 第 9 页共 37 页 |          |        | 21-2表 |  |  |
| 代<br><br><br><br>号     | 工 程 项 目                          |    |         | 石砌边沟、排水沟、截水沟、急流槽 |          |          | 混凝土边沟、排水沟、截水沟、急流 |         |          | 其他伸缩缝及泄水管        |         |          | 开挖沟槽        |            |          | 自卸汽车运土、石方         |             |          |        |       |  |  |
|                        | 工 程 细 目                          |    |         | 浆砌片石边沟、排水沟       |          |          | 现浇混凝土边沟、排水沟      |         |          | 管径φ100mmPVC塑料排水管 |         |          | 机械开挖沟槽土方    |            |          | 装载质量8t以内自卸汽车运土5km |             |          |        |       |  |  |
|                        | 定 额 单 位                          |    |         | 10m3实体           |          |          | 10m3实体           |         |          | 10m              |         |          | 1000m3天然密实方 |            |          | 1000m3天然密实方       |             |          |        |       |  |  |
|                        | 工 程 数 量                          |    |         | 12.128           |          |          | 0.346            |         |          | 1.376            |         |          | 0.2232      |            |          | 0.1213            |             |          |        |       |  |  |
|                        | 定 额 表 号                          |    |         | 1~3~3~1改         |          |          | 1~3~4~5改         |         |          | 4~11~7~14        |         |          | 1~3~1~3     |            |          | 1~1~11~3改         |             |          |        |       |  |  |
|                        | 工、料、机名称                          | 单位 | 单价(元)   | 定额               | 数量       | 金额(元)    | 定额               | 数量      | 金额(元)    | 定额               | 数量      | 金额(元)    | 定额          | 数量         | 金额(元)    | 定额                | 数量          | 金额(元)    |        |       |  |  |
| 1001001                | 人工                               | 工日 | 105.49  | 6.6              | 80.045   | 8443.93  | 12               | 4.152   | 437.99   | 1.8              | 2.477   | 261.28   | 67.1        | 14.979     | 1580.11  |                   |             |          |        |       |  |  |
| 2003026                | 组合钢模板                            | t  | 5175.14 |                  |          |          | 0.03             | 0.009   | 46.56    |                  |         |          |             |            |          |                   |             |          |        |       |  |  |
| 2009028                | 铁件铁件                             | kg | 4       |                  |          |          | 7.8              | 2.699   | 10.8     |                  |         |          |             |            |          |                   |             |          |        |       |  |  |
| 3001001                | 石油沥青                             | t  | 4040.61 |                  |          |          | 0.01             | 0.004   | 18.17    |                  |         |          |             |            |          |                   |             |          |        |       |  |  |
| 3005004                | 水                                | m3 | 2.67    | 18               | 218.304  | 582.87   | 12               | 4.152   | 11.09    |                  |         |          |             |            |          |                   |             |          |        |       |  |  |
| 5001014                | PVC塑料管<br>(Φ100mm)Φ100mm         | m  | 15.32   |                  |          |          |                  |         |          | 10.6             | 14.586  | 223.45   |             |            |          |                   |             |          |        |       |  |  |
| 5503005                | 中（粗）砂混凝土、<br>砂浆用堆方               | m3 | 121.12  | 4.1              | 49.725   | 6022.67  | 4.69             | 1.623   | 196.63   |                  |         |          |             |            |          |                   |             |          |        |       |  |  |
| 5505005                | 片石码方                             | m3 | 86.55   | 11.5             | 139.472  | 12071.3  |                  |         |          |                  |         |          |             |            |          |                   |             |          |        |       |  |  |
| 5505012                | 碎石（2cm）最大粒径<br>2cm堆方             | m3 | 80.87   |                  |          |          | 8.06             | 2.788   | 225.47   |                  |         |          |             |            |          |                   |             |          |        |       |  |  |
| 5509001                | 32.5级水泥                          | t  | 352.8   | 1.22             | 14.815   | 5228.64  | 4.14             | 1.433   | 505.49   |                  |         |          |             |            |          |                   |             |          |        |       |  |  |
| 7801001                | 其他材料费                            | 元  | 1       | 2.3              | 27.894   | 27.89    | 15.7             | 5.432   | 5.43     | 87.4             | 120.262 | 120.26   |             |            |          |                   |             |          |        |       |  |  |
| 8001025                | 斗容量0.6m3履带式单<br>斗挖掘机WY60液压       | 台班 | 839.86  |                  |          |          |                  |         |          |                  |         |          | 4.56        | 1.018      | 854.92   |                   |             |          |        |       |  |  |
| 8001045                | 斗容量1.0m3轮胎式装<br>载机ZL20           | 台班 | 599.34  | 0.08             | 0.97     | 581.5    |                  |         |          |                  |         |          |             |            |          |                   |             |          |        |       |  |  |
| 8005002                | 出料容量250L以内强<br>制式混凝土搅拌机<br>JD250 | 台班 | 223.14  |                  |          |          | 0.27             | 0.093   | 20.85    |                  |         |          |             |            |          |                   |             |          |        |       |  |  |
| 8005010                | 出料容量400L以内灰<br>浆搅拌机UJ325         | 台班 | 155.29  | 0.15             | 1.819    | 282.5    |                  |         |          |                  |         |          |             |            |          |                   |             |          |        |       |  |  |
| 8007014                | 装载质量8t以内自卸<br>汽车QD351            | 台班 | 695.1   |                  |          |          |                  |         |          |                  |         |          |             |            |          | 17.45             | 2.116       | 1471.07  |        |       |  |  |
| 9999001                | 定额基价                             | 元  | 1       | 2280             | 27653    | 27653    | 3984             | 1379    | 1379     | 393              | 541     | 541      | 10927       | 2439       | 2439     | 11869             | 1439        | 1439     |        |       |  |  |
|                        |                                  
|                        | 直接费                              | 元  |         |                  |          | 33241.31 |                  |         | 1478.47  |                  |         | 604.99   |             |            | 2434.7   |                   |             | 1471.31  |        |       |  |  |
|                        | 措施费                              | I  | 元       |                  | 9325.63  | 6.76926% | 631.28           | 457.89  | 6.76926% | 31               | 263.23  | 6.76926% | 17.82       | 2439.31    | 6.76926% | 165.12            | 1439.49     | 3.76264% | 54.16  |       |  |  |
|                        |                                  | II | 元       |                  | 27654.44 | 1.201%   | 332.1            | 1378.54 | 1.201%   | 16.56            | 540.58  | 1.201%   | 6.49        | 2439.31    | 1.201%   | 29.29             | 1439.49     | 0.154%   | 2.22   |       |  |  |
|                        | 企业管理费                            | 元  |         |                  | 27651.84 | 4.9403%  | 1366.08          | 1378.46 | 4.9403%  | 68.1             | 540.77  | 4.9403%  | 26.72       | 2438.91    | 4.9403%  | 120.49            | 1439.71     | 2.4406%  | 35.14  |       |  |  |
|                        | 规费                               | 元  |         |                  | 8738.19  | 32.4%    | 2831.17          | 447.85  | 32.4%    | 145.1            | 261.28  | 32.4%    | 84.65       | 1794.63    | 32.4%    | 581.46            | 223.29      | 32.4%    | 72.35  |       |  |  |
|                        | 利润                               | 元  |         |                  | 29981.29 | 7.42%    | 2224.61          | 1494.11 | 7.42%    | 110.86           | 591.79  | 7.42%    | 43.91       | 2753.79    | 7.42%    | 204.33            | 1531.24     | 7.42 %   | 113.62 |       |  |  |
|                        | 税金                               | 元  |         |                  | 40626.56 | 9%       | 3656.39          | 1850.09 | 9%       | 166.51           | 784.59  | 9%       | 70.61       | 3535.37    | 9%       | 318.18            | 1748.8      | 9%       | 157.39 |       |  |  |
|                        | 金额合计                             | 元  |         |                  |          | 44282.94 |                  |         | 2016.6   |                  |         | 855.2    |             |            | 3853.55  |                   |             | 1906.19  |        |       |  |  |
| 编制：.                   |                                  |    |         |                  |          |          |                  |         |          |                  |         |          |             |            |          |                   |             |          | 复核：.   |       |  |  |

### 表A.0.3-2 分项工程预算表

**编制范围：K0+000~K0+631.049**

分項編號：LJ060201

**工程名称：浆砌片石排水渠**

单位：m

数 32

单价： 1653.58

第 10 页共 37 页

21-2表

[illegible]

编制：.

复核：.

### 表A.0.3-2 分项工程预算表

**编制范围：**K0+000~K0+631.049

分项目编号：LJ060202

**工程名称：拆除浆砌片石排水渠**

单位：m3

|   |        |
|---|--------|
| 数 | 121.28 |
|---|--------|

单价： 51.3

第 11 页共 37 页

21-2表

| 代<br><br><br><br>号 | 工 程 项 目                 |    |         | 旧建筑物拆除    |         |          | 装载机装土、石方       |        |          | 自卸汽车运土、石方         |         |          | 合 计    |    |       |       |         |
|--------------------|-------------------------|----|---------|-----------|---------|----------|----------------|--------|----------|-------------------|---------|----------|--------|----|-------|-------|---------|
|                    | 工 程 细 目                 |    |         | 挖掘机拆除浆砌圬工 |         |          | 斗容量1m3以内装载机装软石 |        |          | 装载质量8t以内自卸汽车运石5km |         |          |        |    |       |       |         |
|                    | 定 额 单 位                 |    |         | 10m3      |         |          | 1000m3天然密实方    |        |          | 1000m3天然密实方       |         |          |        |    |       |       |         |
|                    | 工 程 数 量                 |    |         | 12.128    |         |          | 0.1213         |        |          | 0.1213            |         |          |        |    |       |       |         |
|                    | 定 额 表 号                 |    |         | 4~11~17~7 |         |          | 1~1~10~4       |        |          | 1~1~11~17改        |         |          |        |    |       |       |         |
|                    | 工、料、机名称                 | 单位 | 单价(元)   | 定额        | 数量      | 金额(元)    | 定额             | 数量     | 金额(元)    | 定额                | 数量      | 金额(元)    | 定额     | 数量 | 金额(元) | 数量    | 金额(元)   |
| 1001001            | 人工                      | 工日 | 105.49  | 0.2       | 2.426   | 255.88   |                |        |          |                   |         |          |        |    |       | 2.426 | 255.88  |
| 8001027            | 斗容量1.0m3履带式单斗挖掘机WY100液压 | 台班 | 1211.41 | 0.15      | 1.819   | 2203.8   |                |        |          |                   |         |          |        |    |       | 1.819 | 2203.8  |
| 8001045            | 斗容量1.0m3轮胎式装载机ZL20      | 台班 | 599.34  |           |         |          | 3.79           | 0.46   | 275.53   |                   |         |          |        |    |       | 0.46  | 275.53  |
| 8007014            | 装载质量8t以内自卸汽车QD351       | 台班 | 695.1   |           |         |          |                |        |          | 21.83             | 2.648   | 1840.61  |        |    |       | 2.648 | 1840.61 |
| 9999001            | 定额基价                    | 元  | 1       | 201       | 2432    | 2432     | 2218           | 269    | 269      | 14848             | 1801    | 1801     |        |    |       | 4502  | 4502    |
|                    |                         |    |         |           |         |          |                |        |          |                   |         |          |        |    |       |       |         |
|                    | 直接费                     | 元  |         |           |         | 2459.67  |                |        | 275.53   |                   |         | 1840.61  |        |    |       |       | 4575.82 |
|                    | 措施费                     | I  | 元       |           | 2431.75 | 6.76926% | 164.61         | 269.04 | 3.67724% | 9.89              | 1801.1  | 3.76264% | 67.77  |    |       |       | 242.27  |
|                    |                         | II | 元       |           | 2431.75 | 1.201%   | 29.28          | 269.04 | 0.47%    | 1.26              | 1801.1  | 0.154%   | 2.77   |    |       |       | 33.32   |
|                    | 企业管理费                   | 元  |         |           | 2437.73 | 4.9403%  | 120.43         | 269.04 | 3.83545% | 10.32             | 1801.06 | 2.4406%  | 43.96  |    |       |       | 174.71  |
|                    | 规费                      | 元  |         |           | 639.69  | 32.4%    | 207.26         | 48.5   | 32.4%    | 15.71             | 279.34  | 32.4%    | 90.51  |    |       |       | 313.48  |
|                    | 利润                      | 元  |         |           | 2752.05 | 7.42%    | 204.2          | 290.53 | 7.42%    | 21.56             | 1915.57 | 7.42%    | 142.14 |    |       |       | 367.89  |
|                    | 税金                      | 元  |         |           | 3185.46 | 9%       | 286.69         | 334.28 | 9%       | 30.09             | 2187.74 | 9%       | 196.9  |    |       |       | 513.67  |
|                    | 金额合计                    | 元  |         |           |         | 3472.15  |                |        | 364.37   |                   |         | 2384.65  |        |    |       |       | 6221.16 |

编制：.

复核：.





### 表A.0.3-2 分项工程预算表

**编制范围：K0+000~K0+631.049**

分項編號：LM010101

工程名称：碎石垫层

单位：m2

数 769.8

单价： 27.67

第 13 页共 37 页

21-2表

[illegible]

编制：.

复核：.



### 表A.0.3-2 分项工程预算表

**编制范围：K0+000~K0+631.049**

分項編號：LM010302

工程名称：水泥稳定类基层

单位：m2

数 727.3

单价： 43.8

第 14 页共 37 页

21-2表

[illegible]

编制：.

复核：.

### 表A.0.3-2 分项工程预算表

编制范围：K0+000~K0+631.049

分项目编号：LM010401

工程名称：透层

单位：m<sup>2</sup>

数 727.3

单价： 3.93

第 15 页共 37 页

21-2表

[illegible]

编制：.

复核：.

### 表A.0.3-2 分项工程预算表

**编制范围：K0+000~K0+631.049**

分项目编号：LM010403

工程名称：封层

单位：m<sup>2</sup>

数 727.3

单价： 5.29

第 16 页共 37 页

21-2表

[illegible]

编制：.

复核：.

### 表A.0.3-2 分项工程预算表

**编制范围：K0+000~K0+631.049**

分项目编号：LM010502

工程名称：中粒式沥青混凝土面层

单位：m<sup>2</sup>

数 684.8

单价：

69.36

第 17 页共 37 页

21-2表

| 代<br><br>号 | 工 程 项 目                           |    |         | 沥青混合料路面铺筑                         |          |         | 购买中粒式沥青混凝土 |       |          |    |    |       |    |    |       | 合 计   |          |
|------------|-----------------------------------|----|---------|-----------------------------------|----------|---------|------------|-------|----------|----|----|-------|----|----|-------|-------|----------|
|            | 工 程 细 目                           |    |         | 生产能力30t/h以内设备拌和，机械摊铺沥青混凝土混合料(中粒式) |          |         | 购买中粒式沥青混凝土 |       |          |    |    |       |    |    |       |       |          |
|            | 定 额 单 位                           |    |         | 1000m3路面实体                        |          |         | m3         |       |          |    |    |       |    |    |       |       |          |
|            | 工 程 数 量                           |    |         | 0.0342                            |          |         | 34.9248    |       |          |    |    |       |    |    |       |       |          |
|            | 定 额 表 号                           |    |         | 2~2~14~31                         |          |         | 1          |       |          |    |    |       |    |    |       |       |          |
|            | 工、料、机名称                           | 单位 | 单价(元)   | 定额                                | 数量       | 金额(元)   | 定额         | 数量    | 金额(元)    | 定额 | 数量 | 金额(元) | 定额 | 数量 | 金额(元) | 数量    | 金额(元)    |
| 1001001    | 人工                                | 工日 | 105.49  | 43.1                              | 1.476    | 155.68  |            |       |          |    |    |       |    |    |       | 1.476 | 155.68   |
| 8003056    | 最大摊铺宽度4.5m以内沥青混合料摊铺机(不带自动找平)LT-6A | 台班 | 826.54  | 10.77                             | 0.369    | 304.8   |            |       |          |    |    |       |    |    |       | 0.369 | 304.8    |
| 8003063    | 机械自身质量10t以内双钢轮振动压路机YZC-10         | 台班 | 1106.95 | 19.38                             | 0.664    | 734.54  |            |       |          |    |    |       |    |    |       | 0.664 | 734.54   |
| 8003066    | 机械自身质量9~16t轮胎式压路机YL16             | 台班 | 658.22  | 9.7                               | 0.332    | 218.61  |            |       |          |    |    |       |    |    |       | 0.332 | 218.61   |
| 8007043    | 容量10000L以内洒水汽车YGJ5170GSSJN        | 台班 | 1116.75 | 0.4                               | 0.014    | 15.3    |            |       |          |    |    |       |    |    |       | 0.014 | 15.3     |
| 9999001    | 定额基价                              | 元  | 1       | 41403                             | 1418     | 1418    | 1106       | 35    | 38610    |    |    |       |    |    |       | 40028 | 40028    |
|            |                                   |    |         |                                   |          |         |            |       |          |    |    |       |    |    |       |       |          |
|            | 直接费                               |    | 元       |                                   |          | 1427.25 |            |       | 38610.41 |    |    |       |    |    |       |       | 40037.67 |
|            | 措施费                               | I  | 元       | 1417.65                           | 16.9314% | 240.03  |            |       |          |    |    |       |    |    |       |       | 239.75   |
|            |                                   | II | 元       | 1417.65                           | 2.729%   | 38.64   |            |       |          |    |    |       |    |    |       |       | 38.64    |
|            | 企业管理费                             |    | 元       | 1415.98                           | 8.91415% | 126.22  |            |       |          |    |    |       |    |    |       |       | 126.22   |
|            | 规费                                |    | 元       | 409.48                            | 32.4%    | 132.67  |            |       |          |    |    |       |    |    |       |       | 132.67   |
|            | 利润                                |    | 元       | 1820.59                           | 7.42%    | 135.09  | 38610.42   | 7.42% | 2864.89  |    |    |       |    |    |       |       | 2999.98  |
|            | 税金                                |    | 元       | 2099.62                           | 9%       | 188.97  | 41475.31   | 9%    | 3732.78  |    |    |       |    |    |       |       | 3921.74  |
|            | 金额合计                              |    | 元       |                                   |          | 2288.59 |            |       | 45208.08 |    |    |       |    |    |       |       | 47496.68 |

编制：.

复核：.

### 表A.0.3-2 分项工程预算表

编制范围：K0+000~K0+631.049

分项目编号：LM010101

工程名称：山皮石垫层

单位：m<sup>2</sup>

数 2469.76

单价： 14.43

第 18 页共 37 页

21-2表

[illegible]

编制：.

复核：.

### 表A.0.3-2 分项工程预算表

**编制范围：**K0+000~K0+631.049

**分項編號：LM0302**

**工程名称：砂砾路面磨耗层**

单位：m2

|   |         |
|---|---------|
| 数 | 2469.76 |
|---|---------|

单价： 5.61

第 19 页共 37 页

21-2表

[illegible]

编制：.

复核：.



### 表A.0.3-2 分项工程预算表

**编制范围：K0+000~K0+631.049**

分项目编号：LM040201

工程名称：培路肩

单位：m3

数 101.04

单价： 41.13

第 20 页共 37 页

21-2表

[illegible]

编制：.

复核：.

表A.0.3-2 分项工程预算表

|                        |                               
|------------------------|-------------------------------|----|---------|-------------------------------|----------|----------|------------|----------|---------|-----------|----------|----------|------------|------------|---------|-------------|--------------|---------|------|-------|--|--|
| 编制范围：K0+000~K0+631.049 |                               |    |         | 工程名称：1-0.75管涵                 |          |          |            | 单位：m/道   |         |           | 数 49     |          |            | 单价：1813.42 |         |             | 第 21 页共 37 页 |         |      | 21-2表 |  |  |
| 代<br><br><br><br>号     | 工 程 项 目                       |    |         | 机械挖基坑土、石方                     |          |          | 基础垫层       |          |         | 地基垫层      |          |          | 安装圆管涵      |            |         | 薄壳桥及二铰(肋)板拱 |              |         |      |       |  |  |
|                        | 工 程 细 目                       |    |         | 斗容量1.0m3以内挖掘机挖基坑<br>≤1500m3土方 |          |          | 基础垫层填碎(砾)石 |          |         | 碎石地基垫层    |          |          | 现浇圆管涵管座混凝土 |            |         | 混凝土帽石       |              |         |      |       |  |  |
|                        | 定 额 单 位                       |    |         | 1000m3                        |          |          | 10m3实体     |          |         | 1000m3    |          |          | 10m3实体     |            |         | 10m3实体      |              |         |      |       |  |  |
|                        | 工 程 数 量                       |    |         | 0.5742                        |          |          | 5.646      |          |         | 0.2058    |          |          | 2.816      |            |         | 0.188       |              |         |      |       |  |  |
|                        | 定 额 表 号                       |    |         | 4~1~3~3                       |          |          | 4~11~5~2改  |          |         | 1~2~12~4改 |          |          | 4~7~5~5改   |            |         | 4~6~12~3改   |              |         |      |       |  |  |
|                        | 工、料、机名称                       | 单位 | 单价(元)   | 定额                            | 数量       | 金额(元)    | 定额         | 数量       | 金额(元)   | 定额        | 数量       | 金额(元)    | 定额         | 数量         | 金额(元)   | 定额          | 数量           | 金额(元)   |      |       |  |  |
| 1001001                | 人工                            | 工日 | 105.49  | 110.2                         | 63.271   | 6674.49  | 3.5        | 19.761   | 2084.59 | 17.3      | 3.56     | 375.53   | 6.2        | 17.459     | 1841.77 | 29.3        | 5.508        | 581.08  |      |       |  |  |
| 2001021                | 8~12号铁丝镀锌铁丝                   | kg | 3.65    |                               |          |          |            |          |         |           |          |          |            |            |         | 3.1         | 0.583        | 2.13    |      |       |  |  |
| 2009028                | 铁件铁件                          | kg | 4       |                               |          |          |            |          |         |           |          |          | 1.3        | 3.661      | 14.64   |             |              |         |      |       |  |  |
| 2009030                | 铁钉混合格格                        | kg | 4.04    |                               |          |          |            |          |         |           |          |          | 1.8        | 5.069      | 20.48   | 14.2        | 2.67         | 10.79   |      |       |  |  |
| 3005004                | 水                             | m3 | 2.67    |                               |          |          |            |          |         |           |          |          | 10         | 28.16      | 75.19   | 15          | 2.82         | 7.53    |      |       |  |  |
| 4003001                | 原木混合格格                        | m3 | 1032.93 |                               |          |          |            |          |         |           |          |          |            |            |         | 0.03        | 0.006        | 5.83    |      |       |  |  |
| 4003002                | 锯材中板<br>δ =19~35mm,中方混<br>合格格 | m3 | 1500.7  |                               |          |          |            |          |         |           |          |          | 0.21       | 0.591      | 887.45  | 1.87        | 0.352        | 527.59  |      |       |  |  |
| 5503005                | 中（粗）砂混凝土、<br>砂浆用堆方            | m3 | 121.12  |                               |          |          |            |          |         |           |          |          | 5          | 14.074     | 1704.69 | 4.69        | 0.882        | 106.84  |      |       |  |  |
| 5505013                | 碎石（4cm）最大粒径<br>4cm堆方          | m3 | 80.87   |                               |          |          |            |          |         |           |          |          | 8.57       | 24.127     | 1951.19 | 8.47        | 1.592        | 128.71  |      |       |  |  |
| 5505040                | 山皮石                           | m3 | 35.25   |                               |          |          | 12.44      | 70.236   | 2475.83 | 1207      | 248.364  | 8754.84  |            |            |         |             |              |         |      |       |  |  |
| 5509001                | 32.5级水泥                       | t  | 352.8   |                               |          |          |            |          |         |           |          |          | 3.04       | 8.56       | 3020.19 | 3.85        | 0.723        | 255.03  |      |       |  |  |
| 7801001                | 其他材料费                         | 元  | 1       |                               |          |          |            |          |         |           |          |          | 16.7       | 47.027     | 47.03   | 21.8        | 4.098        | 4.1     |      |       |  |  |
| 8001002                | 功率75kW以内履带式<br>推土机TY100       | 台班 | 895.82  |                               |          |          |            |          |         | 1.8       | 0.37     | 331.8    |            |            |         |             |              |         |      |       |  |  |
| 8001035                | 斗容量1.0m3履带式单<br>斗挖掘机WK100机械   | 台班 | 1066.14 | 2.66                          | 1.527    | 1628.25  |            |          |         |           |          |          |            |            |         |             |              |         |      |       |  |  |
| 8001081                | 机械自身质量<br>12~15t光轮压路机3Y-      | 台班 | 595.9   |                               |          |          |            |          |         | 1.97      | 0.405    | 241.56   |            |            |         |             |              |         |      |       |  |  |
| 8009025                | 提升质量5t以内汽车<br>式起重机QY5         | 台班 | 667.75  |                               |          |          |            |          |         |           |          |          | 0.13       | 0.366      | 244.45  |             |              |         |      |       |  |  |
| 8099001                | 小型机具使用费                       | 元  | 1       |                               |          |          |            |          |         |           |          |          | 2.7        | 7.603      | 7.6     | 32.4        | 6.091        | 6.09    |      |       |  |  |
| 9999001                | 定额基价                          | 元  | 1       | 14511                         | 8331     | 8331     | 982        | 5542     | 5542    | 63730     | 13114    | 13114    | 3231       | 9098       | 9098    | 8466        | 1592         | 1592    |      |       |  |  |
|                        |                               
|                        | 直接费                           | 元  |         |                               |          | 8303.47  |            |          | 4560.42 |           |          | 9705.14  |            |            | 9814.69 |             |              | 1635.7  |      |       |  |  |
|                        | 措施费                           | I  | 元       | 8331.42                       | 6.76926% | 563.98   | 2100.2     | 6.76926% | 142.17  | 943.82    | 7.02476% | 66.3     | 2096.44    | 6.76926%   | 141.91  | 591.52      | 6.76926%     | 40.04   |      |       |  |  |
|                        |                               | II | 元       | 8331.42                       | 1.201%   | 100.07   | 5541.78    | 1.201%   | 66.59   | 13115.45  | 0.818%   | 107.29   | 9098.82    | 1.201%     | 109.27  | 1591.54     | 1.201%       | 19.12   |      |       |  |  |
|                        | 企业管理费                         | 元  |         | 8332.22                       | 4.9403%  | 411.64   | 5544.37    | 4.9403%  | 273.91  | 13115.63  | 3.4331%  | 450.27   | 9098.5     | 4.9403%    | 449.49  | 1591.61     | 4.9403%      | 78.63   |      |       |  |  |
|                        | 规费                            | 元  |         | 6997.32                       | 32.4%    | 2267.13  | 2084.59    | 32.4%    | 675.41  | 496.5     | 32.4%    | 160.87   | 1919.01    | 32.4%      | 621.76  | 581.08      | 32.4%        | 188.27  |      |       |  |  |
|                        | 利润                            | 元  |         | 9407.95                       | 7.42%    | 698.07   | 6027.04    | 7.42%    | 447.21  | 13739.5   | 7.42%    | 1019.47  | 9799.18    | 7.42%      | 727.1   | 1729.39     | 7.42 %       | 128.32  |      |       |  |  |
|                        | 税金                            | 元  |         | 12344.4                       | 9%       | 1111     | 6165.69    | 9%       | 554.91  | 11509.36  | 9%       | 1035.84  | 11864.22   | 9%         | 1067.78 | 2090.08     | 9%           | 188.11  |      |       |  |  |
|                        | 金额合计                          | 元  |         |                               |          | 13455.39 |            |          | 6720.61 |           |          | 12545.19 |            |            | 12932   |             |              | 2278.19 |      |       |  |  |
| 编制：.                   |                               |    |         |                               |          |          |            |          |         |           |          |          |            |            |         |             |              |         | 复核：. |       |  |  |



### 表A.0.3-2 分项工程预算表

编制范围：K0+000~K0+631.049

分項編號：HD0101

工程名称：1-0.75管涵

单位：m/道

数 49

单价：

1813.42

第 22 页共 37 页

21-2表

| 代<br><br><br><br>号 | 工 程 项 目                       |    |         | 安装圆管涵            |          |         | 购买1-0.75圆管涵 |       |          | 浆砌片石       |          |         | 浆砌片石          |          |         | 沥青麻絮沉降缝  |          |        |
|--------------------|-------------------------------|----|---------|------------------|----------|---------|-------------|-------|----------|------------|----------|---------|---------------|----------|---------|----------|----------|--------|
|                    | 工 程 细 目                       |    |         | 起重机安装圆管涵管径1.0m以内 |          |         | 购买1-0.75圆管涵 |       |          | 浆砌片石实体式台、墙 |          |         | 浆砌片石基础、护底、截水墙 |          |         | 沥青麻絮沉降缝  |          |        |
|                    | 定 额 单 位                       |    |         | 10m3实体           |          |         | m           |       |          | 10m3       |          |         | 10m3          |          |         | 10m2     |          |        |
|                    | 工 程 数 量                       |    |         | 1.295            |          |         | 49          |       |          | 2.528      |          |         | 2.783         |          |         | 2.577    |          |        |
|                    | 定 额 表 号                       |    |         | 4~7~5~3          |          |         | 1           |       |          | 4~5~2~4改   |          |         | 4~5~2~1改      |          |         | 4~11~1~1 |          |        |
|                    | 工、料、机名称                       | 单位 | 单价(元)   | 定额               | 数量       | 金额(元)   | 定额          | 数量    | 金额(元)    | 定额         | 数量       | 金额(元)   | 定额            | 数量       | 金额(元)   | 定额       | 数量       | 金额(元)  |
| 1001001            | 人工                            | 工日 | 105.49  | 5.3              | 6.864    | 724.03  |             |       |          | 7.8        | 19.718   | 2080.09 | 6.6           | 18.368   | 1937.62 | 0.2      | 0.515    | 54.37  |
| 2001021            | 8~12号铁丝镀锌铁丝                   | kg | 3.65    |                  |          |         |             |       |          | 0.6        | 1.517    | 5.54    |               |          |         |          |          |        |
| 2003008            | 钢管无缝钢管                        | t  | 4252.35 |                  |          |         |             |       |          |            | 0.01     | 43      |               |          |         |          |          |        |
| 2009030            | 铁钉混合规格                        | kg | 4.04    |                  |          |         |             |       |          | 0.1        | 0.253    | 1.02    |               |          |         |          |          |        |
| 3001001            | 石油沥青                          | t  | 4040.61 |                  |          |         |             |       |          |            |          |         |               |          |         | 0.02     | 0.054    | 218.67 |
| 3005004            | 水                             | m3 | 2.67    | 1                | 1.295    | 3.46    |             |       |          | 8          | 20.224   | 54      | 4             | 11.132   | 29.72   |          |          |        |
| 4003002            | 锯材中板<br>δ =19~35mm,中方混<br>合规格 | m3 | 1500.7  |                  |          |         |             |       |          | 0.02       | 0.051    | 75.88   |               |          |         |          |          |        |
| 5503005            | 中（粗）砂混凝土、<br>砂浆用堆方            | m3 | 121.12  | 0.48             | 0.622    | 75.29   |             |       |          | 3.8        | 9.606    | 1163.53 | 3.75          | 10.422   | 1262.35 |          |          |        |
| 5505005            | 片石码方                          | m3 | 86.55   |                  |          |         |             |       |          | 11.5       | 29.072   | 2516.18 | 11.5          | 32.005   | 2769.99 |          |          |        |
| 5509001            | 32.5级水泥                       | t  | 352.8   | 0.2              | 0.262    | 92.29   |             |       |          | 1.11       | 2.803    | 989.09  | 1.09          | 3.031    | 1069.23 |          |          |        |
| 7801001            | 其他材料费                         | 元  | 1       | 2.6              | 3.367    | 3.37    |             |       |          | 2.7        | 6.826    | 6.83    | 1.2           | 3.34     | 3.34    | 53.4     | 137.612  | 137.61 |
| 8001045            | 斗容量1.0m3轮胎式装<br>载机ZL20        | 台班 | 599.34  |                  |          |         |             |       |          | 0.1        | 0.253    | 151.51  | 0.08          | 0.223    | 133.44  |          |          |        |
| 8005010            | 出料容量400L以内灰<br>浆搅拌机UJ325      | 台班 | 155.29  |                  |          |         |             |       |          | 0.15       | 0.379    | 58.89   | 0.15          | 0.417    | 64.83   |          |          |        |
| 8009025            | 提升质量5t以内汽车<br>式起重机QY5         | 台班 | 667.75  | 1.08             | 1.399    | 933.92  |             |       |          |            |          |         |               |          |         |          |          |        |
| 8099001            | 小型机具使用费                       | 元  | 1       | 0.7              | 0.907    | 0.91    |             |       |          |            |          |         |               |          |         |          |          |        |
| 9999001            | 定额基价                          | 元  | 1       | 1362             | 1763     | 1763    | 234         | 49    | 11488    | 2381       | 6020     | 6020    | 2169          | 6037     | 6037    | 170      | 438      | 438    |
|                    |                               |    |         |                  |          |         |             |       |          |            |          |         |               |          |         |          |          |        |
|                    | 直接费                           | 元  |         |                  |          | 1833.26 |             |       | 11488.05 |            |          | 7145.55 |               |          | 7270.51 |          |          | 410.65 |
|                    | 措施费                           | I  | 元       | 1621.58          | 6.76926% | 109.77  |             |       |          | 2295.87    | 6.76926% | 155.41  | 2139.94       | 6.76926% | 144.86  | 54.78    | 6.76926% | 3.71   |
|                    |                               | II | 元       | 1763.27          | 1.201%   | 21.18   |             |       |          | 6020.59    | 1.201%   | 72.32   | 6036.58       | 1.201%   | 72.5    | 437.53   | 1.201%   | 5.26   |
|                    | 企业管理费                         | 元  |         | 1763.79          | 4.9403%  | 87.14   |             |       |          | 6021.7     | 4.9403%  | 297.49  | 6036.33       | 4.9403%  | 298.21  | 438.09   | 4.9403%  | 21.64  |
|                    | 规费                            | 元  |         | 1019.11          | 32.4%    | 330.19  |             |       |          | 2146.77    | 32.4%    | 695.55  | 2005.14       | 32.4%    | 649.67  | 54.37    | 32.4%    | 17.62  |
|                    | 利润                            | 元  |         | 1981.87          | 7.42%    | 147.06  | 11488.05    | 7.42% | 852.41   | 6546.91    | 7.42%    | 485.78  | 6551.9        | 7.42%    | 486.15  | 468.71   | 7.42 %   | 34.78  |
|                    | 税金                            | 元  |         | 2528.59          | 9%       | 227.57  | 12340.47    | 9%    | 1110.64  | 8852.11    | 9%       | 796.69  | 8921.9        | 9%       | 802.97  | 493.66   | 9%       | 44.43  |
|                    | 金额合计                          | 元  |         |                  |          | 2756.16 |             |       | 13451.11 |            |          | 9648.8  |               |          | 9724.87 |          |          | 538.08 |

编制：.

复核：.

表A.0.3-2 分项工程预算表

|                        |                                  
|------------------------|----------------------------------|----|---------|---------------|-------|--------|----------|--------|---------|------------------|-------|------------|------------------------------|--------------|--------|---------|----------|-------|--|
| 编制范围：K0+000~K0+631.049 |                                  |    |         |               |       |        |          |        |         |                  |       |            |                              |              |        |         |          |       |  |
| 分项编号：HD0101            |                                  |    |         | 工程名称：1-0.75管涵 |       |        |          | 单位：m/道 |         | 数                | 49    | 单价：1813.42 |                              | 第 23 页共 37 页 |        |         |          | 21-2表 |  |
| 代<br><br><br><br>号     | 工 程 项 目                          |    |         | 防水层           |       |        | 防水层      |        |         | 混凝土搅拌机拌和         |       |            | 混凝土运输                        |              |        | 合 计     |          |       |  |
|                        | 工 程 细 目                          |    |         | 沥青油毡(防水层)     |       |        | 涂沥青(防水层) |        |         | 容量250L以内混凝土搅拌机拌和 |       |            | 运输能力8m3以内搅拌运输车运混凝土<br>第一个1km |              |        |         |          |       |  |
|                        | 定 额 单 位                          |    |         | 10m2          |       |        | 10m2     |        |         | 10m3             |       |            | 100m3                        |              |        |         |          |       |  |
|                        | 工 程 数 量                          |    |         | 1.88          |       |        | 7.312    |        |         | 3.004            |       |            | 0.3004                       |              |        |         |          |       |  |
|                        | 定 额 表 号                          |    |         | 4~11~4~4      |       |        | 4~11~4~5 |        |         | 4~11~11~1        |       |            | 4~11~11~26                   |              |        |         |          |       |  |
|                        | 工、料、机名称                          | 单位 | 单价(元)   | 定额            | 数量    | 金额(元)  | 定额       | 数量     | 金额(元)   | 定额               | 数量    | 金额(元)      | 定额                           | 数量           | 金额(元)  | 数量      | 金额(元)    |       |  |
| 1001001                | 人工                               | 工日 | 105.49  | 0.8           | 1.504 | 158.66 | 0.6      | 4.387  | 462.81  | 1.7              | 5.107 | 538.72     |                              |              |        | 166.023 | 17513.75 |       |  |
| 2001021                | 8~12号铁丝镀锌铁丝                      | kg | 3.65    |               |       |        |          |        |         |                  |       |            |                              |              |        | 2.1     | 7.66     |       |  |
| 2003008                | 钢管无缝钢管                           | t  | 4252.35 |               |       |        |          |        |         |                  |       |            |                              |              |        | 0.01    | 43       |       |  |
| 2009028                | 铁件铁件                             | kg | 4       |               |       |        |          |        |         |                  |       |            |                              |              |        | 3.661   | 14.64    |       |  |
| 2009030                | 铁钉混合格                            | kg | 4.04    |               |       |        |          |        |         |                  |       |            |                              |              |        | 7.991   | 32.28    |       |  |
| 3001001                | 石油沥青                             | t  | 4040.61 | 0.05          | 0.096 | 387.41 | 0.04     | 0.285  | 1152.25 |                  |       |            |                              |              |        | 0.435   | 1758.33  |       |  |
| 3005004                | 水                                | m3 | 2.67    |               |       |        |          |        |         |                  |       |            |                              |              |        | 63.631  | 169.89   |       |  |
| 4003001                | 原木混合格                            | m3 | 1032.93 |               |       |        |          |        |         |                  |       |            |                              |              |        | 0.006   | 5.83     |       |  |
| 4003002                | 锯材中板<br>δ =19~35mm,中方混<br>合格     | m3 | 1500.7  |               |       |        |          |        |         |                  |       |            |                              |              |        | 0.993   | 1490.92  |       |  |
| 5009012                | 油毛毡<br>400g,0.915m×21.95m        | m2 | 2.27    | 22            | 41.36 | 93.89  |          |        |         |                  |       |            |                              |              |        | 41.36   | 93.89    |       |  |
| 5503005                | 中（粗）砂混凝土、<br>砂浆用堆方               | m3 | 121.12  |               |       |        |          |        |         |                  |       |            |                              |              |        | 35.607  | 4312.7   |       |  |
| 5505005                | 片石码方                             | m3 | 86.55   |               |       |        |          |        |         |                  |       |            |                              |              |        | 61.077  | 5286.17  |       |  |
| 5505013                | 碎石（4cm）最大粒径<br>4cm堆方             | m3 | 80.87   |               |       |        |          |        |         |                  |       |            |                              |              |        | 25.719  | 2079.9   |       |  |
| 5505040                | 山皮石                              | m3 | 35.25   |               |       |        |          |        |         |                  |       |            |                              |              |        | 318.601 | 11230.67 |       |  |
| 5509001                | 32.5级水泥                          | t  | 352.8   |               |       |        |          |        |         |                  |       |            |                              |              |        | 15.377  | 5425.07  |       |  |
| 7801001                | 其他材料费                            | 元  | 1       | 1.7           | 3.196 | 3.2    | 1.5      | 10.968 | 10.97   |                  |       |            |                              |              |        | 216.434 | 216.43   |       |  |
| 8001002                | 功率75kW以内履带式<br>推土机TY100          | 台班 | 895.82  |               |       |        |          |        |         |                  |       |            |                              |              |        | 0.37    | 331.8    |       |  |
| 8001035                | 斗容量1.0m3履带式单<br>斗挖掘机WK100机械      | 台班 | 1066.14 |               |       |        |          |        |         |                  |       |            |                              |              |        | 1.527   | 1628.25  |       |  |
| 8001045                | 斗容量1.0m3轮胎式装<br>载机ZL20           | 台班 | 599.34  |               |       |        |          |        |         |                  |       |            |                              |              |        | 0.475   | 284.95   |       |  |
| 8001081                | 机械自身质量<br>12~15t光轮压路机3Y-         | 台班 | 595.9   |               |       |        |          |        |         |                  |       |            |                              |              |        | 0.405   | 241.56   |       |  |
| 8005002                | 出料容量250L以内强<br>制式混凝土搅拌机<br>JD250 | 台班 | 223.14  |               |       |        |          |        |         | 0.27             | 0.811 | 180.98     |                              |              |        | 0.811   | 180.98   |       |  |
| 8005010                | 出料容量400L以内灰<br>浆搅拌机UJ325         | 台班 | 155.29  |               |       |        |          |        |         |                  |       |            |                              |              |        | 0.797   | 123.71   |       |  |
| 8005032                | 容量8m3以内混凝土<br>搅拌运输车              | 台班 | 1701.36 |               |       |        |          |        |         |                  |       |            | 0.8                          | 0.24         | 408.87 | 0.24    | 408.87   |       |  |
| 8009025                | 提升质量5t以内汽车<br>式起重机QY5            | 台班 | 667.75  |               |       |        |          |        |         |                  |       |            |                              |              |        | 1.765   | 1178.37  |       |  |
| 8099001                | 小型机具使用费                          | 元  | 1       |               |       |        |          |        |         |                  |       |            |                              |              |        | 14.601  | 14.6     |       |  |
| 9999001                | 定额基价                             | 元  | 1       | 393           | 739   | 739    | 242      | 1769   | 1769    | 229              | 687   | 687        | 1337                         | 402          | 402    | 67019   | 67019    |       |  |
|                        |                                  

表A.0.3-2 分项工程预算表

编制范围：K0+000~K0+631.049

分项编号：HD0101

工程名称：1-0.75管涵

单位：m/道

数49

单价：1813.42

第 24 页共 37 页

21-2表

| 代<br><br><br><br>号 | 工 程 项 目 |    |       | 防水层       |        |          | 防水层      |         |          | 混凝土搅拌机拌和         |         |          | 混凝土运输                        |        |          | 合 计   |          |
|--------------------|---------|----|-------|-----------|--------|----------|----------|---------|----------|------------------|---------|----------|------------------------------|--------|----------|-------|----------|
|                    | 工 程 细 目 |    |       | 沥青油毡(防水层) |        |          | 涂沥青(防水层) |         |          | 容量250L以内混凝土搅拌机拌和 |         |          | 运输能力8m3以内搅拌运输车运混凝土<br>第一个1km |        |          |       |          |
|                    | 定 额 单 位 |    |       | 10m2      |        |          | 10m2     |         |          | 10m3             |         |          | 100m3                        |        |          |       |          |
|                    | 工 程 数 量 |    |       | 1.88      |        |          | 7.312    |         |          | 3.004            |         |          | 0.3004                       |        |          |       |          |
|                    | 定 额 表 号 |    |       | 4~11~4~4  |        |          | 4~11~4~5 |         |          | 4~11~11~1        |         |          | 4~11~11~26                   |        |          |       |          |
|                    | 工、料、机名称 | 单位 | 单价(元) | 定额        | 数量     | 金额(元)    | 定额       | 数量      | 金额(元)    | 定额               | 数量      | 金额(元)    | 定额                           | 数量     | 金额(元)    | 数量    | 金额(元)    |
|                    |         |    |       |           |        |          |          |         |          |                  |         |          |                              |        |          |       |          |
|                    | 直接费     |    | 元     |           |        | 643.15   |          |         | 1626.03  |                  |         | 719.7    |                              |        | 408.87   |       | 65565.18 |
|                    | 措施费     | I  | 元     |           | 159.85 | 6.76926% | 10.82    | 466.27  | 6.76926% | 31.56            | 687.01  | 6.76926% | 46.51                        | 401.78 | 3.76264% | 15.12 | 1472.22  |
|                    |         | II | 元     |           | 738.82 | 1.201%   | 8.87     | 1769.02 | 1.201%   | 21.25            | 687.01  | 1.201%   | 8.26                         | 401.78 | 0.154%   | 0.62  | 612.6    |
|                    | 企业管理费   |    | 元     |           | 738.84 | 4.9403%  | 36.5     | 1769.5  | 4.9403%  | 87.42            | 687.92  | 4.9403%  | 33.99                        | 401.64 | 2.4406%  | 9.8   | 2536.13  |
|                    | 规费      |    | 元     |           | 158.66 | 32.4%    | 51.41    | 462.81  | 32.4%    | 149.95           | 624.28  | 32.4%    | 202.27                       | 25.35  | 32.4%    | 8.21  | 6018.29  |
|                    | 利润      |    | 元     |           | 795.04 | 7.42%    | 58.99    | 1909.74 | 7.42%    | 141.7            | 776.67  | 7.42%    | 57.63                        | 427.17 | 7.42%    | 31.7  | 5316.37  |
|                    | 税金      |    | 元     |           | 809.74 | 9%       | 72.88    | 2057.91 | 9%       | 185.21           | 1068.34 | 9%       | 96.15                        | 474.32 | 9%       | 42.69 | 7336.87  |
|                    | 金额合计    |    | 元     |           |        | 882.62   |          |         | 2243.13  |                  |         | 1164.5   |                              |        | 517.01   |       | 88857.65 |

编制：.

复核：.

表A.0.3-2 分项工程预算表

|                        |                         |    |         |                           |          |         |            |          |         |           |          |         |            |          |         |              |          |        |
|------------------------|-------------------------|----|---------|---------------------------|----------|---------|------------|----------|---------|-----------|----------|---------|------------|----------|---------|--------------|----------|--------|
| 编制范围：K0+000~K0+631.049 |                         |    |         |                           |          |         |            |          |         |           |          |         |            |          |         |              |          |        |
| 分项编号：HD0103            |                         |    |         | 工程名称：1-1管涵                |          |         |            | 单位：m/道   |         |           | 数        | 18      | 单价：2433.68 |          |         | 第 25 页共 37 页 |          |        |
| 代<br><br><br><br>号     | 工 程 项 目                 |    |         | 机械挖基坑土、石方                 |          |         | 基础垫层       |          |         | 地基垫层      |          |         | 安装圆管涵      |          |         | 薄壳桥及二铰(肋)板拱  |          |        |
|                        | 工 程 细 目                 |    |         | 斗容量1.0m3以内挖掘机挖基坑≤1500m3土方 |          |         | 基础垫层填碎(砾)石 |          |         | 碎石地基垫层    |          |         | 现浇圆管涵管座混凝土 |          |         | 混凝土帽石        |          |        |
|                        | 定 额 单 位                 |    |         | 1000m3                    |          |         | 10m3实体     |          |         | 1000m3    |          |         | 10m3实体     |          |         | 10m3实体       |          |        |
|                        | 工 程 数 量                 |    |         | 0.2302                    |          |         | 2.513      |          |         | 0.1       |          |         | 1.368      |          |         | 0.069        |          |        |
|                        | 定 额 表 号                 |    |         | 4~1~3~3                   |          |         | 4~11~5~2改  |          |         | 1~2~12~4改 |          |         | 4~7~5~5改   |          |         | 4~6~12~3改    |          |        |
|                        | 工、料、机名称                 | 单位 | 单价(元)   | 定额                        | 数量       | 金额(元)   | 定额         | 数量       | 金额(元)   | 定额        | 数量       | 金额(元)   | 定额         | 数量       | 金额(元)   | 定额           | 数量       | 金额(元)  |
| 1001001                | 人工                      | 工日 | 105.49  | 110.2                     | 25.37    | 2676.31 | 3.5        | 8.796    | 927.84  | 17.3      | 1.73     | 182.5   | 6.2        | 8.482    | 894.72  | 29.3         | 2.022    | 213.27 |
| 2001021                | 8~12号铁丝镀锌铁丝             | kg | 3.65    |                           |          |         |            |          |         |           |          |         |            |          |         | 3.1          | 0.214    | 0.78   |
| 2009028                | 铁件铁件                    | kg | 4       |                           |          |         |            |          |         |           |          |         | 1.3        | 1.778    | 7.11    |              |          |        |
| 2009030                | 铁钉混合规格                  | kg | 4.04    |                           |          |         |            |          |         |           |          |         | 1.8        | 2.462    | 9.95    | 14.2         | 0.98     | 3.96   |
| 3005004                | 水                       | m3 | 2.67    |                           |          |         |            |          |         |           |          |         | 10         | 13.68    | 36.53   | 15           | 1.035    | 2.76   |
| 4003001                | 原木混合规格                  | m3 | 1032.93 |                           |          |         |            |          |         |           |          |         |            |          |         | 0.03         | 0.002    | 2.14   |
| 4003002                | 锯材中板δ =19~35mm,中方混合规格   | m3 | 1500.7  |                           |          |         |            |          |         |           |          |         | 0.21       | 0.287    | 431.12  | 1.87         | 0.129    | 193.64 |
| 5503005                | 中（粗）砂混凝土、砂浆用堆方          | m3 | 121.12  |                           |          |         |            |          |         |           |          |         | 5          | 6.837    | 828.13  | 4.69         | 0.324    | 39.21  |
| 5505013                | 碎石（4cm）最大粒径4cm堆方        | m3 | 80.87   |                           |          |         |            |          |         |           |          |         | 8.57       | 11.721   | 947.88  | 8.47         | 0.584    | 47.24  |
| 5505040                | 山皮石                     | m3 | 35.25   |                           |          |         | 12.44      | 31.262   | 1101.98 | 1207      | 120.7    | 4254.68 |            |          |         |              |          |        |
| 5509001                | 32.5级水泥                 | t  | 352.8   |                           |          |         |            |          |         |           |          |         | 3.04       | 4.158    | 1467.2  | 3.85         | 0.265    | 93.6   |
| 7801001                | 其他材料费                   | 元  | 1       |                           |          |         |            |          |         |           |          |         | 16.7       | 22.846   | 22.85   | 21.8         | 1.504    | 1.5    |
| 8001002                | 功率75kW以内履带式推土机TY100     | 台班 | 895.82  |                           |          |         |            |          |         | 1.8       | 0.18     | 161.25  |            |          |         |              |          |        |
| 8001035                | 斗容量1.0m3履带式单斗挖掘机WK100机械 | 台班 | 1066.14 | 2.66                      | 0.612    | 652.89  |            |          |         |           |          |         |            |          |         |              |          |        |
| 8001081                | 机械自身质量12~15t光轮压路机3Y-    | 台班 | 595.9   |                           |          |         |            |          |         | 1.97      | 0.197    | 117.39  |            |          |         |              |          |        |
| 8009025                | 提升质量5t以内汽车式起重机QY5       | 台班 | 667.75  |                           |          |         |            |          |         |           |          |         | 0.13       | 0.178    | 118.75  |              |          |        |
| 8099001                | 小型机具使用费                 | 元  | 1       |                           |          |         |            |          |         |           |          |         | 2.7        | 3.694    | 3.69    | 32.4         | 2.236    | 2.24   |
| 9999001                | 定额基价                    | 元  | 1       | 14511                     | 3341     | 3341    | 982        | 2467     | 2467    | 63730     | 6373     | 6373    | 3231       | 4420     | 4420    | 8466         | 584      | 584    |
|                        |                         |    |         |                           |          |         |            |          |         |           |          |         |            |          |         |              |          |        |
|                        | 直接费                     | 元  |         |                           |          | 3328.91 |            |          | 2029.81 |           |          | 4715.81 |            |          | 4767.93 |              |          | 600.34 |
|                        | 措施费                     | I  | 元       | 3340.7                    | 6.76926% | 226.14  | 934.79     | 6.76926% | 63.28   | 458.68    | 7.02476% | 32.22   | 1018.44    | 6.76926% | 68.94   | 217.1        | 6.76926% | 14.7   |
|                        |                         | II | 元       | 3340.7                    | 1.201%   | 40.12   | 2466.61    | 1.201%   | 29.64   | 6372.98   | 0.818%   | 52.13   | 4420.17    | 1.201%   | 53.08   | 584.13       | 1.201%   | 7.02   |
|                        | 企业管理费                   | 元  |         | 3340.43                   | 4.9403%  | 165.03  | 2467.77    | 4.9403%  | 121.92  | 6373      | 3.4331%  | 218.79  | 4420.01    | 4.9403%  | 218.36  | 584.15       | 4.9403%  | 28.86  |
|                        | 规费                      | 元  |         | 2805.27                   | 32.4%    | 908.91  | 927.84     | 32.4%    | 300.62  | 241.26    | 32.4%    | 78.17   | 932.24     | 32.4%    | 302.05  | 213.27       | 32.4%    | 69.1   |
|                        | 利润                      | 元  |         | 3771.7                    | 7.42%    | 279.86  | 2682.6     | 7.42%    | 199.05  | 6676.15   | 7.42%    | 495.37  | 4760.39    | 7.42%    | 353.22  | 634.73       | 7.42 %   | 47.1   |
|                        | 税金                      | 元  |         | 4948.94                   | 9%       | 445.41  | 2744.31    | 9%       | 246.99  | 5592.49   | 9%       | 503.32  | 5763.58    | 9%       | 518.72  | 767.11       | 9%       | 69.04  |
|                        | 金额合计                    | 元  |         |                           |          | 5394.35 |            |          | 2991.3  |           |          | 6095.82 |            |          | 6282.31 |              |          | 836.15 |

表A.0.3-2 分项工程预算表

|                        |                              
|------------------------|------------------------------|----|---------|-----------------------------|----------|---------|---------------|--------|----------|--------------------|----------|---------|-------------------------|----------|---------|---------------|----------|--------|------|--------------|--|--|--|-------|--|--|--|
| 编制范围：K0+000~K0+631.049 |                              |    
| 分项编号：HD0103            |                              |    |         | 工程名称：1-1管涵                  |          |         |               | 单位：m/道 |          |                    |          | 数 18    |                         |          |         | 单价：2433.68    |          |        |      | 第 26 页共 37 页 |  |  |  | 21-2表 |  |  |  |
| 代<br><br><br><br>号     | 工 程 项 目                      |    |         | 安 装 圆 管 涵                   |          |         | 购 买 1-1 圆 管 涵 |        |          | 浆 砌 片 石            |          |         | 浆 砌 片 石                 |          |         | 沥 青 麻 絮 沉 降 缝 |          |        |      |              |  |  |  |       |  |  |  |
|                        | 工 程 细 目                      |    |         | 起重 机 安 装 圆 管 涵 管 径 1.0m 以 内 |          |         | 购 买 1-1 圆 管 涵 |        |          | 浆 砌 片 石 实 体 式 台、 墙 |          |         | 浆 砌 片 石 基 础、 护 底、 截 水 墙 |          |         | 沥 青 麻 絮 沉 降 缝 |          |        |      |              |  |  |  |       |  |  |  |
|                        | 定 额 单 位                      |    |         | 10m3 实 体                    |          |         | m             |        |          | 10m3               |          |         | 10m3                    |          |         | 10m2          |          |        |      |              |  |  |  |       |  |  |  |
|                        | 工 程 数 量                      |    |         | 0.752                       |          |         | 18            |        |          | 1.087              |          |         | 1.053                   |          |         | 1.191         |          |        |      |              |  |  |  |       |  |  |  |
|                        | 定 额 表 号                      |    |         | 4~7~5~3                     |          |         | 1             |        |          | 4~5~2~4改           |          |         | 4~5~2~1改                |          |         | 4~11~1~1      |          |        |      |              |  |  |  |       |  |  |  |
|                        | 工、料、机名称                      | 单位 | 单价(元)   | 定额                          | 数量       | 金额(元)   | 定额            | 数量     | 金额(元)    | 定额                 | 数量       | 金额(元)   | 定额                      | 数量       | 金额(元)   | 定额            | 数量       | 金额(元)  |      |              |  |  |  |       |  |  |  |
| 1001001                | 人工                           | 工日 | 105.49  | 5.3                         | 3.986    | 420.44  |               |        |          | 7.8                | 8.479    | 894.41  | 6.6                     | 6.95     | 733.13  | 0.2           | 0.238    | 25.13  |      |              |  |  |  |       |  |  |  |
| 2001021                | 8~12号铁丝镀锌铁丝                  | kg | 3.65    |                             |          |         |               |        |          | 0.6                | 0.652    | 2.38    |                         |          |         |               |          |        |      |              |  |  |  |       |  |  |  |
| 2003008                | 钢管无缝钢管                       | t  | 4252.35 |                             |          |         |               |        |          |                    | 0.004    | 18.49   |                         |          |         |               |          |        |      |              |  |  |  |       |  |  |  |
| 2009030                | 铁钉混合格                        | kg | 4.04    |                             |          |         |               |        |          | 0.1                | 0.109    | 0.44    |                         |          |         |               |          |        |      |              |  |  |  |       |  |  |  |
| 3001001                | 石油沥青                         | t  | 4040.61 |                             |          |         |               |        |          |                    |          |         |                         |          |         | 0.02          | 0.025    | 101.06 |      |              |  |  |  |       |  |  |  |
| 3005004                | 水                            | m3 | 2.67    | 1                           | 0.752    | 2.01    |               |        |          | 8                  | 8.696    | 23.22   | 4                       | 4.212    | 11.25   |               |          |        |      |              |  |  |  |       |  |  |  |
| 4003002                | 锯材中板<br>δ =19~35mm,中方混<br>合格 | m3 | 1500.7  |                             |          |         |               |        |          | 0.02               | 0.022    | 32.63   |                         |          |         |               |          |        |      |              |  |  |  |       |  |  |  |
| 5503005                | 中（粗）砂混凝土、<br>砂浆用堆方           | m3 | 121.12  | 0.48                        | 0.361    | 43.72   |               |        |          | 3.8                | 4.131    | 500.3   | 3.75                    | 3.943    | 477.63  |               |          |        |      |              |  |  |  |       |  |  |  |
| 5505005                | 片石码方                         | m3 | 86.55   |                             |          |         |               |        |          | 11.5               | 12.501   | 1081.92 | 11.5                    | 12.11    | 1048.08 |               |          |        |      |              |  |  |  |       |  |  |  |
| 5509001                | 32.5级水泥                      | t  | 352.8   | 0.2                         | 0.152    | 53.59   |               |        |          | 1.11               | 1.202    | 424.14  | 1.09                    | 1.147    | 404.56  |               |          |        |      |              |  |  |  |       |  |  |  |
| 7801001                | 其他材料费                        | 元  | 1       | 2.6                         | 1.955    | 1.96    |               |        |          | 2.7                | 2.935    | 2.93    | 1.2                     | 1.264    | 1.26    | 53.4          | 63.599   | 63.6   |      |              |  |  |  |       |  |  |  |
| 8001045                | 斗容量1.0m3轮胎式装<br>载机ZL20       | 台班 | 599.34  |                             |          |         |               |        |          | 0.1                | 0.109    | 65.15   | 0.08                    | 0.084    | 50.49   |               |          |        |      |              |  |  |  |       |  |  |  |
| 8005010                | 出料容量400L以内灰<br>浆搅拌机UJ325     | 台班 | 155.29  |                             |          |         |               |        |          | 0.15               | 0.163    | 25.32   | 0.15                    | 0.158    | 24.53   |               |          |        |      |              |  |  |  |       |  |  |  |
| 8009025                | 提升质量5t以内汽车<br>式起重机QY5        | 台班 | 667.75  | 1.08                        | 0.812    | 542.32  |               |        
| 8099001                | 小型机具使用费                      | 元  | 1       | 0.7                         | 0.526    | 0.53    |               |        
| 9999001                | 定额基价                         | 元  | 1       | 1362                        | 1024     | 1024    | 478           | 18     | 8605     | 2381               | 2588     | 2588    | 2169                    | 2284     | 2284    | 170           | 202      | 202    |      |              |  |  |  |       |  |  |  |
|                        |                              
|                        | 直接费                          | 元  |         |                             |          | 1064.56 |               |        | 8604.54  |                    |          | 3071.32 |                         |          | 2750.93 |               |          | 189.79 |      |              |  |  |  |       |  |  |  |
|                        | 措施费                          | I  | 元       | 941.64                      | 6.76926% | 63.74   |               |        |          | 987.19             | 6.76926% | 66.83   | 809.69                  | 6.76926% | 54.81   | 25.32         | 6.76926% | 1.71   |      |              |  |  |  |       |  |  |  |
|                        |                              | II | 元       | 1023.92                     | 1.201%   | 12.3    |               |        |          | 2587.76            | 1.201%   | 31.08   | 2284.05                 | 1.201%   | 27.43   | 202.21        | 1.201%   | 2.43   |      |              |  |  |  |       |  |  |  |
|                        | 企业管理费                        | 元  |         | 1024.22                     | 4.9403%  | 50.6    |               |        |          | 2588.15            | 4.9403%  | 127.86  | 2283.96                 | 4.9403%  | 112.83  | 202.47        | 4.9403%  | 10     |      |              |  |  |  |       |  |  |  |
|                        | 规费                           | 元  |         | 591.79                      | 32.4%    | 191.74  |               |        |          | 923.07             | 32.4%    | 299.08  | 758.68                  | 32.4%    | 245.81  | 25.13         | 32.4%    | 8.14   |      |              |  |  |  |       |  |  |  |
|                        | 利润                           | 元  |         | 1150.86                     | 7.42%    | 85.39   | 8604.54       | 7.42%  | 638.46   | 2813.92            | 7.42%    | 208.79  | 2479.03                 | 7.42%    | 183.94  | 216.62        | 7.42 %   | 16.07  |      |              |  |  |  |       |  |  |  |
|                        | 税金                           | 元  |         | 1468.33                     | 9%       | 132.15  | 9243          | 9%     | 831.87   | 3804.97            | 9%       | 342.45  | 3375.77                 | 9%       | 303.82  | 228.14        | 9%       | 20.53  |      |              |  |  |  |       |  |  |  |
|                        | 金额合计                         | 元  |         |                             |          | 1600.49 |               |        | 10074.87 |                    |          | 4147.41 |                         |          | 3679.58 |               |          | 248.68 |      |              |  |  |  |       |  |  |  |
| 编制：.                   |                              |    |         |                             |          |         |               |        |          |                    |          |         |                         |          |         |               |          |        | 复核：. |              |  |  |  |       |  |  |  |

表A.0.3-2 分项工程预算表

|                        |                                  
|------------------------|----------------------------------|----|---------|------------|-------|--------|----------|--------|--------|------------------|-------|------------|------------------------------|--------------|--------|-----|---------|---------|-------|
| 编制范围：K0+000~K0+631.049 |                                  |    |         |            |       |        |          |        |        |                  |       |            |                              |              |        |     |         |         |       |
| 分项编号：HD0103            |                                  |    |         | 工程名称：1-1管涵 |       |        |          | 单位：m/道 |        | 数18              |       | 单价：2433.68 |                              | 第 27 页共 37 页 |        |     |         | 21-2表   |       |
| 代<br><br><br><br>号     | 工 程 项 目                          |    |         | 防水层        |       |        | 防水层      |        |        | 混凝土搅拌机拌和         |       |            | 混凝土运输                        |              |        | 合 计 |         |         |       |
|                        | 工 程 细 目                          |    |         | 沥青油毡(防水层)  |       |        | 涂沥青(防水层) |        |        | 容量250L以内混凝土搅拌机拌和 |       |            | 运输能力8m3以内搅拌运输车运混凝土<br>第一个1km |              |        |     |         |         |       |
|                        | 定 额 单 位                          |    |         | 10m2       |       |        | 10m2     |        |        | 10m3             |       |            | 100m3                        |              |        |     |         |         |       |
|                        | 工 程 数 量                          |    |         | 0.935      |       |        | 3.506    |        |        | 1.437            |       |            | 0.1437                       |              |        |     |         |         |       |
|                        | 定 额 表 号                          |    |         | 4~11~4~4   |       |        | 4~11~4~5 |        |        | 4~11~11~1        |       |            | 4~11~11~26                   |              |        |     |         |         |       |
|                        | 工、料、机名称                          |    |         | 单位         | 单价(元) | 定额     | 数量       | 金额(元)  | 定额     | 数量               | 金额(元) | 定额         | 数量                           | 金额(元)        | 定额     | 数量  | 金额(元)   | 数量      | 金额(元) |
| 1001001                | 人工                               | 工日 | 105.49  | 0.8        | 0.748 | 78.91  | 0.6      | 2.104  | 221.91 | 2                | 2.874 | 303.18     |                              |              |        |     | 71.777  | 7571.74 |       |
| 2001021                | 8~12号铁丝镀锌铁丝                      | kg | 3.65    |            |       |        |          |        |        |                  |       |            |                              |              |        |     | 0.866   | 3.16    |       |
| 2003008                | 钢管无缝钢管                           | t  | 4252.35 |            |       |        |          |        |        |                  |       |            |                              |              |        |     | 0.004   | 18.49   |       |
| 2009028                | 铁件铁件                             | kg | 4       |            |       |        |          |        |        |                  |       |            |                              |              |        |     | 1.778   | 7.11    |       |
| 2009030                | 铁钉混合格                            | kg | 4.04    |            |       |        |          |        |        |                  |       |            |                              |              |        |     | 3.551   | 14.35   |       |
| 3001001                | 石油沥青                             | t  | 4040.61 | 0.05       | 0.048 | 192.68 | 0.04     | 0.137  | 552.49 |                  |       |            |                              |              |        |     | 0.209   | 846.22  |       |
| 3005004                | 水                                | m3 | 2.67    |            |       |        |          |        |        |                  |       |            |                              |              |        |     | 28.375  | 75.76   |       |
| 4003001                | 原木混合格                            | m3 | 1032.93 |            |       |        |          |        |        |                  |       |            |                              |              |        |     | 0.002   | 2.14    |       |
| 4003002                | 锯材中板<br>δ =19~35mm,中方混<br>合格     | m3 | 1500.7  |            |       |        |          |        |        |                  |       |            |                              |              |        |     | 0.438   | 657.38  |       |
| 5009012                | 油毛毡<br>400g,0.915m×21.95m        | m2 | 2.27    | 22         | 20.57 | 46.69  |          |        |        |                  |       |            |                              |              |        |     | 20.57   | 46.69   |       |
| 5503005                | 中（粗）砂混凝土、<br>砂浆用堆方               | m3 | 121.12  |            |       |        |          |        |        |                  |       |            |                              |              |        |     | 15.596  | 1888.99 |       |
| 5505005                | 片石码方                             | m3 | 86.55   |            |       |        |          |        |        |                  |       |            |                              |              |        |     | 24.61   | 2130    |       |
| 5505013                | 碎石（4cm）最大粒径<br>4cm堆方             | m3 | 80.87   |            |       |        |          |        |        |                  |       |            |                              |              |        |     | 12.305  | 995.12  |       |
| 5505040                | 山皮石                              | m3 | 35.25   |            |       |        |          |        |        |                  |       |            |                              |              |        |     | 151.962 | 5356.65 |       |
| 5509001                | 32.5级水泥                          | t  | 352.8   |            |       |        |          |        |        |                  |       |            |                              |              |        |     | 6.924   | 2442.9  |       |
| 7801001                | 其他材料费                            | 元  | 1       | 1.7        | 1.59  | 1.59   | 1.5      | 5.259  | 5.26   |                  |       |            |                              |              |        |     | 100.951 | 100.95  |       |
| 8001002                | 功率75kW以内履带式<br>推土机TY100          | 台班 | 895.82  |            |       |        |          |        |        |                  |       |            |                              |              |        |     | 0.18    | 161.25  |       |
| 8001035                | 斗容量1.0m3履带式单<br>斗挖掘机WK100机械      | 台班 | 1066.14 |            |       |        |          |        |        |                  |       |            |                              |              |        |     | 0.612   | 652.89  |       |
| 8001045                | 斗容量1.0m3轮胎式装<br>载机ZL20           | 台班 | 599.34  |            |       |        |          |        |        |                  |       |            |                              |              |        |     | 0.193   | 115.64  |       |
| 8001081                | 机械自身质量<br>12~15t光轮压路机3Y-         | 台班 | 595.9   |            |       |        |          |        |        |                  |       |            |                              |              |        |     | 0.197   | 117.39  |       |
| 8005002                | 出料容量250L以内强<br>制式混凝土搅拌机<br>JD250 | 台班 | 223.14  |            |       |        |          |        |        | 0.4              | 0.575 | 128.26     |                              |              |        |     | 0.575   | 128.26  |       |
| 8005010                | 出料容量400L以内灰<br>浆搅拌机UJ325         | 台班 | 155.29  |            |       |        |          |        |        |                  |       |            |                              |              |        |     | 0.321   | 49.85   |       |
| 8005032                | 容量8m3以内混凝土<br>搅拌运输车              | 台班 | 1701.36 |            |       |        |          |        |        |                  |       |            | 0.8                          | 0.115        | 195.59 |     | 0.115   | 195.59  |       |
| 8009025                | 提升质量5t以内汽车<br>式起重机QY5            | 台班 | 667.75  |            |       |        |          |        |        |                  |       |            |                              |              |        |     | 0.99    | 661.07  |       |
| 8099001                | 小型机具使用费                          | 元  | 1       |            |       |        |          |        |        |                  |       |            |                              |              |        |     | 6.456   | 6.46    |       |
| 9999001                | 定额基价                             | 元  | 1       | 393        | 367   | 367    | 242      | 848    | 848    | 284              | 408   | 408        | 1337                         | 192          | 192    |     | 33702   | 33702   |       |
|                        |                                  



表A.0.3-2 分项工程预算表

编制范围：K0+000~K0+631.049

分项编号：HD0103

工程名称：1-1管涵

单位：m/道

数18

单价：2433.68

第 28 页共 37 页

21-2表

| 代<br><br><br><br>号 | 工 程 项 目 |    |       | 防水层       |        |          | 防水层      |        |          | 混凝土搅拌机拌和         |        |          | 混凝土运输                        |        |          | 合 计    |          |
|--------------------|---------|----|-------|-----------|--------|----------|----------|--------|----------|------------------|--------|----------|------------------------------|--------|----------|--------|----------|
|                    | 工 程 细 目 |    |       | 沥青油毡(防水层) |        |          | 涂沥青(防水层) |        |          | 容量250L以内混凝土搅拌机拌和 |        |          | 运输能力8m3以内搅拌运输车运混凝土<br>第一个1km |        |          |        |          |
|                    | 定 额 单 位 |    |       | 10m2      |        |          | 10m2     |        |          | 10m3             |        |          | 100m3                        |        |          |        |          |
|                    | 工 程 数 量 |    |       | 0.935     |        |          | 3.506    |        |          | 1.437            |        |          | 0.1437                       |        |          |        |          |
|                    | 定 额 表 号 |    |       | 4~11~4~4  |        |          | 4~11~4~5 |        |          | 4~11~11~1        |        |          | 4~11~11~26                   |        |          |        |          |
|                    | 工、料、机名称 | 单位 | 单价(元) | 定额        | 数量     | 金额(元)    | 定额       | 数量     | 金额(元)    | 定额               | 数量     | 金额(元)    | 定额                           | 数量     | 金额(元)    | 数量     | 金额(元)    |
|                    |         |    |       |           |        |          |          |        |          |                  |        |          |                              |        |          |        |          |
|                    | 直接费     |    | 元     |           |        | 319.87   |          |        | 779.66   |                  |        | 431.44   |                              |        | 195.59   |        | 32850.5  |
|                    | 措施费     | I  | 元     |           | 79.5   | 6.76926% | 5.38     | 223.57 | 6.76926% | 15.13            | 407.68 | 6.76926% | 27.6                         | 192.2  | 3.76264% | 7.23   | 647.69   |
| II                 |         | 元  |       | 367.45    | 1.201% | 4.41     | 848.22   | 1.201% | 10.19    | 407.68           | 1.201% | 4.9      | 192.2                        | 0.154% | 0.3      | 275.04 |          |
|                    | 企业管理费   |    | 元     |           | 367.46 | 4.9403%  | 18.15    | 848.45 | 4.9403%  | 41.92            | 408.11 | 4.9403%  | 20.16                        | 192.13 | 2.4406%  | 4.69   | 1139.17  |
|                    | 规费      |    | 元     |           | 78.91  | 32.4%    | 25.57    | 221.91 | 32.4%    | 71.9             | 363.81 | 32.4%    | 117.88                       | 12.13  | 32.4%    | 3.93   | 2622.88  |
|                    | 利润      |    | 元     |           | 395.4  | 7.42%    | 29.34    | 915.69 | 7.42%    | 67.94            | 460.77 | 7.42%    | 34.19                        | 204.34 | 7.42%    | 15.16  | 2653.89  |
|                    | 税金      |    | 元     |           | 402.72 | 9%       | 36.25    | 986.74 | 9%       | 88.81            | 636.17 | 9%       | 57.26                        | 226.9  | 9%       | 20.42  | 3617.03  |
|                    | 金额合计    |    | 元     |           |        | 438.96   |          |        | 1075.55  |                  |        | 693.42   |                              |        | 247.32   |        | 43806.19 |

编制：.

复核：.

表A.0.3-2 分项工程预算表

编制范围：K0+000~K0+631.049

分项编号：HD0204

工程名称：1-2板

单位：m/道

数 6

单价： 7976.85

第 29 页共 37 页

21-2表

| 代<br><br><br><br>号 | 工 程 项 目                         |    |         | 机械挖基坑土、石方                     |          |         | 基础垫层       |          |        | 地基垫层      |          |         | 混凝土        |          |         | 钢筋           |          |        |
|--------------------|---------------------------------|----|---------|-------------------------------|----------|---------|------------|----------|--------|-----------|----------|---------|------------|----------|---------|--------------|----------|--------|
|                    | 工 程 细 目                         |    |         | 斗容量1.0m3以内挖掘机挖基坑<br>≤1500m3土方 |          |         | 基础垫层填碎(砾)石 |          |        | 碎石地基垫层    |          |         | 混凝土墩、台帽非泵送 |          |         | 现场加工桥(涵)台帽钢筋 |          |        |
|                    | 定 额 单 位                         |    |         | 1000m3                        |          |         | 10m3实体     |          |        | 1000m3    |          |         | 10m3实体     |          |         | 1t           |          |        |
|                    | 工 程 数 量                         |    |         | 0.1111                        |          |         | 0.12       |          |        | 0.1096    |          |         | 0.309      |          |         | 0.1039       |          |        |
|                    | 定 额 表 号                         |    |         | 4~1~3~3                       |          |         | 4~11~5~2改  |          |        | 1~2~12~4改 |          |         | 4~6~3~1    |          |         | 4~6~3~5改     |          |        |
|                    | 工、料、机名称                         | 单位 | 单价(元)   | 定额                            | 数量       | 金额(元)   | 定额         | 数量       | 金额(元)  | 定额        | 数量       | 金额(元)   | 定额         | 数量       | 金额(元)   | 定额           | 数量       | 金额(元)  |
| 1001001            | 人工                              | 工日 | 105.49  | 110.2                         | 12.243   | 1291.54 | 3.5        | 0.42     | 44.31  | 17.3      | 1.896    | 200.05  | 12.4       | 3.832    | 404.2   | 6.9          | 0.717    | 75.6   |
| 2001001            | HPB300钢筋                        | t  | 3173.52 |                               |          |         |            |          |        |           |          |         |            |          |         | 0.65         | 0.068    | 215.56 |
| 2001002            | HRB400钢筋                        | t  | 3084.36 |                               |          |         |            |          |        |           |          |         |            |          |         | 0.37         | 0.039    | 118.85 |
| 2001022            | 20~22号铁丝镀锌铁丝                    | kg | 3.84    |                               |          |         |            |          |        |           |          |         |            |          |         | 2.86         | 0.297    | 1.14   |
| 2003025            | 钢模板各类定型大块钢模板                    | t  | 5353.46 |                               |          |         |            |          |        |           |          |         | 0.05       | 0.015    | 81.06   |              |          |        |
| 2009011            | 电焊条结422(502、506、507)3.2/4.0/5.0 | kg | 3.91    |                               |          |         |            |          |        |           |          |         |            |          |         | 2.23         | 0.232    | 0.91   |
| 2009013            | 螺栓混合规格                          | kg | 10.11   |                               |          |         |            |          |        |           |          |         | 5.91       | 1.826    | 18.46   |              |          |        |
| 2009028            | 铁件铁件                            | kg | 4       |                               |          |         |            |          |        |           |          |         | 3.48       | 1.075    | 4.3     |              |          |        |
| 3005004            | 水                               | m3 | 2.67    |                               |          |         |            |          |        |           |          |         | 12         | 3.708    | 9.9     |              |          |        |
| 5503005            | 中（粗）砂混凝土、砂浆用堆方                  | m3 | 121.12  |                               |          |         |            |          |        |           |          |         | 4.69       | 1.449    | 175.53  |              |          |        |
| 5505013            | 碎石（4cm）最大粒径4cm堆方                | m3 | 80.87   |                               |          |         |            |          |        |           |          |         | 8.47       | 2.617    | 211.66  |              |          |        |
| 5505040            | 山皮石                             | m3 | 35.25   |                               |          |         | 12.44      | 1.493    | 52.62  | 1207      | 132.311  | 4663.97 |            |          |         |              |          |        |
| 5509001            | 32.5级水泥                         | t  | 352.8   |                               |          |         |            |          |        |           |          |         | 3.85       | 1.188    | 419.16  |              |          |        |
| 7801001            | 其他材料费                           | 元  | 1       |                               |          |         |            |          |        |           |          |         | 86.2       | 26.636   | 26.64   |              |          |        |
| 8001002            | 功率75kW以内履带式推土机TY100             | 台班 | 895.82  |                               |          |         |            |          |        | 1.8       | 0.197    | 176.76  |            |          |         |              |          |        |
| 8001035            | 斗容量1.0m3履带式单斗挖掘机WK100机械         | 台班 | 1066.14 | 2.66                          | 0.296    | 315.07  |            |          |        |           |          |         |            |          |         |              |          |        |
| 8001081            | 机械自身质量12~15t光轮压路机3Y-            | 台班 | 595.9   |                               |          |         |            |          |        | 1.97      | 0.216    | 128.69  |            |          |         |              |          |        |
| 8009030            | 提升质量25t以内汽车式起重机QY25             | 台班 | 1376.83 |                               |          |         |            |          |        |           |          |         | 0.66       | 0.204    | 280.79  |              |          |        |
| 8015028            | 容量32kV·A以内交流电弧焊机BX1-330         | 台班 | 256.21  |                               |          |         |            |          |        |           |          |         |            |          |         | 0.32         | 0.033    | 8.52   |
| 8099001            | 小型机具使用费                         | 元  | 1       |                               |          |         |            |          |        |           |          |         | 11.4       | 3.523    | 3.52    | 18.8         | 1.953    | 1.95   |
| 9999001            | 定额基价                            | 元  | 1       | 14511                         | 1612     | 1612    | 982        | 118      | 118    | 63730     | 6986     | 6986    | 4991       | 1542     | 1542    | 4223         | 439      | 439    |
|                    |                                 |    |         |                               |          |         |            |          |        |           |          |         |            |          |         |              |          |        |
|                    | 直接费                             | 元  |         |                               |          | 1606.61 |            |          | 96.93  |           |          | 5168.53 |            |          | 1635.21 |              |          | 422.68 |
|                    | 措施费                             | I  | 元       | 1612.16                       | 6.76926% | 109.13  | 44.64      | 6.76926% | 3.02   | 502.8     | 7.02476% | 35.32   | 687.32     | 6.76926% | 46.53   | 84.24        | 1.84748% | 1.56   |
|                    |                                 | II | 元       | 1612.16                       | 1.201%   | 19.36   | 117.78     | 1.201%   | 1.42   | 6984.88   | 0.818%   | 57.14   | 1542.22    | 1.201%   | 18.52   | 438.69       | 0.564%   | 2.47   |
|                    | 企业管理费                           | 元  |         | 1612.17                       | 4.9403%  | 79.65   | 117.84     | 4.9403%  | 5.82   | 6984.81   | 3.4331%  | 239.8   | 1542.22    | 4.9403%  | 76.19   | 438.77       | 3.52645% | 15.47  |
|                    | 规费                              | 元  |         | 1353.89                       | 32.4%    | 438.66  | 44.31      | 32.4%    | 14.36  | 264.42    | 32.4%    | 85.67   | 447.22     | 32.4%    | 144.9   | 79.13        | 32.4%    | 25.64  |
|                    | 利润                              | 元  |         | 1820.31                       | 7.42%    | 135.07  | 128.1      | 7.42%    | 9.51   | 7317.05   | 7.42%    | 542.93  | 1683.46    | 7.42%    | 124.91  | 458.27       | 7.42 %   | 34     |
|                    | 税金                              | 元  |         | 2388.48                       | 9%       | 214.96  | 131.04     | 9%       | 11.79  | 6129.37   | 9%       | 551.64  | 2046.27    | 9%       | 184.16  | 501.83       | 9%       | 45.17  |
|                    | 金额合计                            | 元  |         |                               |          | 2603.44 |            |          | 142.84 |           |          | 6681.02 |            |          | 2230.43 |              |          | 547    |

编制：.

复核：.



表A.0.3-2 分项工程预算表

编制范围：K0+000~K0+631.049

分项编号：HD0204                      工程名称：1-2板                      单位：m/道                      数     6                      单价：        7976.85                      第 30 页共 37 页                      21-2表

| 代<br><br><br><br>号 | 工 程 项 目                         |    |         | 基础、承台及支撑梁         |        |         | 实体式墩台           |        |         | 矩形板              |       |        | 矩形板         |        |         | 安装矩形板、空心板 |       |        |
|--------------------|---------------------------------|----|---------|-------------------|--------|---------|-----------------|--------|---------|------------------|-------|--------|-------------|--------|---------|-----------|-------|--------|
|                    | 工 程 细 目                         |    |         | 轻型墩台混凝土基础(跨径4m以内) |        |         | 轻型墩台混凝土(跨径4m以内) |        |         | 预制矩形板混凝土(跨径4m以内) |       |        | 现场加工预制矩形板钢筋 |        |         | 起重机安装矩形板  |       |        |
|                    | 定 额 单 位                         |    |         | 10m3实体            |        |         | 10m3实体          |        |         | 10m3实体           |       |        | 1t          |        |         | 10m3构件    |       |        |
|                    | 工 程 数 量                         |    |         | 1.332             |        |         | 1.5             |        |         | 0.432            |       |        | 0.7009      |        |         | 0.432     |       |        |
|                    | 定 额 表 号                         |    |         | 4~6~1~1改          |        |         | 4~6~2~2改        |        |         | 4~7~9~1改         |       |        | 4~7~9~3改    |        |         | 4~7~10~1  |       |        |
|                    | 工、料、机名称                         | 单位 | 单价(元)   | 定额                | 数量     | 金额(元)   | 定额              | 数量     | 金额(元)   | 定额               | 数量    | 金额(元)  | 定额          | 数量     | 金额(元)   | 定额        | 数量    | 金额(元)  |
| 1001001            | 人工                              | 工日 | 105.49  | 8.1               | 10.789 | 1138.15 | 15.4            | 23.1   | 2436.82 | 14.1             | 6.091 | 642.56 | 4.8         | 3.364  | 354.9   | 3.8       | 1.642 | 173.17 |
| 2001001            | HPB300钢筋                        | t  | 3173.52 |                   |        |         |                 |        |         |                  |       |        | 0.27        | 0.191  | 605.02  |           |       |        |
| 2001002            | HRB400钢筋                        | t  | 3084.36 |                   |        |         |                 |        |         |                  |       |        | 0.75        | 0.528  | 1627.86 |           |       |        |
| 2001019            | 钢丝绳股丝6-7×19，绳径7.1~9mm；股丝6×37，绳径 | t  | 5531.79 |                   |        |         |                 | 0.006  | 33.19   |                  |       |        |             |        |         |           |       |        |
| 2001021            | 8~12号铁丝镀锌铁丝                     | kg | 3.65    |                   |        |         | 0.55            | 0.825  | 3.01    |                  |       |        |             |        |         |           |       |        |
| 2001022            | 20~22号铁丝镀锌铁丝                    | kg | 3.84    |                   |        |         |                 |        |         |                  |       |        | 3.49        | 2.446  | 9.39    |           |       |        |
| 2003004            | 型钢工字钢,角钢                        | t  | 3182.44 |                   |        |         |                 |        |         | 0.01             | 0.005 | 16.5   |             |        |         |           |       |        |
| 2003008            | 钢管无缝钢管                          | t  | 4252.35 |                   |        |         | 0.02            | 0.023  | 95.68   |                  |       |        |             |        |         |           |       |        |
| 2003025            | 钢模板各类定型大块钢模板                    | t  | 5353.46 | 0.04              | 0.053  | 285.23  | 0.06            | 0.084  | 449.69  |                  |       |        |             |        |         |           |       |        |
| 2003026            | 组合钢模板                           | t  | 5175.14 |                   |        |         |                 |        |         | 0.02             | 0.006 | 33.53  |             |        |         |           |       |        |
| 2009011            | 电焊条结422(502、506、507)3.2/4.0/5.0 | kg | 3.91    |                   |        |         |                 |        |         |                  |       |        | 0.74        | 0.519  | 2.03    |           |       |        |
| 2009013            | 螺栓混合规格                          | kg | 10.11   | 1.3               | 1.732  | 17.51   | 8.51            | 12.765 | 129.05  |                  |       |        |             |        |         |           |       |        |
| 2009028            | 铁件铁件                            | kg | 4       | 10.2              | 13.586 | 54.35   | 5.02            | 7.53   | 30.12   | 5.4              | 2.333 | 9.33   |             |        |         |           |       |        |
| 2009030            | 铁钉混合规格                          | kg | 4.04    |                   |        |         | 0.46            | 0.69   | 2.79    |                  |       |        |             |        |         |           |       |        |
| 3005004            | 水                               | m3 | 2.67    | 12                | 15.984 | 42.68   | 12              | 18     | 48.06   | 17               | 7.344 | 19.61  |             |        |         |           |       |        |
| 4003001            | 原木混合规格                          | m3 | 1032.93 |                   |        |         |                 |        |         | 0.01             | 0.004 | 4.46   |             |        |         |           |       |        |
| 4003002            | 锯材中板δ = 19~35mm,中方混合规格          | m3 | 1500.7  |                   |        |         | 0.06            | 0.09   | 135.06  | 0.03             | 0.013 | 19.45  |             |        |         |           |       |        |
| 5009012            | 油毛毡400g,0.915m×21.95m           | m2 | 2.27    |                   |        |         |                 |        |         |                  |       |        |             |        |         | 19.8      | 8.554 | 19.42  |
| 5503005            | 中（粗）砂混凝土、砂浆用堆方                  | m3 | 121.12  | 4.69              | 6.25   | 756.97  | 4.69            | 7.038  | 852.44  | 5.08             | 2.194 | 265.7  |             |        |         |           |       |        |
| 5505013            | 碎石（4cm）最大粒径4cm堆方                | m3 | 80.87   | 8.47              | 11.277 | 911.95  | 8.47            | 12.699 | 1026.97 | 8.38             | 3.621 | 292.87 |             |        |         |           |       |        |
| 5509001            | 32.5级水泥                         | t  | 352.8   | 3.85              | 5.122  | 1806.88 | 3.85            | 5.768  | 2034.77 | 0.18             | 0.079 | 27.89  |             |        |         |           |       |        |
| 5509002            | 42.5级水泥                         | t  | 407.54  |                   |        |         |                 |        |         | 4.19             | 1.811 | 738.03 |             |        |         |           |       |        |
| 7801001            | 其他材料费                           | 元  | 1       | 37.4              | 49.817 | 49.82   | 98.9            | 148.35 | 148.35  | 57.8             | 24.97 | 24.97  |             |        |         |           |       |        |
| 8009026            | 提升质量8t以内汽车式起重机QY8               | 台班 | 723.04  |                   |        |         |                 |        |         |                  |       |        |             |        |         | 0.97      | 0.419 | 302.98 |
| 8009030            | 提升质量25t以内汽车式起重机QY25             | 台班 | 1376.83 | 0.34              | 0.453  | 623.54  | 0.45            | 0.675  | 929.36  |                  |       |        |             |        |         |           |       |        |
| 8015028            | 容量32kV·A以内交流电弧焊机BX1-330         | 台班 | 256.21  |                   |        |         |                 |        |         |                  |       |        | 0.13        | 0.091  | 23.35   |           |       |        |
| 8099001            | 小型机具使用费                         | 元  | 1       | 10.2              | 13.586 | 13.59   | 11.8            | 17.7   | 17.7    | 6                | 2.592 | 2.59   | 15          | 10.514 | 10.51   |           |       |        |
| 9999001            | 定额基价                            | 元  | 1       | 3998              | 5325   | 5325    | 5283            | 7925   | 7925    | 4569             | 1974  | 1974   | 3922        | 2749   | 2749    | 1164      | 503   | 503    |

编制：.

复核：.

### 表A.0.3-2 分项工程预算表

编制范围：K0+000~K0+631.049

分项目编号：HD0204

工程名称：1-2板

单位：m/道

数 6

单价： 7976.85

第 31 页共 37 页

21-2表

| 代<br><br><br><br>号 | 工 程 项 目 |    |       | 基础、承台及支撑梁         |         |          | 实体式墩台           |          |          | 矩形板              |         |          | 矩形板         |         |          | 安装矩形板、空心板 |        |          |       |
|--------------------|---------|----|-------|-------------------|---------|----------|-----------------|----------|----------|------------------|---------|----------|-------------|---------|----------|-----------|--------|----------|-------|
|                    | 工 程 细 目 |    |       | 轻型墩台混凝土基础(跨径4m以内) |         |          | 轻型墩台混凝土(跨径4m以内) |          |          | 预制矩形板混凝土(跨径4m以内) |         |          | 现场加工预制矩形板钢筋 |         |          | 起重机安装矩形板  |        |          |       |
|                    | 定 额 单 位 |    |       | 10m3实体            |         |          | 10m3实体          |          |          | 10m3实体           |         |          | 1t          |         |          | 10m3构件    |        |          |       |
|                    | 工 程 数 量 |    |       | 1.332             |         |          | 1.5             |          |          | 0.432            |         |          | 0.7009      |         |          | 0.432     |        |          |       |
|                    | 定 额 表 号 |    |       | 4~6~1~1改          |         |          | 4~6~2~2改        |          |          | 4~7~9~1改         |         |          | 4~7~9~3改    |         |          | 4~7~10~1  |        |          |       |
|                    | 工、料、机名称 | 单位 | 单价(元) | 定额                | 数量      | 金额(元)    | 定额              | 数量       | 金额(元)    | 定额               | 数量      | 金额(元)    | 定额          | 数量      | 金额(元)    | 定额        | 数量     | 金额(元)    |       |
|                    |         
|                    | 直接费     |    | 元     |                   |         | 5700.65  |                 |          | 8373.07  |                  |         | 2097.5   |             |         | 2633.05  |           |        | 495.57   |       |
|                    | 措施费     | I  | 元     |                   | 1774.45 | 6.76926% | 120.12          | 3388.19  | 6.76926% | 229.36           | 649.96  | 6.76926% | 44          | 384.86  | 1.84748% | 7.11      | 473.4  | 6.76926% | 32.05 |
| II                 |         | 元  |       | 5325.28           | 1.201%  | 63.96    | 7924.74         | 1.201%   | 95.17    | 1973.64          | 1.201%  | 23.71    | 2749.18     | 0.564%  | 15.5     | 502.65    | 1.201% | 6.04     |       |
|                    | 企业管理费   |    | 元     |                   | 5325.34 | 4.9403%  | 263.09          | 7924.5   | 4.9403%  | 391.49           | 1973.81 | 4.9403%  | 97.51       | 2748.93 | 3.52645% | 96.94     | 502.85 | 4.9403%  | 24.84 |
|                    | 规费      |    | 元     |                   | 1233.7  | 32.4%    | 399.72          | 2579.23  | 32.4%    | 835.67           | 642.56  | 32.4%    | 208.19      | 364.52  | 32.4%    | 118.1     | 261.58 | 32.4%    | 84.75 |
|                    | 利润      |    | 元     |                   | 5772.49 | 7.42%    | 428.32          | 8640.53  | 7.42%    | 641.13           | 2139.03 | 7.42%    | 158.72      | 2868.49 | 7.42%    | 212.84    | 565.77 | 7.42 %   | 41.98 |
|                    | 税金      |    | 元     |                   | 6975.86 | 9%       | 627.83          | 10565.89 | 9%       | 950.93           | 2629.62 | 9%       | 236.67      | 3083.56 | 9%       | 277.52    | 685.23 | 9%       | 61.67 |
|                    | 金额合计    |    | 元     |                   |         | 7603.68  |                 |          | 11516.82 |                  |         | 2866.29  |             |         | 3361.07  |           |        | 746.9    |       |

编制：.

复核：.

表A.0.3-2 分项工程预算表

|                        |                                 
|------------------------|---------------------------------|----|---------|------------------------------|-------|-------|-------------------|-------|--------|----------------------------|-------|------------|----------------------------|-------|--------------|---------------|-------|--------|--|
| 编制范围：K0+000~K0+631.049 |                                 |    |         |                              |       |       |                   |       |        |                            |       |            |                            |       |              |               |       |        |  |
| 分项编号：HD0204            |                                 |    |         | 工程名称：1-2板                    |       |       | 单位：m/道            |       |        | 数6                         |       | 单价：7976.85 |                            |       | 第 32 页共 37 页 |               |       | 21-2表  |  |
| 代<br><br><br><br>号     | 工 程 项 目                         |    |         | 载货汽车运输                       |       |       | 行车道铺装混凝土          |       |        | 行车道铺装钢筋                    |       |            | 行车道铺装钢筋                    |       |              | 浆砌片石          |       |        |  |
|                        | 工 程 细 目                         |    |         | 装载质量8t以内载重汽车第一个1km(汽车式起重机装卸) |       |       | 桥面行车道铺装水泥混凝土面层非泵送 |       |        | 桥面行车道铺装水泥及防水混凝土钢筋(直径8mm以上) |       |            | 桥面行车道铺装水泥及防水混凝土钢筋(直径8mm以内) |       |              | 浆砌片石基础、护底、截水墙 |       |        |  |
|                        | 定 额 单 位                         |    |         | 100m3实体                      |       |       | 10m3              |       |        | 1t                         |       |            | 1t                         |       |              | 10m3          |       |        |  |
|                        | 工 程 数 量                         |    |         | 0.0432                       |       |       | 0.186             |       |        | 0.3494                     |       |            | 0.0291                     |       |              | 0.478         |       |        |  |
|                        | 定 额 表 号                         |    |         | 4~8~3~9                      |       |       | 4~6~13~2          |       |        | 4~6~13~8改                  |       |            | 4~6~13~7                   |       |              | 4~5~2~1改      |       |        |  |
|                        | 工、料、机名称                         | 单位 | 单价(元)   | 定额                           | 数量    | 金额(元) | 定额                | 数量    | 金额(元)  | 定额                         | 数量    | 金额(元)      | 定额                         | 数量    | 金额(元)        | 定额            | 数量    | 金额(元)  |  |
| 1001001                | 人工                              | 工日 | 105.49  | 4.6                          | 0.199 | 20.96 | 13.2              | 2.455 | 259    | 7.1                        | 2.481 | 261.69     | 7.3                        | 0.213 | 22.42        | 6.6           | 3.155 | 332.8  |  |
| 2001001                | HPB300钢筋                        | t  | 3173.52 |                              |       |       |                   |       |        |                            |       |            | 1.03                       | 0.03  | 94.72        |               |       |        |  |
| 2001002                | HRB400钢筋                        | t  | 3084.36 |                              |       |       |                   |       |        | 1.03                       | 0.358 | 1104.59    |                            |       |              |               |       |        |  |
| 2001022                | 20~22号铁丝镀锌铁丝                    | kg | 3.84    |                              |       |       |                   |       |        | 2.55                       | 0.891 | 3.42       | 3.13                       | 0.091 | 0.35         |               |       |        |  |
| 2003004                | 型钢工字钢,角钢                        | t  | 3182.44 |                              |       |       |                   |       | 0.59   |                            |       |            |                            |       |              |               |       |        |  |
| 2009011                | 电焊条结422(502、506、507)3.2/4.0/5.0 | kg | 3.91    |                              |       |       |                   |       |        | 5.41                       | 1.89  | 7.39       | 6.65                       | 0.194 | 0.76         |               |       |        |  |
| 3005004                | 水                               | m3 | 2.67    |                              |       |       | 15                | 2.79  | 7.45   |                            |       |            |                            |       |              | 4             | 1.912 | 5.11   |  |
| 4003002                | 锯材中板δ=19~35mm,中方混合规格            | m3 | 1500.7  | 0.22                         | 0.01  | 14.26 |                   |       |        |                            |       |            |                            |       |              |               |       |        |  |
| 5503005                | 中（粗）砂混凝土、砂浆用堆方                  | m3 | 121.12  |                              |       |       | 4.69              | 0.872 | 105.66 |                            |       |            |                            |       |              | 3.75          | 1.79  | 216.82 |  |
| 5505005                | 片石码方                            | m3 | 86.55   |                              |       |       |                   |       |        |                            |       |            |                            |       |              | 11.5          | 5.497 | 475.77 |  |
| 5505013                | 碎石（4cm）最大粒径4cm堆方                | m3 | 80.87   |                              |       |       | 8.47              | 1.575 | 127.4  |                            |       |            |                            |       |              |               |       |        |  |
| 5509001                | 32.5级水泥                         | t  | 352.8   |                              |       |       | 3.85              | 0.715 | 252.31 |                            |       |            |                            |       |              | 1.09          | 0.521 | 183.65 |  |
| 7801001                | 其他材料费                           | 元  | 1       | 44.3                         | 1.914 | 1.91  | 4.3               | 0.8   | 0.8    |                            |       |            |                            |       |              | 1.2           | 0.574 | 0.57   |  |
| 8001045                | 斗容量1.0m3轮胎式装载机ZL20              | 台班 | 599.34  |                              |       |       |                   |       |        |                            |       |            |                            |       |              | 0.08          | 0.038 | 22.92  |  |
| 8003085                | 电动混凝土切缝机(含锯片摊销费用)SLF            | 台班 | 225.6   |                              |       |       | 1.01              | 0.188 | 42.38  |                            |       |            |                            |       |              |               |       |        |  |
| 8005010                | 出料容量400L以内灰浆搅拌机UJ325            | 台班 | 155.29  |                              |       |       |                   |       |        |                            |       |            |                            |       |              | 0.15          | 0.072 | 11.13  |  |
| 8007006                | 装载质量8t以内载货汽车JN150               | 台班 | 618.53  | 2.56                         | 0.111 | 68.4  |                   |       |        |                            |       |            |                            |       |              |               |       |        |  |
| 8007046                | 装载质量1.0t以内机动翻斗车F10A             | 台班 | 214.57  |                              |       |       | 0.45              | 0.084 | 17.96  |                            |       |            |                            |       |              |               |       |        |  |
| 8009025                | 提升质量5t以内汽车式起重机QY5               | 台班 | 667.75  | 1.89                         | 0.082 | 54.52 |                   |       |        |                            |       |            |                            |       |              |               |       |        |  |
| 8015028                | 容量32kV·A以内交流电弧焊机BX1-330         | 台班 | 256.21  |                              |       |       |                   |       |        | 0.94                       | 0.328 | 84.15      | 1.16                       | 0.034 | 8.65         |               |       |        |  |
| 8099001                | 小型机具使用费                         | 元  | 1       |                              |       |       | 21.8              | 4.055 | 4.05   | 18                         | 6.289 | 6.29       | 18                         | 0.524 | 0.52         |               |       |        |  |
| 9999001                | 定额基价                            | 元  | 1       | 3617                         | 156   | 156   | 4106              | 764   | 764    | 4318                       | 1509  | 1509       | 4477                       | 130   | 130          | 2169          | 1037  | 1037   |  |
|                        |                                 
| 编制：. 复核：.              |                                 |    |         |                              |       |       |                   |       |        |                            |       |            |                            |       |              |               |       |        |  |

### 表A.0.3-2 分项工程预算表

**编制范围：K0+000~K0+631.049**

分项目编号：HD0204

工程名称：1-2板

单位：m/道

数 6

单价：

7976.85

第 33 页共 37 页

21-2表

| 代<br><br><br><br>号 | 工 程 项 目 |    |        | 载货汽车运输                       |          |        | 行车道铺装混凝土          |          |         | 行车道铺装钢筋                    |          |         | 行车道铺装钢筋                    |          |         | 浆砌片石          |          |         |
|--------------------|---------|----|--------|------------------------------|----------|--------|-------------------|----------|---------|----------------------------|----------|---------|----------------------------|----------|---------|---------------|----------|---------|
|                    | 工 程 细 目 |    |        | 装载质量8t以内载重汽车第一个1km(汽车式起重机装卸) |          |        | 桥面行车道铺装水泥混凝土面层非泵送 |          |         | 桥面行车道铺装水泥及防水混凝土钢筋(直径8mm以上) |          |         | 桥面行车道铺装水泥及防水混凝土钢筋(直径8mm以内) |          |         | 浆砌片石基础、护底、截水墙 |          |         |
|                    | 定 额 单 位 |    |        | 100m3实体                      |          |        | 10m3              |          |         | 1t                         |          |         | 1t                         |          |         | 10m3          |          |         |
|                    | 工 程 数 量 |    |        | 0.0432                       |          |        | 0.186             |          |         | 0.3494                     |          |         | 0.0291                     |          |         | 0.478         |          |         |
|                    | 定 额 表 号 |    |        | 4~8~3~9                      |          |        | 4~6~13~2          |          |         | 4~6~13~8改                  |          |         | 4~6~13~7                   |          |         | 4~5~2~1改      |          |         |
|                    | 工、料、机名称 | 单位 | 单价(元)  | 定额                           | 数量       | 金额(元)  | 定额                | 数量       | 金额(元)   | 定额                         | 数量       | 金额(元)   | 定额                         | 数量       | 金额(元)   | 定额            | 数量       | 金额(元)   |
|                    |         |    |        |                              |          |        |                   |          |         |                            |          |         |                            |          |         |               |          |         |
|                    | 直接费     |    | 元      |                              |          | 160.06 |                   |          | 817.61  |                            |          | 1467.56 |                            |          | 127.35  |               |          | 1248.76 |
|                    | 措施费     | I  | 元      | 140.06                       | 3.76264% | 5.27   | 322.3             | 7.02476% | 22.64   | 330.44                     | 1.84748% | 6.1     | 29.34                      | 1.84748% | 0.54    | 367.55        | 6.76926% | 24.88   |
| II                 |         | 元  | 156.27 | 0.154%                       | 0.24     | 763.75 | 0.818%            | 6.25     | 1508.71 | 0.564%                     | 8.51     | 130.31  | 0.564%                     | 0.73     | 1036.83 | 1.201%        | 12.45    |         |
|                    | 企业管理费   |    | 元      | 156.25                       | 2.4406%  | 3.81   | 763.72            | 3.4331%  | 26.22   | 1508.71                    | 3.52645% | 53.2    | 130.28                     | 3.52645% | 4.59    | 1036.78       | 4.9403%  | 51.22   |
|                    | 规费      |    | 元      | 49.85                        | 32.4%    | 16.15  | 287.65            | 32.4%    | 93.2    | 296.34                     | 32.4%    | 96.01   | 25.97                      | 32.4%    | 8.41    | 344.4         | 32.4%    | 111.59  |
|                    | 利润      |    | 元      | 165.58                       | 7.42%    | 12.29  | 818.83            | 7.42%    | 60.76   | 1576.52                    | 7.42%    | 116.98  | 136.15                     | 7.42%    | 10.1    | 1125.34       | 7.42 %   | 83.5    |
|                    | 税金      |    | 元      | 197.83                       | 9%       | 17.81  | 1026.67           | 9%       | 92.4    | 1748.37                    | 9%       | 157.35  | 151.73                     | 9%       | 13.66   | 1532.4        | 9%       | 137.92  |
|                    | 金额合计    |    | 元      |                              |          | 215.63 |                   |          | 1119.07 |                            |          | 1905.72 |                            |          | 165.39  |               |          | 1670.32 |

编制：.

复核：.



表A.0.3-2 分项工程预算表

|                        |                                 
|------------------------|---------------------------------|---------|---------|-----------|----|----|-------|--------|----|-------|-----|----|-------|-------------|----|---------|--------------|-------|-------|--|
| 编制范围：K0+000~K0+631.049 |                                 |         
| 分项编号：HD0204            |                                 |         |         | 工程名称：1-2板 |    |    |       | 单位：m/道 |    |       | 数 6 |    |       | 单价： 7976.85 |    |         | 第 35 页共 37 页 |       | 21-2表 |  |
| 代<br><br><br><br><br>号 | 工 程 项 目                         |         |         |           |    |    |       |        |    |       |     |    |       |             |    | 合 计     |              |       |       |  |
|                        | 工 程 细 目                         |         |         |           |    |    |       |        |    |       |     |    |       |             |    |         |              |       |       |  |
|                        | 定 额 单 位                         |         |         |           |    |    |       |        |    |       |     |    |       |             |    |         |              |       |       |  |
|                        | 工 程 数 量                         |         |         |           |    |    |       |        |    |       |     |    |       |             |    |         |              |       |       |  |
|                        | 定 额 表 号                         |         |         |           |    |    |       |        |    |       |     |    |       |             |    |         |              |       |       |  |
|                        |                                 | 工、料、机名称 | 单位      | 单价(元)     | 定额 | 数量 | 金额(元) | 定额     | 数量 | 金额(元) | 定额  | 数量 | 金额(元) | 定额          | 数量 | 金额(元)   | 数量           | 金额(元) |       |  |
| 1001001                | 人工                              | 工日      | 105.49  |           |    |    |       |        |    |       |     |    |       |             |    | 83.537  | 8812.3       |       |       |  |
| 2001001                | HPB300钢筋                        | t       | 3173.52 |           |    |    |       |        |    |       |     |    |       |             |    | 0.288   | 915.3        |       |       |  |
| 2001002                | HRB400钢筋                        | t       | 3084.36 |           |    |    |       |        |    |       |     |    |       |             |    | 0.924   | 2851.29      |       |       |  |
| 2001019                | 钢丝绳股丝6-7×19，绳径7.1~9mm；股丝6×37，绳径 | t       | 5531.79 |           |    |    |       |        |    |       |     |    |       |             |    | 0.006   | 33.19        |       |       |  |
| 2001021                | 8~12号铁丝镀锌铁丝                     | kg      | 3.65    |           |    |    |       |        |    |       |     |    |       |             |    | 0.825   | 3.01         |       |       |  |
| 2001022                | 20~22号铁丝镀锌铁丝                    | kg      | 3.84    |           |    |    |       |        |    |       |     |    |       |             |    | 3.725   | 14.31        |       |       |  |
| 2003004                | 型钢工字钢,角钢                        | t       | 3182.44 |           |    |    |       |        |    |       |     |    |       |             |    | 0.005   | 17.09        |       |       |  |
| 2003008                | 钢管无缝钢管                          | t       | 4252.35 |           |    |    |       |        |    |       |     |    |       |             |    | 0.023   | 95.68        |       |       |  |
| 2003025                | 钢模板各类定型大块钢模板                    | t       | 5353.46 |           |    |    |       |        |    |       |     |    |       |             |    | 0.152   | 815.98       |       |       |  |
| 2003026                | 组合钢模板                           | t       | 5175.14 |           |    |    |       |        |    |       |     |    |       |             |    | 0.006   | 33.53        |       |       |  |
| 2009011                | 电焊条结422(502、506、507)3.2/4.0/5.0 | kg      | 3.91    |           |    |    |       |        |    |       |     |    |       |             |    | 2.834   | 11.08        |       |       |  |
| 2009013                | 螺栓混合格格                          | kg      | 10.11   |           |    |    |       |        |    |       |     |    |       |             |    | 16.323  | 165.02       |       |       |  |
| 2009028                | 铁件铁件                            | kg      | 4       |           |    |    |       |        |    |       |     |    |       |             |    | 24.525  | 98.1         |       |       |  |
| 2009030                | 铁钉混合格格                          | kg      | 4.04    |           |    |    |       |        |    |       |     |    |       |             |    | 0.69    | 2.79         |       |       |  |
| 3001001                | 石油沥青                            | t       | 4040.61 |           |    |    |       |        |    |       |     |    |       |             |    | 0.3     | 1213.64      |       |       |  |
| 3005004                | 水                               | m3      | 2.67    |           |    |    |       |        |    |       |     |    |       |             |    | 49.738  | 132.8        |       |       |  |
| 4003001                | 原木混合格格                          | m3      | 1032.93 |           |    |    |       |        |    |       |     |    |       |             |    | 0.004   | 4.46         |       |       |  |
| 4003002                | 锯材中板δ =19~35mm,中方混合格格           | m3      | 1500.7  |           |    |    |       |        |    |       |     |    |       |             |    | 0.112   | 168.77       |       |       |  |
| 5009012                | 油毛毡400g,0.915m×21.95m           | m2      | 2.27    |           |    |    |       |        |    |       |     |    |       |             |    | 25.45   | 57.77        |       |       |  |
| 5503005                | 中（粗）砂混凝土、砂浆用堆方                  | m3      | 121.12  |           |    |    |       |        |    |       |     |    |       |             |    | 19.593  | 2373.12      |       |       |  |
| 5505005                | 片石码方                            | m3      | 86.55   |           |    |    |       |        |    |       |     |    |       |             |    | 5.497   | 475.77       |       |       |  |
| 5505013                | 碎石（4cm）最大粒径4cm堆方                | m3      | 80.87   |           |    |    |       |        |    |       |     |    |       |             |    | 31.79   | 2570.84      |       |       |  |
| 5505040                | 山皮石                             | m3      | 35.25   |           |    |    |       |        |    |       |     |    |       |             |    | 133.804 | 4716.6       |       |       |  |
| 5509001                | 32.5级水泥                         | t       | 352.8   |           |    |    |       |        |    |       |     |    |       |             |    | 13.392  | 4724.67      |       |       |  |
| 5509002                | 42.5级水泥                         | t       | 407.54  |           |    |    |       |        |    |       |     |    |       |             |    | 1.811   | 738.03       |       |       |  |
| 7801001                | 其他材料费                           | 元       | 1       |           |    |    |       |        |    |       |     |    |       |             |    | 299.595 | 299.6        |       |       |  |
| 8001002                | 功率75kW以内履带式推土机TY100             | 台班      | 895.82  |           |    |    |       |        |    |       |     |    |       |             |    | 0.197   | 176.76       |       |       |  |
| 8001035                | 斗容量1.0m3履带式单斗挖掘机WK100机械         | 台班      | 1066.14 |           |    |    |       |        |    |       |     |    |       |             |    | 0.296   | 315.07       |       |       |  |
| 编制：. 复核：.              |                                 |         



表A.0.3-2 分项工程预算表

|                        |                          
|------------------------|--------------------------|---------|---------|-----------|----|----|-------|--------|----|-------|----|----|-------|----|------------|--------|--------------|-------|-------|--|
| 编制范围：K0+000~K0+631.049 |                          |         
| 分项编号：HD0204            |                          |         |         | 工程名称：1-2板 |    |    |       | 单位：m/道 |    |       | 数  |    | 6     |    | 单价：7976.85 |        | 第 36 页共 37 页 |       | 21-2表 |  |
| 代<br><br><br><br><br>号 | 工 程 项 目                  |         |         |           |    |    |       |        |    |       |    |    |       |    |            | 合 计    |              |       |       |  |
|                        | 工 程 细 目                  |         |         |           |    |    |       |        |    |       |    |    |       |    |            |        |              |       |       |  |
|                        | 定 额 单 位                  |         |         |           |    |    |       |        |    |       |    |    |       |    |            |        |              |       |       |  |
|                        | 工 程 数 量                  |         |         |           |    |    |       |        |    |       |    |    |       |    |            |        |              |       |       |  |
|                        | 定 额 表 号                  |         |         |           |    |    |       |        |    |       |    |    |       |    |            |        |              |       |       |  |
|                        |                          | 工、料、机名称 | 单位      | 单价(元)     | 定额 | 数量 | 金额(元) | 定额     | 数量 | 金额(元) | 定额 | 数量 | 金额(元) | 定额 | 数量         | 金额(元)  | 数量           | 金额(元) |       |  |
| 8001045                | 斗容量1.0m3轮胎式装载机ZL20       | 台班      | 599.34  |           |    |    |       |        |    |       |    |    |       |    |            | 0.038  | 22.92        |       |       |  |
| 8001081                | 机械自身质量12~15t光轮压路机3Y-     | 台班      | 595.9   |           |    |    |       |        |    |       |    |    |       |    |            | 0.216  | 128.69       |       |       |  |
| 8003085                | 电动混凝土切缝机(含锯片摊销费用)SLF     | 台班      | 225.6   |           |    |    |       |        |    |       |    |    |       |    |            | 0.188  | 42.38        |       |       |  |
| 8005002                | 出料容量250L以内强制式混凝土搅拌机JD250 | 台班      | 223.14  |           |    |    |       |        |    |       |    |    |       |    |            | 1.015  | 226.47       |       |       |  |
| 8005010                | 出料容量400L以内灰浆搅拌机UJ325     | 台班      | 155.29  |           |    |    |       |        |    |       |    |    |       |    |            | 0.072  | 11.13        |       |       |  |
| 8005032                | 容量8m3以内混凝土搅拌运输车          | 台班      | 1701.36 |           |    |    |       |        |    |       |    |    |       |    |            | 0.271  | 461.89       |       |       |  |
| 8007006                | 装载质量8t以内载货汽车JN150        | 台班      | 618.53  |           |    |    |       |        |    |       |    |    |       |    |            | 0.111  | 68.4         |       |       |  |
| 8007046                | 装载质量1.0t以内机动翻斗车F10A      | 台班      | 214.57  |           |    |    |       |        |    |       |    |    |       |    |            | 0.084  | 17.96        |       |       |  |
| 8009025                | 提升质量5t以内汽车式起重机QY5        | 台班      | 667.75  |           |    |    |       |        |    |       |    |    |       |    |            | 0.082  | 54.52        |       |       |  |
| 8009026                | 提升质量8t以内汽车式起重机QY8        | 台班      | 723.04  |           |    |    |       |        |    |       |    |    |       |    |            | 0.419  | 302.98       |       |       |  |
| 8009030                | 提升质量25t以内汽车式起重机QY25      | 台班      | 1376.83 |           |    |    |       |        |    |       |    |    |       |    |            | 1.332  | 1833.69      |       |       |  |
| 8015028                | 容量32kV·A以内交流电弧焊机BX1-330  | 台班      | 256.21  |           |    |    |       |        |    |       |    |    |       |    |            | 0.487  | 124.66       |       |       |  |
| 8099001                | 小型机具使用费                  | 元       | 1       |           |    |    |       |        |    |       |    |    |       |    |            | 60.735 | 60.74        |       |       |  |
| 9999001                | 定额基价                     | 元       | 1       |           |    |    |       |        |    |       |    |    |       |    |            | 36030  | 36030        |       |       |  |
|                        |                          
|                        | 直接费                      | 元       |         |           |    |    |       |        |    |       |    |    |       |    |            |        | 35192.17     |       |       |  |
|                        | 措施费                      | I       | 元       |           |    |    |       |        |    |       |    |    |       |    |            |        | 795.62       |       |       |  |
|                        |                          | II      | 元       |           |    |    |       |        |    |       |    |    |       |    |            |        | 365.92       |       |       |  |
|                        | 企业管理费                    | 元       |         |           |    |    |       |        |    |       |    |    |       |    |            |        | 1579.75      |       |       |  |
|                        | 规费                       | 元       |         |           |    |    |       |        |    |       |    |    |       |    |            |        | 3098.93      |       |       |  |
|                        | 利润                       | 元       |         |           |    |    |       |        |    |       |    |    |       |    |            |        | 2876.88      |       |       |  |
|                        | 税金                       | 元       |         |           |    |    |       |        |    |       |    |    |       |    |            |        | 3951.84      |       |       |  |
|                        | 金额合计                     | 元       |         |           |    |    |       |        |    |       |    |    |       |    |            |        | 47861.11     |       |       |  |
| 编制：.                   |                          |         
| 复核：.                   |                          |         

### 表A.0.3-2 分项工程预算表

**编制范围：K0+000~K0+631.049**

分项目编号：1070601

工程名称：供电系统设备及安装

单位：公路公里

数 0.631

单价：

687389.94

第 37 页共 37 页

21-2表

[illegible]

编制：.

复核：.





### 表A.0.3-3 材料预算单价计算表

项目名称：靖宇镇河南村产业园区配套基础设施建设项目  
编制范围：K0+000~K0+631.049

[illegible]

编制：. 复核：.

### 表A.0.3-6 施工机械台班单价计算表

项目名称：靖宇镇河南村产业园区配套基础设施建设项目

编制范围：K0+000~K0+631.049

第1页 共2页

24表

| 序号 | 代号      | 机械名称                         | 台班单价<br>(元) | 不变费用(元)      |            | 可变费用 (元) |        |    |          |    |          |        |         |    |           |       |        |    |        |    |     |      |         |
|----|---------|------------------------------|-------------|--------------|------------|----------|--------|----|----------|----|----------|--------|---------|----|-----------|-------|--------|----|--------|----|-----|------|---------|
|    |         |                              |             | 调整系数：<br>1.0 | 机械工        |          | 重油     |    | 汽油       |    | 柴油       |        | 煤       |    | 电         |       | 水      |    | 木柴     |    | 车船税 | 合计   |         |
|    |         |                              |             |              | 105.49元/工日 |          | --元/kg |    | 9.39元/kg |    | 7.68元/kg |        | --元/t   |    | 1.7元/kw.h |       | --元/m3 |    | --元/kg |    |     |      |         |
|    |         |                              |             |              | 定额         | 调整值      | 定额     | 费用 | 定额       | 费用 | 定额       | 费用     | 定额      | 费用 | 定额        | 费用    | 定额     | 费用 | 定额     | 费用 |     |      | 定额      |
| 1  | 1369    | 1.5t双排座客货汽车                  | 361.72      | 68.43        | 68.43      | 1        | 105.49 |    |          | 20 | 187.8    |        |         |    |           |       |        |    |        |    |     |      | 293.29  |
| 2  | 8001002 | 功率75kW以内履带式推土机               | 895.82      | 262.67       | 262.67     | 2        | 210.98 |    |          |    |          | 54.97  | 422.17  |    |           |       |        |    |        |    |     |      | 633.15  |
| 3  | 8001025 | 斗容量0.6m3履带式单斗挖掘机             | 839.86      | 341.26       | 341.26     | 2        | 210.98 |    |          |    |          | 37.45  | 287.616 |    |           |       |        |    |        |    |     |      | 498.596 |
| 4  | 8001027 | 斗容量1.0m3履带式单斗挖掘机             | 1211.41     | 425.12       | 425.12     | 2        | 210.98 |    |          |    |          | 74.91  | 575.309 |    |           |       |        |    |        |    |     |      | 786.289 |
| 5  | 8001035 | 斗容量1.0m3履带式单斗挖掘机             | 1066.14     | 358.34       | 358.34     | 2        | 210.98 |    |          |    |          | 64.69  | 496.819 |    |           |       |        |    |        |    |     |      | 707.799 |
| 6  | 8001045 | 斗容量1.0m3轮胎式装载机               | 599.34      | 114.16       | 114.16     | 1        | 105.49 |    |          |    |          | 49.03  | 376.55  |    |           |       |        |    |        |    |     | 3.14 | 485.18  |
| 7  | 8001058 | 功率120kW以内平地机                 | 1213.42     | 365.13       | 365.13     | 2        | 210.98 |    |          |    |          | 82.13  | 630.758 |    |           |       |        |    |        |    |     | 6.55 | 848.288 |
| 8  | 8001078 | 机械自身质量6～8t光轮压路机              | 364.84      | 111.89       | 111.89     | 1        | 105.49 |    |          |    |          | 19.2   | 147.456 |    |           |       |        |    |        |    |     |      | 252.946 |
| 9  | 8001079 | 机械自身质量8～10t光轮压路机             | 401.27      | 117.6        | 117.6      | 1        | 105.49 |    |          |    |          | 23.2   | 178.176 |    |           |       |        |    |        |    |     |      | 283.666 |
| 10 | 8001080 | 机械自身质量10～12t光轮压路机            | 520.01      | 156.47       | 156.47     | 1        | 105.49 |    |          |    |          | 33.6   | 258.048 |    |           |       |        |    |        |    |     |      | 363.538 |
| 11 | 8001081 | 机械自身质量12～15t光轮压路机            | 595.90      | 183.21       | 183.21     | 1        | 105.49 |    |          |    |          | 40     | 307.2   |    |           |       |        |    |        |    |     |      | 412.69  |
| 12 | 8001083 | 机械自身质量18～21t光轮压路机            | 766.35      | 206.2        | 206.2      | 1        | 105.49 |    |          |    |          | 59.2   | 454.656 |    |           |       |        |    |        |    |     |      | 560.146 |
| 13 | 8001085 | 机械自身质量0.6t手扶式振动碾             | 164.59      | 34.52        | 34.52      | 1        | 105.49 |    |          |    |          | 3.2    | 24.576  |    |           |       |        |    |        |    |     |      | 130.066 |
| 14 | 8003005 | 功率235kW以内稳定土拌和机              | 2047.94     | 702.47       | 702.47     | 2        | 210.98 |    |          |    |          | 147.72 | 1134.49 |    |           |       |        |    |        |    |     |      | 1345.47 |
| 15 | 8003030 | 撒布宽度1～3m石屑撒布机                | 716.53      | 358.29       | 358.29     | 1        | 105.49 |    |          |    |          | 32.91  | 252.749 |    |           |       |        |    |        |    |     |      | 358.239 |
| 16 | 8003040 | 容量8000L以内沥青洒布车               | 844.94      | 360.29       | 360.29     | 1        | 105.49 |    |          |    |          | 49.37  | 379.162 |    |           |       |        |    |        |    |     |      | 484.652 |
| 17 | 8003056 | 最大摊铺宽度4.5m以内沥青混合料摊铺机(不带自动找平) | 826.54      | 369.8        | 369.8      | 2        | 210.98 |    |          |    |          | 32     | 245.76  |    |           |       |        |    |        |    |     |      | 456.74  |
| 18 | 8003063 | 机械自身质量10t以内双钢轮振动压路机          | 1106.95     | 478.18       | 478.18     | 2        | 210.98 |    |          |    |          | 54.4   | 417.792 |    |           |       |        |    |        |    |     |      | 628.772 |
| 19 | 8003066 | 机械自身质量9～16t轮胎式压路机            | 658.22      | 294.68       | 294.68     | 1        | 105.49 |    |          |    |          | 33.6   | 258.048 |    |           |       |        |    |        |    |     |      | 363.538 |
| 20 | 8003085 | 电动混凝土切缝机(含锯片摊销费用)            | 225.60      | 87.89        | 87.89      | 1        | 105.49 |    |          |    |          |        |         |    |           | 18.95 | 32.215 |    |        |    |     |      | 137.705 |
| 21 | 8005002 | 出料容量250L以内强制式混凝土搅拌机          | 223.14      | 25.51        | 25.51      | 1        | 105.49 |    |          |    |          |        |         |    |           | 54.2  | 92.14  |    |        |    |     |      | 197.63  |
| 22 | 8005010 | 出料容量400L以内灰浆搅拌机              | 155.29      | 13.23        | 13.23      | 1        | 105.49 |    |          |    |          |        |         |    |           | 21.51 | 36.567 |    |        |    |     |      | 142.057 |
| 23 | 8005032 | 容量8m3以内混凝土搅拌运输车              | 1701.36     | 817.35       | 817.35     | 1        | 105.49 |    |          |    |          | 100.57 | 772.378 |    |           |       |        |    |        |    |     | 6.14 | 884.008 |

编制：.

复核：.

### 表A.0.3-6 施工机械台班单价计算表

建设项目名称：靖宇镇河南村产业园区配套基础设施建设项目

**编制范围：**K0+000~K0+631.049

第 2 页 共 2 页

24表

[illegible]

**编制：**

复核：.

---

# 630KVA箱式变压器安装工程

## 预 算

装 置 性 材 料 表

| 序号 | 材料名称    | 规格型号                | 单位 | 数量  | 单位：元       |            | 供货方 | 备注 |
|----|---------|---------------------|----|-----|------------|------------|-----|----|
|    |         |                     |    |     | 金额（元）      |            |     |    |
|    |         |                     |    |     | 单价         | 合计         |     |    |
| 1  | 箱式变电站   | 630kva              | 台  | 1   | 145,000.00 | 145,000.00 |     |    |
| 2  | 箱变基础    | 混凝土预制3300*2100*1800 | 台  | 1   | 11,000.00  | 11,000.00  |     |    |
| 3  | 电力电缆    | YJLV22-10 3*70      | 米  | 260 | 75.00      | 19,500.00  |     |    |
| 4  | 电缆终端    | 3*70                | 个  | 2   | 385.00     | 770.00     |     |    |
| 6  | 线鼻子     | DTL—70              | 个  | 6   | 9.00       | 54.00      |     |    |
| 7  | 线鼻子     | DTL—300             | 个  | 8   | 17.50      | 140.00     |     |    |
| 8  | 避雷器     | HY5W-16.5/50        | 支  | 3   | 200.00     | 600.00     |     |    |
| 9  | 电缆保护管   | 碳素波纹管 ϕ 150         | 米  | 360 | 21.50      | 7,740.00   |     |    |
| 10 | 高压计量    | JLSZW-10-50/5       | 套  | 1   | 15,500.00  | 15,500.00  |     |    |
| 11 | 真空开关    | ZW-12/630-2KA 60/5A | 台  | 1   | 18,500.00  | 18,500.00  |     |    |
| 12 | 水泥杆     | ϕ 190*10*G*Y        | 根  | 1   | 1,500.00   | 1,500.00   |     |    |
| 13 | 钢绞线     | GJ-50mm²            | 公斤 | 15  | 10.00      | 150.00     |     |    |
| 14 | 防老化绝缘线  | JKLGYJ-10-50        | 米  | 150 | 15.00      | 2,250.00   |     |    |
| 15 | 绝缘线耐张线夹 | JNE-10KV-1          | 只  | 6   | 42.00      | 250.00     |     |    |
| 16 | 绝缘线穿刺线夹 | 50-95               | 个  | 6   | 85.00      | 510.00     |     |    |
| 17 | 绝缘子     | FPQ2--10/4T16--20   | 支  | 6   | 38.00      | 228.00     |     |    |
| 18 | 绝缘子     | FXBW4--10/70KN      | 支  | 6   | 54.00      | 324.00     |     |    |
| 19 | 横担      | ∠70*7*1080          | 根  | 4   | 85.00      | 340.00     |     |    |
| 20 | 紧线铁     | ∠45*5*490           | 根  | 4   | 17.50      | 70.00      |     |    |
| 21 | 拉线棒     | B18*2400            | 根  | 1   | 54.00      | 54.00      |     |    |
| 22 | 拉线预绞丝   | 50MM                | 条  | 4   | 36.00      | 144.00     |     |    |
| 23 | 拉线绝缘子   | FJ--10/10T          | 只  | 1   | 21.00      | 21.00      |     |    |
| 24 | 楔型线夹    | NX-2                | 套  | 1   | 30.00      | 30.00      |     |    |
| 25 | 拉线抱箍    | 1# R-100            | 付  | 1   | 30.00      | 30.00      |     |    |
| 26 | UT型线夹   | NUT-1               | 套  | 1   | 42.00      | 42.00      |     |    |
| 27 | U型挂环    | UL-7                | 套  | 4   | 7.50       | 30.00      |     |    |
| 28 | 螺栓      | M16*35              | 套  | 8   | 1.30       | 10.40      |     |    |
| 29 | 螺栓      | M16*50              | 套  | 4   | 1.40       | 5.60       |     |    |
| 30 | 螺栓      | M16*75              | 套  | 4   | 1.60       | 6.40       |     |    |
| 31 | 螺栓      | M16*250             | 套  | 4   | 4.00       | 16.00      |     |    |
| 32 | 螺栓      | M16*275             | 套  | 4   | 4.50       | 18.00      |     |    |
| 33 | 拉线盘     | 800*600*300         | 块  | 1   | 75.00      | 75.00      |     |    |
| 34 | U型螺栓    | U18                 | 付  | 1   | 21.00      | 21.00      |     |    |
| 35 | 方垫      |                     | 个  | 2   | 6.00       | 12.00      |     |    |
| 36 | 螺母      | M18                 | 个  | 2   | 0.50       | 1.00       |     |    |
| 37 | 二孔连扳    | 40*4*300            | 套  | 6   | 12.00      | 72.00      |     |    |
| 38 | 低压电缆    | YJLV22-4*300        | 米  | 90  | 87.50      | 7,875.00   |     |    |
| 39 | 低压电缆终端头 | 300平方               | 套  | 2   | 55.00      | 110.00     |     |    |
| 40 | 低压开关柜   | GGD 800*600*2200    | 面  | 1   | 18,750.00  | 18,750.00  |     |    |
| 41 | 开关柜基座   | 10*10槽钢             | 米  | 3   | 750.00     | 2,250.00   |     |    |
| 42 | 角钢      | ∠50×5               | 根  | 8   | 75.00      | 600.00     |     |    |
| 43 | 扁铁      | ∠50×5               | 根  | 8   | 70.00      | 560.00     |     |    |
| 44 | 拉线套管    | 110长                | 只  | 1   | 25.00      | 25.00      |     |    |
| 45 | 拉线绝缘子   | J-4.5               | 只  | 1   | 7.00       | 7.00       |     |    |
| 46 | 电缆标桩    | 800长                | 个  | 20  | 15.50      | 310.00     |     |    |
| 47 | 标志带     | 电缆警示带               | 卷  | 1   | 265.00     | 265.00     |     |    |
|    |         |                     |    |     |            | 255,766.40 |     |    |



安装施工费用表

单位：元

| 序号 | 项目描述                                   | 单位   | 数量    | 金额（元）     |           | 其中        |           |
|----|----------------------------------------|------|-------|-----------|-----------|-----------|-----------|
|    |                                        |      |       | 单价        | 合计        | 人工费       | 机械费       |
| 1  | 箱式变电站 10kV 1000kVA，含基础                 | 台    | 1     | 13,406.89 | 13,406.89 | 8,436.70  | 4,970.19  |
| 2  | 10KV架空线路 混凝土杆                          | 基    | 1     | 1,912.61  | 1,912.61  | 1,704.94  | 207.67    |
| 3  | 架空导线安装 架设绝缘铝绞线(截面 mm2以内) 95            | 米    | 40    | 30.43     | 1,217.20  | 705.97    | 511.23    |
| 4  | 10KV架空线路 杆上变配电设备                       | 套    | 1     | 6,184.52  | 6,184.52  | 4,910.87  | 1,273.65  |
| 5  | 真空断路器安装 10KV(户内) 2000A以下               | 台    | 1     | 200.66    | 200.66    | 132.37    | 68.29     |
| 6  | 排管内电力电缆敷设 电缆截面≤120mm²                  | 10米  | 30    | 149.60    | 4,488.00  | 2,303.84  | 2,184.16  |
| 7  | 10kV室外热(冷)缩式铝芯电力电缆终端头制作与安装 电缆截面≤120mm² | 套    | 2     | 305.64    | 611.28    | 483.75    |           |
| 8  | 地下波纹管铺设 直径≤150mm                       | 10米  | 30    | 34.27     | 1,028.10  | 945.85    | 82.25     |
| 9  | 杆上避雷器安装10kV                            | 套    | 1     | 497.41    | 497.41    | 336.00    | 161.41    |
| 10 | 组合型成套箱式变电站系统调试变压器容量≤1000kV · A         | 座    | 1     | 3,372.00  | 3,372.00  | 1,450.00  | 1,922.00  |
| 11 | 箱变基础安装                                 | 座    | 1     | 2,465.00  | 2,465.00  | 1,150.00  | 1,315.00  |
| 12 | 工地汽车运输导线、金具、绝缘子、零星钢材装卸                 | t    | 2.3   | 73.70     | 170.00    | 55        | 114       |
| 13 | 工地汽车运输导线、金具、绝缘子、零星钢材装卸                 | t.km | 115   | 2.47      | 284.00    | 105       | 179       |
| 14 | 直埋电缆辅助设施 沟槽挖填坚土                        | m³   | 360.0 | 78.80     | 28,368.00 | 16540     | 4569      |
| 15 | 直埋电缆辅助设施 沟槽回填土、夯实                      | m³   | 360.0 | 13.10     | 4,716.00  | 2,937.00  | 1,954.54  |
| 16 | 电线杆高空接地引下线安装                           | 根    | 1     | 118.17    | 118.17    | 30.00     | 19.00     |
| 17 | 接地极(板)制作与安装角钢接地极坚土                     | 根    | 6     | 42.36     | 254.16    | 173.83    | 80.33     |
| 18 | 接地母线敷设户外接地母线敷设                         | 米    | 30    | 31.77     | 953.10    | 876.85    | 76        |
| 19 | 拉线制作安装 普通拉线（截面 mm2以内) 70               | 根    | 1     | 15.35     | 15.35     | 12.99     | 2.36      |
| 20 | 低压配电柜安装、低压电缆终端制作                       | 项    | 1     | 750.00    | 750.00    |           |           |
|    | 合计金额                                   |      |       |           | 71,012.45 | 43,290.96 | 19,690.33 |

## 税金其他费用表

单位：元

| 序号 | 名称        | 依据                    | 单位 | 数量 | 金额（元） |            | 备注 |
|----|-----------|-----------------------|----|----|-------|------------|----|
|    |           |                       |    |    | 单价    | 合计         |    |
| 1  | 交接试验      |                       | 项  | 1  |       | 9,500.00   |    |
| 2  | 设计方案、图纸   |                       | 项  | 1  |       | 20,000.00  |    |
| 3  | 电力部门报验、审核 |                       | 项  | 1  |       | 12,500.00  |    |
| 4  | 利润        | 人工费*18%               |    |    |       | 7,792.37   |    |
| 5  | 企业管理费     | 人工费*40.98%            |    |    |       | 17,740.64  |    |
| 6  | 税金        | 装置性材料费+安装施工费+1至5项*10% |    |    |       | 39,431.19  |    |
| 7  |           |                       |    |    |       |            |    |
| 8  |           |                       |    |    |       |            |    |
| 9  |           |                       |    |    |       |            |    |
| 10 |           |                       |    |    |       |            |    |
| 11 |           |                       |    |    |       |            |    |
| 12 |           |                       |    |    |       |            |    |
| 13 |           |                       |    |    |       |            |    |
| 14 |           |                       |    |    |       |            |    |
| 15 |           |                       |    |    |       |            |    |
| 16 |           |                       |    |    |       |            |    |
|    | 合计        |                       |    |    |       | 106,964.20 |    |



**10千伏线路工程资金汇总表**

单位：元

| 序号 | 工程名称      | 工程概况 | 安装费       | 材料费        | 税金及其它费     | 合计         |
|----|-----------|------|-----------|------------|------------|------------|
| 1  | 10千伏及以下工程 |      | 71,012.45 | 255,766.40 | 106,964.20 | 433,743.05 |
|    |           |      |           |            |            |            |
|    |           |      |           |            |            |            |
|    |           | 合 计  | 71,012.45 | 255,766.40 | 106,964.20 | 433,743.05 |