


# 松岙镇乡村振兴示范带

LANDSCAPE DESIGN ENGINEER'S DRAWING PACKAGE

## 景观施工图设计图册

AUTODESK

AUTODESK

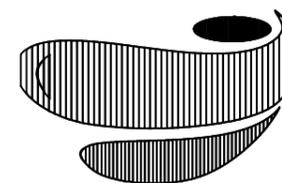

科展（宁波）  
建筑规划设计有限公司  
2022.05

# 设计及施工说明

## 一、 总则:

- 1 严格按现行建筑、室内外工程相关国家与地方标准、规程进行设计与施工。
- 2 施工单位应严格按设计施工图进行施工,如有图纸不详处或有疑问处,应及时与设计单位联系,施工变更应以设计单位认可的变更图 \ 变更单为准。
- 3 本设计中涉及钢结构,成品加工构件等可由专业厂家或施工单位深化细部构件设计,最后的现场制作图需由业主和设计单位确认。

- ## 二、 道路部分:
- 1 设计所注路面标高均为路脊标高;园林小路为横向单坡排水。
  - 2 道路做法见详图,两种做法路面衔接处应细致处理,保证坡面平顺、无内凹坑、平面花纹完整。

## 三 绿化部分

- 1 严格按照下列规范进行施工
  - 1)DBJ08-18-91《园林植物栽植技术规程》 (上海市标准)
  - 2)DBJ08-19-91《园林植物养护技术规程》 (上海市标准)
- 2 在施工过程中注意地下管线的布置情况,如与种植有冲突,请与甲方与设计人员联系。
- 3 进行栽植前,土壤须进行深翻,清除杂草根、碎砖、石块、玻璃等杂物。

- 4 土方质量严格控制,种植前进行 PH 值测定,如遇不适合植物生长的,须根据植物生长进行土壤改良。


## 四 施工要求

- 1 施工时要按图施工,如有改变,需征得设计单位同意。
2. 砖砌体砖的强度等级 > MU10,水泥砂浆不应低于 M5-7.5 1:2; 现浇混凝土为 c15; 本方案钢筋视情况,采用  $\phi 8$ 、 $\phi 10$ 、 $\phi 12$ ,@200,200。
3. 清水砖墙外露部分均为 1:1 水泥砂浆勾缝。
4. 基础垫层做法 :
  - a 一般人行小径 80 碎石层, 80  $\phi$  8@200\*200 钢砼。
  - b 面积 30 平方米以上硬质铺地 100  $\phi$  8@200\*200。
  - c 木平台基础 80 碎石层; 80  $\phi$  8@200\*200 钢砼。
5. 电线为户外专用电缆线,照明用线为 3\*2.5 电缆线,设备用线为 3\*2.5 电缆线。
5. 管材标准: 给水管为 PP-Rdn20mm; 排水管为 u-pvc,  $\phi 50$ ; 电线管为 pvc  $\phi 25$ mm


 科展 (宁波) 建筑规划设计有限公司	设计单位	科展 (宁波) 建筑规划设计有限公司	项目名称	松岙镇乡村振兴示范带						比例	见图
			图 名	施工说明						日期	2022.05
			设计阶段	施工图	工程编号					图 号	LN-01

图纸目录					工程编号	图纸目录					工程编号
工程项目	松岙镇乡村振兴示范带					工程项目	松岙镇乡村振兴示范带				
图别	序号	图纸编号	图纸标题	图幅	备注	图别	序号	图纸编号	图纸标题	图幅	备注
封面	1	LN-00	封面	A3		详图	24	LD-21	清廉草屋	A3	
封面	2	LN-01	设计与施工说明	A3		详图	25	LD-22	卓兰芳故居周边景墙一	A3	
封面	3	LN-02	图纸目录	A3		详图	26	LD-23	卓兰芳故居周边景墙二	A3	
详图	4	LD-01	主装置东入口牌坊	A3		详图	27	LD-24	卓氏祠堂入口	A3	
详图	5	LD-02	主装置俯视图	A3		详图	28	LD-25	景观平台	A3	
详图	6	LD-03	西入口牌坊	A3		详图	29	LD-26	景观平台正视图及做法详图	A3	
详图	7	LD-04	主装置西入口牌坊做法详图	A3		详图	30	LD-27	廊架详图	A3	
详图	8	LD-05	西入口牌坊花坛详图	A3		详图	31	LD-28	老街门头标识一	A3	
详图	9	LD-06	恒大于海天下区域装置	A3		详图	32	LD-29	老街门头标识二	A3	
详图	10	LD-07	恒大于海天下区域背景装置	A3		详图	33	LD-30	卓兰芳纪念馆门口景观	A3	
详图	11	LD-08	田园小景做法详图	A3		详图	34	LD-31	卓兰芳纪念馆入口导视正视图	A3	
详图	12	LD-09	村入口景观墙	A3		详图	35	LD-32	卓兰芳故居周边景墙彩绘	A3	
详图	13	LD-10	村入口节点电箱区域	A3		详图	36	LD-33	消防站墙面做法详图	A3	
详图	14	LD-11	垃圾分类区域	A3		详图	37	LD-34	村入口节点电箱区域俯视图	A3	
详图	15	LD-12	微型消防站	A3		详图	38	LD-35	村入口节点电箱区域左视图	A3	
详图	16	LD-13	微型消防景墙	A3		详图	39	LD-39	护栏详图	A3	
详图	17	LD-14	松溪书院	A3							
详图	18	LD-15	民俗博物馆外立面	A3							
详图	19	LD-16	民俗博物馆外立面	A3							
详图	20	LD-17	口袋公园做法一	A3							
详图	21	LD-18	口袋公园做法一景墙详图	A3							
详图	22	LD-19	口袋公园做法二	A3							
详图	23	LD-20	节点景墙	A3							


 科展 (宁波) 建筑规划设计有限公司	设计单位	科展 (宁波) 建筑规划设计有限公司	项目名称	松岙镇乡村振兴示范带								比例	见图
			图名	目录								日期	2022.05
			设计阶段	施工图	工程编号							图号	LN-02

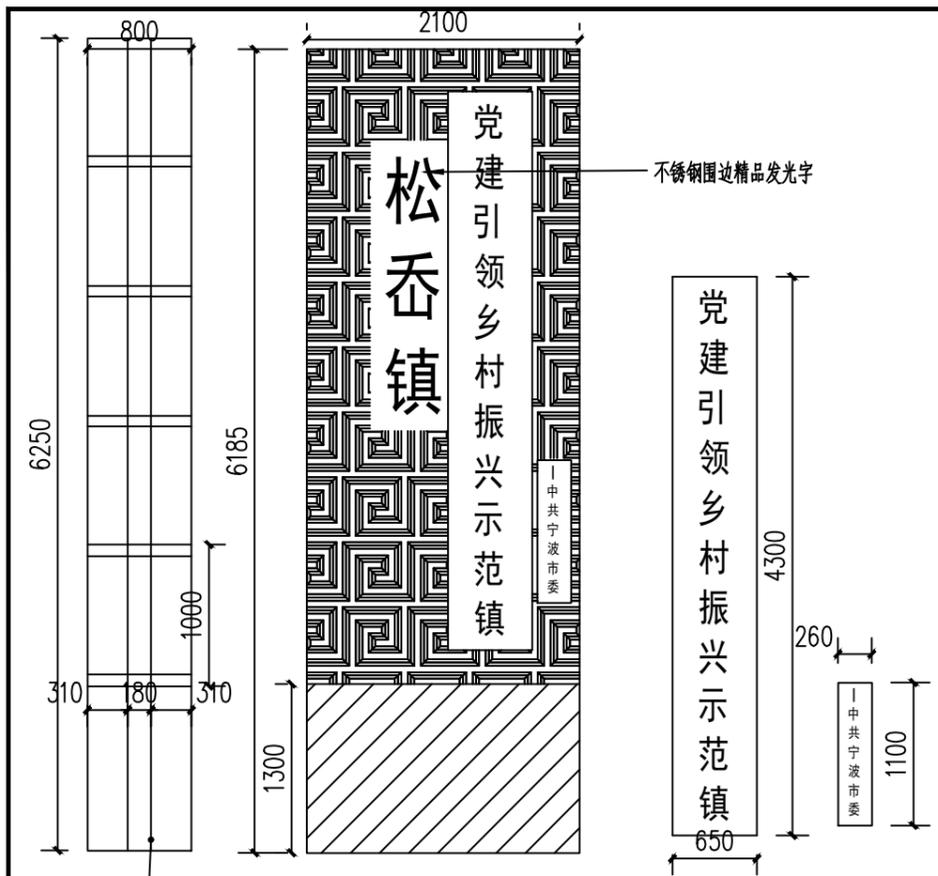

180\*88\*6工字钢骨架  
**1** 主装置做法详图一  
 SCALE 1:50

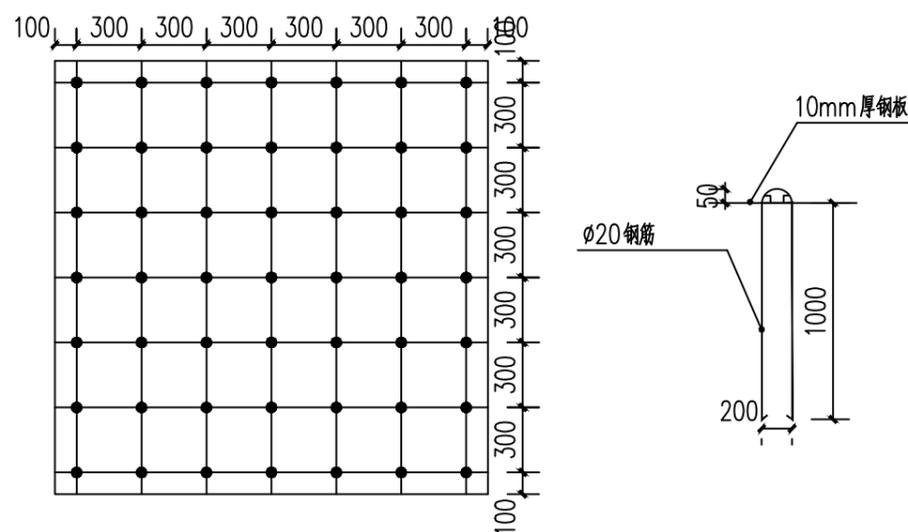


**2** 主装置底部基础配筋图  
 SCALE 1:30

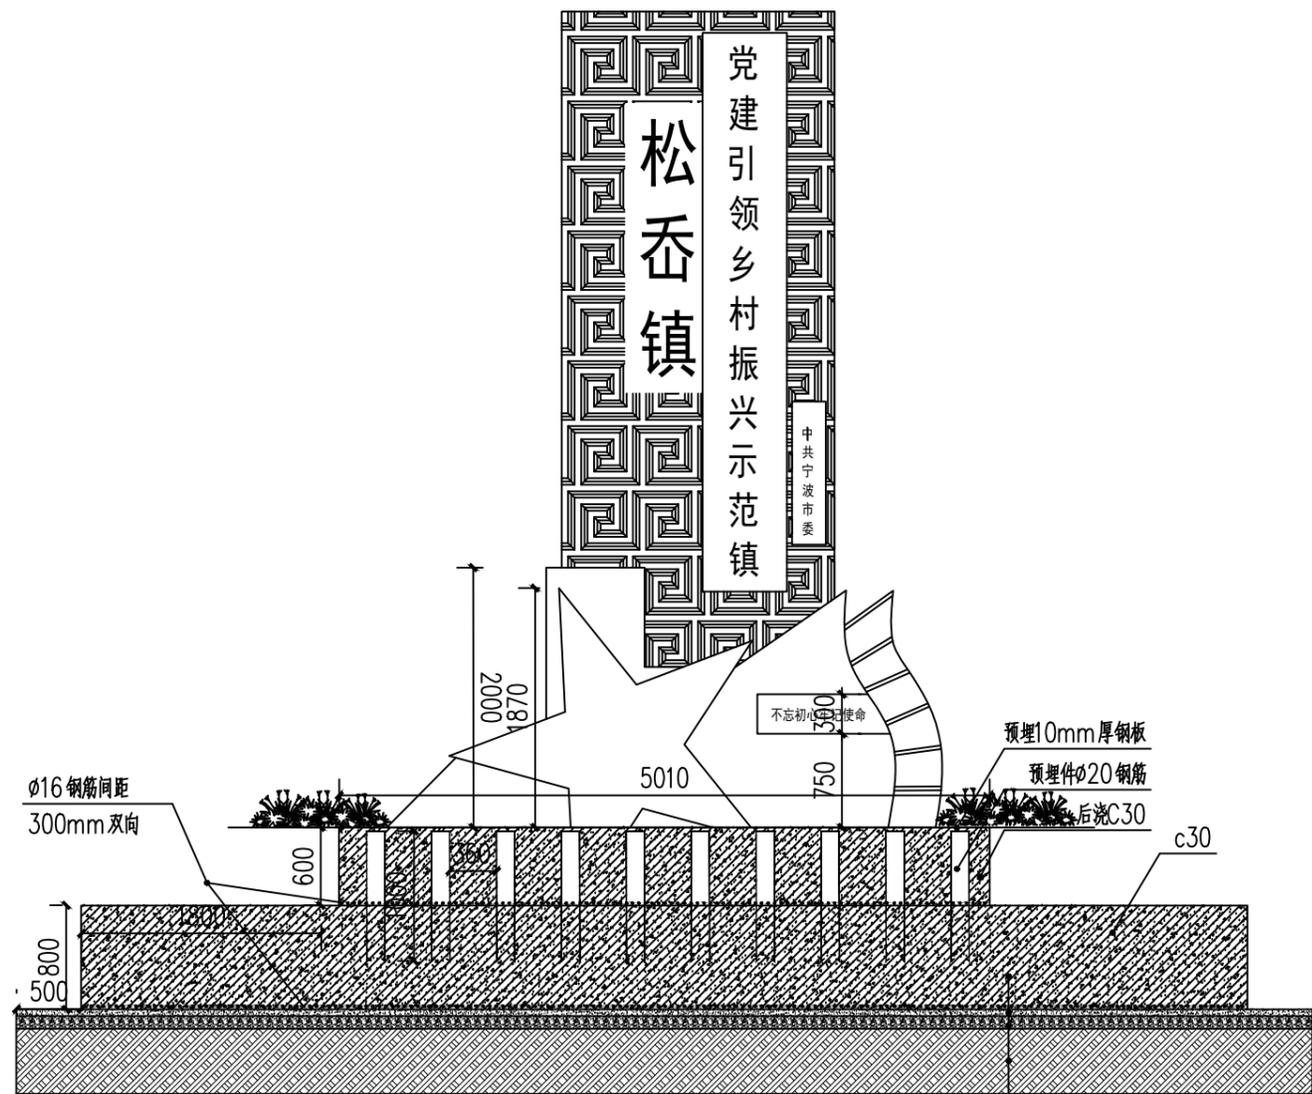


**3** 主装置做法详图二  
 SCALE 1:50

 科展(宁波) 建筑规划设计有限公司	设计单位	<b>科展(宁波)</b> 建筑规划设计有限公司	项目名称	松岙镇乡村振兴示范带						比例	见图
			图名	主装置东入口牌坊						日期	2022.05
			设计阶段	施工图	工程编号					图号	LD-01

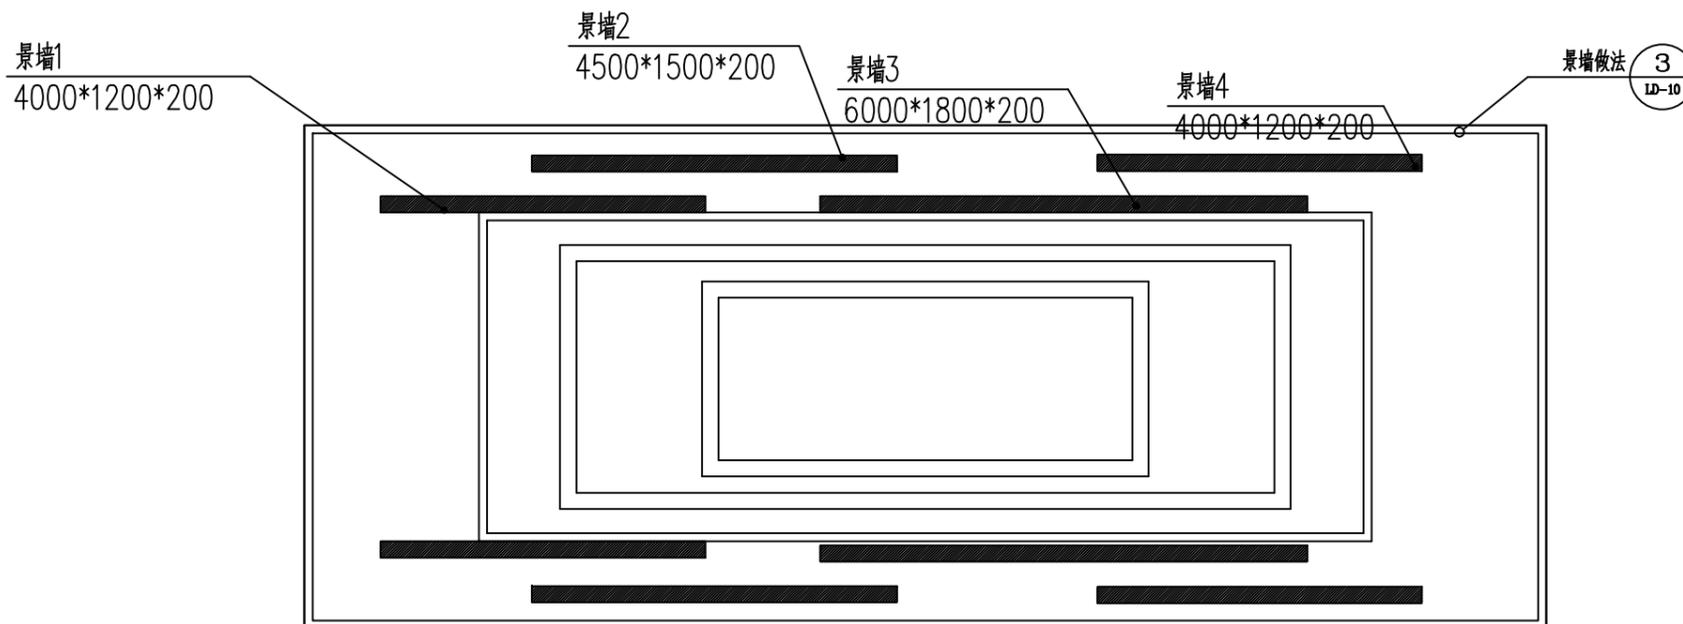


① 主装置俯视图  
SCALE 1:80

 科展 (宁波) 建筑规划设计有限公司	设计单位	科展 (宁波) 建筑规划设计有限公司		项目名称	松岙镇乡村振兴示范带				比例	见图
		图名	主装置俯视图				日期	2022.05		
		设计阶段	施工图	工程编号			图号	LD-02		

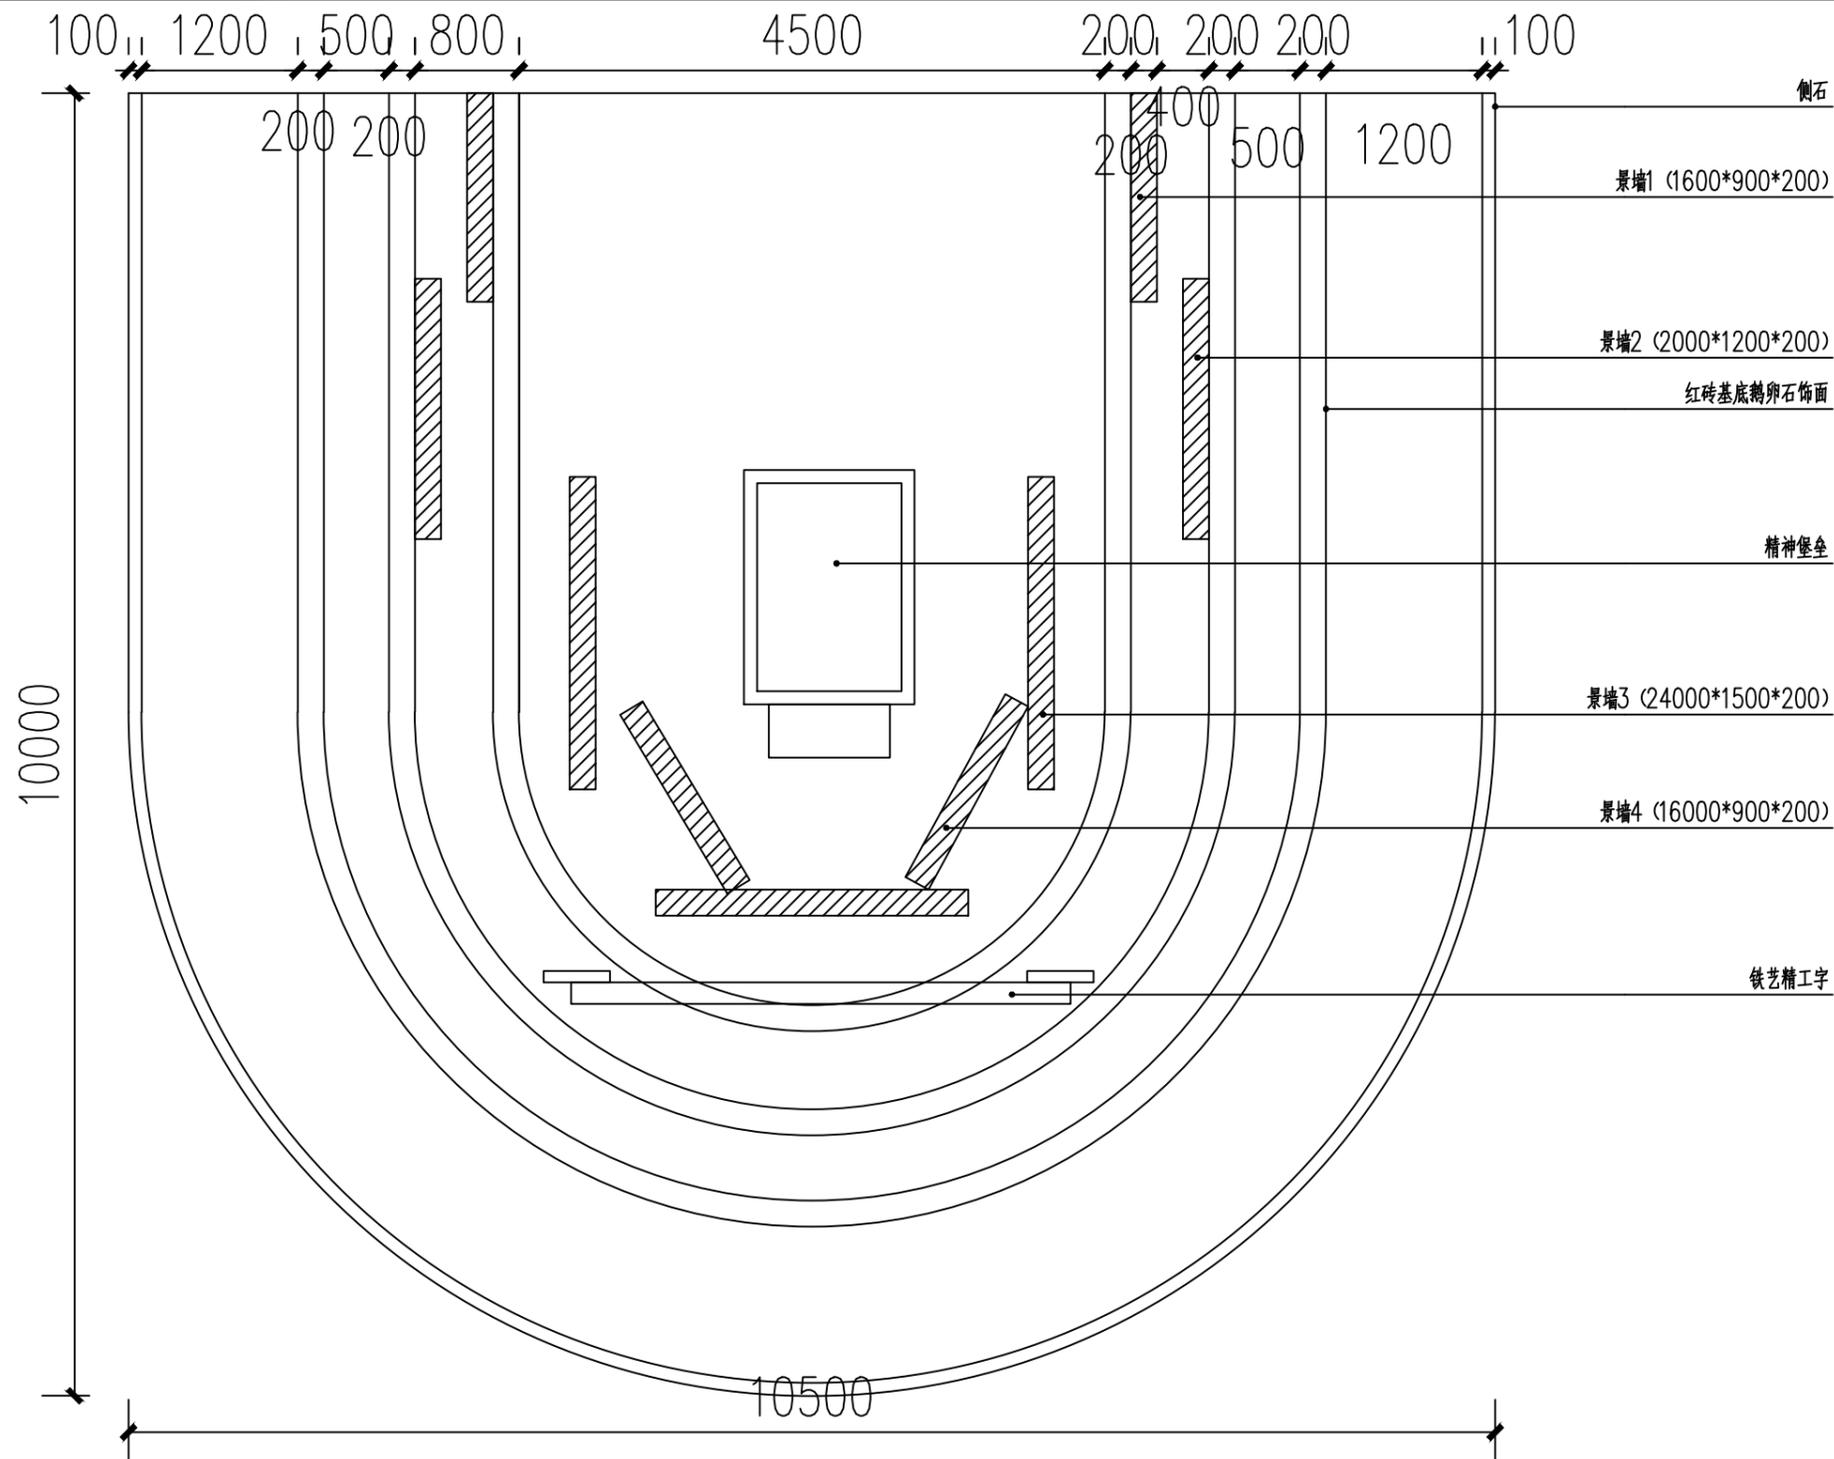

① 主装置俯视图  
SCALE 1:50


 科展 (宁波) 建筑规划设计有限公司	设计单位	科展 (宁波) 建筑规划设计有限公司		项目名称	松岙镇乡村振兴示范带				比例	见图
		图名	西入口牌坊				日期	2022.05		
		设计阶段	施工图	工程编号				图号	LD-03	

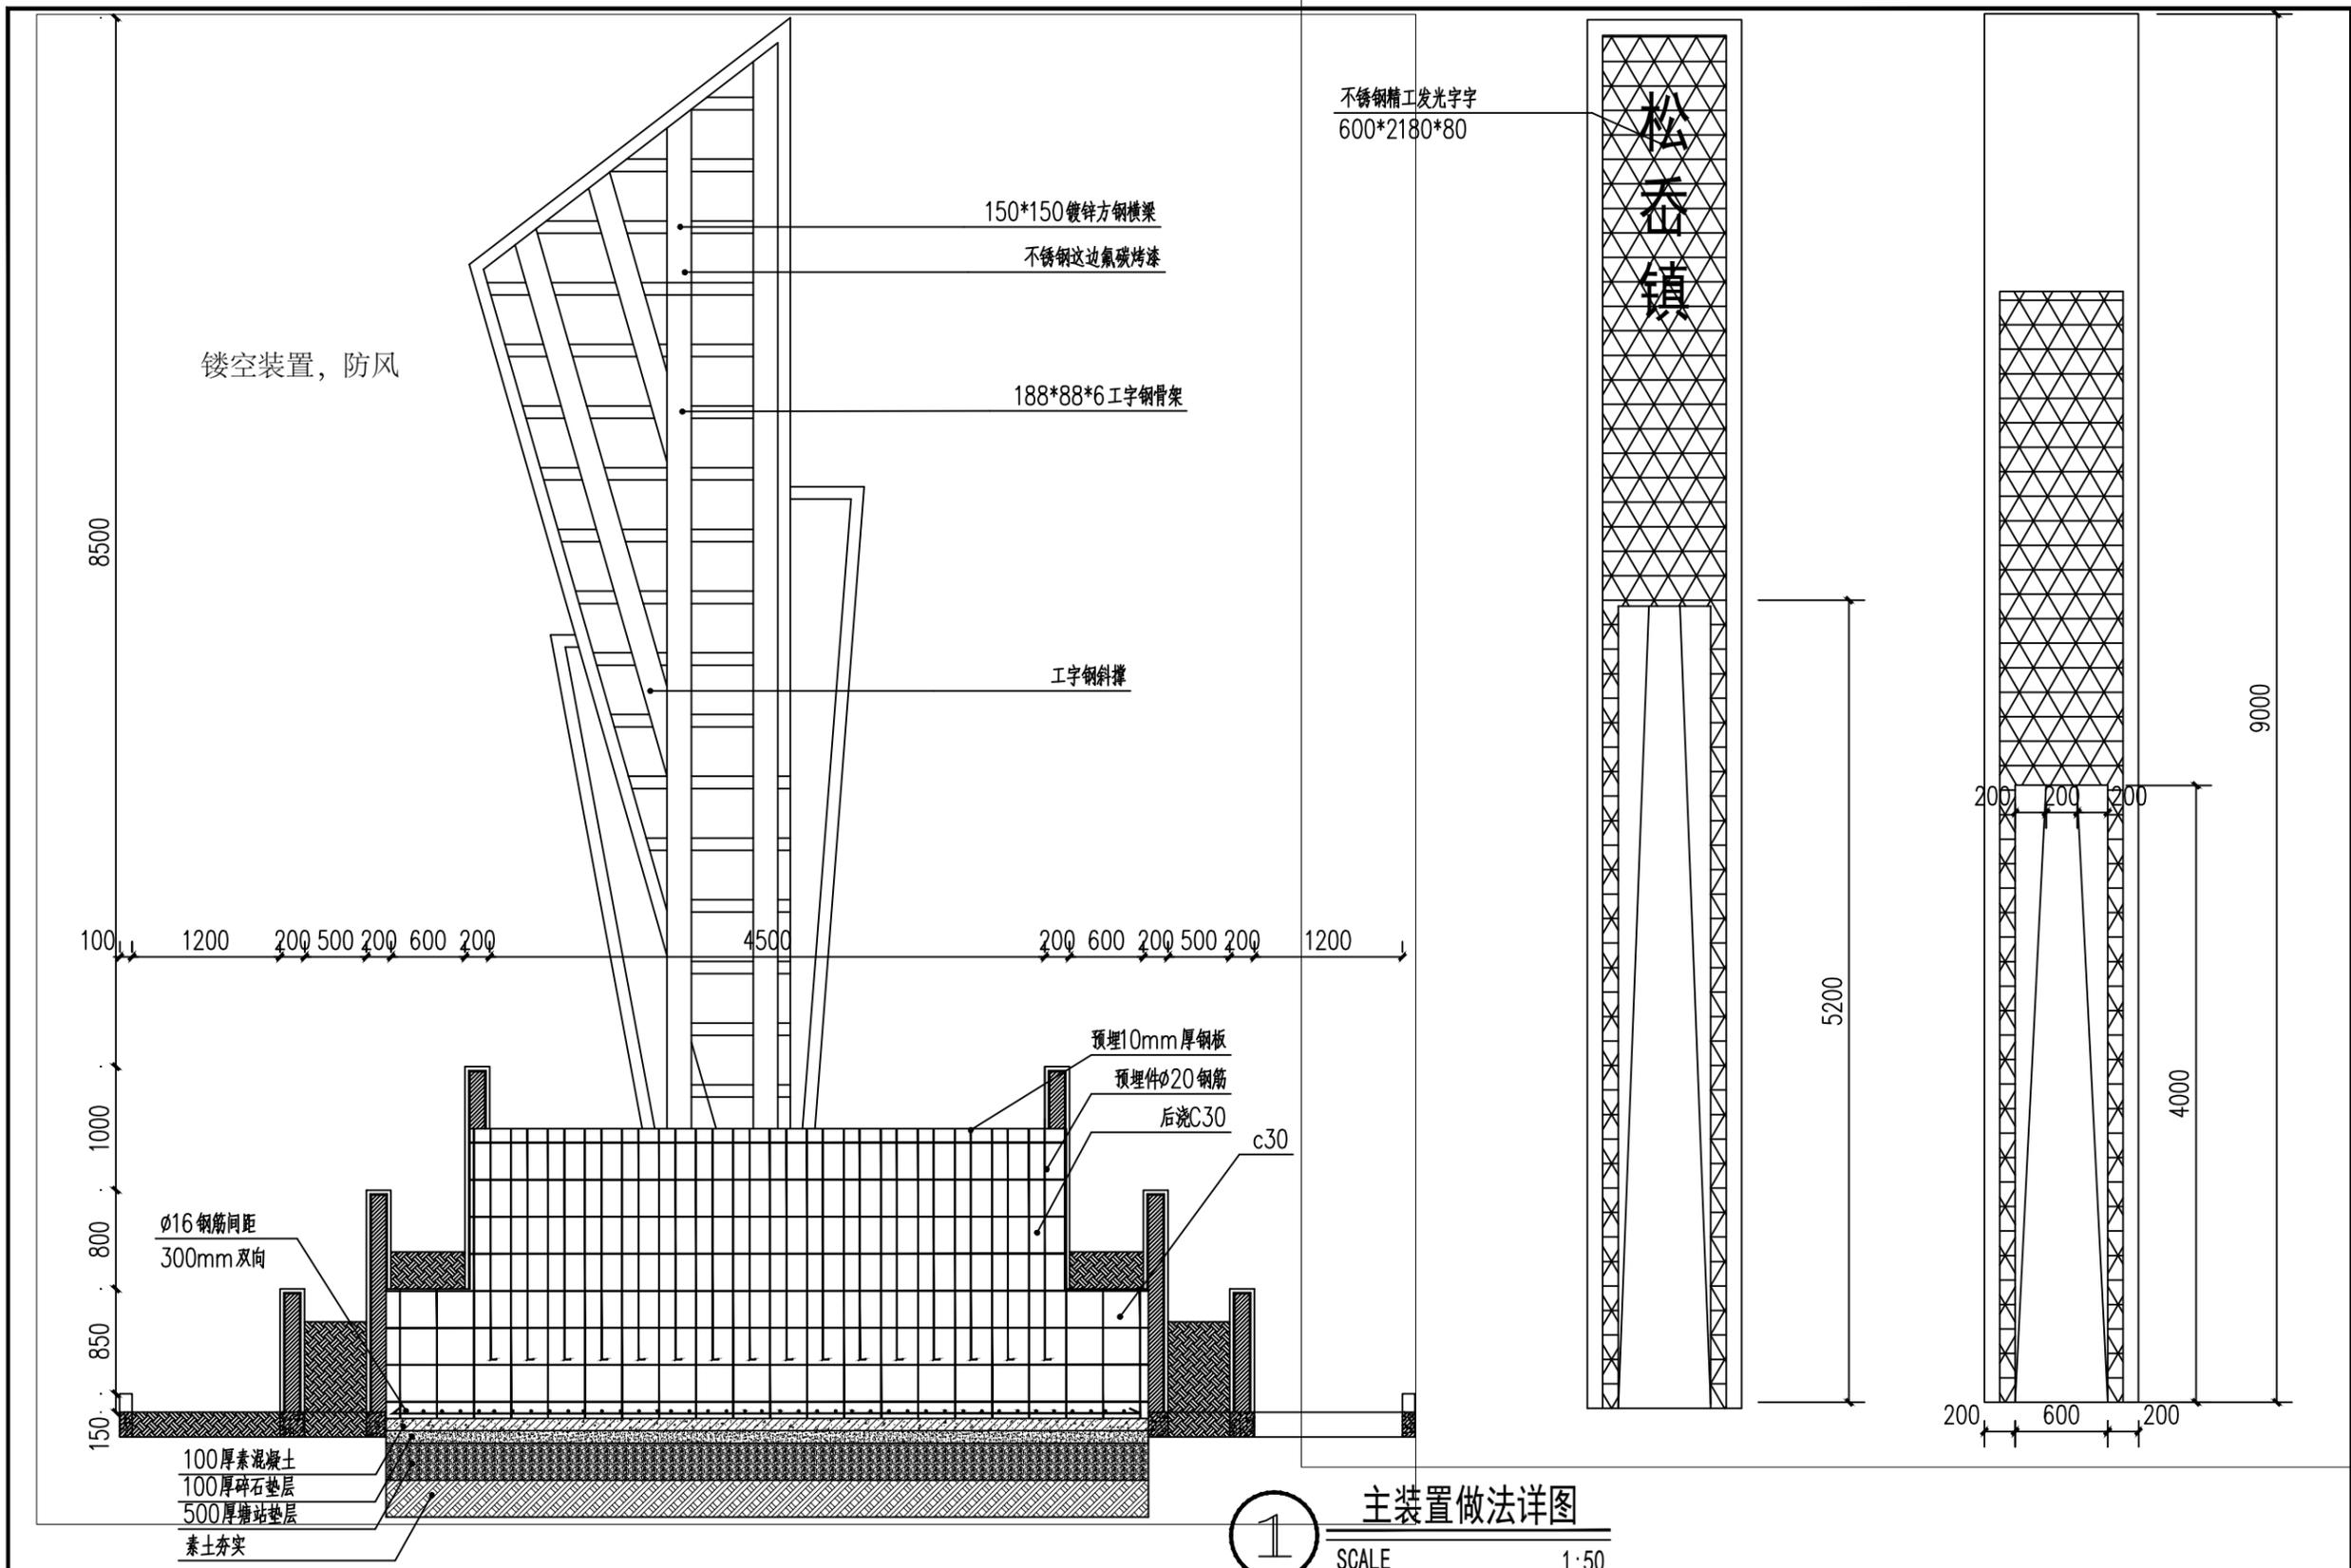


主装置做法详图

SCALE 1:50

 科展(宁波) 建筑规划设计有限公司	设计单位	科展(宁波)建筑规划设计有限公司			项目名称	松岙镇乡村振兴示范带			比例	见图
					图名	主装置西入口牌坊做法详图			日期	2022.05
					设计阶段	施工图	工程编号		图号	LD-04

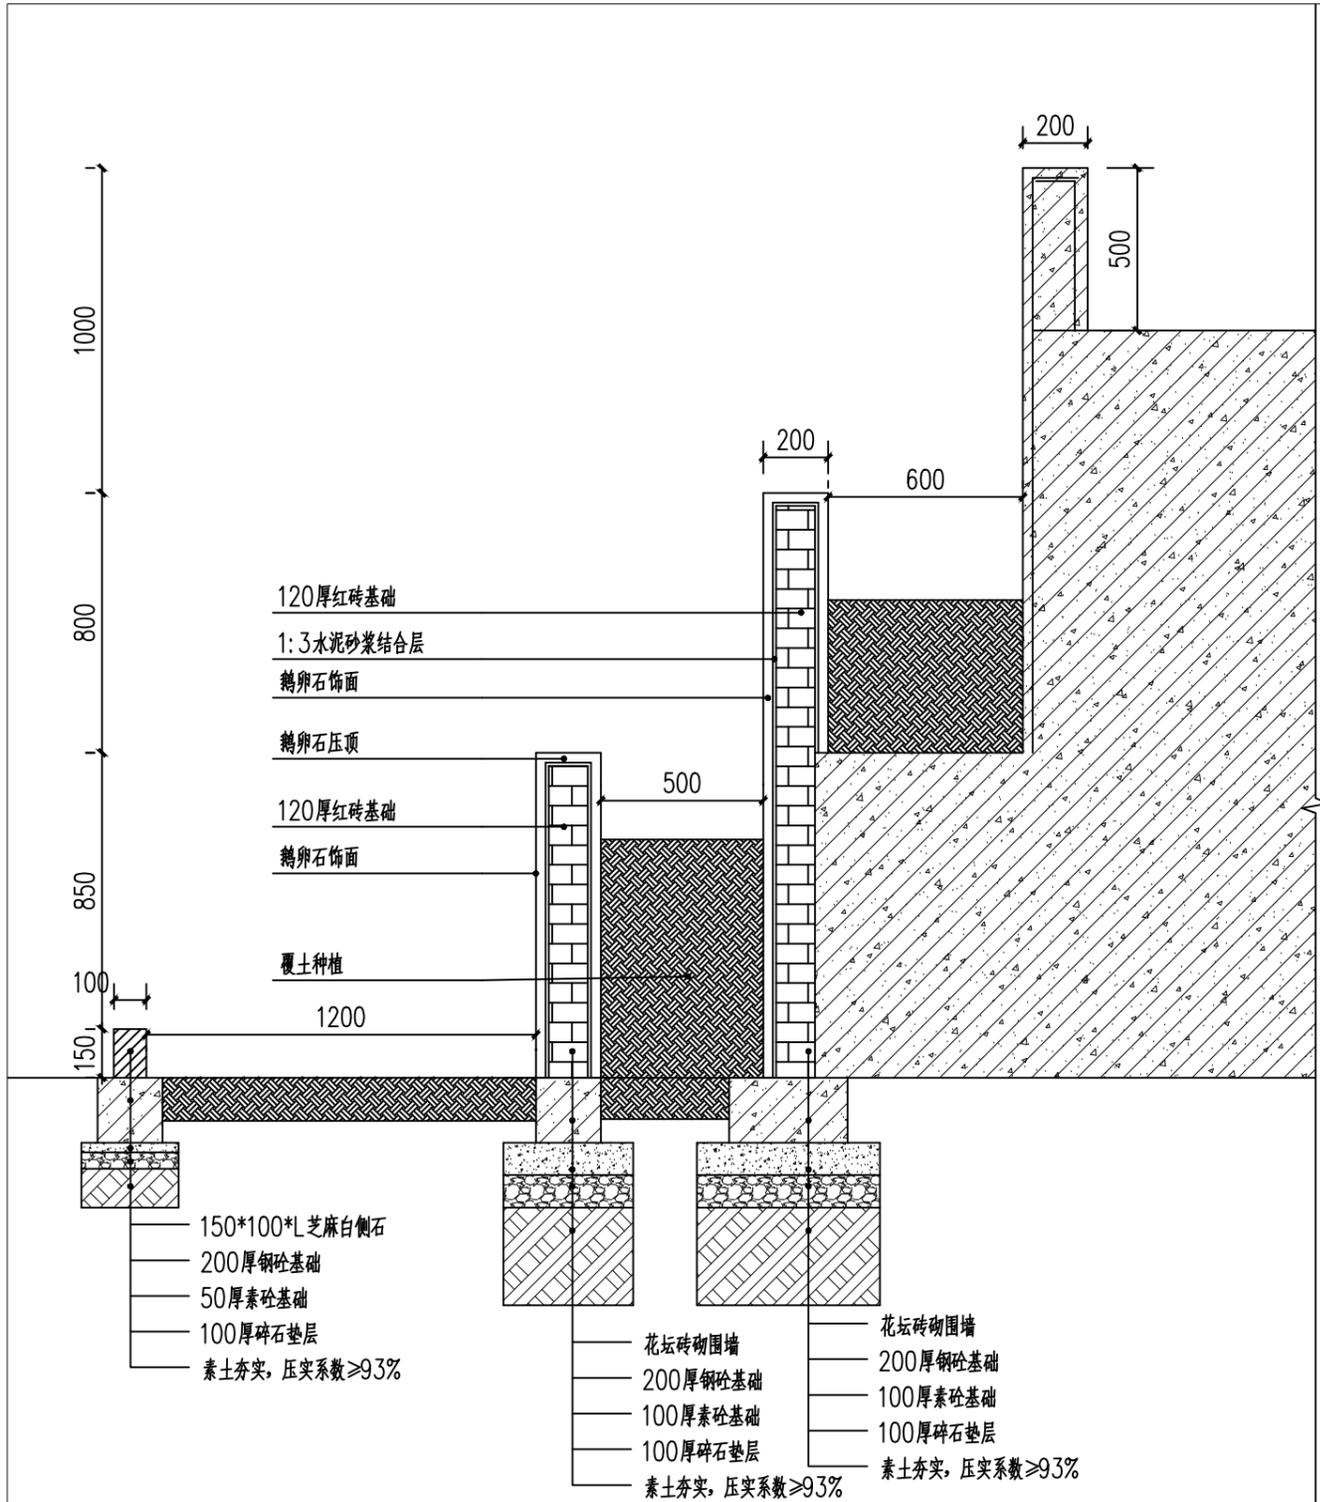

① 主装置去花坛种植区详图  
SCALE 1:20

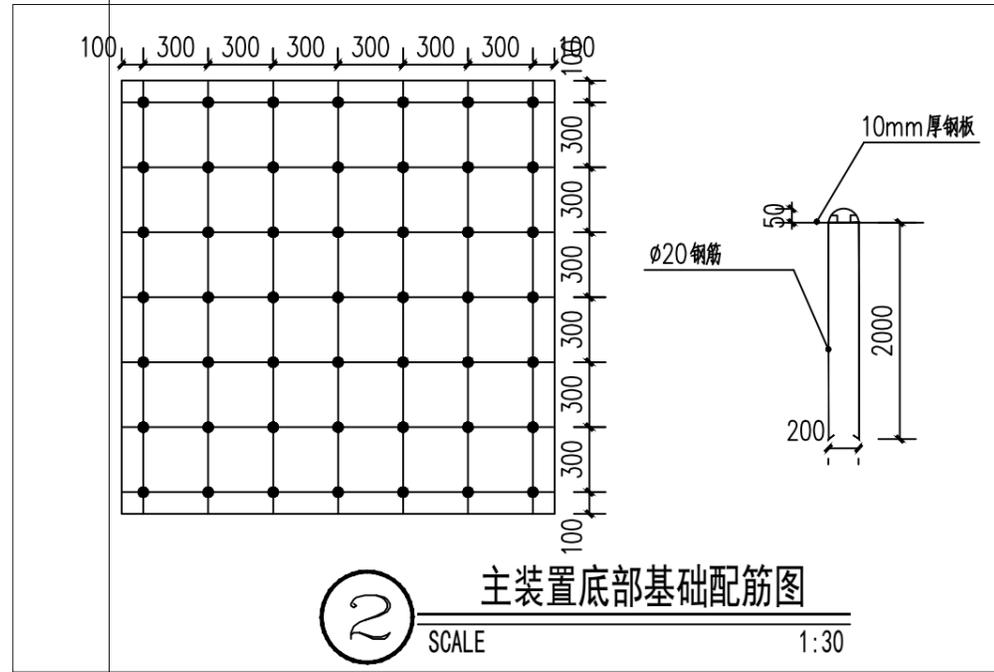


② 主装置底部基础配筋图  
SCALE 1:30

AUTODESK

AUTODESK

 <p>科展 (宁波) 建筑规划设计有限公司</p>	设计单位	科展 (宁波) 建筑规划设计有限公司		项目名称	松岙镇乡村振兴示范带					比例	见图
				图名	西入口牌坊花坛详图					日期	2022.05
				设计阶段	施工图	工程编号					图号

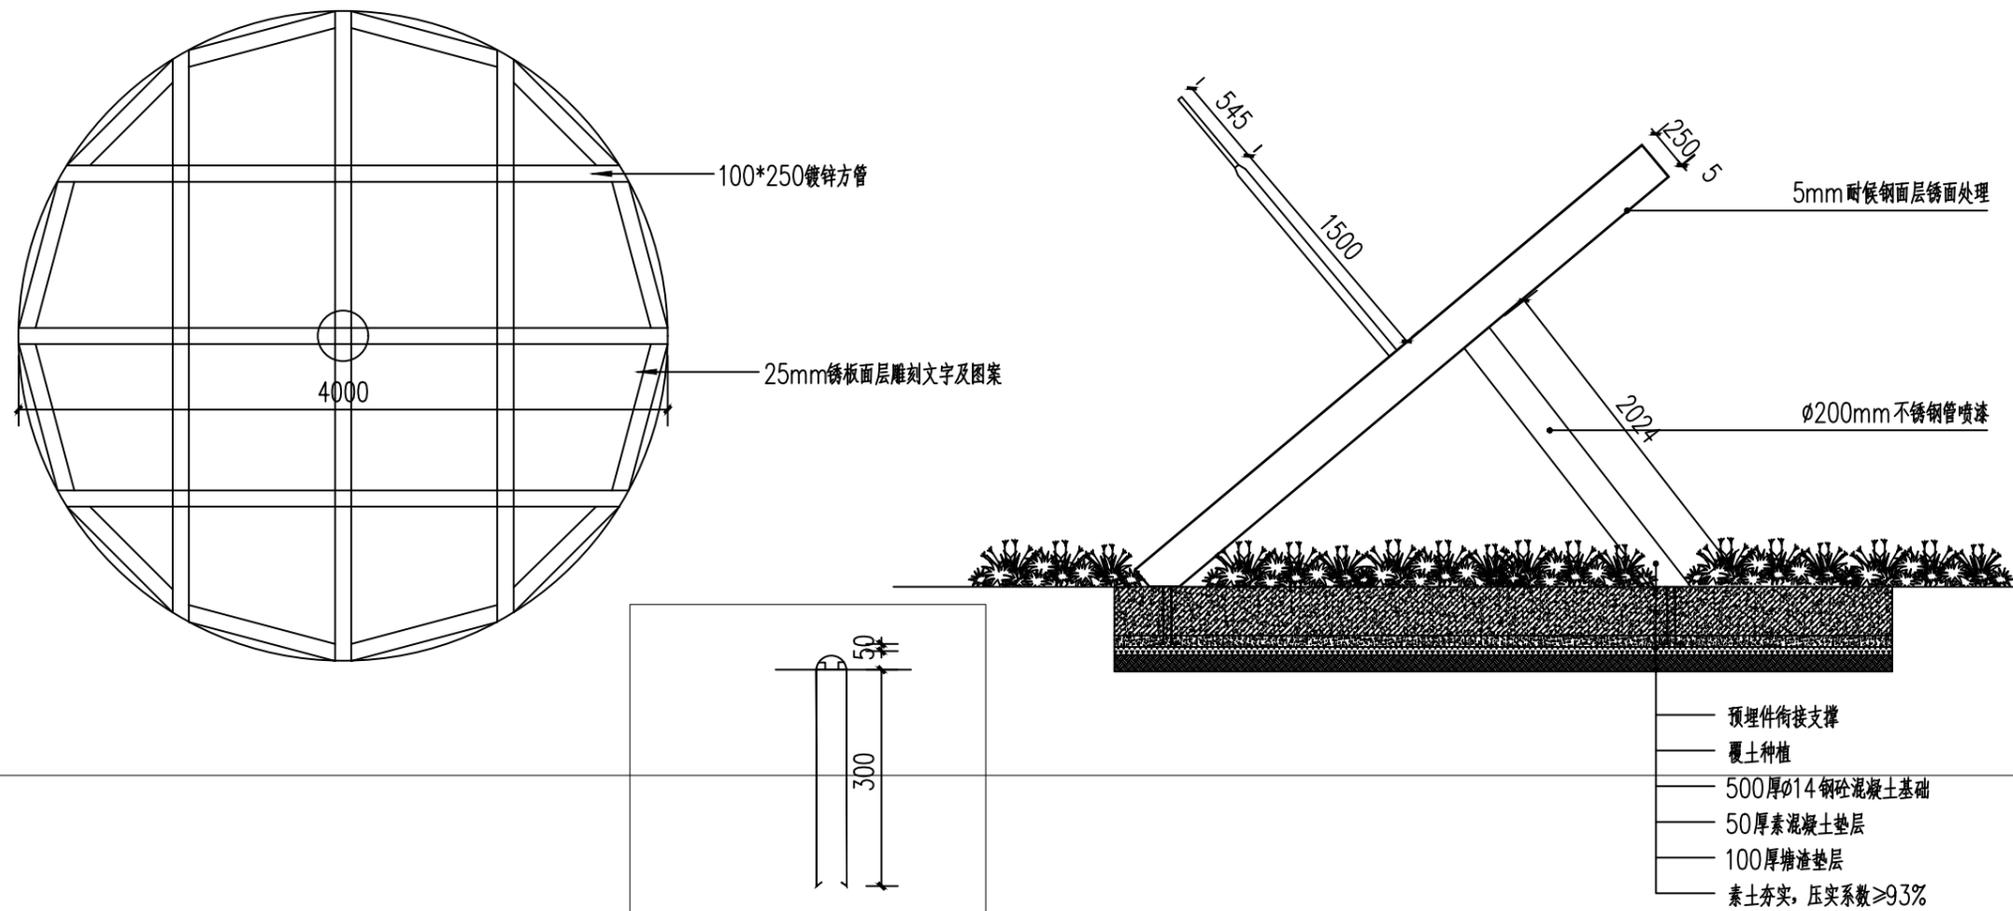


① 恒大于海天下区域装置  
SCALE 1:40


② 底部预埋件详图  
SCALE 1:40

③ 侧视图  
SCALE 1:40


 科展(宁波) 建筑规划设计有限公司	设计单位	科展(宁波) 建筑规划设计有限公司		项目名称	松岙镇乡村振兴示范带				比例	见图
		图名	恒大于海天下区域装置				日期	2022.05		
		设计阶段	施工图	工程编号				图号	LD-06	

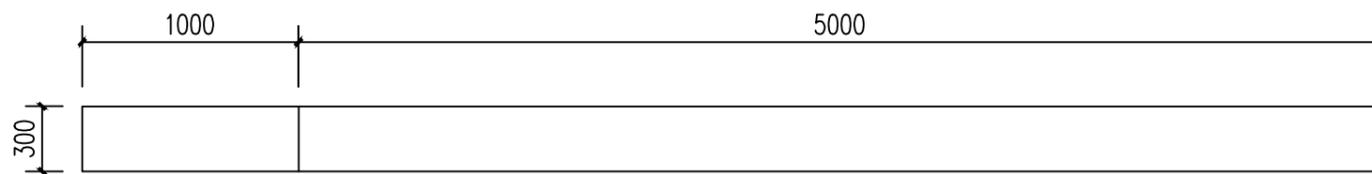

① 顶视图  
SCALE 1:30

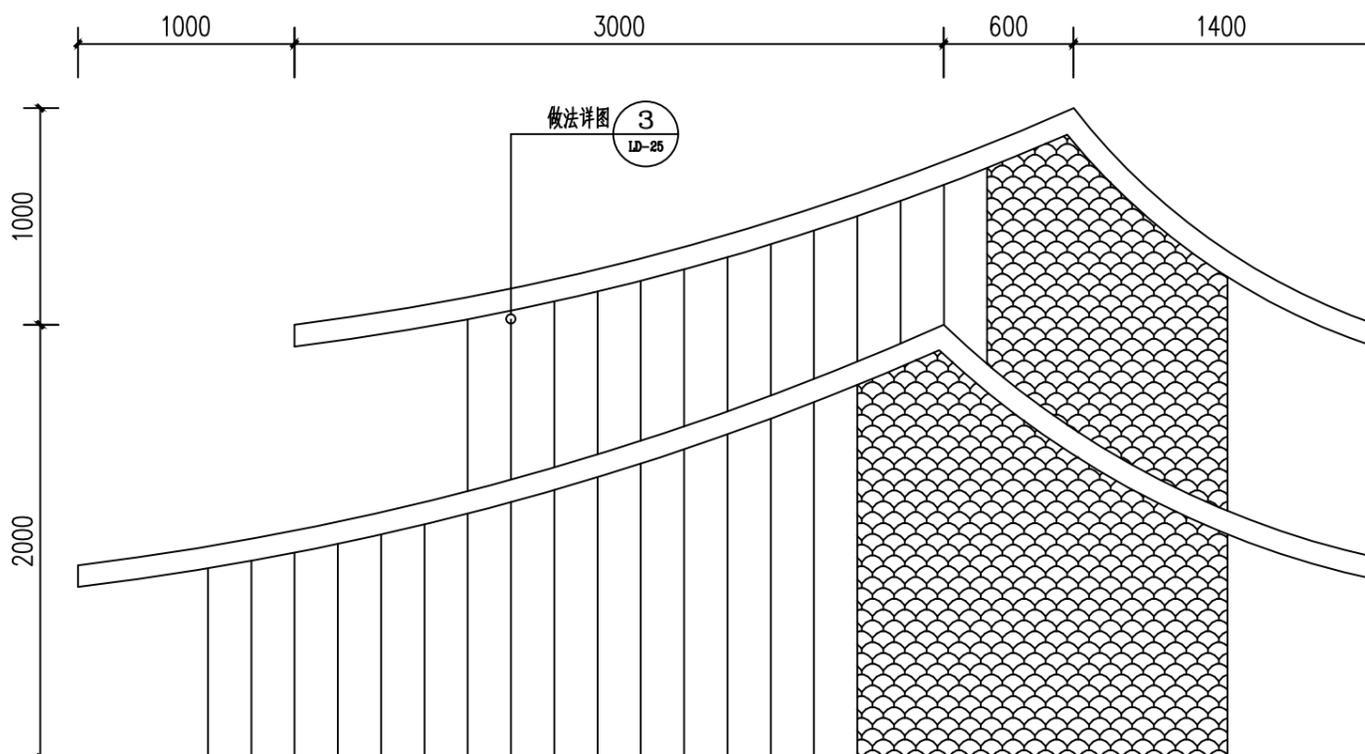


② 恒大御海天下区域背景装置  
SCALE 1:30

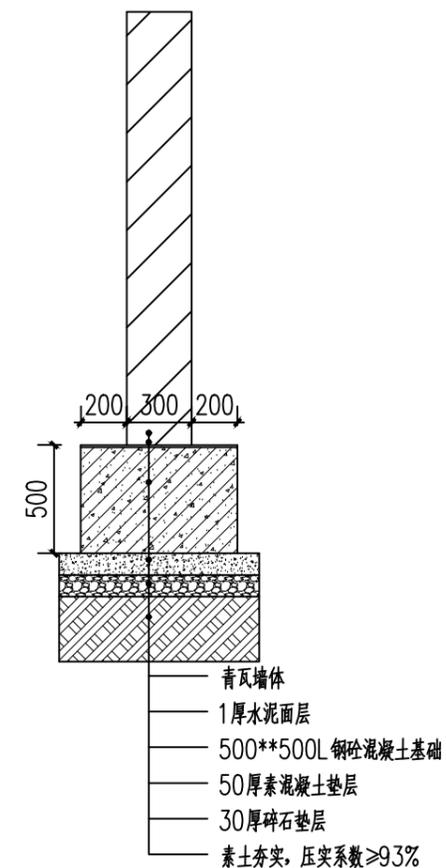


③ 做法详图  
SCALE 1:30


	设计单位	科展 (宁波) 建筑规划设计有限公司		项目名称	松岙镇乡村振兴示范带				比例	见图
				图名	恒大御海天下区域背景装置				日期	2022.05
				设计阶段	施工图	工程编号			图号	LD-07

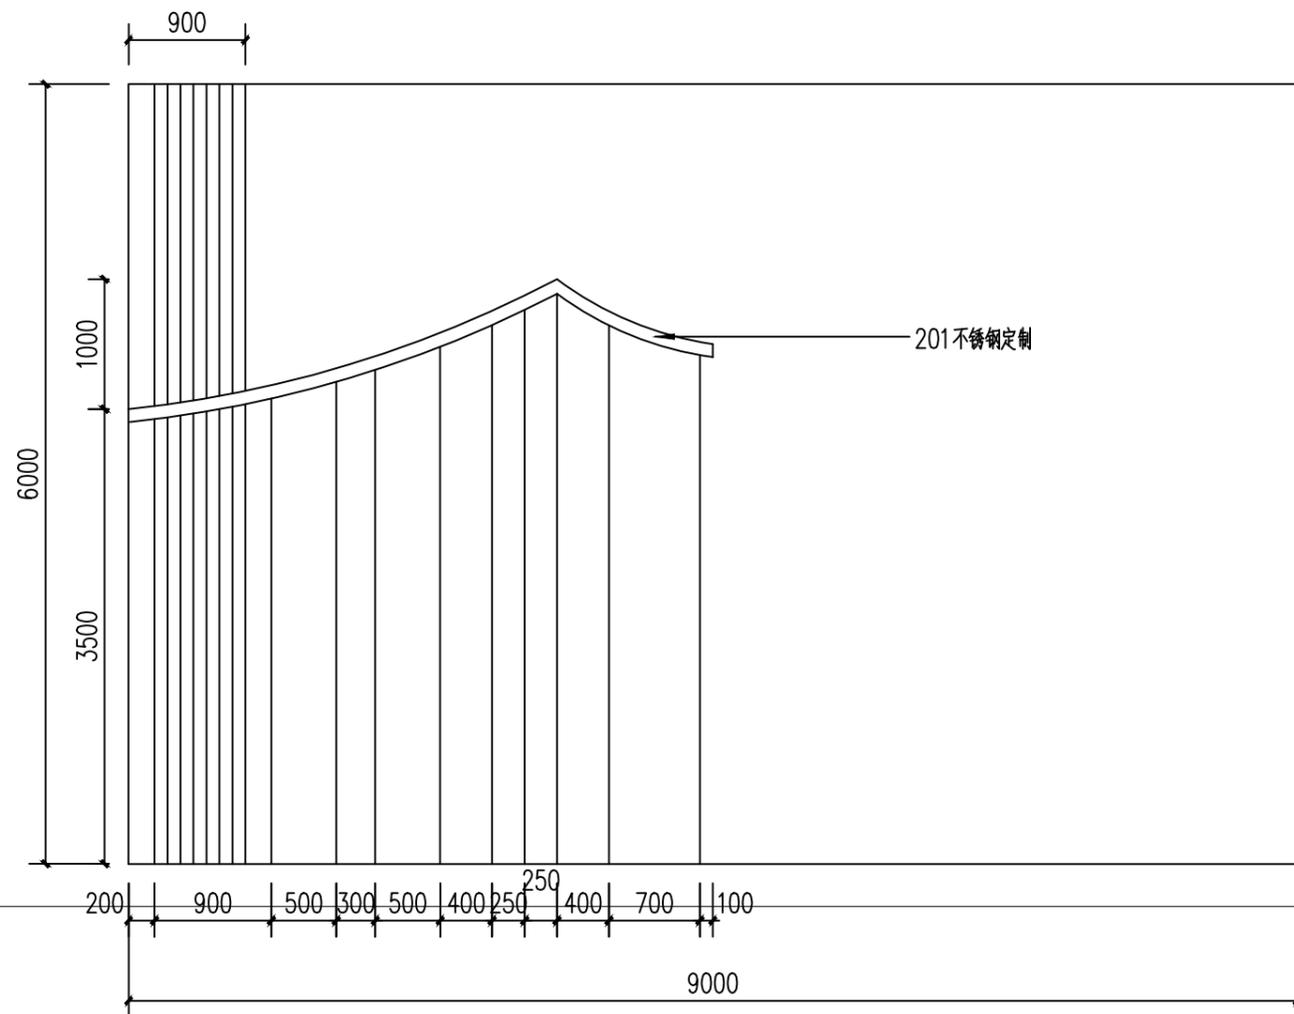

① 村入口节点墙绘  
SCALE 1:50

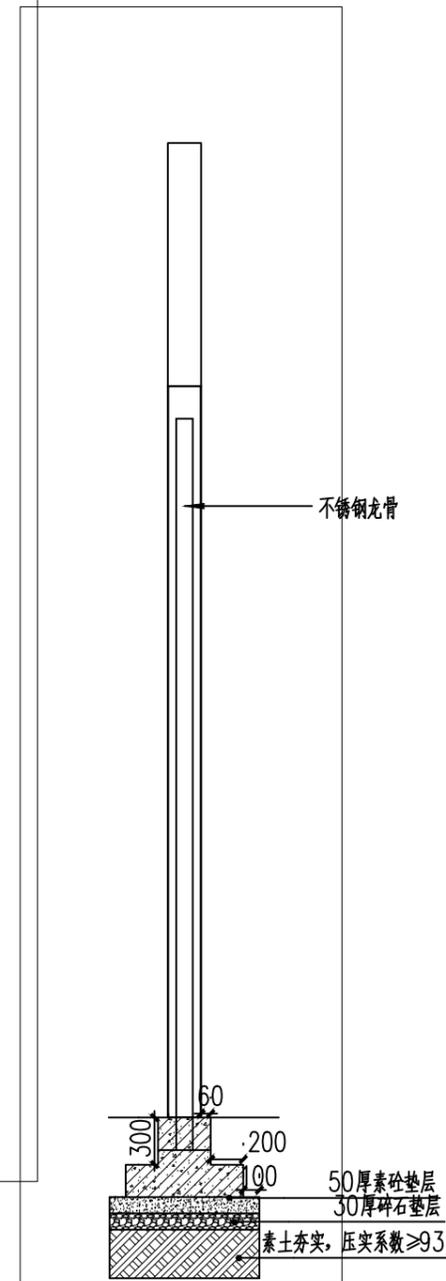


② 节点侧视图及做法  
SCALE 1:40

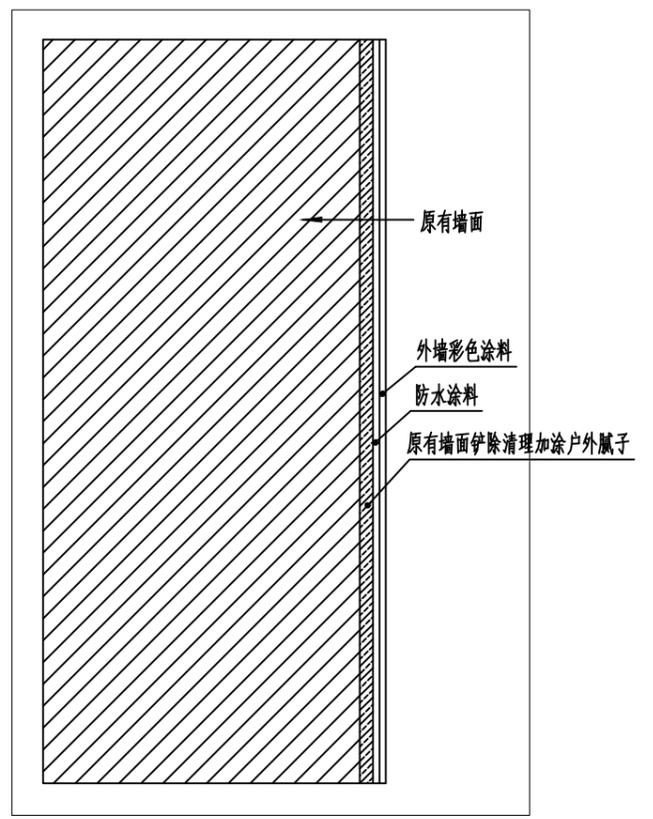


③ 墙面做法详图  
SCALE 1:10

<p>科展 (宁波) 建筑规划设计有限公司</p>	设计单位	科展 (宁波) 建筑规划设计有限公司				项目名称	松岙镇乡村振兴示范带				比例	见图
						图名	村入口景观墙				日期	2022.05
						设计阶段	施工图	工程编号				图号

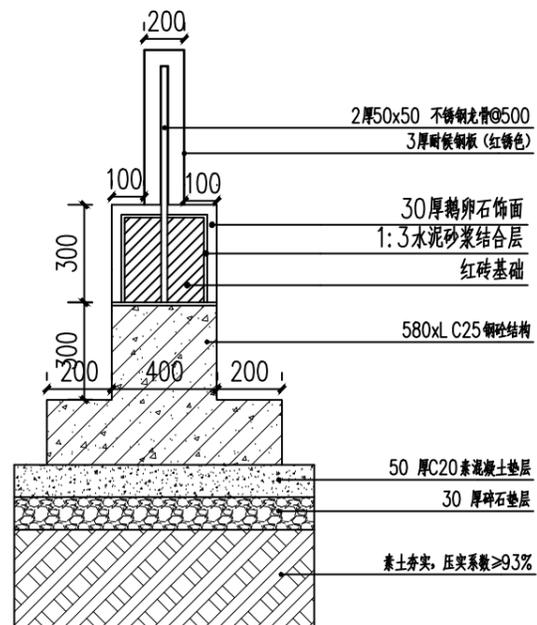

① 基础详图  
SCALE 1:20

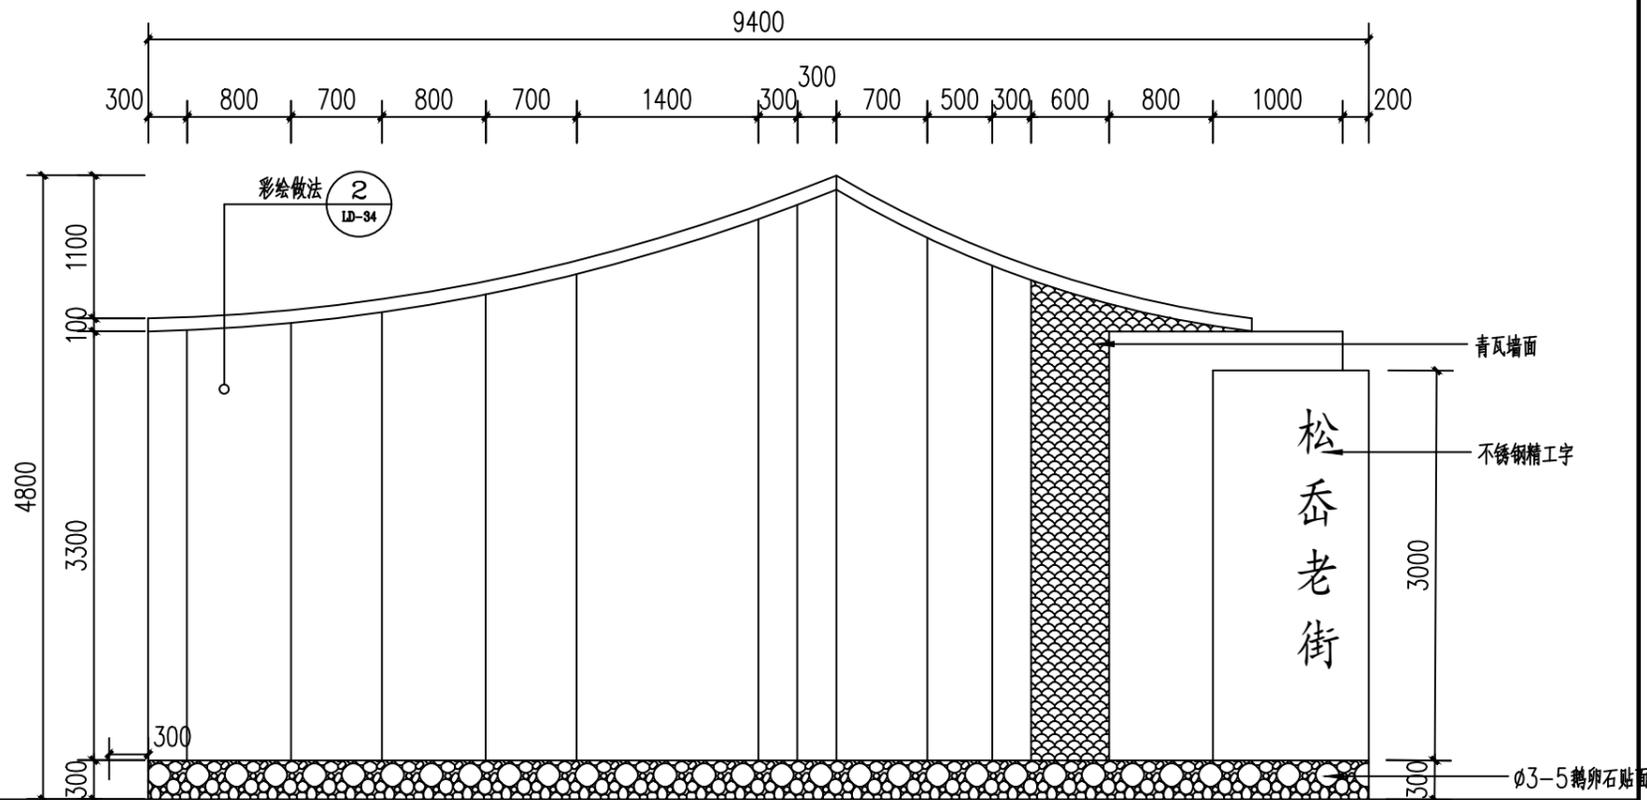

② 村入口节点电箱区域  
SCALE 1:50




设计单位

科展(宁波)  
建筑规划设计有限公司

图名  
设计阶段


松岙镇乡村振兴示范带  
村入口节点电箱区域  
施工图 工程编号

比例 见图  
日期 2022.05  
图号 LD-10

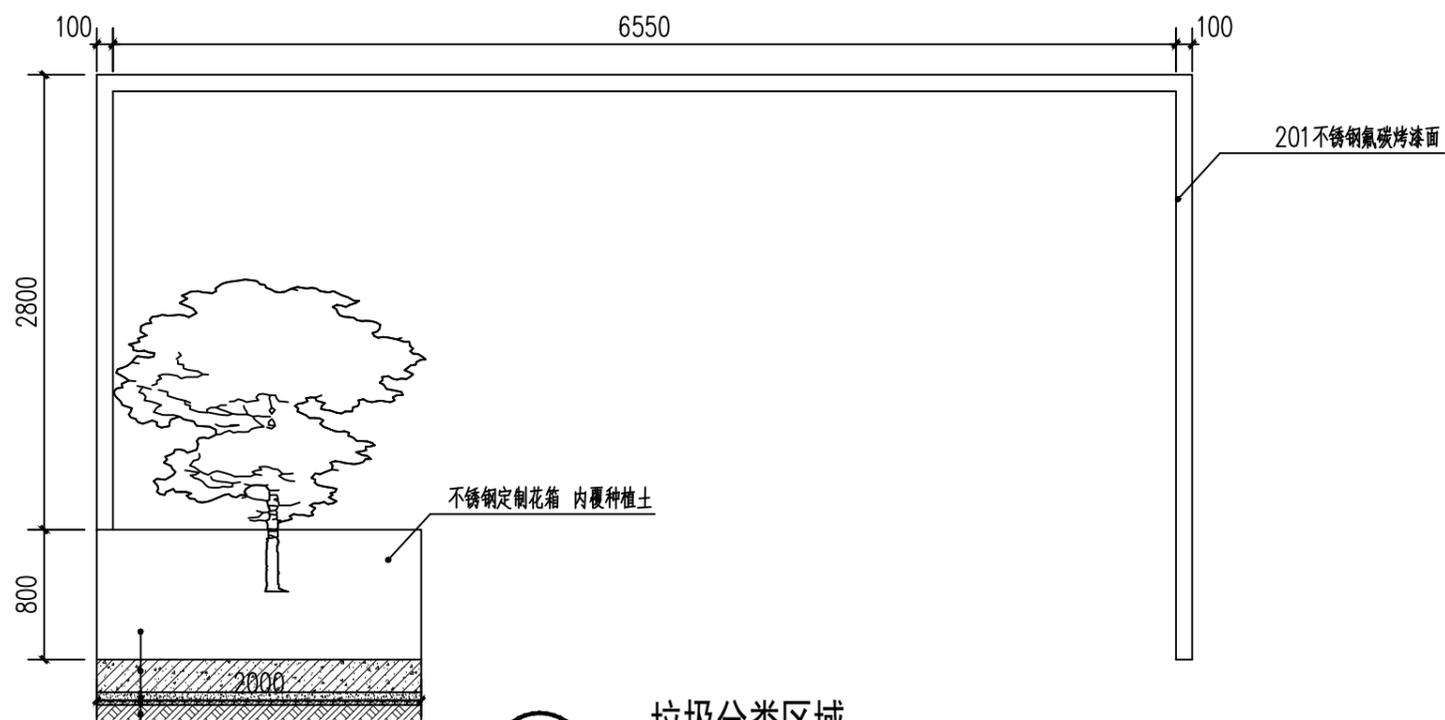


- 201 不锈钢氟碳烤漆面板
- 200 厚钢砼混凝土基础
- 50 厚素混凝土垫层
- 30 厚碎石垫层
- 素土夯实，压实系数  $\geq 93\%$

① 垃圾分类区域  
SCALE 1:40

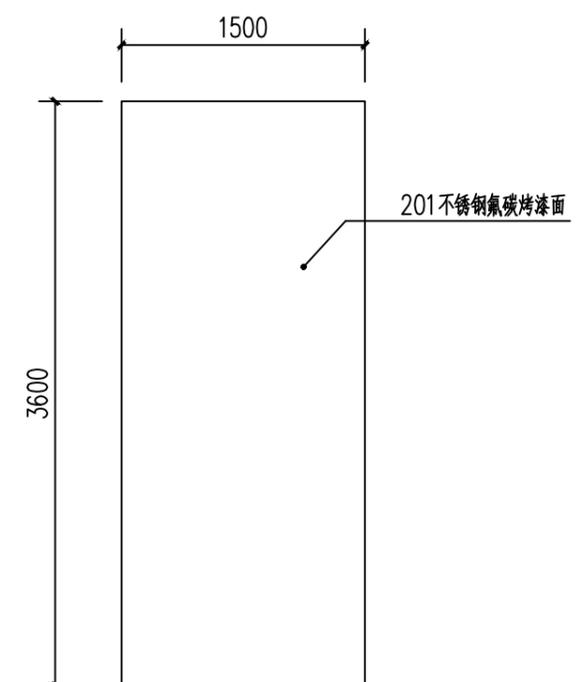

② 左视图  
SCALE 1:40

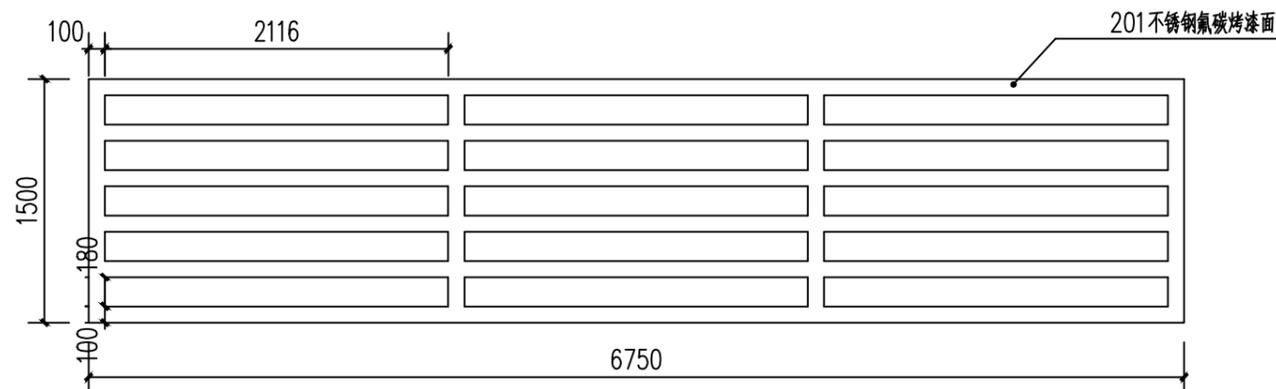


③ 俯视图  
SCALE 1:40


AUTODESK

AUTODESK


 科展 (宁波) 建筑规划设计有限公司	设计单位	科展 (宁波) 建筑规划设计有限公司		项目名称	松岙镇乡村振兴示范带				比例	见图
		图名	垃圾分类区域						日期	2022.05
		设计阶段	施工图	工程编号					图号	LD-11

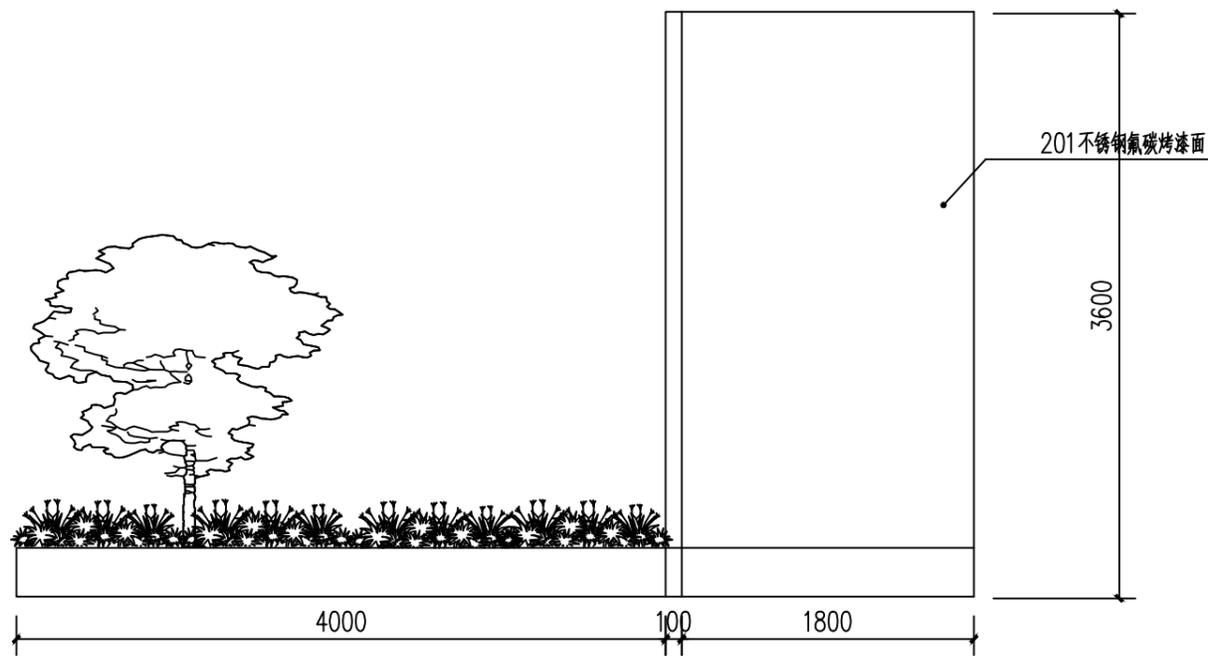

① 微型消防站正视图  
SCALE 1:40

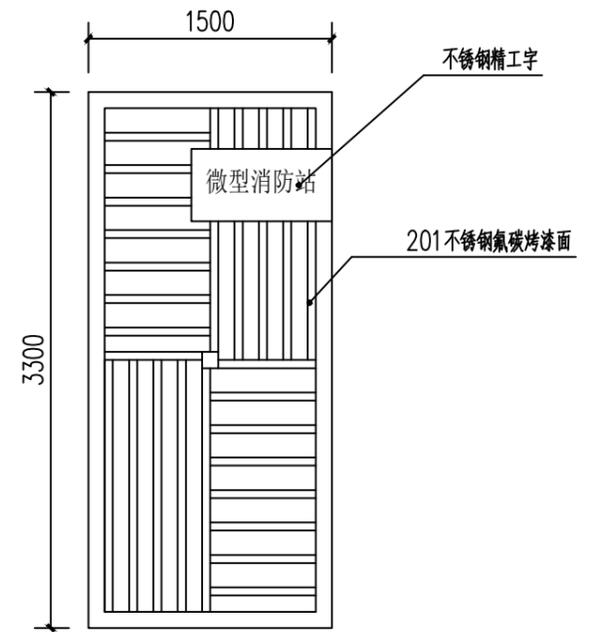


② 左视图  
SCALE 1:40

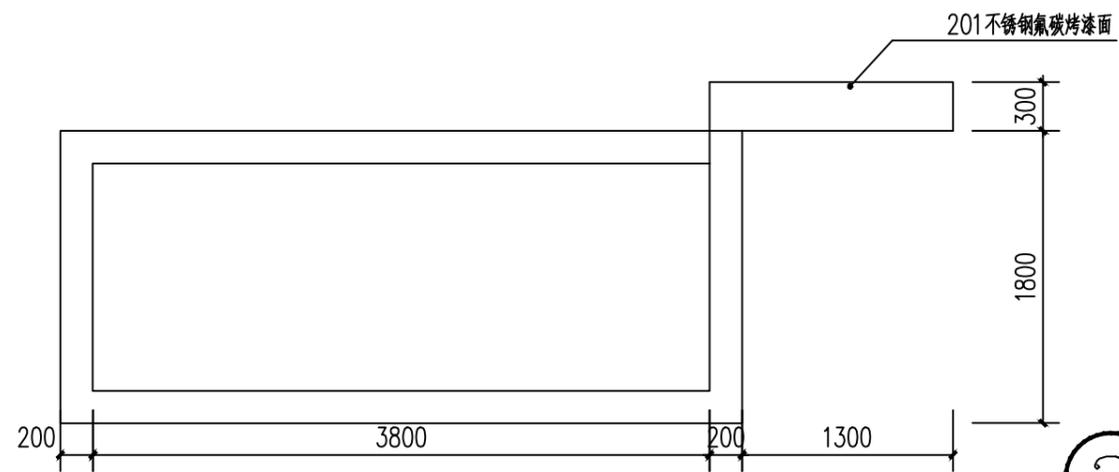


③ 俯视图  
SCALE 1:40

 科展 (宁波) 建筑规划设计有限公司	设计单位	科展 (宁波) 建筑规划设计有限公司	项目名称	松栾镇乡村振兴示范带						比例	见图
			图名	微型消防站						日期	2022.05
			设计阶段	施工图	工程编号					图号	LD-12

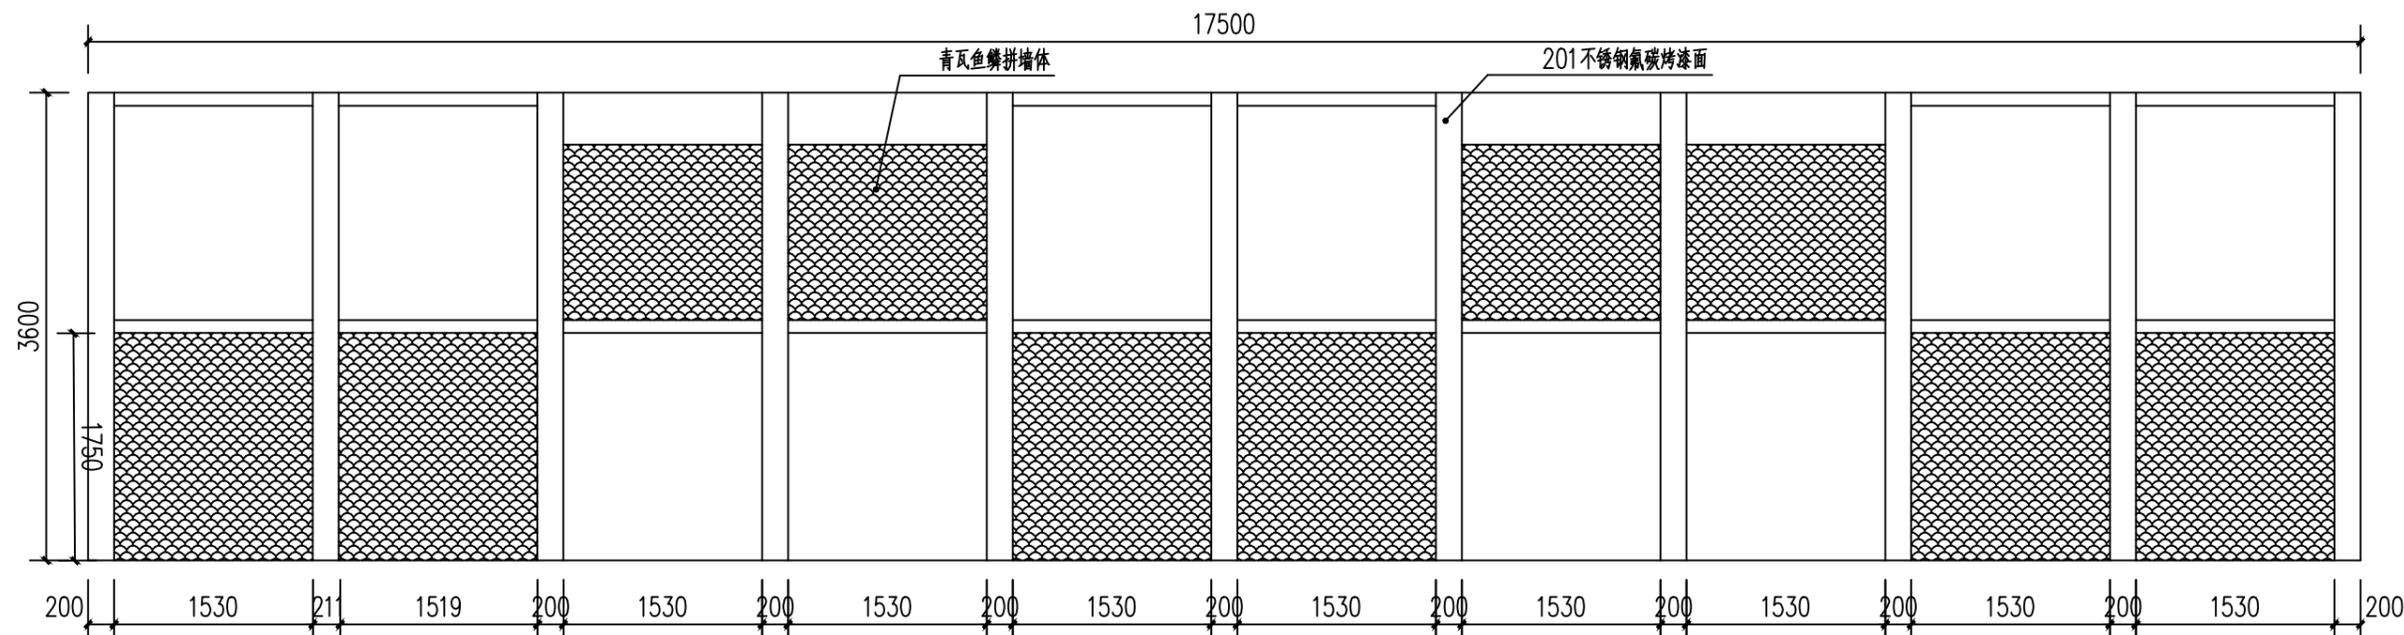


① 微型消防景墙  
SCALE 1:50

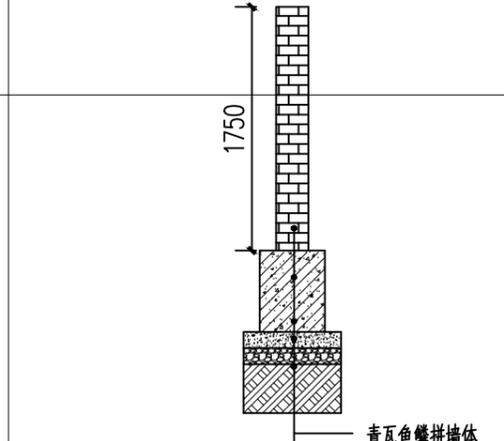

② 微型消防景墙详图  
SCALE 1:40

- 青瓦鱼鳞拼墙体
- 400\*L 钢砼混凝土基础
- 50厚素混凝土垫层
- 30厚碎石垫层
- 素土夯实, 压实系数 $\geq 93\%$

 科展(宁波) 建筑规划设计有限公司	设计单位	科展(宁波) 建筑规划设计有限公司		项目名称	松岙镇乡村振兴示范带				比例	见图
		图名	微型消防景墙				日期	2022.05		
		设计阶段	施工图	工程编号			图号	LD-13		

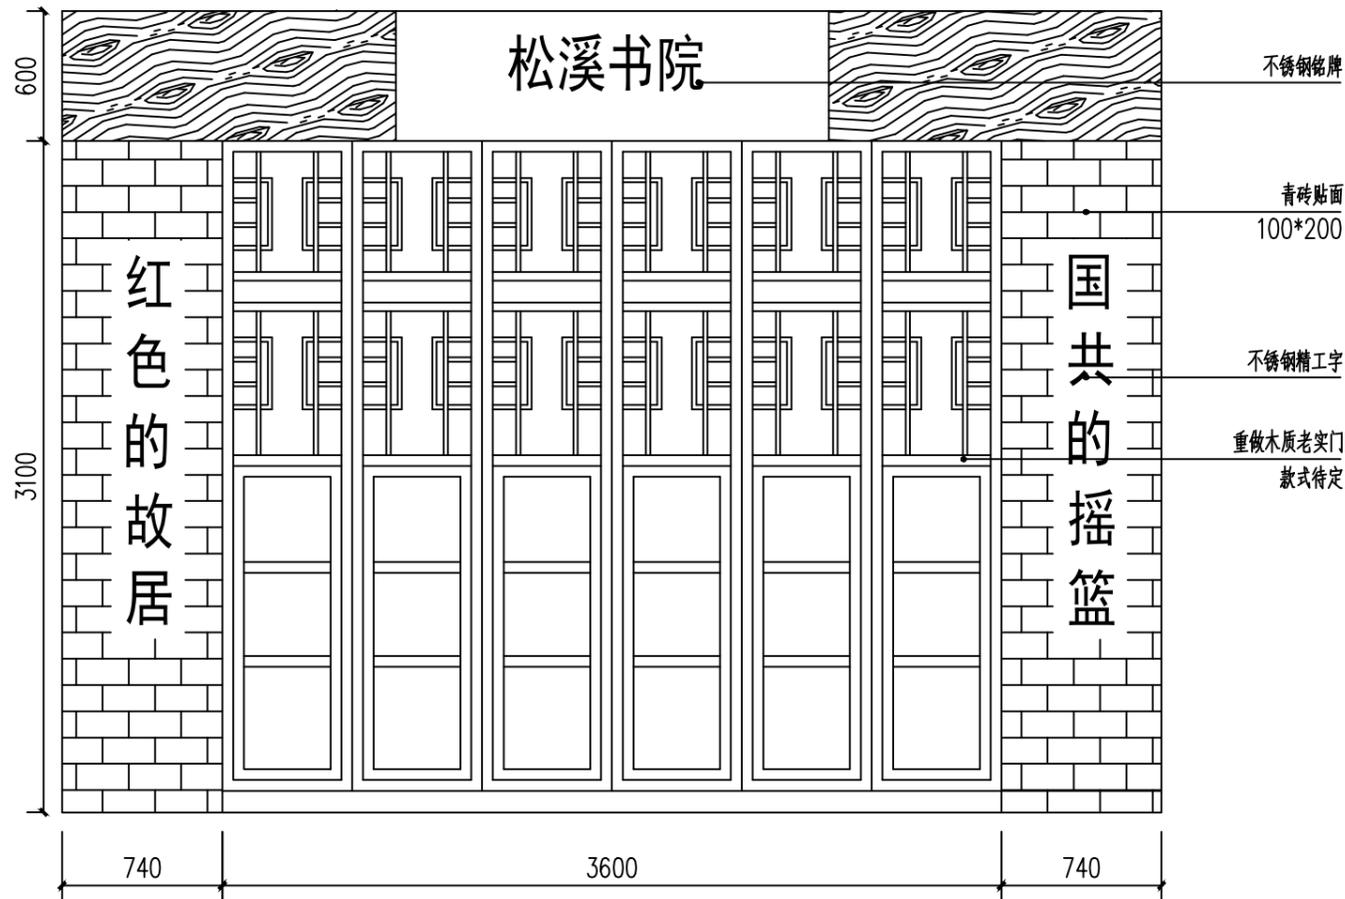

不锈钢铭牌

青砖贴面  
100\*200

不锈钢精工字

重做木质老实门  
款式待定

红色的故居


国共的摇篮

740

3600

740

① 松溪书院  
SCALE 1:30

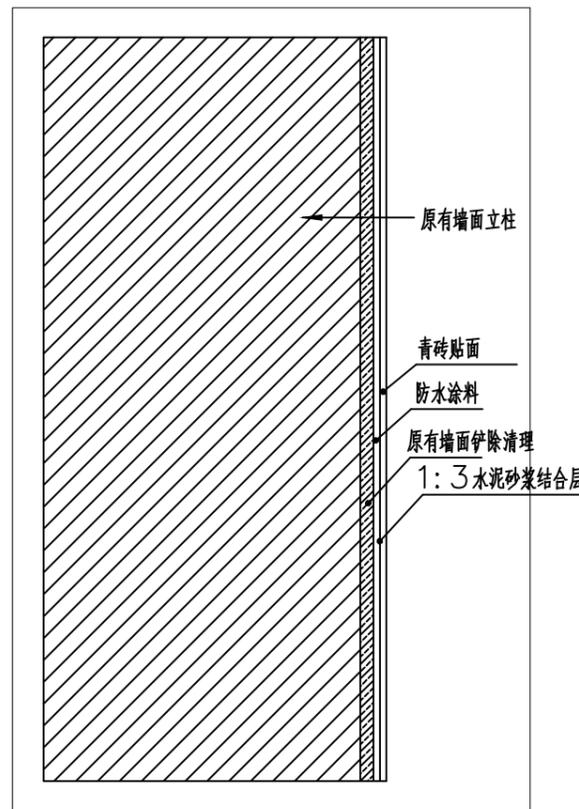

原有墙面立柱


青砖贴面

防水涂料

原有墙面铲除清理


1:3水泥砂浆结合层

② 墙面立柱做法详图  
SCALE 1:10

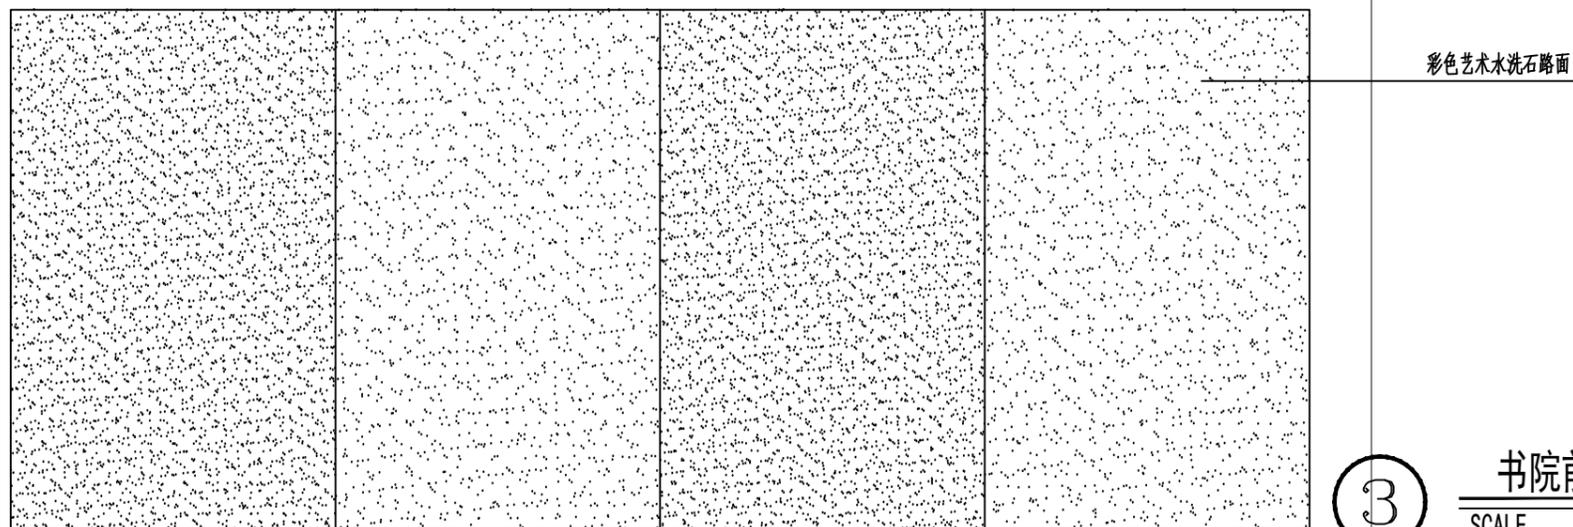

彩色艺术水洗石路面

③ 书院前铺装图  
SCALE 1:100

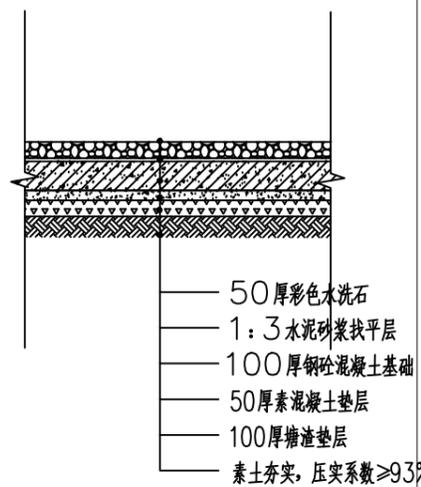

50厚彩色水洗石

1:3水泥砂浆找平层

100厚钢筋混凝土基础

50厚素混凝土垫层

100厚塘渣垫层

素土夯实, 压实系数≥93%

④ 铺装详图  
SCALE 1:20



设计单位

科展(宁波)  
建筑规划设计有限公司

项目名称

松岙镇乡村振兴示范带

图名

松溪书院

设计阶段

施工图

工程编号

比例


见图

日期

2022.05


图号

LD-14

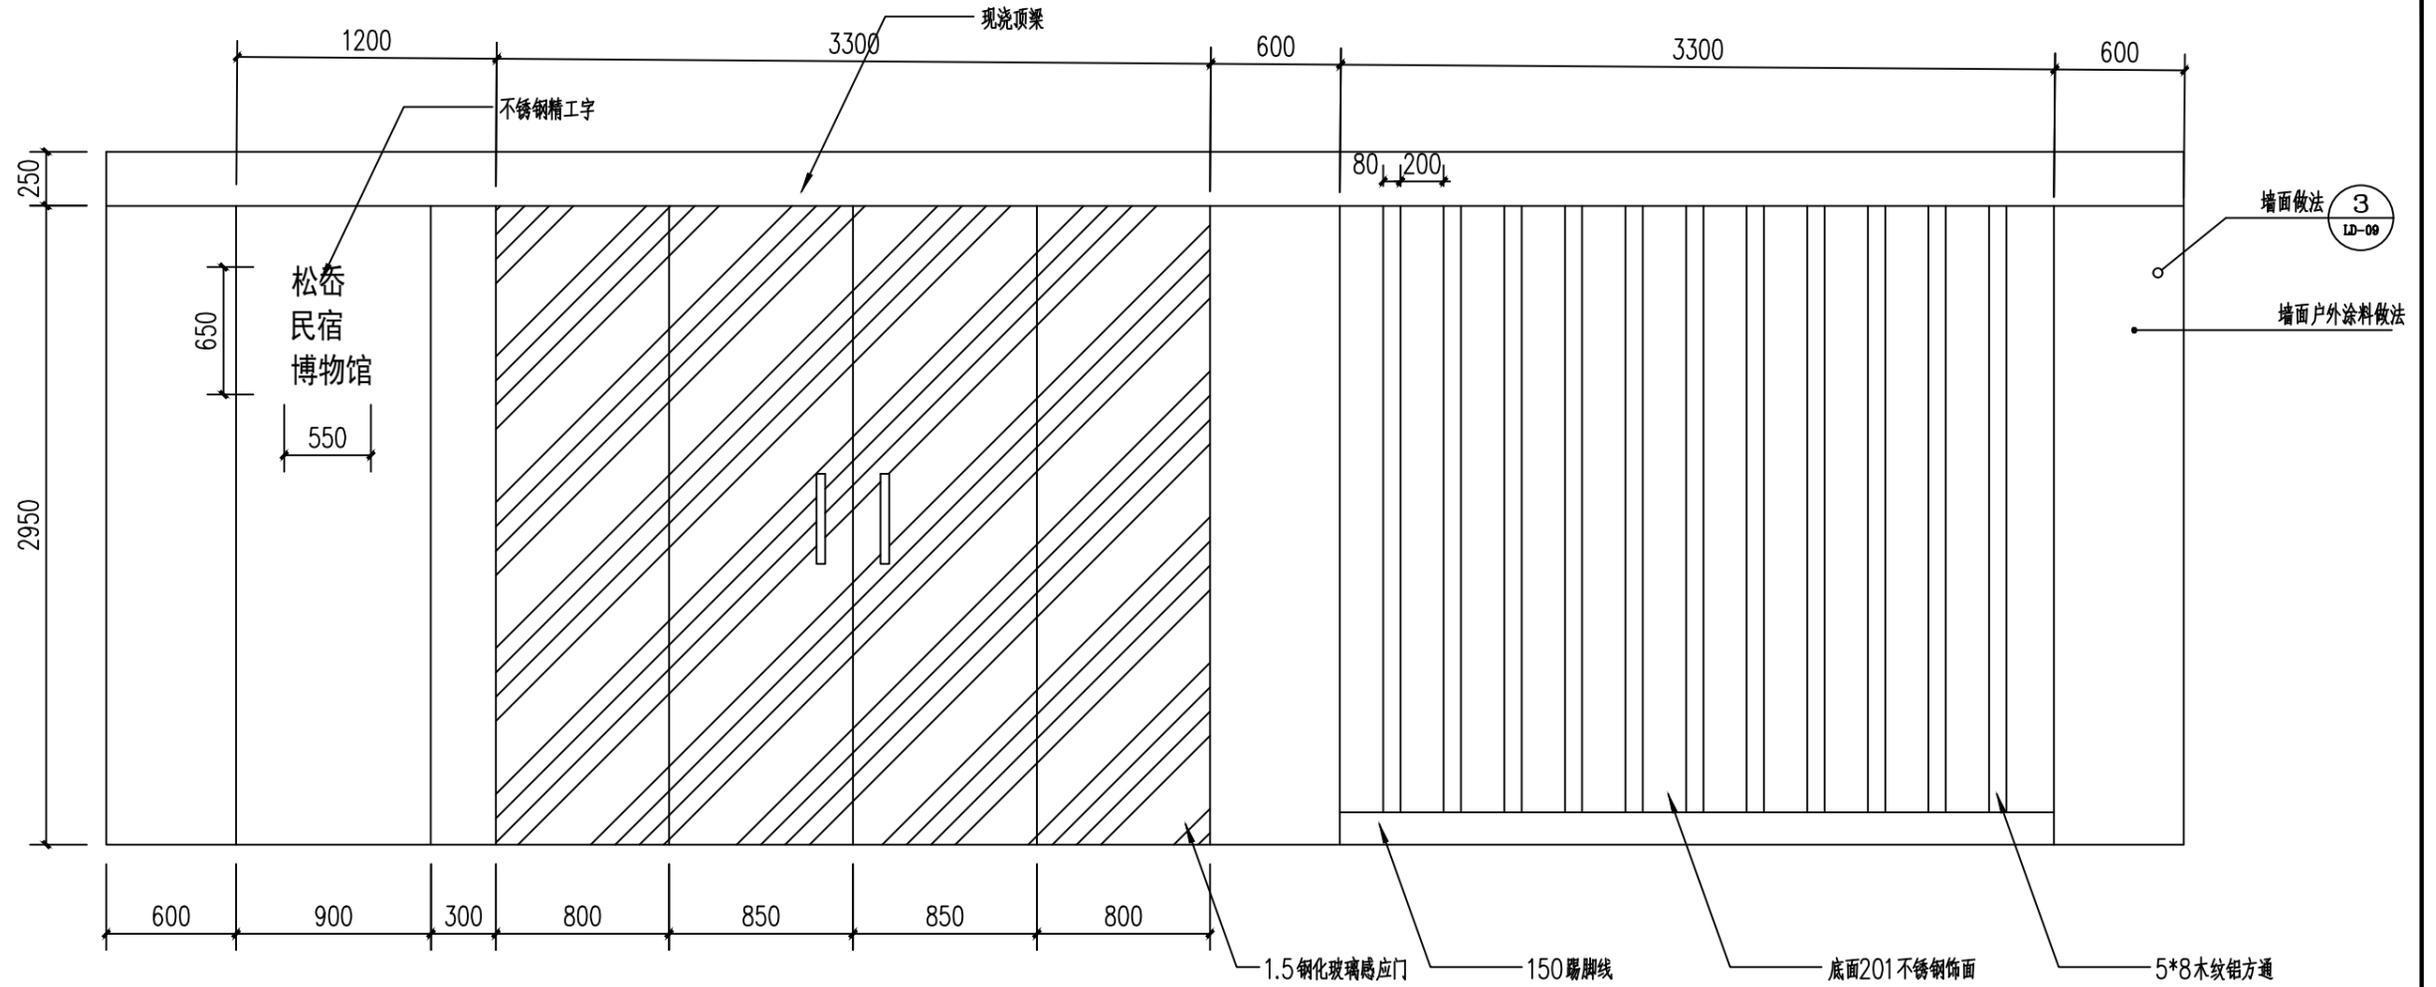

① 民俗博物馆外立面  
SCALE 1:30


 科展(宁波) 建筑规划设计有限公司	设计单位	科展(宁波) 建筑规划设计有限公司		项目名称	松岙镇乡村振兴示范带				比例	见图
		图名	民俗博物馆外立面				日期	2022.05		
		设计阶段	施工图	工程编号			图号	LD-15		

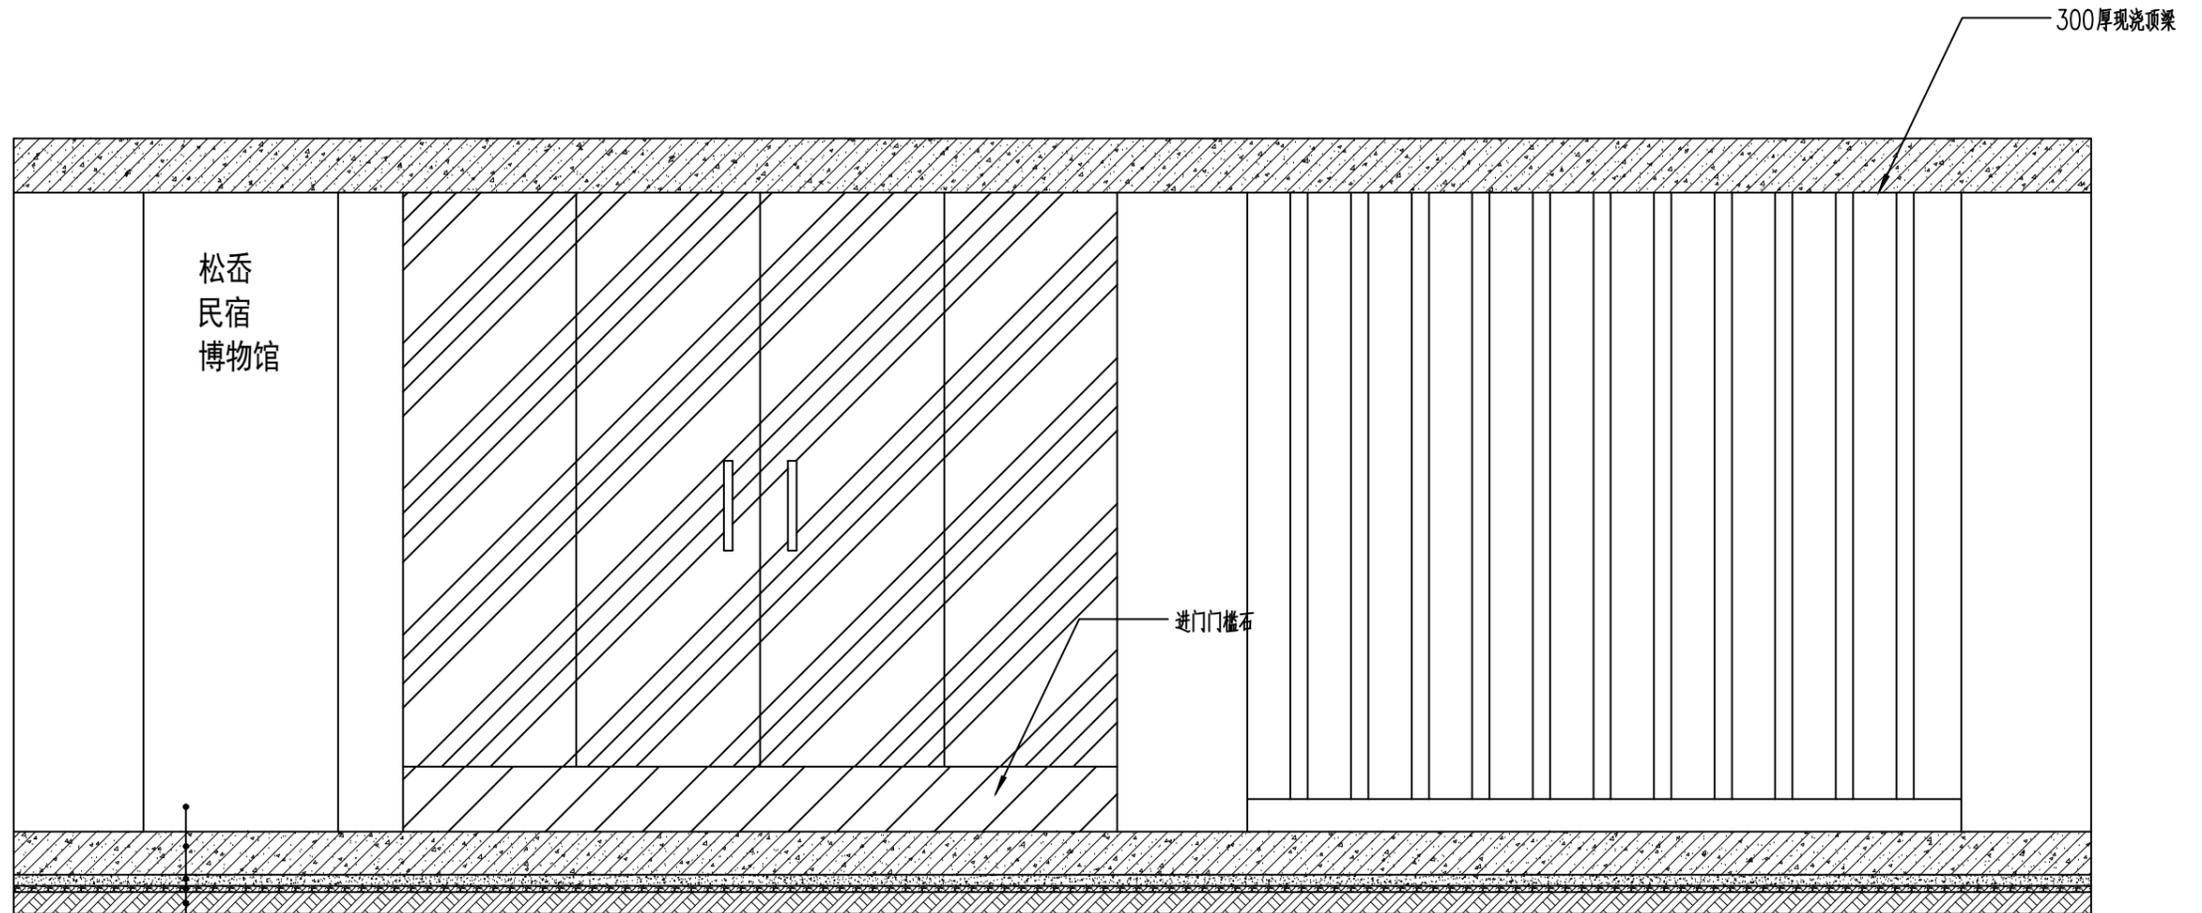


- 不锈钢造型表面氟碳烤漆
- 200厚钢砼混凝土基础
- 50厚素混凝土垫层
- 30厚碎石垫层
- 素土夯实, 压实系数 $\geq 93\%$

① 民俗博物馆外立面做法详图  
SCALE 1:30


 科展(宁波) 建筑规划设计有限公司	设计单位	科展(宁波) 建筑规划设计有限公司		项目名称	松岙镇乡村振兴示范带				比例	见图
		图名	民俗博物馆外立面做法详图				日期	2022.05		
		设计阶段	施工图	工程编号			图号	LD-16		

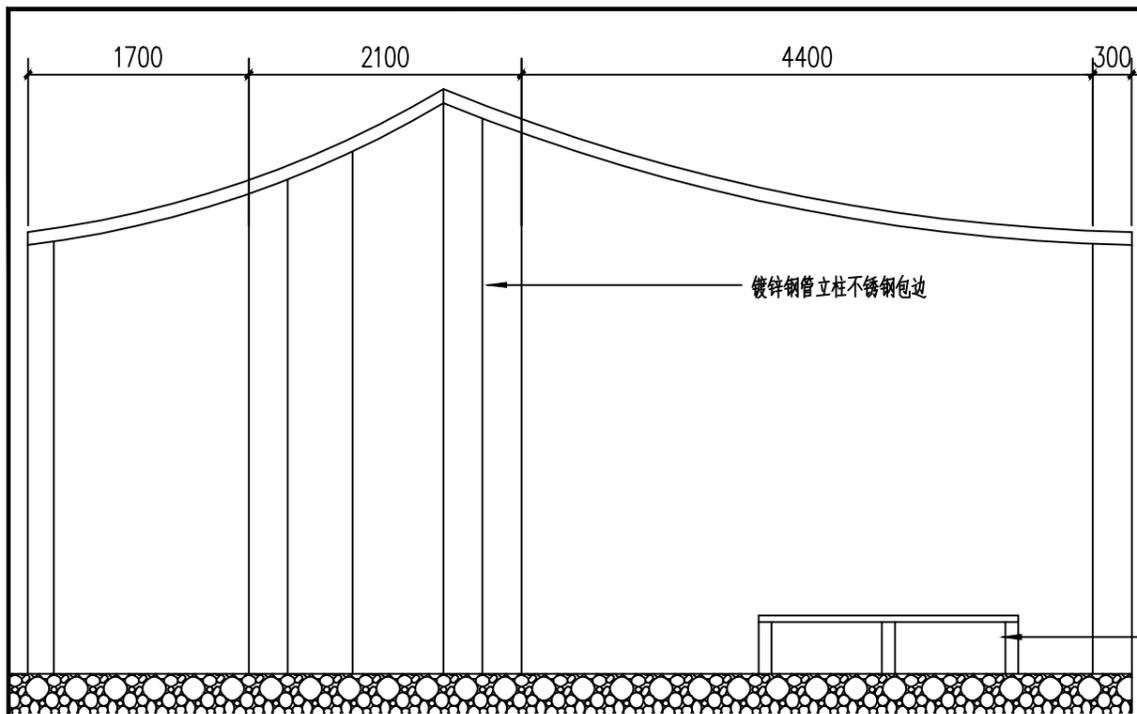


① 不锈钢连廊做法详图  
SCALE 1:50

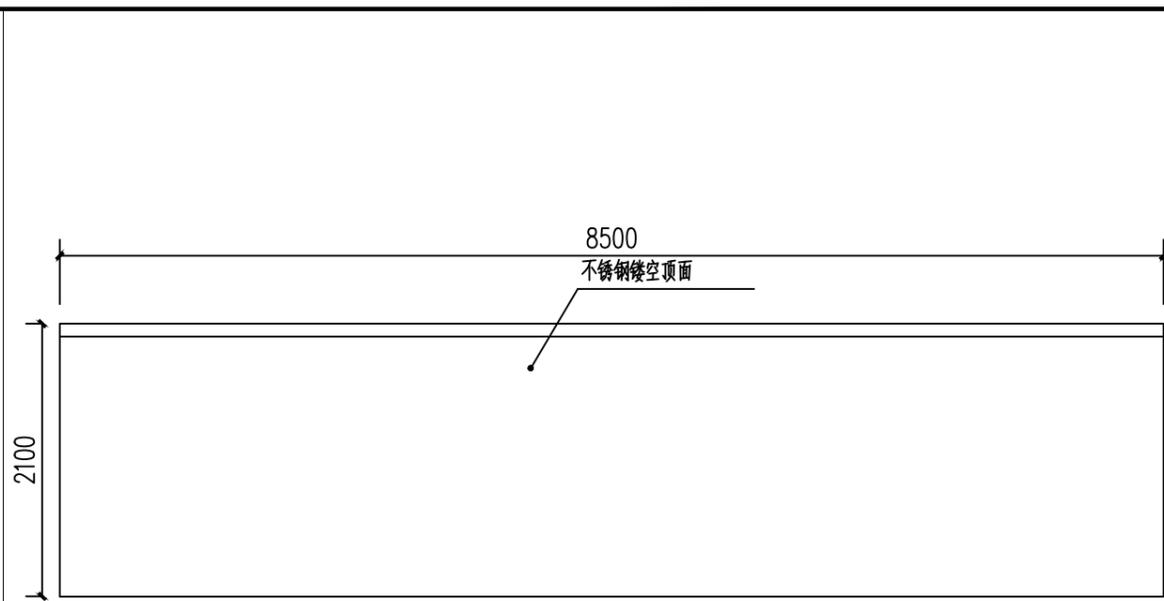

③ 不锈钢连廊做法详图  
SCALE 1:50

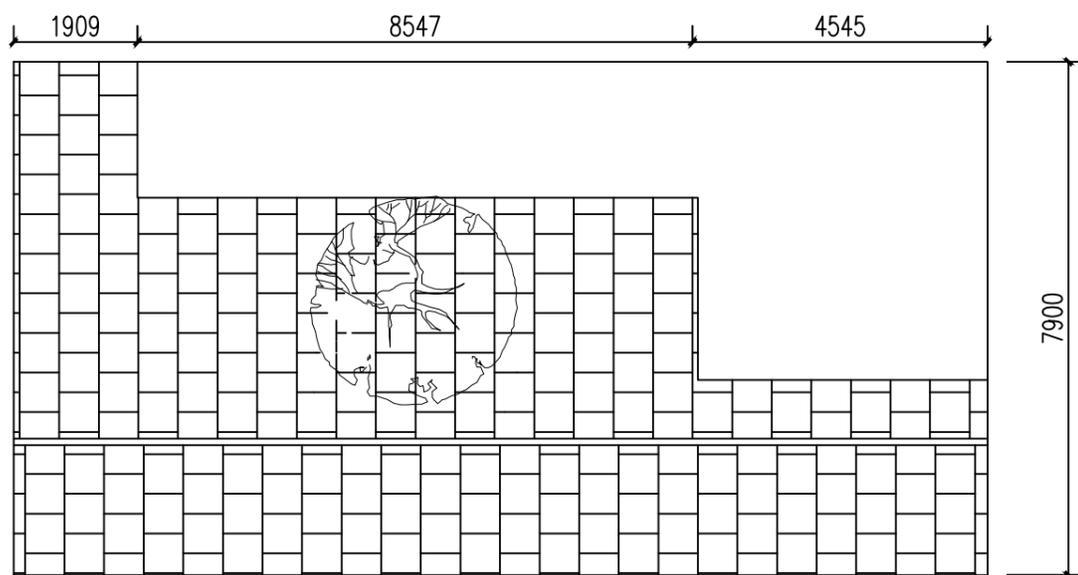


② 俯视图  
SCALE 1:100

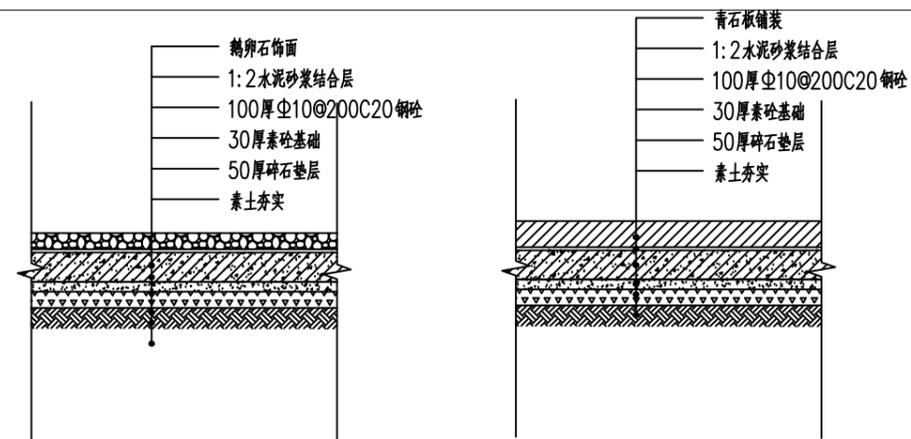


④ 老石板及鹅卵石做法详图  
SCALE 1:20


	设计单位	科展 (宁波) 建筑规划设计有限公司		项目名称	松岙镇乡村振兴示范带				比例	见图
				图名	口袋公园做法二				日期	2022.05
				设计阶段	施工图	工程编号			图号	LD-19

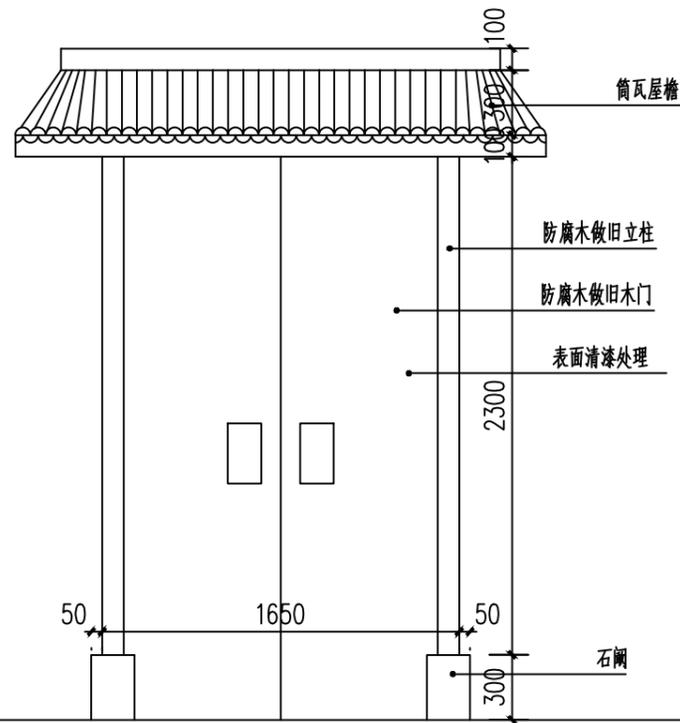

① 节点景墙  
SCALE 1:30

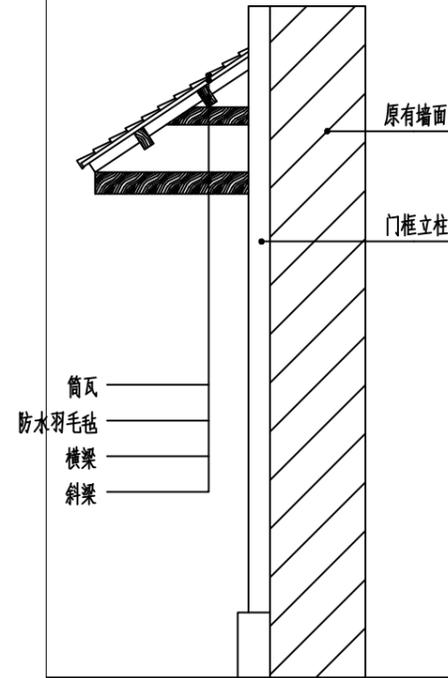


② 侧视图  
SCALE 1:30

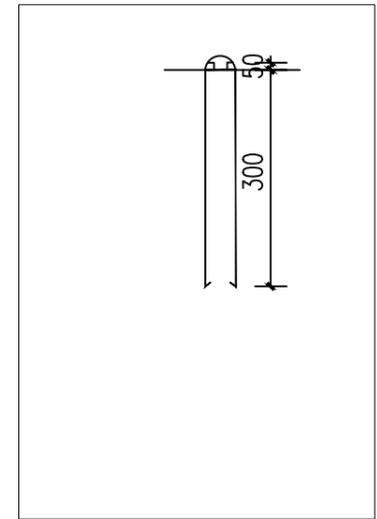


③ 立柱底部钢筋预埋件  
SCALE 1:30

 科展(宁波) 建筑规划设计有限公司	设计单位	科展(宁波)建筑规划设计有限公司				项目名称	松岙镇乡村振兴示范带				比例	见图	
		图名	节点景墙				图名	节点景墙				日期	2022.05
		设计阶段	施工图	工程编号							图号	LD-20	


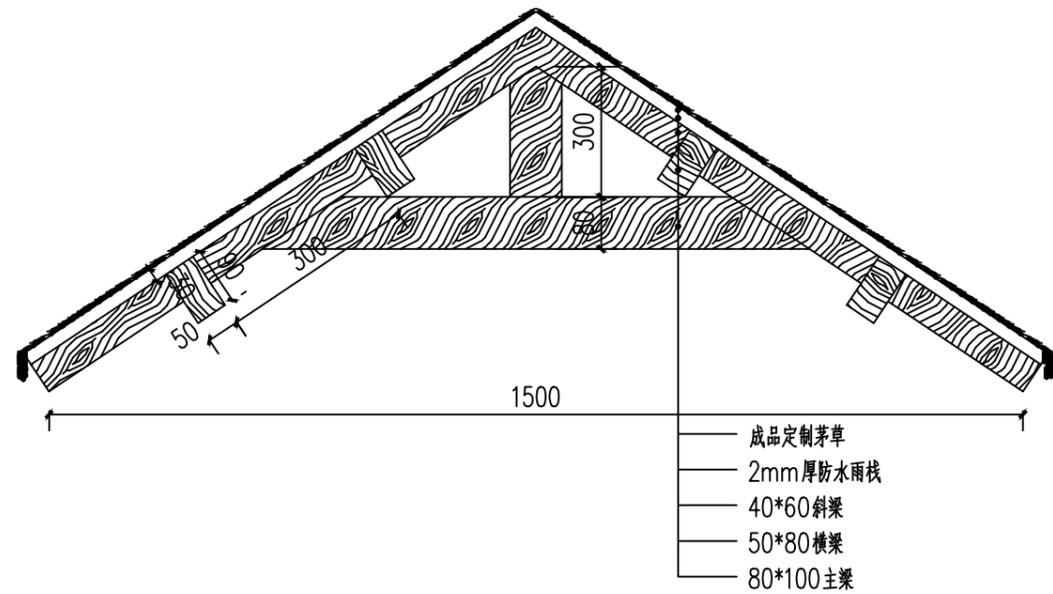


① 墙面做法详图  
SCALE 1:10

 科展(宁波) 建筑规划设计有限公司	设计单位	科展(宁波) 建筑规划设计有限公司		项目名称	松岙镇乡村振兴示范带				比例	见图	
				图名	清廉草屋				日期	2022.05	
				设计阶段	施工图	工程编号			图号	LD-21	

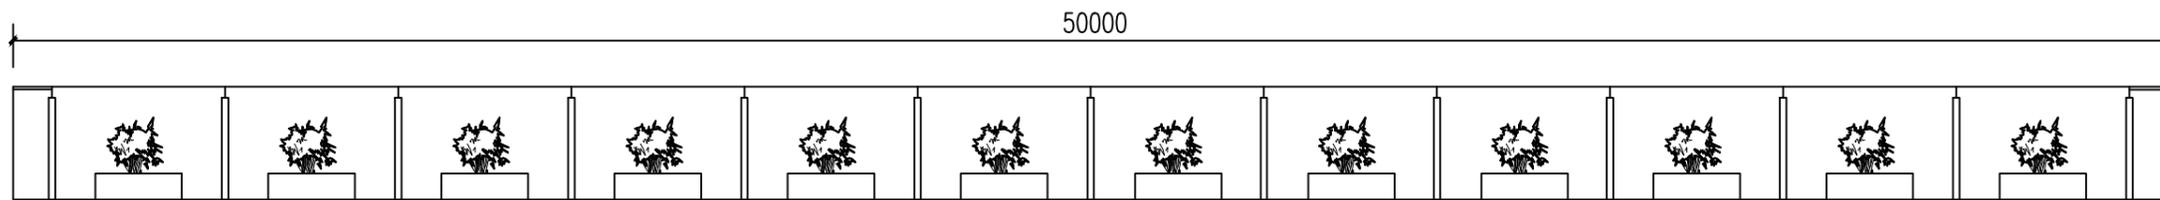


① 卓兰芳故居周边景墙  
SCALE 1:150

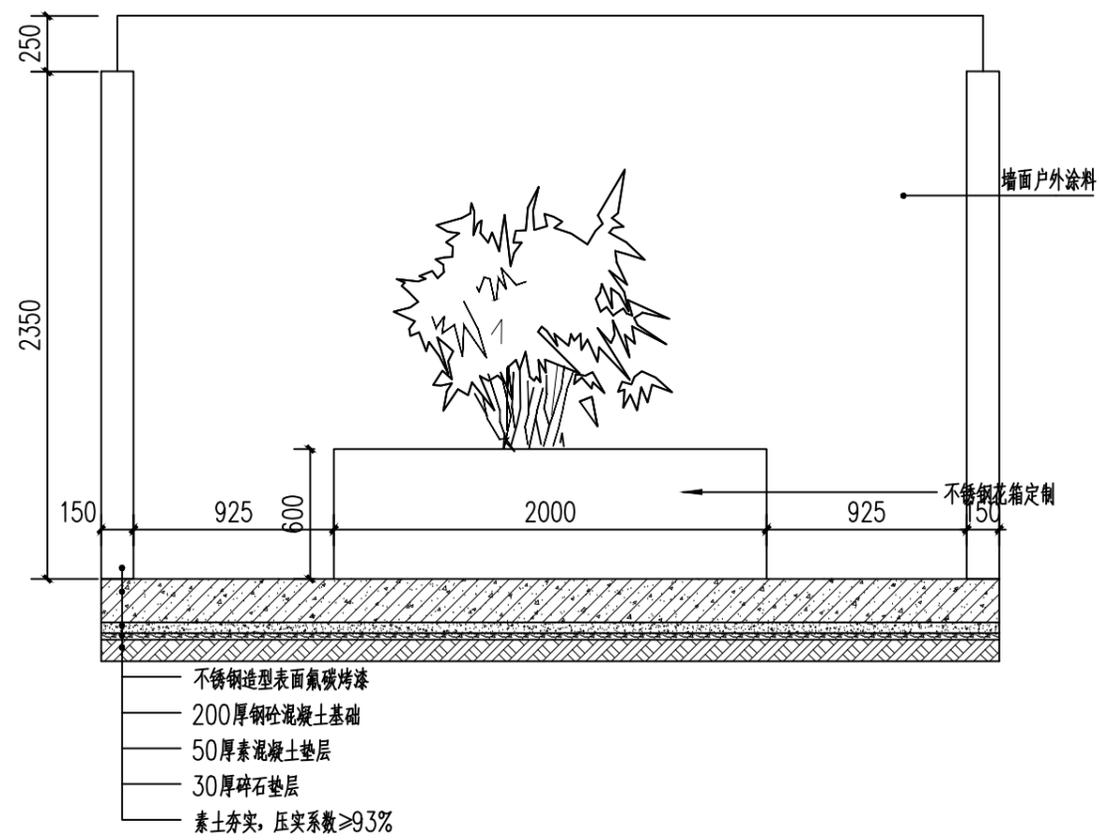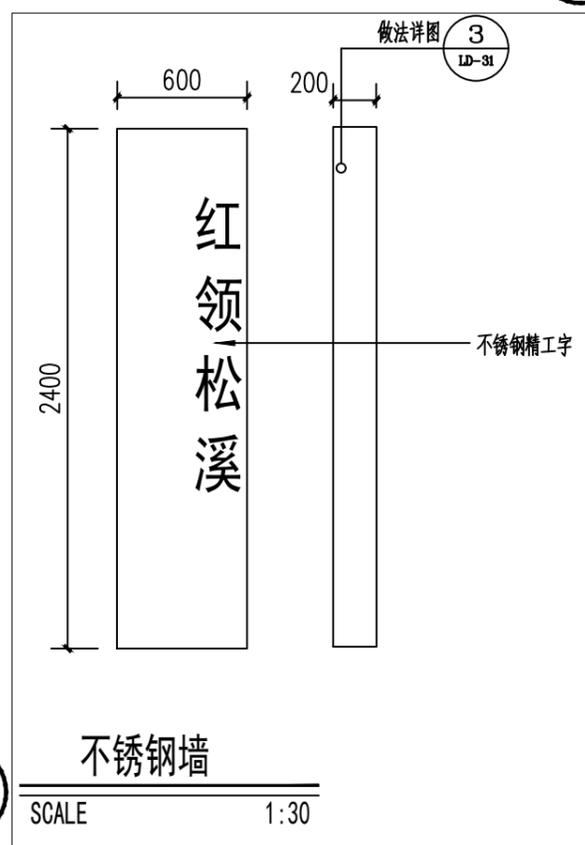


③ 部分景墙详图  
SCALE 1:30


<p>科展 (宁波) 建筑规划设计有限公司</p>	设计单位	科展 (宁波) 建筑规划设计有限公司		项目名称	松岙镇乡村振兴示范带				比例	见图
				图名	卓兰芳故居周边景墙一				日期	2022.05
				设计阶段	施工图	工程编号			图号	LD-22

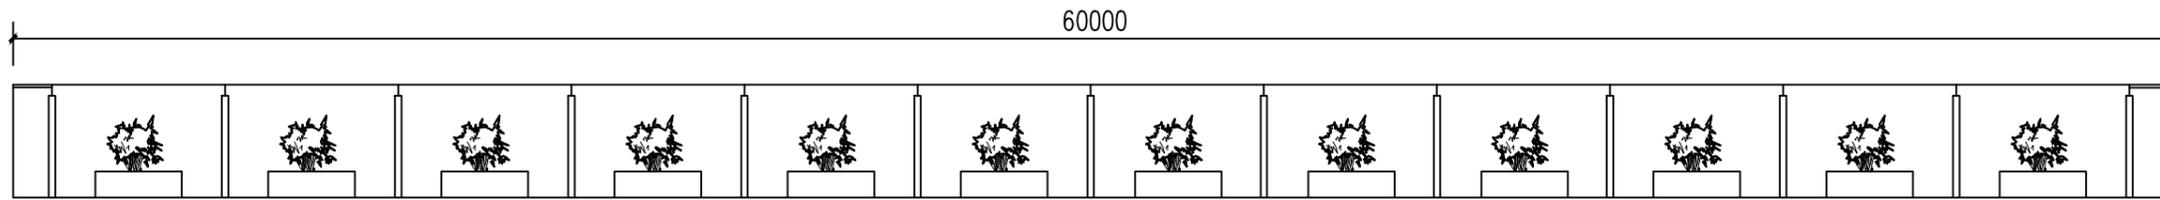


① 卓兰芳故居周边景墙  
SCALE 1:150

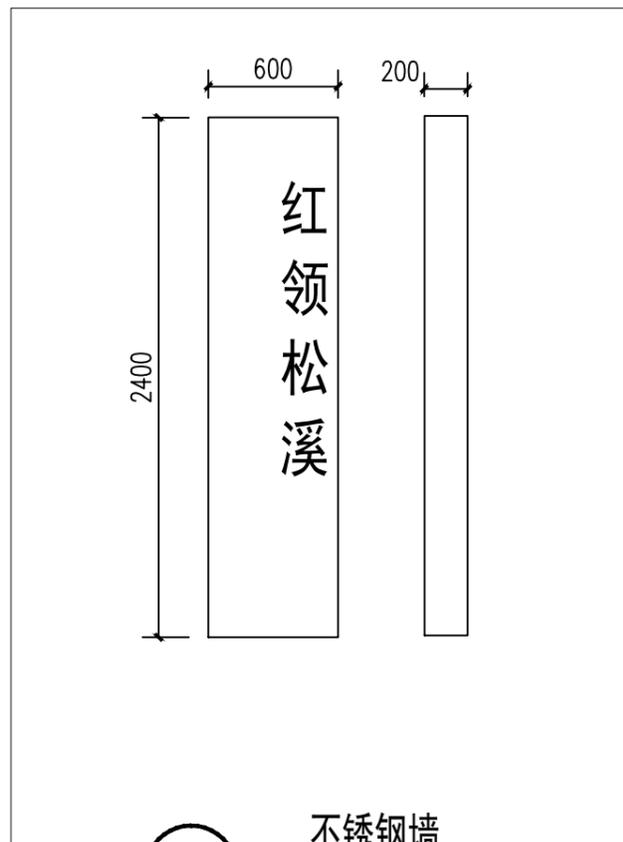

② 不锈钢墙  
SCALE 1:30

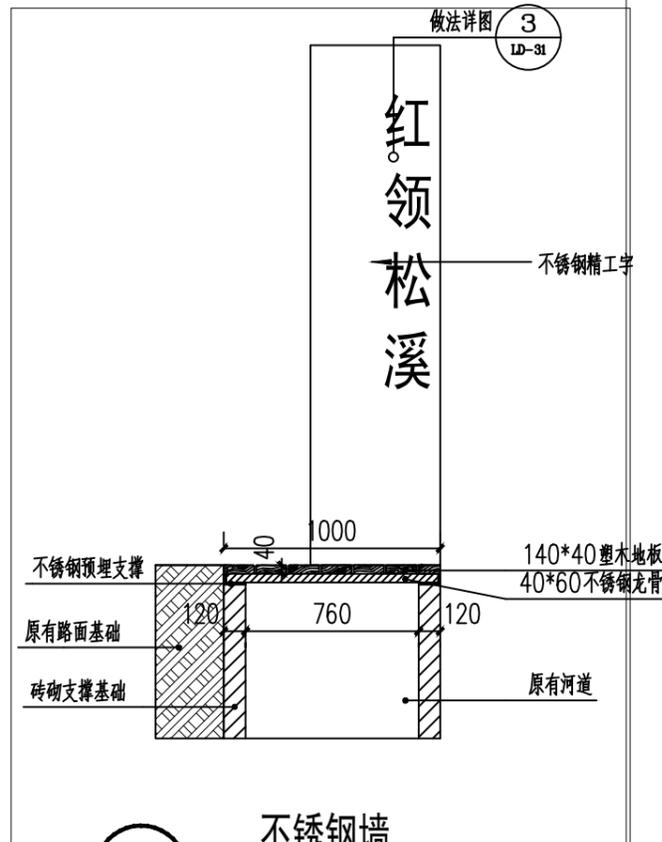

③ 不锈钢墙  
SCALE 1:30

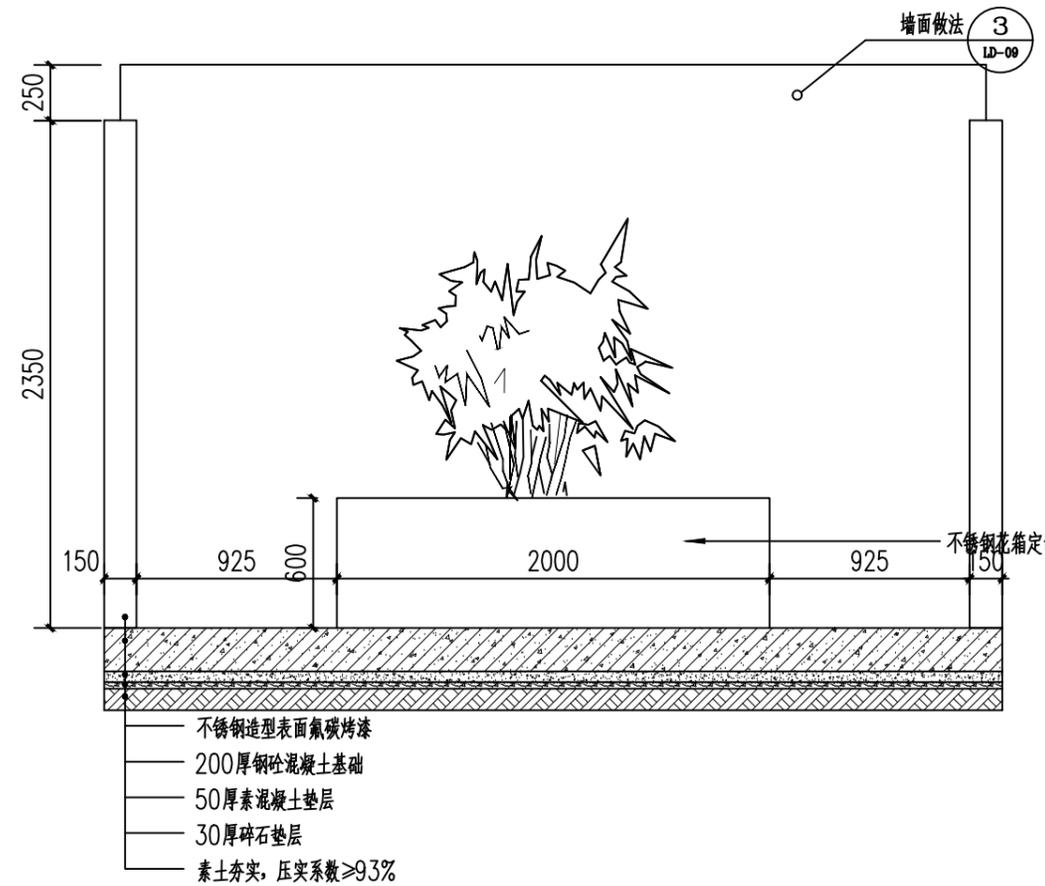


④ 部分景墙详图  
SCALE 1:30

AUTODESK

AUTODESK


<p>科展 (宁波) 建筑规划设计有限公司</p>	设计单位	科展 (宁波) 建筑规划设计有限公司				项目名称	松岙镇乡村振兴示范带				比例	见图
						图名	卓兰芳故居周边景墙二				日期	2022.05
						设计阶段	施工图	工程编号				图号

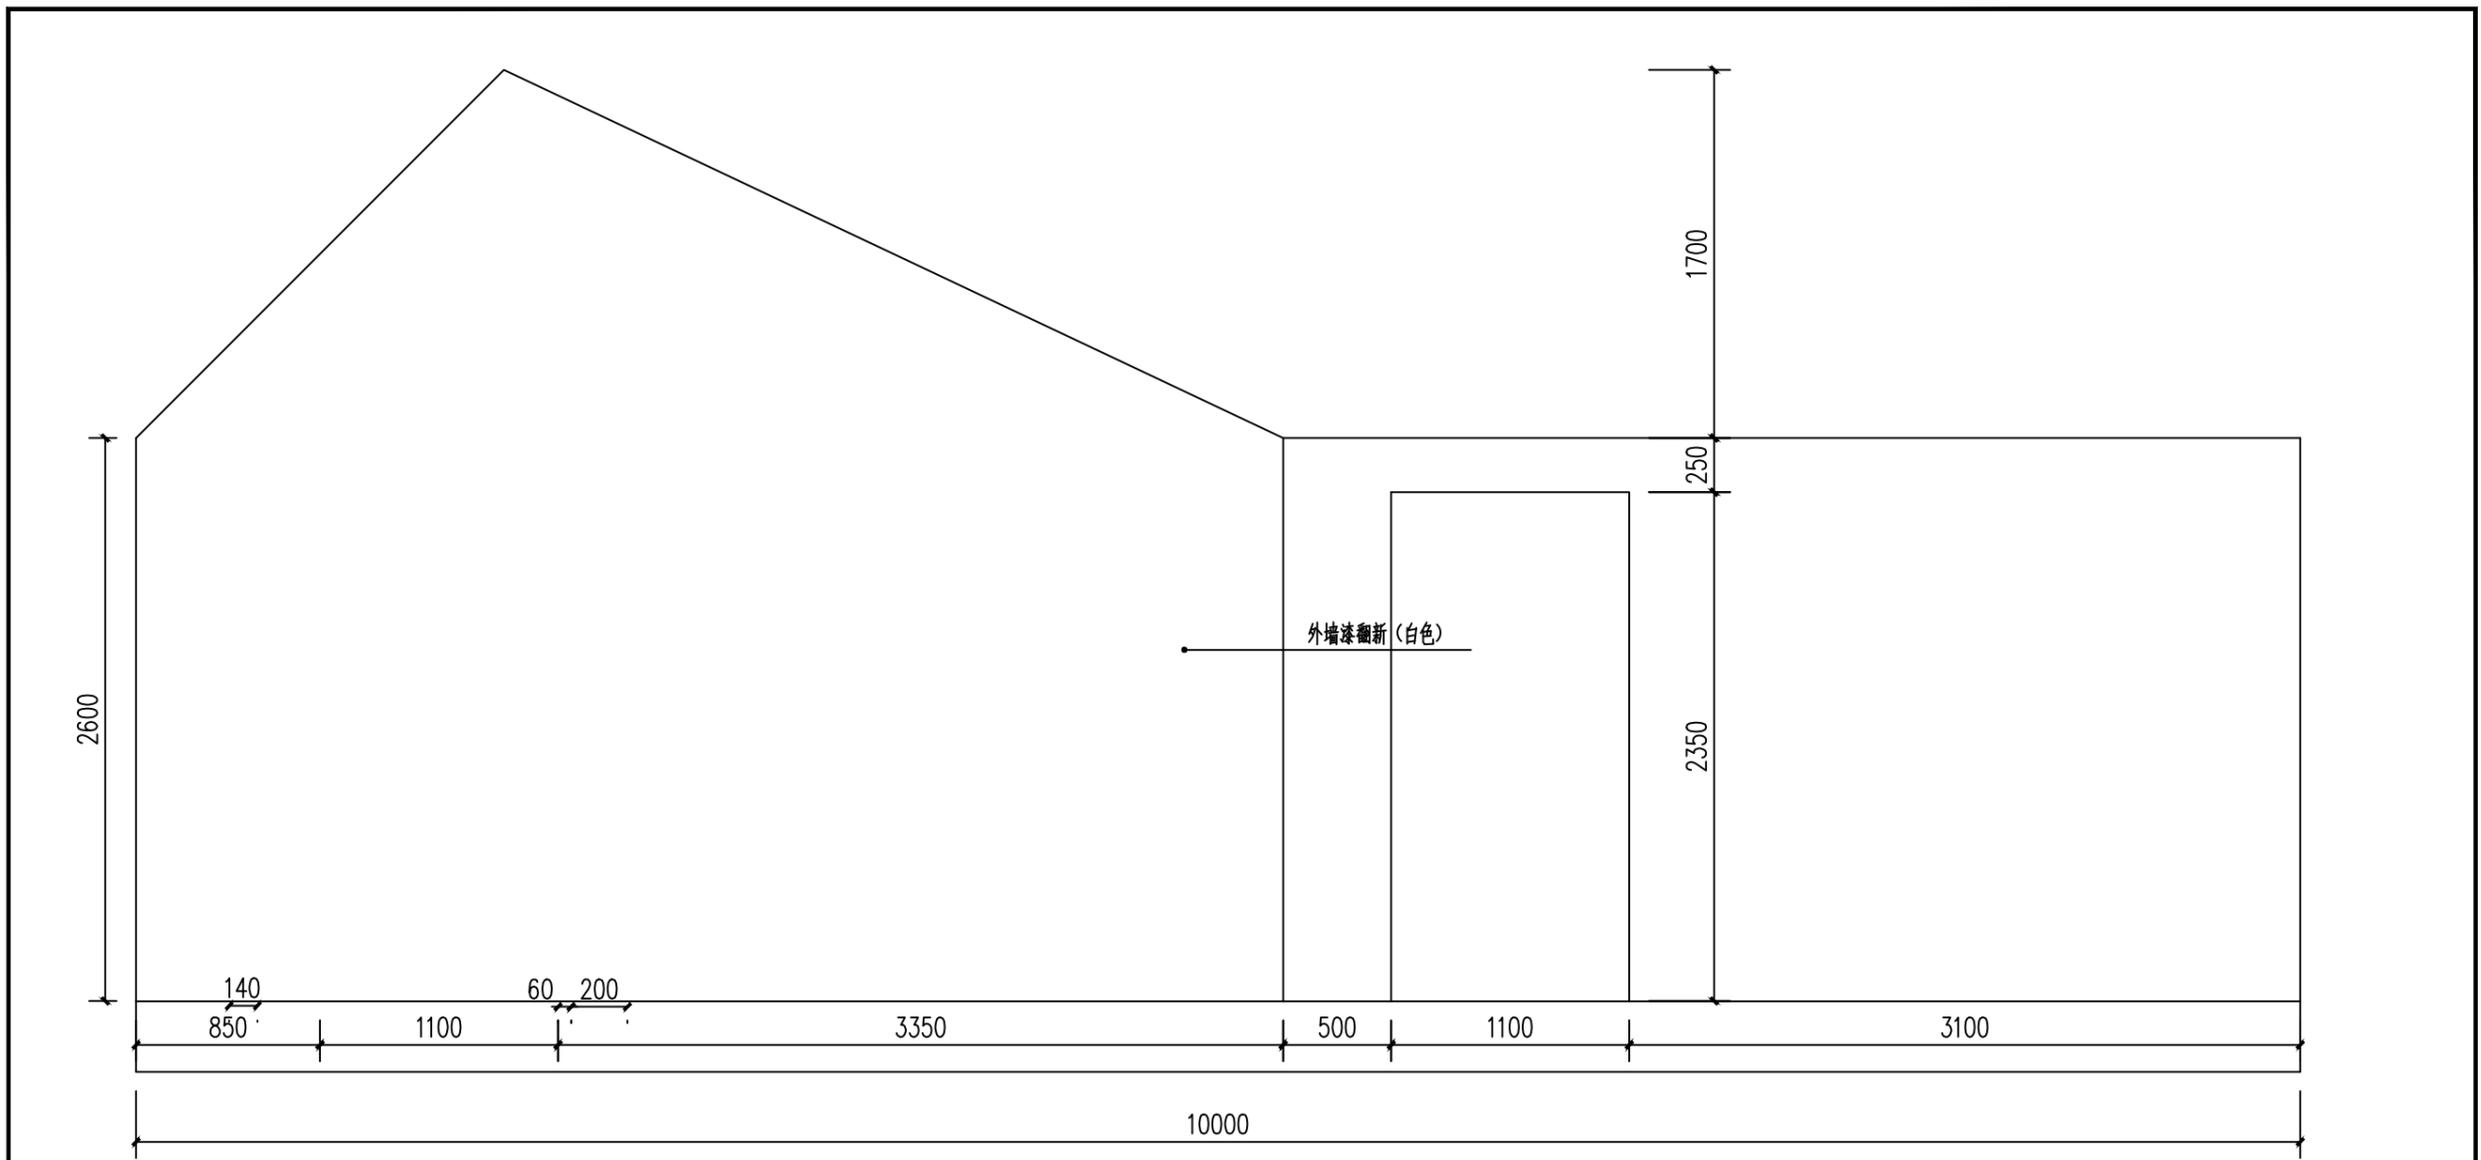


① 卓氏祠堂入口  
SCALE 1:30

\*原房屋拆除重建, 房屋建设参考建筑要求


 科展(宁波) 建筑规划设计有限公司	设计单位	科展(宁波) 建筑规划设计有限公司		项目名称	松岙镇乡村振兴示范带					比例	见图
				图名	卓氏祠堂入口					日期	2022.05
				设计阶段	施工图	工程编号					图号

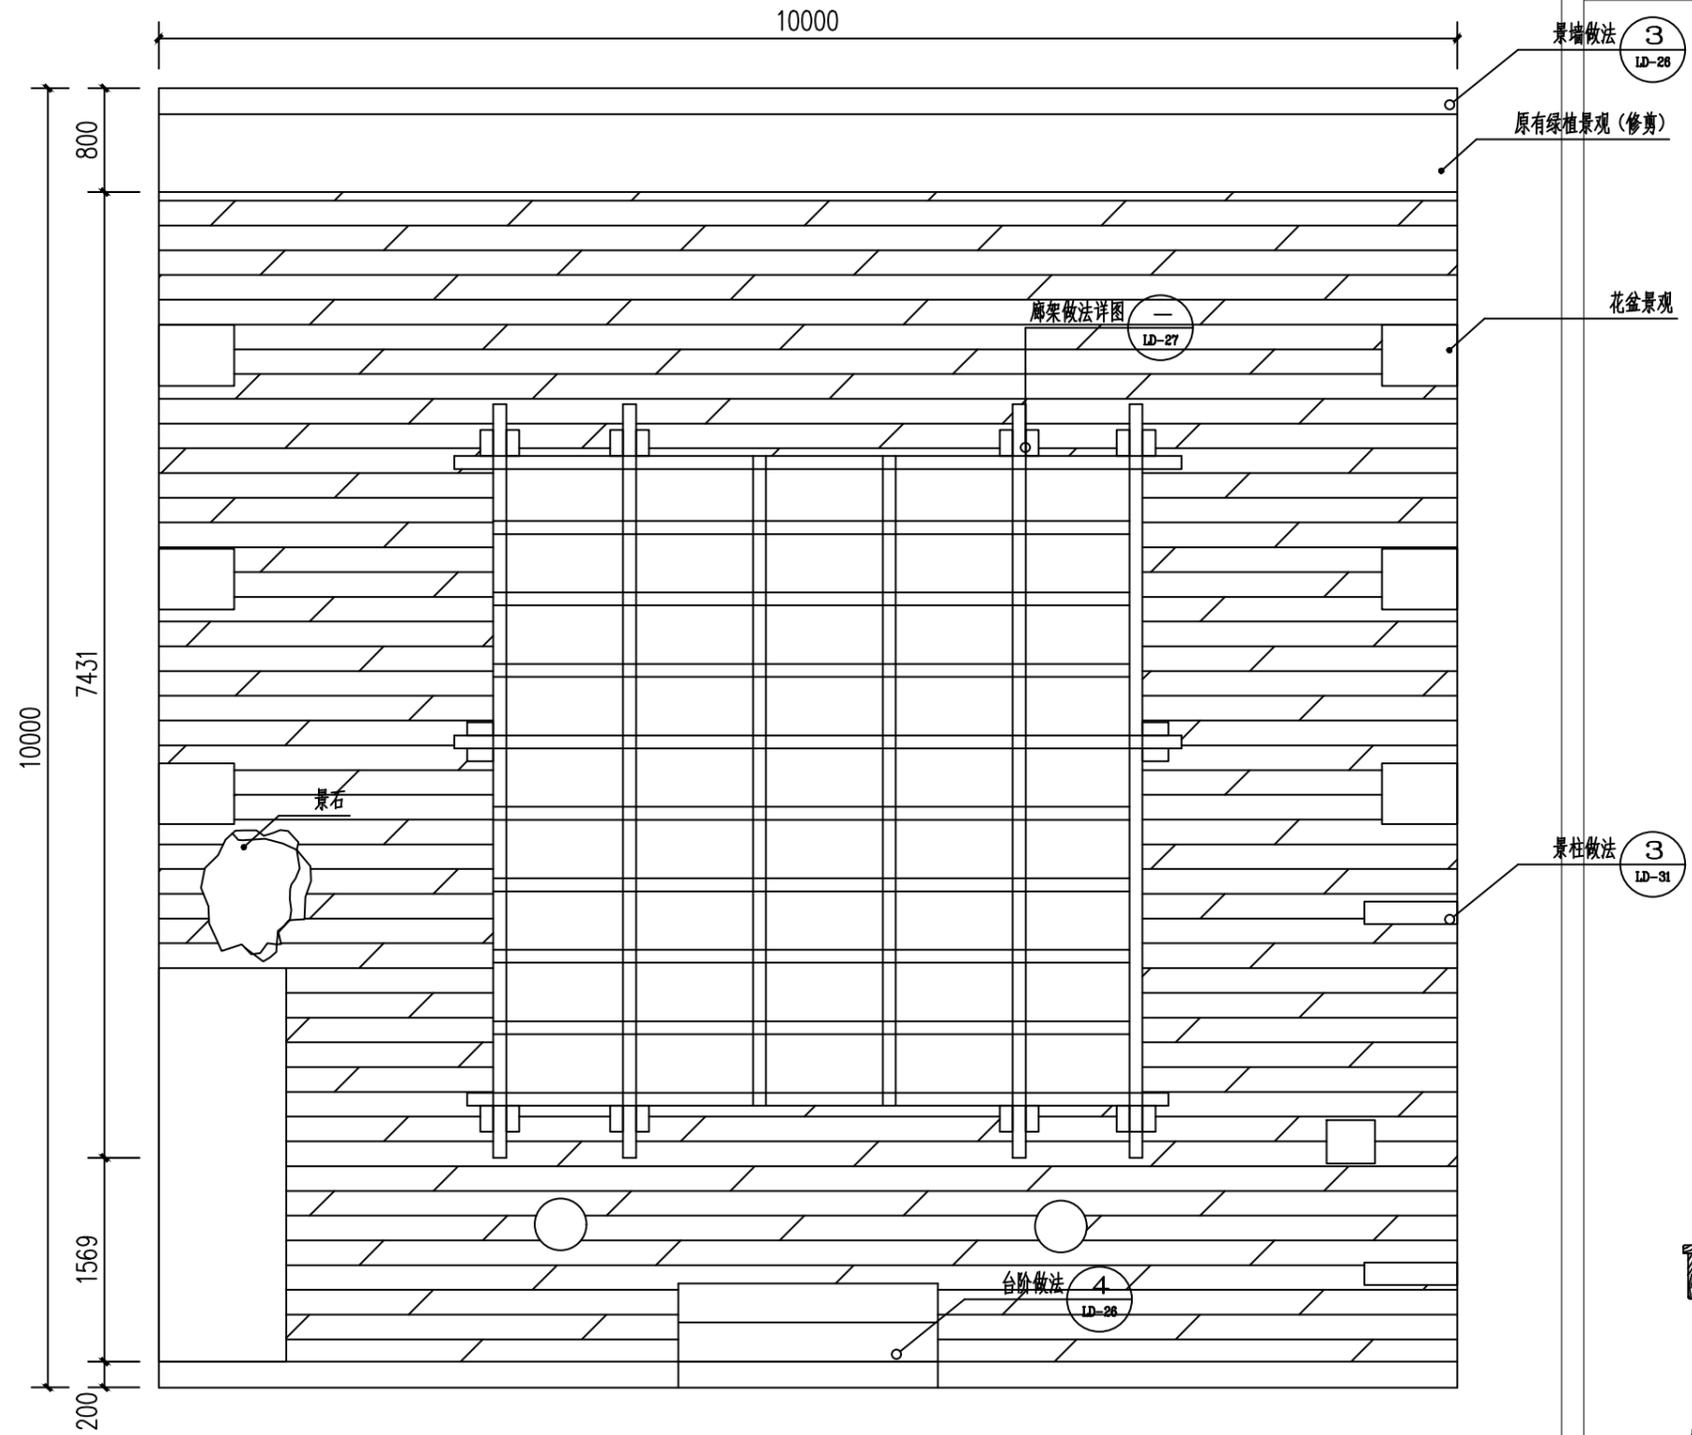


② 景观平台俯视图  
SCALE 1:50

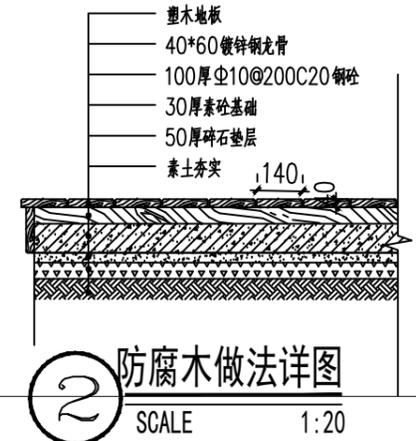


	设计单位	科展(宁波)建筑规划设计有限公司				项目名称	松岙镇乡村振兴示范带				比例	见图
						图名	景观平台				日期	2022.05
						设计阶段	施工图	工程编号				图号

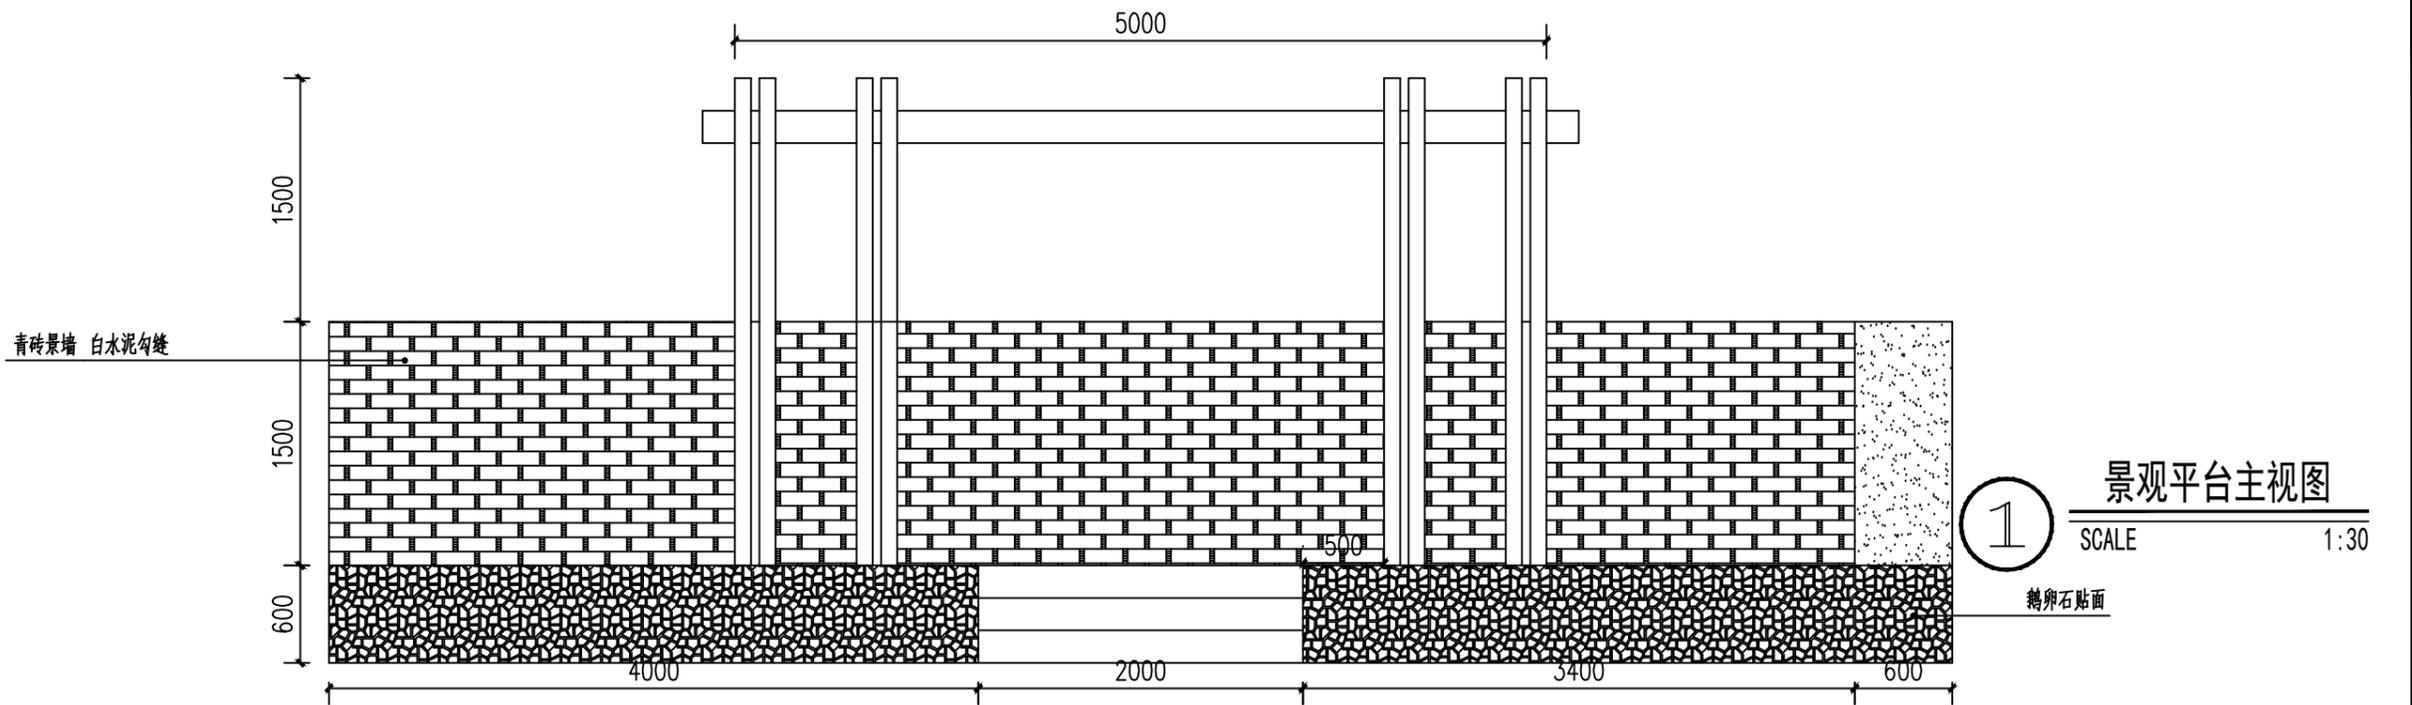


① 景观平台主视图  
SCALE 1:30  
鹅卵石贴面

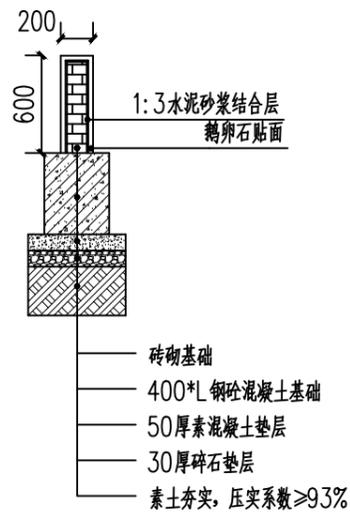

② 挡墙做法详图  
SCALE 1:30

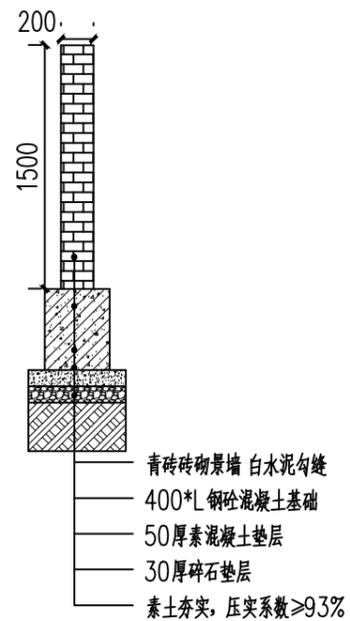


③ 景墙做法详图  
SCALE 1:30

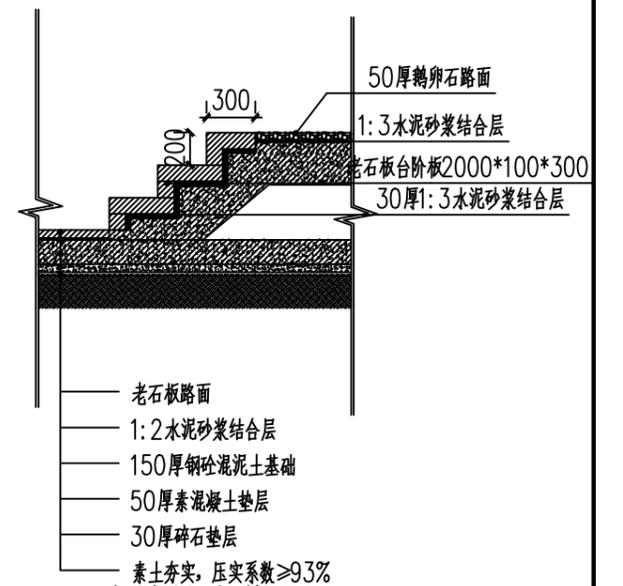


④ 台阶做法详图  
SCALE 1:30

 科展(宁波) 建筑规划设计有限公司	设计单位	科展(宁波) 建筑规划设计有限公司	项目名称	松岙镇乡村振兴示范带							比例	见图
			图名	景观平台正视图及做法详图							日期	2022.05
			设计阶段	施工图	工程编号							图号

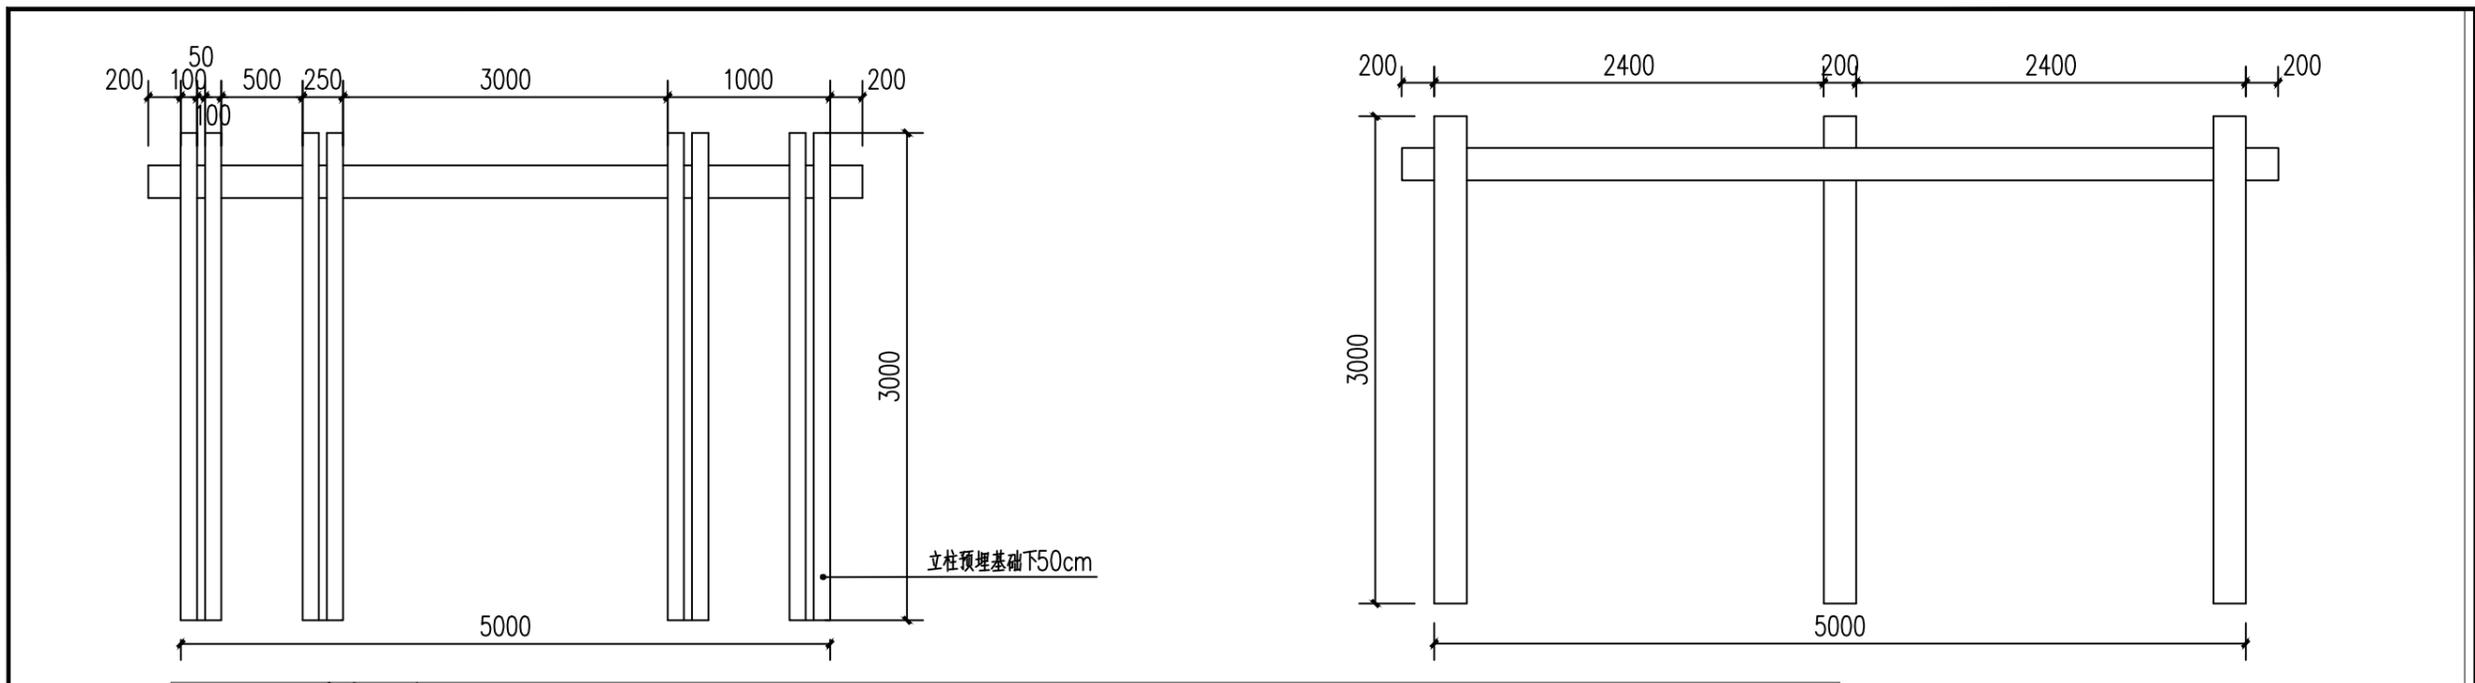


① 廊架正视图  
SCALE 1:40

② 廊架侧视图  
SCALE 1:40

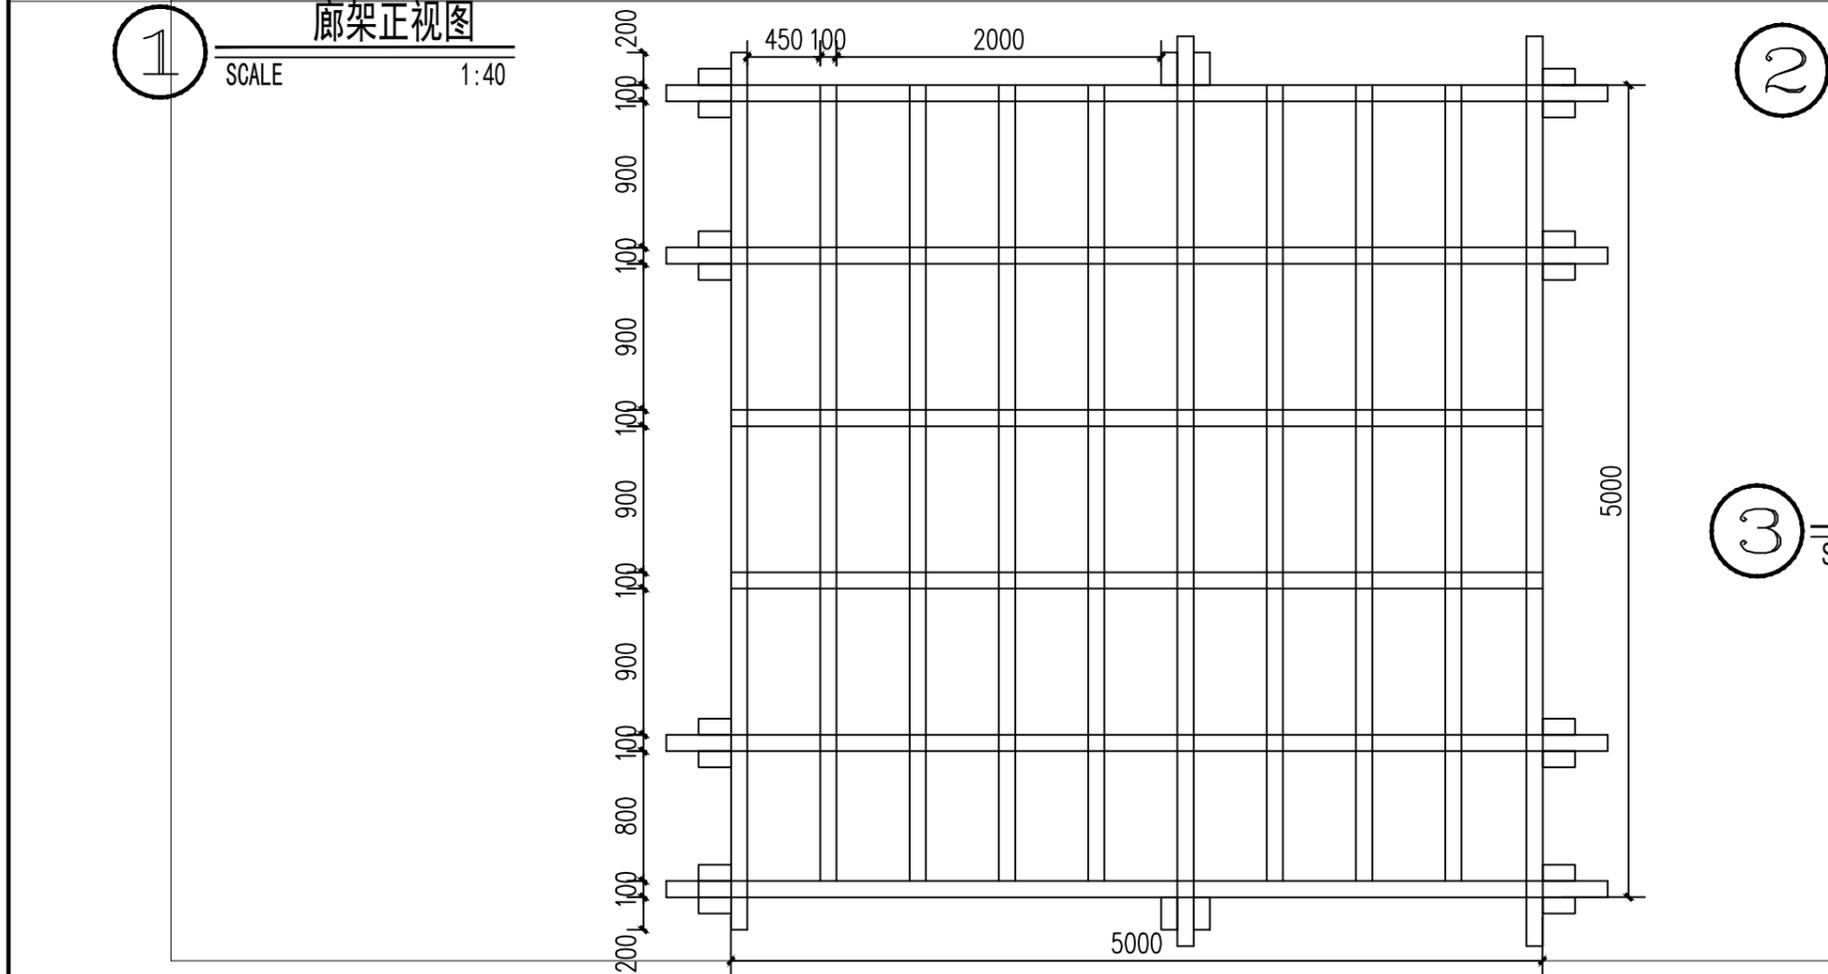


③ 廊架顶视图  
SCALE 1:40

 科展 (宁波) 建筑规划设计有限公司	设计单位	科展 (宁波) 建筑规划设计有限公司				项目名称	松岙镇乡村振兴示范带				比例	见图
						图名	廊架详图				日期	2022.05
						设计阶段	施工图	工程编号				图号

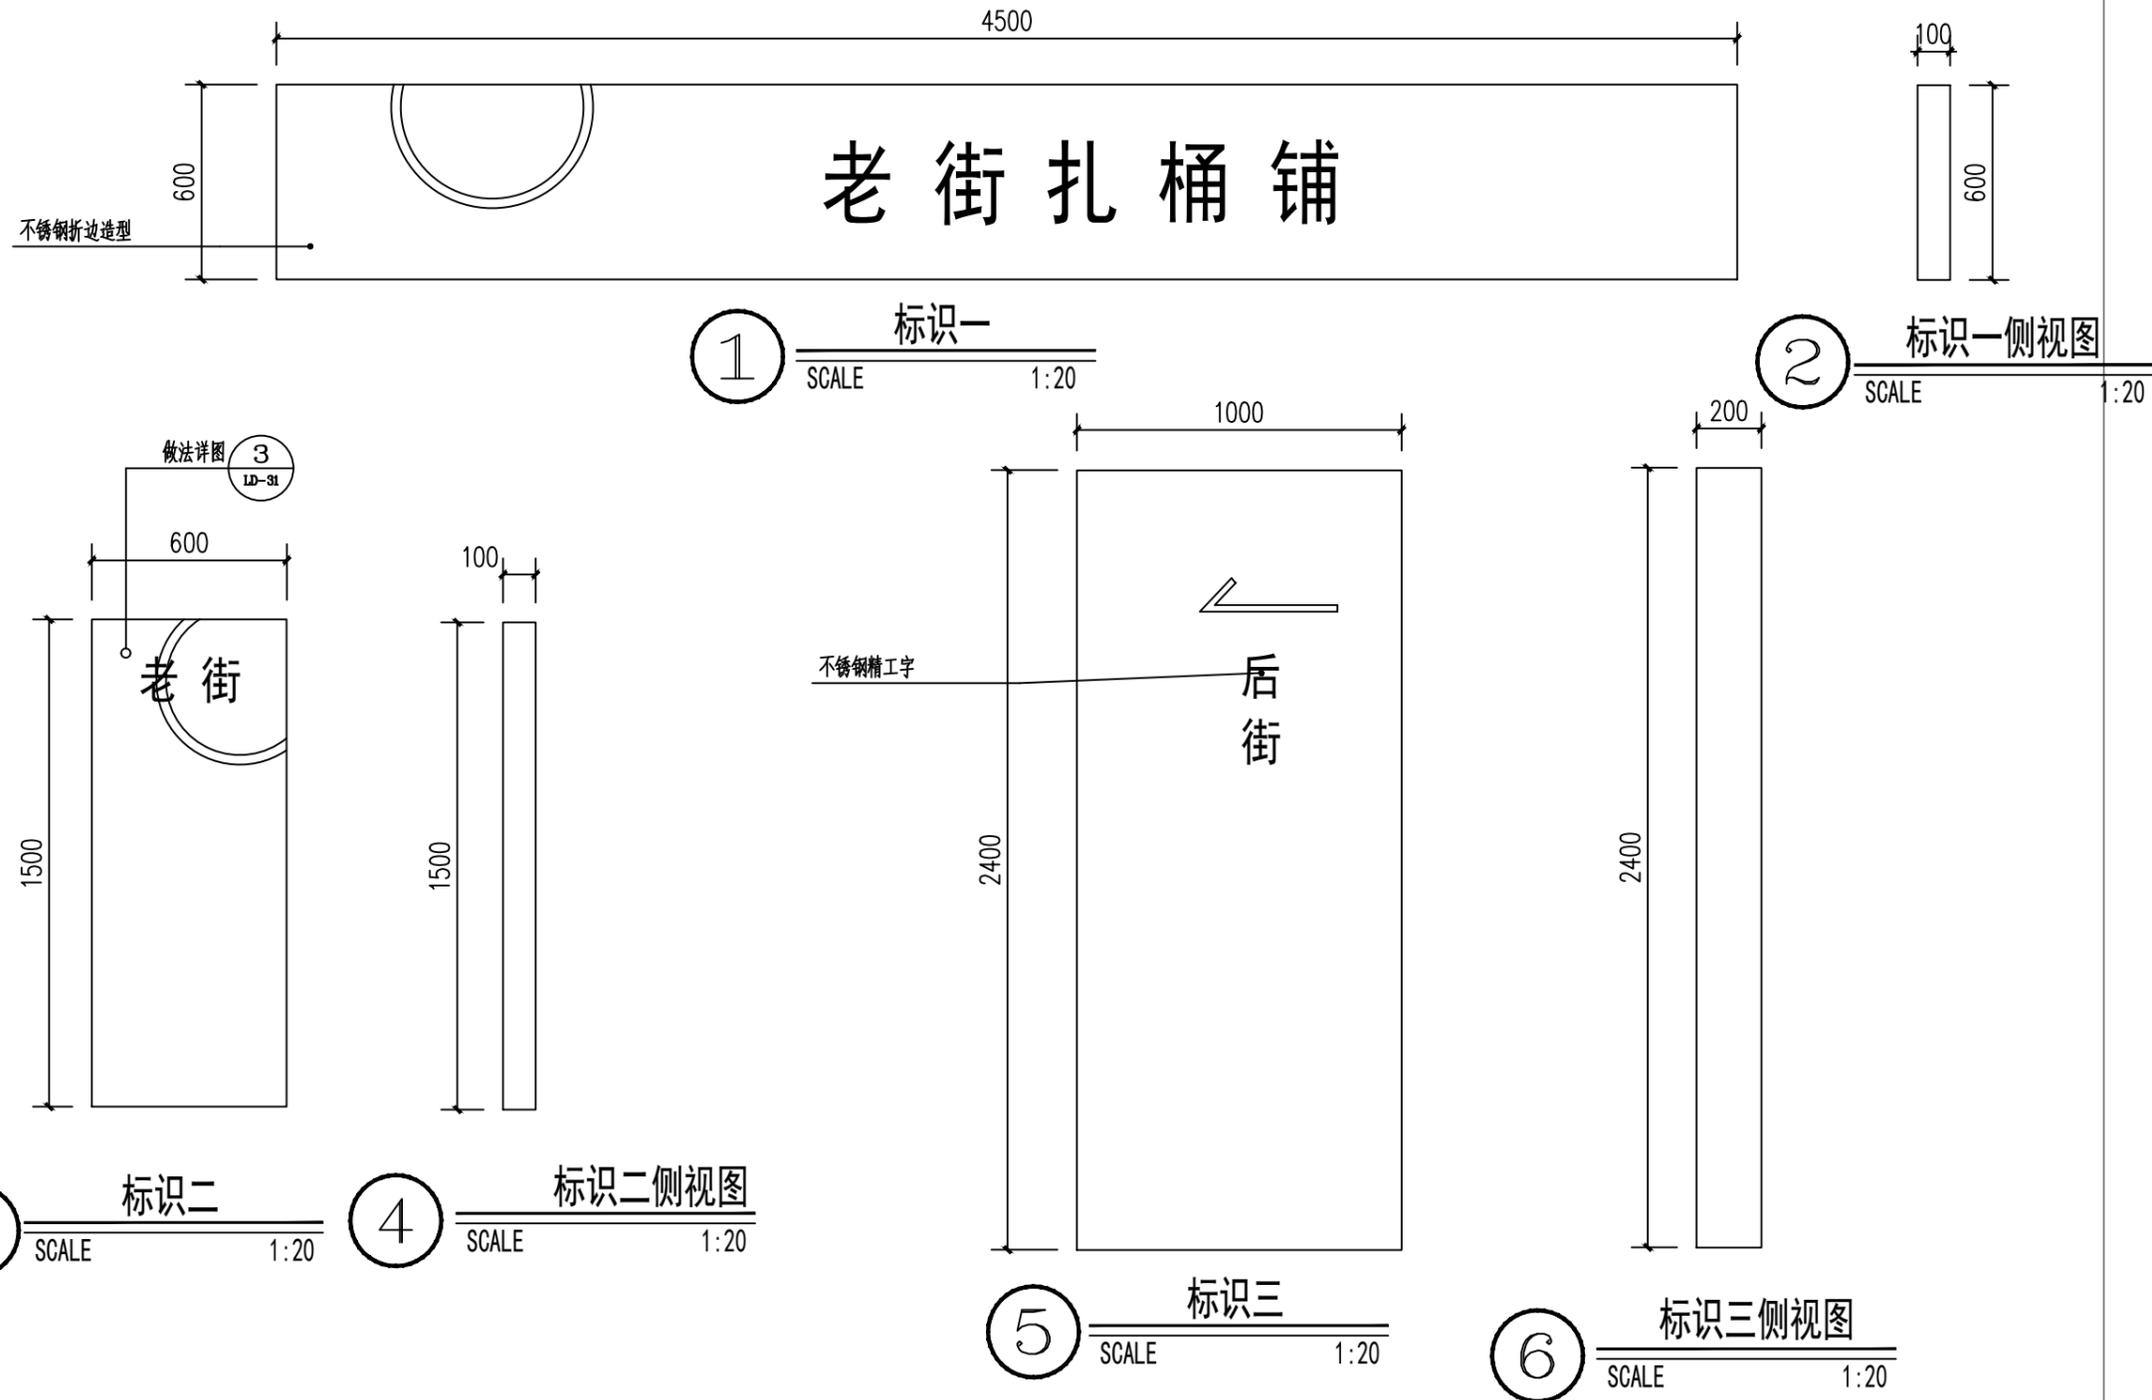

\*数量为30个


 科展(宁波) 建筑规划设计有限公司	设计单位	科展(宁波) 建筑规划设计有限公司		项目名称	松岙镇乡村振兴示范带				比例	见图
				图名	老街门头标识一				日期	2022.05
				设计阶段	施工图	工程编号			图号	LD-28

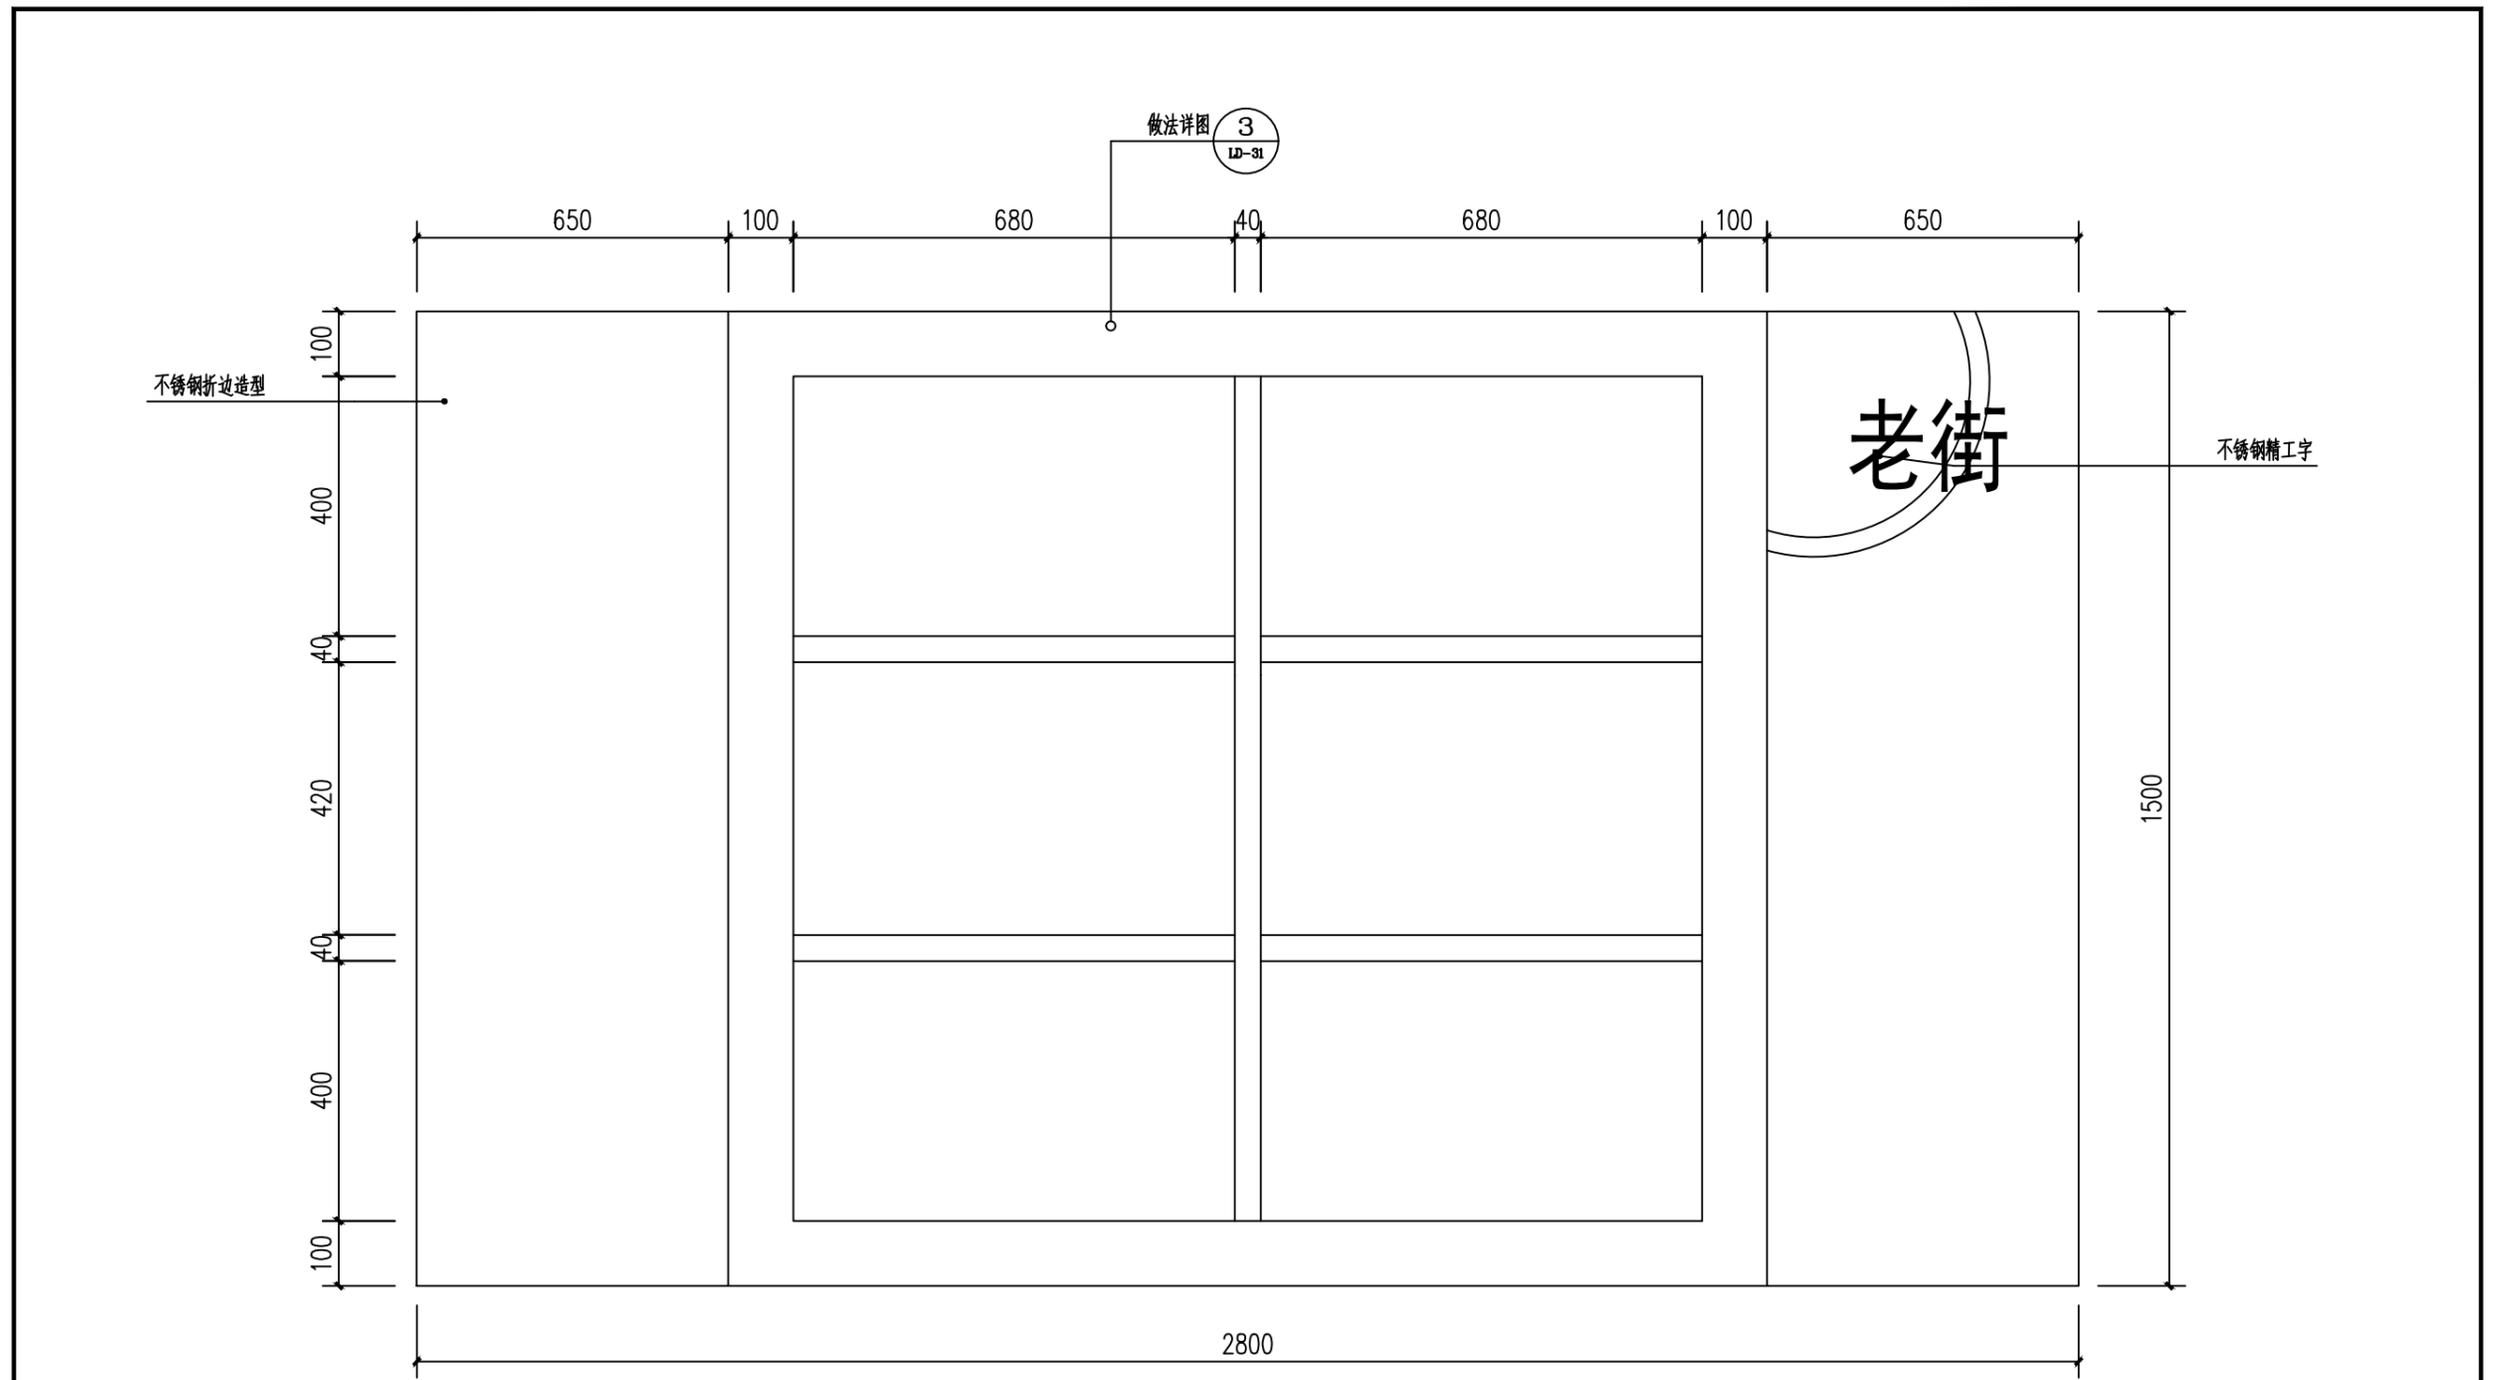


\*数量为10个

① 老街门头标识二  
SCALE 1:10


 科展 (宁波) 建筑规划设计有限公司	设计单位	科展 (宁波) 建筑规划设计有限公司		项目名称	松岙镇乡村振兴示范带				比例	见图	
		图名	老街门头标识二				日期	2022.05			
		设计阶段	施工图	工程编号				图号	LD-29		

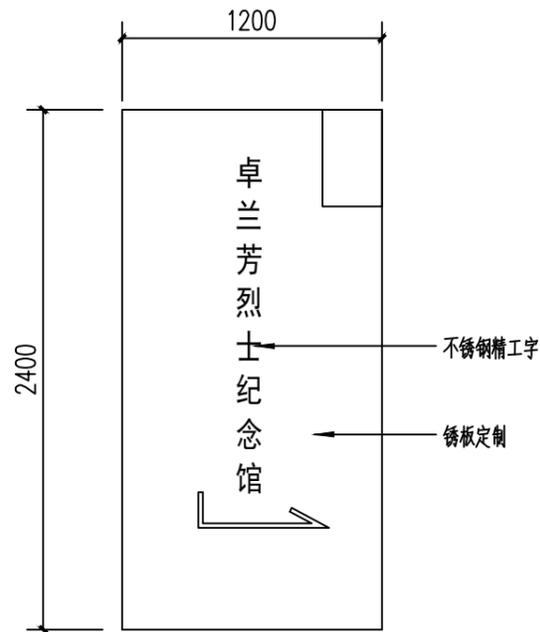


① 卓兰芳纪念馆入口导视正视图  
SCALE 1:30

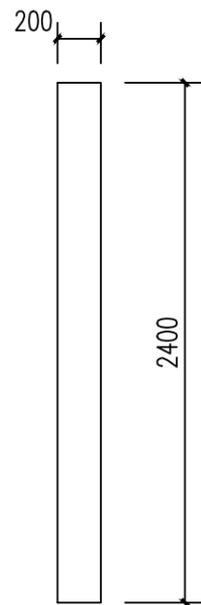

② 左视图  
SCALE 1:30

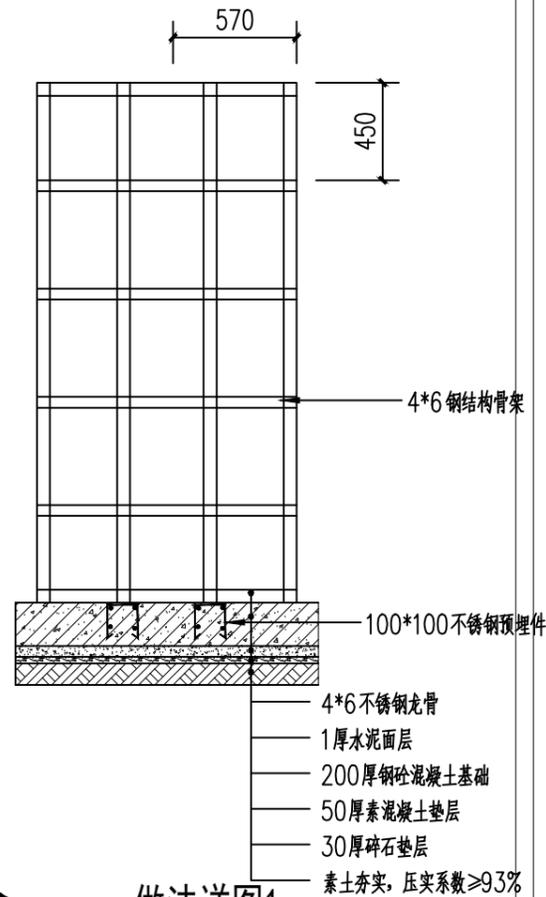


③ 做法详图1  
SCALE 1:30

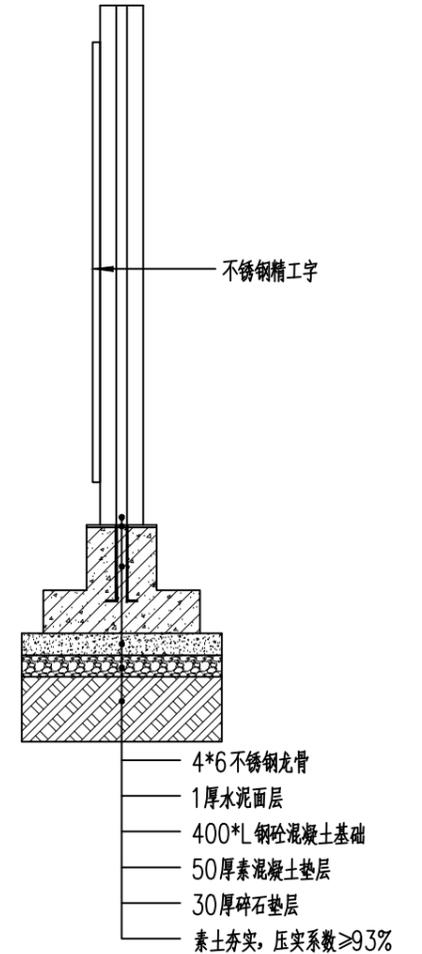

④ 做法详图1  
SCALE 1:30


 科展(宁波) 建筑规划设计有限公司	设计单位	科展(宁波) 建筑规划设计有限公司				项目名称	松岙镇乡村振兴示范带				比例	见图
						图名	卓兰芳纪念馆入口导视正视图				日期	2022.05
						设计阶段	施工图	工程编号				图号

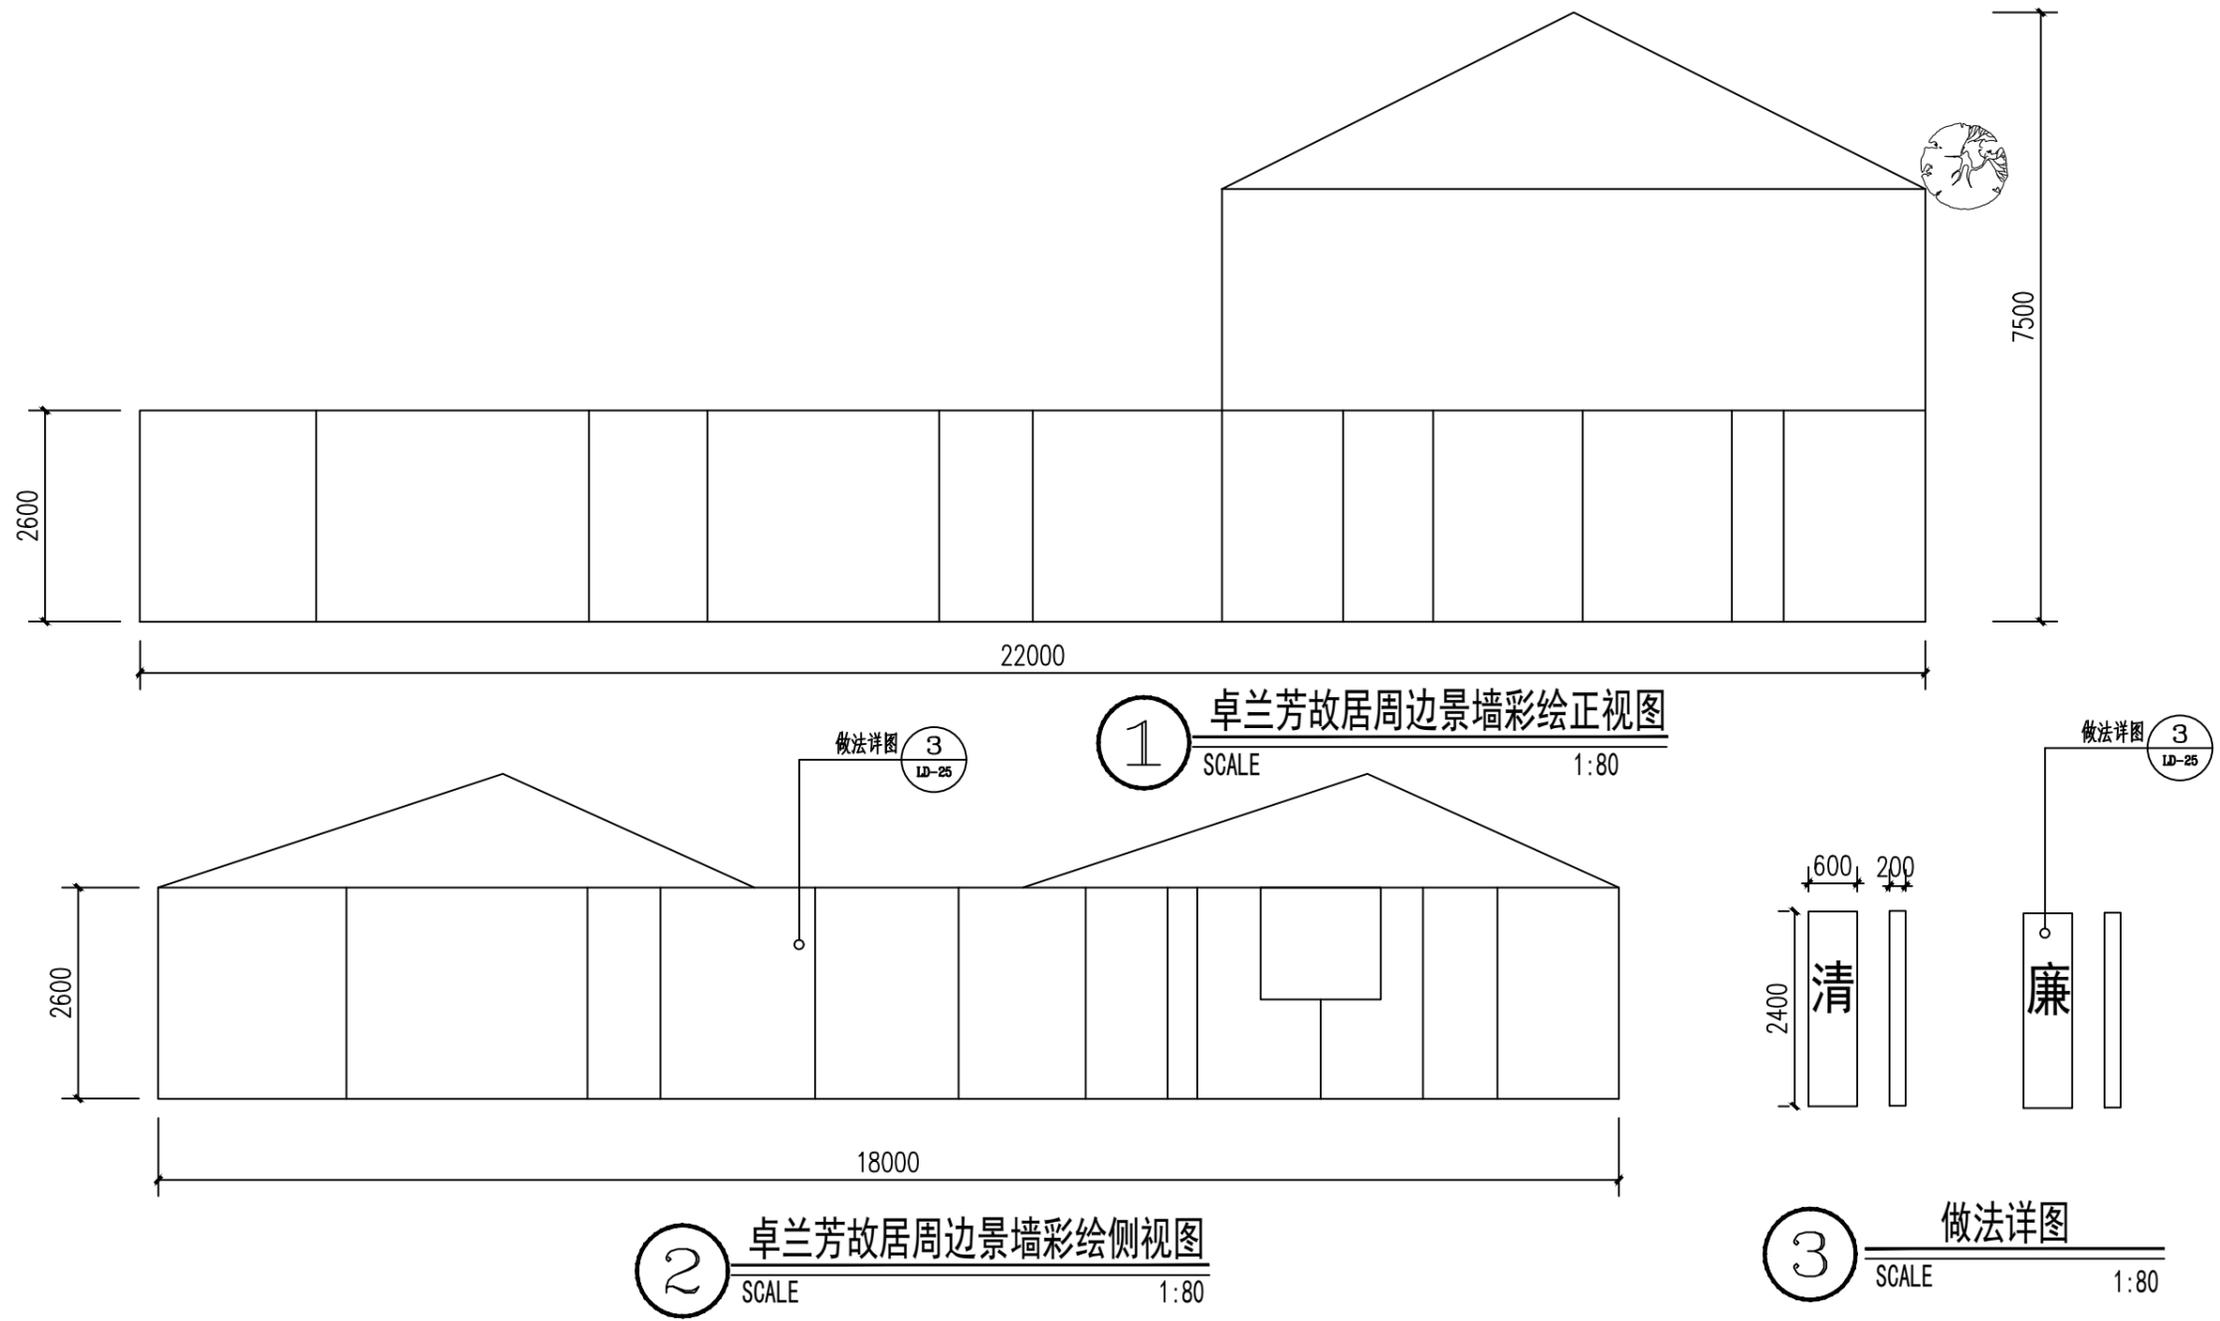


AUTODESK

AUTODESK

 科展 (宁波) 建筑规划设计有限公司	设计单位	科展 (宁波) 建筑规划设计有限公司		项目名称	松岙镇乡村振兴示范带				比例	见图
				图名	卓兰芳故居周边景墙彩绘				日期	2022.05
				设计阶段	施工图	工程编号			图号	LD-32

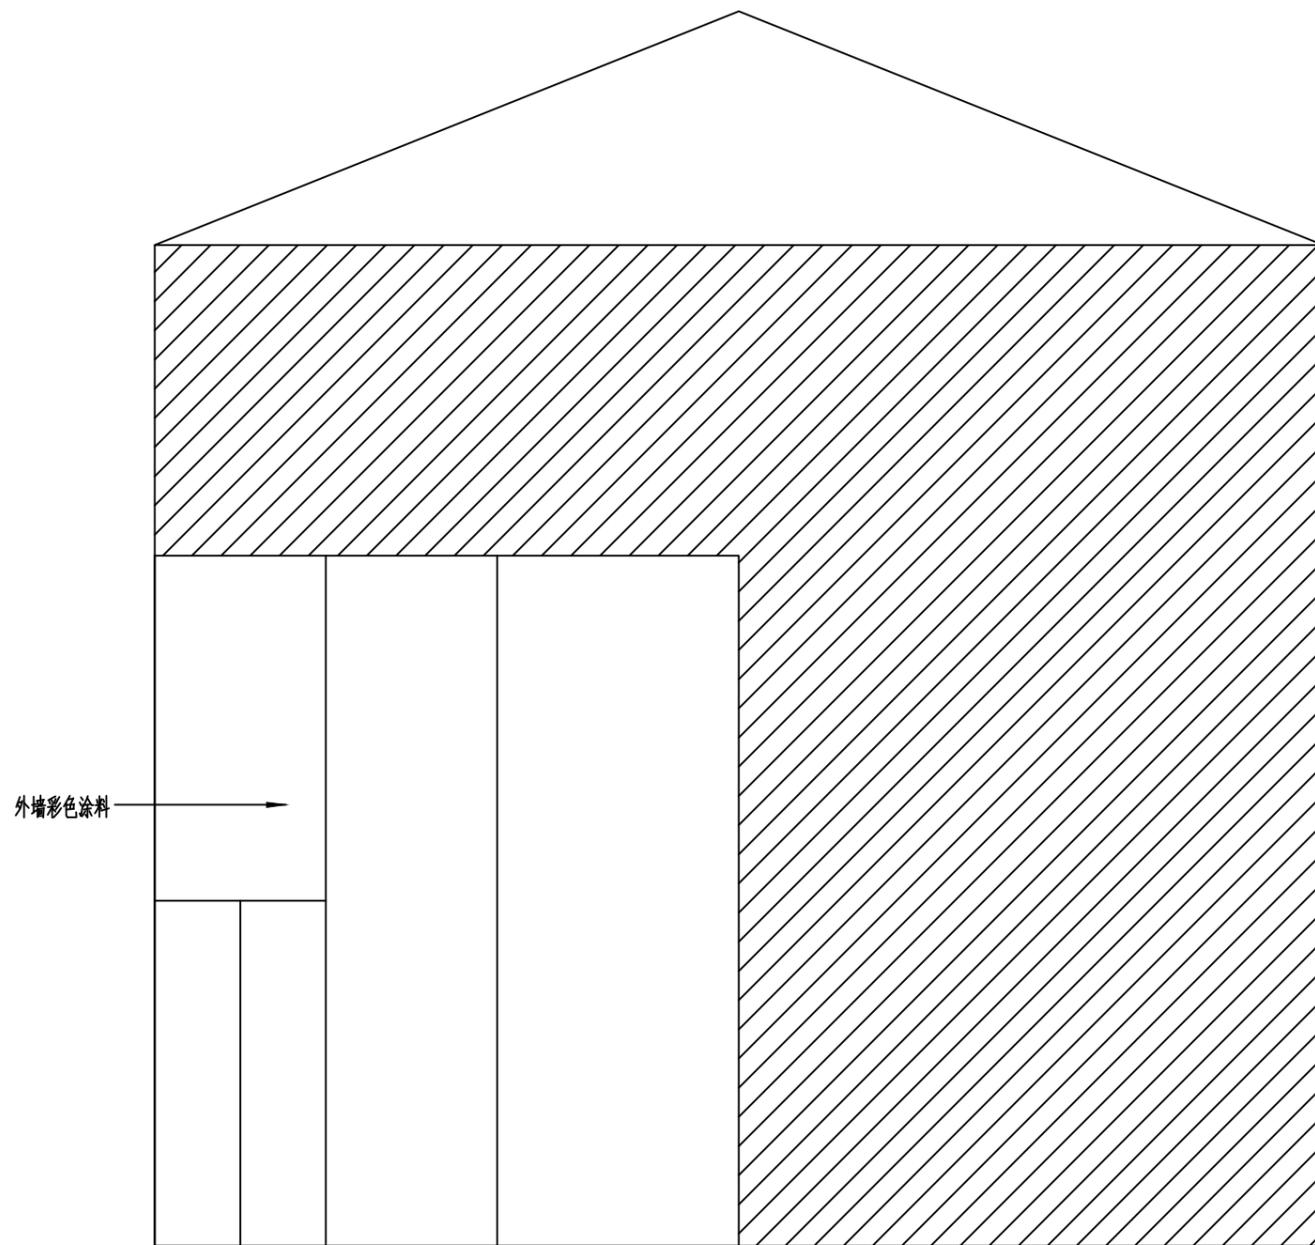


① 墙面做法详图  
SCALE 1:50

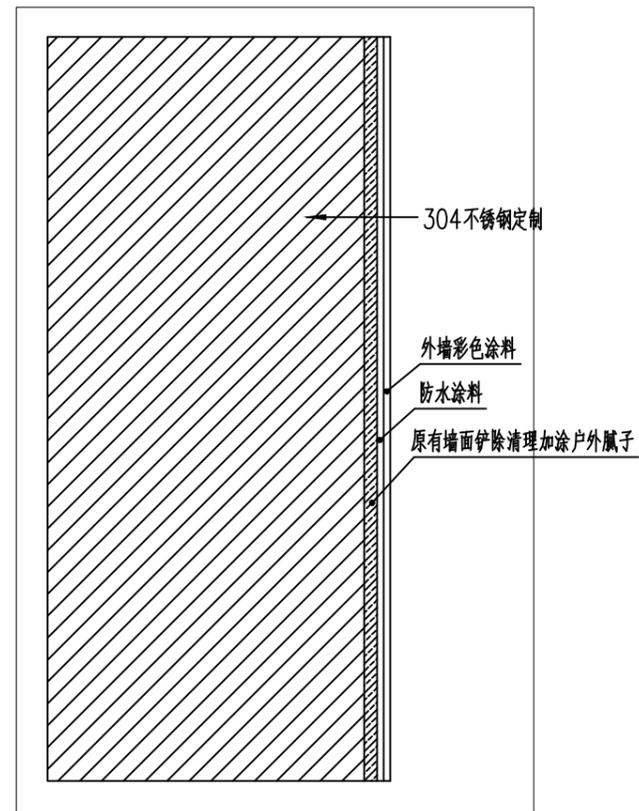

② 墙面做法详图  
SCALE 1:10

	设计单位	<b>科展 (宁波)</b> 建筑规划设计有限公司	项目名称	松岙镇乡村振兴示范带						比例	见图
			图名	消防站墙面做法详图						日期	2022.05
			设计阶段	施工图	工程编号					图号	LD-36

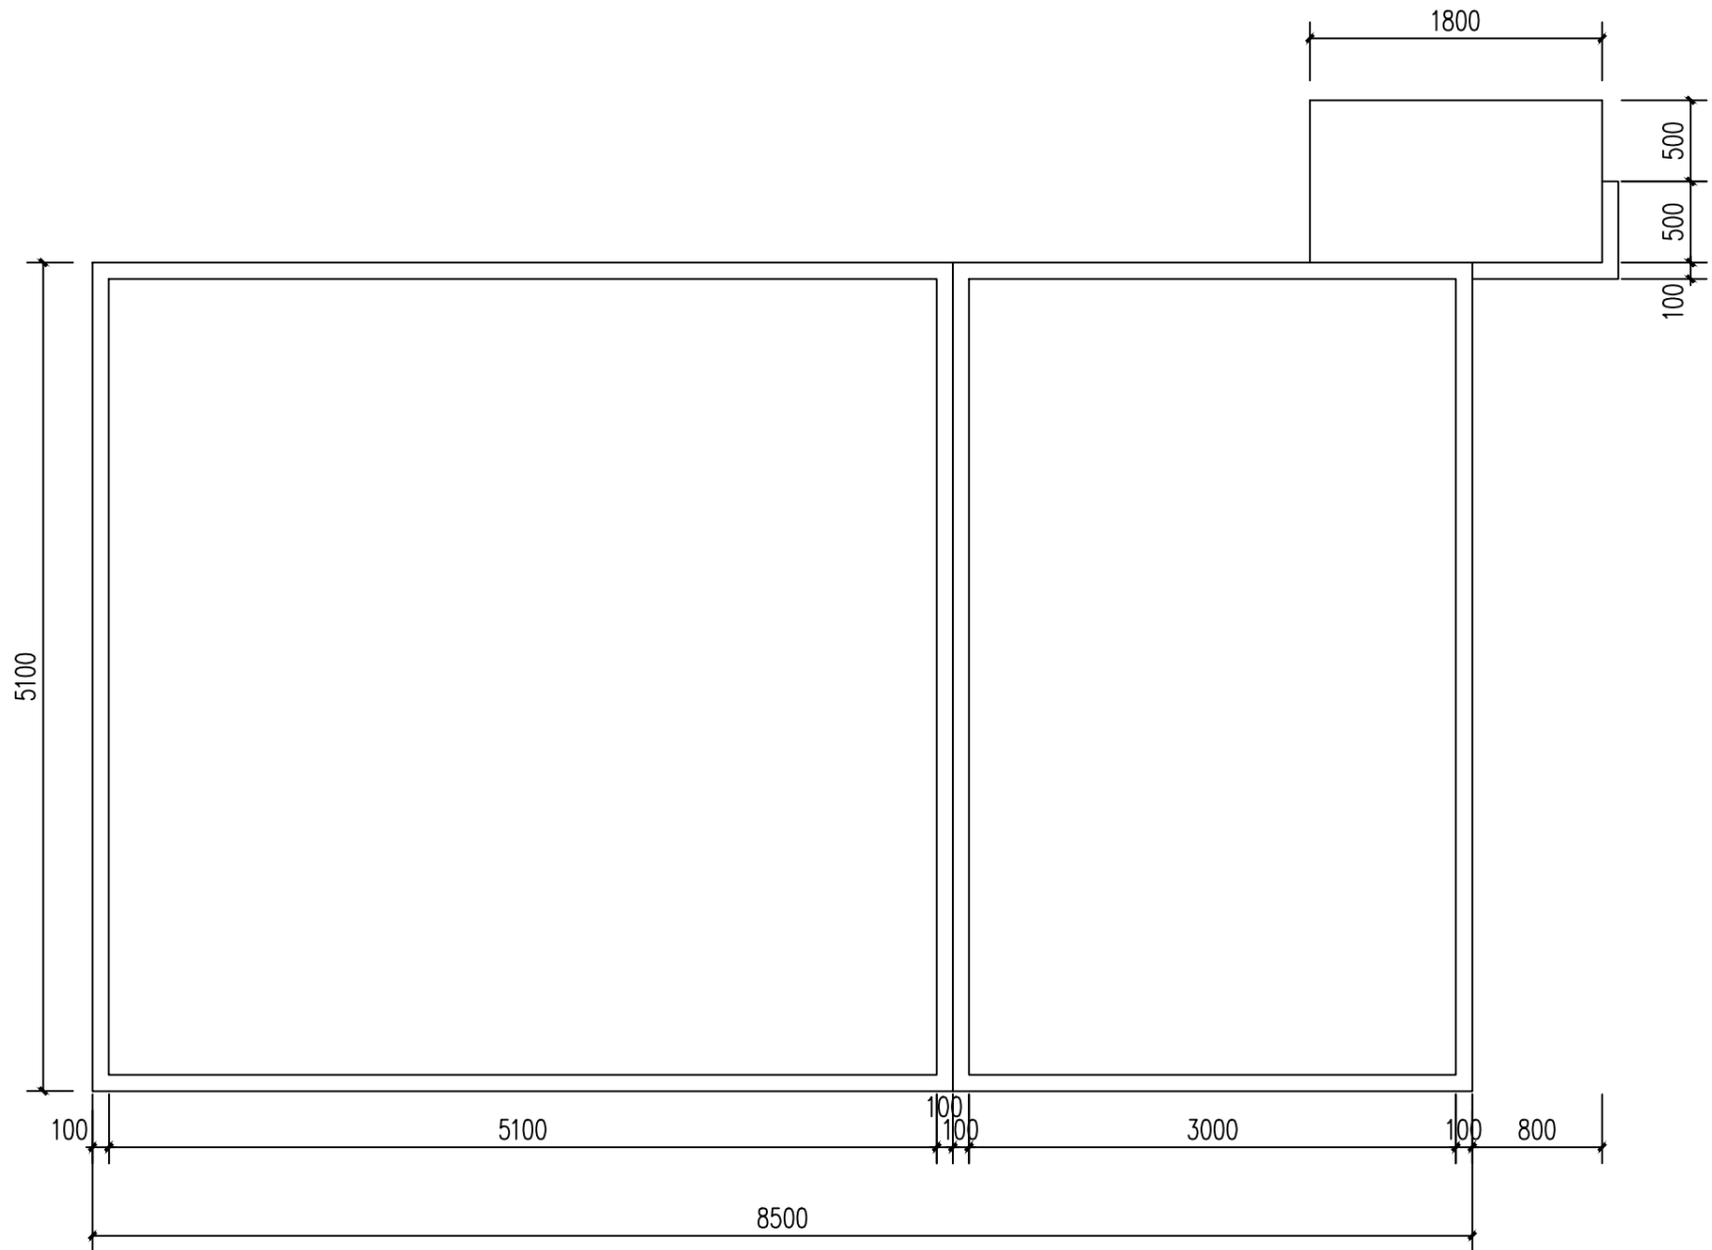


①

村入口节点电箱区域俯视图

SCALE



1:40

 科展(宁波) 建筑规划设计有限公司	设计单位	科展(宁波) 建筑规划设计有限公司		项目名称	松岙镇乡村振兴示范带					比例	见图
				图名	村入口节点电箱区域俯视图					日期	2022.05
				设计阶段	施工图	工程编号					图号

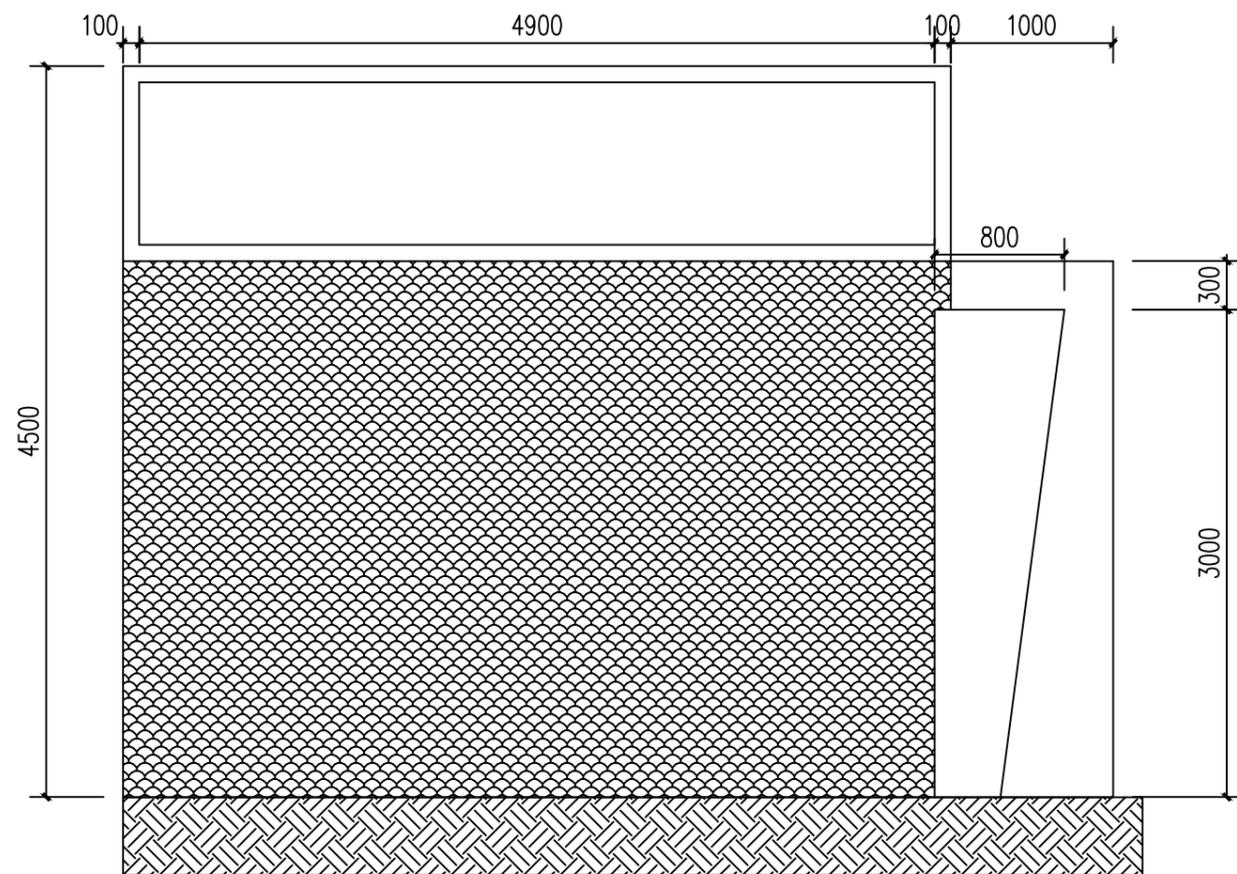

① 村入口节点电箱区域左视图  
SCALE 1:40


 科展 (宁波) 建筑规划设计有限公司	设计单位	科展 (宁波) 建筑规划设计有限公司					项目名称	松岙镇乡村振兴示范带					比例	见图	
		图名	村入口节点电箱区域左视图					图名	村入口节点电箱区域左视图					日期	2022.05
		设计阶段	施工图	工程编号									图号	LD-38	

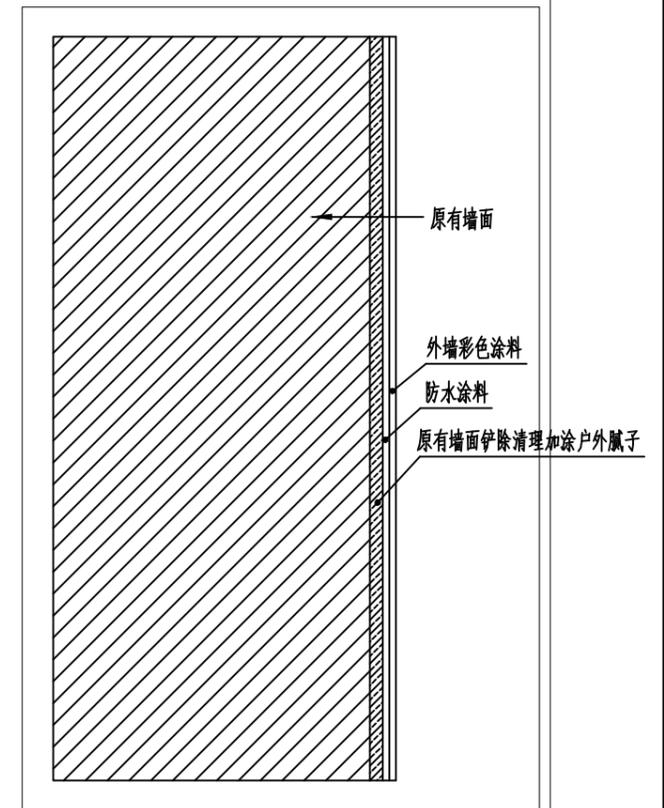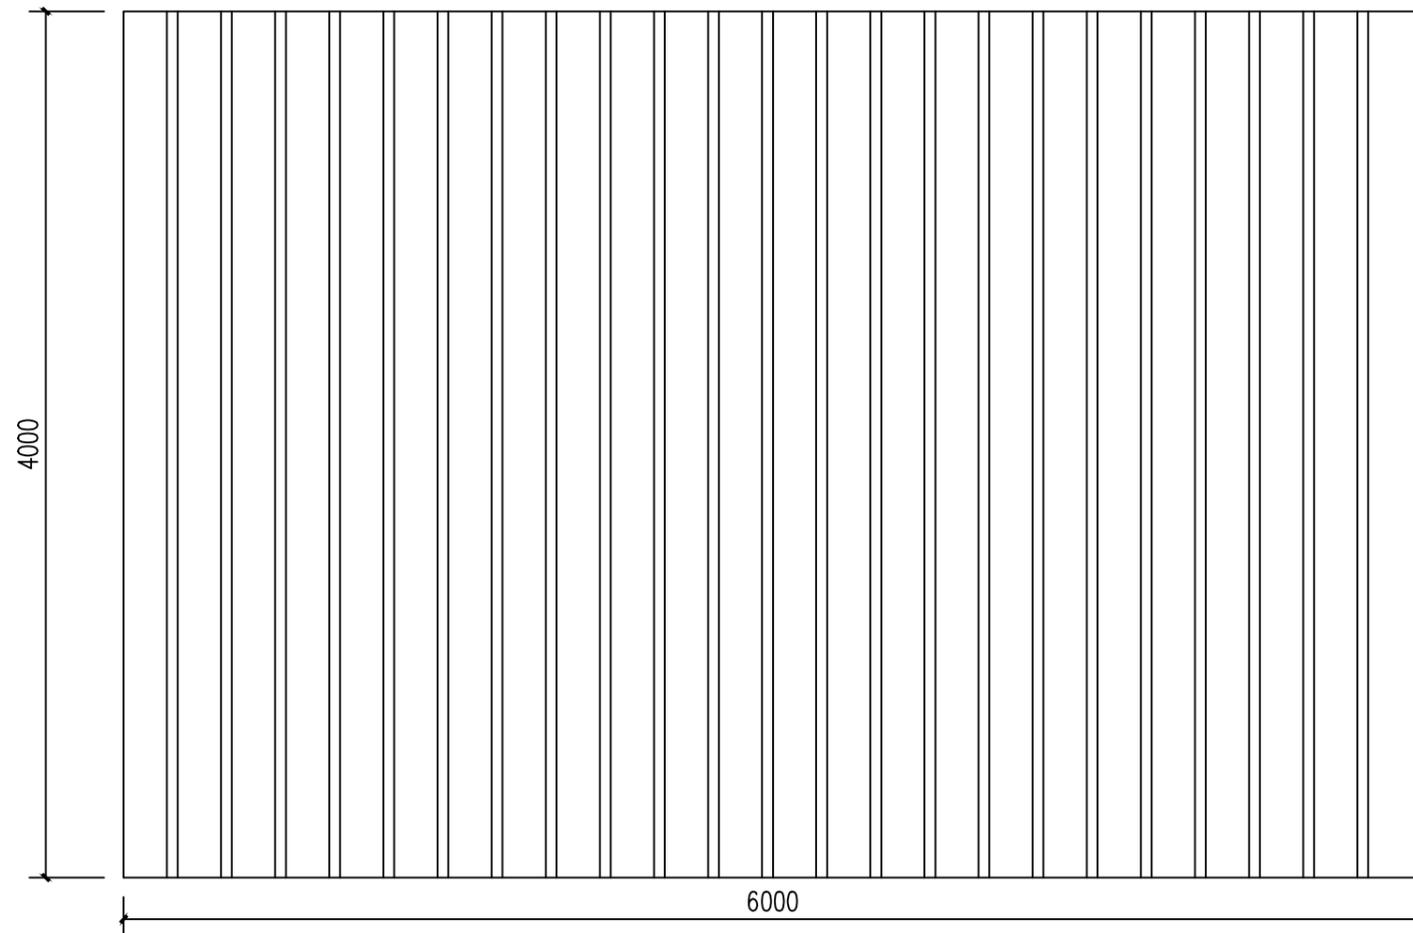


① 村口彩绘一平面图  
SCALE 1:30

② 墙面做法详图  
SCALE 1:10

 科展(宁波) 建筑规划设计有限公司	设计单位	科展(宁波) 建筑规划设计有限公司	项目名称	松岙镇乡村振兴示范带						比例	见图
			图名	村口彩绘一						日期	2022.05
			设计阶段	施工图	工程编号					图号	LD-34

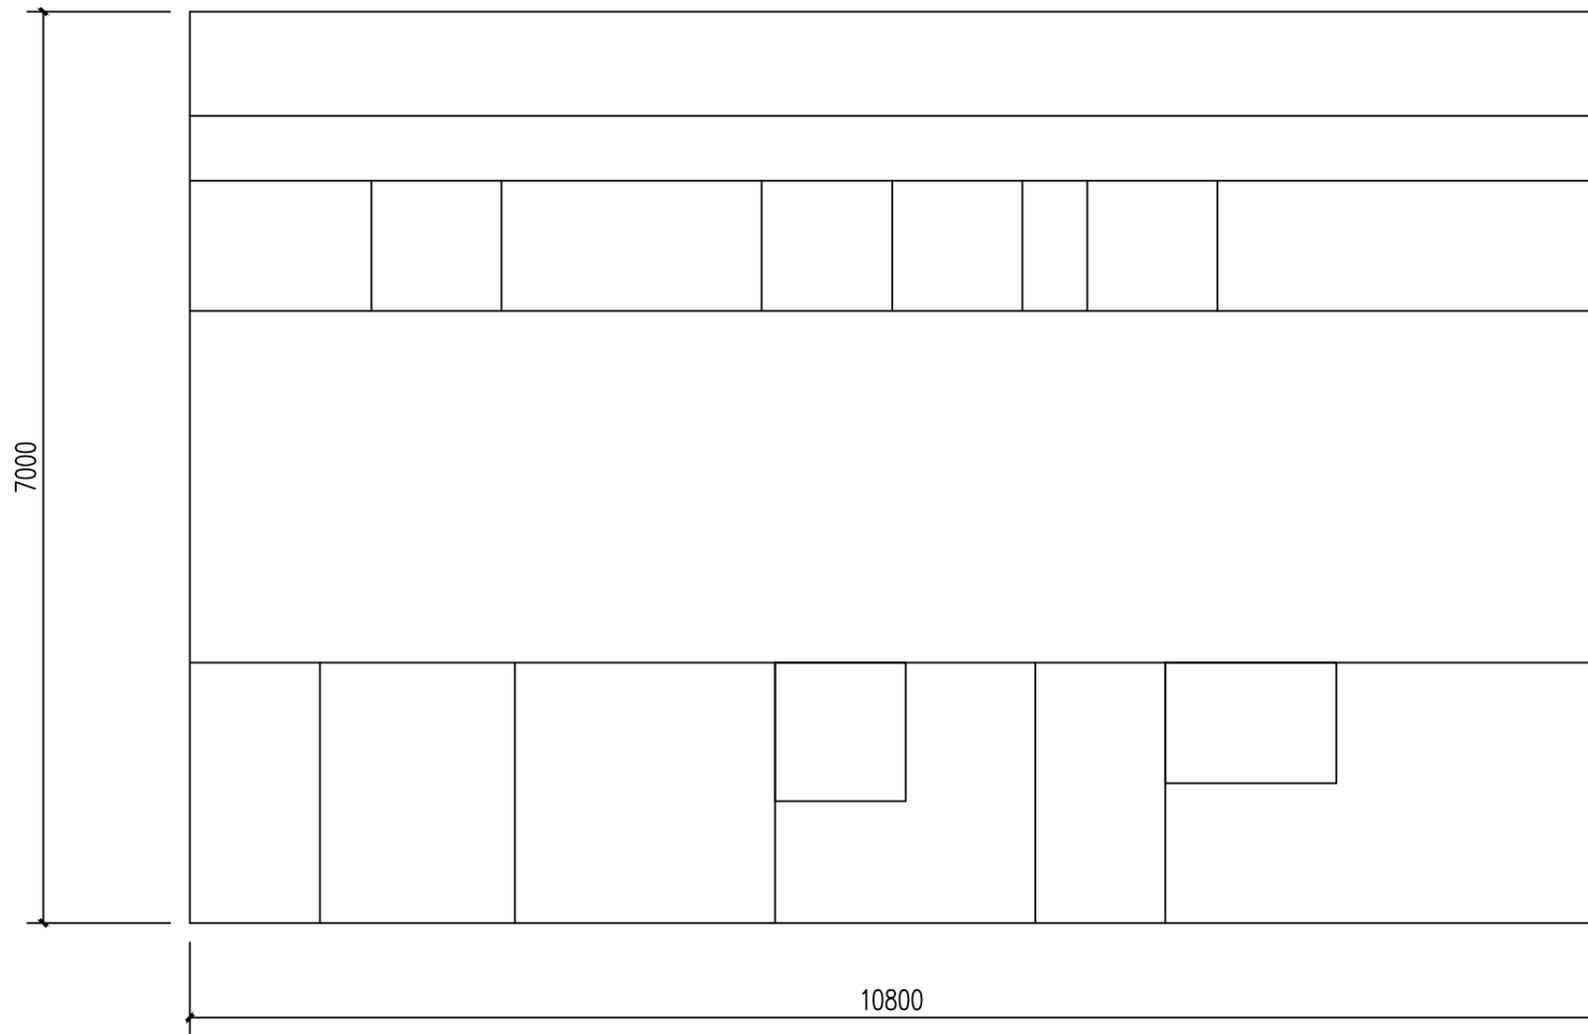

① 村口彩绘二平面图  
SCALE 1:50

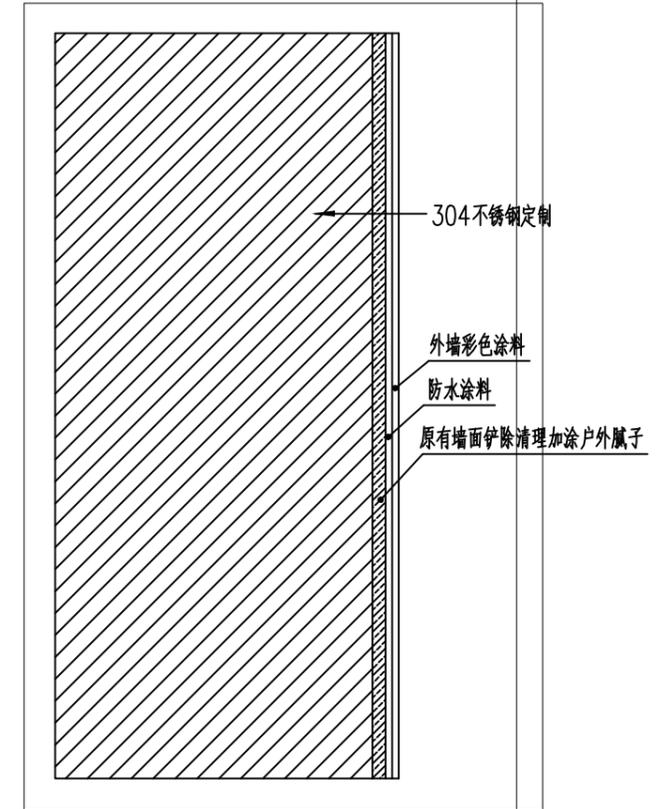

② 墙面做法详图  
SCALE 1:10

 科展(宁波) 建筑规划设计有限公司	设计单位	科展(宁波) 建筑规划设计有限公司	项目名称	松岙镇乡村振兴示范带						比例	见图
			图名	村口彩绘二						日期	2022.05
			设计阶段	施工图	工程编号					图号	LD-35