

柴桥小学校史展厅改造工程

施工图设计文件

浙江富华装饰
FHDESIGN 1990

建设单位：宁波市北仑区柴桥小学

编制单位：浙江富华建筑装饰有限公司

ADD: 中国宁波城海曙区18号奥里街3号楼
TEL: 0574-87344663
FAX: 0574-87344665
PG: 315014

项目编号：SJ2025117

编制日期：2025 年 06 月

版本号：第一版

项目负责人：徐雄飞

浙江富华装饰
FHDESIGN 1990
施工图纸目录

序号	图号	图纸名称	规格	备注
01	J000	封面	A2	
02	ML-001	目录	A2	
03	PM-01	一楼拆除图	A2	
04	PM-02	一楼平面图	A2	
05	PM-03	一楼天花布置图	A2	
06	PM-04	二楼拆除图	A2	
07	PM-05	二楼平面图	A2	
08	PM-06	二楼天花布置图	A2	
09	PM-07	荣誉室地板铺设图	A2	
10	PM-08	荣誉室天花布置图	A2	
11	LM-01	一楼立面图1	A2	
12	LM-02	一楼立面图2	A2	
13	LM-03	一楼立面图3	A2	
14	LM-04	一楼立面图4	A2	
15	LM-05	一楼立面图5	A2	
16	LM-06	荣誉室立面图1	A2	
17	LM-07	荣誉室立面图2	A2	
18	LM-08	荣誉室立面图3	A2	
19	LM-09	荣誉室立面图4	A2	
20	LM-10	荣誉室玄关立面图	A2	
21	LM-11	二楼立面图1	A2	
22	LM-12	二楼立面图2	A2	
23	LM-13	二楼立面图3	A2	
24	LM-14	二楼立面图4	A2	
25	LM-15	二楼立面图5	A2	
26	LM-16	二楼立面图6	A2	
27	LM-17	二楼立面图7	A2	
28	JD-01	石膏板吊顶节点图	A2	
29	JD-02	铝方通吊顶节点图	A2	
30	JD-03	铝板包柱节点图	A2	
31	JD-04	装饰扣板竖剖图	A2	
32	JD-05	轻钢龙骨石膏板隔墙做法	A2	
33	JD-06	木地板地坪节点图	A2	
34	JD-07	木饰面挂板墙面节点图 (竖剖/墙体)	A2	
35	JD-08	成品透明书架做法图	A2	

序号	图号	图纸名称	规格	备注
36	JD-09	木质地台座椅 (置于书架前)	A2	
37	JD-10	二楼大厅木质书架	A2	
38	JD-11	玻璃展台	A2	

浙江富华建筑装饰有限公司
ZHEJIANG FUHUA CONSTRUCTION ADDRESSING CO.,LTD.
ADD: 中国宁波姚隘路918号荣里新邨3号楼
TEL: 0574-87840456
FAX: 0574-87841456
Http://www.hbfuhua.com

设计资质 建筑装饰甲级
设计证号 A133001875
建设单位 宁波市北仑区柴桥小学
CONSTRUCT DEPARTMENT

项目名称 柴桥小学校史展厅改造工程
PROJECT PART

图纸名称 目录
TITLE

版本/REVISIONS 日期/DATE
第一版 2025.06

专业/Specialty 装修建

审定/Approved 吴炯红

审核/Check 吴炯红

项目负责人/Project Chief 徐雄飞

专业负责人/Specialty Chief 徐冰倩

设计/Designed 徐冰倩

制图/Draw 徐冰倩


校对/Checked 张建婷

比例/SCALE 1:100

单位出图章栏


审查专用章栏

(本图未盖出图章无效)

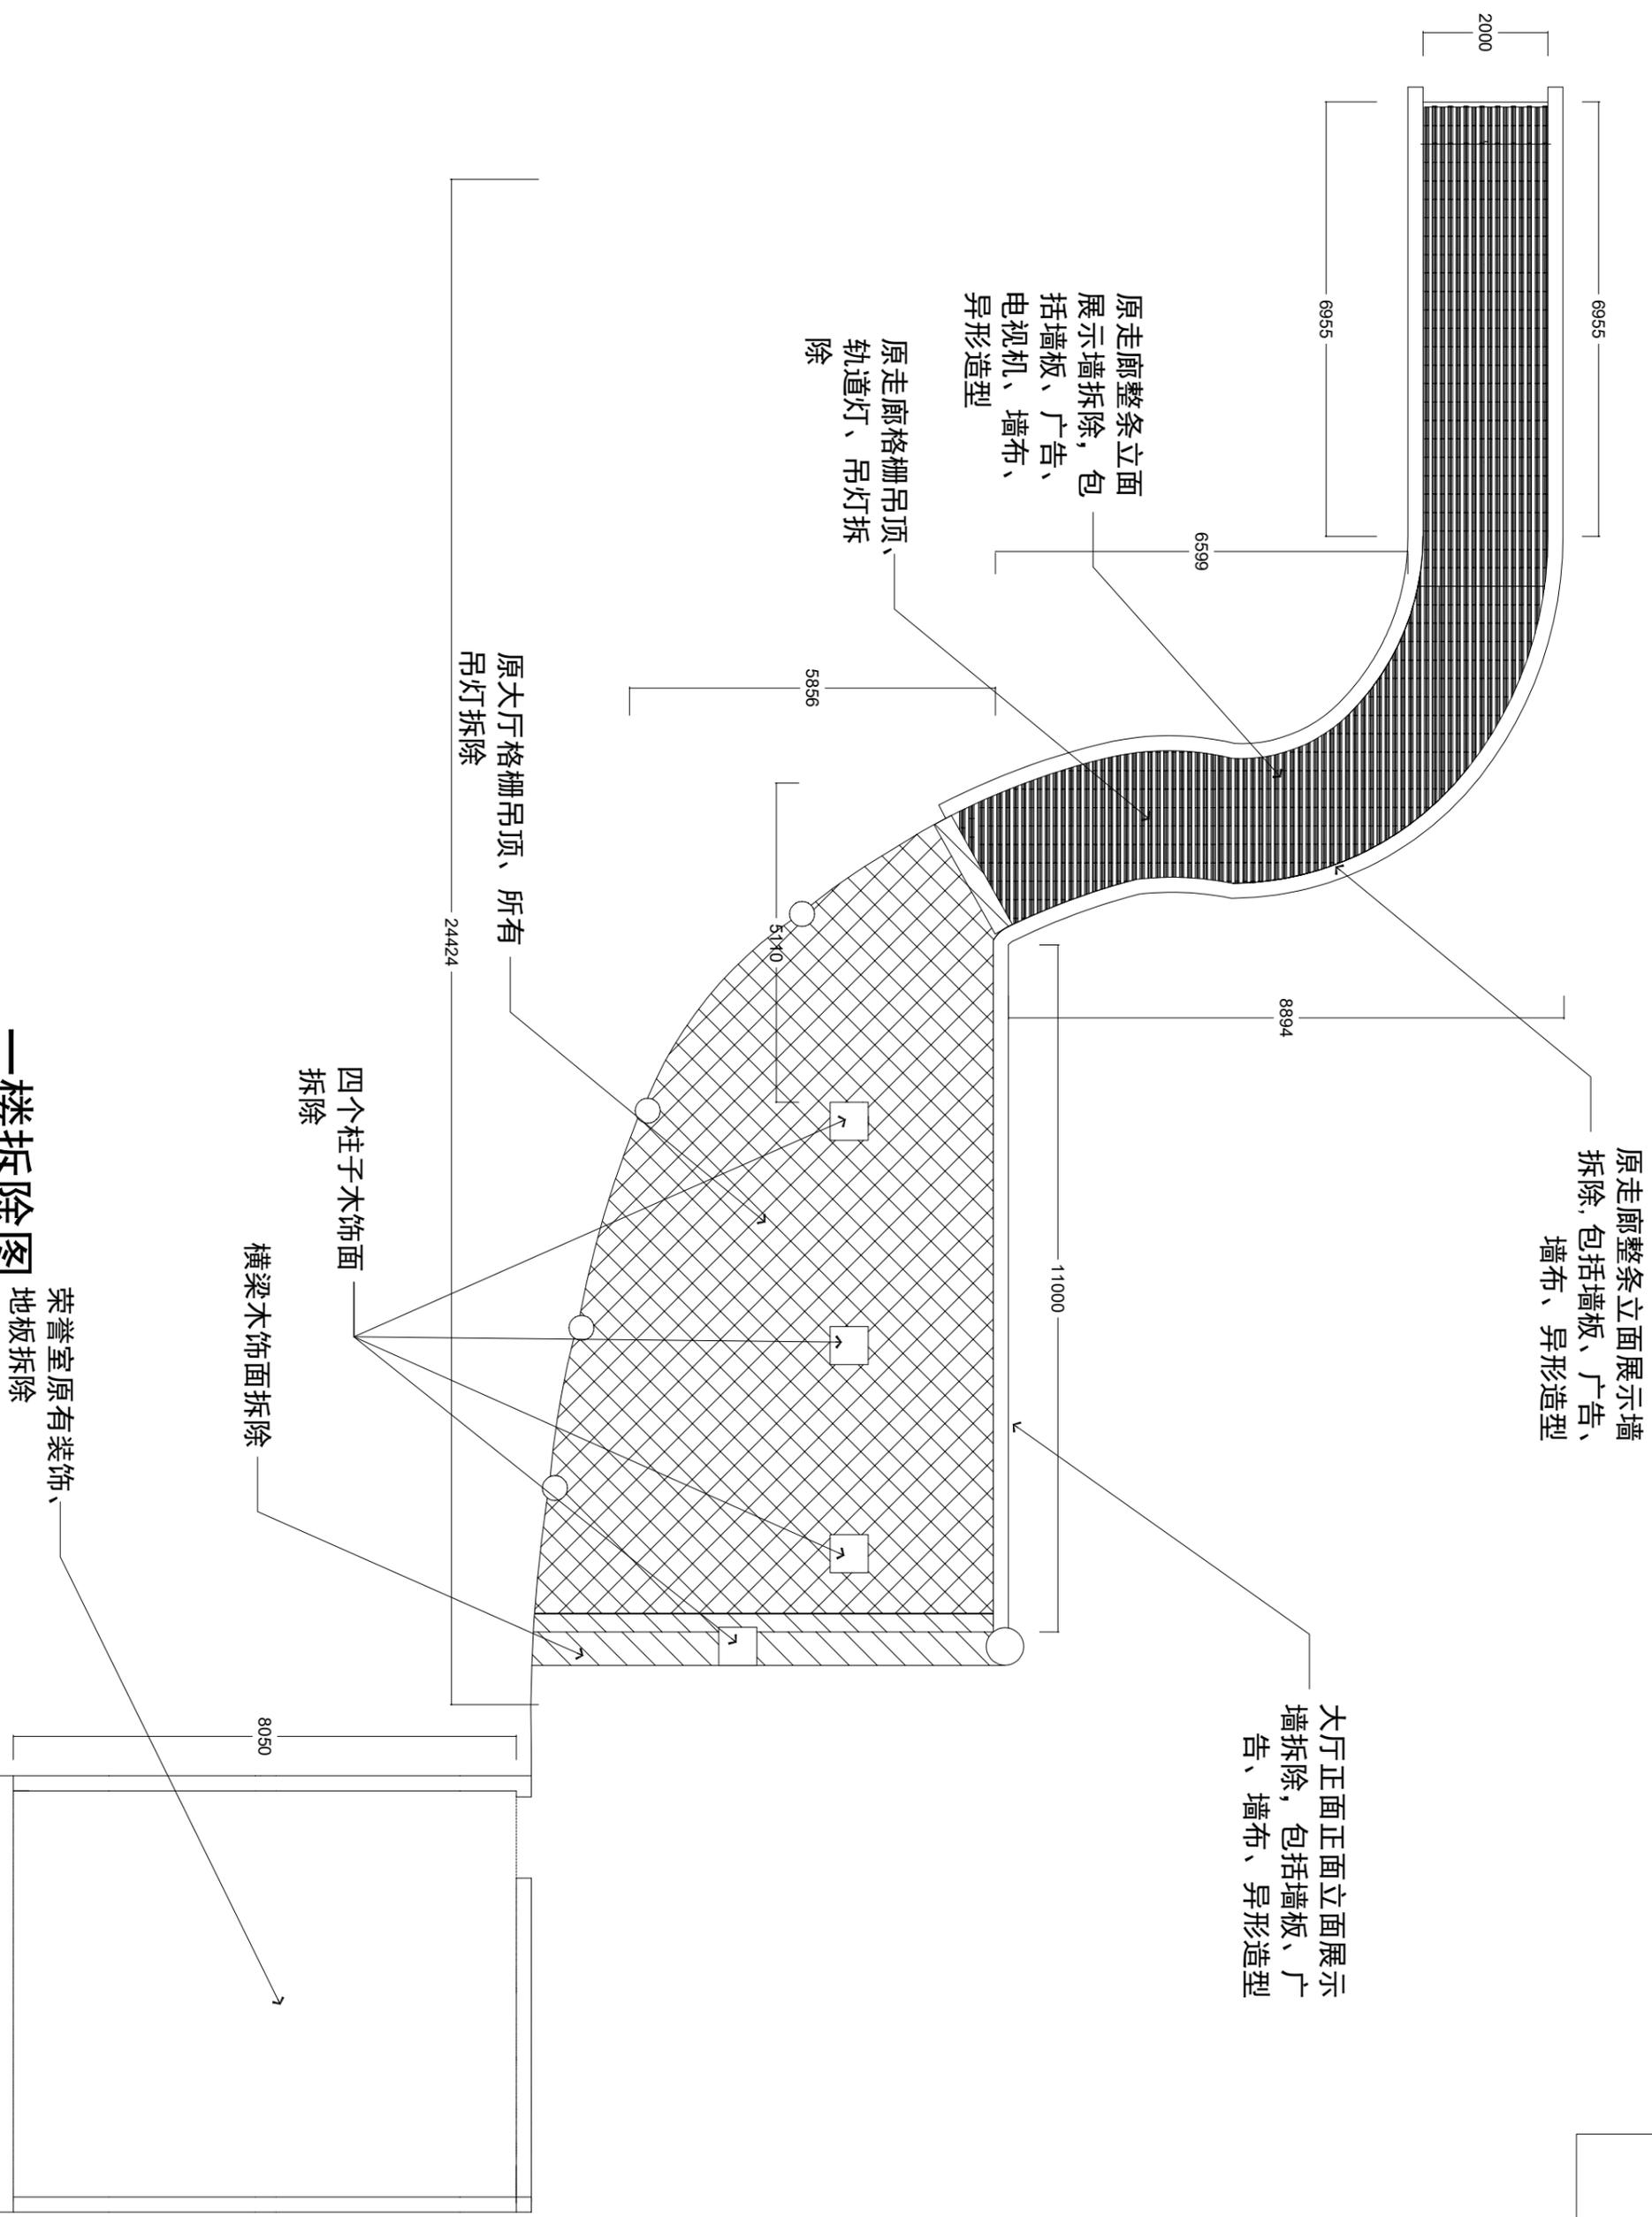

一楼拆除图

荣誉室原有装饰、地板拆除

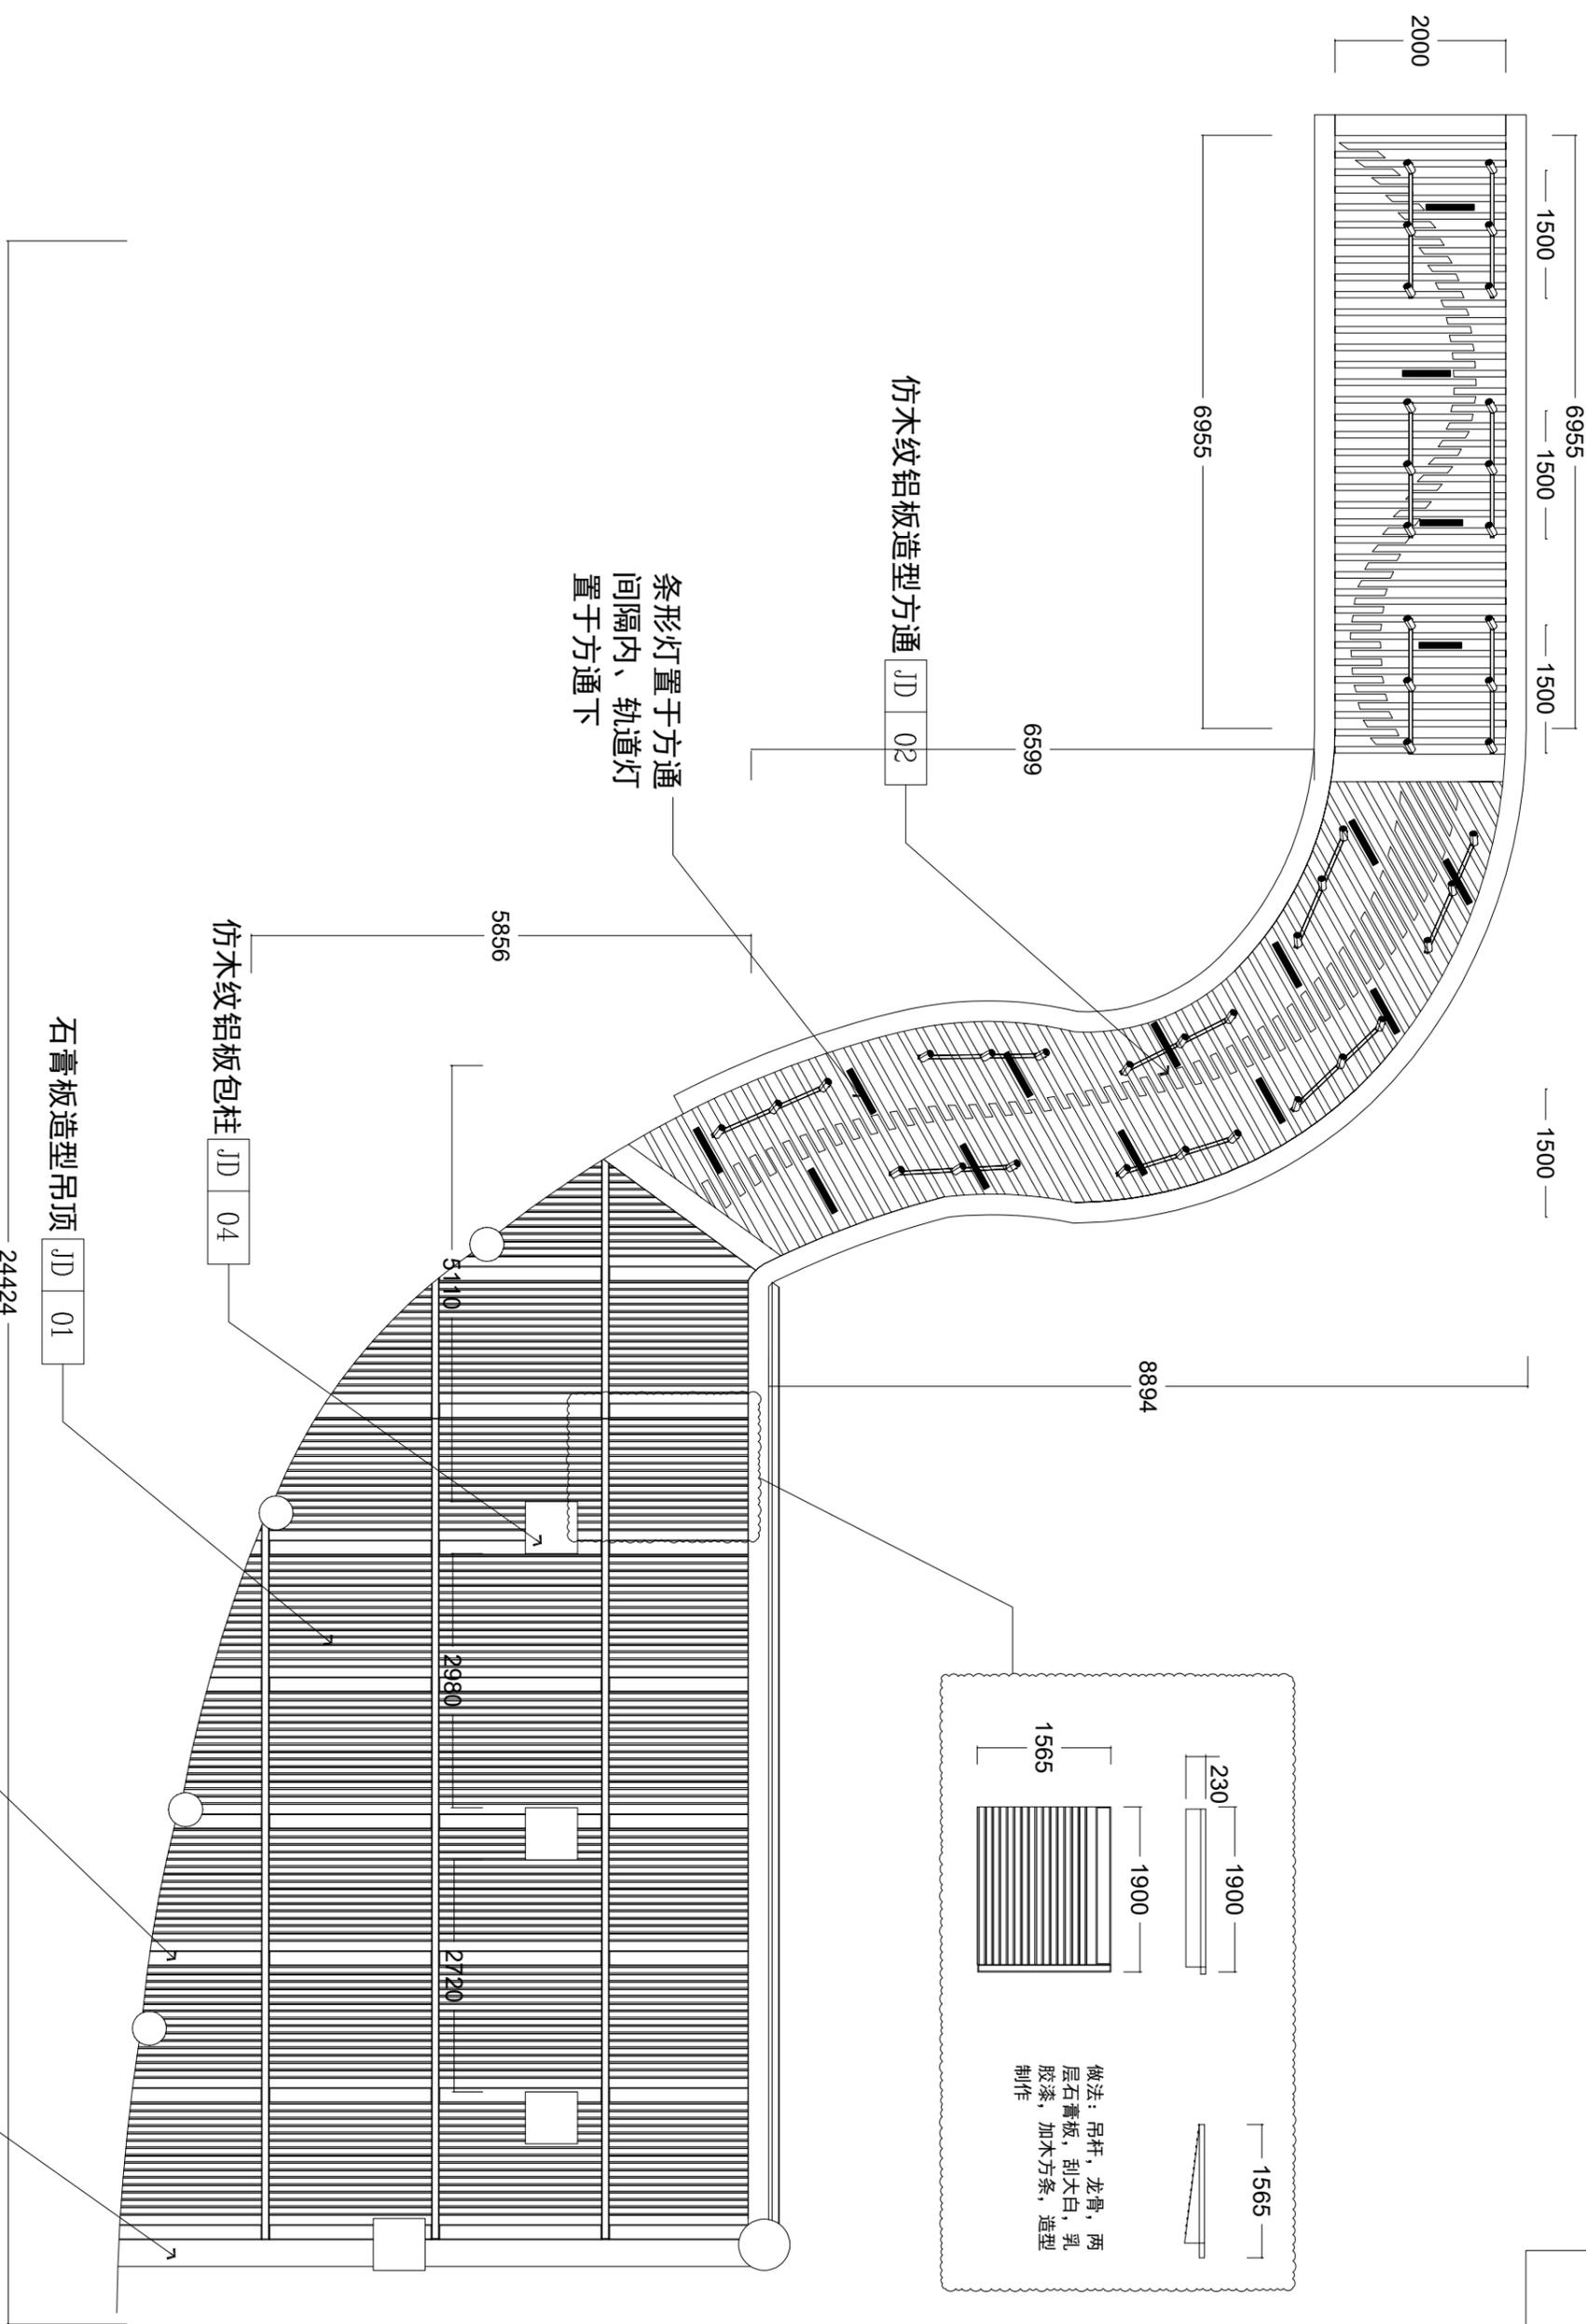

一楼天花布置图

条形软膜内置LED灯

石膏板吊顶 JD 01


石膏板造型吊顶 JD 01

仿木纹铝板包柱 JD 04

仿木纹铝板造型方通 JD 02


条形灯置于方通间隔内、轨道灯置于方通下

工程号	SJ2025117	图号	PM-04
阶段	施工	号	

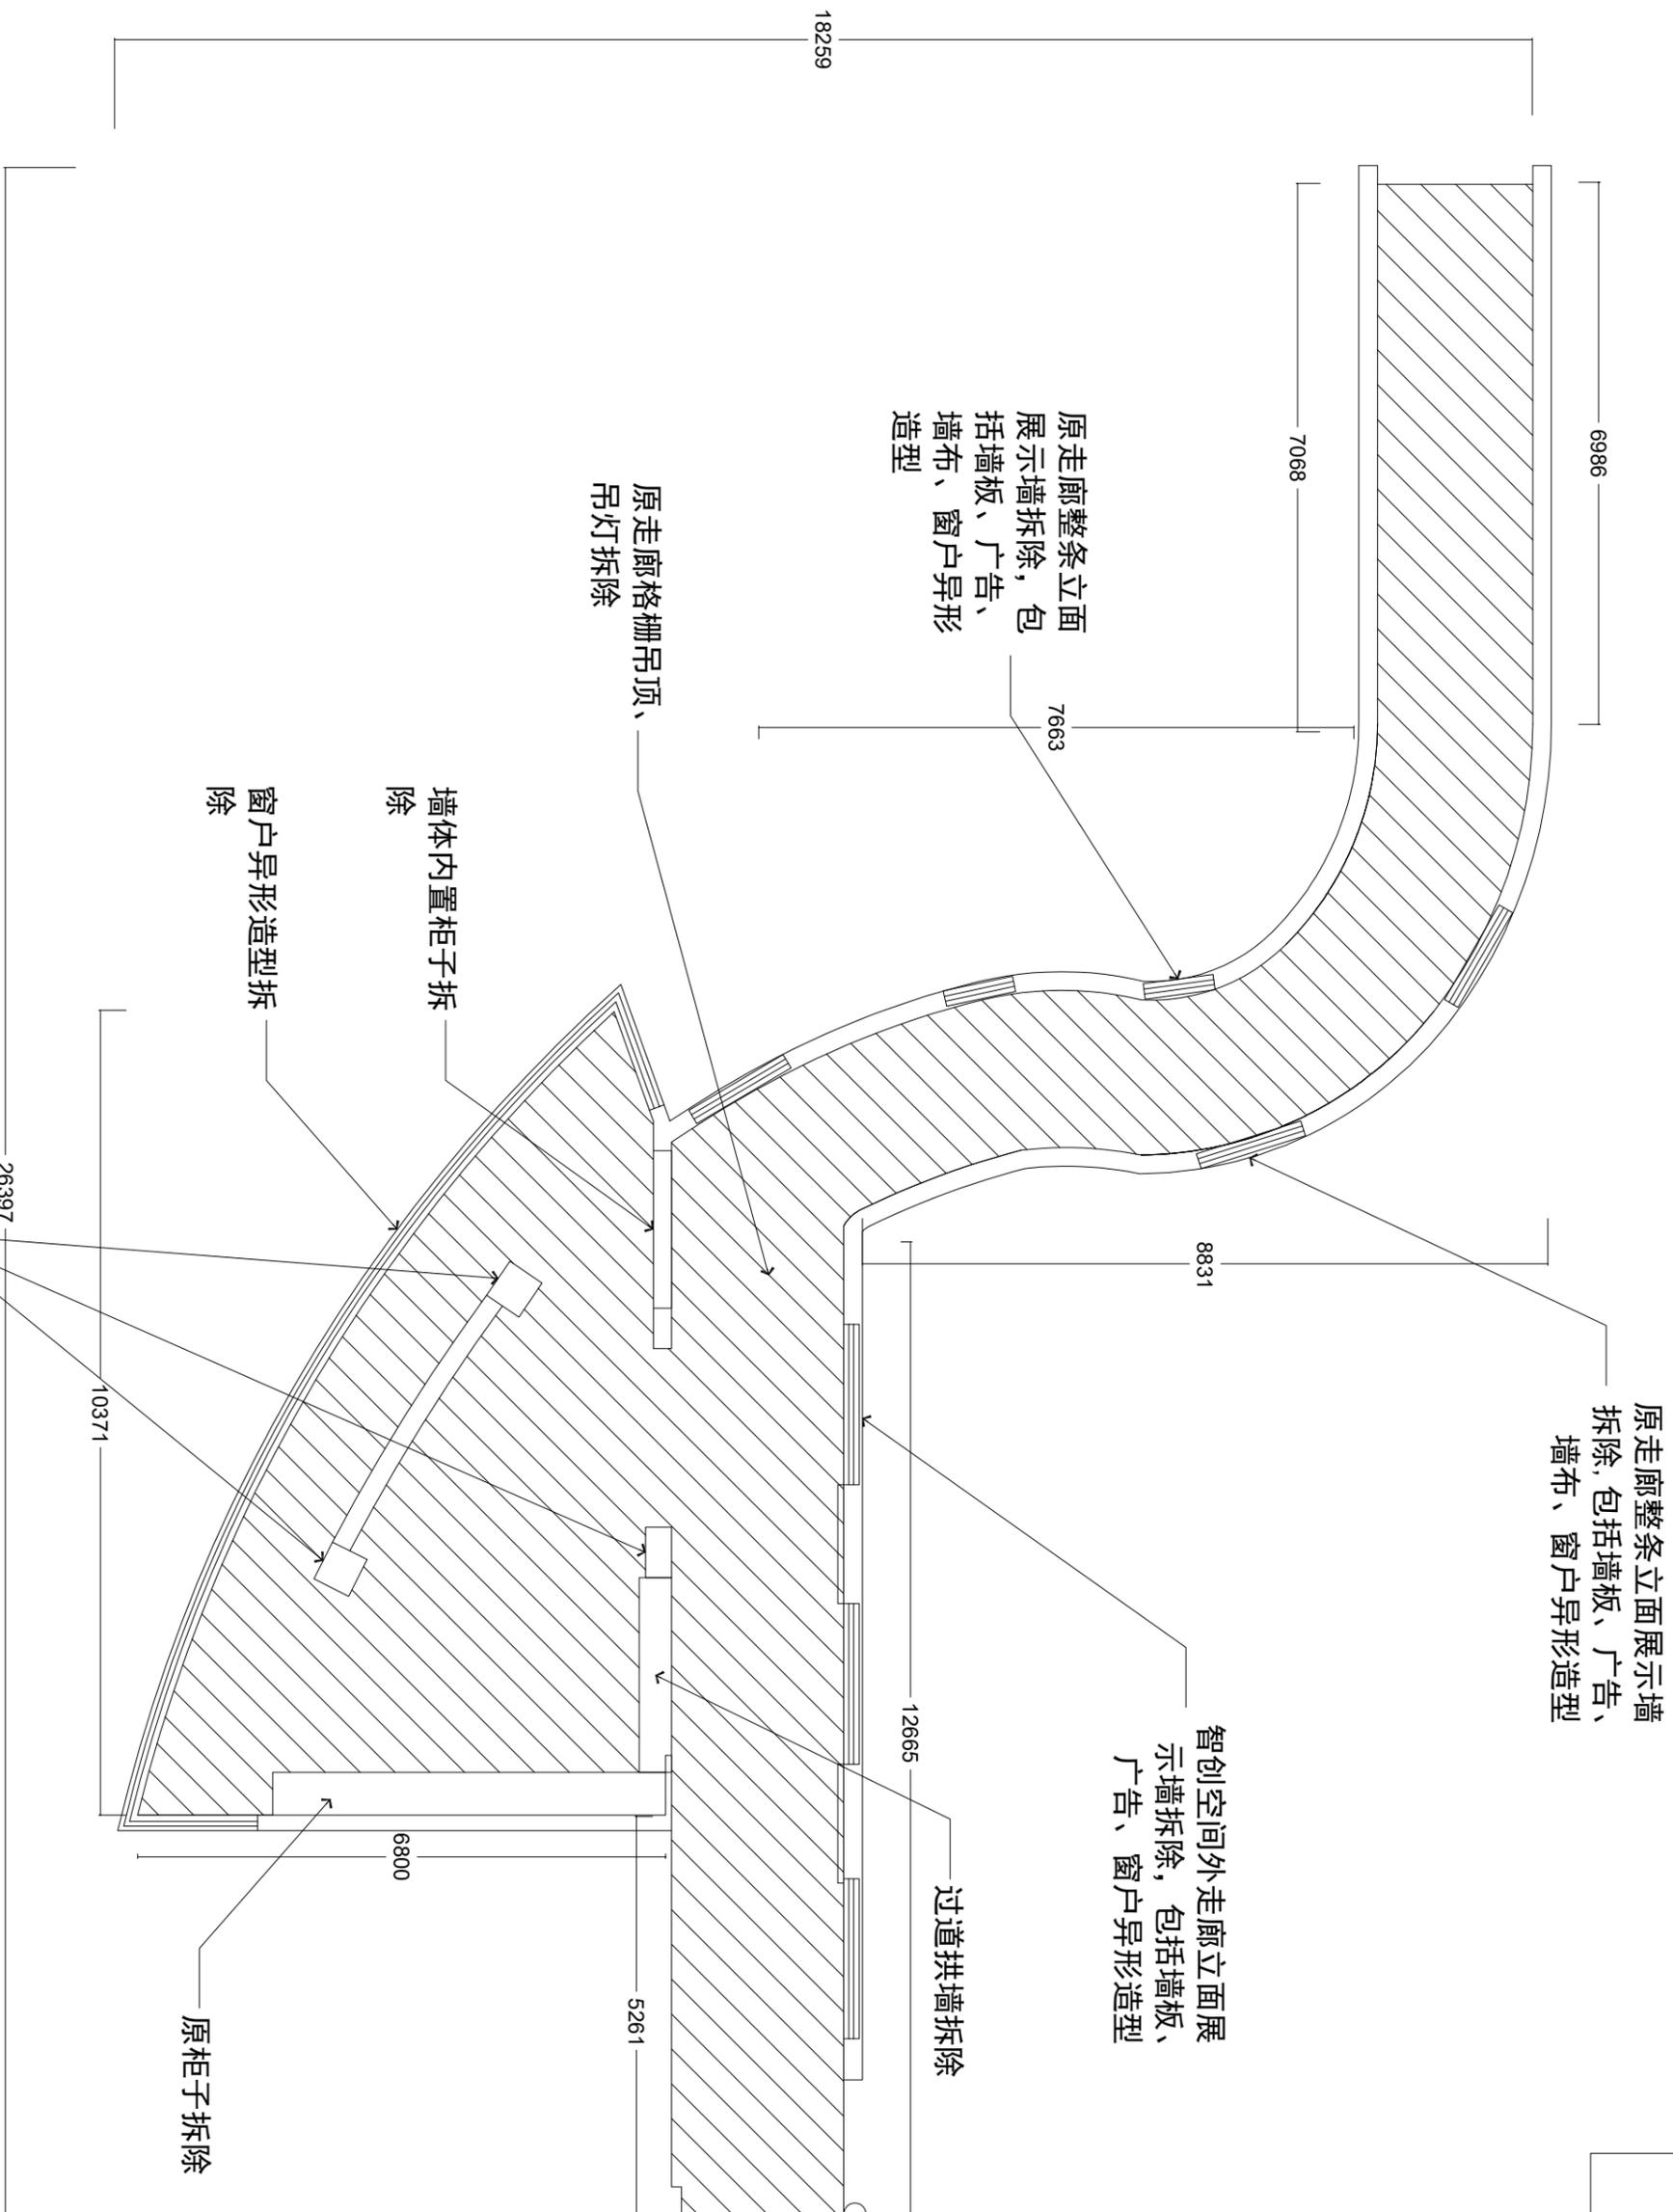

二楼拆除图

三个柱子木饰面、
柱间异形隔墙拆
除

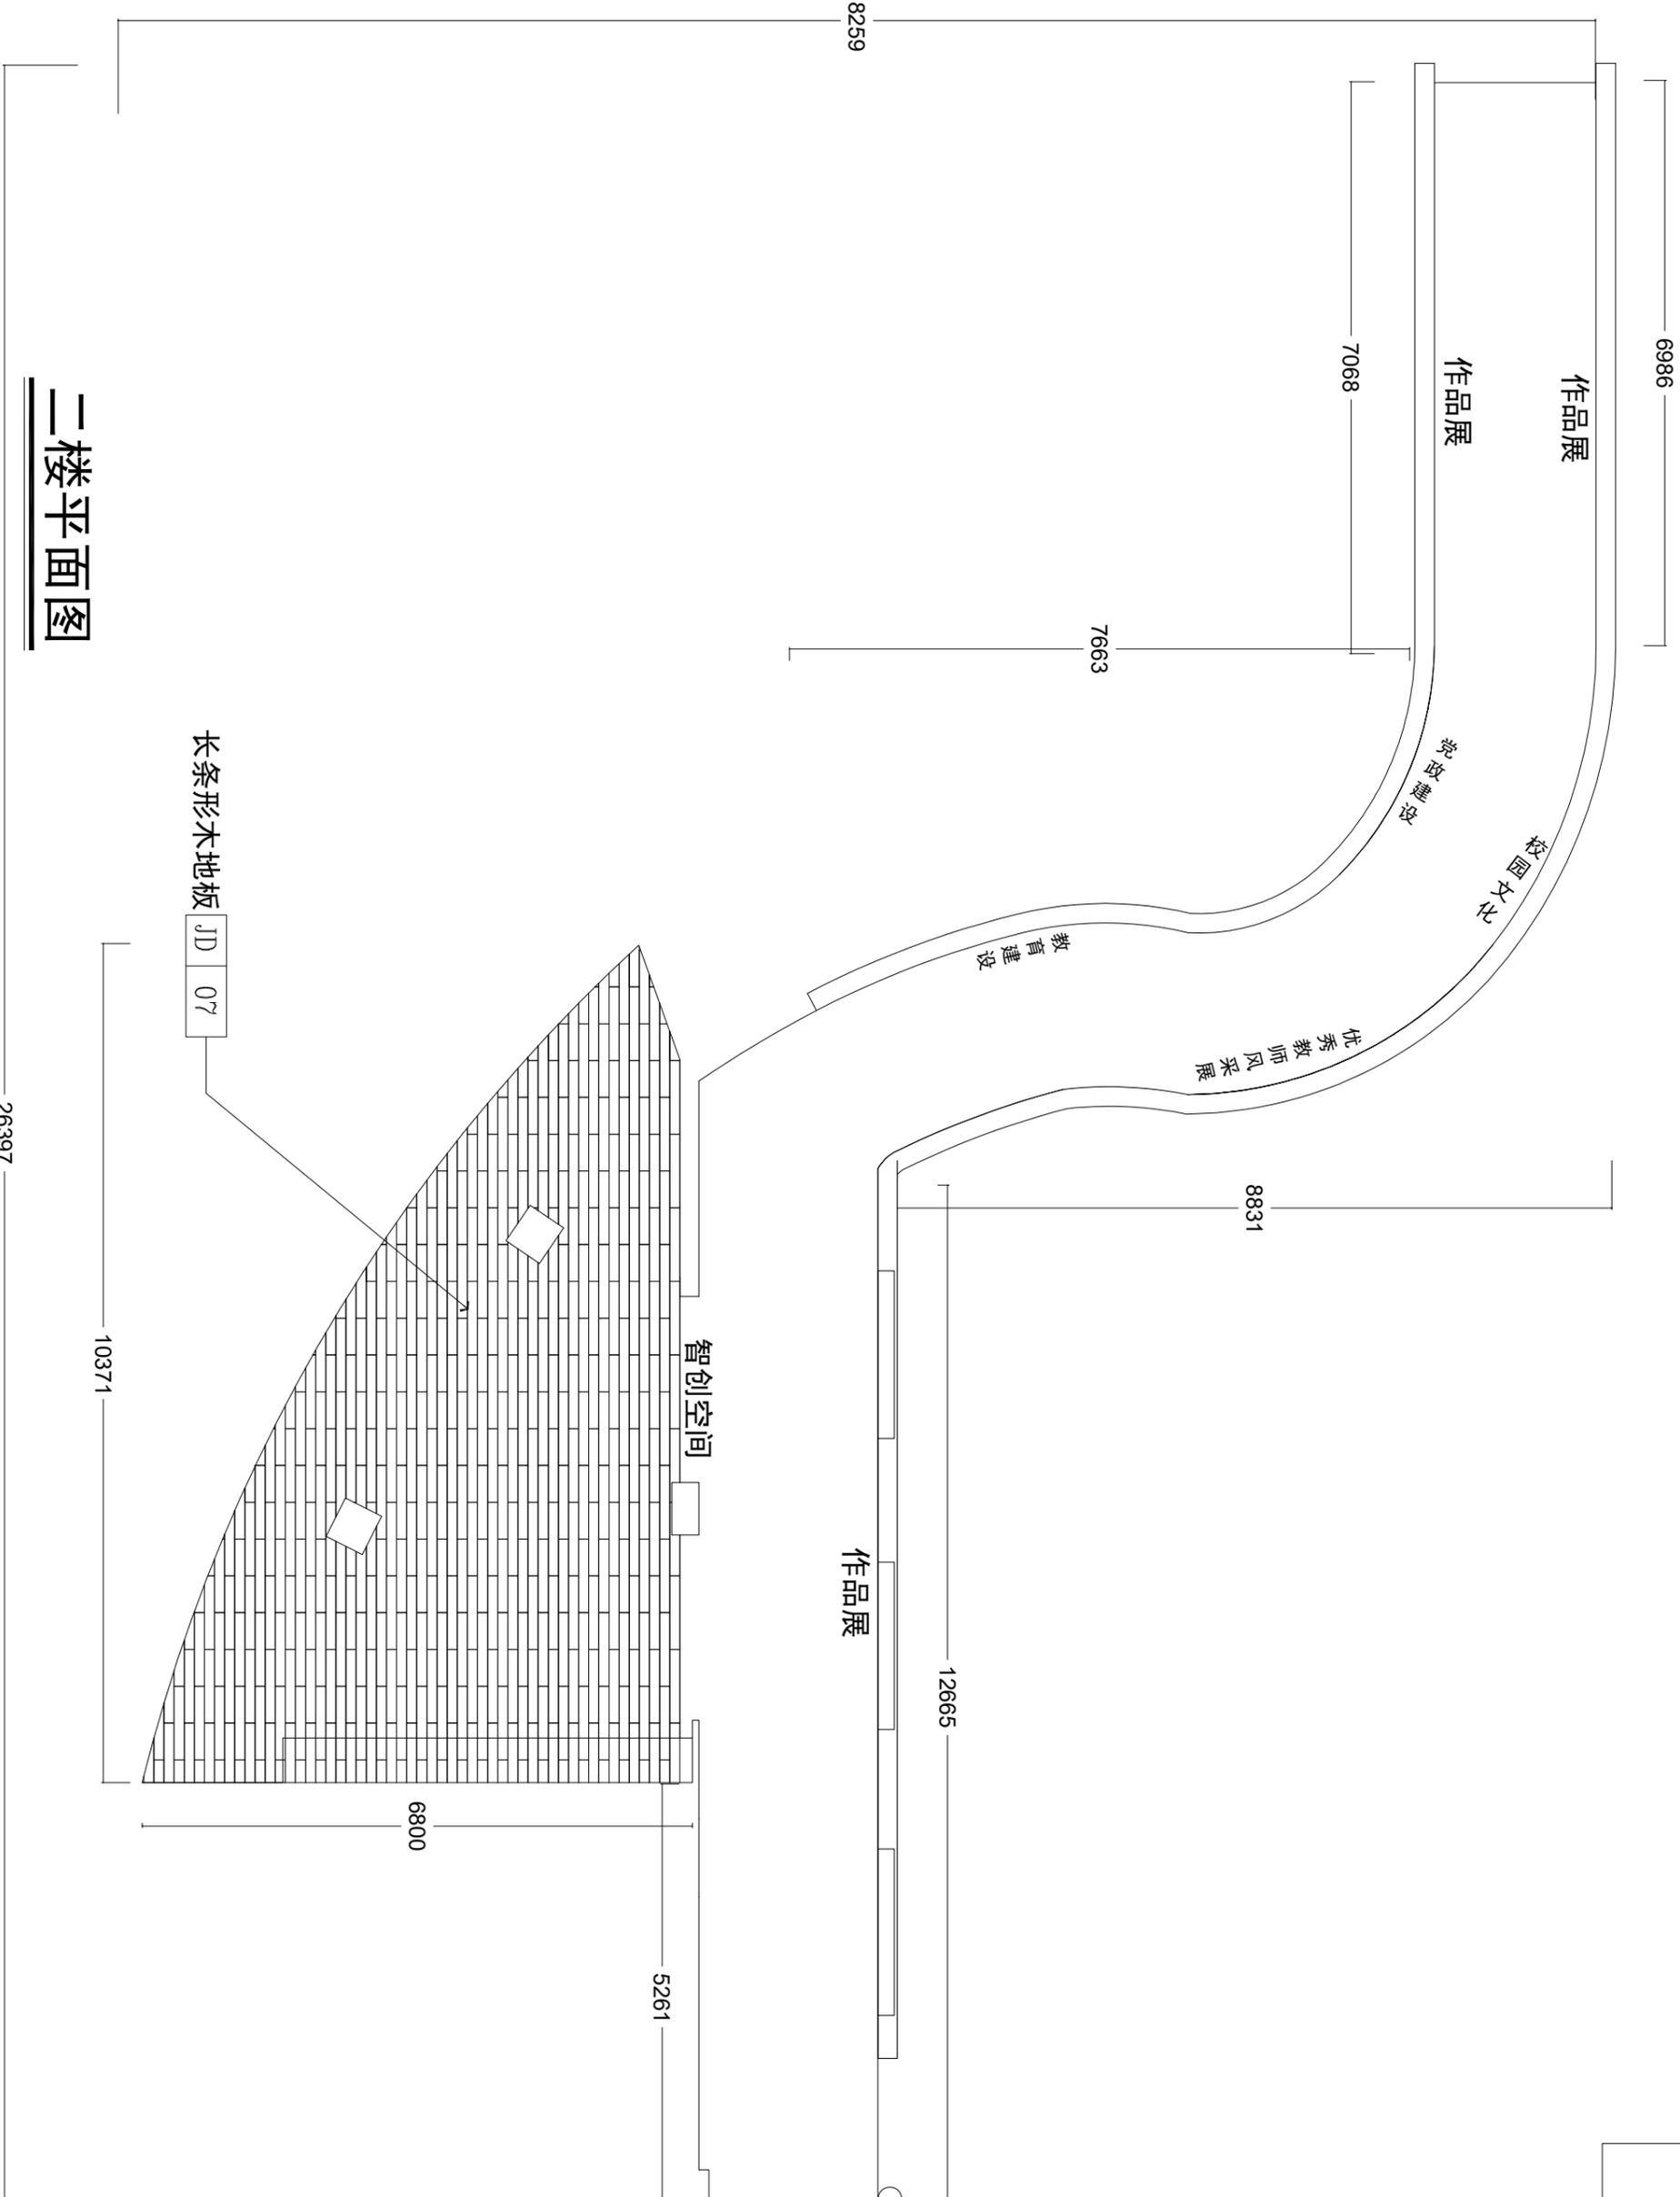

二楼平面图

26397

10371

长条形木地板 JD 07

6800

5261

12665

8831

7068

6986

作品展

智创空间

作品展

作品展

校园文化

教育建设

优秀作品风采展

7663

18259

浙江富华建筑装饰有限公司
ZHEJIANG FUHUA CONSTRUCTION ADORNING CO.,LTD.
ADD: 中国宁波姚隘路918号荣里新都3号楼
TEL: 0574-87840456
FAX: 0574-87841456
Http://www.hbfuhua.com

Gruppo Argo Associati

设计资质 建筑装饰甲级

设计证号 A133001875

建设单位

宁波市北仑区柴桥小学

项目名称

柴桥小学校史展厅改造工程

子项名称

PART

图纸名称

二楼天花布置图

版本/REVISIONS 日期/DATE

第一版 2025.06

专业/Specialty 装修建

审定/Approved 吴炯红

审核/Check 吴炯红

项目负责人/Project Chief 徐雄飞

专业负责人/Specialty Chief 徐冰倩

设计/Designed 徐冰倩

制图/Draw 徐冰倩

校对/Checked 张建婷

比例/SCALE 1:100

单位出图章栏

审查专用章栏


(本图未盖出图章无效)

工程号 SJ2025117

阶段 施工

图号 PM-06

A2=20x594

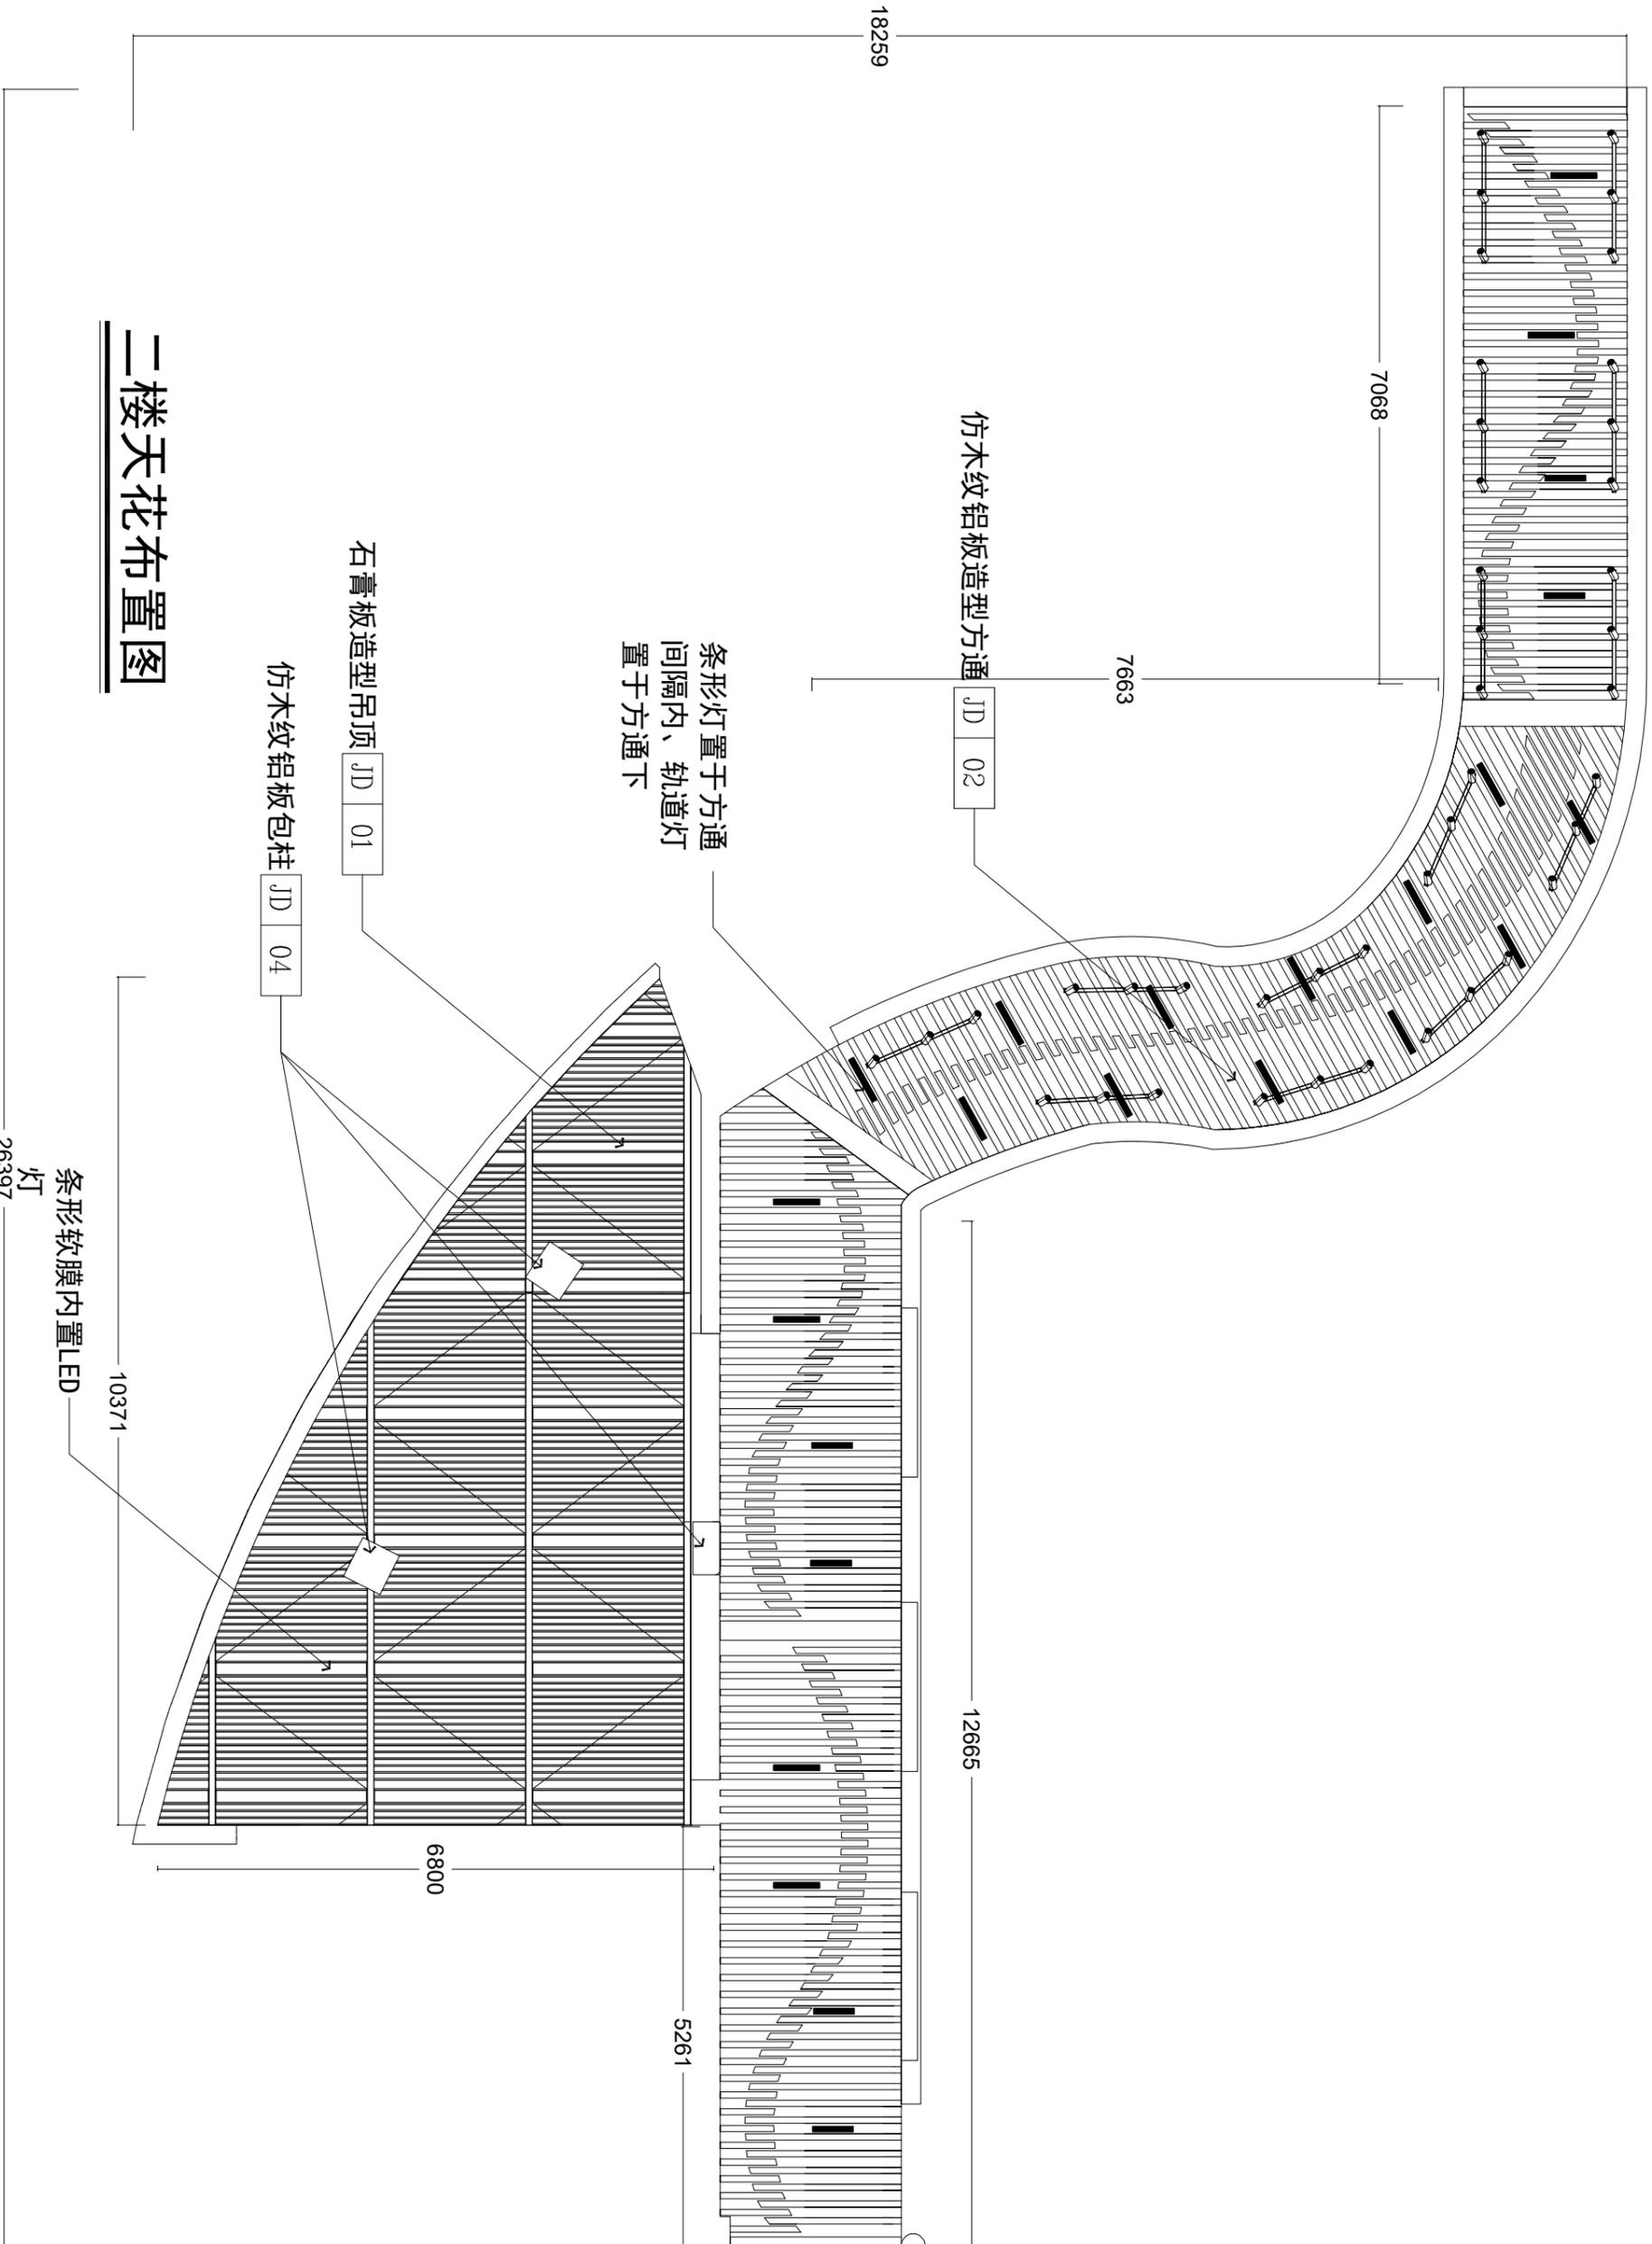

二楼天花布置图

条形软膜内置LED
灯 26397

10371

石膏板造型吊顶 JD 01

仿木纹铝板包柱 JD 04

仿木纹铝板造型方通 JD 02

条形灯置于方通
间隔内、轨道灯
置于方通下

6986 1500 1500 1500

7068



7663

12665


18259

5261

6800

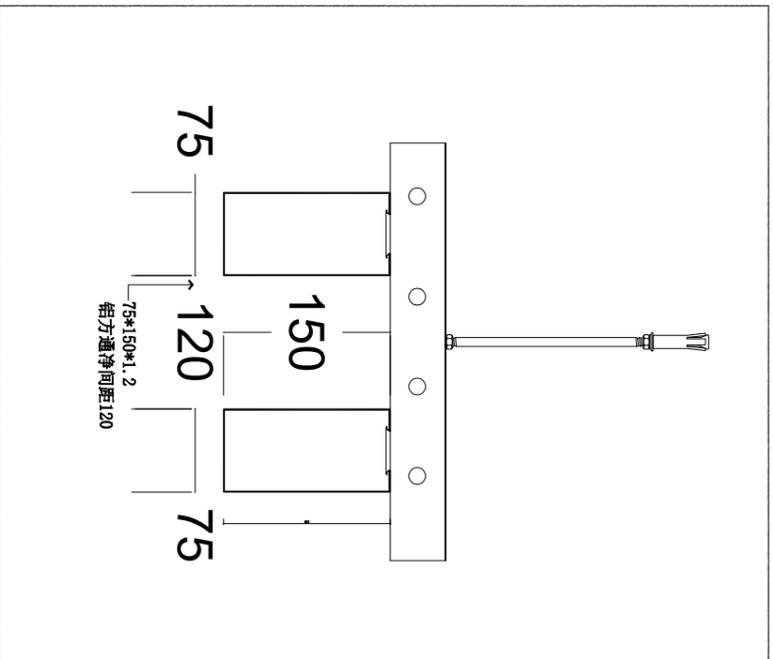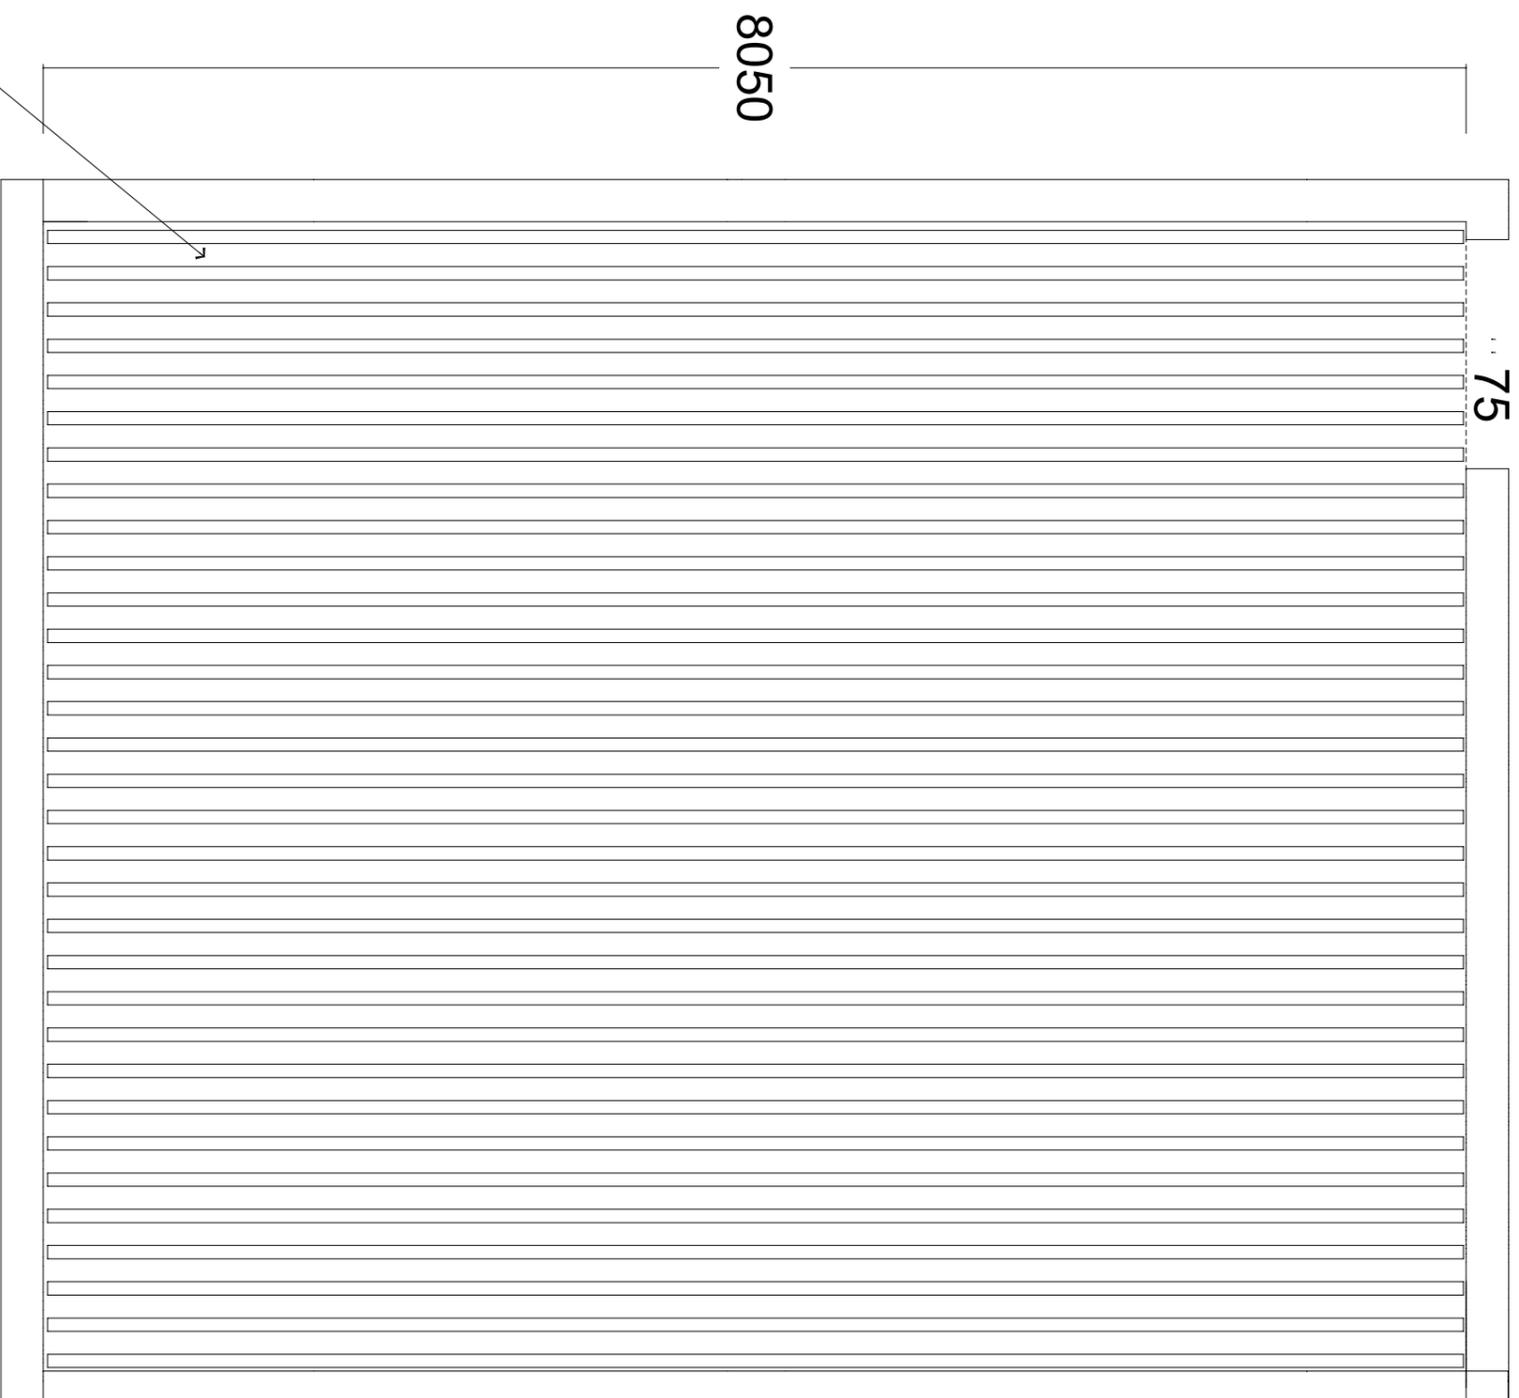

荣誉室天花布置图

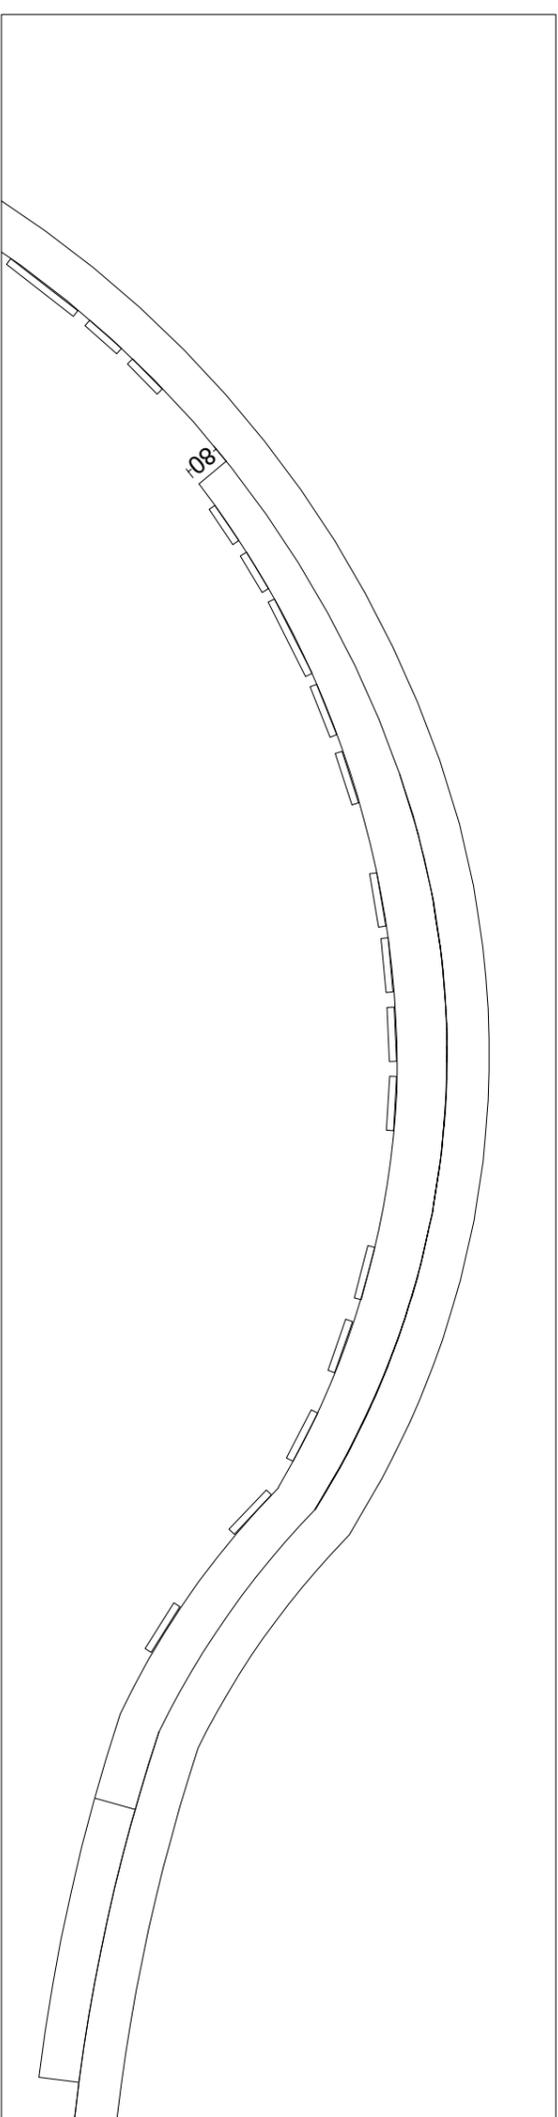


3cm 雪弗板覆钢化膜, 背面覆钢化膜

墙面装饰板: 木方条龙骨, 5mm 阻燃板, 室内装饰扣板, PVC 护墙板

包柱条: 宽4.5cm x 厚2cm, 雪弗板立体字激光雕刻, 烤漆


3cm 雪弗板覆钢化膜

一楼走廊主题版块: 1.1x3m, 镀锌板烤漆UV, 侧边厚度2cm

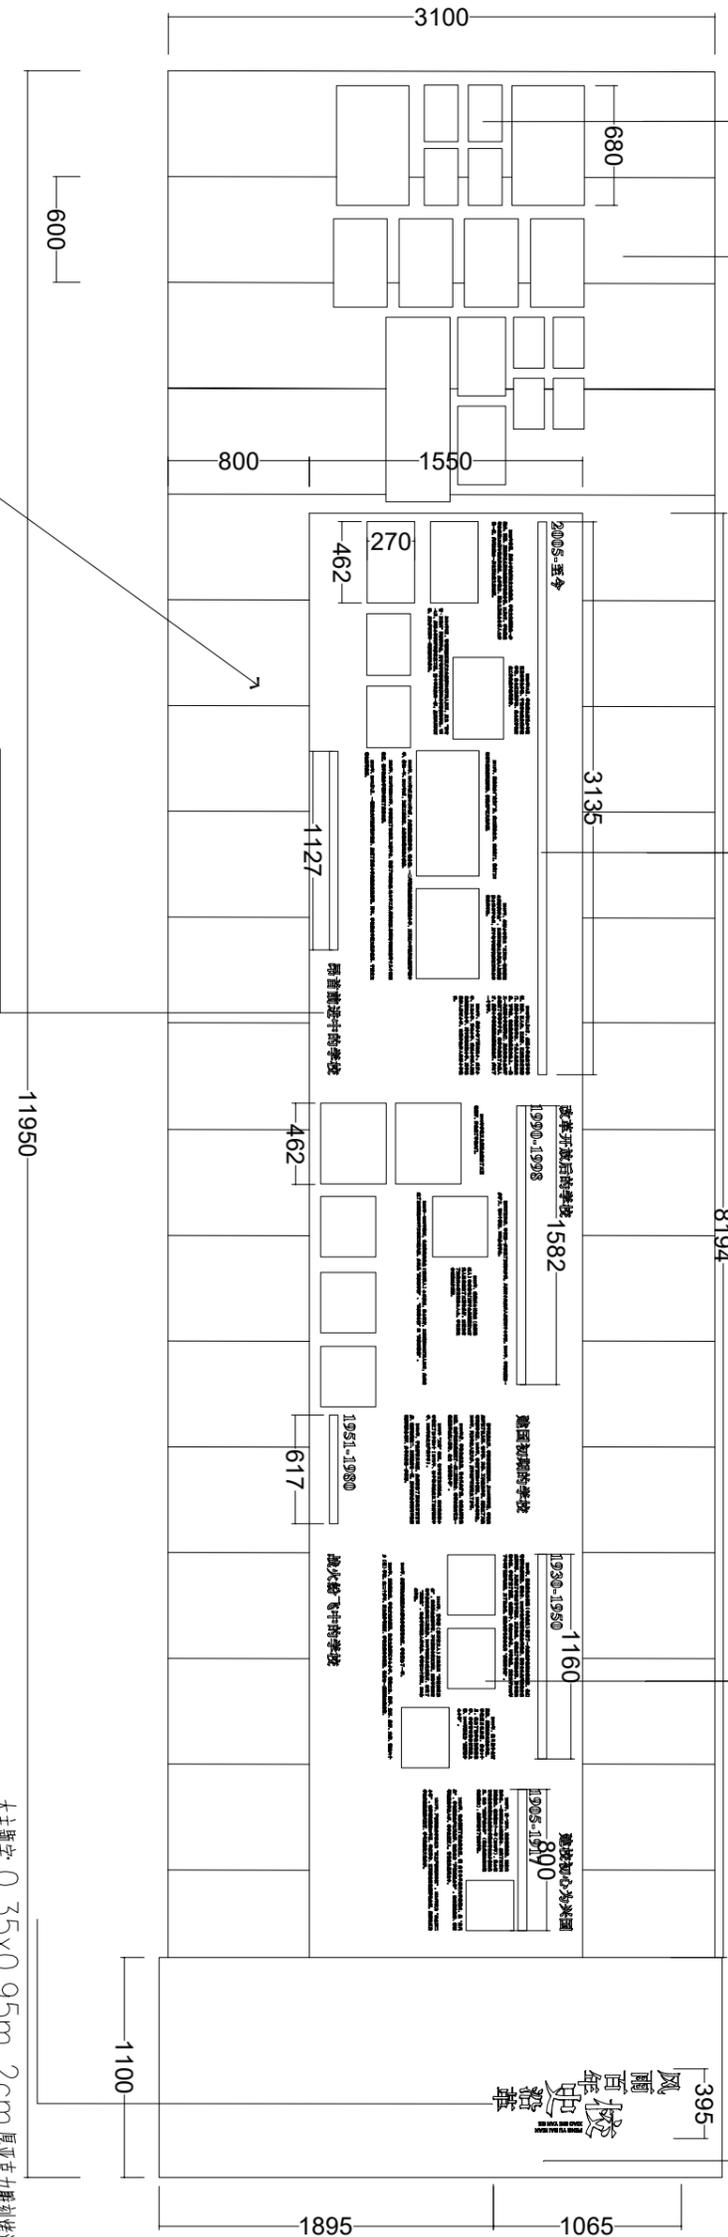

室内装饰扣板 JD 05


一楼立面图2

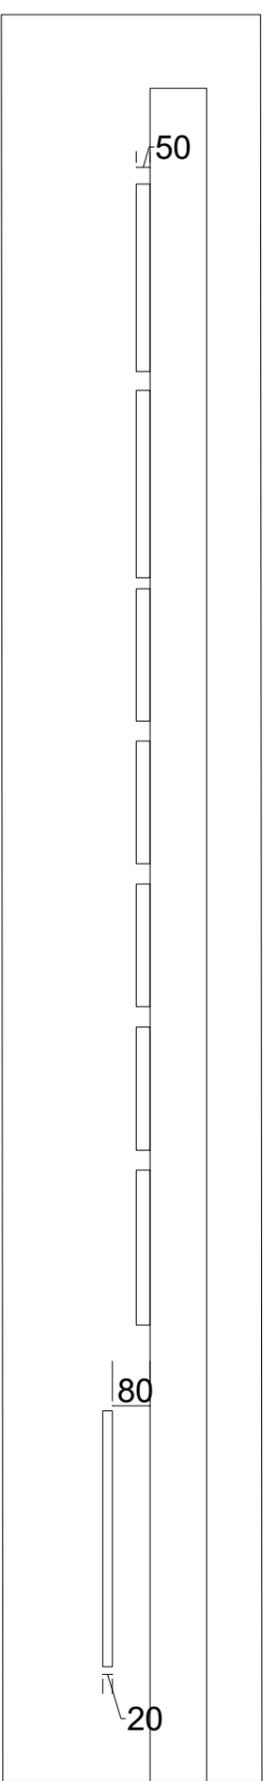

墙面装饰板: 木方条龙骨, 5mm 阻燃板, 室内装饰扣板, PVC 护墙板

3cm 厚度木质纹管状相框, 内容内嵌

一楼走廊主题展板: 1.1x3m, 镀锌板烤漆UV, 侧边厚度2cm


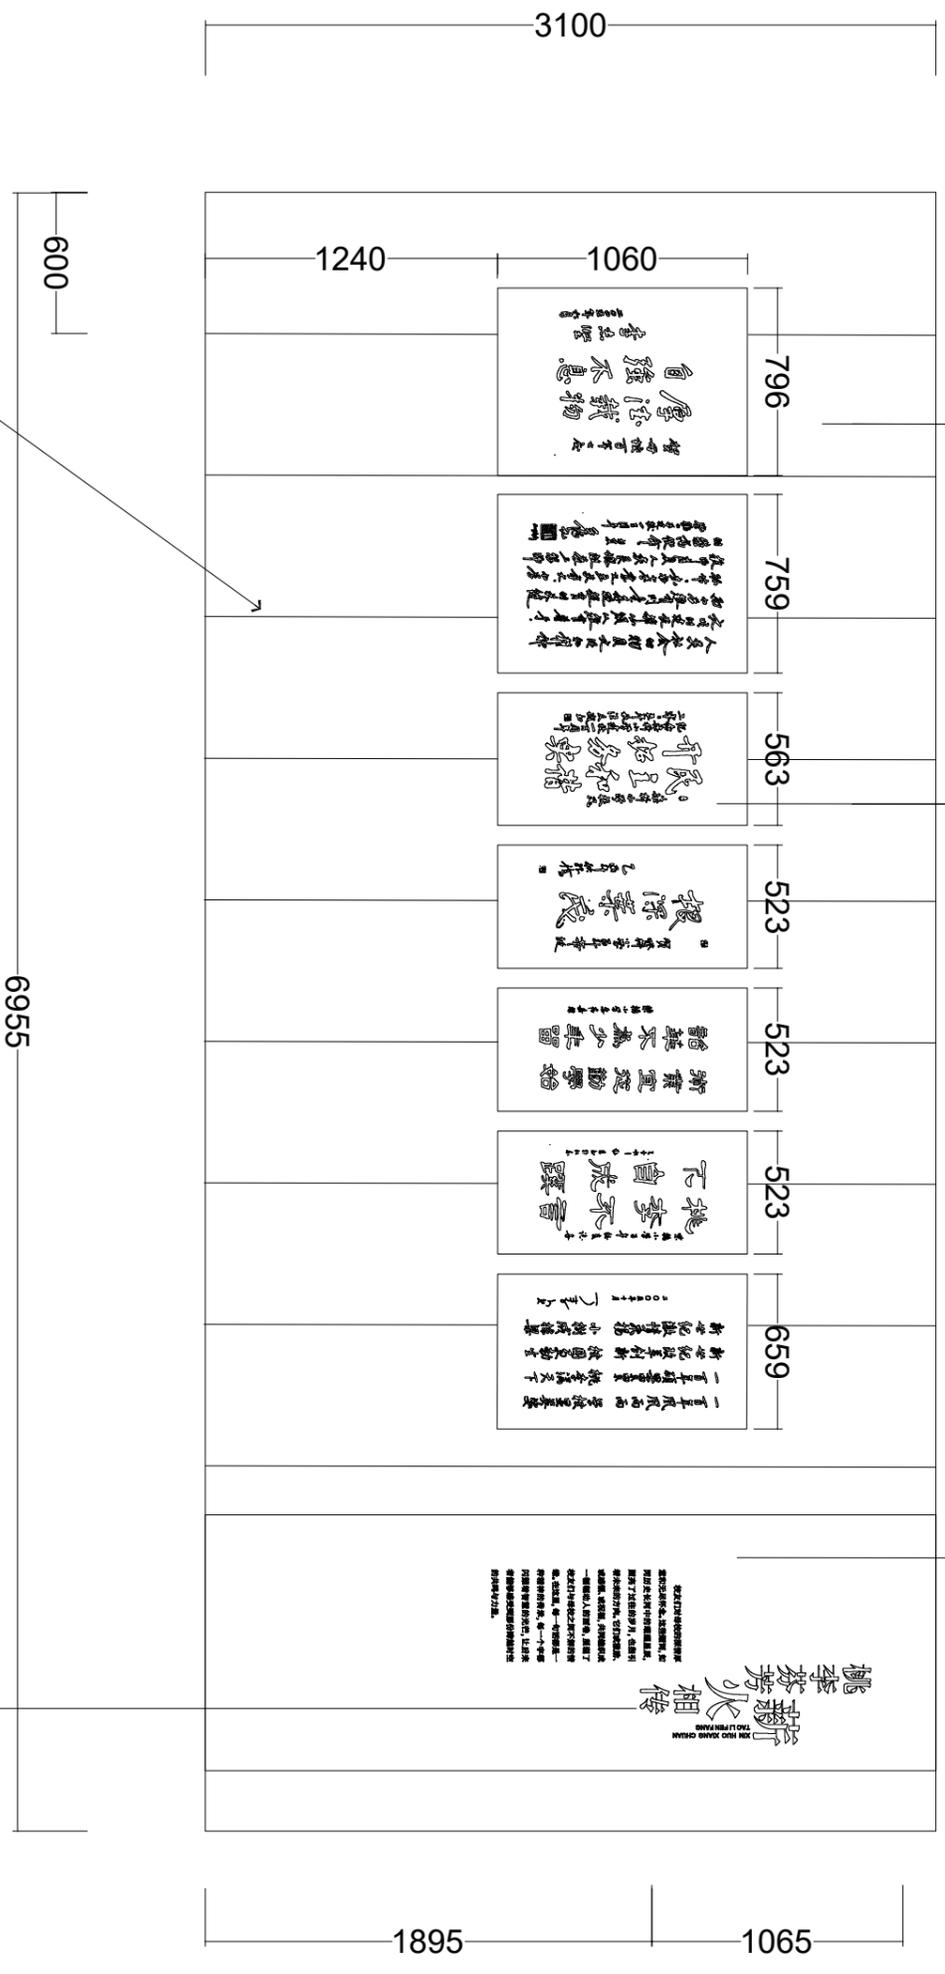


室内装饰扣板 JD 05

大标题字: 0.35x0.95m, 2cm 厚亚克力雕刻烤漆

一楼立面图3

二维码区

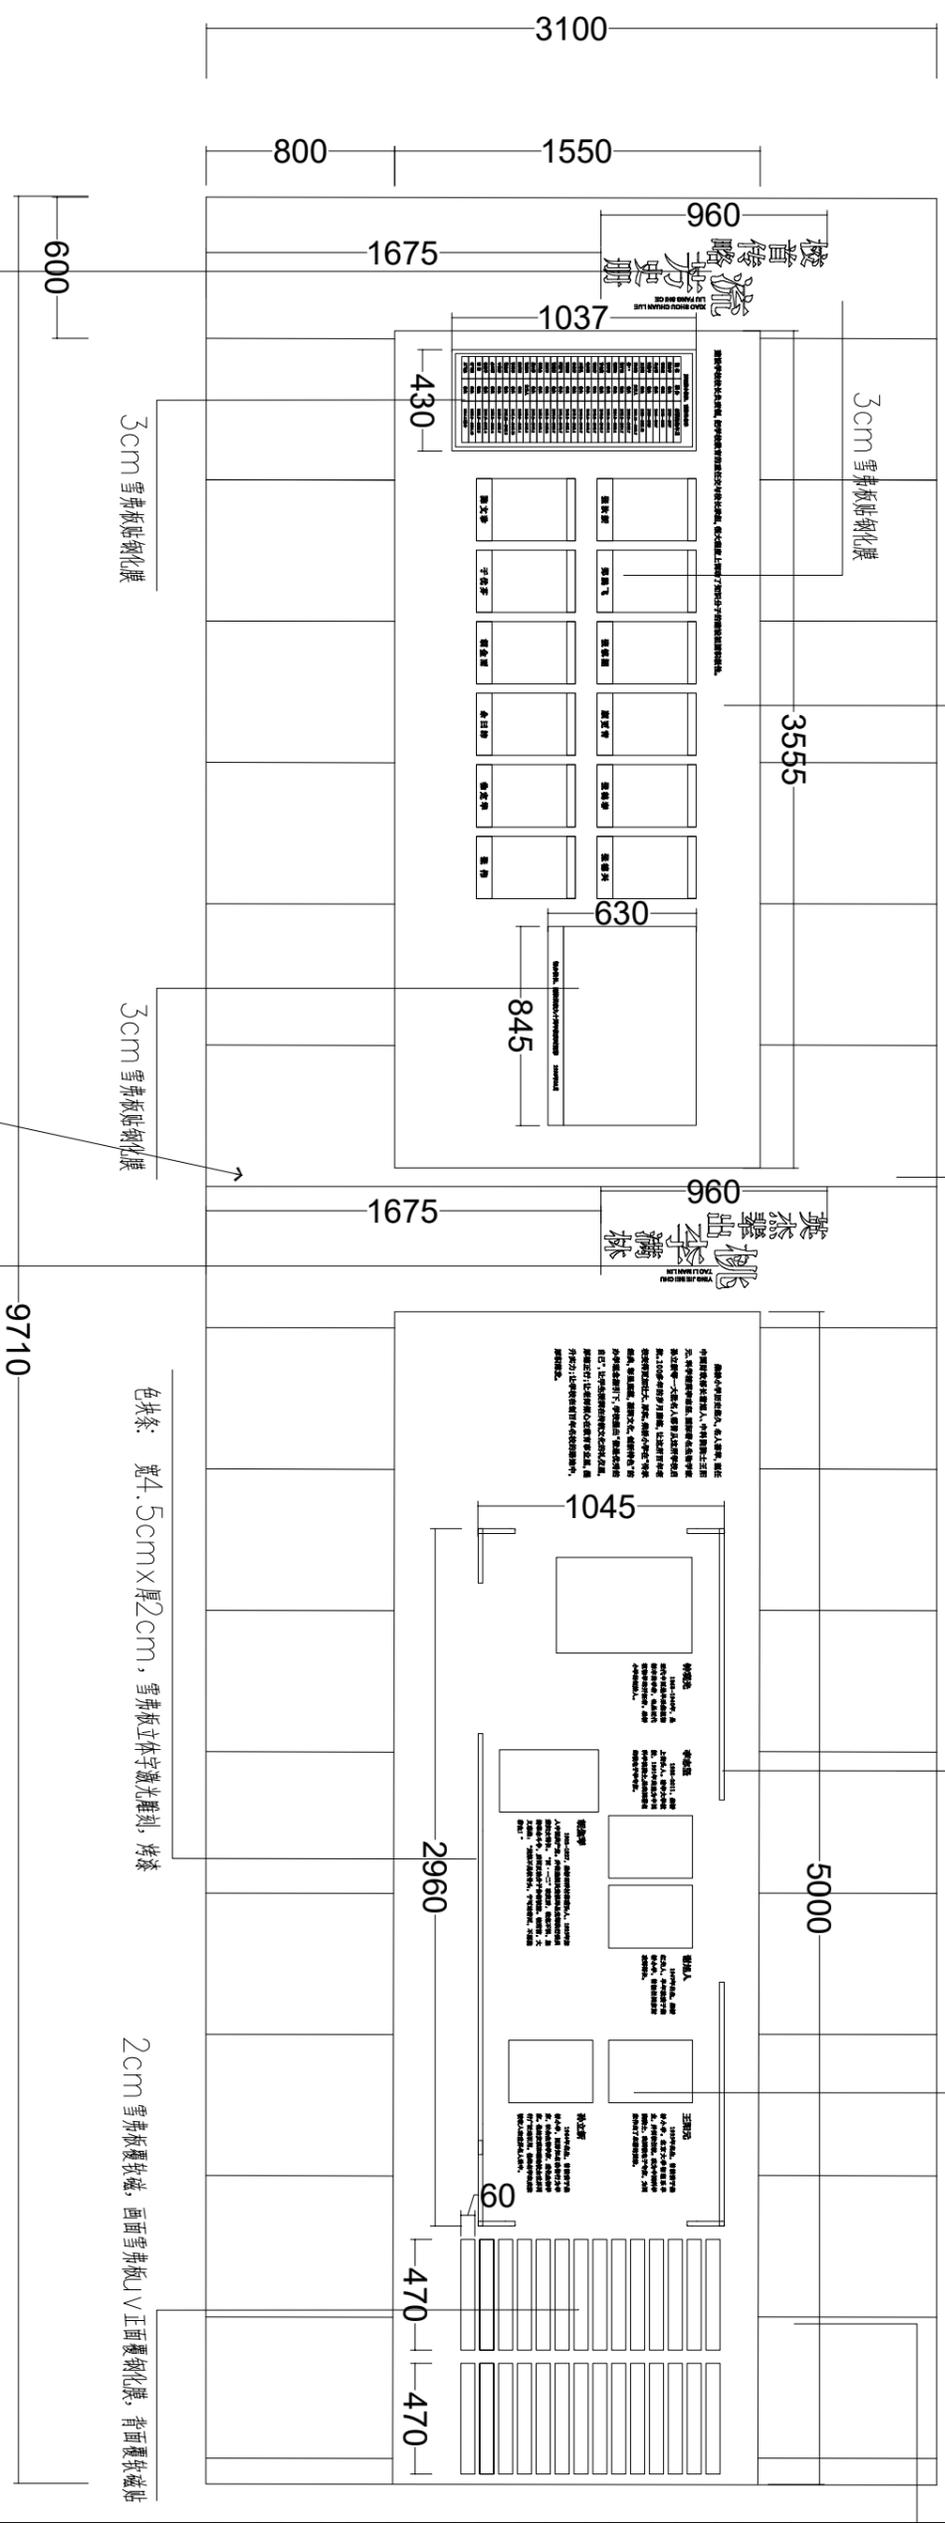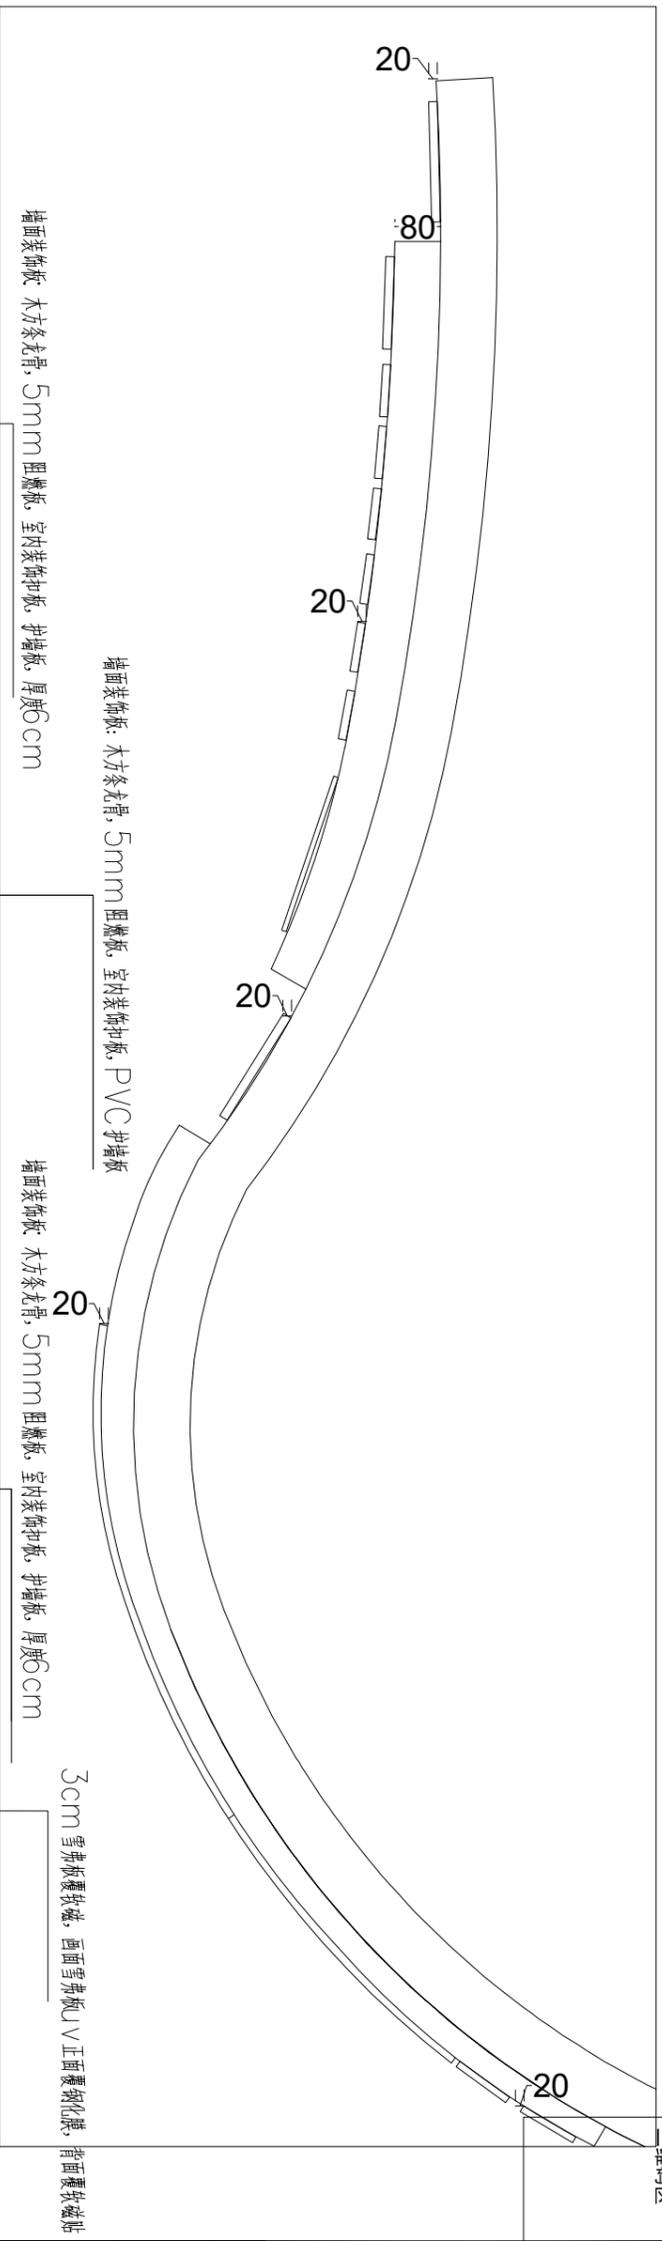

大主线条: 0.35x0.95m, 2cm 厚亚克力雕刻烤漆

室内装饰扣板 JD 05

大主线条: 0.35x0.95m, 2cm 厚亚克力雕刻烤漆

一楼立面图4

浙江富华装饰
FHDESIGN 1990

浙江富华建筑装饰有限公司
ZHEJIANG FUHUA CONSTRUCTION ADORNING CO.,LTD.
ADD: 中国宁波姚隘路918号荣里新邨3号楼
TEL: 0574-87840456
FAX: 0574-87841456
Http://www.hbfuhua.com

Gruppo Ar-go Associati

设计资质 建筑装饰甲级

设计证号 A133001875

建设单位 宁波市北仑区柴桥小学

项目名称 柴桥小学校史展厅改造工程

子项名称

图纸名称 一楼立面图4

版本/REVISIONS 日期/DATE

第一版 2025. 06

专业/Specialty 装修建

审定/Approved 吴烟红

审核/Check 吴烟红

项目负责人/Project Chief 徐雄飞

专业负责人/Specialty Chief 徐冰倩

设计/Designed 徐冰倩

制图/Draw 徐冰倩

校对/Checked 张建婷

比例/SCALE 1:100

单位出图章栏

审查专用章栏

(本图未盖出图章无效)


工程号 SJ2025117

阶段 施工


图号 LM-04

A2=20x59A

垂挂书页

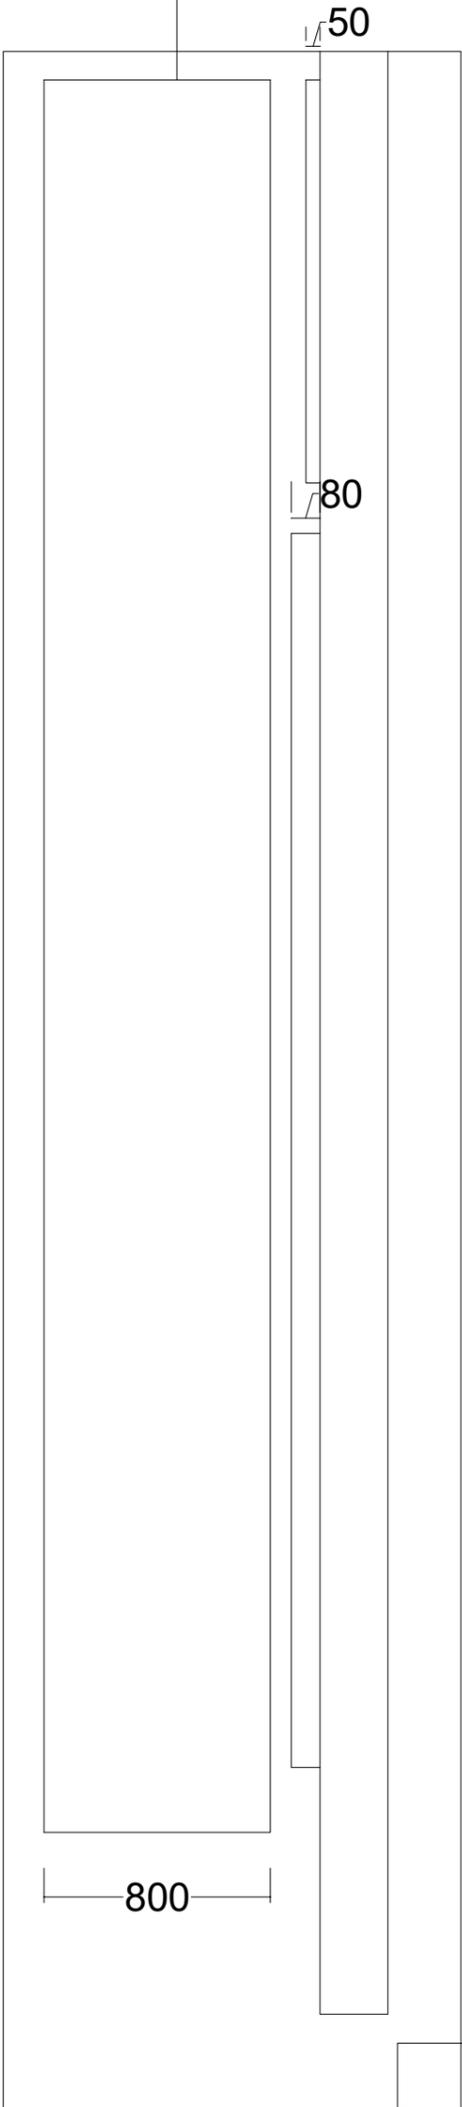

墙面装饰板: 木方条龙骨, 5mm 阻燃板, 室内装饰扣板, PVC 封墙板

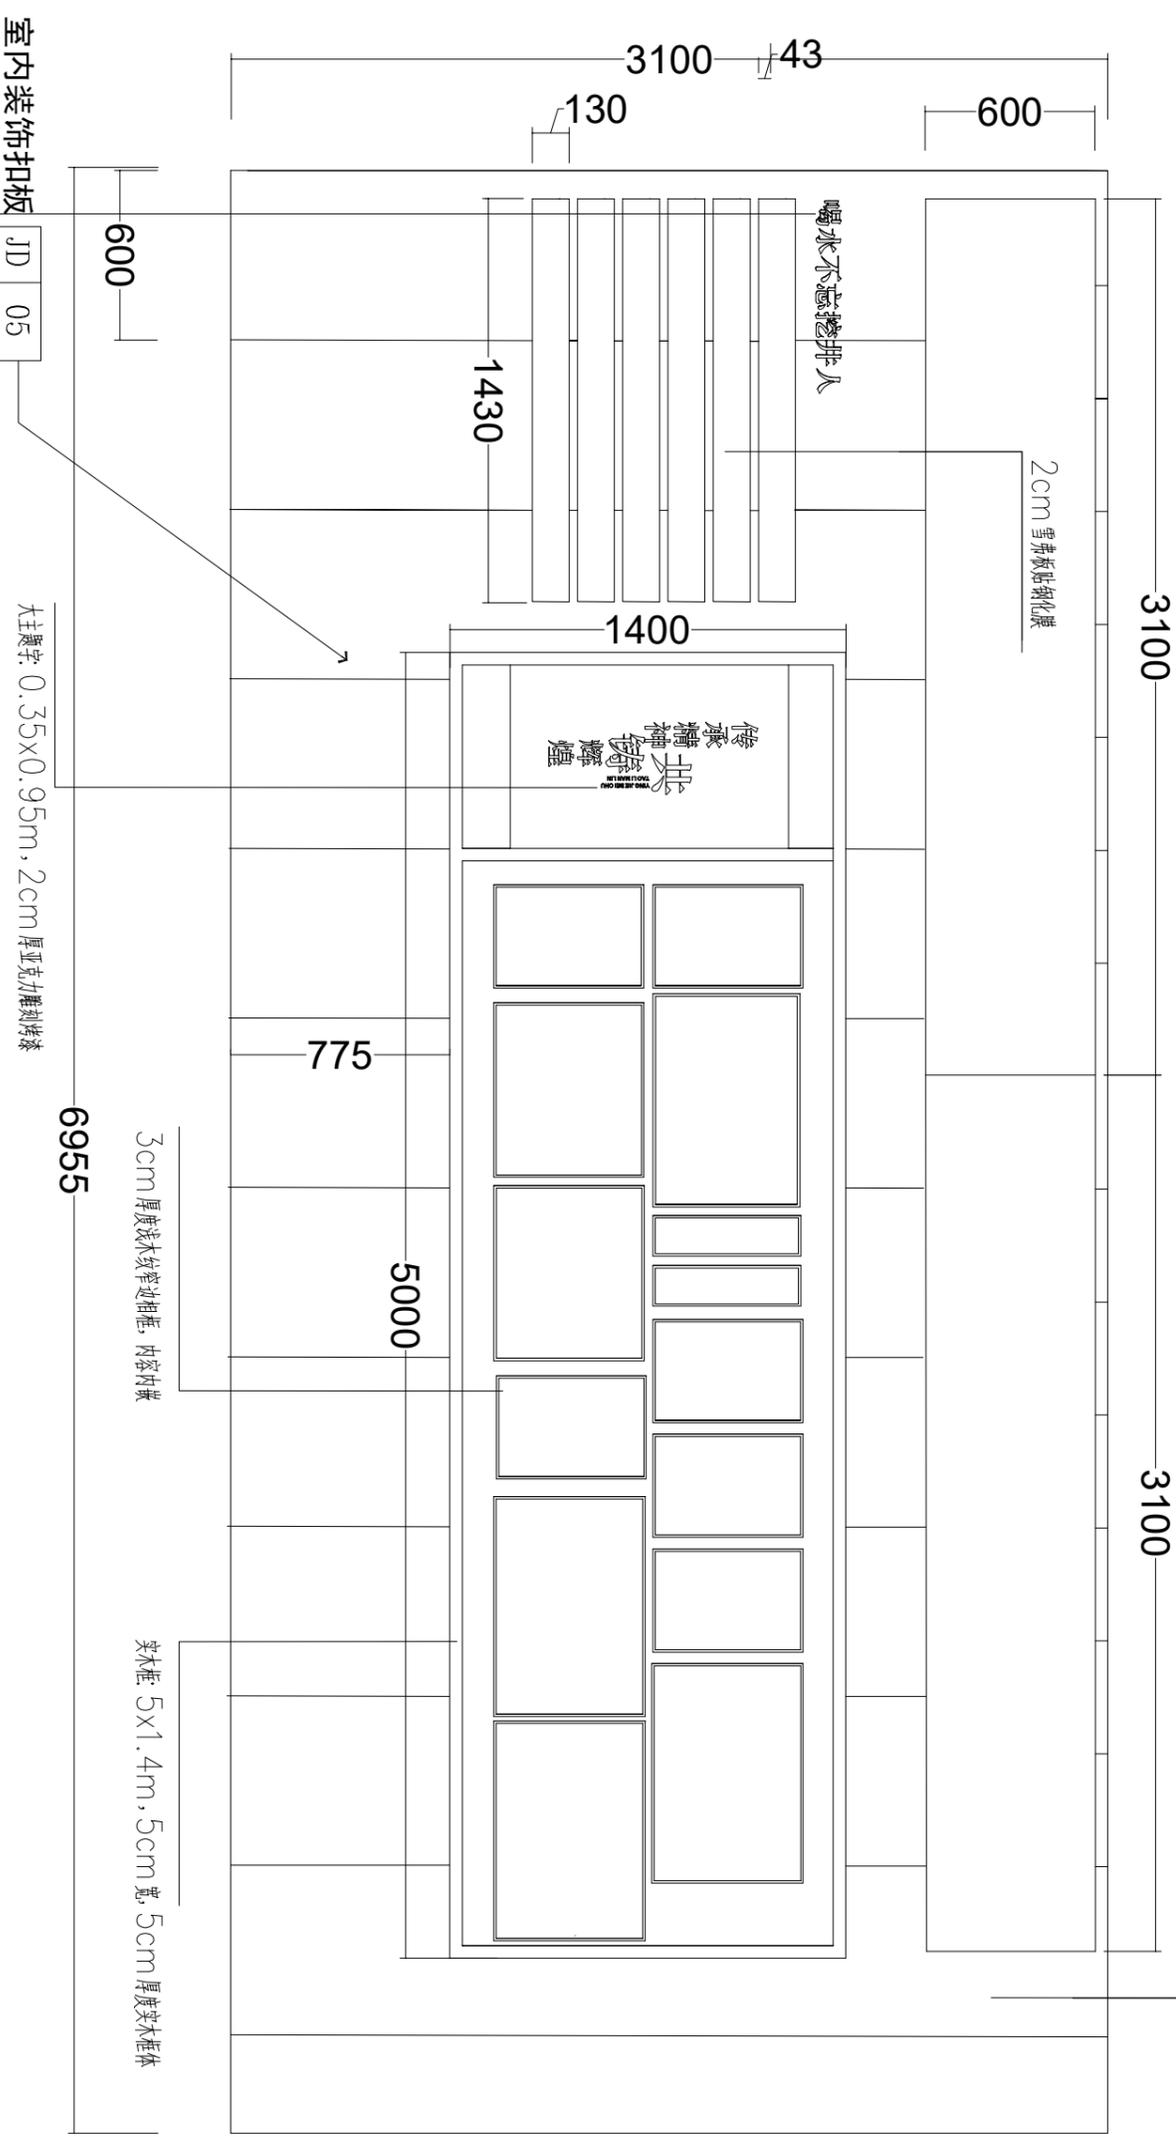

室内装饰扣板 JD 05

大主键字: 0.35x0.95m, 2cm 厚亚克力雕刻烤漆

3cm 厚木纹木纹管边柜, 内容内嵌


实木柜: 5x1.4m, 5cm 宽, 5cm 厚实木柜体

小主键字: 0.06x0.51m, 1cm 厚亚克力立体字激光雕刻, 烤漆

一楼立面图5

320

150

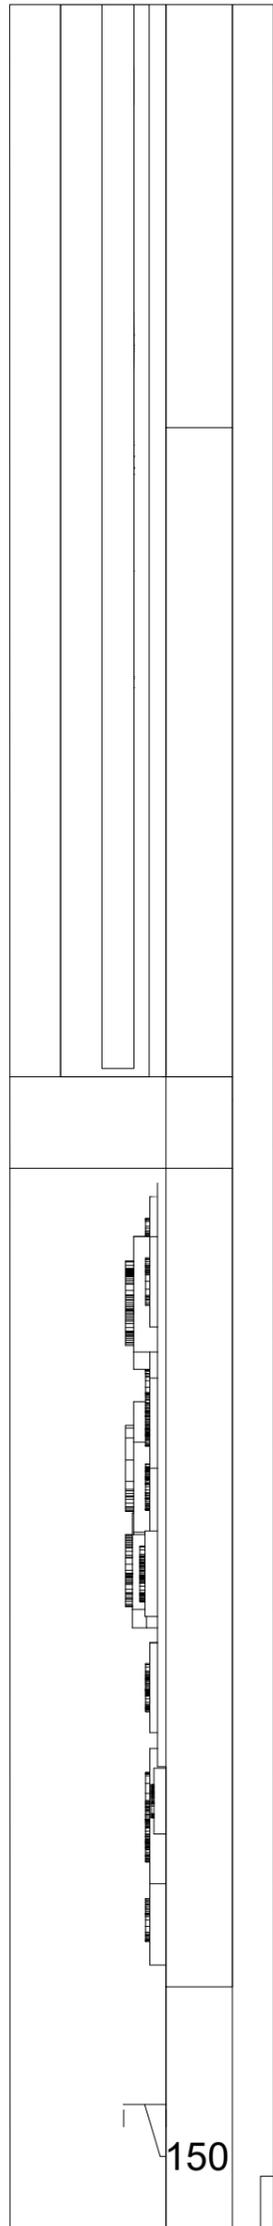


3000

2335

3845

8050


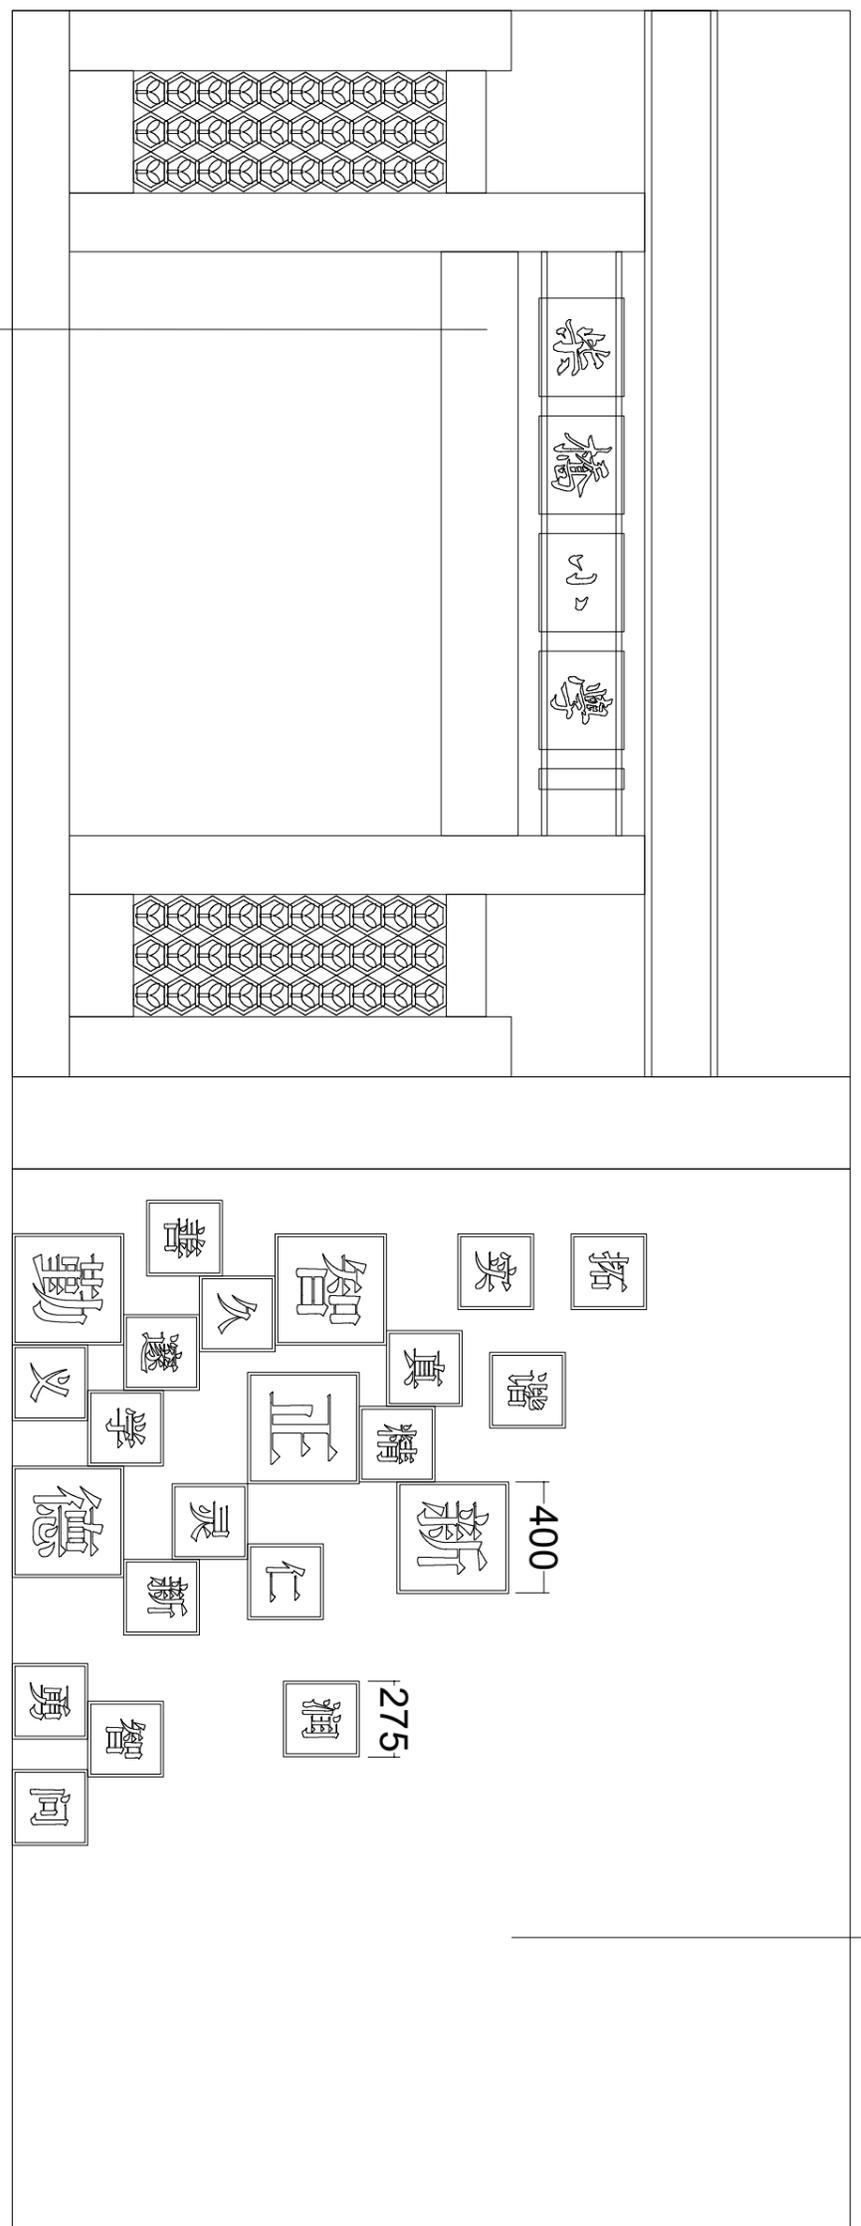


墙面: 粗麻岩艺术漆

造实景, 砌砖, 艺术漆喷涂,
金属名称标牌, 墙体深度
20cm, 宣绒油画布高精打印,
地台高20cm深度32cm粗糙文化
石, 仿真绿植树木

荣誉室立面图1

方块浮雕立体字: 厚
度2cm、4cm、6cm雪弗
板喷真石漆

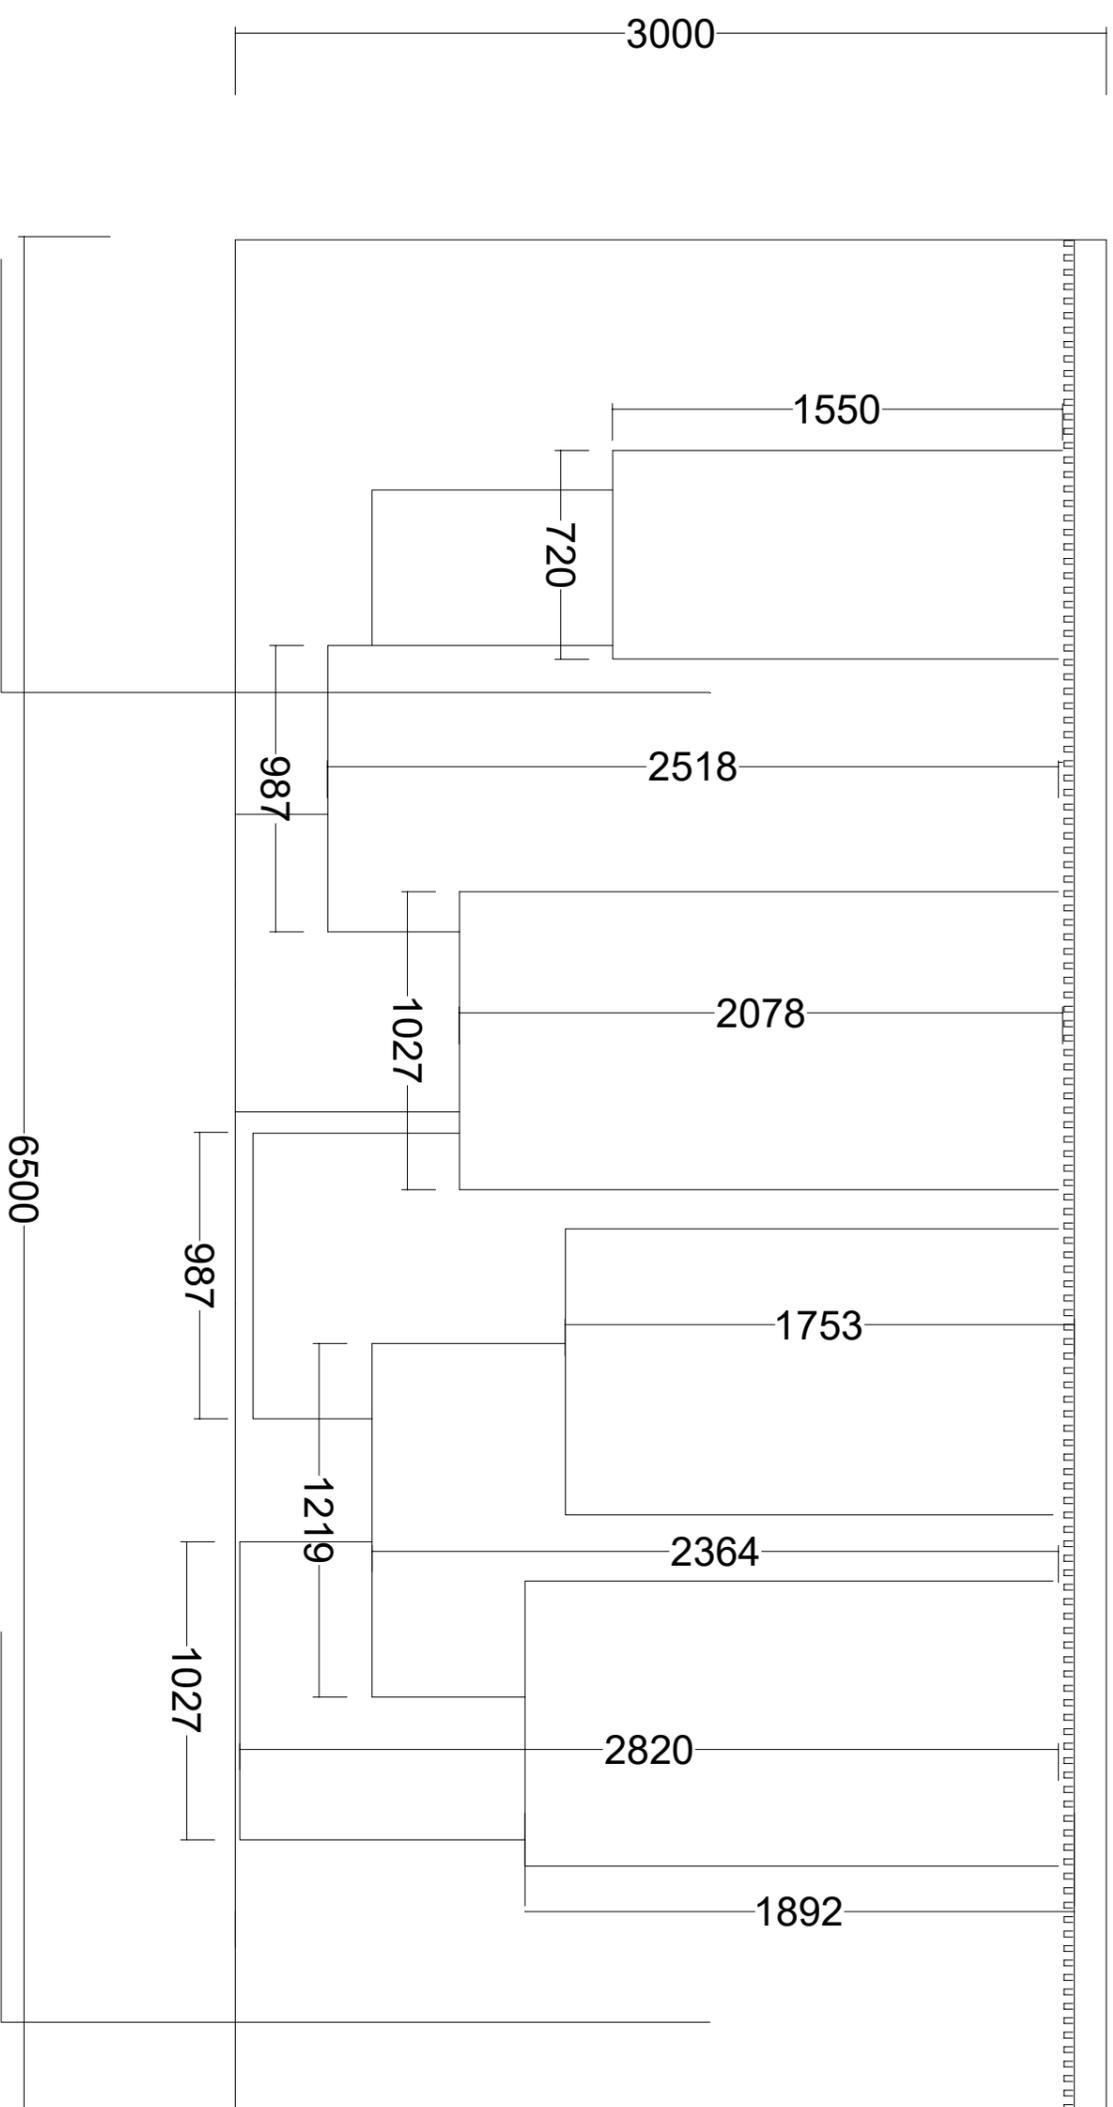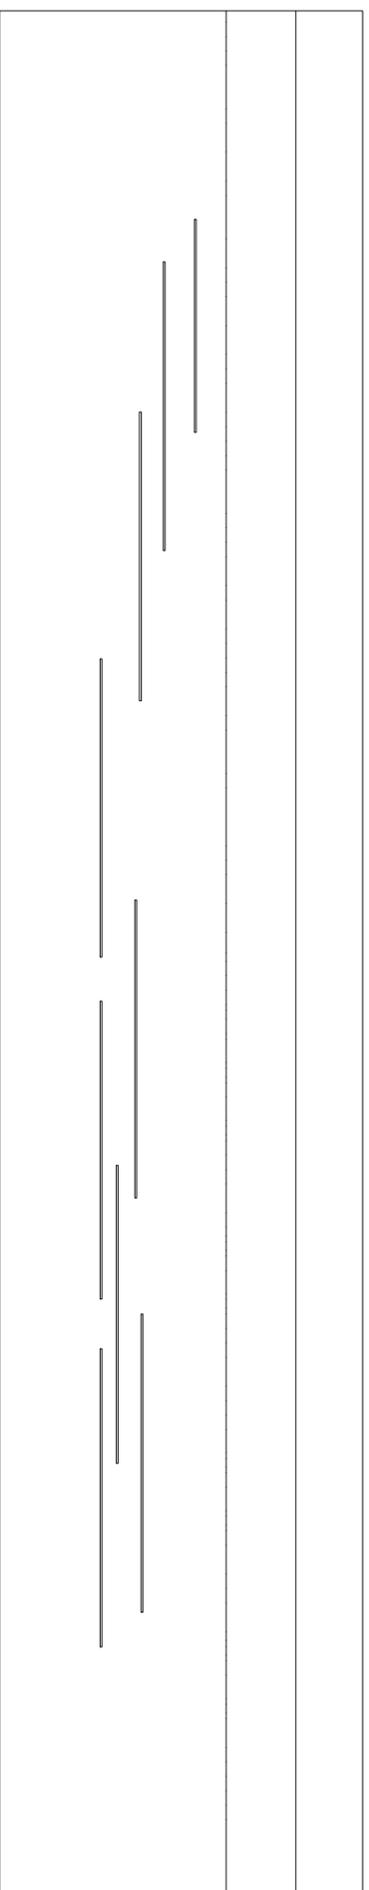

垂挂幕布: 5组, 70%透明幕布
叠加悬挂

幕布背景墙: 粗颗粒艺术漆

荣誉室立面图2

浙江富华建筑装饰有限公司
ZHEJIANG FUHUA CONSTRUCTION ADORNING CO.,LTD.
ADD: 中国宁波姚隘路918号荣里新都3号楼
TEL: 0574-87840456
FAX: 0574-87841456
Http://www.hbfuhua.com

设计资质 建筑装饰甲级
设计证号 A133001875
建设单位

项目名称 柴桥小学校史展厅改造工程
PROJECT PART


图纸名称 荣誉室立面图3
TITLE

版本/REVISIONS 日期/DATE
第一版 2025.06
专业/Specialty 装修建

审定/Approved 吴烟红 吴烟红
审核/Check 吴烟红 吴烟红
项目负责人/Project Chief 徐雄飞 徐雄飞
专业负责人/Specialty Chief 徐雄飞 徐雄飞
设计/Designed 徐冰倩 徐冰倩
制图/Draw 徐冰倩 徐冰倩
校对/Checked 张建婷 张建婷
比例/SCALE 1:100

单位出图章栏
审查专用章栏
(本图未盖出图章无效)


工程号 SJ2025117 图号 LM-08
阶段 施工

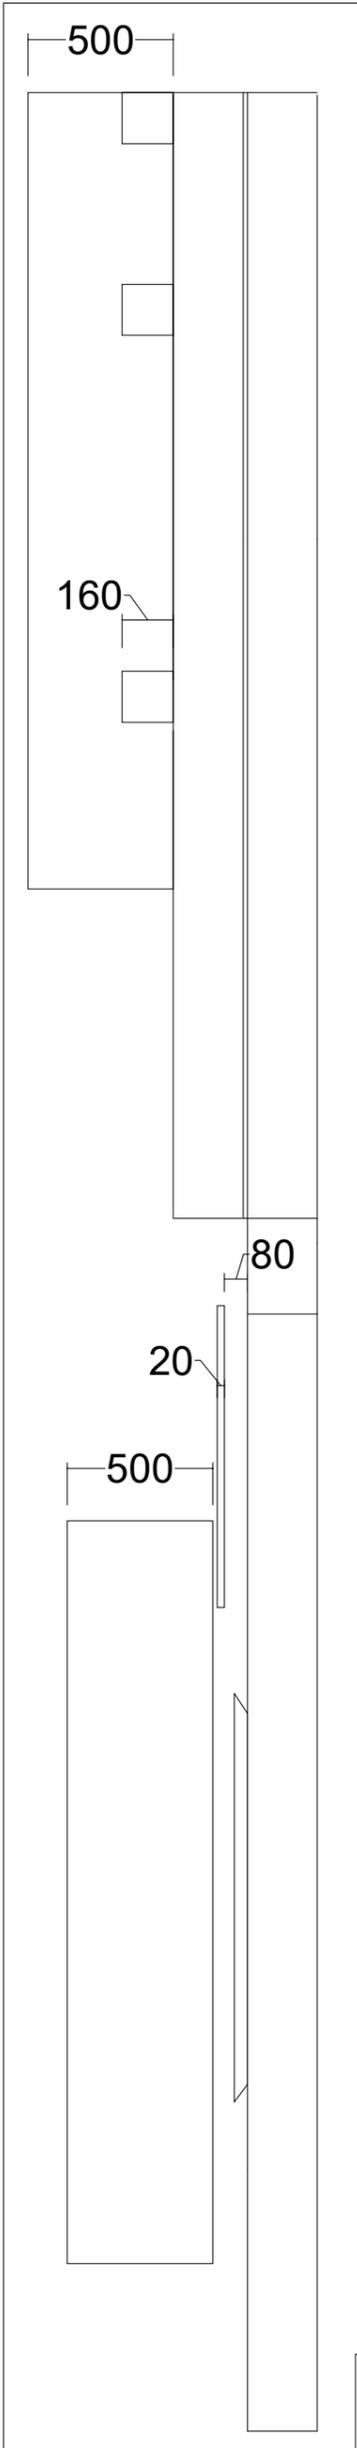

展示橱窗: 定制, 2cm 厚木工板烤漆

主展板: 1.1x3m, 镀锌板烤漆UV, 侧边厚度2cm

墙画: 旭翼拉艺术漆

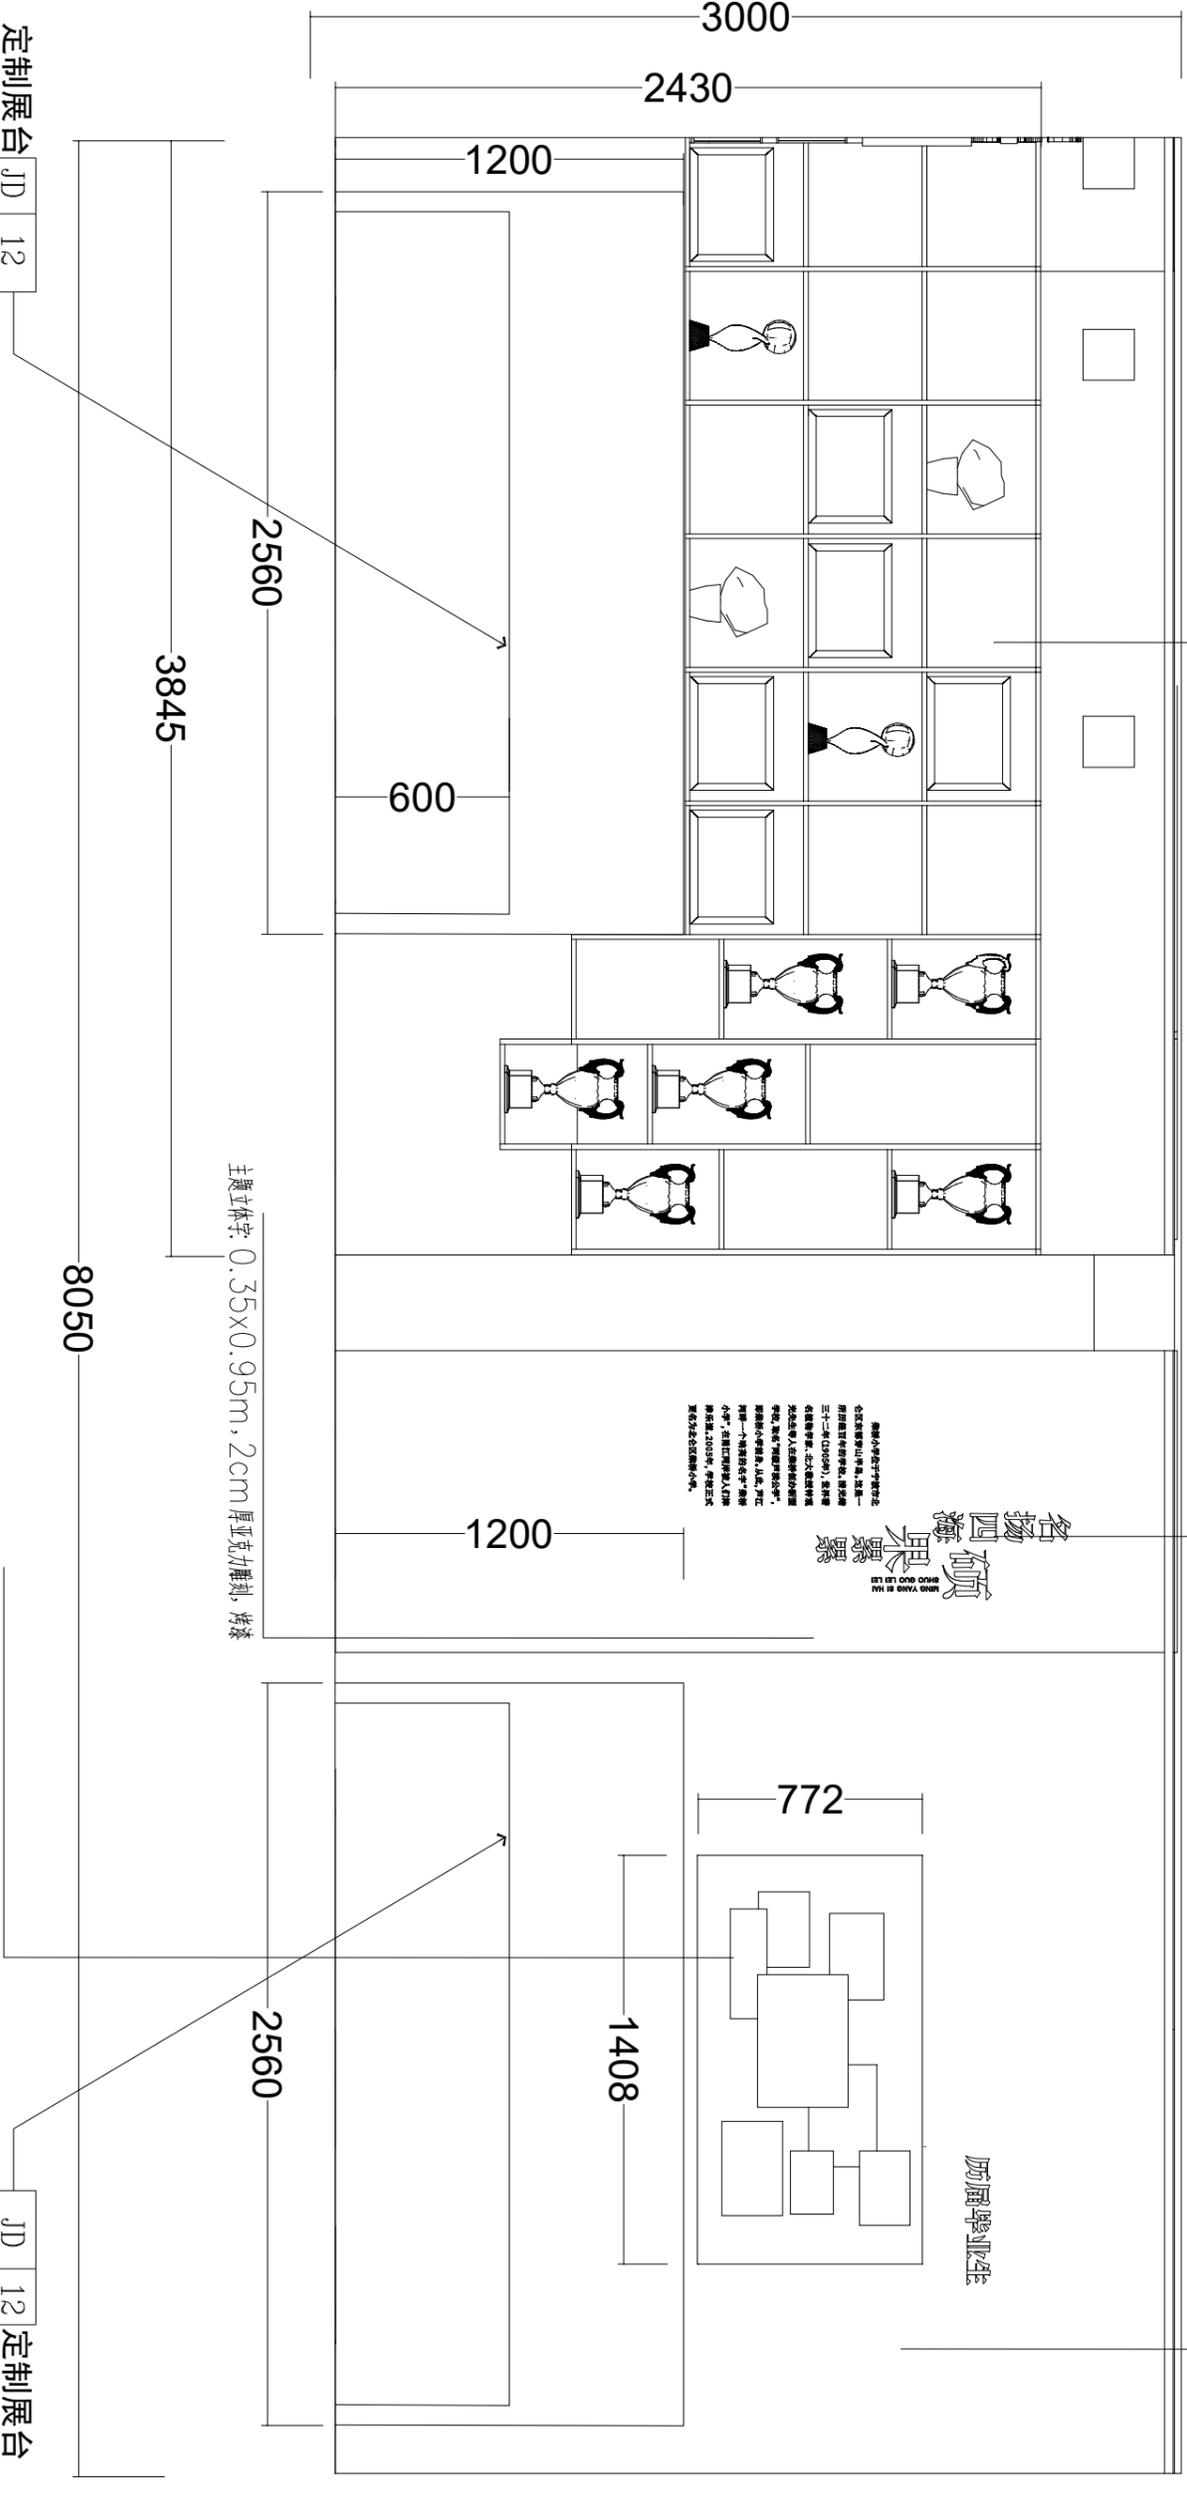

主展板字: 0.35x0.95m, 2cm 厚亚克力雕刻, 烤漆

荣誉室立面图3

历届毕业生查询一体机

定制展台 JD 12

定制展台 JD 12

浙江富华建筑装饰有限公司
ZHEJIANG FUHUA CONSTRUCTION ADORNING CO.,LTD.
ADD: 中国宁波姚隘路918号荣里新都3号楼
TEL: 0574-87840456
FAX: 0574-87841456
Http://www.hbfuhua.com

Gruppo Ar-go Associati

设计资质 建筑装饰甲级

设计证号 A133001875

建设单位

宁波市北仑区柴桥小学

项目名称

柴桥小学校史展厅改造工程

子项名称

柴桥小学校史展厅改造工程

图纸名称

荣誉室立面图4

版本/REVISIONS

日期/DATE

第一版 2025.06

专业/Specialty

装修建

审定/Approved

吴烟红

审核/Check

吴烟红

项目负责人/Project Chief

徐雄飞

专业负责人/Specialty Chief

徐雄飞

设计/Designed

徐冰倩

制图/Draw

徐冰倩

校对/Checked

张建婷

比例/SCALE

1:100

单位出图章栏

审查专用章栏

(本图未盖出图章无效)

工程号 SJ2025117

图号 LM-09

阶段 施工

160

500

方形艺术射灯

照片: 3cm 雪弗板压板化装

色块条: 宽4.5cmX厚2cm, 厚雪弗板立体字激光雕刻, 烤漆

墙面: 粗颗粒艺术漆

3000

925

1190

1100

1350

785

880

1200

1130

1660

2035


5200

定制展台 JD 12

荣誉室立面图4

主题立体字: 0.35x0.95m, 2cm厚亚克力雕刻, 烤漆

百年风雨浴春晖
BAI NIAN FENG HU
MU YU CHUN HUI

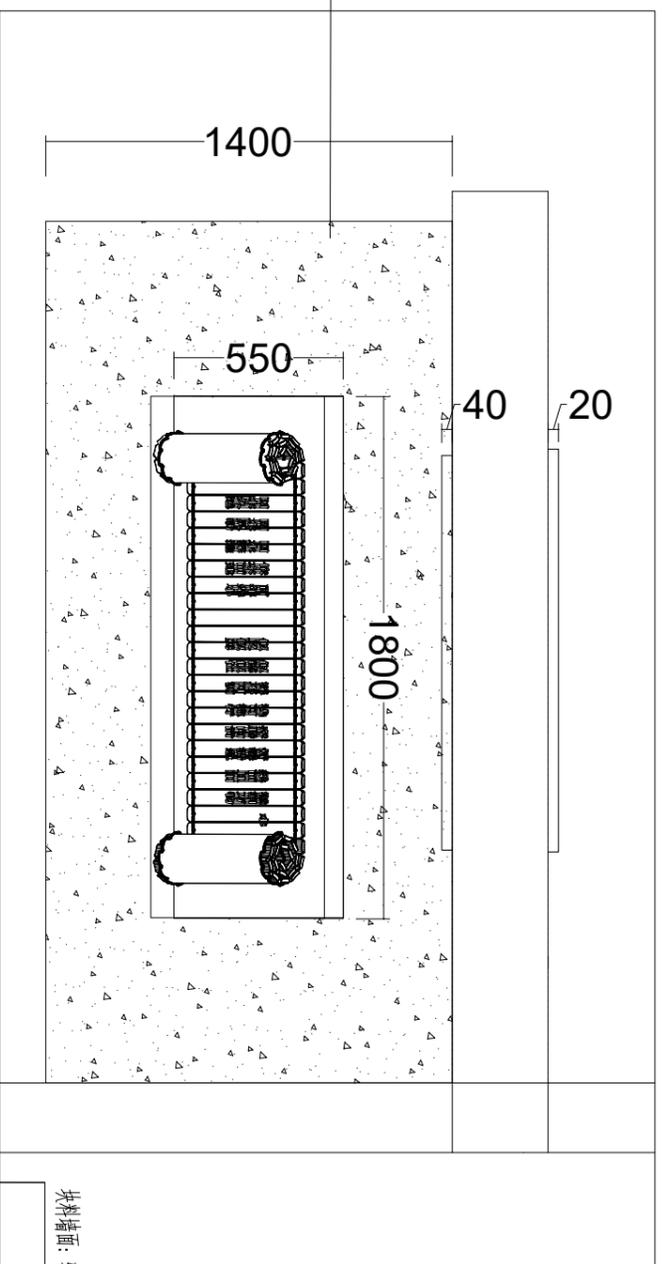

仿真屋檐

织锦缎裱糊 宣纸油画布高精打印

花岗岩地面

1400

550


1800

40

20

材料墙面: 轻质砖刮大白, 厚30cm

文化青石, 厚30cm

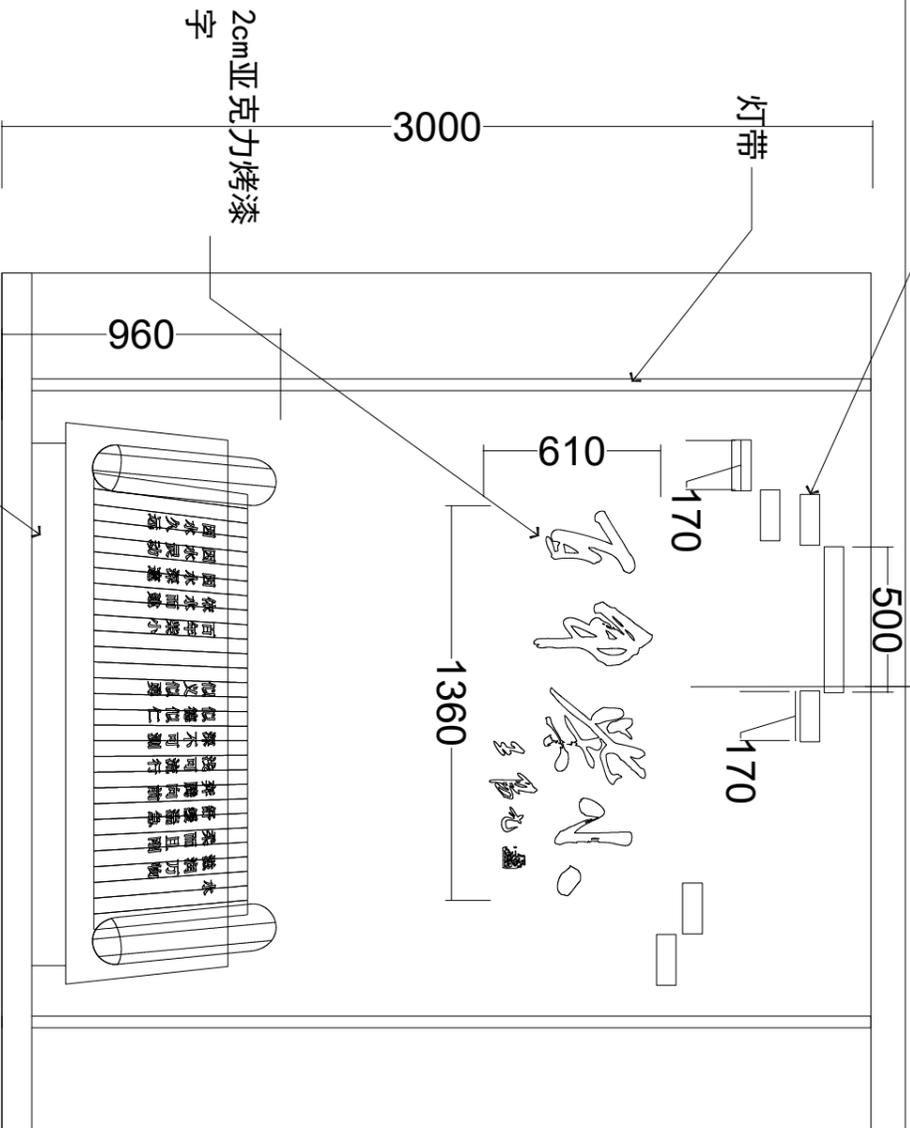

灯带

3000

500

610

170

1360

170

960


2cm亚克力烤漆字

1800

2236

2970

卷轴台: 大理石台, 仿真卷轴刻字, 上漆

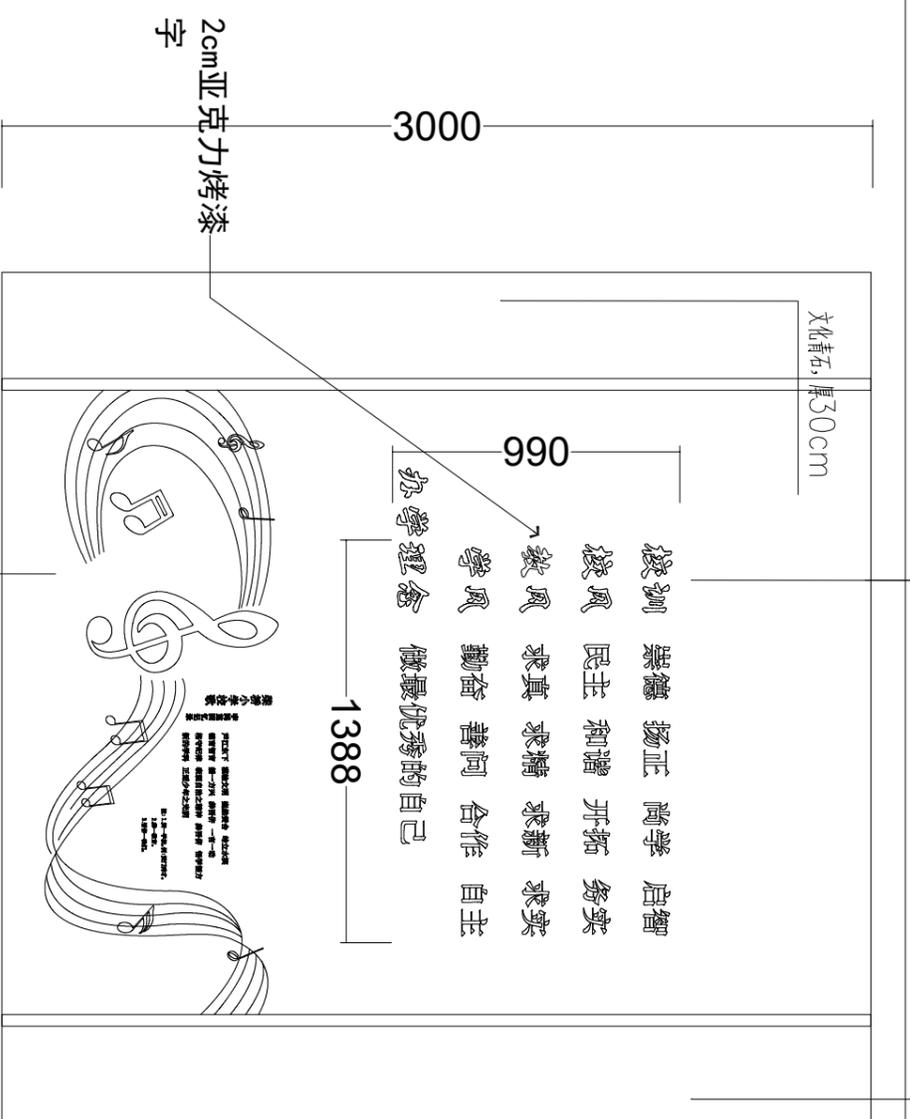

文化青石, 厚30cm

3000

990

1388

2cm亚克力烤漆字

织锦缎裱糊 宣纸油画布高精打印

2152

2970

荣誉室玄关立面图

浙江富华建筑装饰有限公司
ZHEJIANG FUHUA CONSTRUCTION ADORNING CO.,LTD.
ADD: 中国宁波姚隘路918号栎里新邨3号楼
TEL: 0574-87840456
FAX: 0574-87841456
Http://www.hbfuhua.com

Gruppo Ar-go Associati

设计资质 建筑装饰甲级

设计证号 A133001875



建设单位 宁波市北仑区柴桥小学

项目名称 柴桥小学校史展厅改造工程

子项名称

PART

3cm 雪弗板覆铁板, 画面雪弗板UV正面覆钢化膜, 背面覆铁板贴
底板3cm 雪弗板覆铁板加管边收边, 画面雪弗板UV正面覆钢化膜, 背面覆铁板贴, 画面内嵌
前盖板: 0.65x0.95m, 2cm 厚雪弗板钢化膜

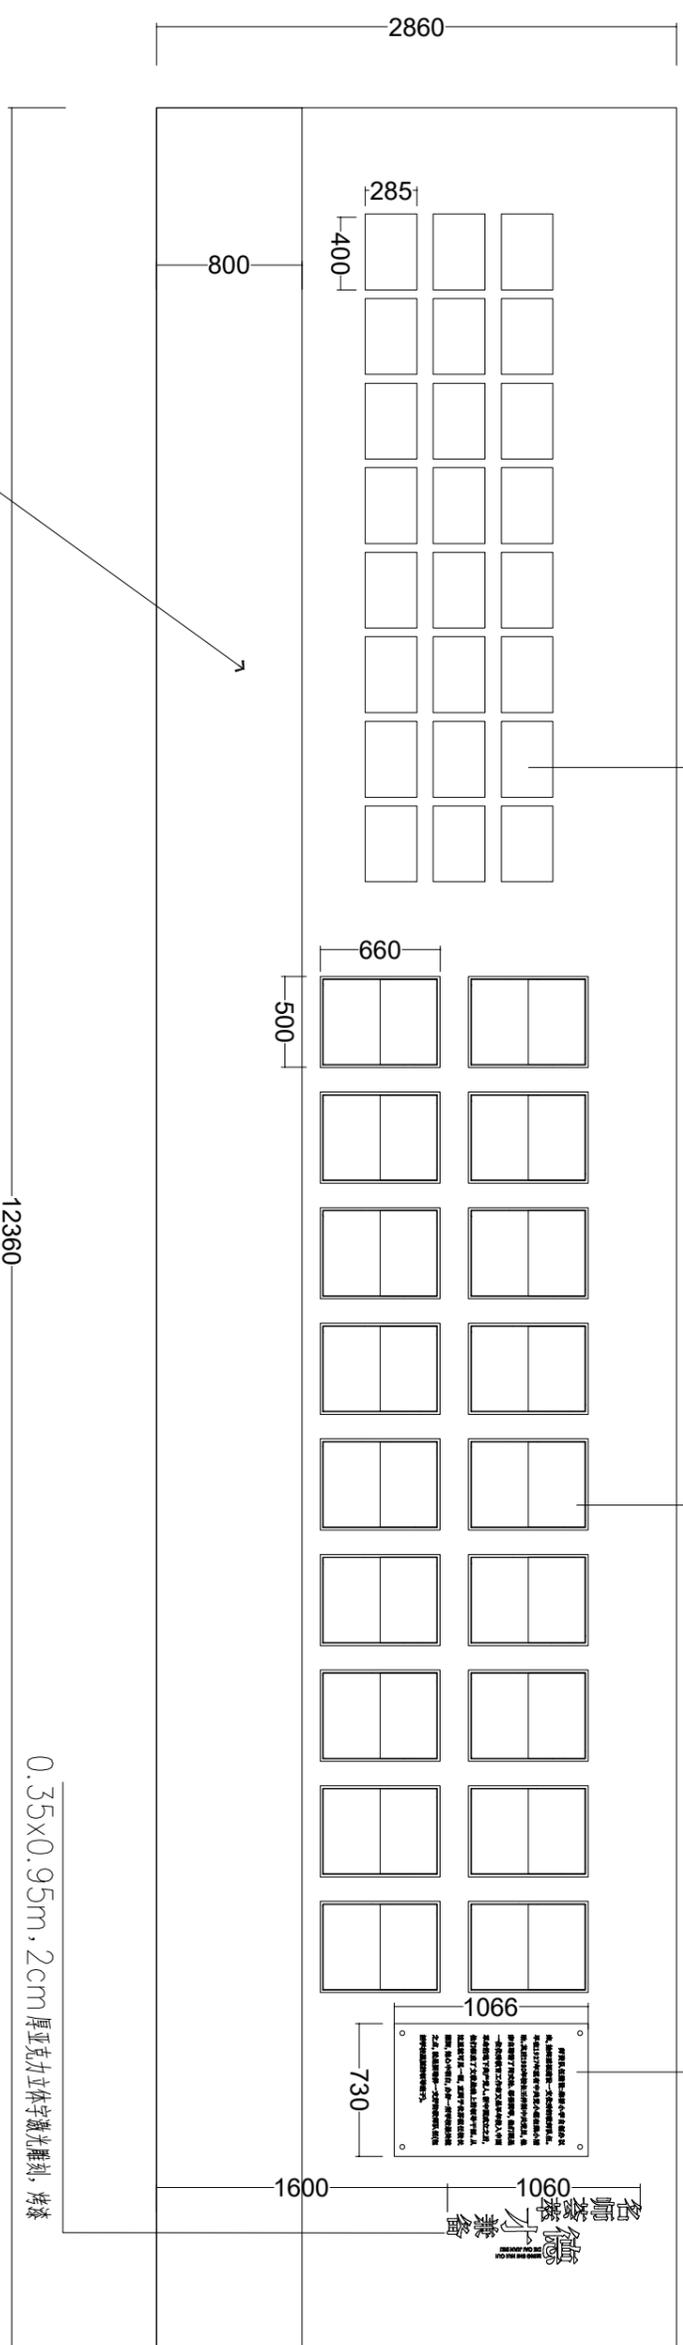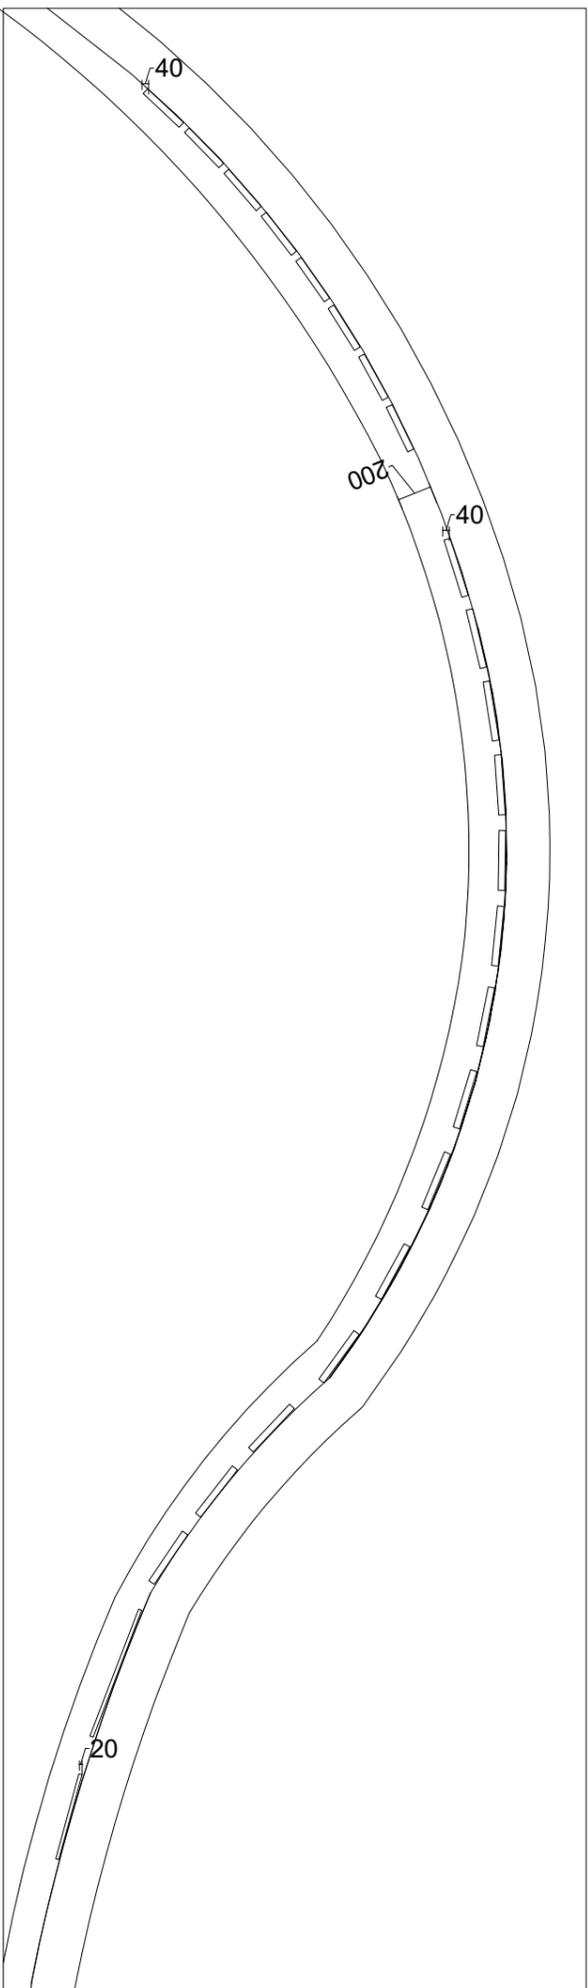

墙面装饰板: 木龙骨, JD 08
阻燃板基层厚度
15mm, 木饰面

二楼立面图1

0.35x0.95m, 2cm 厚亚克力立体字激光雕刻, 烤漆

图纸名称 TITLE	二楼立面图1	
版本/REVISIONS	日期/DATE	
第一版	2025. 06	
专业/Specialty	装修建	
审 定/Approved	吴炯红	
审 核/Check	吴炯红	
项目负责人/Project Chief	徐冰倩	
专业负责人/Specialty Chief	徐冰倩	
设计/Designed	徐冰倩	
制 图/Draw	徐冰倩	
校 对/Checked	张建婷	
比 例/SCALE	1:100	
单位出图章栏		
审 查 专 用 章 栏		
工程号	SJ2025117	图号
阶 段	施 工	LM-11

(本图未盖出图章无效)

浙江富华建筑装饰有限公司
ZHEJIANG FUHUA CONSTRUCTION ADORNING CO.,LTD.
ADD: 中国宁波姚隘路918号栎里新邨3号楼
TEL: 0574-87840456
FAX: 0574-87841456
Http://www.hbfuhua.com

Gruppo Ar-go Associati

设计资质 建筑装饰甲级

设计证号 A133001875

建设单位
CONSTRUCTION DEPARTMENT
宁波市北仑区柴桥小学

项目名称
PROJECT
柴桥小学校史展厅改造工程

子项名称
PART

图纸名称
TITLE
二楼立面图2

版本/REVISIONS 日期/DATE

第一版 2025.06

专业/Specialty 装修建

审 定/Approved 吴炯红

审 核/Check 吴炯红

项目负责人/Project Chief 徐雄飞

专业负责人/Specialty Chief 徐雄飞

设计/Designed 徐冰倩

制 图/Draw 徐冰倩

校 对/Checked 张建婷



比 例/SCALE 1:100

单位出图章栏

审查专用章栏

工程号 SJ2025117 图号 LM-12

阶段 施工

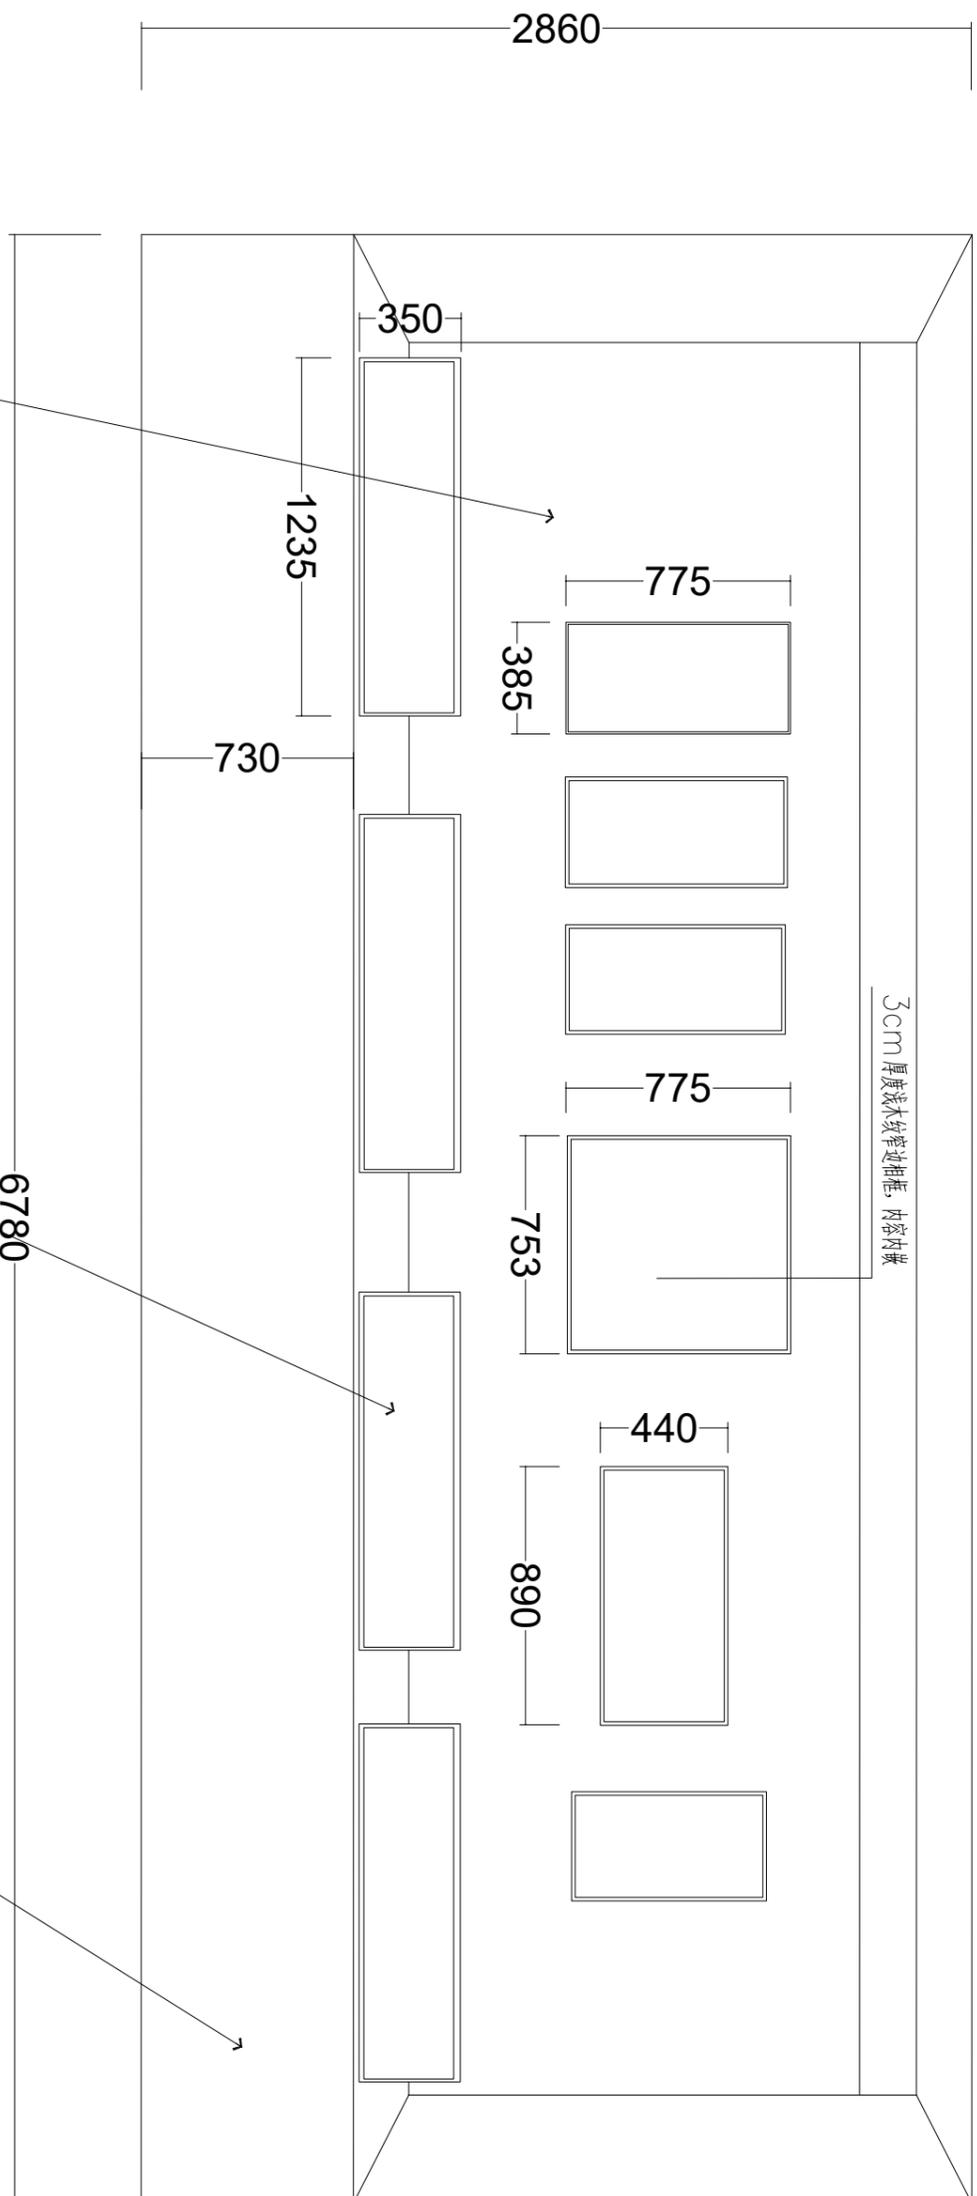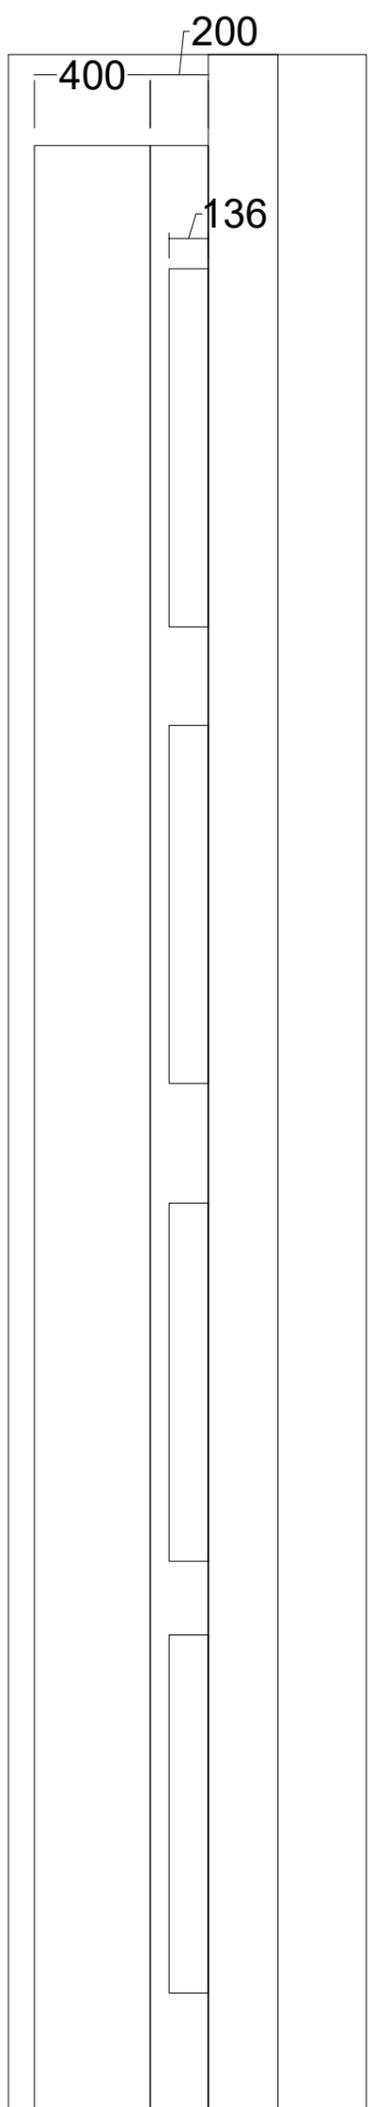


墙面装饰板:木龙骨, 阻燃板基层厚度15mm, 木饰面

定制展示柜: 1.8x0.5m, 2cm宽, 5cm厚金属框烤漆, 内包1cm雪弗板烤漆面, 内包珍珠绒布

定制落地展示台: 高0.87m*长9.6m*进深0.4m

二楼立面图2

工程号	SJ2025117	图号	LM-12
阶段	施工	号	

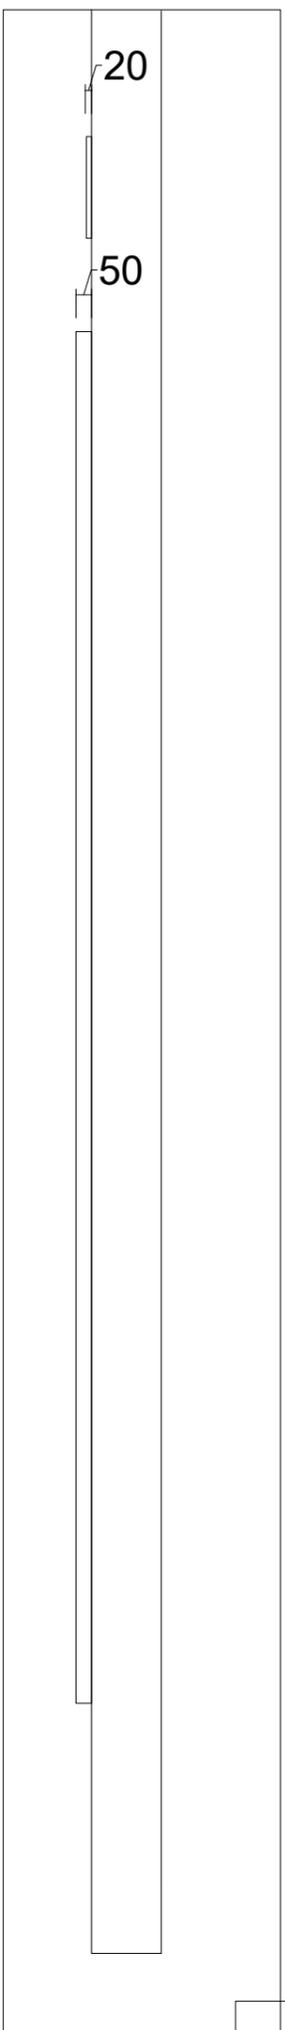

浙江富华装饰
FHDESIGN 1990

浙江富华建筑装饰有限公司
ZHEJIANG FUHUA CONSTRUCTION ADORNING CO.,LTD.
ADD: 中国宁波姚隘路918号栎里新邨3号楼
TEL: 0574-87840456
FAX: 0574-87841456
Http://www.hbfuhua.com

设计资质: 建筑装饰甲级
建筑装饰甲级

设计证号: A133001875

建设单位: 宁波市北仑区柴桥小学

项目名称: 柴桥小学校史展厅改造工程

子项名称: 柴桥小学校史展厅改造工程

图纸名称: 二楼立面图3

版本/REVISIONS: 日期/DATE

第一版: 2025.06

专业/Specialty: 装修建

审定/Approved: 吴烟红

审核/Check: 吴烟红

项目负责人/Project Chief: 徐雄飞

专业负责人/Specialty Chief: 徐冰倩

设计/Designed: 徐冰倩

制图/Draw: 徐冰倩

校对/Checked: 张建婷

比例/SCALE: 1:100

单位出图章栏

审查专用章栏

(本图未盖出图章无效)


工程号: SJ2025117

阶段: 施工

图号: LM-13

图号: LM-13

0.35x0.95m, 2cm 厚亚克力字激光雕刻, 烤漆

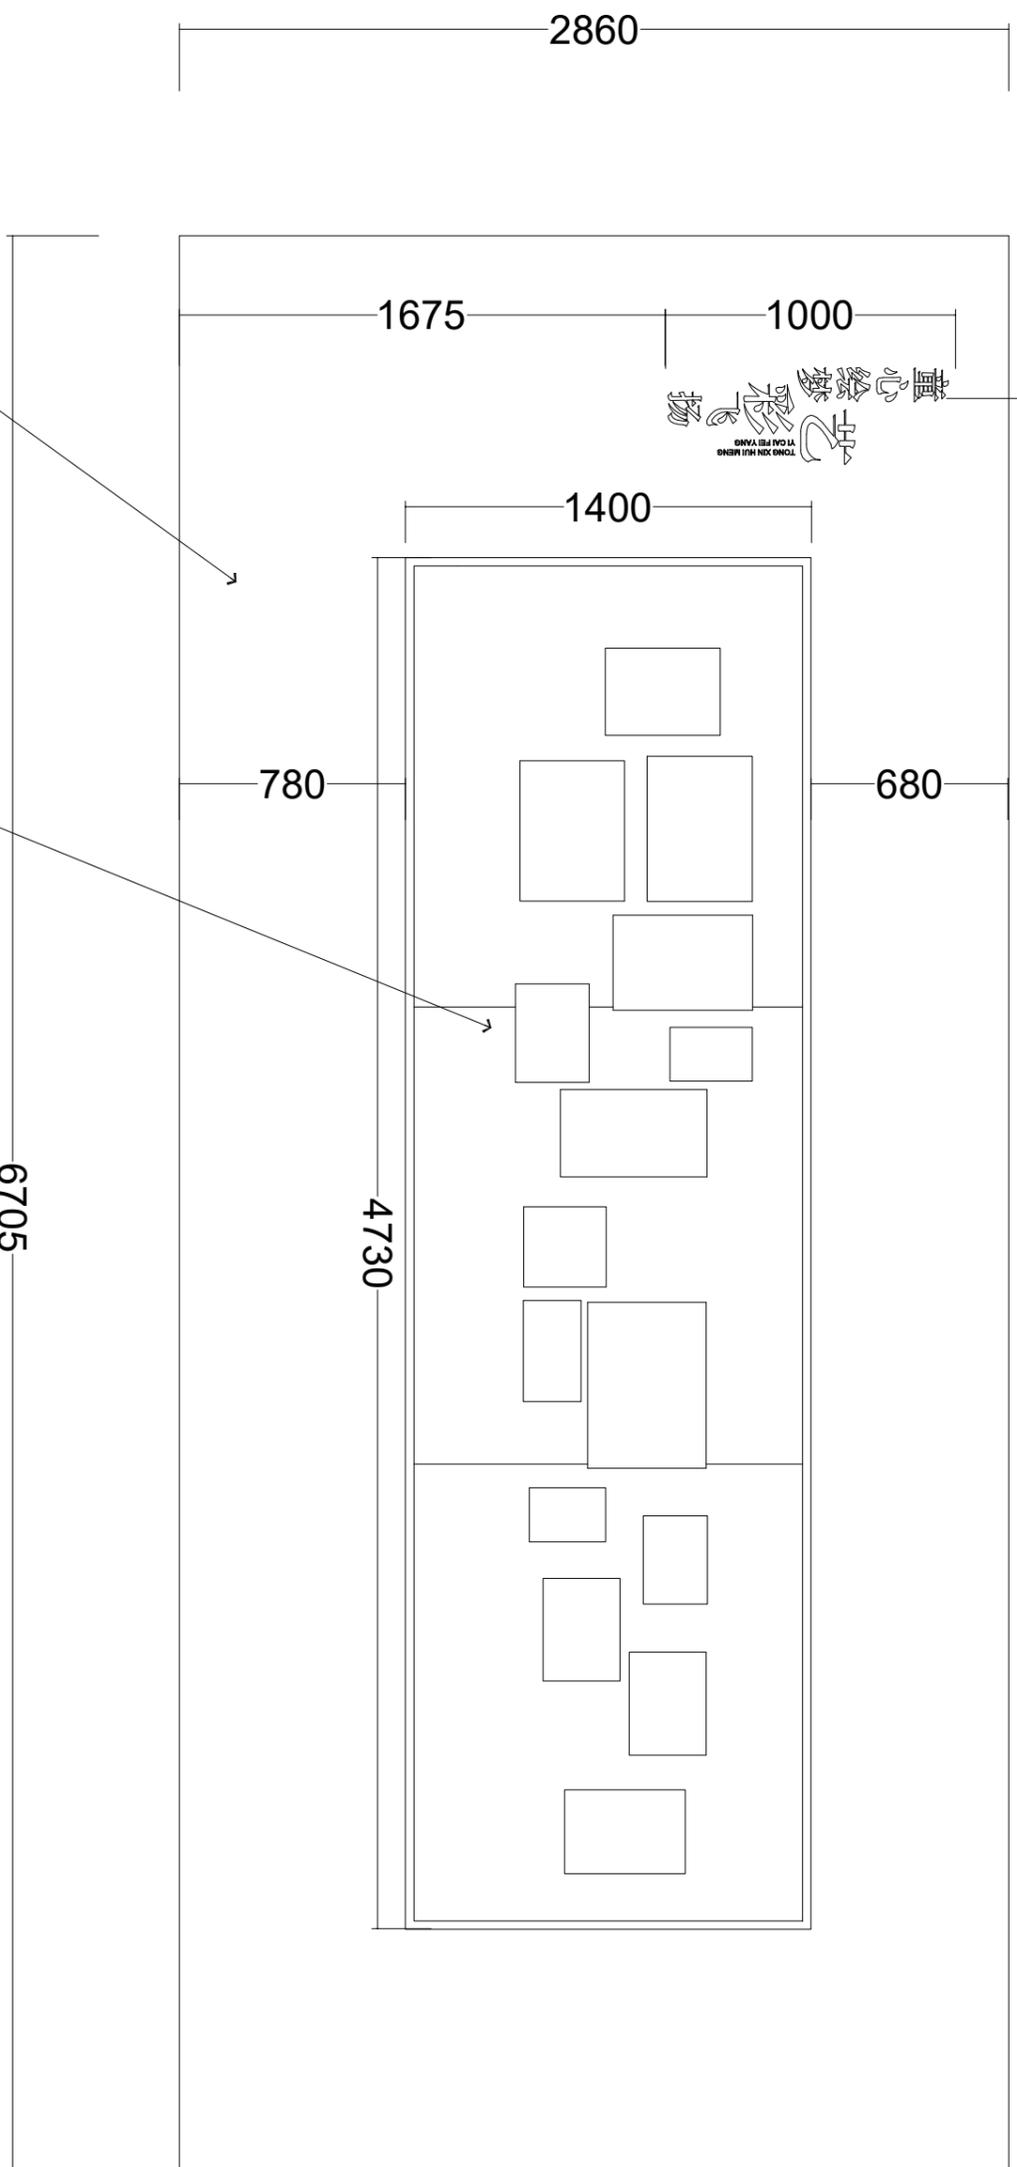

墙面装饰板: 木龙骨,
阻燃板基层厚度
15mm, 木饰面

JD 08

墙面装饰板: 软木板,
包5cm宽厚5cm浅木纹
色边框, 4.67x1.4m

二楼立面图3

6705

2860

1675

1000

1400

680

780

4730

浙江富华建筑装饰有限公司
ZHEJIANG FUHUA CONSTRUCTION ADORNING CO.,LTD.
ADD: 中国宁波姚隘路918号荣里新邨3号楼
TEL: 0574-87840456
FAX: 0574-87841456
Http://www.hbfuhua.com

设计资质 建筑装饰甲级
设计证号 A133001875

建设单位
宁波市北仑区柴桥小学

项目名称
柴桥小学校史展厅改造工程

图纸名称
二楼立面图4

版本/REVISIONS 日期/DATE
第一版 2025.06

专业/Specialty 装修

审定/Approved 吴炯红

审核/Check 吴炯红

项目负责人/Project Chief 徐雄飞

专业负责人/Specialty Chief 徐冰倩

设计/Designed 徐冰倩

制图/Draw 徐冰倩

校对/Checked 张建婷

比例/SCALE 1:100

单位出图章栏



审查专用章栏

(本图未盖出图章无效)

工程号 SJ2025117

图号 LM-14


阶段 施工

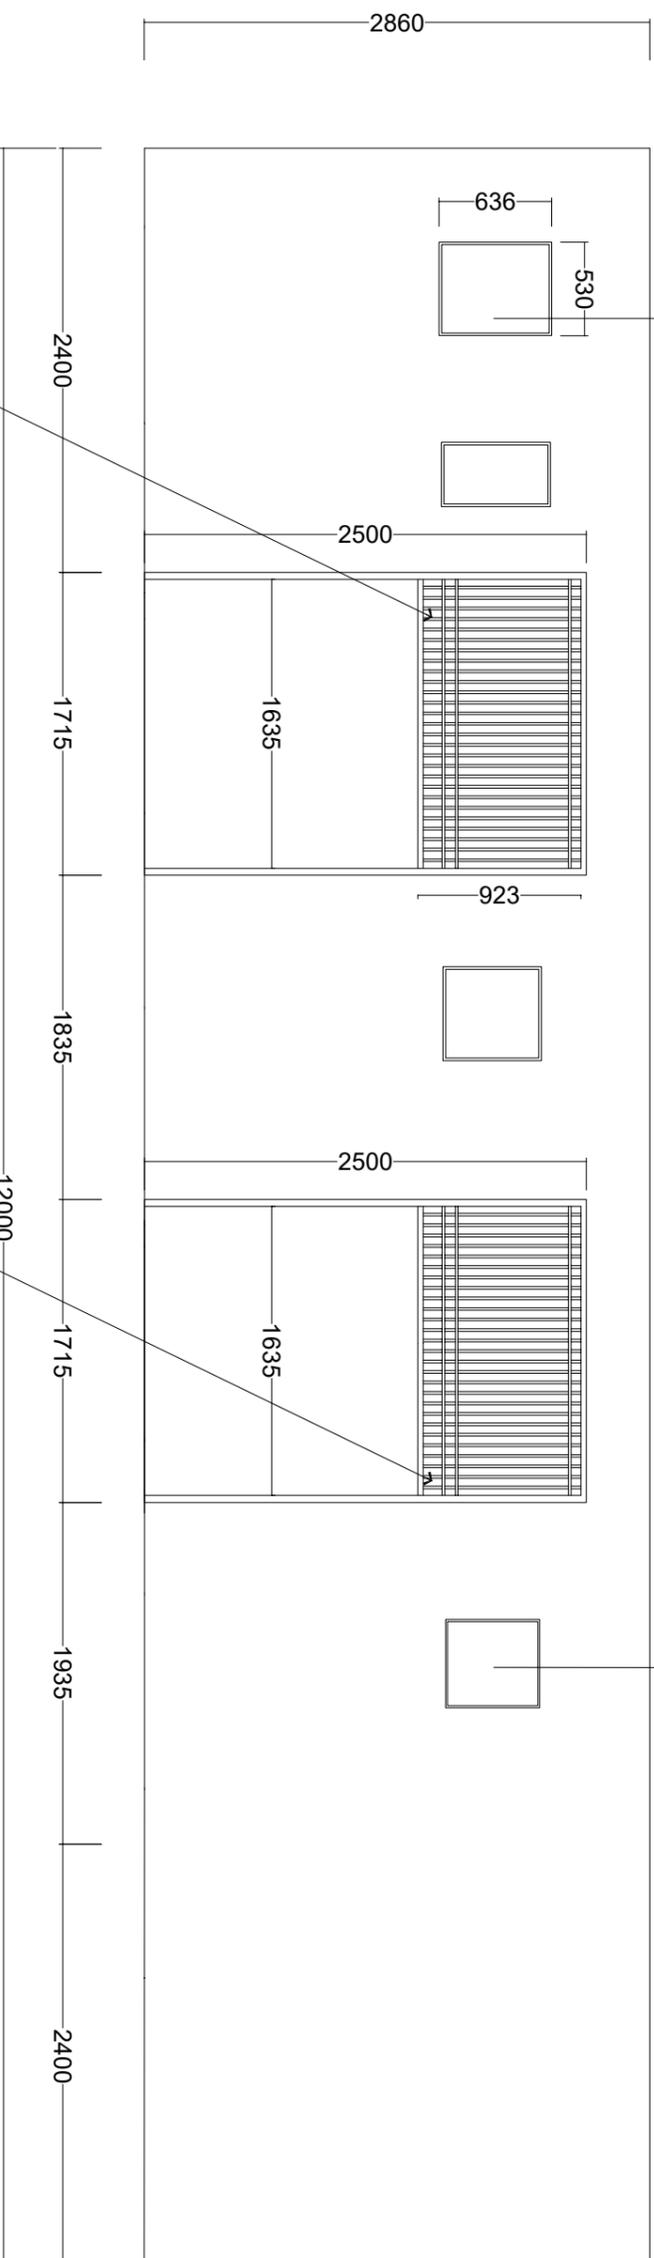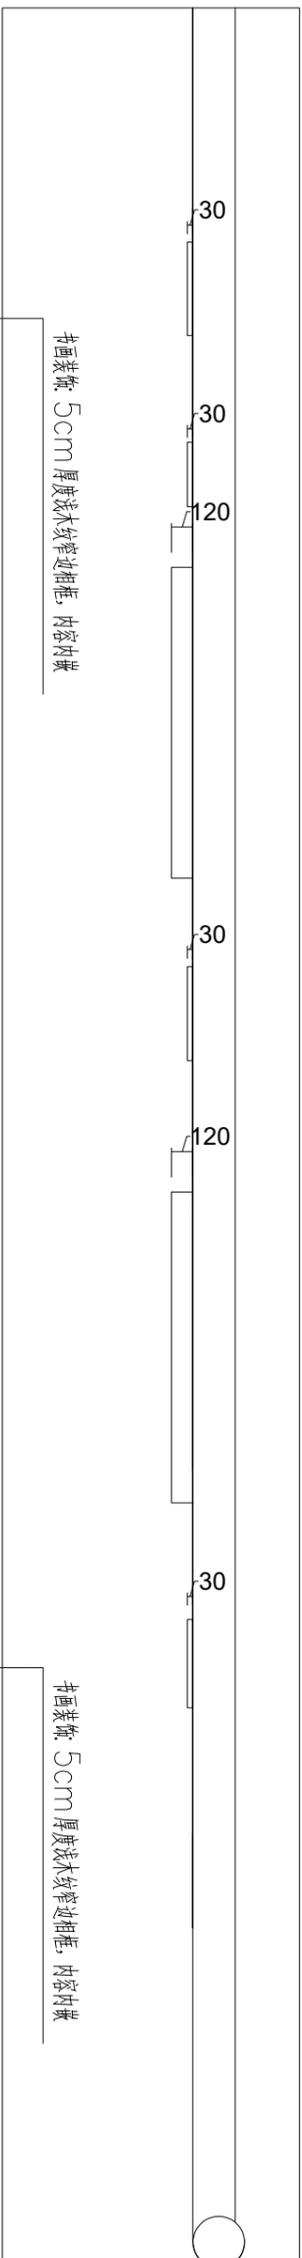

窗户造型: 隔栅窗户遮罩, 镀锌板烤漆仿木纹

窗户造型: 隔栅窗户遮罩, 镀锌板烤漆仿木纹

二楼立面图4

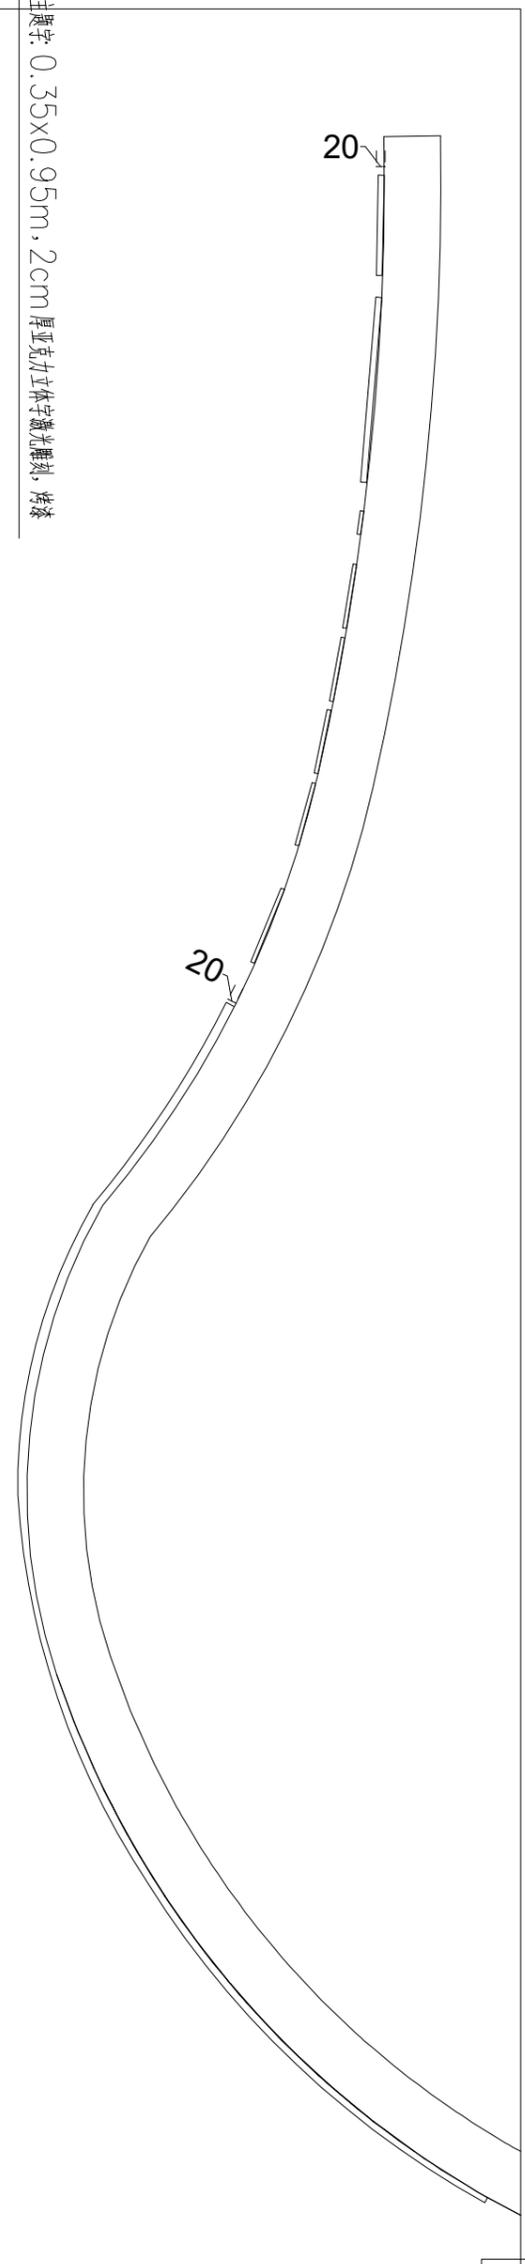


主墙字: 0.35x0.95m, 2cm厚亚克力立体字激光雕刻, 烤漆

直径9cm 柴里金属五角星

四角立体字: 底板1cm 雪弗板烤漆, 字1cm 亚克力烤漆字, 0.31x0.31m

3cm厚雪弗板钢化膜

1.8x0.95m, 2cm厚雪弗板钢化膜

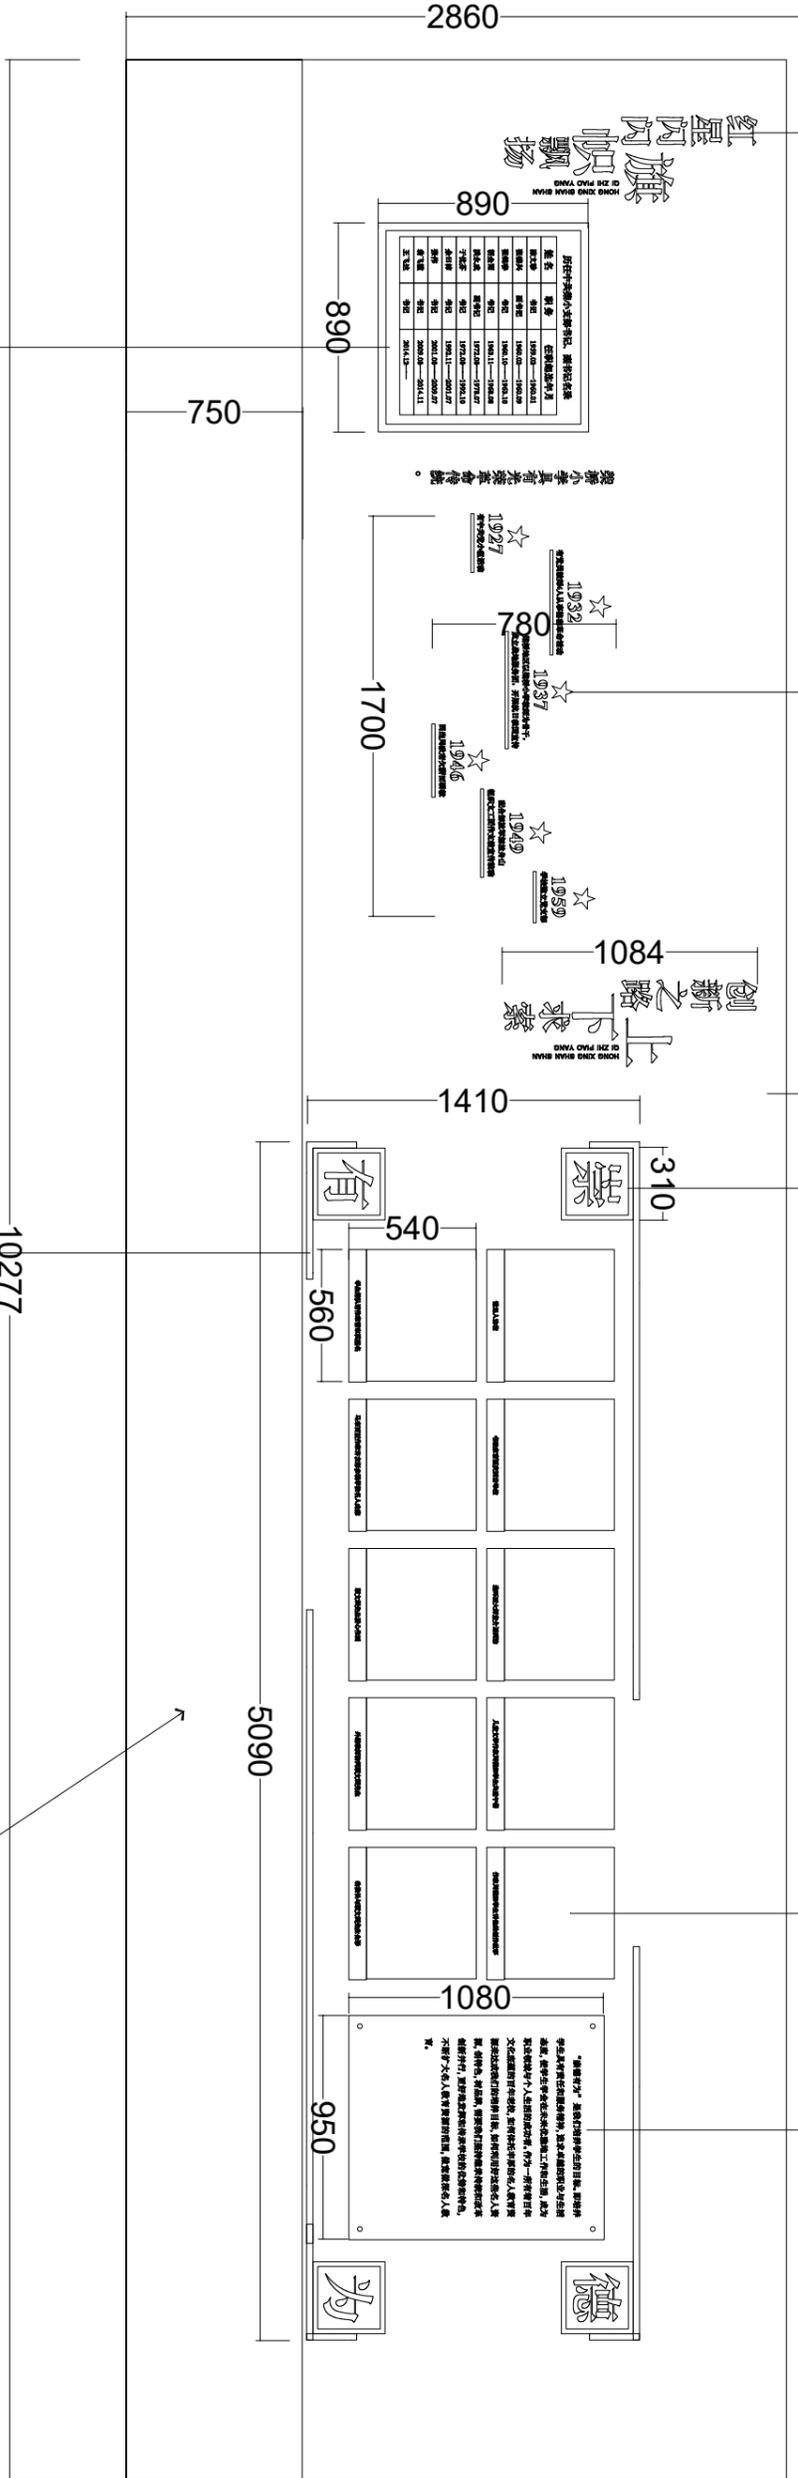

姓名	职务	职称/职业资格	注册/执业日期
吴烟红	项目经理	一级注册建造师	2014.08—2016.08
吴烟红	项目经理	一级注册建造师	2014.08—2016.08
表框: 0.79x0.79m, 3cm厚高密度雪弗板烤漆;
0.67x0.6m, 5mm厚雪弗板钢化膜, 亚克力烤漆立字标识字

色线条: 宽4.5cmx厚2cm, 厚雪弗板立字激光雕刻, 烤漆

JD 08 墙面装饰板: 木龙骨, 阻燃板基层厚度 15mm, 木饰面

二楼立面图5

浙江富华建筑装饰有限公司
ZHEJIANG FUHUA CONSTRUCTION ADORNING CO.,LTD.
ADD: 中国宁波姚隘路918号荣里新邨3号楼
TEL: 0574-87840456
FAX: 0574-87841456
Http: //www.hbfuhua.com

Gruppo Argo Associati

设计资质 建筑装饰甲级

设计证号 A133001875

建设单位 宁波市北仑区柴桥小学

项目名称 柴桥小学校史展厅改造工程

子项名称

图纸名称

二楼层立面图6

版本/REVISIONS 日期/DATE

第一版 2025.06

专业/Specialty 装修建

审定/Approved 吴炯红

审核/Check 吴炯红

项目负责人/Project Chief 徐雄飞

专业负责人/Specialty Chief 徐冰倩

设计/Designed 徐冰倩

制图/Draw 徐冰倩



校对/Checked 张建婷

比例/SCALE 1:100

单位出图章栏

审查专用章栏

(本图未盖出图章无效)

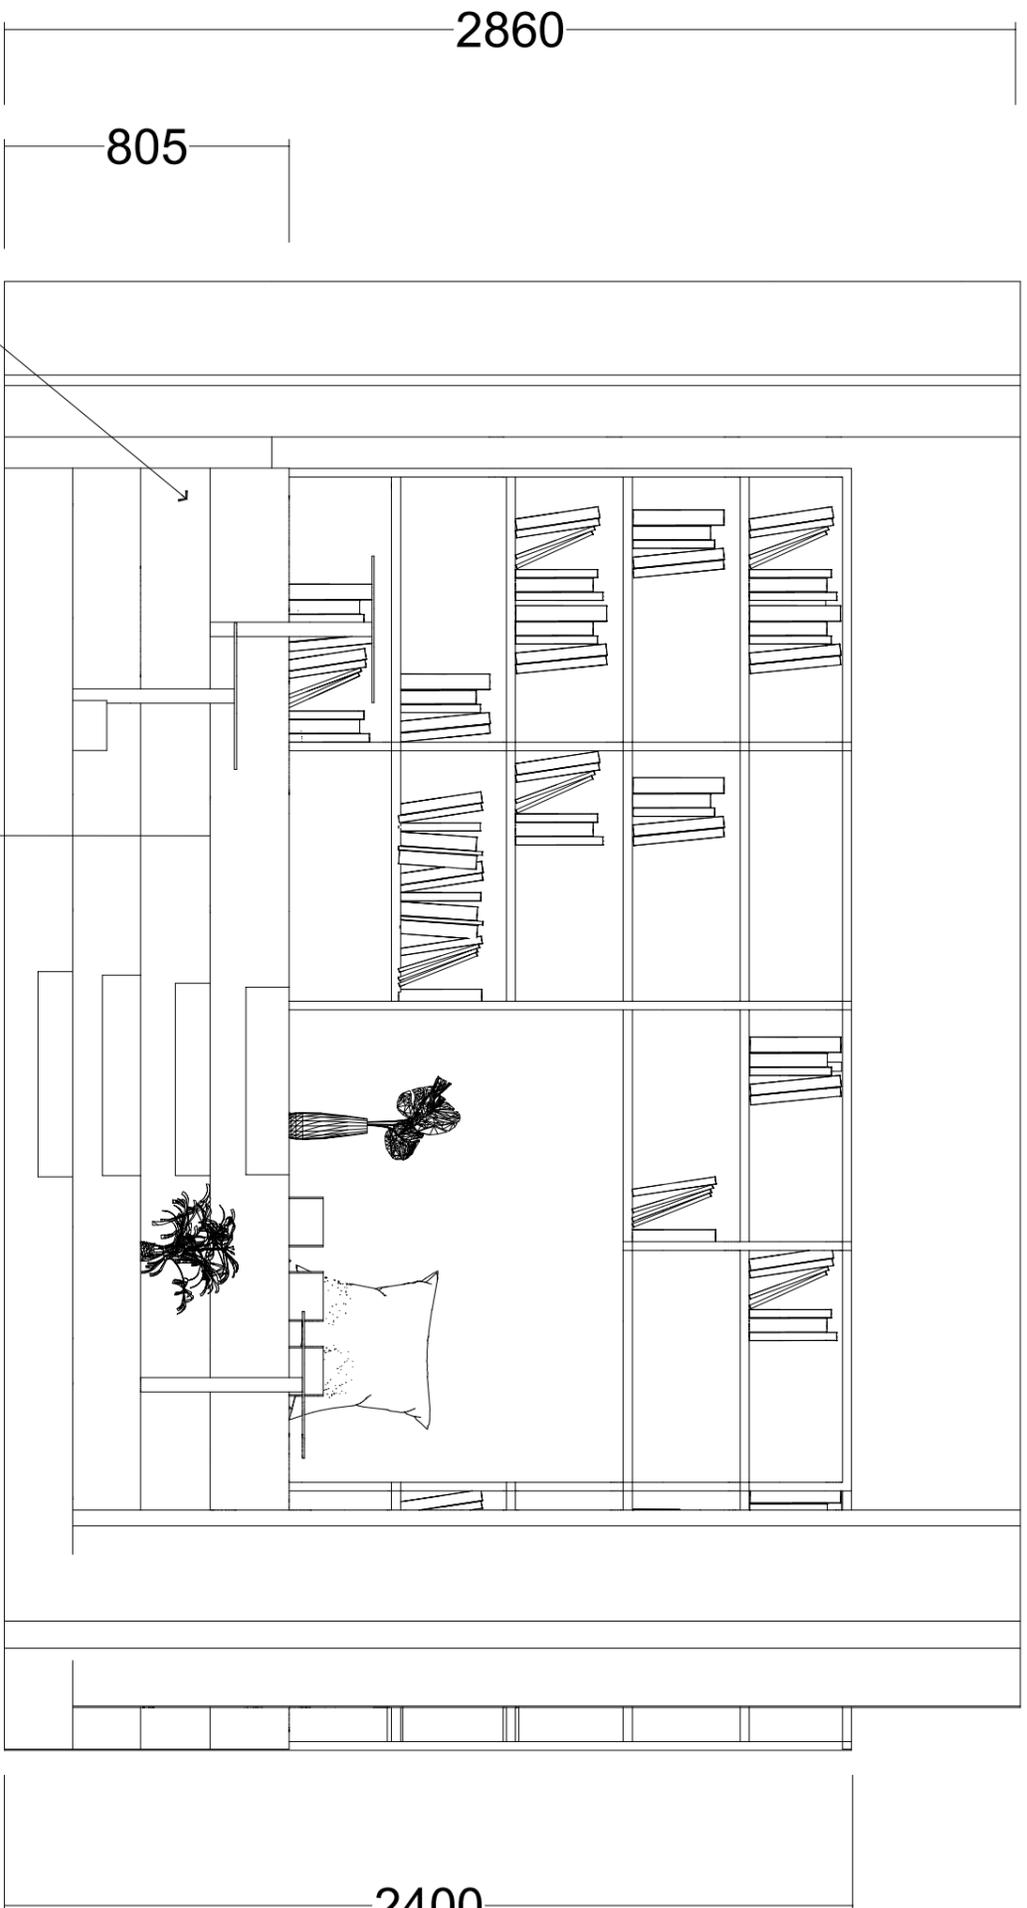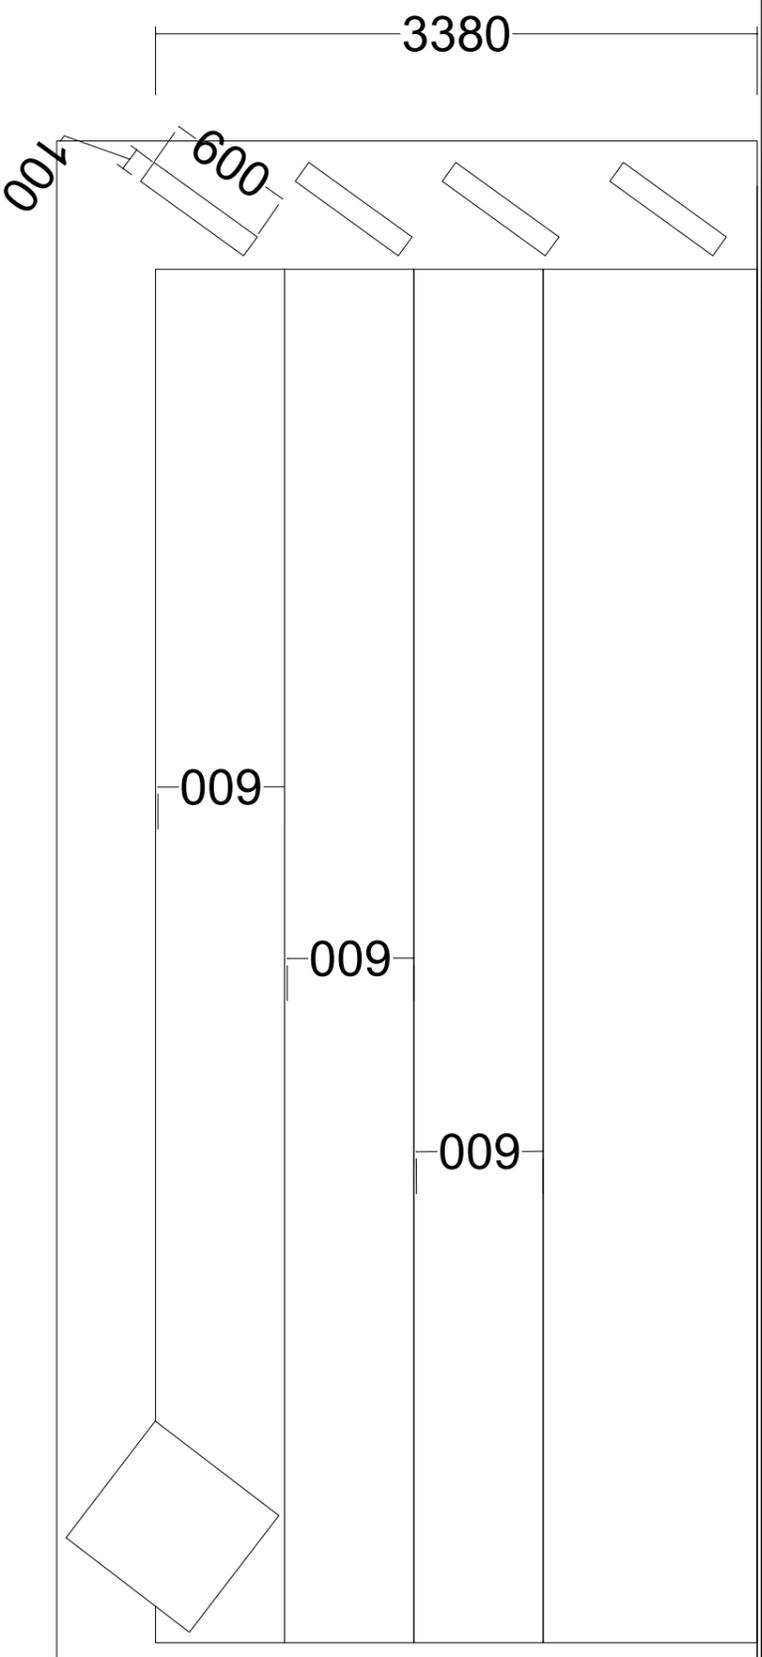


木质地台座椅 (置于书架下)
高0.915m*长4.130m*进深
3.38m

白色绿色坐垫 5个 (置于木质台面上)


二楼层立面图6

工程号 SJ2025117 图号 LM-16
阶段 施工

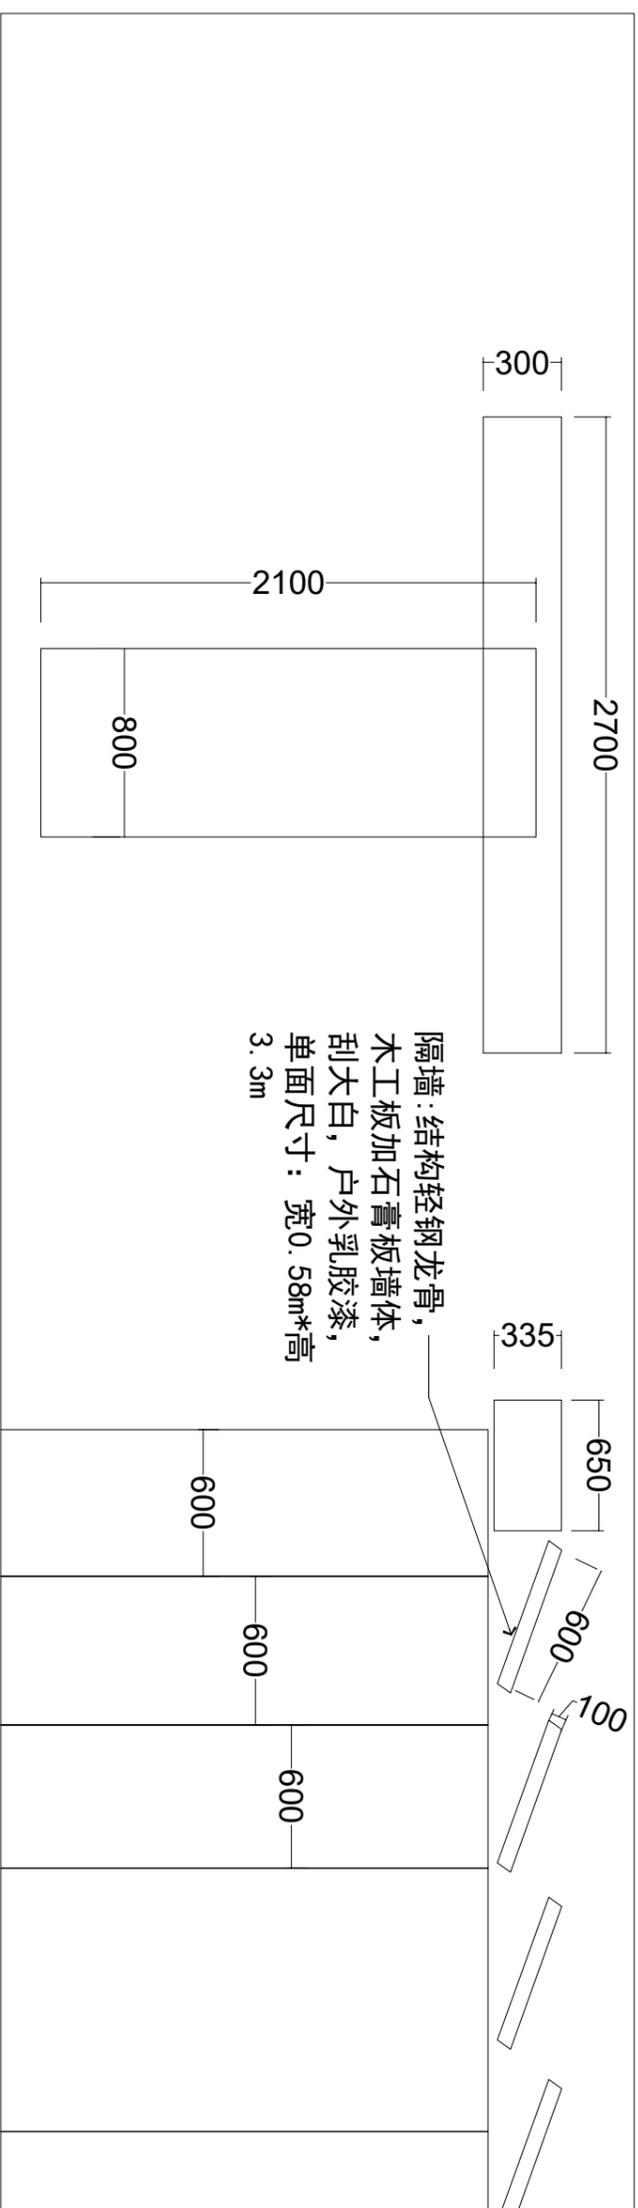

隔墙: 结构轻钢龙骨,
木工板加石膏板墙体,
刮大白, 户外乳胶漆,
单面尺寸: 宽0.58m*高
3.3m

固定圆桌(与木质台座衔接): 高0.525m*直径0.45m, 镀锌管烤漆支撑, 面板大理石

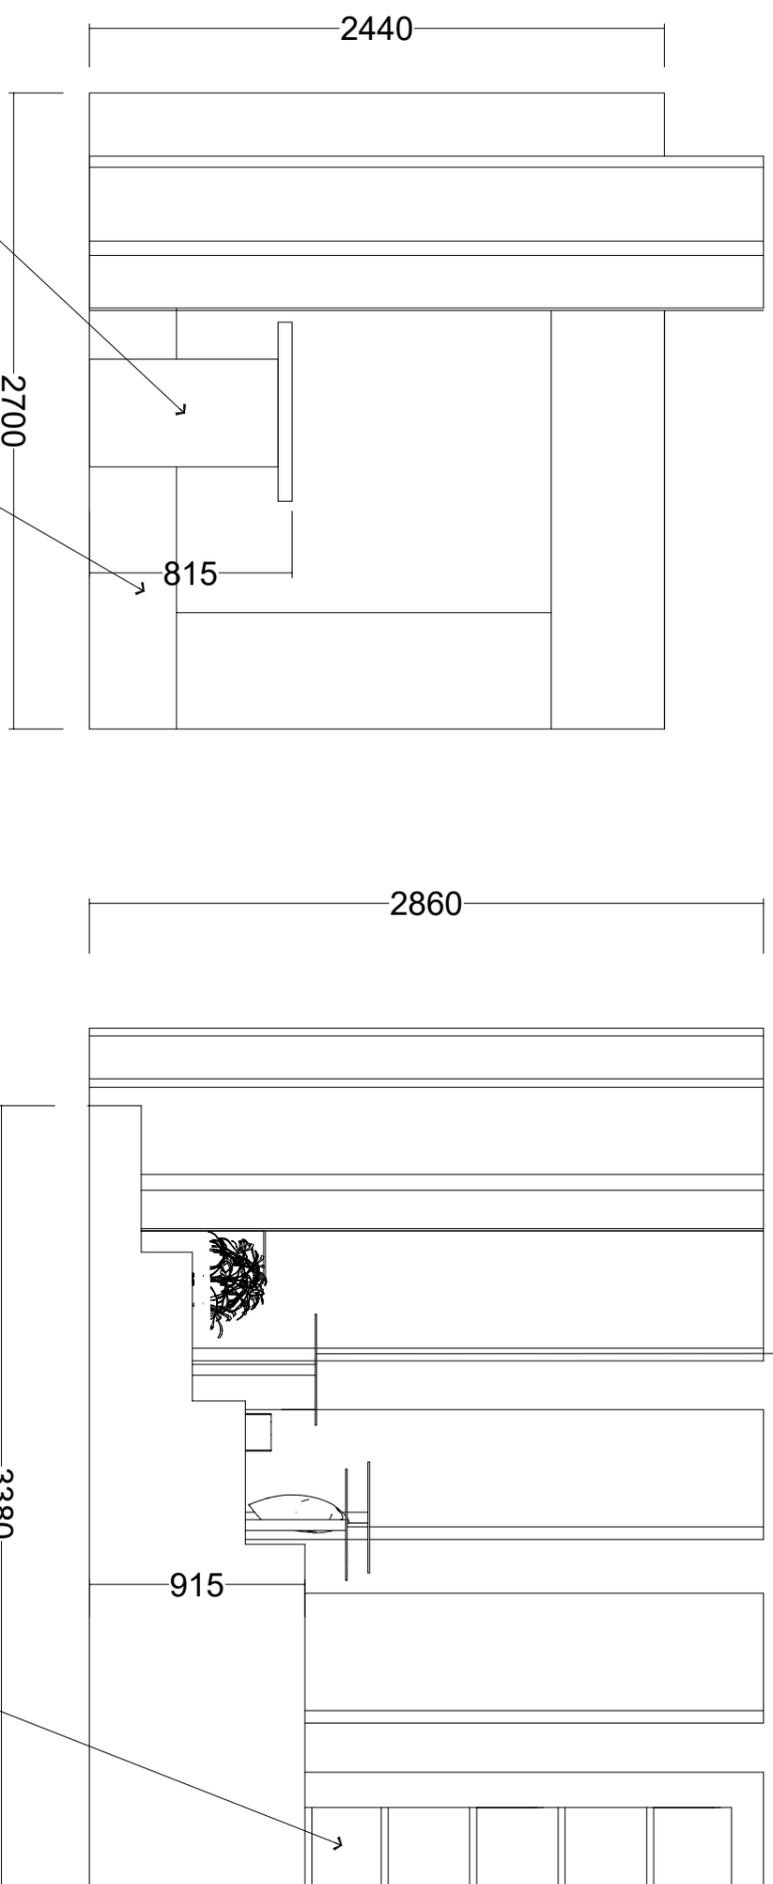

定制成品木质长桌: 高
0.815m*长2.6m*宽0.8m

定制透明书架: 镀锌管烤漆仿
木纹, 高2.4m*长2.7m*宽
0.3m

二楼立面图7

定制木质书架

JD 11

浙江富华装饰
FHDESIGN 1990

浙江富华建筑装饰有限公司
ZHEJIANG FUHUA CONSTRUCTION ADORNING CO.,LTD.
ADD: 中国宁波姚隘路918号荣里新邨3号楼
TEL: 0574-87840456
FAX: 0574-87841456
Http://www.hfruhua.com

Gruppo Argo Associati

设计资质 建筑装饰甲级

设计证号 A133001875

建设单位
宁波市北仑区柴桥小学

项目名称
柴桥小学校史展厅改造工程

子项名称
PART

图纸名称
二楼立面图7

版本/REVISIONS 日期/DATE

第一版 2025.06

专业/Specialty 装修

审定/Approved 吴炯红

审核/Check 吴炯红

项目负责人/Project Chief 徐雄飞

专业负责人/Specialty Chief 徐冰倩

设计/Designed 徐冰倩

制图/Draw 徐冰倩

校对/Checked 张建婷

比例/SCALE 1:100

单位出图章栏

审查专用章栏
(本图未盖出图章无效)

工程号 SJ2025117 图号 LM-17
阶段 施工

设计资质	建筑装饰甲级
设计证号	A133001875
建设单位	宁波市北仑区柴桥小学
项目名称	柴桥小学校史展厅改造工程
子项名称	
图纸名称	石膏板吊顶节点图



版本/REVISIONS	日期/DATE
第一版	2025.06
专业/Specialty	装修建

审定/Approved	吴炯红
审核/Check	吴炯红
项目负责人/Project Chief	徐雄飞
专业负责人/Specialty Chief	徐雄飞
设计/Designed	徐冰倩
制图/Draw	徐冰倩
校对/Checked	张建婷
比例/SCALE	1:100

单位出图章栏	
审查专用章栏	




(本图未盖出图章无效)

工程号	SJ2025117	图号	JD-01
阶段	施工		

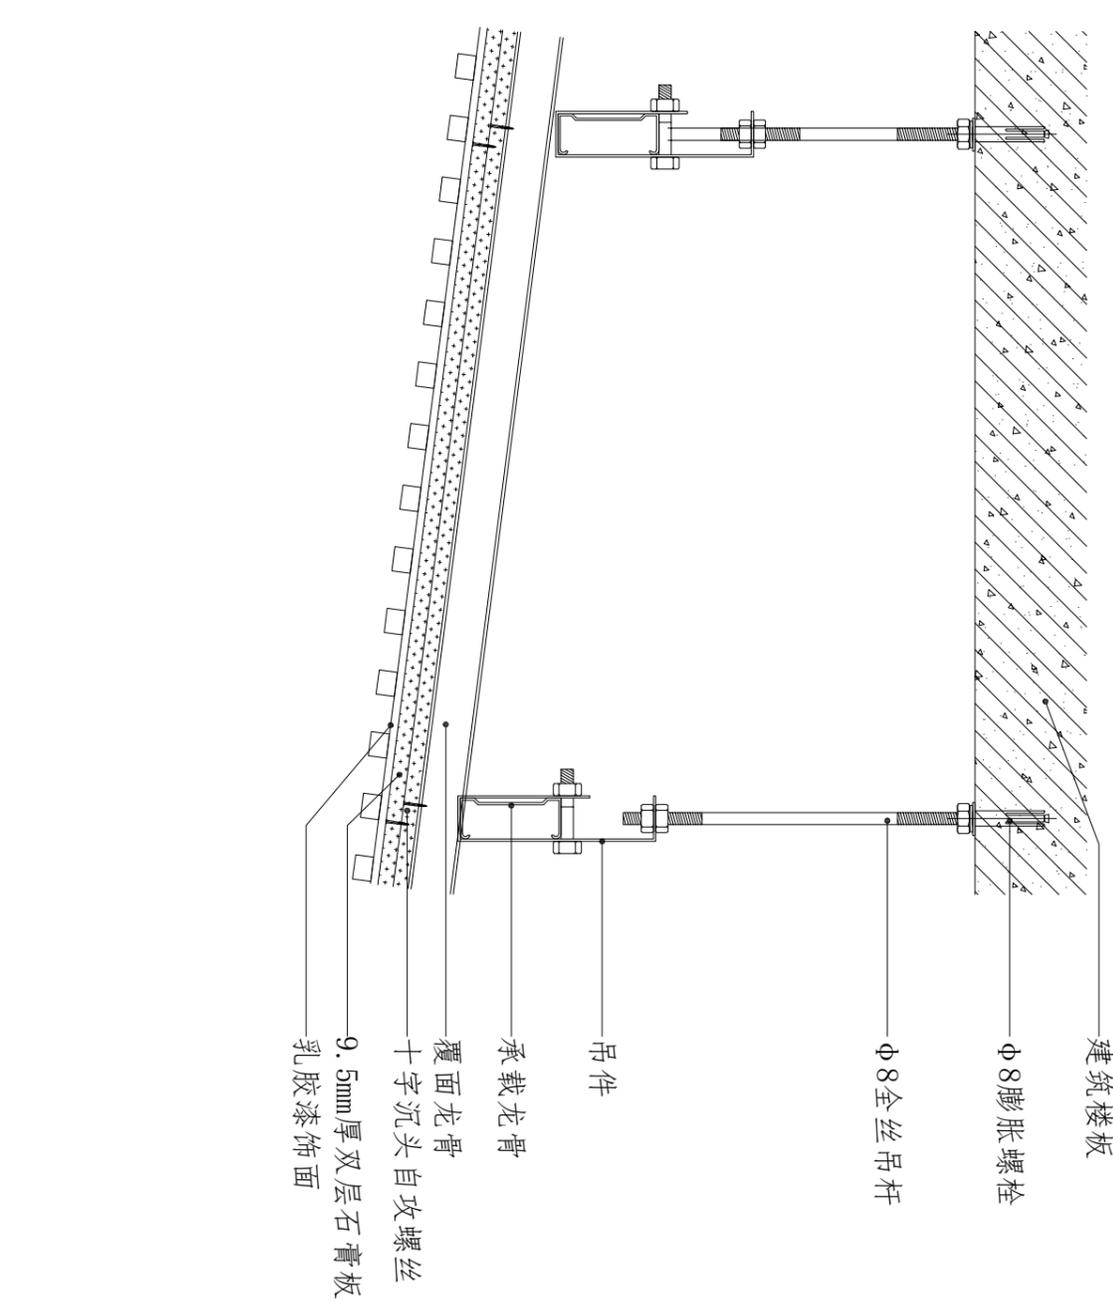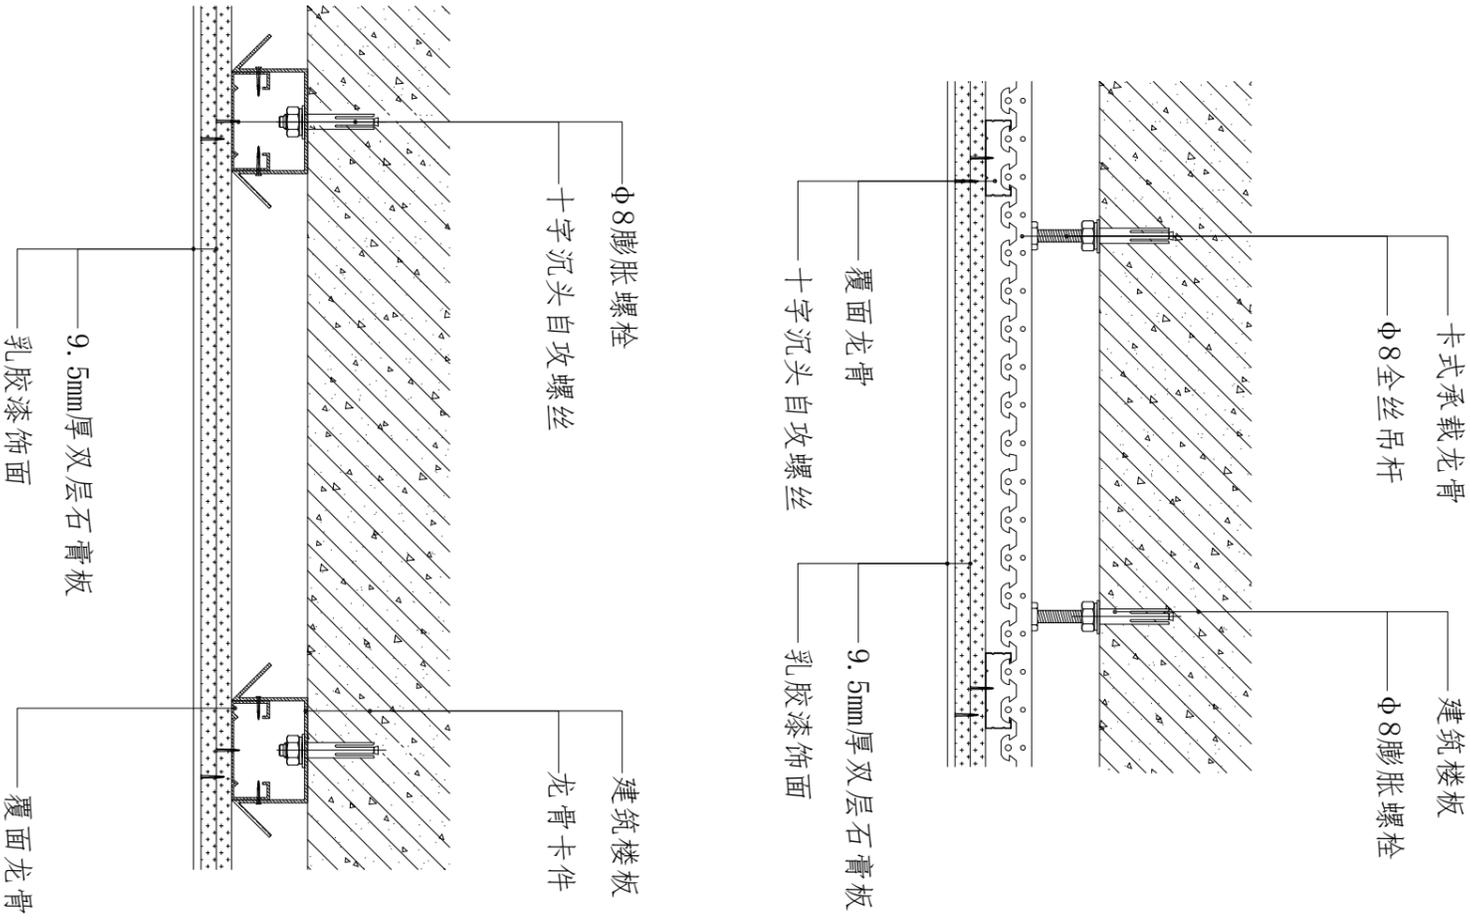

01
石膏板吊顶节点图


DETAIL

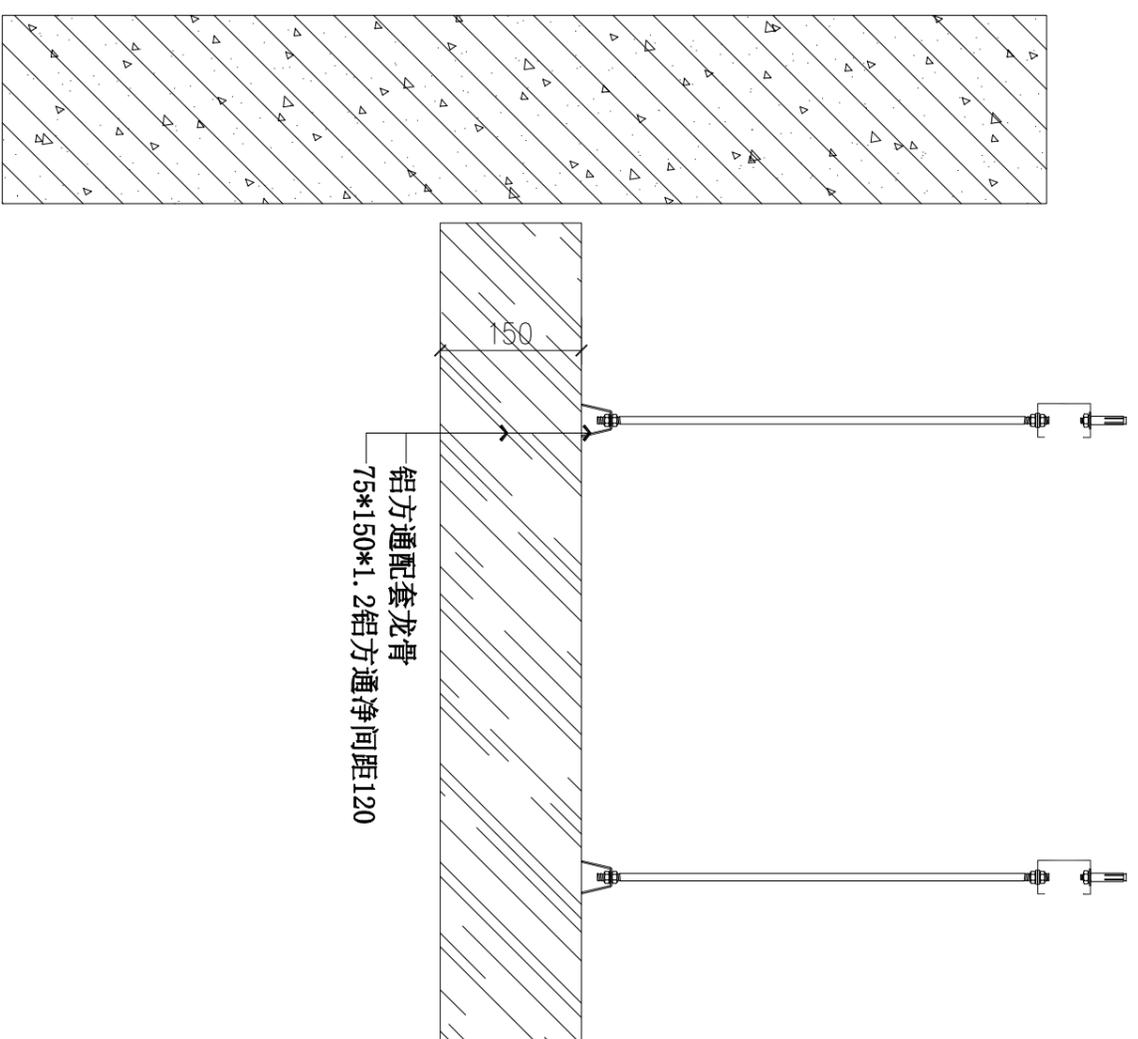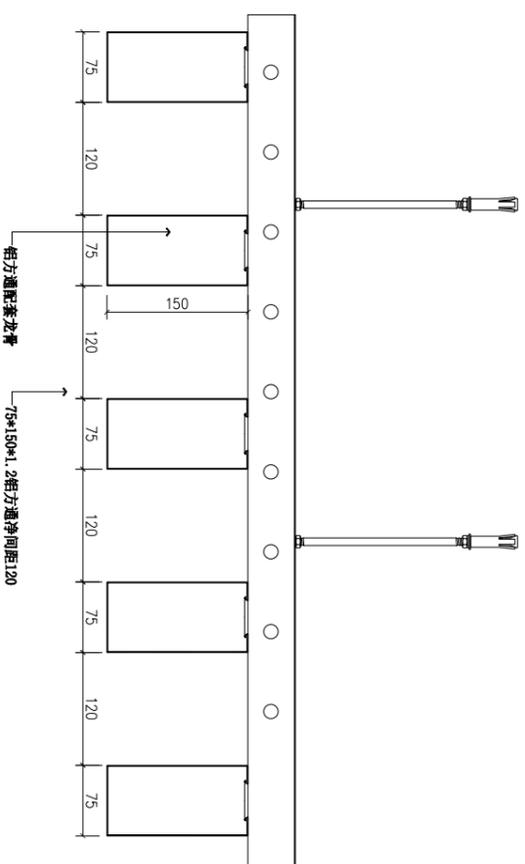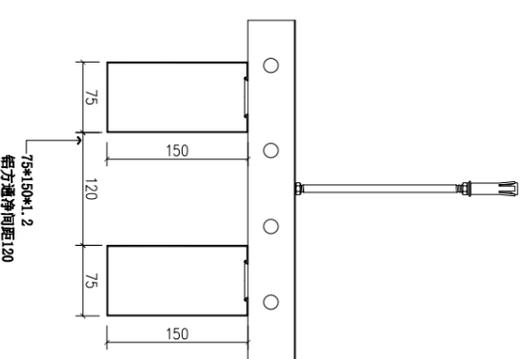铝方通配套龙骨
75*150*1.2铝方通净间距120铝方通配套龙骨
75*150*1.2铝方通净间距12075*150*1.2
铝方通净间距120


01

铝方通吊顶节点图

DETAIL

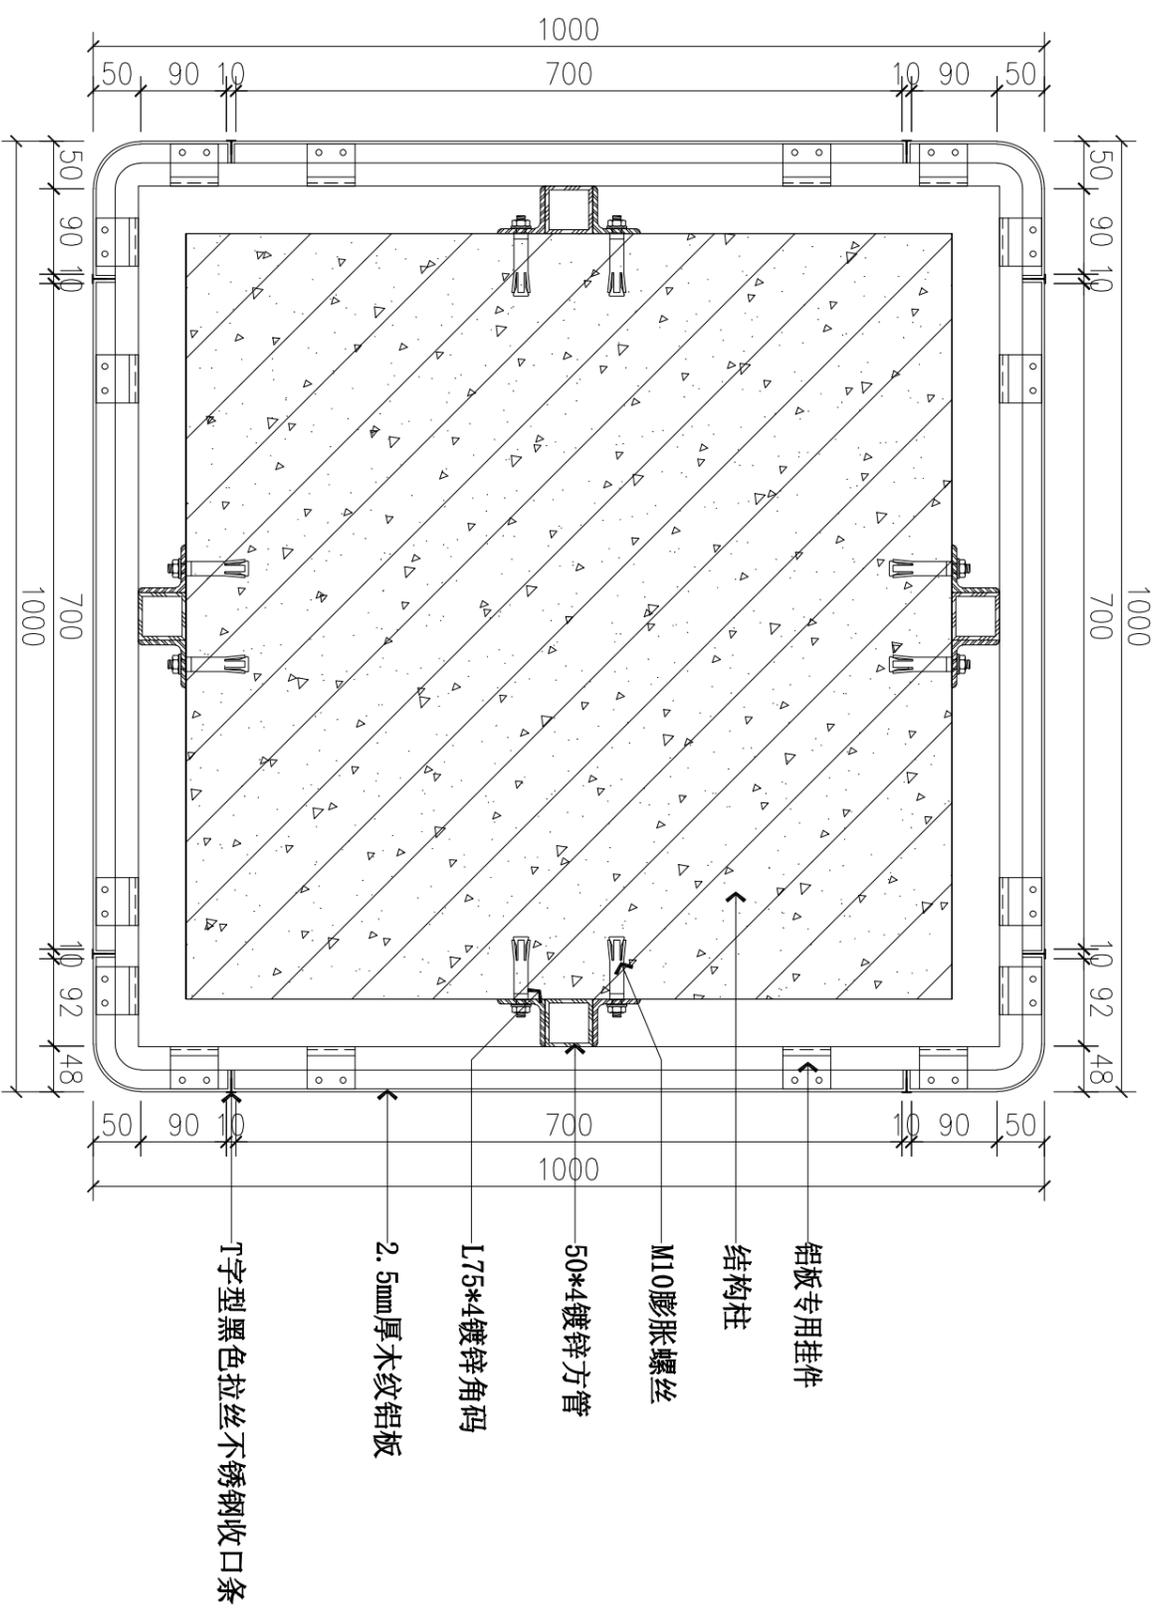


02
—
铝板包柱横向往构造做法

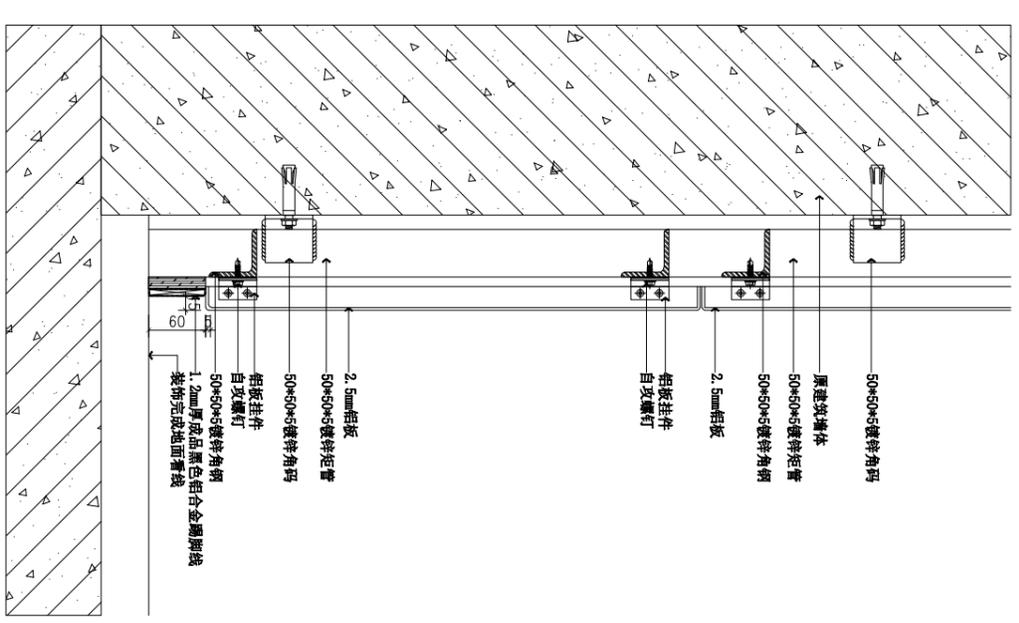

01
—
铝板包柱竖向往构造做法

DETAIL

DETAIL

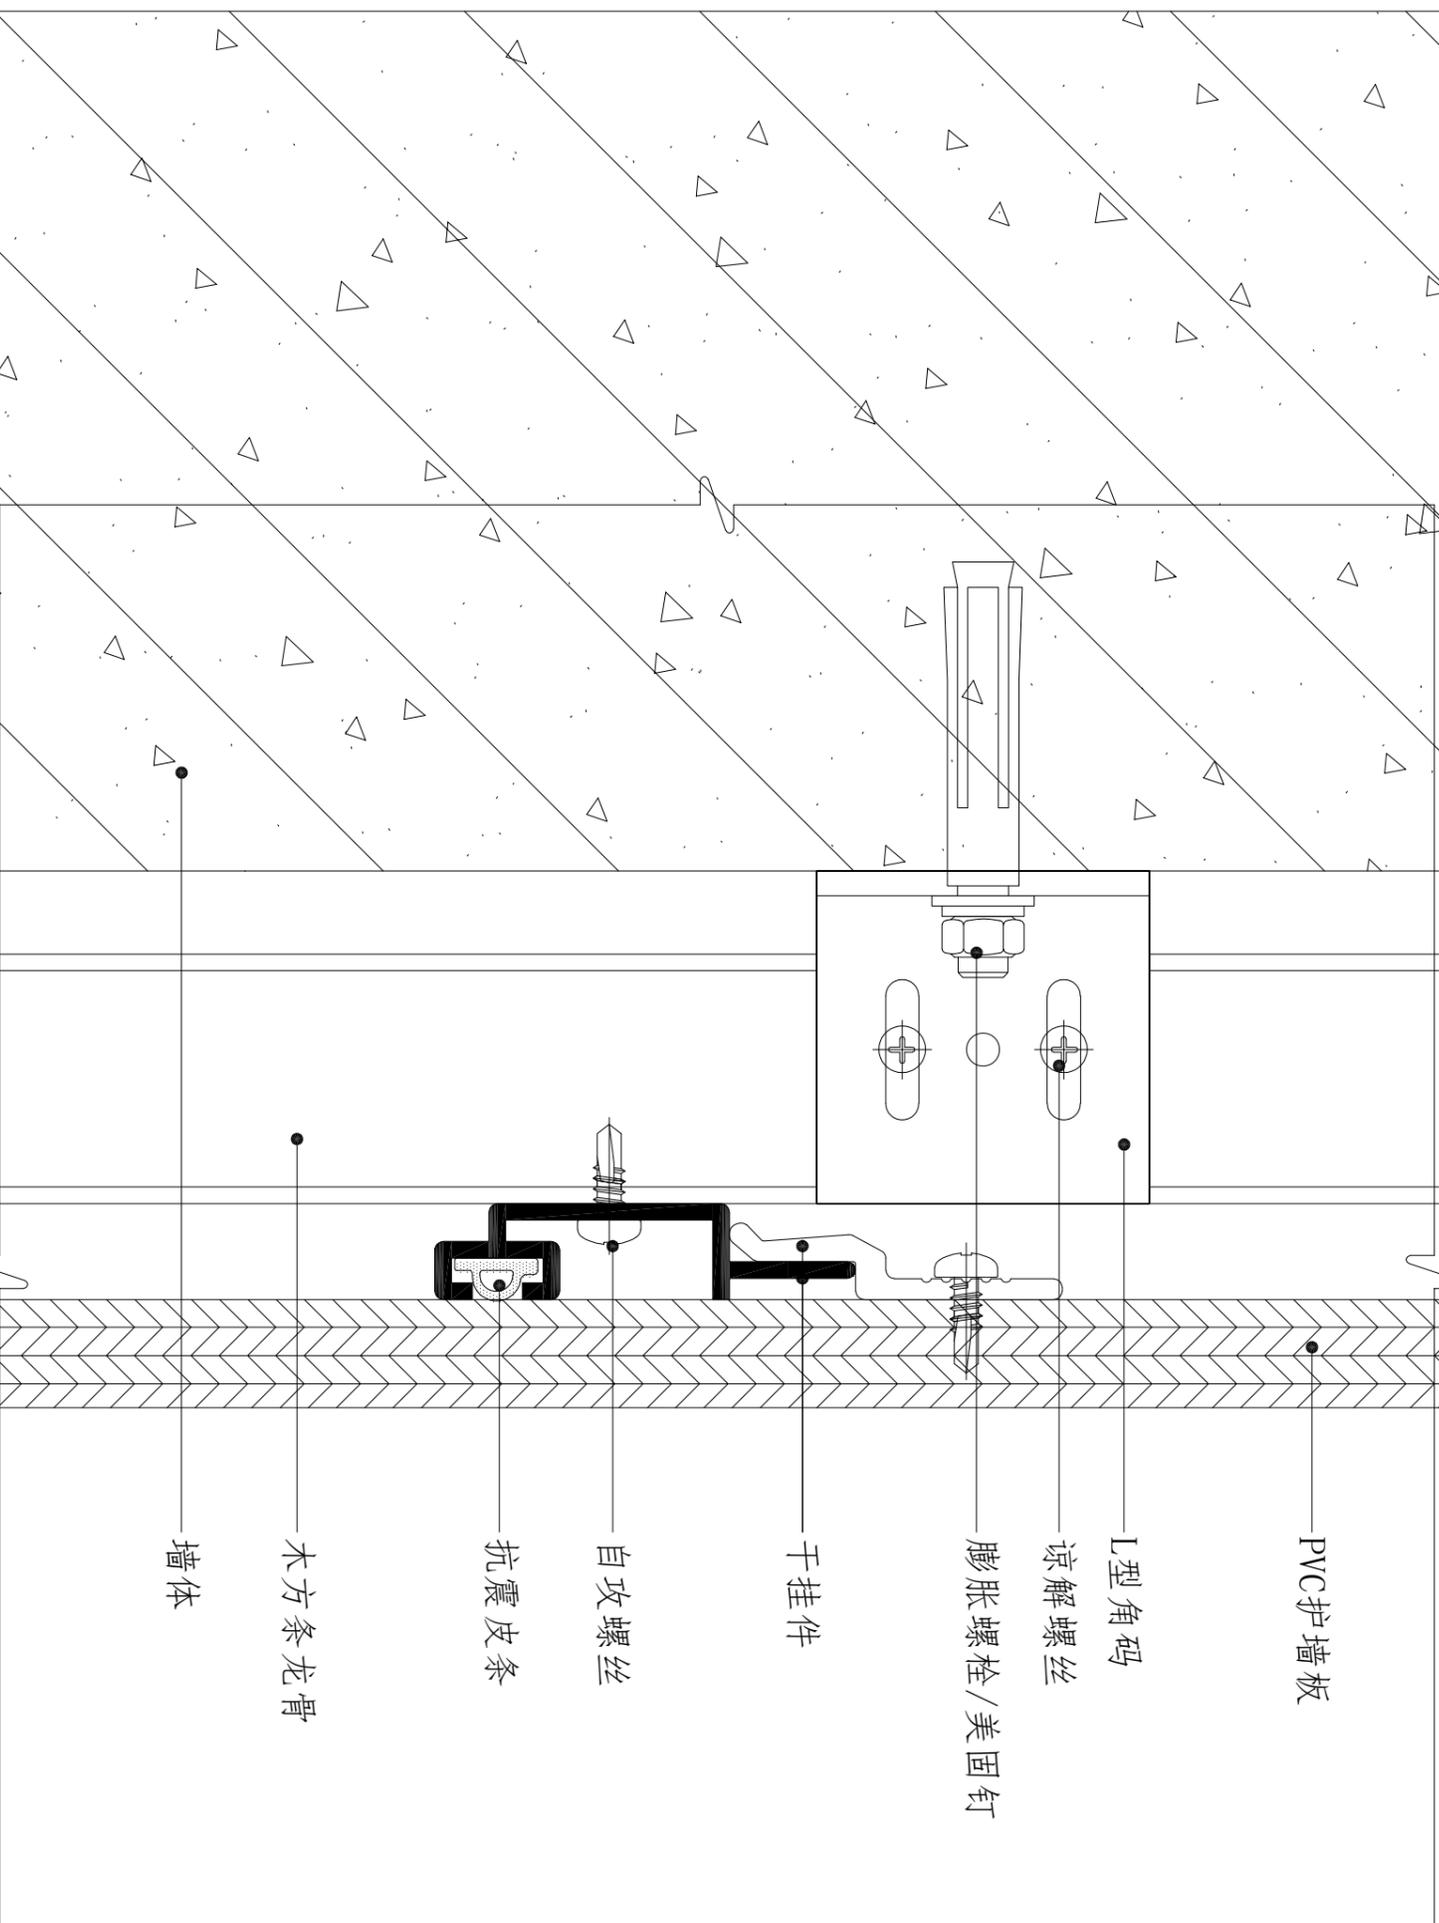

PVC护墙板

L型角码

凉解螺丝

膨胀螺栓/美国钉

干挂件

自攻螺丝

抗震皮条

木方条龙骨

墙体

⑧膨胀螺栓


橡胶垫

隔音棉

防火处理木龙骨⑥600用镀锌螺丝固定于龙骨上

轻钢龙骨最小为16 (间距最大为400mm)

⑧膨胀螺栓

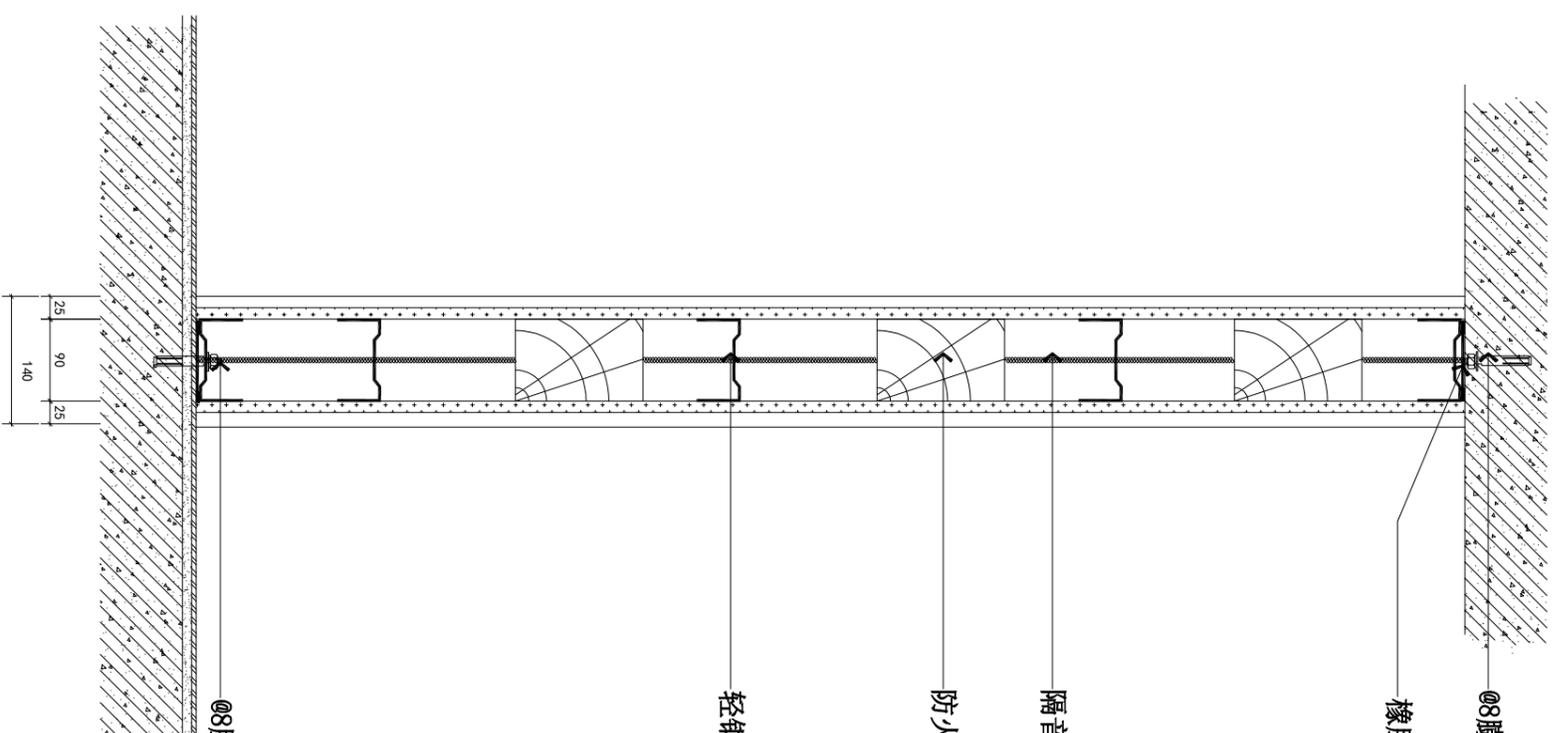

DETAIL

01

—

轻钢龙骨石膏板隔墙做法


基层钢管架

界面剂

建筑楼板

木地板 (910×125×18MM标准板)

混凝土基层

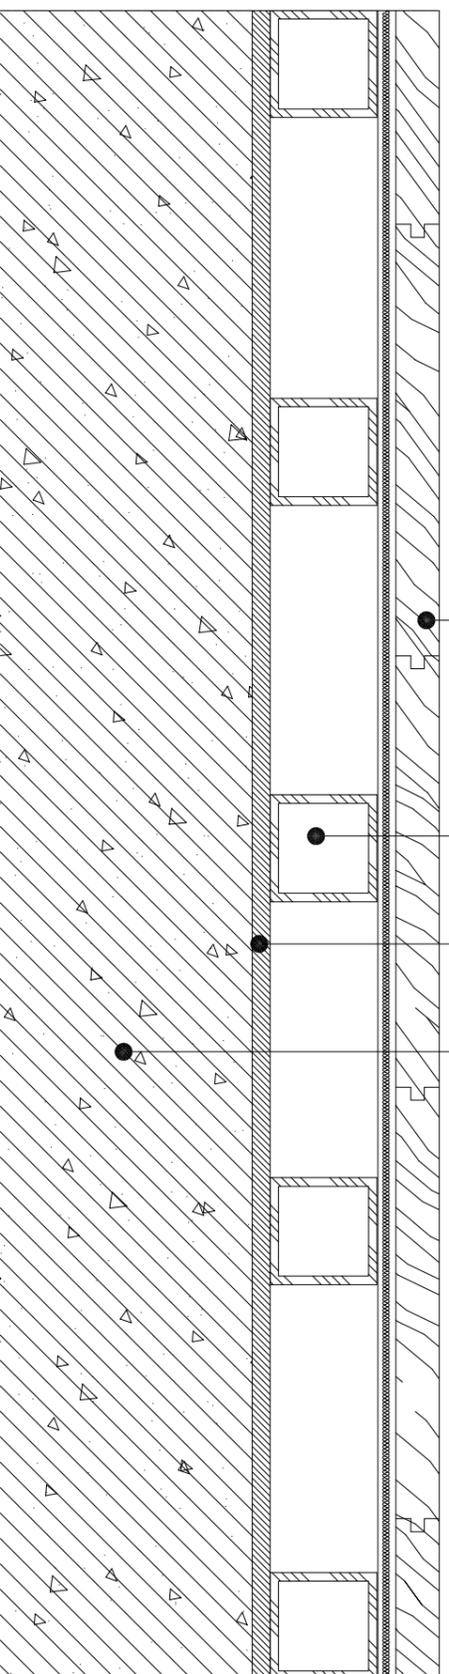

12
±38
±50

01

木地板地坪节点图

DETAIL


成品木饰面

基层板阻燃处理

木挂条阻燃处理

龙骨卡件

墙体

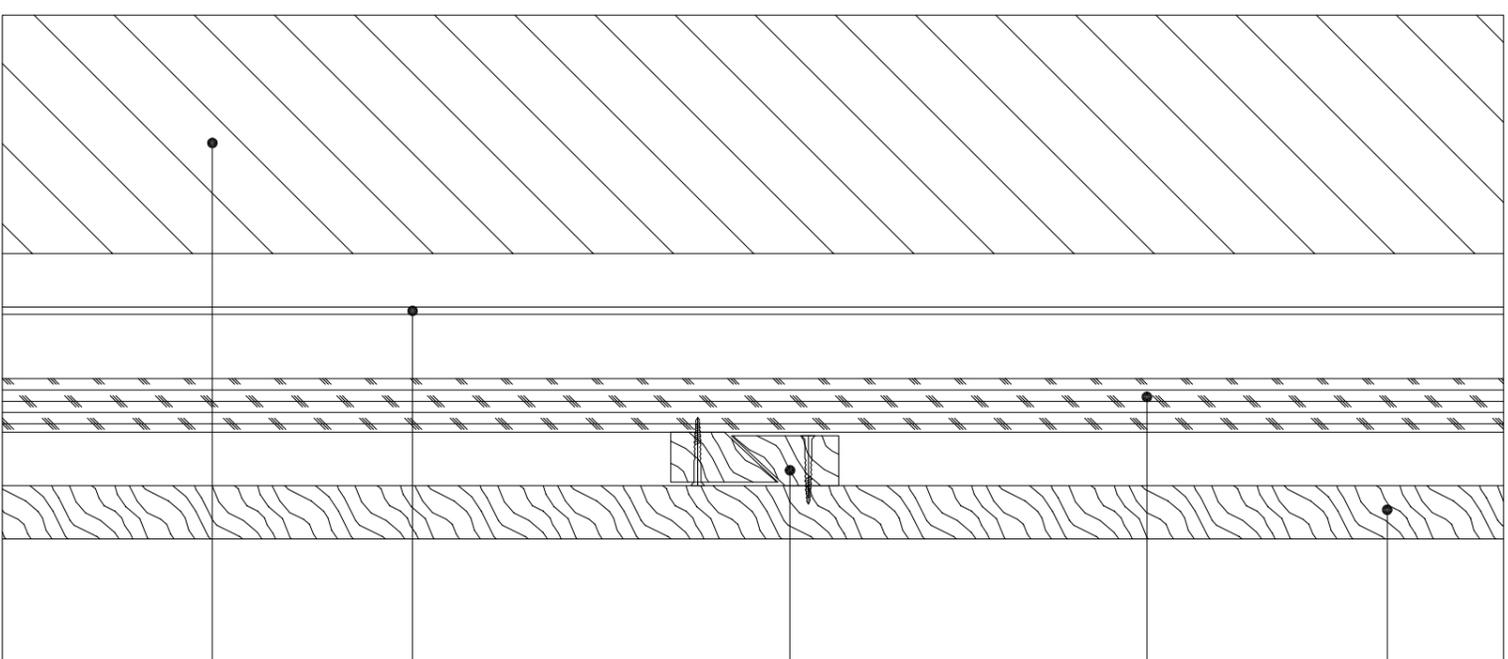

01

DETAIL

木饰面挂板墙面节点图 (竖剖/墙体)

—

2700

400

2400

1580

300

600 600

600 600

8mm钢化玻璃, 广告钉固定

镀锌管烤漆仿木纹,
高2.4m*长2.7m*宽0.3m

正视图

300

2400

侧视图

600

600

300

俯视图

01

DETAIL

成品透明书架做法图

浙江富华装饰
FHDESIGN 1990浙江富华建筑装饰有限公司
ZHEJIANG FUHUA CONSTRUCTION ADORNING CO.,LTD.
ADD: 中国宁波姚隘路918号荣里新邨3号楼
TEL: 0574-87840456
FAX: 0574-87841456
Http://www.hbfuhua.com

Gruppo Ar-go Associati

设计资质 建筑装饰甲级

设计证号 A133001875

建设单位 宁波市北仑区柴桥小学

项目名称 柴桥小学校史展厅改造工程

子项名称

图纸名称

成品透明书架做法图

版本/REVISIONS 日期/DATE

第一版 2025.06

专业/Specialty 装修建

审定/Approved 吴炯江

审核/Check 吴炯江

项目负责人/Project Chief 徐冰倩

专业负责人/Specialty Chief 徐冰倩

设计/Designed 徐冰倩

制图/Draw 徐冰倩

校对/Checked 张建婷

比例/SCALE 1:100

单位出图章栏

审查专用章栏

(本图未盖出图章无效)

工程号 SJ2025117 图号 JD-08

阶段 施工

A2=20x50x30A

浙江富华建筑装饰有限公司
ZHEJIANG FUHUA CONSTRUCTION ADDRESSING CO.,LTD.
ADD: 中国宁波姚隘路918号荣里新新3号楼
TEL: 0574-87840456
FAX: 0574-87841456
Http: //www.hbfuhua.com

Gruppo Argo Associati

设计资质 建筑装饰甲级
DESIGN QUALIFICATIONS

设计证号 A133001875
DESIGN NUMBER

建设单位
CONSTRUCTION DEPARTMENT
宁波市北仑区柴桥小学

项目名称
PROJECT
柴桥小学校史展厅改造工程

子项名称
PART

图纸名称
TITLE
木质地台座椅（置于书架前）

版本/REVISIONS 日期/DATE

第一版 2025.06

专业/Specialty 装修建

审定/Approved 吴炯红

审核/Check 吴炯红

项目负责人/Project Chief 徐雄飞

专业负责人/Specialty Chief 徐雄飞

设计/Designed 徐冰倩

制图/Draw 徐冰倩

校对/Checked 张建婷

比例/SCALE 1:100

单位出图章栏


审查专用章栏

(本图未盖出图章无效)


工程号 SJ2025117 图号 JD-09

阶段 施工


A2=420x594

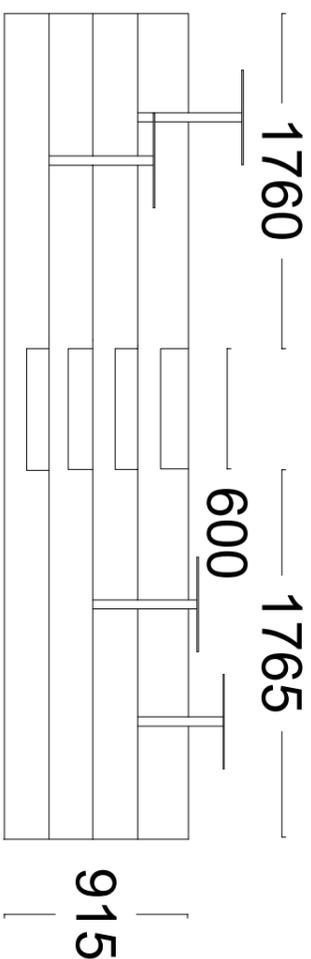

正视图

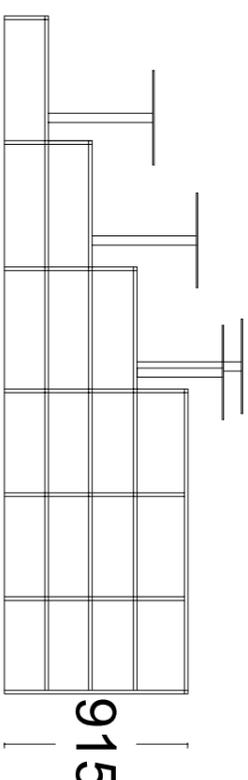

侧视图

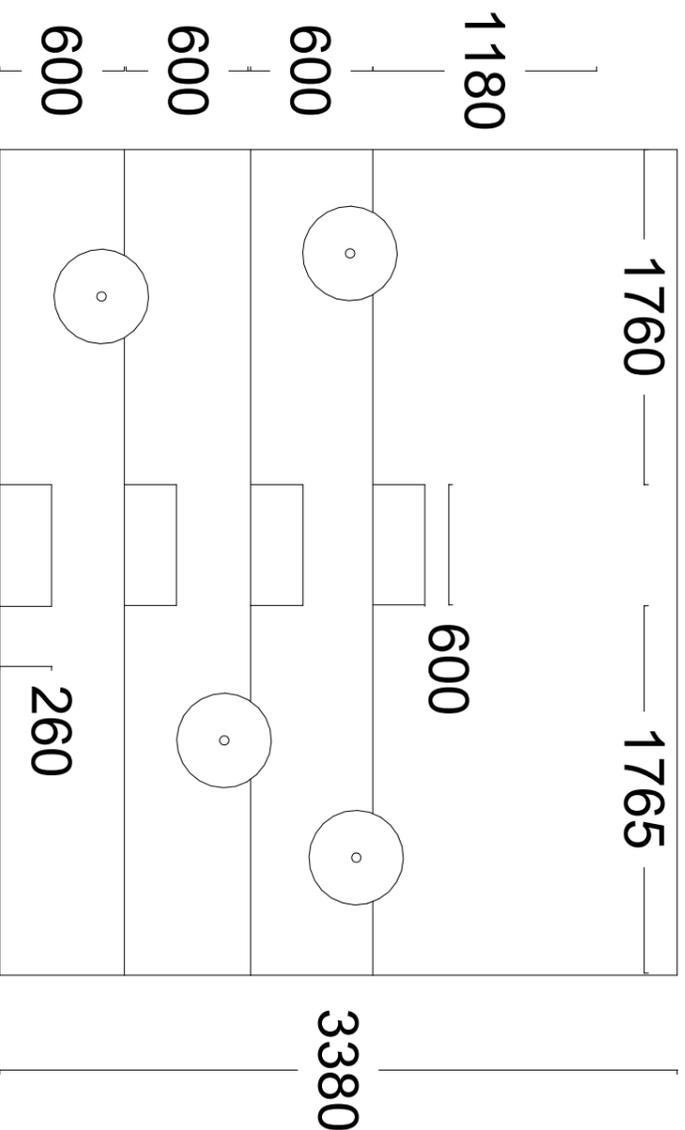


俯视图

01

DETAIL


木质地台座椅（置于书架前）

工程号	SJ2025117	图号	JD-10
阶段	施工	号	

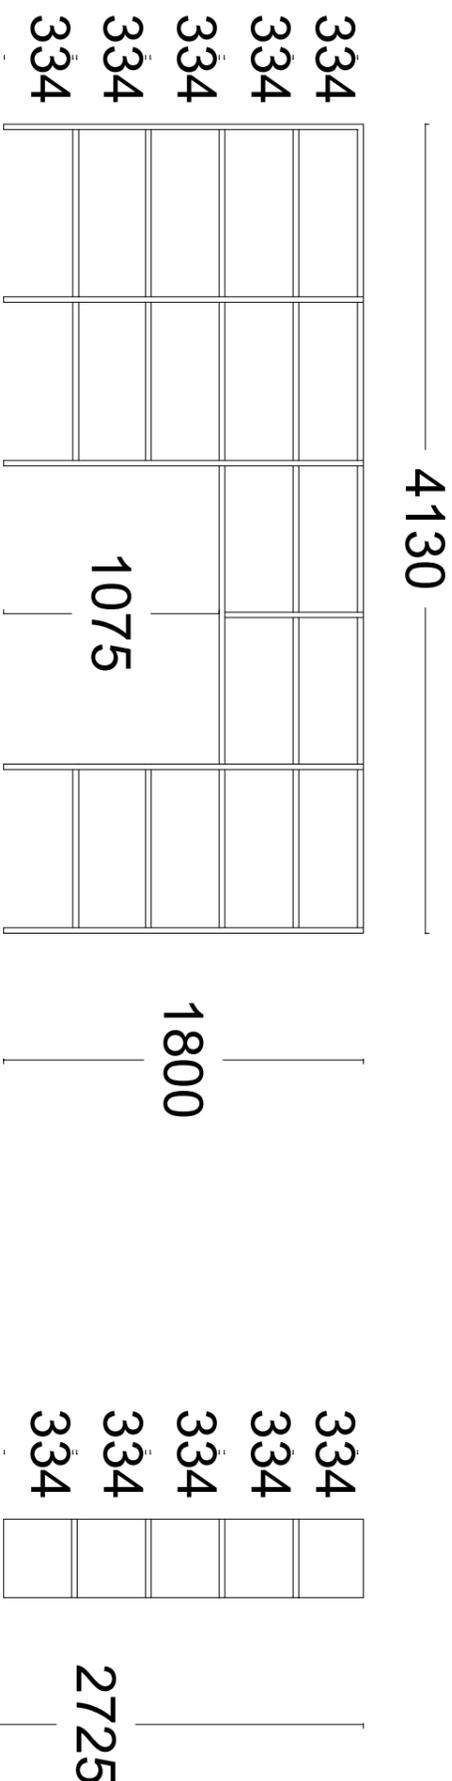

正视图

侧视图

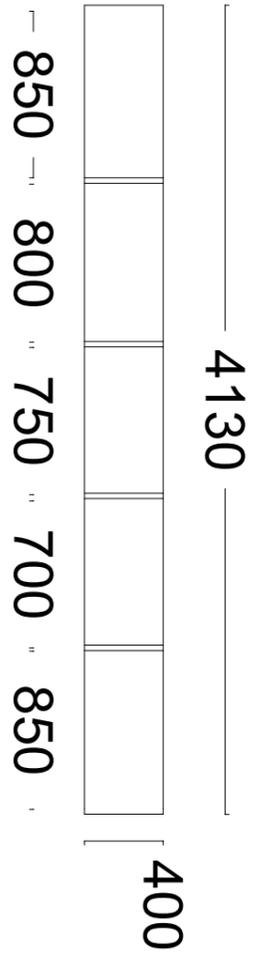

俯视图

01
—
二楼大厅木质书架
DETAIL

