


	实 名	签 名
项目负责人	郭 珩	郭珩
专业负责人	陈瑞岳	陈瑞岳
设 计 人	张 健	张健

注册(执业)章

中华人民共和国一级注册建筑师	
姓 名: 陈瑞岳	
注册号: 4405556-003	
有效期: 至 2023年 6 月	

预留章

出图章

<p>广东省建设工程勘察设计出图专用章</p> <p>单位名称: 广州博厦建筑设计研究院有限公司</p> <p>业务范围: 建筑行业(建筑工程)甲级</p> <p>资质证书编号: A244007828</p> <p>有效期至: 2023年06月05日</p>

审图章


竣工章

一层平面图 1:100

- 柱子位置及大小以结构为准。除特别注明外,外墙的尺寸为240,以轴线居中;内墙的尺寸为240时以轴线居中,未注明门垛均为120。靠柱的门不设门垛,门垛小于等于50的素砼浇筑。
- 外窗窗台距楼地面高度低于900做防护栏杆。
- 卫生间、设备平台及空调板坡度为1%坡向地漏。
- 室外收水口、卫生洁具及地漏定位详水施图纸。
- 卫生间低同层楼面地面30mm。
- 嵌入箱柜(如配电箱、消火栓、水表)墙面留洞,一般洞深与墙厚相同,箱体背涂厚涂料,背涂厚涂料,使其耐火时间达到所在墙体耐火时间要求,待箱柜固定中后,洞口钉钢板网,再作内墙粉刷,钢板网四周应大于孔洞200,并满足墙体耐火等级要求,特殊情况另见详图。在卫生间墙上的电表箱注意安全防护措施,详电气设计。
- 平面柱以结构图纸为准,外壁厚度按结构图,雨水管位置以水施为准。

[841556]

实 名	签 名
项目负责人 郭 珩	郭 珩
专业负责人 陈瑞岳	陈瑞岳
设 计 人 张 婕	张 婕
注册(执业)章 中华人民共和国一级注册建筑师 姓 名: 陈 瑞 岳 注册号: 4405556-003 有效期至: 至2023年6月	
预盖章	
出图章 广东省建设工程勘察设计院出图专用章 单位名称: 广州博厦建筑设计研究院有限公司 业务范围: 建筑行业(建筑工程)甲级 资格证书编号: A244007828 有效期至: 2025年06月05日	
审图章	
竣工章	

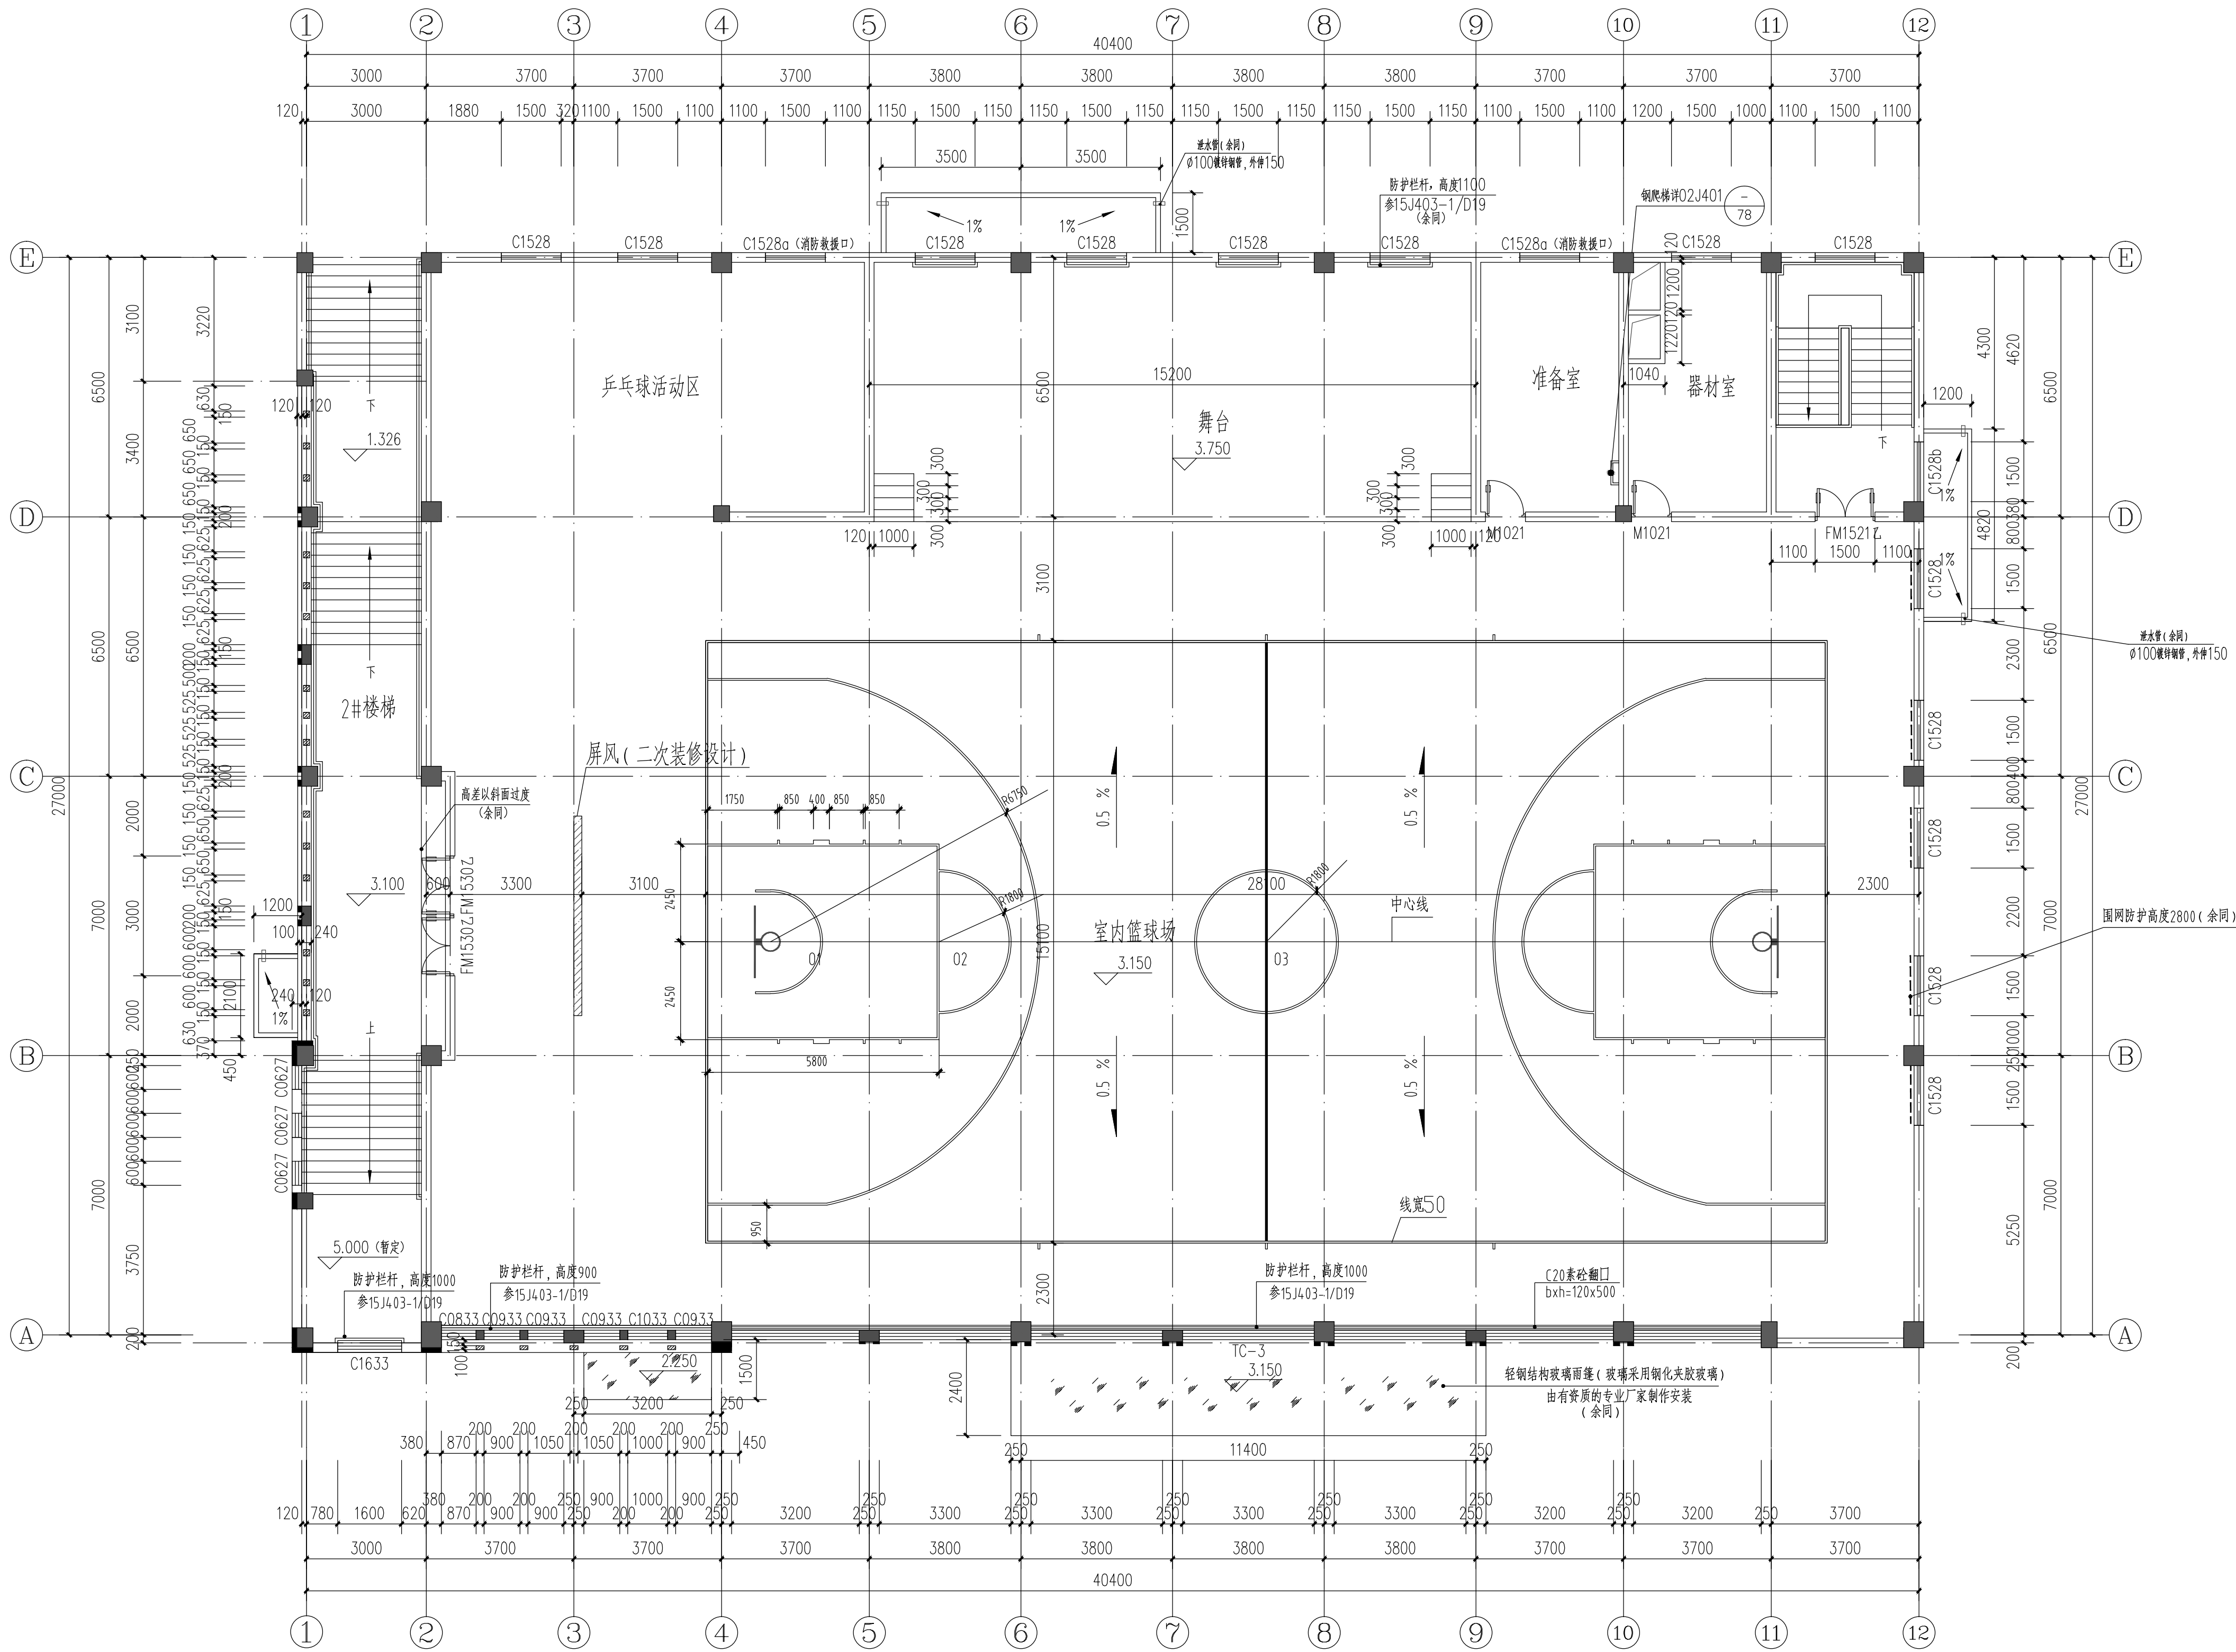

二层平面图 1:100

- 柱子位置及大小以结构为准。除特别注明外,外墙的尺寸为240,以轴线居中;内墙的尺寸为240时以轴线居中,未注明门垛均为120。靠柱的门不设门垛,门垛小于等于50的用素砼浇筑。
- 外窗窗台距楼地面高度低于900做防护栏杆。
- 卫生间、设备平台及空调板坡度为1%坡向地漏。
- 室外收水口、卫生洁具及地漏定位详水施图纸。
- 卫生间低楼层楼地面30mm。
- 嵌入箱柜(如配电箱、消防栓、水表)墙面留洞,一般洞深与墙厚相同,箱体背涂厚涂料,背涂厚涂料,使其耐火时间达到所在墙体耐火时间要求。待箱柜固定洞中后,洞口钉钢板网,再作内墙粉刷,钢板网四周应大于孔洞200,并满足墙体耐火等级要求,特殊情况另见详图。在卫生间墙上的电表箱注意安全防护措施,详电气设计。
- 平面柱以结构图纸为准,外壁厚度按施工图,雨水管位置以水施为准。

高注

COMMENTS

设计单位
DESIGN
INSTITUTE



广州博厦建筑设计研究院有限公司
GUANGZHOU BOSHA ARCHITECTURAL DESIGN
INSTITUTE CO., LTD.

证 书

CERTIFICATE

建筑设计甲级证书编号:

A244007828

城乡规划编制甲级资质证书编号:

(建)城规编(161384)

给水、排水、暖通、园林、人防工程设计乙级

证书编号: A244007828

建设单位

Client

绍兴市上虞区越城镇建设开发有限公司

工程名称

Project Name

小越街道中心小学改扩建工程

子项名称

Sub-Project

新建风雨操场

图纸名称

Drawing Title

二层平面图

审 定

Approved by

陈瑞岳

审 核

Verified by

郭 珩

项目负责人

Project manager

郭 珩

专业负责人

Profession

陈瑞岳

校 对

Checked by

贺志伟

设 计

Designer

张 婕

工程编号

Project No.

SX2021ZW(建)123

子项编号

Sub-Project No.

专 业

Discipline

建筑

阶 段

Stage

施 工

版 次

Version No.

01

图 号

Drawing No.

JS- 06

比 例

Scale

1:100

日 期

Date


2022.05

此图纸必须经图纸审核机构审查合格盖章

并经消防审批部门审查合格盖章后方可施工


会 签	建 筑 Architecture						
Confirmed by	结 构 Structure	李桂林	强 电 Electricity	暖 通 HVAC	李桂林	强 电 Electricity	李桂林
	给排水 Plumbing	李桂林	弱 电 ELV				

[8415591]	项目负责人	郭珩	签名	郭珩
	专业负责人	陈瑞岳		陈瑞岳
	设计人	张婕		张婕
	注册(执业)章			
	中华人民共和国一级注册建筑师 姓名: 陈瑞岳 注册号: 4405556-003 有效期至: 2023年6月			
预留章				
出图章				
广东省建设工程勘察设计出图专用章 单位名称: 广州博厦建筑设计研究院有限公司 业务范围: 建筑行业(建筑工程)甲级 证书编号: A244007828 有效期至: 2025年06月05日				
审图章				
竣工章				

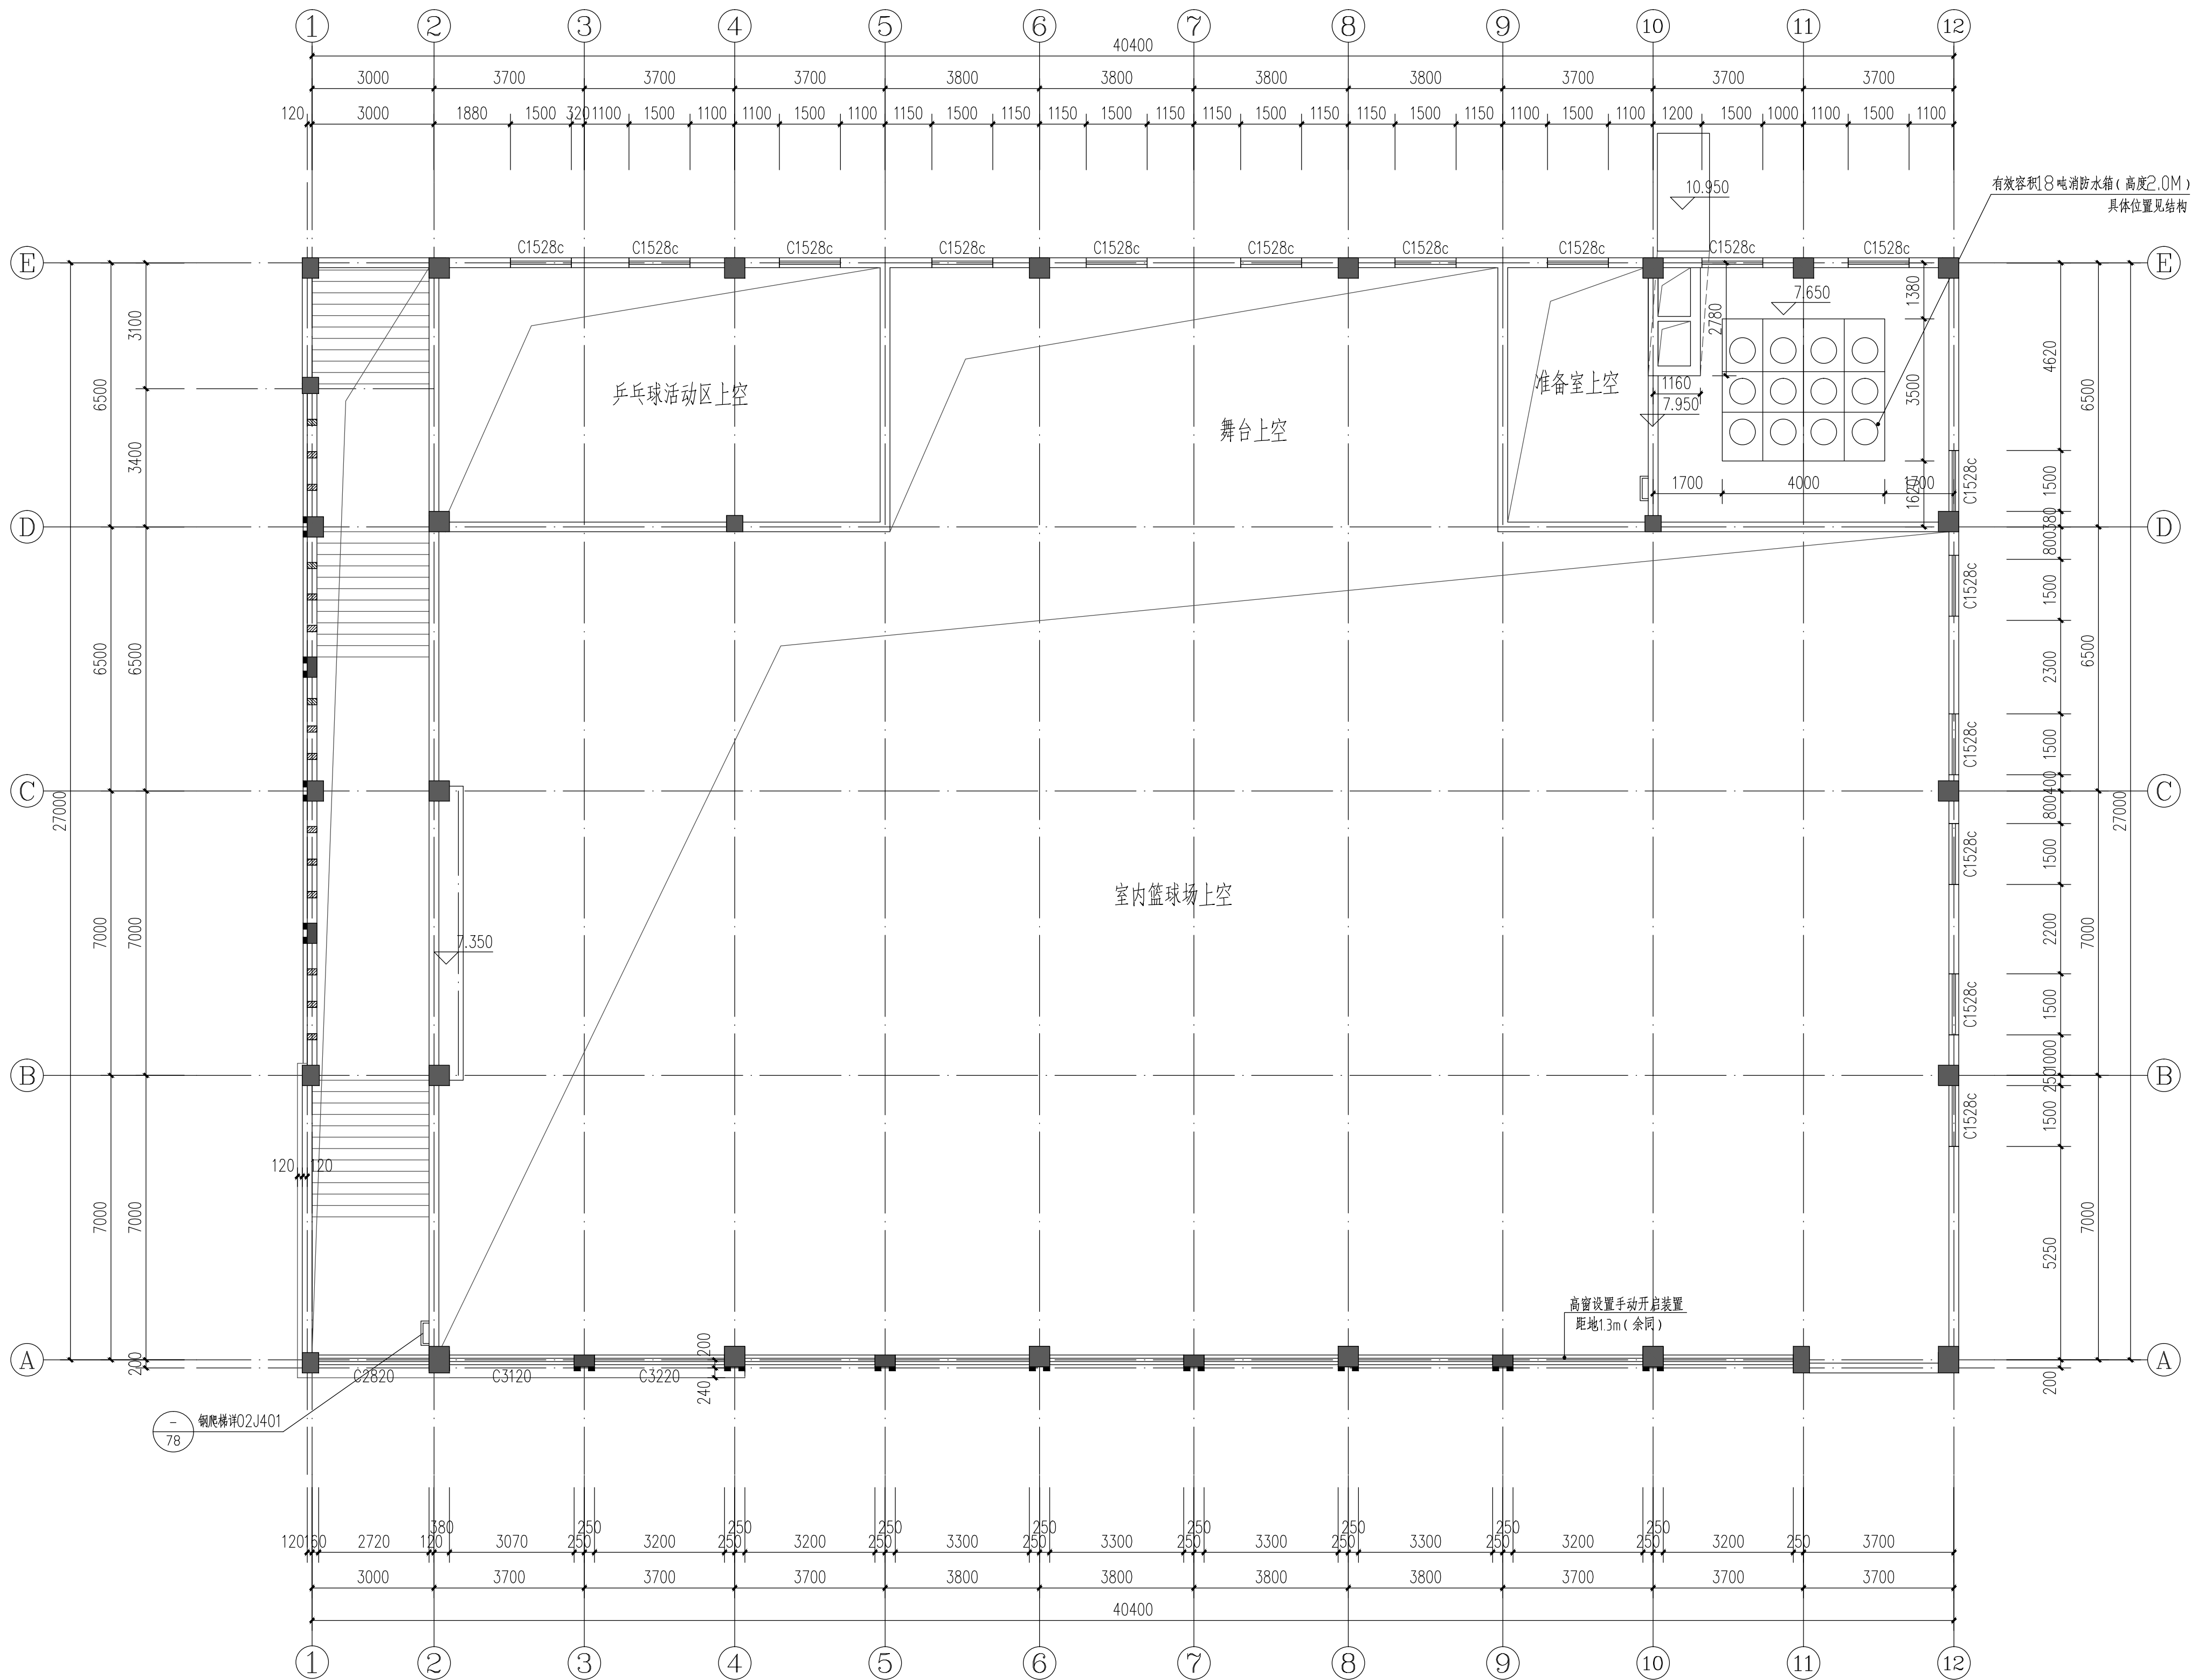

设备层平面图 1:100

1. 柱子位置及大小以结构为准。除特别注明外,外墙的尺寸为240,以轴线居中;内墙的尺寸为240时以轴线居中,未注明门垛均为120。靠柱的门不设门垛,门垛小于等于50的因素砼浇筑。
2. 外窗窗台距楼地面高度低于900做防护栏杆。
3. 卫生间、设备平台及空调板坡度为1%,坡向地漏。
4. 室外收水口、卫生洁具及地漏定位详水施图纸。
5. 卫生间低同层楼地面30mm。
6. 嵌入箱柜(如配电箱、消火栓、水表)墙面留洞,一般洞深与墙厚相同,箱体背涂厚涂料,背涂厚涂料,使其耐火时间达到所在墙体耐火时间要求,待箱柜固定中洞后,洞口钉钢板网,再作内墙粉刷,钢板网四周应大于孔洞200,并满足墙体耐火等级要求,特殊情况另见详图。在卫生间墙上的电表箱注意安全防护措施,详电气设计。
7. 平面柱以结构图纸为准,外壁厚度按结构图,雨水管位置以水施为准。

备注 COMMENTS			
<div>设计单位 DESIGN INSTITUTE</div> <div><div>广州博厦建筑设计研究院有限公司 GUANGZHOU BOSHA ARCHITECTURAL DESIGN INSTITUTE CO., LTD.</div></div>			
证书 CERTIFICATE	建筑工程设计甲级证书编号： A244007828 城乡规划编制甲级资质证书编号： （建）城规编（161384） 给水、排水、桥梁、道路、园林、人防工程设计乙级 证书编号：A244007828		
建设单位 Client	绍兴市上虞兴越城镇建设开发有限公司		
工程名称 Project Name	小越街道中心小学改扩建工程		
子项目名称 Sub-Project	新建风雨操场		
图纸名称 Drawing Title	设备层平面图		
审 定 Approved by	陈瑞岳	陈瑞岳	
审 核 Verified by	郭 珩	郭 珩	
项目负责人 Project manager	郭 珩	郭 珩	
专业负责人 Profession manager	陈瑞岳	陈瑞岳	
校 对 Checked by	贺志伟	贺志伟	
设 计 Designer	张 婕	张婕	
工程编号 Drawing No.	SX2021zw(建)123	子项编号 Sub-Project No.	
专 业 Discipline	建筑	阶 段 Stage	施设
版 次 Version No.	01	图 号 Drawing No.	JS-07
比 例 Scale	1:100	日 期 Date	2022.05
此图纸必须经图纸审图机构审查合格盖章 并经消防审批部门审查合格盖章后方可施工			