

二层平面拆墙、补墙图 1:100

项目负责人	签名
专业负责人	
设计人	
注册(执业)章	
预留章	
出图章	
审图章	
竣工章	

专业	姓名	签名	日期
建筑			
结构			
给排水			
强电			
弱电			
暖通			
备注			

设计单位

浙江中景建筑设计集团有限公司
Zhejiang Zhongjing Architectural Design Group Co., Ltd.
资质类别等级: 建筑行业(建筑工程)甲级
证书号: A133012927
市政行业乙级: 风景园林工程设计专项乙级
证书号: A233012924 电话: 0575-85203737
Engineering * Planning
建筑设计 * 工程规划
市政设计 * 景观设计
精心设计, 认真对待每个细节,
科学分析, 为投资创造最大效益。


设计合作单位	绍兴文理学院
建设单位	南山校区12、14号楼(教学楼、教师楼)修缮改造项目
项目名称	南山校区14号楼(教学楼)
子项目名称	
项目编号	

审定	姓名	日期
审核		
项目负责人		
专业负责人		
设计		
校对		
制图		

图号	建修-08	出图比例	1:100
电子文件		出图日期	
版本号	<input checked="" type="checkbox"/> A <input type="checkbox"/> B <input type="checkbox"/> C <input type="checkbox"/> D		

发图章

实 名	签 名
项目负责人	
专业负责人	
设计人	
注册(执业)章	
预留章	
出图章	
审图章	
竣工章	

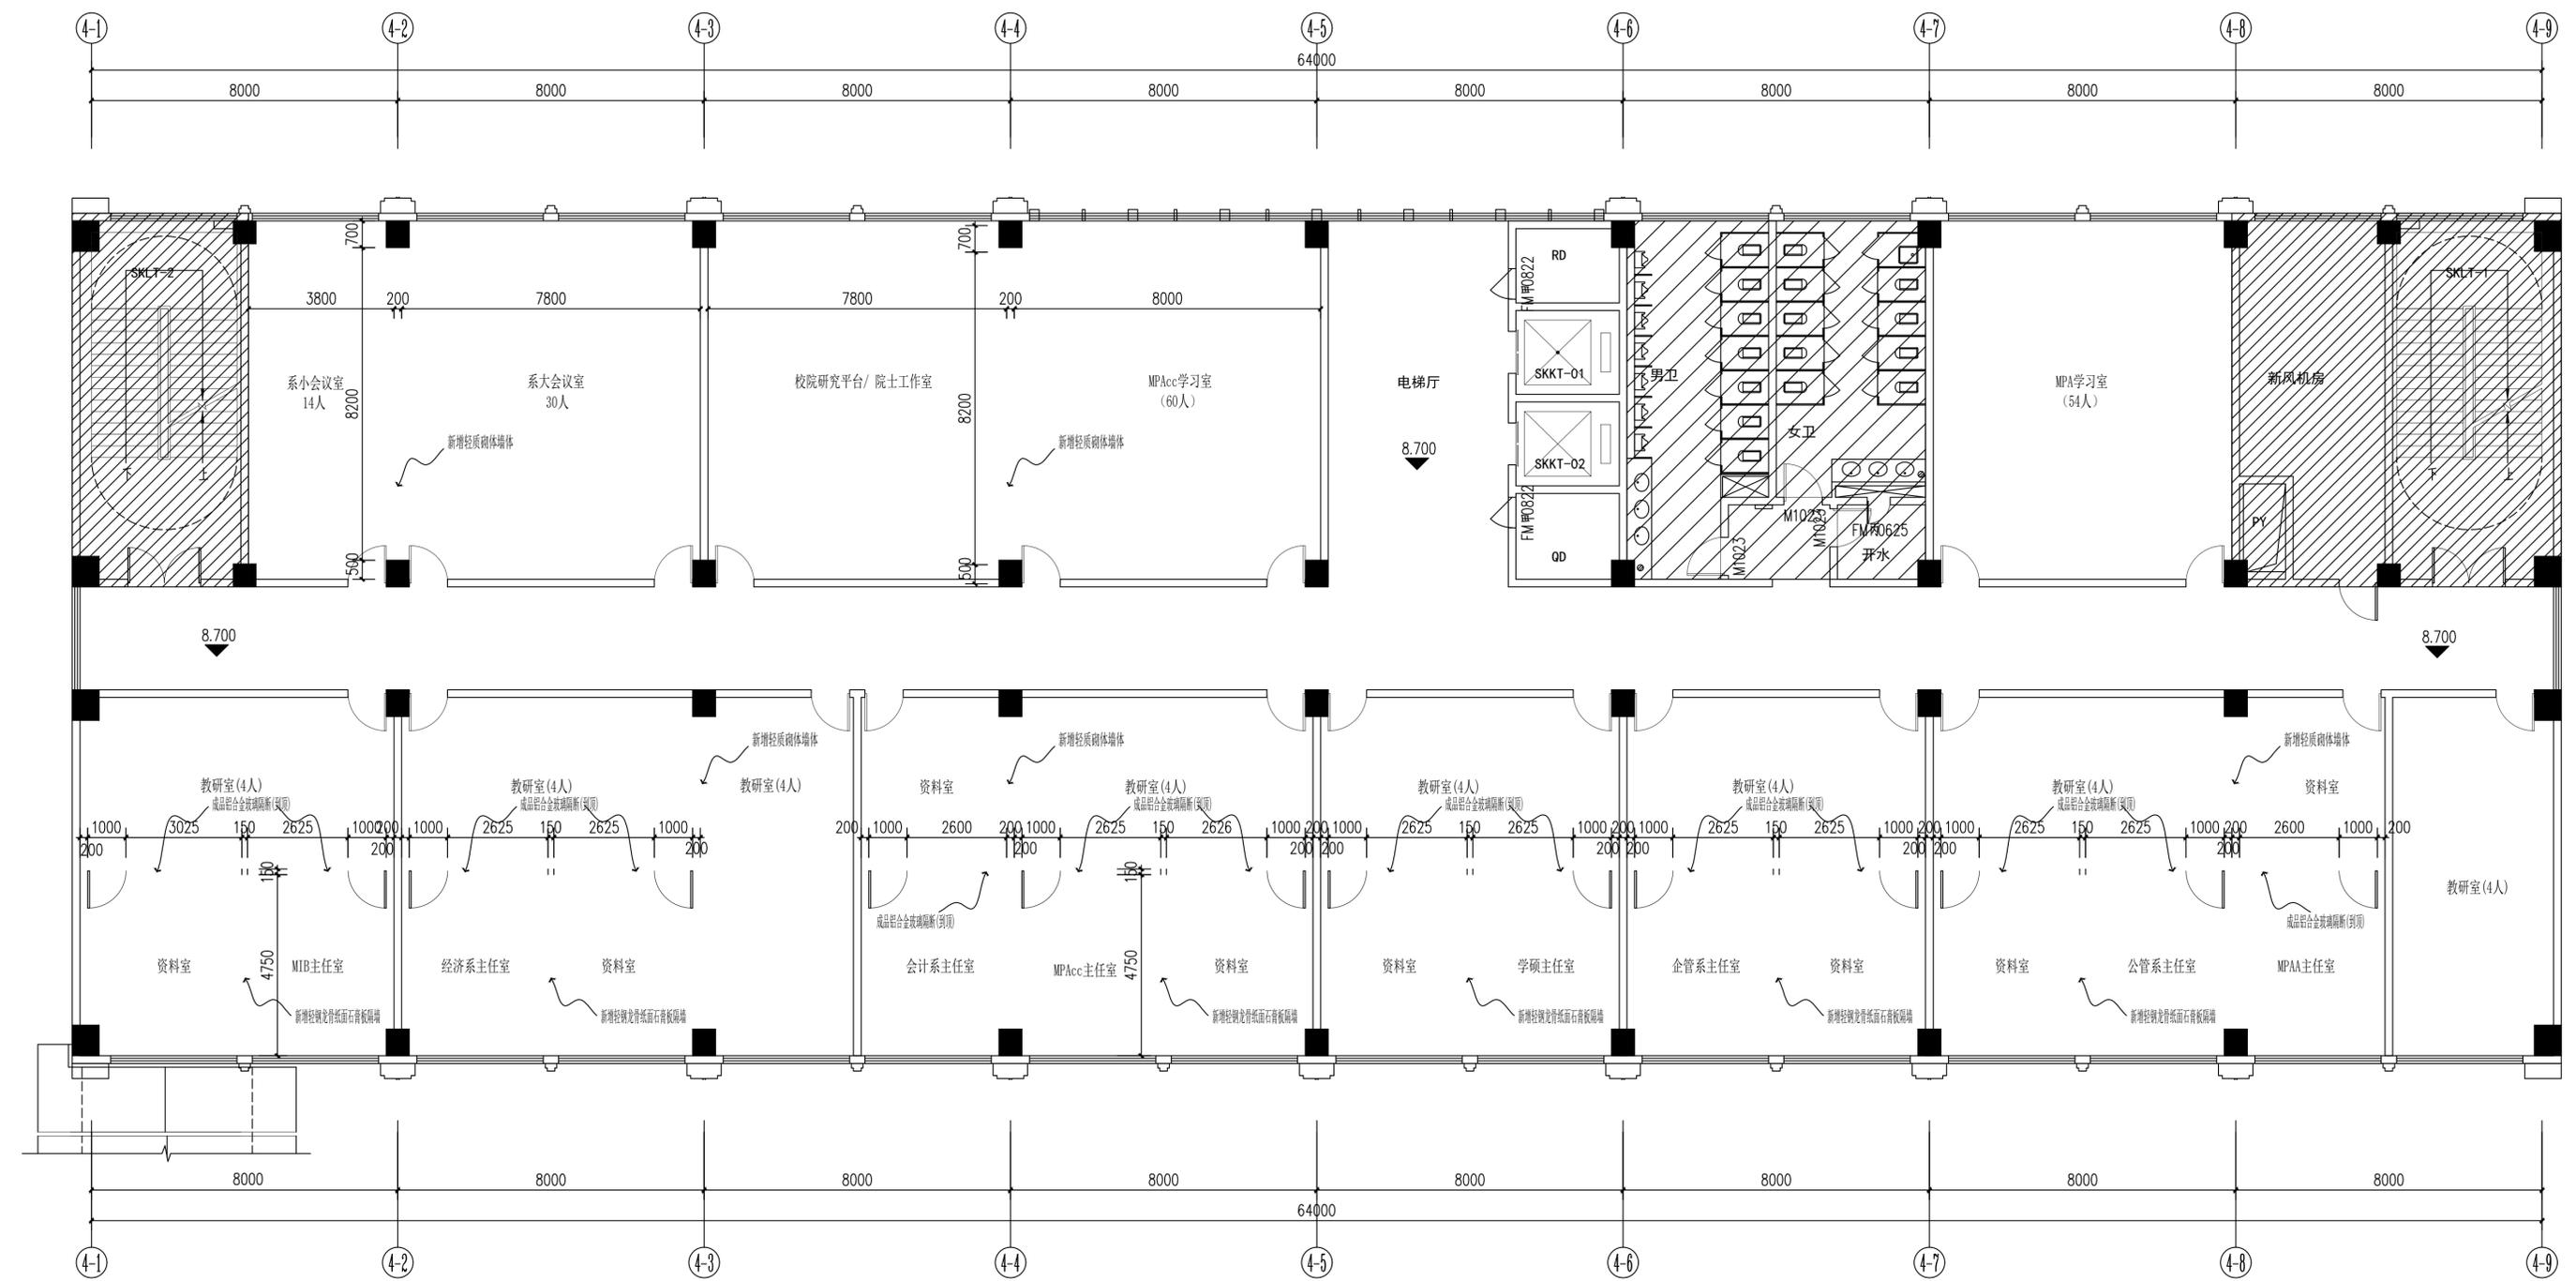

拆除墙体: // // //

新增轻钢龙骨纸面石膏板隔墙:

新增轻质砌体墙体:

三层平面拆墙、补墙图 1:100

专业	实 名	签 名	日期
建筑			
结构			
给排水			
强弱电			
暖通			
备注栏			

设计单位

浙江中景建筑设计集团有限公司
Zhejiang Zhongjing Architectural Design Group Co., Ltd.
资质类别等级:建筑行业(建筑工程)甲级
证书号:A133012927
市政行业乙级:风景园林工程设计专项乙级:
证书号:A233012924 电话:0575-85203737
Engineering * Planning
建筑设计 * 工程策划
市政设计 * 景观设计
精心设计, 认真对待每个细节,
科学分析, 为投资创造最大效益。


设计合作单位	
建设单位	绍兴文理学院
项目名称	南山校区12、14号楼(教学楼、教师楼)修缮项目
子项名称	南山校区14号楼(教师楼)
项目编号	

实 名	签 名	日期
审 定		
核 对		
项目负责人		
专业负责人		
设计		
校 对		
制 图		

图号	建修-09	出图比例	1:100
电子文件		出图日期	
版本号	A B C D		

发图章

项目负责人	实名	签名
专业负责人		
设计人		
注册(执业)章		
预留章		
出图章		
审图章		
竣工章		

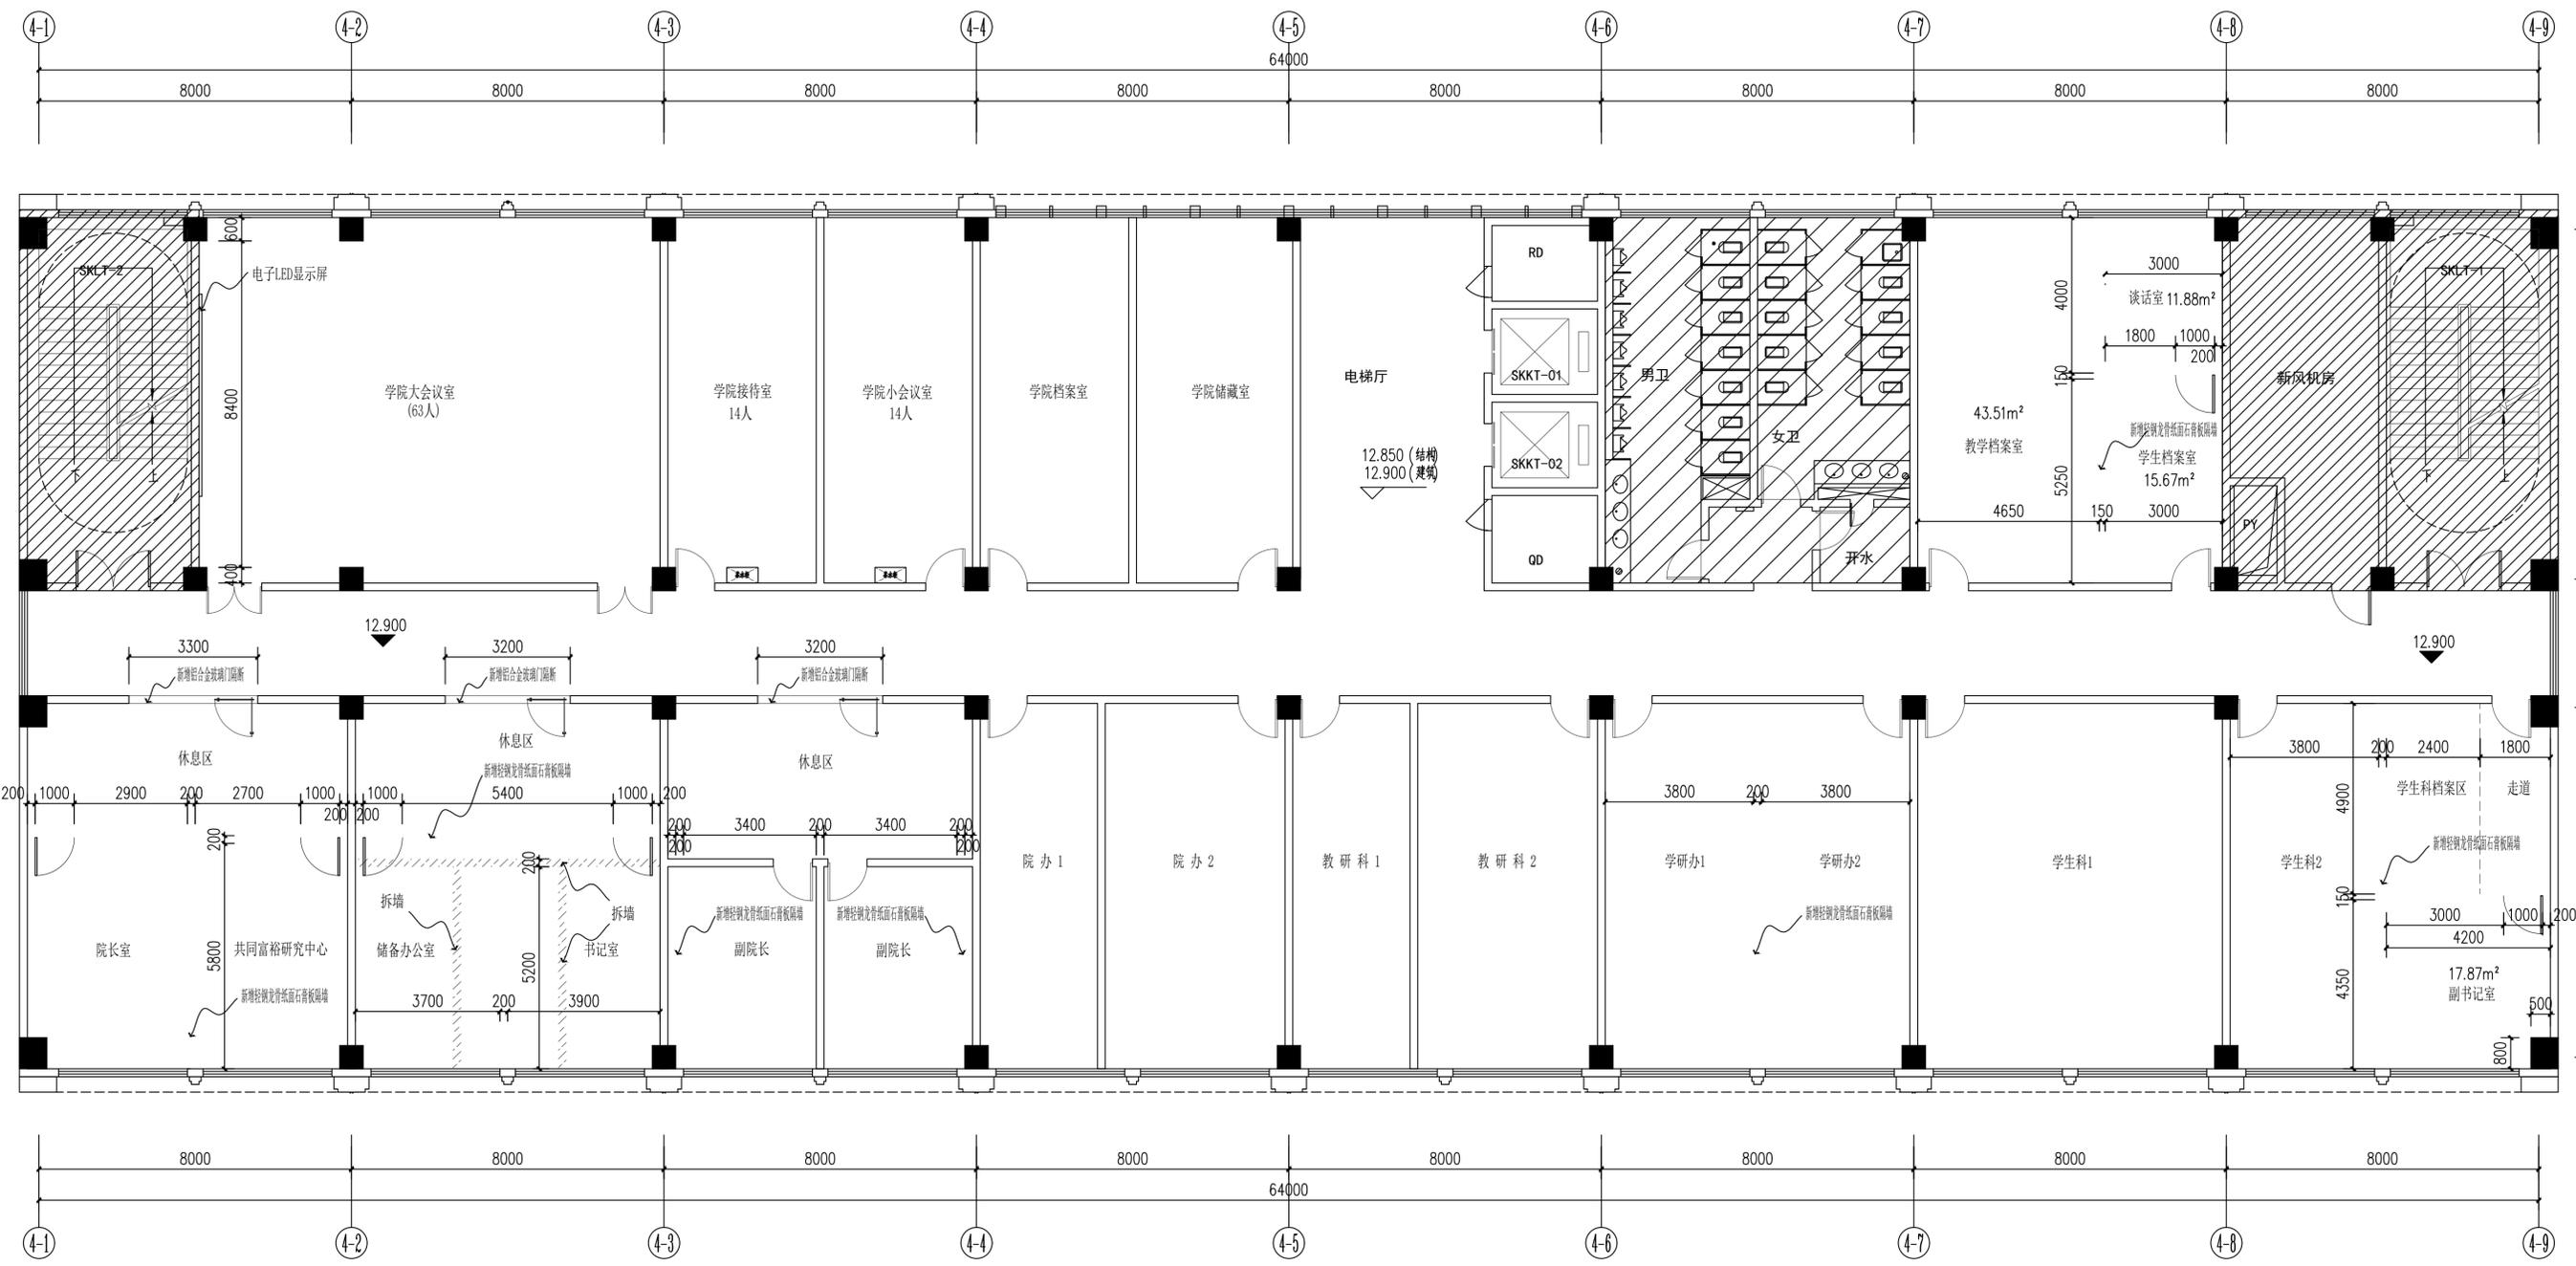

拆除墙体: // // //

新增轻钢龙骨纸面石膏板隔墙:

新增轻质砌体墙体:

四层平面拆墙、补墙图 1:100

专业	实名	签名	日期
建筑			
结构			
给排水			
强弱电			
暖通			
备注栏			

设计单位

浙江中景建筑设计集团有限公司
Zhejiang Zhongjing Architectural Design Group Co., Ltd.

资质类别等级: 建筑行业(建筑工程)甲级
证书号: A133012927
市政行业乙级: 风景园林工程设计专项乙级
证书号: A233012924 电话: 0575-85203737

Engineering * Planning
建筑设计 * 工程规划
市政设计 * 景观设计

精心设计, 认真对待每个细节,
科学分析, 为投资创造最大效益。


设计合作单位	绍兴文理学院
建设单位	绍兴文理学院
项目名称	南山校区12、14号楼(教学楼、教师楼)修缮项目
子项目名称	南山校区14号楼(南学院)
项目编号	

审定	实名	签名	日期
审核			
项目负责人			
专业负责人			
设计			
校对			
制图			

图号	建修-10	出图比例	1:100
电子文件		出图日期	
版本号	<input checked="" type="checkbox"/> A <input type="checkbox"/> B <input type="checkbox"/> C <input type="checkbox"/> D		

发图章

项目负责人	签名
专业负责人	
设计人	
注册(执业)章	
预留章	
出图章	
审图章	
竣工章	

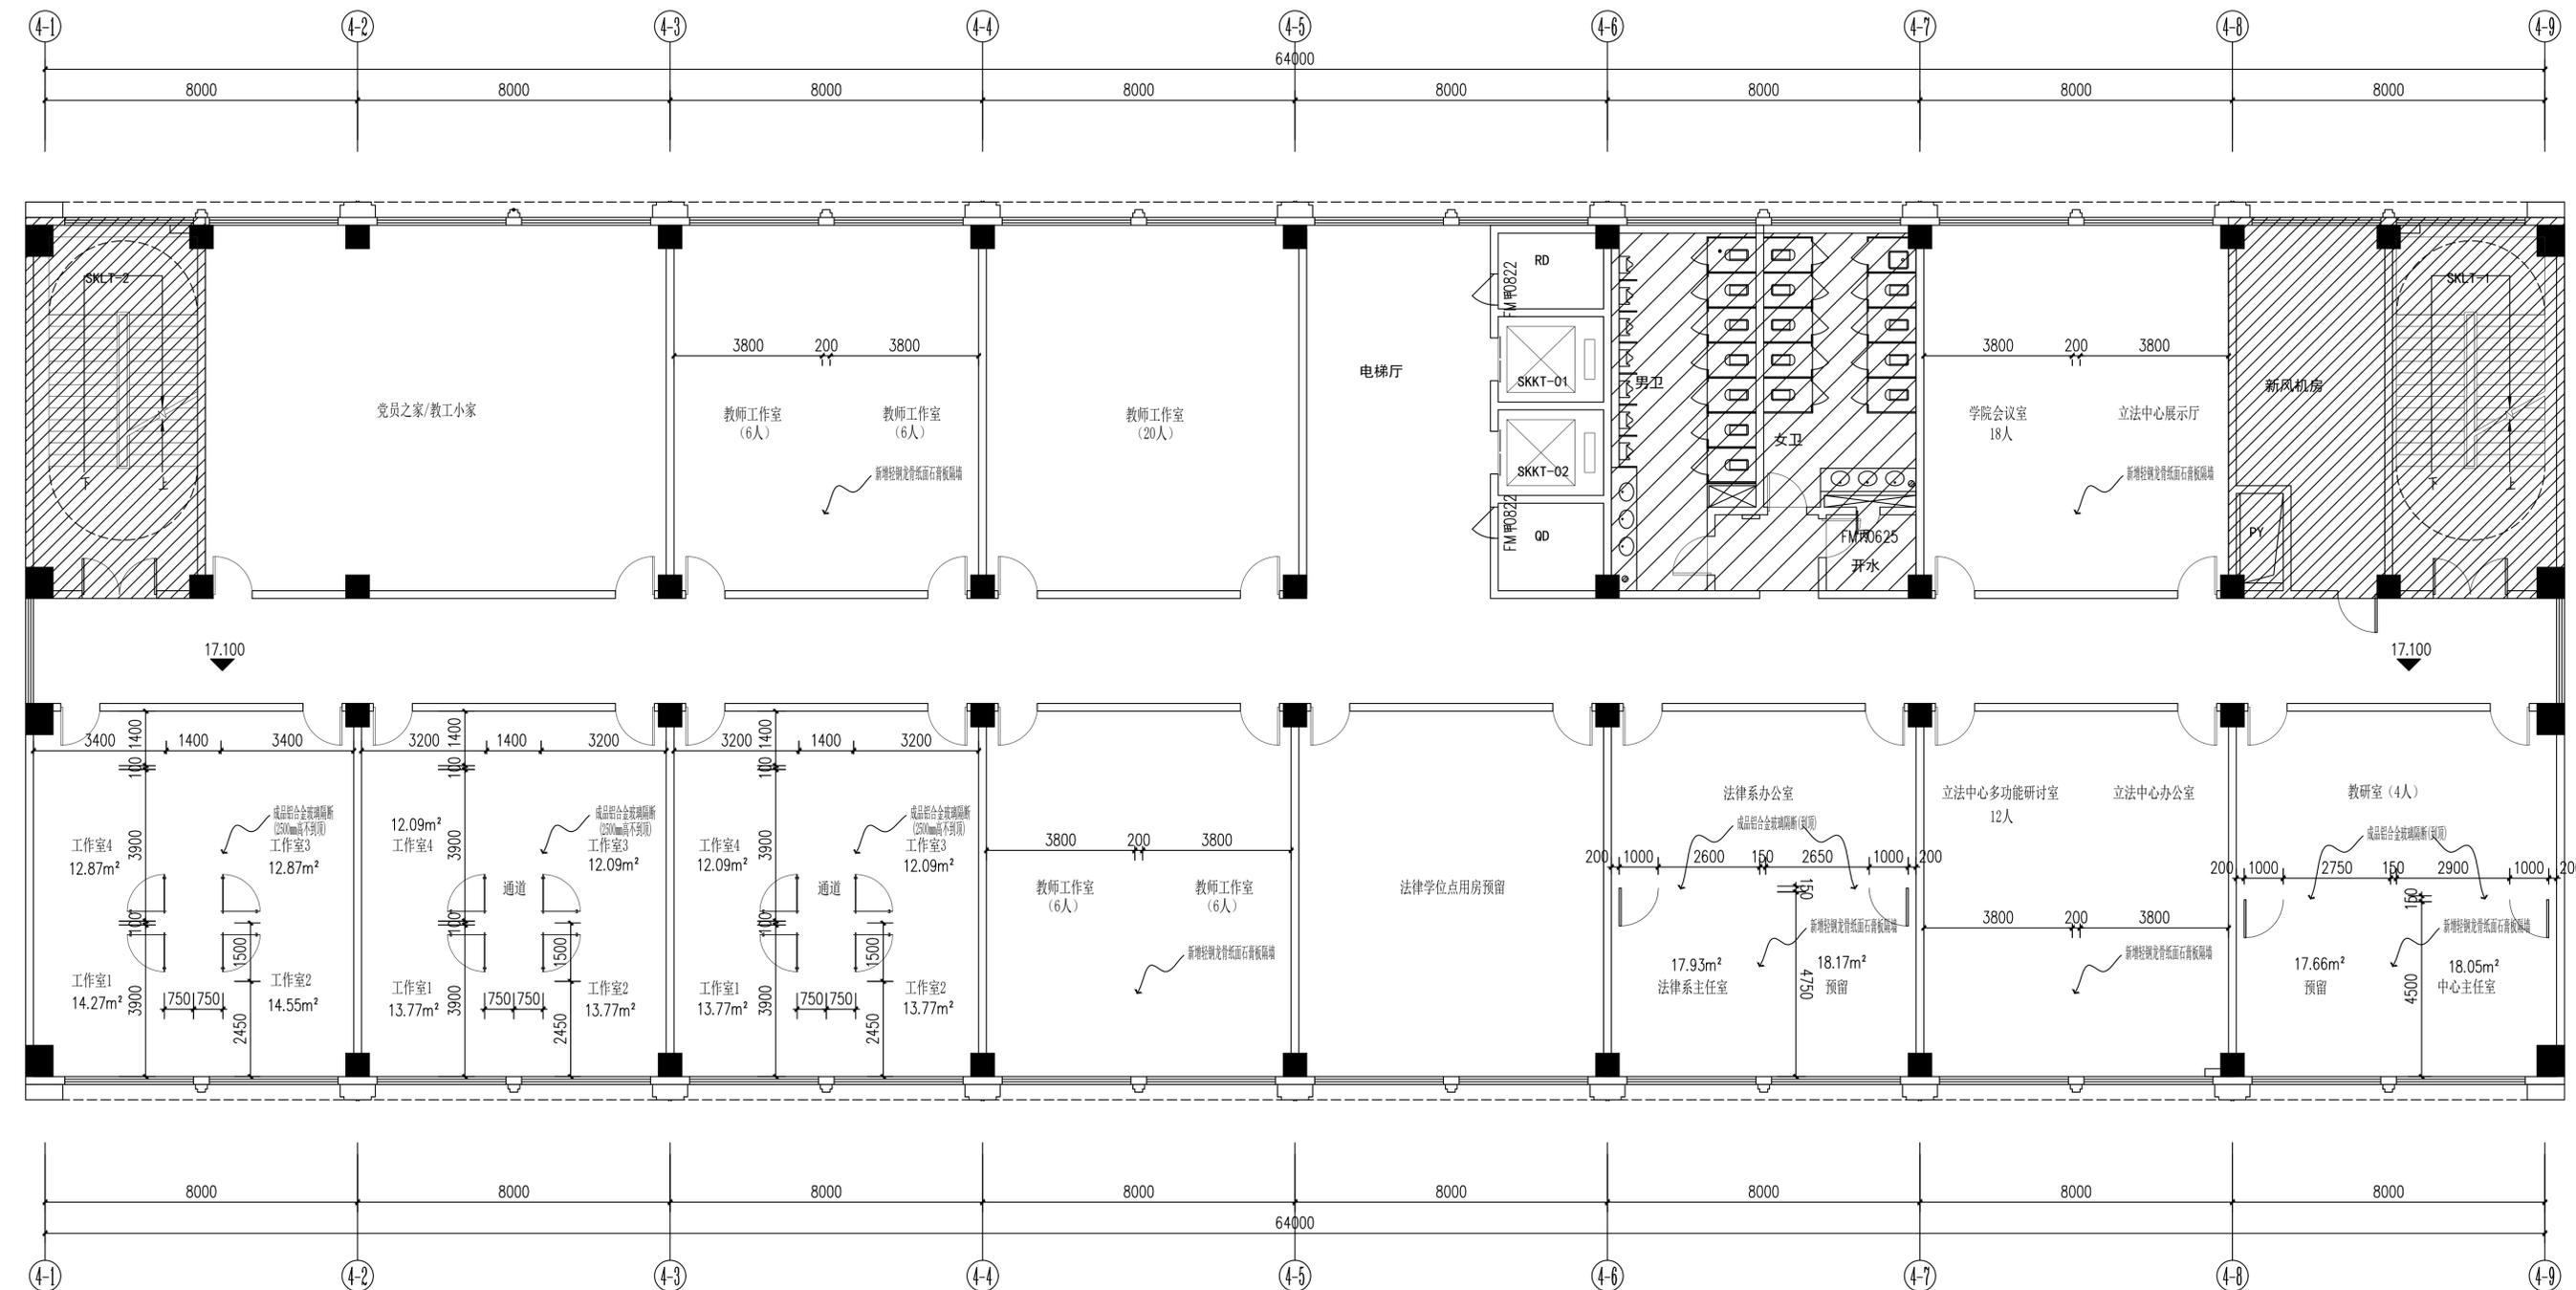

五层平面拆墙、补墙图 1:100

专业	姓名	签名	日期
建筑			
结构			
给排水			
强弱电			
暖通			
备注栏			

设计单位

浙江中景建筑设计集团有限公司
Zhejiang Zhongjing Architectural Design Group Co., Ltd.
资质类别等级:建筑行业(建筑工程)甲级
证书号:A133012927
市政行业乙级:风景园林工程设计专项乙级
证书号:A233012924 电话:0575-85203737
Engineering * Planning
建筑设计 * 工程策划
市政设计 * 景观设计
精心设计, 认真负责每个细节,
科学分析, 为投资创造最大效益。

设计合作单位	绍兴文理学院
建设单位	南山校区12、14号楼(原法学院、外国语学院)修缮项目
项目名称	南山校区14号楼(商学院)
项目编号	

审定	姓名	日期
审核		
项目负责人		
专业负责人		
设计		
校对		
制图		

图号	建修-11	出图比例	1:100
电子文件		出图日期	
版本号	☑ A ☐ B ☐ C ☐ D		

发图章	
-----	--