

序号	图 号	图 纸 名 称	规 格	张 数	版本号	备 注
1	弱电施-00a	图纸目录（一）	A3	1	A	
2	弱电施-00b	图纸目录（二）	A3	1	A	
3	弱电施-00c	图纸目录（三）	A3	1	A	
4	弱电施-01	安昌路西开路路口	A3	1	A	
5	弱电施-02	下大线-安昌路	A3	1	A	
6	弱电施-03	禹会路-鉴水路(警卫点)	A3	1	A	
7	弱电施-04	中梅路-湖东路	A3	1	A	
8	弱电施-05	文明路-未庄路	A3	1	A	
9	弱电施-06	兴滨路-迎阳路(警卫点)	A3	1	A	
10	弱电施-07	兴滨路-滨知路(北九路)警卫点	A3	1	A	
11	弱电施-08	兴滨路-滨行路(北十路)警卫点	A3	1	A	
12	弱电施-09	兴滨路-支二路(警卫点)	A3	1	A	
13	弱电施-10	兴滨路-滨虹路(北七路)警卫点	A3	1	A	
14	弱电施-11	兴滨路-平海路（警卫点）	A3	1	A	
15	弱电施-12	兴滨路-北五支（警卫点）	A3	1	A	
16	弱电施-13	兴滨路-农垦路（北五路）警卫点	A3	1	A	
17	弱电施-14	兴滨路-越江路（北四）警卫点	A3	1	A	
18	弱电施-15	东七路-滨诚路（警卫点）	A3	1	A	
19	弱电施-16	兴滨路-越北路（警卫点）	A3	1	A	
20	弱电施-17	兴滨路-滨中路（警卫点）	A3	1	A	

图出人良
图出责王
施工负王

同创工程设计有限公司

公路行业（公路）专业乙级；市政
行业（给水工程、道路工程、桥梁
工程）专业甲级；建筑行业（建筑设计）
甲级；风景园林工程设计专项甲级
(有效期至2028年12月22日)

浙江省住房和城乡建设厅监制

 同创工程设计有限公司 TONGCHUANG ENGINEERING DESIGN CO., LTD. 建筑行业（建筑工程）甲级/风景园林工程设计专项甲级/市政行业（给水、道路、桥梁）专业甲级 A133008257 市政行业乙级 A233008254 城乡规划编制甲级 自然资源甲121330433 公路行业（公路）专业乙级 A133008257	建设单位 CLIENT	绍兴市公安局柯桥区分局交通警察大队				设计 DESIGNED BY	制图 DRAWN BY	校对 CHECKED BY	专业负责 DISCIPLINE CHIEF	项目负责 DESIGN DIRECTOR	项目经理 PROJET MANAGER	审核 VERIFIED BY	审定 APPROVED BY	项目编号 ITEM NO.	TC250432	图名 DRAWING TITLE	图纸目录（一）				 WHIS0178FF8520006
	项目名称 ITEM	2025年绍兴市公安局柯桥区分局交通警察大队平安畅行工程设计项目				张俊	张俊	王强	王强	张瑜	张瑜	晁建兵	董建超	设计阶段 DESIGN PHASE	施工图	图号 DRAWING NO.	弱电施-00a	出图比例 SCALE	1:100	版本号 VERSION NO.	
子项名称 SUB ITEM	2025年绍兴市公安局柯桥区分局交通警察大队平安畅行工程				张俊	张俊	王强	王强	张瑜	张瑜	晁建兵	董建超	出图日期 DATE	2025.05	合作单位 COOPERATOR						

专业会签 CONFIRMATION	

和而不同 创造价值 www.tcgcltd

序号	图 号	图 纸 名 称	规 格	张 数	版本号	备 注
21	弱电施-18	兴滨路-新二路（警卫点）	A3	1	A	
22	弱电施-19	兴滨路-征海路（警卫点）	A3	1	A	
23	弱电施-20	柯海线-二线海塘（警卫点）	A3	1	A	
24	弱电施-21	兴滨路-二线海塘（警卫点）	A3	1	A	
25	弱电施-22	兴滨路东二路（北三支路）	A3	1	A	
26	弱电施-23	湖安文化礼堂交叉口	A3	1	A	
27	弱电施-24	展滨路-迎阳路	A3	1	A	
28	弱电施-25	六号路-迎阳路	A3	1	A	
29	弱电施-26	滨诚路-六号路	A3	1	A	
30	弱电施-27	滨诚路-展滨路	A3	1	A	
31	弱电施-28	汇滨路-滨诚路	A3	1	A	
32	弱电施-29	汇滨路-迎阳路	A3	1	A	
33	弱电施-30	汇滨路-七号路	A3	1	A	
34	弱电施-31	展滨路-六号路	A3	1	A	
35	弱电施-32	北十二路-兴滨路	A3	1	A	
36	弱电施-33	柯海线-滨知路	A3	1	A	
37	弱电施-34	柯海线-支二路	A3	1	A	
38	弱电施-35	柯海线平海路	A3	1	A	
39	弱电施-36	柯海线越江路	A3	1	A	
40	弱电施-37	阳明南路-庄昌线（警卫点）	A3	1	A	

施工图出图
负责人
王 良

同创工程设计有限公司

公路行业（公路）专业乙级；市政行业（给水工程、道路工程、桥梁工程）专业甲级；建筑行业（建筑工程）甲级；风景园林工程设计专项甲级（有效期至2028年12月22日）

★NO:A133008257

浙江省住房和城乡建设厅监制

 同创工程设计有限公司 TONGCHUANG ENGINEERING DESIGN CO., LTD. 建筑行业（建筑工程）甲级/风景园林工程设计专项甲级/市政行业（给水、道路、桥梁）专业甲级A133008257 市政行业乙级 A233008254 城乡规划编制甲级 自资质甲字21330433 公路行业（公路）专业乙级 A133008257	建设单位 CLIENT	绍兴市公安局柯桥区分局交通警察大队	设 计 DESIGNED BY	制 图 DRAWN BY	校 对 CHECKED BY	专业负责 DISCIPLINE CHIEF	项目负责 DESIGN DIRECTOR	项目经理 PROJET MANAGER	审 核 VERIFIED BY	审 定 APPROVED BY	项目编号 ITEM NO.	TC250432	图 名 DRAWING TITLE	图纸目录（二）					 WH150118FF0F00000
	项目名称 ITEM	2025年绍兴市公安局柯桥区分局交通警察大队平安畅行工程设计项目	张俊	张俊	王强	王强	张瑜	张瑜	晁建兵	董建超	设计阶段 DESIGN PHASE	施工图	图 号 DRAWING NO.	弱电施-00b	出图比例 SCALE	1:100	版本号 VERSION NO.	A	
	子项名称 SUB ITEM	2025年绍兴市公安局柯桥区分局交通警察大队平安畅行工程	张俊	张俊	王强	王强	张瑜	张瑜	晁建兵	董建超	出图日期 DATE	2025. 05	合作单位 COOPERATOR						

序号	图 号	图 纸 名 称	规 格	张 数	版本号	备 注
41	弱电施-38	齐陶路-梅林支路	A3	1	A	
42	弱电施-39	齐陶路-步锦路	A3	1	A	
43	弱电施-40	环镇东路兴齐路	A3	1	A	
44	弱电施-41	环镇东路屠东路	A3	1	A	
45	弱电施-42	环镇东路齐马公路	A3	1	A	
46	弱电施-43	环镇东路齐贤中心小学	A3	1	A	
47	弱电施-44	集贤路-梅林支路	A3	1	A	
48	弱电施-45	兰亭草莓采摘园	A3	1	A	
49	弱电施-46	钱茅线-越王峥路(警卫点)	A3	1	A	
50	弱电施-47	杨江大道-紫薇路(警卫点)	A3	1	A	
51	弱电施-48	杨江大道-江塘路(警卫点)	A3	1	A	
52	弱电施-49	杭金衢连接线前江中路	A3	1	A	
53	弱电施-50	杭金衢连接线-荷塘月色	A3	1	A	
54	弱电施-51	环镇南路与镇中路	A3	1	A	
55	弱电施-52	环镇东路与齐央公路	A3	1	A	
56	弱电施-53	兰亭街道办事处门口	A3	1	A	

良人良工
良人良工
良人良工
良人良工


同创工程设计有限公司

公路行业（公路）专业乙级；市政
行业（给水工程、道路工程、桥梁
工程）专业甲级；建筑行业（建筑工程）
甲级；风景园林工程设计专项甲级
(有效期至2028年12月22日)

★NO: A133008257

浙江省住房和城乡建设厅监制

 同创工程设计有限公司 TONGCHUANG ENGINEERING DESIGN CO., LTD. 建筑行业（建筑工程）甲级/风景园林工程设计专项甲级/市政行业（给水、道路、桥梁）专业甲级 A133008257 市政行业乙级 A233008254 城乡规划编制甲级 自然资源甲字133043 公路行业（公路）专业乙级 A133008257	建设单位	绍兴市公安局柯桥区分局交通警察大队		设计	制图	校对	专业负责	项目负责	项目经理	审核	审定	项目编号	TC250432	图名	图纸目录（三）				
	CLIENT			DESIGNED BY	DRAWN BY	CHECKED BY	DISCIPLINE CHIEF	DESIGN DIRECTOR	PROJECT MANAGER	VERIFIED BY	APPROVED BY	ITEM NO.		DRAWING TITLE					
	项目名称	2025年绍兴市公安局柯桥区分局交通警察大队平安畅行工程设计项目		张俊	张俊	王强	王强	张瑜	张瑜	晁建兵	董建超	设计阶段	施工图	图号	弱电施-00c	出图比例	1:100	版本号	
子项目名称	2025年绍兴市公安局柯桥区分局交通警察大队平安畅行工程		张俊	张俊	王强	王强	张瑜	张瑜	晁建兵	董建超	出图日期	2025. 05	合作单位						
SUB ITEM											DATE		COOPERATOR						

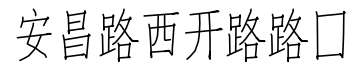


- 良人良工
良工良工

	信号灯	信号灯
	信号机	信号机
	智能交通工程	NO:A133008257
	浙江省住房和城乡建设厅监制	

建筑行业（建筑工程）甲级/风景园林工程设计专项甲级/市政行业（给水、道路、桥梁）专业甲级 A133008257
市政行业乙级 A233008254 城乡规划编制甲级 自资规甲字21330433 公路行业（公路）专业乙级 A133008257

安昌路西开路口				
弱电施-01	出图比例 SCALE	1:100	版本号 VERSION NO.	A



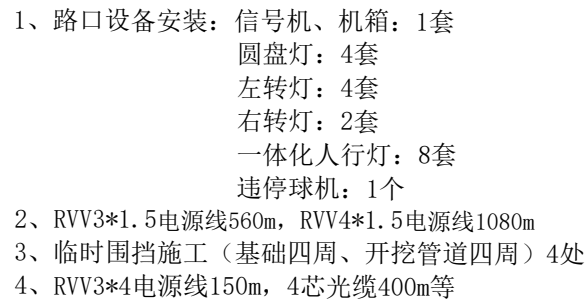

下大线—安昌路

良人良工
良人良工
良人良工
良人良工

未经盖章本图纸无效 A3

专业会签
CONFIRMATION

www.tcgcltd


和而不同 创造价值




- 1、路口设备安装：信号机、机箱：1套
圆盘灯：4套
左转向灯：2套
一体化人行灯：8套
违停球机：1个
- 2、RVV3*1.5电源线590m，RVV4*1.5电源线560m
- 3、敷设PE110*1管170m，敷设PE75*2管182.5m，破混凝土及修复95平方，砖砌智能交通1#手井（550×550×800mm）10只
- 4、临时围挡施工（基础四周、开挖管道四周）4处
- 5、RVV3*4电源线200m，4芯光缆200m等

禹会路—鉴水路(警卫点)

良人良工
良工良工
良工良工
良工良工
良工良工
良工良工
良工良工
良工良工
良工良工
良工良工

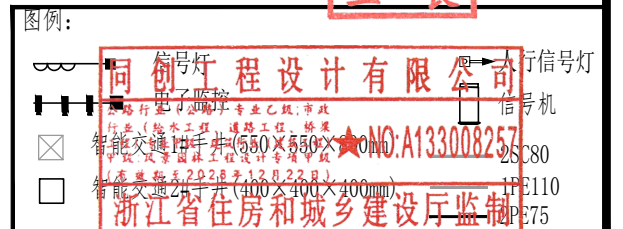

 同创工程设计有限公司 TONGCHUAN ENGINEERING DESIGN CO., LTD. 建筑行业（建筑工程）甲级/风景园林工程设计专项甲级/市政行业（给水、道路、桥梁）专业甲级A13008257 市政行业乙级 A23008254 城乡规划编制甲级 自资资质甲字21300403 公路行业（公路）专业乙级 A13008257	建设单位 CLIENT	绍兴市公安局柯桥区分局交通警察大队				设计 DESIGNED BY	制图 DRAWN BY	校对 CHECKED BY	专业负责 DISCIPLINE CHIEF	项目负责 DESIGN DIRECTOR	项目经理 PROJECT MANAGER	审核 VERIFIED BY	审定 APPROVED BY	项目编号 ITEM NO.	TC250432	图名 DRAWING TITLE	禹会路-鉴水路（警卫点）				 WHISOT18FEM150000
	项目名称 ITEM	2025年绍兴市公安局柯桥区分局交通警察大队平安畅行工程设计方案				张俊	张俊	王强	王强	张瑜	张瑜	晁建兵	董建超	设计阶段 DESIGN PHASE	施工图	图号 DRAWING NO.	弱电施-03	出图比例 SCALE	1:100	版本号 VERSION NO.	
子项名称 SUB ITEM	2025年绍兴市公安局柯桥区分局交通警察大队平安畅行工程				张俊	张俊	王强	王强	张瑜	张瑜	晁建兵	董建超	出图日期 DATE	2025. 05	合作单位 COOPERATOR						

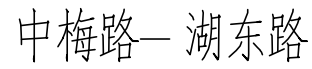

- 良人良工
良人良工
良人良工
良人良工


[illegible]

THIS IT 8EFSHW0000

专业会签
CONFIRMATION

www.tcgcltd


和而不同 创造价值

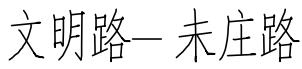

- 1、路口设备安装：信号机、机箱：1套
圆盘灯：4套
违停球机：1个
- 2、RVV4*1.5电源线250m
- 3、敷设PE75*2管88m，敷设SC80*2钢管72m，破混凝土及修复40平方，砖砌智能交通1#手井（550×550×800mm）11只
- 4、临时围挡施工（基础四周、开挖管道四周）4处
- 5、RVV3*6电源线580m，4芯光缆600m等


良人良工
良工良工

图例:

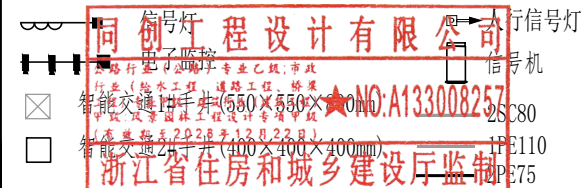

 同创工程设计有限公司 TONGCHUAN ENGINEERING DESIGN CO., LTD. 建筑行业（建筑工程）甲级/风景园林工程设计专项甲级/市政行业（给水、道路、桥梁）专业甲级A133008257 市政行业乙级 A233008254 城乡规划编制甲级 自然资源甲213304033 公路行业（公路）专业乙级 A133008257	建设单位	绍兴市公安局柯桥区分局交通警察大队				设计	制图	校对	专业负责	项目负责	项目经理	审核	审定	项目编号	TC250432	图名	文明路-未庄路				 WH1501TREG1C0000
	CLIENT					DESIGNED BY	DRAWN BY	CHECKED BY	DISCIPLINE CHIEF	DESIGN DIRECTOR	PROJECT MANAGER	VERIFIED BY	APPROVED BY	ITEM NO.		DRAWING TITLE					
	项目名称	2025年绍兴市公安局柯桥区分局交通警察大队平安畅行工程设计项目				张俊	张俊	王强	王强	张瑜	张瑜	晁建兵	董建超	设计阶段	施工图	图号	弱电施-05	出图比例	1:100	版本号	A
	子项名称	2025年绍兴市公安局柯桥区分局交通警察大队平安畅行工程				张俊	张俊	王强	王强	张瑜	张瑜	晁建兵	董建超	出图日期	2025.05	合作单位					
	SUB ITEM													DATE		COOPERATOR					

未经盖章本图纸无效 A3

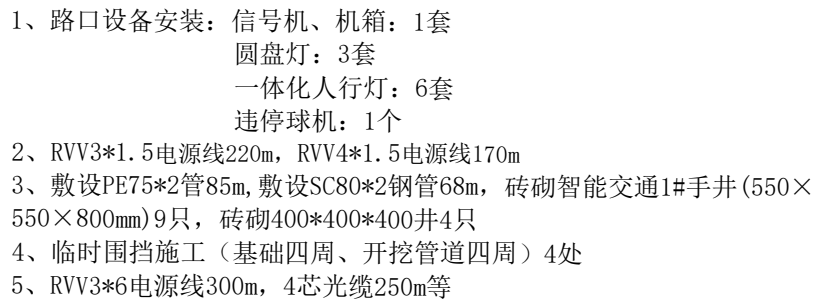


兴滨路—迎阳路(警卫点)

图出人良
图工负责
王


经盖章本图纸无效 A3

专业会签
CONFIRMATION


和而不同 创造价值

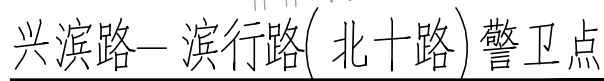

- 图出人良
图出王

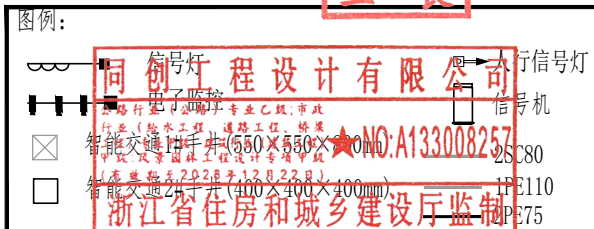


未经盖章本图纸无效 A3

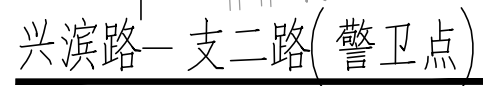

- 图出人良
图工负责
王



WHIS01T8EGNG90000

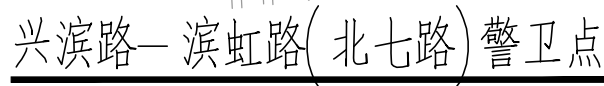

- 良人良工
良工良工





- 良人良工
良工良工

	同创工程设计有限公司	信号灯
	信号灯 电子监控	信号机
	智能交通工程专业承包工程、市政 智能(给水排水工程、道路工程、桥梁工程)	DS-C80
	智能(暖通工程、给排水工程、电气安装工程) 智能(建筑智能化工程、安全防范工程、消防工程)	IFEI110
	浙江省住房和城乡建设厅监制	DP-E75

经盖章本图纸无效 A3




- 良人良工
良人良工
良人良工
良人良工

[illegible]


建筑行业（建筑工程）甲级/风景园林工程设计专项甲级/市政行业（给水、道路、桥梁）专业甲级A133008257
市政行业乙级 A233008254 城乡规划编制甲级 自资规甲字21330433 公路行业（公路）专业乙级 A133008257



WH1S0IT8EH9SA0000

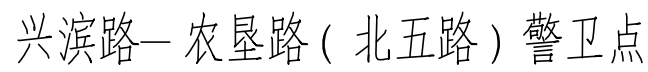


- 良人良工
良工良工

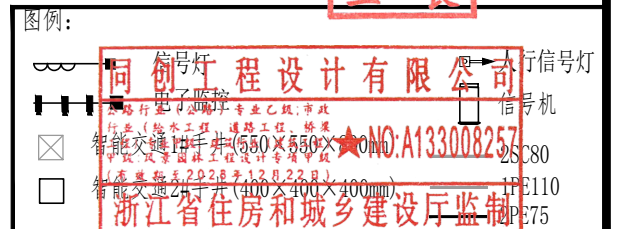

建筑行业（建筑工程）甲级/风景园林工程设计专项甲级/市政行业（给水、道路、桥梁）专业甲级A133008257
市政行业乙级 A233008254 城乡规划编制甲级 自资规甲字21330433 公路行业（公路）专业乙级 A133008257

兴滨路-农垦路（北五路）警卫点			
弱电施-13	出图比例 SCALE	1:100	版本号 VERSION NO. A



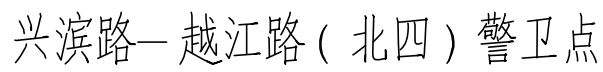

- 良人良工
良人良工
良人良工
良人良工



WHIS01T8EHJ 7M0000

- 经盖章本图纸无效 A3



- 良人负责施工




THIS OR IT8E112 I0000



- 良人良工
良人良工
良人良工
良人良工

[illegible]

THIS01T8E17540000

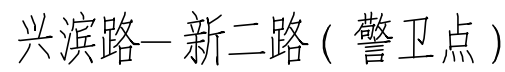

- 良人良工
良人良工
良人良工
良人良工





- 良人良工
良人良工
良人良工
良人良工

未经盖章本图纸无效 A3




- 良人良工
良人良工
良人良工
良人良工

[illegible]

THIS OTT8ETPRK0000



- 良人良工
良人良工
良人良工
良人良工

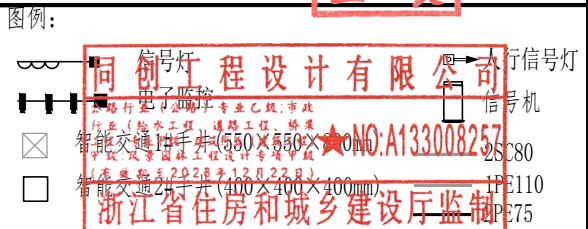


未经盖章本图纸无效 A3



- 良人良工
良工良工



WHIS0178E14MT0000

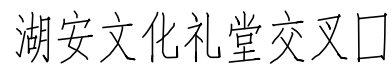


- 良人良工
良工良工

建筑行业（建筑工程）甲级/风景园林工程设计专项甲级/市政行业（给水、道路、桥梁）专业甲级A133008257
市政行业乙级 A233008254 城乡规划编制甲级 自资规甲字21330433 公路行业（公路）专业乙级 A133008257



WHIS01T8E1B2R0000

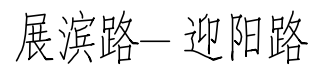


- 良人良工
良工良工

	信号灯	信号灯
	信号灯箱	信号灯机
	信号灯杆	
	信号灯电缆	
	信号灯支架	
	信号灯底座	
	信号灯安装板	
	信号灯罩	
	信号灯透镜	
	信号灯反光镜	
	信号灯开关	
	信号灯控制单元	
	信号灯电源	
	信号灯接地	
	信号灯警示标志	
	信号灯维护标志	
	信号灯检查标志	
	信号灯维修标志	
	信号灯更换标志	
	信号灯拆除标志	
	信号灯安装标志	
	信号灯测试标志	
	信号灯校准标志	
	信号灯调整标志	
	信号灯清洁标志	
	信号灯润滑标志	
	信号灯紧固标志	
	信号灯涂装标志	
	信号灯防护标志	
	信号灯识别标志	
	信号灯文档标志	
	信号灯培训标志	
	信号灯安全标志	
	信号灯应急标志	
	信号灯急救标志	
	信号灯防火标志	
	信号灯防爆标志	
	信号灯防腐标志	
	信号灯防辐射标志	
	信号灯降噪标志	
	信号灯防震标志	
	信号灯防静电标志	
	信号灯防磁场标志	
	信号灯防电场标志	
	信号灯防射频标志	
	信号灯防红外线标志	
	信号灯防紫外线标志	
	信号灯防X射线标志	
	信号灯防伽马射线标志	
	信号灯防中子标志	
	信号灯防宇宙射线标志	
	信号灯防粒子标志	
	信号灯防电离辐射标志	
	信号灯防非电离辐射标志	
	信号灯防电磁干扰标志	
	信号灯防射频干扰标志	
	信号灯防红外线干扰标志	
	信号灯防紫外线干扰标志	
	信号灯防X射线干扰标志	
	信号灯防伽马射线干扰标志	
	信号灯防中子干扰标志	
	信号灯防宇宙射线干扰标志	
	信号灯防粒子干扰标志	
	信号灯防电离辐射干扰标志	
	信号灯防非电离辐射干扰标志	
	信号灯防电磁干扰标志	
	信号灯防射频干扰标志	
	信号灯防红外线干扰标志	
	信号灯防紫外线干扰标志	
	信号灯防X射线干扰标志	
	信号灯防伽马射线干扰标志	
	信号灯防中子干扰标志	
	信号灯防宇宙射线干扰标志	
	信号灯防粒子干扰标志	
	信号灯防电离辐射干扰标志	
	信号灯防非电离辐射干扰标志	
	信号灯防电磁干扰标志	
	信号灯防射频干扰标志	
	信号灯防红外线干扰标志	
	信号灯防紫外线干扰标志	
	信号灯防X射线干扰标志	
	信号灯防伽马射线干扰标志	
	信号灯防中子干扰标志	
	信号灯防宇宙射线干扰标志	
	信号灯防粒子干扰标志	
	信号灯防电离辐射干扰标志	
	信号灯防非电离辐射干扰标志	
	信号灯防电磁干扰标志	
	信号灯防射频干扰标志	
	信号灯防红外线干扰标志	
	信号灯防紫外线干扰标志	
	信号灯防X射线干扰标志	
	信号灯防伽马射线干扰标志	
	信号灯防中子干扰标志	
	信号灯防宇宙射线干扰标志	
	信号灯防粒子干扰标志	
	信号灯防电离辐射干扰标志	
	信号灯防非电离辐射干扰标志	
	信号灯防电磁干扰标志	
	信号灯防射频干扰标志	
	信号灯防红外线干扰标志	
	信号灯防紫外线干扰标志	
	信号灯防X射线干扰标志	
	信号灯防伽马射线干扰标志	
	信号灯防中子干扰标志	
	信号灯防宇宙射线干扰标志	
	信号灯防粒子干扰标志	
	信号灯防电离辐射干扰标志	
	信号灯防非电离辐射干扰标志	




THIS OT T8E IGVK0000

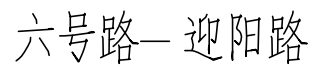


- 良人良工
良人良工
良人良工
良人良工

建筑行业（建筑工程）甲级/风景园林工程设计专项甲级/市政行业（给水、道路、桥梁）专业甲级A133008257
市政行业乙级 A233008254 城乡规划编制甲级 自资规甲字21330433 公路行业（公路）专业乙级 A133008257

六号路-迎阳路				
弱电施-25	出图比例 SCALE	1:100	版本号 VERSION NO.	A

 


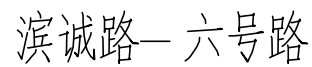


- 良人负责施工




THIS IT 8 E IT 7 I 0000

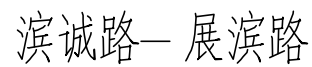


- 良人负责施工

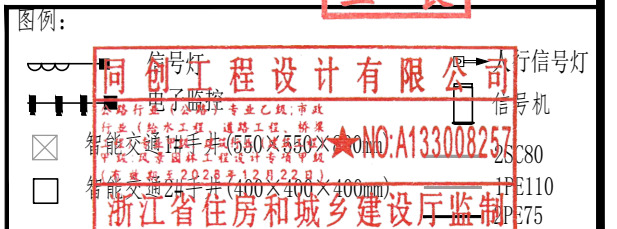


WHISQIT8EK1RA0000

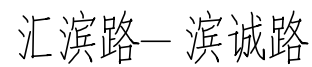


- 良人良工
良工良工

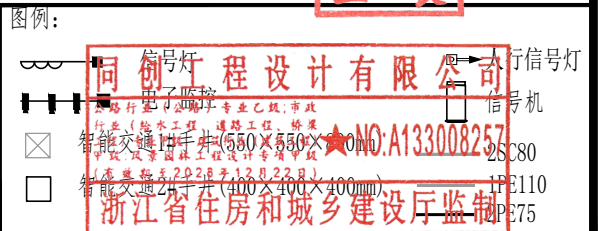


THIS QRT8EK7EF0000

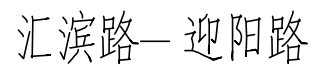

- 良人良工
良人良工
良人良工
良人良工

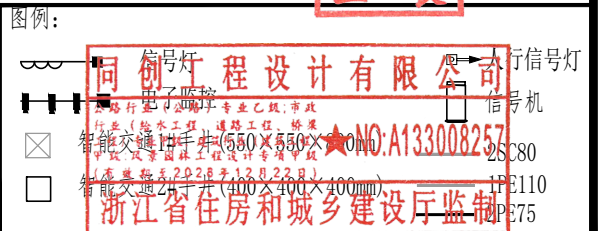

TC250432	图 名 DRAWING TITLE	汇滨路-迎阳路					
施工图	图 号 DRAWING NO.	弱电施-29	出图比例 SCALE	1:100	版本号 VERSION NO.	A	
2025. 05	合作单位 COOPERATOR						

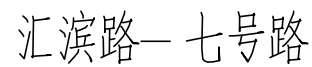


- 良人良工
良工良工

建筑行业（建筑工程）甲级/风景园林工程设计专项甲级/市政行业（给水、道路、桥梁）专业甲级A133008257
市政行业乙级 A233008254 城乡规划编制甲级 自资规甲字21330433 公路行业（公路）专业乙级 A133008257



THIS01T8K12W0000

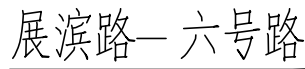

- 良人良工
良人良工
良人良工
良人良工

建筑行业（建筑工程）甲级/风景园林工程设计专项甲级/市政行业（给水、道路、桥梁）专业甲级 A133008257
市政行业乙级 A233008254 城乡规划编制甲级 自资规甲字21330433 公路行业（公路）专业乙级 A133008257

展滨路-六号路			
弱电施-31	出图比例 SCALE	1:100	版本号 VERSION NO. A





- 良人出图
负责施工

建筑行业（建筑工程）甲级/风景园林工程设计专项甲级/市政行业（给水、道路、桥梁）专业甲级A133008257
市政行业乙级 A233008254 城乡规划编制甲级 自资规甲字21330433 公路行业（公路）专业乙级 A133008257



WHIS01T8EKWFC0000



同创工程设计有限公司
 智能交通1#井 (550×550×300mm) ★NO:A133008257
 智能交通2#井 (400×400×100mm)
 浙江省住房和城乡建设厅监制

未经盖章本图纸无效 A3

[illegible]

WHIS0178ELB2P0000



同创工程设计有限公司
 公路行业甲级专业乙级,市政
 行业丙级,水利水电工程、桥梁
 工程、给水工程、道路工程、桥梁
 工程、智能交通工程专业承包
 资质
 智能交通1#井 (550×550×300mm)
 智能交通2#井 (550×550×300mm)
 智能交通3#井 (550×550×300mm)
 智能交通4#井 (400×400×100mm)
 浙江省住房和城乡建设厅监制

未经盖章本图纸无效 A3



- 良人良工
良工良工

	
---	---	--






- 良人负责施工


建筑行业（建筑工程）甲级/风景园林工程设计专项甲级/市政行业（给水、道路、桥梁）专业甲级A133008257
市政行业乙级 A233008254 城乡规划编制甲级 自资规甲字21330433 公路行业（公路）专业乙级 A133008257



WHIS01T8ELT3M0000

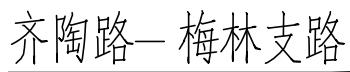


- 图出人良
图工负责
王

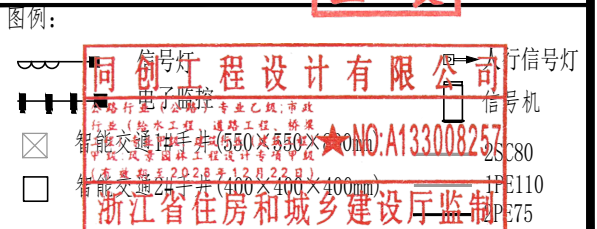

未经盖章本图纸无效 A3

专业会签 CONFIRMATION	

和而不同 创造价值 www.tcgcltd

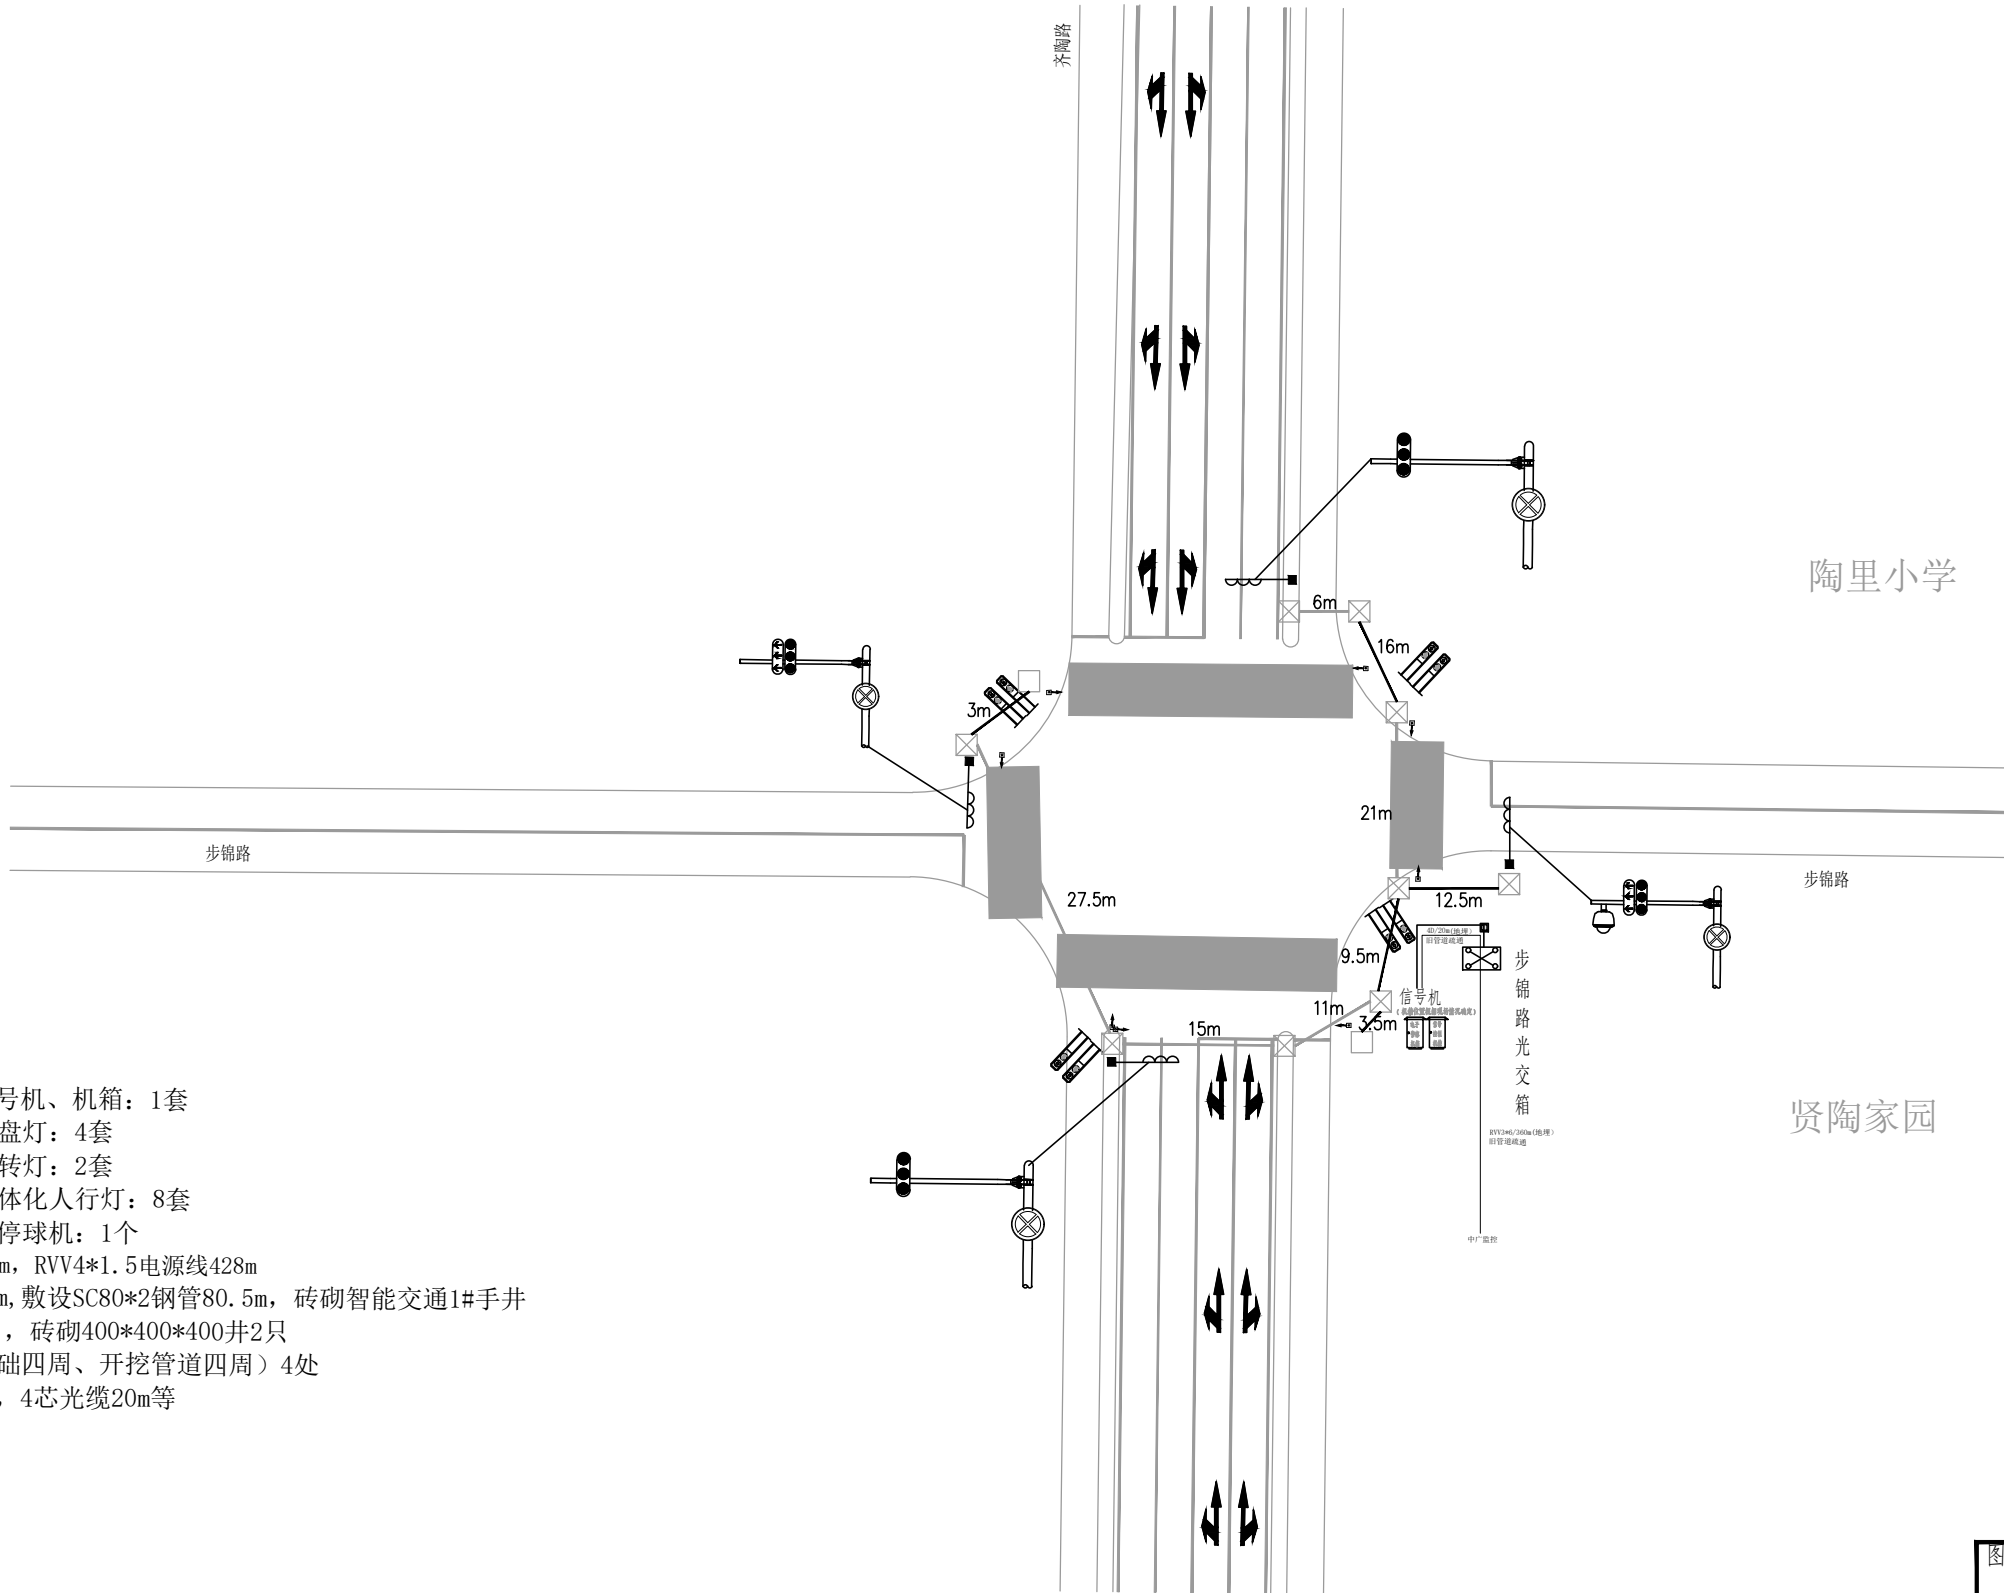

- 路口设备安装：信号机、机箱：1套
圆盘灯：4套
左转灯：2套
一体化人行灯：8套
违停球机：1个
- RVV3*1.5电源线265m，RVV4*1.5电源线428m
- 敷设PE75*2管44.5m，敷设SC80*2钢管80.5m，砖砌智能交通1#手井(550×550×800mm)9只，砖砌400*400*400井2只
- 临时围挡施工（基础四周、开挖管道四周）4处
- RVV3*6电源线330m，4芯光缆20m等

施工图出图
负责人
王良

图例：

信号机	行人信号灯
电子警察	信号机
智能交通1#手井(550×550×800mm)	2SC80
智能交通2#手井(400×400×400mm)	PE110
智能交通3#手井(400×400×400mm)	PE75

同创工程设计有限公司
浙江省住房和城乡建设厅监制
NO: A133008257


 同创工程设计有限公司 TONGCHUANG ENGINEERING DESIGN CO., LTD. 建筑行业（建筑工程）甲级/风景园林工程设计专项甲级/市政行业（给水、道路、桥梁）专业甲级A133008257 市政行业乙级 A233008254 城乡规划编制甲级 自然资源甲字21330433 公路行业（公路）专业乙级 A133008257	建设单位 CLIENT	绍兴市公安局柯桥区分局交通警察大队	设计 DESIGNED BY	制图 DRAWN BY	校对 CHECKED BY	专业负责 DISCIPLINE CHIEF	项目负责 DESIGN DIRECTOR	项目经理 PROJECT MANAGER	审核 VERIFIED BY	审定 APPROVED BY	项目编号 ITEM NO.	TC250432	图名 DRAWING TITLE	齐陶路-步锦路					
	项目名称 ITEM	2025年绍兴市公安 局柯桥区分局交通 警察大队平安畅行 工程设计项目	张俊	张俊	王强	王强	张瑜	张瑜	晁建兵	董建超	设计阶段 DESIGN PHASE	施工图	图号 DRAWING NO.	弱电施-39	出图比例 SCALE	1:100	版本号 VERSION NO.		A
	子项名称 SUB ITEM	2025年绍兴市公安 局柯桥区分局交通 警察大队平安畅行 工程	张俊	张俊	王强	王强	张瑜	张瑜	晁建兵	董建超	出图日期 DATE	2025. 05	合作单位 COOPERATOR						

[illegible]


未经盖章本图纸无效 A3

[illegible]

未经盖章本图纸无效 A3

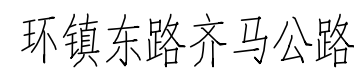

- 图出人良
图出责王
图出责王
图出责王

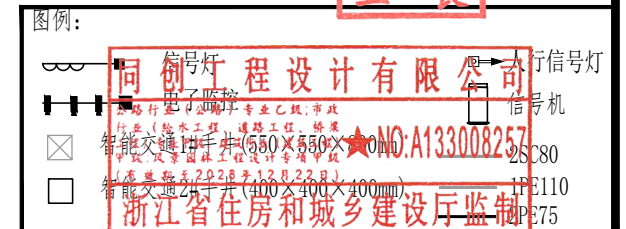

 同创工程设计有限公司 TONGCHUANG ENGINEERING DESIGN CO., LTD. 建筑行业（建筑工程）甲级/风景园林工程设计专项甲级/市政行业（给水、道路、桥梁）专业甲级A133008257 市政行业乙级 A233008254 城乡规划编制甲级 自资资质甲字21330433 公路行业（公路）专业乙级 A133008257	建设单位 CLIENT	绍兴市公安局柯桥区分局交通警察大队		设计 DESIGNED BY			制图 DRAWN BY			校对 CHECKED BY			专业负责 DISCIPLINE CHIEF			项目负责 DESIGN DIRECTOR			项目经理 PROJECT MANAGER			审核 VERIFIED BY			审定 APPROVED BY			项目编号 ITEM NO.	TC250432		图名 DRAWING TITLE	环镇东路齐马公路					 01/ISO/T/REMP/10000
	项目名称 ITEM	2025年绍兴市公安局柯桥区分局交通警察大队平安畅行工程设计项目		张俊	张俊		王强	王强		张瑜	张瑜		晁建兵	董建超		设计阶段 DESIGN PHASE	施工图		图号 DRAWING NO.	弱施施-42		出图比例 SCALE	1:100		版本号 VERSION NO.	A											
	子项名称 SUB ITEM	2025年绍兴市公安局柯桥区分局交通警察大队平安畅行工程		张俊	张俊		王强	王强		张瑜	张瑜		晁建兵	董建超		出图日期 DATE	2025. 05		合作单位 COOPERATOR																		



未经盖章本图纸无效 A3

专业会签
CONFIRMATION

www.tcgcltd

和而不同 创造价值




倪家浦光交箱

- 1、路口设备安装：信号机、机箱：1套
圆盘灯：4套
左转灯：2套
一体化人行灯：8套
违停球机：1个
- 2、RVV3*1.5电源线532m，RVV4*1.5电源线353m
- 3、敷设PE75*2管73.5m，敷设SC80*2钢管55m，砖砌智能交通1#手井(550×550×800mm)8只，砖砌400*400*400井2只
- 4、临时围挡施工（基础四周、开挖管道四周）4处
- 5、RVV3*6电源线270m，4芯光缆200m等


良人良工
良工良工

图例:

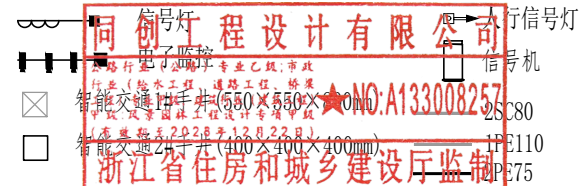

 同创工程设计有限公司 TONGCHUAN ENGINEERING DESIGN CO., LTD. 建筑行业（建筑工程）甲级/风景园林工程设计专项甲级/市政行业（给水、道路、桥梁）专业甲级A133008257 市政行业乙级 A233008254 城乡规划编制甲级 自然资源甲213304033 公路行业（公路）专业乙级 A133008257	建设单位 CLIENT	绍兴市公安局柯桥区分局交通警察大队				设计 DESIGNED BY	制图 DRAWN BY	校对 CHECKED BY	专业负责 DISCIPLINE CHIEF	项目负责 DESIGN DIRECTOR	项目经理 PROJECT MANAGER	审核 VERIFIED BY	审定 APPROVED BY	项目编号 ITEM NO.	TC250432	图名 DRAWING TITLE	集贤路-梅林支路				 WH1S01T8EFA4G30000
	项目名称 ITEM	2025年绍兴市公安局柯桥区分局交通警察大队平安畅通工程建设项目				张俊	张俊	王强	王强	张瑜	张瑜	晁建兵	董建超	设计阶段 DESIGN PHASE	施工图	图号 DRAWING NO.	弱电施-44	出图比例 SCALE	1:100	版本号 VERSION NO.	
子项名称 SUB ITEM	2025年绍兴市公安局柯桥区分局交通警察大队平安畅通工程				张俊	张俊	王强	王强	张瑜	张瑜	晁建兵	董建超	出图日期 DATE	2025. 05	合作单位 COOPERATOR						

未经盖章本图纸无效 A3

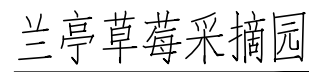

- 良人良工
良人良工
良人良工
良人良工






钱茅线—越王峥路(警卫点)

未经盖章本图纸无效 A3

和而不同 创造价值 www.tcgc.ltd

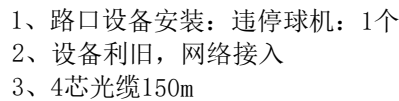


杨江大道—紫薇路(警卫点)

良人负责施工

[illegible]

 同创工程设计有限公司 TONGCHUAN ENGINEERING DESIGN CO., LTD. 建筑行业（建筑工程）甲级/风景园林工程设计专项甲级/市政行业（给水、道路、桥梁）专业甲级A133008257 市政行业乙级 A233008254 城乡规划编制甲级 自然资源甲21304033 公路行业（公路）专业乙级 A133008257	建设单位 CLIENT	绍兴市公安局柯桥区分局交通警察大队				设计 DESIGNED BY	制图 DRAWN BY	校对 CHECKED BY	专业负责 DISCIPLINE CHIEF	项目负责 DESIGN DIRECTOR	项目经理 PROJECT MANAGER	审核 VERIFIED BY	审定 APPROVED BY	项目编号 ITEM NO.	TC250432	图 名 DRAWING TITLE	杨江大道-紫薇路(警卫点)				 WH150128NK1.0000	
	项目名称 ITEM	2025年绍兴市公安局柯桥区分局交通警察大队平安畅行工程设计项目				张俊	张俊	王强	王强	张瑜	张瑜	晁建兵	董建超	设计阶段 DESIGN PHASE	施工图	图 号 DRAWING NO.	弱电施-47	出图比例 SCALE	1:100	版本号 VERSION NO.		A
	子项名称 SUB ITEM	2025年绍兴市公安局柯桥区分局交通警察大队平安畅行工程				张俊	张俊	王强	王强	张瑜	张瑜	晁建兵	董建超	出图日期 DATE	2025. 05	合作单位 COOPERATOR						

和而不同 创造价值 www.tcgc.ltd

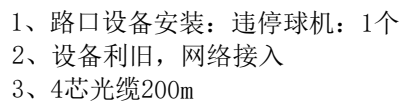

空地待开发

杨江大道—江塘路(警卫点)


良人负责施工

图例：


 同创工程设计有限公司 TONGCHUANG ENGINEERING DESIGN CO., LTD. 建筑行业（建筑工程）甲级/风景园林工程设计专项甲级/市政行业（给水、道路、桥梁）专业甲级A133008257 市政行业乙级 A233008254 城乡规划编制甲级 资质编号甲213304033 公路行业（公路）专业乙级 A133008257	建设单位	绍兴市公安局柯桥区分局交通警察大队				设计	制图	校对	专业负责	项目负责	项目经理	审核	审定	项目编号	TC250432	图名	杨江大道-江塘路(警卫点)				 WH150128FNRGA0000	
	CLIENT					DESIGNED BY	DRAWN BY	CHECKED BY	DISCIPLINE CHIEF	DESIGN DIRECTOR	PROJECT MANAGER	VERIFIED BY	APPROVED BY	ITEM NO.		DRAWING TITLE						
	项目名称	2025年绍兴市公安局柯桥区分局交通警察大队平安畅行工程设计项目				张俊	张俊	王强	王强	张瑜	张瑜	晁建兵	董建超	设计阶段	施工图	图号	弱电施-48	出图比例	1:100	版本号		A
	子项名称	2025年绍兴市公安局柯桥区分局交通警察大队平安畅行工程				张俊	张俊	王强	王强	张瑜	张瑜	晁建兵	董建超	出图日期	2025. 05	合作单位						
SUB ITEM														DATE		COOPERATOR						

未经盖章本图纸无效 A3

和而不同 创造价值 www.togc.ltd

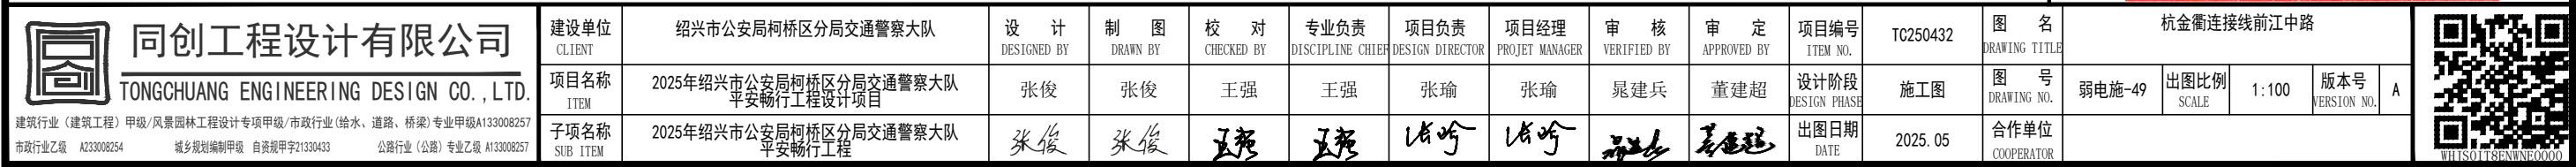

和而不同 创造价值 www.tcgcltd.com

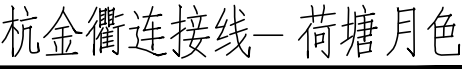

- 图出人良
图出王良

未经盖章本图纸无效 A3


 同创工程设计有限公司 TONGCHUAN ENGINEERING DESIGN CO., LTD. 建筑行业（建筑工程）甲级/风景园林工程设计专项甲级/市政行业（给水、道路、桥梁）专业甲级 A133008257 市政行业乙级 A233008254 城乡规划编制甲级 自资颁甲字21330433 公路行业（公路）专业乙级 A133008257	建设单位 CLIENT	绍兴市公安局柯桥区分局交通警察大队		设 计 DESIGNED BY	制 图 DRAWN BY	校 对 CHECKED BY	专业负责 DISCIPLINE CHIEF	项目负责 DESIGN DIRECTOR	项目经理 PROJECT MANAGER	审 核 VERIFIED BY	审 定 APPROVED BY	项目编号 ITEM NO.	TC250432	图 名 DRAWING TITLE	杭金衢连接线-荷塘月色				 WHISOT18F5C80000	
	项目名称 ITEM	2025年绍兴市公安局柯桥区分局交通警察大队平安畅行工程设计项目		张俊	张俊	王强	王强	张瑜	张瑜	晁建兵	董建超	设计阶段 DESIGN PHASE	施工图	图 号 DRAWING NO.	弱电施-50	出图比例 SCALE	1:100	版本号 VERSION NO.		A
	子项目名称 SUB ITEM	2025年绍兴市公安局柯桥区分局交通警察大队平安畅行工程		张俊	张俊	王强	王强	张瑜	张瑜	晁建兵	董建超	出图日期 DATE	2025. 05	合作单位 COOPERATOR						

专业会签 CONFIRMATION	

和而不同 创造价值 www.tcgcltd

- 1、路口设备安装：违停球机：1个
2、设备利旧，网络接入
3、RVV3*1.5电源线250m，RVV4*1.5电源线340m

材料：
RVV4*1.5m²*2 340m
RVV3*1.5m²*2 250m

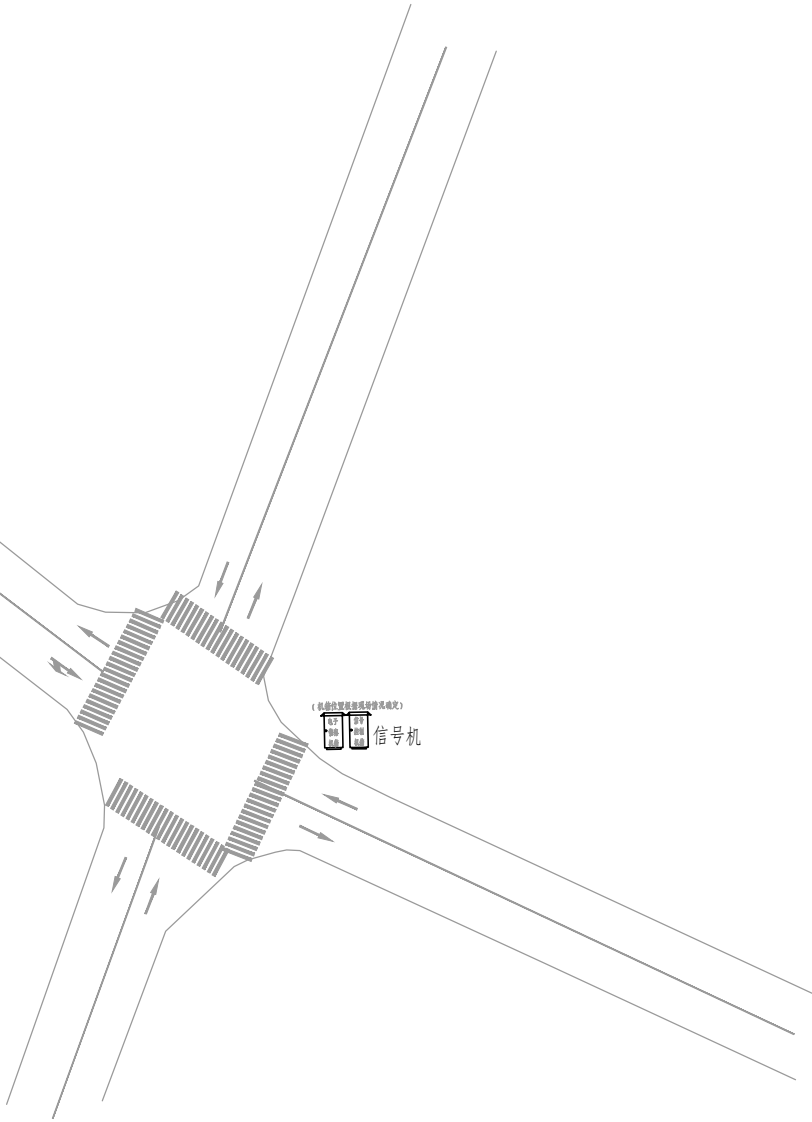

环镇南路与镇中路


施工图出图
负责人
王良

图例：

信号灯	行信号灯
电子警察	信号机
智能交通杆(550×550×2500mm)	2SC80
智能交通杆(400×400×400mm)	FE110
智能交通杆(400×400×400mm)	PE75

同创工程设计有限公司
NO: A133008257
浙江省住房和城乡建设厅监制

 同创工程设计有限公司 TONGCHUANG ENGINEERING DESIGN CO., LTD. 建筑行业（建筑工程）甲级/风景园林工程设计专项甲级/市政行业（给水、道路、桥梁）专业甲级A133008257 市政行业乙级 A233008254 城乡规划编制甲级 自资质甲字21330433 公路行业（公路）专业乙级 A133008257	建设单位 CLIENT	绍兴市公安局柯桥区分局交通警察大队	设计 DESIGNED BY	制图 DRAWN BY	校对 CHECKED BY	专业负责 DISCIPLINE CHIEF	项目负责 DESIGN DIRECTOR	项目经理 PROJET MANAGER	审核 VERIFIED BY	审定 APPROVED BY	项目编号 ITEM NO.	TC250432	图名 DRAWING TITLE	环镇南路与镇中路				 WHITSOT8EPAU60000
	项目名称 ITEM	2025年绍兴市公安局柯桥区分局交通警察大队平安畅行工程设计项目	张俊	张俊	王强	王强	张瑜	张瑜	晁建兵	董建超	设计阶段 DESIGN PHASE	施工图	图号 DRAWING NO.	弱电施-51	出图比例 SCALE	1:100	版本号 VERSION NO.	A
	子项名称 SUB ITEM	2025年绍兴市公安局柯桥区分局交通警察大队平安畅行工程	张俊	张俊	王强	王强	张瑜	张瑜	晁建兵	董建超	出图日期 DATE	2025. 05	合作单位 COOPERATOR					

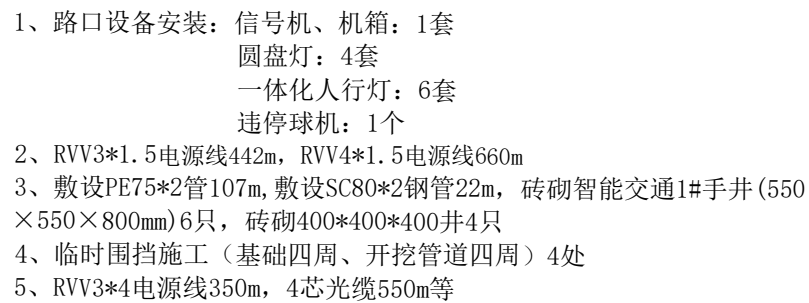

环镇东路与齐央公路

良人负责施工

图例：

[illegible]

未经盖章本图纸无效 A3



WHIS01TR8EPN350000

未经盖章本图纸无效 A3