



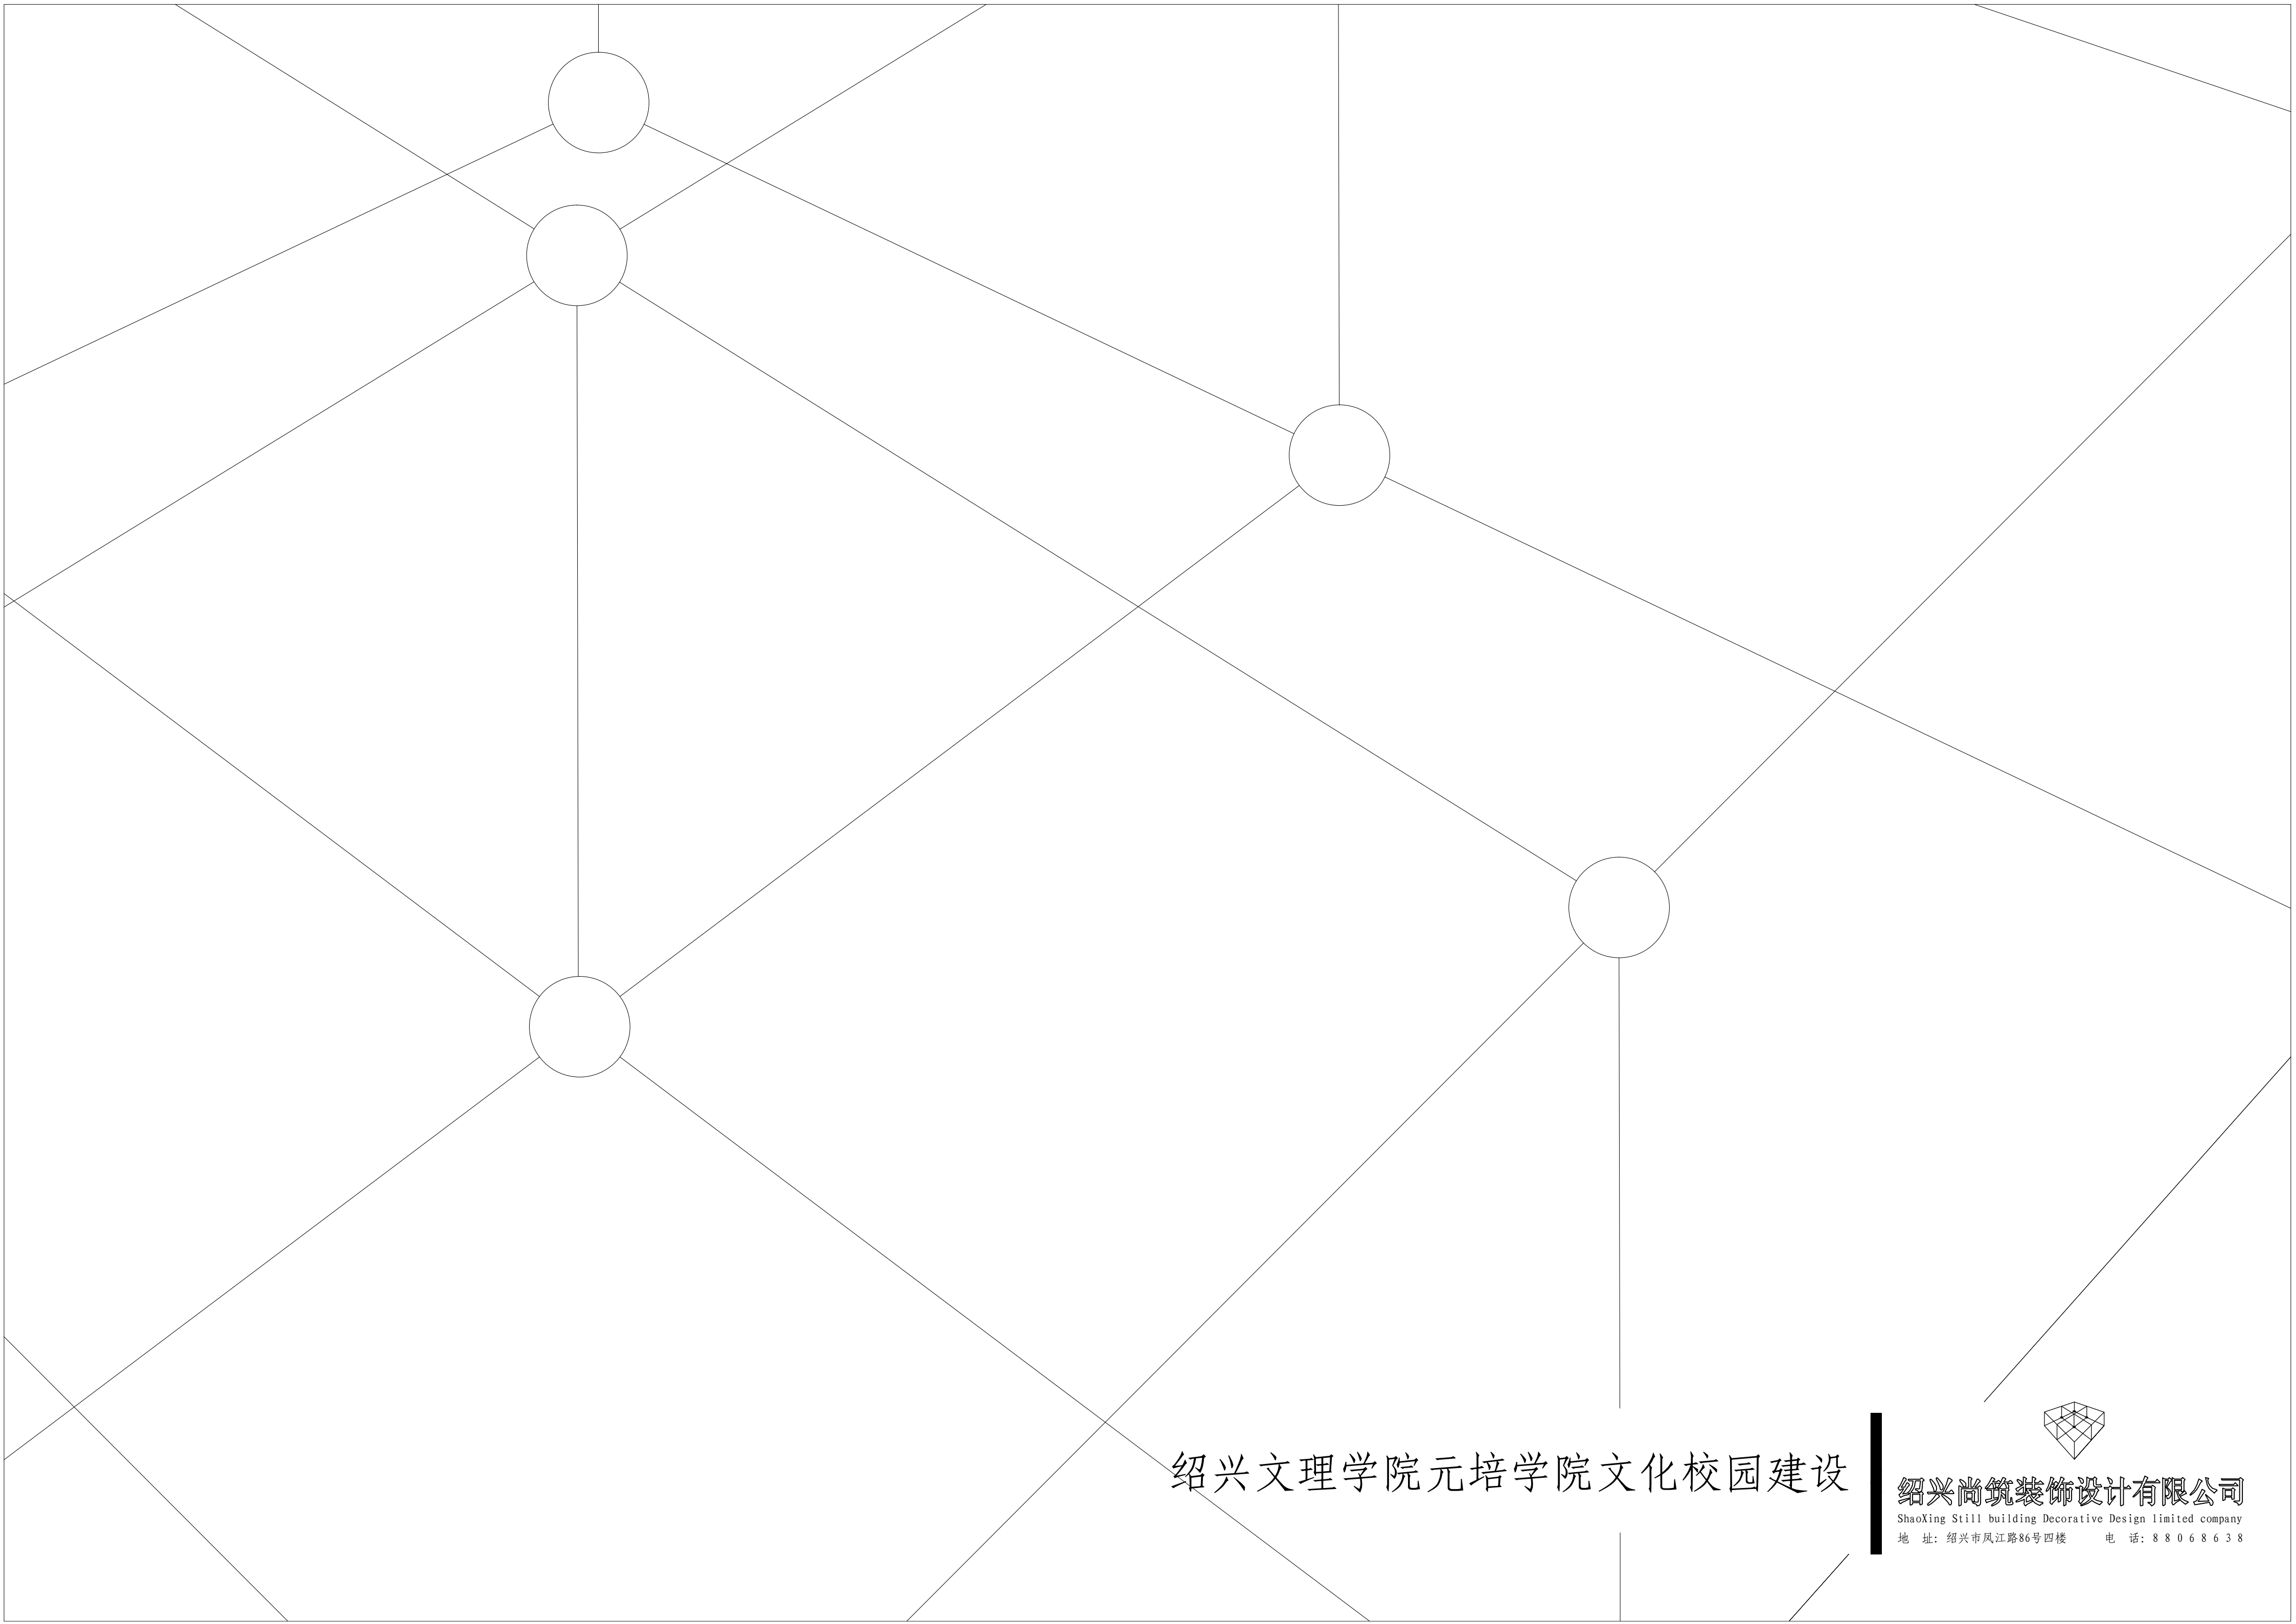

绍兴文理学院元培学院文化校园建设

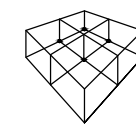

绍兴尚筑装饰设计有限公司

ShaoXing Still building Decorative Design limited company

地 址: 绍兴市凤江路86号四楼 电 话: 8 8 0 6 8 6 3 8

			建设单位	绍兴文理学院元培学院		项目编号				
			项目名称	绍兴文理学院元培学院文化校园建设		子项名称				
图纸目录			审 核	设计总负责	专业负责	校 对		设 计		
			沈序和	张胜峰	张胜峰	陶克国		何敏敏		
序号	图纸编号	图 纸 名 称				比 例	图 幅	版 本	备 注	
1	SM-01	设计总说明(一)					A3			
2	SM-02	设计总说明(二)					A3			
3	JD-01	节点一详图					A3			
4	JD-02	节点二详图					A3			
5	JD-03	节点三详图					A3			
6	JD-04	节点四详图					A3			
7	JD-05	节点五、六详图					A3			
8	JD-06-1	节点七弧形坐凳详图一					A3			
9	JD-06-2	节点七弧形坐凳详图二					A3			
10	JD-07	节点八详图					A3			
11	JD-08-1	节点九详图一					A3			
12	JD-08-2	节点九详图二					A3			
13	JD-09	节点十、十二详图					A3			
14	JD-10-1	节点十一详图一					A3			
15	JD-10-2	节点十一详图二					A3			
16	JD-11	节点十三					A3			
17	JD-12	节点十四					A3			
18	JD-13	节点十五					A3			
19	JD-14	节点十六、十八详图					A3			
20	JD-15-1	节点十七详图一					A3			
21	JD-15-2	节点十七详图二					A3			
22	JD-16	节点十九					A3			
23	JD-17-1	节点二十详图一					A3			
24	JD-17-2	节点二十详图二					A3			
25	JD-18	节点二十一详图					A3			
注册师专用章			出图章				专 业		景观	
							日 期		2019年06月	
							共 1 页		第 1 页	
			未盖章无效							

		建设单位	绍兴文理学院元培学院		项目编号				
		项目名称	绍兴文理学院元培学院文化校园建设		子项名称				
图纸目录		审 核	设计总负责	专业负责	校 对		设 计		
		江序和	张胜峰	张胜峰	陶克国		何敏敏		
序号	图纸编号	图 纸 名 称			比 例	图 幅	版 本	备 注	
1	JD-19	节点二十二详图				A3			
2	JD-20	节点二十三详图				A3			
3	JD-21	节点二十四详图				A3			
4	JD-22	节点二十五详图				A3			
5	JD-23	节点二十六详图及苗木补种表				A3			
6									
7									
注册师专用章			出图章			专 业		景观	
						日 期		2019年06月	
						共 1 页		第 1 页	
			未盖章无效						

暖通	给排水	电气	工艺
建筑			
会签			

1. 工程项目: 绍兴文理学院元培学院文化校园建设

2. 设计依据:

2.1 经过城建、人防、环保、消防等部门盖章同意的总平面布置图。

2.2 甲方对乙方的设计委托书。

2.3 甲方认可的景观设计方案图。

2.4 遵从以下规范同时遵从国家建设部有关的规划、设计规范、规定要求。

《建筑地面设计规范》GB50037-2013

《公园设计规范》CJJ48-92

《民用建筑设计通则》GB50352-2005

《建筑设计防火规范》GB50016-2014

《车库、修车库、停车场设计防火规范》GB50067-2014

《无障碍设计规范》GB50763-2012

3. 设计深度:

按照建设部2008年版《建筑工程设计文件编制深度的规定》中施工图设计深度及园林绿化设计规范的有关要求,本设计单位根据甲乙双方合同确定的设计深度进行编排制定。

4. 设计内容:

施工图包括 景观节点、立面、地面铺装 等室外工程。

5. 技术说明及要求:

5.1 本工程总平图与分区平面图设计标高除未注明外均采用黄海标高,园建单体及立、剖设计采用相对标高值。

5.2 本工程设计中除标高以米(m)为单位外,其余尺寸均以毫米(mm)为单位

5.3 本工程设计中所注材料配合比除注明重量比外,其余均为体积比。

5.4 本工程各种材料做法标注顺序自上而下:垂直面上是以施工先后次序注写;水平面上是按实际的材料层次注写。

5.5 所有外装饰材料色彩需报小样,经甲方单位认可后方可大面积施工。

5.6 地下管线应在绿化施工前铺设,并应绕开乔木铺设。

5.7 各类设备应在本工程土建施工之前由甲方负责组织相关的设备技术施工图,经本设计单位审核后,厂家或安装单位派专人赴现场配合土建施工。

5.8 所有水池或水工程施工时必须配合各专业施工图纸预留孔洞、预埋套管。

5.9 施工安装必须严格遵守国家颁布的有关标准及各项施工验收规范的规定,并与结构、水、电、绿化配置等专业施工图纸密切配合。

5.10 设计选用新型材料产品时,其产品的质量和性能必须经过检验符合国家标准后才能使用,并由生产厂家负责指导施工以保证施工质量。

6. 安全措施: 本工程所有的设计项目均需满足国家及地方现行工程建设规范。

7. 硬景部分:

7.1 做法说明: 除图纸中另有要求或另有工程做法的详细说明外,均按此工程做法的要求施工。如图纸与现场有任何偏差,施工方应及时通知设计师,改变前需得到业主和设计师的批准确认。

7.1.1. 广场地面:

7.1.1.1 地面垫层应铺设在均匀密实的基土上,耕土和淤泥必须挖除后用素土分层夯实。当地基土质较差时,可用碎石、卵石或碎砖夯入土中,以加强基土。对软弱地基的利用或处理,可依据《工业与民用建筑地基基础设计规范》办理。

7.1.1.2 各类地面垫层厚度选定除应考虑地面荷载压实填土地基变形模量E0外,对于有腐蚀性介质作用的地面或面层设计质量有较高要求、以及地面面积较大时,均宜采用C15混凝土垫层。

7.1.1.3 天然花岗石面材安装前,应进行品种、颜色分类选配后,按设计要求铺贴。天然卵石均应经过严格挑选,卵石大小应平均,嵌入严禁起浆。

7.1.1.4 铺装依施工放线而定,所有曲线需按方格网放线以保证曲线流畅,自然。

7.1.2 道路、台阶、坡道:

7.1.2.1 室外坡道其坡高与坡长之比不宜大于1:10,无障碍坡道不应大于1:12。

7.1.2.2 路面横坡: 人行道为2%-3,混凝土车行道为1%-1.5%,沥青面层为1.5%-2%。

7.1.2.3 混凝土路面胀缝设置间距为20m,做法如图道路广场伸缩缝做法。

7.1.2.4 路面宽度、坡度及道牙、排水口等均见单项工程设计处理。

7.1.2.5 台阶或坡道下回填土须分层夯实。

7.1.2.6 台阶或坡道平台与外墙面之间须设变形缝,缝宽10mm,灌建筑嵌缝油膏深50mm。

7.1.2.7 室外人行道无障碍缘石坡道做法,正面缘石坡道外露高度不大于20,坡度不得大于1:12,宽度不得小于1.2m。侧面坡道坡度不得大于1:12,全宽式缘石坡道的坡度不得大于1:20。

设计总说明(一)

- 7.1.3 场地标高:

7.1.3.1 施工方在项目施工前应对整个设计范围内最终实施的地形、场地、路面及排水的效果加以理解及把握整体设计效果。并将有疑问及相关矛盾之处提醒设计师注意,以便在施工前解决此类问题。

7.1.3.2 对于道路面标高、剖面图、区域排水系统、路面排水系统道牙顶端标高等,请参照设计师的图纸。施工前,应对照设计师的图纸核实所有平面图中注明的竖向信息资料。

7.1.3.3 路面排水系统,区域排水系统,植物排水系统,植物疏水系统及穿孔排水管线都应与雨水排水系统相连,参照设计师的图纸。

7.1.3.4 以下坡比标准适用于所有场地情况,如有差异,请在竖向施工前通知设计师;

场地	最小	最大	场地	最小	最大
广场及庭院	0.3%	1% (平脚), 3% (山地)	地面种植	2%	33%
人行道	1%	4.9%	坡道	0.5%	10%
斜坡	3.88%	5% (需设扶手)			

7.1.4.5 所有铺装排水、应从构筑物基座或建筑外平面向外排。

7.1.4.6 施工方应与业主协调室内外出入口处的室内外高差。
- 7.2 材料说明:

7.2.1 本工程未注石材贴面采用20厚1:2水泥砂浆贴面,超过50厚的线脚或构件需预埋件固定。

7.2.2 本工程未注明混凝土,垫层混凝土用C15;结构混凝土用C25,钢筋采用HPB300,HRB400钢筋。

7.2.3 本设计所有砖构筑物均设墙身防潮,做法为20厚1:2水泥砂浆,掺5%防水粉。

7.2.4 在墙面、地面、顶棚上固定各种设备、管线支架、建筑配件以及建筑装修的固定件,凡有条件均应采用钢制膨胀螺栓、塑料胀管、射钉等安装构件以代替在混凝土或砖墙中预埋件等做法,固定构件按其允许荷载、规格等有关技术参数选用。
- 7.3 配套设施:

7.3.1 主要出入口、景观平台等地方,适当摆放成品花钵,在绿地中摆放带铁艺底座的陶罐,具体式样由厂家提供,由甲方或景观设计方共同协商选定。
8. 铺装说明:

8.1.1 各种铺装平面范围详见总平面图。

8.1.2 两种铺贴材料衔接之处应控制上表面平齐。

8.1.3 铺装时应注意从水平铺装线与垂直铺装线开始平行向四周自然铺装。

8.2 铺装过程按该产品施工工艺要求施工,注意与相邻道路、铺装地的衔接,要求平整美观。

8.2.1 园路基础要求稳定,如遇软基础,则需采用夯实紧密等方法进行加工处理。

8.2.2 道路施工顺序:先基础、后侧石、最后铺装。

8.2.3 铺装材料在铺装之间应采取防护措施,防止出现污损、泛碱等现象。

8.2.4 作业时现场的环境温度宜在5摄氏度以上。

8.2.5 石材地面砖贴铺前应浸水湿润,天然石材铺贴前应进行对色,拼花并进行试拼编号。

8.2.6 石材加工要求平直通角、棱角无损(特殊景观要求除外)。

8.2.7 花岗岩、特殊材料的铺装,注意棱角必须完整,无翘角,表面平整。

8.2.8 铺贴前应根据设计要求确定结合层粘结剂厚度,拉十字线控制其厚度和石材、地面砖表面平整度,并调整缝宽。

8.2.9 粘结剂应采用设计标号的粘结剂,厚度宜高出实铺厚度2-3mm。

8.2.10 铺贴后应及时清理表面,24小时时应选择与地面颜色一致的颜料与白水泥搅和均匀后嵌缝。

8.2.11 除非在详图有说明,所有板材铺地或贴面将以密封拼装。

8.2.12 施工方应提供图纸中含有的景观主材小样,经建设方、设计方确认后,根据评审后的铺装组合形式现场局部排版方可大规模施工。

8.2.13 圆形铺装的排版设计时做到圆与圆之间的完全相切,100X100的小块铺装必须做到对中缝。

8.2.14 非标准板尺寸度不得小于标板得二分之一。

8.2.15 井盖采用成品不锈钢井盖;井盖尺寸根据现场情况而定;施工时井盖边框应与周边规则铺装材料平行或垂直,不能产生交角;硬质铺装周边铺地材料;绿地中井盖用内凹式绿地专用井盖,内覆土种植相应植物。
9. 施工要求:

9.1 施工过程中如因材料供应困难或建设单位提出改变原设计的布置或用料时,均应事前征得设计单位同意,如发现本工程所发各工种图纸存在矛盾和碰头处,应及时与设计人员联系解决。

9.2 施工单位要严格按图施工。须待施工放线定位全部完成,确认无误后方可进行施工,如有疑问及时与设计人员联系。

9.3 监理单位要严格把关,确保设计意图的实现。

9.4 做好隐蔽验收、检测等工作,以此作为手段对施工质量进行控制。


9.5 在实际施工时,对有偏差需要切割板材,在切割完成后都要对切割部位重新刚防护,待板晾干后再使用。

9.6 做保湿防护剂是石材铺装面层最后一道工序,为保证保湿效果,在刷防护剂前须全面清洗。


9.7 局部铺装材料尺寸可根据现场放样尺寸定,如:建筑收边尺寸,弧形拐角收边。

9.8 铺设之前需采用防护剂进行保护,石材与石材离缝需要沟缝剂勾缝,颜色同石材。

9.9 所有矮墙压顶需做滴水槽,如右图所示。

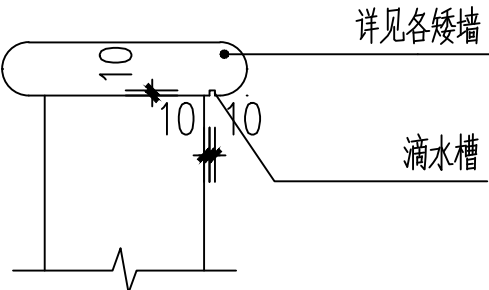

滴水槽做法

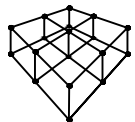

绍兴尚筑装饰设计有限公司

审 定	审 核	专业负责	校 对	设 计	制 图	阶 段	日 期	建设单位	绍兴文理学院元培学院	图 名	设计总说明一		
APPROVED	AUDITING	CHIEF DESIGN	CHECKED	DESIGNER	DRAWING	STAGE	DATE	CONSTRUCTION UNIT					
陈和平	陈和平	陈胜峰	陈胜峰	陈胜峰	陈胜峰	施工图	2019.06	项 目	绍兴文理学院元培学院文化校园建设	DRAWING ITEM		图 号	SM-01
								ITEM				DRAWING NO.	

会签	建筑	给排水	暖通	
CONTRACTOR	ARCHITECTURE	WATER/SEWERAGE	HEATING/VENTILATION	
	结构	电气	工艺	
	CONSTRUCT	ELECTRICITY	TECHNOLOGY	

设计总说明(二)

一、总则:

- 1、 本工程主要依据:
- 1.1 本工程已批准的方案设计文件;
- 1.2 采用现行国家标准规范和规程进行设计;

主要有:

- | | |
|--------------|---------------|
| 《建筑荷载规范》 | GB50009—2012 |
| 《混凝土结构设计规范》 | GB50010—2010 |
| 《砌体结构设计规范》 | GB50003—2011 |
| 《地基基础设计规范》 | GB50007—2011 |
| 《建筑地基处理技术规范》 | JGJ79—2012 |
| 《钢结构设计规范》 | GBJ50017—2011 |
| 《木结构设计规范》 | GB50005—2003 |
- 平面定位、标高及起坡以景观施工图为准，结构标高为建筑标高扣除面层厚度。
本工程图纸中尺寸以毫米（mm）为单位，标高以米（m）为单位。

、4、各式非通车桥体结构活荷载标准值为 4KN/m^2 ,栏杆水平推力 1KN/m 。

二、材料：

- 1、砌体：在防潮层以下水泥砂浆MU15，石材MU30，水泥砂浆M7.5；
在防潮层以上多孔砖MU10，石材MU30，混合砂浆M7.5。
- 2、混凝土：结构各部分的未注明现浇混凝土强度等级均采用C25。
- 3、钢筋：Φ表示HPB300钢（ $f_y=270\text{N/mm}^2$ ），Φ表示HRB400钢（ $f_y=360\text{N/mm}^2$ ）。
- 4、焊条：HPB300钢筋采用E43型焊条，HRB400采用E55型焊条，
电焊条选用E4315的手工电弧焊条型号。
- 5、钢材：未注明钢材均采用Q345钢，焊缝为6mm，满焊。所有钢材外露件整体焊接后整体热镀锌，
严禁热镀锌后二次焊接，热镀锌表面需做抛丸处理。
钢结构材料采用Q340钢材，钢材要求具有标准强度，伸长率，屈服强度及硫、磷含量的合格保证书，以及碳含量有保证书，符合GB700—88结构钢技术条件，须经过防锈处理后方可使用。
除锈采用钢刷清除构件表面的毛刺，锈迹，油污及附着在构件表面的杂物。
钢材防腐方法：1. 环氧富锌底漆——按国标生产（锌含量80%）喷二度；应用专用稀释剂稀释，
不得用其他稀释剂代替。
2. 环氧云铁中间漆喷二度；应用环氧云铁漆专用稀释剂。
3. 表面再喷氟碳漆（阿克苏、PPG）二度。
钢材各层喷涂厚度要求：
1. 底漆：30~50 μm /道；2. 中层：50~80 μm /道；
3. 面漆：35~60 μm /道；4. 总厚度180 μm （最小）。

三、地基基础:

- 1、本图地基承载力未提供，暂定设计承载力详见具体结构，施工前须补充相应地质资料报告。
- 2、除特别说明外，地基均采用机械压实方法处理。
- 3、当局部遇有其他软弱夹层等不良地质情况时应挖除，当范围较大时应与勘测、设计单位联系。
- 4、基础施工完毕后，应立即用素土分层夯实回填。
- 5、钢筋混凝土的保护层厚度取值按照《混凝土结构设计规范》2015年版取值。

四、基础底的塘渣垫层及回填土要求:

- 1、塘渣垫层厚度详见图纸设计，塘渣垫层需分层夯实，夯实要求同回填土夯实要求；构筑物及景观小品基础底部塘渣垫层压实系数不小于0.97（环刀取样）；人行道路基础底部塘渣垫层压实系数不小于0.93；车行通道压实系数不小于0.94。
- 2、回填土要求：本工程回填土为粘土，挖除表耕土或杂填土；在回填时，应对工人进行交底，以保证回填土质要求：景观小品基础底部回填土压实系数不小于0.97（环刀取样）；人行道路基础底部回填土压实系数不小于0.93（环刀取样），车行通道压实系数不小于0.94。
若与设计要求有出入应及时联系设计单位解决。超挖超过2m时应及时联系设计单位解决。
- 3、含水量：回填土的含水量的大小，直接影响夯实质量，在夯实之前，应先试验，以得到符合密实度要求条件下的含水量。

- 4、夯实要求：因本工程回填土采用机械压实，虚铺厚度为30cm。夯实为3遍，且土块的最大粒径不得超过5cm，回填土中不得含有石灰块、草皮及其他有机质。应分层进行，从最低处开始，由下向上整个分层铺填夯实，分层回填时，应做好接搓。修筑1:1.5阶梯型斜坡，夯实重0.5—1m，上下错缝距离不小于1m，接缝部位不得在墙角、柱墩等重要部。
- 5、质量要求：在分层夯实后，应对每层回填土的质量进行检验，以保证回填土的压实系数，满足设计及规范要求。
- 6、若基础做在原有老土顶部则需要对原有老土进行夯实，夯实次数不少于3遍，且压实系数应满足：景观小品基础底部压实系数不小于0.97（环刀取样）；车行通道压实系数不小于0.97；人行道路基础底部压实系数不小于0.93。

五、梁、板、柱、墙:

- 1、梁、柱钢筋接头应优先采用机械连接或等强对焊，施工时应符合有关规范规定。
- 2、新老混凝土接合面必须保持毛面，在后浇混凝土前必须清除杂物，洗净湿透，再刷二度纯水砂浆后，立即浇筑混凝土。
- 3、构造柱与墙体连接处应沿墙高每隔500mm设2 Φ 6的拉结钢筋，每边全长伸入墙体。
- 4、构造柱与墙体连接处应砌成马牙槎，每一马牙槎高度不超过300mm，先砌端后浇筑。构造柱竖筋上端伸至顶层圈梁顶，并弯折90°，弯折后的水平长度不小于200mm，主筋锚入基础长度不小于 l_{aE} 。

4、未注明锚固长度见国标设计图集(16G101-1)。

六、室外工程:

- 1、当路面宽度 <5 米时，可不设纵缝，混凝土沿道路纵向每隔4米分块做缩缝。
当路面宽度 >5 米时，沿路中心设纵缝，沿道路纵向每隔4米分块做缩缝，广场按4米 $\times$ 4米做缝。
- 2、挡墙泄水孔尺寸为100 $\times$ 150mm方孔，间距3米，上下左右交错设置。用透水性材料在泄水孔进口处设置反滤层。底排孔高出地面300mm，并在其下夯填300厚粘土隔水层。
- 3、挡墙每10米设一道沉降缝，缝宽30mm，缝中填塞沥青麻丝，填塞深度不小于150mm。挡墙背后填土应分层压实， λ 不小于0.97
- 4、排水沟每20米设一道沉降缝，缝宽30mm，缝中填塞沥青麻丝。
- 5、预埋件应进行防锈处理。

七、绿化工程：本工程中因施工导致的绿化破坏需补种，补种数量及规格详见苗木表。


八、本工程套用图集:

- 1、《混凝土结构施工图平面整体表示方法制图规则和构造详图》 16G101-1
- 2、《挡土墙》 04J008-1~3
- 3、《环境景观室外工程细部构造》 15J012-1
- 4、《室外工程》 12J003

九、其他:

- 1、结构施工时必须同建筑及设备工种，密切配合与协调，对各工种所要求的预埋件、预留洞等，均应按有关工种所提供的图纸预埋预留，核对无误并落实后，方可浇筑混凝土。
- 2、施工中混凝土强度达到70%时方可拆模和浇筑上层混凝土；在悬挑梁、板等结构上的支撑，必须在混凝土强度达到设计强度的100%时方可拆模。
- 3、本说明如与各施工详图要求不同时，应以各施工详图为准。
- 4、本说明未详尽处，应遵照现行国家有关规范与规程规定施工。

十、通用图例:

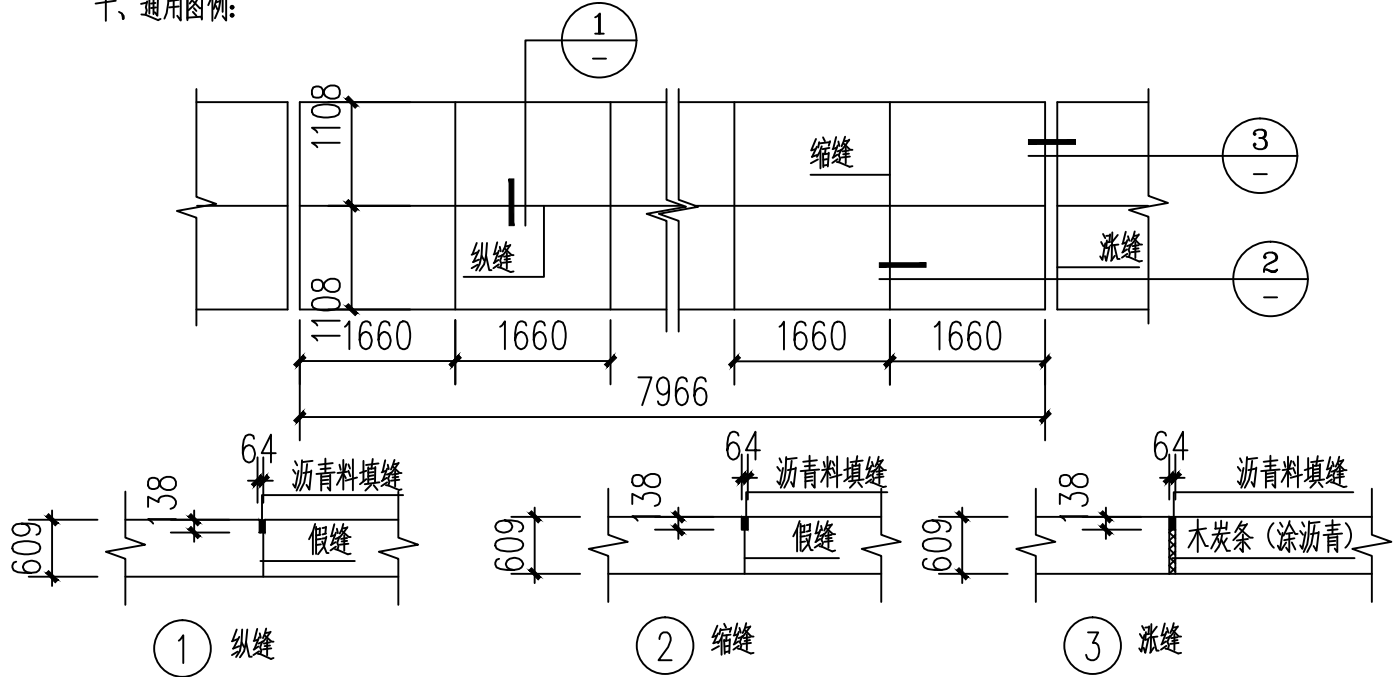

道路广场伸缩缝做法

 绍兴尚筑装饰设计有限公司	审 定	审 核	专业负责	校 对	设 计	制 图	阶 段	日 期	建设单位	绍兴文理学院元培学院	图 名	设计总说明二	
	APPROVED	AUDITING	CHIEF DESIGN	CHECKED	DESIGNER	DRAWING	STAGE	DATE	CONSTRUCTION UNIT				DRAWING ITEM
	陈亦雨	陈亦雨	余晓峰	陶志同	何敏敏	何敏敏	施工图	2019. 06	项 目	绍兴文理学院元培学院文化校园建设	DRAWING NO.		SM-02

暖通	给排水	建筑	电气
HEATING	WATER SUPPLY	CONSTRUCTION	ELECTRICITY
丁字	丁字	丁字	丁字
丁字	丁字	丁字	丁字




节点一示意图




碑文示意图


注：图文具体内容及字体由甲方提供。

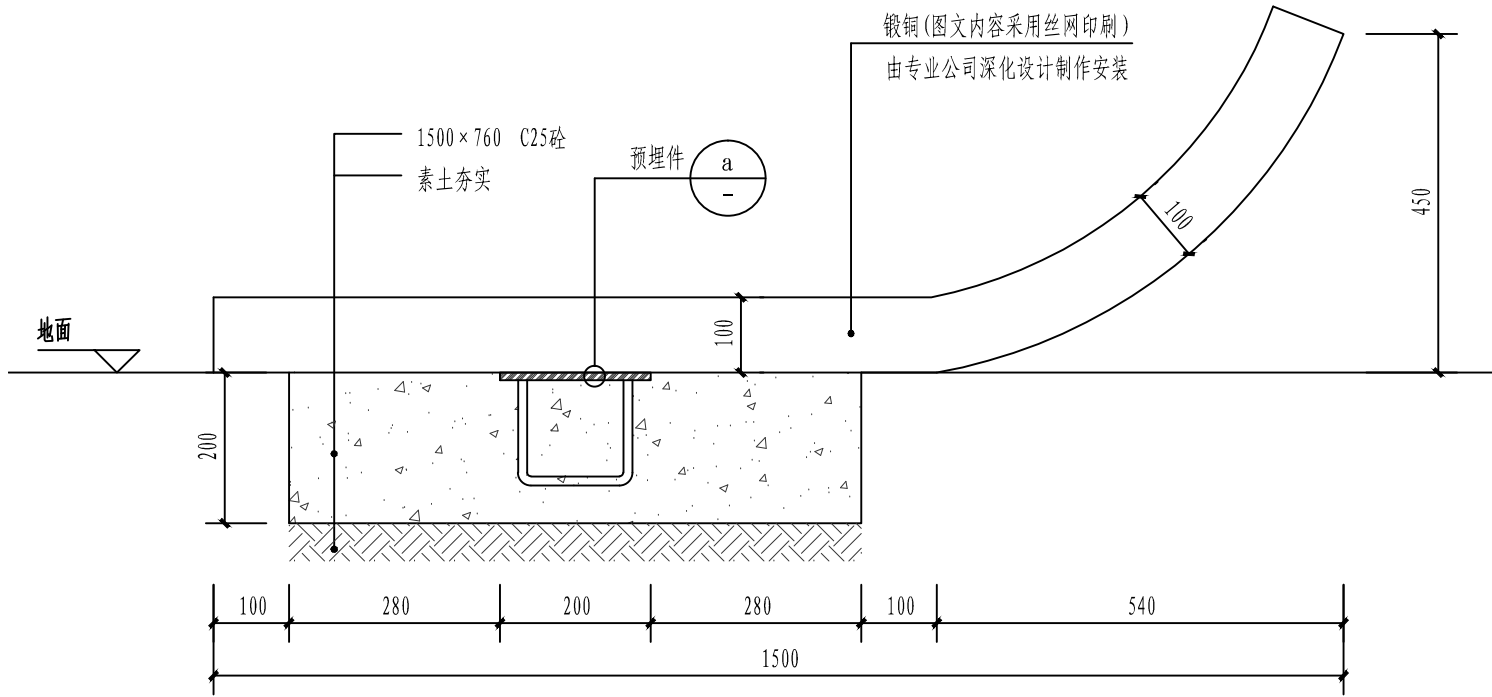


1-1剖面图 1:10

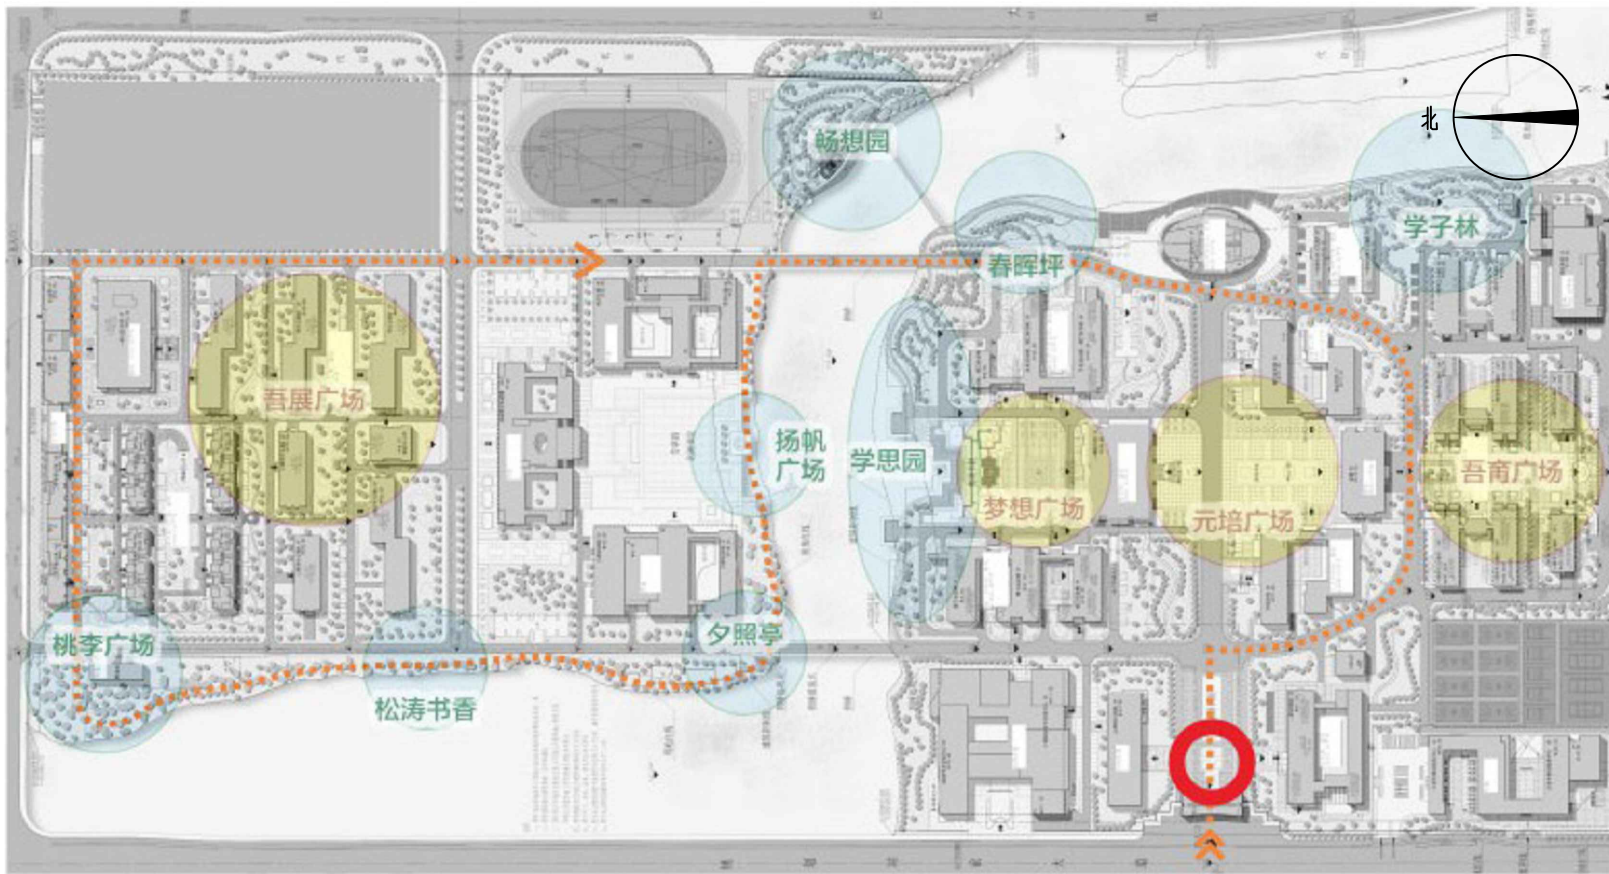


节点一方位示意图

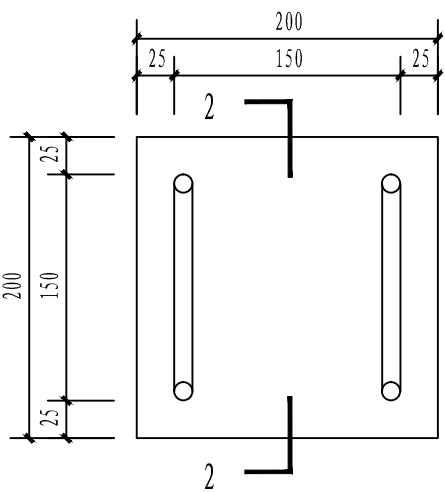


预埋件平面图 1:5

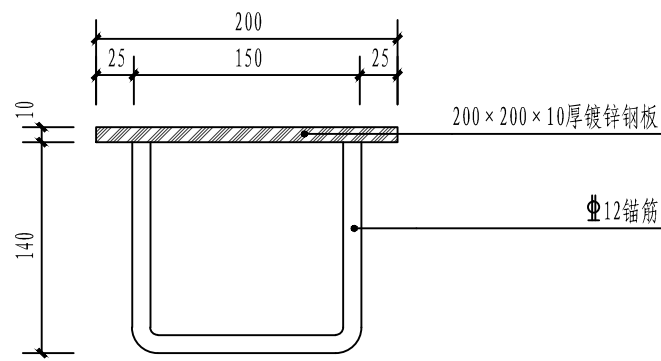

2-2剖面图 1:5

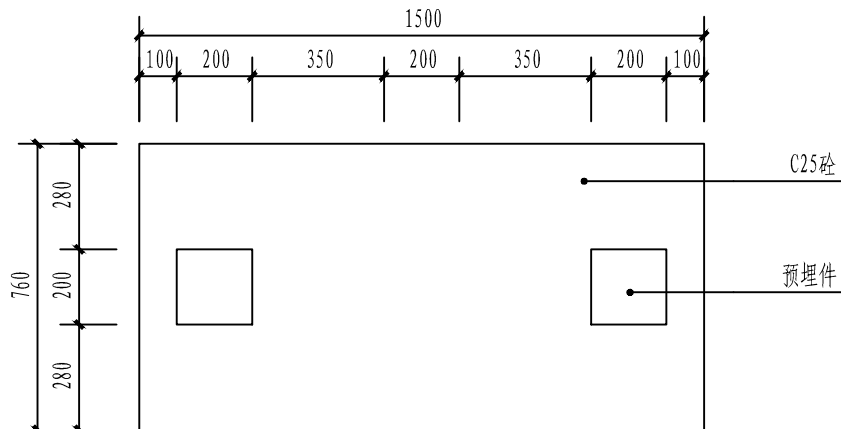

预埋件平面布置图 1:20

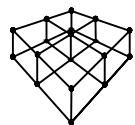

绍兴尚筑装饰设计有限公司


审定	审核	专业负责	校对	设计	制图	阶段	日期	建设单位	绍兴文理学院元培学院	图名	节点一详图	图号	JD-01
APPROVED	AUDITING	CHIEF DESIGN	CHECKED	DESIGNER	DRAWING	STAGE	DATE	CONSTRUCTION UNIT	绍兴文理学院元培学院文化校园建设	DRAWING ITEM		DRAWING NO.	
沈亦和	沈亦和	陈皓峰	陈皓峰	何敏敏	何敏敏	施工图	2019.06	项目					

会签	建筑	给排水	暖通	
CONFER	ARCHITECTURE	WATER-SUPPLY	HEATING	
	结构	电气	工艺	
	CONSTRUCT	ELECTRIC	TECHNOLOGY	




4厚白色不锈钢烤漆艺术字


节点二小品示意图

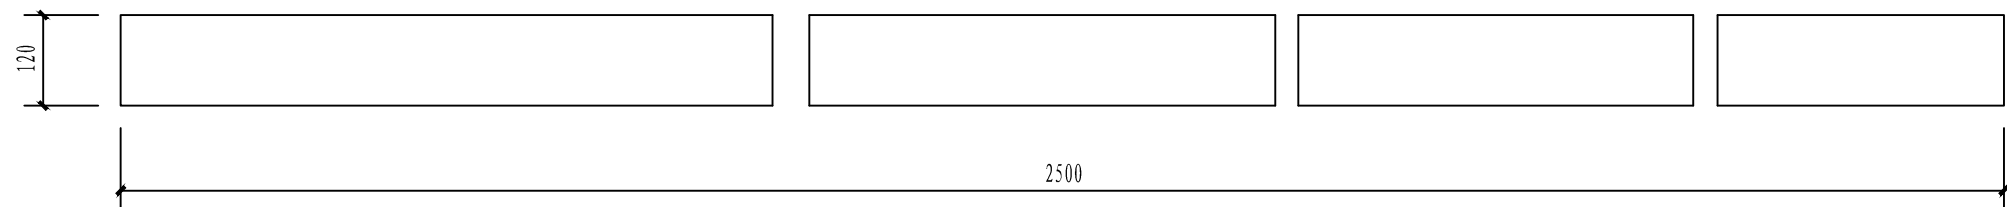

节点二小品平面图 1:10

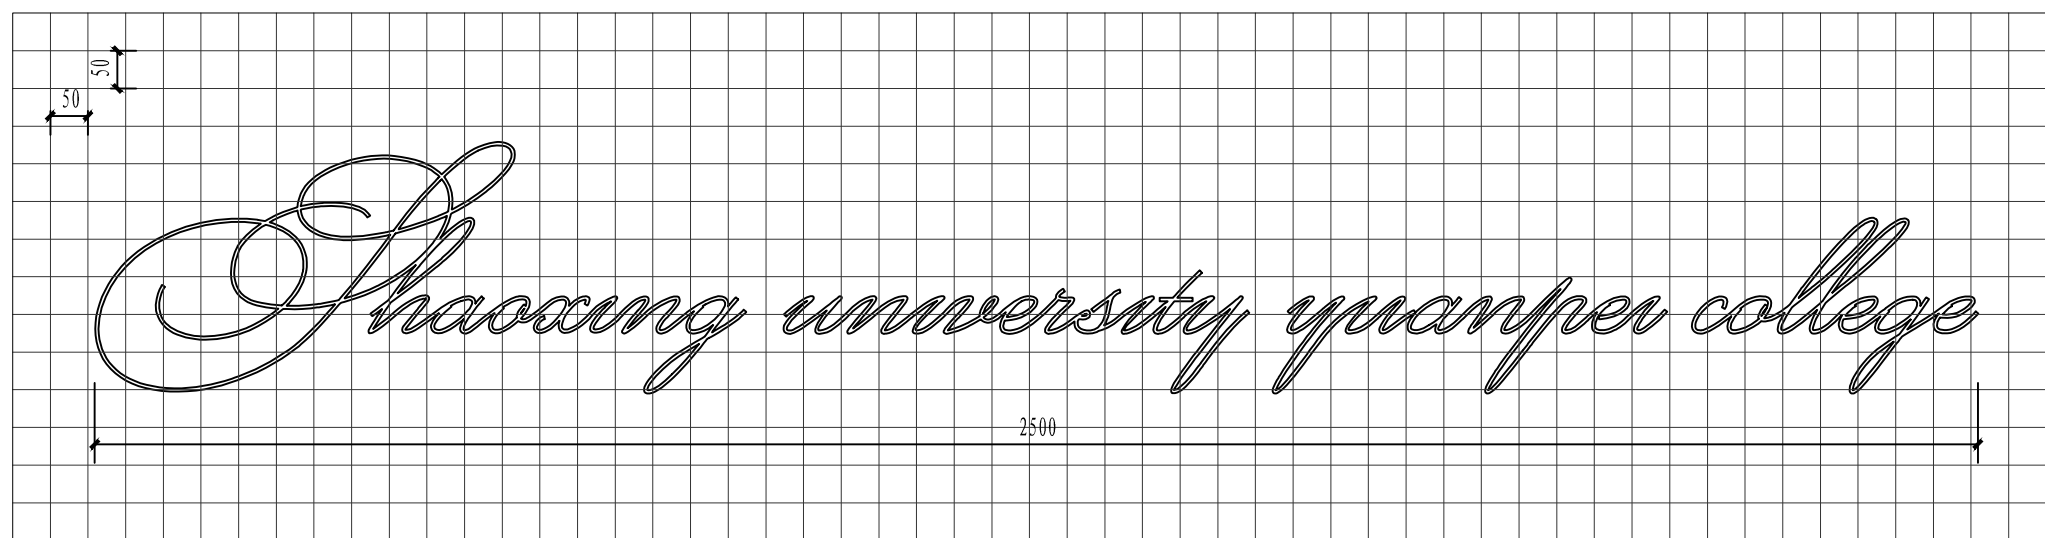

节点二小品立面放样图 1:10

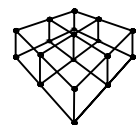

绍兴尚筑装饰设计有限公司

审 定 APPROVED	审 核 AUDITING	专业负责 CHIEF DESIGN	校 对 CHECKED	设 计 DESIGNER	制 图 DRAWING	阶 段 STAGE	日 期 DATE	建设单位 CONSTRUCTION UNIT	绍兴文理学院元培学院	图 名 节点二详图	
陈东和	陈东和	陈胜峰	陈东和	陈敏敏	陈敏敏	施工图	2019. 06	项 目 ITEM	绍兴文理学院元培学院文化校园建设		图 号 DRAWING NO.


暖通	给排水	建筑	电气
HEATING	WATER SUPPLY	STRUCTURE	ELECTRICITY
丁字	丁字	丁字	丁字
丁字	丁字	丁字	丁字




节点三示意图

注：1. 该雕塑由专业公司深化设计制作安装
2. 图中所示高度为地面高度。


元培雕塑(芝麻灰花岗岩)
3600×1800×500

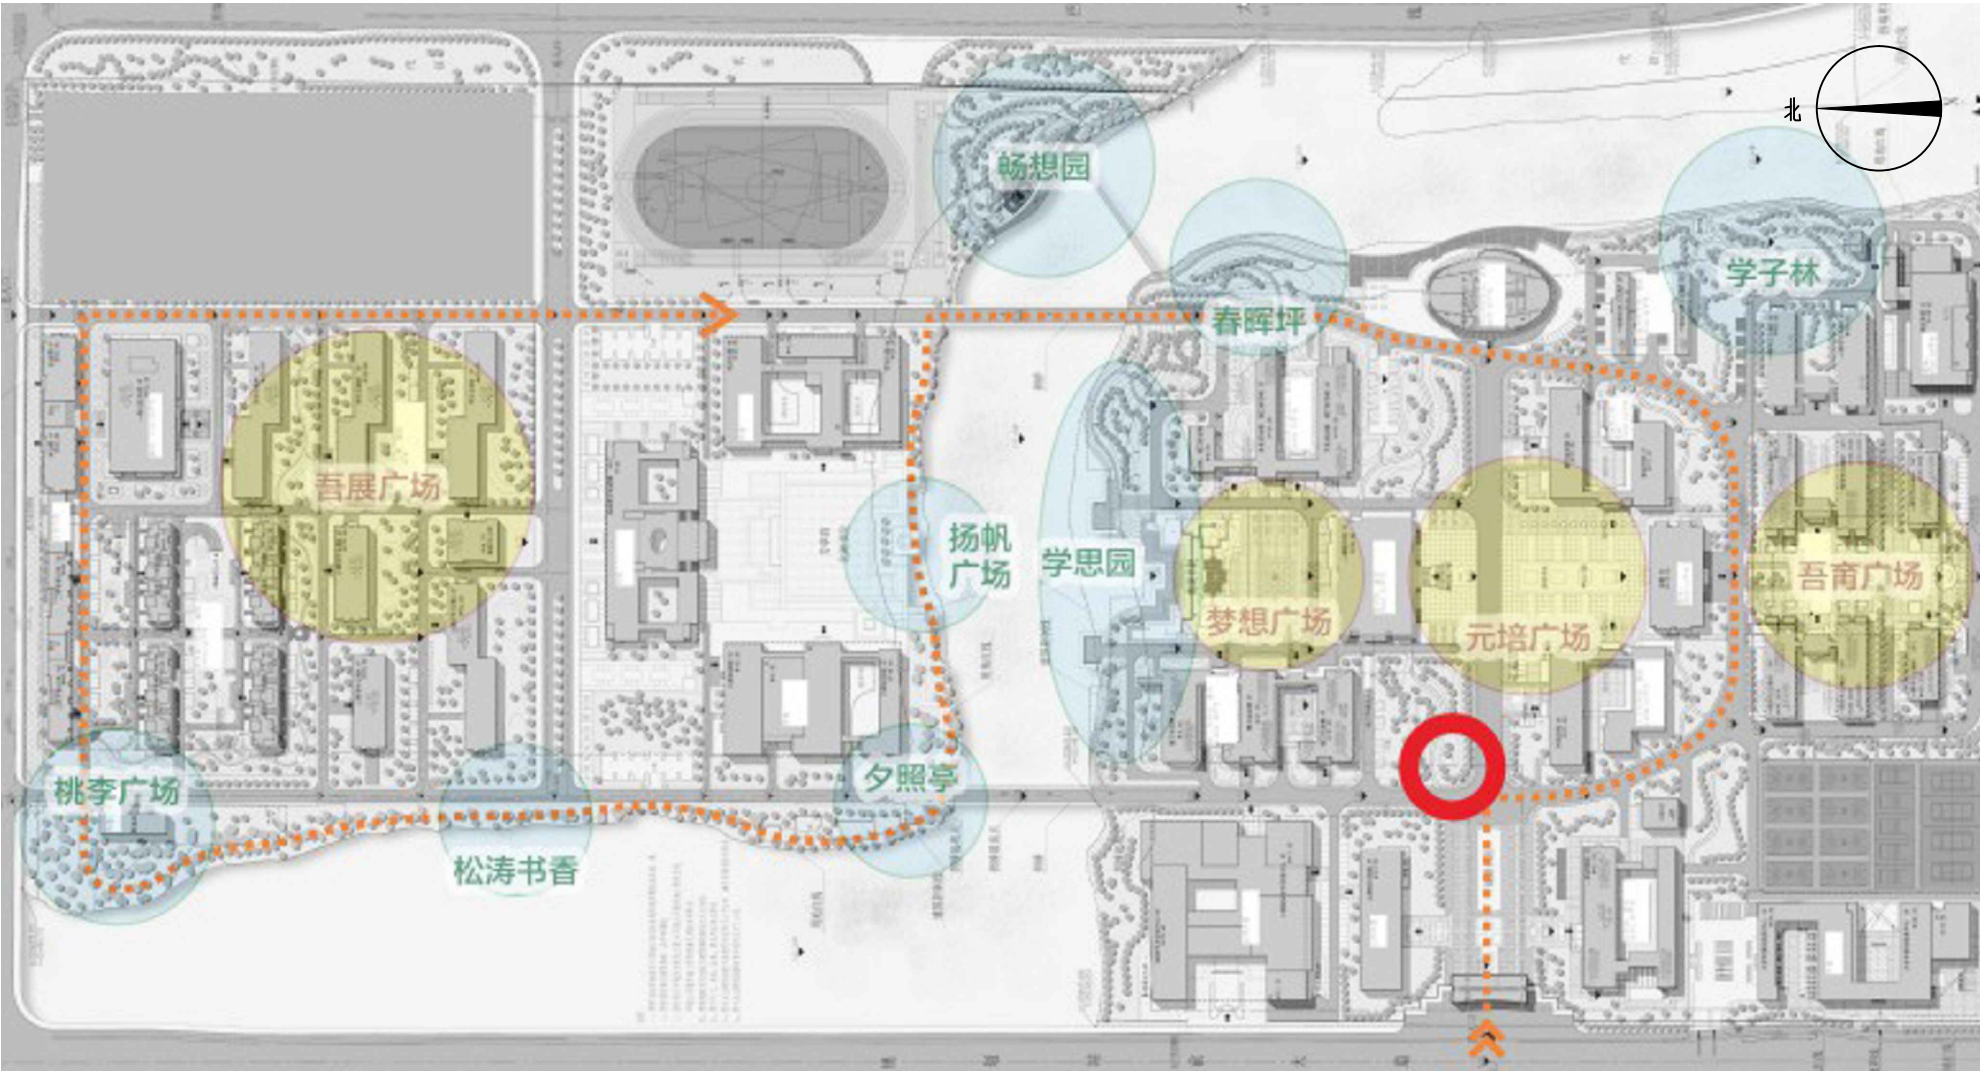


节点三方位示意图

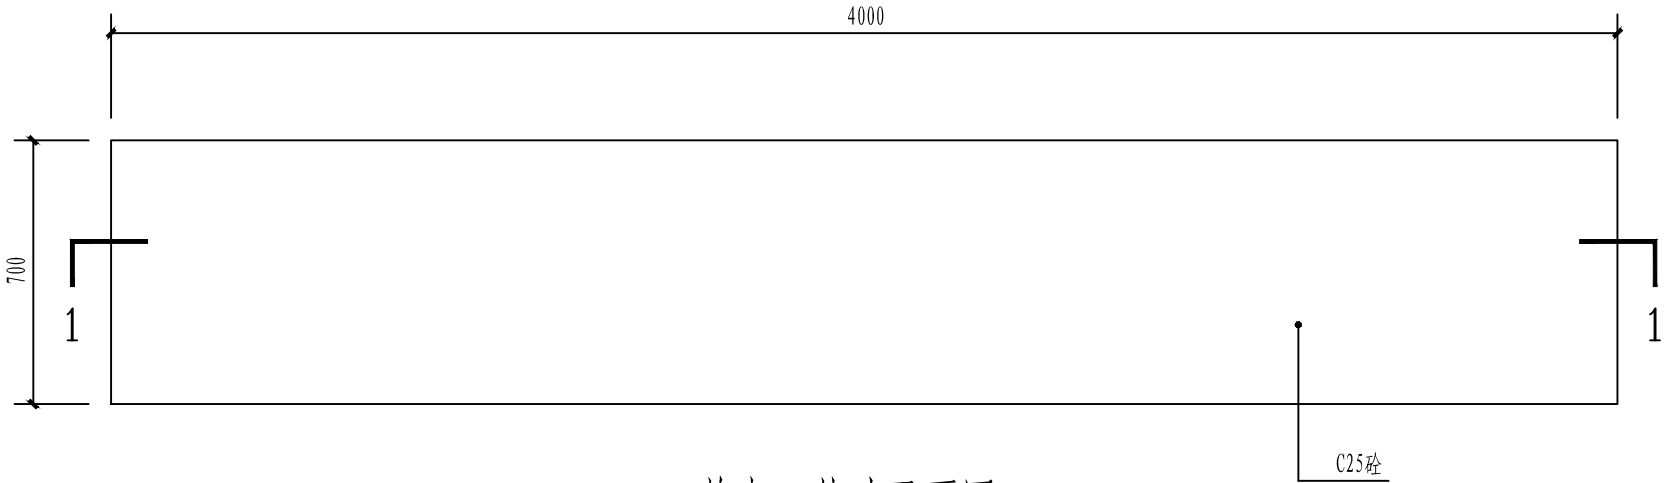

节点三基础平面图 1:20

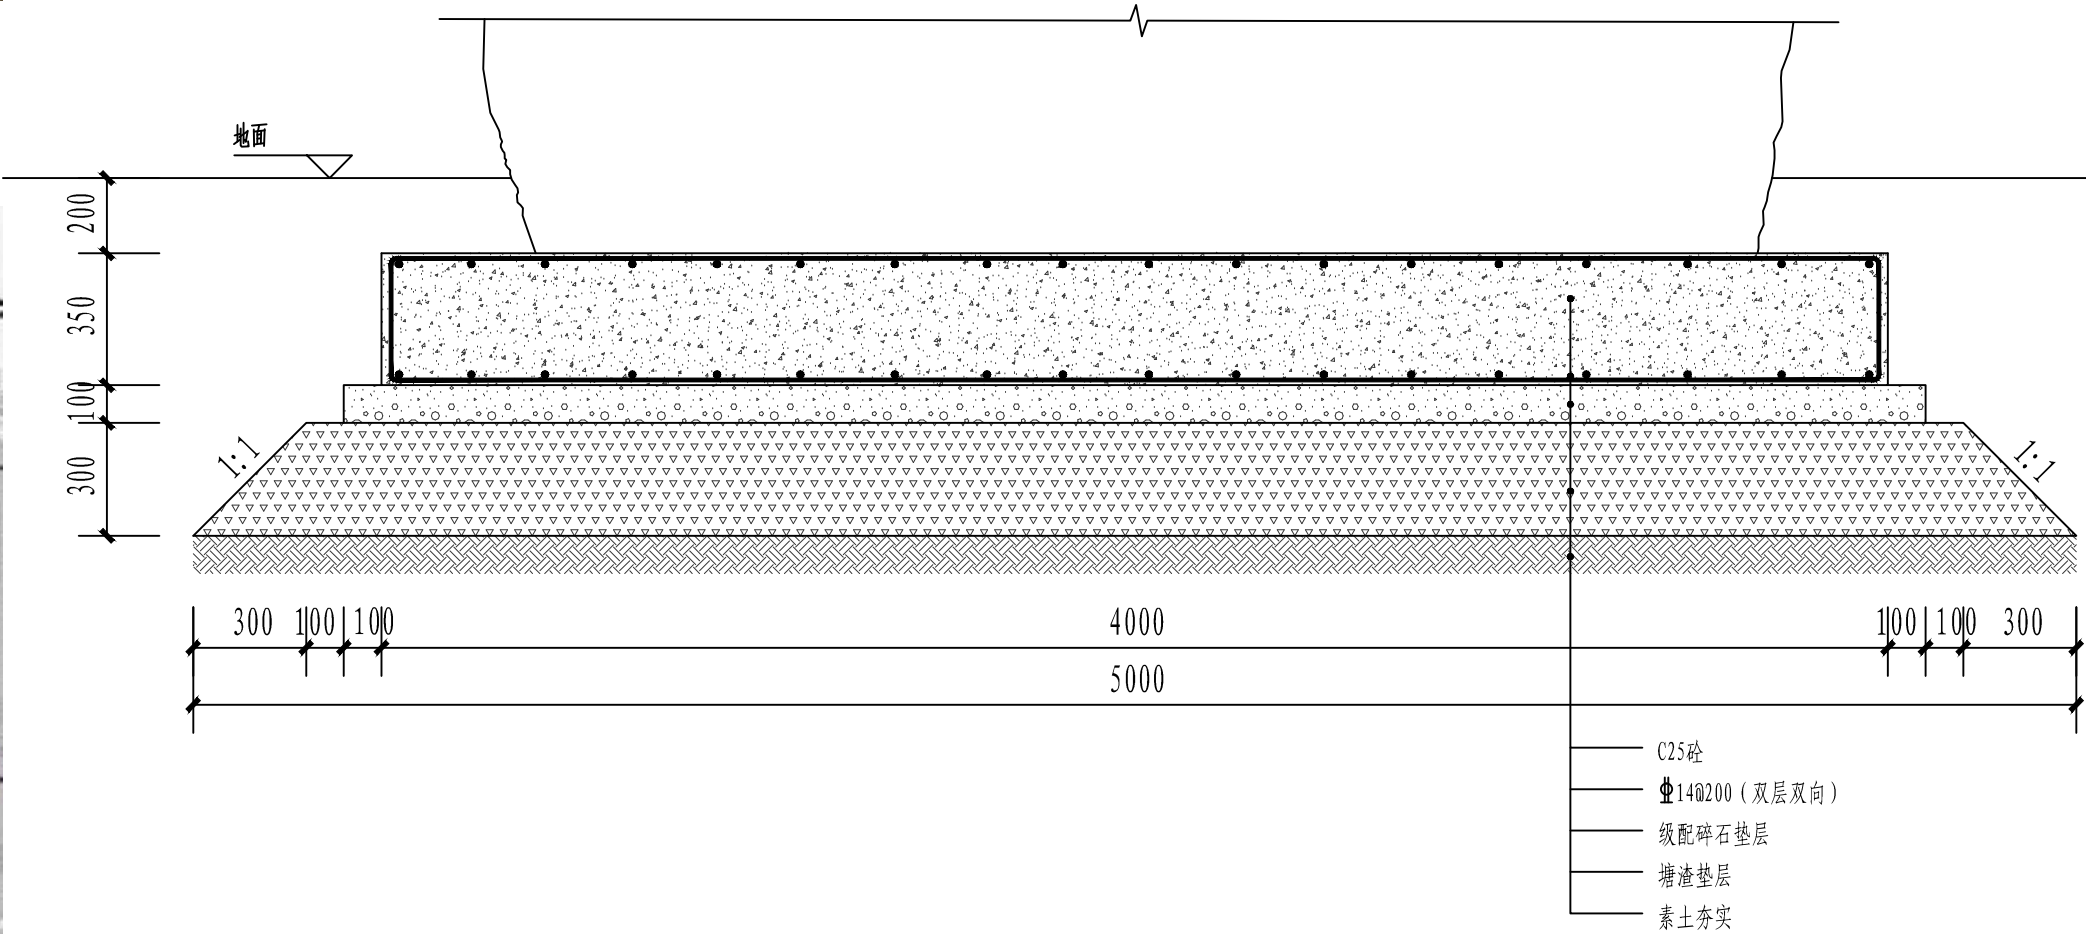

1-1剖面图 1:20

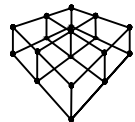

绍兴尚筑装饰设计有限公司


审定	审核	专业负责	校对	设计	制图	阶段	日期	建设单位	绍兴文理学院元培学院	图名	节点三详图	图号	JD-03
APPROVED	AUDITING	CHIEF DESIGN	CHECKED	DESIGNER	DRAWING	STAGE	DATE	CONSTRUCTION UNIT	绍兴文理学院元培学院文化校园建设	DRAWING ITEM		DRAWING NO.	
沈亦和	沈亦和	张胜峰	陈文国	何敏敏	何敏敏	施工图	2019.06	项目					

会签	建筑 ARCHITECTURE	给排水 WATER/DRAINAGE	暖通 HEATING/CLIMATE	
	结构 CONSTRUCT	电气 ELECTRICITY	工艺 TECHNOLOGY	




节点四北立面示意图

注：基础开挖部分及电线敷设部分原有铺装需挖除处理。

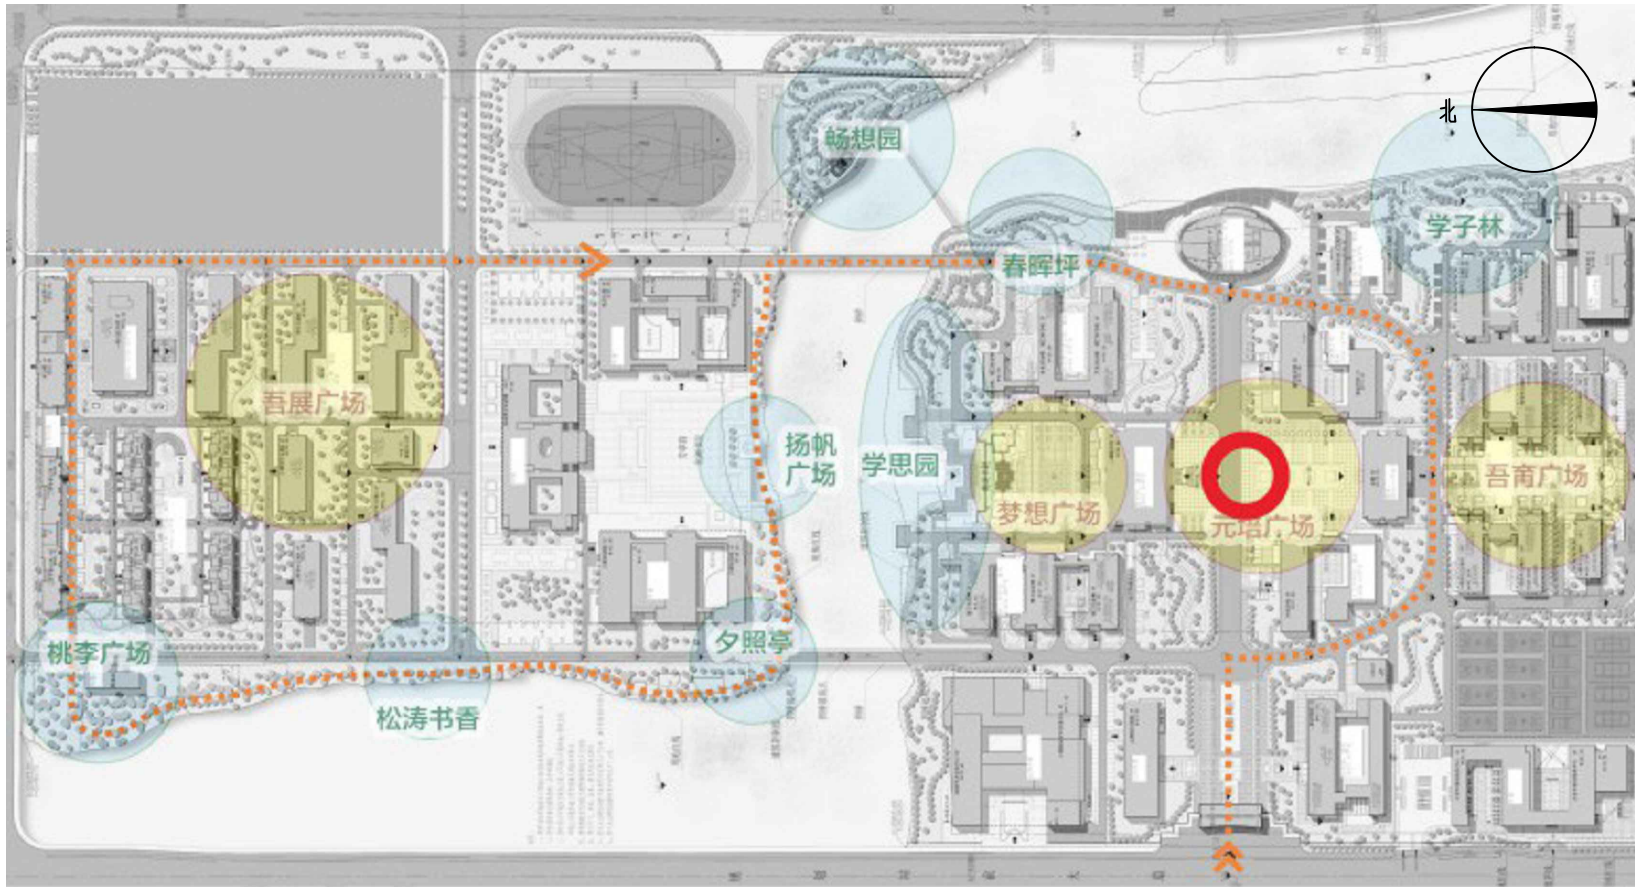


节点四方位示意图

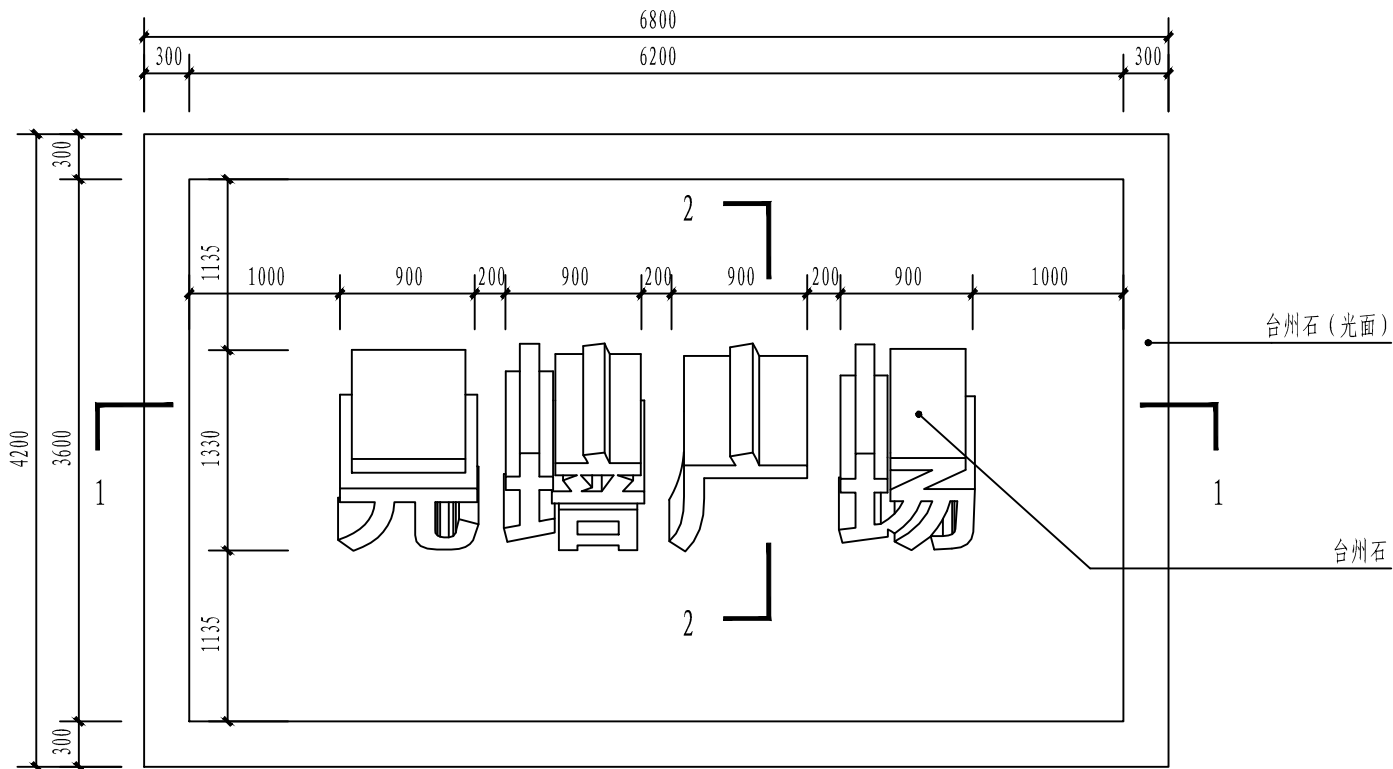

节点四平面图 1:50

注: 1. 景观石内容为“元始广场”, 字体为方正正李楷体。
2. 景观石前设4盏LED防水射灯(5W)。
3. 光源接驳近路灯, 总长50m, 电线规格: YJV-5x4、5x25, 线路均采用聚氯乙烯绝缘电缆管, 管埋深0.5m敷设, 绿化带内采用 Φ 32尼龙管, 管径在道路上方敷设并穿道路沿路设一道DN50镀锌钢管保护。
4. 因景观石线状排列的铺装面需重新进行铺装, 具体做法如下: a. 50厚654花岗石(火烧面) b. 30厚1:3水泥砂浆结合层

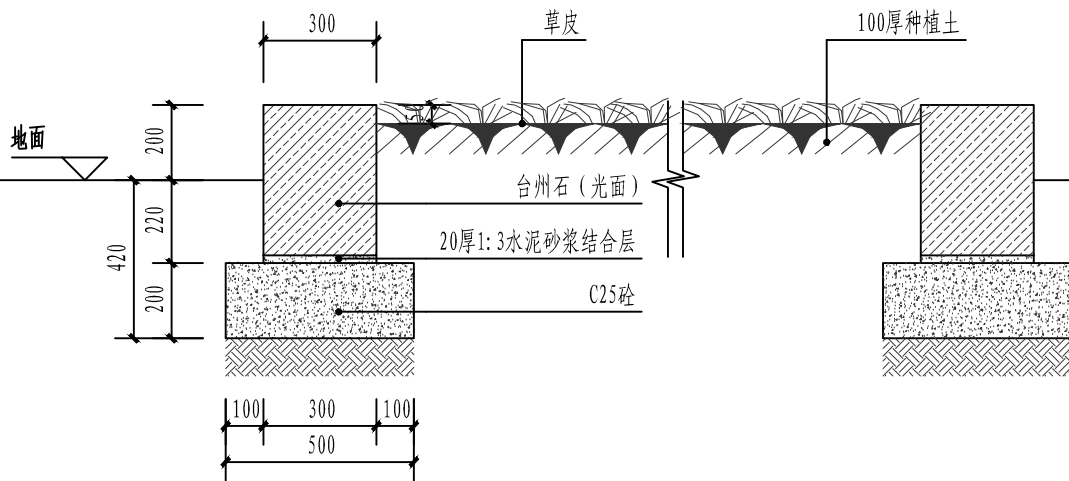


1-1剖面图 1:20



景石刻字 “YUANPEI SQUARE”
字高130

节点四南立面示意图 1:20



注：景石刻字内容为“YUANPEI SQUARE”，字体为方正兰亭粗黑。

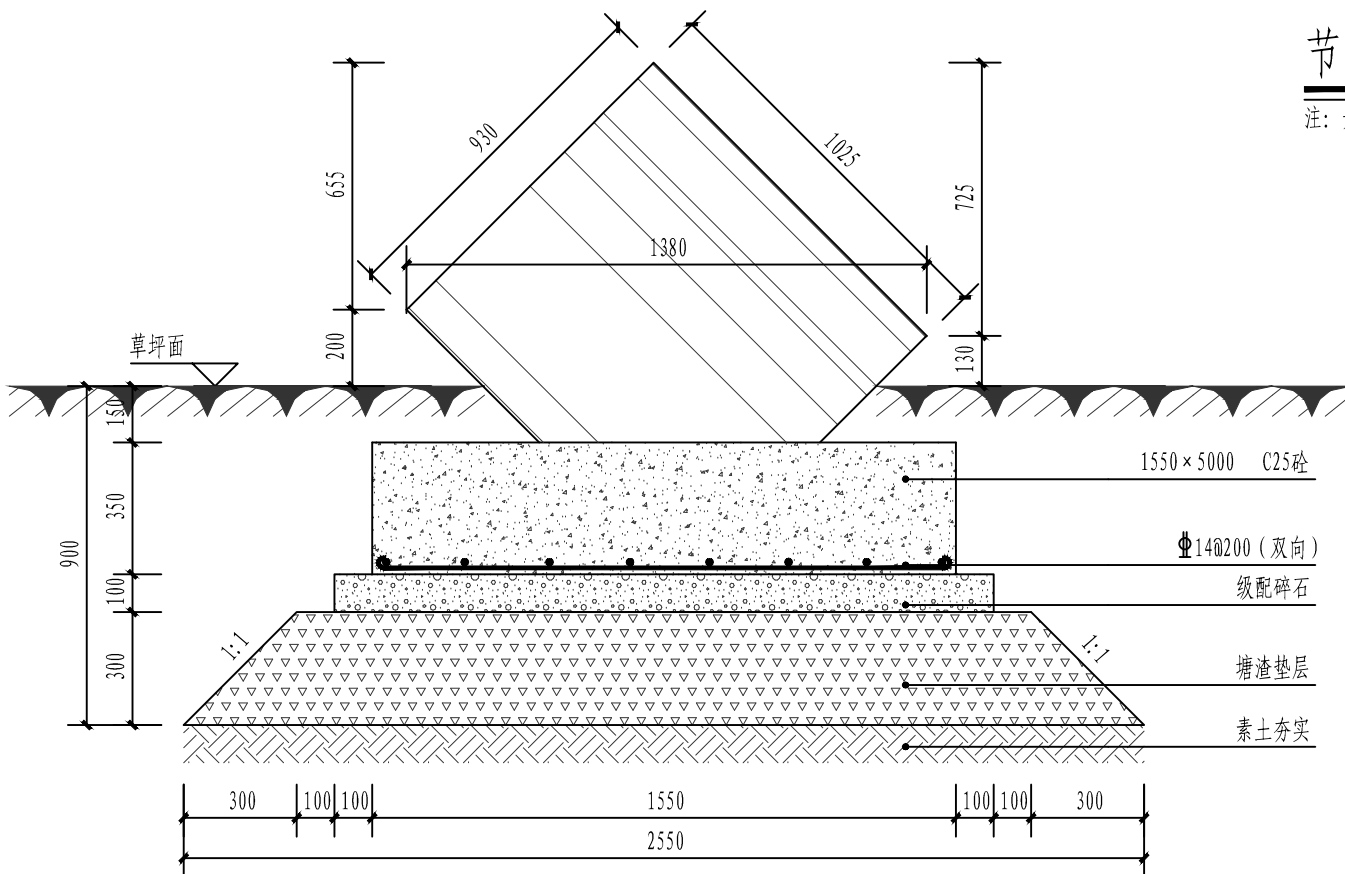

2-2剖面图 1:20


 绍兴尚筑装饰设计有限公司	审 定	审 核	专业负责	校 对	设 计	制 图	阶 段	日 期	建设单位	绍兴文理学院元培学院	图 名	节点四详图		
	APPROVED	AUDITING	CHIEF DESIGN	CHECKED	DESIGNER	DRAWING	STAGE	DATE	CONSTRUCTION UNIT					
	陈亦雨	陈亦雨	陈皓峰	陶志国	何敏敏	何敏敏	施工图	2019.06	项 目 ITEM	绍兴文理学院元培学院文化校园建设			图 号 DRAWING NO.	JD-04

暖通	给排水	电气	暖通	给排水	电气
暖通	给排水	电气	暖通	给排水	电气
暖通	给排水	电气	暖通	给排水	电气
暖通	给排水	电气	暖通	给排水	电气

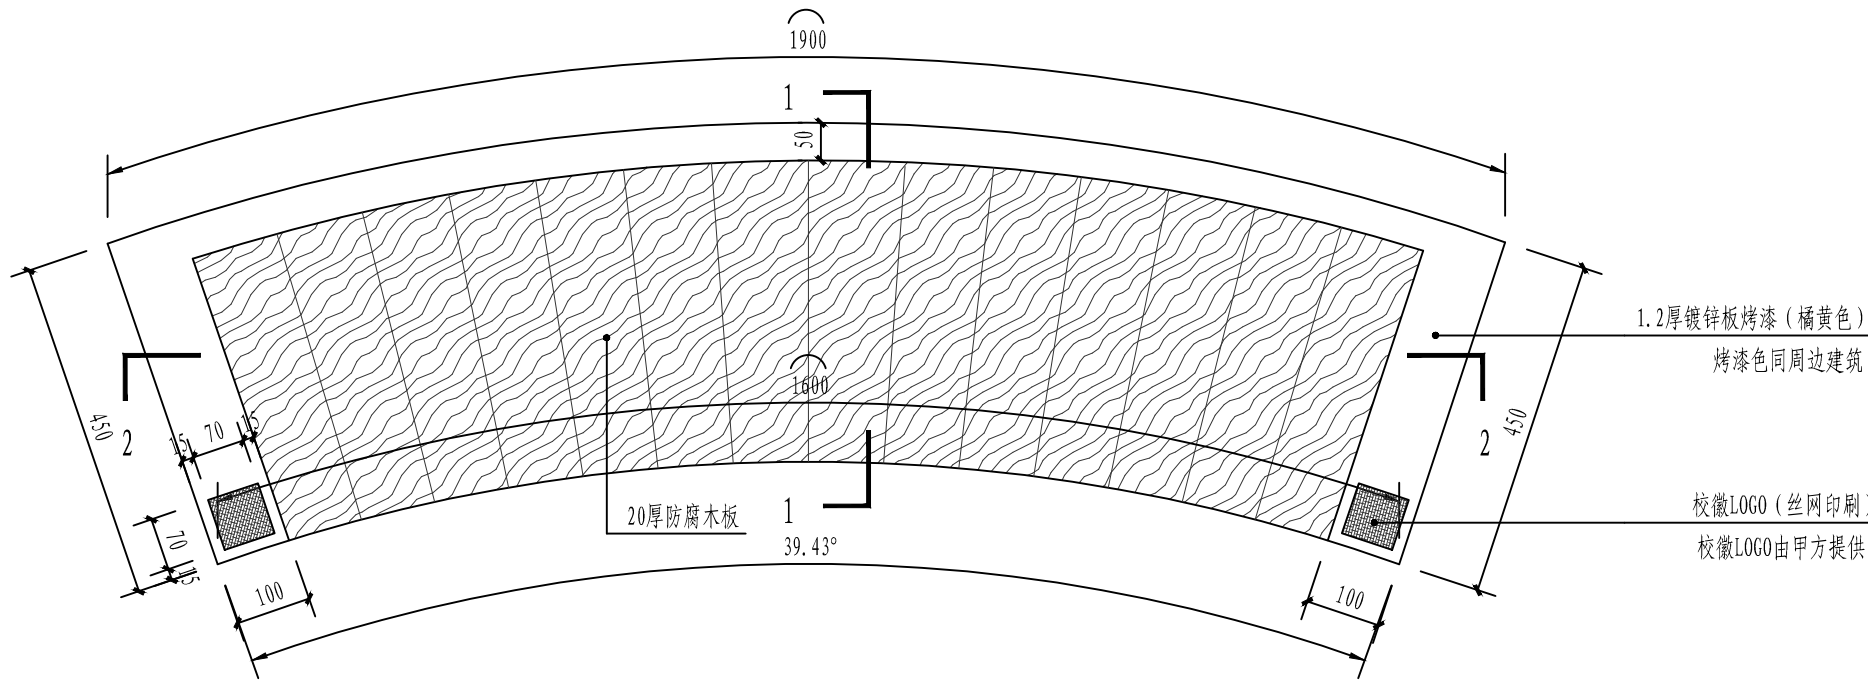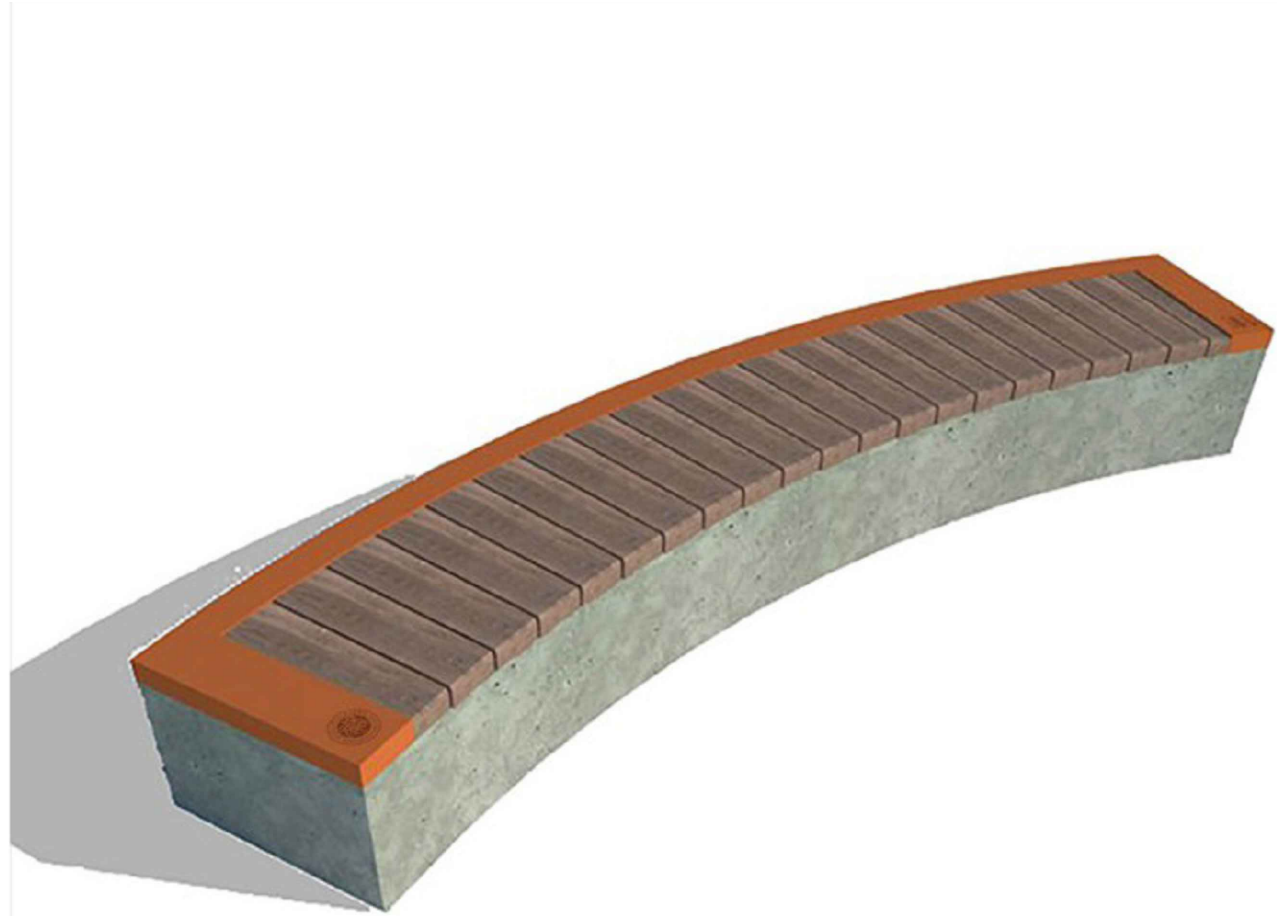


弧形坐凳碰面图 1:10


节点七弧形坐凳示意图

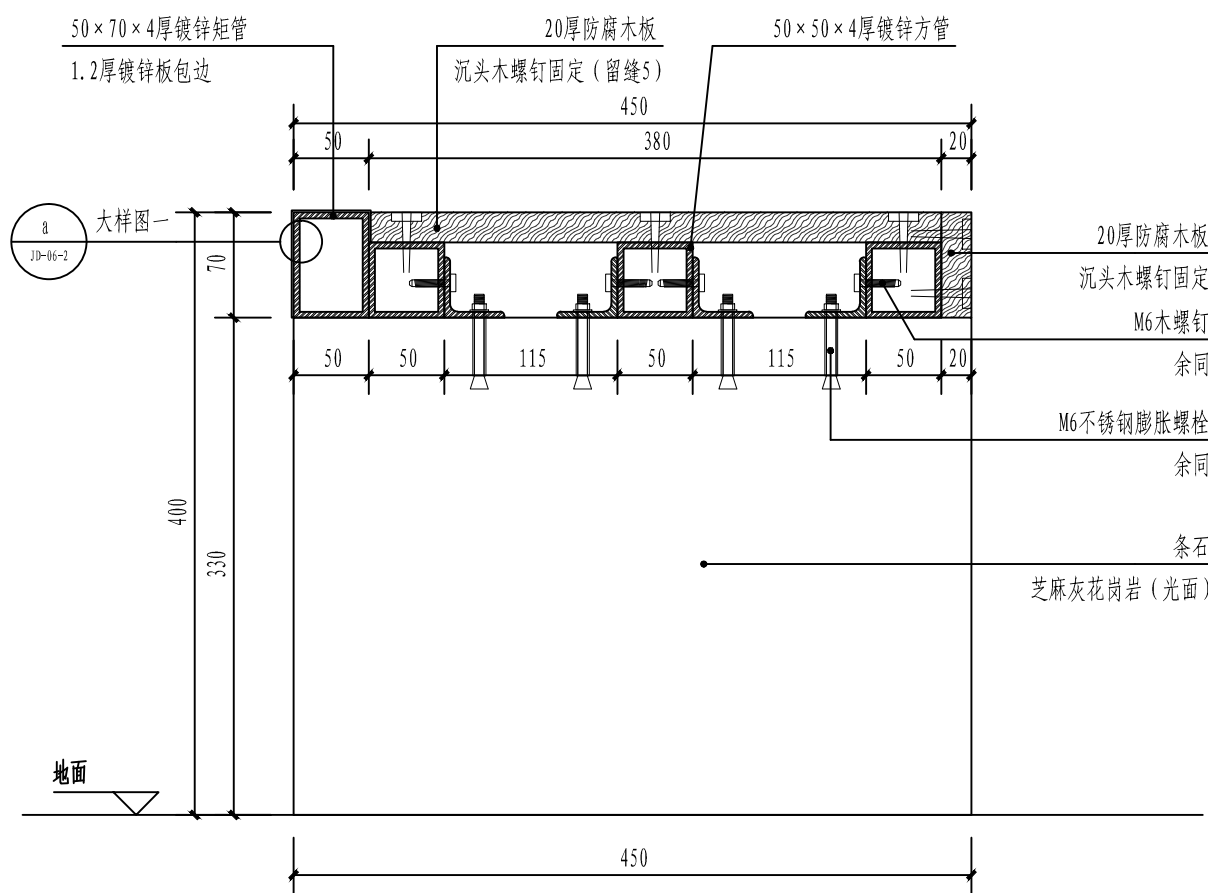

1-1剖面图 1:5

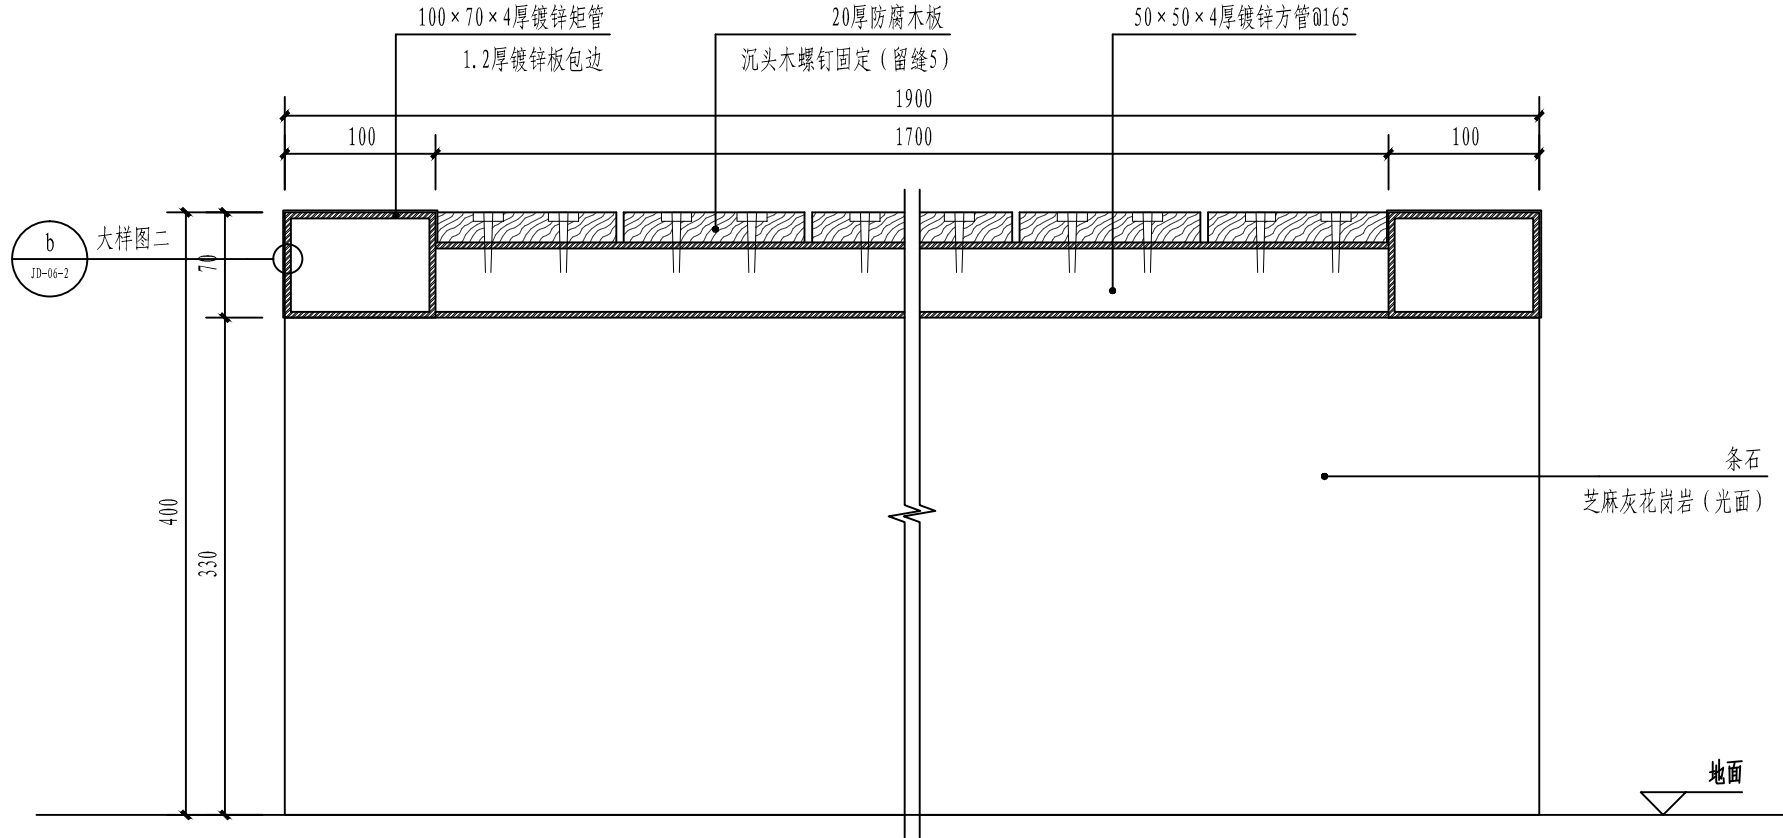


2-2剖面图 1:5

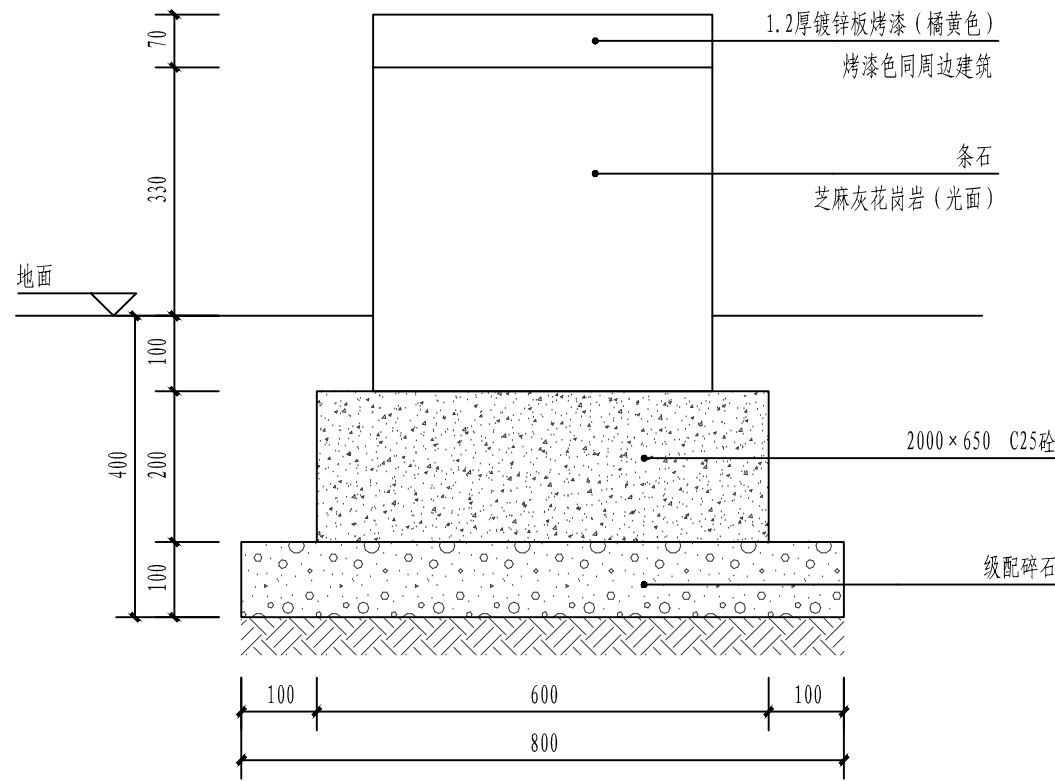

弧形坐凳基础图 1:10


说明: 1. 本弧形坐凳所用木材除特殊注明外均为柳桉木防腐木, 表面刷栗色木蜡油两遍。
2. 不锈钢螺栓、不锈钢螺钉均需嵌入木材内, 表面腻子找平。
3. 该弧形坐凳共10个。
4. 该弧形坐凳所用各型材料除特殊注明外均为焊接固定。
5. 该弧形坐凳具体位置由甲方及设计现场确定后方可施工。

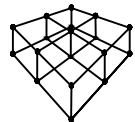


绍兴尚筑装饰设计有限公司

审定	审核	专业负责	校对	设计	制图	阶段	日期	建设单位	绍兴文理学院元培学院	图名	节点七弧形坐凳详图一	图号	JD-06-1
APPROVED	AUDITING	CHIEF DESIGN	CHECKED	DESIGNER	DRAWING	STAGE	DATE	CONSTRUCTION UNIT	绍兴文理学院元培学院	项目	绍兴文理学院元培学院文化校园建设	DRAWING NO.	JD-06-1
沈序和	沈序和	张胜峰	陈立国	何敏敏	何敏敏	施工图	2019.06	项目	绍兴文理学院元培学院文化校园建设	项目	绍兴文理学院元培学院文化校园建设	DRAWING NO.	JD-06-1


暖通	给排水	建筑	电气	结构	专业
暖通	给排水	建筑	电气	结构	专业
暖通	给排水	建筑	电气	结构	专业
暖通	给排水	建筑	电气	结构	专业
暖通	给排水	建筑	电气	结构	专业

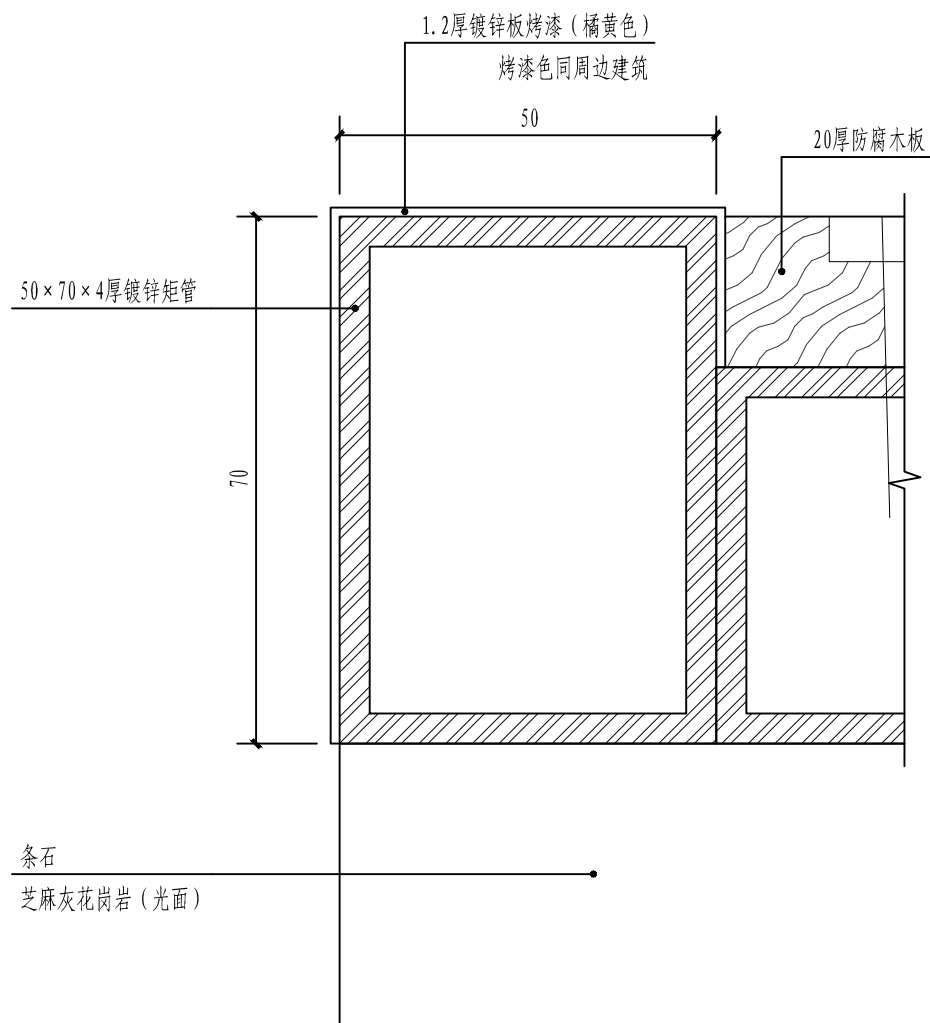


a 大样图一 1:1

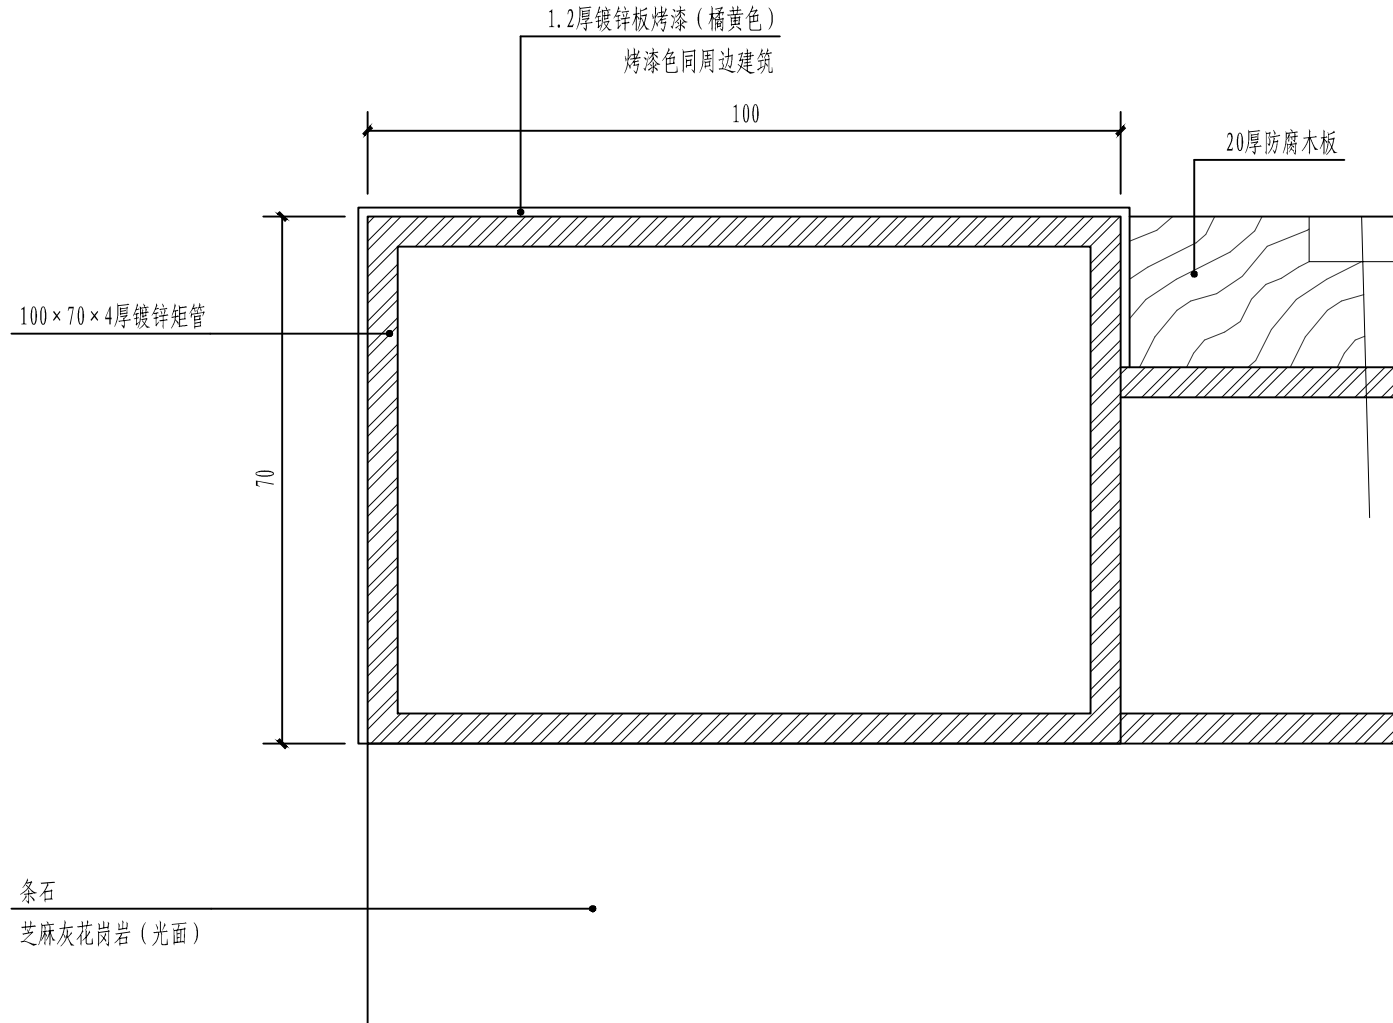


b 大样图二 1:1

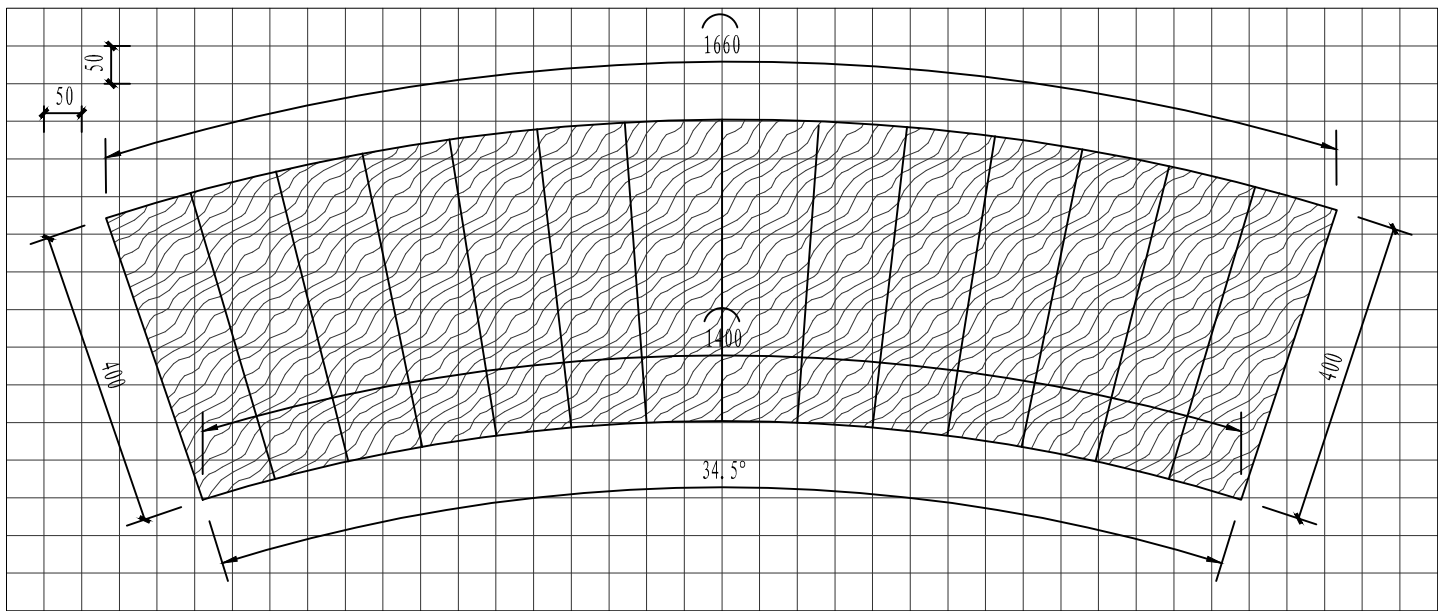

防腐木板放样图 1:10

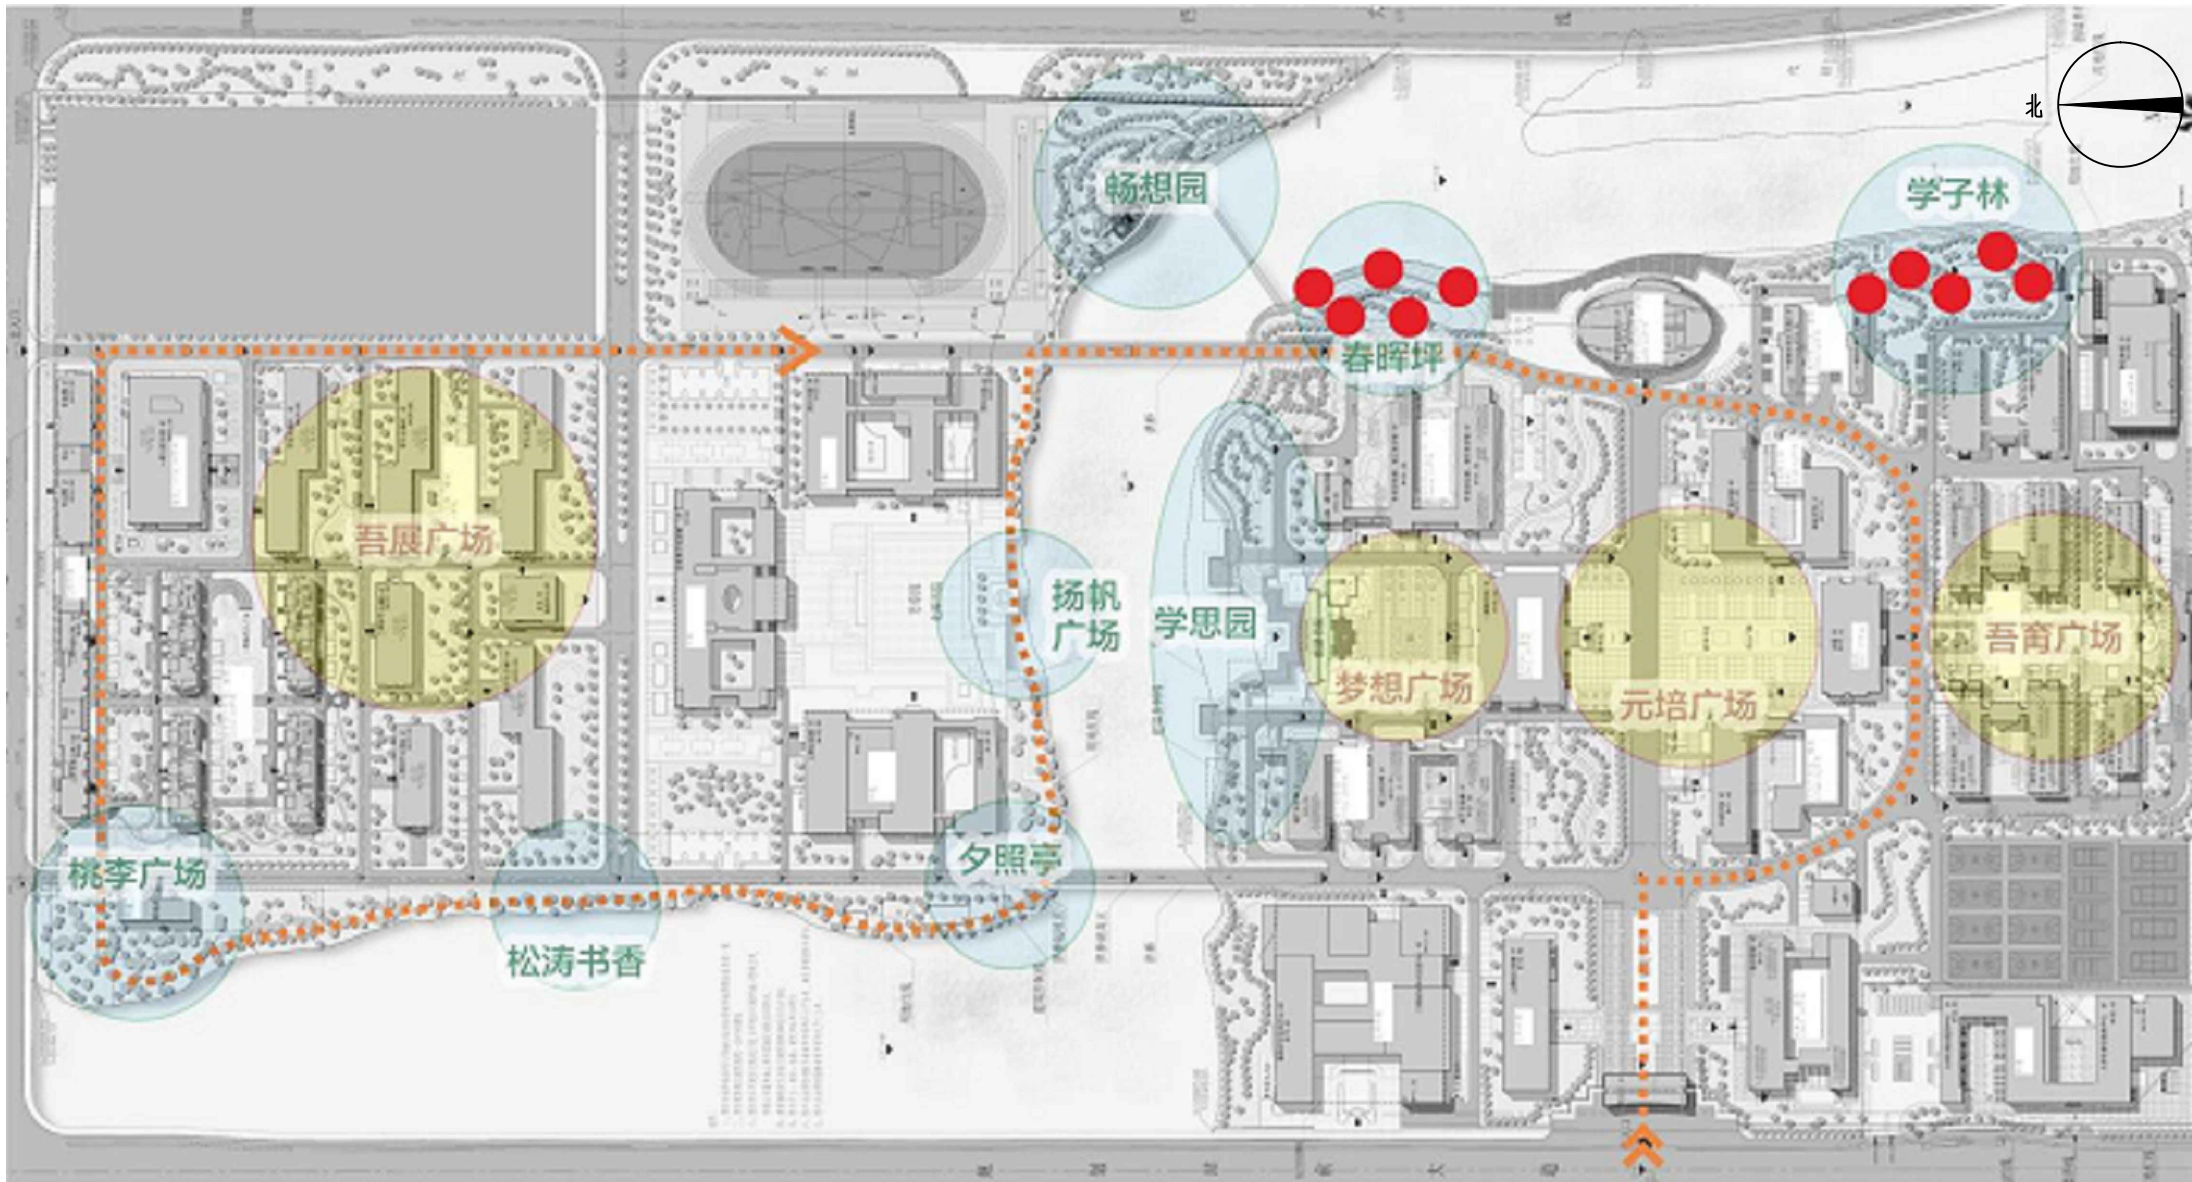

节点七弧形坐凳

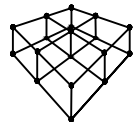

绍兴尚筑装饰设计有限公司

审定	审核	专业负责	校对	设计	制图	阶段	日期	建设单位	绍兴文理学院元培学院	图名	节点七弧形坐凳详图二	图号	JD-06-2
APPROVED	AUDITING	CHIEF DESIGN	CHECKED	DESIGNER	DRAWING	STAGE	DATE	CONSTRUCTION UNIT	绍兴文理学院元培学院	DRAWING ITEM	节点七弧形坐凳详图二	DRAWING NO.	JD-06-2
沈亦和	沈亦和	孙晓峰	陈文国	何敏敏	何敏敏	施工图	2019.06	项目	绍兴文理学院元培学院文化校园建设				


会签	建筑	给排水	暖通	
CONTRACT SIGNATURE	ARCHITECTURE	WATER/SEWERAGE	HEATING/VENTILATION	
	结构	电气	工艺	
	CONSTRUCT	ELECTRICITY	TECHNOLOGY	




外墙弹性拉毛涂料涂刷(颜色同防腐木)

原有顶面白色外墙弹性拉毛涂料涂刷

原立柱防腐木饰面	1
余同	-

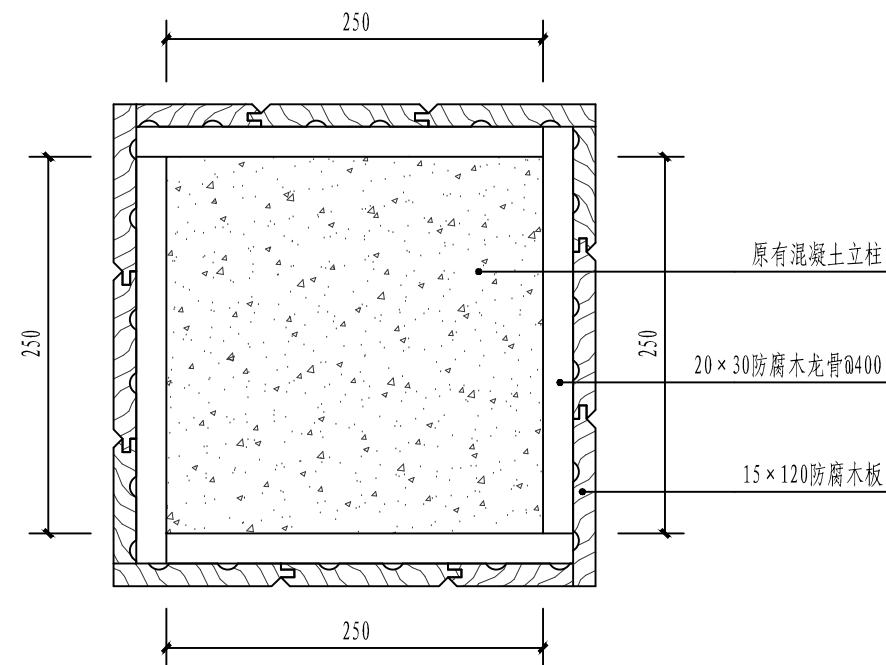

1 原立柱防腐木饰面详图 1:5

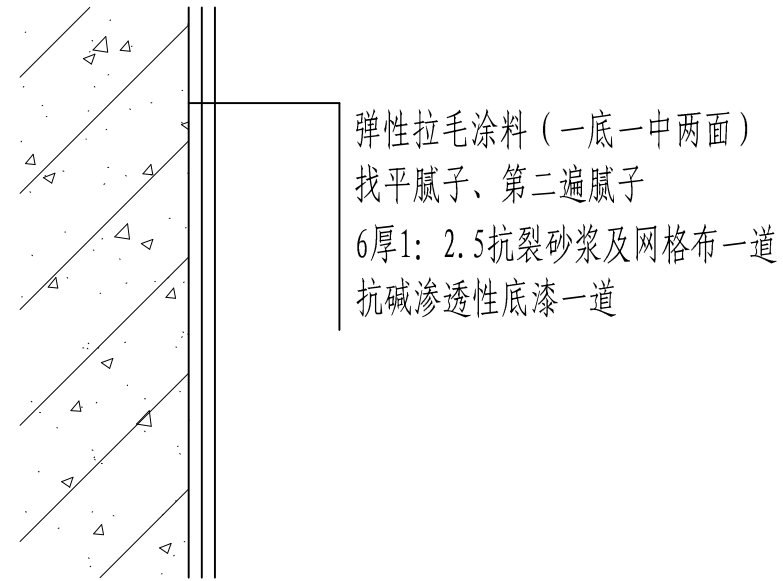


外墙弹性拉毛涂料做法 1:5

注：原有顶面表面的灰尘，污垢清扫干净，局部不平整的地方白水泥刮平。


原立柱蘑菇石饰面(白麻)	2
余同	-

原梁防腐木饰面(余同)
做法同立柱防腐木饰面

节点八示意图

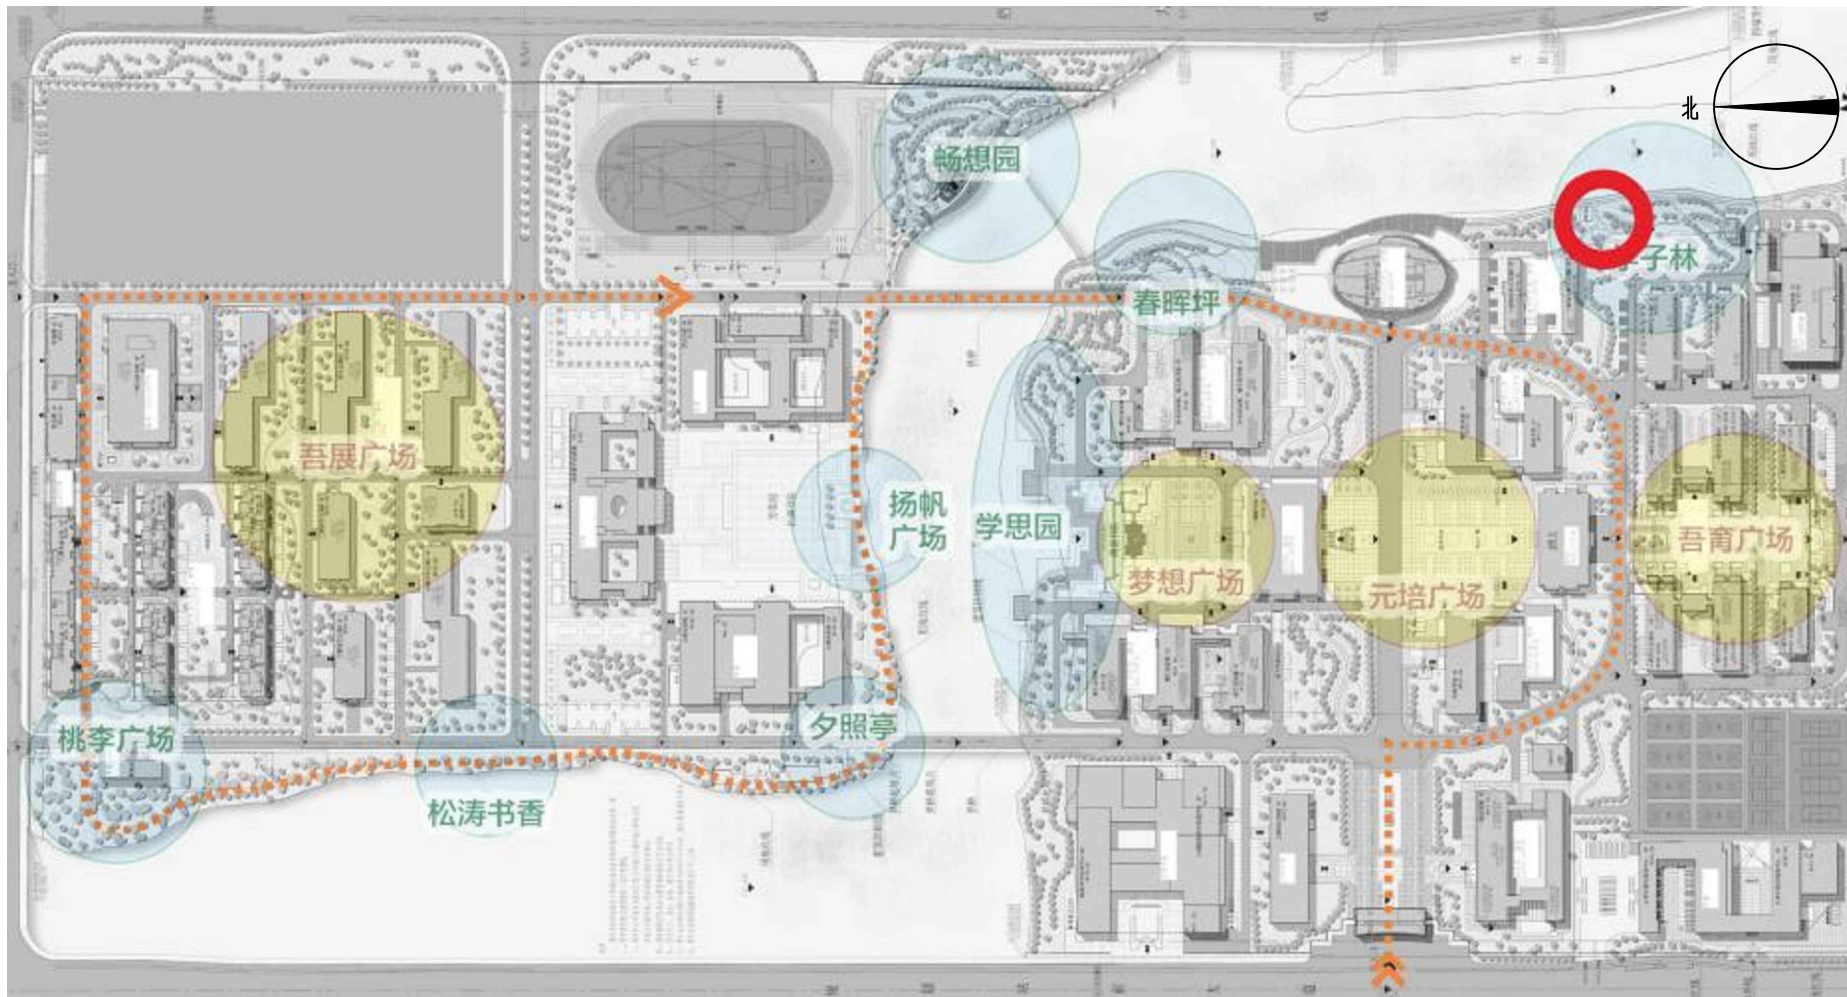


节点八方位示意图

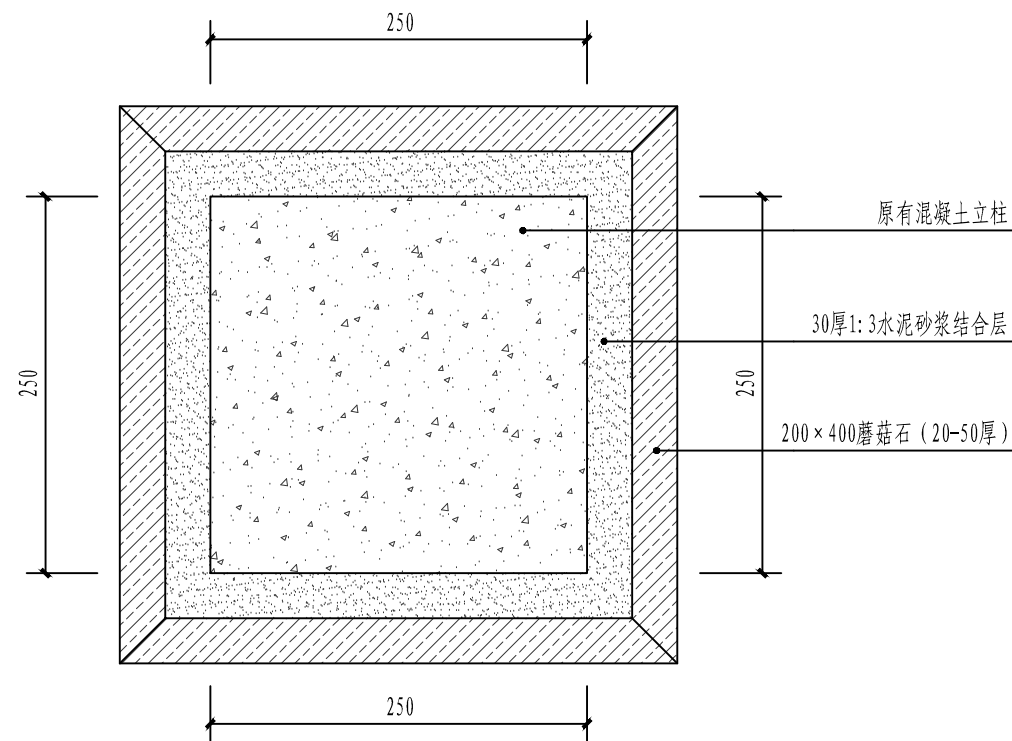

② 原立柱蘑菇石饰面详图 1:5

工程统计表	
工程名称	工程量
防腐木	52.7m ²
蘑菇石	3m ²
白色外墙弹性拉毛涂料	16m ²
外墙弹性拉毛涂料颜色同防腐木	8m ²


说明: 1. 本节点所用木材除特殊注明外均为柳桉木防腐木, 表面刷栗色木蜡油两遍。
2. 不锈钢螺栓、不锈钢螺钉均需嵌入木材内, 表面腻子找平。

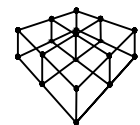


绍兴尚筑装饰设计有限公司

审 定 APPROVED	审 核 AUDITING	专业负责 CHIEF DESIGN	校 对 CHECKED	设 计 DESIGNER	制 图 DRAWING	阶 段 STAGE	日 期 DATE	建设单位 CONSTRUCTION UNIT	绍兴文理学院元培学院	图 名 节点八详图	
沈序和	沈序和	梁胜峰	陈志国	何敏敏	何敏敏	施工图	2019. 06	项 目 ITEM	绍兴文理学院元培学院文化校园建设		图 号 DRAWING NO.


暖通	给排水	电气	结构	建筑	会签
丁字	丁字	丁字	丁字	丁字	丁字
丁字	丁字	丁字	丁字	丁字	丁字
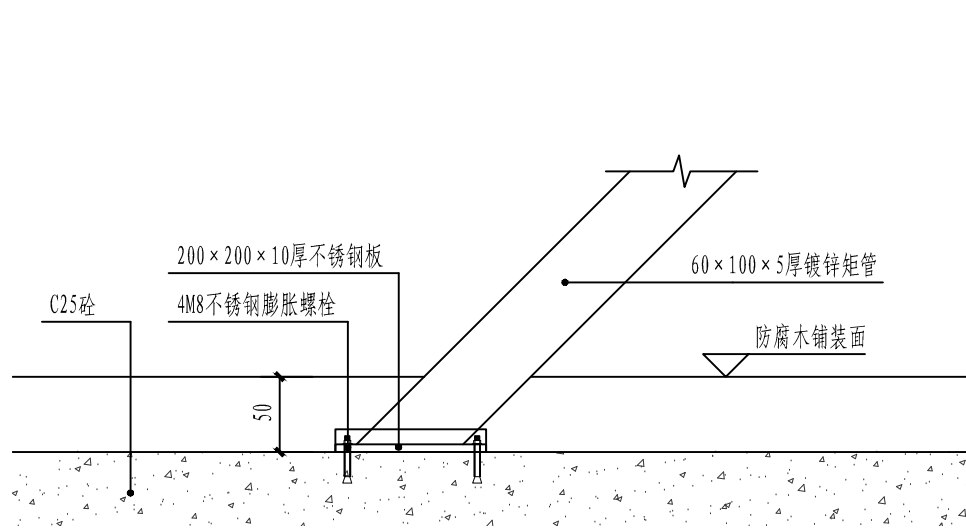


① 柱脚固定详图一 1:10

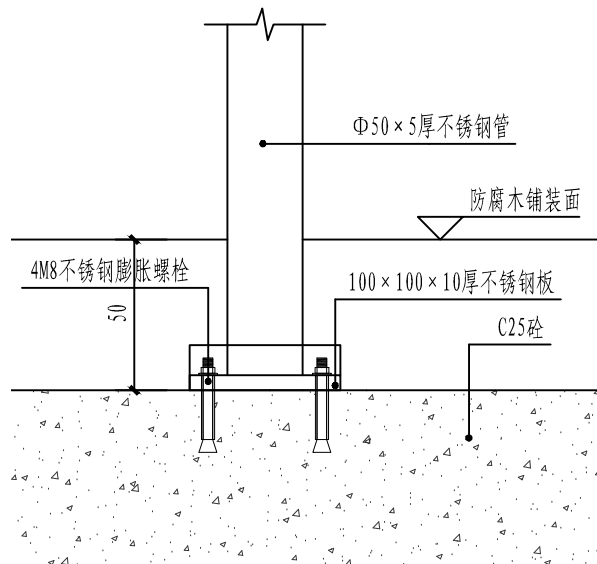

② 柱脚固定详图二 1:10

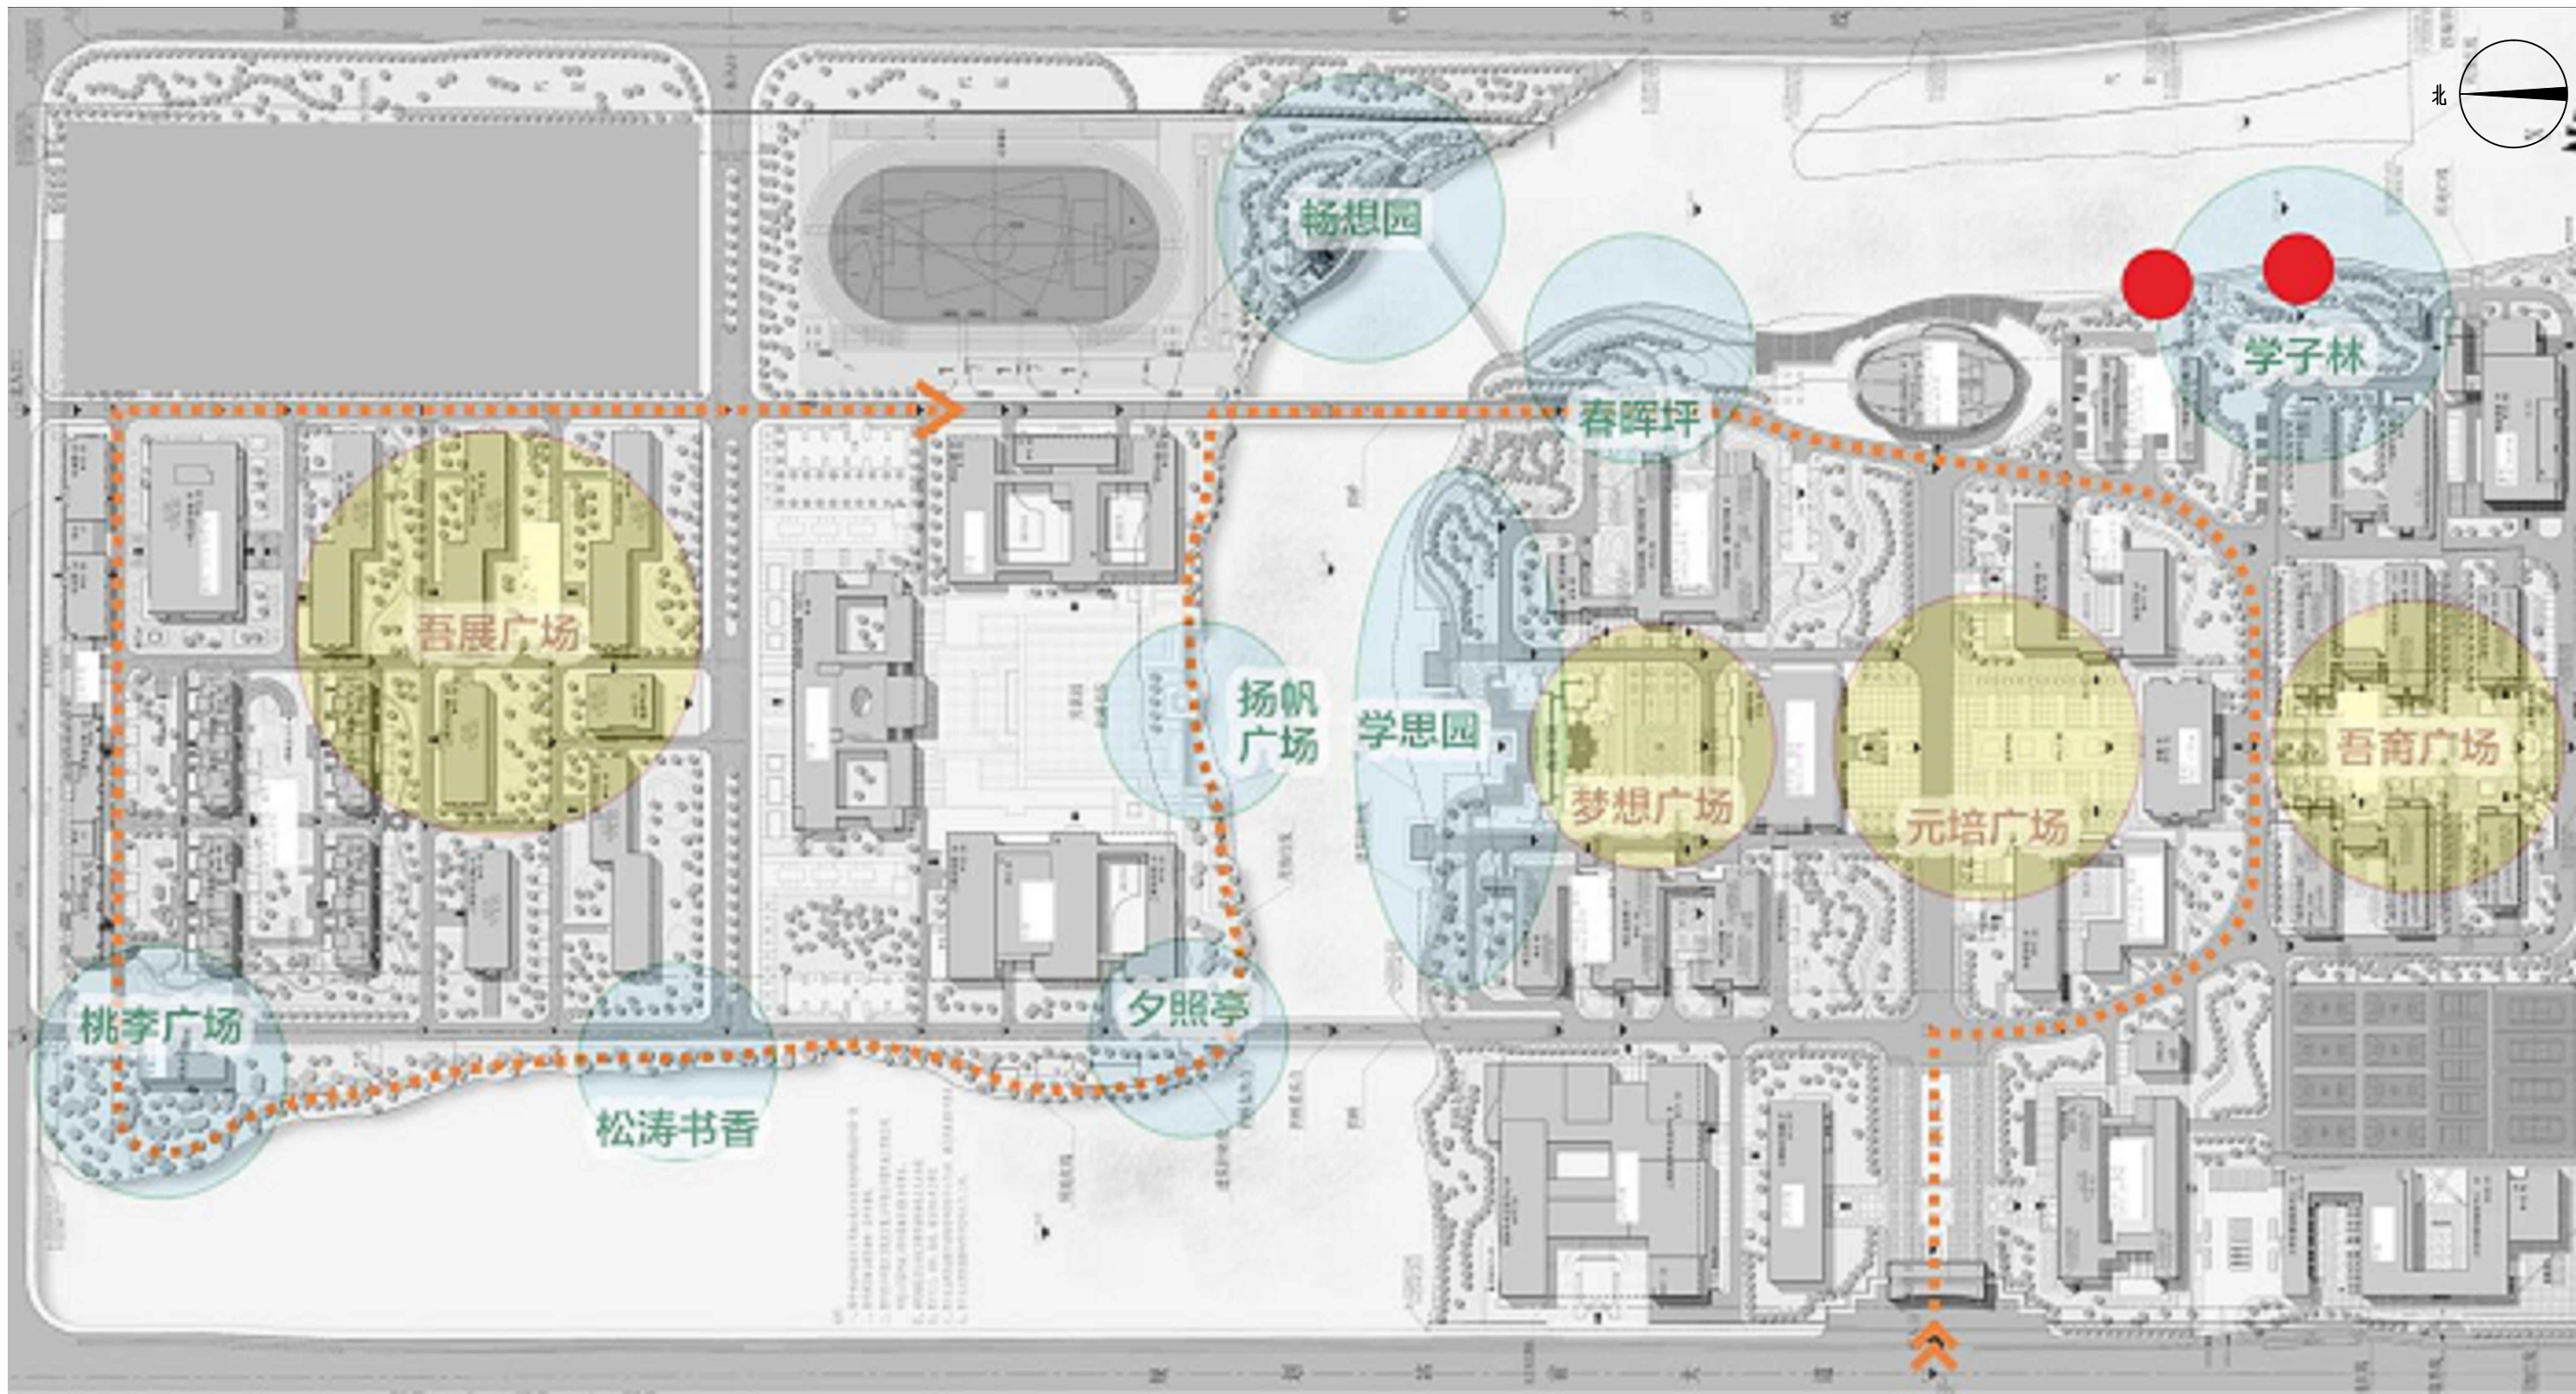

节点九点位图

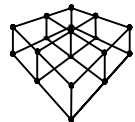


绍兴尚筑装饰设计有限公司

审定	审核	专业负责	校对	设计	制图	阶段	日期	建设单位	绍兴文理学院元培学院	图名	节点九详图二	图号	JD-08-2
APPROVED	AUDITING	CHIEF DESIGN	CHECKED	DESIGNER	DRAWING	STAGE	DATE	CONSTRUCTION UNIT	绍兴文理学院元培学院	DRAWING ITEM	节点九详图二	DRAWING NO.	JD-08-2
沈亦和	沈亦和	孙晓峰	陈国明	何敏敏	何敏敏	施工图	2019.06	项目	绍兴文理学院元培学院文化校园建设				


暖通	给排水	电气	暖通	给排水	电气
暖通	给排水	电气	暖通	给排水	电气
暖通	给排水	电气	暖通	给排水	电气
暖通	给排水	电气	暖通	给排水	电气




节点十一坐凳示意图

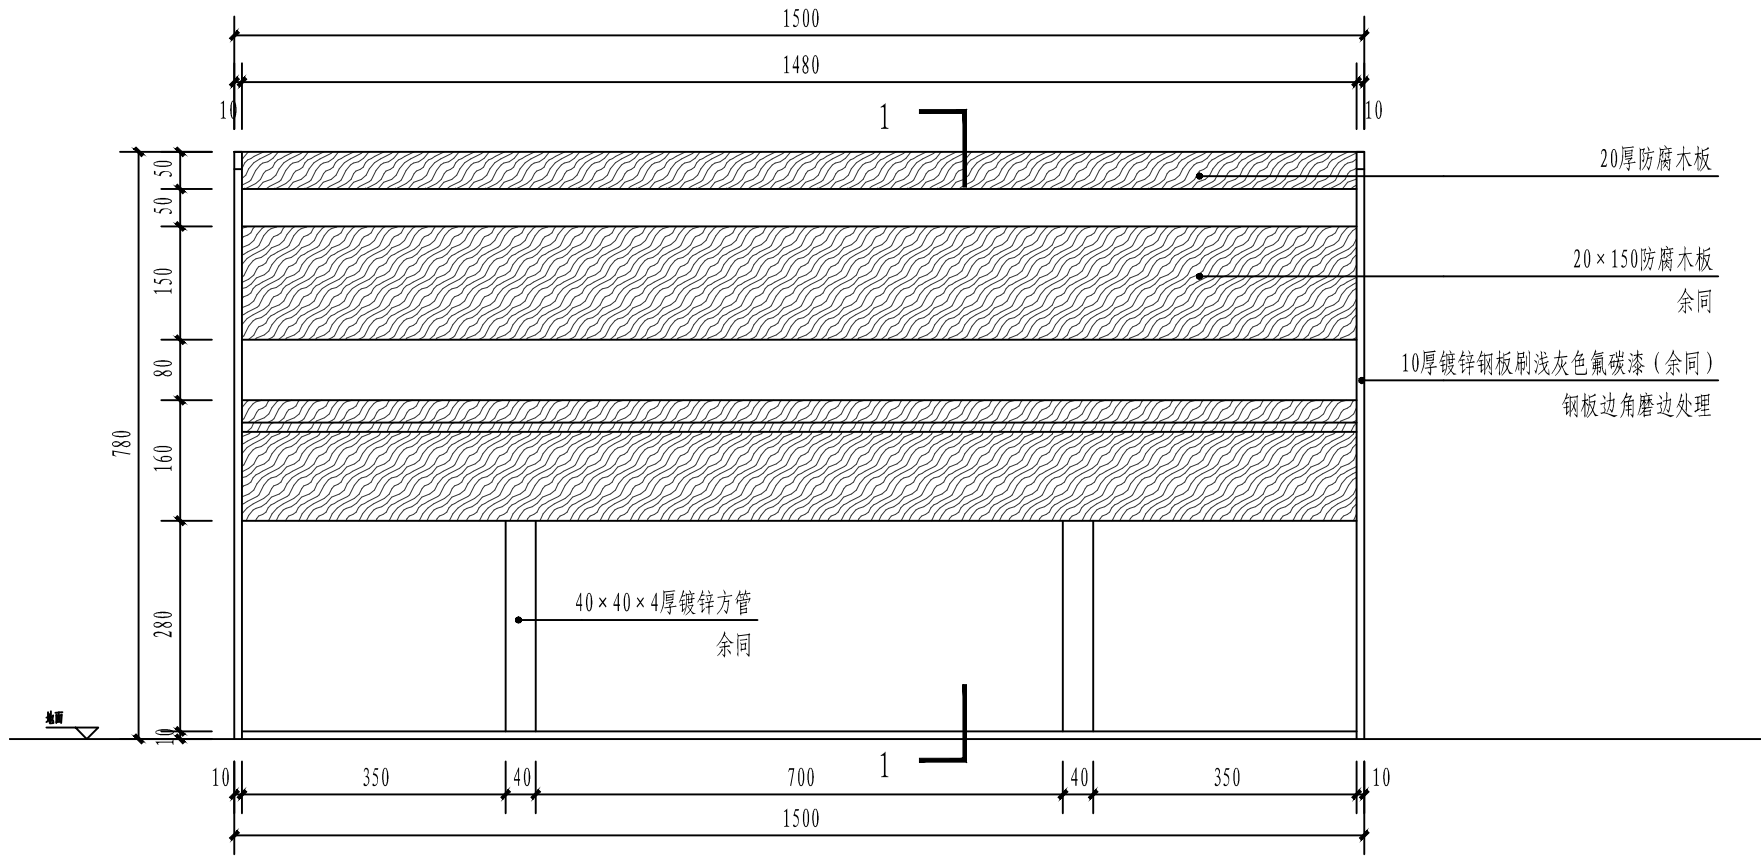

节点十一坐凳正立面图 1:10

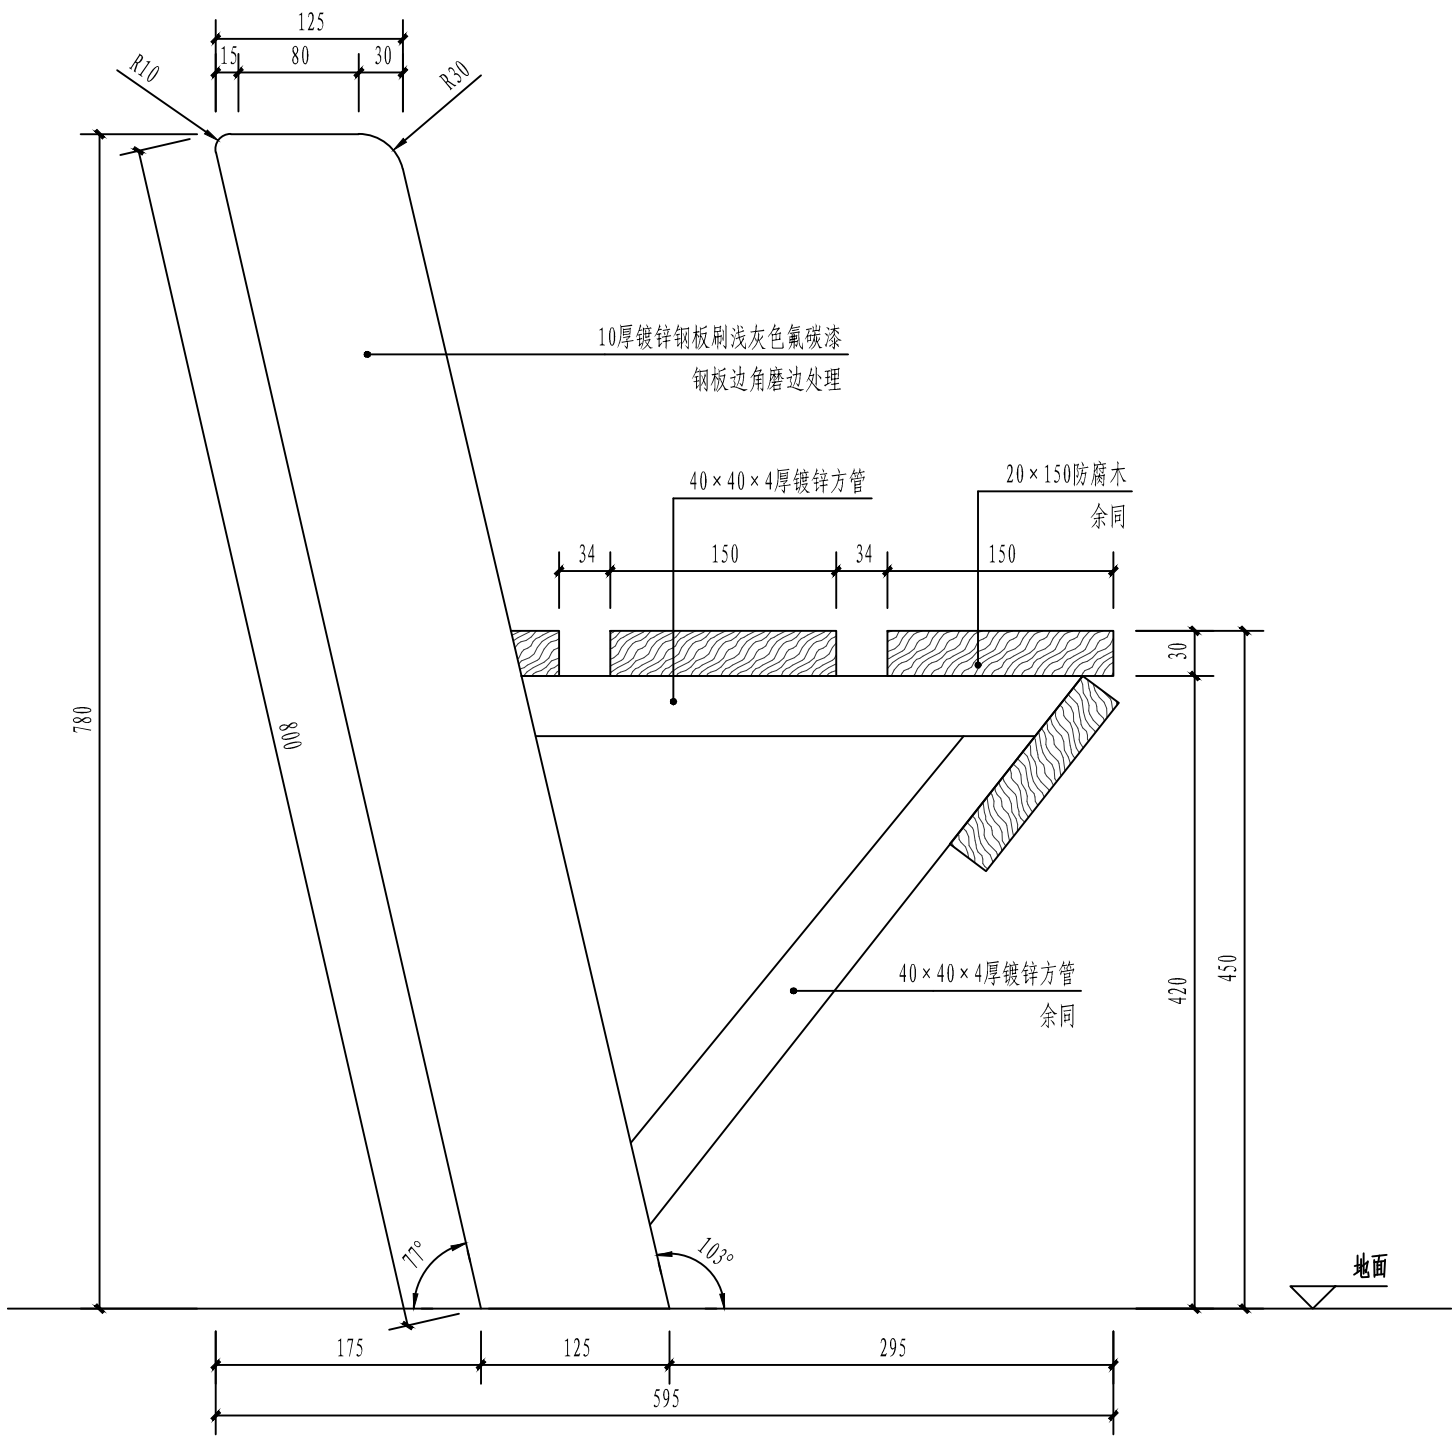


节点十一坐凳侧立面图 1:5

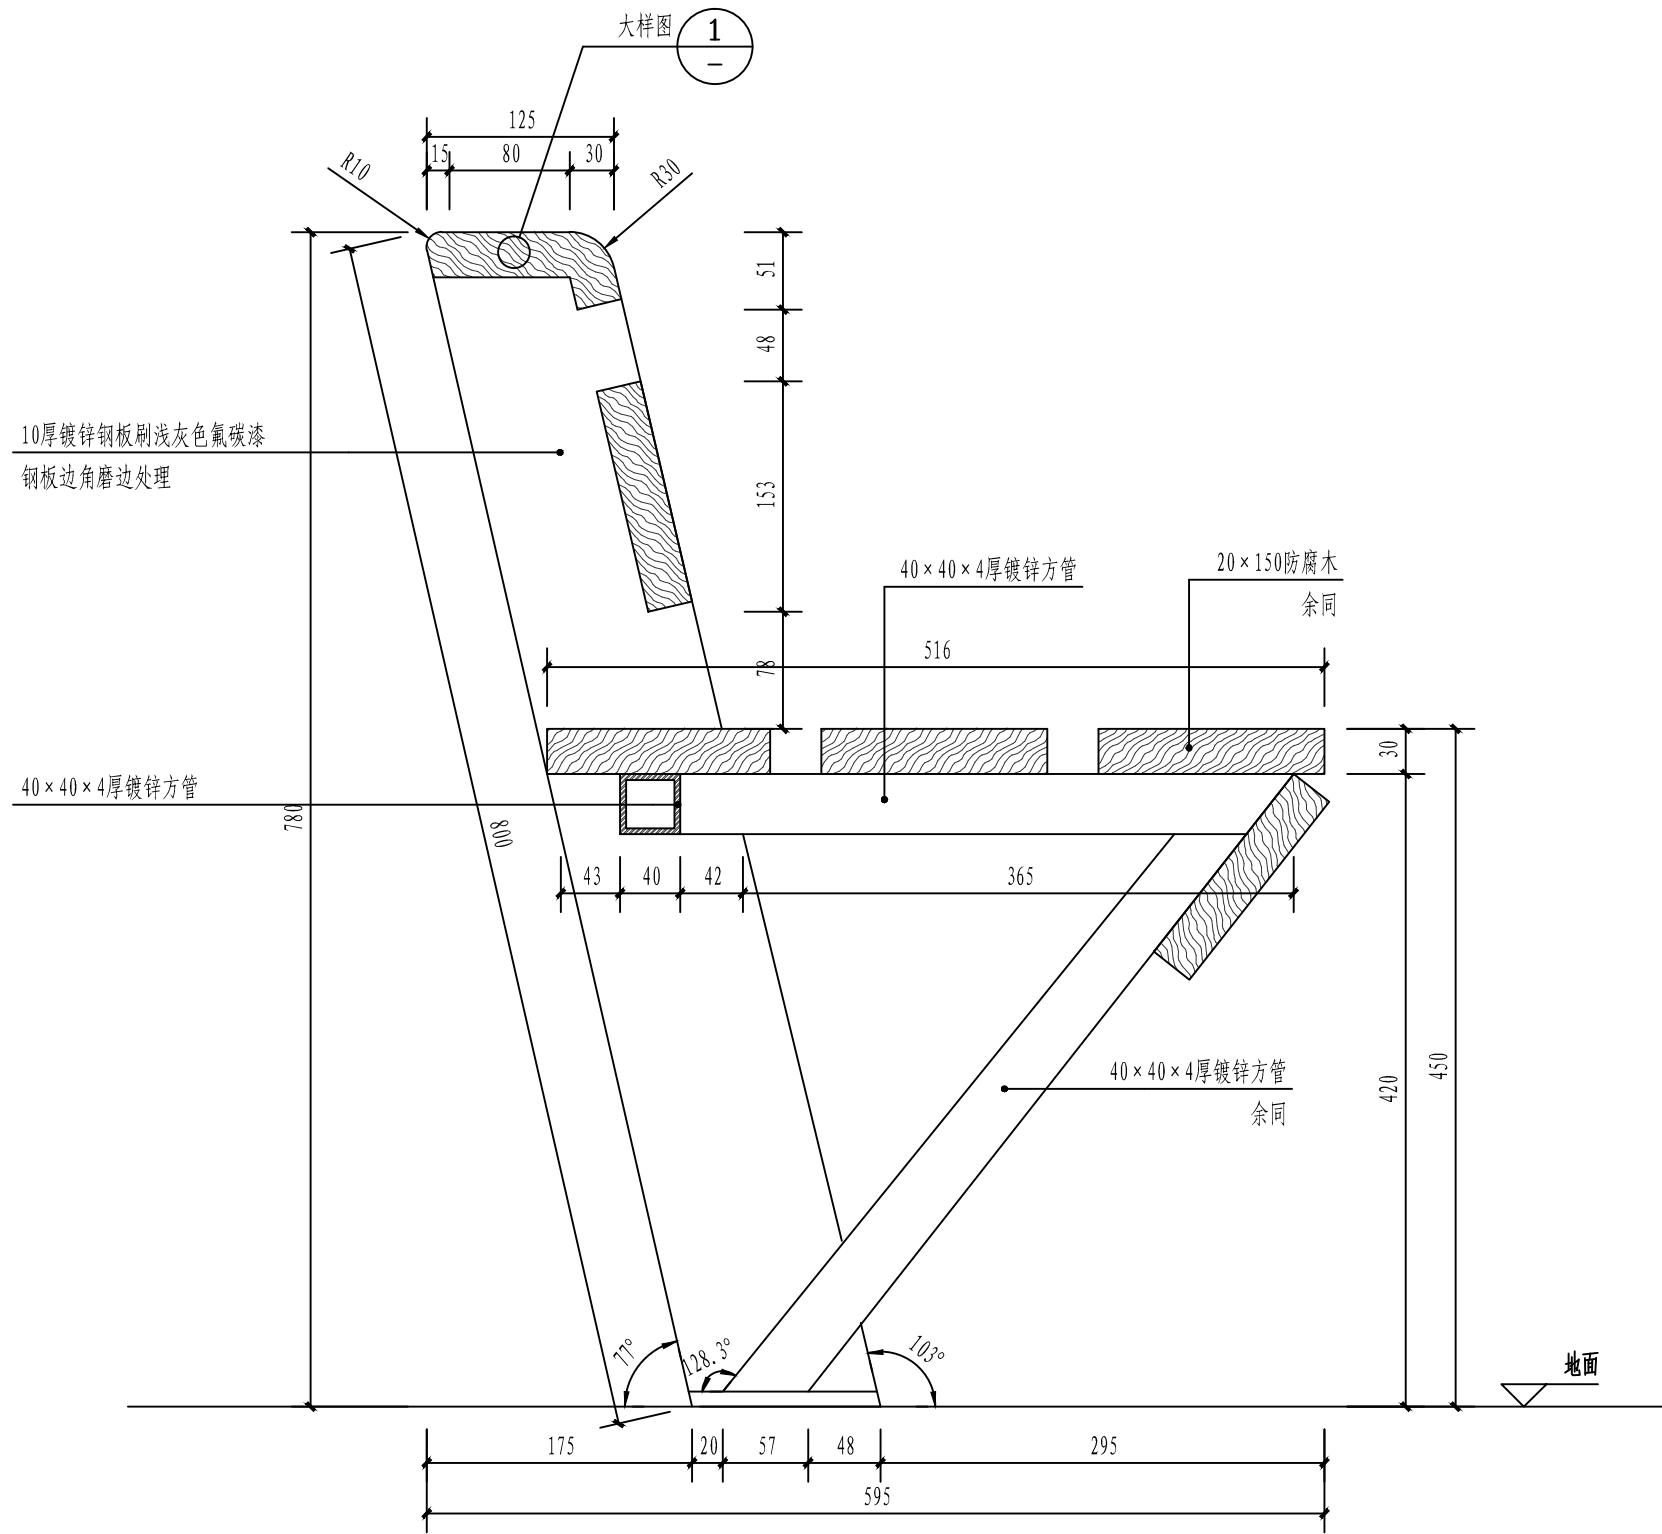

1-1剖面图 1:5


说明: 1. 本节点坐凳所用木材除特殊注明外均为柳枝木防腐木, 表面刷栗色木蜡油两遍。
2. 不锈钢螺栓、不锈钢螺钉均需嵌入木材内, 表面腻子找平。
3. 该坐凳共10组。
4. 该坐凳所用各型材料除特殊注明外均为焊接固定。
5. 该节点坐凳具体位置由甲方及设计现场确定后方可施工。

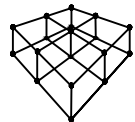


绍兴尚筑装饰设计有限公司

审定	审核	专业负责	校对	设计	制图	阶段	日期	建设单位	绍兴文理学院元培学院	图名	节点十一详图一	图号	JD-10-1
APPROVED	AUDITING	CHIEF DESIGN	CHECKED	DESIGNER	DRAWING	STAGE	DATE	CONSTRUCTION UNIT	绍兴文理学院元培学院	DRAWING ITEM	节点十一详图一	DRAWING NO.	JD-10-1
沈亦和	沈亦和	张胜峰	陶志同	何敏敏	何敏敏	施工图	2019.06	项目	绍兴文理学院元培学院文化校园建设				

暖通 HEATING	给排水 WATER SUPPLY	建筑 ARCHITECTURE	电气 ELECTRICITY
丁字 T-JUNCTION	电气 ELECTRICITY	结构 STRUCTURE	
会签 SIGNATURE			

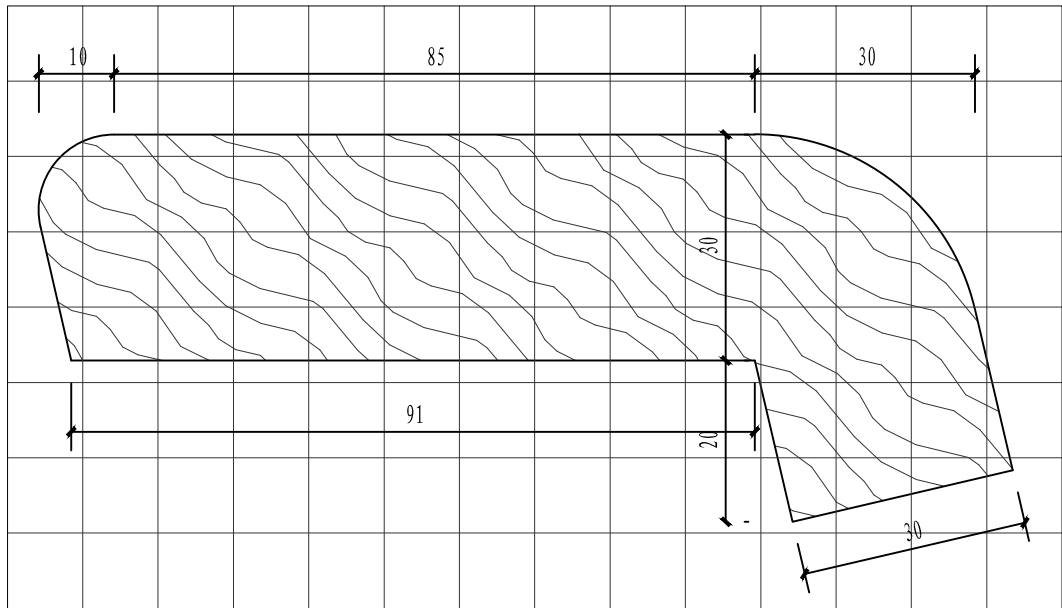


1 大样图 1:1

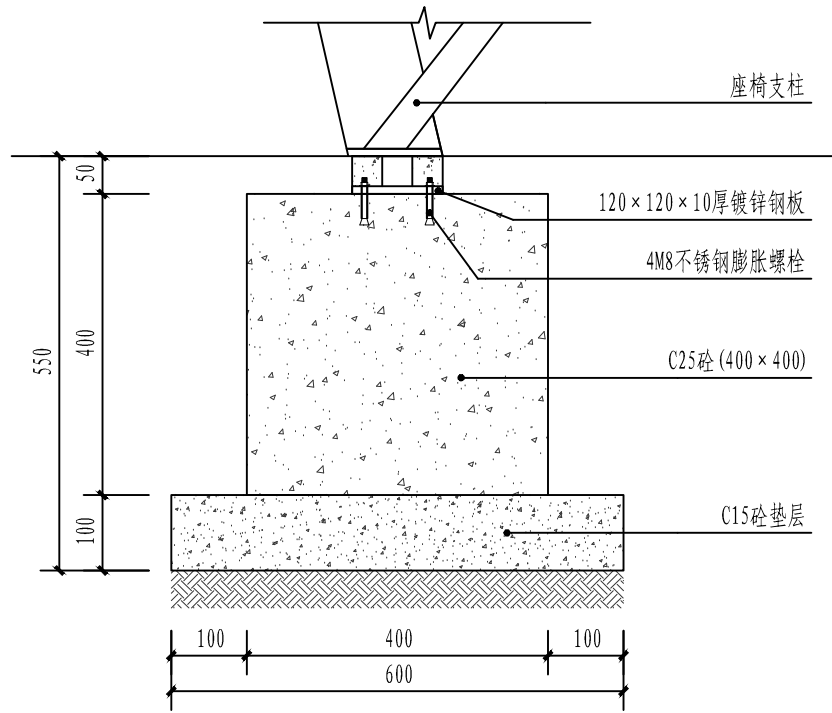


节点十一坐凳基础图 1:10

注：该坐凳共2个基础。

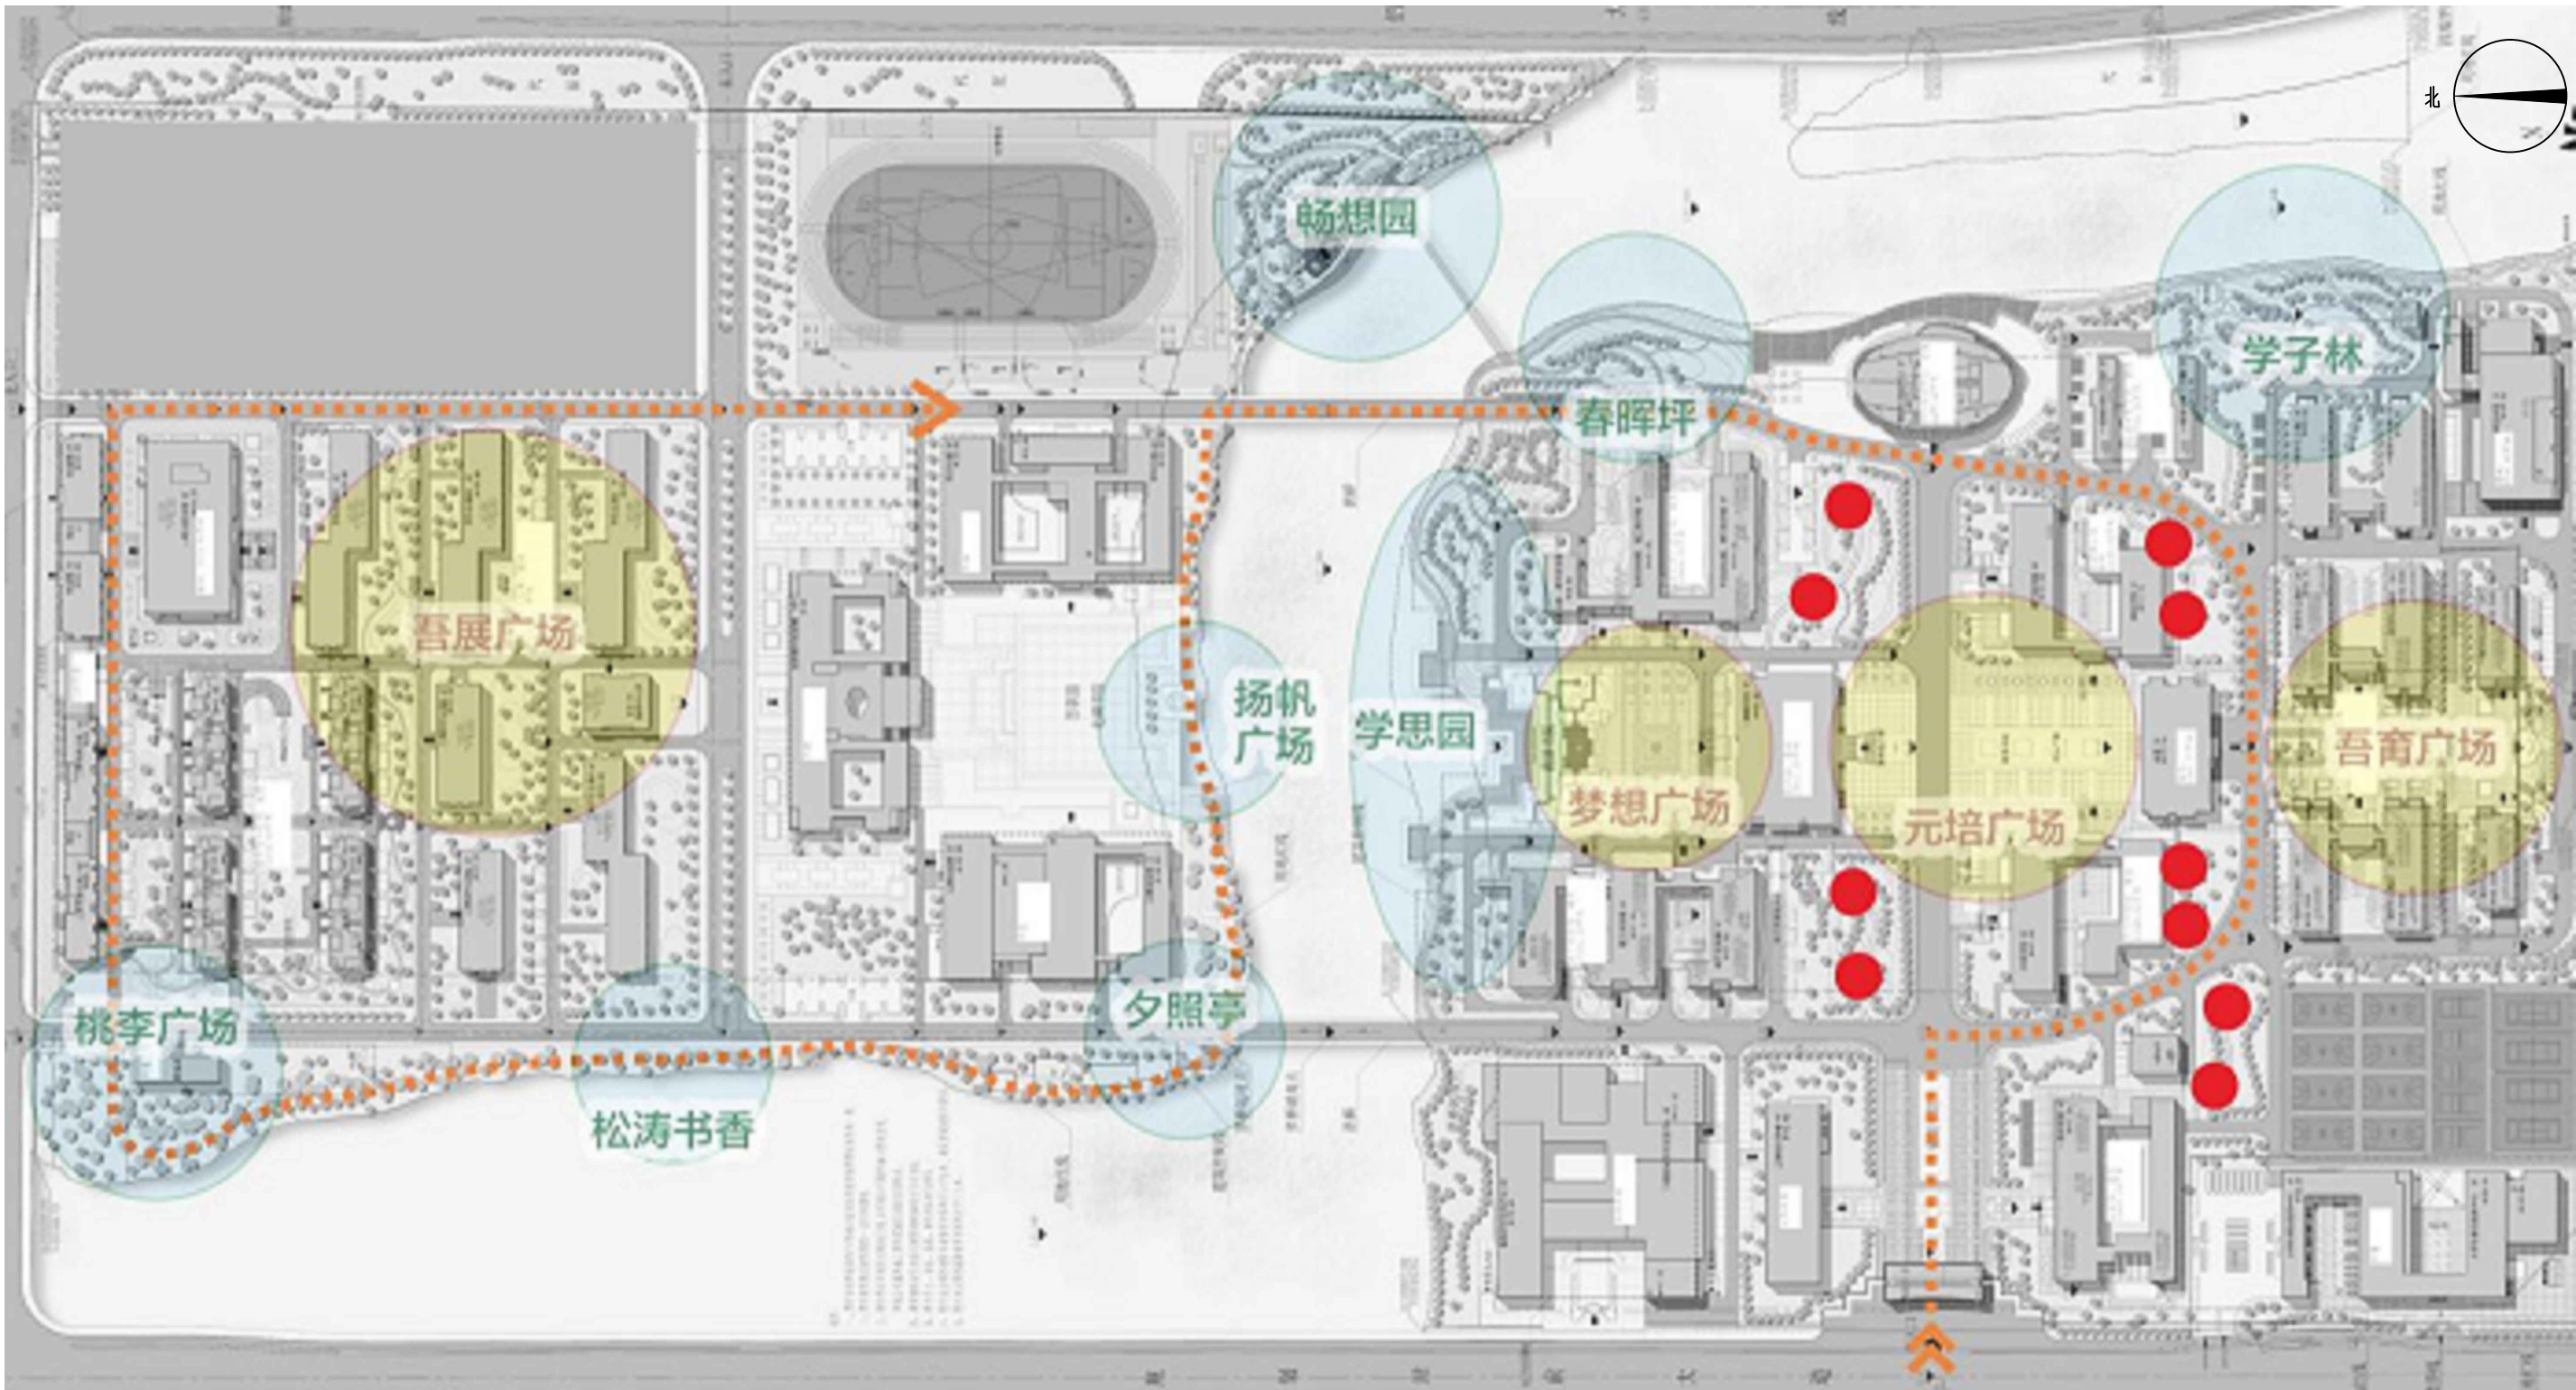


节点十一点位图

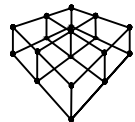


绍兴尚筑装饰设计有限公司

审定 APPROVED	审核 AUDITING	专业负责 CHIEF DESIGN	校对 CHECKED	设计 DESIGNER	制图 DRAWING	阶段 STAGE	日期 DATE	建设单位 CONSTRUCTION UNIT	绍兴文理学院元培学院	图名 DRAWING ITEM	节点十一详图二	图号 DRAWING NO.	JD-10-2
沈亦和	沈亦和	吴晓峰	陈国明	何敏敏	何敏敏	施工图	2019.06	项目 ITEM	绍兴文理学院元培学院文化校园建设				

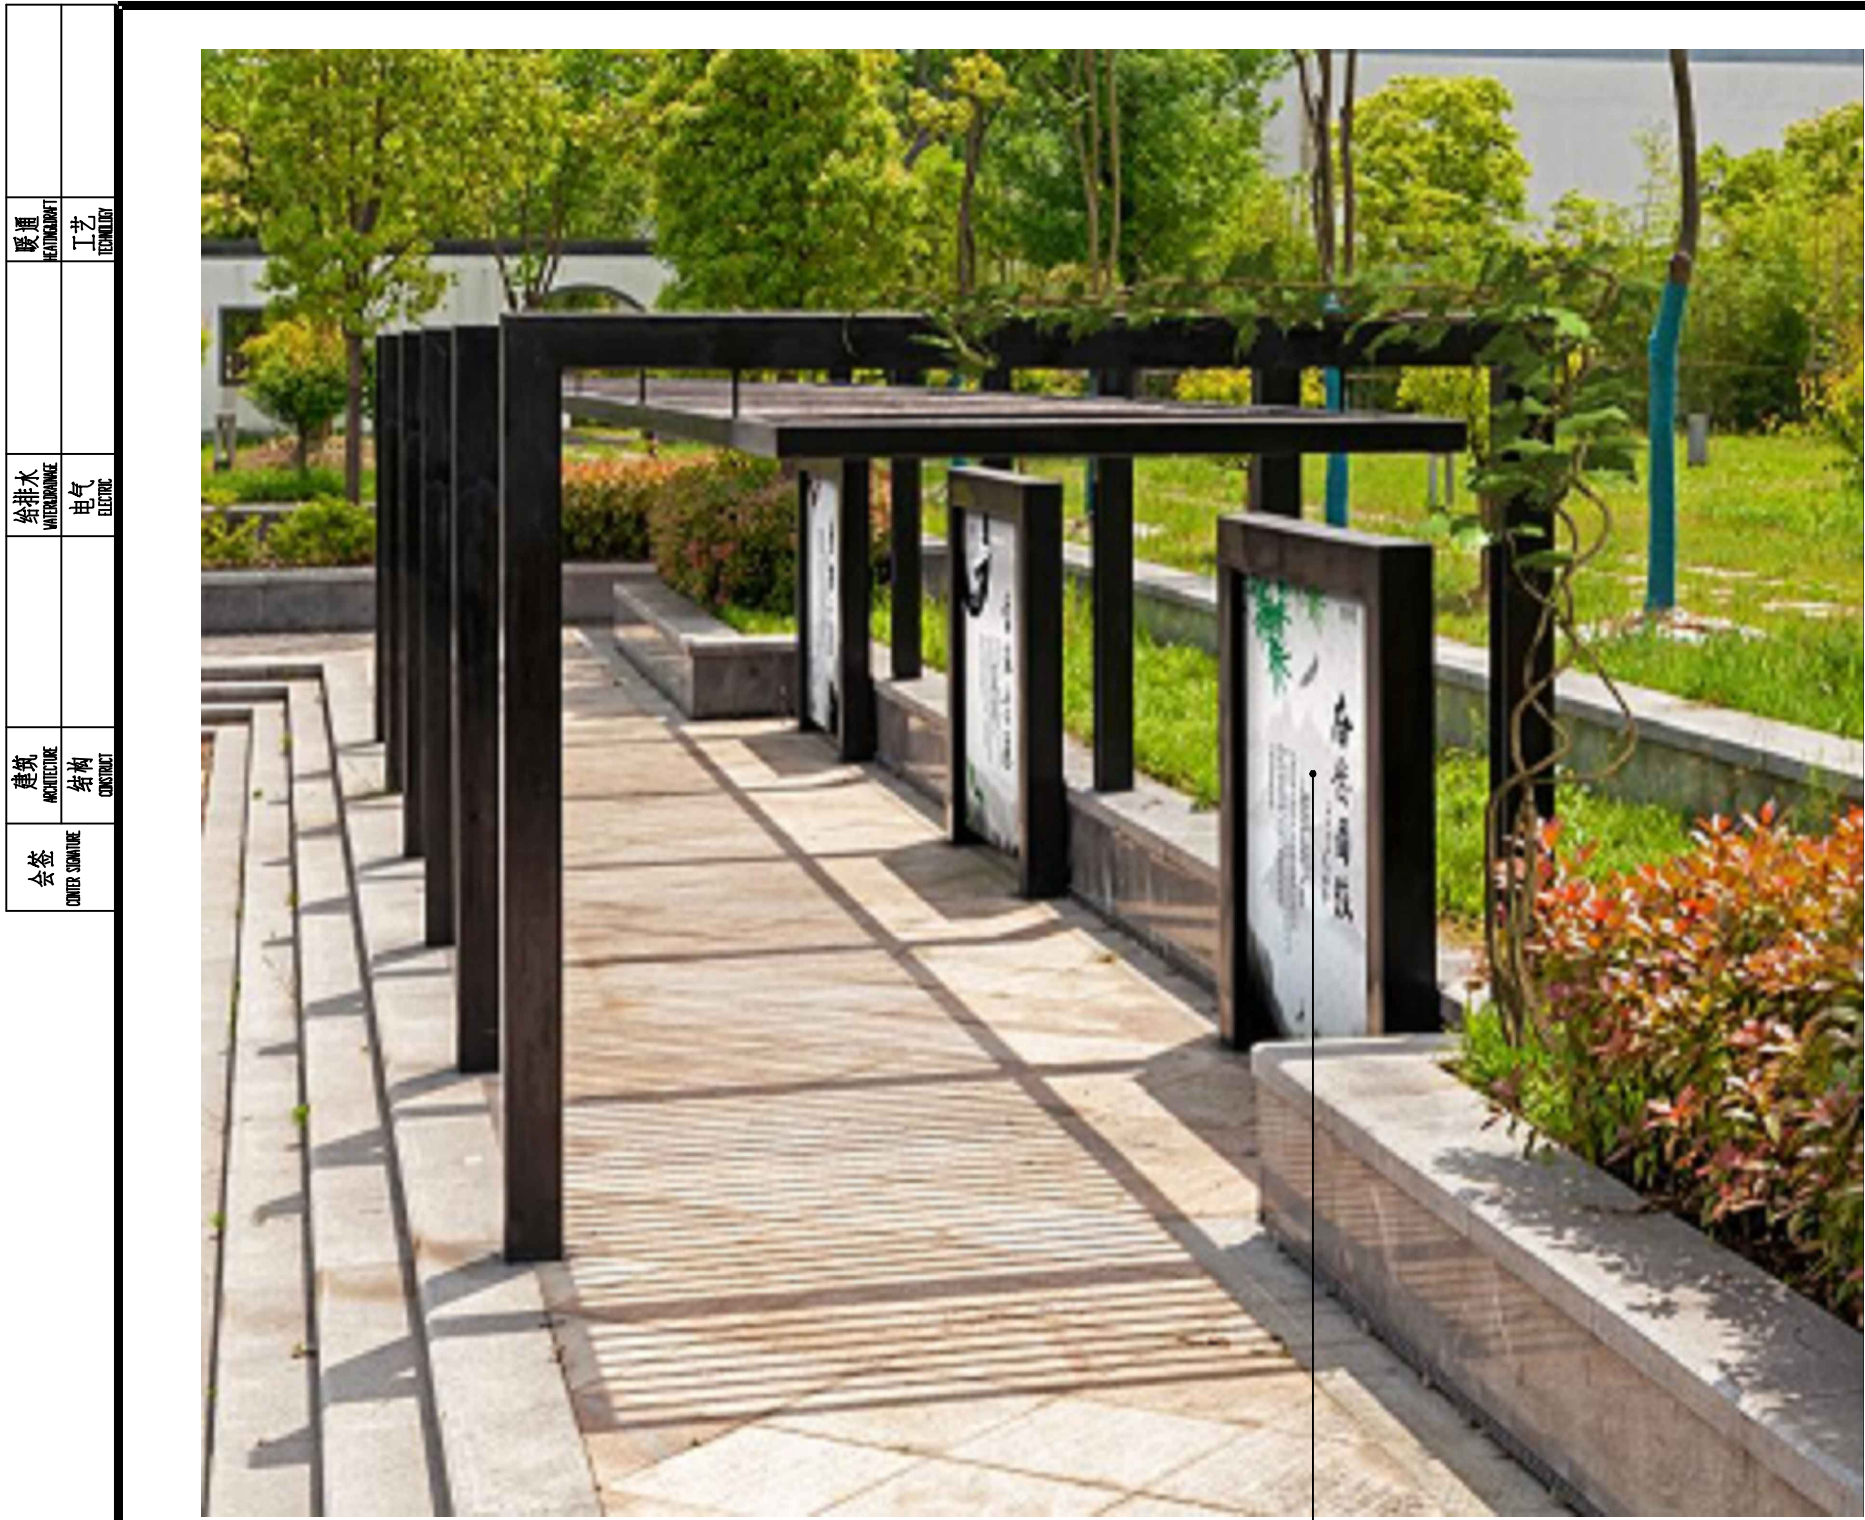


节点十四示意图

注：具体图文内容由甲方提供。

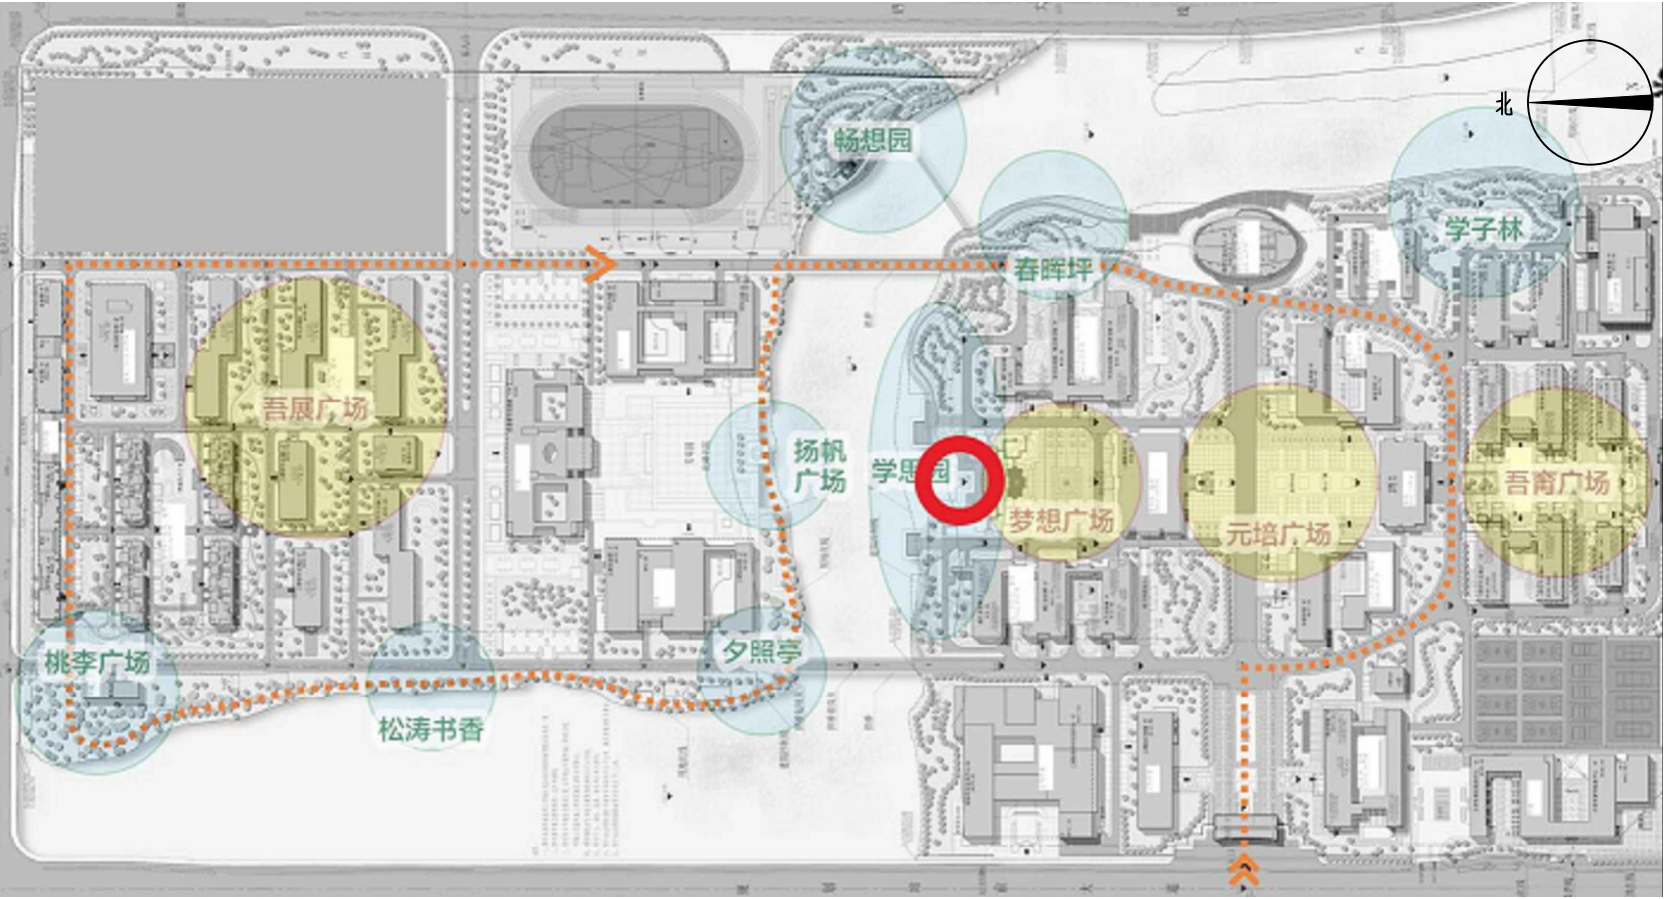


节点十四方位示意图

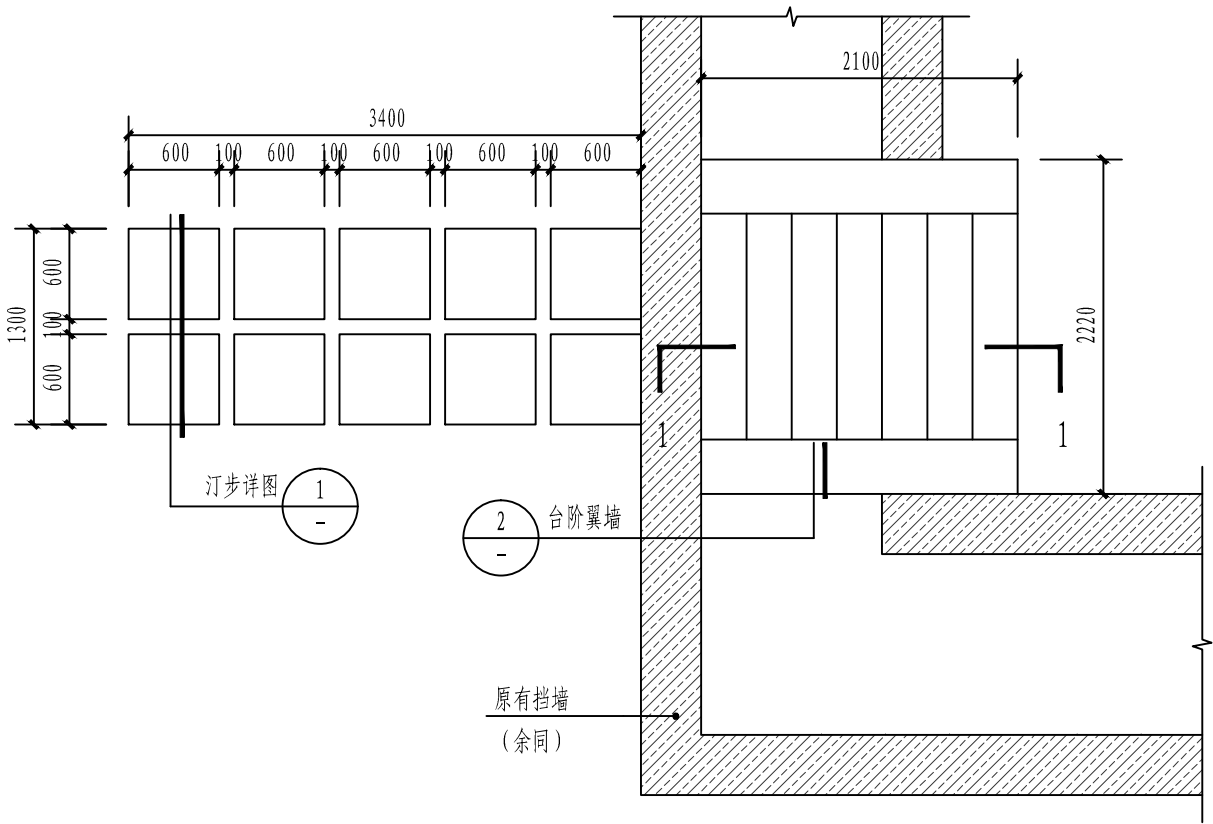


节点十四平面图 1:50


注：1. 该台阶改造相对应两处。
2. 两处台阶改造样式及做法相同。

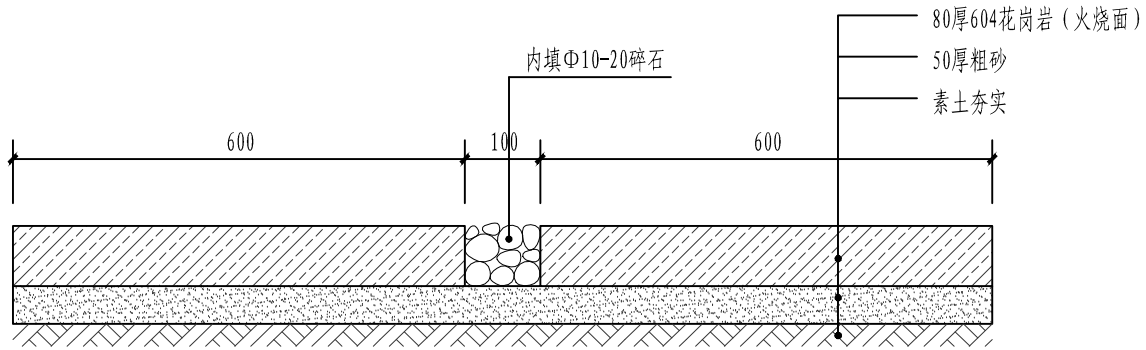


1 汀步详图 1:10

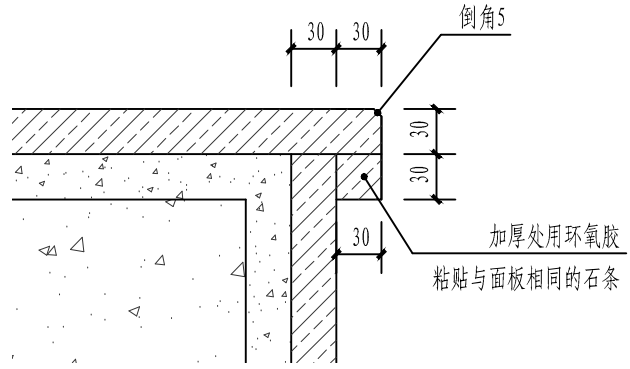


a 台口加厚大样图 1:10

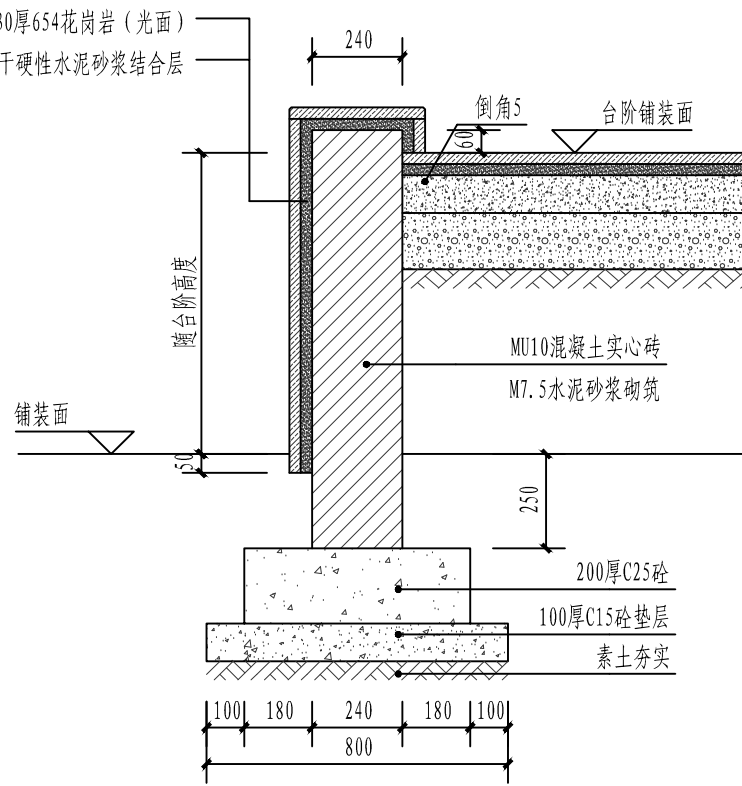

2 台阶翼墙 1:20

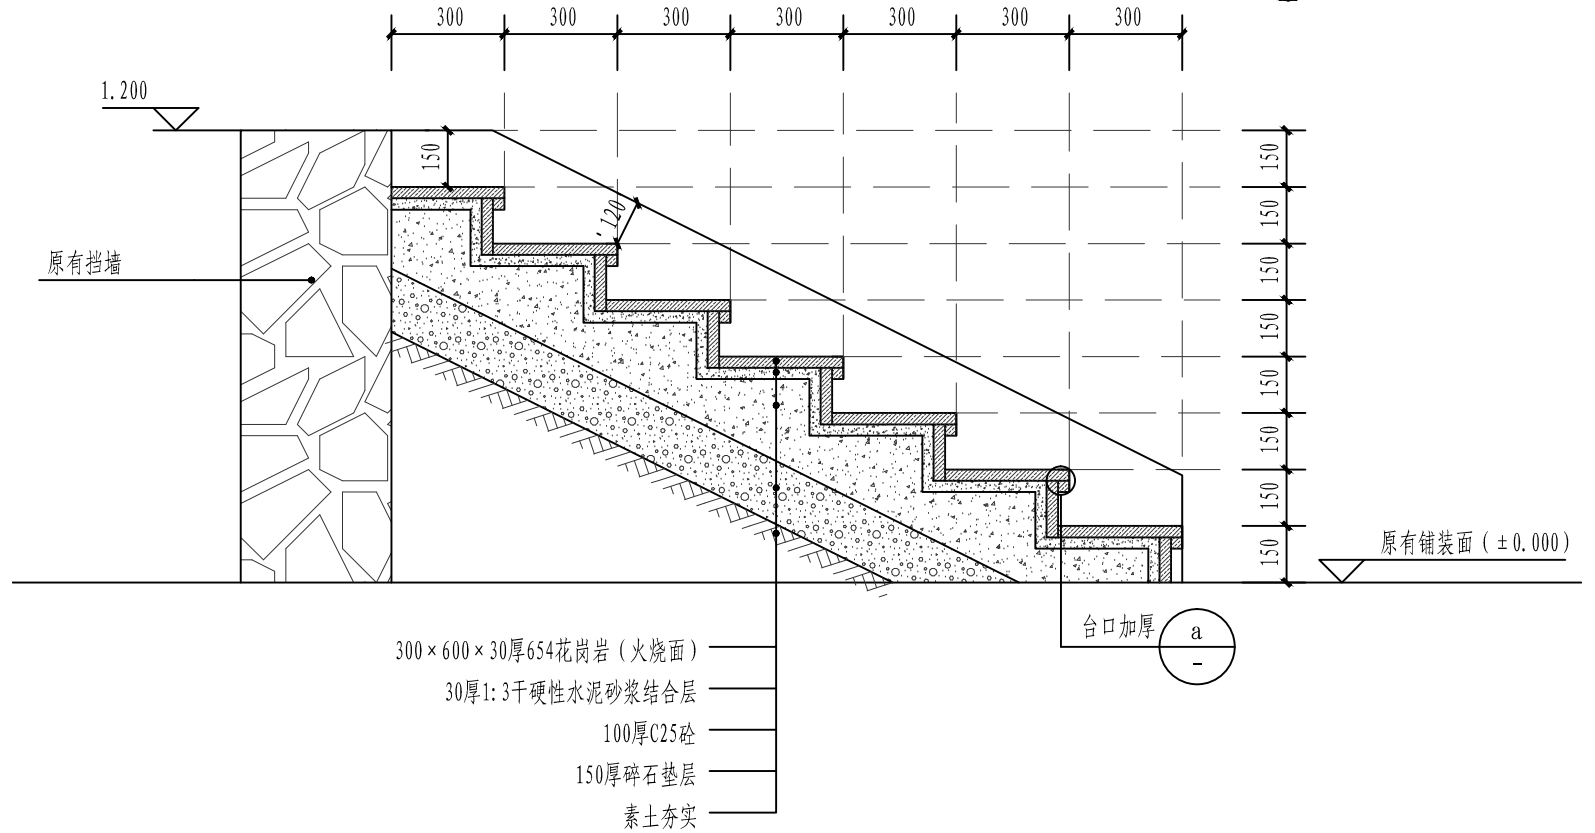


1-1剖面图 1:20

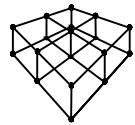


绍兴尚筑装饰设计有限公司

审定	审核	专业负责	校对	设计	制图	阶段	日期	建设单位	图名	图号	图号
APPROVED	AUDITING	CHIEF DESIGN	CHECKED	DESIGNER	DRAWING	STAGE	DATE	CONSTRUCTION UNIT	绍兴文理学院元培学院	节点十四详图	JD-12
沈亦和	沈亦和	张胜峰	陈志同	何敏敏	何敏敏	施工图	2019.06	项目	绍兴文理学院元培学院文化校园建设		

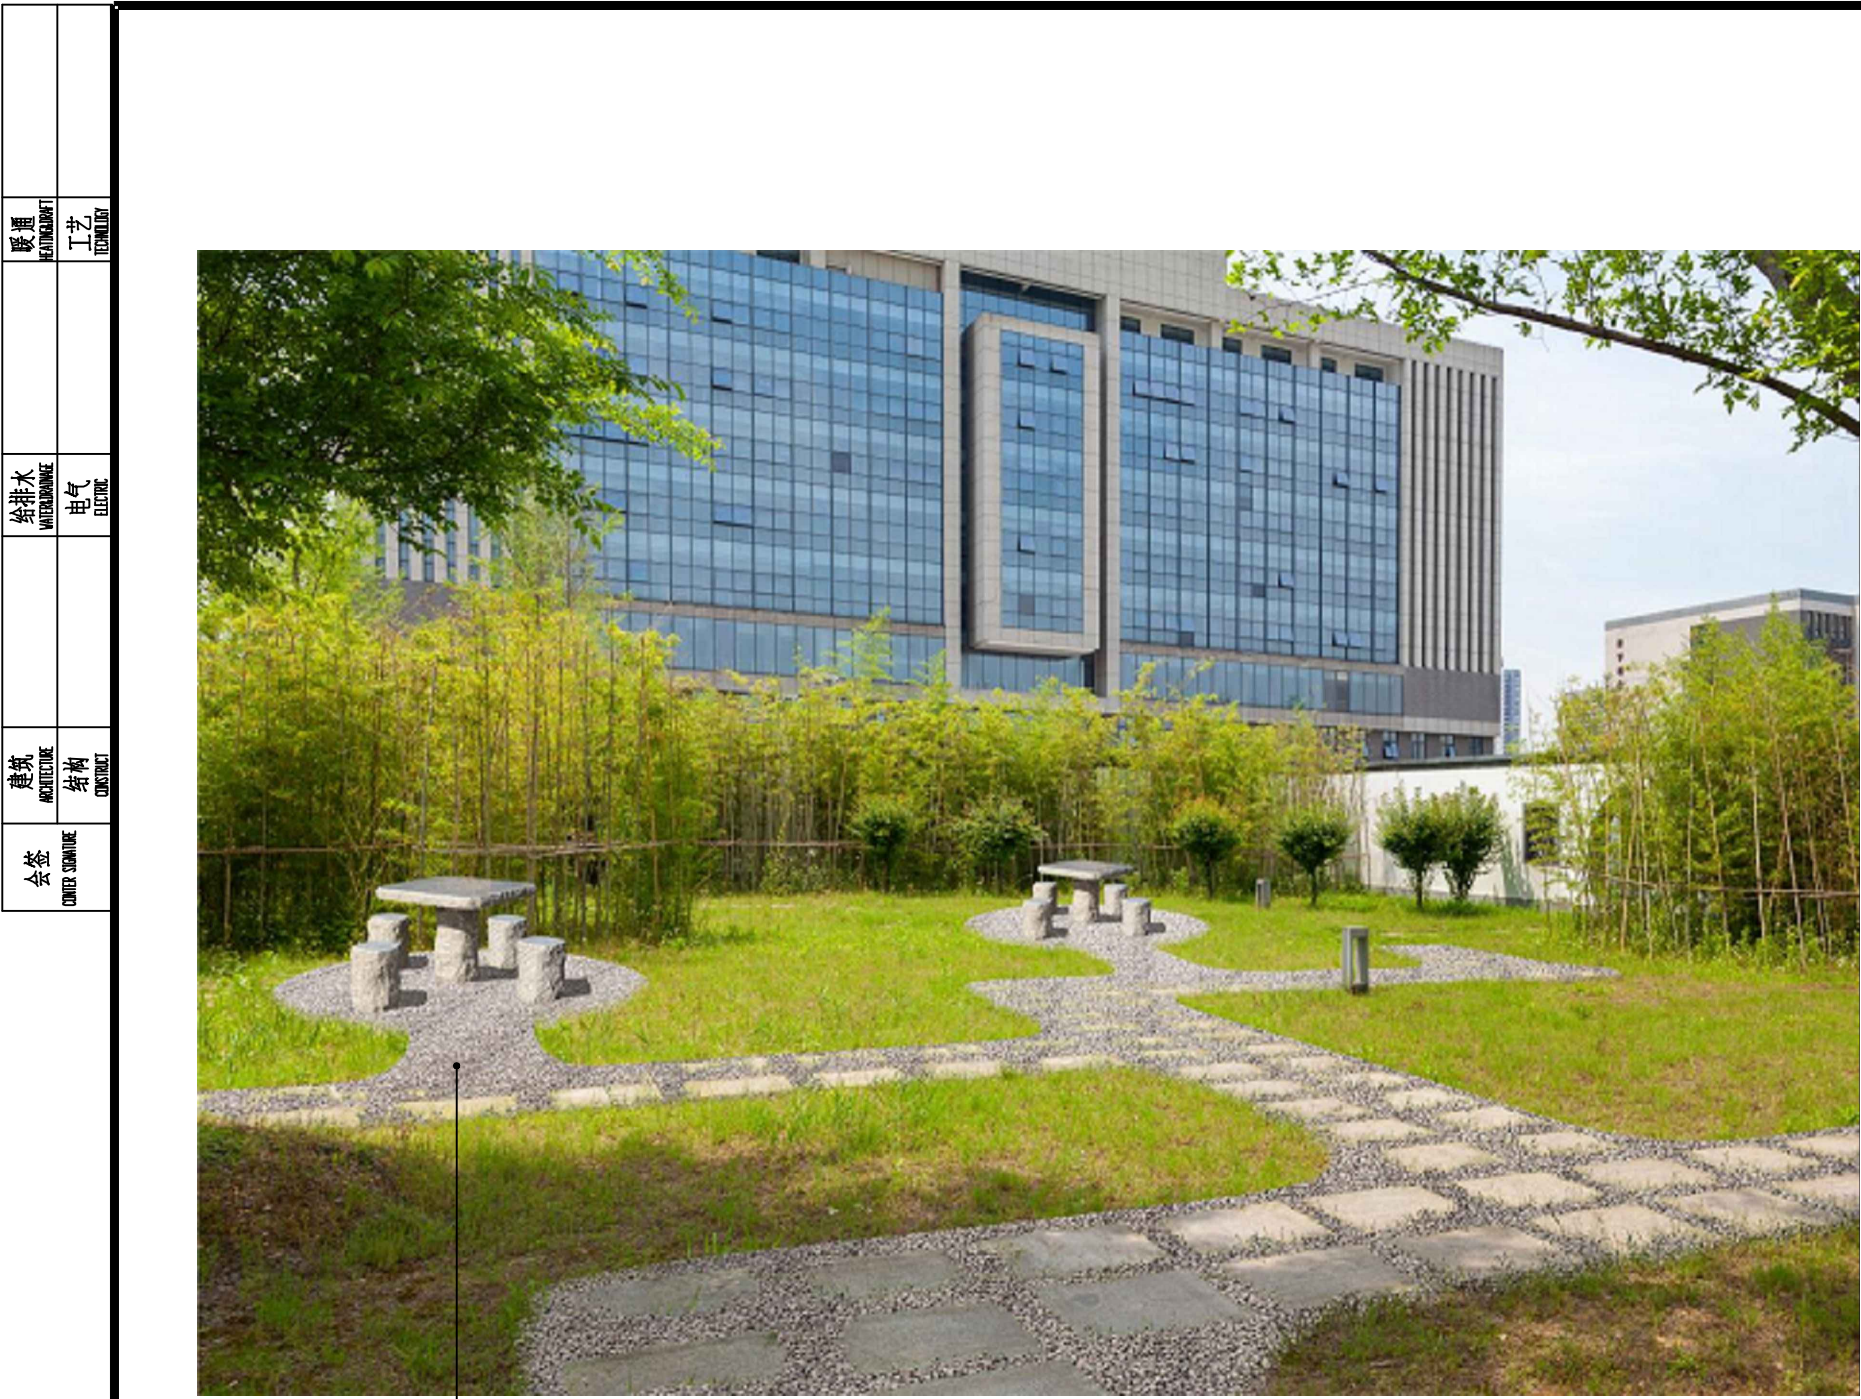


节点十五示意图


注: 1. 该节点改造共两处。
2. 两处节点改造样式及做法相同。

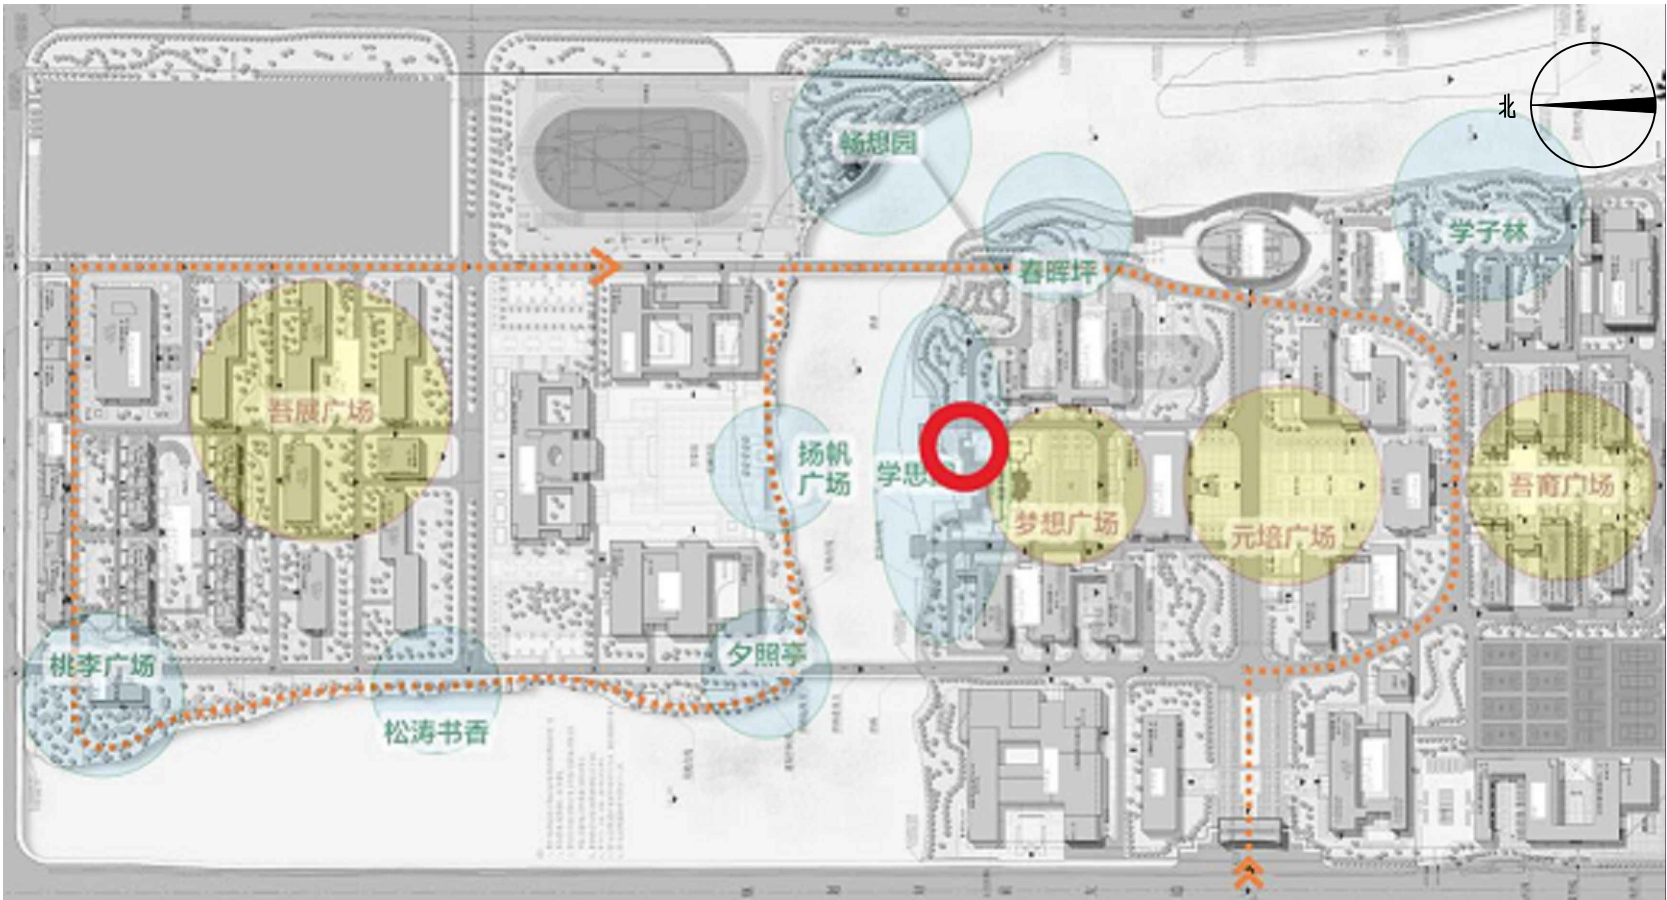


节点十五方位示意图

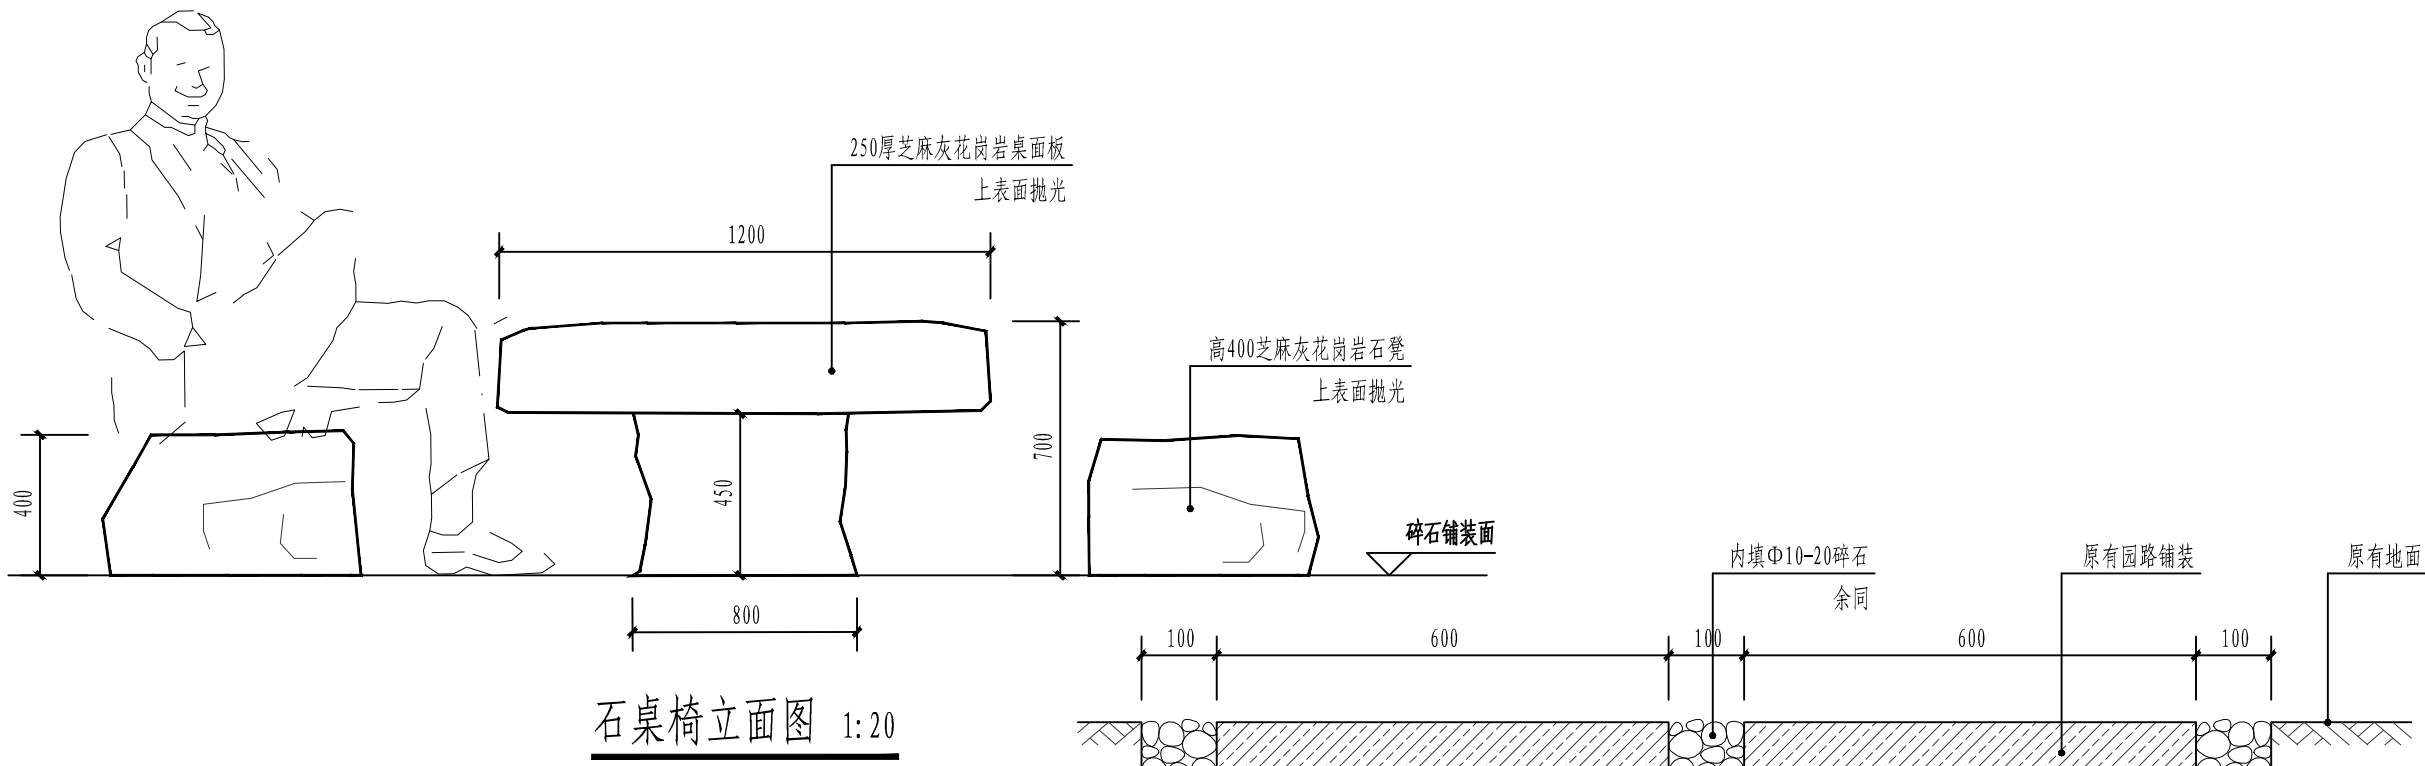


碎石园路断面图 1:10

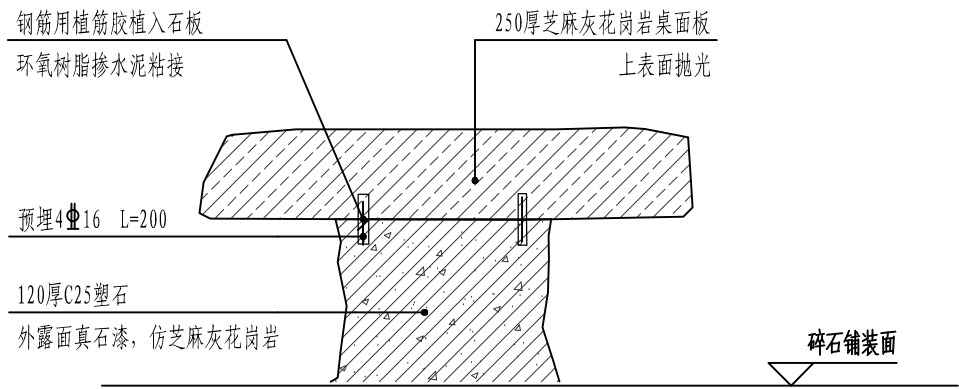


石桌椅断面图 1:20

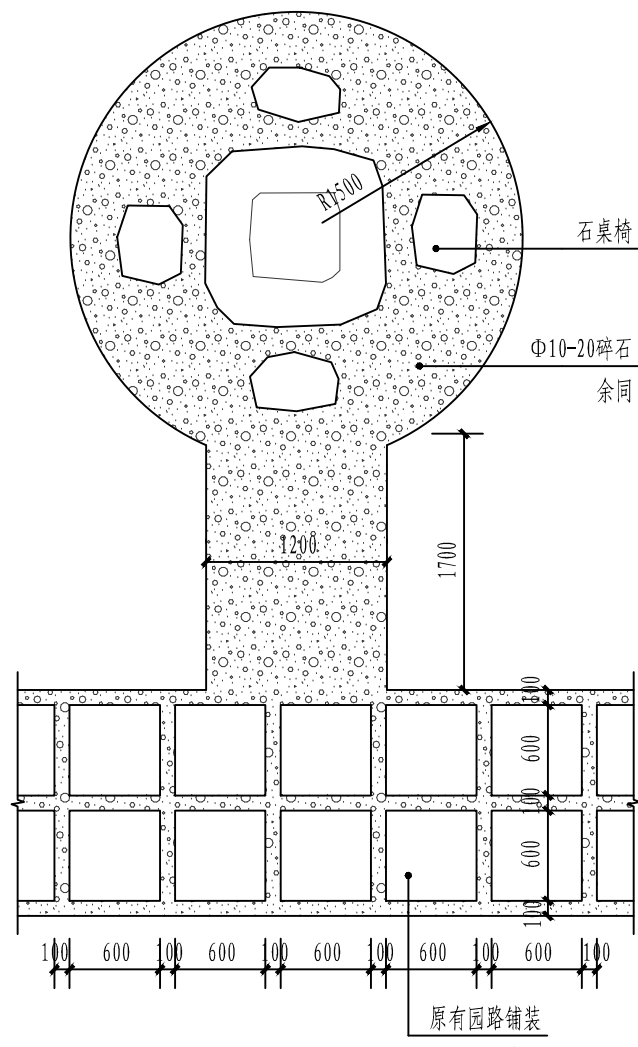


碎石铺装标准平面图 1:50

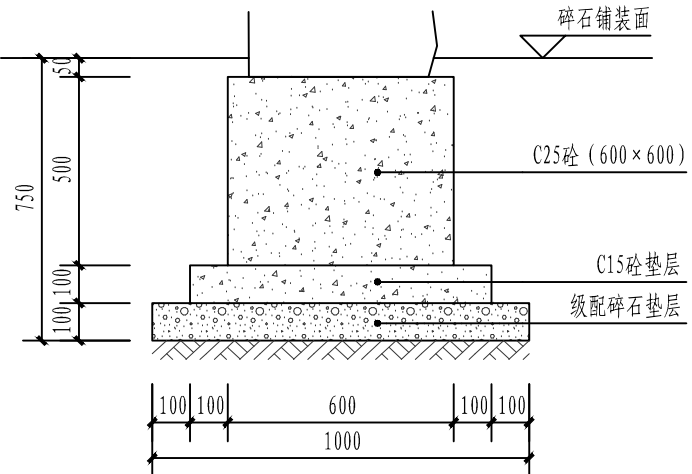


石凳基础详图 1:20

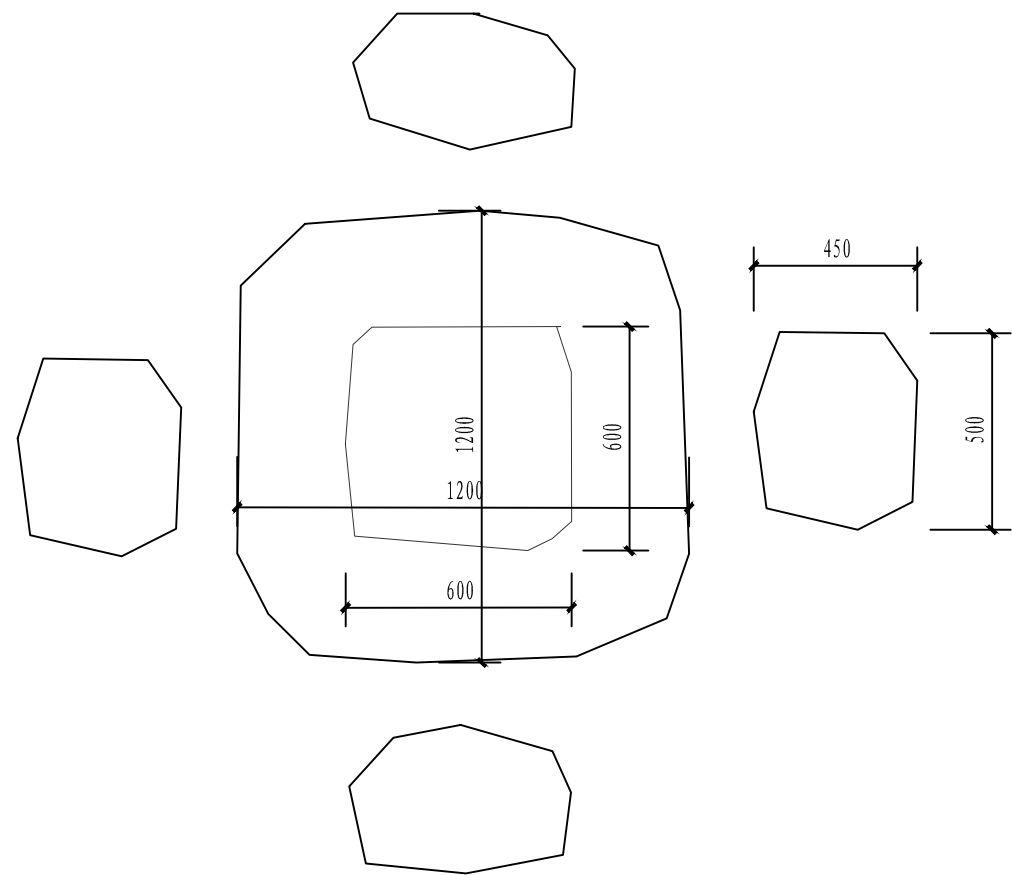

石桌椅平面图 1:20

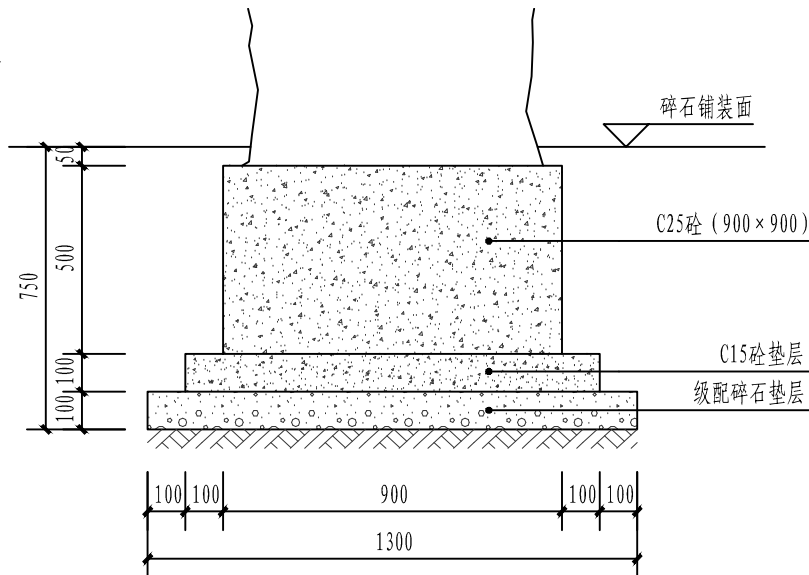

石桌基础详图 1:20

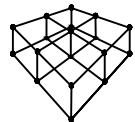

绍兴尚筑装饰设计有限公司

审定 APPROVED	审核 AUDITING	专业负责 CHIEF DESIGN	校对 CHECKED	设计 DESIGNER	制图 DRAWING	阶段 STAGE	日期 DATE	建设单位 CONSTRUCTION UNIT	绍兴文理学院元培学院	图名 DRAWING ITEM	节点十五详图	图号 DRAWING NO.	JD-13
沈亦和	沈亦和	张胜峰	陈云同	何敏敏	何敏敏	施工图	2019.06	项目 ITEM	绍兴文理学院元培学院文化校园建设				

暖通	给排水	电气	结构	建筑	安装
HEATING	PLUMBING	ELECTRIC	STRUCTURE	ARCHITECTURE	INSTALLATION
丁字	丁字	丁字	丁字	丁字	丁字
丁字	丁字	丁字	丁字	丁字	丁字




900×900×50厚红色不锈钢烤漆字

230×230×50厚红色不锈钢烤漆字

节点十六示意图

注：1. 景观前增设4盏LED防水射灯（5W）。
2. 电源接就近路灯，总长15m，电线规格：YJV-5x4, SC25。
线路均采用聚氯乙烯电缆穿管，管埋深0.5m敷设，绿化带内采用Φ32尼龙管，
管径在道路上敷设和横穿道路时应增设一道DN50镀锌钢管保护。
3. 不锈钢字中文内容为“扬帆广场”，英文内容暂定为“YANG FAN SQUARE”。
需与甲方确定中英文字体及英文翻译后方可施工。

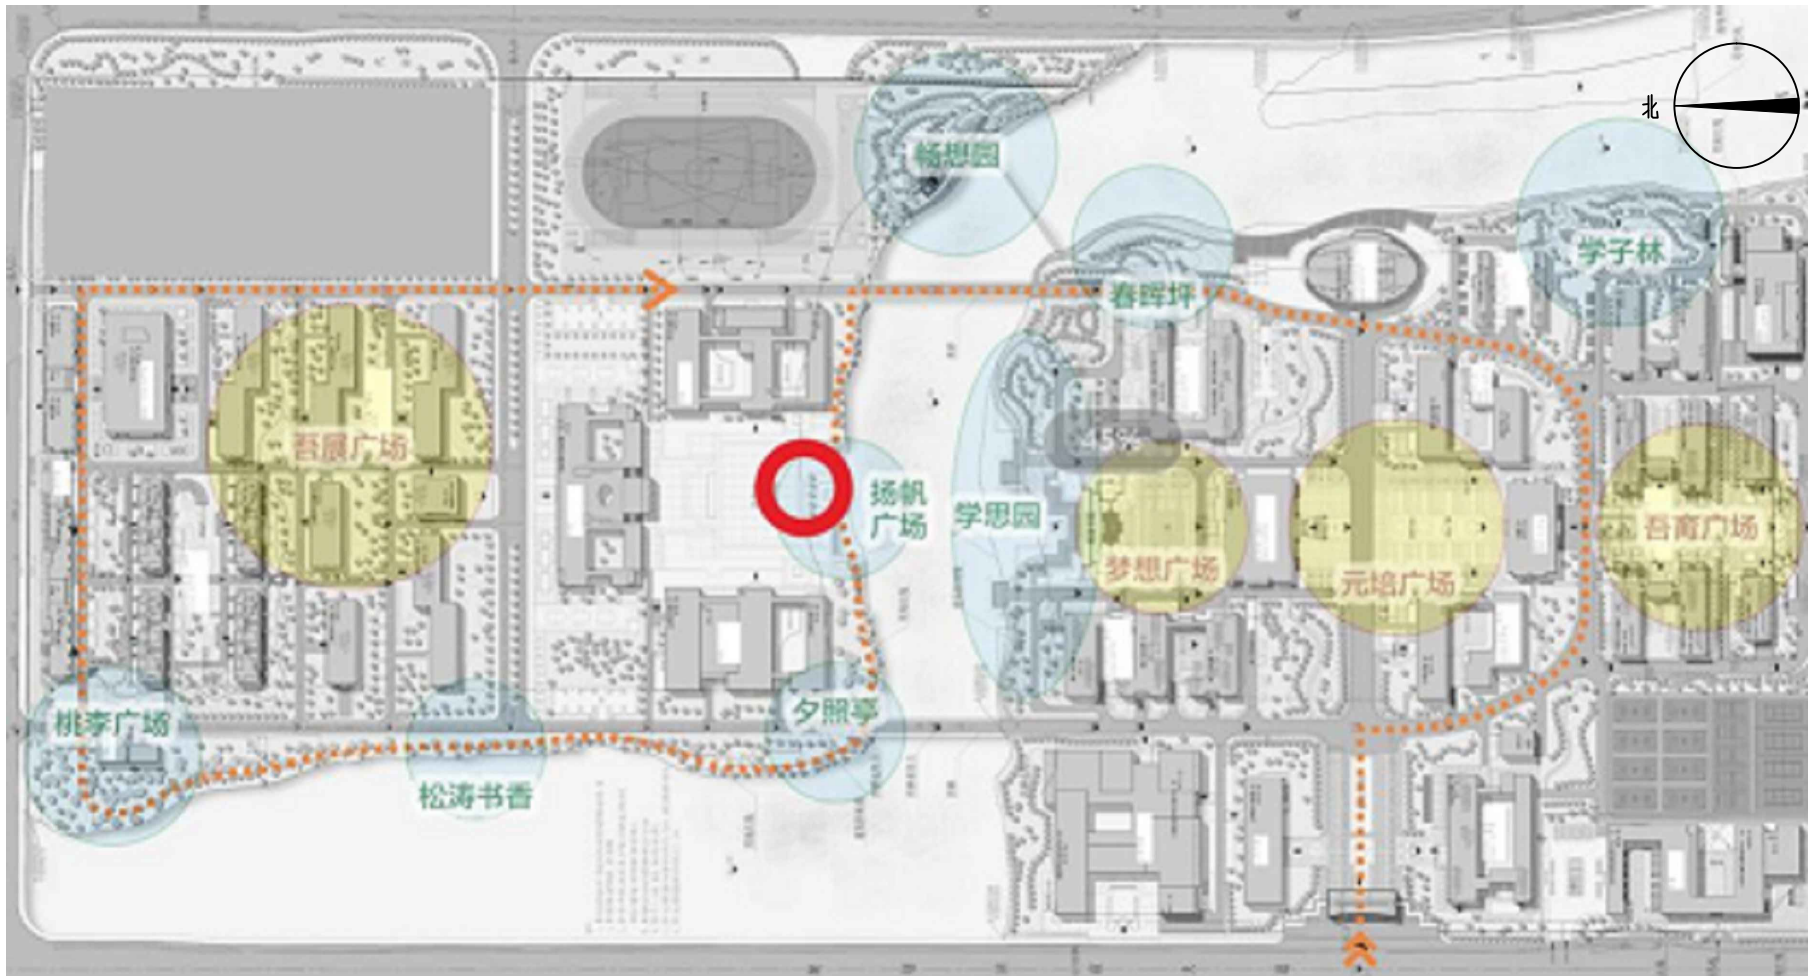


节点十六方位示意图




高湖石介绍石碑

节点十八示意图

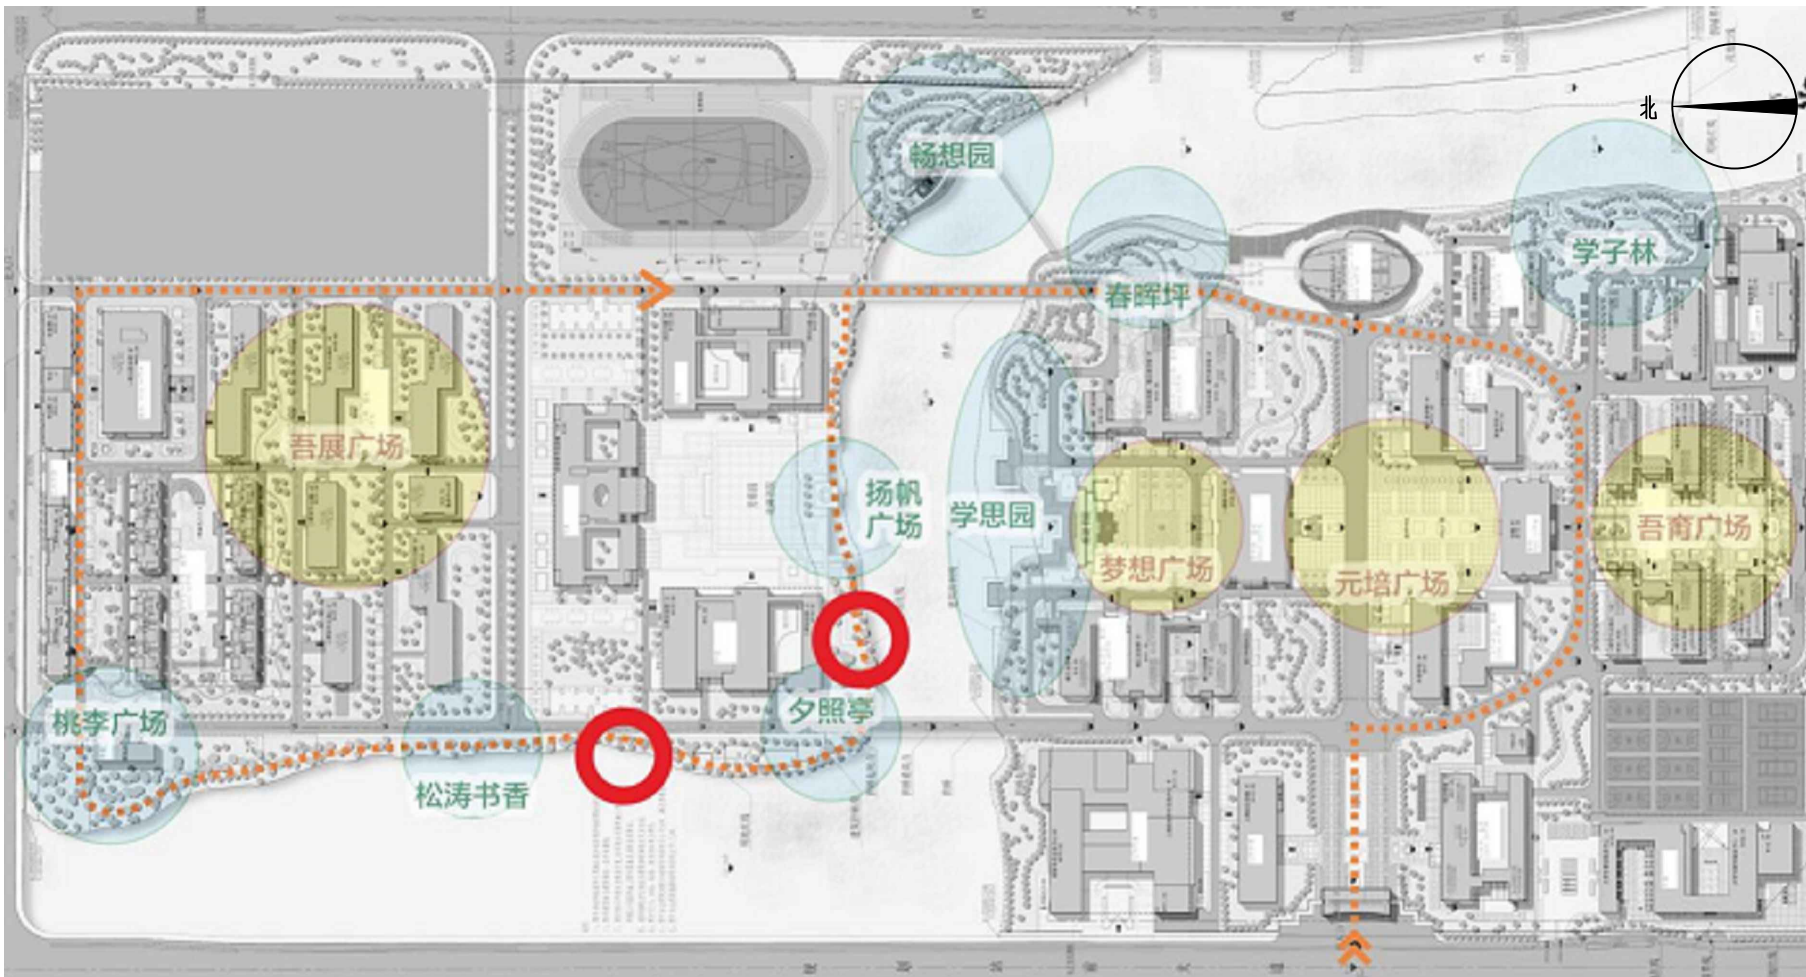


节点十八方位示意图

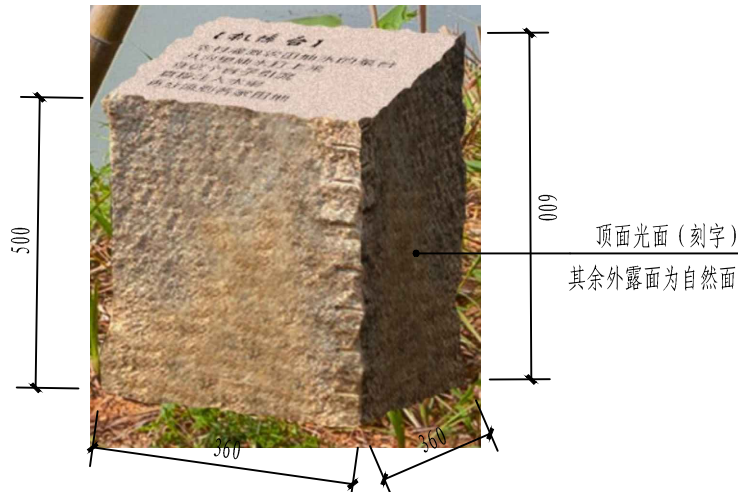


高湖石介绍石碑尺寸图

注：1. 刻字内容及字体由甲方提供。暂定50个字(字高30)
2. 该介绍石碑共两个。

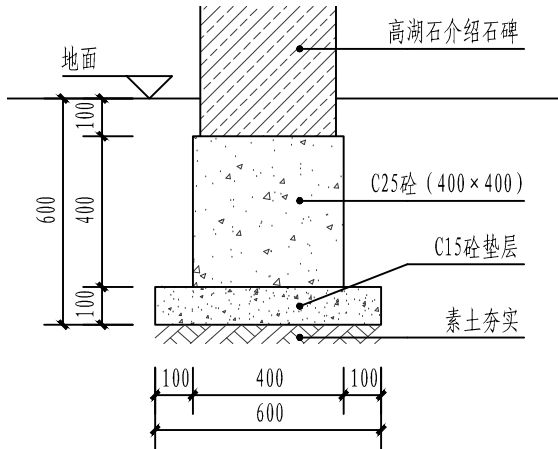


景石基础详图 1:20

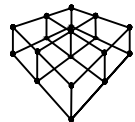


绍兴尚筑装饰设计有限公司

审定	审核	专业负责	校对	设计	制图	阶段	日期	建设单位	绍兴文理学院元培学院	图名	节点十六、十八详图	图号	JD-14
APPROVED	AUDITING	CHIEF DESIGN	CHECKED	DESIGNER	DRAWING	STAGE	DATE	CONSTRUCTION UNIT	绍兴文理学院元培学院文化校园建设	DRAWING ITEM		DRAWING NO.	
沈亦和	沈亦和	吴晓峰	陶志同	何敏敏	何敏敏	施工图	2019.06	项目					


会签	建筑	给排水	暖通
CONTRACT SIGNATURE	ARCHITECTURE	WATER SUPPLY AND DRAINAGE	HEATING
	结构	电气	工艺
	CONSTRUCT	ELECTRIC	TECHNOLOGY

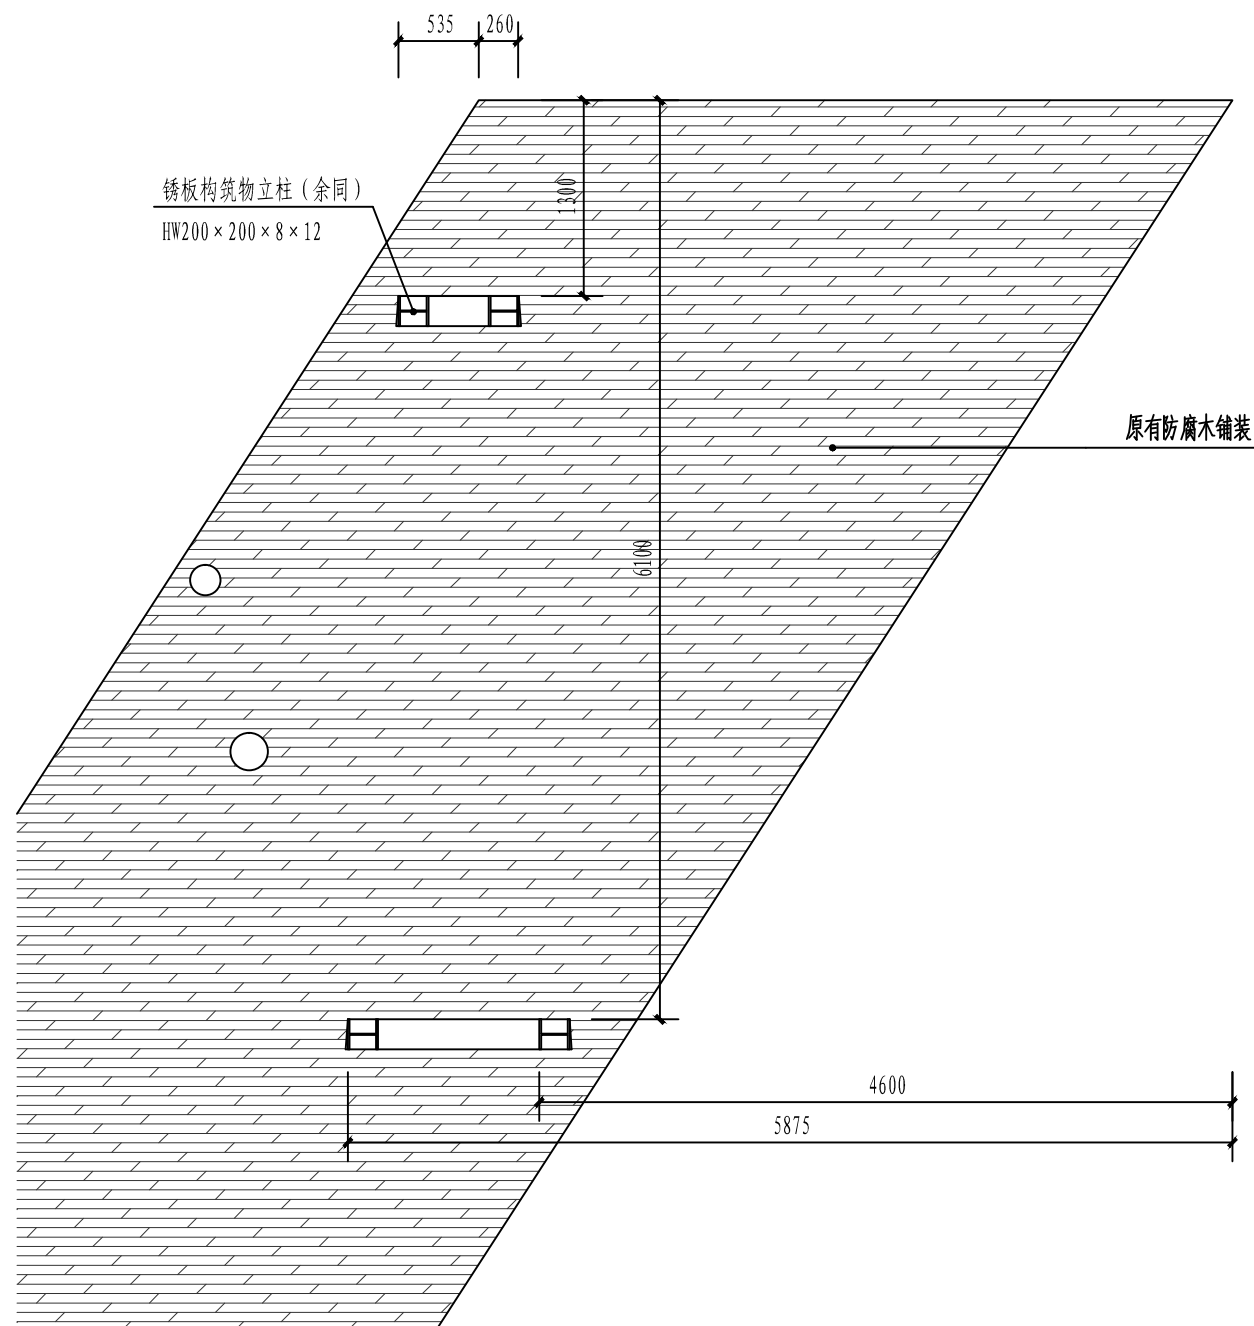


耐候钢板构筑物底平面图 1:50

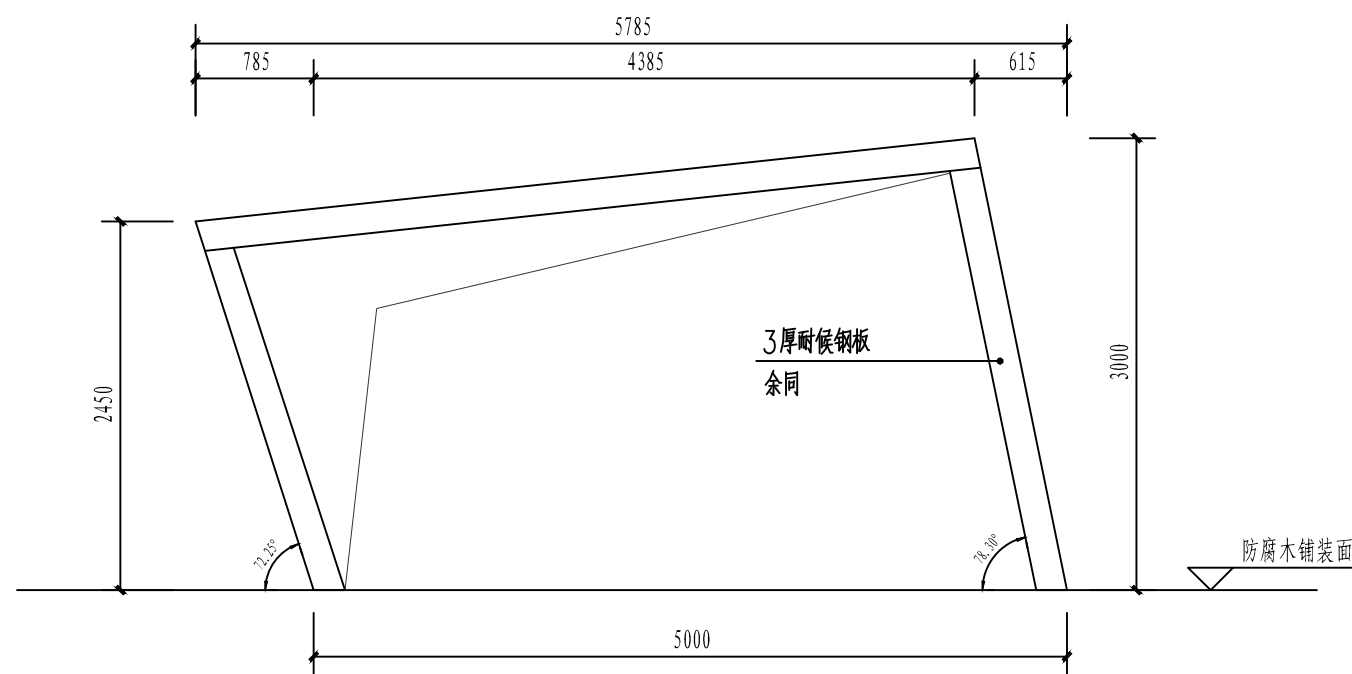


耐候钢板构筑物立面图 1:50

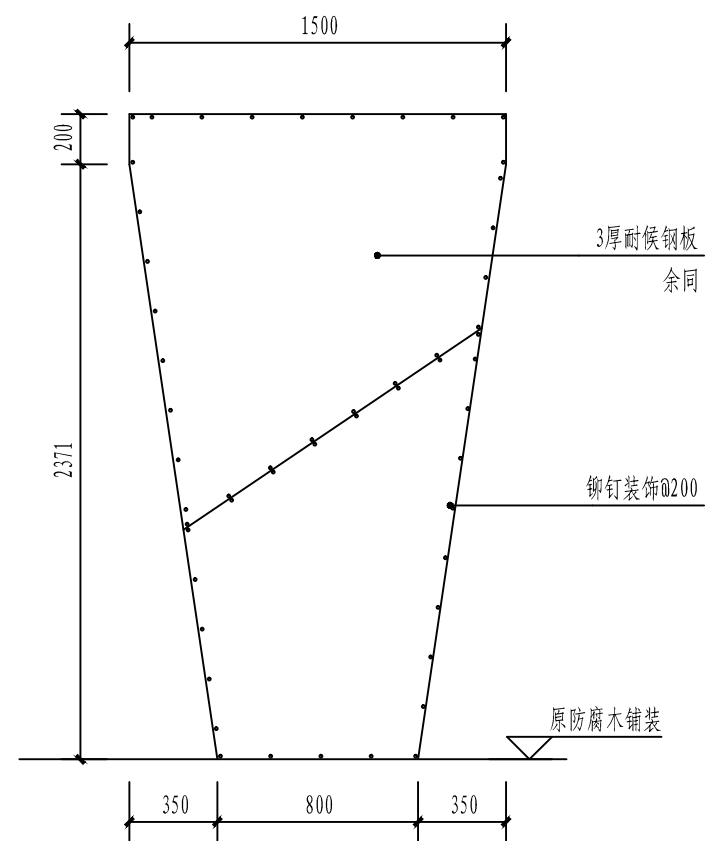

锈板构筑物南立面图 1:30

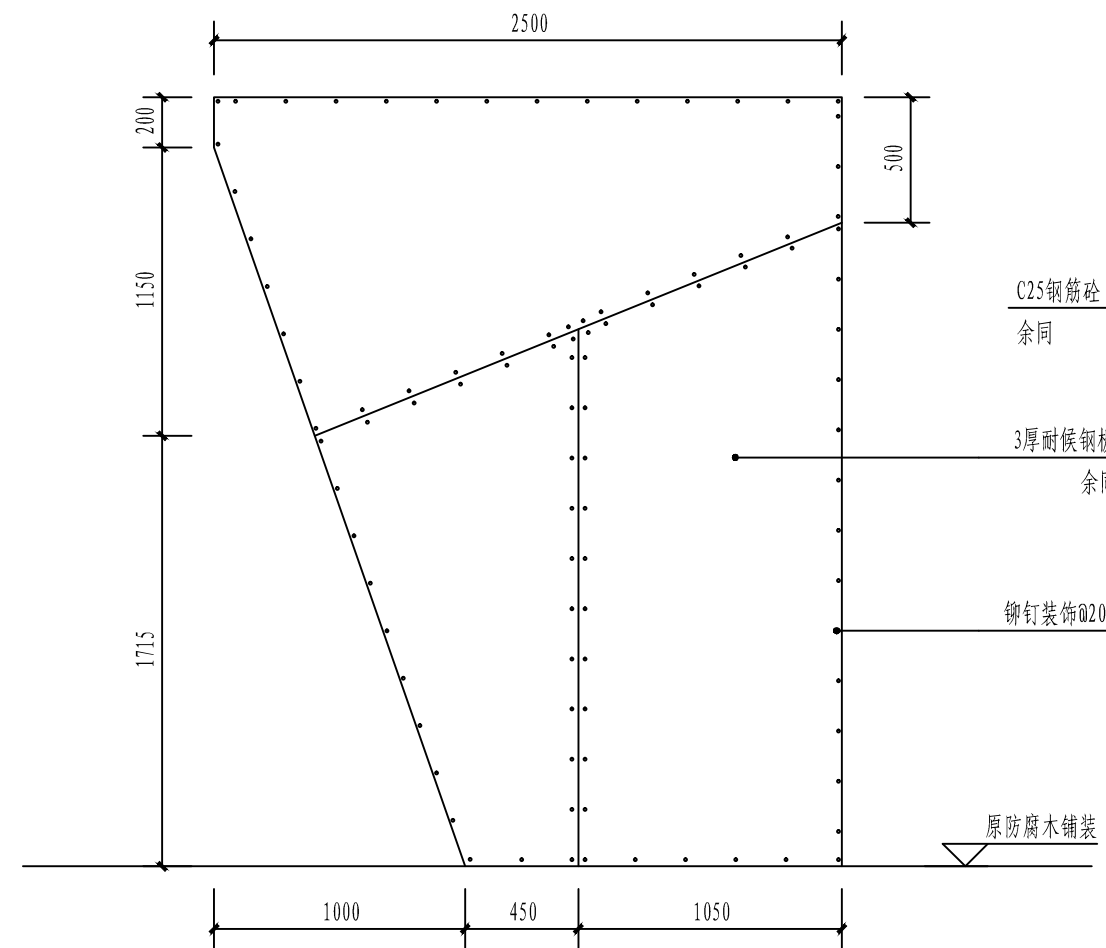


锈板构筑物北立面图 1:30

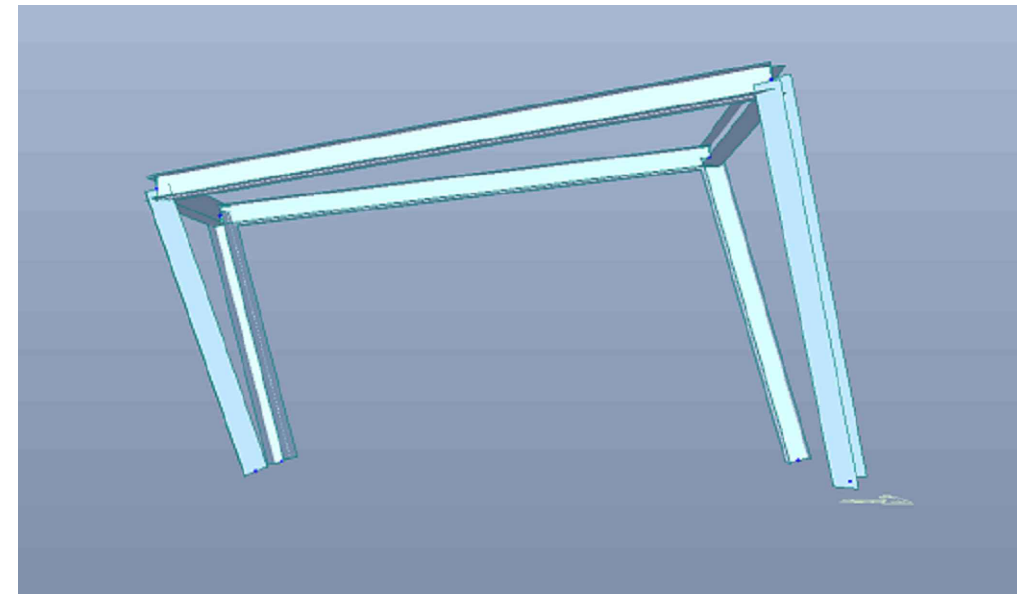


耐候钢板构筑物主龙骨示意图


注: 1. 图中所用主龙骨均为HW200×200×8×12。
2. 上顶面及左右立面增加横向L50×5厚镀锌角钢@500。

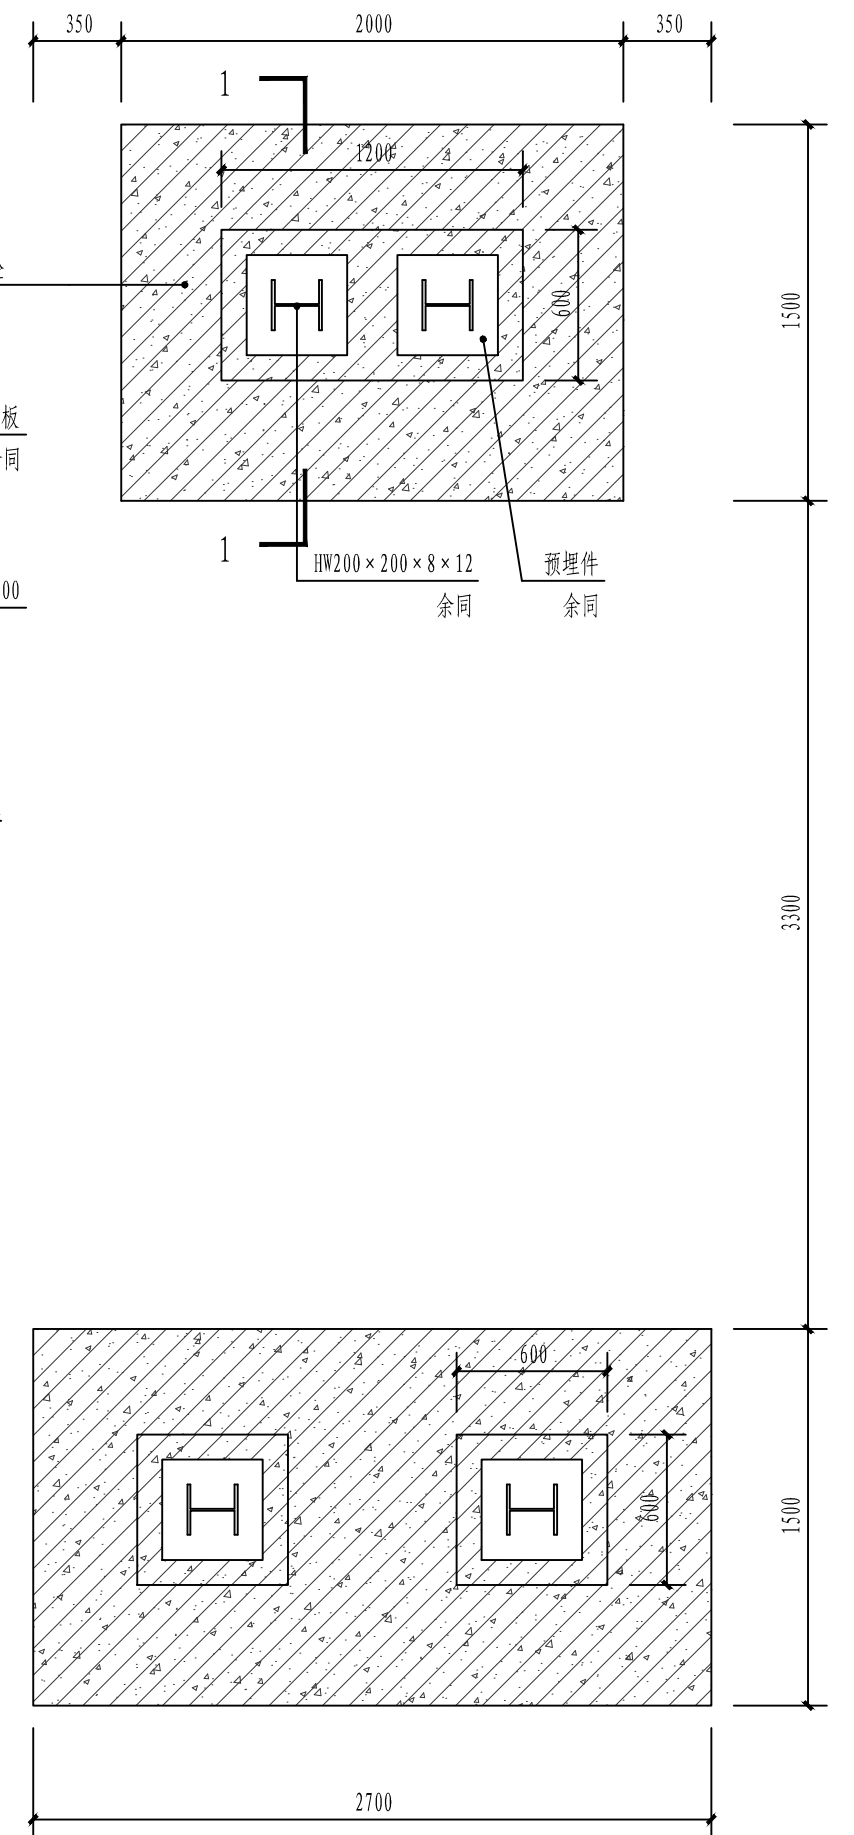

耐候钢板构筑物基础平面图 1:30

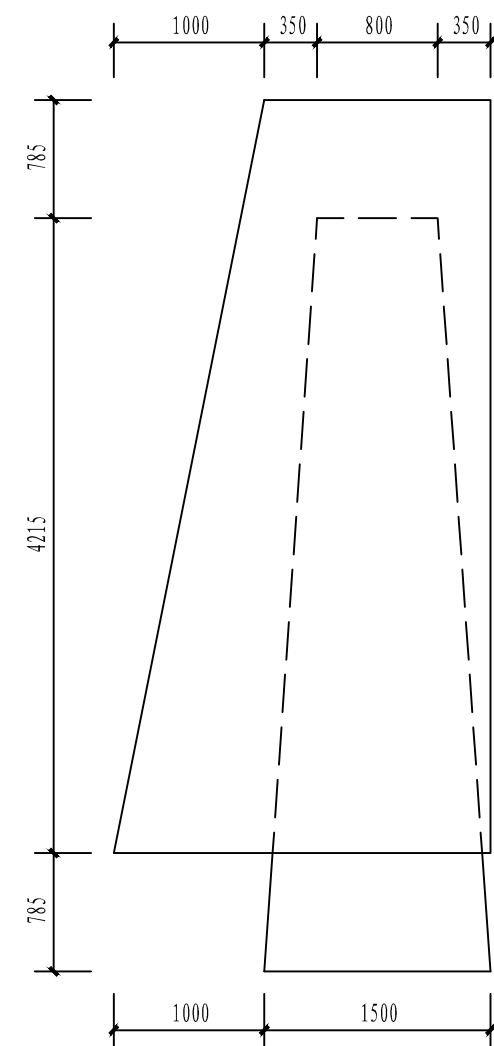

锈板构筑物定、底平面尺寸图 1:50

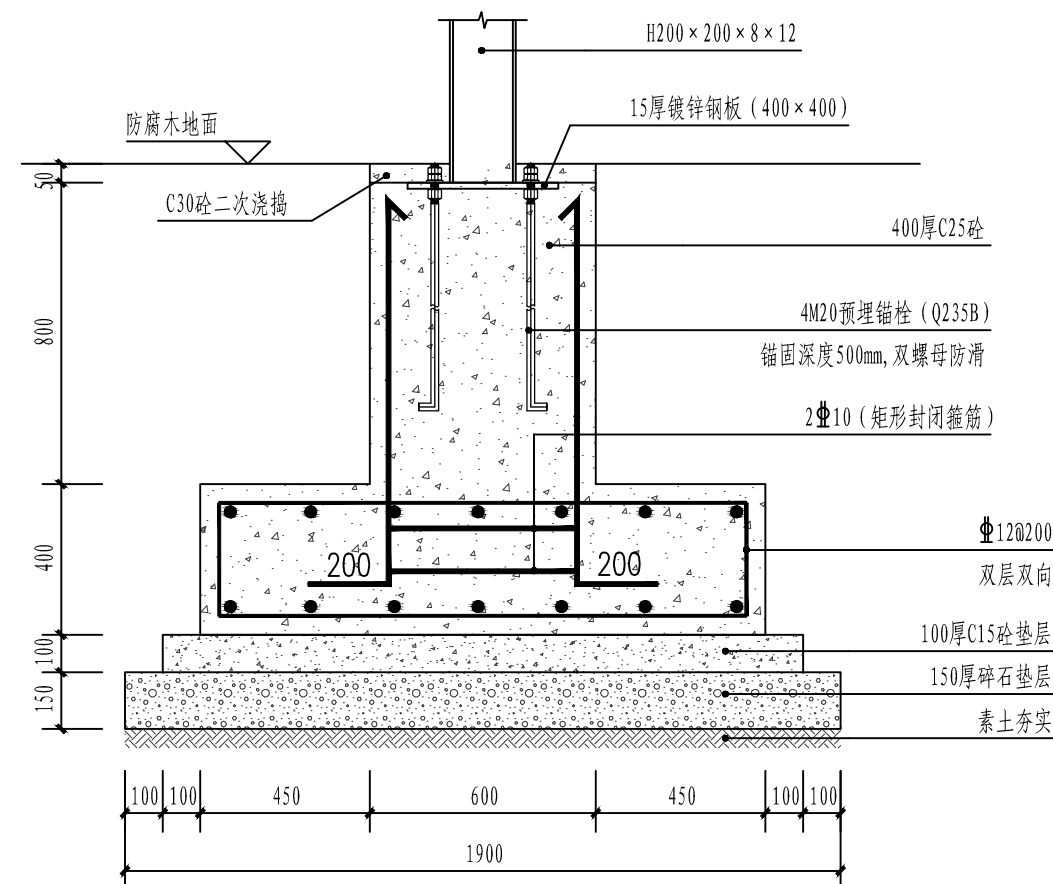


三级驿站亭基础剖面图 1:20


暖通	给排水	建筑	电气	结构	专业
暖通	给排水	建筑	电气	结构	专业
暖通	给排水	建筑	电气	结构	专业
暖通	给排水	建筑	电气	结构	专业




节点二十示意图

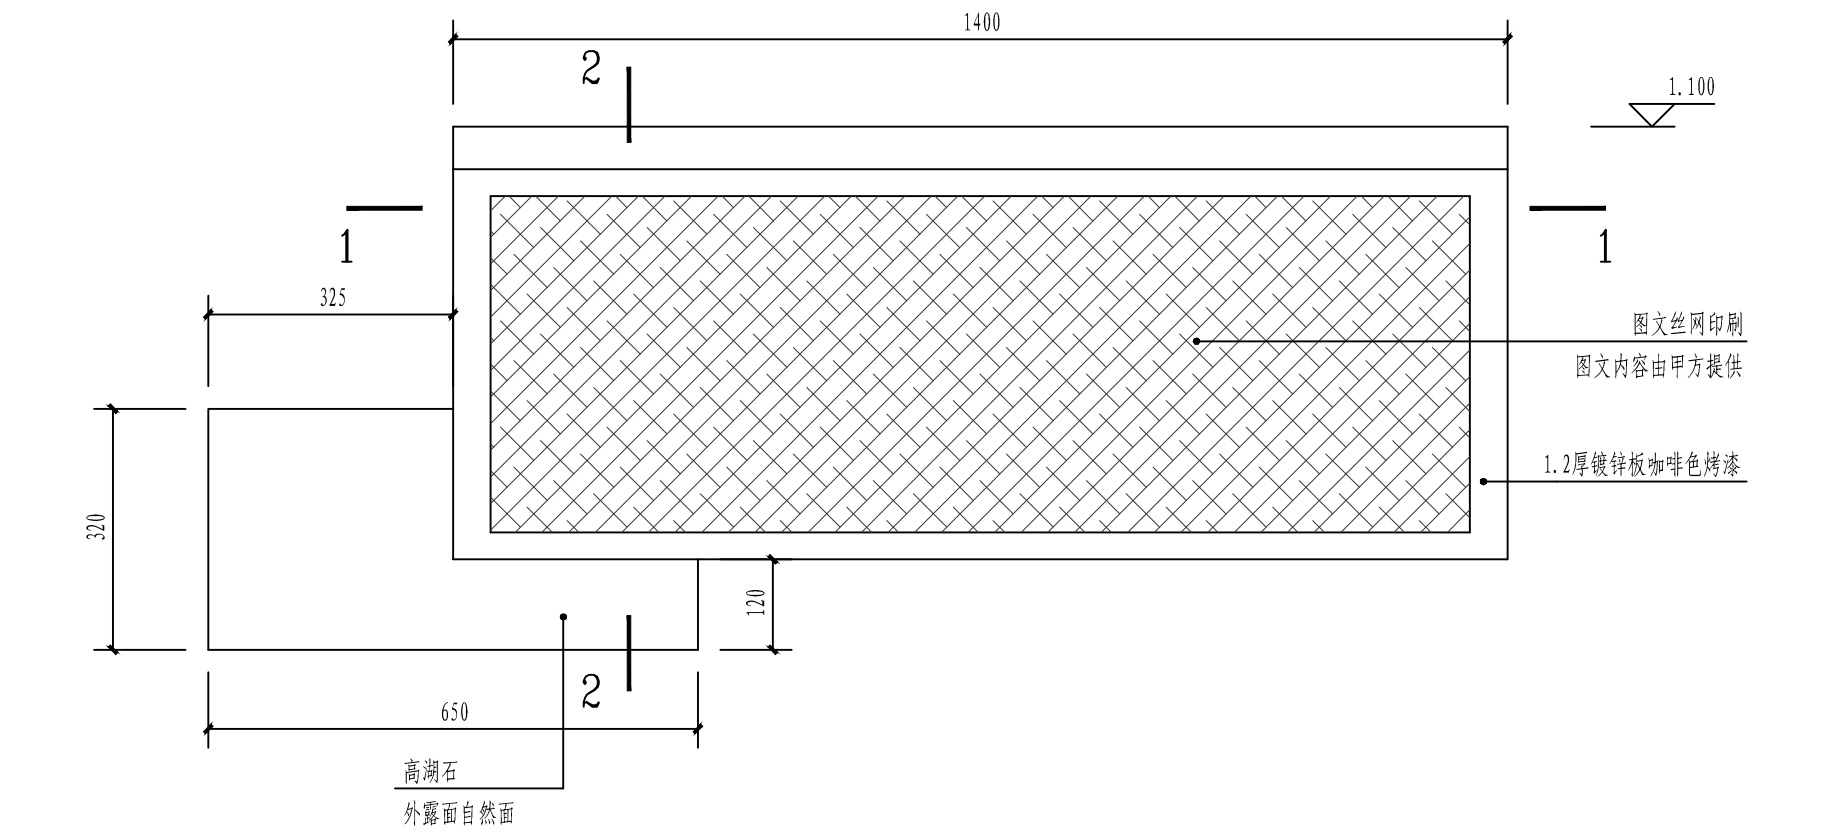

节点二十介绍牌平面图 1:10

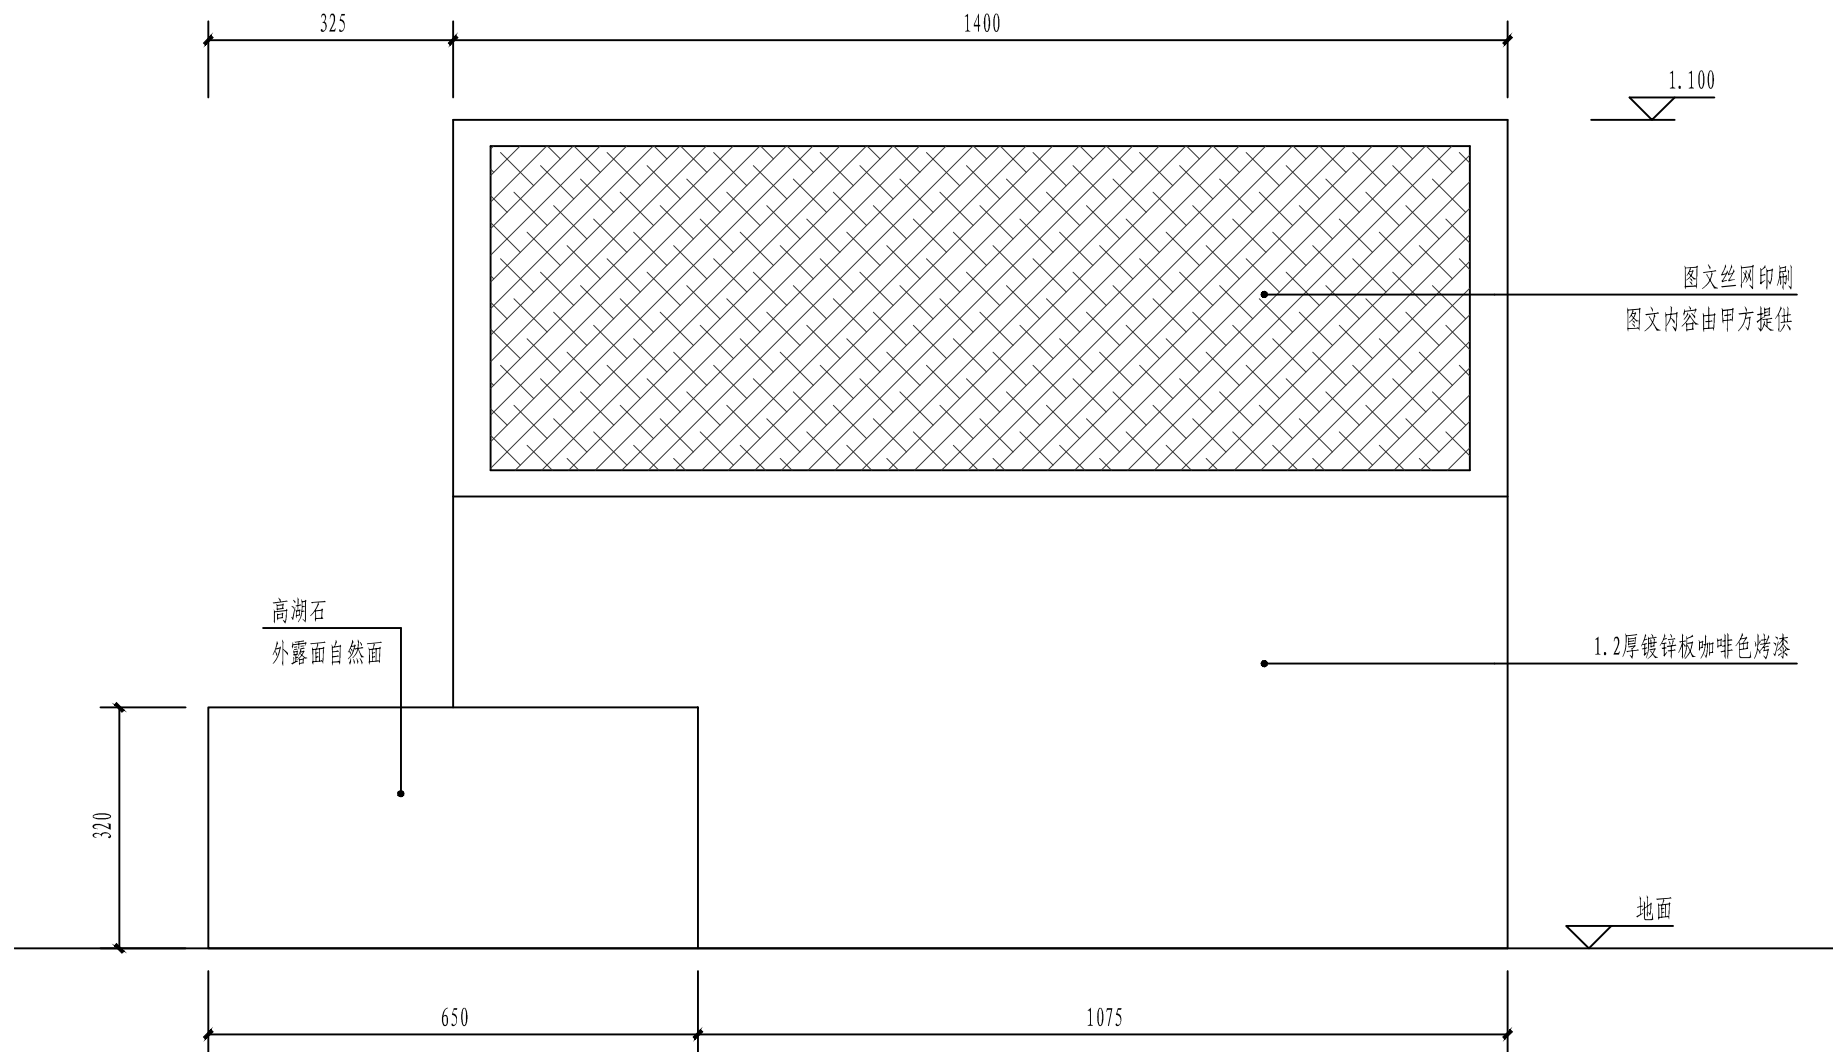


节点二十介绍牌立面图 1:10

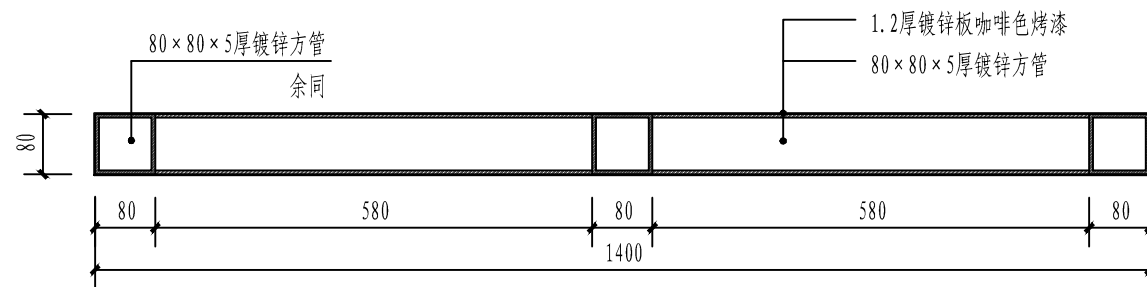

1-1剖面图 1:10


注：1. 该介绍牌所用各型材除特殊注明外均为焊接固定。
2. 该介绍牌共2个。
3. 具体位置由甲方及设计现场确定后方可施工。

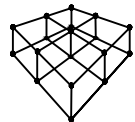


绍兴尚筑装饰设计有限公司

审定	审核	专业负责	校对	设计	制图	阶段	日期	建设单位	绍兴文理学院元培学院	图名	节点二十详图一	图号	JD-17-1
APPROVED	AUDITING	CHIEF DESIGN	CHECKED	DESIGNER	DRAWING	STAGE	DATE	CONSTRUCTION UNIT	绍兴文理学院元培学院	DRAWING ITEM	节点二十详图一	DRAWING NO.	JD-17-1
沈亦和	沈亦和	张胜峰	陈志同	何敏敏	何敏敏	施工图	2019.06	项目	绍兴文理学院元培学院文化校园建设				


会签	建筑		给排水	暖通	
CONTRACTOR	ARCHITECTURE		MECHANICAL	HEATING	
	结构		电气	工艺	
	CONSTRUCT		ELECTRIC	TECHNOLOGY	

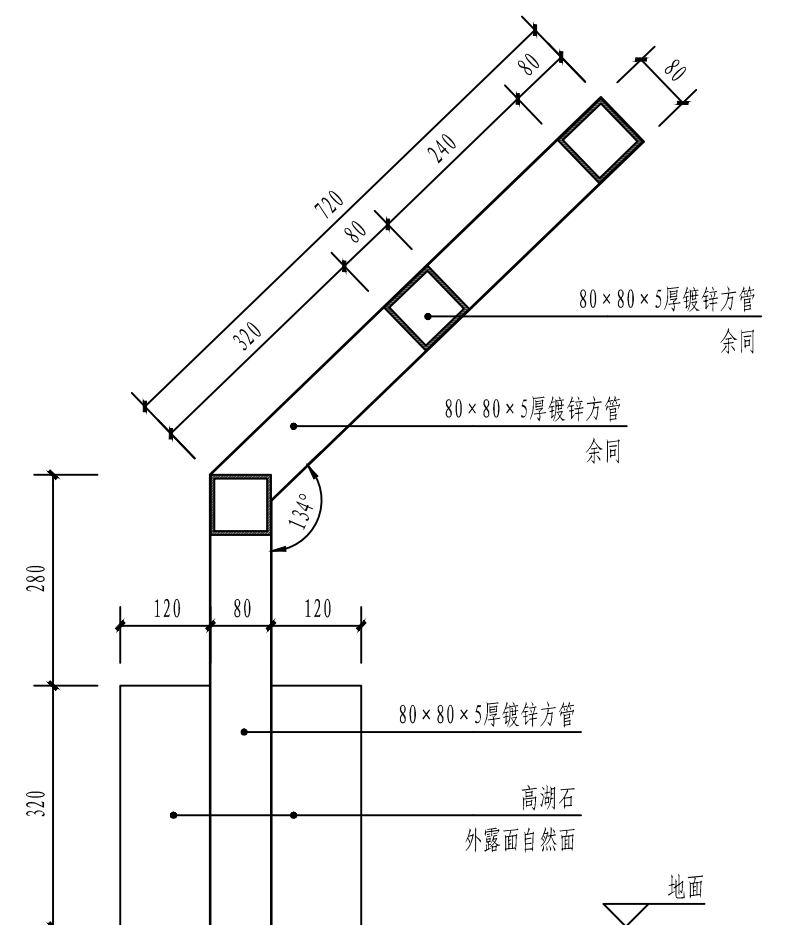


2-2剖面图 1:10

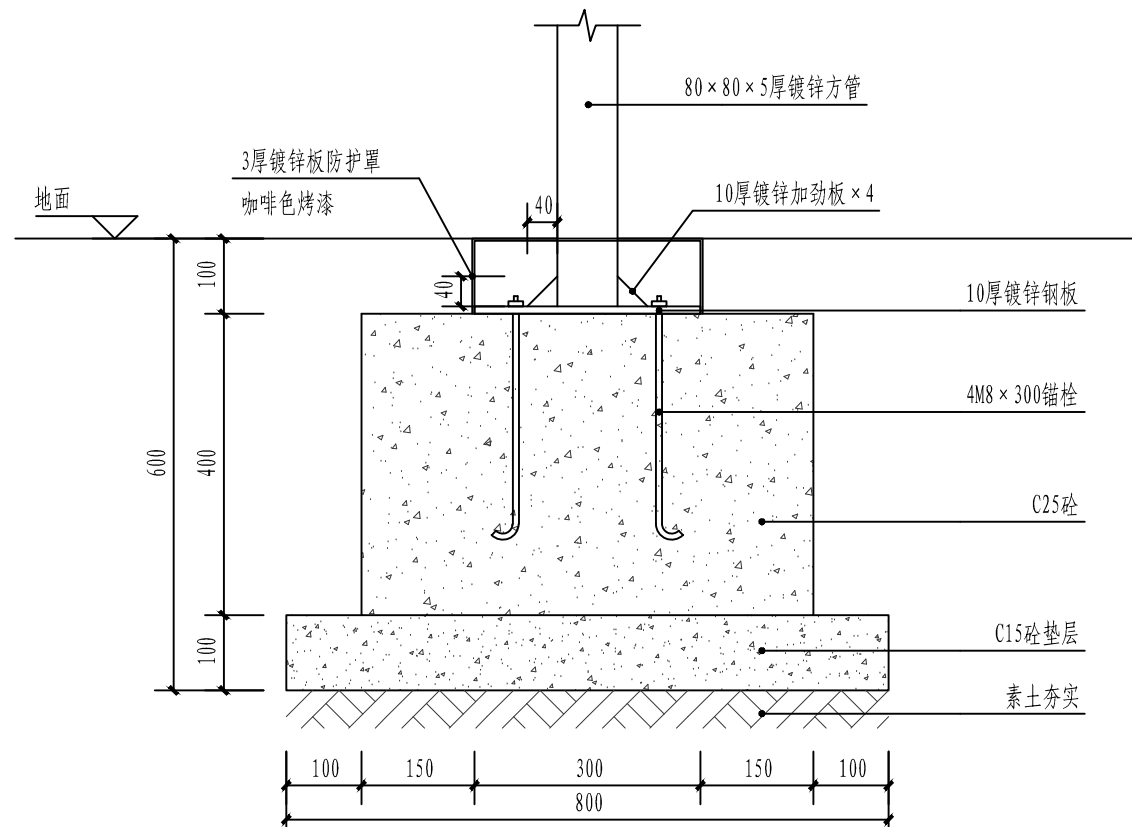


3-3剖面 1:10

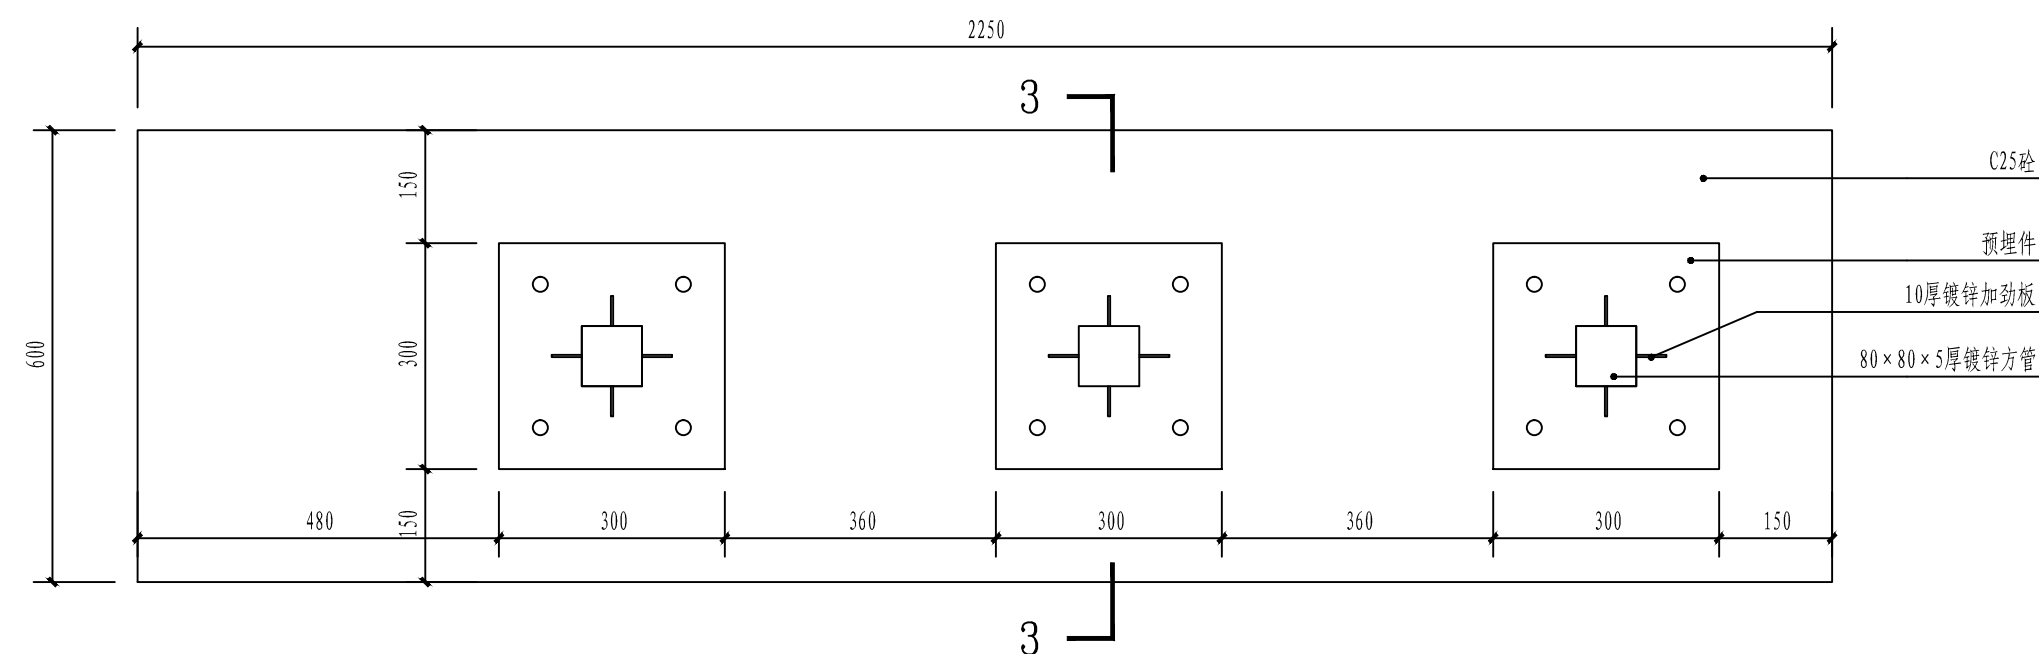


基础平面图 1:10

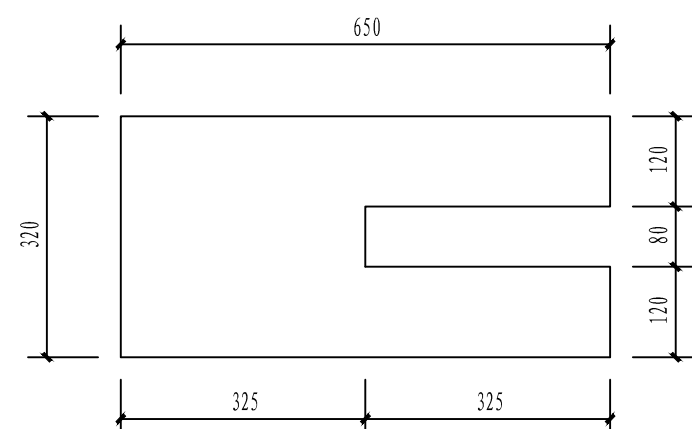


高湖石平面图 1:10

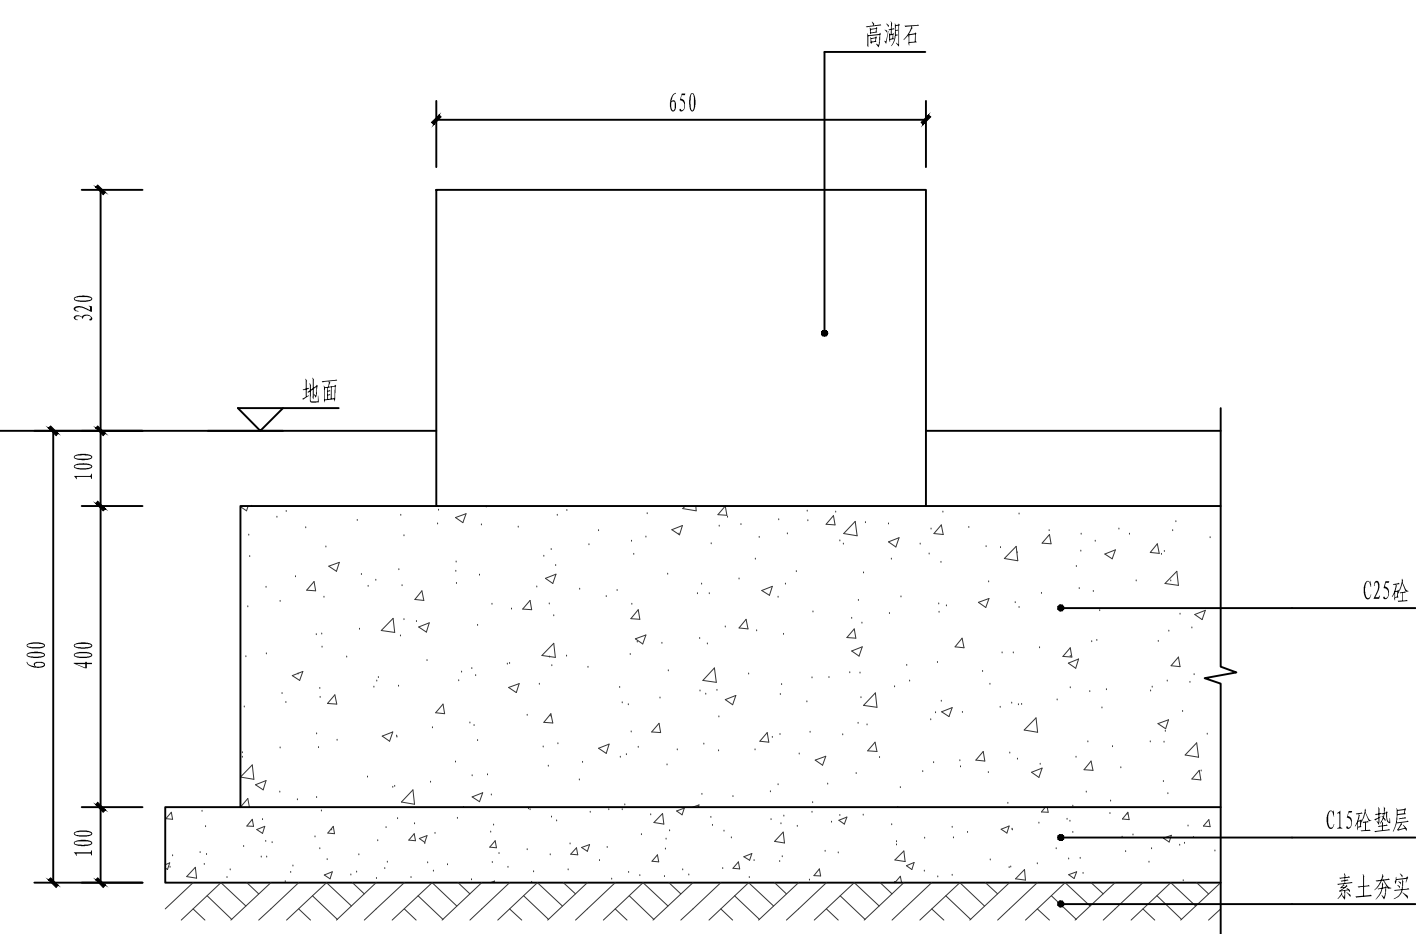

高湖石基础详图 1:10

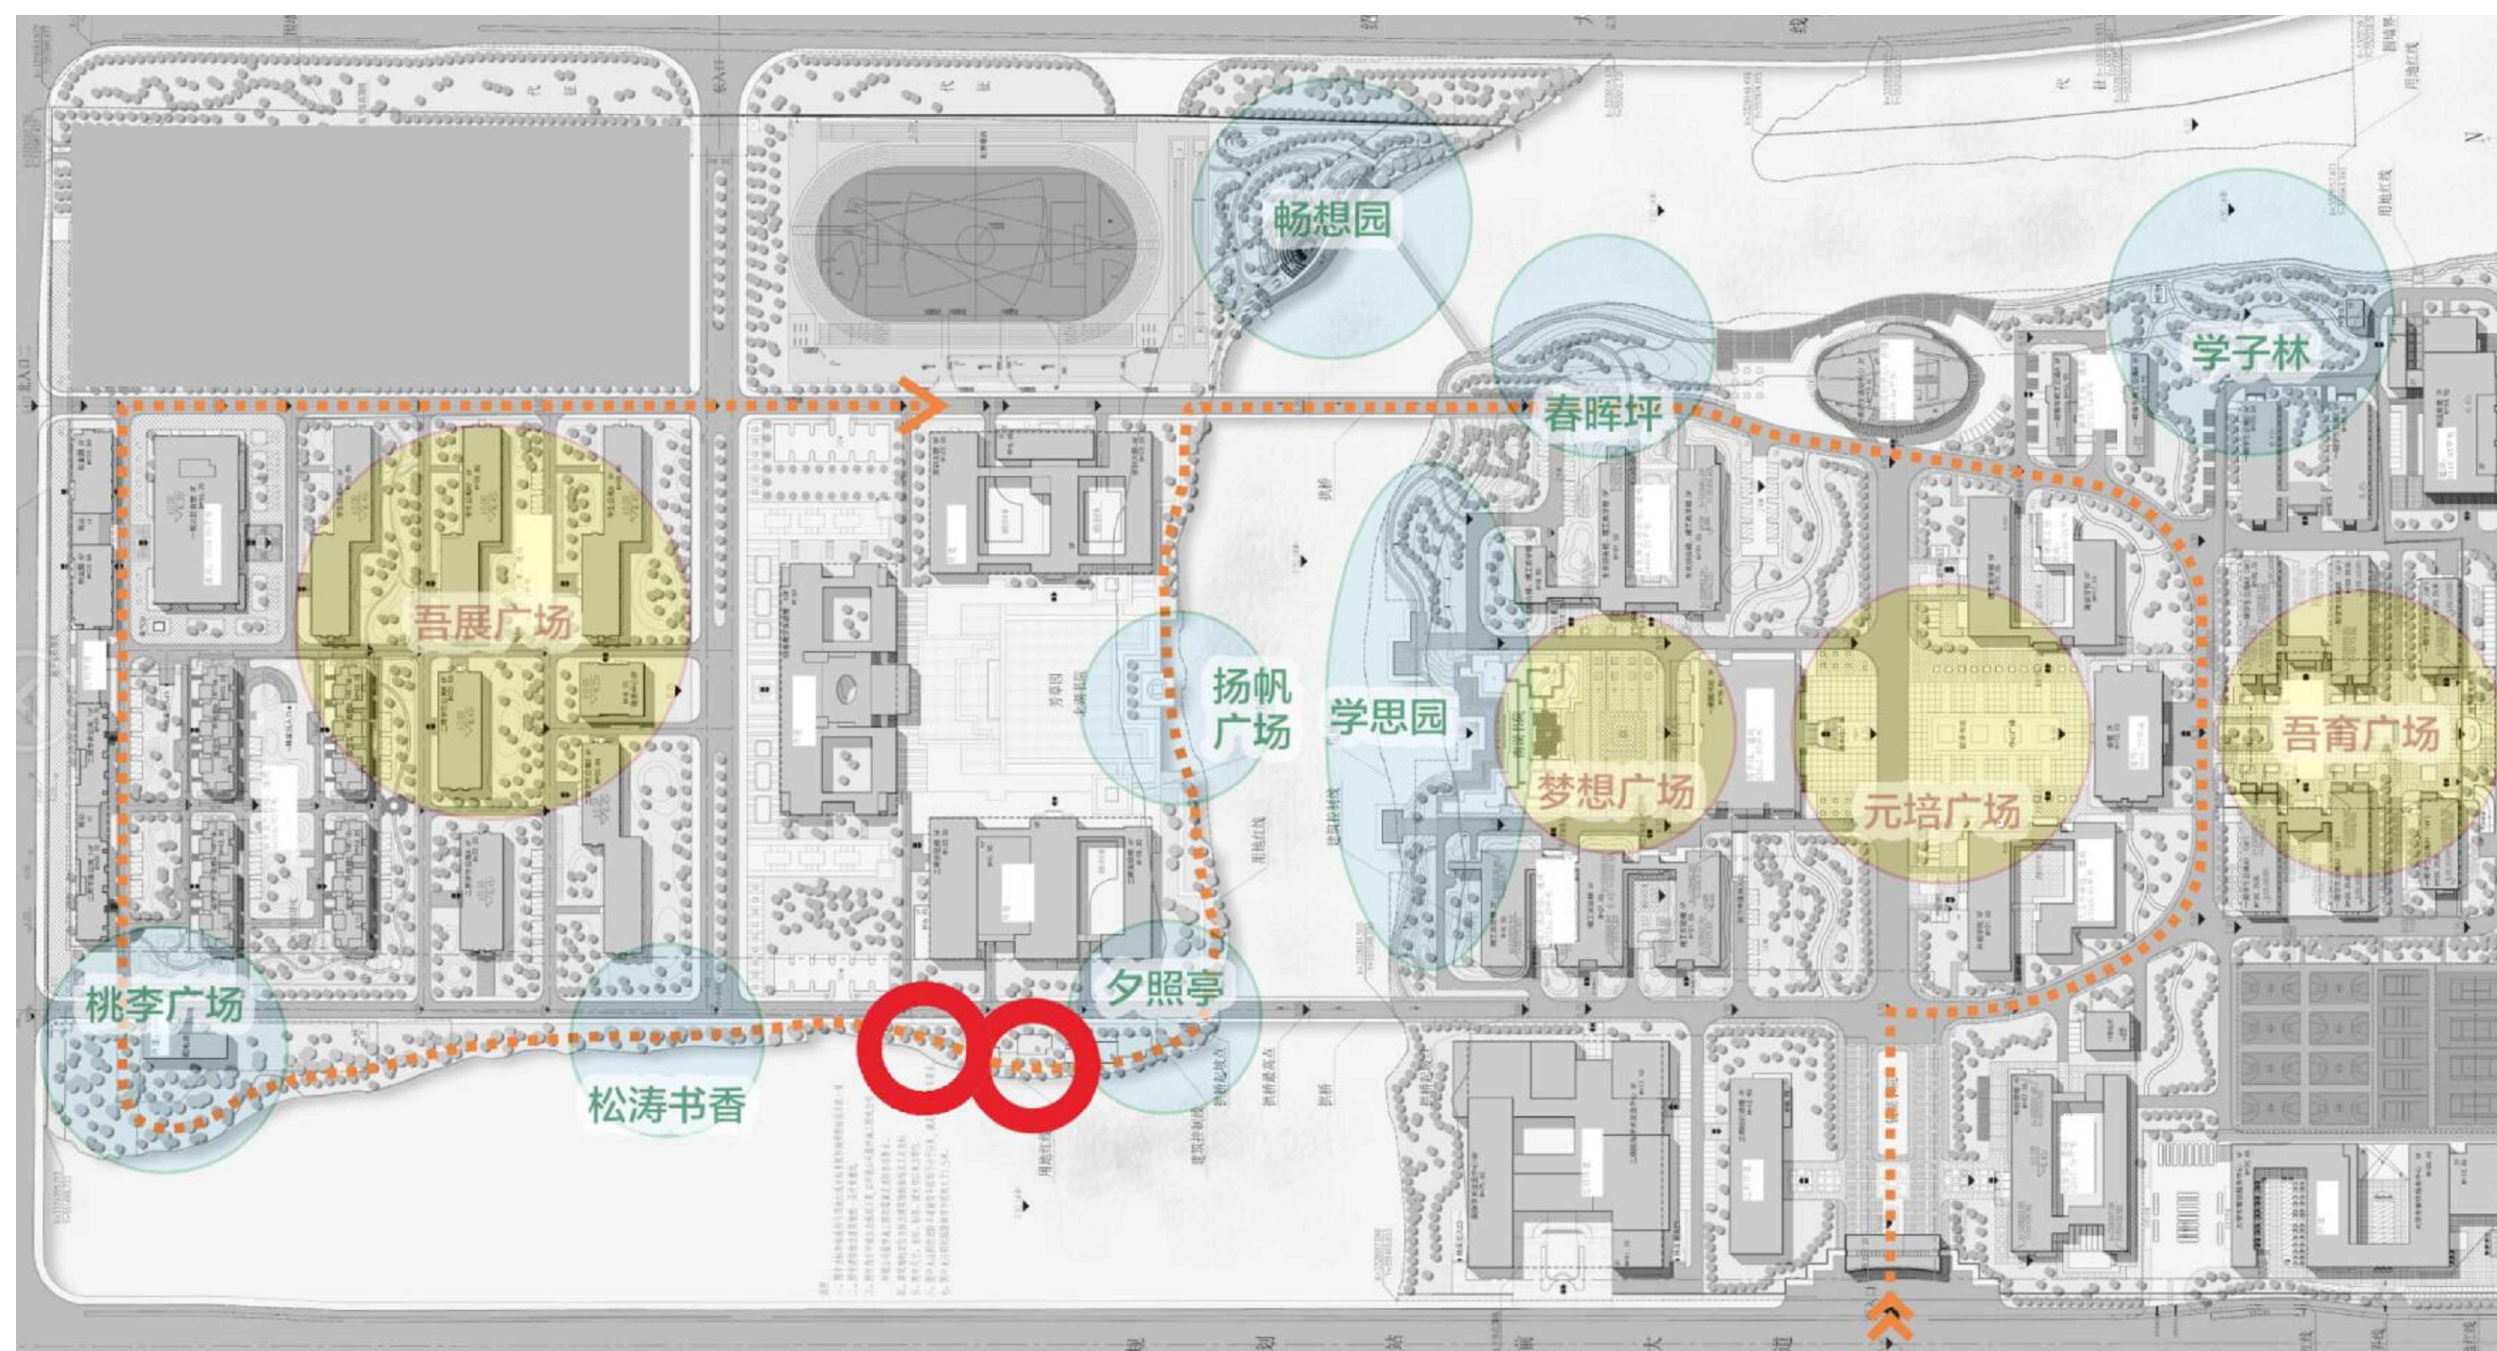


节点二十点位图

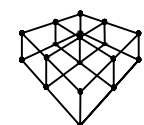

绍兴尚筑装饰设计有限公司

审 定	审 核	专业负责	校 对	设 计	制 图	阶 段	日 期	建设单位	绍兴文理学院元培学院	图 名	节点二十详图二		
APPROVED	AUDITING	CHIEF DESIGN	CHECKED	DESIGNER	DRAWING	STAGE	DATE	CONSTRUCTION UNIT					
陈永刚	陈永刚	黎胜峰	陈永刚	何敏敏	何敏敏	施工图	2019. 06	项 目 ITEM	绍兴文理学院元培学院文化校园建设	DRAWING ITEM		图 号 DRAWING NO.	JD-17-


会签	建筑	给排水	暖通	
CONTRACTOR	ARCHITECTURE	WATER/DRAINAGE	HEATING/VENTILATION	
	结构	电气	工艺	
	CONSTRUCT	ELECTRIC	TECHNOLOGY	

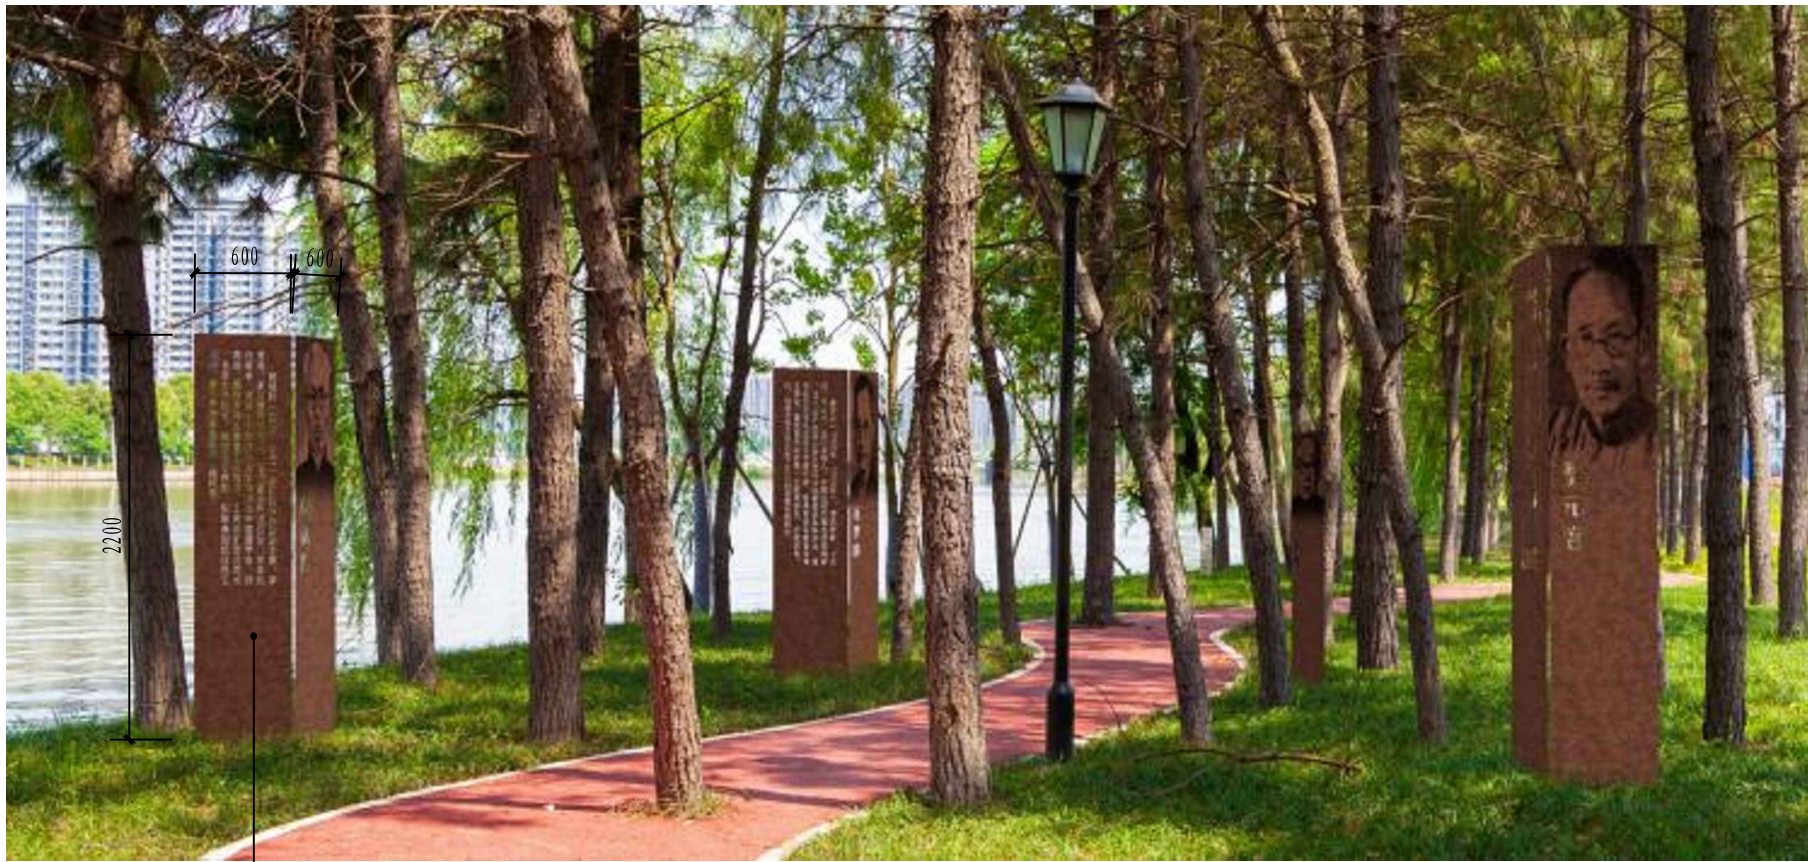


耐候钢板雕塑(余同)
由专业公司深化设计制作安装

节点二十一示意图


- 注: 1. 该雕塑共4个。
2. 图中所示高度为地面高度。
3. 具体位置由甲方及设计现场确定后方可施工。

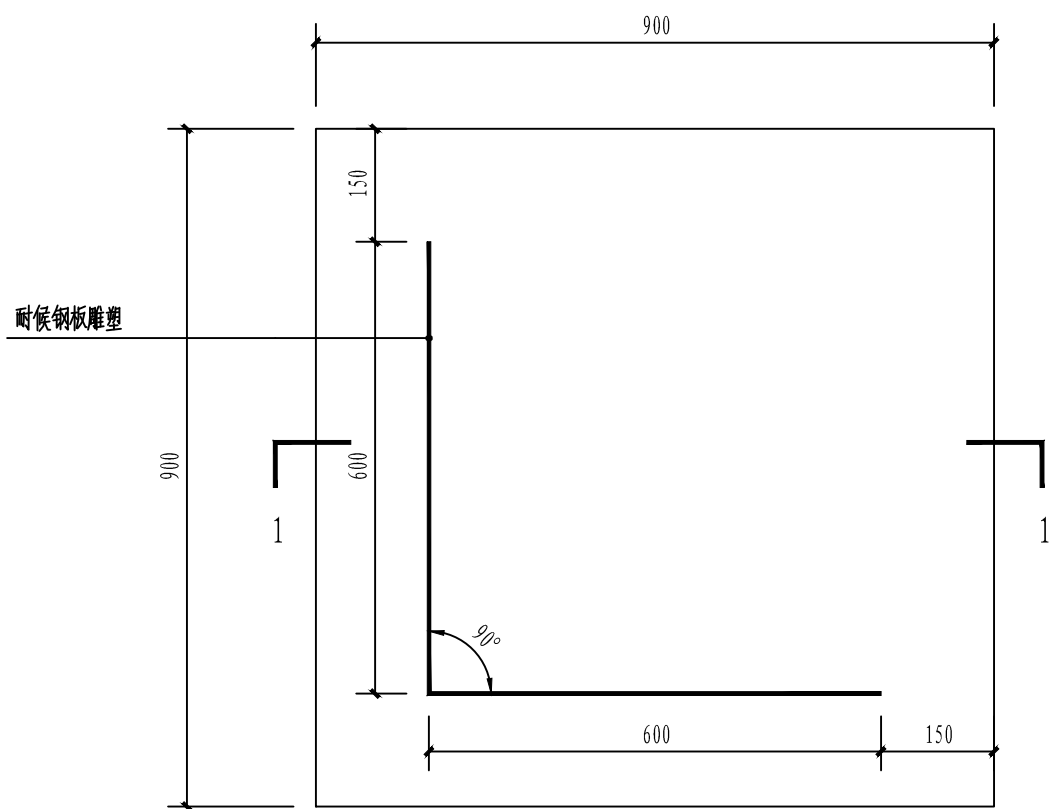

基础平面图 1:10

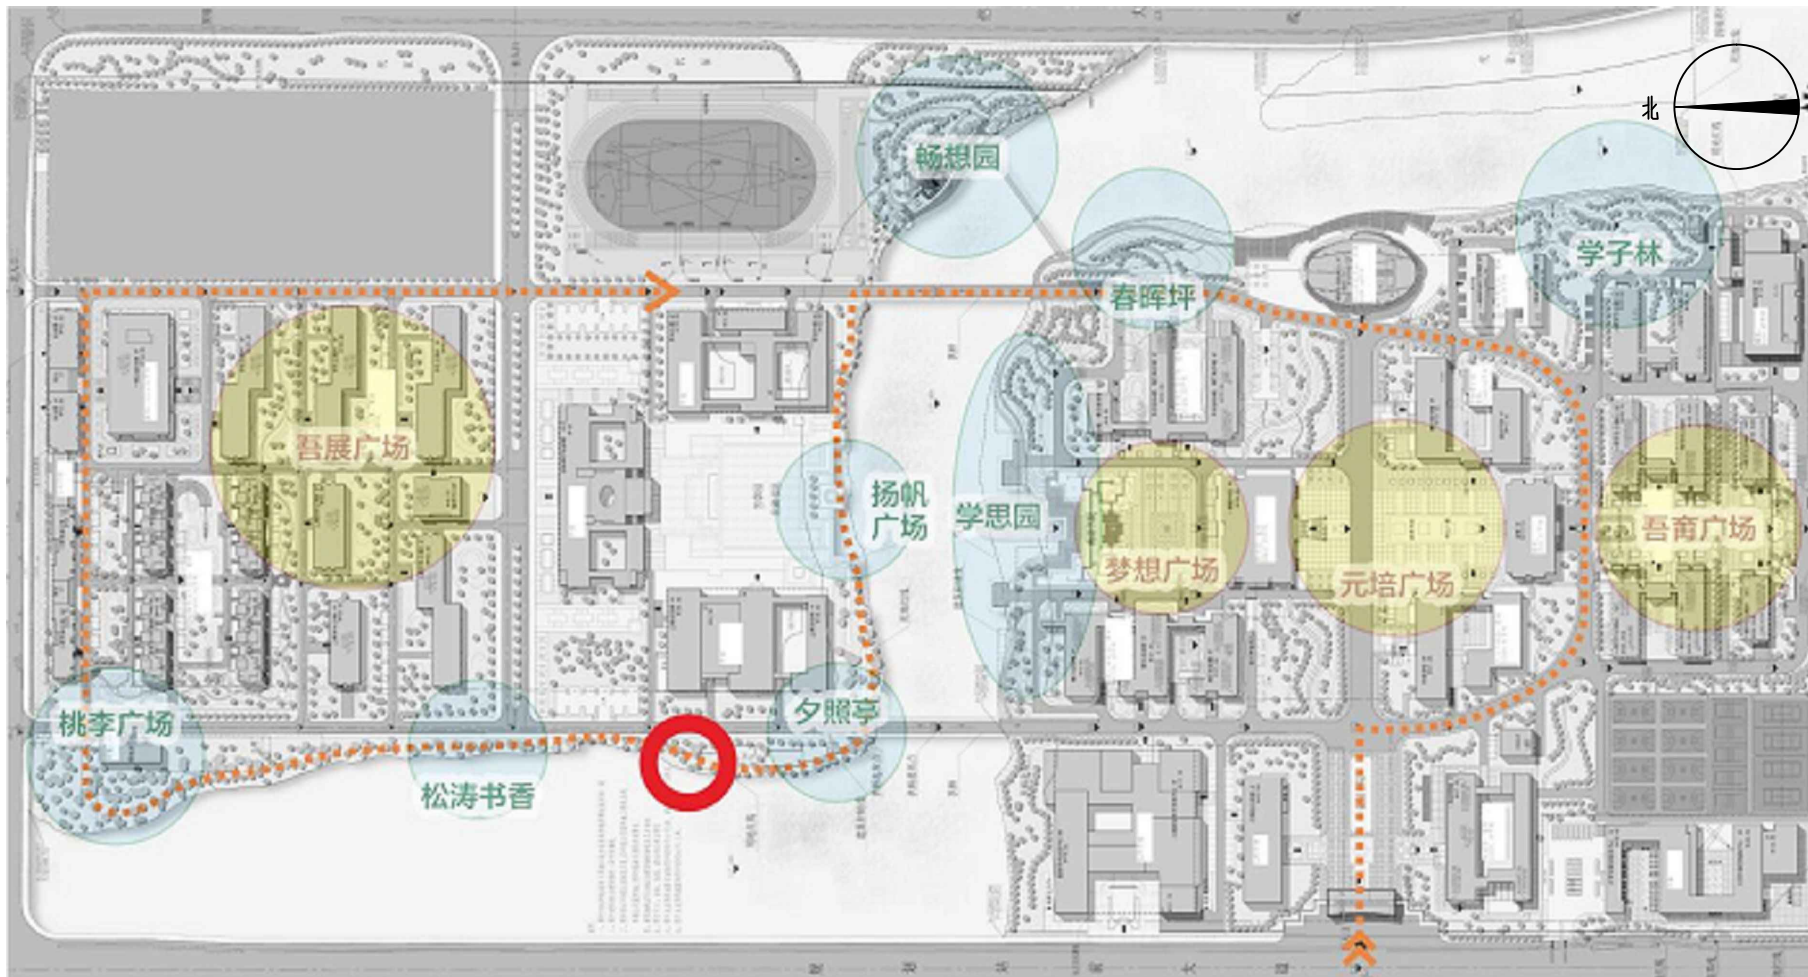

节点二十一方位示意图

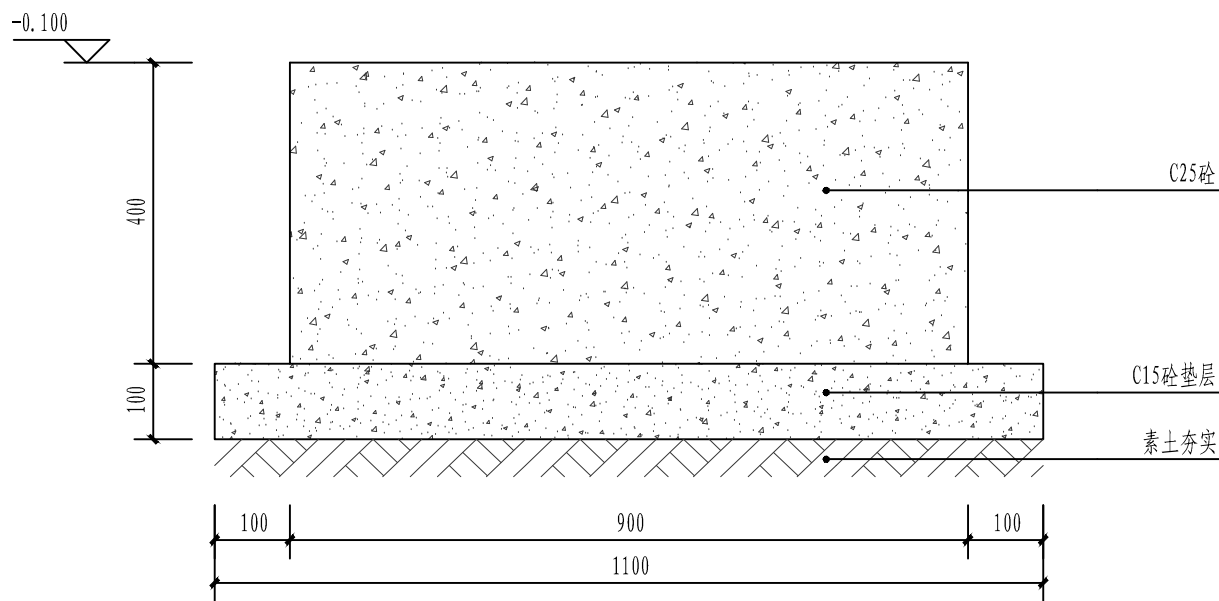


1-1剖面图 1:10

- 注: 1. 基础埋深0.5m。
2. 该基础共4个。


 绍兴尚筑装饰设计有限公司	审 定	审 核	专业负责	校 对	设 计	制 图	阶 段	日 期	建设单位	绍兴文理学院元培学院	图 名	节点二十一详图		
	APPROVED	AUDITING	CHIEF DESIGN	CHECKED	DESIGNER	DRAWING	STAGE	DATE	CONSTRUCTION UNIT					
	陈亦雨	陈亦雨	吴晓峰	陶志国	何敏敏	何敏敏	施工图	2019.06	项 目 ITEM	绍兴文理学院元培学院文化校园建设			图 号 DRAWING NO.	JD-18

暖通	给排水	电气	结构	建筑	专业
丁字	丁字	丁字	丁字	丁字	丁字
暖通	给排水	电气	结构	建筑	专业
暖通	给排水	电气	结构	建筑	专业

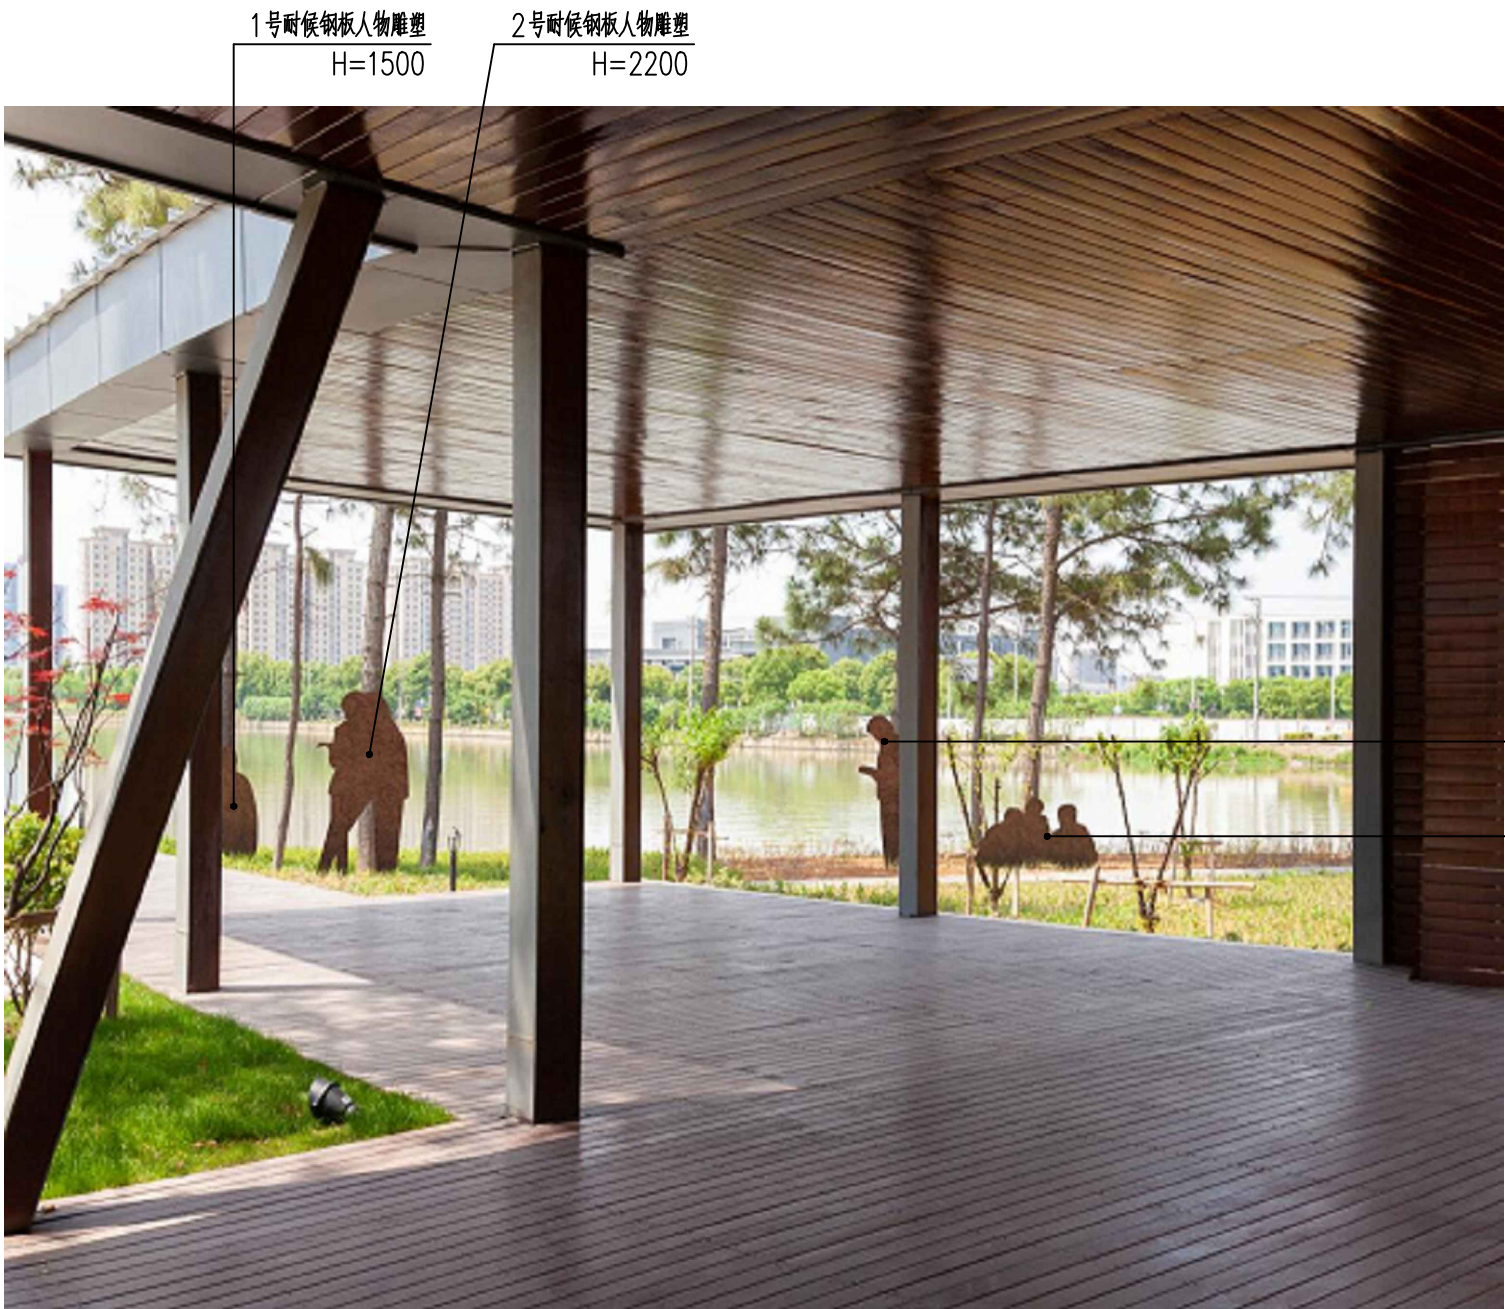


节点二十三示意图


注：1. 图中人物雕塑均由专业公司深化设计制作安装
2. 图中所示高度为地面高度。
3. 具体位置由甲方及设计现场确定后方可施工。

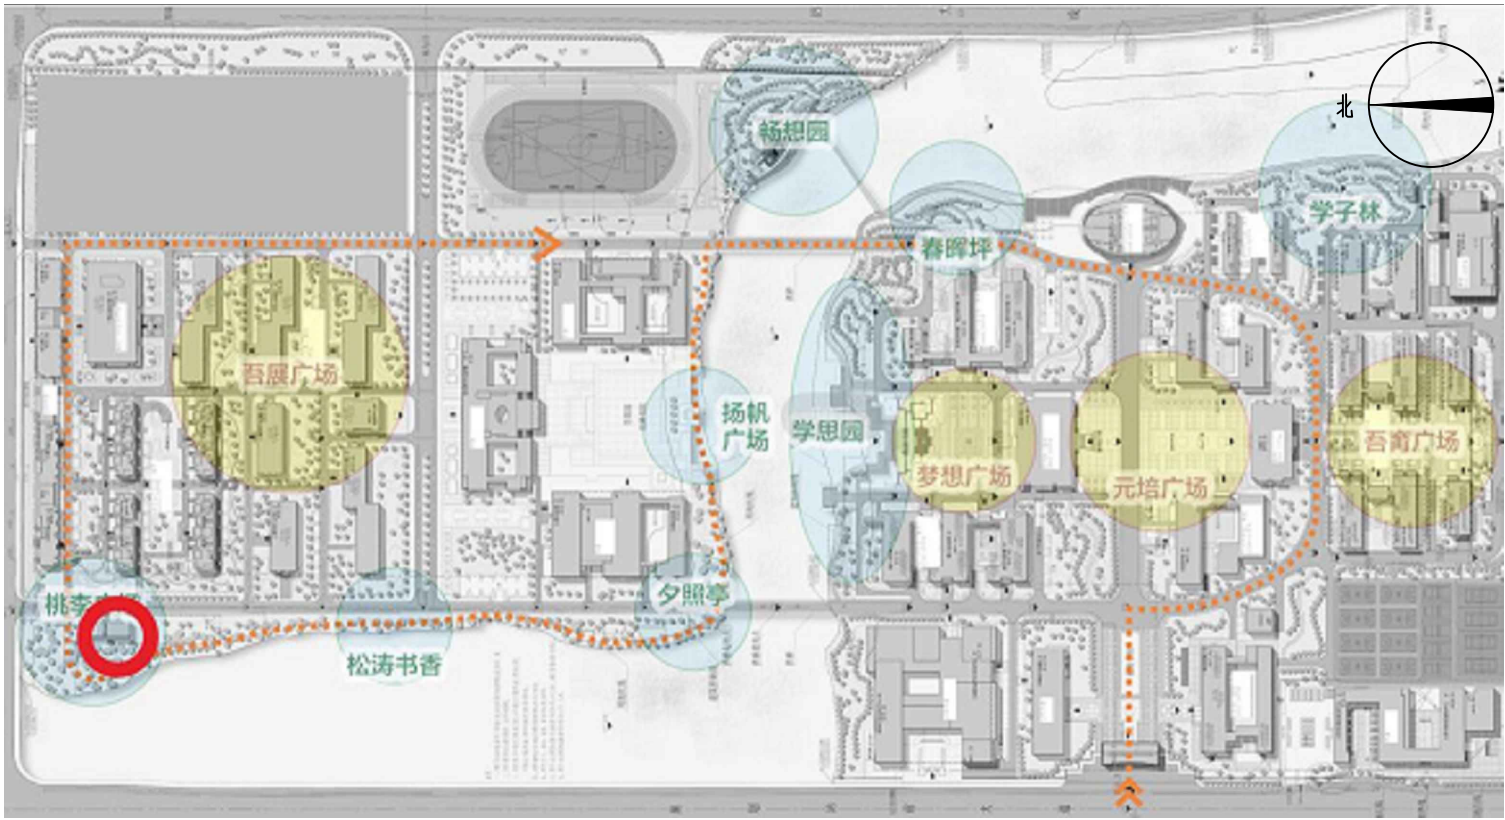


节点二十三方位示意图

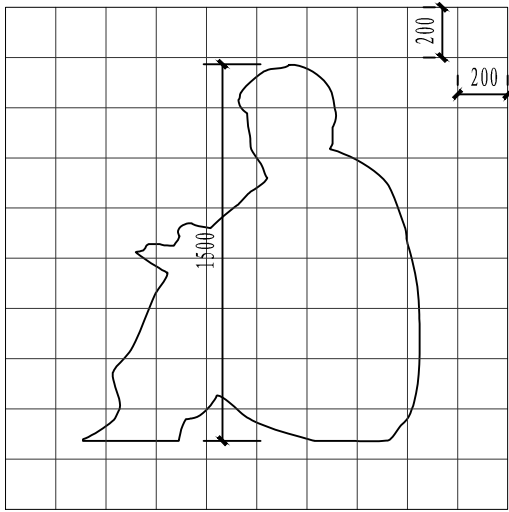

1号耐候钢板人物雕塑 1:30

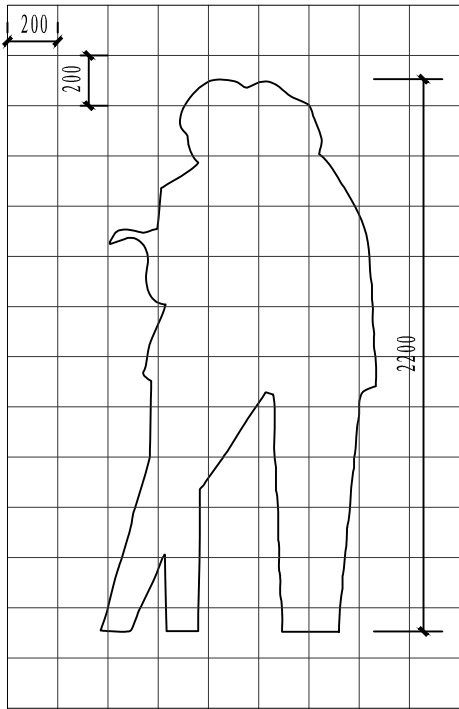


2号耐候钢板人物雕塑 1:30

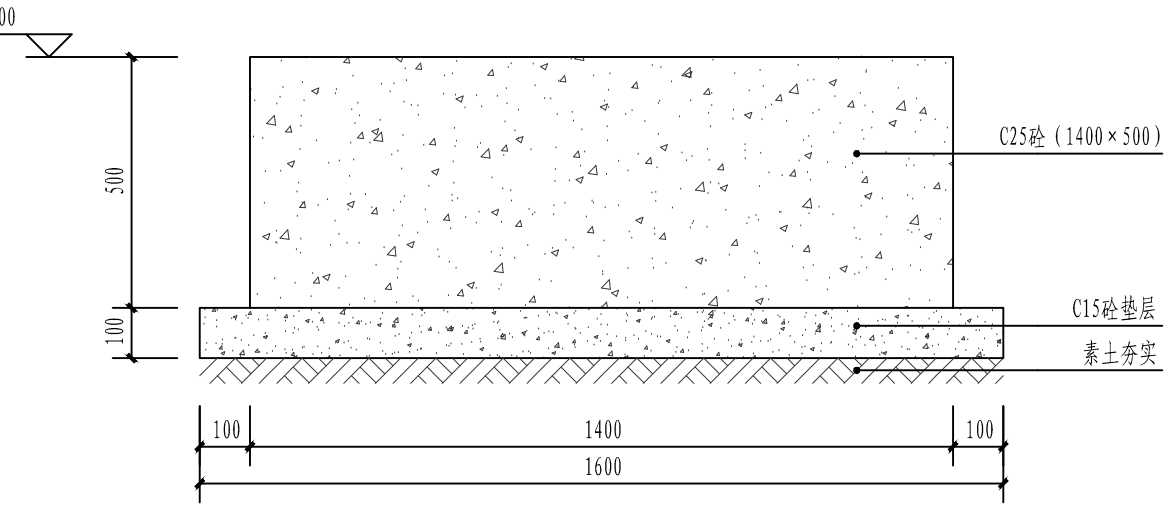


1号耐候钢板人物雕塑基础详图 1:10

注：1. 基础埋深0.6m。

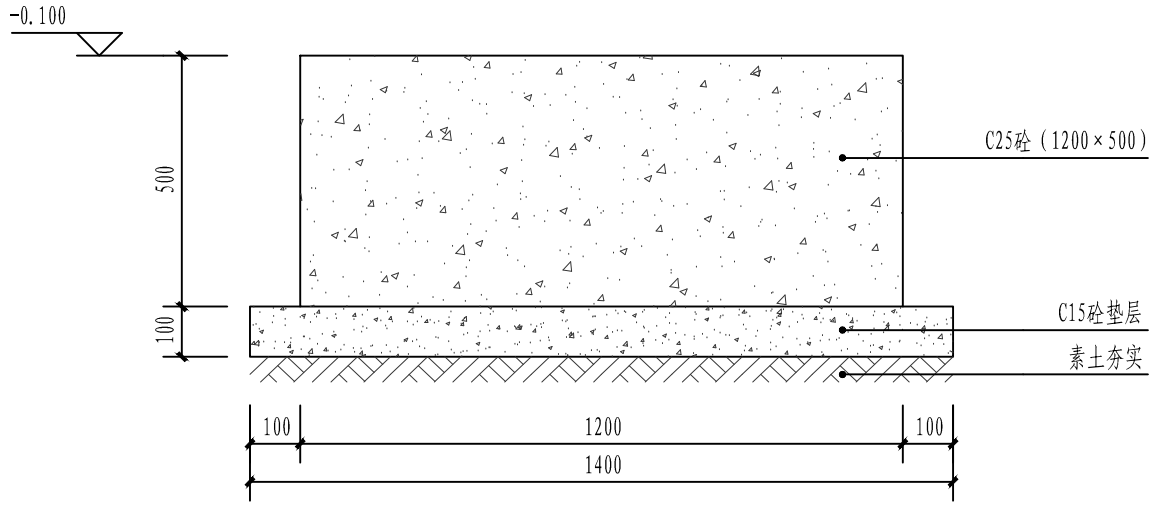


2号耐候钢板人物雕塑基础详图 1:10

注：1. 基础埋深0.6m。

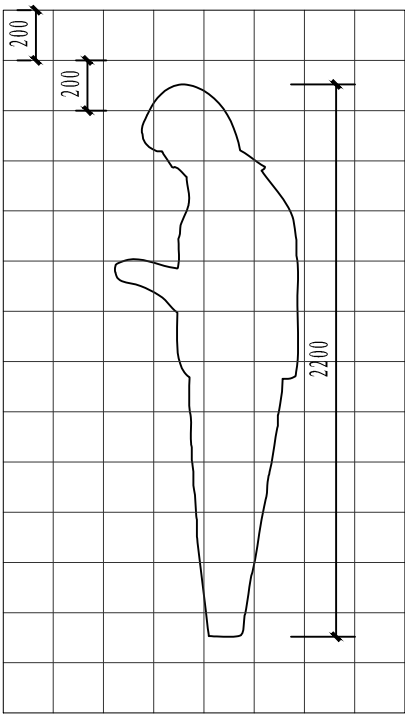


3号耐候钢板人物雕塑 1:30

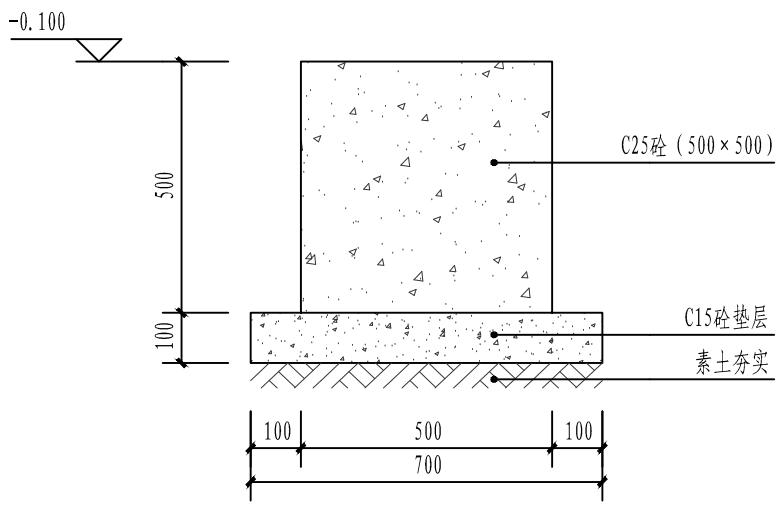


3号耐候钢板人物雕塑基础详图 1:10

注：1. 基础埋深0.6m。

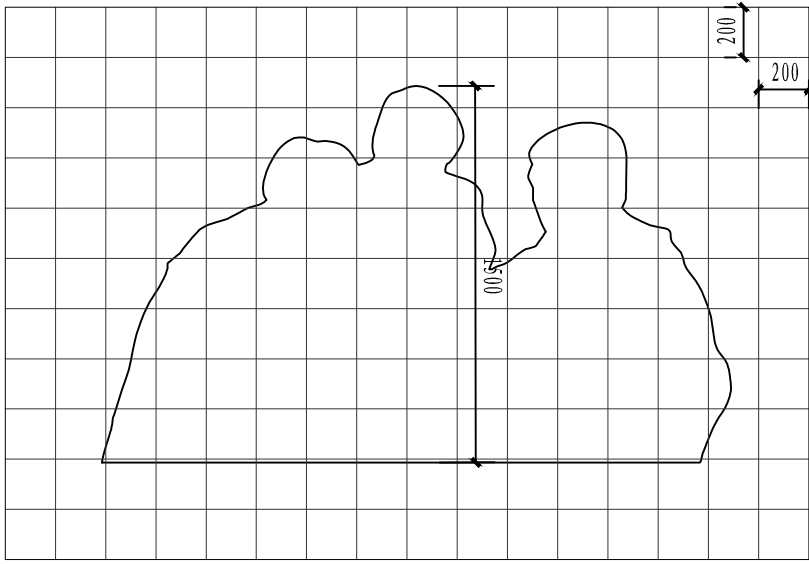


4号耐候钢板人物雕塑 1:30

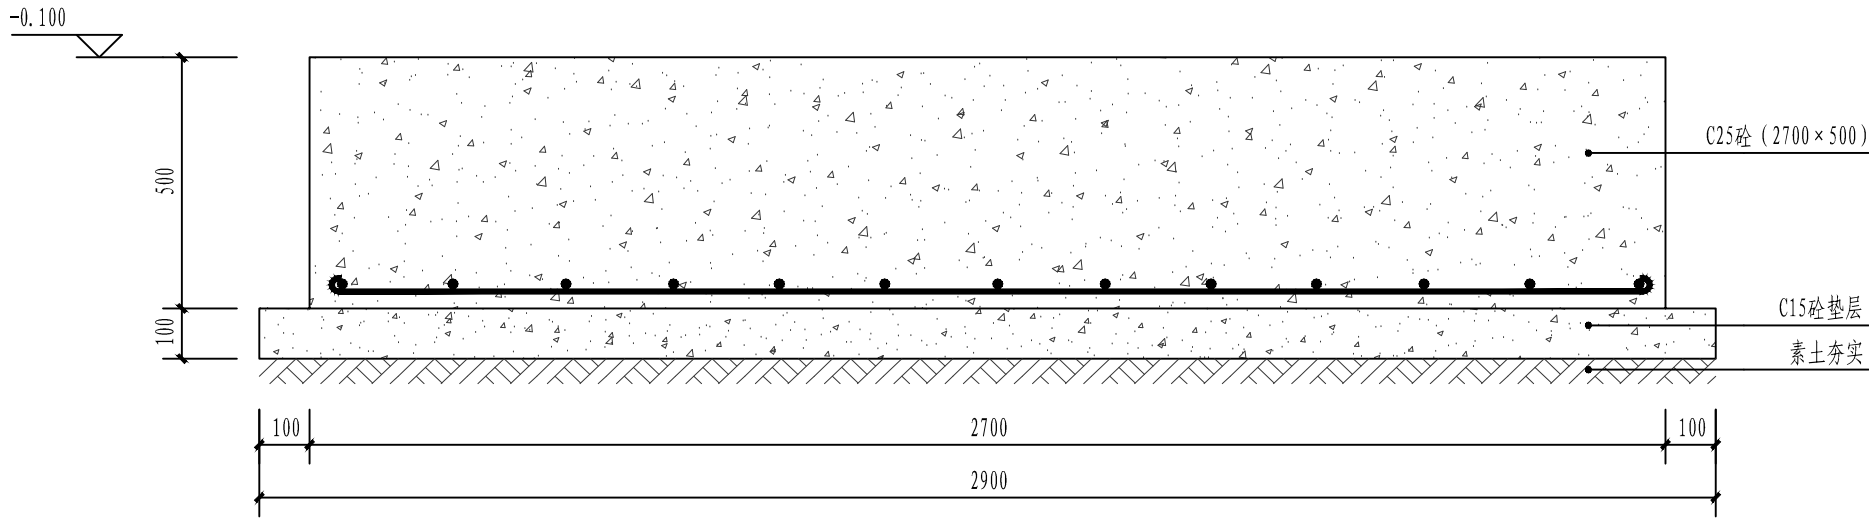

4号耐候钢板人物雕塑基础详图 1:10

注：1. 基础埋深0.6m。

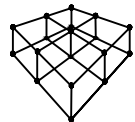

绍兴尚筑装饰设计有限公司

审定	审核	专业负责	校对	设计	制图	阶段	日期	建设单位	图名	图号	JD-20
APPROVED	AUDITING	CHIEF DESIGN	CHECKED	DESIGNER	DRAWING	STAGE	DATE	CONSTRUCTION UNIT	绍兴文理学院元培学院	节点二十三详图	
沈亦和	沈亦和	张胜峰	陶志国	何敏敏	何敏敏	施工图	2019.06	项目	绍兴文理学院元培学院文化校园建设	DRAWING ITEM	


暖通 HEATING	给排水 PLUMBING	建筑 ARCHITECTURE	电气 ELECTRICITY
丁字 T-JUNCTION		结构 STRUCTURE	
		会签 SIGNATURE	




防腐木座椅

节点二十四示意图


原有不锈钢护栏刷咖啡色调和漆
总长15m

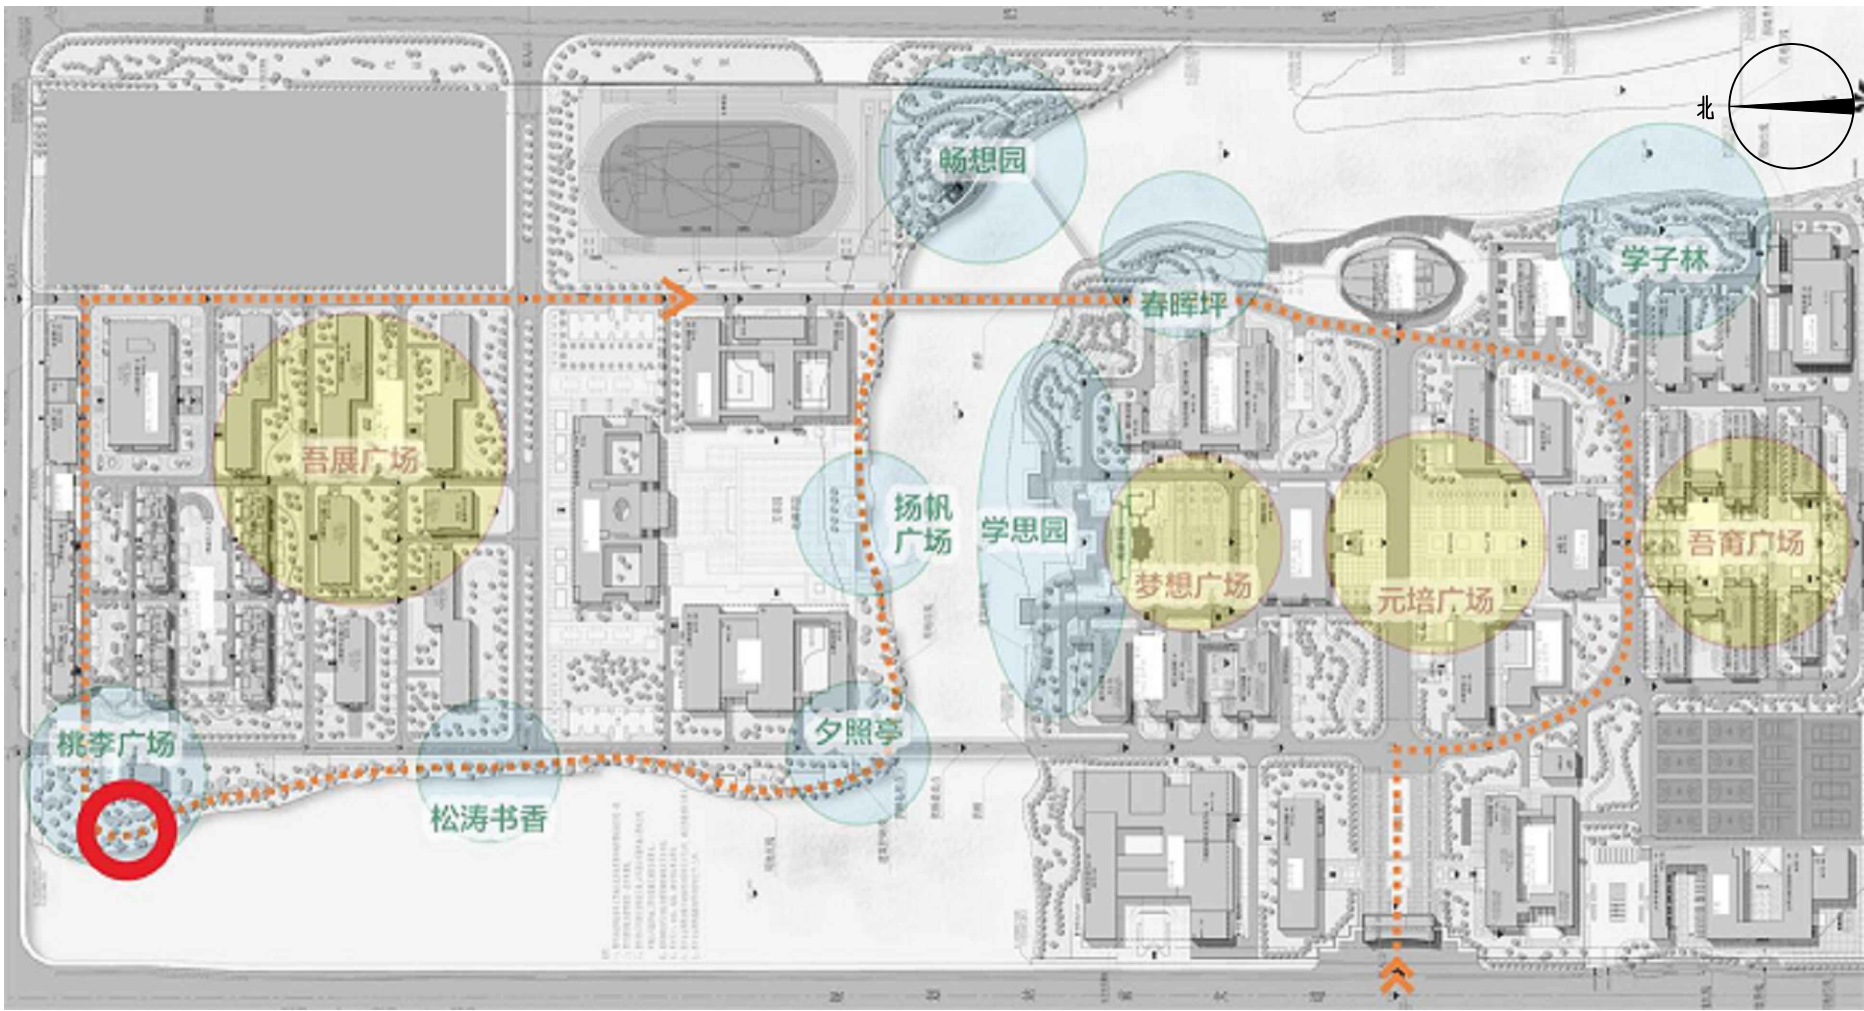


节点二十四方位示意图

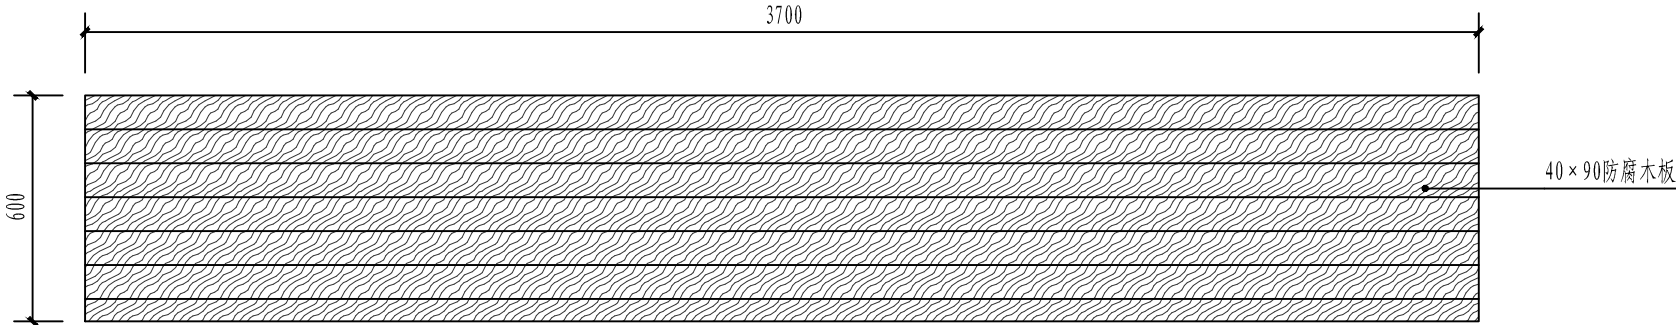


防腐木座椅平面图 1:20

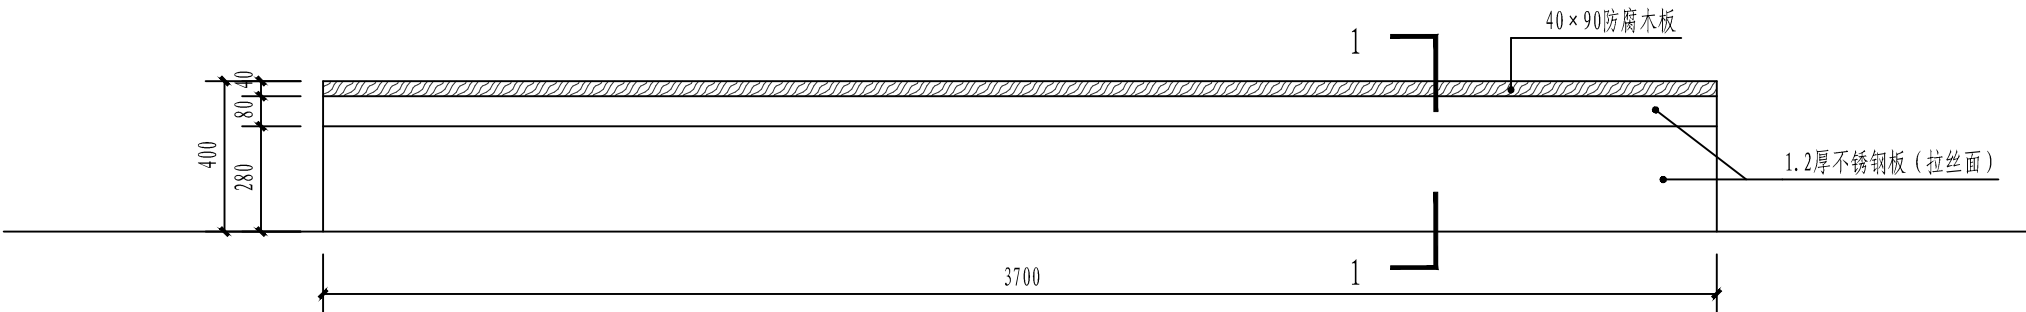


防腐木座椅立面图 1:20

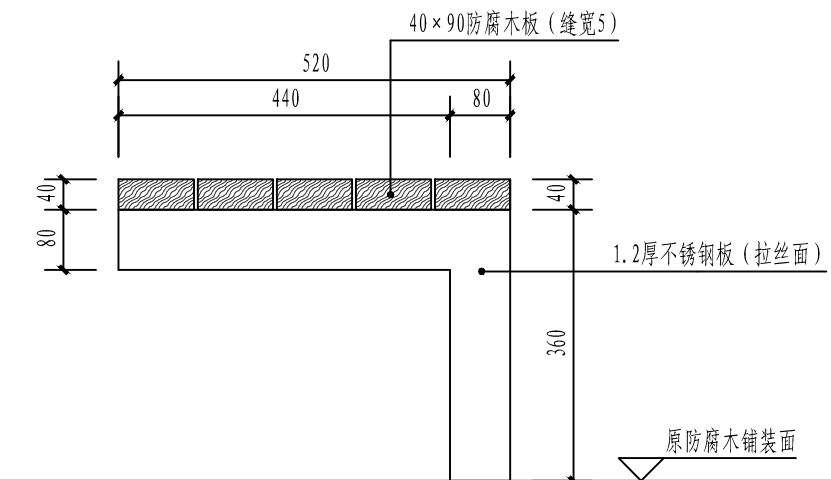

防腐木座椅侧立面图 1:10

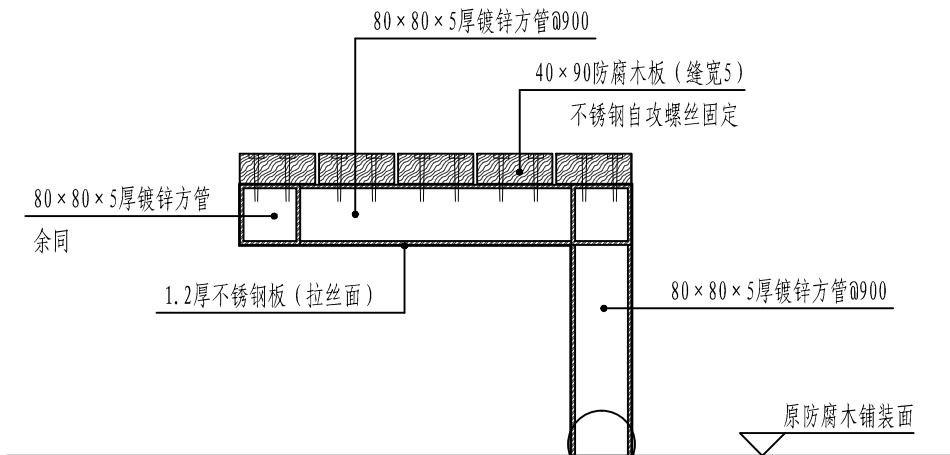


1-1剖面图 1:10

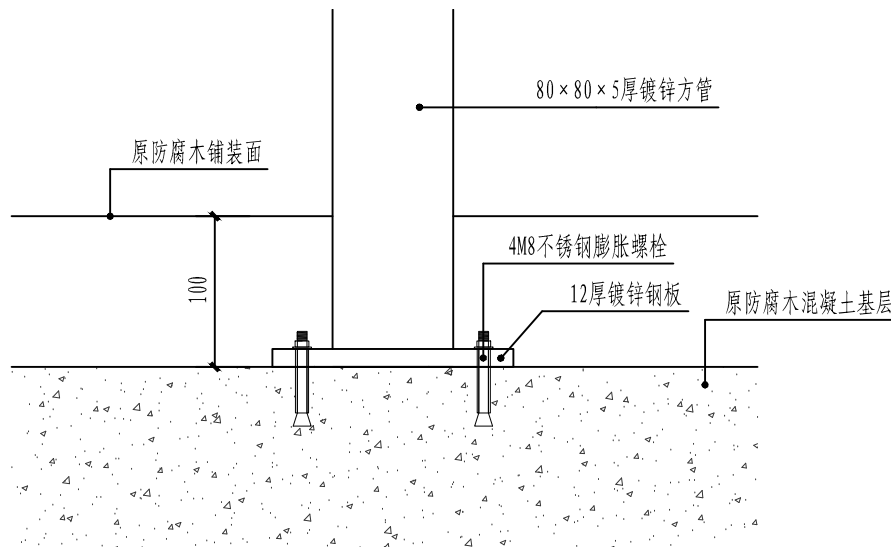

① 柱脚固定详图 1:5


说明: 1. 本节点坐凳所用木材除特殊注明外均为柳桉木防腐木, 表面刷栗色木蜡油两遍。
2. 不锈钢螺栓、不锈钢螺钉均需嵌入木材内, 表面腻子找平。
3. 该坐凳所用各型材料除特殊注明外均为焊接固定。
4. 涉及座椅安装部分原有防腐木地板需人工挖除, 待座椅安装完毕之后重新安装。

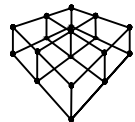

绍兴尚筑装饰设计有限公司


审定 APPROVED	审核 AUDITING	专业负责 CHIEF DESIGN	校对 CHECKED	设计 DESIGNER	制图 DRAWING	阶段 STAGE	日期 DATE	建设单位 CONSTRUCTION UNIT	绍兴文理学院元培学院	图名 DRAWING ITEM	节点二十四详图	图号 DRAWING NO.	JD-21
陈亦和	陈亦和	陈亦和	陈亦和	陈亦和	陈亦和	施工图	2019.06	项目 ITEM	绍兴文理学院元培学院文化校园建设				

暖通 HEATING	给排水 PLUMBING	电气 ELECTRIC	建筑 ARCHITECTURE	结构 STRUCTURE	会签 CHECK
丁字 T					

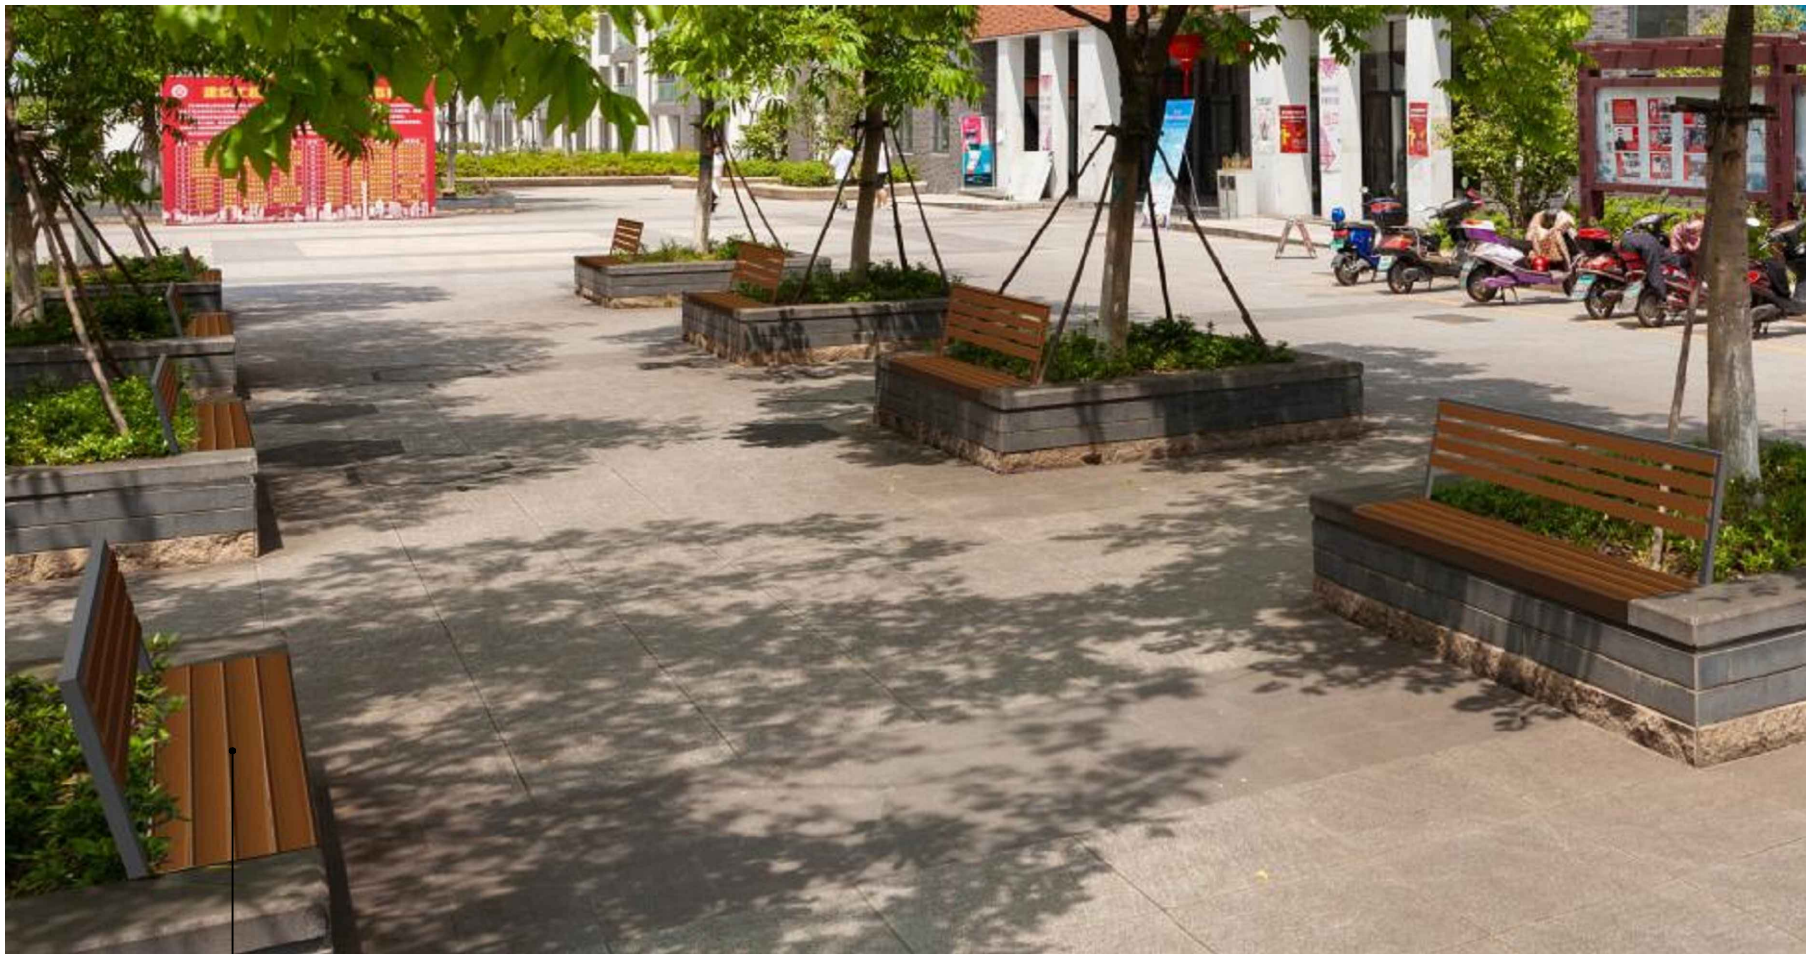


休闲座凳

节点二十五示意图

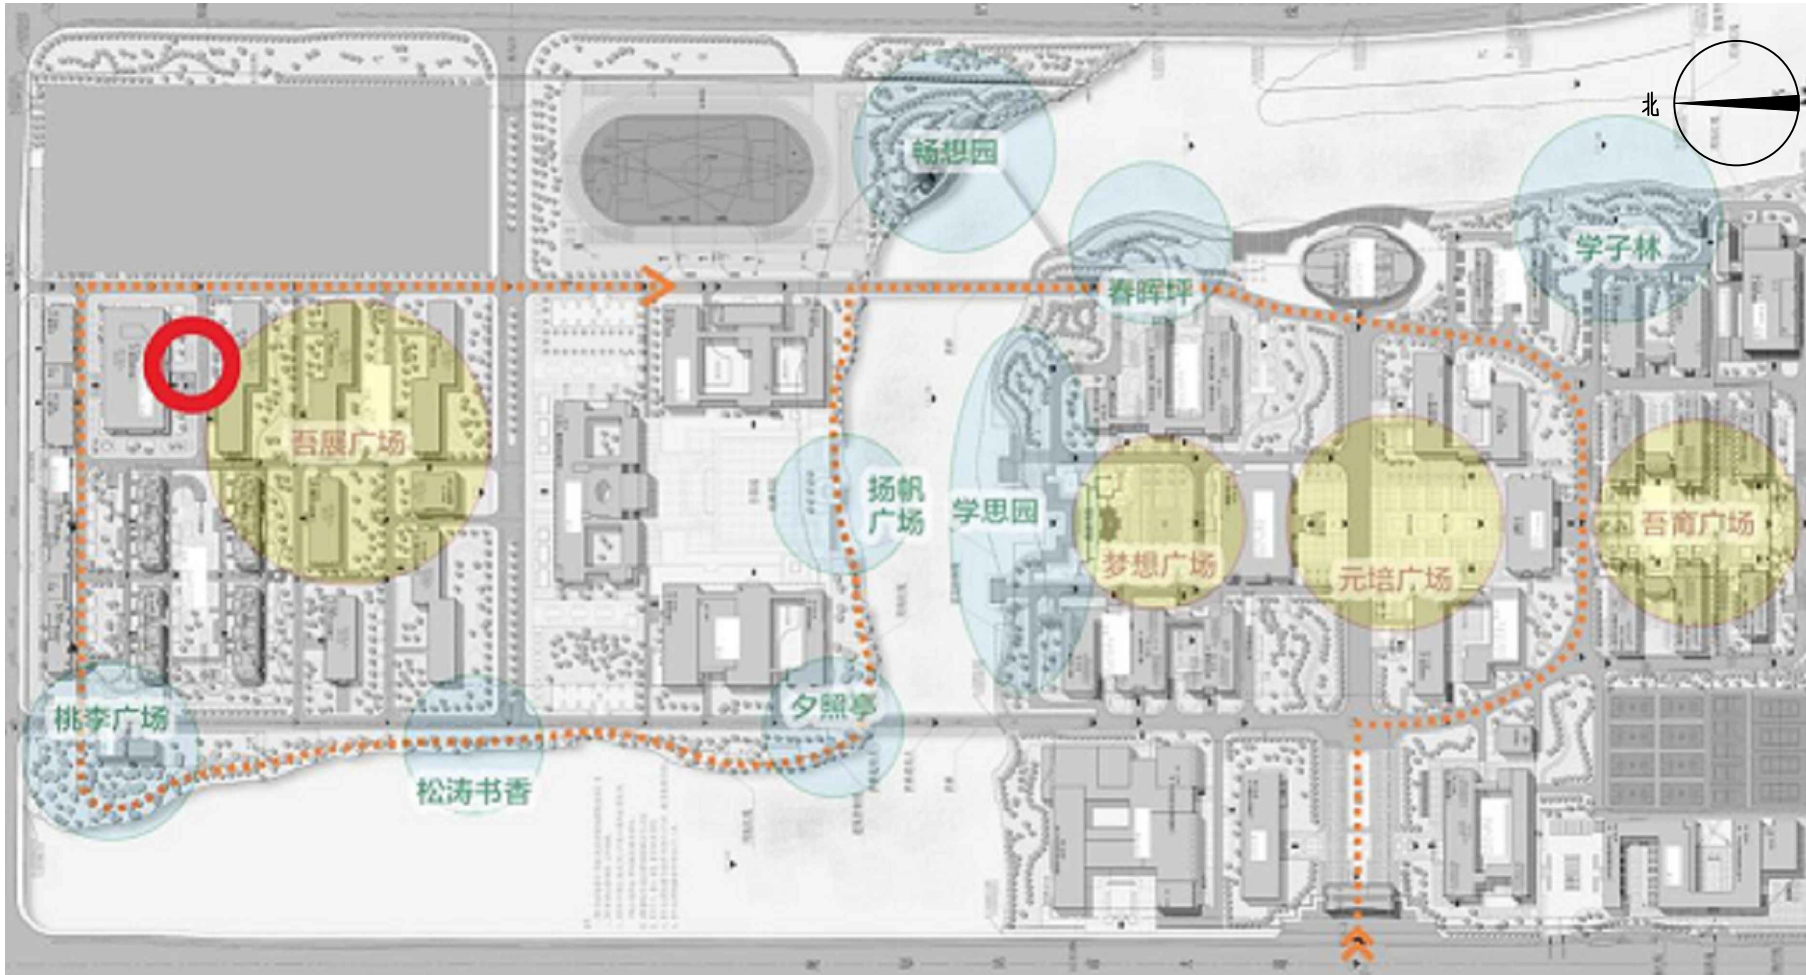


节点二十五方位示意图


说明: 1. 本节点坐凳所用木材除特殊注明外均为柳枝木防腐木, 其刷栗色木蜡油两遍。
2. 不锈钢螺栓、不锈钢螺钉均需嵌入木材内, 表面腻子找平。
3. 该坐凳共16把。
4. 该坐凳所用各型材料除特殊注明外均为焊接固定。

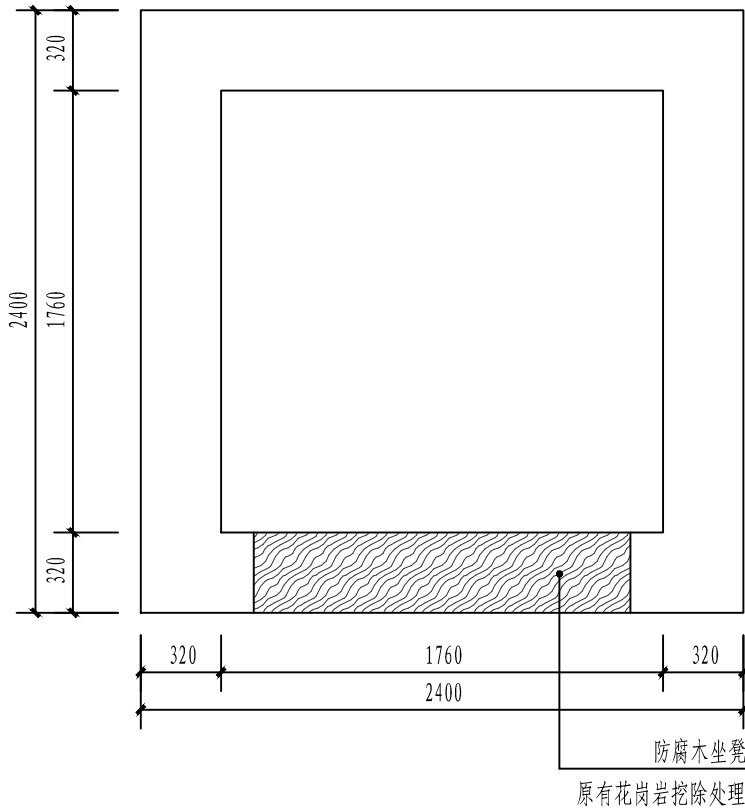


节点二十五平面图 1:30

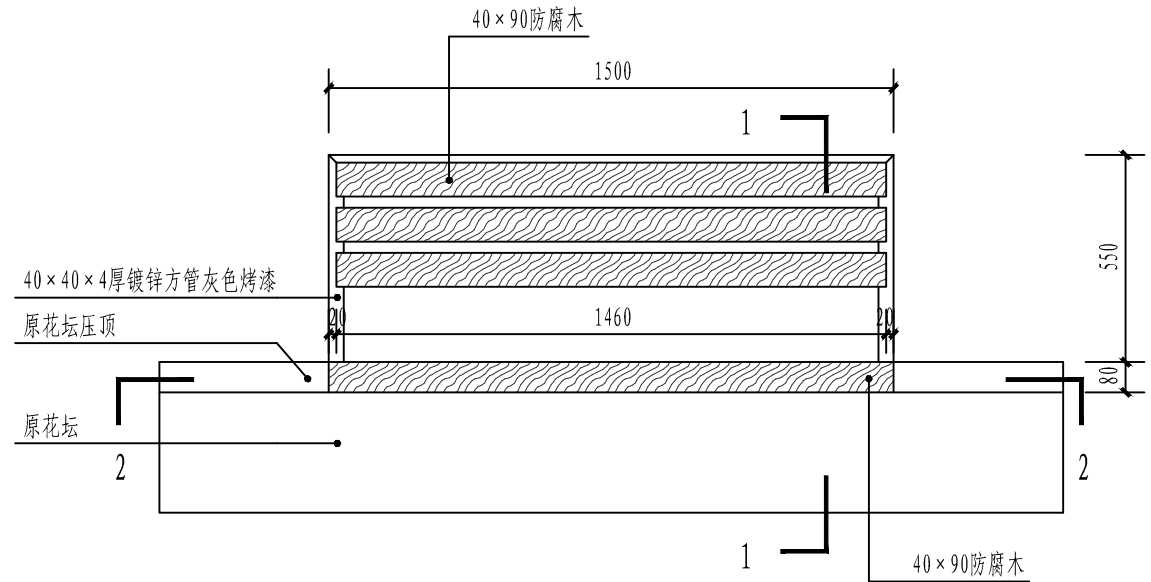


节点二十五平面图 1:20

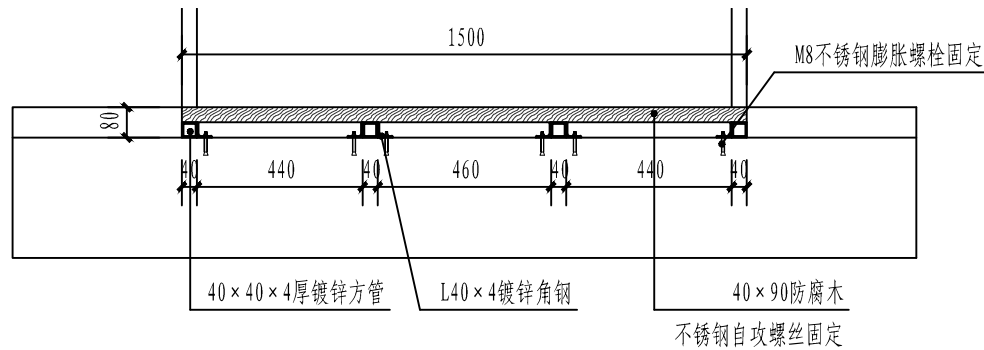


2-2剖面图 1:20

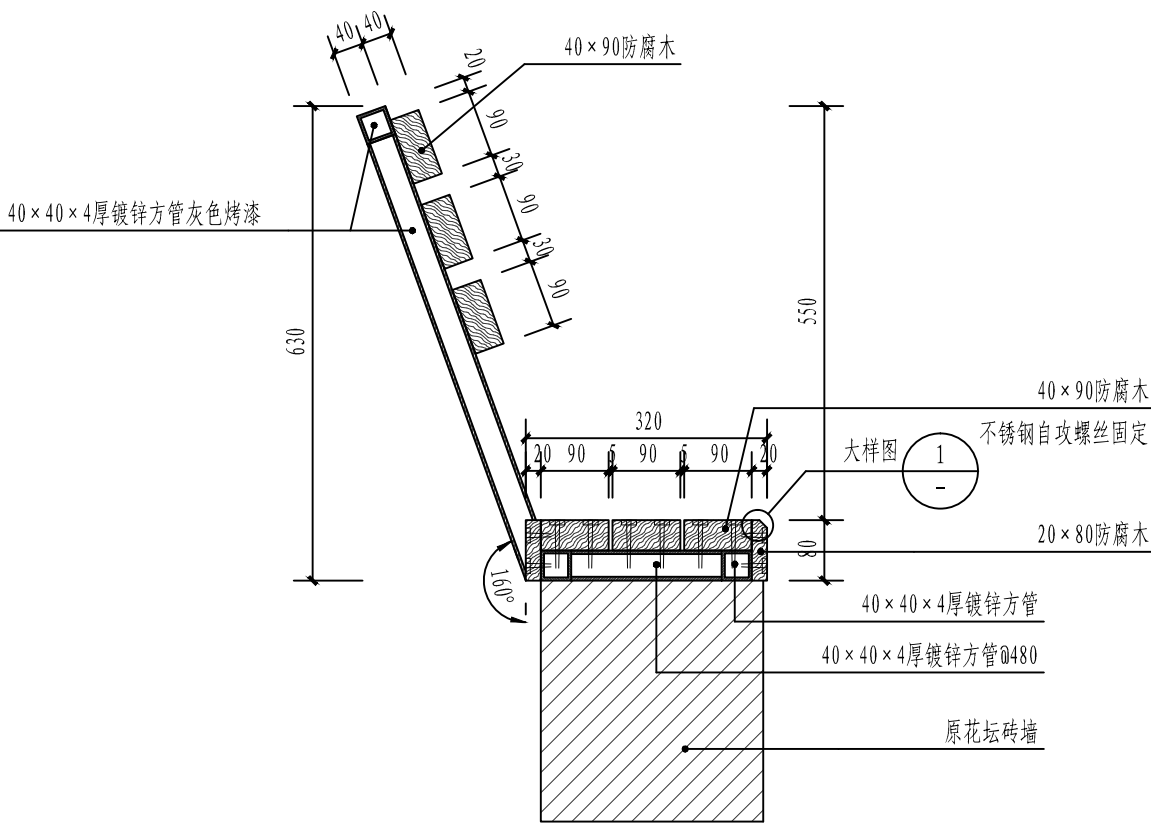

1-1剖面图 1:10

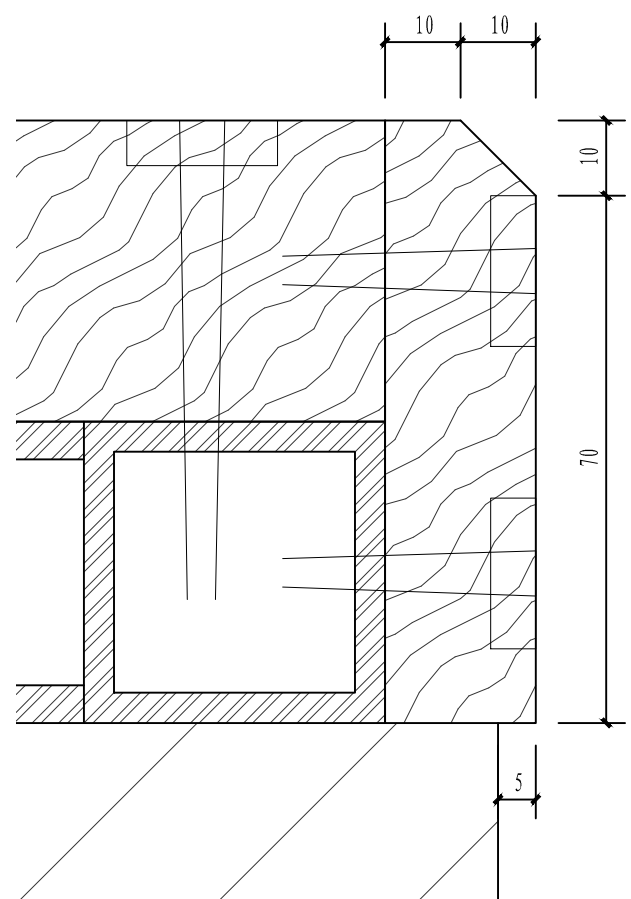

大样图 1:1

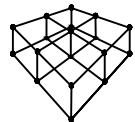

绍兴尚筑装饰设计有限公司

审定 APPROVED	审核 AUDITING	专业负责 CHIEF DESIGN	校对 CHECKED	设计 DESIGNER	制图 DRAWING	阶段 STAGE	日期 DATE	建设单位 CONSTRUCTION UNIT	绍兴文理学院元培学院	图名 DRAWING ITEM	节点二十五详图	图号 DRAWING NO.	JD-22
沈亦和	沈亦和	陈皓峰	陈皓峰	何敏敏	何敏敏	施工图	2019.06	项目 ITEM	绍兴文理学院元培学院文化校园建设				


会签	建筑	给排水	暖通	
CONTRACTOR	ARCHITECTURE	WATER/DRAINAGE	HEATING/VENTILATION	
	结构	电气	工艺	
	CONSTRUCT	ELECTRIC	TECHNOLOGY	



景石刻字 (阴刻10厚)	景石刻字 (阴刻10厚)
红色丙烯颜料 (字高80)	红色丙烯颜料 (字高400)

节点二十六示意图

注: 景石刻字中文内容为“吾展广场”, 英文内容暂定为“WU ZHAN SQUARE”。
需与甲方确定中英文字体及英文翻译后方可施工。

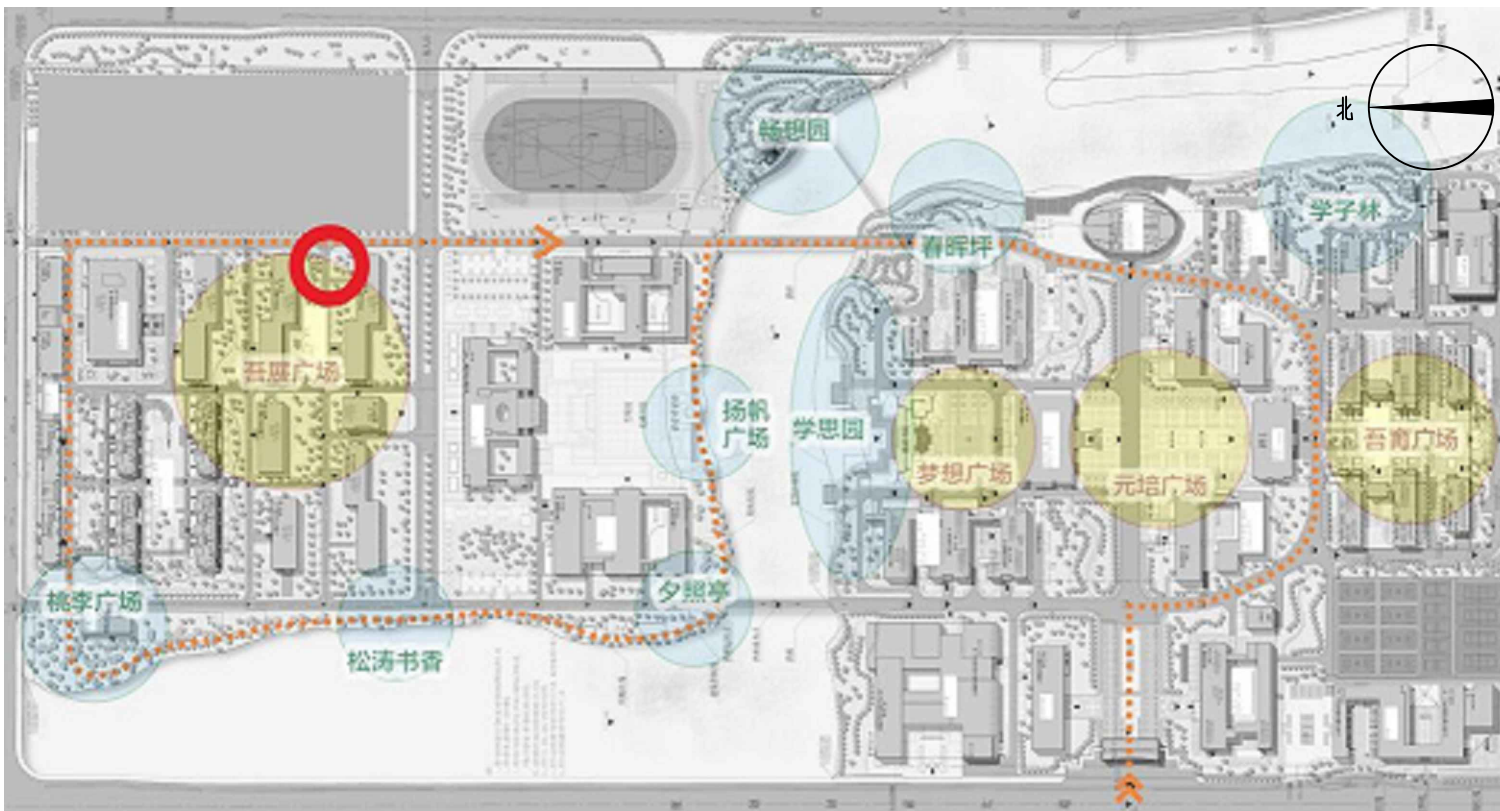

节点二十六示意图

苗木补种表

序 号	图 例	名 称	规 格 (cm)			单 位	数 量	备 注
			高 度	冠 幅	密 度			
1		红叶石楠毛球	40	30	36	m²	10	
2		龟甲冬青毛球	40	30	36	m²	6	
3		书带草			满铺	m²	21.8	
4		草坪			满铺	m²	177.7	马尼拉满铺, 加播黑麦草
5								
6								
注：土方造型另算, 工程量均以实际为准。