




注:此图仅作参考,吊眉及柜台具体由专业厂家深化并出图

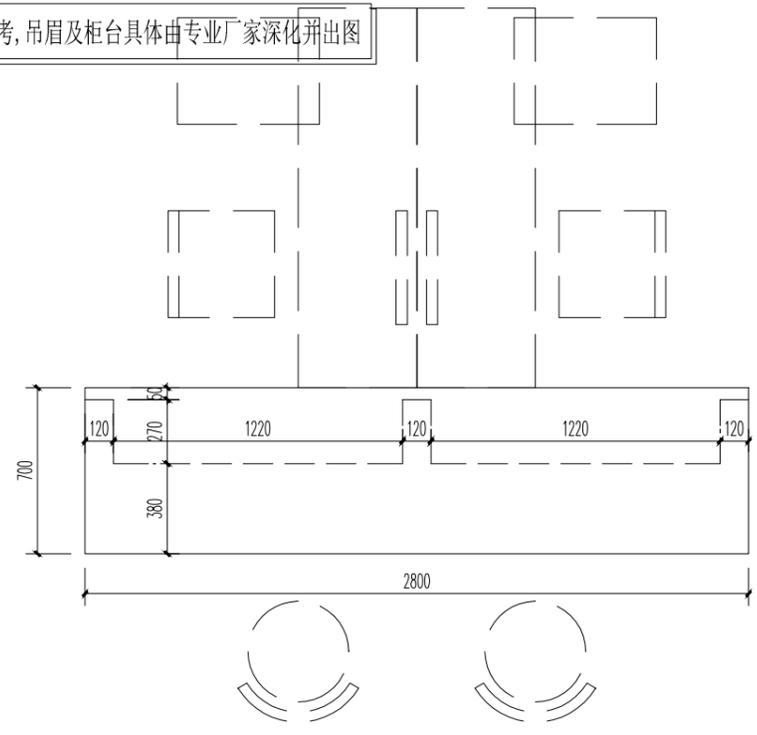

服务柜台平面图
比例 1:10 A2

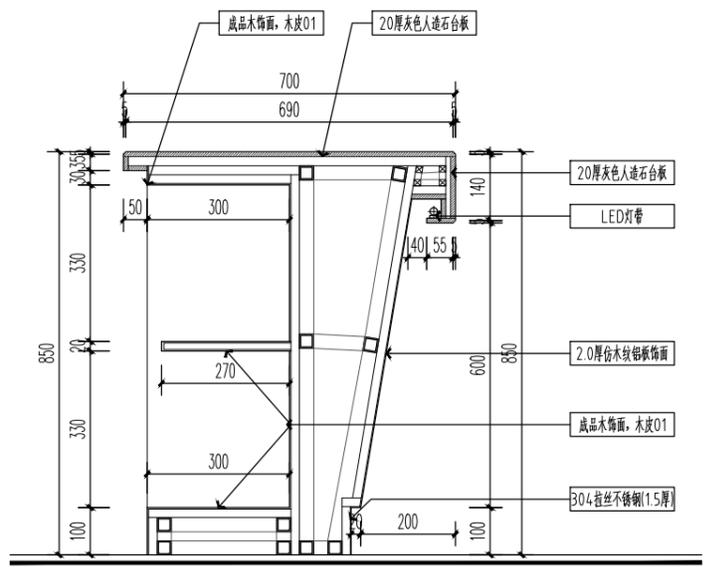

S01 服务柜台剖面图
比例 1:10 A2

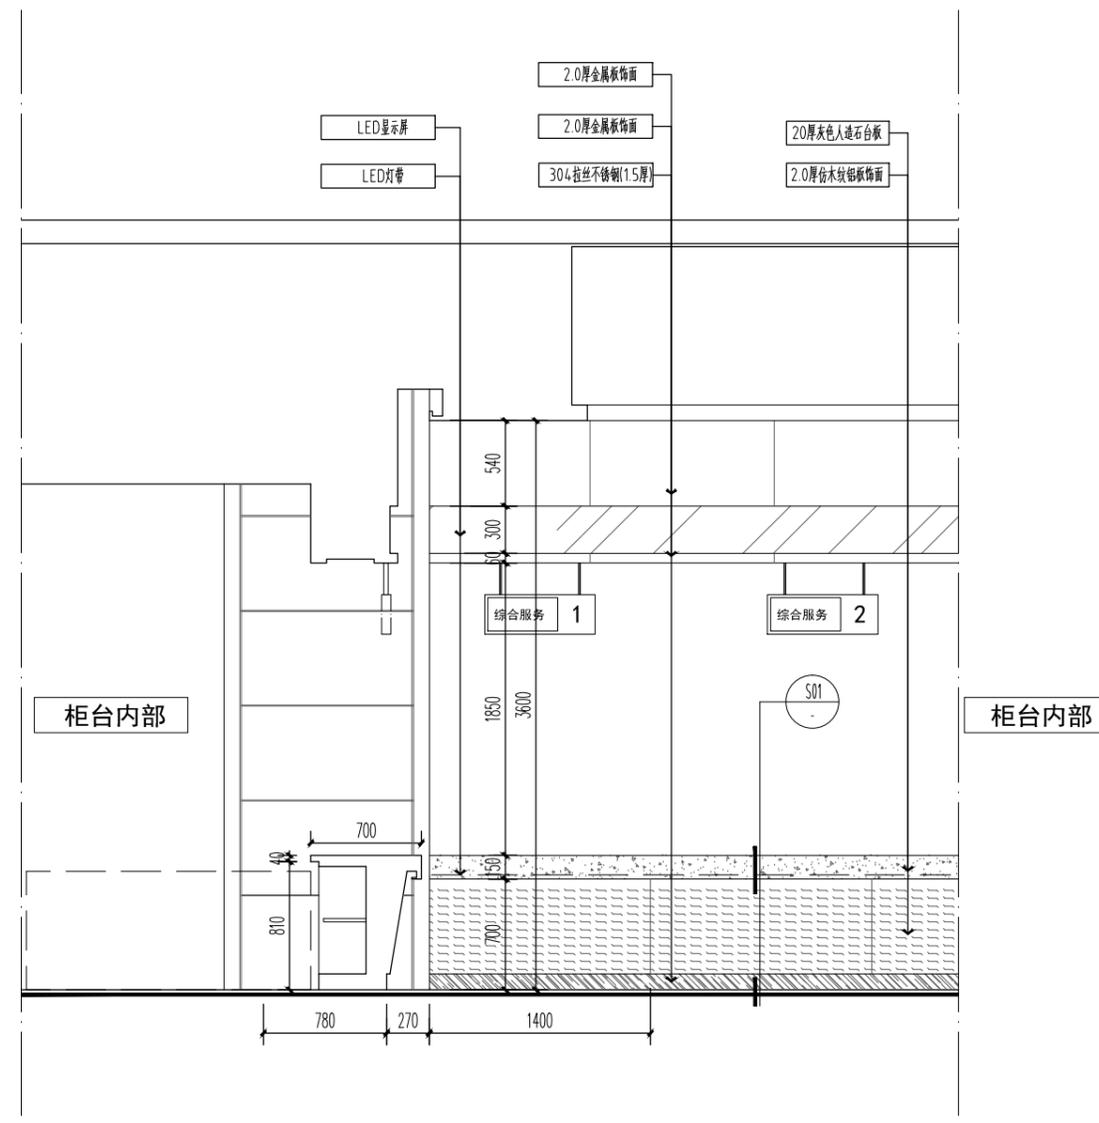

服务柜台立面图
比例 1:30 A2

中国美术学院
风景建筑设计研究院
THE DESIGN INSTITUTE OF
LANDSCAPE & ARCHITECTURE
CHINA ACADEMY OF ART

证书等级: 甲级
证书编号: A133012935

备注栏

建筑顾问单位

建设单位

工程名称

子项 室内设计

图纸名称
服务柜台详图
比例 1:30

类别	实名	签名	日期
审定			
审核			
工程负责			
工种负责			
校对			
设计			
制图			

会签栏	
建筑	电气
结构	暖通
给排水	工艺

盖章栏 未盖出图专用章无效

工程号	图别
修改版次	图号