

温岭市主城区道路标志标牌国标改造工程 施工图设计

工程号：19-2-178

资质证书编号：乙级A233002050

温岭市规划设计院
二〇一九年十一月

版本号	(专业)		(签名)	(专业)	(签名)
	给排水			规划	
	道路			绿化	
	电力电讯			结构	
第1版					

图 纸 目 录

图 号	图 表 名 称	图 幅	备 注
	第一章 交通设计		
J-01	图纸目录	A3	
J-02	设计说明	A3	
J-03	工程项目区位图	A3	
J-04	交叉路口指路标志 I 类版面大样图	A3	
J-05	交叉路口指路标志 II 类版面大样图	A3	
J-06	交叉口告知标志版面选用	A3	
J-07	2F型 Φ273*14 标志设计图	A3	
J-08	矩形标志板构造图	A3	
J-09	标志安装角度示意图	A3	
J-10	道路建筑限界示意图	A3	
	一、城西大道		
J-11	城西大道~大石一级交叉口标志标牌	A3	
J-12	城西大道~宅前路交叉口标志标牌	A3	
J-13	城西大道~峰岬路交叉口标志标牌	A3	
J-14	城西大道~邱家岸交叉口标志标牌	A3	
J-15	城西大道~中心大道交叉口标志标牌	A3	
J-16	城西大道~阳光大道交叉口标志标牌	A3	
J-17	城西大道~五洋路交叉口标志标牌	A3	
J-18	城西大道~九龙大道交叉口标志标牌	A3	
J-19	城西大道~曙光西路交叉口标志标牌	A3	
J-20	城西大道~万昌西路交叉口标志标牌	A3	
	二、川安南路		
J-21	川安南路~中心大道交叉口标志标牌	A3	
J-22	川安南路~阳光大道交叉口标志标牌	A3	
J-23	川安南路~五洋路交叉口标志标牌	A3	
J-24	川安南路~九龙大道交叉口标志标牌	A3	
J-25	川安南路~曙光西路交叉口标志标牌	A3	
J-26	川安南路~上林路交叉口标志标牌	A3	
	三、中华路		

图 号	图 表 名 称	图 幅	备 注
J-27	中华路~中心大道交叉口标志标牌	A3	
J-28	中华路~阳光大道交叉口标志标牌	A3	
J-29	中华路~五洋路交叉口标志标牌	A3	
J-30	中华路~九龙大道交叉口标志标牌	A3	
J-31	中华路~曙光西路交叉口标志标牌	A3	
J-32	中华路~上林路交叉口标志标牌	A3	
J-33	中华路~保塔路交叉口标志标牌	A3	
J-34	中华路~万昌中路交叉口标志标牌	A3	
J-35	中华路~三星大道交叉口标志标牌	A3	
J-36	体育场路~万泉路交叉口标志标牌	A3	
J-37	体育场路~南屏路交叉口标志标牌	A3	
J-38	体育场路~石夫人路交叉口标志标牌	A3	
J-39	体育场路~南环路交叉口标志标牌	A3	
	四、横湖路		
J-40	横湖北路~中心大道交叉口标志标牌	A3	
J-41	横湖北路~阳光大道交叉口标志标牌	A3	
J-42	横湖北路~五洋路交叉口标志标牌	A3	
J-43	横湖路~九龙大道交叉口标志标牌	A3	
J-44	横湖中路~曙光西路交叉口标志标牌	A3	
J-45	横湖中路~上林路交叉口标志标牌	A3	
J-46	横湖中路~保塔路交叉口标志标牌	A3	
J-47	横湖中路~河滨路交叉口标志标牌	A3	
J-48	横湖路~三星大道交叉口标志标牌	A3	
	五、万昌路		
J-49	万昌北路~大石一级交叉口标志标牌	A3	
J-50	万昌北路~锦峰路交叉口标志标牌	A3	
J-51	万昌路~中心大道交叉口标志标牌	A3	
J-52	万昌中路~阳光大道交叉口标志标牌	A3	
J-53	万昌中路~九龙大道交叉口标志标牌	A3	
J-54	万昌中路~曙光东路交叉口标志标牌	A3	

图 号	图 表 名 称	图 幅	备 注
J-55	万昌中路~下保路交叉口标志标牌	A3	
J-56	万昌中路~横湖中路交叉口标志标牌	A3	
J-57	万昌中路~锦屏路交叉口标志标牌	A3	
J-58	万昌路~东辉北路交叉口标志标牌	A3	
J-59	万昌西路~东门北路交叉口标志标牌	A3	
J-60	万昌西路~北山路、太平北路交叉口标志标牌	A3	
J-61	万昌西路~上林路交叉口标志标牌	A3	
	六、中心大道		
J-62	中心大道~环湖路交叉口标志标牌	A3	
J-63	中心大道~田园路交叉口标志标牌	A3	
	七、阳光大道		
J-64	阳光大道~环湖路交叉口标志标牌	A3	
J-65	阳光大道~田园路交叉口标志标牌	A3	
J-66	阳光大道~锦屏大道交叉口标志标牌	A3	
	八、九龙大道		
J-67	九龙大道~环湖路交叉口标志标牌	A3	
J-68	九龙大道~田园路交叉口标志标牌	A3	
J-69	九龙大道~锦屏大道交叉口标志标牌	A3	
	九、人民路		
J-70	人民西路~虎山路交叉口标志标牌	A3	
J-71	人民西路~县前街交叉口标志标牌	A3	
J-72	人民西路~北门街交叉口标志标牌	A3	
J-73	人民路~太平南路交叉口标志标牌	A3	
J-74	人民中路~东门路交叉口标志标牌	A3	
J-75	人民路~东辉中路交叉口标志标牌	A3	
J-76	人民东路~体育场路交叉口标志标牌	A3	
J-77	人民东路~锦屏路交叉口标志标牌	A3	
	十、南环路		
	南环路~东辉南路交叉口标志标牌	A3	

版 本 号	(专 业) 给 排 水	(专 业) 规 划 绿 化	(专 业) 结 构
第1版	道 路 电 力		

设计说明

一、设计规范及主要资料

1. 城市道路交通标志和标线设置规范GB 51038-2015
2. 道路交通标志和标线GB5768-2009
3. 道路交通标志板及支撑件 (GB/T 23827-2009)

二、工程概况

现状主城区主要道路各个交叉口告知标志版面不符合城市道路交通标志和标线设置规范GB 51038-2015，本次设计对版面进行重新设计，并采用统一版面。其中使用十年以上旧标志杆件（含基础）应拆除后整体新做，计182套；近几年改造新做标志仅更换标志板（包括底板、反光膜、滑槽、紧固件等），横梁、立柱和基础均保留，计65组；换膜5块。位置与现状同。

三、交通标志

道路交通标志是以颜色、形状、字符、图案等向道路使用者传递信息，用于管理交通的设施。各类交通标志及支撑结构的任何部分不得侵入道路建筑限界以内，不应遮挡信号灯或其他交通标志，也不得被行道树、广告、灯箱等设施遮挡。

- 1) 交通标志的颜色、形状、边框和衬边、字符、尺寸、图形和设置位置均应严格按照GB51038-2015和GB5768.2执行。

标志的汉字、拼音字母、拉丁字母、数字等采用道路交通标志专用字体。

- 2) 道路标志牌的版面底膜、文字、阿拉伯数字和图案应使用同一级别的反光膜，均采用V类微棱镜型大角度反光膜。

全路段应使用统一品牌的反光膜。反光膜使用寿命为10年，其外观质量、光度、色度等技术要求应满足GB/T18833-2012。

反光膜的正面或防粘纸的背面，应有清晰、耐久的制造厂商的名称、商标或其他代表性的符号标记。

对于每卷反光膜产品，厂方应提供使用说明书、产品检验合格报告或证书等证明材料。供应商应提供完备的质量担保。

- 3) 标志底板由铝合金板制作，牌号为3104。板面积 $\geq 4.5m^2$ 时板厚为3.0mm。标志板应平整，标志板面不应存在裂纹、起皱、边缘剥离、明显的气泡、划痕、颜色不均匀或逆反射性能不均匀缺陷。标志板应采用型铝加固，型铝与标志板之间采用铝合金铆钉连接，板厚小于3mm时，标志板边缘应进行卷边加固或绑边加固。连接件、抱箍、龙骨及绑边详见05MR601。对标志底板的边缘和尖角应适当倒棱，使之呈圆滑状。

- 4) 标志立柱采用无缝钢管，采用热浸镀锌涂层防腐处理，无缝钢管的力学性能应符合《结构用无缝钢管》

GB/T8162的要求，顶部应加盖柱帽；抱箍和紧固件应采用碳素结构钢或合金结构钢制作，紧固件的外形尺寸和机械性能应符合《紧固件螺栓、螺钉、螺柱和螺母通用技术条件》GB/T16938、《紧固件机械性能》GB/T3098等标准的要求。钢制立柱、横梁、法兰盘及各种连接件，可采用热浸镀锌等防腐处理；热浸镀锌所用的锌应为GB/T470规定的Zn99.995或Zn99.99牌号；立柱、横梁、法兰盘、柱帽的平均镀锌层附着量 $\geq 600g/m^2$ ，平均镀锌层厚度 $\geq 84\mu m$ ；紧固件、连接件的平均镀锌层附着量 $\geq 350g/m^2$ ，平均镀锌层厚度 $\geq 49\mu m$ ；镀锌均匀性 $\geq 25\%$ ；防腐层质量应满足GB/T18226-2015规定。

- 5) 标志板与立柱的连接可采用抱箍夹紧式或钢带捆扎式。

- 6) 标志基础所用的钢筋、水泥、细集料、粗集料、拌和用水、外加剂等材料应复合现行规范JTG/T F50-2011的要求。

标志基础的地基承载力不得小于150kPa。

- 7) 按照图纸对交通标志基坑进行放样时，应以设计图纸为基础，结合现场环境、地形条件，灵活处理。基坑挖完后，在浇筑混凝土之前应做好安全保护工作，竖立警示牌、警示灯。未经监理工程师批准之前，不得浇筑混凝土。

- 8) 安装交通标志牌时，注意周边电线，切实保障安全。施工完毕后要对现场进行清理与打扫。

- 9) 中标单位先定样板(包括图案文字)，由甲方确定后方可施工。路名应以已通车道路为准，尚未开通道路，指路牌上应遮盖其路名或以“此路不通”标志遮盖。

四、其他

交通标志的施工单位应具有交通工程专业承包企业资质及交通安全设施分项资质。

用于验收的城市道路交通标志检测报告应由具有交通工程或交通安全设施专业检测资质的机构出具。

本说明未尽事宜及设计图纸未预见处，按照相关技术规范、规程、标准施工，并应征得甲方、设计、监理的同意。



浙江省温岭市规划设计院

工程勘察资质乙级
编号 A233002050

审 定
核 对

项目负责

专业负责

方案设计

设计制图

校 对

出图日期
2019.11

图
目

设计说明

工程名称 温岭市主城区道路标志标牌国标改造工程
项 目 交通

工 程 号 19-2-178
图 号 J-02

未盖技术出图
章本图纸无效

业务联系电话：0576-86130107 垂询电话：0576-86133320(吴杰) 地址：温岭市万昌路263#

版本号	(专业)	(签名)	(专业)	(签名)
	给排水		规划	
第1版	道路		绿化	
	电力电讯		结构	




温岭市规划设计
工程勘察资质乙级
工程)专业乙级;市政行业(道路工程)专业乙级;市政行业(给水工程)专业乙级(有效期至2023年10月15日)
NO:A233002
浙江省住房和城乡建设厅监制


浙江省温岭市规划设计院	工程勘察资质乙级	审	定	审	核	项目负责	专业负责	方案设计	设计制图	校	对	出图日期	图 目	工程项目区位图1:40000	工程名称	温岭市主城区道路标志牌国标改造工程	工 程 号	19-2-178	未盖技术出图
	编号 A233002050											2019.11			项 目	交通	图 号	J-03	章本图纸无效
业务联系电话: 0576-86130107 垂询电话: 0576-86133320(吴杰) 地址: 温岭市万昌路263#																			

业务联系电话: 0576-86130107 垂询电话: 0576-86133320(吴杰) 地址: 温岭市万昌路263#


版本号	专业	姓名	专业	姓名
第1版	给排水		规划	
	道路		绿化	
	电力		结构	

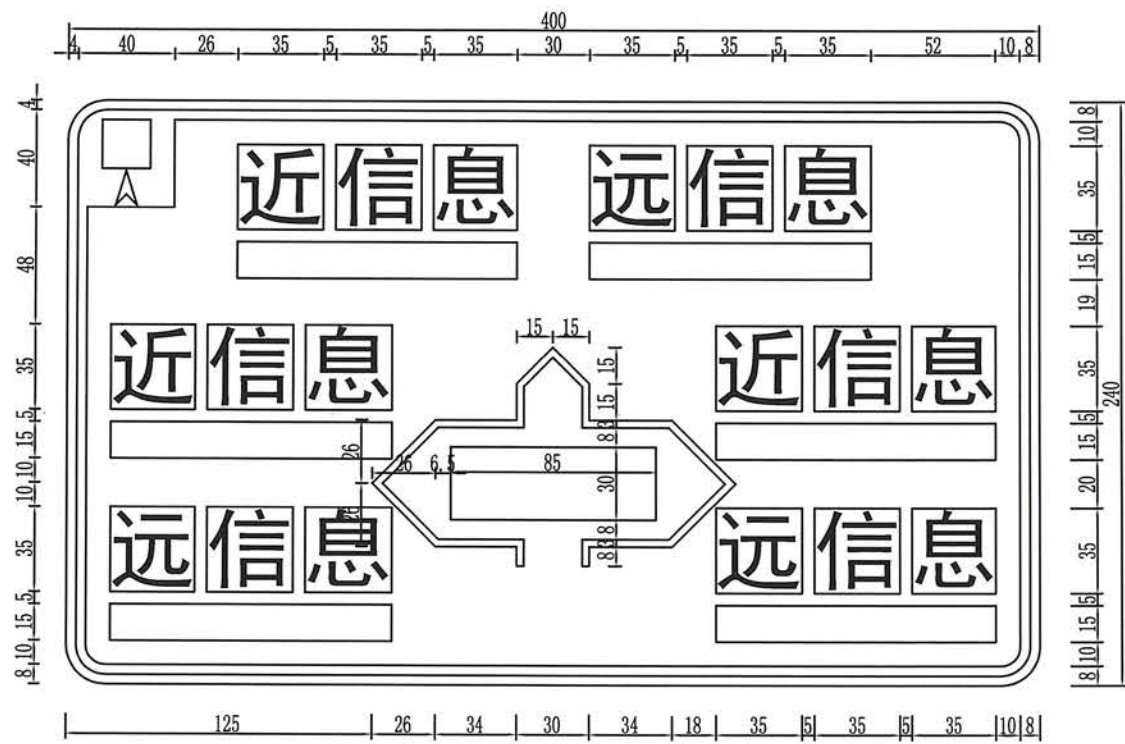


交叉口告知标志 I 类版面(一)

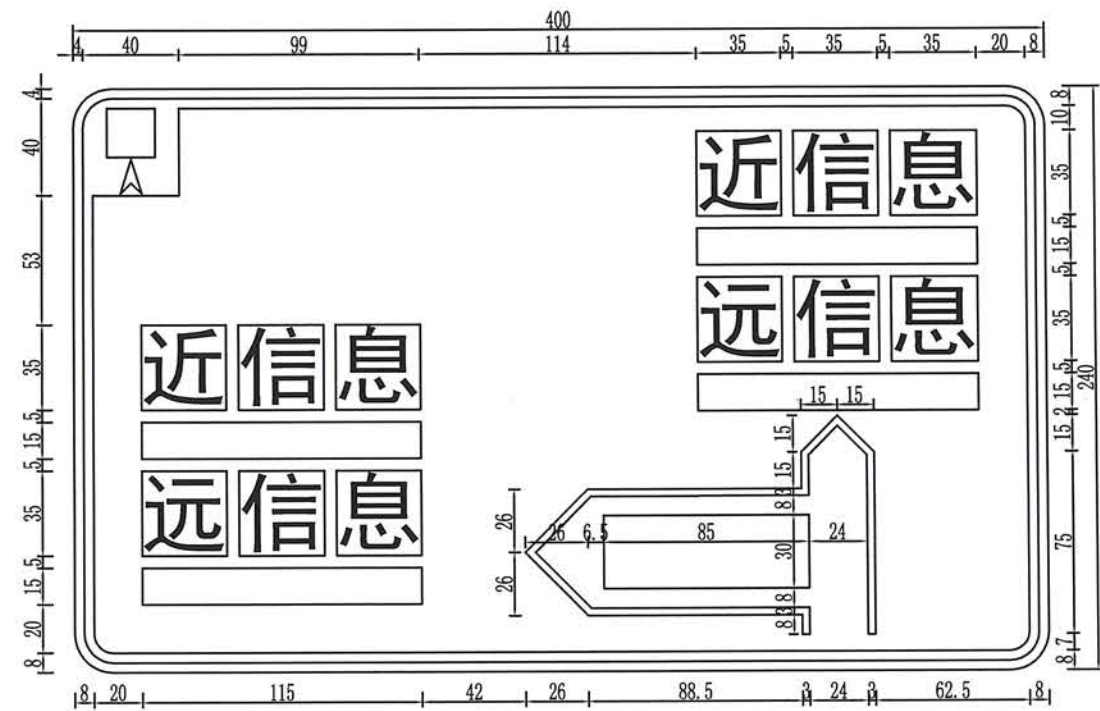

交叉口告知标志 I 类版面(二)

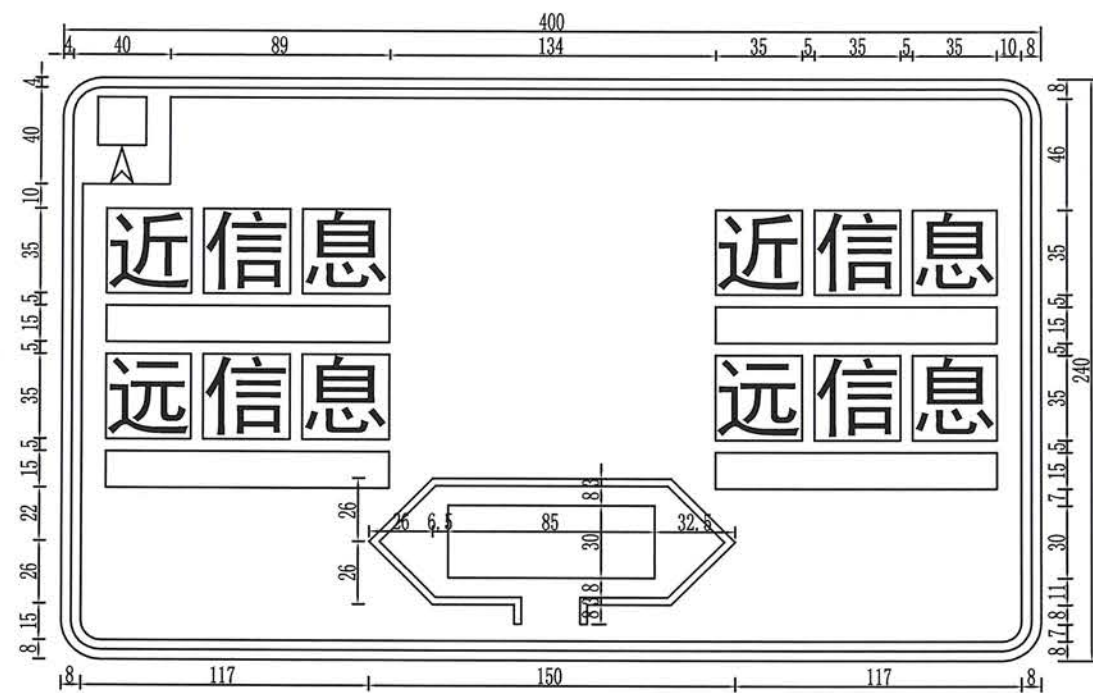

交叉口告知标志 I 类版面(三)

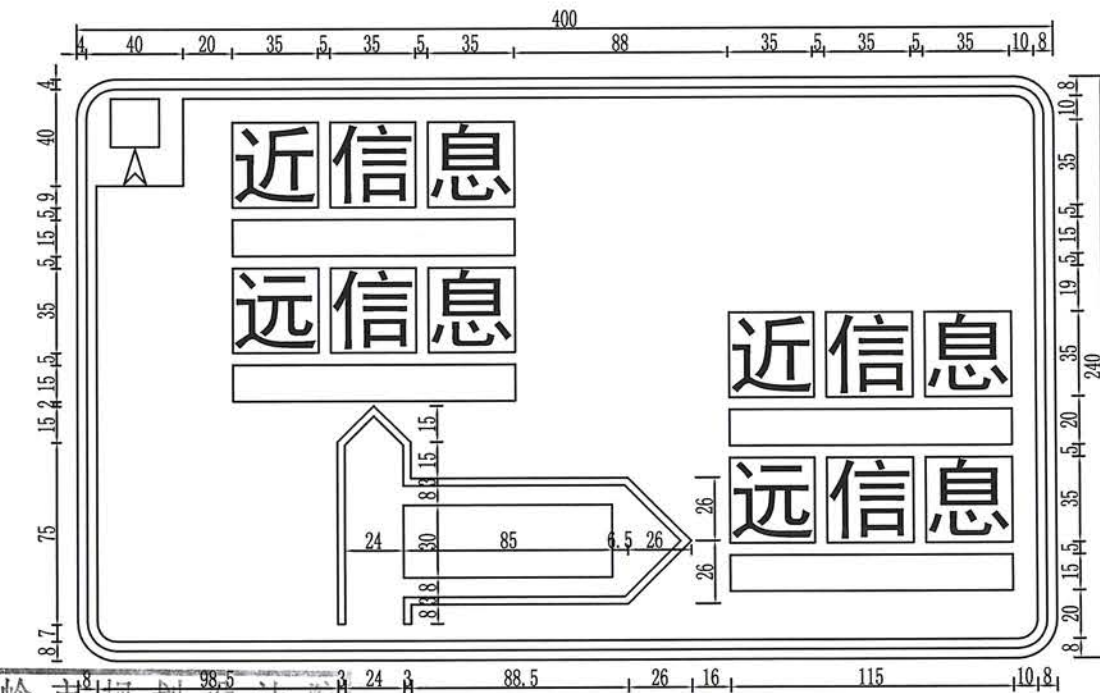


交叉口告知标志 I 类版面(四)

温岭市规划设计院
工程名称: 温岭市主城区道路标志标线国标改造工程
工程编号: A233002050
浙江省住房和城乡建设厅监制


浙江省温岭市规划设计院	工程勘察资质乙级	审	定	审	核	项目负责	技术负责	方案设计	设计制图	校	对	出图日期	图	交叉路口指路标志 I 类 版面样式及尺寸	工程名称	温岭市主城区道路标志标牌国标改造工程	工程号	19-2-178	未盖技术出图
	编号 A233002050											2019.11			项	目	交通	图	号

业务联系电话: 0576-86130107 垂询电话: 0576-86133320(吴杰) 地址: 温岭市万昌路263#


版本号	(专业)	(专业)	(专业)	(专业)	(专业)
第1版	给排水	规划	绿化	结构	电气

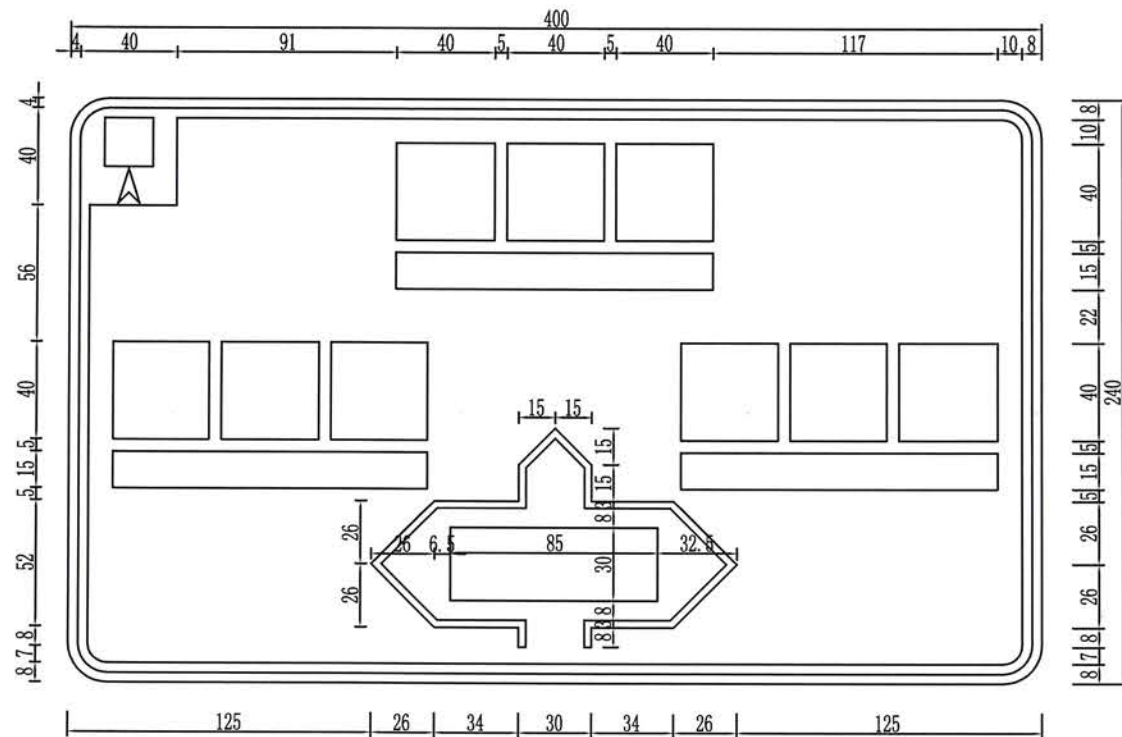


交叉口告知标志 II 类版面(一)

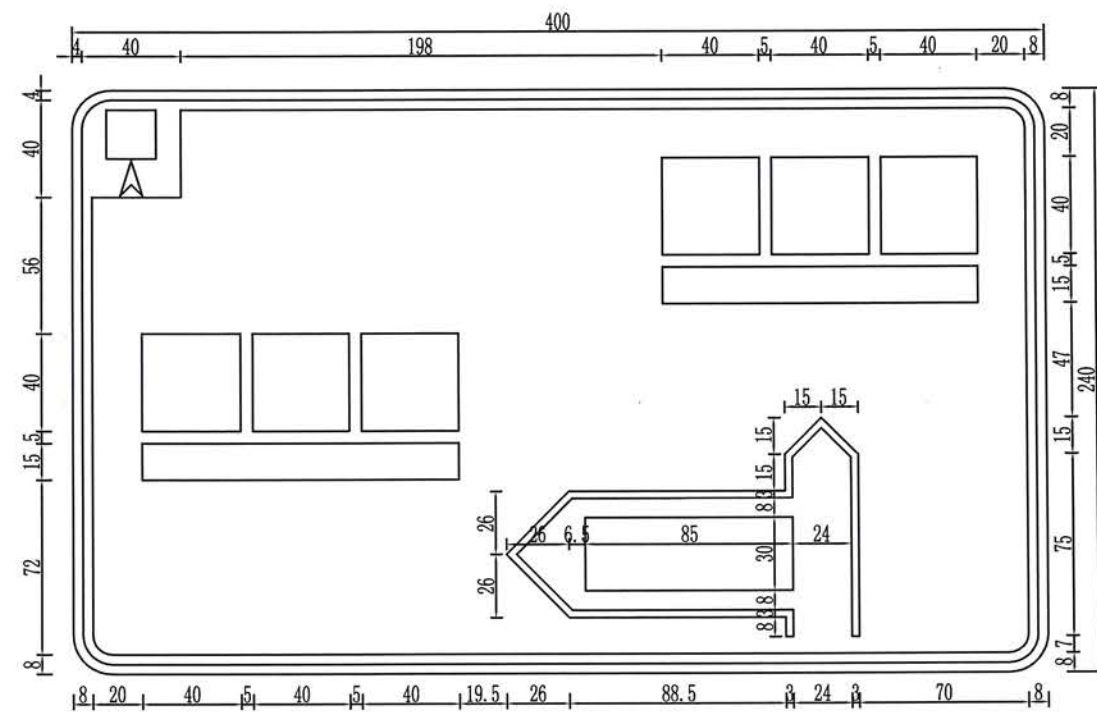


交叉口告知标志 II 类版面(二)

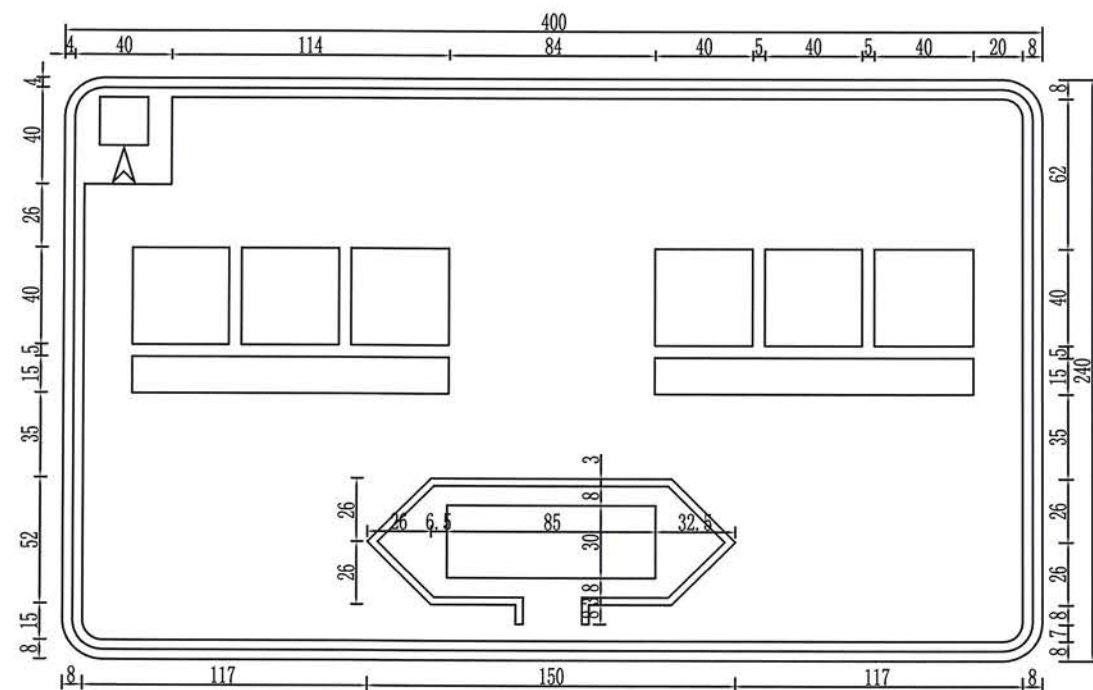

交叉口告知标志 II 类版面(三)

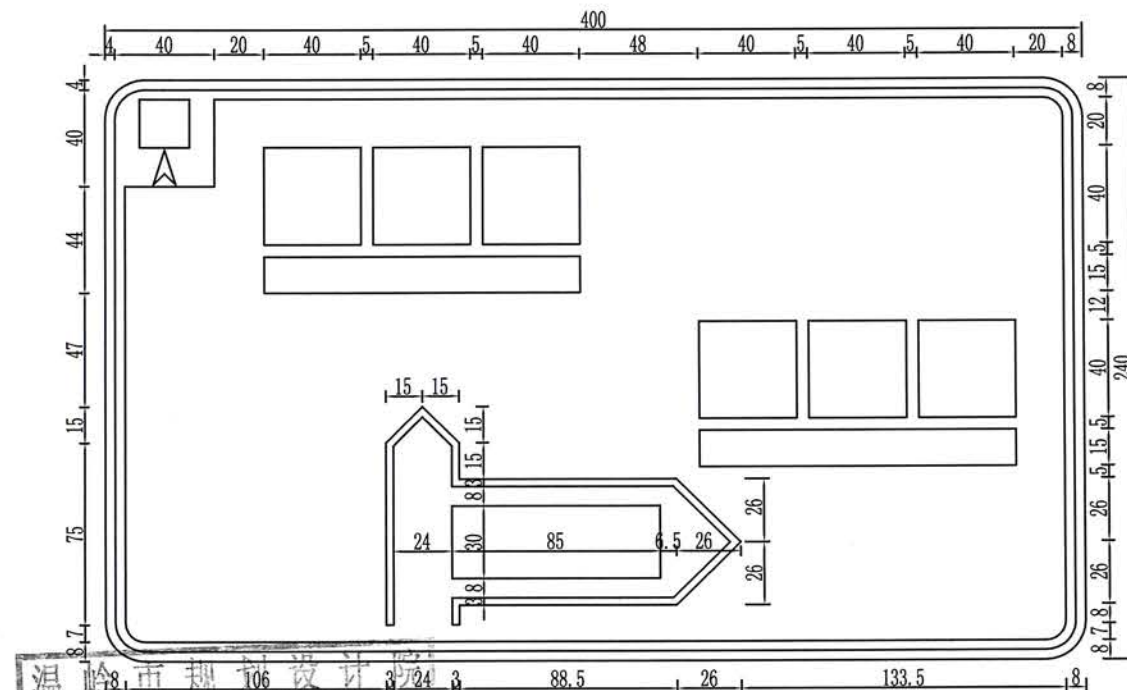

交叉口告知标志 II 类版面(四)

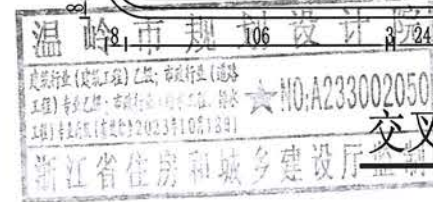

浙江省温岭市规划设计院

工程勘察资质乙级
编号 A233002050

审

定

审

核

项目负责

技术负责

方案设计

设计制图

校

对

出图日期

图

目

交叉路口指路标志 II 类

版面样式及尺寸

工程名称

温岭市主城区道路标志牌国改改造工程

项

目

交通

图

号

J-05

未盖技术出图

章本图纸无效

业务联系电话: 0576-86130107 垂询电话: 0576-86133320 (吴杰) 地址: 温岭市万昌路263#

工程号

19-2-178

图

号

J-05

未盖技术出图

章本图纸无效

业务联系电话: 0576-86130107 垂询电话: 0576-86133320 (吴杰) 地址: 温岭市万昌路263#

工程号

19-2-178

图

号

J-05

未盖技术出图


章本图纸无效

版本号 第1版	(专业)		(签名)	(专业)		(签名)
	给排水			规划		
	道路			绿化		
		电力电讯		结构		

交叉口告知标志版面类型的选用



被交道路 主线道路	主干路		次干路		支路	
	交叉口信控条件	信控	非信控	信控	非信控	信控
主干路	I、（Ⅱ）	I、（Ⅱ）	I、（Ⅱ）	I、（Ⅱ）	Ⅱ、（Ⅲ）	（Ⅱ）、Ⅲ
次干路	（Ⅰ）、Ⅱ	（Ⅰ）、Ⅱ	（Ⅰ）、Ⅱ	（Ⅰ）、Ⅱ	Ⅱ、（Ⅲ）	（Ⅱ）、Ⅲ
支路	Ⅱ、（Ⅲ）	（Ⅱ）、Ⅲ	Ⅱ、（Ⅲ）	（Ⅱ）、Ⅲ	（Ⅱ）、Ⅲ	Ⅲ

注：表中不带括号的类型为优先选择类型；带括号的类型适用于条件限制或特殊需求情况下选择的版面类型。

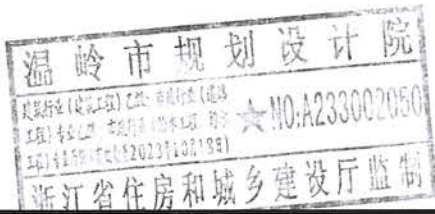


浙江省温岭市规划设计院	工程勘察资质乙级	审 定	审 核	项目负责	技术负责	方案设计	设计 制图	校 对	出图日期	图 目	交叉口告知标志版面选用	工程名称	温岭市主城区道路标志标牌国标改造工程	工 程 号	19-2-178	未盖技术出图
	编号 A233002050								2019.11			项 目	交通	图 号	J-06	章本图纸无效


业务联系电话：0576-86130107 垂询电话：0576-86133320(吴杰) 地址：温岭市万昌路263#

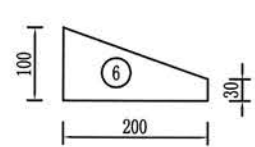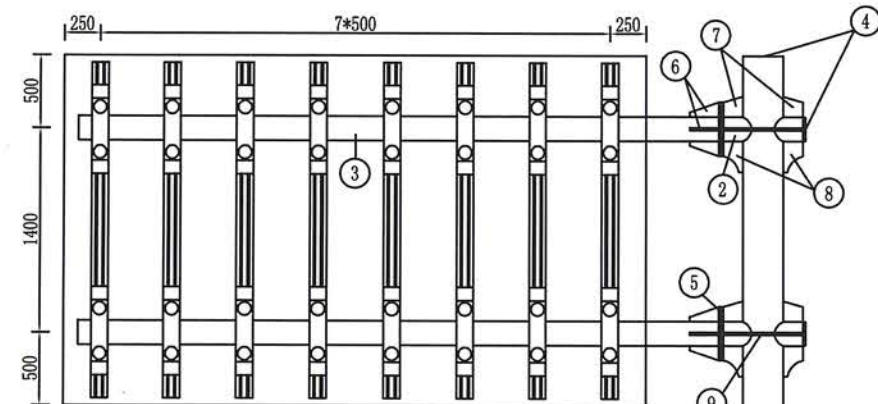


横梁加劲肋1大样图

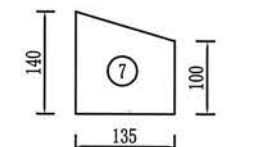


横梁加劲肋2大样图

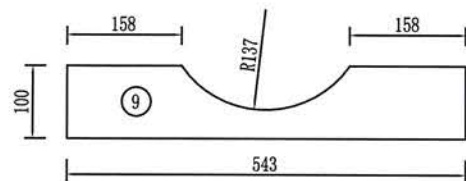


横梁加劲肋4大样图

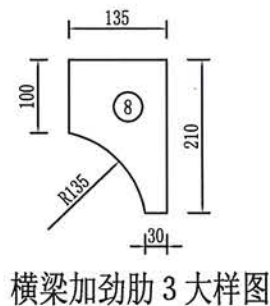


横梁加劲肋3大样图

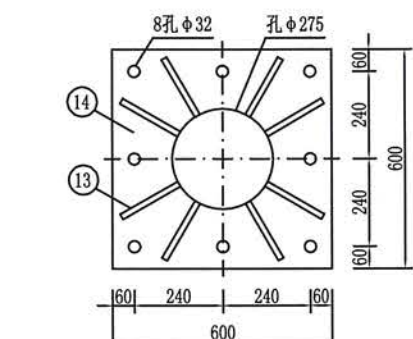


立柱法兰平面图

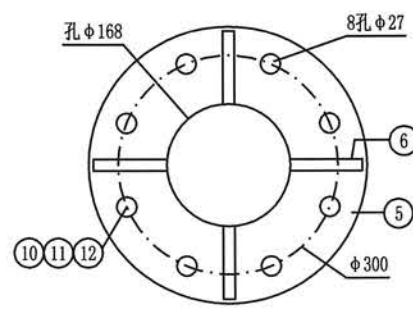


横梁法兰平面图

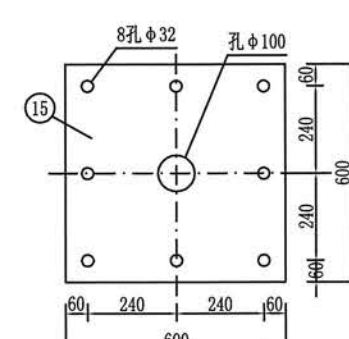


底座法兰平面图

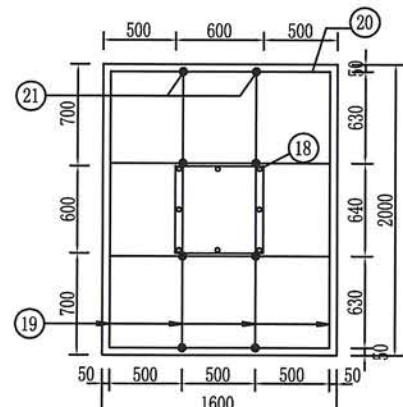


基础钢筋平面图

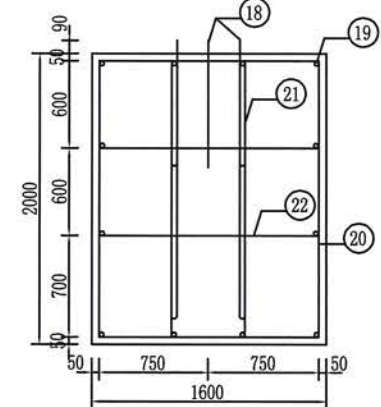

基础钢筋立面图

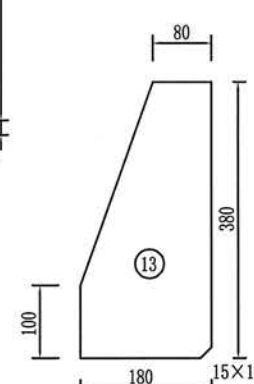

立柱加劲肋大样图

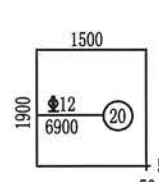

钢筋大样图


材料数量表

项目类别	材料名称	编号	规格	单件重(kg)	数量	总重(kg)
金属材料	钢管立柱	①	φ 273×14*(H+牌高)	0.08942*(H+牌高)	1根	0.08942*(H+牌高)
	钢管横梁	②	φ 168×8×543	17.14	2根	34.28
	立柱、横梁盖帽	③	φ 168×8×4400	138.91	2根	277.82
	横梁法兰	④	φ 380×16	11.46	4个	45.84
	横梁加劲肋1	⑤	200×100×16	1.63	8个	13.06
	横梁加劲肋2	⑥	135×140×16	2.03	4个	8.14
	横梁加劲肋3	⑦	210×135×16	3.56	4个	14.24
	横梁加劲肋4	⑧	543×100×16	6.82	4个	27.28
	六角螺栓	⑨	M26×80	—	16个	—
	垫圈	⑩	M26	—	16个	—
	六角螺母	⑪	M26	—	16个	—
	立柱加劲肋	⑫	180×380×16	6.83	8个	54.66
	立柱法兰	⑬	600×600×20	56.52	1个	56.52
	底座法兰	⑭	600×600×16	45.22	1个	45.22
	六角螺母	⑮	M30	—	16个	—
	垫圈	⑯	M30	—	8个	—
	地脚螺栓	⑰	M30×900	—	4个	—
		⑱	M30×1600	—	4个	—
	钢筋(HRB400)	⑲	Φ12×1920	1.70	10根	17.05
		⑳	Φ12×6300	5.59	4根	22.38
		㉑	Φ12×1620	1.44	8根	11.52
		㉒	Φ12×1520	1.35	4根	5.40
其他材料	C25混凝土(m³)	㉓	—	—	6.4	—
	碎石(m³)	㉔	—	—	0.32	—


注：H为悬空标志净空高度。横梁③长度应按实调整，确保标志不被遮挡。

说明：


1. 本图尺寸单位除注明外均以mm计。
2. 钢材全部采用Q235钢，立柱、横梁及其他外露钢构件防腐，应采用热浸镀锌处理，锌附着量600g/m²，螺栓等紧固件表面镀锌350g/m²。
3. 立柱加劲肋的外棱均应倒钝，钢构件均去毛刺。
4. 钢管之间的焊接为相贯焊，焊前应开相应坡口；底座法兰与地脚螺栓为点焊；肋板处为双面焊，其余为角焊，焊缝宽度为5~7mm。

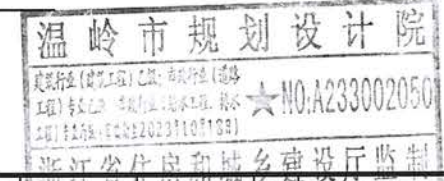


版本号	(专业)	(专业)	(专业)	(专业)	(专业)	(专业)
第1版	给排水	道路	电力	通讯	绿化	结构

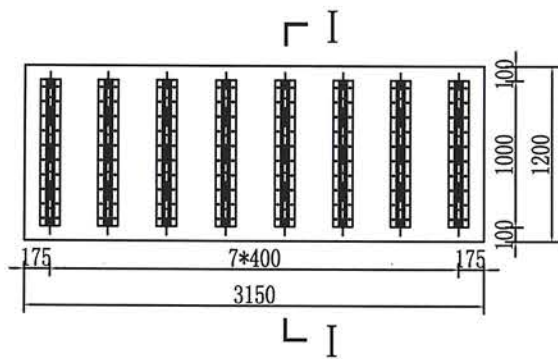


矩形标志板构造图1

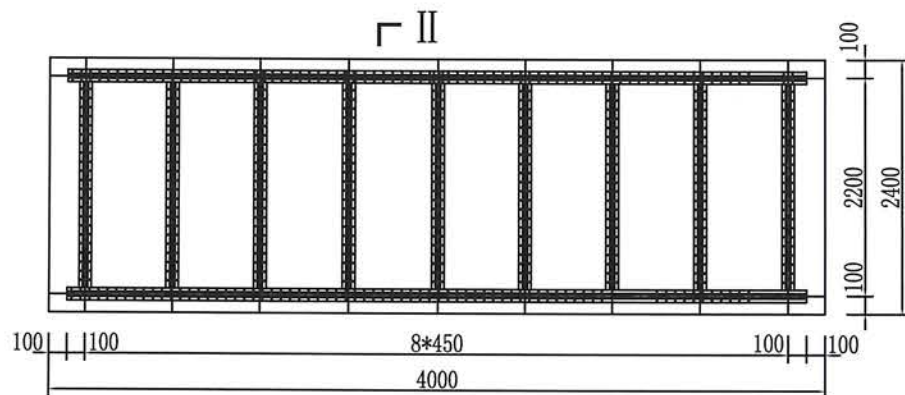


矩形标志板构造图2

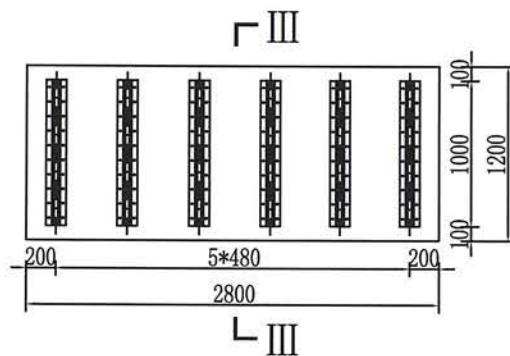


矩形标志板构造图3

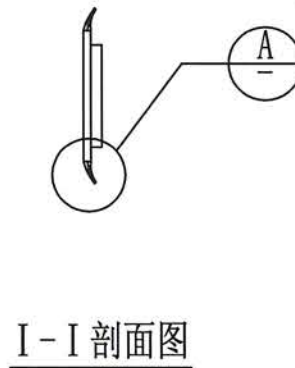


I-I剖面图

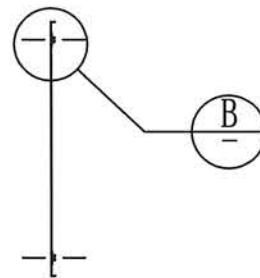

II-II剖面图

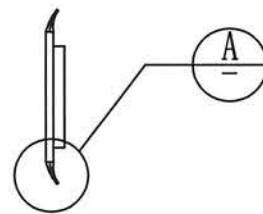


III-III剖面图

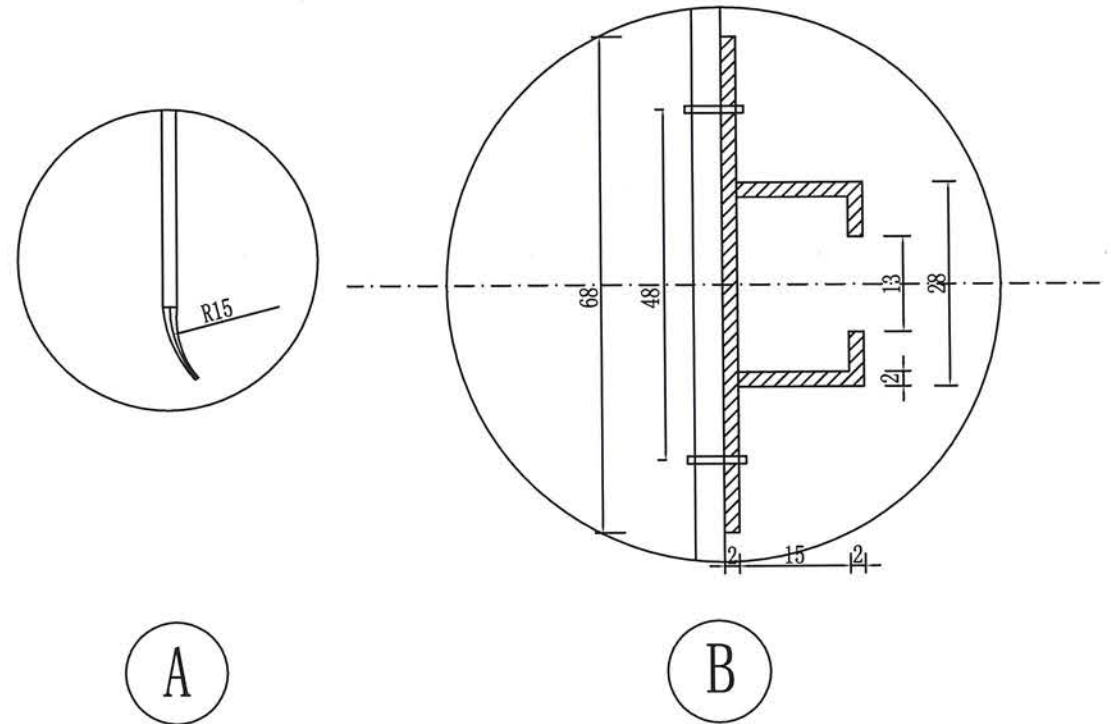

注:

1. 本图尺寸单位除注明外均以mm计。
2. 标志板后采用型铝加固，型铝和标志板之间采用环氧树脂粘贴，并用铝合金铆钉连接。
3. 连接铆钉用D=3mm, L=15mm的半圆头铆钉，其尺寸详见《半圆头铆钉》GB/T 867-1986。

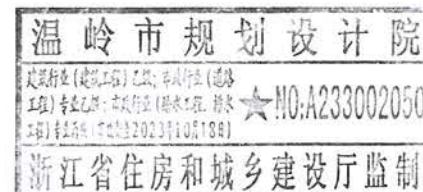

浙江省温岭市规划设计院

工程勘察资质乙级
编号 A233002050

审 定 审 核
[Signature]

项目负责
[Signature]

专业负责
[Signature]

方案设计
[Signature]

设计制图
[Signature]

校 对
[Signature]

出图日期
2019.11

图 目
矩形标志板构造图

工程名称
温岭市主城区道路标志牌国标改造工程

工 程 号
19-2-178


项 目
交通

图 号
J-08

未盖技术出图
章本图纸无效


业务联系电话: 0576-86130107 垂询电话: 0576-86133320 (吴杰) 地址: 温岭市万昌路263#

版本号	(专业)	(签名)	(专业)	(签名)	(专业)	(签名)
第1版	给排水		规划		绿化	
	道路		结构			
	电力电讯					

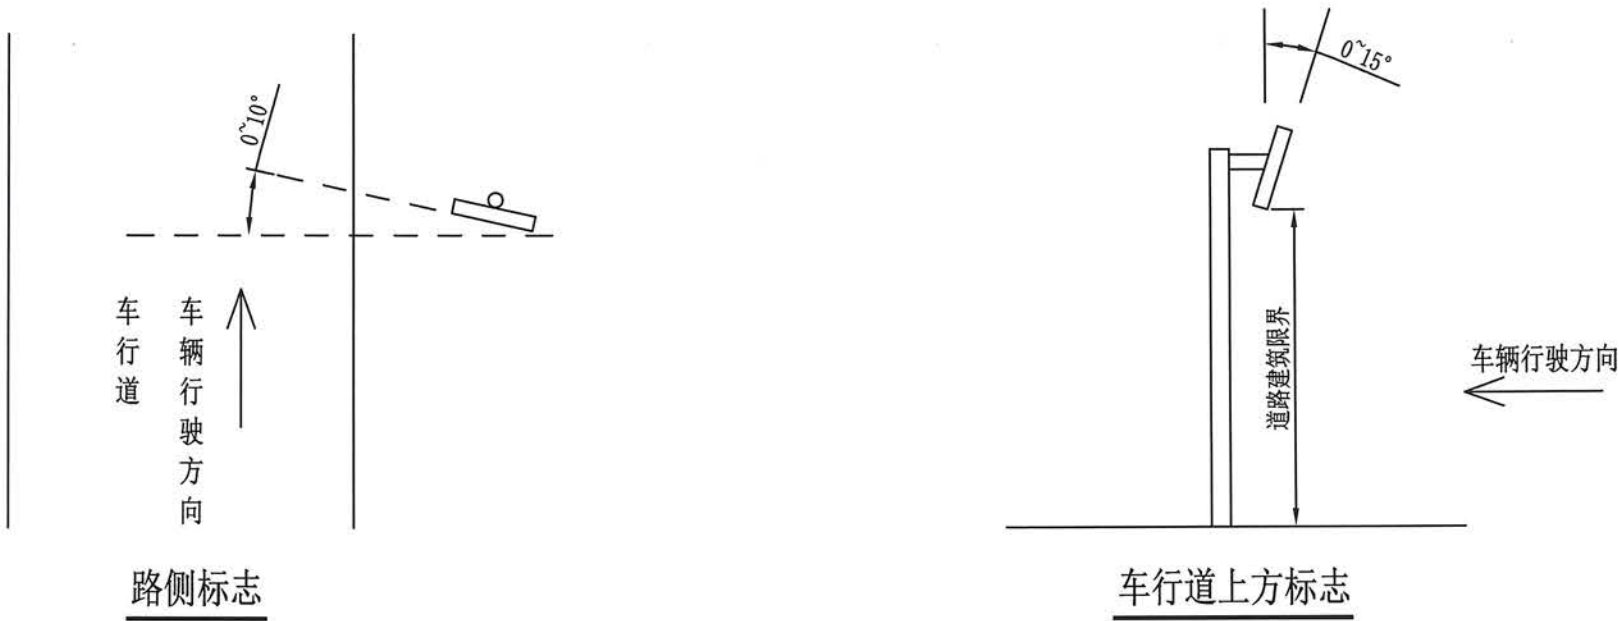

标志安装角度


- 说明：1. 标志的安装应视实际情况调整其俯仰角度，使其版面垂直于行车方向。
2. 标志安装应减少对驾驶员的眩光影响。
3. 标志安装角度宜根据设置位置，道路的平、竖曲线线形进行调整。
4. 路侧标志宜与车道中心线垂直或与垂线成一定角度。其中，禁令和指示标志宜为 $0^{\circ} \sim 10^{\circ}$ ，指路和警告标志宜为 $0^{\circ} \sim 10^{\circ}$ 。
5. 车行道上方的标志板面应与车道中心线垂直，板面宜向下倾斜 $0^{\circ} \sim 15^{\circ}$ 。

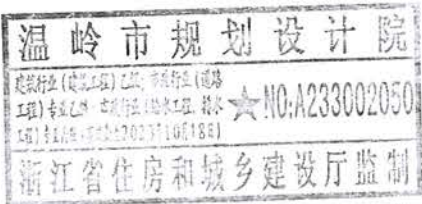

浙江省温岭市规划设计院	工程勘察资质乙级	审	定	审	核	项目负责	专业负责	方案设计	设计制图	校	对	出图日期	图	目	标志安装角度示意图	工程名称	温岭市主城区道路标志牌国标改造工程	工 程 号	19-2-178	未盖技术出图
	编号 A233002050											2019.11				项 目	交通	图 号	J-09	章本图纸无效

业务联系电话：0576-86130107 垂询电话：0576-86133320(吴杰) 地址：温岭市万昌路263#

版本号	(专业)	(签名)	(专业)	(签名)
第1版	给排水		规划	
	道路		绿化	
	电力电讯		结构	

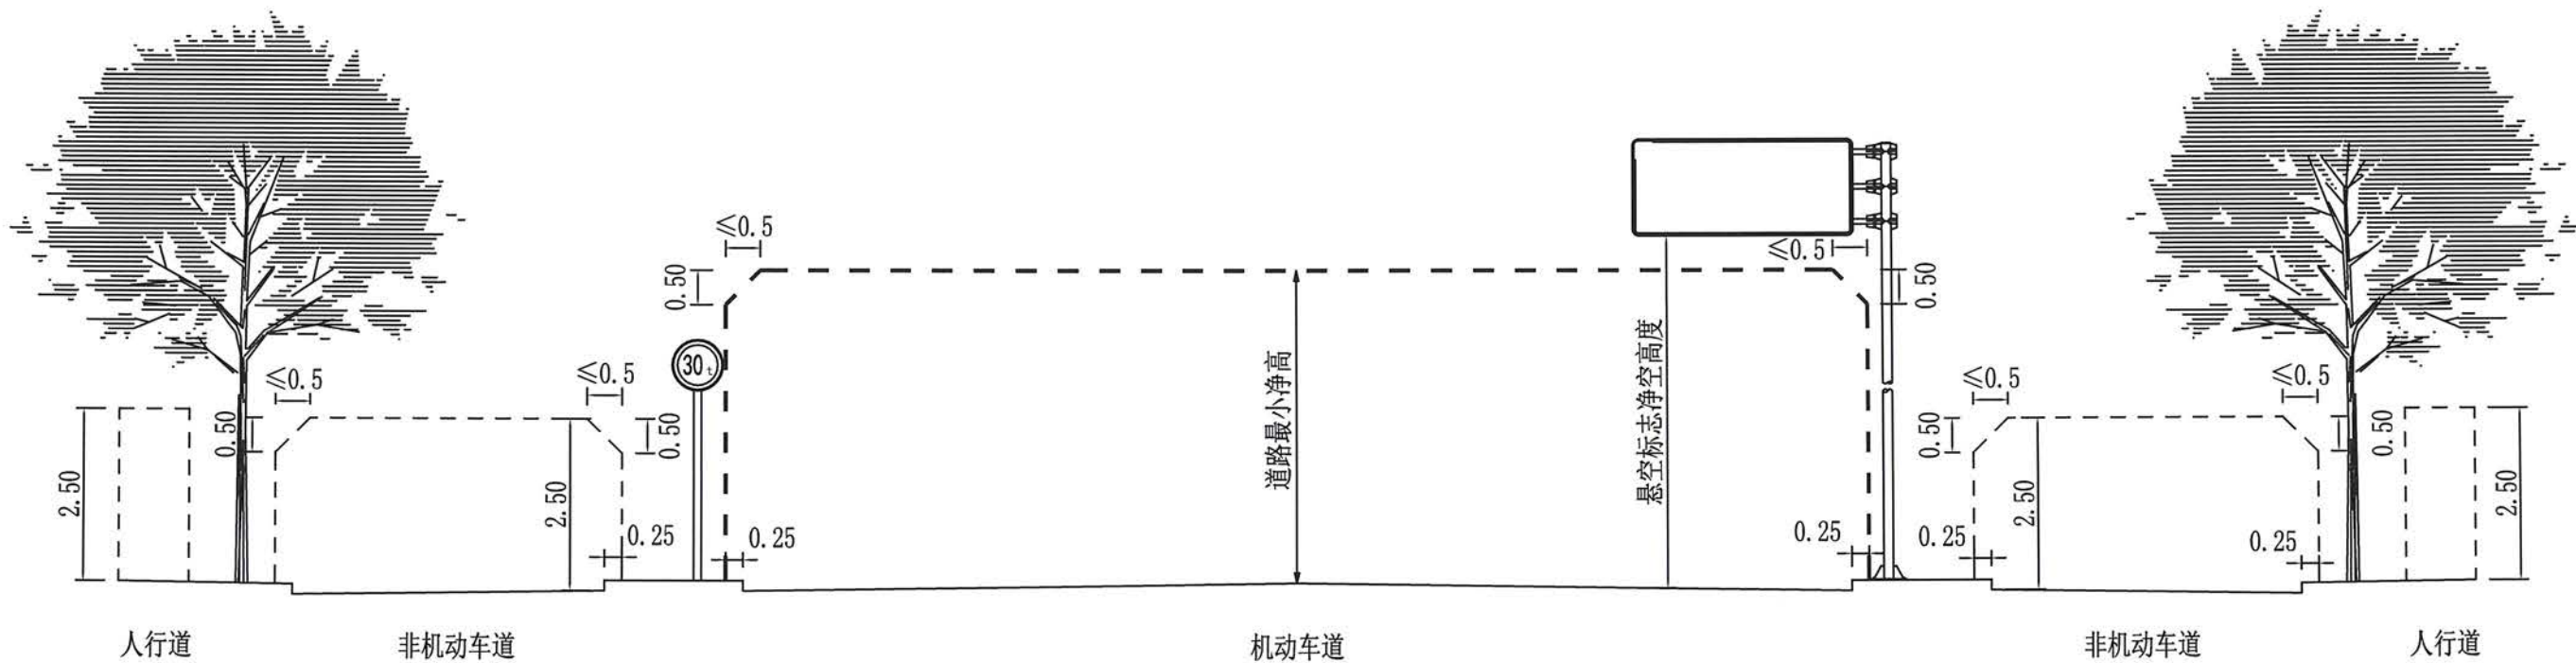

道路建筑限界

- 注：1. 图中尺寸单位为米。
2. 主干路、一级、二级公路的悬空标志净空高度 $H=5.5m$ ，
次干路、支路、三级、四级公路的悬空标志净空高度 $H=5.0m$ 。
3. 位于路侧的各类标志板边缘及标志支撑结构边缘至车行道路面边缘的侧向距离，应 $\geq 0.25m$ 。
4. 各类交通设施及支撑结构的任何部分不得侵入道路建筑限界以内。



浙江省温岭市规划设计院

工程勘察资质乙级
编号 A233002050

审 定 审 核

项目负责

专业负责

方案设计

设计制图

校 对

出图日期

图 目

道路建筑限界

工程名称

温岭市主城区道路标志牌国标改造工程

项 目

交通


工程号 19-2-178
图 号 J-10

未盖技术出图章本图纸无效

业务联系电话：0576-86130107 垂询电话：0576-86133320(吴杰) 地址：温岭市万昌路263#

一、城西大道





版本号	(专业)	(签名)	(专业)	(签名)
第1版	给排水		规划	
	道路		绿化	
	电力电讯		结构	

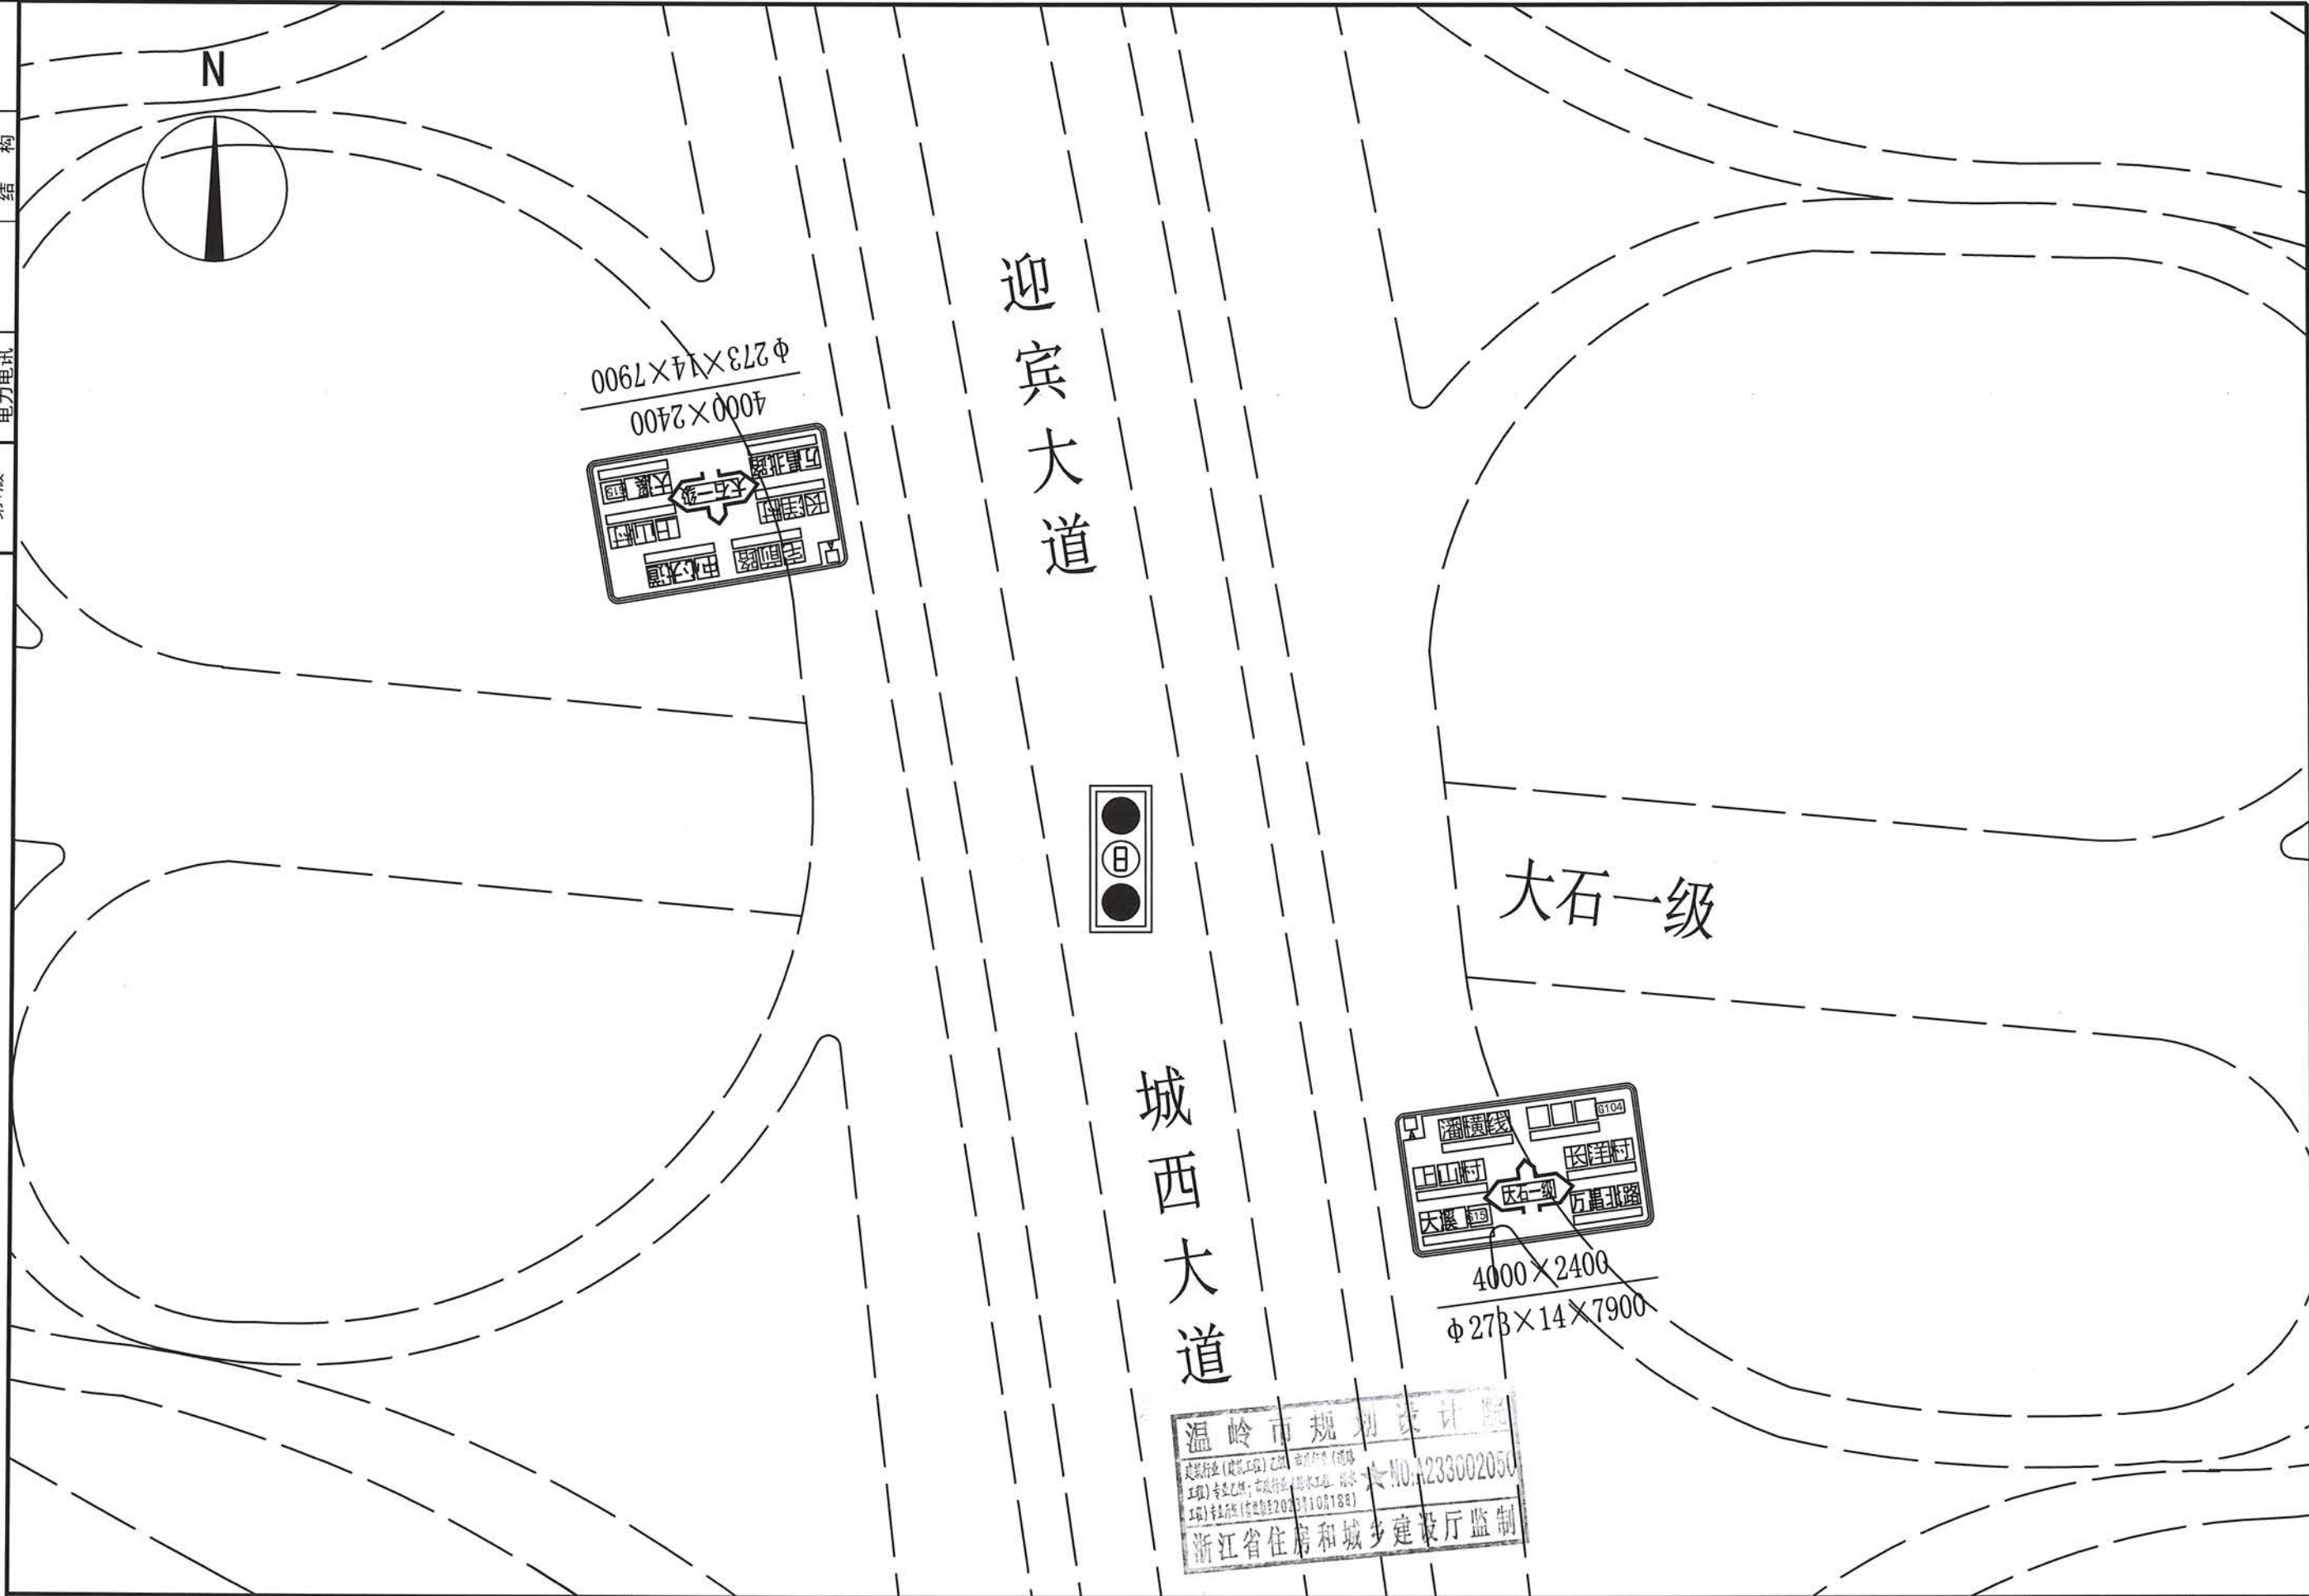


浙江省温岭市规划设计院	工程勘察资质乙级	审	定	审	核	项目负责	专业负责	方案设计	设计制图	校	对	出图日期	图	城西大道~大石一级交叉口 告知标志设计图1:1000	工程名称	温岭市主城区道路标志牌国标改造工程	工 程 号	19-2-178	未盖技术出图
	编号 A233002050											2019.11	目		项 目 交通		图 号	J-11	章本图纸无效

业务联系电话: 0576-86130107 垂询电话: 0576-86133320(吴杰) 地址: 温岭市万昌路263#


版本号	(专业)	(签名)	(专业)	(签名)	(专业)	(签名)
第1版	给排水		规划		绿化	
	道路		结构			
	电力电讯					

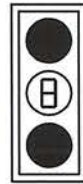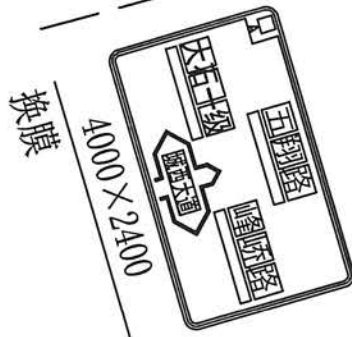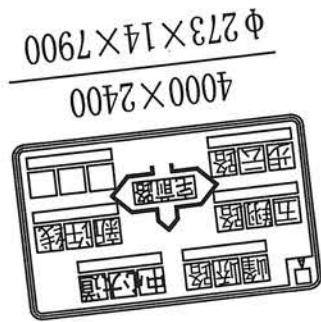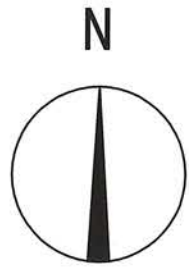

城西大道

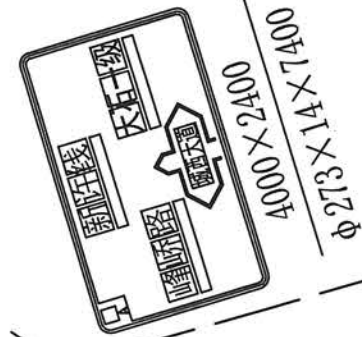

宅前路

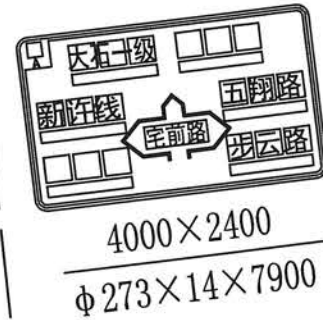

浙江省温岭市规划设计院

工程勘察资质乙级
编号 A233002050

审

定

审

核

项目负责

专业负责

方案设计

设计制图

校

对

出图日期

图

目

城

西

大

道

~

宅

前

路

交

叉

口

告

知

标

志

设

计

图

1:1000

工程名称
温岭市主城区道路标志标牌国标改造工程

项

目

交

通

图

号



J-12

未盖技术出图

章本图纸无效

业务联系电话: 0576-86130107 垂询电话: 0576-86133320(吴杰) 地址: 温岭市万昌路263#



版本号	(专业)	(签名)	(专业)	(签名)
第1版	给排水		规划	
	道路		绿化	
	电力电讯		结构	

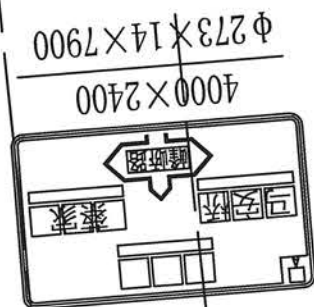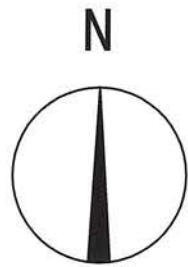

城西大道



峰峤路

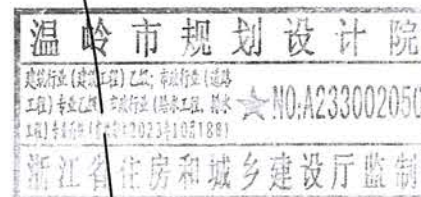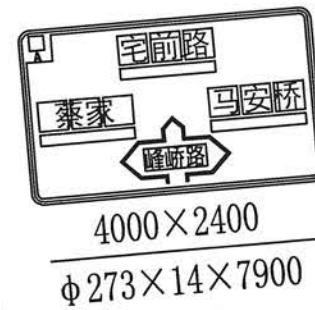

浙江省温岭市规划设计院

工程勘察资质乙级
编号 A233002050

审 定 审 核
4.5

项目负责

专业负责

方案设计

设计制图

校 对

出图日期
2019.11

图 目

城西大道~峰峤路交叉口
告知标志设计图1:1000

工程名称
项目 交通




温岭市主城区道路标志牌国标改造工程

工 程 号 19-2-178
图 号 J-13


未盖技术出图
章本图纸无效

业务联系电话: 0576-86130107 垂询电话: 0576-86133320 (吴杰) 地址: 温岭市万昌路263#

版本号	(专业)	(签名)	(专业)	(签名)	(专业)	(签名)
第1版	给排水		规划		绿化	
	道路		绿化		结构	
	电力电讯					

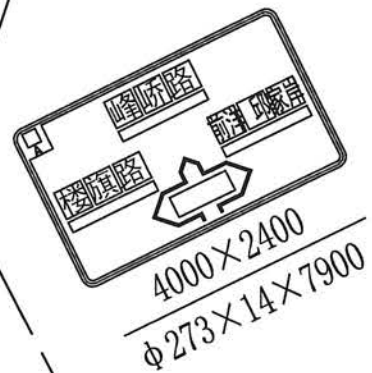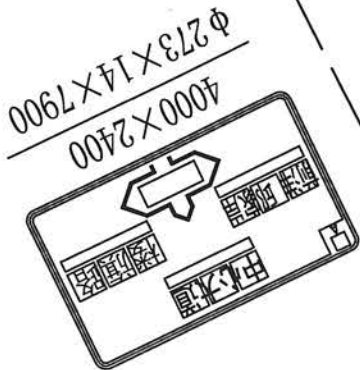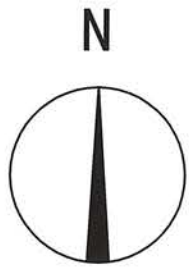

城西大道

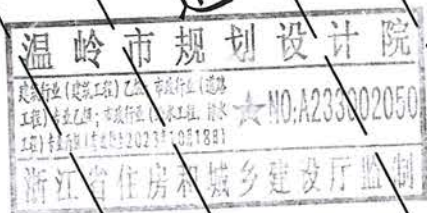

浙江省温岭市规划设计院

工程勘察(设计)资质乙级
编号 A233002050

审 定 审 核
[Signature]

项目负责

专业负责

方案设计

设计制图

校 对
[Signature]

出图日期
2019.11

图 目

城西大道~邱家岸交叉口
告知标志设计图1:1000




工程名称 温岭市主城区道路标志标牌国标改造工程
项 目 交通

工程号 19-2-178
图 号 J-14

未盖技术出图章
章本图纸无效

业务联系电话: 0576-86130107 垂询电话: 0576-86133320(吴杰) 地址: 温岭市万昌路263#



版本号	(专业)	(签名)	(专业)	(签名)
第1版	给排水		规划	
	道路		绿化	
	电力电讯		结构	

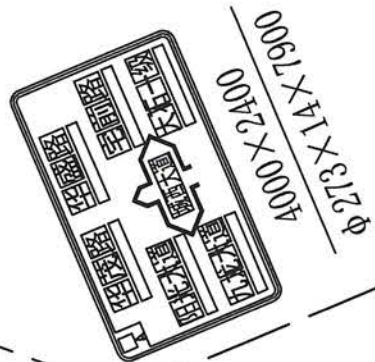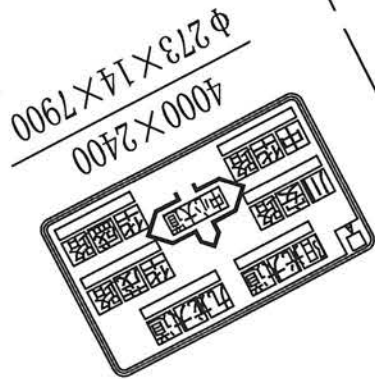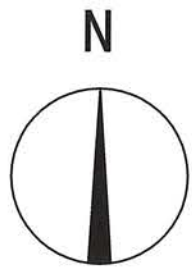

中心大道




城西大道

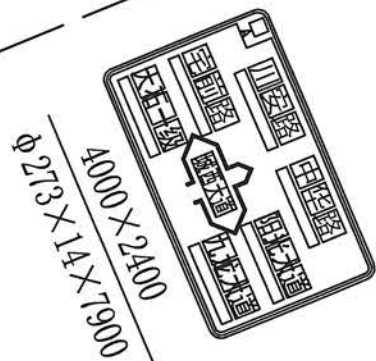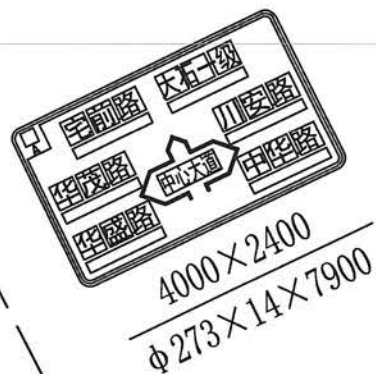

浙江省温岭市规划设计院	工程勘察资质乙级	审 定	审 核	项目负责	专业负责	方案设计	设计 制图	校 对	出图日期	图 目	城西大道~中心大道交叉口 告知标志设计图1:1000	工程名称	温岭市主城区道路标志牌国标改造工程	工 程 号	19-2-178	未盖技术出图
	编号 A233002050								2019.11			项 目	交通	图 号	J-15	章本图纸无效



业务联系电话: 0576-86130107 垂询电话: 0576-86133320(吴杰) 地址: 温岭市万昌路263#

版本号	(专业)	(专业)	(专业)	(专业)	(专业)	(专业)
第1版	给排水	道路	电力	通讯	绿化	结构

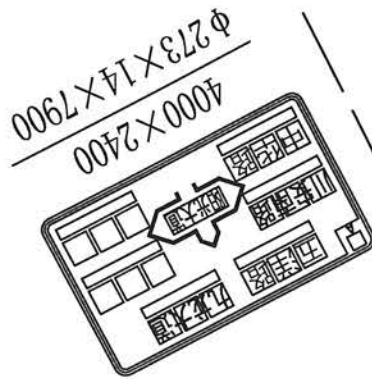

城西大道




阳光大道

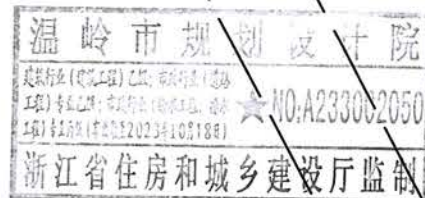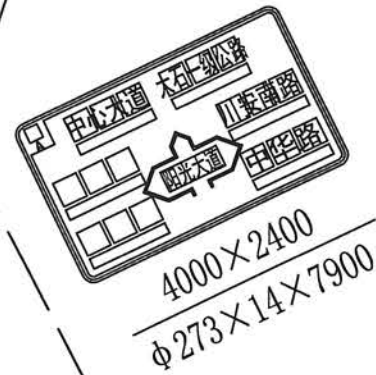

浙江省温岭市规划设计院	工程勘察资质乙级	审 定	审 核	项目负责	专业负责	方案设计	设计 制图	校 对	出图日期	图 目	城西大道~阳光大道交叉口 告知标志设计图1:1000	工程名称	温岭市主城区道路标志牌国标改造工程	工 程 号	19-2-178	未盖技术出图
	编号 A233002050	4.21							2019.11			项 目	交通	图 号	J-16	章本图纸无效

业务联系电话: 0576-86130107 垂询电话: 0576-86133320(吴杰) 地址: 温岭市万昌路263#

版本号	(专业)	(签名)	(专业)	(签名)	(专业)	(签名)
第1版	给排水		规划		绿化	
	道路		结构			
	电力电讯					

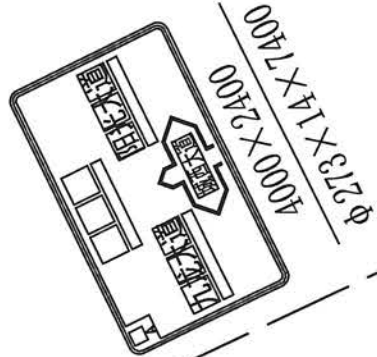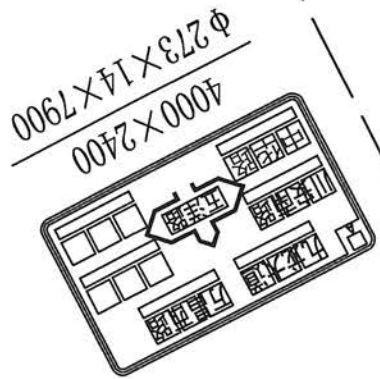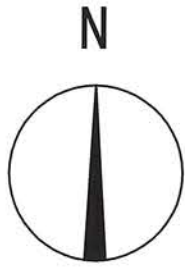


五洋路



城西大道



4000×2400
Φ273×14×7900

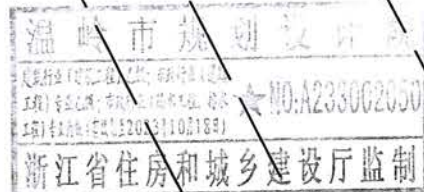

浙江省温岭市规划设计院

工程勘察资质乙级
编号 A233002050

审

定

审

核

项目负责

专业负责

方案设计

设计制图

校

对

出图日期

图

目

城西大道~五洋路交叉口

告知标志设计图1:1000

工程名称

温岭市主城区道路标志牌国标改造工程

工程号

19-2-178

项

目

交通

图

号




J-17

未盖技术出图

章本图纸无效

业务联系电话: 0576-86130107 垂询电话: 0576-86133320(吴杰) 地址: 温岭市万昌路263#

版本号	(专业)	(签名)	(专业)	(签名)
第1版	给排水		规划	
	道路		绿化	
	电力电讯		结构	

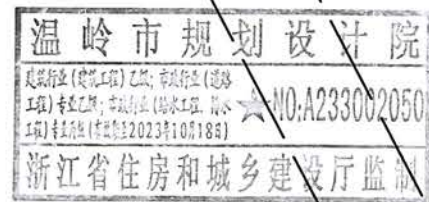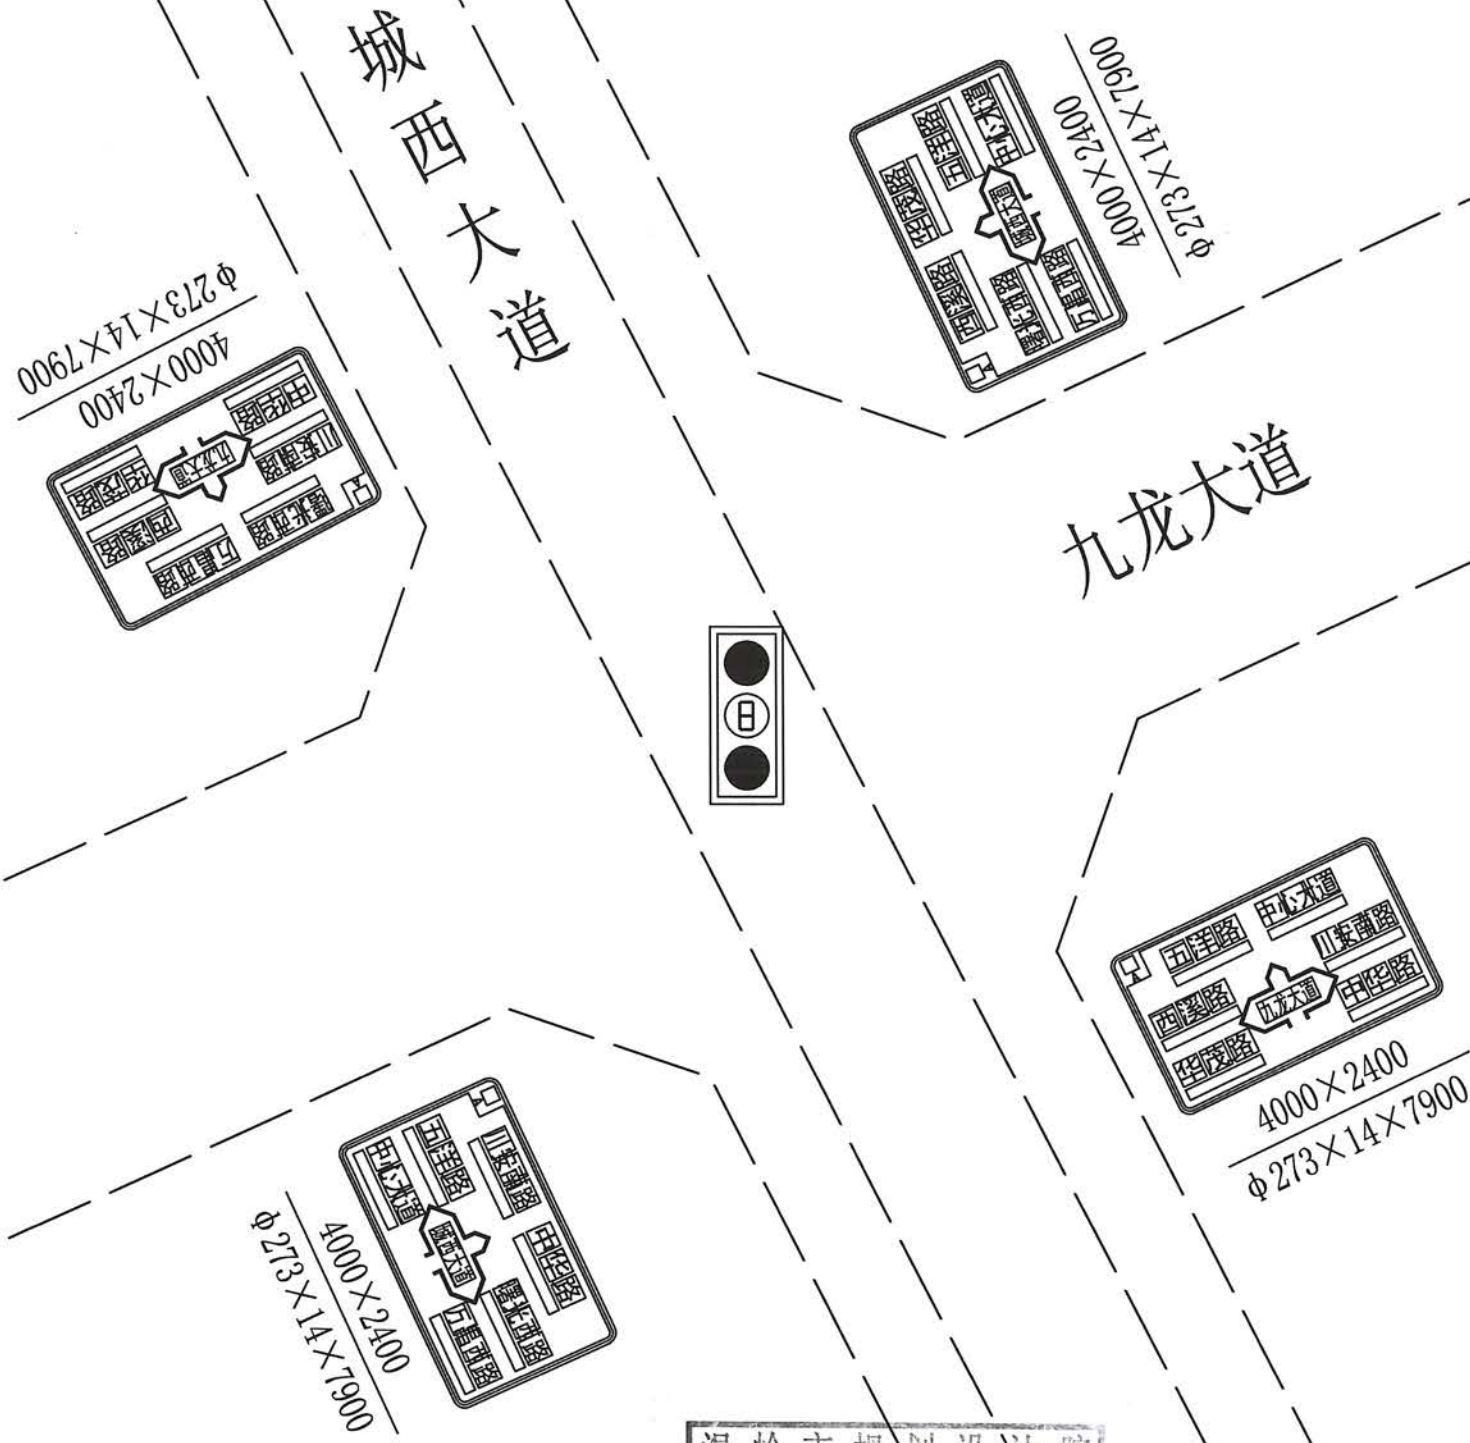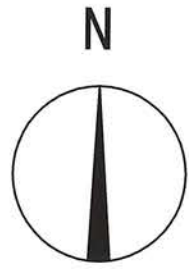

浙江省温岭市规划设计院

工程勘察资质乙级
编号 A233002050

审 定 审 核
[Signature]

项目负责

专业负责

方案设计

设计制图

校 对
[Signature]

出图日期
2019.11

图 目

城西大道~九龙大道交叉口
告知标志设计图1:1000



工程名称 温岭市主城区道路标志牌国标改造工程
项 目 交通

工 程 号 19-2-178
图 号 J-18


未盖技术出图
章本图纸无效

业务联系电话: 0576-86130107 垂询电话: 0576-86133320(吴杰) 地址: 温岭市万昌路263#


版本号	专业	(签名)	(专业)	(签名)
第1版	给排水		规划	
	道路		绿化	
	电力电讯		结构	

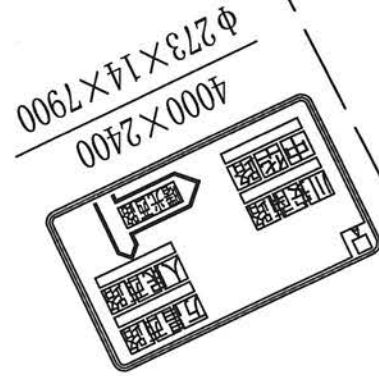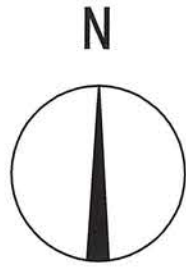

城西大道

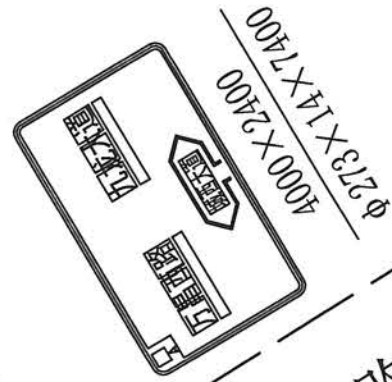

曙光西路

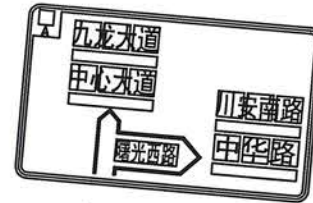

4000×2400
φ273×14×7900



浙江省温岭市规划设计院

工程勘察(设计)乙级
资质证书编号: A233002050

审 定 审 核
[Signature]

项目负责

专业负责

方案设计

设计制图

校 对
[Signature]

出图日期
2019.11

图 目

城西大道~曙光西路交叉口
告知标志设计图1:1000



工程名称 温岭市主城区道路标志标线国标改造工程
项 目 交通

工 程 号 19-2-178
图 号 J-19

未盖技术出图
章本图纸无效

业务联系电话: 0576-86130107 垂询电话: 0576-86133320(吴杰) 地址: 温岭市万昌路263#

版本号	(专业)	(签名)	(专业)	(签名)	(专业)	(签名)
第1版	给排水		规划		绿化	
	道路		结构			
	电力电讯					

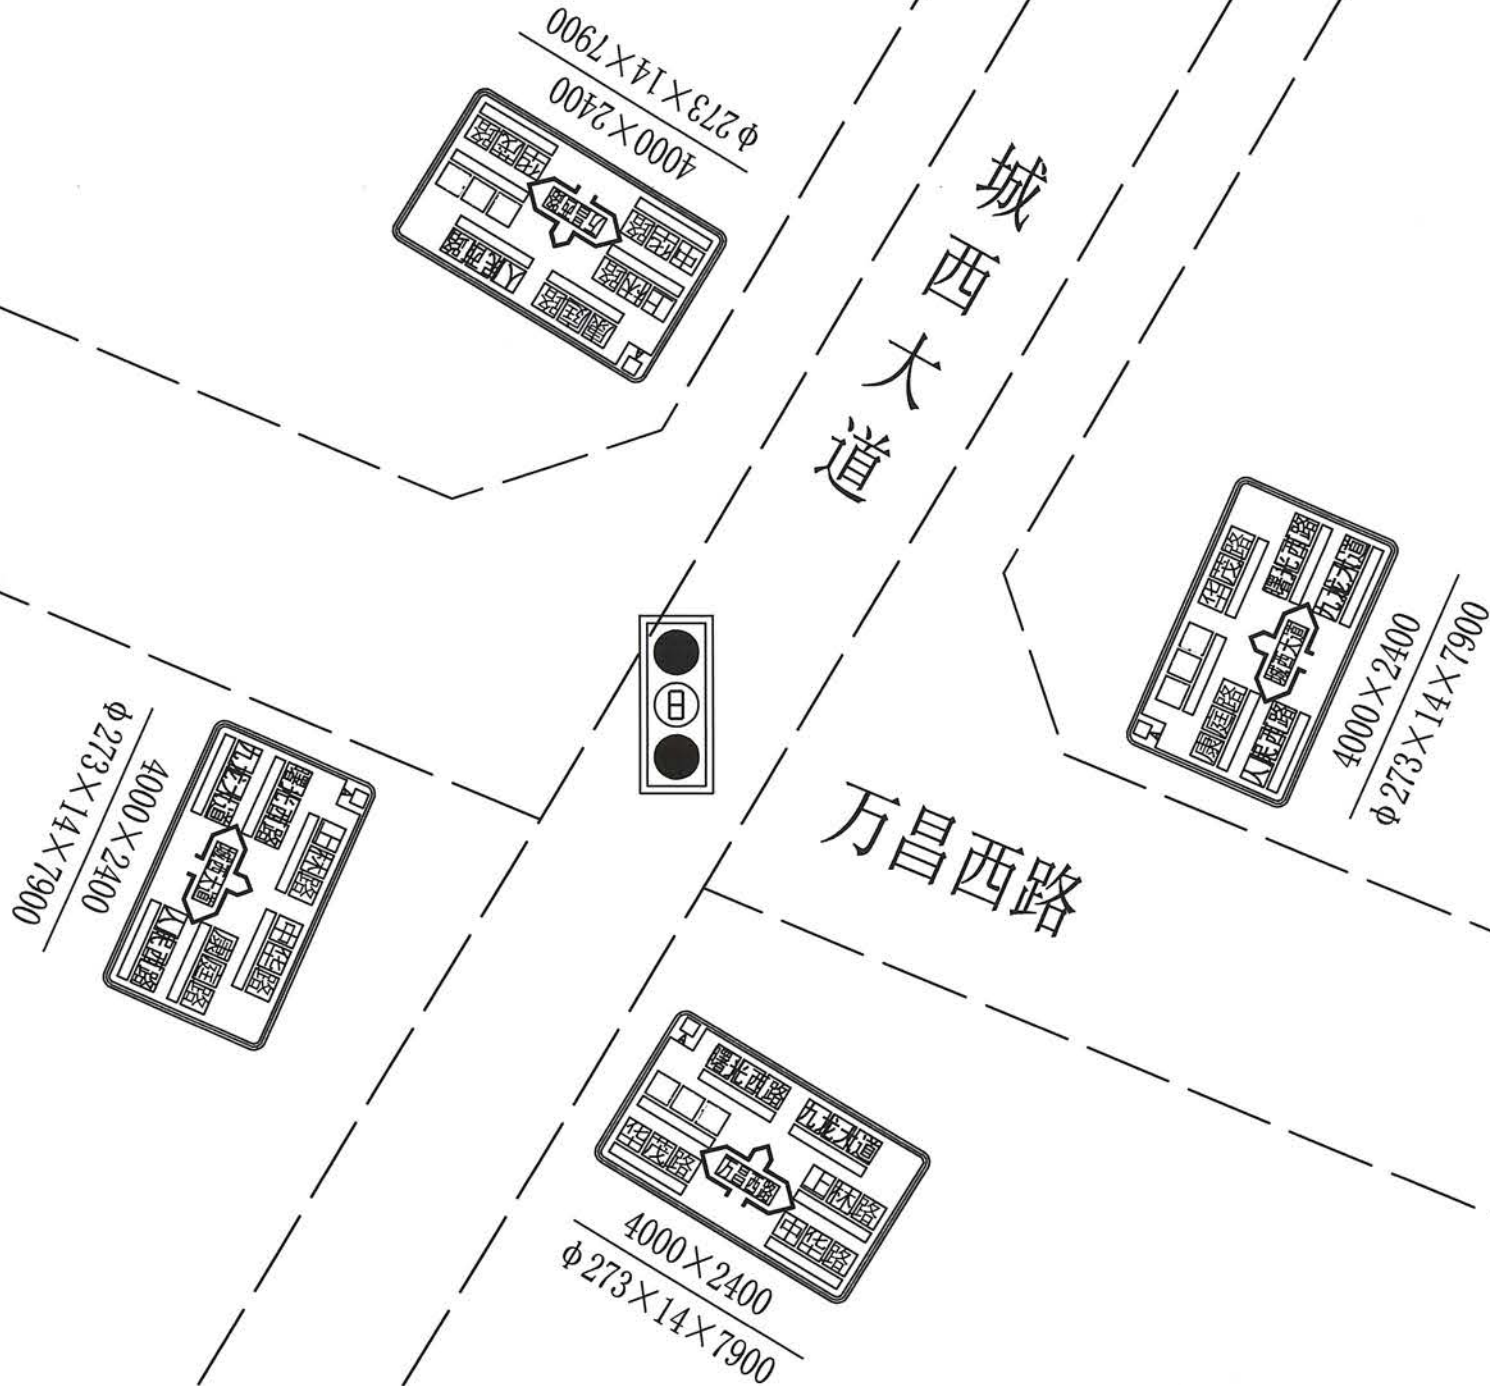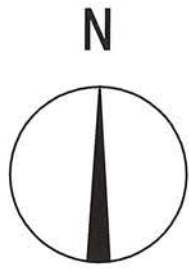



温岭市规划设计院
工程勘察(地质工程)乙级;市政行业(道路工程)专业乙级;市政行业(给水工程、排水工程)专业乙级(证书编号:1021037)
★NO:A233002050
浙江省住房和城乡建设厅监制

浙江省温岭市规划设计院	工程勘察(地质工程)乙级	审	定	审	核	项目负责	专业负责	方案设计	设计制图	校	对	出图日期	图	城西大道~万昌西路交叉口告知标志设计图1:1000	工程名称	温岭市主城区道路标志牌国标改造工程	工 程 号	19-2-178	未盖技术出图
	编号 A233002050											2019.11	目		项 目	交通	图 号	J-20	章本图纸无效

业务联系电话: 0576-86130107 垂询电话: 0576-86133320(吴杰) 地址: 温岭市万昌路263#

二、川安南路



版本号	(专业)	(签名)	(专业)	(签名)
第1版	给排水		规划	
	道路		绿化	
	电力电讯		结构	

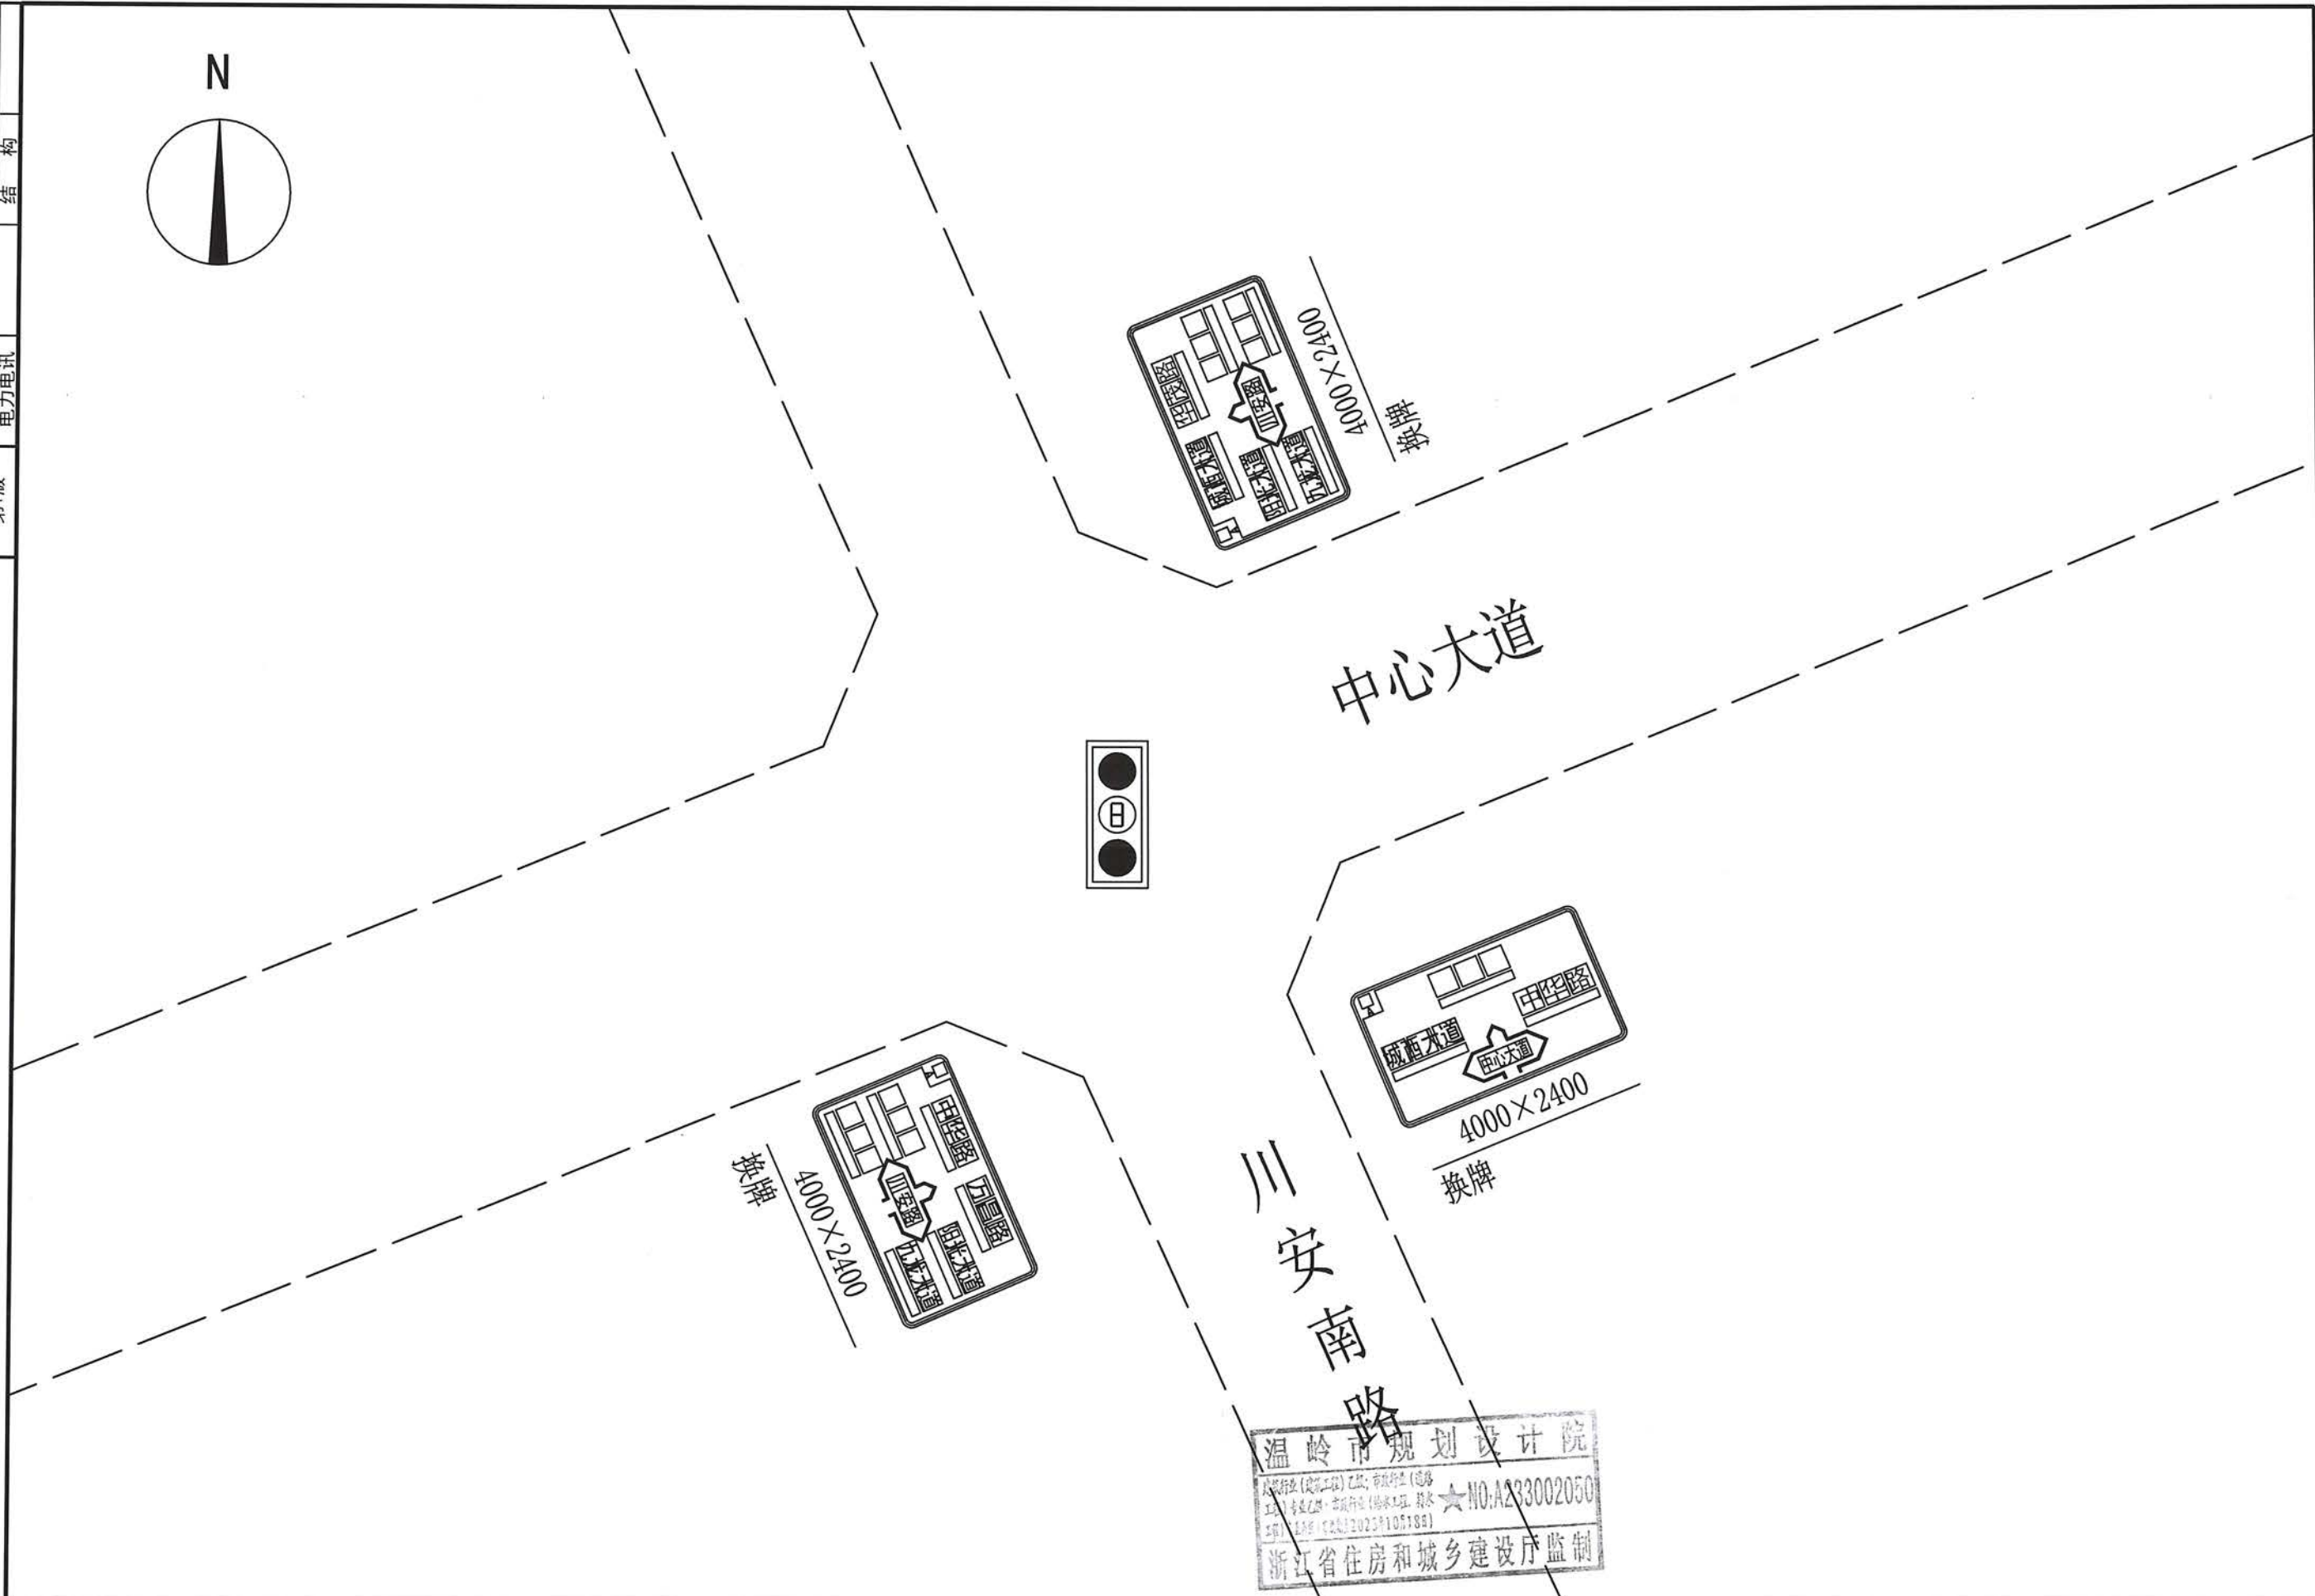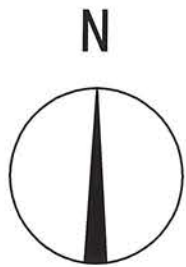

温岭市规划设计院
工程名称: 温岭市主城区道路标志标线国标改造工程
项目: 交通
图号: J-21
业务联系电话: 0576-86130107 垂询电话: 0576-86133320(吴杰) 地址: 温岭市万昌路263#

浙江省温岭市规划设计院	工程勘察资质乙级	审 定 审 核	项目负责	专业负责	方案设计	设计 制图	校 对	出图日期	图 目	川安南路~中心大道交叉口 告知标志设计图1:1000	工程名称	温岭市主城区道路标志标线国标改造工程	工 程 号	19-2-178	未盖技术出图
	编号 A233002050							2019.11			项 目	交通	图 号	J-21	章本图纸无效

版本号	(专业)	(签名)	(专业)	(签名)	(专业)	(签名)
第1版	给排水		规划		绿化	
	道路		结构			
	电力电讯					

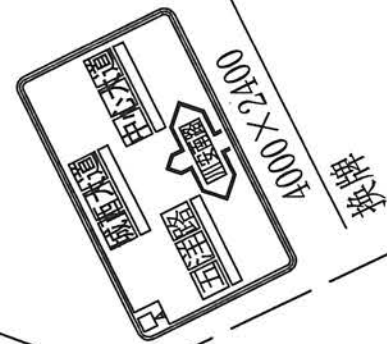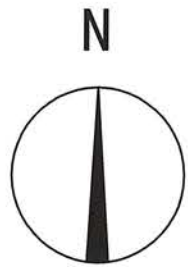


阳光大道




换牌

川安南路

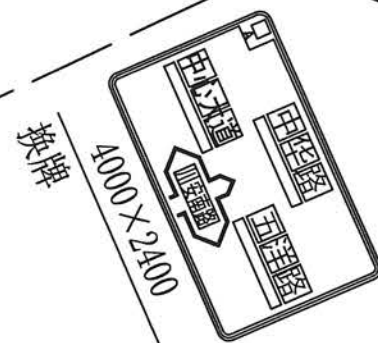

换牌

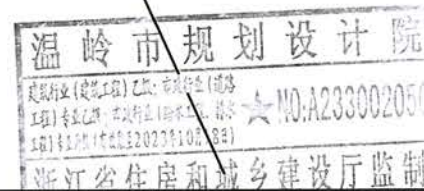

浙江省温岭市规划设计院

工程勘察资质乙级
编号 A233002050

审

定

审

核

项目负责

专业负责

方案设计

设计制图

校对

出图日期

图

目

川安南路~阳光大道交叉口

告知标志设计图1:1000

工程名称

温岭市主城区道路标志牌国标改造工程

工程号

19-2-178

图号






J-22

未盖技术出图


章本图纸无效

业务联系电话: 0576-86130107 垂询电话: 0576-86133320 (吴杰) 地址: 温岭市万昌路263#

版本号	(专业)	(签名)	(专业)	(签名)	(专业)	(签名)
第1版	给排水		规划		绿化	
	道路		结构			
	电力电讯					

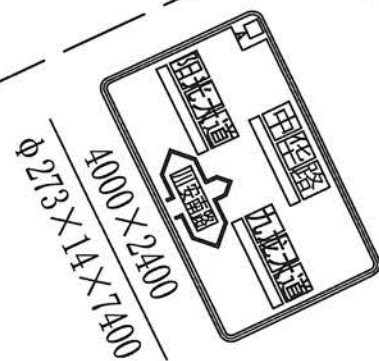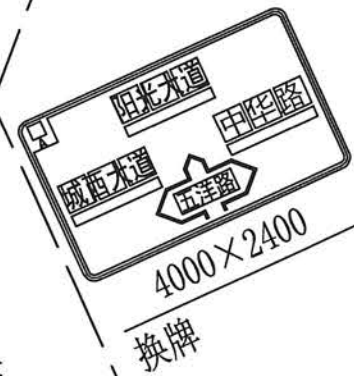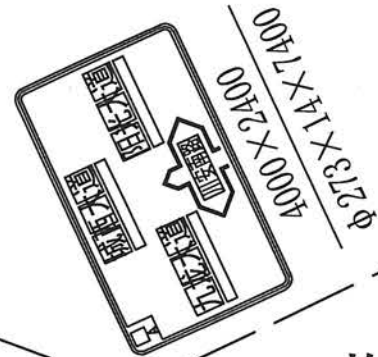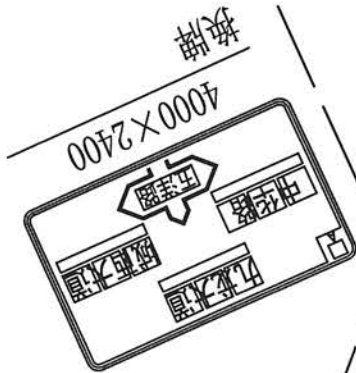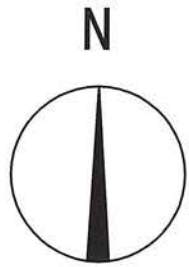

川安南路

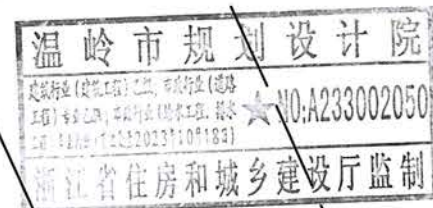

浙江省温岭市规划设计院

工程勘察资质乙级
编号 A233002050

审 定 审 核
1425

项目负责

专业负责

方案设计

设计制图

校 对

出图日期

2019.11

图 目

川安南路~五洋路交叉口
告知标志设计图1:1000


工程名称 温岭市主城区道路标志标线国标改造工程
项 目 交通

工 程 号 19-2-178
图 号 J-23

未盖技术出图
章本图纸无效





业务联系电话: 0576-86130107 垂询电话: 0576-86133320(吴杰) 地址: 温岭市万昌路263#

版本号	(专业)	(签名)	(专业)	(签名)	(专业)	(签名)
第1版	给排水		规划		绿化	
	道路		结构			
	电力电讯					

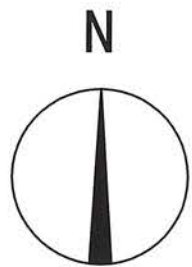

川安南路

九龙大道

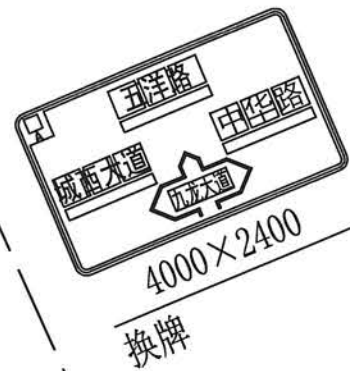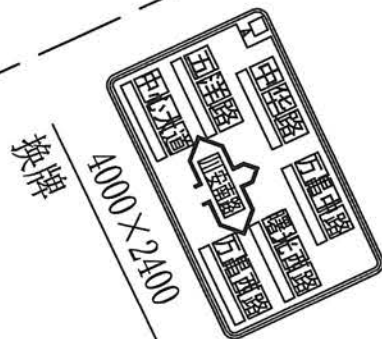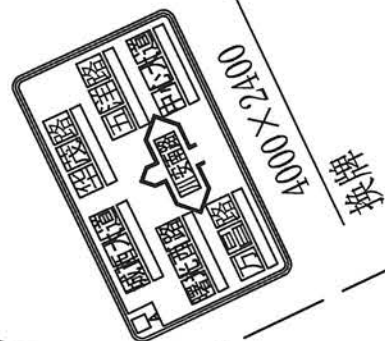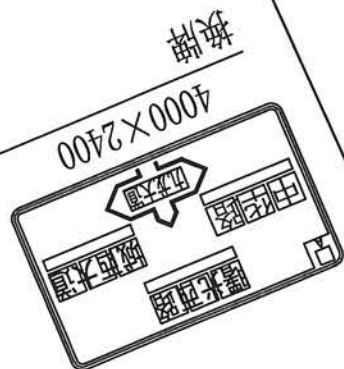

浙江省温岭市规划设计院

工程勘察资质乙级
编号 A233002050

审 定 审 核
[Signature]

项目负责

专业负责

方案设计

设计制图

校 对

出图日期
2019.11

图 目
川安南路~九龙大道交叉口
告知标志设计图1:1000

工程名称
温岭市主城区道路标志标牌国标改造工程



工程号
19-2-178

图 号
J-24

未盖技术出图
章本图纸无效

业务联系电话: 0576-86130107 垂询电话: 0576-86133320 (吴杰) 地址: 温岭市万昌路263#




版本号	(专业)	(签名)	(专业)	(签名)	(专业)	(签名)
第1版	给排水		规划		绿化	
	道路		结构			
	电力电讯					

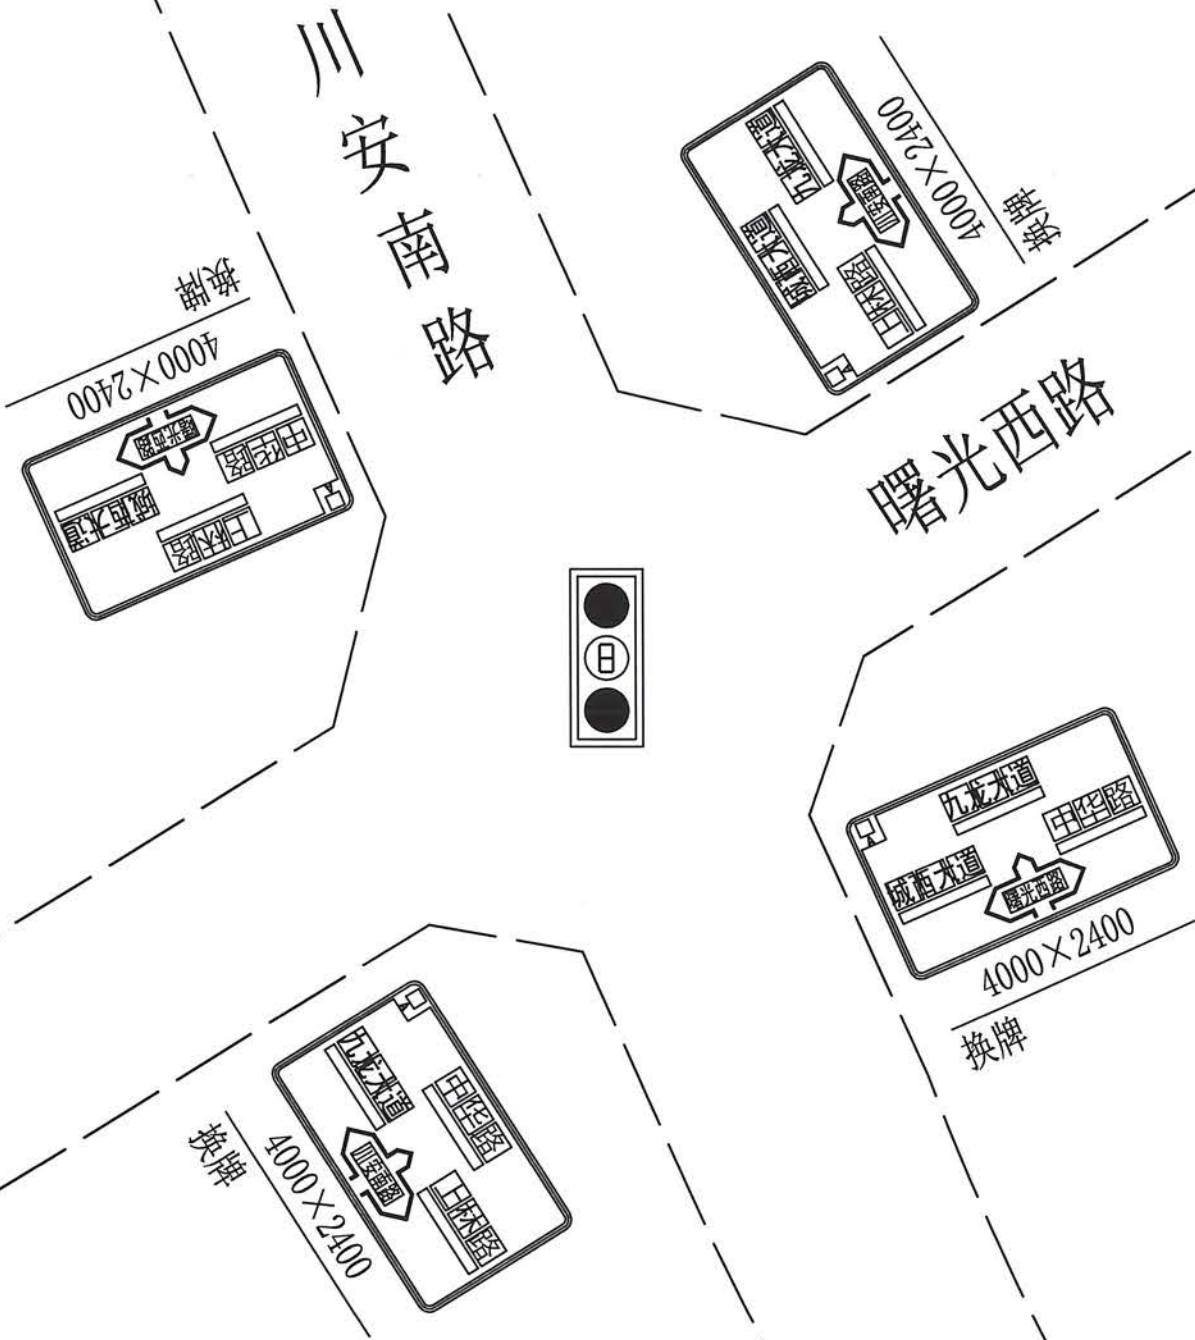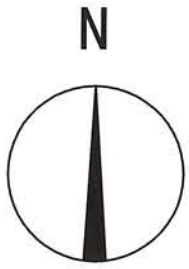

浙江省温岭市规划设计院	工程勘察资质乙级	审	定	审	核	项目负责	专业负责	方案设计	设计制图	校	对	出图日期	图	川安南路~曙光西路交叉口 告知标志设计图1:1000	工程名称	温岭市主城区道路标志标牌国标改造工程	工程号	19-2-178	未盖技术出图
	编号 A233002050											2019.11			项	交通	图	号 J-25	章本图纸无效

业务联系电话: 0576-86130107 垂询电话: 0576-86133320(吴杰) 地址: 温岭市万昌路263#

版本号	(专业)	(签名)	(专业)	(签名)
第1版	给排水		规划	
	道路		绿化	
	电力电讯		结构	

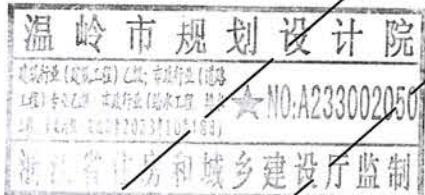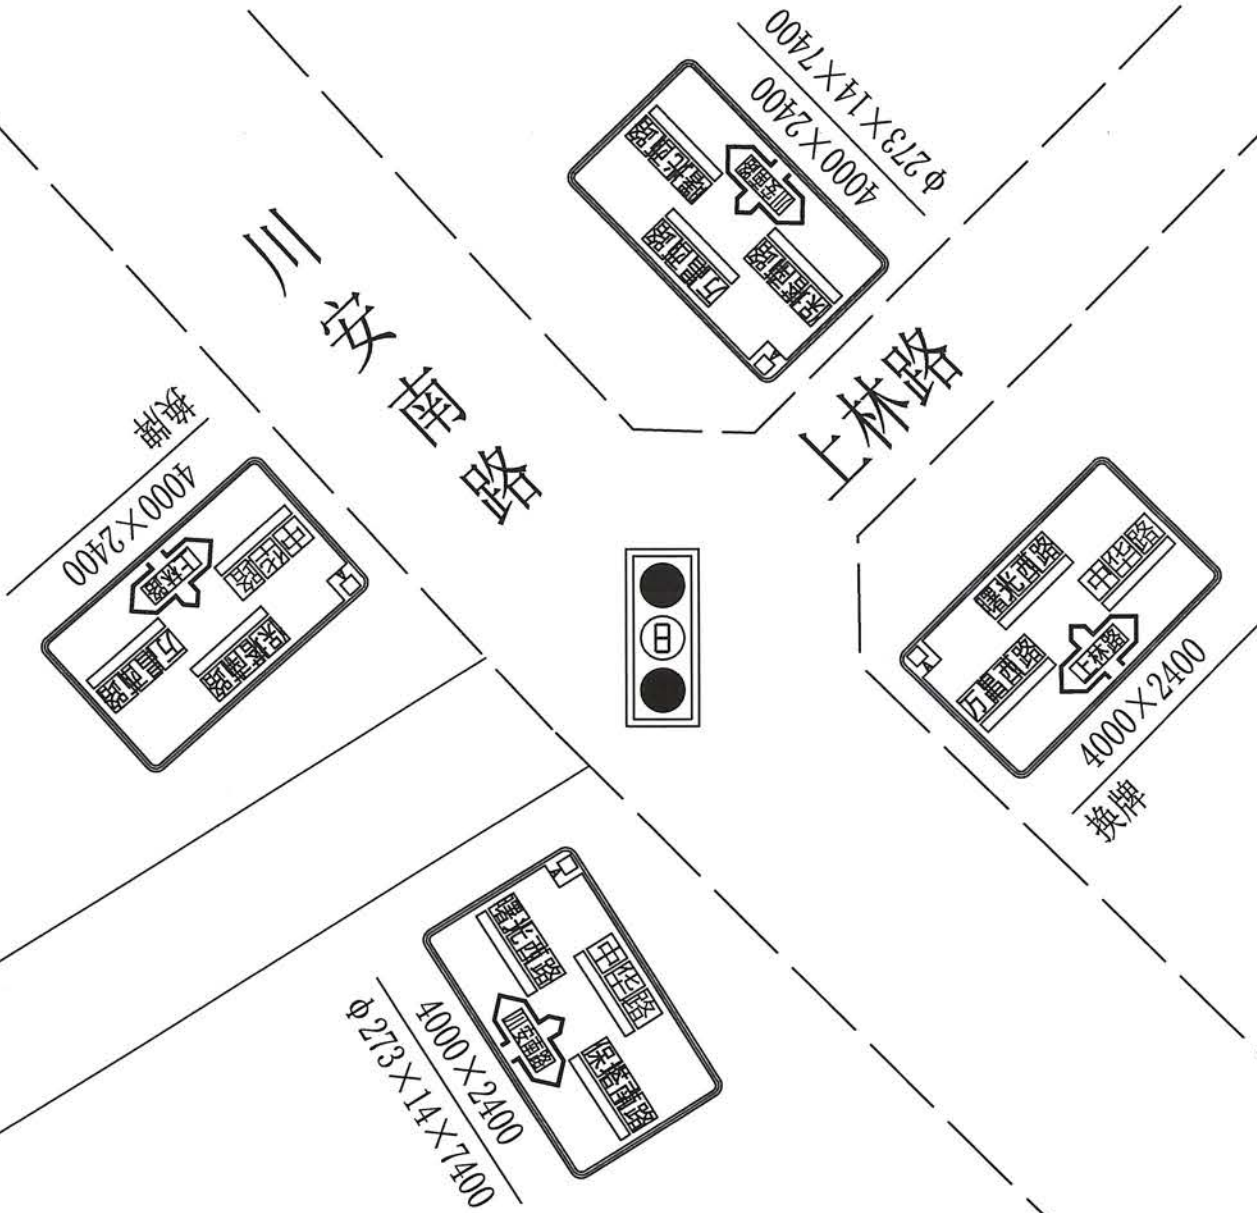
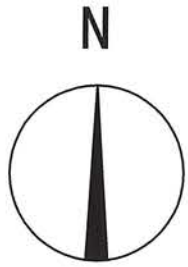


浙江省温岭市规划设计院	工程勘察资质乙级	审	定	审	核	项目负责	专业负责	方案设计	设计制图	校	对	出图日期	图	目	川安南路~上林路交叉口告知标志设计图1:1000	工程名称	温岭市主城区道路标志牌国标改造工程	工 程 号	19-2-178	未盖技术出图
	编号 A233002050											2019.11				项 目	交通	图 号	J-26	章本图纸无效

业务联系电话: 0576-86130107 垂询电话: 0576-86133320 (吴杰) 地址: 温岭市万昌路263#




三、中华路

版本号	专业	(签名)	(专业)	(签名)
第1版	给排水		规划	
	道路		绿化	
	电力电讯		结构	

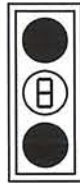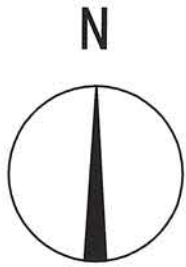

中心大道

中华路

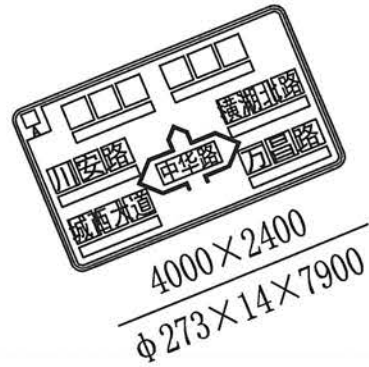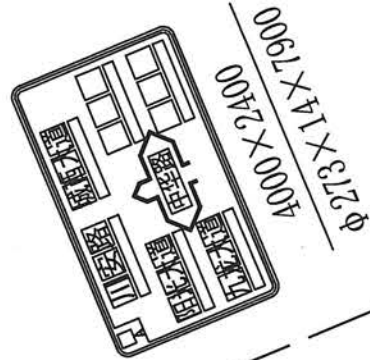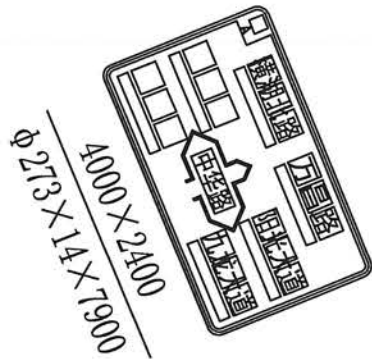

浙江省温岭市规划设计院

工程勘察资质乙级
编号 A233002050

审

定

审

核

项目负责人

专业负责

方案设计

设计制图

校

对

出图日期
2019.11

图

中华路~中心大道交叉口
告知标志设计图1:1000

工程名称
项目 交通

温岭市主城区道路标志标牌国标改造工程




工程号
图号 J-27

19-2-178

未盖技术出图
章本图纸无效

业务联系电话: 0576-86130107 垂询电话: 0576-86133320(吴杰) 地址: 温岭市万昌路263#




版本号	(专业)	(签名)	(专业)	(签名)
第1版	给排水		规划	
	道路		绿化	
	电力电讯		结构	

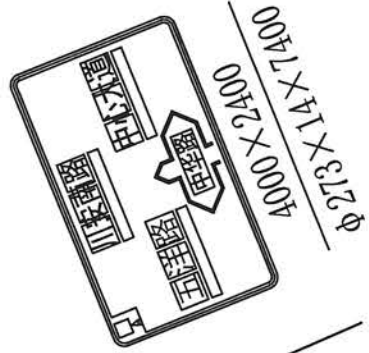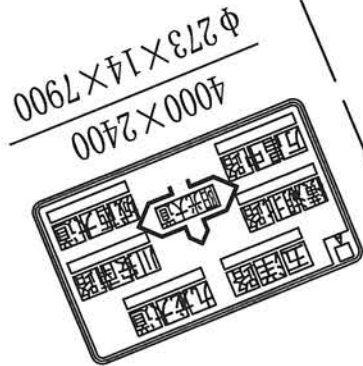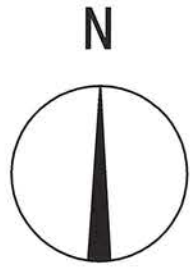

阳光大道





中华路

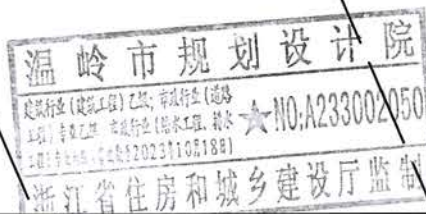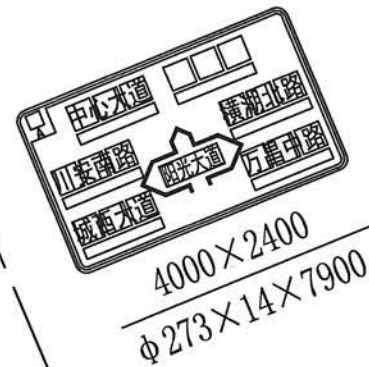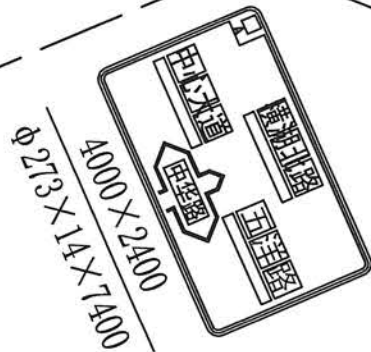


浙江省温岭市规划设计院	工程勘察资质乙级	审	定	审	核	项目负责	专业负责	方案设计	设计制图	校	对	出图日期	图	目	中华路~阳光大道交叉口 告知标志设计图1:1000	工程名称	温岭市主城区道路标志牌国标改造工程	工程号	19-2-178	未盖技术出图	
	编号 A233002050											2019.11				项	目	交通	图	号	J-28

业务联系电话: 0576-86130107 垂询电话: 0576-86133320(吴杰) 地址: 温岭市万昌路263#



版本号	(专业)	(签名)	(专业)	(签名)
第1版	给排水		规划	
	道路		绿化	
	电力电讯		结构	

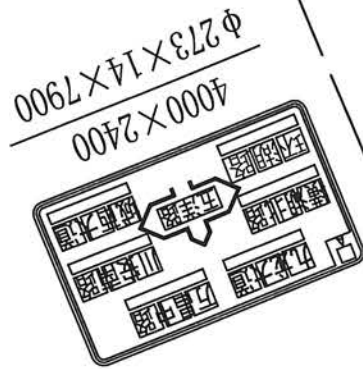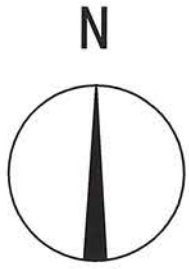

中华路

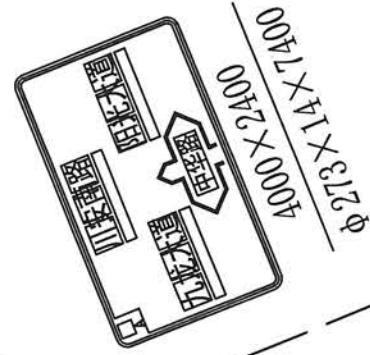

五洋路

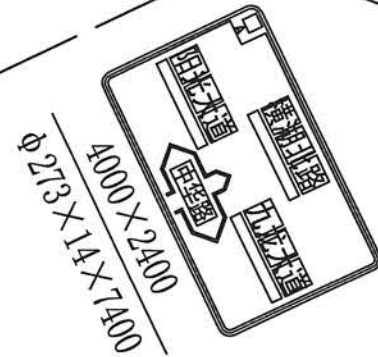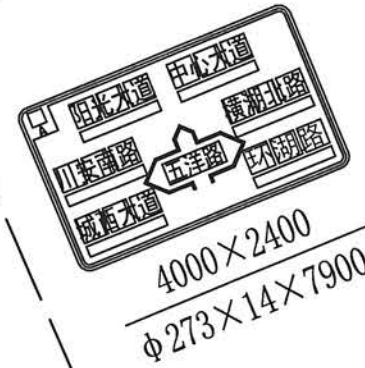

浙江省温岭市规划设计院

工程勘察资质乙级
编号 A233002050

审

定

审

核

项目负责

专业负责

方案设计

设计制图

校

对

出图日期

图

目

62019.11

62019.11

业务联系电话: 0576-86130107 垂询电话: 0576-86133320(吴杰) 地址: 温岭市万昌路263#

版本号	(专业)	(签名)	(专业)	(签名)
第1版	给排水		规划	
	道路		绿化	
	电力电讯		结构	

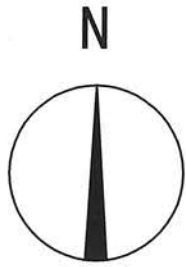


4000×2400
Φ 273×14×7900

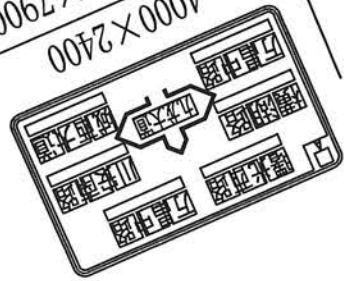

中华路




4000×2400
Φ 273×14×7900

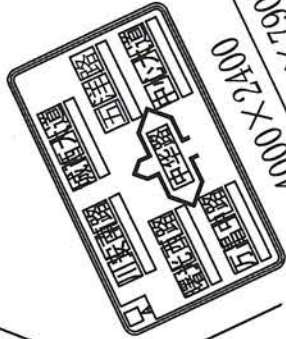

九龙大道



4000×2400
Φ 273×14×7900

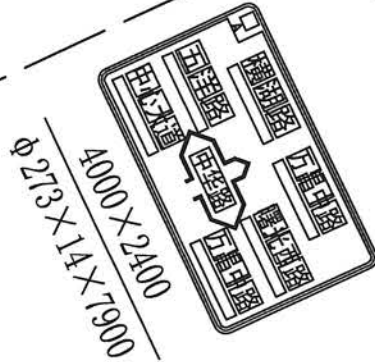

4000×2400
Φ 273×14×7900



浙江省温岭市规划设计院

工程勘察资质乙级
编号 A233002050

审 定 审 核

项目负责

专业负责

方案设计

设计制图

校 对

出图日期
2019.11

图 目

中华路~九龙大道交叉口
告知标志设计图1:1000


工程名称 温岭市主城区道路标志标牌国标改造工程
项 目 交通

工 程 号 19-2-178
图 号 J-30


未盖技术出图
章本图纸无效

业务联系电话: 0576-86130107 垂询电话: 0576-86133320(吴杰) 地址: 温岭市万昌路263#


版本号	(专业)	(签名)	(专业)	(签名)
第1版	给排水		规划	
	道路		绿化	
	电力电讯		结构	

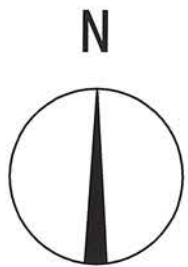


4000×2400
φ273×14×7900

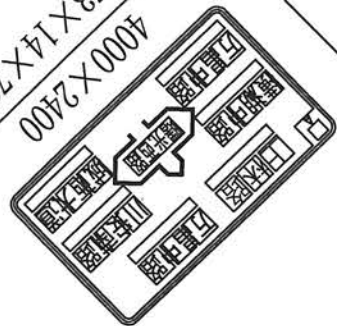

4000×2400
φ273×14×7400

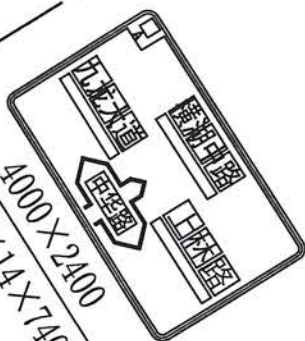


4000×2400
φ273×14×7400

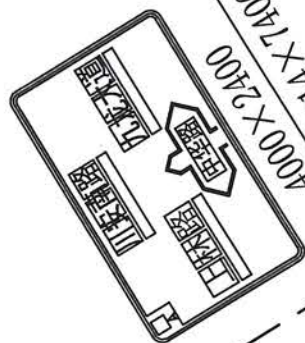

曙光西路

中华路

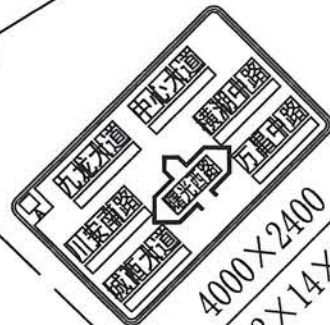

4000×2400
φ273×14×7900



浙江省温岭市规划设计院

工程勘察资质乙级
编号 A233002050

审 定 审 核
1421

项目负责

专业负责

方案设计

设计制图

校 对

出图日期
2019.11

图 目

中华路~曙光西路交叉口
告知标志设计图1:1000

工程名称
温岭市主城区道路标志牌国标改造工程


工程号
19-2-178

图 号
J-31

未盖技术出图
章本图纸无效

业务联系电话: 0576-86130107 垂询电话: 0576-86133320(吴杰) 地址: 温岭市万昌路263#



版本号	(专业)	(签名)	(专业)	(签名)
第1版	给排水		规划	
	道路		绿化	
	电力电讯		结构	

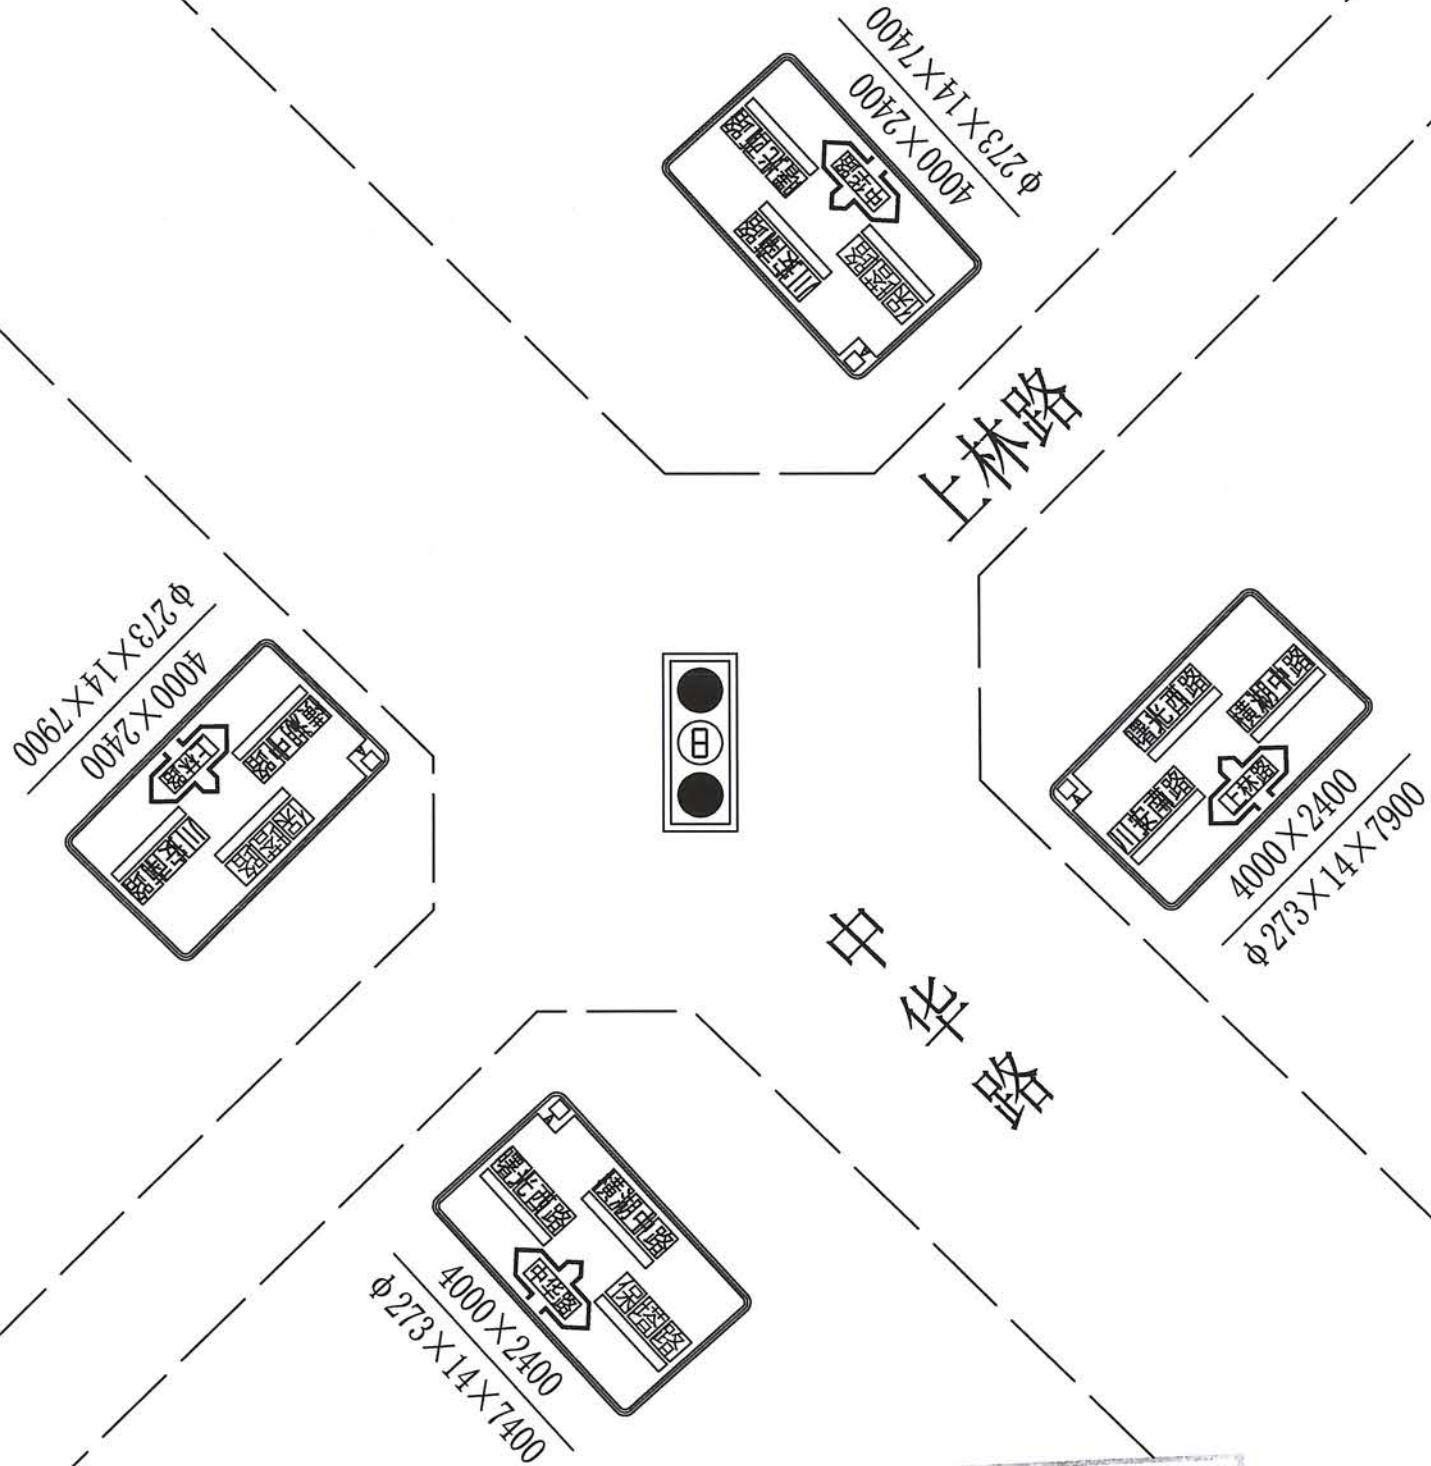

浙江省温岭市规划设计院	工程勘察资质乙级	审 定	审 核	项目负责	专业负责	方案设计	设计 制图	校 对	出图日期	图 目	中华路~上林路交叉口 告知标志设计图1:1000	工程名称	温岭市主城区道路标志牌国标改造工程	工 程 号	19-2-178	未盖技术出图
	编号 A233002050								2019.11			项 目	交通	图 号	R-32	章本图纸无效

业务联系电话: 0576-86130107 垂询电话: 0576-86133320(吴杰) 地址: 温岭市万昌路263#




版本号	专业	(签名)	(专业)	(签名)
第1版	给排水		规划	
	道路		绿化	
	电力电讯		结构	

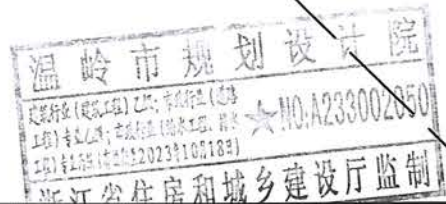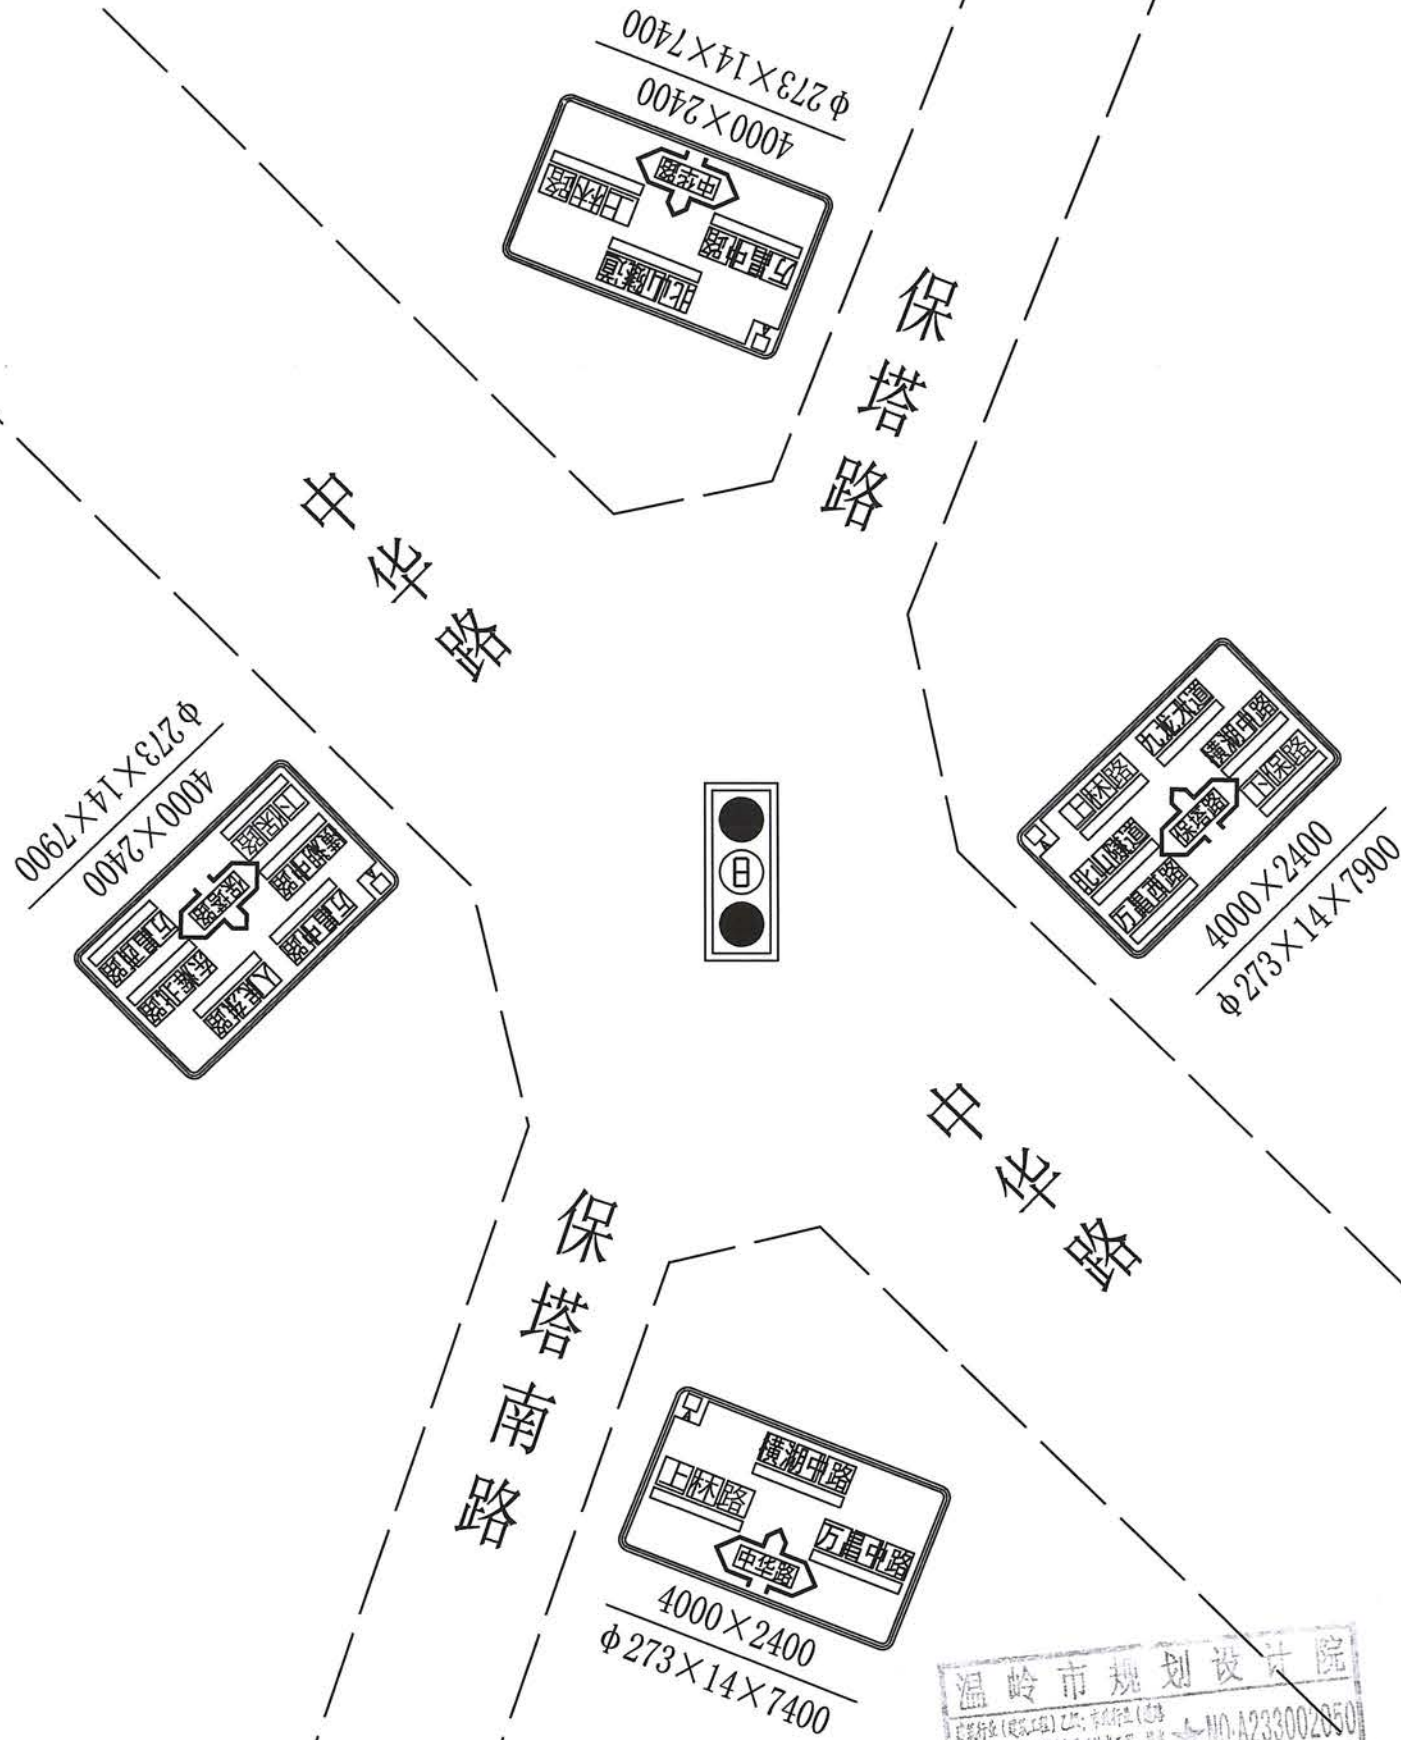

浙江省温岭市规划设计院	工程勘察资质乙级	审	定	审	核	项目负责	专业负责	方案设计	设计制图	校	对	出图日期	图	目	工程名称	温岭市主城区道路标志牌国标改造工程	工程号	19-2-178	未盖技术出图		
	编号 A233002050											2019.11			告知标志设计图1:1000	项	目	交通	图	号	R-33
业务联系电话: 0576-86130107 垂询电话: 0576-86133320(吴杰) 地址: 温岭市万昌路263#																					


业务联系电话: 0576-86130107 垂询电话: 0576-86133320(吴杰) 地址: 温岭市万昌路263#

版本号	(专业)	(签名)	(专业)	(签名)
	给排水		规划	
第1版	道路		绿化	
	电力电讯		结构	

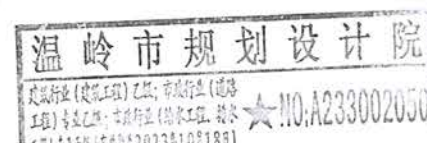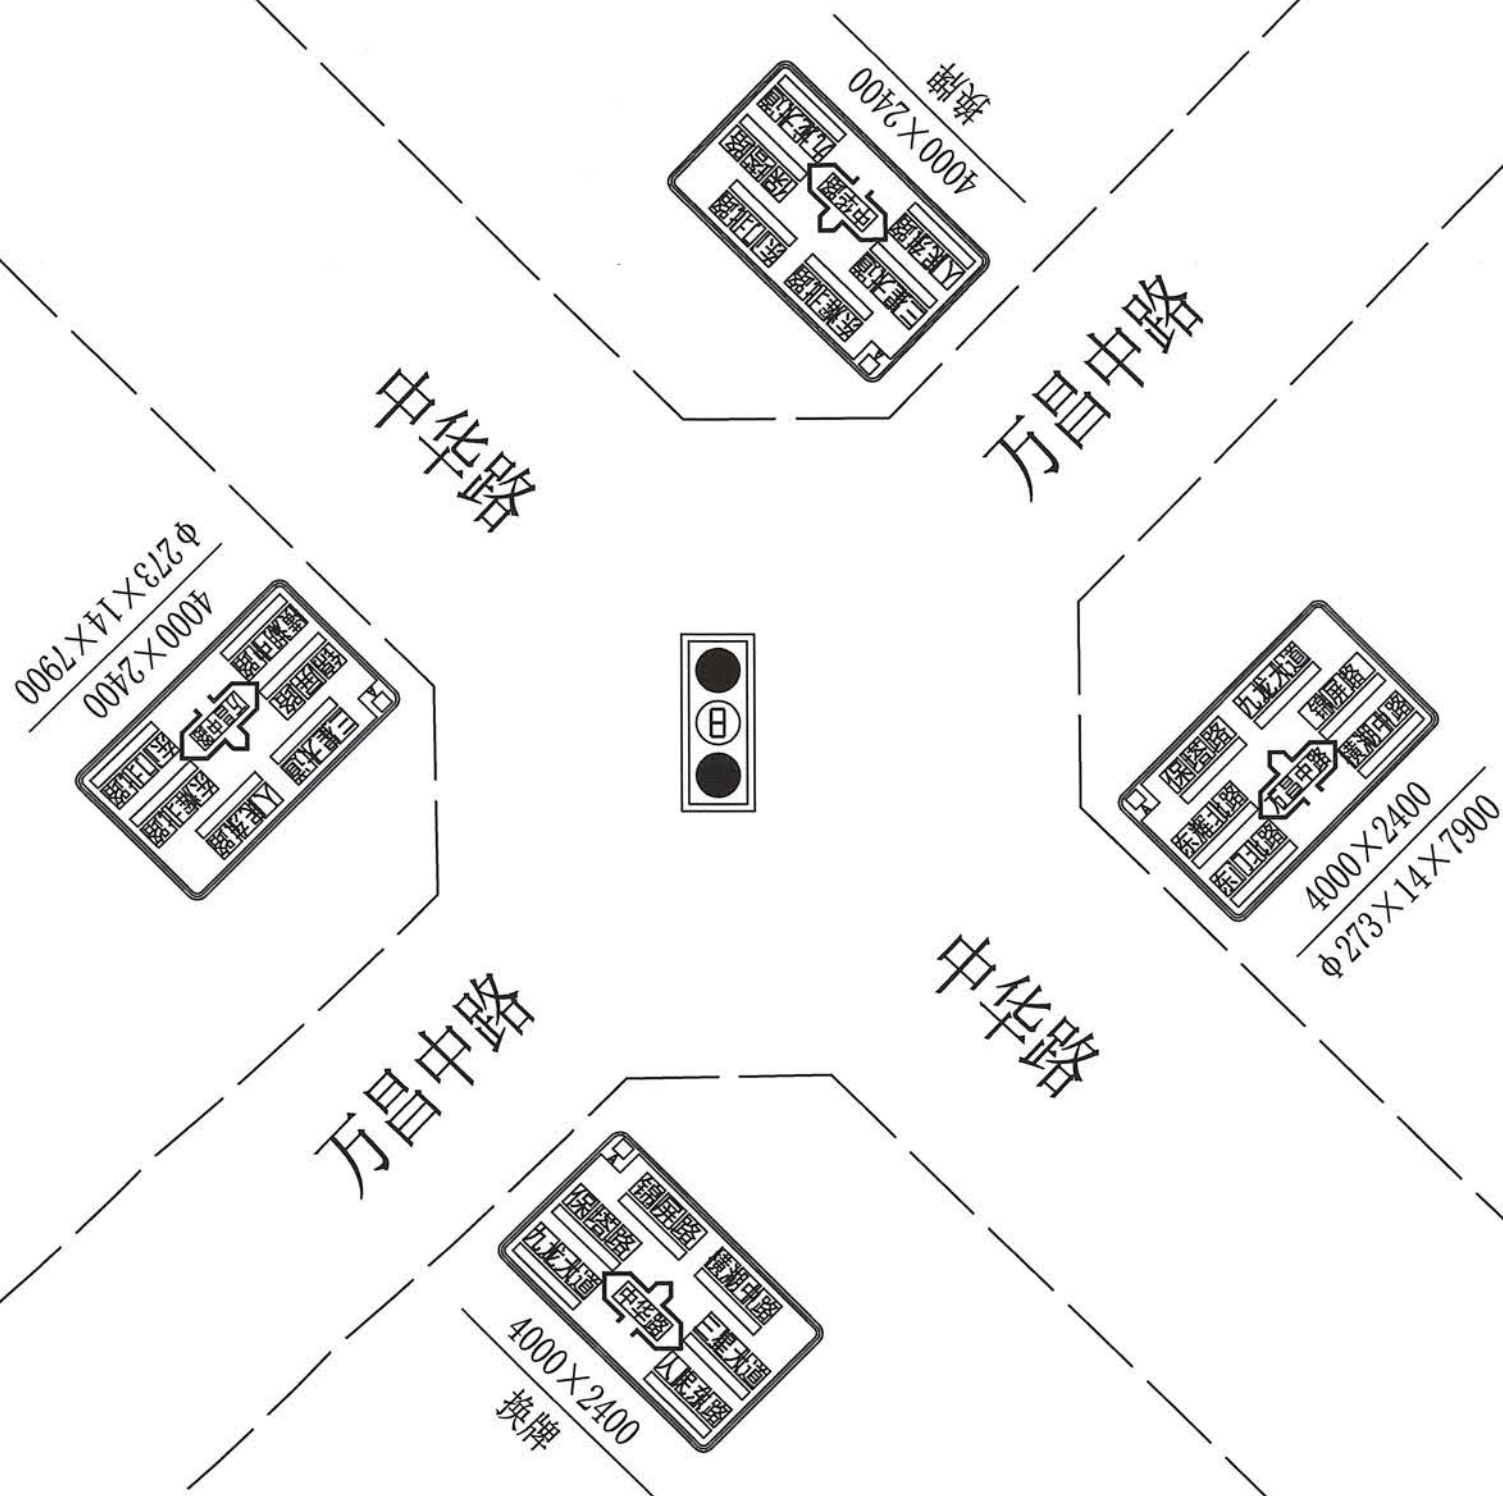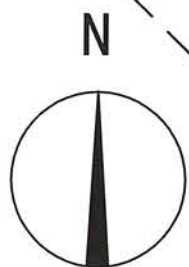

浙江省温岭市规划设计院	工程勘察资质乙级	审	定	审	核	项目负责	专业负责	方案设计	设计制图	校 对	出图日期	图 名	工程名称	温岭市主城区道路标志牌国标改造工程	工 程 号	19-2-178	未盖技术出图
	编号 A233002050										2019.11	目 告 知 标志设计图1:1000	项 目 交通		图 号	J-34	章本图纸无效
业务联系电话: 0576-86130107 垂询电话: 0576-86133320(吴杰) 地址: 温岭市万昌路263#																	


版本号	(专业)	(签名)	(专业)	(签名)
第1版	给排水		规划	
	道路		绿化	
	电力电讯		结构	

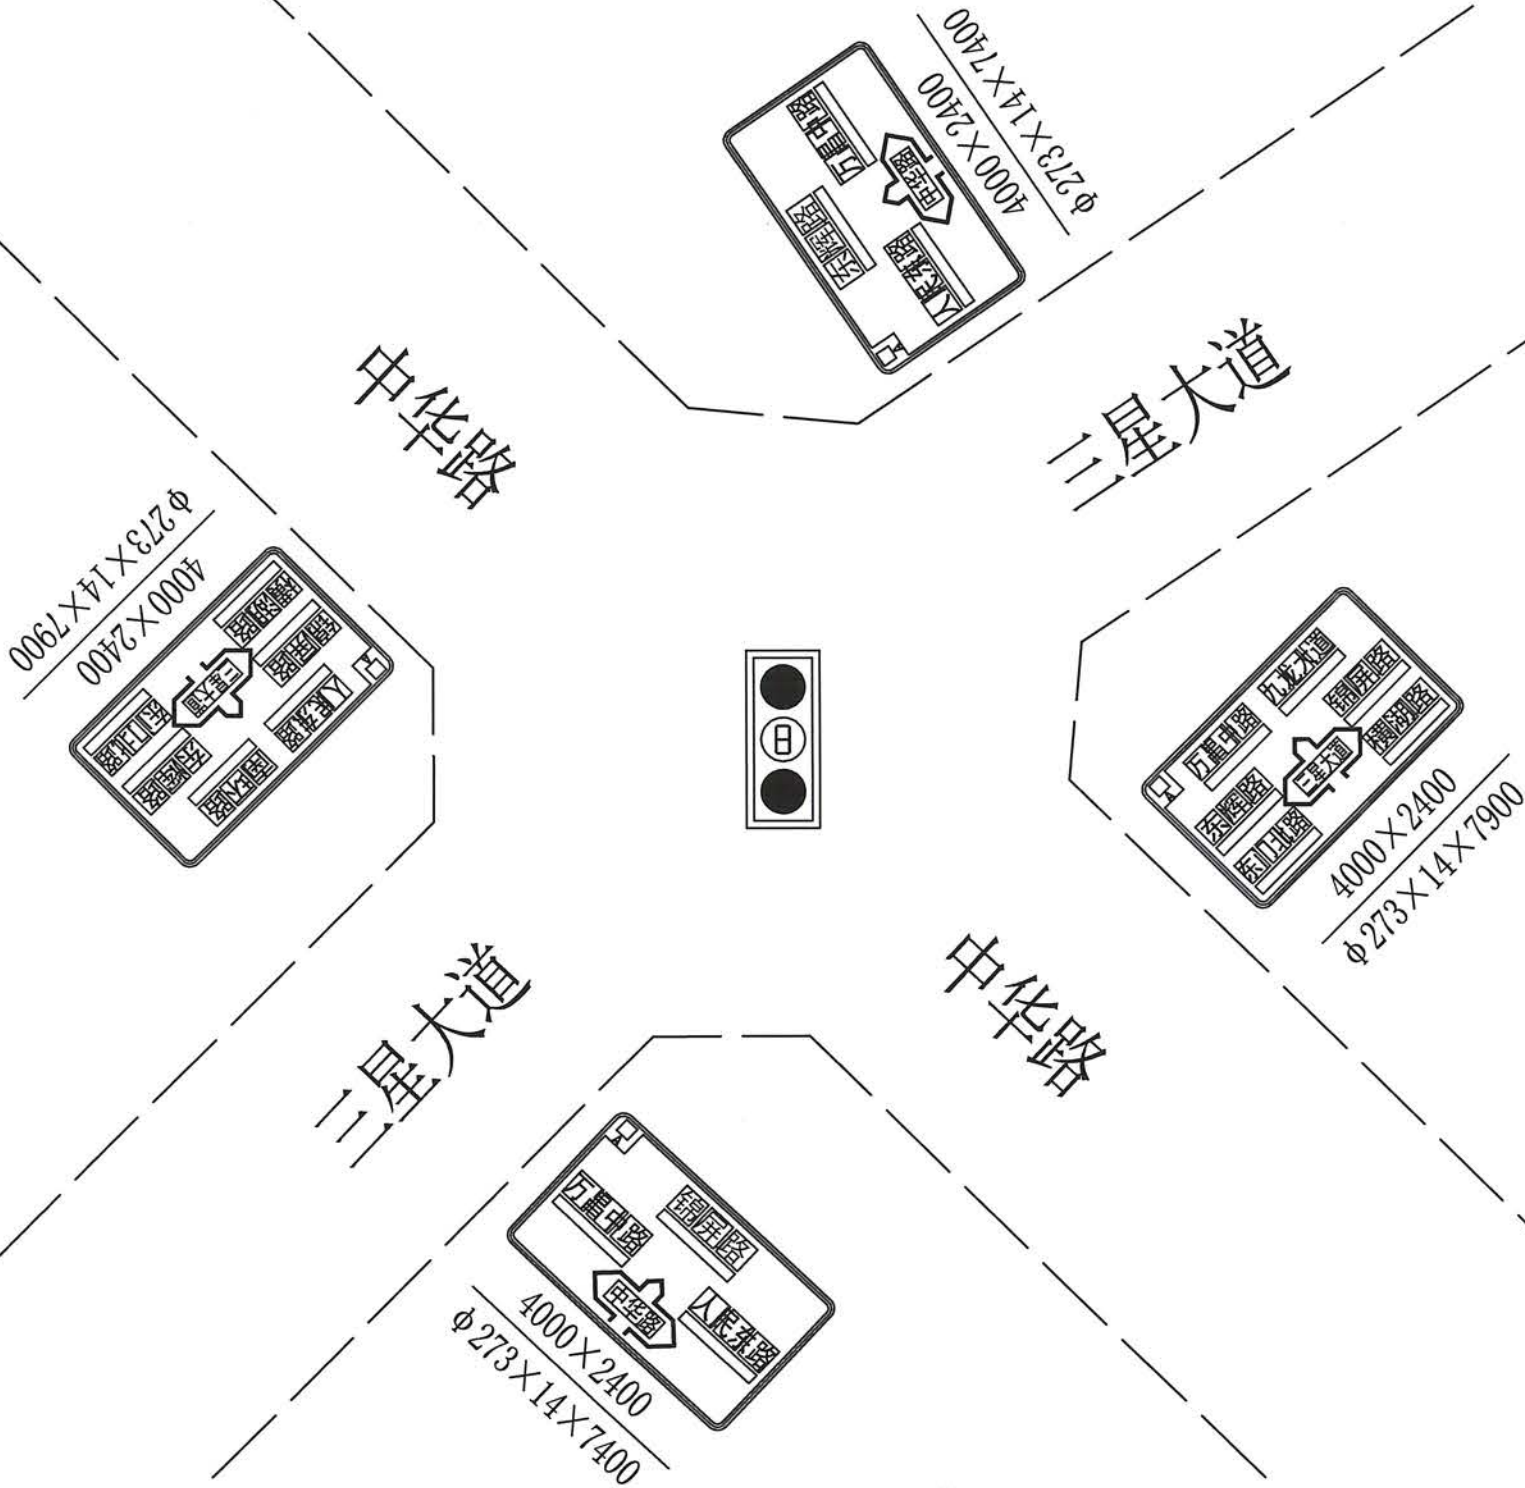


温岭市规划设计院
工程名称：温岭市主城区道路标志标牌国标改造工程
工程号：19-2-178
项目：交通
图号：J-35
业务联系电话：0576-86130107 垂询电话：0576-86133320(吴杰) 地址：温岭市万昌路263#

浙江省温岭市规划设计院	工程勘察资质乙级	审	定	审	核	项目负责	专业负责	方案设计	设计制图	校	对	出图日期	图	中华路~三星大道交叉口	工程名称	温岭市主城区道路标志标牌国标改造工程	工程号	19-2-178	未盖技术出图
	编号 A233002050											2019.11	目	告知标志设计图1:1000	项	目交通	图	号 J-35	章本图纸无效
业务联系电话: 0576-86130107 垂询电话: 0576-86133320(吴杰) 地址: 温岭市万昌路263#																			

版本号	(专业)	(签名)	(专业)	(签名)	(专业)	(签名)
第1版	给排水		规划		绿化	
	道路		结构			
	电力电讯					

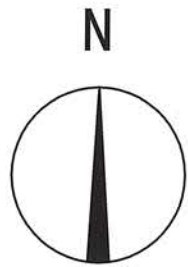


万泉西路

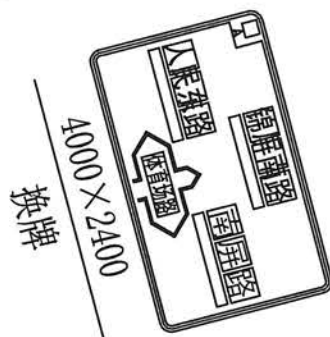


体育场路




体育场路

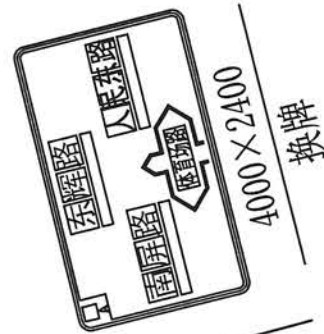

万泉东路

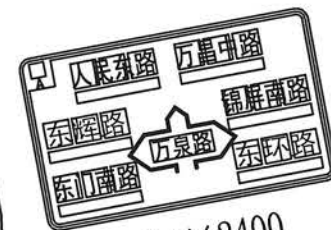

4000×2400
换牌

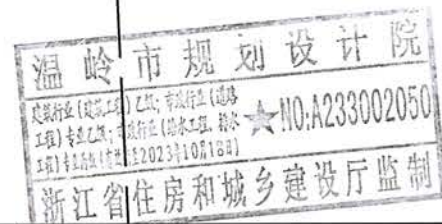

浙江省温岭市规划设计院

工程勘察资质乙级
编号 A233002050

审

定

审

核

项目负责

专业负责

方案设计

设计制图

校

对

出图日期

图

目

体育场路~万泉路交叉口

告知标志设计图1:1000

工程名称

温岭市主城区道路标志牌国标改造工程

工程号

19-2-178

未盖技术出图

项

目

交通

图



号

J-36


章本图纸无效

业务联系电话: 0576-86130107 垂询电话: 0576-86133320(吴杰) 地址: 温岭市万昌路263#

版本号	第1版	专业	给水	排水	道路	电力	电讯	(签名)	(专业)	规划	绿化	结构	(签名)
-----	-----	----	----	----	----	----	----	------	------	----	----	----	------

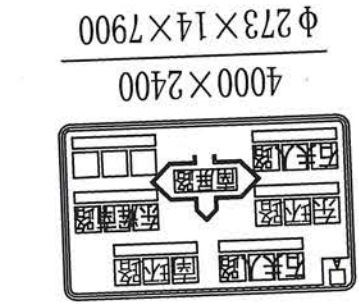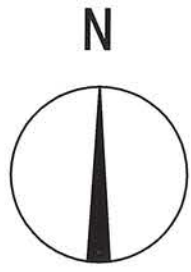


南屏路

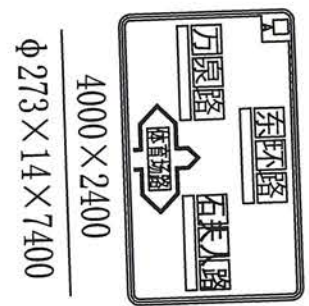


体育场路



体育场路

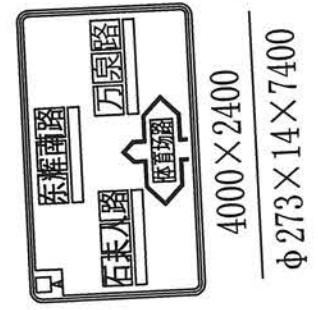

南屏路

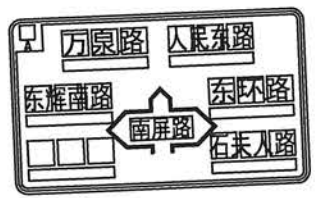



4000×2400
φ 273×14×7900




浙江省温岭市规划设计院	工程勘察资质乙级	审	定	审	核	项目负责	专业负责	方案设计	设计制图	校	对	出图日期	图	体育场路~南屏路交叉口	工程名称	温岭市主城区道路标志标线国标改造工程	工程号	19-2-178	未盖技术出图	
	编号 A233002050											2019.11	目	告知标志设计图1:1000	项	目	交通	图		号

业务联系电话: 0576-86130107 垂询电话: 0576-86133320(吴杰) 地址: 温岭市万昌路263#



版本号	(专业)	(签名)	(专业)	(签名)	(专业)	(签名)
第1版	给水		排水		绿化	
	道路		电力		结构	
	电讯					

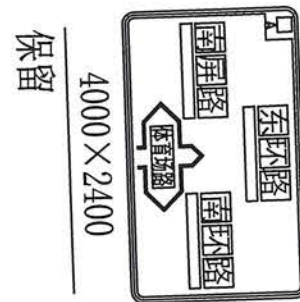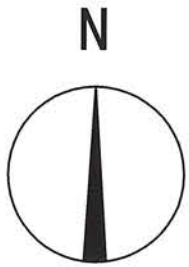

体育场路

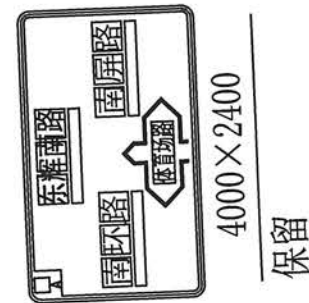



石夫人路

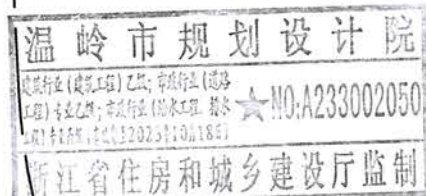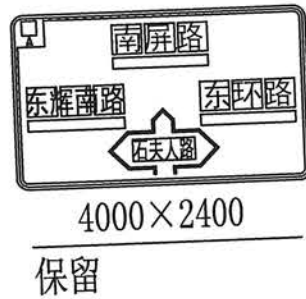


浙江省温岭市规划设计院	工程勘察资质乙级	审	定	审	核	项目负责	专业负责	方案设计	设计制图	校	对	出图日期	图目	体育场路~石夫人路交叉口告知标志设计图1:1000	工程名称	温岭市主城区道路标志标牌国标改造工程	工程号	19-2-178	未盖技术出图
	编号 A233002050											2019.11			项	目	交通	图	号

业务联系电话: 0576-86130107 垂询电话: 0576-86133320(吴杰) 地址: 温岭市万昌路263#

版本号	(专业)	(专业)	(专业)	(专业)	(专业)	(专业)
第1版	给排水	道路	电力	电讯	绿化	结构

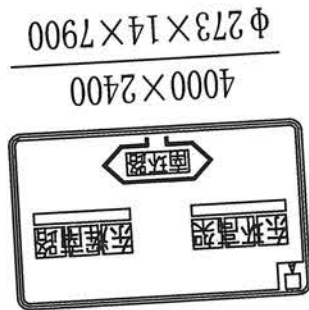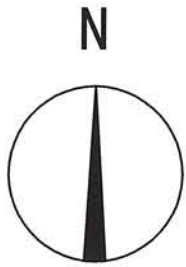


体育场路

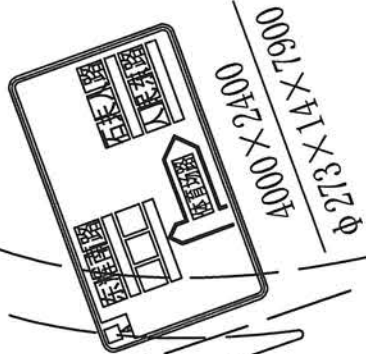

南环路




南环路

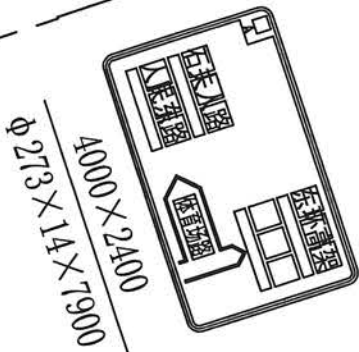


浙江省温岭市规划设计院	工程勘察资质乙级	审 定	审 核	项目负责	专业负责	方案设计	设计 制图	校 对	出图日期	图 目	体育场路~南环路交叉口 告知标志设计图1:1000	工程名称	温岭市主城区道路标志标牌国标改造工程	工 程 号	19-2-178	未盖技术出图
	编号 A233002050								2019.11			项 目	交通	图 号	J-39	章本图纸无效

业务联系电话: 0576-86130107 垂询电话: 0576-86133320(吴杰) 地址: 温岭市万昌路263#

四、横湖路

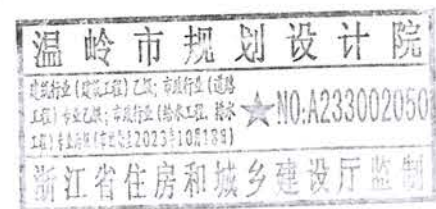


版本号	(专业)	(专业)	(专业)	(专业)	(专业)
第1版	给排水	道路	电力	通讯	绿化

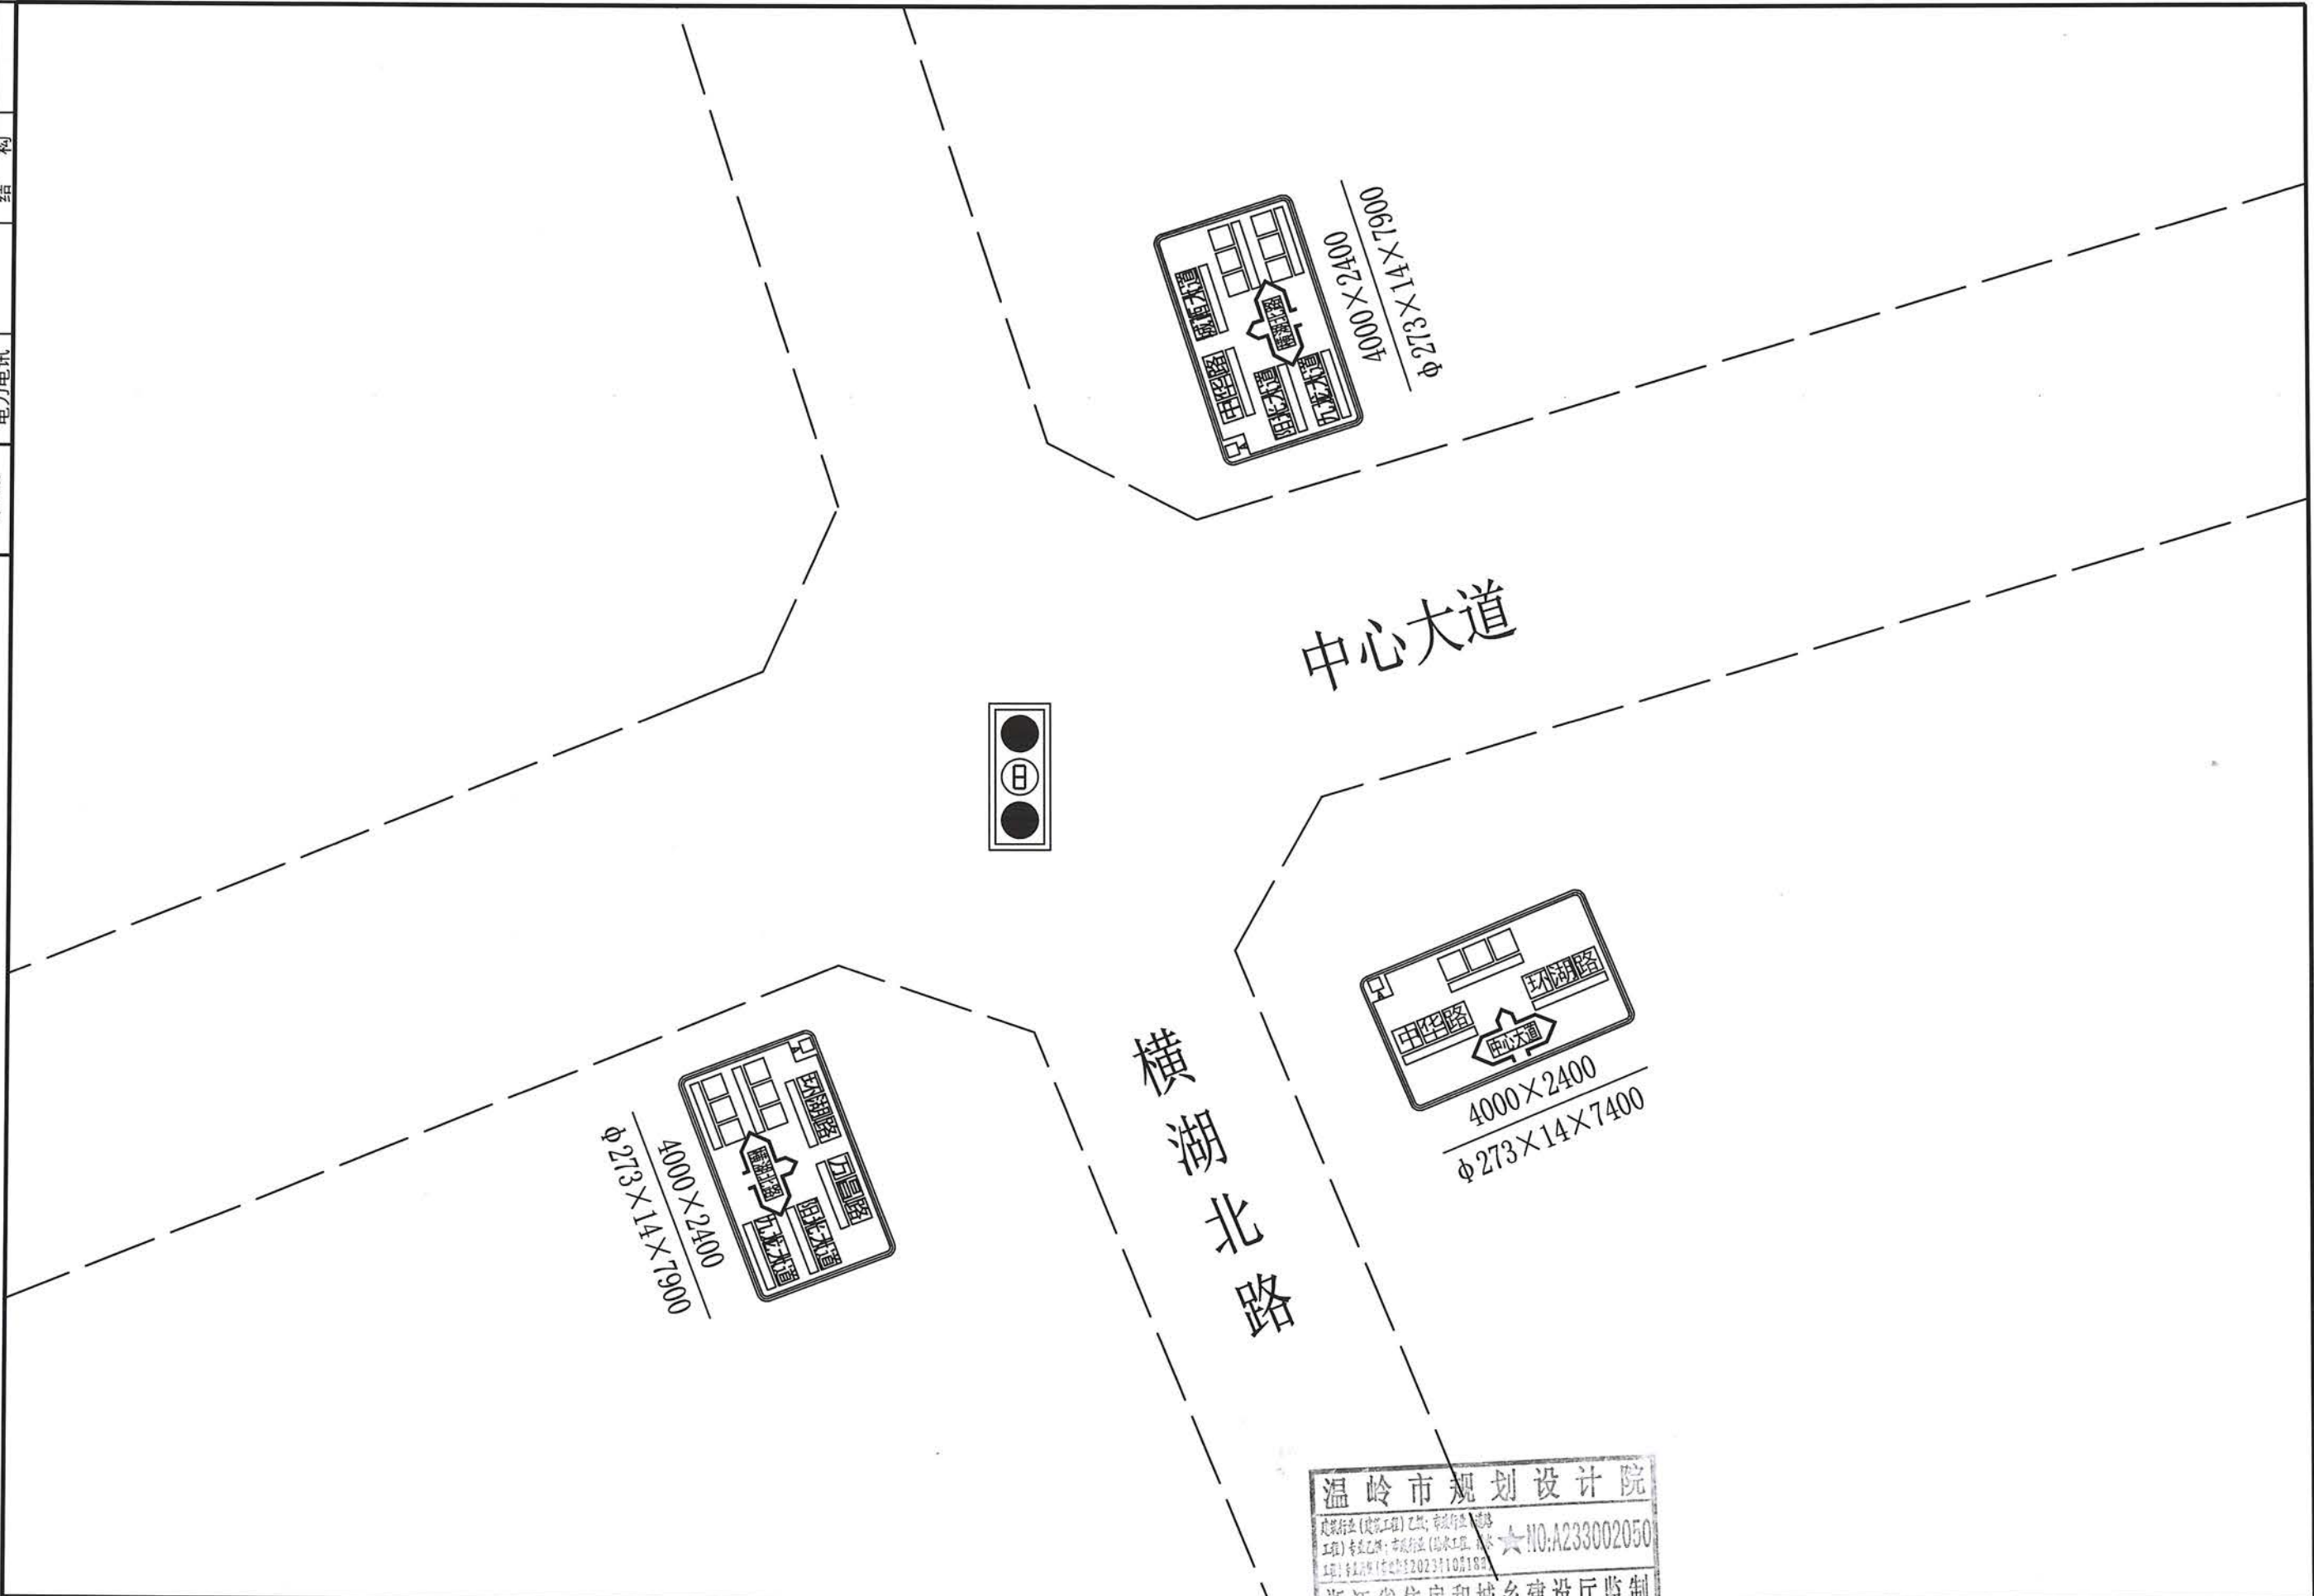

浙江省温岭市规划设计院	工程勘察资质乙级	审	定	审	核	项目负责	专业负责	方案设计	设计制图	校	对	出图日期	图	横湖北路~中心大道交叉口	工程名称	温岭市主城区道路标志牌国标改造工程	工程号	19-2-178	未盖技术出图
	编号 A233002050											2019.11	目	告知标志设计图1:1000	项	交通	图	号 J-40	章本图纸无效

业务联系电话: 0576-86130107 垂询电话: 0576-86133320(吴杰) 地址: 温岭市万昌路263#


版本号	(专业)	(签名)	(专业)	(签名)
第1版	给排水		规划	
	道路		绿化	
	电力电讯		结构	

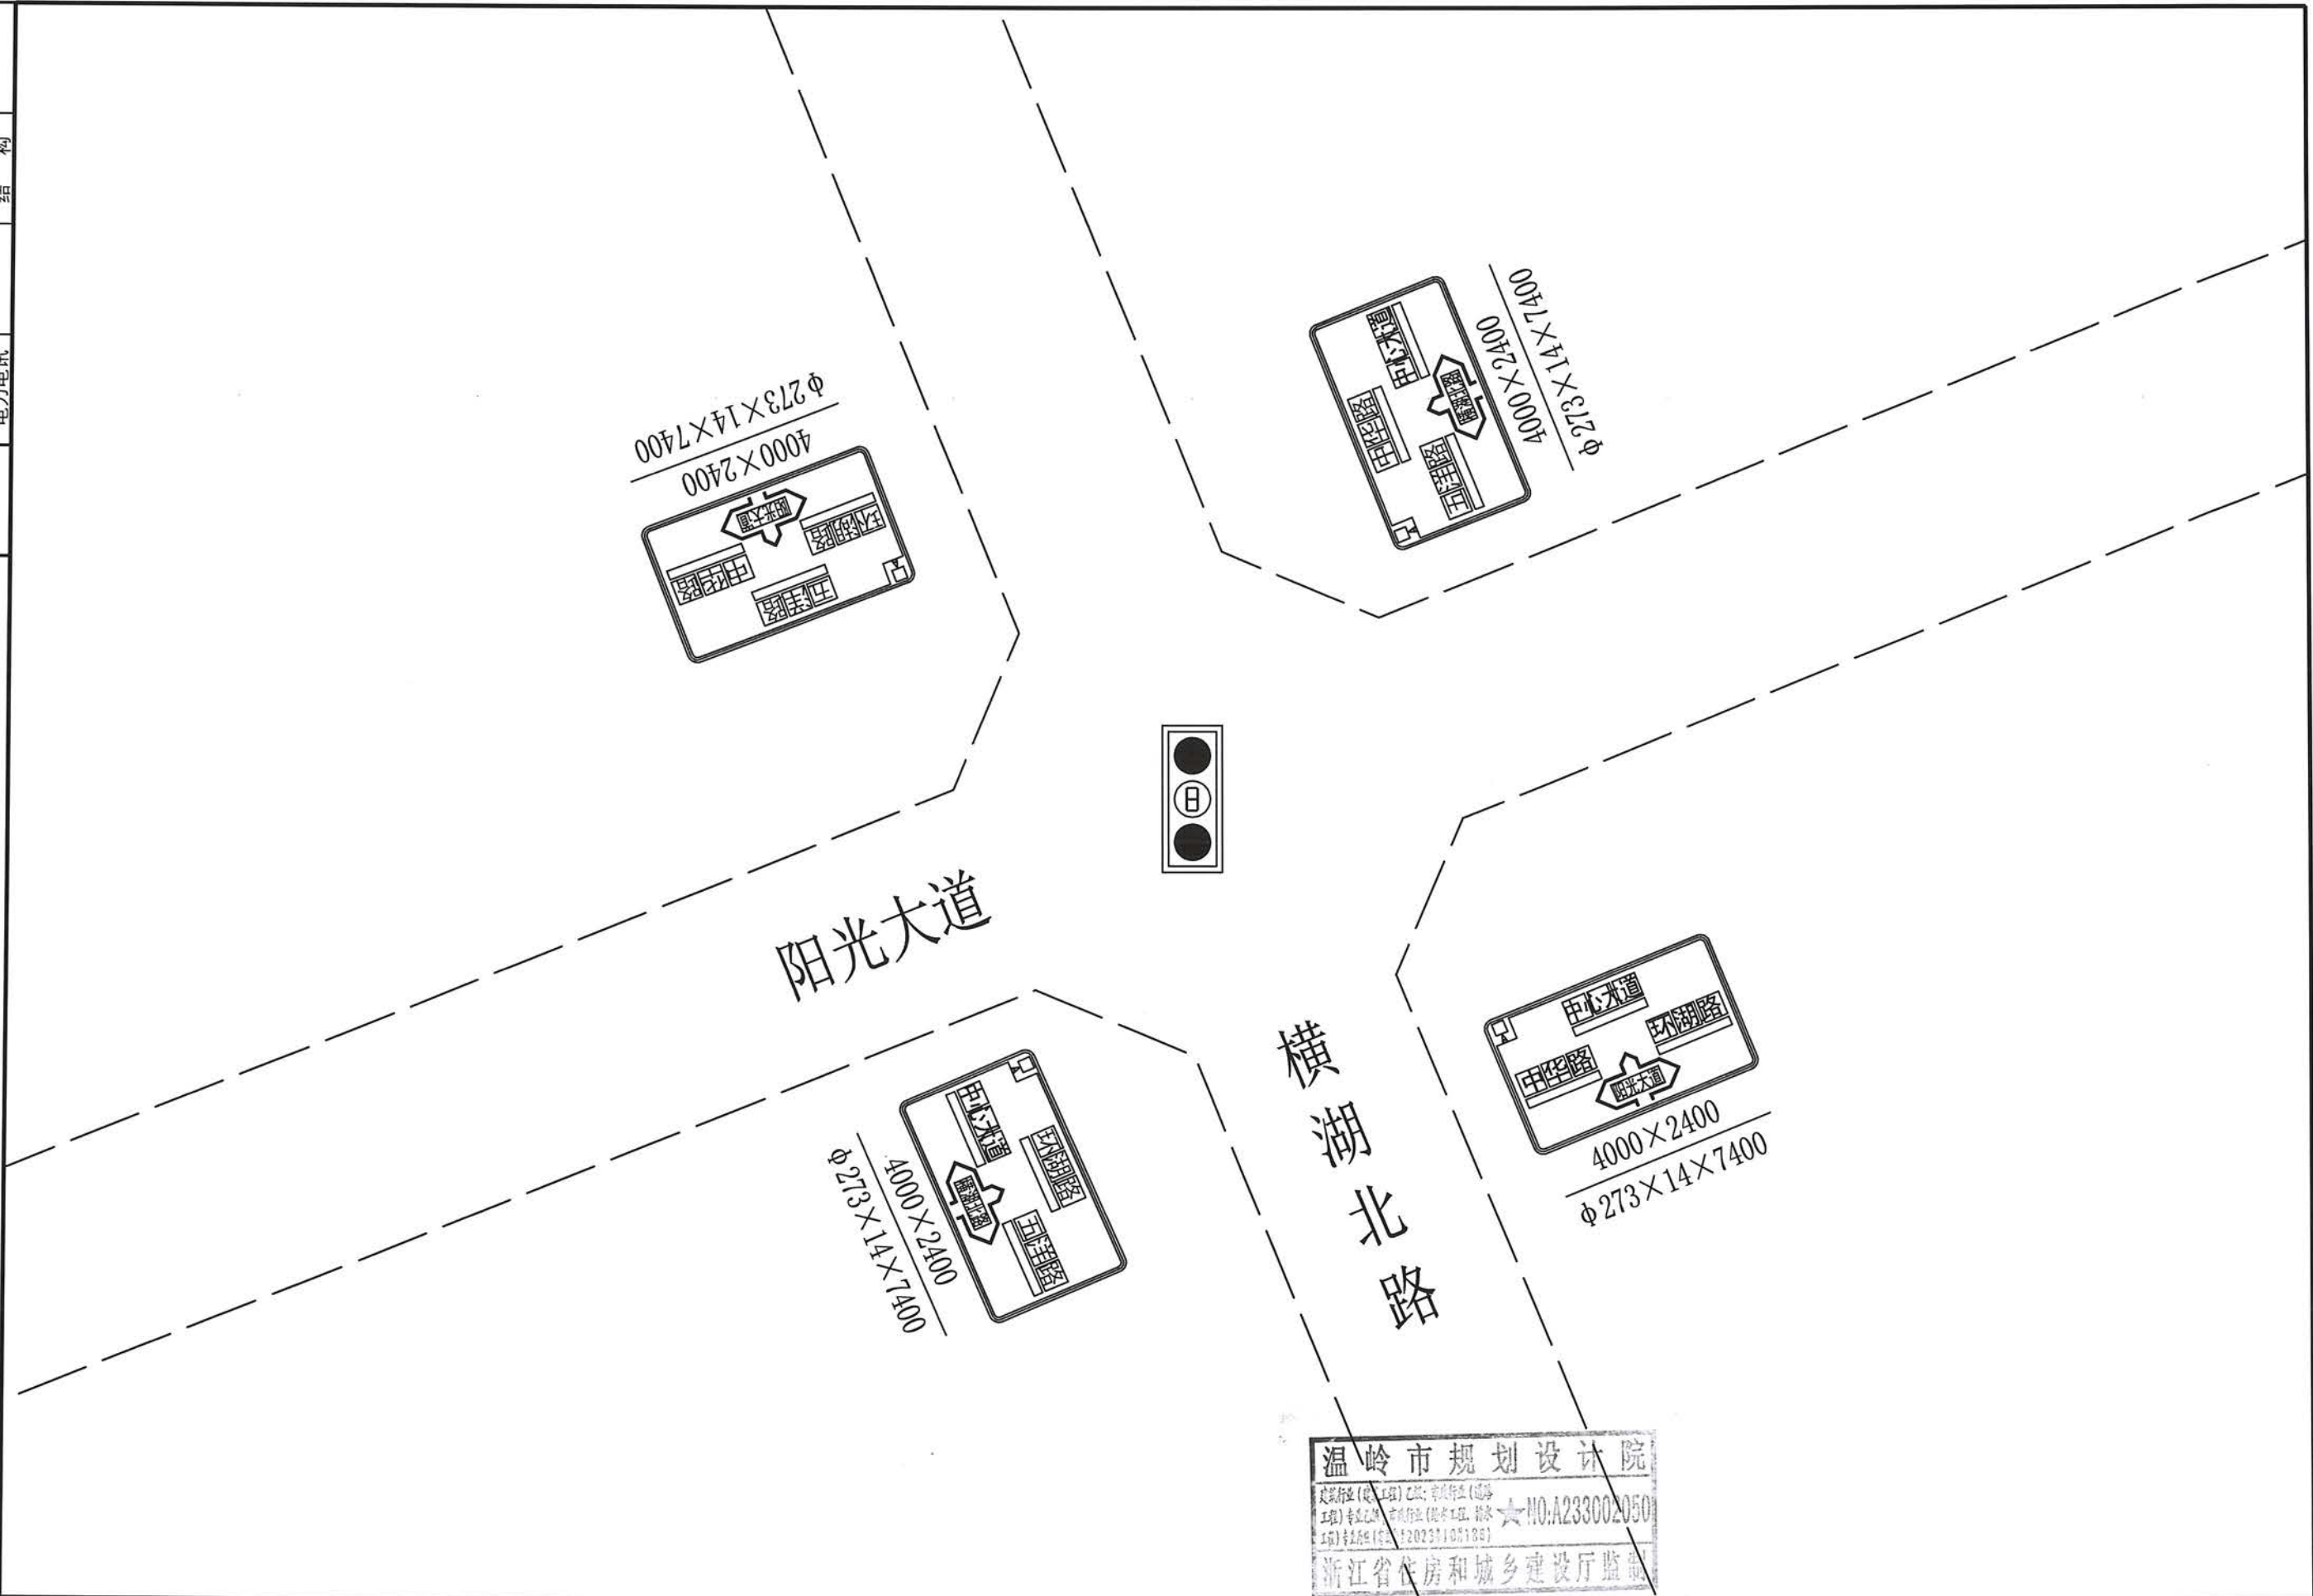

浙江省温岭市规划设计院	工程勘察资质乙级	审	定	审	核	项目负责	专业负责	方案设计	设计制图	校	对	出图日期	图	目	横湖北路~阳光大道交叉口 告知标志设计图1:1000	工程名称	温岭市主城区道路标志牌国标改造工程	工 程 号	19-2-178	未盖技术出图
	编号 A233002050											2019.11				项 目	交通	图 号	J-41	章本图纸无效

业务联系电话: 0576-86130107 垂询电话: 0576-86133320(吴杰) 地址: 温岭市万昌路263#


版本号	(专业)	(签名)	(专业)	(签名)
第1版	给排水		规划	
	道路		绿化	
	电力电讯		结构	

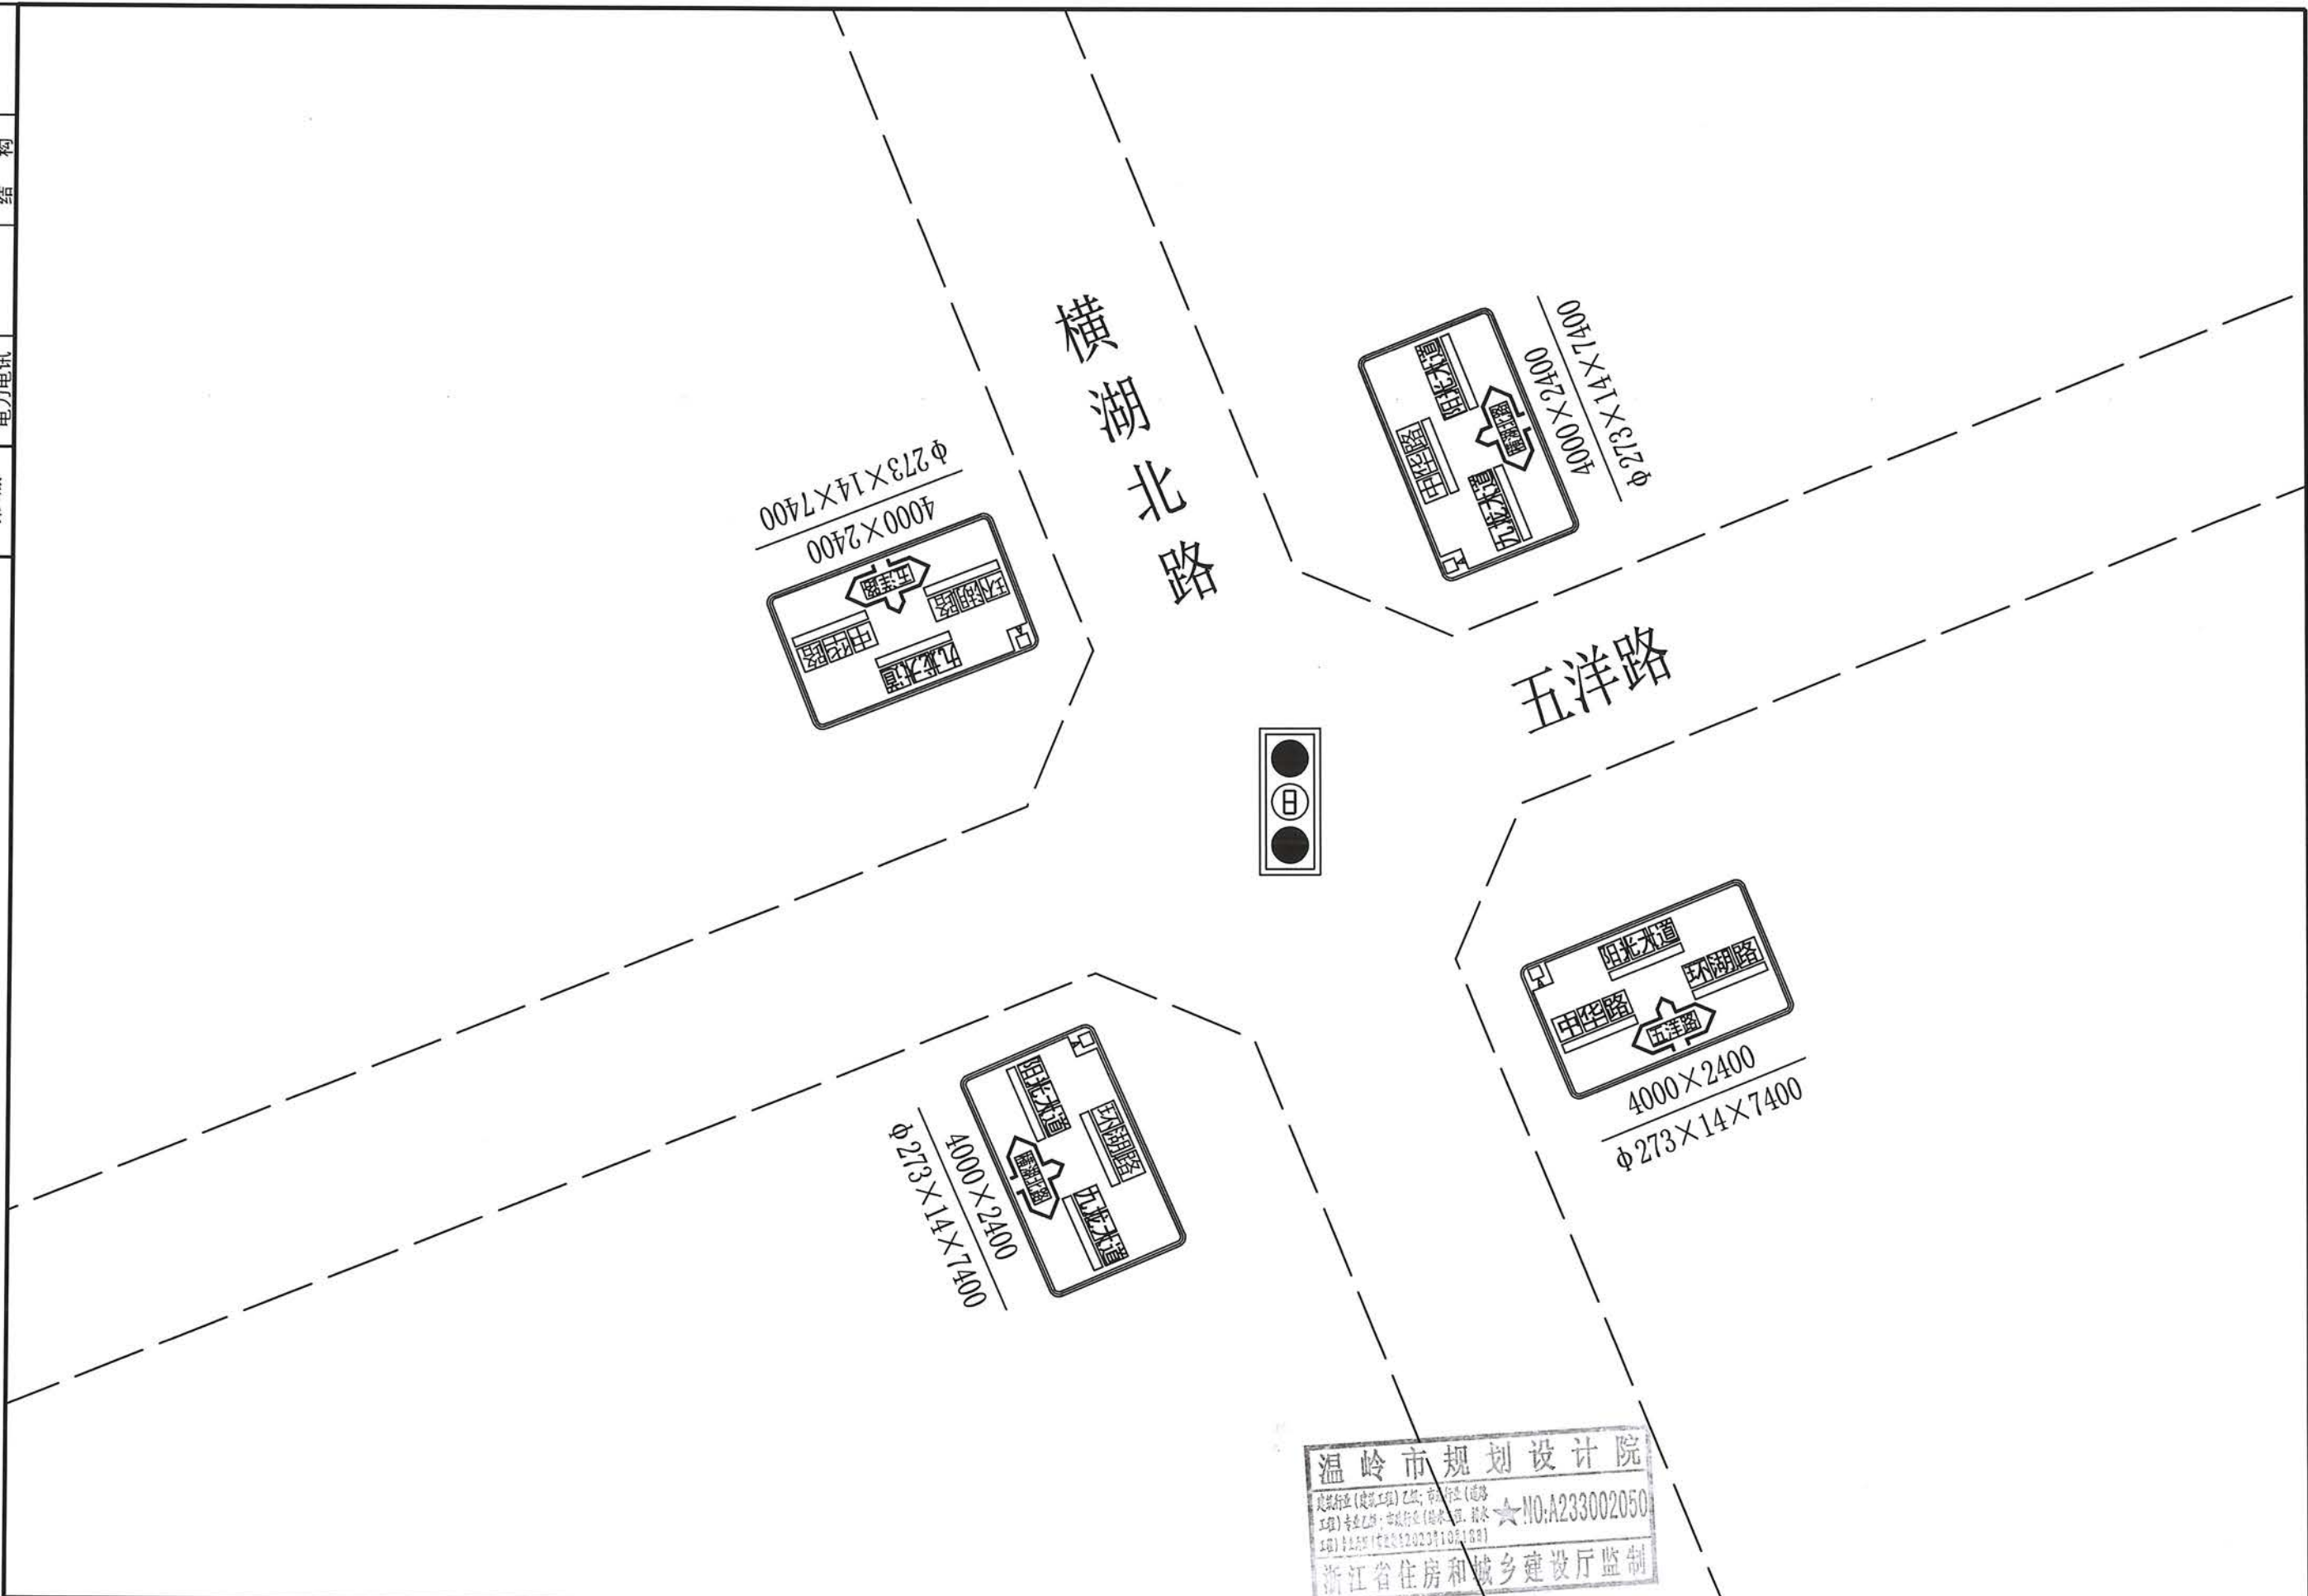

温岭市规划设计院
工程名称：温岭市主城区道路标志牌国标改造工程
工程号：19-2-178
项 目：交通
图 号：J-42
业务联系电话：0576-86130107 垂询电话：0576-86133320(吴杰) 地址：温岭市万昌路263#

浙江省温岭市规划设计院	工程勘察资质乙级	审 定	审 核	项目负责	专业负责	方案设计	设计 制图	校 对	出图日期	图 目	横湖北路~五洋路交叉口 告知标志设计图1:1000	工程名称	温岭市主城区道路标志牌国标改造工程	工 程 号	19-2-178	未盖技术出图
	编号 A233002050								2019.11			项 目	交通	图 号	J-42	章本图纸无效


版本号	(专业)	(签名)	(专业)	(签名)
第1版	给排水		规划	
	道路		绿化	
	电力电讯		结构	

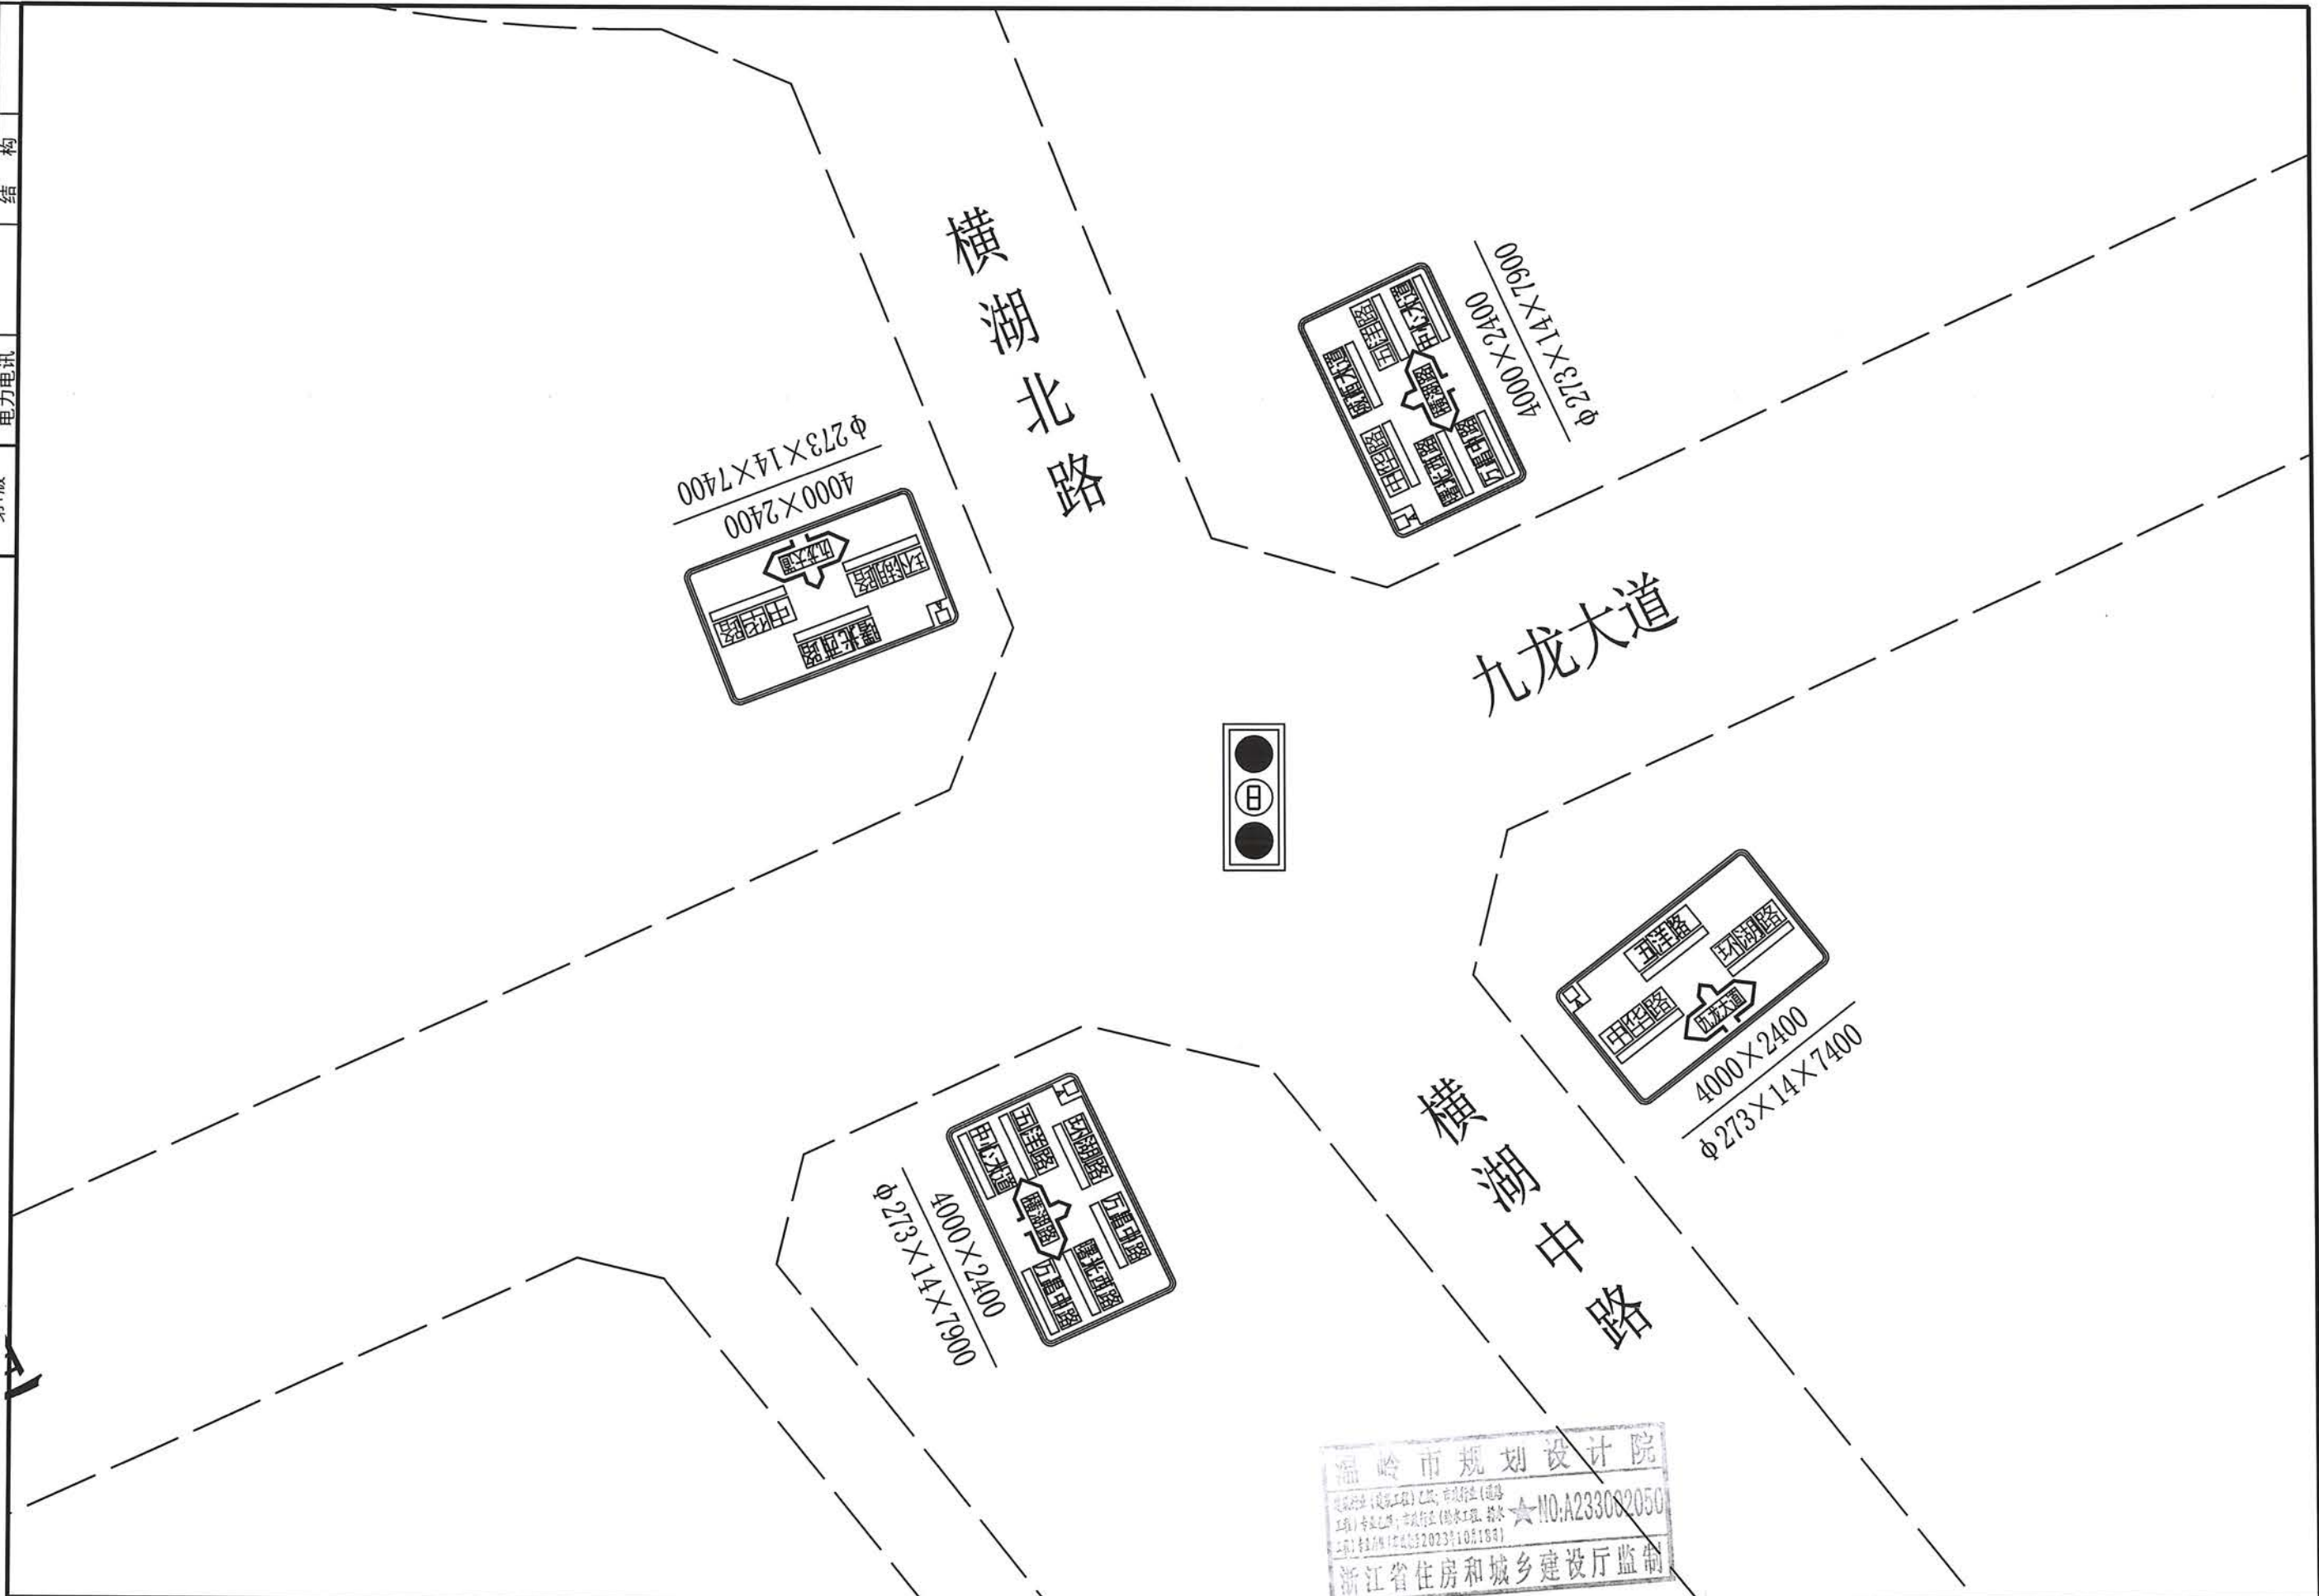

浙江省温岭市规划设计院	工程勘察资质乙级	审	定	审	核	项目负责	专业负责	方案设计	设计制图	校	对	出图日期	图	横湖路~九龙大道交叉口告知标志设计图1:1000	工程名称	温岭市主城区道路标志牌国标改造工程	工程号	19-2-178	未盖技术出图
	编号 A233002050											2019.11	目		项	交通	图	号 J-43	章本图纸无效

业务联系电话: 0576-86130107 垂询电话: 0576-86133320(吴杰) 地址: 温岭市万昌路263#


版本号	(专业)	(签名)	(专业)	(签名)
第1版	给排水		规划	
	道路		绿化	
	电力电讯		结构	

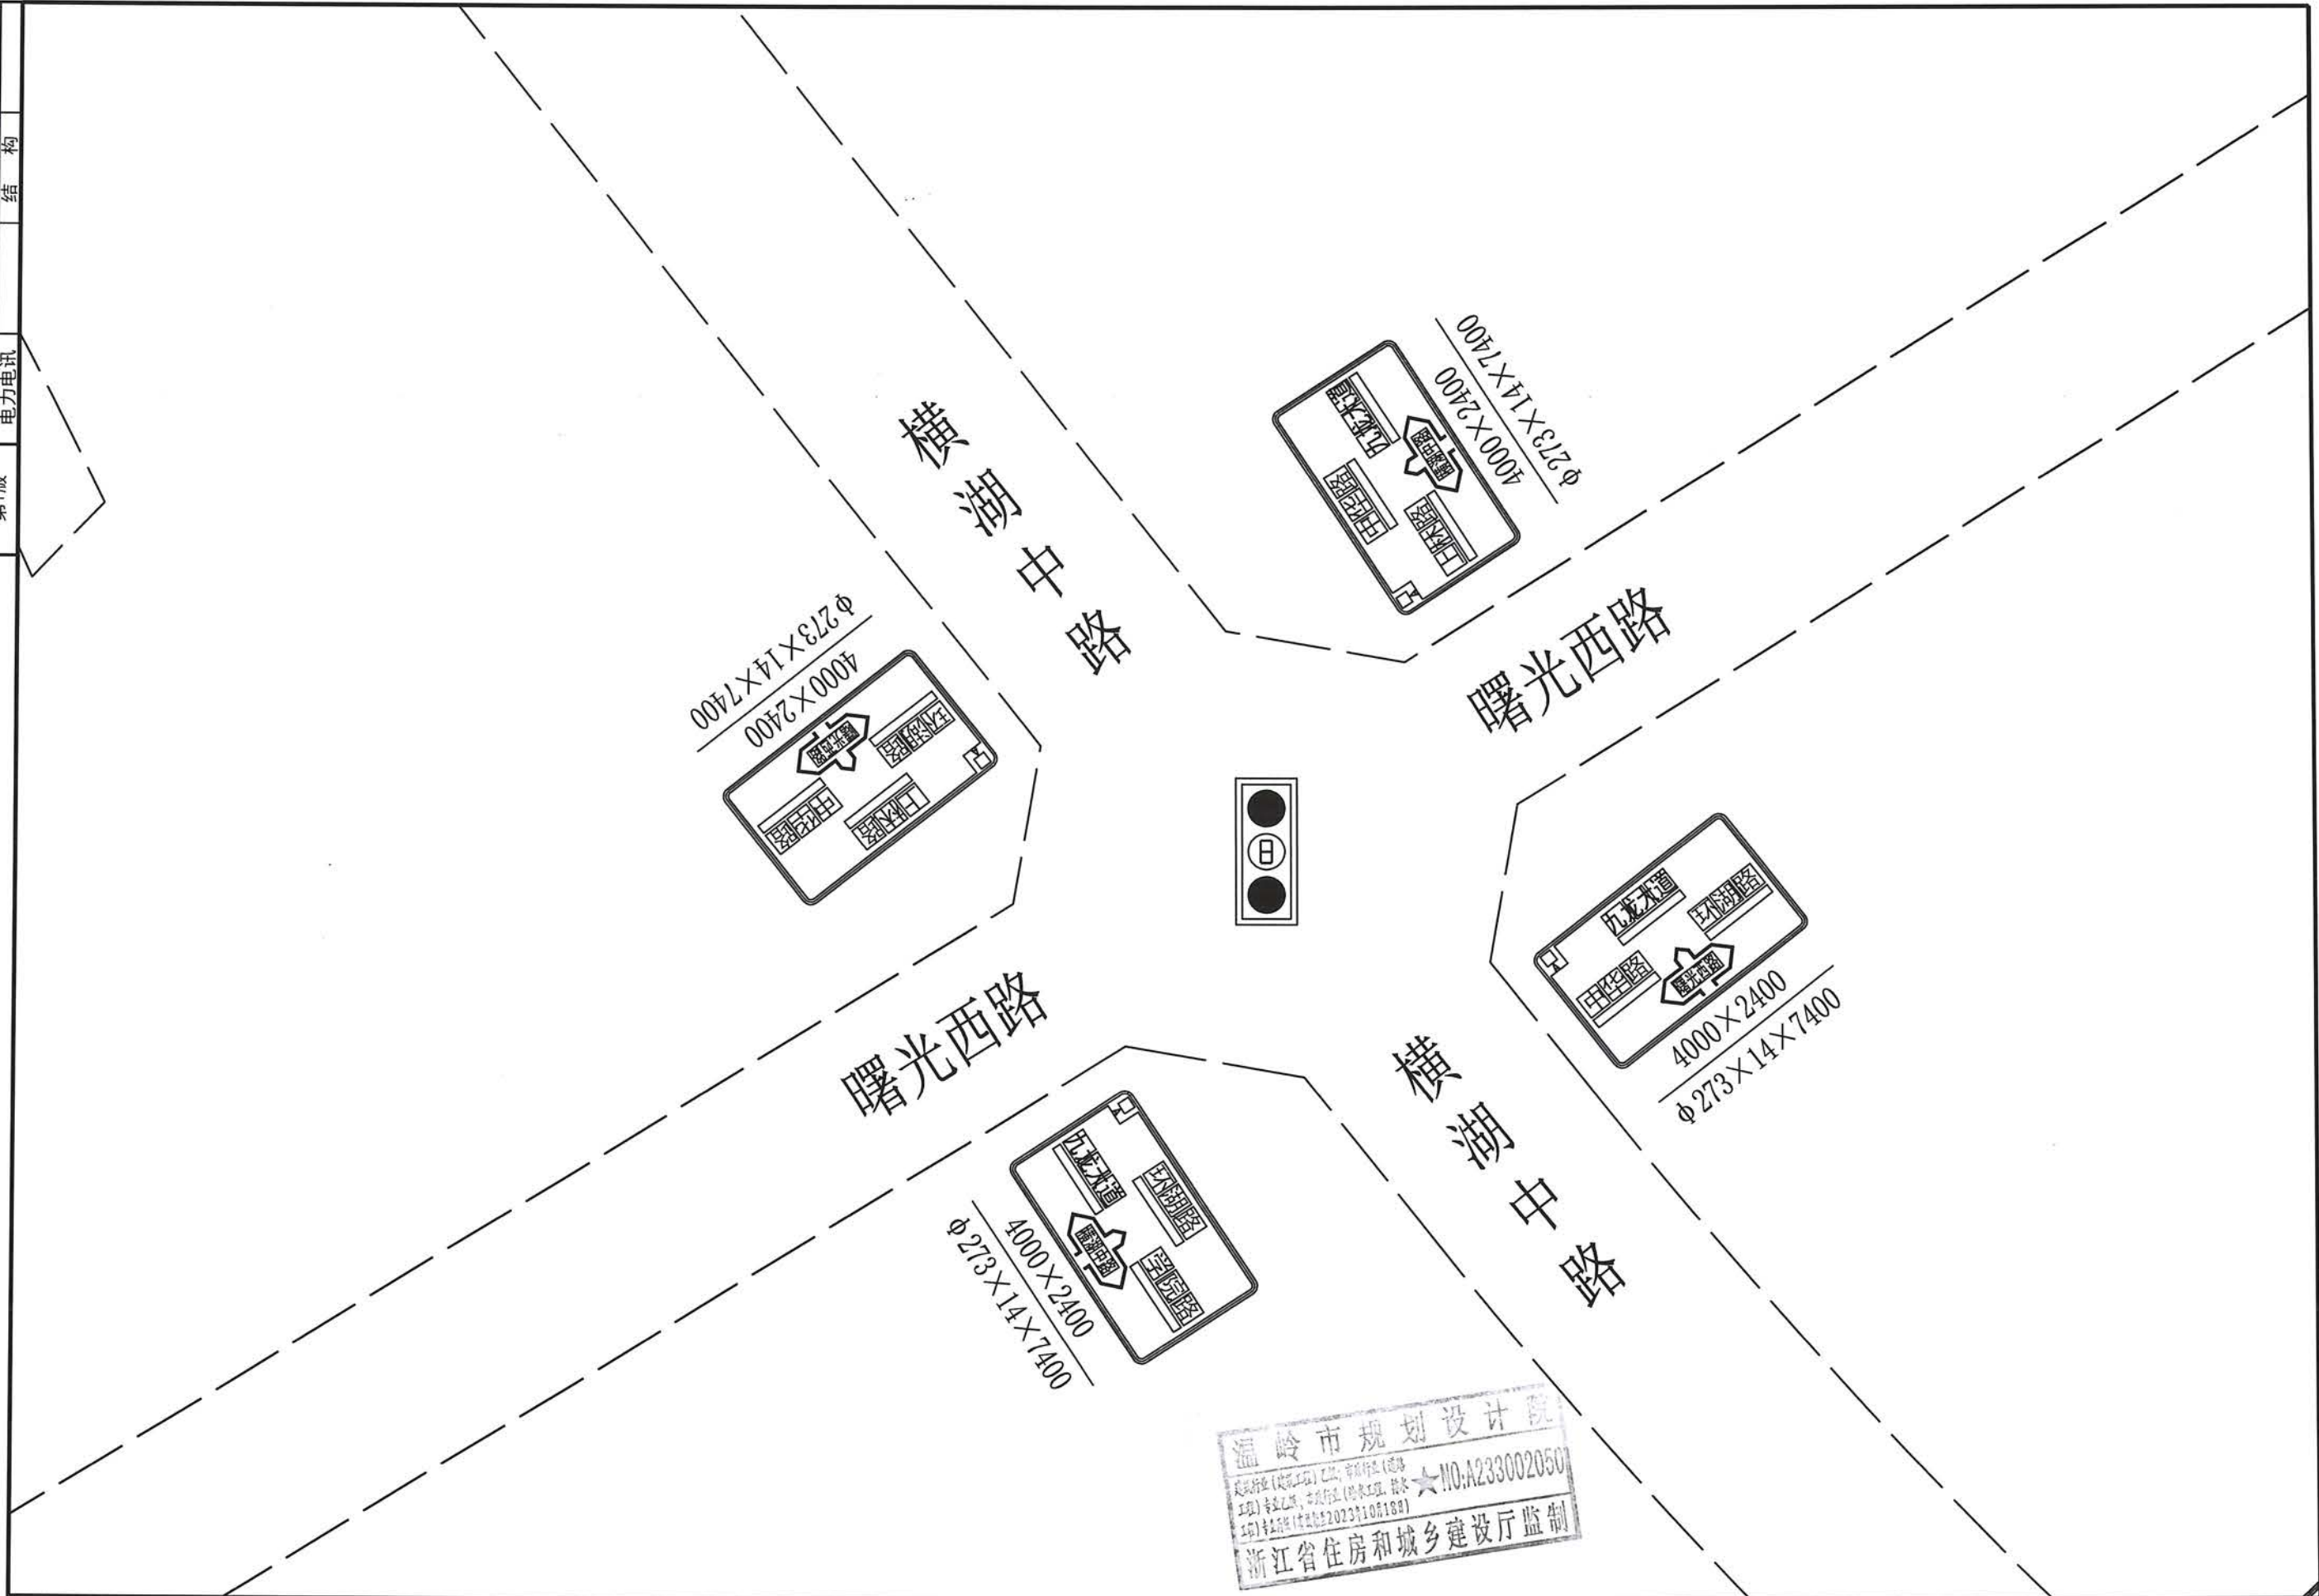

浙江省温岭市规划设计院	工程勘察资质乙级	审	定	审	核	项目负责	专业负责	方案设计	设计制图	校	对	出图日期	图 目	横湖中路~曙光西路交叉口 告知标志设计图1:1000	工程名称	温岭市主城区道路标志牌国标改造工程	工 程 号	19-2-178	未盖技术出图
	编号 A233002050											2019.11			项 目	交通	图 号	J-44	章本图纸无效
业务联系电话: 0576-86130107 垂询电话: 0576-86133320(吴杰) 地址: 温岭市万昌路263#																			

业务联系电话: 0576-86130107 垂询电话: 0576-86133320(吴杰) 地址: 温岭市万昌路263#


版本号	(专业)	(签名)	(专业)	(签名)	(专业)	(签名)
第1版	给排水		规划		绿化	
	道路		结构			
	电力					
	通讯					

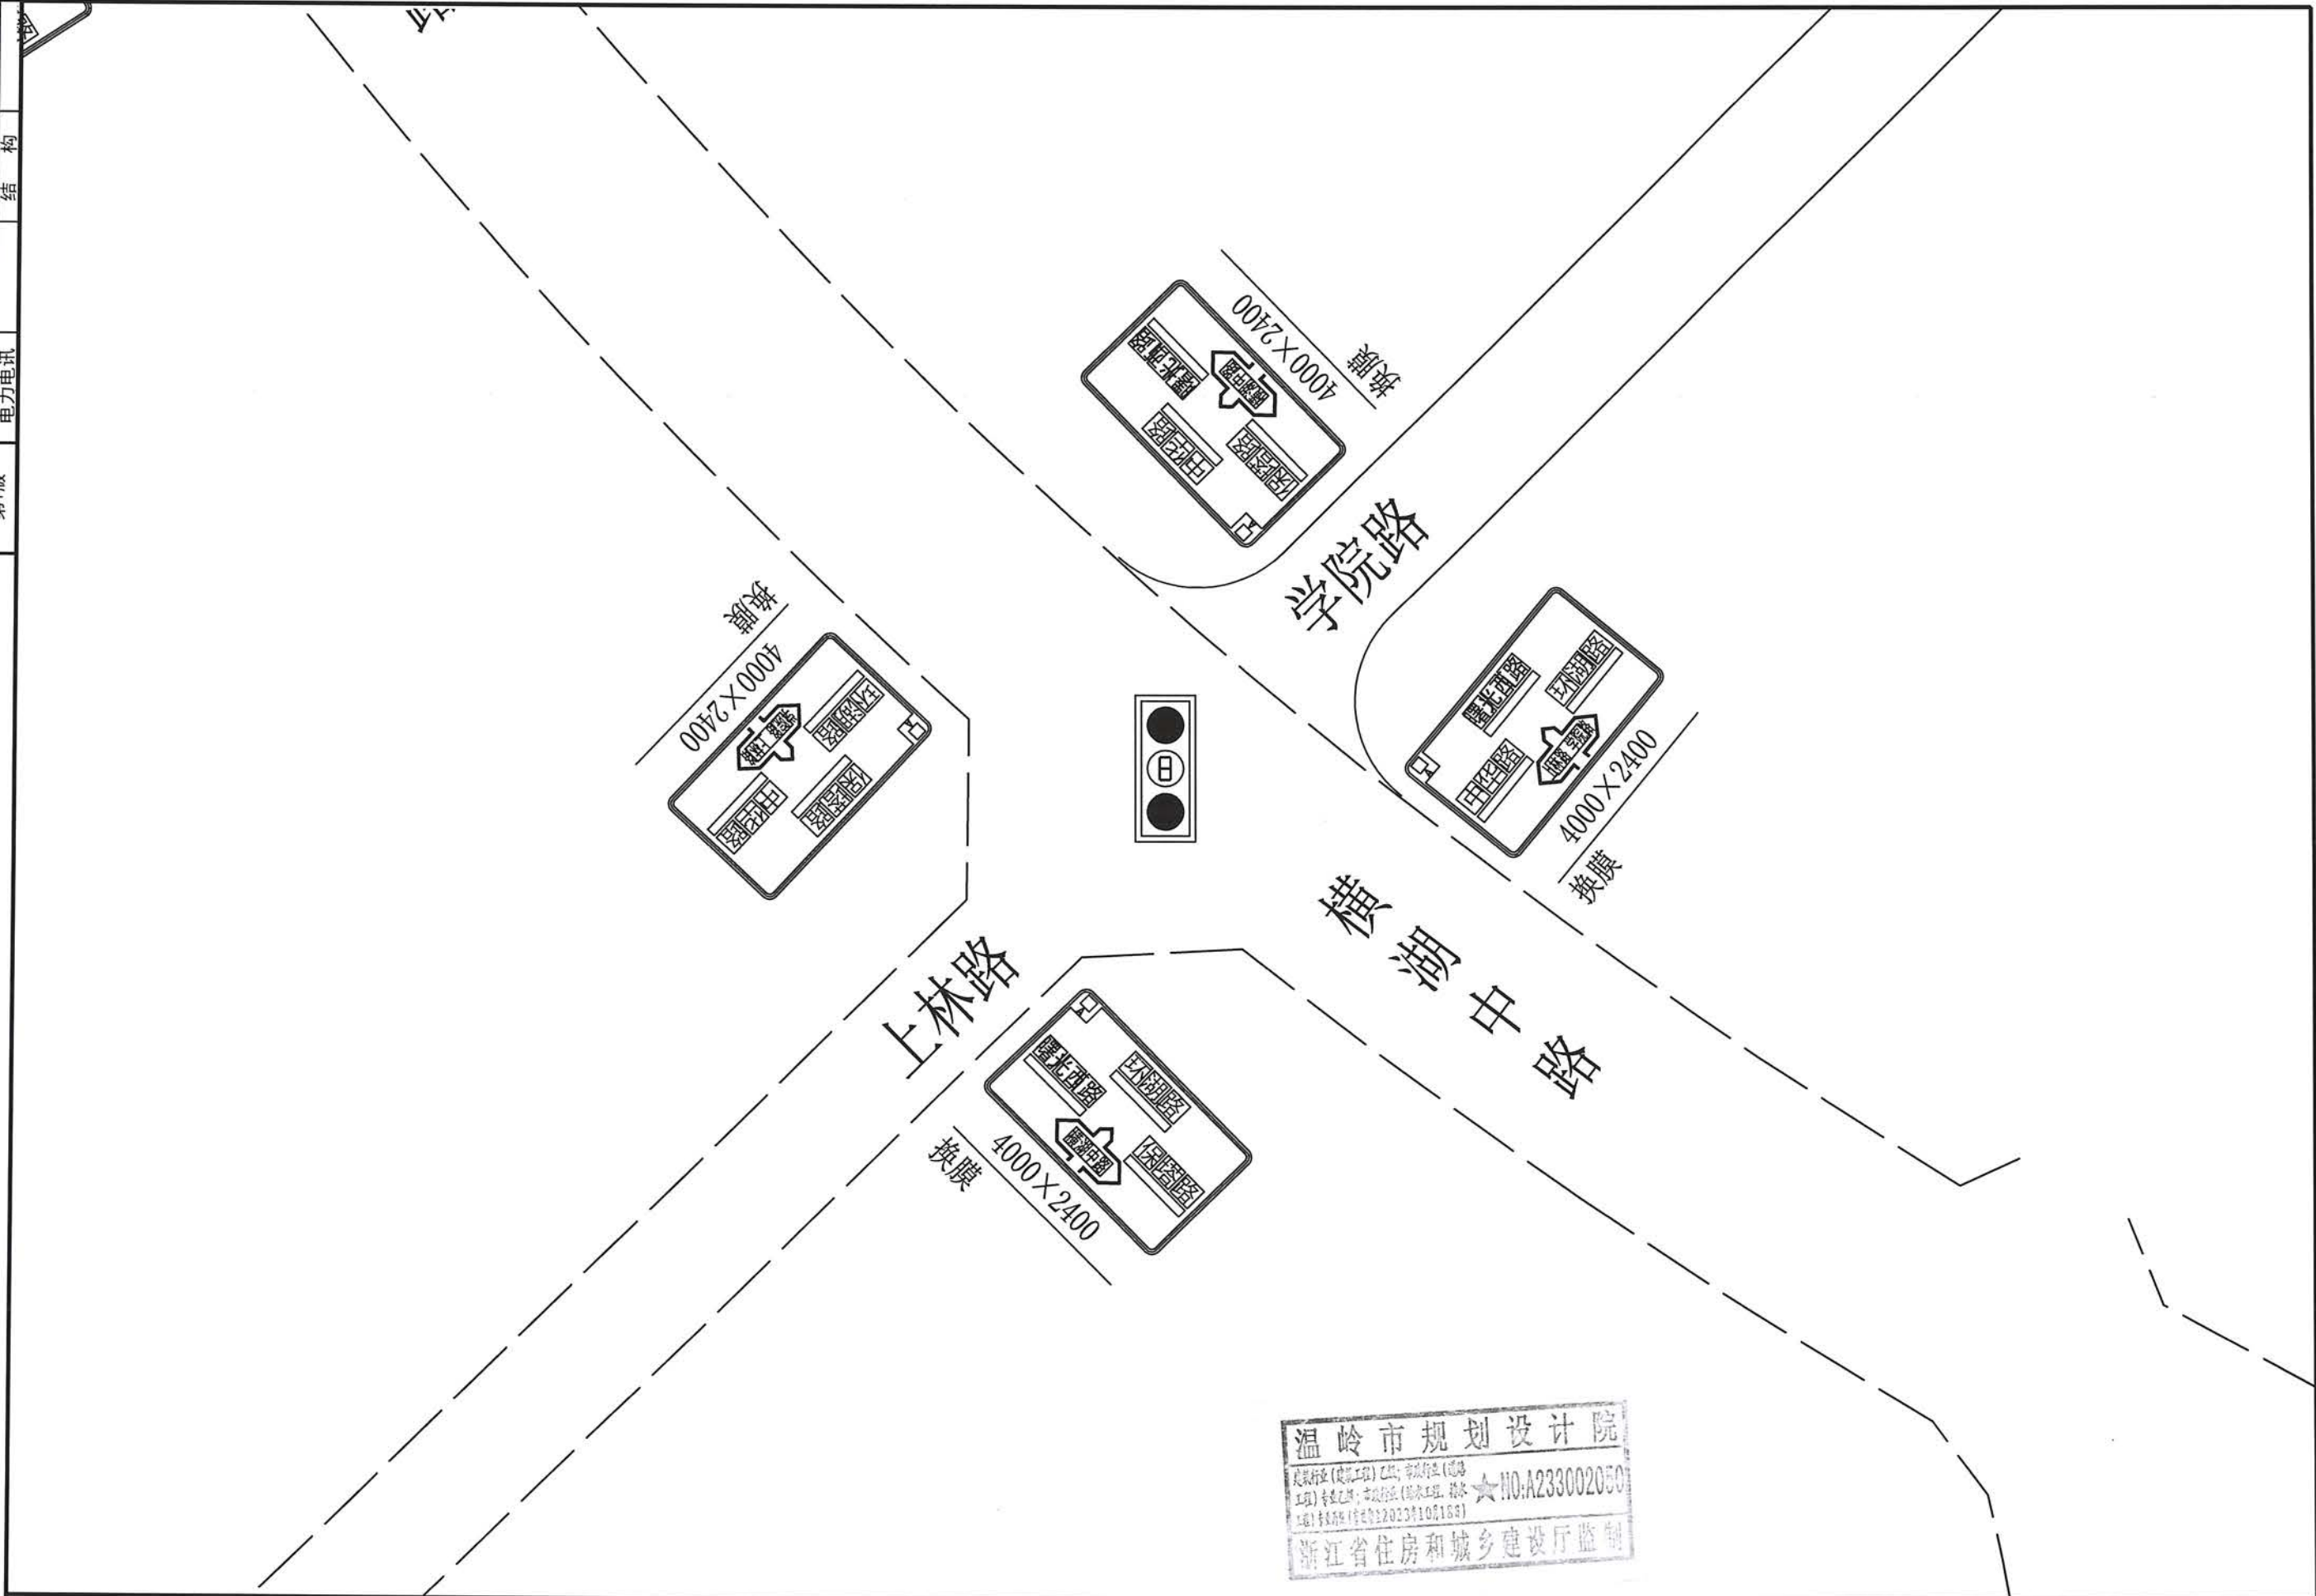

温岭市规划设计院
工程名称：温岭市主城区道路标志标线国标改造工程
项目：交通
图号：J-45
业务联系电话：0576-86130107 垂询电话：0576-86133320(吴杰) 地址：温岭市万昌路263#

浙江省温岭市规划设计院	工程勘察资质乙级	审	定	审	核	项目负责	专业负责	方案设计	设计制图	校	对	出图日期	图 目	横湖中路~上林路交叉口 告知标志设计图1:1000	工程名称	温岭市主城区道路标志国标改造工程	工 程 号	19-2-178	未盖技术出图
	编号 A233002050										2019.11	项 目			交通	图 号	J-45	章本图纸无效	
业务联系电话: 0576-86130107 垂询电话: 0576-86133320(吴杰) 地址: 温岭市万昌路263#																			


版本号	(专业)	(签名)	(专业)	(签名)
第1版	给排水		规划	
	道路		绿化	
	电力电讯		结构	

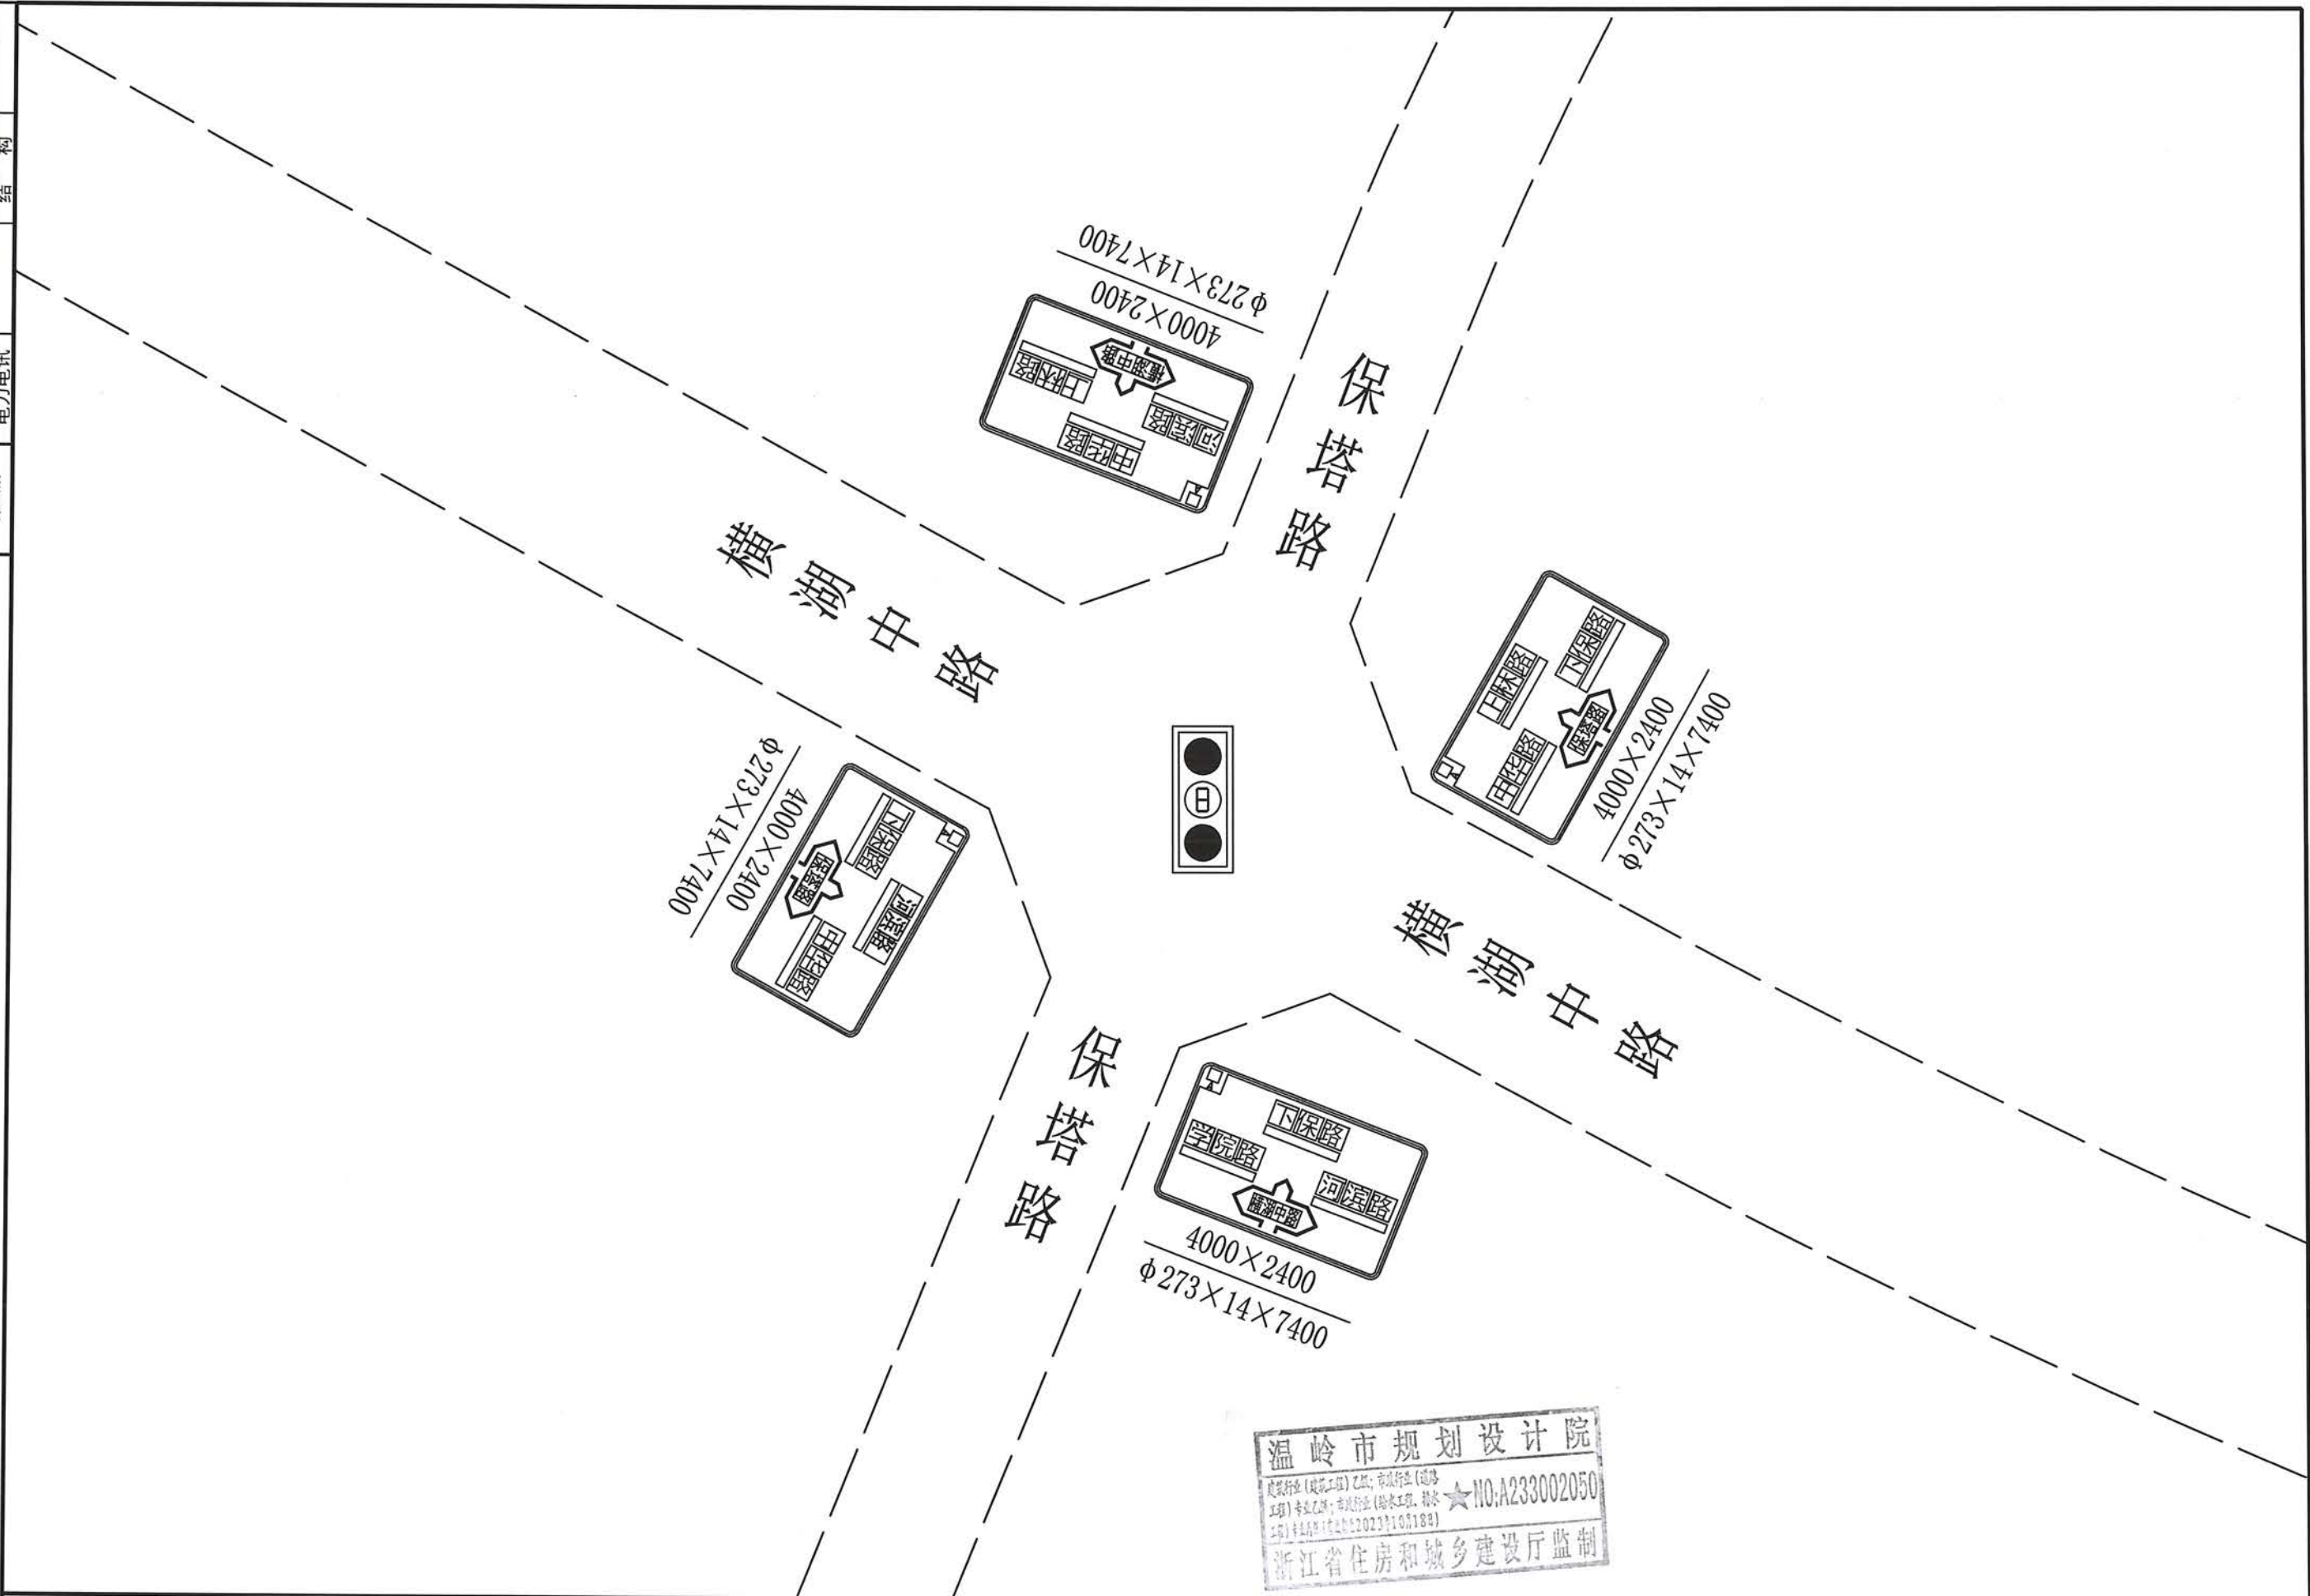

温岭市规划设计院
工程名称：温岭市主城区道路标志牌国际改造工程
工程号：19-2-178
项目：交通
图号：J-46
业务联系电话：0576-86130107 垂询电话：0576-86133320(吴杰) 地址：温岭市万昌路263#

浙江省温岭市规划设计院	工程勘察资质乙级	审	定	审	核	项目负责	专业负责	方案设计	设计制图	校	对	出图日期	图	横湖中路~保塔路交叉口告知标志设计图1:1000	工程名称	温岭市主城区道路标志牌国标改造工程	工 程 号	19-2-178	未盖技术出图
	编号 A233002050											2019.11	目		项 目	交通	图 号	J-46	章本图纸无效

版本号	(专业)	(签名)	(专业)	(签名)	(专业)	(签名)
第1版	给排水		规划		绿化	
	道路		结构			
	电力					
	电讯					

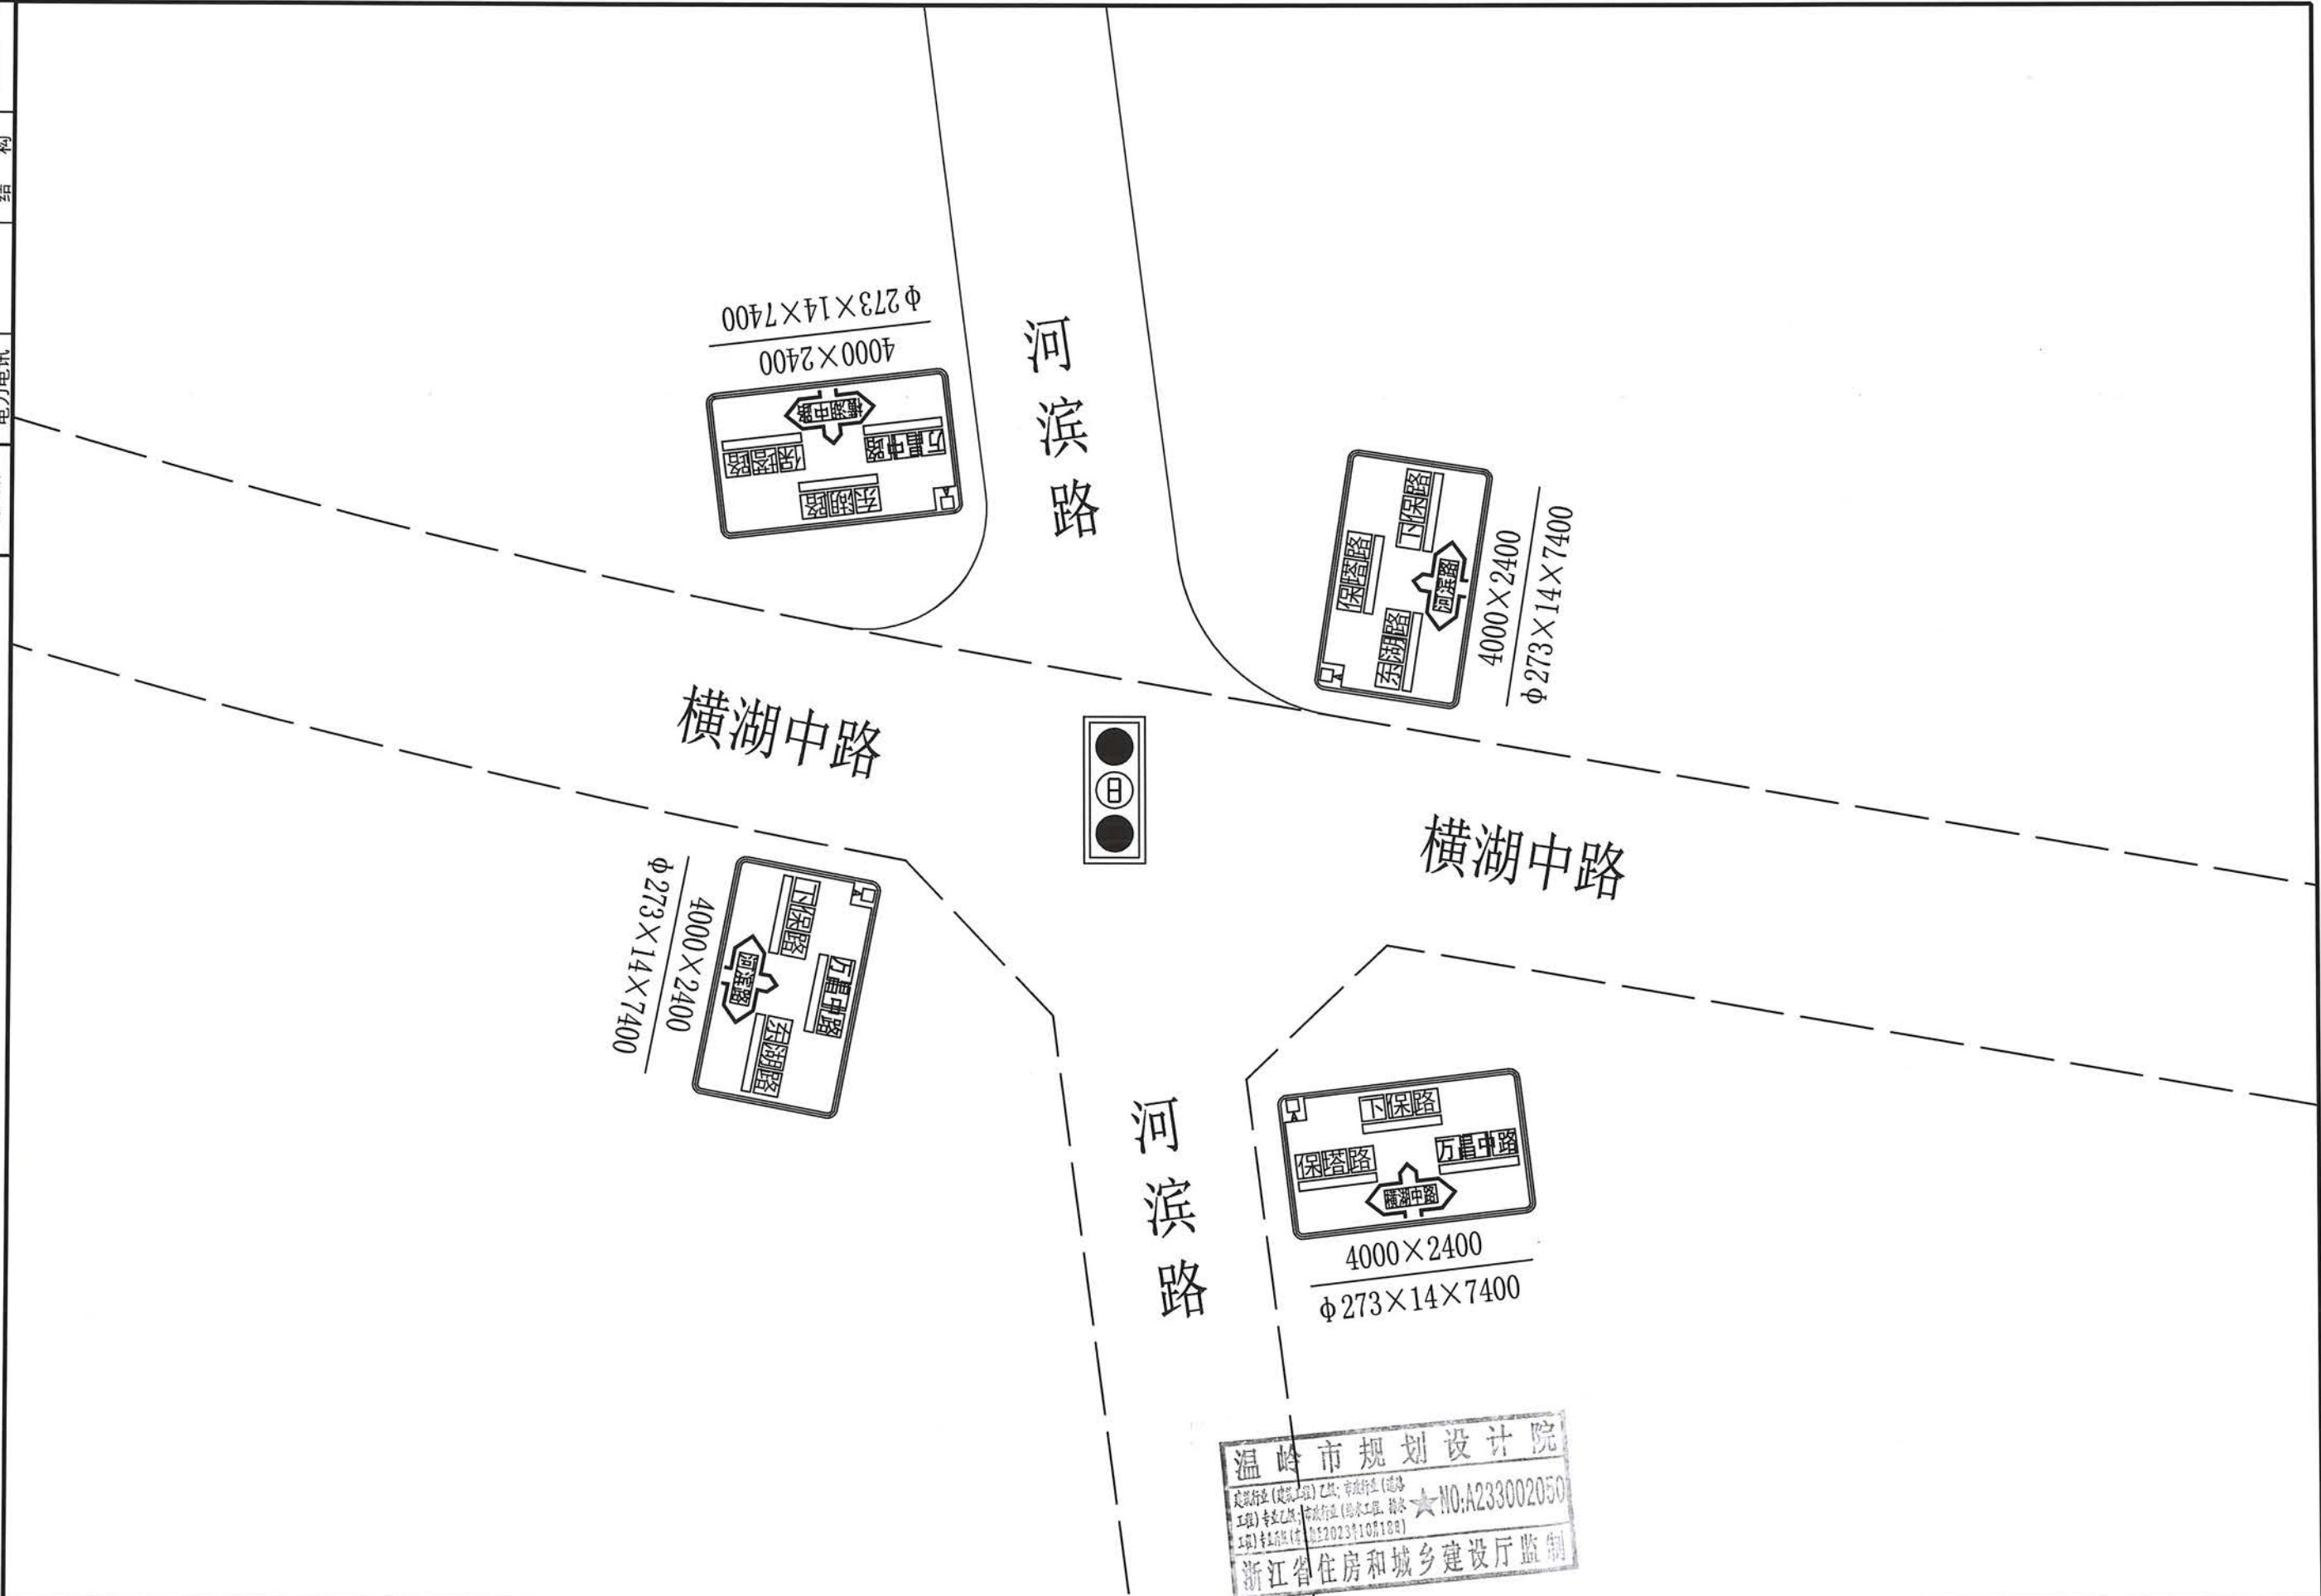


温岭市规划设计院
工程勘察(地质工程)乙级;市政行业(道路工程)专业乙级;市政行业(给水工程、排水工程)专业乙级(证号:2023年10月18日)
★NO:A233002050
浙江省住房和城乡建设厅监制

浙江省温岭市规划设计院	工程勘察资质乙级	审 定	审 核	项目负责	专业负责	方案设计	设计 制图	校 对	出图日期	图 目	横湖中路~河滨路交叉口告知标志设计图1:1000	工程名称	温岭市主城区道路标志标牌国标改造工程	工 程 号	19-2-178	未盖技术出图
	编号 A233002050								2019.11			项 目	交通	图 号	J-47	章本图纸无效

业务联系电话: 0576-86130107 垂询电话: 0576-86133320(吴杰) 地址: 温岭市万昌路263#

版本号	(专业)	(签名)	(专业)	(签名)
第1版	给排水		规划	
	道路		绿化	
	电力电讯		结构	

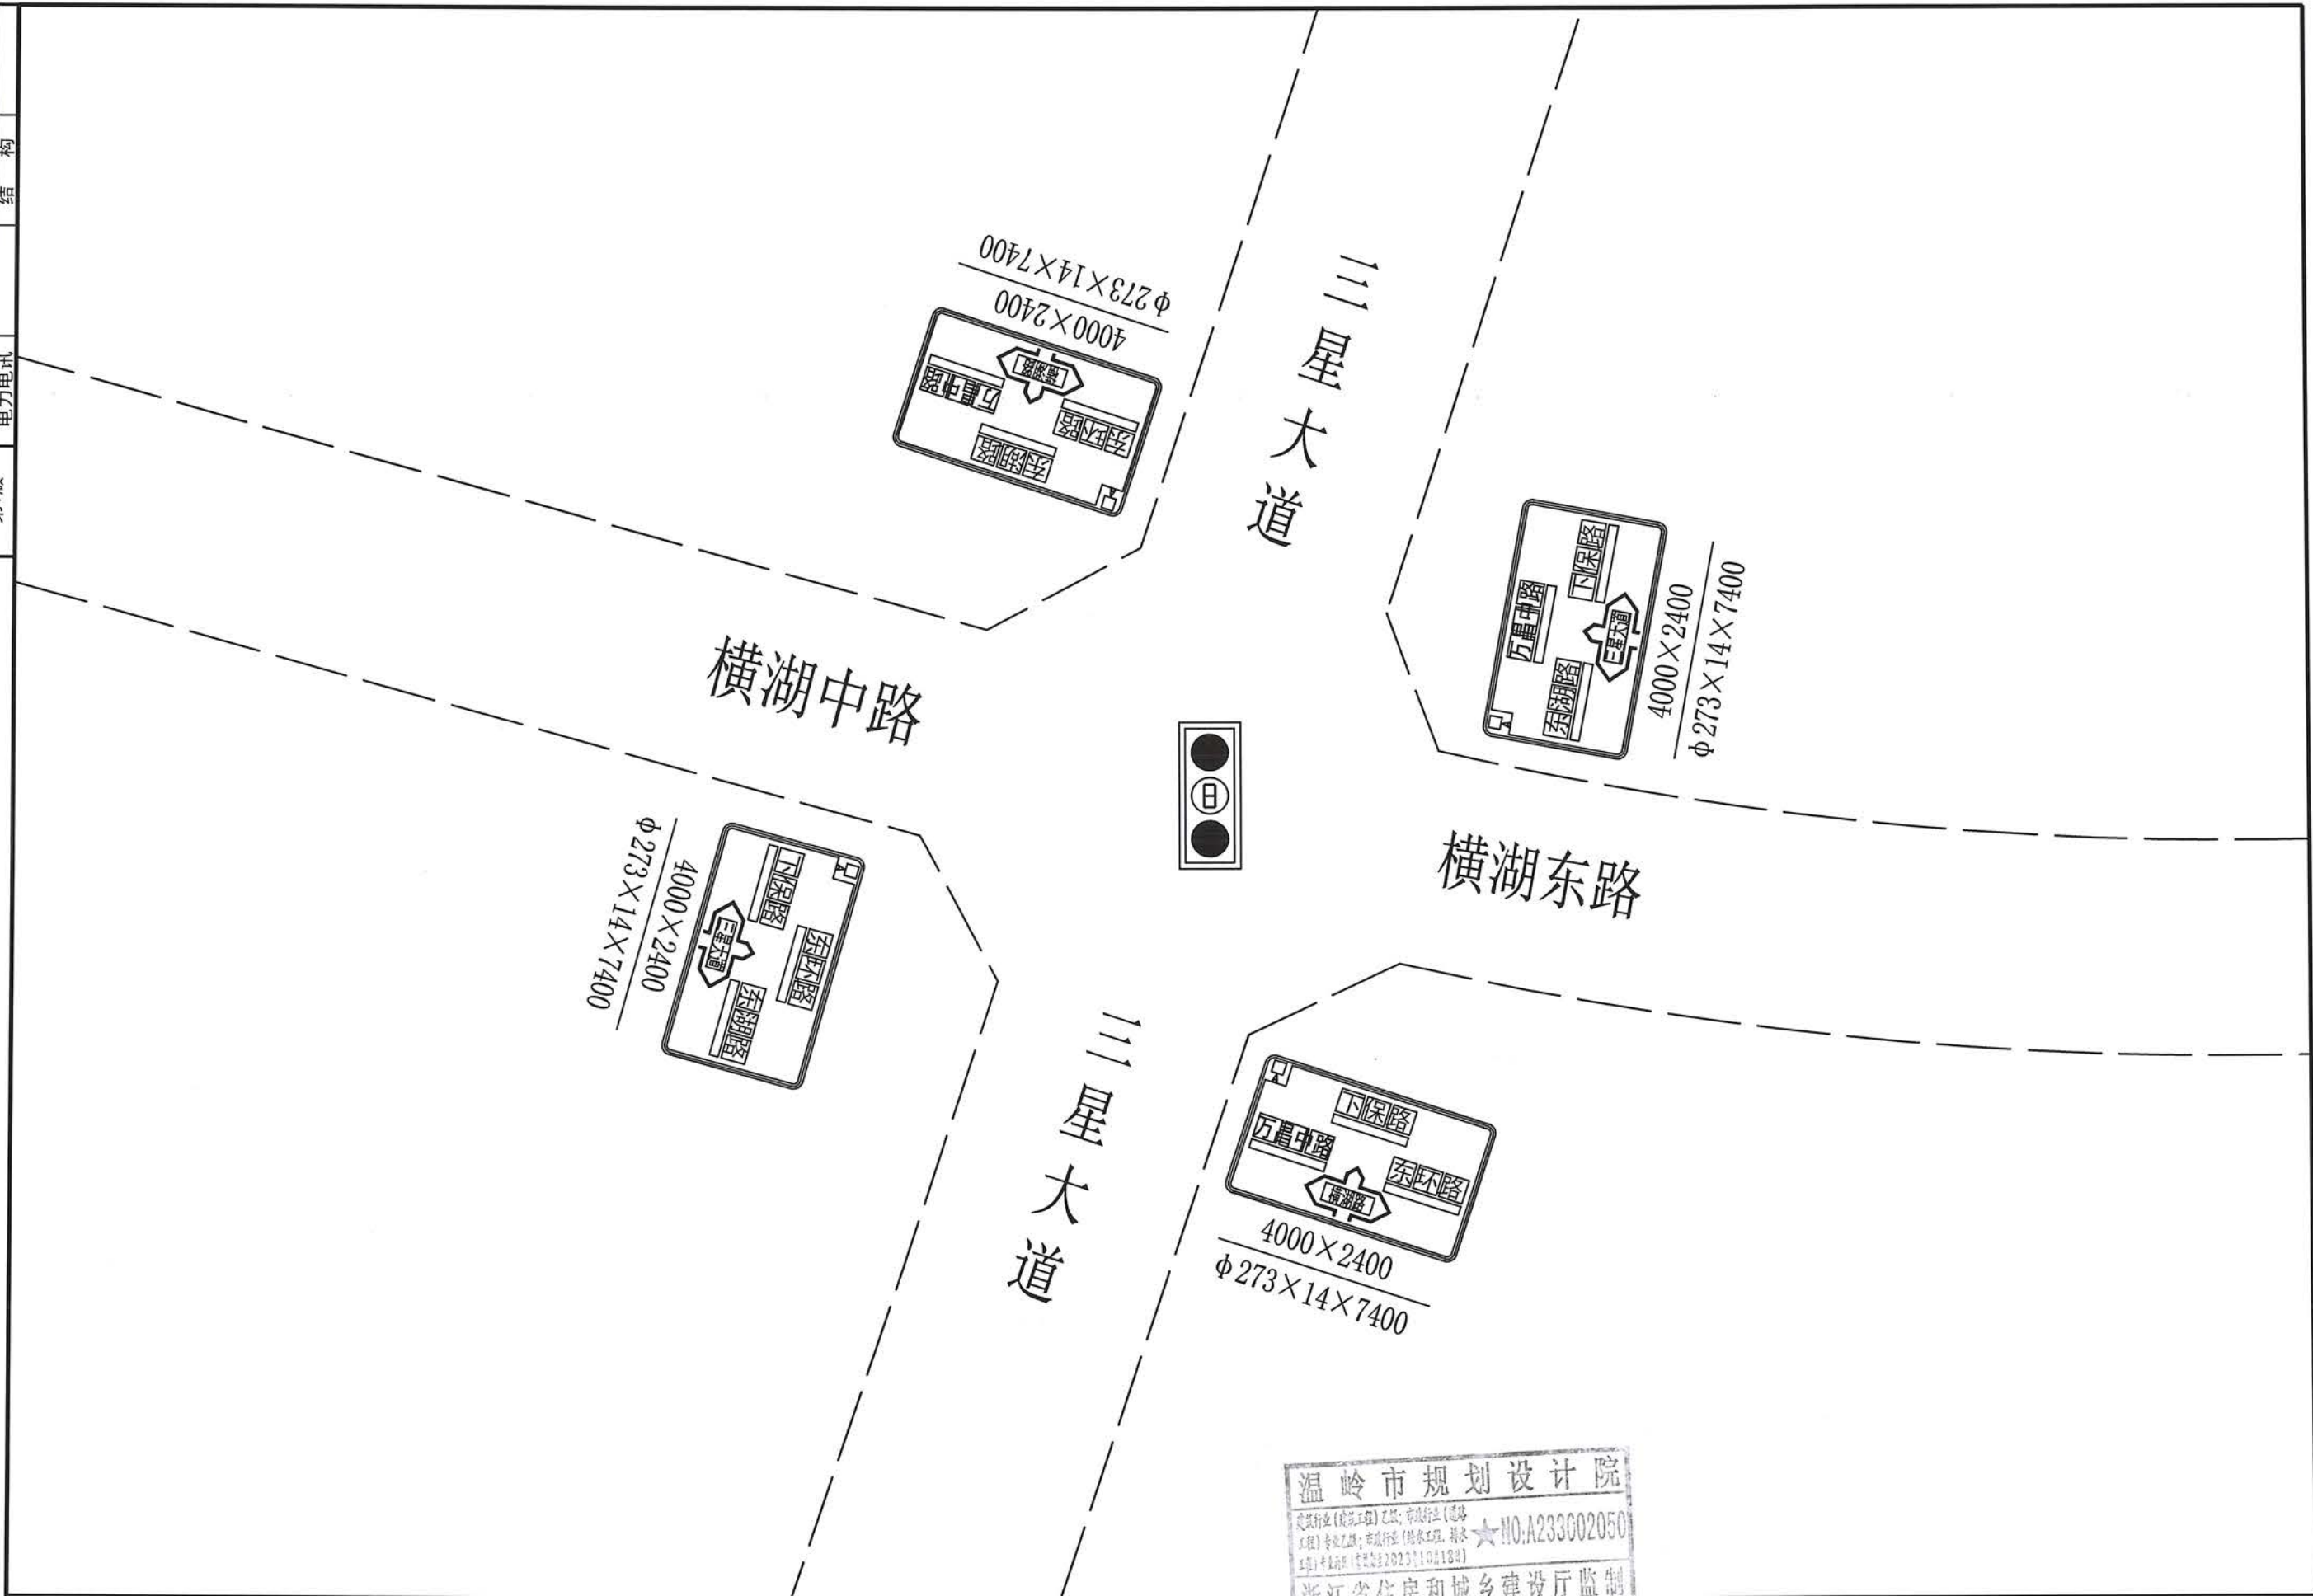


浙江省温岭市规划设计院	工程勘察资质乙级	审	定	审	核	项目负责	专业负责	方案设计	设计制图	校	对	出图日期	图	横湖路~三星大道交叉口告知标志设计图1:1000	工程名称	温岭市主城区道路标志标牌国标改造工程	工程号	19-2-178	未盖技术出图章本图纸无效
	编号 A233002050											2019.11	目		项	交通	图	号 J-48	

业务联系电话: 0576-86130107 垂询电话: 0576-86133320(吴杰) 地址: 温岭市万昌路263#

五、万昌路




版本号	(专业)	(签名)	(专业)	(签名)
第1版	给排水		规划	
	道路		绿化	
	电力电讯		结构	

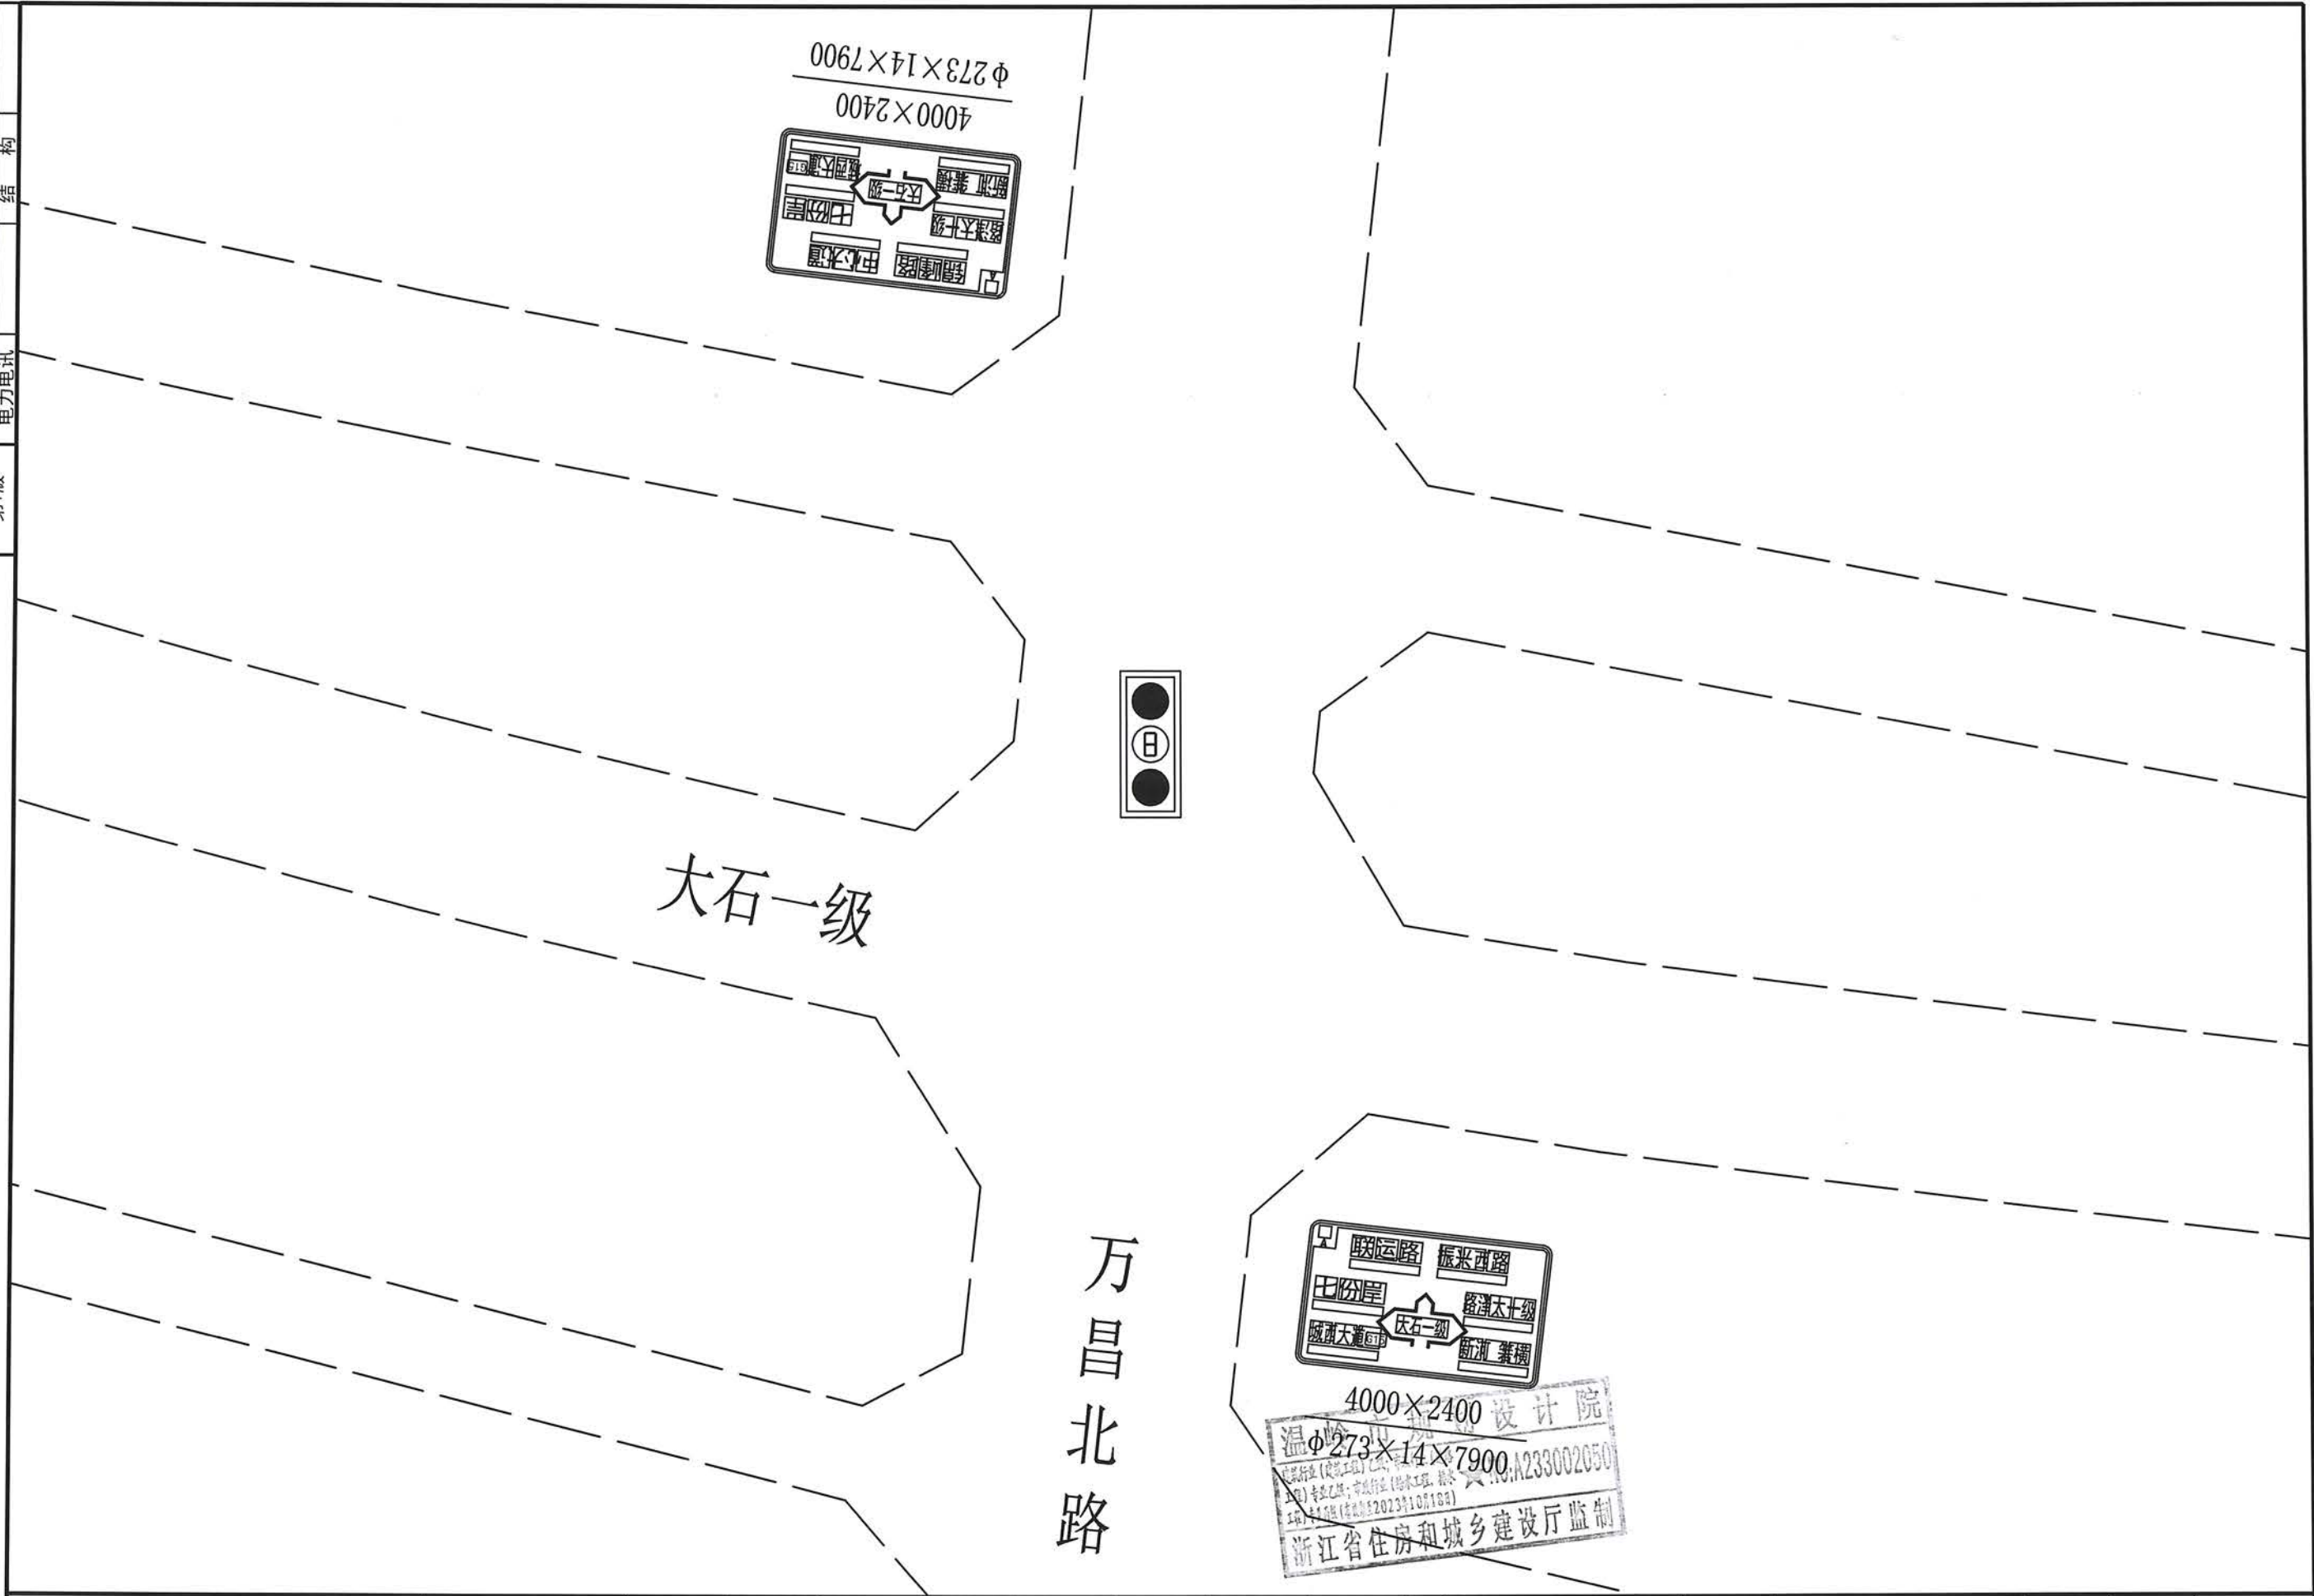


浙江省温岭市规划设计院	工程勘察资质乙级	审	定	审	核	项目负责	专业负责	方案设计	设计制图	校	对	出图日期	图	万昌北路~大石一级交叉口	工程名称	温岭市主城区道路标志牌国标改造工程	工 程 号	19-2-178	未盖技术出图
	编号 A233002050											2019.11	目	告知标志设计图1:1000	项 目	交通	图 号	J-49	章本图纸无效

业务联系电话: 0576-86130107 垂询电话: 0576-86133320(吴杰) 地址: 温岭市万昌路263#


版本号	第1版	(专业)	(专业)	(专业)	(专业)	(专业)
给水	排水	道路	电力	电讯	绿化	结构
设计	审核	编制	审核	编制	审核	编制
设计	审核	编制	审核	编制	审核	编制

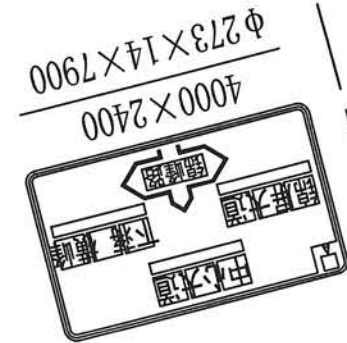



锦峰路

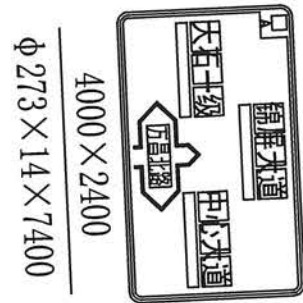

万昌北路

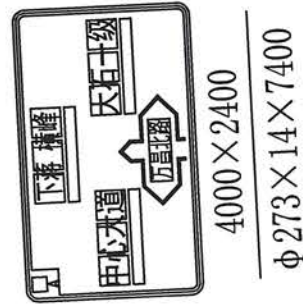

锦峰路(往洋河村)

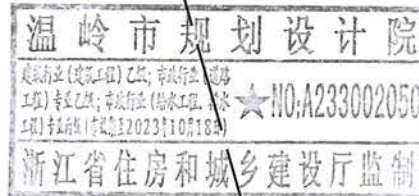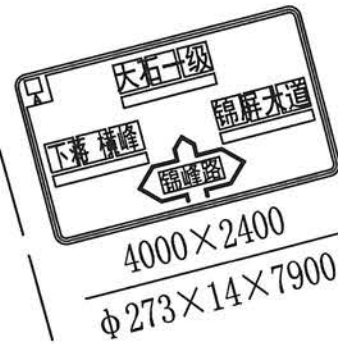

浙江省温岭市规划设计院

工程勘察资质乙级
编号 A233002050

审 定 审 核
2024

项目负责

专业负责

方案设计

设计制图

校 对

出图日期
2019.11

图 目

万昌北路~锦峰路交叉口
告知标志设计图1:1000

工程名称
项 目

温岭市主城区道路标志标牌国标改造工程
交通


工 程 号
图 号

19-2-178
J-50

未盖技术出图
章本图纸无效

业务联系电话: 0576-86130107 垂询电话: 0576-86133320(吴杰) 地址: 温岭市万昌路263#


版本号	(专业)	(签名)	(专业)	(签名)
第1版	给排水		规划	
	道路		绿化	
	电力电讯		结构	

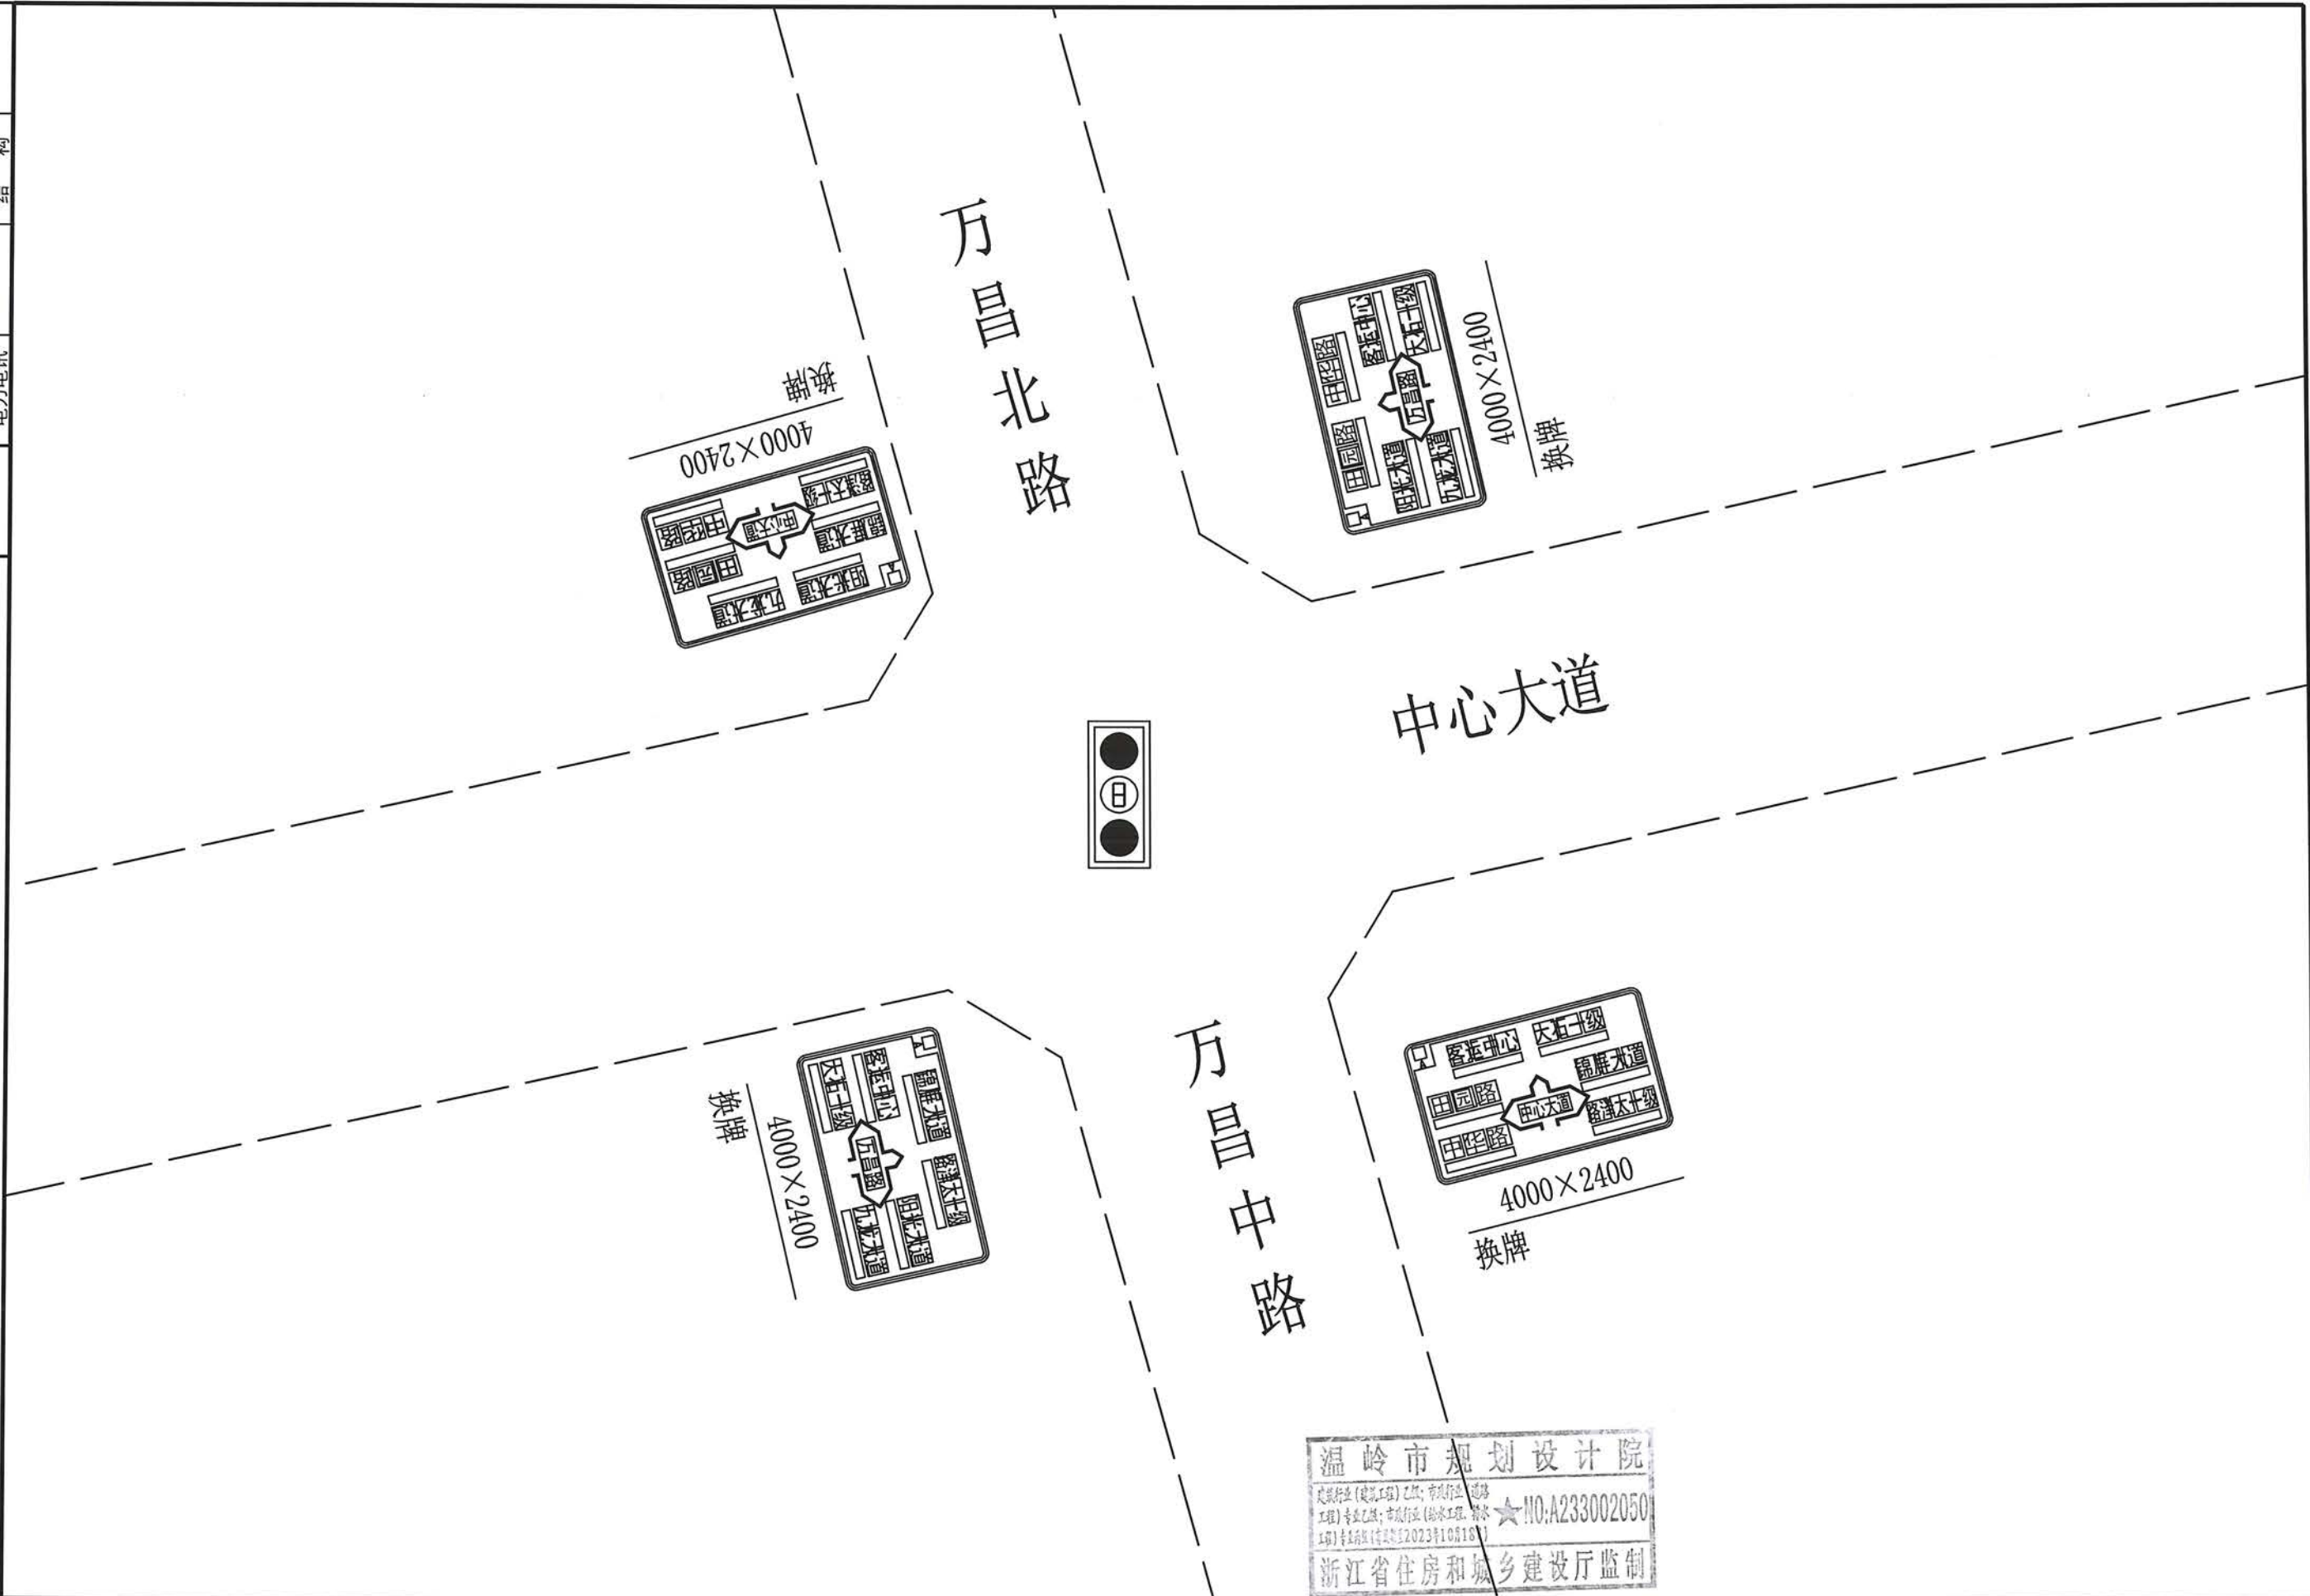

温岭市规划设计院
工程名称：温岭市主城区道路标志标牌国标改造工程
工程号：19-2-178
项目：交通
图号：J-51
业务联系电话：0576-86130107 垂询电话：0576-86133320(吴杰) 地址：温岭市万昌路263#

浙江省温岭市规划设计院	工程勘察资质乙级	审 定	审 核	项目负责	专业负责	方案设计	设计 制图	校 对	出图日期	图 目	万昌路~中心大道交叉口 告知标志设计图1:1000	工程名称	温岭市主城区道路标志标牌国标改造工程	工 程 号	19-2-178	未盖技术出图
	编号 A233002050								2019.11			项 目	交通	图 号	J-51	章本图纸无效


版本号	(专业)	(签名)	(专业)	(签名)
第1版	给排水		规划	
	道路		绿化	
	电力电讯		结构	

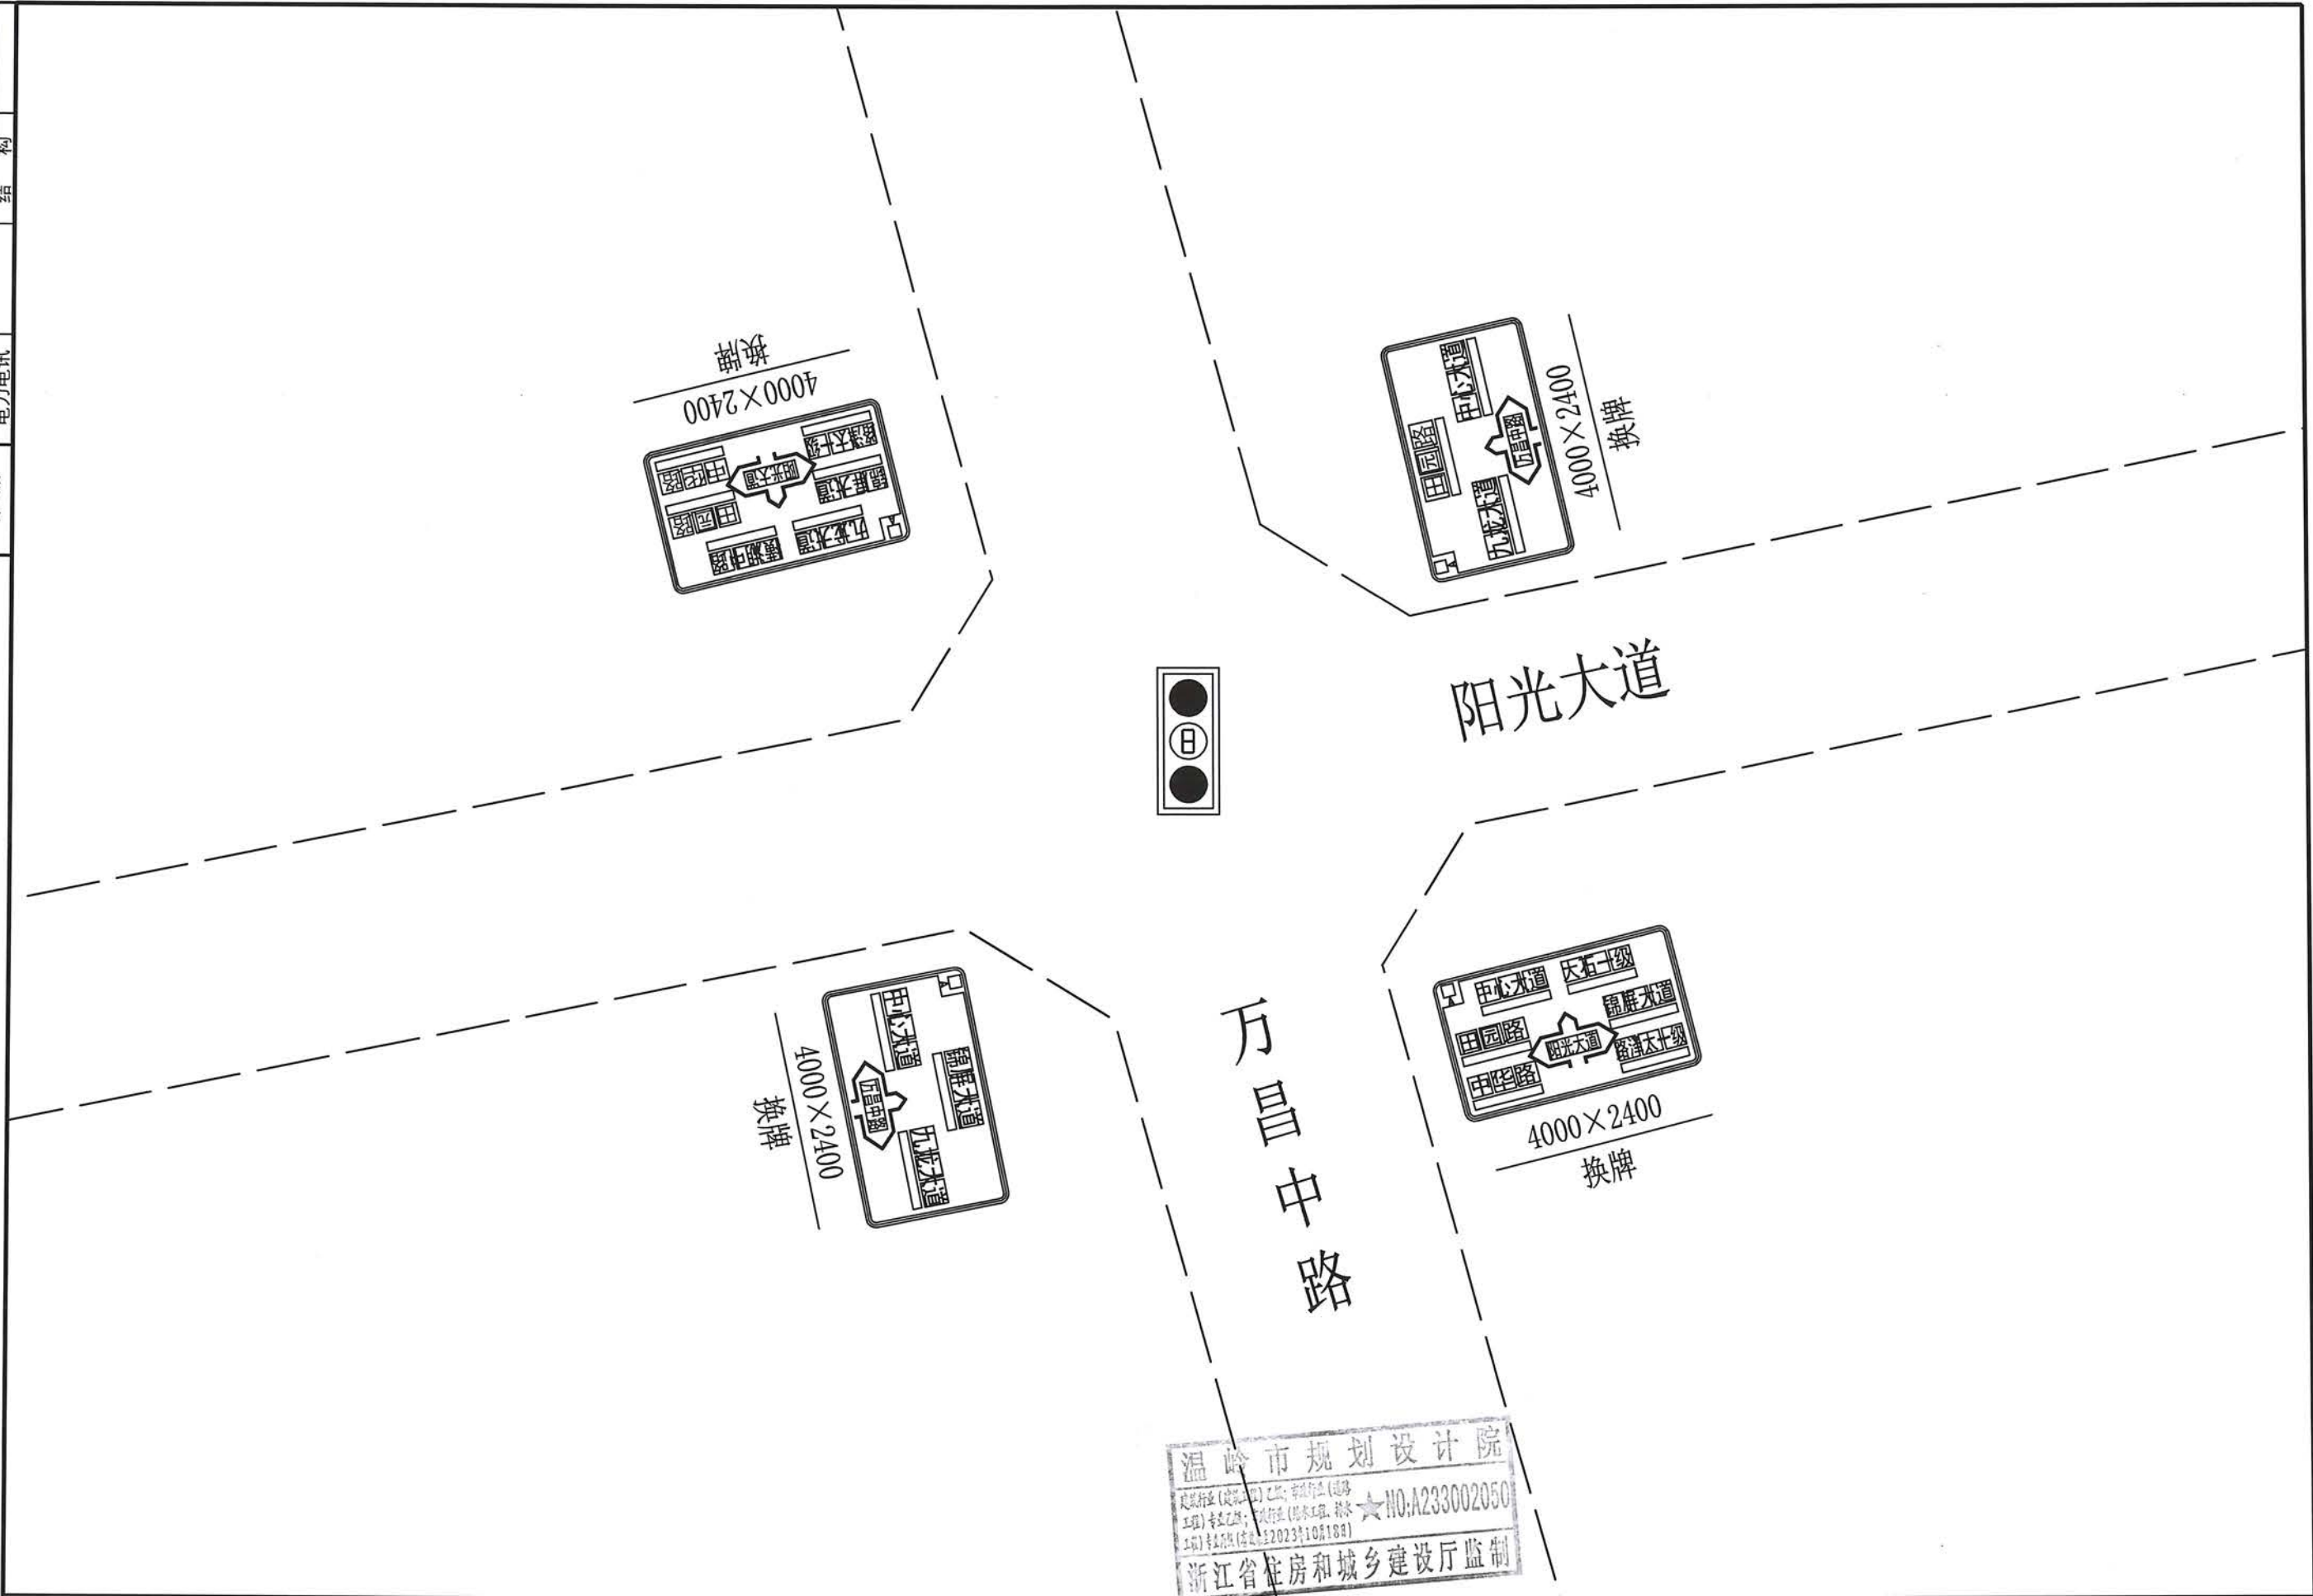

浙江省温岭市规划设计院	工程勘察资质乙级	审	定	审	核	项目负责	专业负责	方案设计	设计制图	校	对	出图日期	图	万昌中路~阳光大道交叉口	工程名称	温岭市主城区道路标志标牌国标改造工程	工 程 号	19-2-178	未盖技术出图
	编号 A233002050											2019.11	目	告知标志设计图1:1000	项 目	交通	图 号	J-52	章本图纸无效
业务联系电话: 0576-86130107 垂询电话: 0576-86133320(吴杰) 地址: 温岭市万昌路263#																			

业务联系电话: 0576-86130107 垂询电话: 0576-86133320(吴杰) 地址: 温岭市万昌路263#


版本号	(专业)	(签名)	(专业)	(签名)
第1版	给排水		规划	
	道路		绿化	
	电力电讯		结构	

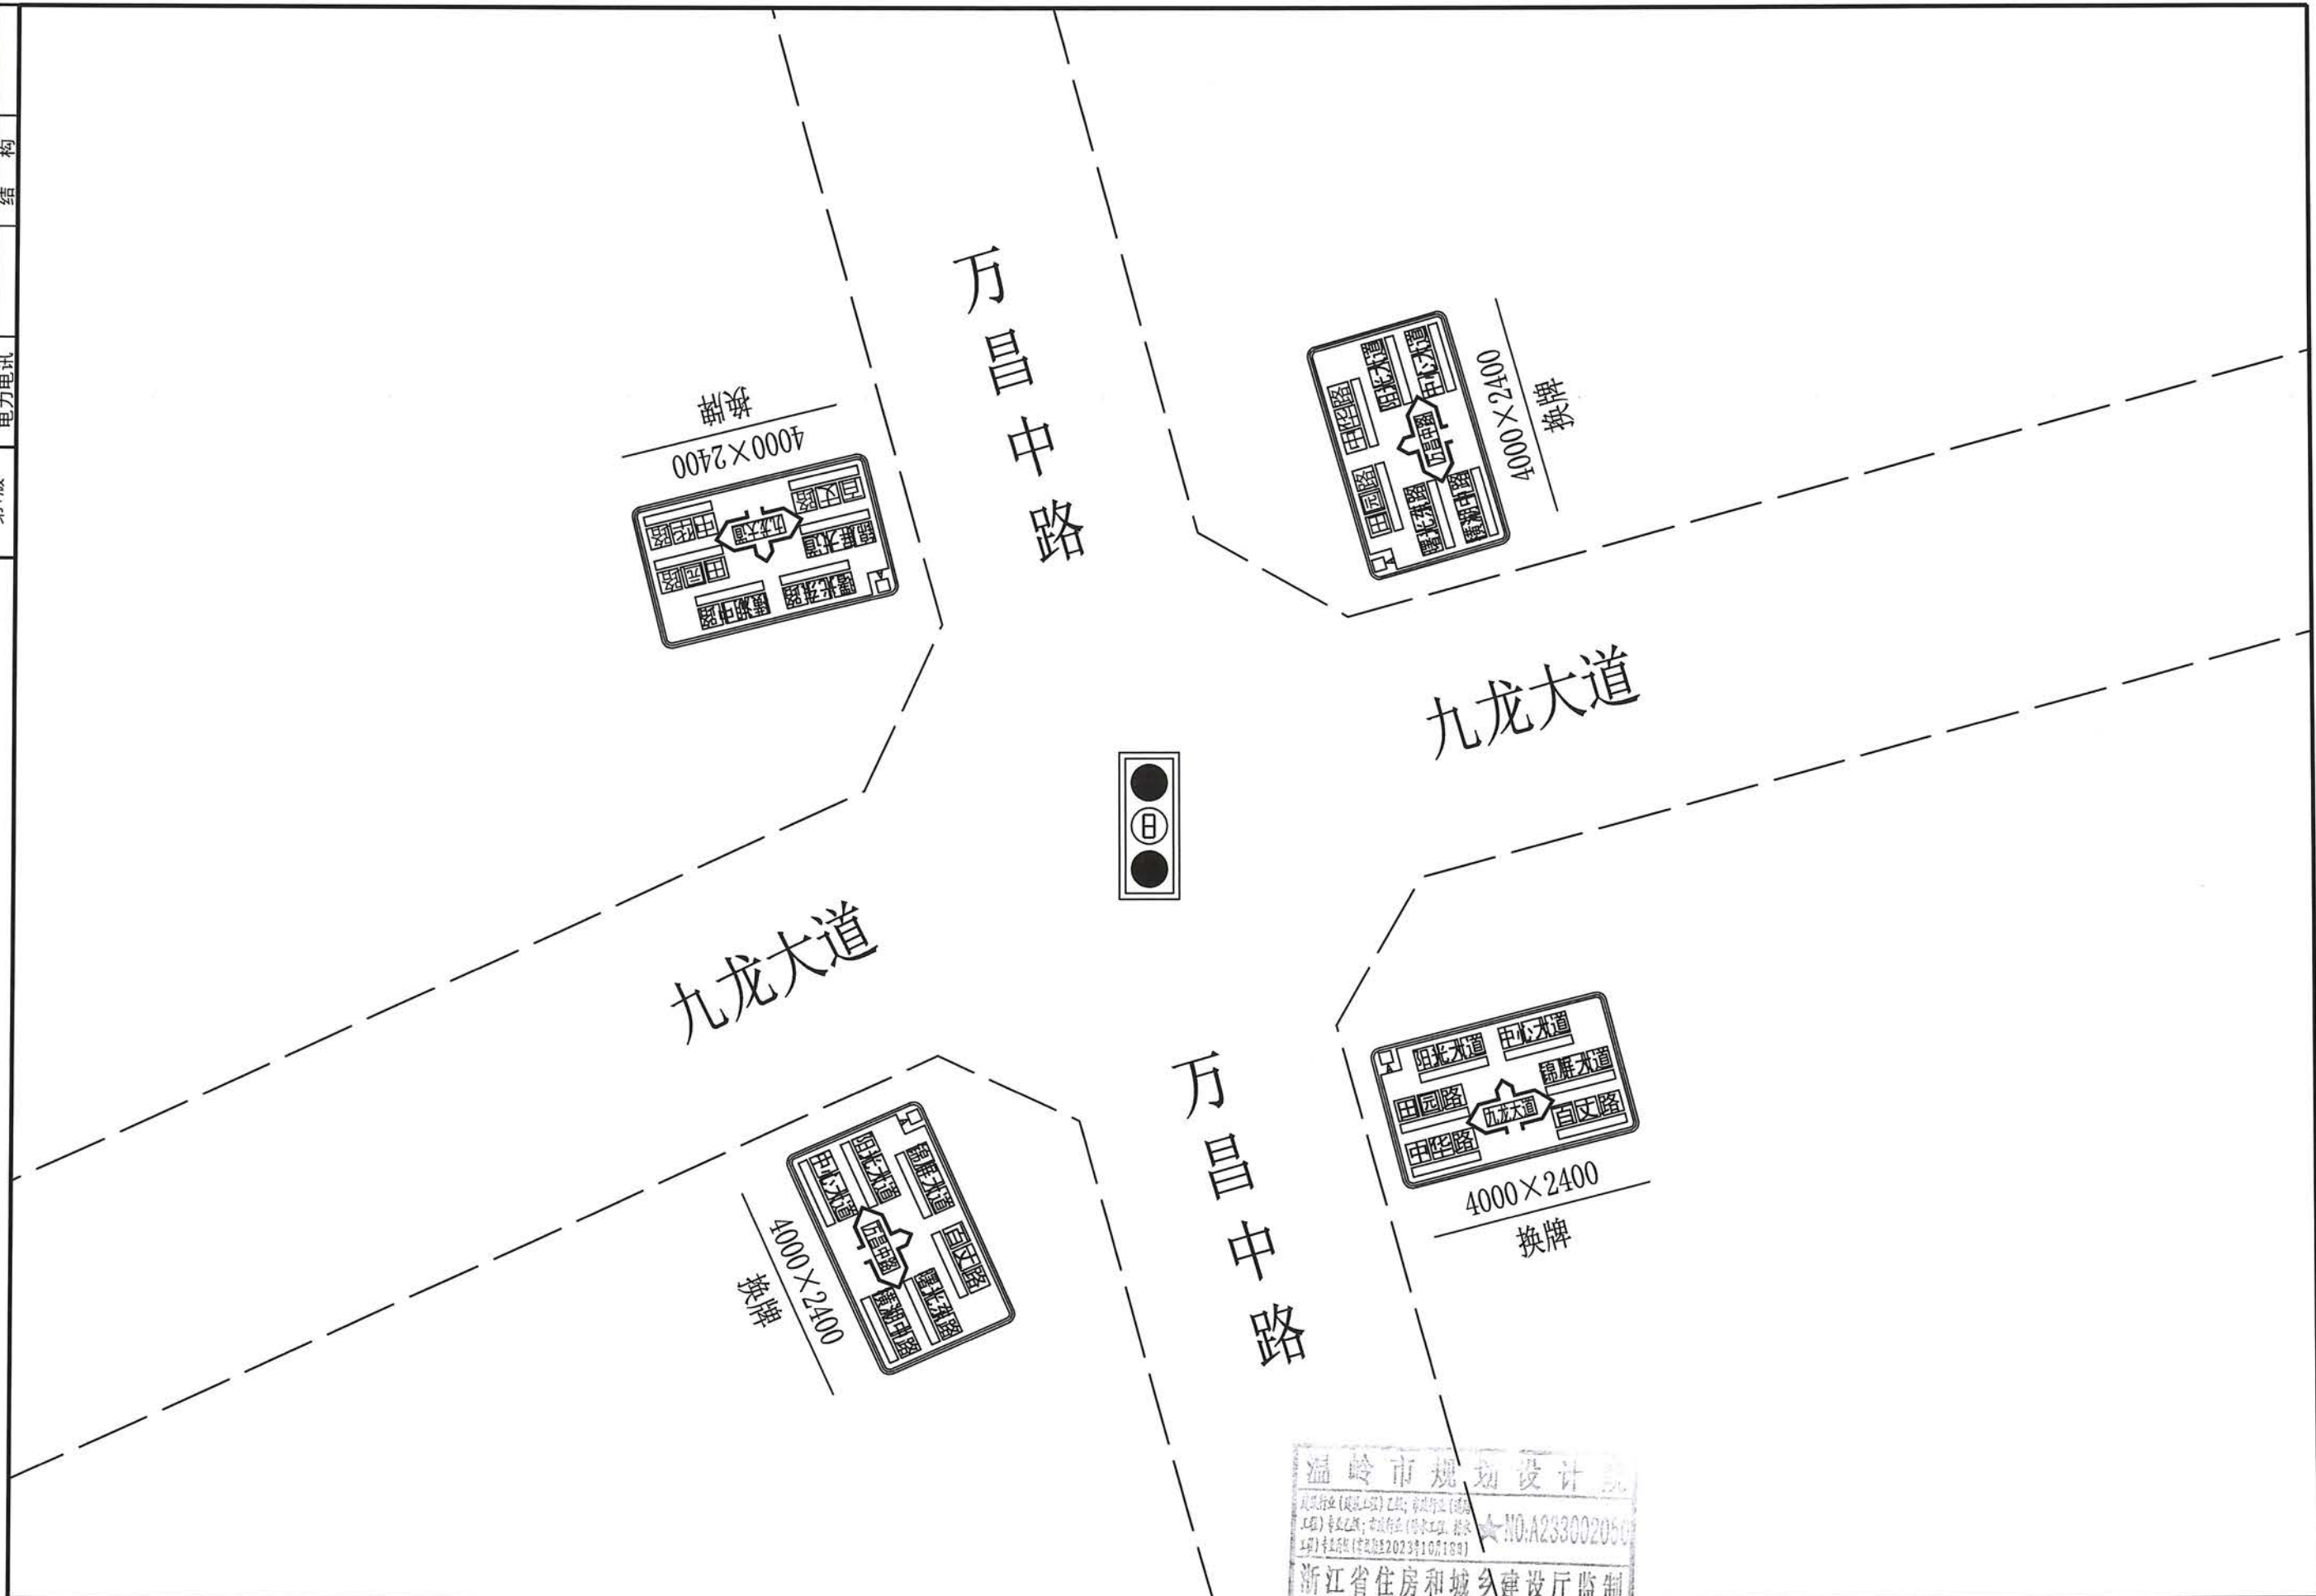

浙江省温岭市规划设计院	工程勘察资质乙级	审	定	审	核	项目负责	专业负责	方案设计	设计制图	校	对	出图日期	图	万昌中路~九龙大道交叉口	工程名称	温岭市主城区道路标志标牌国标改造工程	工程号	19-2-178	未盖技术出图	
	编号 A233002050											2019.11	目	告知标志设计图1:1000	项	目	交通	图	号	J-53
															业务联系电话: 0576-86130107 垂询电话:0576-86133320(吴杰) 地址:温岭市万昌路263#					

业务联系电话: 0576-86130107 垂询电话: 0576-86133320(吴杰) 地址: 温岭市万昌路263#

版本号	(专业)	(签名)	(专业)	(签名)	(专业)	(签名)
第1版	给排水		规划		绿化	
	道路		结构			
	电力电讯					


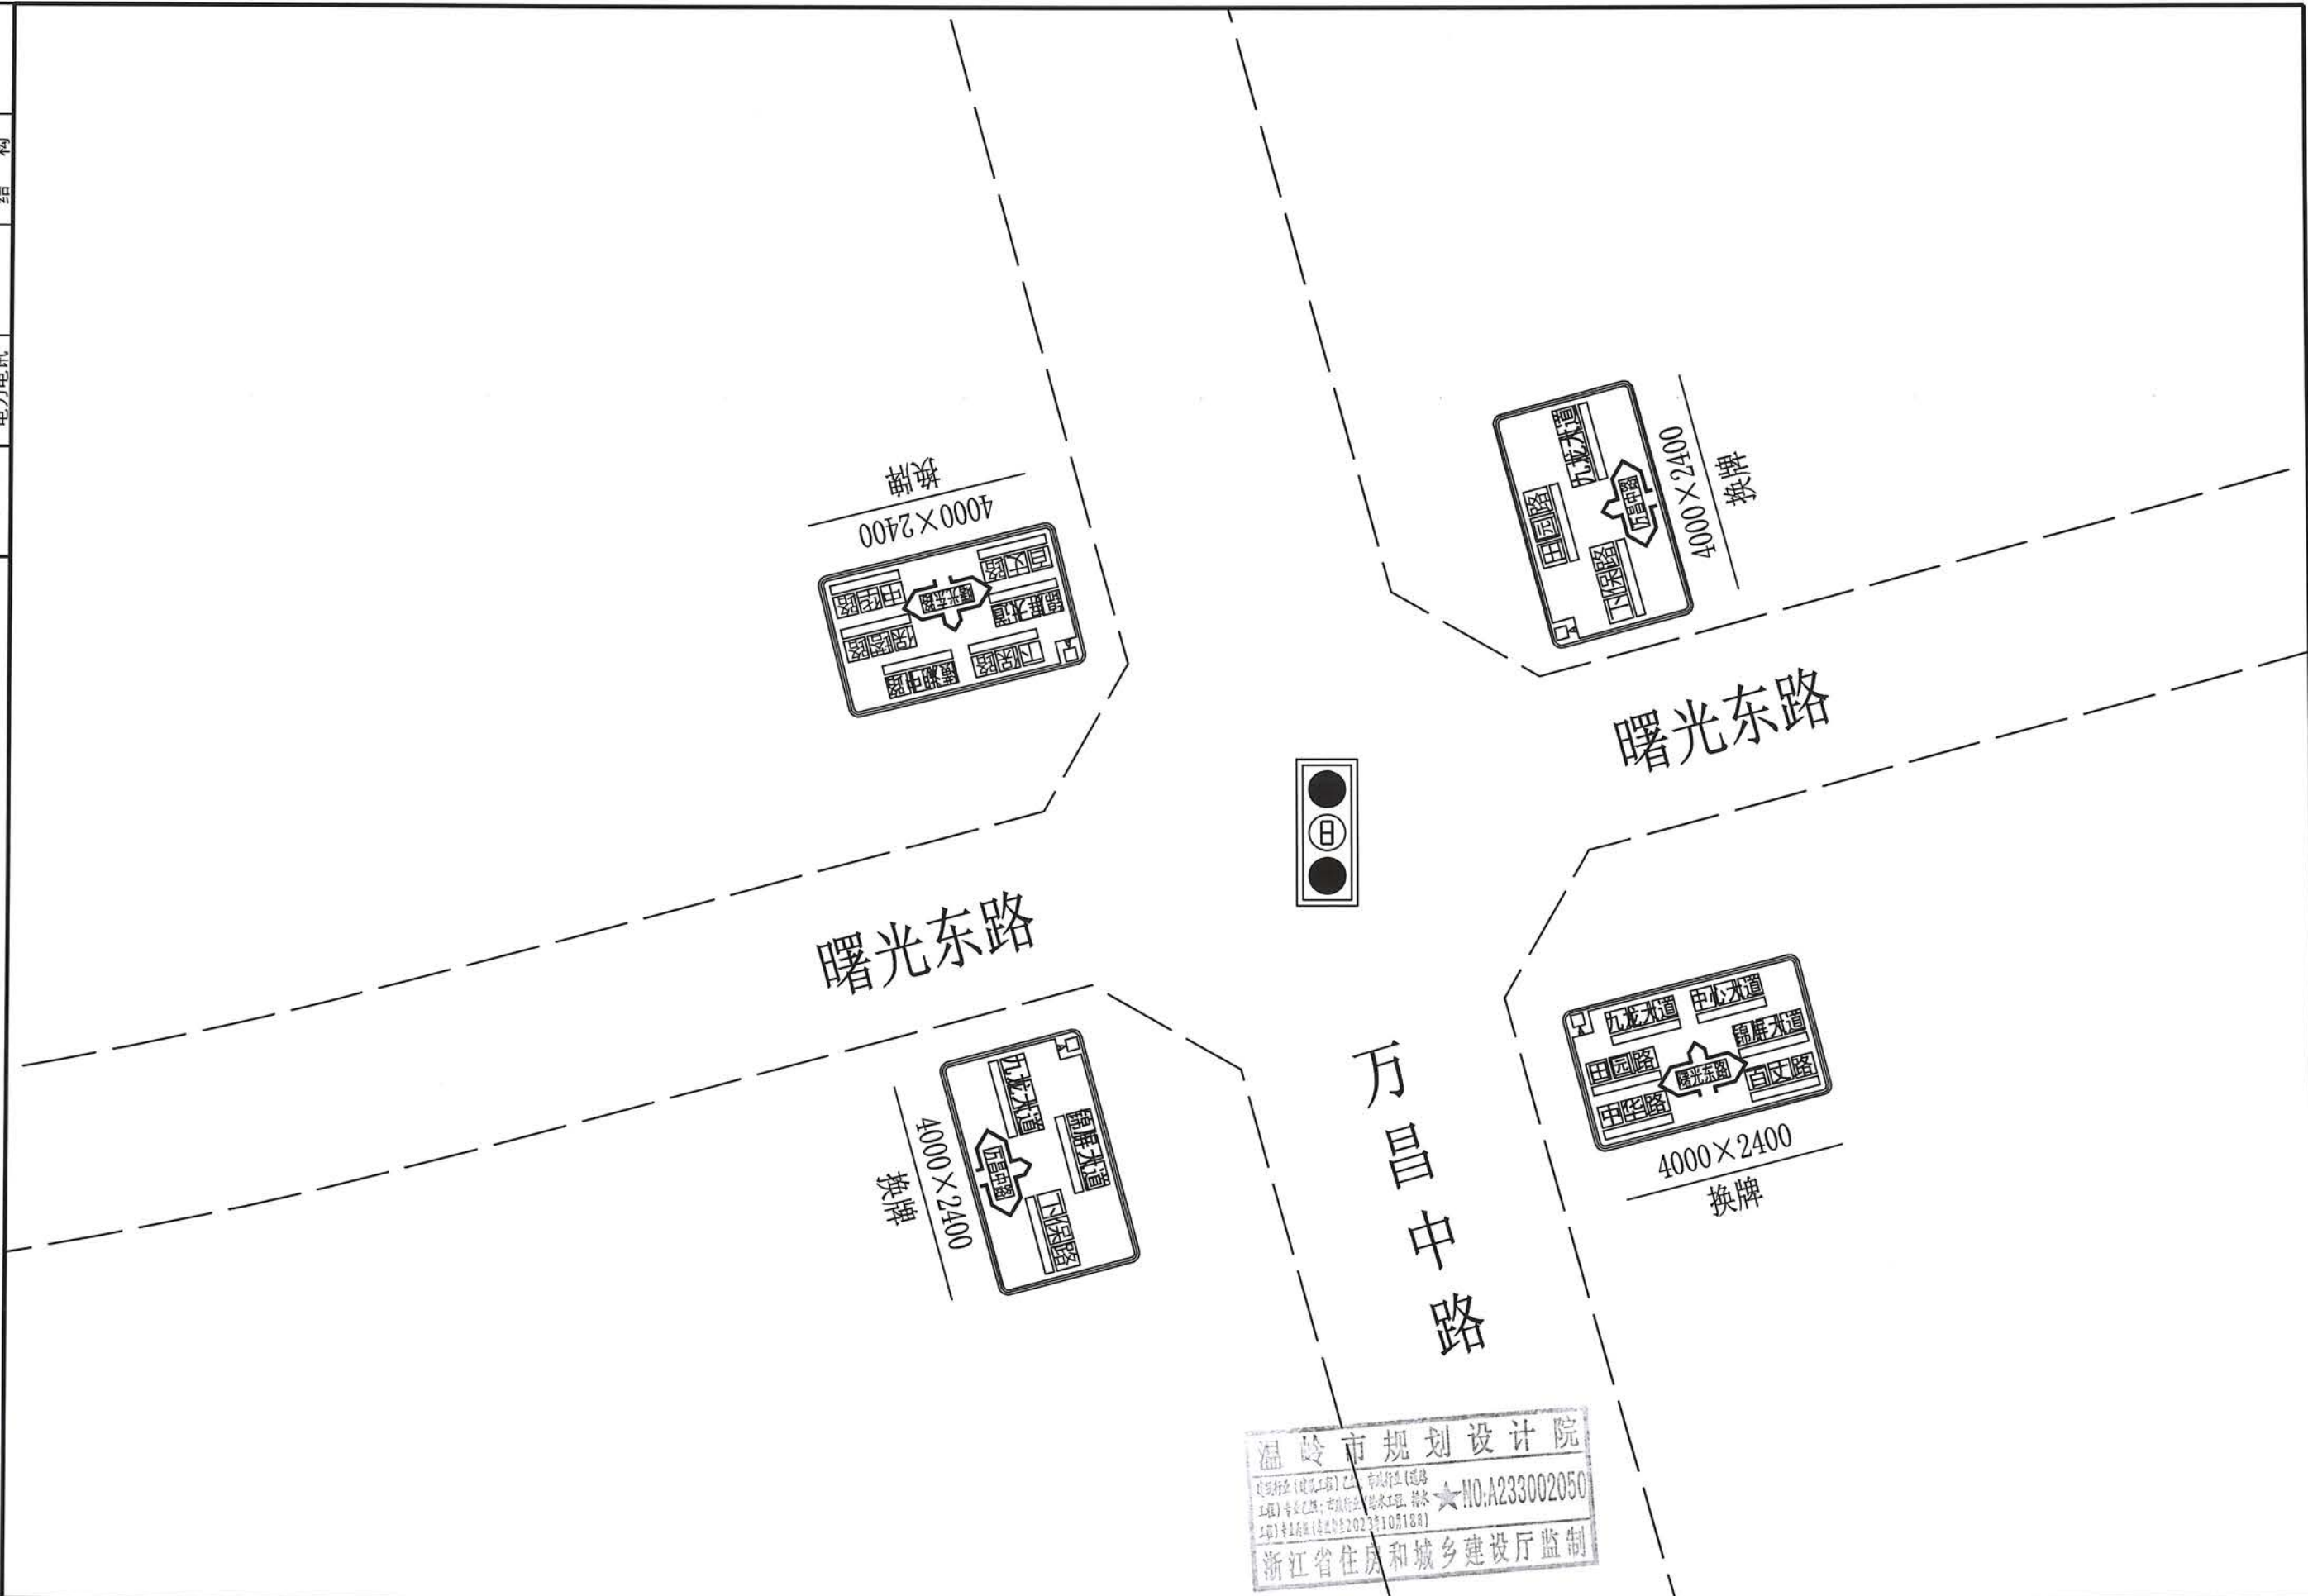


温岭市规划设计院
工程名称: 温岭市主城区道路标志牌国标改造工程
工程编号: NO:A233002050
浙江省住房和城乡建设厅监制

浙江省温岭市规划设计院	工程勘察资质乙级	审	定	审	核	项目负责	专业负责	方案设计	设计制图	校	对	出图日期	图	目	万昌中路~曙光东路交叉口 告知标志设计图1:1000	工程名称	温岭市主城区道路标志牌国标改造工程	工程号	19-2-178	未盖技术出图
	编号 A233002050											2019.11				项	目 交通	图	号 J-54	章本图纸无效

业务联系电话: 0576-86130107 垂询电话: 0576-86133320(吴杰) 地址: 温岭市万昌路263#



版本号	(专业)	(签名)	(专业)	(签名)
第1版	给排水		规划	
	道路		绿化	
	电力电讯		结构	

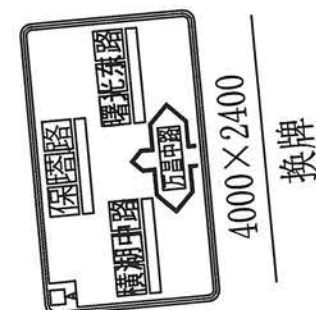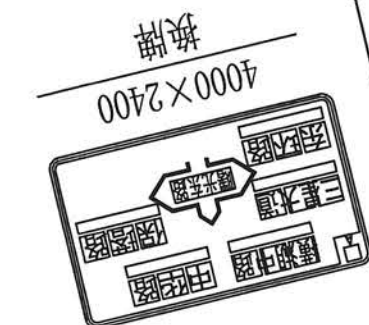

下保路




万昌中路

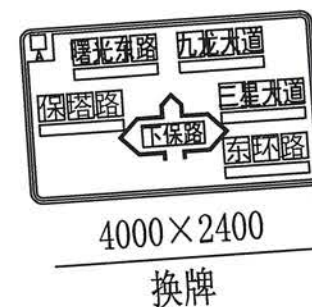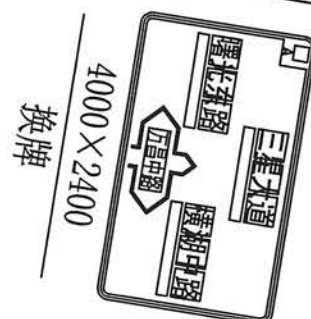

浙江省温岭市规划设计院	工程勘察资质乙级	审	定	审	核	项目负责	专业负责	方案设计	设计制图	校	对	出图日期	图 目	万昌中路~下保路交叉口 告知标志设计图1:1000	工程名称	温岭市主城区道路标志标牌国标改造工程	工 程 号	19-2-178	未盖技术出图 章本图纸无效
	编号 A233002050											2019.11			项 目	交通	图 号	J-55	

业务联系电话: 0576-86130107 垂询电话: 0576-86133320(吴杰) 地址: 温岭市万昌路263号

版本号	(专业)	(签名)	(专业)	(签名)
	给排水		规划	
第1版	道路		绿化	
	电力电讯		结构	

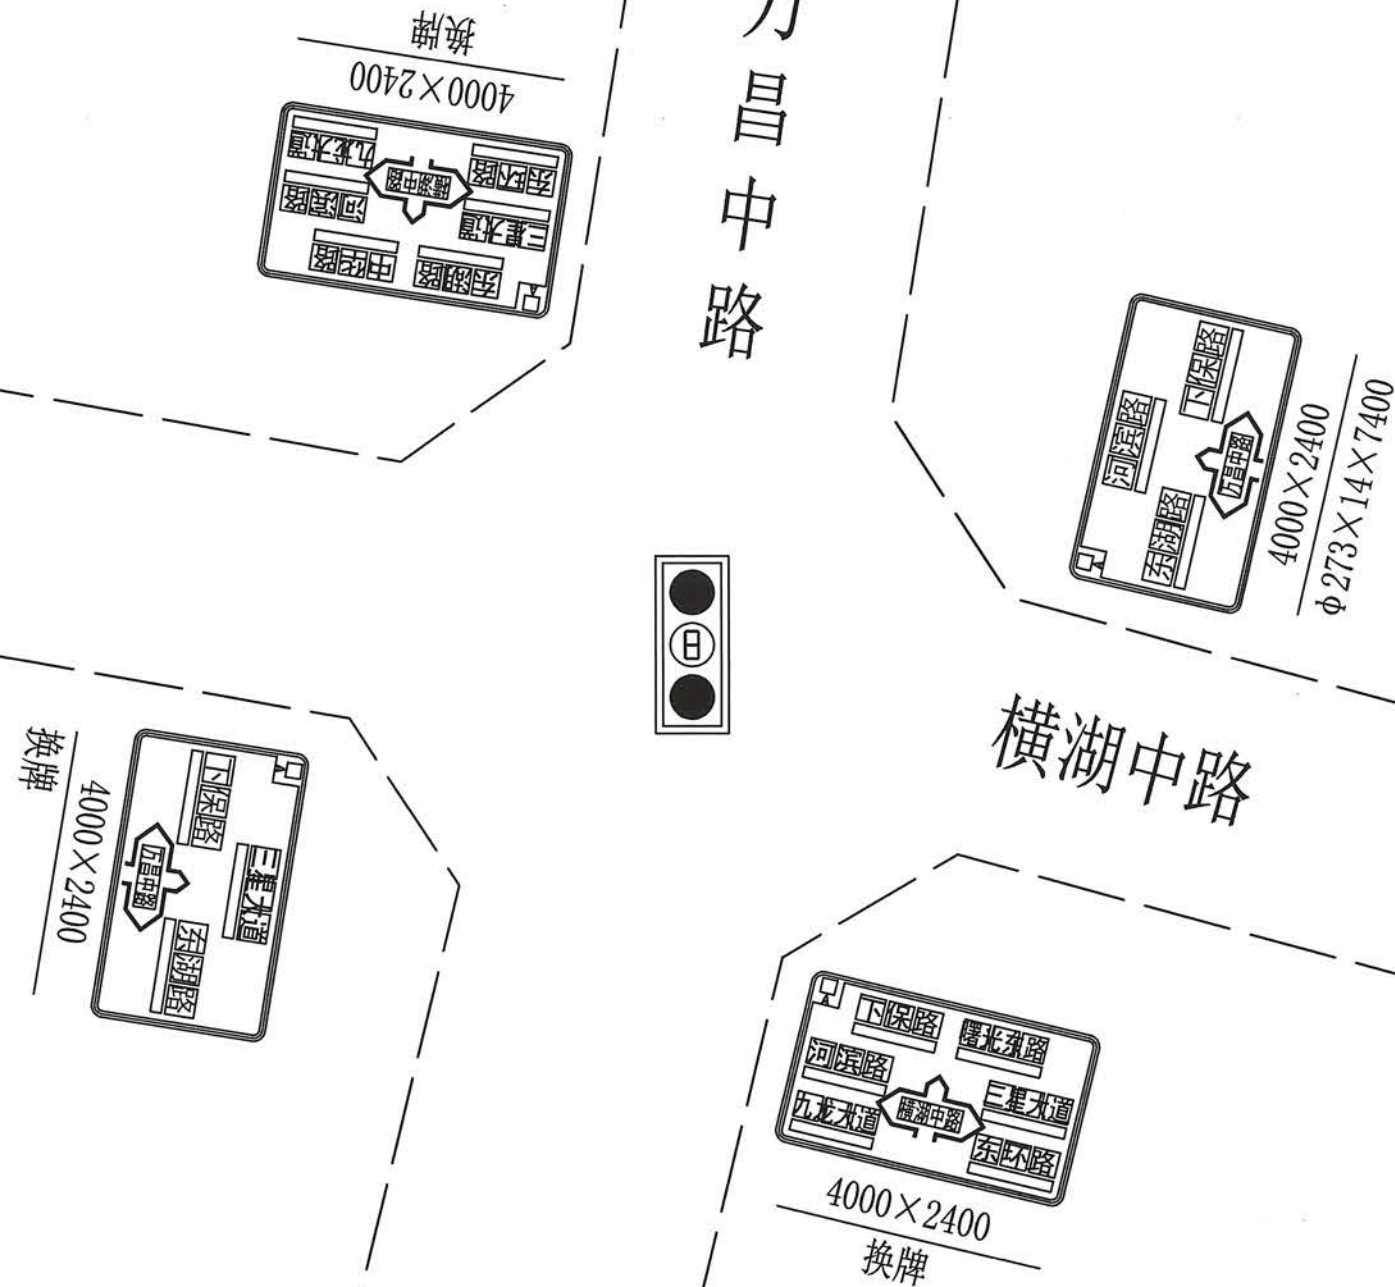


温岭市规划设计院

浙江省温岭市规划设计院	工程勘察资质乙级	审	定	审	核	项目负责人	专业负责	方案设计	设计制图	校	对	出图日期	图	万昌中路~横湖中路交叉口	工程名称	温岭市主城区道路标志标牌国标改造工程	工 程 号	19-2-178	未盖技术出图
	编号 A233002050											2019.11	目	告知标志设计图1:1000	项 目	交通	图 号	J-56	章本图纸无效

业务联系电话: 0576-86130107 垂询电话: 0576-86133320(吴杰) 地址: 温岭市万昌路263#


版本号	(专业)	(签名)	(专业)	(签名)
第1版	给排水		规划	
	道路		绿化	
	电力电讯		结构	

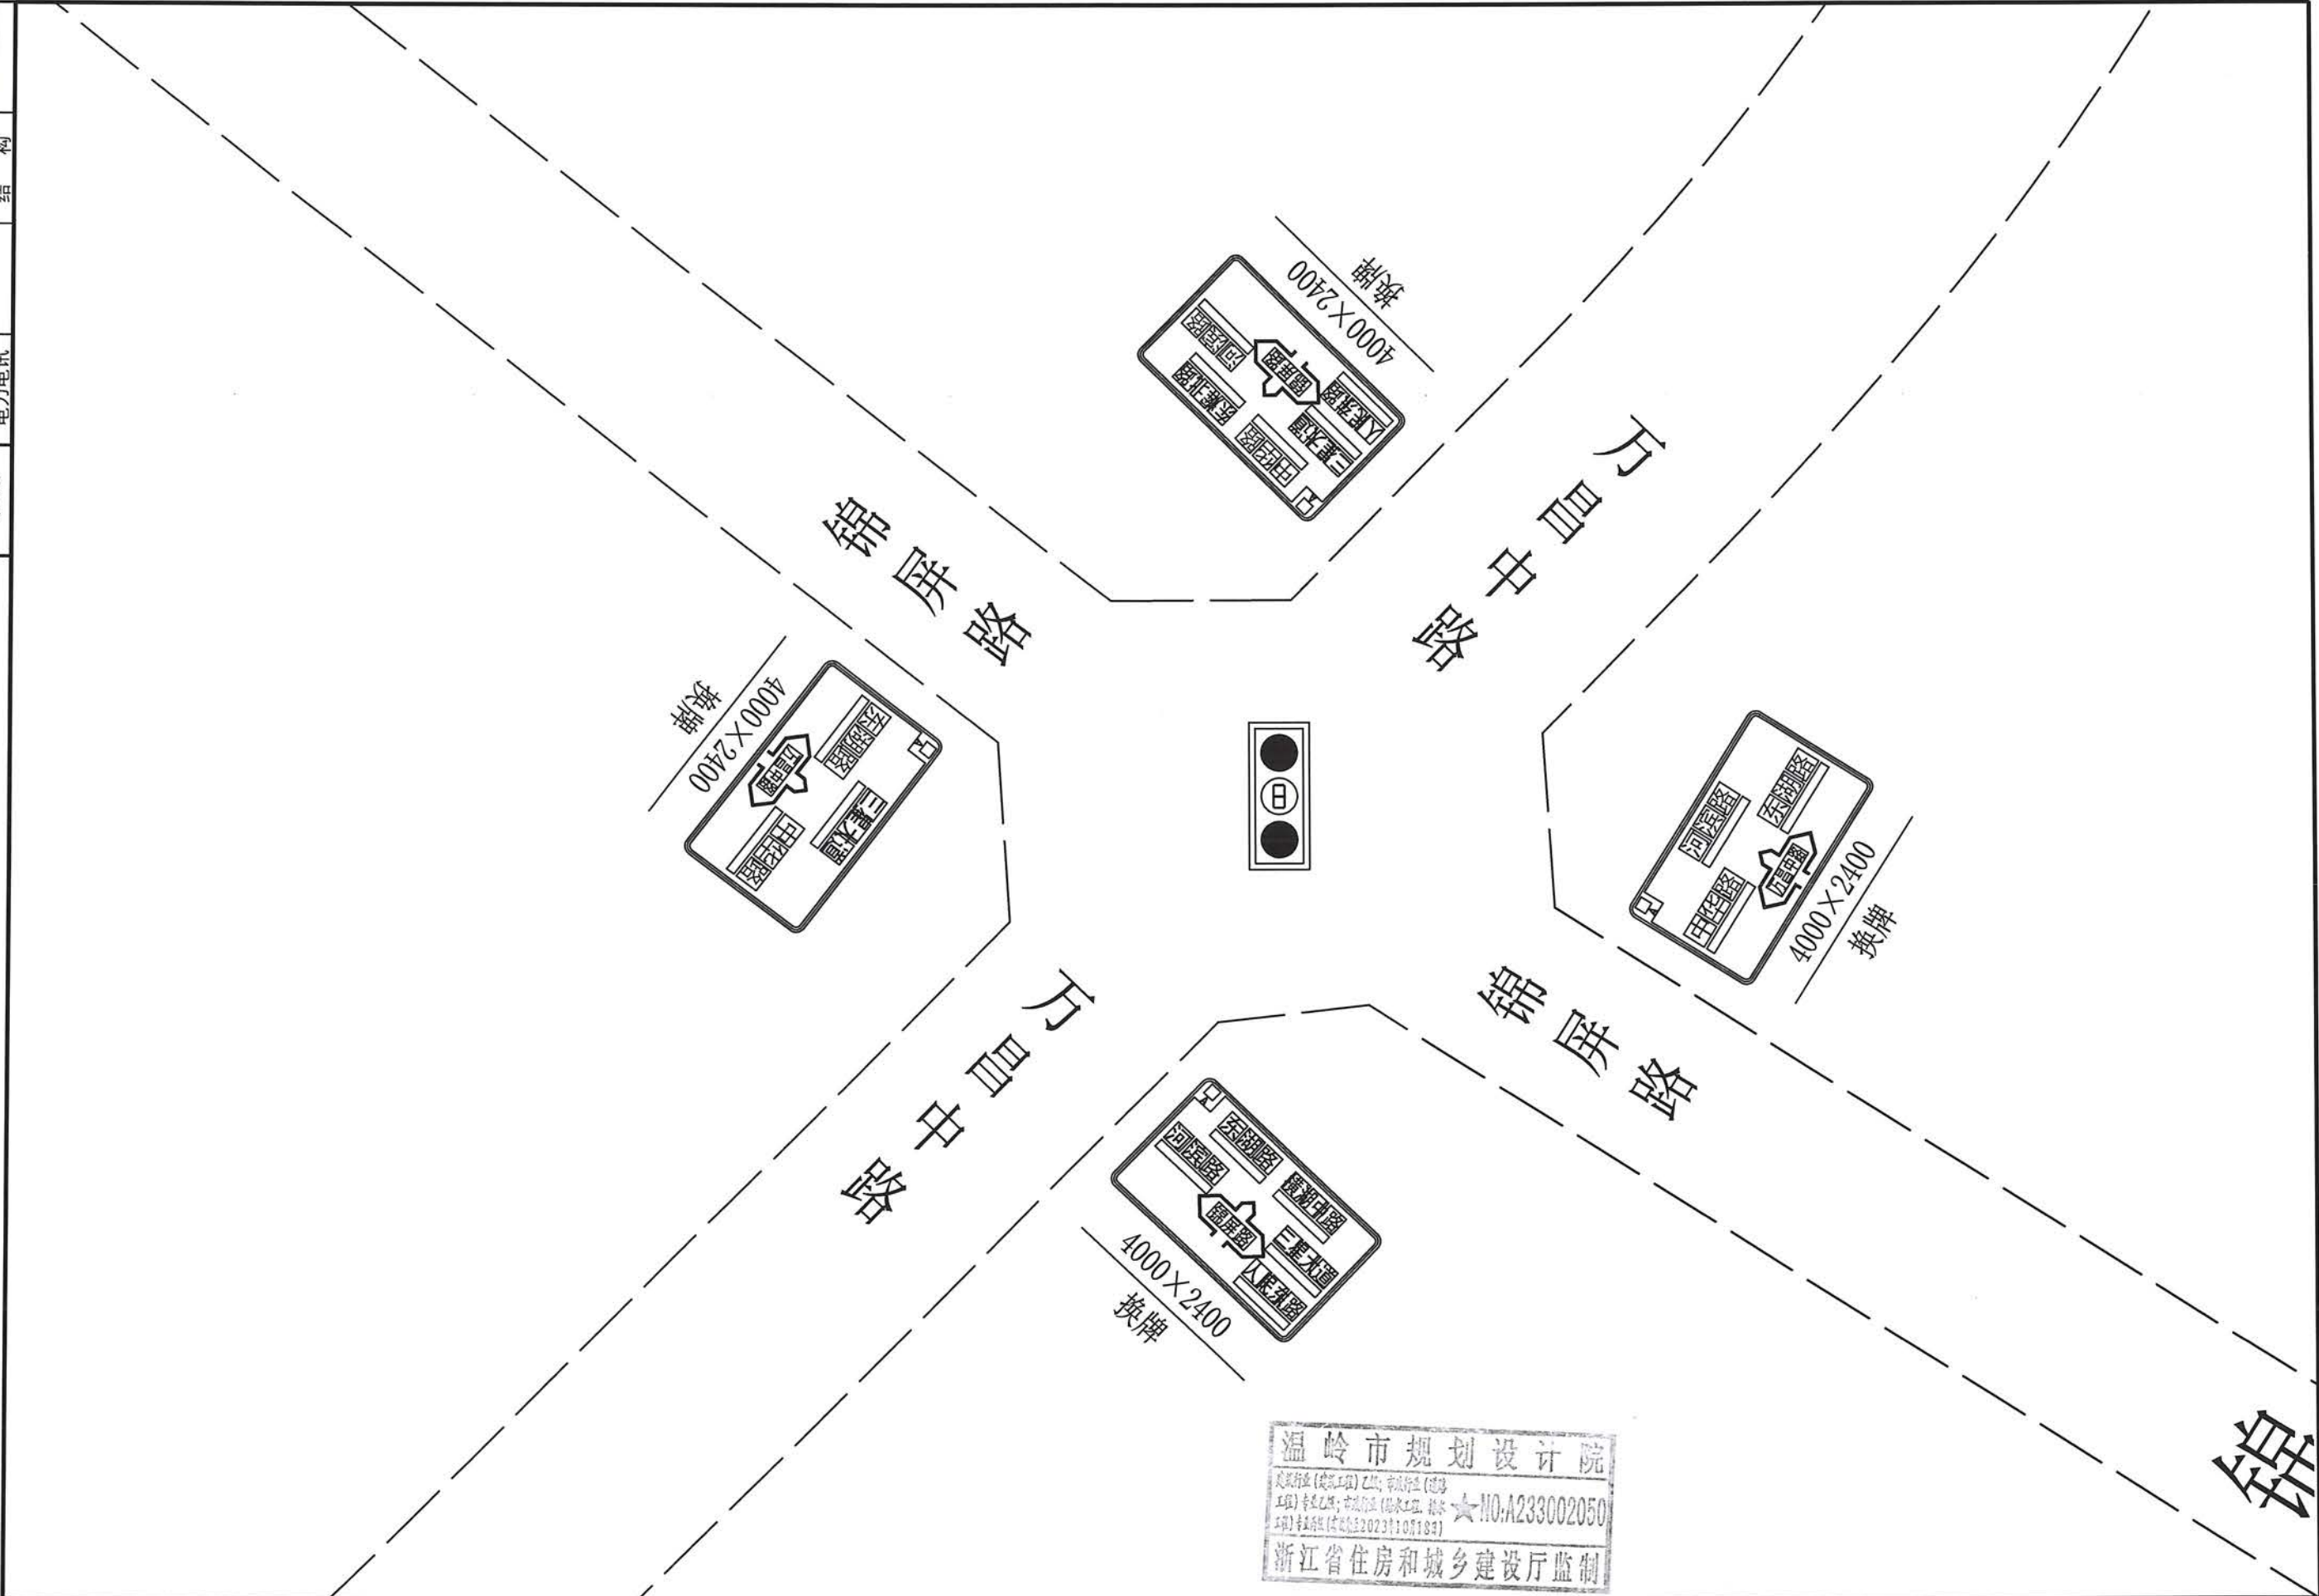

浙江省温岭市规划设计院	工程勘察资质乙级	审	定	审	核	项目负责	专业负责	方案设计	设计制图	校	对	出图日期	图 目	万昌中路~锦屏路交叉口告知标志设计图1:1000	工程名称	温岭市主城区道路标志牌国标改造工程	工 程 号	19-2-178	未盖技术出图
	编号 A233002050										2019.11	项 目			交通	图 号	J-57	章本图纸无效	
业务联系电话: 0576-86130107 垂询电话: 0576-86133320(吴杰) 地址: 温岭市万昌路263#																			

业务联系电话: 0576-86130107 垂询电话: 0576-86133320(吴杰) 地址: 温岭市万昌路263#


版本号	专业(给水排水)	专业(道路)	专业(电力电讯)	(签名)	(专业)	(签名)	(专业)	(签名)
第1版					规划		绿化	
					结构			

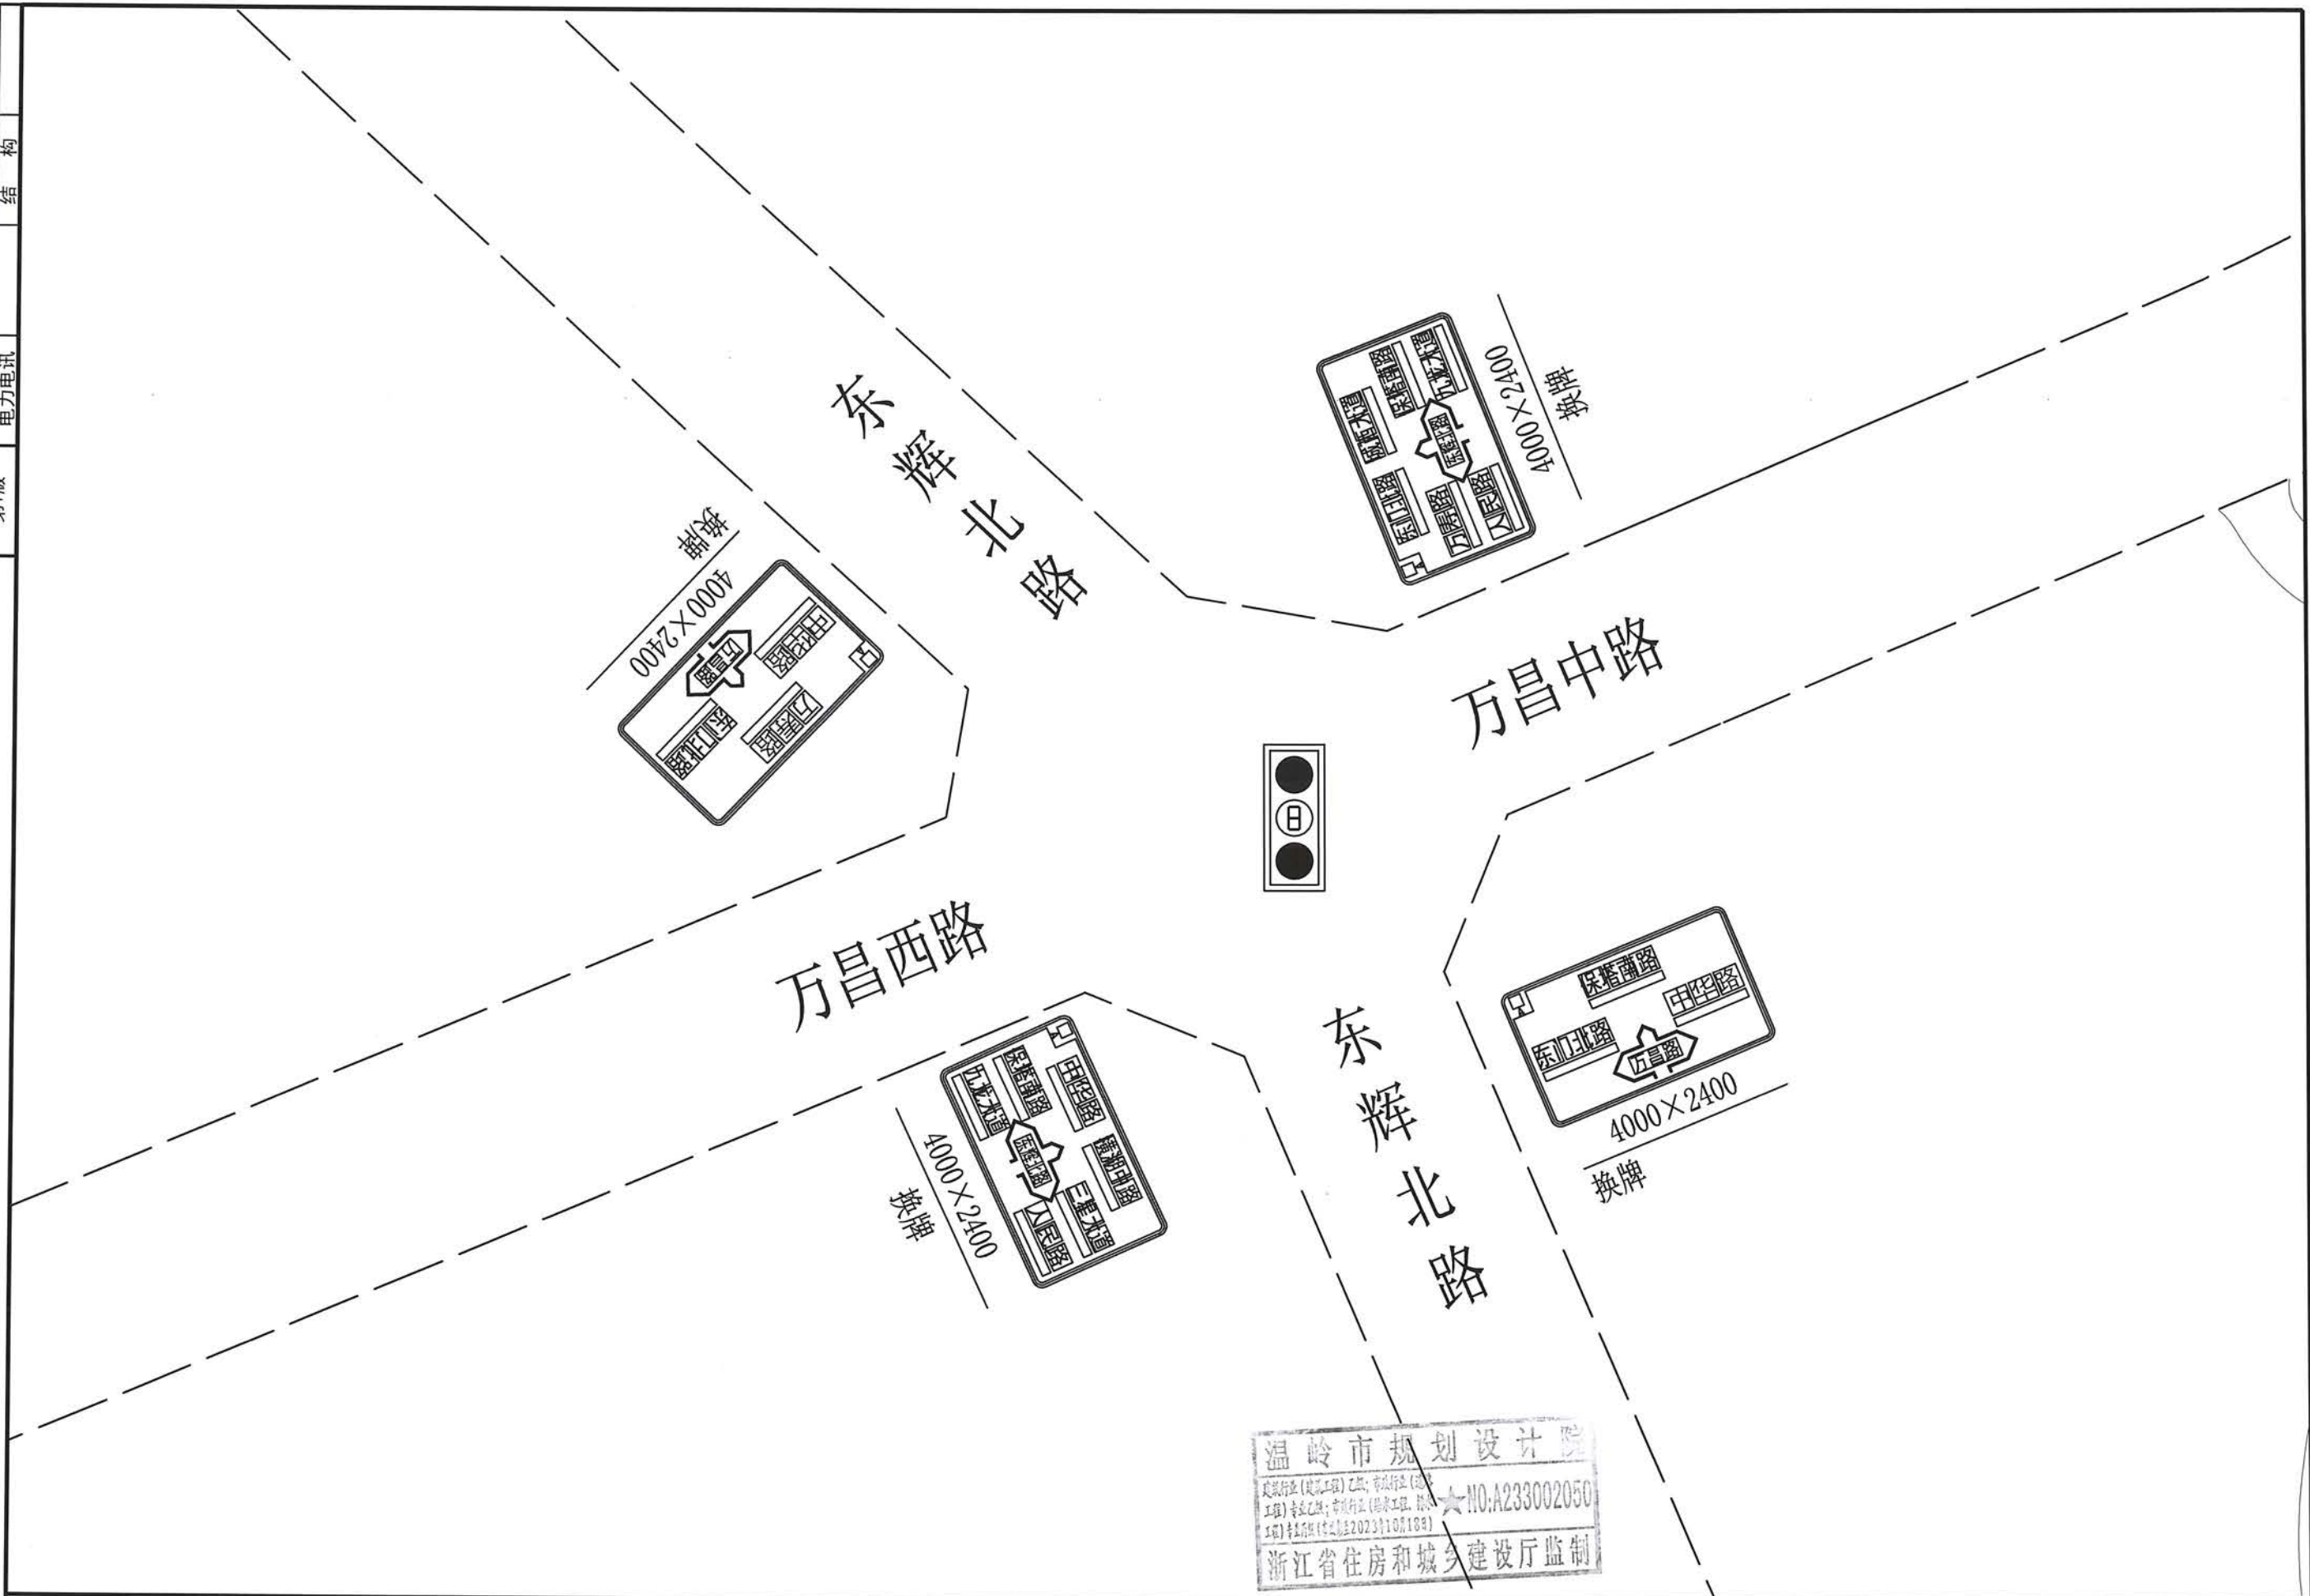

温岭市规划设计院
工程名称: 温岭市主城区道路标志牌国标改造工程
工程号: 19-2-178
业务联系电话: 0576-86130107 垂询电话: 0576-86133320 (吴杰) 地址: 温岭市万昌路263#

浙江省温岭市规划设计院	工程勘察资质乙级	审	定	审	核	项目负责	专业负责	方案设计	设计制图	校	对	出图日期	图 目	万昌路~东辉北路交叉口 告知标志设计图1:1000	工程名称	温岭市主城区道路标志牌国标改造工程	工 程 号	19-2-178	未盖技术出图
	编号 A233002050											2019.11			项 目	交通	图 号	J-58	
业务联系电话: 0576-86130107 垂询电话: 0576-86133320(吴杰) 地址: 温岭市万昌路263#																			


版本号	(专业)	(签名)	(专业)	(签名)
第1版	给排水		规划	
	道路		绿化	
	电力电讯		结构	

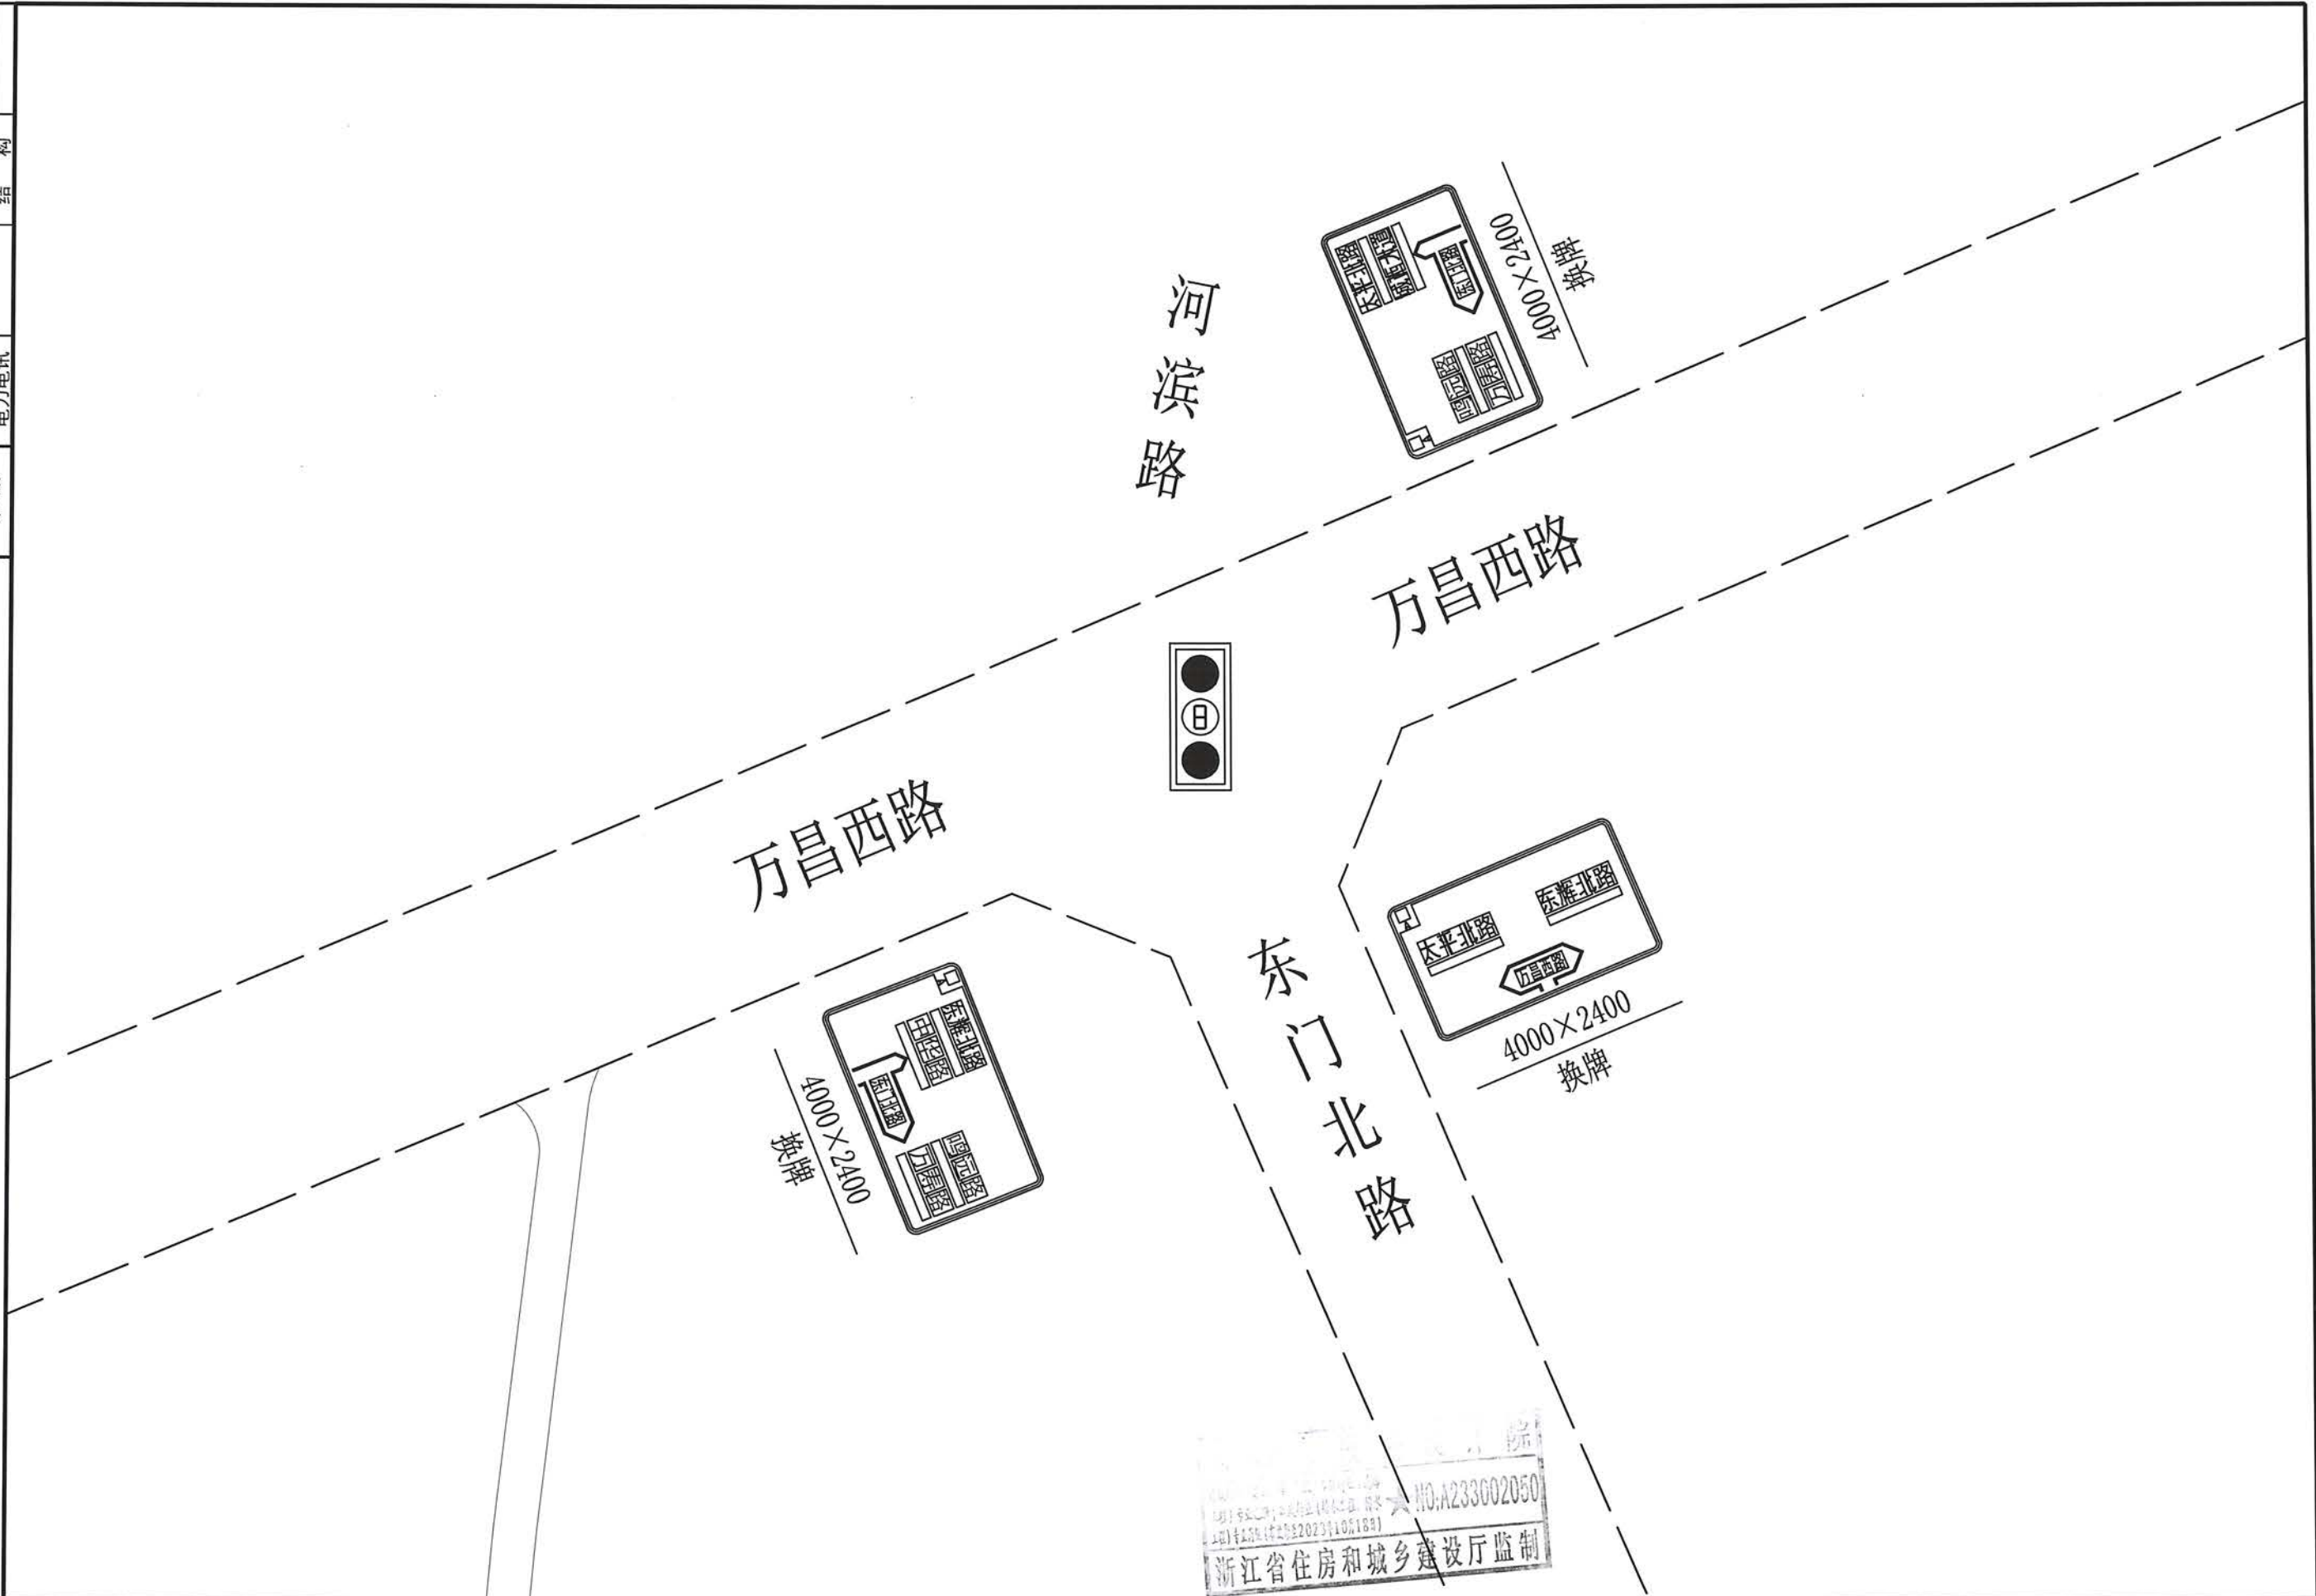

浙江省温岭市规划设计院	工程勘察资质乙级	审	定	审	核	项目负责	专业负责	方案设计	设计制图	校	对	出图日期	图	目	万昌西路~东门北路交叉口告知标志设计图1:1000	工程名称	温岭市主城区道路标志标线国标改造工程	工 程 号	19-2-178	未盖技术出图
	编号 A233002050											2019.11				项 目	交通	图 号	J-59	章本图纸无效

业务联系电话: 0576-86130107 垂询电话: 0576-86133320(吴杰) 地址: 温岭市万昌路263#


版本号	第1版	(专业)	(给水)	(排水)	(电力)	(通讯)	(其他)
		规划	绿化	结构			
		(签名)	(签名)	(签名)	(签名)	(签名)	(签名)

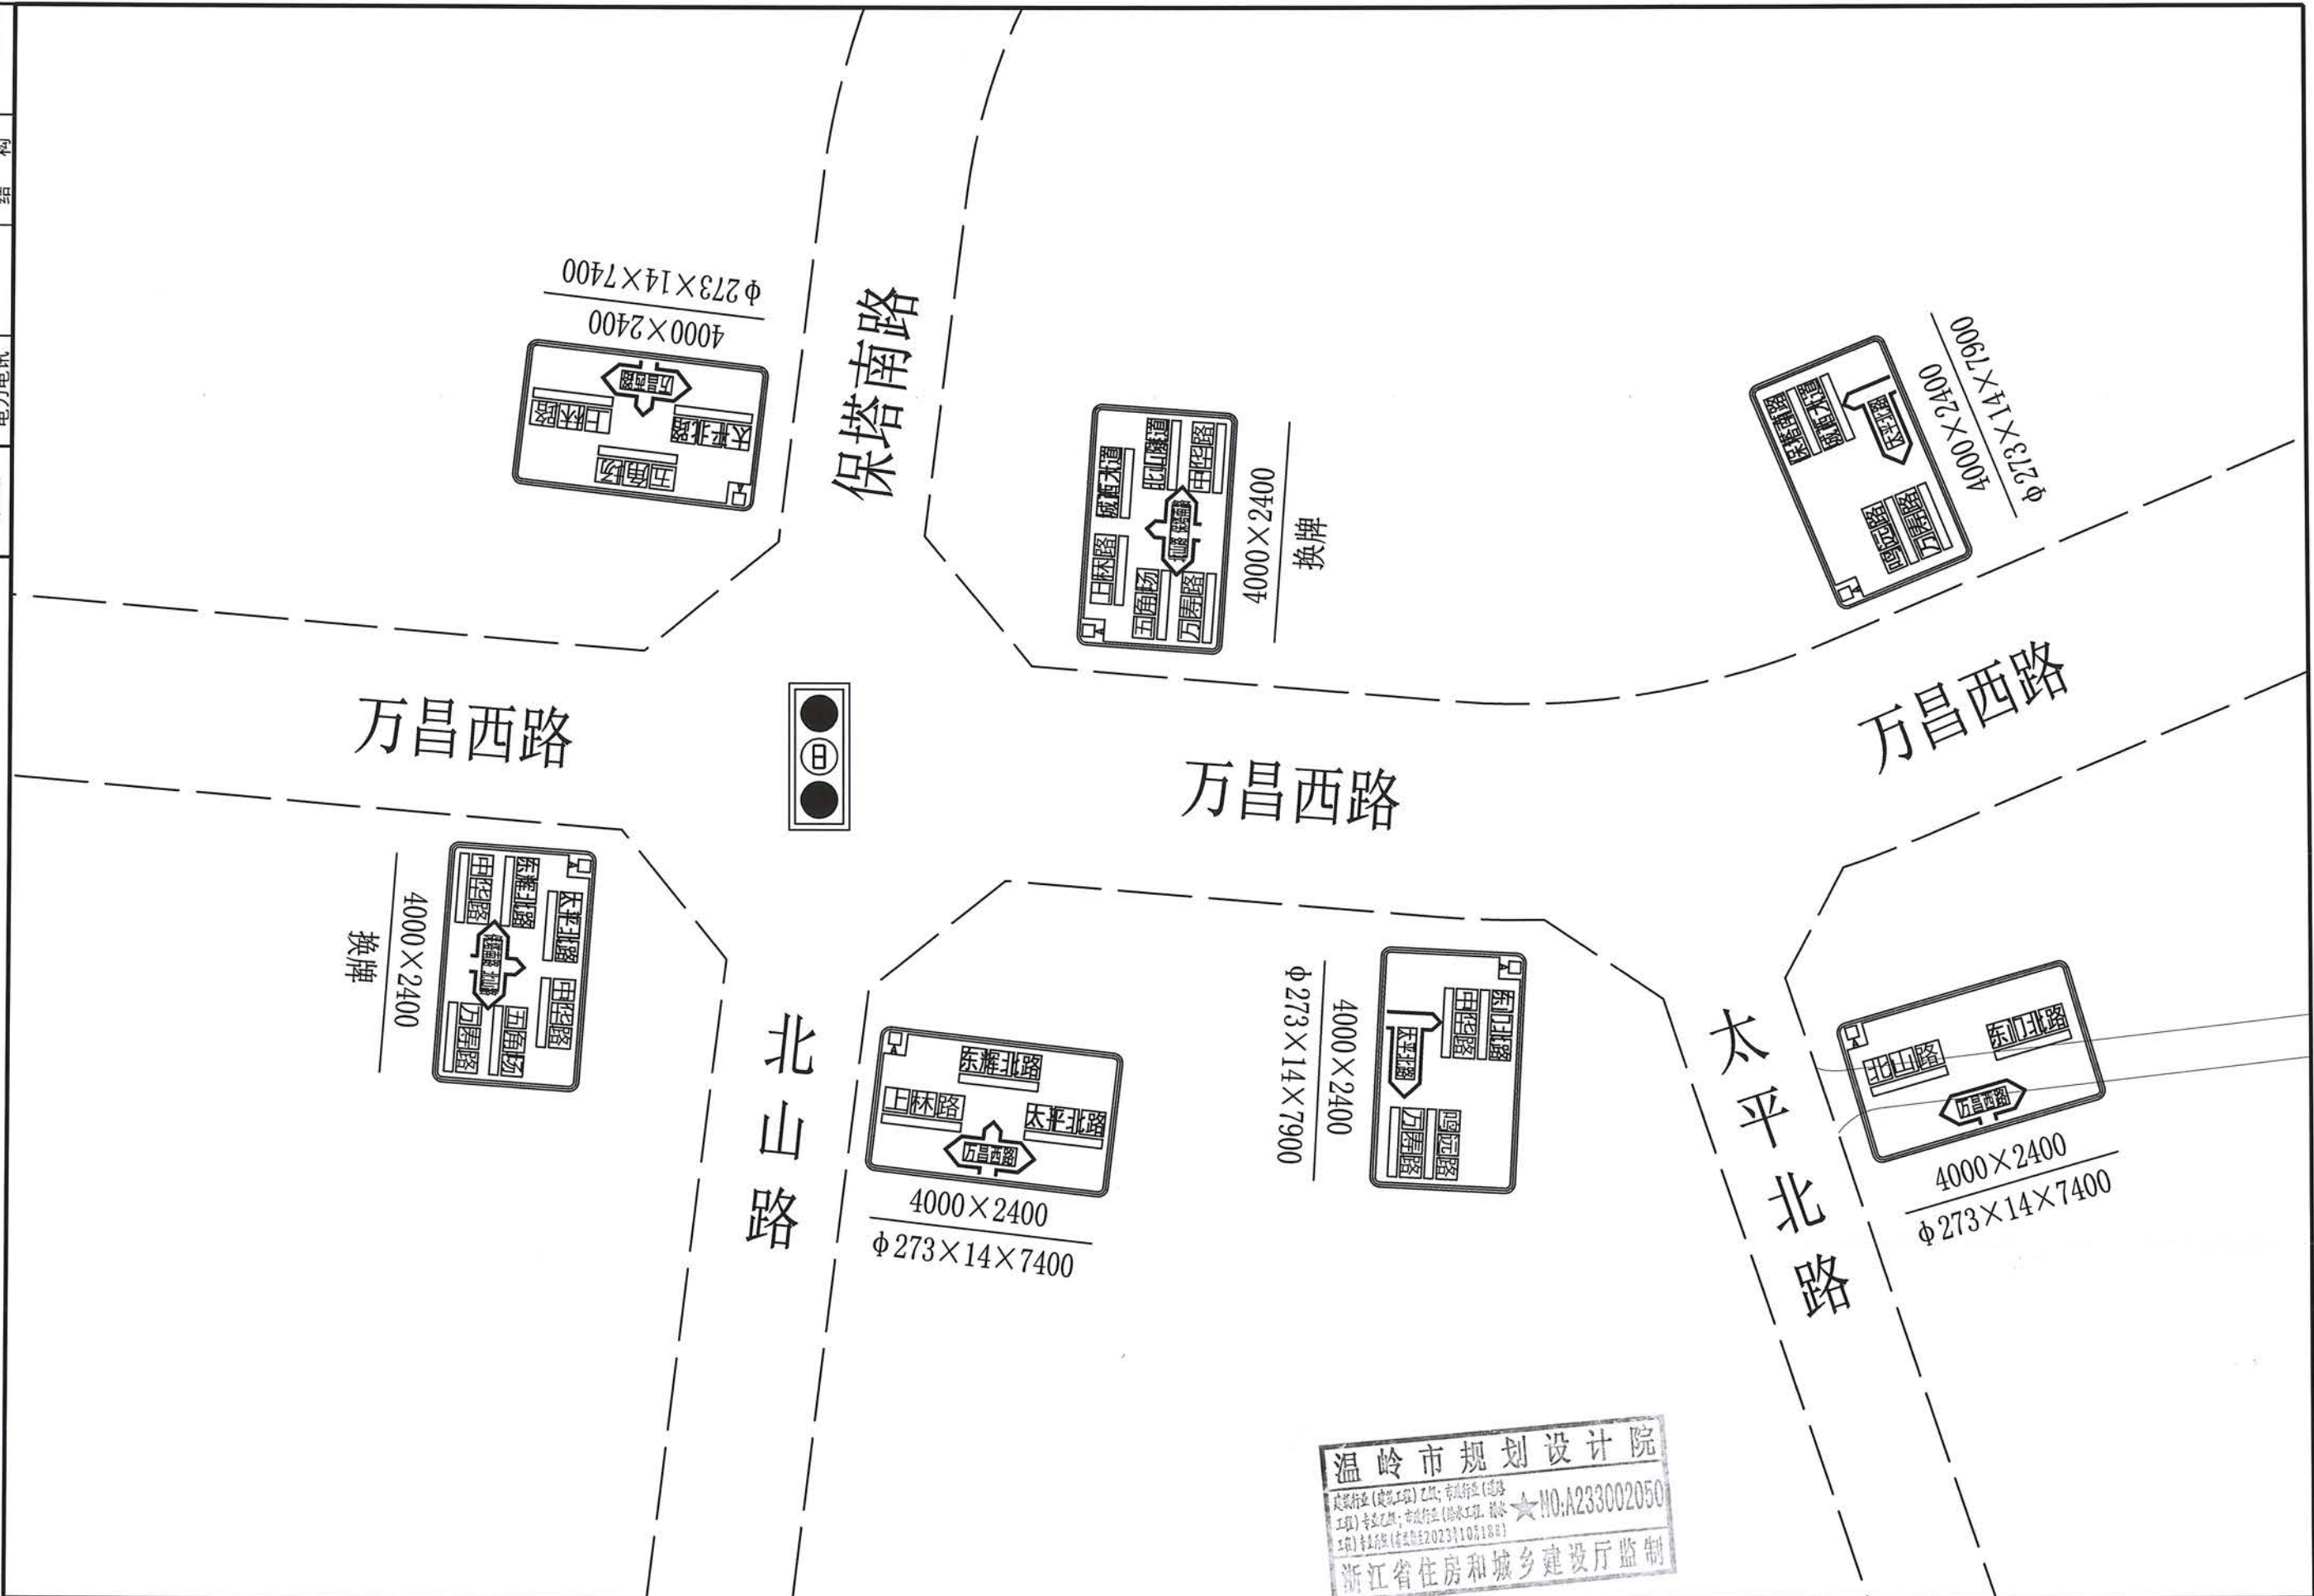

温岭市规划设计院
工程名称：温岭市主城区道路标志牌国标改造工程
工程号：19-2-178
项目：交通
图号：J-60
业务联系电话：0576-86130107 垂询电话：0576-86133320(吴杰) 地址：温岭市万昌路263#

浙江省温岭市规划设计院	工程勘察资质乙级	审	定	审	核	项目负责	专业负责	方案设计	设计制图	校	对	出图日期	图	万昌西路~北山路、太平北路交叉口	工程名称	温岭市主城区道路标志牌国标改造工程	工 程 号	19-2-178	未盖技术出图
	编号 A233002050											2019.11	目	告知标志设计图1:1000	项 目	交通	图 号	J-60	章本图纸无效

版本号	(专业)	(签名)	(专业)	(签名)
第1版	给排水		规划	
	道路		绿化	
	电力电讯		结构	

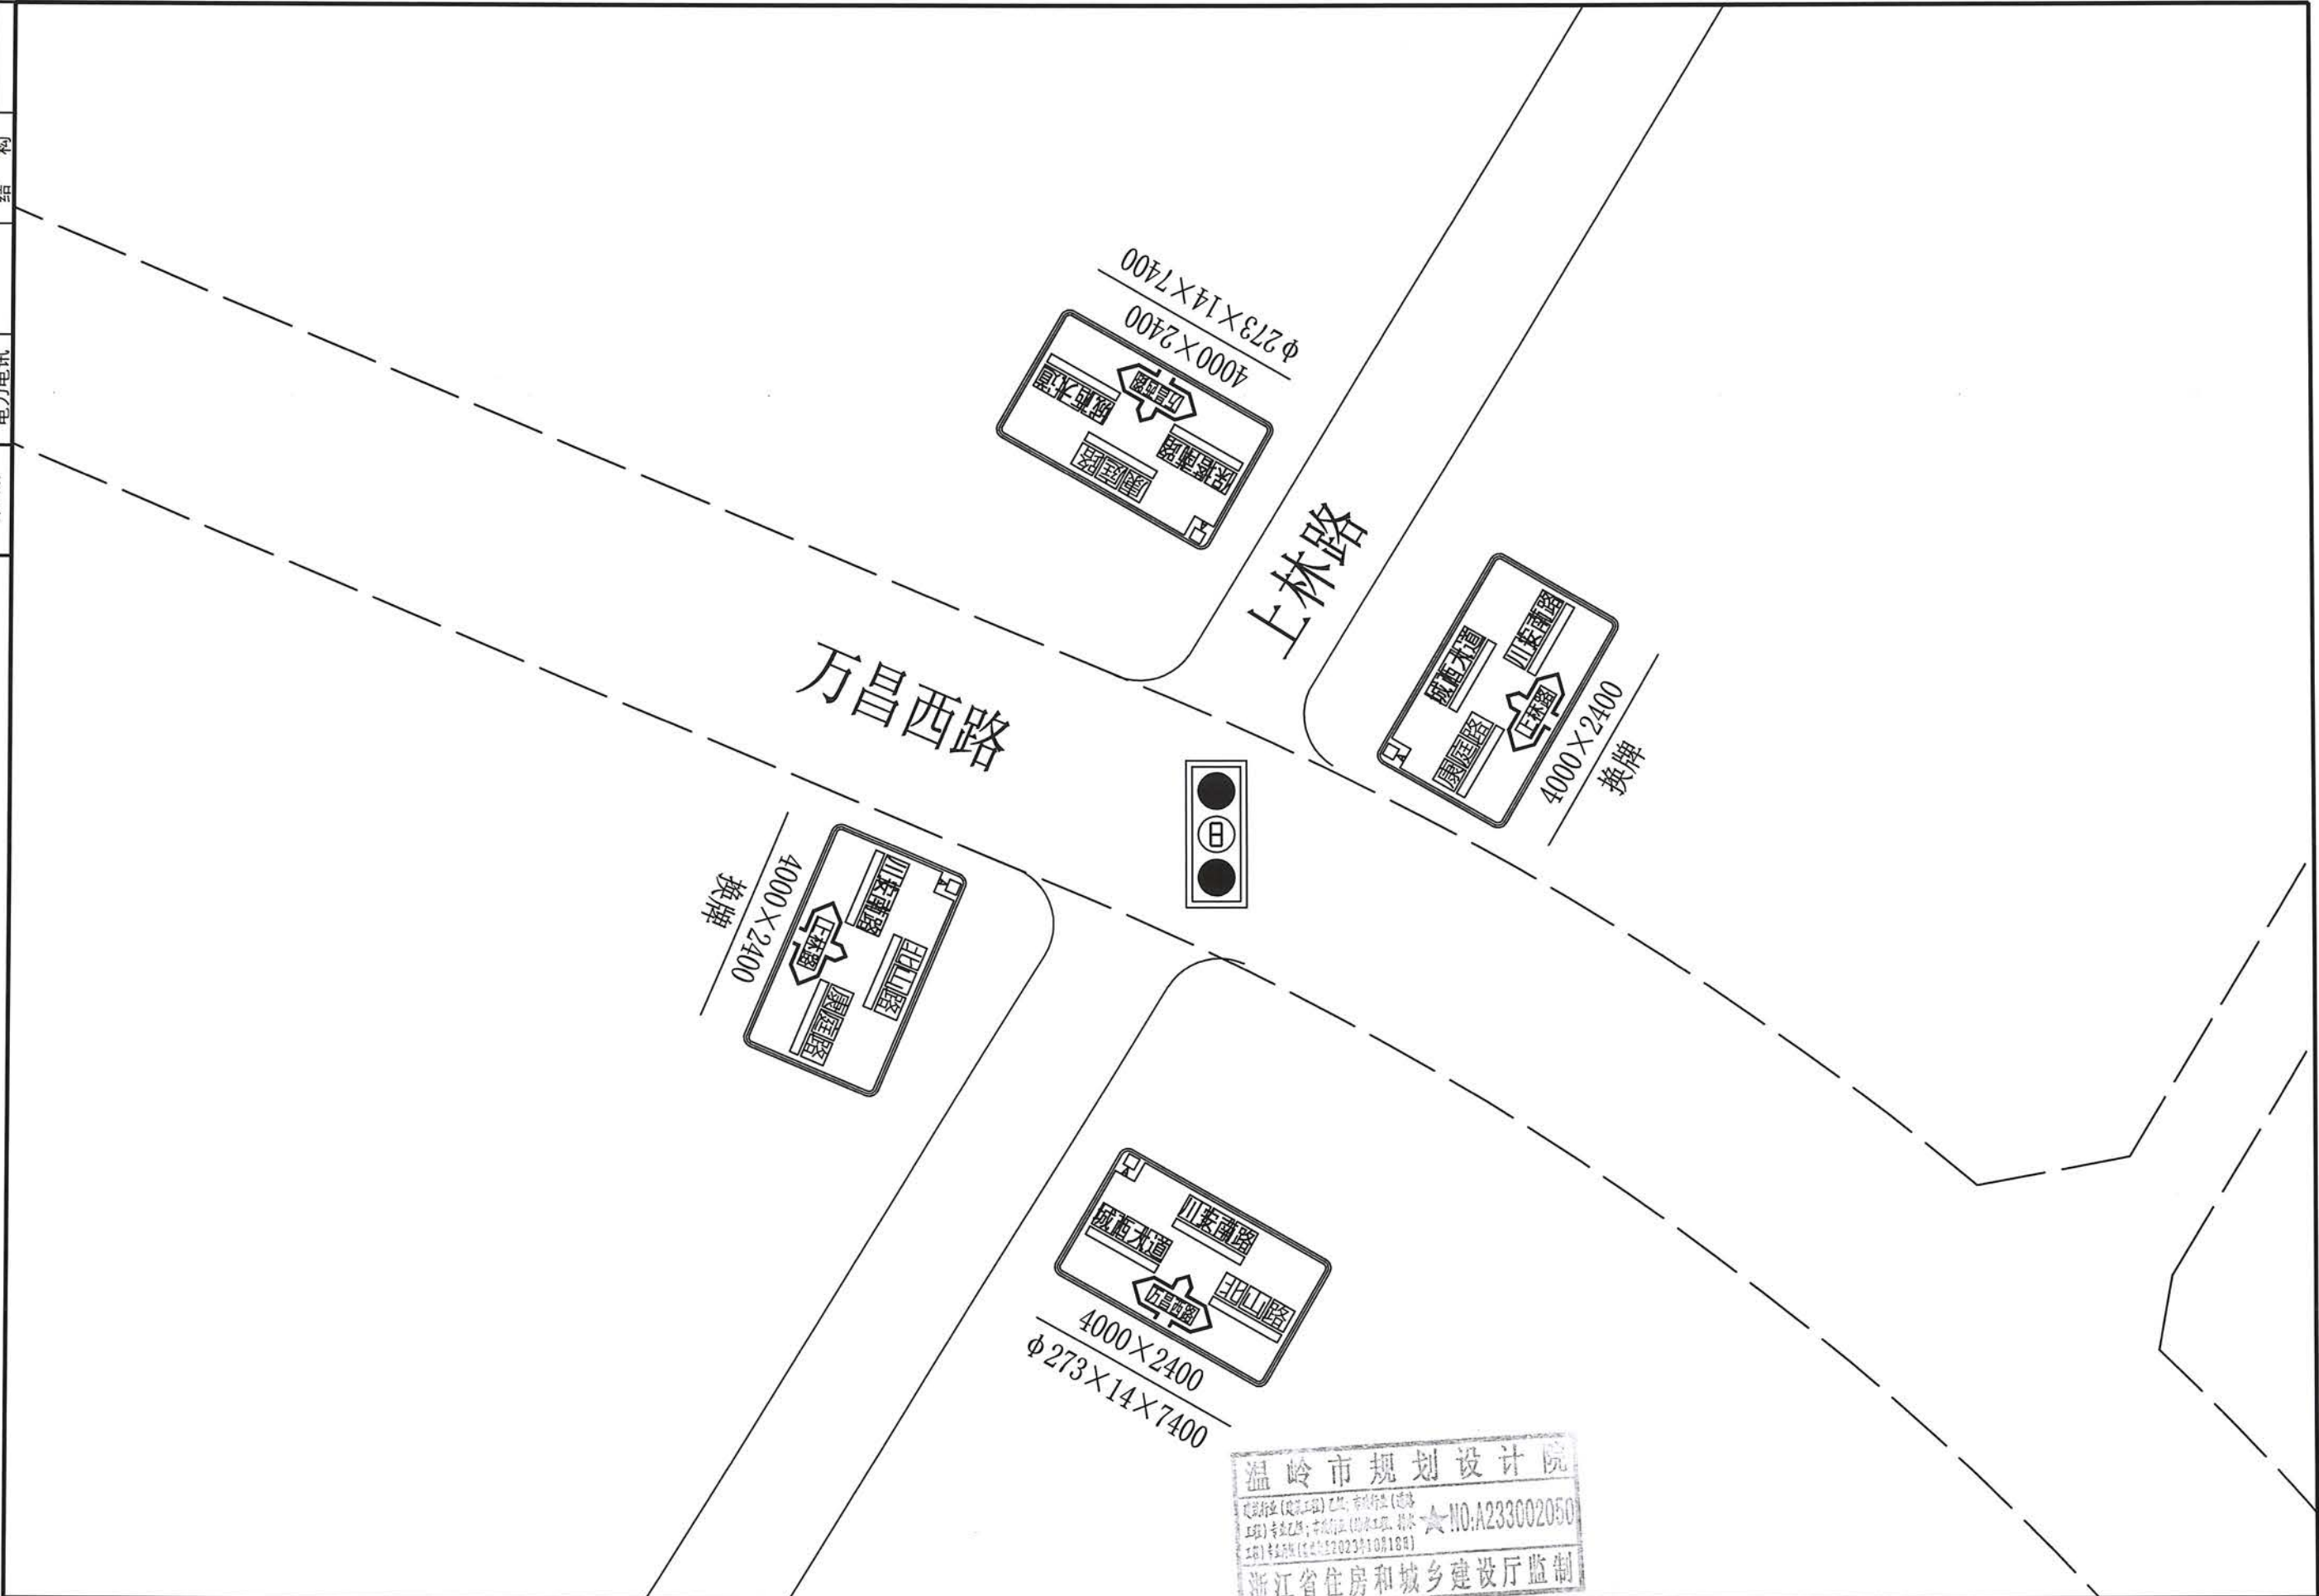


温岭市规划设计院
工程名称: 温岭市主城区道路标志牌国标改造工程
项目编号: A233002050
浙江省住房和城乡建设厅监制

浙江省温岭市规划设计院	工程勘察资质乙级	审 定 审 核	项目负责	专业负责	方案设计	设计制图	校 对	出图日期	图 目	万昌西路~上林路交叉口 告知标志设计图1:1000	工程名称	温岭市主城区道路标志牌国标改造工程	工 程 号	19-2-178	未盖技术出图
	编号 A233002050							2019.11			项 目	交通	图 号	J-61	章本图纸无效

业务联系电话: 0576-86130107 垂询电话: 0576-86133320(吴杰) 地址: 温岭市万昌路263#

六、中心大道


版本号	(专业)	(签名)	(专业)	(签名)	(专业)	(签名)
第1版	给排水		规划		绿化	
	道路		结构			
	电力电讯					

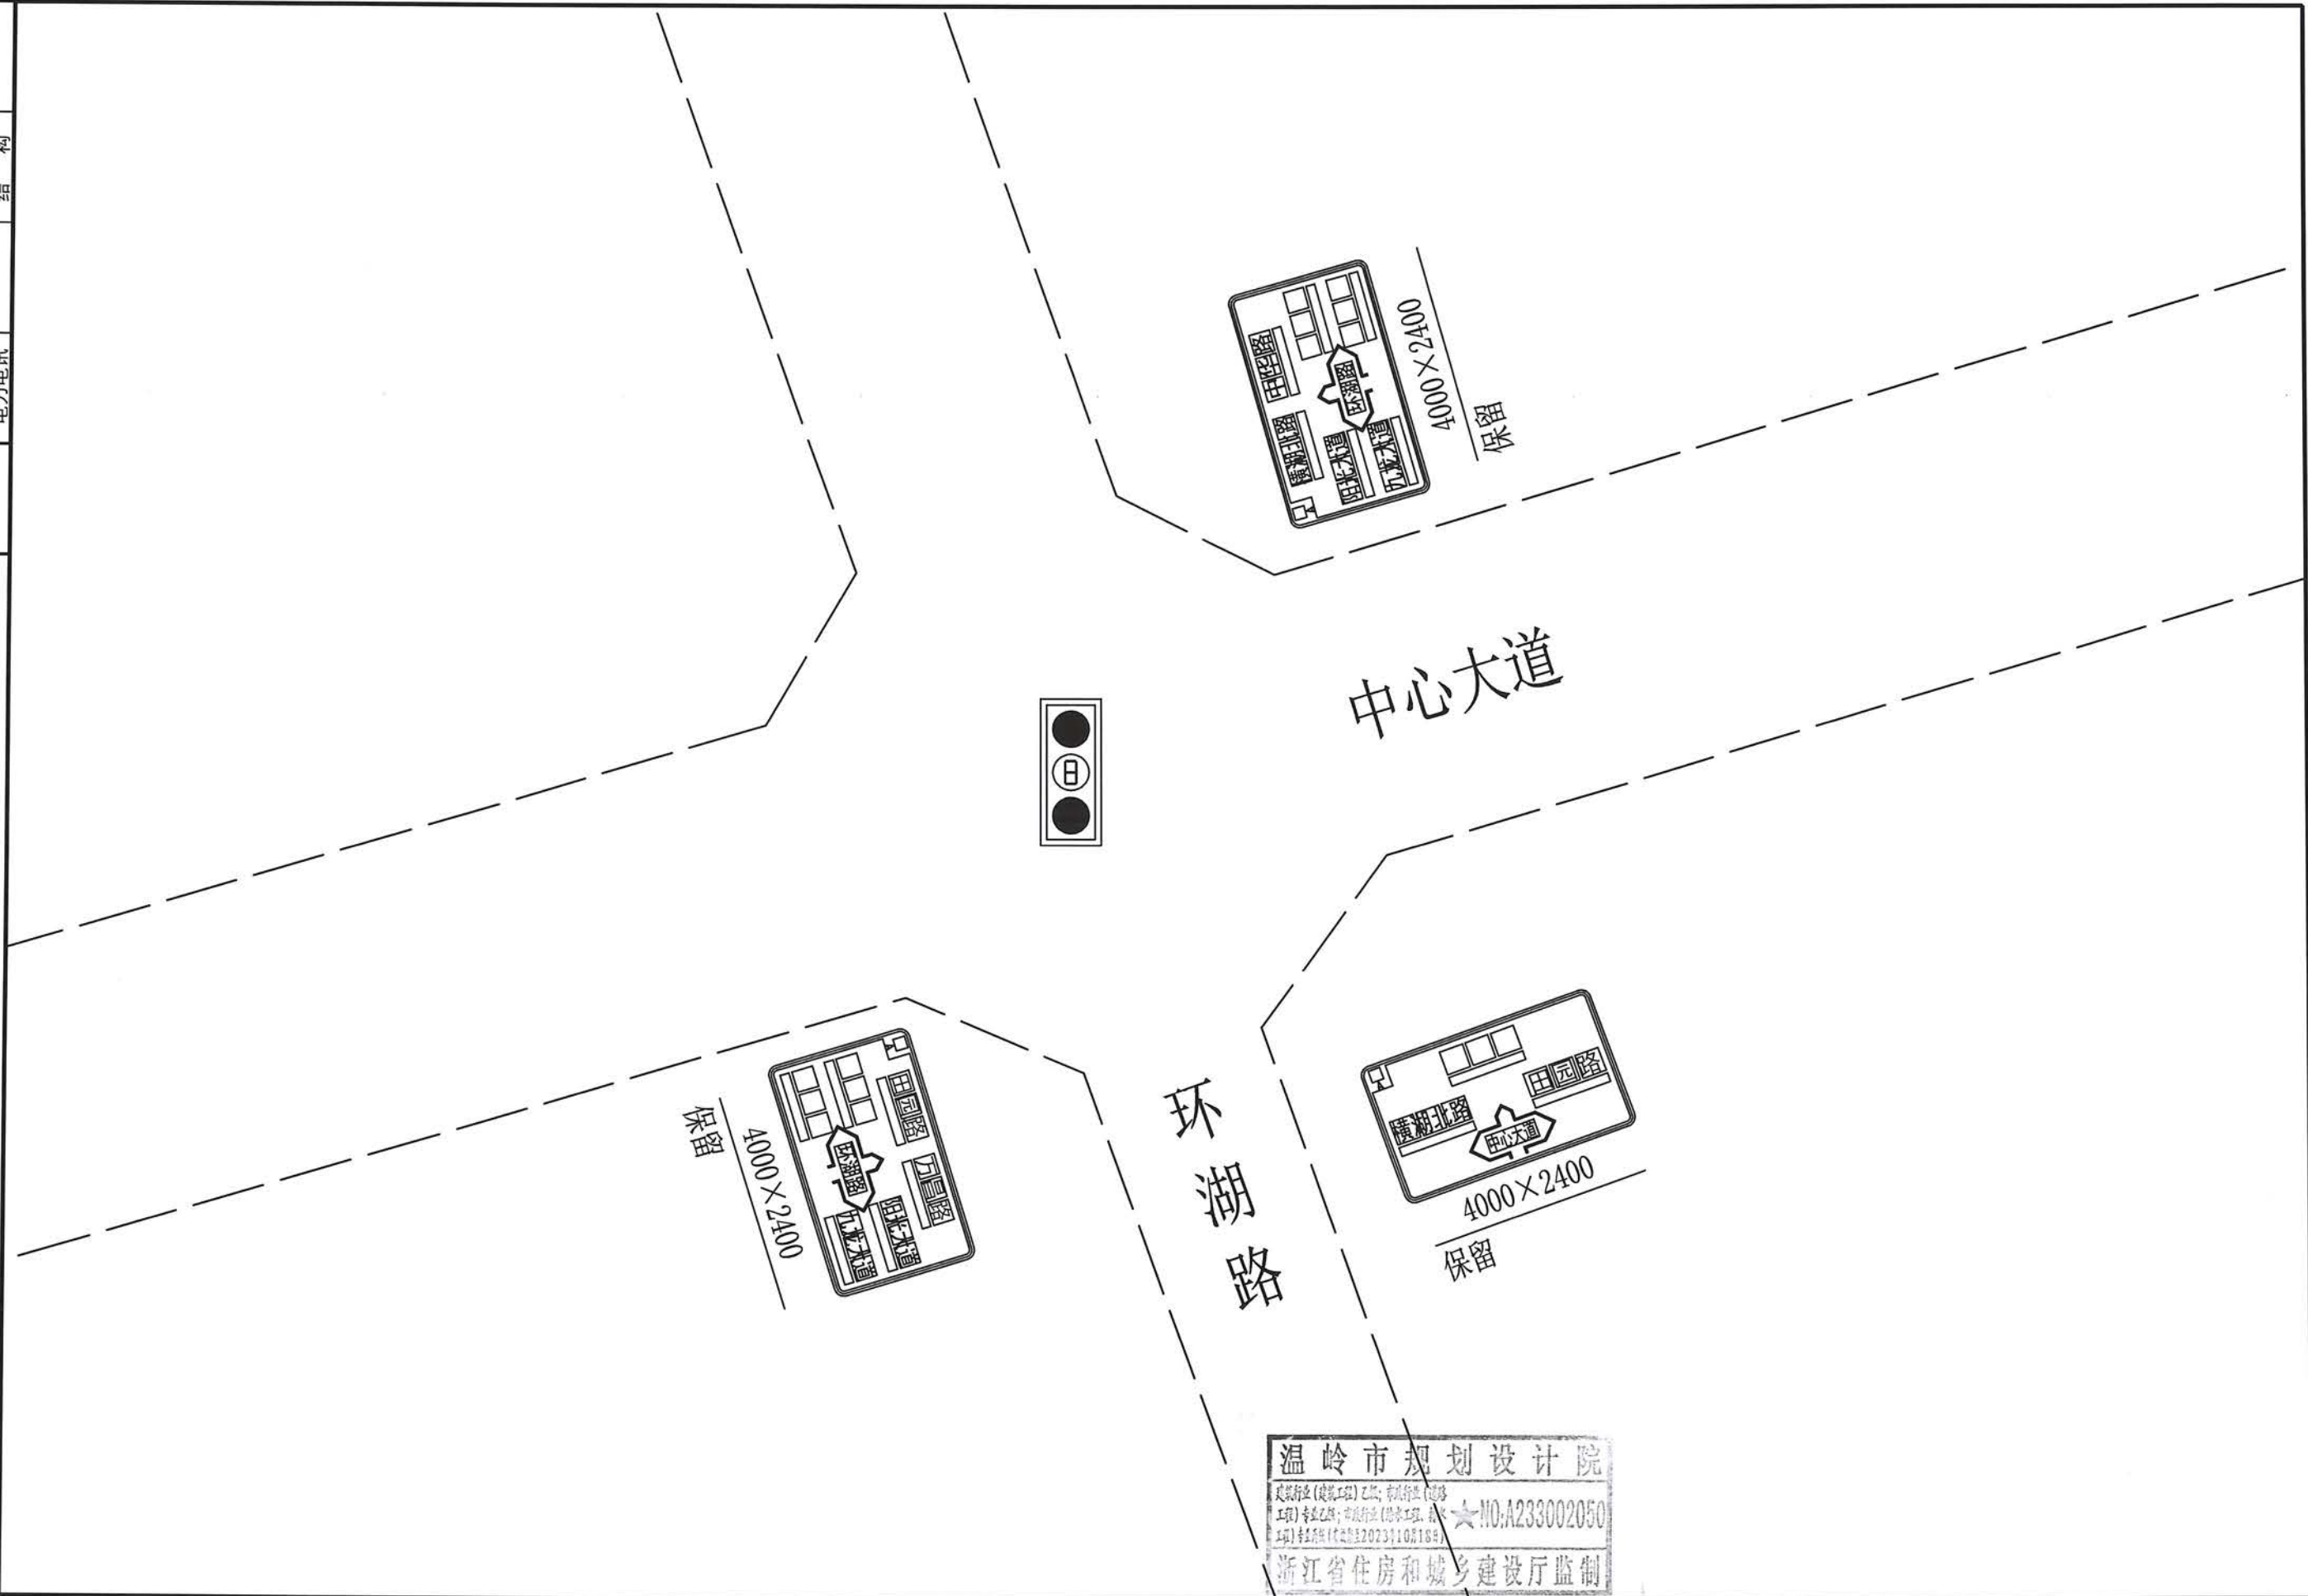

浙江省温岭市规划设计院	工程勘察资质乙级	审	定	审	核	项目负责	专业负责	方案设计	设计制图	校	对	出图日期	图	中心大道~环湖路交叉口	工程名称	温岭市主城区道路标志标牌国标改造工程	工 程 号	19-2-178	未盖技术出图
	编号 A233002050											2019.11	目	告知标志设计图1:1000	项 目	交通	图 号	J-62	章本图纸无效

业务联系电话: 0576-86130107 垂询电话: 0576-86133320(吴杰) 地址: 温岭市万昌路263#

版本号	(专业)	(签名)	(专业)	(签名)
第1版	给排水		规划	
	道路		绿化	
	电力电讯		结构	

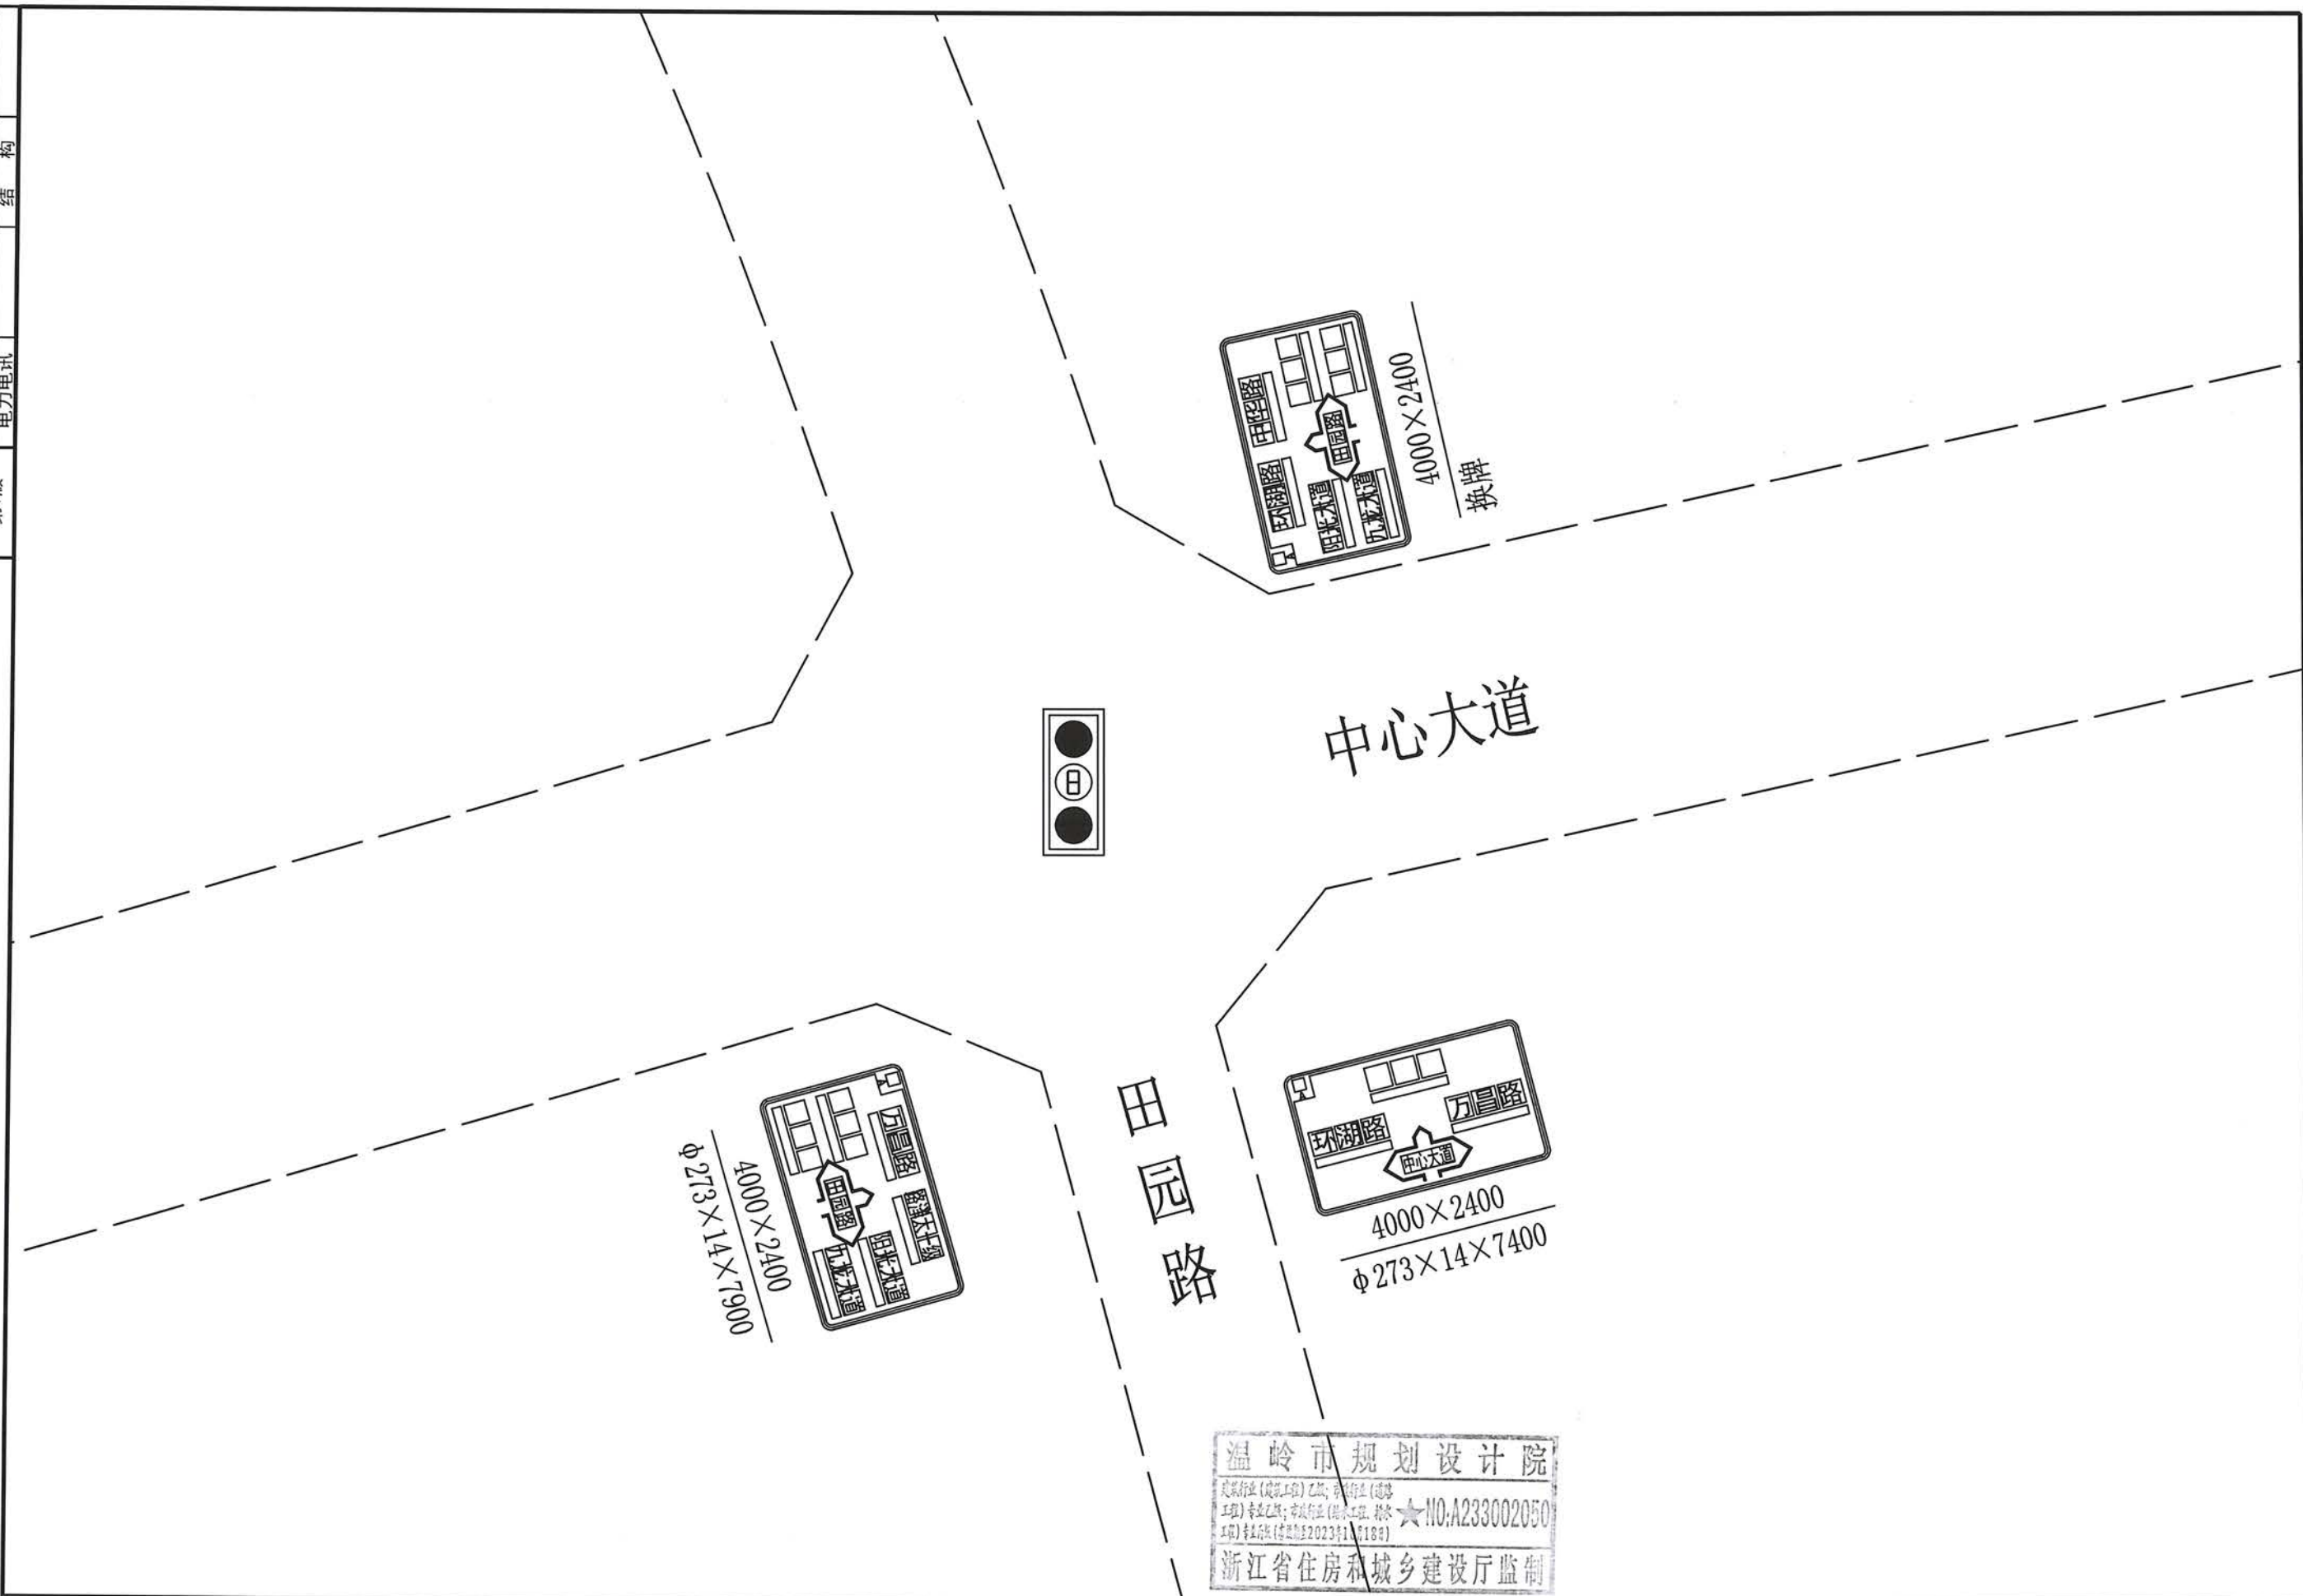


浙江省温岭市规划设计院	工程勘察资质乙级	审	定	审	核	项目负责	专业负责	方案设计	设计制图	校	对	出图日期	图	中心大道~田园路交叉口告知标志设计图1:1000	工程名称	温岭市主城区道路标志标牌国标改造工程	工程号	19-2-178	未盖技术出图
	编号 A233002050											2019.11	目		项	交通	图	号 J-63	章本图纸无效

业务联系电话: 0576-86130107 垂询电话: 0576-86133320(吴杰) 地址: 温岭市万昌路263#

七、阳光大道


版本号	(专业)	(签名)	(专业)	(签名)	(专业)	(签名)
第1版	给排水		规划		绿化	
	道路		结构			
	电力					
	电讯					

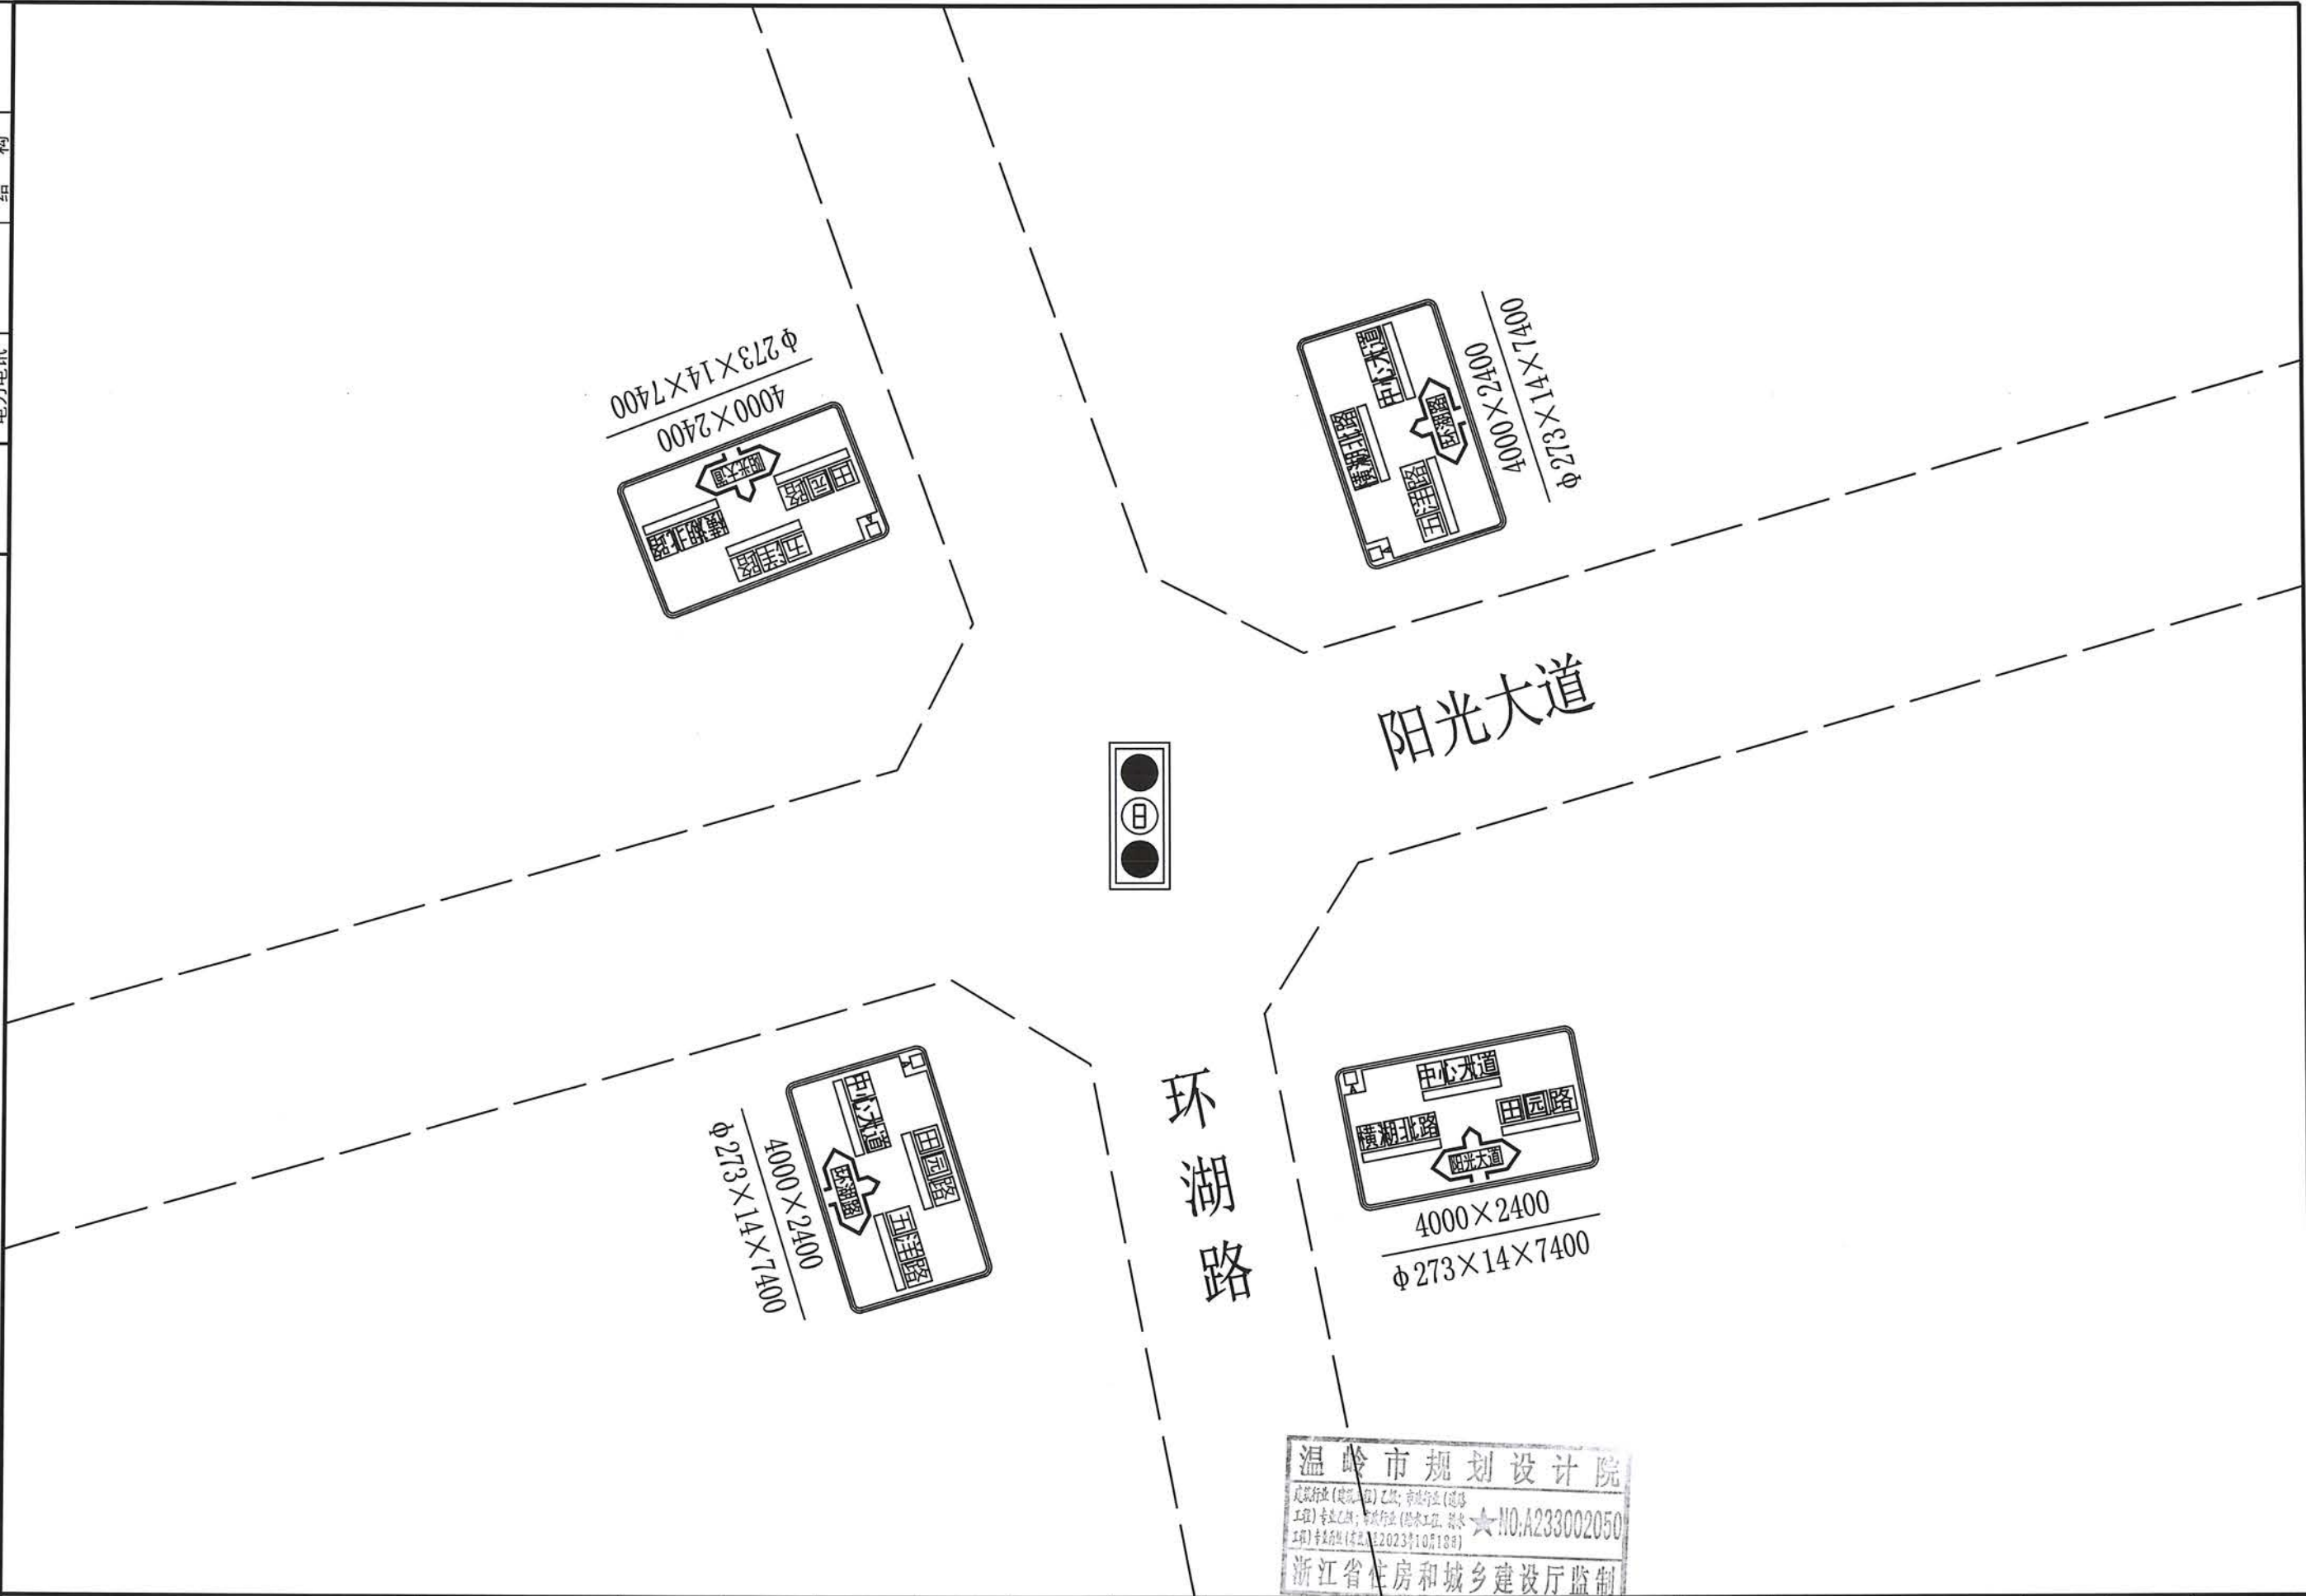

浙江省温岭市规划设计院	工程勘察资质乙级	审	定	审	核	项目负责	专业负责	方案设计	设计制图	校	对	出图日期	图	目	阳光大道~环湖路交叉口 告知标志设计图1:1000	工程名称	温岭市主城区道路标志牌国标改造工程	工 程 号	19-2-178	未盖技术出图
	编号 A233002050											2019.11				项 目	交通	图 号	J-64	章本图纸无效

业务联系电话: 0576-86130107 垂询电话: 0576-86133320(吴杰) 地址: 温岭市万昌路263#

版本号	专业	(签名)	(专业)	(签名)
第1版	给排水		规划	
	道路		绿化	
	电力电讯		结构	

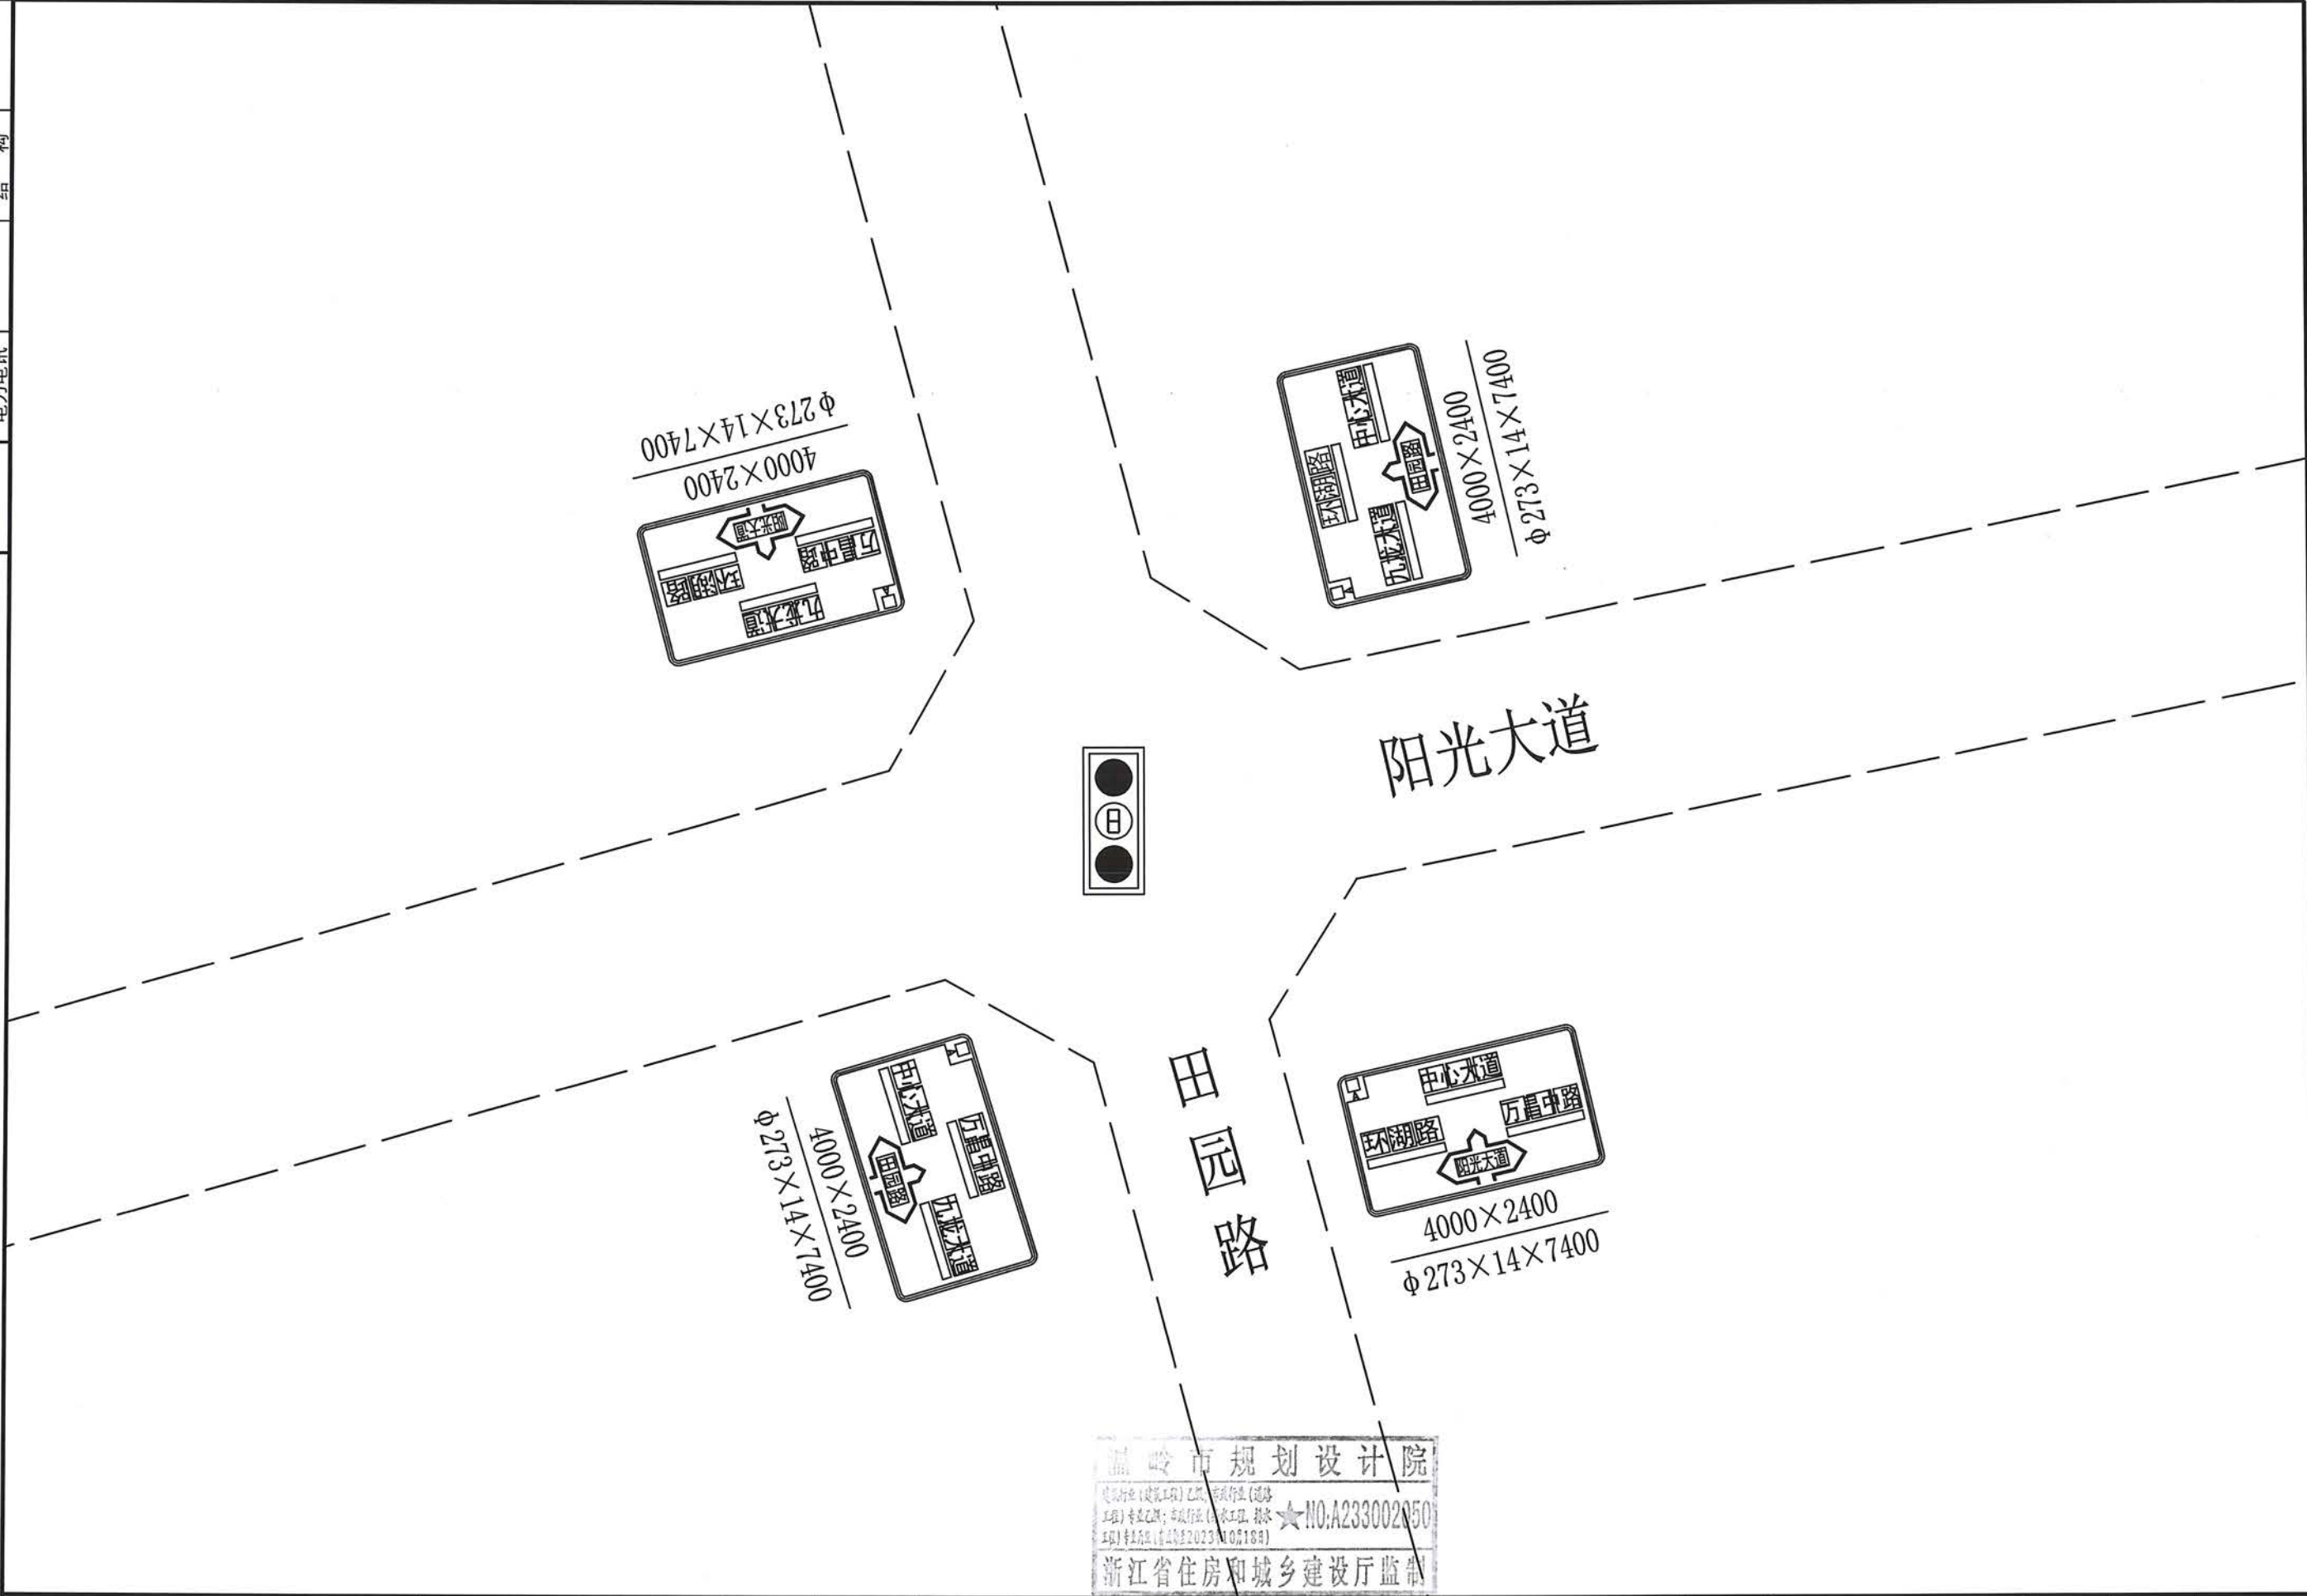


温岭市规划设计院
浙江省住房和城乡建设厅监制

浙江省温岭市规划设计院	工程勘察资质乙级	审	定	审	核	项目负责	专业负责	方案设计	设计制图	校	对	出图日期	图	阳光大道~田园路交叉口 告知标志设计图1:1000	工程名称	温岭市主城区道路标志牌国标改造工程	工程号	19-2-178	未盖技术出图
	编号 A233002050											2019.11	目	项	交通	图	号	J-65	章本图纸无效

业务联系电话: 0576-86130107 垂询电话: 0576-86133320(吴杰) 地址: 温岭市万昌路263#

版本号	(专业)	(签名)	(专业)	(签名)	(专业)	(签名)
第1版	给排水		规划		绿化	
	道路		结构			
	电力					
	电讯					

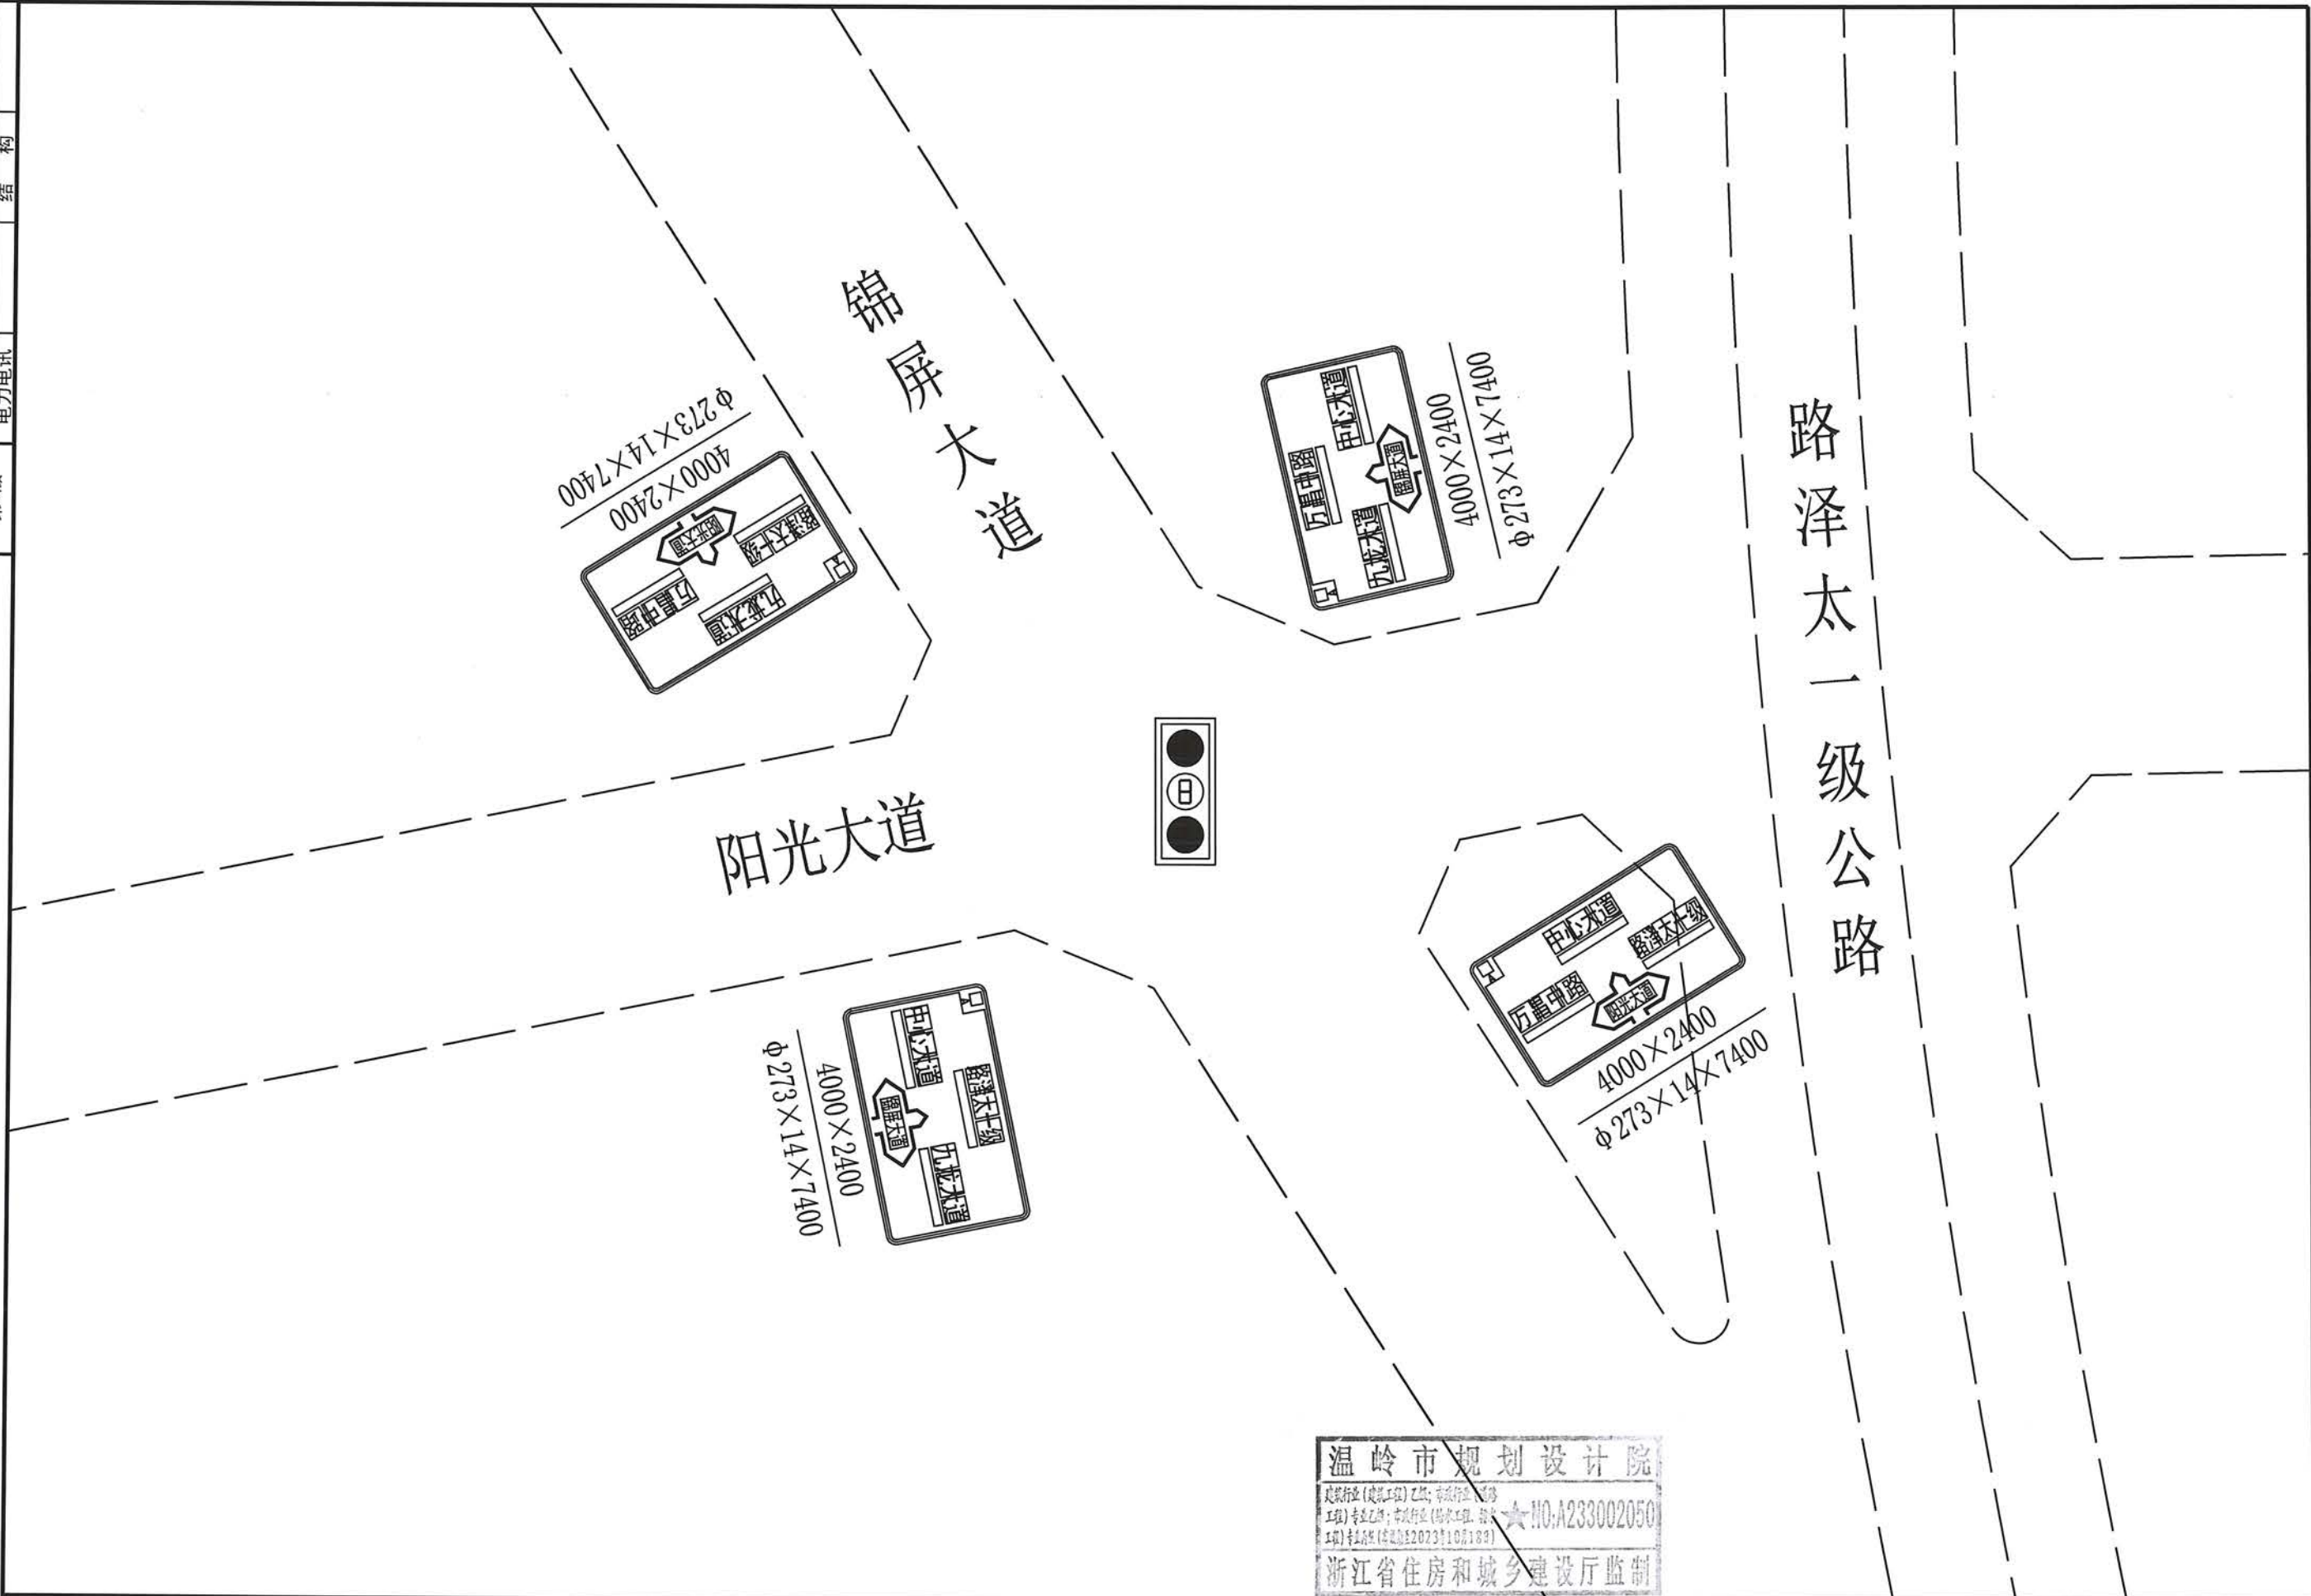


温岭市规划设计院
工程勘察(地质工程)乙级;市政行业(道路工程)专业乙级;市政行业(给水工程、排水工程)专业乙级(资质证书编号:100103)
★NO.A233002050
浙江省住房和城乡建设厅监制

浙江省温岭市规划设计院	工程勘察(地质工程)乙级	审 定	审 核	项目负责	专业负责	方案设计	设计 制图	校 对	出图日期	图 目	阳光大道~锦屏大道交叉口 告知标志设计图1:1000	工程名称	温岭市主城区道路标志牌国标改造工程	工 程 号	19-2-178	未盖技术出图
	编号 A233002050								2019.11			项 目	交通	图 号	J-66	章本图纸无效

业务联系电话: 0576-86130107 垂询电话: 0576-86133320(吴杰) 地址: 温岭市万昌路263#

八、九龙大道

版本号	(专业)	(签名)	(专业)	(签名)
第1版	给排水		规划	
	道路		绿化	
	电力电讯		结构	

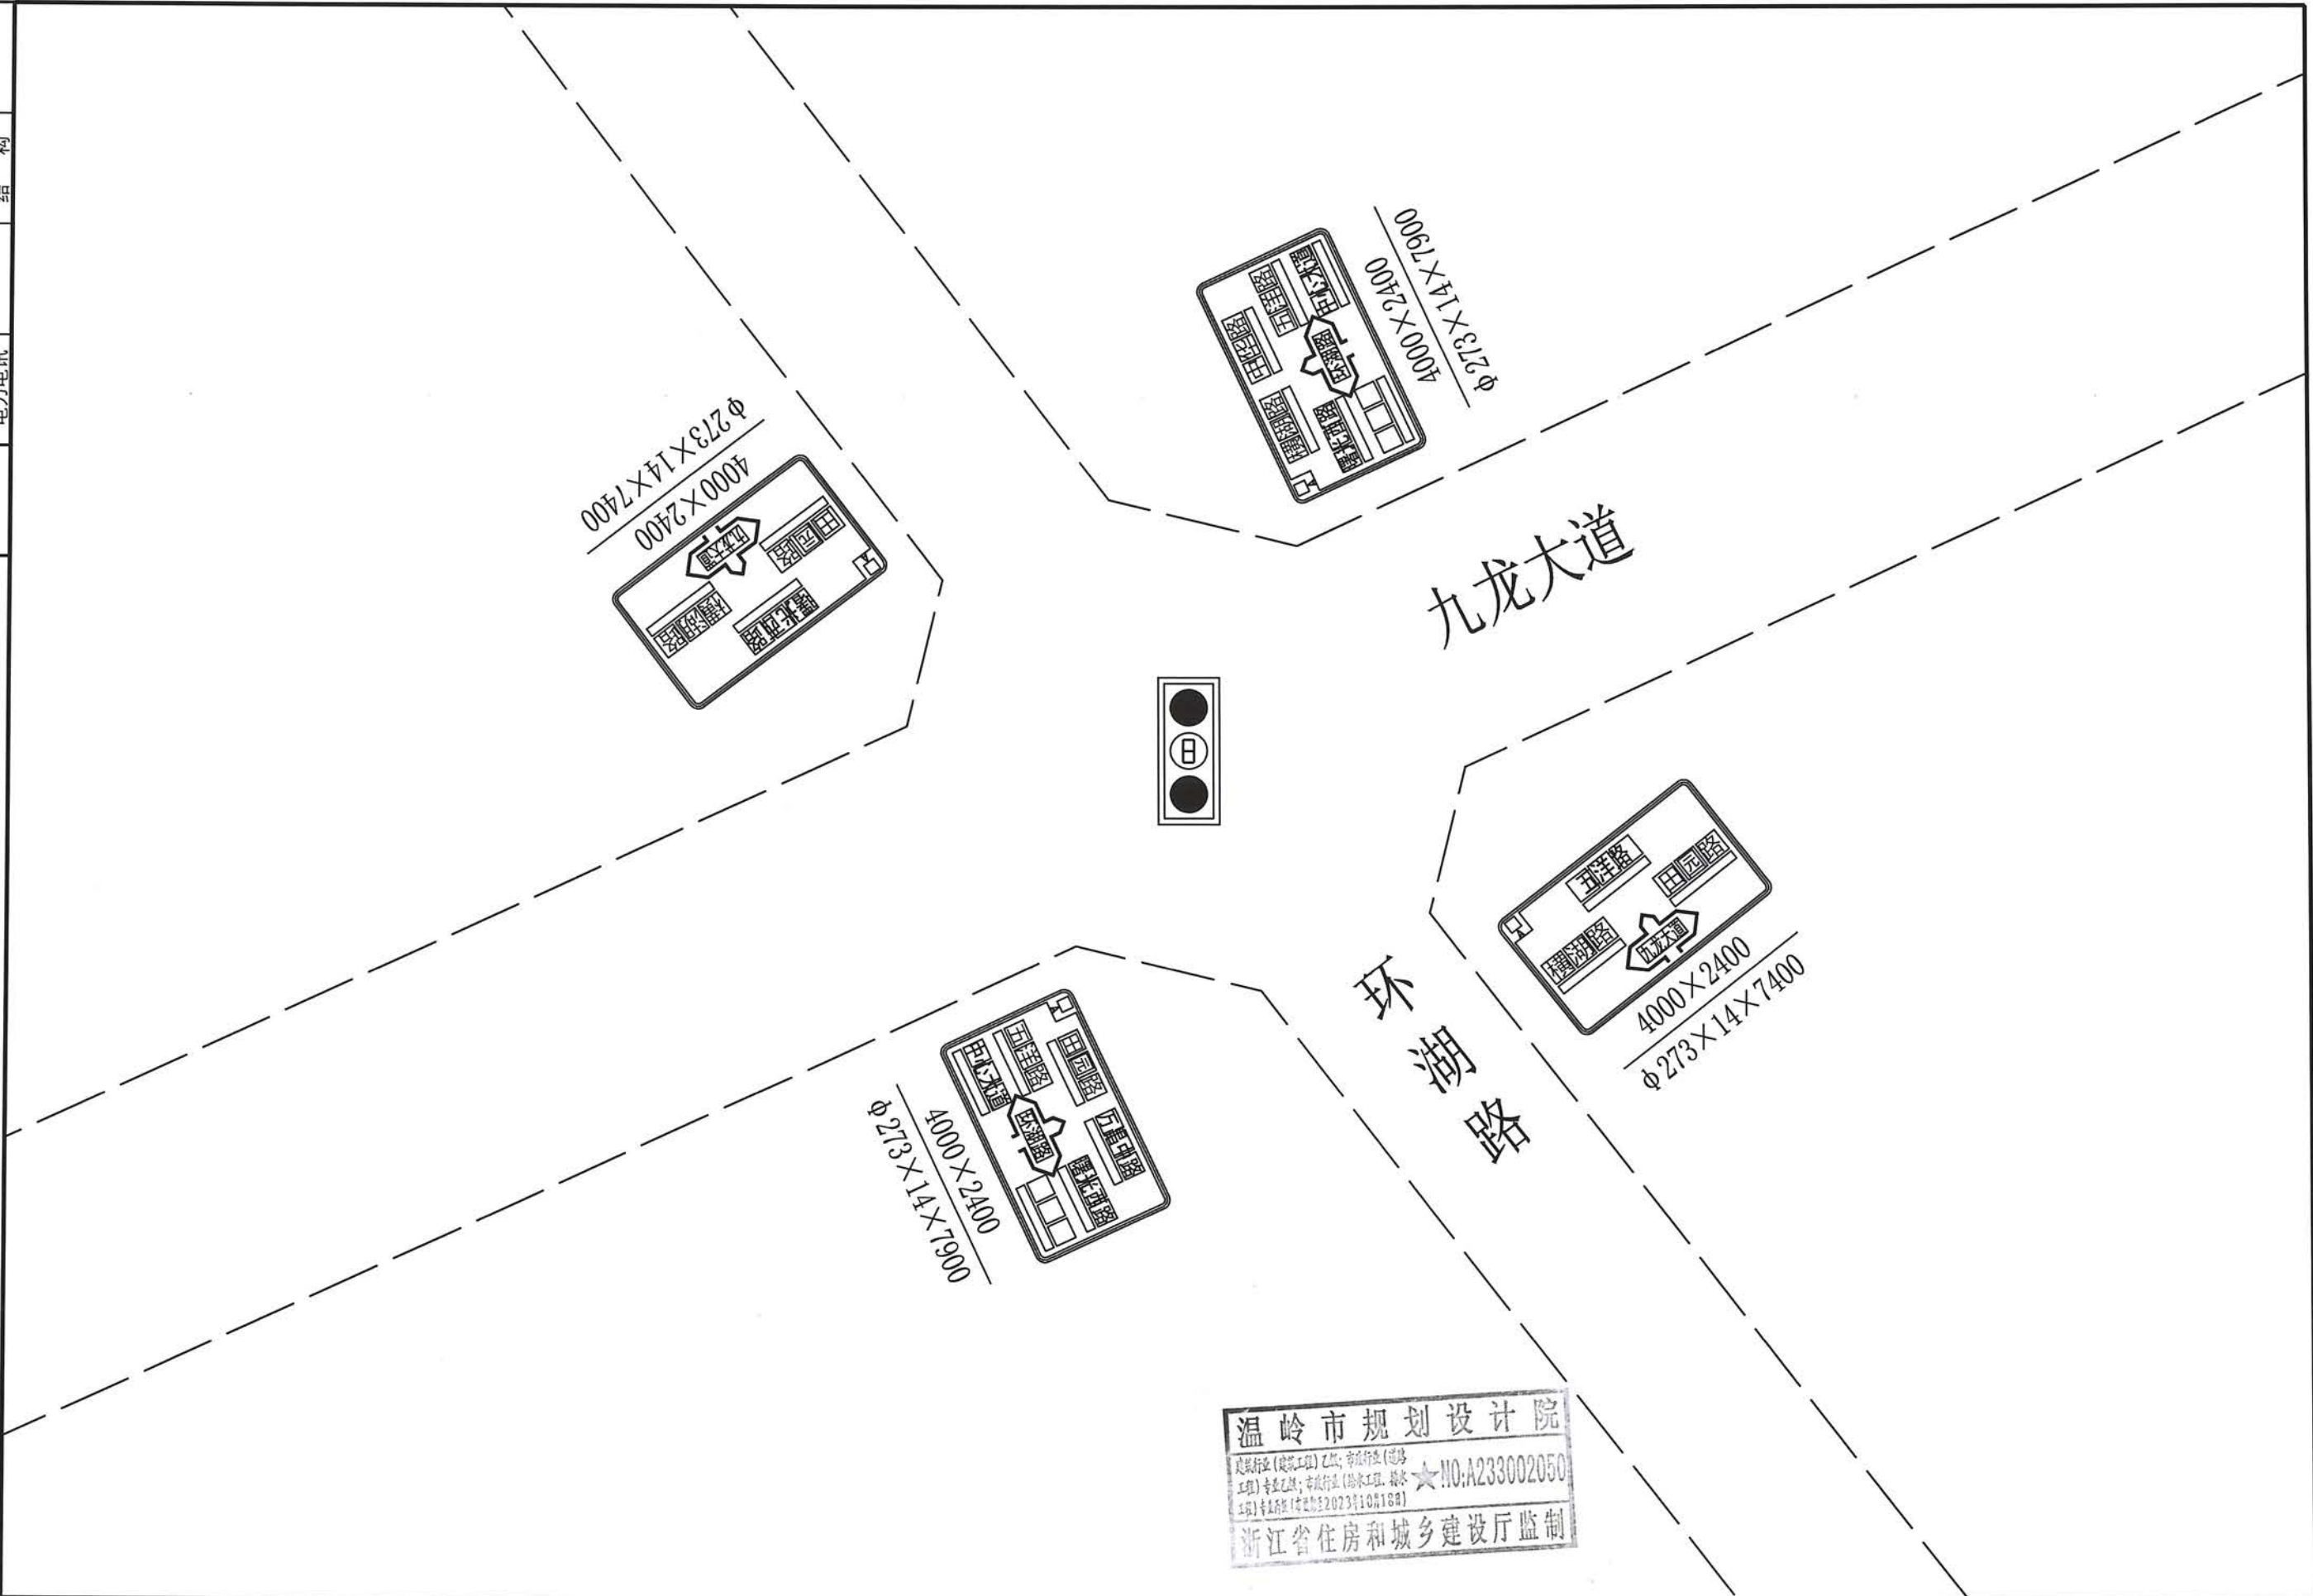


温岭市规划设计院
工程名称: 温岭市主城区道路标志标线国标改造工程
工程编号: 19-2-178
设计日期: 2019.11
设计人: 吴杰
审核人: 吴杰
制图人: 吴杰
校对: 吴杰
出图日期: 2019.11
图号: J-67
浙江省住房和城乡建设厅监制

浙江省温岭市规划设计院	工程勘察资质乙级	审	定	审	核	项目负责	专业负责	方案设计	设计制图	校	对	出图日期	图	目	九龙大道~环湖路交叉口 告知标志设计图1:1000	工程名称	温岭市主城区道路标志标牌国标改造工程	工 程 号	19-2-178	未盖技术出图
	编号 A233002050											2019.11				项 目	交通	图 号	J-67	章本图纸无效
业务联系电话: 0576-86130107 垂询电话:0576-86133320(吴杰) 地址:温岭市万昌路263#																				

业务联系电话: 0576-86130107 垂询电话: 0576-86133320(吴杰) 地址: 温岭市万昌路263#


版本号	(专业)	(签名)	(专业)	(签名)
第1版	给排水		规划	
	道路		绿化	
	电力电讯		结构	

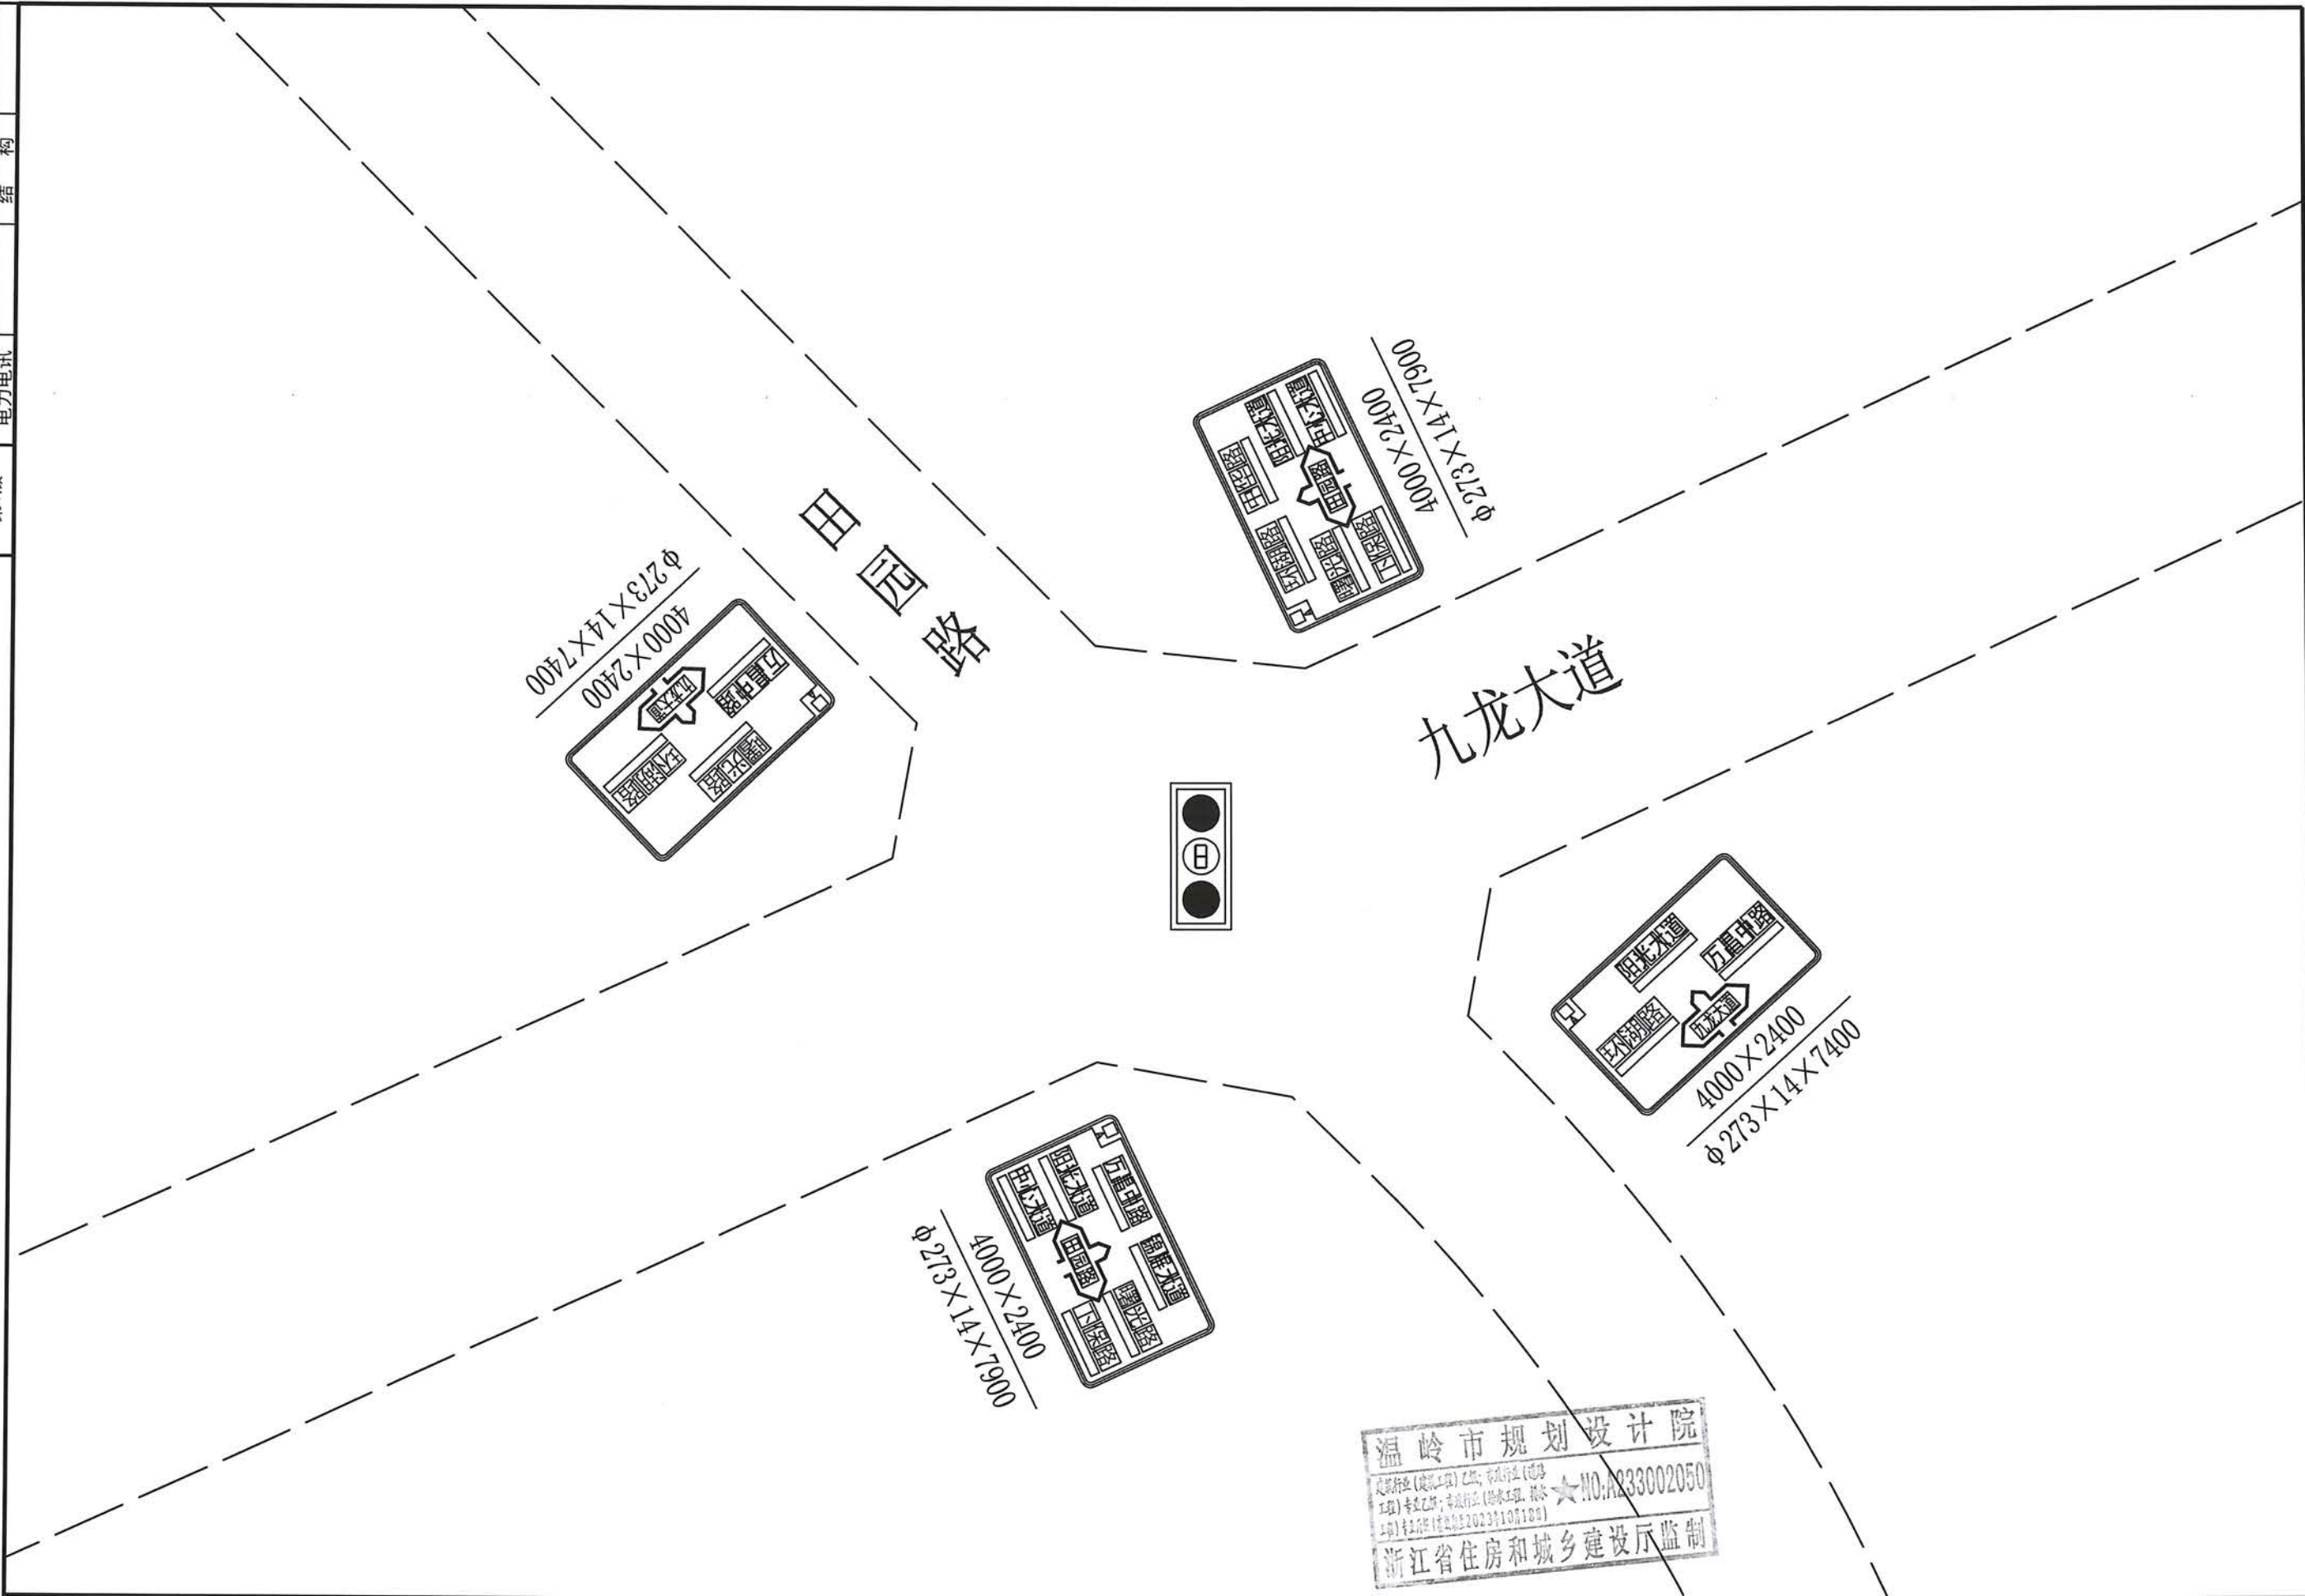

浙江省温岭市规划设计院	工程勘察资质乙级	审	定	审	核	项目负责	专业负责	方案设计	设计制图	校	对	出图日期	图 目	九龙大道~田园路交叉口 告知标志设计图1:1000	工程名称	温岭市主城区道路标志牌国标改造工程	工 程 号	19-2-178	未盖技术出图
	编号 A233002050										2019.11	项 目			交通	图 号	J-68	章本图纸无效	

业务联系电话: 0576-86130107 垂询电话: 0576-86133320(吴杰) 地址: 温岭市万昌路263#

版本号	(专业)	(签名)	(专业)	(签名)
第1版	给排水		规划	
	道路		绿化	
	电力电讯		结构	


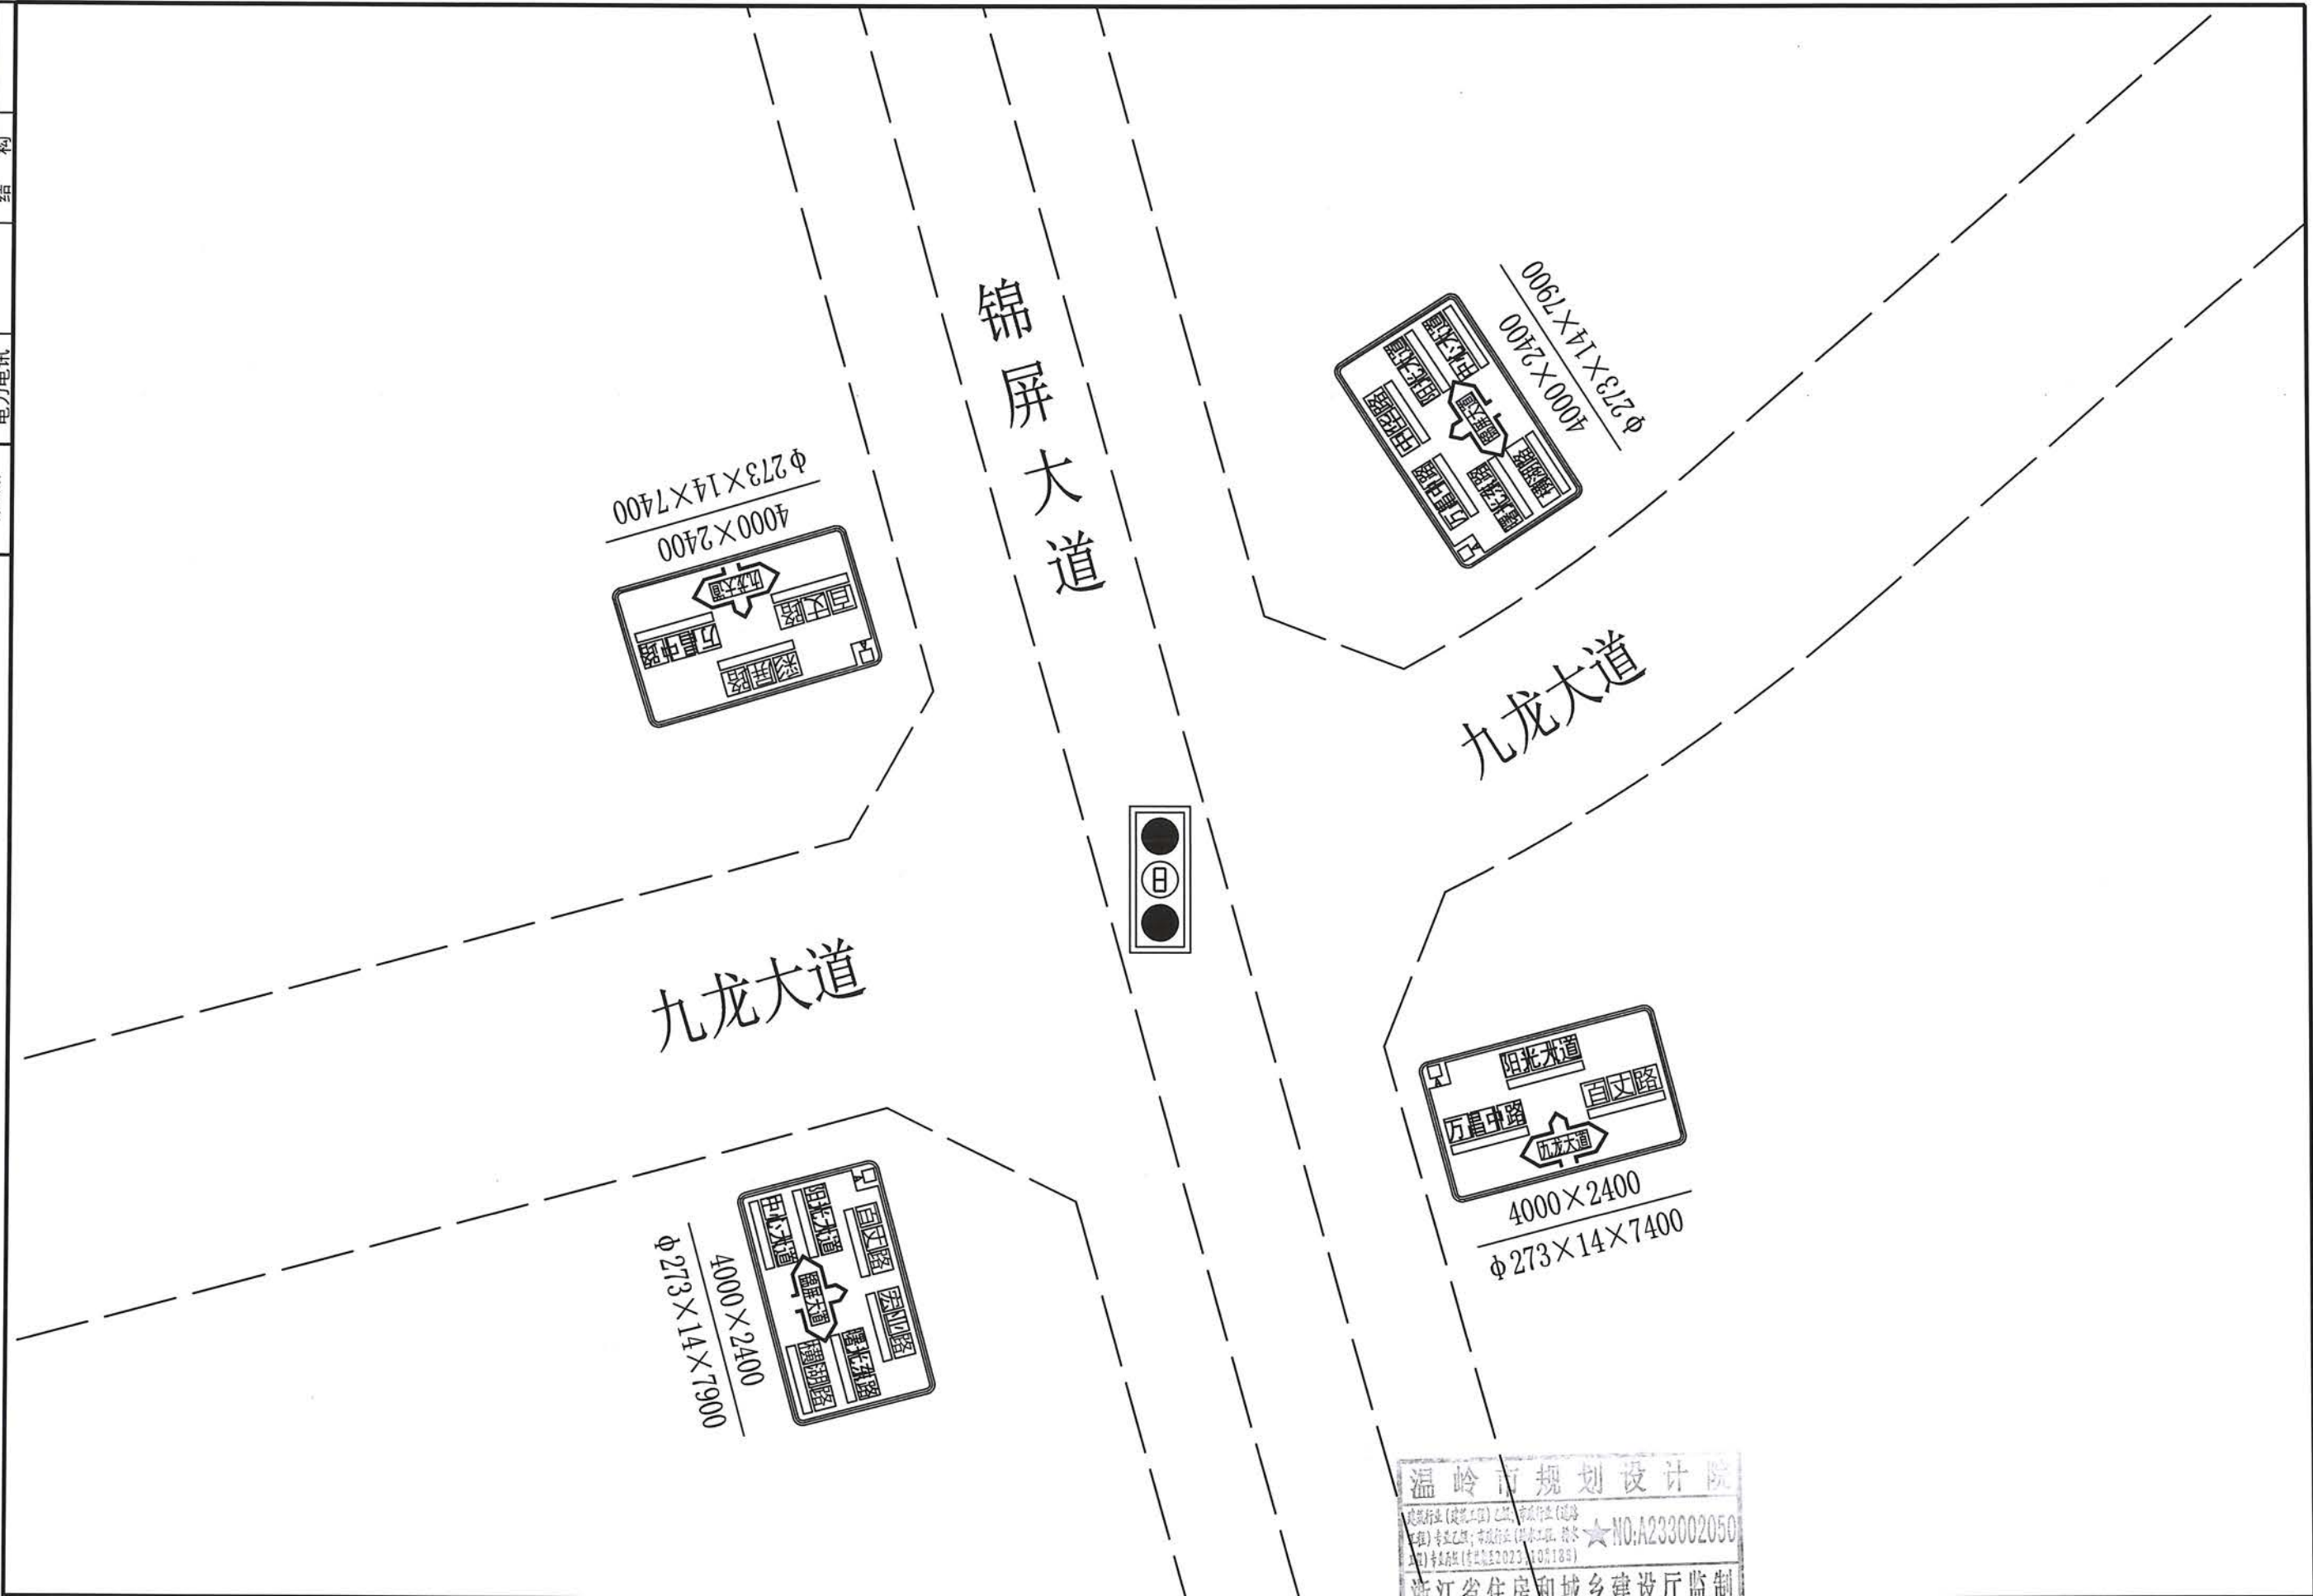


温岭市规划设计院
工程名称：温岭市主城区道路标志牌国标改造工程
工程号：19-2-178
项目：交通
图号：J-69
业务联系电话：0576-86130107 垂询电话：0576-86133320(吴杰) 地址：温岭市万昌路263#

浙江省温岭市规划设计院	工程勘察资质乙级	审	定	审	核	项目负责	专业负责	方案设计	设计制图	校	对	出图日期	图	目	九龙大道~锦屏大道交叉口告知标志设计图1:1000	工程名称	温岭市主城区道路标志牌国标改造工程	工 程 号	19-2-178	未盖技术出图
	编号 A233002050											2019.11				项 目	交通	图 号	J-69	章本图纸无效
业务联系电话: 0576-86130107 垂询电话: 0576-86133320(吴杰) 地址: 温岭市万昌路263#																				

九、人民路

版本号	(专业)	(专业)	(专业)	(专业)	(专业)	(专业)
第1版	给排水	道路	电力	电信	绿化	结构

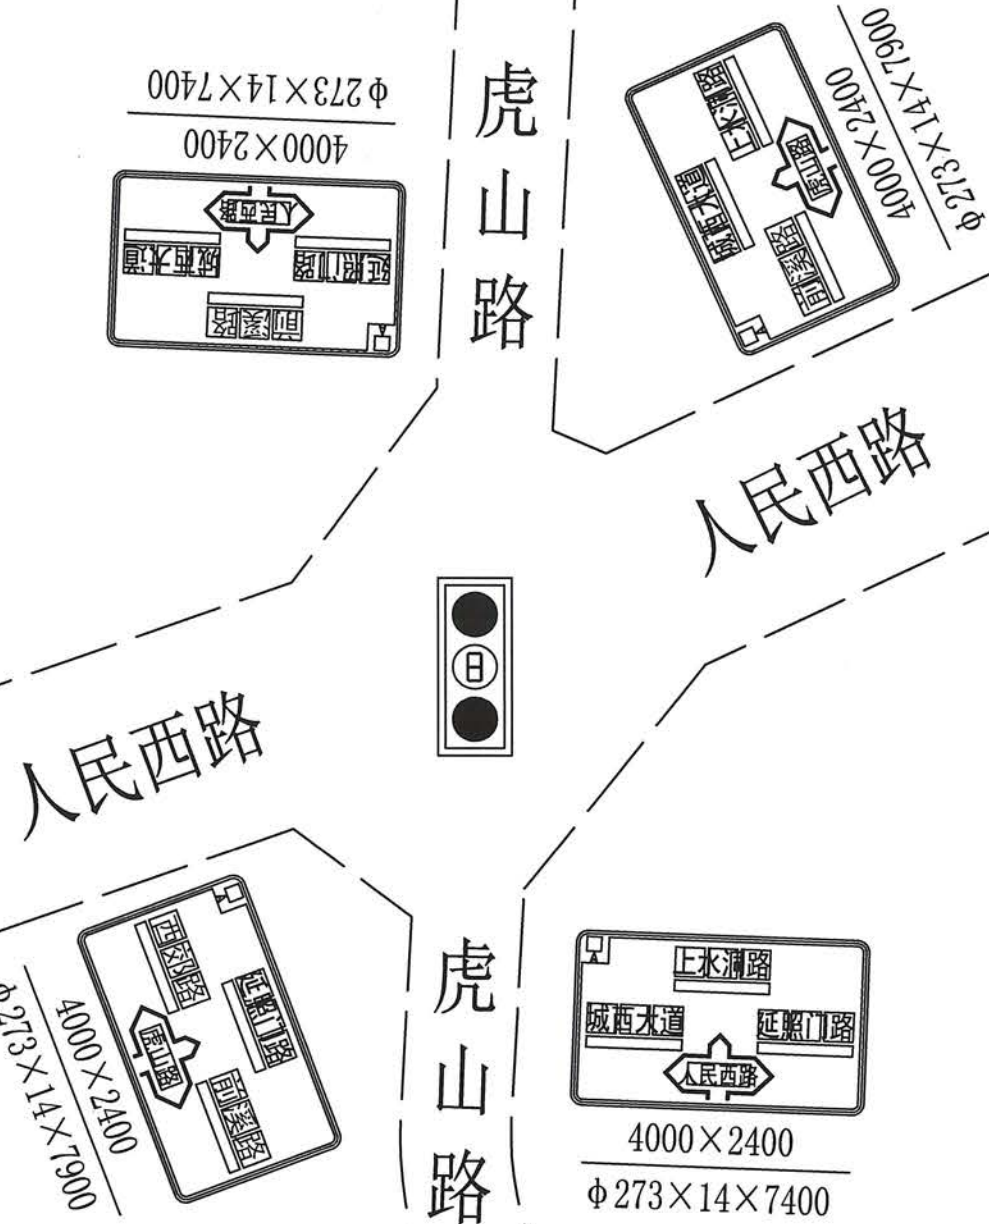
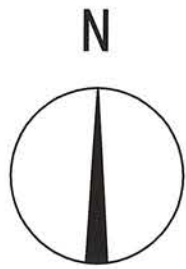


浙江省温岭市规划设计院


工程勘察资质乙级	审	定	审	核	项目负责	专业负责	方案设计	设计制图	校	对	出图日期	图	人民西路~虎山路交叉口 告知标志设计图1:1000	工程名称	温岭市主城区道路标志牌国标改造工程	工 程 号	19-2-178	未盖技术出图
编号 A233002050											2019.11	目		项 目	交通	图 号	J-70	章本图纸无效

业务联系电话: 0576-86130107 垂询电话: 0576-86133320(吴杰) 地址: 温岭市万昌路263#


版本号	(专业)	(专业)	(专业)	(专业)	(专业)	(专业)
第1版	给排水	道路	电力	通讯	绿化	结构

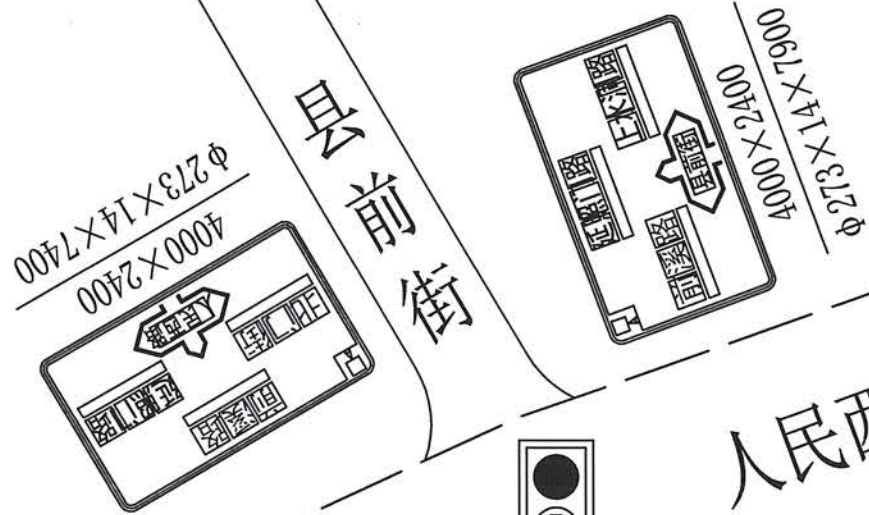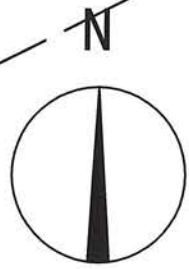

县前街

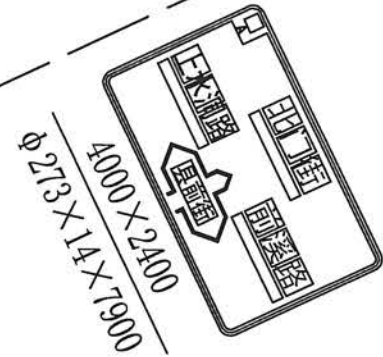

人民西路

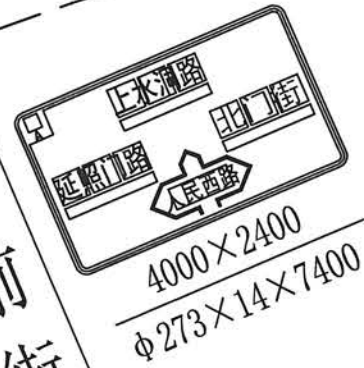

浙江省温岭市规划设计院

工程勘察资质乙级
编号 A233002050

审

定

审

核

项目负责

专业负责

方案设计

设计制图

校

对

出图日期

图

目

人民西路~县前街交叉口

告知标志设计图1:1000

工程名称

温岭市主城区道路标志牌国标改造工程

工程号

19-2-178

项

目

交通

图

号



J-71

未盖技术出图

章本图纸无效

业务联系电话: 0576-86130107 垂询电话: 0576-86133320(吴杰) 地址: 温岭市万昌路263#

版本号	(专业)	(专业)	(专业)	(专业)	(专业)	(专业)
第1版	给排水	道路	电力	电讯	绿化	结构

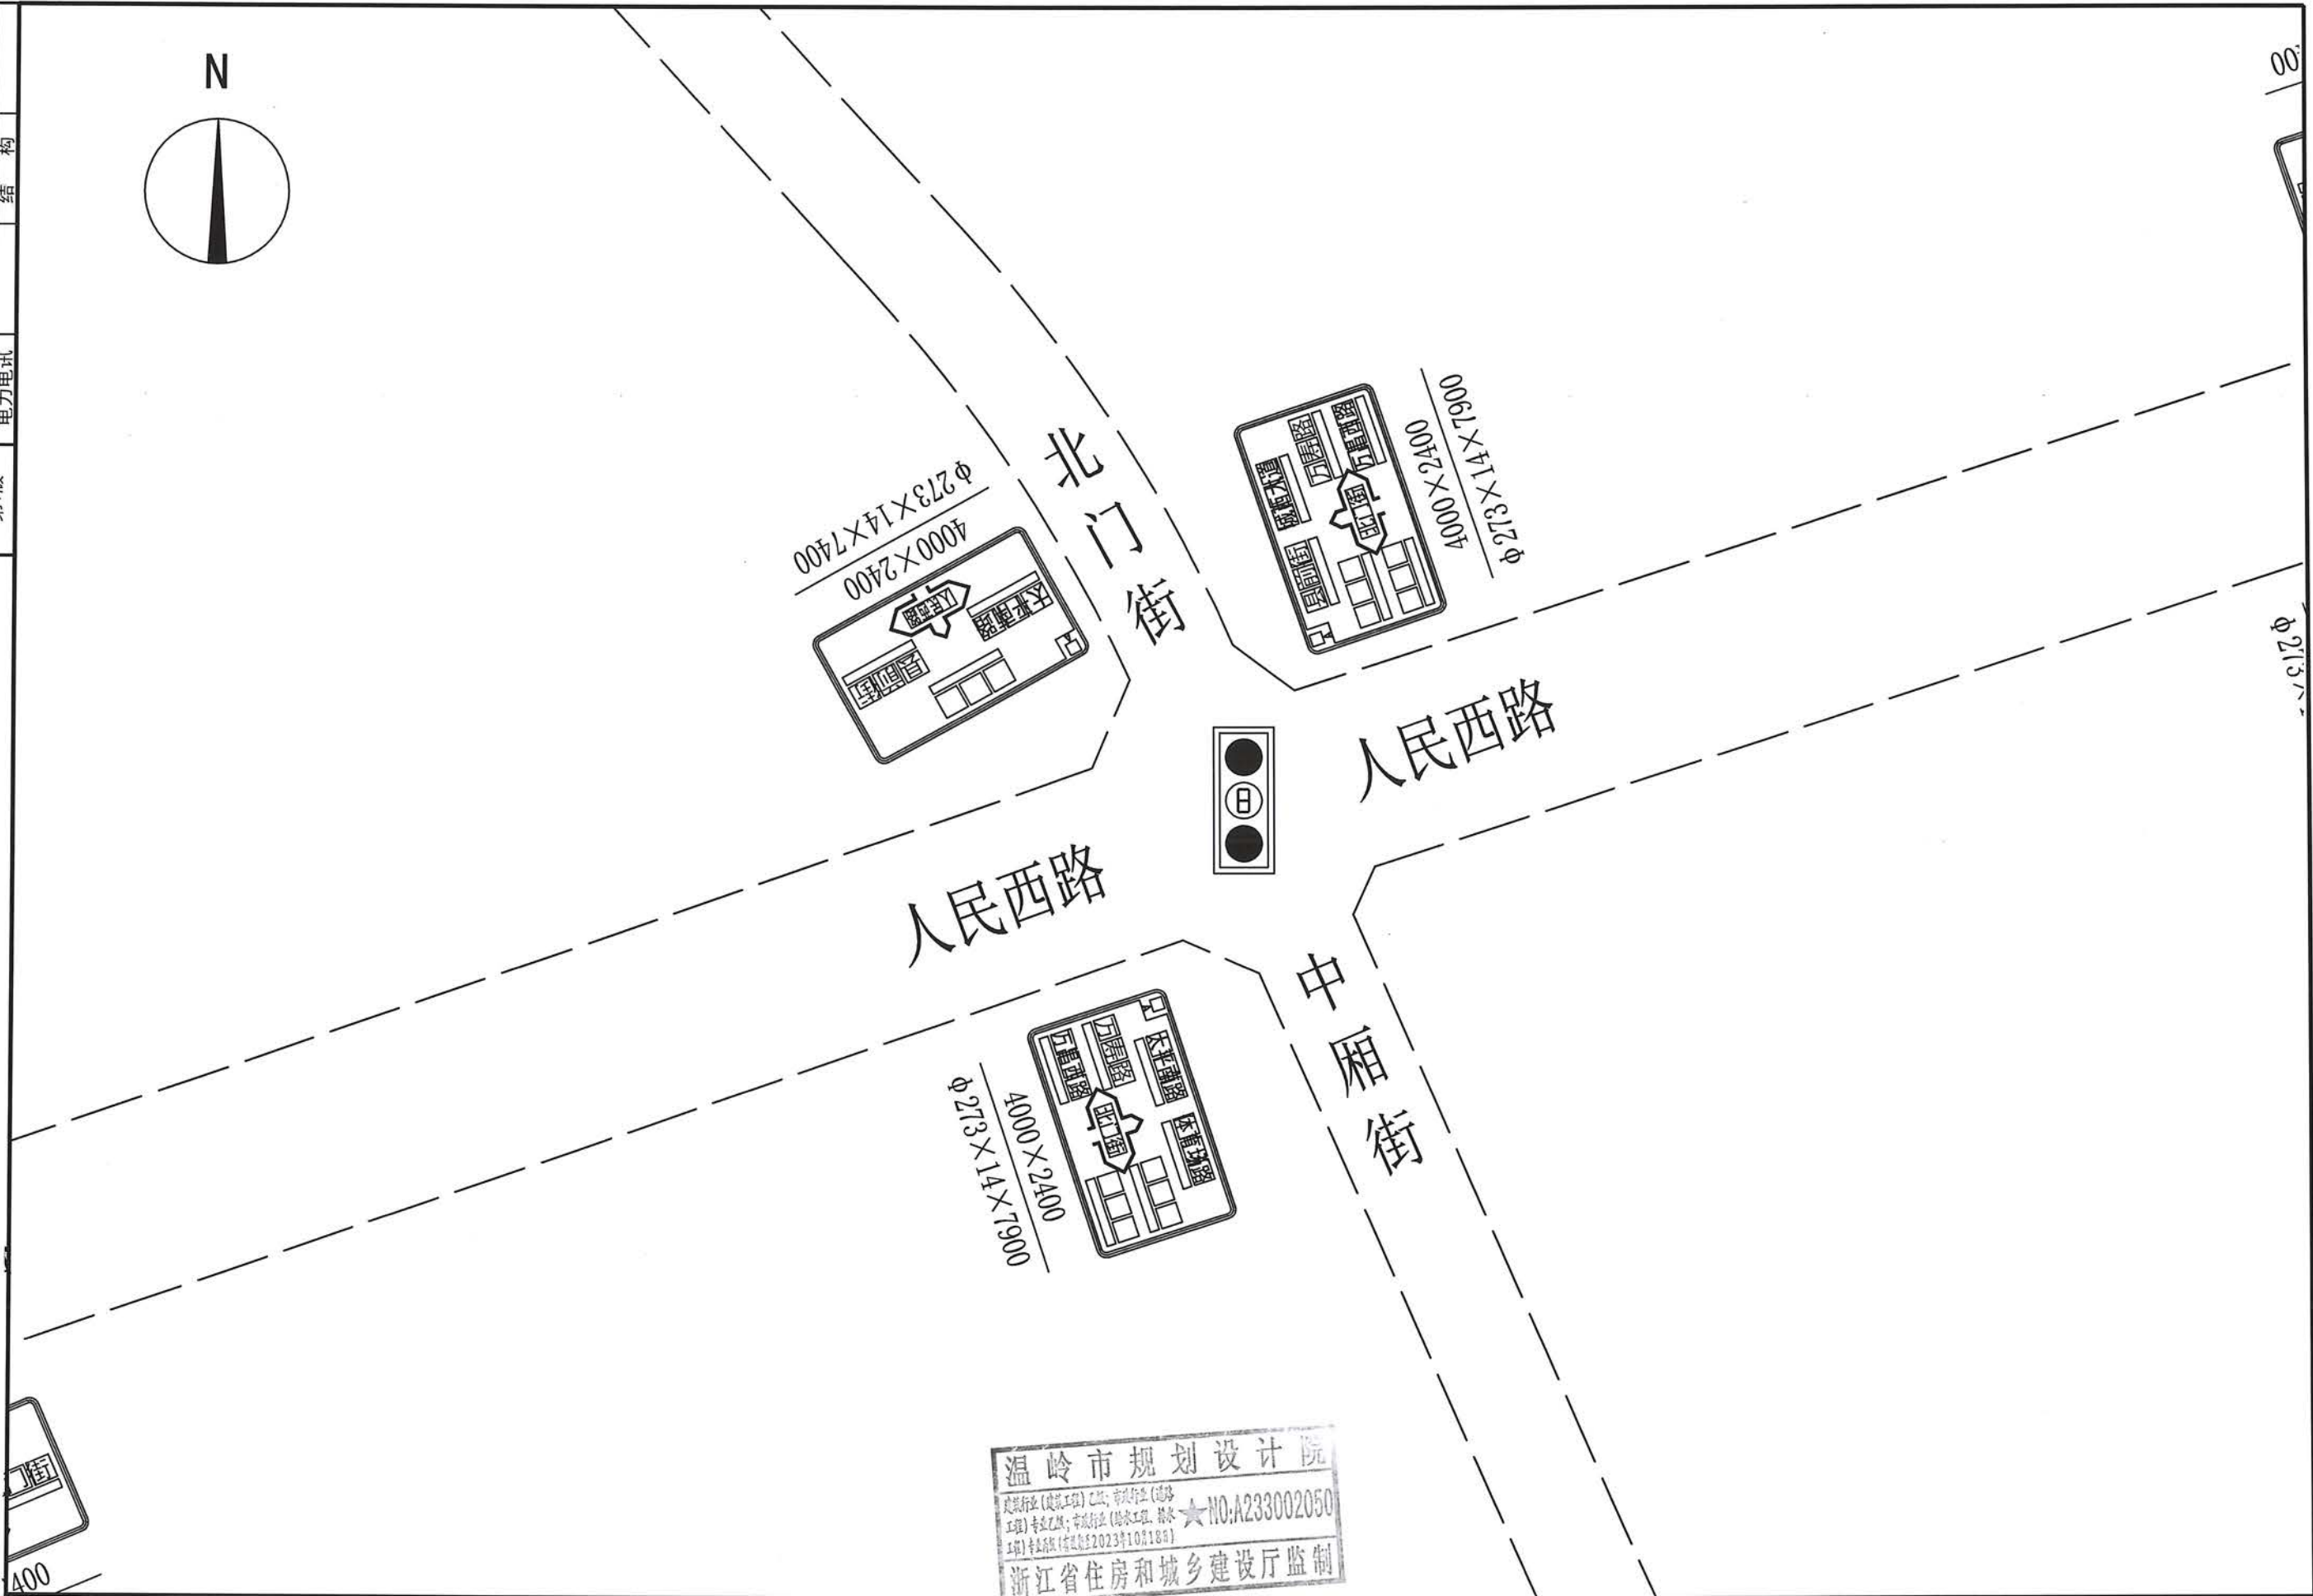
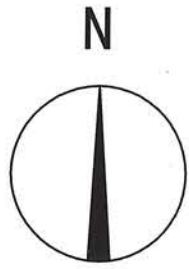


温岭市规划设计院
工程名称(建筑工程)乙级;市政行业(道路工程)专业乙级;市政行业(给水工程、排水工程)专业乙级(有效期至2023年10月18日)
★NO:A233002050
浙江省住房和城乡建设厅监制

浙江省温岭市规划设计院	工程勘察资质乙级	审	定	审	核	项目负责	专业负责	方案设计	设计制图	校	对	出图日期	图 目	人民西路~北门街交叉口 告知标志设计图1:1000	工程名称	温岭市主城区道路标志牌国标改造工程	工 程 号	19-2-178	未盖技术出图
	编号 A233002050										2019.11	项 目			交通	图 号	J-72	章本图纸无效	

业务联系电话: 0576-86130107 垂询电话: 0576-86133320(吴杰) 地址: 温岭市万昌路263#

版本号	第1版	(专业)给水排水	(专业)规划绿化	(专业)结构	(签名)
		道路			
		电力电讯			

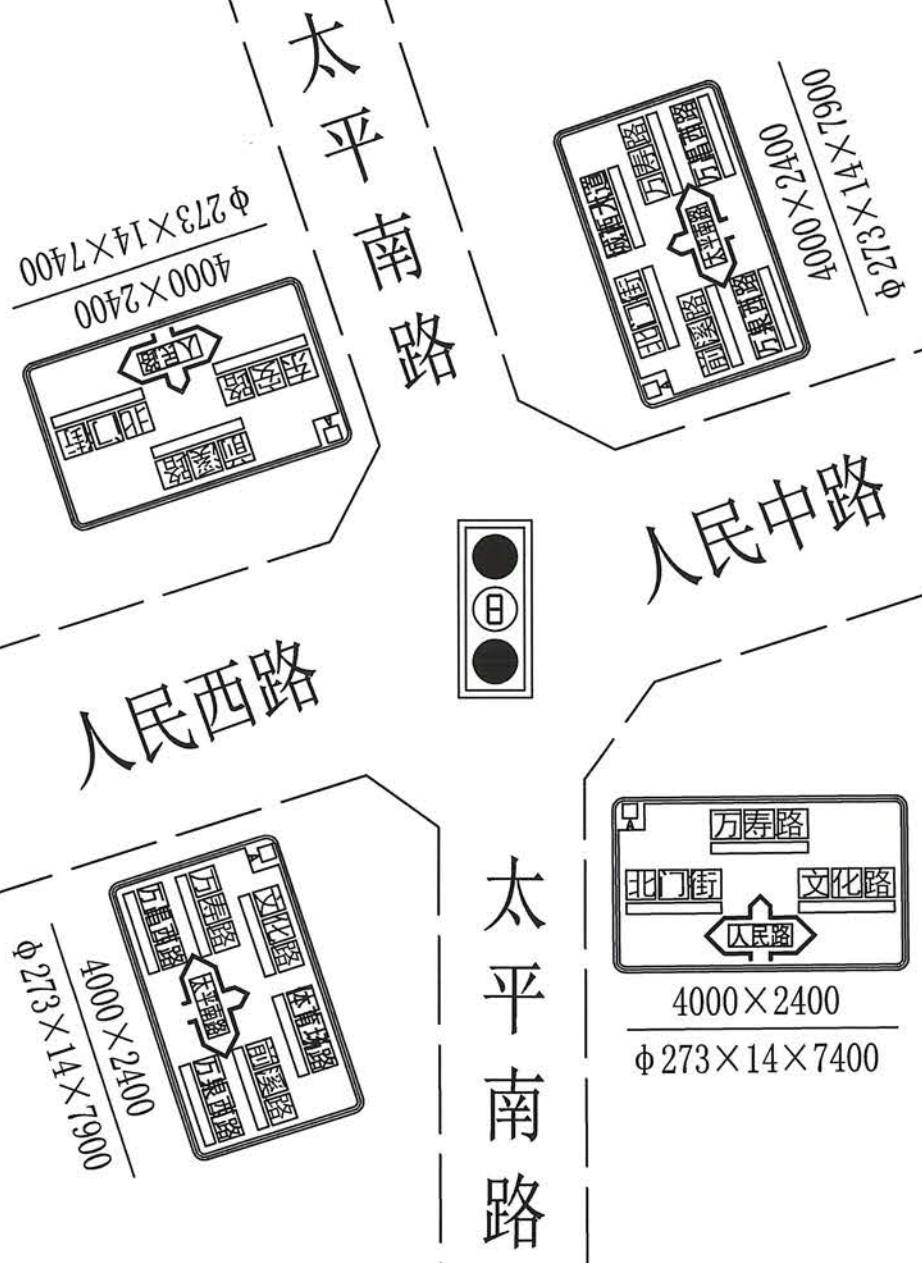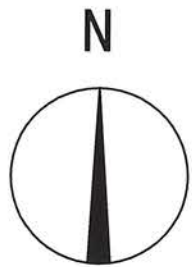


温岭市规划设计院
工程勘察(地质工程)乙级;市政行业(道路工程)专业乙级;市政行业(给水工程、排水工程)专业乙级(证书编号:2023年10月18日)
★NO:A233002050
浙江省住房和城乡建设厅监制

浙江省温岭市规划设计院	工程勘察资质乙级	审	定	审	核	项目负责	专业负责	方案设计	设计制图	校	对	出图日期	图	人民路~太平南路交叉口	工程名称	温岭市主城区道路标志牌国标改造工程	工程号	19-2-178	未盖技术出图
	编号 A233002050											2019.11	目	告知标志设计图1:1000	项	目 交通	图	号 J-73	章本图纸无效


业务联系电话: 0576-86130107 垂询电话: 0576-86133320(吴杰) 地址: 温岭市万昌路263#

版本号	第1版
(专业)	(专业)
给排水	规划
道路	绿化
电力电讯	结构

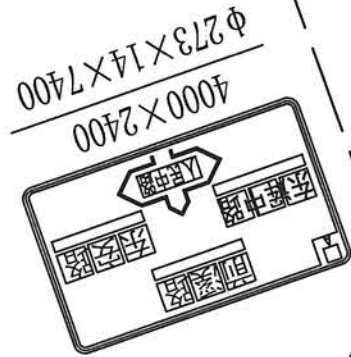

4000×2400
 $\phi 273 \times 14 \times 7400$


东门北路

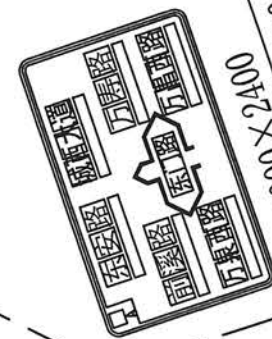

4000×2400
 $\phi 273 \times 14 \times 7400$


人民中路

人民中路

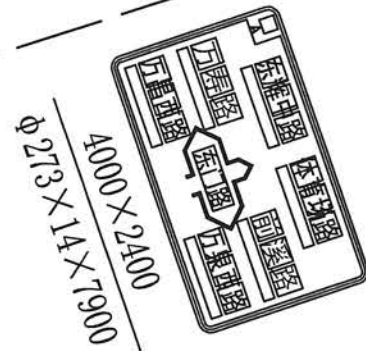

4000×2400
 $\phi 273 \times 14 \times 7400$

东门南路

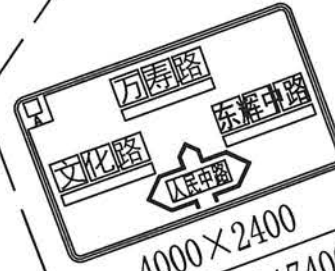

4000×2400
 $\phi 273 \times 14 \times 7400$



浙江省温岭市规划设计院

工程勘察(岩土工程)乙级;市政行业(道路工程)专业乙级;市政行业(给水工程、排水工程)专业乙级(有效期至2023年10月18日)

审 定 审 核

项目负责

专业负责

方案设计

设计

制图

校 对

出图日期

图 目

人民中路~东门路交叉口

告知标志设计图1:1000

工程名称

温岭市主城区道路标志牌国标改造工程

工 程 号

19-2-178

项 目

交通

图 号


J-74

未盖技术出图

章本图纸无效

业务联系电话: 0576-86130107 垂询电话: 0576-86133320(吴杰) 地址: 温岭市万昌路263#

版本号	(专业)	(签名)	(专业)	(签名)
第1版	给排水		规划	
	道路		绿化	
	电力电讯		结构	



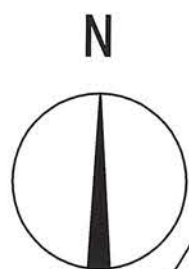


东辉中路

人民东路

人民中路

东辉中路

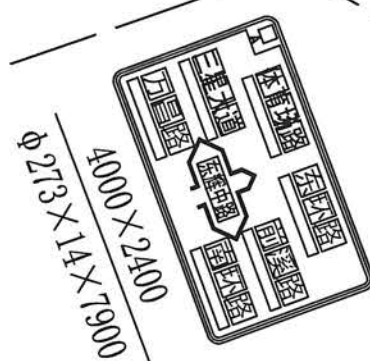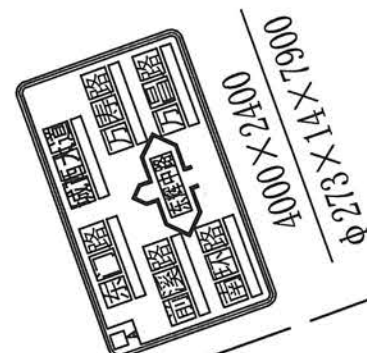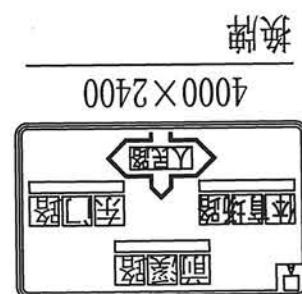







鎮

温岭市规划设计院

浙江省温岭市规划设计院	工程勘察资质乙级	审	定	审	核	项目负责	专业负责	方案设计	设计制图	校	对	出图日期	图 目 人民路~东辉中路交叉口 告知标志设计图1:1000	工程名称 温岭市主城区道路标志标牌国标改造工程	工 程 号 19-2-178	未盖技术出图
	编号 A233002050											2019.11				

业务联系电话: 0576-86130107 垂询电话: 0576-86133320(吴杰) 地址: 温岭市万昌路263#

版本号	专业	专业	专业	专业
第1版	给排水	规划	绿化	结构
	道路			
	电力			
	电讯			

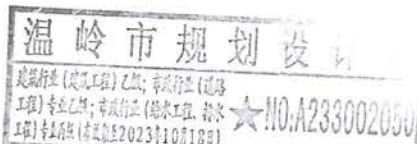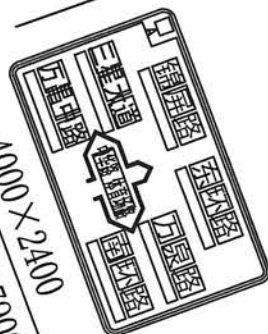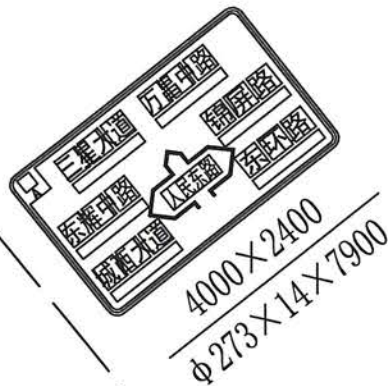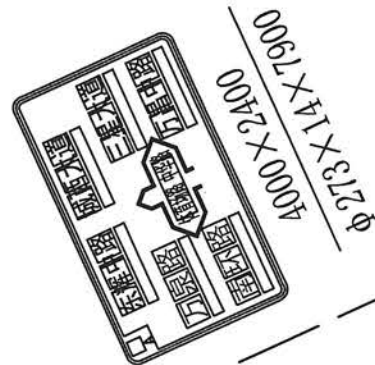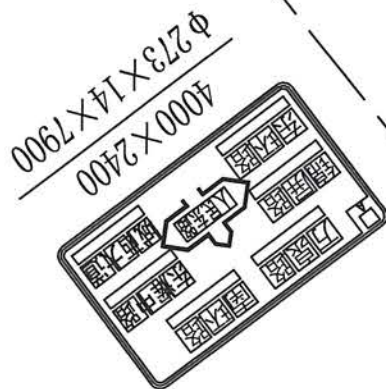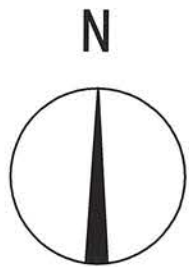

浙江省温岭市规划设计院

工程勘察资质乙级
编号 A233002050

审

定

审

核

项目负责

专业负责

方案设计

设计制图

审核

出图日期

图

人民东路~体育场路交叉口
告知标志设计图1:1000



工程名称 温岭市主城区道路标志牌国际改造工程
项 目 交通

工程号 19-2-178
图 号 J-76

未盖技术出图
章本图纸无效

业务联系电话: 0576-86130107 垂询电话: 0576-86133320(吴杰) 地址: 温岭市万昌路263#

版本号	(专业)	(签名)	(专业)	(签名)
第1版	给排水		规划	
	道路		绿化	
	电力电讯		结构	

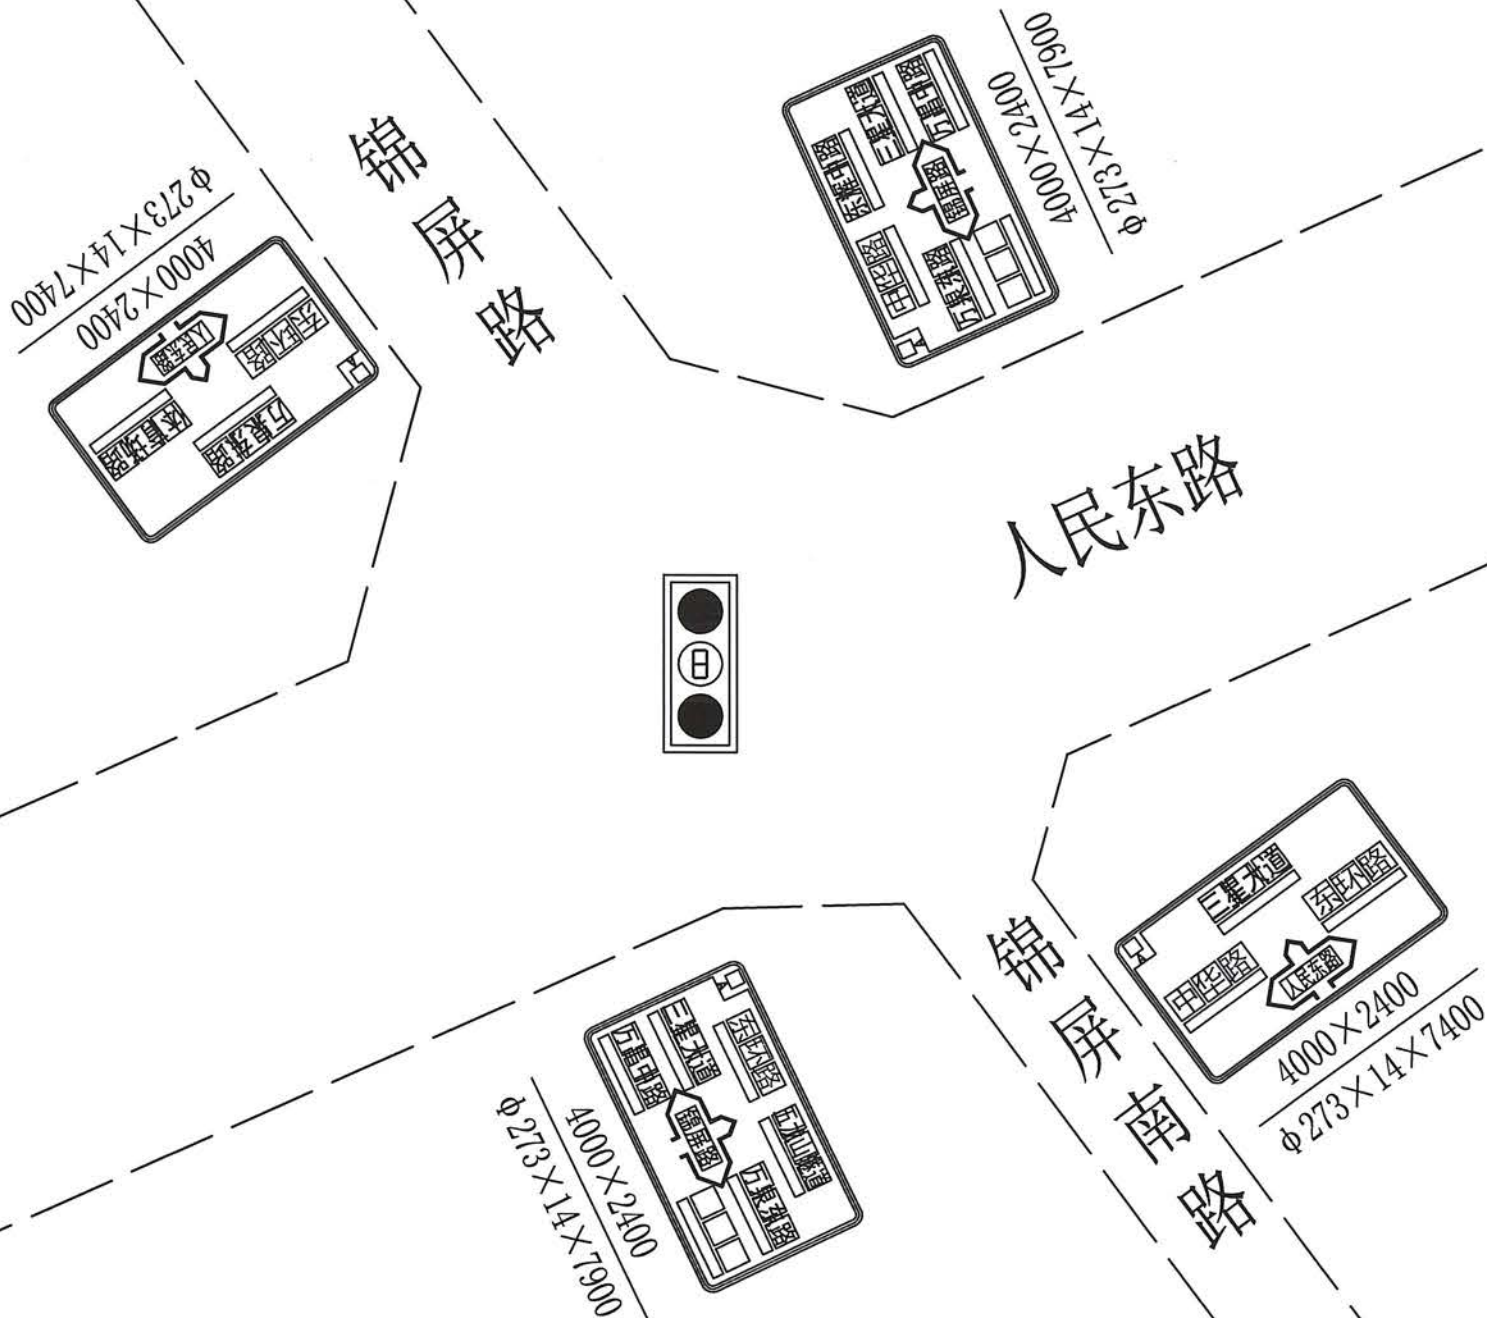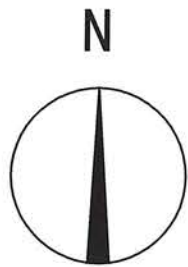


温岭市规划设计院
工程勘察(地质工程) 乙级 资质证书(编号)
工程 专业乙级: 城镇行业(给排水工程、给水工程)
工程 专业丙级(资质证书编号: 2023年10月18日)
★NO:A233002050
浙江省住房和城乡建设厅监制


浙江省温岭市规划设计院	工程勘察(地质工程) 乙级	审 定	审 核	项目负责	专业负责	方案设计	设计 制图	校 对	出图日期	图 目	人民东路~锦屏路交叉口 告知标志设计图1:1000	工程名称	温岭市主城区道路标志牌国标改造工程	工 程 号	19-2-178	未盖技术出图 章本图纸无效
	编号 A233002050								2019.11			项 目	交通	图 号	J-77	

业务联系电话: 0576-86130107 垂询电话: 0576-86133320(吴杰) 地址: 温岭市万昌路263#

版本号	(专业)	(签名)	(专业)	(签名)
第1版	给排水		规划	
	道路		绿化	
	电力电讯		结构	

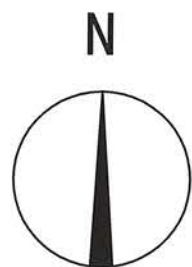

$\frac{4000 \times 2400}{\Phi 273 \times 14 \times 7900}$

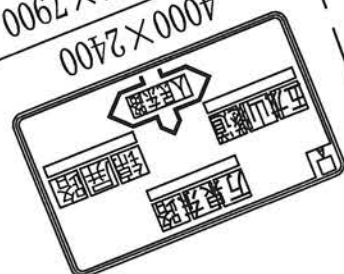


东环路




人民东路

东环路

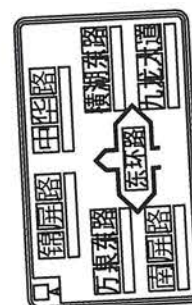
$$\frac{4000 \times 2400}{\phi 273 \times 14 \times 7900}$$

石夫人路

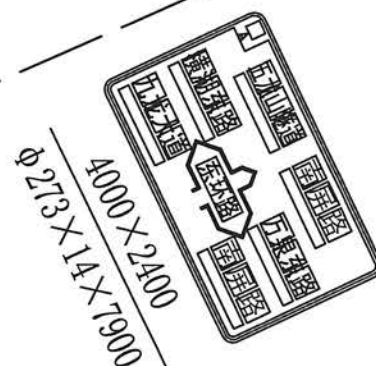

4000 × 2400
 Ø 273 × 14 × 7900


$$\frac{4000 \times 2400}{\phi 273 \times 14 \times 7400}$$

温岭市规划设计院

建筑行业(建筑)工程)乙级;市政行业(道路工程)专业乙级;市政行业(给水工程、排水工程)专业乙级(有效期至2023年06月18日)



浙江省住房和城乡建设厅监制

浙江省温岭市规划设计院	工程勘察设计资质乙级	审	定	审	核	项目负责	专业负责	方案设计	设计制图	校 对	出图日期	图 目	人民东路~东环路交叉口 告知标志设计图1:1000	工程名称	温岭市主城区道路标志标牌国标改造工程	工 程 号	19-2-178	未盖技术出图
	编号 A233002050										2019.11			项 目	交通	图 号	J-78	章本图纸无效


业务联系电话: 0576-86130107 垂询电话: 0576-86133320(吴杰) 地址: 温岭市万昌路263号

十、南环路



版本号	(专业)	(签名)	(专业)	(签名)
第1版	给排水		规划	
	道路		绿化	
	电力电讯		结构	

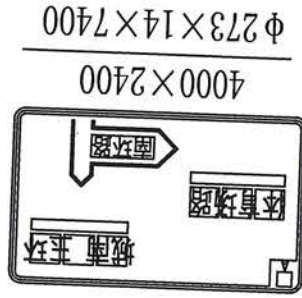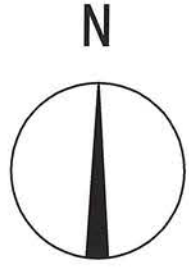

东辉南路

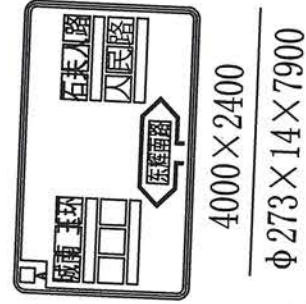

南环路

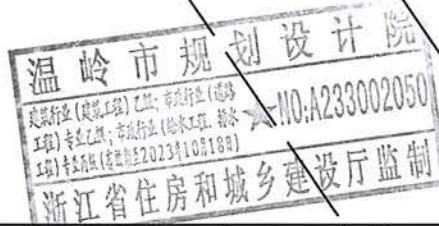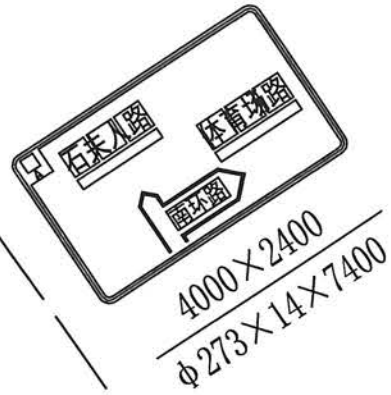

浙江省温岭市规划设计院	工程勘察资质乙级	审	定	审	核	项目负责	专业负责	方案设计	设计	制图	校	对	出图日期	图	目	南环路~东辉南路交叉口 告知标志设计图1:1000	工程名称	温岭市主城区道路标志标牌国标改造工程	工 程 号	19-2-178	未盖技术出图
	编号 A233002050												2019.11				项 目	交通	图 号	J-79	章本图纸无效

业务联系电话: 0576-86130107 垂询电话: 0576-86133320(吴杰) 地址: 温岭市万昌路263#