

台州职业技术学院教学楼、行政楼 电梯项目

施 工 图

中滕勘察设计有限公司

出图日期：二零二三年六月份

姓名	Signature	专业	Specialty	电气	暖通	总图
姓名	Signature	专业	Specialty	建筑	结构	给排水

	实 名	签 名
项目负责人		
专业负责人		
设 计		
注册章	序号	项目
中华人民共和国一级注册建筑师	2	
姓 名： 邓 成	3	
注册号： 5103062-001	4	
有效期： 至2025年11月	5	
预留章	6	
	7	
	8	
	9	
	10	
	11	
	12	
	13	
	14	
四川省建设工程设计专用章	15	
中 滕 勘 察 设 计 有 限 公 司	16	
资质等级范围:建筑行业(建筑工程)甲级;	17	
风景园林工程设计专项甲级	18	
资质证书编号:A151030621 有效期至:2026年10月11日	19	
图审章	20	
	21	
	22	
	23	
	24	
	25	
	26	
	27	
	28	
竣工章	29	
	30	
	31	
	32	
	33	
	34	
	35	
	36	
	37	
	38	
	39	
	40	
	41	
	42	
	43	

图 纸 目 录

图 号	图 名	图 幅	备 注	序 号	项 目	图 号	图 名	图 幅	备 注
SM-01	设计说明(一)	A3		44		LMDY-01	行政楼/原建筑立面图		
SM-02	设计说明(二)	A3		45		LMDY-02	行政楼/电梯玻璃正立面分格图		
SM-03	钢框架结构设计总说明	A3		46		LMDY-03	行政楼/电梯立面展玻璃开分格图		
教学一、四(2?)		A3		47		LMJD-01	行政楼/电梯混凝土基坑图		
LMDY-01	教学一、教学四/原建筑立面图	A3		48		LMJD-02	行政楼/混凝土基坑1-1剖,2-2剖面图		
LMDY-02	教学一、教学四/电梯玻璃正立面分格图	A3		49		LMJD-03	行政楼/电梯基坑柱布置图		
LMDY-03	教学一、教学四/电梯立面展玻璃开分格图	A3		50		LMJD-04	行政楼/电梯钢结构井道图		
LMJD-01	教学一、教学四/电梯混凝土基坑图	A3		51		LMJD-05	行政楼/电梯钢结构井道图顶铝板分格图		
LMJD-02	教学一、教学四/混凝土基坑1-1剖,2-2剖面图	A3		52		LMJD-06	行政楼/井道钢结构连接节点图		
LMJD-03	教学一、教学四/电梯基坑柱布置图	A3		53		LMJD-07	行政楼/玻璃连接节点图		
LMJD-04	教学一、教学四/电梯钢结构井道图	A3		54		LMJD-08	行政楼/铝板连接节点图		
LMJD-05	教学一、教学四/电梯钢结构井道图顶铝板分格图	A3		55		LMJD-09	行政楼/铝板连接节点图		
LMJD-06	教学一、教学四/井道钢结构连接节点图	A3		56					
LMJD-07	教学一、教学四/玻璃连接节点图	A3		57					
LMJD-08	教学一、教学四/铝板连接节点图	A3		58					
LMJD-09	教学一、教学四/铝板连接节点图	A3		59					
教学三/南、北楼内庭(2?)		A3		60					
LMDY-01	教学三/南、北楼内庭原建筑立面图	A3		61					
LMDY-02	教学三/南、北楼内庭电梯玻璃正立面分格图	A3		62					
LMDY-03	教学三/南、北楼内庭电梯立面展玻璃开分格图	A3		63					
LMJD-01	教学三/南、北楼内庭电梯混凝土基坑图	A3		64					
LMJD-02	教学三/南、北楼内庭混凝土基坑1-1剖,2-2剖面图	A3		65					
LMJD-03	教学三/南、北楼内庭电梯基坑柱布置图	A3		66					
LMJD-04	教学三/南、北楼内庭电梯钢结构井道图	A3		67					
LMJD-05	教学三/南、北楼内庭电梯钢结构井道图顶铝板分格图	A3		68					
LMJD-06	教学三/南、北楼内庭井道钢结构连接节点图	A3		69					
LMJD-07	教学三/南、北楼内庭玻璃连接节点图	A3		70					
LMJD-08	教学三/南、北楼内庭铝板连接节点图	A3		71					
LMJD-08	教学三/南、北楼内庭铝板连接节点图	A3		72					
教学二/东西面(2?)		A3		73					
LMDY-01	教学二/东西面原建筑立面图	A3		74					
LMDY-02	教学二/东西面电梯玻璃正立面分格图	A3		75					
LMDY-03	教学二/东西面电梯立面展玻璃开分格图	A3		76					
LMJD-01	教学二/东西面电梯混凝土基坑图	A3		77					
LMJD-02	教学二/东西面混凝土基坑1-1剖,2-2剖面图	A3		78					
LMJD-03	教学二/东西面电梯基坑柱布置图	A3		79					
LMJD-04	教学二/东西面电梯钢结构井道图	A3		80					
LMJD-05	教学二/电梯钢结构井道图顶铝板分格图	A3		81					
LMJD-06	教学二/东西面井道钢结构连接节点图	A3		82					
LMJD-07	教学二/东西面玻璃连接节点图	A3		83					
LMJD-08	教学二/东西面铝板连接节点图	A3		84					
LMJD-09	教学二/东西面铝板连接节点图	A3		85					
行政楼(1?)		A3		86					

设计单位 DESIGN UNIT



中 滕 设 计
ZHONG CHENG
DESIGN

中 滕 勘 察 设 计 有 限 公 司

ZHONGCHENG SURVEY AND DESIGN CO., LTD

工程设计资质证书编号: A151030621

资质等级: 建筑行业(建筑工程)甲级

工程设计资质证书编号: A251023438

市政行业(道路工程、桥梁工程)乙级

市政行业(给水工程、排水工程)乙级

风景园林专项乙级 建筑装饰专项乙级

水利行业丙级 公路行业(公路)丙级

建设单位 CLIENT

审 定 AUTHORIZED BY	邓 成	邓 成
审 核 REVIEWED BY	周 平	周 平
项目负责人 PROJECT DIRECTOR	邓 成	邓 成
专业负责人 PROFESSION BY	邓 成	邓 成
校 对 CHECKED BY	赵晓丹	赵晓丹
设 计 DESIGNED BY	古怀成	古怀成
制 图 DRAWING BY	古怀成	古怀成

工程名称 PROJECT

台州市职教城

—教学与行政楼后加观光电梯项目

项目名称 ITEM

教学一、教学二、教学三、教学四、行政楼

图纸名称 DRAWING TITLE

图纸目录


工程编号 ZCTZ-2023-70

专 业 SPECIALTY	建 筑	图 号 DRAWING NO.	ML-01
比 例 SCALE	1:30	阶 段 STATUS	施工图
日 期 DATE	2023.6	版 次 VERSION NO.	A3

专业	Specialty	签名	Signature	专业	Specialty	签名	Signature
建筑	Construction			电气	Electrical		
结构	Structure			暖通	HVAC		
给排水	Drainage			总图	Master Plan		

	实 名	签 名
项目负责人		
专业负责人		
设 计		
注册章		
预留章		

注册草
中华人民共和国一级注册建筑师
姓 名： 邓 成
注册号： 5103062-001
有效期： 至2025年11月

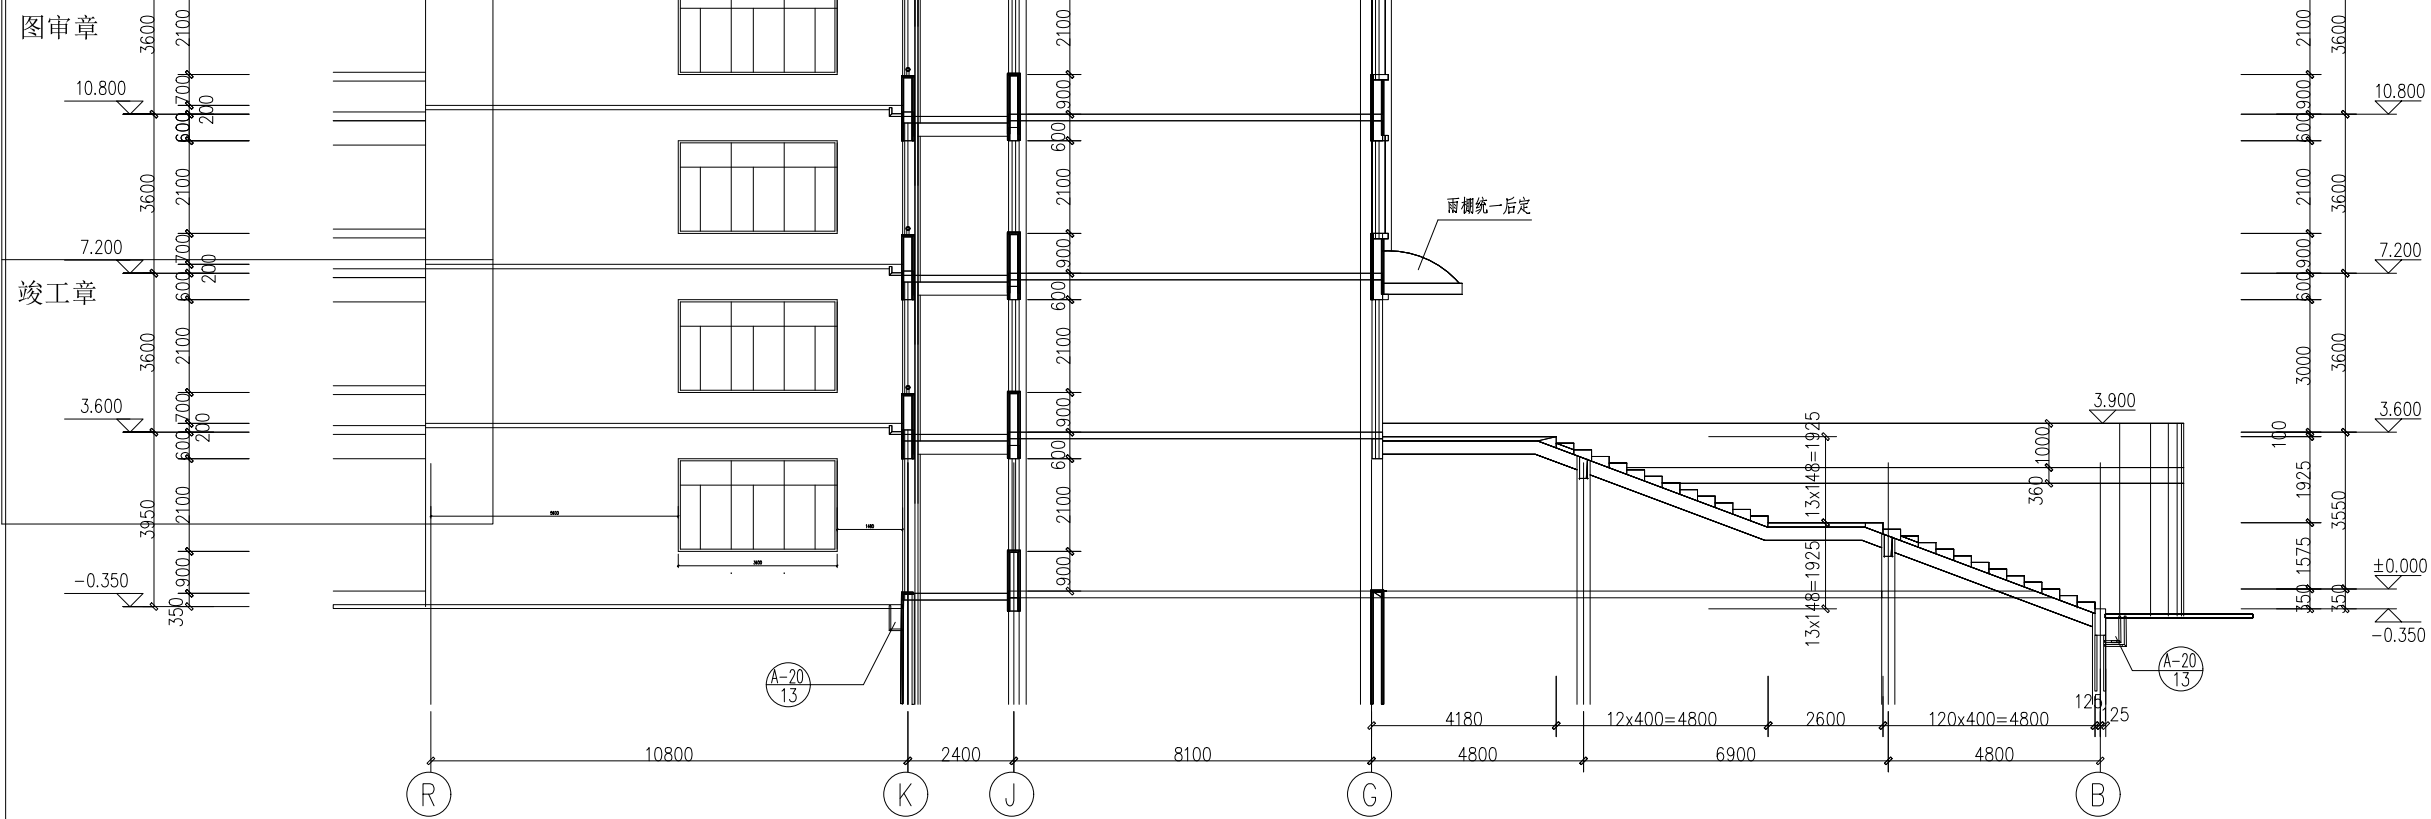

原建筑立面图



中塋设计
ZHONG CHENG
DESIGN

中塃勘察设计有限公司

ZHONGCHENG SURVEY AND DESIGN CO., LTD

工程设计资质证书编号: A151030621

资质等级：建筑行业（建筑工程）甲级

工租设计资料汇编 4851083420

工程设计资质证书编号: A251023438

市政行业（道路工程、桥梁工程）乙级

市政行业（给水工程、排水工程）乙级

风景园林专业乙级 建筑装饰专业乙级

水利行业五级 公路行业（公路）五级

水利行业内级 公路行业（公路）内级

建设单位 CLIENT

审 定 AUTHORIZED BY	邓 成	邓 成
审 核 REVIEWED BY	周 平	周平
项目负责人 PROJECT DIRECTOR	邓 成	邓 成
专业负责人 PROFESSION BY	邓 成	邓 成
校 对 CHECKED BY	赵 晓 丹	赵晓丹
设 计 DESIGNED BY	古 怀 成	古怀成
制 图 DRAWING BY	古 怀 成	古怀成

工程名称 PROJECT

台州市职教城

一、教学与行政楼后加观光电梯项目

项目名称 ITEM

教学一、教学二、教学三、教学四、行政楼

图纸名称 DRAWING TITLE

教学一、教学四/原建筑立面图

工程编号 ZCTZ-2023-70

JOB NO.

专 业 SPECIALTY	建 筑	图 号 DRAWING NO.	LMDY-01
比 例 SCALE	1:100	阶 段 STATUS	施工图
日 期 DATE	2023. 6	版 次 VERSION NO.	A3

A3:420*297

专业	Signature	专业	Signature
建筑	Signature	电气	Signature
结构	Signature	暖通	Signature
给排水	Signature	总图	Signature

实 名	签 名
项目负责人	
专业负责人	
设 计	
注册章	
预 留 章	
图审章	
竣工章	

四川省建设工程设计出图专用章

中 滕 勘 察 设 计 有 限 公 司


资质等级范围: 建筑行业 (建筑工程) 甲级

风景园林工程设计专项甲级

资质证书编号: A151030621 有效期至: 2026年10月11日

图审章

竣工章

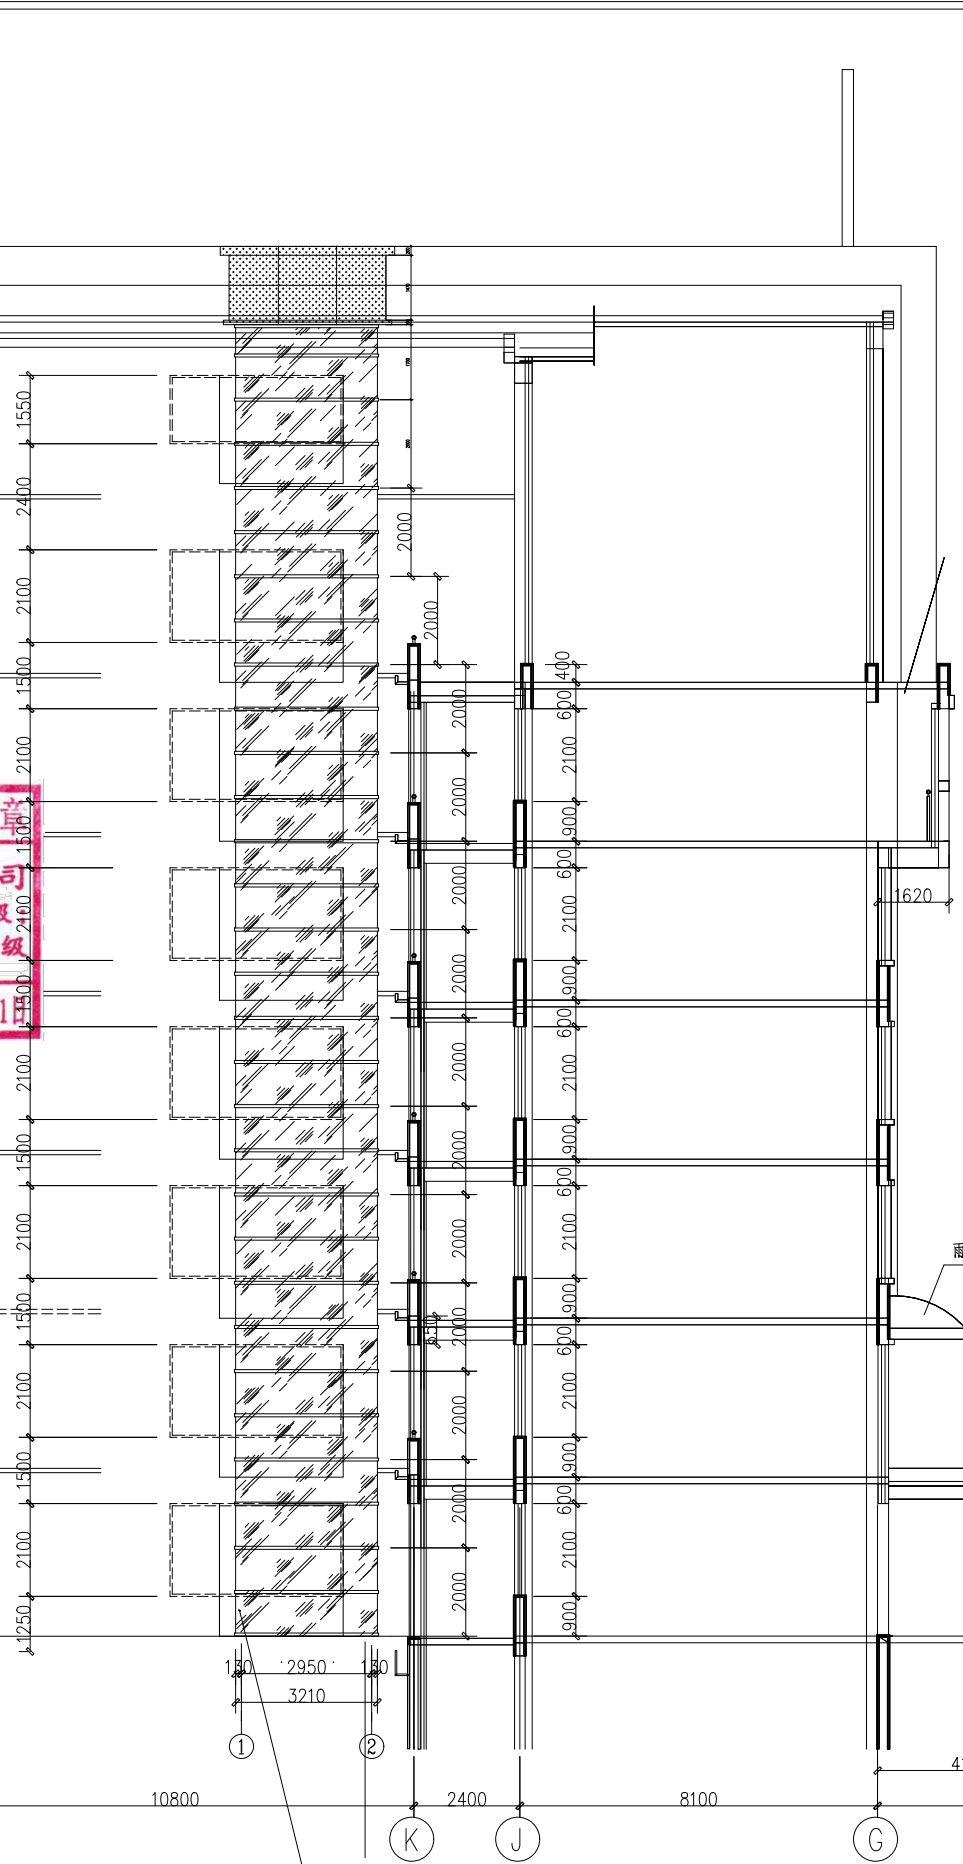


备注:



灰玻8mm+1.52pvb+超白8mm 双钢化夹层玻璃



3.0mm单层铝板

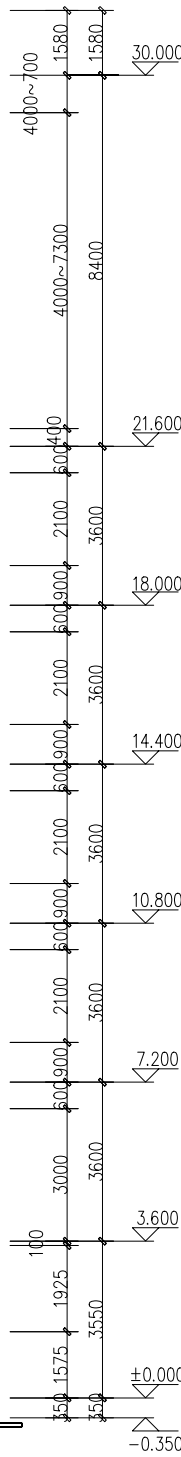

位置要根据现场复核电梯基坑要求而确定

教学一、四电梯玻璃正立面分格图

设计单位 DESIGN UNIT



中 滕 设 计

ZHONG CHENG

DESIGN

中 滕 勘 察 设 计 有 限 公 司

ZHONGCHENG SURVEY AND DESIGN CO., LTD

工程设计资质证书编号: A151030621

资质等级: 建筑行业 (建筑工程) 甲级

工程设计资质证书编号: A251023438

市政行业 (道路工程、桥梁工程) 乙级

市政行业 (给水工程、排水工程) 乙级

风景园林专项乙级 建筑装饰专项乙级

水利行业丙级 公路行业 (公路) 丙级

建设单位 CLIENT

审 定	邓 成	邓 成
AUTHORIZED BY		
审 核	周 平	周 平
REVIEWED BY		
项目负责人	邓 成	邓 成
PROJECT DIRECTOR		
专业负责人	邓 成	邓 成
PROFESSION BY		
校 对	赵 晓 丹	赵 晓 丹
CHECKED BY		
设 计	古 怀 成	古 怀 成
DESIGNED BY		
制 图	古 怀 成	古 怀 成
DRAWING BY		

工程名称 PROJECT

台州市职教城

—教学与行政楼后加观光电梯项目

项目名称 ITEM

教学一、教学二、教学三、教学四、行政楼

图纸名称 DRAWING TITLE

教学一、教学四/电梯玻璃正立面分格图

工程编号 ZCTZ-2023-70

JOB NO.

专 业	建筑	图 号	LMDY-02
SPECIALTY		DRAWING NO.	
比 例	1:100	阶 段	施工图
SCALE		STATUS	
日 期	2023.6	版 次	A3
DATE		VERSION NO.	

A3:420*297

专业	Signature	专业	Signature
建筑	Signature	电气	Signature
结构	Signature	暖通	Signature
给排水	Signature	总图	Signature

实 名	签 名
项目负责人	
专业负责人	
设 计	
注册章	
预 留 章	
图 审 章	
竣 工 章	

注册章
中华人民共和国一级注册建筑师
姓 名: 邓 成
注册号: 5103062-001
有效期: 至2025年11月

四川省建设工程设计出图专用章
中 滕 勘 察 设 计 有 限 公 司
资质等级范围: 建筑行业 (建筑工程) 甲级;
风景园林工程设计专项 甲级
资质证书编号: A151030621 有效期至: 2026年10月11日


备注:




灰玻8mm+1.52pvb+超白8mm 双钢化夹层玻璃




3.0mm单层铝板

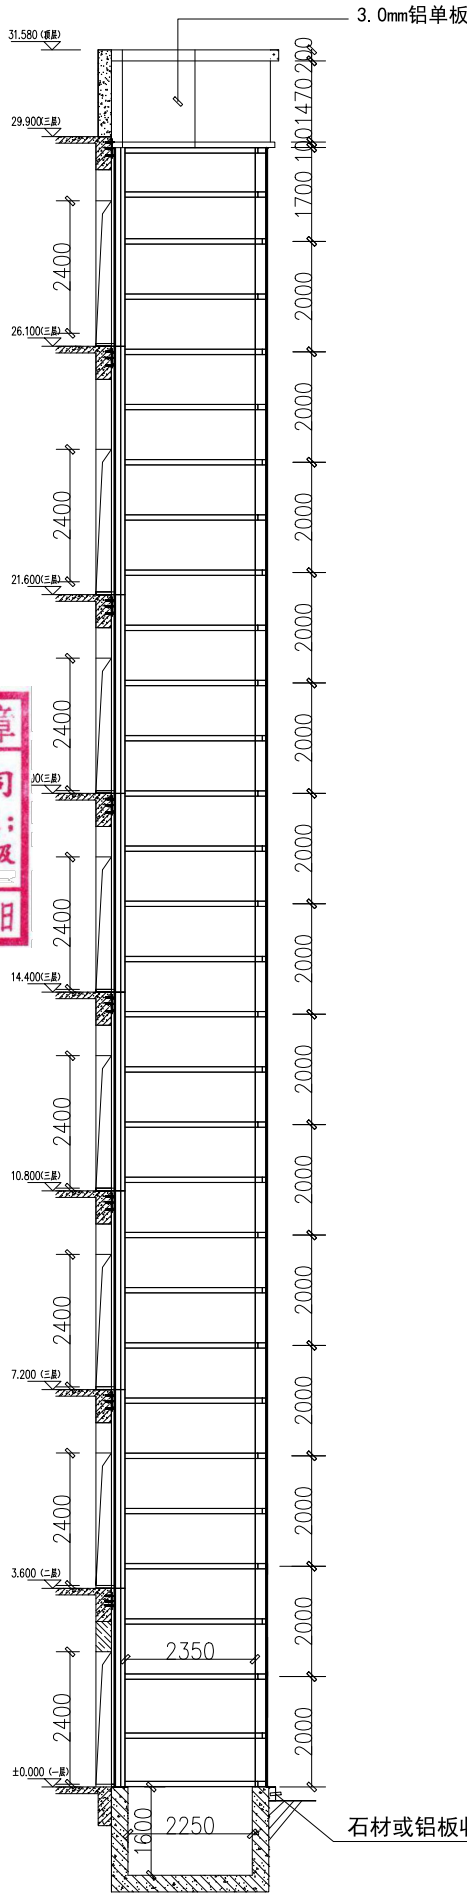


A-A剖面图

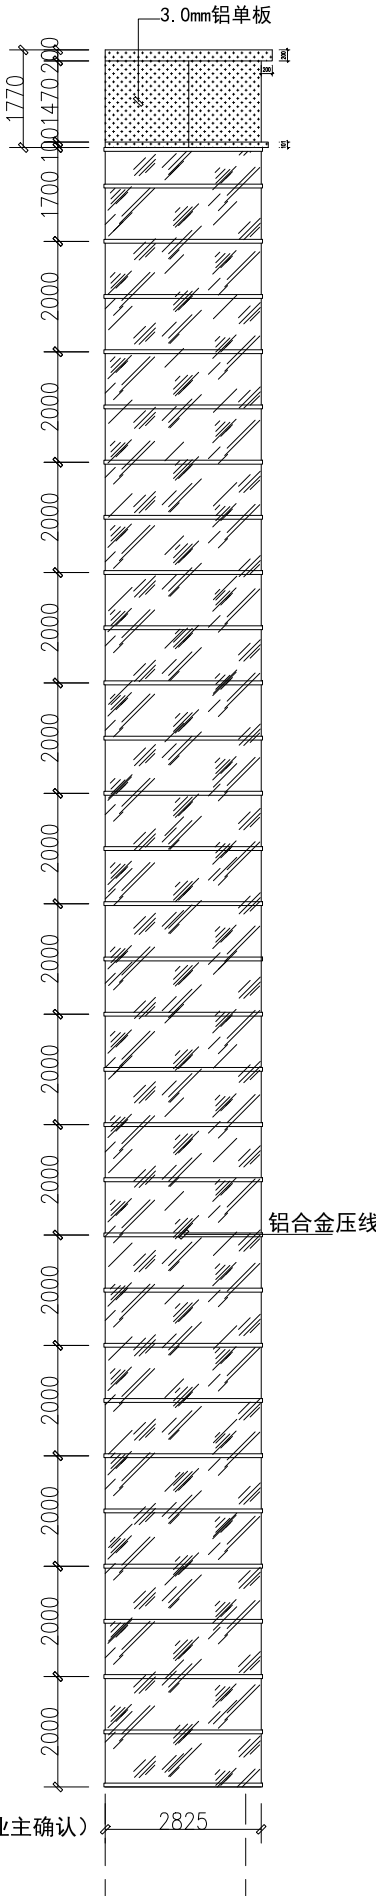

左侧面立面分格图

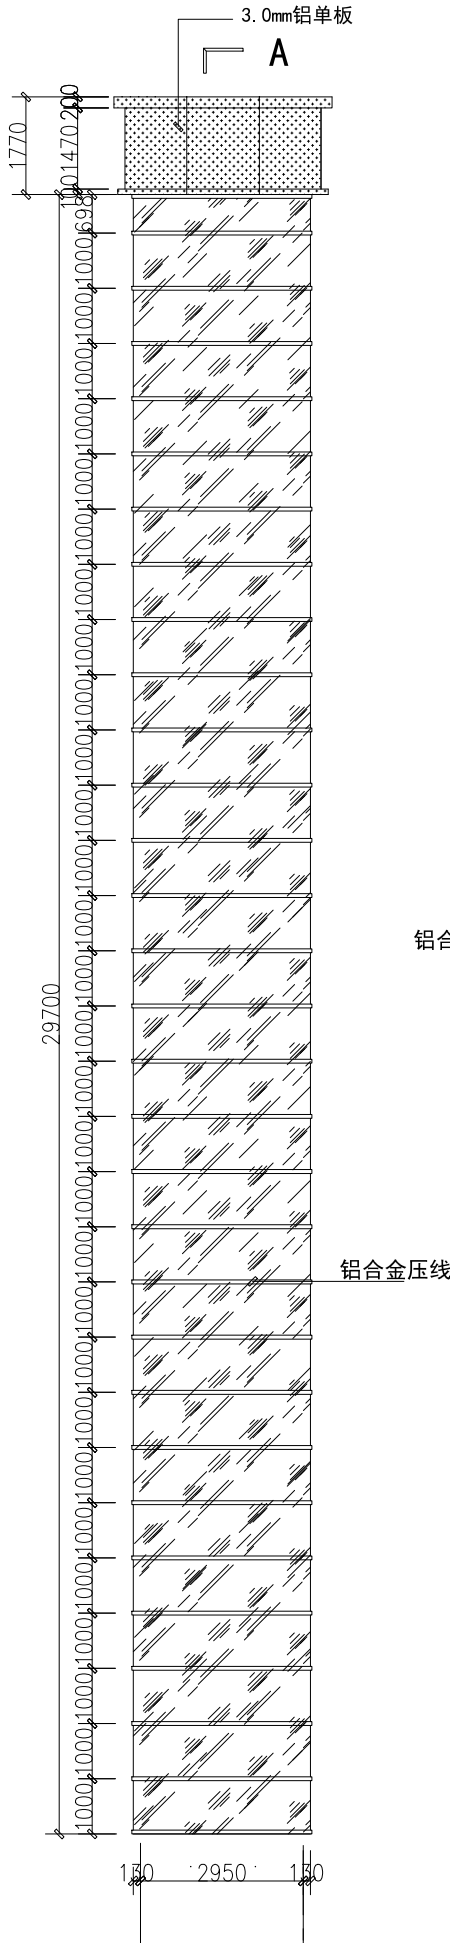

正立面分格图

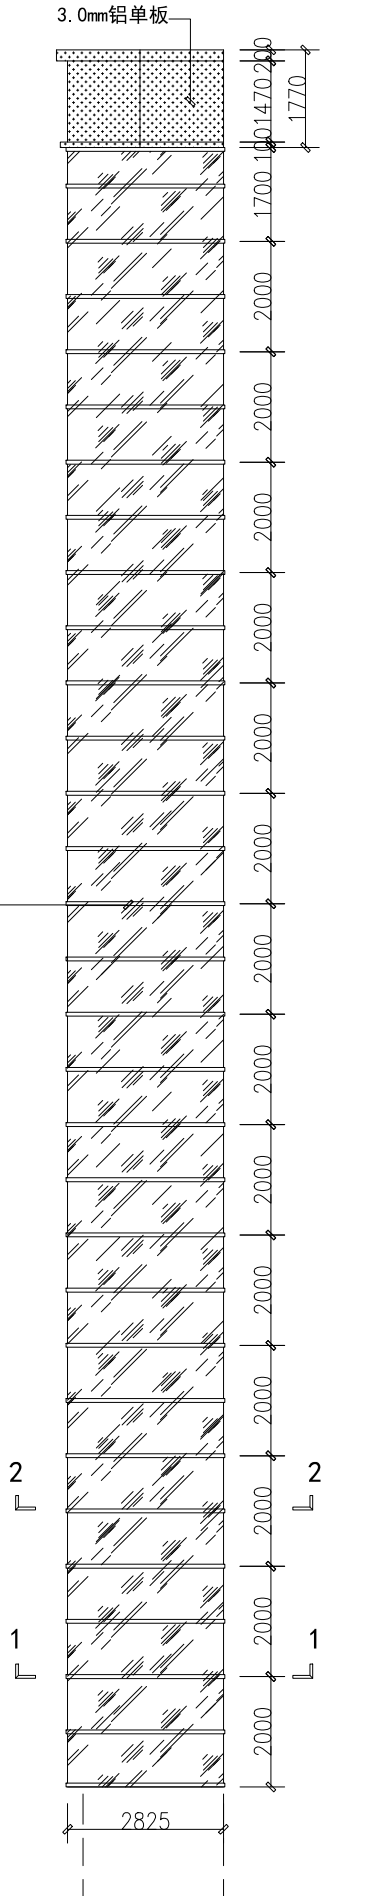

右侧面立面分格图

设计单位 DESIGN UNIT



中 滕 设 计
ZHONG CHENG
DESIGN

中滕勘察设计有限公司

ZHONGCHENG SURVEY AND DESIGN CO., LTD

工程设计资质证书编号: A151030621

资质等级: 建筑行业 (建筑工程) 甲级

工程设计资质证书编号: A251023438

市政行业 (道路工程、桥梁工程) 乙级

市政行业 (给水工程、排水工程) 乙级

风景园林专项乙级 建筑装饰专项乙级

水利行业丙级 公路行业 (公路) 丙级

建设单位 CLIENT

审 定 AUTHORIZED BY	邓 成	邓 成
审 核 REVIEWED BY	周 平	周 平
项目负责人 PROJECT DIRECTOR	邓 成	邓 成
专业负责人 PROFESSION BY	邓 成	邓 成
校 对 CHECKED BY	赵晓丹	赵晓丹
设 计 DESIGNED BY	古怀成	古怀成
制 图 DRAWING BY	古怀成	古怀成

工程名称 PROJECT

台州市职教城

—教学与行政楼后加观光电梯项目

项目名称 ITEM

教学一、教学二、教学三、教学四、行政楼

图纸名称 DRAWING TITLE

教学一、教学四/电梯立面展玻璃开分格图

工程编号 ZCTZ-2023-70

JOB NO.

专 业 建筑 图 号 LMDY-03

SPECIALTY DRAWING NO.

比 例 1:100 阶 段 施工图

SCALE STATUS

日 期 2023.6 版 次 A3

DATE VERSION NO.

专业	Specialty	签名	Signature	专业	Specialty	签名	Signature
建筑	Construction			电气	Electrical		
结构	Structure			暖通	HVAC		
给排水	Drainage			总图	Master Plan		

	实 名	签 名
项目负责人		
专业负责人		
设 计		

注册章

中华人民共和国一级注册建筑师

姓 名： 邓 成

注册号： 5103062-001

有效期： 至2025年11月



预留章


四川省建设工程设计出图专用章

中滕勘察设计有限公司

资质等级范围: 建筑行业(建筑工程)甲级;
风景园林工程设计专项甲级

资质证书编号: A151030621 有效期至: 2026年10月11日

图审章				
竣工章	4200			

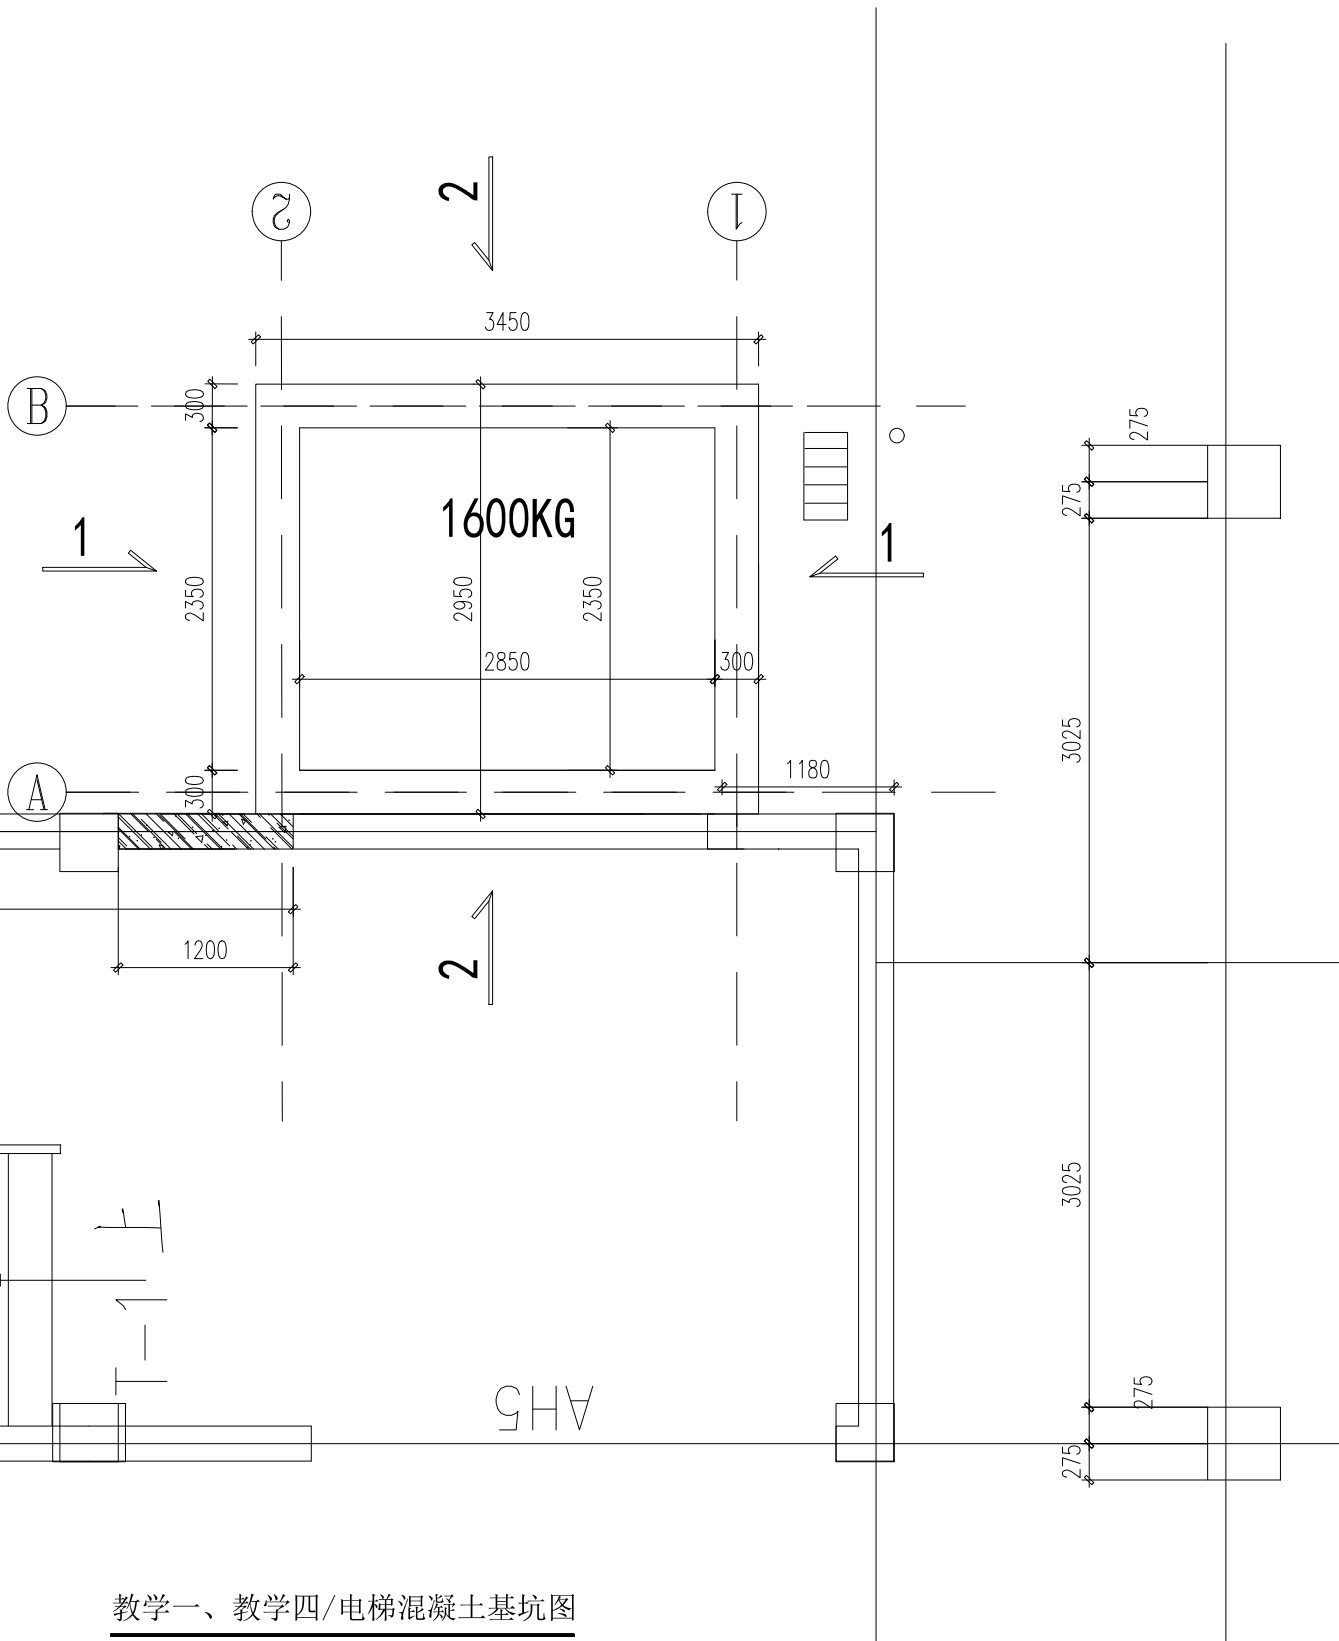

教学一、教学四/电梯混凝土基坑图

电梯混凝土基坑图(2650*2250)



中塋设计
ZHONG CHENG
DESIGN

中塍勘察设计有限公司

ZHONGCHENG SURVEY AND DESIGN CO., LTD

工程设计资质证书编号: A151030621

资质等级：建筑行业（建筑工程）甲级

工程设计资质证书编号: A251023438

市政行业（道路工程、桥梁工程）乙级

市政行业（道路工程、桥梁工程）乙级
 市政行业（给水工程、排水工程）乙级

市政行业（给水工程、排水工程）乙级

风景园林专项乙级 建筑装饰专项乙级

水利行业丙级 公路行业（公路）丙级

建设单位 CLIENT

审 定 AUTHORIZED BY	邓 成	邓 成
审 核 REVIEWED BY	周 平	周 平
项目负责人 PROJECT DIRECTOR	邓 成	邓 成
专业负责人 PROFESSION BY	邓 成	邓 成
校 对 CHECKED BY	赵晓丹	赵晓丹
设 计 DESIGNED BY	古 怀 成	古 怀 成
制 图 DRAWING BY	古 怀 成	古 怀 成

工程名称 PROJECT

台州市职教城

一、教学与行政楼后加观光电梯项目

项目名称 ITEM

教学一、教学二、教学三、教学四、行政楼

图纸名称 DRAWING TITLE

教学一、教学四/电梯混凝土基坑图

工程编号 ZCTZ-2023-70

JOB NO.

专业
SPECIALTY

建筑

图号	DRAWING NO.
----	-------------

JDDY-01

比例	SCALE
----	-------

1:30

阶段	STATUS
----	--------

施工图

日期
DATE

2023. 6

版次	VERSION NO.
----	-------------

A3

A3:420*297




专业	Signature	Signature	Signature	Signature	Signature
建筑	Signature	Signature	Signature	Signature	Signature
结构	Signature	Signature	Signature	Signature	Signature
给排水	Signature	Signature	Signature	Signature	Signature
电气	Signature	Signature	Signature	Signature	Signature
暖通	Signature	Signature	Signature	Signature	Signature
总图	Signature	Signature	Signature	Signature	Signature













实 名	签 名
项目负责人	
专业负责人	
设 计	
注册章	
预 留 章	

四川省建设工程设计出图专用章
中 滕 勘 察 设 计 有 限 公 司
资质等级范围:建筑行业(建筑工程)甲级;
风景园林工程设计专项甲级
资质证书编号:A151030621 有效期至:2026年10月11日

图审章

竣工章

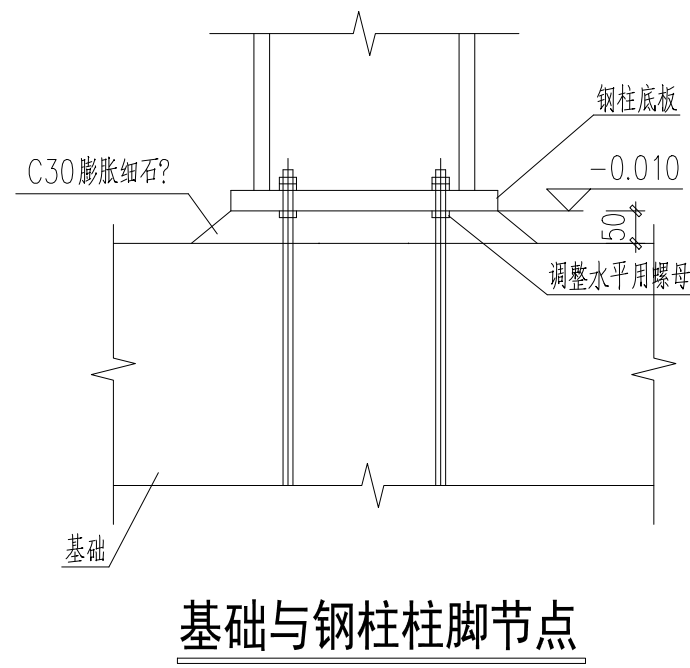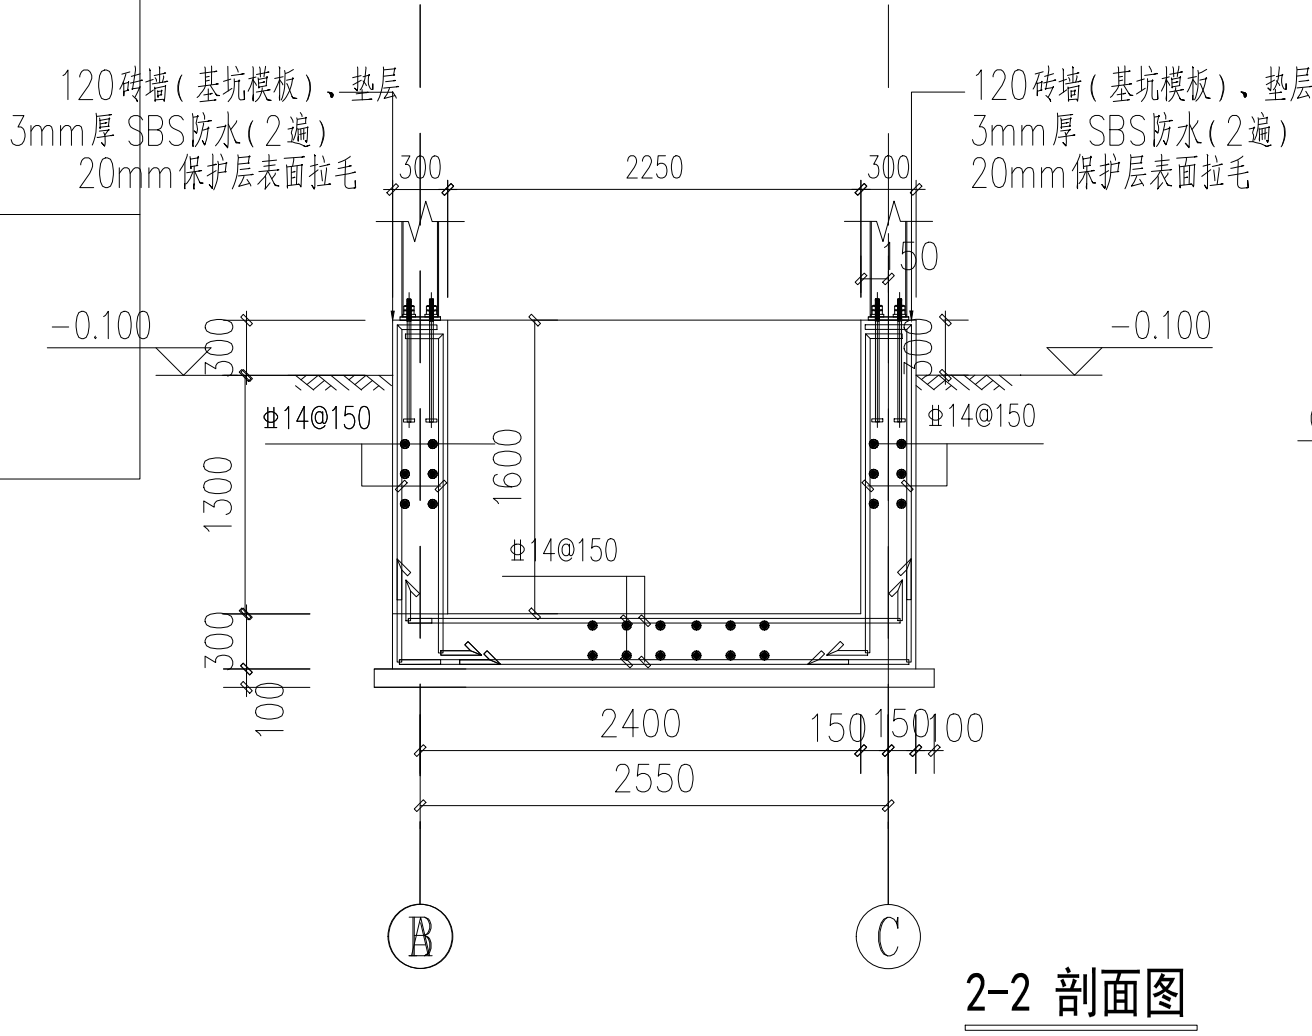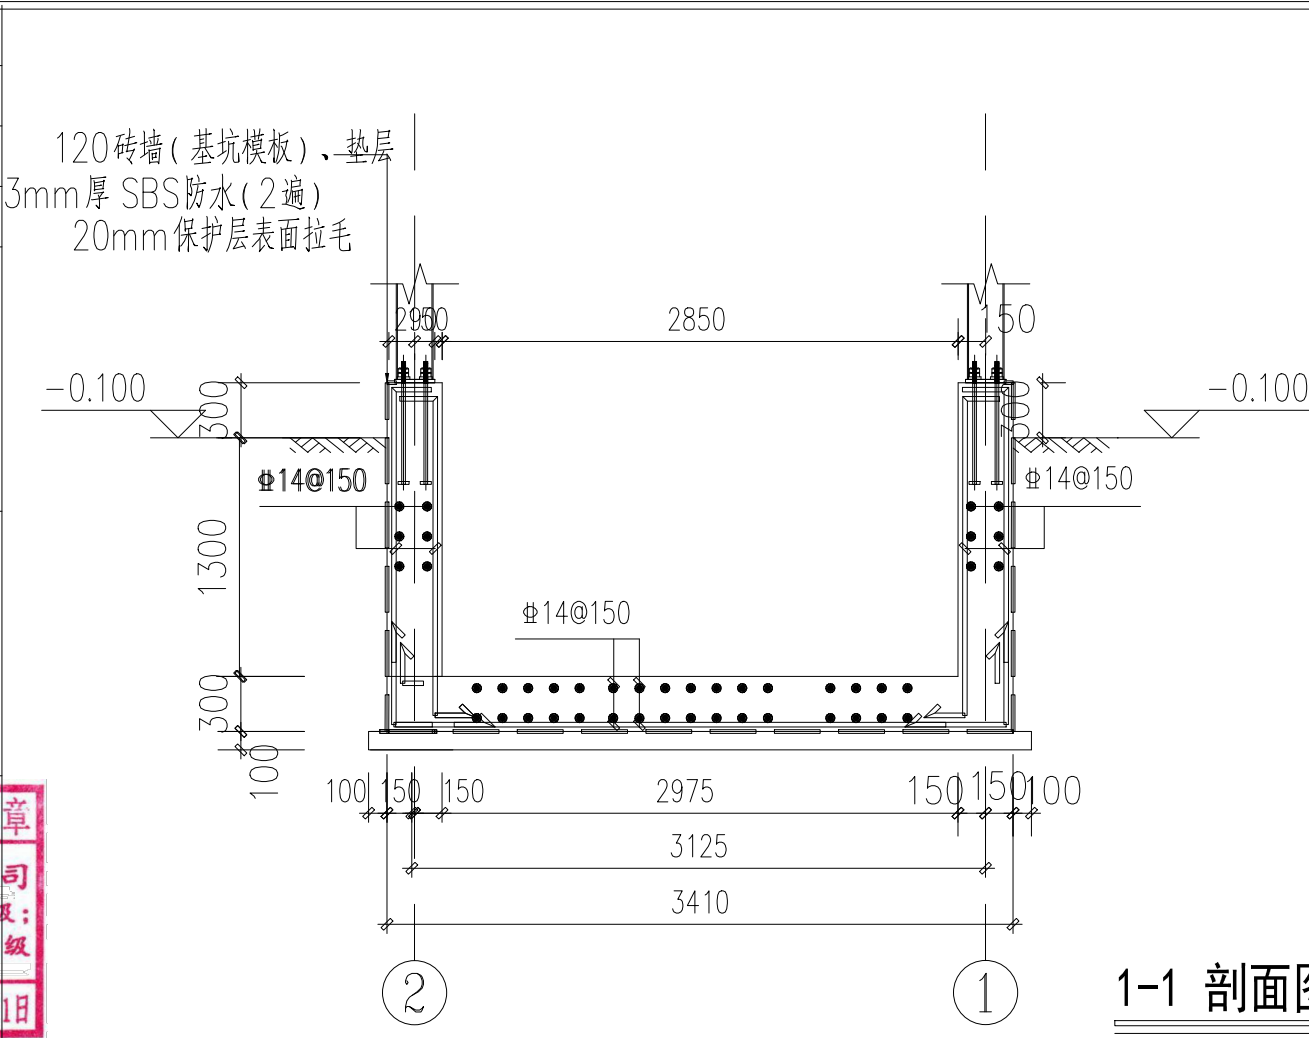

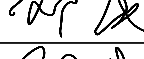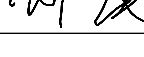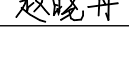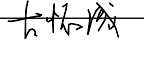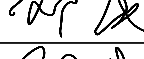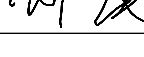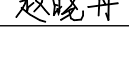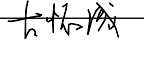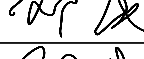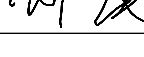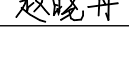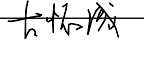设计单位 DESIGN UNIT																								
		中 滕 设 计 ZHONG CHENG DESIGN																						
中 滕 勘 察 设 计 有 限 公 司 ZHONGCHENG SURVEY AND DESIGN CO., LTD																								
工程设计资质证书编号：A151030621																								
资质等级：建筑行业（建筑工程）甲级																								
工程设计资质证书编号：A251023438																								
市政行业（道路工程、桥梁工程）乙级																								
市政行业（给水工程、排水工程）乙级																								
风景园林专项乙级 建筑装饰专项乙级																								
水利行业丙级 公路行业（公路）丙级																								
建设单位 CLIENT																								
<table><tr><td>审 定 AUTHORIZED BY</td><td>邓 成</td><td></td></tr><tr><td>审 核 REVIEWED BY</td><td>周 平</td><td></td></tr><tr><td>项目负责人 PROJECT DIRECTOR</td><td>邓 成</td><td></td></tr><tr><td>专业负责人 PROFESSION BY</td><td>邓 成</td><td></td></tr><tr><td>校 对 CHECKED BY</td><td>赵晓丹</td><td></td></tr><tr><td>设 计 DESIGNED BY</td><td>古 怀 成</td><td></td></tr><tr><td>制 图 DRAWING BY</td><td>古 怀 成</td><td></td></tr></table>				审 定 AUTHORIZED BY	邓 成		审 核 REVIEWED BY	周 平		项目负责人 PROJECT DIRECTOR	邓 成		专业负责人 PROFESSION BY	邓 成		校 对 CHECKED BY	赵晓丹		设 计 DESIGNED BY	古 怀 成		制 图 DRAWING BY	古 怀 成	
审 定 AUTHORIZED BY	邓 成																							
审 核 REVIEWED BY	周 平																							
项目负责人 PROJECT DIRECTOR	邓 成																							
专业负责人 PROFESSION BY	邓 成																							
校 对 CHECKED BY	赵晓丹																							
设 计 DESIGNED BY	古 怀 成																							
制 图 DRAWING BY	古 怀 成																							
工程名称 PROJECT																								
台州市职教城																								
——教学与行政楼后加观光电梯项目																								
项目名称 ITEM																								
教学一、教学二、教学三、教学四、行政楼																								
图纸名称 DRAWING TITLE																								
教学一、教学四/混凝土基坑1-1剖，2-2剖面图																								
工程编号 ZCTZ-2023-70																								
JOB NO.																								
专 业 SPECIALTY	建筑	图 号 DRAWING NO.	JDDY-02																					
比 例 SCALE	1:10	阶 段 STATUS	施工图																					
日 期 DATE	2023.6	版 次 VERSION NO.	A3																					

专业	Specialty	签名	Signature	专业	Specialty	签名	Signature
建筑	Construction			电气	Electrical		
结构	Structure			暖通	HVAC		
给排水	Drainage			总图	Master Plan		

	实 名	签 名
项目负责人		
专业负责人		
设 计		

注册章

中华人民共和国一级注册建筑师

姓 名： 邓 成

注册号： 5103062-001

有效期： 至2025年11月



预留章


四川省建设工程设计出图专用章

中滕勘察设计院有限公司

资质等级范围: 建筑行业(建筑工程)甲级;
风景园林工程设计专项甲级

资质证书编号: A151030621 有效期至: 2026年10月11日

图审章			
竣工章	4200		

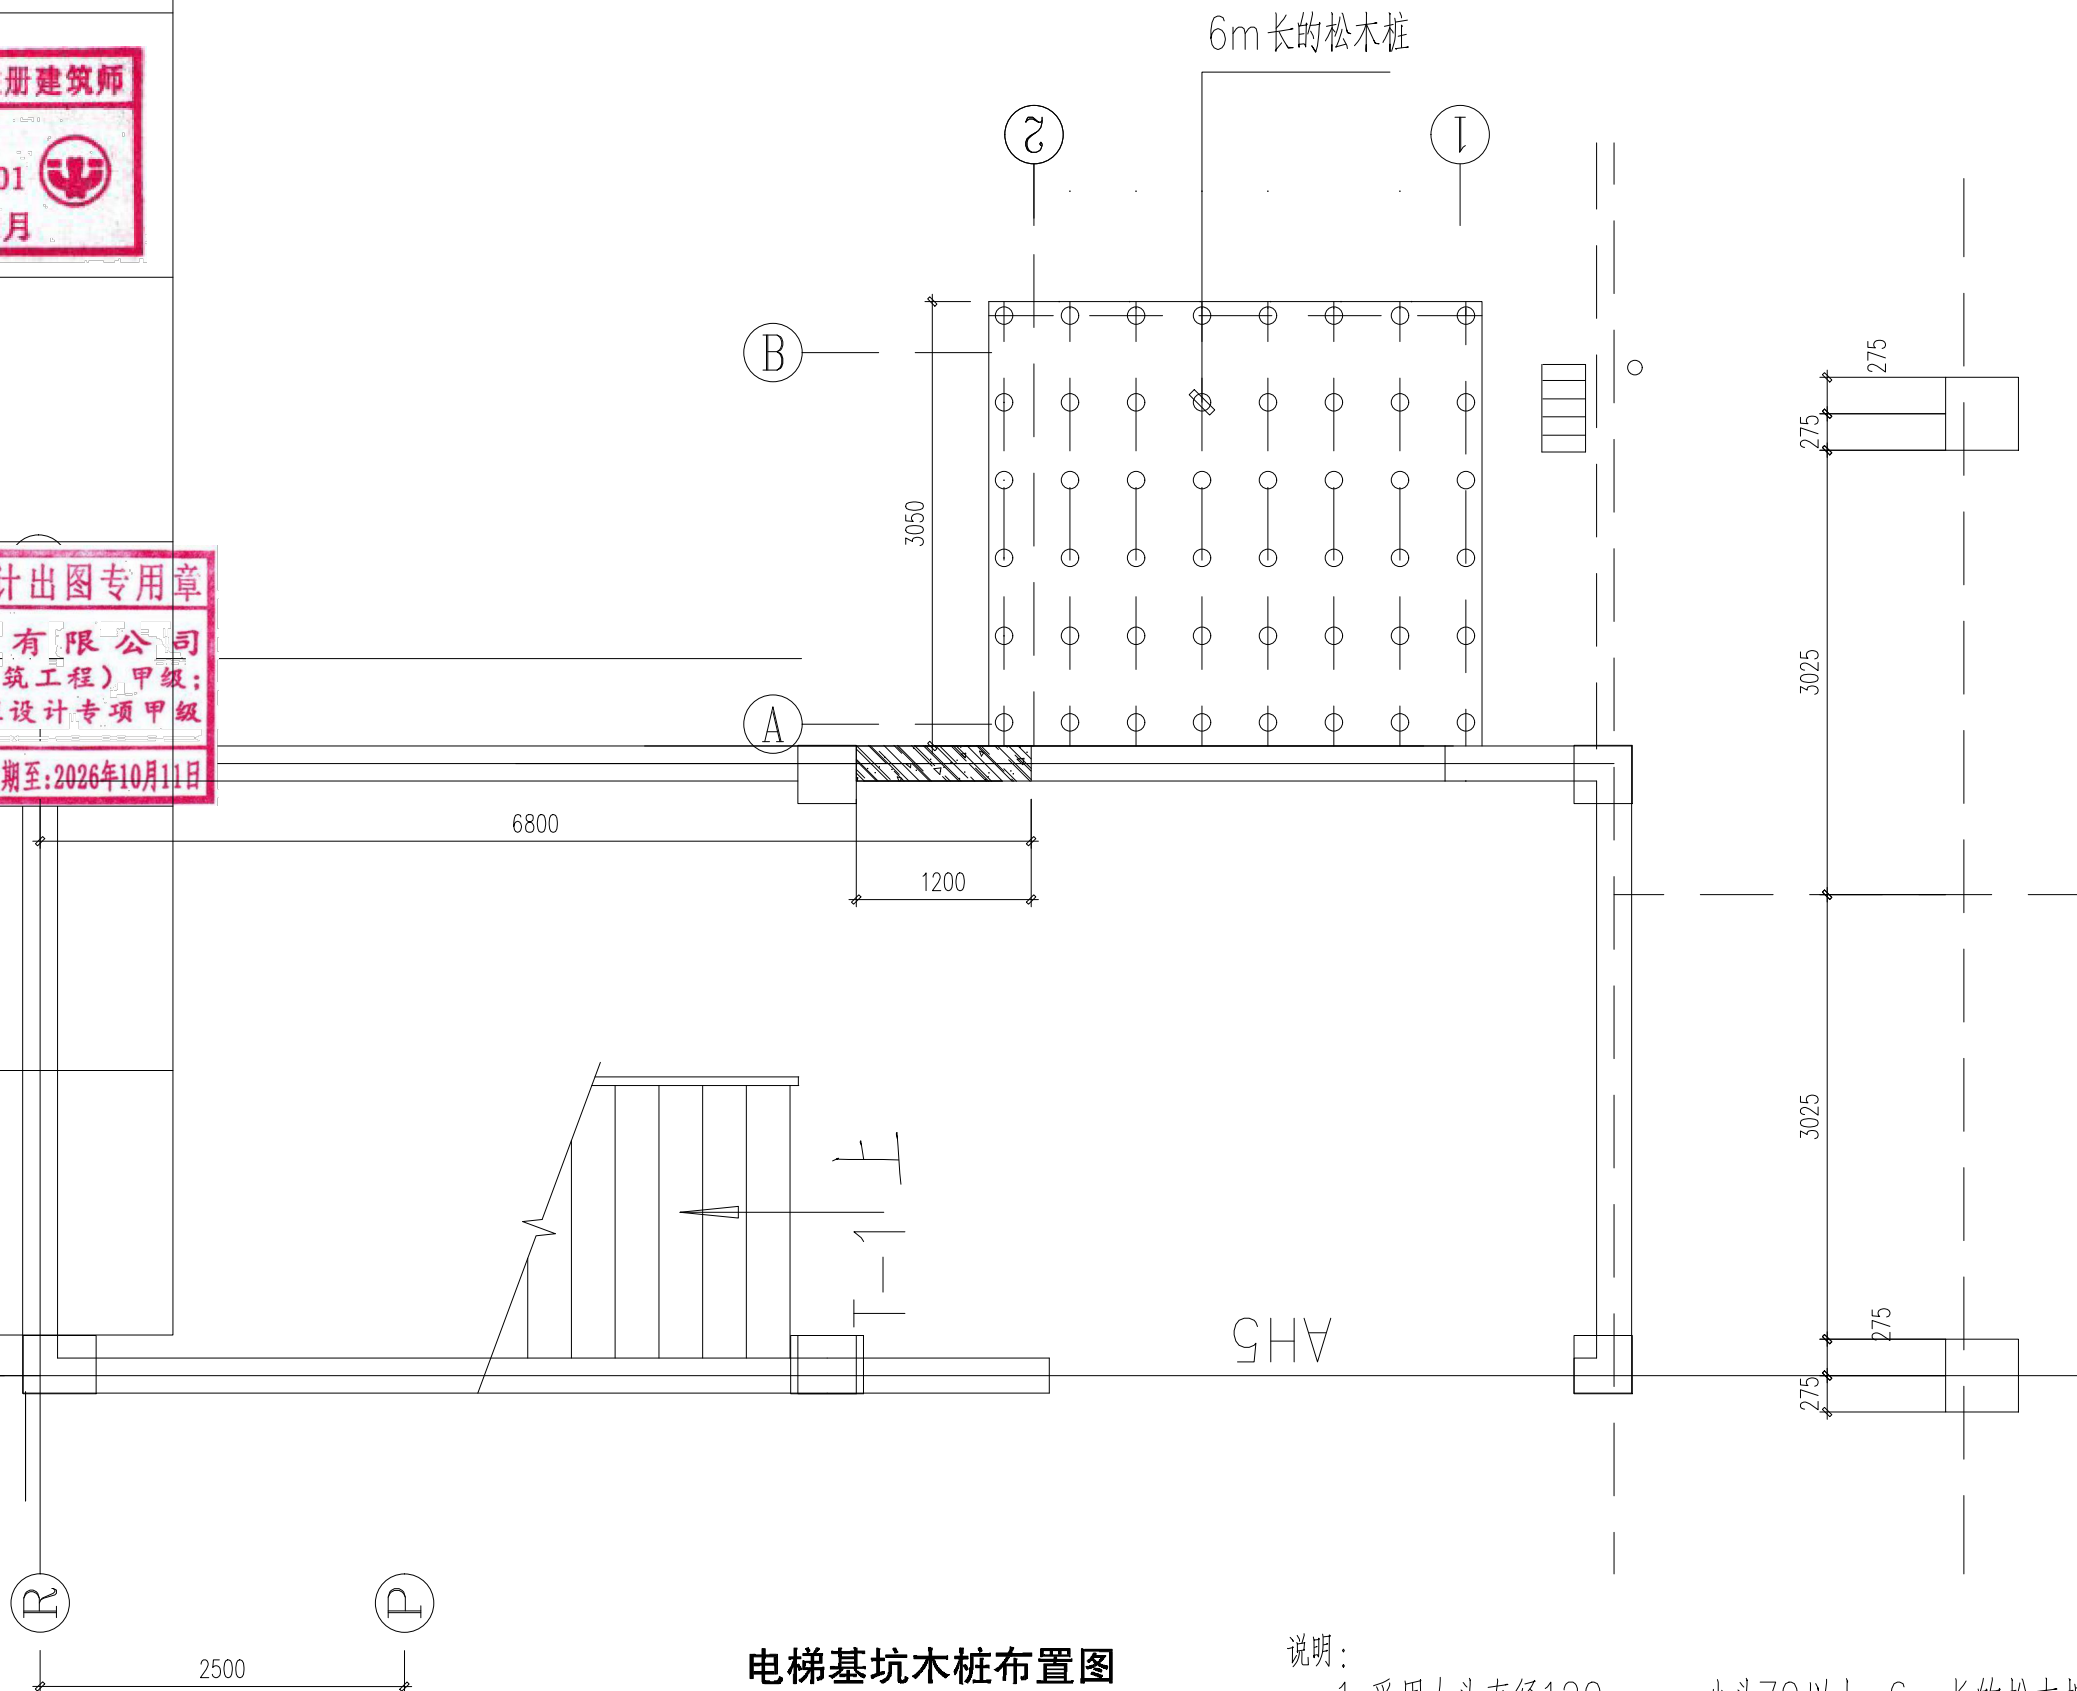

电梯基坑木桩布置图

说明:

1. 采用大头直径120mm、小头70以上。6m长的松木桩
2. 桩总根数为48颗
3. 未注明桩顶标高为-0.930m

设计单位 DESIGN UNIT		中 滕 设 计 ZHONG CHENG DESIGN	
中 滕 勘 察 设 计 有 限 公 司 ZHONGCHENG SURVEY AND DESIGN CO., LTD 工程设计资质证书编号：A151030621 资质等级：建筑行业（建筑工程）甲级 工程设计资质证书编号：A251023438 市政行业（道路工程、桥梁工程）乙级 市政行业（给水工程、排水工程）乙级 风景园林专项乙级 建筑装饰专项乙级 水利行业丙级 公路行业（公路）丙级			
建设单位 CLIENT			
审 定 AUTHORIZED BY	邓 成	邓 成	
审 核 REVIEWED BY	周 平	周 平	
项目负责人 PROJECT DIRECTOR	邓 成	邓 成	
专业负责人 PROFESSION BY	邓 成	邓 成	
校 对 CHECKED BY	赵 晓 丹	赵 晓 丹	
设 计 DESIGNED BY	古 怀 成	古 怀 成	
制 图 DRAWING BY	古 怀 成	古 怀 成	
工程名称 PROJECT 台州市职教城 ——教学与行政楼后加观光电梯项目			
项目名称 ITEM 教学一、教学二、教学三、教学四、行政楼			
图纸名称 DRAWING TITLE 教学一、教学四/电梯基坑木桩布置图			
工程编号 ZCTZ-2023-70			
JOB NO.			
专 业 SPECIALTY	建筑	图 号 DRAWING NO.	JDDY-03
比 例 SCALE	1:30	阶 段 STATUS	施工图
日 期 DATE	2023. 6	版 次 VERSION NO.	A3

A3:420*297


专业	Signature	专业	Signature
建筑	Signature	电气	Signature
结构	Signature	暖通	Signature
给排水	Signature	总图	Signature






实 名	签 名
项目负责人	
专业负责人	
设 计	
注册章	
预 留 章	

四川省建设工程设计出图专用章
中 滕 勘 察 设 计 有 限 公 司
资质等级范围:建筑行业(建筑工程)甲级;
风景园林工程设计专项甲级
资质证书编号:A151030621 有效期至:2026年10月11日

图审章
竣工章

4200

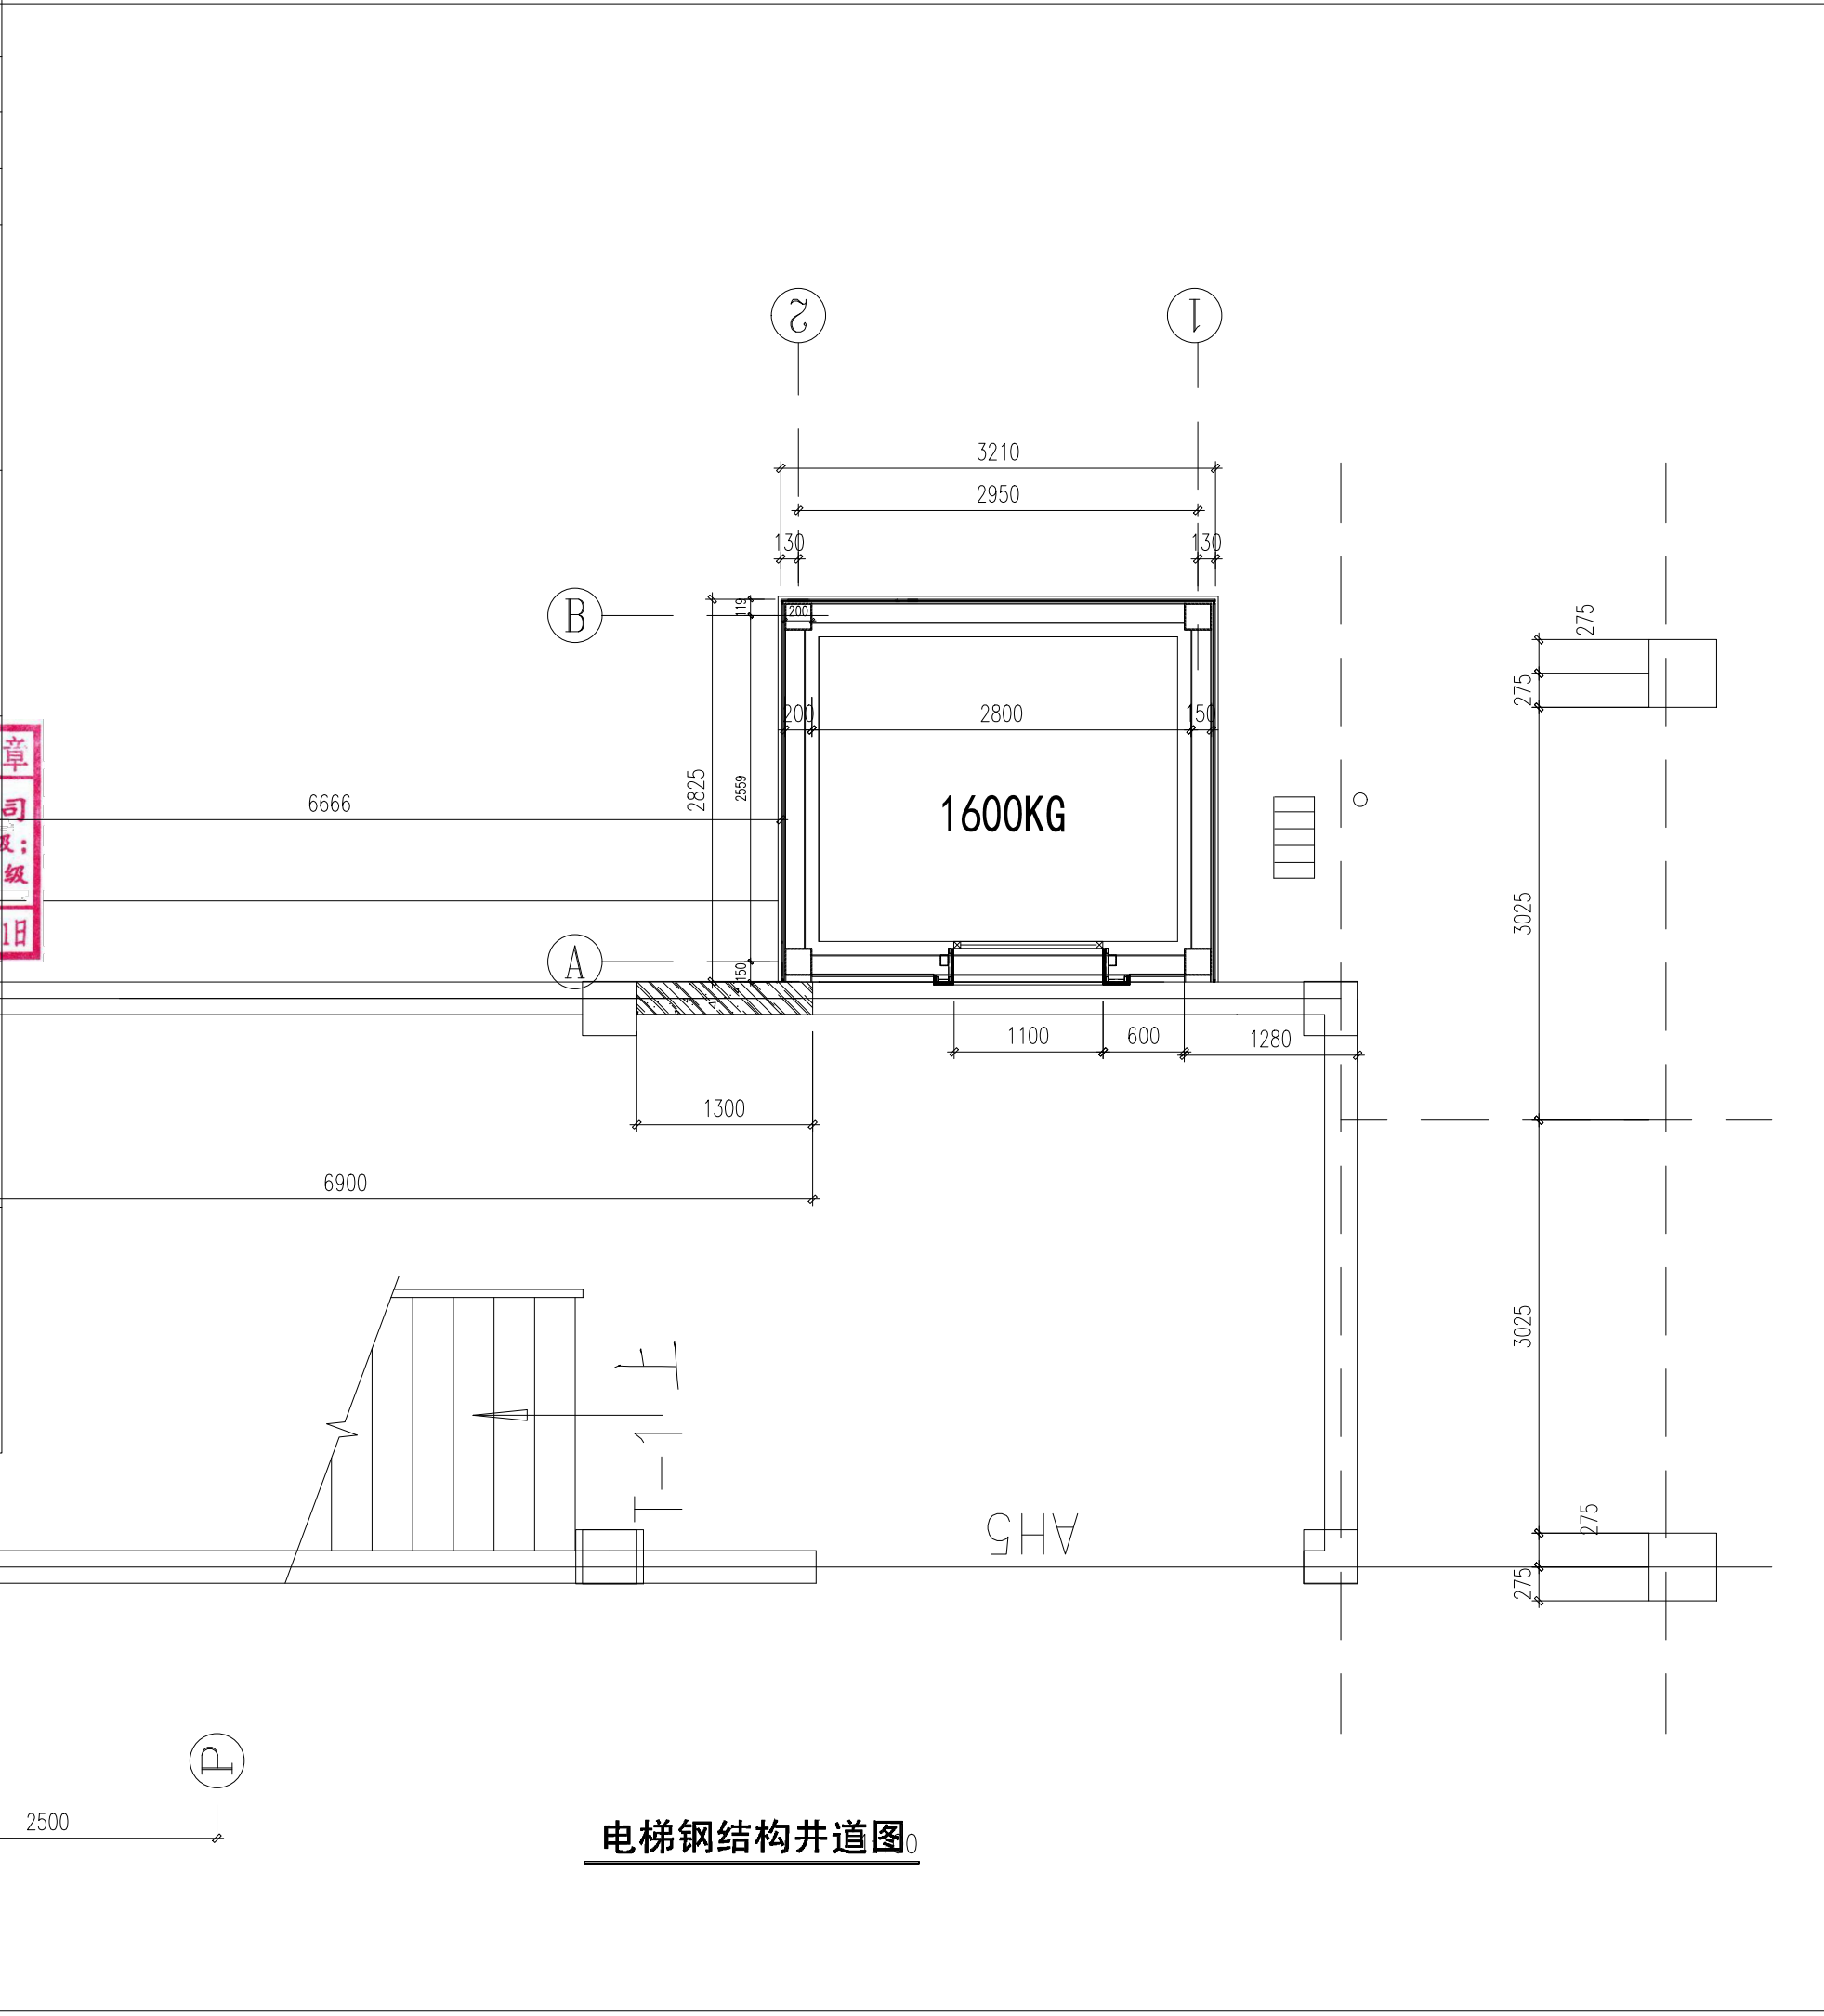

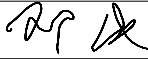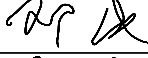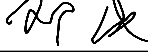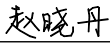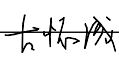设计单位 DESIGN UNIT		
 中滕设计 ZHONG CHENG DESIGN		
中滕勘察设计有限公司		
ZHONGCHENG SURVEY AND DESIGN CO., LTD		
工程设计资质证书编号：A151030621		
资质等级：建筑行业（建筑工程）甲级		
工程设计资质证书编号：A251023438		
市政行业（道路工程、桥梁工程）乙级		
市政行业（给水工程、排水工程）乙级		
风景园林专项乙级 建筑装饰专项乙级		
水利行业丙级 公路行业（公路）丙级		
建设单位 CLIENT		
审 定	邓 成	
AUTHORIZED BY		
审 核	周 平	
REVIEWED BY		
项目负责人	邓 成	
PROJECT DIRECTOR		
专业负责人	邓 成	
PROFESSION BY		
校 对	赵晓丹	
CHECKED BY		
设 计	古怀成	
DESIGNED BY		
制 图	古怀成	
DRAWING BY		
工程名称 PROJECT		
台州市职教城		
一教学与行政楼后加观光电梯项目		
项目名称 ITEM		
教学一、教学二、教学三、教学四、行政楼		
图纸名称 DRAWING TITLE		
教学一、教学四/电梯钢结构井道图		
工程编号 ZCTZ-2023-70		
JOB NO.		
专 业	建筑	图 号
SPECIALTY		DRAWING NO.
比 例	1:30	阶 段
SCALE		STATUS
日 期	2023.6	版 次
DATE		VERSION NO.
		JDDY-04
		施工图
		A3

A3:420*297


专业	Signature	专业	Signature
建筑	Signature	电气	Signature
结构	Signature	暖通	Signature
给排水	Signature	总图	Signature

实 名	签 名
项目负责人	
专业负责人	
设 计	
注册章	
预 留 章	

四川省建设工程设计出图专用章
中 滕 勘 察 设 计 有 限 公 司
资质等级范围:建筑行业(建筑工程)甲级;
风景园林工程设计专项甲级
资质证书编号:A151030621 有效期至:2026年10月11日

图审章
竣工章

4200
2500

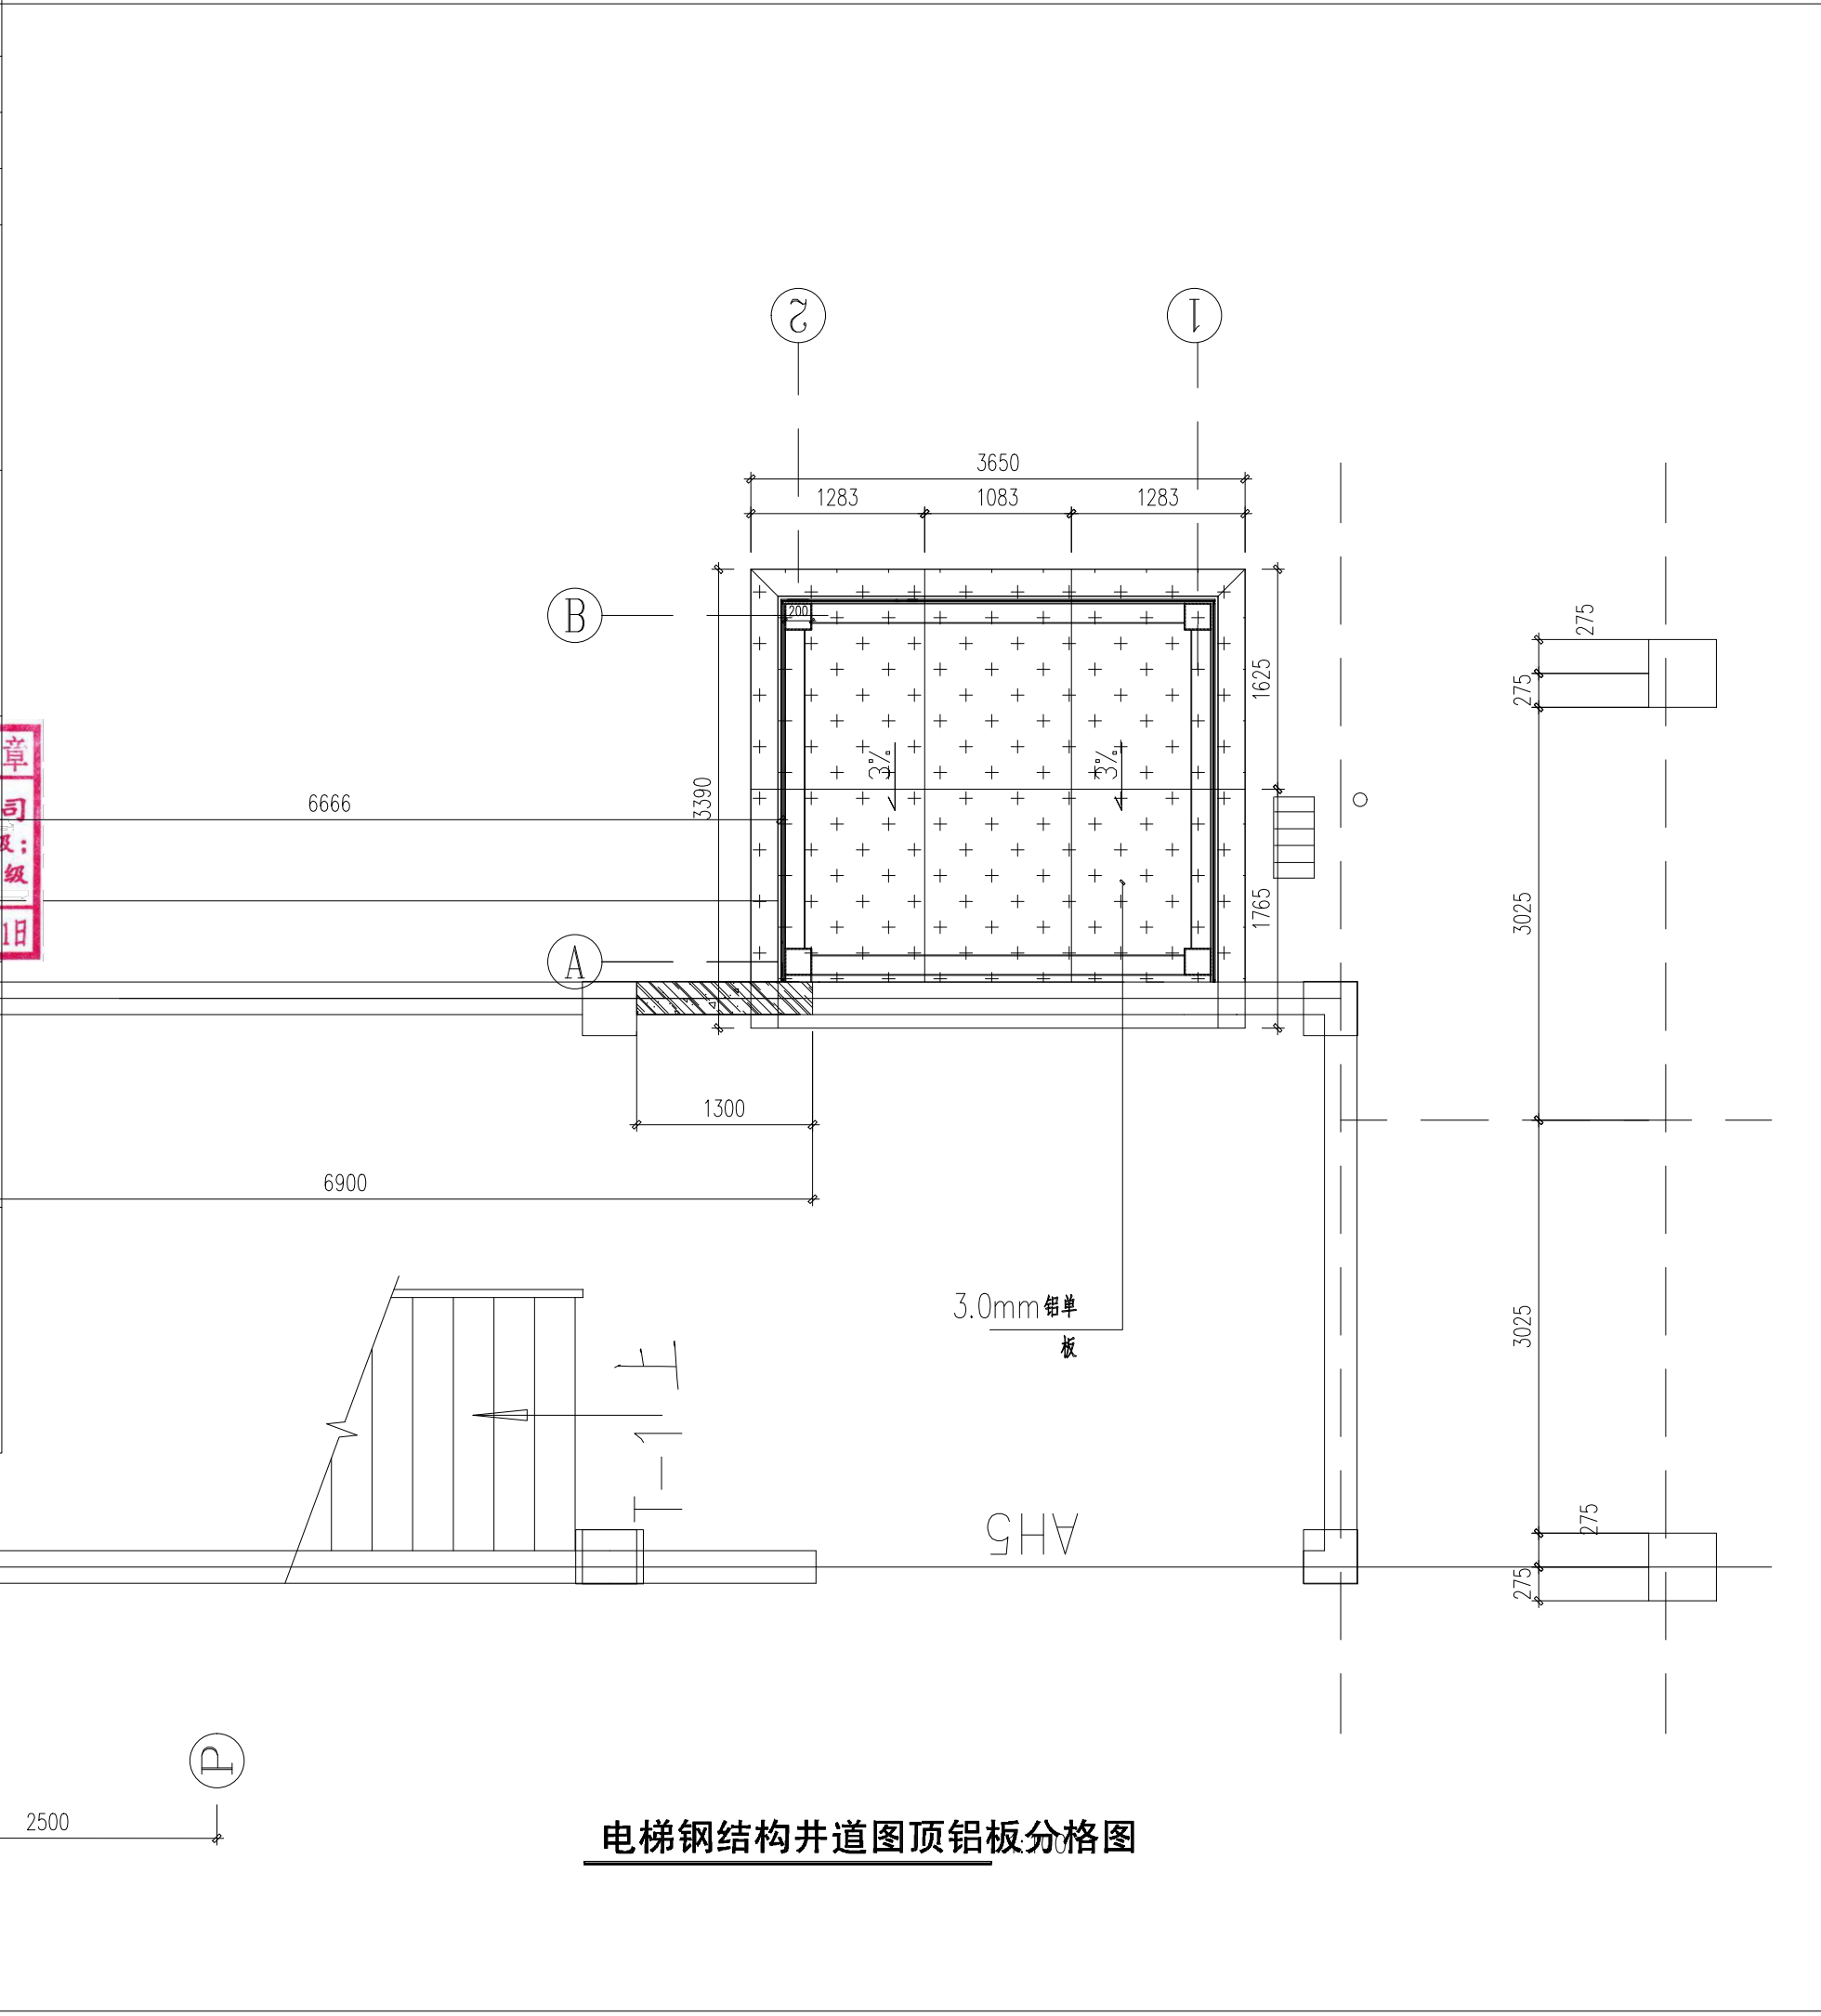

电梯钢结构井道图顶铝板分格图

设计单位 DESIGN UNIT			
中滕设计 ZHONG CHENG DESIGN			
中滕勘察设计有限公司 ZHONGCHENG SURVEY AND DESIGN CO., LTD			
工程设计资质证书编号: A151030621			
资质等级: 建筑行业(建筑工程)甲级			
工程设计资质证书编号: A251023438			
市政行业(道路工程、桥梁工程)乙级			
市政行业(给水工程、排水工程)乙级			
风景园林专项乙级 建筑装饰专项乙级			
水利行业丙级 公路行业(公路)丙级			
建设单位 CLIENT			
审 定 AUTHORIZED BY	邓 成	邓 成	
审 核 REVIEWED BY	周 平	周 平	
项目负责人 PROJECT DIRECTOR	邓 成	邓 成	
专业负责人 PROFESSION BY	邓 成	邓 成	
校 对 CHECKED BY	赵晓丹	赵晓丹	
设 计 DESIGNED BY	古怀成	古怀成	
制 图 DRAWING BY	古怀成	古怀成	
工程名称 PROJECT			
台州市职教城			
一教学与行政楼后加观光电梯项目			
项目名称 ITEM			
教学一、教学二、教学三、教学四、行政楼			
图纸名称 DRAWING TITLE			
电梯钢结构井道图顶铝板分格图			
工程编号 ZCTZ-2023-70			
JOB NO.			
专 业 SPECIALTY	建筑	图 号 DRAWING NO.	JDDY-05
比 例 SCALE	1:30	阶 段 STATUS	施工图
日 期 DATE	2023.6	版 次 VERSION NO.	A3

A3:420*297

专业	Signature	姓名	Signature
电气	Electrical		
暖通	HVAC		
总图	Master Plan		
专业	Signature	姓名	Signature
建筑	Construction		
结构	Structure		
给排水	Drainage		

	实 名	签 名
项目负责人		
专业负责人		
设 计		

注册章

中华人民共和国一级注册建筑师

姓 名: 邓 成

注册号: 5103062-001

有效期: 至2025年11月

预留章

四川省建设工程设计出图专用章

中 滕 勘 察 设 计 有 限 公 司


资质等级范围: 建筑行业(建筑工程)甲级;

风景园林工程设计专项甲级


资质证书编号: A151030621 有效期至: 2026年10月11日

图审章


竣工章

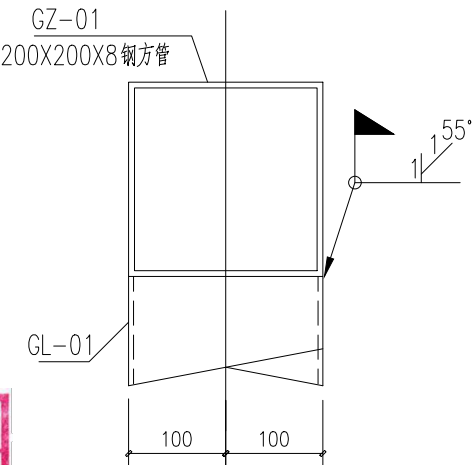


GZ-01与GL-01 节点图

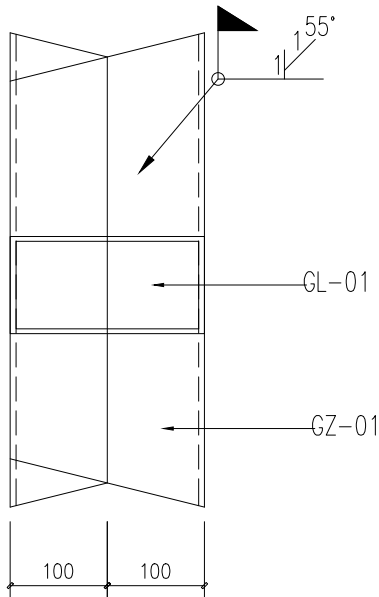


GZ-01与GL-01 节点图

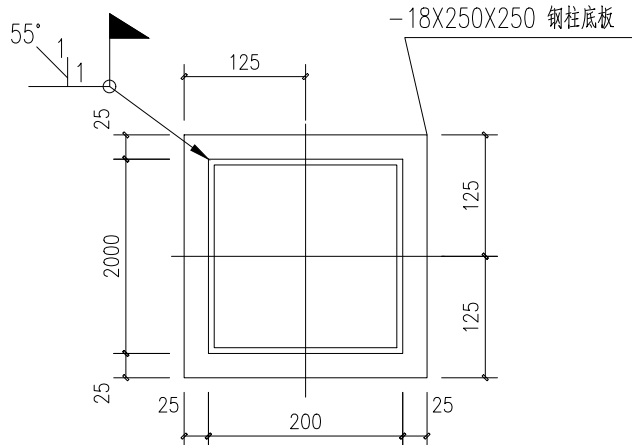


GZ-01与钢柱底板 节点图

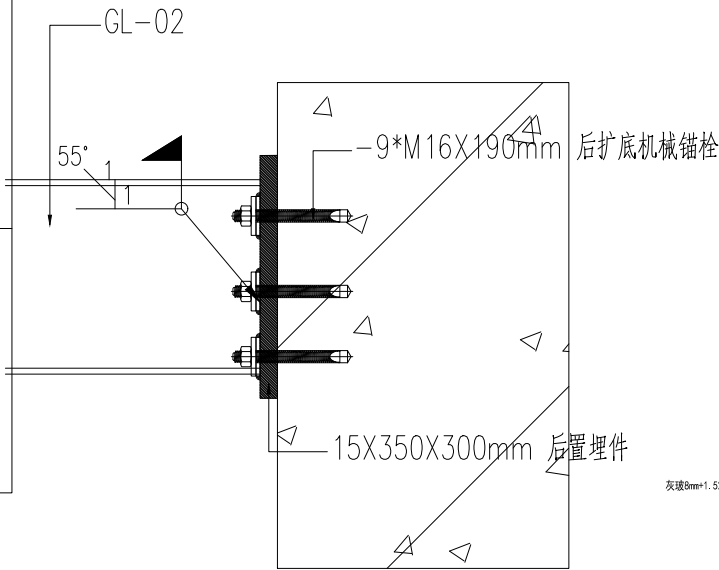

GL-02与主体 节点图

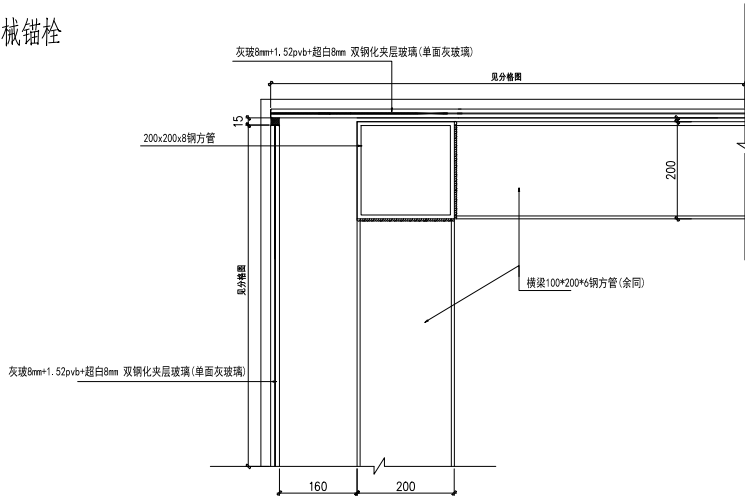

井道结构连接节点图(一)

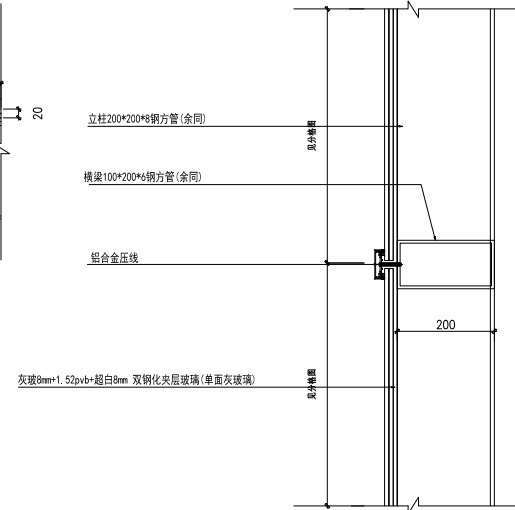

井道结构连接节点图(二)

设计单位 DESIGN UNIT

中 滕 设 计

ZHONG CHENG DESIGN

中 滕 勘 察 设 计 有 限 公 司

ZHONGCHENG SURVEY AND DESIGN CO., LTD

工程设计资质证书编号: A151030621

资质等级: 建筑行业(建筑工程)甲级

工程设计资质证书编号: A251023438

市政行业(道路工程、桥梁工程)乙级

市政行业(给水工程、排水工程)乙级

风景园林专项乙级 建筑装饰专项乙级

水利行业丙级 公路行业(公路)丙级

建设单位 CLIENT

审 定	邓 成	邓 成
AUTHORIZED BY		
审 核	周 平	周 平
REVIEWED BY		
项目负责	邓 成	邓 成
PROJECT DIRECTOR		
专业负责	邓 成	邓 成
PROFESSION BY		
校 对	赵晓丹	赵晓丹
CHECKED BY		
设 计	古怀成	古怀成
DESIGNED BY		
制 图	古怀成	古怀成
DRAWING BY		

工程名称 PROJECT
台州市职教城
—教学与行政楼后加观光电梯项目

项目名称 ITEM
教学一、教学二、教学三、教学四、行政楼

图纸名称 DRAWING TITLE
教学一、教学四/井道钢结构连接节点图

工程编号		ZCTZ-2023-70	
JOB NO.			
专 业	建筑	图 号	JDDY-06
SPECIALTY		DRAWING NO.	
比 例:1:10		阶 段	施工图
SCALE		STATUS	
日 期	2023. 6	版 次	A3
DATE		VERSION NO.	



A3: 420*297

专业	Signature	专业	Signature	专业	Signature
建筑	Signature	电气	Signature	暖通	Signature
结构	Signature	电气	Signature	暖通	Signature
给排水	Signature	电气	Signature	暖通	Signature

实 名	签 名
项目负责人	
专业负责人	
设 计	
注册章	
预 留 章	

四川省建设工程设计出图专用章
中 滕 勘 察 设 计 有 限 公 司
资质等级范围: 建筑行业 (建筑工程) 甲级;
风景园林工程设计专项 甲级
资质证书编号: A151030621 有效期至: 2026年10月11日

图审章
竣工章

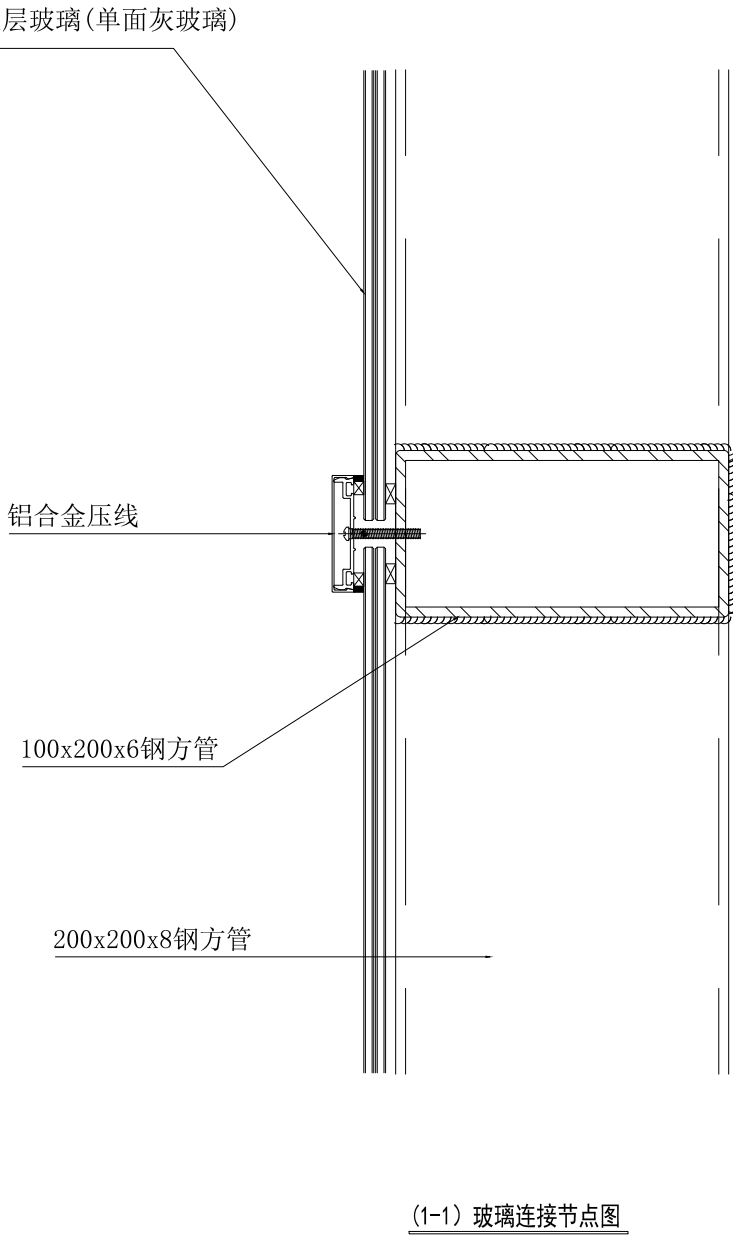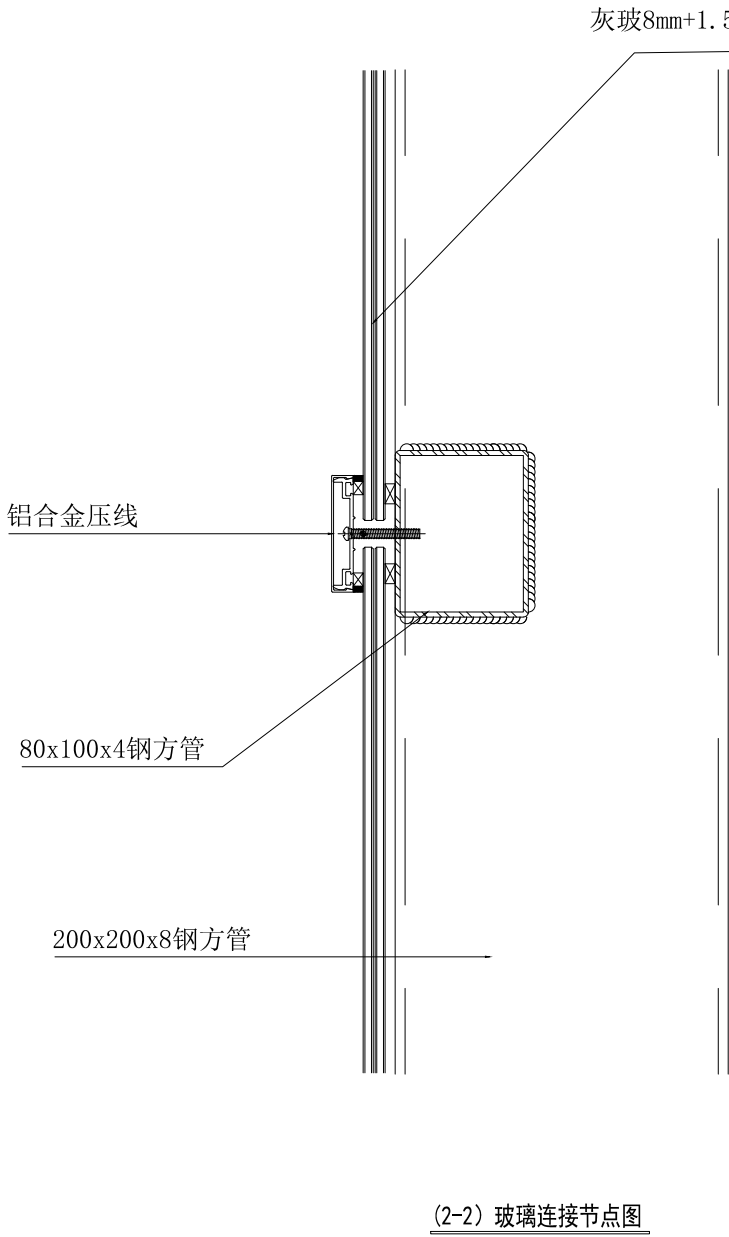

设计单位 DESIGN UNIT			
 中滕设计 ZHONG CHENG DESIGN 中滕勘察设计有限公司 ZHONGCHENG SURVEY AND DESIGN CO., LTD 工程设计资质证书编号：A151030621 资质等级：建筑行业（建筑工程）甲级 工程设计资质证书编号：A251023438 市政行业（道路工程、桥梁工程）乙级 市政行业（给水工程、排水工程）乙级 风景园林专项乙级 建筑装饰专项乙级 水利行业丙级 公路行业（公路）丙级			
建设单位 CLIENT			
审 定	邓 成	邓 成	
AUTHORIZED BY	周 平	周 平	
审 核	邓 成	邓 成	
REVIEWED BY	邓 成	邓 成	
项目负责人	邓 成	邓 成	
PROJECT DIRECTOR	邓 成	邓 成	
专业负责人	邓 成	邓 成	
PROFESSION BY	赵晓丹	赵晓丹	
校 对	古怀成	古怀成	
CHECKED BY	古怀成	古怀成	
设 计	古怀成	古怀成	
DESIGNED BY	古怀成	古怀成	
制 图	古怀成	古怀成	
DRAWING BY			
工程名称 PROJECT			
台州市职教城			
一教学与行政楼后加观光电梯项目			
项目名称 ITEM			
教学一、教学二、教学三、教学四、行政楼			
图纸名称 DRAWING TITLE			
教学一、教学四/玻璃连接节点图			
工程编号 ZCTZ-2023-70			
JOB NO.			
专 业	建筑	图 号	JDDY-07
SPECIALTY		DRAWING NO.	
比 例	1:30	阶 段	施工图
SCALE		STATUS	
出 版 期	2023. 6	版 次	A3
DATE		VERSION NO.	

专业	Signature	专业	Signature	实 名	签 名
建筑	Signature	电气	Signature	项目负责人	
结构	Signature	暖通	Signature	专业负责人	
给排水	Signature	总图	Signature	设 计	
				注册章	
				预留章	

浙江省建设工程设计出图专用章

中 滕 勘 察 设 计 有 限 公 司

资质等级范围: 建筑行业（建筑工程）甲级；
风景园林工程设计专项甲级

资质证书编号: A151030621 有效期至: 2026年10月11日

图审章
竣工章

3. 0mm单层铝板


立柱200*200*8钢方管(余同)

横梁100*150*5钢方管(余同)

铝合金压线

8*12双面胶

灰玻8mm+1. 52pvb+超白8mm 双钢化夹层玻璃(单面灰玻璃)

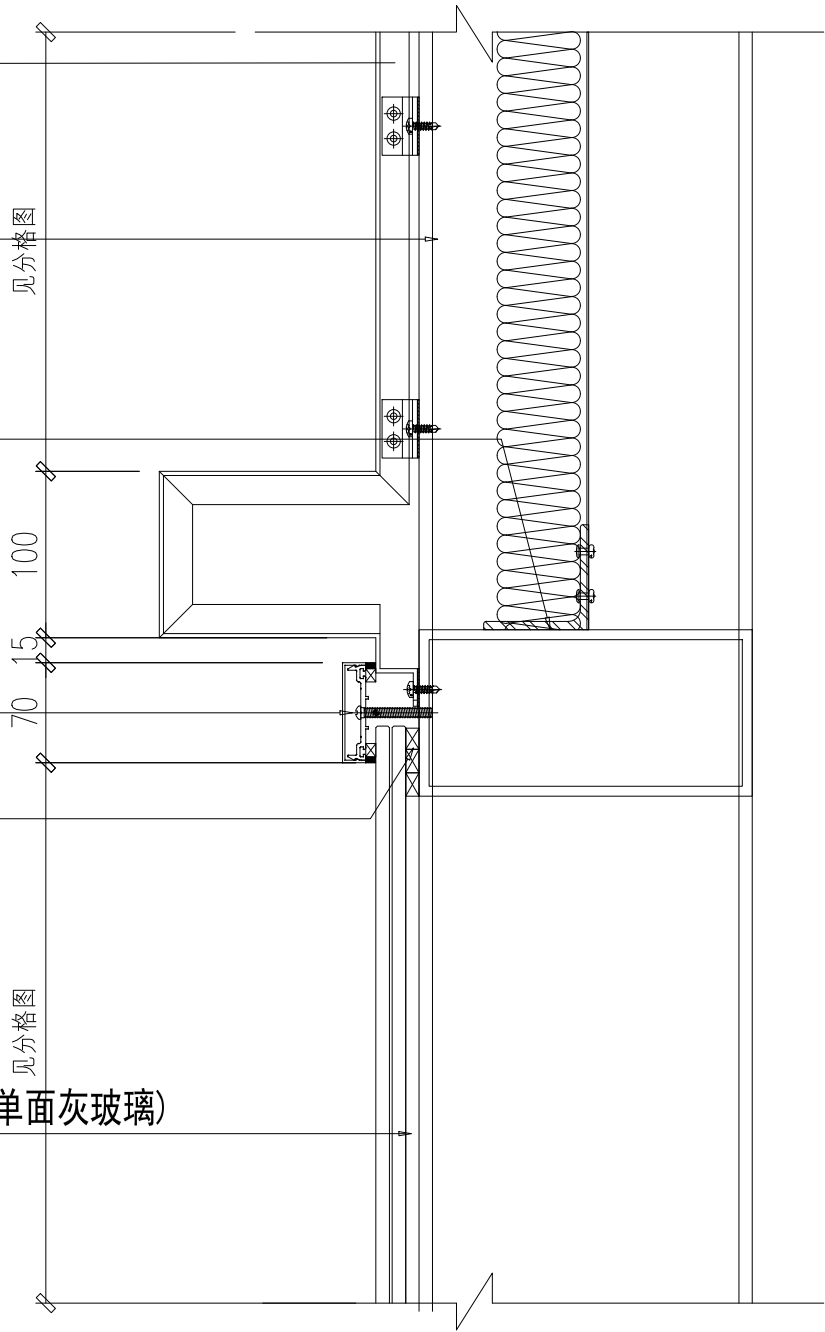

设计单位 DESIGN UNIT



中 滕 设 计

ZHONG CHENG

DESIGN

中 滕 勘 察 设 计 有 限 公 司

ZHONGCHENG SURVEY AND DESIGN CO., LTD

工程设计资质证书编号: A151030621

资质等级: 建筑行业（建筑工程）甲级

工程设计资质证书编号: A251023438







市政行业（道路工程、桥梁工程）乙级

市政行业（给水工程、排水工程）乙级

风景园林专项乙级 建筑装饰专项乙级

水利行业丙级 公路行业（公路）丙级

建设单位 CLIENT

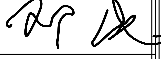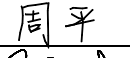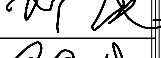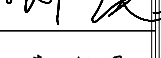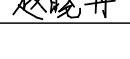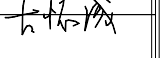审 定 AUTHORIZED BY	邓 成	
审 核 REVIEWED BY	周 平	
项目负责人 PROJECT DIRECTOR	邓 成	
专业负责人 PROFESSION BY	邓 成	
校 对 CHECKED BY	赵晓丹	
设 计 DESIGNED BY	古 怀 成	
制 图 DRAWING BY	古 怀 成	

--

工程名称 PROJECT
台州市职教城
一教学与行政楼后加观光电梯项目

项目名称 ITEM
教学一、教学二、教学三、教学四、行政楼

图纸名称 DRAWING TITLE
教学一、教学四/玻璃连接节点图

工程编号		ZCTZ-2023-70	
JOB NO.			
专 业	建筑	图 号	JDDY-08
SPECIALTY		DRAWING NO.	
比 例	1:30	阶 段	施工图
SCALE		STATUS	
日 期	2023. 6	版 次	A3
DATE		VERSION NO.	


A3: 420*297

专业	Signature	专业	Signature	专业	Signature
建筑	Signature	电气	Signature	暖通	Signature
结构	Signature	电气	Signature	暖通	Signature
给排水	Signature	电气	Signature	暖通	Signature

实 名	签 名
项目负责人	
专业负责人	
设 计	
注册章	
姓名: 邓 成	
注册号: 5103062-001	
有效期: 至2025年11月	
预留章	

四川省建设工程设计出图专用章
中 滕 勘 察 设 计 有 限 公 司
资质等级范围: 建筑行业 (建筑工程) 甲级;
风景园林工程设计专项 甲级
资质证书编号: A151030621 有效期至: 2026年10月11日

图审章
竣工章

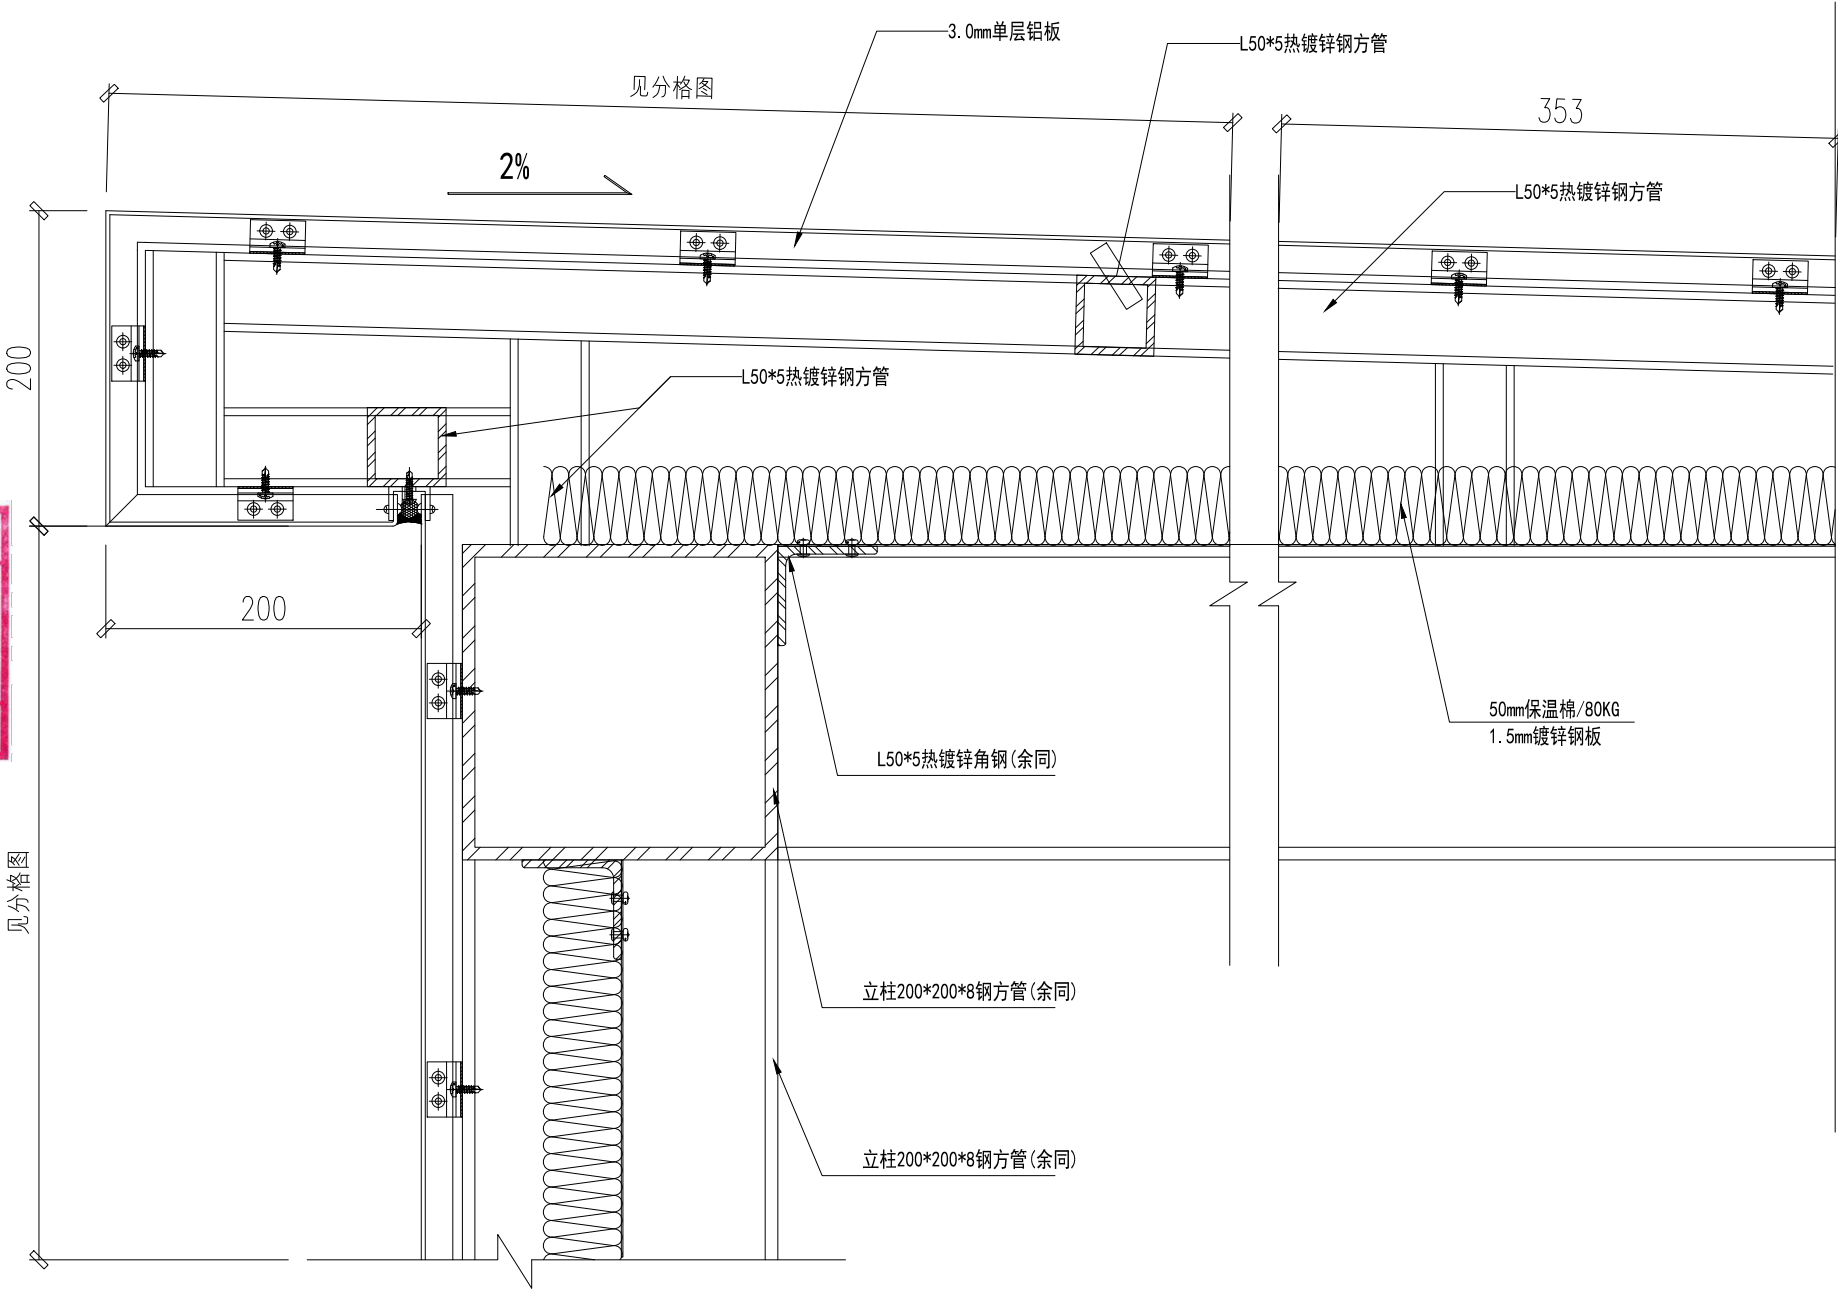

设计单位 DESIGN UNIT			
中滕设计 ZHONG CHENG DESIGN 中滕勘察设计有限公司 ZHONGCHENG SURVEY AND DESIGN CO., LTD 工程设计资质证书编号: A151030621 资质等级: 建筑行业 (建筑工程) 甲级 工程设计资质证书编号: A251023438 市政行业 (道路工程、桥梁工程) 乙级 市政行业 (给水工程、排水工程) 乙级 风景园林专项乙级 建筑装饰专项乙级 水利行业丙级 公路行业 (公路) 丙级			
建设单位 CLIENT			
审 定	邓 成	邓 成	
AUTHORIZED BY	周 平	周 平	
审 核	邓 成	邓 成	
REVIEWED BY	邓 成	邓 成	
项目负责人	赵晓丹	赵晓丹	
PROJECT DIRECTOR	古怀成	古怀成	
专业负责人	古怀成	古怀成	
PROFESSION BY			
校 对			
CHECKED BY			
设 计			
DESIGNED BY			
制 图			
DRAWING BY			
工程名称 PROJECT			
台州市职教城			
一教学与行政楼后加观光电梯项目			
项目名称 ITEM			
教学一、教学二、教学三、教学四、行政楼			
图纸名称 DRAWING TITLE			
教学一、教学四/玻璃连接节点图			
工程编号 ZCTZ-2023-70			
JOB NO.	专 业	建 号	JDDY-09
SPECIALTY	1:30	图 号	
SCALE	2023.6	阶 段	施工图
STATUS	版 次	DATE	A3
VERSION NO.			

A3:420*297

专业	Signature	专业	Signature
建筑	Signature	电气	Signature
结构	Signature	暖通	Signature
给排水	Signature	总图	Signature




实 名	签 名
项目负责人	
专业负责人	
设 计	
注册章	
预留章	
图审章	
竣工章	

四川省建设工程设计出图专用章

中 滕 勘 察 设 计 有 限 公 司

资质等级范围:建筑行业(建筑工程)甲级;
风景园林工程设计专项甲级

资质证书编号:A151030621 有效期至:2026年10月11日

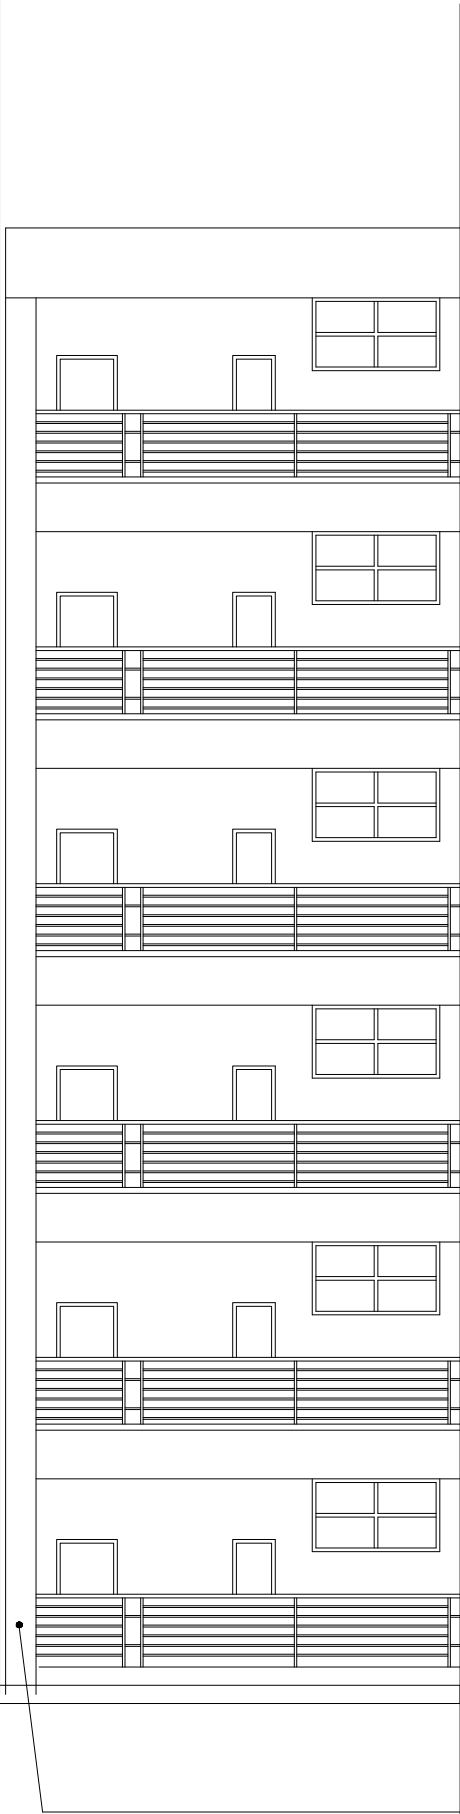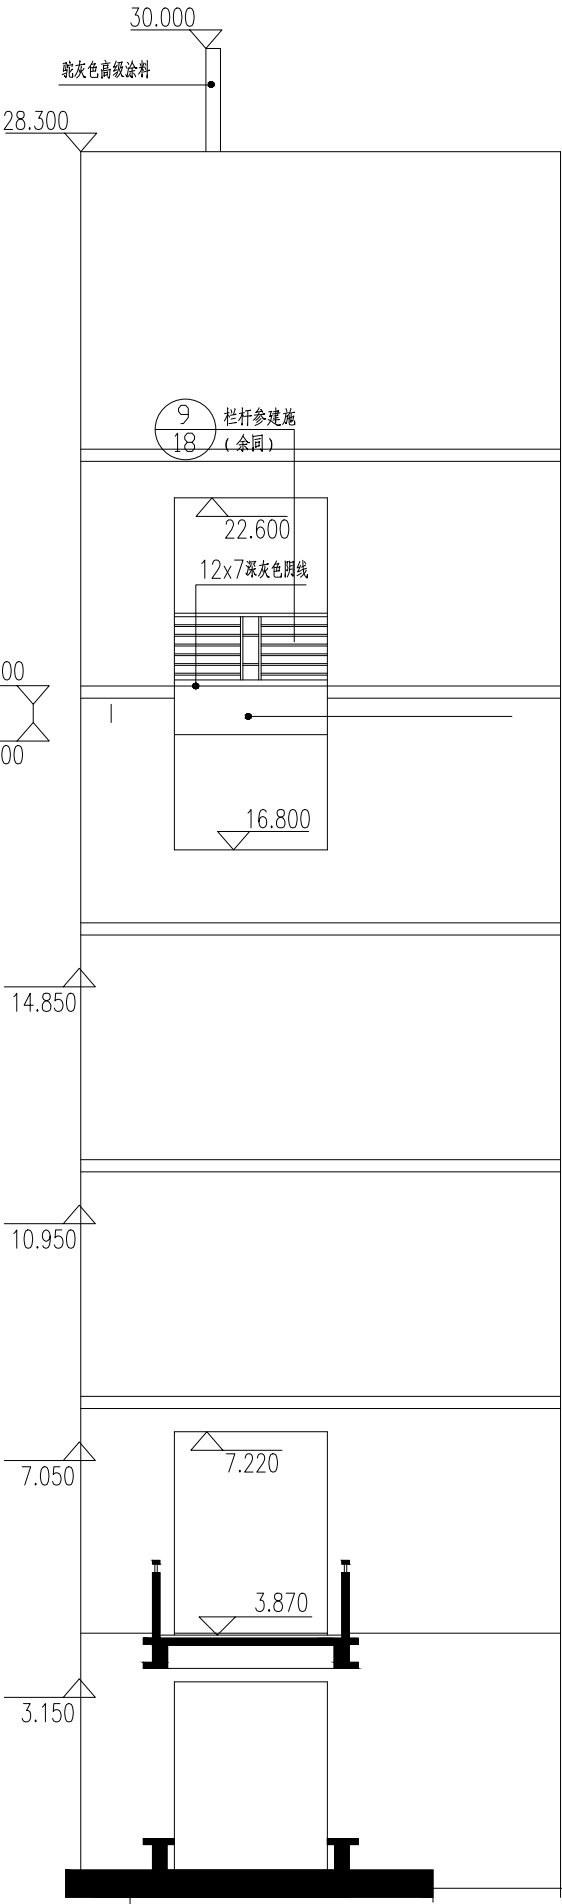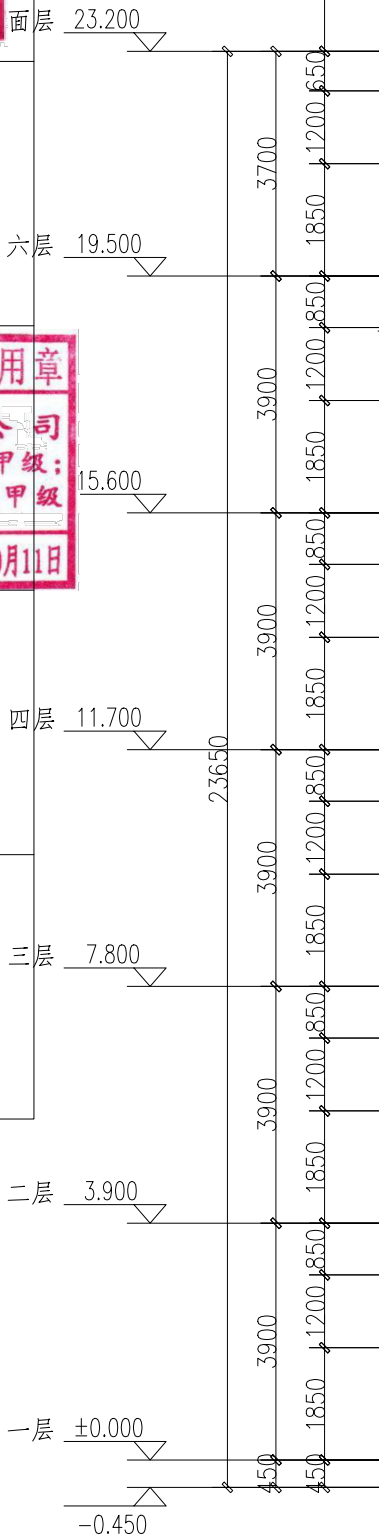

教学三原建筑/南、北楼内庭立面

设计单位 DESIGN UNIT



中 滕 设 计

ZHONG CHENG

DESIGN

中 滕 勘 察 设 计 有 限 公 司

ZHONGCHENG SURVEY AND DESIGN CO., LTD

工程设计资质证书编号: A151030621

资质等级: 建筑行业(建筑工程)甲级

工程设计资质证书编号: A251023438

市政行业(道路工程、桥梁工程)乙级

市政行业(给水工程、排水工程)乙级

风景园林专项乙级 建筑装饰专项乙级

水利行业丙级 公路行业(公路)丙级

建设单位 CLIENT

审 定	邓 成	邓 成
AUTHORIZED BY		
审 核	周 平	周 平
REVIEWED BY		
项目负责人	邓 成	邓 成
PROJECT DIRECTOR		
专业负责人	邓 成	邓 成
PROFESSION BY		
校 对	赵 晓 丹	赵 晓 丹
CHECKED BY		
设 计	古 怀 成	古 怀 成
DESIGNED BY		
制 图	古 怀 成	古 怀 成
DRAWING BY		

工程名称 PROJECT

台州市职教城

—教学与行政楼后加观光电梯项目

项目名称 ITEM

教学一、教学二、教学三、教学四、行政楼

图纸名称 DRAWING TITLE

教学三原建筑/南、北楼内庭立面

工程编号 ZCTZ-2023-70

JOB NO.

专 业	建 筑	图 号	LMDY-01
SPECIALTY		DRAWING NO.	
比 例	1:80	阶 段	施工图
SCALE		STATUS	
日 期	2023.6	版 次	A3
DATE		VERSION NO.	

A3:420*297

专业	Signature	专业	Signature
建筑	Signature	电气	Signature
结构	Signature	暖通	Signature
给排水	Signature	总图	Signature


实 名	签 名
项目负责人	
专业负责人	
设 计	
注册章	
预留章	
图审章	
竣工章	

四川省建设工程设计出图专用章

中 滕 勘 察 设 计 有 限 公 司

资质等级范围:建筑行业(建筑工程)甲级;
风景园林工程设计专项甲级

资质证书编号:A151030621 有效期至:2026年10月11日

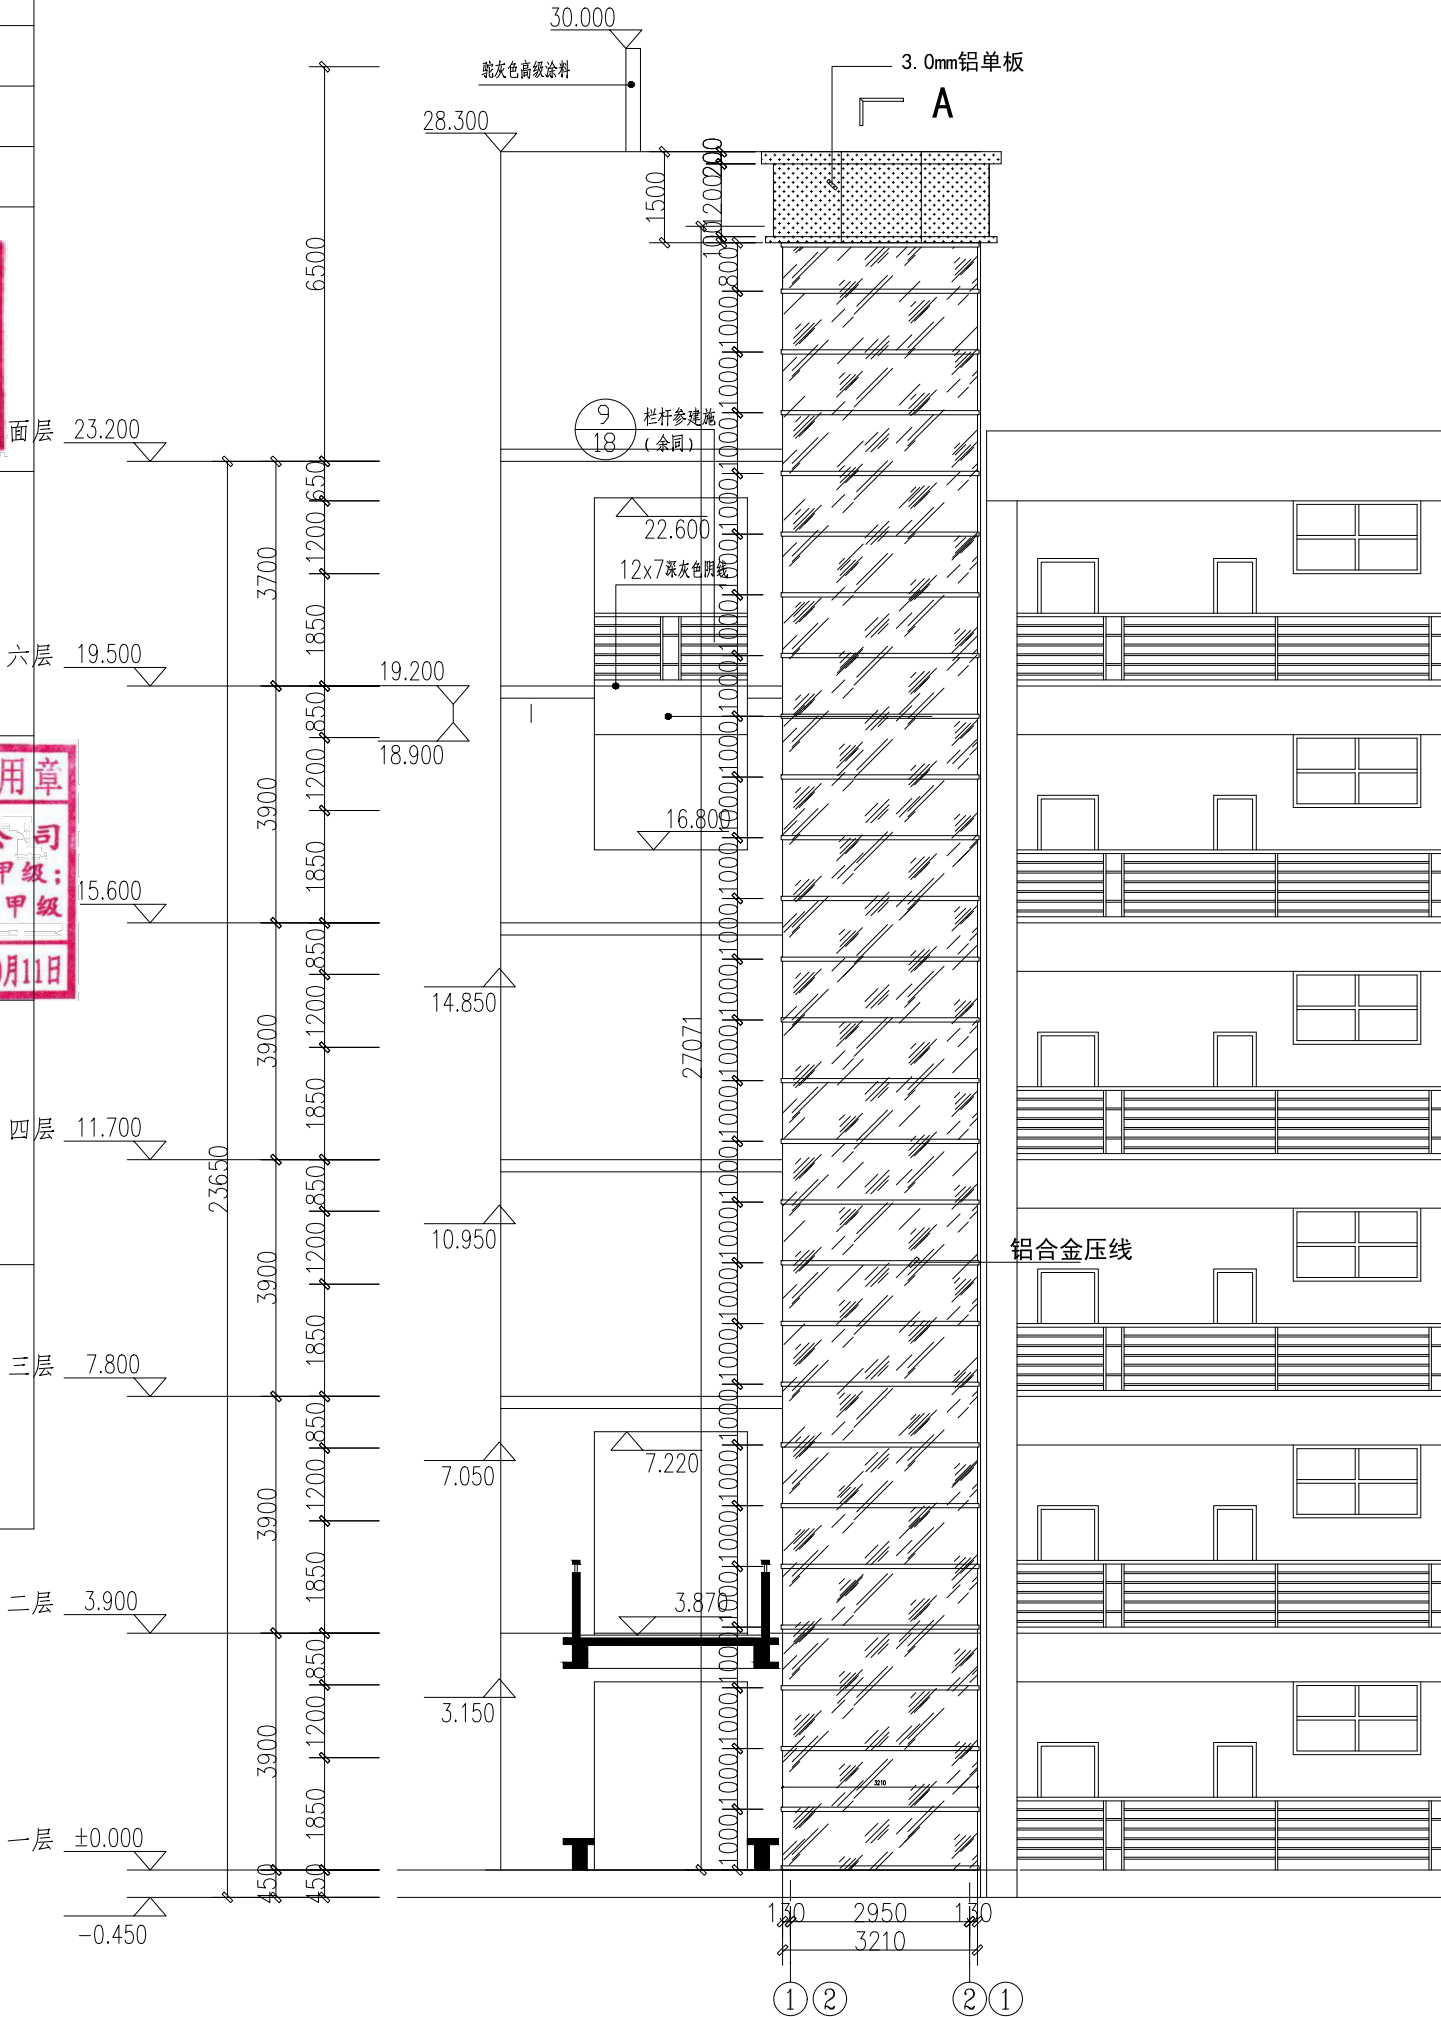

教学三/南、北楼内庭正立面分格图

设计单位 DESIGN UNIT



中 滕 设 计

ZHONG CHENG

DESIGN

中 滕 勘 察 设 计 有 限 公 司

ZHONGCHENG SURVEY AND DESIGN CO., LTD

工程设计资质证书编号: A151030621

资质等级: 建筑行业(建筑工程)甲级

工程设计资质证书编号: A251023438

市政行业(道路工程、桥梁工程)乙级

市政行业(给水工程、排水工程)乙级

风景园林专项乙级 建筑装饰专项乙级

水利行业丙级 公路行业(公路)丙级

建设单位 CLIENT

审 定	邓 成	邓 成
AUTHORIZED BY		
审 核	周 平	周 平
REVIEWED BY		
项目负责人	邓 成	邓 成
PROJECT DIRECTOR		
专业负责人	邓 成	邓 成
PROFESSION BY		
校 对	赵 晓 丹	赵 晓 丹
CHECKED BY		
设 计	古 怀 成	古 怀 成
DESIGNED BY		
制 图	古 怀 成	古 怀 成
DRAWING BY		

工程名称 PROJECT

台州市职教城

—教学与行政楼后加观光电梯项目

项目名称 ITEM

教学一、教学二、教学三、教学四、行政楼

图纸名称 DRAWING TITLE

教学三/南、北楼内庭正立面分格图

工程编号 ZCTZ-2023-70

JOB NO.

专 业	建筑	图 号	LMDY-02
SPECIALTY		DRAWING NO.	
比 例	1:80	阶 段	施工图
SCALE		STATUS	
日 期	2023.6	版 次	A3
DATE		VERSION NO.	

A3:420*297

专业	Signature	专业	Signature
建筑	Signature	电气	Signature
结构	Signature	暖通	Signature
给排水	Signature	总图	Signature

实 名	签 名
项目负责人	
专业负责人	
设 计	
注册章	
预盖章	
图审章	
竣工章	

四川省建设工程设计出图专用章

中 滕 勘 察 设 计 有 限 公 司

资质等级范围:建筑行业(建筑工程)甲级;
风景园林工程设计专项甲级

资质证书编号:A151030621 有效期至:2026年10月11日



注册章

中华人民共和国一级注册建筑师

姓 名: 邓 成

注册号: 5103062-001

有效期: 至2025年11月

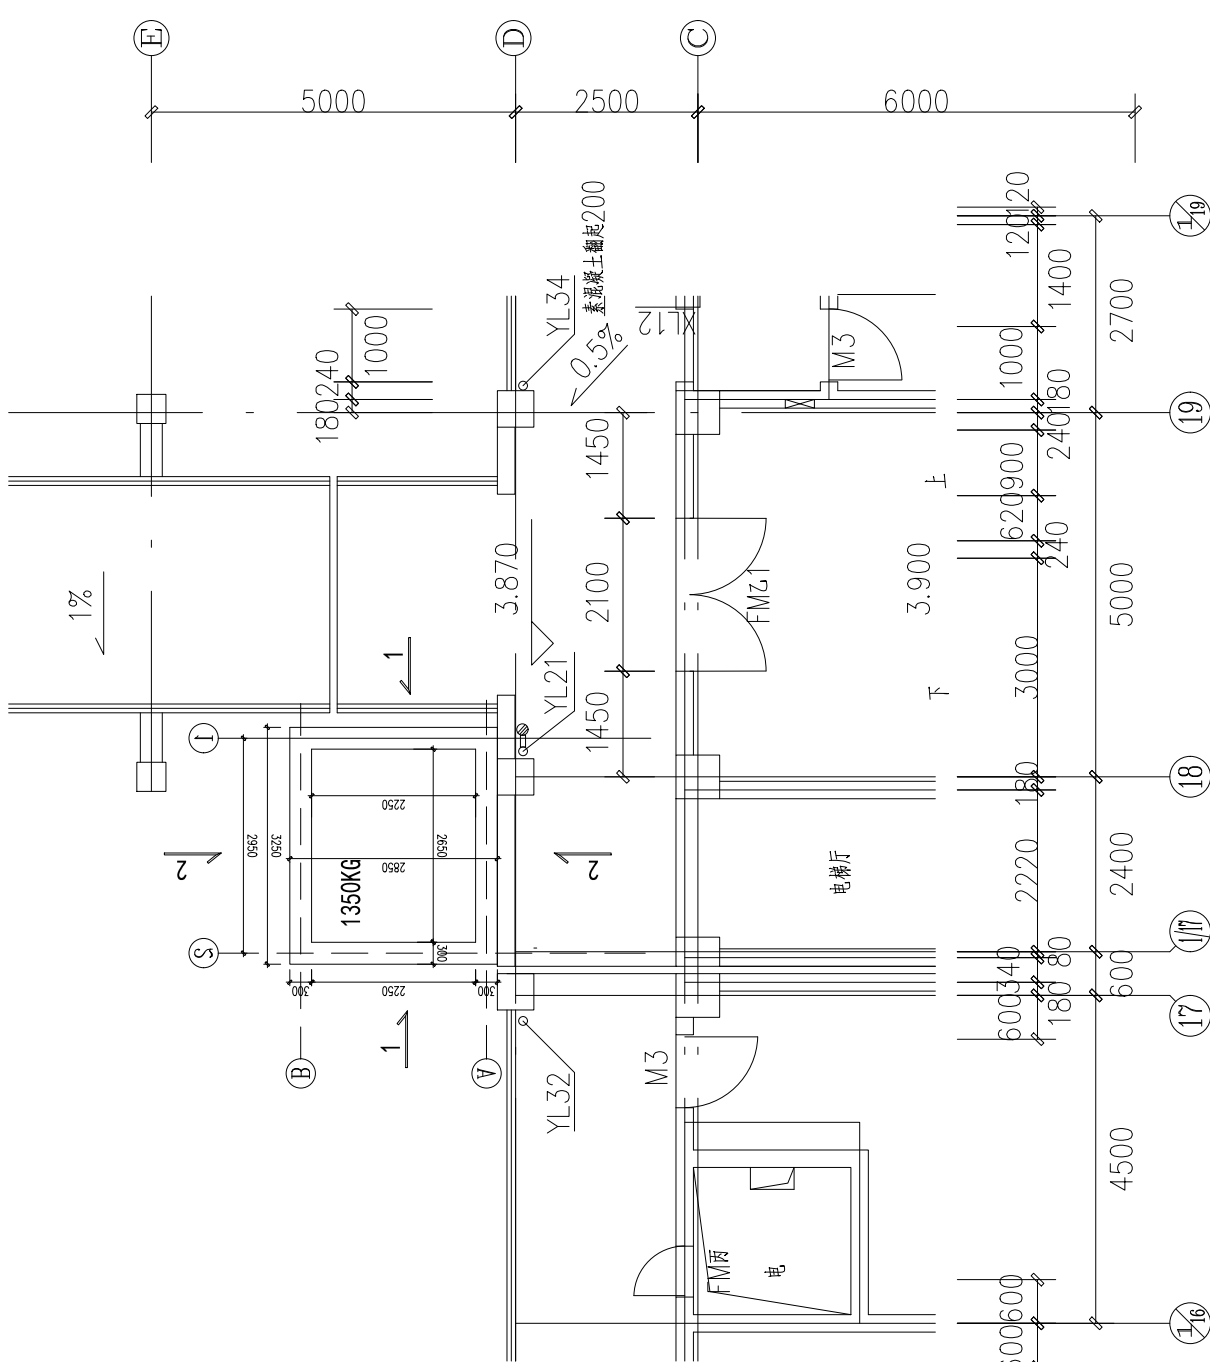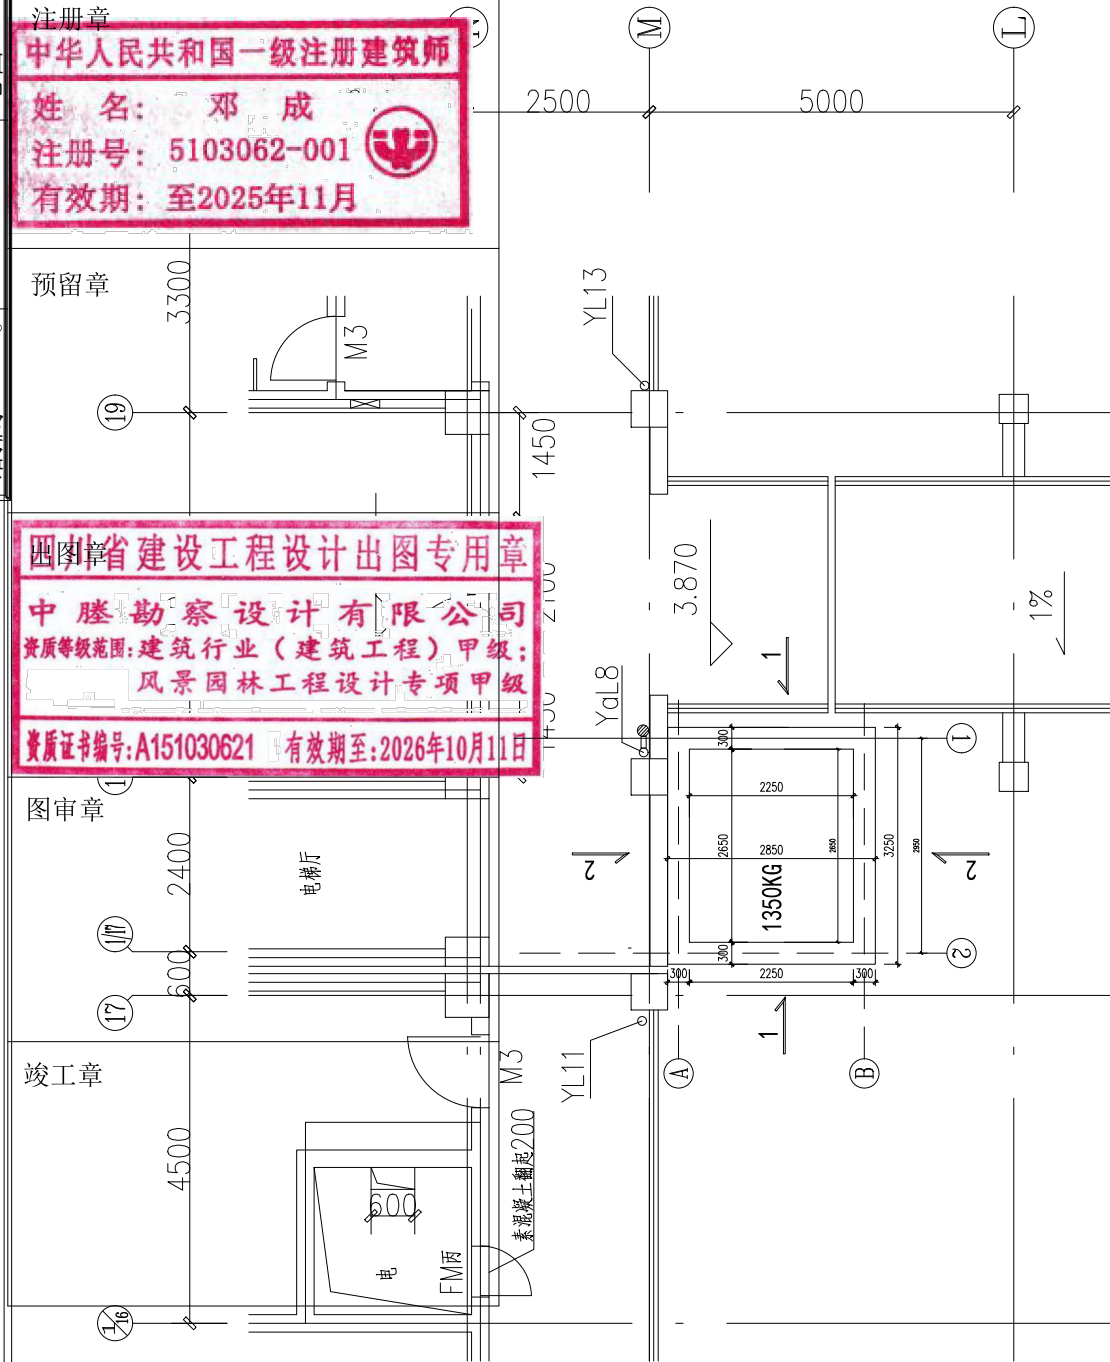

教学三/南、北楼内庭电梯混凝土基坑图

电梯混凝土基坑图尺寸??2650*2250)

设计单位 DESIGN UNIT



中 滕 设 计

ZHONG CHENG

DESIGN

中滕勘察设计有限公司

ZHONGCHENG SURVEY AND DESIGN CO., LTD

工程设计资质证书编号: A151030621

资质等级: 建筑行业(建筑工程)甲级

工程设计资质证书编号: A251023438

市政行业(道路工程、桥梁工程)乙级

市政行业(给水工程、排水工程)乙级

风景园林专项乙级 建筑装饰专项乙级

水利行业丙级 公路行业(公路)丙级

建设单位 CLIENT

审 定	邓 成	邓 成
AUTHORIZED BY		
审 核	周 平	周 平
REVIEWED BY		
项目负责人	邓 成	邓 成
PROJECT DIRECTOR		
专业负责人	邓 成	邓 成
PROFESSION BY		
校 对	赵晓丹	赵晓丹
CHECKED BY		
设 计	古怀成	古怀成
DESIGNED BY		
制 图	古怀成	古怀成
DRAWING BY		

工程名称 PROJECT

台州市职教城

—教学与行政楼后加观光电梯项目

项目名称 ITEM

教学一、教学二、教学三、教学四、行政楼

图纸名称 DRAWING TITLE

教学三/南、北楼内庭电梯混凝土基坑图

工程编号 ZCTZ-2023-70

JOB NO.

专 业 建筑 图 号 JDDY-01

SPECIALTY DRAWING NO.

比 例 1:30 阶 段 施工图

SCALE STATUS

日 期 2023.6 版 次 A3

DATE VERSION NO.

A3:420*297


专业	Signature	签名	Specialty	Electrical	HVAC	Master Plan
电气			暖通			
建筑			结构			
给排水						

实 名	签 名
项目负责人	
专业负责人	
设 计	
注册章 中华人民共和国一级注册建筑师 姓 名: 邓 成 注册号: 5103062-001 有效期: 至2025年11月	
预留章	

四川省建设工程设计出图专用章	
中 滕 勘 察 设 计 有 限 公 司	
资质等级范围: 建筑行业(建筑工程)甲级; 风景园林工程设计专项甲级	
资质证书编号: A151030621 有效期至: 2026年10月11日	


图审章
竣工章

120砖墙(基坑模板)、垫层
3mm厚 SBS防水(2遍)
20mm保护层表面拉毛

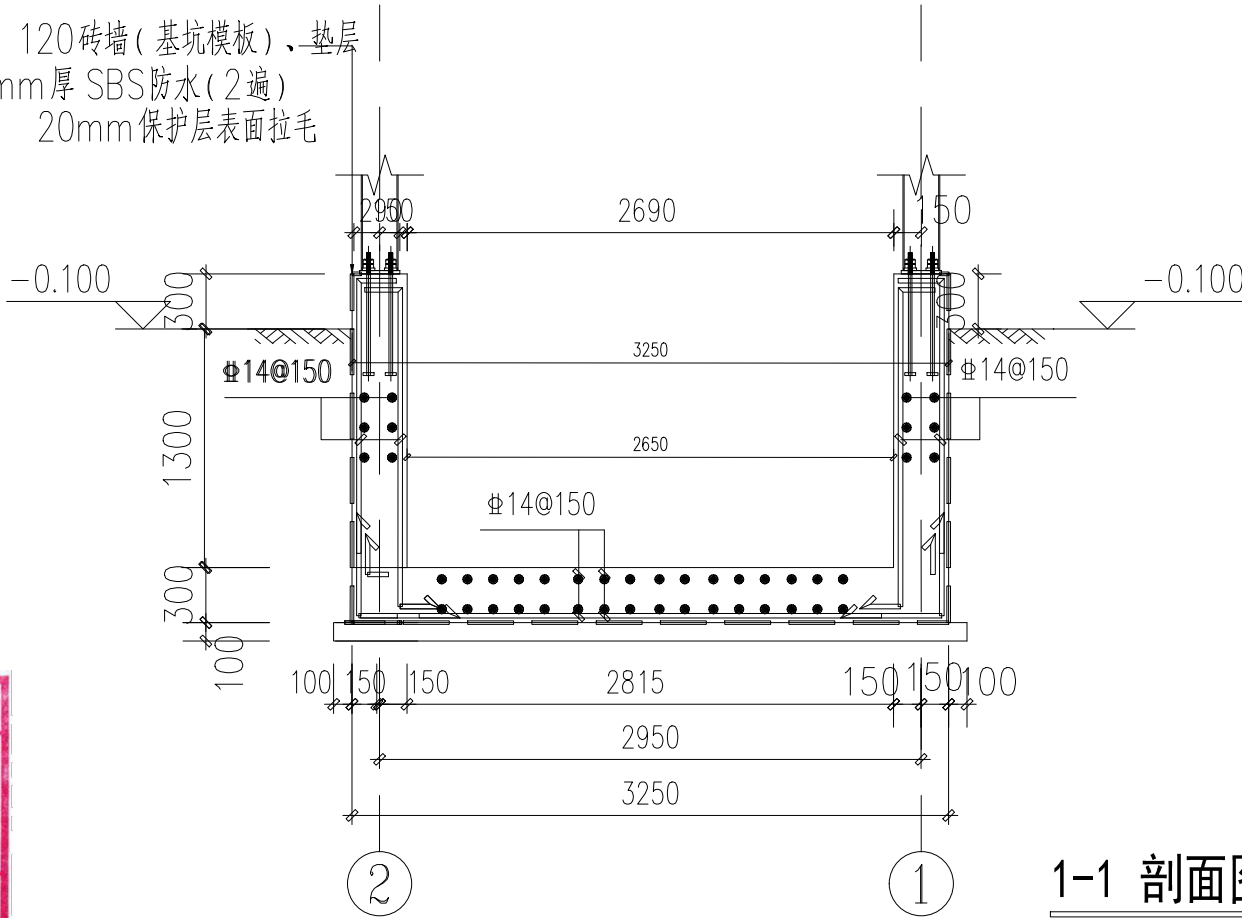


1-1 剖面图

120砖墙(基坑模板)、垫层
3mm厚 SBS防水(2遍)
20mm保护层表面拉毛

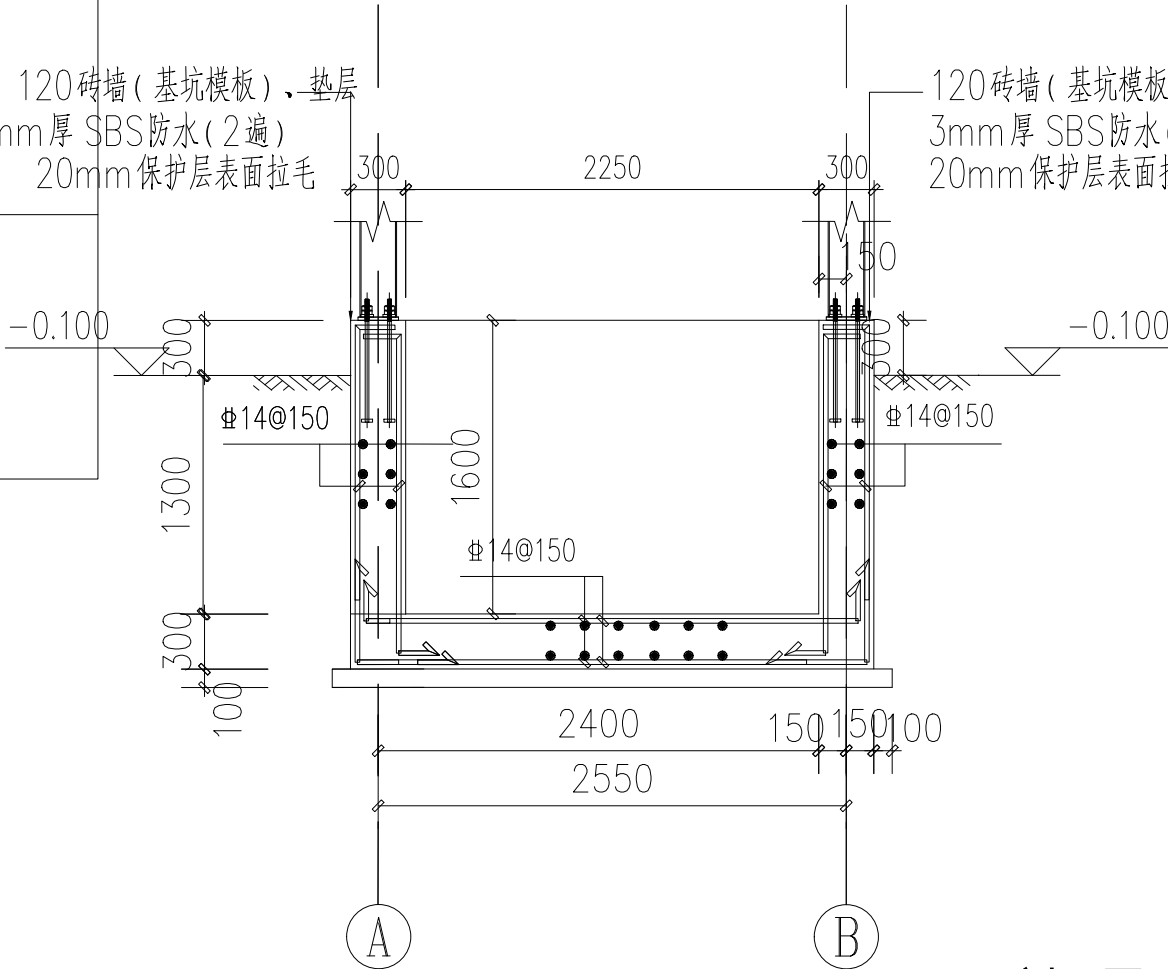

2-2 剖面图

120砖墙(基坑模板)、垫层
3mm厚 SBS防水(2遍)
20mm保护层表面拉毛

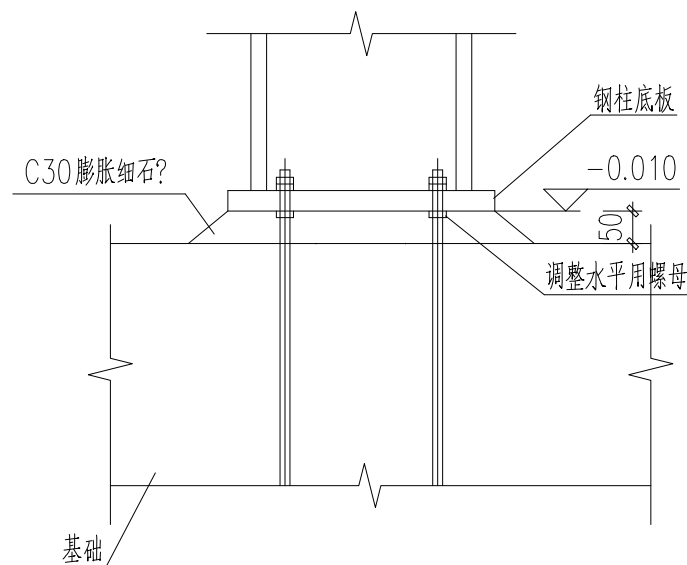

基础与钢柱柱脚节点

设计单位 DESIGN UNIT



中 滕 设 计
ZHONG CHENG
DESIGN

中 滕 勘 察 设 计 有 限 公 司

ZHONGCHENG SURVEY AND DESIGN CO., LTD

工程设计资质证书编号: A151030621

资质等级: 建筑行业(建筑工程)甲级

工程设计资质证书编号: A251023438

市政行业(道路工程、桥梁工程)乙级

市政行业(给水工程、排水工程)乙级

风景园林专项乙级 建筑装饰专项乙级

水利行业丙级 公路行业(公路)丙级

建设单位 CLIENT

审 定 AUTHORIZED BY	邓 成	邓 成
审 核 REVIEWED BY	周 平	周 平
项目负责人 PROJECT DIRECTOR	邓 成	邓 成
专业负责人 PROFESSION BY	邓 成	邓 成
校 对 CHECKED BY	赵晓丹	赵晓丹
设 计 DESIGNED BY	古怀成	古怀成
制 图 DRAWING BY	古怀成	古怀成

工程名称 PROJECT

台州市职教城

—教学与行政楼后加观光电梯项目

项目名称 ITEM

教学一、教学二、教学三、教学四、行政楼

图纸名称 DRAWING TITLE

教学三/南、北楼内庭

混凝土基坑1-1剖, 2-2剖面图

工程编号 ZCTZ-2023-70

JOB NO.

专 业 建筑 图 号 JDDY-02

SPECIALTY 图 号 DRAWING NO.

比 例 1:10 阶 段 施工图

SCALE STATUS

日 期 2023.6 版 次 A3

DATE VERSION NO.

专业	Specialty	签名	Signature	专业	Specialty	签名	Signature
建筑	Construction			电气	Electrical		
结构	Structure			暖通	HVAC		
给排水	Drainage			总图	Master Plan		

	实 名	签 名
项目负责人		
专业负责人		
设 计		

注册章

中华人民共和国一级注册建筑师


姓 名： 邓 成

注册号： 5103062-001

有效期： 至2025年11月



A red circular professional engineer seal for Shandong Province. The outer ring contains the text '山东省建设工程设计出图专用章' (Shandong Province Engineering Design Drawing Special Seal). The inner part contains '中滕勘察设计院有限公司' (Zhongteng Geotechnical Investigation and Design Co., Ltd.), '资质等级范围: 建筑行业 (建筑工程) 甲级;' (Qualification Level: Grade A for Building Industry (Building Engineering)), '风景园林工程设计专项甲级' (Landscape Garden Engineering Design Special Grade), and '资质证书编号: A151030621 有效期至: 2026年10月11日' (Qualification Certificate Number: A151030621, Validity Period: October 11, 2026).

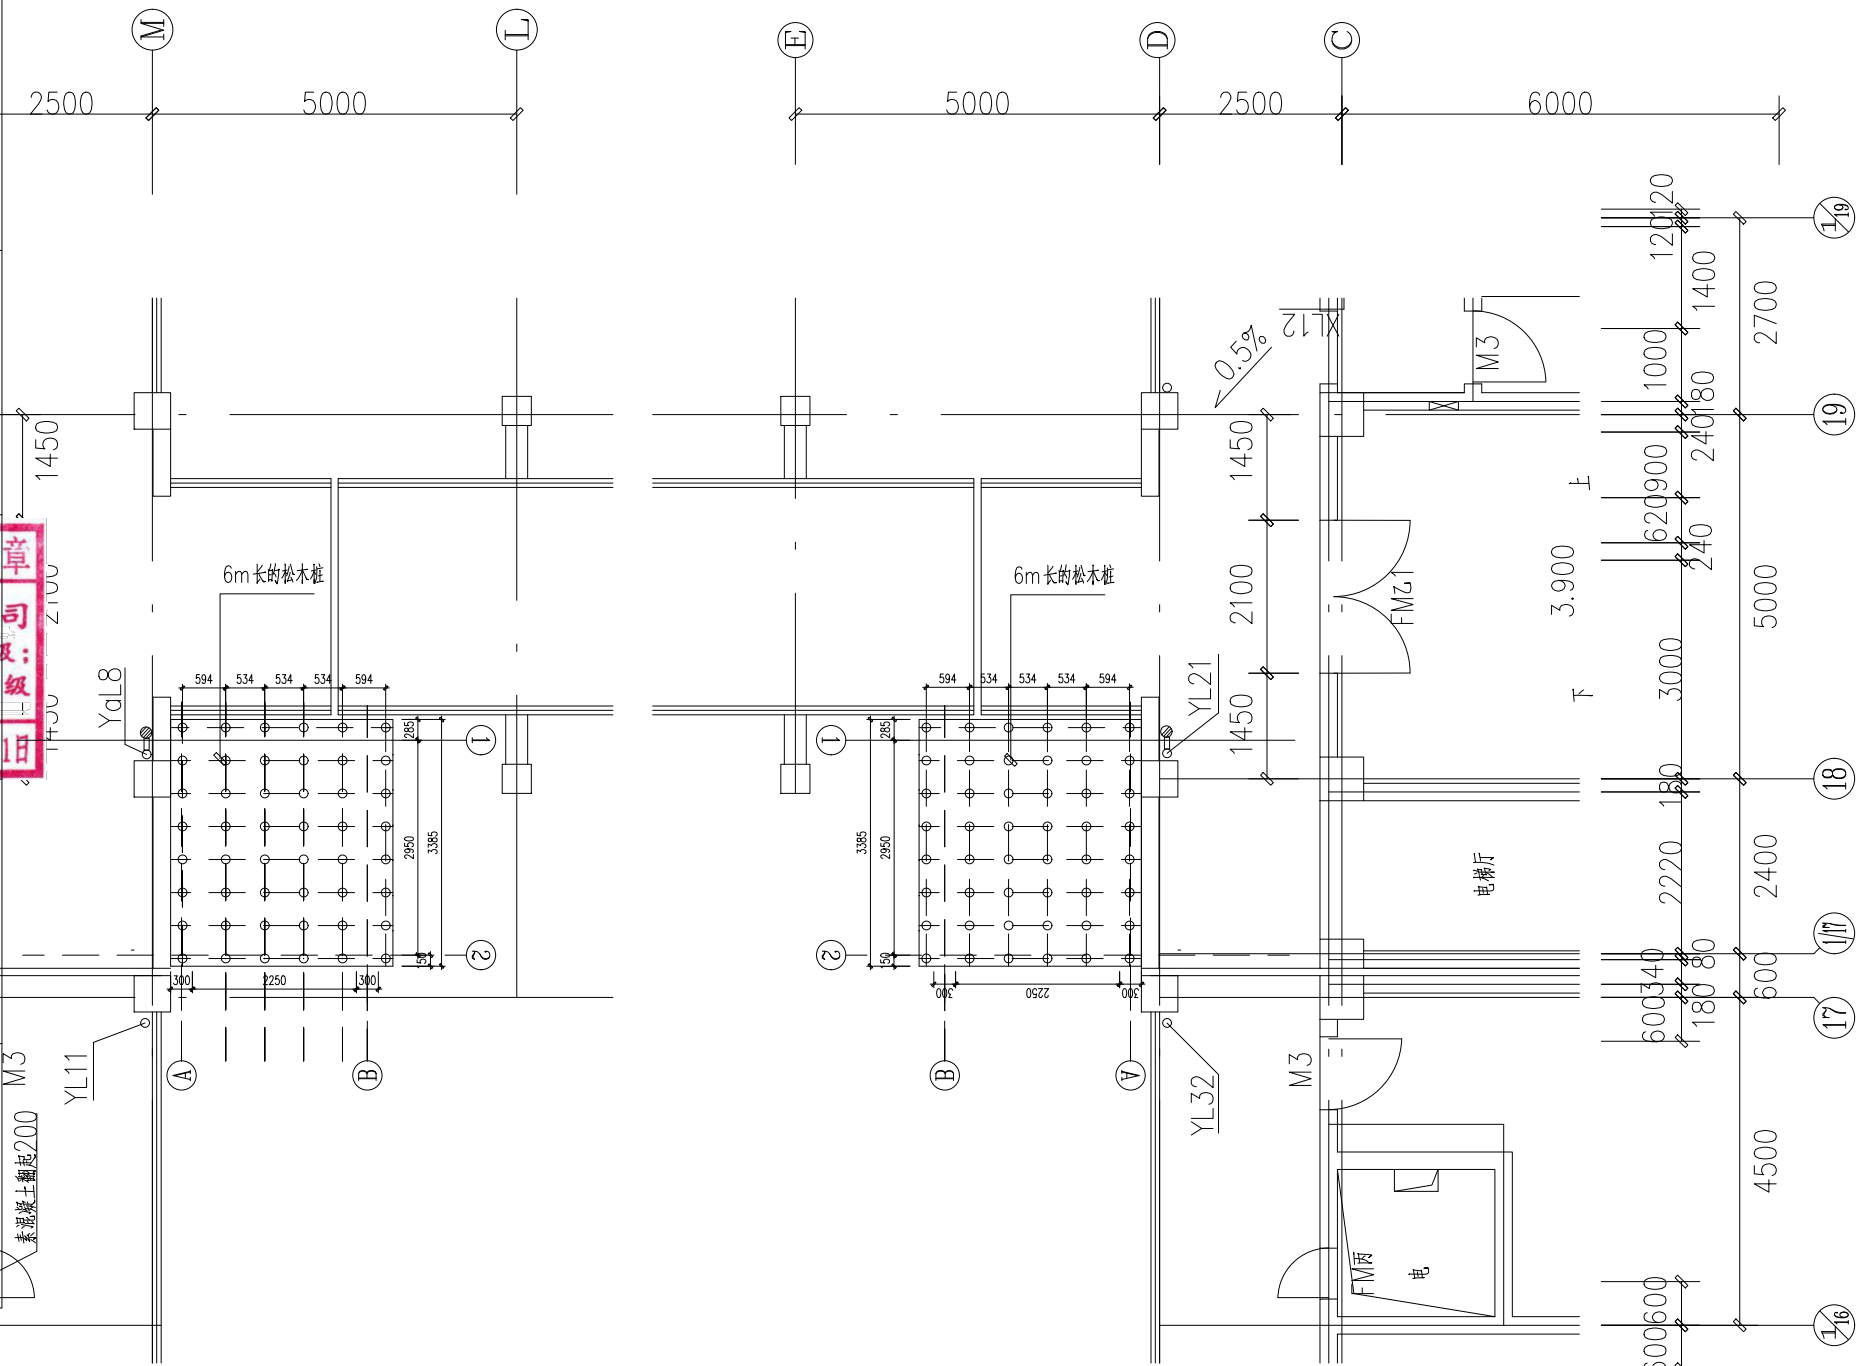

教学三/南、北楼内庭电梯基坑木桩布置图

1. 采用大头直径120mm、小头70以上、6m长的松木桩
2. 桩总根数为48颗
3. 未注明桩顶标高为-0.930m



中塋设计
ZHONG CHENG
DESIGN

中塋勘察设计有限公司

ZHONGCHENG SURVEY AND DESIGN CO., LTD

工程设计资质证书编号: A151030621

资质等级：建筑行业（建筑工程）甲级

工程设计资质证书编号: A251023438

市政行业（道路工程、桥梁工程）乙级

市政行业（给水工程、排水工程）乙级

风景园林专项乙级 建筑装饰专项乙级
水利行业甲级 公路行业（公路）甲级

建设单位 CLIENT

审 定 AUTHORIZED BY	邓 成	邓 成
审 核 REVIEWED BY	周 平	周平
项目负责人 PROJECT DIRECTOR	邓 成	邓 成
专业负责人 PROFESSION BY	邓 成	邓 成
校 对 CHECKED BY	赵晓丹	赵晓丹
设 计 DESIGNED BY	古 怀 成	古怀成
制 图 DRAWING BY	古 怀 成	古怀成

工程名称 PROJECT

台州市职教城

一、教学与行政楼后加观光电梯项目

项目名称 ITEM

教学一、教学二、教学三、教学四、行政楼

图纸名称 DRAWING TITLE

教学三/南、北楼内庭电梯基坑木桩布置图

工程编号 ZCTZ-2023-70

JOB NO.

专 业 SPECIALTY	建筑	图 号 DRAWING NO.	JDDY-03
比 例 SCALE	1:30	阶 段 STATUS	施工图
日 期 DATE	2023. 6	版 次 VERSION NO.	A3

专业	专业 Signature	专业 Signature
建筑	电气	电气
结构	暖通	HVAC
给排水	总图	Master Plan

	实 名	签 名
项目负责人		
专业负责人		
设 计		

注册章

中华人民共和国一级注册建筑师

姓 名： 邓 成

注册号： 5103062-001

有效期： 至2025年11月




四川省建设工程设计出图专用章

中滕勘察设计院有限公司

资质等级范围:建筑行业(建筑工程)甲级;
风景园林工程设计专项甲级

资质证书编号:A151030621 有效期至:2026年10月11日

Figure 1 is a schematic diagram of a three-story building layout. The building is divided into three horizontal sections. The top section is labeled "电算厅" (Computer Room) and has a width of 2400. The middle section has a width of 500. The bottom section has a width of 500. The total width of the building is 3400. The diagram includes dimensions and labels for various rooms and corridors.

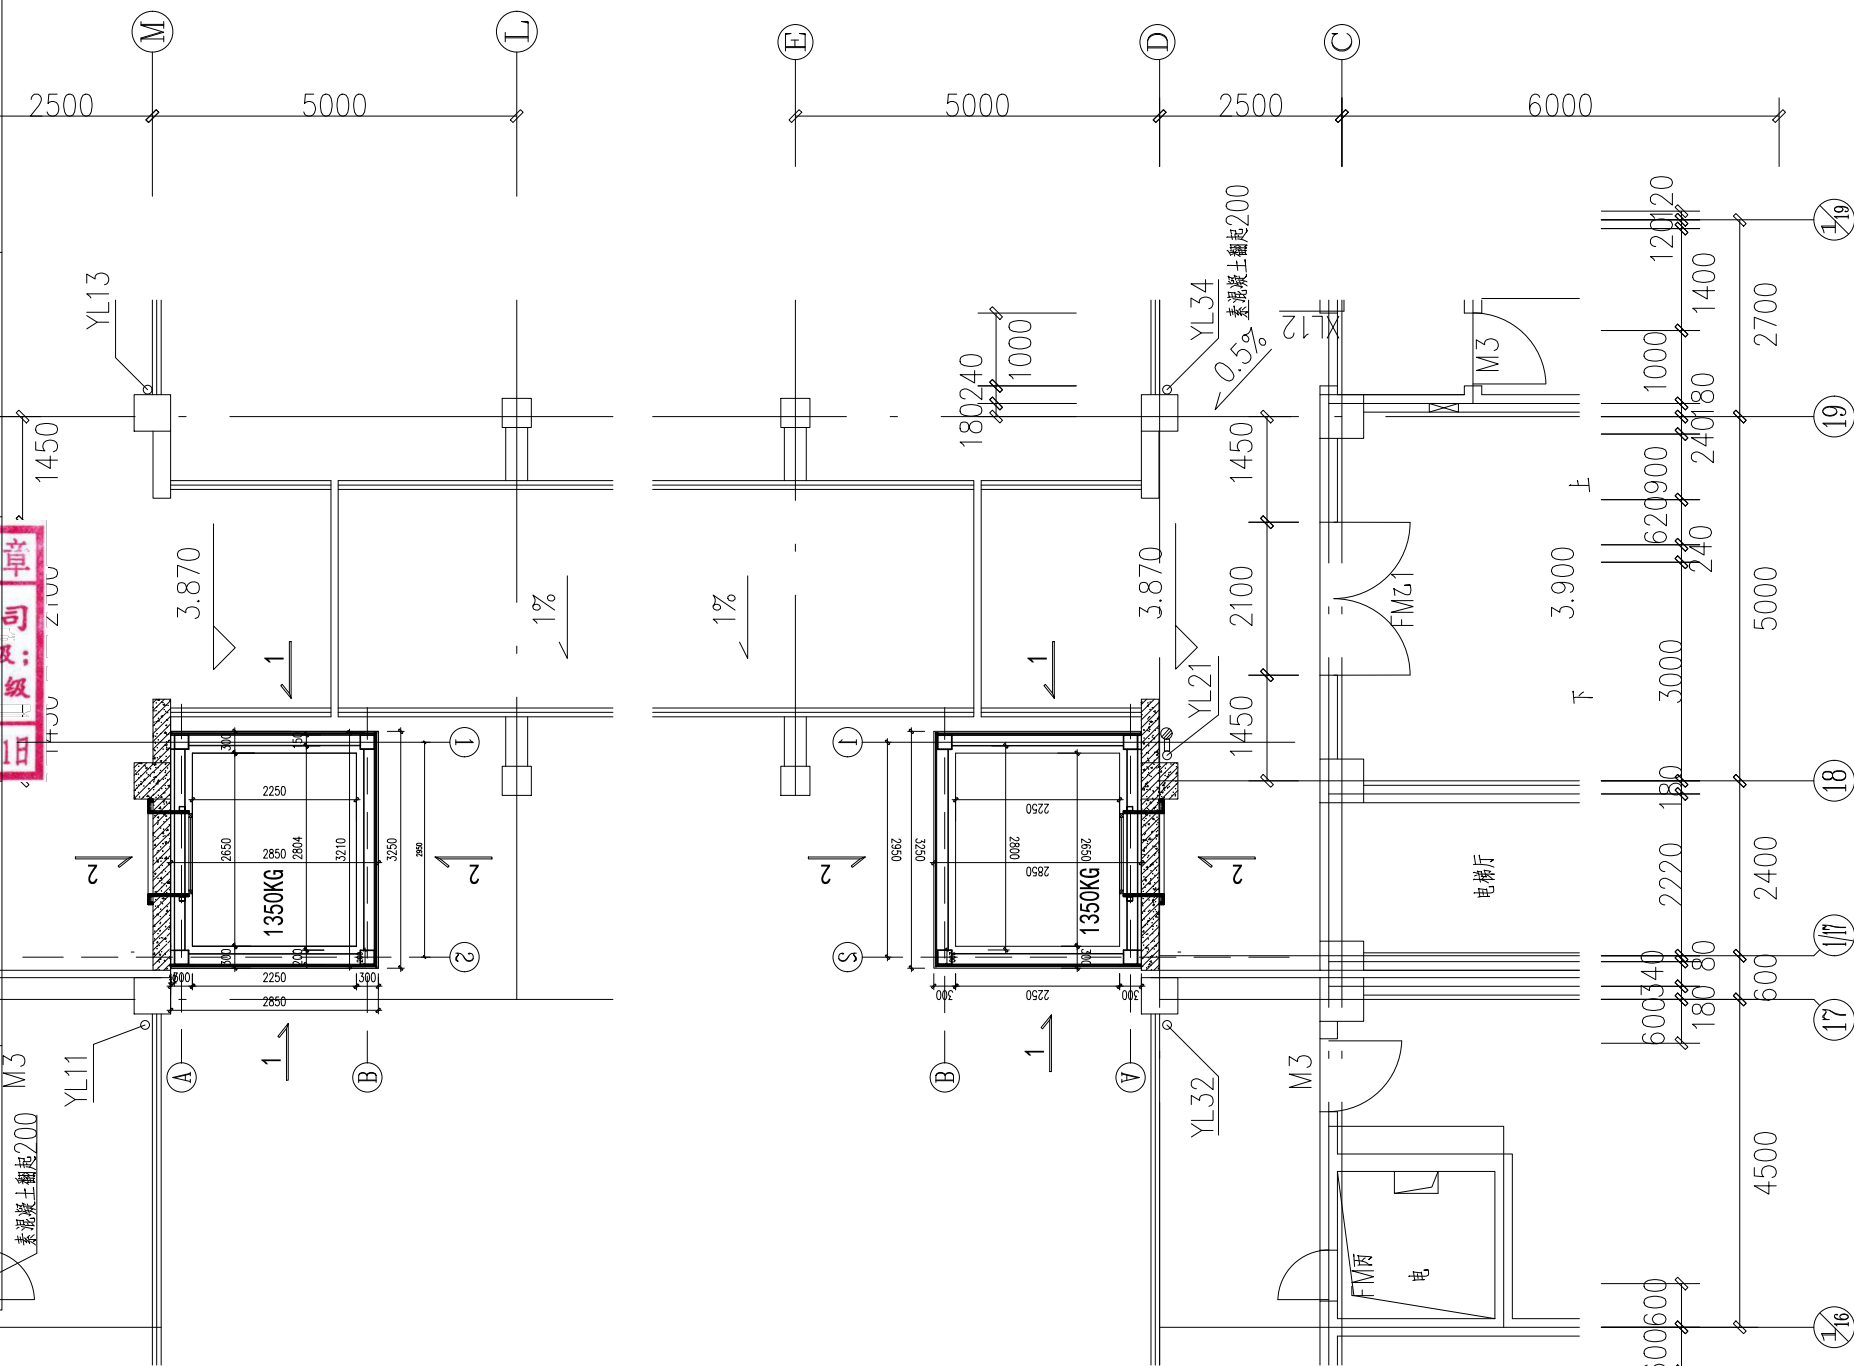

教学三/南、北楼内庭电梯钢结构井道图



中塋设计
ZHONG CHENG
DESIGN

中塃勘察设计有限公司

ZHONGCHENG SURVEY AND DESIGN CO., LTD

工程设计资质证书编号: A151030621

资质等级：建筑行业（建筑工程）甲级

工程设计资质证书编号: A251023438

市政行业（道路工程、桥梁工程）乙级

市政行业（道路工程、桥梁工程）乙级
市政行业（给水工程、排水工程）乙级

市政行业（给水工程、排水工程）乙级
风景园林工程乙级、建筑装饰工程乙级

风景园林专项乙级 建筑装饰专项乙级

水利行业丙级	公路行业（公路）丙级
--------	------------

建设单位 CLIENT

审 定 AUTHORIZED BY	邓 成	邓 成
审 核 REVIEWED BY	周 平	周 平
项目负责人 PROJECT DIRECTOR	邓 成	邓 成
专业负责人 PROFESSION BY	邓 成	邓 成
校 对 CHECKED BY	赵晓丹	赵晓丹
设 计 DESIGNED BY	古 怀 成	古 怀 成
制 图 DRAWING BY	古 怀 成	古 怀 成

工程名称	PROJECT
------	---------

台州市职教城

一、教学与行政楼后加观光电梯项目

项目名称 ITEM

教学一、教学二、教学三、教学四、行政楼

图 纸 名 称	DRAWING TITLE
---------	---------------

教学三/南、北楼内庭电梯钢结构井道图

工程编号 ZCTZ-2023-70

JOB NO.

专业
SPECIALTY

建筑

图 号	
DRAWING NO	

JDDY-04

比例	SCALE
----	-------

1:30

阶 段	STATUS
-----	--------

施工图

DATE

2023. 6

STATES	版 次
	VERSION NO.

A3

专业	Specialty	签名	Signature	专业	Specialty	签名	Signature
建筑	Construction			电气	Electrical		
结构	Structure			暖通	HVAC		
给排水	Drainage			总图	Master Plan		

	实 名	签 名
项目负责人		
专业负责人		
设 计		

注册章

中华人民共和国一级注册建筑师

姓 名： 邓 成

注册号： 5103062-001

有效期： 至2025年11月



四川省建设工程设计出图专用章
中 滕 勘 察 设 计 有 限 公 司
资质等级范围：建筑行业（建筑工程）甲级；
风景园林工程设计专项甲级
资质证书编号：A151030621 有效期至：2026年10月11日

图审章


电报厅







2400

500

17

17a

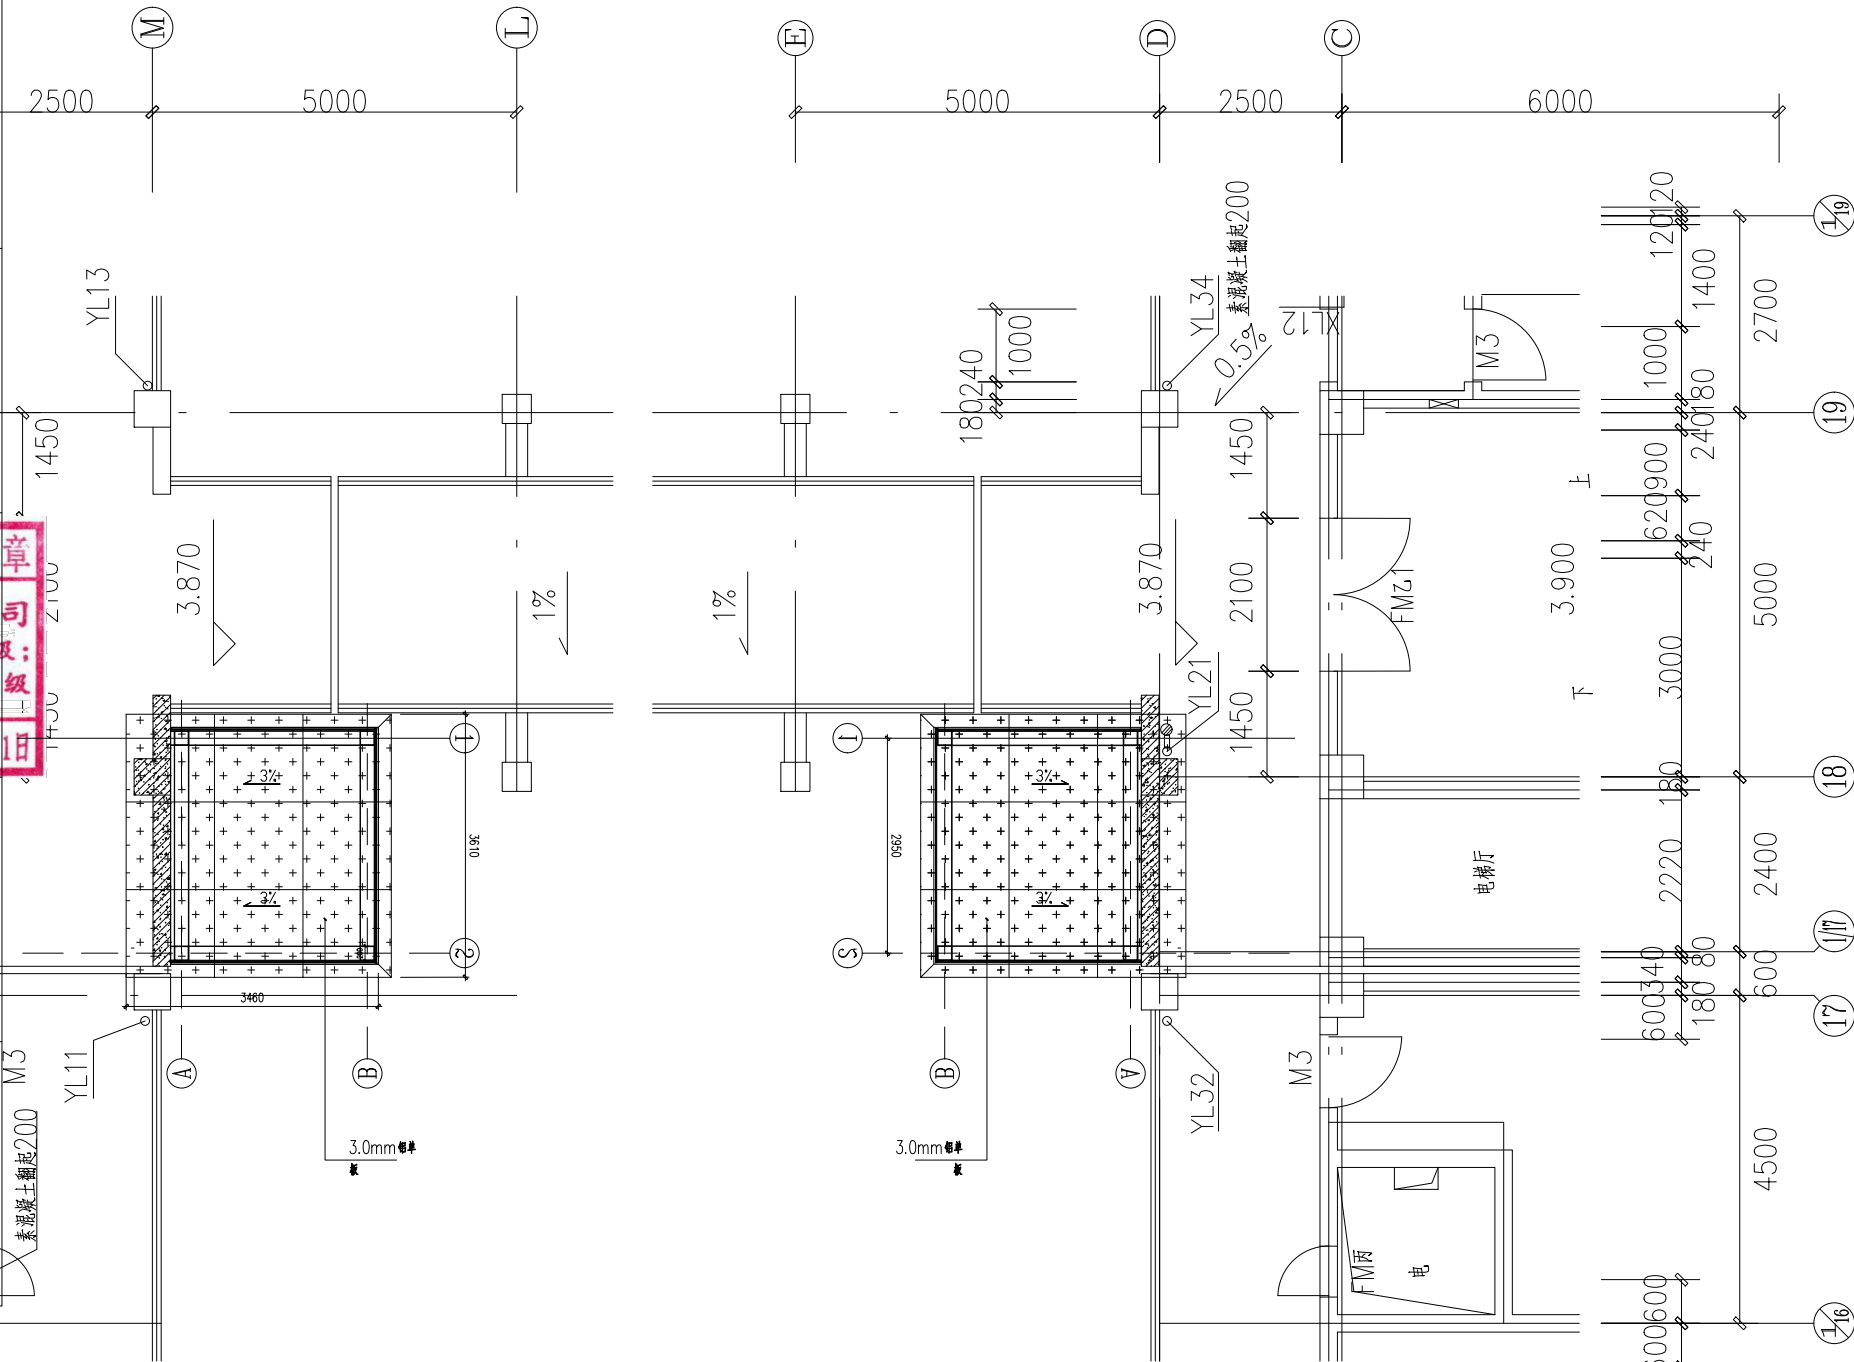

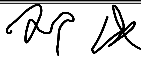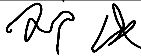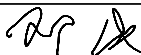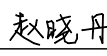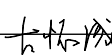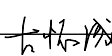设计单位 DESIGN UNIT			
		中塍设计 ZHONG CHENG DESIGN	
中塍勘察设计有限公司 ZHONGCHENG SURVEY AND DESIGN CO., LTD			
工程设计资质证书编号：A151030621			
资质等级：建筑行业（建筑工程）甲级			
工程设计资质证书编号：A251023438			
市政行业（道路工程、桥梁工程）乙级			
市政行业（给水工程、排水工程）乙级			
风景园林专项乙级 建筑装饰专项乙级			
水利行业丙级 公路行业（公路）丙级			
建设单位 CLIENT			
审 定 AUTHORIZED BY	邓 成		
审 核 REVIEWED BY	周 平		
项目负责人 PROJECT DIRECTOR	邓 成		
专业负责人 PROFESSION BY	邓 成		
校 对 CHECKED BY	赵晓丹		
设 计 DESIGNED BY	古怀成		
制 图 DRAWING BY	古怀成		
工程名称 PROJECT			
台州市职教城 一教学与行政楼后加观光电梯项目			
项目名称 ITEM			
教学一、教学二、教学三、教学四、行政楼			
图纸名称 DRAWING TITLE			
教学三/南、北楼内庭电梯钢结构井道 顶铝板分格图			
工程编号 ZCTZ-2023-70			
JOB NO.			
专 业 SPECIALTY	建筑	图 号 DRAWING NO.	JDDY-05
比 例 SCALE	1:30	阶 段 STATUS	施工图
日 期 DATE	2023.6	版 次 VERSION NO.	A3

A3:420*297


专业	Signature	签名	Specialty	Electrical	HVAC	Master Plan
电气			暖通			
建筑			结构			
给排水						

	实 名	签 名
项目负责人		
专业负责人		
设 计		
注册章	中华人民共和国一级注册建筑师 姓 名: 邓 成 注册号: 5103062-001 有效期: 至2025年11月	
预留章		


图审章
四川省建设工程设计出图专用章 中 滕 勘 察 设 计 有 限 公 司 资质等级范围: 建筑行业 (建筑工程) 甲级; 风景园林工程设计专项 甲级 资质证书编号: A151030621 有效期至: 2026年10月11日

图审章


竣工章

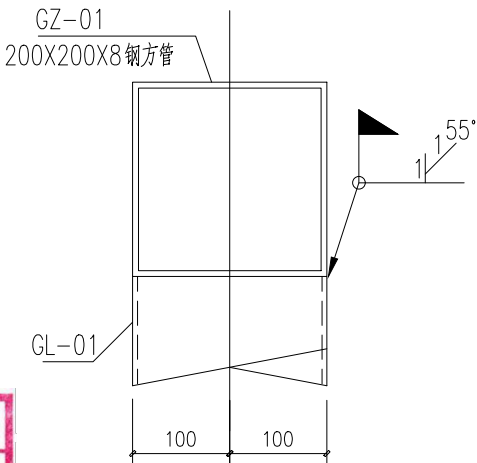


GZ-01与GL-01 节点图

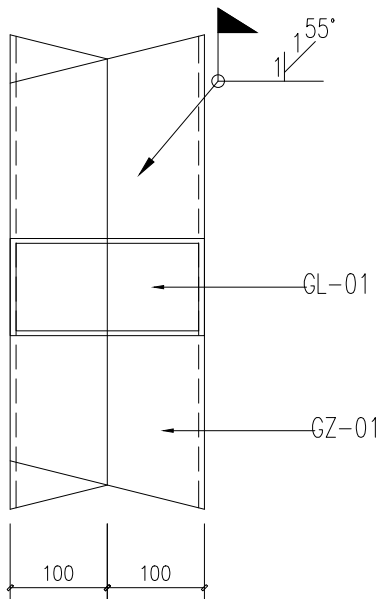


GZ-01与GL-01 节点图

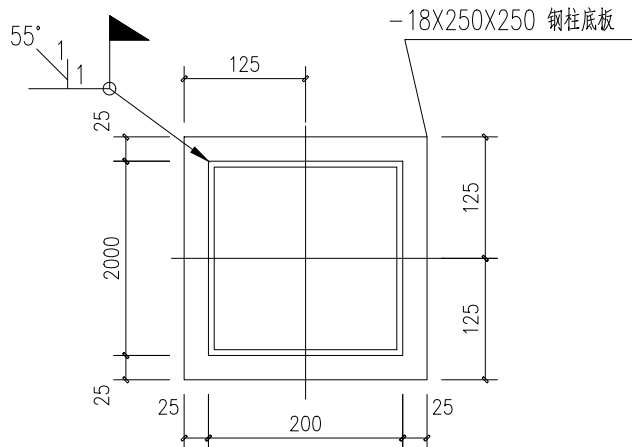


GZ-01与钢柱底板 节点图

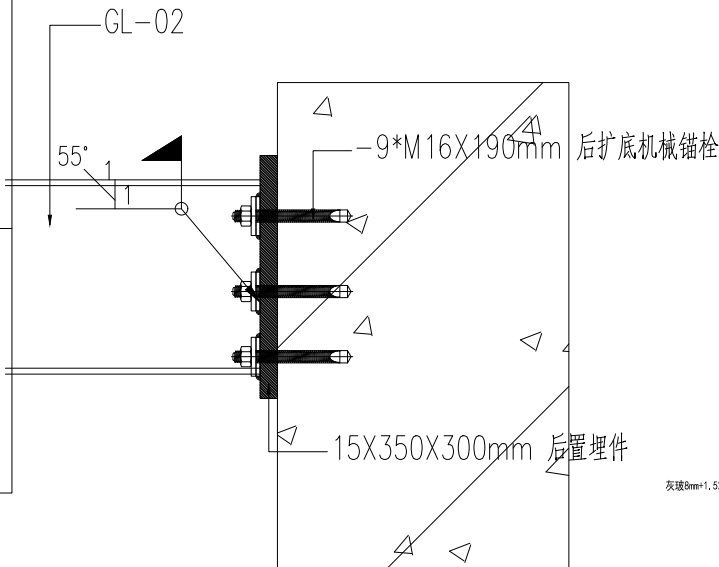

GL-02与主体 节点图

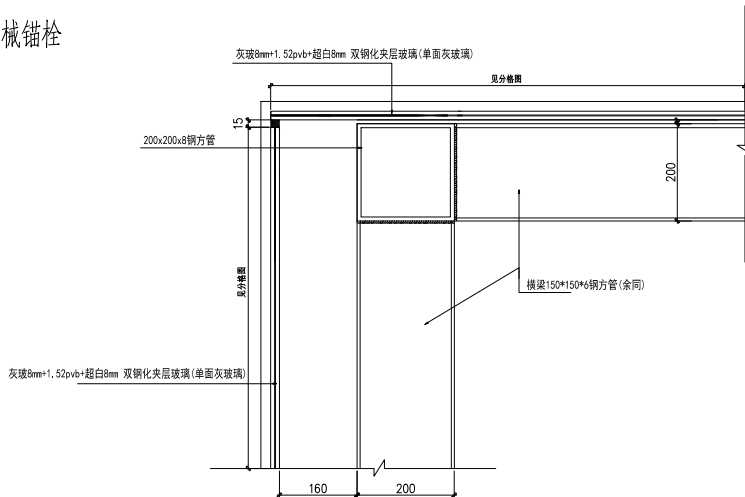

井道结构连接节点图(一)

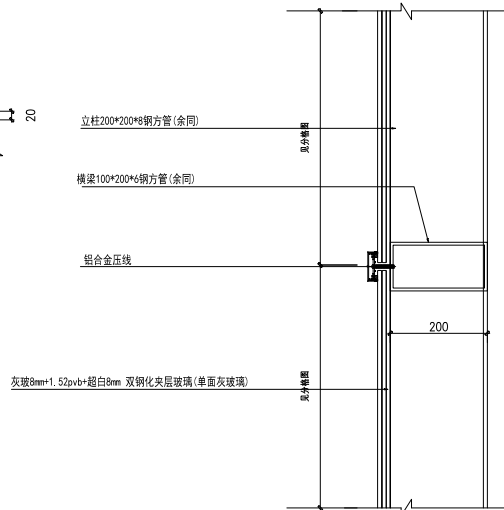

井道结构连接节点图(二)

设计单位	DESIGN UNIT
中 滕 勘 察 设 计 有 限 公 司	
ZHONG CHENG DESIGN	
中 滕 勘 察 设 计 有 限 公 司	
ZHONGCHENG SURVEY AND DESIGN CO., LTD	
工程设计资质证书编号: A151030621	
资质等级: 建筑行业 (建筑工程) 甲级	
工程设计资质证书编号: A251023438	
市政行业 (道路工程、桥梁工程) 乙级	
市政行业 (给水工程、排水工程) 乙级	
风景园林专项乙级 建筑装饰专项乙级	
水利行业丙级 公路行业 (公路) 丙级	

建设单位 CLIENT		
审 定 AUTHORIZED BY	邓 成	邓 成
审 核 REVIEWED BY	周 平	周 平
项目负责人 PROJECT DIRECTOR	邓 成	邓 成
专业负责人 PROFESSION BY	邓 成	邓 成
校 对 CHECKED BY	赵 晓 丹	赵晓丹
设 计 DESIGNED BY	古 怀 成	古怀成
制 图 DRAWING BY	古 怀 成	古怀成

工程名称	PROJECT
------	---------

台州市职教城 —教学与行政楼后加观光电梯项目

项目名称	ITEM
------	------

教学一、教学二、教学三、教学四、行政楼

工程编号		ZCTZ-2023-70	
JOB NO.			
专 业	建筑	图 号	JDDY-06
SPECIALTY		DRAWING NO.	
比 例	1:10	阶 段	施工图
SCALE		STATUS	
日 期	2023.6	版 次	A3
DATE		VERSION NO.	



A3:420*297






专业	Signature	专业	Signature
建筑	Signature	电气	Signature
结构	Signature	暖通	Signature
给排水	Signature	总图	Signature

实 名	签 名
项目负责人	
专业负责人	
设 计	
注册章	
预留章	

图审章
竣工章

图审章
竣工章

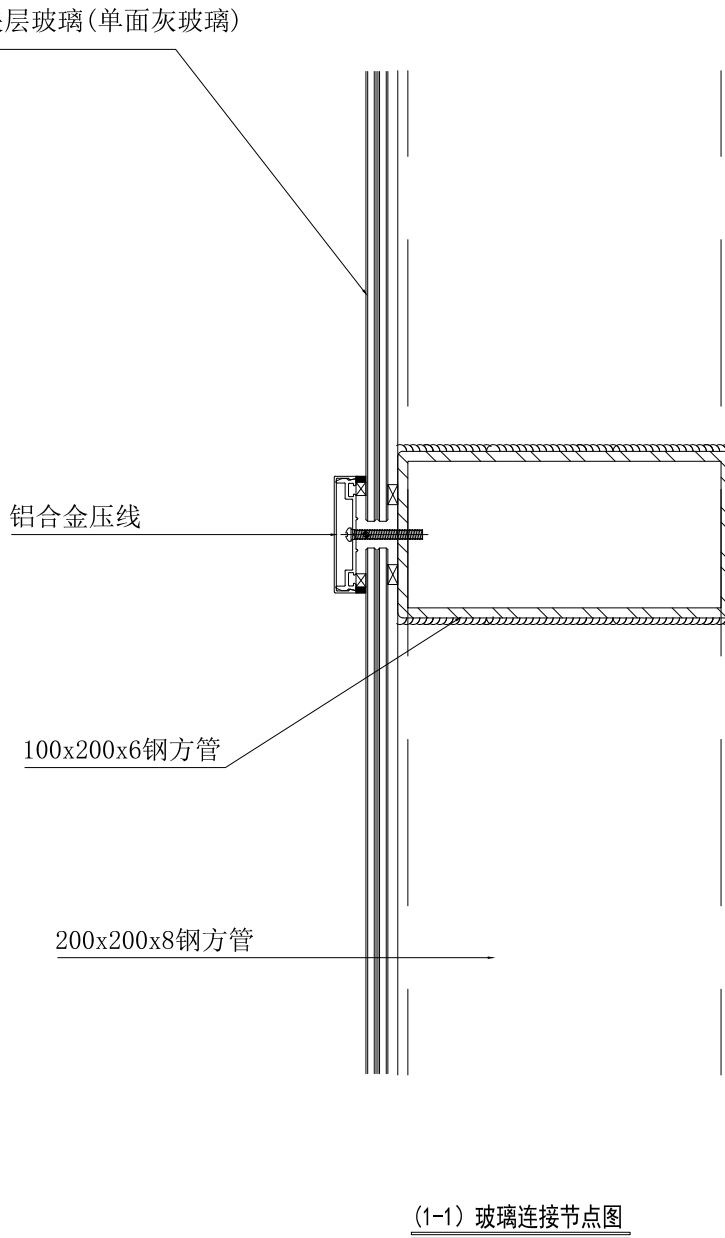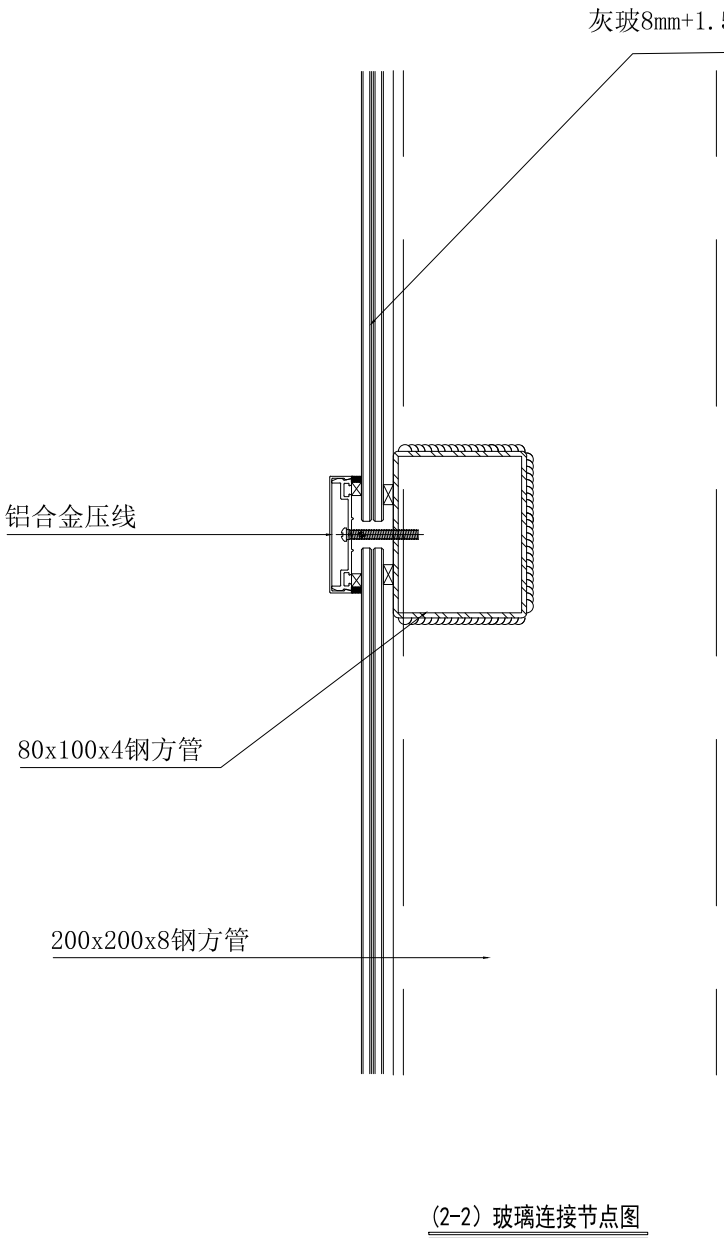

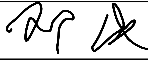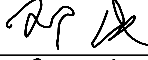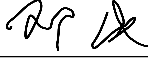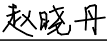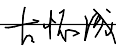设计单位 DESIGN UNIT			
		中滕设计 ZHONG CHENG DESIGN	
中滕勘察设计有限公司 ZHONGCHENG SURVEY AND DESIGN CO., LTD			
工程设计资质证书编号: A151030621			
资质等级: 建筑行业(建筑工程)甲级			
工程设计资质证书编号: A251023438			
市政行业(道路工程、桥梁工程)乙级			
市政行业(给水工程、排水工程)乙级			
风景园林专项乙级 建筑装饰专项乙级			
水利行业丙级 公路行业(公路)丙级			
建设单位 CLIENT			
审 定 AUTHORIZED BY	邓 成		
审 核 REVIEWED BY	周 平		
项目负责人 PROJECT DIRECTOR	邓 成		
专业负责人 PROFESSION BY	邓 成		
校 对 CHECKED BY	赵晓丹		
设 计 DESIGNED BY	古怀成		
制 图 DRAWING BY	古怀成		
工程名称 PROJECT			
台州市职教城			
一教学与行政楼后加观光电梯项目			
项目名称 ITEM			
教学一、教学二、教学三、教学四、行政楼			
图纸名称 DRAWING TITLE			
教学一、教学二/玻璃连接节点图			
工程编号 ZCTZ-2023-70			
JOB NO.			
专 业 SPECIALTY	建筑	图 号 DRAWING NO.	JDDY-07
比 例 SCALE	1:30	阶 段 STATUS	施工图
出 图 期 DATE	2023.6	版 次 VERSION NO.	A3

A3:420*297

专业	Signature	签名	专业	Signature	签名
建筑	Construction	建筑	电气	Electrical	电气
结构	Structure	结构	暖通	HVAC	暖通
给排水	Drainage	给排水	总图	Master Plan	总图

	实 名	签 名
项目负责人		
专业负责人		
设 计		
注册章 中华人民共和国一级注册建筑师 姓 名： 邓 成 注册号： 5103062-001 有效期：至2025年11月		
预留章		

四川省建设工程设计出图专用章	
中 滕 勘 察 设 计 有 限 公 司	
资质等级范围:建筑行业(建筑工程)甲级; 风景园林工程设计专项甲级	
资质证书编号:A151030621 有效期至:2026年10月11日	

图审章
竣工章

3. 0mm单层铝板


立柱200*200*8钢方管(余同)






横梁100*200*6钢方管(余同)

铝合金压线

8*12双面胶

灰玻8mm+1. 52pvb+超白8mm 双钢化夹层玻璃(单面灰玻璃)

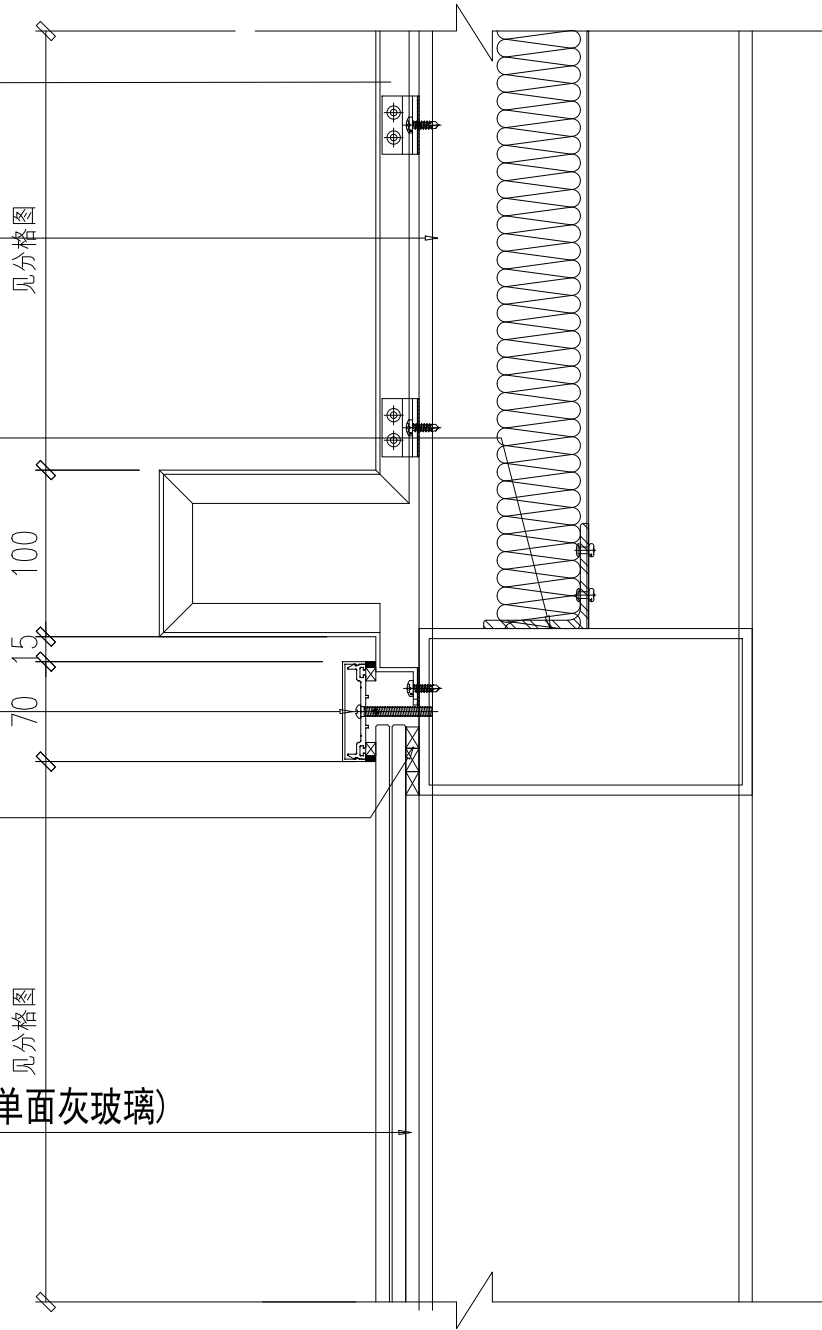


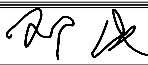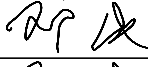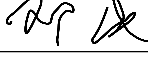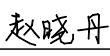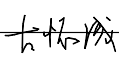设计单位 DESIGN UNIT			
		中滕设计 ZHONG CHENG DESIGN	
中滕勘察设计有限公司 ZHONGCHENG SURVEY AND DESIGN CO., LTD			
工程设计资质证书编号：A151030621			
资质等级：建筑行业（建筑工程）甲级			
工程设计资质证书编号：A251023438			
市政行业（道路工程、桥梁工程）乙级			
市政行业（给水工程、排水工程）乙级			
风景园林专项乙级 建筑装饰专项乙级			
水利行业丙级 公路行业（公路）丙级			
建设单位 CLIENT			
审 定 AUTHORIZED BY	邓 成		
审 核 REVIEWED BY	周 平		
项目负责人 PROJECT DIRECTOR	邓 成		
专业负责人 PROFESSION BY	邓 成		
校 对 CHECKED BY	赵晓丹		
设 计 DESIGNED BY	古怀成		
制 图 DRAWING BY	古怀成		
工程名称 PROJECT			
台州市职教城			
一教学与行政楼后加观光电梯项目			
项目名称 ITEM			
教学一、教学二、教学三、教学四、行政楼			
图纸名称 DRAWING TITLE			
教学一、教学二/铝板连接节点图			
工程编号 ZCTZ-2023-70			
JOB NO.			
专 业 SPECIALTY	建筑	图 号 DRAWING NO.	JDDY-08
比 例 SCALE	1:30	阶 段 STATUS	施工图
日 期 DATE	2023. 6	版 次 VERSION NO.	A3

A3:420*297

专业	Signature	专业	Signature	专业	Signature
建筑	Signature	电气	Signature	暖通	Signature
结构	Signature	给排水	Signature	总图	Signature
给排水	Signature	暖通	Signature	总图	Signature


实 名	签 名
项目负责人	
专业负责人	
设 计	
注册章	中华人民共和国一级注册建筑师 姓 名： 邓 成 注册号： 5103062-001 有效期：至2025年11月
预留章	
图审章	四川省建设工程设计出图专用章 中 滕 勘 察 设 计 有 限 公 司 资质等级范围:建筑行业(建筑工程)甲级; 风景园林工程设计专项甲级 资质证书编号:A151030621 有效期至:2026年10月11日
竣工章	



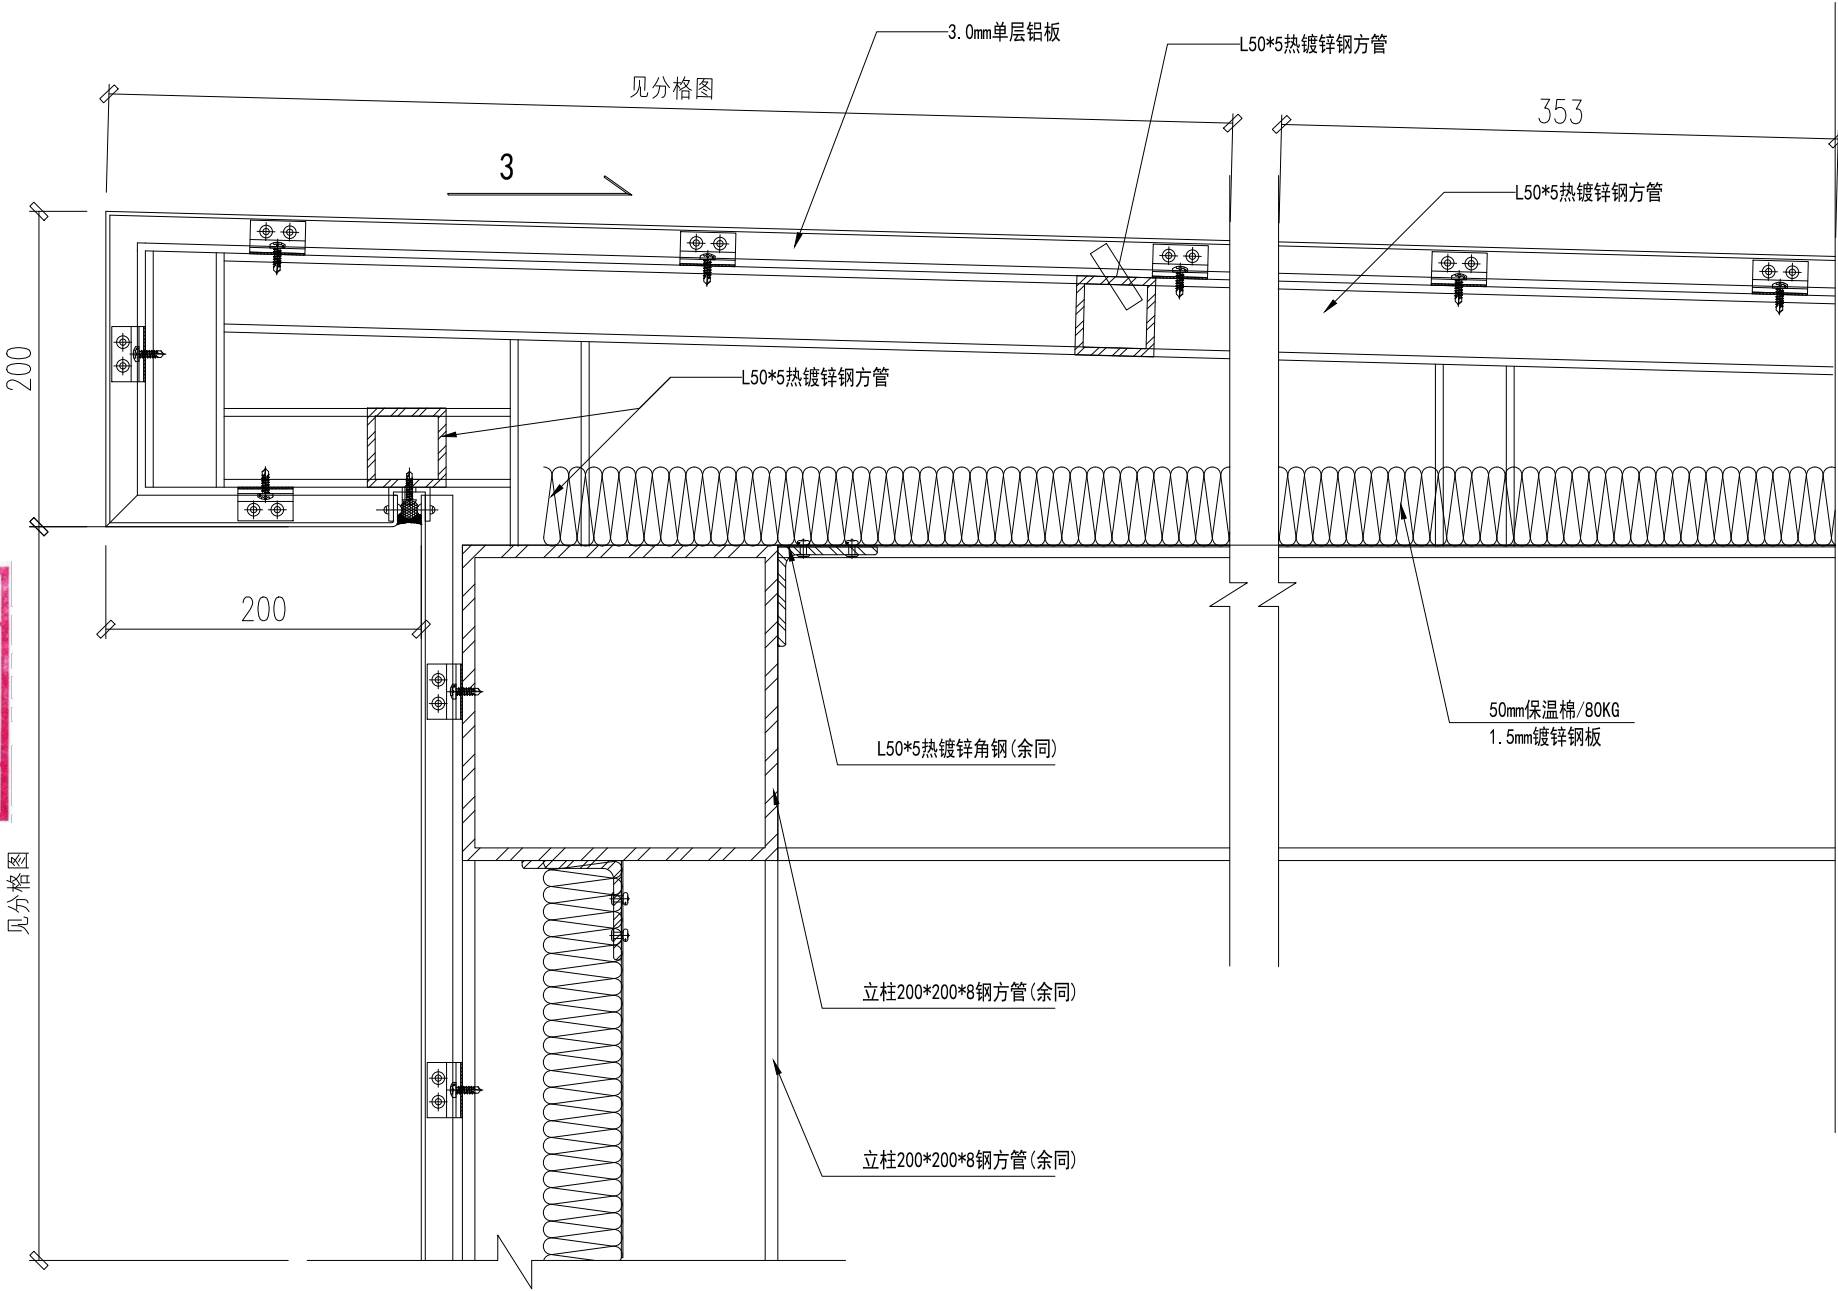


设计单位 DESIGN UNIT			
中滕设计 ZHONG CHENG DESIGN			
中滕勘察设计有限公司 ZHONGCHENG SURVEY AND DESIGN CO., LTD 工程设计资质证书编号: A151030621 资质等级: 建筑行业(建筑工程)甲级 工程设计资质证书编号: A251023438 市政行业(道路工程、桥梁工程)乙级 市政行业(给水工程、排水工程)乙级 风景园林专项乙级 建筑装饰专项乙级 水利行业丙级 公路行业(公路)丙级			
建设单位 CLIENT			
审 定 AUTHORIZED BY	邓 成	邓 成	
审 核 REVIEWED BY	周 平	周 平	
项目负责人 PROJECT DIRECTOR	邓 成	邓 成	
专业负责人 PROFESSION BY	邓 成	邓 成	
校 对 CHECKED BY	赵晓丹	赵晓丹	
设 计 DESIGNED BY	古怀成	古怀成	
制 图 DRAWING BY	古怀成	古怀成	
工程名称 PROJECT			
台州市职教城 一教学与行政楼后加观光电梯项目			
项目名称 ITEM			
教学一、教学二、教学三、教学四、行政楼			
图纸名称 DRAWING TITLE			
教学一、教学二/铝板连接节点图			
工程编号 ZCTZ-2023-70 JOB NO.			
专 业 SPECIALTY	建筑	图 号 DRAWING NO.	JDDY-09
比 例 SCALE	1:30	阶 段 STATUS	施工图
日 期 DATE	2023.6	版 次 VERSION NO.	A3

专业	Specialty	签名	Signature	专业	Specialty	签名	Signature
建筑	Construction			电气	Electrical		
结构	Structure			暖通	HVAC		
给排水	Drainage			总图	Master Plan		

	实 名	签 名
项目负责人		
专业负责人		
设 计		
注册章 中华人民共和国一级注册建筑师 姓 名： 邓 成 注册号： 5103062-001 有效期： 至2025年11月 预留章		
四川省建设工程设计出图专用章 中 滕 勘 察 设 计 有 限 公 司 资质等级范围：建筑行业（建筑工程）甲级 风景园林工程设计专项甲 资质证书编号：A151030621 有效期至：2026年10月1 图审章 竣工章		

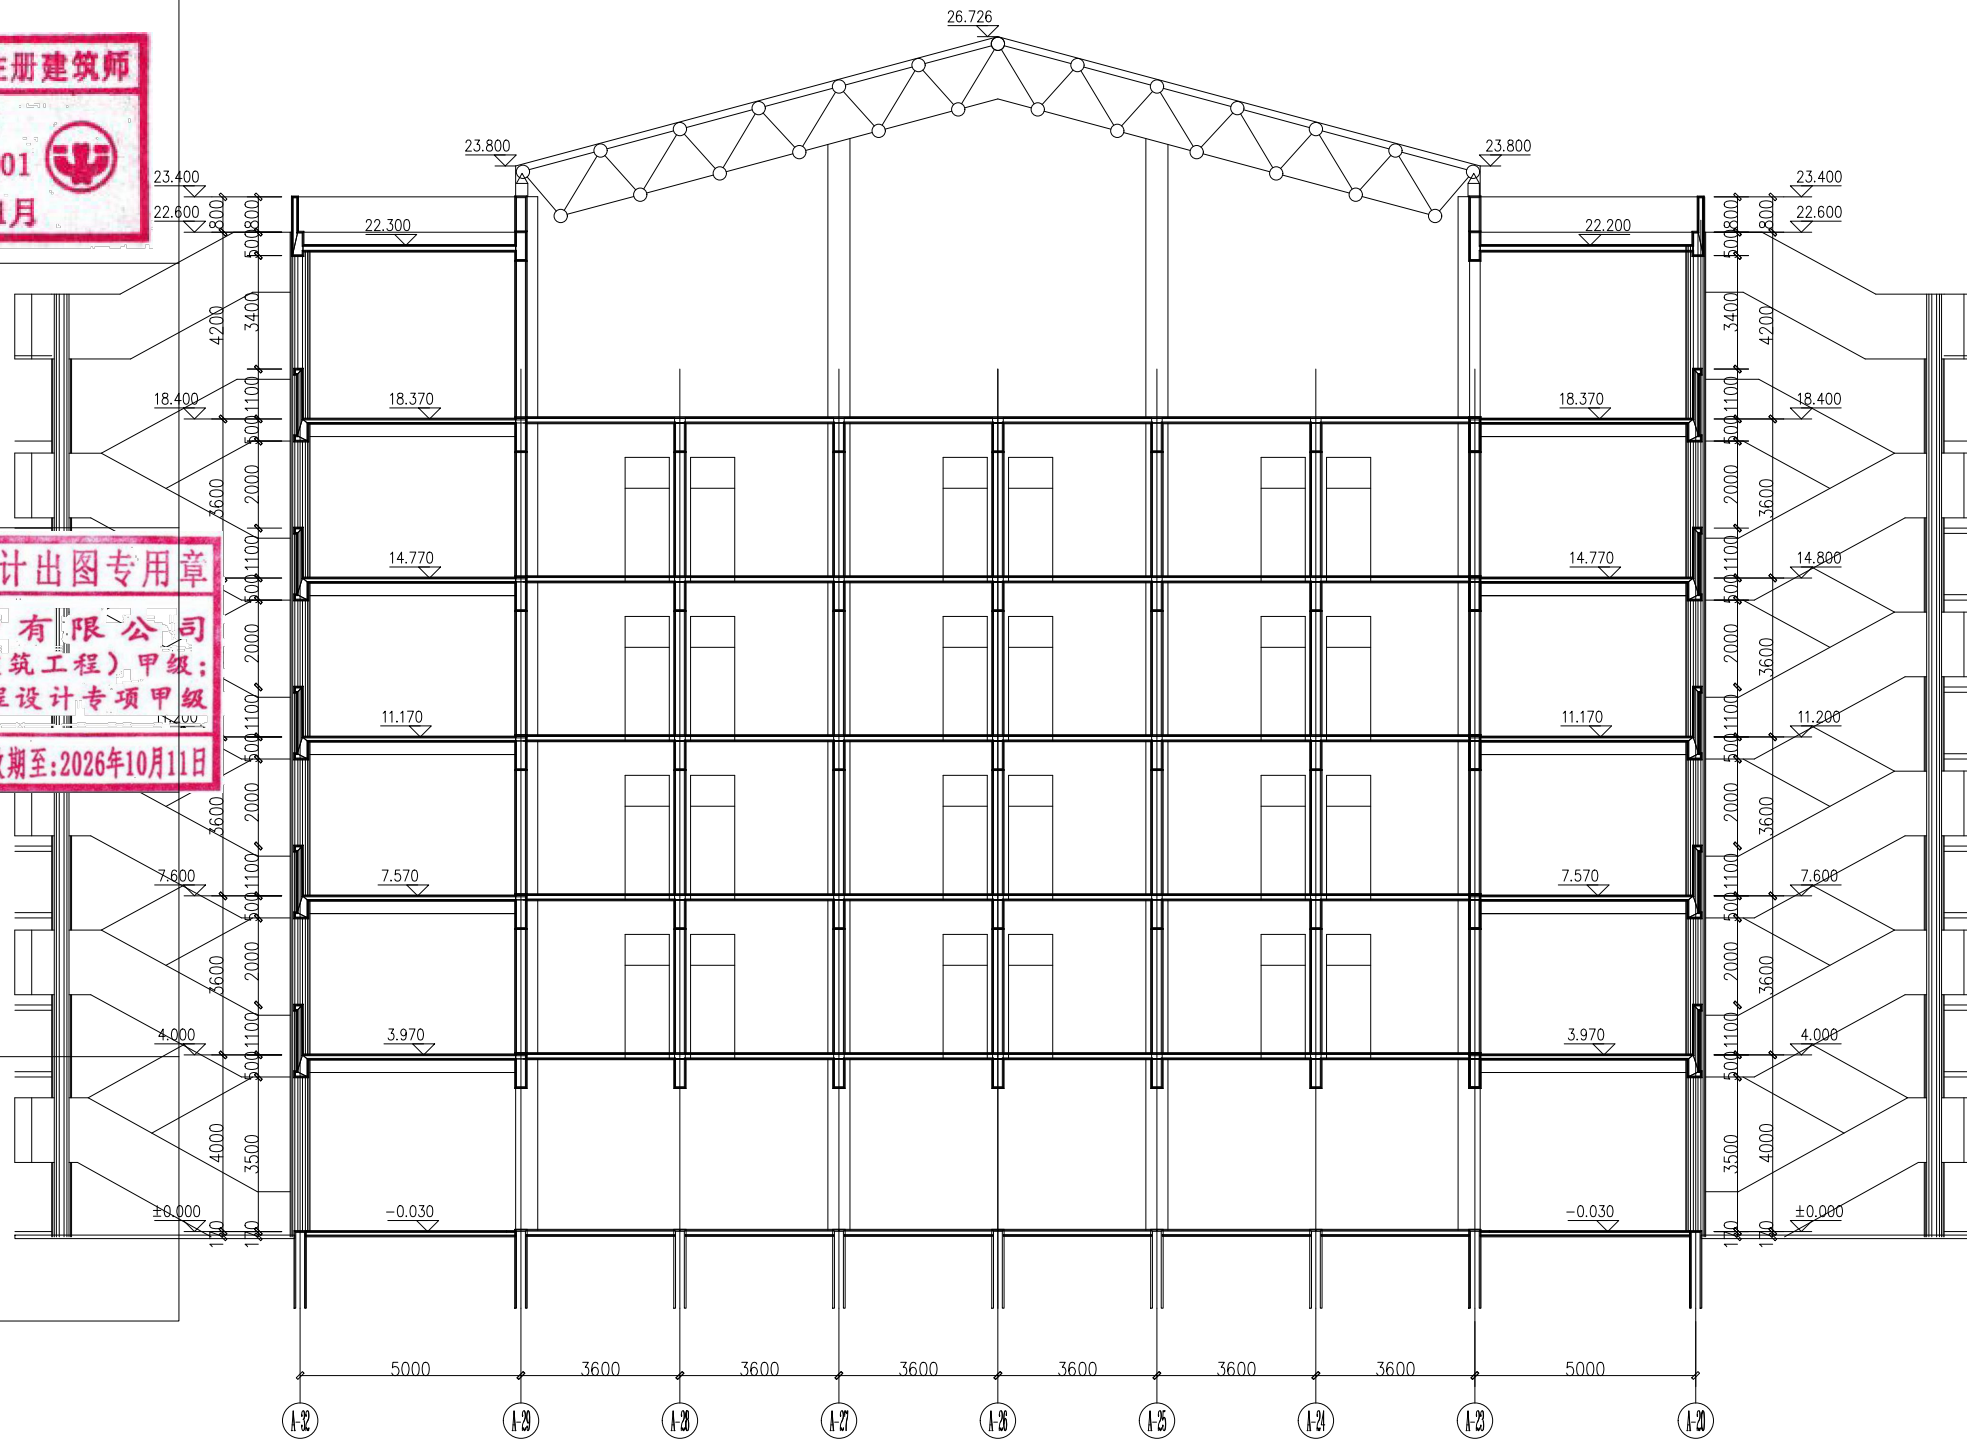

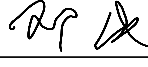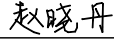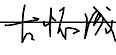设计单位		DESIGN UNIT	
		中塋设计 ZHONG CHENG DESIGN	
中塋勘察设计有限公司 ZHONGCHENG SURVEY AND DESIGN CO., LTD			
工程设计资质证书编号: A151030621			
资质等级: 建筑行业(建筑工程)甲级			
工程设计资质证书编号: A251023438			
市政行业(道路工程、桥梁工程)乙级			
市政行业(给水工程、排水工程)乙级			
风景园林专项乙级 建筑装饰专项乙级			
水利行业丙级 公路行业(公路)丙级			
建设单位 CLIENT			
审 定 AUTHORIZED BY		邓 成	
审 核 REVIEWED BY		周 平	
项目负责人 PROJECT DIRECTOR		邓 成	
专业负责人 PROFESSION BY		邓 成	
校 对 CHECKED BY		赵晓丹	
设 计 DESIGNED BY		古怀成	
制 图 DRAWING BY		古怀成	
工程名称 PROJECT			
台州市职教城 一教学与行政楼后加观光电梯项目			
项目名称 ITEM			
教学一、教学二、教学三、教学四、行政楼			
图纸名称 DRAWING TITLE			
教学二原建筑立面/2-2剖面图			
工程编号 ZCTZ-2023-70			
JOB NO.			
专 业 SPECIALTY	建筑	图 号 DRAWING NO.	LMDY-01
比 例 SCALE	1:100	阶 段 STATUS	施工图
日 期 DATE	2023. 6	版 次 VERSION NO.	A3


A3:420*297

Signature	Signature	Signature	Signature	Signature	Signature
姓名	姓名	姓名	姓名	姓名	姓名
专业	专业	专业	专业	专业	专业
电气	电气	电气	电气	电气	电气
暖通	暖通	暖通	暖通	暖通	暖通
总图	总图	总图	总图	总图	总图
Master Plan	Master Plan	Master Plan	Master Plan	Master Plan	Master Plan
Signature	Signature	Signature	Signature	Signature	Signature
姓名	姓名	姓名	姓名	姓名	姓名
专业	专业	专业	专业	专业	专业
建筑	建筑	建筑	建筑	建筑	建筑
结构	结构	结构	结构	结构	结构
给排水	给排水	给排水	给排水	给排水	给排水






	实 名	签 名
项目负责人		
专业负责人		
设 计		
注册章	中华人民共和国一级注册建筑师	
	姓 名: 邓 成	
	注册号: 5103062-001	
	有效期: 至2025年11月	
预留章		

四川省建设工程设计出图专用章
中 滕 勘 察 设 计 有 限 公 司
资质等级范围: 建筑行业(建筑工程)甲级
风景园林工程设计专项甲级
资质证书编号: A151030621 有效期至: 2026年10月12日

图审章
竣工章

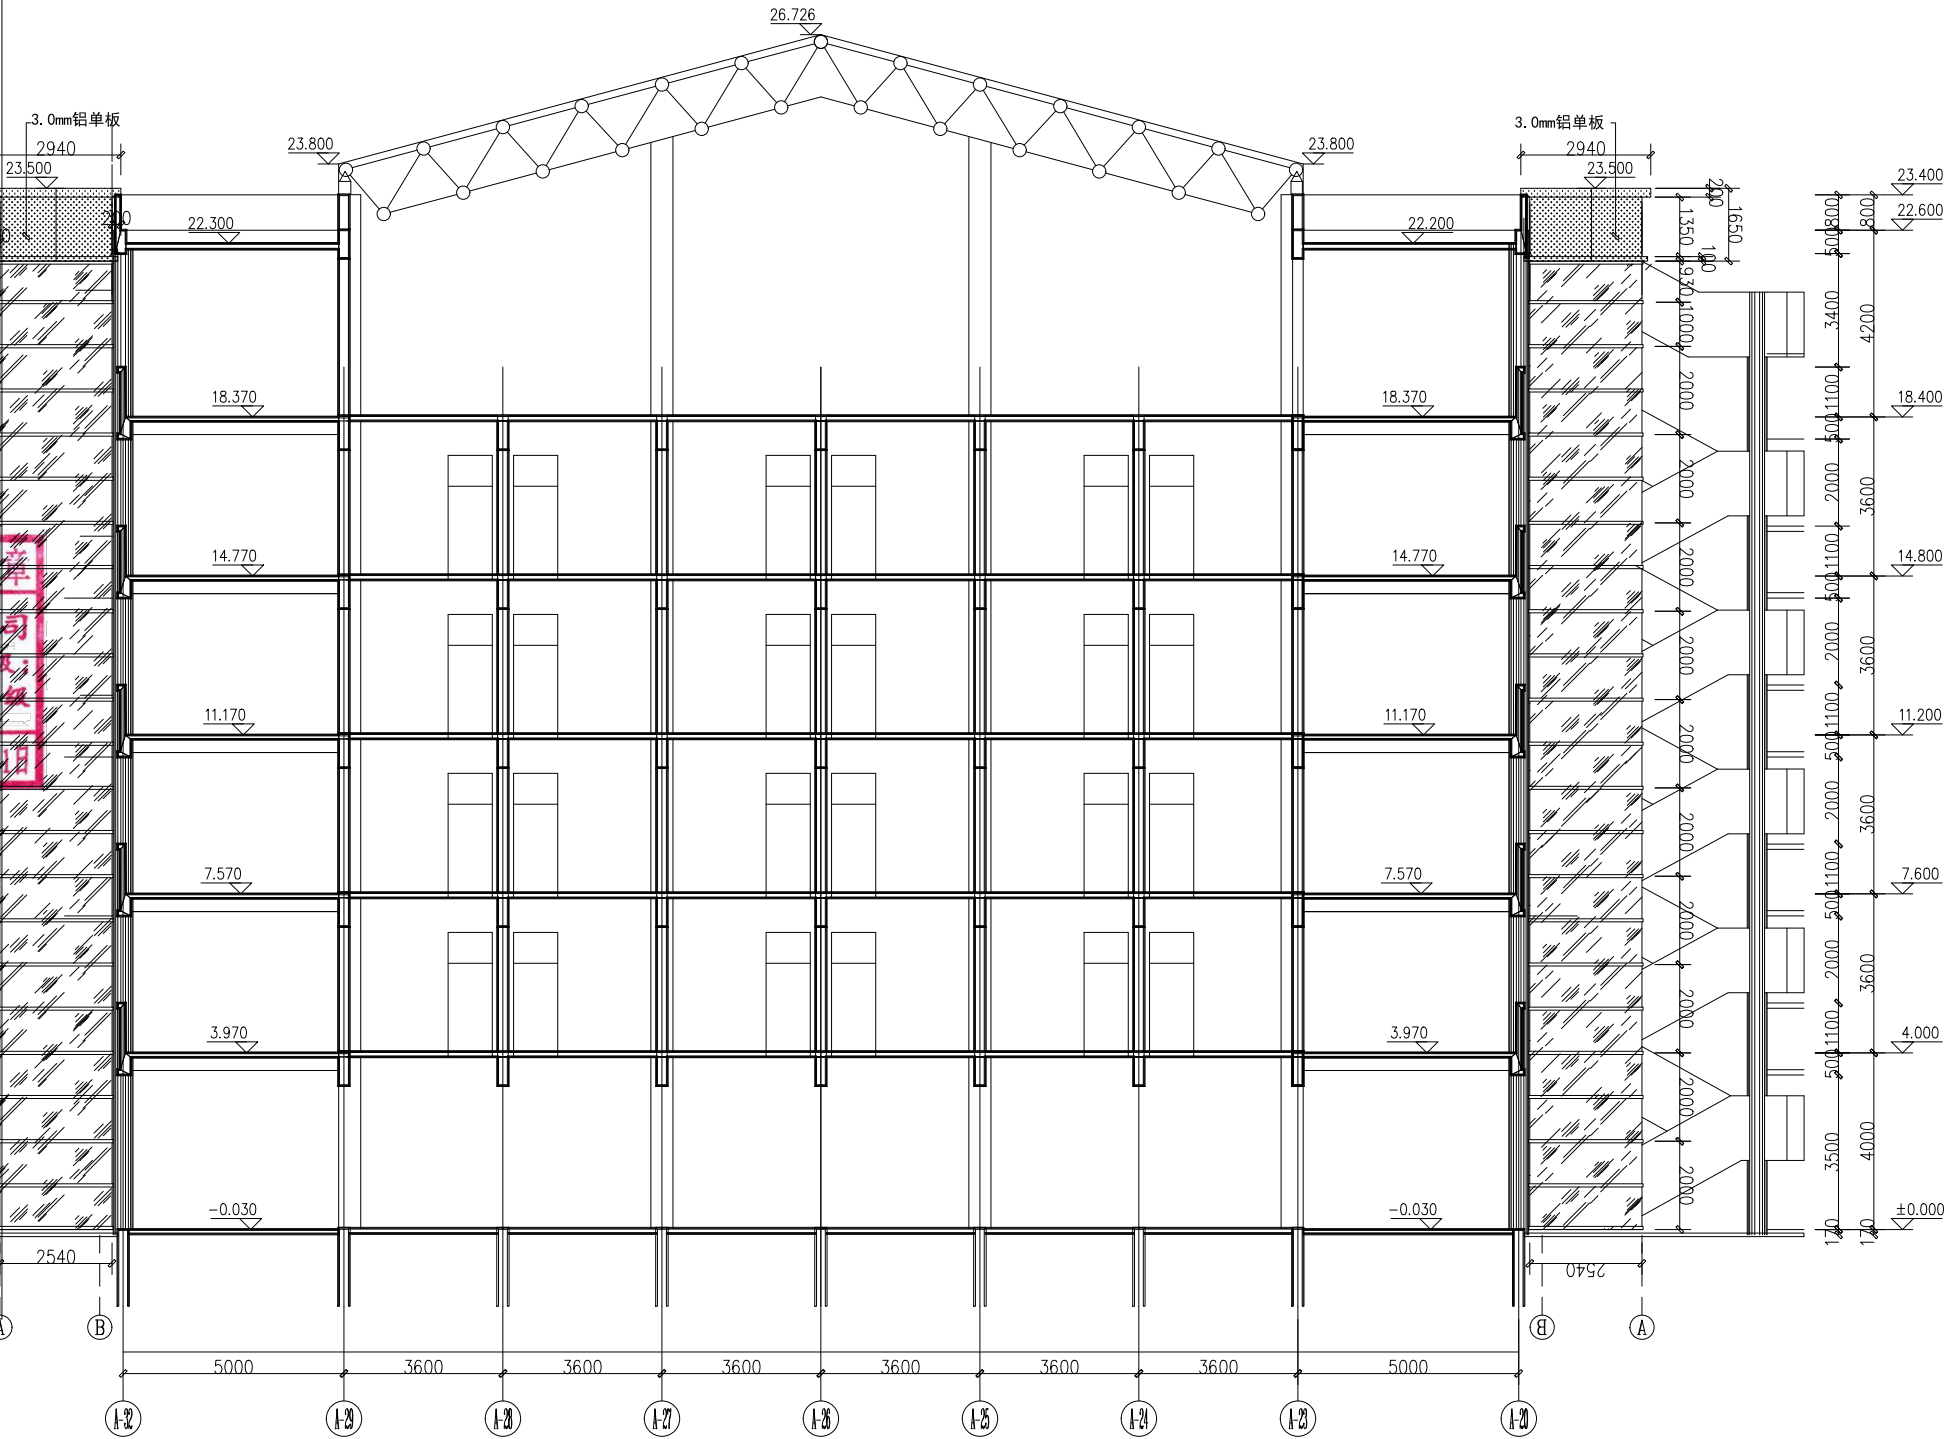


2-2 剖面图

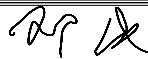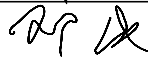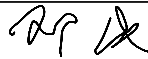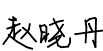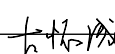设计单位 DESIGN UNIT			
		中 滕 设 计 ZHONG CHENG DESIGN	
中 滕 勘 察 设 计 有 限 公 司 ZHONGCHENG SURVEY AND DESIGN CO., LTD			
工程设计资质证书编号：A151030621			
资质等级：建筑行业（建筑工程）甲级			
工程设计资质证书编号：A251023438			
市政行业（道路工程、桥梁工程）乙级			
市政行业（给水工程、排水工程）乙级			
风景园林专项乙级 建筑装饰专项乙级			
水利行业丙级 公路行业（公路）丙级			
建设单位 CLIENT			
审 定 AUTHORIZED BY	邓 成		
审 核 REVIEWED BY	周 平		
项目负责人 PROJECT DIRECTOR	邓 成		
专业负责人 PROFESSION BY	邓 成		
校 对 CHECKED BY	赵 晓 丹		
设 计 DESIGNED BY	古 怀 成		
制 图 DRAWING BY	古 怀 成		
工程名称 PROJECT			
台州市职教城			
一教学与行政楼后加观光电梯项目			
项目名称 ITEM			
教学一、教学二、教学三、教学四、行政楼			
图纸名称 DRAWING TITLE			
教学二原建筑立面/2-2剖面图			
工程编号 ZCTZ-2023-70			
JOB NO.			
专 业 SPECIALTY	建筑	图 号 DRAWING NO.	LMDY-02
比 例 SCALE	1:100	阶 段 STATUS	施工图
日 期 DATE	2023.6	版 次 VERSION NO.	A3

A3:420*297


专业	Signature	专业	Signature
建筑	Signature	电气	Signature
结构	Signature	暖通	Signature
给排水	Signature	总图	Signature

项目负责人	实 名	签 名
专业负责人		
设 计		
注册章	23.400	22.600
姓 名: 邓 成	22.600	23.400
注册号: 5103062-001	22.600	23.400
有效期: 至2025年11月	22.600	23.400
预留章	六层 18.400	3600
图审章	五层 14.800	3600
竣工章	三层 7.600	3600
	二层 4.000	3600
	一层 ±0.000	4170
	-0.170	170

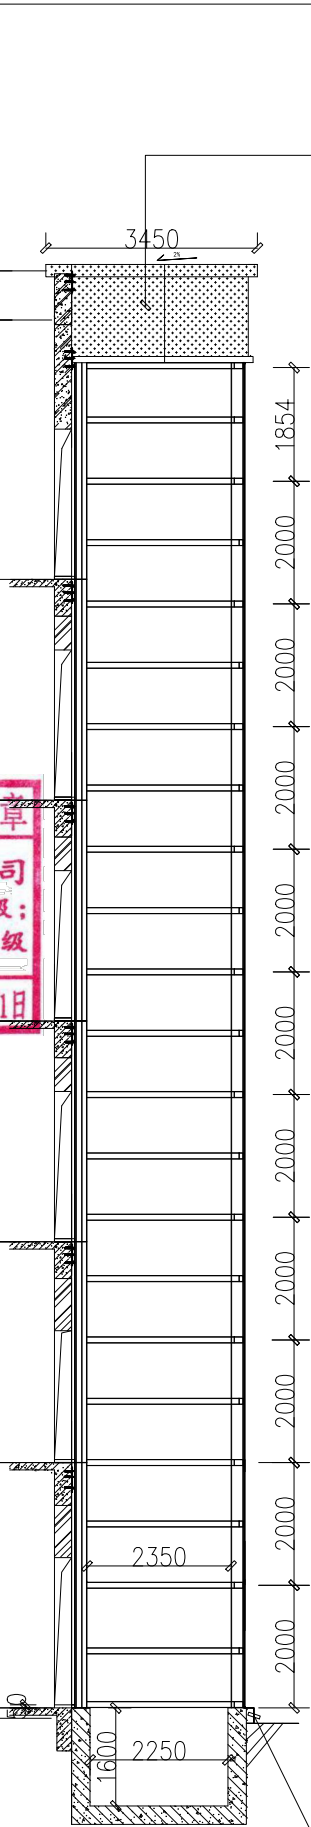


A-A剖面图


石材或铝板收口 (业主确认)

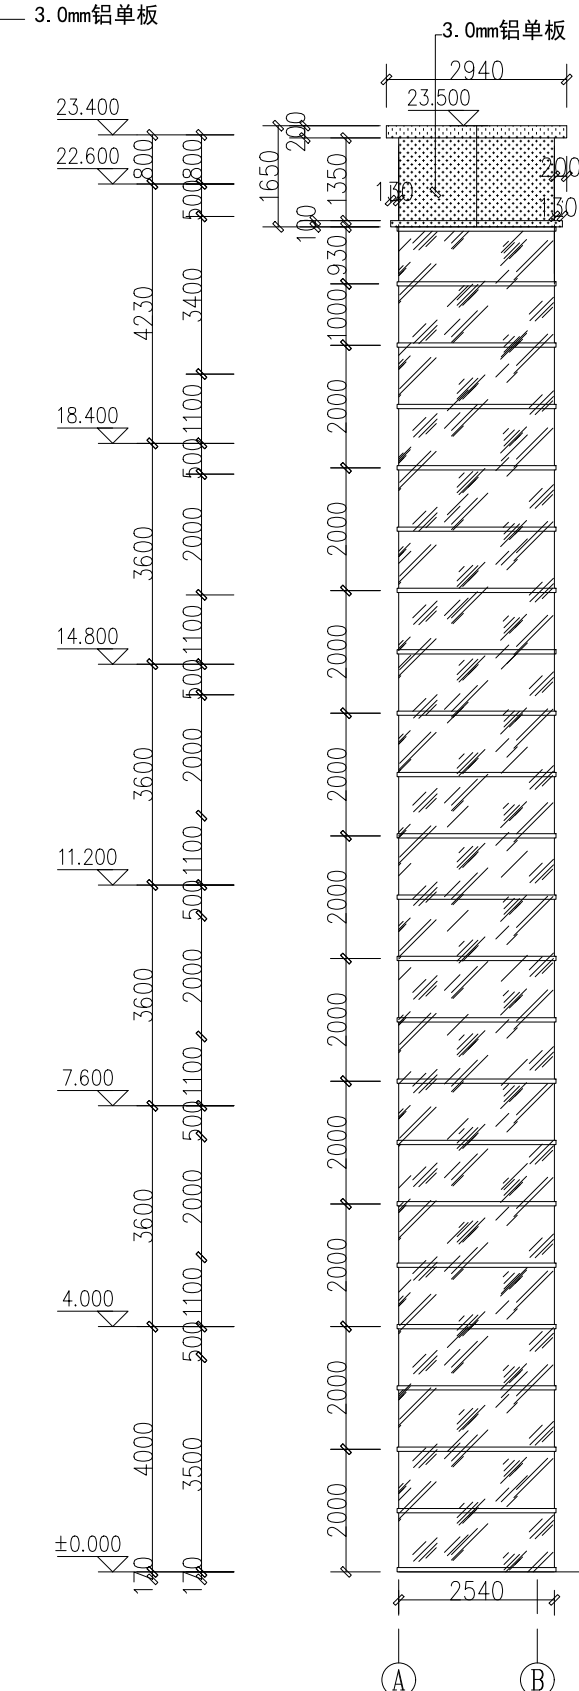

左侧立面分格图

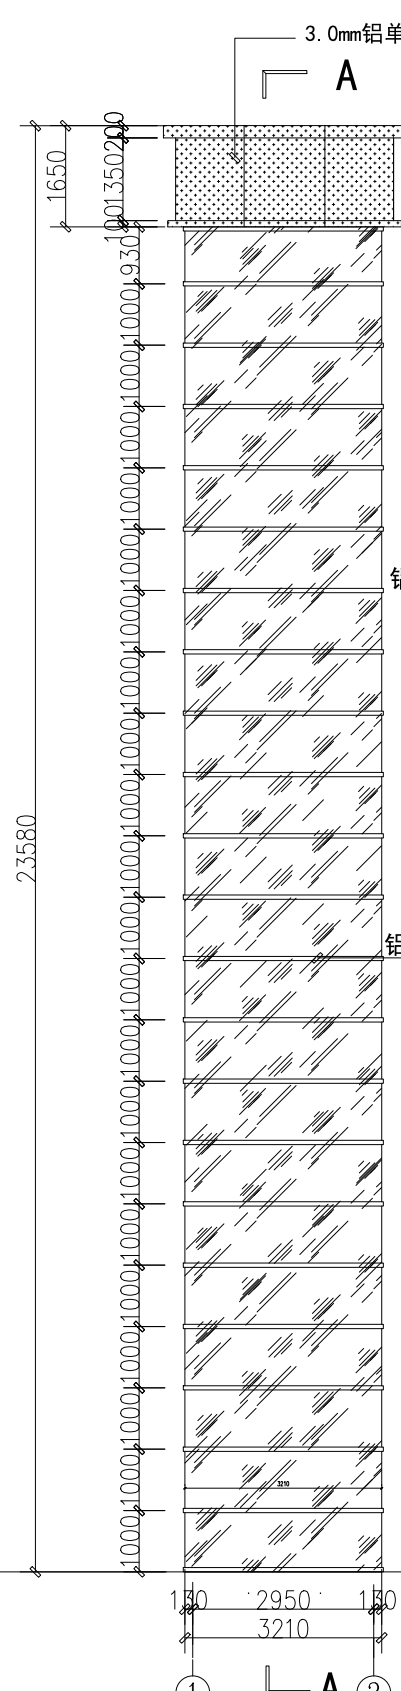

正立面分格图

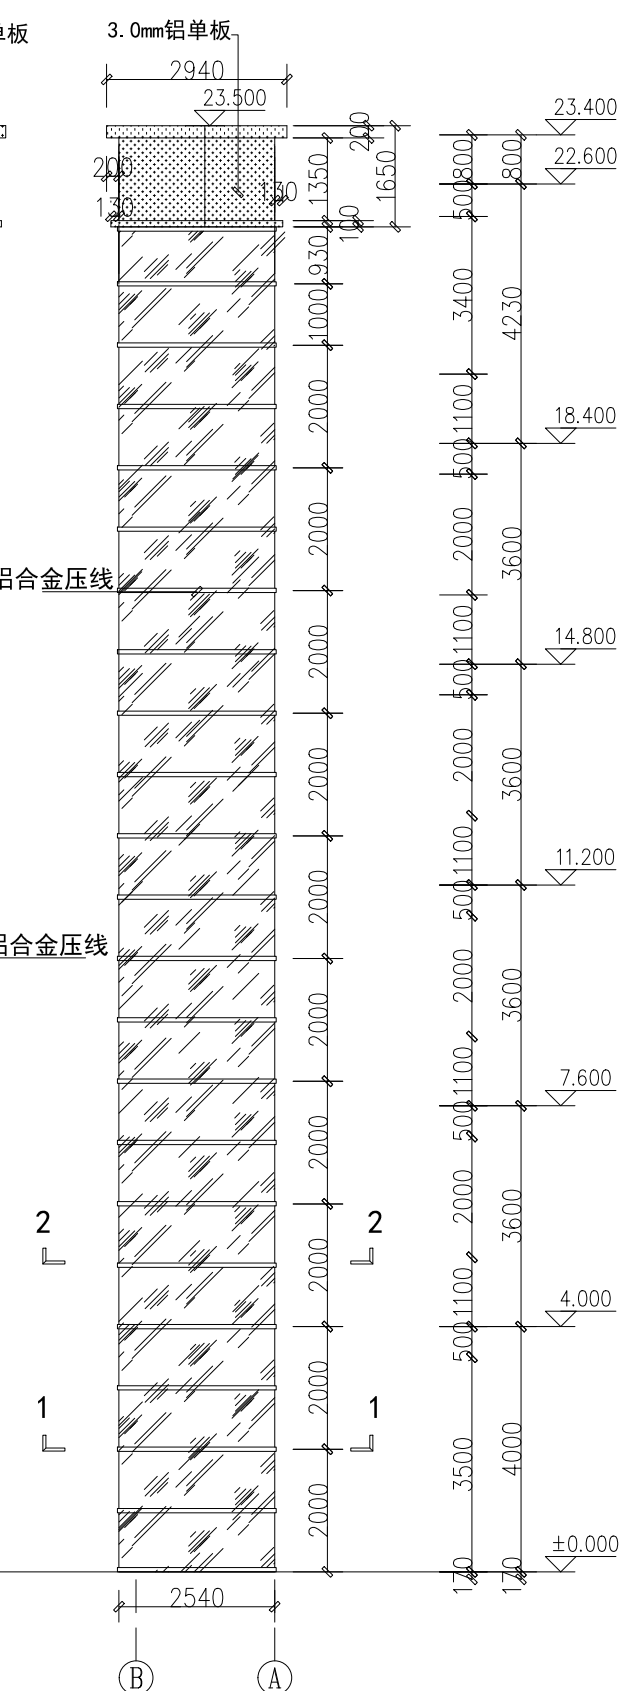

右侧立面分格图

设计单位 DESIGN UNIT



中滕设计
ZHONG CHENG
DESIGN

中滕勘察设计有限公司

ZHONGCHENG SURVEY AND DESIGN CO., LTD

工程设计资质证书编号: A151030621

资质等级: 建筑行业 (建筑工程) 甲级

工程设计资质证书编号: A251023438

市政行业 (道路工程、桥梁工程) 乙级

市政行业 (给水工程、排水工程) 乙级

风景园林专项乙级 建筑装饰专项乙级

水利行业丙级 公路行业 (公路) 丙级

建设单位 CLIENT

审 定 AUTHORIZED BY	邓 成	邓 成
审 核 REVIEWED BY	周 平	周 平
项目负责人 PROJECT DIRECTOR	邓 成	邓 成
专业负责人 PROFESSION BY	邓 成	邓 成
校 对 CHECKED BY	赵晓丹	赵晓丹
设 计 DESIGNED BY	古怀成	古怀成
制 图 DRAWING BY	古怀成	古怀成

工程名称 PROJECT

台州市职教城

—教学与行政楼后加观光电梯项目

项目名称 ITEM

教学一、教学二、教学三、教学四、行政楼

图纸名称 DRAWING TITLE

教学二/东西立面展玻璃开分格图

工程编号 ZCTZ-2023-70

JOB NO.

专 业 建筑 图 号 LMDY-03

SPECIALTY DRAWING NO.

比 例 1:80 阶 段 施工图

SCALE STATUS

日 期 2023.6 版 次 A3


DATE VERSION NO.

A3:420*297


专业	Signature	专业	Signature
建筑	签名	电气	签名
结构	签名	暖通	签名
给排水	签名	总图	签名

实 名	签 名
项目负责人	
专业负责人	
设 计	
注册章	
预 留 章	

四川省建设工程设计出图专用章
中 滕 勘 察 设 计 有 限 公 司
资质等级范围:建筑行业(建筑工程)甲级;
风景园林工程设计专项甲级
资质证书编号:A151030621 有效期至:2026年10月11日

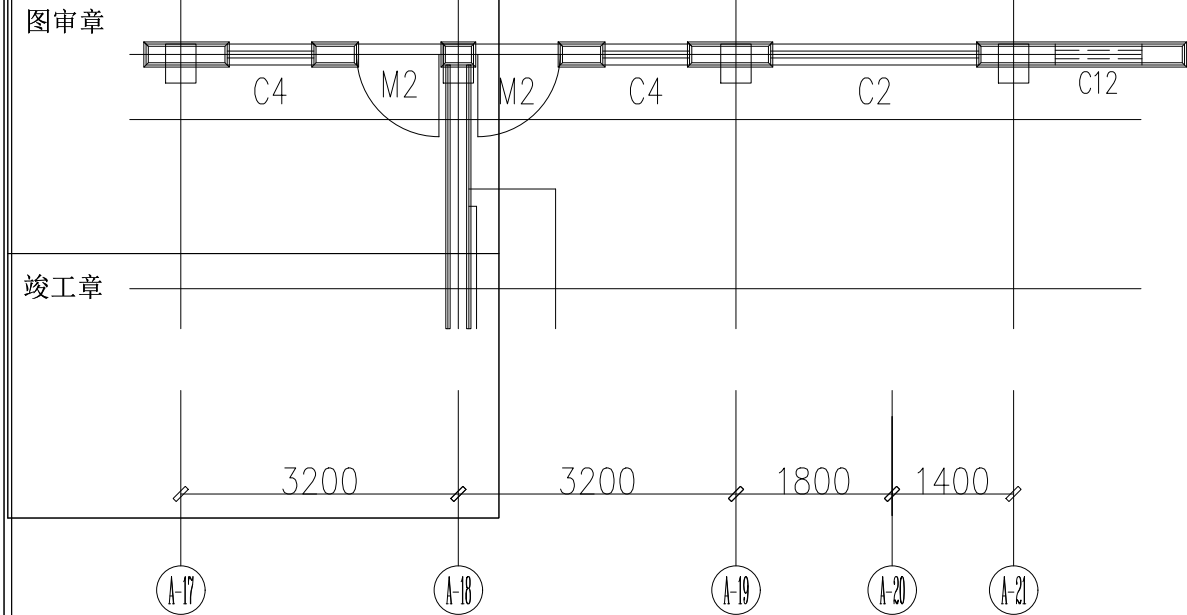

教学二/东西面电梯混凝土基坑图

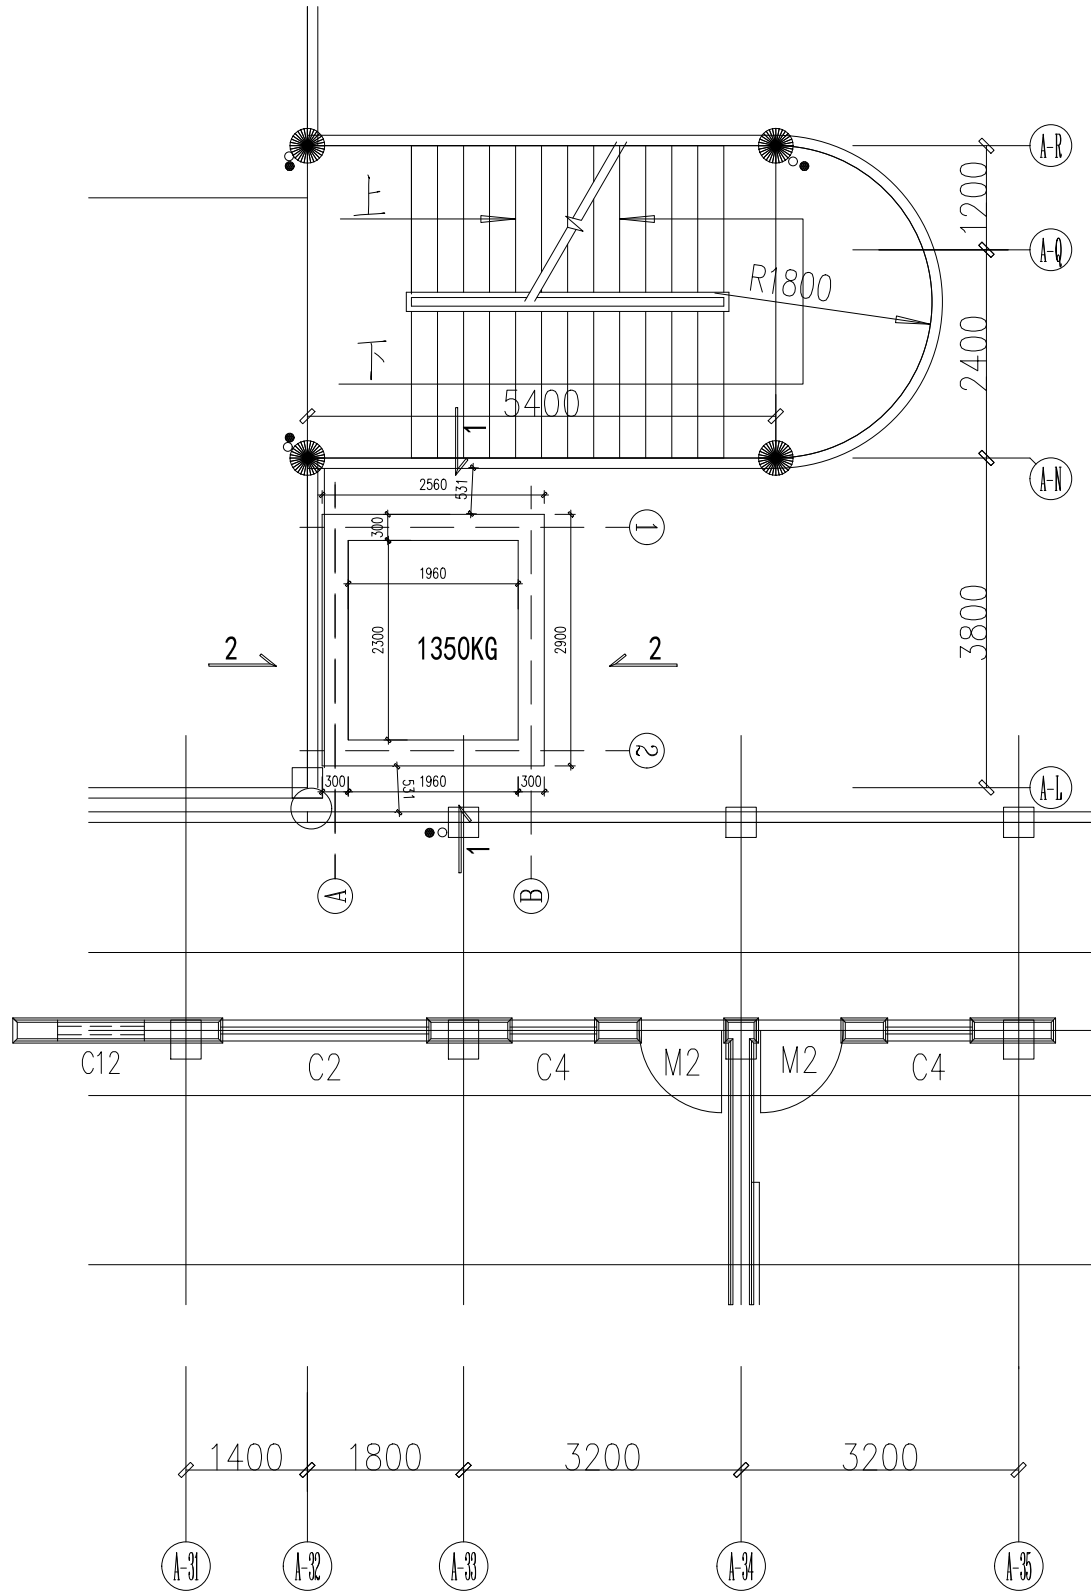

设计单位 DESIGN UNIT



中 滕 设 计
ZHONG CHENG
DESIGN

中 滕 勘 察 设 计 有 限 公 司

ZHONGCHENG SURVEY AND DESIGN CO., LTD

工程设计资质证书编号: A151030621

资质等级: 建筑行业(建筑工程)甲级

工程设计资质证书编号: A251023438

市政行业(道路工程、桥梁工程)乙级

市政行业(给水工程、排水工程)乙级

风景园林专项乙级 建筑装饰专项乙级

水利行业丙级 公路行业(公路)丙级

建设单位 CLIENT

审 定 AUTHORIZED BY	邓 成	邓 成
审 核 REVIEWED BY	周 平	周 平
项目负责人 PROJECT DIRECTOR	邓 成	邓 成
专业负责人 PROFESSION BY	邓 成	邓 成
校 对 CHECKED BY	赵晓丹	赵晓丹
设 计 DESIGNED BY	古怀成	古怀成
制 图 DRAWING BY	古怀成	古怀成

工程名称 PROJECT

台州市职教城

—教学与行政楼后加观光电梯项目

项目名称 ITEM

教学一、教学二、教学三、教学四、行政楼

图纸名称 DRAWING TITLE

教学二/东西面电梯混凝土基坑图

工程编号 ZCTZ-2023-70

JOB NO.

专 业 建筑 图 号 JDDY-01

SPECIALTY DRAWING NO.

比 例 1:30 阶 段 施工图

SCALE STATUS

日 期 2023.6 版 次 A3

DATE VERSION NO.


A3:420*297

专业	Signature	Signature	Signature	Signature	Signature
建筑	Signature	Signature	Signature	Signature	Signature
结构	Signature	Signature	Signature	Signature	Signature
给排水	Signature	Signature	Signature	Signature	Signature
暖通	Signature	Signature	Signature	Signature	Signature
电气	Signature	Signature	Signature	Signature	Signature
暖通	Signature	Signature	Signature	Signature	Signature
暖通	Signature	Signature	Signature	Signature	Signature
暖通	Signature	Signature	Signature	Signature	Signature
暖通	Signature	Signature	Signature	Signature	Signature


实 名	签 名
项目负责人	
专业负责人	
设 计	
注册章	
预 留 章	

四川省建设工程设计出图专用章
中 滕 勘 察 设 计 有 限 公 司
资质等级范围:建筑行业(建筑工程)甲级;
风景园林工程设计专项甲级
资质证书编号:A151030621 有效期至:2026年10月11日


图审章
竣工章

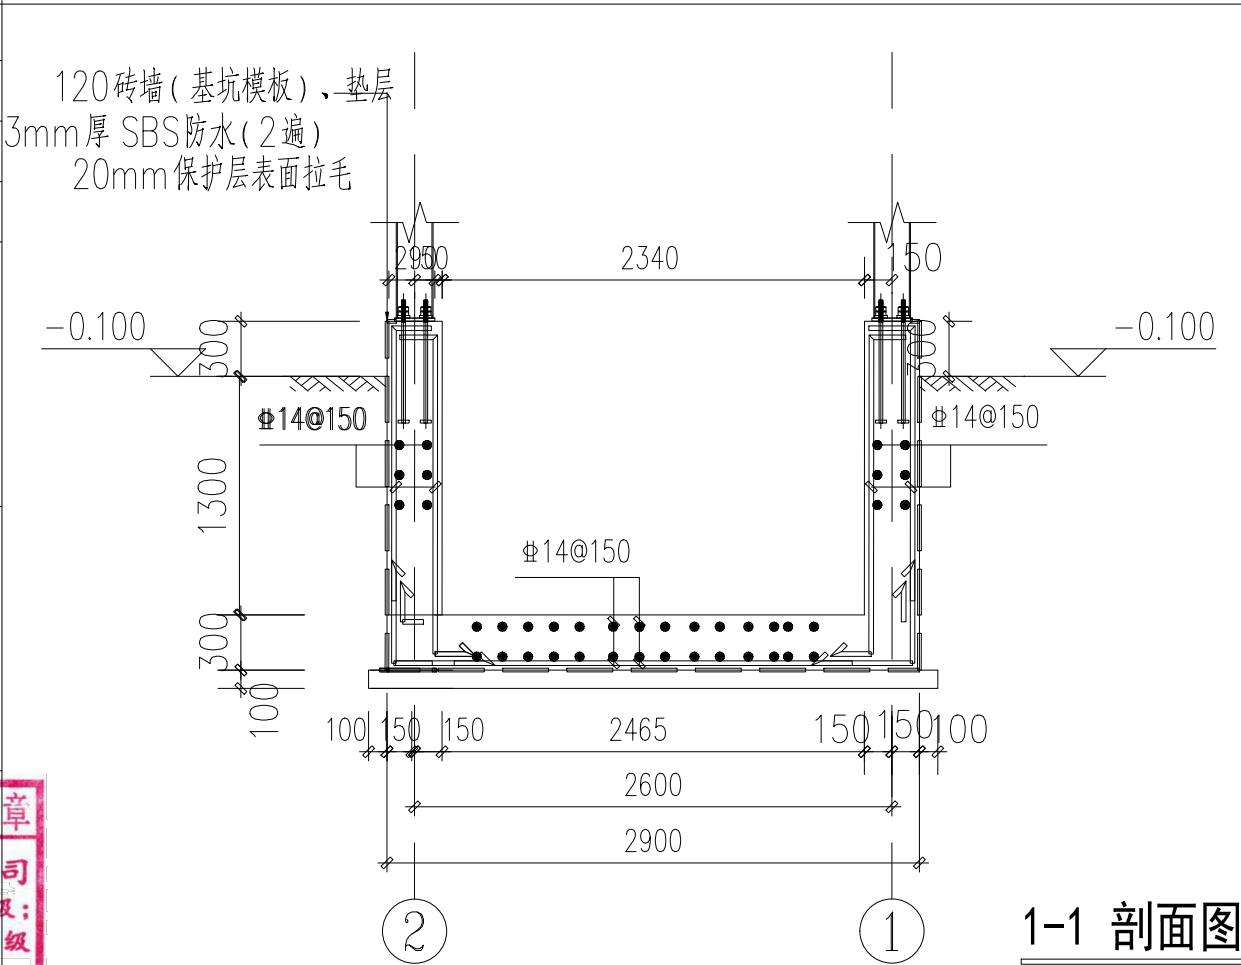

1-1 剖面图

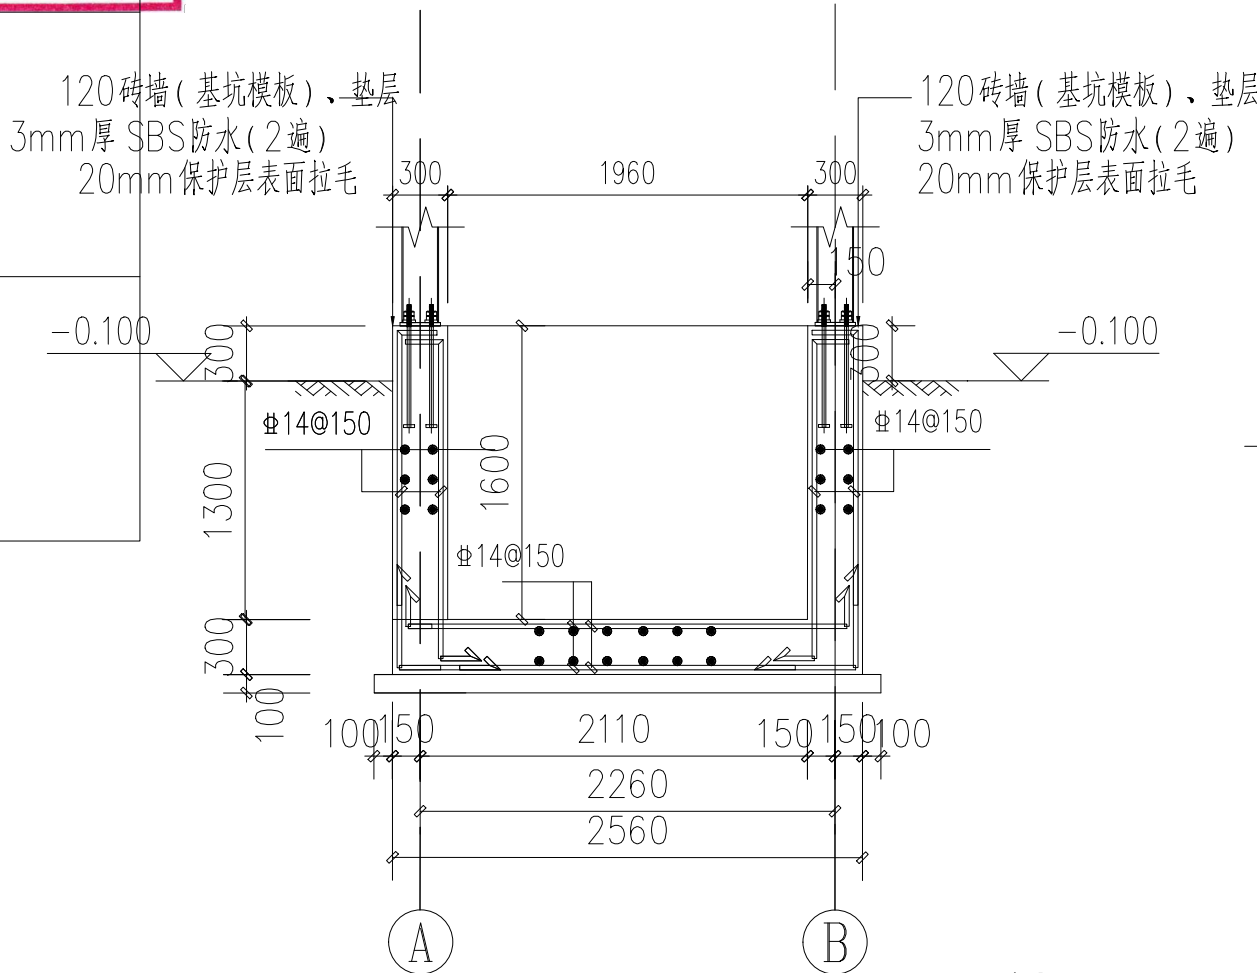

2-2 剖面图

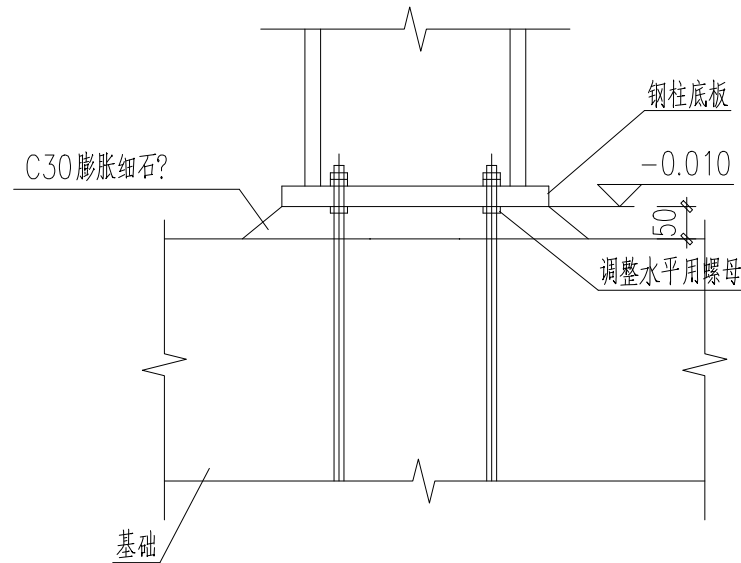

基础与钢柱柱脚节点

设计单位 DESIGN UNIT
中 滕 设 计
ZHONG CHENG DESIGN
中 滕 勘 察 设 计 有 限 公 司
ZHONGCHENG SURVEY AND DESIGN CO., LTD
工程设计资质证书编号: A151030621
资质等级: 建筑行业(建筑工程)甲级
工程设计资质证书编号: A251023438
市政行业(道路工程、桥梁工程)乙级
市政行业(给水工程、排水工程)乙级
风景园林专项乙级 建筑装饰专项乙级
水利行业丙级 公路行业(公路)丙级

建设单位 CLIENT		
审 定 AUTHORIZED BY	邓 成	邓 成
审 核 REVIEWED BY	周 平	周 平
项目负责人 PROJECT DIRECTOR	邓 成	邓 成
专业负责人 PROFESSION BY	邓 成	邓 成
校 对 CHECKED BY	赵 晓 丹	赵晓丹
设 计 DESIGNED BY	古 怀 成	古怀成
制 图 DRAWING BY	古 怀 成	古怀成

工程名称 PROJECT
台州市职教城
一教学与行政楼后加观光电梯项目
项目名称 ITEM
教学一、教学二、教学三、教学四、行政楼
图纸名称 DRAWING TITLE
教学二/东西面
混凝土基坑1-1剖, 2-2剖面图
工程编号 ZCTZ-2023-70
JOB NO.
专 业 建筑
SPECIALTY
图 号 JDDY-02
DRAWING NO.
比 例 1:10
SCALE
阶 段 施工图
STATUS
日 期 2023.6
DATE
版 次 A3
VERSION NO.



A3:420*297

专业	Signature	专业	Signature
建筑	签名	电气	签名
结构	签名	暖通	签名
给排水	签名	总图	签名

实 名	签 名
项目负责人	
专业负责人	
设 计	
注册章	
预 留 章	

注册章
中华人民共和国一级注册建筑师
姓 名: 邓 成
注册号: 5103062-001
有效期: 至2025年11月

图审章
四川省建设工程设计出图专用章
中 滕 勘 察 设 计 有 限 公 司
资质等级范围: 建筑行业(建筑工程)甲级;
风景园林工程设计专项甲级
资质证书编号: A151030621 有效期至: 2026年10月11日

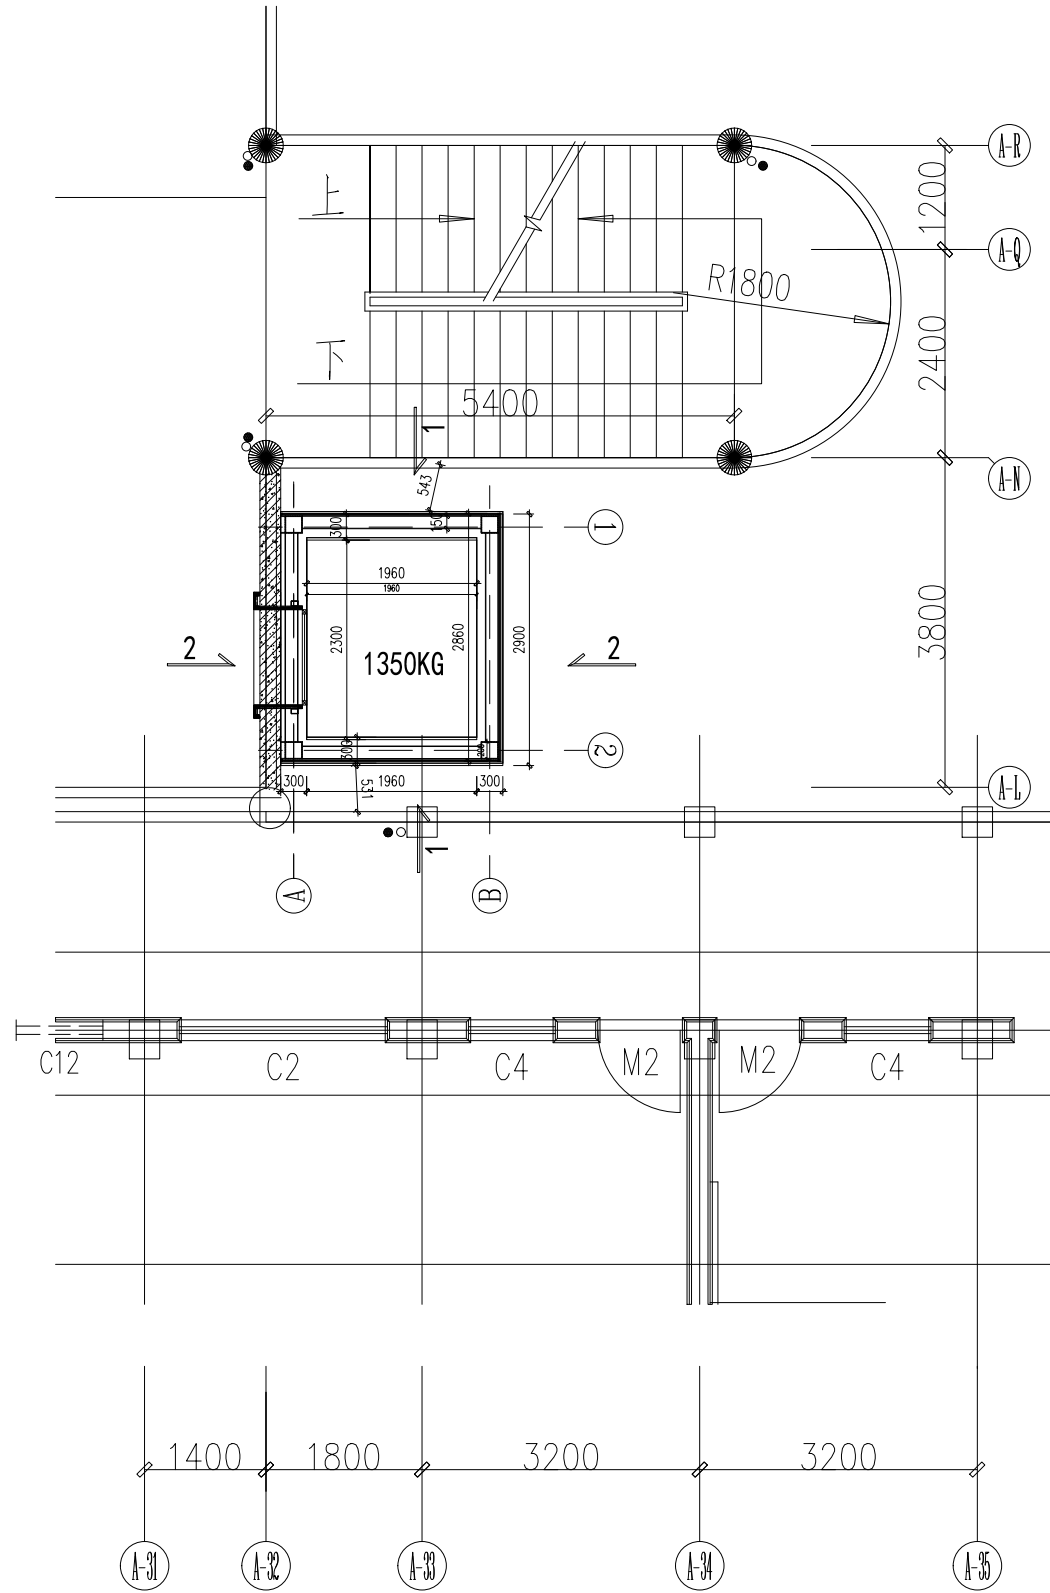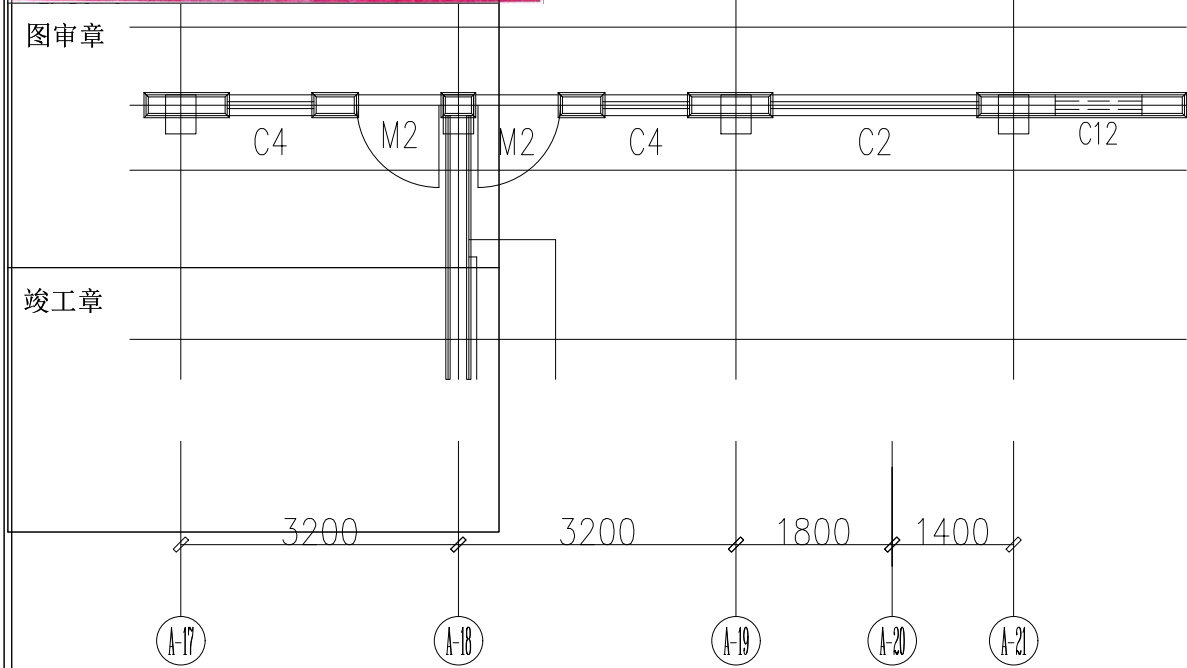

教学二/东西面电梯钢结构井道图

设计单位 DESIGN UNIT



中 滕 设 计

ZHONG CHENG
DESIGN

中滕勘察设计有限公司

ZHONGCHENG SURVEY AND DESIGN CO., LTD

工程设计资质证书编号: A151030621

资质等级: 建筑行业(建筑工程)甲级

工程设计资质证书编号: A251023438

市政行业(道路工程、桥梁工程)乙级

市政行业(给水工程、排水工程)乙级

风景园林专项乙级 建筑装饰专项乙级

水利行业丙级 公路行业(公路)丙级

建设单位 CLIENT

审 定 AUTHORIZED BY	邓 成	邓 成
审 核 REVIEWED BY	周 平	周 平
项目负责人 PROJECT DIRECTOR	邓 成	邓 成
专业负责人 PROFESSION BY	邓 成	邓 成
校 对 CHECKED BY	赵晓丹	赵晓丹
设 计 DESIGNED BY	古怀成	古怀成
制 图 DRAWING BY	古怀成	古怀成

工程名称 PROJECT

台州市职教城

—教学与行政楼后加观光电梯项目

项目名称 ITEM

教学一、教学二、教学三、教学四、行政楼

图纸名称 DRAWING TITLE

教学二/东西面电梯钢结构井道图

工程编号 ZCTZ-2023-70

JOB NO.

专 业 建筑 图 号 JDDY-04

SPECIALTY DRAWING NO.

比 例 1:30 阶 段 施工图

SCALE STATUS

日 期 2023.6 版 次 A3



DATE VERSION NO.

A3:420*297

专业	Signature	专业	Signature
建筑	签名	电气	签名
结构	签名	暖通	签名
给排水	签名	总图	签名

实 名	签 名
项目负责人	
专业负责人	
设 计	
注册章	
预 留 章	

四川省建设工程设计出图专用章
中 滕 勘 察 设 计 有 限 公 司
资质等级范围:建筑行业(建筑工程)甲级;
风景园林工程设计专项甲级
资质证书编号:A151030621 有效期至:2026年10月11日

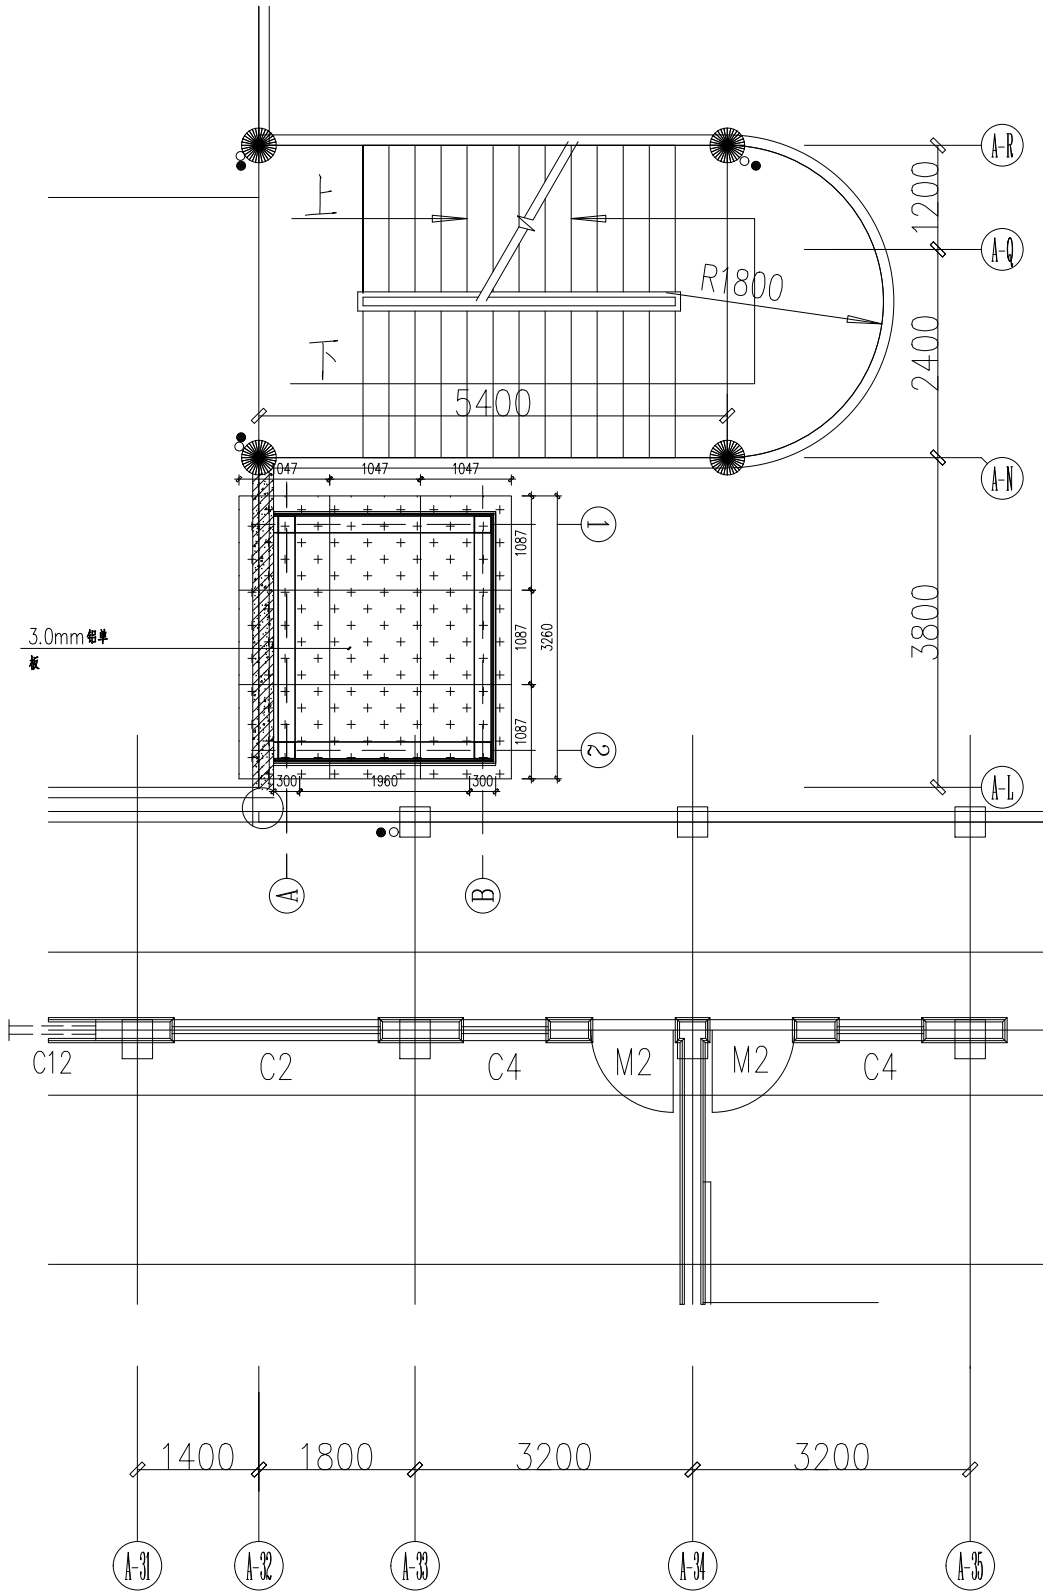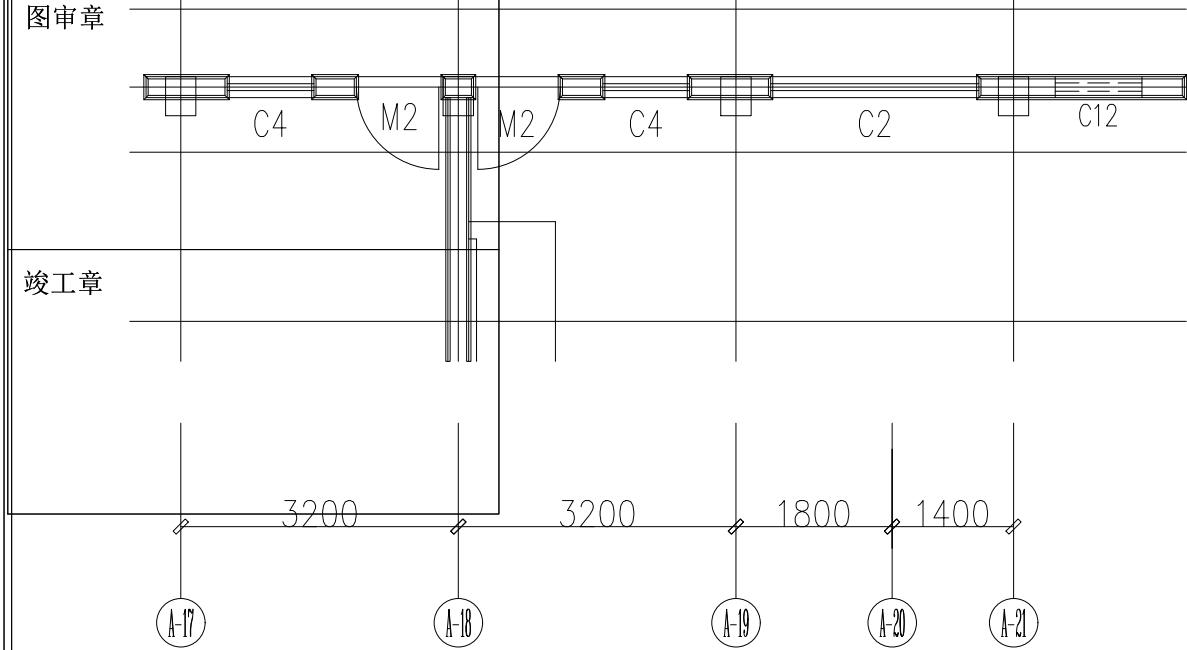

教学二/东西面电梯钢结构井道顶铝板分格图

设计单位 DESIGN UNIT



中 滕 设 计
ZHONG CHENG
DESIGN

中滕勘察设计有限公司

ZHONGCHENG SURVEY AND DESIGN CO., LTD

工程设计资质证书编号: A151030621

资质等级: 建筑行业(建筑工程)甲级

工程设计资质证书编号: A251023438

市政行业(道路工程、桥梁工程)乙级

市政行业(给水工程、排水工程)乙级

风景园林专项乙级 建筑装饰专项乙级

水利行业丙级 公路行业(公路)丙级

建设单位 CLIENT

审 定 AUTHORIZED BY	邓 成	邓 成
审 核 REVIEWED BY	周 平	周 平
项目负责人 PROJECT DIRECTOR	邓 成	邓 成
专业负责人 PROFESSION BY	邓 成	邓 成
校 对 CHECKED BY	赵晓丹	赵晓丹
设 计 DESIGNED BY	古怀成	古怀成
制 图 DRAWING BY	古怀成	古怀成

工程名称 PROJECT

台州市职教城

—教学与行政楼后加观光电梯项目

项目名称 ITEM

教学一、教学二、教学三、教学四、行政楼

图纸名称 DRAWING TITLE

教学二/东西面电梯钢结构井道
顶铝板分格图

工程编号 ZCTZ-2023-70

JOB NO.

专 业 建筑 图 号 JDDY-05

SPECIALTY DRAWING NO.

比 例 1:30 阶 段 施工图

SCALE STATUS

日 期 2023.6 版 次 A3

DATE VERSION NO.


A3:420*297

专业	Signature	签名	Specialty	Electrical	HVAC	Master Plan
电气			暖通			
建筑			结构			
给排水						


	实 名	签 名
项目负责人		
专业负责人		
设 计		
注册章	中华人民共和国一级注册建筑师 姓 名： 邓 成 注册号： 5103062-001 有效期：至2025年11月	
预留章		

图审章
台州市建设工程设计出图专用章
中 滕 勘 察 设 计 有 限 公 司
资质等级范围:建筑行业(建筑工程)甲级;
风景园林工程设计专项甲级
资质证书编号:A151030621 有效期至:2026年10月11日


图审章
竣工章

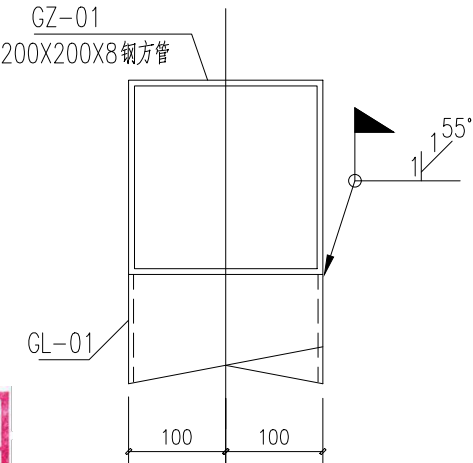


GZ-01与GL-01 节点图

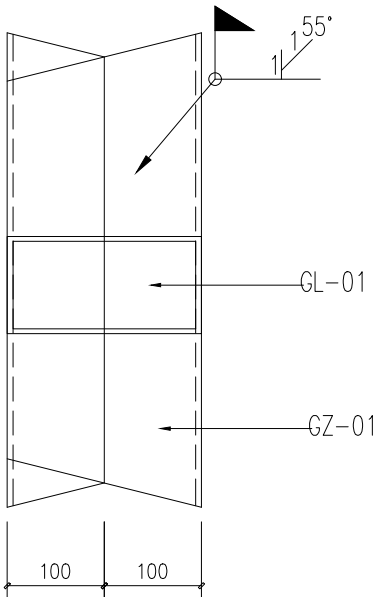


GZ-01与GL-01 节点图

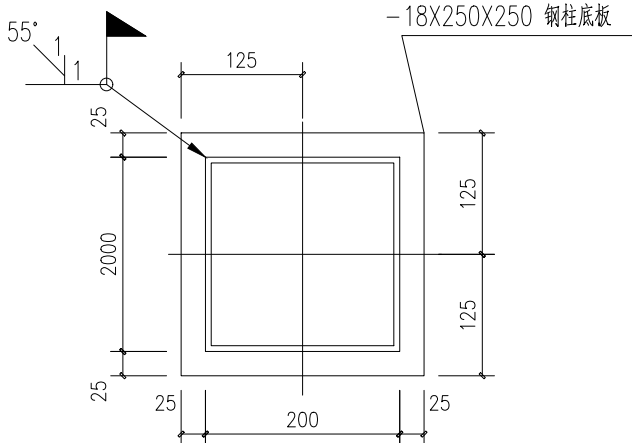


GZ-01与钢柱底板 节点图

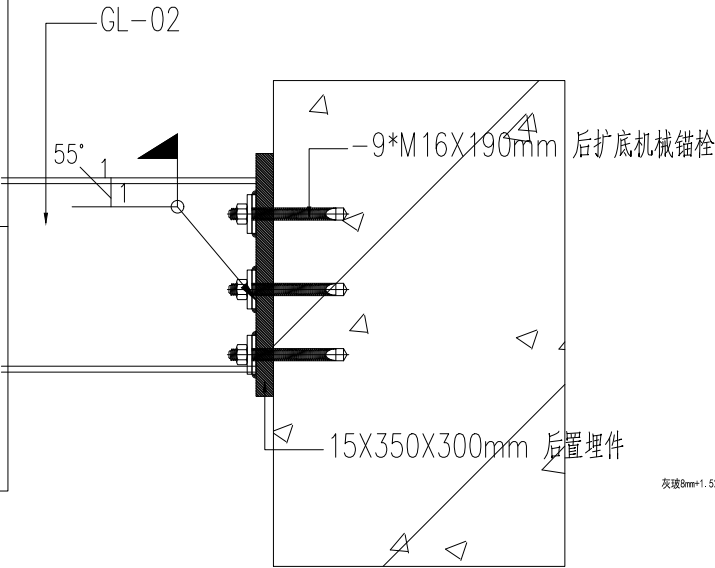

GL-02与主体 节点图

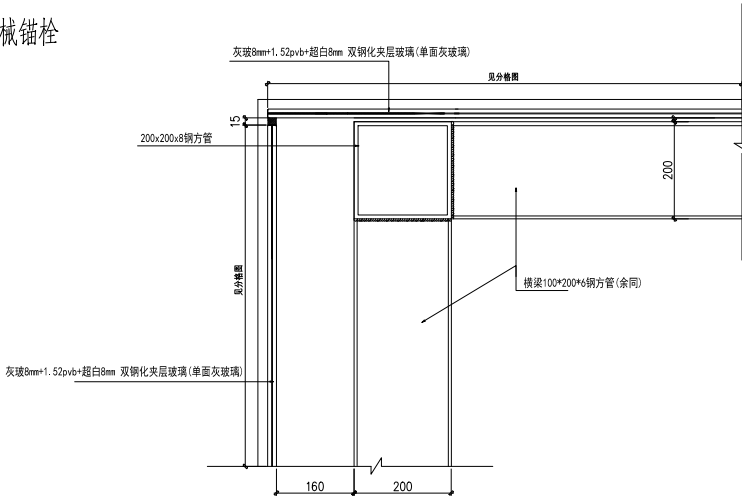

井道结构连接节点图(一)


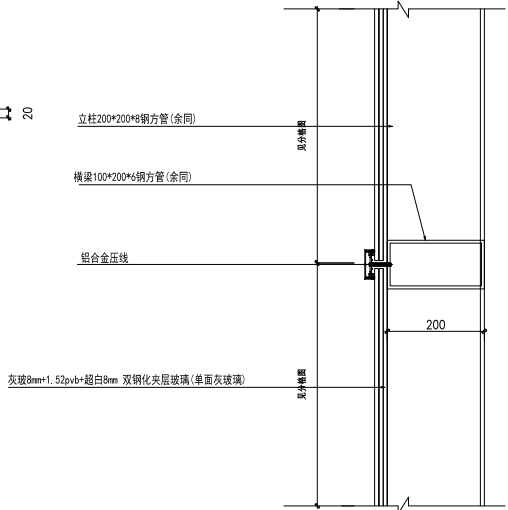






井道结构连接节点图(二)

设计单位 DESIGN UNIT			
 中滕设计 ZHONG CHENG DESIGN 中滕勘察设计有限公司 ZHONGCHENG SURVEY AND DESIGN CO., LTD 工程设计资质证书编号：A151030621 资质等级：建筑行业（建筑工程）甲级 工程设计资质证书编号：A251023438 市政行业（道路工程、桥梁工程）乙级 市政行业（给水工程、排水工程）乙级 风景园林专项乙级 建筑装饰专项乙级 水利行业丙级 公路行业（公路）丙级			
建设单位 CLIENT			
审 定	邓 成	邓 成	
AUTHORIZED BY			
审 核	周 平	周 平	
REVIEWED BY			
项目负责人	邓 成	邓 成	
PROJECT DIRECTOR			
专业负责人	邓 成	邓 成	
PROFESSION BY			
校 对	赵晓丹	赵晓丹	
CHECKED BY			
设 计	古怀成	古怀成	
DESIGNED BY			
制 图	古怀成	古怀成	
DRAWING BY			
工程名称 PROJECT			
台州市职教城			
—教学与行政楼后加观光电梯项目			
项目名称 ITEM			
教学一、教学二、教学三、教学四、行政楼			
图纸名称 DRAWING TITLE			
教学二/东西面井道钢结构连接节点图			
工程编号 ZCTZ-2023-70			
JOB NO.			
专 业	建筑	图 号	JDDY-06
SPECIALTY		DRAWING NO.	
比 例	1:10	阶 段	施工图
SCALE		STATUS	
日 期	2023.6	版 次	A3
DATE		VERSION NO.	

专业	Specialty	签名	Signature	专业	Specialty	签名	Signature
建筑	Construction			电气	Electrical		
结构	Structure			暖通	HVAC		
给排水	Drainage			总图	Master Plan		

	实 名	签 名
项目负责人		
专业负责人		
设 计		
注册章 中华人民共和国一级注册建筑师 姓 名： 邓 成 注册号： 5103062-001 有效期： 至2025年11月		
预留章		
四川省建设工程设计出图专用章 中 滕 勘 察 设 计 有 限 公 司 资质等级范围：建筑行业（建筑工程）甲级 风景园林工程设计专项甲 资质证书编号：A151030621 有效期至：2026年10月1		
图审章		
竣工章		

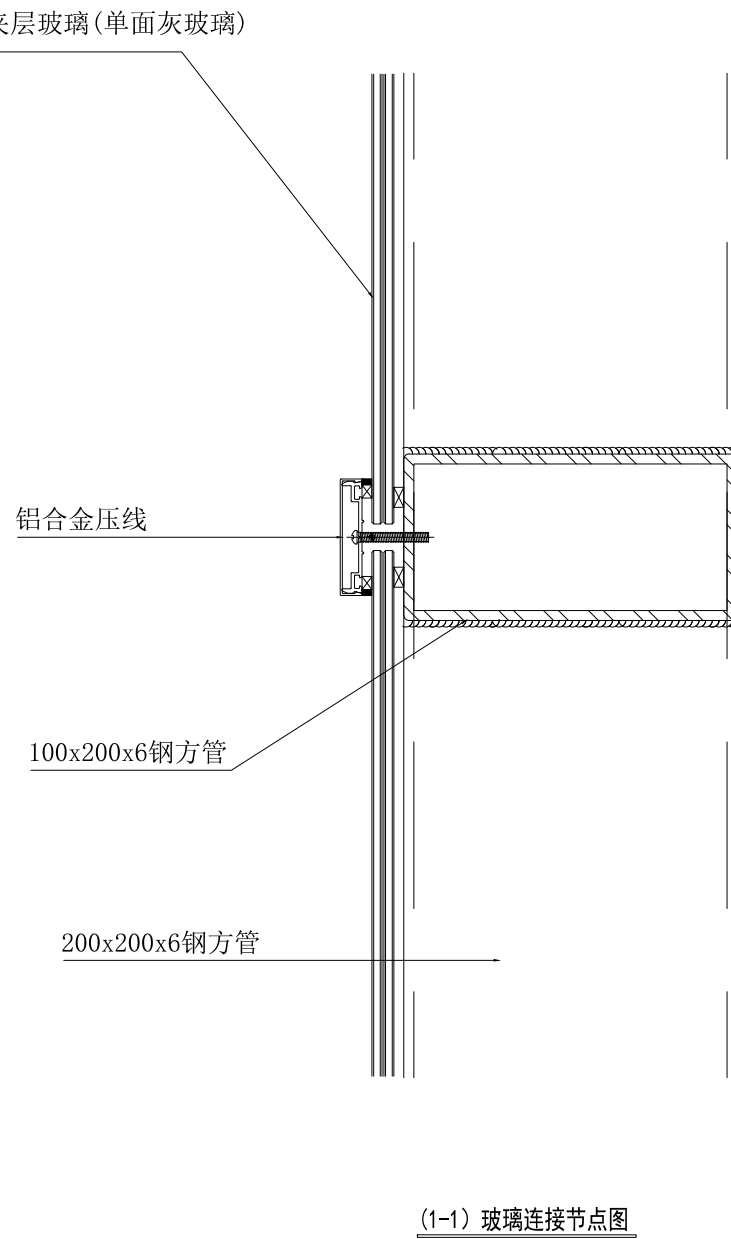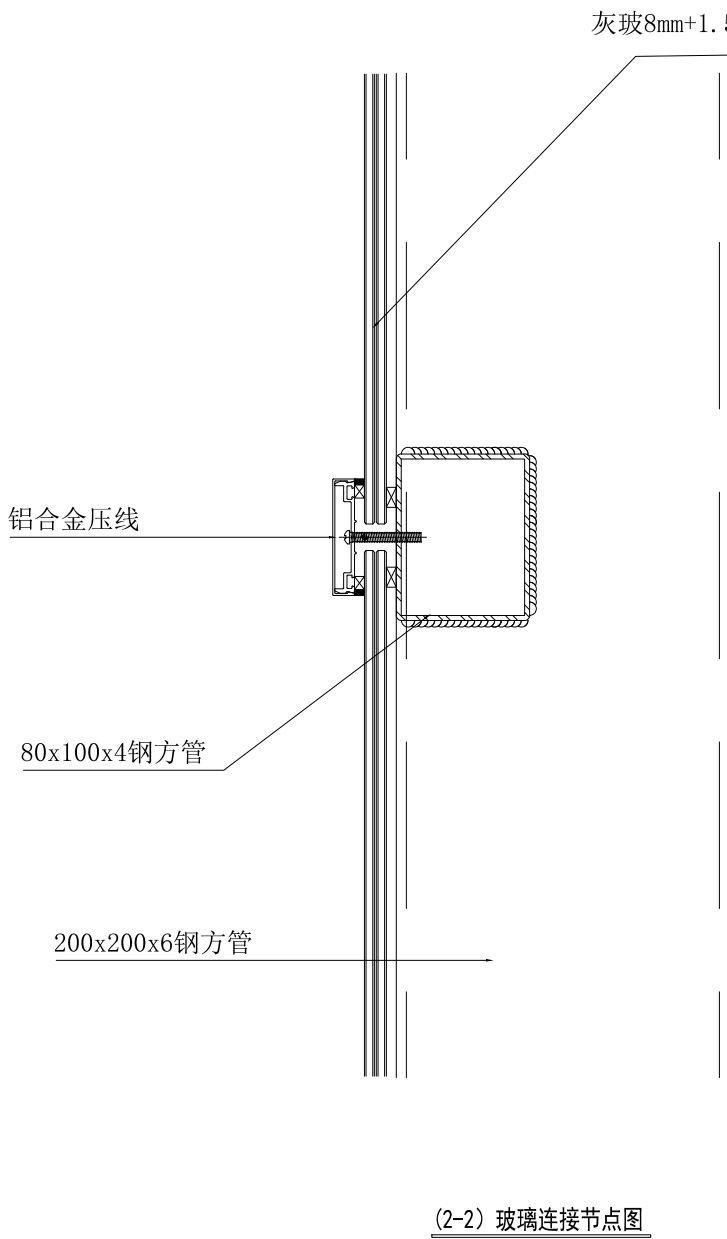

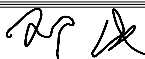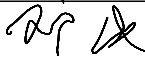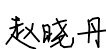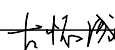设计单位 DESIGN UNIT			
		中 滕 设 计 ZHONG CHENG DESIGN	
中 滕 勘 察 设 计 有 限 公 司 ZHONGCHENG SURVEY AND DESIGN CO., LTD			
工程设计资质证书编号：A151030621			
资质等级：建筑行业（建筑工程）甲级			
工程设计资质证书编号：A251023438			
市政行业（道路工程、桥梁工程）乙级			
市政行业（给水工程、排水工程）乙级			
风景园林专项乙级 建筑装饰专项乙级			
水利行业丙级 公路行业（公路）丙级			
建设单位 CLIENT			
审 定 AUTHORIZED BY	邓 成		
审 核 REVIEWED BY	周 平		
项目负责人 PROJECT DIRECTOR	邓 成		
专业负责人 PROFESSION BY	邓 成		
校 对 CHECKED BY	赵 晓 丹		
设 计 DESIGNED BY	古 怀 成		
制 图 DRAWING BY	古 怀 成		
工程名称 PROJECT			
台州市职教城			
—教学与行政楼后加观光电梯项目			
项目名称 ITEM			
教学一、教学二、教学三、教学四、行政楼			
图纸名称 DRAWING TITLE			
教学二/东西面/玻璃连接节点图			
工程编号 ZCTZ-2023-70			
JOB NO.			
专 业 SPECIALTY	建筑	图 号 DRAWING NO.	JDDY-09
比 例 SCALE	1:30	阶 段 STATUS	施工图
工 期 DATE	2023. 6	版 次 VERSION NO.	A3

A3:420*297

专业	Signature	签名	专业	Signature	签名
建筑	Construction	建筑	电气	Electrical	电气
结构	Structure	结构	暖通	HVAC	暖通
给排水	Drainage	给排水	总图	Master Plan	总图

注册章	
中华人民共和国一级注册建筑师	
姓名: 邓 成	
注册号: 5103062-001	
有效期: 至2025年11月	

图审章

竣工章

预留章


立柱200*200*8钢方管(余同)

横梁100*200*6钢方管(余同)

铝合金压线

8*12双面胶

灰玻8mm+1.52pvb+超白8mm 双钢化夹层玻璃(单面灰玻璃)

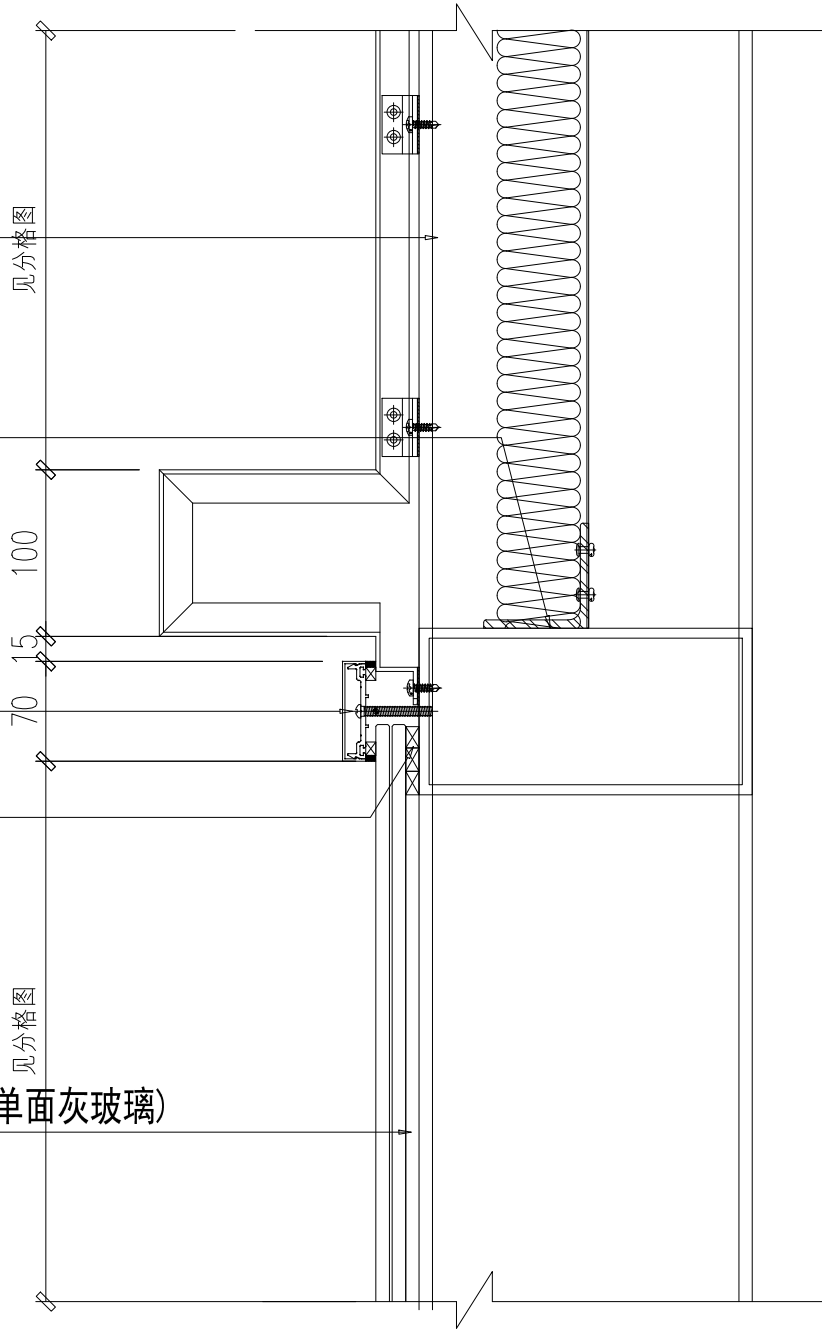

设计单位 DESIGN UNIT



中滕设计
ZHONG CHENG
DESIGN

中滕勘察设计有限公司
ZHONGCHENG SURVEY AND DESIGN CO., LTD

工程设计资质证书编号: A151030621

资质等级: 建筑行业(建筑工程)甲级

工程设计资质证书编号: A251023438

市政行业(道路工程、桥梁工程)乙级

市政行业(给水工程、排水工程)乙级

风景园林专项乙级 建筑装饰专项乙级

水利行业丙级 公路行业(公路)丙级

建设单位 CLIENT

审 定 AUTHORIZED BY	邓 成	邓 成
审 核 REVIEWED BY	周 平	周 平
项目负责人 PROJECT DIRECTOR	邓 成	邓 成
专业负责人 PROFESSION BY	邓 成	邓 成
校 对 CHECKED BY	赵晓丹	赵晓丹
设 计 DESIGNED BY	古 怀 成	古 怀 成
制 图 DRAWING BY	古 怀 成	古 怀 成

工程名称 PROJECT

台州市职教城 一教学与行政楼后加观光电梯项目


项目名称 ITEM

教学一、教学二、教学三、教学四、行政楼

工程编号		ZCTZ-2023-70	
JOB NO.			
专 业	建筑	图 号	JDDY-08
SPECIALTY		DRAWING NO.	
比 例	1:30	阶 段	施工图
SCALE		STATUS	
日 期	2023.6	版 次	A3
DATE		VERSION NO.	

专业	Specialty	签名	Signature	专业	Specialty	签名	Signature
建筑	Construction			电气	Electrical		
结构	Structure			暖通	HVAC		
给排水	Drainage			总图	Master Plan		

图审章	
竣工章	

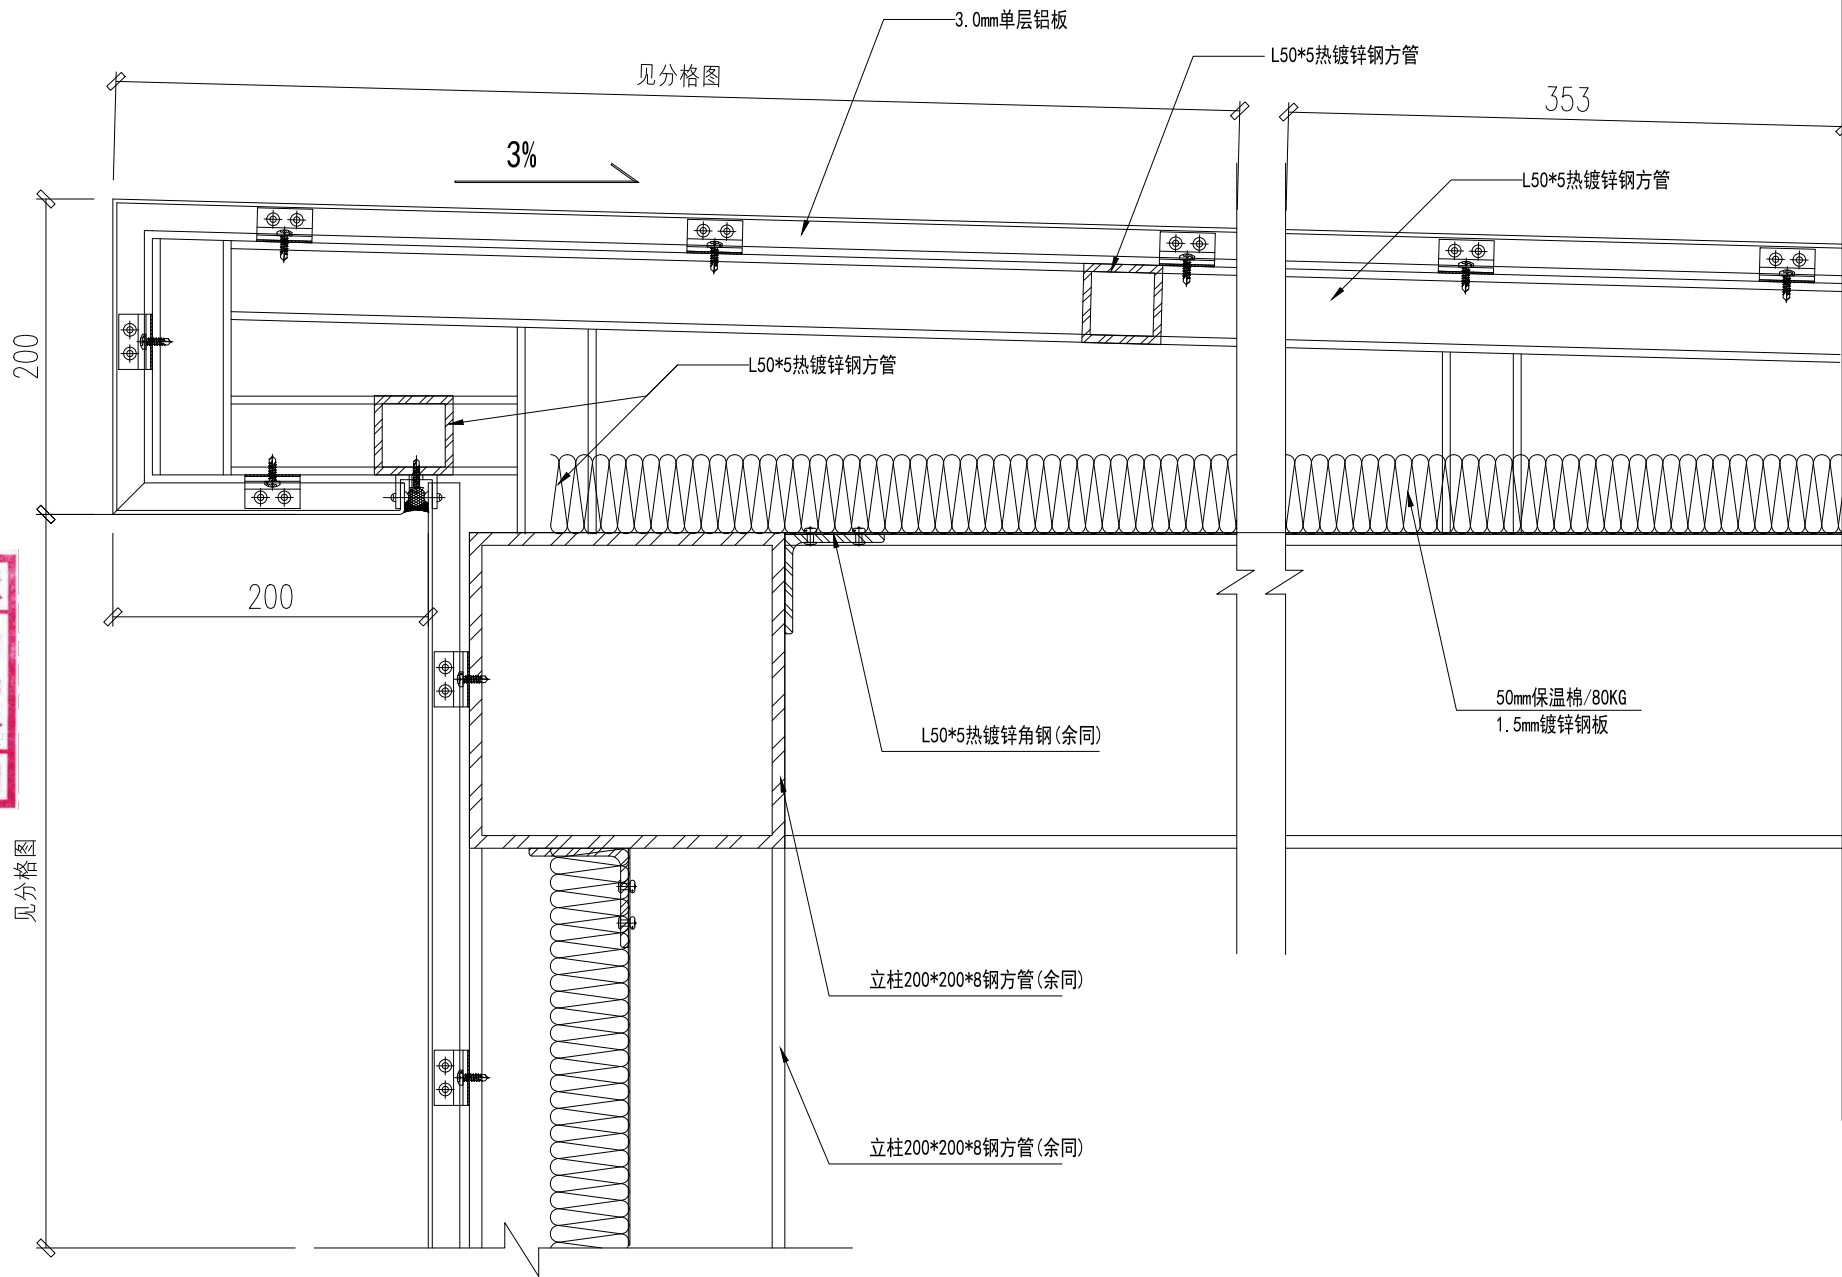

中塋勘察设计有限公司

水利行业丙级	公路行业（公路）丙级
--------	------------

审 定 AUTHORIZED BY	邓 成	邓 成
审 核 REVIEWED BY	周 平	周 平
项目负责人 PROJECT DIRECTOR	邓 成	邓 成
专业负责人 PROFESSION BY	邓 成	邓 成
校 对 CHECKED BY	赵晓丹	赵晓丹
设 计 DESIGNED BY	古 怀 成	古 怀 成
制 图 DRAWING BY	古 怀 成	古 怀 成

—教学与行政楼后加观光电梯项目

教学一、教学二、教学三、教学四、行政楼

教学二/东西面/铝板连接节点图

JOB NO.			
专 业 SPECIALTY	建 筑	图 号 DRAWING NO.	JDDY-09
比 例 SCALE	1:30	阶 段 STATUS	施工图
日 期 DATE	2023. 6	版 次 VERSION NO.	A3

A3:420*297

专业	Signature	专业	Signature
建筑	Signature	电气	Signature
结构	Signature	暖通	Signature
给排水	Signature	总图	Signature


实 名	签 名
项目负责人	
专业负责人	
设 计	
注册章	
预盖章	
图审章	
竣工章	

注册章
中华人民共和国一级注册建筑师
姓 名: 邓 成
注册号: 5103062-001
有效期: 至2025年11月

四川省建设工程设计出图专用章
中 滕 勘 察 设 计 有 限 公 司
资质等级范围: 建筑行业 (建筑工程) 甲级;
风景园林工程设计专项 甲级
资质证书编号: A151030621 有效期至: 2026年10月11日

图审章

竣工章

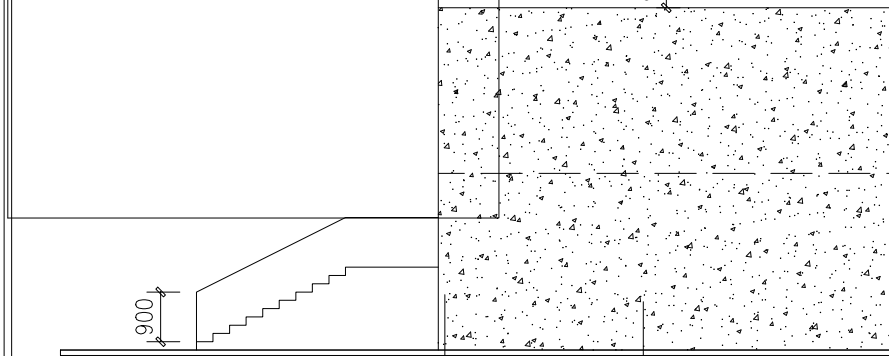

22.500

21.600

窗顶梁白色涂料

200高窗间墙白色涂料

褐灰色仿石面砖贴面

灰色花岗岩干挂基座

100宽@350本色铝合金竖向龙骨遮阳搁栅

22.500

19.500

15.600

11.700

7.800

3.900



±0.000

-2.200

-3.200

-0.030 -2.643

-0.587 -2.087

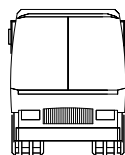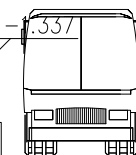

1

4

原建筑 / 行政楼东立面

设计单位 DESIGN UNIT



中 滕 设 计

ZHONG CHENG
DESIGN

中滕勘察设计有限公司

ZHONGCHENG SURVEY AND DESIGN CO., LTD

工程设计资质证书编号: A151030621

资质等级: 建筑行业 (建筑工程) 甲级

工程设计资质证书编号: A251023438

市政行业 (道路工程、桥梁工程) 乙级

市政行业 (给水工程、排水工程) 乙级

风景园林专项乙级 建筑装饰专项乙级

水利行业丙级 公路行业 (公路) 丙级

建设单位 CLIENT

审 定 AUTHORIZED BY	邓 成	邓 成
审 核 REVIEWED BY	周 平	周 平
项目负责人 PROJECT DIRECTOR	邓 成	邓 成
专业负责人 PROFESSION BY	邓 成	邓 成
校 对 CHECKED BY	赵晓丹	赵晓丹
设 计 DESIGNED BY	古怀成	古怀成
制 图 DRAWING BY	古怀成	古怀成

工程名称 PROJECT

台州市职教城

—教学与行政楼后加观光电梯项目

项目名称 ITEM

教学一、教学二、教学三、教学四、行政楼

图纸名称 DRAWING TITLE

原建筑/行政楼东立面图

工程编号 ZCTZ-2023-70

JOB NO.

专 业 SPECIALTY	建筑	图 号 DRAWING NO.	LMDY-01
------------------	----	--------------------	---------

比 例 SCALE	1:100	阶 段 STATUS	施工图
--------------	-------	---------------	-----

日 期 DATE	2023.6	版 次 VERSION NO.	A3
-------------	--------	--------------------	----

A3:420*297

Signature	Signature	Signature	Signature	Signature	Signature
姓名	姓名	姓名	姓名	姓名	姓名
Specialty	Specialty	Specialty	Specialty	Specialty	Specialty
专业	专业	专业	专业	专业	专业
电气	暖通	电气	暖通	电气	暖通
Master Plan	Master Plan	Master Plan	Master Plan	Master Plan	Master Plan
总图	总图	总图	总图	总图	总图
Signature	Signature	Signature	Signature	Signature	Signature
姓名	姓名	姓名	姓名	姓名	姓名
Specialty	Specialty	Specialty	Specialty	Specialty	Specialty
专业	专业	专业	专业	专业	专业
建筑	结构	建筑	结构	建筑	结构
给排水	给排水	给排水	给排水	给排水	给排水


实 名	签 名
项目负责人	
专业负责人	
设 计	
注册章	
中华人民共和国一级注册建筑师	
姓 名: 邓 成	
注册号: 5103062-001	
有效期: 至2025年11月	

预 留 章





四川省建设工程设计出图专用章
中 滕 勘 察 设 计 有 限 公 司
资质等级范围: 建筑行业 (建筑工程) 甲级;
风景园林工程设计专项 甲级
资质证书编号: A151030621 有效期至: 2026年10月11日

图审章

竣工章

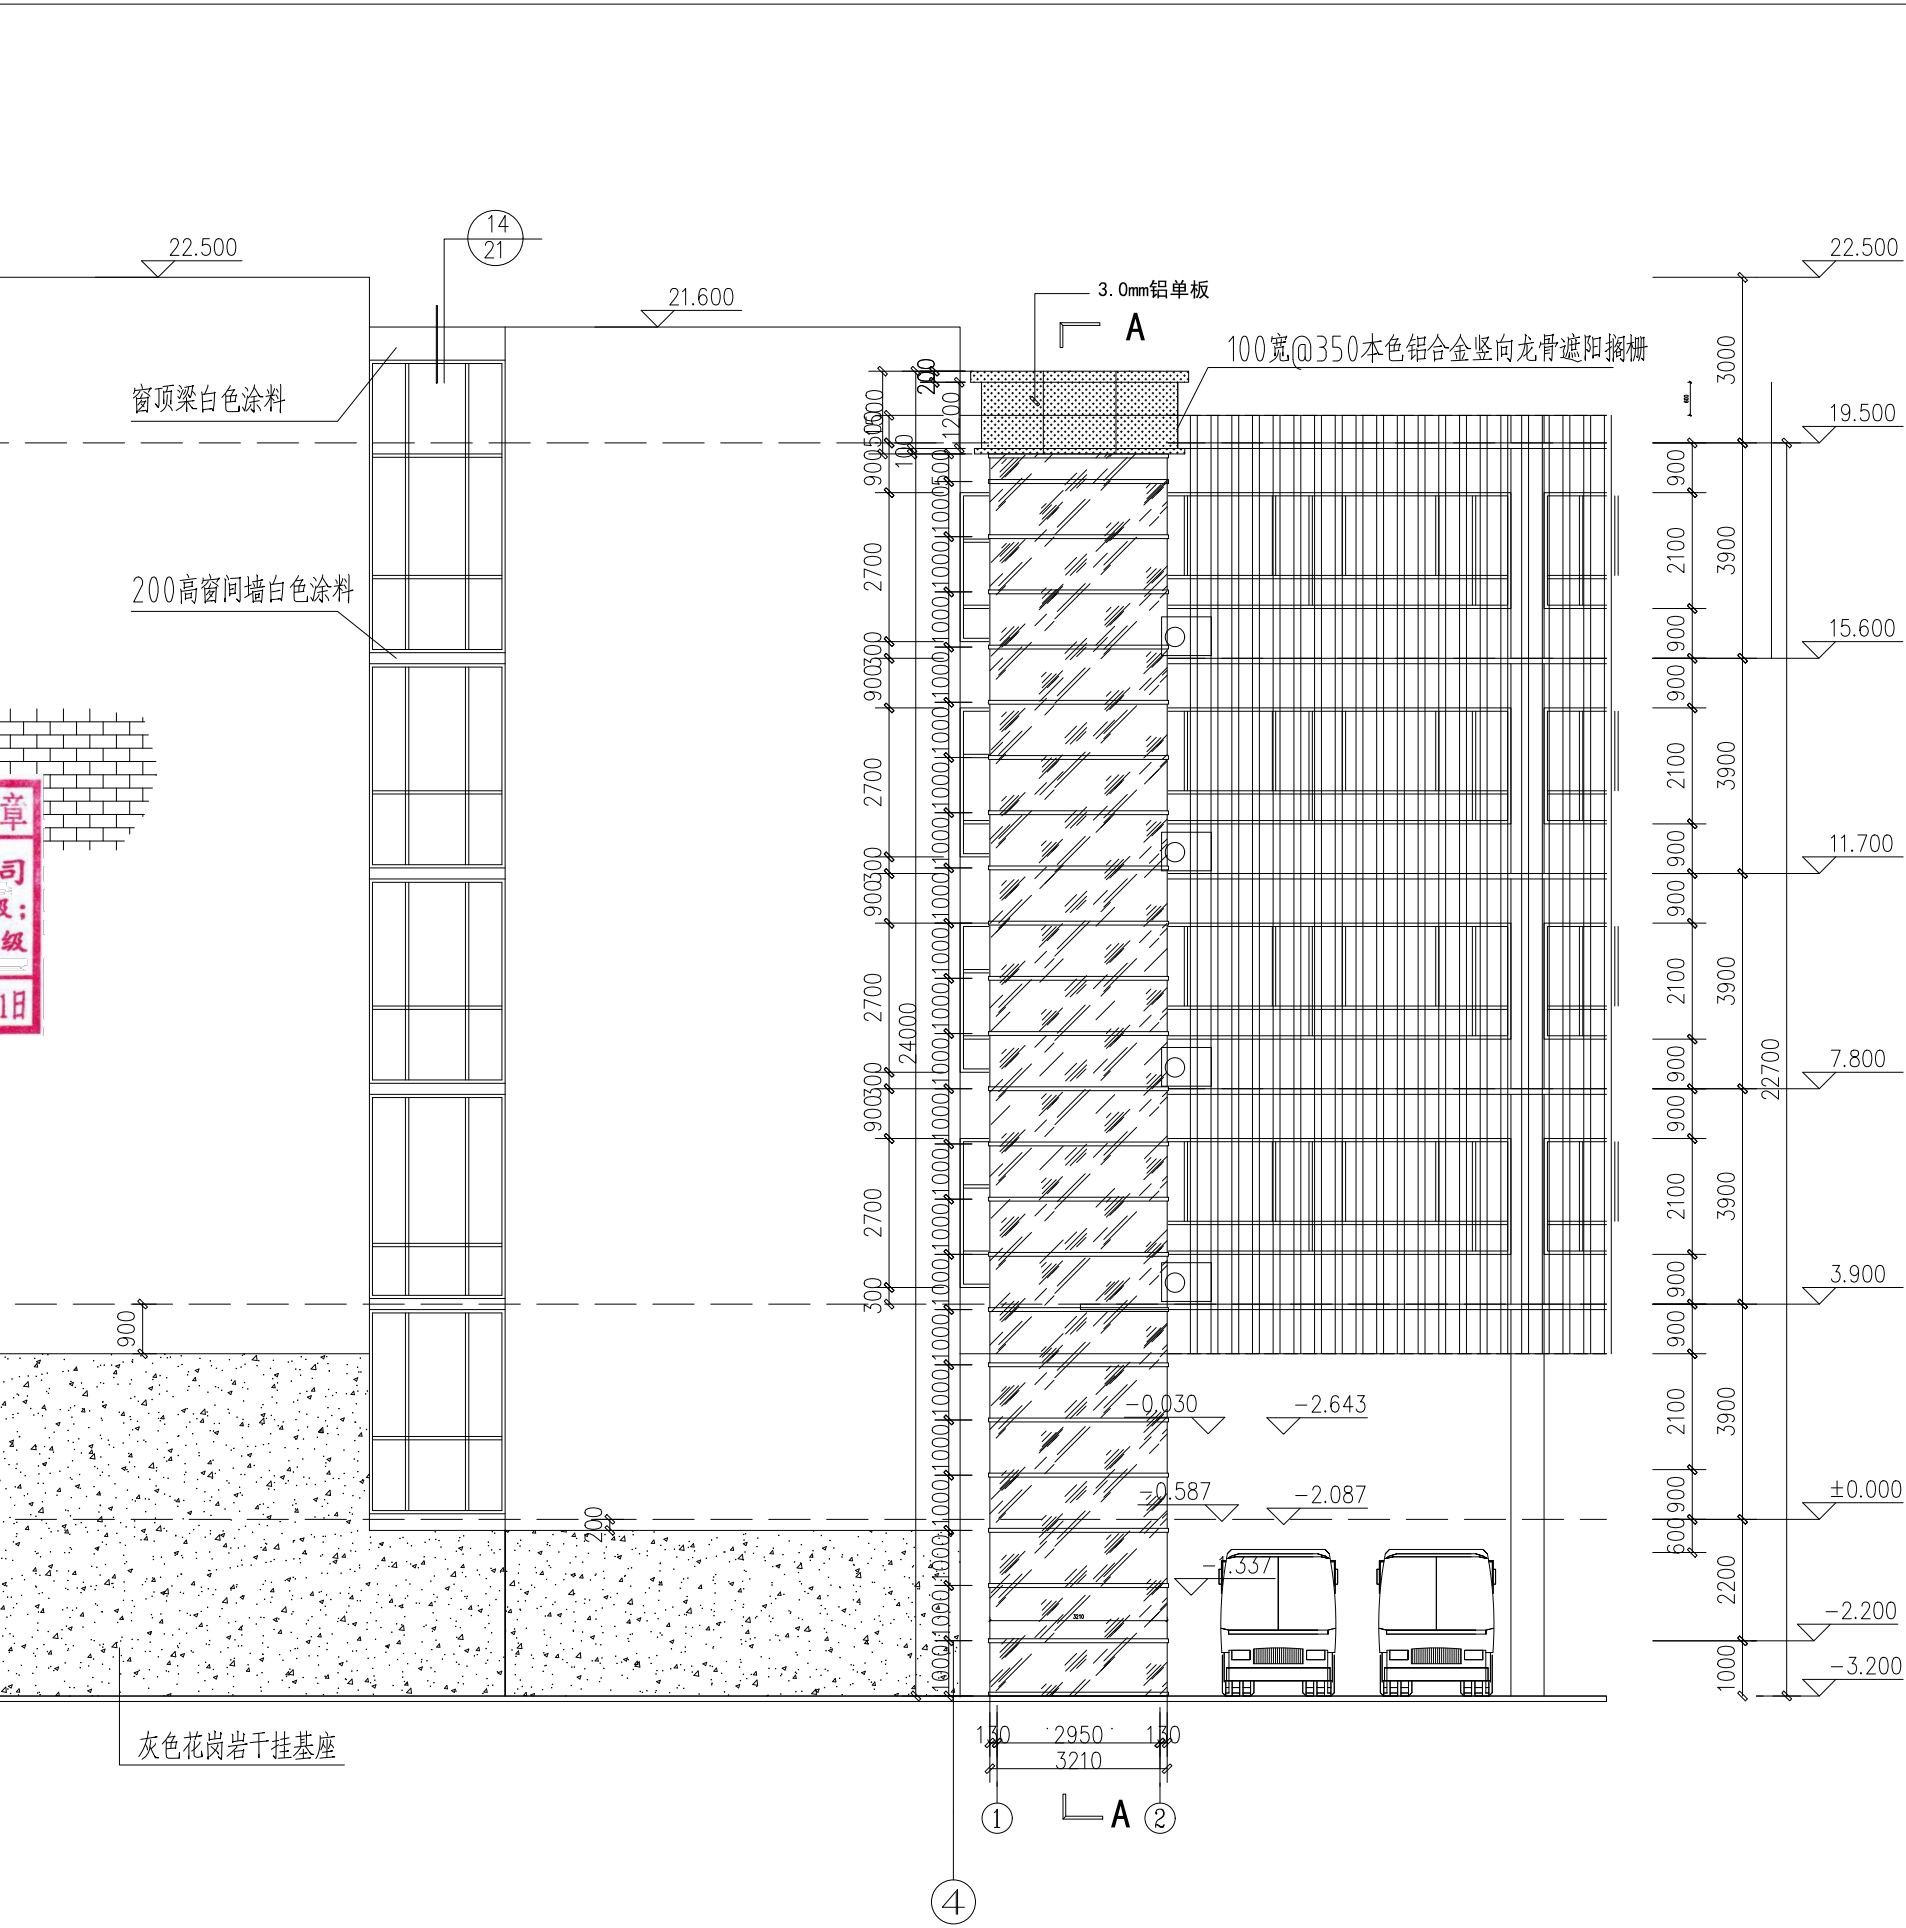

行政楼东立面/ 正立面分格图

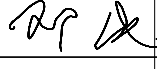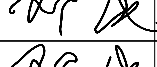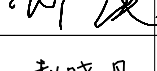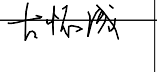设计单位 DESIGN UNIT					
		中滕设计 ZHONG CHENG DESIGN			
中滕勘察设计有限公司 ZHONGCHENG SURVEY AND DESIGN CO., LTD					
工程设计资质证书编号：A151030621					
资质等级：建筑行业（建筑工程）甲级					
工程设计资质证书编号：A251023438					
市政行业（道路工程、桥梁工程）乙级					
市政行业（给水工程、排水工程）乙级					
风景园林专项乙级 建筑装饰专项乙级					
水利行业丙级 公路行业（公路）丙级					
建设单位 CLIENT					
审 定 AUTHORIZED BY	邓 成				
审 核 REVIEWED BY	周 平				
项目负责人 PROJECT DIRECTOR	邓 成				
专业负责人 PROFESSION BY	邓 成				
校 对 CHECKED BY	赵晓丹				
设 计 DESIGNED BY	古怀成				
制 图 DRAWING BY	古怀成				
工程名称 PROJECT					
台州市职教城					
—教学与行政楼后加观光电梯项目					
项目名称 ITEM					
教学一、教学二、教学三、教学四、行政楼					
图纸名称 DRAWING TITLE					
行政楼东立面/正立面分格图					
工程编号 ZCTZ-2023-70					
JOB NO.					
专 业 SPECIALTY	建筑	图 号 DRAWING NO.	LMDY-02		
比 例 SCALE	1:100	阶 段 STATUS	施工图		
日 期 DATE	2023.6	版 次 VERSION NO.	A3		

A3:420*297

专业	Signature	专业	Signature
建筑	Signature	电气	Signature
结构	Signature	暖通	Signature
给排水	Signature	总图	Signature


实 名	签 名
项目负责人	
专业负责人	
设 计	
注册章	
预 留 章	
图 审 章	
竣 工 章	

四川省建设工程设计出图专用章

中 滕 勘 察 设 计 有 限 公 司

资质等级范围: 建筑行业(建筑工程)甲级;
风景园林工程设计专项甲级

资质证书编号: A151030621 有效期至: 2026年10月11日

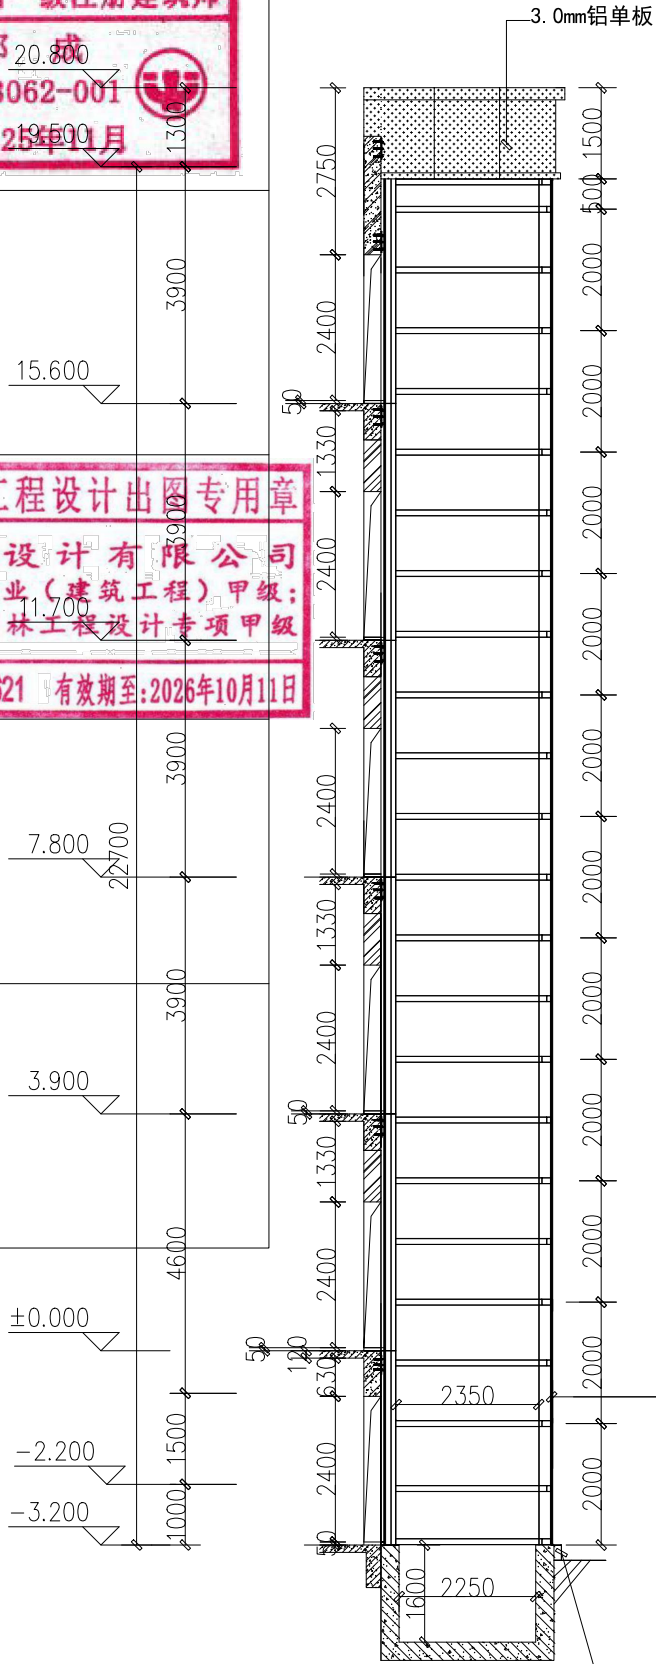

专业	Specialty	签名	Signature	专业	Specialty	签名	Signature
建筑	Construction			电气	Electrical		
结构	Structure			暖通	HVAC		
给排水	Drainage			总图	Master Plan		

	实 名	签 名
项目负责人		
专业负责人		
设 计		
注册章 		
预留章 8000   休息厅		


注册章

中华人民共和国一级注册建筑师

姓名： 邓 成

注册号： 5103062-001

有效期： 至2025年11月

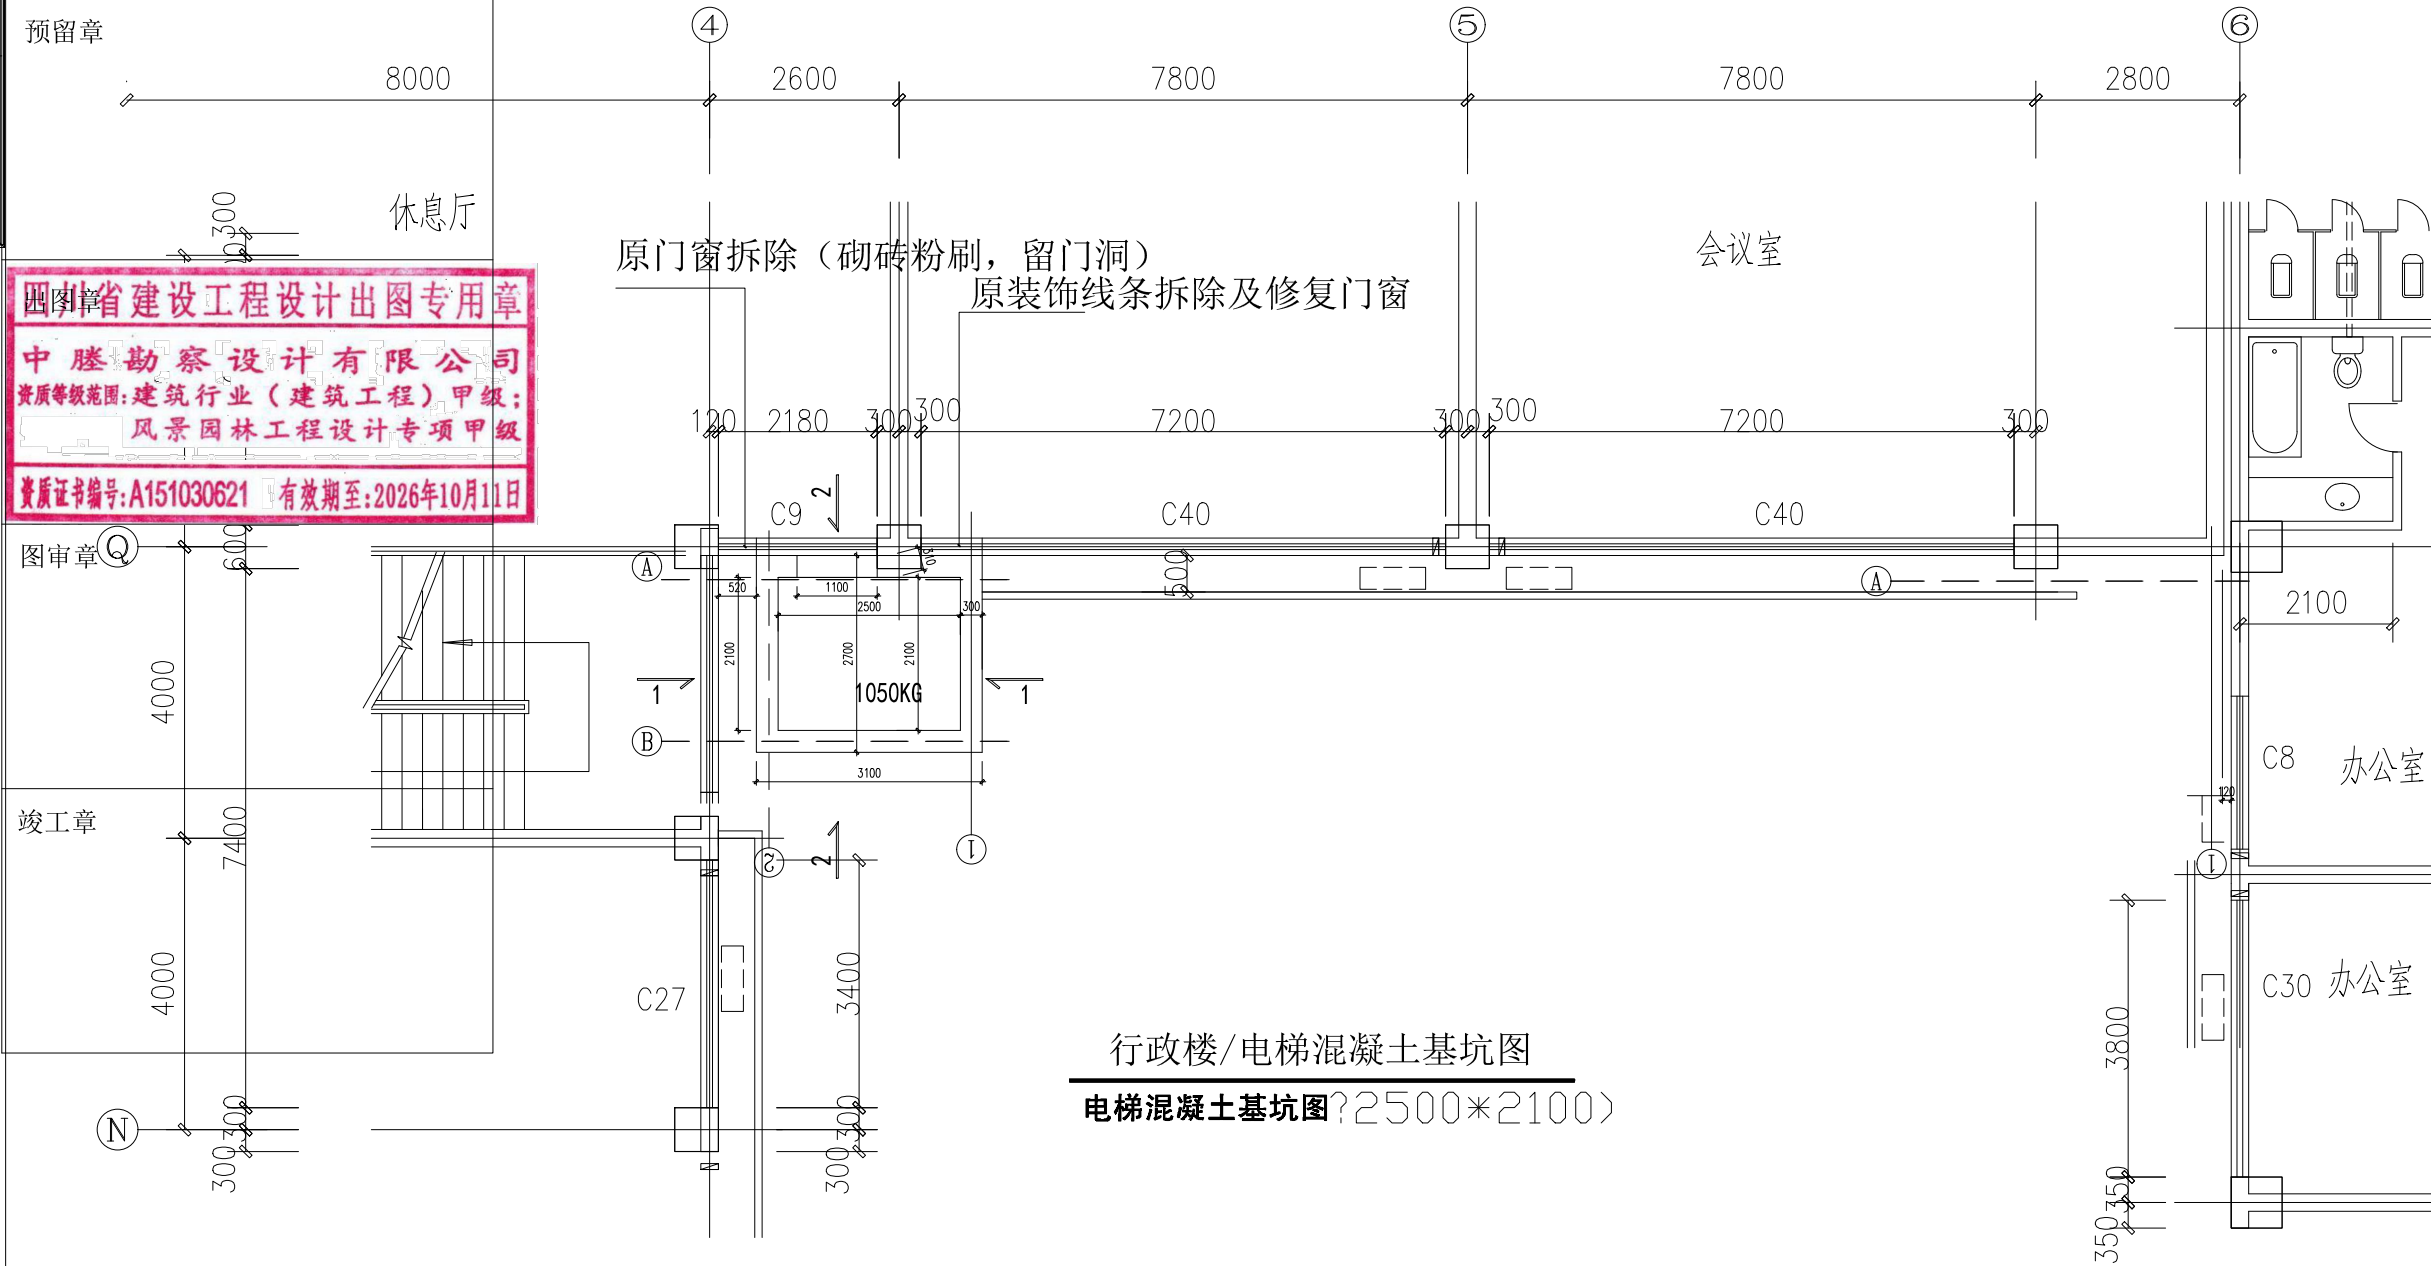

行政楼/电梯混凝土基坑图

电梯混凝土基坑图(2500*2100)



中塋设计
ZHONG CHENG
DESIGN

中塍勘察设计有限公司

ZHONGCHENG SURVEY AND DESIGN CO., LTD

工程设计资质证书编号: A151030621

资质等级：建筑行业（建筑工程）甲级

工程设计资质证书编号: A251023438

市政行业（道路工程、桥梁工程）乙级

市政行业（给水工程、排水工程）乙级

风景园林专项乙级 建筑装饰专项乙级

水利行业丙级 公路行业（公路）丙级

建设单位 CLIENT

审 定 AUTHORIZED BY	邓 成	邓 成
审 核 REVIEWED BY	周 平	周平
项目负责人 PROJECT DIRECTOR	邓 成	邓 成
专业负责人 PROFESSION BY	邓 成	邓 成
校 对 CHECKED BY	赵 晓 丹	赵晓丹
设 计 DESIGNED BY	古 怀 成	古怀成
制 图 DRAWING BY	古 怀 成	古怀成

工程名称 PROJECT

台州市职教城

一、教学与行政楼后加观光电梯项目

项目名称 ITEM

教学一、教学二、教学三、教学四、行政楼

图纸名称	DRAWING TITLE
------	---------------

行政楼/电梯混凝土基坑图

工程编号 ZCTZ-2023-70

JOB NO.

专 业 SPECIALTY	建 筑	图 号 DRAWING NO.	JDDY-01
比 例 SCALE	1:30	阶 段 STATUS	施工图
日 期 DATE	2023. 6	版 次 VERSION NO.	A3




A3:420*297

专业	Signature	签名	Specialty	Electrical	HVAC	Master Plan
建筑	Signature	签名	Specialty	Construction	Structure	Drainage
结构	Signature	签名	Specialty	Electrical	HVAC	Master Plan
给排水	Signature	签名	Specialty	Construction	Structure	Drainage

实 名	签 名
项目负责人	
专业负责人	
设 计	
注册章	
预 留 章	

四川省建设工程设计出图专用章
中 滕 勘 察 设 计 有 限 公 司
资质等级范围:建筑行业(建筑工程)甲级;
风景园林工程设计专项甲级
资质证书编号:A151030621 有效期至:2026年10月11日

图审章
竣工章

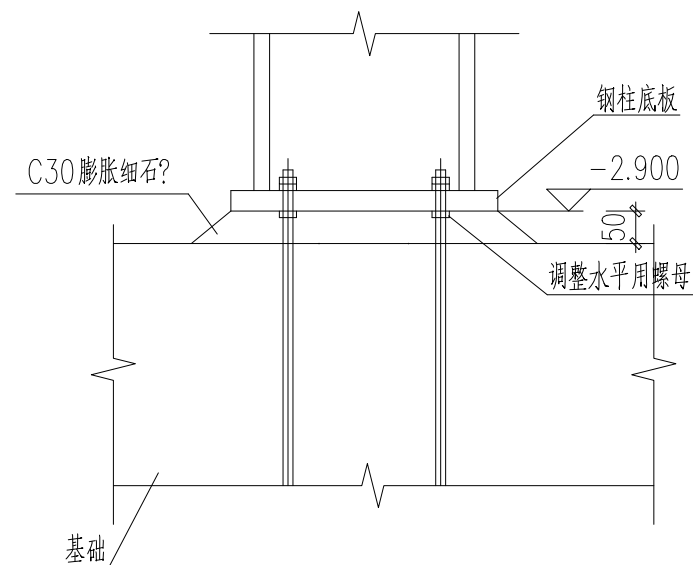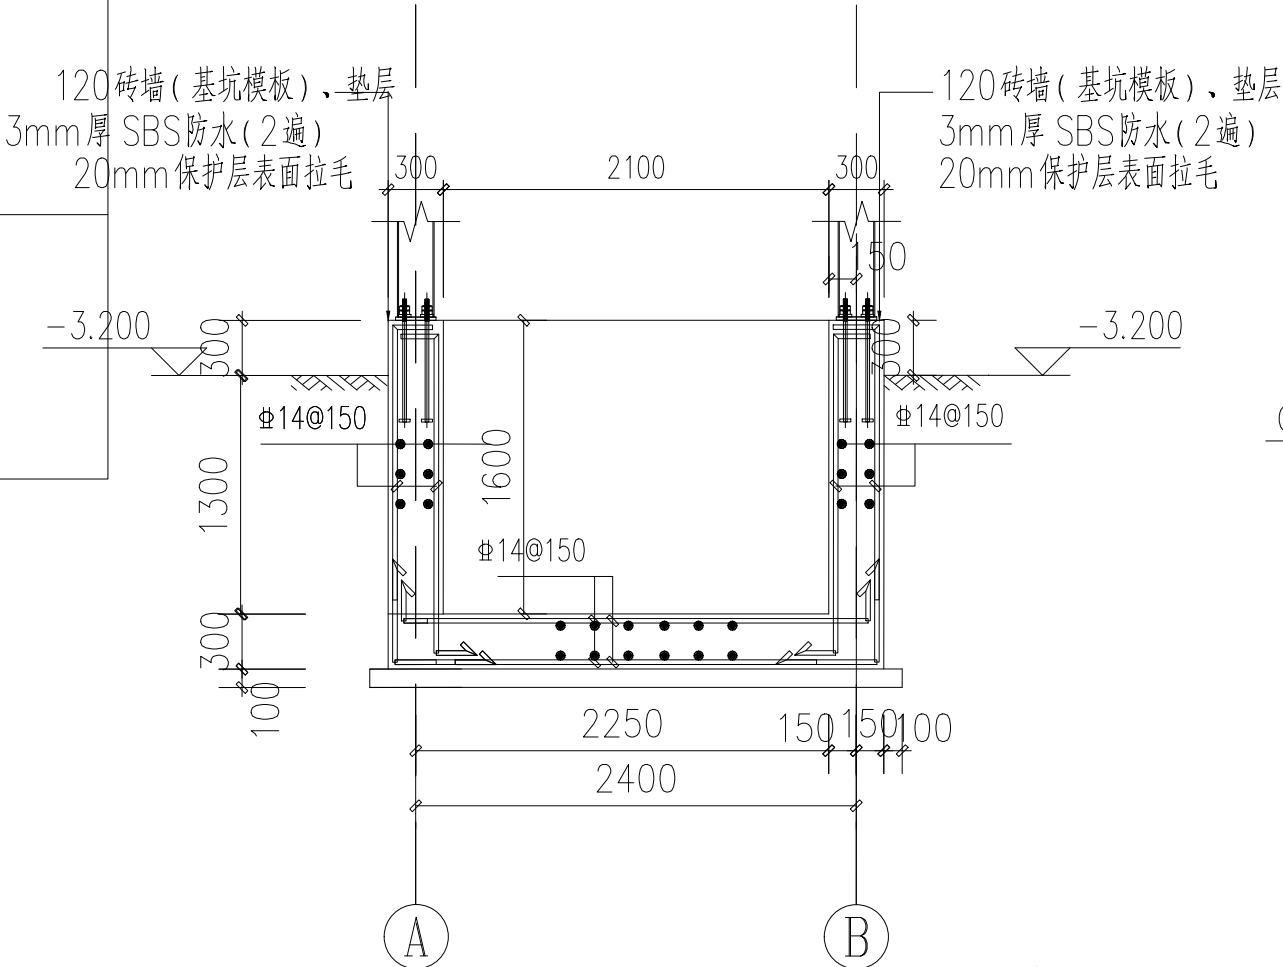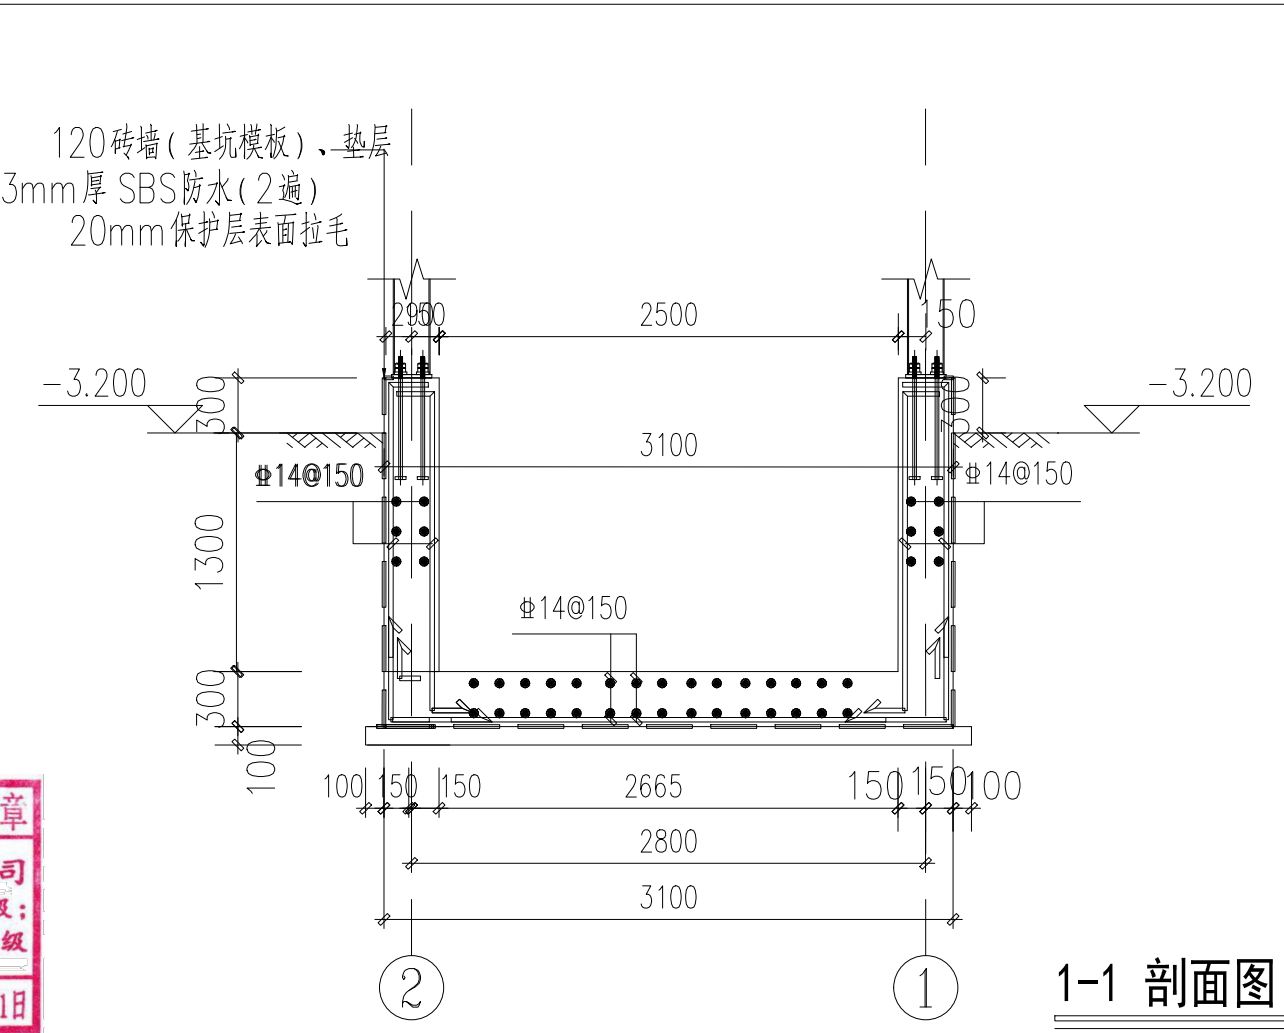

基础与钢柱柱脚节点

设计单位 DESIGN UNIT
中 滕 设 计
ZHONG CHENG DESIGN
中 滕 勘 察 设 计 有 限 公 司
ZHONGCHENG SURVEY AND DESIGN CO., LTD
工程设计资质证书编号: A151030621
资质等级: 建筑行业(建筑工程)甲级
工程设计资质证书编号: A251023438
市政行业(道路工程、桥梁工程)乙级
市政行业(给水工程、排水工程)乙级
风景园林专项乙级 建筑装饰专项乙级
水利行业丙级 公路行业(公路)丙级

建设单位 CLIENT		
审 定 AUTHORIZED BY	邓 成	邓 成
审 核 REVIEWED BY	周 平	周 平
项目负责人 PROJECT DIRECTOR	邓 成	邓 成
专业负责人 PROFESSION BY	邓 成	邓 成
校 对 CHECKED BY	赵 晓 丹	赵晓丹
设 计 DESIGNED BY	古 怀 成	古怀成
制 图 DRAWING BY	古 怀 成	

工程名称 PROJECT
台州市职教城
一教学与行政楼后加观光电梯项目
项目名称 ITEM
教学一、教学二、教学三、教学四、行政楼
图纸名称 DRAWING TITLE
教学三/南、北楼内庭
混凝土基坑1-1剖, 2-2剖面图

工程编号		ZCTZ-2023-70	
JOB NO.			
专 业	建筑	图 号	JDDY-02
SPECIALTY		DRAWING NO.	
比 例	1:10	阶 段	施工图
SCALE		STATUS	
日 期	2023. 6	版 次	A3
DATE		VERSION NO.	

A3:420*297

专业	Signature	专业	Signature
建筑	签名	电气	签名
结构	签名	暖通	签名
给排水	签名	总图	签名

实 名	签 名
项目负责人	
专业负责人	
设 计	
注册章	
预留章	

四川省建设工程设计出图专用章


中 滕 勘 察 设 计 有 限 公 司

资质等级范围:建筑行业(建筑工程)甲级;
风景园林工程设计专项甲级

资质证书编号:A151030621 有效期至:2026年10月11日

图审章

竣工章

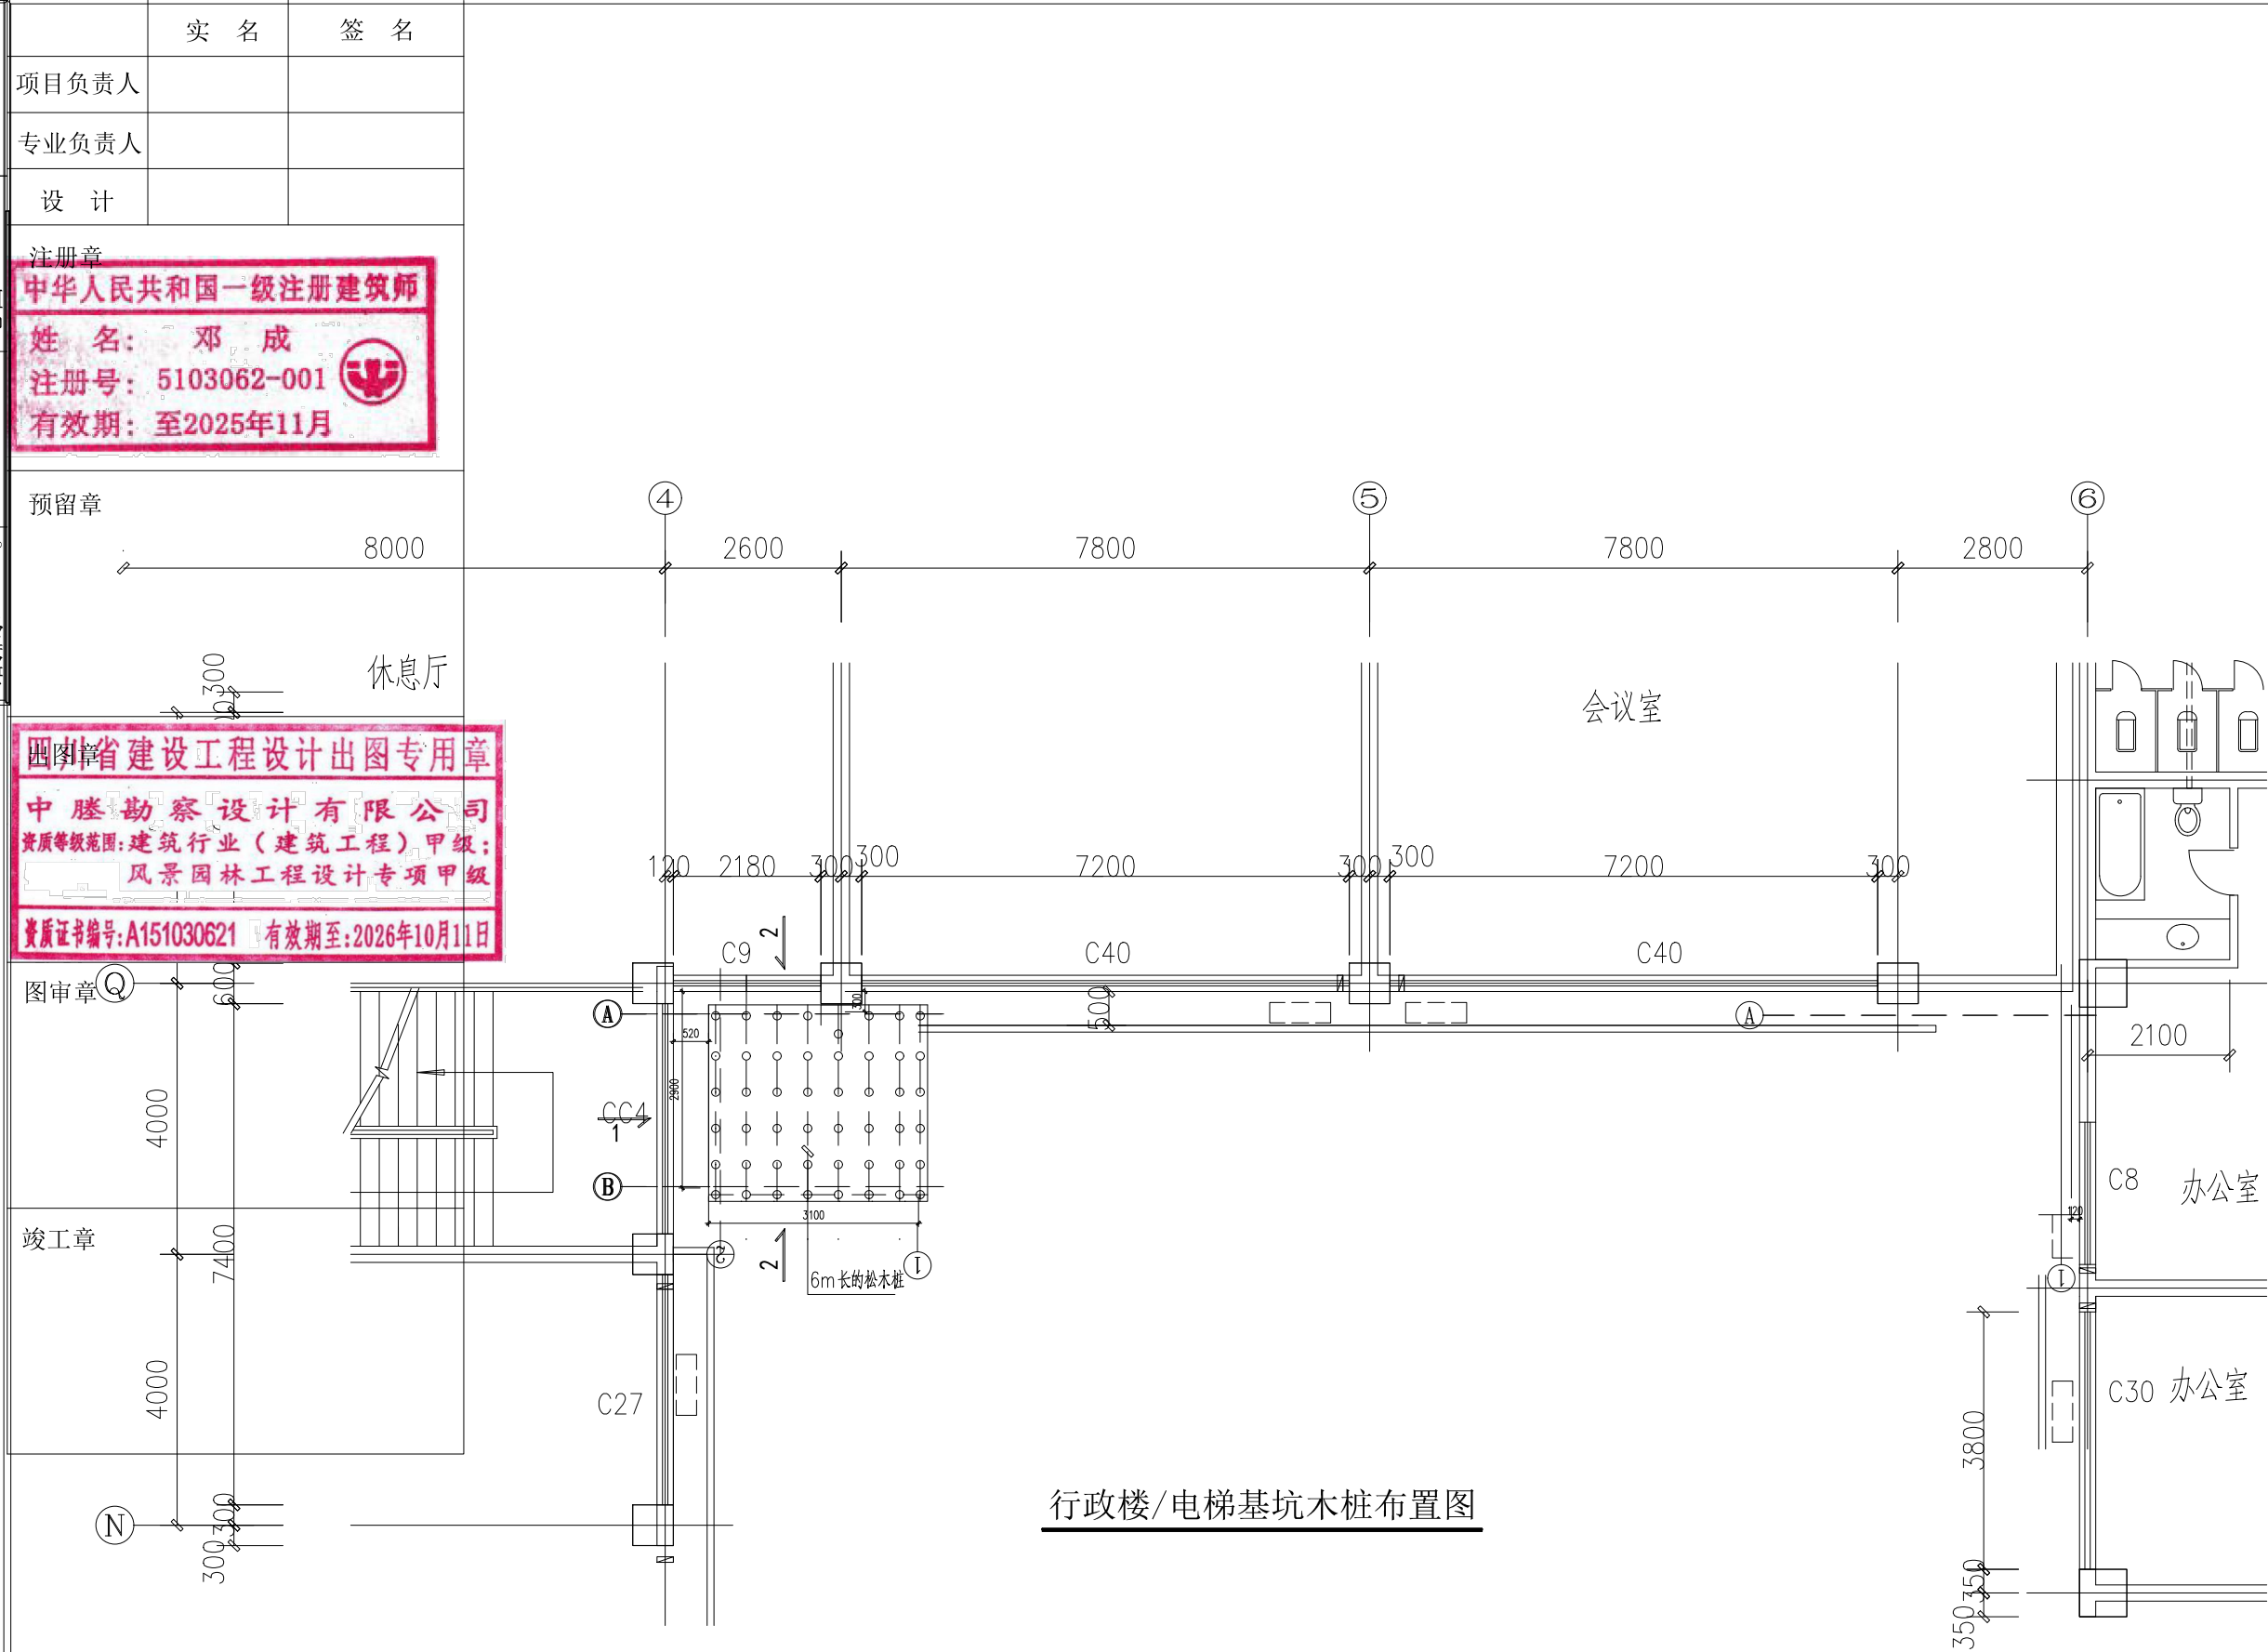

行政楼/电梯基坑木桩布置图

说明:

1. 采用大头直径120mm、小头70以上。6m长的松木桩
2. 桩总根数为48颗
3. 未注明桩顶标高为-4.900m

设计单位 DESIGN UNIT



中 滕 设 计

ZHONG CHENG

DESIGN

中 滕 勘 察 设 计 有 限 公 司

ZHONGCHENG SURVEY AND DESIGN CO., LTD

工程设计资质证书编号: A151030621

资质等级: 建筑行业(建筑工程)甲级

工程设计资质证书编号: A251023438

市政行业(道路工程、桥梁工程)乙级

市政行业(给水工程、排水工程)乙级

风景园林专项乙级 建筑装饰专项乙级

水利行业丙级 公路行业(公路)丙级

建设单位 CLIENT

审 定	邓 成	邓 成
AUTHORIZED BY		
审 核	周 平	周 平
REVIEWED BY		
项目负责人	邓 成	邓 成
PROJECT DIRECTOR		
专业负责人	邓 成	邓 成
PROFESSION BY		
校 对	赵 晓 丹	赵 晓 丹
CHECKED BY		
设 计	古 怀 成	古 怀 成
DESIGNED BY		
制 图	古 怀 成	古 怀 成
DRAWING BY		

工程名称 PROJECT

台州市职教城

—教学与行政楼后加观光电梯项目

项目名称 ITEM

教学一、教学二、教学三、教学四、行政楼

图纸名称 DRAWING TITLE

行政楼/电梯基坑木桩布置图

工程编号 ZCTZ-2023-70

JOB NO.

专 业 建筑 图 号 JDDY-03

SPECIALTY DRAWING NO.

比 例 1:30 阶 段 施工图

SCALE STATUS

日 期 2023.6 版 次 A3

DATE VERSION NO.

专业	Specialty	签名	Signature	专业	Specialty	签名	Signature
建筑	Construction			电气	Electrical		
结构	Structure			暖通	HVAC		
给排水	Drainage			总图	Master Plan		

	实 名	签 名
项目负责人		
专业负责人		
设 计		

注册章

中华人民共和国一级注册建筑师


姓 名： 邓 成

注册号： 5103062-001

有效期： 至2025年11月



Diagram of the second floor layout. It shows a large rectangular area with a door on the left wall. A horizontal line divides the space. The top section is labeled "预留章" (Reserved Seal) and contains a small square labeled "8000". The bottom section is labeled "休息厅" (Restroom) and contains a small square labeled "300".

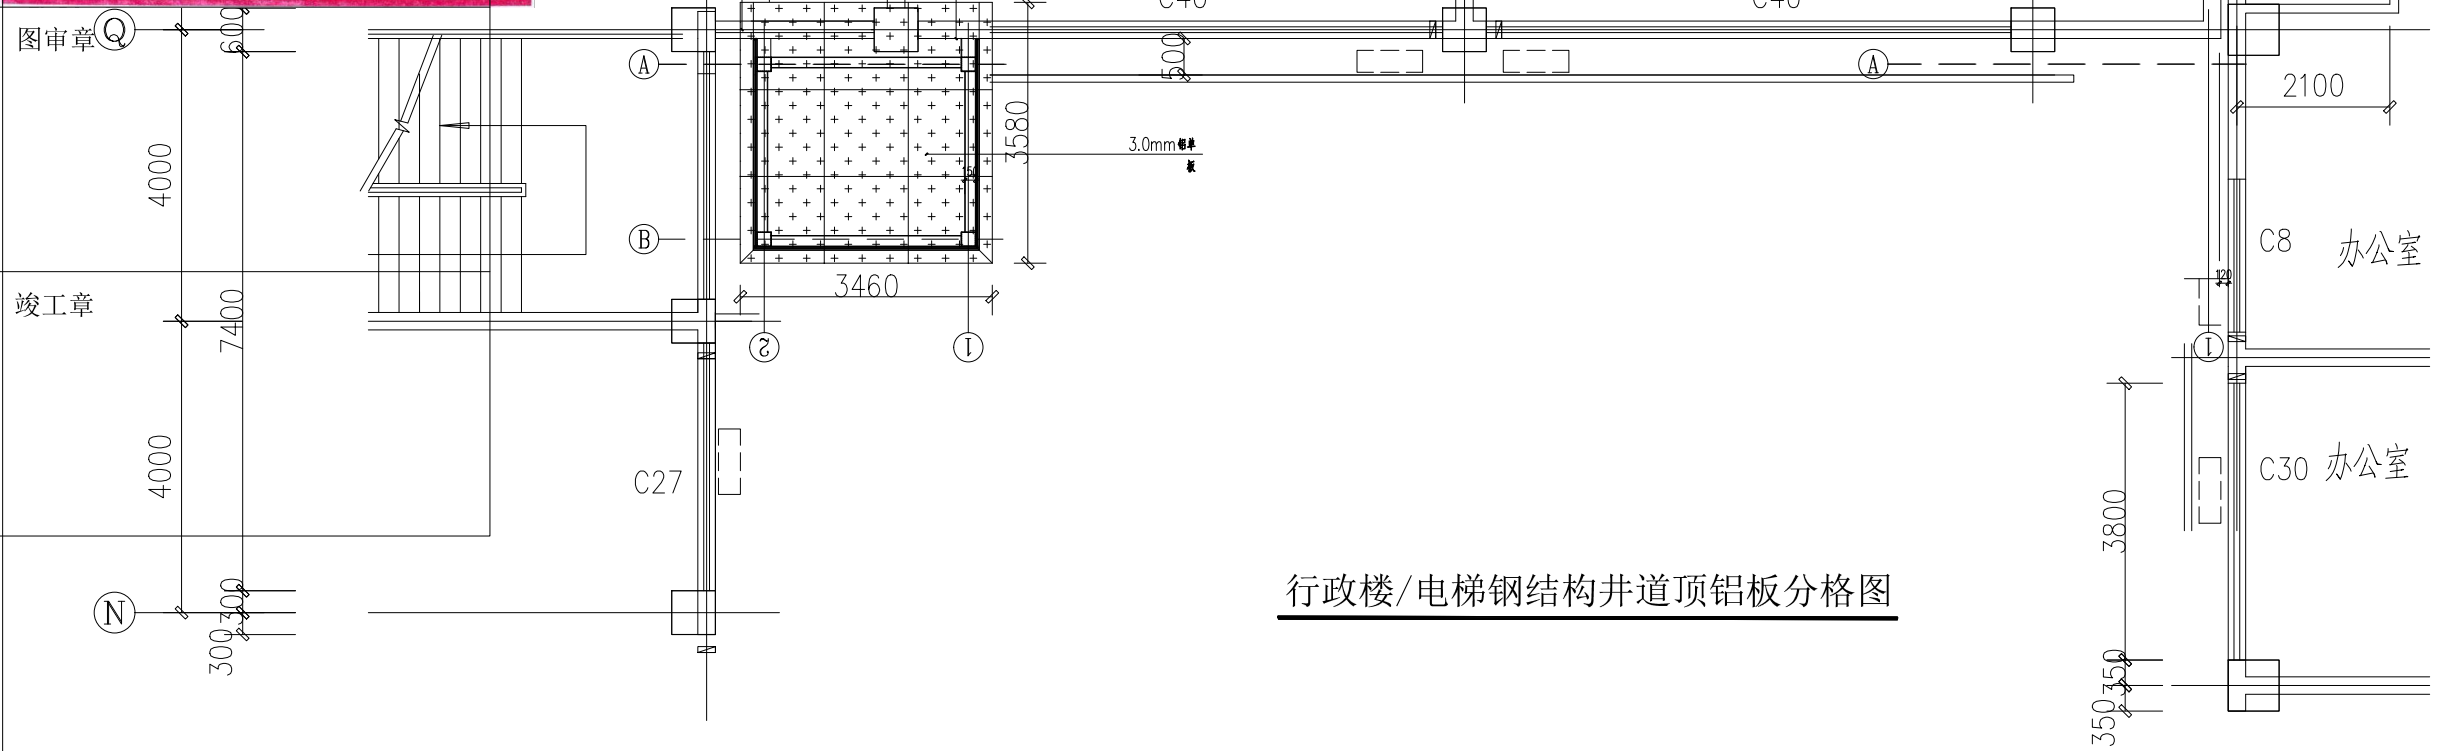

行政楼/电梯钢结构井道顶铝板分格图



中塋设计
ZHONG CHENG
DESIGN

中塃勘察设计有限公司
ZHONGCHENG SURVEY AND DESIGN CO., LTD
工程设计资质证书编号: A151030621
资质等级: 建筑行业(建筑工程)甲级
工程设计资质证书编号: A251023438
市政行业(道路工程、桥梁工程)乙级
市政行业(给水工程、排水工程)乙级
风景园林专项乙级 建筑装饰专项乙级
水利行业丙级 公路行业(公路)丙级

建设单位 CLIENT		
审 定 AUTHORIZED BY	邓 成	邓 成
审 核 REVIEWED BY	周 平	周 平
项目负责人 PROJECT DIRECTOR	邓 成	邓 成
专业负责人 PROFESSION BY	邓 成	邓 成
校 对 CHECKED BY	赵晓丹	赵晓丹
设 计 DESIGNED BY	古 怀 成	古 怀 成
制 图 DRAWING BY	古 怀 成	古 怀 成

工程名称	PROJECT
台州市职教城	
一教学与行政楼后加观光电梯项目	

项目名称	ITEM
教学一、教学二、教学三、教学四、行政楼	

图 纸 名 称	DRAWING TITLE
行政楼/电梯钢结构井道顶铝板分格图	

工程编号		ZCTZ-2023-70	
JOB NO.			
专 业	建筑	图 号	JDDY-05
SPECIALTY		DRAWING NO.	
比 例	1:30	阶 段	施工图
SCALE		STATUS	
日 期	2023. 6	版 次	A3
DATE		VERSION NO.	

A3:420*297


Signature	Signature	Signature	Signature	Signature	Signature
姓名	姓名	姓名	姓名	姓名	姓名
Specialty	Specialty	Specialty	Specialty	Specialty	Specialty
电气	暖通	暖通	暖通	暖通	暖通
Signature	Signature	Signature	Signature	Signature	Signature
姓名	姓名	姓名	姓名	姓名	姓名
Specialty	Specialty	Specialty	Specialty	Specialty	Specialty
建筑	结构	结构	结构	结构	结构
Signature	Signature	Signature	Signature	Signature	Signature
姓名	姓名	姓名	姓名	姓名	姓名
Specialty	Specialty	Specialty	Specialty	Specialty	Specialty
给排水	给排水	给排水	给排水	给排水	给排水

	实 名	签 名
项目负责人		
专业负责人		
设 计	GZ-01	
注册章	2000X2000X10 铜古线	
中华人民共和国一级注册建筑师		
姓 名: 邓 成		
注册号: 5103062-001		
有效期: 至2025年11月		
预留章		
GL-01		
100	100	


图审章
四川省建设工程设计出图专用章
中 滕 勘 察 设 计 有 限 公 司
资质等级范围: 建筑行业(建筑工程)甲级;
风景园林工程设计专项甲级
资质证书编号: A151030621 有效期至: 2026年10月11日

图审章	GL-02
55°	
竣工章	
15X350X300mm 后置埋件	
后扩底机械锚栓	
9*M12X160mm	


GL-02与主体 节点图

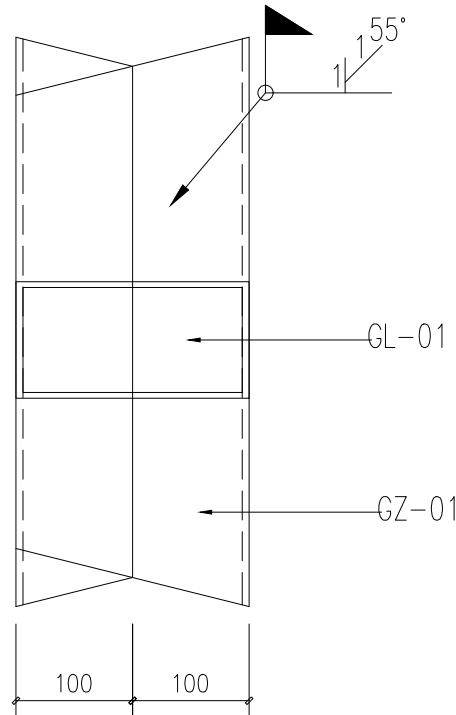

GZ-01与GL-01 节点图

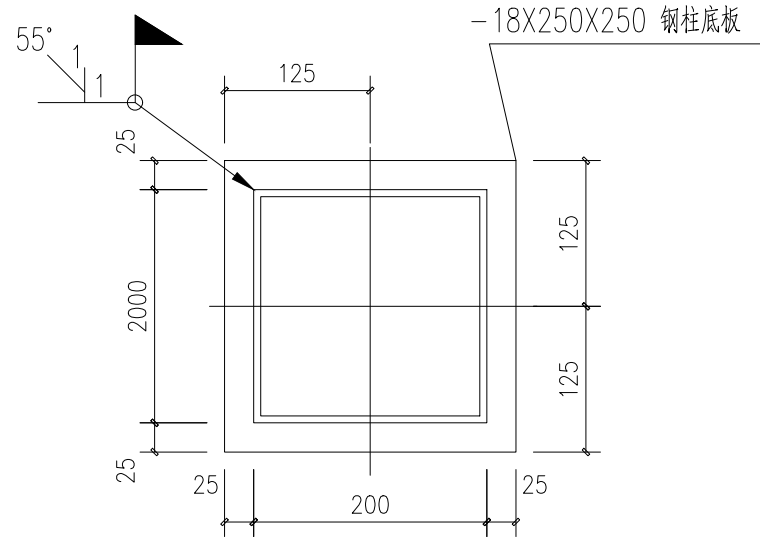

GZ-01与钢柱底板 节点图

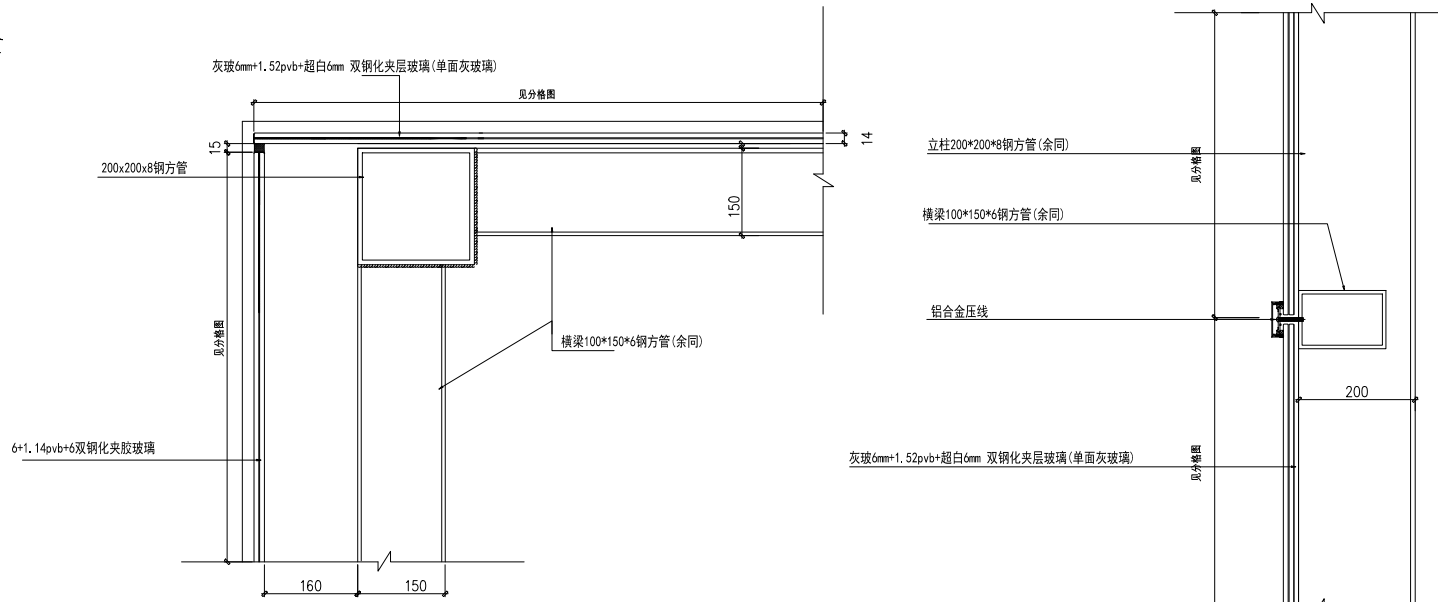

井道结构连接节点图(一)

井道结构连接节点图(二)

设计单位 DESIGN UNIT



中滕设计
ZHONG CHENG
DESIGN

中滕勘察设计有限公司

ZHONGCHENG SURVEY AND DESIGN CO., LTD

工程设计资质证书编号: A151030621

资质等级: 建筑行业(建筑工程)甲级

工程设计资质证书编号: A251023438

市政行业(道路工程、桥梁工程)乙级

市政行业(给水工程、排水工程)乙级

风景园林专项乙级 建筑装饰专项乙级

水利行业丙级 公路行业(公路)丙级

建设单位 CLIENT

审 定 AUTHORIZED BY	邓 成	邓 成
审 核 REVIEWED BY	周 平	周 平
项目负责人 PROJECT DIRECTOR	邓 成	邓 成
专业负责人 PROFESSION BY	邓 成	邓 成
校 对 CHECKED BY	赵晓丹	赵晓丹
设 计 DESIGNED BY	古 怀 成	古 怀 成
制 图 DRAWING BY	古 怀 成	古 怀 成

工程名称 PROJECT

台州市职教城

—教学与行政楼后加观光电梯项目

项目名称 ITEM

教学一、教学二、教学三、教学四、行政楼

图纸名称 DRAWING TITLE

行政楼/井道钢结构连接节点图

工程编号 ZCTZ-2023-70

JOB NO.

专 业 建筑 图 号 JDDY-06

SPECIALTY DRAWING NO.

比 例 1:10 阶 段 施工图

SCALE STATUS

日 期 2023.6 版 次 A3

DATE VERSION NO.

--	--

四川省建设工程设计出图专用章
中滕勘察设计院有限公司
资质等级范围:建筑行业(建筑工程)甲级
风景园林工程设计专项甲
资质证书编号:A151030621 有效期至:2026年10月1

竣工章

注册章
中华人民共和国一级注册建筑师
姓名： 邓 成
注册号： 5103062-001
有效期： 至2025年11月

四川省建设工程设计出图专用章
中滕勘察设计院有限公司
资质等级范围：建筑行业（建筑工程）甲级
风景园林工程设计专项甲
资质证书编号：A151030621 有效期至：2026年10月1

竣工章

(2-2) 玻璃

(1-1) 玻璃连接节点图

建设单位 CLIENT

Country	Year	Sample size	Study
Australia	1995	1,000	Hawthorne
Australia	1995	1,000	Hawthorne
项目名称	ITEM
教学一、教学二、教学三、教学四、行政楼	

工程编号		ZCTZ-2023-70	
JOB NO.			
专 业	建筑	图 号	JDDY-07
SPECIALTY		DRAWING NO.	
比 例	1:30	阶 段	施工图
SCALE		STATUS	
日 期	2023. 6	版 次	A3
DATE		VERSION NO.	

专业	Signature	专业	Signature
建筑	Signature	电气	Signature
结构	Signature	暖通	Signature
给排水	Signature	总图	Signature

实 名	签 名
项目负责人	
专业负责人	
设 计	
注册章	
预留章	
图审章	
竣工章	

浙江省建设工程设计出图专用章
中 滕 勘 察 设 计 有 限 公 司
资质等级范围:建筑行业(建筑工程)甲级;
风景园林工程设计专项甲级
资质证书编号:A151030621 有效期至:2026年10月11日

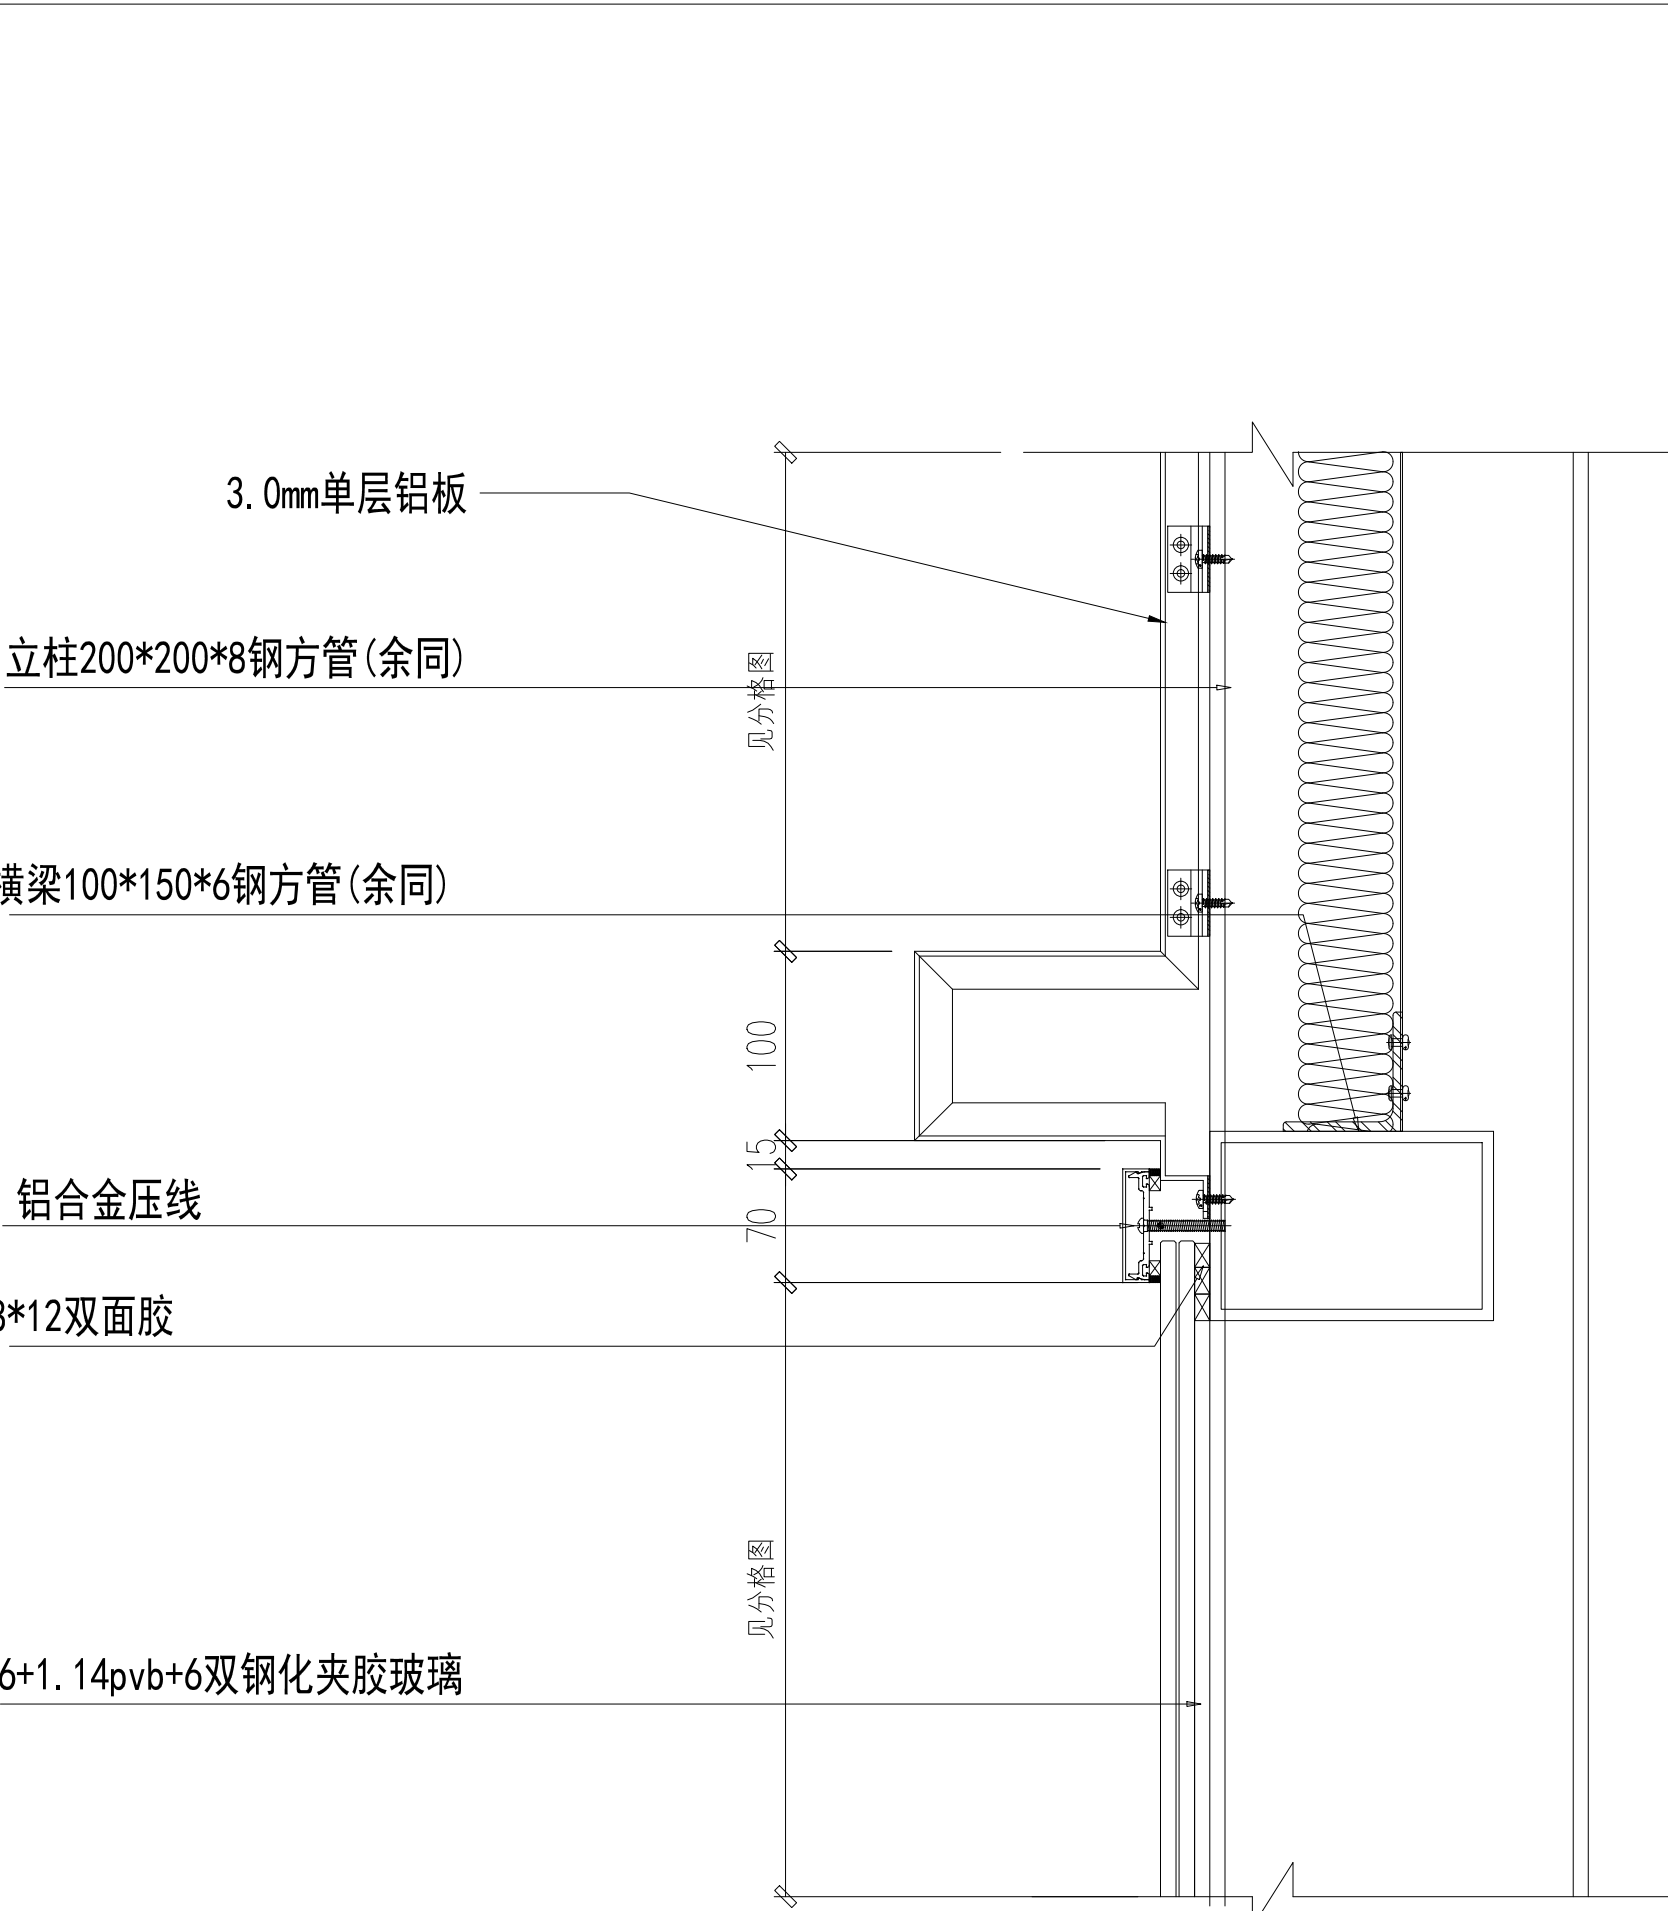


设计单位 DESIGN UNIT			
 中滕设计 ZHONG CHENG DESIGN 中滕勘察设计有限公司 ZHONGCHENG SURVEY AND DESIGN CO., LTD 工程设计资质证书编号：A151030621 资质等级：建筑行业（建筑工程）甲级 工程设计资质证书编号：A251023438 市政行业（道路工程、桥梁工程）乙级 市政行业（给水工程、排水工程）乙级 风景园林专项乙级 建筑装饰专项乙级 水利行业丙级 公路行业（公路）丙级			
建设单位 CLIENT			
审 定	邓 成	邓 成	
AUTHORIZED BY	周 平	周 平	
审 核	邓 成	邓 成	
REVIEWED BY	邓 成	邓 成	
项目负责人	邓 成	邓 成	
PROJECT DIRECTOR	邓 成	邓 成	
专业负责人	邓 成	邓 成	
PROFESSION BY	赵晓丹	赵晓丹	
校 对	古怀成	古怀成	
CHECKED BY	古怀成	古怀成	
设 计	古怀成	古怀成	
DESIGNED BY			
制 图	古怀成	古怀成	
DRAWING BY			
工程名称 PROJECT			
台州市职教城			
一教学与行政楼后加观光电梯项目			
项目名称 ITEM			
教学一、教学二、教学三、教学四、行政楼			
图纸名称 DRAWING TITLE			
行政楼/铝板连接节点图			
工程编号 ZCTZ-2023-70			
JOB NO.	专 业	图 号	JDDY-08
SPECIALTY	建筑	DRAWING NO.	
比 例	1:30	阶 段	施工图
SCALE		STATUS	
日 期	2023.6	版 次	A3
DATE		VERSION NO.	

A3:420*297

专业	Signature	专业	Signature	专业	Signature
建筑	Signature	电气	Signature	暖通	Signature
结构	Signature	电气	Signature	暖通	Signature
给排水	Signature	电气	Signature	暖通	Signature

实 名	签 名
项目负责人	
专业负责人	
设 计	
注册章	
预留章	

图审章
竣工章

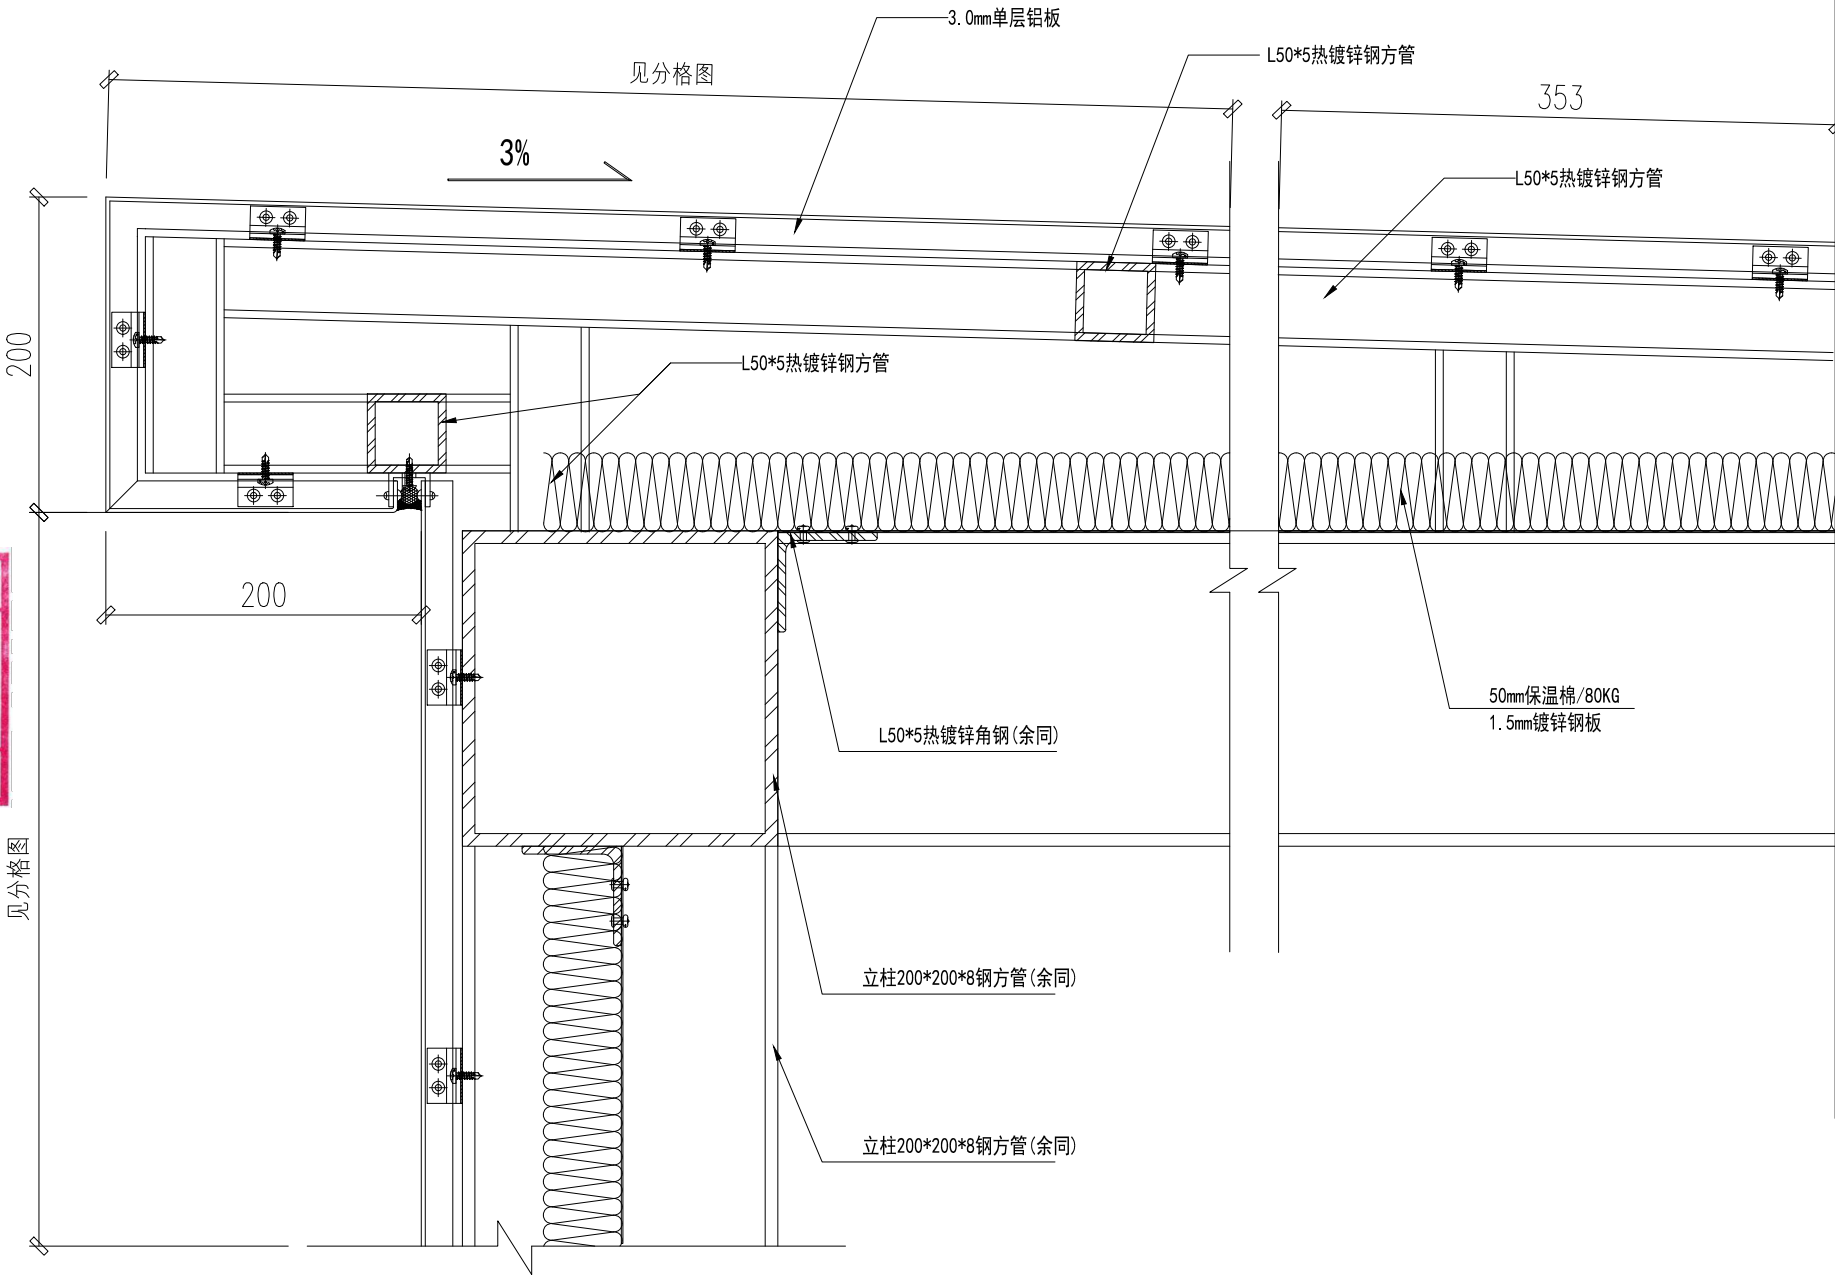

设计单位 DESIGN UNIT			
 中滕设计 ZHONG CHENG DESIGN 中滕勘察设计有限公司 ZHONGCHENG SURVEY AND DESIGN CO., LTD 工程设计资质证书编号：A151030621 资质等级：建筑行业（建筑工程）甲级 工程设计资质证书编号：A251023438 市政行业（道路工程、桥梁工程）乙级 市政行业（给水工程、排水工程）乙级 风景园林专项乙级 建筑装饰专项乙级 水利行业丙级 公路行业（公路）丙级			
建设单位 CLIENT			
审 定 AUTHORIZED BY	邓 成	邓成	
审 核 REVIEWED BY	周 平	周平	
项目负责人 PROJECT DIRECTOR	邓 成	邓成	
专业负责人 PROFESSION BY	邓 成	邓成	
校 对 CHECKED BY	赵晓丹	赵晓丹	
设 计 DESIGNED BY	古怀成	古怀成	
制 图 DRAWING BY	古怀成	古怀成	
工程名称 PROJECT			
台州市职教城			
一教学与行政楼后加观光电梯项目			
项目名称 ITEM			
教学一、教学二、教学三、教学四、行政楼			
图纸名称 DRAWING TITLE			
行政楼/铝板连接节点图			
工程编号 ZCTZ-2023-70			
JOB NO.			
专 业 SPECIALTY	建筑	图 号 DRAWING NO.	JDDY-09
比 例 SCALE	1:30	阶 段 STATUS	施工图
日 期 DATE	2023.6	版 次 VERSION NO.	A3