


项目负责人	
专业负责人	
设 计 人	
注册(执业)章	(一)项目概况 1.1 应业主要求，对4#楼西南角辅楼一层地面进行加固改造，避免设备安装后，加固区域地面的局部倾斜或开裂。 1.2 本工程共涉地面加固区域面积约为62平方米，具体以现场实际建筑面积为准，改造加固区域位于建筑一层地面。 1.3 设计范围：既有建筑地面翻新设计。	
预留章	(二)设计依据 本工程施工图设计执行“中华人民共和国国家标准”中有关规范及条例，主要包括： <table><tr><th>序号</th><th>名称</th><th>编号、年号和版本号</th></tr><tr><td>1</td><td>民用建筑设计统一标准</td><td>GB50352-2019</td></tr><tr><td>2</td><td>建筑抗震设计规范</td><td>GB50011-2010(2016年版)</td></tr><tr><td>3</td><td>建筑设计防火规范</td><td>GB50016-2014(2018年版)</td></tr><tr><td>4</td><td>建筑内部装修设计防火规范</td><td>GB50222-2017</td></tr><tr><td>5</td><td>无障碍设计规范</td><td>GB50763-2012</td></tr><tr><td>6</td><td>建筑地面设计规范</td><td>GB50037-2013</td></tr><tr><td>7</td><td>倒置式屋面工程技术规程</td><td>JGJ230-2010</td></tr><tr><td>8</td><td>建筑工程设计文件编制深度规定</td><td>2016年版</td></tr><tr><td>9</td><td>工程建设标准强制性条文—房屋建筑部分</td><td>2013年版</td></tr><tr><td>10</td><td>建筑玻璃应用技术规程</td><td>JGJ113-2015</td></tr><tr><td>11</td><td>铝合金建筑外窗应用技术规程</td><td>DB33/T1064-2021</td></tr><tr><td>12</td><td>浙江省消防技术规范难点问题操作技术指南(2020版)</td><td>浙消【2020】166号</td></tr></table> 注：其他未列项目见国家及浙江省标准、规范及规程。			序号	名称	编号、年号和版本号	1	民用建筑设计统一标准	GB50352-2019	2	建筑抗震设计规范	GB50011-2010(2016年版)	3	建筑设计防火规范	GB50016-2014(2018年版)	4	建筑内部装修设计防火规范	GB50222-2017	5	无障碍设计规范	GB50763-2012	6	建筑地面设计规范	GB50037-2013	7	倒置式屋面工程技术规程	JGJ230-2010	8	建筑工程设计文件编制深度规定	2016年版	9	工程建设标准强制性条文—房屋建筑部分	2013年版	10	建筑玻璃应用技术规程	JGJ113-2015	11	铝合金建筑外窗应用技术规程	DB33/T1064-2021	12	浙江省消防技术规范难点问题操作技术指南(2020版)	浙消【2020】166号
序号	名称	编号、年号和版本号	
1	民用建筑设计统一标准	GB50352-2019	
2	建筑抗震设计规范	GB50011-2010(2016年版)	
3	建筑设计防火规范	GB50016-2014(2018年版)	
4	建筑内部装修设计防火规范	GB50222-2017	
5	无障碍设计规范	GB50763-2012	
6	建筑地面设计规范	GB50037-2013	
7	倒置式屋面工程技术规程	JGJ230-2010	
8	建筑工程设计文件编制深度规定	2016年版	
9	工程建设标准强制性条文—房屋建筑部分	2013年版	
10	建筑玻璃应用技术规程	JGJ113-2015	
11	铝合金建筑外窗应用技术规程	DB33/T1064-2021	
12	浙江省消防技术规范难点问题操作技术指南(2020版)	浙消【2020】166号	
出图章	
审图章	
竣工章	(三)设计标高、尺寸 3.1 本工程 0.000为原始室内标高。 3.2 本工程标高以米为单位，总平面尺寸以米为单位，其它尺寸以毫米为单位。 3.3 建筑标高为原有建筑相对于室内±0.000标注。 3.4 施工安装及质量验收均以图中标注尺寸为准，不得度量图纸。 (四)用料说明和室内外装修 4.1 本工程所采用的标准图集 □楼地面做法参见12J304《楼地面建筑构造》图集 注：其他未列项目见国家及浙江省相关图集。 4.2 墙体及楼地面工程 4.2.1 原地面破碎后，在地面施工完成后，对原墙脚破损处进行修复粉刷涂料修复。 墙面抹灰层中部加铺耐碱玻璃纤维网格布一道（单位面积质量≥160g/m²）。 4.2.2 墙脚粉刷修补采用M10聚合物防水砂浆。	

单体在总图中的位置			
KEY PLANE			
会 签			
CONFIRMED BY			
道 路		电 气	
桥 梁		给 水	
园 林		排 水	
备注栏		未经加盖公司出图章，本图纸无效	
比 例		日 期	
SCALE		DATE	
工程号		图 别	
PROJECT NO.		DRAWING TITLE	
修改版次		图 号	
EDITION NO.		DRAWING NO.	
建设单位			
CLIENT			
项目名称			
PROJECT			
子 项			
SUBITEM			
图纸名称			
TITLE			
建筑设计总说明			
类 别	实 名	签 名	
CATEGORY	REALNAME	SIGNATURE	
审 定			
AUTHORIZED BY			
审 核			
REVIEWED BY			
工程负责			
ENGINEERING DIRECTOR			
工种负责			
RESPONSIBLE BY			
校 对			
CHECKED BY			
设 计			
DESIGNED BY			

项目负责人		
专业负责人		
设 计 人		
注册(执业)章		
预留章		
出图章		
审图章		
竣工章		

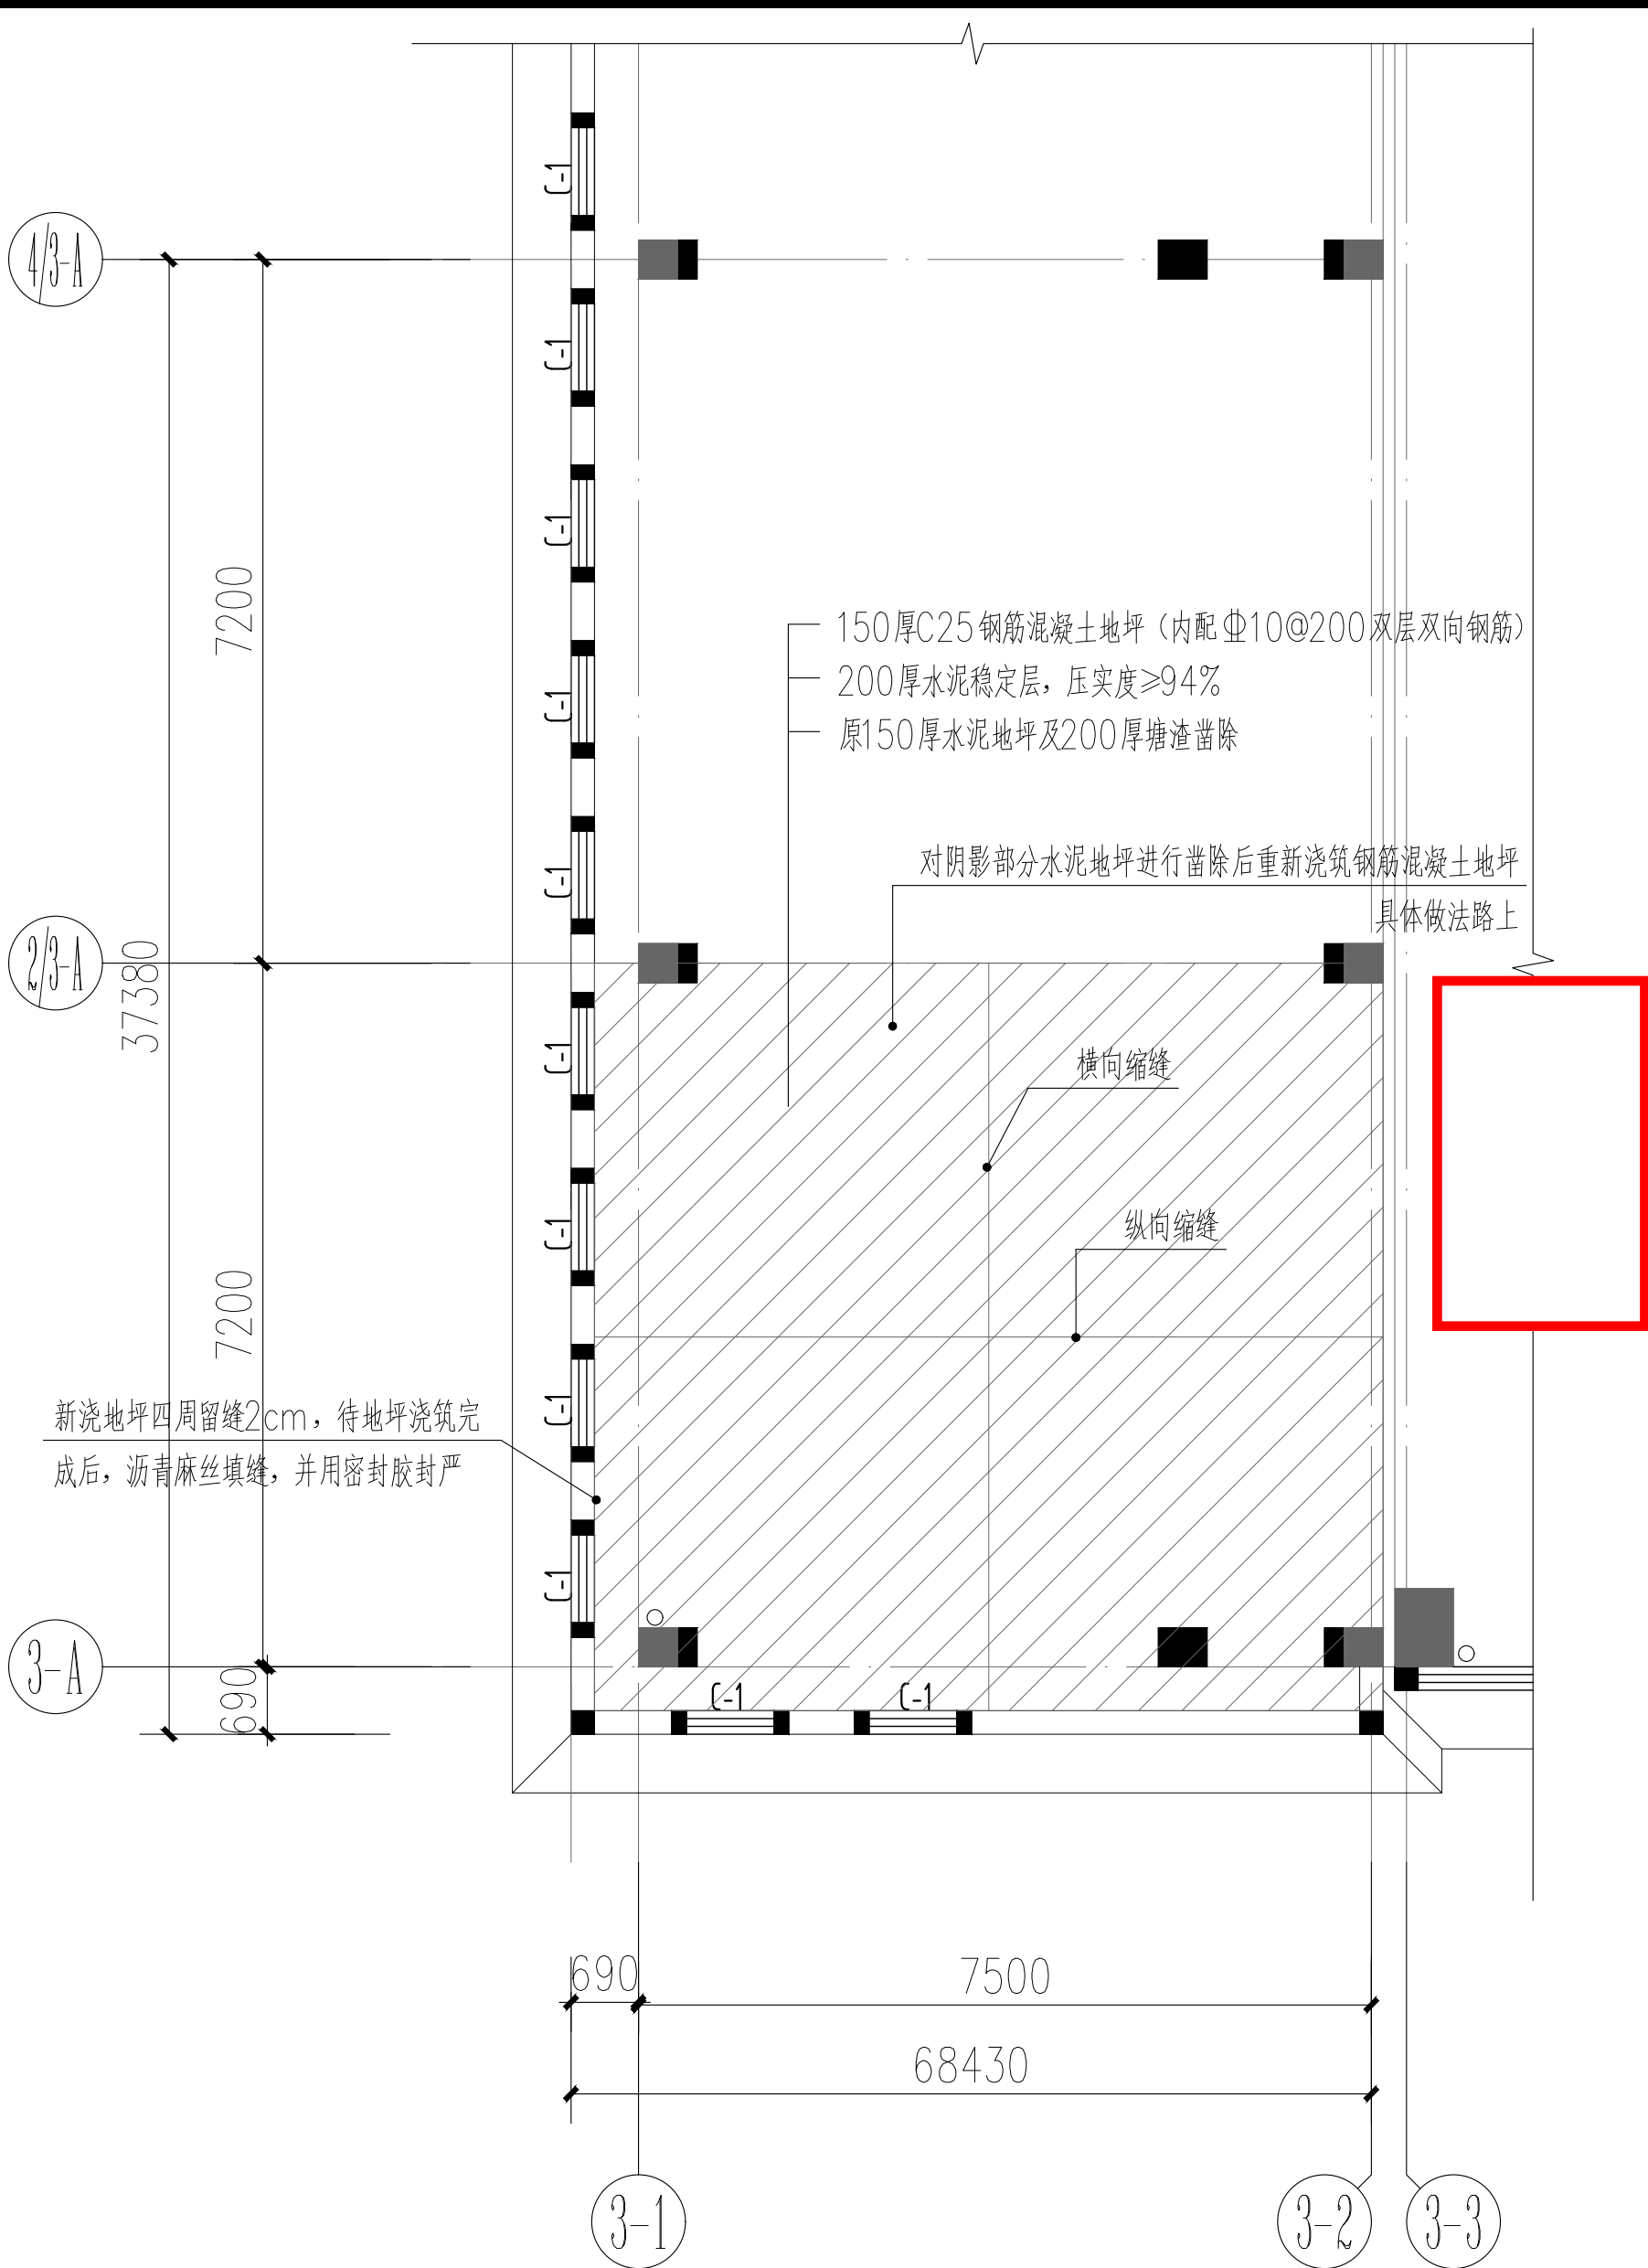

4#楼西南角辅楼一层地面改造平面图 1:100


注：1.地面混凝土垫层在纵横向设置缩缝，纵向缩缝采用企口缝，横向缩缝采用假缝，均居中设置，缩缝具体做法详见图集12J304《楼地面建筑构造》第188页2号和3号节点。

2.钢筋混凝土地面按缩缝位置分仓跳格浇筑。


3.地面完成面标高同原建筑地坪面标高。

单体在总图中的位置		
KEY PLANE		
会 签		
CONFIRMED BY		
道 路		电 气
桥 梁		给 水
园 林		排 水
备注栏		未经加盖公司出图章，本图纸无效
比 例		日 期
SCALE		DATE
工程号		图 别
PROJECT NO.		DRAWING TITLE
修改版次		图 号
EDITION NO.		DRAWING NO.
建设单位		
CLIENT		
项目名称		
PROJECT		
子 项		
SUBITEM		
图纸名称		
TITLE		
类 别	实 名	签 名
CATEGORY	REALNAME	SIGNATURE
审 定		
AUTHORIZED BY		
审 核		
REVIEWED BY		
工程负责		
ENGINEERING DIRECTOR		
工种负责		
RESPONSIBLE BY		
校 对		
CHECKED BY		
设 计		
DESIGNED BY		


	实 名	签 名
项目负责人		
专业负责人		
设 计 人		
注册(执业)章		
预留章		
出图章		
审图章		
竣工章		

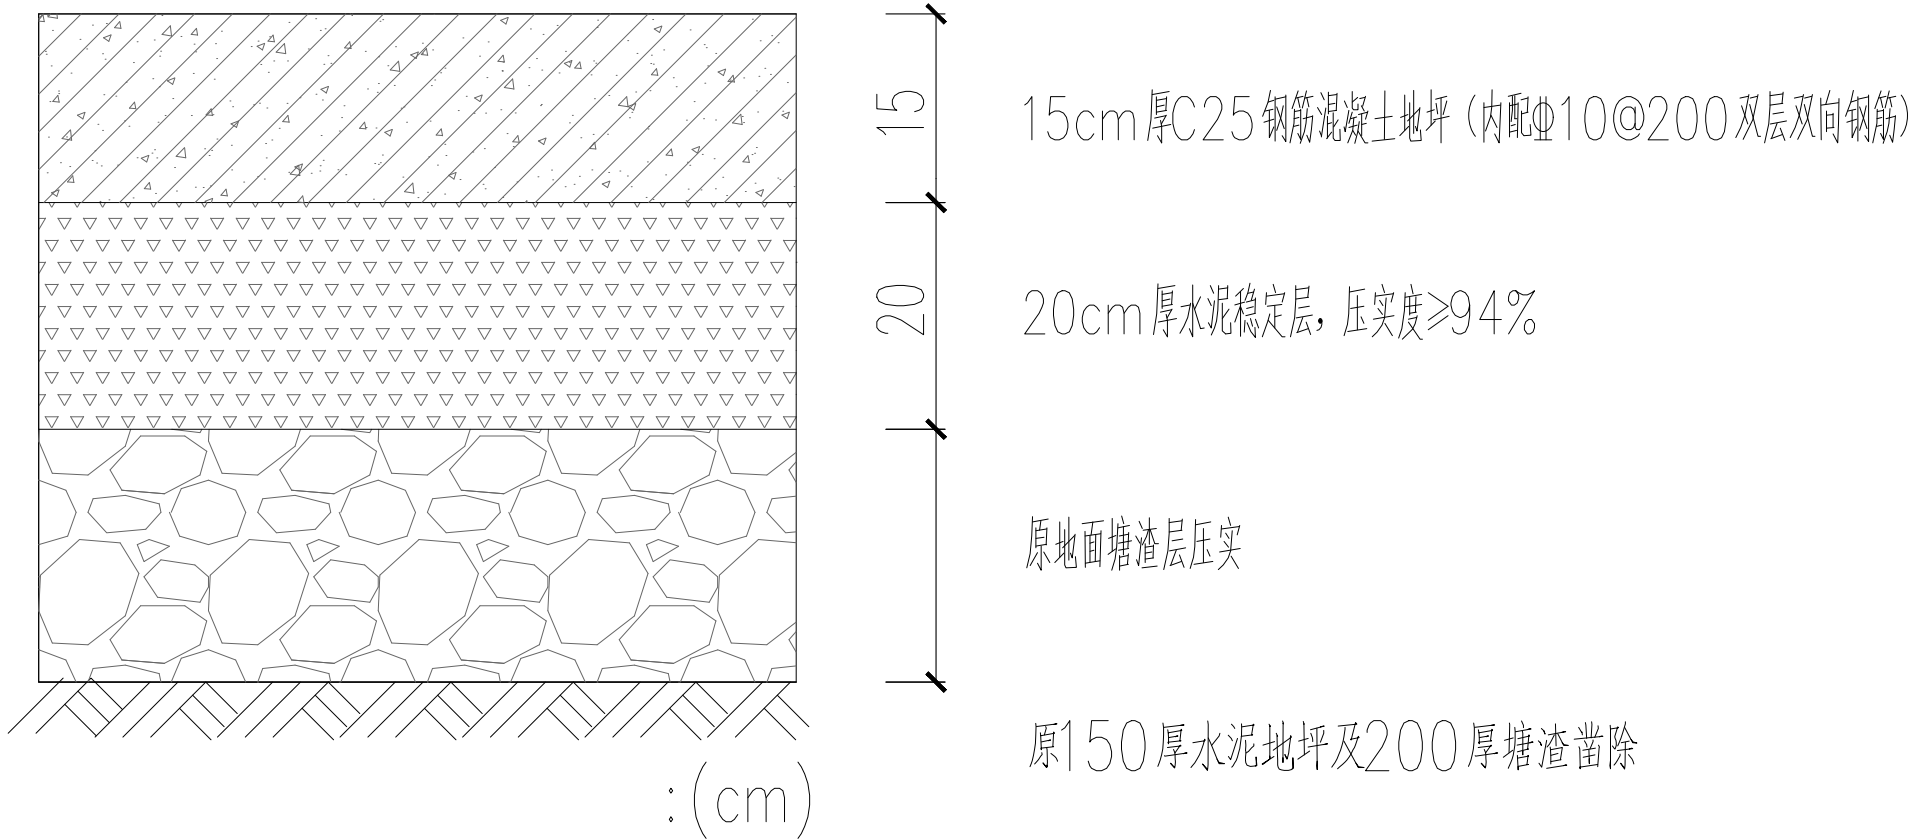

地面加固断面构造

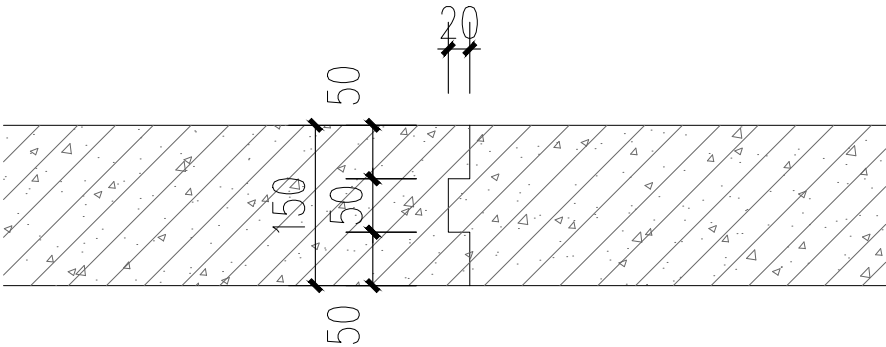

纵向缩缝构造大样

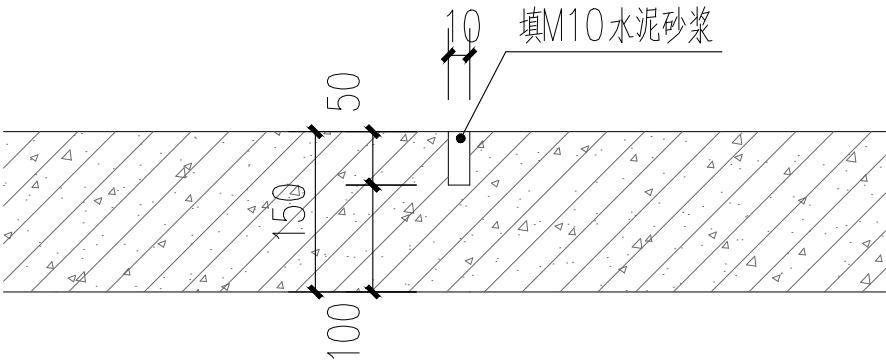

横向缩缝构造大样

单体在总图中的位置			
KEY PLANE			
会 签			
CONFIRMED BY			
道 路		电 气	
桥 梁		给 水	
园 林		排 水	
备注栏		未经加盖公司出图章，本图纸无效	
比 例		日 期	
SCALE		DATE	
工程号		图 别	
PROJECT NO.		DRAWING TITLE	
修改版次		图 号	
EDITION NO.		DRAWING NO.	
建设单位			
CLIENT			
项目名称			
PROJECT			
子 项			
SUBITEM			
图纸名称			
TITLE			
类 别	实 名	签 名	
CATEGORY	REALNAME	SIGNATURE	
审 定			
AUTHORIZED BY			
审 核			
REVIEWED BY			
工程负责			
ENGINEERING DIRECTOR			
工种负责			
RESPONSIBLE BY			
校 对			
CHECKED BY			
设 计			
DESIGNED BY			