

常安镇全景图

Panorama of Chang'an Town



- 当前位置
The current position
- 名胜古迹
Places of historic interest
- 加油站
Gas station
- 医疗救助点
Medical aid
- 停车场
The parking lot
- 游客服务中心
Visitor Service Center
- 公共厕所
A public toilet
- 民宿
A home stay facility
- 餐饮
Food and beverage

咨询电话
Consultation telephone
0571-63560517

投诉电话
Complaint telephone
0571-63560517

救援电话
Rescue telephone
120

- 运动休闲线路**
Sports and leisure line
党建主题公园—小观中心支部史料展示馆
桐雕创意园—永安山滑翔伞训练基地(星空露营)—杏梅坞G20高山蔬菜基地—何氏宗祠—游骑坝—大源坪观景台
- 民俗文化体验线路**
Folk culture experience route
党建主题公园—家风馆—乡愁馆
李氏宗祠—游骑坝—望山隐乐园
- 红色研学路线**
Red research route
安禾家风馆—中共富阳中心支部史料展示馆
党建主题公园—吉庆农庄—景山阻击战纪念馆—水映山庄


- 主要景点
The main attractions
- 主要河流
Major rivers
- 主要道路
The main road

常安镇全景图

数量统计表:

名称	单位	数量	名称	单位	数量
全景标识牌	个	5	游客服务中心标识牌	个	1
全景标识牌墙绘	个	1	游客服务台	个	4
路标指示牌(风向标)	个	12	吧台	个	1
景点简介标识牌(滑翔伞基地样式)	个	6	制度牌	个	20
景点简介标识牌(大源坪观景台样式)	个	6	男女厕所标志	个	14
景点标识牌(水映山庄样式)	个	4	停车场标识牌	个	6
景点标识牌(绿道牌样式)	个	2			
注意落水和花草有情标志牌	个	10			
公共卫生间标识牌	个	7			

设计单位 浙江省建科建筑设计院有限公司 Zhejiang Institute of Architectural Science & Design Co., Ltd. 建规工程 甲级、园林景观 甲级、市政道路 甲级 证书号: A133000121 市政行业(环水、给排水、桥梁) 乙级 证书号: N23000128 城市测绘 甲级、证书号: [国境规划(01385)] 中国浙江省杭州市西湖区文二路28号 310012 #28 WENER RD. HANGZHOU 310012 PRC Tel: 0571-88277350 Fax: 0571-88657024 http://www.zjksjy.com	实名 签名 日期	审定 周明强 2022.0305	审核 王娟 2022.0305	项目负责人 刘建峰 2022.0505	校对 刘建峰 2022.0505	设计计算 陈冰冬 2022.0305	绘图 陈冰冬 2022.0305	专业 日期	建筑 2022.0505	结构 2022.0505	给排水 2022.0505	电气 2022.0505	暖通 2022.0505	弱电 2022.0505	景观 2022.0505	装饰 2022.0505	道路 2022.0505	桥梁 2022.0505
	建设单位 杭州市富阳区常安镇人民政府	项目名称 常安镇美丽城镇综合提升工程	项目编号 2021-1J22016	专业 景观	子项名称 常安镇镇域标识牌	子项编号 2021-1J22016-08	阶段 施工图	图名 常安镇全景图	图号 景观-01	修改版次 未盖出图专用章无效	备注栏							

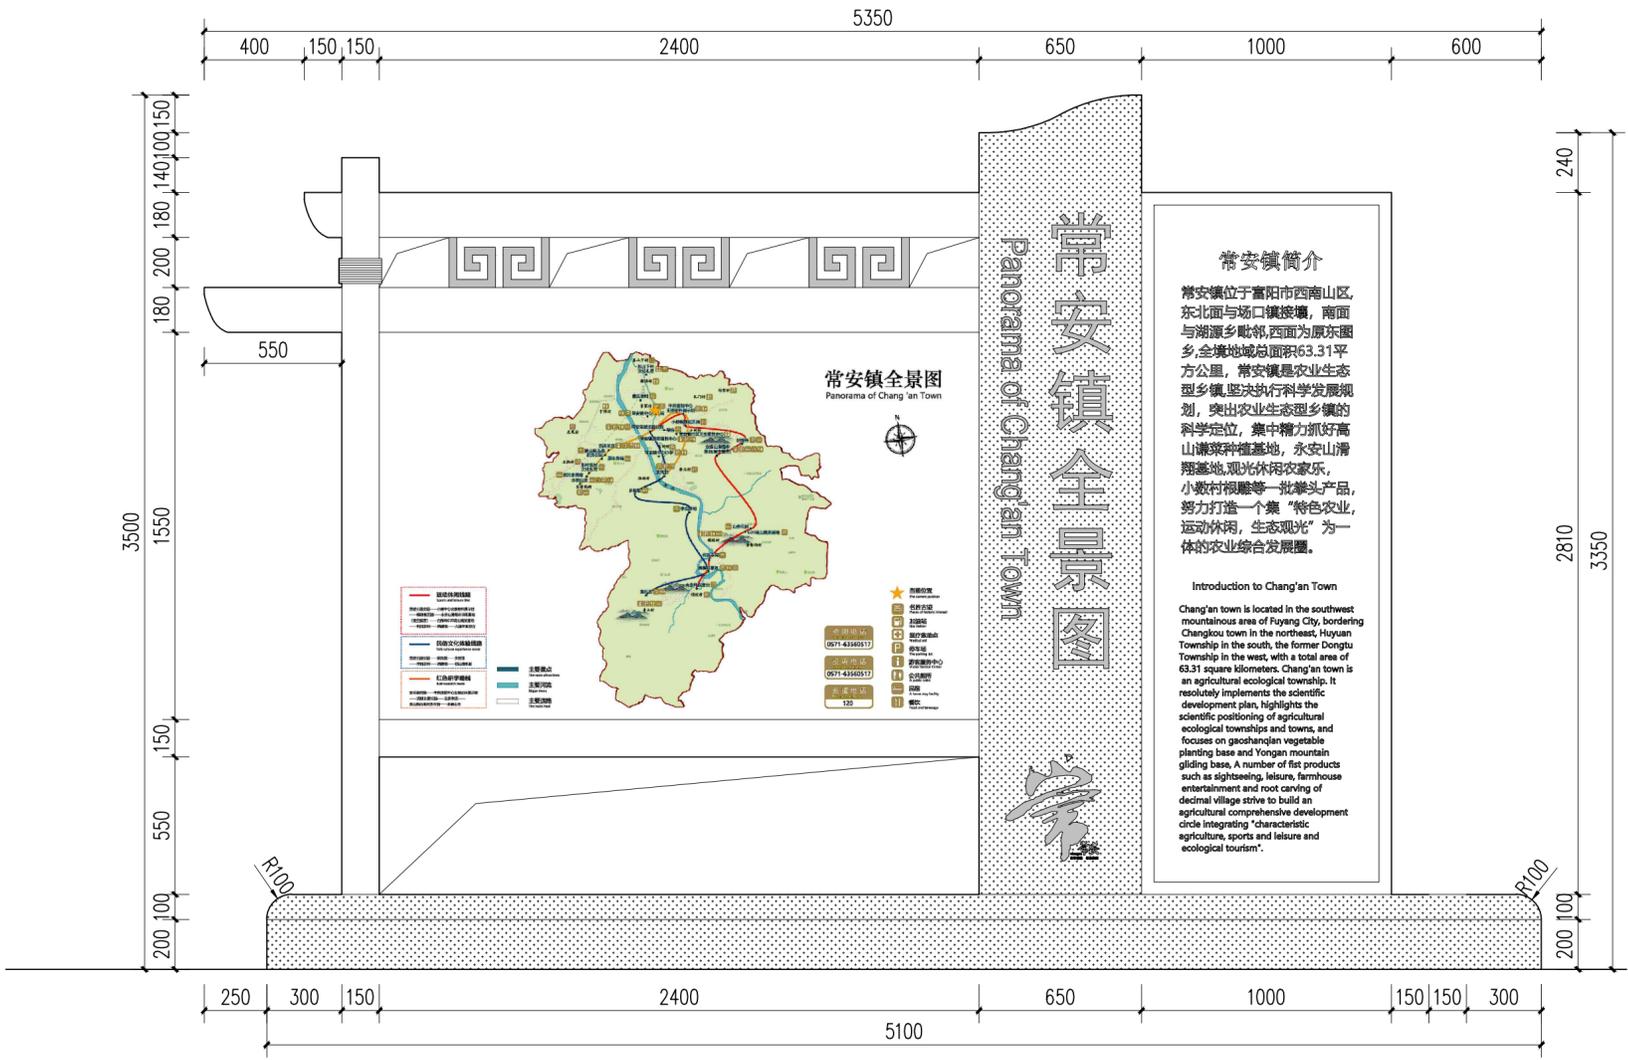

常安镇全景标志牌正立面尺寸图 1:20


全景图标识牌位置：常安镇入口、大项线和环金线交叉口、滑翔伞基地、沸 腾坝、汽车站
常安镇全景图详见附录



常安镇全景标志牌正立面材料图 1:20

注：本图中标识牌仅作为专业厂家深化设计依据，详图及基础由专业广告公司深化设计安装。


图号	未盖出图专用章无效	景施-02	修改版次
	标识牌详图一		
图纸名称	标识牌详图一		
子项编号	2021-JZ2016-08	阶段	施工图
子项名称	常安镇镇域标识牌		
项目名称	常安镇美丽城镇综合提升工程		
项目编号	2021-JZ2016	专业	景观
建设单位	杭州市富阳区常安镇人民政府		
设计单位	浙江省建科建筑设计院有限公司 Zhejiang Institute of Architectural Science&Design Co., Ltd. 建筑工程 甲级、园林景观 甲级、市政道路 甲级 证书号: A133000121 市政行业(环境、给水、排水、桥梁) 乙级 证书号: K233000128 城市规划 甲级 证书号: [建]城规编(161385) 中国浙江省杭州市西湖区文二路 28 号 310012 #28 HENNER RD. HANGZHOU 310012 PRC Tel: 0571-88277393 Fax: 0571-88057024 http://www.zjksjty.com		
设计计算	陈冰冬	2022.0505	2022.0505
校对	刘建峰	2022.0505	2022.0505
专业负责人	刘建峰	2022.0505	2022.0505
审核	王娟	2022.0505	2022.0505
审定	周明强	2022.0505	2022.0505
实名	签名	日期	
出图章	(按章定章)		
备注栏	专业 签名 日期 建筑 2022.0505 结构 2022.0505 给排水 2022.0505 电气 2022.0505 暖通 2022.0505 弱电 2022.0505 景观 2022.0505 装饰 2022.0505 道路 2022.0505 桥梁 2022.0505		

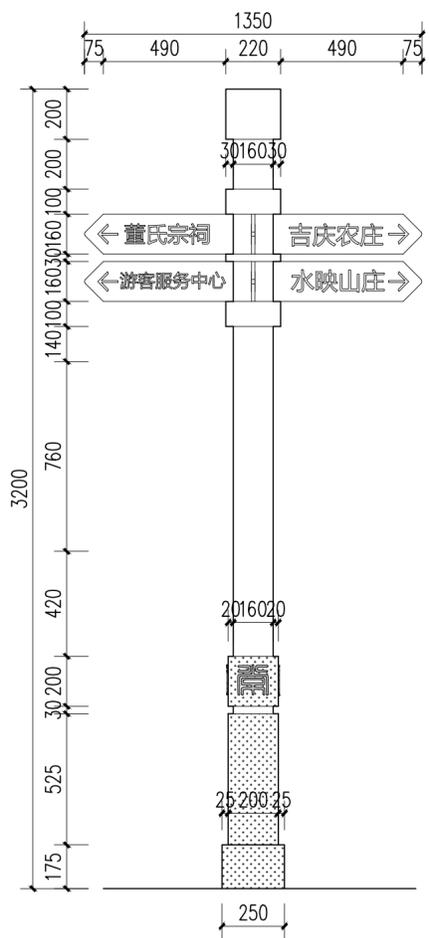


指向标志牌立面尺寸图 1:20

指向标志牌文字内容:


- 1、入镇口: 永安山滑翔伞基地(星空露营)、沸腾坝、景山阻击战纪念馆、游客服务中心
- 2、董家集镇岔路口: 董氏宗祠、游客服务中心、吉庆农庄、水映山庄、绿道
- 3、游客服务中心: 永安山滑翔伞基地(星空露营)、沸腾坝、景山阻击战纪念馆, 乡愁馆, 家风馆
- 4、董家村六石桥头交叉口, 杆子: 吉庆农庄、水映山庄、景山阻击战纪念馆、沸腾坝、永安山滑翔伞基地(星空露营)、绿道
- 5、汽车站: 永安山滑翔伞基地(星空露营)、沸腾坝、游客服务中心、卫生间、景山阻击战纪念馆、,
- 6、大项线和环金线口子: 永安山滑翔伞基地(星空露营)、中共富阳中心支部史料展示馆、沸腾坝、医疗救助站、游客服务中心
- 7、安禾古城桥头: 沸腾坝、隐乐居、永安山滑翔伞基地(星空露营) 李氏宗祠
- 8、横槎村村口: 沸腾坝、隐乐居、永安山滑翔伞基地(星空露营)、游客服务中心
- 9、永安山水库: 妙智寺、永安山滑翔伞基地(星空露营)、厕所、停车场, 中共富阳中心支部史料展示馆
- 10、永安山滑翔伞基地(星空露营): 厕所、妙智寺、G20高山蔬菜基地
- 11、沸腾坝: 卫生间、永安山滑翔伞基地(星空露营), 大源坪, 停车场
- 12、永安山脚下: 永安山滑翔伞基地(星空露营), 中共富阳中心支部史料展示馆, 根雕创意园, 游客服务中心

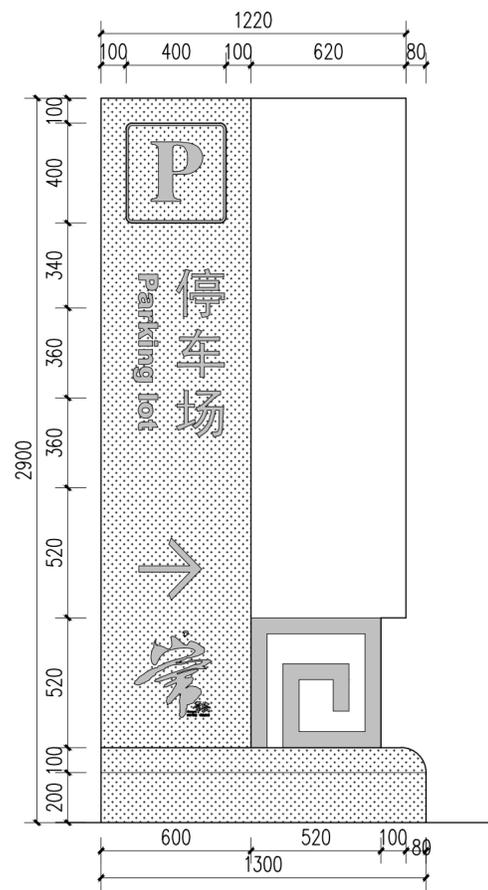


停车场标志牌立面尺寸图 1:20

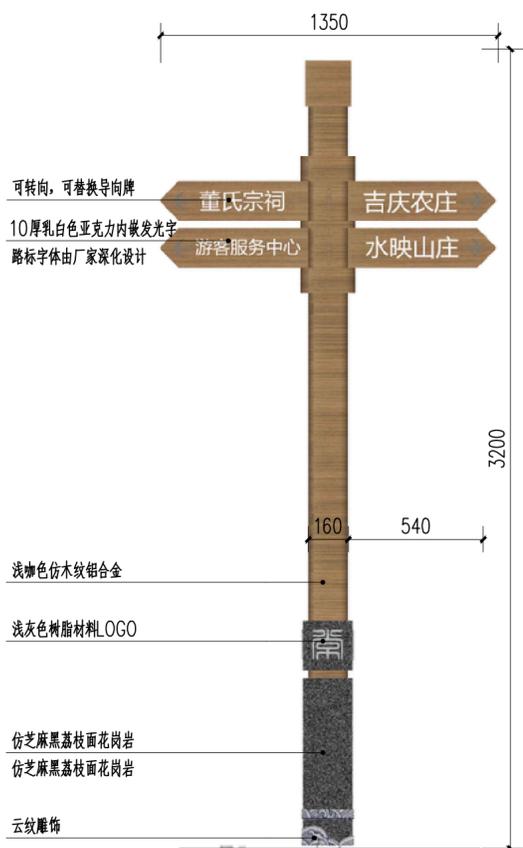

指向标志牌立面材料图 1:20

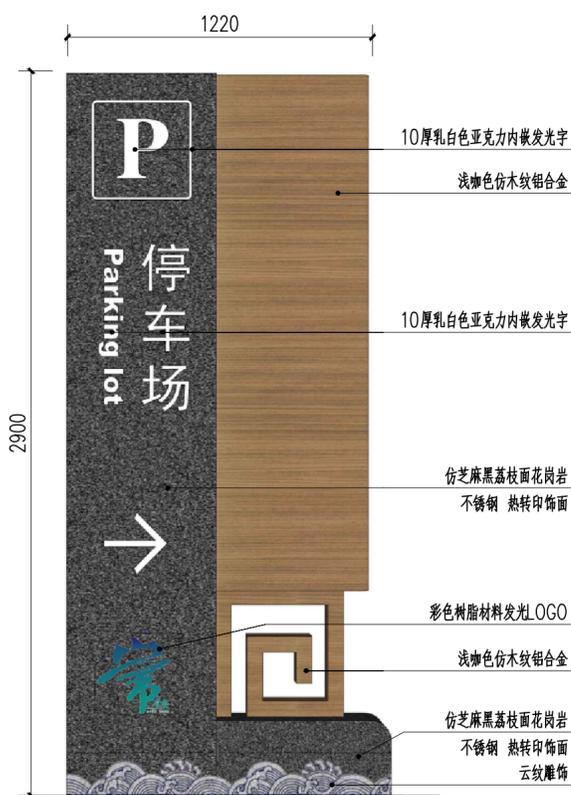


停车场标志牌立面材料图 1:20

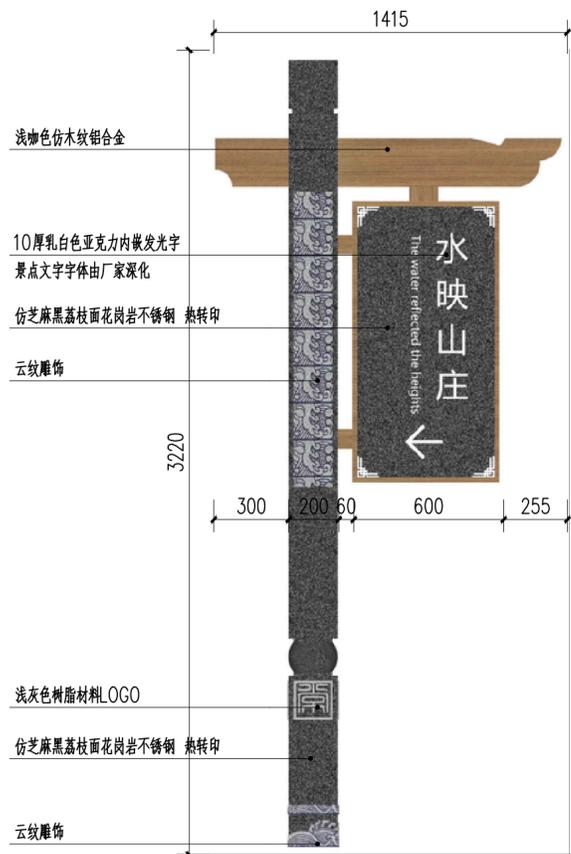


景点指向标志牌立面材料图 1:20

注: 本图中标识牌仅作为专业厂家深化设计依据, 详图及基础由专业广告公司深化设计安装。


图号	未盖出图专用章无效	修改版次	景施-03	标志牌详图二	阶段	施工图	子项编号	2021-JZ2016-08	项目编号	2021-JZ2016	专业	景观	项目名称	常安镇美丽城镇综合提升工程	建设单位	杭州市富阳区常安镇人民政府																																	
	2021-JZ2016-08							2021-JZ2016		景观		常安镇美丽城镇综合提升工程		杭州市富阳区常安镇人民政府																																			
设计单位	<p>浙江省建科建筑设计院有限公司</p> <p>Zhejiang Institute of Architectural Science&Design Co., Ltd</p> <p>建筑工程甲级、园林景观设计甲级、市政道路 甲级</p> <p>证书号: A133000121</p> <p>市政行业(环境、给排水、桥梁)乙级</p> <p>证书号: K233000128</p> <p>城市规划 甲级 证书号: [建]城规编(161385)</p> <p>中国浙江省杭州市西湖区文二路88号 310012</p> <p>#28 HENNER RD. HANGZHOU 310012 PRC</p> <p>Tel: 0571-88277393 Fax: 0571-88057024</p> <p>http://www.zjksjy.com</p>	
实名	周萌强	王娟	刘建峰	刘建峰	刘建峰	刘建峰	刘建峰	刘建峰	刘建峰	刘建峰	刘建峰	刘建峰	刘建峰	刘建峰	刘建峰	刘建峰																																	
日期	2022.0505	2022.0505	2022.0505	2022.0505	2022.0505	2022.0505	2022.0505	2022.0505	2022.0505	2022.0505	2022.0505	2022.0505	2022.0505	2022.0505	2022.0505																																		
备注栏	<table border="1"> <tr> <th>专业</th> <th>签名</th> <th>日期</th> </tr> <tr> <td>建筑</td> <td></td> <td>2022.0505</td> </tr> <tr> <td>结构</td> <td></td> <td>2022.0505</td> </tr> <tr> <td>给排水</td> <td></td> <td>2022.0505</td> </tr> <tr> <td>电气</td> <td></td> <td>2022.0505</td> </tr> <tr> <td>暖通</td> <td></td> <td>2022.0505</td> </tr> <tr> <td>弱电</td> <td></td> <td>2022.0505</td> </tr> <tr> <td>景观</td> <td></td> <td>2022.0505</td> </tr> <tr> <td>装饰</td> <td></td> <td>2022.0505</td> </tr> <tr> <td>道路</td> <td></td> <td>2022.0505</td> </tr> <tr> <td>桥梁</td> <td></td> <td>2022.0505</td> </tr> </table>																专业	签名	日期	建筑		2022.0505	结构		2022.0505	给排水		2022.0505	电气		2022.0505	暖通		2022.0505	弱电		2022.0505	景观		2022.0505	装饰		2022.0505	道路		2022.0505	桥梁		2022.0505
专业	签名	日期	
建筑		2022.0505	
结构		2022.0505	
给排水		2022.0505	
电气		2022.0505	
暖通		2022.0505	
弱电		2022.0505	
景观		2022.0505	
装饰		2022.0505	
道路		2022.0505	
桥梁		2022.0505	

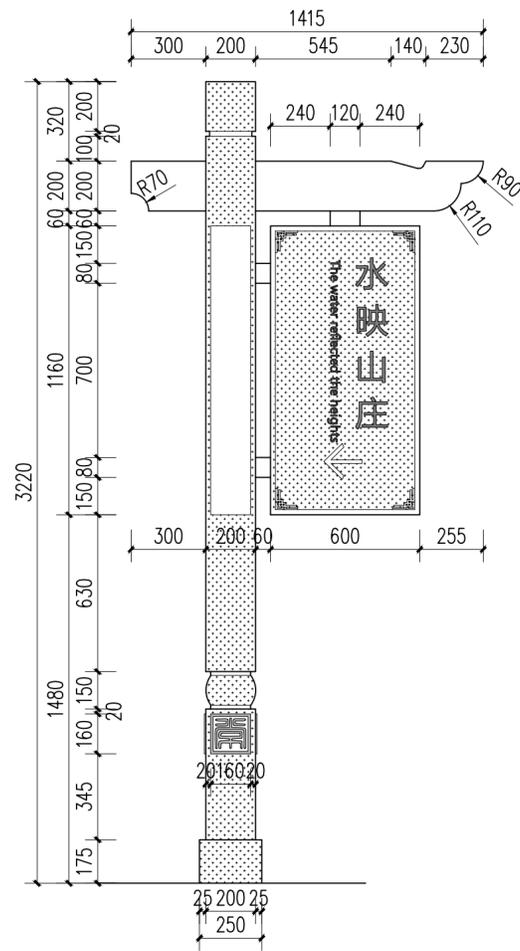


水映山庄景点指向标志牌立面尺寸图 1:20

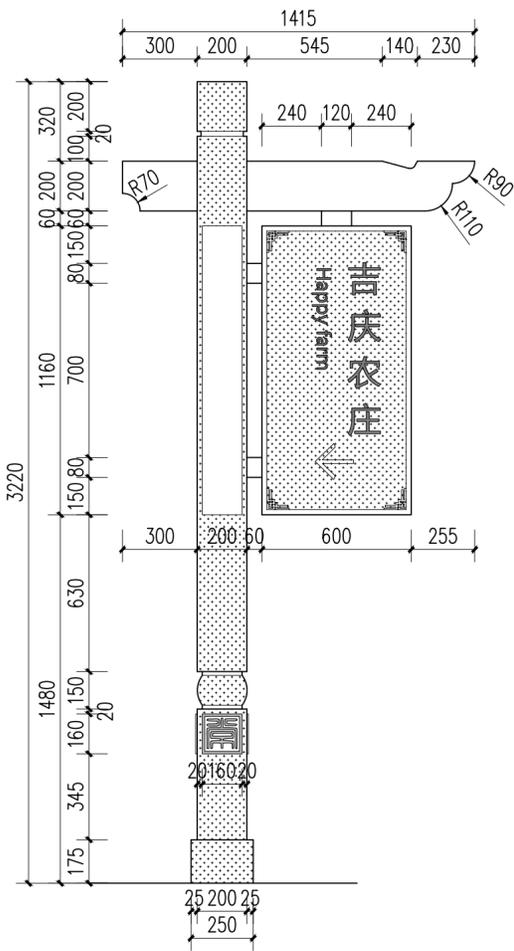


吉庆农庄景点指向标志牌立面尺寸图 1:20

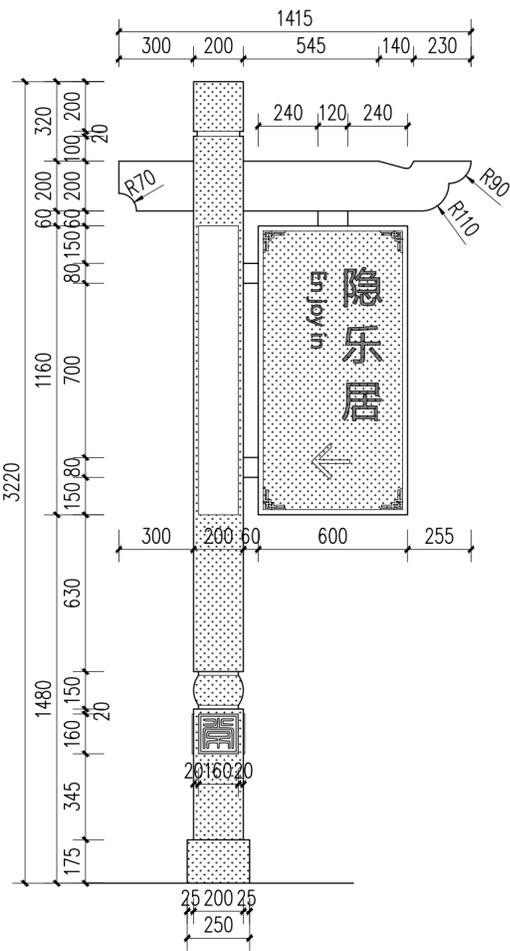

隐乐居景点指向标志牌立面尺寸图 1:20

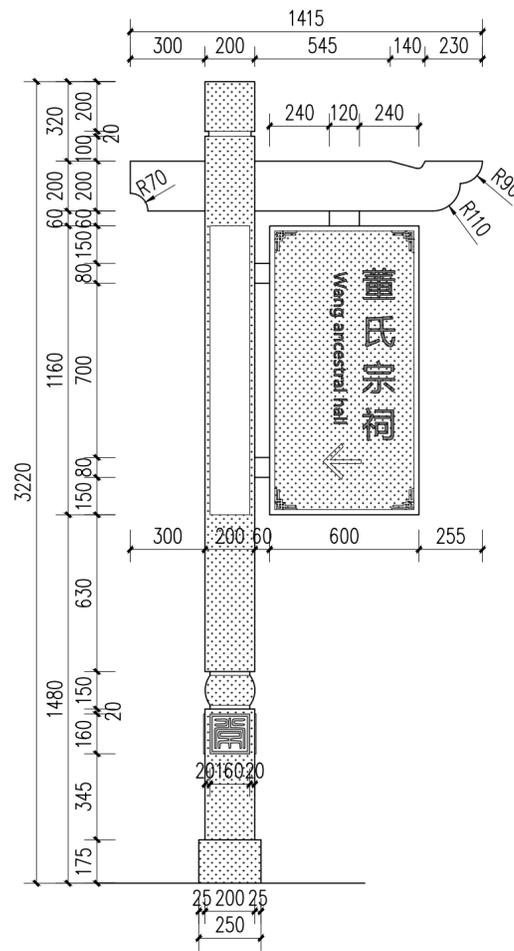


董氏宗祠景点指向标志牌立面尺寸图 1:20

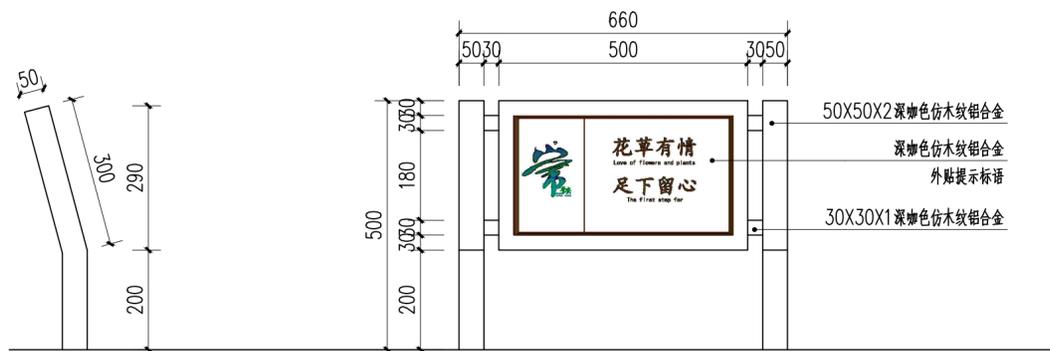


注意落水和花草有情标志牌侧立面尺寸图 1:20


花草有情标志牌立面尺寸图 1:20

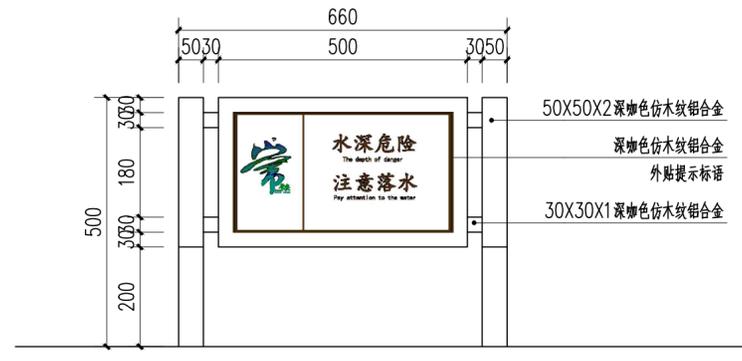

注意落水标志牌立面尺寸图 1:20

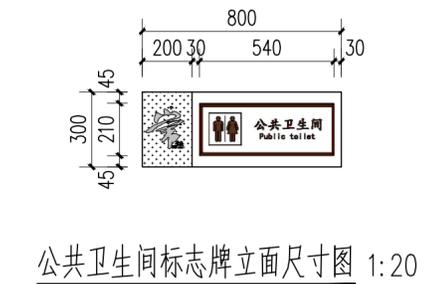

公共卫生间标志牌立面尺寸图 1:20

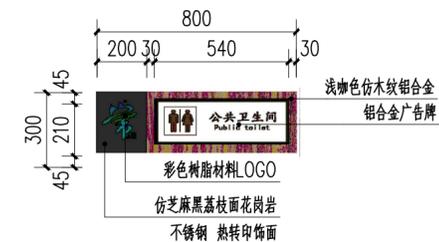

公共卫生间标志牌立面材料图 1:20

注：本图中标识牌仅作为专业厂家深化设计依据，详图及基础由专业广告公司深化设计安装。

专业	签名	日期
建筑		2022.0505
结构		2022.0505
给排水		2022.0505
电气		2022.0505
暖通		2022.0505
弱电		2022.0505
景观		2022.0505
装饰		2022.0505
道路		2022.0505
桥梁		2022.0505

备注栏

设计单位

浙江省建科建筑设计院有限公司

Zhejiang Institute of Architectural Science & Design Co., Ltd.
 建筑工程 甲级、园林景观 甲级、市政道路 甲级
 证书号: A133000121
 市政行业(环境、给水、排水、桥梁) 乙级
 证书号: A233000128
 城市规划 甲级 证书号: [建]城规编(161386)
 中国 浙江省杭州市西湖区文二路28号 310012
 #28 WENER RD. HANGZHOU 310012 PRC
 Tel: 0571-88277393 Fax: 0571-88057024
 http://www.zjksjy.com

	实名	签名	日期
审定	周萌强		2022.0505
审核	王娟		2022.0505
项目负责人	刘建峰		2022.0505
专业负责人	刘建峰		2022.0505
校对	刘建峰		2022.0505
设计计算	陈冰冬		2022.0505
绘图	陈冰冬		2022.0505

执业专用章

(按规定加盖)

出图章

建设单位

杭州市富阳区常安镇人民政府

项目名称

常安镇美丽城镇综合提升工程

项目编号

2021-JZ2016 专业 景观

子项名称

常安镇镇域标识牌

子项编号

2021-JZ2016-08 阶段 施工图


图纸名称

标志牌详图三


图号

景观-04 修改版次


未盖出图专用章无效

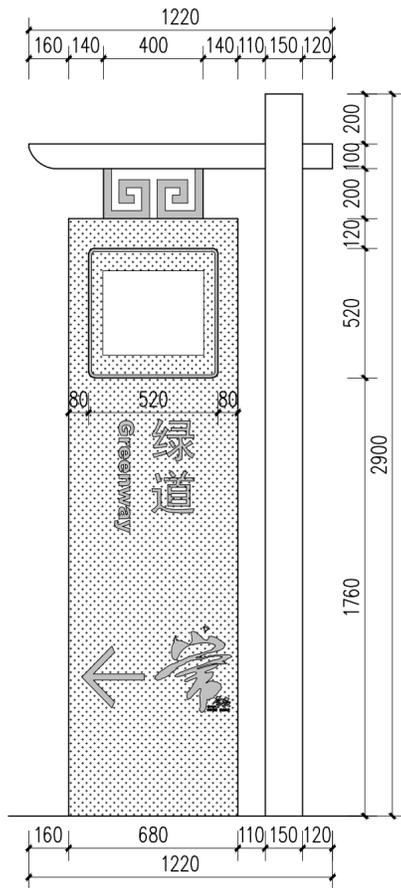


绿道标志牌立面尺寸图 1:20

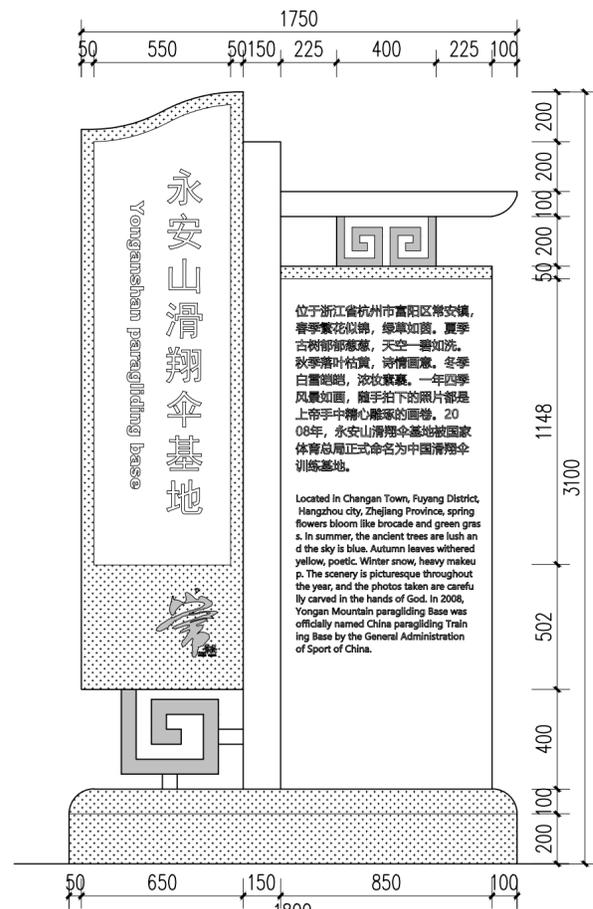


滑翔伞基地标志牌立面尺寸图 1:20

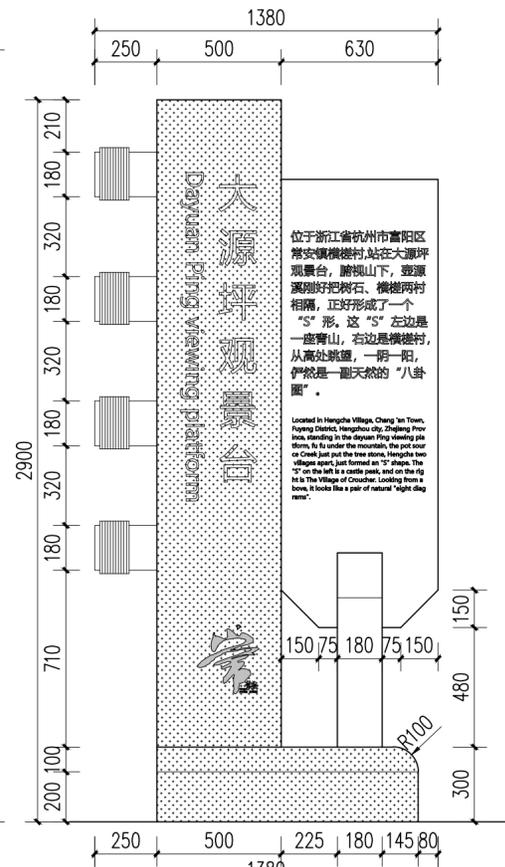


大源坪观景台标志牌立面尺寸图 1:20

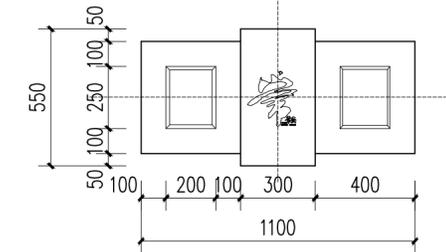


垃圾桶平面图 1:20

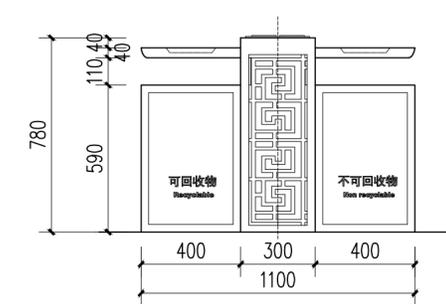


垃圾桶立面尺寸图 1:20

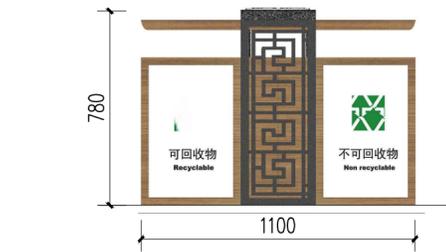


垃圾桶立面材料图 1:20

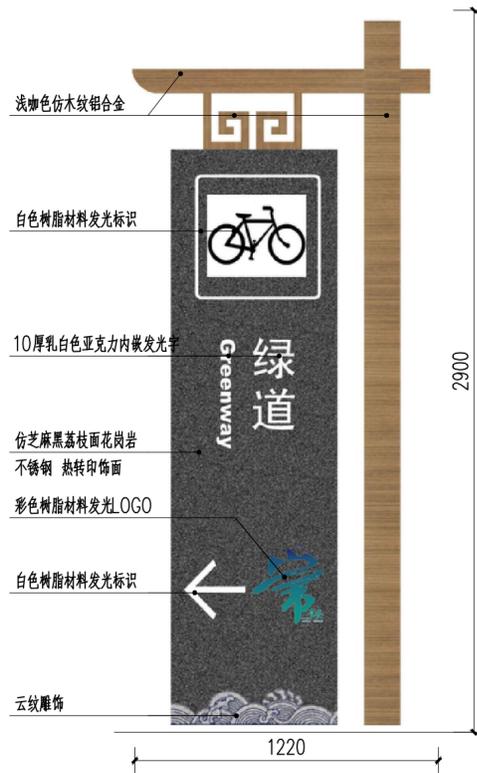

绿道标志牌立面材料图 1:20

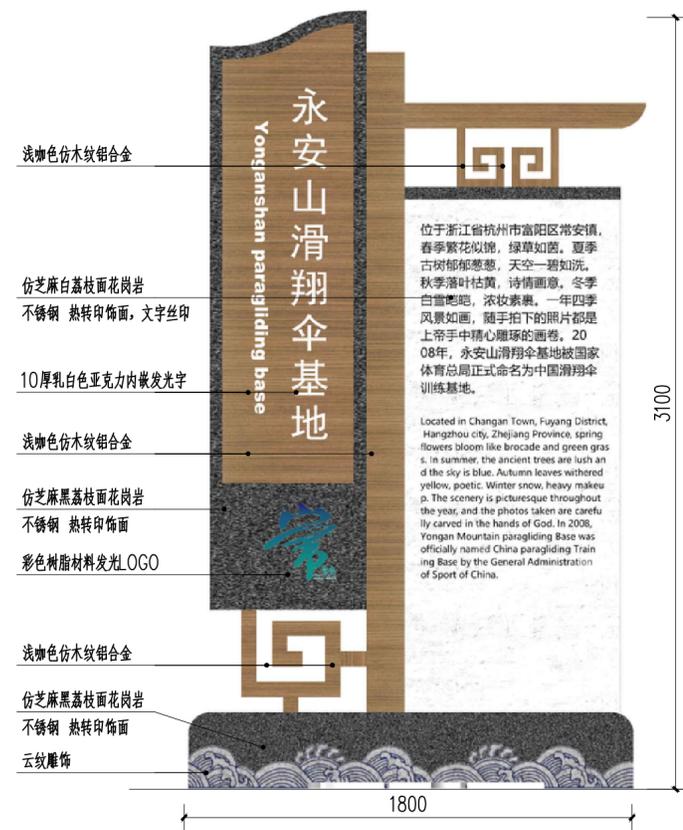

滑翔伞基地标志牌立面材料图 1:20

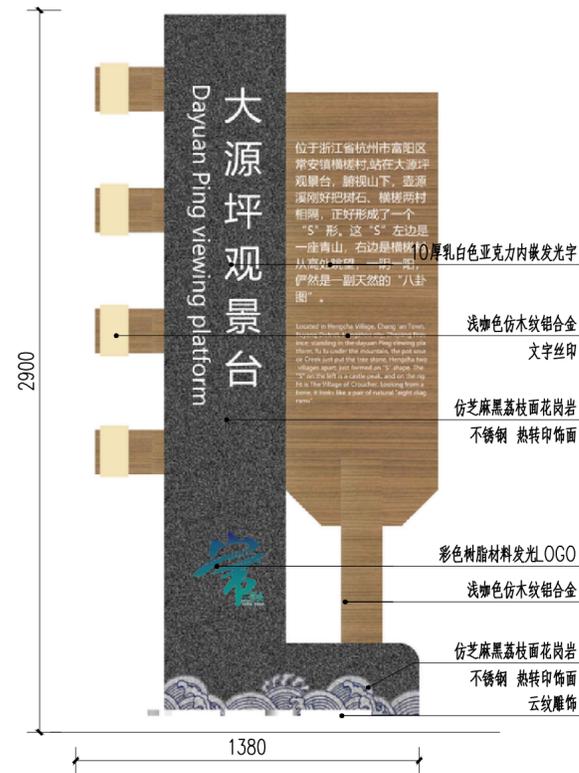

大源坪观景台标志牌立面材料图 1:20

注：本图中标识标牌仅作为专业厂家深化设计依据，详图及基础由专业广告公司深化设计安装。

专业	签名	日期
建筑		2022.0505
结构		2022.0505
给排水		2022.0505
电气		2022.0505
暖通		2022.0505
弱电		2022.0505
景观		2022.0505
装饰		2022.0505
道路		2022.0505
桥梁		2022.0505

备注栏

设计单位

浙江省建科建筑设计院有限公司

Zhejiang Institute of Architectural Science & Design Co., Ltd.
 建筑工程 甲级、园林景观 甲级、市政道路 甲级
 证书号: A133000121
 市政行业(环境、给水、排水、桥梁) 乙级
 证书号: A233000128
 城市规划 甲级 证书号: [建]城规编(161386)
 中国 浙江省杭州市西湖区文二路28号 310012
 #28 WEN ER RD. HANGZHOU 310012 PRC
 Tel: 0571-88277393 Fax: 0571-88057024
 http://www.zjksjy.com

	实名	签名	日期
审定	周萌强		2022.0505
审核	王娟		2022.0505
项目负责人	刘建峰		2022.0505
专业负责人	刘建峰		2022.0505
校对	刘建峰		2022.0505
设计计算	陈冰冬		2022.0505
绘图	陈冰冬		2022.0505


执业专用章
(按规定加盖)

建设单位
杭州市富阳区常安镇人民政府


项目名称	常安镇美丽城镇综合提升工程		
项目编号	2021-JZ2016	专业	景观
子项名称	常安镇镇域标识牌		
子项编号	2021-JZ2016-08	阶段	施工图
图纸名称	标志牌详图四		
图号	景观-04	修改版次	
未盖出图专用章无效			




中共富阳中心支部史料展示馆标志牌立面尺寸图 1:20

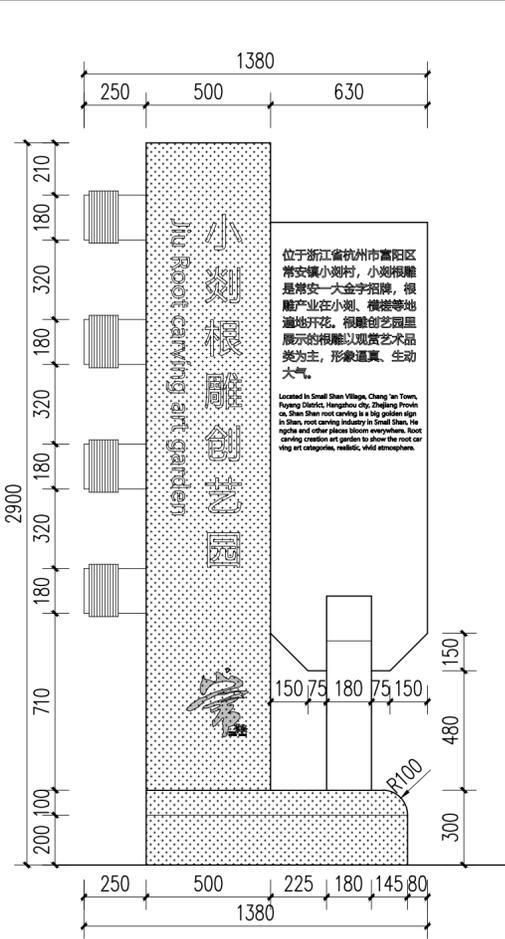


小剡根雕创艺园标志牌立面尺寸图 1:20

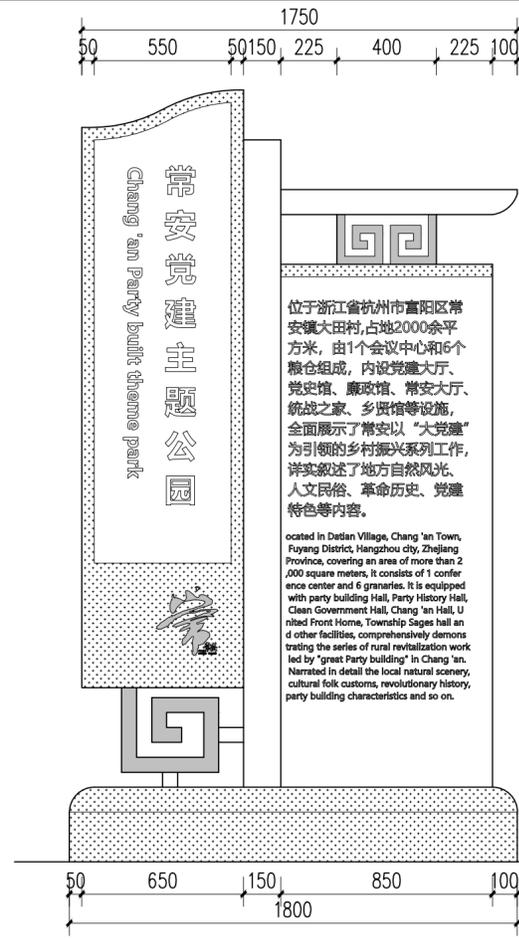


常安党建主题公园标志牌立面尺寸图 1:20

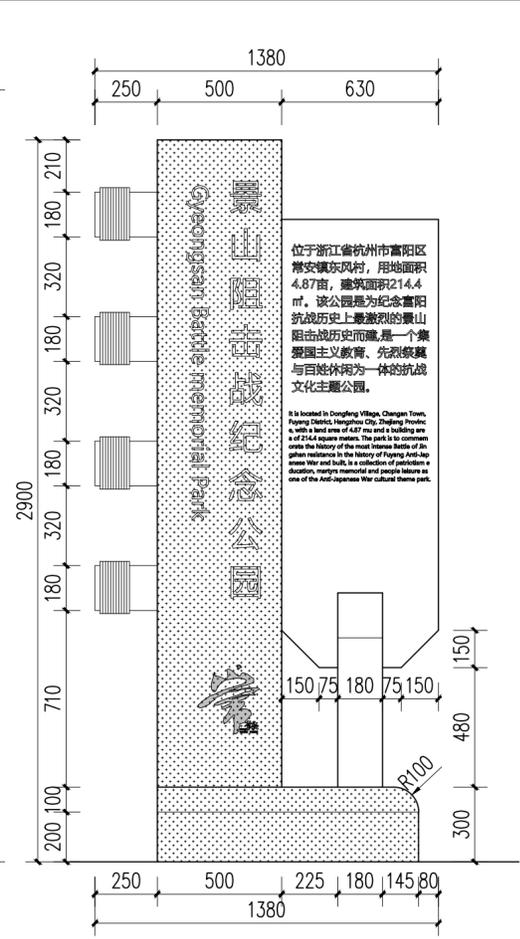


景山阻击战纪念馆标志牌立面尺寸图 1:20

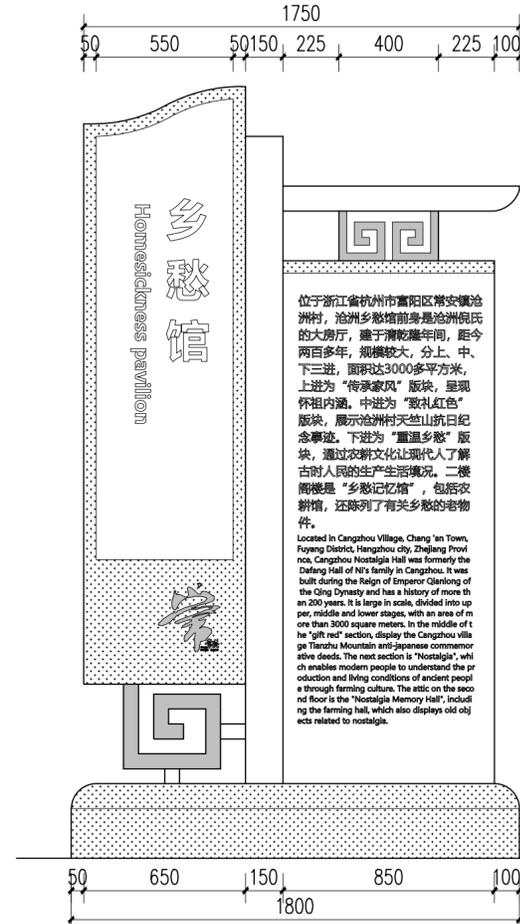


乡愁馆标志牌立面尺寸图 1:20

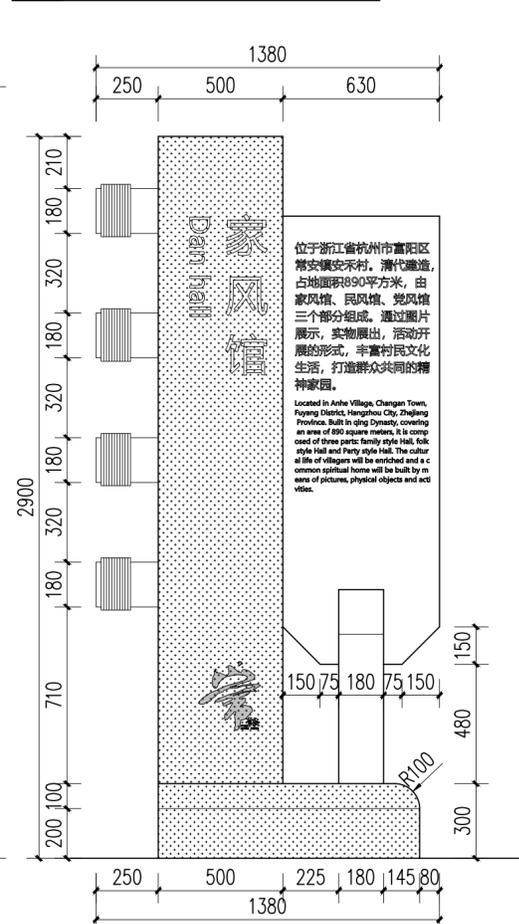

家风馆标志牌立面尺寸图 1:20

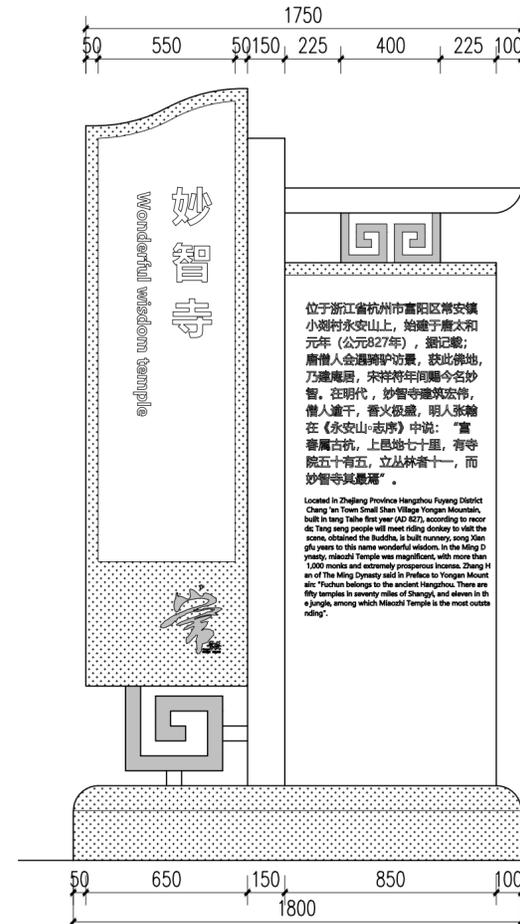

妙智寺标志牌立面尺寸图 1:20

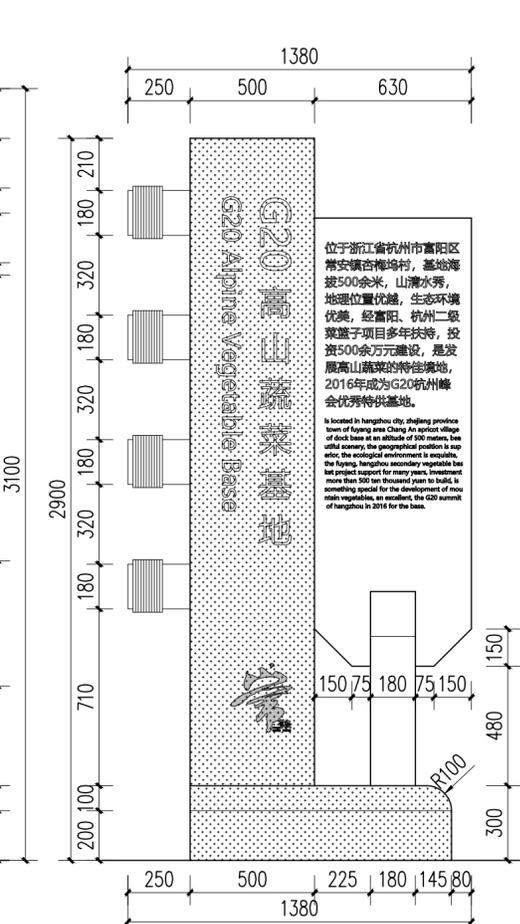

G20高山蔬菜基地标志牌立面尺寸图 1:20

专业	签名	日期
建筑		2022.0505
结构		2022.0505
给排水		2022.0505
电气		2022.0505
暖通		2022.0505
弱电		2022.0505
景观		2022.0505
装饰		2022.0505
道路		2022.0505
桥梁		2022.0505

备注栏

设计单位

浙江省建科建筑设计院有限公司

Zhejiang Institute of Architectural Science & Design Co., Ltd

建筑工程 甲级、园林景观 甲级、市政道路 甲级
 证书号: A133000121
 市政行业(环境、给水、排水、桥梁) 乙级
 证书号: A233000128
 城市规划 甲级 证书号: [建]城规编(161386)
 中国 浙江省杭州市西湖区文二路28号 310012
 #28 WENER RD. HANGZHOU 310012 PRC
 Tel: 0571-88277393 Fax: 0571-88057024
 http://www.zjksjy.com

	实名	签名	日期
审定	周萌强		2022.0505
审核	王娟		2022.0505
项目负责人	刘建峰		2022.0505
专业负责人	刘建峰		2022.0505
校对	刘建峰		2022.0505
设计计算	陈冰冬		2022.0505
绘图	陈冰冬		2022.0505

执业专用章


(按规定加盖)

出图章

建设单位


杭州市富阳区常安镇人民政府

项目名称	常安镇美丽城镇综合提升工程
项目编号	2021-JZ2016 专业 景观
子项名称	常安镇镇域标识牌
子项编号	2021-JZ2016-08 阶段 施工图
图纸名称	标志牌详图五
图号	景观-05 修改版次
未盖出图专用章无效	

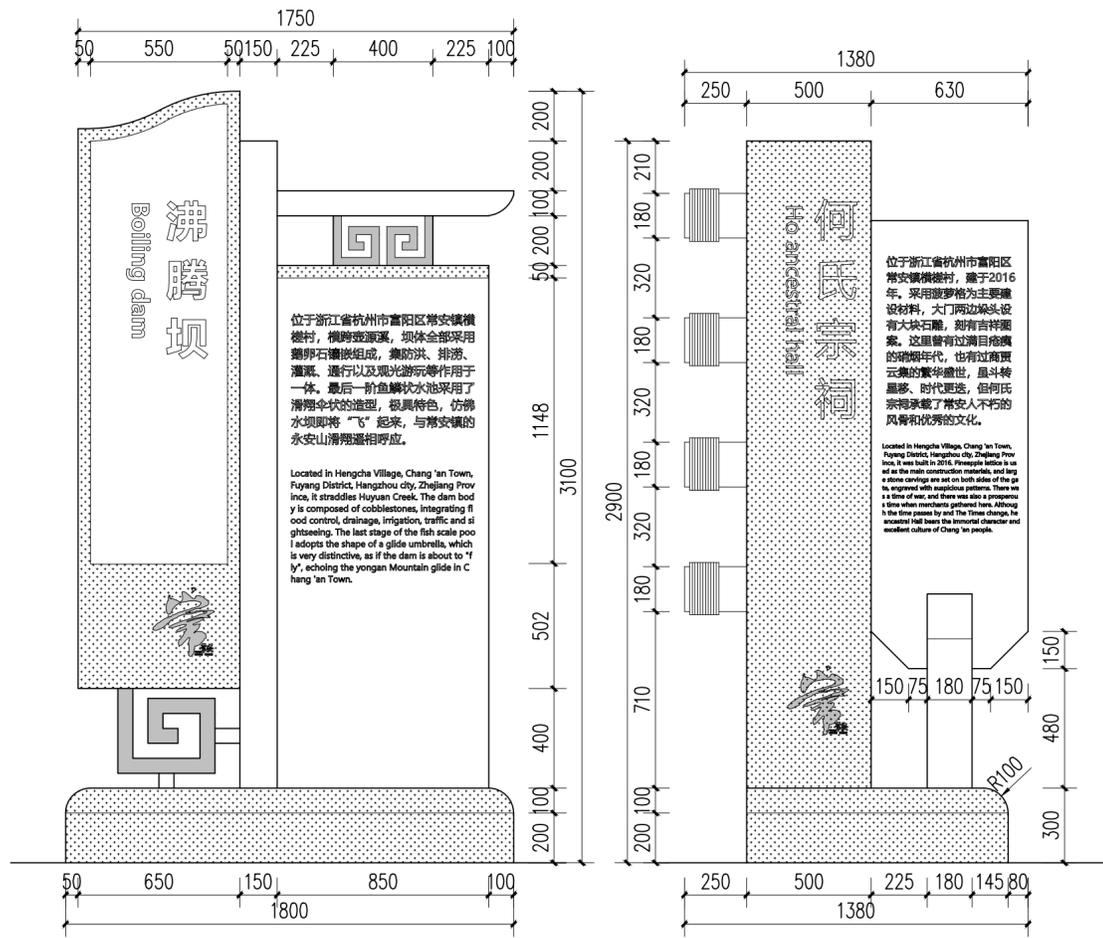


沸腾坝地标志牌立面尺寸图 1:20

何氏宗祠标志牌立面尺寸图 1:20

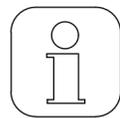

常安镇游客服务中心

溪地色字

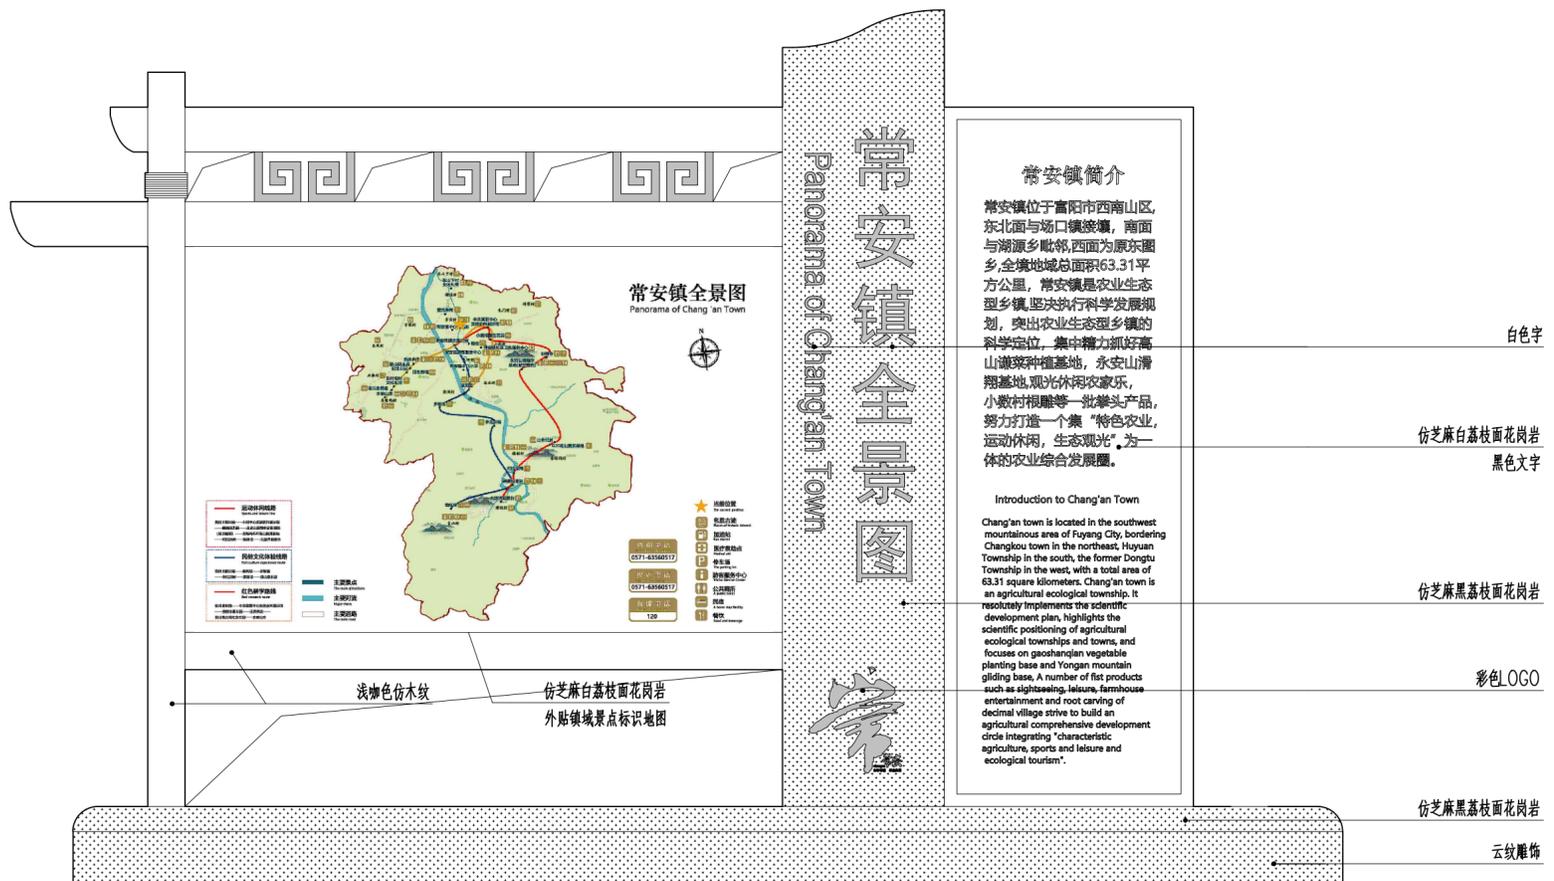


常安镇游客服务中心全景标志牌墙绘正立面图 1:20

注：本图中标识牌仅作为专业厂家深化设计依据，详图及基础由专业广告公司深化设计安装。

专业	签名	日期
建筑		2022.0505
结构		2022.0505
给排水		2022.0505
电气		2022.0505
暖通		2022.0505
弱电		2022.0505
景观		2022.0505
装饰		2022.0505
道路		2022.0505
桥梁		2022.0505

设计单位	备注栏
浙江省建科建筑设计院有限公司 Zhejiang Institute of Architectural Science & Design Co., Ltd. 建筑工程 甲级、园林工程 甲级、市政道路 甲级 证书号: A13300021 市政行业: 环境、给水、排水、桥梁、乙级 证书号: A23300028 城市规划设计 甲级 证书号: [建]城规编(161386) 中国浙江省杭州市西湖区文二路28号 #28 WEN'ER RD. HANGZHOU 310012 Tel: 0571-88277393 Fax: 0571-88057024 http://www.zjksjy.com	建设单位 杭州市富阳区常安镇人民政府 项目名称 常安镇美丽城镇综合提升工程 项目编号 2021-JZ2016 专业 景观 子项名称 常安镇镇域标识牌 子项编号 2021-JZ2016-08 阶段 施工图 图纸名称 标志牌详图六 图号 景施-06 修改版次 未盖出图专用章无效

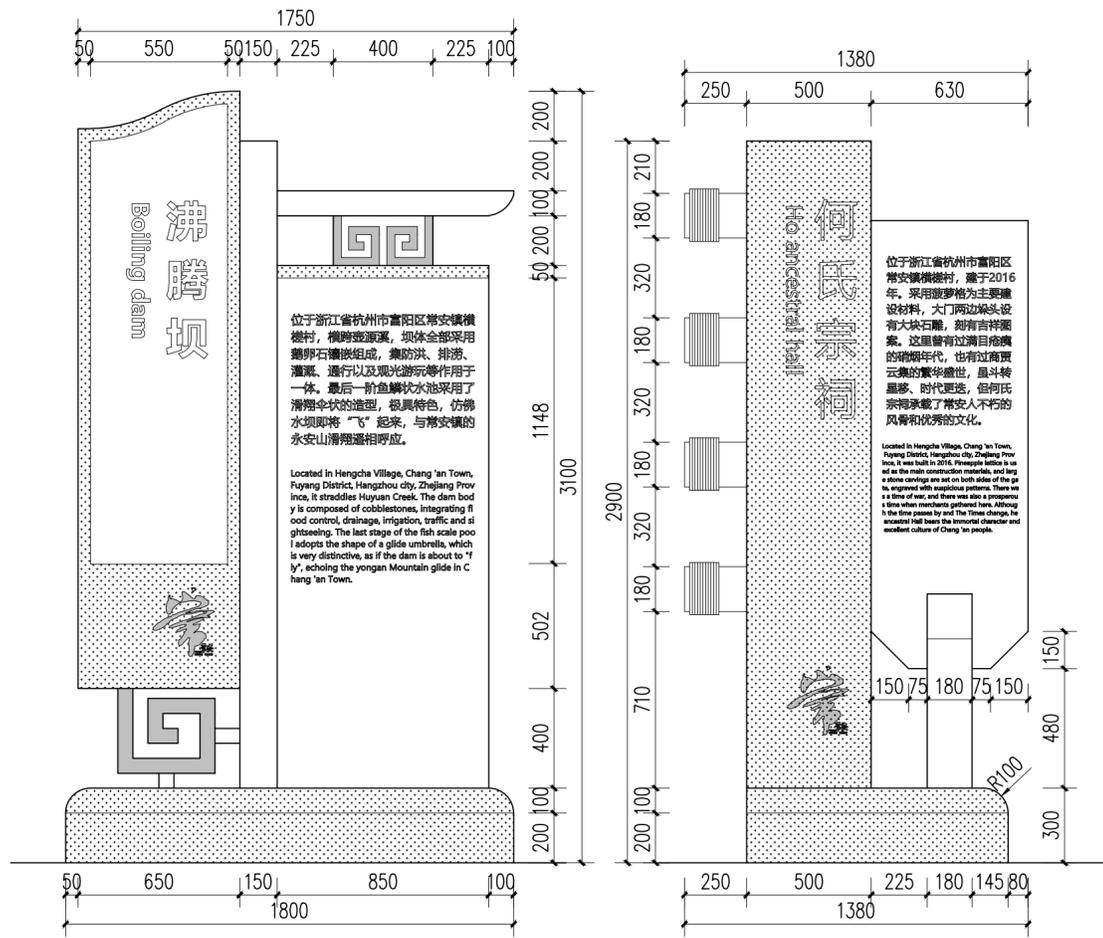


沸腾坝地标志牌立面尺寸图 1:20

何氏宗祠标志牌立面尺寸图 1:20



常安镇游客服务中心

溪地色字

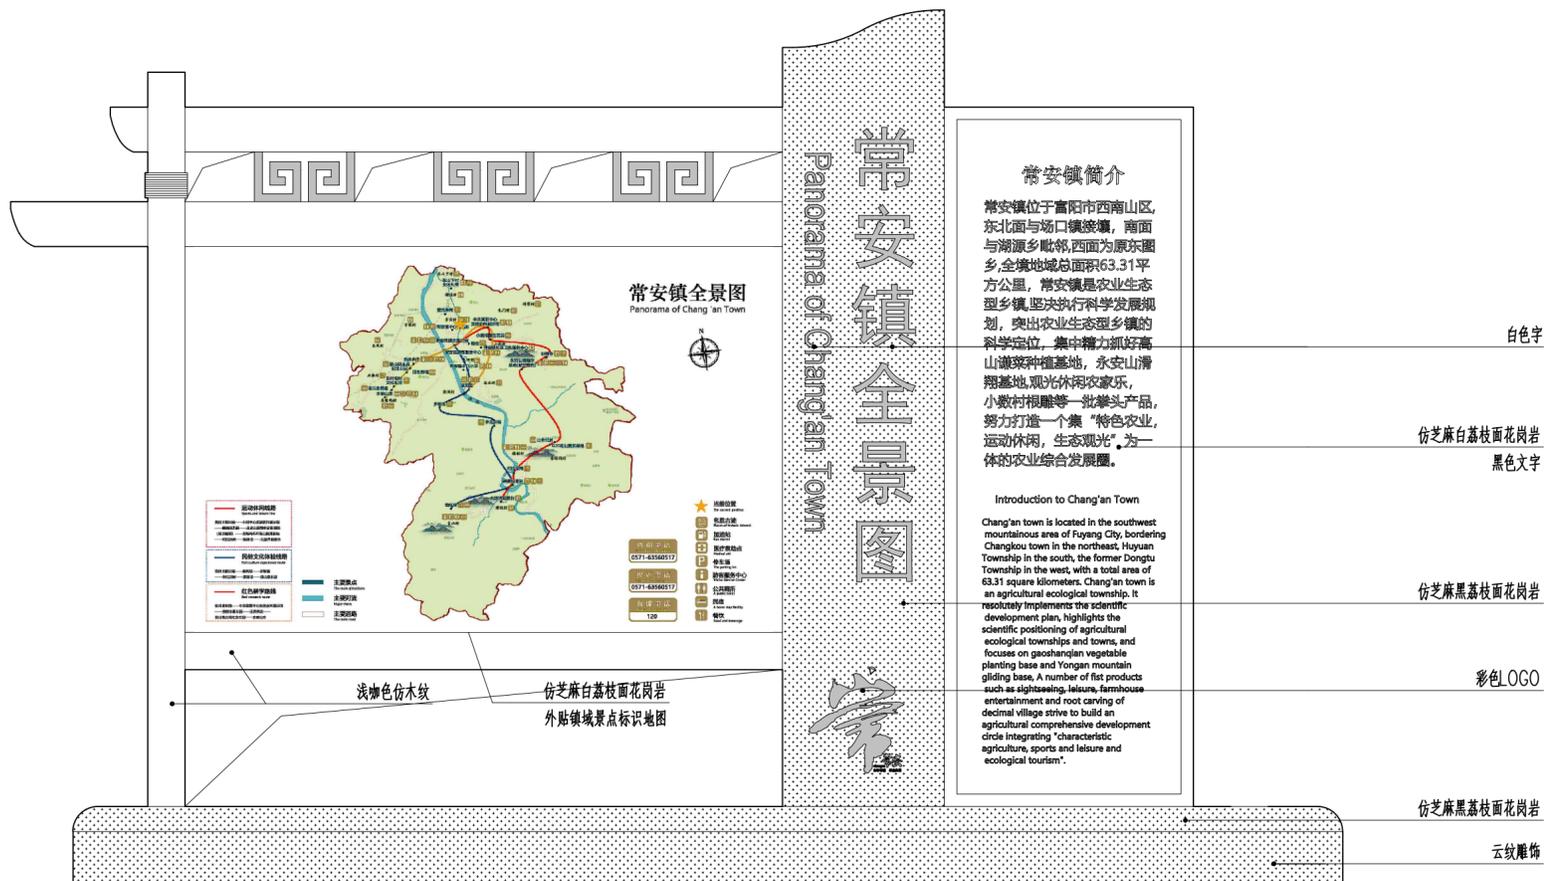

常安镇游客服务中心全景标志牌墙绘正立面图 1:20


注：本图中标识牌仅作为专业厂家深化设计依据，详图及基础由专业广告公司深化设计安装。

专业	签名	日期
建筑		2022.0505
结构		2022.0505
给排水		2022.0505
电气		2022.0505
暖通		2022.0505
弱电		2022.0505
景观		2022.0505
装饰		2022.0505
道路		2022.0505
桥梁		2022.0505

设计单位	浙江省建科建筑设计院有限公司
地址	浙江省杭州市西湖区文二路28号
电话	0571-88277393
网址	http://www.zjksjy.com

姓名	签名	日期
周萌强		2022.0505
王娟		2022.0505
刘建峰		2022.0505
刘建峰		2022.0505
刘建峰		2022.0505
陈冰冬		2022.0505
陈冰冬		2022.0505

单位名称	杭州市富阳区常安镇人民政府
项目名称	常安镇美丽城镇综合提升工程
项目编号	2021-JZ2016
子项名称	常安镇镇域标识牌
子项编号	2021-JZ2016-08
图纸名称	标识牌详图六
图号	景施-06
备注	未盖出图专用章无效

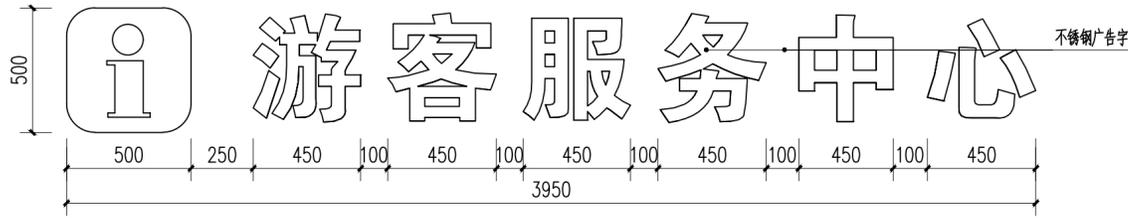

游客服务中心标牌 1:20




游客服务台牌子示意图 1:20

说明：游客服务台牌子成品采购




游客服务吧台示意图 1:20

说明：游客服务吧台成品采购，样式由业主自定。

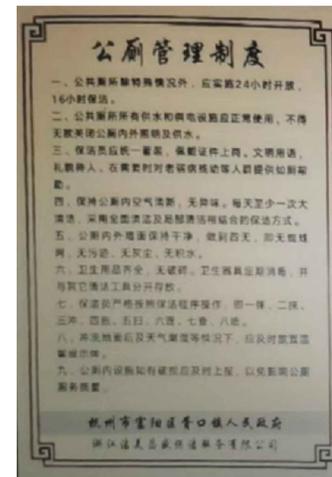

制度牌示意图 1:20

说明：制度牌成品采购，样式内容由业主自定。

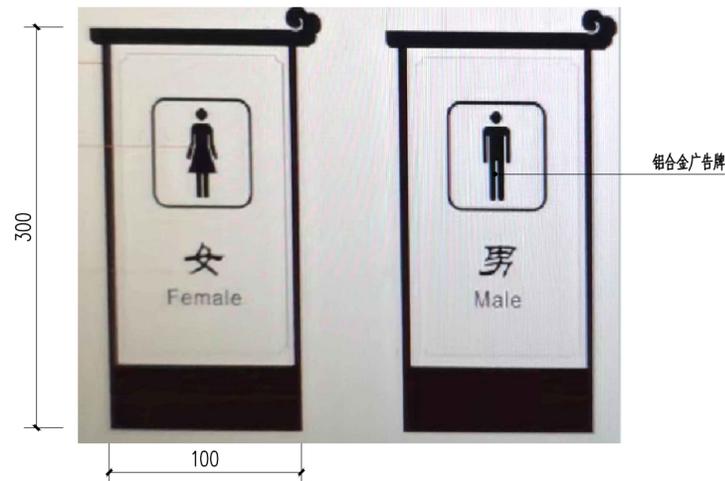

男女厕所标志 1:20

说明：男女厕所标志各7个

专业	签名	日期
建筑		2022.0505
结构		2022.0505
给排水		2022.0505
电气		2022.0505
暖通		2022.0505
弱电		2022.0505
景观		2022.0505
装饰		2022.0505
道路		2022.0505
桥梁		2022.0505

备注栏

设计单位

浙江省建科建筑设计院有限公司

Zhejiang Institute of Architectural Science & Design Co., Ltd.
 建筑工程 甲级、园林景观 甲级、市政道路 甲级
 证书号: A133000121
 市政行业 (环境、给水、排水、桥梁) 乙级
 证书号: A233000128
 城市规划 甲级 证书号: [建]城规编 (161386)
 中国 浙江省杭州市西湖区文二路28号 310012
 #28 WENER RD. HANGZHOU 310012 PRC
 Tel: 0571-88277393 Fax: 0571-88057024
 http://www.zjksjy.com

	实名	签名	日期
审定	周萌强		2022.0505
审核	王娟		2022.0505
项目负责人	刘建峰		2022.0505
专业负责人	刘建峰		2022.0505
校对	刘建峰		2022.0505
设计计算	陈冰冬		2022.0505
绘图	陈冰冬		2022.0505

执业专用章
(按规定加盖)
出图章

建设单位
杭州市富阳区常安镇人民政府

项目名称	常安镇美丽城镇综合提升工程
项目编号	2021-JZ2016 专业 景观

子项名称	常安镇镇域标识牌
子项编号	2021-JZ2016-08 阶段 施工图

图纸名称	标志牌详图七
图号	景观-07 修改版次

图号	景观-07 修改版次
----	------------

未盖出图专用章无效

注：本图中标识牌仅作为专业厂家深化设计依据，详图及基础由专业广告公司深化设计安装。