

新疆医科大学雪莲山校区2025年度 校园绿地步道建设及桌椅布设项目

工 号： SG2025-06

设计阶段： 施工图

设计资质： 甲级：市政（风景园林）

证书编号： A265000530

 乌鲁木齐市园林设计研究院有限责任公司 URUMQI LANDSCAPE ARCHITECTURE DESIGN INSTITUTE CO., LTD						地址:乌鲁木齐市水磨沟区红光山路2588号201/205幢15层办公9号房	
						电话: 0991-8849729	邮编: 830092
院 长		总工程师		项目负责人		网址: www.xjylsj.com	2025年03月
						邮箱: y1-sj@163.com	

乌鲁木齐市园林设计研究院有限责任公司 URUMQI LANDSCAPE ARCHITECTURE DESIGN INSTITUTE CO.,LTD 图 纸 目 录					
专 业	序号	图 号	图 纸 名 称	图幅	备 注
环 境	1	环境-说明-01	园设计说明	A1	
	2	环境-总图-01	总平面及分区图	A2	
	3	环境-详图-01	区块一平面及索引图	A2	
	4	环境-详图-02	区块一放线坐标图	A2	
	5	环境-详图-03	区块二平面及索引图	A2	
	6	环境-详图-04	区块二放线坐标图	A2	
	7	环境-详图-05	区块三平面及索引图	A2	
	8	环境-详图-06	区块三放线坐标图	A2	
	9	环境-详图-07	区块四平面及索引图	A2	
	10	环境-详图-08	区块四放线坐标图	A2	
	11	环境-详图-09	区块五平面及索引图	A2	
	12	环境-详图-10	区块五放线坐标图	A2	
	13	环境-详图-11	区块六平面及索引图	A2	
	14	环境-详图-12	区块六放线坐标图	A2	
	15	环境-详图-13	区块七平面及索引图	A2	
	16	环境-详图-14	区块七放线坐标图	A2	
	17	环境-详图-15	节点一至节点六平面及索引图	A2	
	18	环境-详图-16	节点一至节点六放线坐标图	A2	
	19	环境-详图-17	节点七至节点八平面及索引图	A2	
	20	环境-详图-18	节点七至节点八放线坐标图	A2	
	21	环境-详图-19	节点九至节点十一平面及索引图	A2	
	22	环境-详图-20	节点九至节点十一放线坐标图	A2	
	23	环境-做法-01	环境做法详图一	A2	
	24	环境-做法-02	环境做法详图二	A2	
	25	环境-做法-03	环境做法详图三	A2	
	26				
	27				
	28				
	29				
	30				
			合 计		
工程编号 PROJECT NO.		SG2025-06	共02页第01页	日 期 DATE	2025年3月

乌鲁木齐市园林设计研究院有限责任公司 URUMQI LANDSCAPE ARCHITECTURE DESIGN INSTITUTE CO.,LTD 图 纸 目 录					
专 业	序号	图 号	图 纸 名 称	图幅	备 注
电 气	1	DS-01	电气设计说明	A2	
	2	DS-02	电缆敷设做法	A2	
	3	DS-03	基础做法	A2	
	4	DS-04	电气总平面索引图	A2	
	5	DS-05	区块一电气平面图	A2	
	6	DS-06	区块二电气平面图	A2	
	7	DS-07	区块三电气平面图	A2	
	8	DS-08	区块四电气平面图	A2	
	9	DS-09	区块五电气平面图	A2	
	10	DS-10	区块六电气平面图	A2	
	11	DS-11	区块七电气平面图	A2	
	12	DS-12	零散节点电气平面图	A2	
	13				
	14				
			合 计		
工程编号 PROJECT NO.		SG2025-06	共02页第02页	日 期 DATE	2025年3月

园 建 设 计 说 明

一、工程概况

- 1、项目名称：新疆医科大学雪莲山校区2025年度校园绿地步道建设及桌椅布设项目
- 2、建设单位：新疆医科大学
- 3、项目地点：新疆医科大学雪莲山校区内。
- 4、工程内容：项目区范围内的硬质铺装工程、附属设施工程及夜景亮化工程等内容。

二、设计依据

- 1、建设单位认可的设计方案。
- 2、建设单位提供的电子版地形图（1：500）。
- 3、现行的国家及新疆维吾尔自治区有关标准规范及规定。
《总图制图标准》 GB / T 50103-2010；
《房屋建筑制图统一标准》 GB/T50001-2017；
《市政公用工程设计文件编制深度规定》建质【2013】57号
《建筑场地园林景观设计深度及图样》06SJ805；
《建筑与市政工程无障碍通用规范》GB 55019-2021；
《建筑与市政地基基础通用规范》GB355003-2021；
《城乡建设用地竖向规划规范》 CJJ 83-2016
《园林绿化工程项目规范》GB 55014-2021；
《城市道路工程设计规范》CJJ37-2012(2016年版)；
《公园设计规范》GB 51192-2016；
《建筑地基基础设计规范》GB 50007-2011；
《无障碍设计规范》GB 50763-2012；
《园林绿化工程施工及验收规范》CJJ 82-2012；
《城镇道路工程施工与质量验收规范》CJJ 1-2008；
国家建筑标准设计图集环境景观类的相关设计图集。

三、设计深度

按照《市政公用工程设计文件编制深度规定》中景观施工图深度的要求、《建筑场地园林景观设计深度及图样》中施工图设计深度要求的设计深度。

四、设计内容及范围

项目区范围内的硬质铺装工程、附属设施工程及夜景亮化工程等内容施工图设计。

五、设计技术说明

- 1、甲方未提供竖向高程信息，经现场踏勘项目区较为平整，因此此次设计未提供竖向设计图纸，园路竖向参照周边绿地高程执行，与周边衔接时以周边道路或路沿石高程为依据参照。
- 2、本工程中除标高以（m）米为单位，其它尺寸均以（mm）毫米为单位。
- 3、本工程设计如无特殊指明所示标高均为完成面标高，总平面图中定位、竖向与详图有细小出入时，应以详图为准。
- 4、设计选用新型材料产品时，其产品的质量和性能必须经过检测符合国家标准后方可采用，并由生产厂家负责指导施工或由生产厂家承包施工，以保证施工质量。
- 5、特殊工艺，其详细施工图纸与施工安装应由专业队伍负责，但须同时向设计单位提供相关的施工图纸，经业主和景观设计单位确认后 方可施工，另专业施工队伍对最终的结构安全及效果负责。
- 6、道路及硬质场地地基处理另详工程设计。本工程中的成品设施甲方代表与设计方认同后，由专业公司在制作安装。

六、基础及构造措施

- 1、地面工程
- 1）本工程所有景观道路与铺地的铺装样式及材料详图参阅图纸；
- 2）铺装面材的标注除了特殊注明外均为密缝拼接；路宽小于5m时，混凝土沿纵向每隔4m分块做缩缝，每隔不大于24m设一伸缝，缝宽20mm。路宽大于等于5m时，沿路中心线做纵向缩缝，沿路纵向每隔4m分块做缩缝，每隔不大于24m设一伸缝，缝宽20mm；场地铺装下的混凝土垫层按4mx4m做缩缝，20mx20m做20mm宽胀缝，与不同构筑物衔接时做胀缝。胀缝宽度 20mm，且必须上下贯通，沥青橡胶填缝。缩缝均用砼切割机切割，深度不小于砼结构厚度的1/3（从顶面算起）。应在砼强度达到10MPa左右时切割为宜。车行道立道牙与人行铺装路面基层之间，应设置胀缝。本工程中未具体注明的混凝土遇有基层变化处应设变形缝。
- 3）景观道路与铺地的构造应遵守面层薄，结合层要丰，垫层要强，土层要稳定的规律，若土层软弱，应进行补充强处理，应尽量利用原有的地形地势，路面要平整、抗滑；
- 4）景观中的路缘石、边沟、坡道，据不同的景观需要采用不同材质和尺寸；坡道一般采用与路面相同的面材，若是无障碍坡道，则按无障碍设计要求进行设计；
- 5）为保证视觉景观效果的统一，所有位于广场及园林路面的井盖均应做双层井盖，外层井盖采用不锈钢套框，面层做法应与周围铺装一致。
- 2、基础工程
- 1）所有景观涉及到其基础（基层）必须落在原土层或持力层上，重要建筑物的基础必须由业主及设计单位验槽合格后才能进一步施工；
- 2）图纸无特殊指明的基础地基承载力特征值≥120KPa，压实系数不小于0.95，基槽应验收后方可继续施工。如果发现地质异常，应及时通知设计、勘察等相关单位研究处理；
- 3）基础埋深（冻土层以下）及垫层做法具体可参阅大样详图；所有构筑物砼基础均应刷环氧煤沥青防腐涂料防腐。
- 4）在寒冷、严寒冻胀土地区，室外台阶应与主体结构断开，以确保冻胀时，主体结构不受影响。多步台阶可采用架空台阶，如需要设基础时，基础埋深按当地冻深要求设计，基础材料应选用非粘土烧砖砌或混凝土，垫层宜采用防冻胀性材料填筑。防冻胀层材料一般为中粗砂。
- 5）广场、道路、人行道在铺装面层以下的基层施工：土基压实密度不应小于95%(重击实体标准),回弹模量不应小于20Mpa,其上基层压实系数不应小于0.95(重击实体标准),回弹模量不应小于80Mpa。
- 6）本设计中如无特别说明戈壁壁料垫层均为夯填压实系数为≥0.95。
- |

七、室外场地设计

- 1、本图施工放线及高程控制采用甲方提供地形图坐标及高程信息，施工单位进场需联系地形测绘单位进行现场交桩。放线网格间距根据不同专业放线密度不同，具体详各专业图纸。
- 2、绿地内道路、场地按所注坐标和尺寸放线，详细放线以详图为准。
- 3、曲线道路和广场根据控制点坐标和控制尺寸放线。
- 4、本工程的地形处理,应按设计的要求塑造景观地形；施工方应首先了解景观设计意向，施工中注意地势的自然起伏并与种植设计紧密结合。当地形坡度超过土壤的自然安息角时，应与设计协商解决，采取护坡、挡墙、山石、固土等工程措施。景观设计所依据的条件与现场有不符的情况。如果设计尺寸及竖向等与实际空间有出入时，须遵照本设计构思会同甲方、设计方、施工方结合现场具体情况予以适当调整；
- 5、施工方应对整个设计范围内最终实施的地形、场地、路面及排水的最终效果负责。施工方应于施工前对照相关专业施工图纸，核实相应的场地标高，并将有疑问及与施工现场相矛盾之处提请设计师注意，以便在施工前解决此类问题。
- 6、本工程铺装地面的排水坡度应设在0.5%左右，若出于景观需要，可将排水坡度设定在2%~3%的范围；景观道路的路面横坡坡度设定在1%~2%，最小纵坡度设定在0.3%以上，以确保路面排水畅通；硬质铺地未注明排水坡度的以0.5—1.0%坡度找坡排向雨水收集口或绿地；
- 本工程设计中如无特殊标明，竖向设计坡度均按下列坡度设计
- 广场：如无特殊指明，坡向排水方向，坡度0.5%
- 台阶及坡道的休息平台：如无特殊指明，坡向排水方向，坡度1.0%
- 种植区：如无特殊指明，坡向排水方向，坡度1.5%
- 7、土方调配中应尽量利用原来表层栽植土，填方后栽植区内栽植土层的厚度应符合相关绿化施工标准。
- 8、绿地堆坡应选用优质土堆坡、夯实，禁止使用淤泥、垃圾、有机土等有害土质。土壤基层夯实度须>0.9，弃土表层为种植土。土坡表面应将杂物清理干净，并修整平整，以便种植绿化，并以无重大沉降为准。
- 9、道牙安装应直线整齐平顺，弯道圆顺美观，道牙背后回填土压实度不小于96%。两道牙间留缝5mm，道牙与路面整体面层留缝10mm，1：3水泥砂浆挤严后勾缝。
- 10、所有种植区与路面交接处，如无特殊注明，靠近路面0.5米至1米范围内应比路面低5~8厘米，超过10厘米(超出路面铺装厚度要贴相同材质侧封板)。所有地面排水、应从构筑物基座或建筑外墙面向外找坡最小2.0%。
- 11、园路、广场铺装结构层下，1米范围内如树木、杂草、垃圾、种植土等物，必须充分予以清除后，再分层回填并压实，分层最大厚度必须与压实机功能相适应，不得用含有垃圾、腐土、杂草、树根等土体回填路基。
- 12、本文件中的混凝土垫层均需振捣密实。混凝土搅拌需均匀透彻，在浇捣时避免过振与漏振，不允许产生分层离析泌水现象，如果出现泌水，应设法排除，确保混凝土密实。
- 13、沥青混凝土土及级配碎石需符合《城镇道路路面设计规范》CJJ169配合比及有关要求。
- 14、本工程中水泥稳定砂砾基层集料应符合《城镇道路工程施工与质量验收规范》CJJ1-2008中7.5.1的规定，其中集料中硫酸盐含量不应超过0.25%，水泥稳定砂砾基层中的水泥采用普通硅酸盐水泥。水泥稳定砂砾应统一采用厂拌。

八、材料选购及处理措施

- 1、施工单位在选购材料时，应充分考虑选货及订货的时间和周期，其品种、色彩、质地、规格、性能、安全等应符合设计要求，所有板材需色泽均匀，无明显杂色，由设计单位与甲方确定样板。订货应在甲方、设计单位和施工单位确定后方可下达定单。若不按此程序执行，一切责任由施工单位负责。除特殊说明外，所有有关设计细部、选材、饰面均须按设计师指定做法完成。
- 2、所有异形板材均需按照大样图在工厂定制完成后方可交于现场拼接。严禁以直代曲，应充分考虑工料费和加工时间，施工时严格按设计要求进行施工。异形板材拼接时，若遇特殊情况导致边角拼接无法整合，应根据现场尺寸进行裁切微调，不可偏离设计意图。
- 3、石质材料加工要求平、直、通、角棱无损伤。石材转折面如是可见面，须与周边面层相同处理，不做特殊说明。石质材料要求强度均匀抗压强度>30mpa；凿面、磨光面均需达到面层处理级别要求。
- 4、为保证视觉景观效果的统一，所有位于广场及园林路面的井盖均应做双层井盖，面层做法应与周围铺装一致。
- 5、所有室外墙体饰面涂料，品种及颜色详见图纸标注。涂料均应具有防水、防污及适应当地气候条件的耐候性。
- 6、所有石材宜优先选择花岗岩等坚硬、耐磨、耐酸的材料，表面平整，同时必须满足《天然石材产品放射防护分类控制标准》（JC518）中有关有害物质质的限量规定，在施工前均应按照相关规范要求进行防碱、防污处理，采用专业粘结石、防碱背涂剂及防护剂等。
- 7、注意园路交叉口及两种不同的路面材料连接点的放线，应尽量减少四向交叉，面层铺设以主路优先，次路服从为主。注意高程的铺向，防止积水。道路广场采取自然排水，雨水通过找坡流到市政道路的管井中或周边雨水沟等市政排水设施中。
- 8、结构材料
- 1）混凝土材料：除图纸中注明者外，本工程中垫层的混凝土强度为C20，预制的为C30，现浇的为C30；钢筋采用三级钢。
- 2）砌砌体材料：除图纸中注明者外，本工程所用的砌体均为MU10混凝土标准砖，M7.5砌筑砂浆；如果墙体厚度为1/4标准砖，则采用1:2.5水泥砂浆砌筑；用于基础及承重砌块不得使用轻集料混凝土砌块；
- 3）金属材料材料：除图纸中注明者外，本工程所用的方钢、钢管、型钢、钢板等均采用Q235——AⅡ钢，钢材要求具有标准强度，伸长率，屈服强度及硫、磷含量的合格证书，以及碳含量有保证书，符合结构钢技术条件；不锈钢材应符合国家标准中的有关规定；焊接及焊接材料也应符合国标中的有关技术规定，焊缝应满焊并保持焊缝均匀，无裂缝、过烧现象，外露处应挫平、磨光；焊条用E43系列，焊缝高度5mm，钢与不锈钢之间的焊接采用不锈钢焊条；各金属构件表面应光滑平直、无毛刺，安装后不应歪斜、扭曲、变形等缺陷；所有金属构件均应做防锈蚀处理，焊接节点应达到相应的强度要求，焊接均应密实平整，光滑；构建除锈性建设采用热喷铝（锌）复合涂层法：具体做法是先对钢构件表面作喷砂除锈，使其表面露出金属光泽并打毛，再用乙炔—氧焰将不断送出的铝（锌）丝融化，并用压缩空气吹附到钢构件表面，以形成蜂窝状的铝（锌）喷涂层（厚度约为80 μm~100 μm）。最后用环氧树脂或氯丁橡胶漆等涂料填充毛细孔，以形成复合涂层；预埋钢铁件如无特殊说明均为10厚镀锌钢板，预埋件、螺钉、螺母等金属连接件均应镀锌处理；所有应用于水下钢构件施工前应彻底清除脏物及油污，严格除锈，手工除锈应达到St3级，若喷砂除锈应达到Sa2.5级；钢构件出厂前均应刷D53-1型红丹醇酸防锈漆2道，钢构件面漆见各详图说明；钢结构的制作及安装应符合《钢结构工程施工及验收规范》。
- 4）木构件材料：所有木构件必须采用经过加压、防腐、防虫处理的一级木料，其含水率不大于18%。防腐处理方法一：木料采用强化防腐油涂刷：2-3次，强化防腐油配合比97%混合防腐油，3%氯酚（用于地面以下）。防腐处理方法二：采用E-51双酚A环氧树脂刷2次（用于地面以上）。
- 5）涂饰工程
- 金属氟碳漆（水性、溶剂型）：基层清理——除锈（除锈等级不低于Sa2或St3级）——刷防锈漆一至二遍——氟碳底漆一遍——氟碳面漆二遍。
- 6）其它结构材料：应符合国家标准中的有关规定。

- 9、装饰材料（涉及到景观造型、色彩、质地、大小、尺寸、性能及安全等方面材料）
- 1）除图纸中注明者外，本工程所有的饰面材料(如砌块砖、铝板及合成材料等等）应先提供样品，由业主和设计单位认可后再正式认购；
- 2）铺装面材选择符合产品标准要求材料，应避免使用大面积釉面和磨光面的面材，且注意面材的宽度与道路广场的模数关系；所选铺装、饰面装饰材料应符合国家有关行业质量标准。外观质量要求同一批的花纹、颗粒结构应基本一致,色调调和。无明显的缺角、缺棱、裂纹、色线、色斑等质量缺陷。花岗岩必须达到《天然花岗岩建筑板材标准》要求的合格品（C），干燥压缩强度不小于60.0Mpa，弯路强度不小于8.0MPa。本工程总所设计的铺装、饰面装饰材料，施工单位都必须提供至少2个同色系、同质感的样品供甲方和设计单位选用确认，所有铺装在施工前必须做试铺，以便最终确认材料。
- 3）石材加工要求平直通角、棱角无损而完整，光面达到设计效果的标准要求；

九、施工要求及注意事项

- 1、施工放线时应根据总放线控制点，定出各区（段）放线控制点及轴线方向，然后进行个体定位；
- 2、定位放线应该以设计图纸为依据，若遇到位置与标高不符时，应征得设计单位的认可；
- 3、本工程局部采用自然式地形设计，在竖向施工的过程中设计代表现场参加指导，以确保效果；
- 4、主要干道的人行道面层标高及外缘路牙线是极其重要的控制点，应根据图纸中给定的道路中线以此为参照，保证两侧路牙在同一条直线上，同时也保证段与段之间的人行道面在同一顺坡内；
- 5、土方工程必须达到永久性土方工程的施工要求，要有足够的稳定性和密度，工程质量和艺术造型都符合设计要求，在施工中要遵守有关的技术各项要求；
- 6、土建地基开挖时，应采取有效措施确保地下管线（特别是电缆、排水暗沟和通讯设施等）不受损坏，应一探、二试、三挖；
- 7、建施工时必须和给排水、电气等工种相互配合施工；
- 8、所有种植的大乔木的下方均应确保没有地下电缆及暗沟通过，否则树木种植的位置将相应作出调整。


十、其它相关事项

- 1、所有施工过程，必须满足国家的各项设计、施工、验收规范。
- 2、图纸中注明由其他单位负责设计、施工部分，应由该单位另行设计。
- 3、图纸中交代不清、与现场不符或有明显错误的地方，必须通知设计单位协商解决。
- 4、图中所注尺寸如有差别，应先现场校核后，提供设计人员进行更改。
- 5、施工中有图纸变更，必须由业主发书面文件通知设计单位，由设计院发书面变更方可施工，不得擅自更改设计图纸材料、做法等。
- 6、进场施工需对现状地形进行复测，核对现场地形。
- 7、本工程设计中未详尽之处，均应符合国家和新疆地区现行的各类相关施工规范。本工程设计未详尽之处，须严格按照国家现行的《工程施工及验收规范》及工程所在地方法规执行，凡本设计要求高于国家标准处按本设计执行，低于国家标准处按国家标准执行。
- 8、本工程中涉及的钢结构、玻璃幕墙、雕塑等需由业主另行委托具有相关资质的设计单位或厂家二次深化设计。
- 9、本设计图纸须加盖设计单位公章方可生效。

土 建 工 程 量 统 计 表			
序号	分项工程名称	工程量	单位
(一)	土建工程		
1	彩色沥青混凝土园路	1220	m²
2	步石路铺装	325	m²
3	休息广场铺装	360	m²
4	花岗岩道牙	2272	m
5	草地恢复	1136	m²
6	成品石桌凳	60	套
7	成品坐凳	50	个

乌鲁木齐市园林设计研究院 有限责任公司 URUMQI LANDSCAPE ARCHITECTURE DESIGN INSTITUTE CO., LTD	
证书编号 CERTIFICATE NO. A165000530	
证书级别 甲级 CERTIFICATE GRADE A	
地 址	乌鲁木齐市红光山路2588号 绿地商务中心智选楼15层
邮政编码	830028
网 址	www.xjylsj.com
邮 箱	yl-sj@163.com
电 话	0991-8849729
传 真	0086-0991-8849729
本图说明	NOTES ON DRAWING

版本编号	第一版
设计阶段	施工图
方案设计	尹晓兵 尹晓兵
制 图	杨成刚 杨成刚
设 计	杨成刚 杨成刚
专业负责	张 谦 张谦
项 目 总负责人	尹晓兵 尹晓兵
校 对	张 谦 张谦
审 核	王 斌 王斌
审 定	王 斌 王斌
建设单位	新疆医科大学
项目名称	新疆医科大学雪莲山校区2025年度 校园绿地步道建设及桌椅布设项目
子 项 目	环 境
图 名	园建设计说明
工程编号	SG2025-06
图纸编号	环境-说明-01
日 期	2025年3月

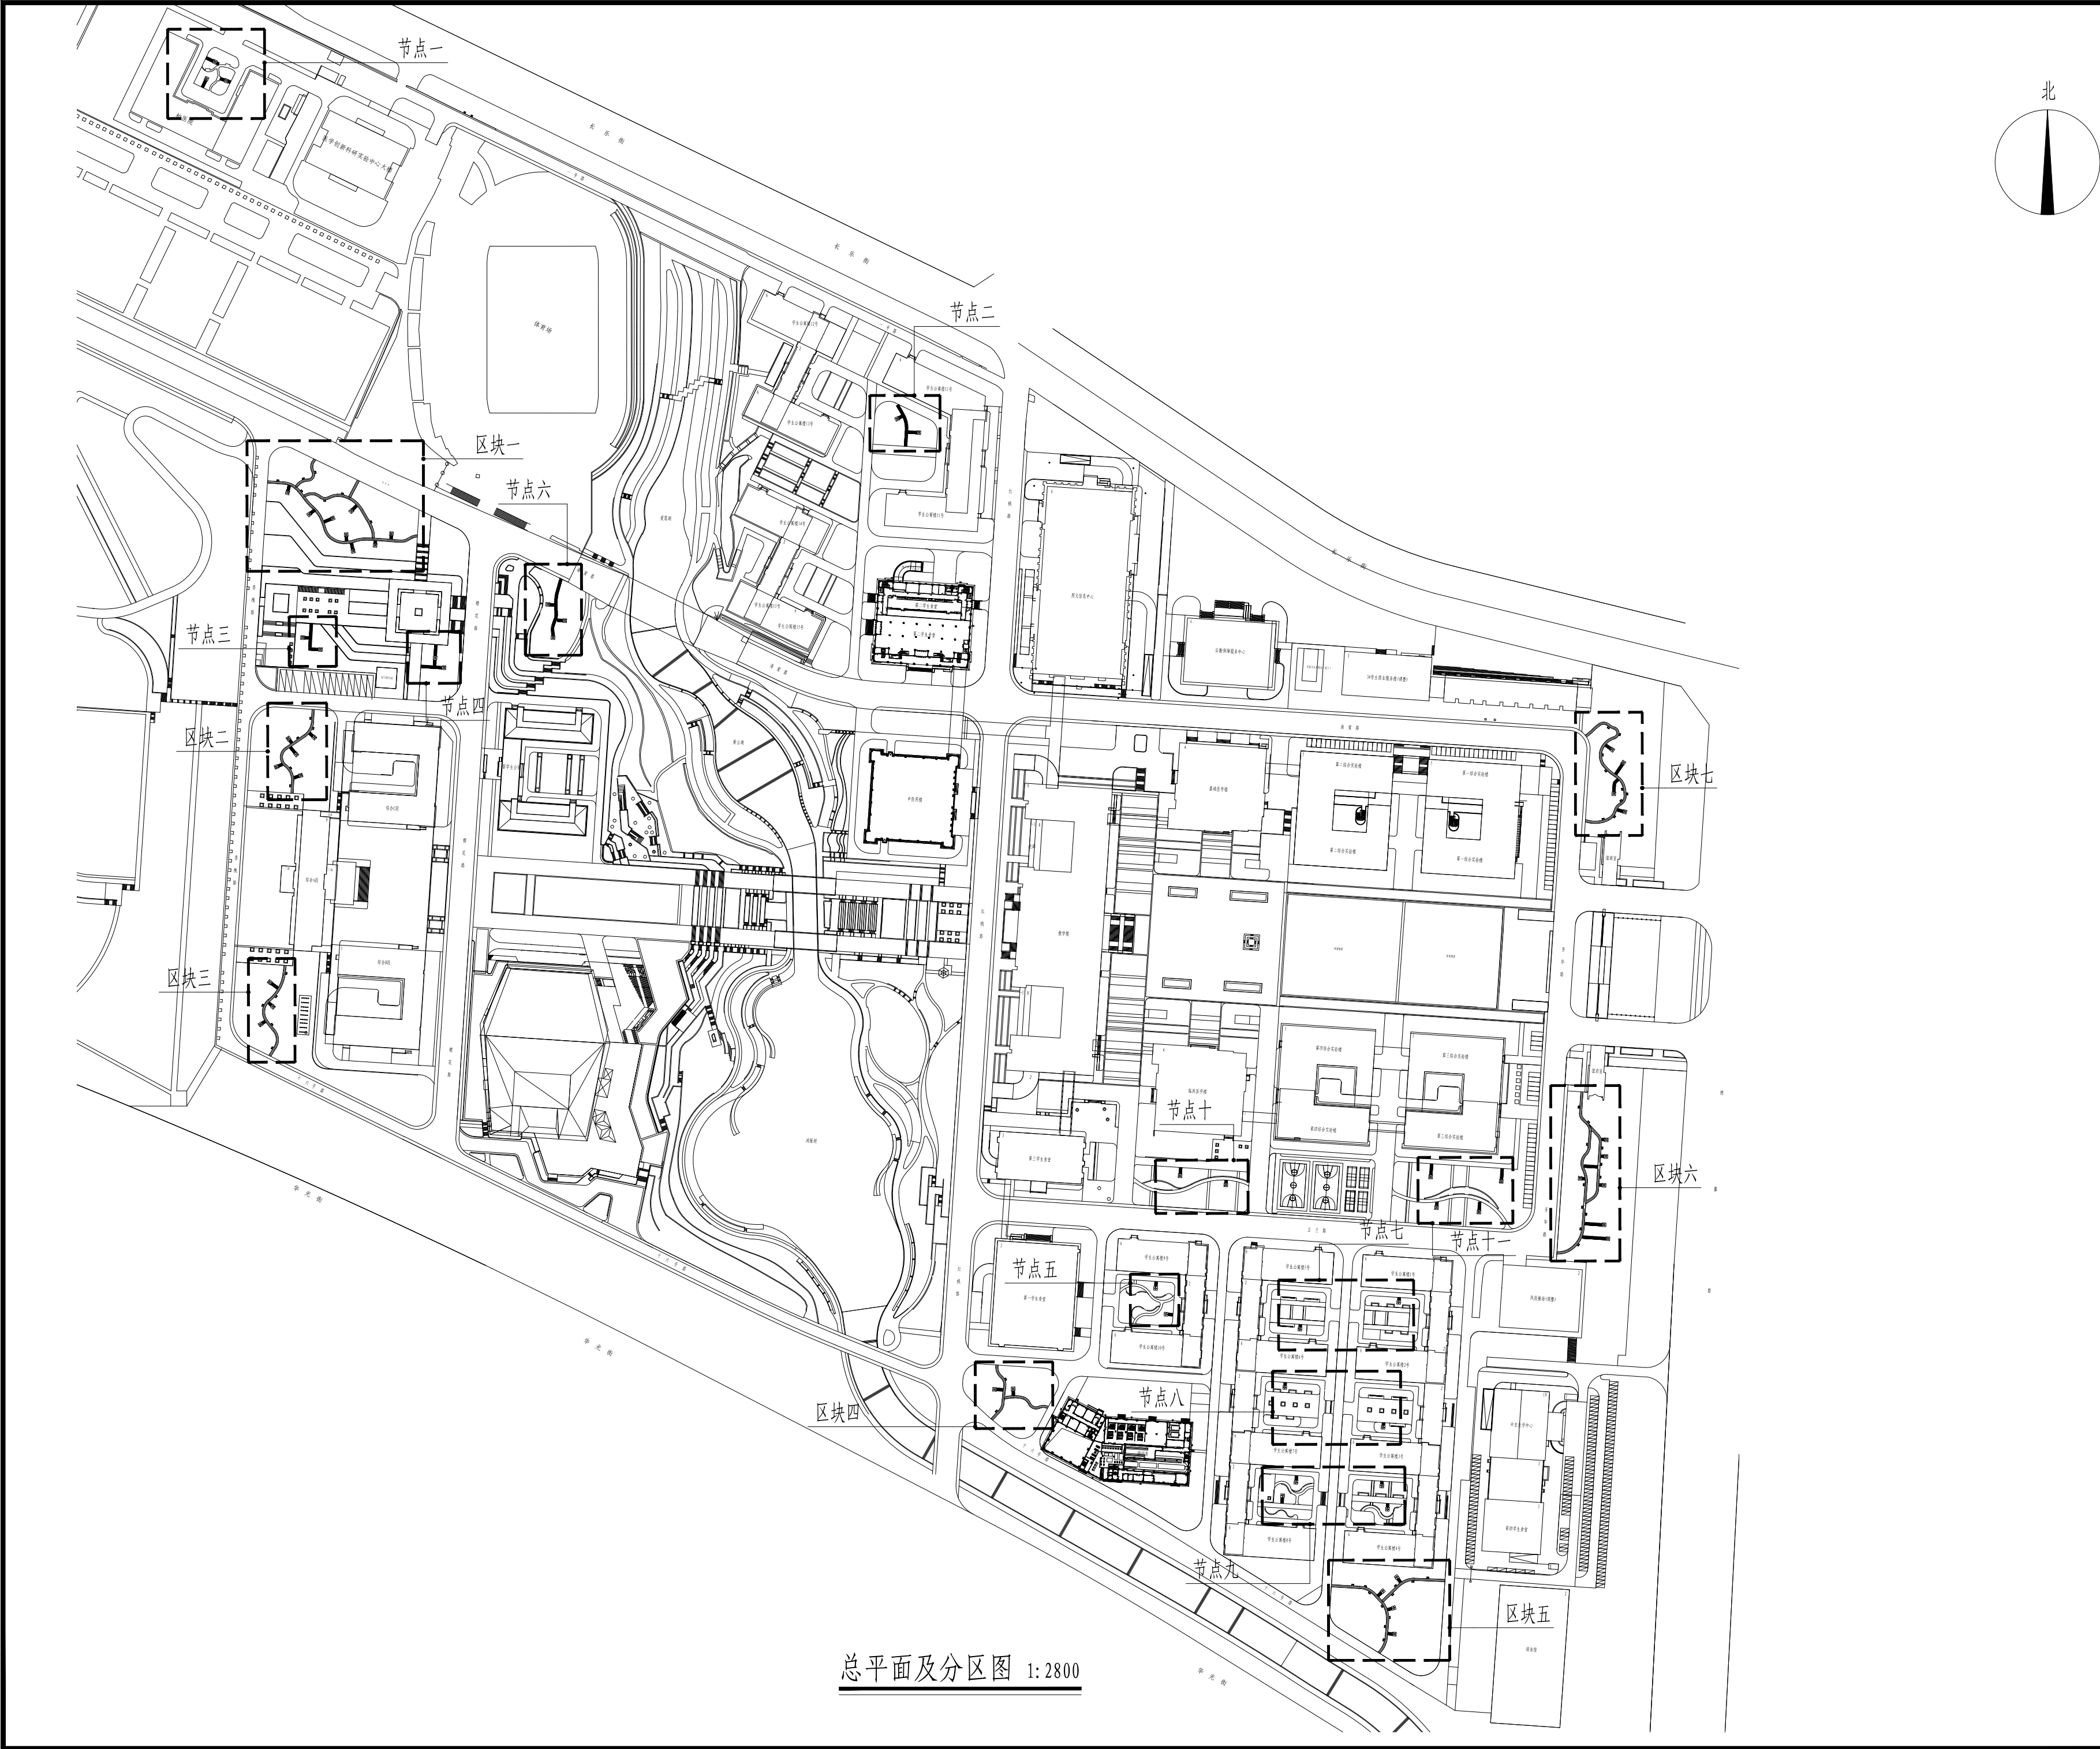


总平面及分区图 1:2800

乌鲁木齐市园林设计研究院
有限责任公司
URUMQI LANDSCAPE ARCHITECTURE
DESIGN INSTITUTE CO., LTD
证书编号
CERTIFICATE NO.
A165000530
证书级别 甲级
CERTIFICATED GRADE A

地 址 乌鲁木齐市红光山路2588号
ADDRESS 绿地商务中心智海楼15层
邮政编码 830028
POST CODE
网 址 www.xjylsj.com
WEB SITE
邮 箱 yl-sj@163.com
E-mail
电 话 0991-8849729
TEL.
传 真 0086-0991-8849729
FAX
本图说明 NOTES ON DRAWING

版本编号 EDITION NO.	第一版
设计阶段 DESIGN PHASE	施工图
方案设计 SCHEMATIC DESIGN	尹晓兵 尹晓兵
制 图 DRAWN BY	杨成刚 杨成刚
设 计 DESIGNED BY	杨成刚 杨成刚
专业负责 CHIEF	张 谦 张谦
项 目 总负责人 MANAGER	尹晓兵 尹晓兵
校 对 CHECKED BY	张 谦 张谦
审 核 VERIFIED BY	王 斌 王斌
审 定 APPROVED BY	王 斌 王斌
建设单位 CLIENT	新疆医科大学
项目名称 PROJECT	新疆医科大学雪莲山校区2025年度 校园绿地步道建设及景观布设项目
子 项 目	环 境

图 名 DRAWING TITLE	总平面及分区图
工程编号 PROJECT NO.	SG2025-06
图纸编号 DRAWING NO.	
日 期 DATE	2025年3月

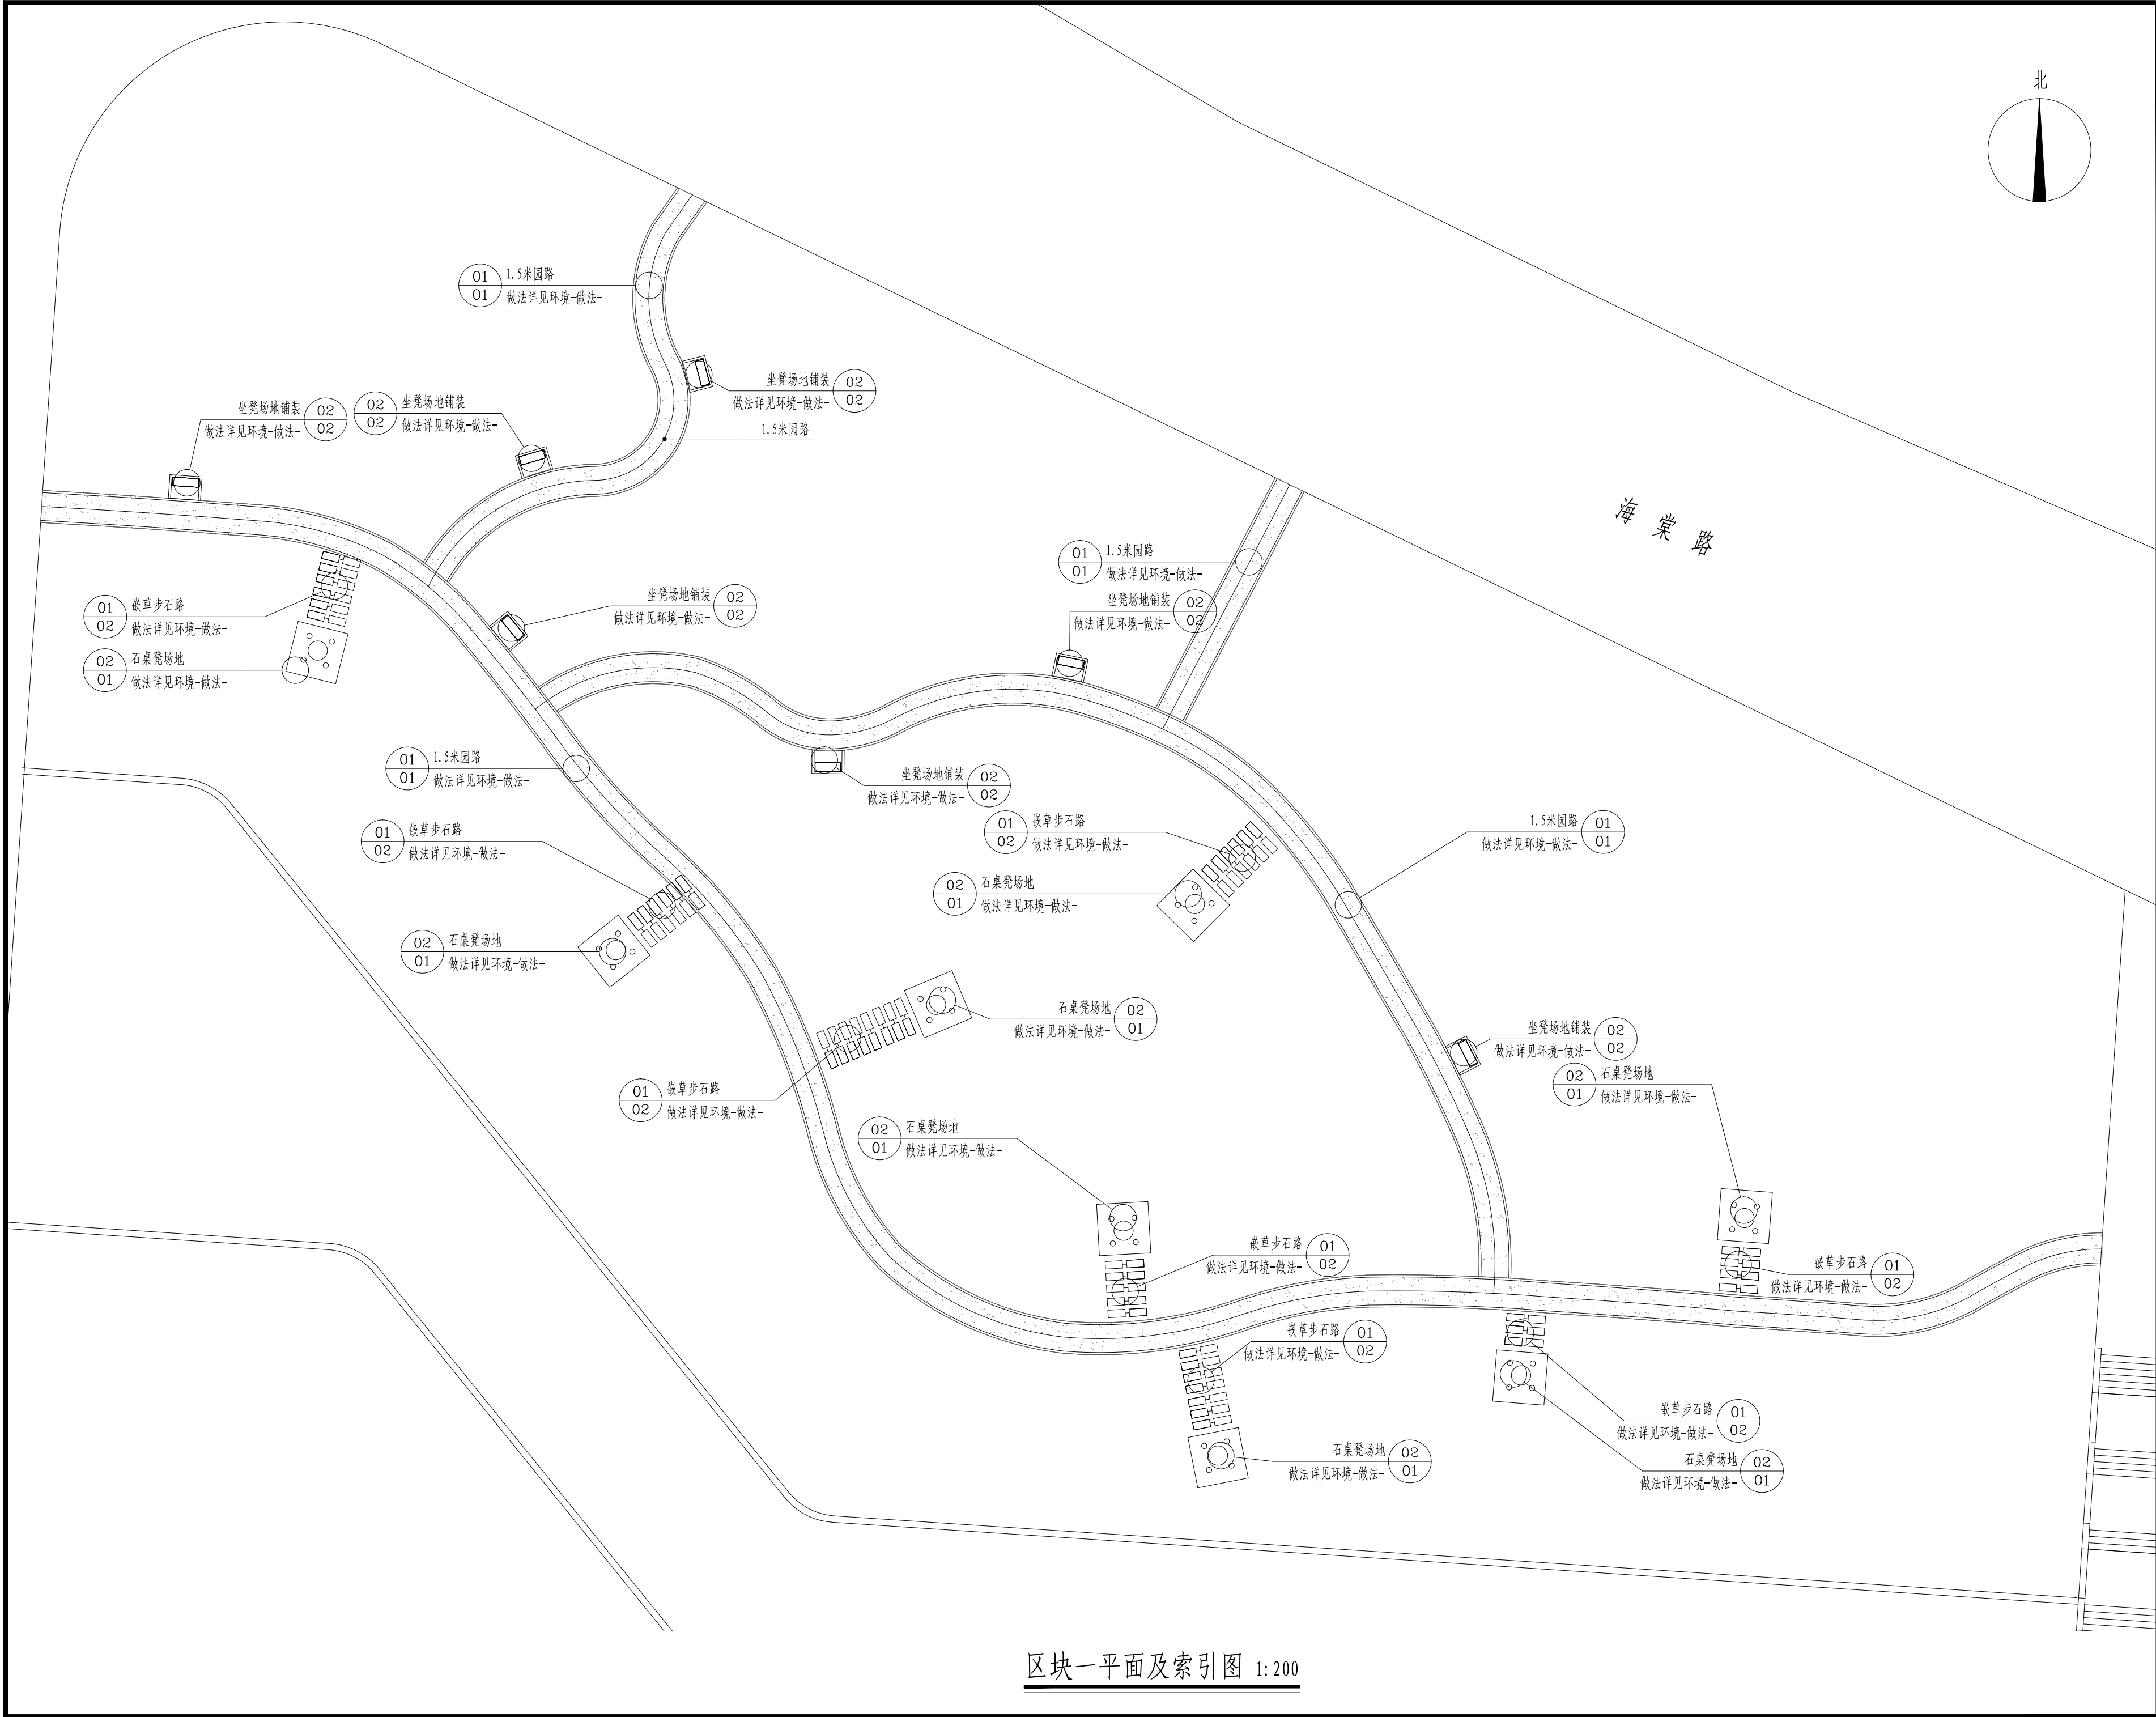


区块一平面及索引图 1:200

乌鲁木齐市园林设计研究院
有限责任公司
URUMQI LANDSCAPE ARCHITECTURE
DESIGN INSTITUTE CO., LTD
证书编号
CERTIFICATE NO.
A165000530
证书级别 甲级
CERTIFICATED GRADE A



地址 乌鲁木齐市红光山路2588号
绿地商务中心智海楼15层
ADDRESS
邮政编码 830028
POST CODE
网址 www.xjylsj.com
WEB SITE
邮箱 yl-sj@163.com
E-mail
电话 0991-8849729
TEL.
传真 0086-0991-8849729
FAX
本图说明 NOTES ON DRAWING

版本编号 EDITION NO.	第一版
设计阶段 DESIGN PHASE	施工图
方案设计 SCHEMATIC DESIGN	尹晓兵 尹晓兵
制图 DRAWN BY	杨成刚 杨成刚
设计 DESIGNED BY	杨成刚 杨成刚
专业负责 CHIEF	张谦 张谦
项目 总负责人 MANAGER	尹晓兵 尹晓兵
校对 CHECKED BY	张谦 张谦
审核 VERIFIED BY	王斌 王斌
审定 APPROVED BY	王斌 王斌
建设单位 CLIENT	新疆医科大学
项目名称 PROJECT	新疆医科大学雪莲山校区2025年度 校园绿地步道建设及桌椅布设项目
子项目	环境
图名 DRAWING TITLE	区块一平面及索引图
工程编号 PROJECT NO.	SG2025-06
图纸编号 DRAWING NO.	环境-详图-01
日期 DATE	2025年3月

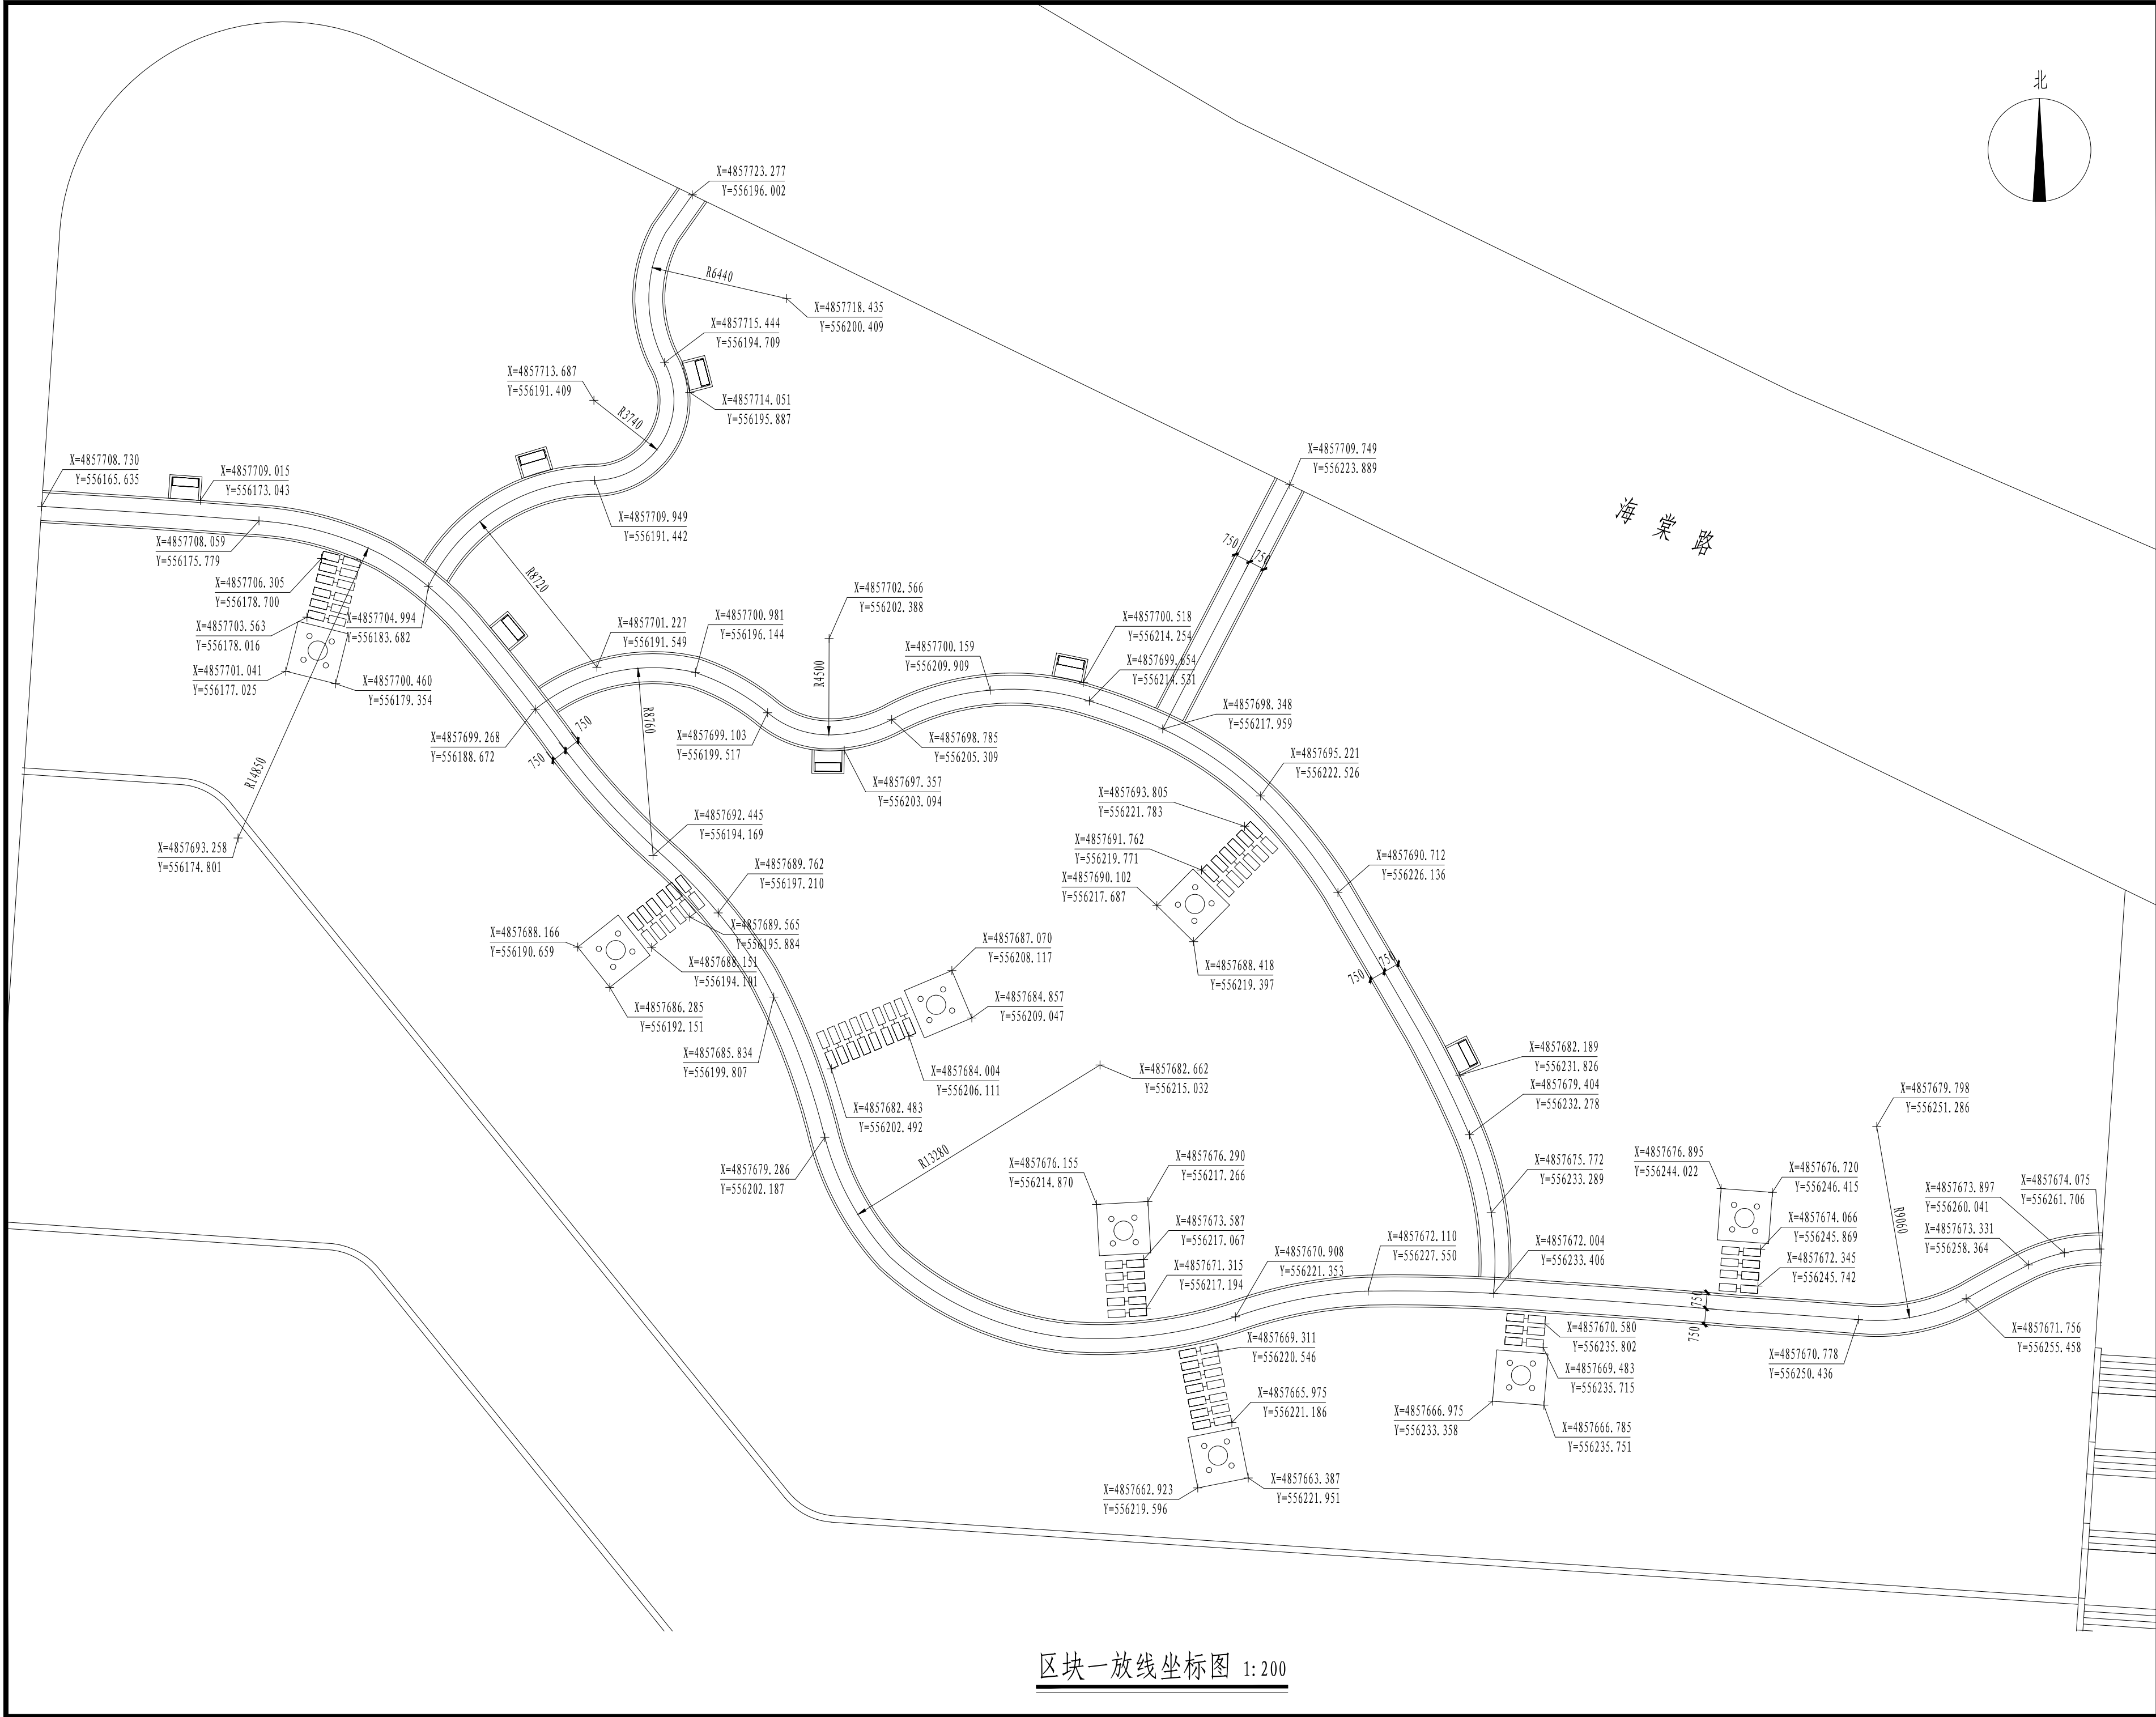



区块一放线坐标图 1: 200

乌鲁木齐市园林设计研究院 有限责任公司 URUMQI LANDSCAPE ARCHITECTURE DESIGN INSTITUTE CO., LTD 证书编号 CERTIFICATE NO. A165000530 证书级别 甲级 CERTIFICATED GRADE A	
地 址 ADDRESS	乌鲁木齐市红光山路2588号 绿地商务中心智海楼15层
邮政编码 POST CODE	830028
网 址 WEB SITE	www.xjylsj.com
邮 箱 E-mail	yl-sj@163.com
电 话 TEL.	0991-8849729
传 真 FAX	0086-0991-8849729
本图说明	NOTES ON DRAWING
版本编号 EDITION NO.	第一版
设计阶段 DESIGN PHASE	施工图
方案设计 SCHEMATIC DESIGN	尹晓兵 尹晓兵
制 图 DRAWN BY	杨成刚 杨成刚
设 计 DESIGNED BY	杨成刚 杨成刚
专业负责 CHIEF	张 谦 张谦
项 目 总负责人 MANAGER	尹晓兵 尹晓兵
校 对 CHECKED BY	张 谦 张谦
审 核 VERIFIED BY	王 斌 王斌
审 定 APPROVED BY	王 斌 王斌
建设单位 CLIENT	新疆医科大学
项目名称 PROJECT	新疆医科大学雪莲山校区2025年度 校园绿地步道建设及桌椅布设项目
子 项 目	环 境
图 名 DRAWING TITLE	区块一放线坐标图
工程编号 PROJECT NO.	SG2025-06
图纸编号 DRAWING NO.	环境-详图-02
日 期 DATE	2025年3月

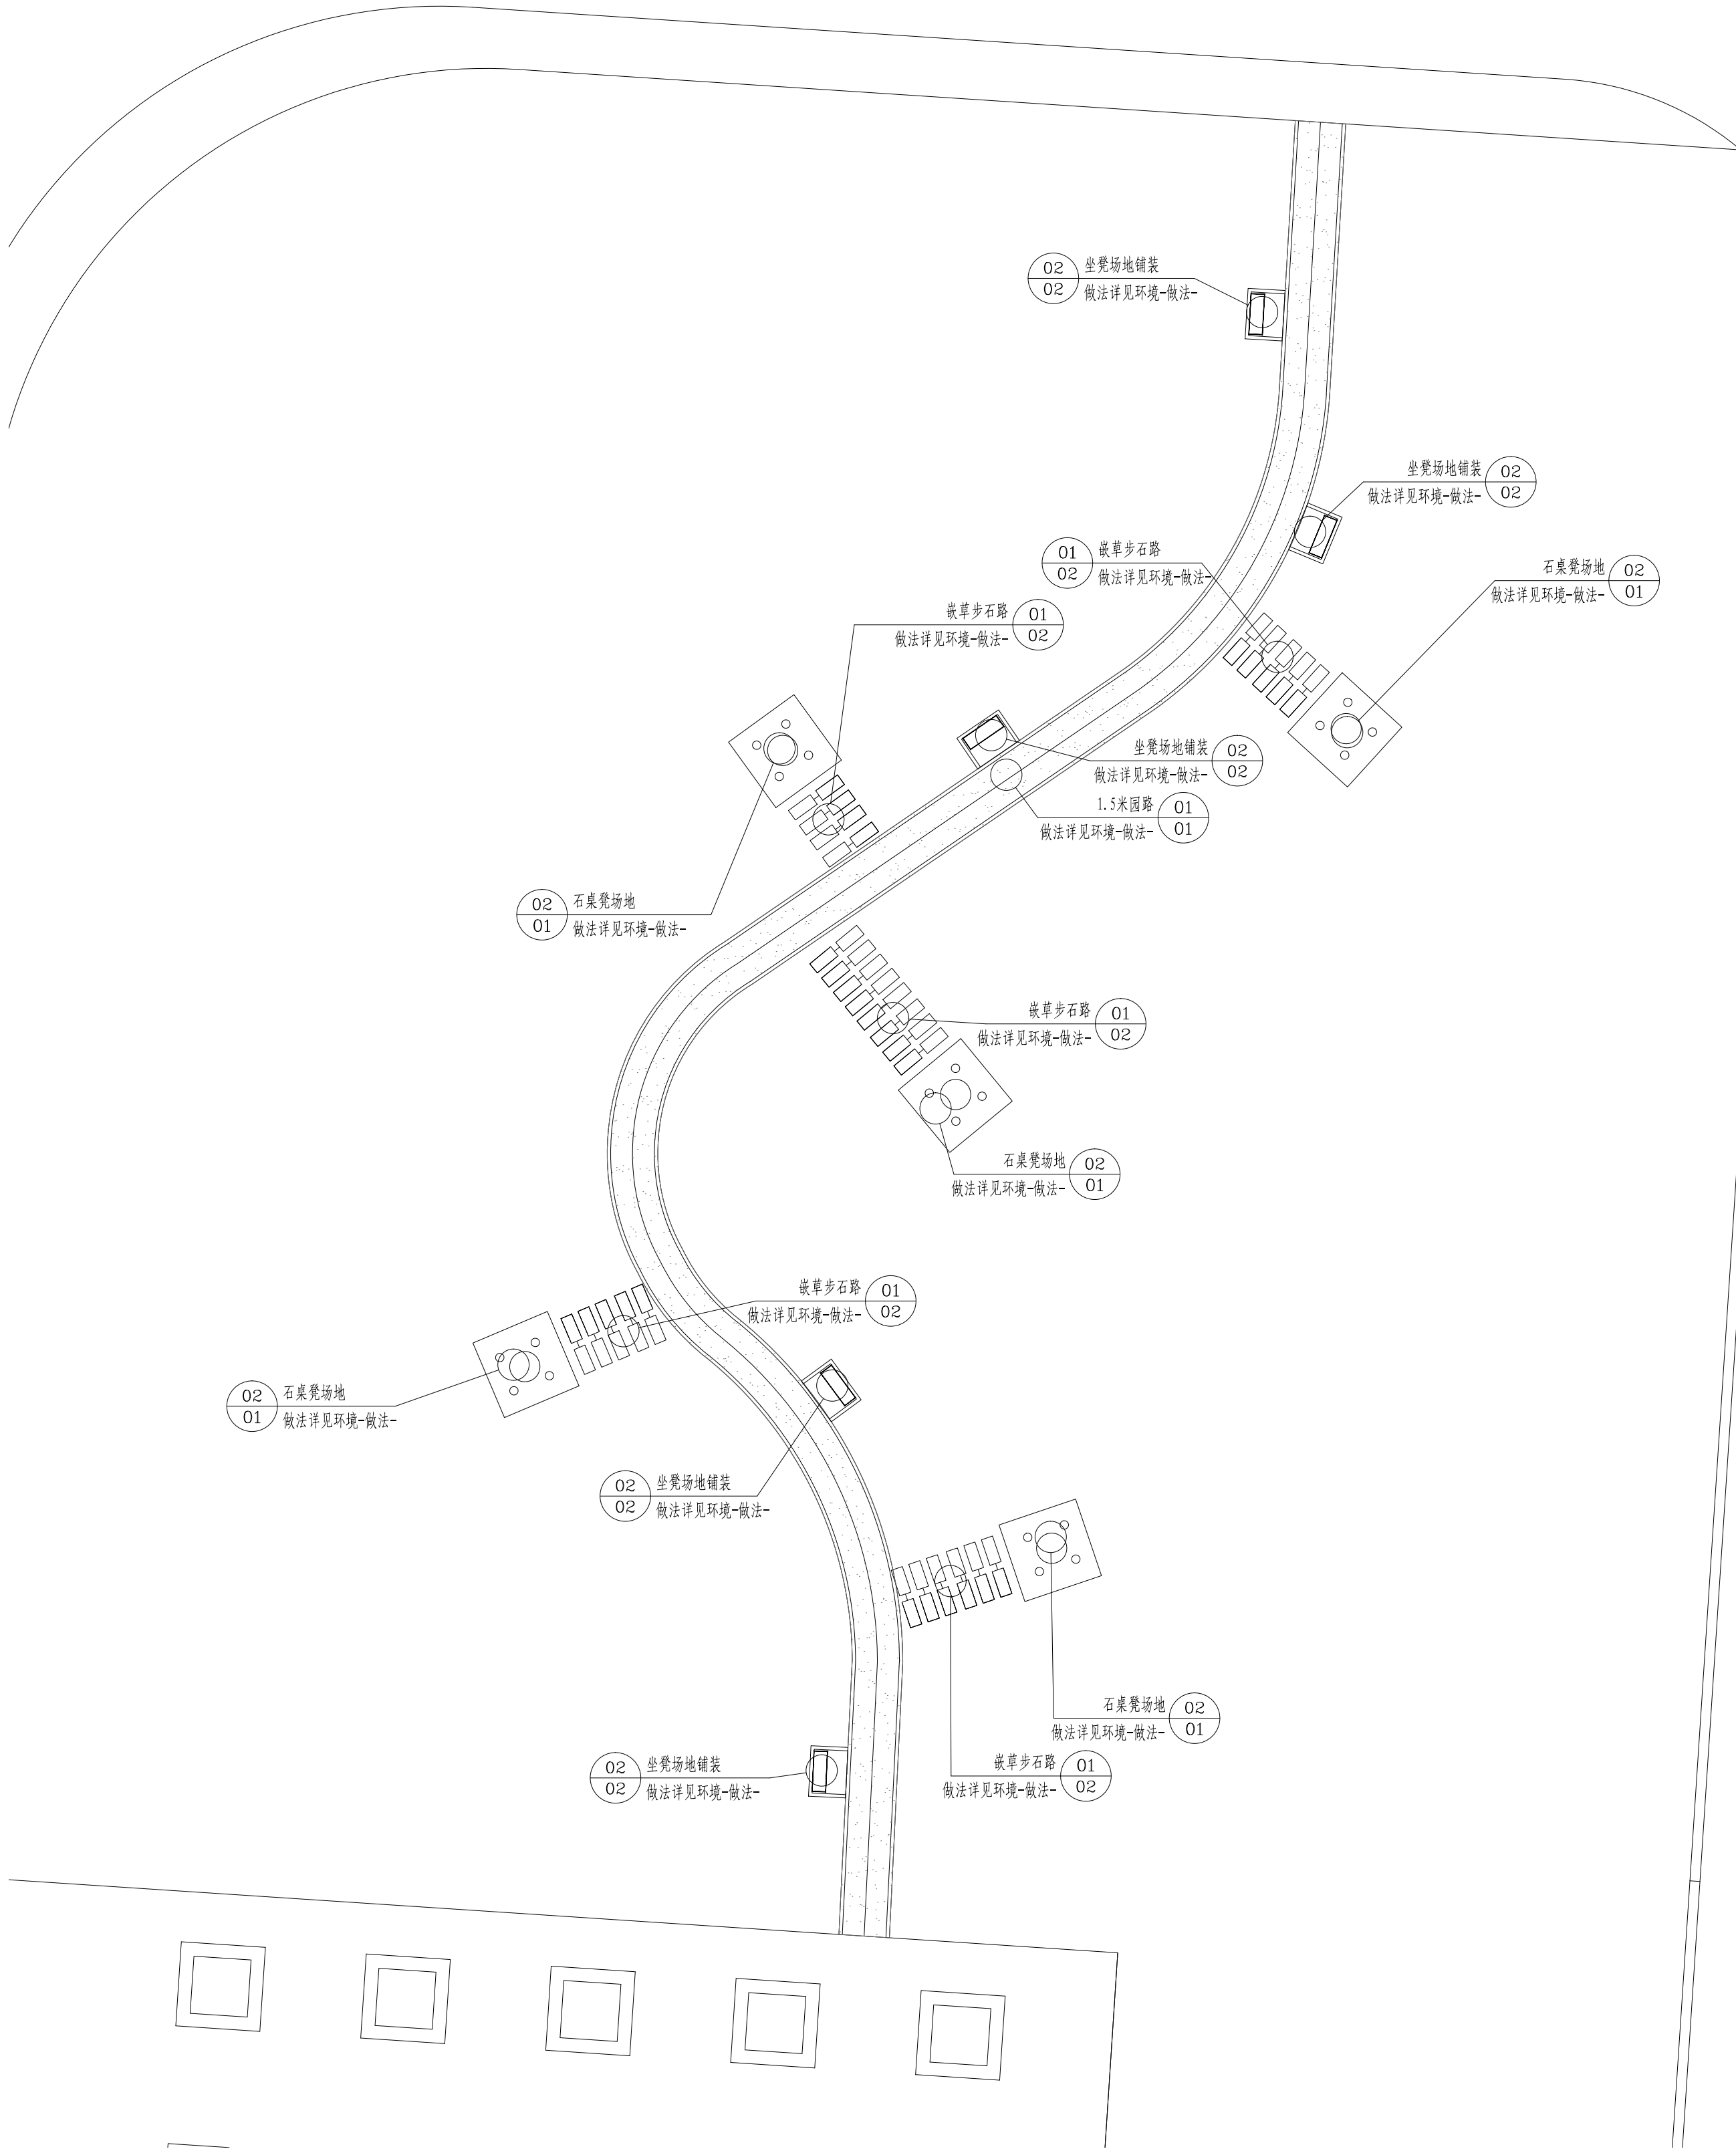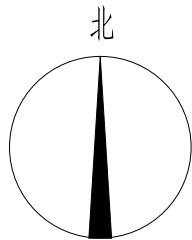

区块二平面及索引图 1:150

乌鲁木齐市园林设计研究院 有限责任公司 URUMQI LANDSCAPE ARCHITECTURE DESIGN INSTITUTE CO., LTD		证书编号 CERTIFICATE NO. A163000530		证书级别 甲级 CERTIFICATED GRADE: A	
地址 ADDRESS	乌鲁木齐市红光山路2388号 绿地商务中心智博楼15层	邮政编码 POST CODE	830028	网址 WEB SITE	WWW.XIYI.SJ.COM
邮箱 E-MAIL	y1-sj@163.com	电话 TEL	0991-8849729	传真 FAX	0086-0991-8849729
本图说明 NOTES ON DRAWING					
版本号 VERSION NO.	第一版				
设计阶段 DESIGN PHASE	施工图				
方案设计 SCHEMATIC DESIGN	尹晓兵	尹晓兵	杨成刚	杨成刚	杨成刚
制图 DRAWING BY	杨成刚	杨成刚	杨成刚	杨成刚	杨成刚
设计 DESIGNED BY	杨成刚	杨成刚	杨成刚	杨成刚	杨成刚
专业负责 CHIEF	张谦	张谦	张谦	张谦	张谦
项目负责人 MANAGER	尹晓兵	尹晓兵	尹晓兵	尹晓兵	尹晓兵
校对 CHECKED BY	张谦	张谦	张谦	张谦	张谦
审核 VERIFIED BY	王斌	王斌	王斌	王斌	王斌
审定 APPROVED BY	王斌	王斌	王斌	王斌	王斌
建设单位 CLIENT	新疆医科大学				
项目名称 PROJECT	新疆医科大学南山院区2025年度 校园绿步道建设及景观提升项目				
子项目 SUBJECT	环境				
图名 DRAWING TITLE	区块二平面及索引图				
工程编号 PROJECT NO.	SC2025-06				
图纸编号 DRAWING NO.	环境-详图-03				
日期 DATE	2025年3月				

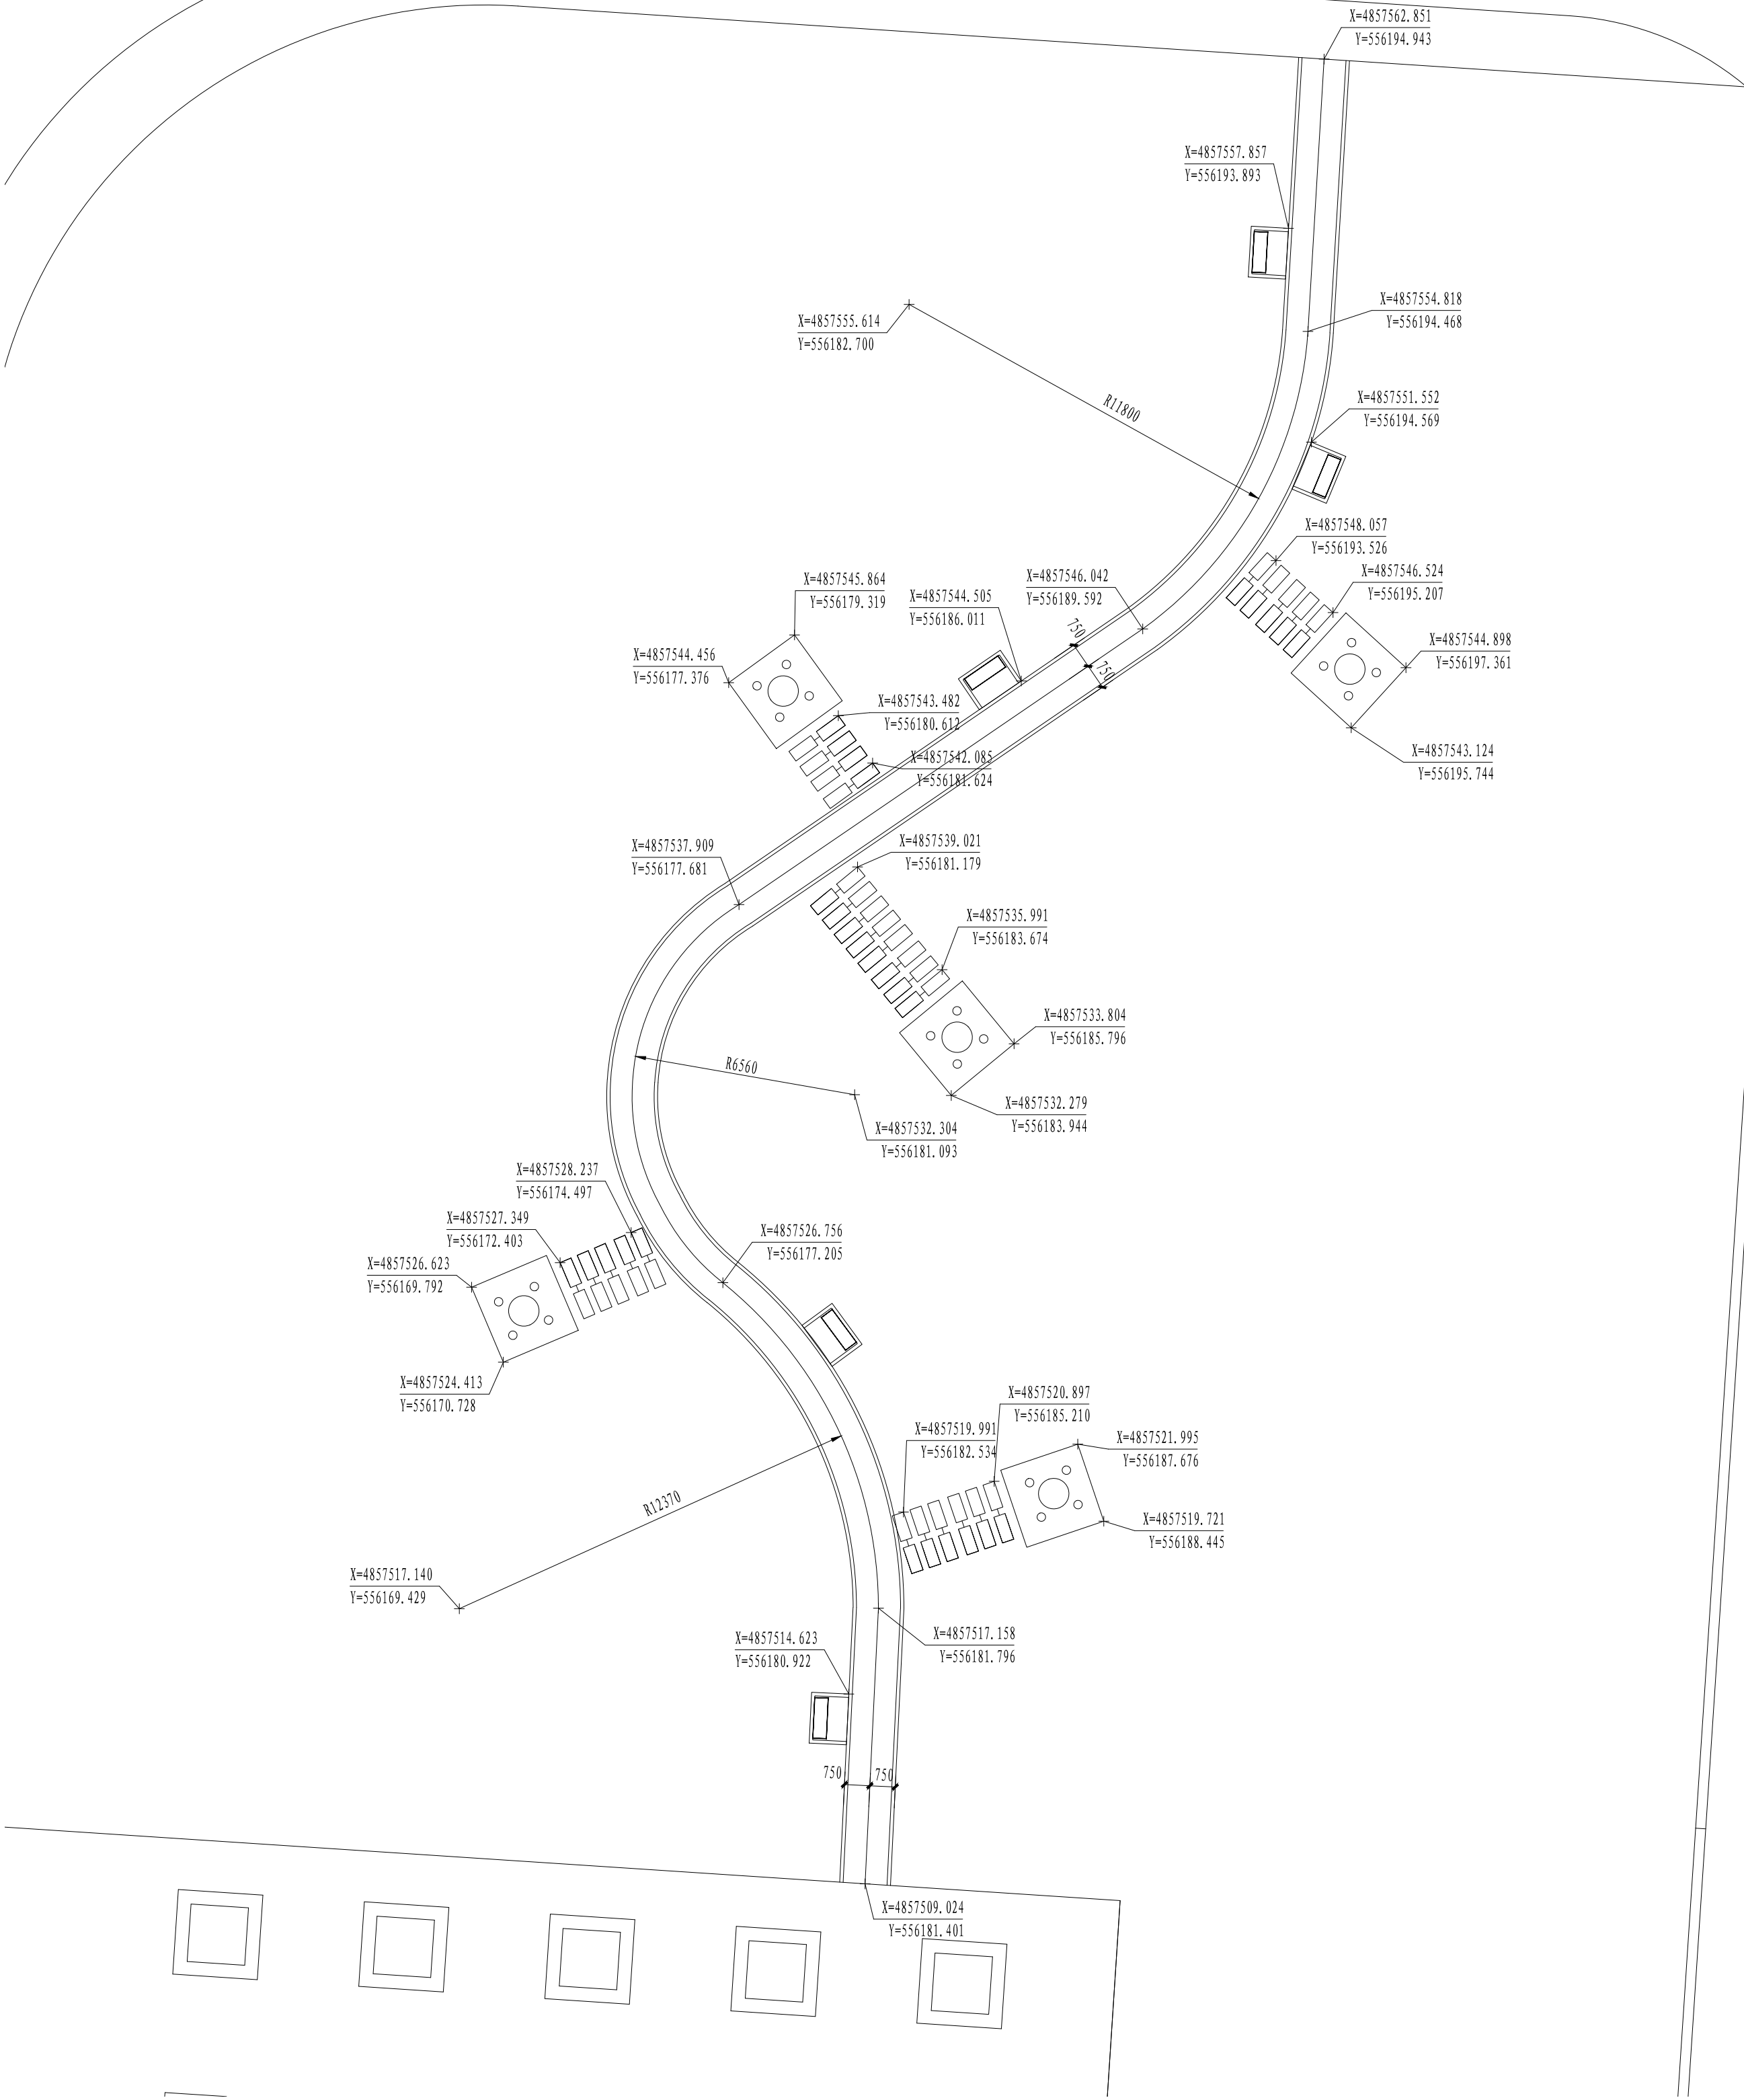
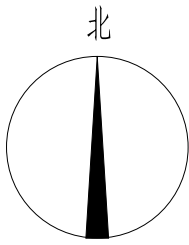


区块二放线坐标图 1:150



乌鲁木齐园林设计研究院 有限责任公司 URUMQI LANDSCAPE ARCHITECTURE DESIGN INSTITUTE CO., LTD 证书编号 CERTIFICATE NO. A165000530 证书级别 甲级 CERTIFICATED GRADE: A									
地址 ADDRESS		乌鲁木齐市红光山路2988号 绿地商务中心智海楼15层							
邮政编码 POST CODE		830028							
网 址 WEB SITE		WWW.XIYI.SJ.COM							
邮 箱 E-mail		yl-sj@163.com							
电 话 TEL		0991-8849729							
传 真 FAX		0086-0991-8849729							
本图说明		NOTES ON DRAWING							

版本编号 DRAWING NO.	第一版
设计阶段 DESIGN PHASE	施工图
方案设计 SCHEMATIC DESIGN	尹晓兵
制 图 DRAW BY	杨成刚
设 计 DESIGNED BY	杨成刚
专业负责 CHIEF	张 谦
项目负责人 MANAGER	尹晓兵
校 对 CHECKED BY	张 谦
审 核 VERIFIED BY	王 斌
审 定 APPROVED BY	王 斌
建设单位 CLIENT	新疆医科大学
项目名称 PROJECT	新疆医科大学南山院区2025年度 校园绿步道建设及景观节点项目
子 项 目	环 境

图 名 DRAWING TITLE	区块二放线坐标图
工程编号 PROJECT NO.	SC2025-06
图纸编号 DRAWING NO.	环境-详图-04
日 期 DATE	2025年3月

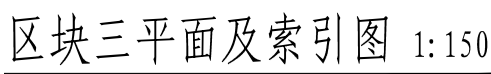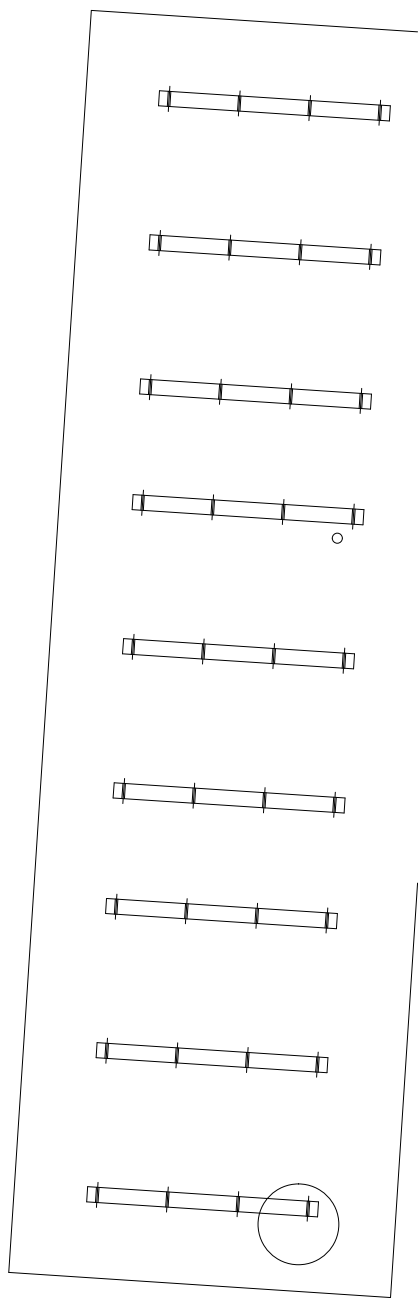

乌鲁木齐园林设计研究院 有限责任公司 URUMQI LANDSCAPE ARCHITECTURE DESIGN INSTITUTE CO., LTD  证书编号 CERTIFICATE NO. A156000530 证书级别/甲级 CERTIFICATE GRADE: A		地址 ADDRESS 乌鲁木齐市红光山路2588号 绿地商务中心智海楼15层 邮政编码 POST CODE 830028 网 址 WEB SITE WWW.XYLSJ.COM 邮 箱 E-MAIL yl-sj@163.com 电 话 TEL 0991-8849729 传 真 FAX 0086-0991-8849729 本图说明 NOTES ON DRAWING	
版本编号 EDITION NO.		第一版	
设计阶段 DESIGN STAGE		施工图	
方案设计 SCHEMATIC DESIGN		尹晓兵 YIN XIAOBING	
制 图 DRAW BY		杨成刚 YANG CHENGANG	
设 计 DESIGNED BY		杨成刚 YANG CHENGANG	
专业负责 SPECIALIST		张 谦 ZHANG QIAN	
项目负责人 MANAGER		尹晓兵 YIN XIAOBING	
校 对 CHECKED BY		张 谦 ZHANG QIAN	
审 核 EXAMINED BY		王 斌 WANG BIN	
审 定 APPROVED BY		王 斌 WANG BIN	
建设单位 CLIENT		新疆医科大学	
项目名称 PROJECT		新疆医科大学南山院区2025年度 校园绿步道建设及景观布置项目	
子 项 目		环 境	
图 名 DRAWING TITLE		区块二平面及索引图	
工程编号 PROJECT NO.		SC2025-06	
图纸编号 DRAWING NO.		环境-详图-05	
日 期 DATE		2025年3月	

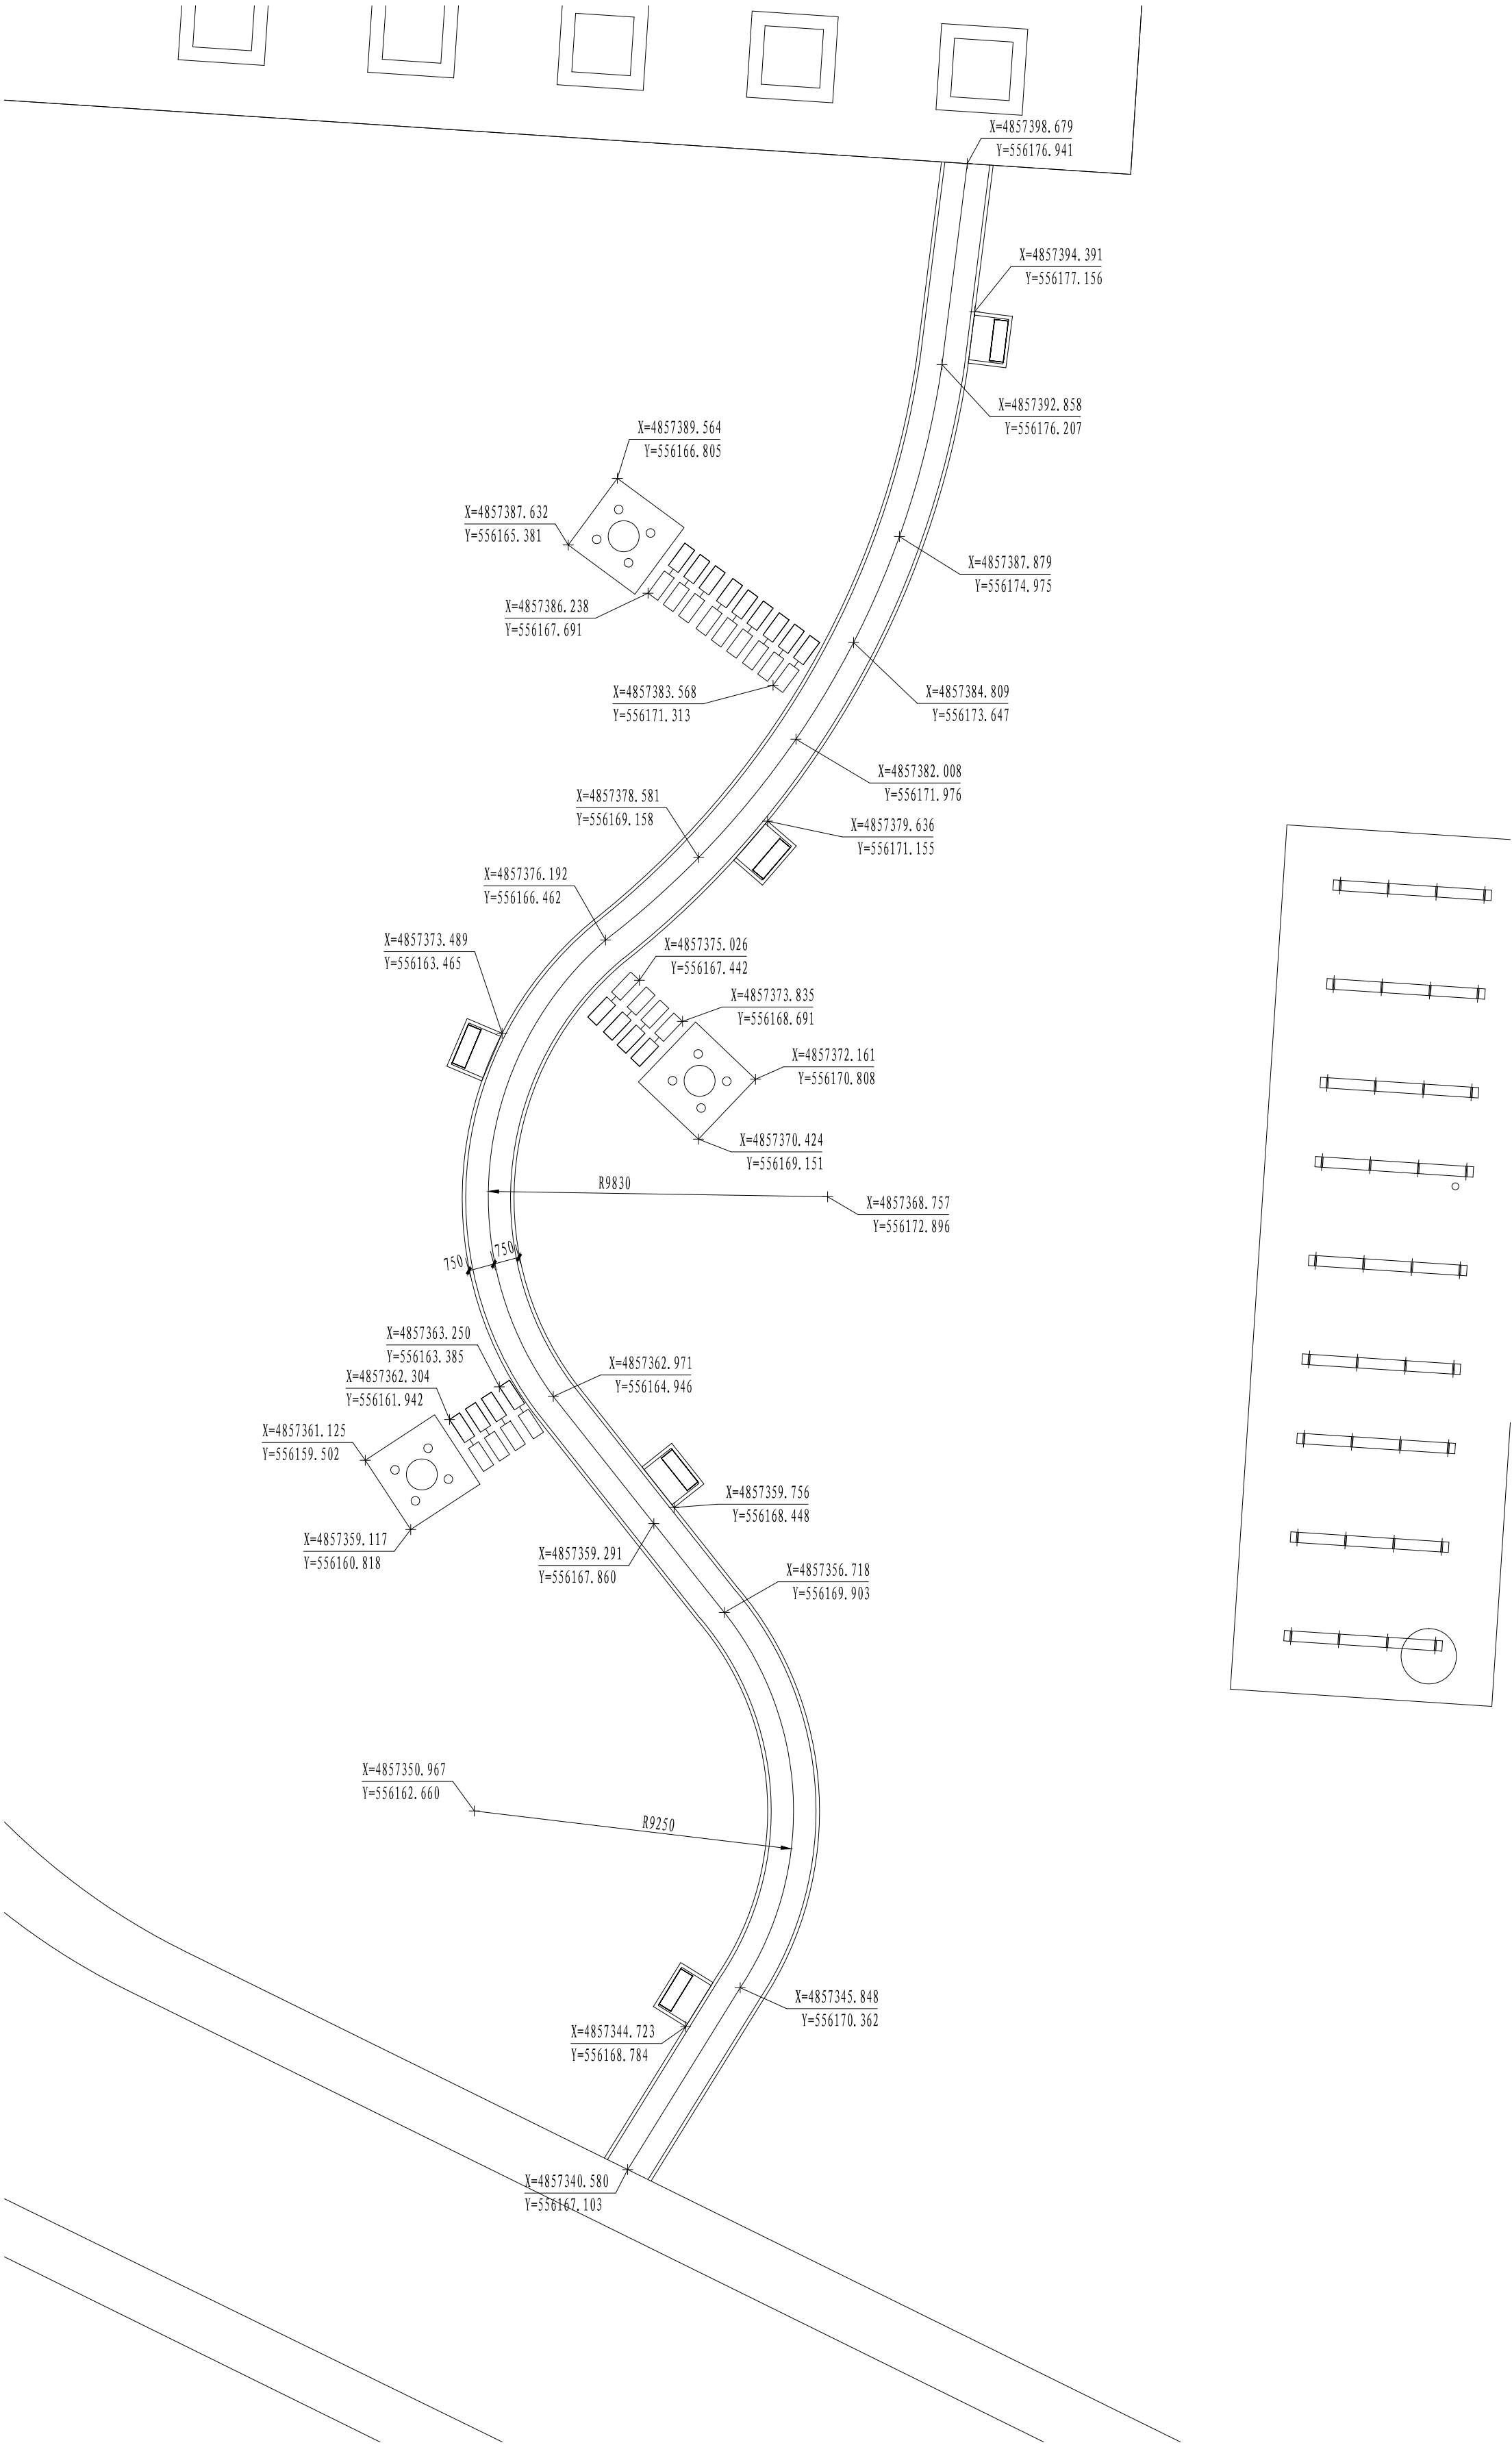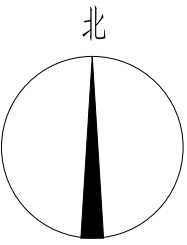

区块三放线坐标图 1:150

乌鲁木齐市园林设计研究院 有限责任公司 URUMQI LANDSCAPE ARCHITECTURE DESIGN INSTITUTE CO., LTD		证书编号 CERTIFICATE NO. A163000530		证书级别 甲级 CERTIFICATED GRADE: A	
地址 ADDRESS	乌鲁木齐市红光山路2588号 绿地商务中心智尊楼15层	邮政编码 POST CODE	830028	网址 WEB SITE	WWW.XIYI.SI.COM
邮箱 E-MAIL	y1-sj@163.com	电话 TEL	0991-8849729	传真 FAX	0086-0991-8849729
本图说明 NOTES ON DRAWING					
版本号 VERSION NO.	第一版				
设计阶段 DESIGN PHASE	施工图				
方案设计 SCHEMATIC DESIGN	尹晓兵				
制图 DRAWING	杨成刚				
设计 DESIGNED BY	杨成刚				
专业负责 CHIEF	张谦				
项目负责人 MANAGER	尹晓兵				
校对 CHECKED BY	张谦				
审核 VERIFIED BY	王斌				
审定 APPROVED BY	王斌				
建设单位 CLIENT	新疆医科大学				
项目名称 PROJECT	新疆医科大学雪山区2025年度 校园绿步道建设及景观提升项目				
子项目 SUBJECT	环境				
图名 DRAWING TITLE	区块三放线坐标图				
工程编号 PROJECT NO.	SC2025-06				
图纸编号 DRAWING NO.	环境-详图-06				
日期 DATE	2025年3月				

乌鲁木齐市园林设计研究院
有限责任公司

URUMQI LANDSCAPE ARCHITECTURE
DESIGN INSTITUTE CO., LTD

证书编号
CERTIFICATE NO.
A165000530

证书级别 甲级
CERTIFICATED GRADE A

地 址 ADDRESS	乌鲁木齐市红光山路2588号 绿地商务中心智海楼15层
----------------	--------------------------------

邮政编码	830028
------	--------


POST CODE	
网 址	www.xjylsj.com

邮 箱	yl-sj@163.com
-----	---------------

电 话	0991-8849729
-----	--------------


TEL.	
传 真	0086-0991-8849729
FAX	

本图说明	NOTES ON DRAWING
------	------------------

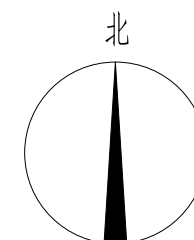

版本编号 EDITION NO.	第一版
设计阶段 DESIGN PHASE	施工图
方案设计 SCHEMATIC DESIGN	尹晓兵 尹晓兵
制图 DRAWN BY	杨成刚 杨成刚
设计 DESIGNED BY	杨成刚 杨成刚
专业负责 CHIEF	张谦 张谦
项目总负责人	尹晓兵 尹晓兵
校对 CHECKED BY	张谦 张谦
审核 VERIFIED BY	王斌 王斌
审定 APPROVED BY	王斌 王斌
建设单位 CLIENT	新疆医科大学
项目名称 PROJECT	新疆医科大学雪莲山校区2025年度校园绿地步道建设及桌椅布设项目
子项目	环境
图名 DRAWING TITLE	区块四平面及索引图
工程编号 PROJECT NO.	SG2025-06
图纸编号 DRAWING NO.	环境-详图-07
日期 DATE	2025年3月


区块四平面及索引图 1:100

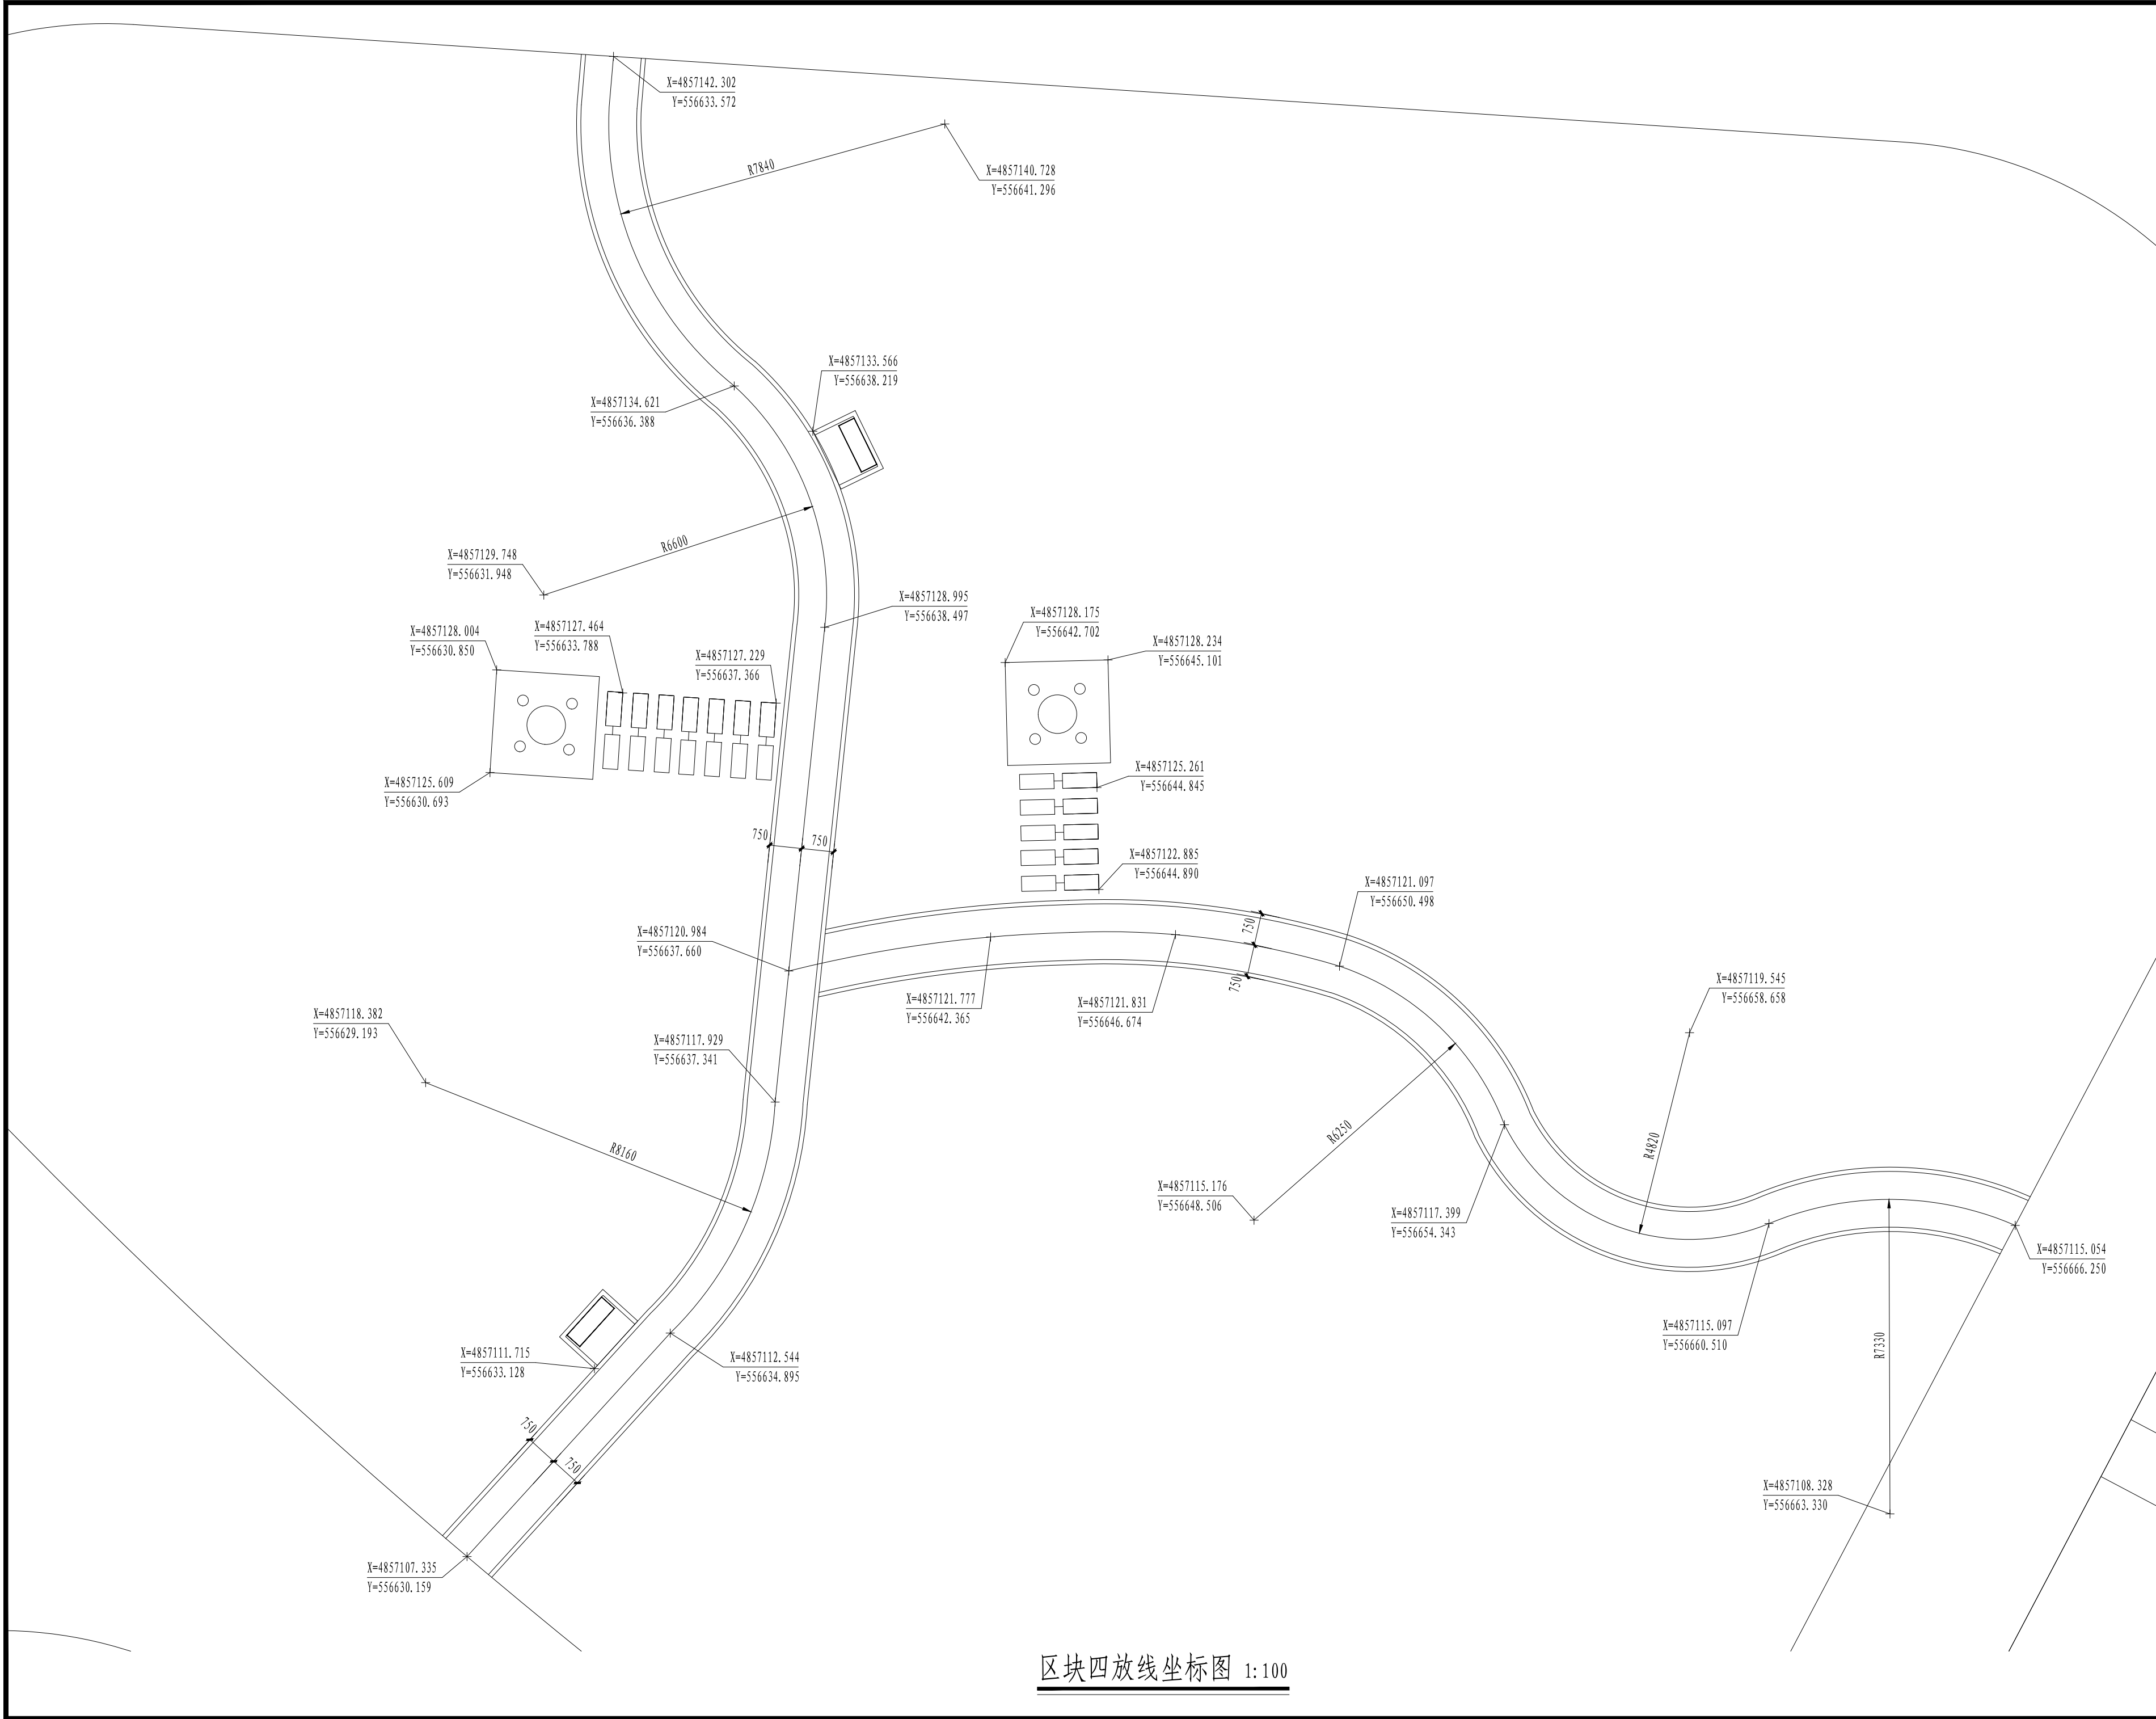


区块四放线坐标图 1:100

乌鲁木齐市园林设计研究院
有限责任公司
URUMQI LANDSCAPE ARCHITECTURE
DESIGN INSTITUTE CO., LTD
证书编号
CERTIFICATE NO.
A165000530
证书级别 甲级
CERTIFICATED GRADE A

地址 ADDRESS 乌鲁木齐市红光山路2588号
绿地商务中心智海楼15层
邮政编码 POST CODE 830028
网址 WEB SITE www.xjylsj.com
邮箱 E-mail yl-sj@163.com
电话 TEL. 0991-8849729
传真 FAX 0086-0991-8849729
本图说明 NOTES ON DRAWING

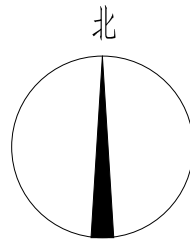


版本编号 EDITION NO.	第一版
设计阶段 DESIGN PHASE	施工图
方案设计 SCHEMATIC DESIGN	尹晓兵 尹晓兵
制图 DRAWN BY	杨成刚 杨成刚
设计 DESIGNED BY	杨成刚 杨成刚
专业负责 CHIEF	张谦 张谦
项目 总负责人 MANAGER	尹晓兵 尹晓兵
校对 CHECKED BY	张谦 张谦
审核 VERIFIED BY	王斌 王斌
审定 APPROVED BY	王斌 王斌
建设单位 CLIENT	新疆医科大学
项目名称 PROJECT	新疆医科大学雪莲山校区2025年度 校园绿地步道建设及桌椅布设项目
子项目	环境
图名 DRAWING TITLE	区块四放线坐标图
工程编号 PROJECT NO.	SG2025-06
图纸编号 DRAWING NO.	环境-详图-08
日期 DATE	2025年3月

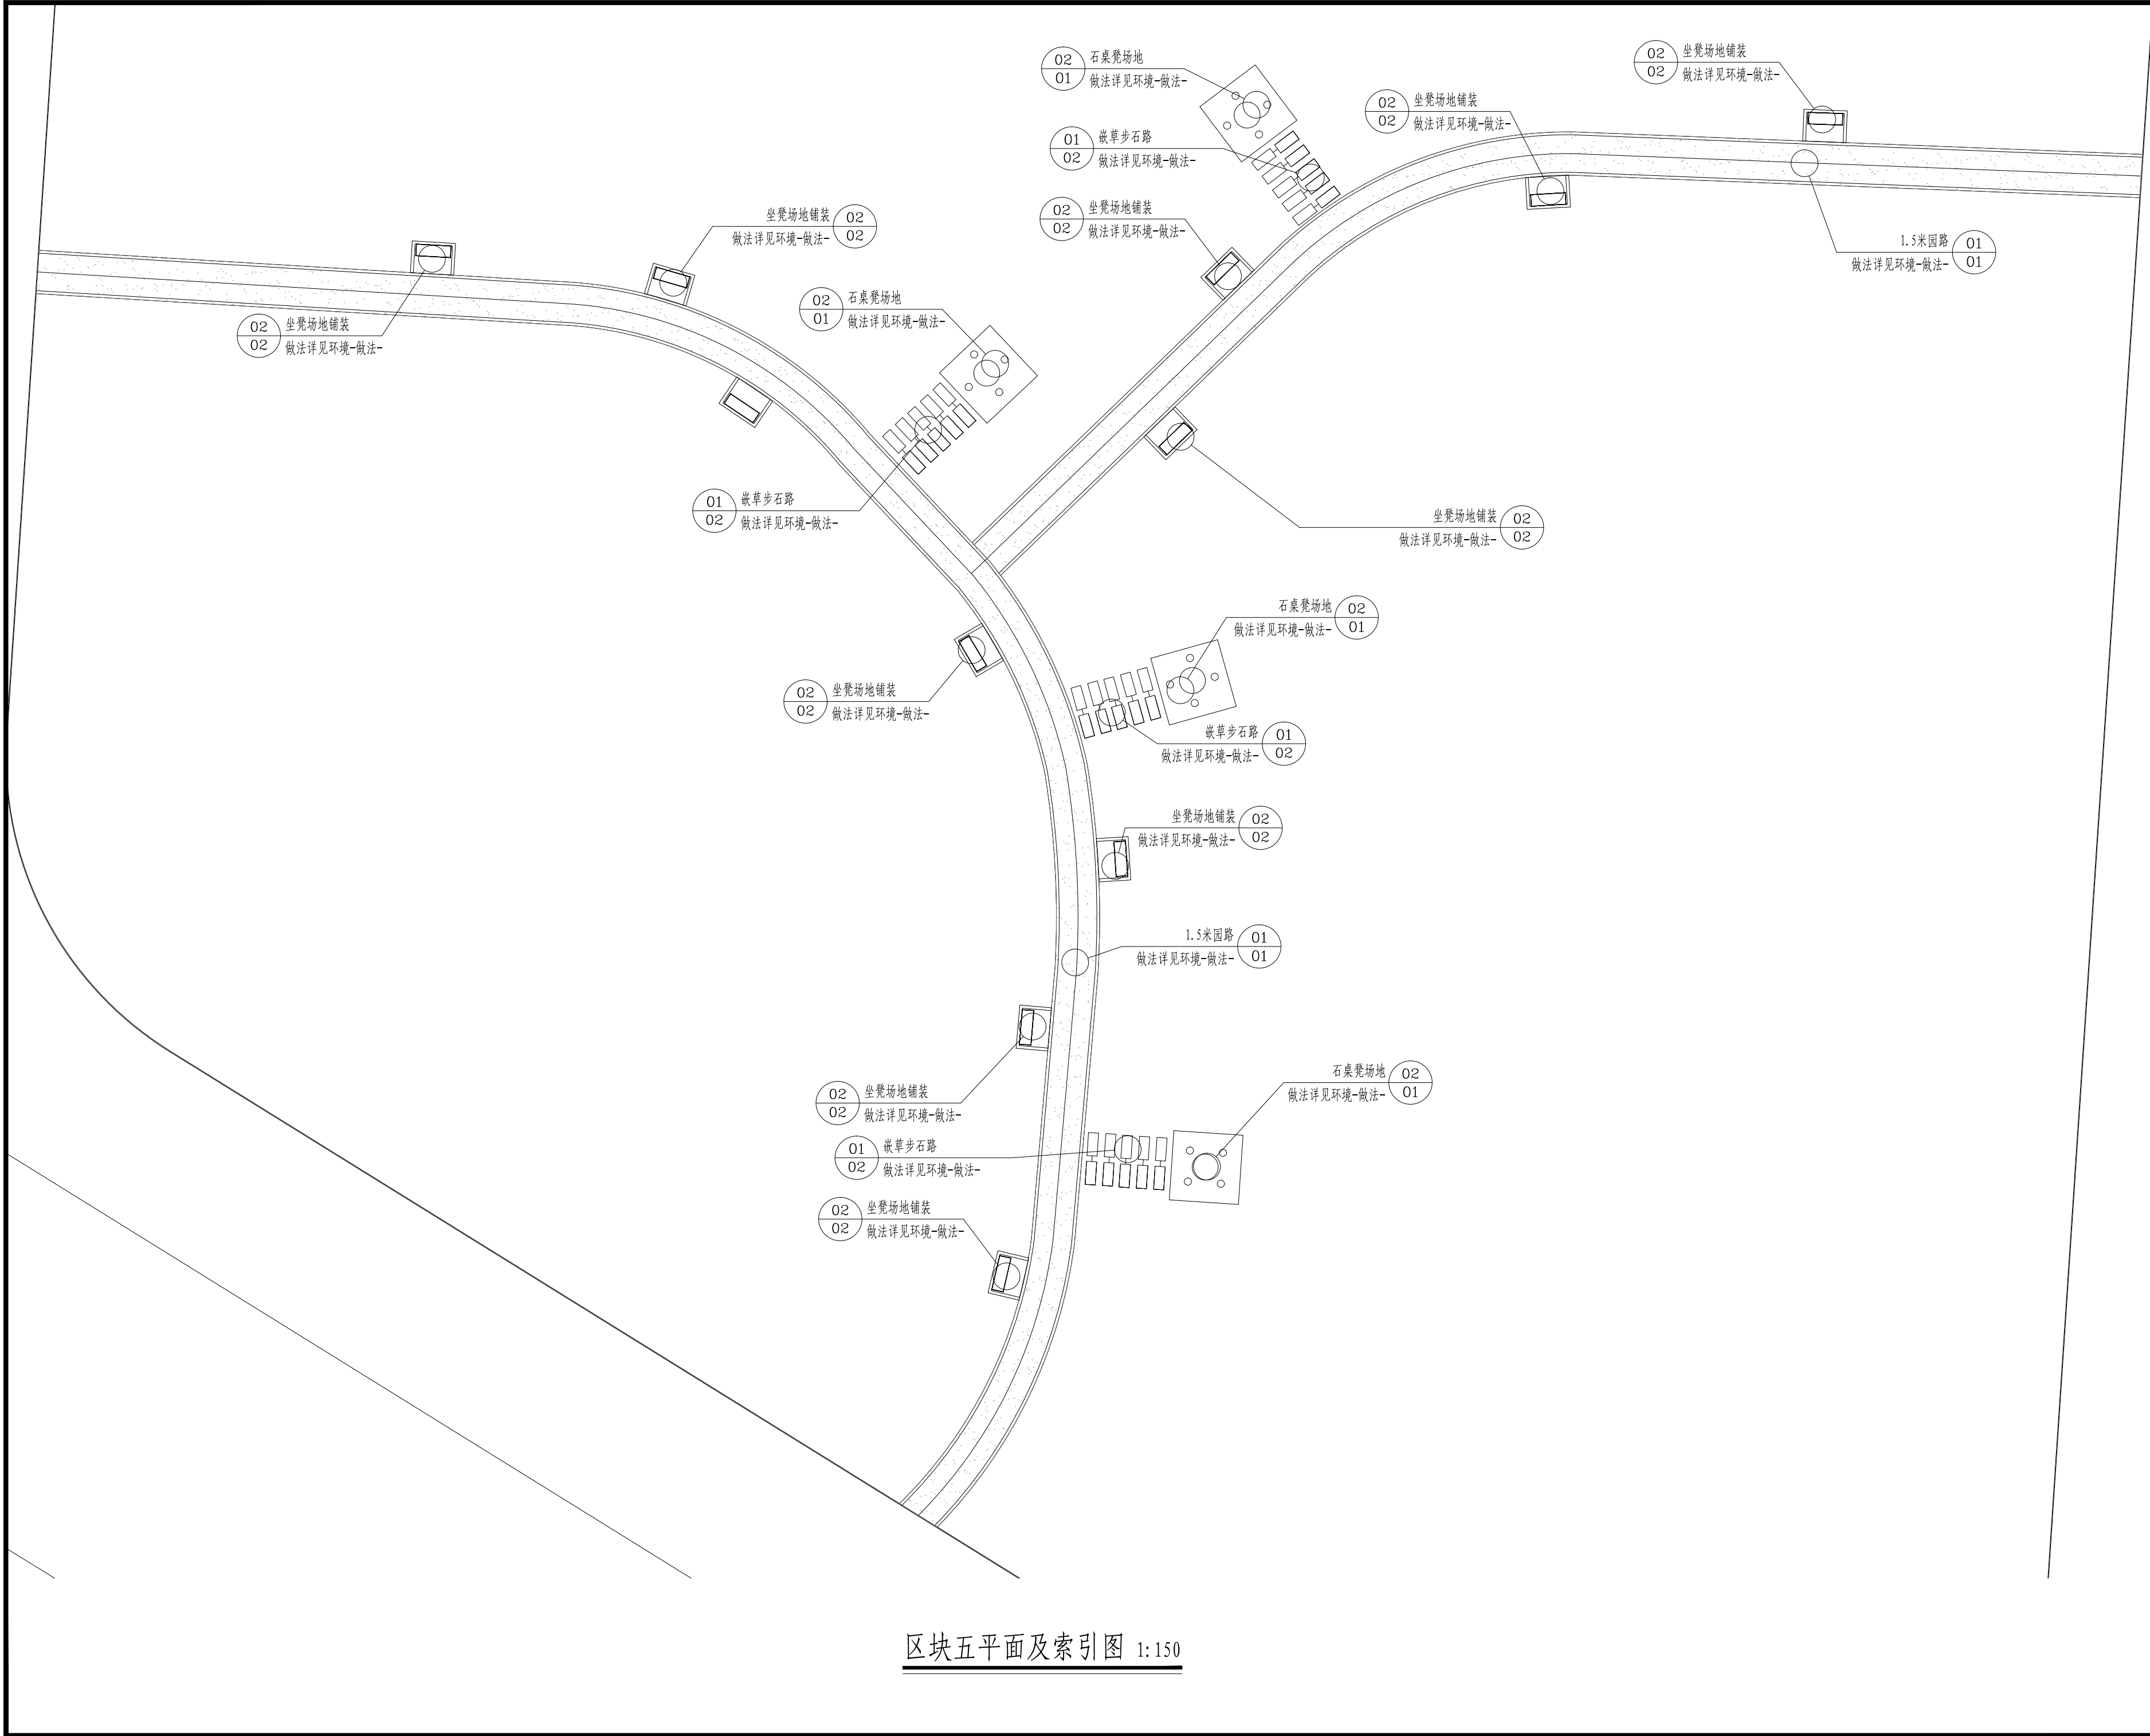


区块五平面及索引图 1:150

乌鲁木齐市园林设计研究院
有限责任公司
URUMQI LANDSCAPE ARCHITECTURE
DESIGN INSTITUTE CO., LTD
证书编号
CERTIFICATE NO.
A165000530
证书级别 甲级
CERTIFICATED GRADE A

地 址	乌鲁木齐市红光山路2588号 绿地商务中心智海楼15层
网 址	www.xjylsj.com
电 话	0991-8849729
传 真	0086-0991-8849729
本图说明	NOTES ON DRAWING

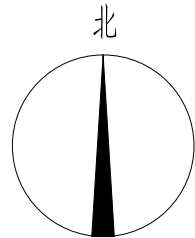

版本编号	第一版
设计阶段	施工图
方案设计	尹晓兵 尹晓兵
制 图	杨成刚 杨成刚
设 计	杨成刚 杨成刚
专业负责	张 谦 张谦
项 目	
总负责人	尹晓兵 尹晓兵
校 对	张 谦 张谦
审 核	王 斌 王斌
审 定	王 斌 王斌
建设单位	新疆医科大学
项目名称	新疆医科大学雪莲山校区2025年度 校园绿地步道建设及座椅布设项目
子 项 目	环 境
图 名	区块五平面及索引图
工程编号	SG2025-06
图纸编号	环境-详图-09
日 期	2025年3月

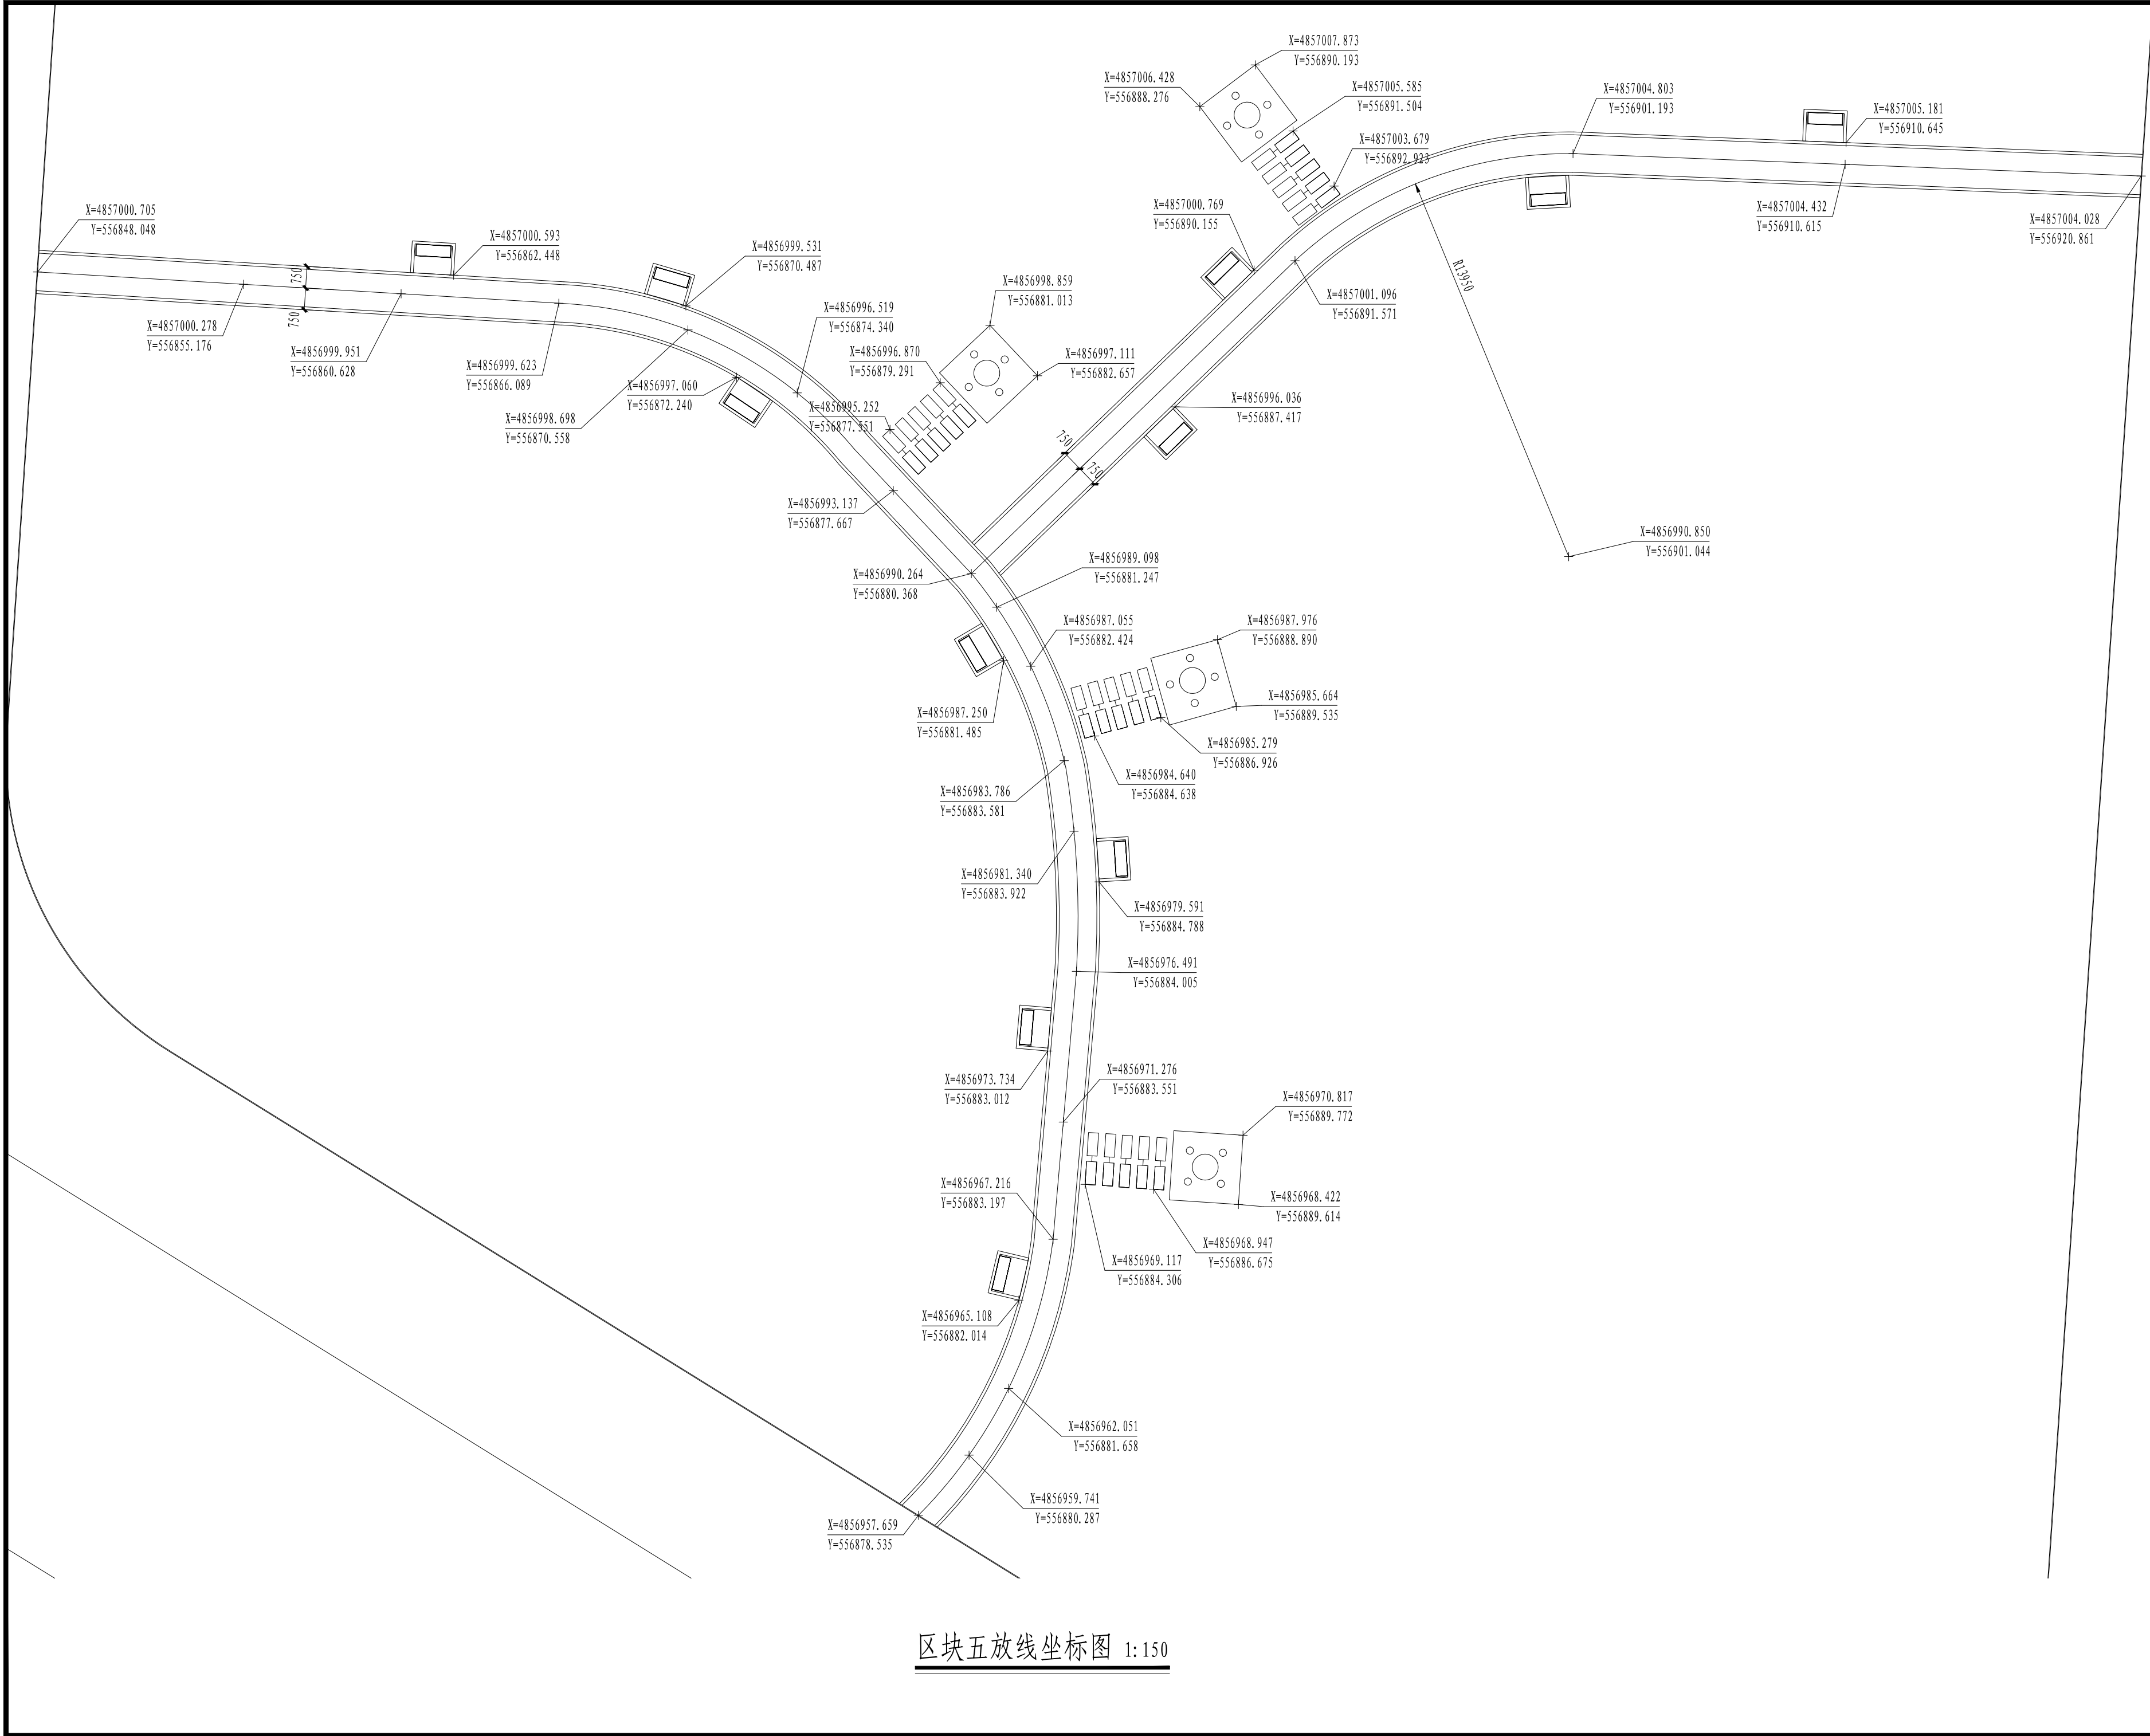

区块五放线坐标图 1:150

乌鲁木齐市园林设计研究院
有限责任公司


URUMQI LANDSCAPE ARCHITECTURE
DESIGN INSTITUTE CO., LTD




证书编号
CERTIFICATE NO.
A165000530

证书级别 甲级
CERTIFICATED GRADE A

地 址	乌鲁木齐市红光山路2588号 绿地商务中心智海楼15层
ADDRESS	
邮政编码	830028
POST CODE	
网 址	www.xjylsj.com
WEB SITE	
邮 箱	yl-sj@163.com
E-mail	
电 话	0991-8849729
TEL.	
传 真	0086-0991-8849729
FAX	
本图说明	NOTES ON DRAWING

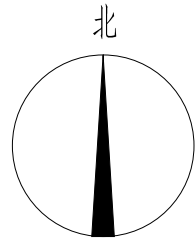


版本编号	第一版
EDITION NO.	
设计阶段	施工图
DESIGN PHASE	
方案设计	尹晓兵
SCHEMATIC DESIGN	
制 图	杨成刚
DRAWN BY	
设 计	杨成刚
DESIGNED BY	
专业负责	张 谦
CHIEF	
项 目	
总负责人	尹晓兵
MANAGER	
校 对	张 谦
CHECKED BY	
审 核	王 斌
VERIFIED BY	
审 定	王 斌
APPROVED BY	
建设单位	新疆医科大学
CLIENT	
项目名称	新疆医科大学雪莲山校区2025年度 校园绿地步道建设及桌椅布设项目
PROJECT	
子 项 目	环 境
图 名	区块五放线坐标图
DRAWING TITLE	
工程编号	SG2025-06
PROJECT NO.	
图纸编号	环境-详图-10
DRAWING NO.	
日 期	2025年3月
DATE	

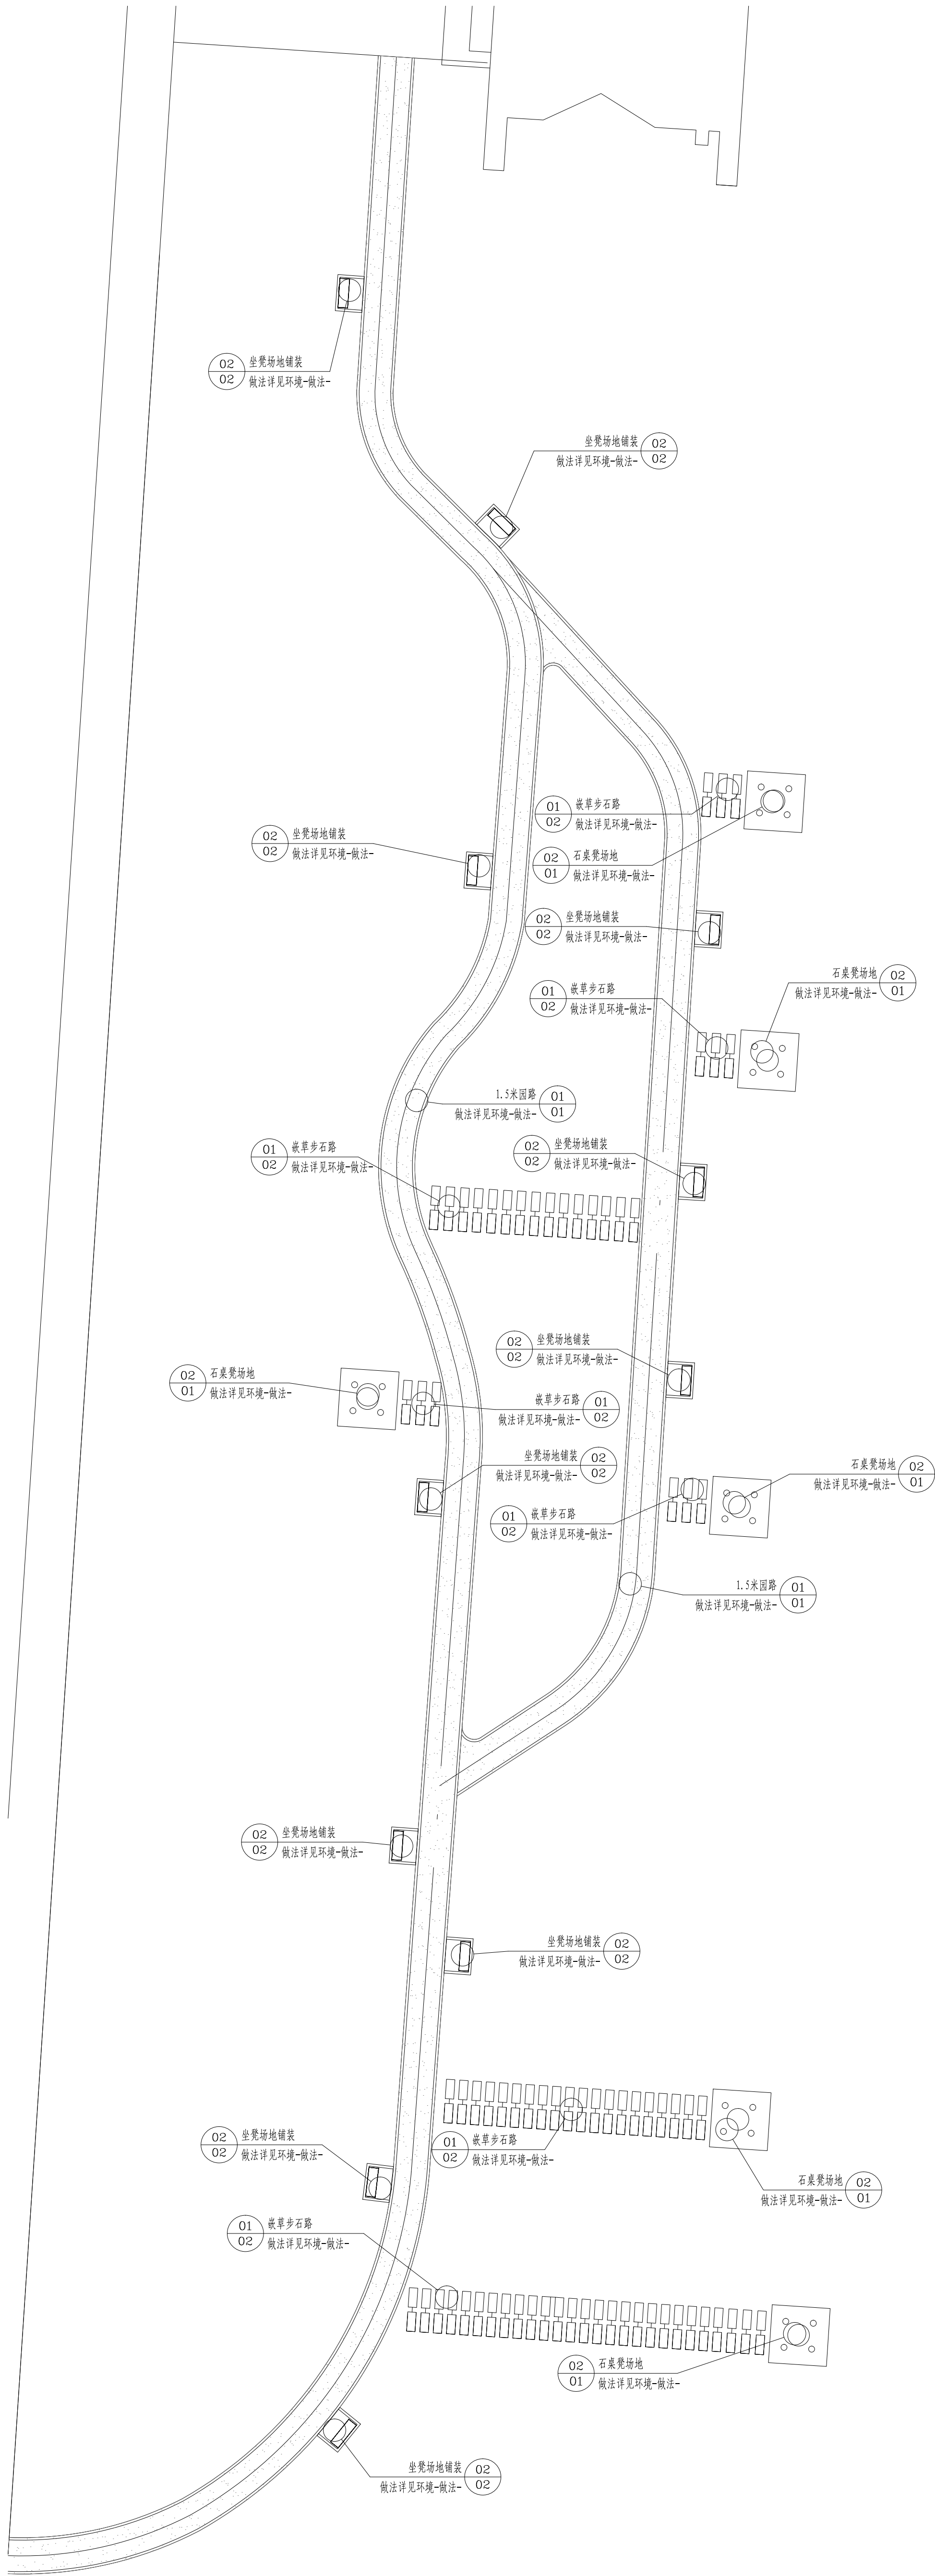

区块六平面及索引图 1:150

[illegible]

版本号		第 1 版	
设计阶段	施工图		
方案名称	尹晓兵		
方案编号	尹晓兵		
设计人	尹晓兵		
审核人	尹晓兵		
专业负责人	尹晓兵		
总工程师	尹晓兵		
项目负责人	尹晓兵		
校核人	尹晓兵		
审核人	尹晓兵		
审定人	尹晓兵		
建设单位	新疆医科大学		
项目名称	新疆医科大学附属医院门诊楼及住院楼		
子项目	环境		
图名	院区平面图及索引图		
工程编号	SZ025-06		
图签编号	环境-洋国-11		
日期	2025.5.31		

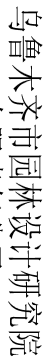

UNIQUE LANDSCAPE ARCHITECTURE
DESIGN INSTITUTE CO., LTD

CERTIFICATE NO.
A165000530

CERTIFICATED GRADE A

830028

1000 900 800 700 600 500 400 300 200 100 0


1	0100
---	------

0001 0010500



0086 0001 8840790

NOTES ON DRAWING

区块七平面及索引图 1:150

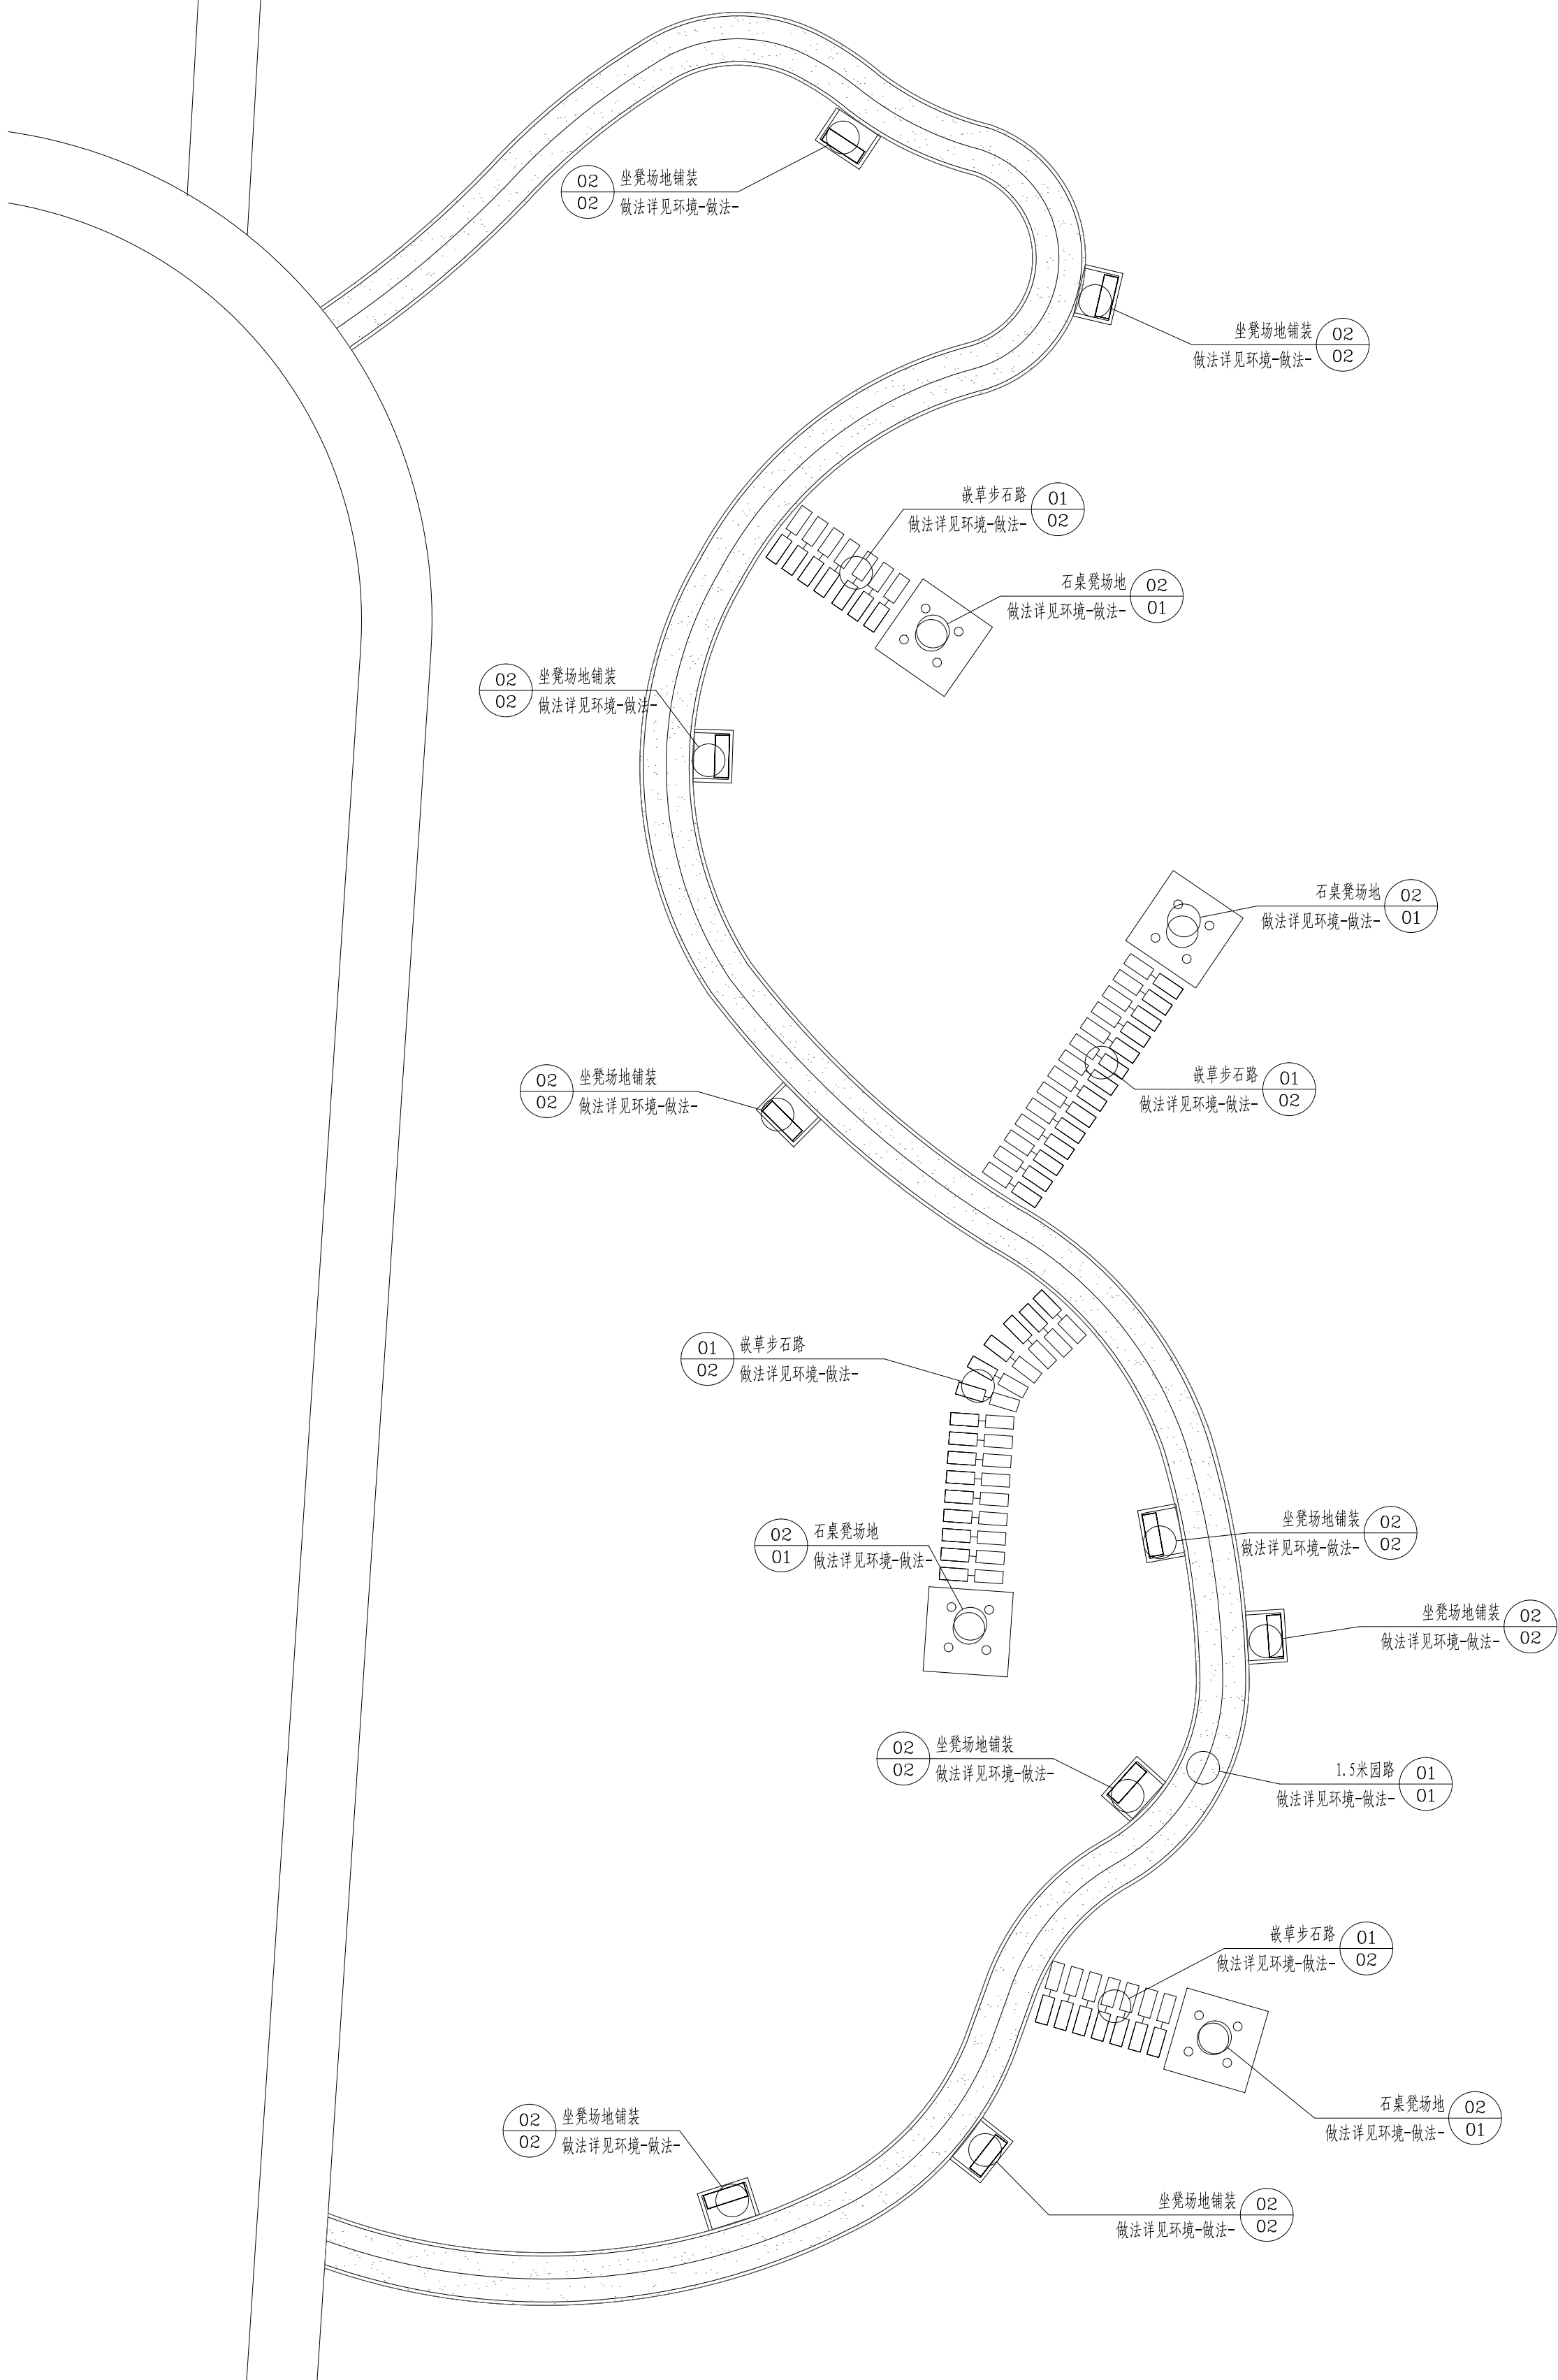



版本编号	第一版
设计阶段	施工图
DESIGN PHASE	尹晓兵
方案设计师	杨成刚
SCHEMATIC DESIGN	杨成刚
设计	杨成刚
DESIGNED BY	张谦
专业负责人	张谦
CHIEF	尹晓兵
项目负责人	尹晓兵
MANAGER	张谦
校对	张谦
CHECKED BY	王寅
审核	王寅
VERIFIED BY	王寅
审定	王寅
APPROVED BY	
建设单位	新疆医科大学
CLIENT	
项目名称	新疆医科大学南山院区2025年度校园道路步行道建设及景观提升项目
PROJECT	
子项目	环境
图名	区块七平面及索引图
DRAWING TITLE	
工程编号	SC02025-06
PROJECT NO.	
图例编号	环境 详图-13
DRAWING NO.	
日期	2025年3月
DATE	

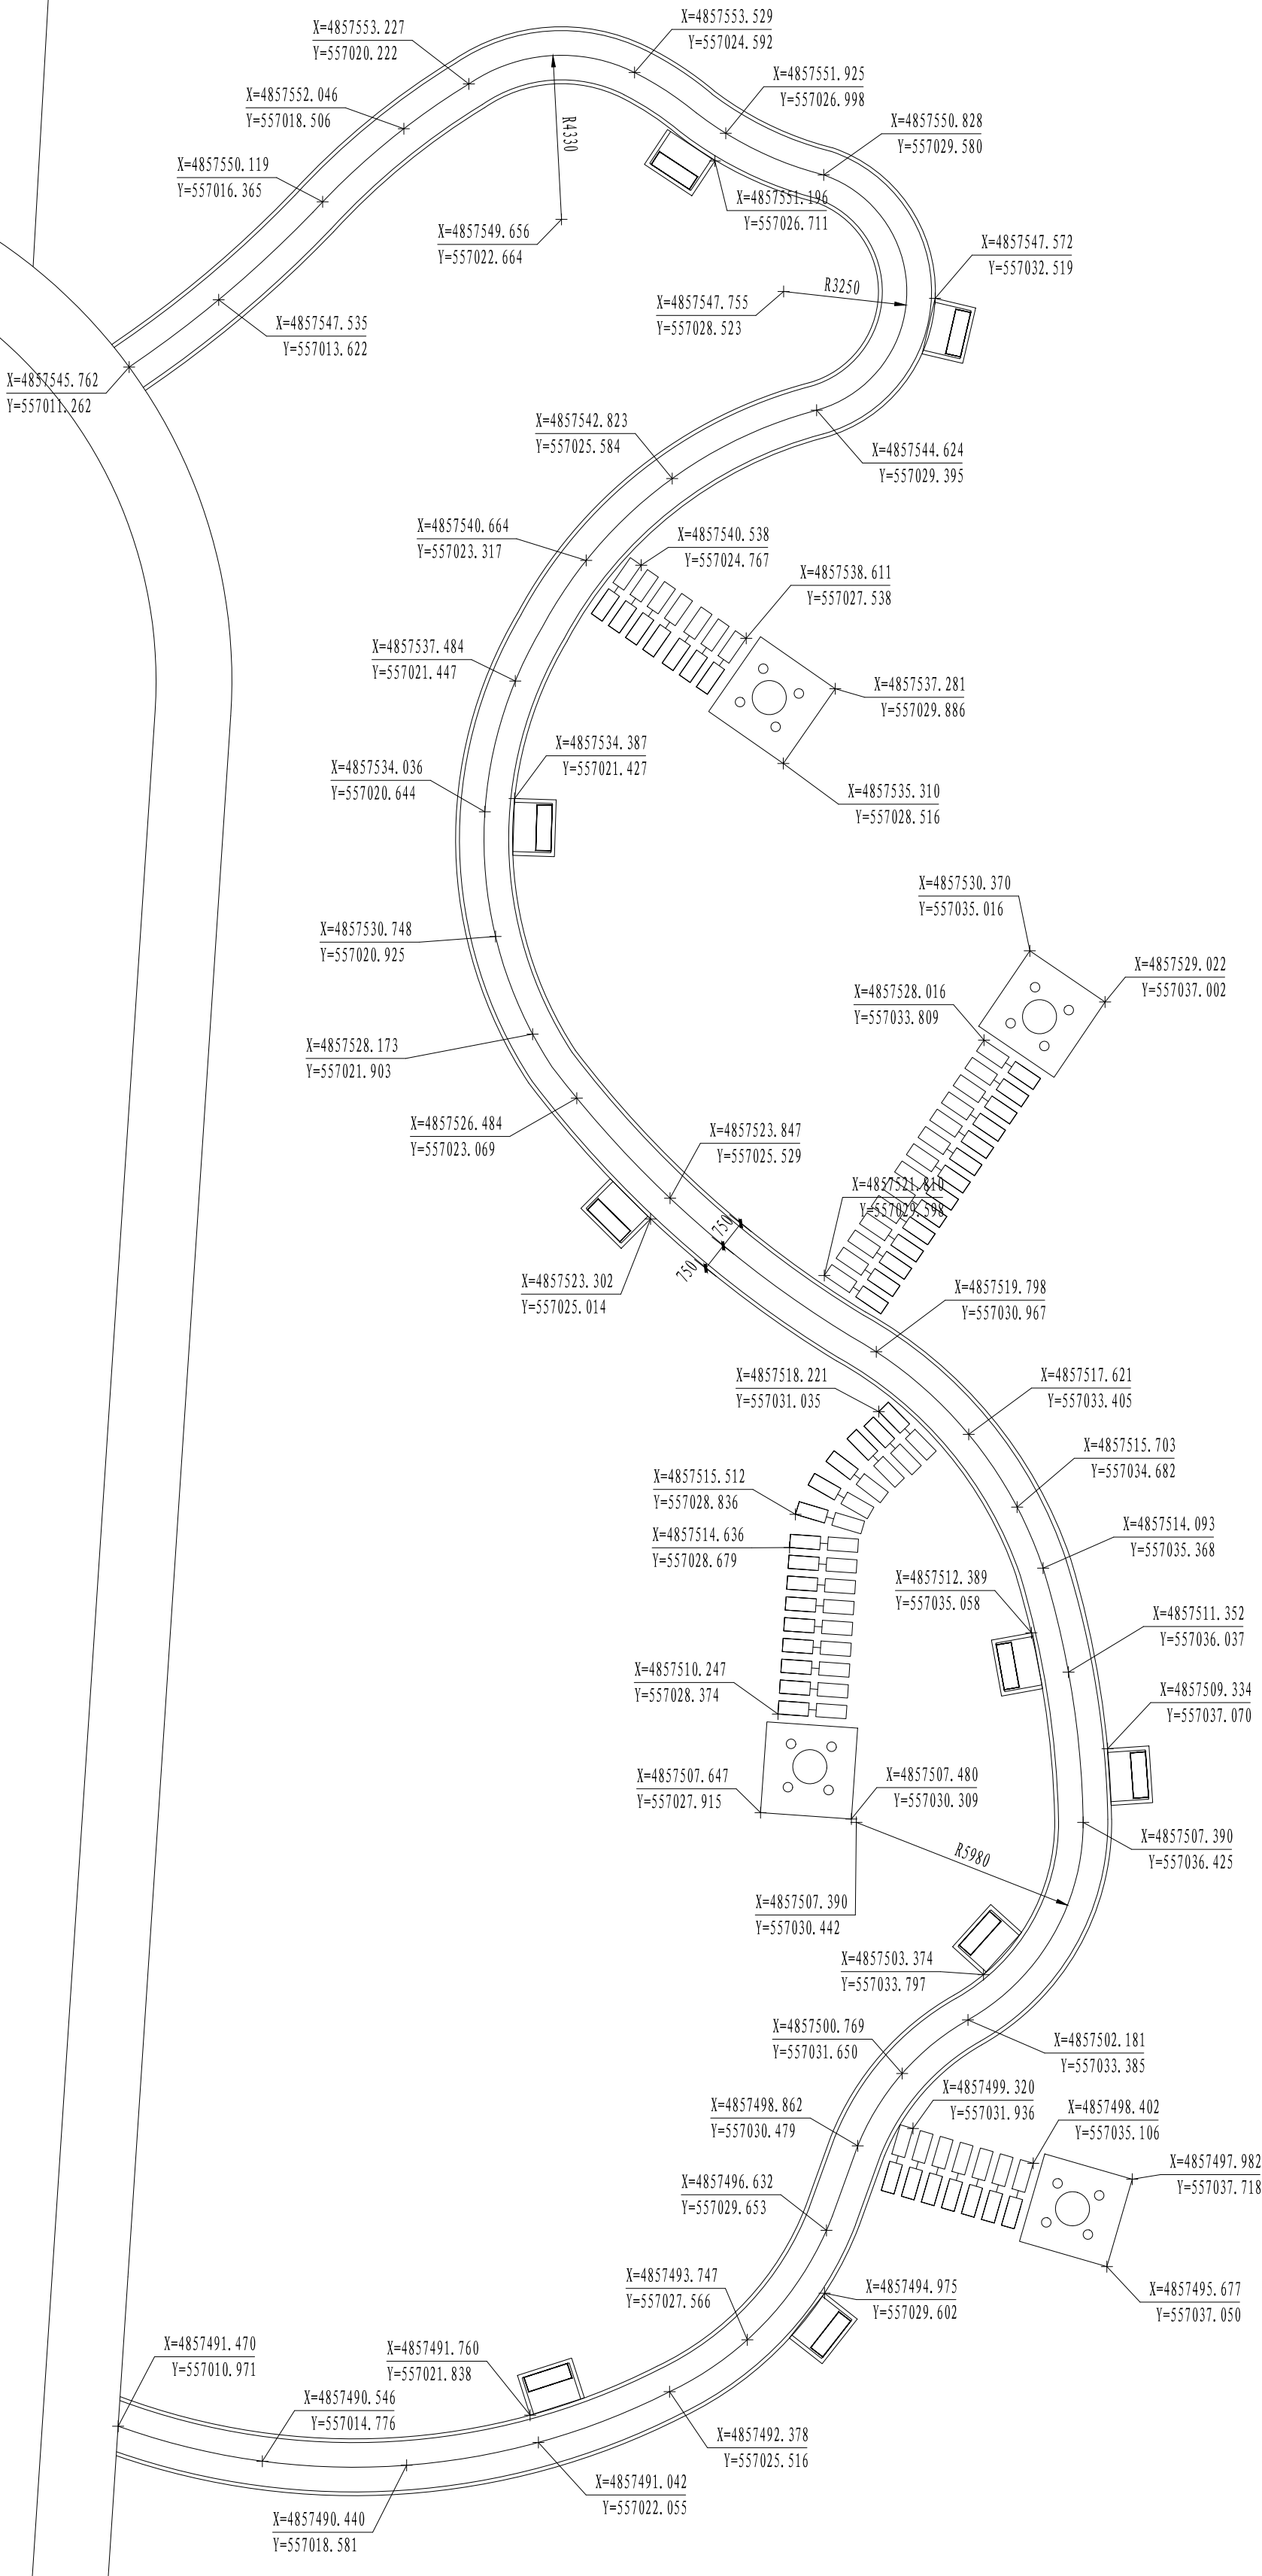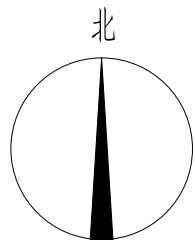


区块七放线坐标图 1: 150

乌鲁木齐市园林设计研究院 有限责任公司 URUMQI LANDSCAPE ARCHITECTURE DESIGN INSTITUTE CO., LTD									
证书级别 甲级 CERTIFICATE NO. 1163000530									
地址 ADDRESS 乌鲁木齐市红光山路2988号 绿地商务中心智博楼15层									
邮政编码 POST CODE 830028									
网址 WEB SITE WWW.XIYI.SI.COM									
邮箱 E-MAIL YI-SI@163.COM									
电话 TEL. 0991-8849729									
传真 FAX 0086-0991-8849729									
本图说明 NOTES ON DRAWING									
图名 DRAWING TITLE 区块七放线坐标图									
工程编号 PROJECT NO. SC2025-06									
图纸编号 DRAWING NO. 环境-详图-14									
日期 DATE 2025年3月									


版本编号	第一版
设计阶段	施工图
方案设计	尹晓兵
方案深化	尹晓兵
制图	杨成刚
设计	杨成刚
设计	张谦
专业负责	张谦
项目	尹晓兵
总负责人	尹晓兵
校核	张谦
审核	王斌
审定	王斌
建设单位	新疆医科大学
项目	新疆医科大学雪山区2025年度
子项目	校园环境建设及景观提升项目

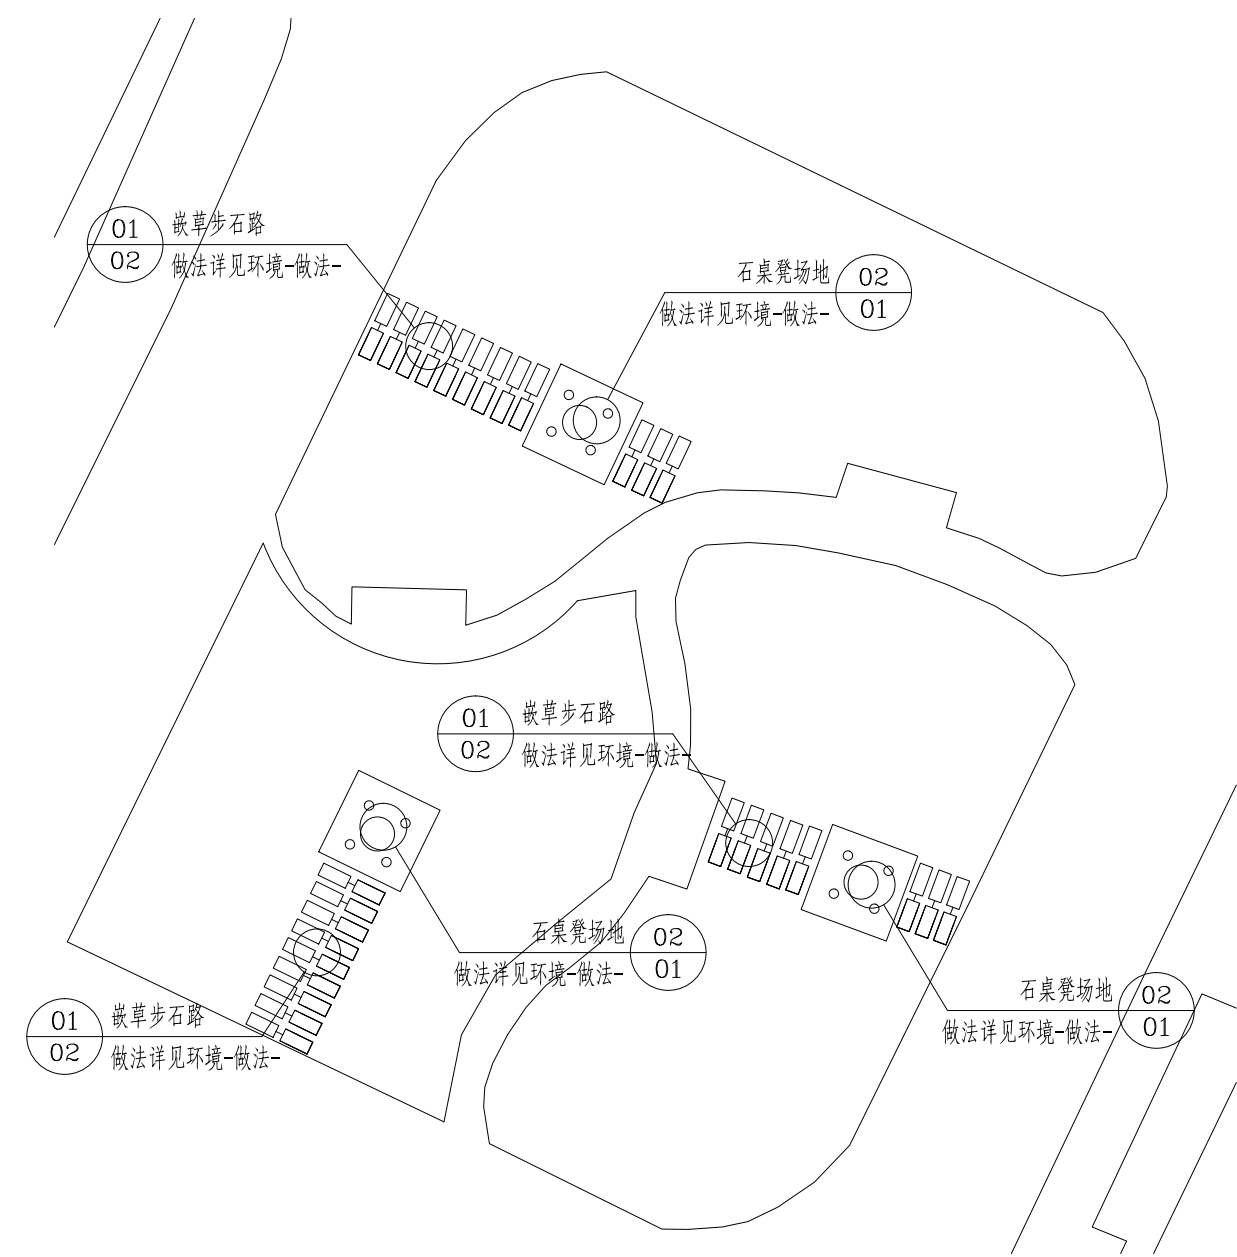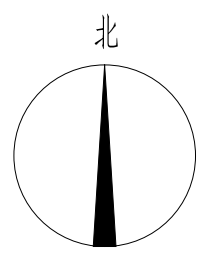


节点一平面及索引图 1:200

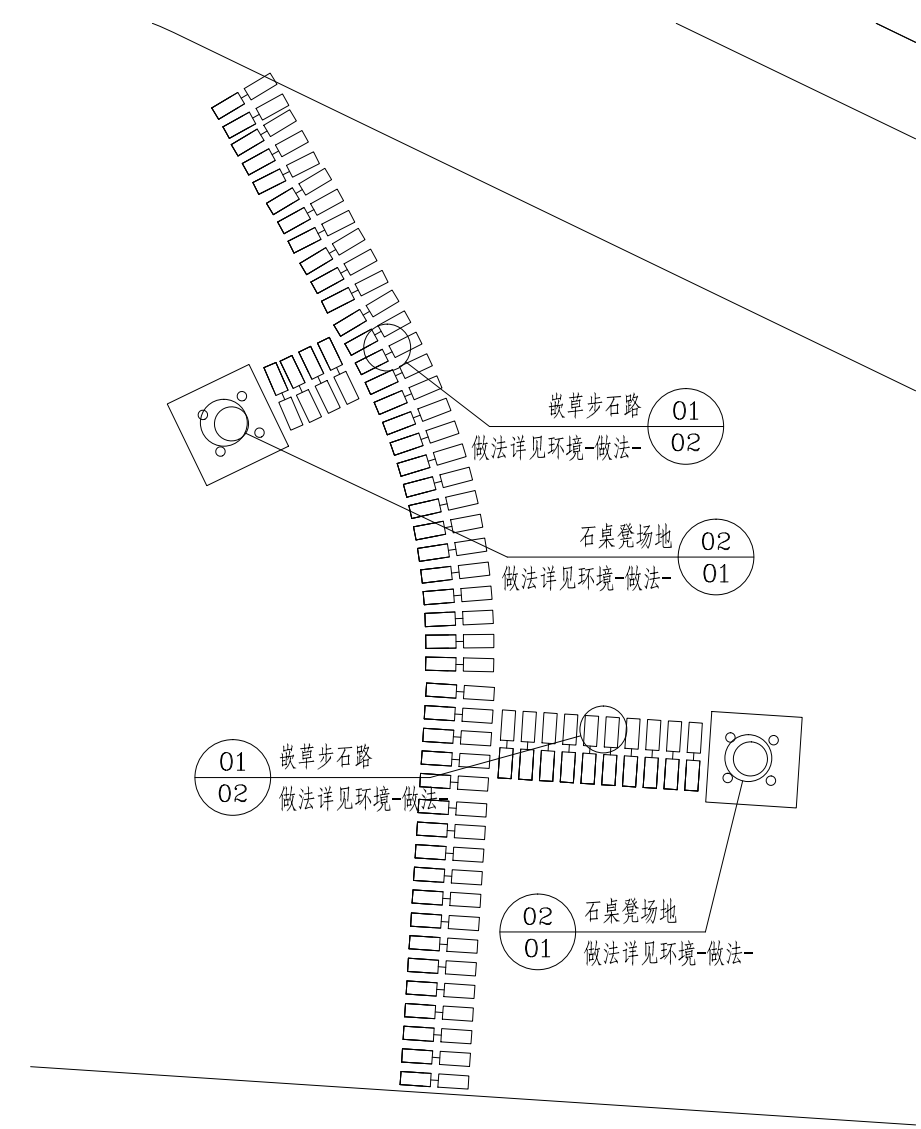


节点二平面及索引图 1:200

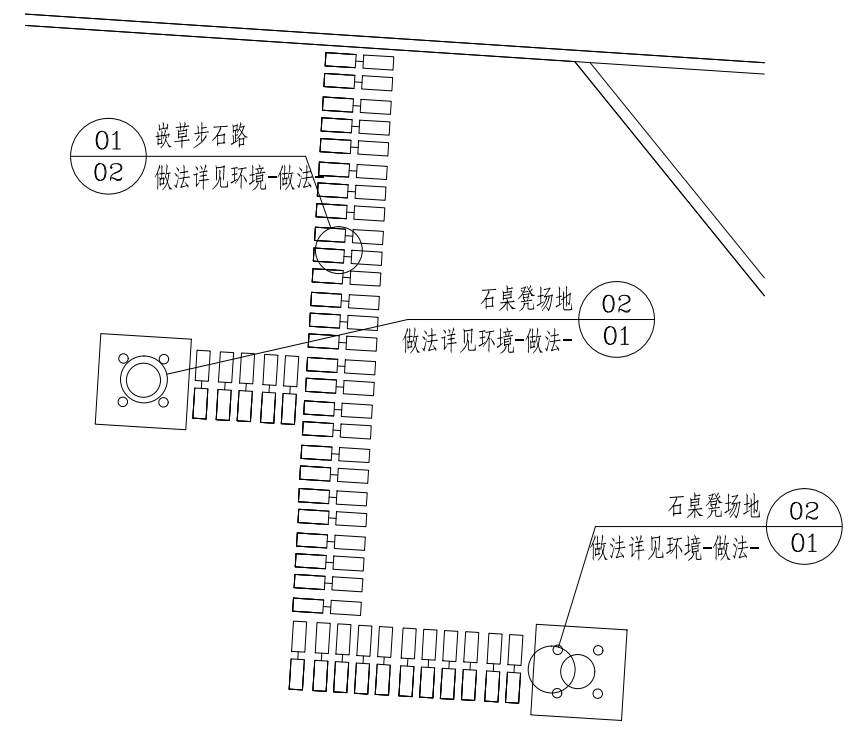


节点三平面及索引图 1:200

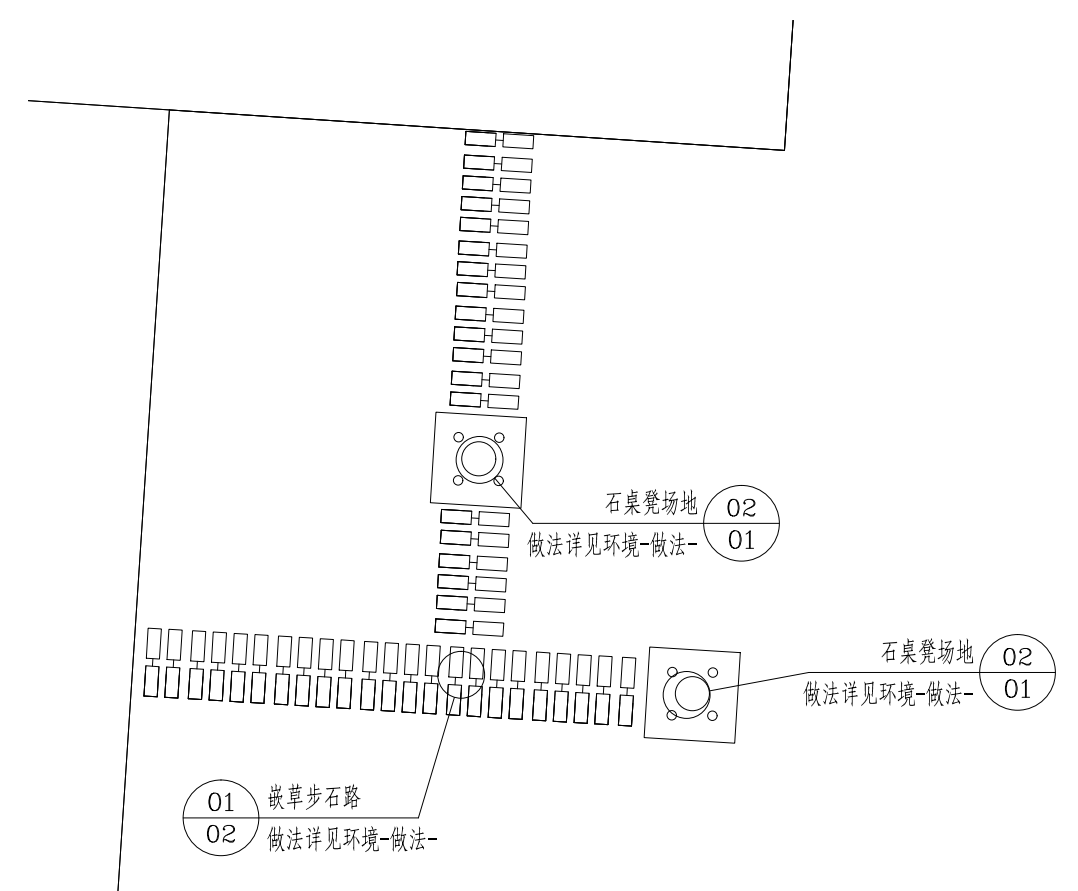

节点四平面及索引图 1:200

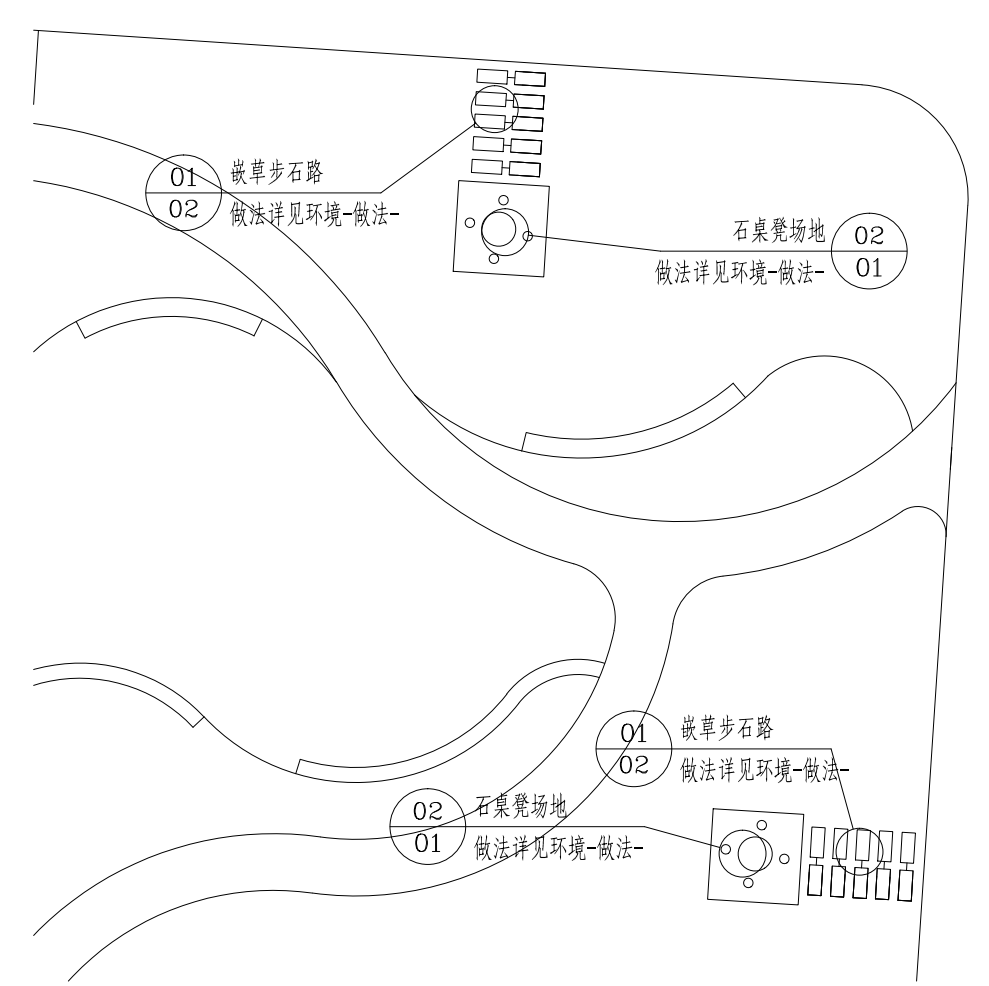


节点五平面及索引图 1:200

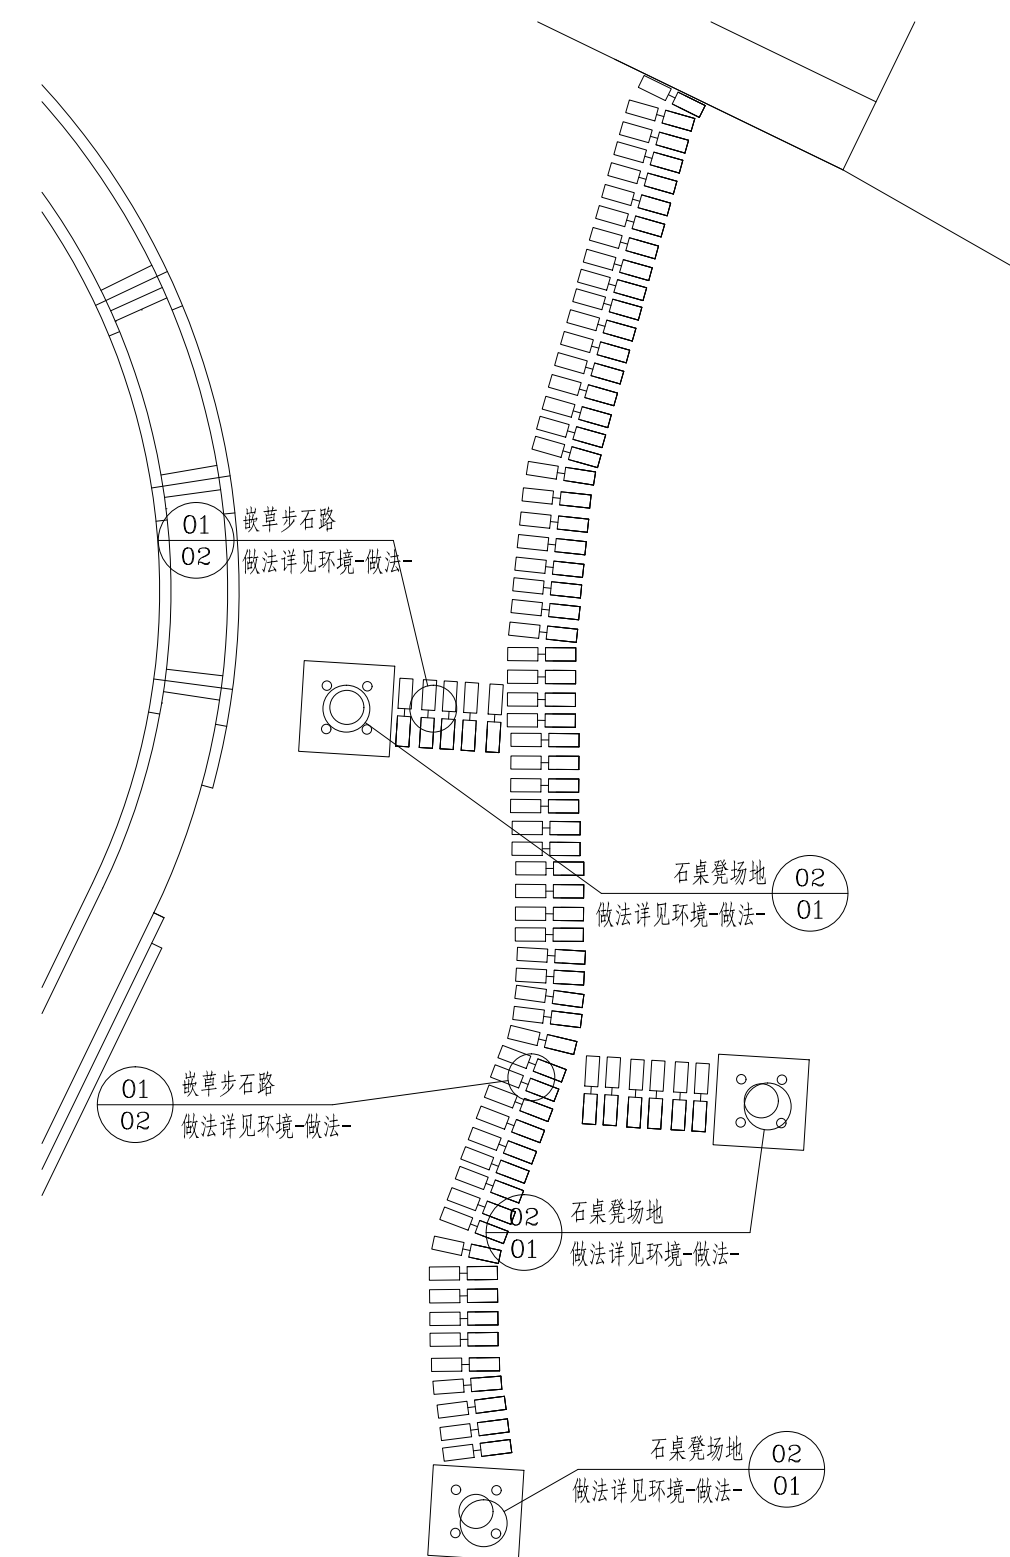


节点六平面及索引图 1:200

版本编号 EDITION NO.	第一版
设计阶段 DESIGN PHASE	施工图
方案设计 SCHEMATIC DESIGN	尹晓兵 尹晓兵
制 图 DRAWN BY	杨成刚 杨成刚
设 计 DESIGNED BY	杨成刚 杨成刚
专业负责 CHIEF	张 谦 张谦
项 目 总负责人 MANAGER	尹晓兵 尹晓兵
校 对 CHECKED BY	张 谦 张谦
审 核 VERIFIED BY	王 斌 王斌
审 定 APPROVED BY	王 斌 王斌
建设单位 CLIENT	新疆医科大学
项目名称 PROJECT	新疆医科大学雪莲山校区2025年度 校园绿地步道建设及桌椅布设项目
子 项 目	环 境
图 名 DRAWING TITLE	节点一至节点六 平面及索引图
工程编号 PROJECT NO.	SG2025-06
图纸编号 DRAWING NO.	环境-节点-01
日 期 DATE	2025年3月

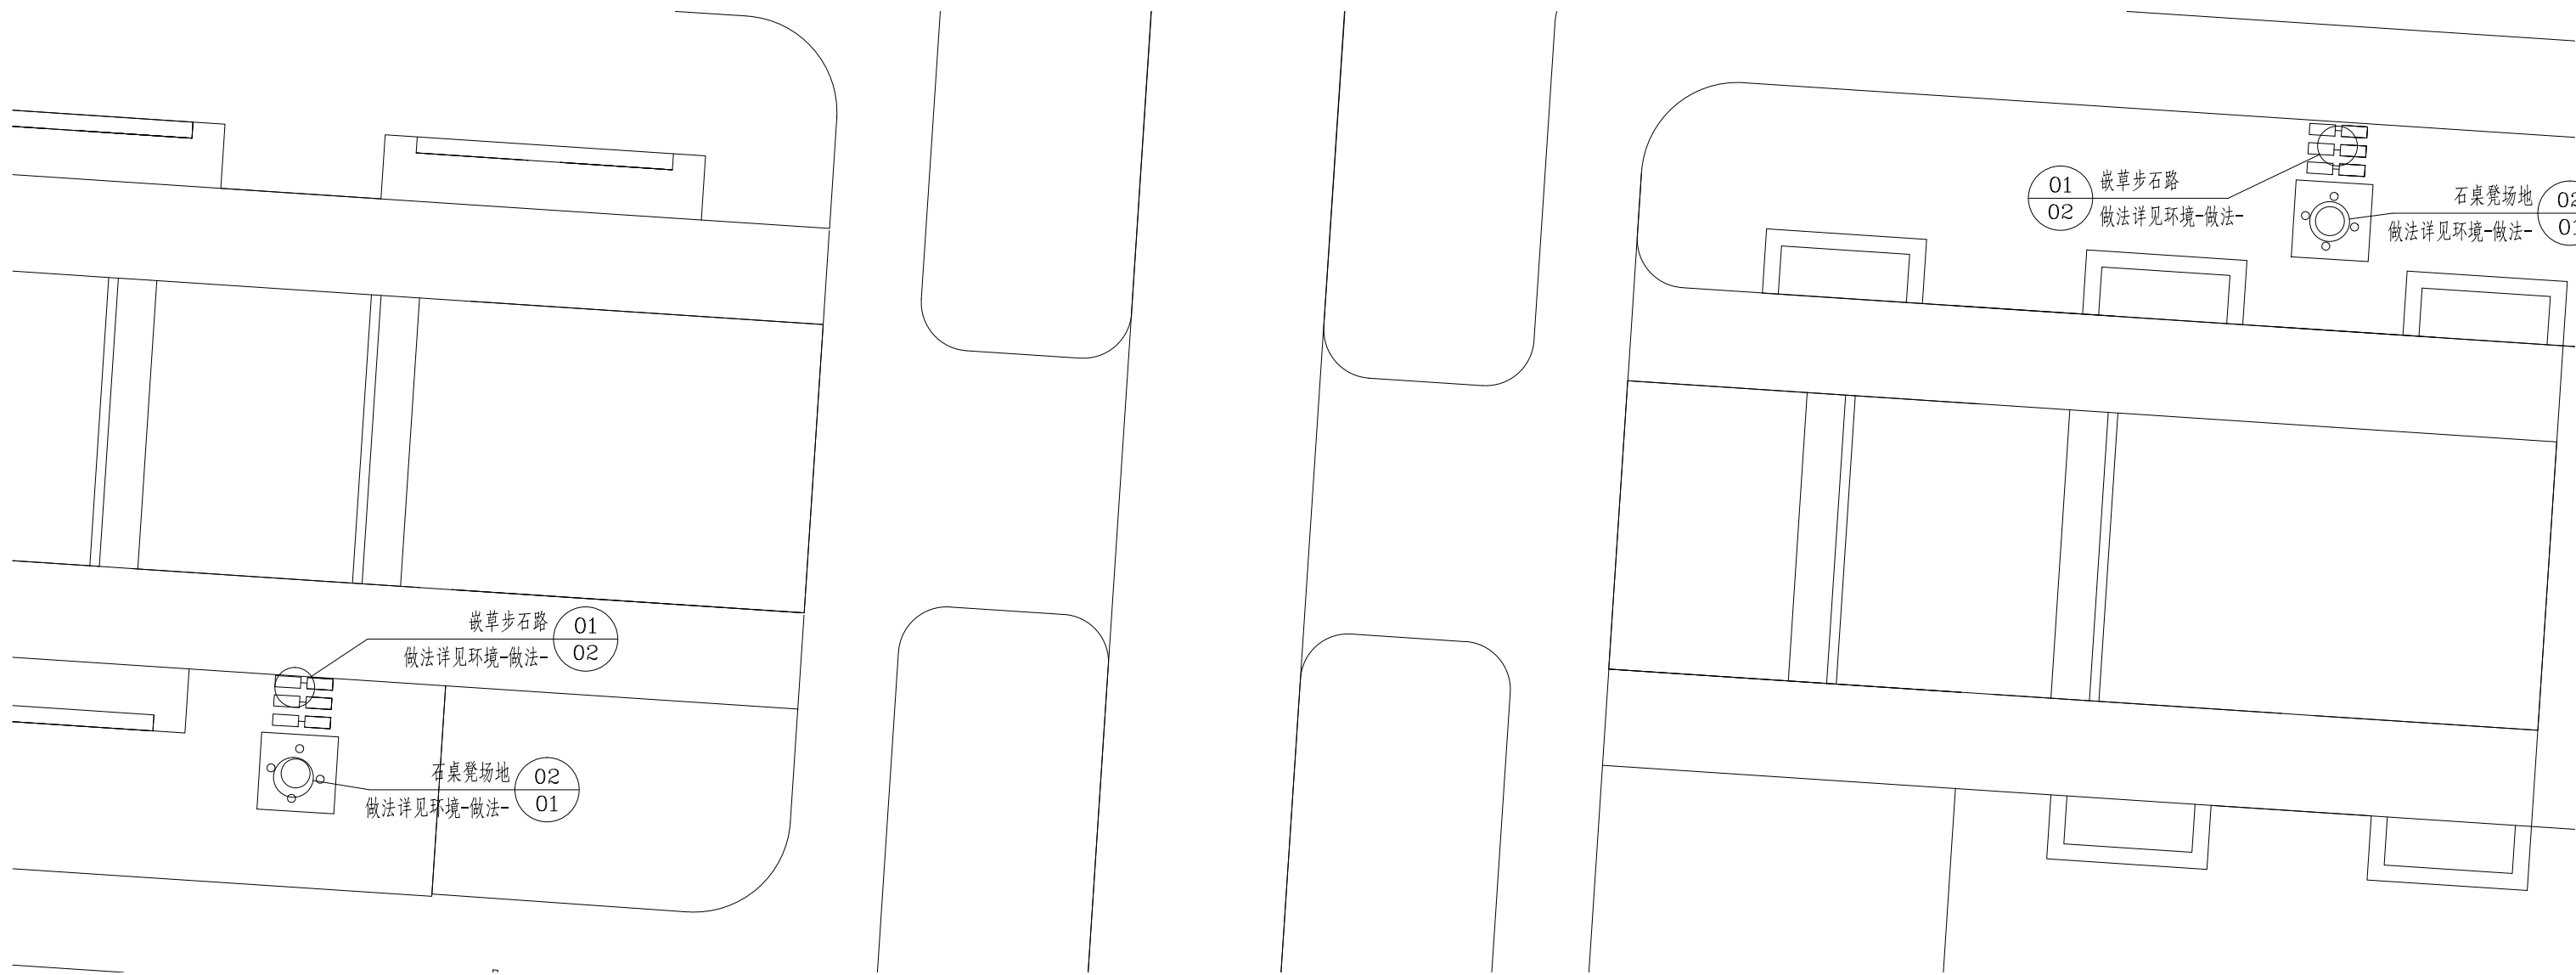


节点七平面及索引图 1:200

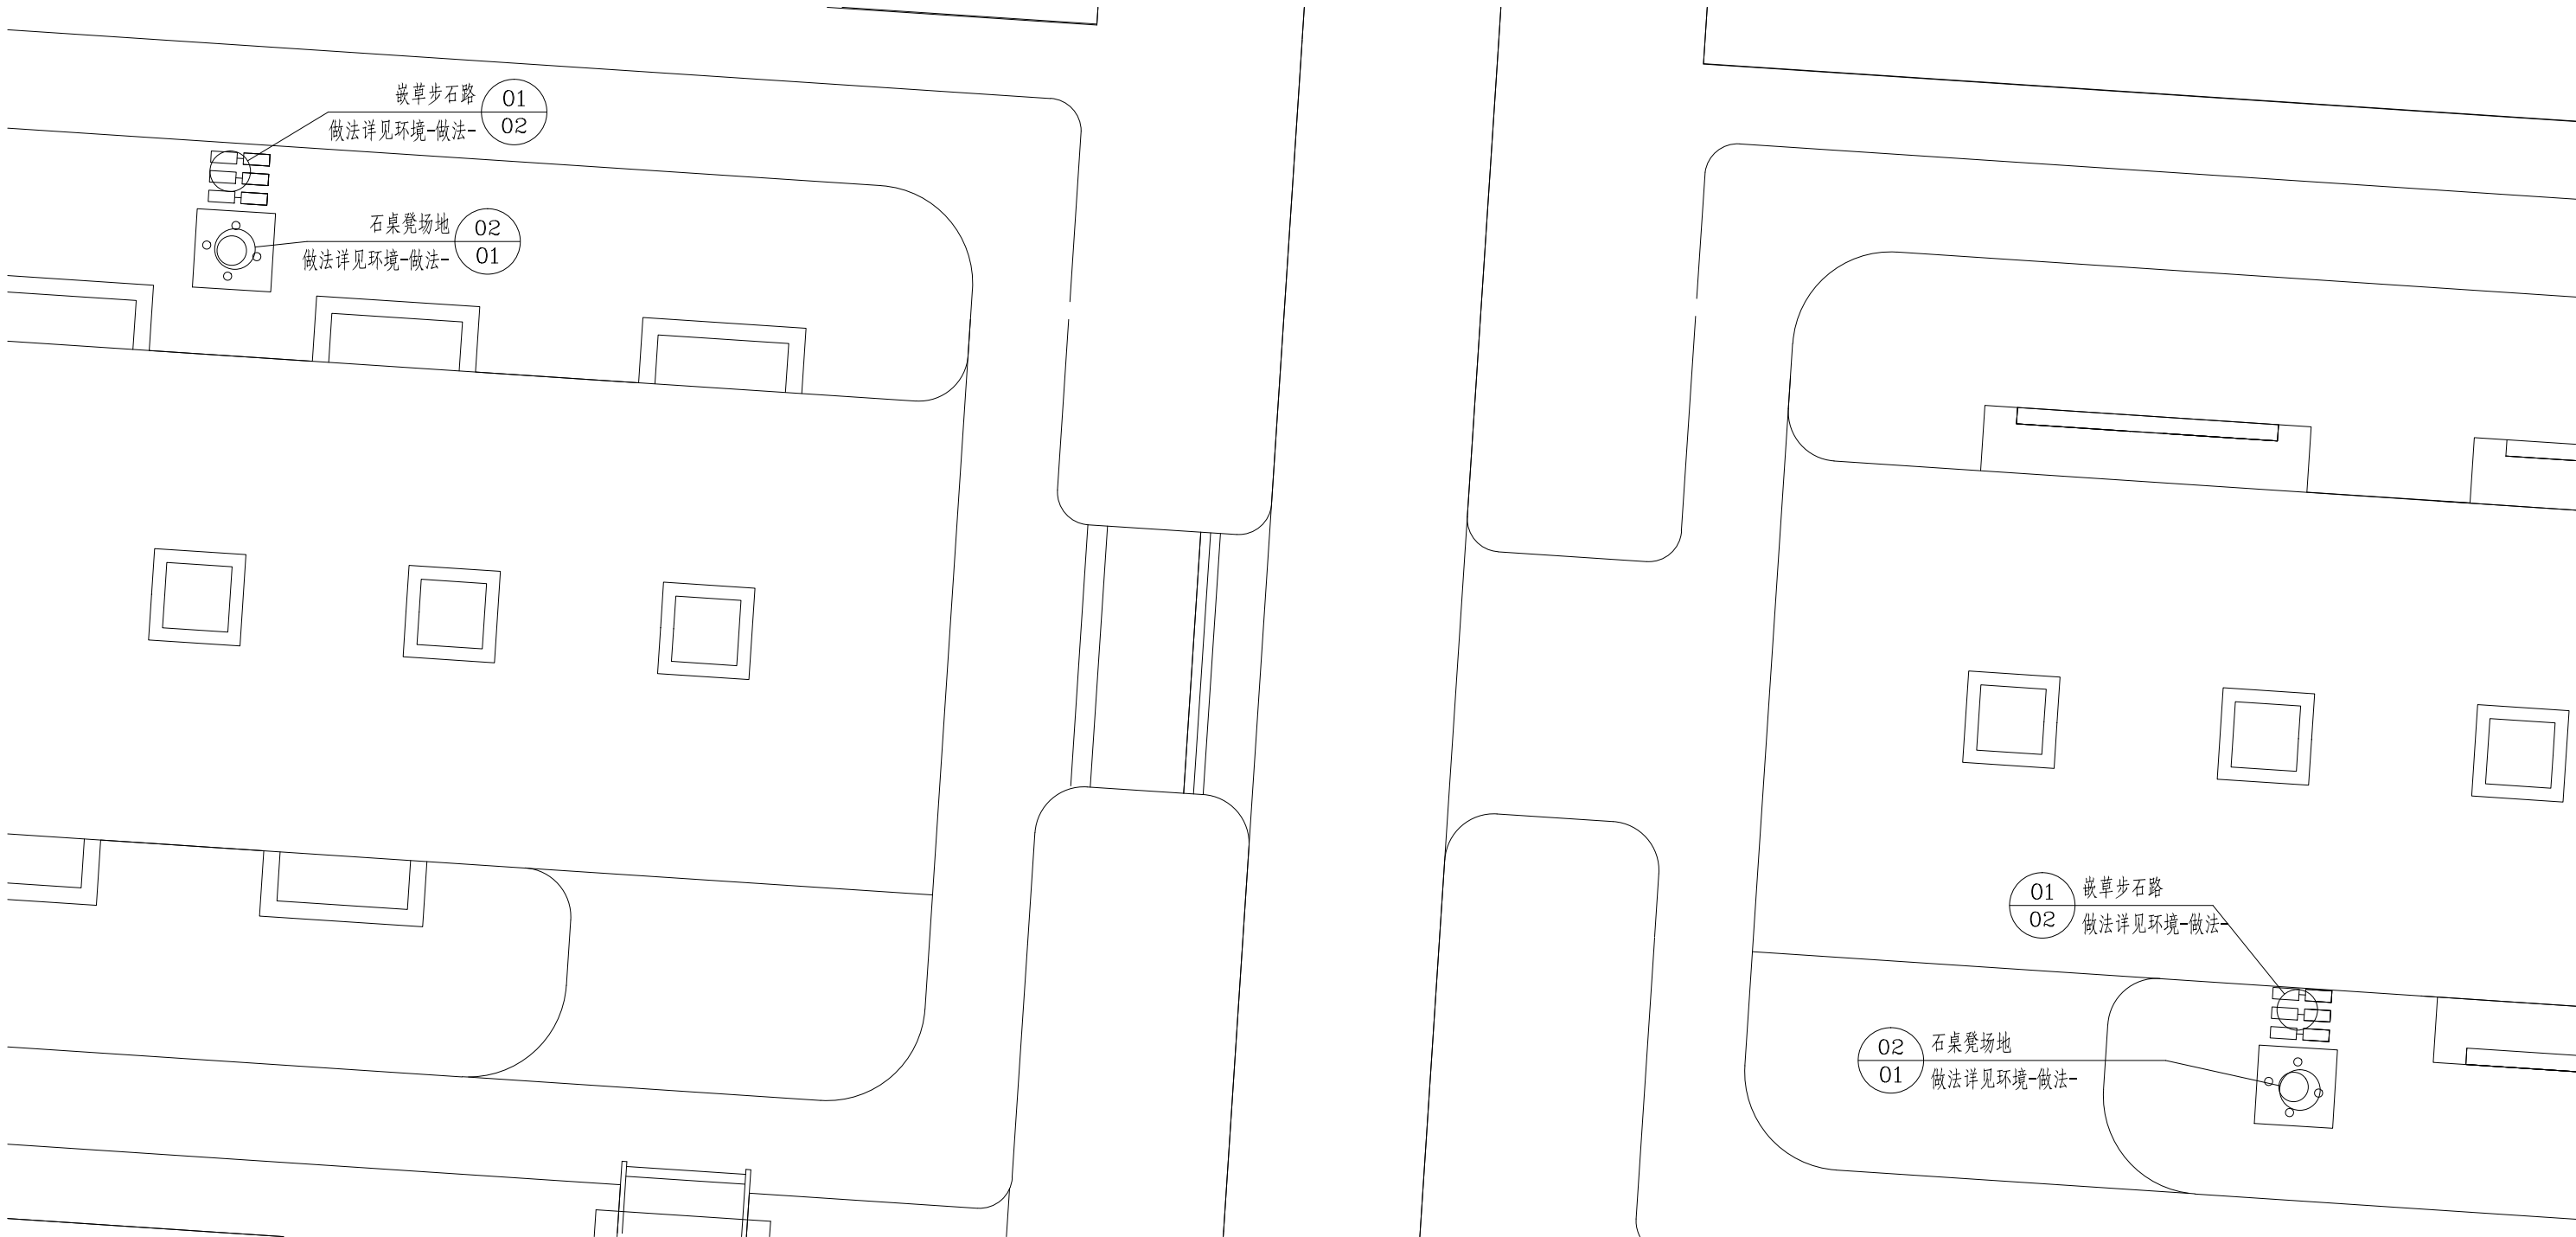


节点八平面及索引图 1:200

乌鲁木齐市园林设计研究院
有限责任公司
URUMQI LANDSCAPE ARCHITECTURE
DESIGN INSTITUTE CO., LTD
证书编号
CERTIFICATE NO.
A165000530
证书级别 甲级
CERTIFICATED GRADE A


地 址	乌鲁木齐市红光山路2588号 绿地商务中心智海楼15层
网 址	www.xjylsj.com
邮 箱	yl-sj@163.com
电 话	0991-8849729
传 真	0086-0991-8849729
本图说明	NOTES ON DRAWING

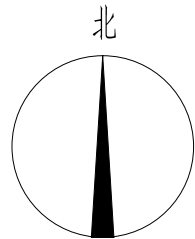

版本编号 EDITION NO.	第一版
设计阶段 DESIGN PHASE	施工图
方案设计 SCHEMATIC DESIGN	尹晓兵 尹晓兵
制 图 DRAWN BY	杨成刚 杨成刚
设 计 DESIGNED BY	杨成刚 杨成刚
专业负责 CHIEF	张 谦 张谦
项 目 总负责人 MANAGER	尹晓兵 尹晓兵
校 对 CHECKED BY	张 谦 张谦
审 核 VERIFIED BY	王 斌 王斌
审 定 APPROVED BY	王 斌 王斌
建设单位 CLIENT	新疆医科大学
项目名称 PROJECT	新疆医科大学雪莲山校区2025年度 校园绿地步道建设及座椅布设项目
子 项 目	环 境
图 名 DRAWING TITLE	节点七至节点八 平面及索引图
工程编号 PROJECT NO.	SG2025-06
图纸编号 DRAWING NO.	环境-节点-03
日 期 DATE	2025年3月

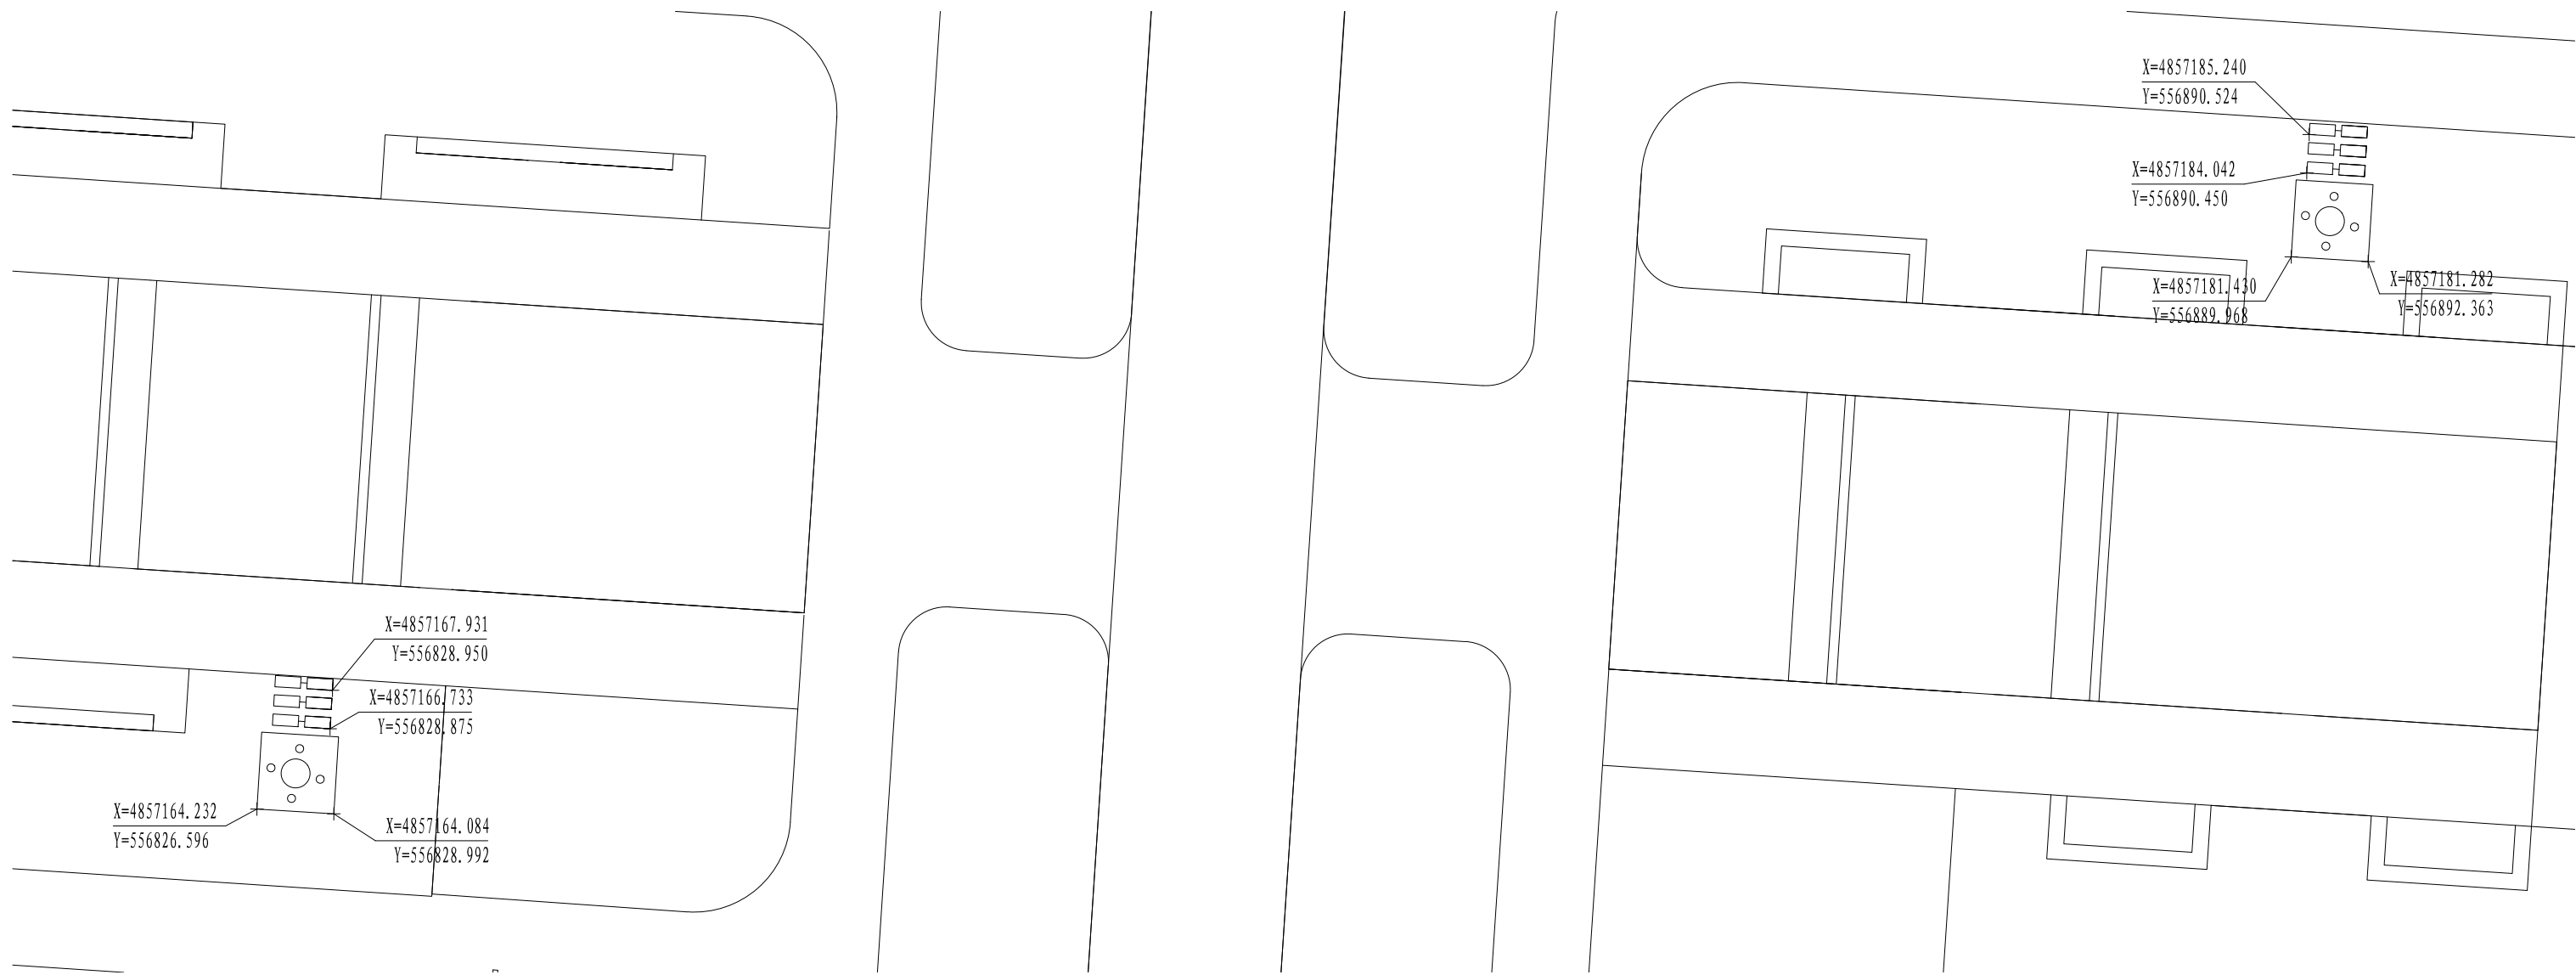

节点七放线坐标图 1:200

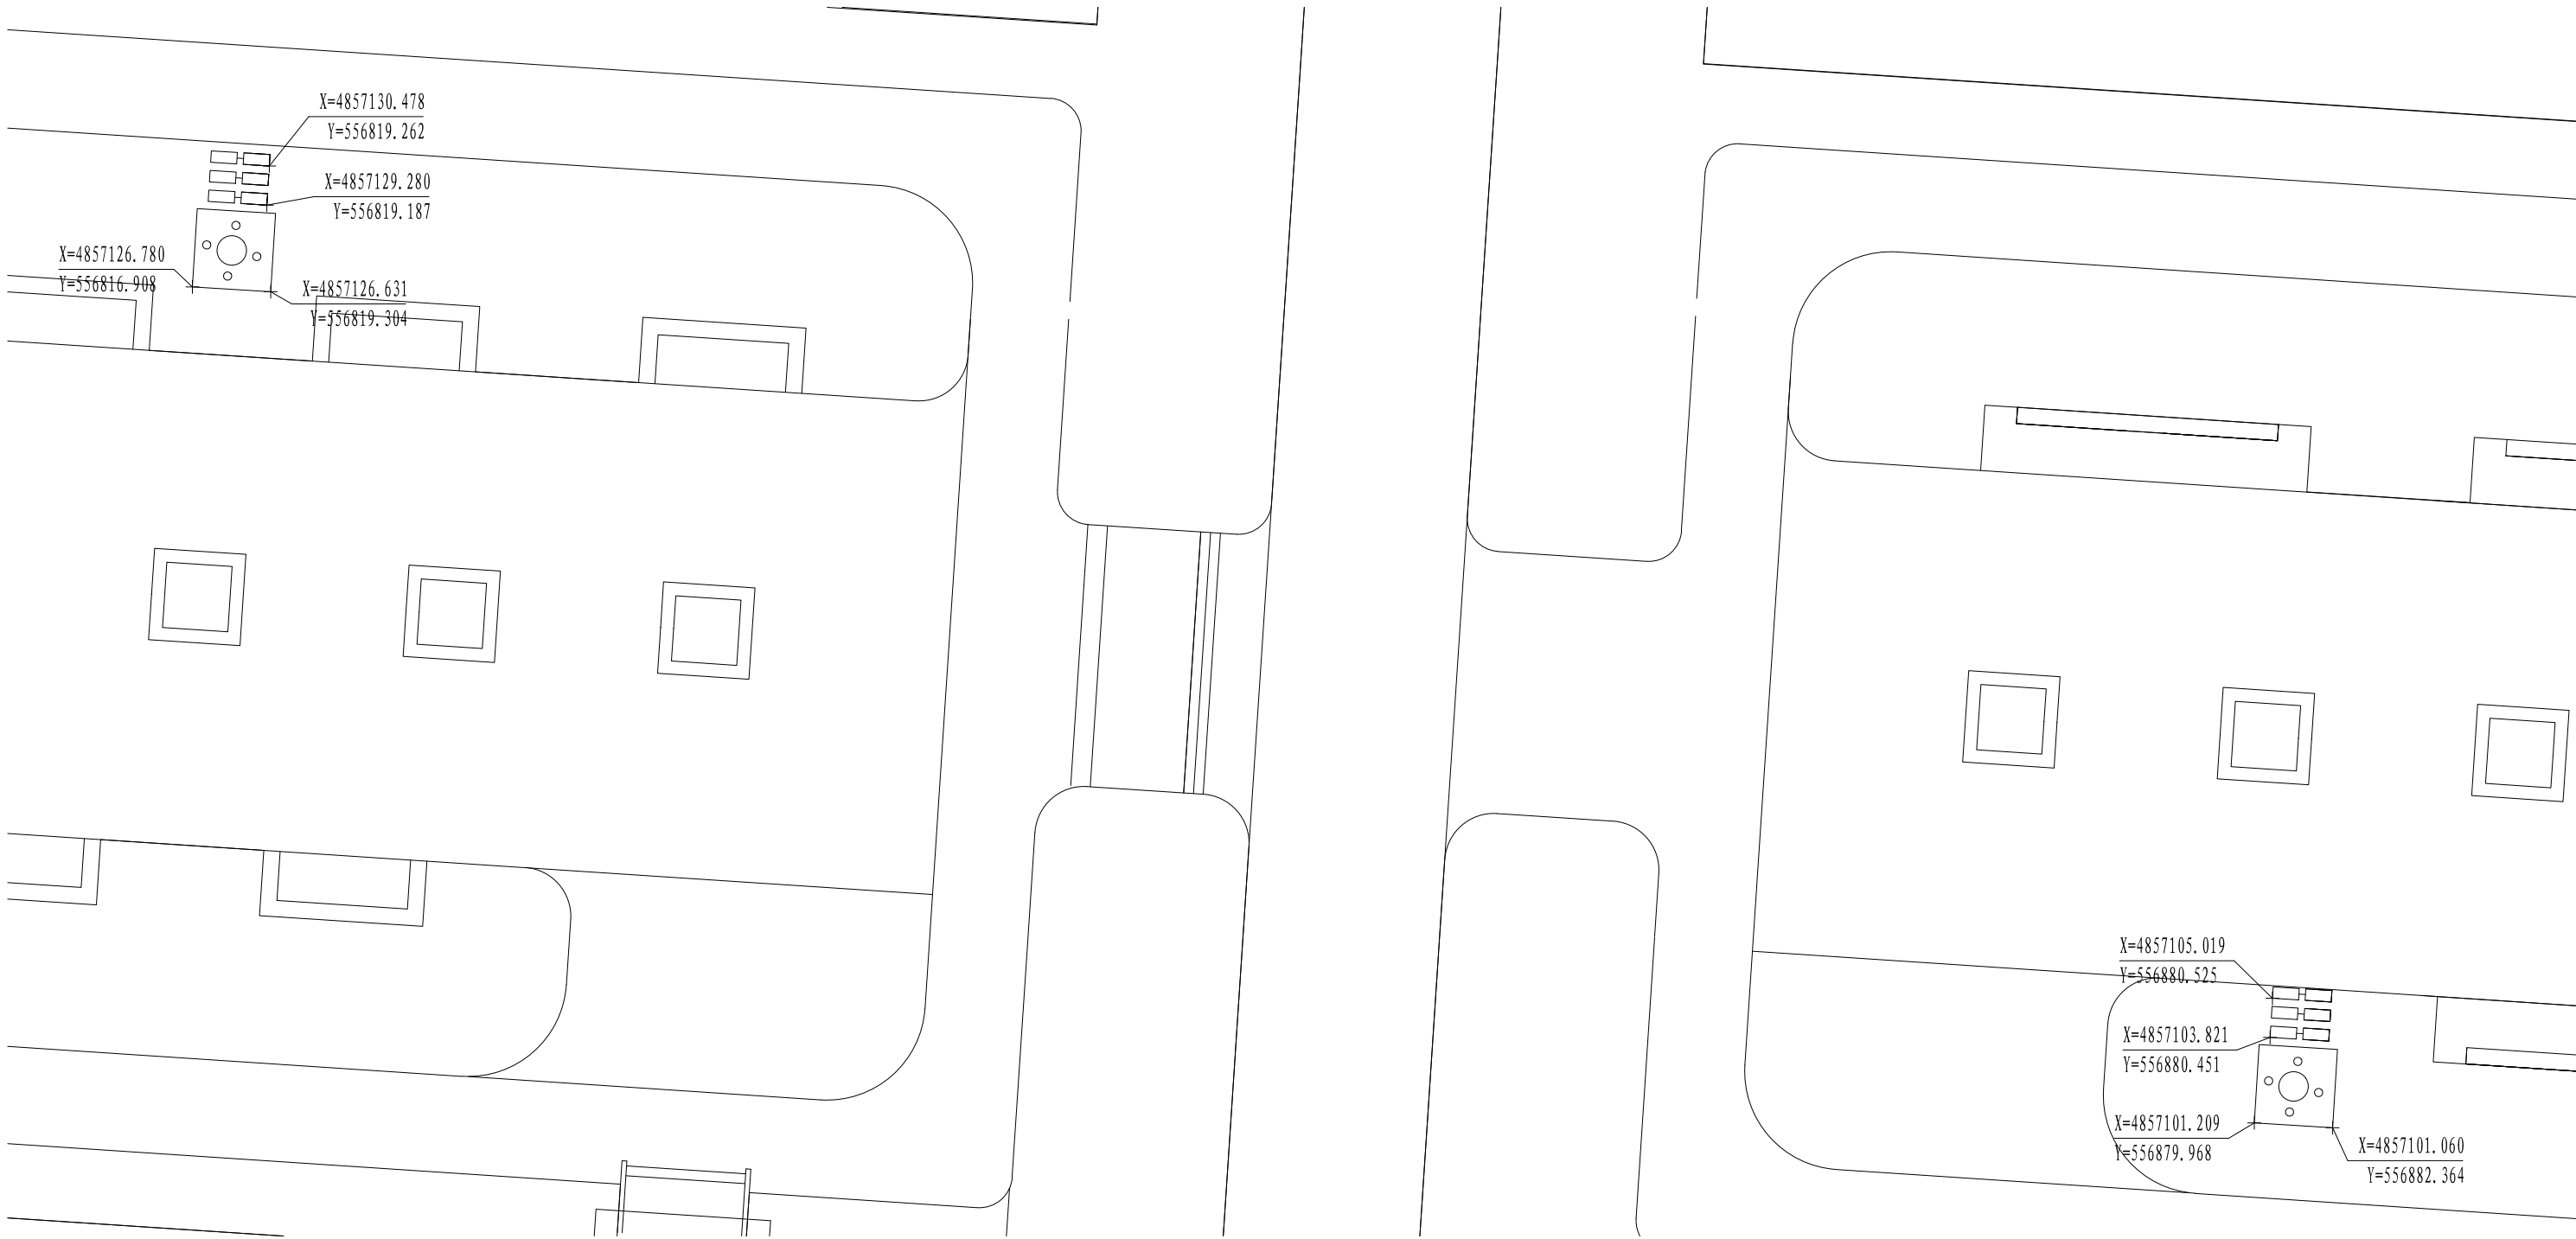

节点八放线坐标图 1:200

乌鲁木齐市园林设计研究院
有限责任公司


URUMQI LANDSCAPE ARCHITECTURE
DESIGN INSTITUTE CO., LTD





证书编号
CERTIFICATE NO.
A165000530

证书级别 甲级
CERTIFICATED GRADE A



地 址	乌鲁木齐市红光山路2588号 绿地商务中心智海楼15层
网 址	www.xjylsj.com
电 话	0991-8849729
传 真	0086-0991-8849729
本图说明	NOTES ON DRAWING

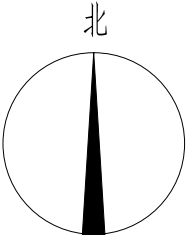


版本编号	第一版
设计阶段	施工图
方案设计	尹晓兵 尹晓兵
制 图	杨成刚 杨成刚
设 计	杨成刚 杨成刚
专业负责	张 谦 张谦
项 目 总负责人	尹晓兵 尹晓兵
校 对	张 谦 张谦
审 核	王 斌 王斌
审 定	王 斌 王斌
建设单位	新疆医科大学
项目名称	新疆医科大学雪莲山校区2025年度 校园绿地步道建设及景观布设项目
子 项 目	环 境
图 名	节点七至节点八 放线坐标图
工程编号	SG2025-06
图纸编号	环境-节点-04
日 期	2025年3月

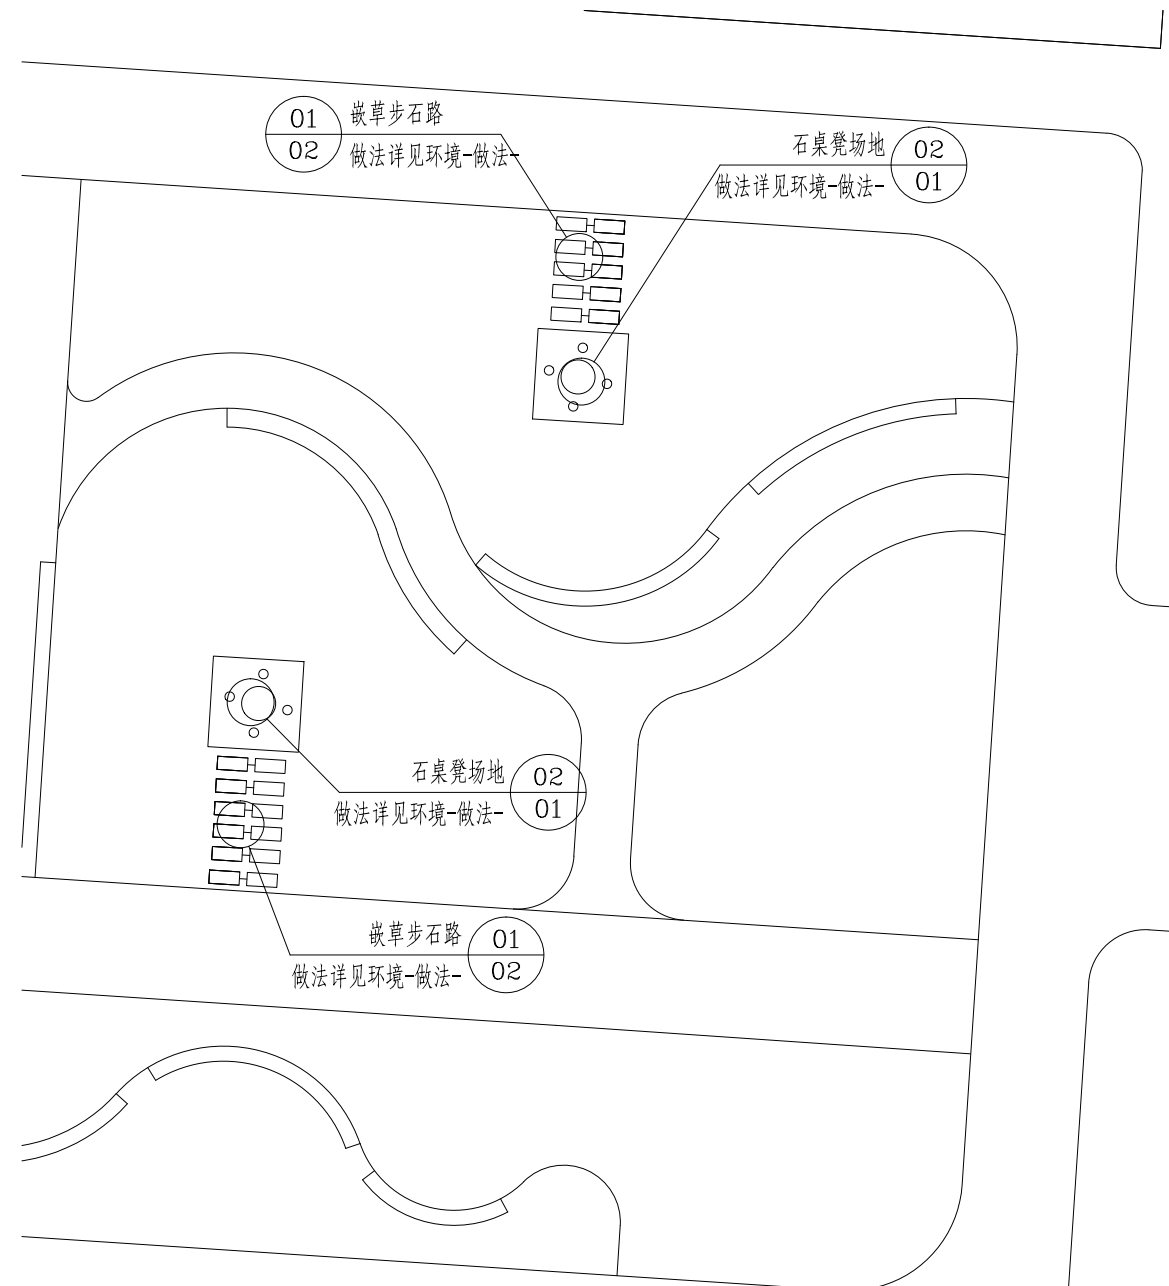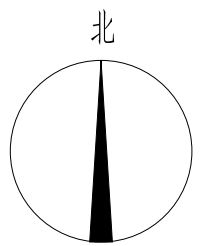

节点九平面及索引图 1:200

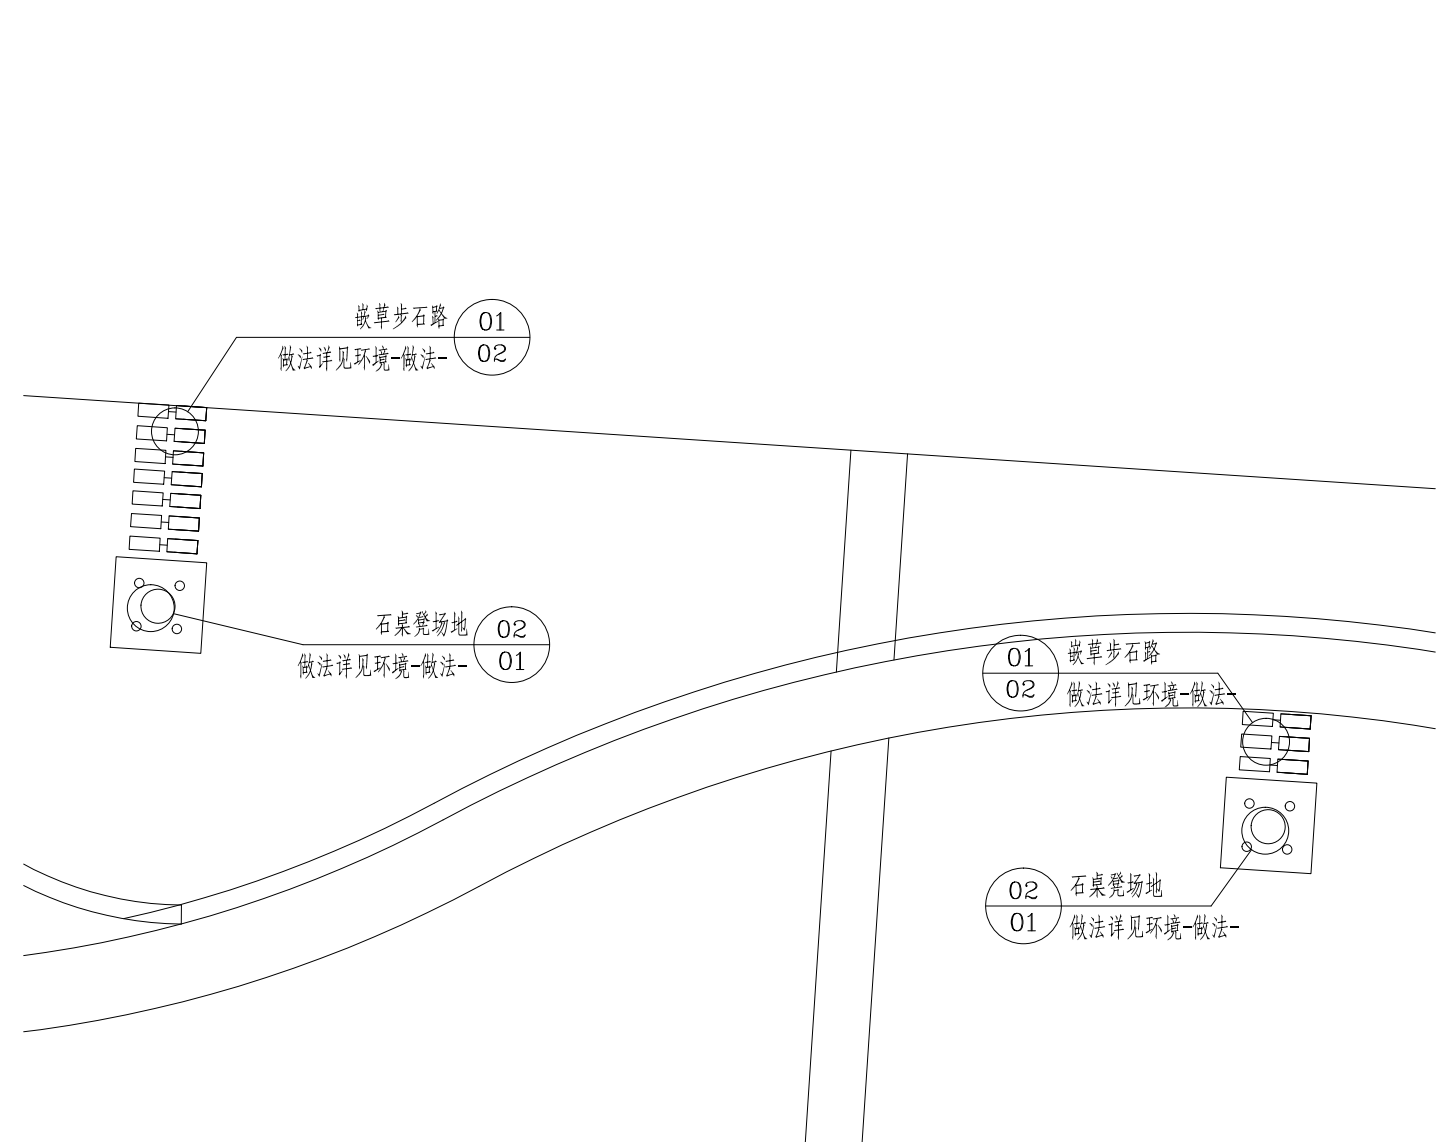
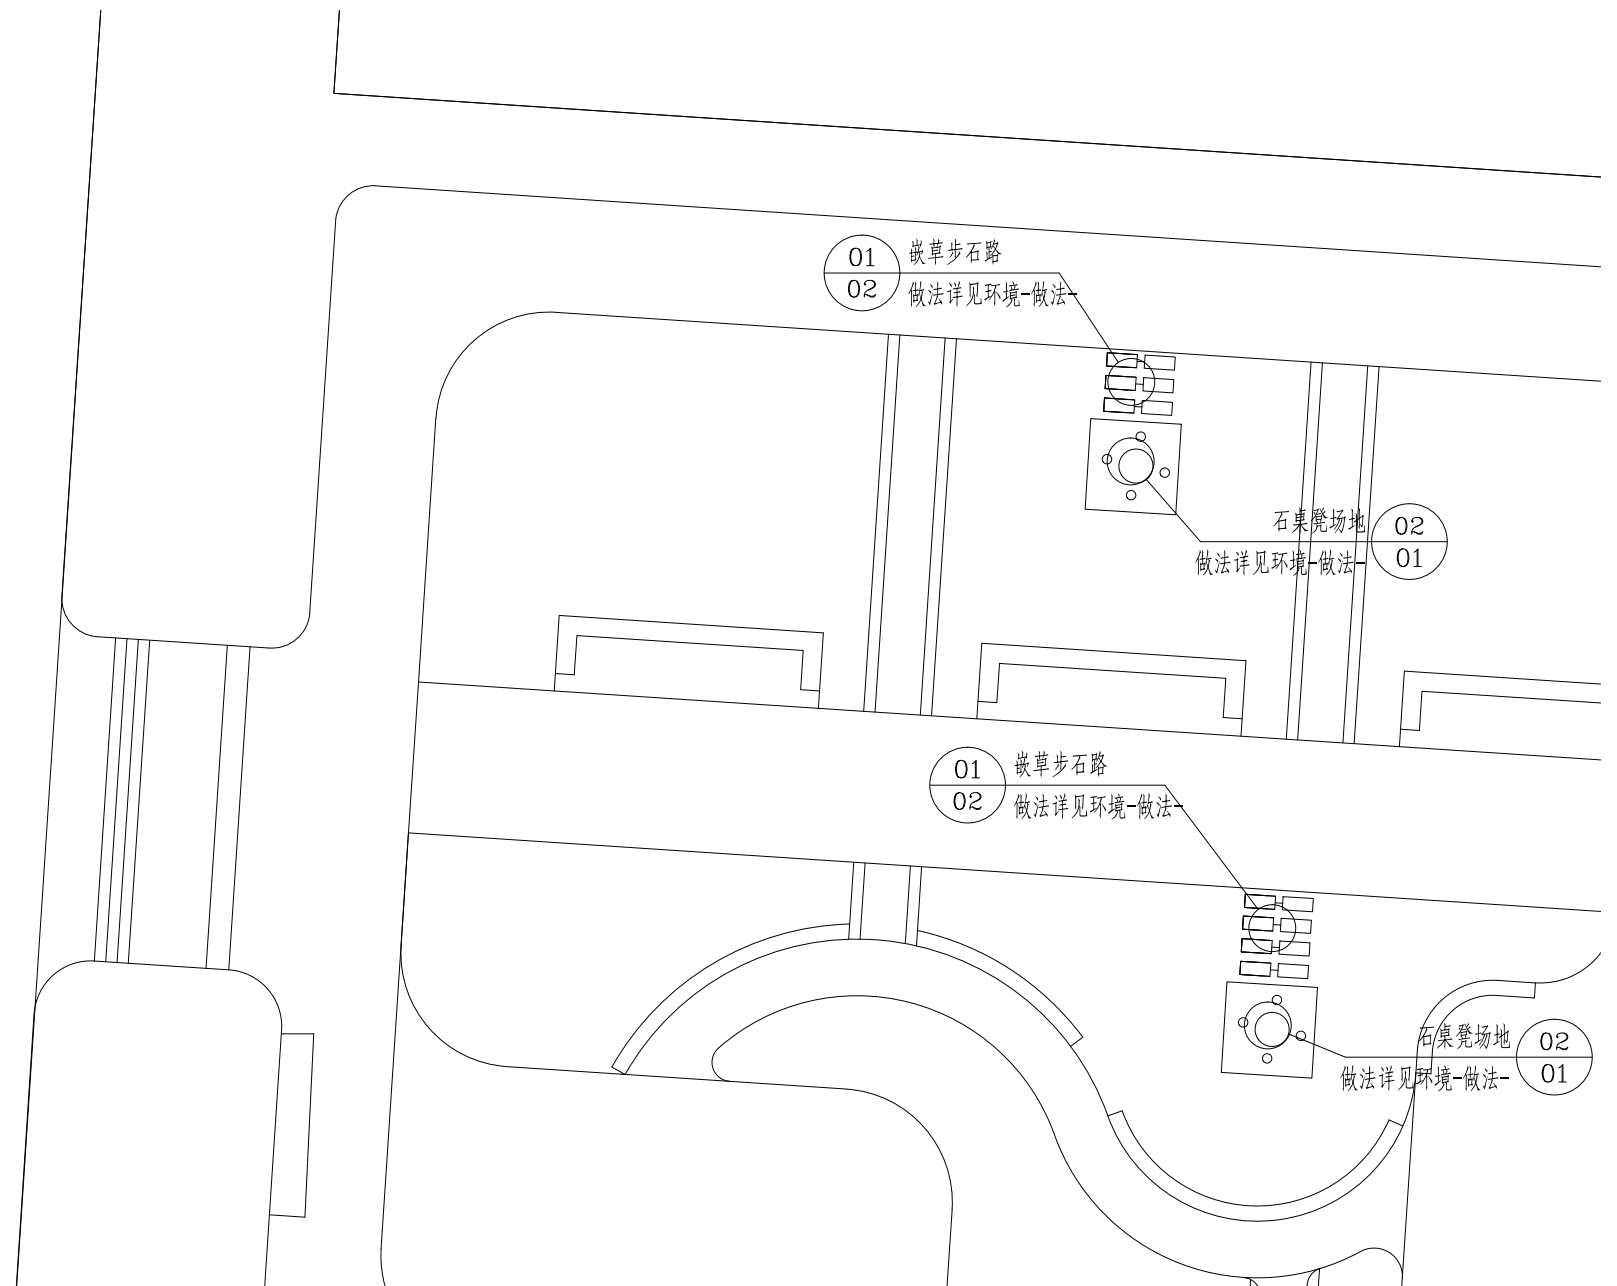


节点十平面及索引图 1:200


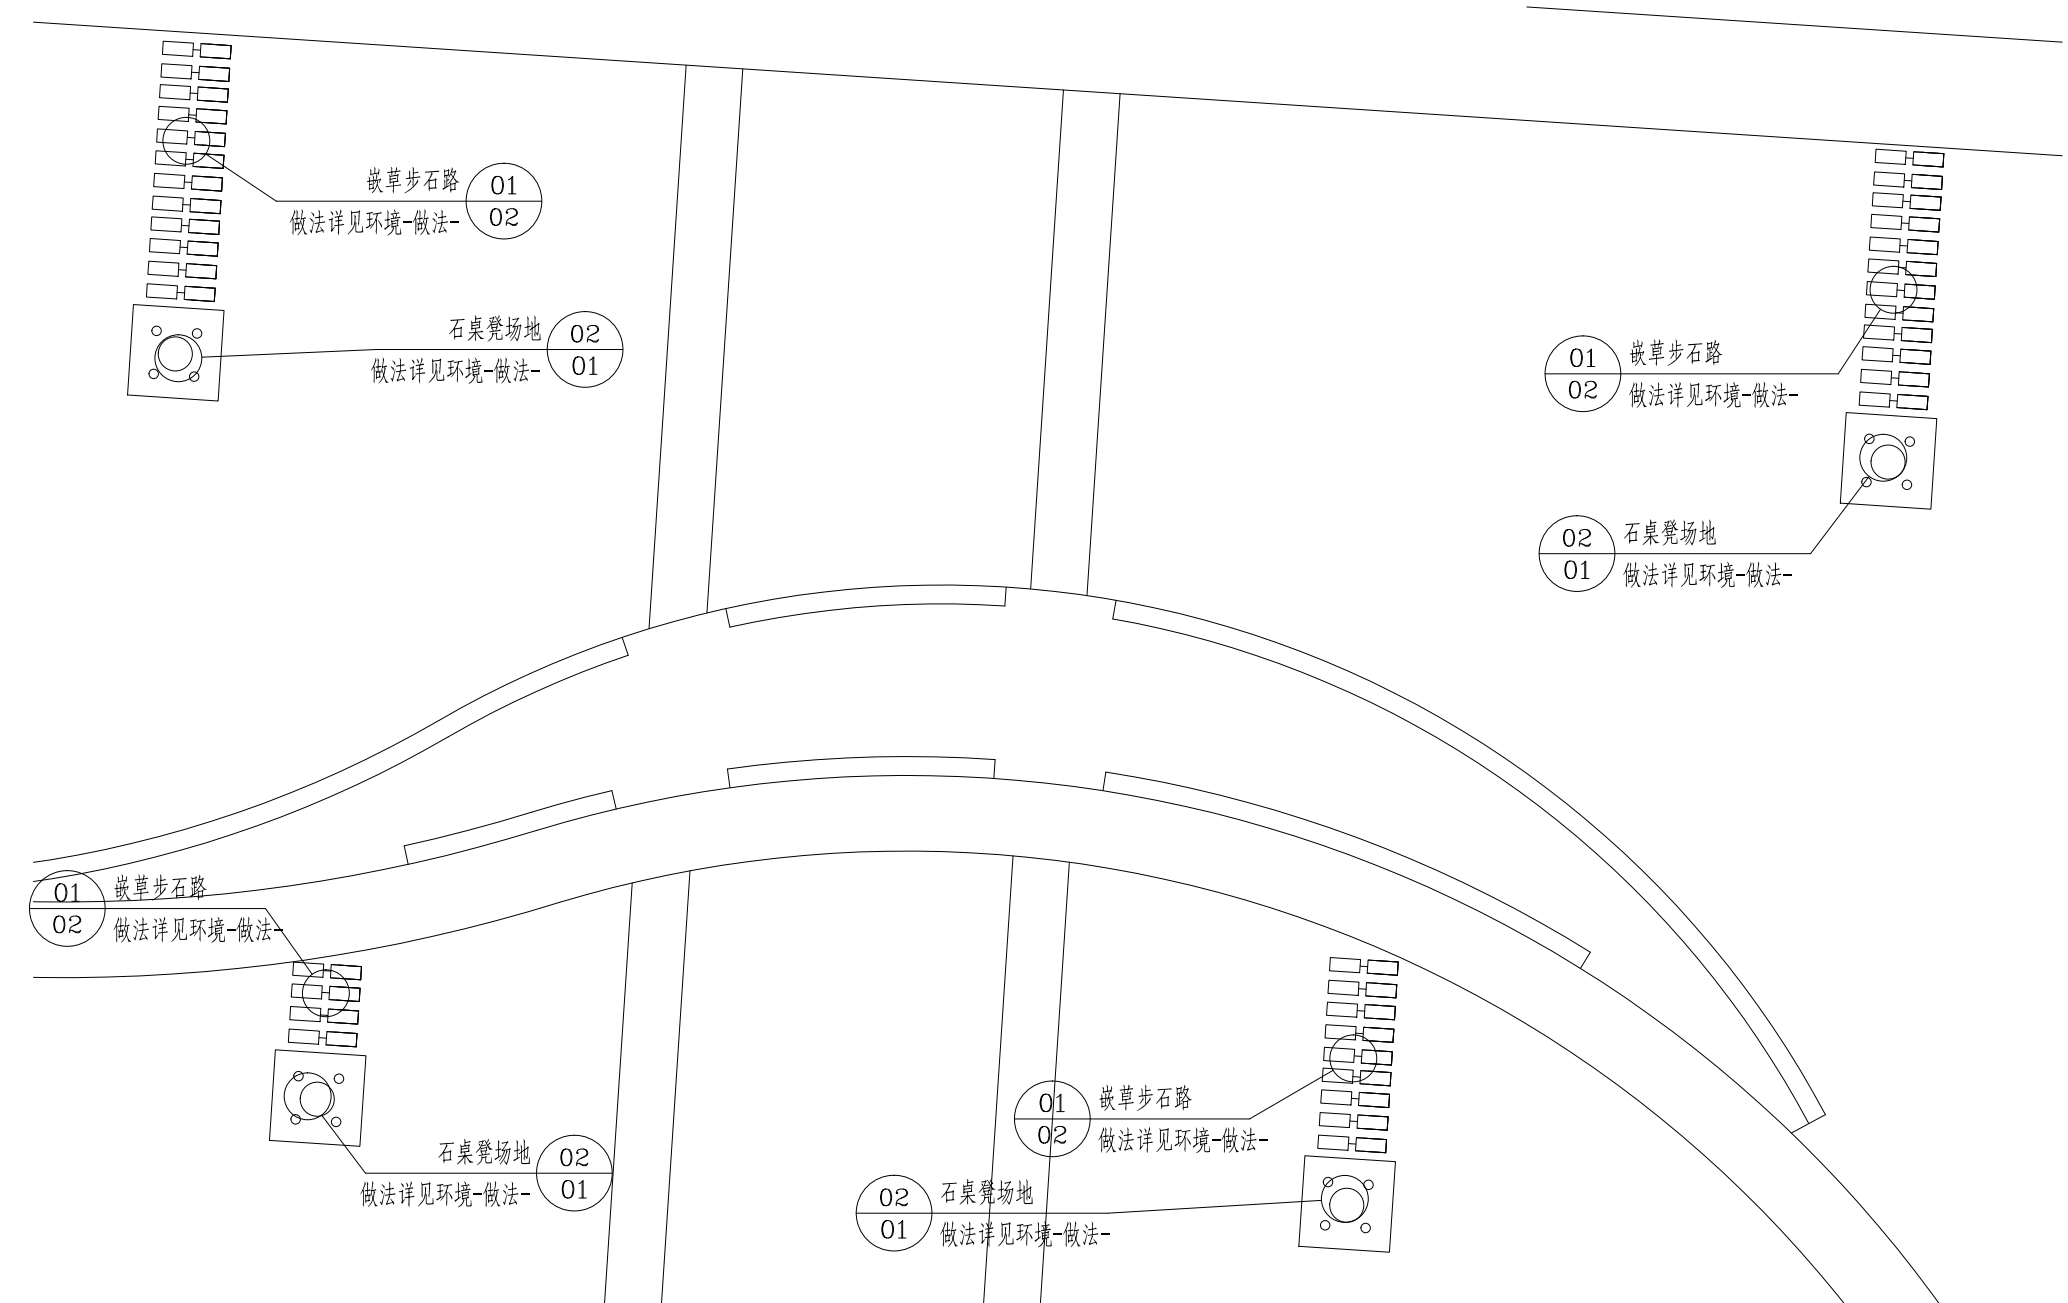


节点十一平面及索引图 1:200


版本编号 EDITION NO.	第一版
设计阶段 DESIGN PHASE	施工图
方案设计 SCHEMATIC DESIGN	尹晓兵 尹晓兵
制图 DRAWN BY	杨成刚 杨成刚
设计 DESIGNED BY	杨成刚 杨成刚
专业负责 CHIEF	张谦 张谦
项目 总负责人 MANAGER	尹晓兵 尹晓兵
校对 CHECKED BY	张谦 张谦
审核 VERIFIED BY	王斌 王斌
审定 APPROVED BY	王斌 王斌
建设单位 CLIENT	新疆医科大学
项目名称 PROJECT	新疆医科大学雪莲山校区2025年度 校园绿地步道建设及桌椅布设项目
子项目	环境
图名 DRAWING TITLE	节点九至节点十一 平面及索引图
工程编号 PROJECT NO.	SG2025-06
图纸编号 DRAWING NO.	环境-节点-05
日期 DATE	2025年3月

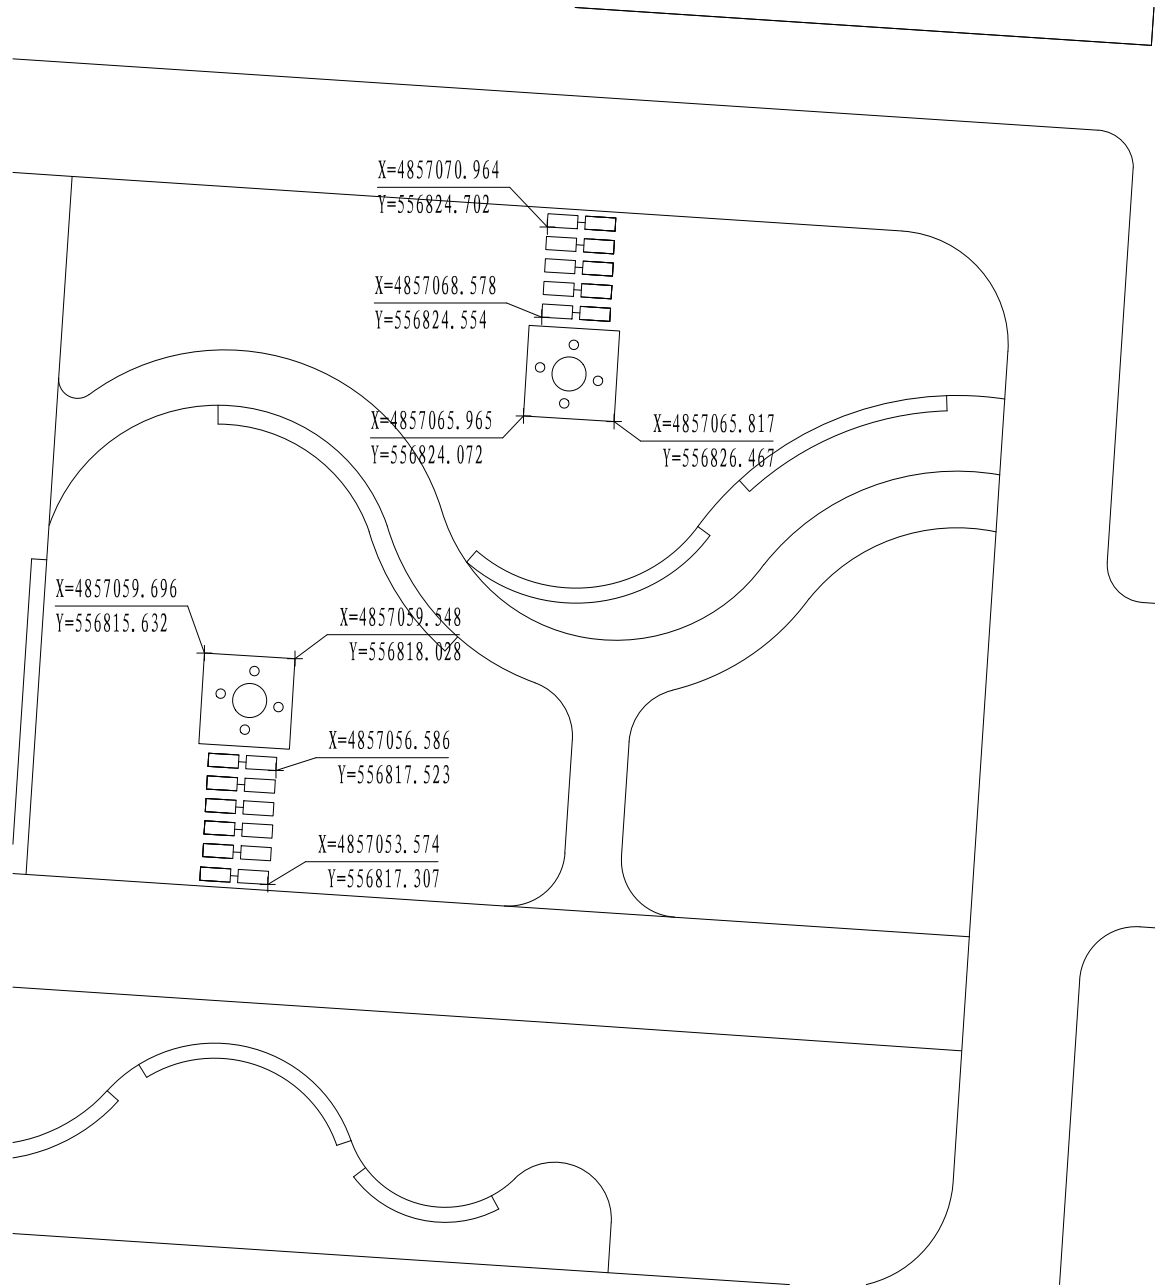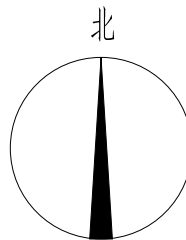

节点九放线坐标图 1:200

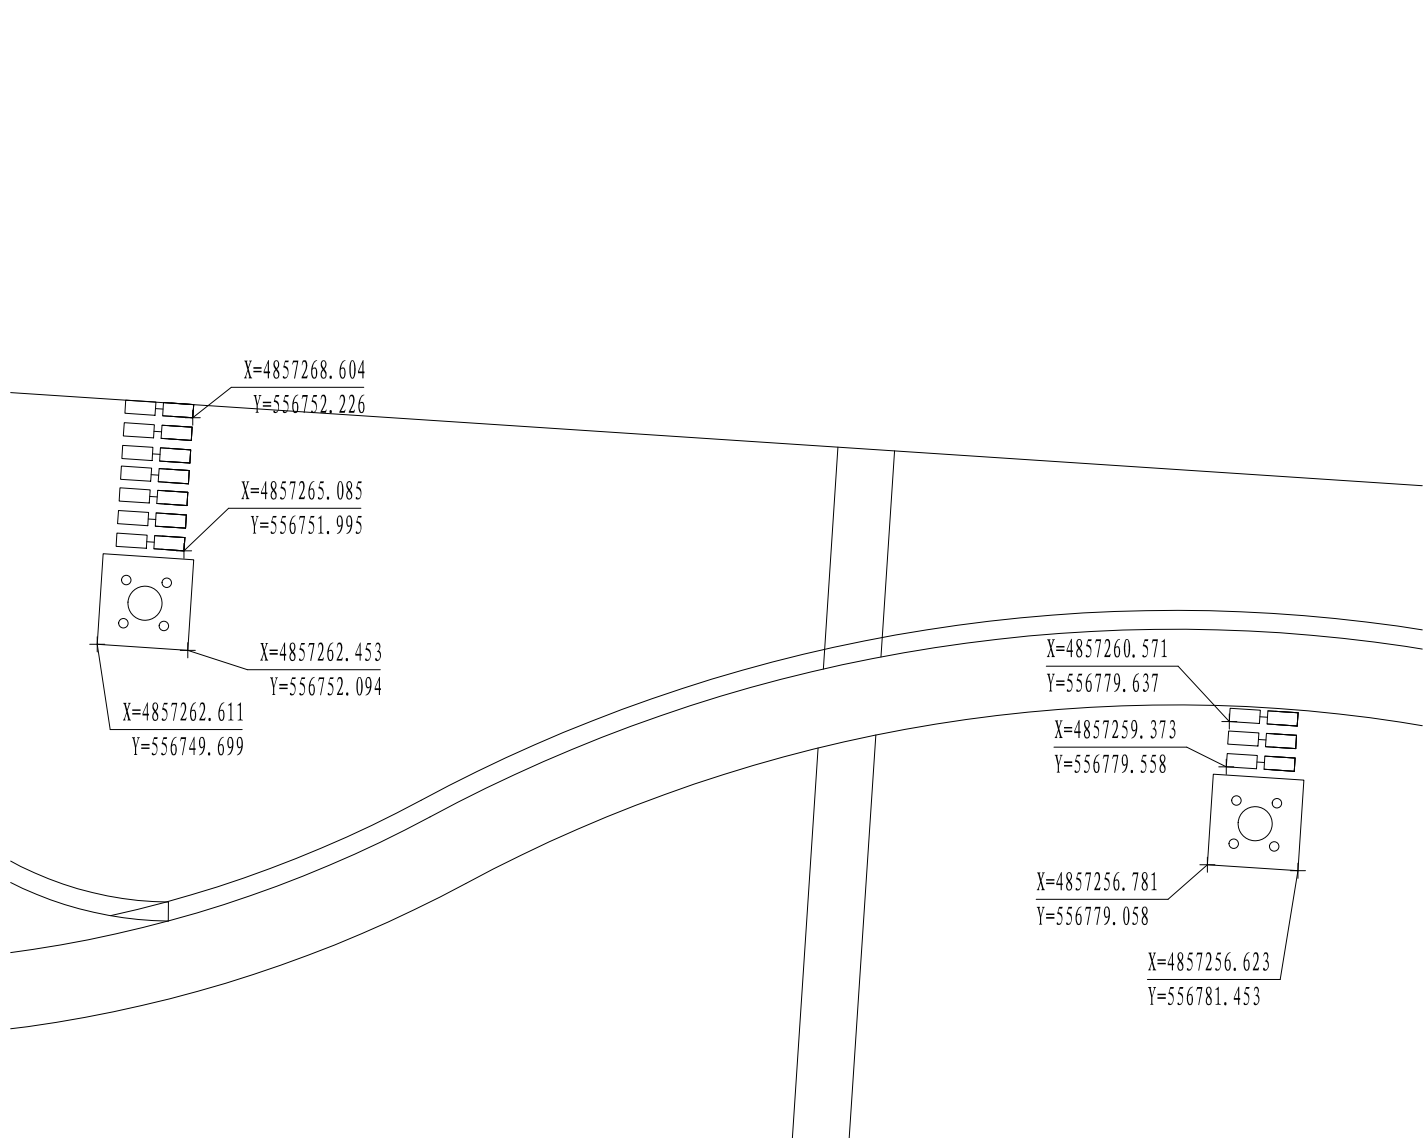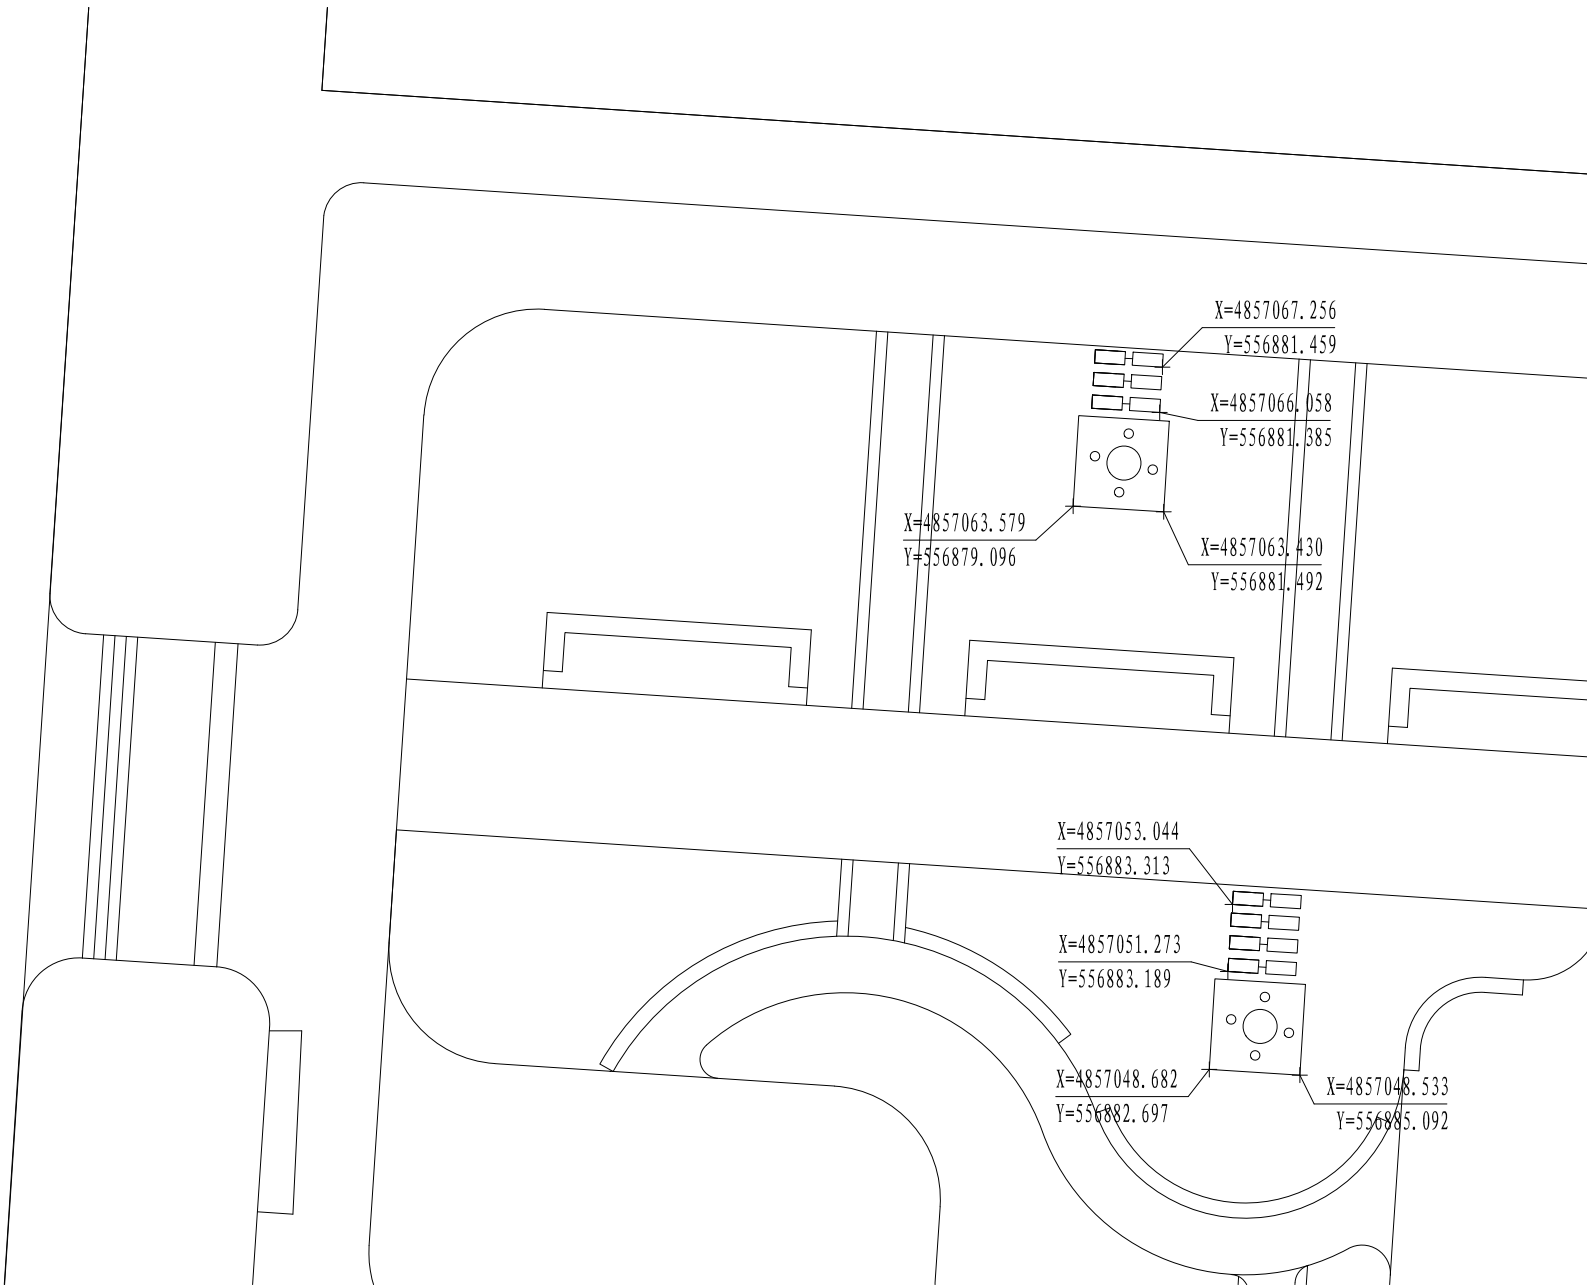

节点十放线坐标图 1:200

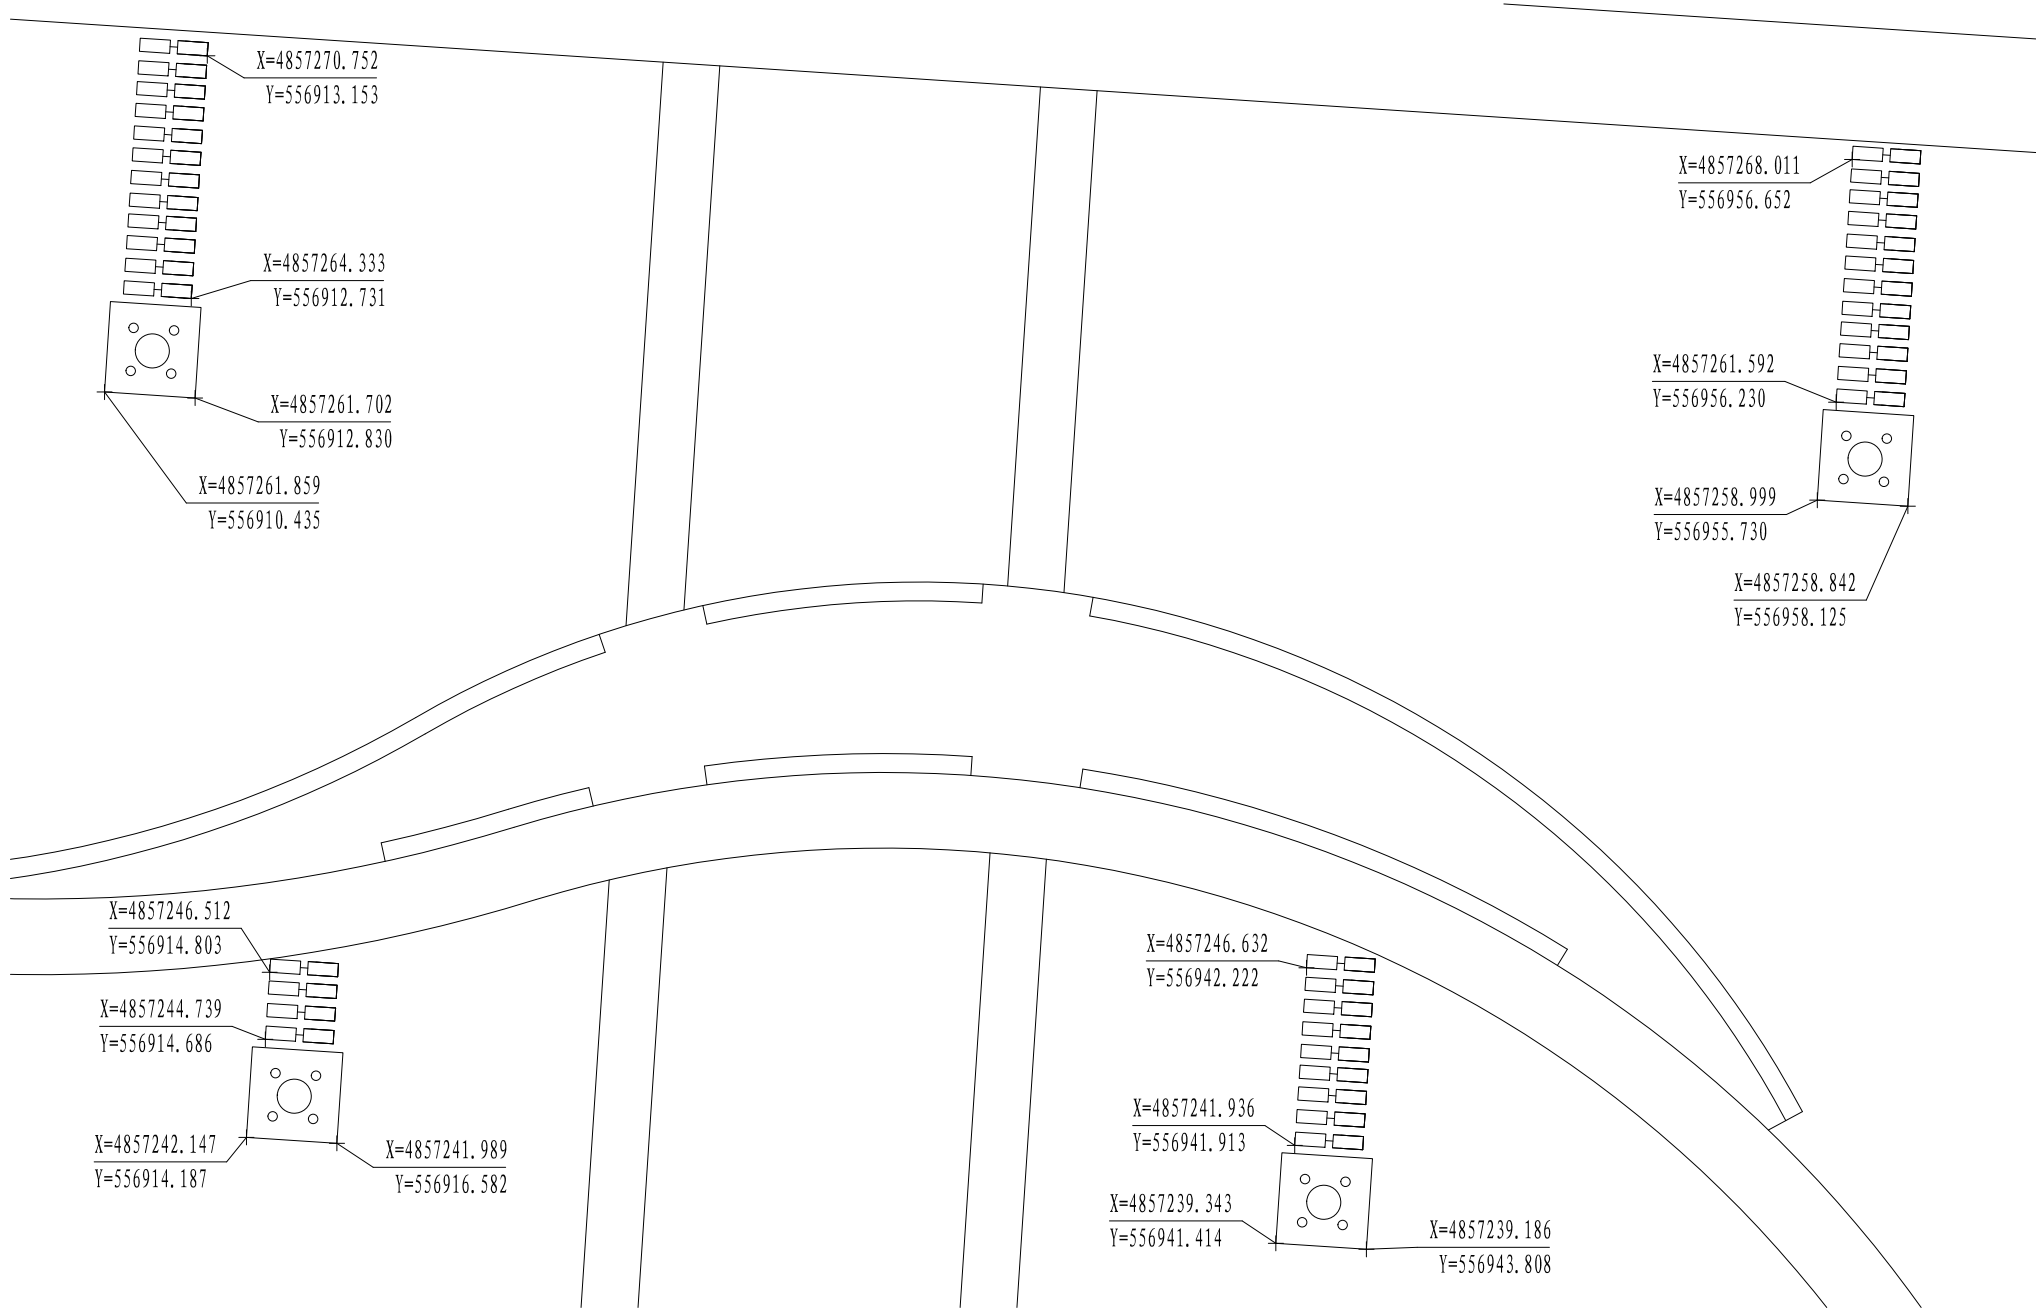

节点十一放线坐标图 1:200

版本编号
EDITION NO.
第一版

设计阶段
DESIGN PHASE
施工图

方案设计
SCHEMATIC DESIGN
尹晓兵 尹晓兵

制图
DRAWN BY
杨成刚 杨成刚

设计
DESIGNED BY
杨成刚 杨成刚

专业负责
CHIEF
张谦 张谦

项目
MANAGER
尹晓兵 尹晓兵

校对
CHECKED BY
张谦 张谦

审核
VERIFIED BY
王斌 王斌

审定
APPROVED BY
王斌 王斌

建设单位
CLIENT
新疆医科大学

项目名称
PROJECT
新疆医科大学雪莲山校区2025年度
校园绿地步道建设及座椅布设项目

子项目
环境


图名
DRAWING TITLE
节点九至节点十一
放线坐标图

工程编号
PROJECT NO.
SG2025-06


图纸编号
DRAWING NO.
环境-节点-06

日期
DATE
2025年3月


地 址 ADDRESS	乌鲁木齐市红光山路2588号
邮政编码 POST CODE	830028
网 址 WEB SITE	www.xjylsj.com
邮 箱 E-mail	yl-sj@163.com
电 话 TEL.	0991-8849729
传 真 FAX	0086-0991-8849729
本图说明	NOTES ON DRAWING

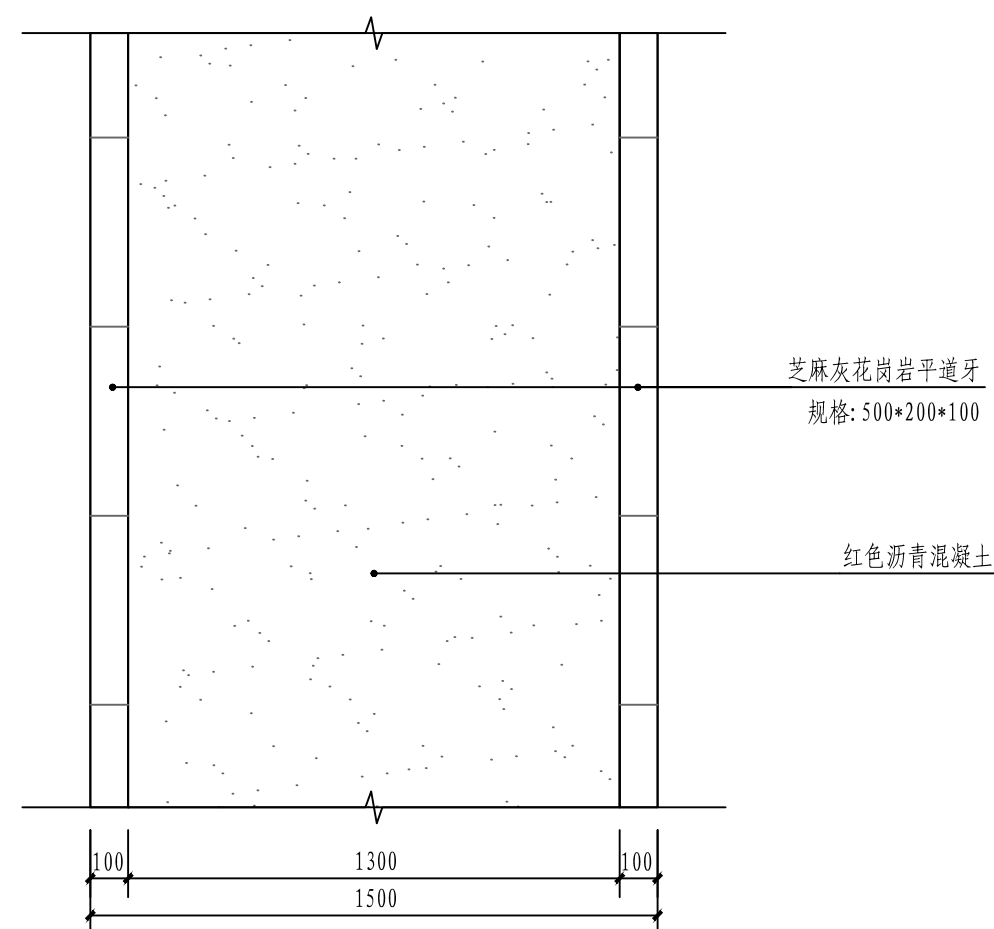


1 1.5米园路平面图 1:20

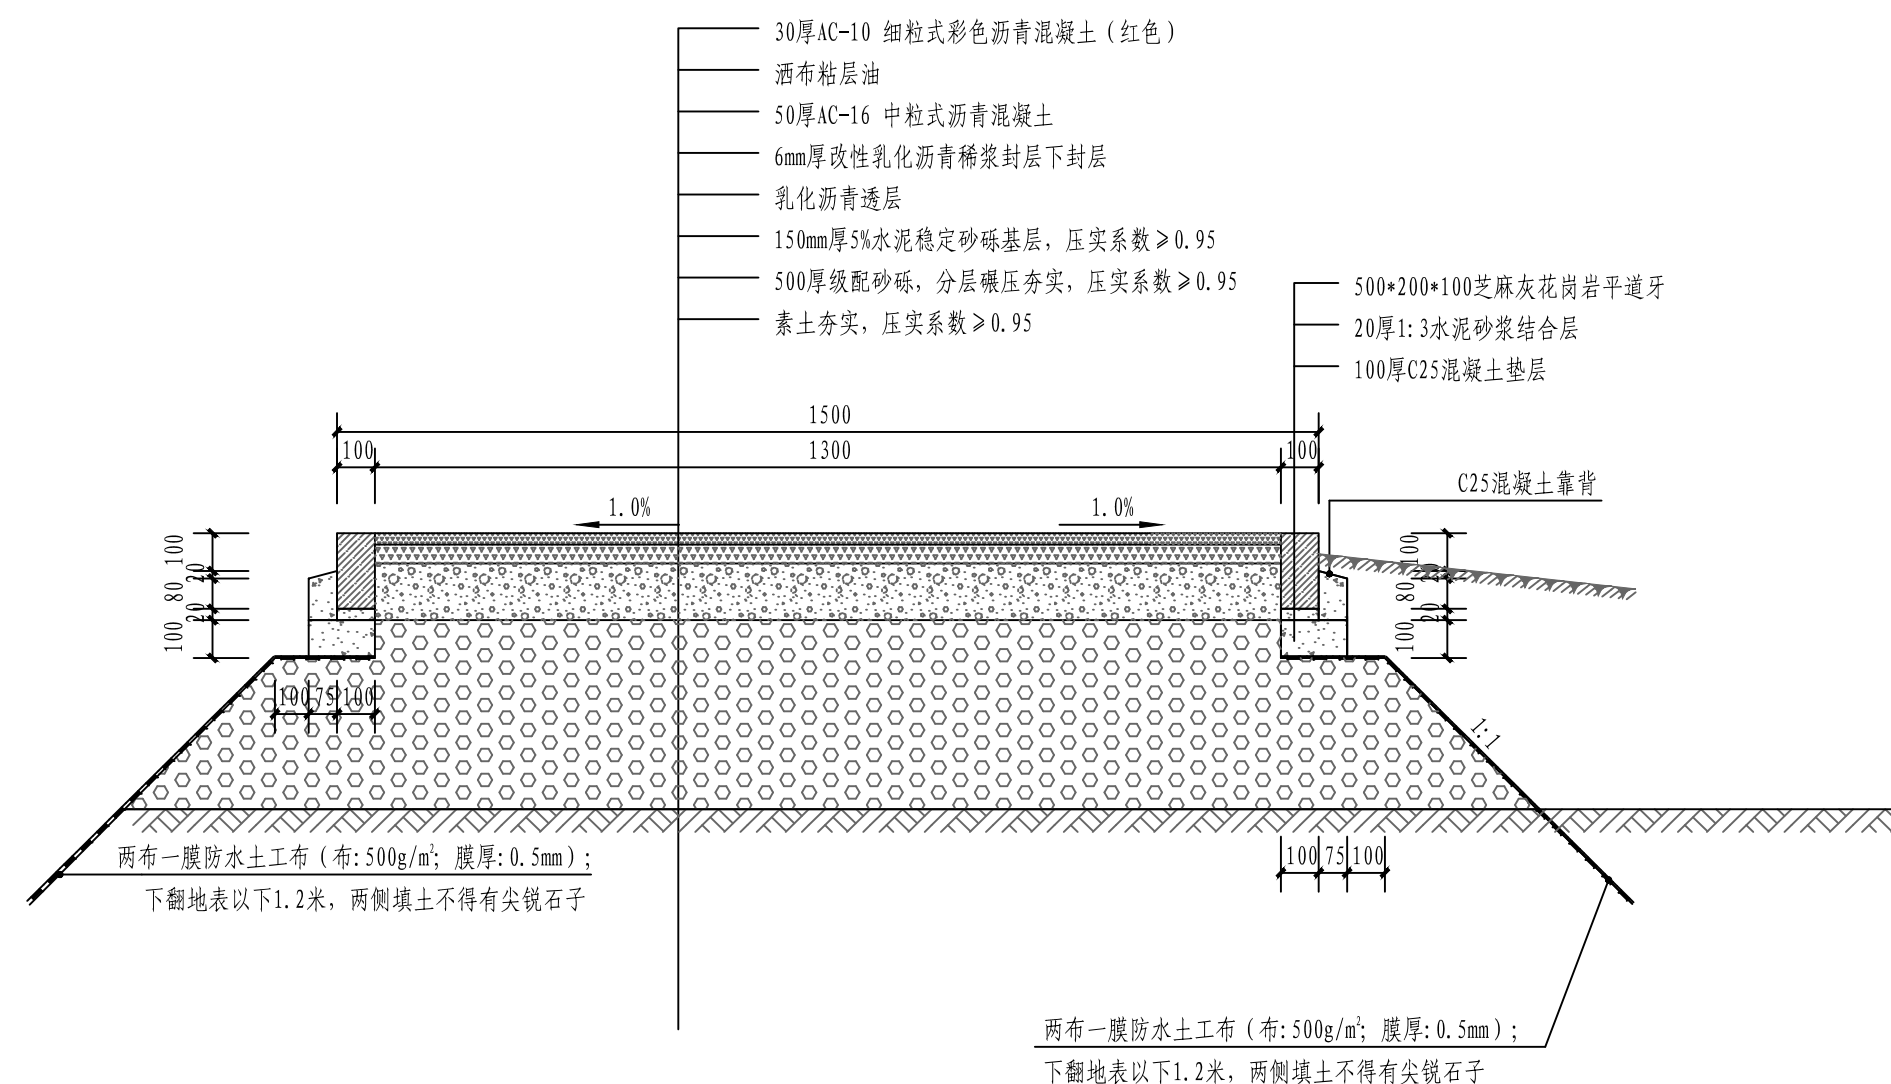

1.5米园路做法详图 1:20

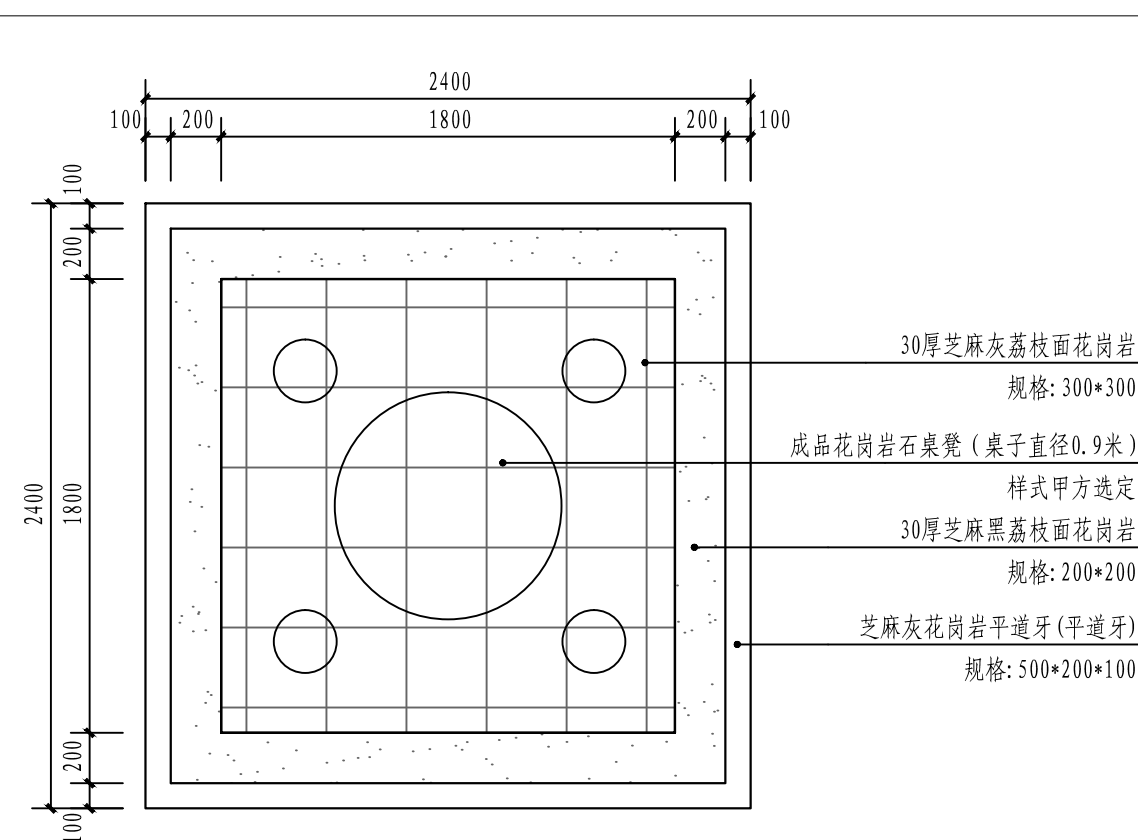


② 石桌凳场地平面图 1:30

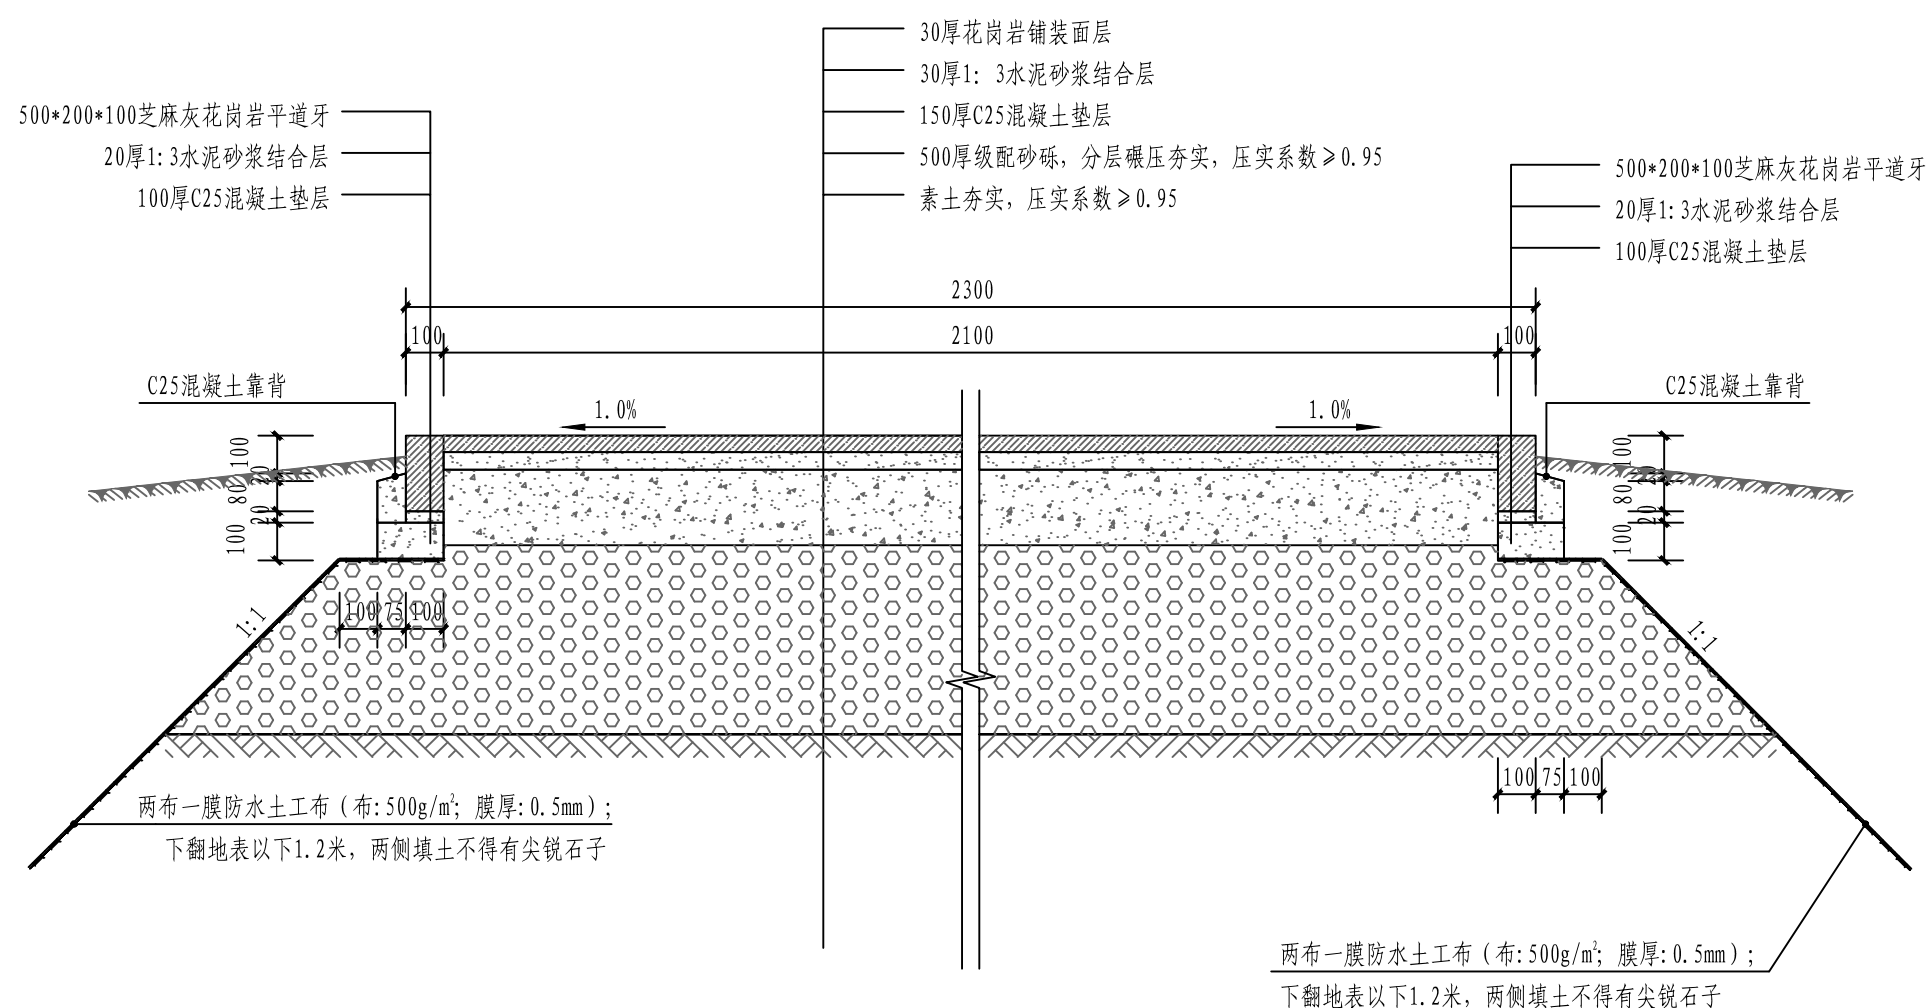


石桌凳场地做法详图 1:20


版本编号 EDITION NO.	第一版	
设计阶段 DESIGN PHASE	施工图	
方案设计 SCHEMATIC DESIGN	尹晓兵	尹晓兵
制图 DRAWN BY	杨成刚	杨成刚
设计 DESIGNED BY	杨成刚	杨成刚
专业负责 CHIEF	张谦	张谦
项目总负责人 MANAGER	尹晓兵	尹晓兵
校对 CHECKED BY	张谦	张谦
审核 VERIFIED BY	王斌	王斌
审定 APPROVED BY	王斌	王斌
建设单位 CLIENT	新疆医科大学	
项目名称 PROJECT	新疆医科大学雪莲山校区2025年度校园绿地步道建设及桌椅布设项目	
子项目	环境	
图名 DRAWING TITLE	构造做法详图一	
工程编号 PROJECT NO.	SG2025-06	
图纸编号 DRAWING NO.	环境-做法-01	
日期 DATE	2025年3月	

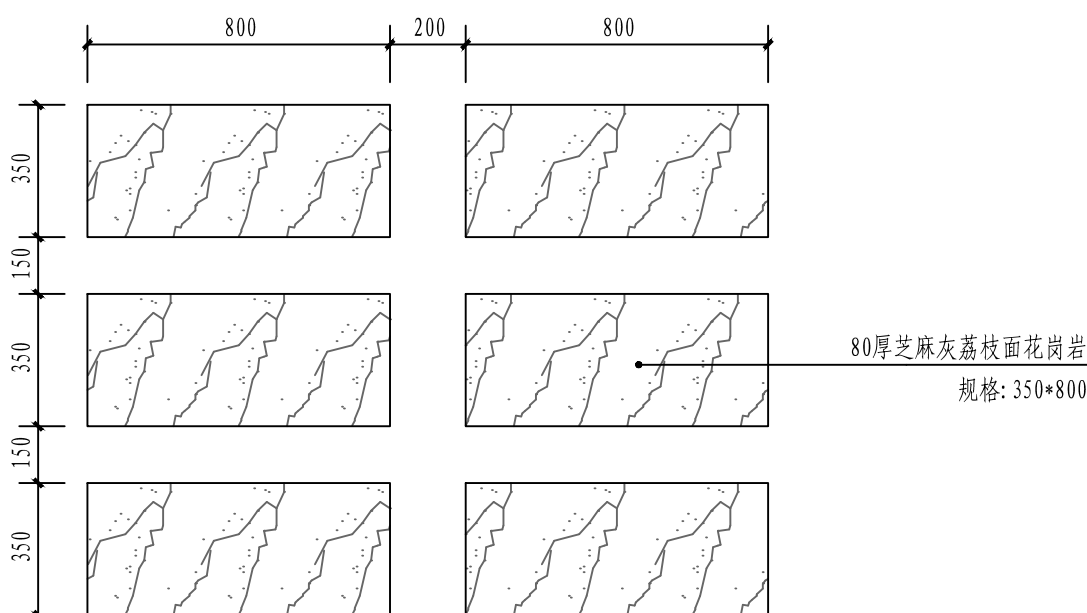


① 嵌草步石路铺装平面图 1:20

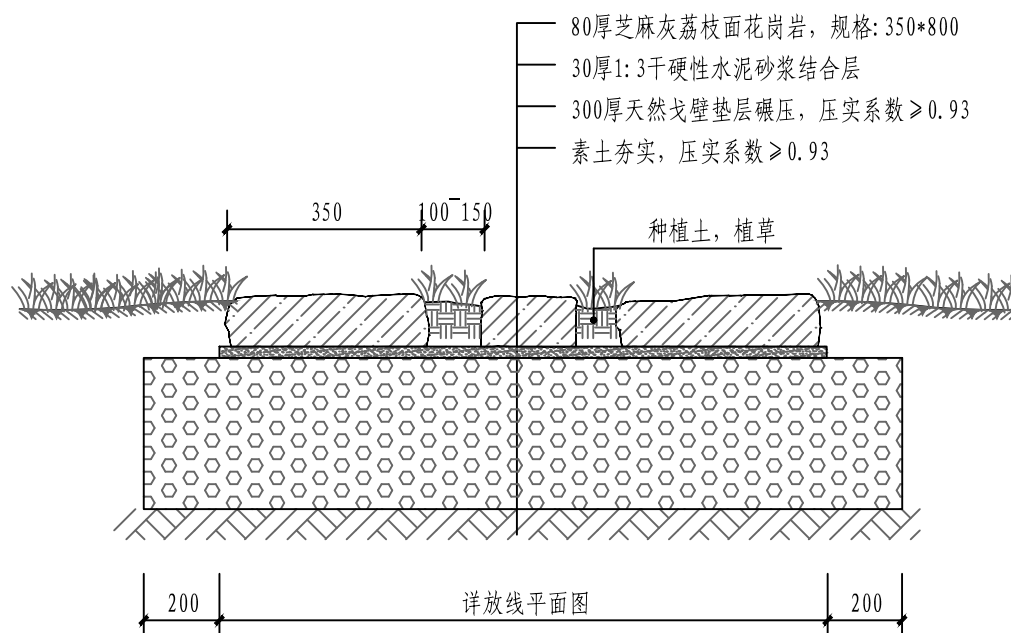

嵌草步石路铺装做法 1:20

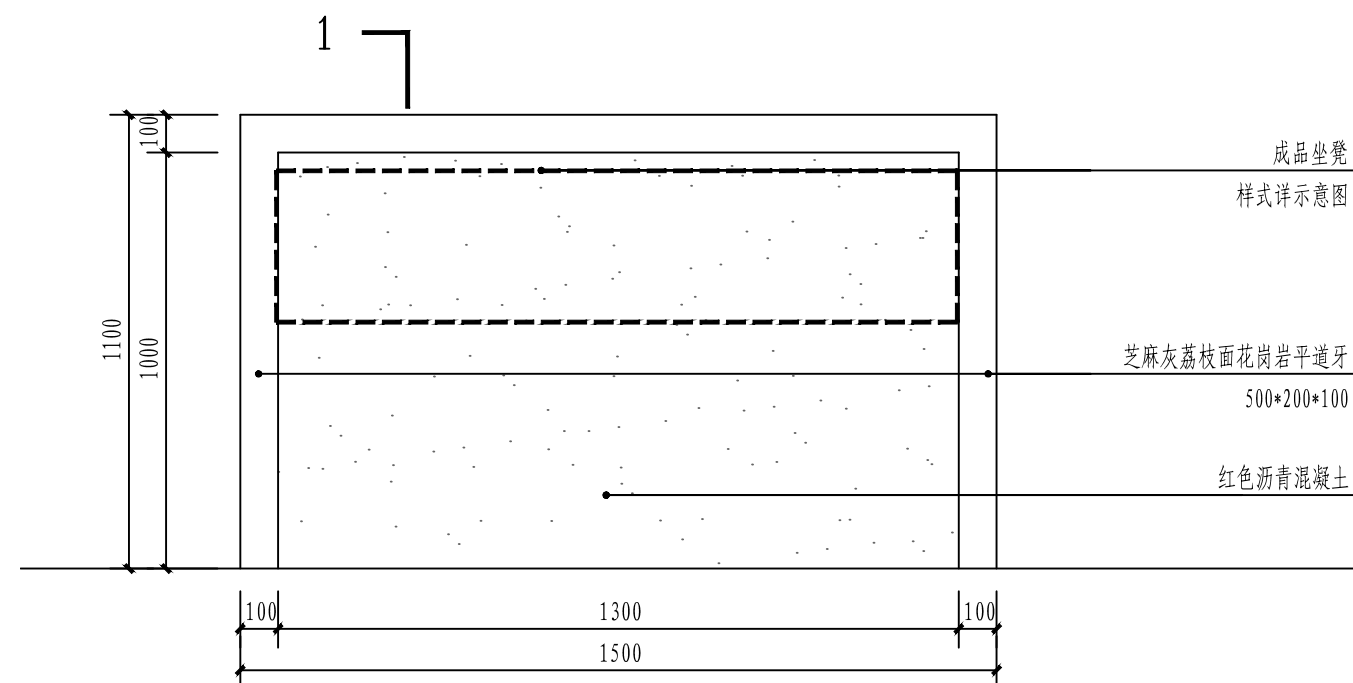

② 坐凳场地铺装 1:20

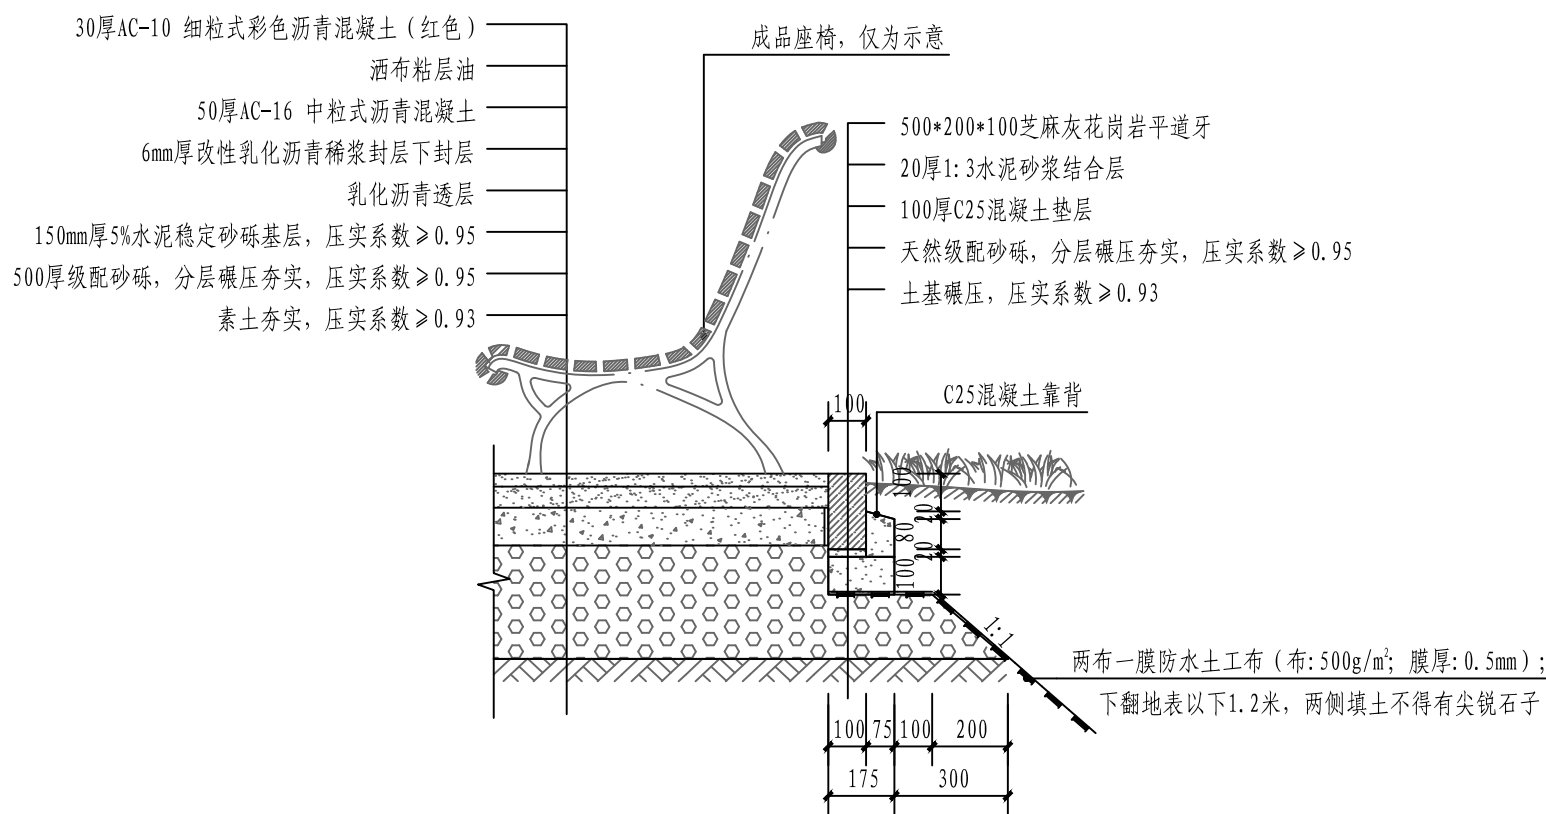

坐凳场地铺装1-1剖面 1:20



③ 成品石桌凳样式示意图

注：成品石桌凳为芝麻灰花岗岩材质，桌子直径0.9米，一桌配四凳子。



④ 成品坐凳样式示意图

注：成品坐凳长1.2米，带靠背，主体为镀锌钢材质，凳面为塑木材质。

乌鲁木齐市园林设计研究院 有限责任公司 URUMQI LANDSCAPE ARCHITECTURE DESIGN INSTITUTE CO., LTD 证书编号 CERTIFICATE NO. A165000530 证书级别 甲级 CERTIFICATED GRADE A	
地 址	乌鲁木齐市红光山路2588号 绿地商务中心智海楼15层
邮政编码	830028
网 址	www.xjylsj.com
邮 箱	yl-sj@163.com
电 话	0991-8849729
传 真	0086-0991-8849729
本图说明	NOTES ON DRAWING
版本编号 EDITION NO.	
第一版	
设计阶段 DESIGN PHASE	
施工图	
方案设计 SCHEMATIC DESIGN	尹晓兵 尹晓兵
制 图 DRAWN BY	杨成刚 杨成刚
设 计 DESIGNED BY	杨成刚 杨成刚
专业负责 CHIEF	张 谦 张谦
项 目 总负责人 MANAGER	尹晓兵 尹晓兵
校 对 CHECKED BY	张 谦 张谦
审 核 VERIFIED BY	王 斌 王斌
审 定 APPROVED BY	王 斌 王斌
建设单位 CLIENT	新疆医科大学
项目名称 PROJECT	新疆医科大学雪莲山校区2025年度 校园绿地步道建设及座椅布设项目
子 项 目	环 境
图 名 DRAWING TITLE	构造做法详图二
工程编号 PROJECT NO.	SG2025-06
图纸编号 DRAWING NO.	环境-做法-02
日 期 DATE	2025年3月

电气设计说明

一、工程概况：
本次设计为新疆医科大学雪莲山校区2025年度校园绿地步道建设及桌椅布设项目，用地范围以规划红线为准,具体面积详见规划总平面图。

二、设计依据：
2.1、环境景观规划设计方案及相关专业提供的工程设计资料；
2.2、甲方提出的设计要求；
2.3、中华人民共和国现行主要标准及法规：
《城市夜景照明设计规范》 JGJ/T 163-2008
《供配电系统设计规范》 GB 50052-2009
《低压配电设计规范》 GB50054-2011
《民用建筑电气设计标准》 GB 51348-2019
《城市工程管线综合规划规范》 GB50289-2016
《电力工程电缆设计标准》 GB50217-2018
《城市道路工程设计规范》 CJJ37-2012
《城市道路照明设计标准》 CJJ45-2015
《城市道路照明工程施工及验收规程》 CJJ89-2016
《电气装置安装工程接地装置施工及验收规范》 GB50169-2016
《建筑电气工程施工及验收规程》 GB50303-2015
《建筑与市政工程抗震通用规范》 GB55002-2021
《建筑节能与再生能源利用通用规范》 GB55015-2021
《建筑环境通用规范》 GB55016-2021
《建筑电气与智能化通用规范》 GB 55024-2022
《LED城市道路照明应用技术要求》 GB/T 31832-2015
《城市照明自动控制系统技术规范》 CJJ/T 227-2014 |

三、设计范围：
3.1、供配电系统：
3.1.1 照明配电系统
1、本工程主要为项目区的新增园路及小场地的照明为主；配电系统为三级负荷。
2、电力系统采用放射式为主，树干式为辅。
3、电源就近接项目区现状室外照明配电柜或者路灯，确保安全。
4、本次设计进针对项目区的新增节点及区块的基础照明。
3.2、照明系统：
| 3.2.1 园林照明系统
1、项目区内新建园路及场地，为人们夜间出行娱乐，满足夜间出行安全。路宽：2m，沿沿园路布置草坪灯，小场地配合桌椅设置庭院灯；草坪灯灯高：0.6m；间距：10m，单侧布置；庭院灯配合小场地设置，灯高4m，平均照度不小于5lx，防护等级为IP65。 |
3.2.2、灯位关系
本工程的灯位放线详见电气布置平面图，本设计如与实际情况有不符之处，参照图集、相关的规范调整或与设计人员联系协商解决。
3.2.3、灯具要求
1、本次设计照明灯具选用半截光灯具；灯具外观选型由甲方自定，灯具均经过国家发改委/CEF/世界银行光伏产品认证。
2、园区道路上照明灯具上射光通比不应大于下表规定：

照明技术参数	应用条件	环境区域
		E3区
上射光通比	灯具所处位置水平面以上的光通量与灯具总光通量之比（%）	15

3.3、照明控制系统：
照明控制系统一般有时间控制、手动控制、光控制等。本工程采用经纬仪式定时器定时控制，同时增加手动控制装置。亮灯时间建议并入市政照明系统，亦可由甲方自行确定。
3.4、防雷设计：
本工程所在地势平坦，根据灯具材质是导体来考虑，它本身就相当于一个避雷针，在设计上可不必安装引下线和地网这些系统构成外部防雷系统。高度在15m以上高杆灯自带避雷设备；当外部防雷系统做好之后可避免灯具因雷直击而引起安全事故。做好外部防雷之后，内部防雷系统上可通过接地、设置电压保护等方式对设备进行保护。内部防雷系统做好了可防止感应雷和其他形式的过电压侵入，造成电源毁坏。
3.5、接地系统：
1、本工程总进线采用TN-C，馈线采用TT系统。
2、照明馈出线路根据不同灯具选择不同的馈出方式，球场灯功率较大采用三相五芯电缆，灯具安装时按A、B、C三相顺序跳接，以保证三相基本供电平衡；庭院灯功率较小采用单相三芯电缆。 |
| 3、各处的灯具金属底座及接线端子至灯头的PE线（与电源线等截面）应与支路PE线可靠连接，每灯配熔断器(30mA)做单灯保护，所有灯头附件内置。
4、每个灯杆随灯杆基础就地直接打一根接地极：长2.5m的40X4热镀锌扁钢，与灯具的金属底座可靠连接。接地电阻要求不大于10Ω。配电箱（柜）就地作一组接地装置，接地极采用不锈钢角钢或壁厚不小于2mm的不锈钢钢管，冻土层下暗敷设。配电箱（柜）系统接地电阻不大于4Ω。照明灯具及配电箱的接地极之间间距大于20.0m。接地装置各连接点要求2处以上焊接，埋入土壤中时作防腐处理。

四、电缆线敷设
1、户外照明电缆采用YJV电缆，穿PE管敷设。
2、所有埋地电缆敷设在0.8米以下，在道路下，电缆与道路交叉增设穿钢管保护，当在线路转角、分支等敷设方式时，应设电缆手孔井，间距45-50m，方便接线。 |
3、电缆敷设到管井、灯具、配电箱、房屋入口处时应穿管保护。多电缆同沟敷设时，电缆间应离开一定距离，1KV以下电缆同沟敷设时，电缆间距≥100mm,电缆沟边距线缆≥150mm。
4、电缆经过硬化地面、桥底、水系穿管敷设时，要注意两端伸出路基、桥头0.3米以上。
5、电缆与给排水管道平行交叉敷设时，应保持净距在0.5米以上，电缆敷设离开建筑基础0.6米以上，离开道路边1.0米，离开灌木≥0.5米，离开乔木树干0.7米。电缆直埋段的敷设，严禁位于地下管道的正上方或下方。（具体做法参考图集新22D）。
五、电气节能设计
1、照明灯具功率因数达到0.9以上 。
2、照明安装功率满足照度要求。
3、照明干线保持三相照明负荷平衡。
4、选择合理的控制方式，并采用可靠度高和一致性好的控制设备。
5、选用电阻率较小的线缆，以降低线路电阻。
六、电气抗震设计
1、电气管线抗震设计：在进口处应采用挠性线管或采取其他抗震措施；进户套管与引入管之间的间隙应采用柔性防腐、防水材料密封抗震缝的两端应设置抗震支撑节点并与结构可靠连接。
2、配电箱抗震设计：配电箱的安装螺栓或焊接强度应满足抗震要求，当配电柜、通信设备柜等非靠墙落地安装时，根部应采用金属膨胀螺栓或焊接的固定方式。当8度或9度时，可将几个柜在重心位置以上连成整体。配电箱(柜)内的元器件应考虑与支承结构间的相互作用，元器件之间采用软连接，接线处应做防震处理。配电箱(柜)面上的仪表应与柜体组装牢固。
七、未尽事宜，施工中按国家有关规范执行。

材料表：

图例	名 称	规格型号	单位	数量	备注
①	庭院灯	H=4m，P=50W	套	41	LED灯光源，色温:3000-4000，暖白光，显色性≥70，寿命≥5000h。
●	草坪灯	H=0.6m，P=18W	套	58	LED灯光源，色温:3000-4000，暖白光，显色性≥70，寿命≥5000h。
——	电缆	YJV-3x6	米	1200	以实际使用为准
——	过路套管	热镀锌钢管DN150	米	80	以实际使用为准
——	过路套管	热镀锌钢管DN65	米	100	以实际使用为准
	PE管	DN32	米	1200	以实际使用为准
	绿地破坏及恢复	按撒播冷季型草坪恢复	m²	460	以实际为准
	园路破坏及恢复	按花岗岩路面恢复	m²	20	以实际为准

乌鲁木齐市园林设计研究院
有限责任公司
URUMQI LANDSCAPE ARCHITECTURE
DESIGN INSTITUTE CO.,LTD














证书编号
CERTIFICATE NO.
A165000530

证书级别 甲级
CERTIFICATED GRADE A

地 址	乌鲁木齐市红光山路2588号 绿地商务中心智海楼15层
邮政编码	830028
网 址	www.xjylsj.com
邮 箱	yl-sj@163.com
电 话	0991-8849729
传 真	0086-0991-8849729
本图说明	NOTES ON DRAWING




版本编号	第一版
设计阶段	施工图
方案设计	尹晓兵
制 图	董金花
设 计	董金花
专业负责	董金花
项 目 总负责人	尹晓兵
校 对	陈化忠
审 核	张 谦
审 定	王 斌
建设单位	新疆医科大学
项目名称	新疆医科大学雪莲山校区 2025年度校园绿地步道 建设及桌椅布设项目
子 项 目	电 气
图 名	电气设计说明
工程编号	SG2025-06
图纸编号	DS-01
日 期	2025年3月

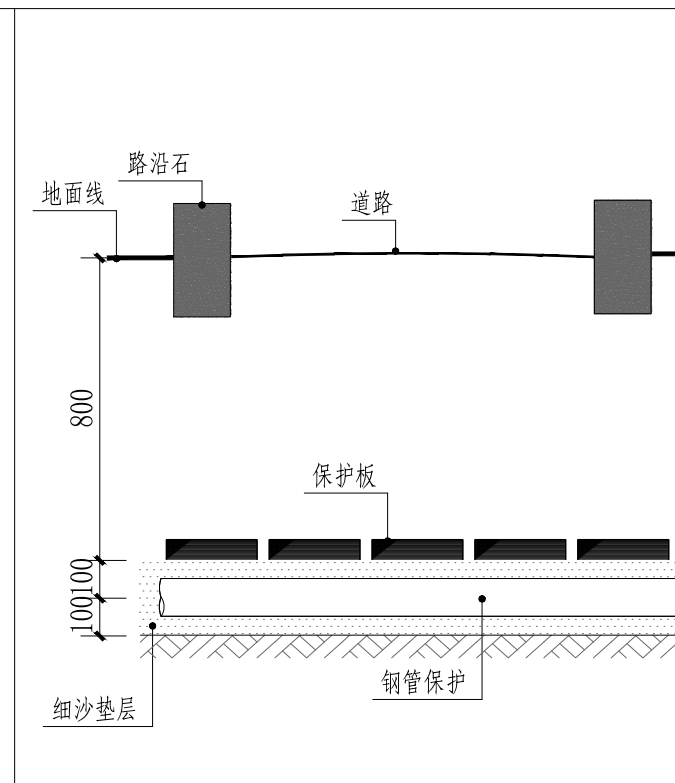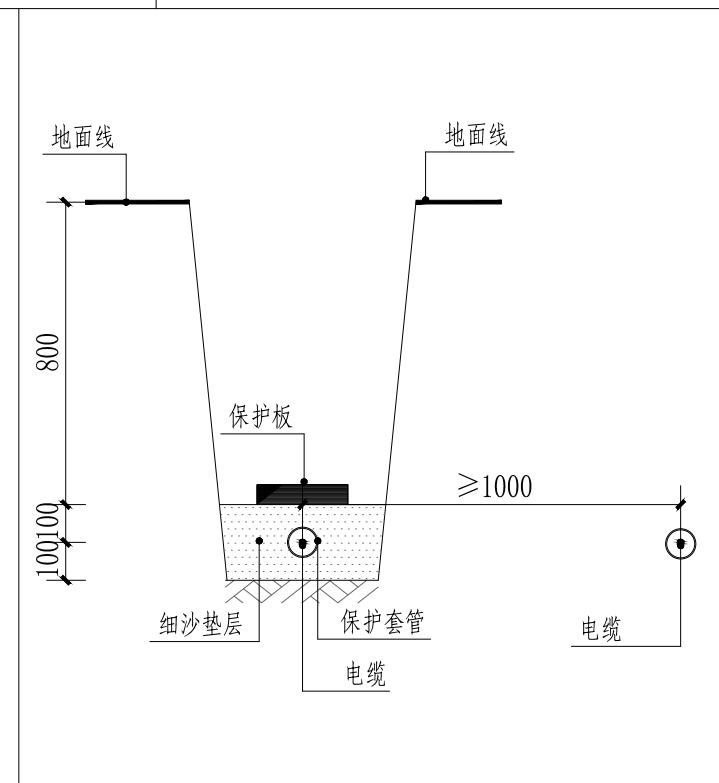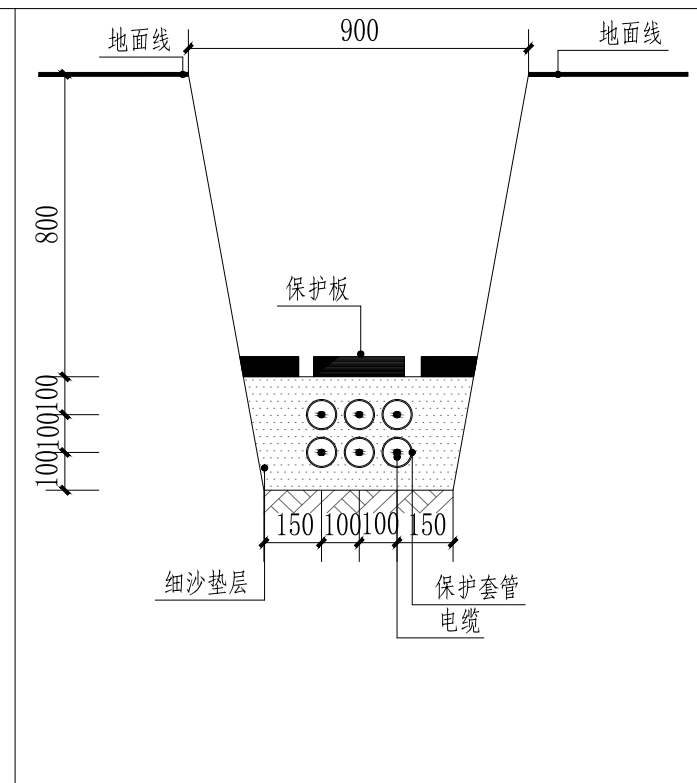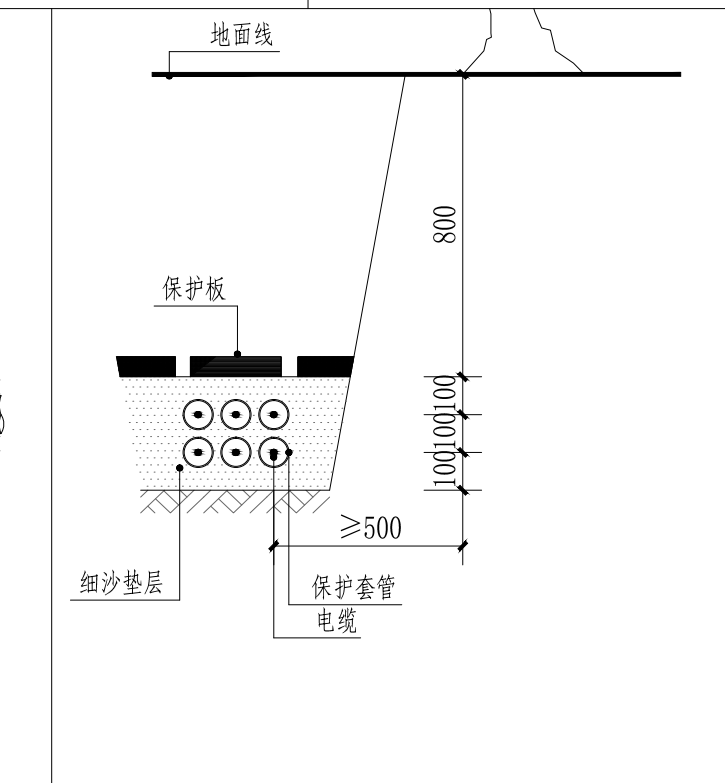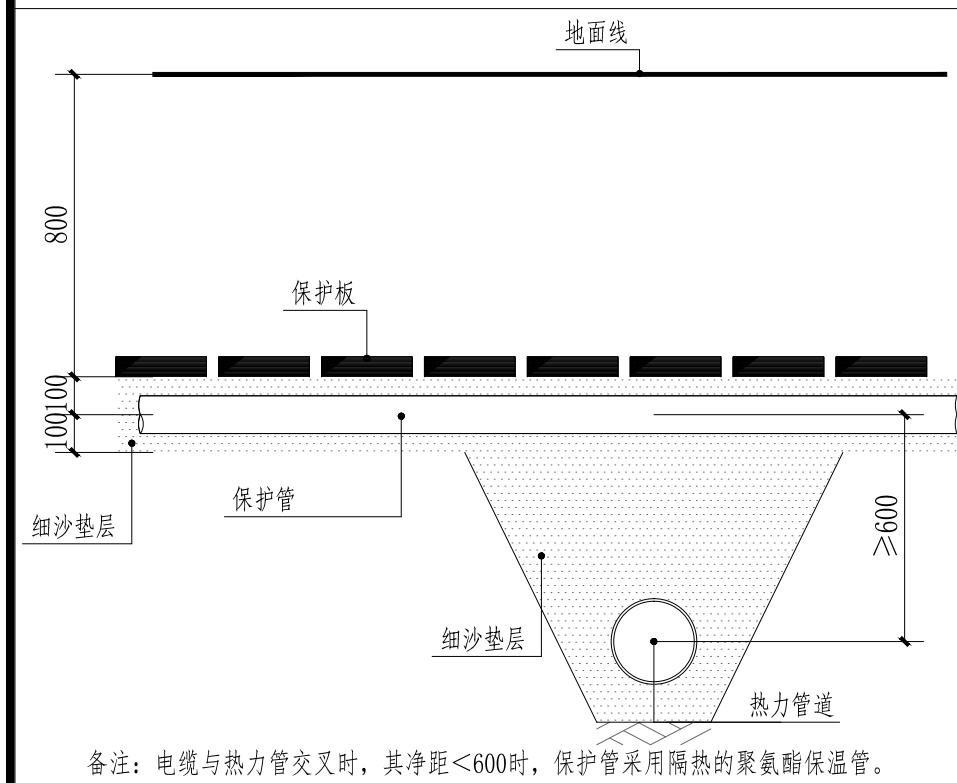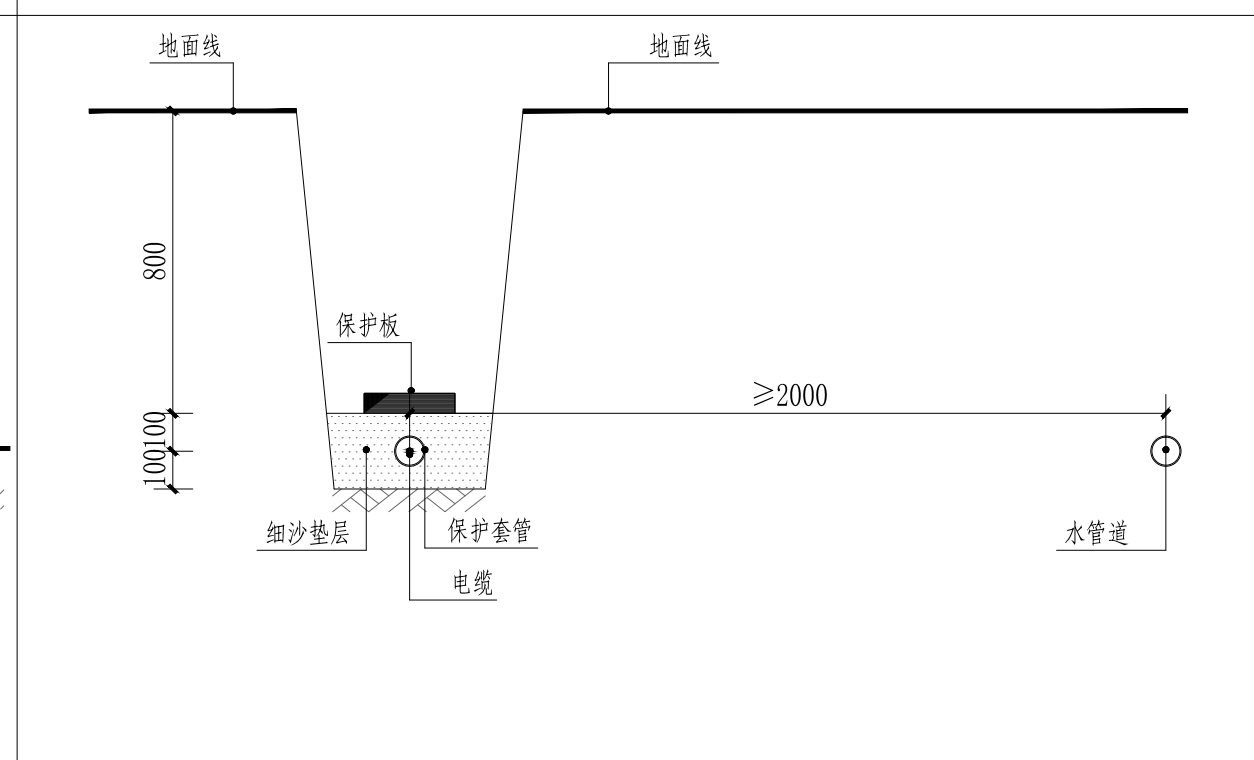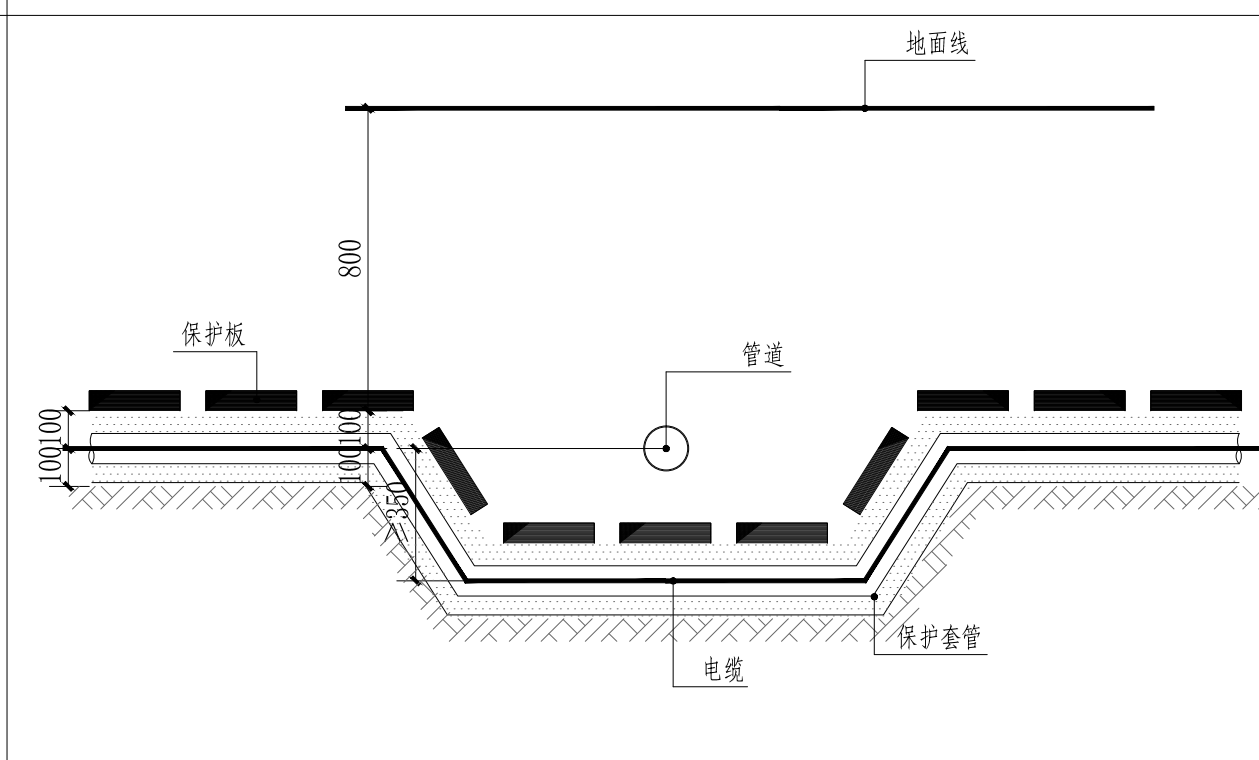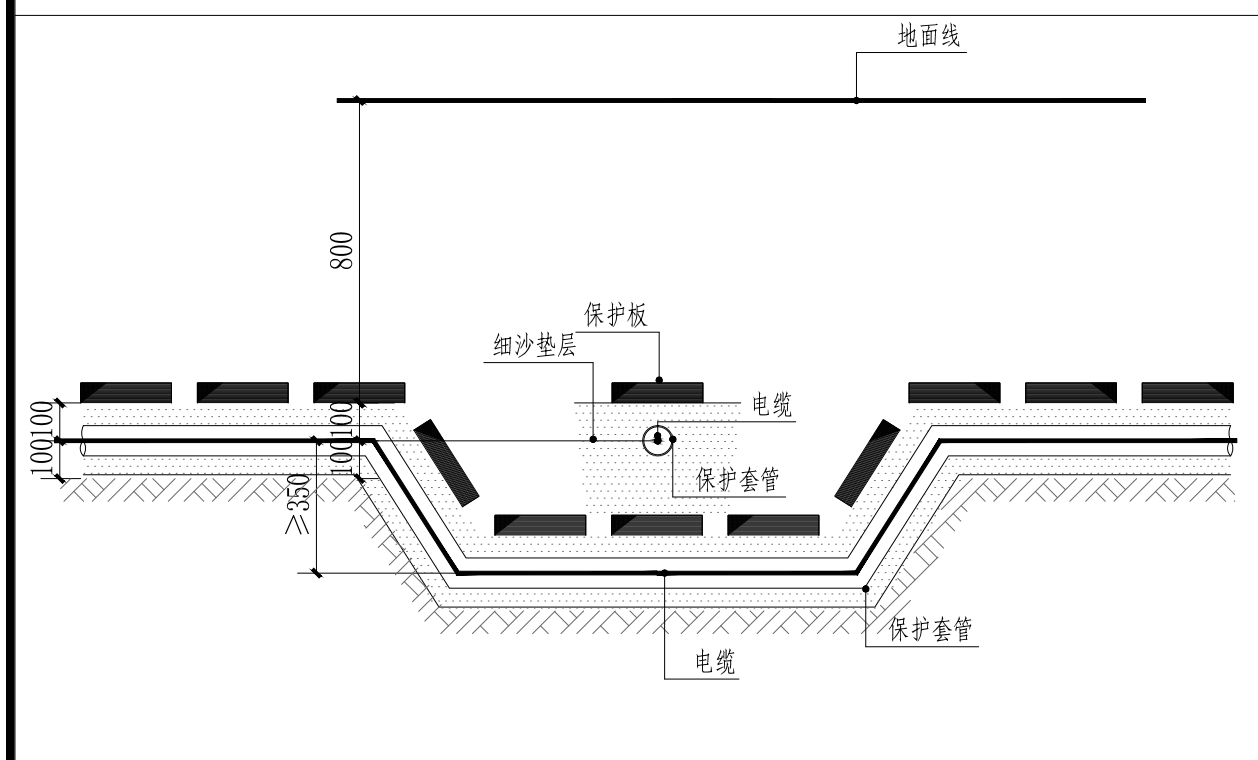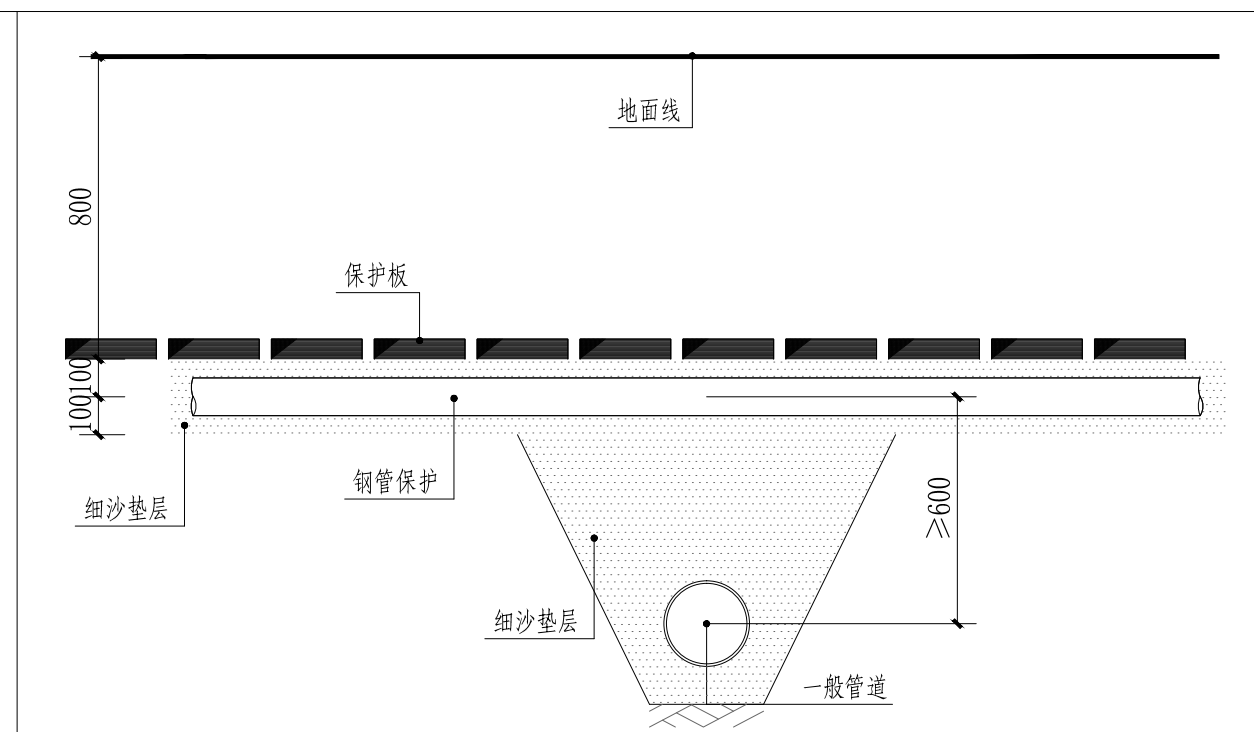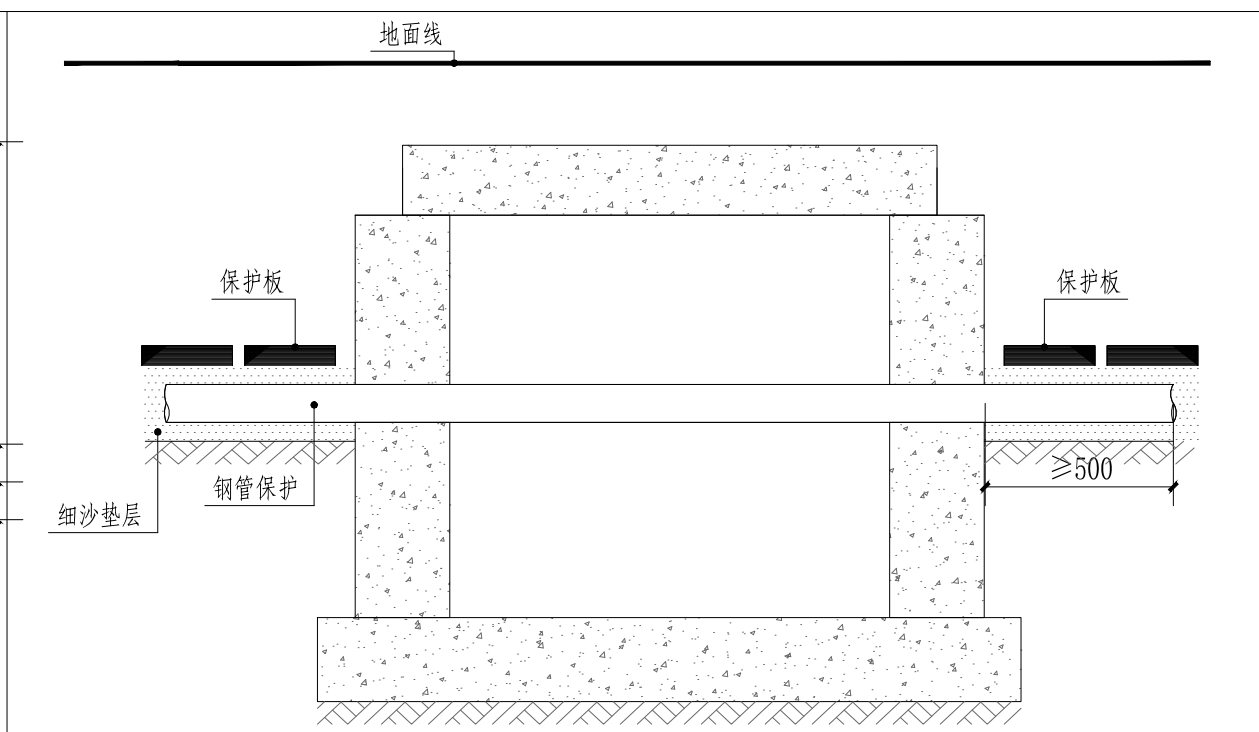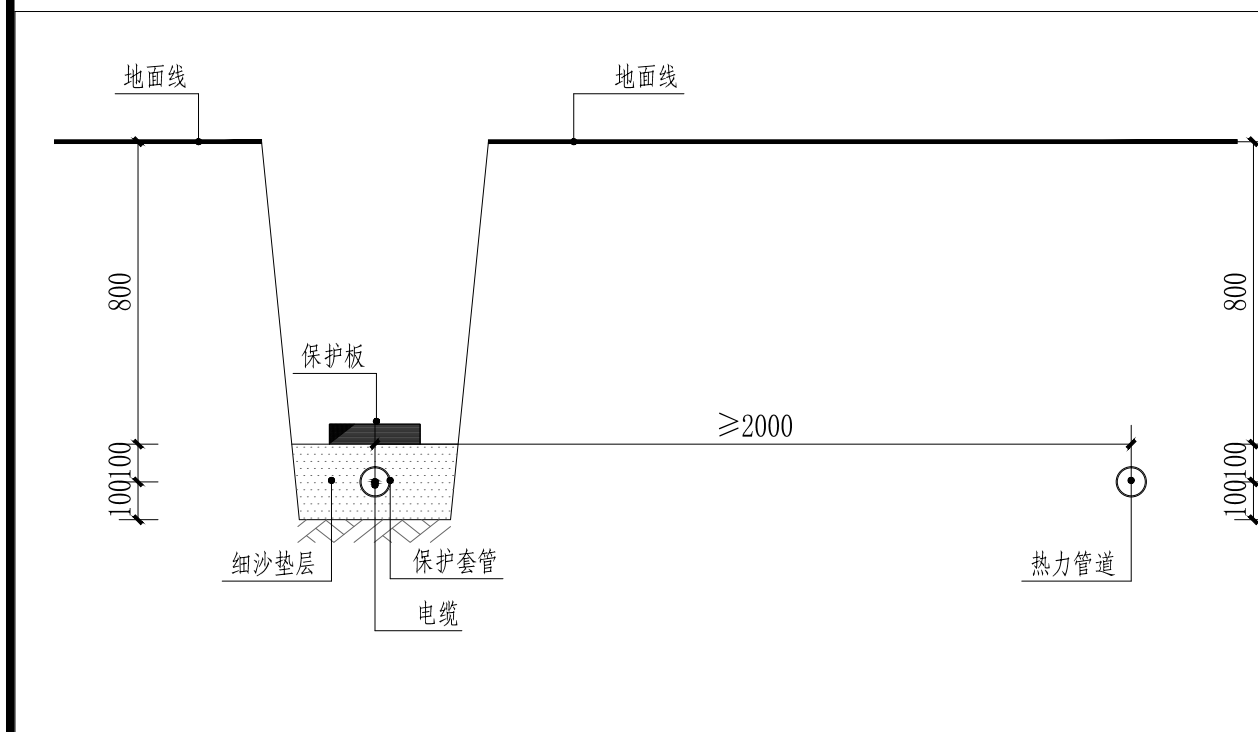

备注: 电缆与热力管交叉时, 其净距 <600 时, 保护管采用隔热的聚氨酯保温管。

电缆敷设做法

乌鲁木齐园林设计研究院 有限责任公司 URUMQI LANDSCAPE ARCHITECTURE DESIGN INSTITUTE CO., LTD			证书编号 CERTIFICATE NO. A165000530
			证书级别 甲级 CERTIFICATED GRADE A
地 址 ADDRESS	乌鲁木齐市红光山路2588号 绿地商务中心智海楼15层		
邮政编码 POST CODE	830028		
网 址 WEB SITE	www.xjylsj.com		
邮 箱 E-mail	yl-sj@163.com		
电 话 TEL.	0991-8849729		
传 真 FAX	0086-0991-8849729		
本图说明	NOTES ON DRAWING		
版本编号 EDITION NO.		第一版	
设计阶段 DESIGN PHASE		施工图	
方案设计 SCHEMATIC DESIGN	尹晓兵	尹晓兵	
制 图 DRAWN BY	董金花	董金花	
设 计 DESIGNED BY	董金花	董金花	
专业负责 CHECKED BY	董金花	董金花	
项 目 总负责人 MANAGER	尹晓兵	尹晓兵	
校 对 CHECKED BY	陈化忠	陈化忠	
审 核 VERIFIED BY	张 谦	张 谦	
审 定 APPROVED BY	王 斌	王 斌	
建设单位 CLIENT		新疆医科大学	
项目名称 PROJECT		新疆医科大学雪莲山校区 2025年度校园绿地步道 建设及桌椅布设项目	
子 项 目		电 气	
图 名 DRAWING TITLE		电缆敷设做法	
工程编号 PROJECT NO.		SG2025-06	
图纸编号 DRAWING NO.		DS-02	
日 期 DATE		2025年3月	

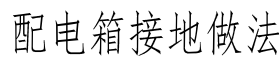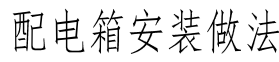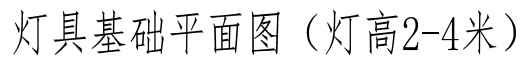



配电箱就地作一组接地装置,接地极:不锈钢角钢或壁厚不小于2mm的不锈钢钢管,间距5.0m;接地线为40*4不锈钢扁钢,冻土层下暗敷。配电箱接地电阻不大于4 Ω 。总接地端子连接接地极或接地网的接地导体,不应少于2根且分别接在接地极或接地网的不同点上。接地装置各连接点要求2处以上焊接,埋入土壤做防腐处理。



接地极制作采用不锈钢角钢或壁厚不小于2mm的不锈钢钢管，每隔5000mm打入地下1.5m，再用-40x4不锈钢扁钢焊接，一端引至AL箱PE排。接地电阻小于等于4欧姆，实测为准。

- 1、基础做法详见基础大样或灯具厂家配套提供的基础图。
- 2、基础为现浇混凝土，标号为C25。基础坑挖完后底部夯实，垫5-10cm砂或砾石。
- 3、地脚钢筋用模具焊接成笼，浇筑时应加以适当的保护，防止变形。
- 4、由模块处引来的接地线引至灯基础并与基础预埋的金属构件做可靠连接。
- 5、接地线与相近的两个灯杆相连，确保接地可靠性。
- 6、基础中的接地母线引至基础处的距离大于50cm。联接时必须焊接，在焊接处做防腐处理。
- 7、灯座顶面M7.5水泥砂浆抹面，喷灰色真石漆，顶面低于地面3-5cm，铺装灯座顶面与铺装地面齐平。
- 8、灯具基础埋深不得小于灯杆全高的1/6，具体请参看新12D3C34-C40。
- 9、法兰盘尺寸请参照厂家配套提供尺寸。
- 10、未尽事宜按国家标准执行。

乌鲁木齐市园林设计研究院 有限责任公司 URUMQI LANDSCAPE ARCHITECTURE DESIGN INSTITUTE CO., LTD		证书编号 CERTIFICATE NO. A165000330
		证书级别 甲级 CERTIFIED GRADE A
地 址 ADDRESS	乌鲁木齐市红光山路2588号 绿地商务中心智海楼15层	
邮政编码 POST CODE	830028	
网 址 WEB SITE	www.xjylsj.com	
邮 箱 E-mail	yl-sj@163.com	
电 话 TEL.	0991-8849729	
传 真 FAX	0086-0991-8849729	
本图说明	NOTES ON DRAWING	
版本编号 EDITION NO.		第一版
设计阶段 DESIGN PHASE	施工图	
方案设计 SCHEMATIC DESIGN	尹晓兵	尹晓兵
制 图 DRAWN BY	董金花	董金花
设 计 DESIGNED BY	董金花	董金花
专业负责 CHIEF	董金花	董金花
项 目 总负责人 MANAGER	尹晓兵	尹晓兵
校 对 CHECKED BY	陈化忠	陈化忠
审 核 VERIFIED BY	张 谦	张谦
审 定 APPROVED BY	王 斌	王斌
建设单位 CLIENT	新疆医科大学	
项目名称 PROJECT	新疆医科大学雪莲山校区 2025年度校园绿地步道 建设及桌椅布设项目	
子 项 目	电 气	
图 名 DRAWING TITLE	基础做法	
工程编号 PROJECT NO.	SG2025-06	
图纸编号 DRAWING NO.	DS-03	
日 期 DATE	2025年3月	

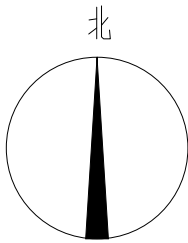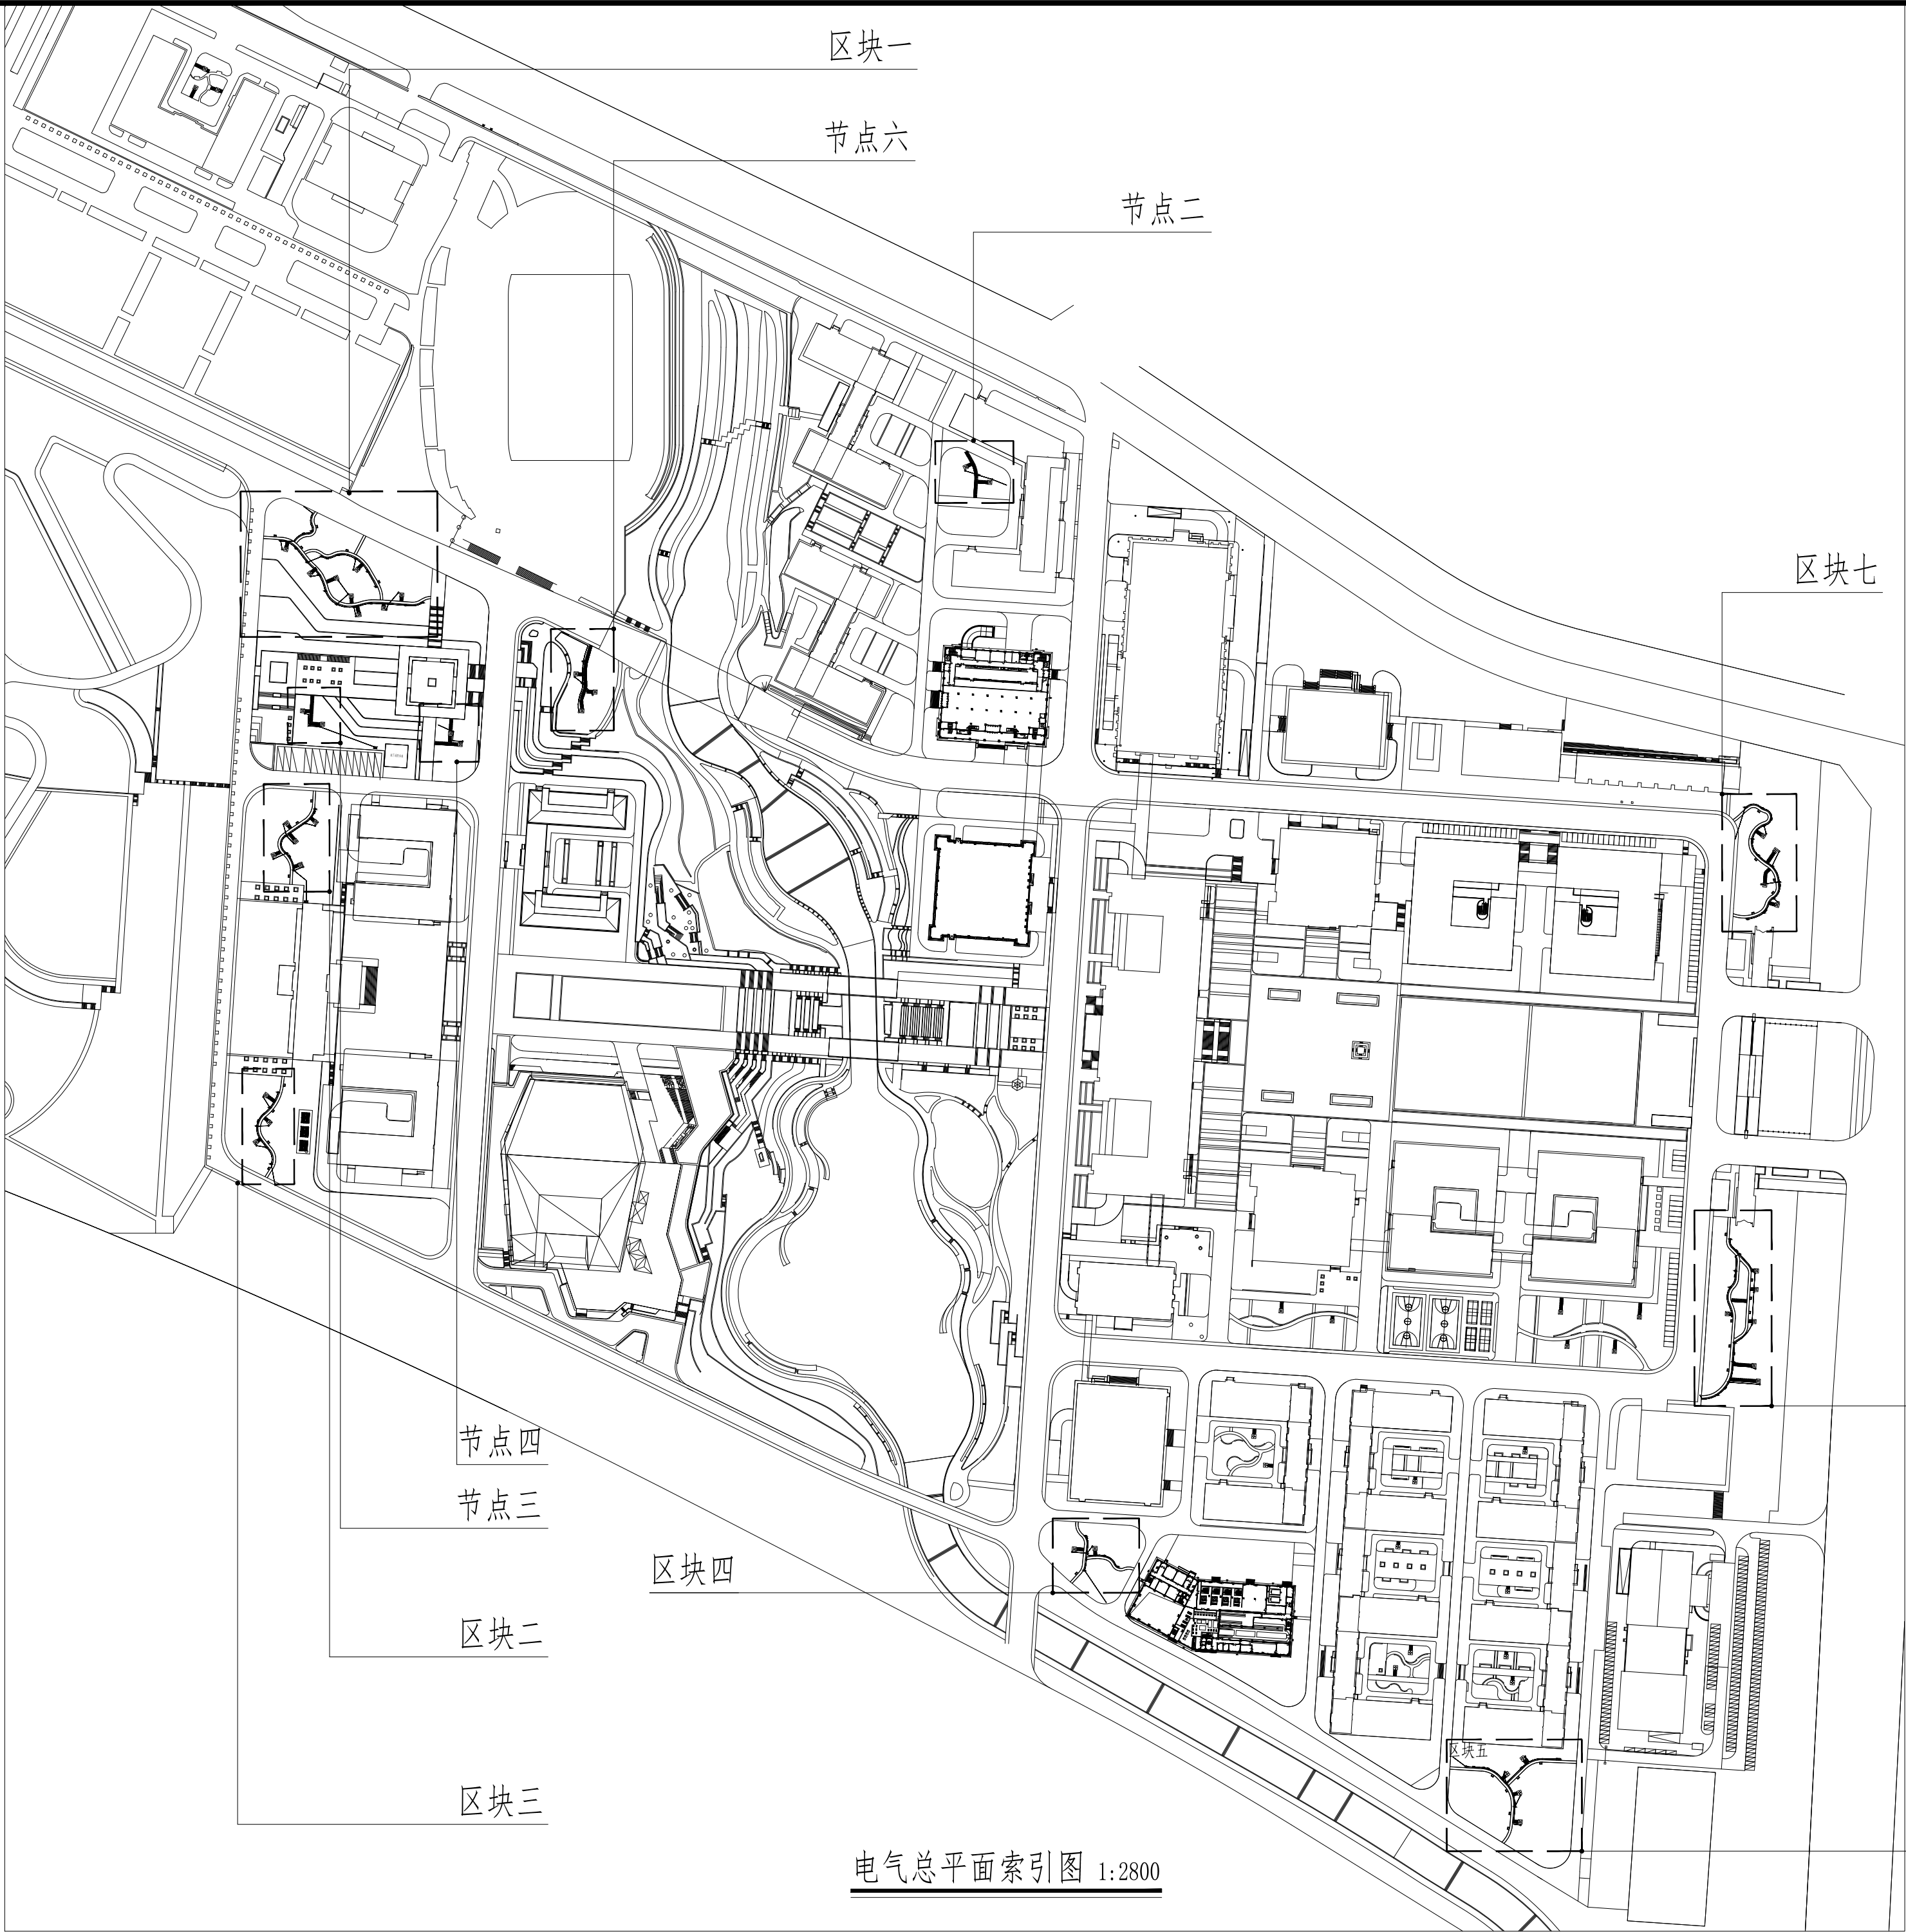


乌鲁木齐市园林设计研究院
有限责任公司
URUMQI LANDSCAPE ARCHITECTURE
DESIGN INSTITUTE CO., LTD
证书编号
CERTIFICATE NO.
A165000530
证书级别 甲级
CERTIFICATED GRADE A

地 址 乌鲁木齐市红光山路2588号
ADDRESS 绿地商务中心智海楼15层
邮政编码 830028
POST CODE
网 址 www.xjylsj.com
WEB SITE
邮 箱 yl-sj@163.com
E-mail
电 话 0991-8849729
TEL.
传 真 0086-0991-8849729
FAX
本图说明 NOTES ON DRAWING

版本编号 EDITION NO.	第一版	
设计阶段 DESIGN PHASE	施工图	
方案设计 SCHEMATIC DESIGN	尹晓兵	尹晓兵
制 图 DRAWN BY	董金花	董金花
设 计 DESIGNED BY	董金花	董金花
专业负责 CHIEF	董金花	董金花
项 目 总负责人 MANAGER	尹晓兵	尹晓兵
校 对 CHECKED BY	陈化忠	陈化忠
审 核 VERIFIED BY	张 谦	张 谦
审 定 APPROVED BY	王 斌	王 斌
建设单位 CLIENT	新疆医科大学	
项目名称 PROJECT	新疆医科大学雪莲山校区 2025年度校园绿地步道 建设及桌椅布设项目	
子 项 目	电 气	
图 名 DRAWING TITLE	电气总平面索引图	
工程编号 PROJECT NO.	SG2025-06	
图纸编号 DRAWING NO.	DS-04	
日 期 DATE	2025年3月	

电气总平面索引图 1:2800

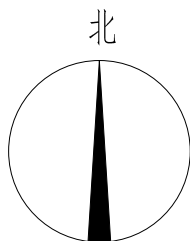

版本编号 第一版
EDITION NO.

设计阶段 施工图
DESIGN PHASE

方案设计 尹晓兵 尹晓兵
SCHEMATIC DESIGN

制 图 董金花 董金花
DRAWN BY

设 计 董金花 董金花
DESIGNED BY

专业负责 董金花 董金花
CHIEF

项 目 尹晓兵 尹晓兵
MANAGER

校 对 陈化忠 陈化忠
CHECKED BY

审 核 张 谦 张 谦
VERIFIED BY

审 定 王 斌 王 斌
APPROVED BY

建设单位 新疆医科大学
CLIENT

项目名称 新疆医科大学雪莲山校区
PROJECT

2025年度校园绿地步道
建设及桌椅布设项目

子 项 目 电 气

图 名 区块一电气平面图
DRAWING TITLE

工程编号 SG2025-06
PROJECT NO.

图纸编号 DS-05
DRAWING NO.

日 期 2025年3月
DATE


放线说明:

- 1、本图施工放线采用甲方提供规划图纸上坐标系统及高程系统。施工放线采用绝对坐标系，南北方向为Y轴，东西方为X轴进行坐标网格放线。
- 2、网格10m*10m。
- 3、图中坐标标注以M为单位，电缆过硬质地面时穿钢管保护，绿地内穿PE管保护；
- 4、为配合现场施工，为减少不必要的开挖及破坏。现场预埋过路套管，位置如图所示，并排预留两根镀锌钢管，埋深0.7m，两根间距0.3m；要注意两端伸出路基0.3米以上，两端进行封堵，地面打木桩等做明显标记；方便后期灌溉等管道等实施使用。
- 5、本图与现场实际不符之处，以现场实际为准并会同设计人员做相应调整。
- 6、未尽事宜请根据现场实际情况与设计人员协商解决。

区块一电气平面图 1:200

图例:

图例	名 称	规格型号	备注
①	庭院灯	H=4m, P=50W	
●	草坪灯	H=0.6m, P=18W	
——	电缆	YJV-3x6	
——	过路套管	热镀锌钢管DN150	
——	过路套管	热镀锌钢管DN65	
——	PE管	DN32	
■	现状室外照明配电柜		

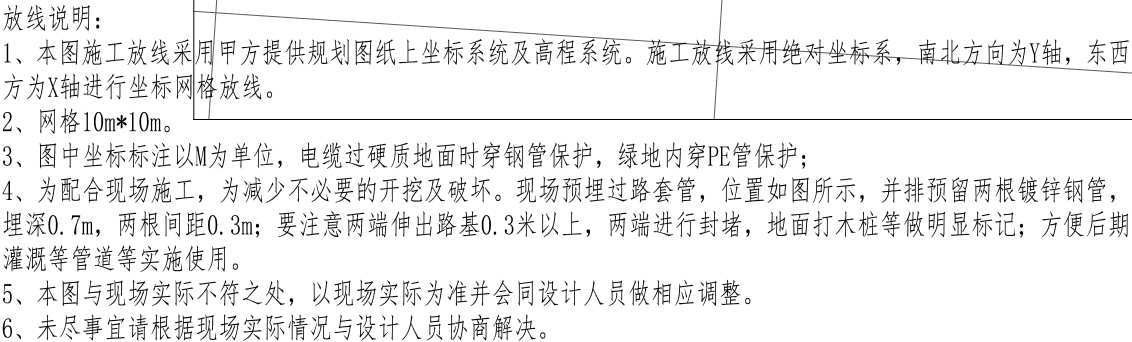

图例:

图例	名称	规格型号	备注
①	庭院灯	H=4m, P=30W	
●	草坪灯	H=0.6m, P=18W	
—	电缆	YJV-3x6	
—	过路套管	热镀锌钢管DN150	
—	过路套管	热镀锌钢管DN65	
	PE管	DN32	
■	现状室外照明配电箱		

版本号		第一版	
设计阶段		施工图	
DESIGN TASK:	尹晓兵	尹晓兵	尹晓兵
方案设计师	董金花	董金花	董金花
DESIGNER IN CHARGE:	董金花	董金花	董金花
专业负责人	董金花	董金花	董金花
项目总工程师	尹晓兵	尹晓兵	尹晓兵
校核	陈心忠	陈心忠	陈心忠
审核	张谦	张谦	张谦
审定	王斌	王斌	王斌
审批人			
建设单位	新疆医科大学		
项目名称	新疆医科大学雪莲山校区 2025年度校园绿地步行道 建设及景观布设项目		
子项目	电 气		
图 名	区块二电气平面图		
DRAWING TITLE			
工程编号	SGG02025-06		
PROJECT NO.			
图审编号	DS-06		
REVIEW NO.			
日 期	2025年9月		
DATE			

乌鲁木齐园林设计研究院
有限责任公司

URUMQI LANDSCAPE ARCHITECTURE
DESIGN INSTITUTE CO., LTD

证书编号
CERTIFICATE

证书级别 甲级
CERTIFICATED GRADE A

地址	与晋水大街、红山街2300号
ADDRESS	绿地商务中心智海楼15层

邮政编码	830028
POST CODE	

TEL: 010-62601554	WWW.XJYLSJ.COM
-------------------	----------------


WEB SITE	www.vision163.com
郵 箱	v1-si@163.com

E-mail	yl.sje100.com
注册	0001 0040500

TEL.	0991-8849729
------	--------------

TEL	0086-0991-8849
FAX	0086-0991-8849
真	

本图说明 NOTES ON DRAWING

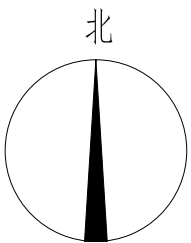



地址
ADDRESS 乌鲁木齐市红光山路2588号
绿地商务中心裙楼15层

邮政编码
POST CODE 830028


网址
WEB SITE www.xjyls.j.com

邮箱
E-mail yj-sj@163.com

电话
TEL 0991-8849729

传真
FAX 0086-0991-8849729


本图说明
NOTES ON DRAWING

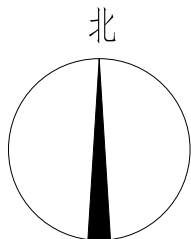

- 放线说明：
- 1、本图施工放线采用甲方提供规划图纸上坐标系统及高程系统。施工放线采用绝对坐标系，南北方向为Y轴，东西方为X轴进行坐标网格放线。
 - 2、网格10m*10m。
 - 3、图中坐标标注以M为单位，电缆过硬质地面时穿钢管保护，绿地内穿PE管保护；
 - 4、为配合现场施工，为减少不必要的开挖及破坏。现场预埋过路套管，位置如图所示，并排预留两根镀锌钢管，埋深0.7m，两根间距0.3m；要注意两端伸出路基0.3米以上，两端进行封堵，地面打木桩等做明显标记；方便后期灌溉等管道等实施使用。
 - 5、本图与现场实际不符之处，以现场实际为准并公司设计人员做相应调整。
 - 6、未尽事宜请根据现场实际情况与设计人员协商解决。


图例：

图例	名称	规格型号	备注
①	庭院灯	H=4m, P=50W	
●	草坪灯	H=0.6m, P=18W	
— — —	电缆	YJV-3x6	
— — —	过路套管	热镀锌钢管DN150	
— — —	过路套管	热镀锌钢管DN65	
— — —	PE管	DN32	
■	现状室外照明配电箱		

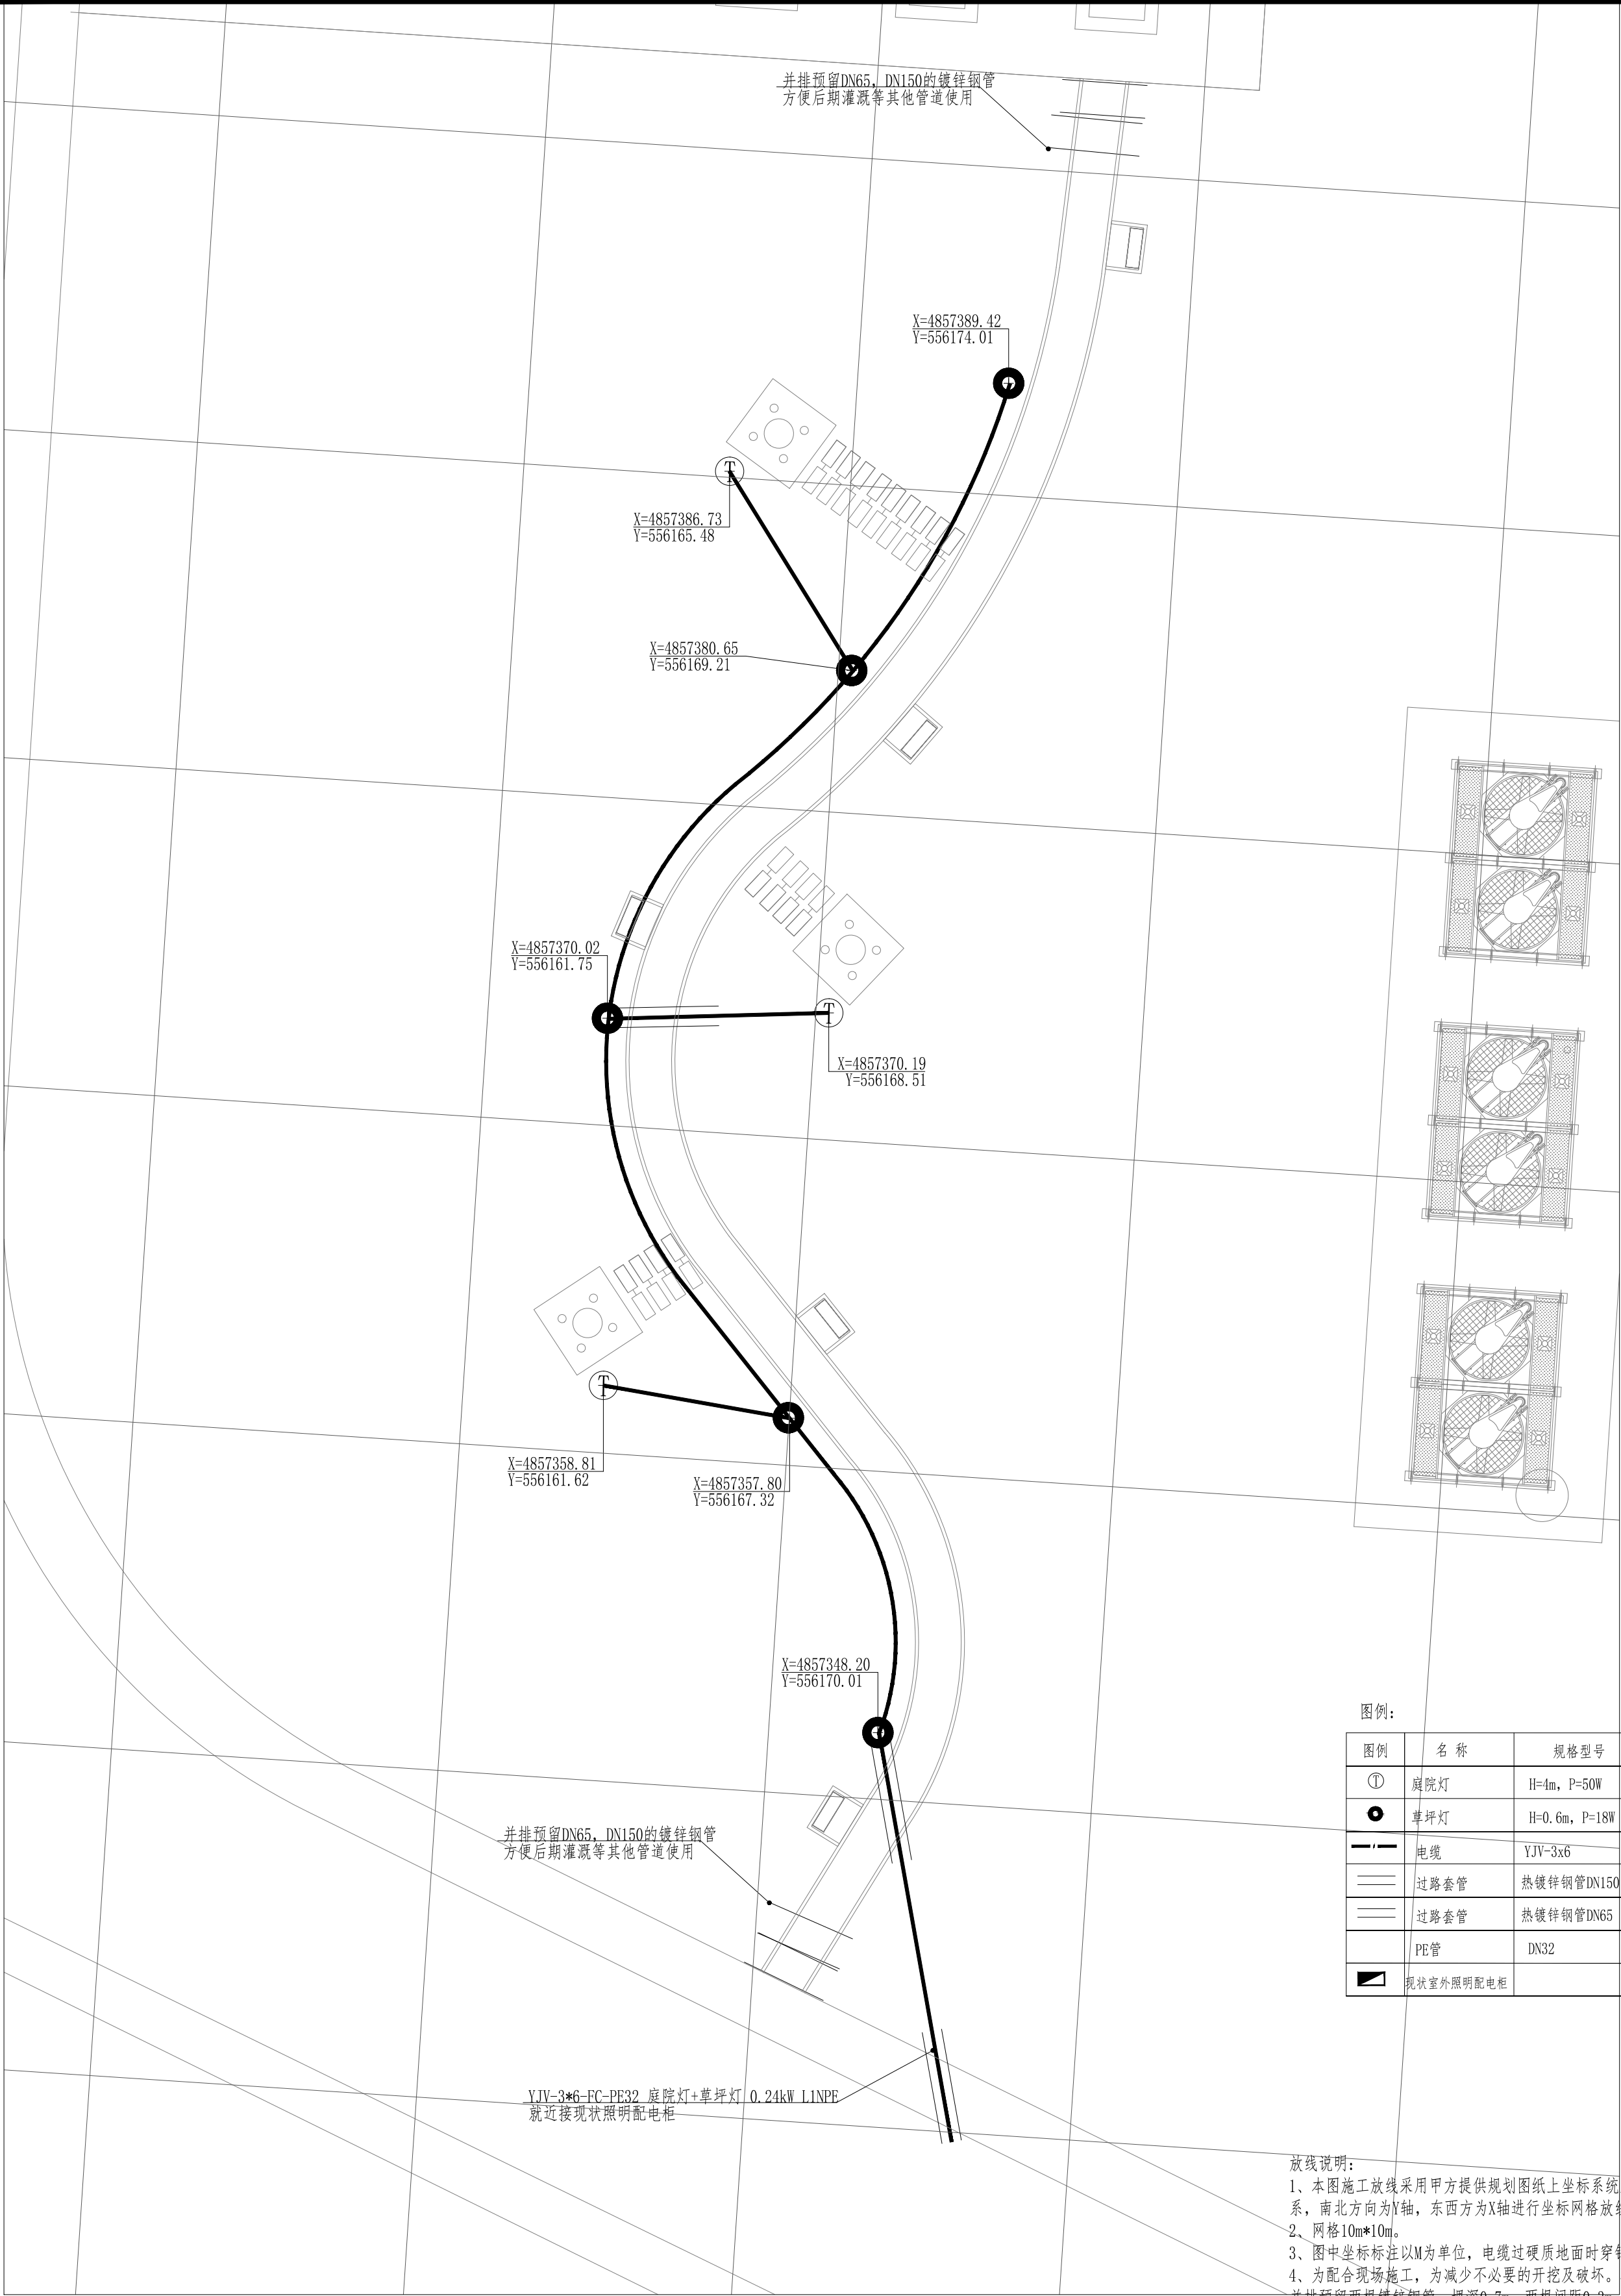


区块三电气平面图 1:150


版本编号 EDITION NO.	第一版
设计阶段 DESIGN PHASE	施工图
方案设计 SCHEMATIC DESIGN	尹晓兵 尹晓兵
制图 DRAW BY	董金花 董金花
设计 DESIGNED BY	董金花 董金花
专业负责 SPECIALIST	董金花 董金花
项目负责人 CHIEF	尹晓兵 尹晓兵
校对 CHECKED BY	陈化忠 陈化忠
审核 VERIFIED BY	张潇 张潇
审定 APPROVED BY	王斌 王斌
建设单位 CLIENT	新疆医科大学
项目名称 PROJECT	新疆医科大学雪莲山校区 2025年度校园绿地步道 建设及桌椅布设项目
子项目 SUBJECT	电 气
图 名 DRAWING TITLE	区块三电气平面图
工程编号 PROJECT NO.	SC2025-06
图纸编号 DRAWING NO.	DS-07
日期 DATE	2025年3月

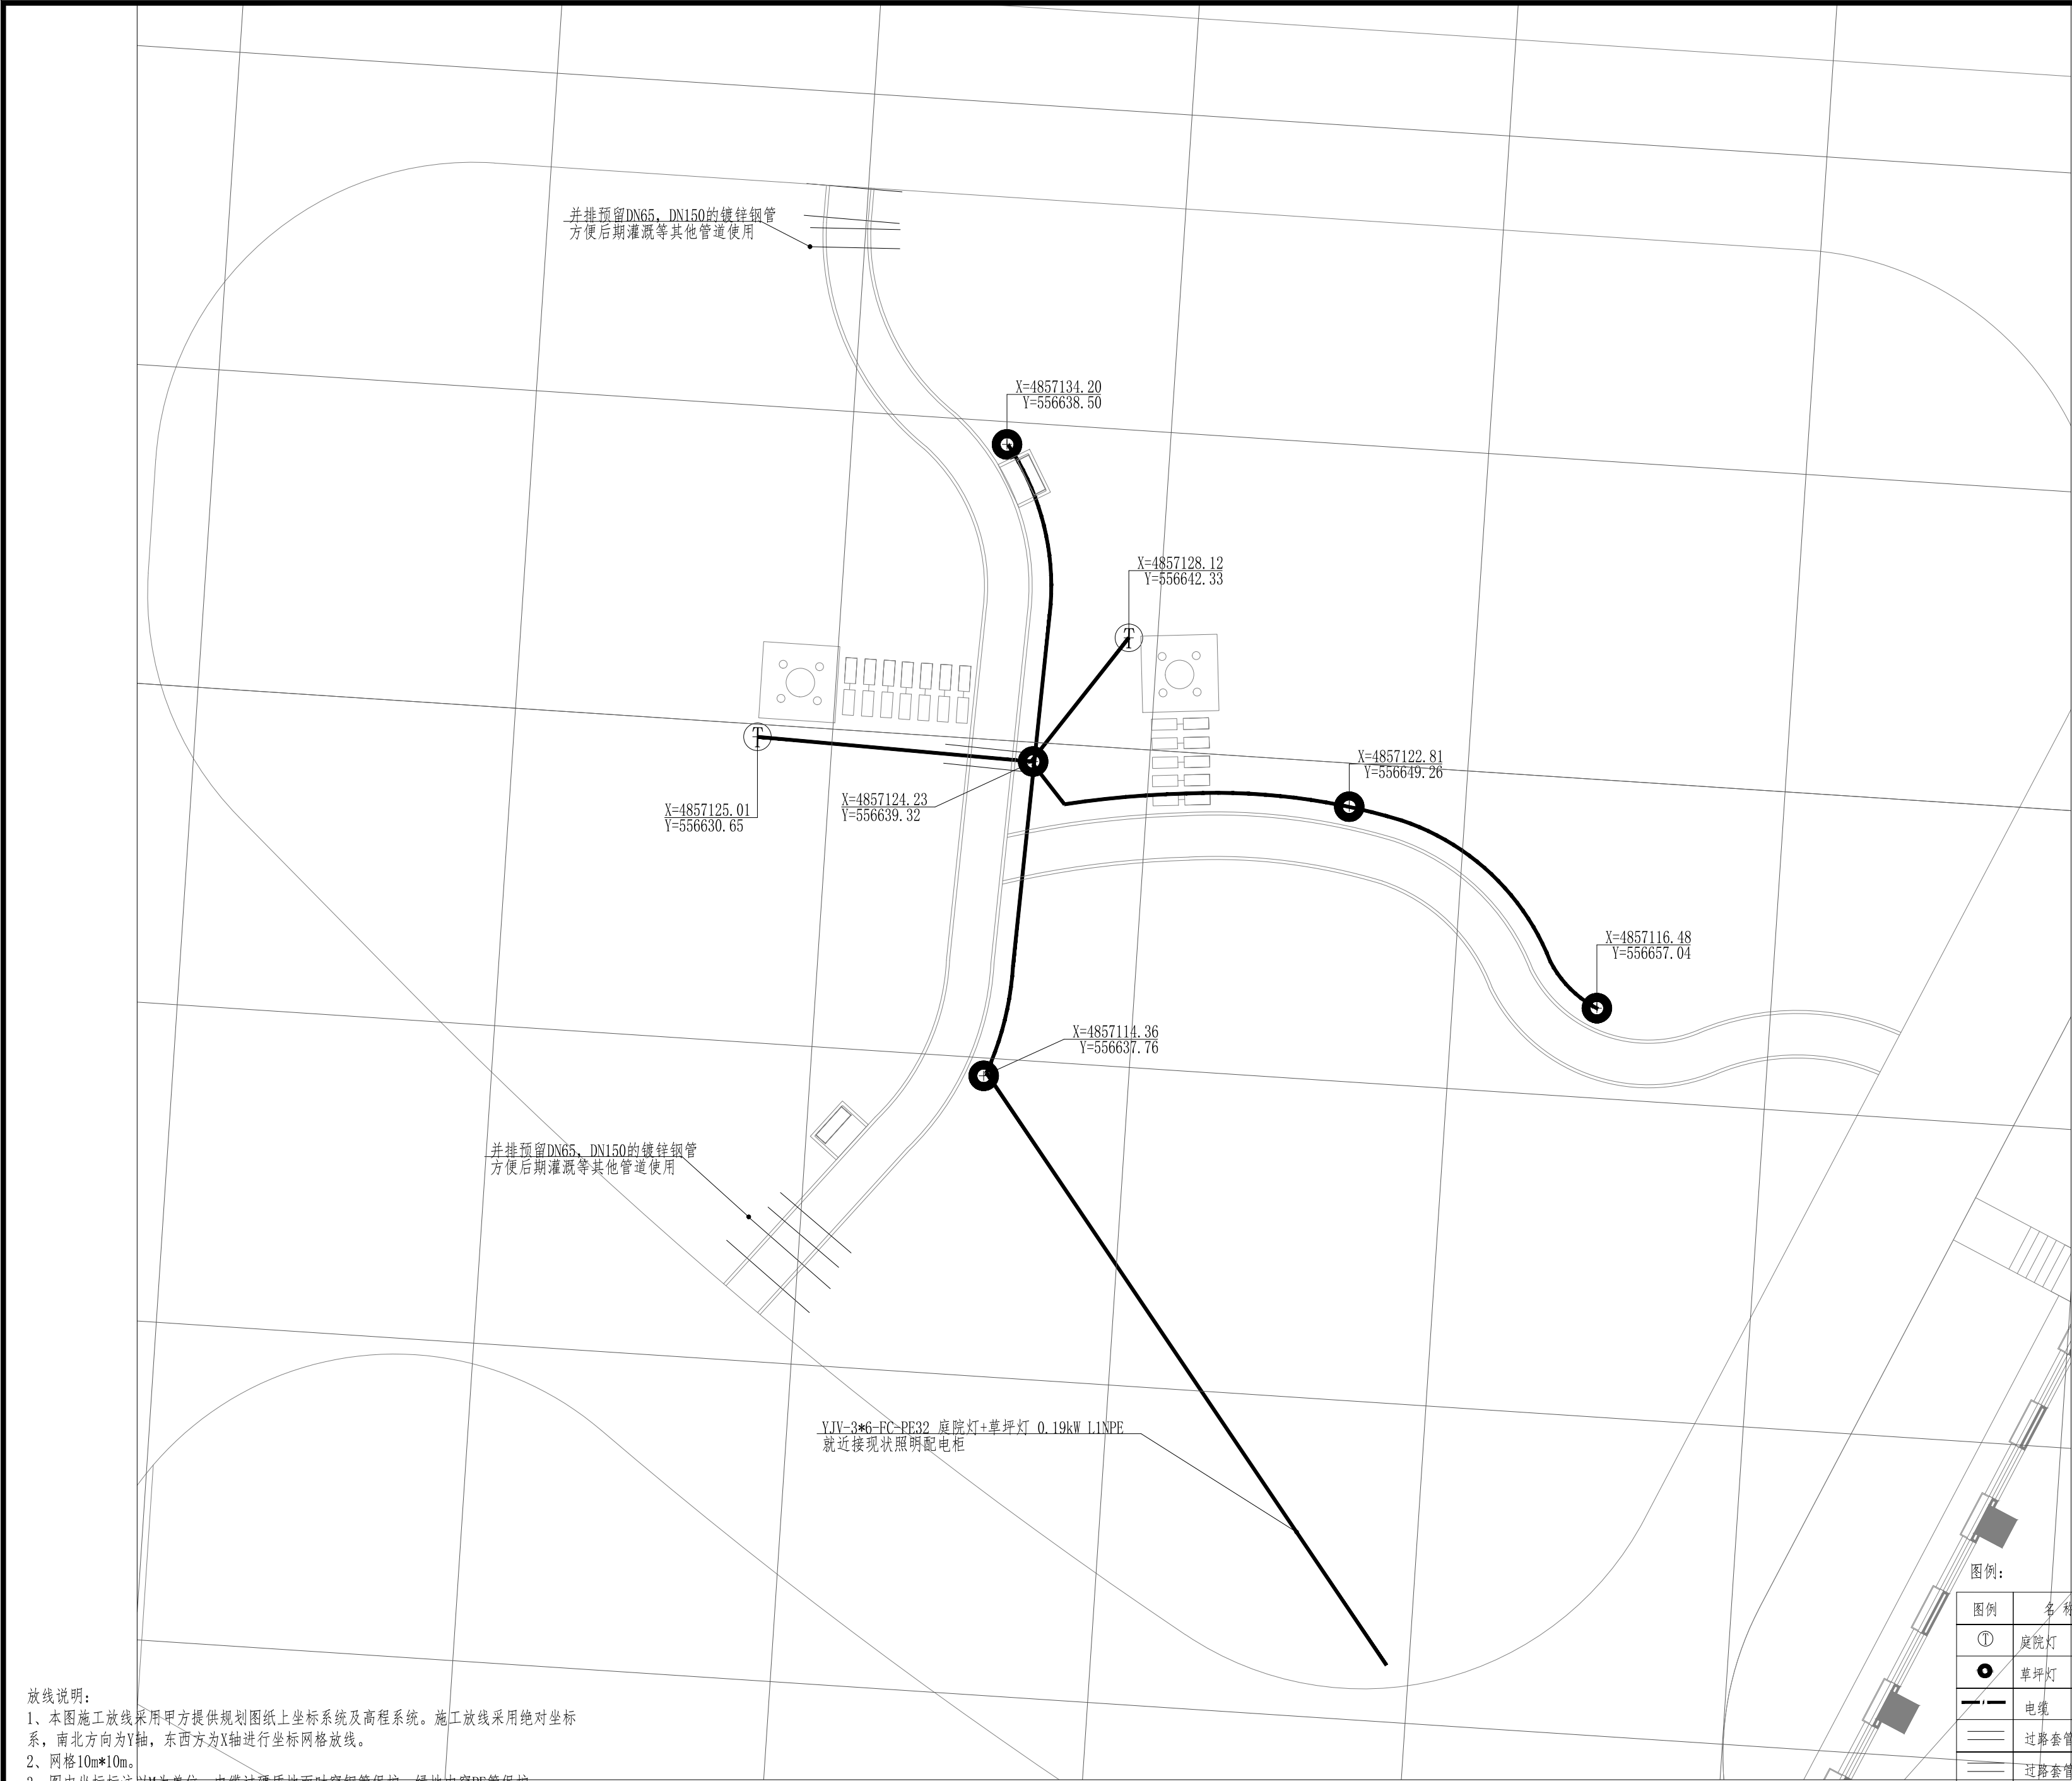

区块四电气平面图 1:150

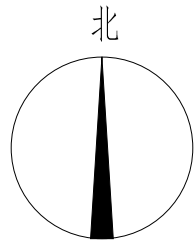

版本编号 EDITION NO.	第一版		
设计阶段 DESIGN PHASE	施工图		
方案设计 SCHEMATIC DESIGN	尹晓兵	尹晓兵	
制 图 DRAWN BY	董金花	董金花	
设 计 DESIGNED BY	董金花	董金花	
专业负责 CHIEF	董金花	董金花	
项目总负责人 MANAGER	尹晓兵	尹晓兵	
校 对 CHECKED BY	陈化忠	陈化忠	
审 核 VERIFIED BY	张 谦	张谦	
审 定 APPROVED BY	王 斌	王斌	
建设单位 CLIENT	新疆医科大学		
项目名称 PROJECT	新疆医科大学雪莲山校区 2025年度校园绿地步道 建设及桌椅布设项目		
子 项 目	电 气		
图 名 DRAWING TITLE	区块四电气平面图		
工程编号 PROJECT NO.	SG2025-06		
图纸编号 DRAWING NO.	DS-08		
日 期 DATE	2025年3月		

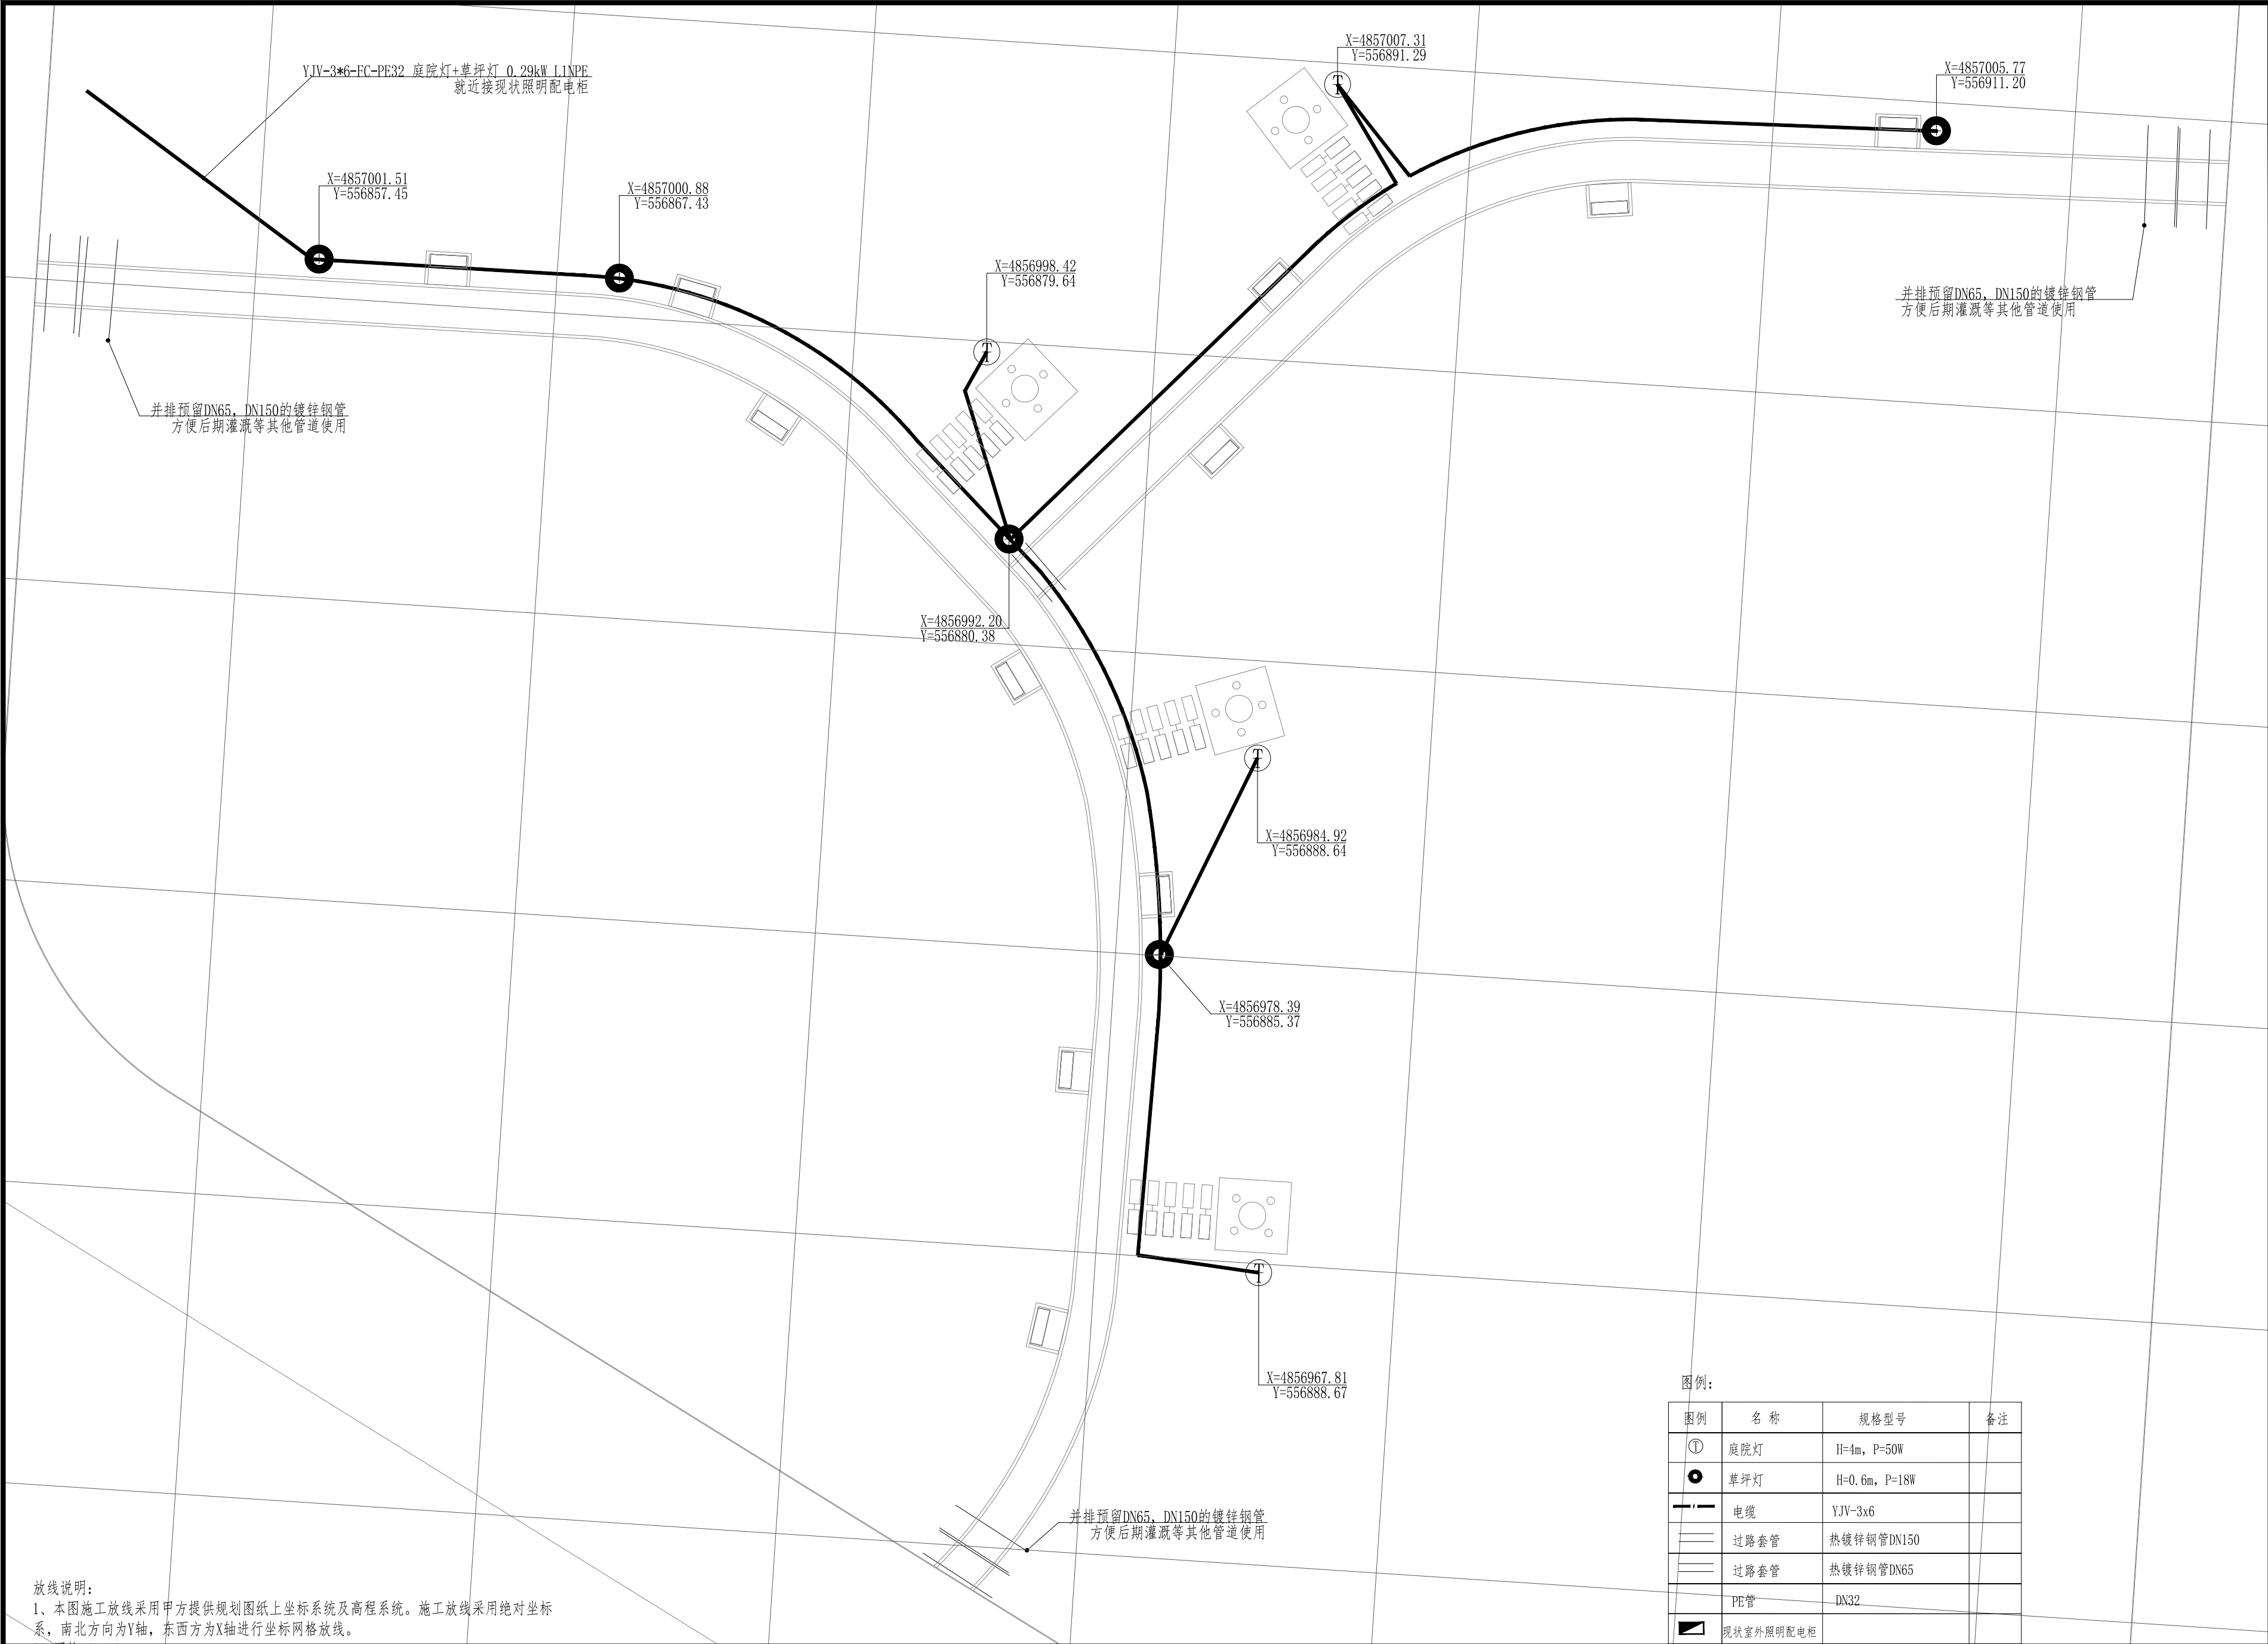

- 放线说明：
- 1、本图施工放线采用甲方提供规划图纸上坐标系及高程系统。施工放线采用绝对坐标系，南北方向为Y轴，东西方为X轴进行坐标网格放线。
 - 2、网格10m*10m。
 - 3、图中坐标标注以M为单位，电缆过硬质地面时穿钢管保护，绿地内穿PE管保护；
 - 4、为配合现场施工，为减少不必要的开挖及破坏。现场预埋过路套管，位置如图所示，并排预留两根镀锌钢管，埋深0.7m，两根间距0.3m；要注意两端伸出路基0.3米以上，两端进行封堵，地面打木桩等做明显标记；方便后期灌溉等管道等实施使用。
 - 5、本图与现场实际不符之处，以现场实际为准并会同设计人员做相应调整。
 - 6、未尽事宜请根据现场实际情况与设计人员协商解决。

区块五电气平面图 1:150

图例：

图例	名 称	规格型号	备注
①	庭院灯	H=4m，P=50W	
●	草坪灯	H=0.6m，P=18W	
— —	电缆	YJV-3*6	
— — —	过路套管	热镀锌钢管DN150	
— — —	过路套管	热镀锌钢管DN65	
— —	PE管	DN32	
■	现状室外照明配电柜		


乌鲁木齐市园林设计研究院
有限责任公司

URUMQI LANDSCAPE ARCHITECTURE
DESIGN INSTITUTE CO.,LTD

证书编号
CERTIFICATE NO.
A165000530

证书级别 甲级
CERTIFICATED GRADE A


地 址	乌鲁木齐市红光山路2588号 绿地商务中心智海楼15层
网 址	www.xjylsj.com
电 话	0991-8849729
传 真	0086-0991-8849729
本图说明	NOTES ON DRAWING

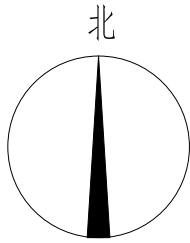

版本编号	第一版
设计阶段	施工图
方案设计	尹晓兵
制 图	董金花
设 计	董金花
专业负责	董金花
项 目 总负责人	尹晓兵
校 对	陈化忠
审 核	张 谦
审 定	王 斌


建设单位	新疆医科大学
项目名称	新疆医科大学雪莲山校区 2025年度校园绿地步道 建设及桌椅布设项目
子 项 目	电 气

图 名	区块五电气平面图
工程编号	SG2025-06
图纸编号	DS-09
日 期	2025年3月

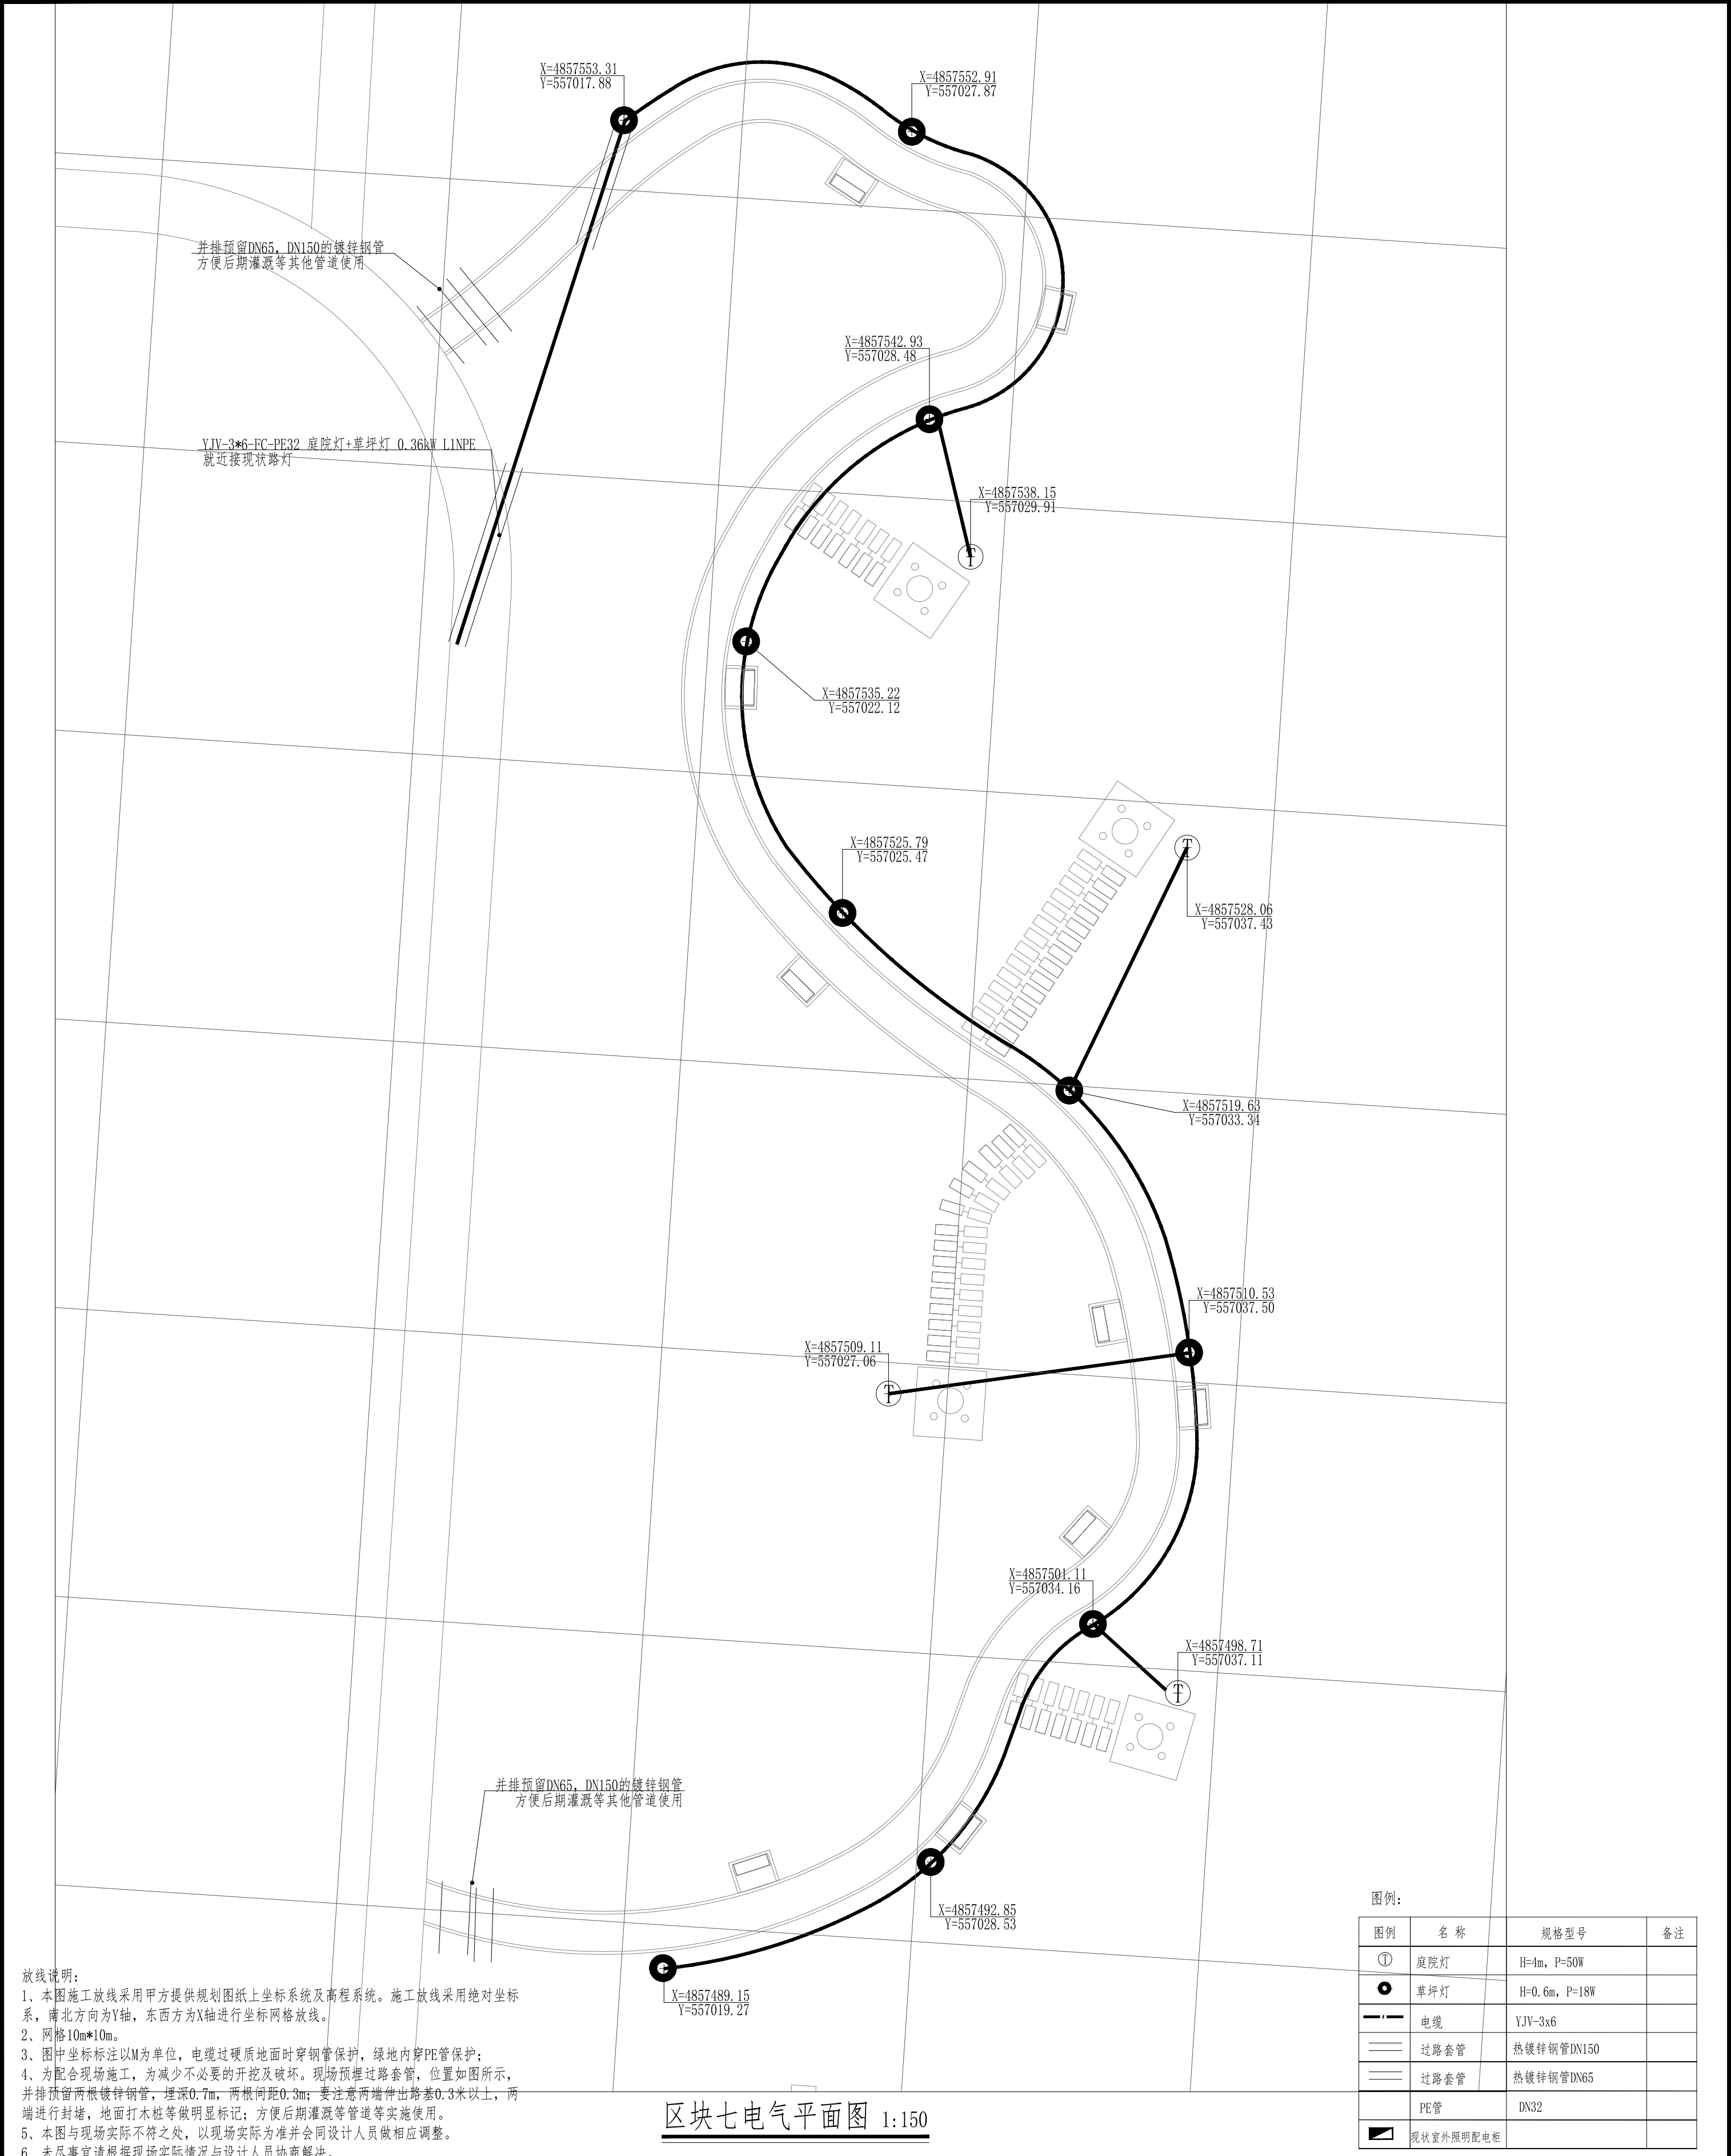


乌鲁木齐市园林设计研究院 有限责任公司 URUMQI LANDSCAPE ARCHITECTURE DESIGN INSTITUTE CO., LTD									
证书编号 CERTIFICATE NO. A163000530									
证书级别 甲级 CERTIFIED GRADE A									
地 址 ADDRESS		乌鲁木齐市红光山路2588号 绿地商务中心写字楼15层							
邮政编码 POST CODE		830028							
网 址 WEB SITE		WWW.XJYI.SJ.COM							
邮 箱 E-mail		yl-sj@163.com							
电 话 TEL		0991-8849729							
传 真 FAX		0086-0991-8849729							
本图说明 NOTES ON DRAWING									
宗 									


版本编号 EDITION NO.		第一版	
设计阶段 DESIGN PHASE		施工图	
方案设计 SCHEMATIC DESIGN		尹晓兵	尹晓兵
制 图 DRAW BY		董金花	董金花
设 计 DESIGNED BY		董金花	董金花
专业负责 SPECIALIST		董金花	董金花
项目负责人 MANAGER		尹晓兵	尹晓兵
校 对 CHECKED BY		陈化忠	陈化忠
审 核 VERIFIED BY		张 潇	张 潇
审 定 APPROVED BY		王 斌	王 斌
建设单位 CLIENT		新疆医科大学	
项目名称 PROJECT		新疆医科大学雪莲山校区 2025年度校园绿地步道 建设及桌椅布设项目	
子 项 目		电 气	
图 名 DRAWING TITLE		区块七电气平面图	
工程编号 PROJECT NO.		SC2025-06	
图纸编号 DRAWING NO.		DS-11	
日 期 DATE		2025年3月	

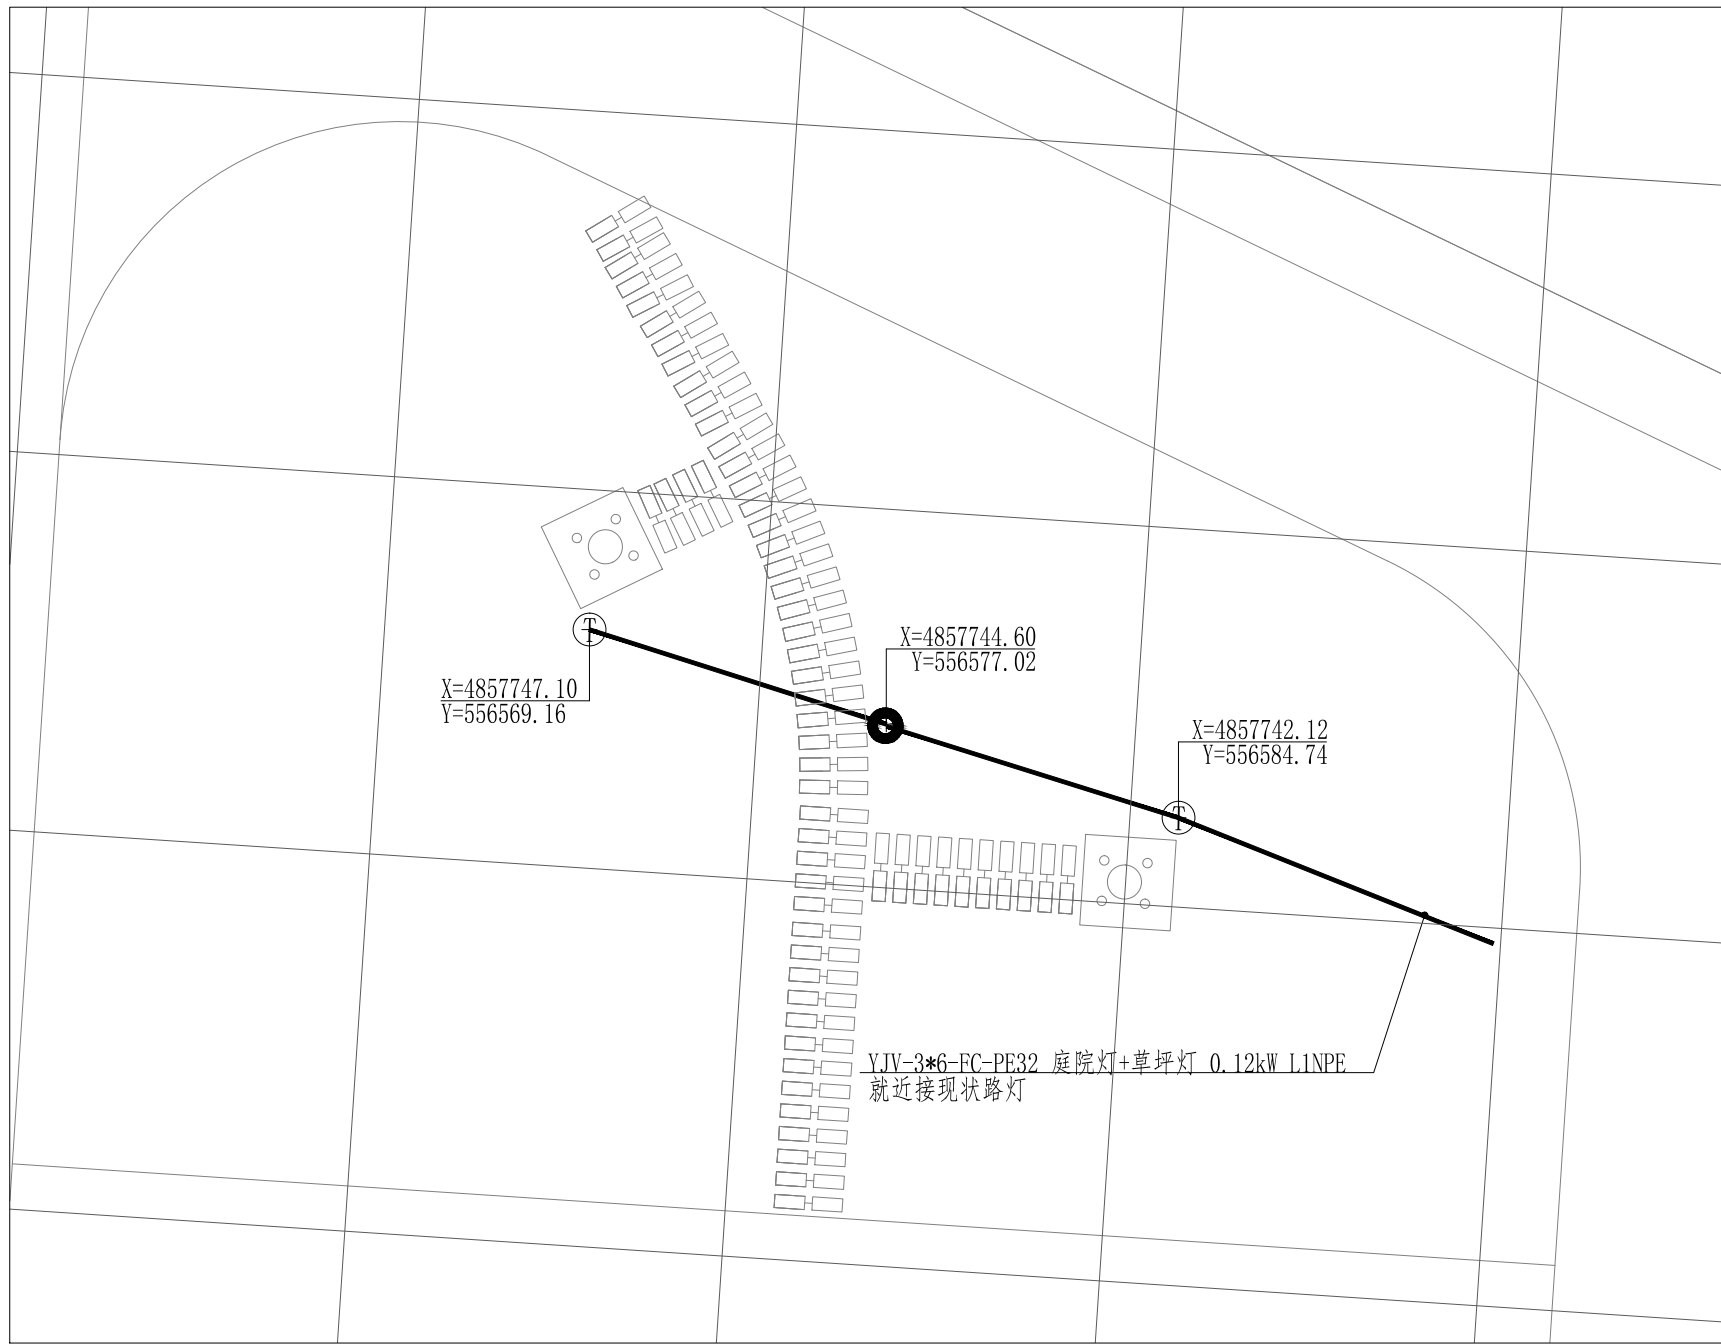


节点二电气平面图 1:200

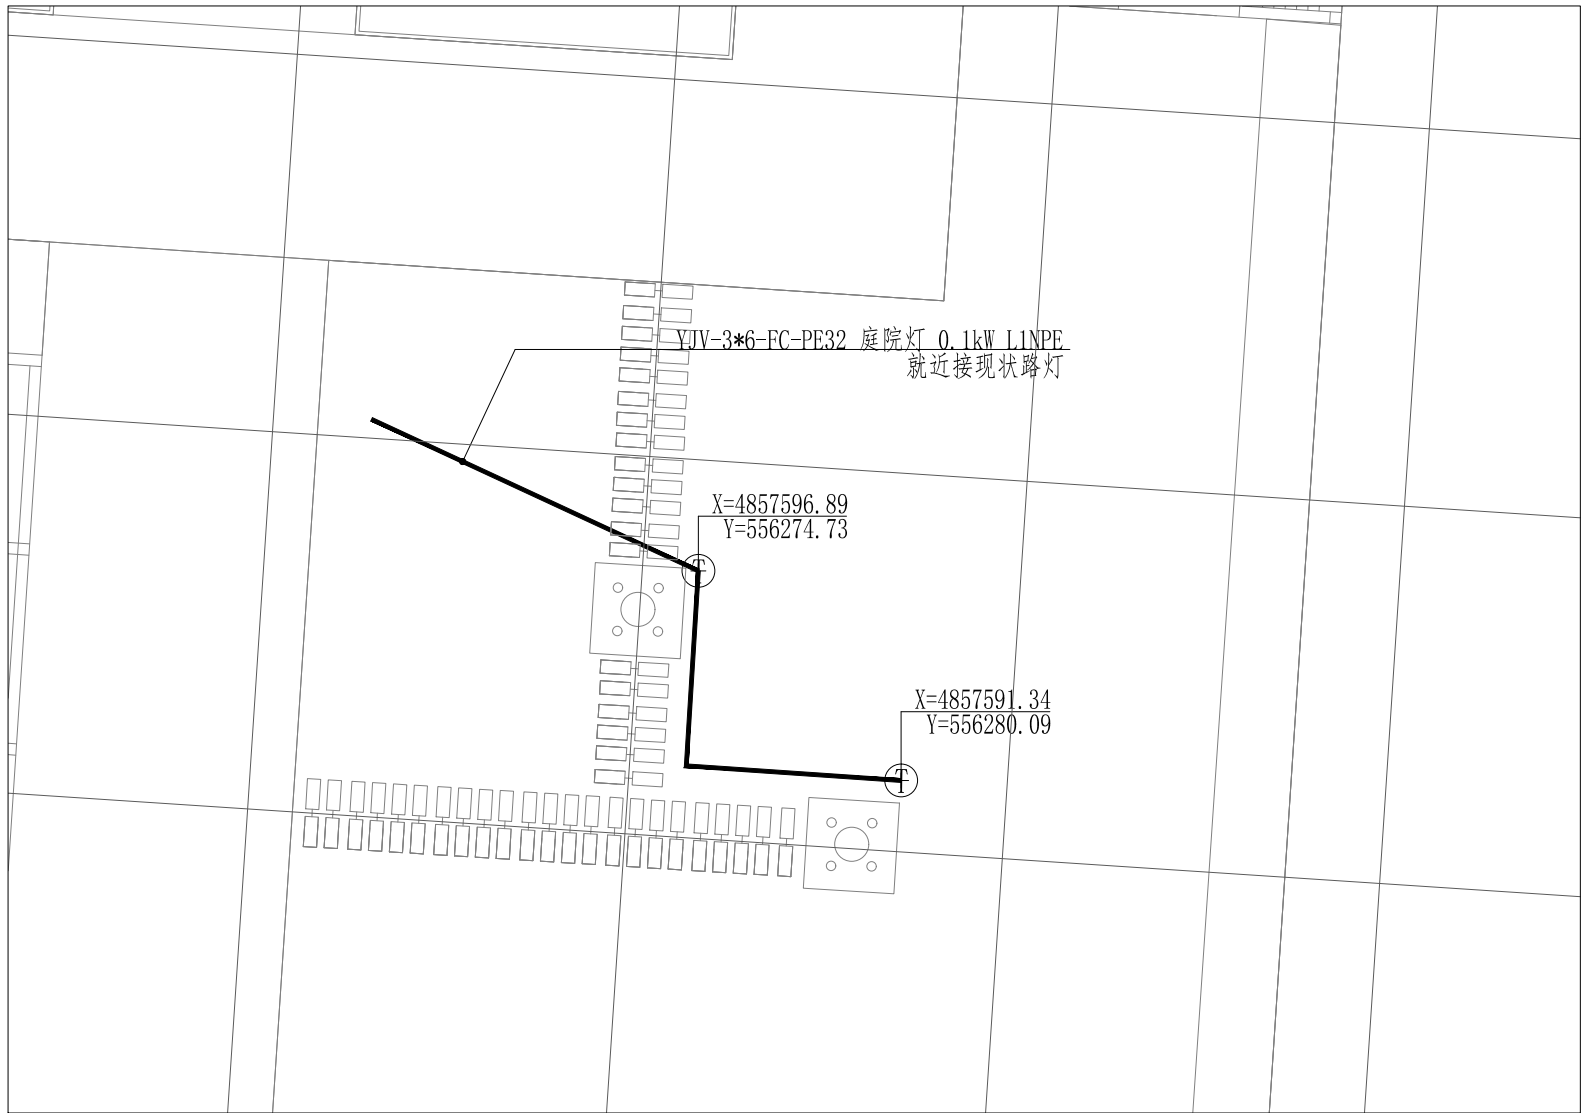

节点四电气平面图 1:200

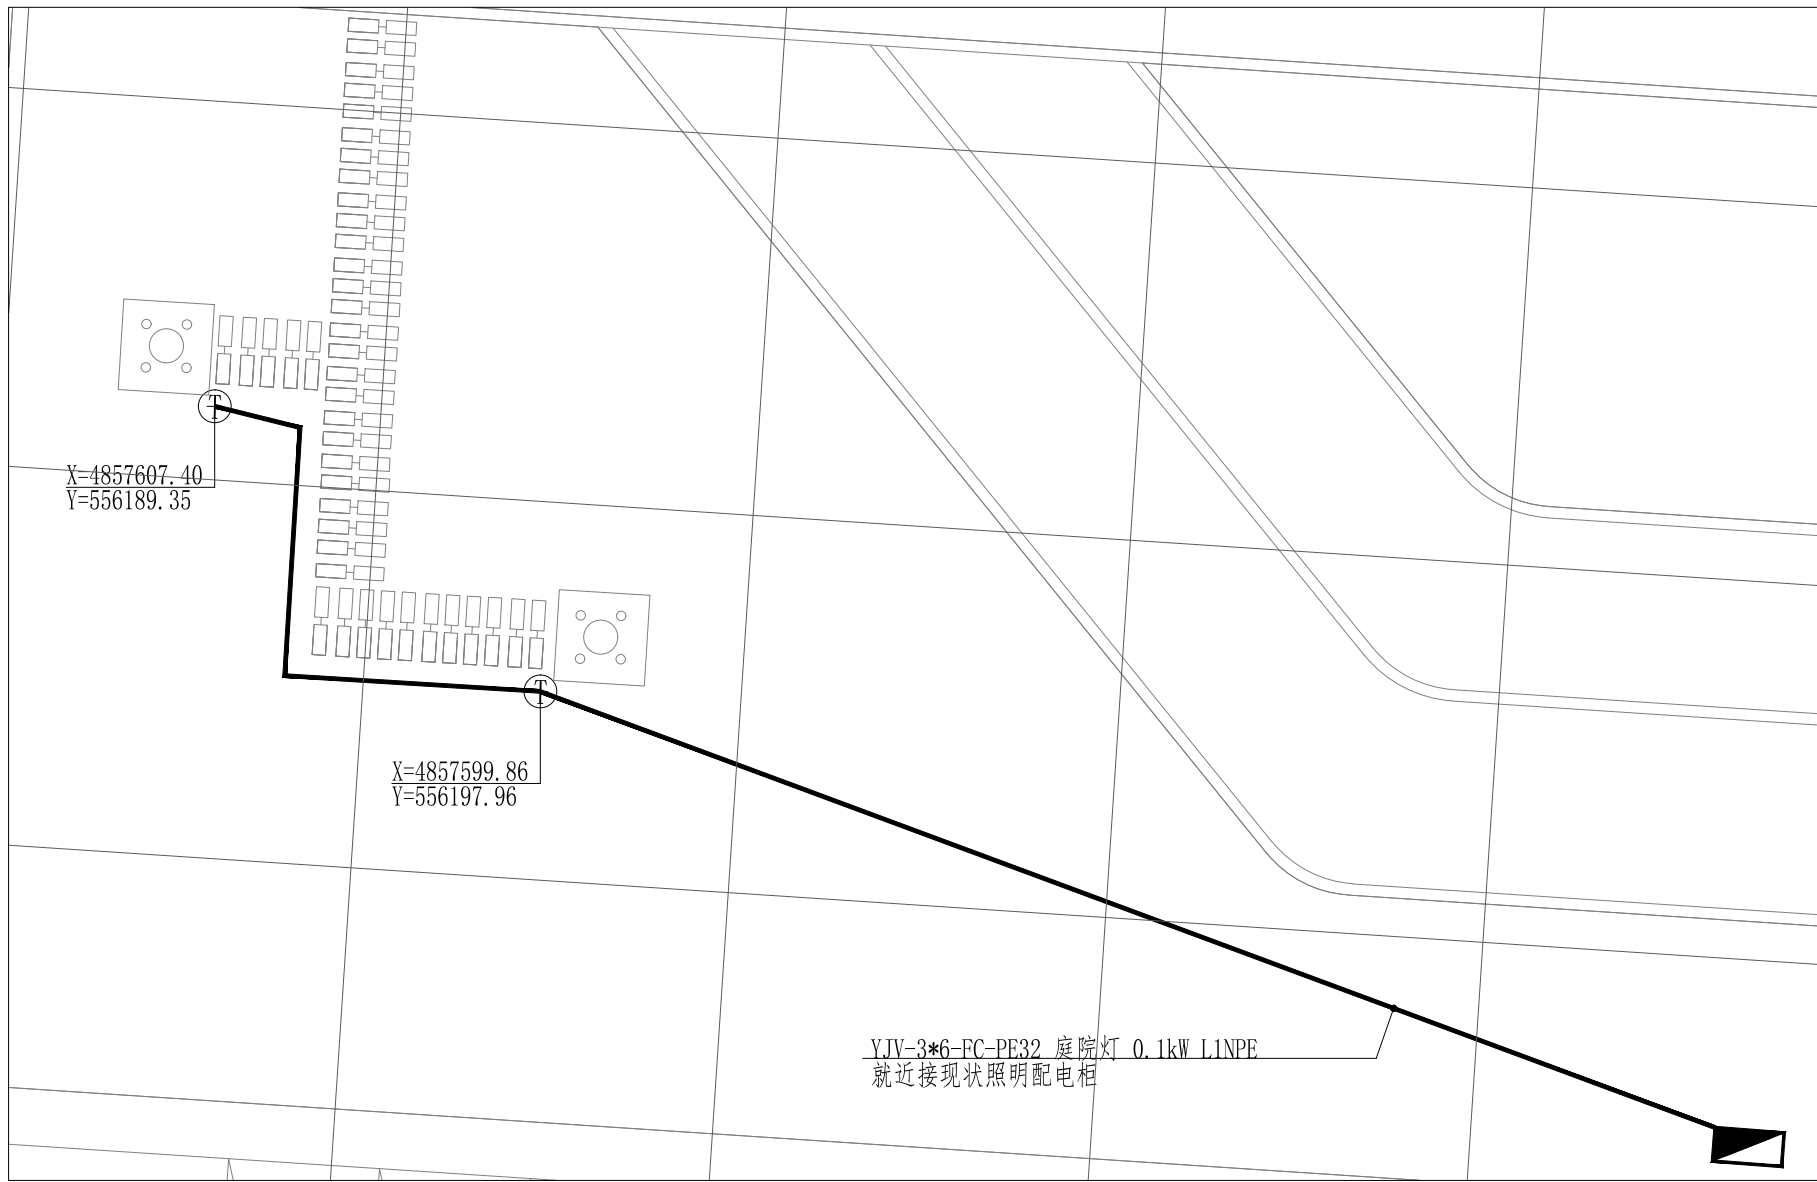

节点三电气平面图 1:200

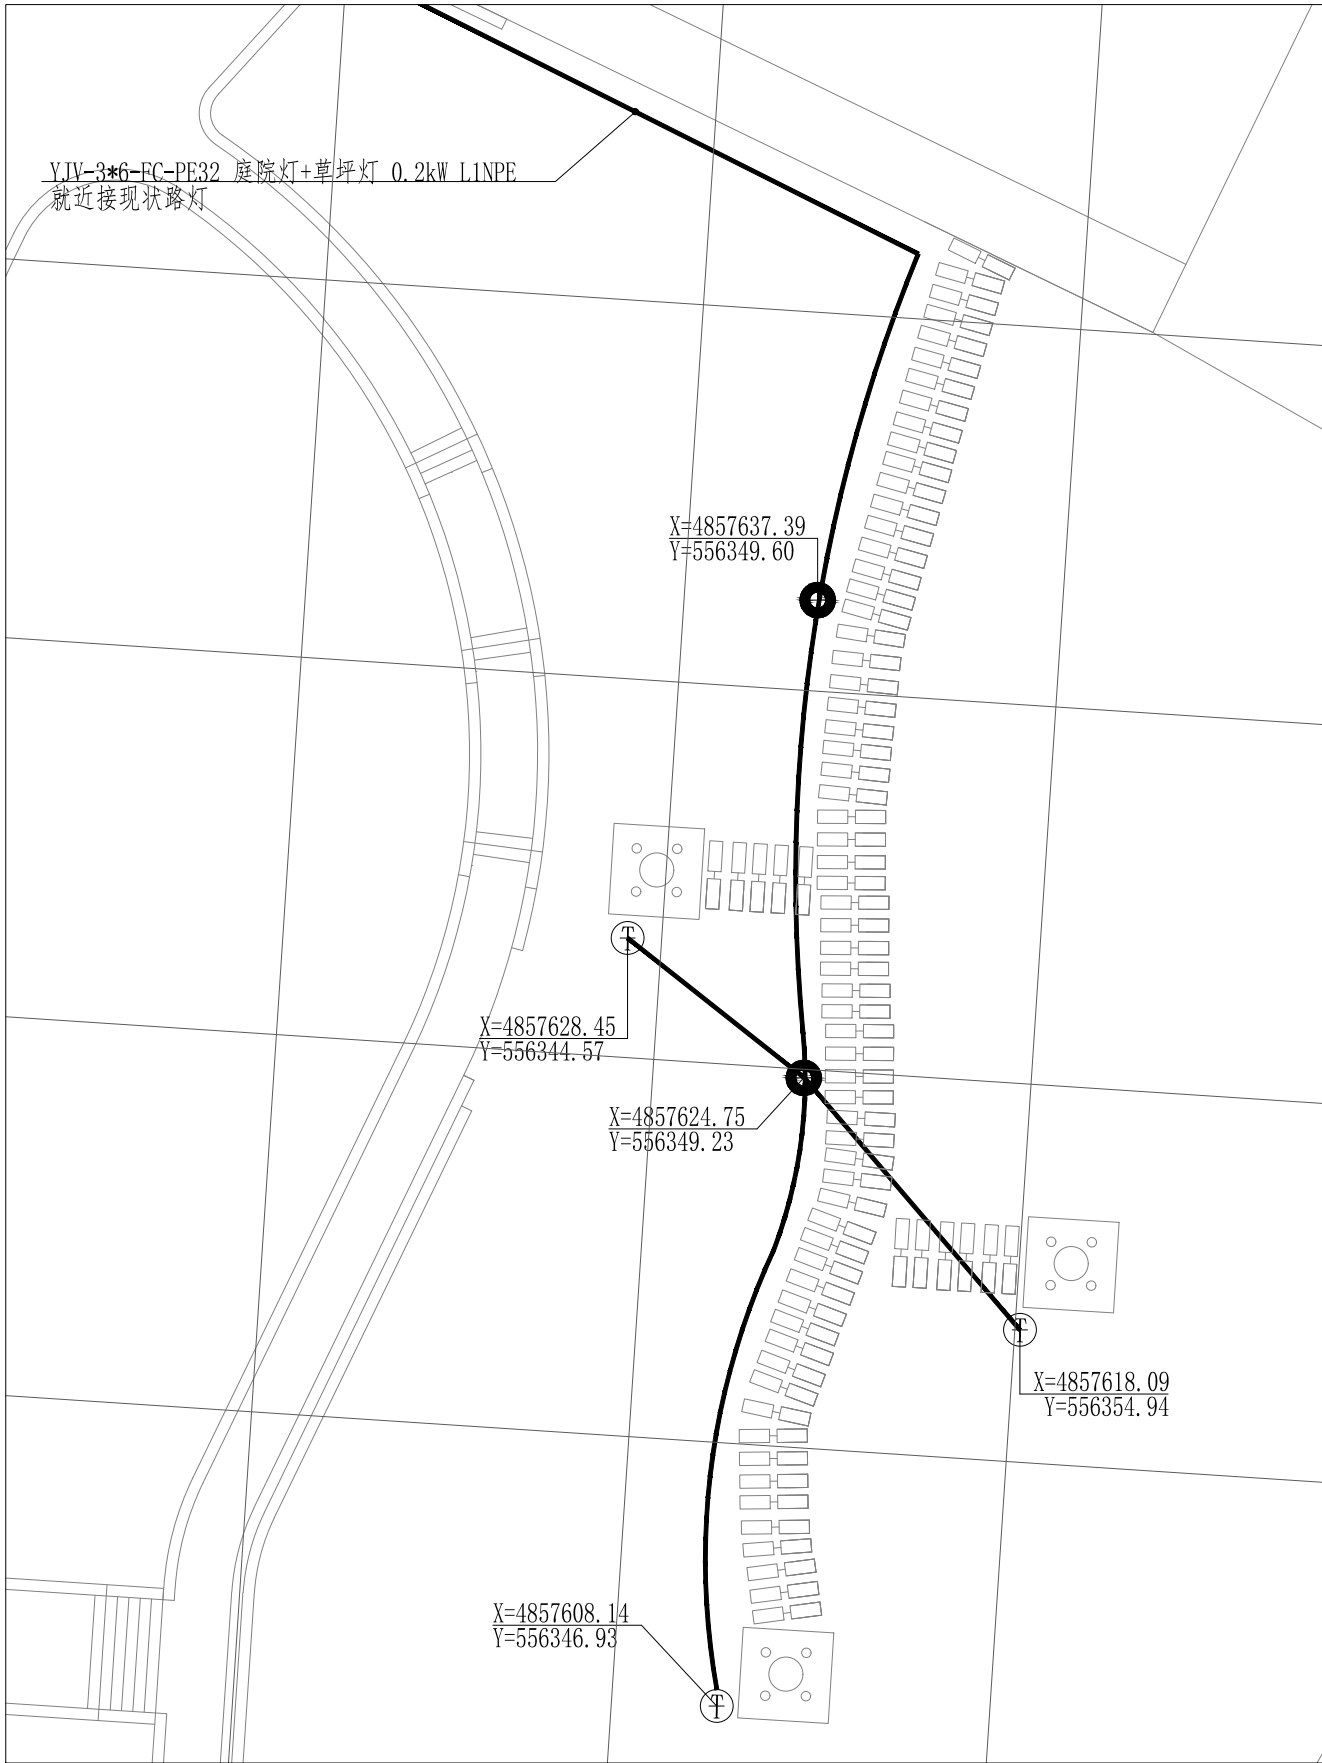

节点六电气平面图 1:200

图例:


图例	名称	规格型号	备注
①	庭院灯	H=4m, P=50W	
●	草坪灯	H=0.6m, P=18W	
— —	电缆	YJV-3x6	
— — —	过路套管	热镀锌钢管DN150	
— — —	过路套管	热镀锌钢管DN65	
— — —	PE管	DN32	
■	现状室外照明配电箱		

放线说明:

- 1、本图施工放线采用甲方提供规划图纸上坐标系统及高程系统。施工放线采用绝对坐标系, 南北方向为Y轴, 东西方为X轴进行坐标网格放线。
- 2、网格10m*10m。
- 3、图中坐标标注以M为单位, 电缆过硬质地面时穿钢管保护, 绿地内穿PE管保护;
- 4、为配合现场施工, 为减少不必要的开挖及破坏。现场预埋过路套管, 位置如图所示, 并排预留两根镀锌钢管, 埋深0.7m, 两根间距0.3m; 要注意两端伸出路基0.3米以上, 两端进行封堵, 地面打木桩等做明显标记; 方便后期灌溉等管道等实施使用。
- 5、本图与现场实际不符之处, 以现场实际为准并会同设计人员做相应调整。
- 6、未尽事宜请根据现场实际情况与设计人员协商解决。

乌鲁木齐市园林设计研究院
有限责任公司
URUMQI LANDSCAPE ARCHITECTURE
DESIGN INSTITUTE CO., LTD
证书编号
CERTIFICATE NO.
A165000530
证书级别 甲级
CERTIFICATED GRADE A

地址 乌鲁木齐市红光山路2588号
ADDRESS
邮政编码 830028
POST CODE
网址 www.xjylsj.com
WEB SITE
邮箱 yl-sj@163.com
E-mail
电话 0991-8849729
TEL
传真 0086-0991-8849729
FAX
本图说明 NOTES ON DRAWING

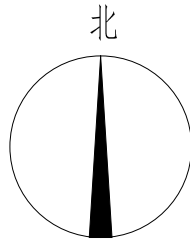

版本编号 EDITION NO.	第一版
设计阶段 DESIGN PHASE	施工图
方案设计 SCHEMATIC DESIGN	尹晓兵 尹晓兵
制图 DRAWN BY	董金花 董金花
设计 DESIGNED BY	董金花 董金花
专业负责 CHIEF	董金花 董金花
项目 MANAGER	尹晓兵 尹晓兵
校对 CHECKED BY	陈化忠 陈化忠
审核 VERIFIED BY	张谦 张谦
审定 APPROVED BY	王斌 王斌
建设单位 CLIENT	新疆医科大学
项目名称 PROJECT	新疆医科大学雪莲山校区 2025年度校园绿地步道 建设及桌椅布设项目
子项目	电气
图名 DRAWING TITLE	零散节点电气平面图
工程编号 PROJECT NO.	SG2025-06
图纸编号 DRAWING NO.	DS-12
日期 DATE	2025年3月