

梧州市纪委监委机关办公楼部分楼层
室内装修改造工程项目 工程

施 工 图 设 计

设计号 长洲区-22-03

法人代表:韦铁军

技术总负责人:徐舒俭

项目负责人:邓忠民

设计部负责人:欧 健

工程设计资质:建筑行业建筑工程甲级 A145003966

工程勘察资质:工程勘察岩土工程甲级 B145003966

质量管理体系符合:GB/T19001-2000--ISO9001:2000

注册号: 02803Q12375R2M



梧州市建筑设计院

2022年04月编制

梧州市纪委监委机关办公楼部分楼层
工程名称 室内装修改造工程项目 工程 设计号 长洲区-22-03

图 纸 目 录 表(1/2)

序号	图 纸 名 称	图号或 图 集	图幅	附 注
1	封面、目录		A4	
2	设计说明（一）	SM-01	A2	
3	设计说明（二）	SM-02	A2	
4	无详图空间做法一览表	SM-03	A3	
5	终饰材料表	SM-04	A2	
6	门窗表（一）	MC-01	A2	
7	门窗表（二）	MC-02	A2	
8	门窗表（三）	MC-03	A2	
9	门窗表（四）	MC-04	A2	
10	门窗表（五）	MC-05	A2	
11				
12	一层/夹层原建图	1F-P-01	A2	
13	一层/夹层平面布置图/立面索引图	1F-P-02	A2	
14	一层/夹层拆除平面图	1F-P-03	A2	
15	一层/夹层隔墙尺寸图	1F-P-04	A2	
16	一层/夹层天花布置图	1F-P-05	A2	
17	一层/夹层灯具定位图	1F-P-06	A2	
18	一层/夹层地坪布置图	1F-P-07	A2	
19	二层原建图	2F-P-01	A2	
20	二层平面布置图/立面索引图	2F-P-02	A2	
21	二层拆除平面图	2F-P-03	A2	
22	二层隔墙尺寸图	2F-P-04	A2	
23	二层天花布置图	2F-P-05	A2	
24	二层灯具定位图	2F-P-06	A2	
25	二层地坪布置图	2F-P-07	A2	
26	三层原建图	3F-P-01	A2	
27	三层平面布置图	3F-P-02	A2	

制图: 万海玲 设计: 郭延 (总)负责人: 项目 郭延 审核: 郭延 审定: 郭延
日期: 2022年04月 日

梧州市纪委监委机关办公楼部分楼层
工程名称 室内装修改造工程项目 工程 设计号 长洲区-22-03

图 纸 目 录 表(2/2)

序号	图 纸 名 称	图号或 图 集	图幅	附 注
28	三层拆除平面图	3F-P-03	A2	
29	三层隔墙尺寸图	3F-P-04	A2	
30				
31	女卫生间A/B/C/D/立面图	E-01	A2	
32	男卫生间A/B/C/D立面图	E-02	A2	
33	一层大会议室A/B立面图	E-03	A2	
34	一层大会议室C/D/立面图	E-04	A2	
35	一层多动能会议室A/B立面图	E-05	A2	
36	一层多功能会议室C/D立面图	E-06	A2	
37	二层小会议室A/B立面图	E-07	A2	
38	二层小会议室C/D立面图	E-08	A2	
39	二层党员活动室A/B立面图	E-09	A2	
40	二层党员活动室C/D立面图	E-10	A2	
41	二层党员活动室E/F立面图	E-11	A2	
42	二层党员活动室G/H立面图	E-12	A2	
43	二层党员活动室I/J立面图	E-13	A2	
44	二层党员活动室K/L立面图	E-14	A2	
45	立面剖面图	E-15	A2	
46				
47	地面节点图	DM-01	A2	
48	天花节点图（一）	TH-01	A2	
49	天花节点图（二）	TH-02	A2	
50	立面节点图（一）	LM-01	A2	
51	立面节点图（二）	LM-02	A2	
52	天花剖面图（一）	DD-01	A2	
53	天花剖面图（二）	DD-02	A2	
54				

制图: 万海珍 设计: 邹廷 项目 审核: 审定: (总)负责人: 日期: 2022年04月 日

专 业 会 签		
方案		给排水
建筑		电气
结构		暖通

审查专用章

注册
师印
章

出图专用章



梧州市建筑设计院

建筑行业建筑工程甲级 A145003966
工程勘察岩土工程甲级 B145003966
市政行业（排水工程、道路工程）
专业乙级 A245003963

制图	万海玲	万海玲
设计	邹庆云	邹庆云
专业负责人	邓忠民	邓忠民
校对	张颖锐	张颖锐
审核	邓忠民	邓忠民
审定	邓忠民	邓忠民
项目负责人	邓忠民	邓忠民

建设单位：
梧州市纪律检查委员会

项目名称：
梧州市纪委监委机关办公楼部分楼层
室内装修改造工程项目

子项目名称：

图 名：
无详图空间做法一览表

设计号	长洲区-22-03	设计阶段	施工图
图 号	SW-03	版本号	第一版
专 业	装 修	日 期	2022.04

装饰材料表						
代表符号	类别	材料名称	型号/规格(mm) /参数	材料档次	使用区域及用途	颜色
CT-01	瓷砖	通体大理石地砖	规格：800*800*10	中档	主要办公用房地面 / 一层大会议室部分地面	烟灰色
CT-02	瓷砖	通体大理石地砖	规格：600*600*10	中档	一层卫生间地面	烟灰色
CT-03	瓷砖	通体大理石墙砖	规格：300*600*8	中档	一层卫生间墙面	白色
GL-01	玻璃	钢化玻璃	15mm钢化玻璃	中档	二层党员活动室部分墙面	清玻
MT-01	金属	铝合金地脚线	成品铝合金地脚线、高度80mm	中档	地脚线	黑色
MT-02	金属	黑钛拉丝不锈钢	304钛金拉丝不锈钢，1.2mm厚	中档	部分墙面装饰	黑钛拉丝
MT-03	金属	铝扣板	尺寸 (mm)：300*1200*1.2 内轻钢龙骨	中档	主要办公用房天面	白色
MT-04	金属	铝扣板	尺寸 (mm)：300*600*1.2 内轻钢龙骨	中档	一层卫生间天面	白色
MT-05	金属	热转印木纹铝方通	规格：50*80,厚度：1.5,安装间距80mm 表面热转印木纹	中档	部分造型天花	浅木色
PL-01	塑料	同质透心地胶板	规格：1500mm卷材，厚度：2.0mm 同质透心防火PVC地板	高档	一层健身室地面	深灰色
PL-02	塑料	同质透心地胶板	规格：1500mm卷材，厚度：2.0mm 同质透心防火PVC地板	高档	二层小会议室地面	浅灰色
PL-03	塑料	同质透心地胶板	规格：1500mm卷材，厚度：2.0mm 同质透心防火PVC地板	高档	二层党员活动室地面	米黄色
PL-04	塑料	橡胶减震垫	规格：500*500*15	中档	一层健身室部分地面	黑色
PL-05	塑料	UV透光防火软膜	厚度：0.18, 幅画：1500-50000, 透光率：75%	中档	一层大会议室/二层党员活动室部分天花造型	白色
PT-01	墙漆	无机涂料	A级防火Q9476,三底三面	高档	主要天面/立面	白色
PT-02	墙漆	无机涂料	A级防火Q9476,三底三面	高档	一层大会议室/二层党员活动室部分墙面	米黄色
PT-03	墙漆	无机涂料	A级防火Q9476,三底三面	高档	二层党员活动室部分墙面	红色
PT-04	墙漆	无机涂料	A级防火Q9476,三底三面	高档	一层健身室天面	灰色
PT-05	墙漆	外墙石漆	国产三底三面	中档	二层露台墙面	灰色
ST-01	石材	人造石英石	规格：1200mm*2400mm 厚度：20mm	高档	洗手台台面	白色
ST-02	石材	人造岗石	规格：1200mm*2400mm 厚度：20mm	高档	门槛石	深灰色
ST-03	石材	银星	厚度：18	高档	一层大会议室部分墙面/窗台石	白色
ST-04	石材	山东白麻	规格：300mm*600mm*60mm	高档	信访接待室楼梯	浅灰色
WD-01	木材	一代抗倍特板	厚度：18mm厚 A级防火	中档	一层卫生间隔断	浅木色
WD-02	木材	实木复合木地板	规格：1200*150*12	中档	一层大会议室/多能会议室地面	木色
WD-03	木材	竹木纤维护墙板	规格：1200*2400, 厚度：8	中档	一层大会议室部分墙面	米黄色
WD-04	木材	实木复合护墙板	规格：1200*2400*12 底板：防火阻燃多层实木板12mm。表面2mm免漆木饰面	中档	一层大会议室部分墙面	木色
WD-05	木材	实木复合护墙板	规格：1200*2400*12 底板：防火阻燃多层实木板12mm。表面2mm免漆木饰面	中档	一层多功能会议室/二层党员活动室部分前	浅木色
WD-06	木材	实木复合护墙板	规格：1200*2400*12 底板：防火阻燃多层实木板12mm。表面2mm免漆木饰面	中档	二层小会议室部分墙面	胡桃木色
WD-07	木材	生态木格栅墙板	规格：3000*204*16	中档	一层多动能会议室部分天面/墙面	木色
WD-08	木材	生态防腐木地板	规格：1200*150*12	中档	二层露台地面	木色
WP-01	硬包	皮质硬包	夹板打底 射钉固定	中档	一层大会议室部分墙面	米黄色
WP-02	硬包	皮质硬包	头板打底 射钉固定	中档	一层多功能会议室部分墙面	白色
WP-03	硬包	皮质硬包	夹板打底 射钉固定	中档	二层小会议室部分墙面	灰色

注：材料做法见相应节点大样图

专 业 会 签		
方案	给排水	
建筑	电气	
结构	暖通	
审 查 专 用 章		
注 册 师 印 章		
出 图 专 用 章		
梧州市建筑设计院 建筑行业建筑工程甲级 A145003966 工程勘察岩土工程甲级 B145003966 市政行业（排水工程、道路工程） 专业乙级 A245003963 制图 万海玲 万海玲 设计 邹庆云 邹庆云 专业负责人 邓忠民 邓忠民 校对 张颖锐 张颖锐 审核 邓忠民 邓忠民 审定 邓忠民 邓忠民 项目负责人 邓忠民 邓忠民 建设单位：梧州市纪律检查委员会 项目名称：梧州市纪委监委机关办公楼部分楼层室内装修改造工程 子项目名称： 图 名：装饰材料表 设计号 长洲区-22-03 设计阶段 施工图 图 号 SM-04 版本号 第一版 专 业 装 修 日期 2022.04		

专 业 会 签			
方案		给排水	
建筑		电气	
结构		暖通	

审 查 专 用 章

注 册 师 印 章

出 图 专 用 章



梧州市建筑设计院

建筑行业建筑工程甲级 A145003966
工程勘察岩土工程甲级 B145003966
市政行业（排水工程、道路工程）
专业乙级 A245003963

制图	万海玲	万海玲
设计	邹庆云	邹庆云
专业负责人	邓忠民	邓忠民
校对	张颖锐	张颖锐
审核	邓忠民	邓忠民
审定	邓忠民	邓忠民
项目负责人	邓忠民	邓忠民
建设单位:	梧州市纪律检查委员会	

项目名称:
梧州市纪委监委机关办公楼部分楼层
室内装修改造工程

子项目名称:

图 名:		
门窗表（一）		

设计号	长洲区-22-03	设计阶段	施工图
图 号	MC-01	版本号	第一版
专 业	装 修	日 期	2022.04

	门编号:	M1	门编号:	M2	门编号:	M3		
	使用位置:	见图纸	使用位置:	办公室/休息室/司机室/值班室/会议室/谈心谈话室	使用位置:	大会议室		
	类别名称:	铁平开门	类别名称:	实木复合烤漆平开门	类别名称:	实木复合烤漆平开门		
	参数要求:	防火级别: 无 门扇厚度:45mm	参数要求:	防火级别: 无 门扇厚度:45mm	参数要求:	防火级别: 无 门扇厚度:45mm		
	门禁系统:	无	门禁系统:	无	门禁系统:	无		
五	门把手:	有	门把手:	有	门把手:	有		
金	门合页:	304不锈钢轴承活页	五	门合页:	304不锈钢轴承活页	金	门合页:	304不锈钢轴承活页
	止门器:	无	金	止门器:	无		止门器:	无
	门锁:	304不锈钢执手锁		门锁:	304不锈钢执手锁		门锁:	304不锈钢执手锁
	闭门器:	无		闭门器:	无		闭门器:	无
	地弹簧:	无		地弹簧:	无		地弹簧:	无

	门编号:	M4	门编号:	M5	门编号:	M6		
	使用位置:	大会议室	使用位置:	音响控制室	使用位置:	多功能会议室		
	类别名称:	实木复合烤漆平开门	类别名称:	实木硬包平开暗门	类别名称:	实木复合烤漆平开门		
	参数要求:	防火级别: 无 门扇厚度:45mm	参数要求:	防火级别: 无 门扇厚度:45mm	参数要求:	防火级别: 无 门扇厚度:45mm		
	门禁系统:	无	门禁系统:	无	门禁系统:	无		
五	门把手:	有	五	门把手:	无	五	门把手:	有
金	门合页:	304不锈钢轴承活页	金	门合页:	304不锈钢轴承活页	金	门合页:	304不锈钢轴承活页
	止门器:	无		止门器:	无		止门器:	无
	门锁:	304不锈钢执手锁		门锁:	304不锈钢执手锁		门锁:	304不锈钢执手锁
	闭门器:	无		闭门器:	无		闭门器:	无
	地弹簧:	无		地弹簧:	无		地弹簧:	无

说明:
1.门的开启方向,请参考平面布置图。
2.所有门下口及门框均需安装自动门顶及隔音胶条,所有防火门门档处需要安装防烟条,且必须达到当地相关消防规范要求。
3.门锁、五金件的安装方式,由五金供应商提供。

专 业 会 签			
方案		给排水	
建筑		电气	
结构		暖通	

审 查 专 用 章

注 册 师 印 章

出 图 专 用 章



梧州市建筑设计院

建筑行业建筑工程甲级 A145003966
工程勘察岩土工程甲级 B145003966
市政行业（排水工程、道路工程）
专业乙级 A245003963


制图	万海玲	万海玲
设计	邹庆云	邹庆云
专业负责人	邓忠民	邓忠民
校对	张颖锐	张颖锐
审核	邓忠民	邓忠民
审定	邓忠民	邓忠民
项目负责人	邓忠民	邓忠民
建设单位:	梧州市纪律检查委员会	

项目名称:
梧州市纪委监委机关办公楼部分楼层
室内装修改造工程项目




子项目名称:

图 名:		
门窗表（二）		

设计号	长洲区-22-03	设计阶段	施工图
图 号	WC-02	版本号	第一版
专 业	装 修	日 期	2022.04

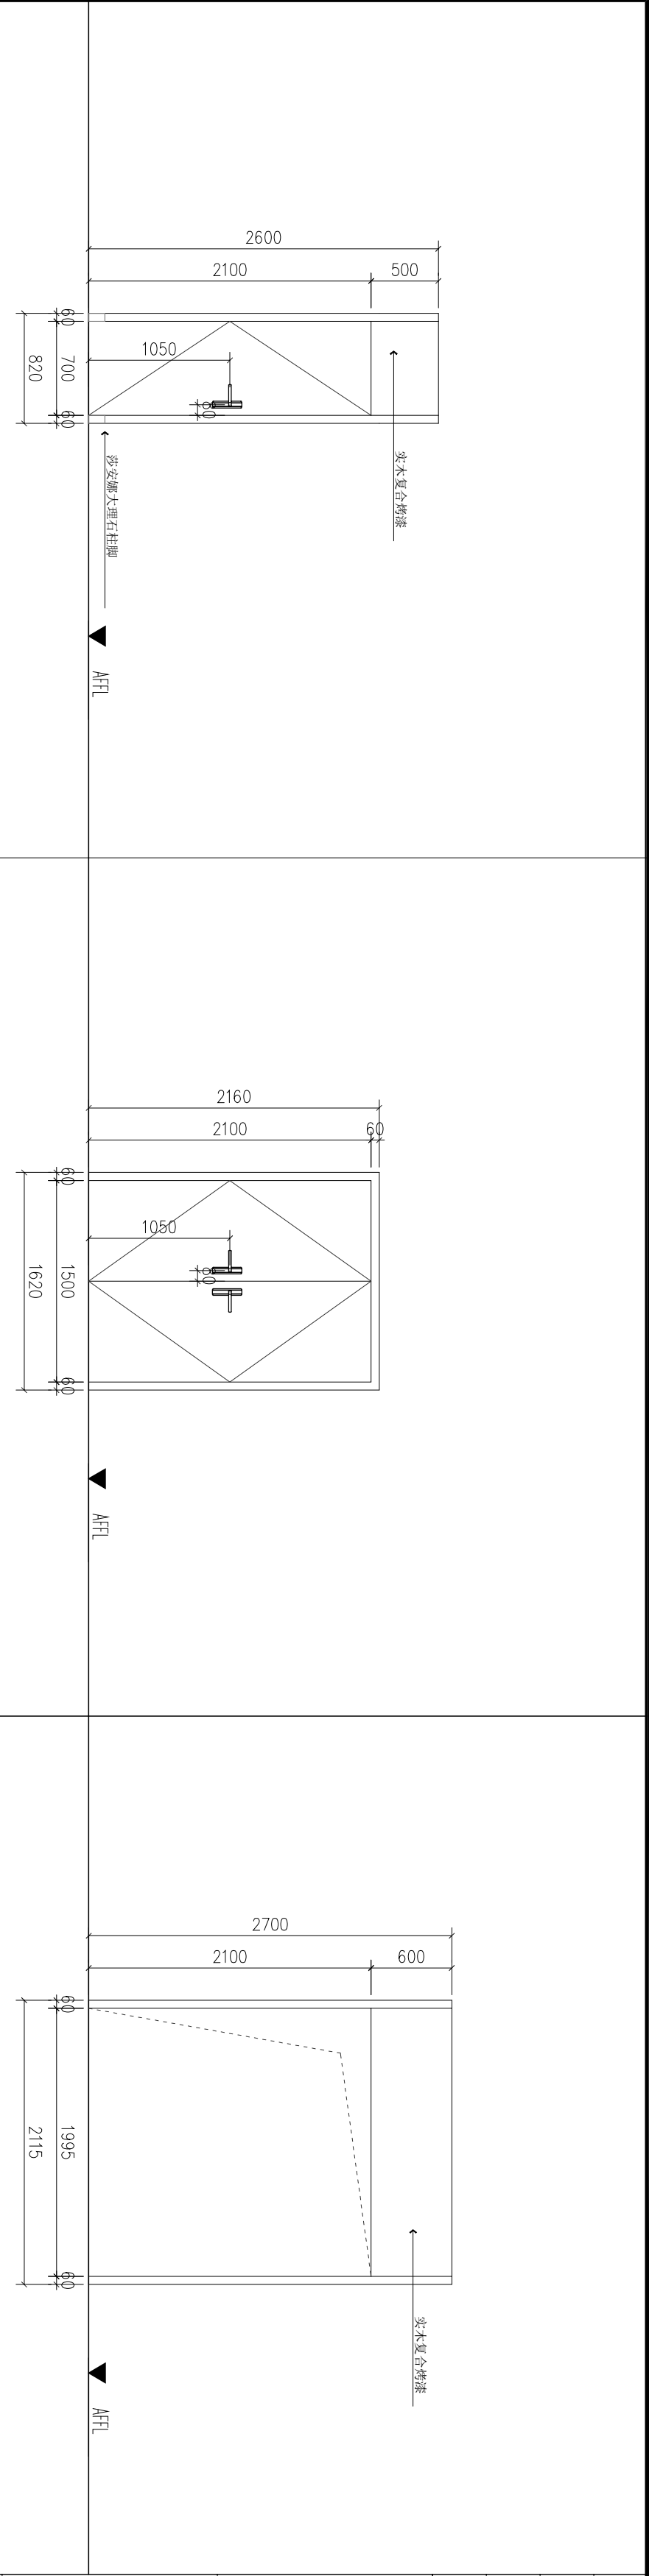

门编号:	M7	门编号:	M8	门编号:	M9
使用位置:	女卫/男卫	使用位置:	健身房	使用位置:	党员活动室入户门
类别名称:	实木复合烤漆平开门	类别名称:	实木复合烤漆平开门	类别名称:	实木复合烤漆门套
参数要求:	防火级别: 无 门扇厚度: 45mm	参数要求:	防火级别: 无 门扇厚度: 45mm	参数要求:	防火级别: 无 门扇厚度: 45mm
门禁系统:	无	门禁系统:	无	门禁系统:	无
门把手:	有	门把手:	有	门把手:	无
门合页:	304不锈钢轴承活页	门合页:	304不锈钢轴承活页	门合页:	无
止门器:	无	止门器:	无	止门器:	无

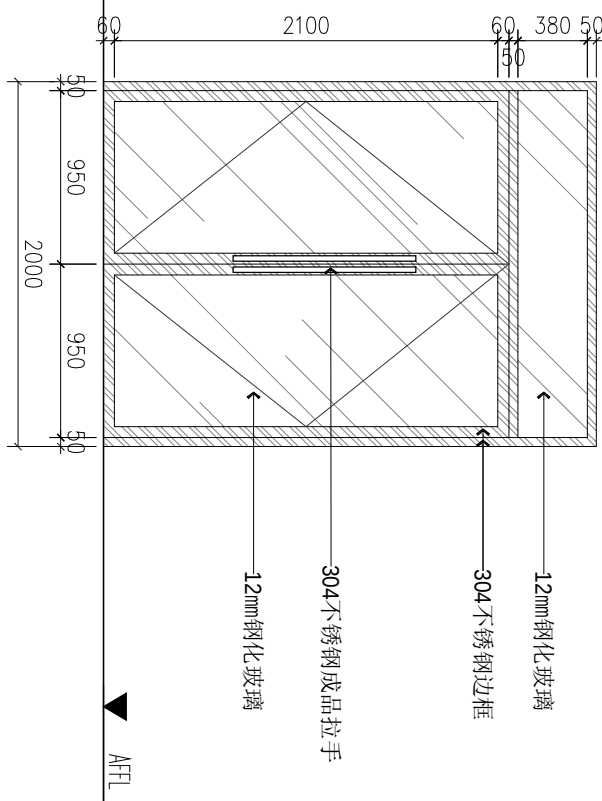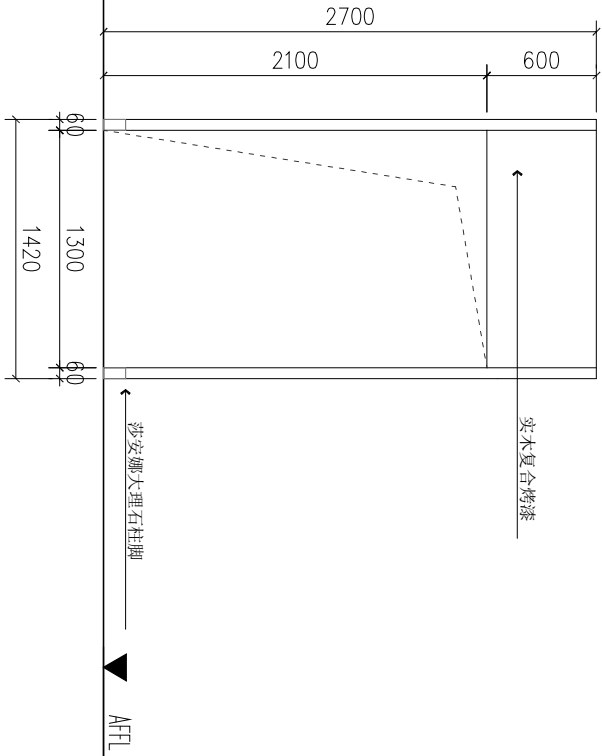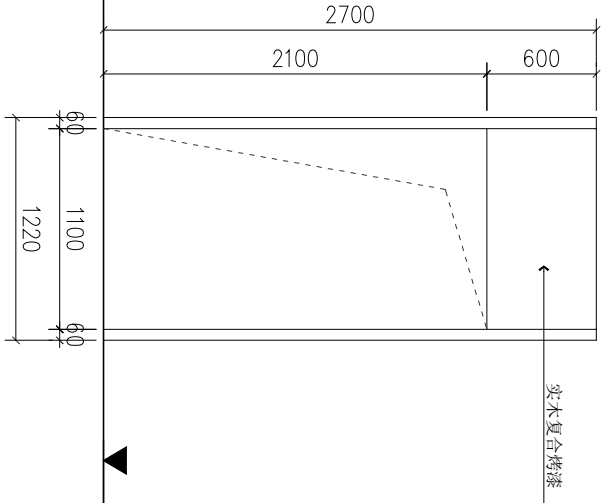

门编号:	M10	门编号:	M11	门编号:	M12
使用位置:	党员活动室	使用位置:	见图纸	使用位置:	党员活动室
类别名称:	实木复合烤漆门套	类别名称:	实木复合烤漆门套	类别名称:	铝合金边框地弹簧钢化玻璃平开门
参数要求:	防火级别: 无 门扇厚度: 45mm	参数要求:	防火级别: 无 门扇厚度: 45mm	参数要求:	防火级别: 无 门扇厚度: 50mm
门禁系统:	无	门禁系统:	无	门禁系统:	无
门把手:	无	门把手:	无	门把手:	304不锈钢成品拉手
门合页:	无	门合页:	无	门合页:	304不锈钢轴承活页
止门器:	无	止门器:	无	止门器:	无

说明:
1.门的开启方向,请参考平面布置图。
2.所有门下口及门框均需安装自动门顶及隔音胶条,所有防火门门档处需要安装防烟条,且必须达到当地相关消防规范要求。
3.门锁、五金件的安装方式,由五金供应商提供。

专 业 会 签			
方案		给排水	
建筑		电气	
结构		暖通	

审 查 专 用 章

注 册 师 印 章

出 图 专 用 章



梧州市建筑设计院

建筑行业建筑工程甲级 A145003966
工程勘察岩土工程甲级 B145003966
市政行业（排水工程、道路工程）
专业乙级 A245003963

制图	万海玲	万海玲
设计	邹庆云	邹庆云
专业负责人	邓忠民	邓忠民
校对	张颖锐	张颖锐
审核	邓忠民	邓忠民
审定	邓忠民	邓忠民
项目负责人	邓忠民	邓忠民

建设单位：梧州市纪律检查委员会

项目名称：梧州市纪委监委机关办公楼部分楼层室内装修改造工程

子项目名称：

图 名：门窗表（三）

设计号	长洲区-22-03	设计阶段	施工图
图 号	MC-03	版本号	第一版
专 业	装 修	日 期	2022.04

注册 师 印 章			

门编号：	M13	门编 号：	M14	窗编号：	C1
使用位置：	小会议室	使用位置：	夹层会务室	使用位置：	大会议室
类别名称：	实木复合烤漆平开门	类别名称：	实木复合烤漆平开门	类别名称：	铝合金边框钢化玻璃窗
参数要求：	防火级别：无 门扇厚度:45mm	参数要求：	防火级别：无 门扇厚度:45mm	参数要求：	90系列1.4厚黑色铝合金边框 6+9+6厚中空玻璃
门禁系统：	无	门禁系统：	无		
五 金	门把手：有 门合页：304不锈钢轴承活页 止门器：无	五 金	门把手：有 门合页：304不锈钢轴承活页 止门器：无	五 金	窗把手：有 窗合页：无 导轨：有

项目 负 责 人			

窗编号：	C2	窗编号：	C3	窗编号：	C4
使用位置：	大会议室	使用位置：	大会议室	使用位置：	大会议室
类别名称：	铝合金边框钢化玻璃窗	类别名称：	铝合金边框钢化玻璃窗	类别名称：	铝合金边框钢化玻璃窗
参数要求：	90系列1.4厚黑色铝合金边框 6+9+6厚中空玻璃	参数要求：	90系列1.4厚黑色铝合金边框 6+9+6厚中空玻璃	参数要求：	90系列1.4厚黑色铝合金边框 6+9+6厚中空玻璃
五 金	窗把手：有 窗合页：无 导轨：有	五 金	窗把手：有 窗合页：无 导轨：有	五 金	窗把手：有 窗合页：无 导轨：有

说明：
1.门的开启方向，请参考平面布置图。
2.所有门下口及门框均需安装自动门顶及隔音胶条,所有防火门门档处需要安装防烟条,且必须达到当地相关消防规范要求。
3.门锁、五金件的安装方式，由五金供应商提供。

专 业 会 签			
方案		给排水	
建筑		电气	
结构		暖通	

审 查 专 用 章

注 册 师 印 章

出 图 专 用 章

W
梧州市建筑设计院

建筑行业建筑工程甲级 A145003966
工程勘察岩土工程甲级 B145003966
市政行业（排水工程、道路工程）
专业乙级 A245003963

制图	万海玲	万海玲
设计	邹庆云	邹庆云
专业负责人	邓忠民	邓忠民
校对	张颖锐	张颖锐
审核	邓忠民	邓忠民
审定	邓忠民	邓忠民
项目负责人	邓忠民	邓忠民


建设单位：
梧州市纪律检查委员会

项目名称：
梧州市纪委监委机关办公楼部分楼层
室内装修改造工程项目


子项目名称：

图 名：
门窗表（四）

设计号	长洲区-22-03	设计阶段	施工图
图 号	WC-04	版本号	第一版
专 业	装 修	日 期	2022.04

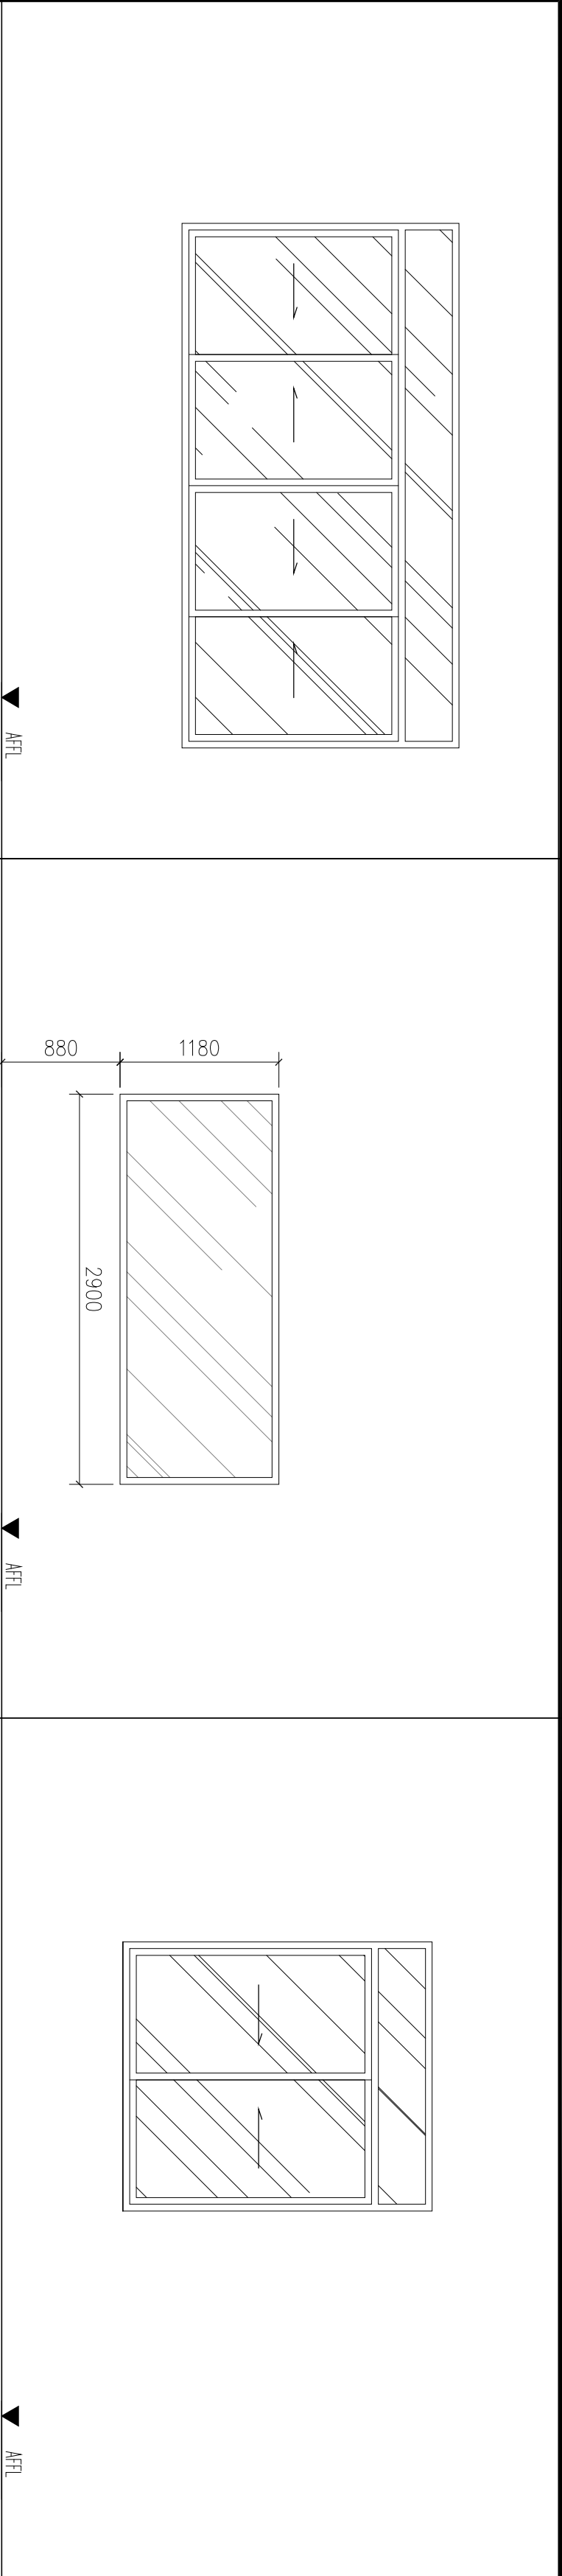

窗编号：	C5	窗编号：	C6	窗编号：	C7
使用位置：	大会议室	使用位置：	大会议室	使用位置：	多功能会议室
类别名称：	铝合金边框钢化玻璃窗	类别名称：	铝合金边框钢化玻璃窗	类别名称：	铝合金边框钢化玻璃窗
参数要求：	90系列1.4厚黑色铝合金边框 6+9+6厚中空玻璃	参数要求：	90系列1.4厚黑色铝合金边框 6+9+6厚中空玻璃	参数要求：	90系列1.4厚黑色铝合金边框 6mm厚钢化高清玻璃
窗把手：	有	窗把手：	无	窗把手：	有
窗合页：	无	窗合页：	无	窗合页：	无
金 导轨：	有	金 导轨：	无	金 导轨：	有

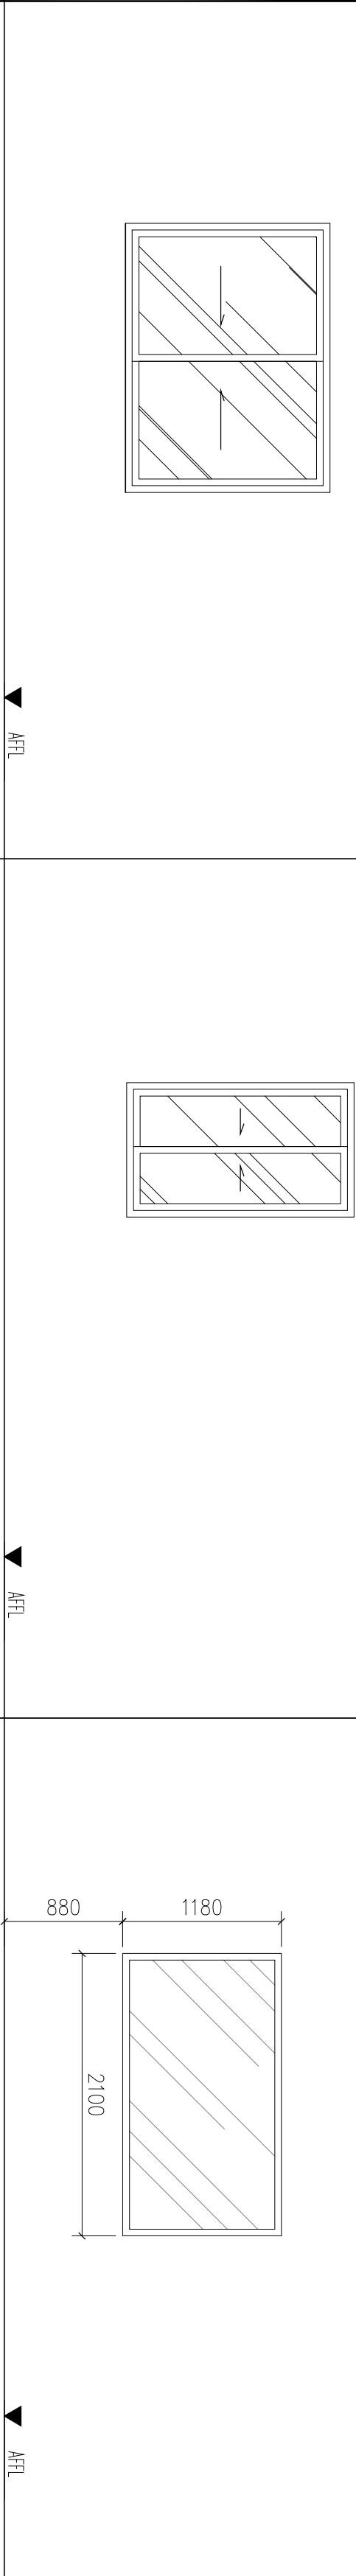

窗编号：	C8	窗编号：	C9	窗编号：	C10
使用位置：	办公室	使用位置：	女卫/男卫	使用位置：	值班室
类别名称：	铝合金边框钢化玻璃窗	类别名称：	铝合金边框钢化玻璃窗	类别名称：	铝合金边框钢化玻璃窗
参数要求：	90系列1.4厚黑色铝合金边框 6mm厚钢化高清玻璃	参数要求：	90系列1.4厚黑色铝合金边框 6mm厚钢化高清玻璃	参数要求：	90系列1.4厚黑色铝合金边框 6mm厚钢化高清玻璃
窗把手：	有	窗把手：	有	窗把手：	无
窗合页：	无	窗合页：	无	窗合页：	无
金 导轨：	有	金 导轨：	有	金 导轨：	无

说明：
1.门的开启方向，请参考平面布置图。
2.所有门下口及门框均需安装自动门顶及隔音胶条,所有防火门门档处需要安装防烟条,且必须达到当地相关消防规范要求。
3.门锁、五金件的安装方式，由五金供应商提供。

专 业 会 签			
方案		给排水	
建筑		电气	
结构		暖通	

审 查 专 用 章

注 册 师 印 章

出 图 专 用 章



梧州市建筑设计院

建筑行业建筑工程甲级 A145003966
工程勘察岩土工程甲级 B145003966
市政行业（排水工程、道路工程）
专业乙级 A245003963

制图	万海玲	万海玲
设计	邹庆云	邹庆云
专业负责人	邓忠民	邓忠民
校对	张颖锐	张颖锐
审核	邓忠民	邓忠民
审定	邓忠民	邓忠民
项目负责人	邓忠民	邓忠民


建设单位：
梧州市纪律检查委员会

项目名称：
梧州市纪委监委机关办公楼部分楼层
室内装修改造工程

子项目名称：

图 名：
门窗表（五）


设计号	长洲区-22-03	设计阶段	施工图
图 号	MC-05	版本号	第一版
专 业	装 修	日 期	2022.04

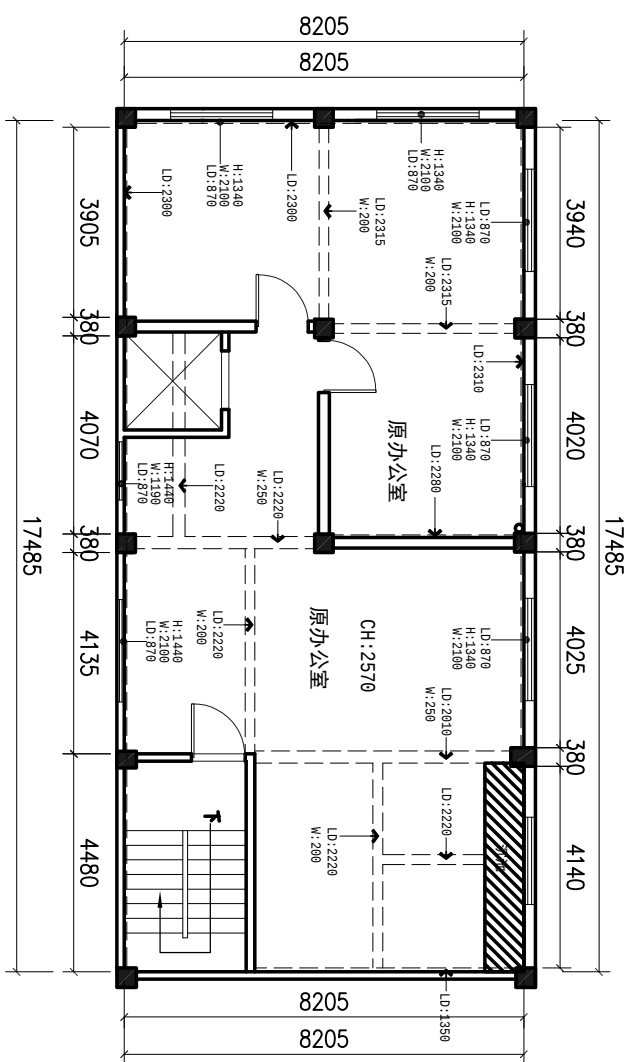

原始建筑图

SCALE 1:150

夹层

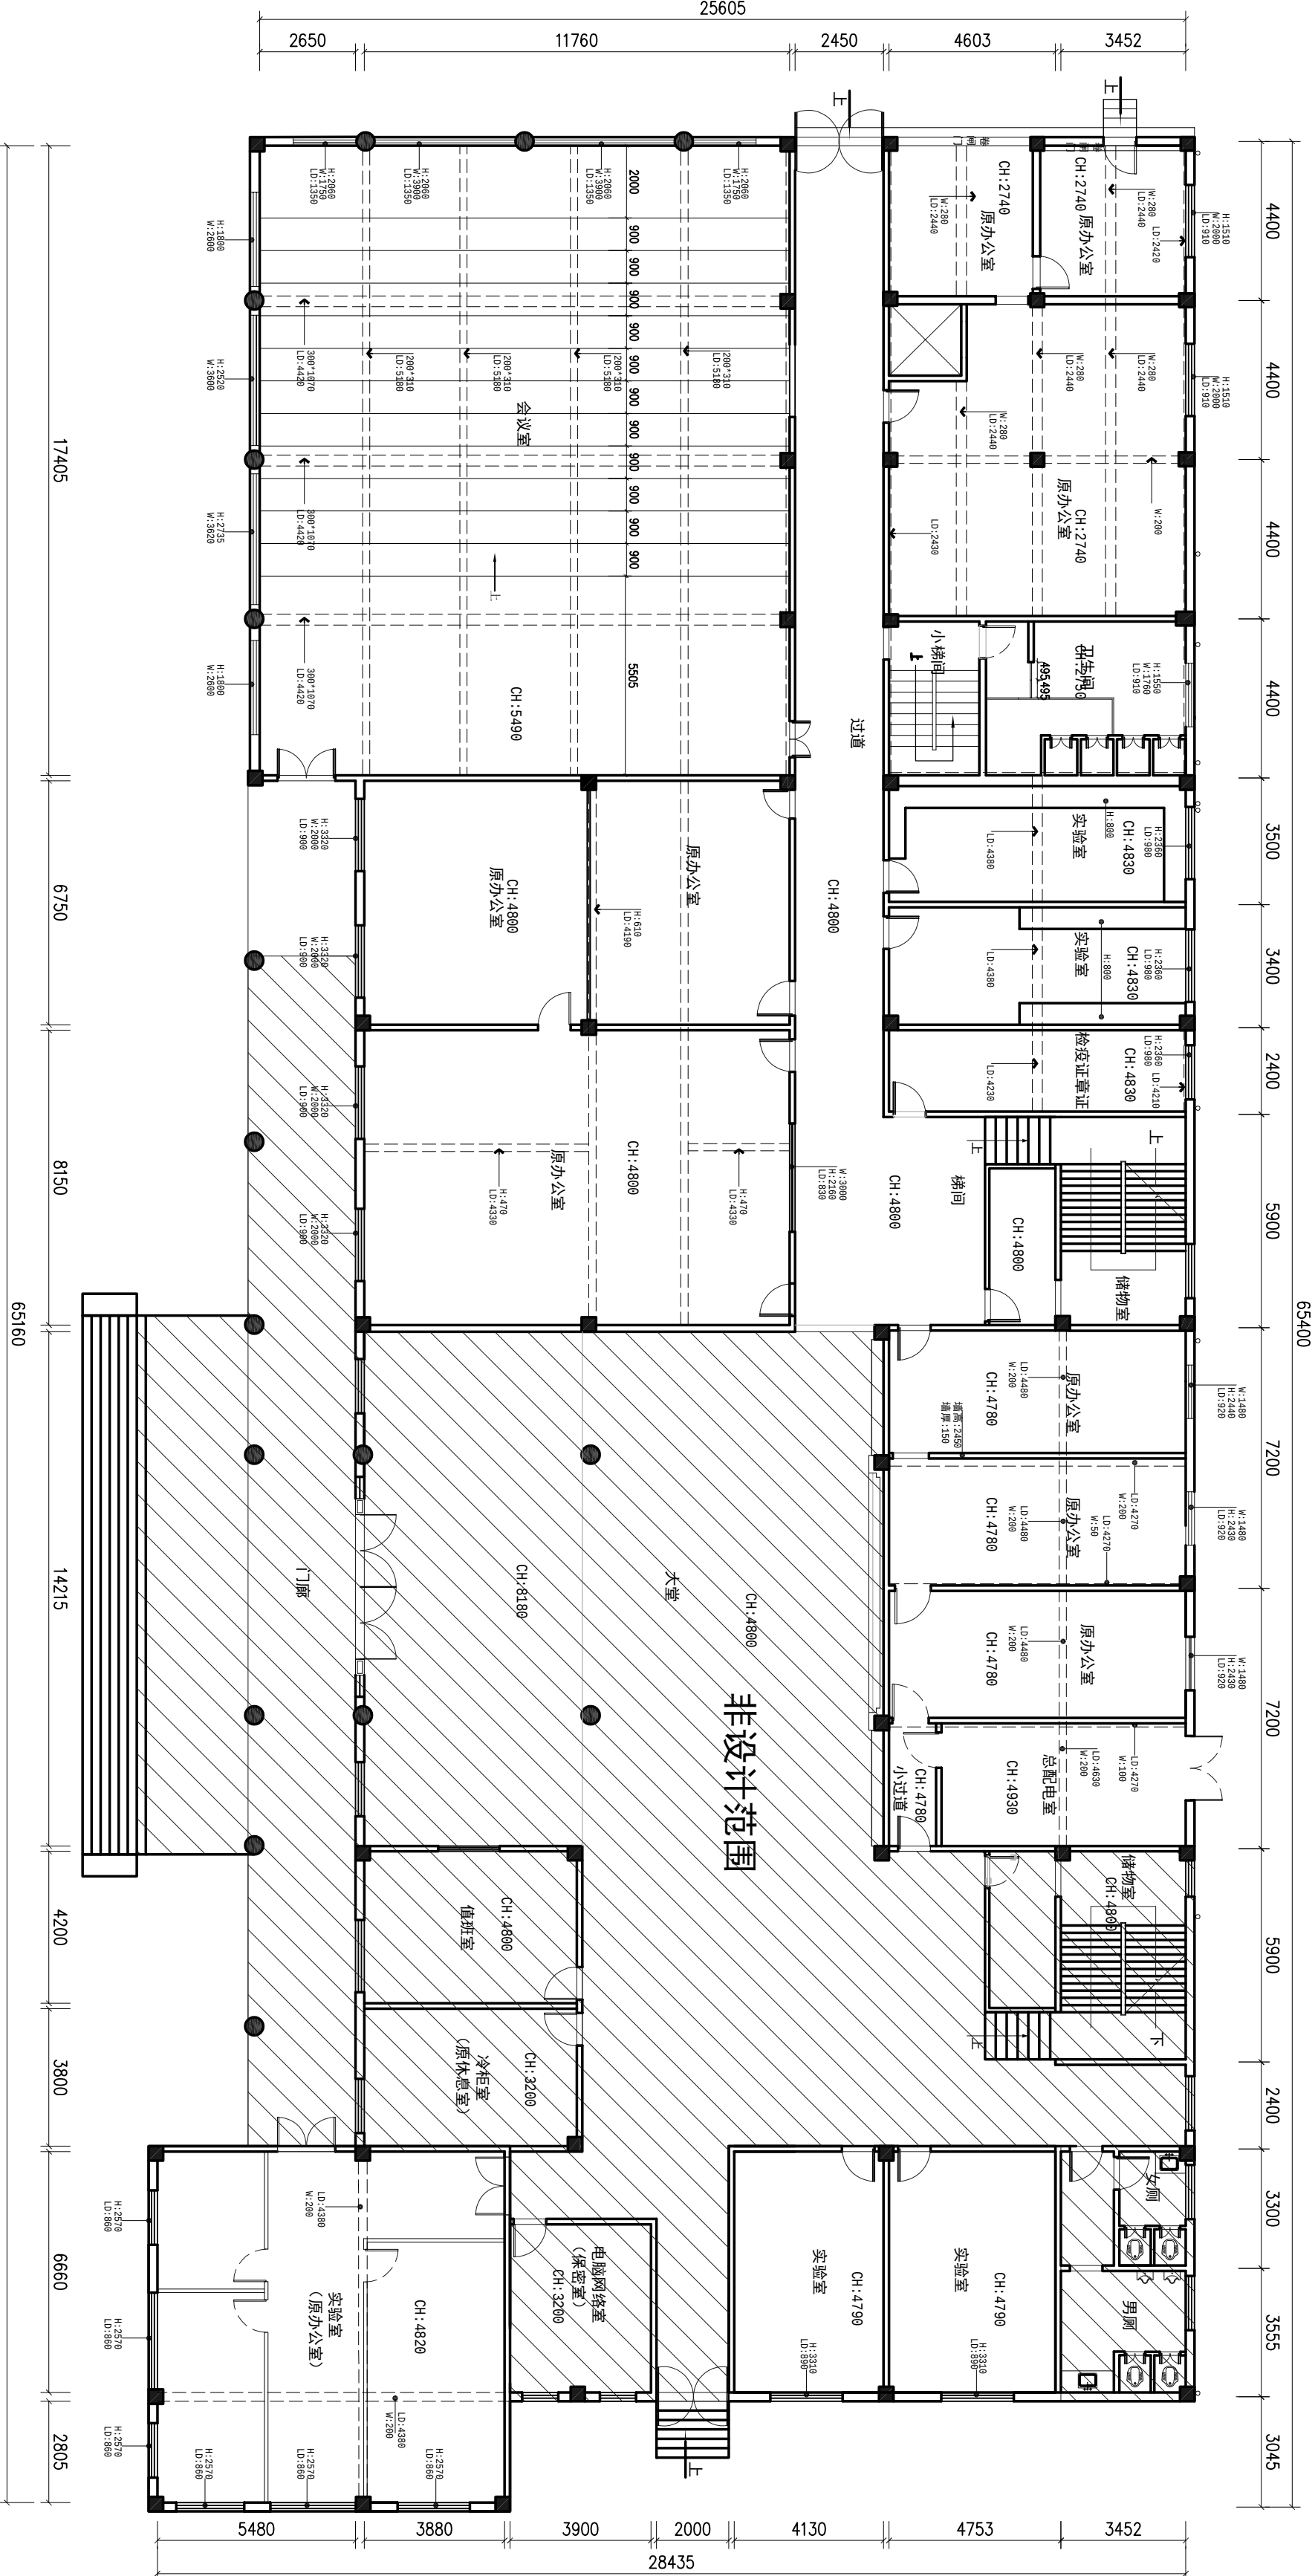

原始建筑图

SCALE 1:150

一层

专业会签		
方案	给排水	
建筑	电气	
结构	暖通	

审查专用章

注册师印章

出图专用章



梧州市建筑设计院

建筑行业建筑工程甲级 A145003966
工程勘察岩土工程甲级 B145003966
市政行业（排水工程、道路工程）
专业乙级 A245003963

制图	万海玲	万海玲
设计	邹庆云	邹庆云
专业负责人	邓忠民	邓忠民
校对	张颖锐	张颖锐
审核	邓忠民	邓忠民
审定	邓忠民	邓忠民
项目负责人	邓忠民	邓忠民

建设单位：

梧州市纪律检查委员会

项目名称：

梧州市纪委监委机关办公楼部分楼层
室内装修改造工程


子项目名称：

图名：

一层夹层原建图

设计号	长洲区-22-03	设计阶段	施工图
图号	1F-P-01	版本号	第一版
专业	装修	日期	2022.4



注：无立面索引空间做法详见SM-03无详图空间做法一览表。

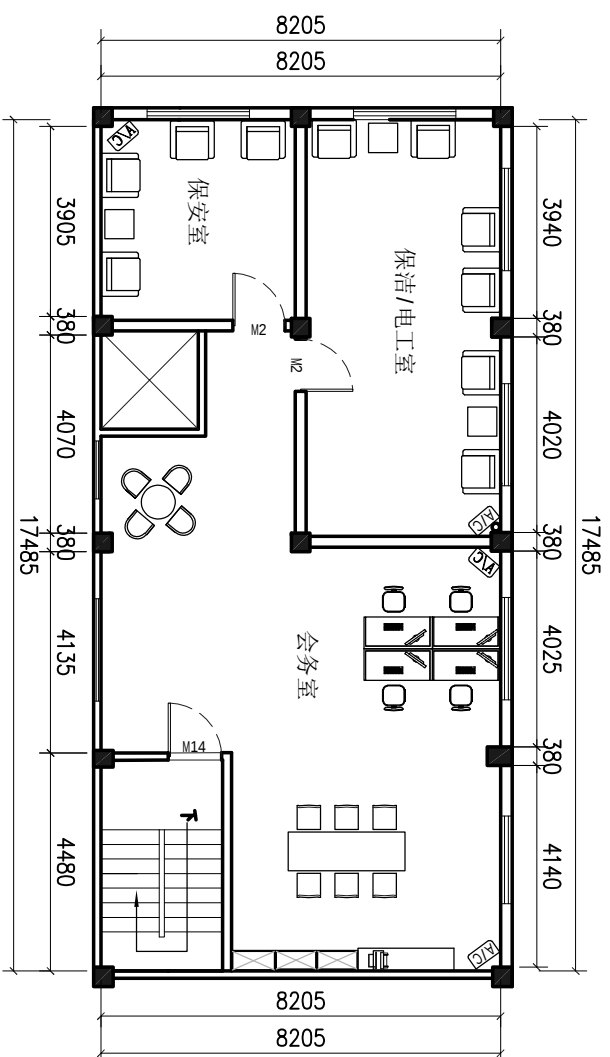

平面布置图/立面索引图

SCALE 1:150


夹层

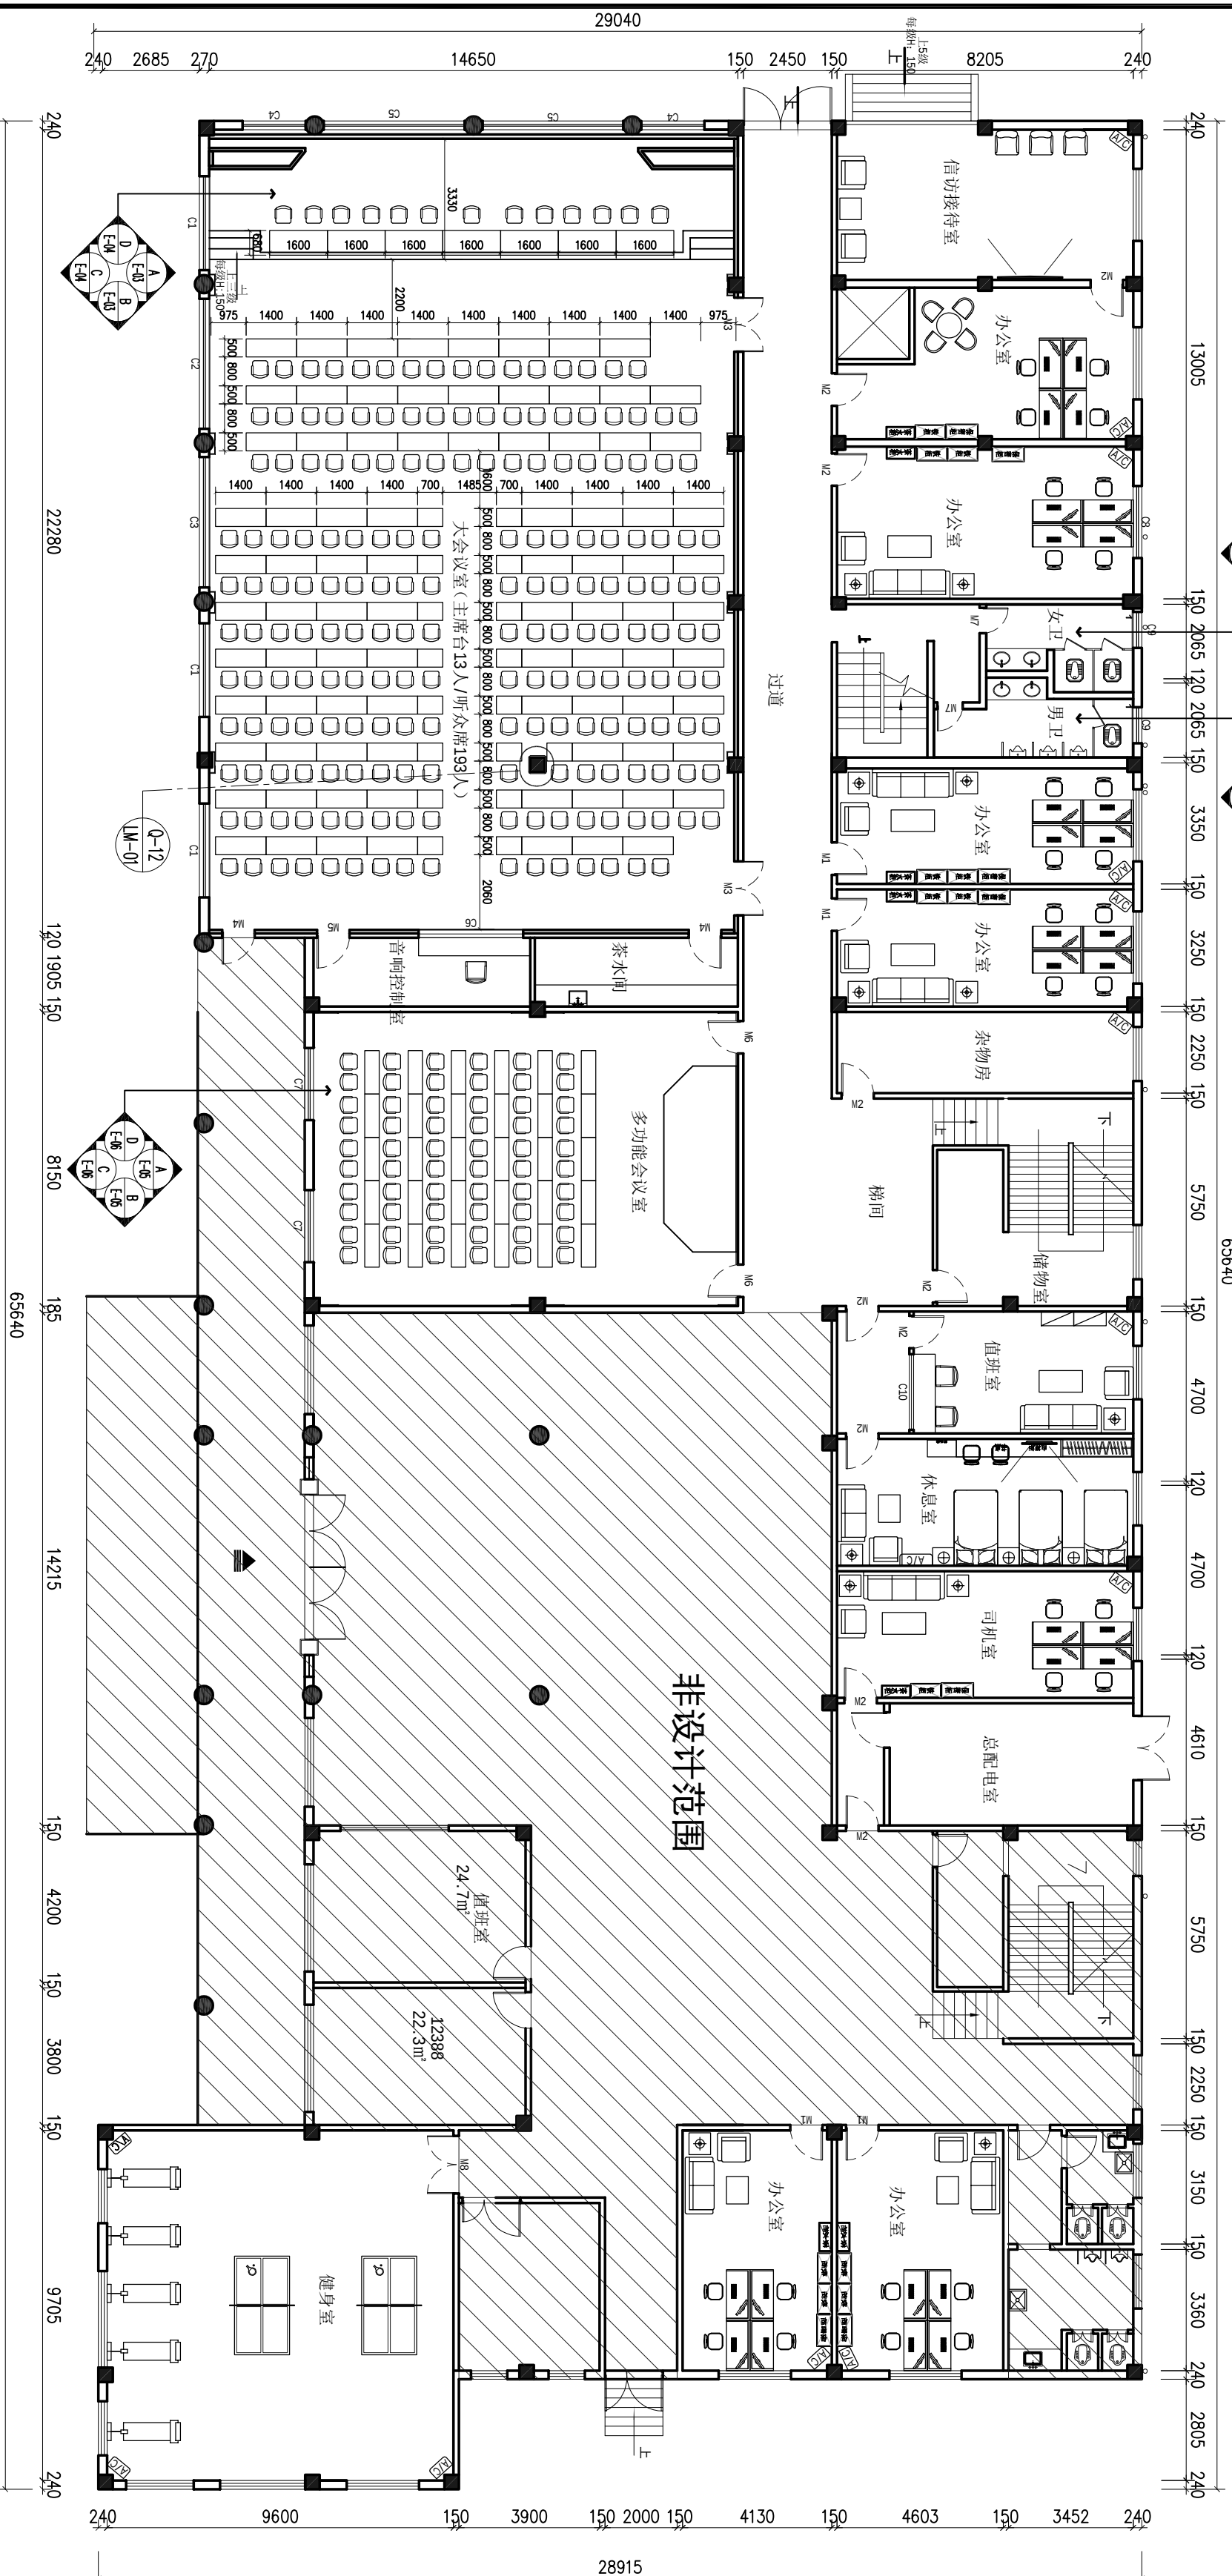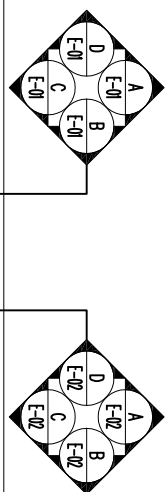

专 业 会 签		
方案		给排水
建筑		电气
结构		暖通
审查专用章		
注册师印章		
出图专用章		
梧州市建筑设计院		
建筑行业建筑工程甲级 A145003966 工程勘察岩土工程甲级 B145003966 市政行业（排水工程、道路工程） 专业乙级 A245003963		
制图	万海玲	万海玲
设计	邹庆云	邹庆云
专业负责人	邓忠民	邓忠民
校对	张颖婉	张颖婉
审核	邓忠民	邓忠民
审定	邓忠民	邓忠民
项目负责人	邓忠民	邓忠民
建设单位： 梧州市纪律检查委员会		
项目名称： 梧州市纪委监委机关办公楼部分楼层 室内装修改造工程		
子项目名称：		
图 名：一层平面布置图/立面索引图 夹层平面布置图/立面索引图		
设计号	长洲区-22-03	设计阶段
施工图		
图号	1F-P-02	版本号
第一版		
专业	装 修	日期
2022.4		

零星工程拆除表			
序号	项目	单位	数量
1	拆除废斗	个	3
2	拆除蹲坑和水箱	个	4
3	拆除洗手池	个	2



- 注：
- 拆除原会议室/总配电室天花、墙面所有腻子层。
 - 拆除原办公室/储物间/小梯间/小过道地砖、天花、H100踢脚线及墙面所有腻子层。
 - 拆除原卫生间地砖、天花、H2000墙砖及墙面所有腻子层。
 - 拆除实验室地砖、天花、H1000墙砖及墙面所有腻子层。

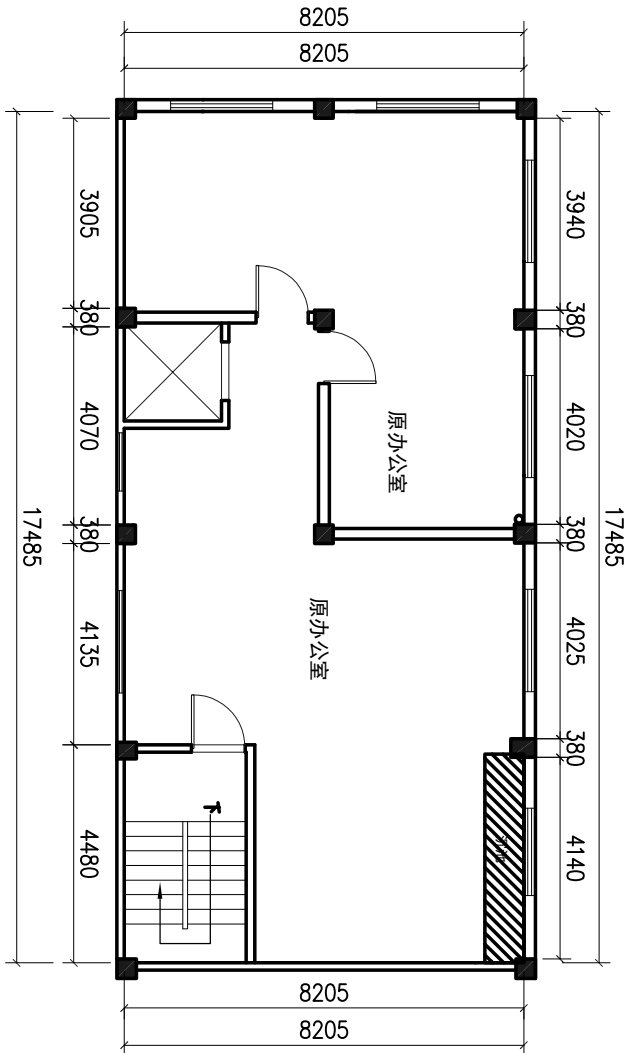

拆除平面图

SCALE 1:150

夹层

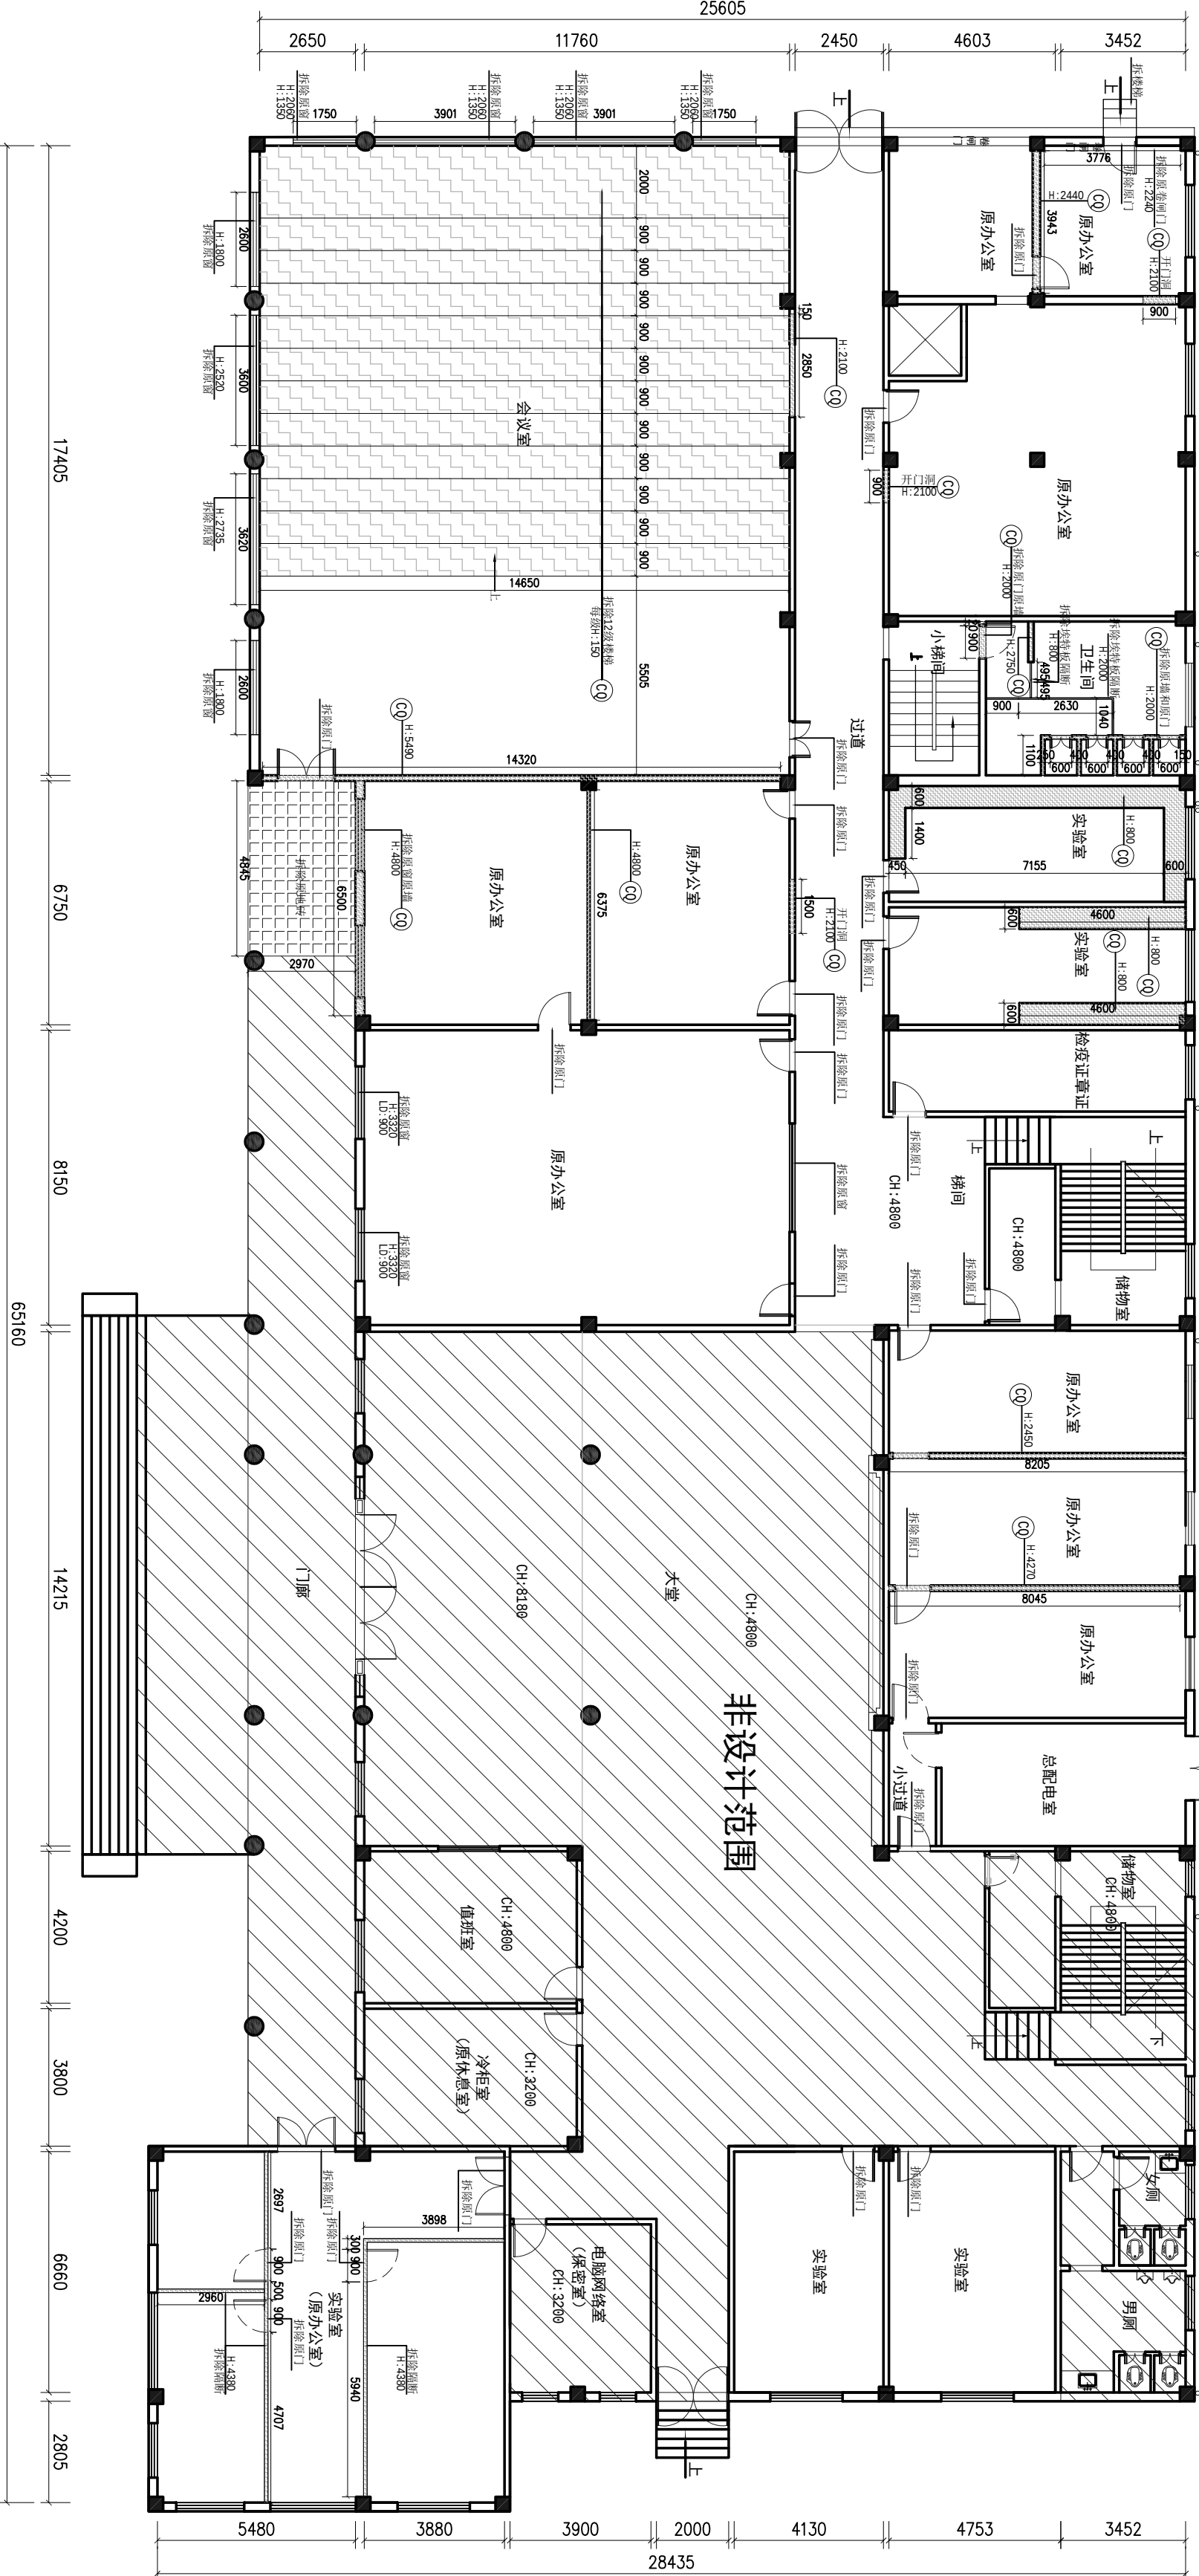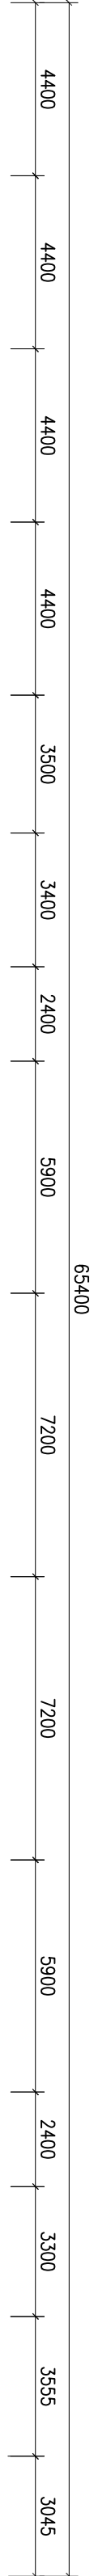

拆除平面图

SCALE 1:150

一层

专业会签

方案	给排水	
建筑	电气	
结构	暖通	

审查专用章

注册师印章

出图专用章



梧州市建筑设计院

建筑行业建筑工程甲级 A145003966
工程勘察岩土工程甲级 B145003966
市政行业（排水工程、道路工程）
专业乙级 A245003963

制图	万海玲	万海玲
设计	邹庆云	邹庆云
专业负责人	邓忠民	邓忠民
校对	张颖锐	张颖锐
审核	邓忠民	邓忠民
审定	邓忠民	邓忠民
项目负责人	邓忠民	邓忠民

建设单位：

梧州市纪律检查委员会

项目名称：

梧州市纪委监委机关办公楼部分楼层
室内装修改造工程

子项目名称：

图名：

一层/夹层拆除平面图

设计号	长洲区-22-03	设计阶段	施工图
图号	1F-P-03	版本号	第一版
专业	装修	日期	2022.4

墙体拆砌表			
序号	图例	名称	说明
1		红砖砌墙	1、5厘1:8水泥石灰砂浆，分两次抹灰
2		混凝土回填	2、15厘1:1水泥石灰砂浆，分两次抹灰
3		隔墙	C30混凝土回填板与墙
4		隔墙	高度及墙体厚度，按设计节点(1:2)
5		混凝土楼板	轻质龙骨隔墙，做法详见节点(1:2)
6		开门洞	高度及墙体厚度，按设计节点(1:2)

图例	名称	说明
	红砖砌墙	1、5厘1:8水泥石灰砂浆，分两次抹灰
	混凝土回填	2、15厘1:1水泥石灰砂浆，分两次抹灰
	隔墙	C30混凝土回填板与墙
	隔墙	高度及墙体厚度，按设计节点(1:2)
	混凝土楼板	轻质龙骨隔墙，做法详见节点(1:2)
	开门洞	高度及墙体厚度，按设计节点(1:2)

说明：1、新建门洞洞，均需做过梁，过梁采用C20砼，钢筋按选用详图上表。

2、过梁的长度-洞净跨+2x240mm

过梁钢筋选用详图上表


钢筋	规格	数量	单位
钢筋	200	200	kg
钢筋	240	240	kg

专业会签			
方案	给排水		
建筑	电气		
结构	暖通		

审查专用章

注册师印章


出图专用章

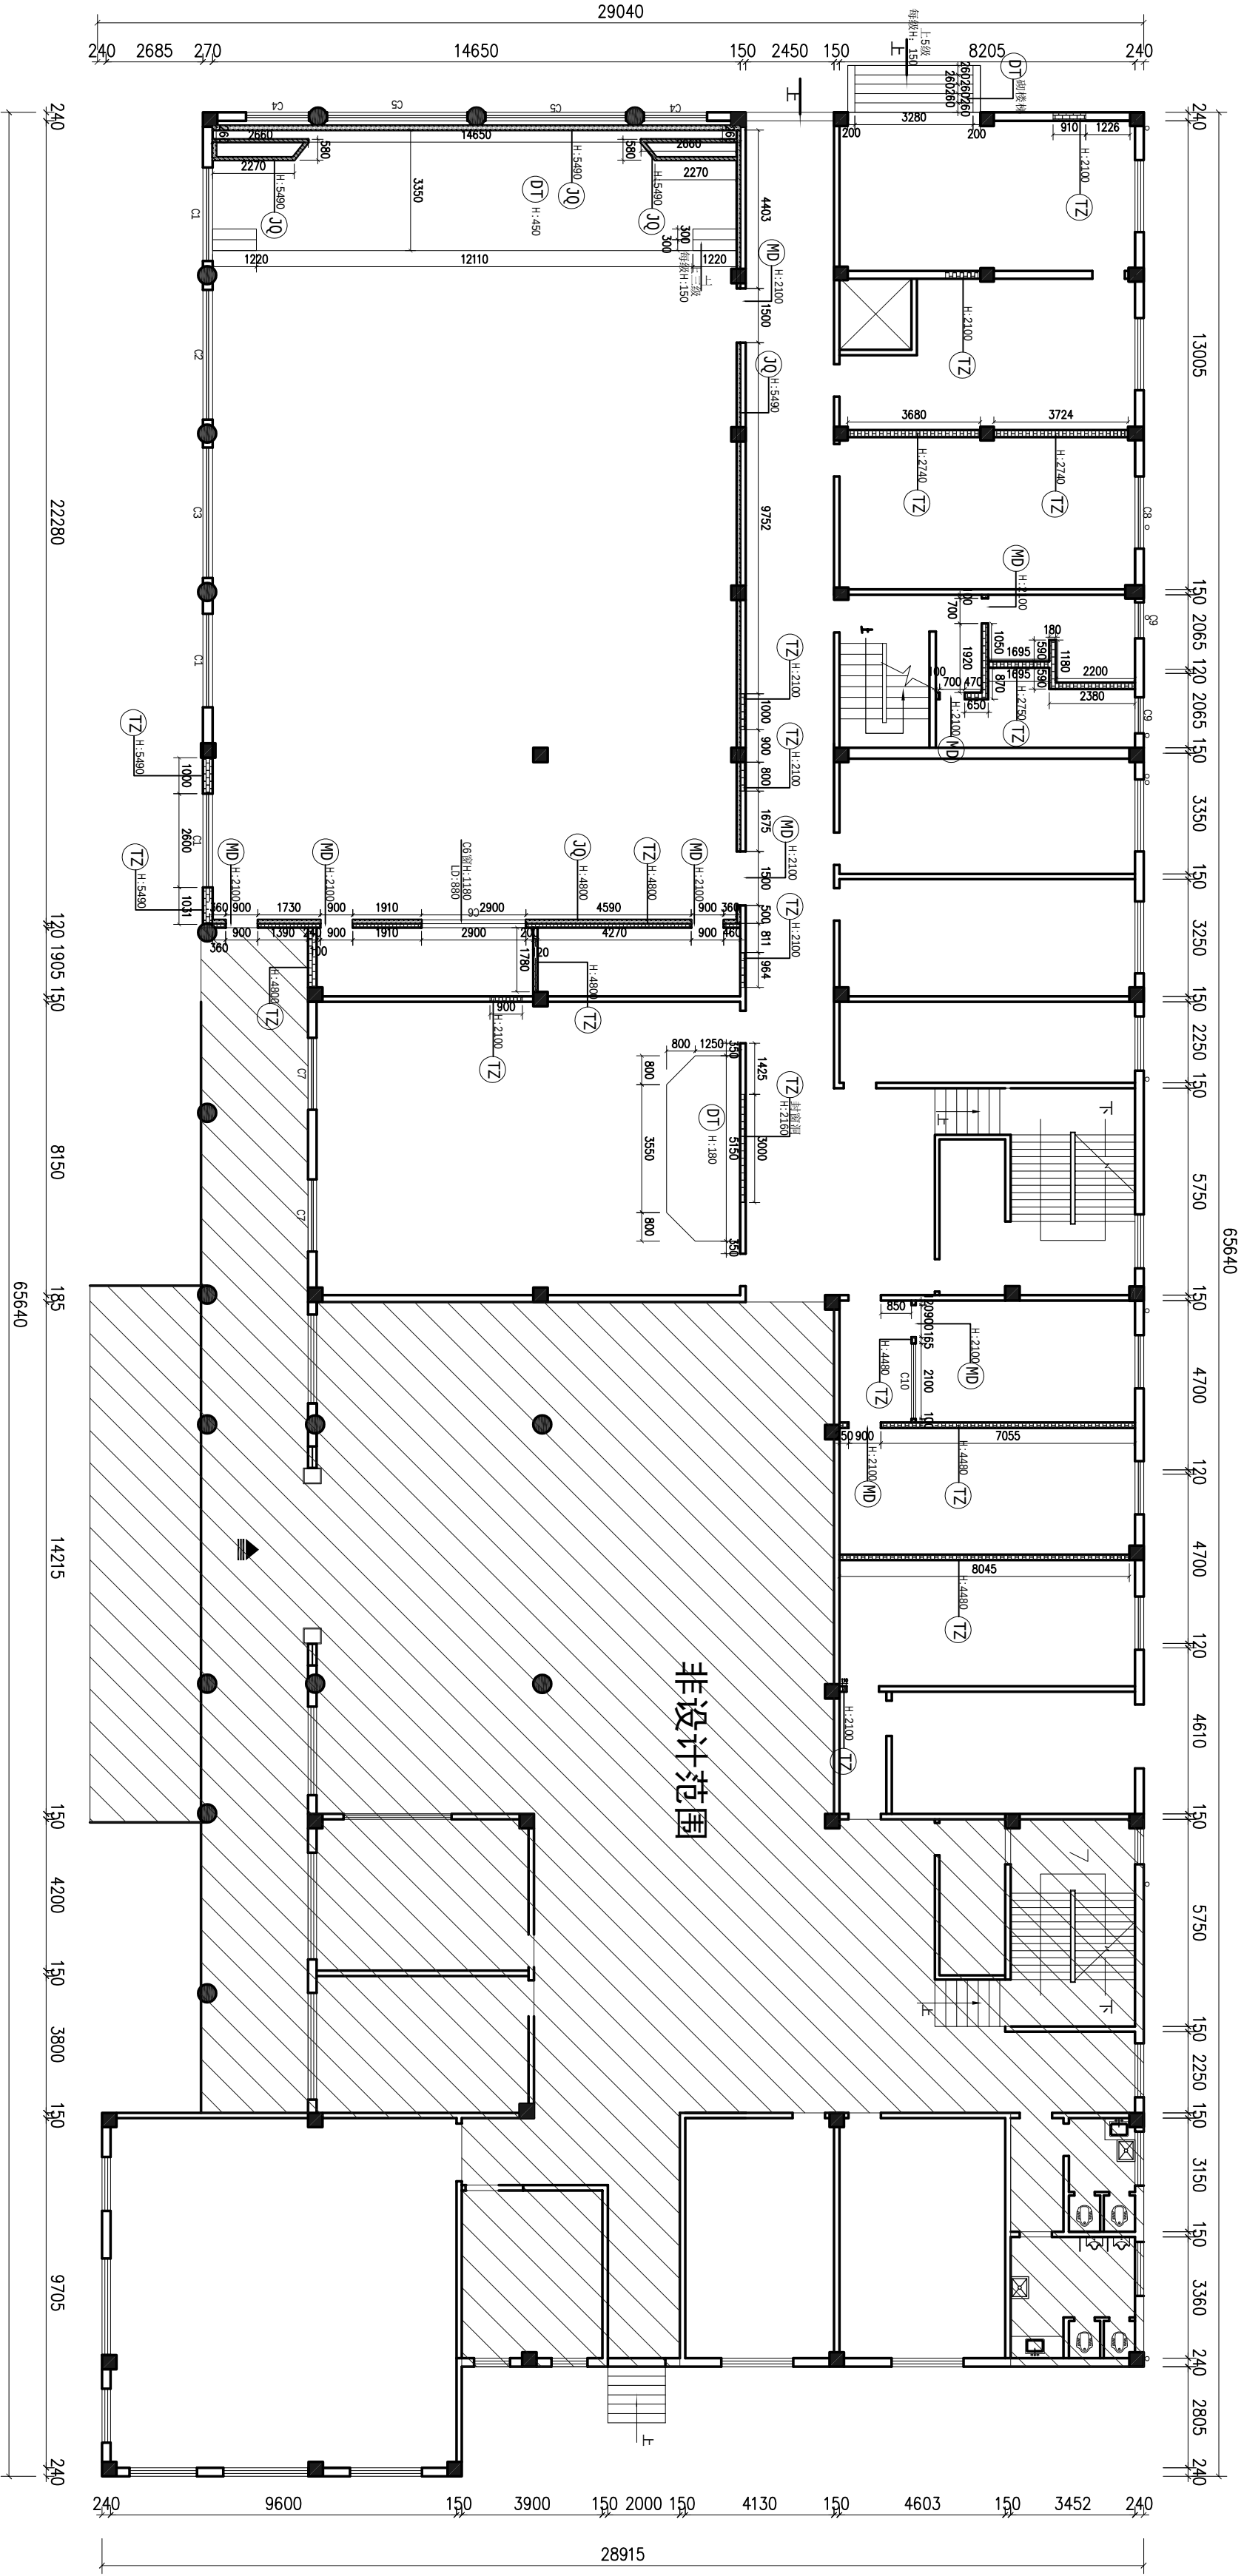

隔墙尺寸图

SCALE 1:150

夹层

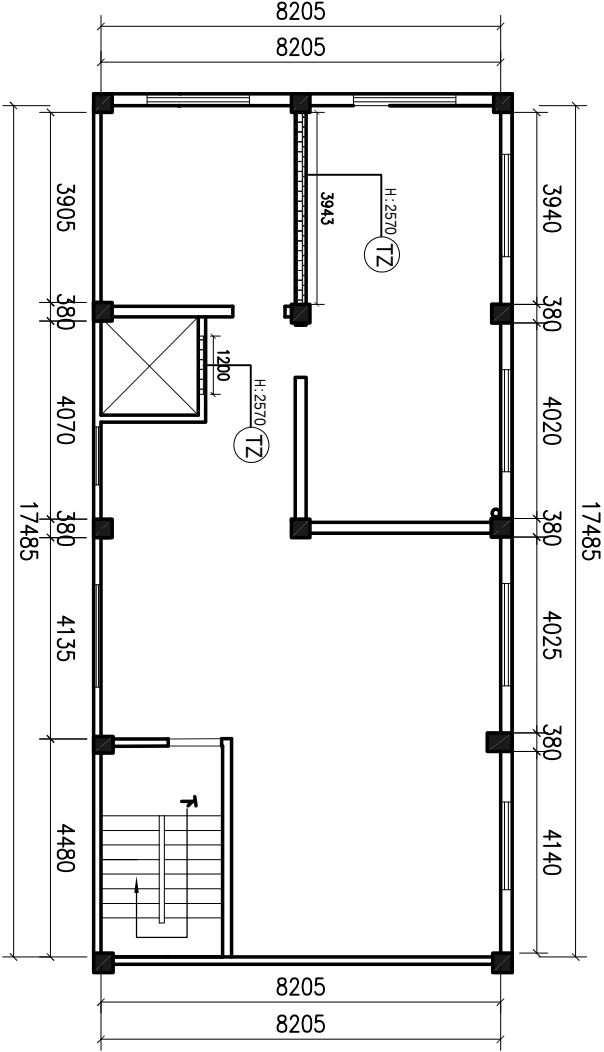

隔墙尺寸图

SCALE 1:150

一层

梧州市建筑设计院			
建筑行业建筑工程甲级 A145003966			
工程勘察岩土工程甲级 B145003966			
市政行业（排水工程、道路工程）			
专业乙级 A245003963			
制图	万海玲	审核	万海玲
设计	邹庆云	审核	邹庆云
专业负责人	邓忠民	审核	邓忠民
校对	张颖锐	审核	张颖锐
审核	邓忠民	审核	邓忠民
审定	邓忠民	审核	邓忠民
项目负责人	邓忠民	审核	邓忠民
建设单位：	梧州市纪律检查委员会		
项目名称：	梧州市纪委监委机关办公楼部分楼层室内装修改造工程		
子项目名称：			
图名：	一层/夹层隔墙尺寸图		
设计号	长洲区-22-03	设计阶段	施工图
图号	1F-P-04	版本号	第一版
专业	装修	日期	2022.4

专业会签		
方案	给排水	
建筑	电气	
结构	暖通	

审查专用章

注册师印章

出图专用章

梧州市建筑设计院

建筑行业建筑工程甲级 A145003966
工程勘察岩土工程甲级 B145003966
市政行业（排水工程、道路工程）
专业乙级 A245003963

制图	万海玲	万海玲
设计	邹庆云	邹庆云
专业负责人	邓忠民	邓忠民
校对	张颖锐	张颖锐
审核	邓忠民	邓忠民
审定	邓忠民	邓忠民
项目负责人	邓忠民	邓忠民

建设单位:

梧州市纪律检查委员会

项目名称:

梧州市纪委监委机关办公楼部分楼层
室内装修改造工程


子项目名称:

图名: 一层/夹层天花布置图

设计号	长洲区-22-03	设计阶段	施工图
图号	1F-P-05	版本号	第一版
专业	装修	日期	2022.4

天花图例:


图例	灯具名称	型号	规格 (mm)	功率W	光通量lm	色温K	图例	灯具名称	型号	规格 (mm)	功率W	光通量lm	色温K
	LED嵌入式天花灯1	NLED9246	ø168	20	1800	5700		LED嵌入式灯盘	NLED4204	298×1198	40	3000	5700
	LED嵌入式天花灯2	NLED11030	ø196	20	1320	4000		LED射灯	NLED49412	148×1198	32	2100	5700
	导轨射灯	NLED3850	85×150	35	3000	4000		LED5灯管(含支架)	LED T5E10	32×1024	12	1020	5700
	双联格栅射灯	NLED3852P	117*221*97	2*15	2900	4000		LED嵌入式灯盘	NLED4202	298×598	18	1350	5700
	格栅射灯	NLED3831	173*173*128	24	1700	4000		吸顶式排气扇	NVC-164	320*320	30		
	LED明装灯盘1	NLED4504	298*1198	40	3200	5700		条形下送风口/回风口					
	LED明装灯管普通电池	NMP489MD	ø400*102	32	3200	5700		LED明装天花灯	NLED3188M	ø231	18	1400	5700
	LED吸顶灯			24		5700							

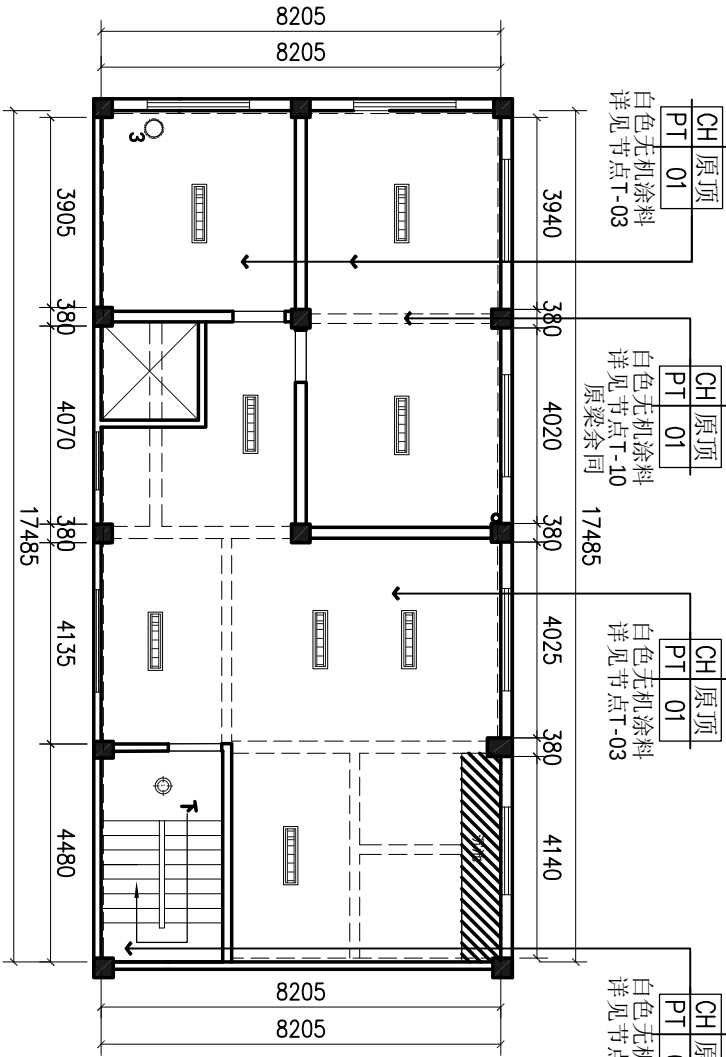

天花布置图

SCALE 1:150

夹层

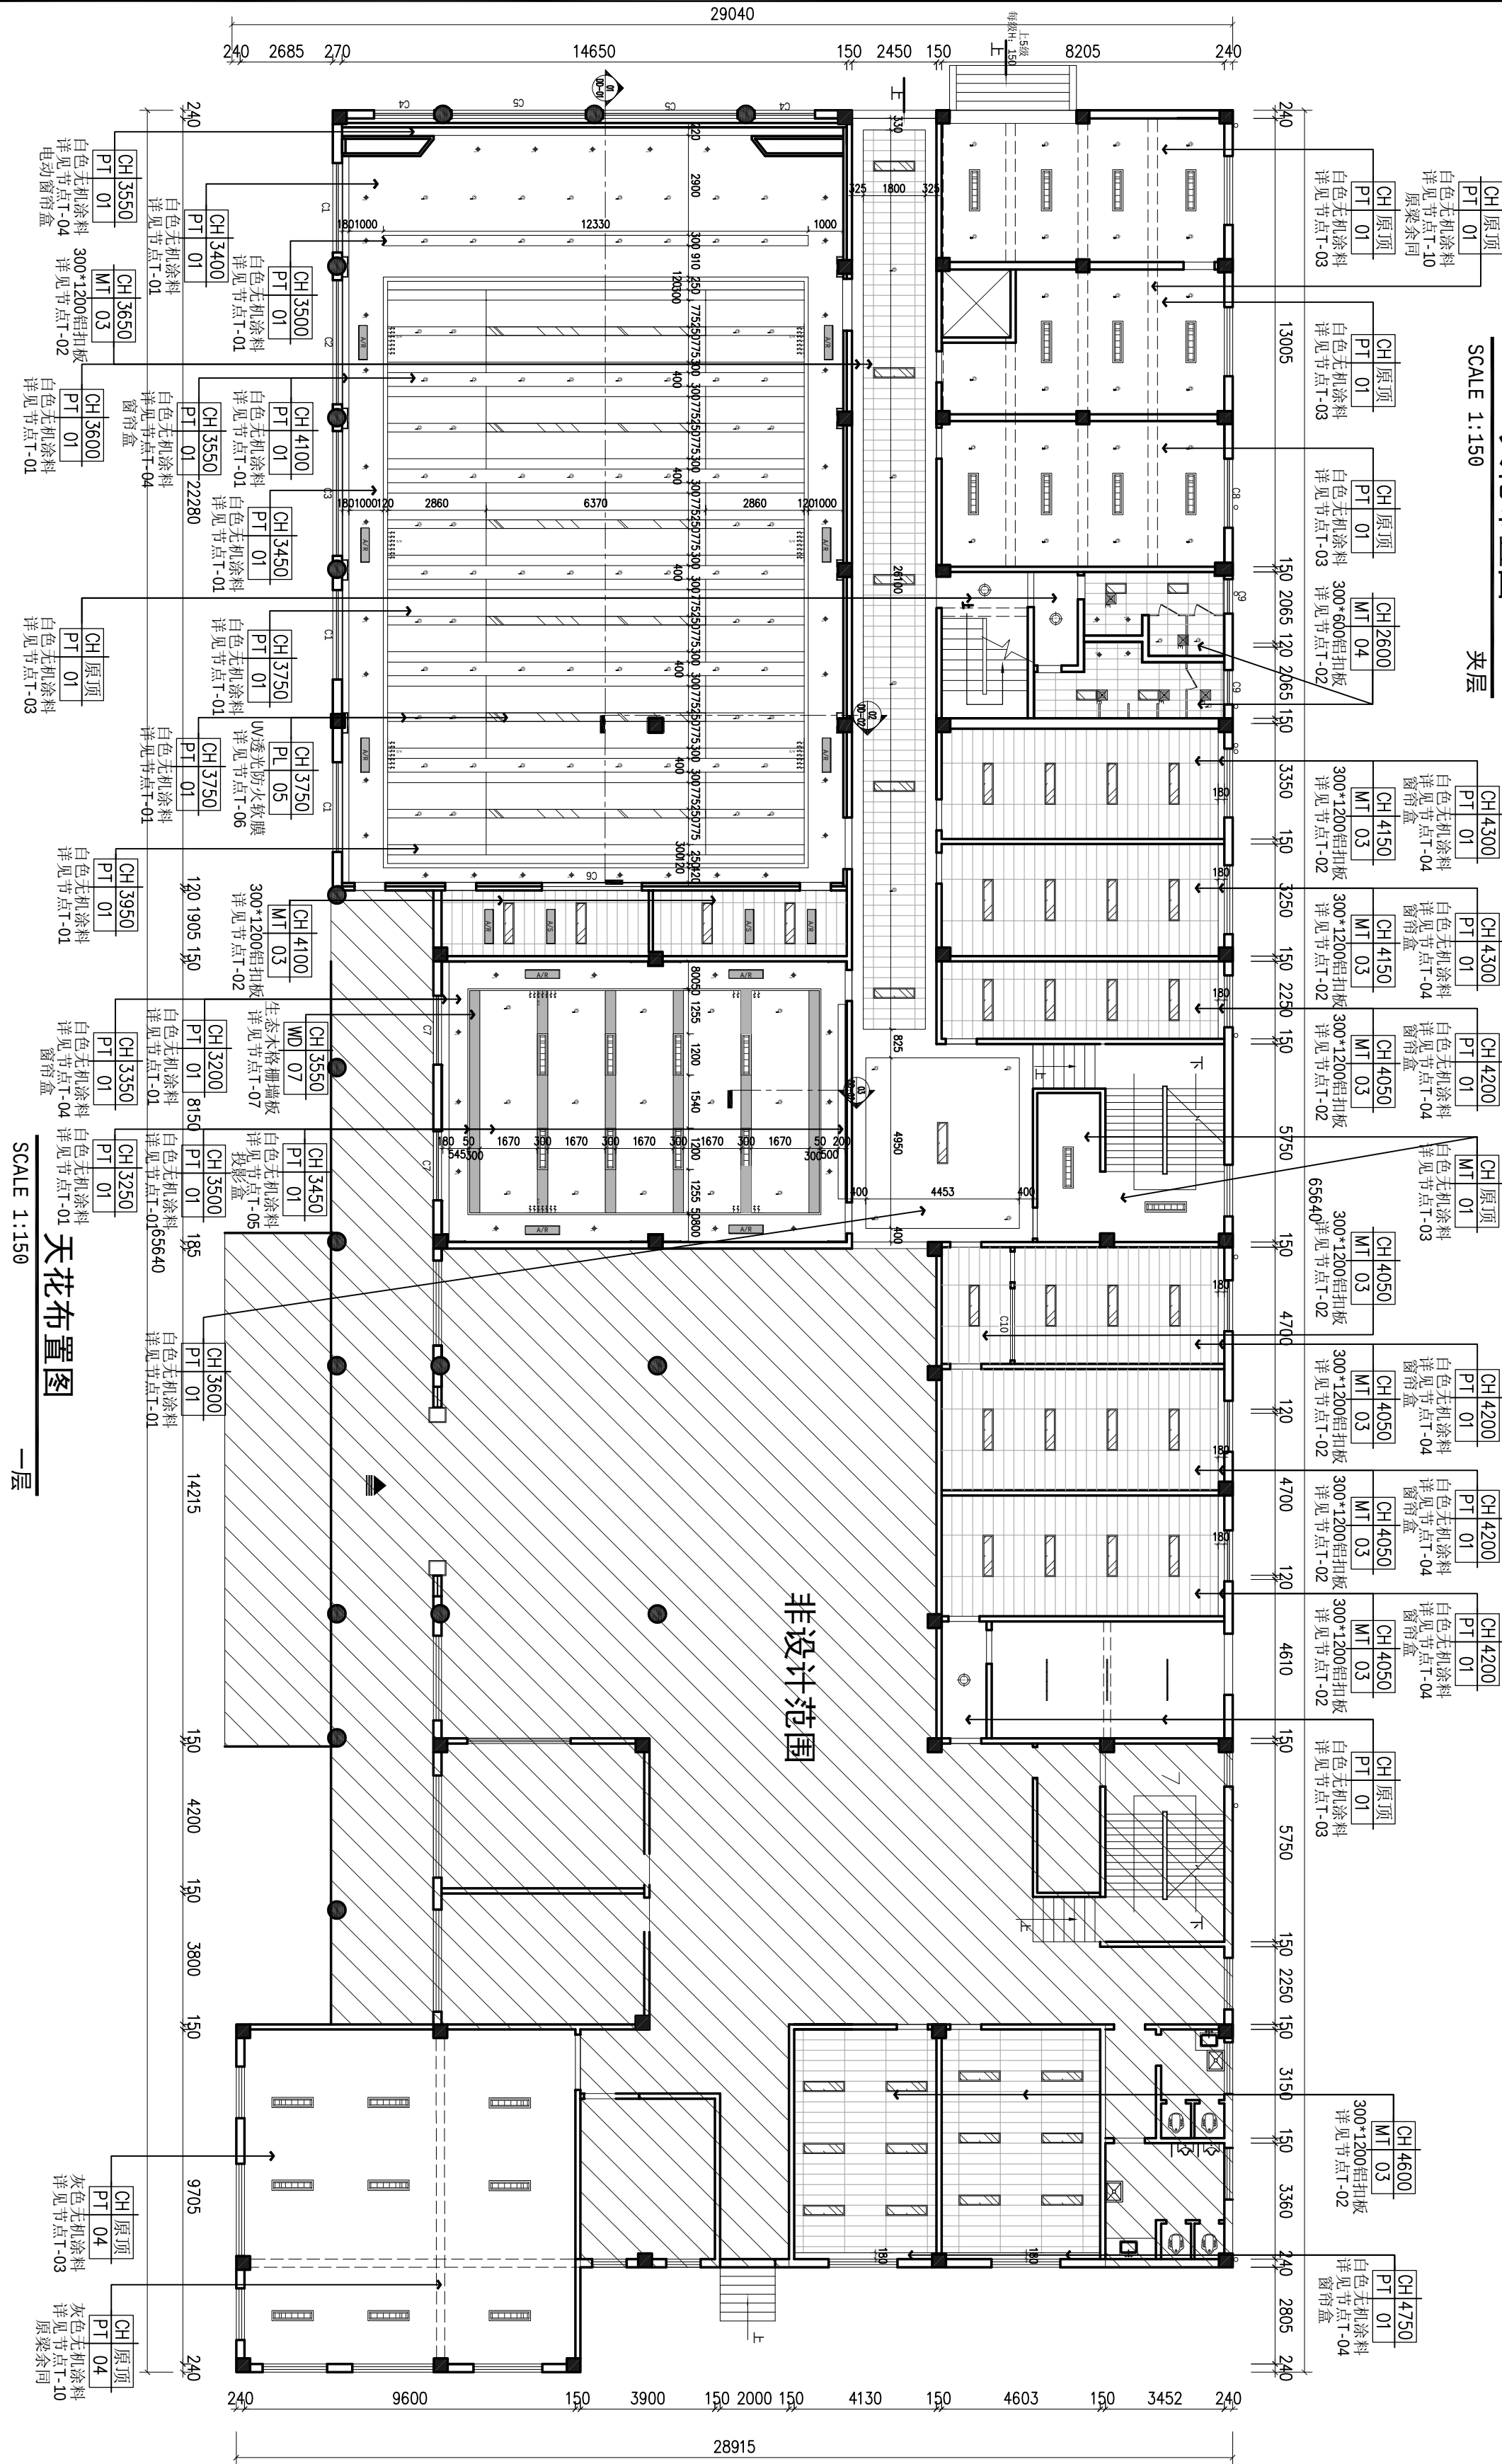

SCALE 1:150

天花布置图

一层

方案		给排水	
建筑		电气	
结构		暖通	

审查专用章	
-------	--

注册师印章	
-------	--

出图专用章	
-------	--



梧州市建筑设计院

建筑行业建筑工程甲级 A145003966
工程勘察岩土工程甲级 B145003966
市政行业（排水工程、道路工程）
专业乙级 A245003963

制图	万海玲	万海玲
设计	邹庆云	邹庆云
专业负责人	邓忠民	邓忠民
校对	张颖锐	张颖锐
审核	邓忠民	邓忠民
审定	邓忠民	邓忠民
项目负责人	邓忠民	邓忠民

建设单位：梧州市纪律检查委员会

项目名称：
梧州市纪委监委机关办公楼部分楼层
室内装修改造工程


子项目名称：

图名：一层/夹层灯具定位图

设计号	长洲区-22-03	设计阶段	施工图
图号	1F-P-06	版本号	第一版
专业	装修	日期	2022.4

天花图例：


图例	灯具名称	型号	规格 (mm)	功率W	光通量lm	色温K	图例	灯具名称	型号	规格 (mm)	功率W	光通量lm	色温K
	LED嵌入式天花灯1	NLED9246	ø168	20	1800	5700		LED嵌入式灯盘	NLED94204	298×1198	40	3000	5700
	LED嵌入式天花灯2	NLED1103D	ø136	20	1320	4000		LED面板灯	NLED9494A12	148×1198	32	2100	5700
	导轨射灯	NLED385D	85×150	35	3000	4000		LED5灯管(含支架)	LED T5E10	32×1024	12	1020	5700
	双联轨道射灯	NLED3852F	117*221*97	2*15	2900	4000		LED嵌入式灯盘	NLED94202	298×598	18	1350	5700
	格栅射灯	NLED3831	173*173*128	24	1700	4000		吸顶式排气扇	NMC-164	320*320	30		
	LED明装灯盘1	NLED94504	298*1198	40	3200	5700		条形下送风口/回风口	NLED9168M	侧出风			
	LED明装灯管带蓄电池	NMP498MD	1200	32	3200	5700				ø231	18	1400	5700
	LED吸顶灯		ø400*102	24		5700							

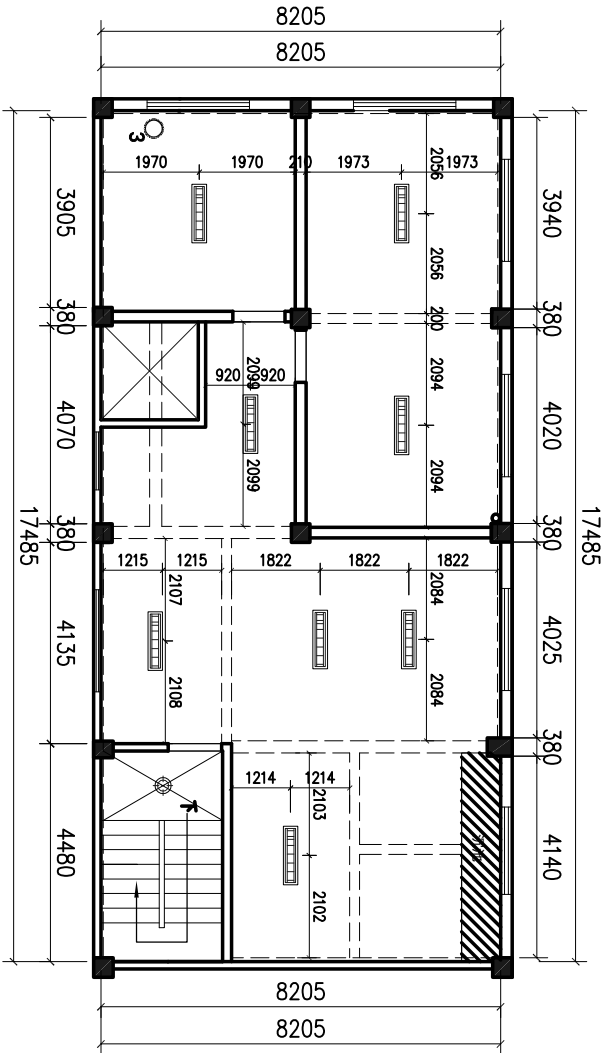

灯具定位图

SCALE 1:150

夹层

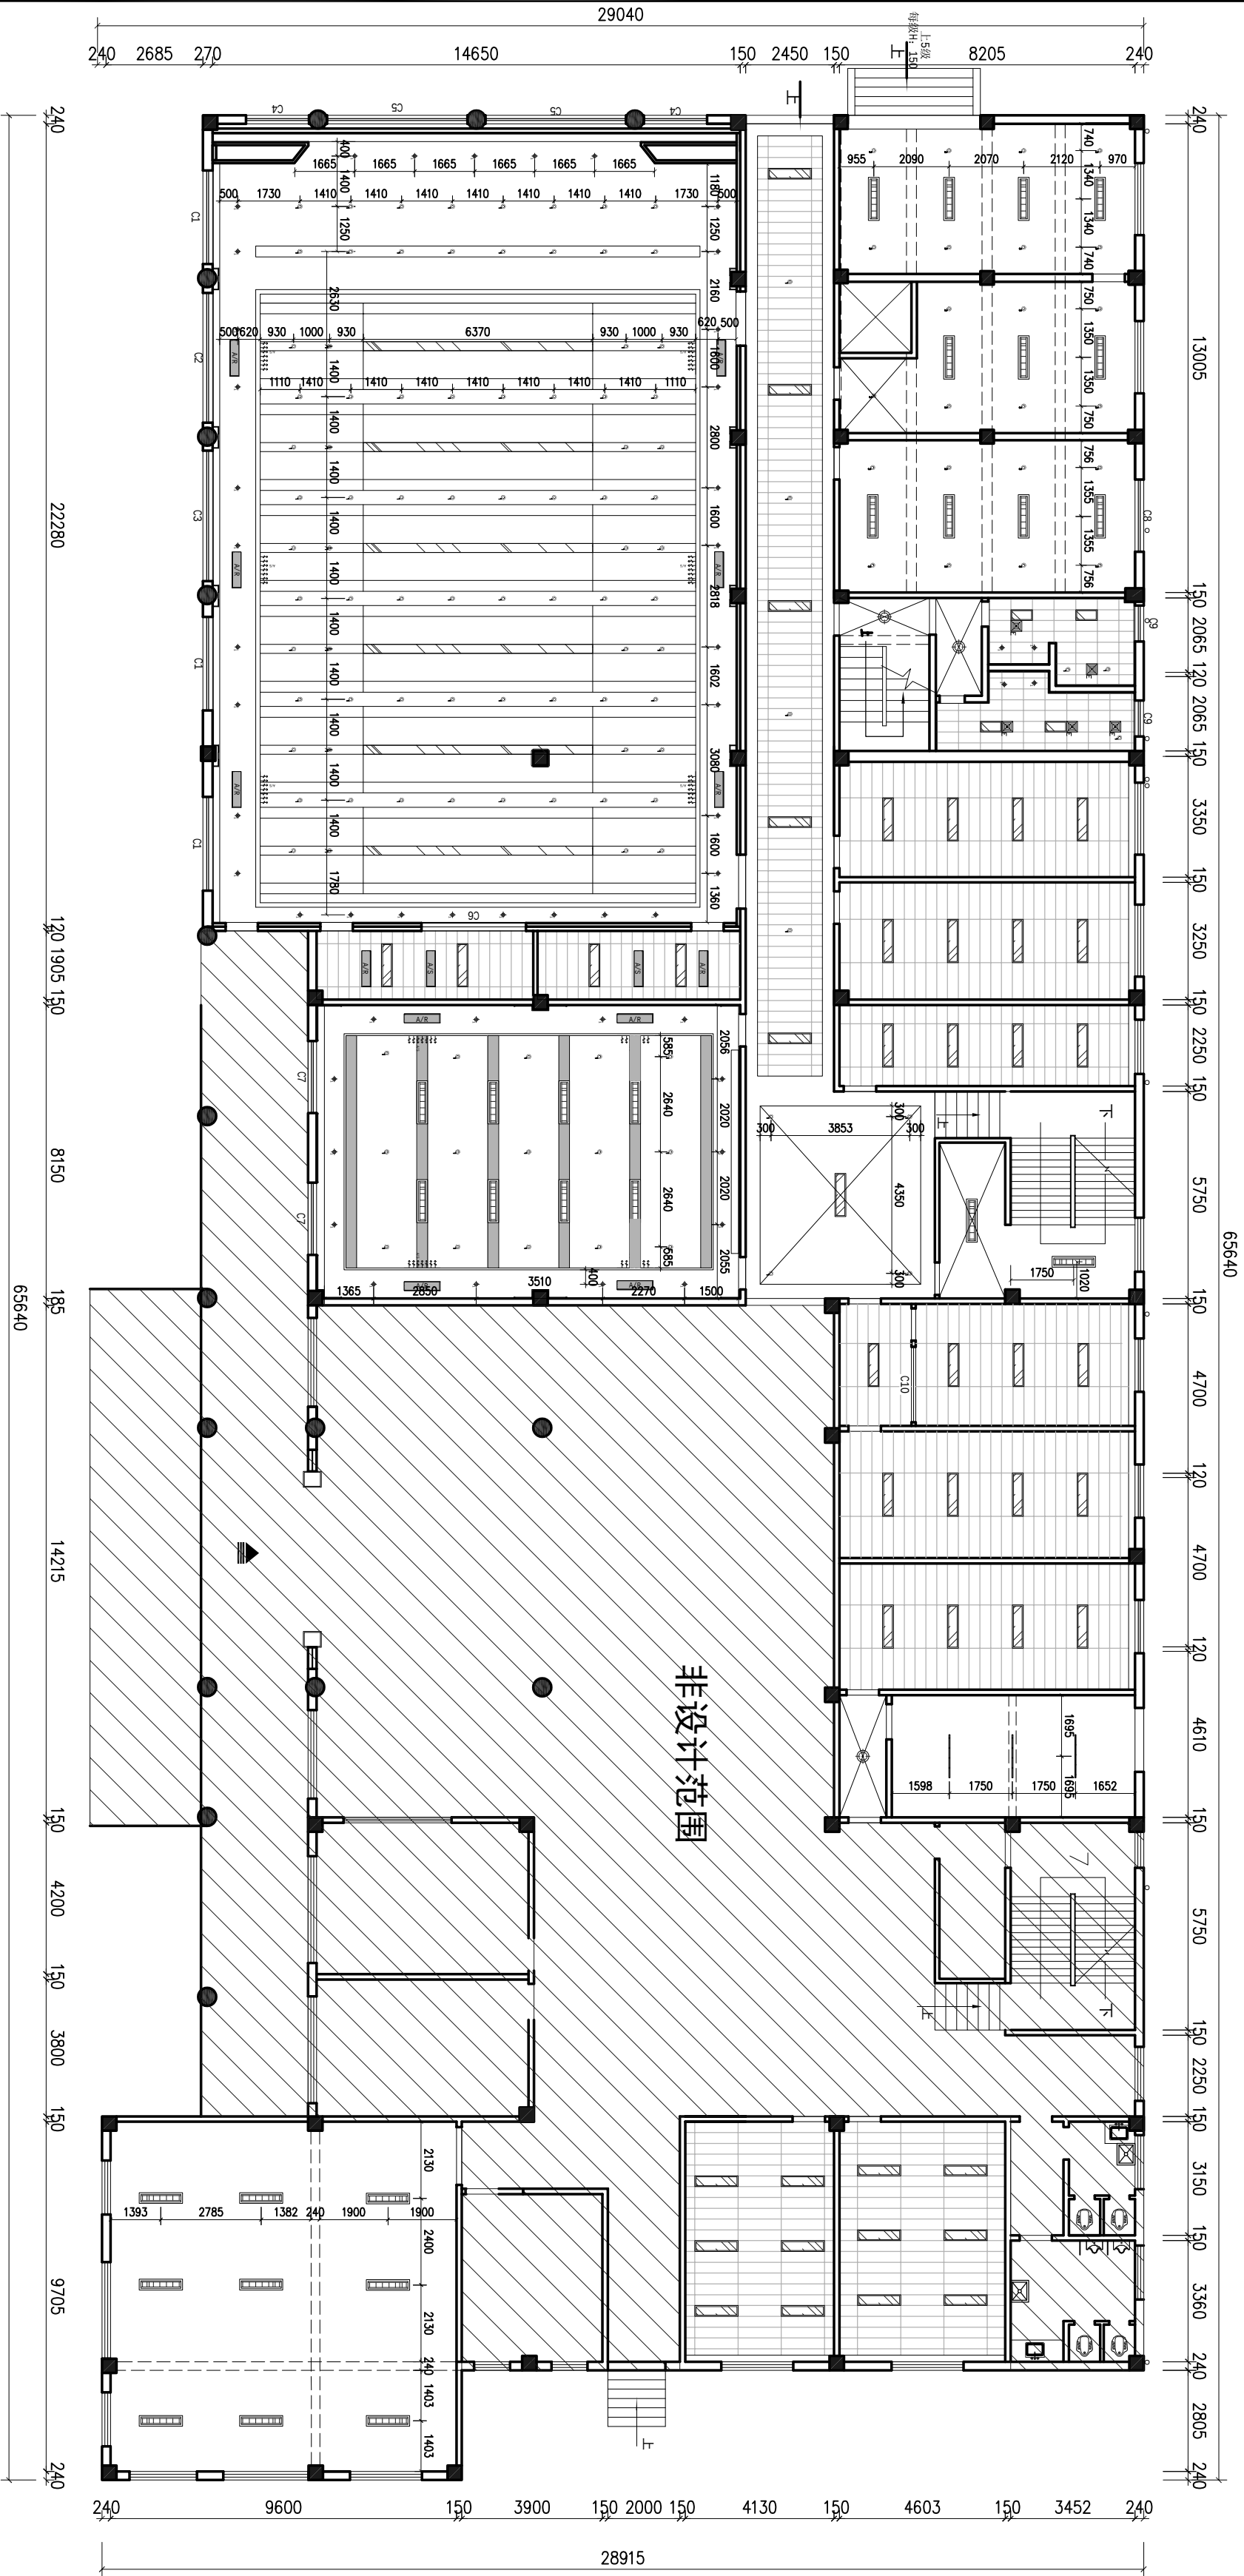

灯具定位图

SCALE 1:150

一层

专业会签		
方案		给排水
建筑		电气
结构		暖通

审查专用章

注册师印章

出图专用章

梧州市建筑设计院

建筑行业建筑工程甲级 A145003966
工程勘察岩土工程甲级 B145003966
市政行业（排水工程、道路工程）
专业乙级 A245003963

制图	万海玲	万海玲
设计	邹庆云	邹庆云
专业负责人	邓忠民	邓忠民
校对	张颖锐	张颖锐
审核	邓忠民	邓忠民
审定	邓忠民	邓忠民
项目负责人	邓忠民	邓忠民


建设单位：
梧州市纪律检查委员会

项目名称：
梧州市纪委监委机关办公楼部分楼层
室内装修改造工程

子项目名称：

图名：二层原建图		
设计号	长洲区-22-03	设计阶段
图号	2F-P-01	版本号
专业	装修	日期

- 注：1、无立面索引空间做法详见设计总说明SM-03无详图空间做法一览表。
- 2、206室/207室/213室更换门，详见门窗表W2，换门区域天地立面保持原装修不变。
- 2、二层卫生间与原装修保持不变。

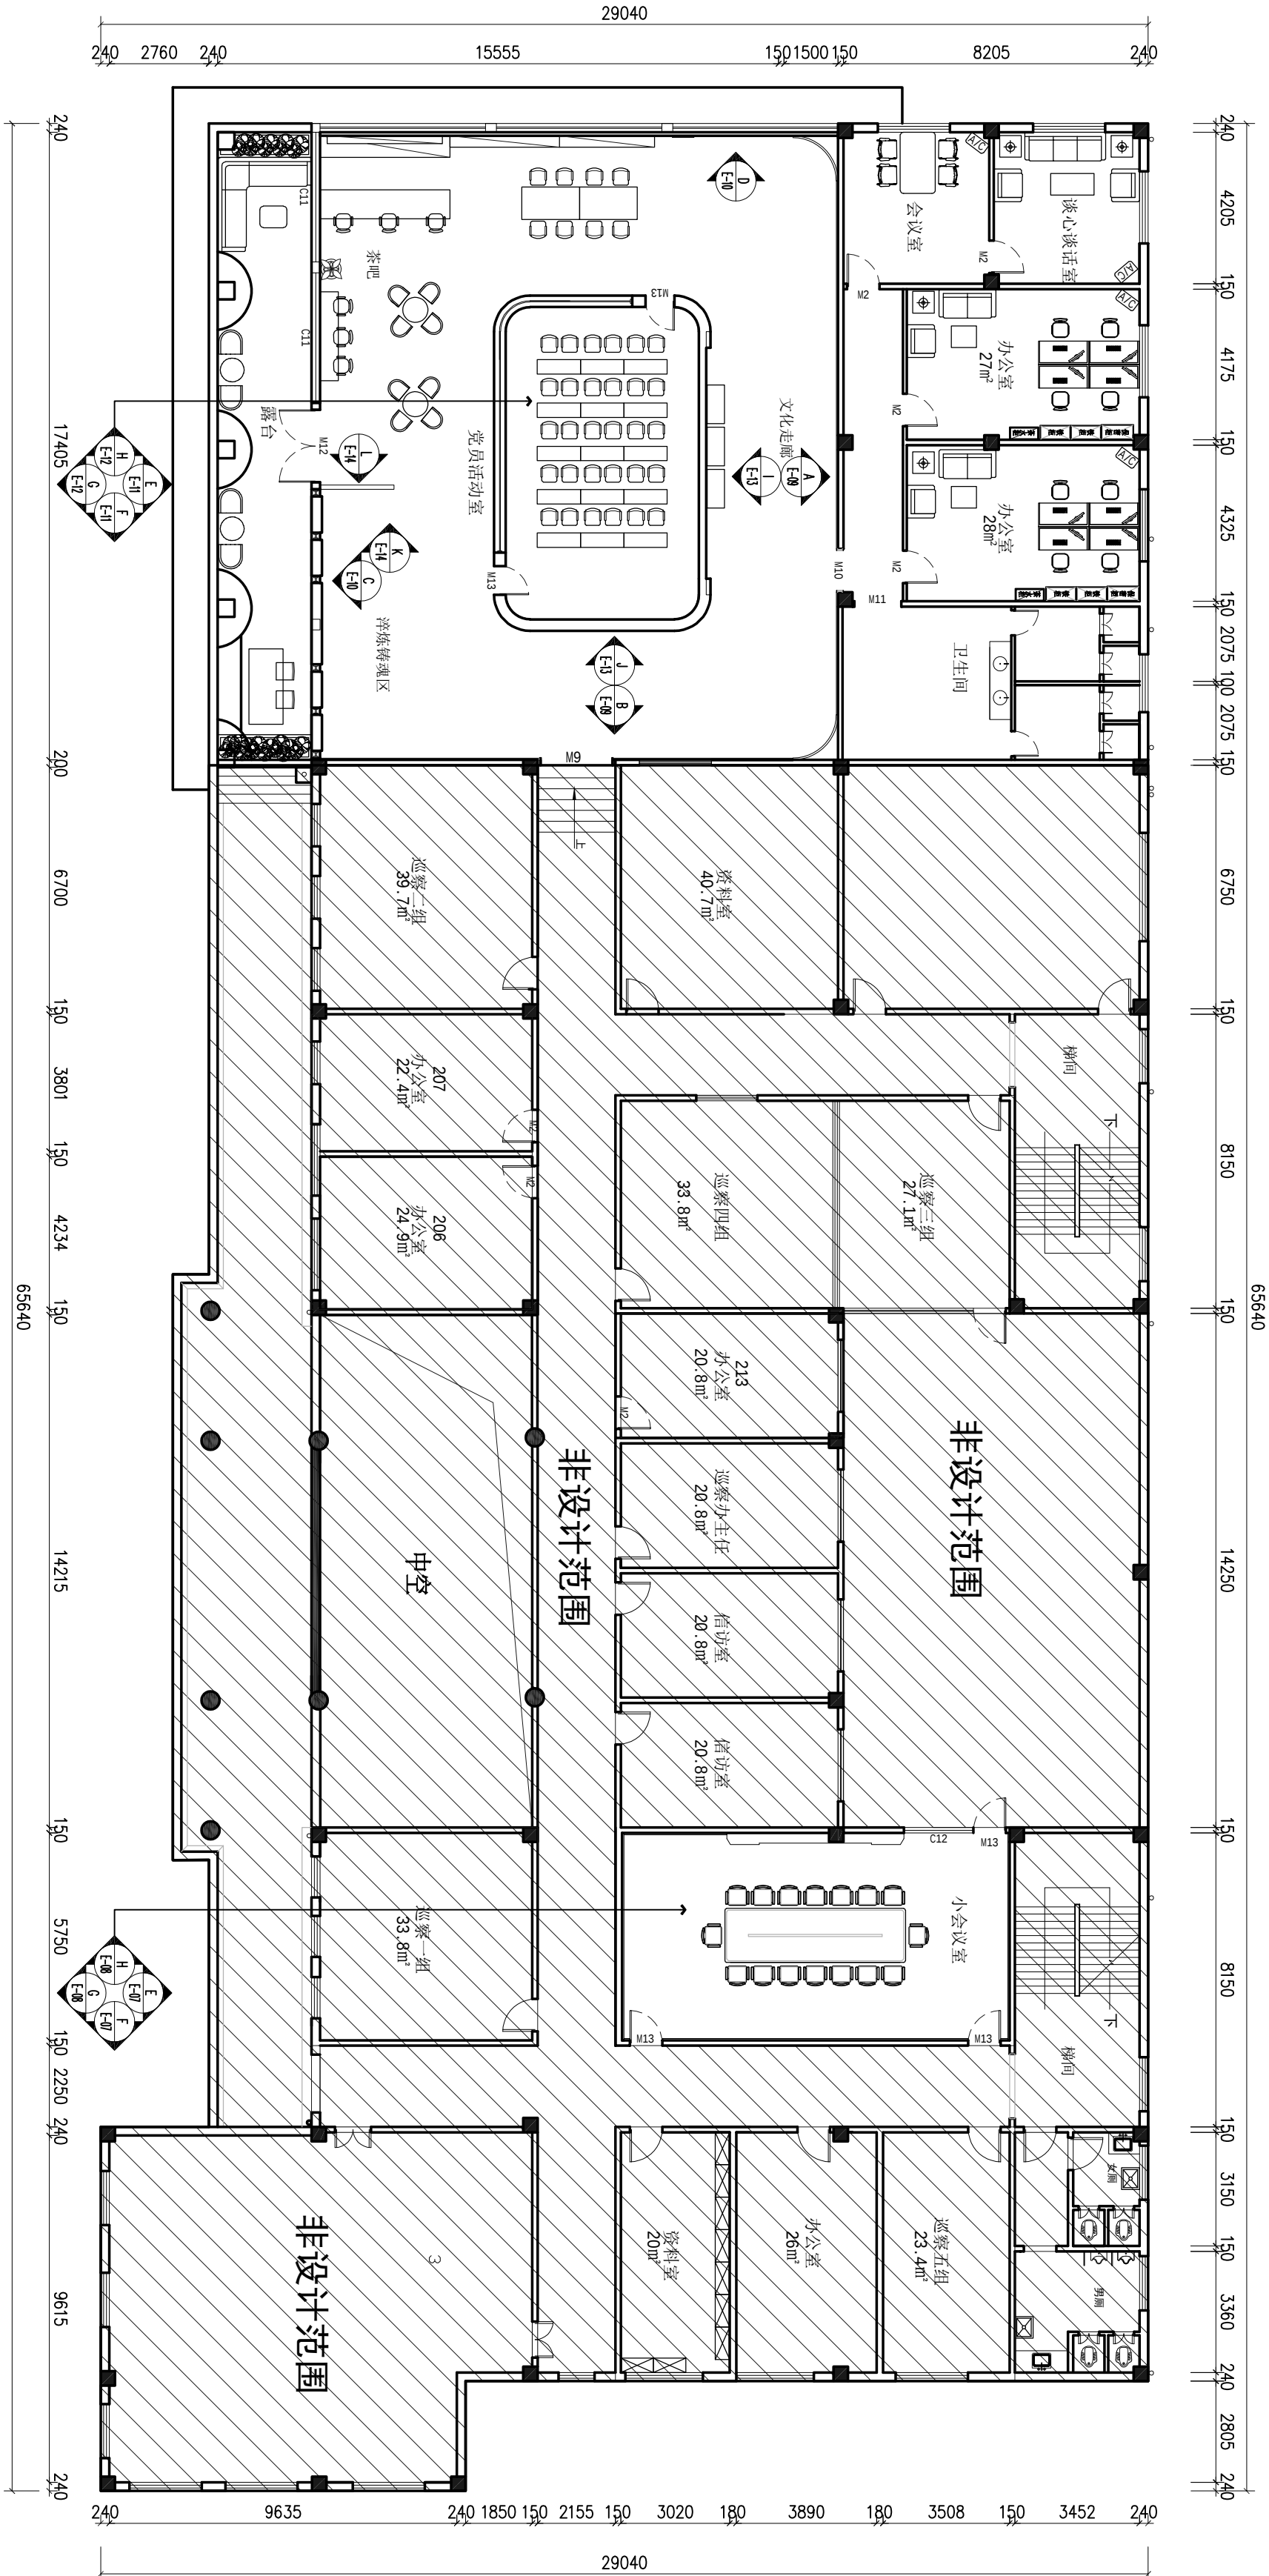

专业会签			
方案		给排水	
建筑		电气	
结构		暖通	

审查专用章


注册师印章

出图专用章

梧州市建筑设计院			
建筑行业建筑工程甲级 A145003966 工程勘察岩土工程甲级 B145003966 市政行业（排水工程、道路工程） 专业乙级 A245003963			
制图	万海玲	万海玲	
设计	邹庆云	邹庆云	
专业负责人	邓忠民	邓忠民	
校对	张颖锐	张颖锐	
审核	邓忠民	邓忠民	
审定	邓忠民	邓忠民	
项目负责人	邓忠民	邓忠民	
建设单位：梧州市纪律检查委员会			
项目名称：梧州市纪委监委机关办公楼部分楼层室内装修改造工程			
子项目名称：			
图名：二层平面布置图/立面索引图			
设计号	长洲区-22-03	设计阶段	施工图
图号	2F-P-02	版本号	第一版
专业	装修	日期	2022.4

序号	代号	说明	位置/尺寸(mm)
1	(CQ)	拆除墙体	见图所标代号

- 注：1、拆除厨房原抬高地面H800，面积：110m²、墙砖、铝扣天花。
2、拆除食堂原地砖、H1200墙砖、铝扣天花,拆除原墙面腻子层。
3、拆除露台原地砖、墙砖、钢结构玻璃棚架。
4、拆除原办公室地砖、天花、H100踢脚线及墙面所有腻子层。
5、拆除厨房外排烟管8210*800和排风机设备一套。

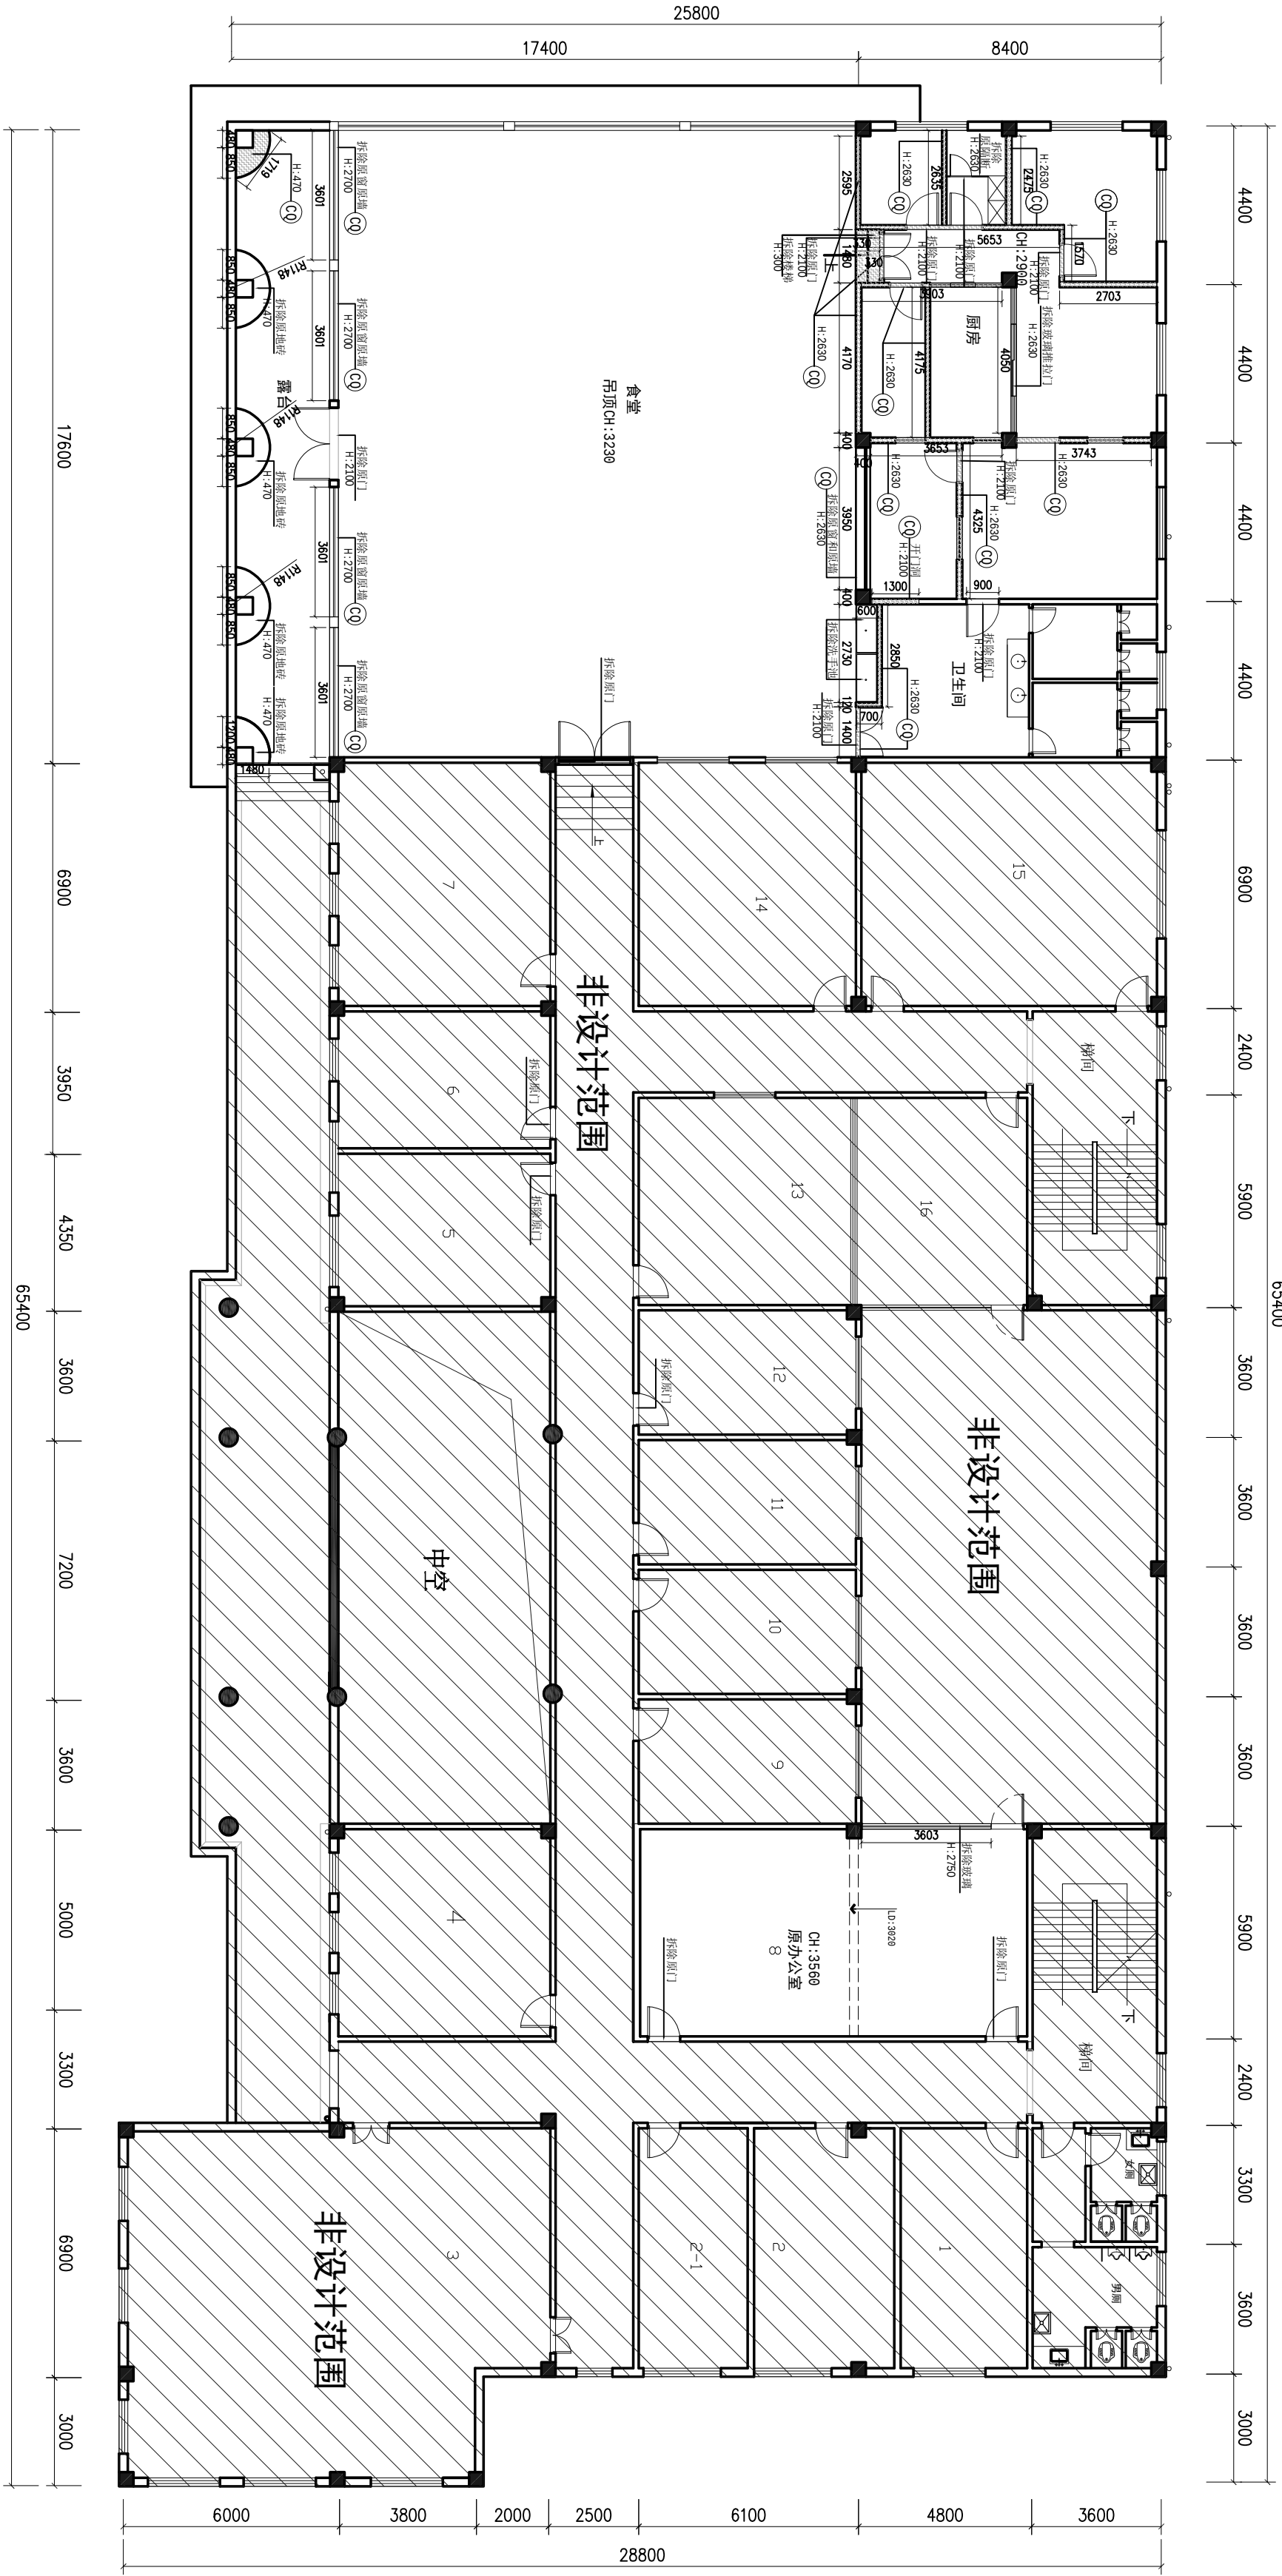

专业会签			
方案		给排水	
建筑		电气	
结构		暖通	

审查专用章

注册师印章

出图专用章



梧州市建筑设计院

建筑行业建筑工程甲级 A145003966
工程勘察岩土工程甲级 B145003966
市政行业（排水工程、道路工程）
专业乙级 A245003963

制图	万海玲		万海玲
设计	邹庆云		邹庆云
专业负责人	邓忠民		邓忠民
校对	张颖锐		张颖锐
审核	邓忠民		邓忠民
审定	邓忠民		邓忠民
项目负责人	邓忠民		邓忠民

建设单位：
梧州市纪律检查委员会

项目名称：
梧州市纪委监委机关办公楼部分楼层
室内装修改造工程

子项目名称：

图名：二层拆除平面图

设计号	长洲区-22-03	设计阶段	施工图
图号	2F-P-03	版本号	第一版
专业	装修	日期	2022.4

墙体拆砌表						
序号	图例	名称	说明	图案	高	厚(mm)
1		红砖砌墙	1、5厘1:0.5:3水泥石灰砂浆，分两次抹灰		到顶	120/150
2		混凝土回填	2、15厘1:1:6水泥石灰砂浆，分两次抹灰		到顶	240/270
3		隔墙	轻钢龙骨隔墙，做法详见节点0-10		到顶	240
4		油漆土墙台	采用120系列铝合金玻璃幕墙，高度见隔墙主，水泥石灰配比：(1:2)		见图	100/150
5		玻璃隔断	120系列铝合金玻璃幕墙，(15mm钢化玻璃)		见图	
6		开门洞	尺寸见门窗表标注，配筋见门窗配筋表		见图	

门窗表			
序号	名称	规格	数量
1	新开门洞	120系列铝合金玻璃幕墙墙（15mm钢化玻璃）	1
2	过梁	120系列铝合金玻璃幕墙墙（15mm钢化玻璃）	1

专业会签		
方案	给排水	
建筑	电气	
结构	暖通	

审查专用章

注册师印章

出图专用章



梧州市建筑设计院

建筑行业建筑工程甲级 A145003966
工程勘察岩土工程甲级 B145003966
市政行业（排水工程、道路工程）
专业乙级 A245003963

制图	万海玲	万海玲
设计	邹庆云	邹庆云
专业负责人	邓忠民	邓忠民
校对	张颖锐	张颖锐
审核	邓忠民	邓忠民
审定	邓忠民	邓忠民
项目负责人	邓忠民	邓忠民

建设单位：梧州市纪律检查委员会

项目名称：梧州市纪委监委机关办公楼部分楼层室内装修改造工程

图名：二层隔墙尺寸图

设计号	长洲区-22-03	设计阶段	施工图
图号	2F-P-04	版本号	第一版
专业	装修	日期	2022.4

专业会签		
方案	给排水	
建筑	电气	
结构	暖通	

审查专用章

注册师印章

出图专用章



梧州市建筑设计院

建筑行业建筑工程甲级 A145003966
工程勘察岩土工程甲级 B145003966
市政行业（排水工程、道路工程）
专业乙级 A245003963

制图	万海玲	万海玲
设计	邹庆云	邹庆云
专业负责人	邓忠民	邓忠民
校对	张颖锐	张颖锐
审核	邓忠民	邓忠民
审定	邓忠民	邓忠民
项目负责人	邓忠民	邓忠民

建设单位：
梧州市纪律检查委员会


项目名称：
梧州市纪委监委机关办公楼部分楼层
室内装修改造工程

图名：
二层天花布置图

设计号	长洲区-22-03	设计阶段	施工图
图号	2F-P-05	版本号	第一版
专业	装修	日期	2022.4

图例	灯具名称	型号	规格 (mm)	功率W	光通量lm	色温K	图例	灯具名称	型号	规格 (mm)	功率W	光通量lm	色温K
	LED嵌入式天花灯1	NLED9246	ø168	20	1800	5700		LED嵌入式灯盘	NLED94204	298×1198	40	3000	5700
	LED嵌入式天花灯2	NLED1103D	ø136	20	1320	4000		LED射灯	NLED949A12	148×1198	32	2100	5700
	导轨射灯	NLED385D	85×150	35	3000	4000		LED5灯管(含支架)	LED T5E10	32×1024	12	1020	5700
	双联格栅射灯	NLED6852F	117*221*97	2*15	2900	4000		LED嵌入式灯盘	NLED94202	298×598	18	1350	5700
	格栅射灯	NLED6831	173*173*128	24	1700	4000		吸顶式排气扇	NVC-164	320*320	30		
	LED明装灯盘1	NLED4504	298*1198	40	3200	5700		条形下送风口/回风口					
	LED明装灯管普通蓄电池	NMP498MD	ø400*102	32	3200	5700		LED明装天花灯	NLED9168M	ø231	18	1400	5700
	LED吸顶灯			24		5700							

天花图例：

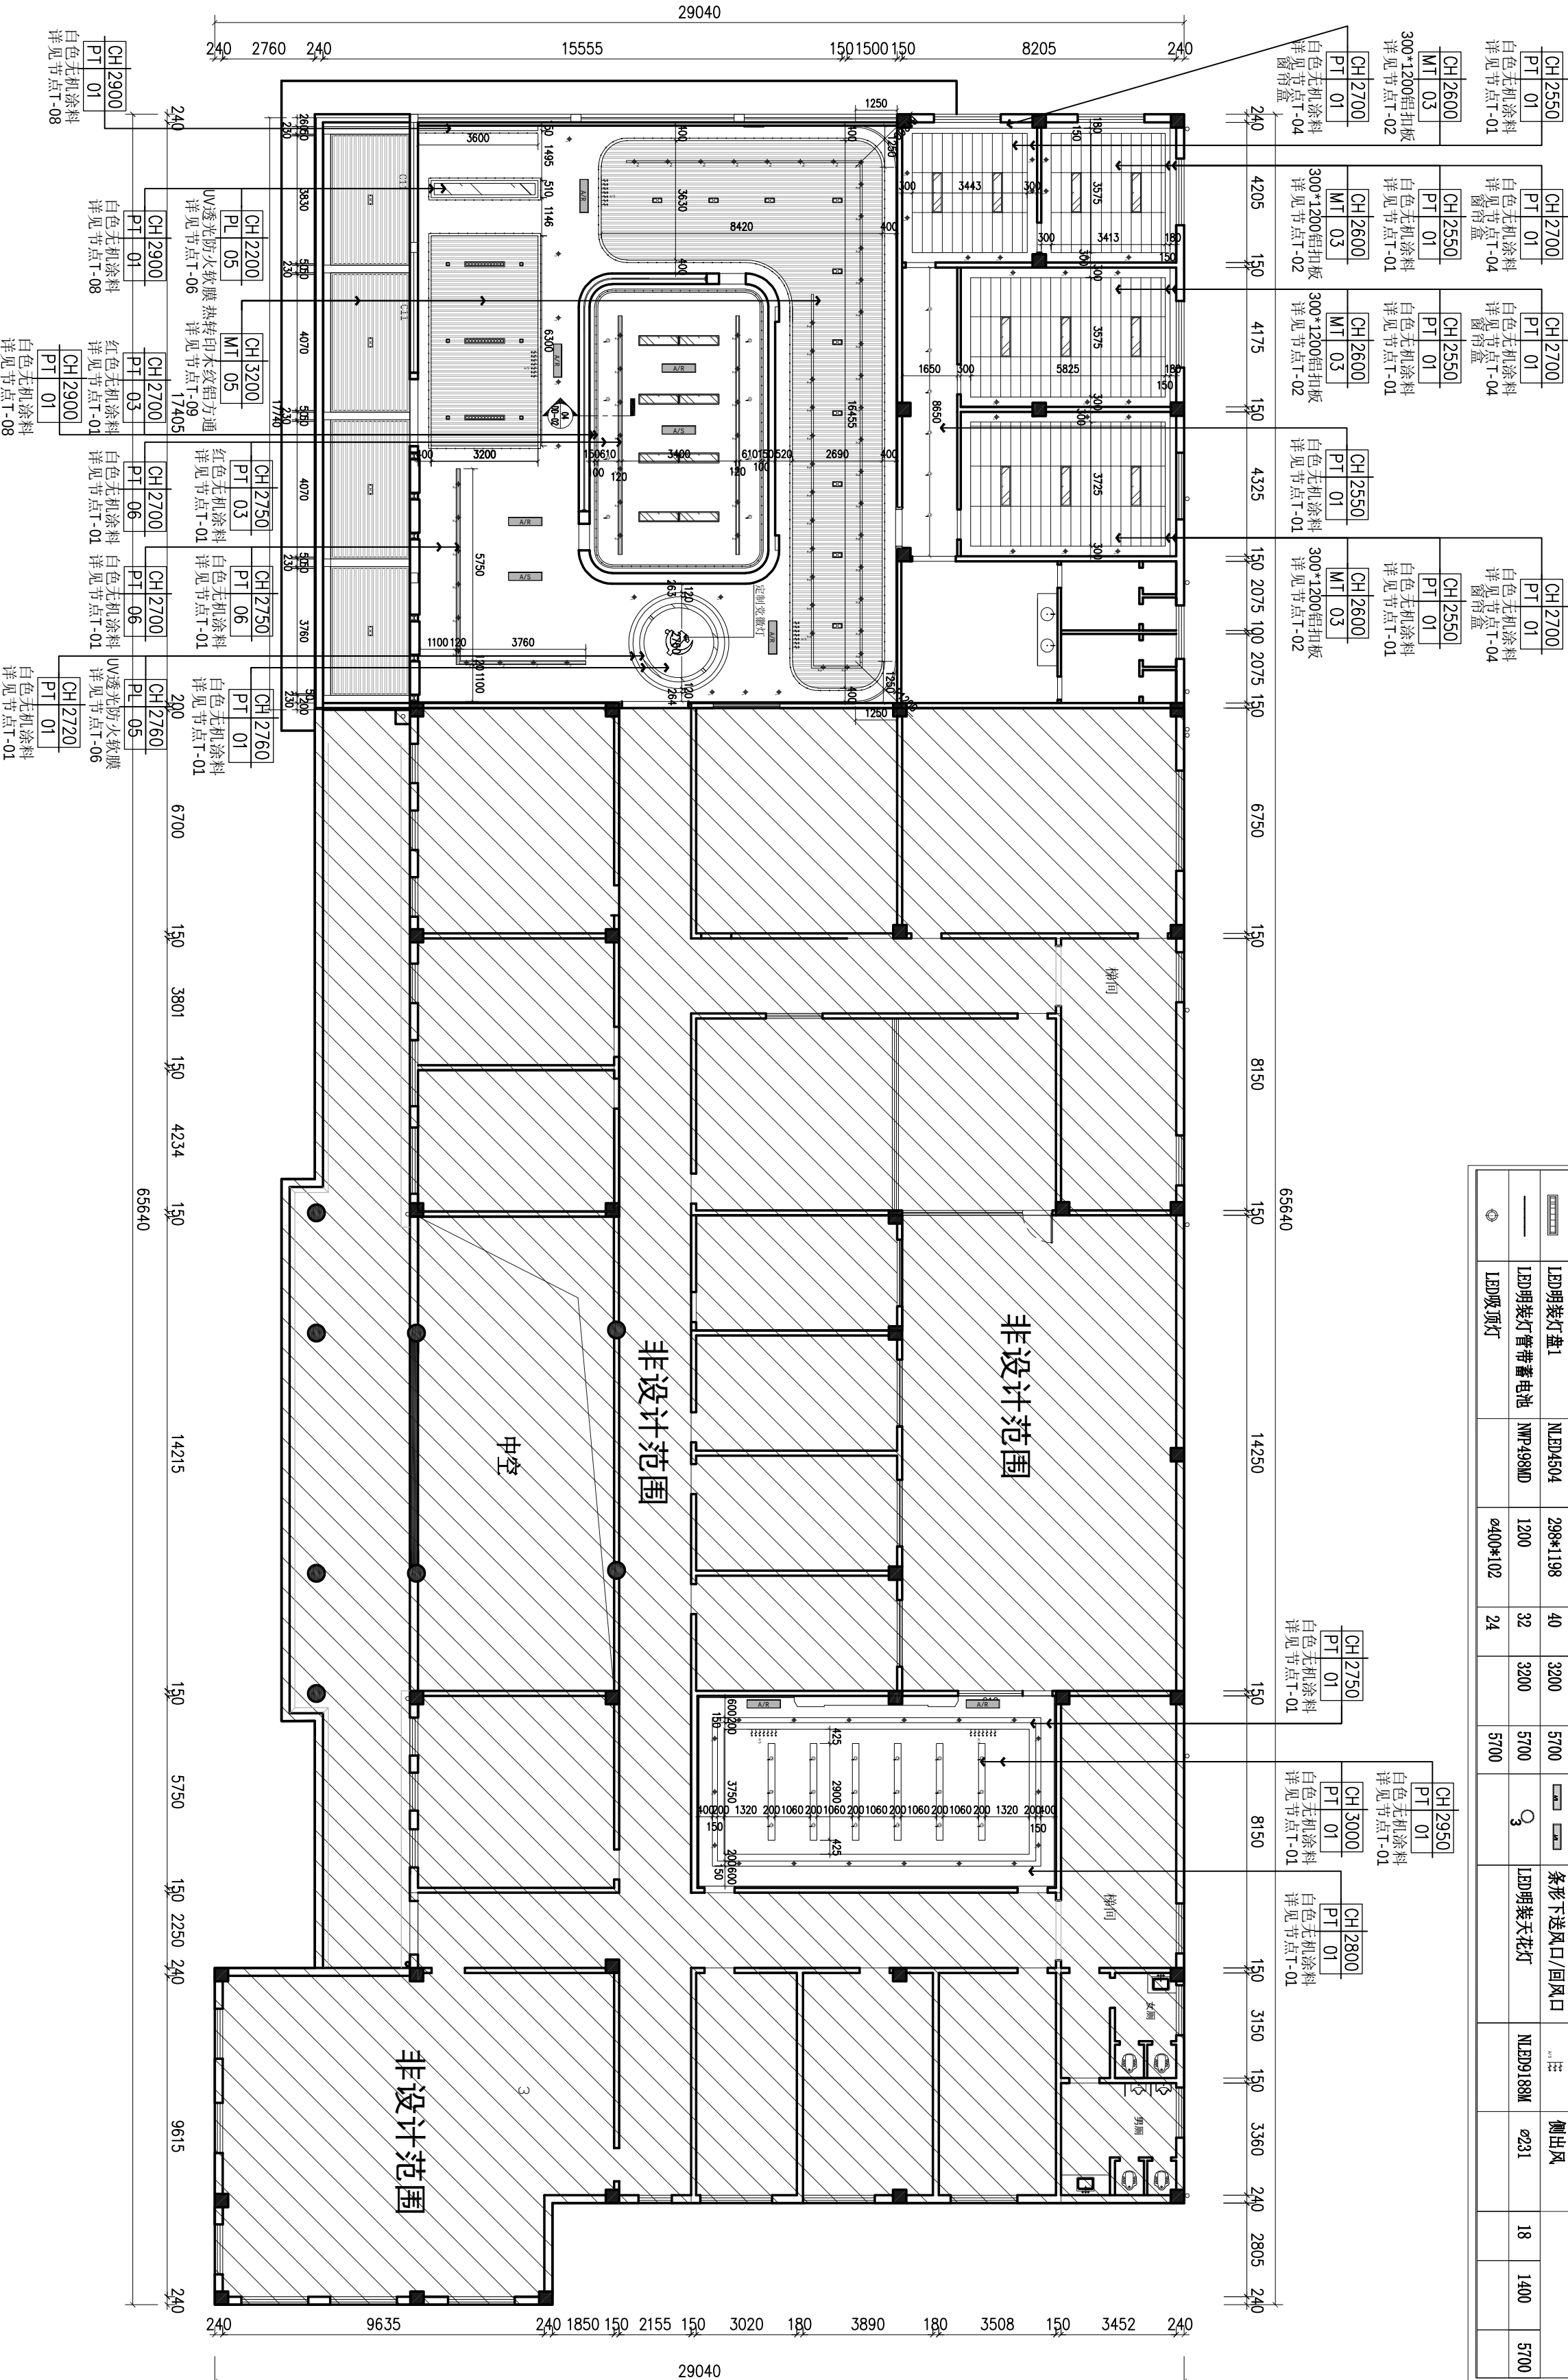

天花布置图
SCALE 1:150
二层

天花图例:

图例	灯具名称	型号	规格 (mm)	功率 ^W	光通量 ^{lm}	色温 ^K	图例	灯具名称	型号	规格 (mm)	功率 ^W	光通量 ^{lm}	色温 ^K
	LED嵌入式天花灯1	NLED9246	ø168	20	1800	5700		LED嵌入式灯盘	NLED4204	298×1198	40	3000	5700
	LED嵌入式天花灯2	NLED1103D	ø136	20	1320	4000		LED铝材灯	NLED494A12	148×1198	32	2100	5700
	导轨射灯	NLED385D	85×150	35	3000	4000		LED5灯管(含支架)	LED T5E10	32×1024	12	1020	5700
	双联轨道射灯	NLED3852F	117*221*97	2*15	2900	4000		LED嵌入式灯盘	NLED4202	298×598	18	1350	5700
	格栅射灯	NLED3831	173*173*128	24	1700	4000		吸顶式排气扇	NVC-164	320*320	30		
	LED明装灯盘1	NLED4504	298*1198	40	3200	5700		条形下送风/回风口					
	LED明装灯管带蓄电池	NMP498MD	1200	32	3200	5700		LED明装天花灯	NLED3188M				
	LED吸顶灯		ø400*102	24		5700							

专业会签		
方案	给排水	
建筑	电气	
结构	暖通	

审查专用章

注册师印章

出图专用章



梧州市建筑设计院

建筑行业建筑工程甲级 A145003966
工程勘察岩土工程甲级 B145003966
市政行业（排水工程、道路工程）
专业乙级 A245003963

制图	万海玲	万海玲
设计	邹庆云	邹庆云
专业负责人	邓忠民	邓忠民
校对	张颖锐	张颖锐
审核	邓忠民	邓忠民
审定	邓忠民	邓忠民
项目负责人	邓忠民	邓忠民

建设单位：
梧州市纪律检查委员会

项目名称：
梧州市纪委监委机关办公楼部分楼层
室内装修改造工程

图名：
二层灯具定位图

设计号	长洲区-22-03	设计阶段	施工图
图号	2F-P-06	版本号	第一版
专业	装修	日期	2022.4

专业会签		
方案		给排水
建筑		电气
结构		暖通

审查专用章

注册
师印
章

出图
图专
用章

梧州市建筑设计院

建筑行业建筑工程甲级 A145003966
工程勘察岩土工程甲级 B145003966
市政行业（排水工程、道路工程）
专业乙级 A245003963

制图

设计

专业负责人

校对

审核

审定

项目负责人

建设单位:

梧州市纪律检查委员会

万海玲

邹庆云

邓忠民

张颖锐

邓忠民

邓忠民

邓忠民

邓忠民

万海玲

邹庆云

邓忠民


张颖锐

邓忠民

邓忠民

邓忠民

邓忠民

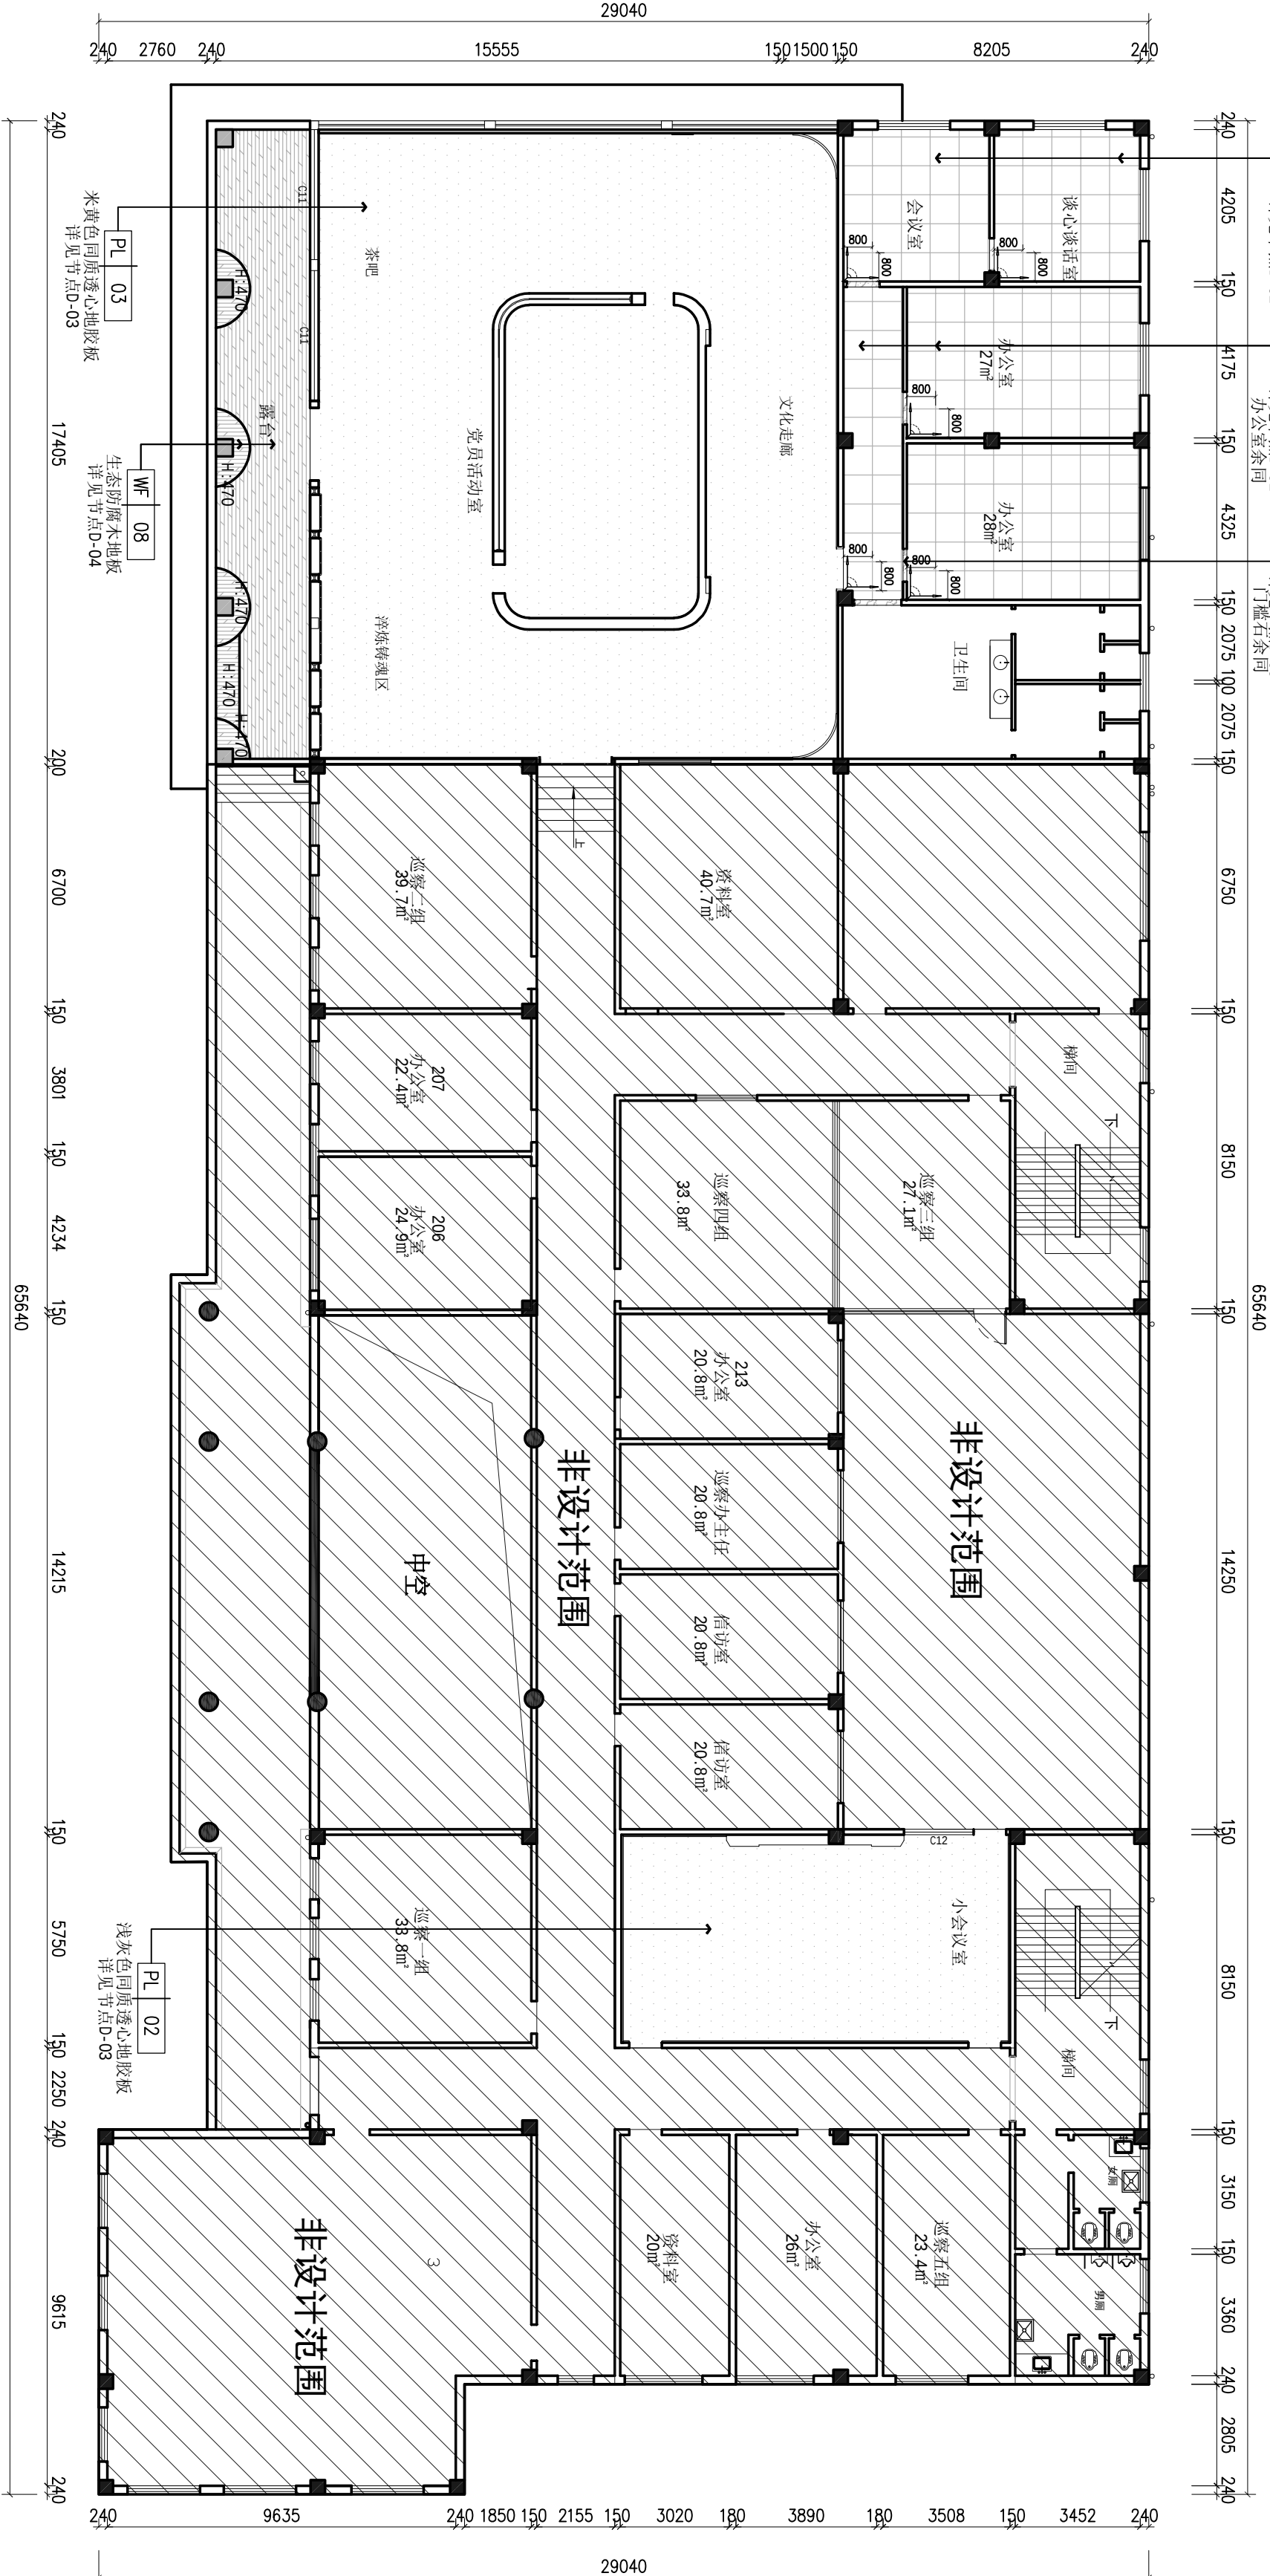

图名：二层地坪布置图		
设计号	长洲区-22-03	设计阶段
图号	2F-P-07	版本号
专业	装修	日期

专业会签		
方案		给排水
建筑		电气
结构		暖通

审查专用章

注册师印章

出图专用章

梧州市建筑设计院

建筑行业建筑工程甲级

工程勘察岩土工程甲级

市政行业（排水工程、道路工程）

专业乙级


A145003966
B145003966
A245003963

制图	万海玲	万海玲
设计	邹庆云	邹庆云
专业负责人	邓忠民	邓忠民
校对	张颖锐	张颖锐
审核	邓忠民	邓忠民
审定	邓忠民	邓忠民
项目负责人	邓忠民	邓忠民

建设单位：
梧州市纪律检查委员会

项目名称：
梧州市纪委监委机关办公楼部分楼层
室内装修改造工程
子项目名称：

图名：三层原建图		
设计号	长洲区-22-03	设计阶段
图号	3F-P-01	版本号
专业	装修	日期

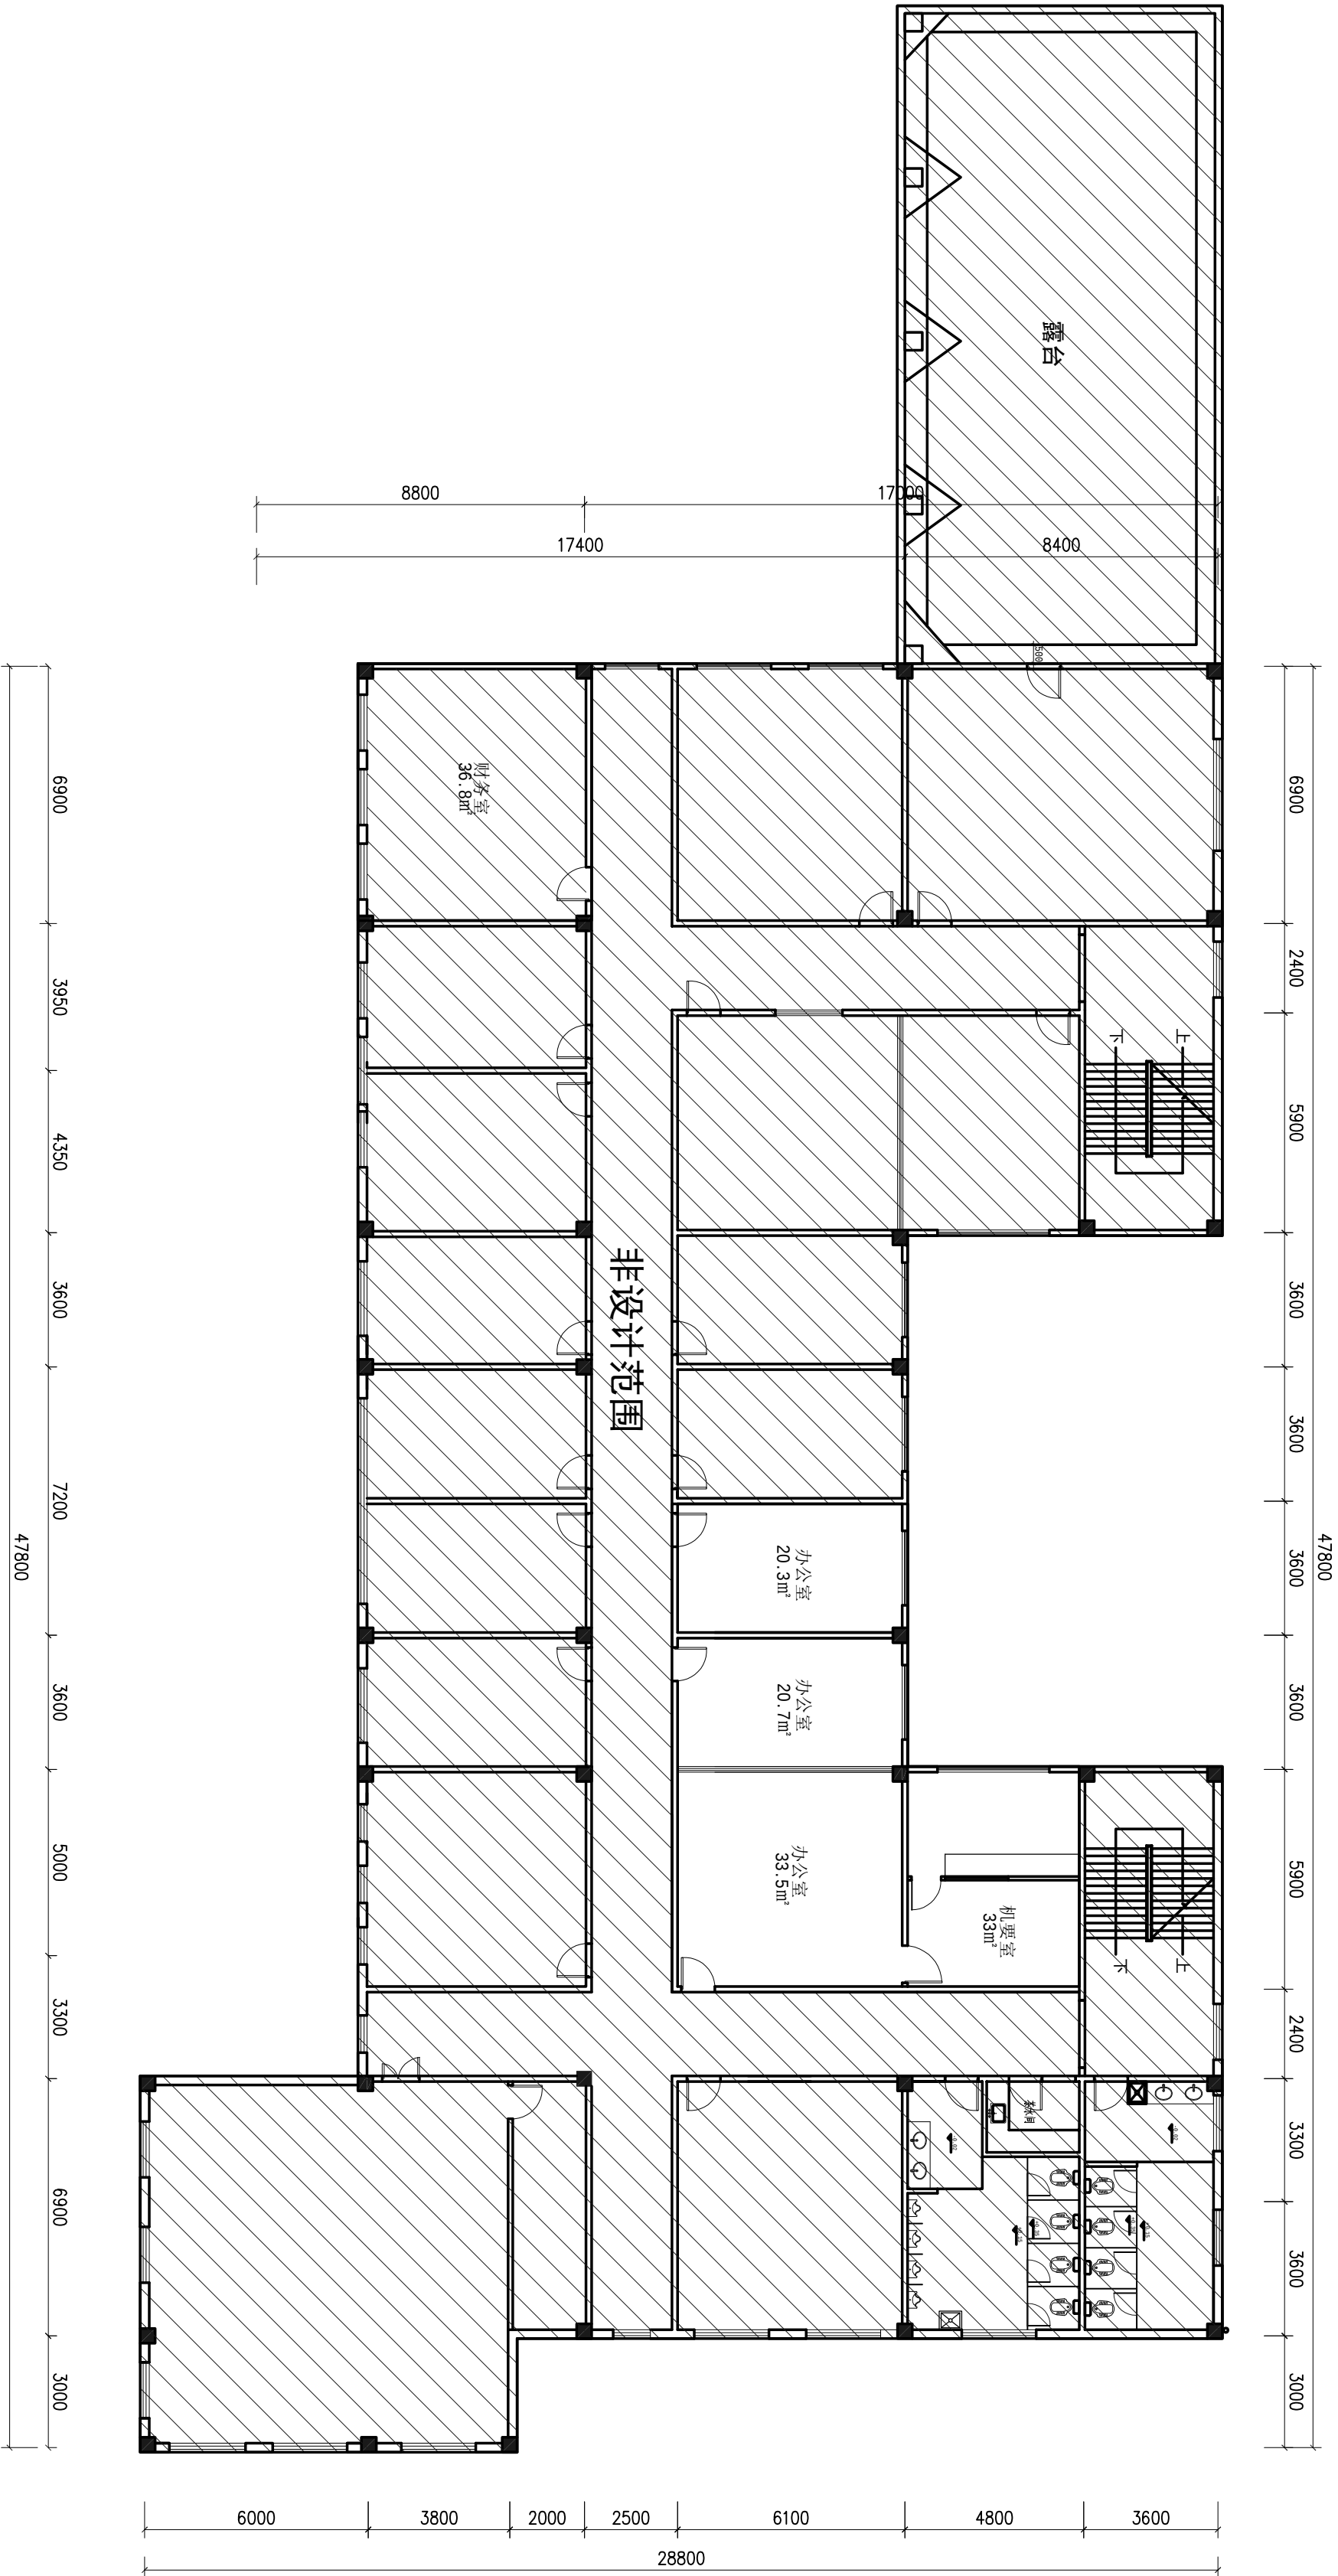

原始建筑图
SCALE 1:150
三层

注：办公室/财务室更换门，详见门窗表M1,换门区域天地立面保持原装修不变。

专业会签		
方案		给排水
建筑		电气
结构		暖通

审查专用章

注册师印章

出图专用章



梧州市建筑设计院

建筑行业建筑工程甲级 A145003966
工程勘察岩土工程甲级 B145003966
市政行业（排水工程、道路工程）
专业乙级 A245003963

制图	万海玲	万海玲
设计	邹庆云	邹庆云
专业负责人	邓忠民	邓忠民
校对	张颖锐	张颖锐
审核	邓忠民	邓忠民
审定	邓忠民	邓忠民
项目负责人	邓忠民	邓忠民


建设单位：梧州市纪律检查委员会

项目名称：梧州市纪委监委机关办公楼部分楼层室内装修改造工程

子项目名称：

图名：三层平面布置图

设计号	长洲区-22-03	设计阶段	施工图
图号	3F-P-02	版本号	第一版
专业	装修	日期	2022.4

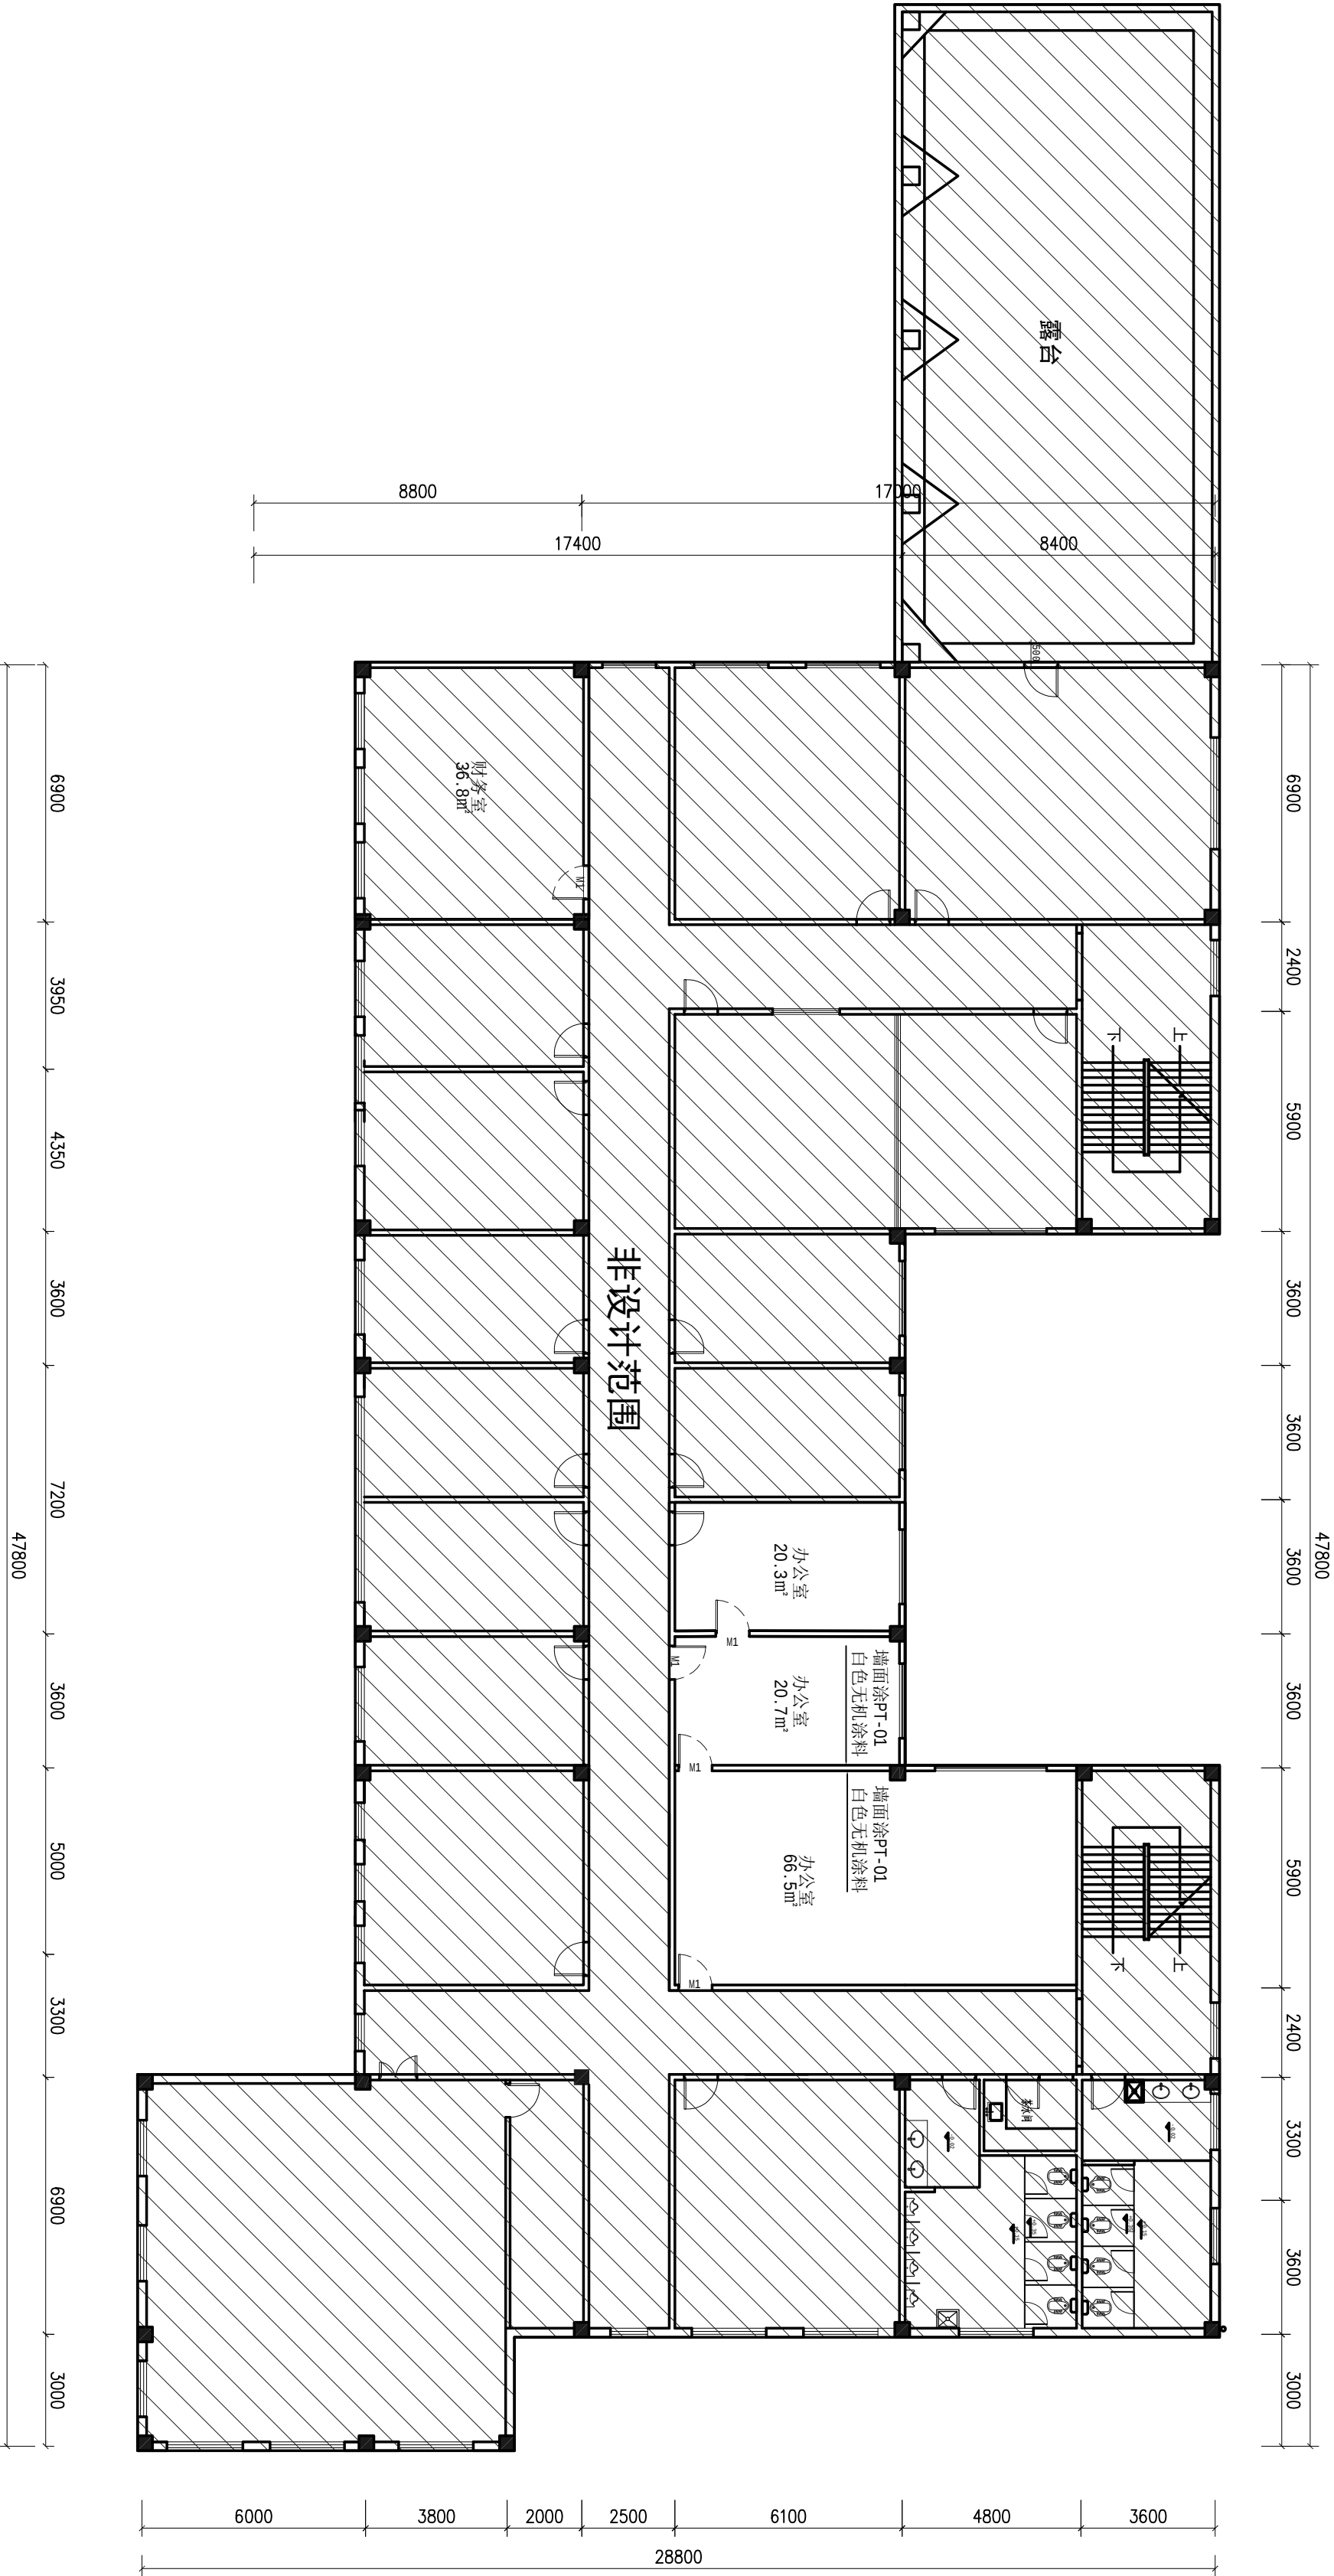

平面布置图

SCALE 1:150

三层

序号	代号	说明	位置/尺寸(mm)
1	①	拆除墙体	见图所标代号

专 业 会 签			
方案		给排水	
建筑		电气	
结构		暖通	

审查专用章

注册师印章

出图专用章



梧州市建筑设计院

建筑行业建筑工程甲级 A145003966
工程勘察岩土工程甲级 B145003966
市政行业（排水工程、道路工程）
专业乙级 A245003963

制图	万海玲	万海玲
设计	邹庆云	邹庆云
专业负责人	邓忠民	邓忠民
校对	张颖锐	张颖锐
审核	邓忠民	邓忠民
审定	邓忠民	邓忠民
项目负责人	邓忠民	邓忠民


建设单位：
梧州市纪律检查委员会

项目名称：
梧州市纪委监委机关办公楼部分楼层
室内装修改造工程

子项目名称：

图名：
三层拆除平面图

设计号	长洲区-22-03	设计阶段	施工图
图号	3F-P-03	版本号	第一版
专业	装修	日期	2022.4

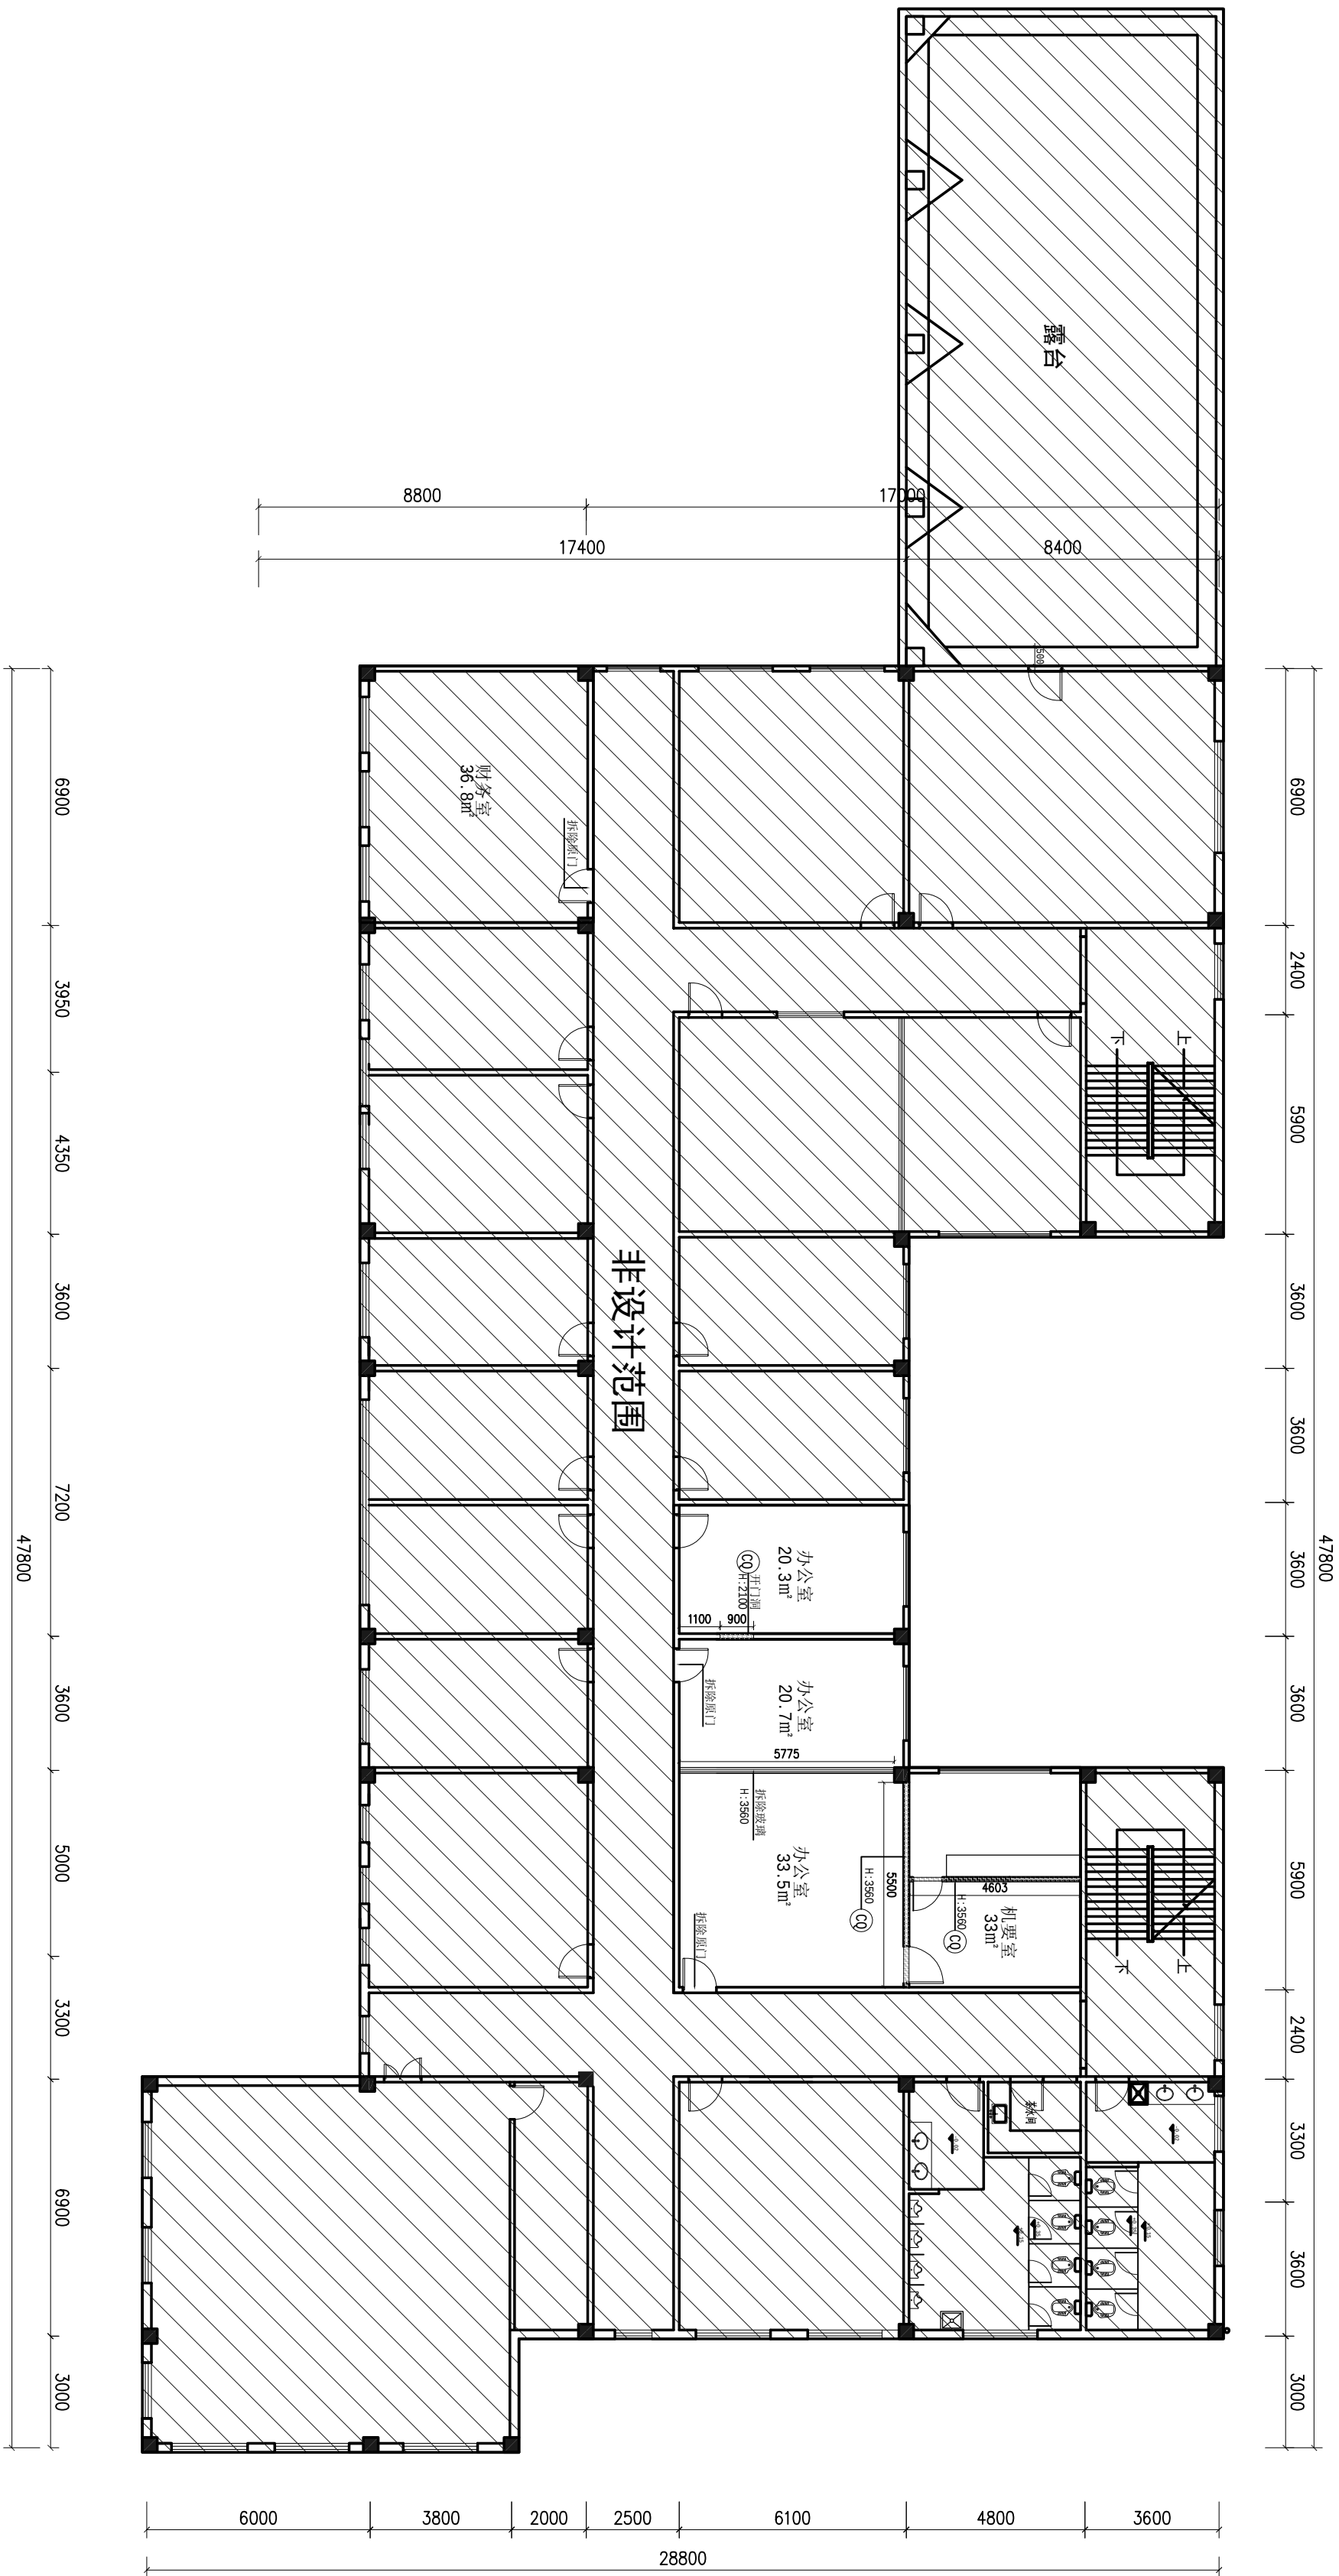

拆除平面图

SCALE 1:150

三层

墙体拆砌表			
序号	图例	名称	说明
1		红砖砌墙	1、5#~1.8、5.3米见石灰砂浆，分两次抹灰
2		混凝土同墙	2、15#~1.1米见石灰砂浆，分两次抹灰
3		隔墙	C30混凝土同墙，分两次抹灰
4		隔墙	轻钢龙骨隔墙，做法详见节点0-10
5		玻璃隔断	高度见墙柱，分两次抹灰
6		开门洞	尺寸见门窗表标注，配筋见门窗表配筋表


配筋		（单位：mm）	
1	180/120	280/120	180/120
2	180/120	280/120	180/120
3	180/120	280/120	180/120
4	180/120	280/120	180/120
5	180/120	280/120	180/120
6	180/120	280/120	180/120

专业会签			
方案		给排水	
建筑		电气	
结构		暖通	

审查专用章

注册师印章

出图专用章

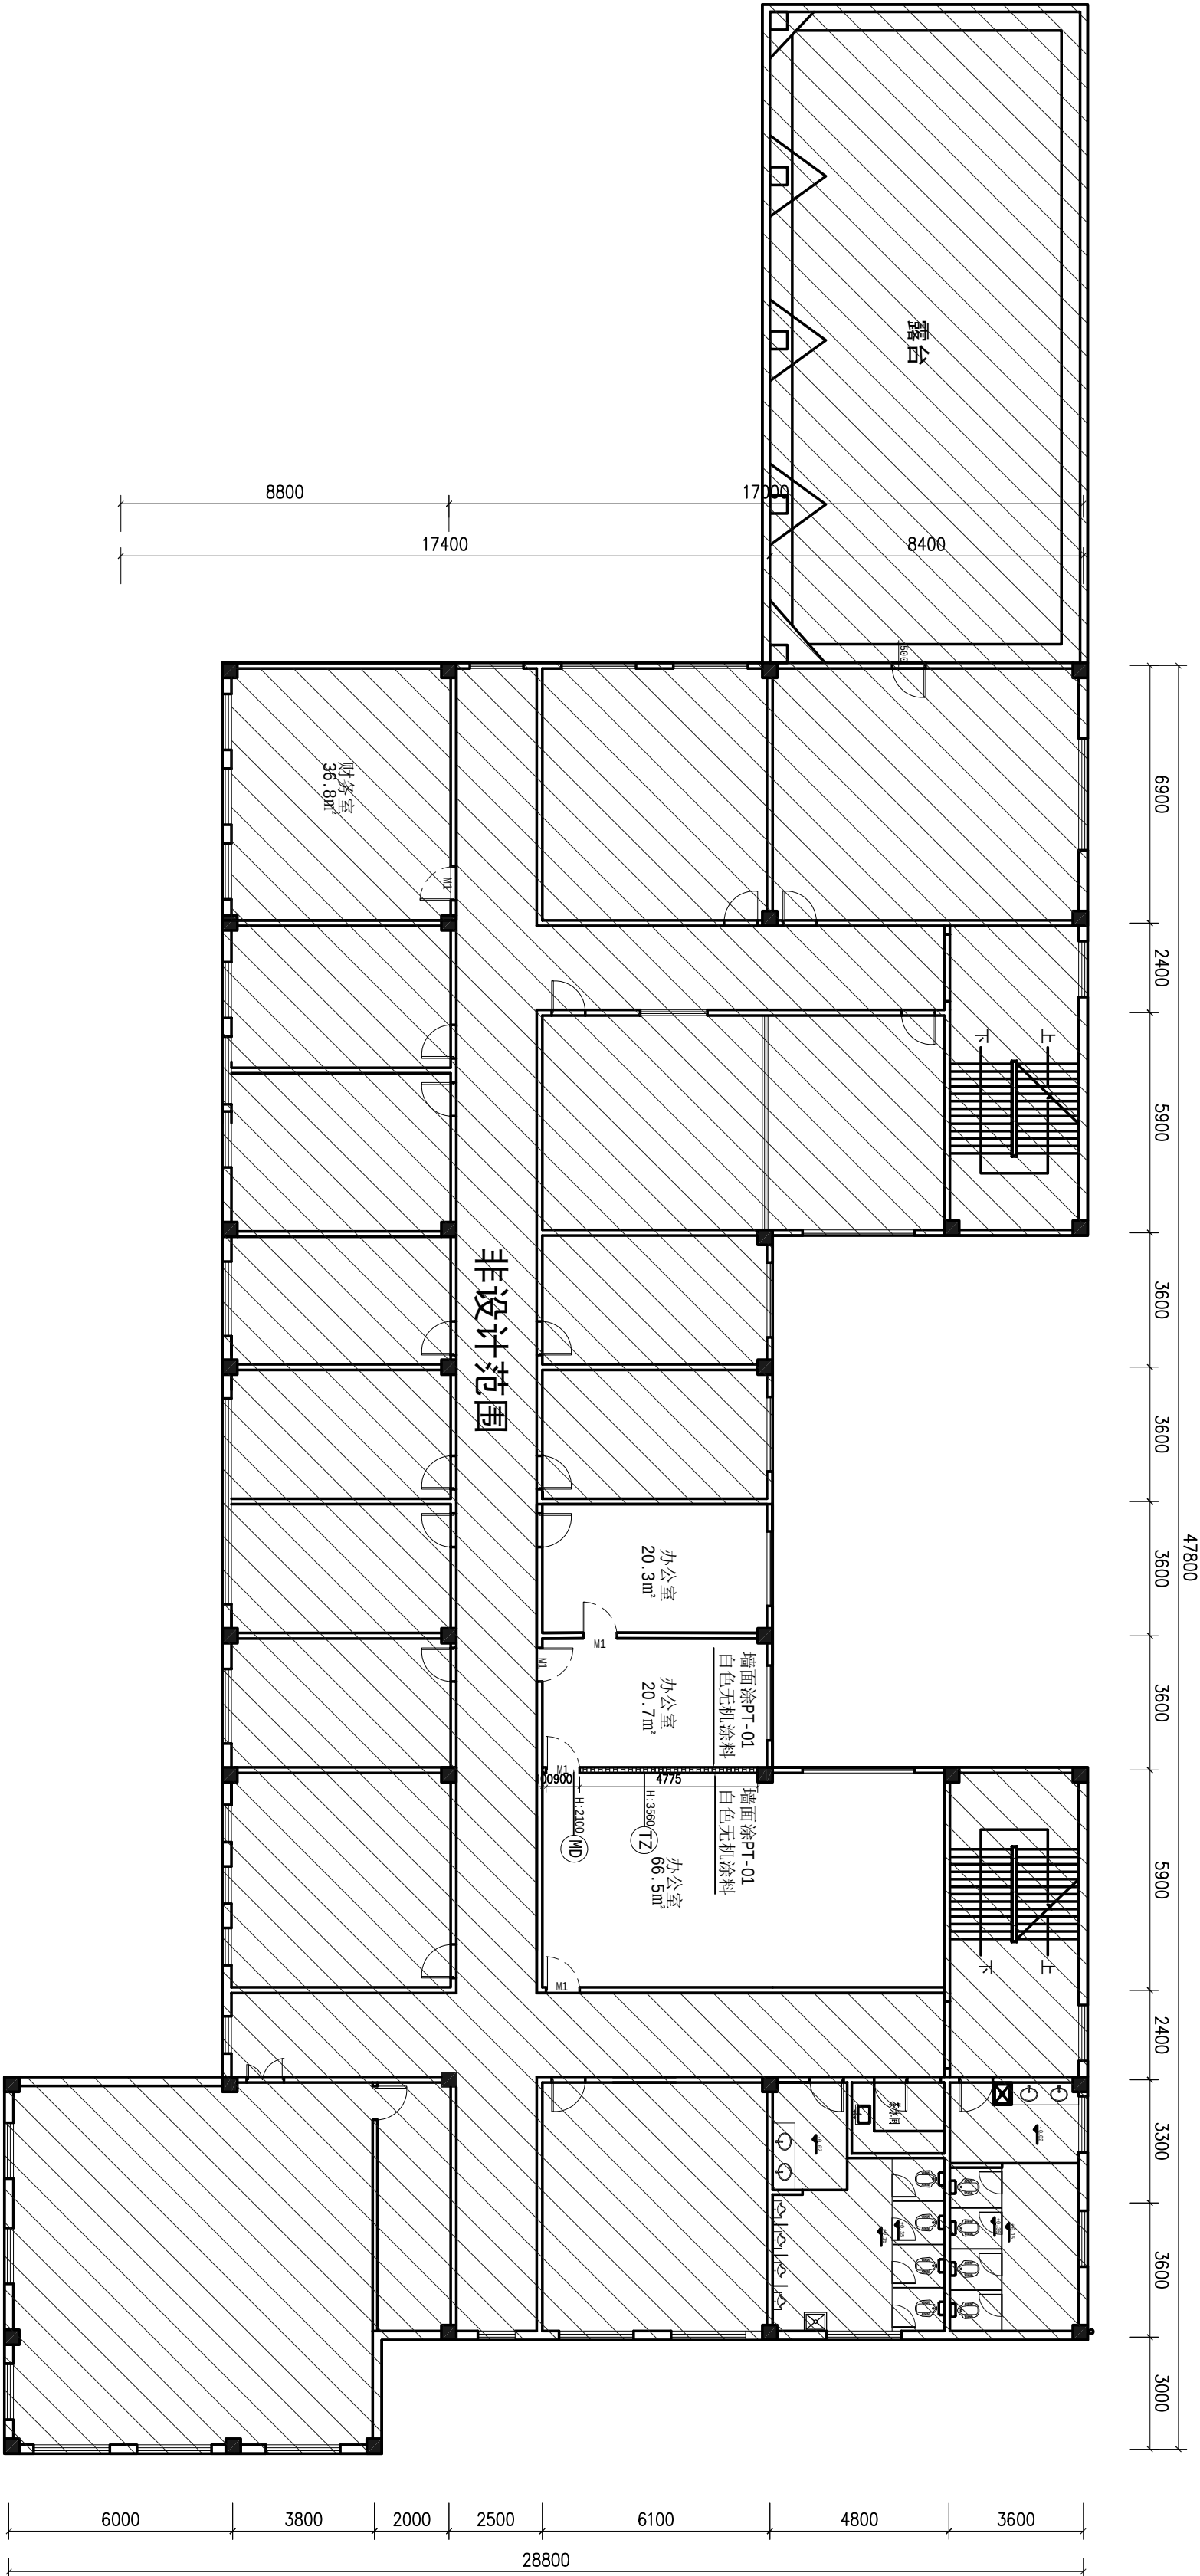

隔墙尺寸图

SCALE 1:150

三层

梧州市建筑设计院			
建筑行业建筑工程甲级 A145003966 工程勘察岩土工程甲级 B145003966 市政行业（排水工程、道路工程） 专业乙级 A245003963			
制图	万海玲	审核	万海玲
设计	邹庆云	审核	邹庆云
专业负责人	邓忠民	审核	邓忠民
校对	张颖锐	审核	张颖锐
审核	邓忠民	审核	邓忠民
审定	邓忠民	审核	邓忠民
项目负责人	邓忠民	审核	邓忠民
建设单位：	梧州市纪律检查委员会		
项目名称：	梧州市纪委监委机关办公楼部分楼层 室内装修改造工程		
图名：	三层隔墙尺寸图		
设计号	长洲区-22-03	设计阶段	施工图
图号	3F-P-04	版本号	第一版
专业	装修	日期	2022.4

专业会签		
方案		给排水
建筑		电气
结构		暖通

审查专用章

注册
师印
章

出图
专用
章



梧州市建筑设计院

建筑行业建筑工程甲级 A145003966
工程勘察岩土工程甲级 B145003966
市政行业（排水工程、道路工程）
专业乙级 A245003963

制图	万海玲	万海玲
设计	邹庆云	邹庆云
专业负责人	邓忠民	邓忠民
校对	张颖锐	张颖锐
审核	邓忠民	邓忠民
审定	邓忠民	邓忠民
项目负责人	邓忠民	邓忠民


建设单位：
梧州市纪律检查委员会

项目名称：
梧州市纪委监委机关办公楼部分楼层
室内装修改造工程


子项目名称：

图名：
女卫生间A/B/C/D立面图


设计号	长洲区-22-03	设计阶段	施工图
图号	E-01	版本号	第一版
专业	装修	日期	2022.4

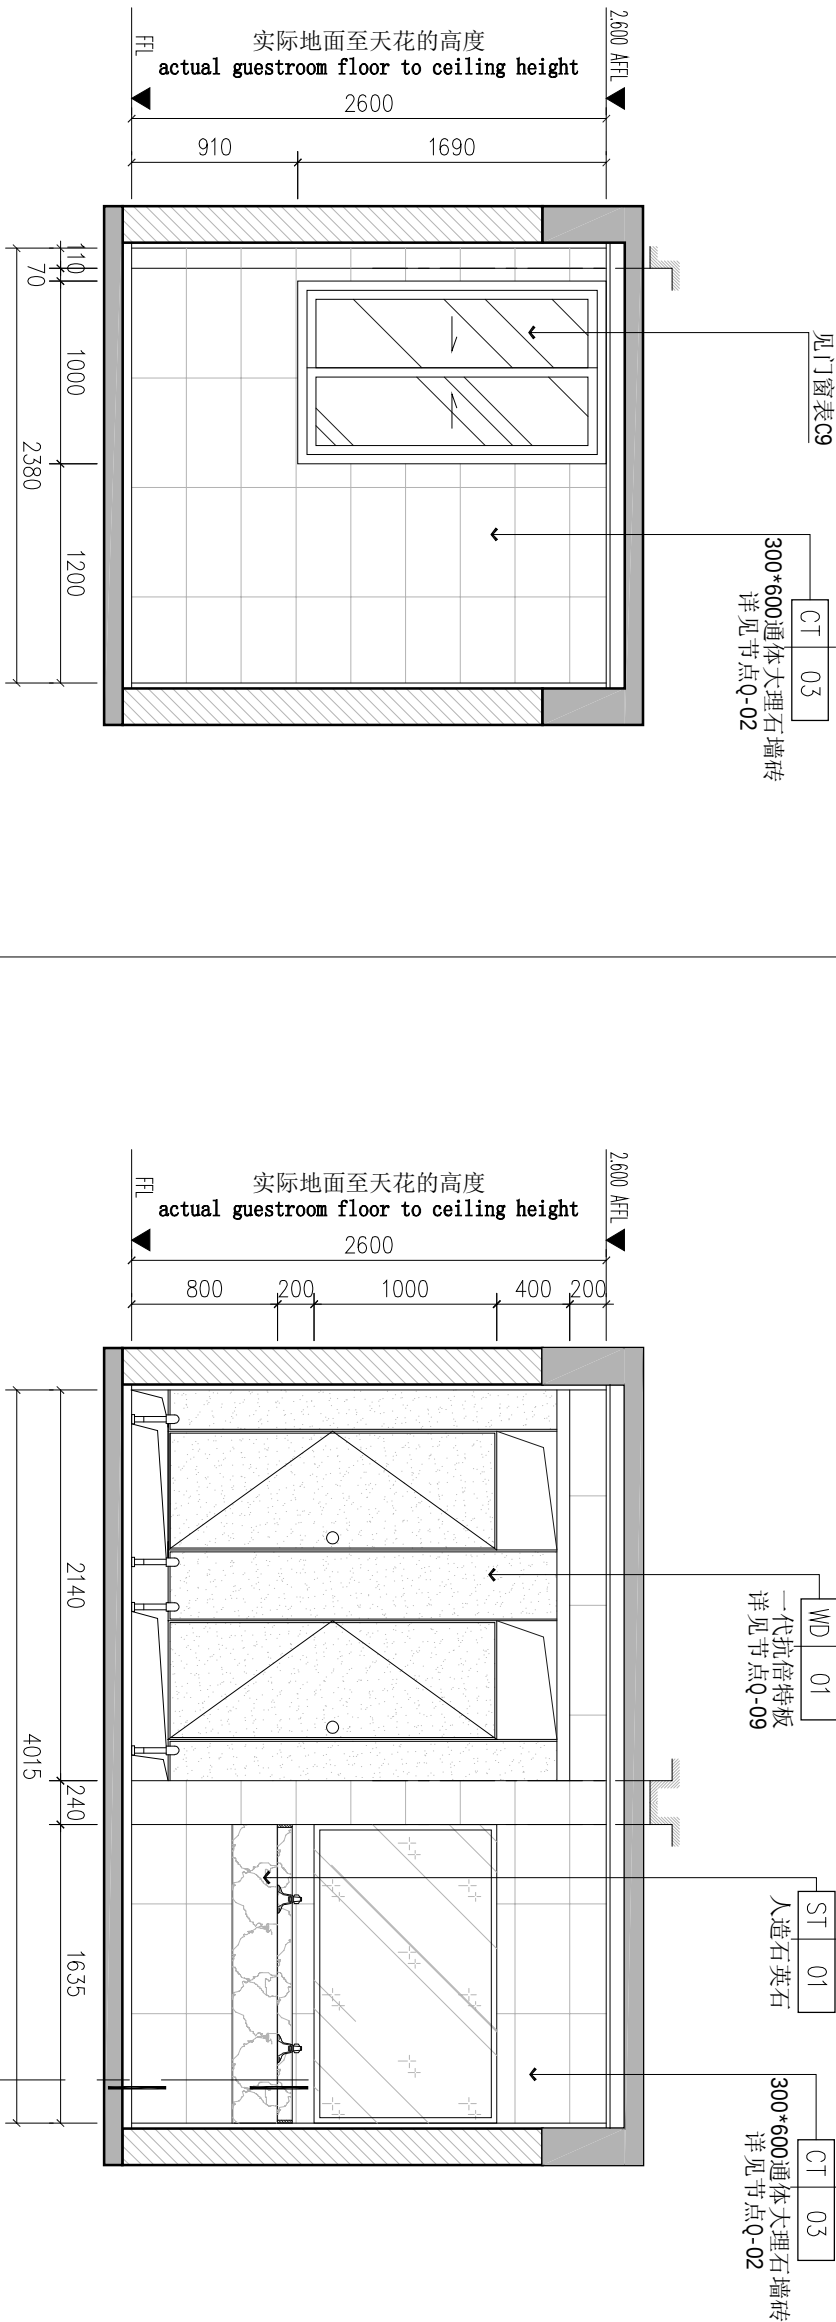


A 女卫生间A立面图
SCALE 1:40

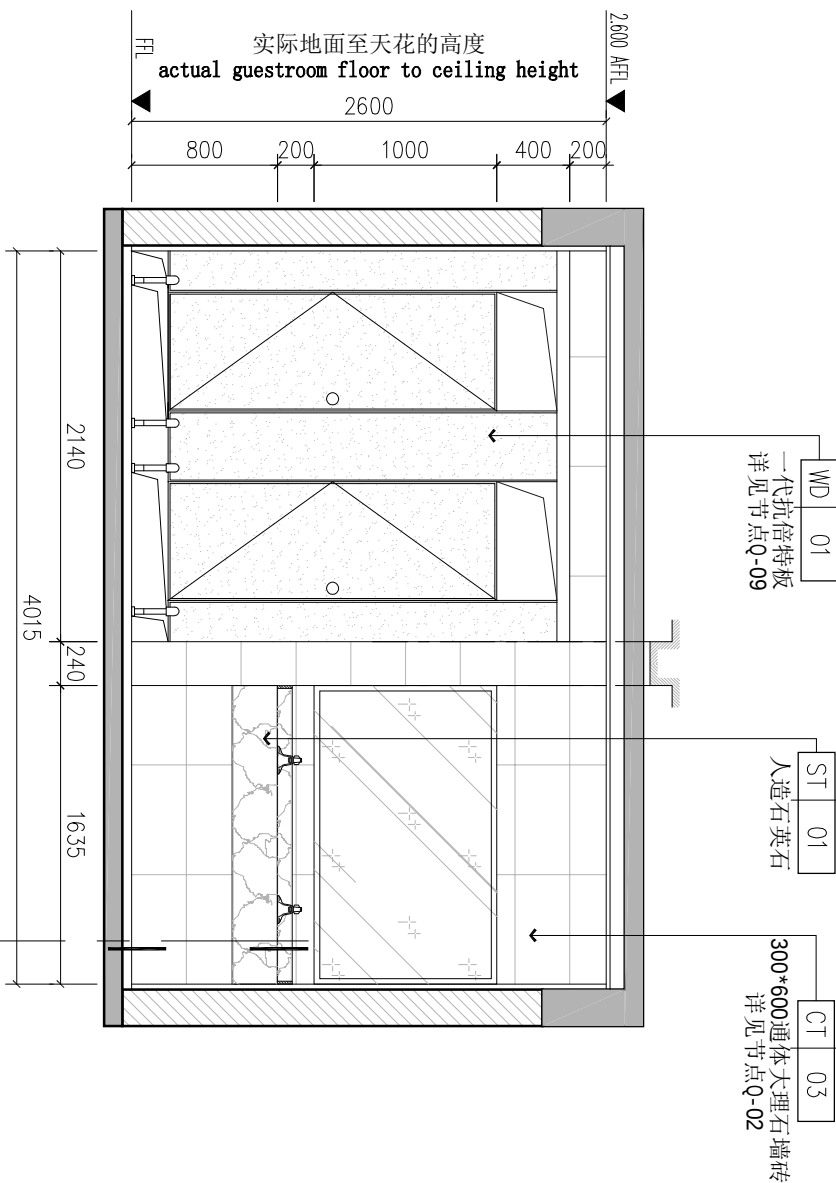

B 女卫生间B立面图
SCALE 1:40

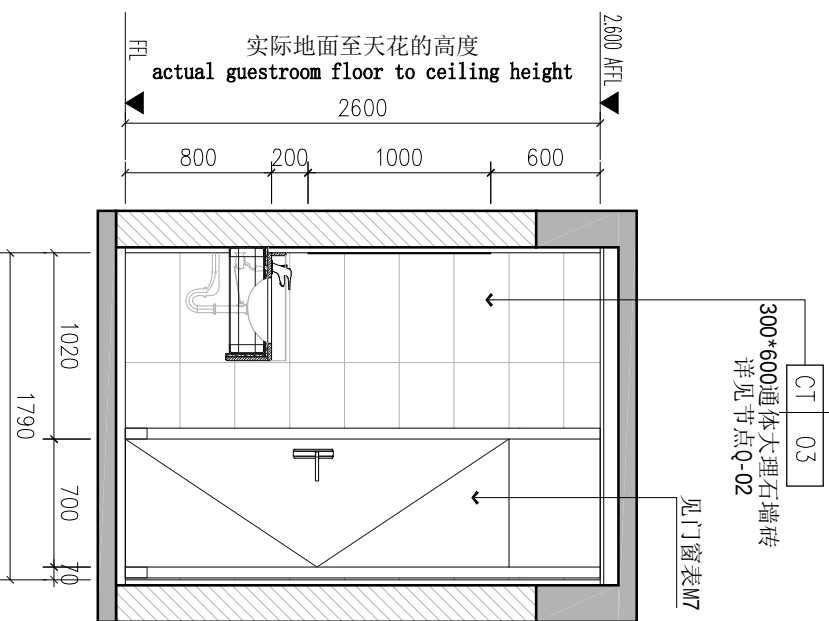

C 女卫生间C立面图
SCALE 1:40

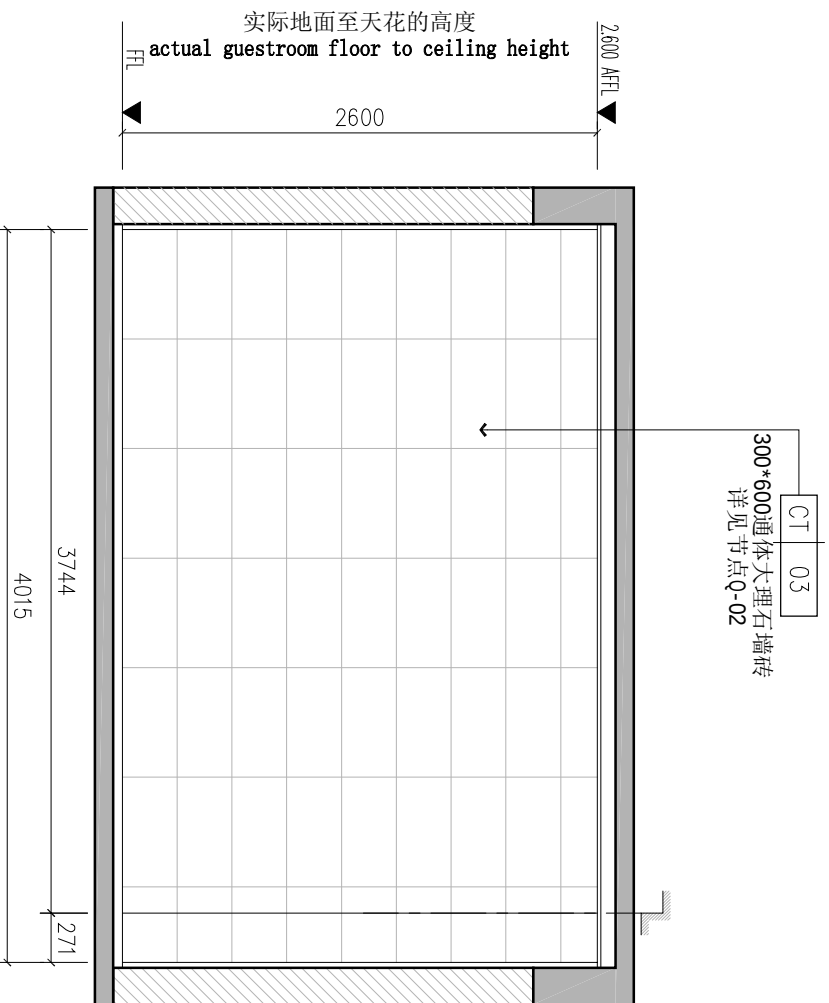

D 女卫生间D立面图
SCALE 1:40

专业会签			
方案		给排水	
建筑		电气	
结构		暖通	

审查专用章

注册师印章

出图专用章



梧州市建筑设计院

建筑行业建筑工程甲级 A145003966
工程勘察岩土工程甲级 B145003966
市政行业（排水工程、道路工程）
专业乙级 A245003963

制图	万海玲	万海玲
设计	邹庆云	邹庆云
专业负责人	邓忠民	邓忠民
校对	张颖锐	张颖锐
审核	邓忠民	邓忠民
审定	邓忠民	邓忠民
项目负责人	邓忠民	邓忠民

建设单位：

梧州市纪律检查委员会


项目名称：

梧州市纪委监委机关办公楼部分楼层
室内装修改造工程


子项目名称：

图名：男卫生间A/B/C/D立面图


设计号	长洲区-22-03	设计阶段	施工图
图号	E-02	版本号	第一版
专业	装修	日期	2022.4

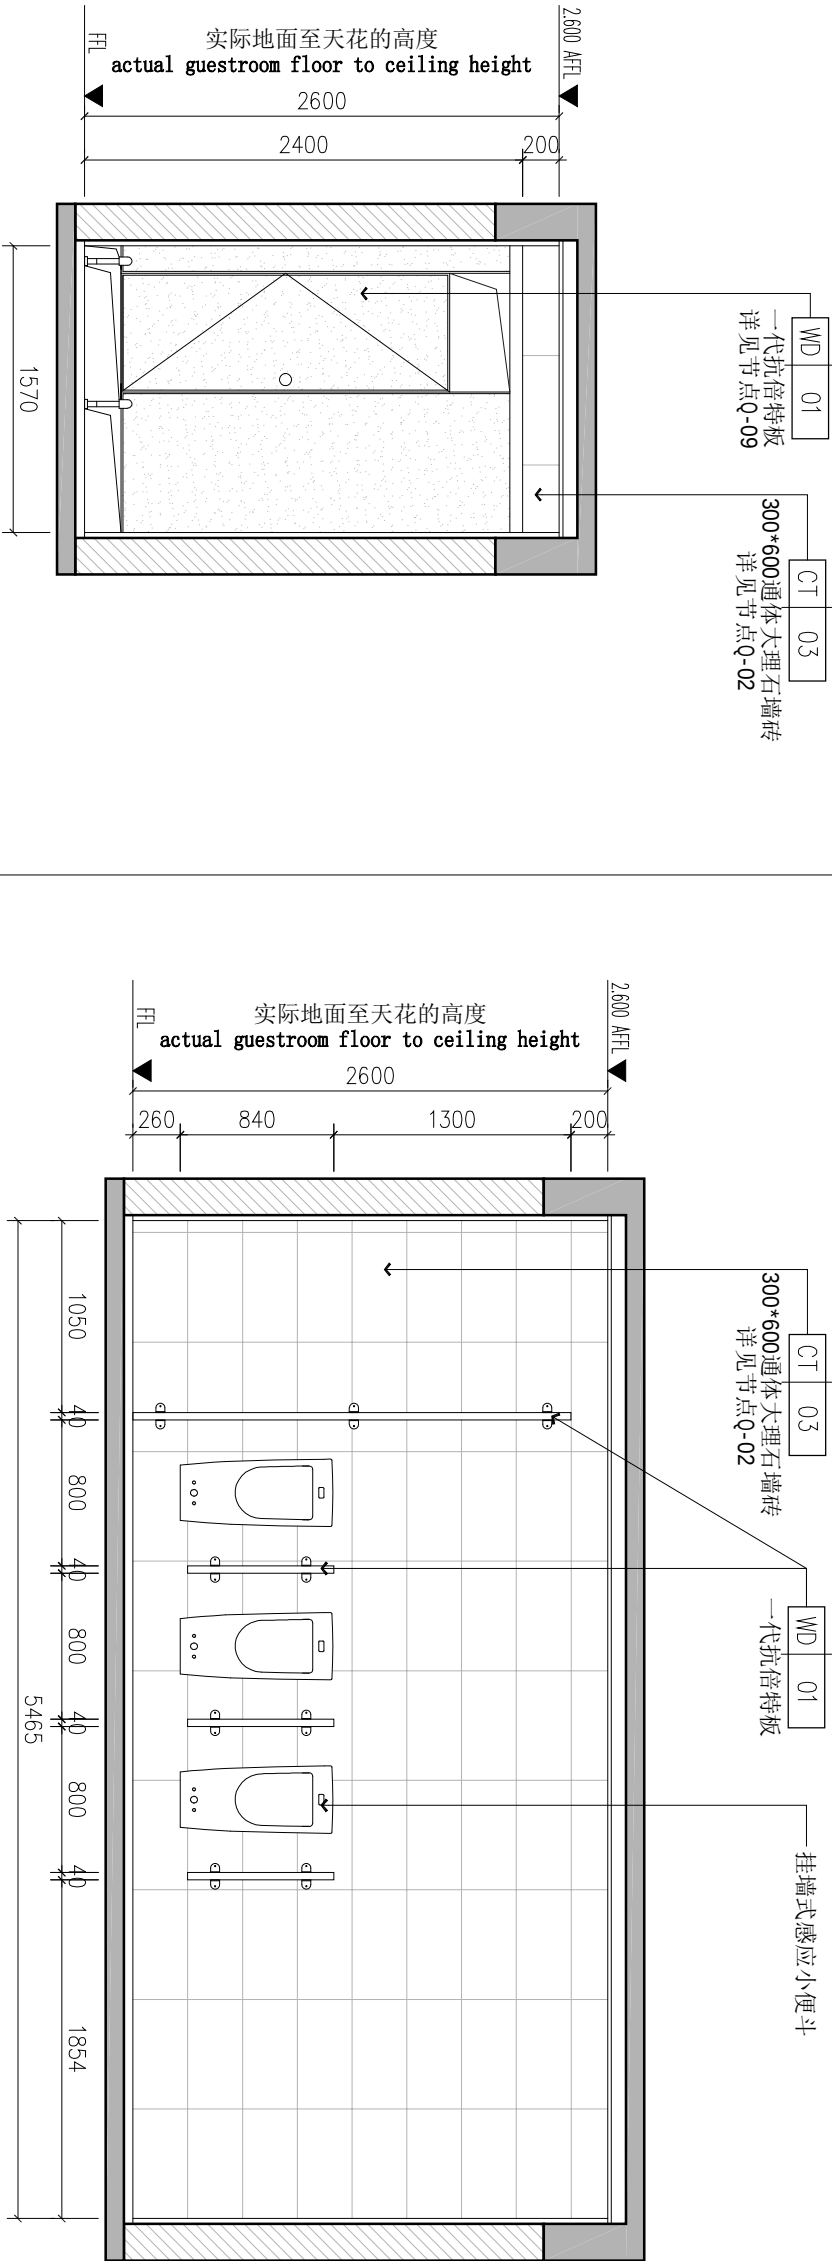


A 男卫生间A立面图
SCALE 1:40

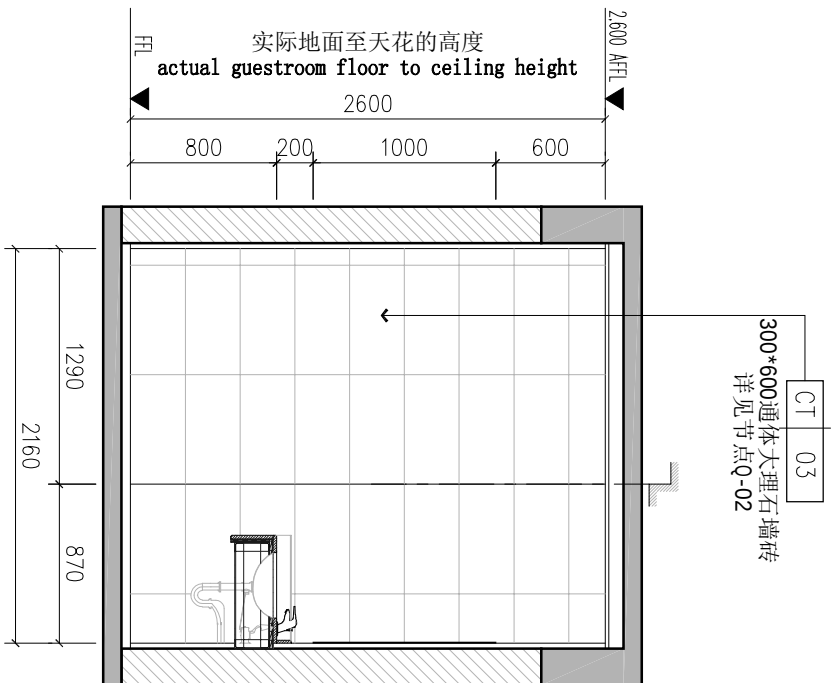



C 男卫生间C立面图
SCALE 1:40

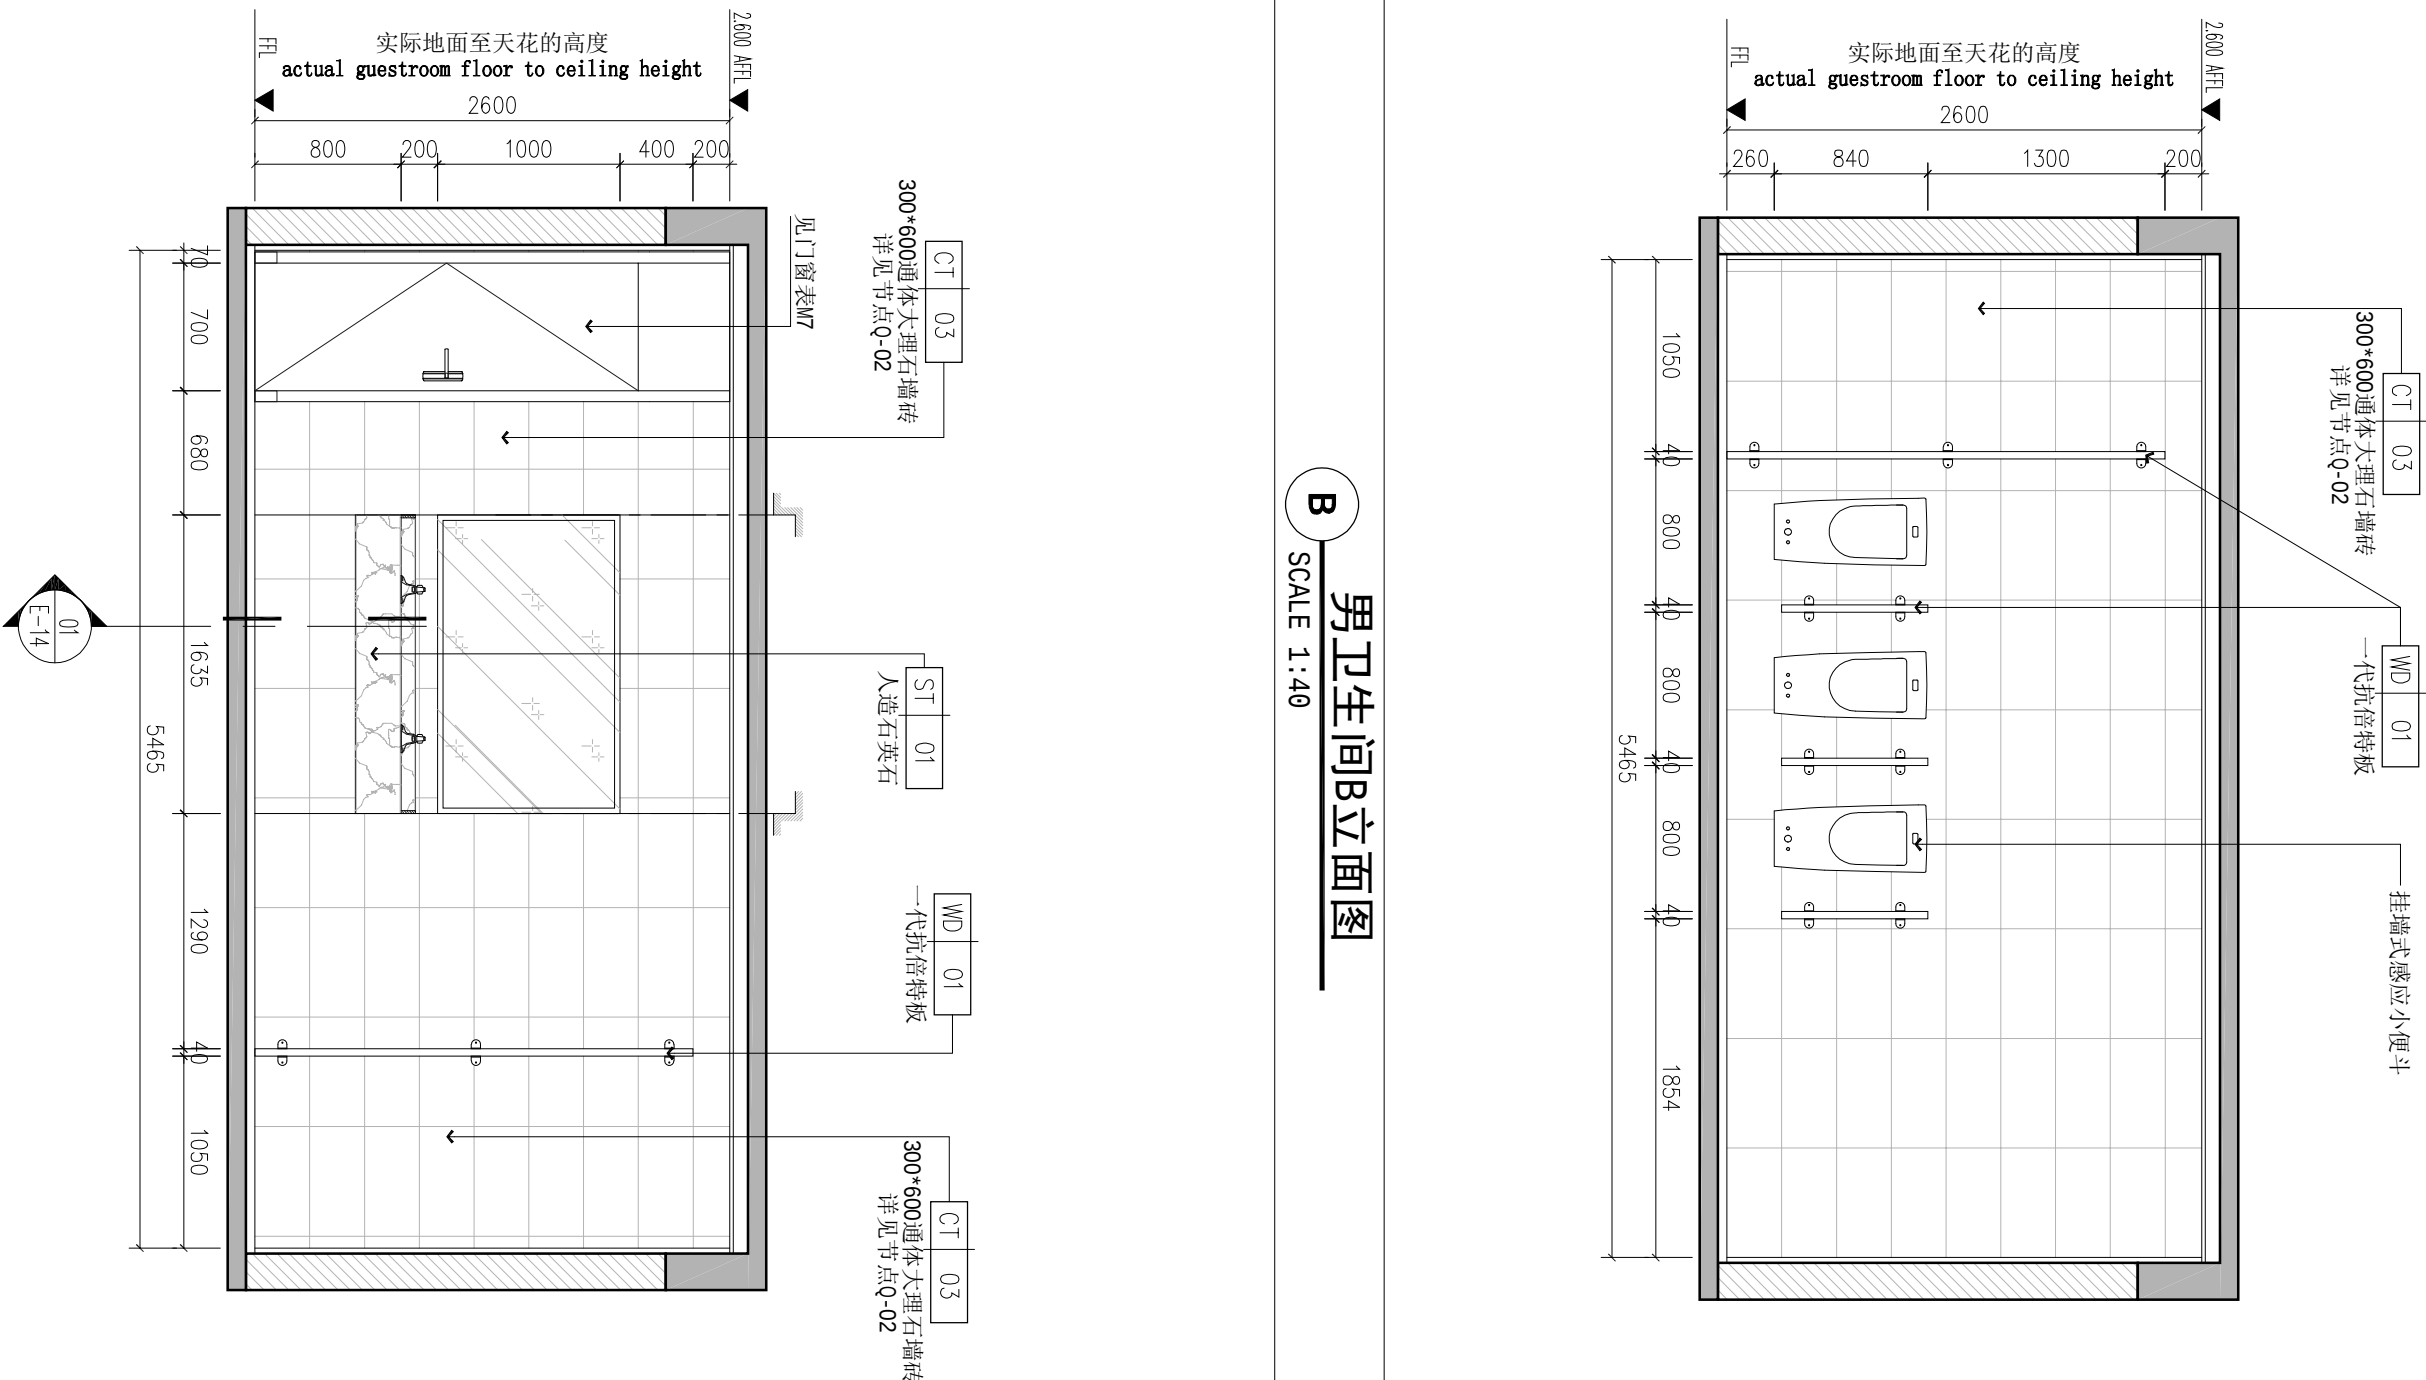

B 男卫生间B立面图
SCALE 1:40

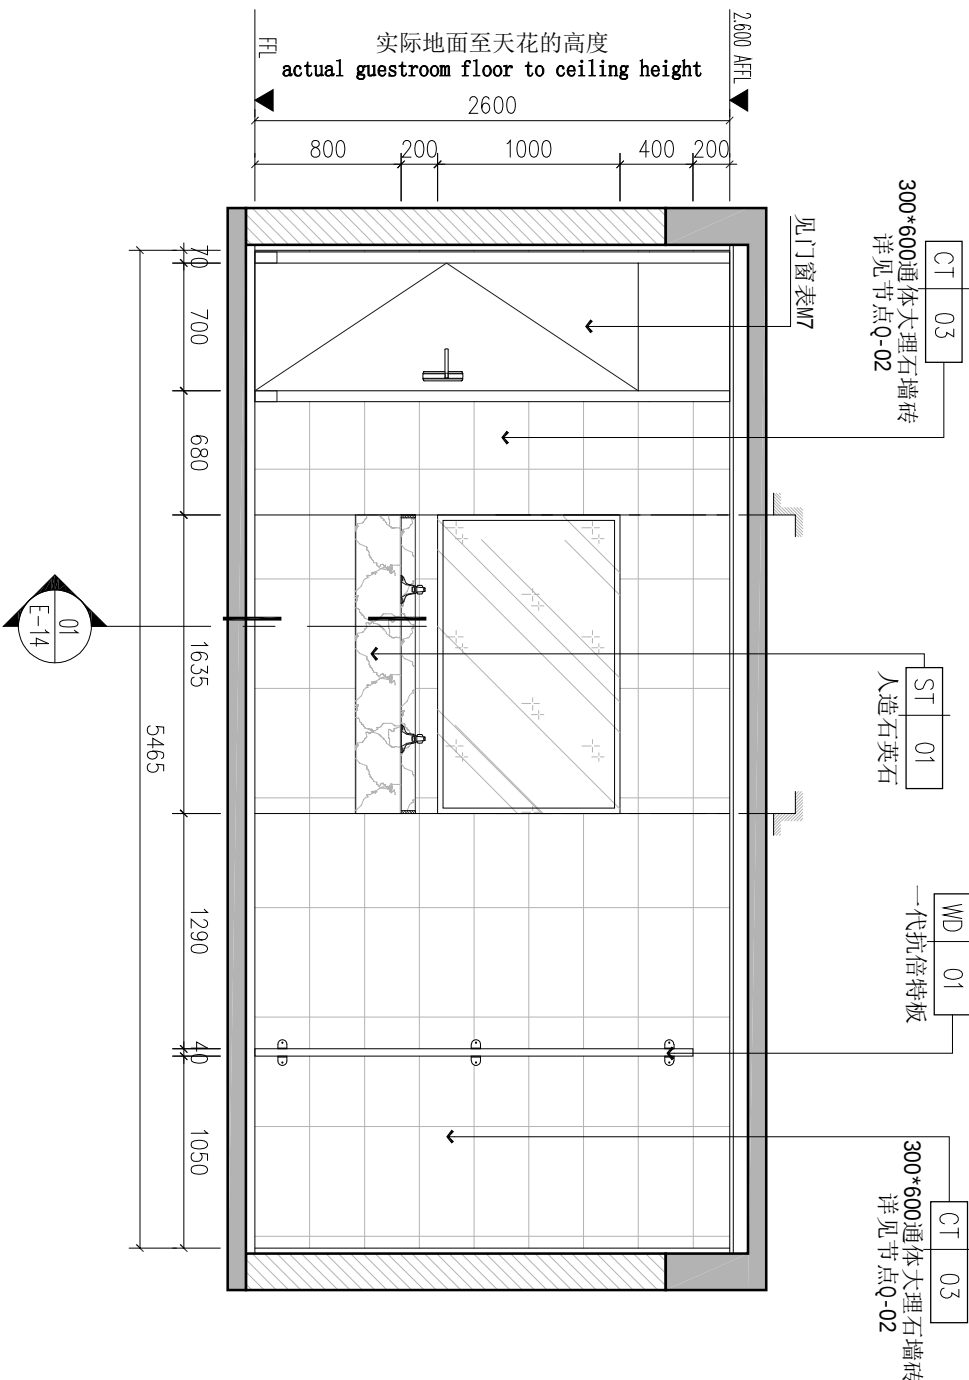


D 男卫生间D立面图
SCALE 1:40

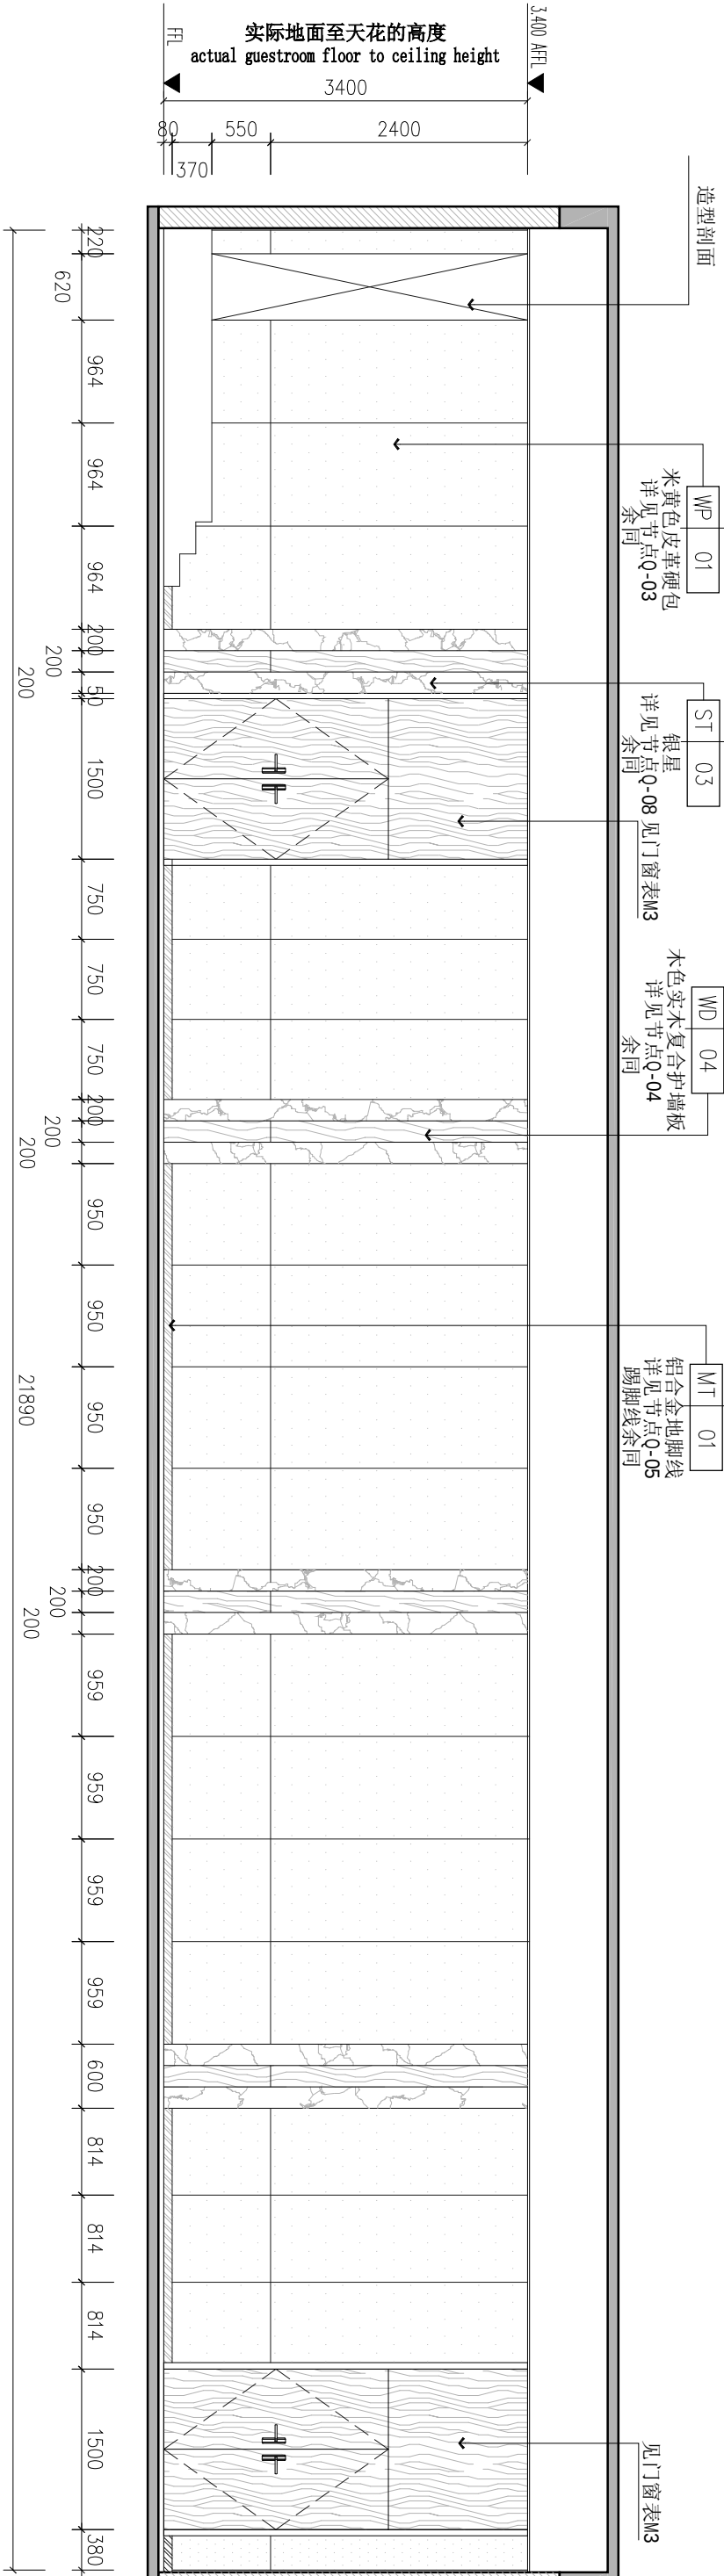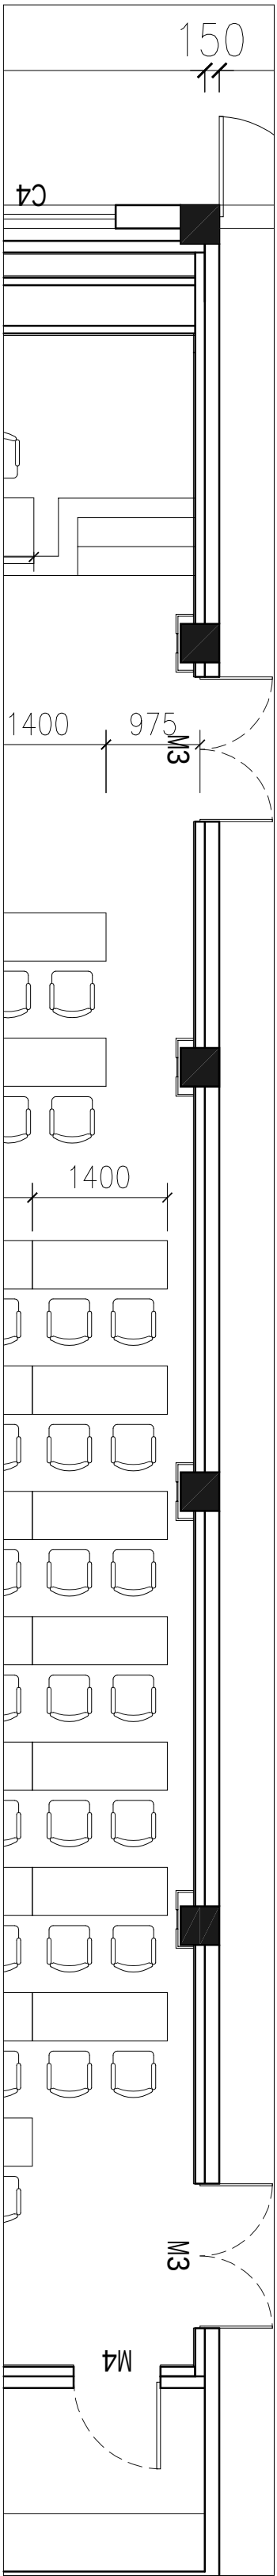

会议室A立面图

SCALE 1:60

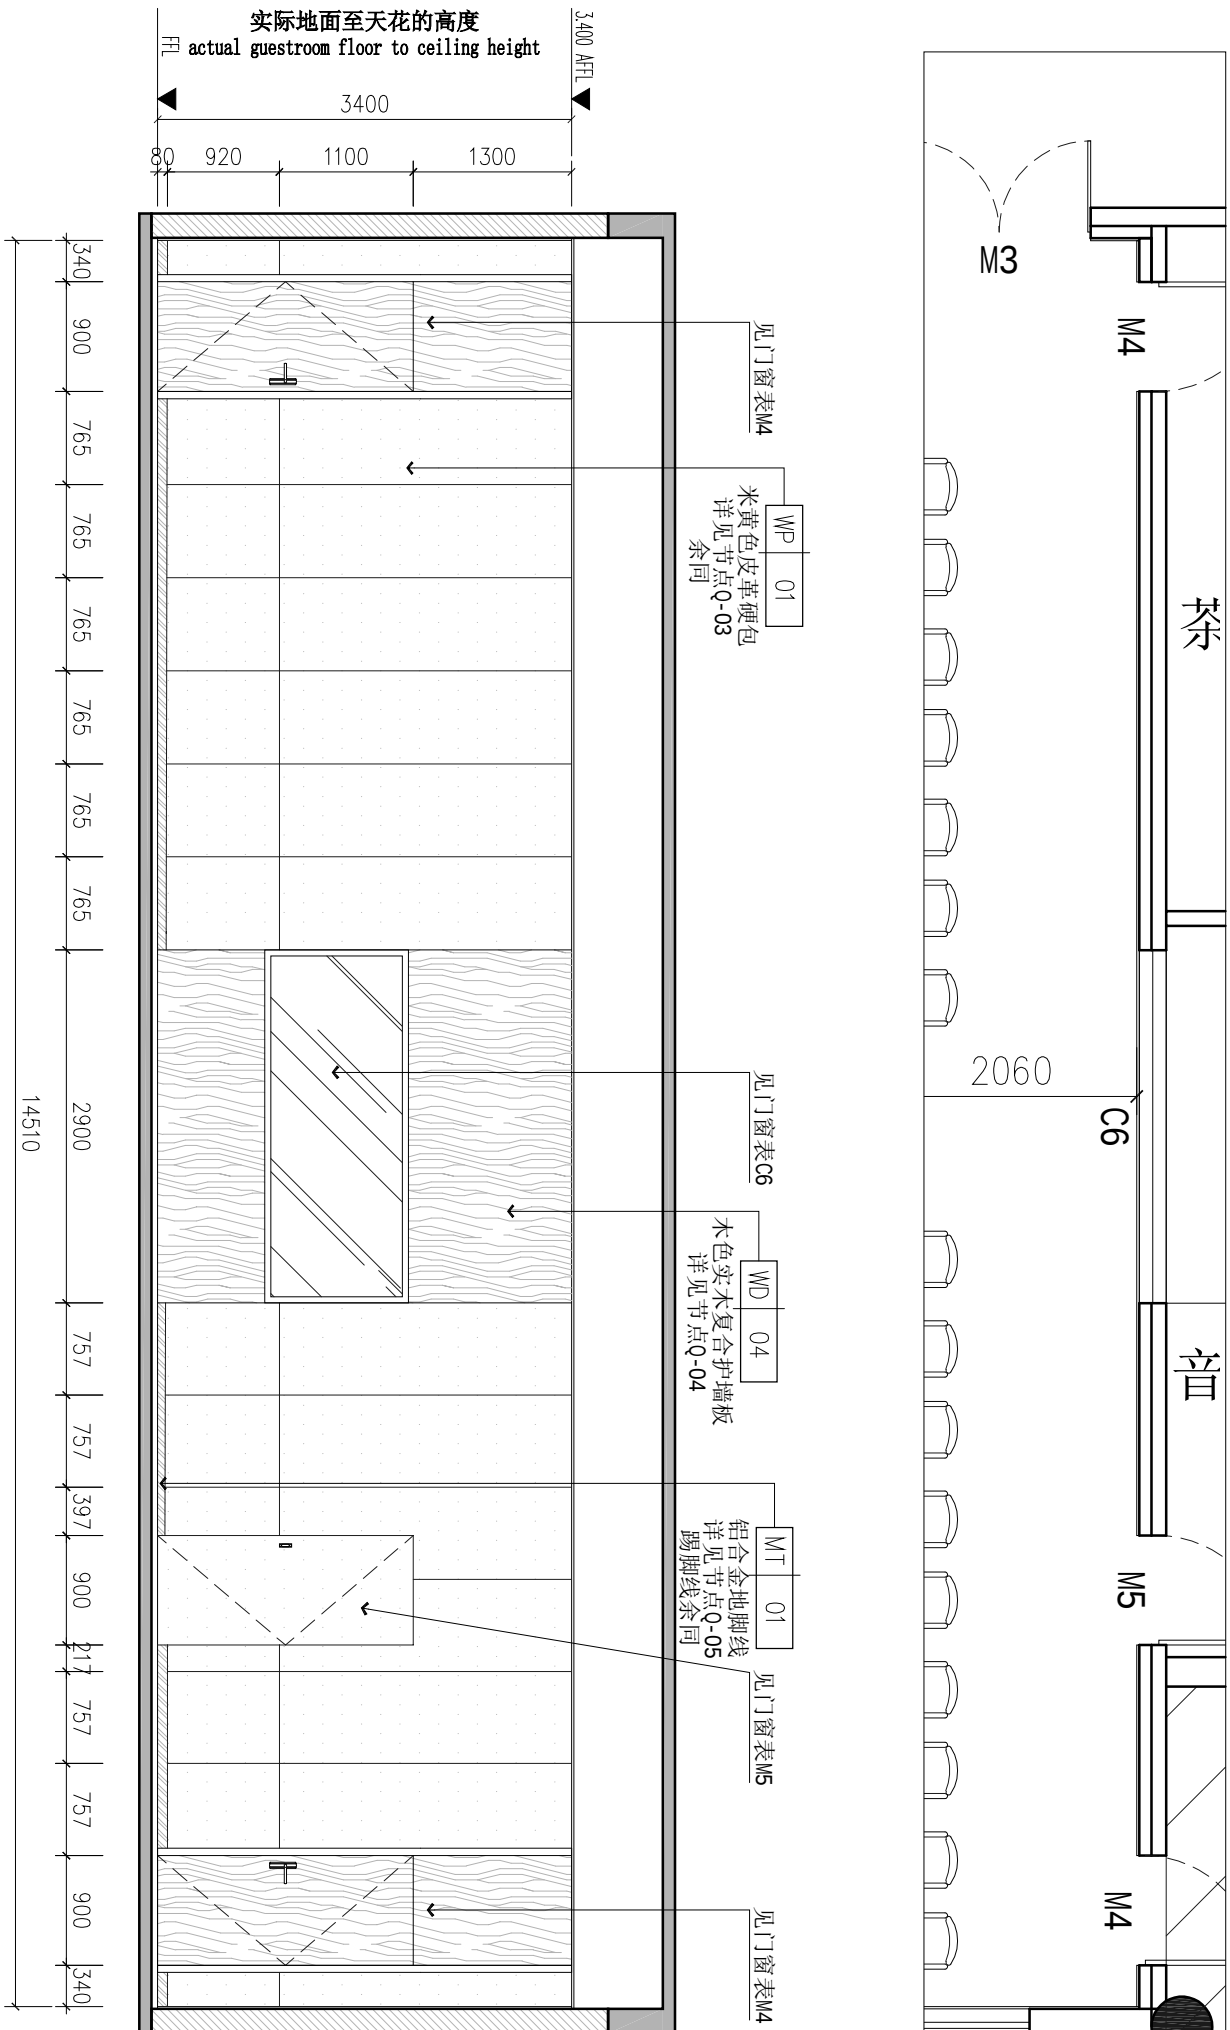

会议室B立面图

SCALE 1:60

专业会签			
方案		给排水	
建筑		电气	
结构		暖通	

审查专用章

注册师印章

出图专用章



梧州市建筑设计院

建筑行业建筑工程甲级 A145003966
工程勘察岩土工程甲级 B145003966
市政行业（排水工程、道路工程）
专业乙级 A245003963

制图	万海玲	万海玲
设计	邹庆云	邹庆云
专业负责人	邓忠民	邓忠民
校对	张颖锐	张颖锐
审核	邓忠民	邓忠民
审定	邓忠民	邓忠民
项目负责人	邓忠民	邓忠民

建设单位：梧州市纪律检查委员会

项目名称：梧州市纪委监委机关办公楼部分楼层室内装修改造工程



子项目名称：

图名：



一层会议室A/B立面图

设计号	长洲区-22-03	设计阶段	施工图
图号	E-03	版本号	第一版
专业	装修	日期	2022.4

专业会签		
方案	给排水	
建筑	电气	
结构	暖通	

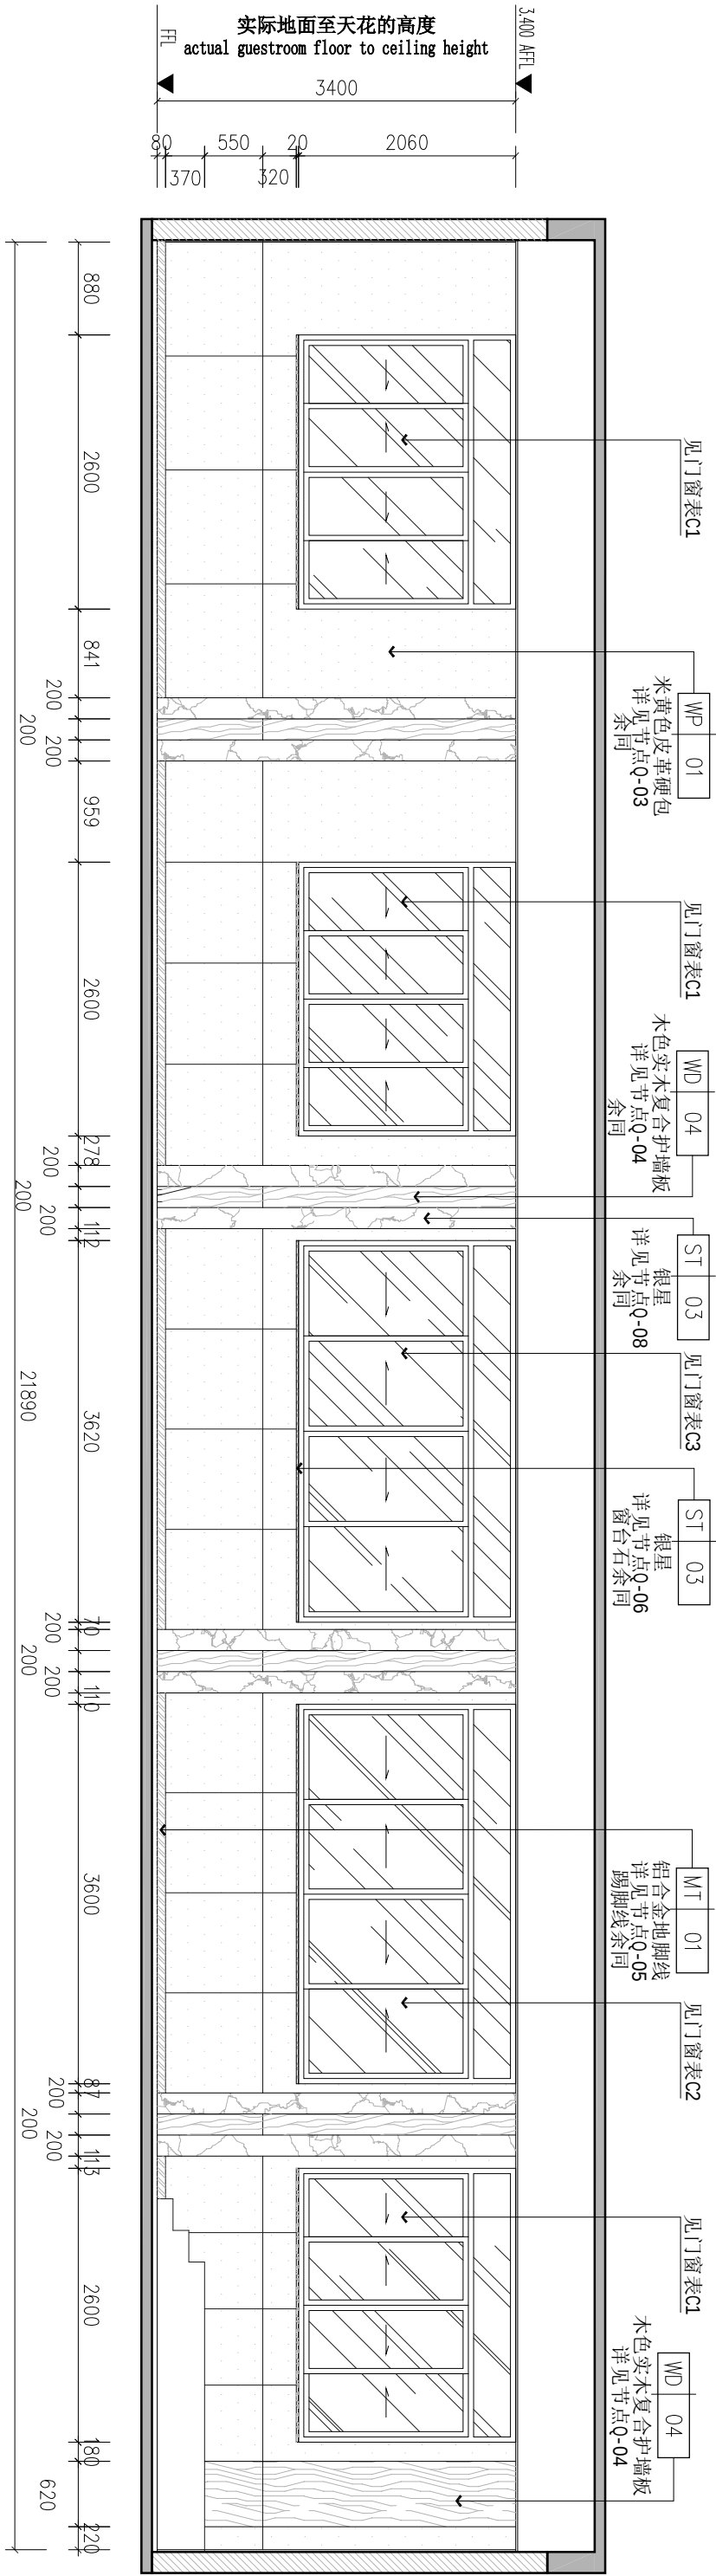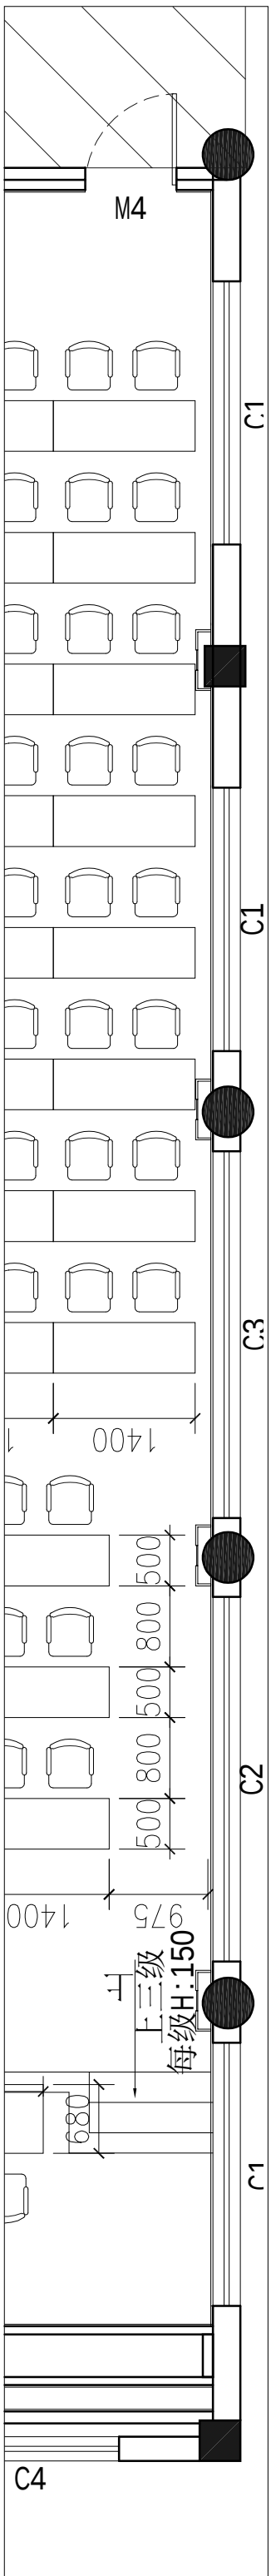

C 大会议室C立面图
SCALE 1:60

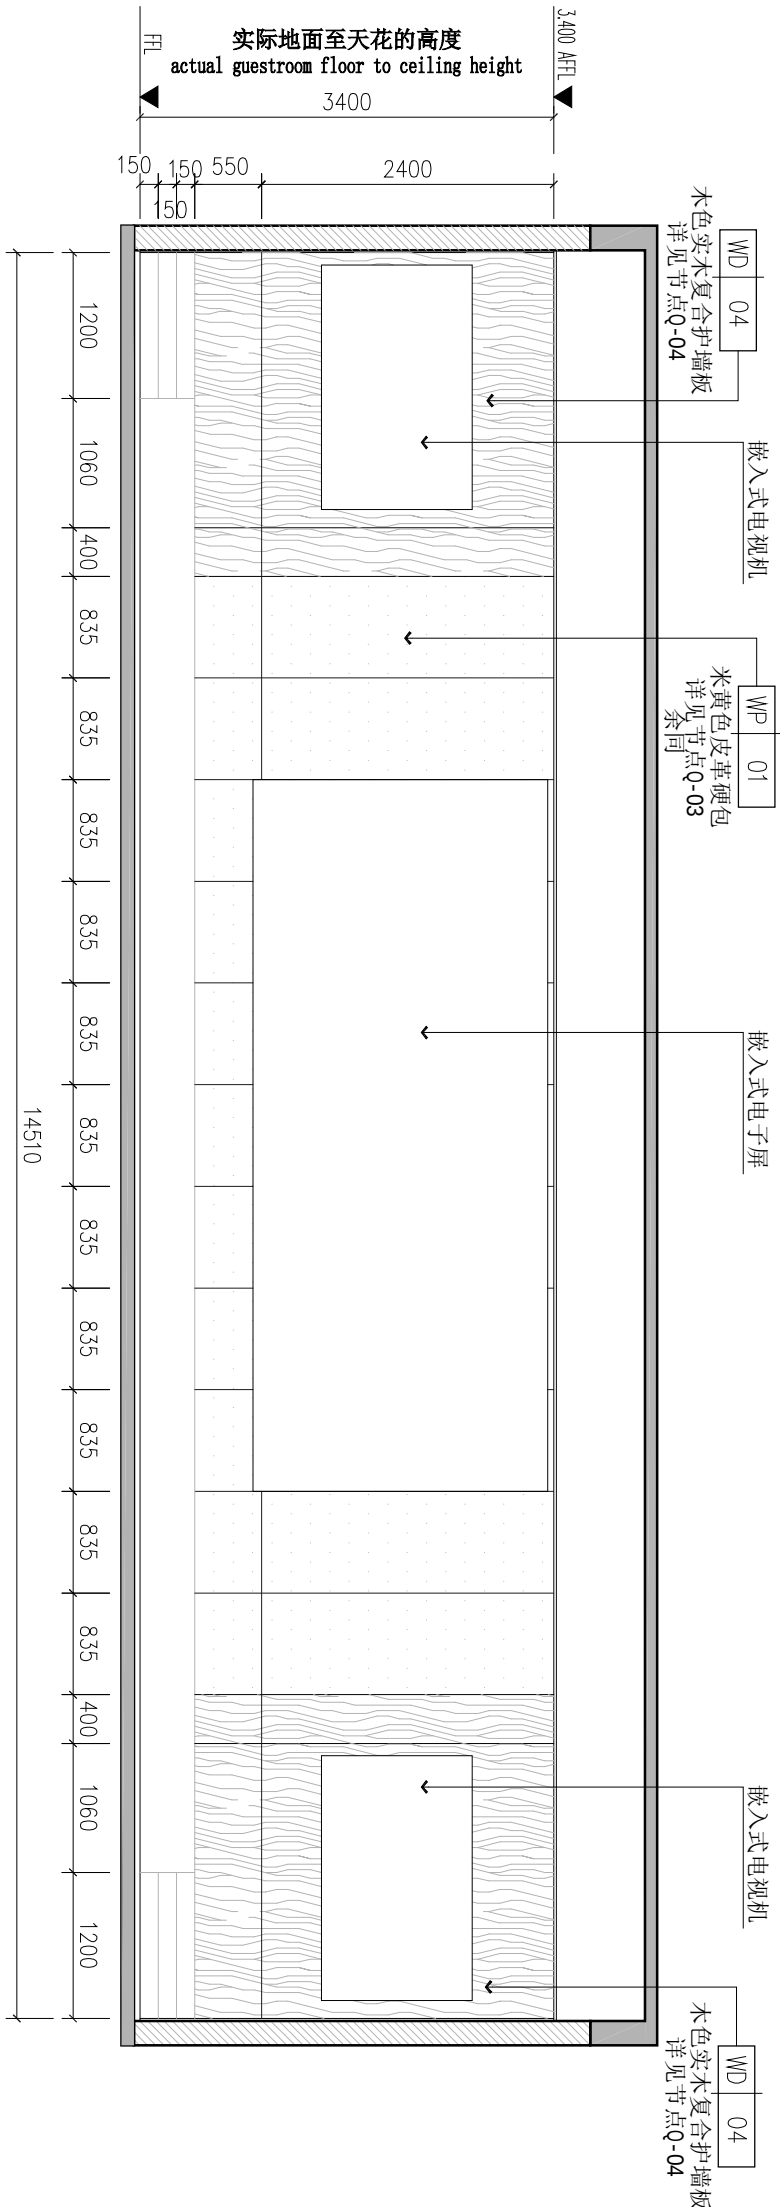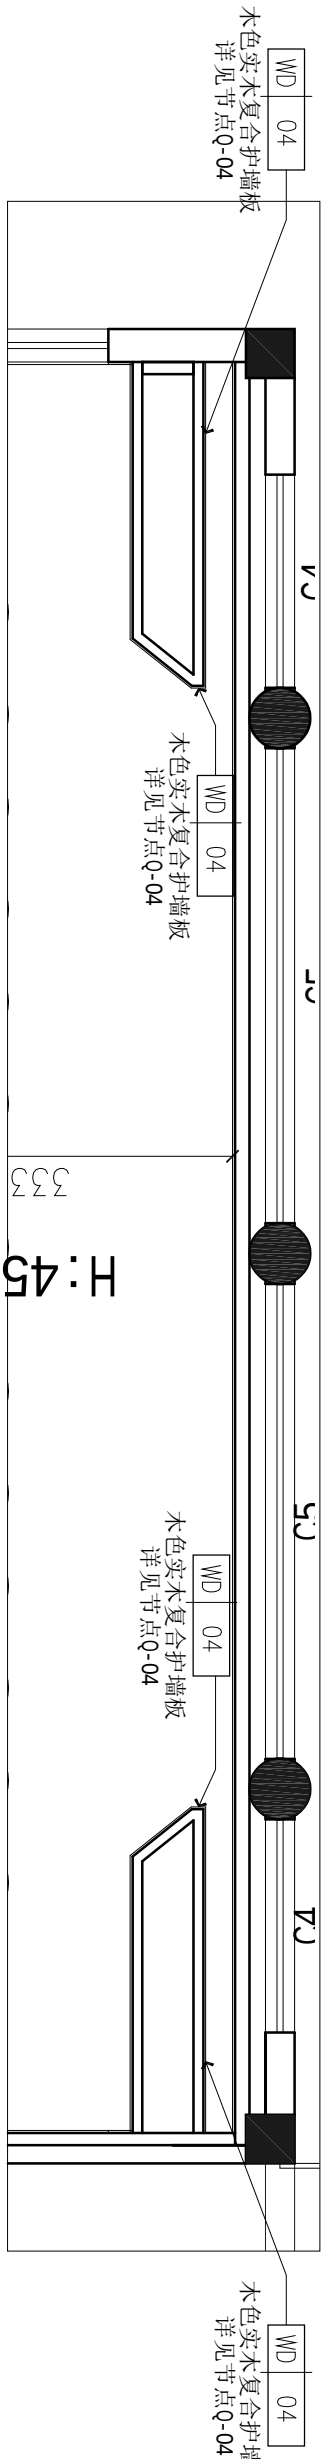

D 大会议室D立面图
SCALE 1:60

注册 师印 章	出图 专用 章
---------------	---------------



梧州市建筑设计院

建筑行业建筑工程甲级 A145003966
工程勘察岩土工程甲级 B145003966
市政行业（排水工程、道路工程）
专业乙级 A245003963

制图	万海玲	万海玲
设计	邹庆云	邹庆云
专业负责人	邓忠民	邓忠民
校对	张颖锐	张颖锐
审核	邓忠民	邓忠民
审定	邓忠民	邓忠民
项目负责人	邓忠民	邓忠民

建设单位：
梧州市纪律检查委员会

项目名称：
梧州市纪委监委机关办公楼部分楼层
室内装修改造工程

子项目名称：

图名：

一层大会议室C/D立面图

设计号	长洲区-22-03	设计阶段	施工图
图号	E-04	版本号	第一版
专业	装修	日期	2022.4

专业会签		
方案		给排水
建筑		电气
结构		暖通

审查专用章

注册
师印
章

出图
专用章



梧州市建筑设计院

建筑行业建筑工程甲级 A145003966
工程勘察岩土工程甲级 B145003966
市政行业（排水工程、道路工程）
专业乙级 A245003963

制图	万海玲	万海玲
设计	邹庆云	邹庆云
专业负责人	邓忠民	邓忠民
校对	张颖锐	张颖锐
审核	邓忠民	邓忠民
审定	邓忠民	邓忠民
项目负责人	邓忠民	邓忠民



建设单位：
梧州市纪律检查委员会

项目名称：
梧州市纪委监委机关办公楼部分楼层
室内装修改造工程项目


子项目名称：

图名：
一层多功能会议室A/B立面图





设计号	长洲区-22-03	设计阶段	施工图
图号	E-05	版本号	第一版
专业	装修	日期	2022.4

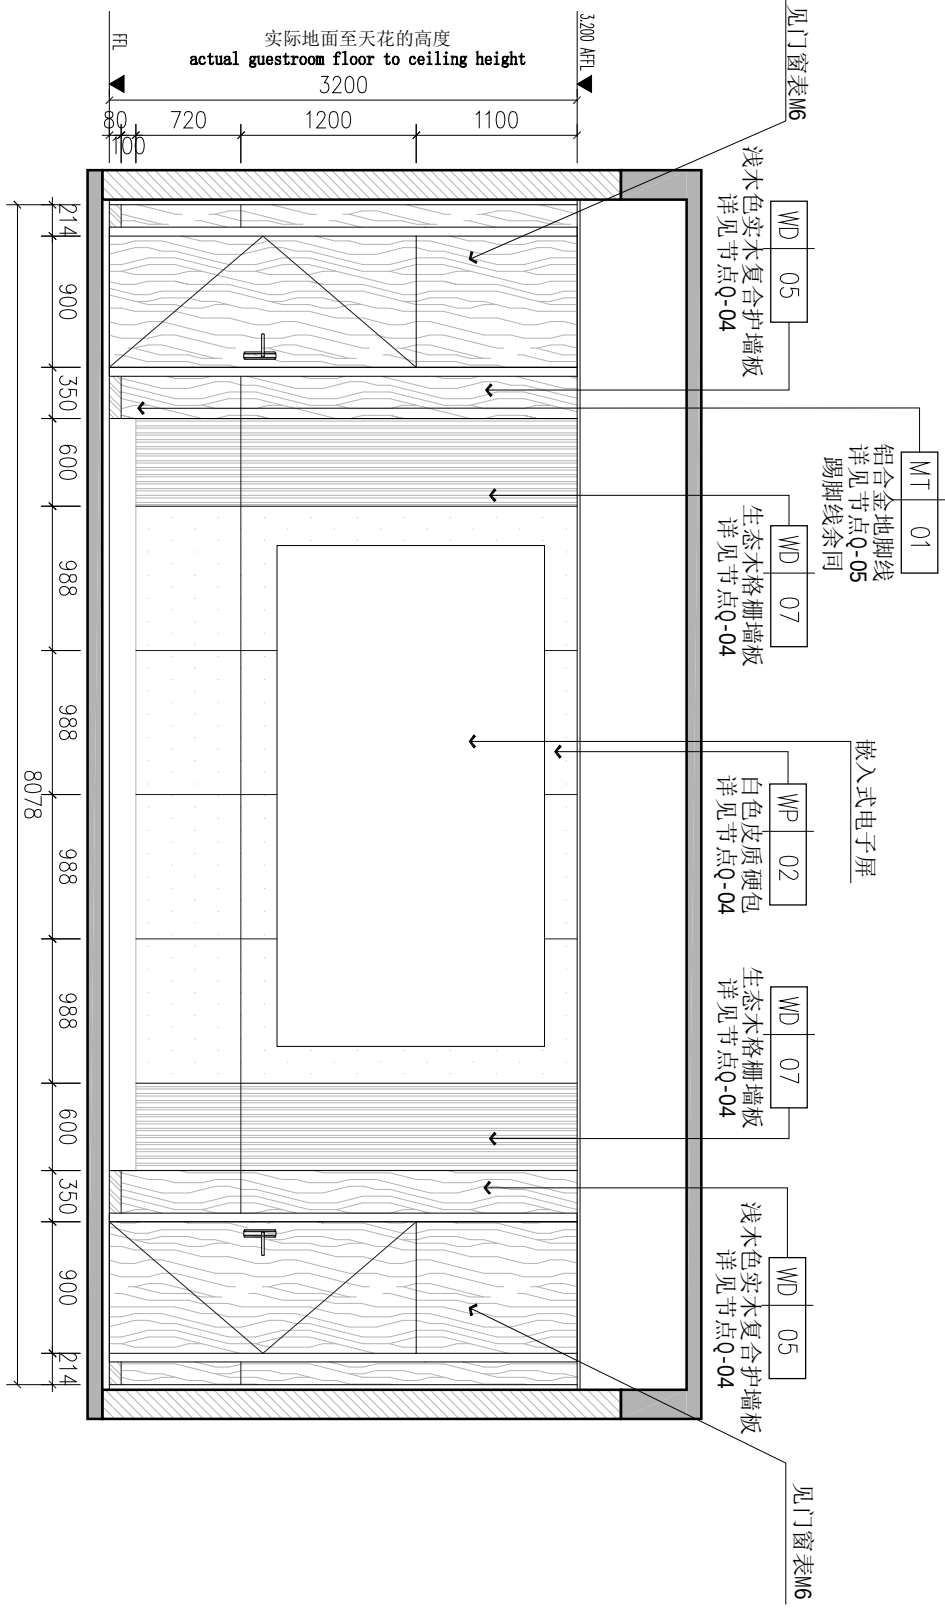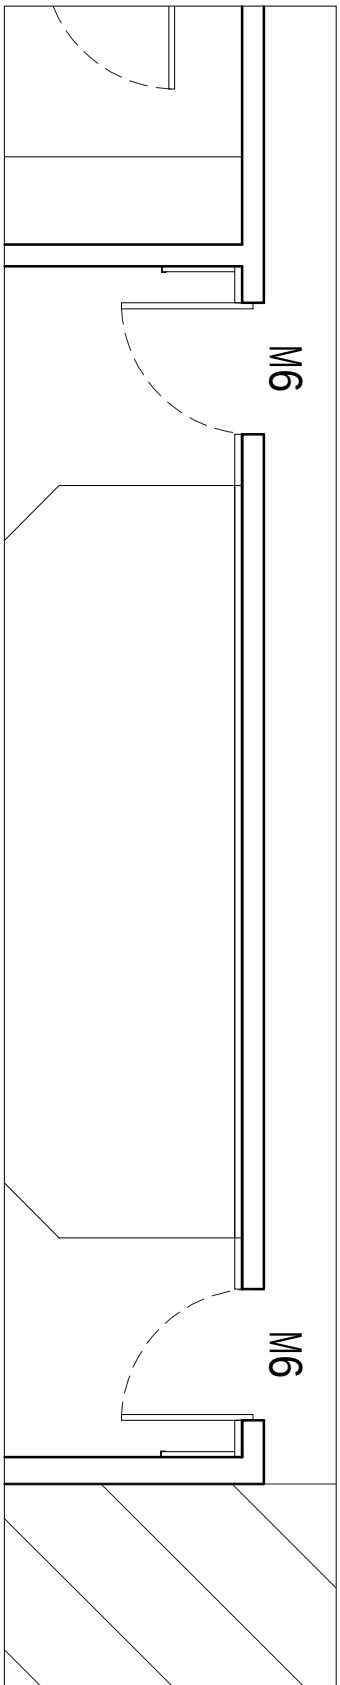

A 多功能会议室A立面图
SCALE 1:50

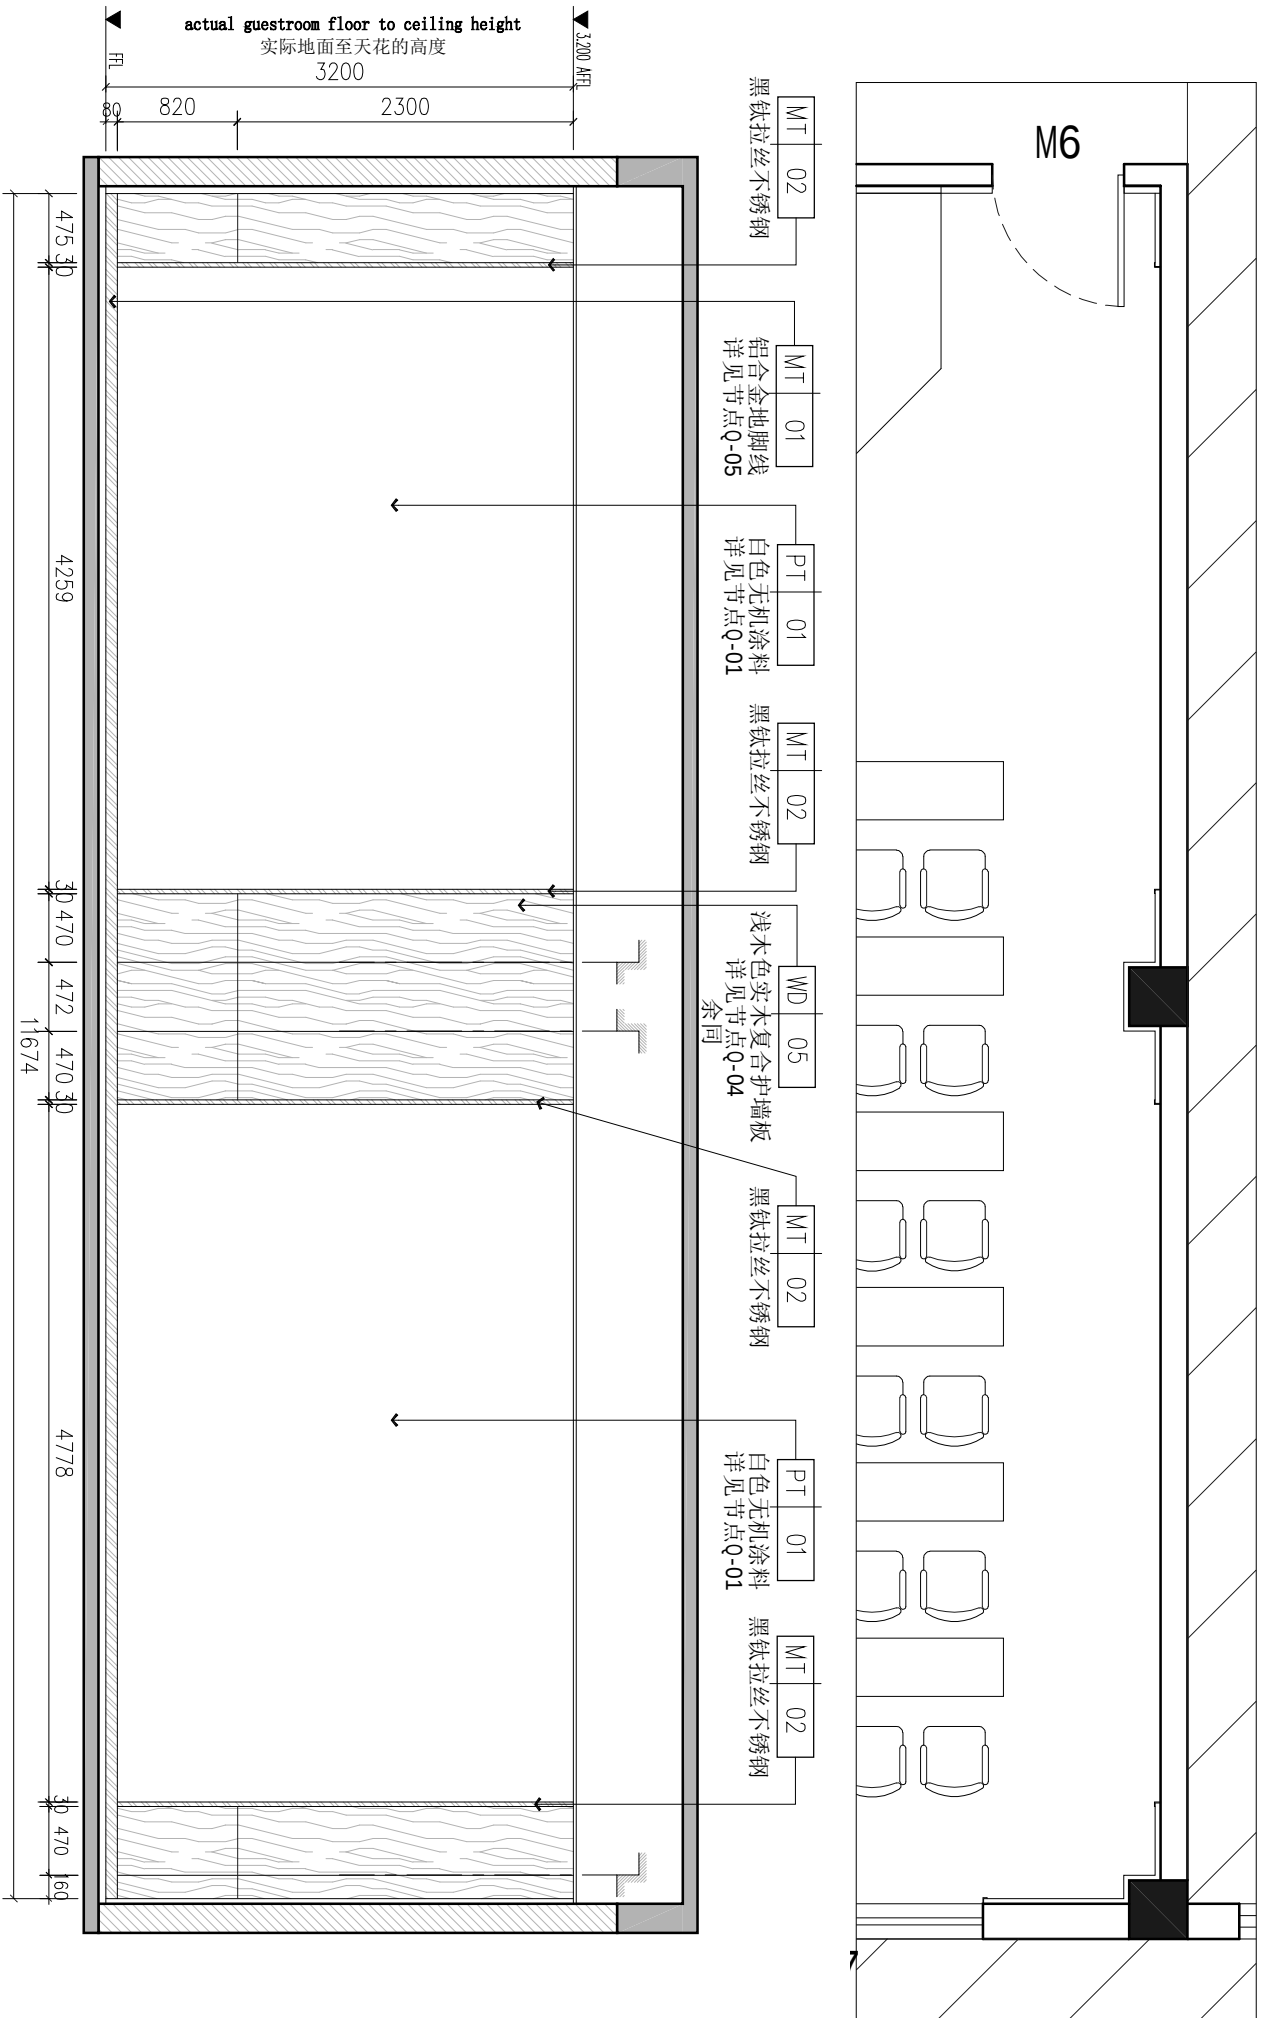

B 多功能会议室B立面图
SCALE 1:50

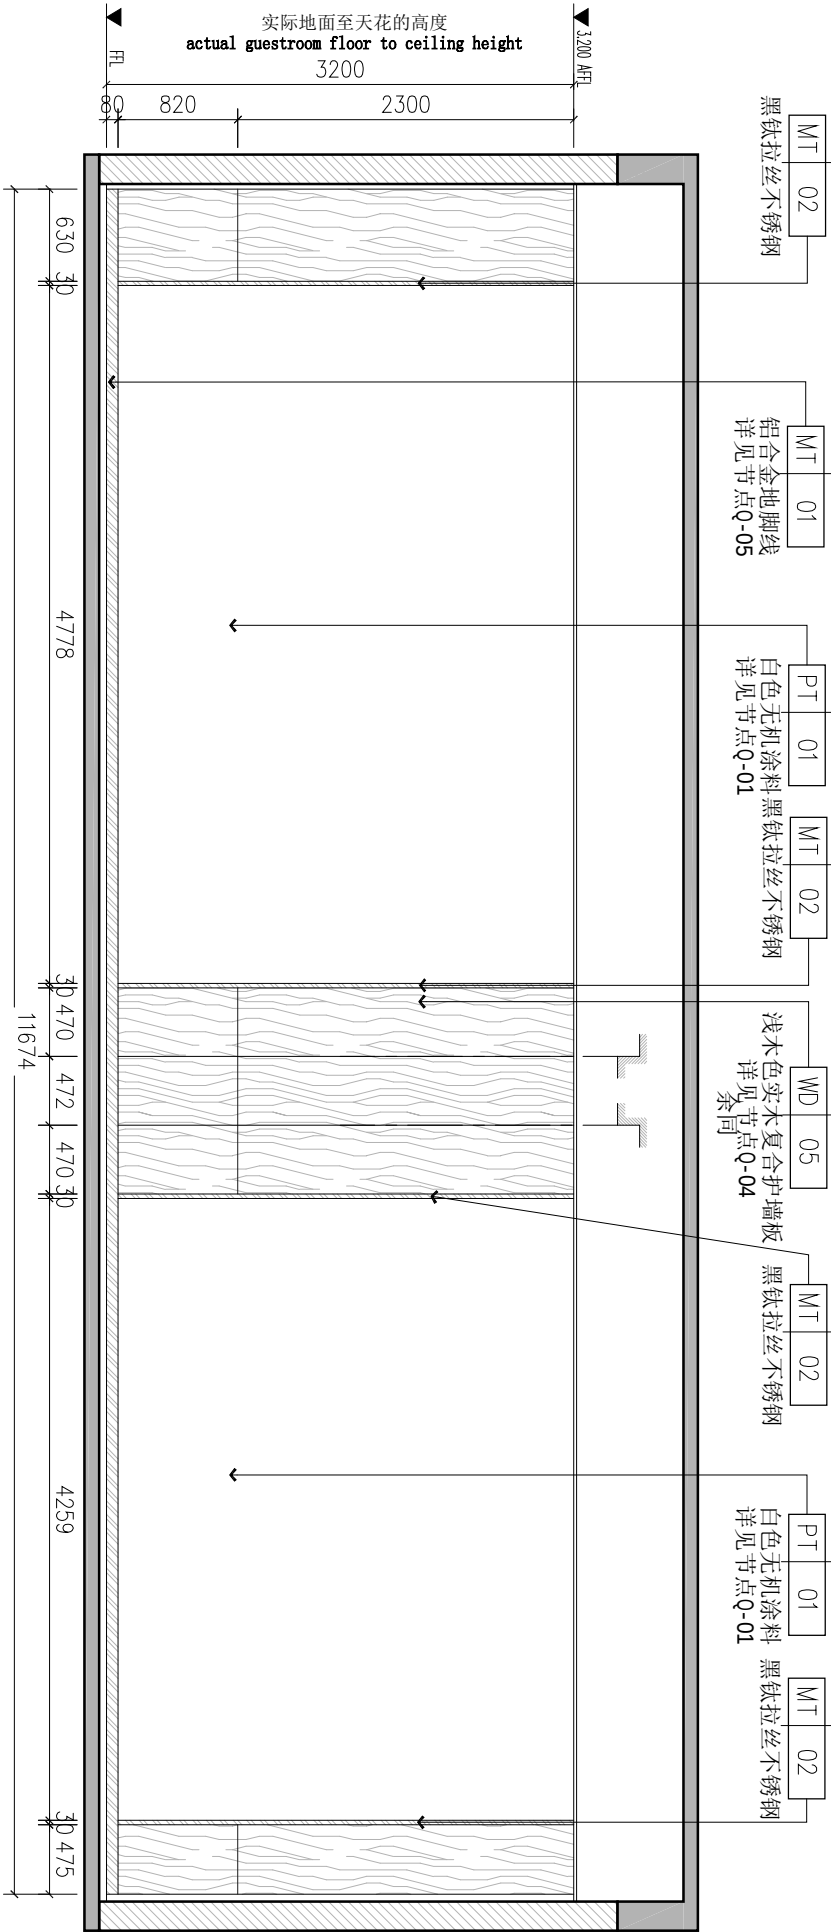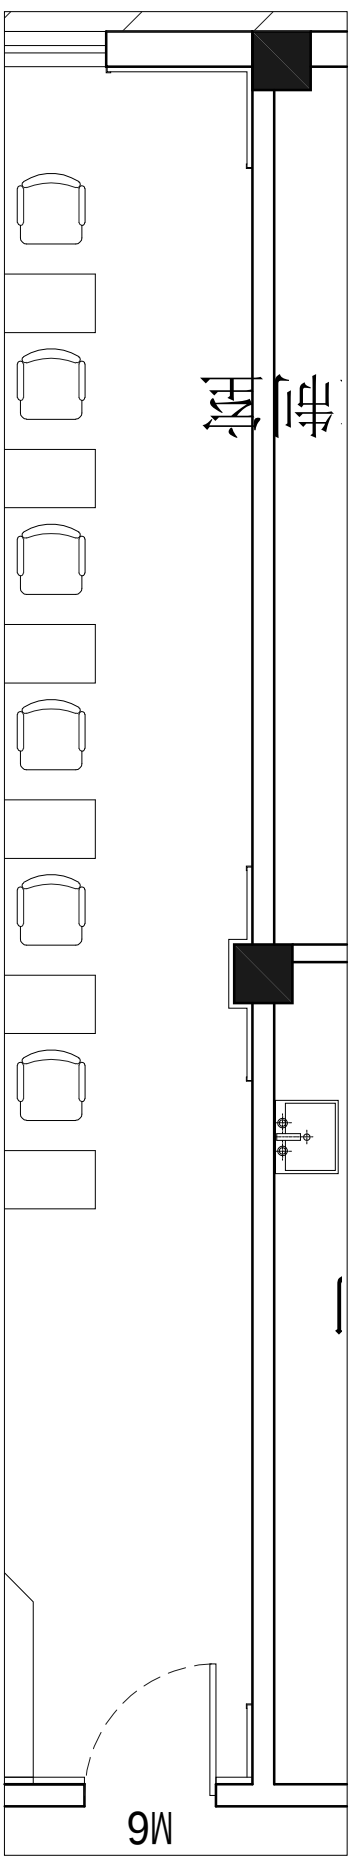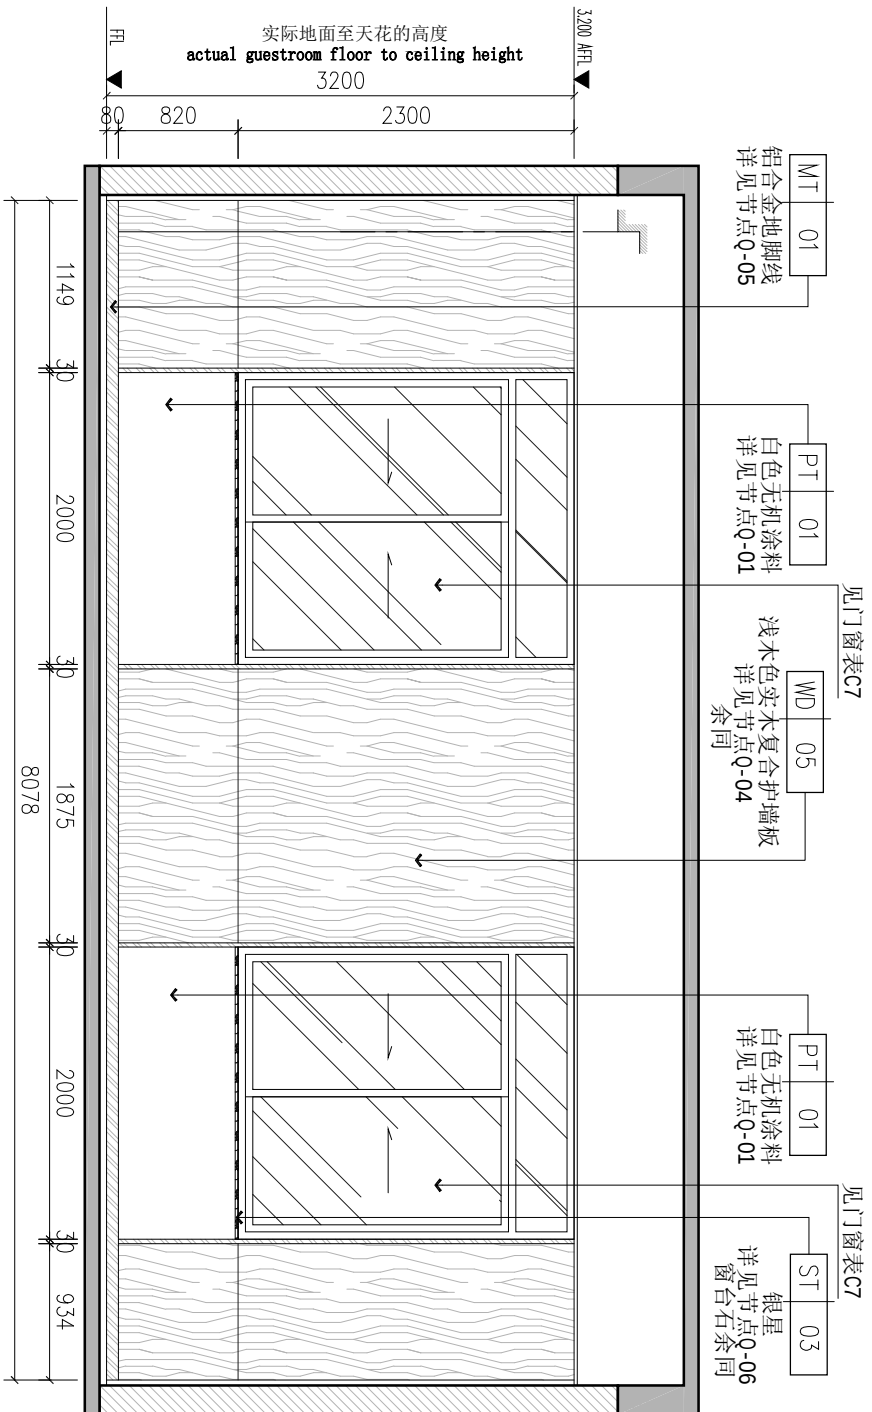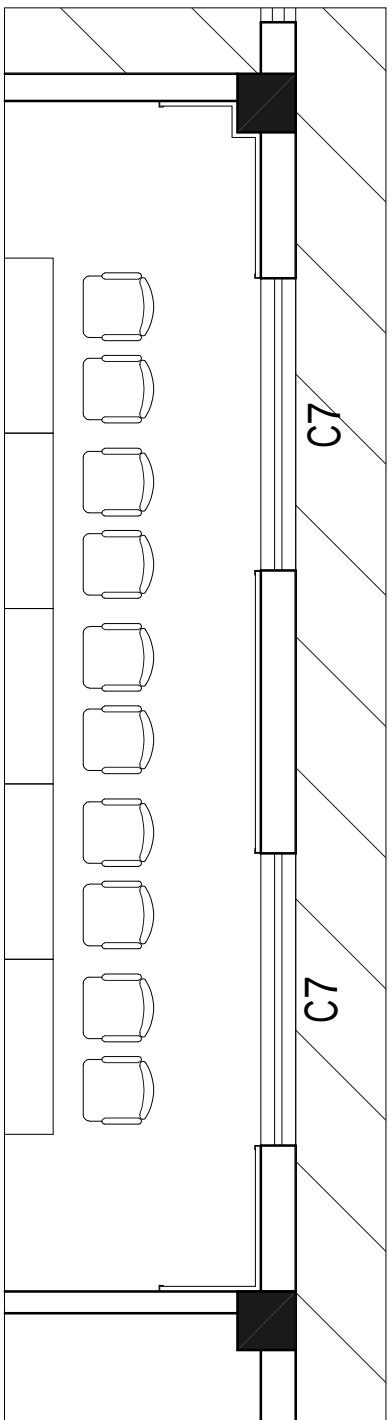

专业会签		
方案	给排水	
建筑	电气	
结构	暖通	

审查专用章

注册师印章

出图专用章



梧州市建筑设计院

建筑行业建筑工程甲级 A145003966
工程勘察岩土工程甲级 B145003966
市政行业（排水工程、道路工程）
专业乙级 A245003963

制图	万海玲	万海玲
设计	邹庆云	邹庆云
专业负责人	邓忠民	邓忠民
校对	张颖锐	张颖锐
审核	邓忠民	邓忠民
审定	邓忠民	邓忠民
项目负责人	邓忠民	邓忠民

建设单位：
梧州市纪律检查委员会

项目名称：
梧州市纪委监委机关办公楼部分楼层
室内装修改造工程

子项目名称：

图名：
一层多功能会议室C/D立面图

设计号	长洲区-22-03	设计阶段	施工图
图号	E-06	版本号	第一版
专业	装修	日期	2022.4

专业会签			
方案		给排水	
建筑		电气	
结构		暖通	

审查专用章

注册
师印
章

出图
专用章



梧州市建筑设计院

建筑行业建筑工程甲级 A145003966
工程勘察岩土工程甲级 B145003966
市政行业（排水工程、道路工程）
专业乙级 A245003963

制图	万海玲	万海玲
设计	邹庆云	邹庆云
专业负责人	邓忠民	邓忠民
校对	张颖锐	张颖锐
审核	邓忠民	邓忠民
审定	邓忠民	邓忠民
项目负责人	邓忠民	邓忠民


建设单位：
梧州市纪律检查委员会

项目名称：
梧州市纪委监委机关办公楼部分楼层
室内装修改造工程


子项目名称：

图名：
二层小会议室A/B立面图

设计号	长洲区-22-03	设计阶段	施工图
图号	E-07	版本号	第一版
专业	装修	日期	2022.4

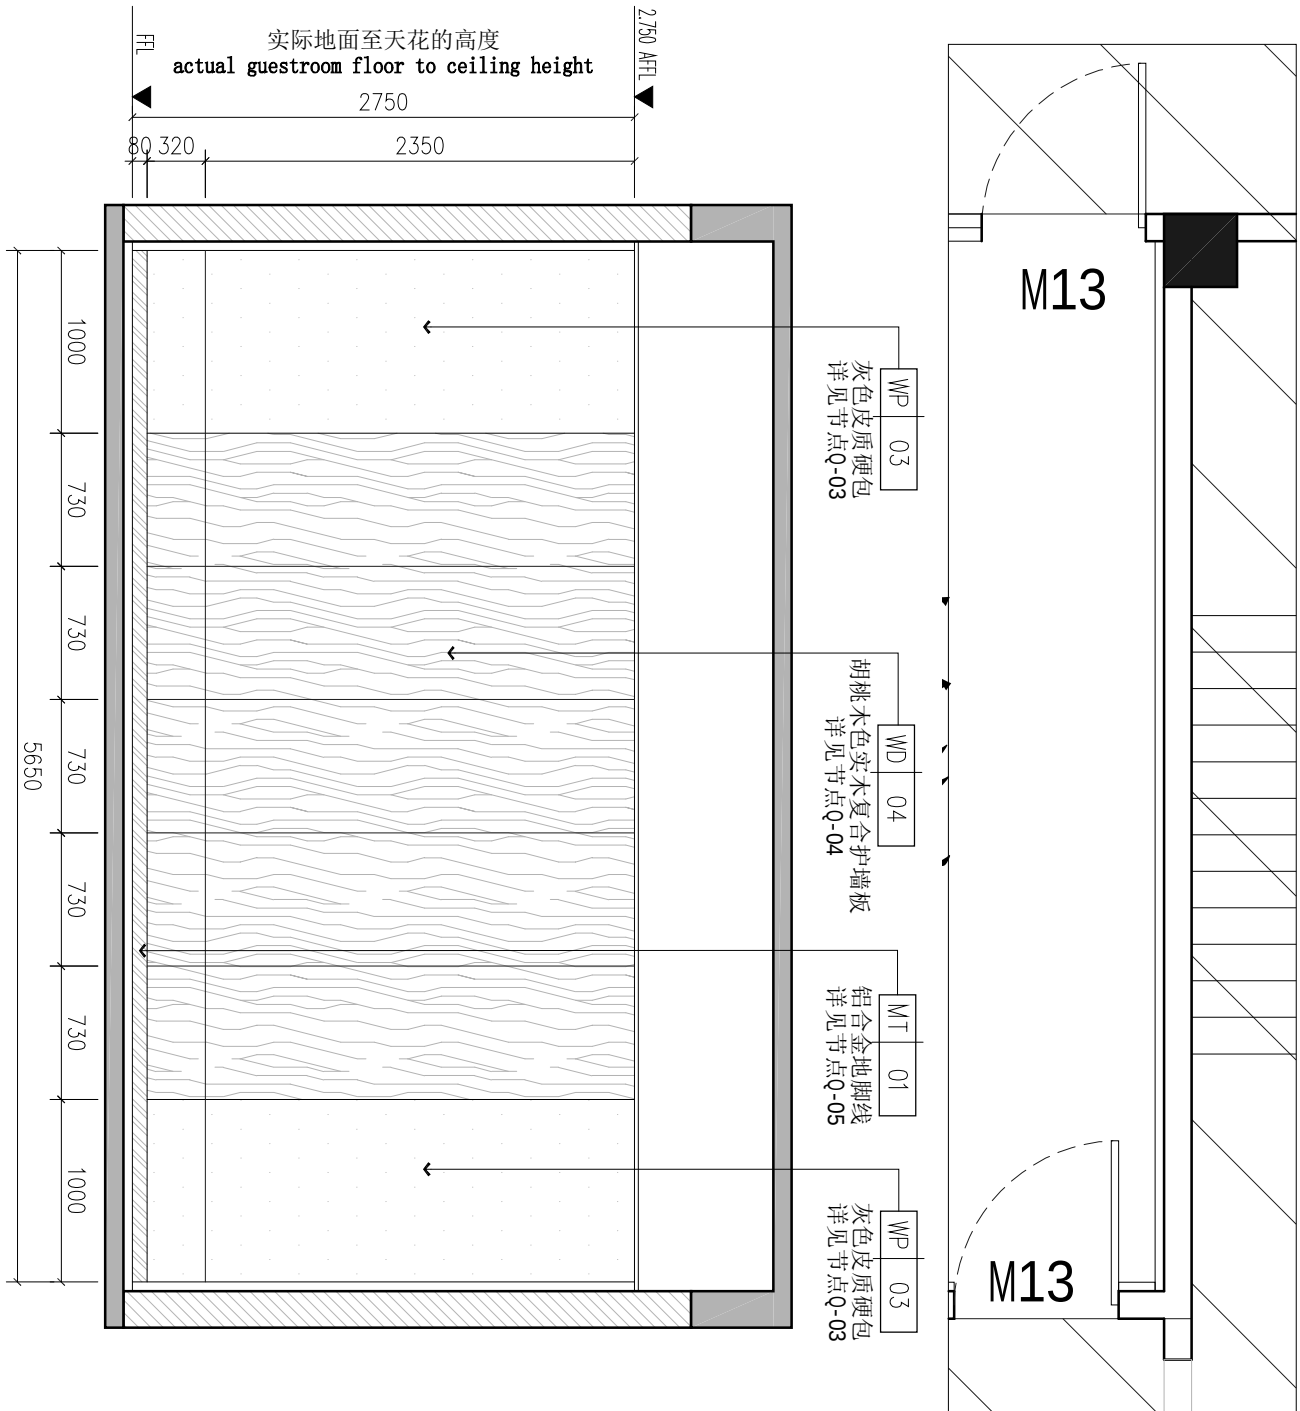

A
SCALE 1:40
小会议室A立面图

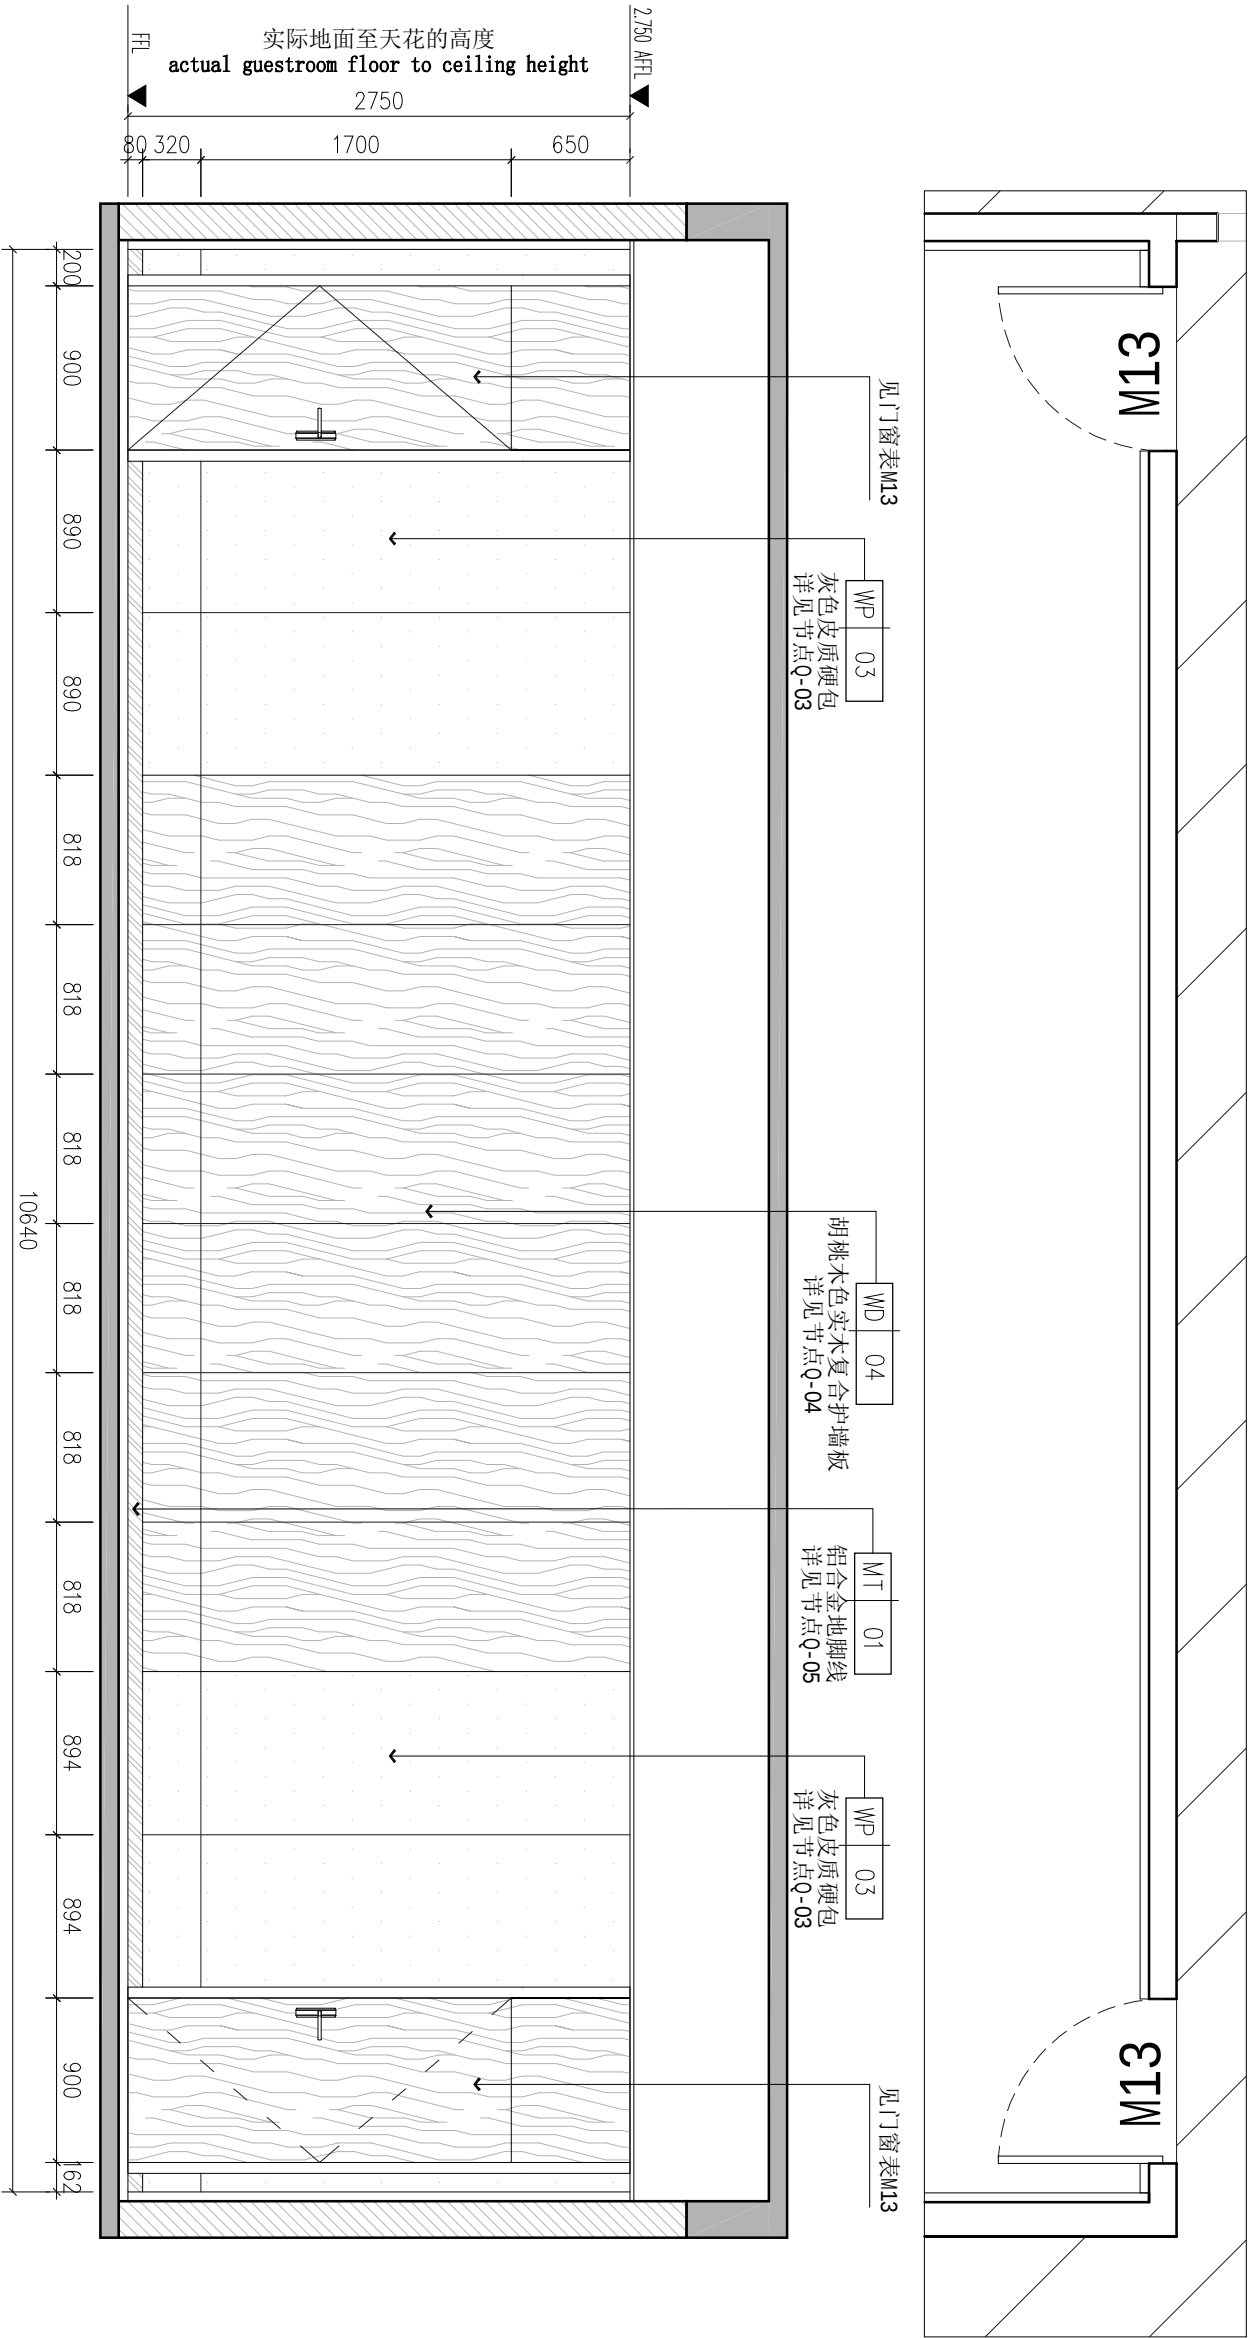

B
SCALE 1:40
小会议室B立面图

专业会签		
方案		给排水
建筑		电气
结构		暖通

审查专用章

注册
师印
章

出图
专用章



梧州市建筑设计院

建筑行业建筑工程甲级 A145003966
工程勘察岩土工程甲级 B145003966
市政行业（排水工程、道路工程）
专业乙级 A245003963

制图	万海玲	万海玲
设计	邹庆云	邹庆云
专业负责人	邓忠民	邓忠民
校对	张颖锐	张颖锐
审核	邓忠民	邓忠民
审定	邓忠民	邓忠民
项目负责人	邓忠民	邓忠民



建设单位：
梧州市纪律检查委员会

项目名称：
梧州市纪委监委机关办公楼部分楼层
室内装修改造工程



子项目名称：

图名：
二层小会议室C/D立面图


设计号	长洲区-22-03	设计阶段	施工图
图号	E-08	版本号	第一版
专业	装 修	日期	2022.4

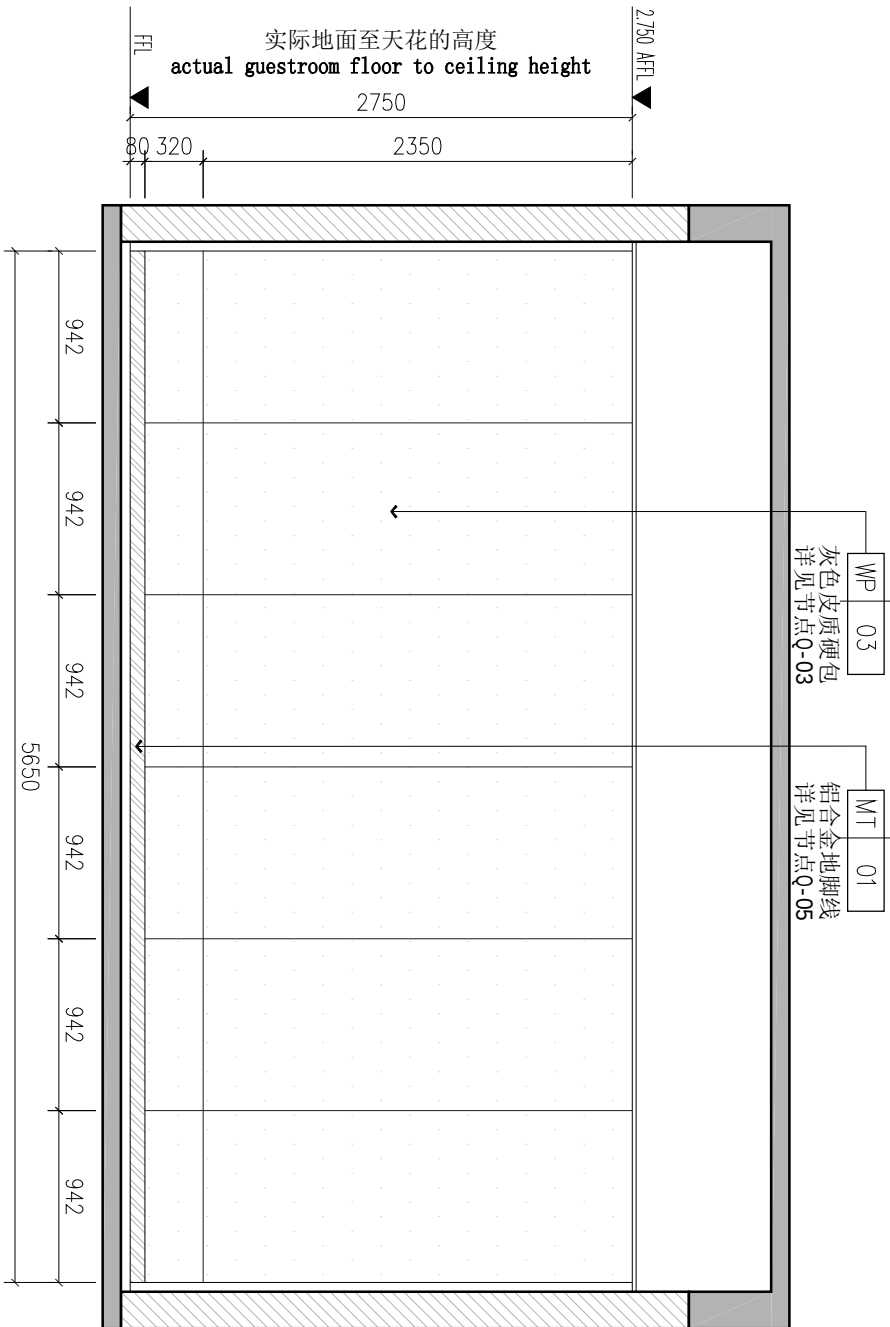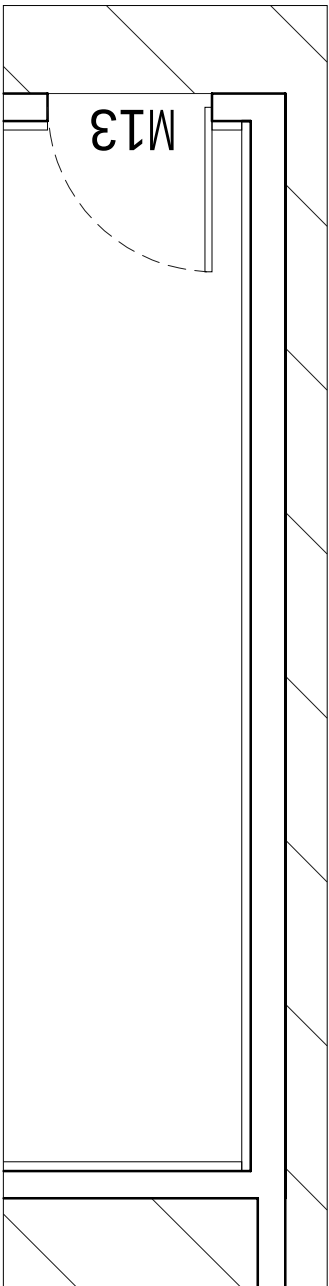

C 小会议室C立面图
SCALE 1:40

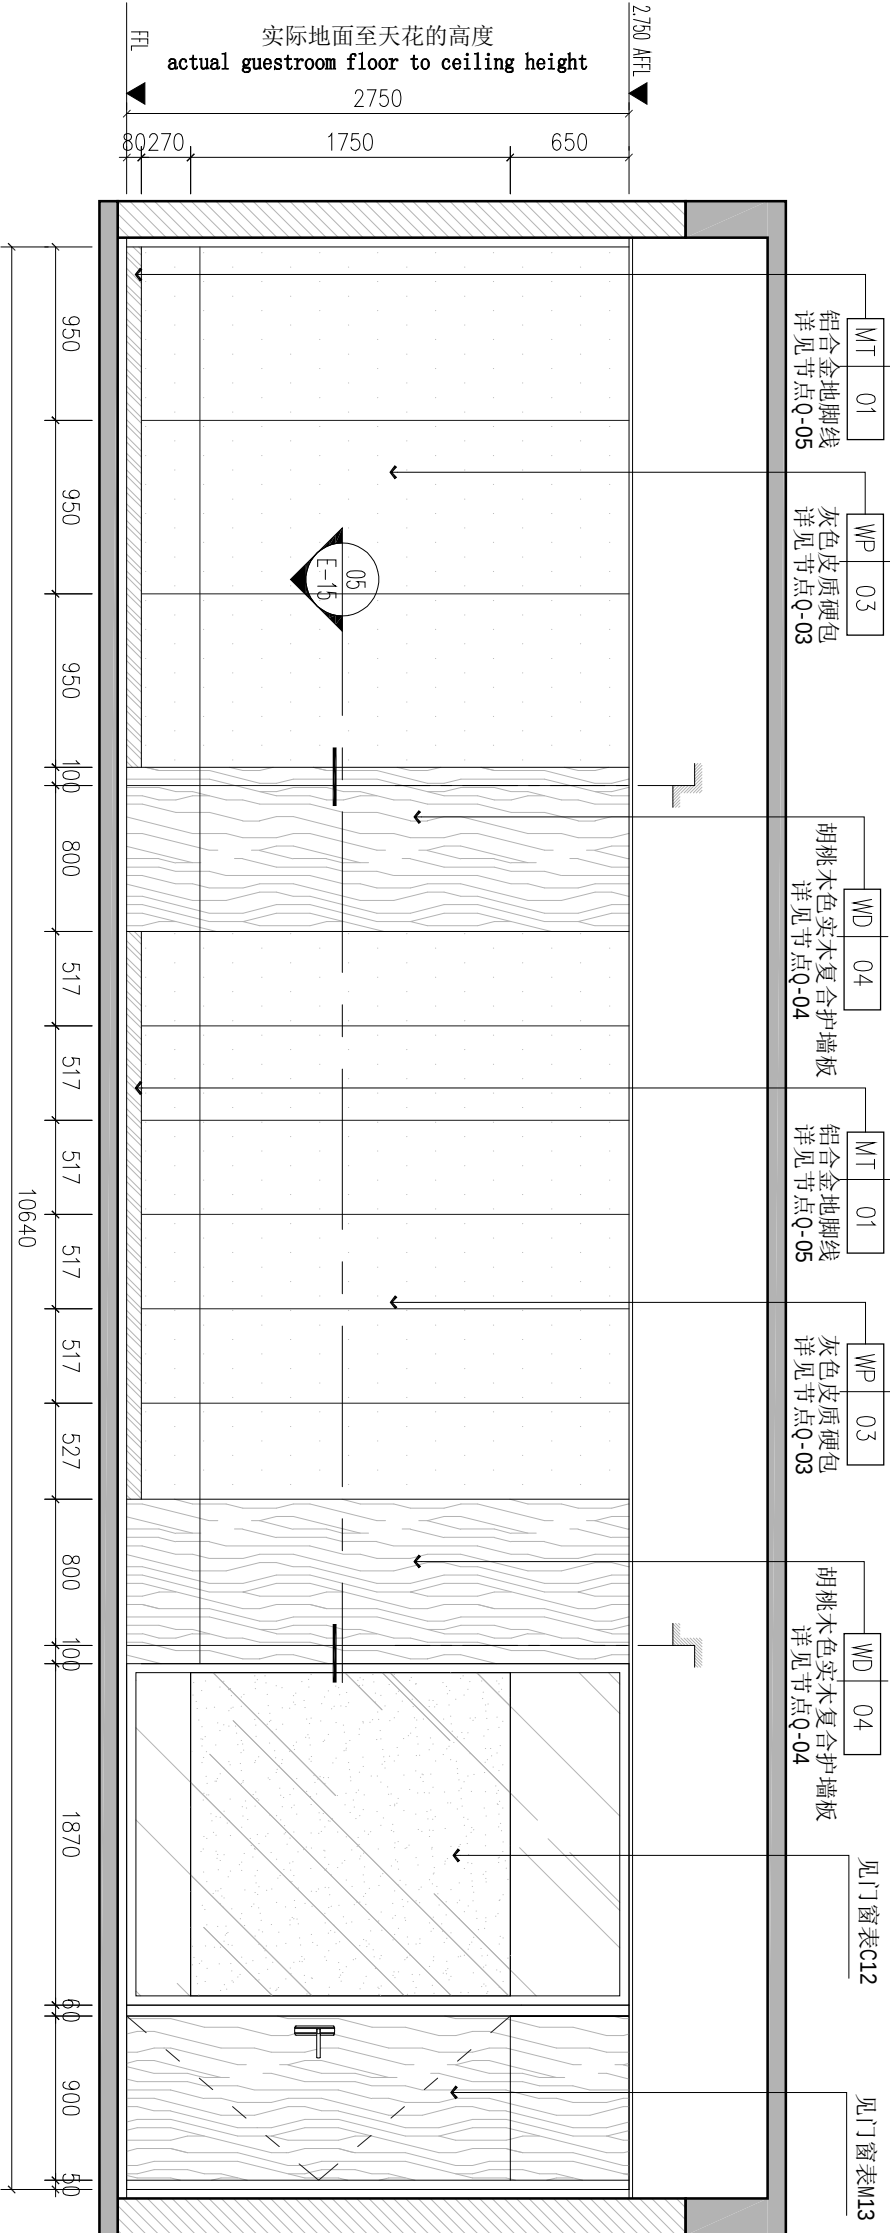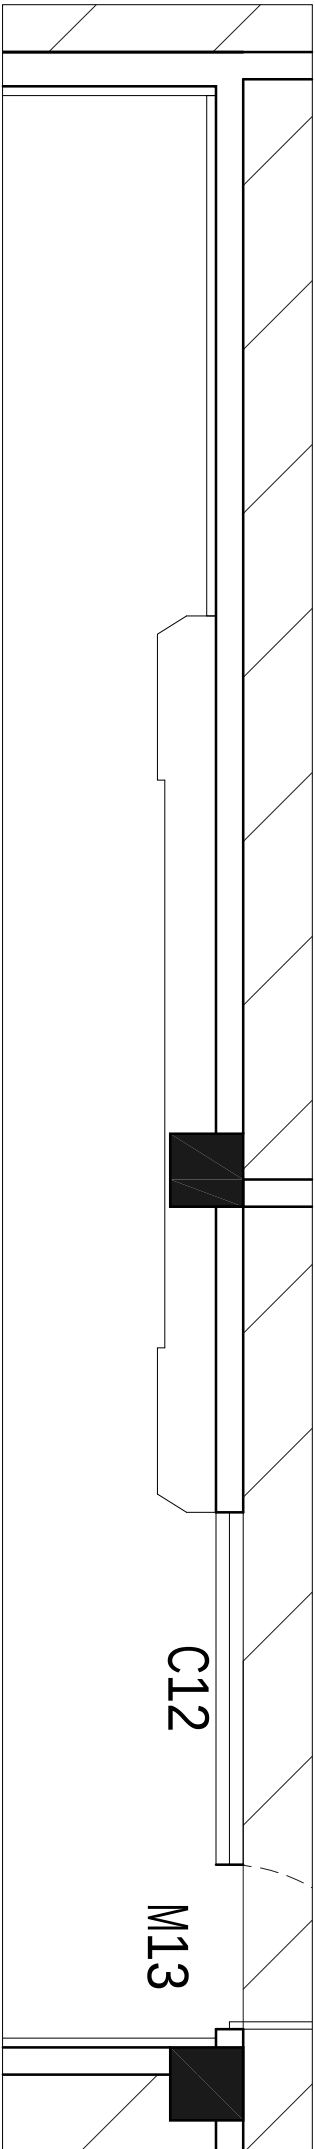

D 小会议室D立面图
SCALE 1:40

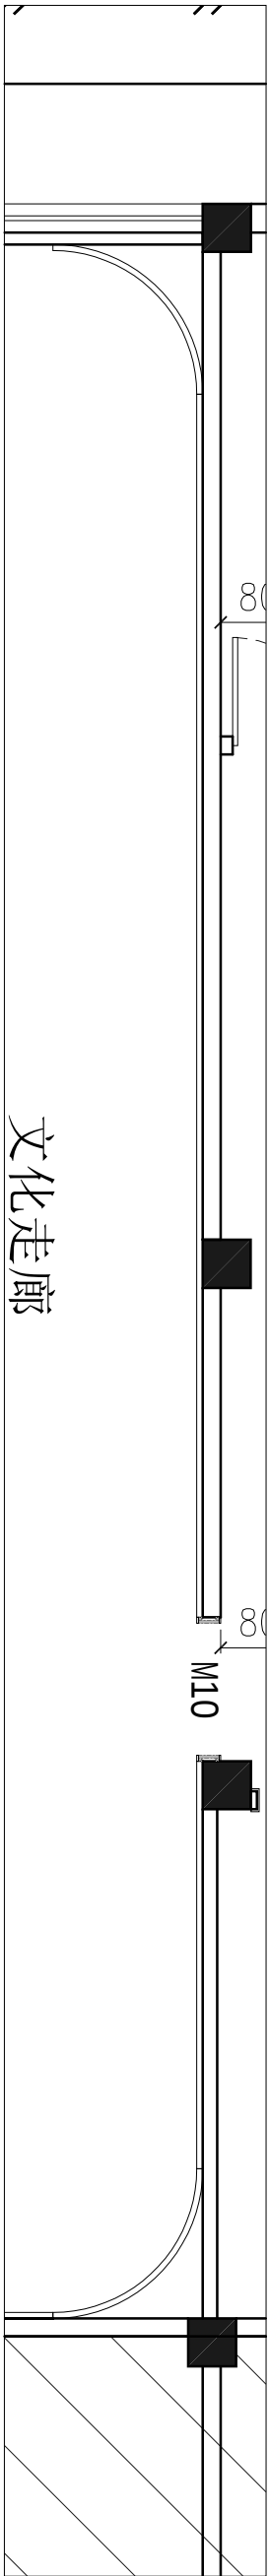

专业会签		
方案	给排水	
建筑	电气	
结构	暖通	

审查专用章

注册
师印
章

出图
图专
用章



梧州市建筑设计院

建筑行业建筑工程甲级 A145003966
工程勘察岩土工程甲级 B145003966
市政行业（排水工程、道路工程）
专业乙级 A245003963

制图	万海玲	万海玲
设计	邹庆云	邹庆云
专业负责人	邓忠民	邓忠民
校对	张颖锐	张颖锐
审核	邓忠民	邓忠民
审定	邓忠民	邓忠民
项目负责人	邓忠民	邓忠民


建设单位：

梧州市纪律检查委员会
项目名称：
梧州市纪委监委机关办公楼部分楼层
室内装修改造工程


子项目名称：

图名：
二层党员活动室A/B立面图





设计号	长洲区-22-03	设计阶段	施工图
图号	E-09	版本号	第一版
专业	装修	日期	2022.4

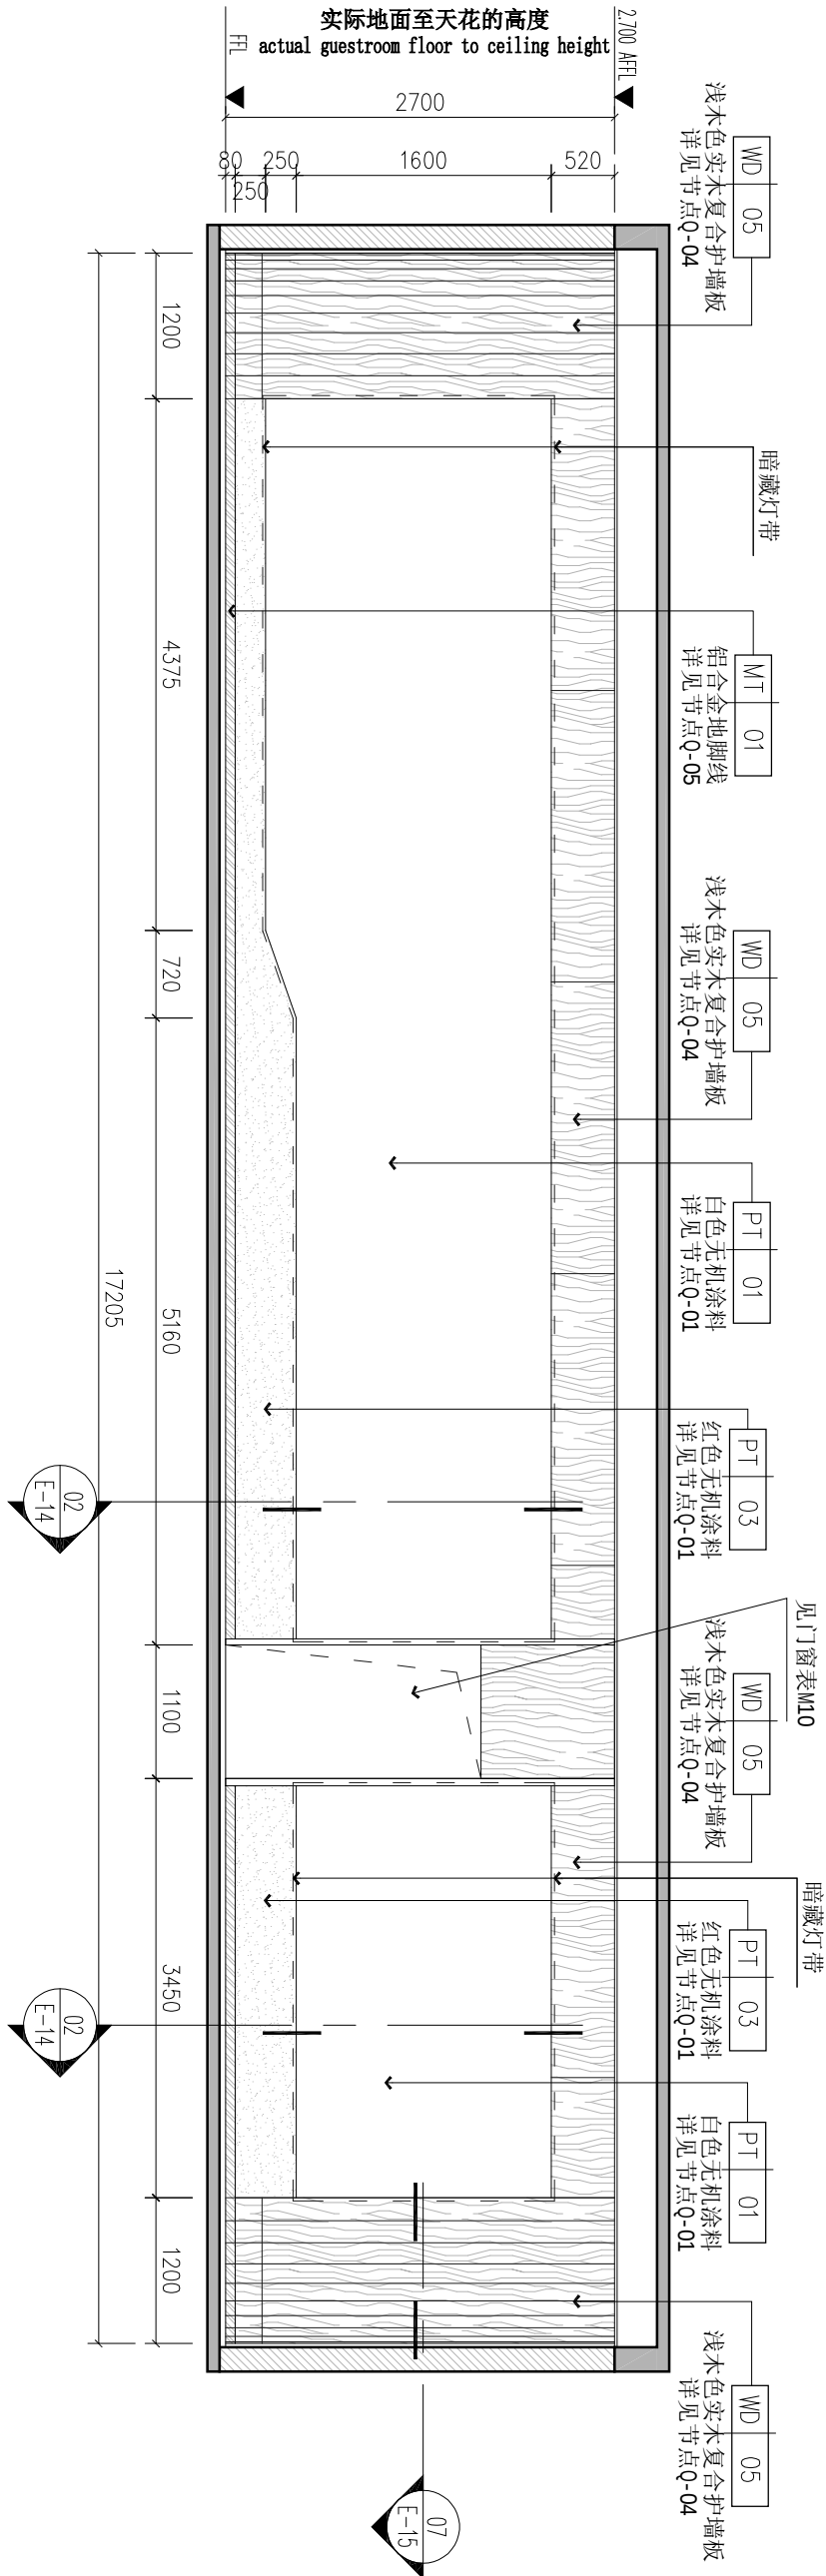

A
SCALE 1:60
党员活动室A立面图

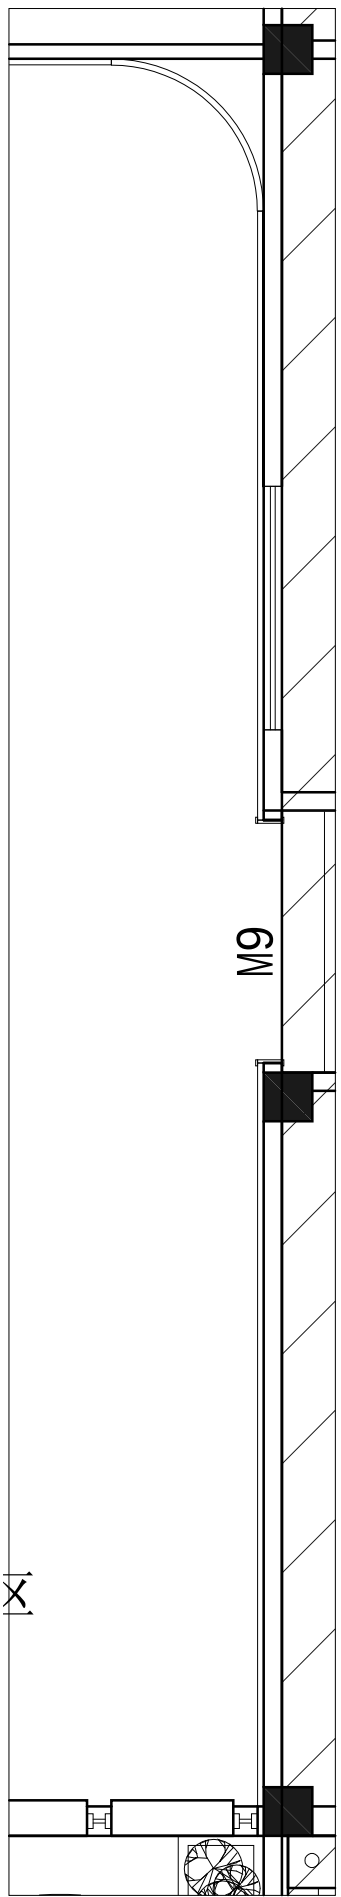

B
SCALE 1:60
党员活动室B立面图

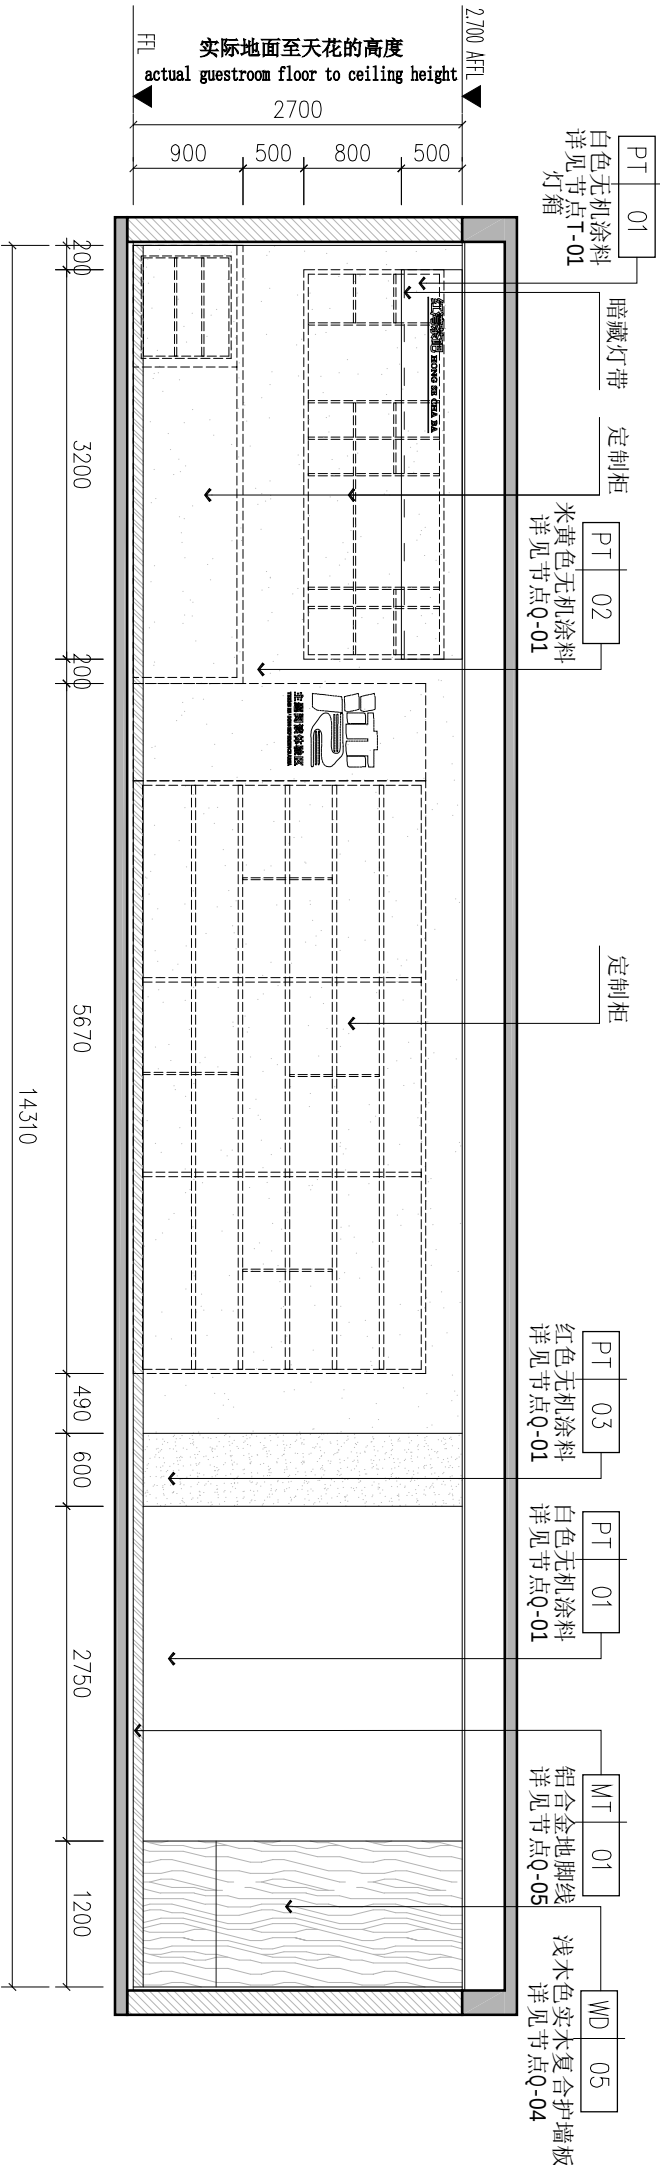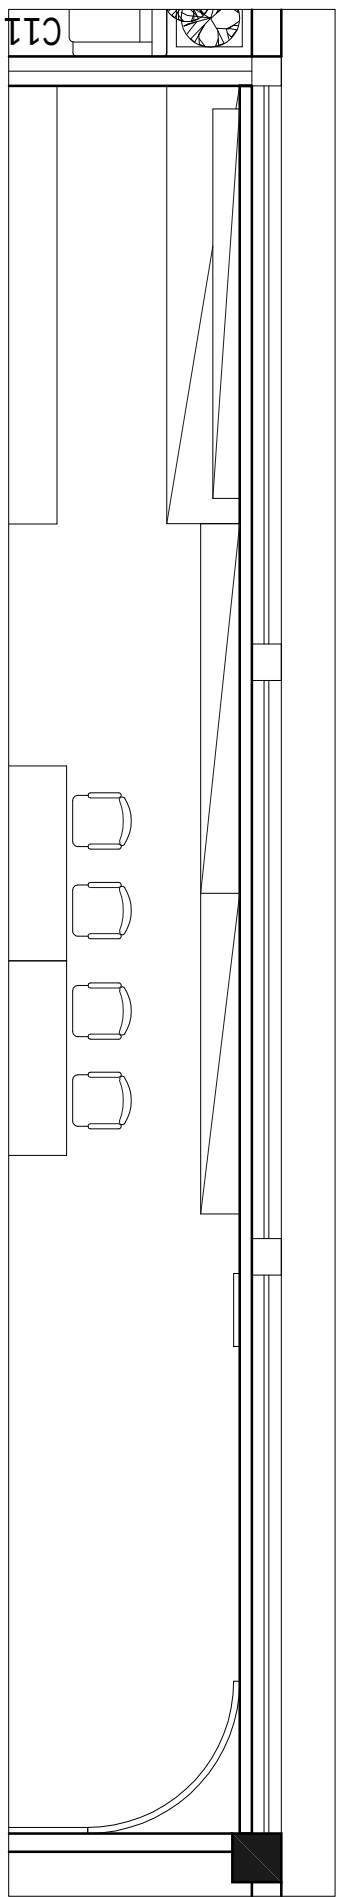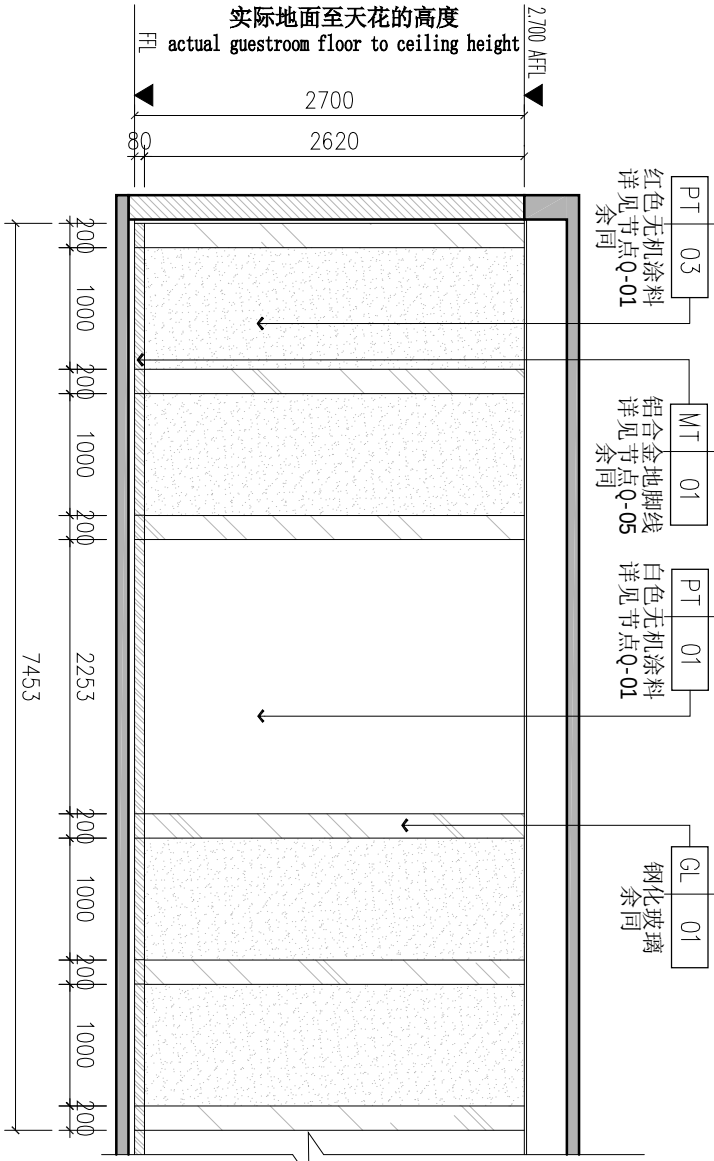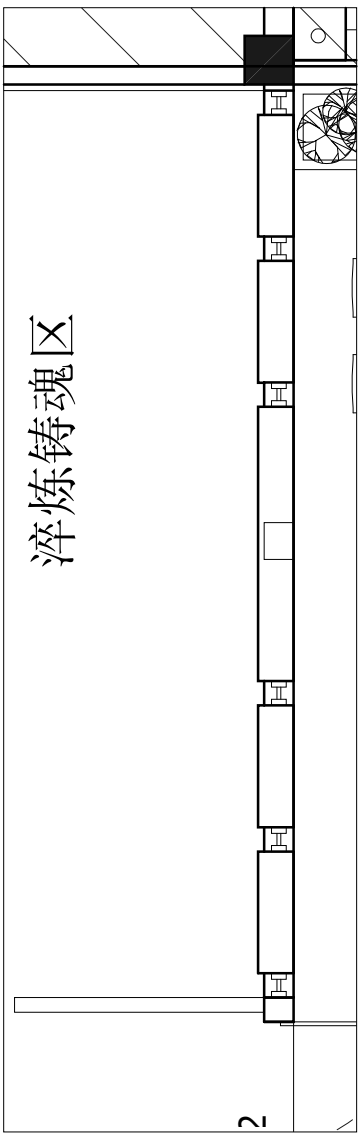

专业会签			
方案		给排水	
建筑		电气	
结构		暖通	

审查专用章

注册
师印
章

出图
图专
用章



梧州市建筑设计院

建筑行业建筑工程甲级 A145003966
工程勘察岩土工程甲级 B145003966
市政行业（排水工程、道路工程）
专业乙级 A245003963

制图	万海玲	万海玲
设计	邹庆云	邹庆云
专业负责人	邓忠民	邓忠民
校对	张颖锐	张颖锐
审核	邓忠民	邓忠民
审定	邓忠民	邓忠民
项目负责人	邓忠民	邓忠民
建设单位:	梧州市纪律检查委员会	

项目名称:
梧州市纪委监委机关办公楼部分楼层
室内装修改造工程

子项目名称:

图名:

二层党员活动室C/D立面图

设计号	长洲区-22-03	设计阶段	施工图
图号	E-10	版本号	第一版
专业	装修	日期	2022.4

专业会签			
方案		给排水	
建筑		电气	
结构		暖通	

审查专用章

注册
师印
章

出图
专用章



梧州市建筑设计院

建筑行业建筑工程甲级 A145003966
工程勘察岩土工程甲级 B145003966
市政行业（排水工程、道路工程）
专业乙级 A245003963

制图	万海玲	万海玲
设计	邹庆云	邹庆云
专业负责人	邓忠民	邓忠民
校对	张颖锐	张颖锐
审核	邓忠民	邓忠民
审定	邓忠民	邓忠民
项目负责人	邓忠民	邓忠民

建设单位：
梧州市纪律检查委员会

项目名称：
梧州市纪委监委机关办公楼部分楼层
室内装修改造工程

子项目名称：

图名：
二层党员活动室E/F立面图

设计号	长洲区-22-03	设计阶段	施工图
图号	E-11	版本号	第一版
专业	装修	日期	2022.4

专业会签			
方案		给排水	
建筑		电气	
结构		暖通	

审查专用章

注册
师印
章

出图专用章



梧州市建筑设计院

建筑行业建筑工程甲级 A145003966
工程勘察岩土工程甲级 B145003966
市政行业（排水工程、道路工程）
专业乙级 A245003963

制图	万海玲	万海玲
设计	邹庆云	邹庆云
专业负责人	邓忠民	邓忠民
校对	张颖锐	张颖锐
审核	邓忠民	邓忠民
审定	邓忠民	邓忠民
项目负责人	邓忠民	邓忠民


建设单位：
梧州市纪律检查委员会

项目名称：
梧州市纪委监委机关办公楼部分楼层
室内装修改造工程


子项目名称：

图名：
二层党员活动室G/H立面图



设计号	长洲区-22-03	设计阶段	施工图
图号	E-12	版本号	第一版
专业	装 修	日期	2022.4

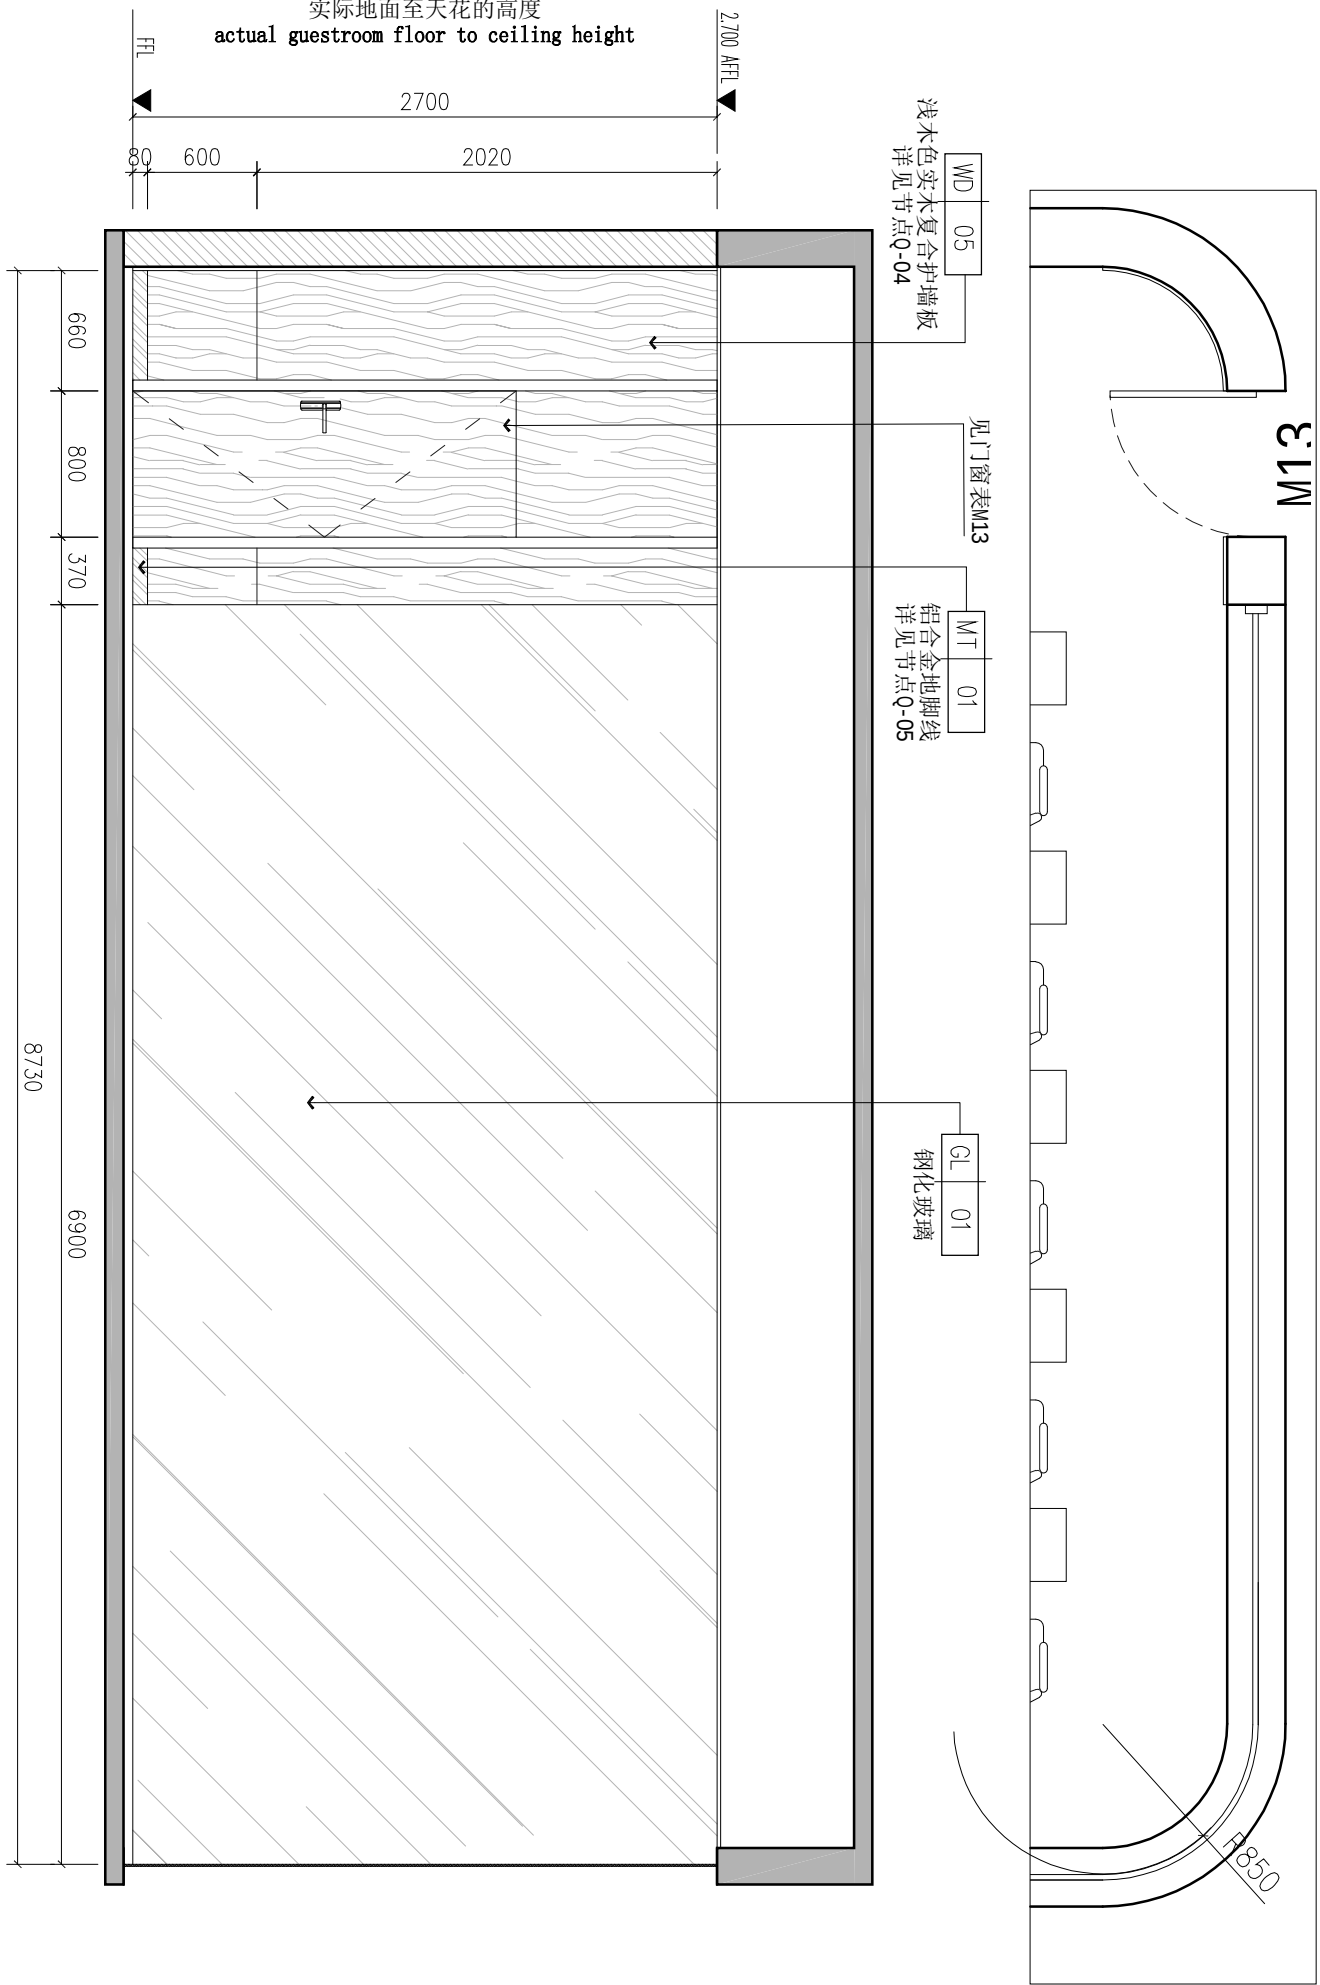



G 党员活动室G立面图
SCALE 1:40

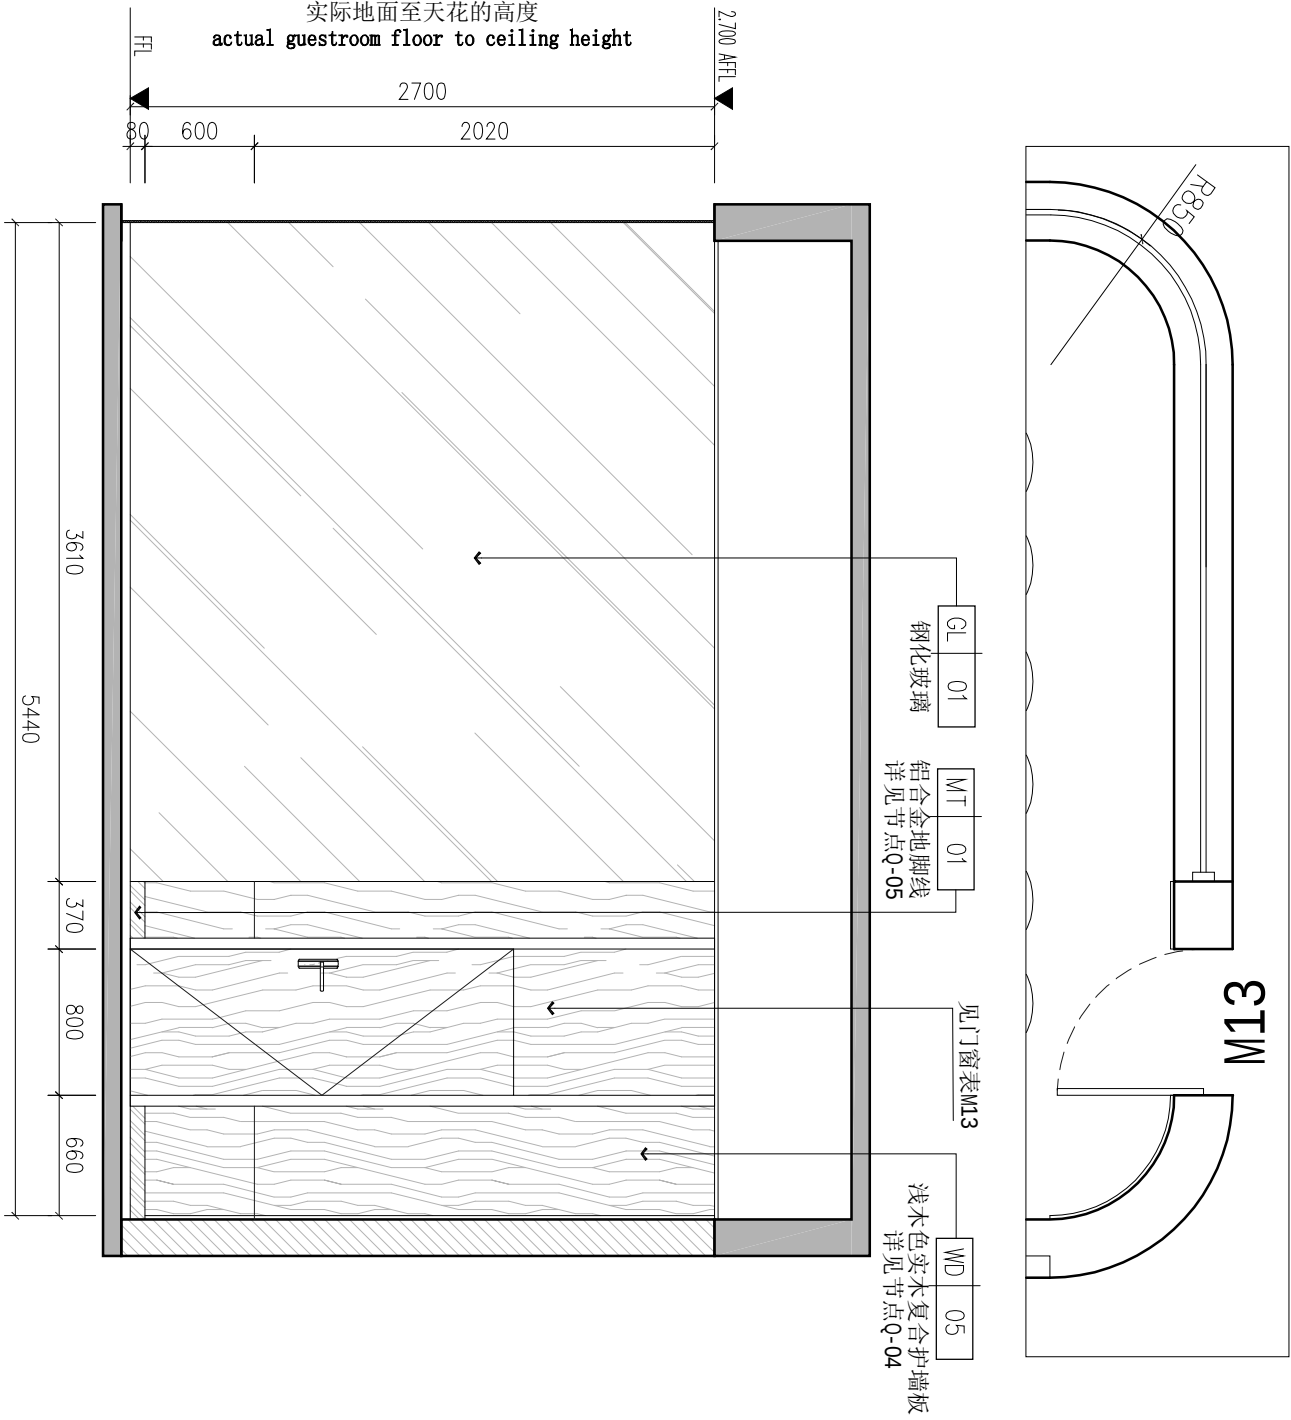

H 党员活动室H立面图
SCALE 1:40

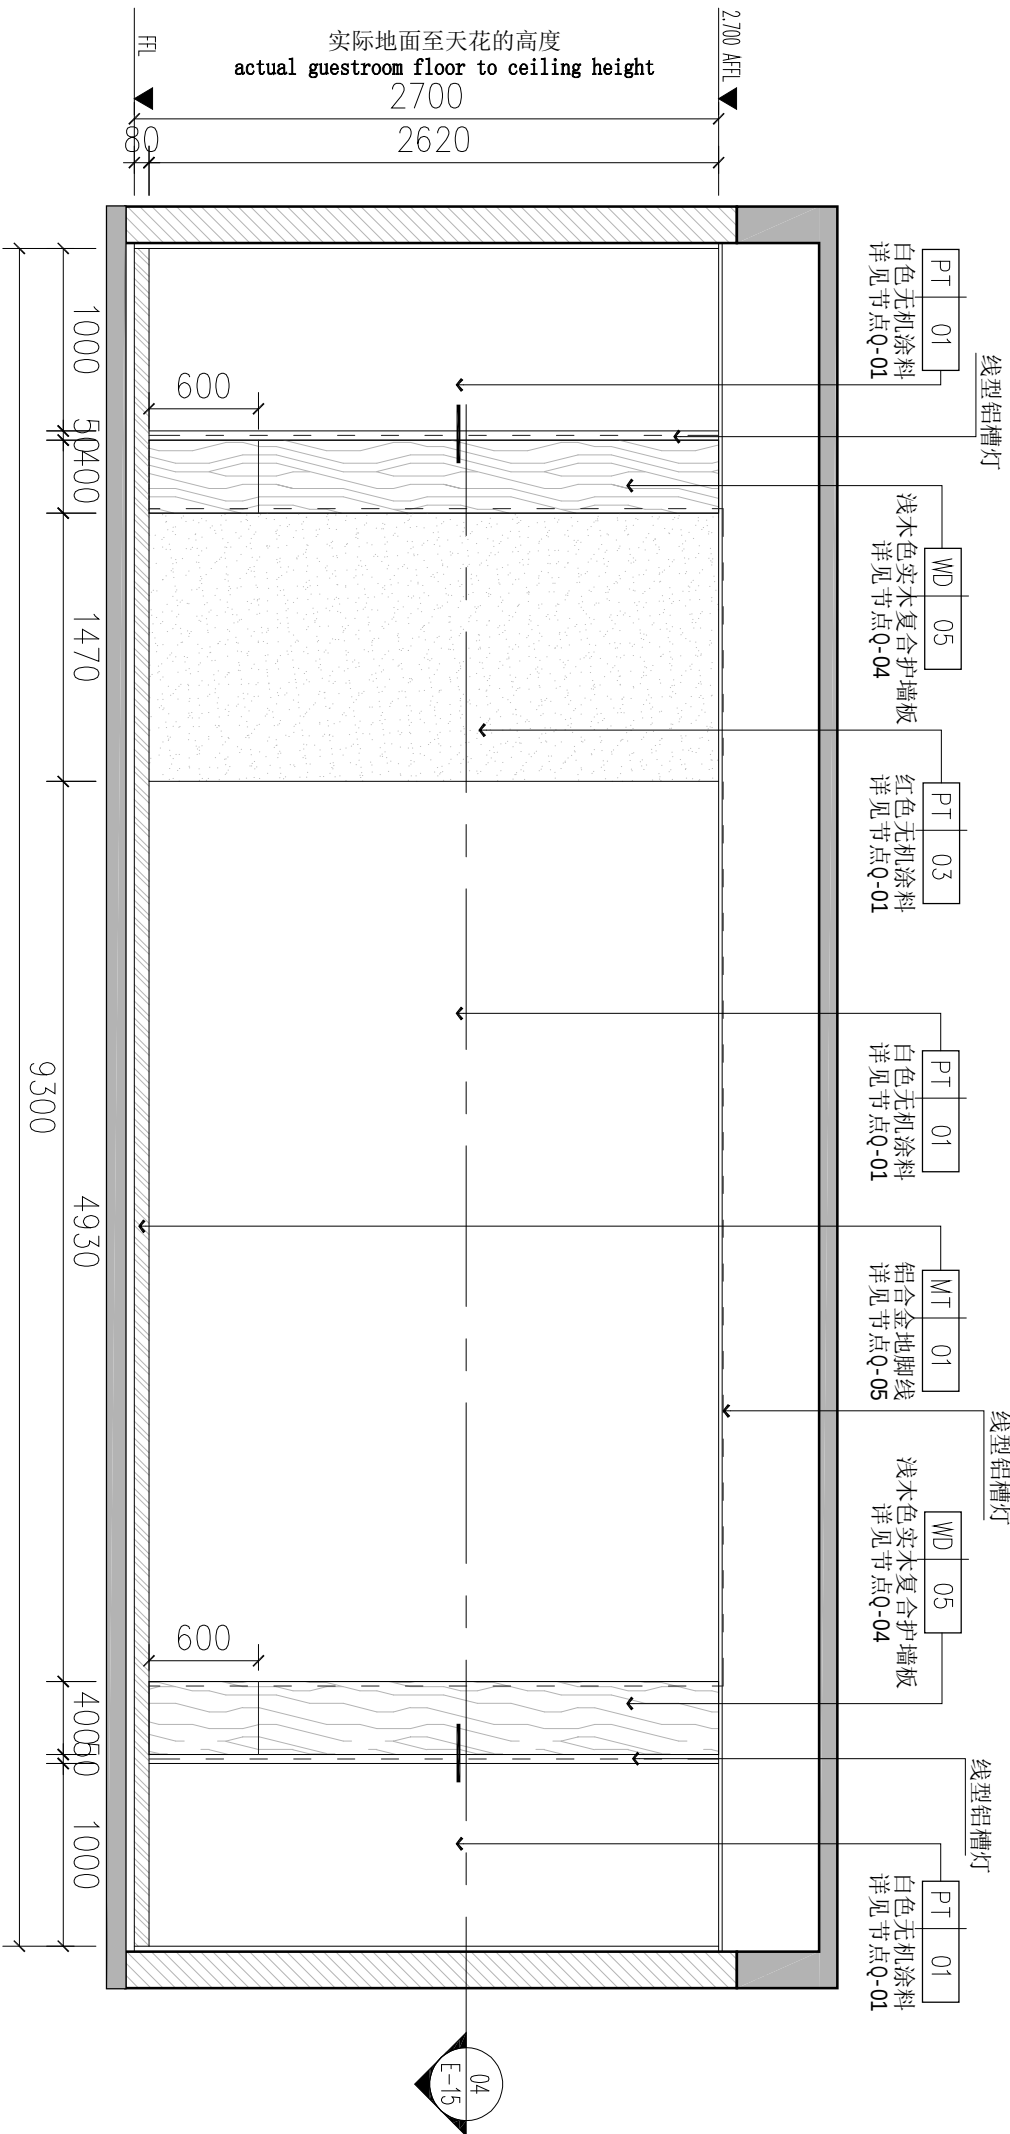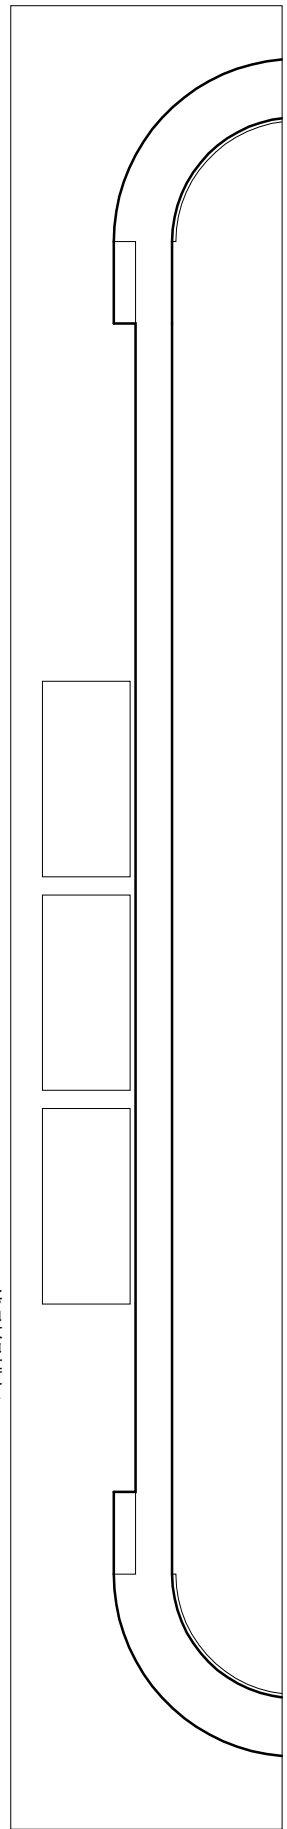

I 党员活动室I立面图
SCALE 1:40

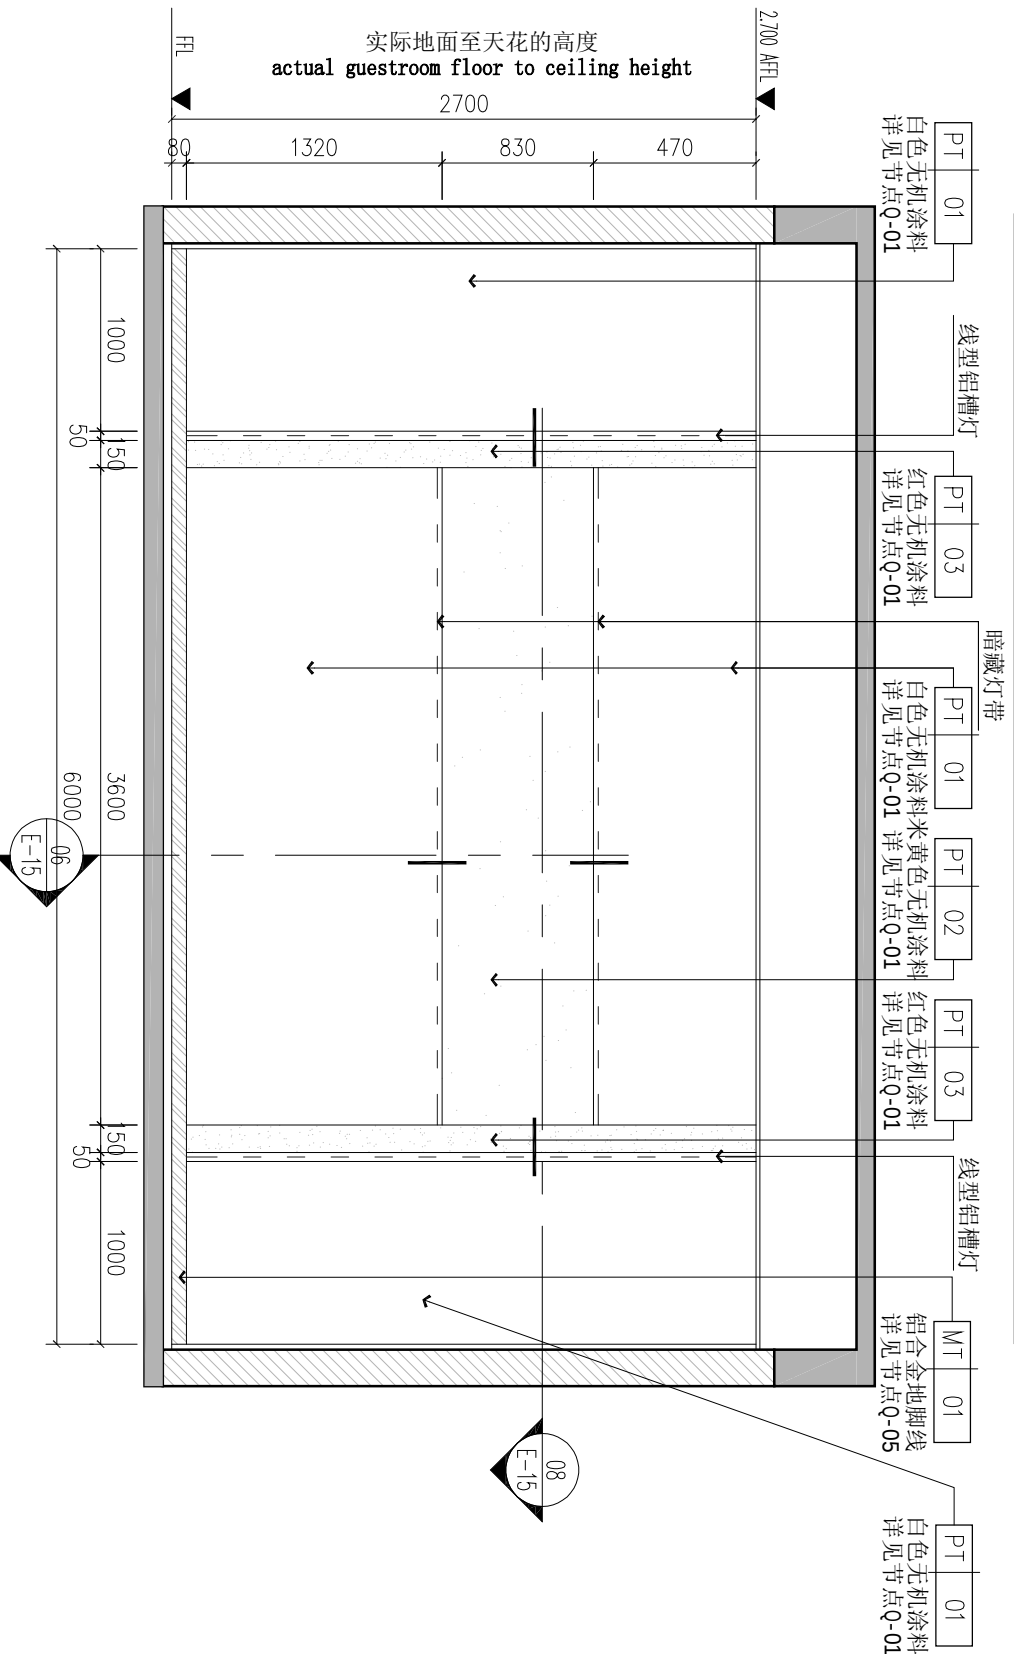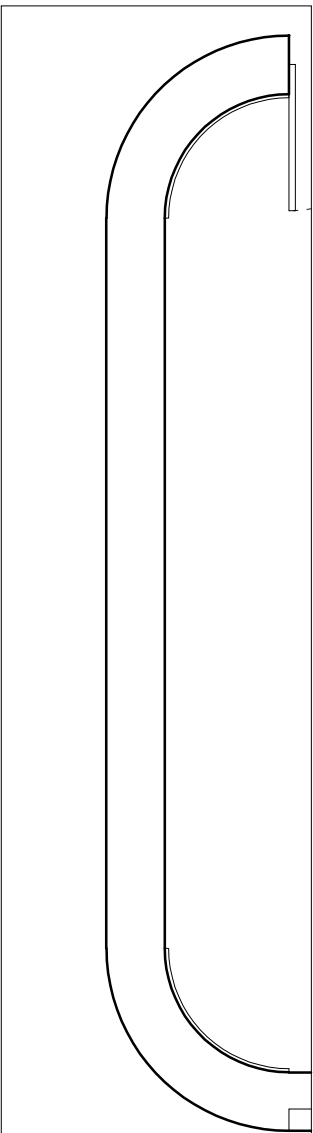

J 党员活动室J立面图
SCALE 1:40

专业会签		
方案	给排水	
建筑	电气	
结构	暖通	

审查专用章

注册
师印
章

出图
图专
用章



梧州市建筑设计院

建筑行业建筑工程甲级 A145003966
工程勘察岩土工程甲级 B145003966
市政行业（排水工程、道路工程）
专业乙级 A245003963

制图	万海玲	万海玲
设计	邹庆云	邹庆云
专业负责人	邓忠民	邓忠民
校对	张颖锐	张颖锐
审核	邓忠民	邓忠民
审定	邓忠民	邓忠民
项目负责人	邓忠民	邓忠民

建设单位：
梧州市纪律检查委员会

项目名称：
梧州市纪委监委机关办公楼部分楼层
室内装修改造工程


子项目名称：

图名：


二层党员活动室I/J立面图

设计号	长洲区-22-03	设计阶段	施工图
图号	E-13	版本号	第一版
专业	装修	日期	2022.4

编号	名称	使用部位	见图纸
0-09	卫生间隔断做法		


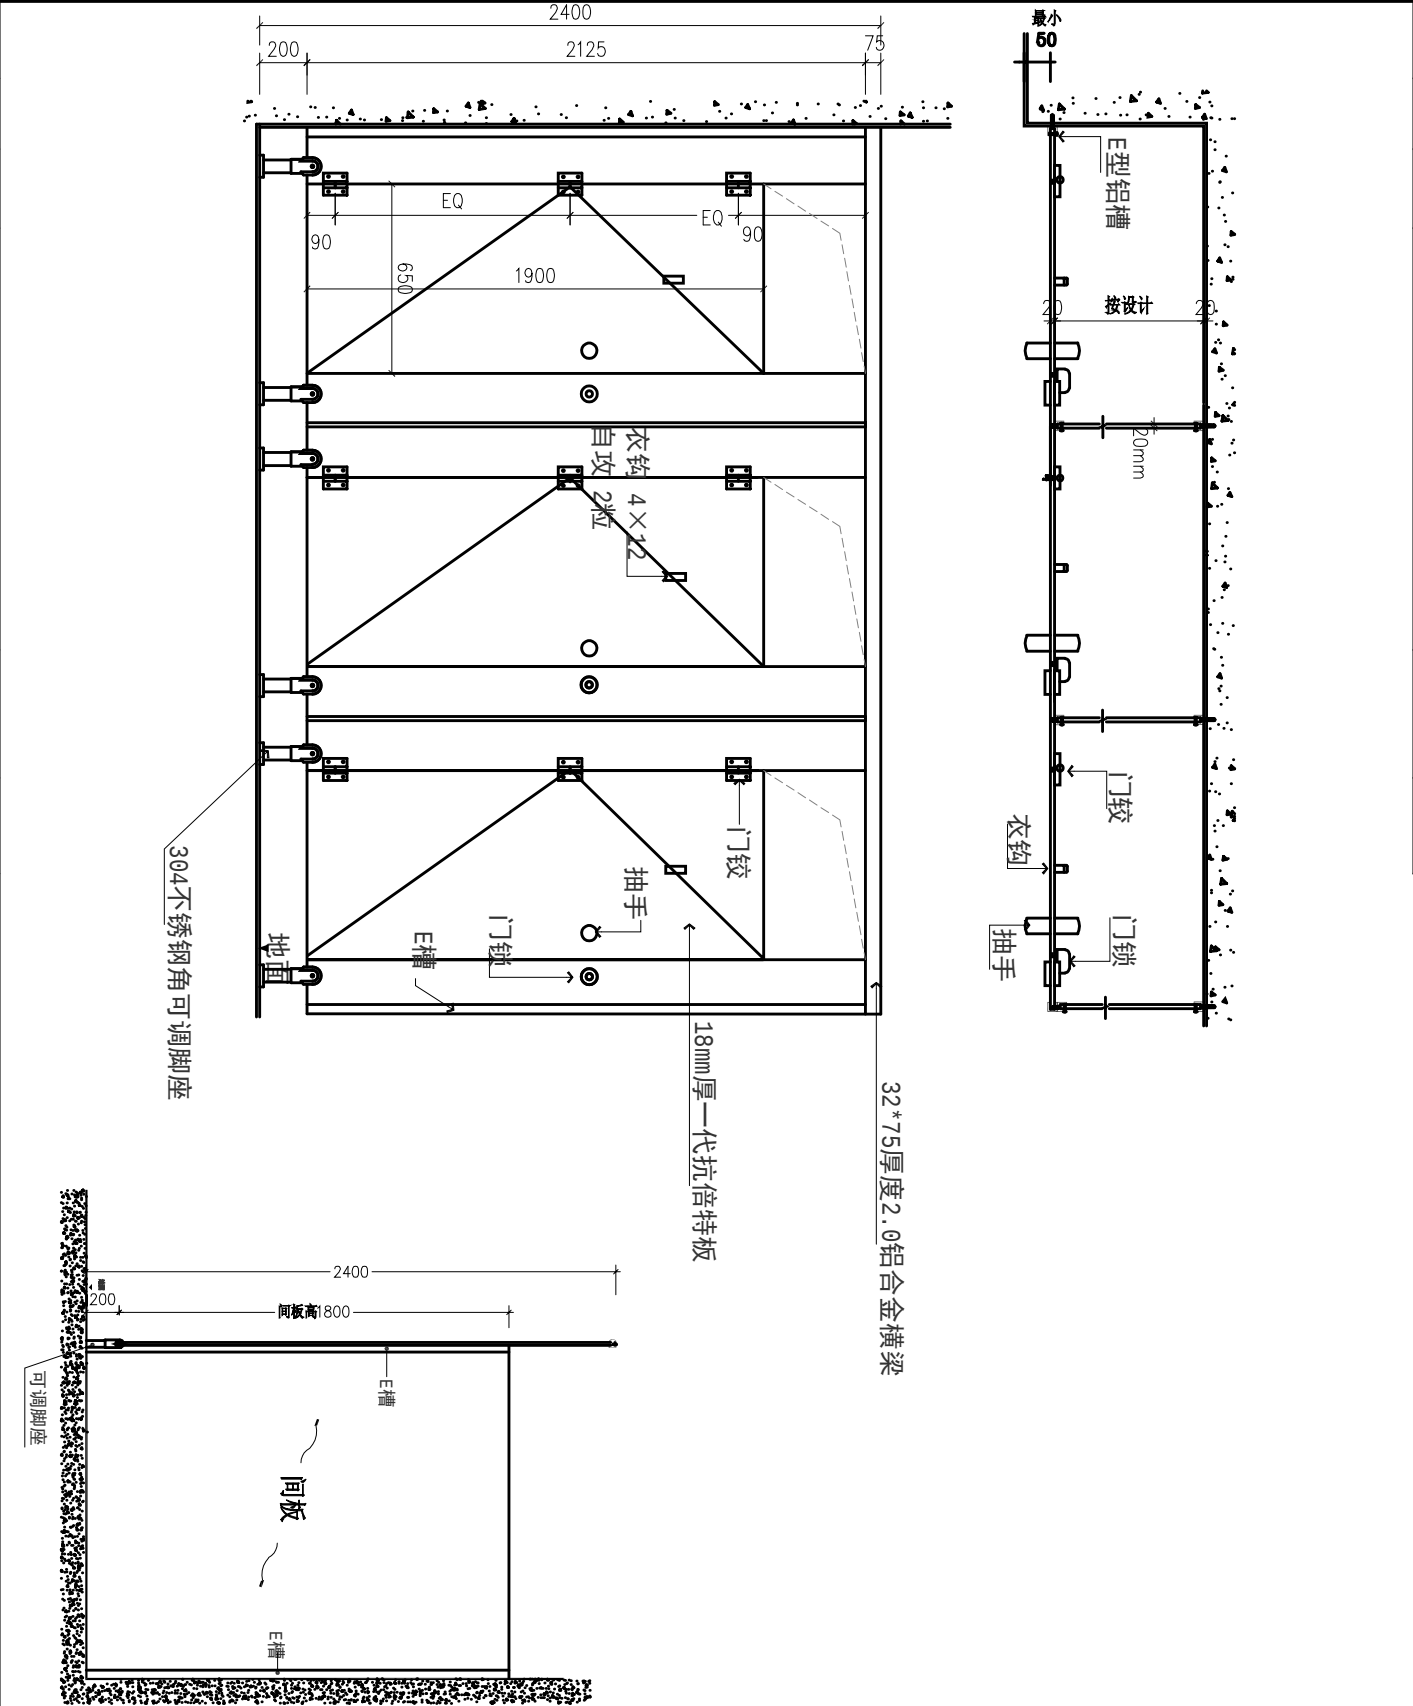


编号	名称	使用部位	见图纸
0-10	轻钢龙骨硅酸钙板隔墙做法		

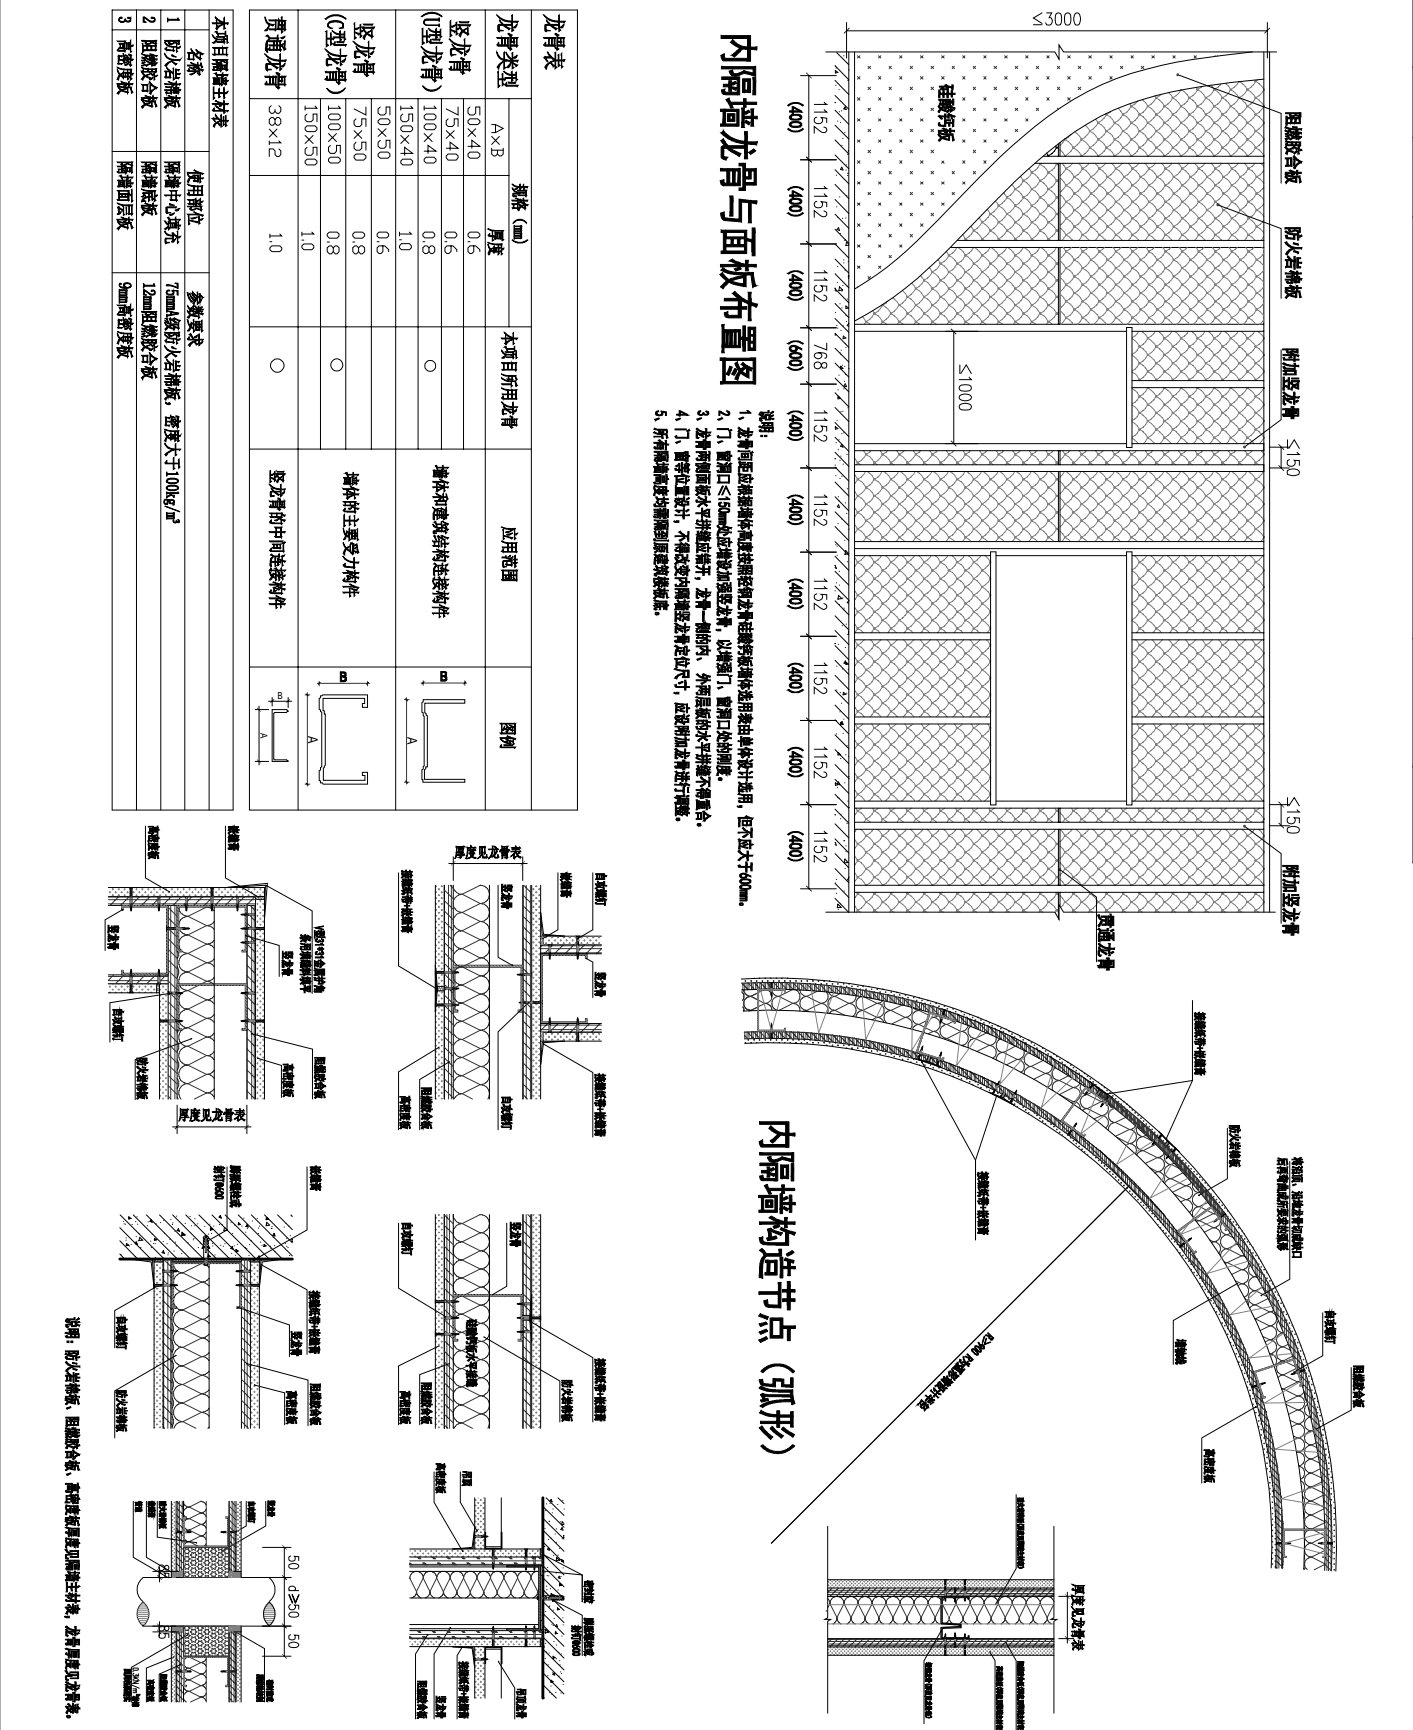

专业会签			
方案	给排水		
建筑	电气		
结构	暖通		
注册师印章			
出图专用章			
梧州市建筑设计院			
建筑行业建筑工程甲级 A145003966 工程勘察岩土工程甲级 B145003966 市政行业（排水工程、道路工程） 专业乙级 A245003963			
制图	万海玲	万海玲	
设计	邹庆云	邹庆云	
专业负责人	邓忠民	邓忠民	
校对	张颖锐	张颖锐	
审核	邓忠民	邓忠民	
审定	邓忠民	邓忠民	
项目负责人	邓忠民	邓忠民	
建设单位:	梧州市纪律检查委员会		
项目名称:	梧州市纪委监委机关办公楼部分楼层室内装修改造工程项目		
图名:	立面节点图(二)		
设计号	长洲区-22-03	设计阶段	施工图
图号	LM-02	版本号	第一版
专业	装修	日期	2022.04




编号	名称	使用部位	见图纸
0-11	砖砌墙地梁及构造柱做法		

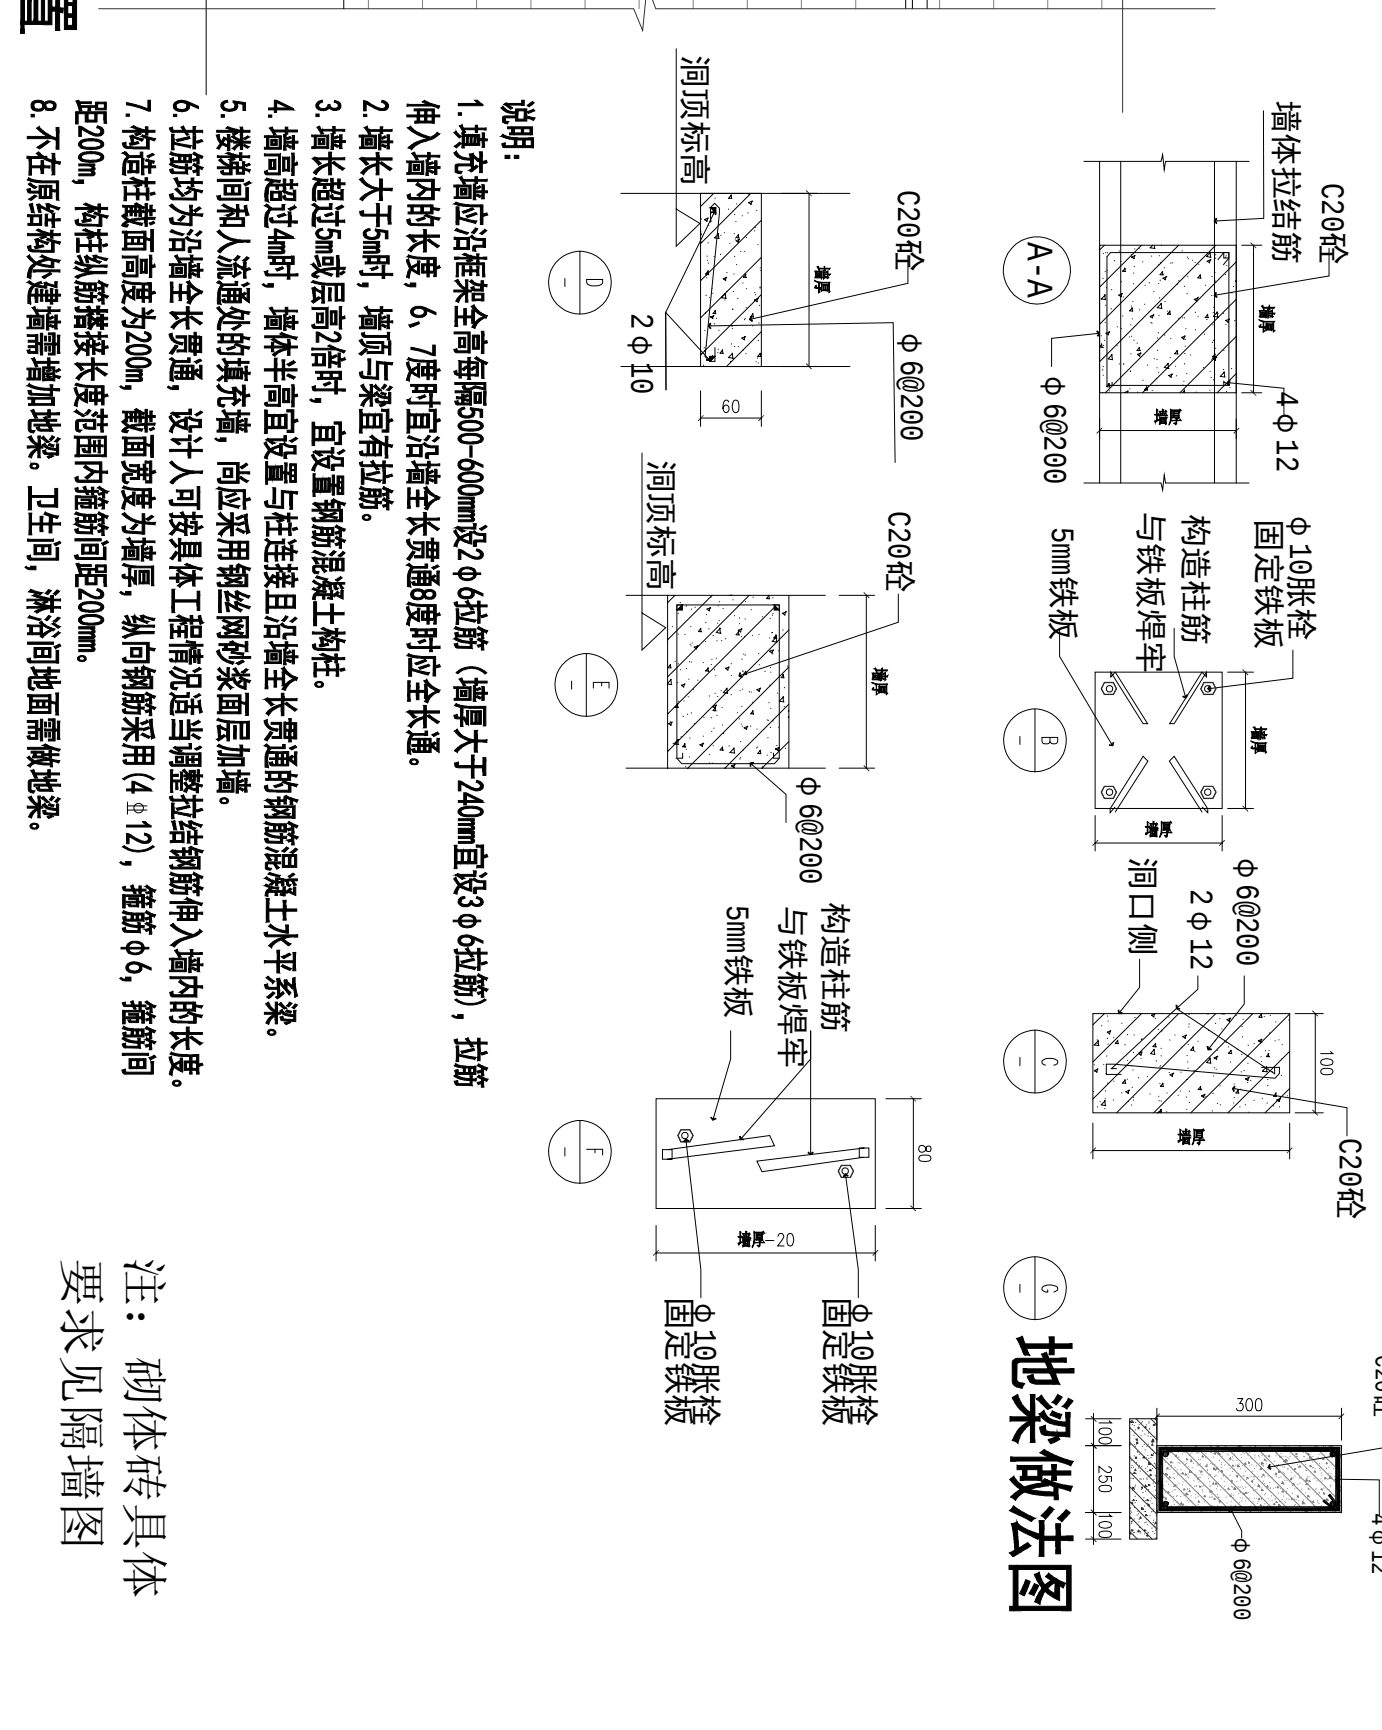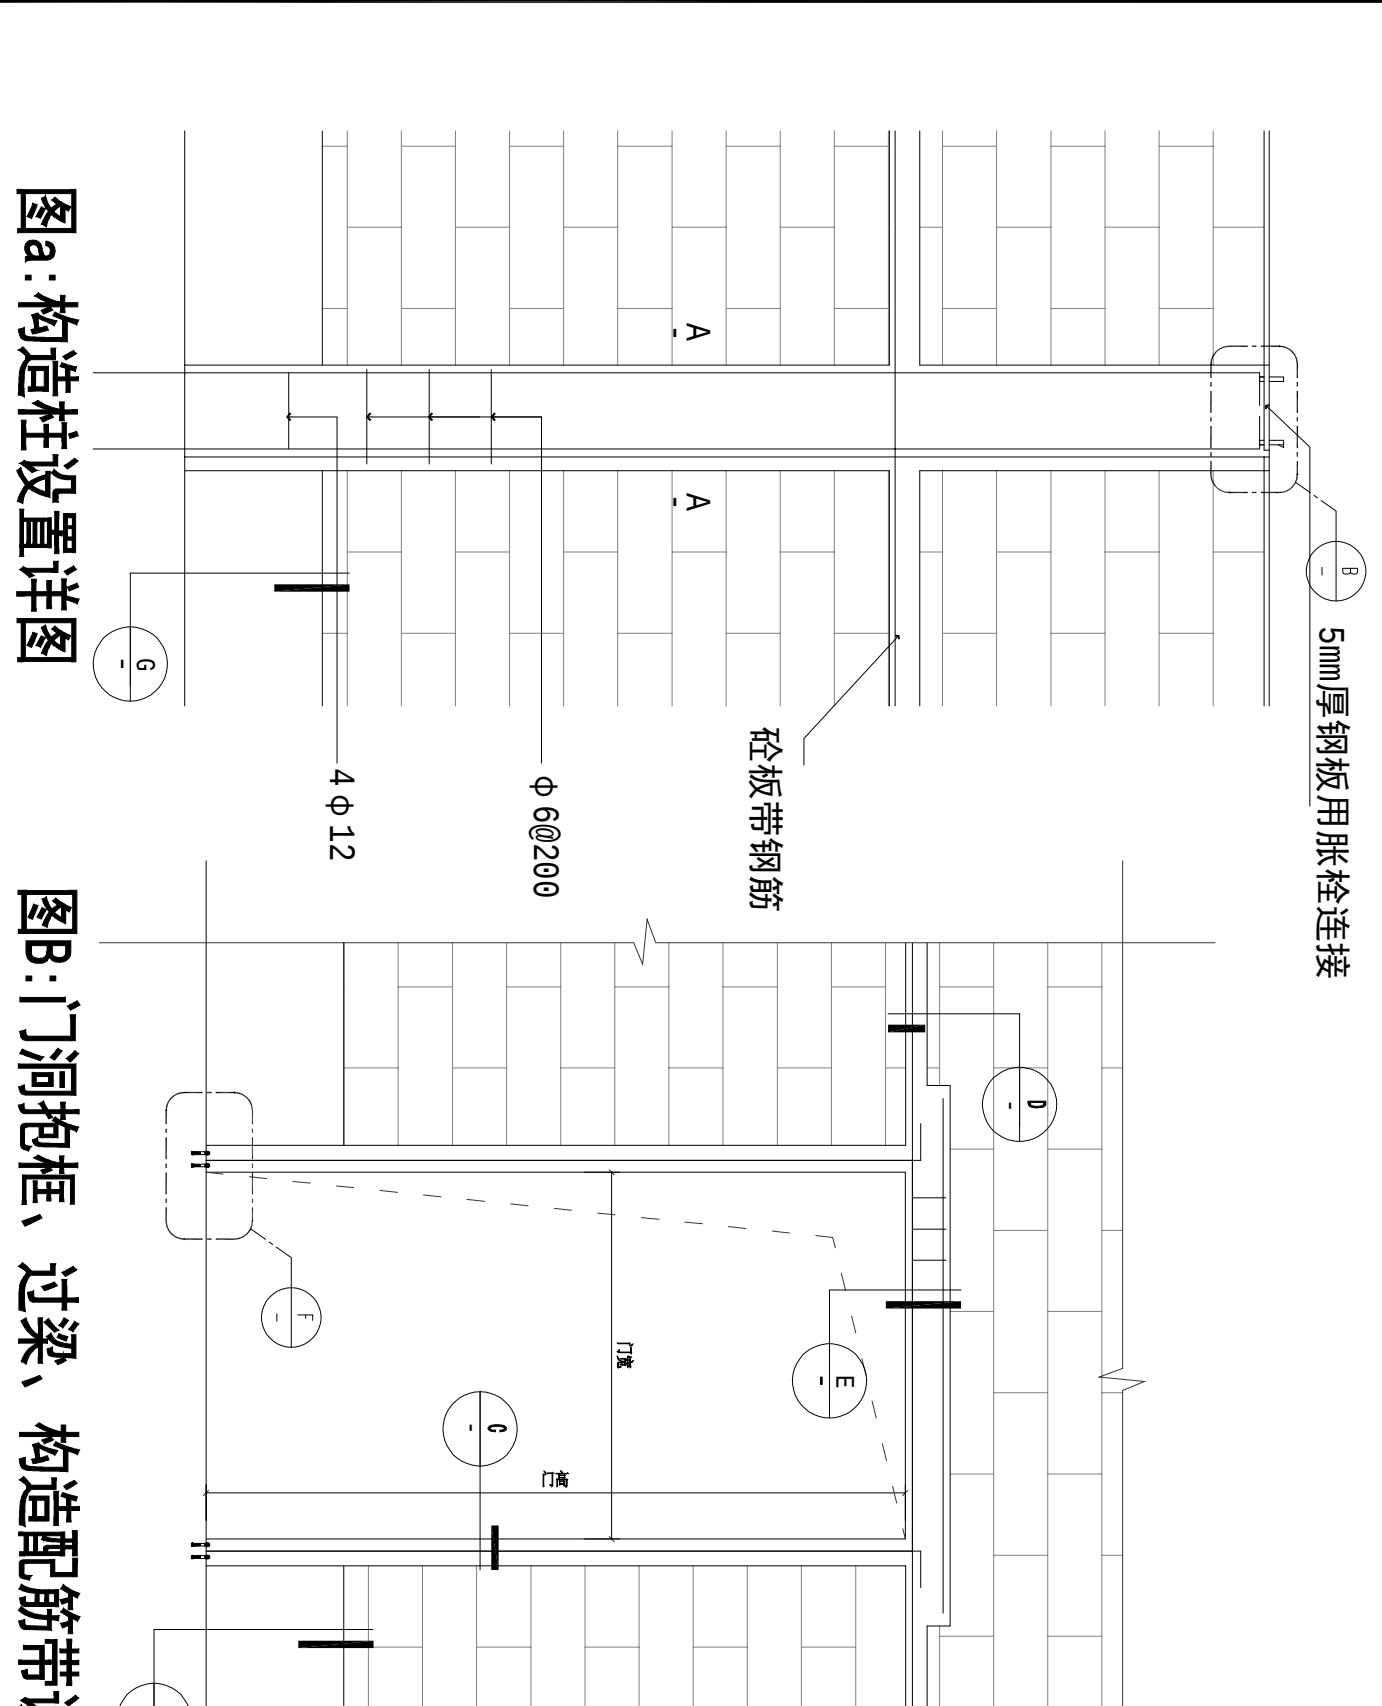

梧州市纪委监委机关办公楼部分楼层室内装修改造工程项目	梧州市纪委监委机关办公楼部分楼层室内装修改造工程项目	梧州市纪委监委机关办公楼部分楼层室内装修改造工程项目	梧州市纪委监委机关办公楼部分楼层室内装修改造工程项目
梧州市纪委监委机关办公楼部分楼层室内装修改造工程项目	梧州市纪委监委机关办公楼部分楼层室内装修改造工程项目	梧州市纪委监委机关办公楼部分楼层室内装修改造工程项目	梧州市纪委监委机关办公楼部分楼层室内装修改造工程项目
图a: 构造柱设置详图

图B: 门洞抱框、过梁、构造配筋带设置

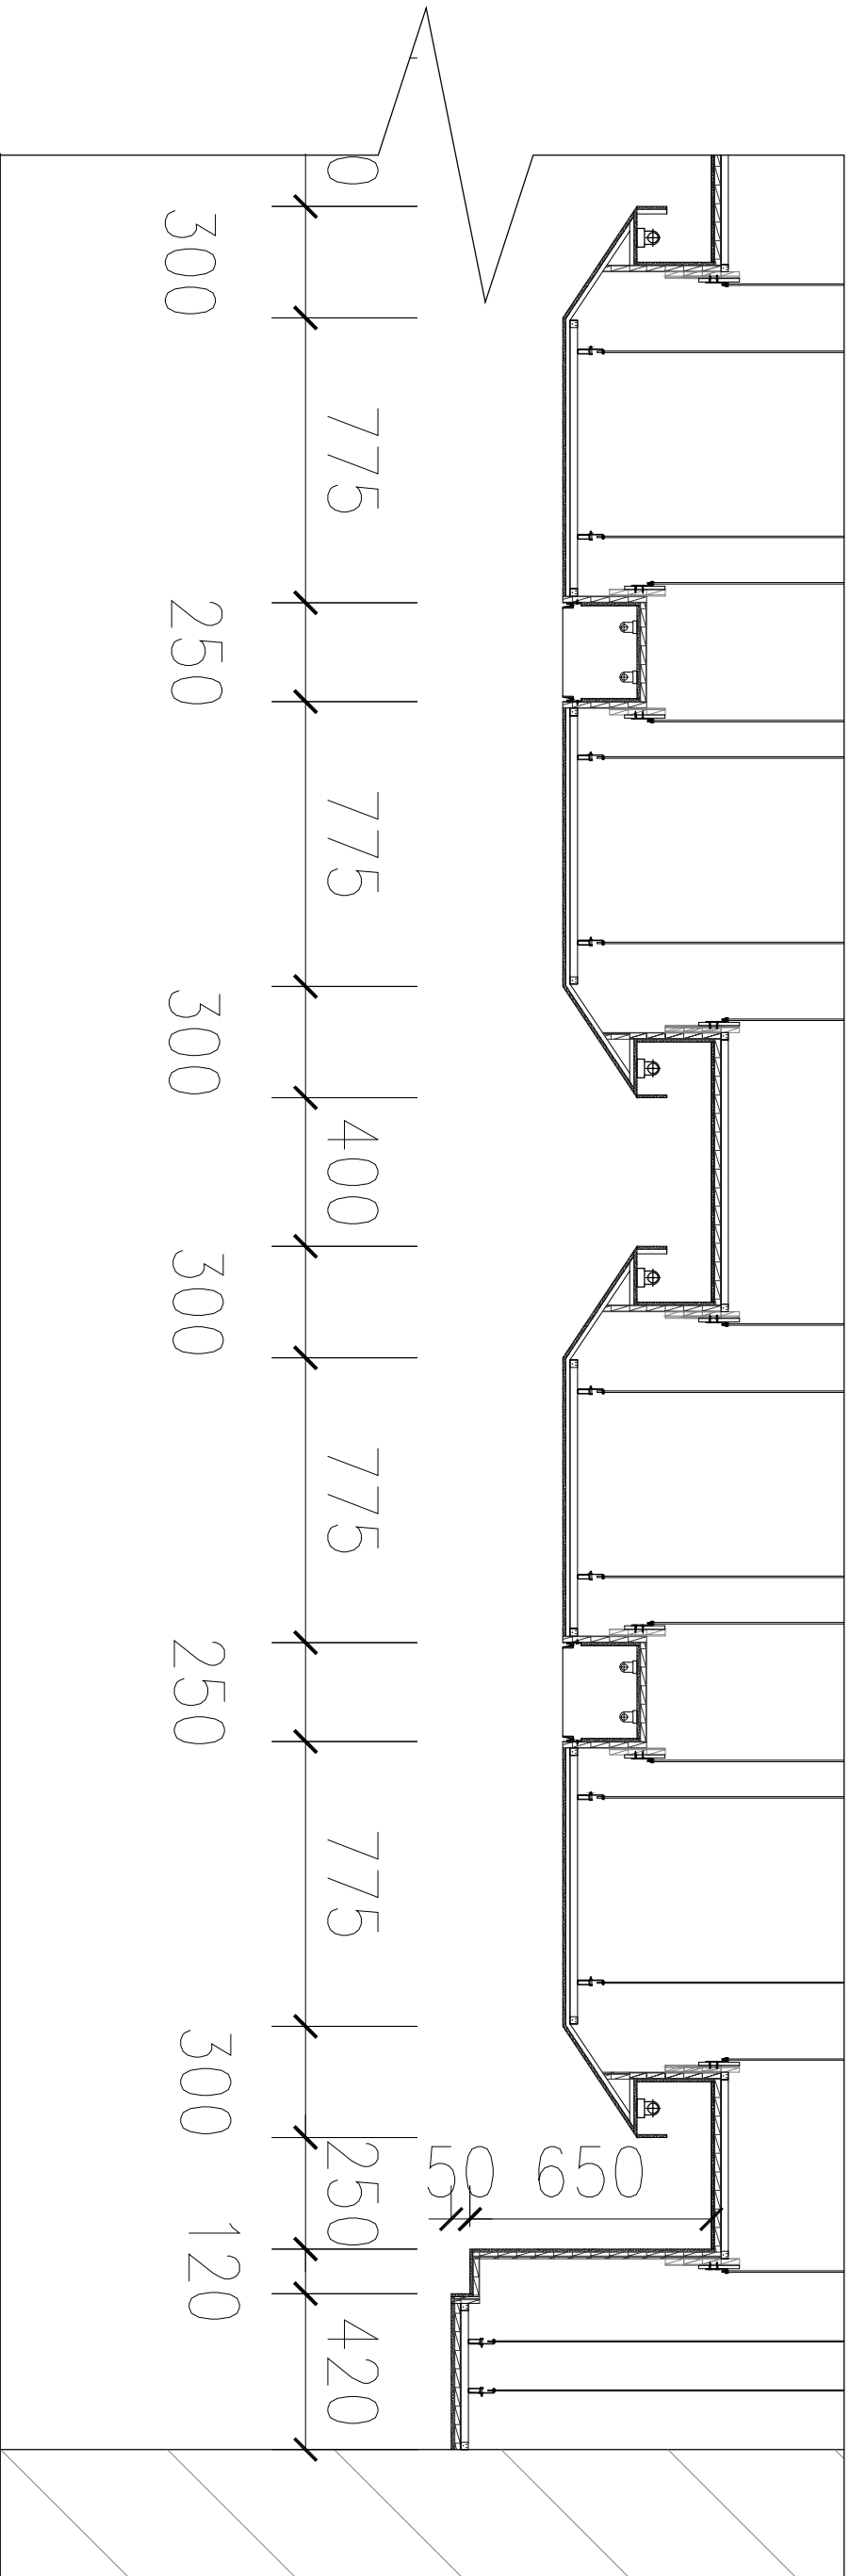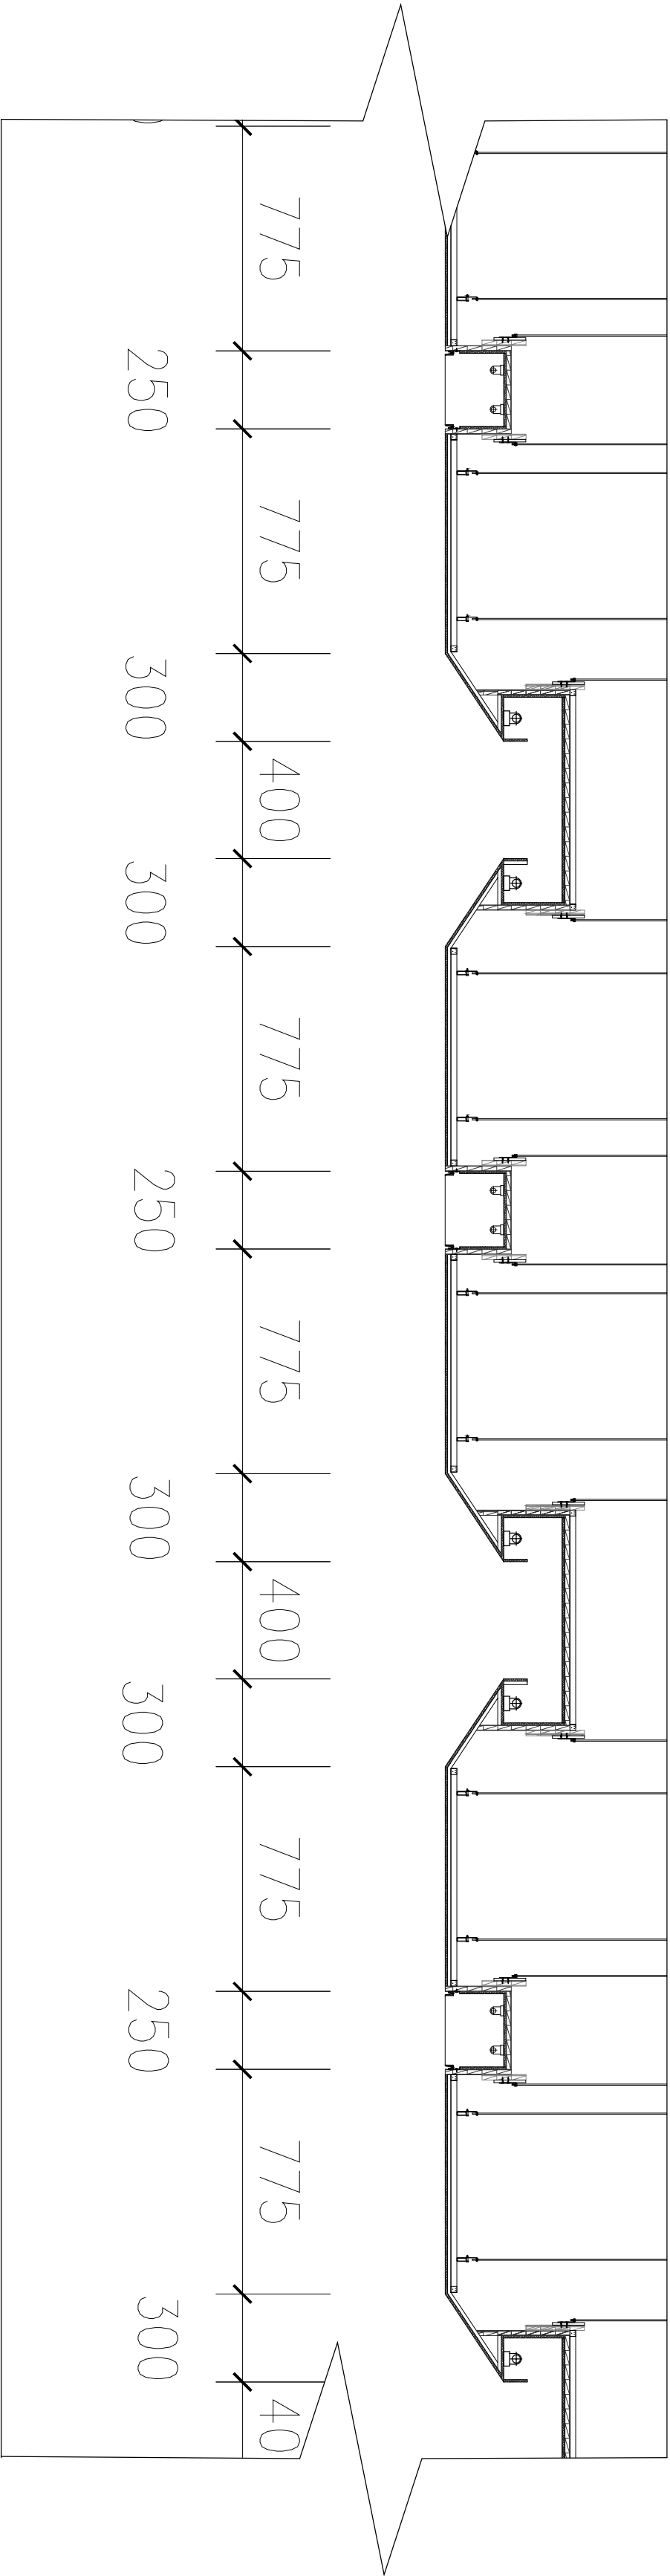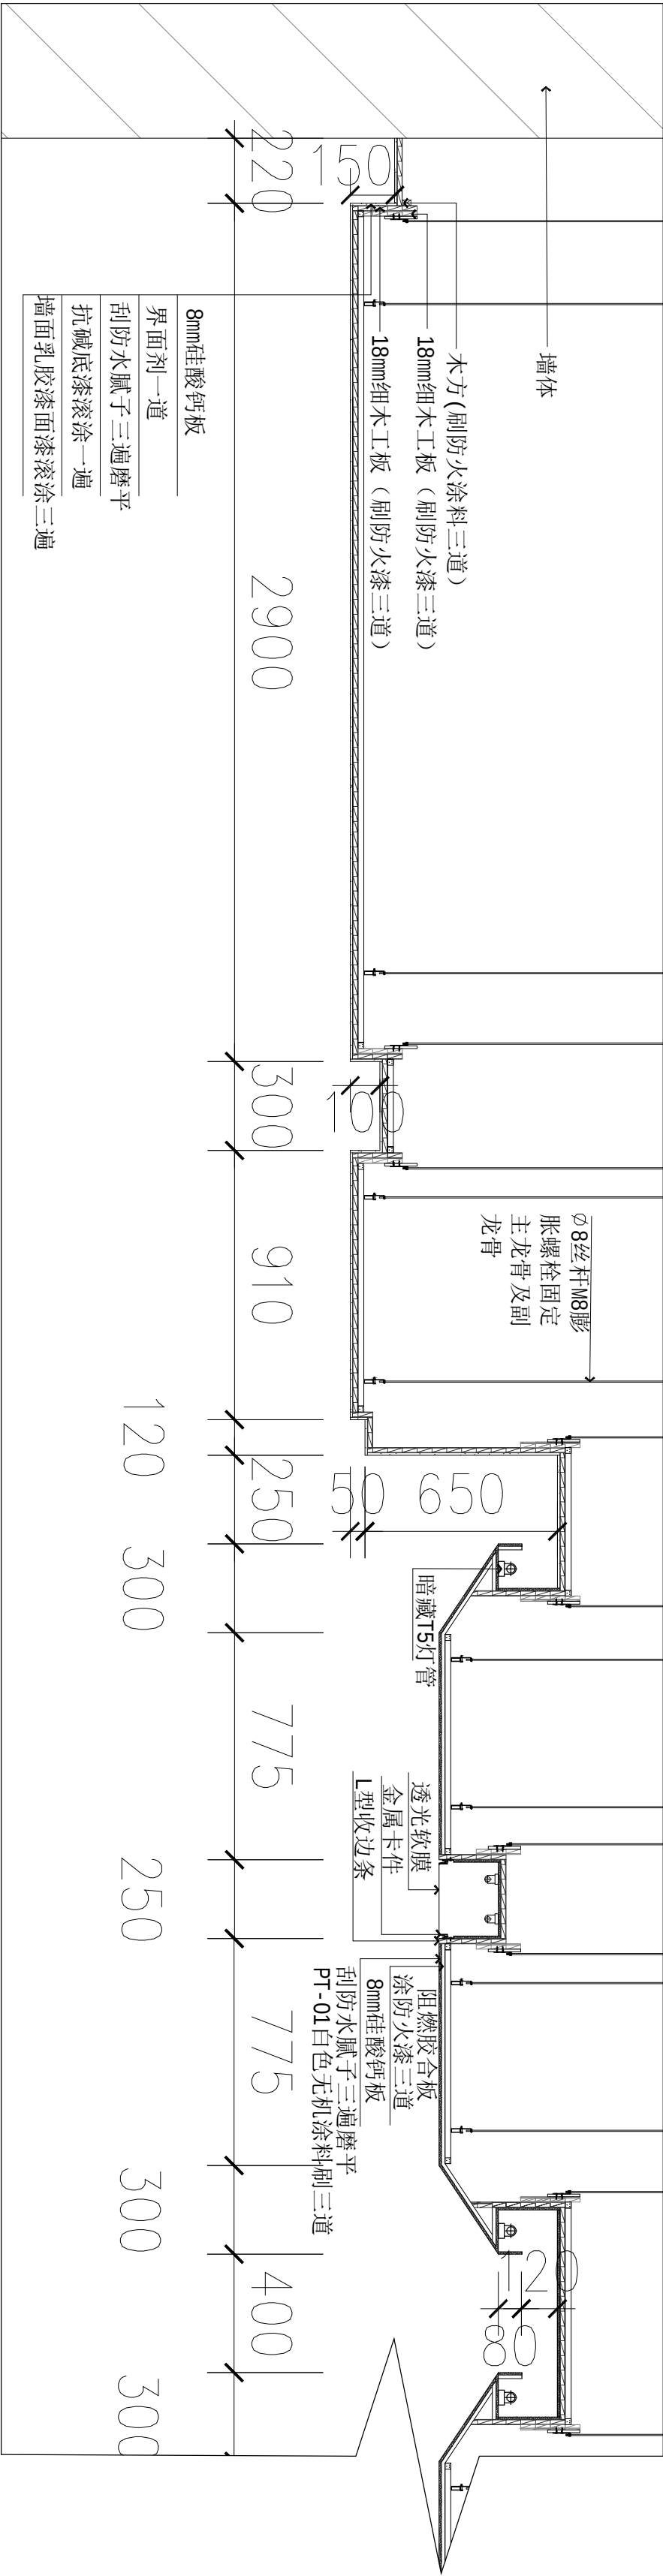

专业会签		
方案	给排水	
建筑	电气	
结构	暖通	

审查专用章	
注册师印章	

出图专用章	
-------	--

梧州市建筑设计院			
建筑行业建筑工程甲级 A145003966 工程勘察岩土工程甲级 B145003966 市政行业（排水工程、道路工程） 专业乙级 A245003963			
制图	万海玲		万海玲
设计	邹庆云		邹庆云
专业负责人	邓忠民		邓忠民
校对	张颖锐		张颖锐
审核	邓忠民		邓忠民
审定	邓忠民		邓忠民
项目负责人	邓忠民		邓忠民
建设单位:	梧州市纪律检查委员会		
项目名称:	梧州市纪委监委机关办公楼部分楼层 室内装修改造工程		
图名:	天花剖面 (一)		
设计号	长洲区-22-03	设计阶段	施工图
图号	DD-01	版本号	第一版
专业	装修	日期	2022.04

01 天花剖面图

