
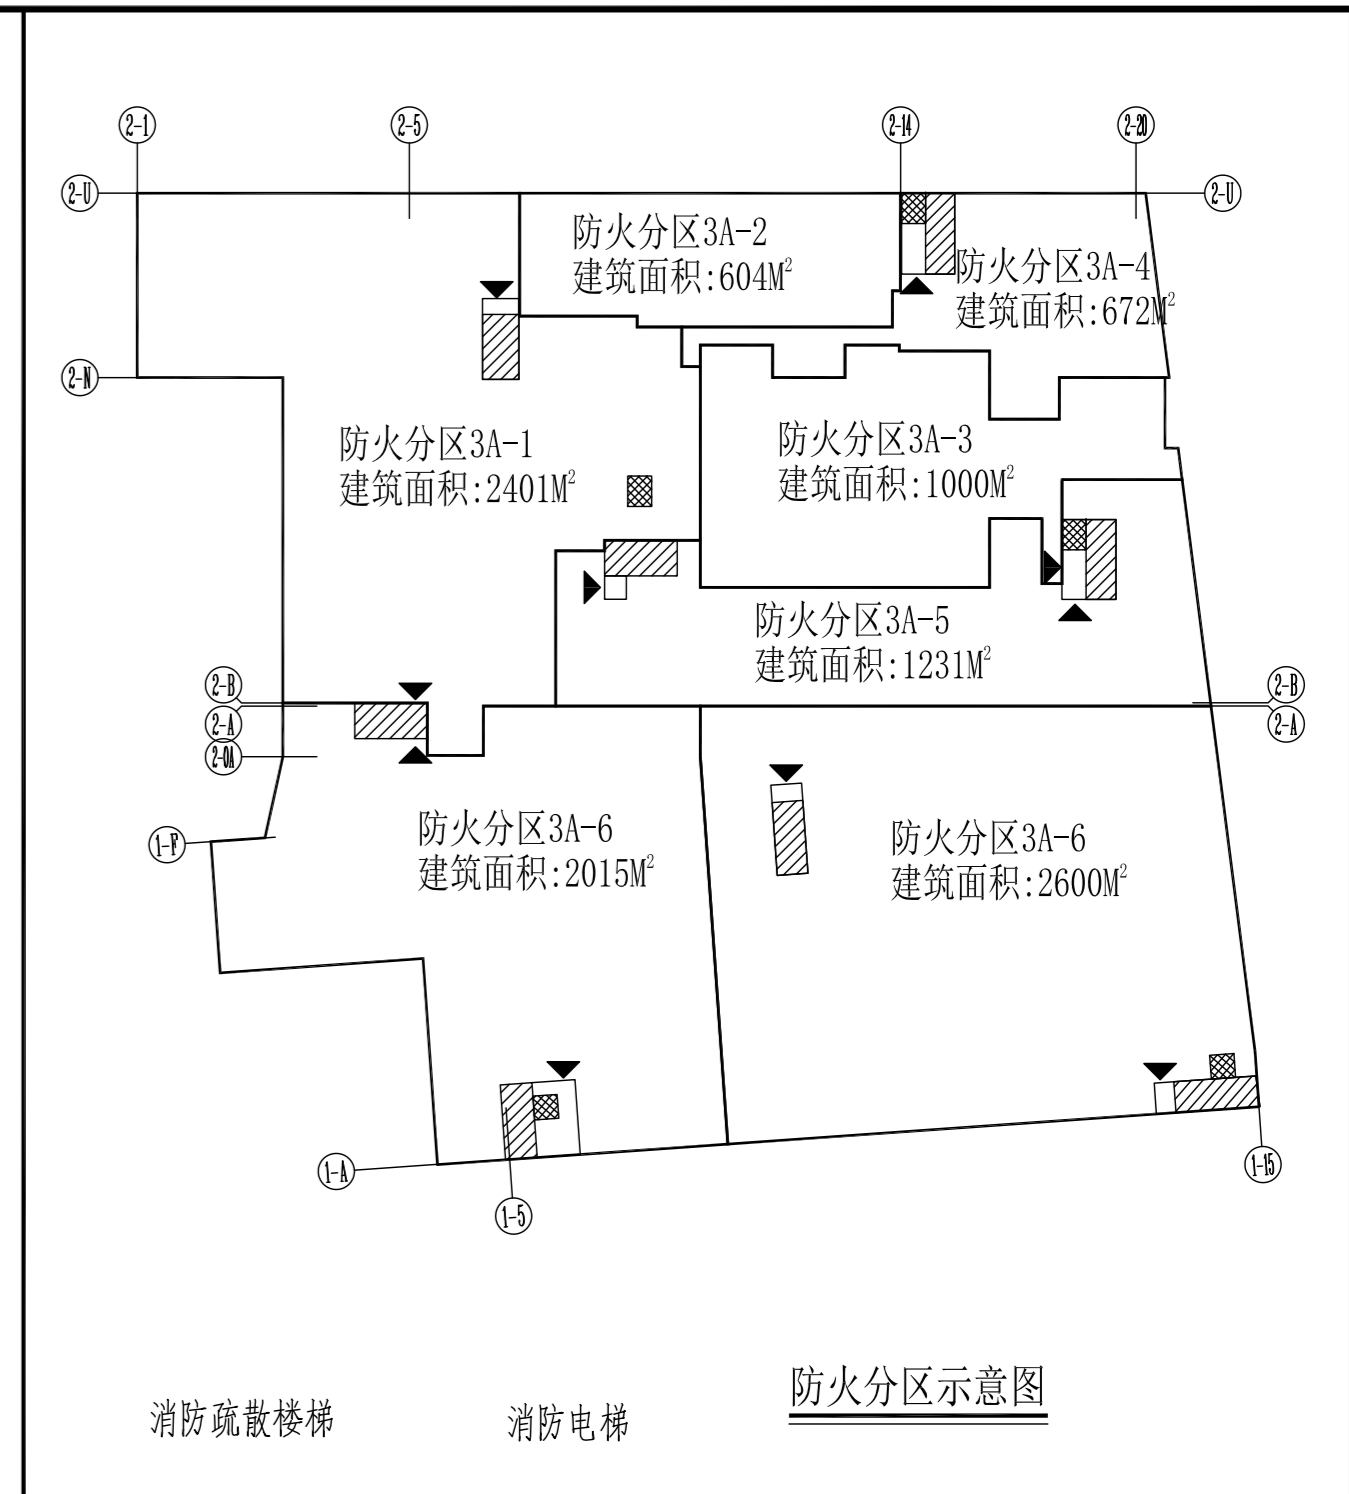


机械车位一期、二期划分线

机械车位二期区域

机械车位一期区域

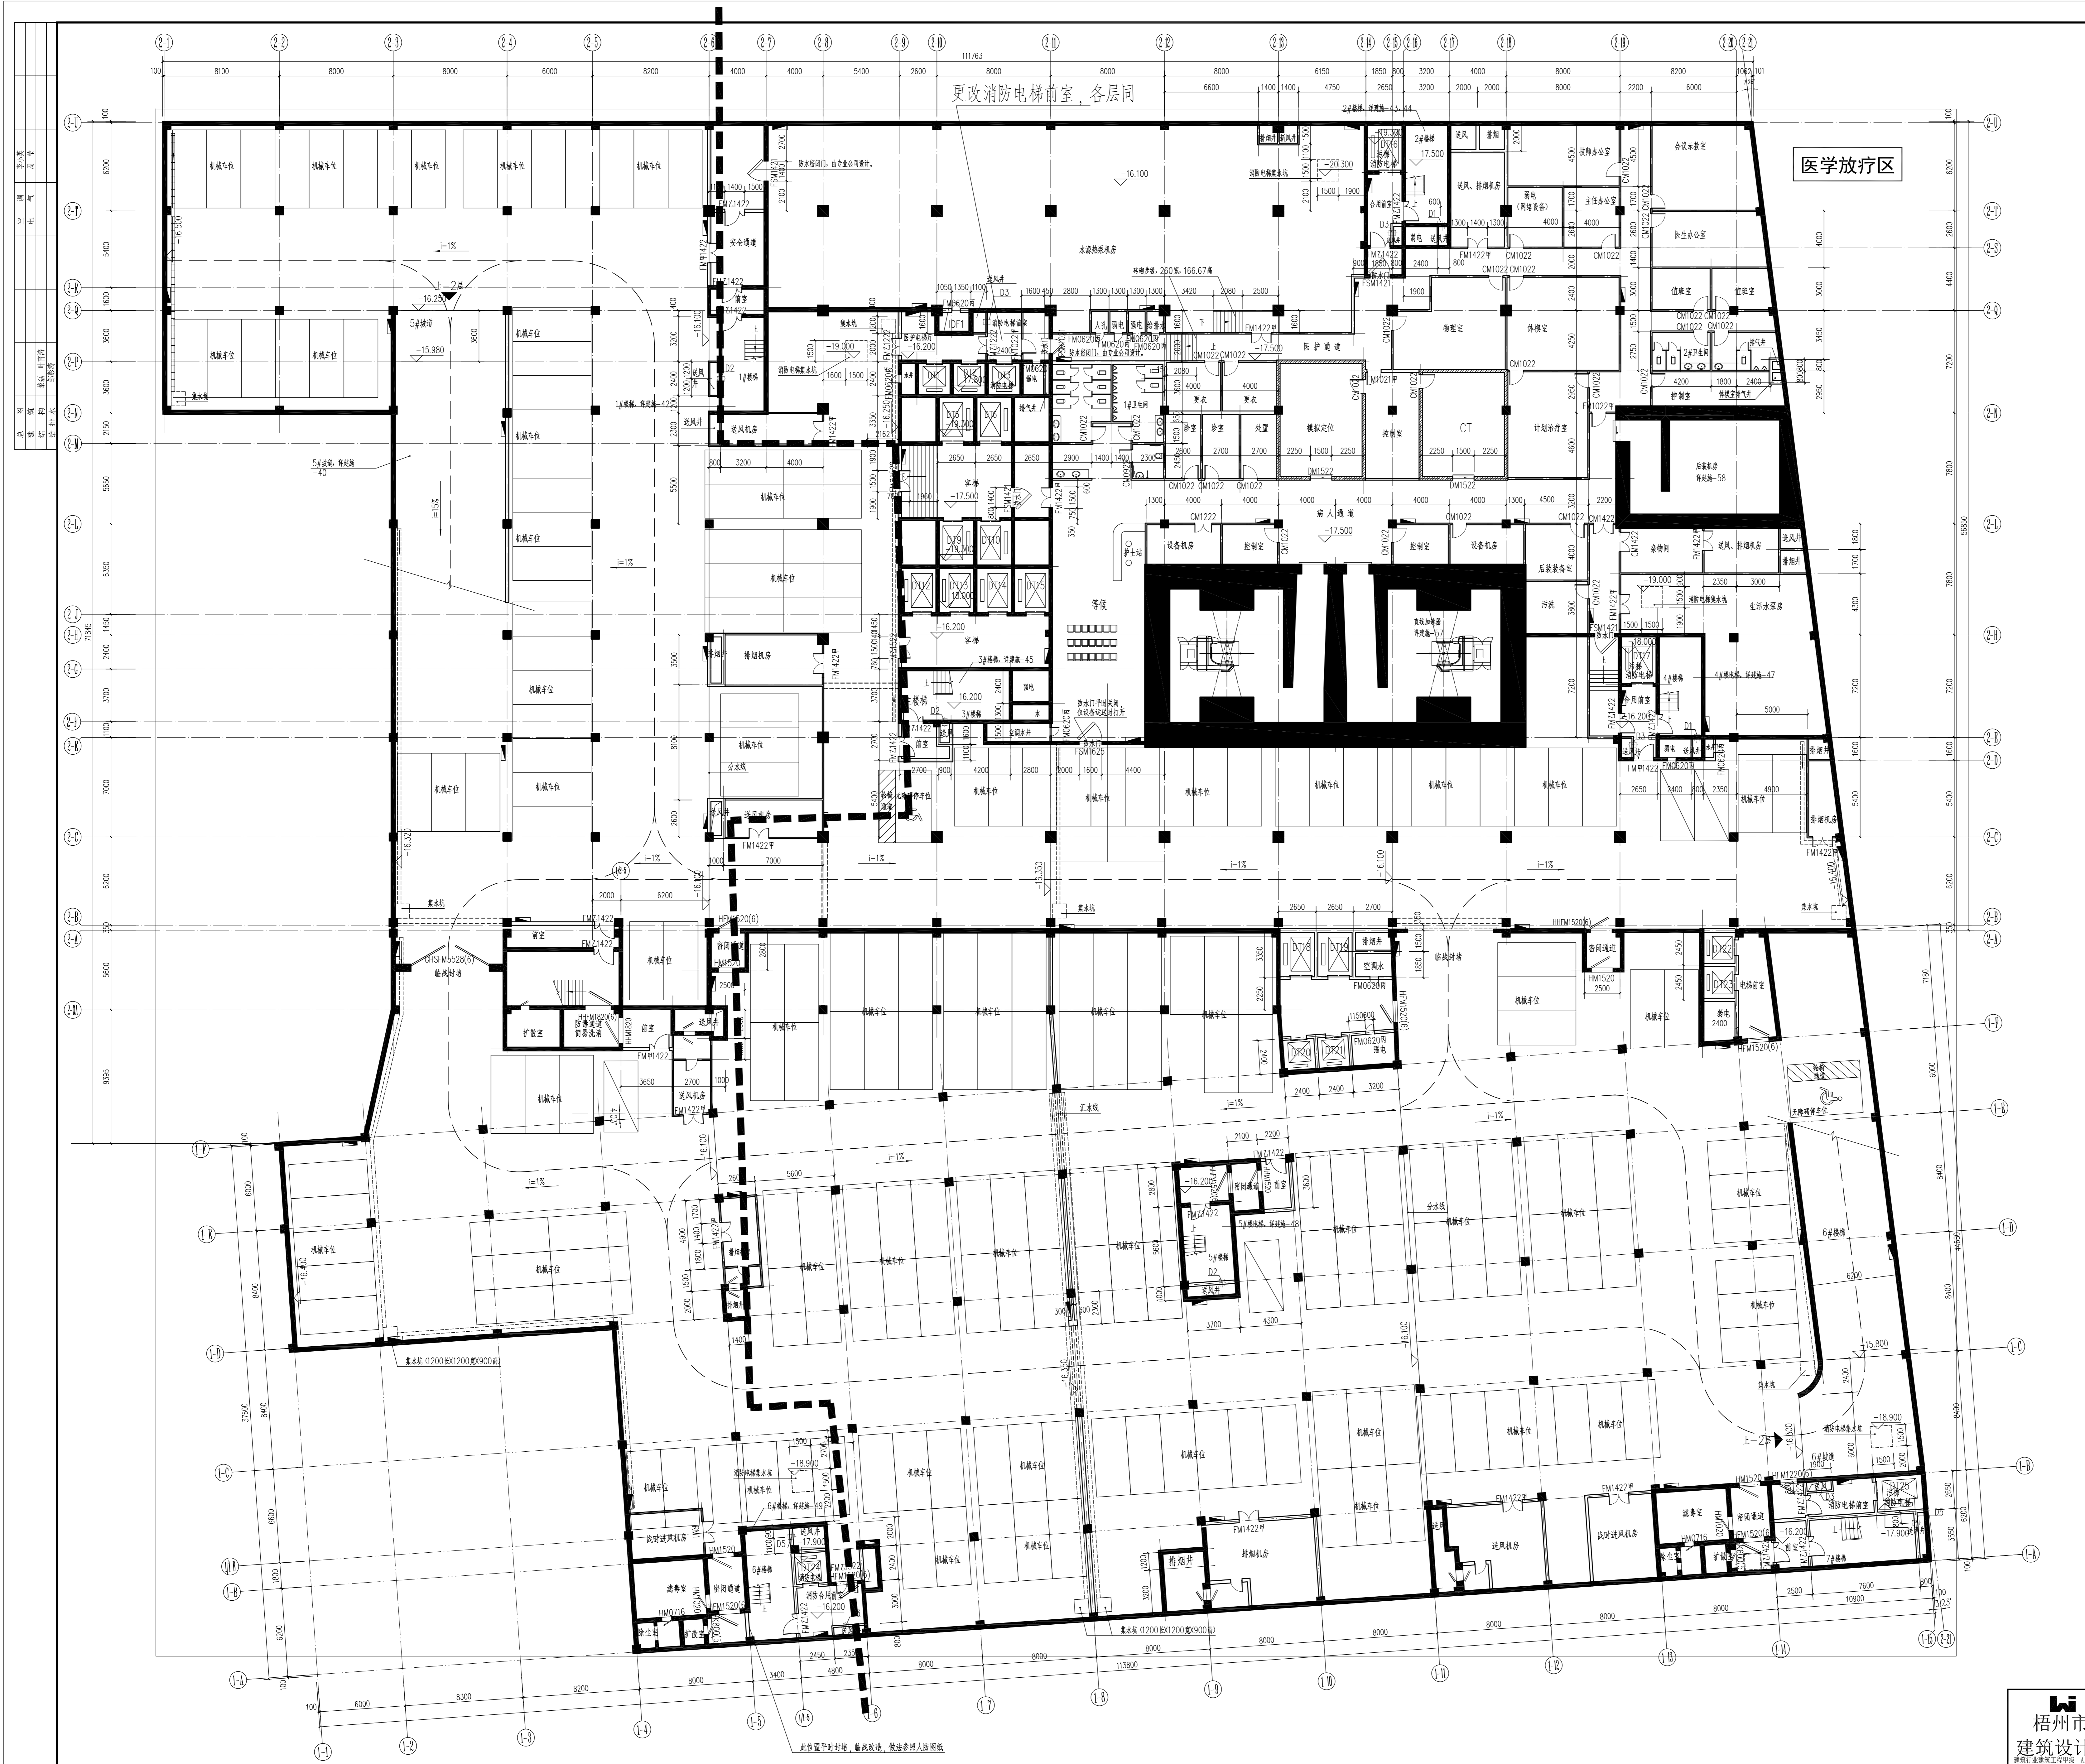

地下三层平面图 1:150

医疗用房建筑面积 1690M²
 车库及设备用房建筑面积 9140M²
 本层建筑面积 10830M²

- 注:
1. 外墙、楼梯间墙体采用240后浇混凝土多孔砖, 楼梯间内部分隔墙体及管井等采用轻质复合墙板 (耐火等级≥3小时)。
 2. 楼梯间普通门采用甲级防火门, 门扇由二次装修另定。
 3. 排水沟宽300, 坡度为0.5%, 除有标注外, 其余坡度均为100; 做法参照05J927-1(16); 铸铁篦子做法参照05J927-1(14)。
 4. 水系统、水系统热水机房门口设200x200宽15毫米门槛石。
 5. 除有标注外, 水系统长1200, 宽1200, 深900, 做法参照05J927-1(16)。
 6. 人防部分为核六级二等人员掩蔽部, 平时为小车库。
 7. 未标注的门洞宽度为1200。
 8. 车库内所有矩形柱及内墙角均做护角措施, 构造做法见05J927-1, A-A。
 9. 普通停车位参照05J927-1(16)。
 10. 坡道防滑构造参照05J927-1(17)。

- 图例:
1. 特级防火卷帘门: - - - - -
 2. 混凝土柱、梁: ————
 3. 防火门: ————
 4. 防火门: ————
 5. 防火门: ————
 - 6.D1: 自垂式百叶风口 300x200, 风口底距墙500mm;
 - 7.D2: 自垂式百叶风口 500x200, 风口底距墙500mm;
 - 8.D3: 多叶风口 600x1450, 风口底距墙200mm;
 - 9.D4: 多叶风口 400x2250, 风口底距墙200mm;
 - 10.D5: 自垂式百叶风口 500x1500, 风口底距墙500mm;
 10. 机械停车位:
 11. 普通停车位:
 12. 无障碍停车位:

梧州市 建筑设计院 梧州市工人医院门诊综合楼项目	制图	徐舒俊	项目	陈国琛	单位	M. mm
	设计	徐舒俊	专业负责人	徐舒俊	日期	2019. 4
	校对	何俊涛	审核	陈国琛	图号	建施-018
	审定	陈国琛	设计	陈国琛	设计号	万有区-16-38