

四层平面图 1:100
 建筑面积: 1980.905m²

种子科学与工程实验室

PROJECT TITLE 项目名称

广西民族师范学院

DRAWING TITLE 图名

实验室平面图

CLIENT 建设单位

广西民族师范学院

DESIGN PLAN COMPANY 方案设计单位

REVISIONS 版本 DATE 日期

APPROVED 审定

VERIFIED 审核

CHECKED 校对

DESIGNER 设计

DRAWN 制图


DATE 日期

SCALE 比例 1:1

版权所有
 施工时须以标注尺寸为准
 施工单位须现场校验尺寸
 如有不符须立即通知设计单位
 This drawing is copyright
 Contractors shall work from figured dimensions only
 Contractors must check all dimensions on site
 Contractors must be reported immediately to architects

DRAWING NO. 图号

PROJECT NO. 项目编号

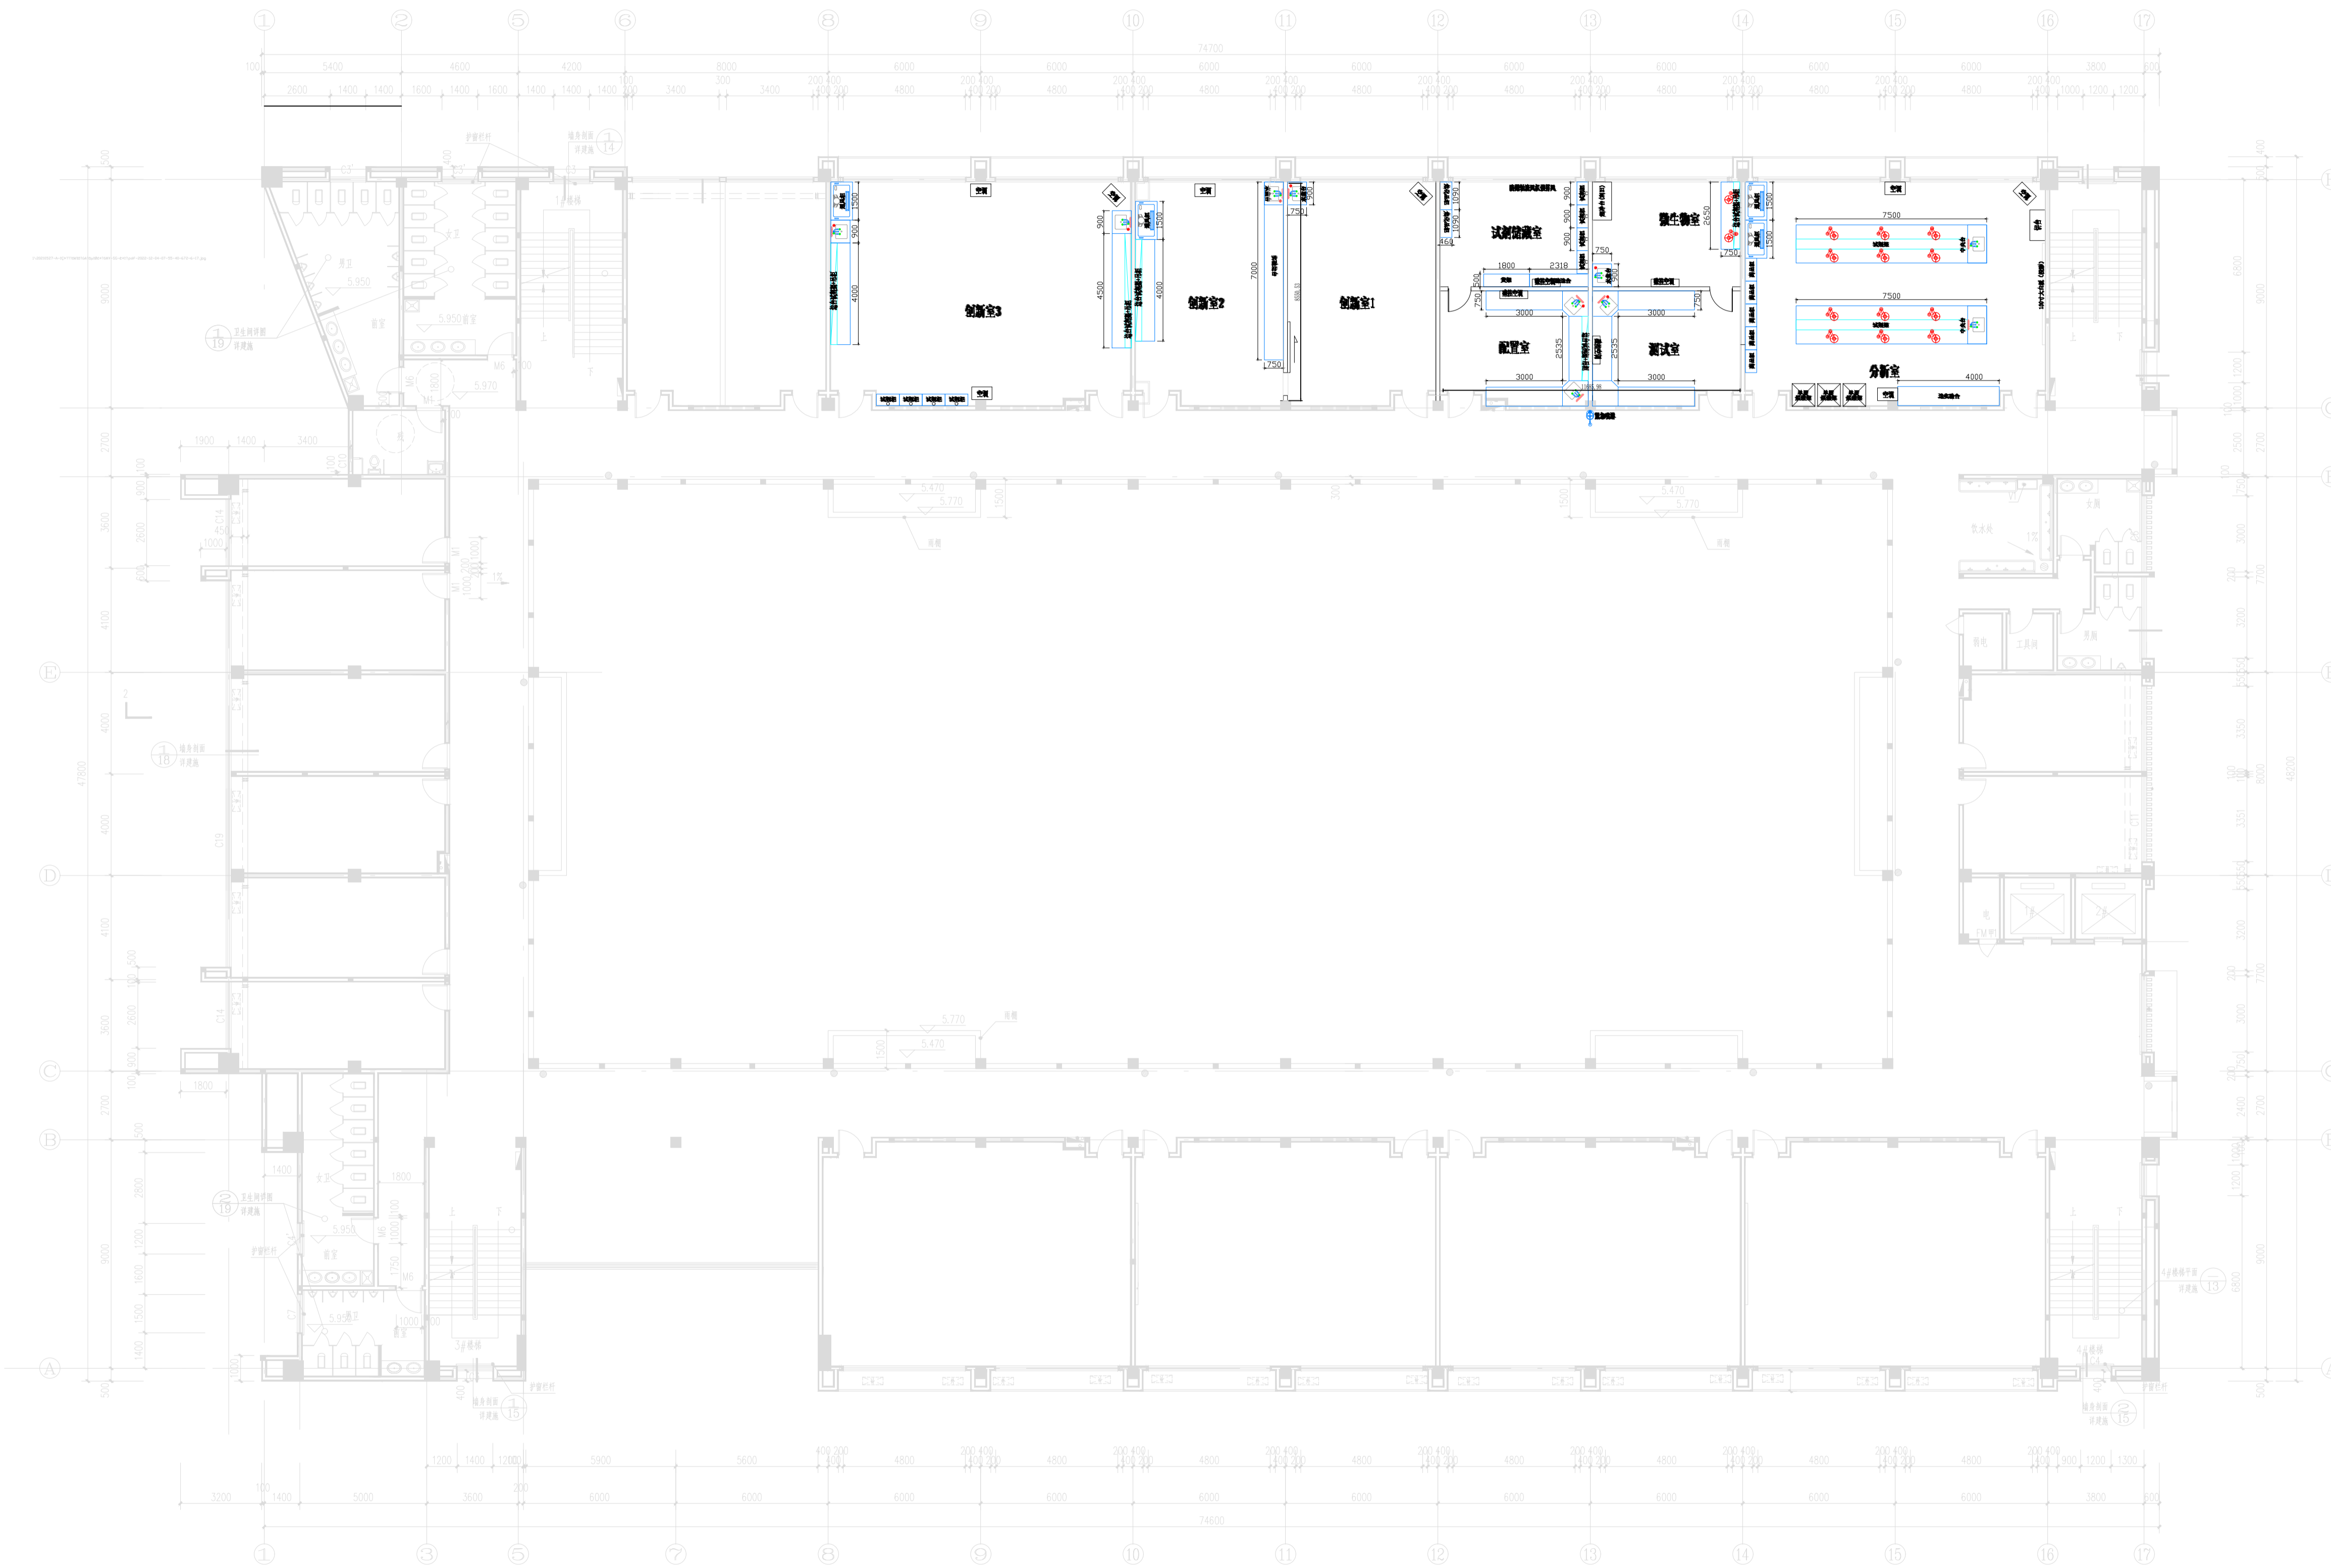

四层平面图 1:100
 本层面积: 1980.905m²

制糖化工研究中心实验室

PROJECT TITLE 项目名称

广西民族师范学院

DRAWING TITLE 图名

糖化工实验室平面图

CLIENT 建设单位

广西民族师范学院

DESIGN PLAN COMPANY 方案设计单位

REVISIONS 版本 DATE 日期

APPROVED 审定

VERIFIED 审核

CHECKED 校对

DESIGNER 设计

DRAWN 制图


DATE 日期

SCALE 比例 1:1

版权所有
 施工时须以标注尺寸为
 施工单位须现场校核尺寸
 如有不符须立即通知设计单位
 This drawing is copyright
 Contractors shall work from figured dimensions only
 Contractors must check all dimensions on site
 Contractors must be reported immediately to architects

DRAWING NO. 图号

PROJECT NO. 项目编号

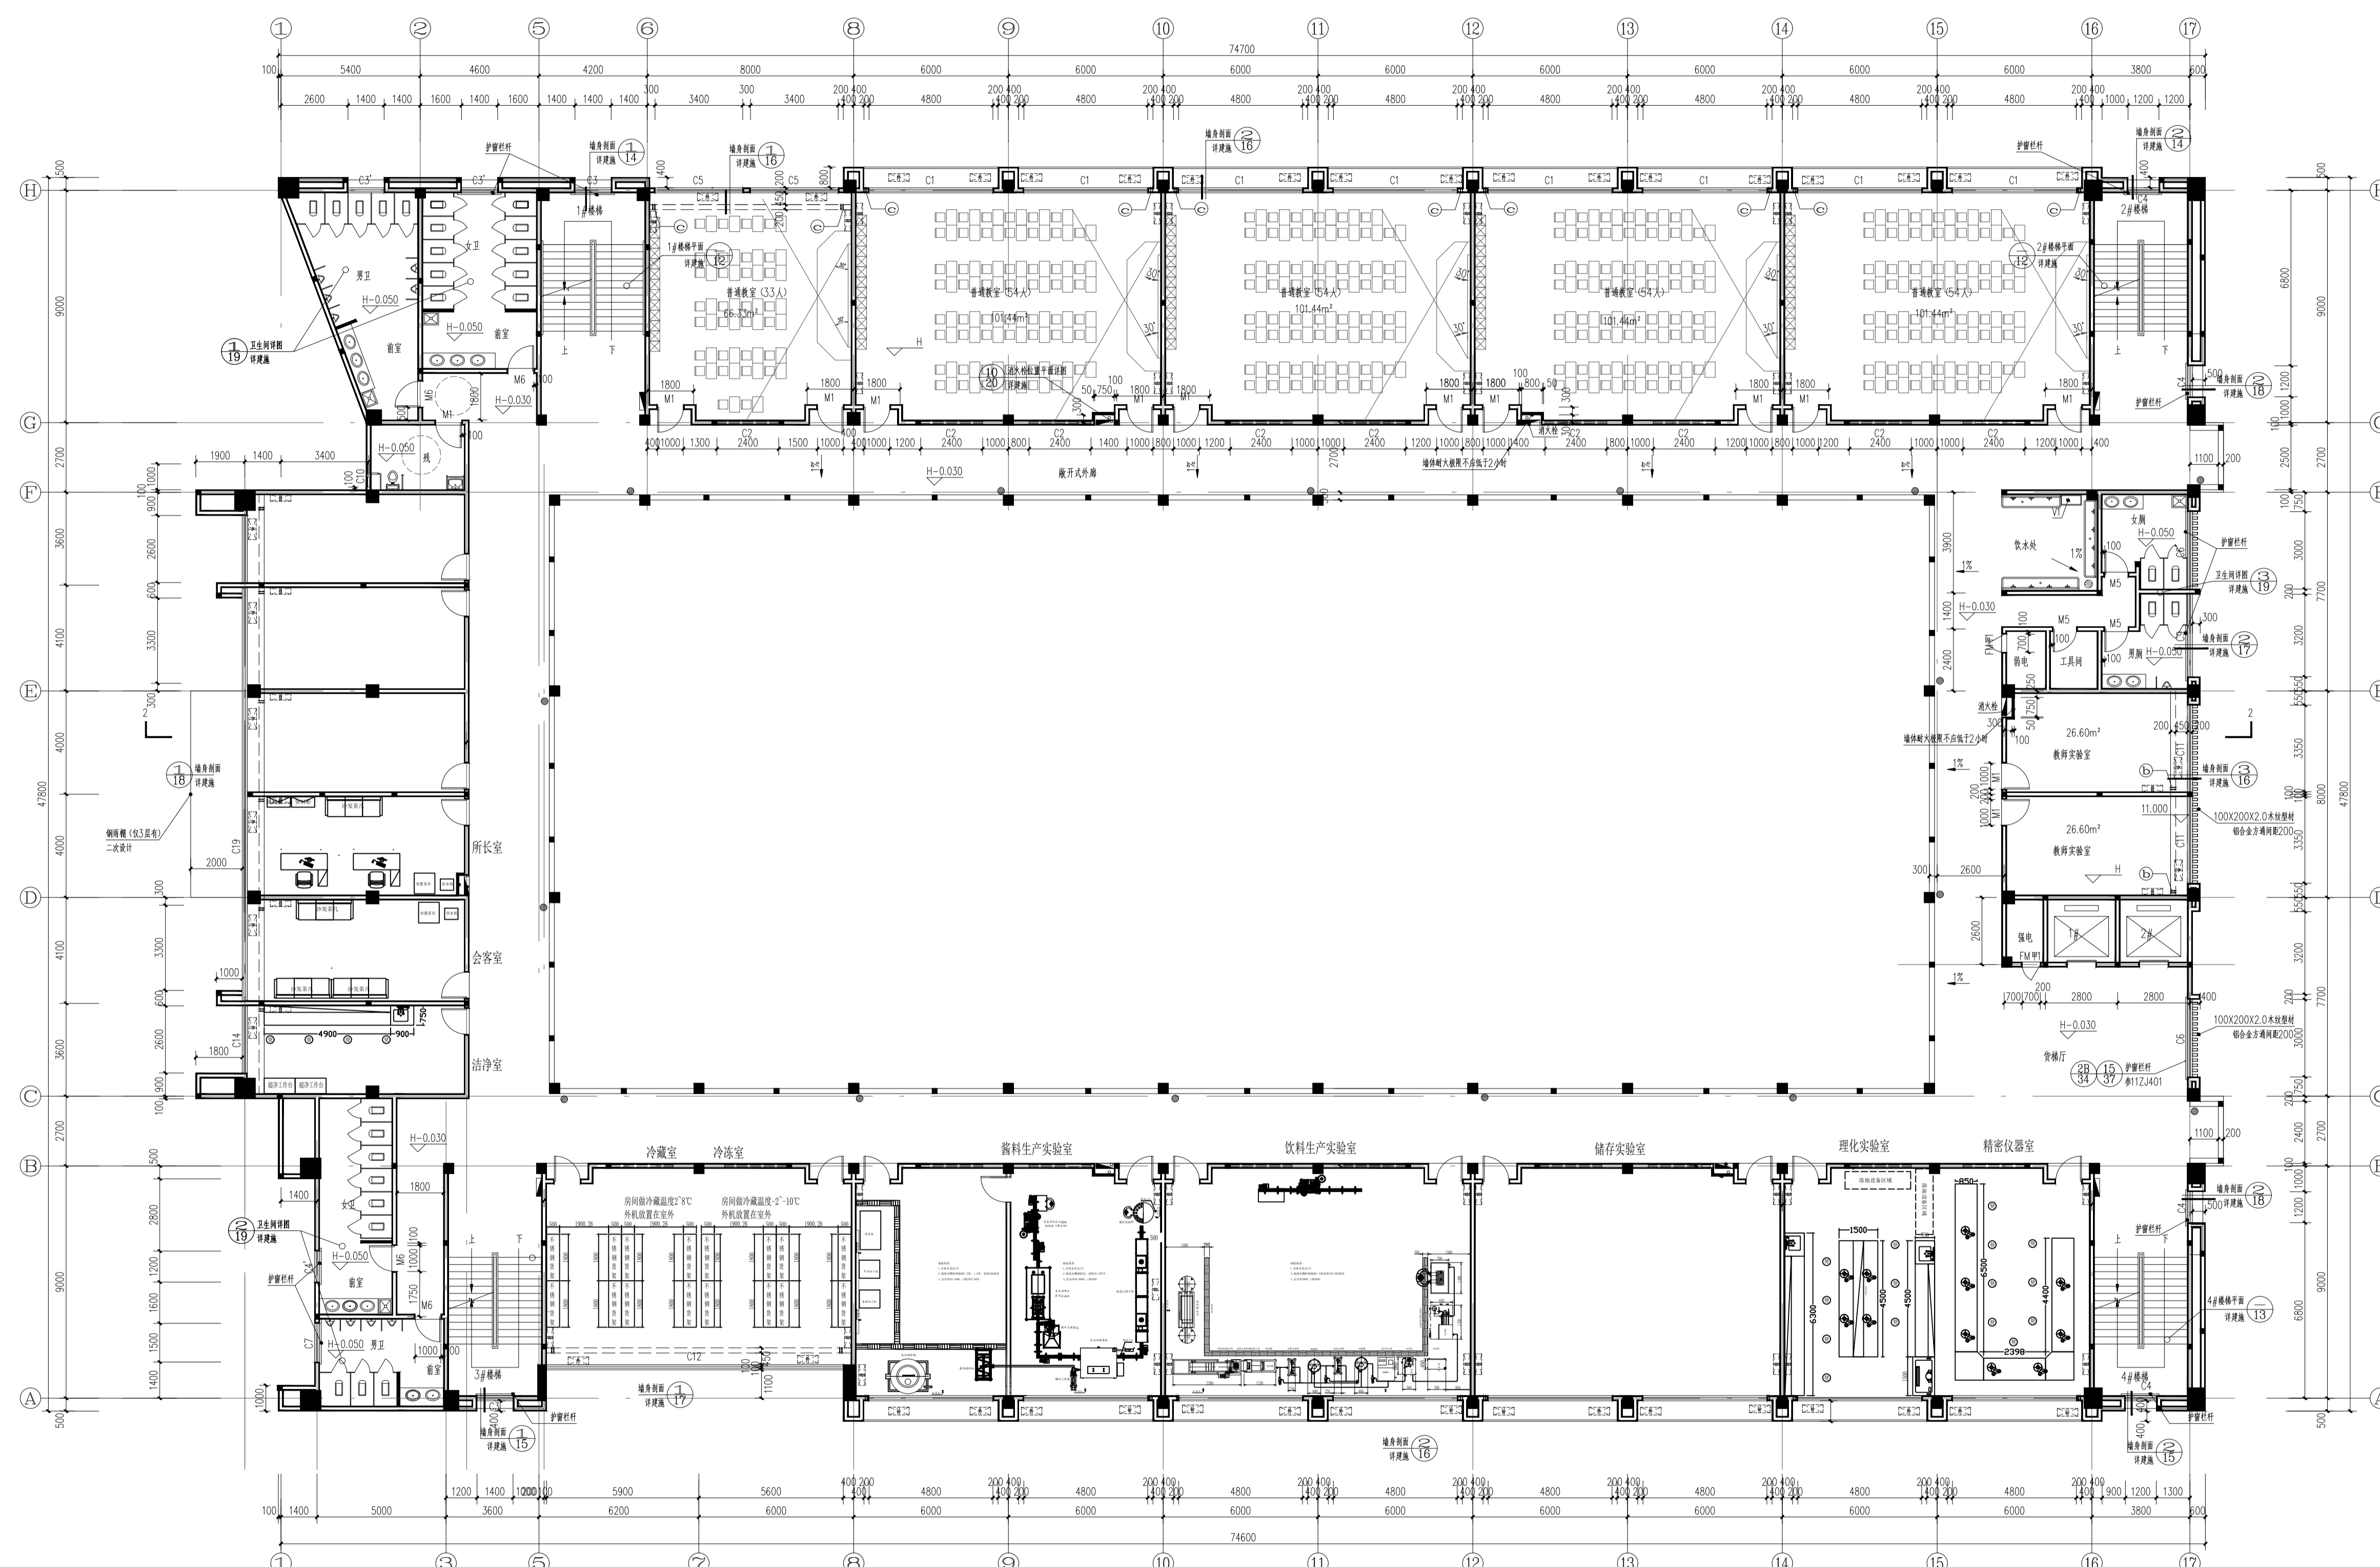

三层平面图 1:100
 本层面积: 2013.905m²

食品科学与工程实验室

PROJECT TITLE 项目名称

广西民族师范学院

DRAWING TITLE 图名

实验室平面图

CLIENT 建设单位

广西民族师范学院

DESIGN PLAN COMPANY 方案设计公司

REVISIONS 版本 DATE 日期

APPROVED 审定

VERIFIED 审核

CHECKED 校对

DESIGNER 设计

DRAWN 制图


DATE 日期

SCALE 比例 1:1

版权所有
 施工时须以标注尺寸为准
 施工单位须现场校验尺寸
 如有不符须立即通知设计单位
 This drawing is copyright
 Contractors shall work from figured dimensions only
 Contractors must check all dimensions on site
 Contractors must be reported immediately to architects

DRAWING NO. 图号

PROJECT NO. 项目编号

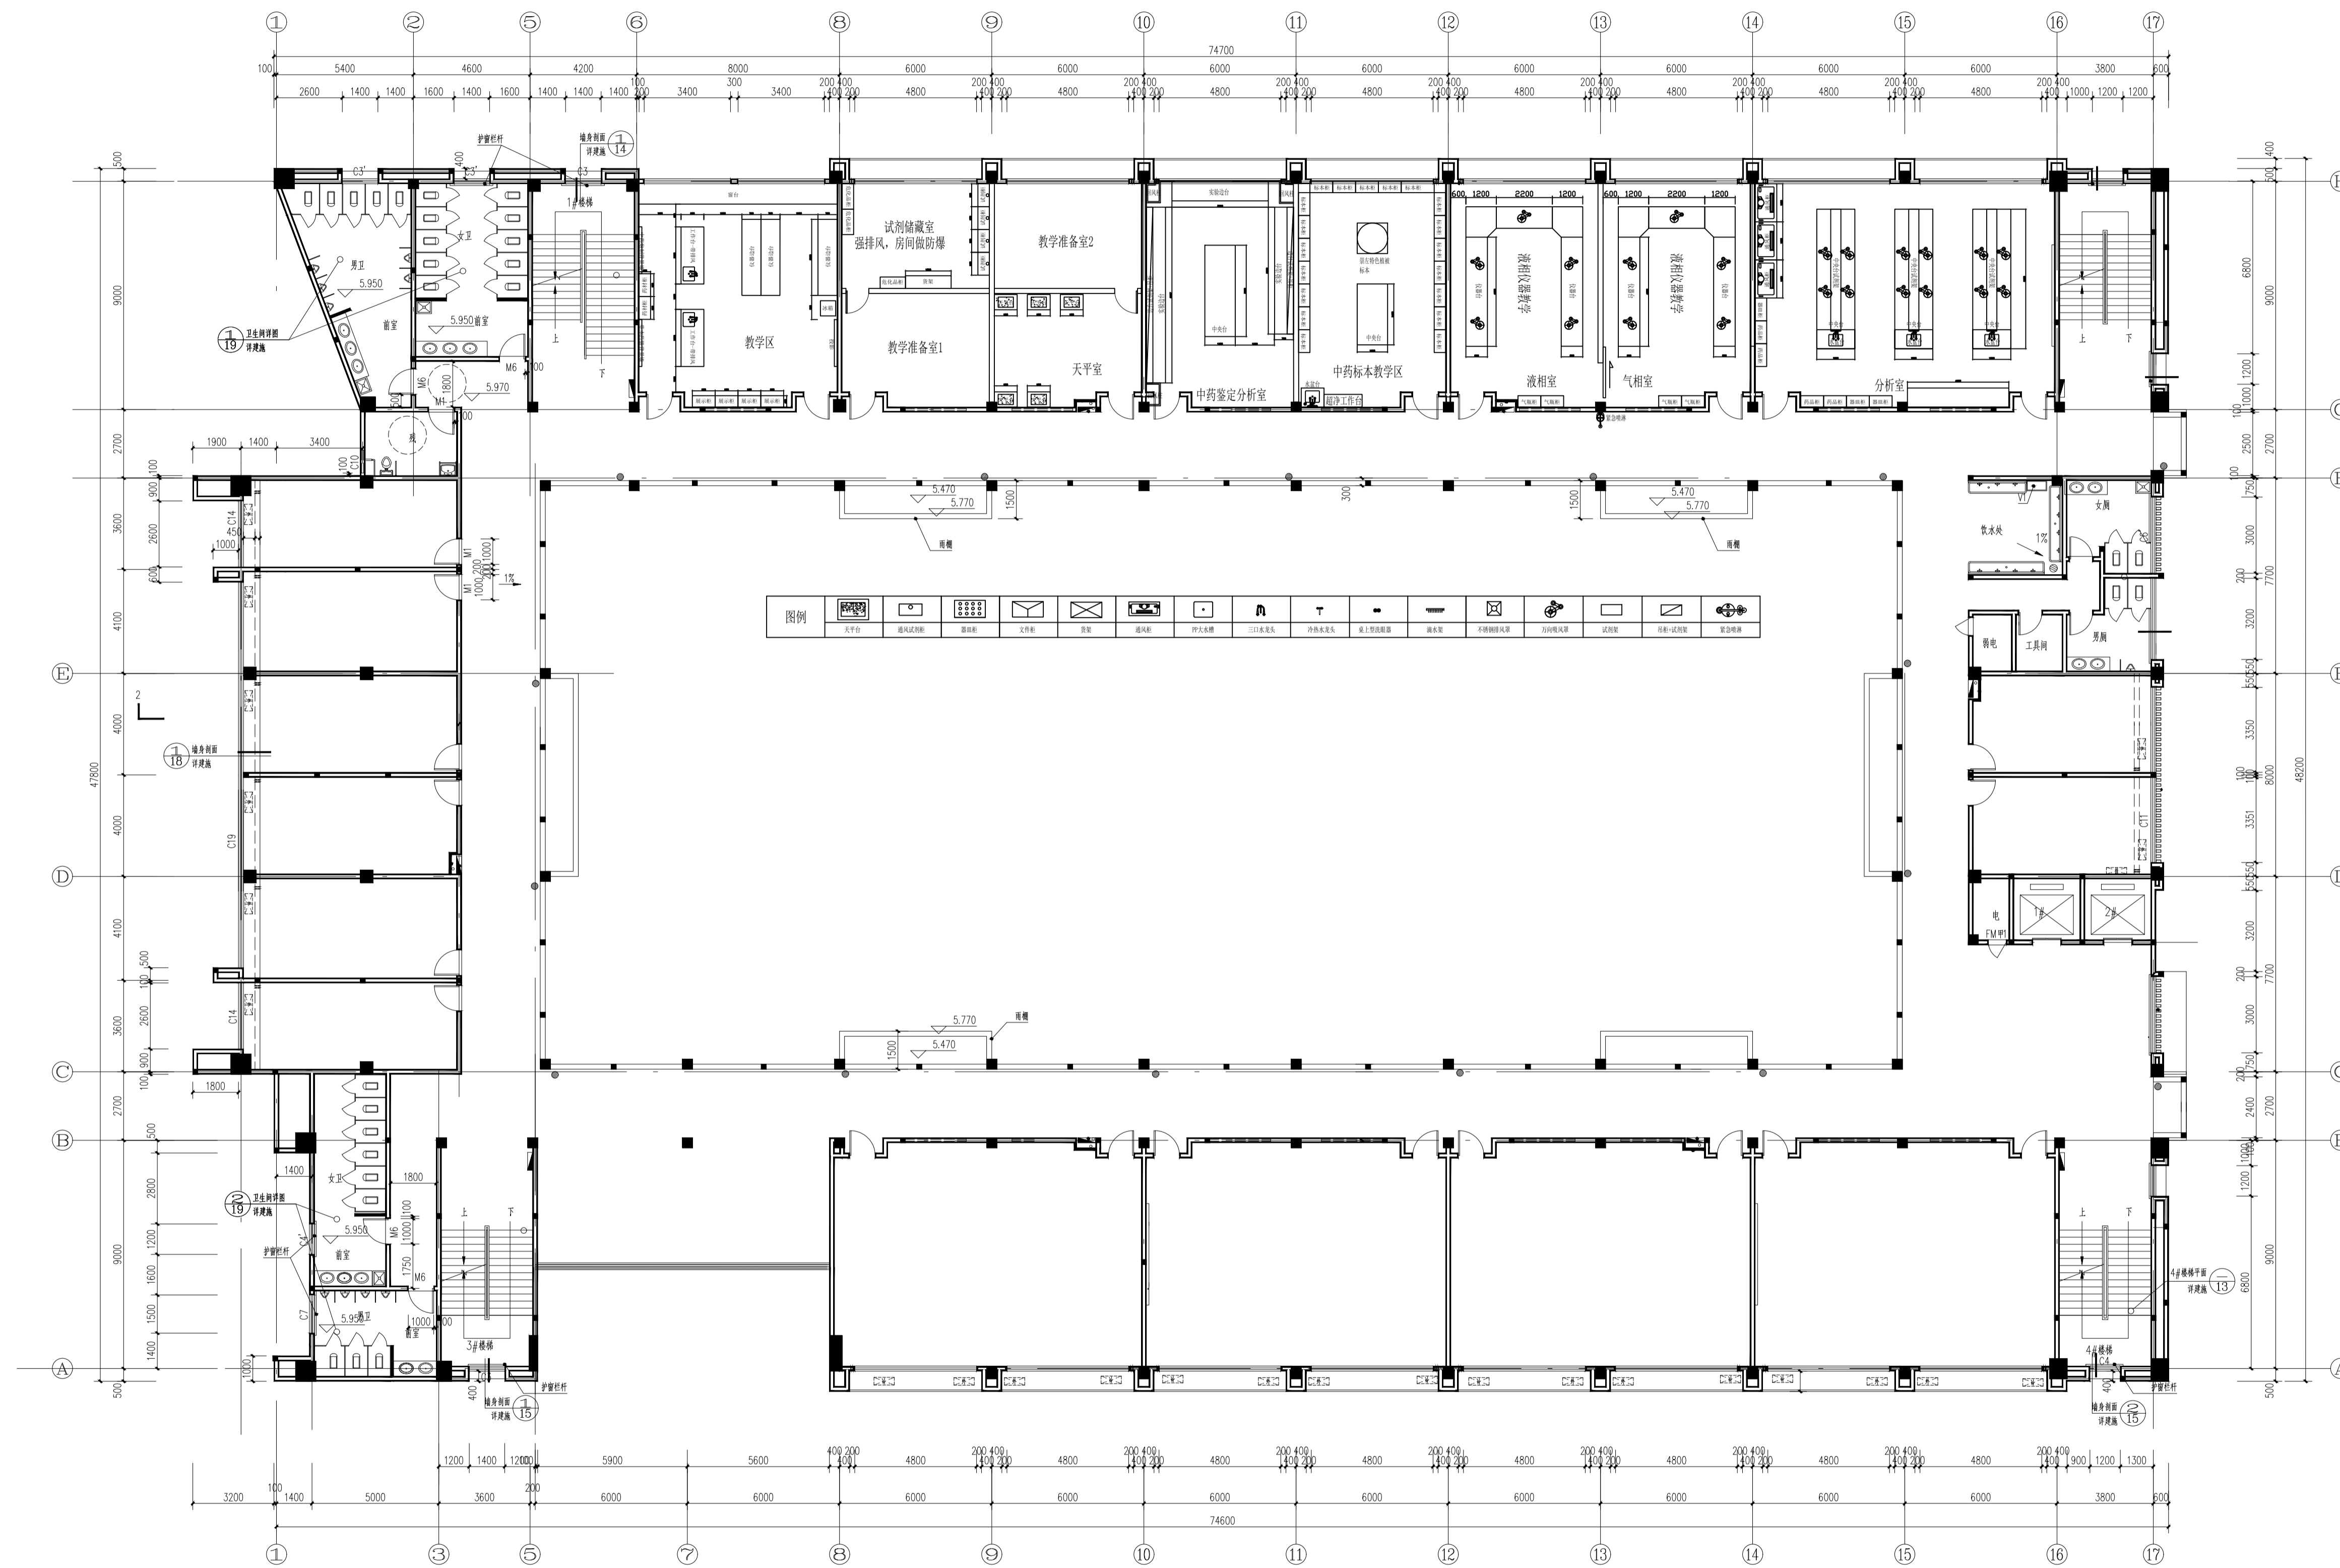

药物分析创新实验室

PROJECT TITLE 项目名称

广西民族师范学院

DRAWING TITLE 图名

实验室平面图

CLIENT 建设单位

广西民族师范学院

DESIGN PLAN COMPANY 方案设计公司

REVISIONS 版本 DATE 日期

APPROVED 审定

VERIFIED 审核

CHECKED 校对

DESIGNER 设计

DRAWN 制图


DATE 日期

SCALE 比例 1:1

版权所有
 施工时须以标注尺寸为准
 施工单位须现场校验尺寸
 如有不符须立即通知设计单位
 This drawing is copyright
 Contractors shall work from figured dimensions only
 Contractors must check all dimensions on site
 Contractors must be reported immediately to architects

DRAWING NO. 图号

PROJECT NO. 项目编号

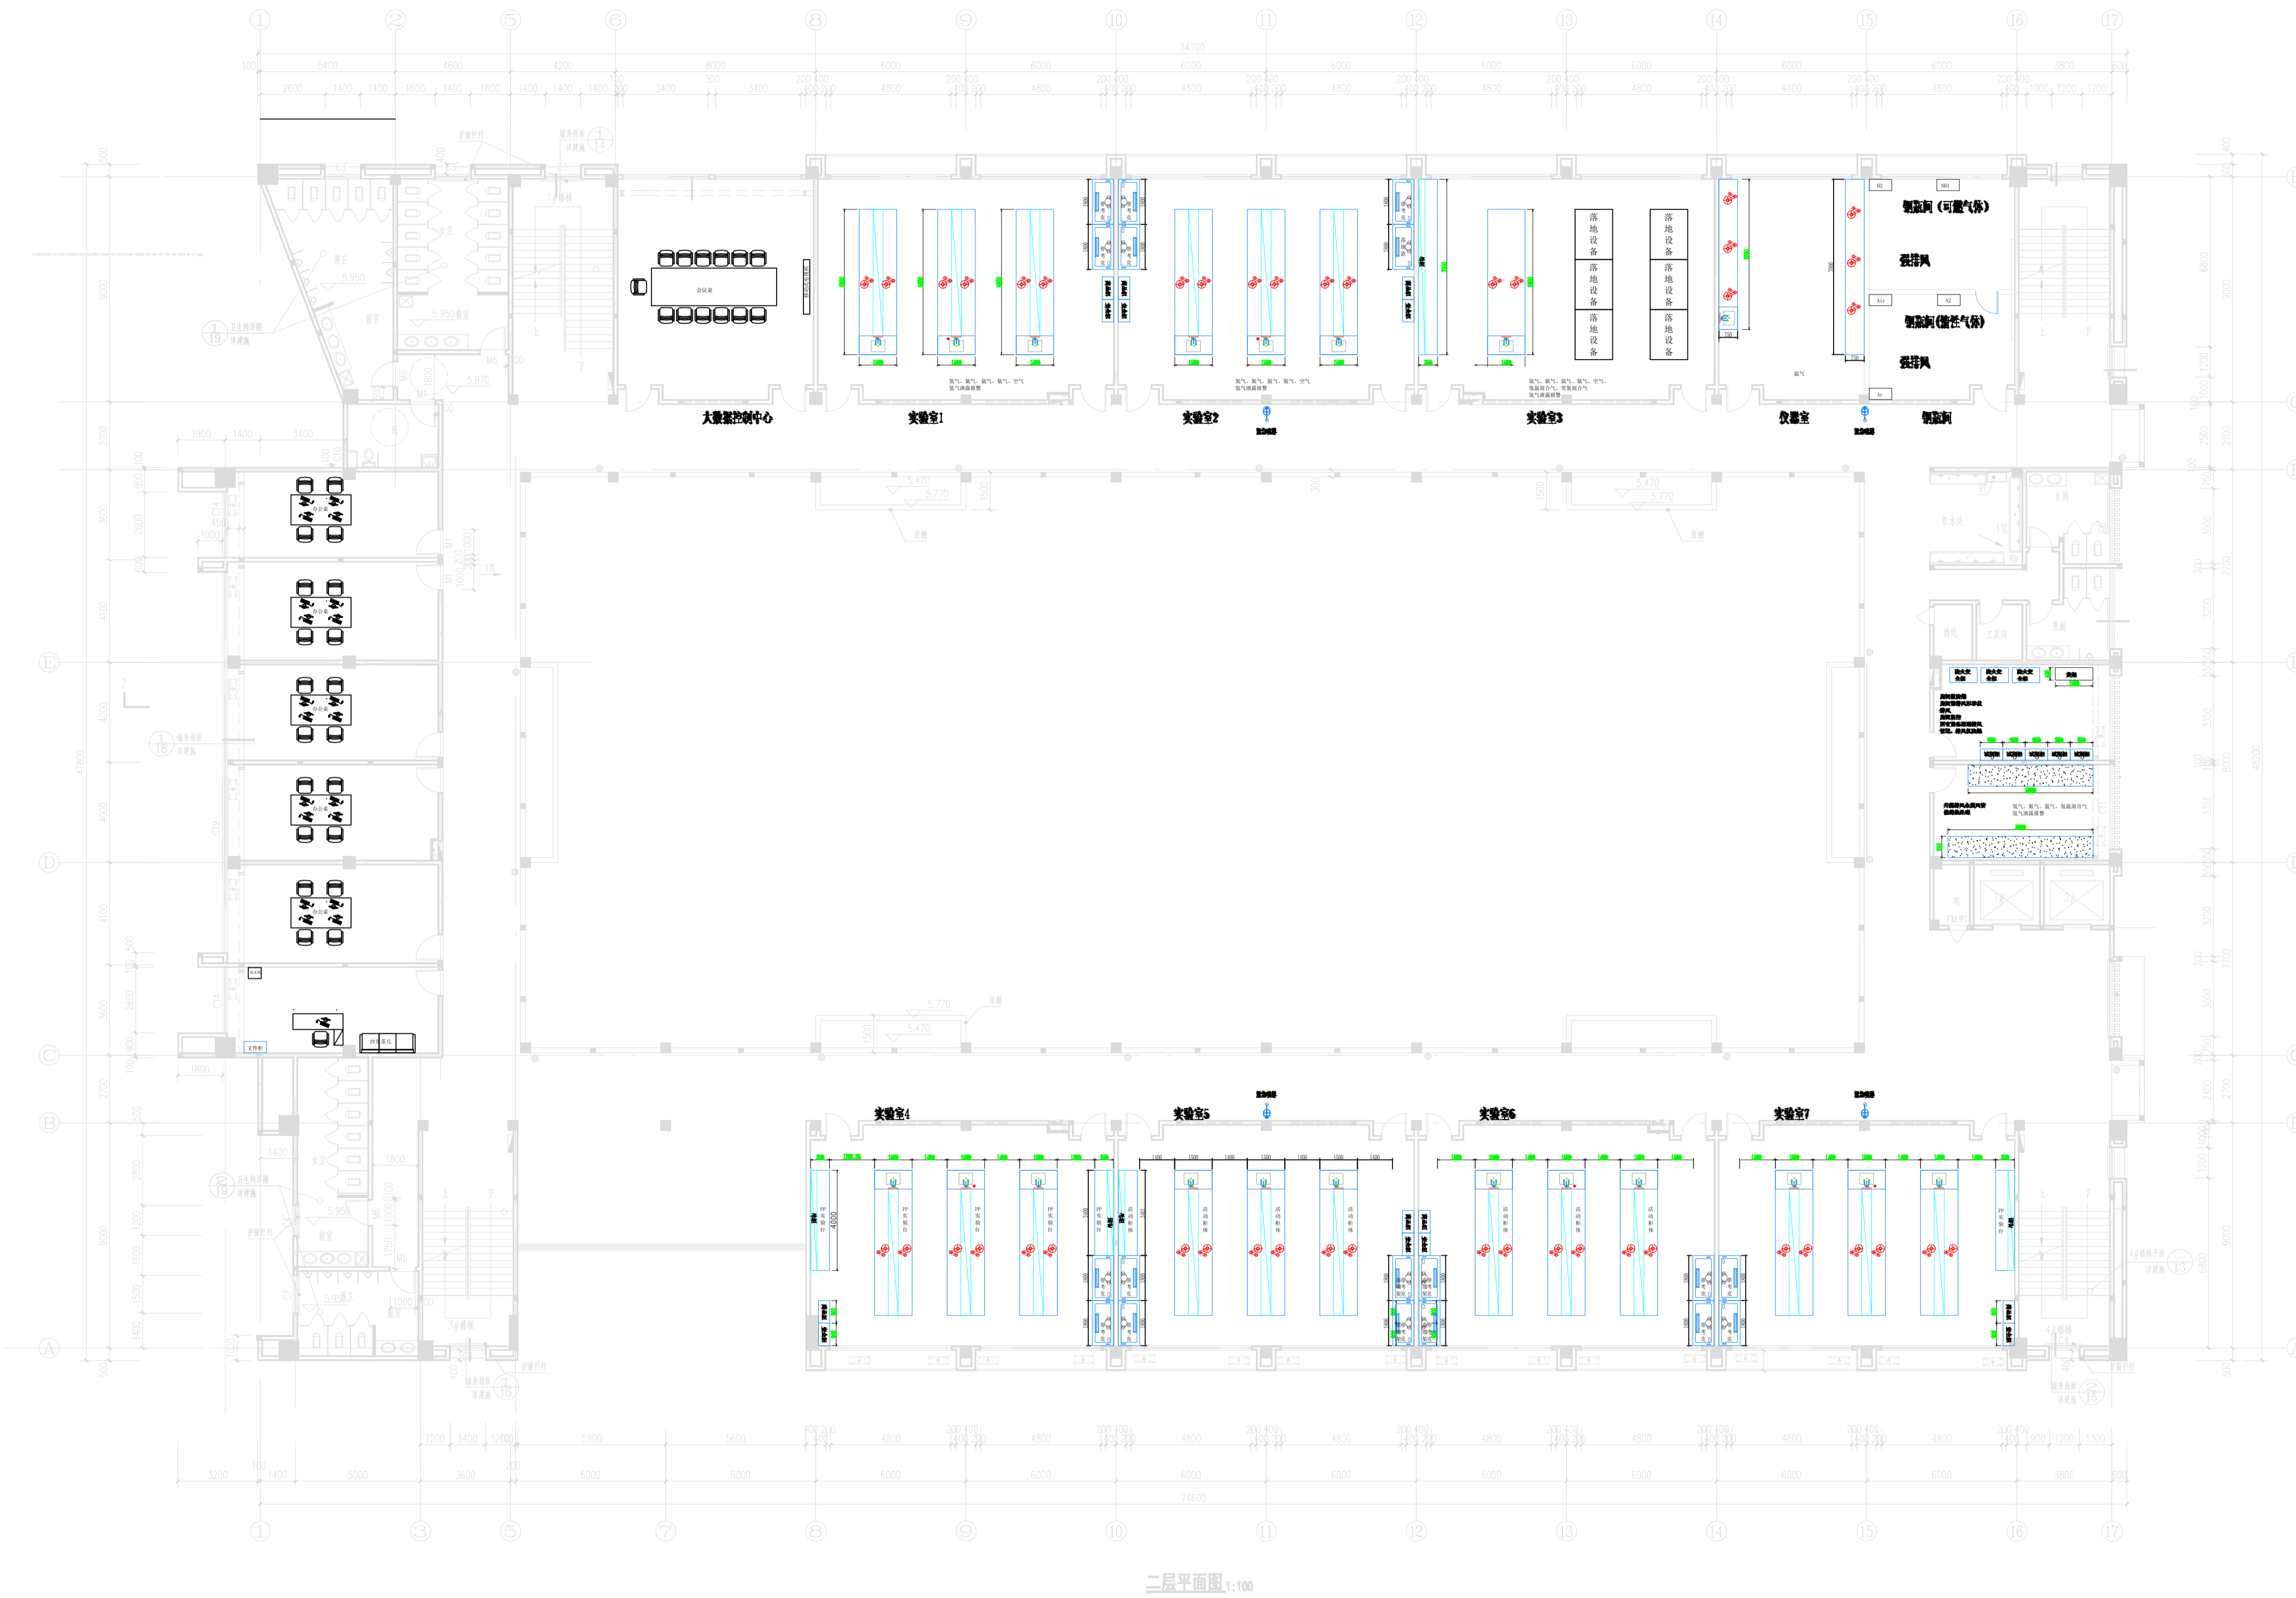

锰重点实验室

PROJECT TITLE 项目名称

广西民族师范学院

DRAWING TITLE 图名

实验室平面图

CLIENT 建设单位

广西民族师范学院

DESIGN PLAN COMPANY 方案设计单位

REVISIONS 版本 DATE 日期

APPROVED 审定

VERIFIED 审核

CHECKED 校对

DESIGNER 设计

DRAWN 制图

DATE 日期

SCALE 比例 1:1

版权所有
 施工时须以标注尺寸为准
 施工单位须现场校核尺寸
 如有不符须立即通知设计单位
 This drawing is copyright
 Contractors shall work from figured dimensions only
 Contractors must check all dimensions on site
 Contractors must be reported immediately to architects

DRAWING NO. 图号

PROJECT NO. 项目编号

PROJECT TITLE 项目名称

广西民族师范学院

DRAWING TITLE 图名

实验室平面图

CLIENT 建设单位

广西民族师范学院

DESIGN PLAN COMPANY 方案设计公司

REVISIONS 版本 DATE 日期

APPROVED 审定

VERIFIED 审核

CHECKED 校对

DESIGNER 设计

DRAWN 制图


DATE 日期

SCALE 比例 1:1

版权所有
施工时必须以标注尺寸为准
施工单位须现场校验尺寸
如有不符须立即通知设计单位
This drawing is copyright
Contractors shall work from figured dimensions only
Contractors must check all dimensions on site
Contractors must be reported immediately to architects

DRAWING NO. 图号

PROJECT NO. 项目编号

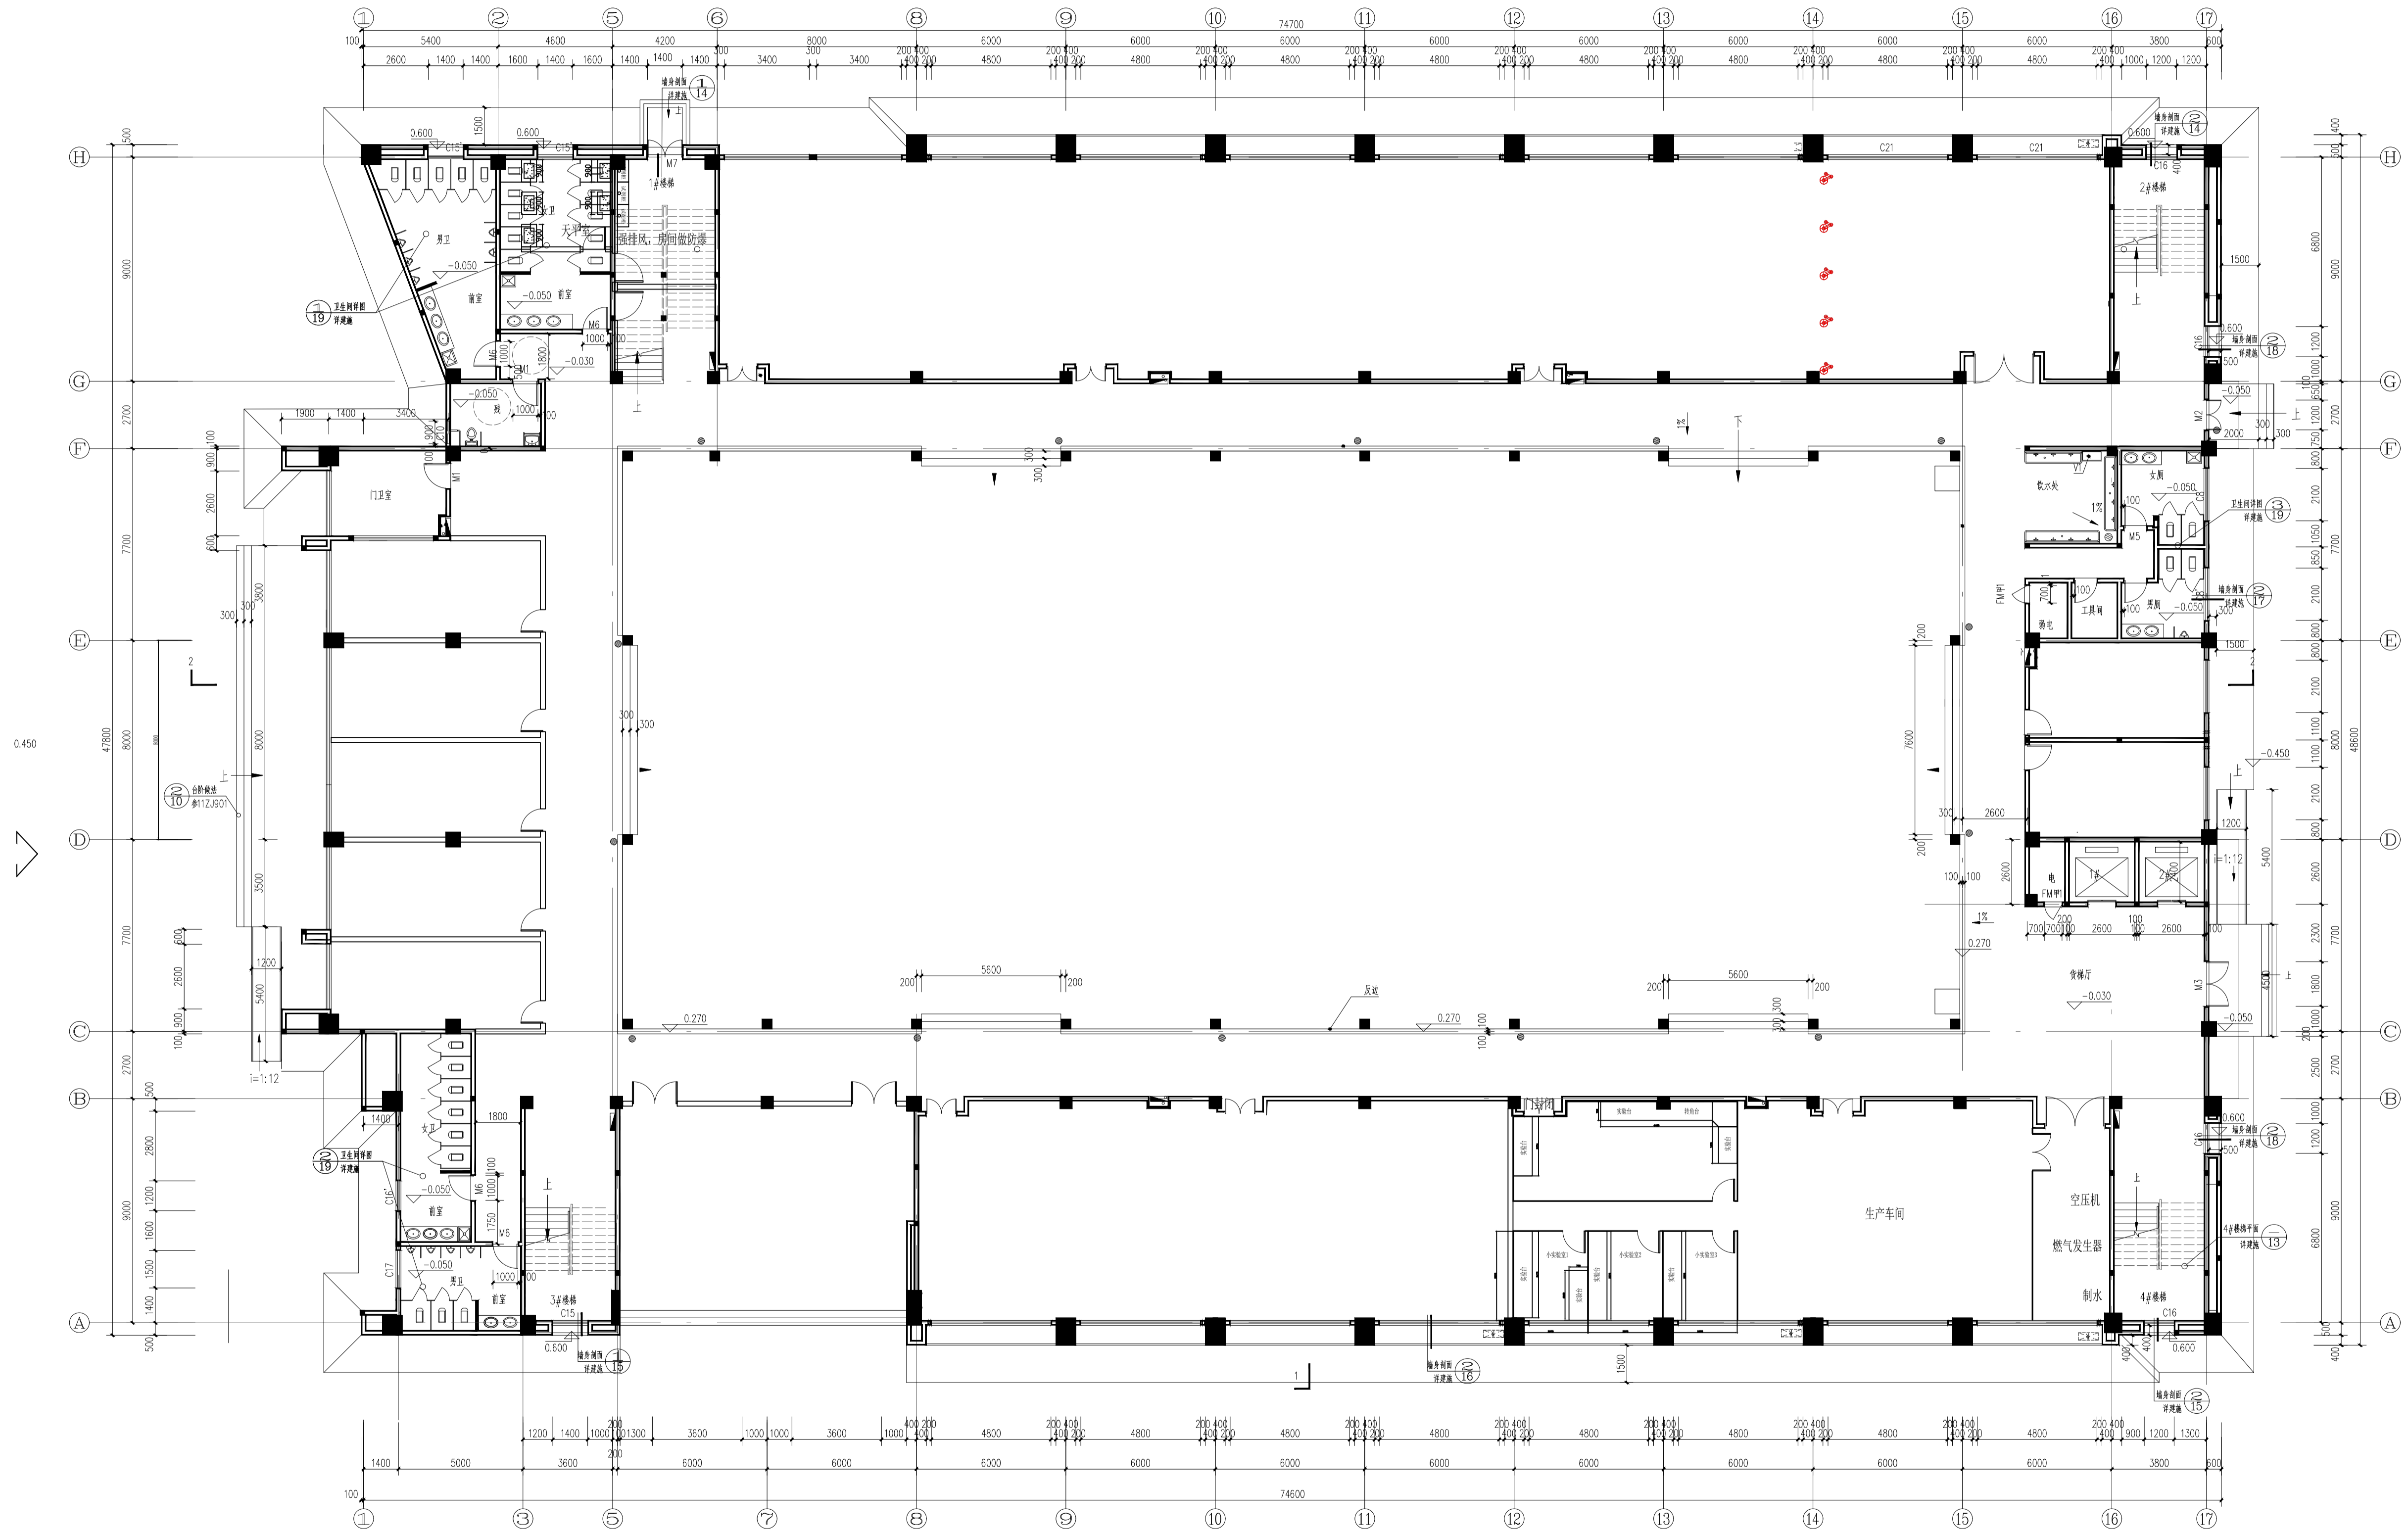

一层平面图 1:100

种子科学与工程实验室(一楼)