

麦盖提县 2025 年塔克拉玛干沙漠边缘阻击战项目

初步设计图册

新疆若森工程科技有限责任公司

二〇二五年五月

麦盖提县 2025 年塔克拉玛干沙漠边缘阻击战项目

责任页

新疆若森工程科技有限责任公司

审 批： 张慧林（高级工程师）

核 定： 蒋 涛（工程师）


校 核： 吴小雪（助理工程师）

项目负责人： 李文超（工程师）

主要参加人员： 蒋涛 李文超

目录								
序号	图名	图号	图幅		序号	图名	图号	图幅
一	总图部分				38			A3
1	项目区平面布置图	MGT-ZPMT-01	A3		39			A3
2	1#拦洪坝（0+000-3+001）纵断面设计图	LHB-ZDM-01~03	A3		40			A3
3	1#拦洪坝（0+000-3+001）横断面设计图	MGT-LHB-01	A3		41			A3
4	2#拦洪坝（0+000-4+032）纵断面设计图	LHB-ZDM-01~03	A3		42			A3
5	2#拦洪坝（0+000-4+032）横断面设计图	MGT-LHB-01	A3		43			A3
6	3#拦洪坝（0+000-2+957）纵断面设计图	LHB-ZDM-01~03	A3		44			A3
7	3#拦洪坝（0+000-2+957）横断面设计图	MGT-LHB-01	A3		45			A3
8	4#拦洪坝（0+000-5+010）纵断面设计图	LHB-ZDM-01~05	A3		46			A3
9	4#拦洪坝（0+000-5+010）横断面设计图	MGT-LHB-01	A3		47			A3
10	1#渠道清淤（0+000-4+270）纵断面设计图	HDQY-ZDM-01~10	A3		48			A3
11	1#渠道清淤（0+000-4+270）横断面设计图	MGT-HDQY-01	A3		49			A3
12	2#渠道清淤（0+000-6+464）纵断面设计图	HDQY-ZDM-01~13	A3		50			A3
13	2#渠道清淤（0+000-6+464）横断面设计图	MGT-HDQY-01	A3		51			A3
14	3#渠道清淤（0+000-6+073）纵断面设计图	HDQY-ZDM-01~12	A3		52			A3
15	3#渠道清淤（0+000-6+073）横断面设计图	MGT-HDQY-01	A3		53			A3
16	4#渠道清淤（0+000-1+853）纵断面设计图	HDQY-ZDM-01~04	A3		54			A3
17	4#渠道清淤（0+000-1+853）横断面设计图	MGT-HDQY-01	A3		55			A3
18	5#渠道清淤（0+000-2+356）纵断面设计图	HDQY-ZDM-01~05	A3		56			A3
19	5#渠道清淤（0+000-2+356）横断面设计图	MGT-HDQY-01	A3		57			A3
20	6#渠道清淤（0+000-0+989）纵断面设计图	HDQY-ZDM-01~02	A3		58			A3
21	6#渠道清淤（0+000-0+989）横断面设计图	MGT-HDQY-01	A3		59			A3
22	1#引水渠（0+000-4+000）纵断面设计图	YSQ-ZDM-01~04	A3					A3
23	1#引水渠（0+000-4+000）横断面设计图	MGT-YSQHDM-01	A3					
24	2#引水渠（0+000-1+500）纵断面设计图	YSQ-ZDM-01~02	A3					
25	2#引水渠（0+000-1+500）横断面设计图	MGT-YSQHDM-01	A3					
26	圆管涵（直径 1m）6m 宽平剖面通用图（1/2）	MGT-XJQH-01	A3					
27	圆管涵（直径 1m）6m 宽平剖面通用图（2/2）	MGT-XJQH-02	A3					
28								
29								
30								
31								
32								
33								
34								

麦盖提县2025年塔克拉玛干沙漠边缘阻击战项目总平面图

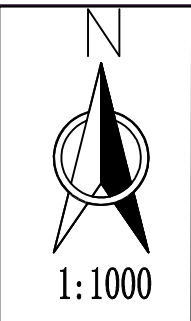

工程特性表

序号	名称	规格	单位	数量
(一) 拦洪坝				
1	1#拦洪坝	上口宽1.5米、底宽3米、高1米	m	3001
2	2#拦洪坝	上口宽1.5米、底宽3米、高1米	m	4032
3	3#拦洪坝	上口宽1.5米、底宽3米、高1米	m	2957
4	4#拦洪坝	上口宽1.5米、底宽3米、高1米	m	5010
(二) 河道淤浚				
1	1#渠道淤浚	上口宽4米、底宽1.5米、高1.5米	m	4270
2	2#渠道淤浚	上口宽3米、底宽1米、高1.5米	m	6464
3	3#渠道淤浚	上口宽4米、底宽1.5米、高1.5米	m	6073
4	4#渠道淤浚	上口宽3米、底宽1米、高1.5米	m	1853
5	5#渠道淤浚	上口宽3米、底宽1米、高1.5米	m	2356
6	6#渠道淤浚	上口宽2米、底宽1米、高1.5米	m	989
(三) 新建引洪渠				
1	1#引水渠	上口宽2米、底宽1米、高1.5米	m	4000
2	2#引水渠	上口宽2米、底宽1米、高1.5米	m	1500

主要建设内容：

(1) 拦洪坝工程
修建拦洪坝4条，总长15km。


(2) 河道淤浚工程
渠道淤浚6条，总长22m。

(3) 引洪渠工程
新建引水渠2条，渠道总长5.5km。

中庚工程技术有限公司麦盖提县分公司				
批准	李 剑	麦盖提县2025年塔克拉玛干沙漠边缘阻击战项目	初步设计	阶段
核定	张春英		水 工	部分
审查	李 剑	总平面图		
校核	孟 楠			
设计	孙升明			
制图	孙 雪			
描图	CAD	比例	见图	日期 2025.5
设计证号		图号	MGT-ZPMT-01	

1#拦洪坝（0+000-0+900）纵断面设计图（1/3）

纵向 1:100
横向 1:4000

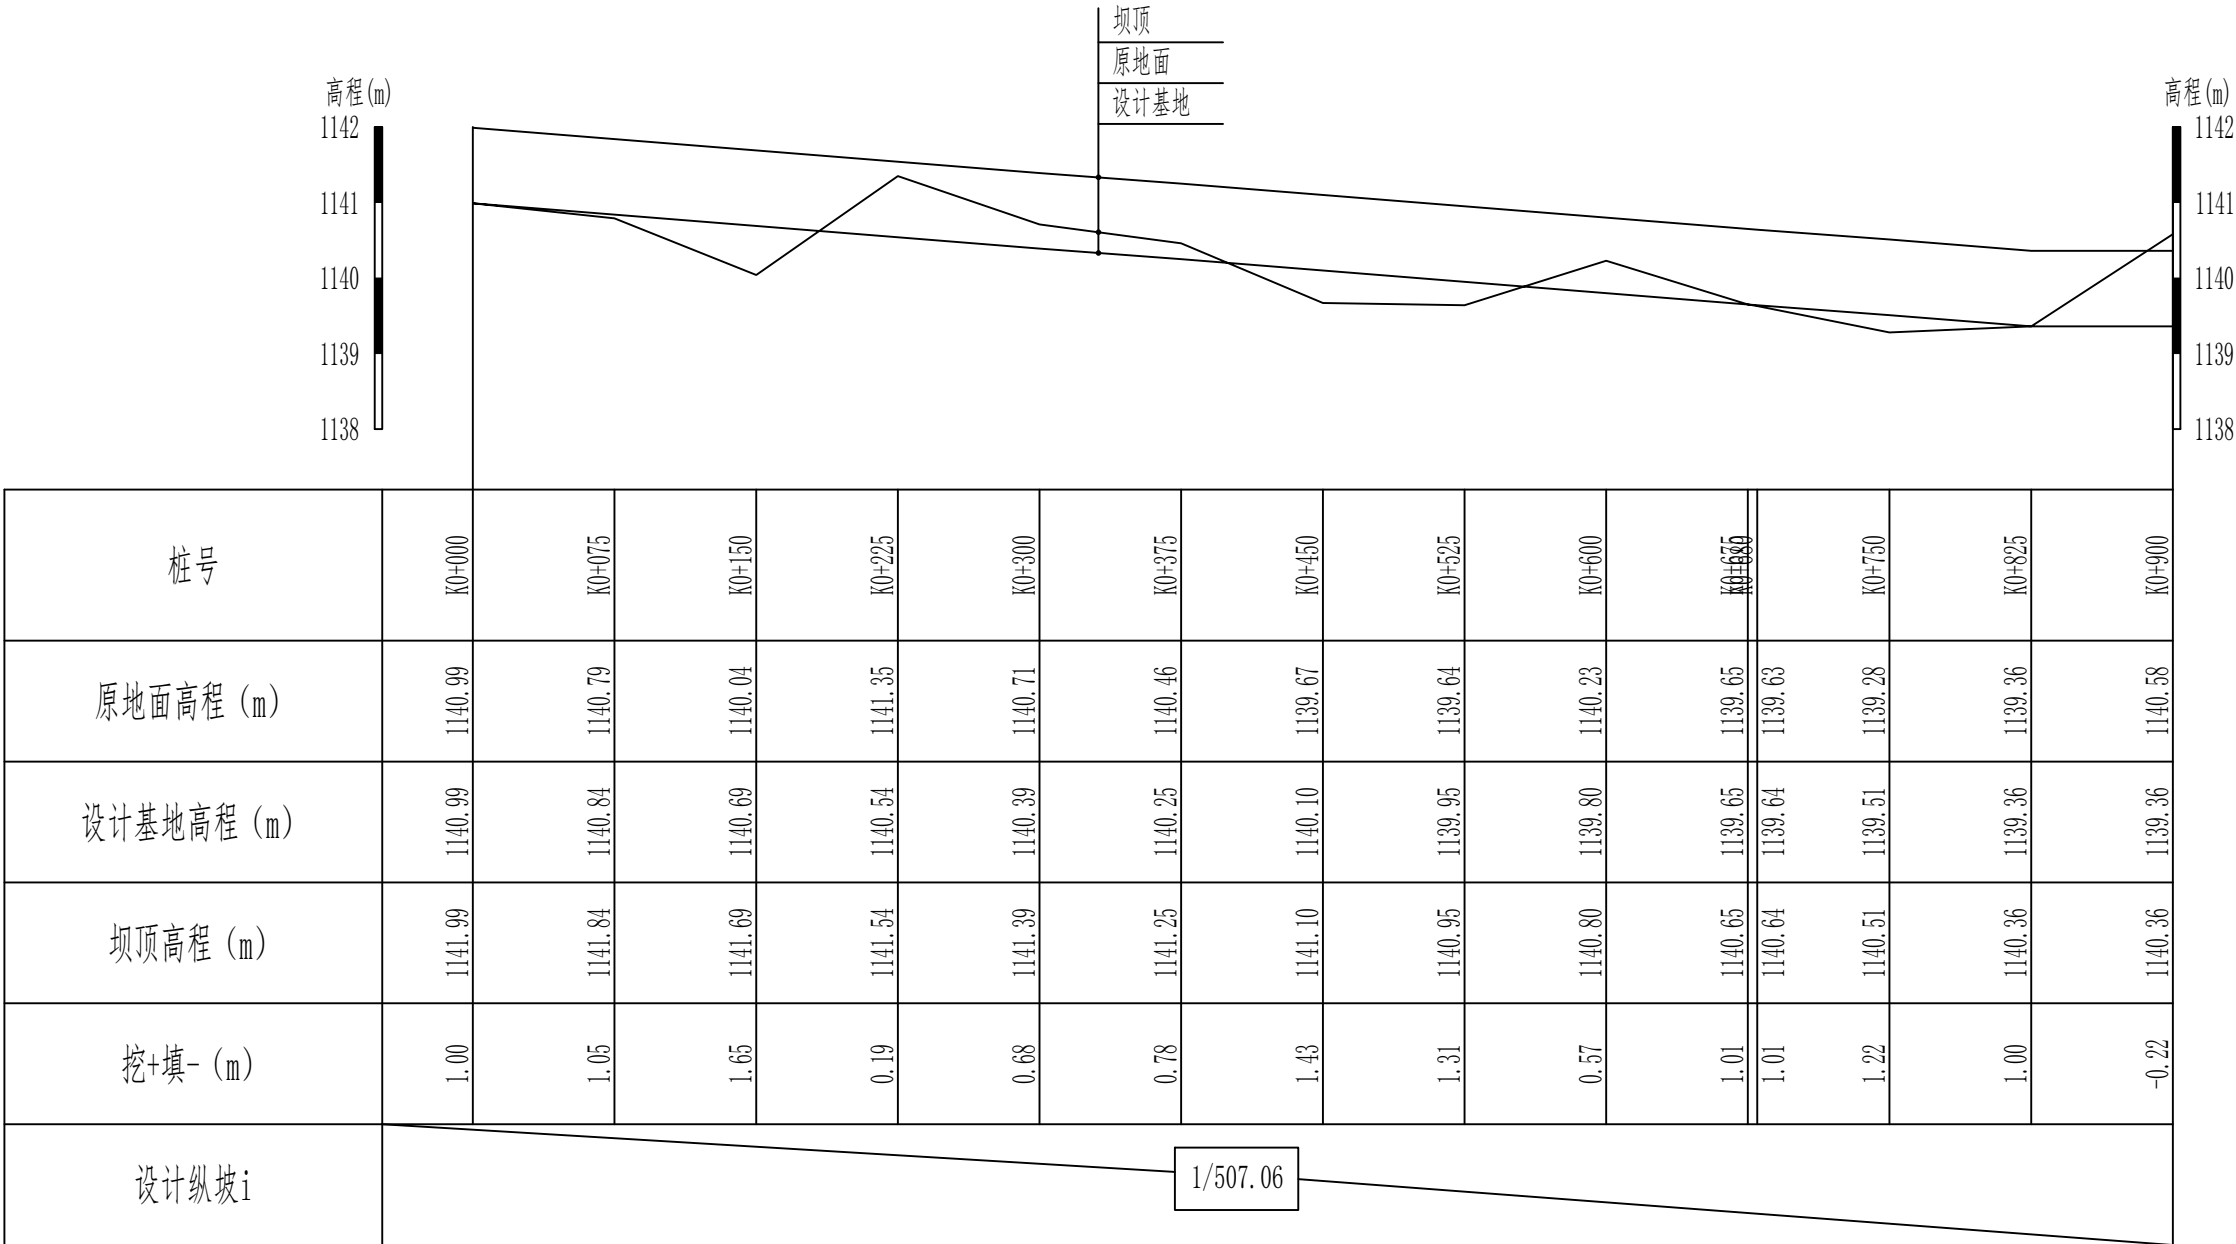


说明:

- 1、本图尺寸除高程以m计外，其他尺寸均以cm计。
- 2、填方必须分层碾压夯实，分层覆土厚度不得大于0.3m，粘性土不得低于93%，非粘性土相对密度不得小于0.75。

新疆无印优品工程有限责任公司						
批 准	李 剑		麦盖提县2025年塔克拉玛干沙漠边缘阻击战项目		初步设计	阶段
核 定	张春英				水 工	部分
审 查	李 剑		1#拦洪坝（0+000-0+900） 纵断面设计图（1/3）			
校 核	孟 楠					
设 计	孙升明					
制 图	孙 雪					
描 图	CAD					
设计证号			比 例	见图	日 期	2025.5
			图 号	LHB-ZDM-01		

1#拦洪坝（0+900-2+100）纵断面设计图（2/3）

纵向 1:100
横向 1:4000

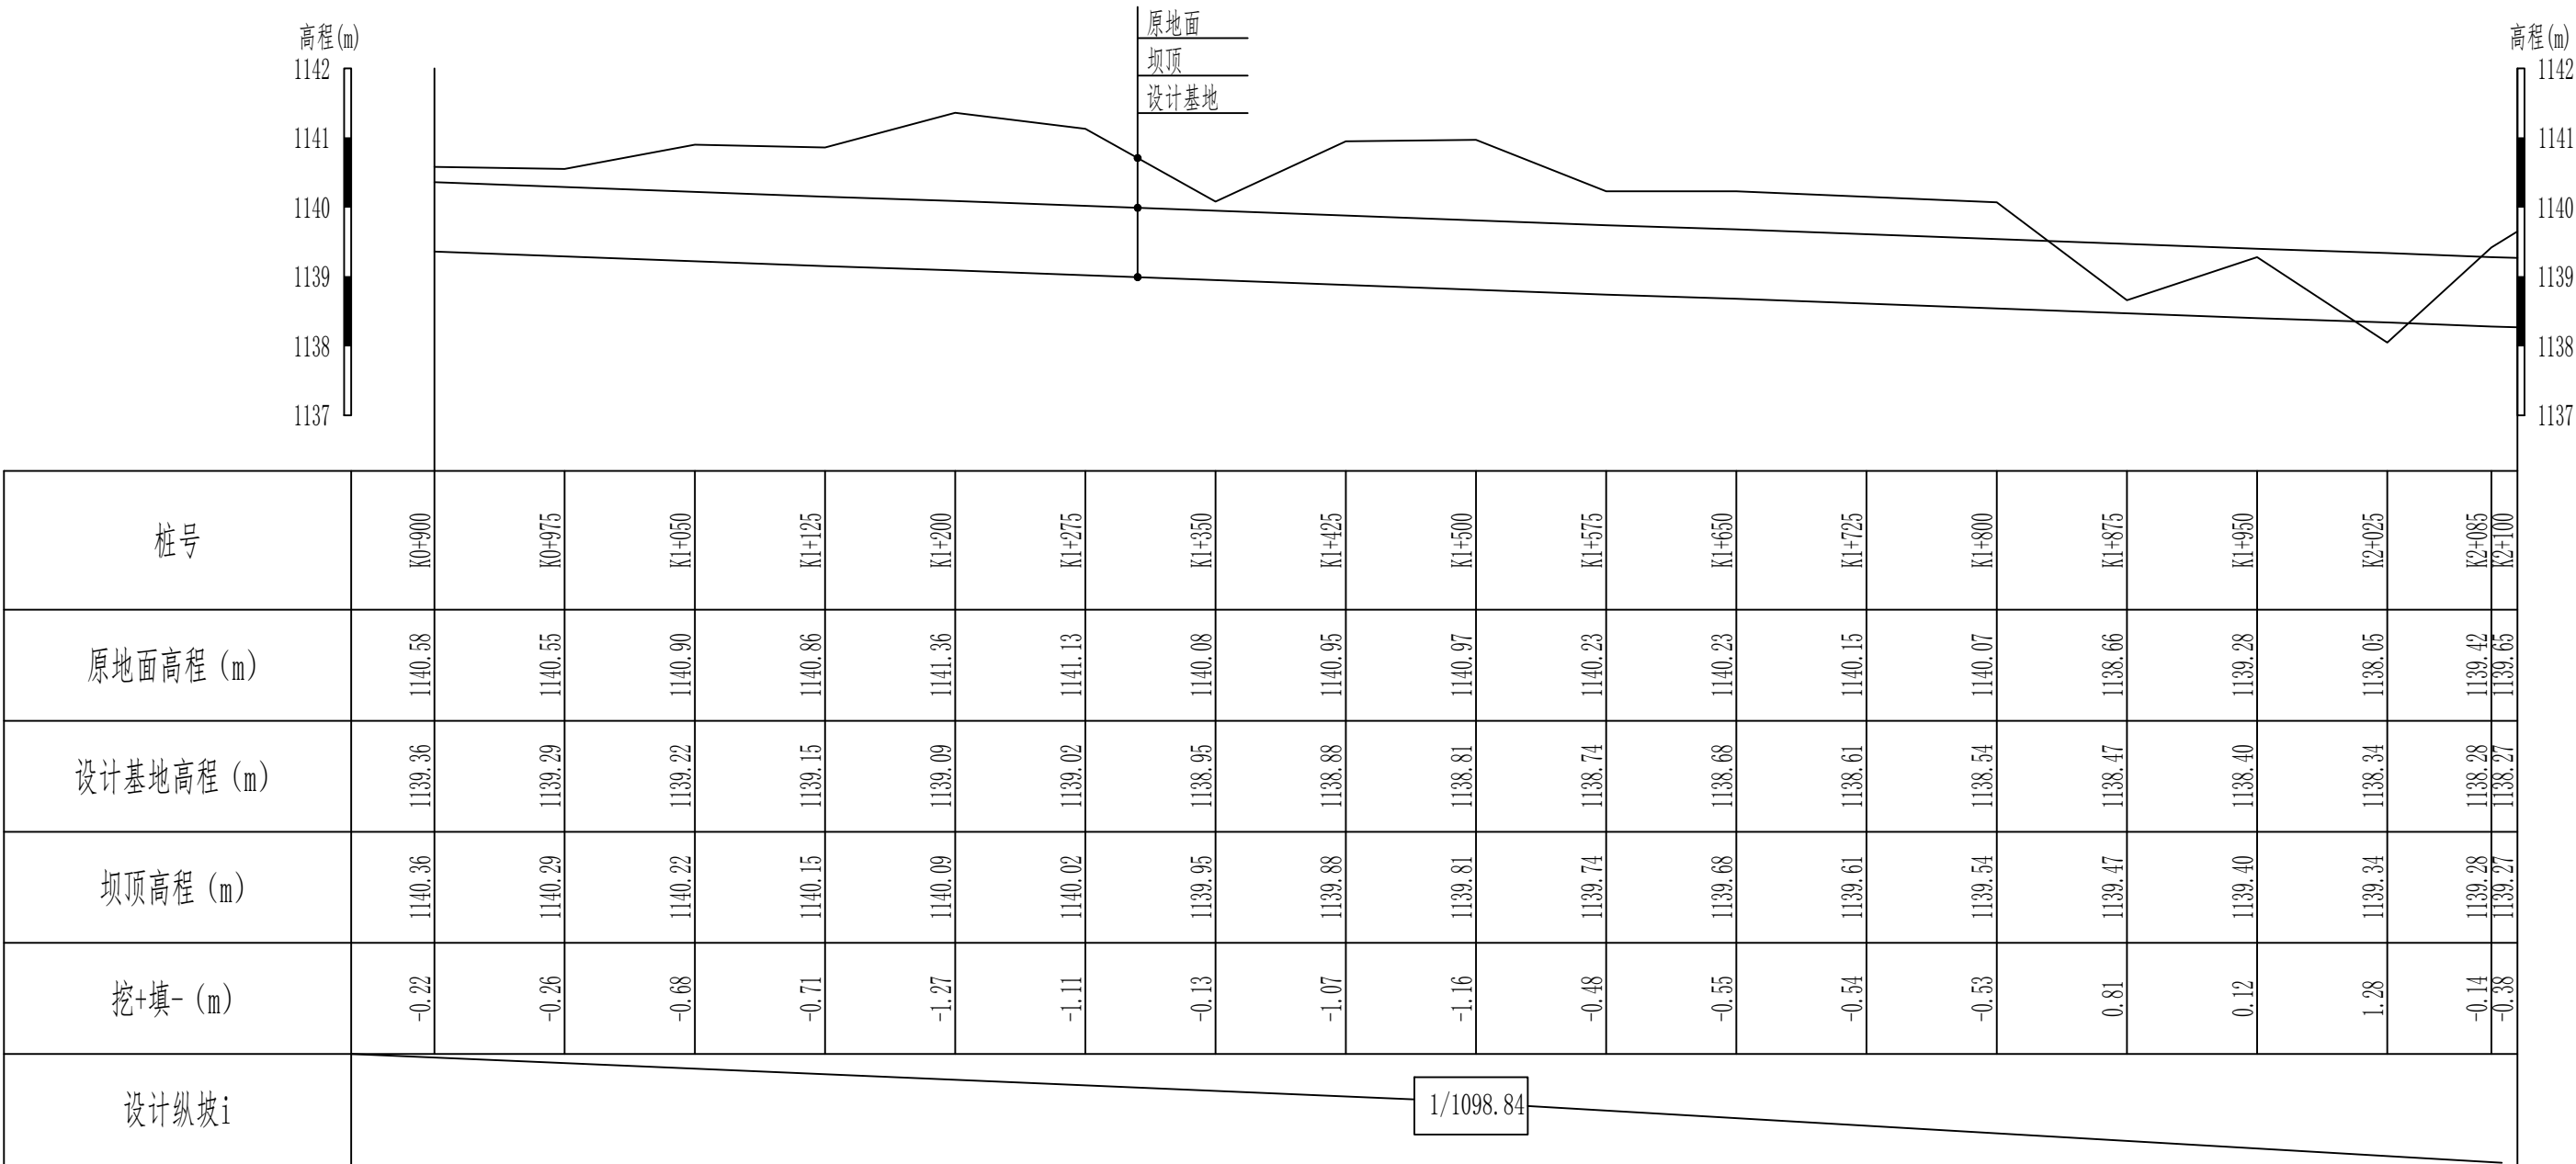


说明:

- 1、本图尺寸除高程以m计外，其他尺寸均以cm计。
2、填方必须分层碾压夯实，分层覆土厚度不得大于0.3m，粘性土不得低于93%，非粘性土相对密度不得小于0.75。

新疆无印优品工程有限责任公司									
批 准	李 剑		麦盖提县2025年塔克拉玛干沙漠边缘阻击战项目				初步设计	阶段	
核 定	张春英						水 工	部分	
审 查	李 剑		1#拦洪坝（0+900-2+100） 纵断面设计图（2/3）						
校 核	孟 楠								
设 计	孙升明								
制 图	孙 雪								
描 图	CAD		比 例	见图	日 期	2025.5			
设计证号			图 号	LHB-ZDM-02					

1#拦洪坝（2+100-3+001）纵断面设计图（3/3）

纵向 1:100
横向 1:4000

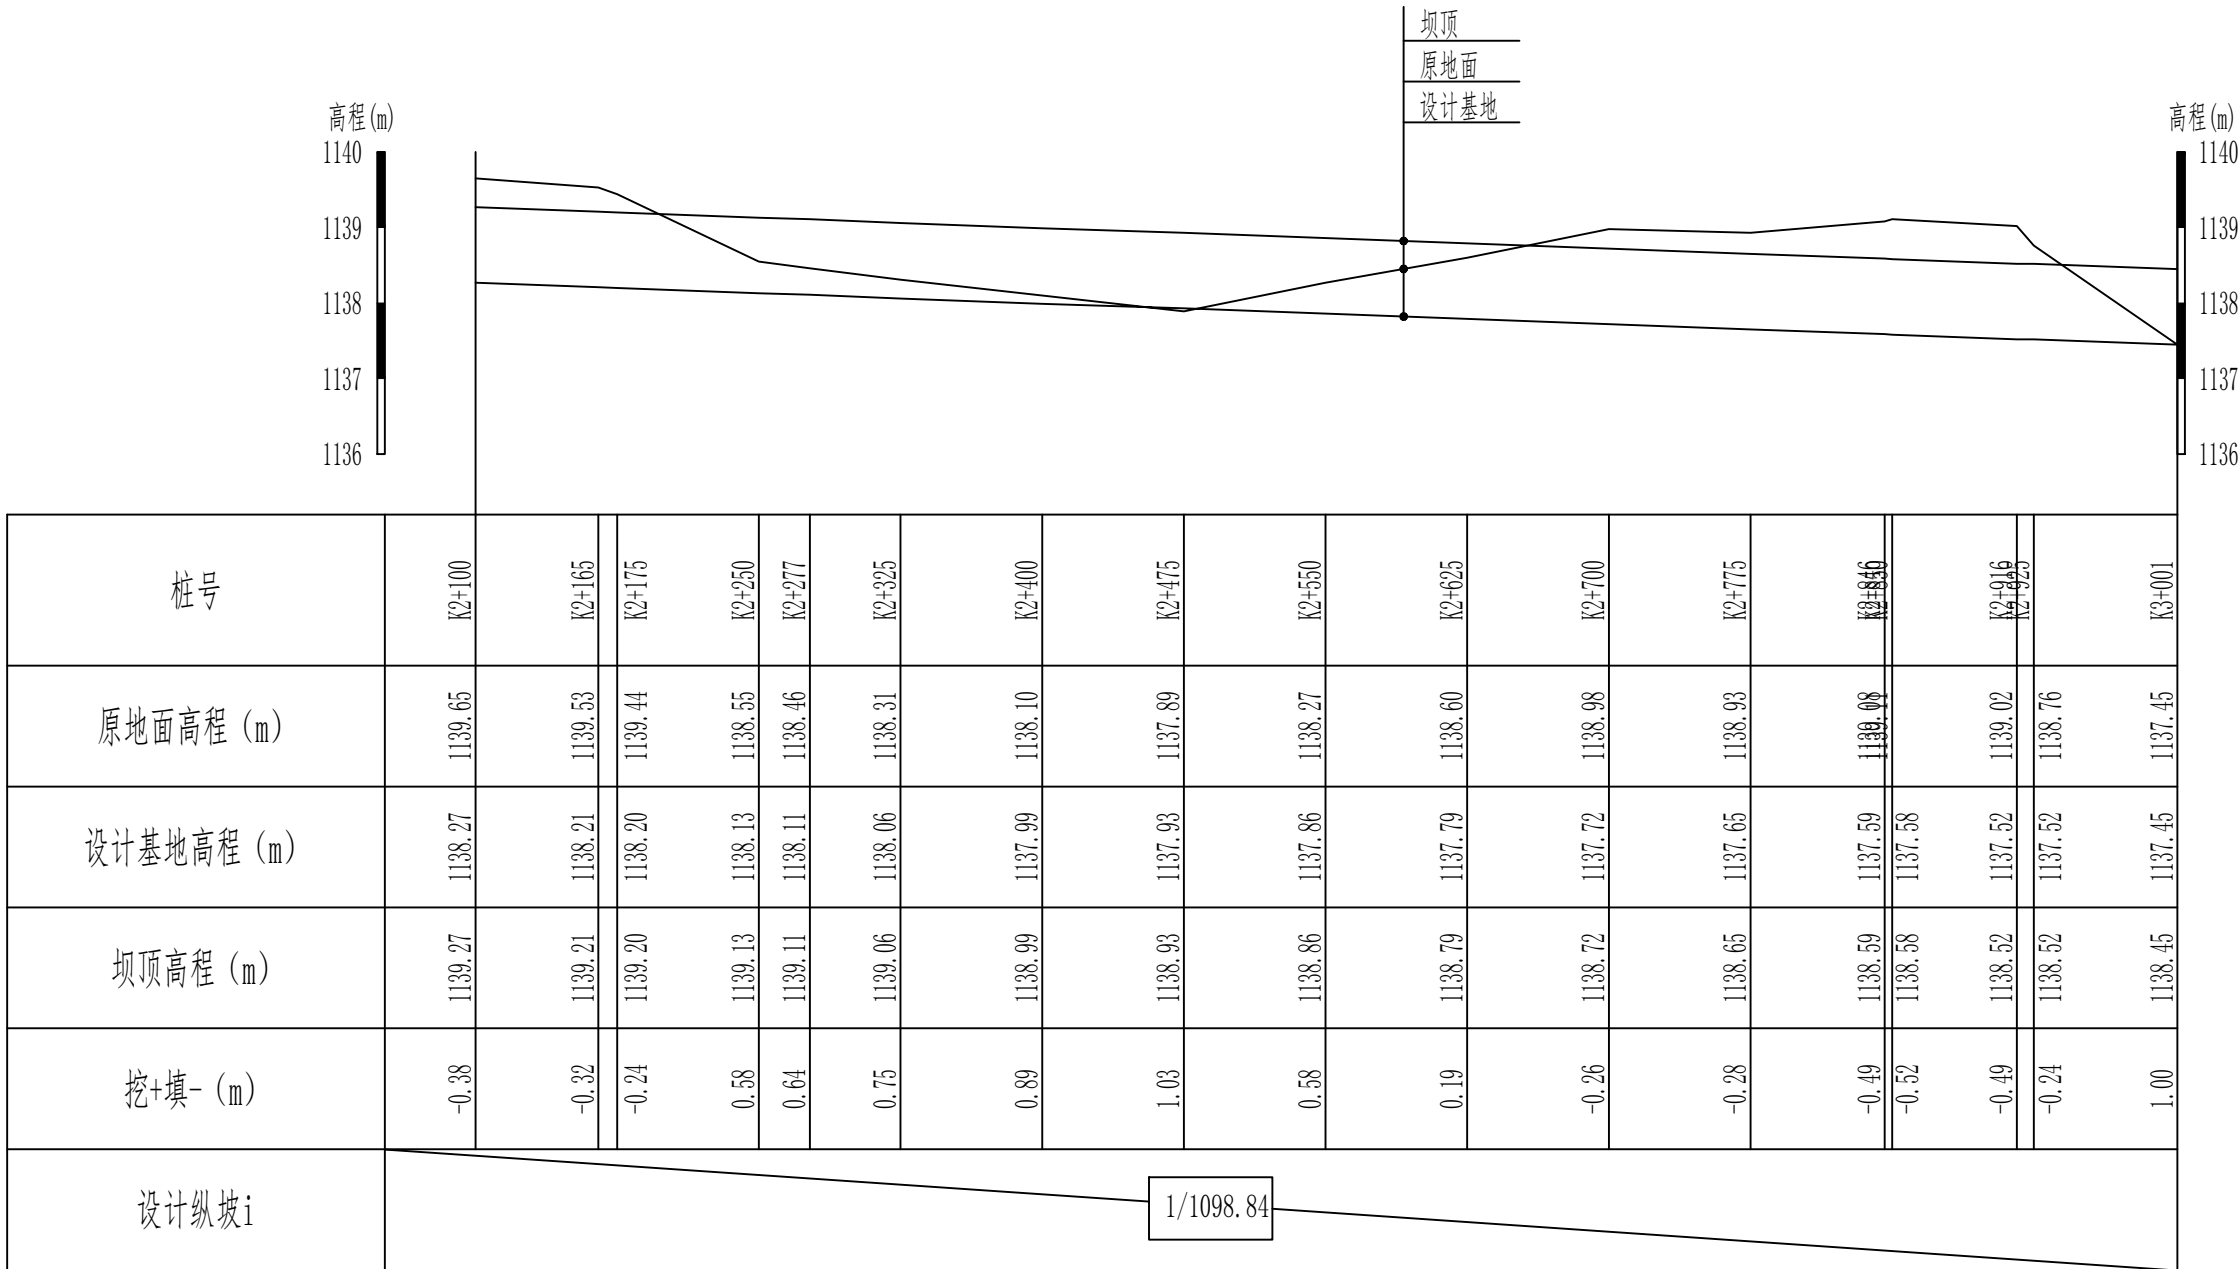


说明:

1、本图尺寸除高程以m计外，其他尺寸均以cm计。

2、填方必须分层碾压夯实，分层覆土厚度不得大于0.3m，粘性土不得低于93%，非粘性土相对密度不得小于0.75。

新疆无印优品工程有限责任公司						
批 准	李 剑		麦盖提县2025年塔克拉玛干沙漠边缘阻击战项目		初步设计	阶段
核 定	张春英				水 工	部分
审 查	李 剑		1#拦洪坝（2+100-3+001） 纵断面设计图（3/3）			
校 核	孟 楠					
设 计	孙升明					
制 图	孙 雪					
描 图	CAD					
设计证号			比 例	见图	日 期	2025.5
			图 号	LHB-ZDM-03		

1#拦洪坝（0+000-3+001）标准断面图 1: 50

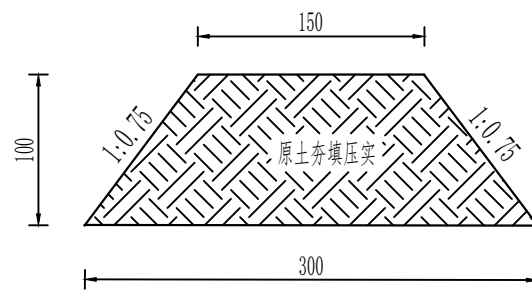


说明:

- 1、本图尺寸除高程以m计外，其他尺寸均以cm计。
- 2、填方必须分层碾压夯实，分层覆土厚度不得大于0.3m，粘性土不得低于93%，非粘性土相对密度不得小于0.75。

新疆无印优品工程有限责任公司						
批 准	李 剑		麦盖提县2025年塔克拉玛干沙漠边缘阻击战项目		初步设计	阶段
核 定	张春英				水 工	部分
审 查	李 剑		1#拦洪坝（0+000-3+001） 横断面设计图			
校 核	孟 楠					
设 计	孙升明					
制 图	孙 雪					
描 图	CAD		比 例	见图	日 期	2025.5
设计证号			图 号	MGT-LHB-01		

2#拦洪坝（0+000-1+350）纵断面设计图（1/3）

纵向 1:100
横向 1:5000

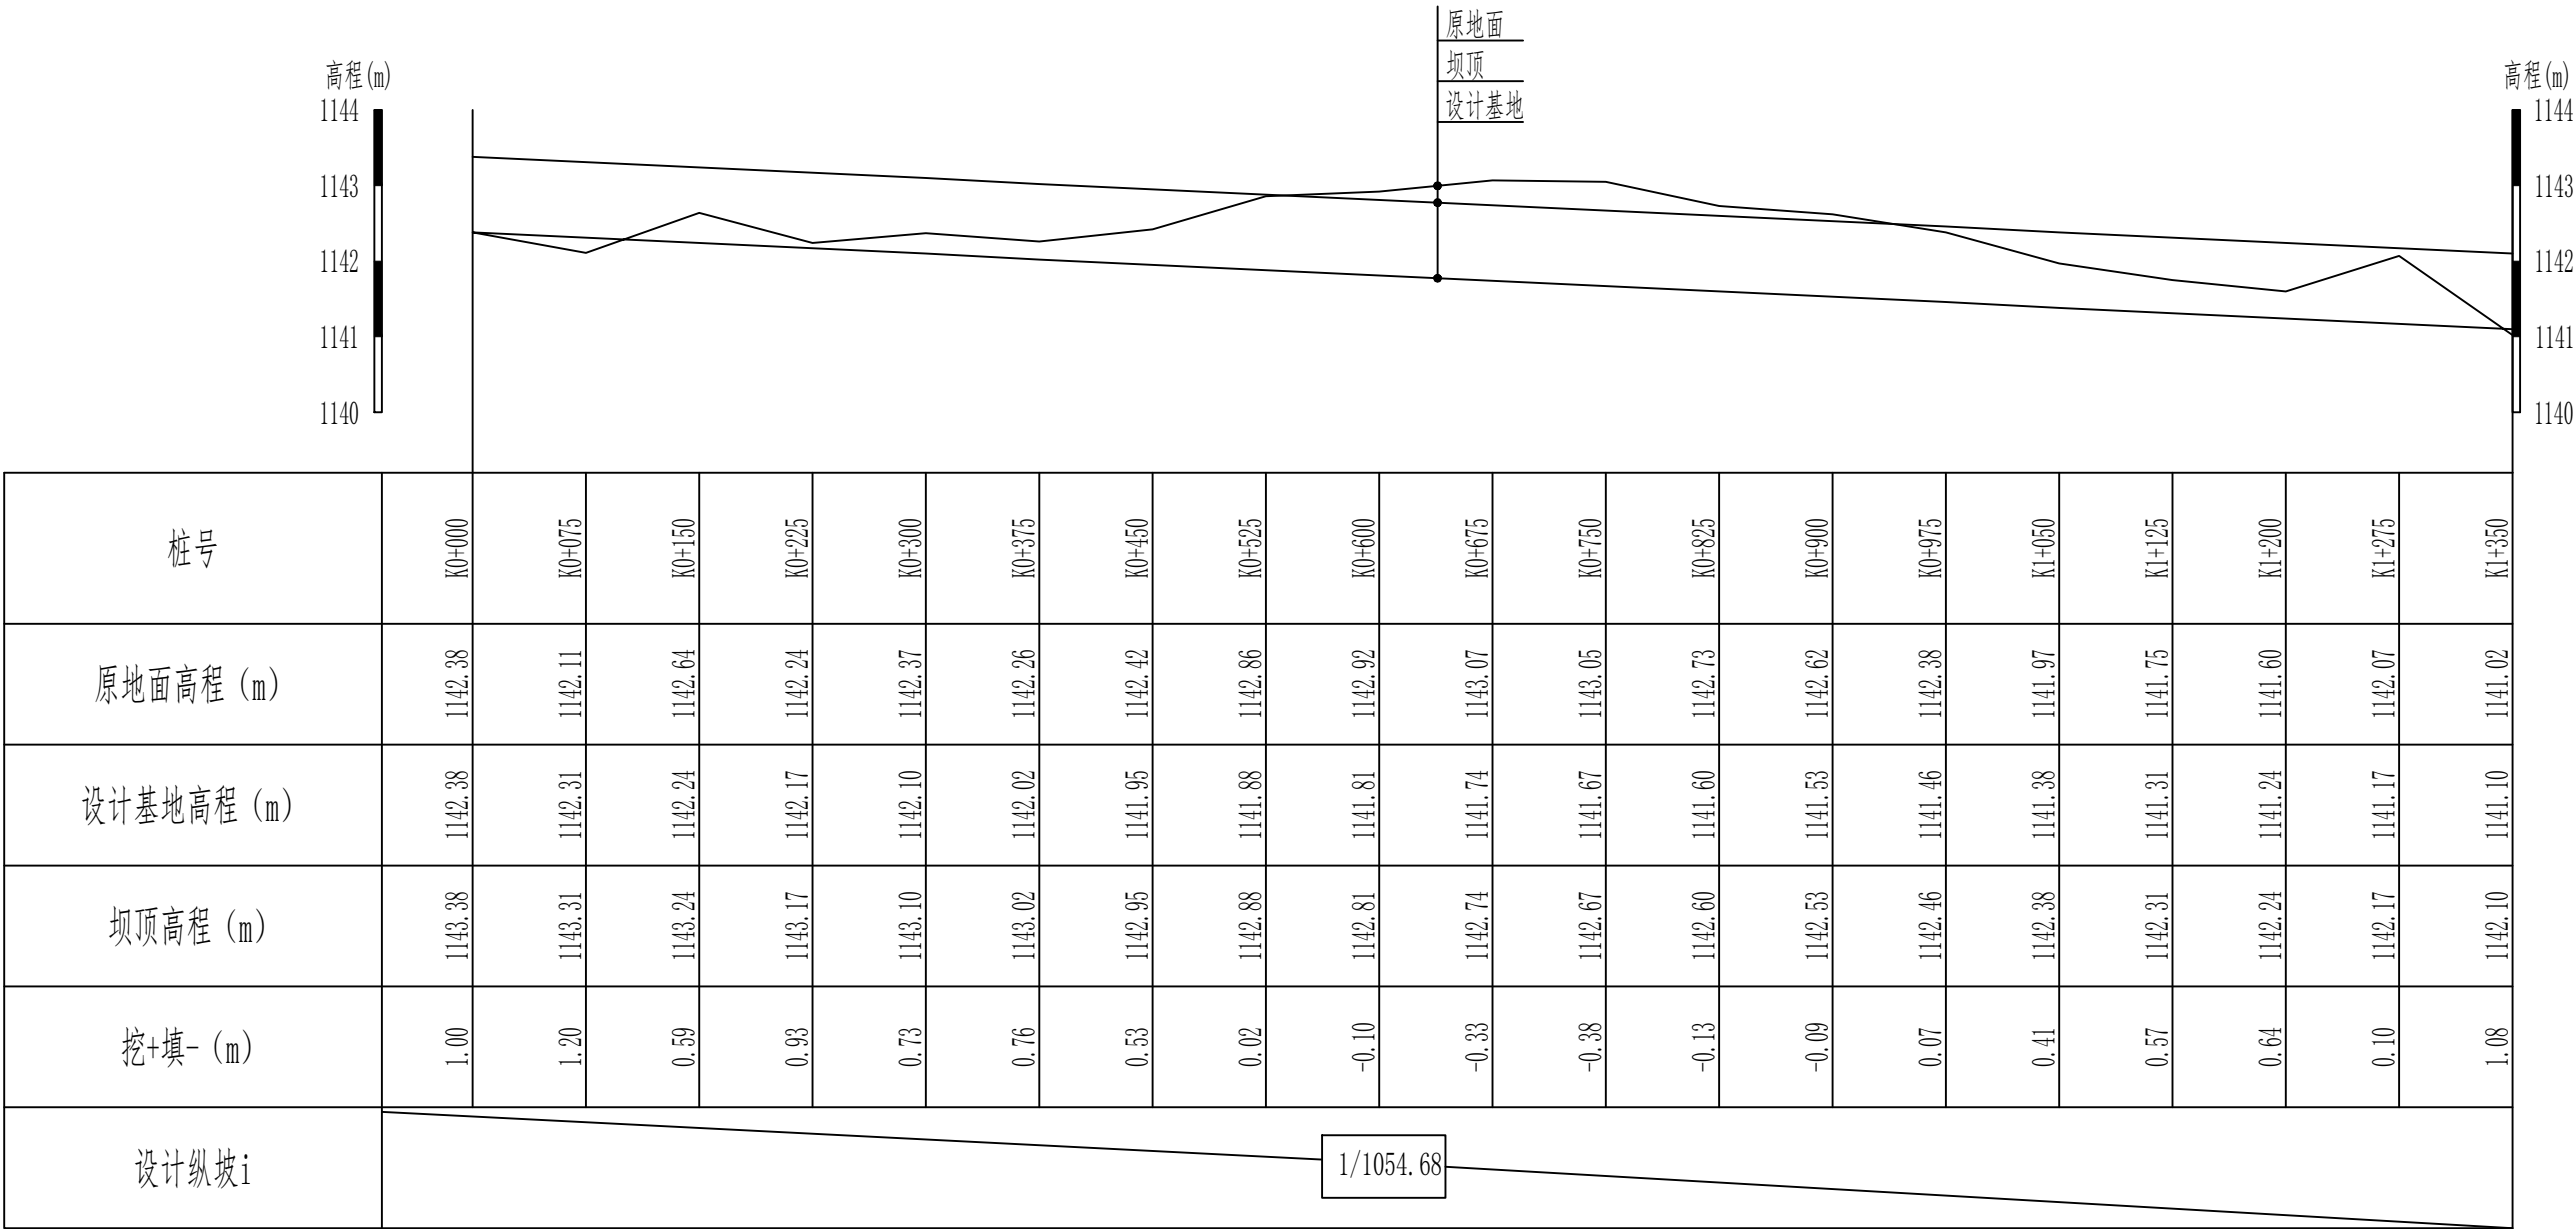


说明:

- 1、本图尺寸除高程以m计外，其他尺寸均以cm计。
2、填方必须分层碾压夯实，分层覆土厚度不得大于0.3m，粘性土不得低于93%，非粘性土相对密度不得小于0.75。

新疆无印优品工程有限责任公司						
批 准	李 剑		麦盖提县2025年塔克拉玛干沙漠边缘阻击战项目		初步设计	阶段
核 定	张春英				水 工	部分
审 查	李 剑		2#拦洪坝（0+000-1+350） 纵断面设计图（1/3）			
校 核	孟 楠					
设 计	孙升明					
制 图	孙 雪					
描 图	CAD					
设计证号			比 例	见图	日 期	2025.5
			图 号	LHB-ZDM-01		

2#拦洪坝（1+350-2+625）纵断面设计图（2/3）

纵向 1:100
横向 1:5000

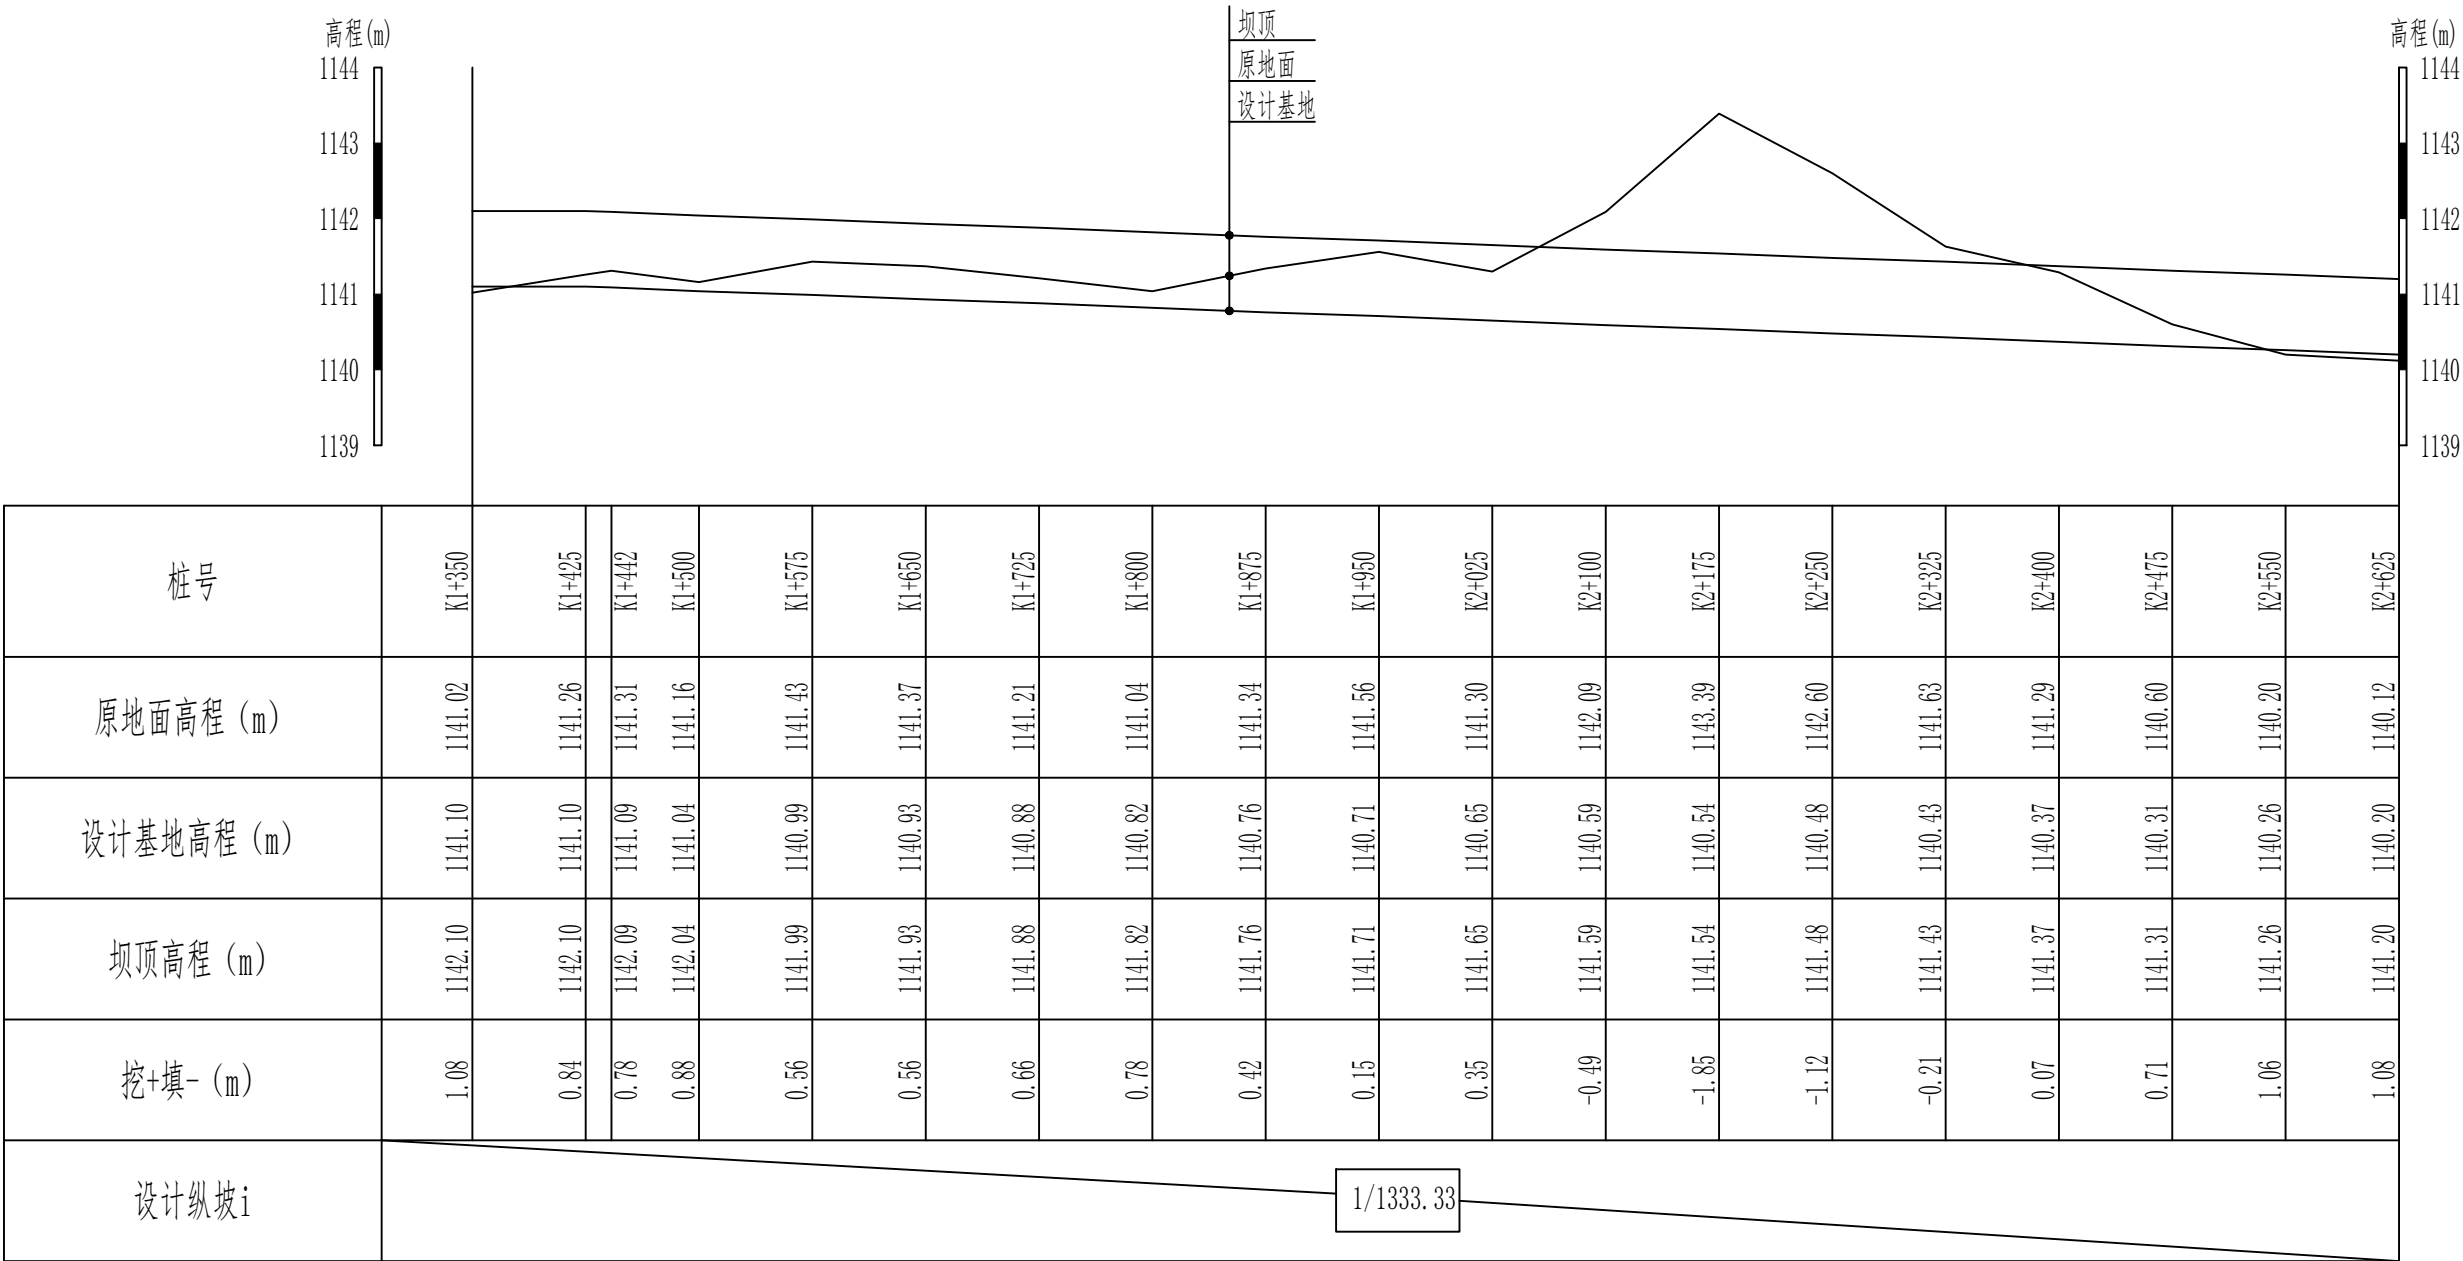


说明:

- 1、本图尺寸除高程以m计外，其他尺寸均以cm计。
- 2、填方必须分层碾压夯实，分层覆土厚度不得大于0.3m，粘性土不得低于93%，非粘性土相对密度不得小于0.75。

新疆无印优品工程有限责任公司						
批 准	李 剑		麦盖提县2025年塔克拉玛干沙漠边缘阻击战项目		初步设计	阶段
核 定	张春英				水 工	部分
审 查	李 剑		2#拦洪坝（1+350-2+625） 纵断面设计图（2/3）			
校 核	孟 楠					
设 计	孙升明					
制 图	孙 雪					
描 图	CAD					
设计证号			比 例	见图	日 期	2025.5
			图 号	LHB-ZDM-02		

2#拦洪坝（2+625-4+032）纵断面设计图（3/3）

纵向 1:100
横向 1:5000

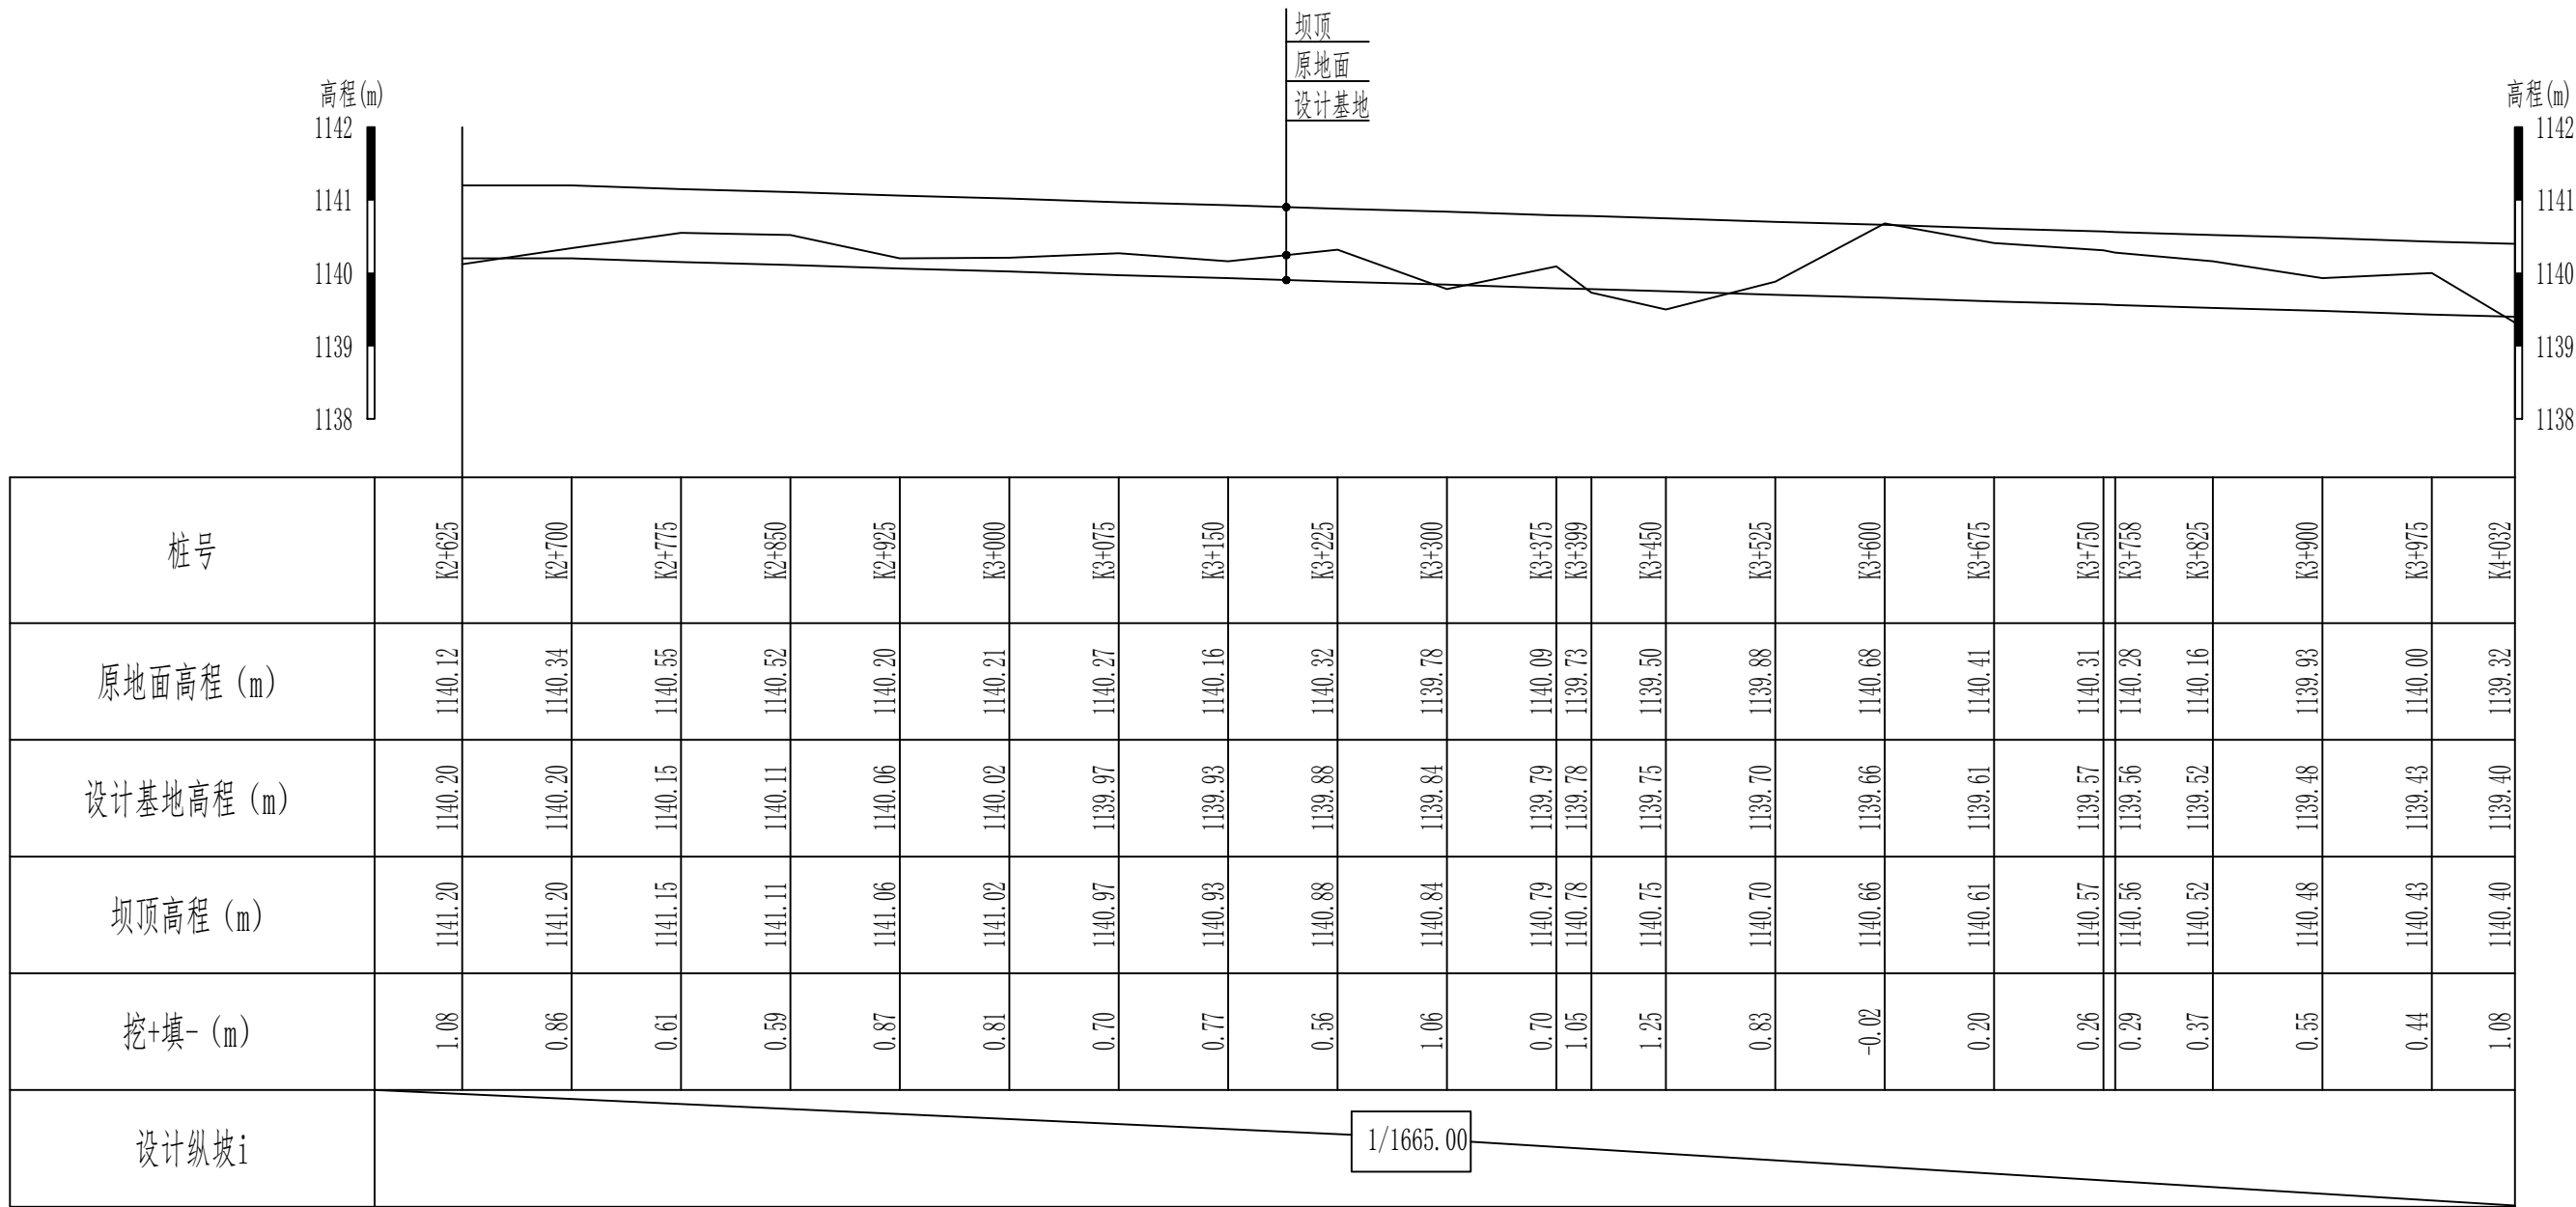


说明:

- 1、本图尺寸除高程以m计外，其他尺寸均以cm计。
2、填方必须分层碾压夯实，分层覆土厚度不得大于0.3m，粘性土不得低于93%，非粘性土相对密度不得小于0.75。

新疆无印优品工程有限责任公司						
批 准	李 剑		麦盖提县2025年塔克拉玛干沙漠边 缘阻击战项目		初步设计	阶段
核 定	张春英				水 工	部分
审 查	李 剑		2#拦洪坝（2+625-4+032） 纵断面设计图（3/3）			
校 核	孟 楠					
设 计	孙升明					
制 图	孙 雪					
描 图	CAD					
设计证号			比 例	见图	日 期	2025.5
			图 号	LHB-ZDM-03		

2#拦洪坝（0+000-4+032）标准断面图 1: 50

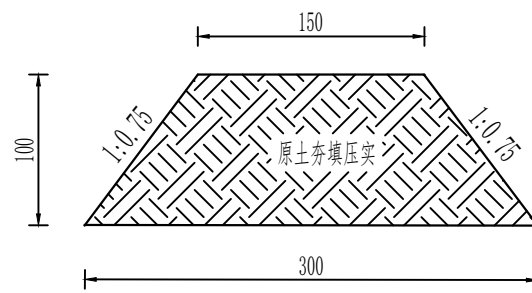


说明:

- 1、本图尺寸除高程以m计外，其他尺寸均以cm计。
- 2、填方必须分层碾压夯实，分层覆土厚度不得大于0.3m，粘性土不得低于93%，非粘性土相对密度不得小于0.75。

新疆无印优品工程有限责任公司						
批 准	李 剑		麦盖提县2025年塔克拉玛干沙漠边缘阻击战项目		初步设计	阶段
核 定	张春英				水 工	部分
审 查	李 剑		2#拦洪坝（0+000-4+032） 横断面设计图			
校 核	孟 楠					
设 计	孙升明					
制 图	孙 雪					
描 图	CAD		比 例	见图	日 期	2025.5
设计证号			图 号	MGT-LHB-01		

3#拦洪坝（0+000-0+950）纵断面设计图（1/3）

纵向 1:100
横向 1:4000

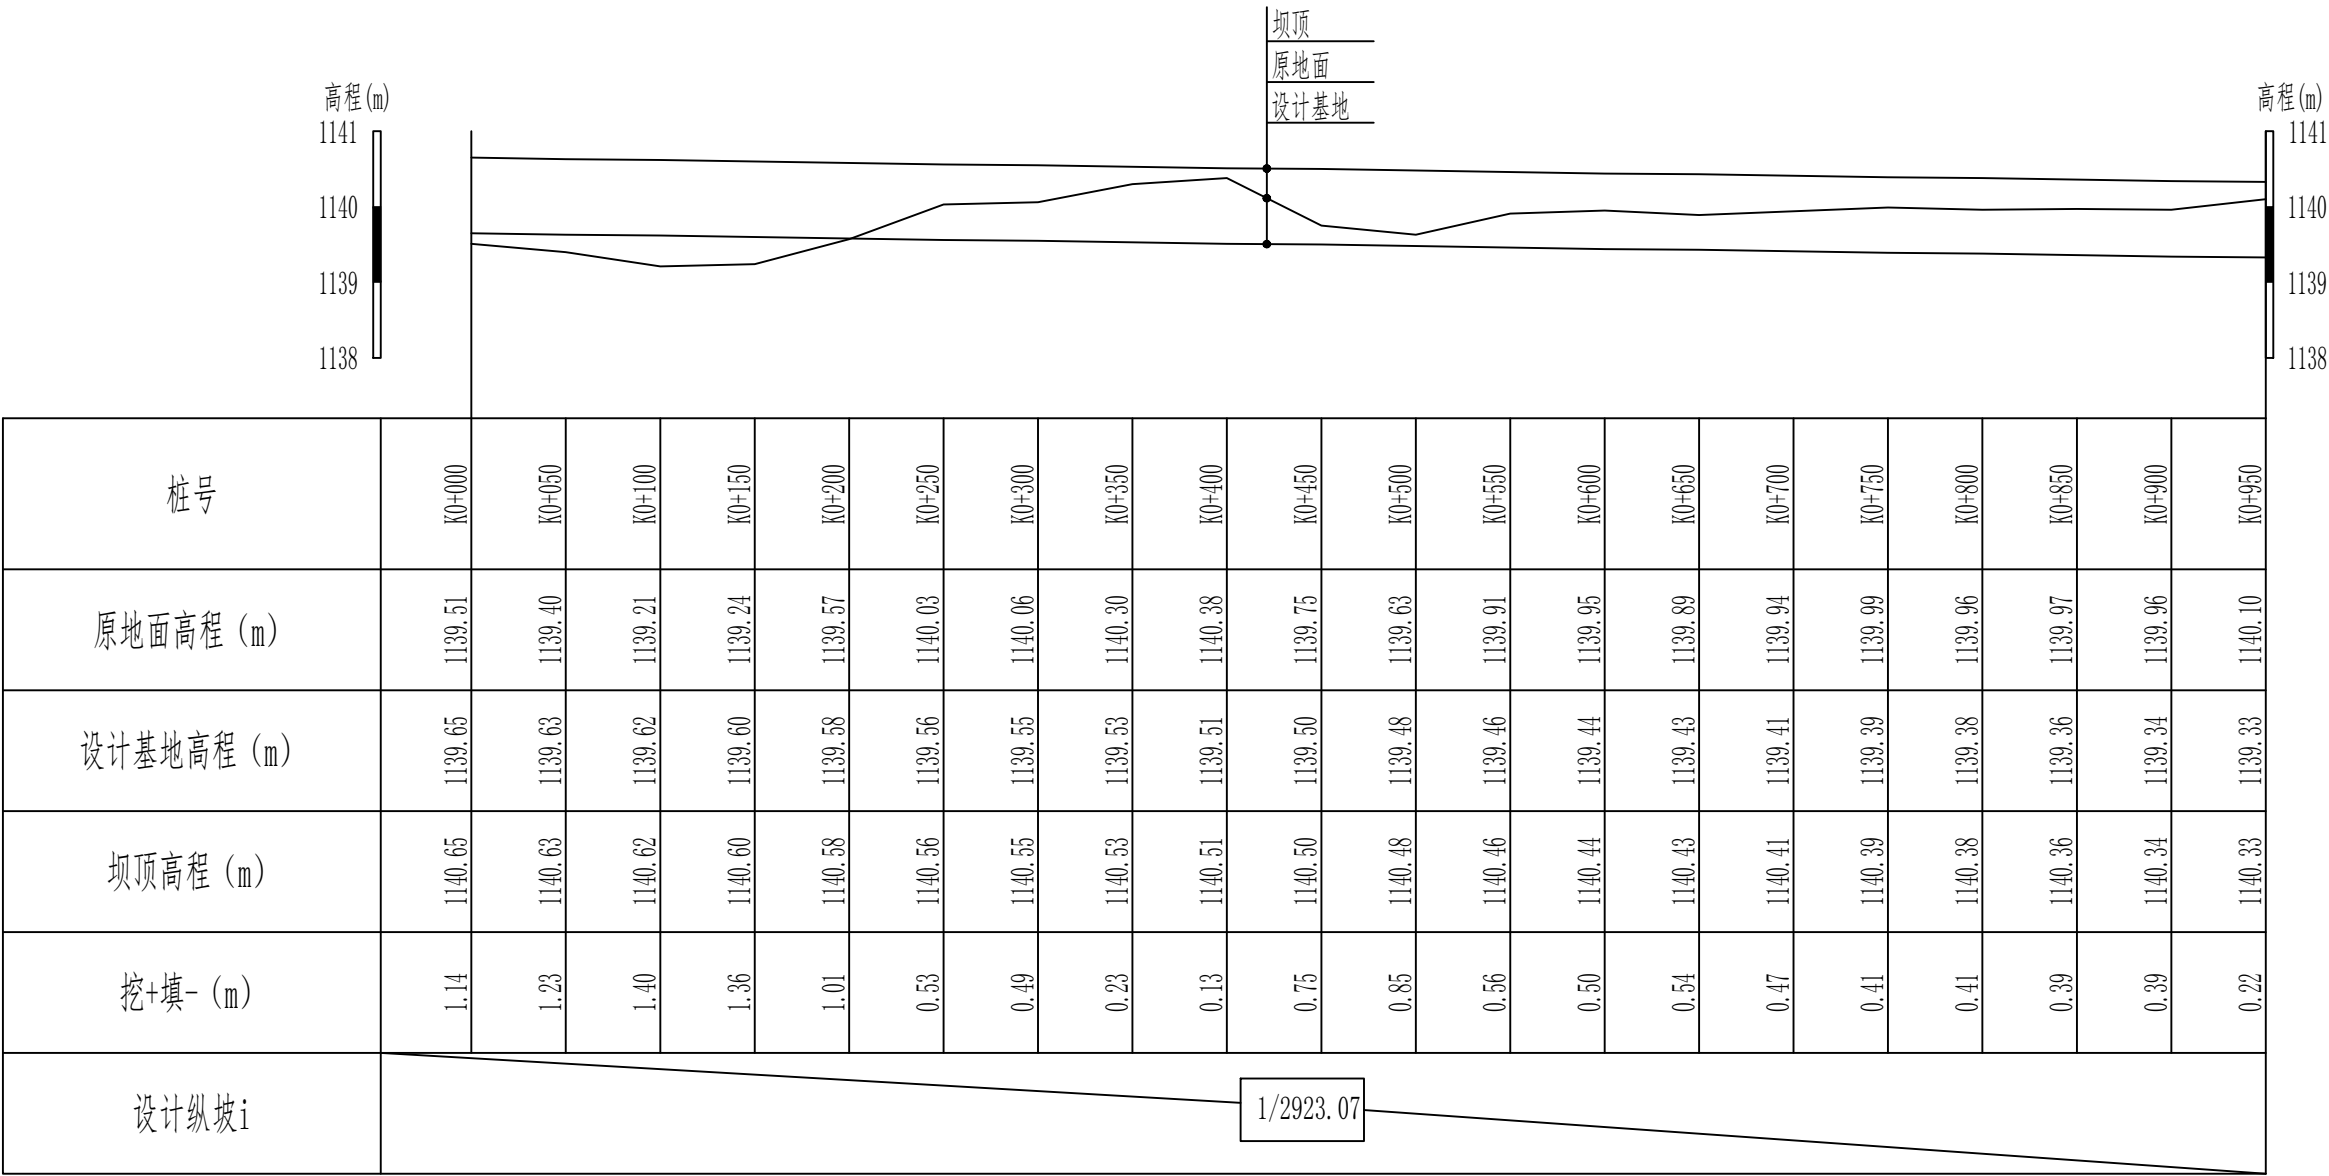


说明:

- 1、本图尺寸除高程以m计外，其他尺寸均以cm计。
2、填方必须分层碾压夯实，分层覆土厚度不得大于0.3m，粘性土不得低于93%，非粘性土相对密度不得小于0.75。

新疆无印优品工程有限责任公司						
批 准	李 剑		麦盖提县2025年塔克拉玛干沙漠边缘阻击战项目		初步设计	阶段
核 定	张春英				水 工	部分
审 查	李 剑		3#拦洪坝（0+000-0+950） 纵断面设计图（1/3）			
校 核	孟 楠					
设 计	孙升明					
制 图	孙 雪					
描 图	CAD					
设计证号			比 例	见图	日 期	2025.5
			图 号	LHB-ZDM-01		

3#拦洪坝（0+950-1+900）纵断面设计图（2/3）

纵向 1:100
横向 1:4000

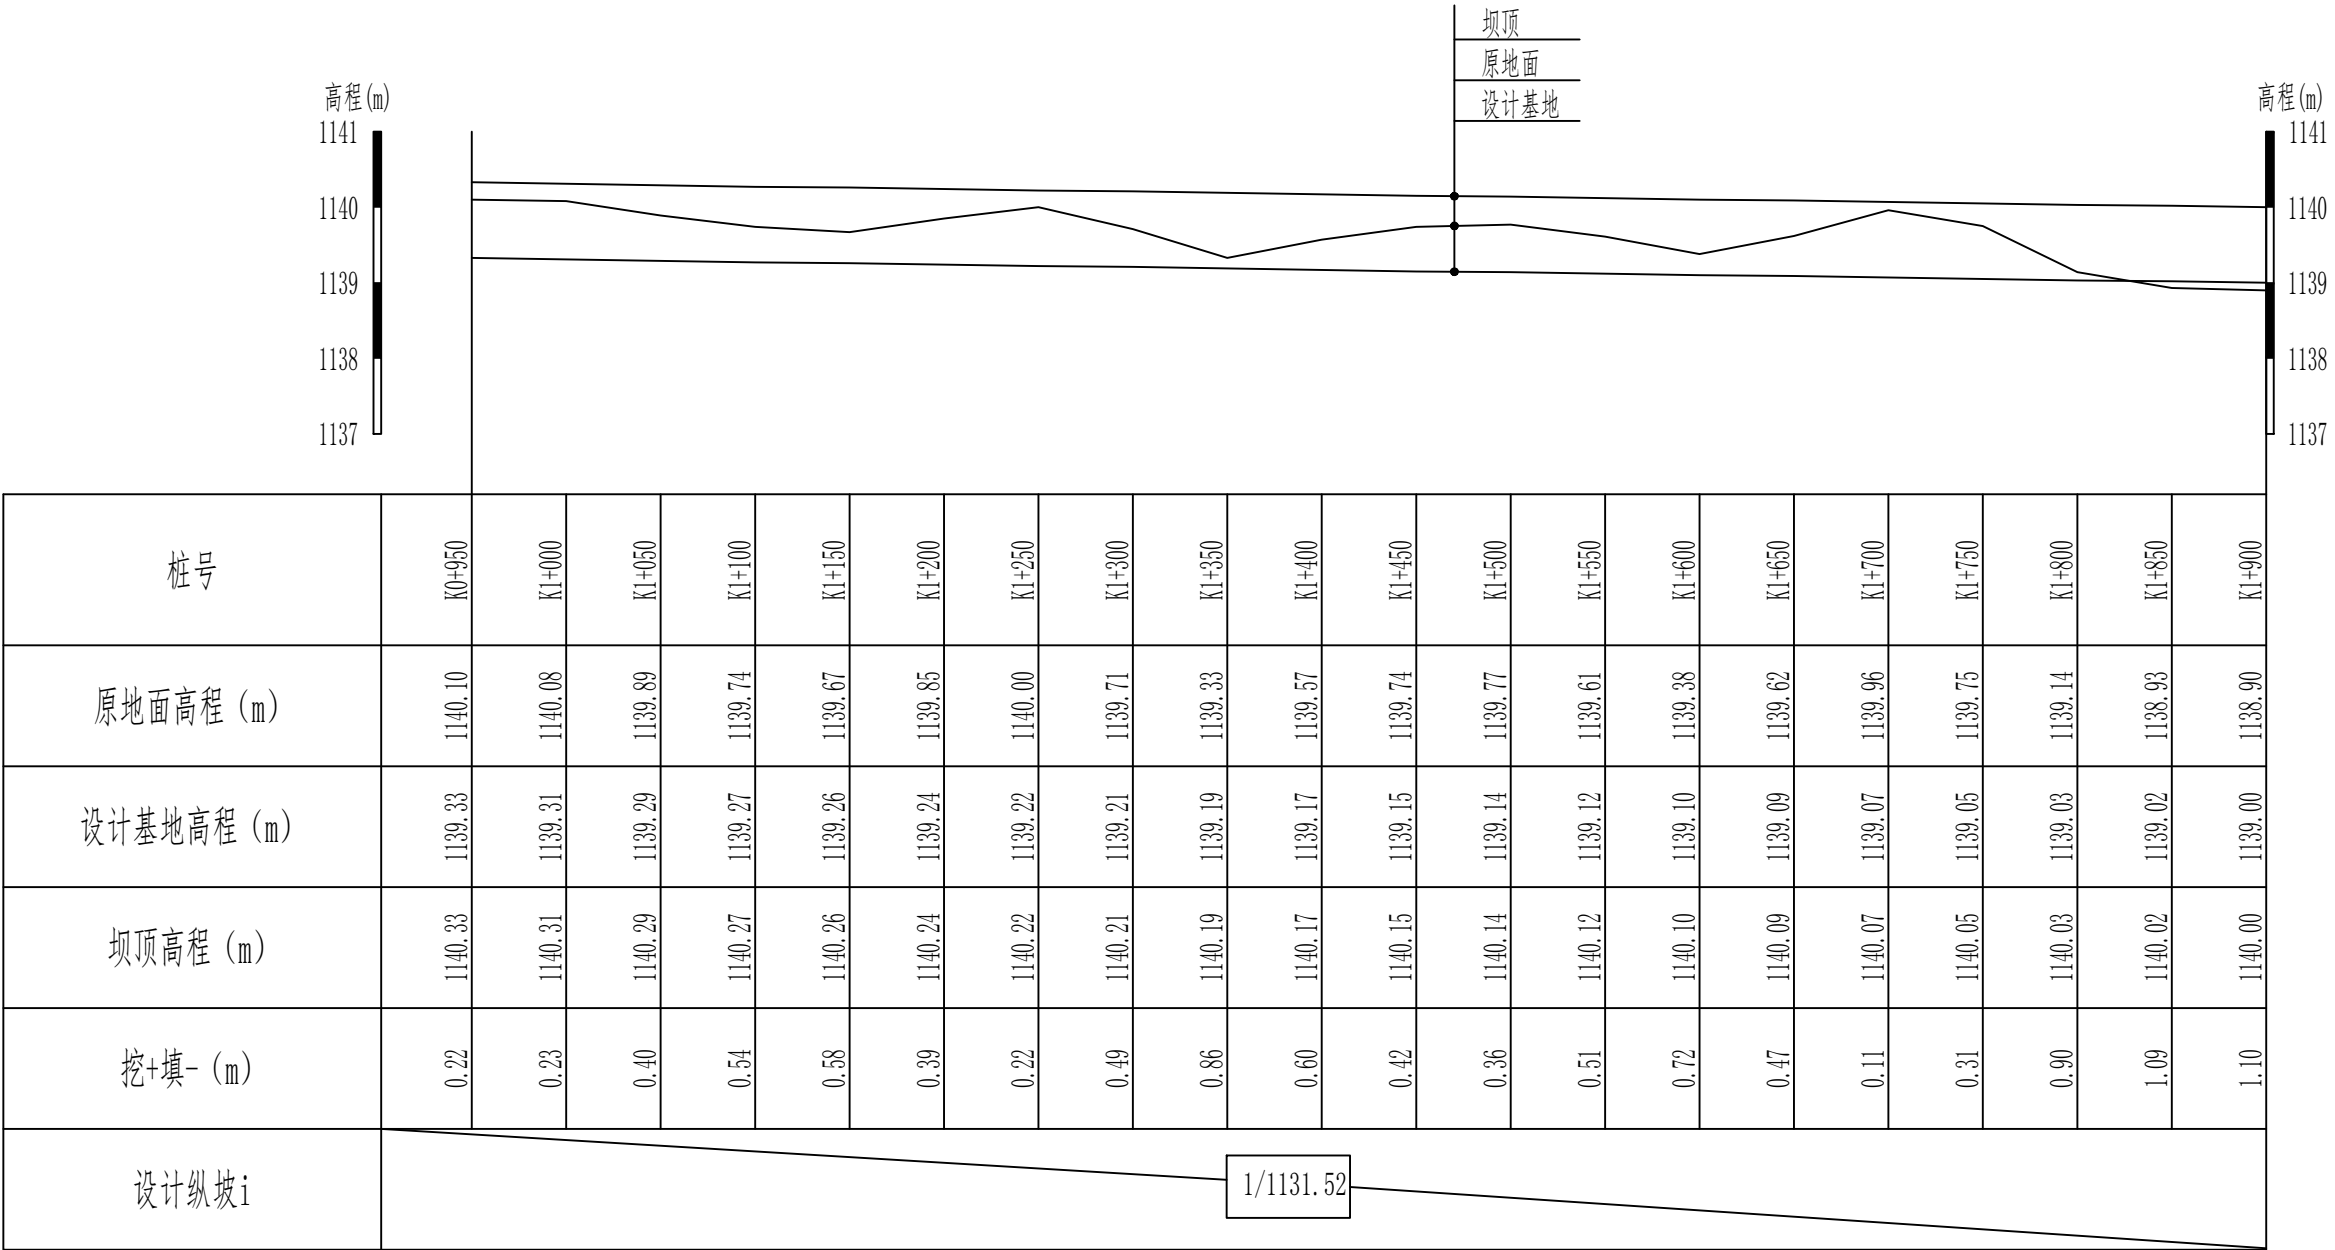

说明:

- 1、本图尺寸除高程以m计外，其他尺寸均以cm计。
- 2、填方必须分层碾压夯实，分层覆土厚度不得大于0.3m，粘性土不得低于93%，非粘性土相对密度不得小于0.75。

新疆无印优品工程有限责任公司						
批 准	李 剑		麦盖提县2025年塔克拉玛干沙漠边 缘阻击战项目		初步设计	阶段
核 定	张春英				水 工	部分
审 查	李 剑		3#拦洪坝（0+950-1+900） 纵断面设计图（2/3）			
校 核	孟 楠					
设 计	孙升明					
制 图	孙 雪					
描 图	CAD		比 例	见图	日 期	2025. 5
设计证号			图 号	LHB-ZDM-02		

3#拦洪坝（1+900-2+957）纵断面设计图（3/3）

纵向 1:100
横向 1:4000




说明:

- 1、本图尺寸除高程以m计外，其他尺寸均以cm计。
- 2、填方必须分层碾压夯实，分层覆土厚度不得大于0.3m，粘性土不得低于93%，非粘性土相对密度不得小于0.75。

新疆无印优品工程有限责任公司									
批 准	李 剑		麦盖提县2025年塔克拉玛干沙漠边缘阻击战项目				初步设计		阶段
核 定	张春英						水		工
审 查	李 剑		3#拦洪坝（1+900-2+957） 纵断面设计图（3/3）						
校 核	孟 楠								
设 计	孙升明								
制 图	孙 雪								
描 图	CAD		比 例	见图	日 期	2025.5			
设计证号			图 号	LHB-ZDM-03					

3#拦洪坝（0+000-2+957）标准断面图 1: 50

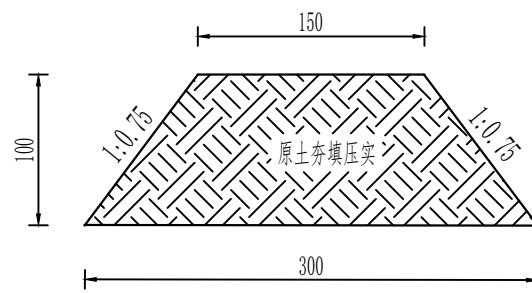


说明:

- 1、本图尺寸除高程以m计外，其他尺寸均以cm计。
- 2、填方必须分层碾压夯实，分层覆土厚度不得大于0.3m，粘性土不得低于93%，非粘性土相对密度不得小于0.75。

新疆无印优品工程有限责任公司						
批 准	李 剑		麦盖提县2025年塔克拉玛干沙漠边缘阻击战项目		初步设计	阶段
核 定	张春英				水 工	部分
审 查	李 剑		3#拦洪坝（0+000-2+957） 横断面设计图			
校 核	孟 楠					
设 计	孙升明					
制 图	孙 雪					
描 图	CAD		比 例	见图	日 期	2025.5
设计证号			图 号	MGT-LHB-01		

4#拦洪坝（0+000-1+300）纵断面设计图（1/5）

纵向 1:100
横向 1:4000

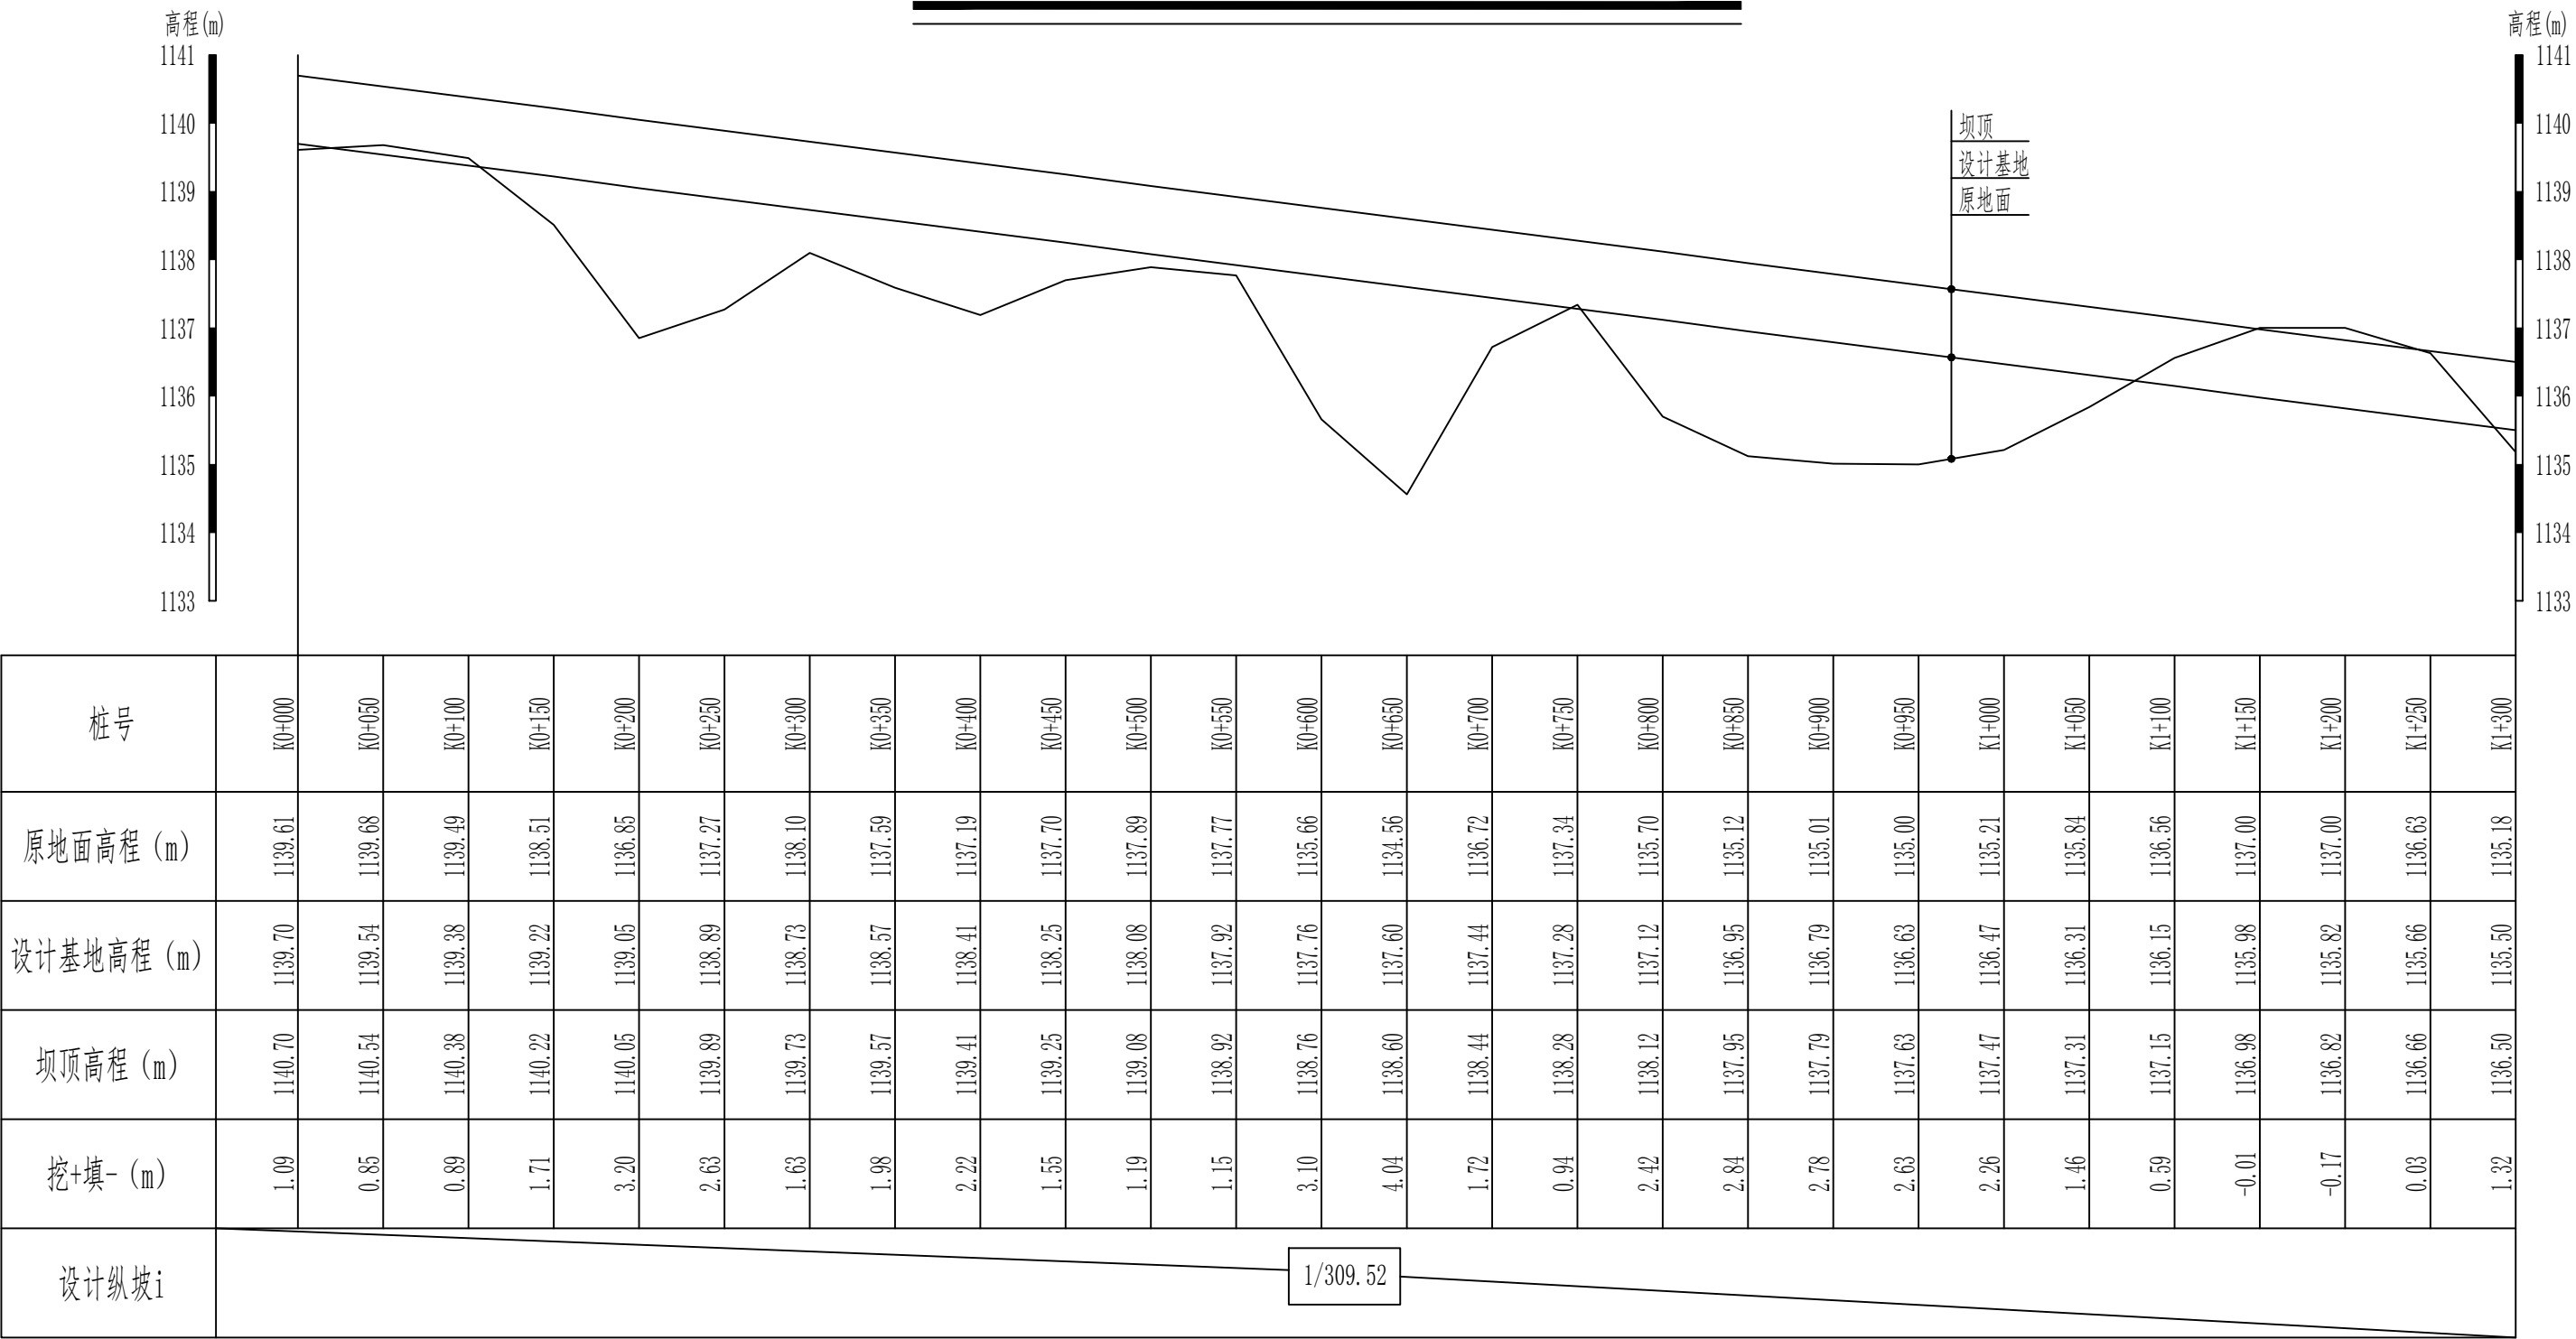


说明:

- 1、本图尺寸除高程以m计外，其他尺寸均以cm计。
2、填方必须分层碾压夯实，分层覆土厚度不得大于0.3m，粘性土不得低于93%，非粘性土相对密度不得小于0.75。

新疆无印优品工程有限责任公司						
批 准	李 剑		麦盖提县2025年塔克拉玛干沙漠边缘阻击战项目		初步设计	阶段
核 定	张春英				水 工	部分
审 查	李 剑		4#拦洪坝（0+000-1+300） 纵断面设计图（1/5）			
校 核	孟 楠					
设 计	孙升明					
制 图	孙 雪					
描 图	CAD		比 例	见图	日 期	2025.5
设计证号			图 号	LHB-ZDM-01		

4#拦洪坝（1+300-2+450）纵断面设计图（2/5）

纵向 1:100
横向 1:4000

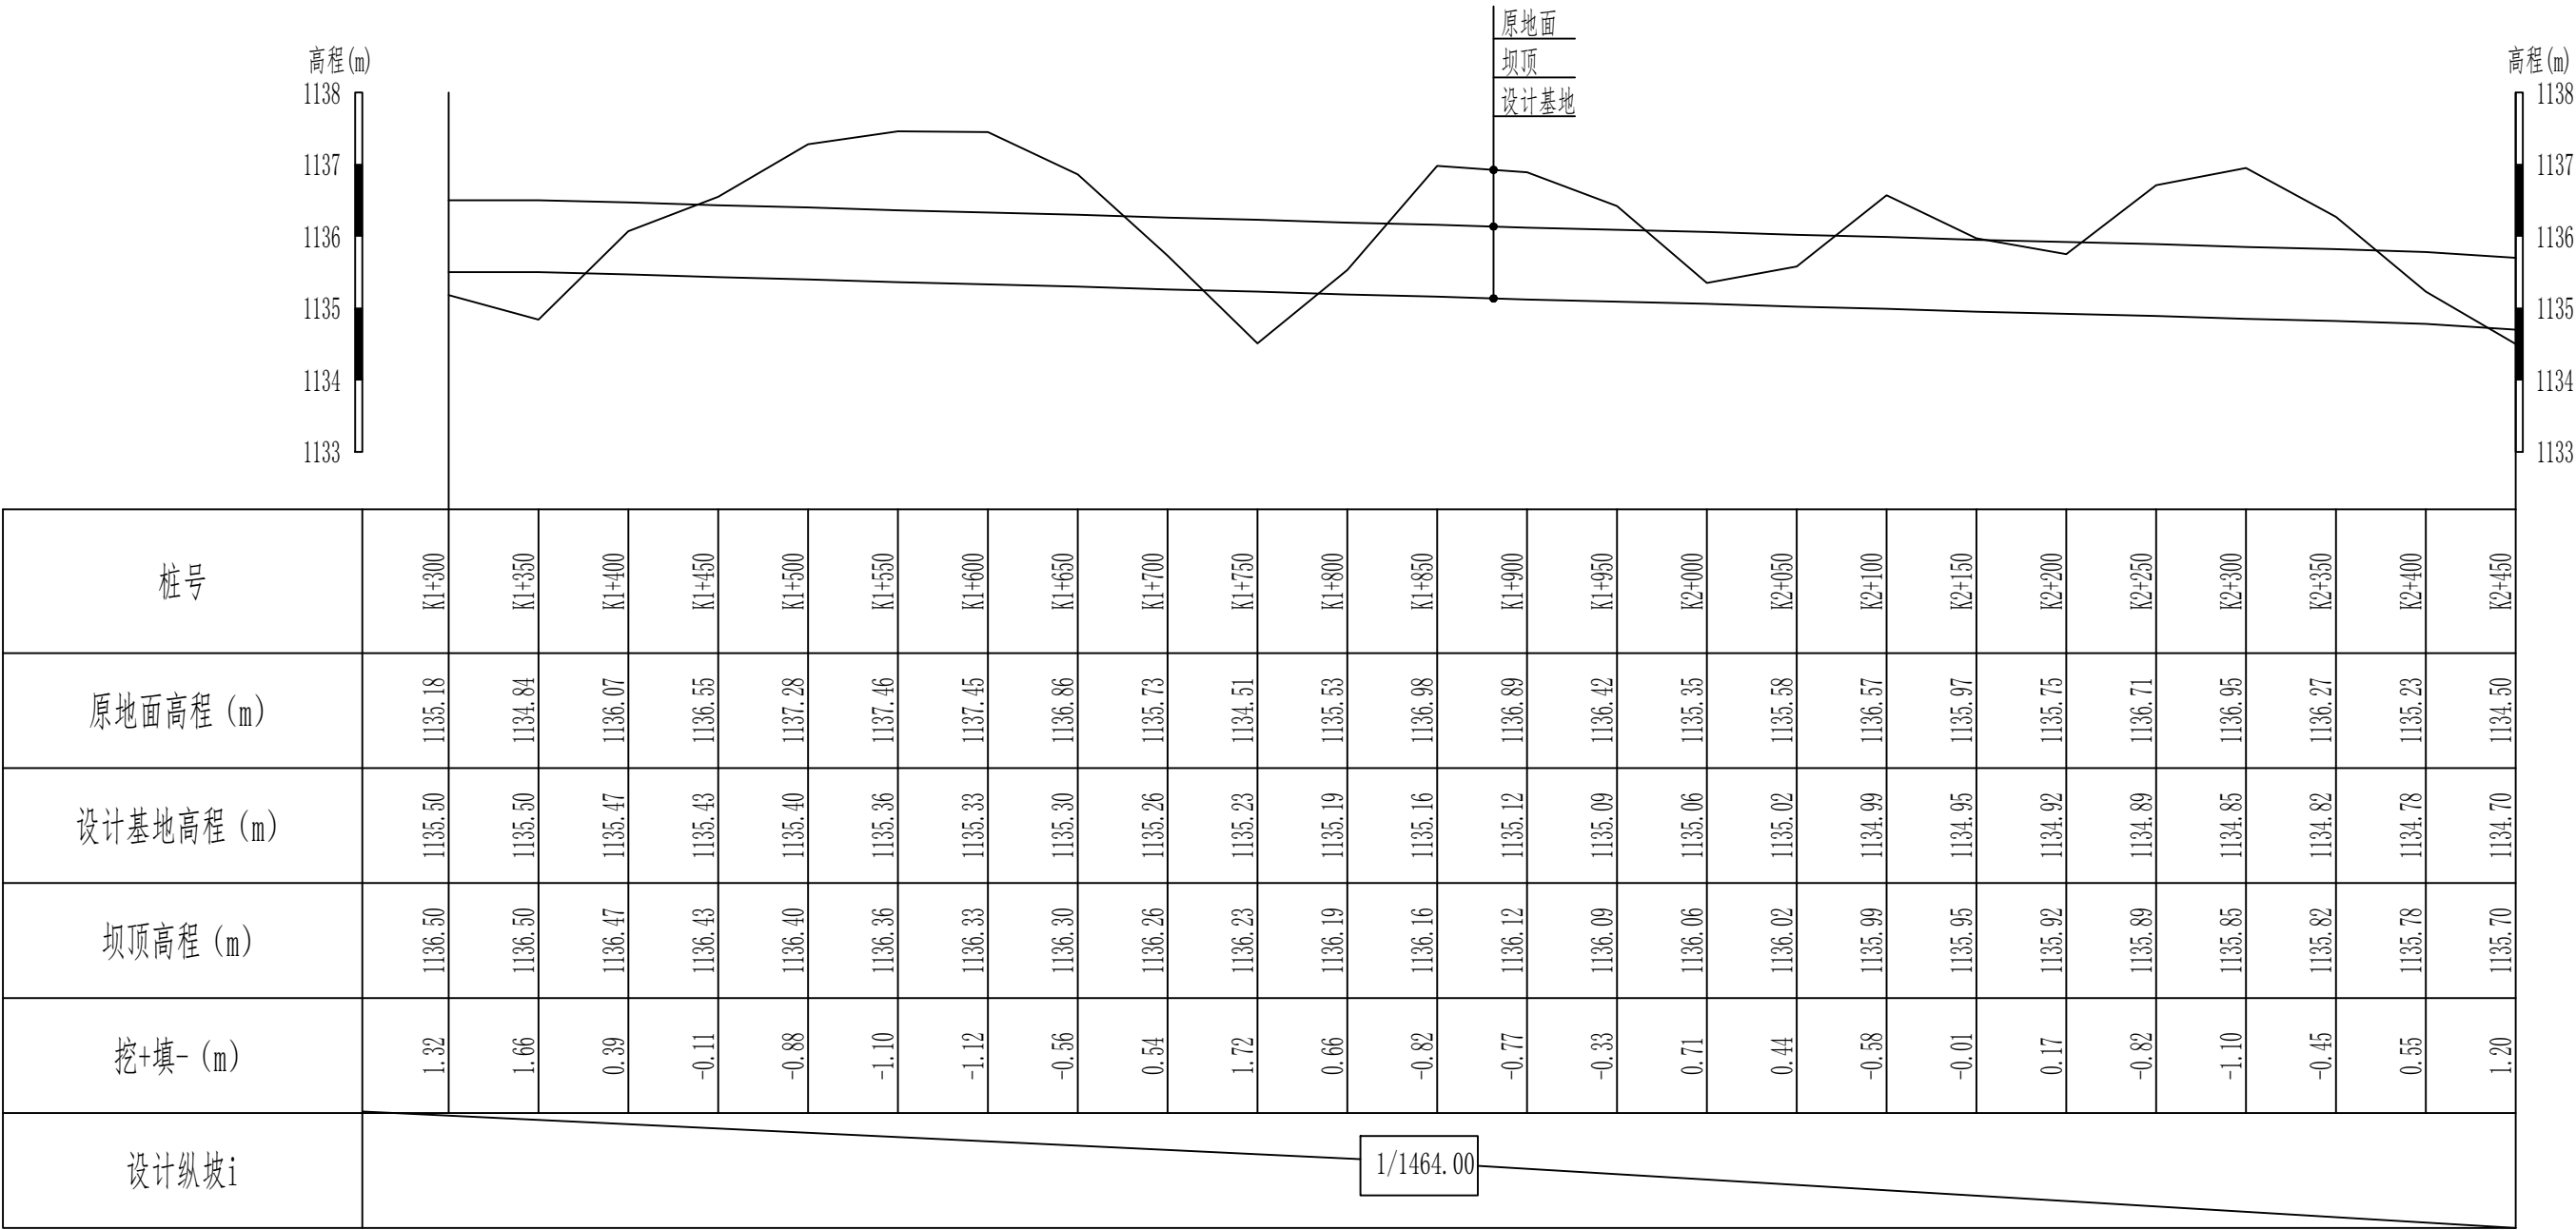


说明:

- 1、本图尺寸除高程以m计外，其他尺寸均以cm计。
2、填方必须分层碾压夯实，分层覆土厚度不得大于0.3m，粘性土不得低于93%，非粘性土相对密度不得小于0.75。

新疆无印优品工程有限责任公司						
批 准	李 剑		麦盖提县2025年塔克拉玛干沙漠边缘阻击战项目		初步设计	阶段
核 定	张春英				水 工	部分
审 查	李 剑		4#拦洪坝（1+300-2+450） 纵断面设计图（2/5）			
校 核	孟 楠					
设 计	孙升明					
制 图	孙 雪					
描 图	CAD		比 例	见图	日 期	2025.5
设计证号			图 号	LHB-ZDM-02		

4#拦洪坝（2+450-3+300）纵断面设计图（3/5）

纵向 1:100
横向 1:4000

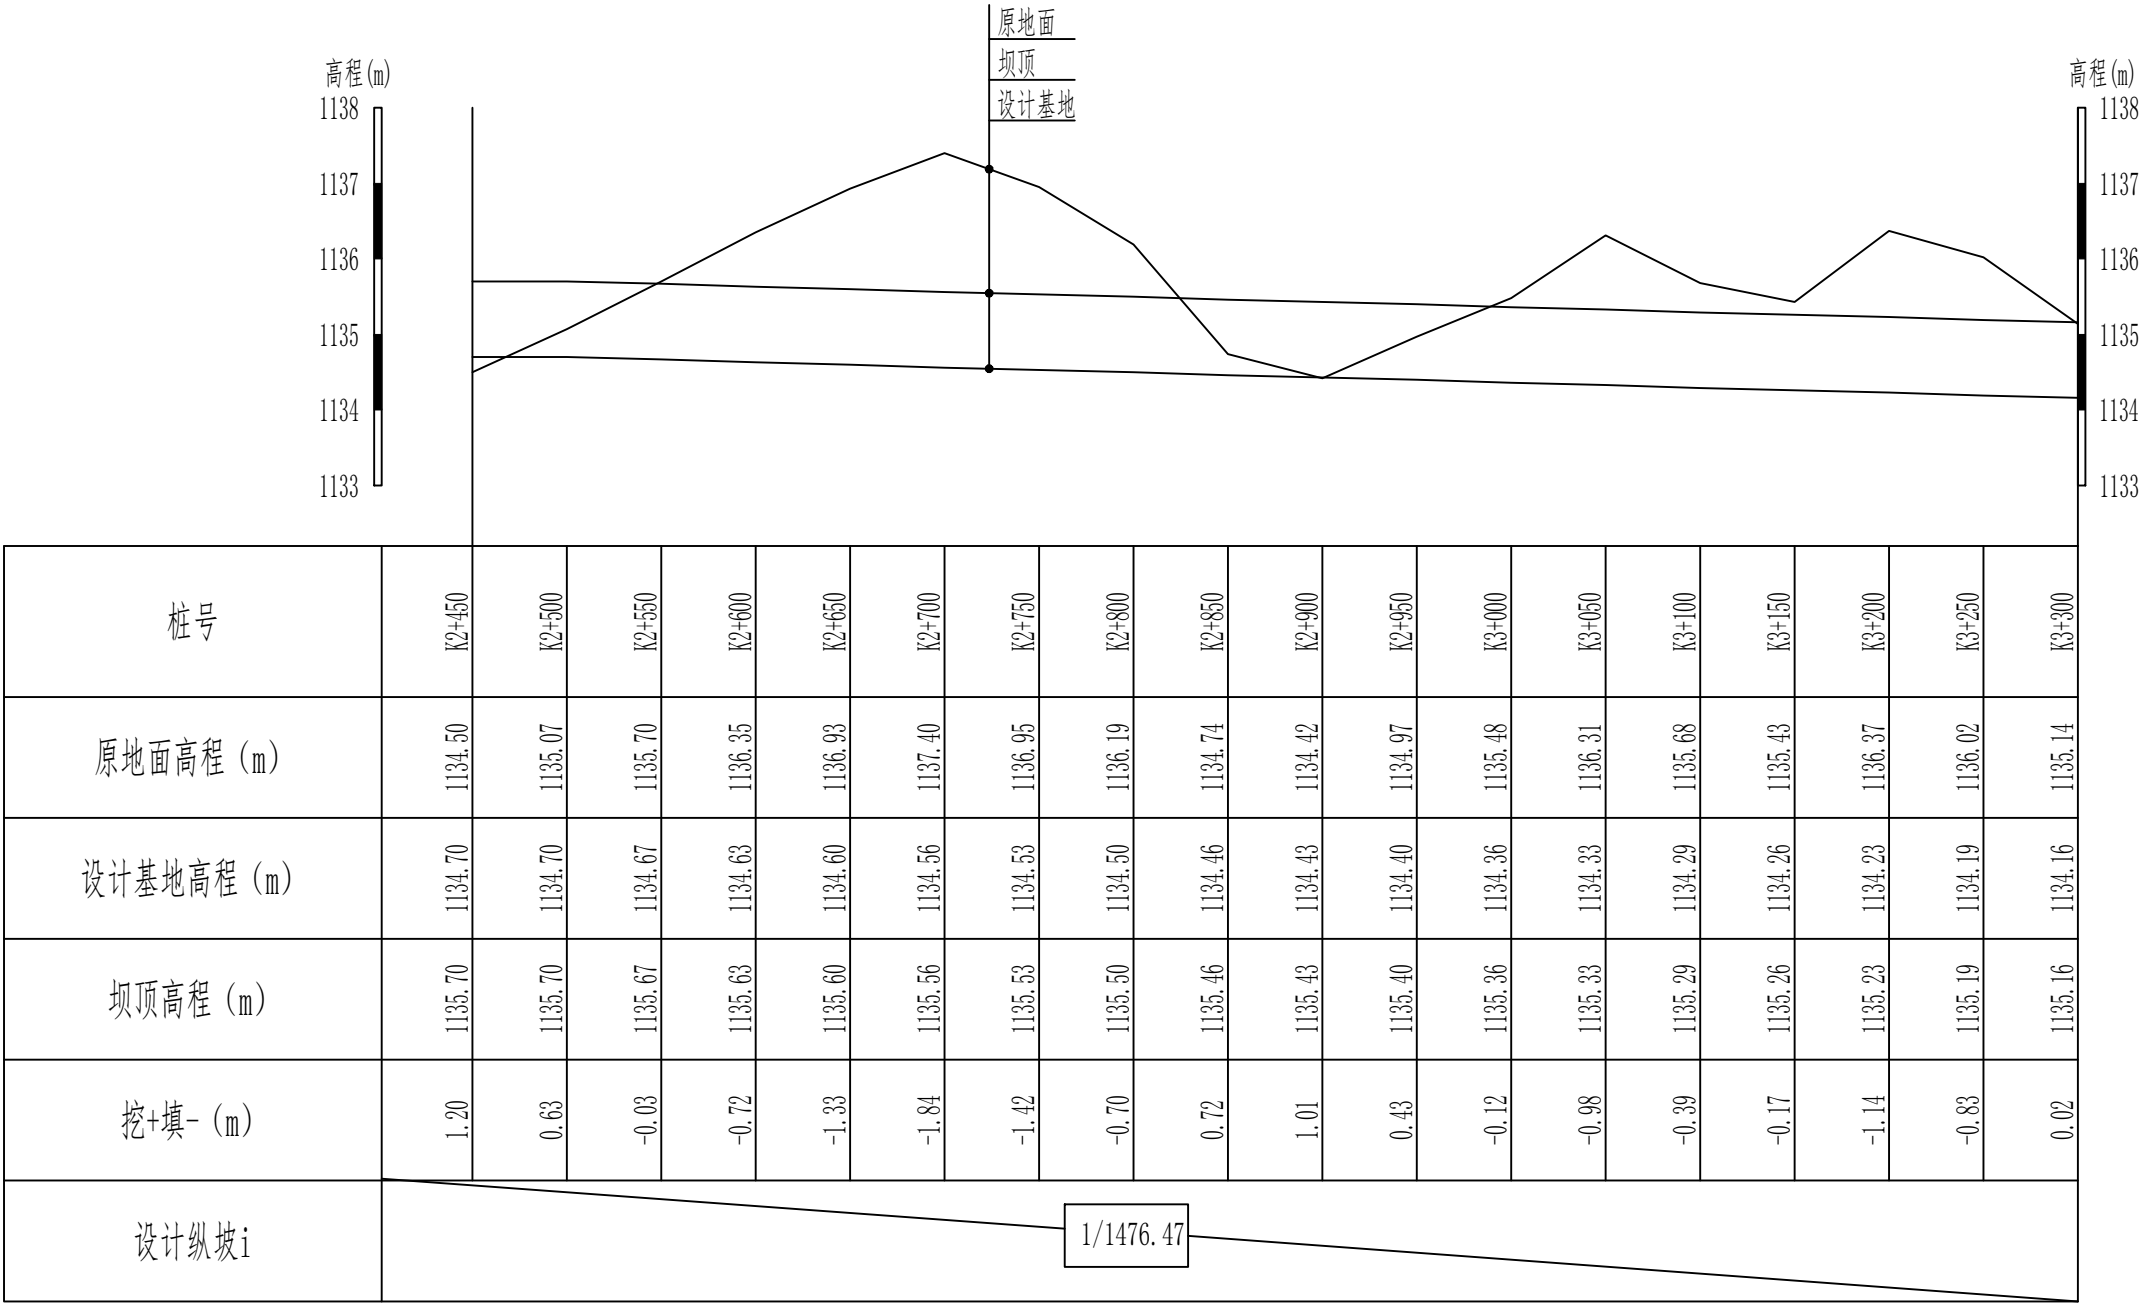


说明:

- 1、本图尺寸除高程以m计外，其他尺寸均以cm计。
2、填方必须分层碾压夯实，分层覆土厚度不得大于0.3m，粘性土不得低于93%，非粘性土相对密度不得小于0.75。

新疆无印优品工程有限责任公司						
批 准	李 剑		麦盖提县2025年塔克拉玛干沙漠边缘阻击战项目		初步设计	阶段
核 定	张春英				水 工	部分
审 查	李 剑		4#拦洪坝（2+450-3+300） 纵断面设计图（3/5）			
校 核	孟 楠					
设 计	孙升明					
制 图	孙 雪					
描 图	CAD		比 例	见图	日 期	2025.5
设计证号			图 号	LHB-ZDM-03		

4#拦洪坝（3+300-4+250）纵断面设计图（4/5）
纵向 1:100
横向 1:4000

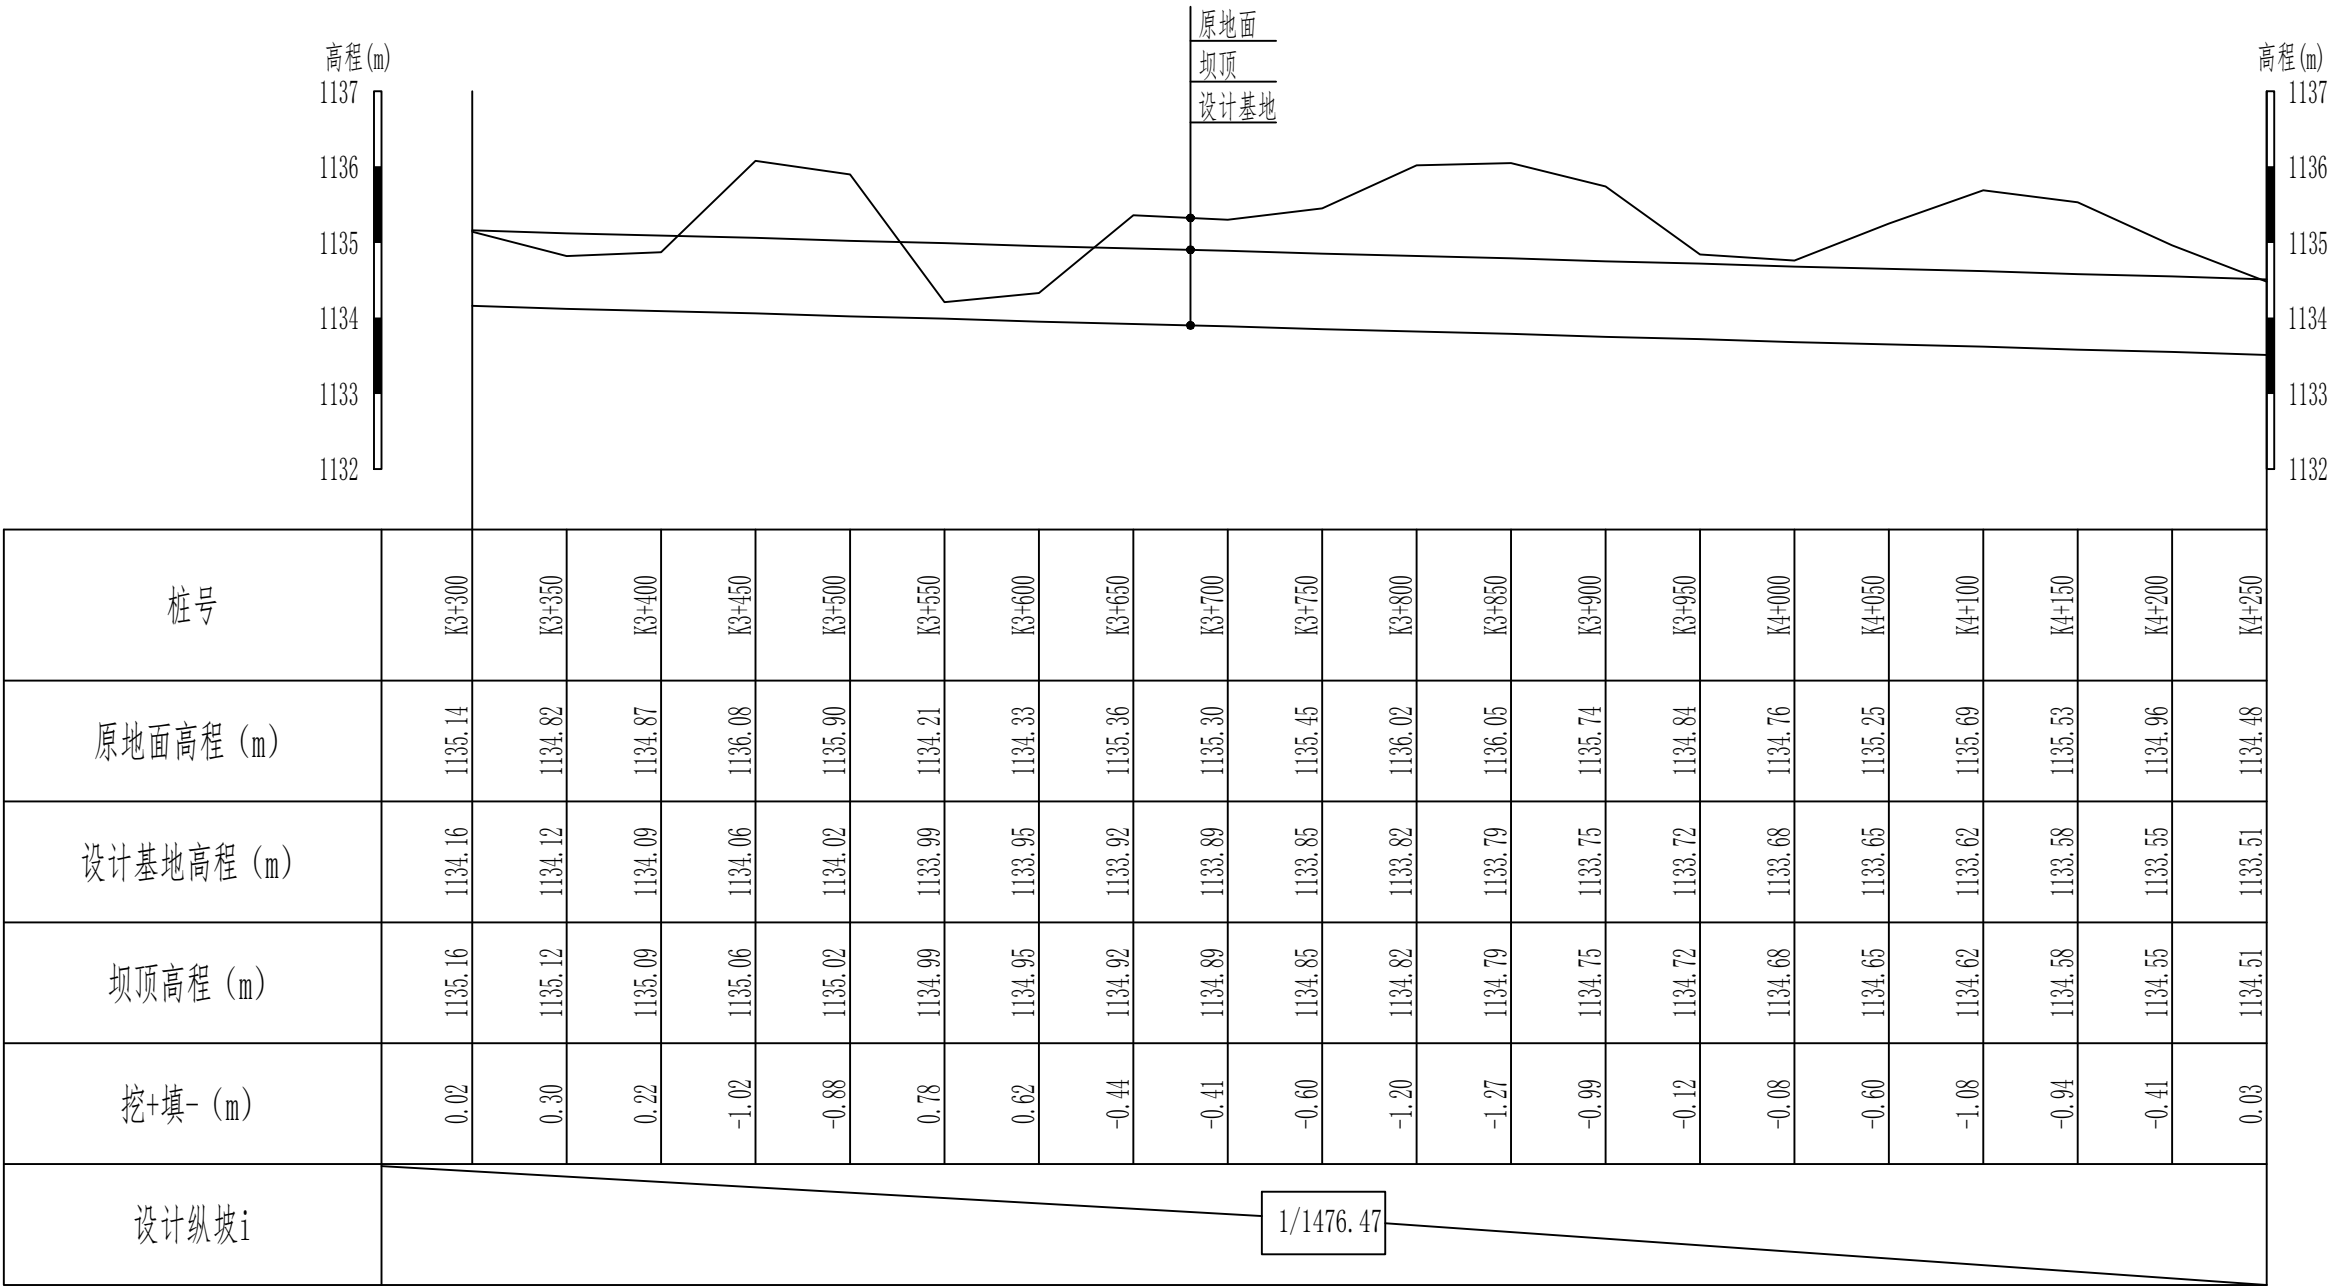


说明:

- 1、本图尺寸除高程以m计外，其他尺寸均以cm计。
2、填方必须分层碾压夯实，分层覆土厚度不得大于0.3m，粘性土不得低于93%，非粘性土相对密度不得小于0.75。

新疆无印优品工程有限责任公司						
批 准	李 剑		麦盖提县2025年塔克拉玛干沙漠边缘阻击战项目		初步设计	阶段
核 定	张春英				水 工	部分
审 查	李 剑		4#拦洪坝（3+300-4+250） 纵断面设计图（4/5）			
校 核	孟 楠					
设 计	孙升明					
制 图	孙 雪					
描 图	CAD		比 例	见图	日 期	2025.5
设计证号			图 号	LHB-ZDM-04		

4#拦洪坝（4+250-5+010）纵断面设计图（5/5）

纵向 1:100
横向 1:4000

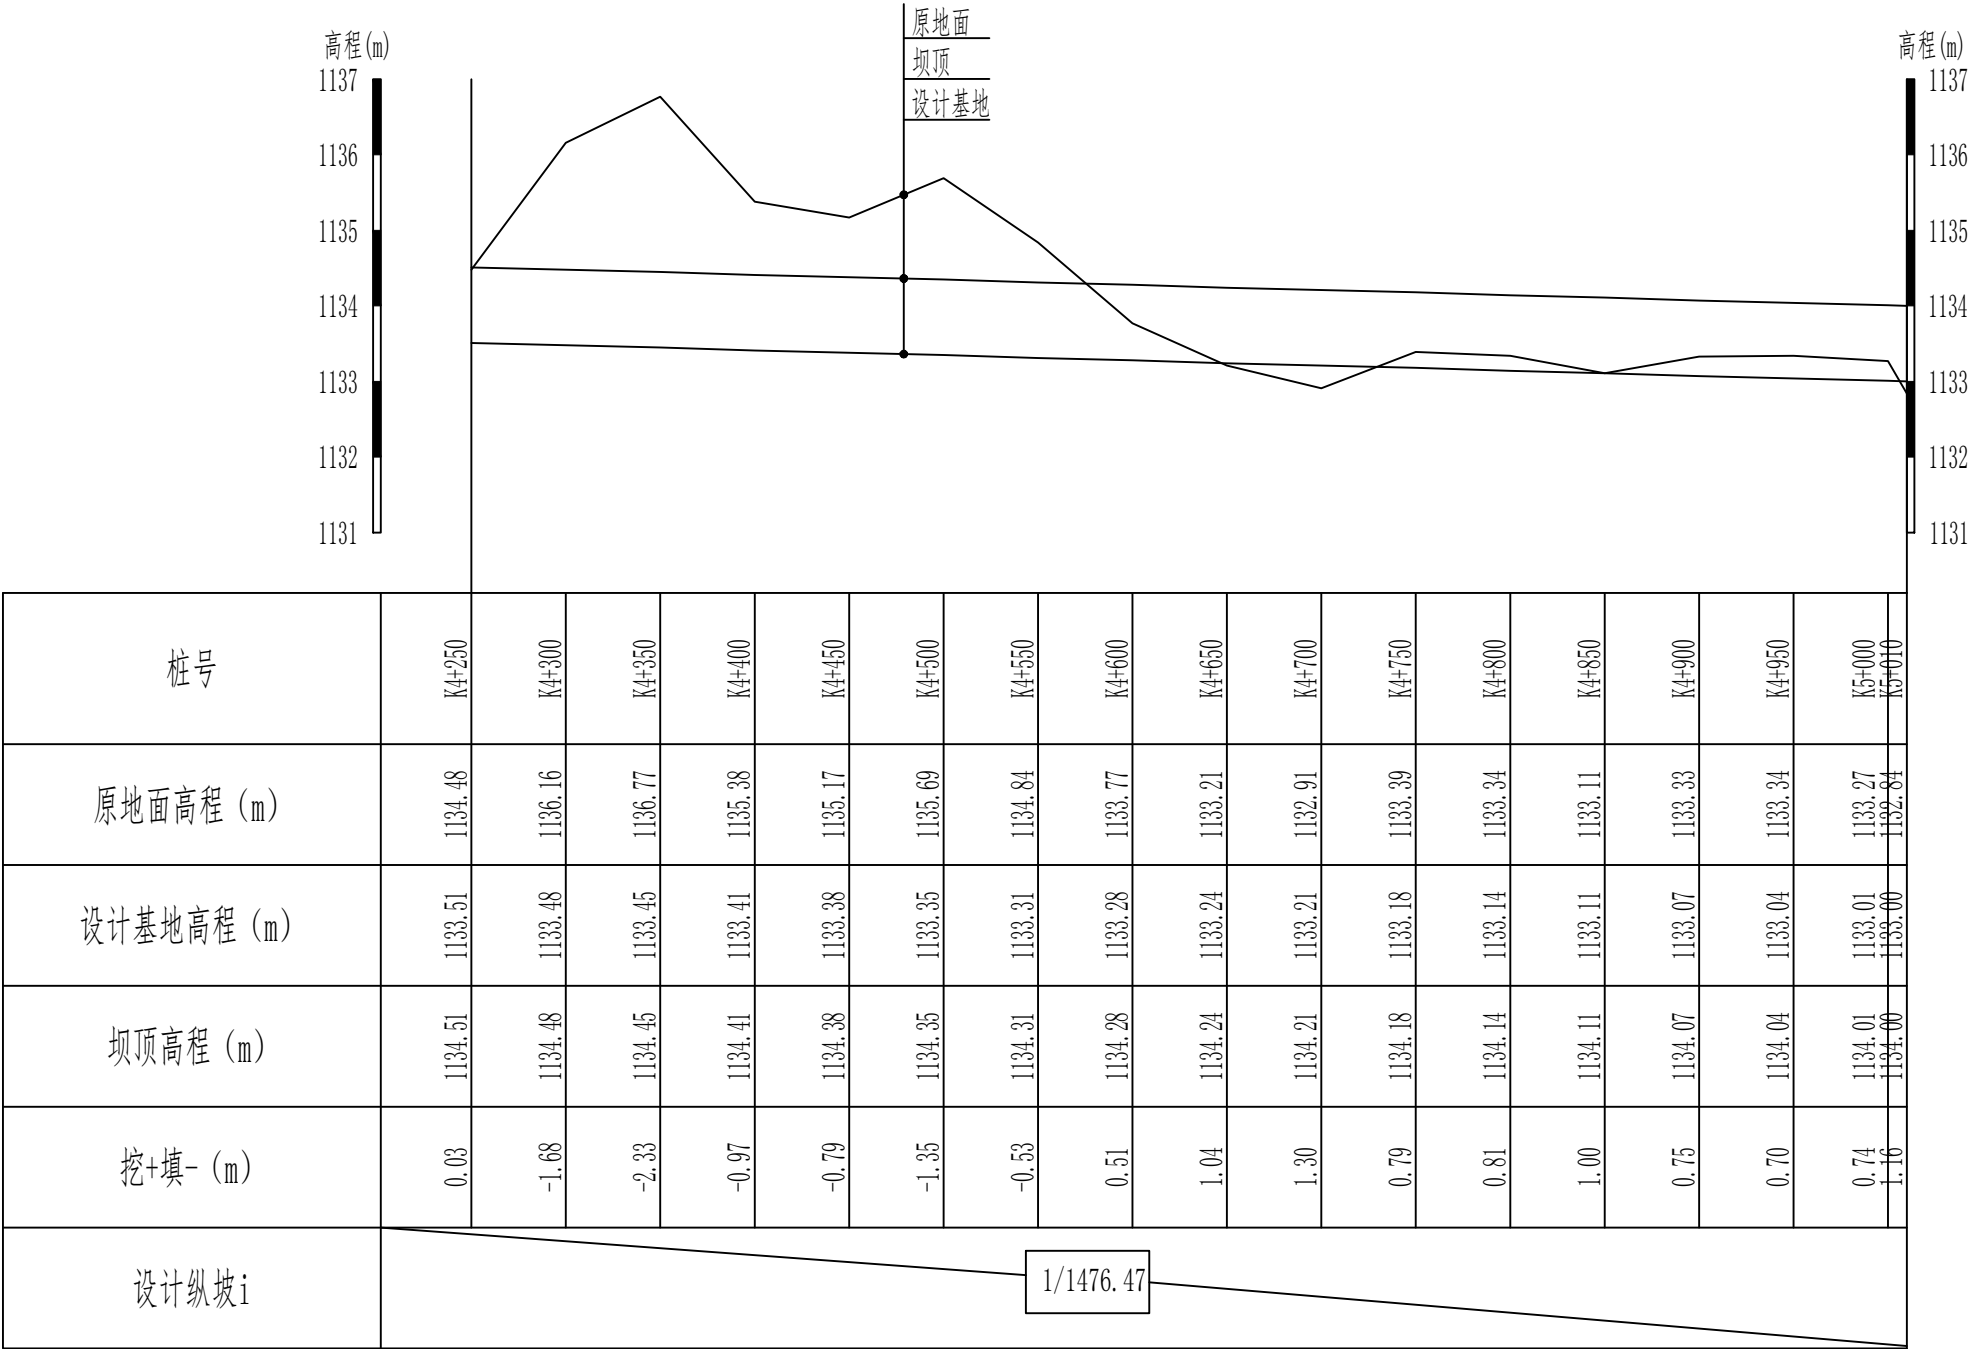


说明:

- 1、本图尺寸除高程以m计外，其他尺寸均以cm计。
2、填方必须分层碾压夯实，分层覆土厚度不得大于0.3m，粘性土不得低于93%，非粘性土相对密度不得小于0.75。

新疆无印优品工程有限责任公司						
批 准	李 剑		麦盖提县2025年塔克拉玛干沙漠边缘阻击战项目		初步设计	阶段
核 定	张春英				水 工	部分
审 查	李 剑		4#拦洪坝（4+250-5+010） 纵断面设计图（5/5）			
校 核	孟 楠					
设 计	孙升明					
制 图	孙 雪					
描 图	CAD		比 例	见图	日 期	2025.5
设计证号			图 号	LHB-ZDM-05		

4#拦洪坝（0+000-5+010）标准断面图 1: 50

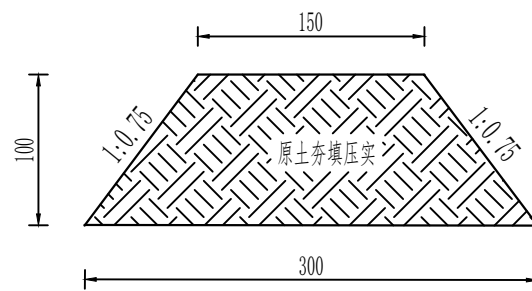


说明:

- 1、本图尺寸除高程以m计外，其他尺寸均以cm计。
- 2、填方必须分层碾压夯实，分层覆土厚度不得大于0.3m，粘性土不得低于93%，非粘性土相对密度不得小于0.75。

新疆无印优品工程有限责任公司						
批 准	李 剑		麦盖提县2025年塔克拉玛干沙漠边缘阻击战项目		初步设计	阶段
核 定	张春英				水 工	部分
审 查	李 剑		3#拦洪坝（0+000-5+010） 横断面设计图			
校 核	孟 楠					
设 计	孙升明					
制 图	孙 雪					
描 图	CAD		比 例	见图	日 期	2025.5
设计证号			图 号	MGT-LHB-01		

1#渠道清淤（0+000-0+500）纵断面设计图（1/10）

纵向 1:100
横向 1:1500

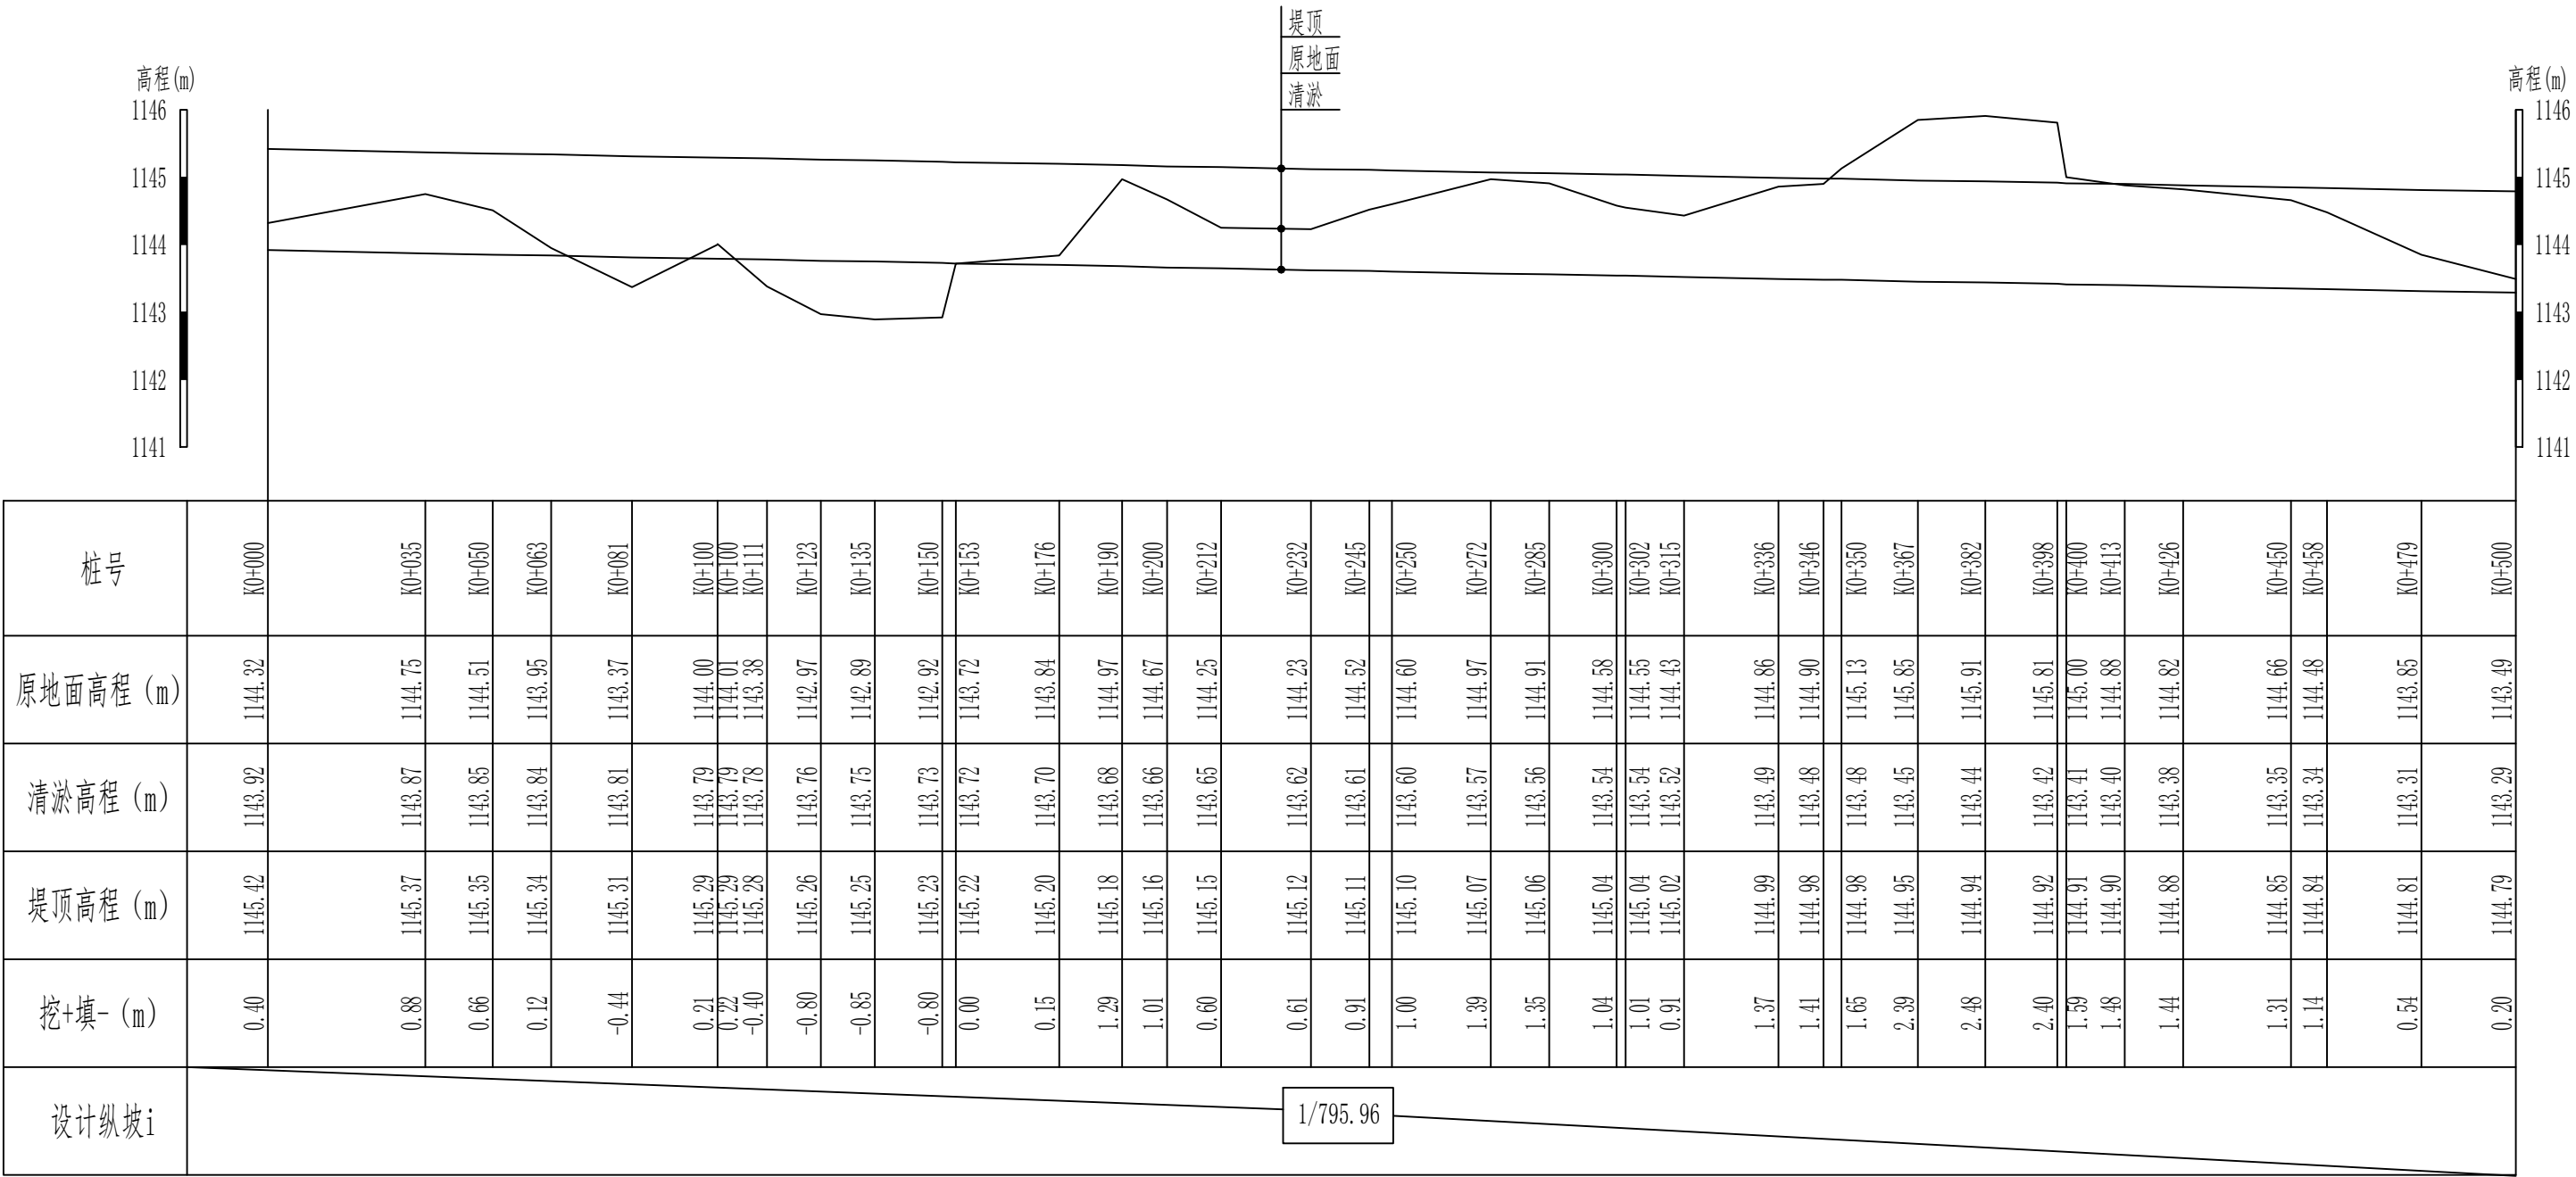


说明：
1、本图尺寸除高程以m计外，其他尺寸均以cm计。

新疆无印优品工程有限责任公司						
批 准	李 剑		麦盖提县2025年塔克拉玛干沙漠边缘阻击战项目		初步设计	阶段
核 定	张春英				水 工	部分
审 查	李 剑		1#渠道清淤（0+000-0+500） 纵断面设计图（1/10）			
校 核	孟 楠					
设 计	孙升明					
制 图	孙 雪					
描 图	CAD		比 例	见图	日 期	2025.5
设计证号			图 号	HDQY-ZDM-01		

1#渠道清淤（0+500-1+000）纵断面设计图（2/10）

纵向 1:100
横向 1:1500

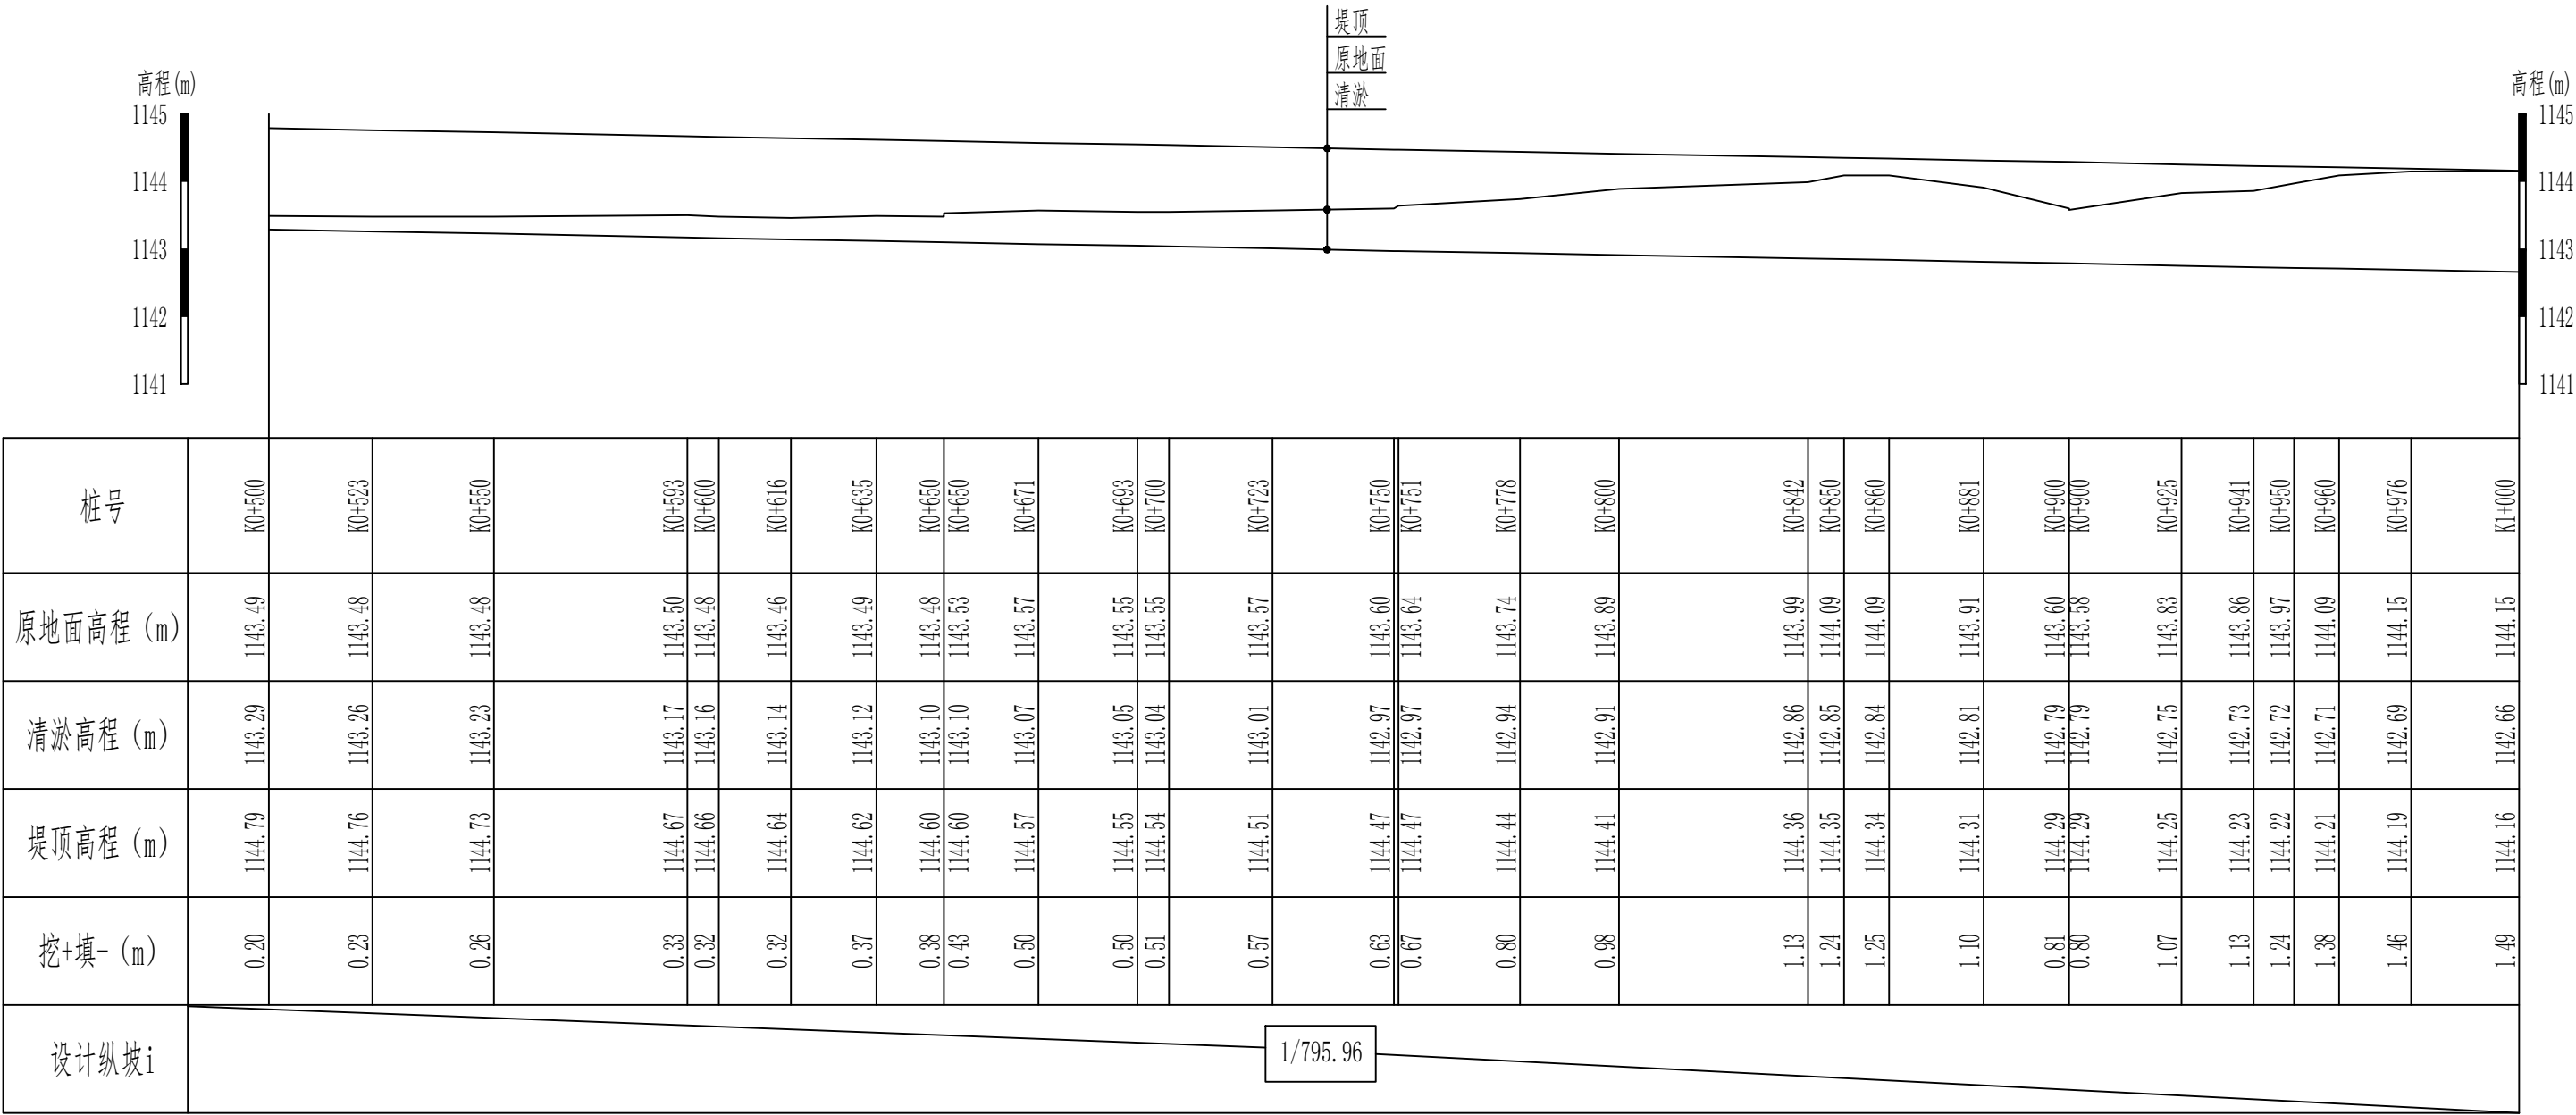


说明:

1、本图尺寸除高程以m计外,其他尺寸均以cm计。

新疆无印优品工程有限责任公司						
批 准	李 剑		麦盖提县2025年塔克拉玛干沙漠边 缘阻击战项目		初步设计	阶段
核 定	张春英				水 工	部分
审 查	李 剑		1#渠道清淤（0+500-1+000） 纵断面设计图（2/10）			
校 核	孟 楠					
设 计	孙升明					
制 图	孙 雪					
描 图	CAD					
设计证号			比 例	见图	日 期	2025.5
			图 号	HDQY-ZDM-02		

1#渠道清淤（1+000-1+500）纵断面设计图（3/10）

纵向 1:100
横向 1:1500

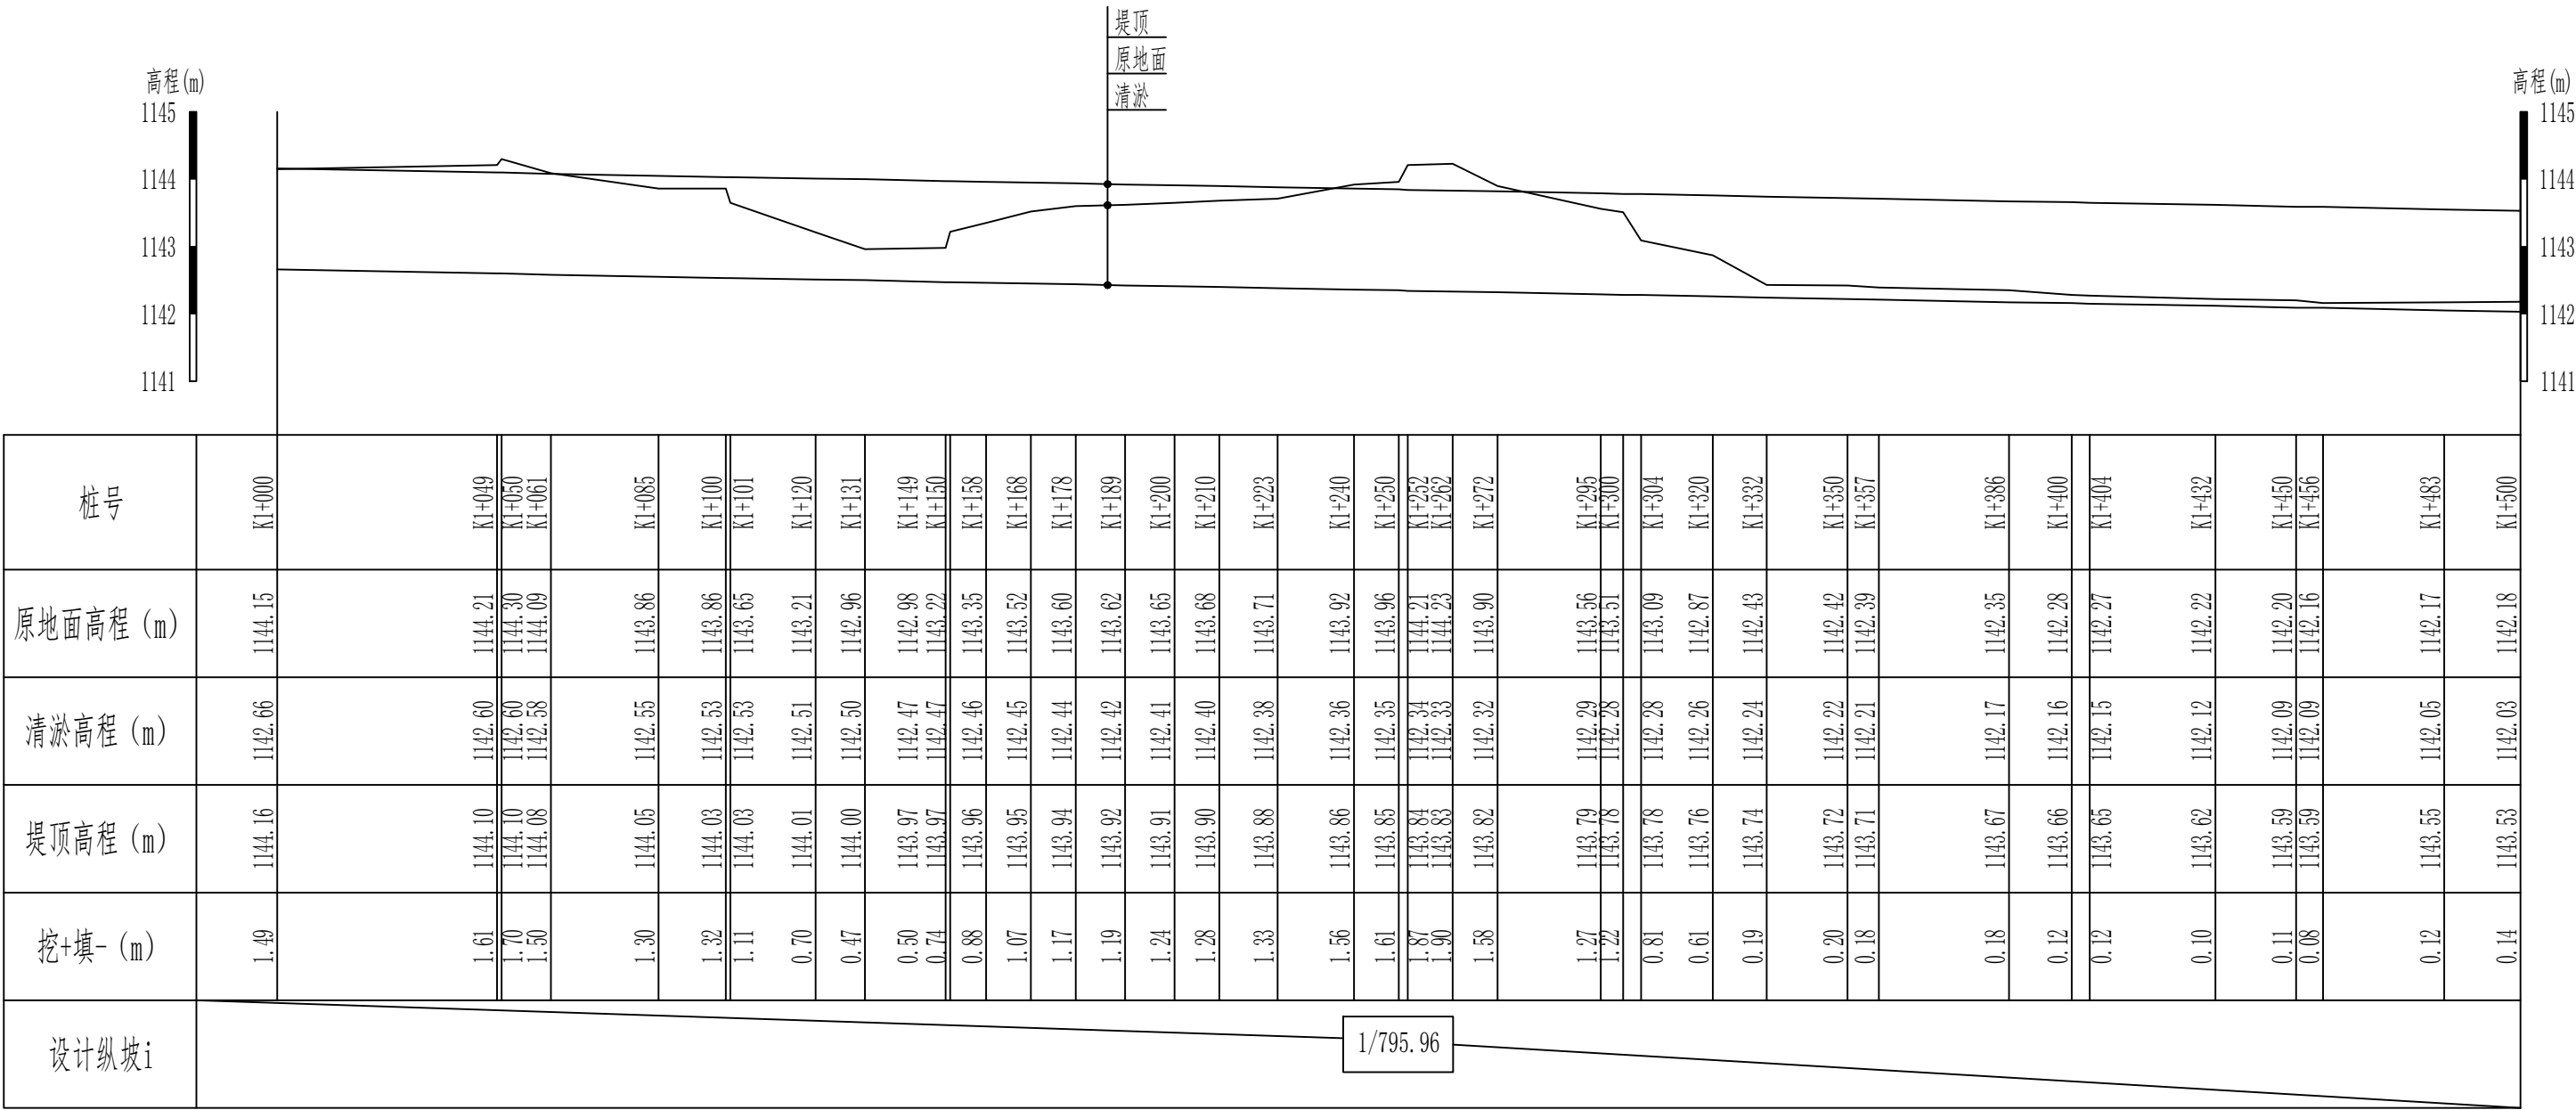


说明：
1、本图尺寸除高程以m计外，其他尺寸均以cm计。

新疆无印优品工程有限责任公司						
批 准	李 剑		麦盖提县2025年塔克拉玛干沙漠边缘阻击战项目		初步设计	阶段
核 定	张春英				水 工	部分
审 查	李 剑		1#渠道清淤（1+000-1+500） 纵断面设计图（3/10）			
校 核	孟 楠					
设 计	孙升明					
制 图	孙 雪					
描 图	CAD		比 例	见图	日 期	2025.5
设计证号			图 号	HDQY-ZDM-03		

1#渠道清淤（1+500-1+815）纵断面设计图（4/10）

纵向 1:100
横向 1:1500

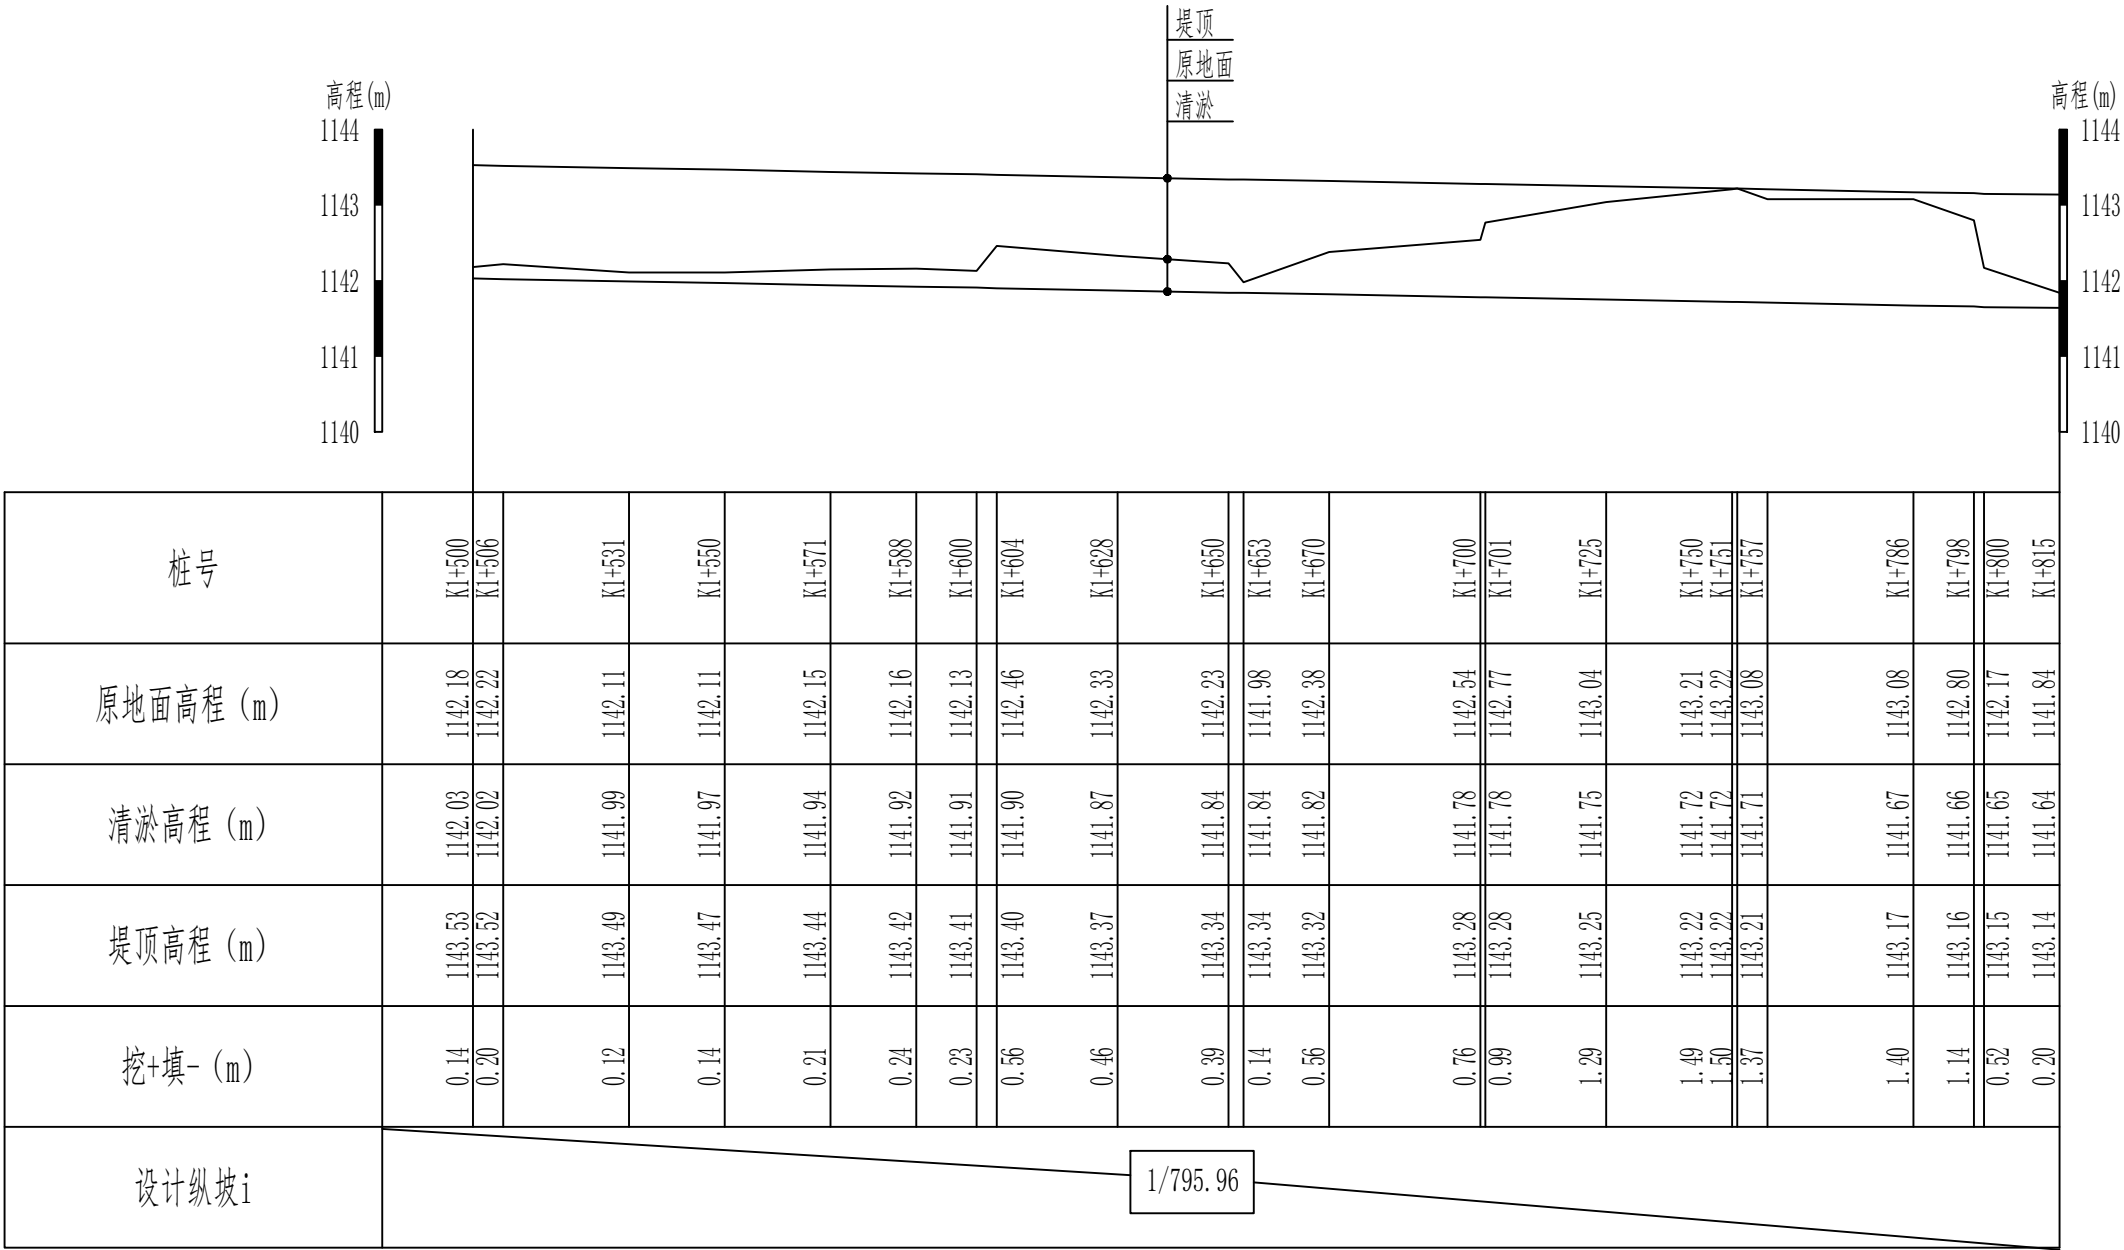


说明：
1、本图尺寸除高程以m计外，其他尺寸均以cm计。

新疆无印优品工程有限责任公司						
批 准	李 剑		麦盖提县2025年塔克拉玛干沙漠边缘阻击战项目		初步设计	阶段
核 定	张春英				水 工	部分
审 查	李 剑		1#渠道清淤（1+500-1+815） 纵断面设计图（4/10）			
校 核	孟 楠					
设 计	孙升明					
制 图	孙 雪					
描 图	CAD		比 例	见图	日 期	2025.5
设计证号			图 号	HDQY-ZDM-04		

1#渠道清淤（1+815-2+100）纵断面设计图（5/10）

纵向 1:100
横向 1:1500

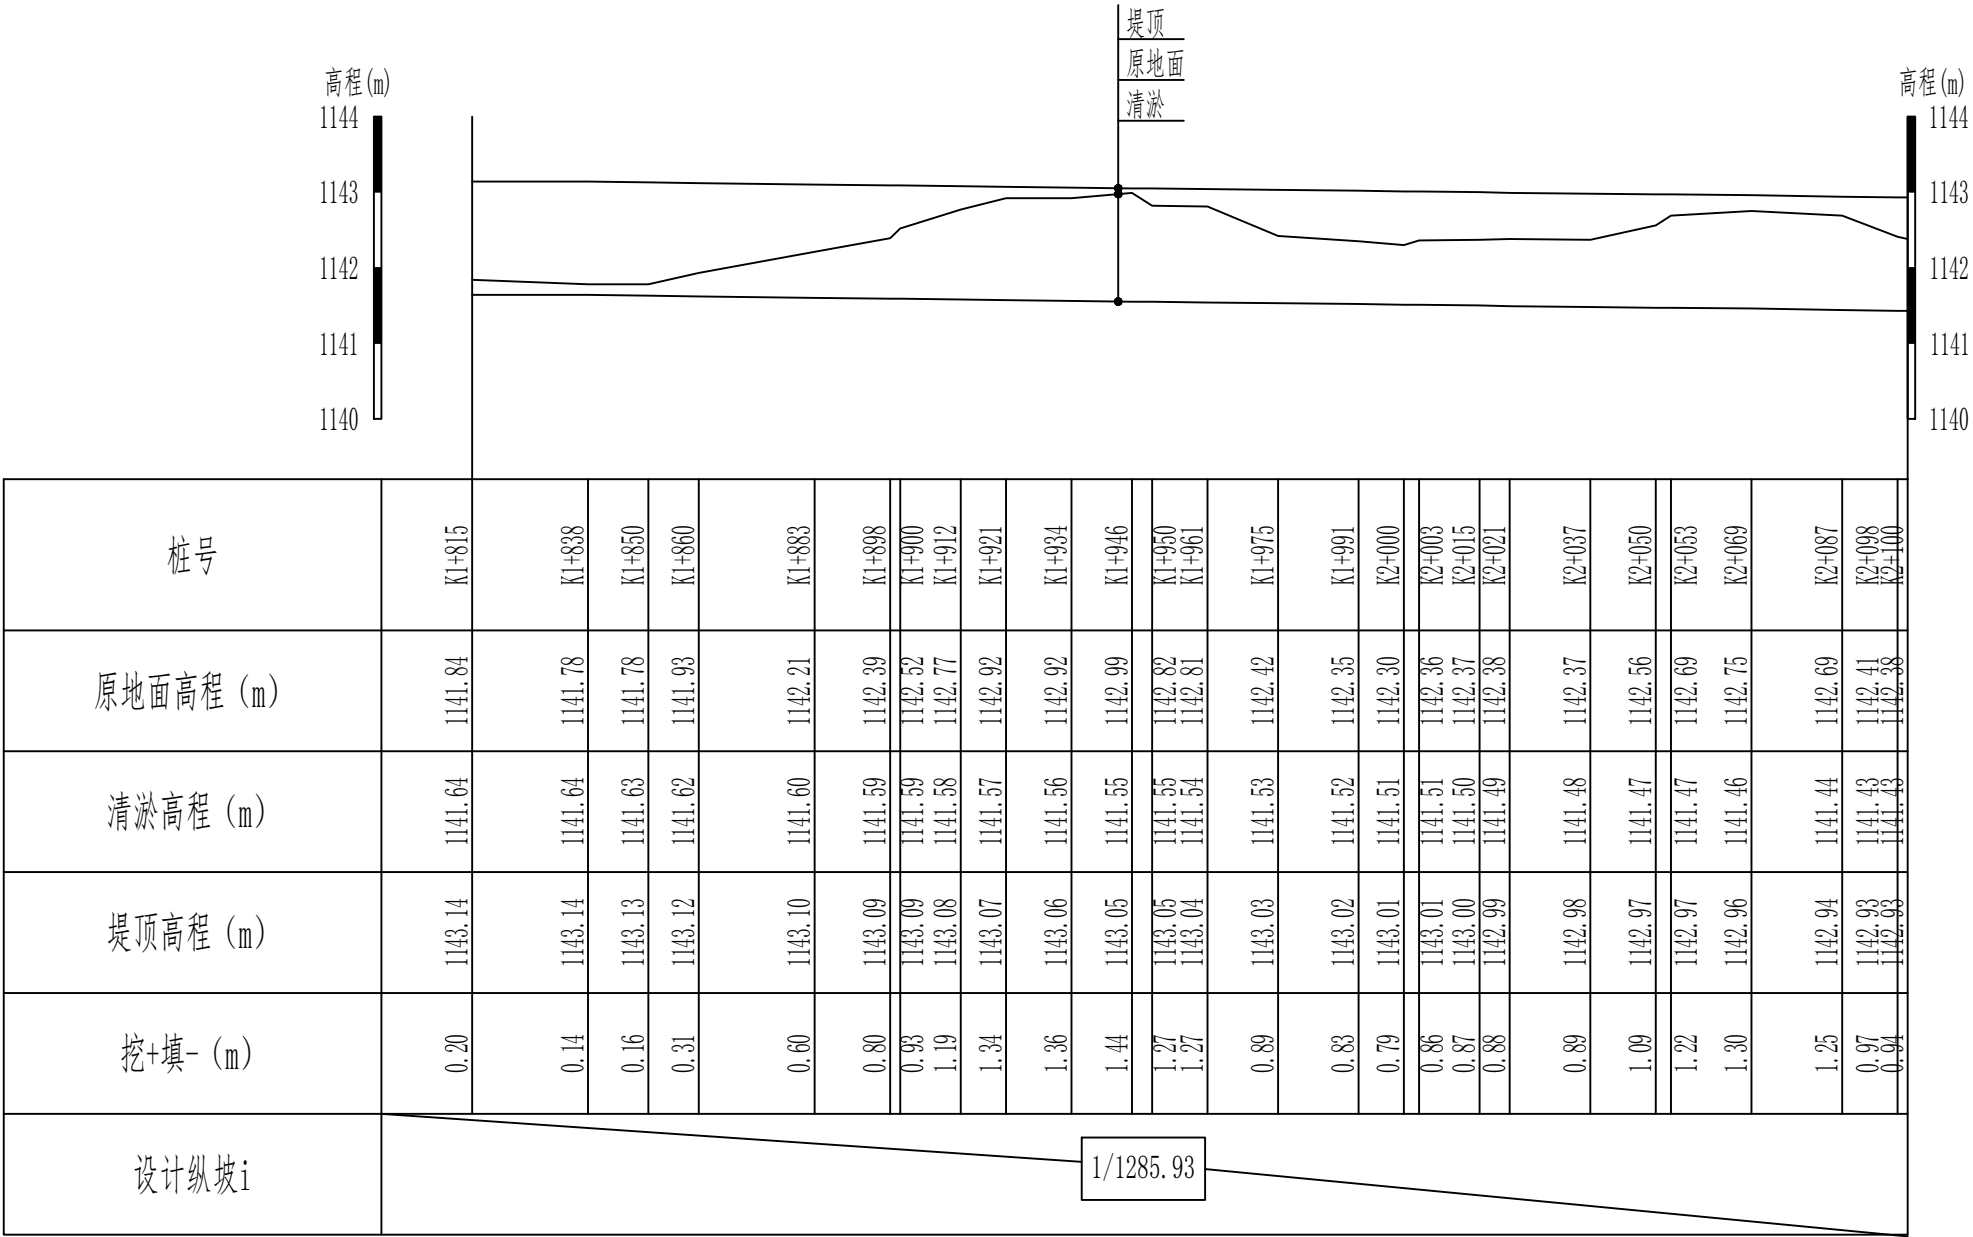


说明：
1、本图尺寸除高程以m计外，其他尺寸均以cm计。

新疆无印优品工程有限责任公司						
批 准	李 剑		麦盖提县2025年塔克拉玛干沙漠边缘阻击战项目		初步设计	阶段
核 定	张春英				水 工	部分
审 查	李 剑		1#渠道清淤（1+815-2+100） 纵断面设计图（5/10）			
校 核	孟 楠					
设 计	孙升明					
制 图	孙 雪					
描 图	CAD		比 例	见图	日 期	2025.5
设计证号			图 号	HDQY-ZDM-05		

1#渠道清淤（2+100-2+600）纵断面设计图（6/10）

纵向 1:100
横向 1:1500

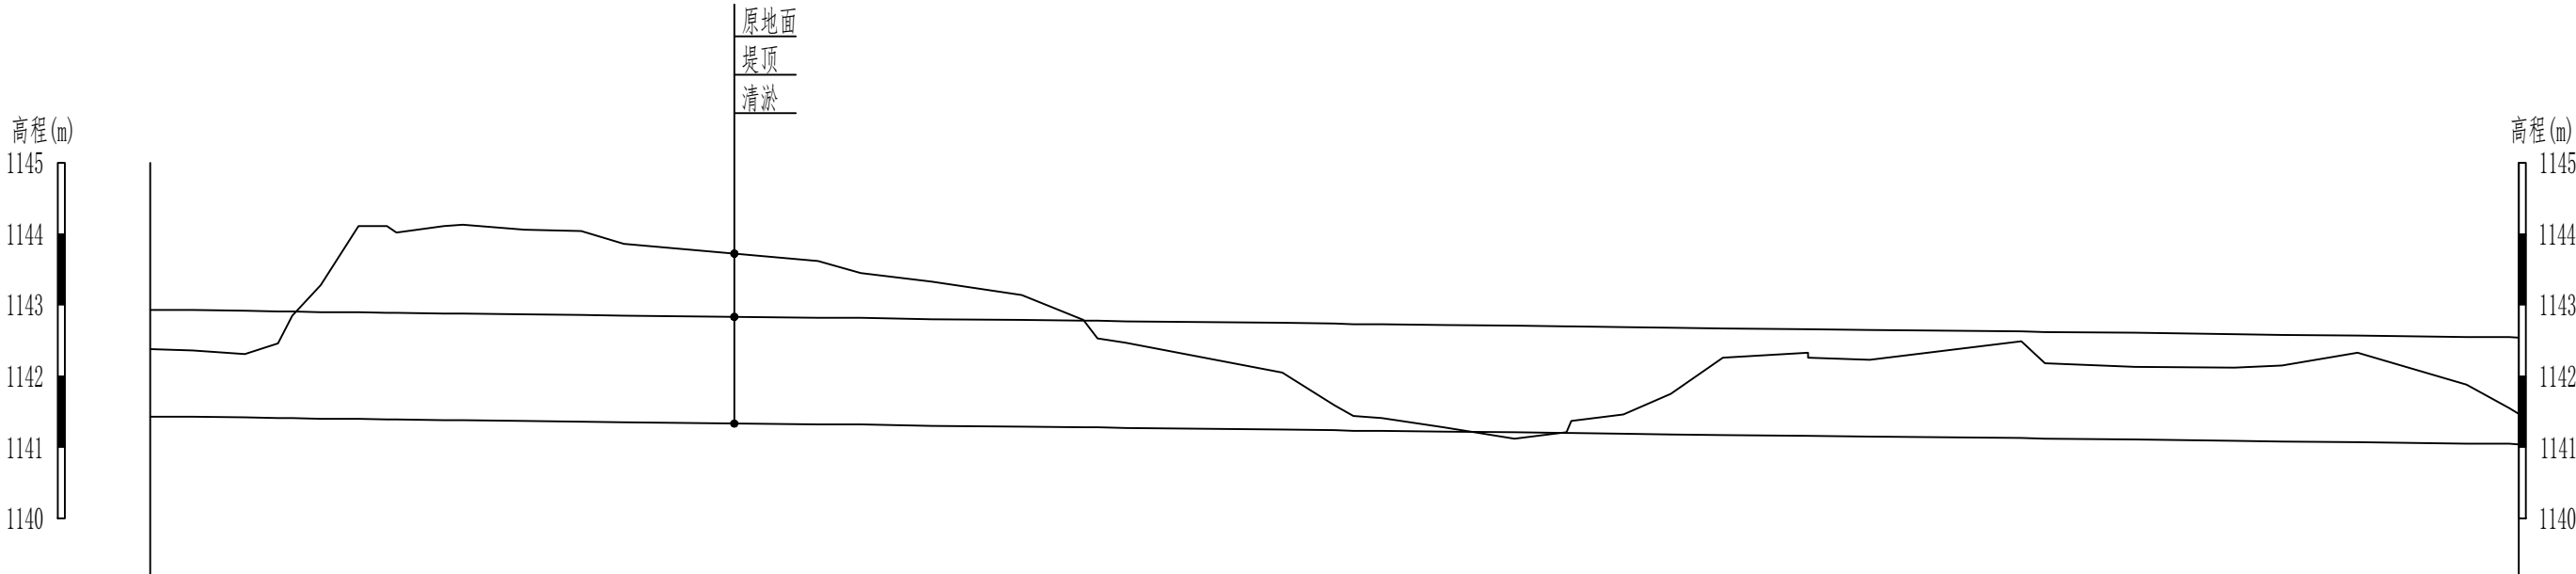


桩号	原地面高程 (m)	清淤高程 (m)	堤顶高程 (m)	挖+填- (m)	设计纵坡i
K2+100	1142.38	1141.43	1142.93	0.94	1/1285.93
K2+109	1142.36	1141.43	1142.93	0.93	
K2+120	1142.31	1141.42	1142.92	0.90	
K2+127	1142.46	1141.41	1142.91	1.05	
K2+136	1143.28	1141.40	1142.90	1.88	
K2+144	1144.11	1141.40	1142.90	2.72	
K2+150	1144.11	1141.39	1142.89	2.72	
K2+152	1144.02	1141.39	1142.89	2.63	
K2+162	1144.11	1141.38	1142.88	2.72	
K2+166	1144.13	1141.38	1142.88	2.75	
K2+179	1144.06	1141.37	1142.87	2.69	
K2+191	1144.04	1141.36	1142.86	2.68	
K2+200	1143.86	1141.35	1142.85	2.50	
K2+241	1143.62	1141.32	1142.82	2.30	
K2+250	1143.45	1141.32	1142.82	2.13	
K2+265	1143.33	1141.30	1142.80	2.03	
K2+284	1143.14	1141.29	1142.79	1.85	
K2+297	1142.79	1141.28	1142.78	1.51	
K2+306	1142.47	1141.27	1142.77	1.20	
K2+339	1142.05	1141.25	1142.75	0.80	
K2+350	1141.59	1141.24	1142.74	0.35	
K2+360	1141.41	1141.23	1142.73	0.18	
K2+373	1141.28	1141.22	1142.72	0.06	
K2+388	1141.12	1141.21	1142.71	-0.08	
K2+399	1141.21	1141.20	1142.70	0.01	
K2+400	1141.37	1141.20	1142.70	0.17	
K2+411	1141.46	1141.19	1142.69	0.27	
K2+421	1141.75	1141.18	1142.68	0.56	
K2+432	1142.26	1141.17	1142.67	1.08	
K2+450	1142.33	1141.16	1142.66	1.16	
K2+450	1142.26	1141.16	1142.66	1.10	
K2+463	1142.23	1141.15	1142.65	1.08	
K2+495	1142.49	1141.13	1142.63	1.36	
K2+500	1142.18	1141.12	1142.62	1.06	
K2+519	1142.13	1141.11	1142.61	1.02	
K2+540	1142.12	1141.09	1142.59	1.03	
K2+550	1142.15	1141.08	1142.58	1.07	
K2+566	1142.33	1141.07	1142.57	1.26	
K2+589	1141.88	1141.05	1142.55	0.83	
K2+600	1141.47	1141.04	1142.54	0.43	

说明：
1、本图尺寸除高程以m计外，其他尺寸均以cm计。

新疆无印优品工程有限责任公司						
批 准	李 剑		麦盖提县2025年塔克拉玛干沙漠边缘阻击战项目		初步设计	阶段
核 定	张春英				水 工	部分
审 查	李 剑		1#渠道清淤（2+100-2+600） 纵断面设计图（6/10）			
校 核	孟 楠					
设 计	孙升明					
制 图	孙 雪					
描 图	CAD		比 例	见图	日 期	2025.5
设计证号			图 号	HDQY-ZDM-06		

1#渠道清淤（2+600-3+000）纵断面设计图（7/10）

纵向 1:100
横向 1:1500

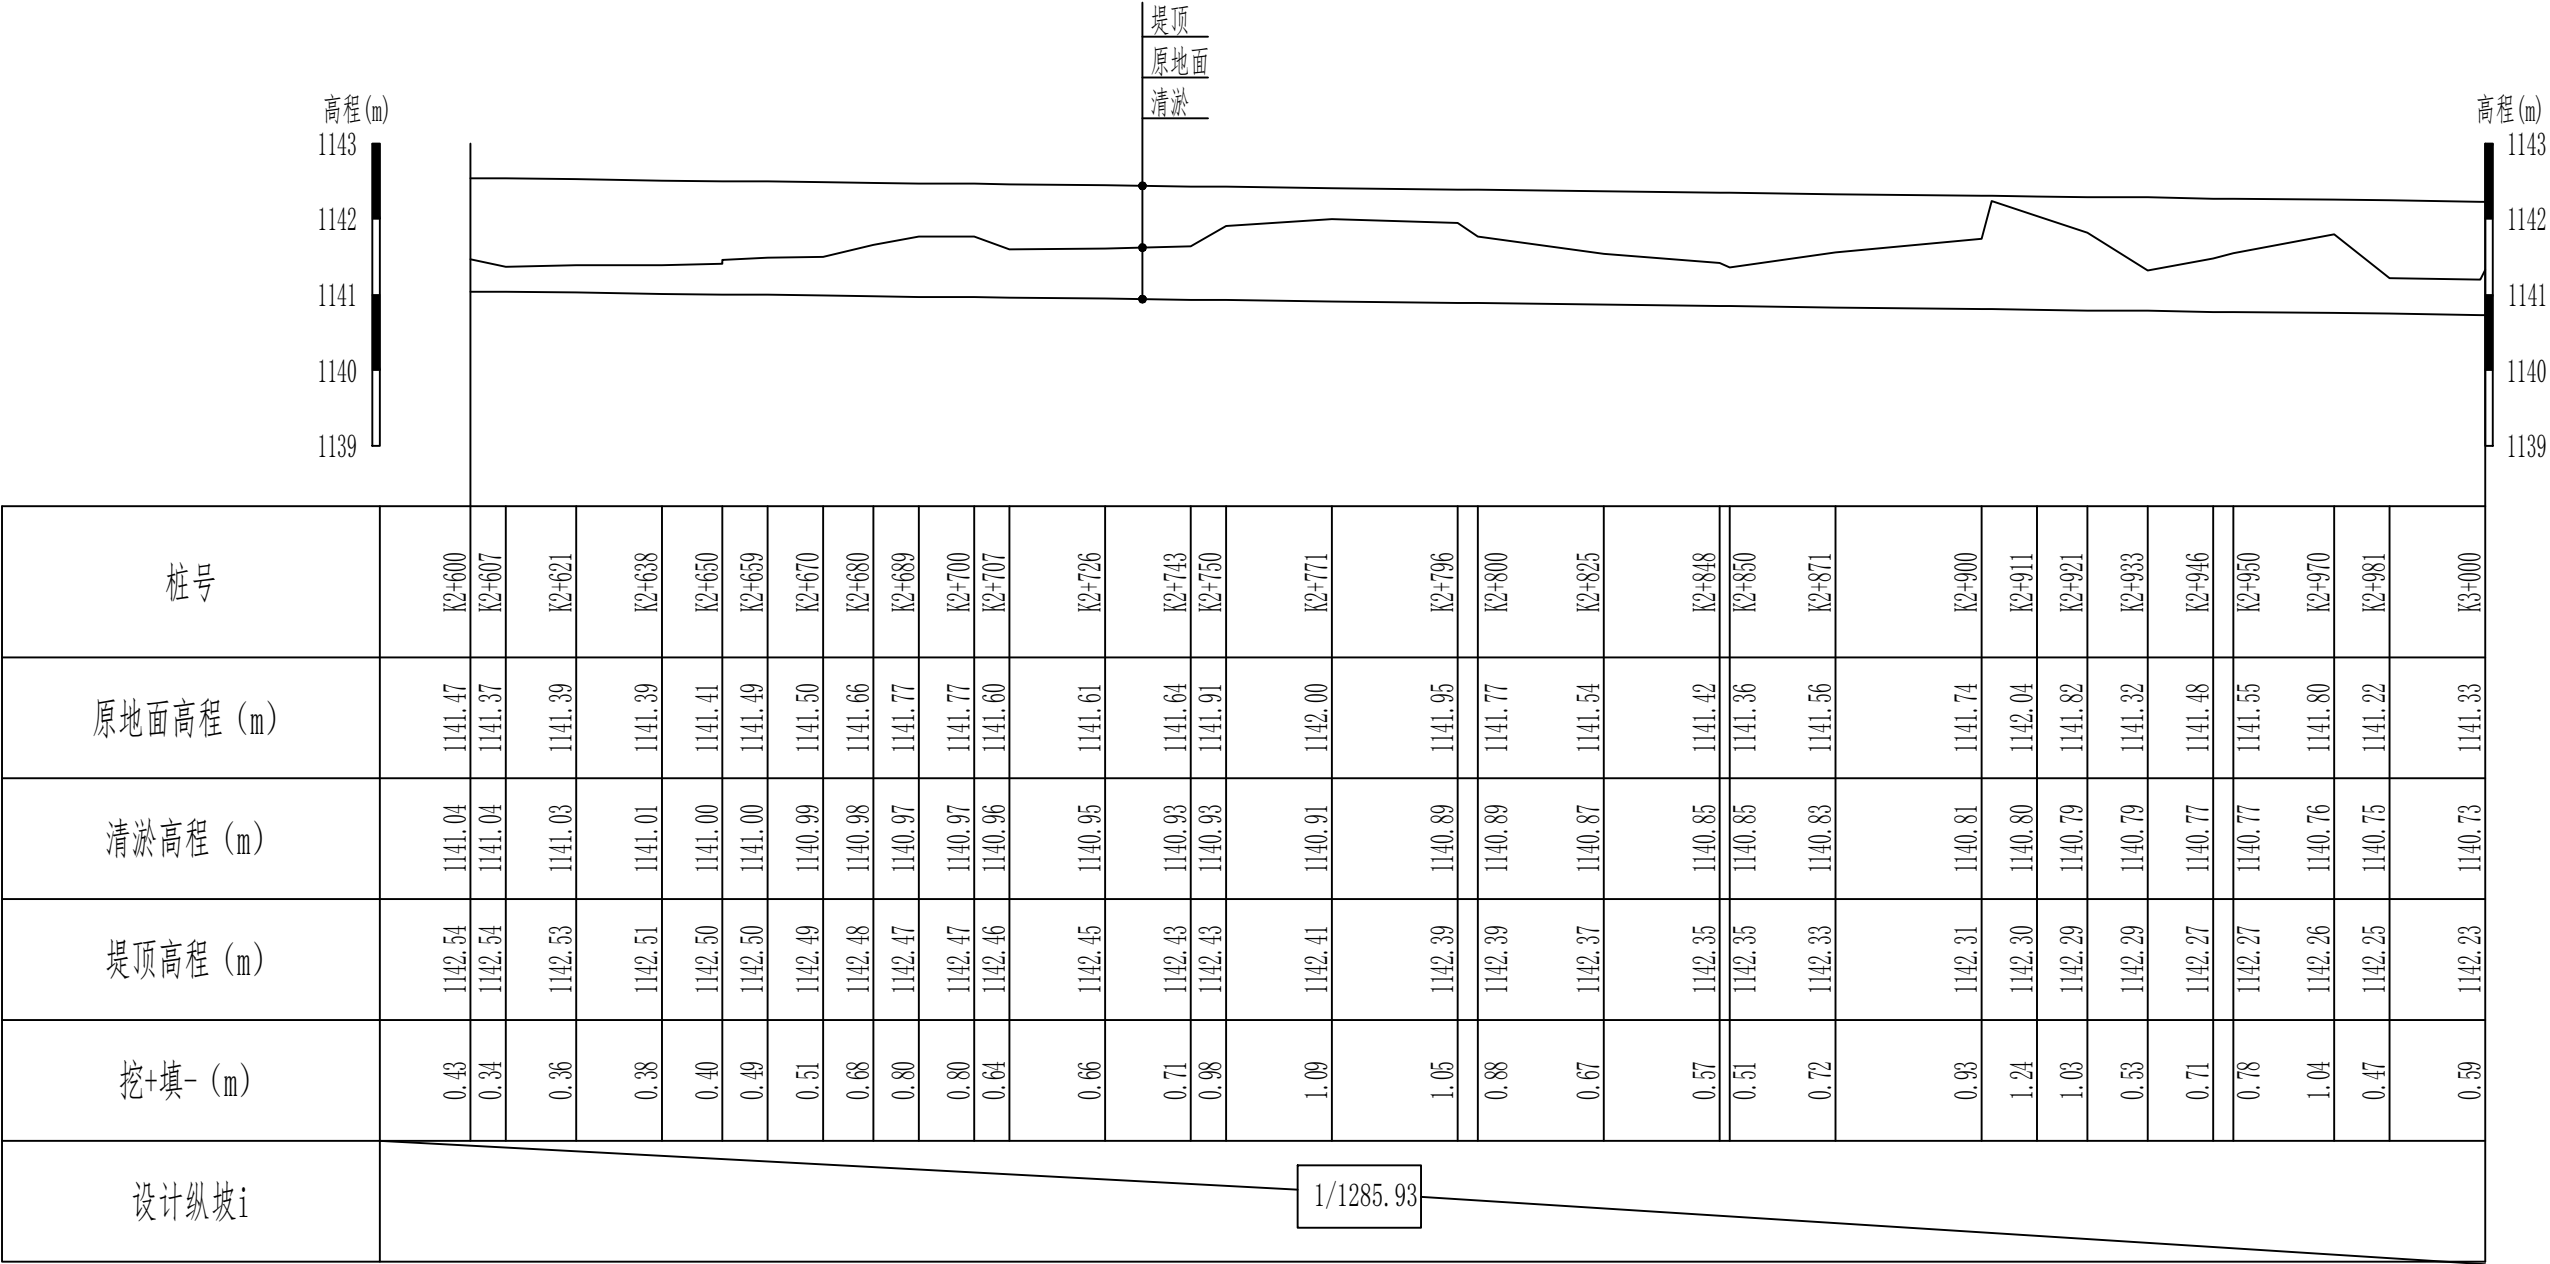


说明：
1、本图尺寸除高程以m计外，其他尺寸均以cm计。

新疆无印优品工程有限责任公司						
批 准	李 剑		麦盖提县2025年塔克拉玛干沙漠边缘阻击战项目		初步设计	阶段
核 定	张春英				水 工	部分
审 查	李 剑		1#渠道清淤（2+600-3+000） 纵断面设计图（7/10）			
校 核	孟 楠					
设 计	孙升明					
制 图	孙 雪					
描 图	CAD		比 例	见图	日 期	2025.5
设计证号			图 号	HDQY-ZDM-07		

1#渠道清淤（3+000-3+500）纵断面设计图（8/10）

纵向 1:100
横向 1:1500

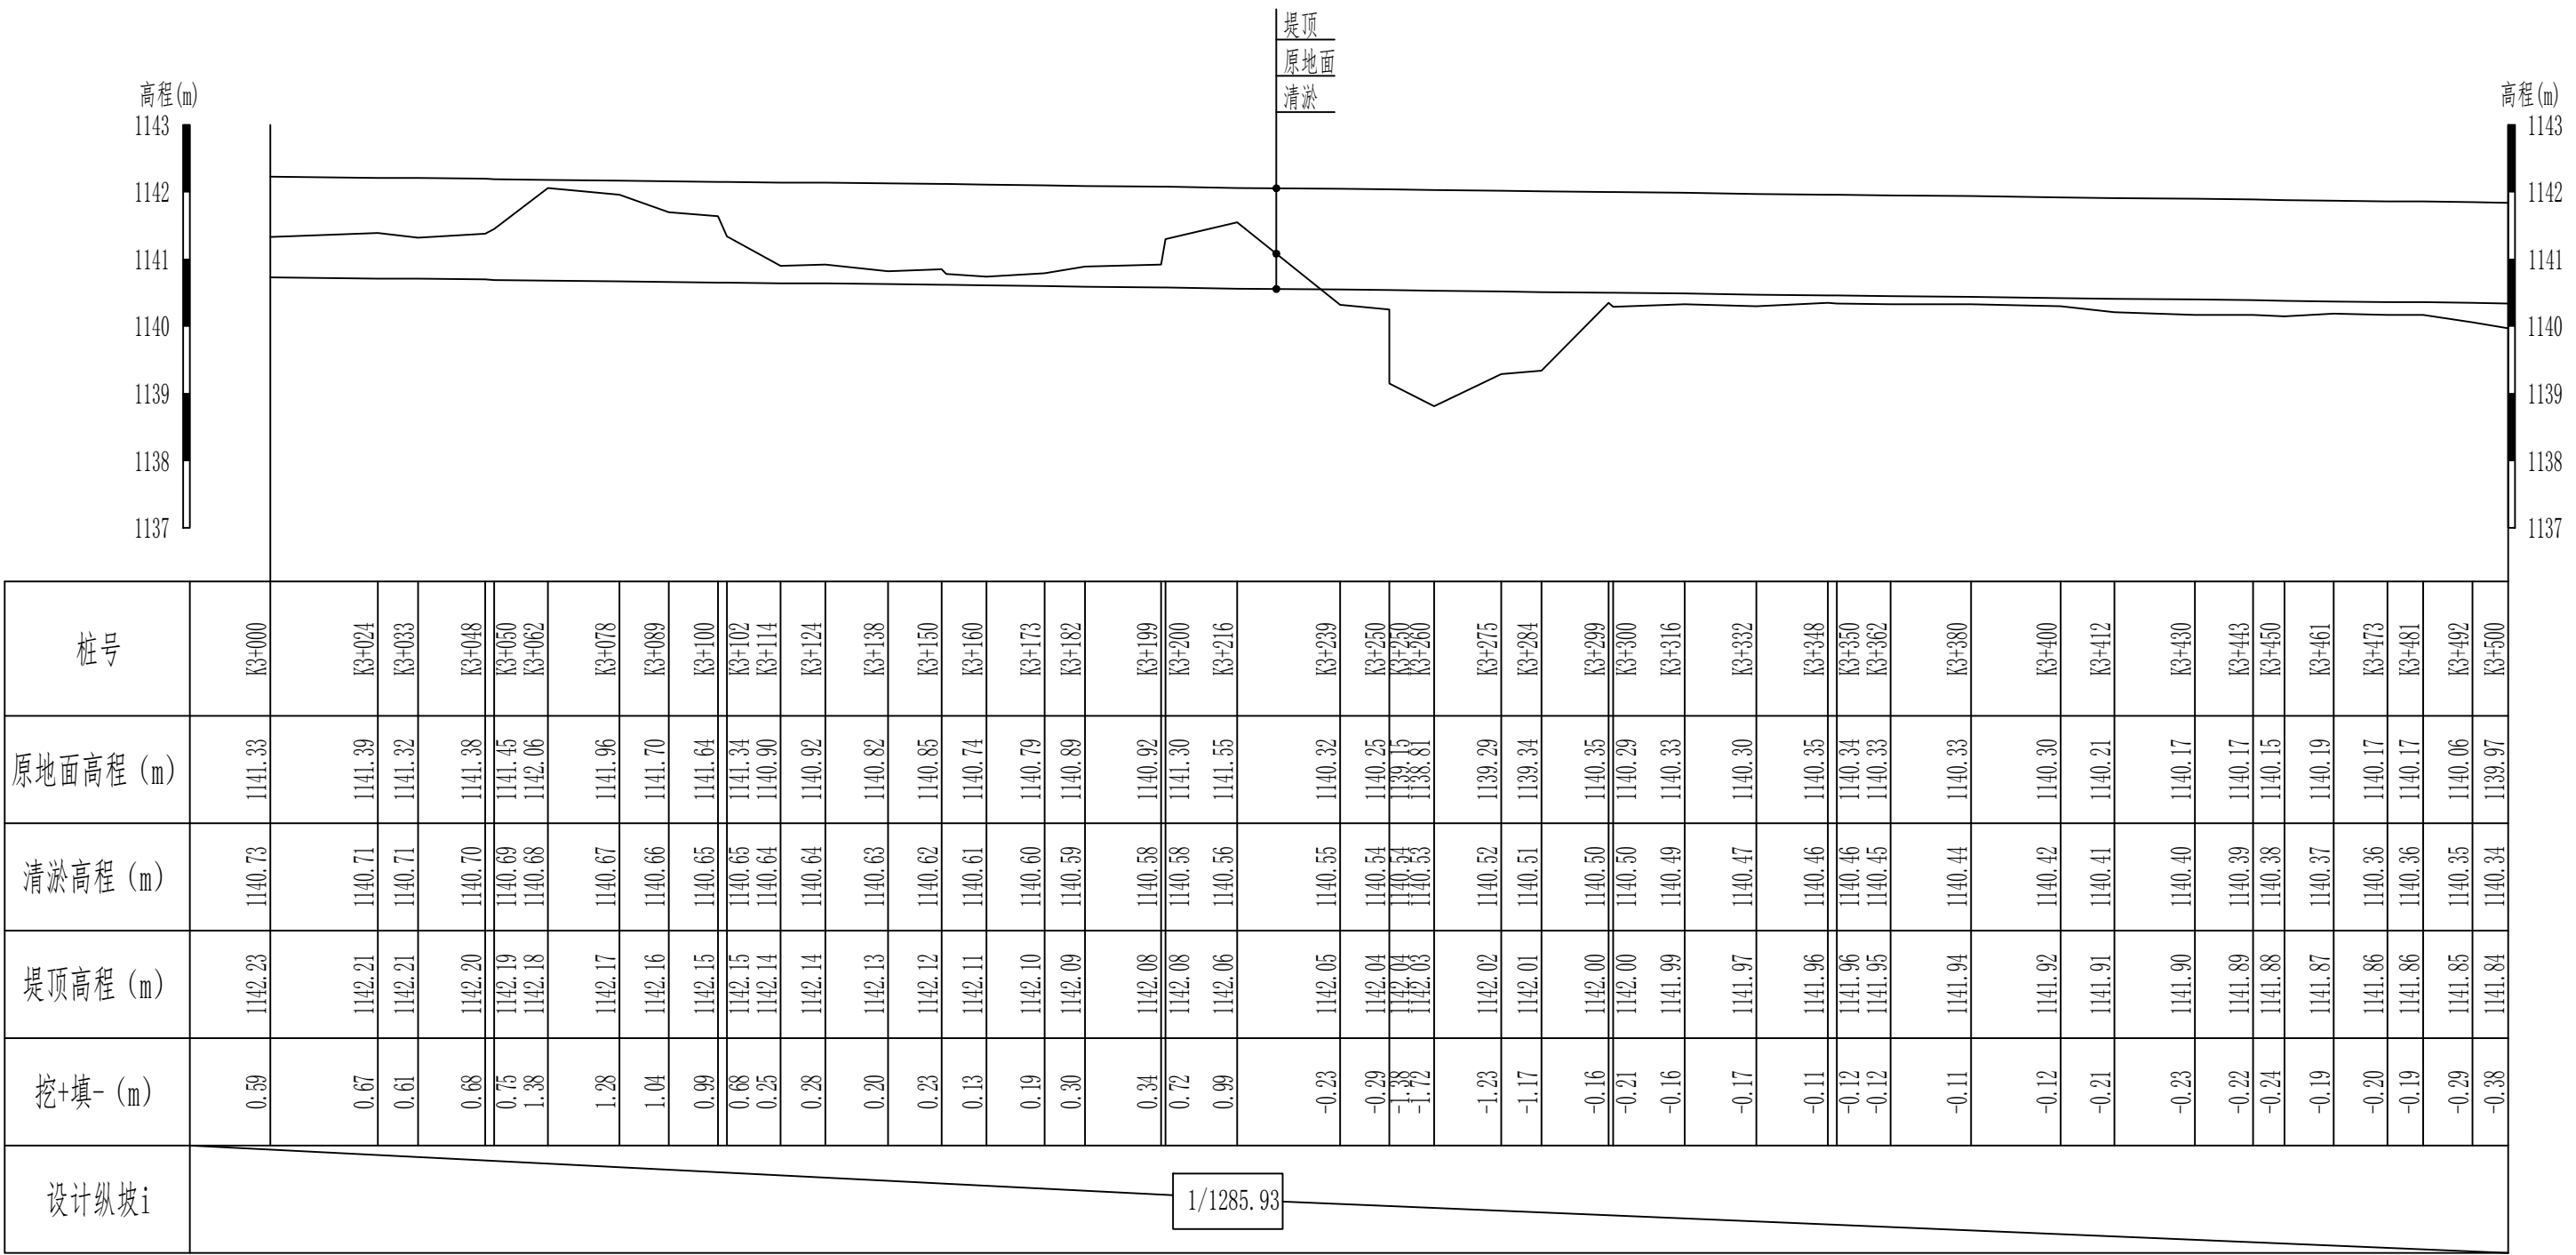


说明:

1、本图尺寸除高程以m计外，其他尺寸均以cm计。

新疆无印优品工程有限责任公司						
批 准	李 剑		麦盖提县2025年塔克拉玛干沙漠边缘 阻击战项目		初步设计	阶段
核 定	张春英				水 工	部分
审 查	李 剑		1#渠道清淤（3+000-3+500） 纵断面设计图（8/10）			
校 核	孟 楠					
设 计	孙升明					
制 图	孙 雪					
描 图	CAD		比 例	见图	日 期	2025.5
设计证号			图 号	HDQY-ZDM-08		

1#渠道清淤（3+500-4+000）纵断面设计图（9/10）

纵向 1:100
横向 1:1500

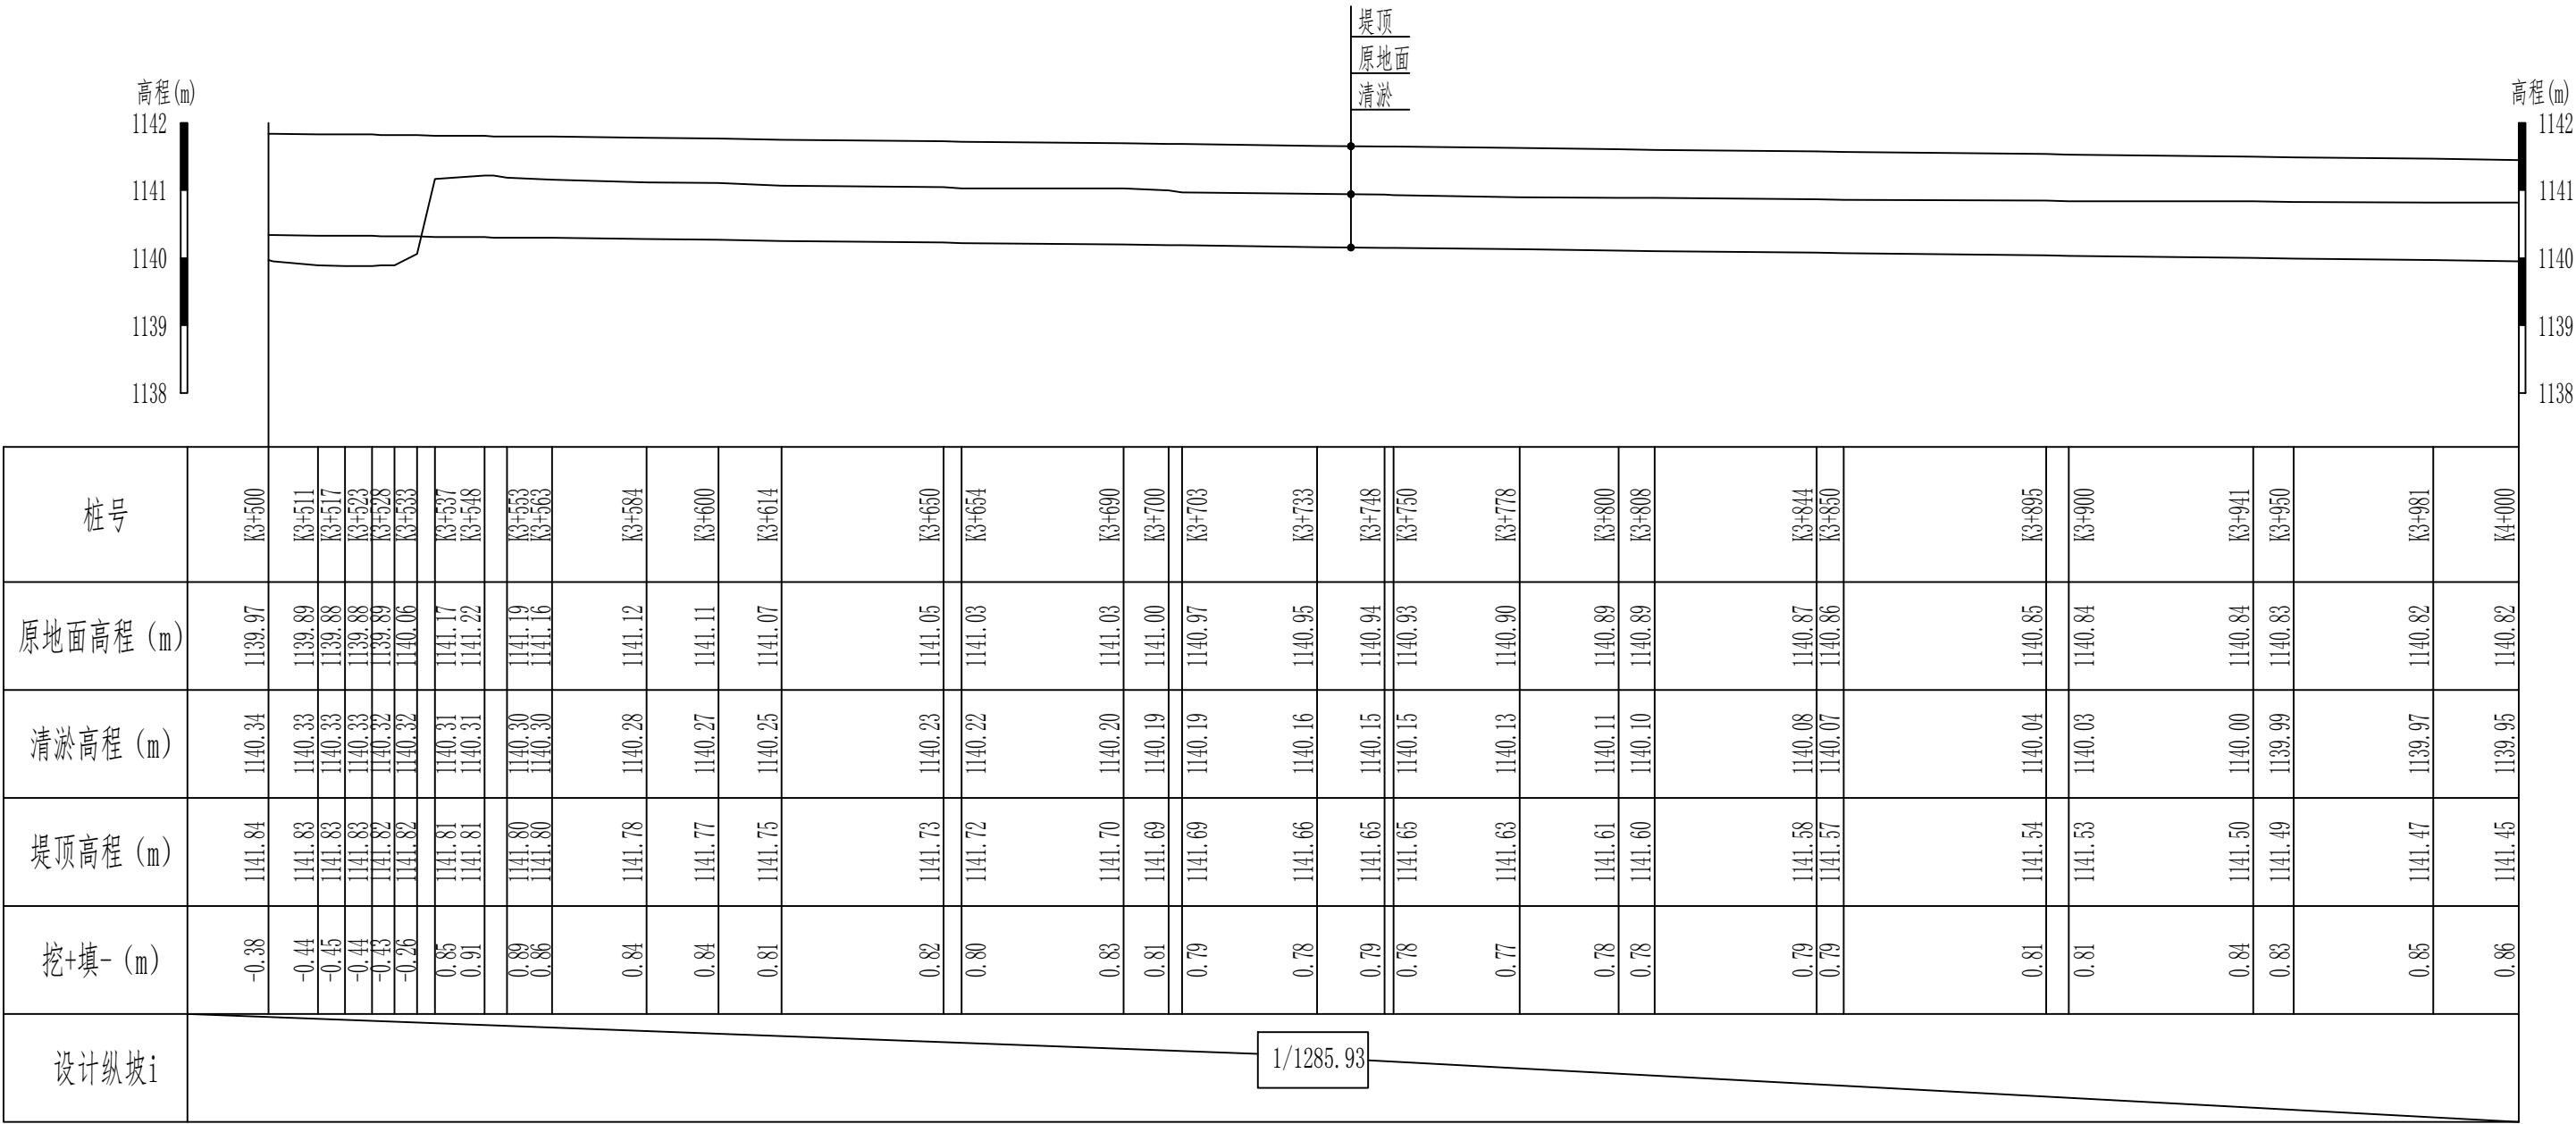


说明：
1、本图尺寸除高程以m计外，其他尺寸均以cm计。

新疆无印优品工程有限责任公司									
批 准	李 剑		麦盖提县2025年塔克拉玛干沙漠边 缘阻击战项目				初步设计		阶段
核 定	张春英						水		工
审 查	李 剑		1#渠道清淤（3+500-4+000） 纵断面设计图（9/10）						
校 核	孟 楠								
设 计	孙升明								
制 图	孙 雪								
描 图	CAD		比 例	见图	日 期	2025.5			
设计证号			图 号	HDQY-ZDM-09					

1#渠道清淤（4+000-4+270）纵断面设计图（10/10）

纵向 1:100
横向 1:1500

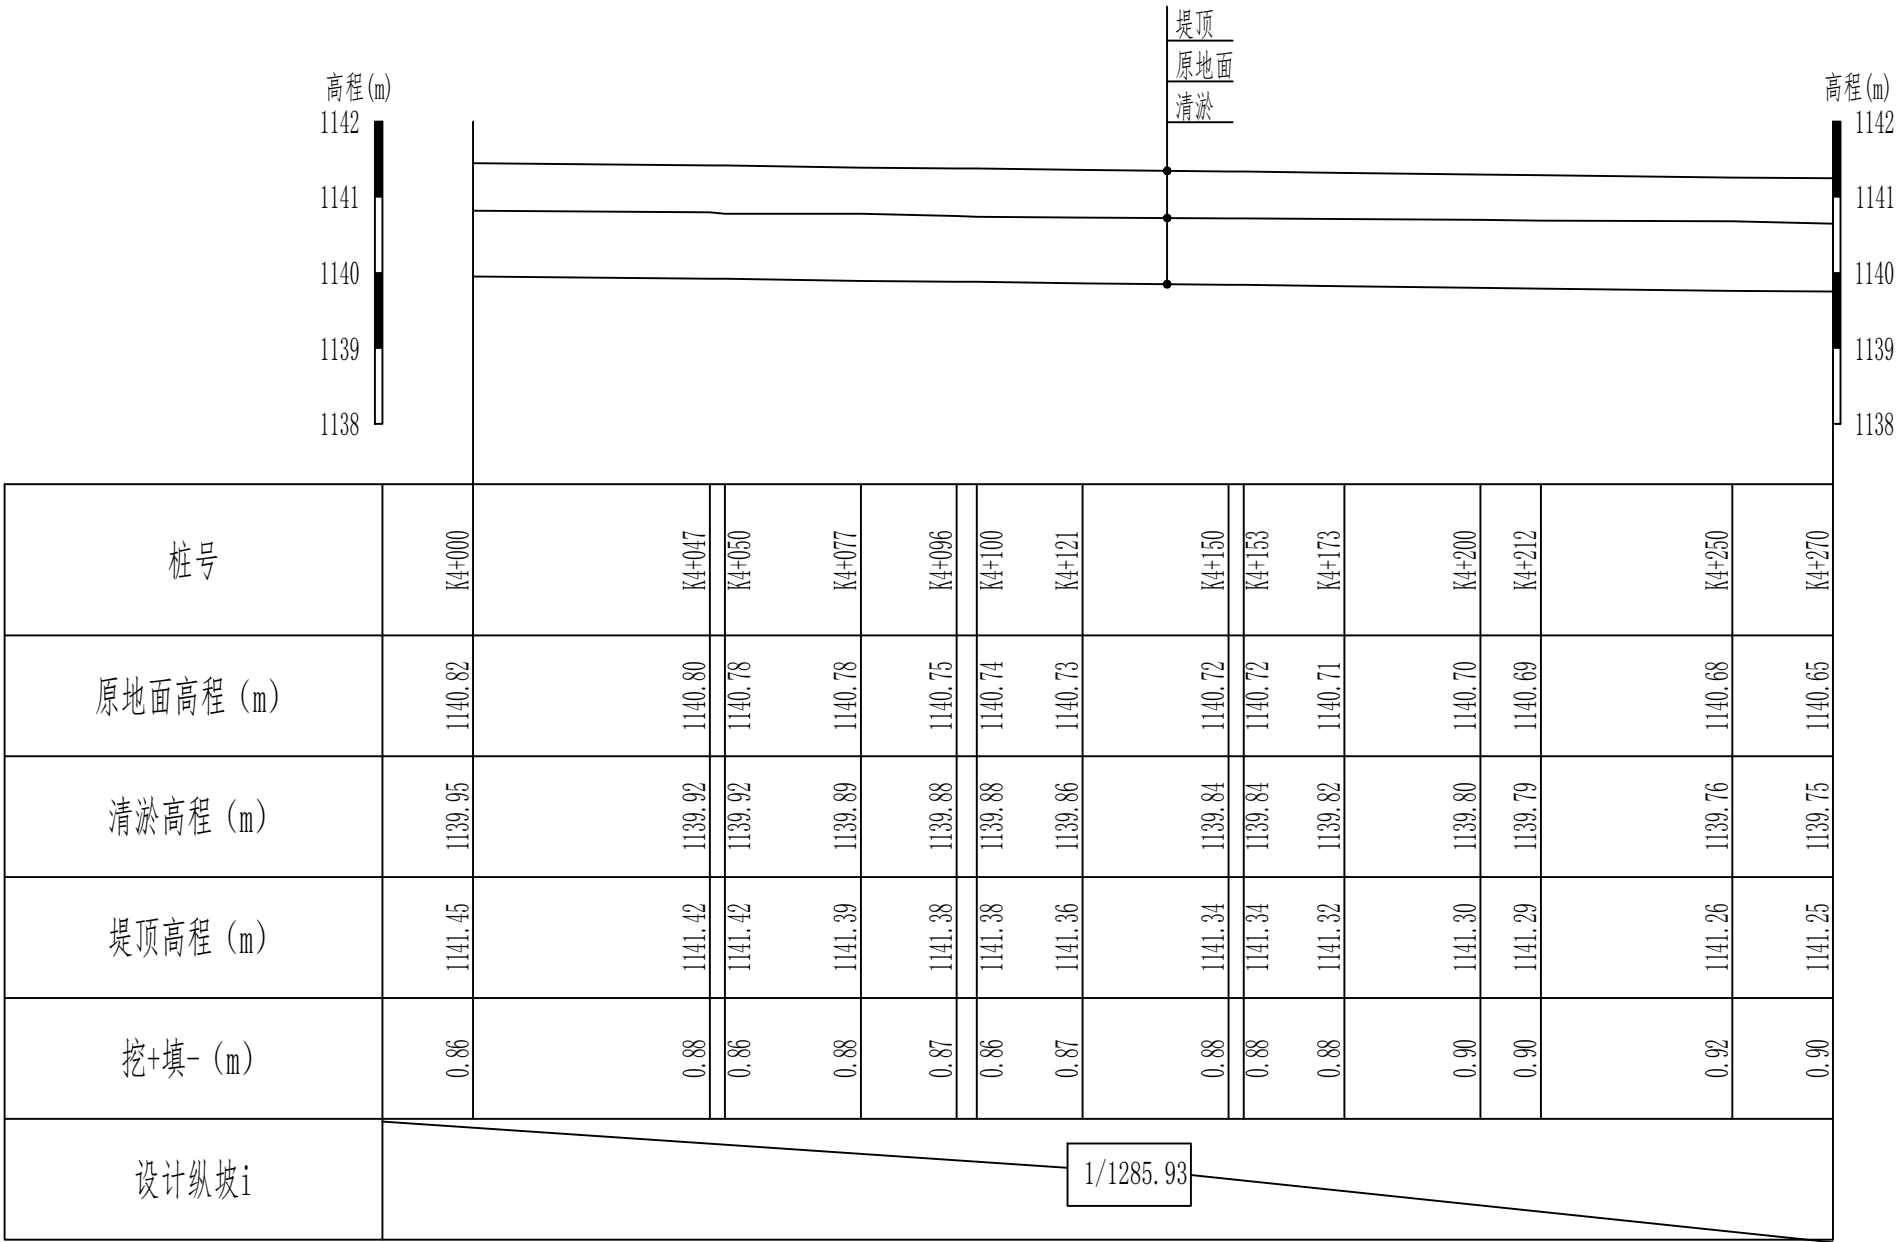


说明:

1、本图尺寸除高程以m计外,其他尺寸均以cm计。

新疆无印优品工程有限责任公司						
批 准	李 剑		麦盖提县2025年塔克拉玛干沙漠边 缘阻击战项目		初步设计	阶段
核 定	张春英				水 工	部分
审 查	李 剑		1#渠道清淤（4+000-4+270） 纵断面设计图（10/10）			
校 核	孟 楠					
设 计	孙升明					
制 图	孙 雪					
描 图	CAD					
设计证号			比 例	见图	日 期	2025.5
			图 号	HDQY-ZDM-10		

1#渠道清淤（0+000-4+270）标准横断面 1: 50

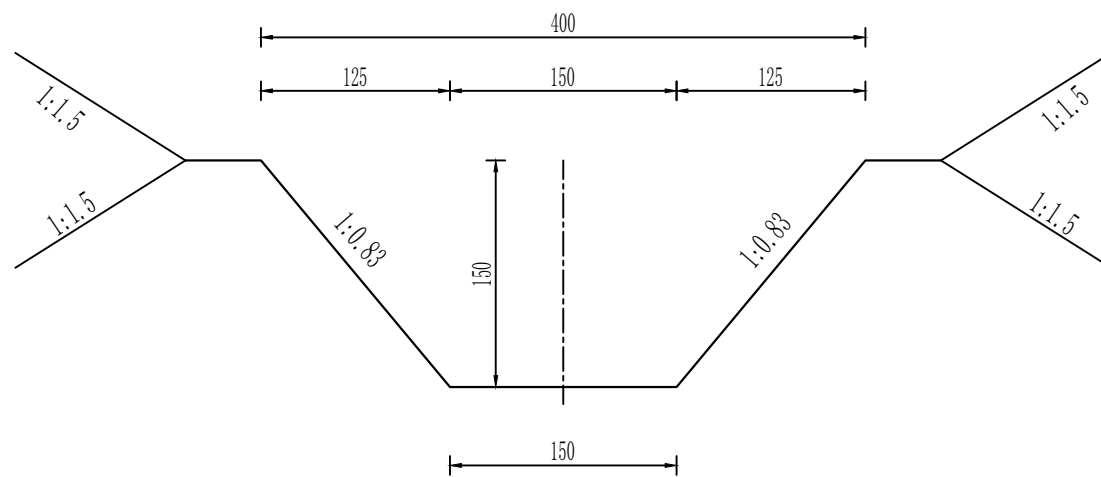

说明:

- 1、本图尺寸除高程以m计外，其他尺寸均以cm计。
- 2、填方必须分层碾压夯实，分层覆土厚度不得大于0.3m，粘性土不得低于93%，非粘性土相对密度不得小于0.75。

新疆无印优品工程有限责任公司						
批 准	李 剑		麦盖提县2025年塔克拉玛干沙漠边缘阻击战项目		初步设计	阶段
核 定	张春英				水 工	部分
审 查	李 剑		1#清淤渠道（0+000~4+270） 横断面设计图			
校 核	孟 楠					
设 计	孙升明					
制 图	孙 雪					
描 图	CAD		比 例	见图	日 期	2025.5
设计证号			图 号	MGT-HDQY-01		

2#渠道清淤（0+000-0+500）纵断面设计图（1/13）

纵向 1:100
横向 1:2000




说明：
1、本图尺寸除高程以m计外，其他尺寸均以cm计。

新疆无印优品工程有限责任公司						
批 准	李 剑		麦盖提县2025年塔克拉玛干沙漠边 缘阻击战项目		初步设计	阶段
核 定	张春英				水 工	部分
审 查	李 剑		2#渠道清淤（0+000-0+500） 纵断面设计图（1/13）			
校 核	孟 楠					
设 计	孙升明					
制 图	孙 雪					
描 图	CAD		比 例	见图	日 期	2025.5
设计证号			图 号	HDQY-ZDM-01		

2#渠道清淤（0+500-1+000）纵断面设计图（2/13）

纵向 1:100
横向 1:2000

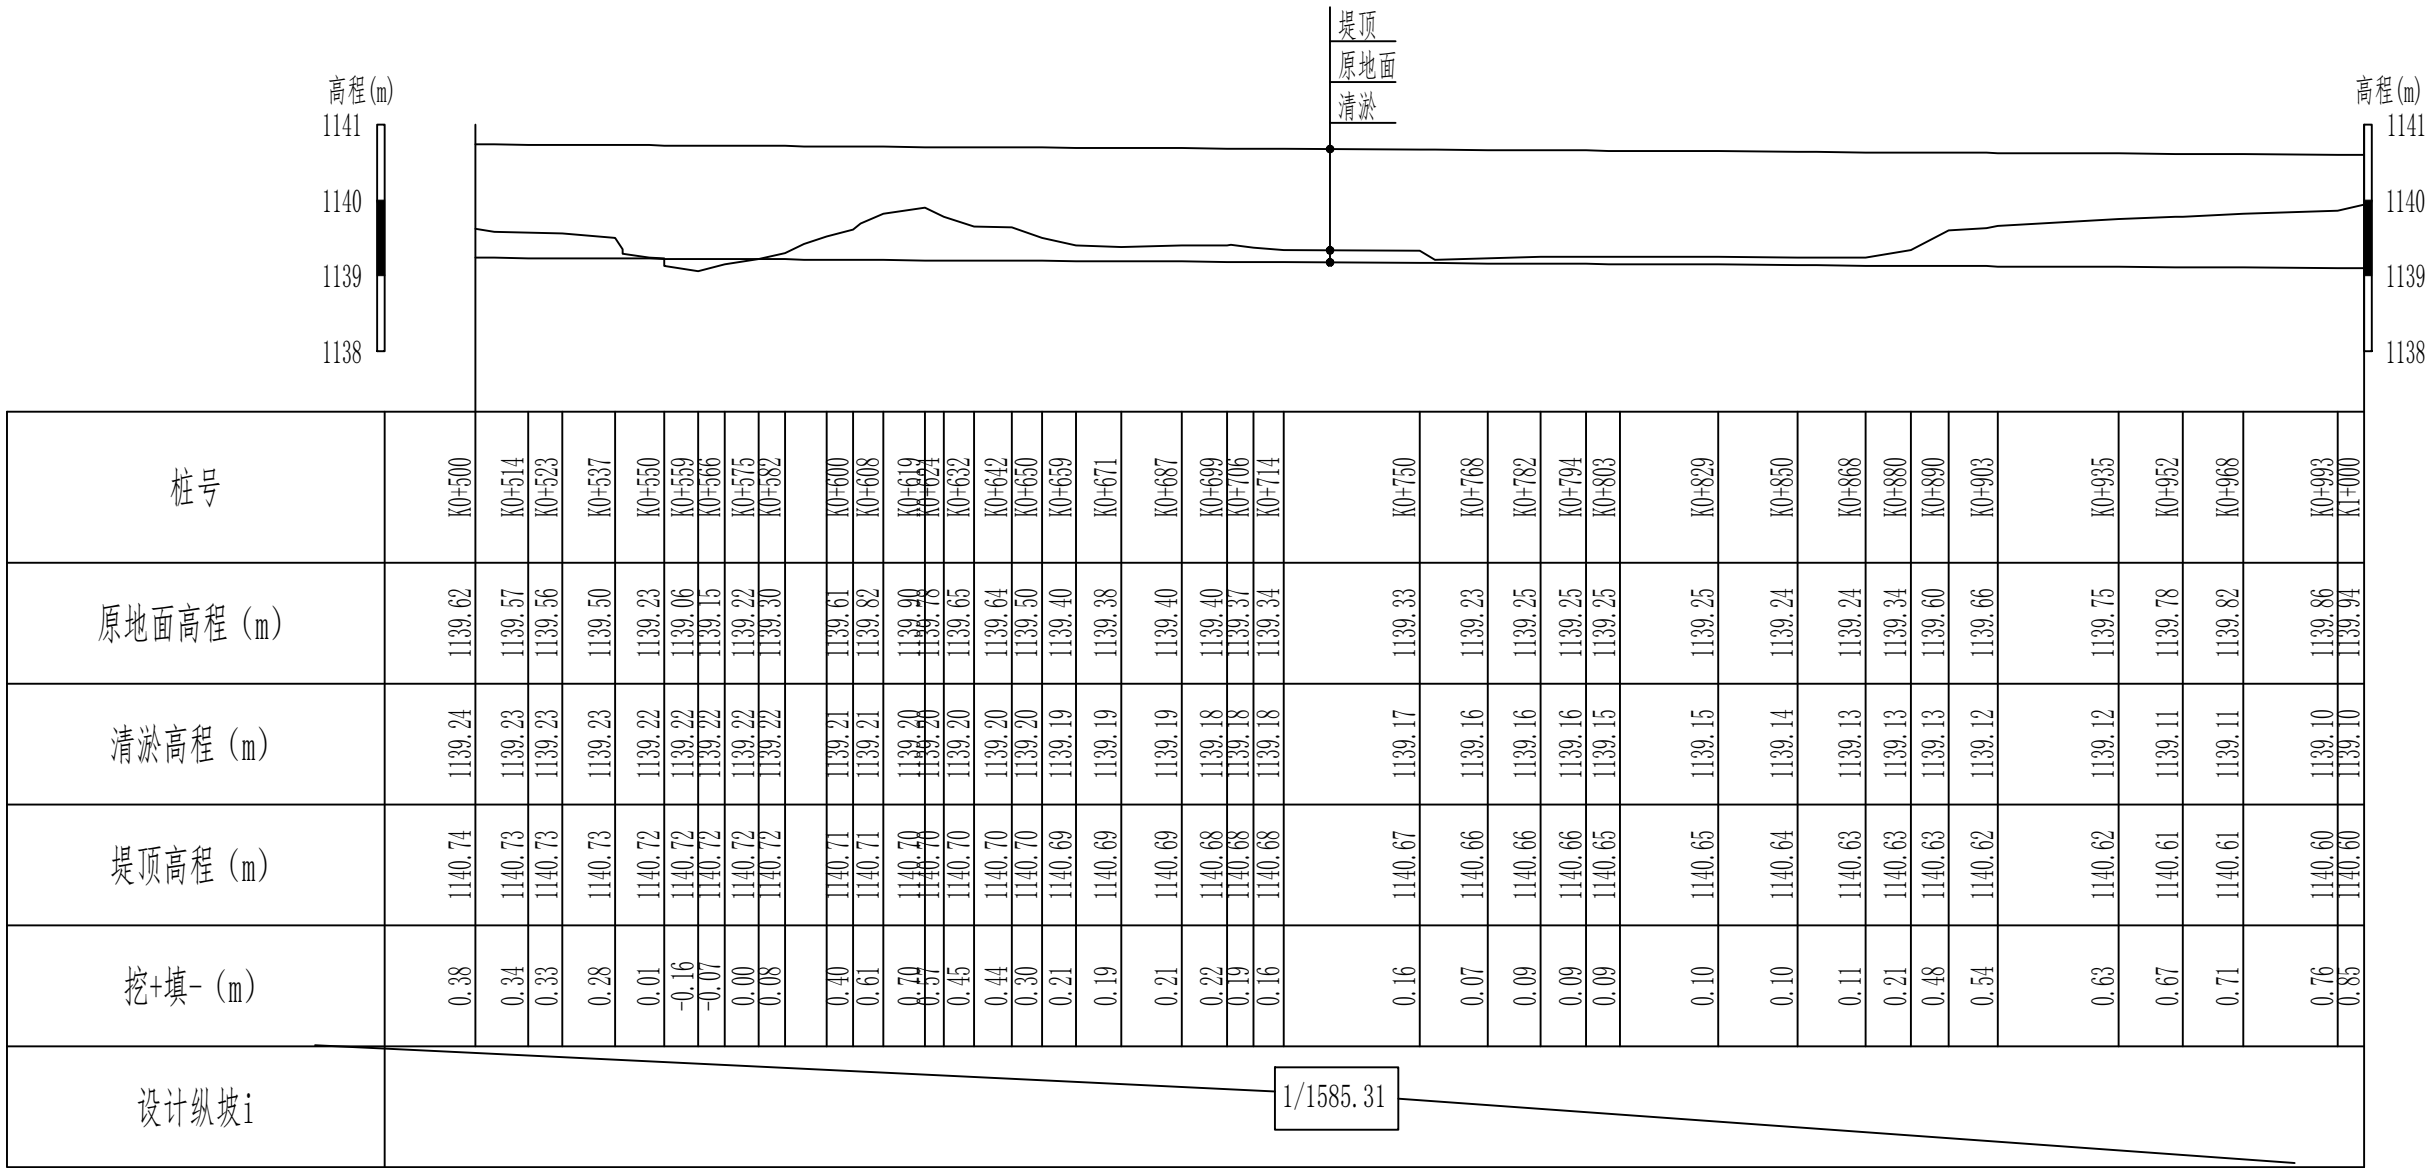

说明：
1、本图尺寸除高程以m计外，其他尺寸均以cm计。

新疆无印优品工程有限责任公司						
批 准	李 剑		麦盖提县2025年塔克拉玛干沙漠边缘阻击战项目		初步设计	阶段
核 定	张春英				水 工	部分
审 查	李 剑		2#渠道清淤（0+500-1+000） 纵断面设计图（2/13）			
校 核	孟 楠					
设 计	孙升明					
制 图	孙 雪					
描 图	CAD					
设计证号			比 例	见图	日 期	2025.5
			图 号	HDQY-ZDM-02		

2#渠道清淤（1+000-1+500）纵断面设计图（3/13）

纵向 1:100
横向 1:2000



说明：
1、本图尺寸除高程以m计外，其他尺寸均以cm计。

新疆无印优品工程有限责任公司						
批 准	李 剑		麦盖提县2025年塔克拉玛干沙漠边缘阻击战项目		初步设计	阶段
核 定	张春英				水 工	部分
审 查	李 剑		2#渠道清淤（1+000-1+500） 纵断面设计图（3/13）			
校 核	孟 楠					
设 计	孙升明					
制 图	孙 雪					
描 图	CAD					
设计证号			比 例	见图	日 期	2025.5
			图 号	HDQY-ZDM-03		

2#渠道清淤（1+500-2+000）纵断面设计图（4/13）

纵向 1:100
横向 1:2000




说明：
1、本图尺寸除高程以m计外，其他尺寸均以cm计。

新疆无印优品工程有限责任公司						
批 准	李 剑		麦盖提县2025年塔克拉玛干沙漠边缘阻击战项目		初步设计	阶段
核 定	张春英				水 工	部分
审 查	李 剑		2#渠道清淤（1+500-2+000） 纵断面设计图（4/13）			
校 核	孟 楠					
设 计	孙升明					
制 图	孙 雪					
描 图	CAD		比 例	见图	日 期	2025.5
设计证号			图 号	HDQY-ZDM-04		

2#渠道清淤（2+000-2+500）纵断面设计图（5/13）

纵向 1:100
横向 1:2000

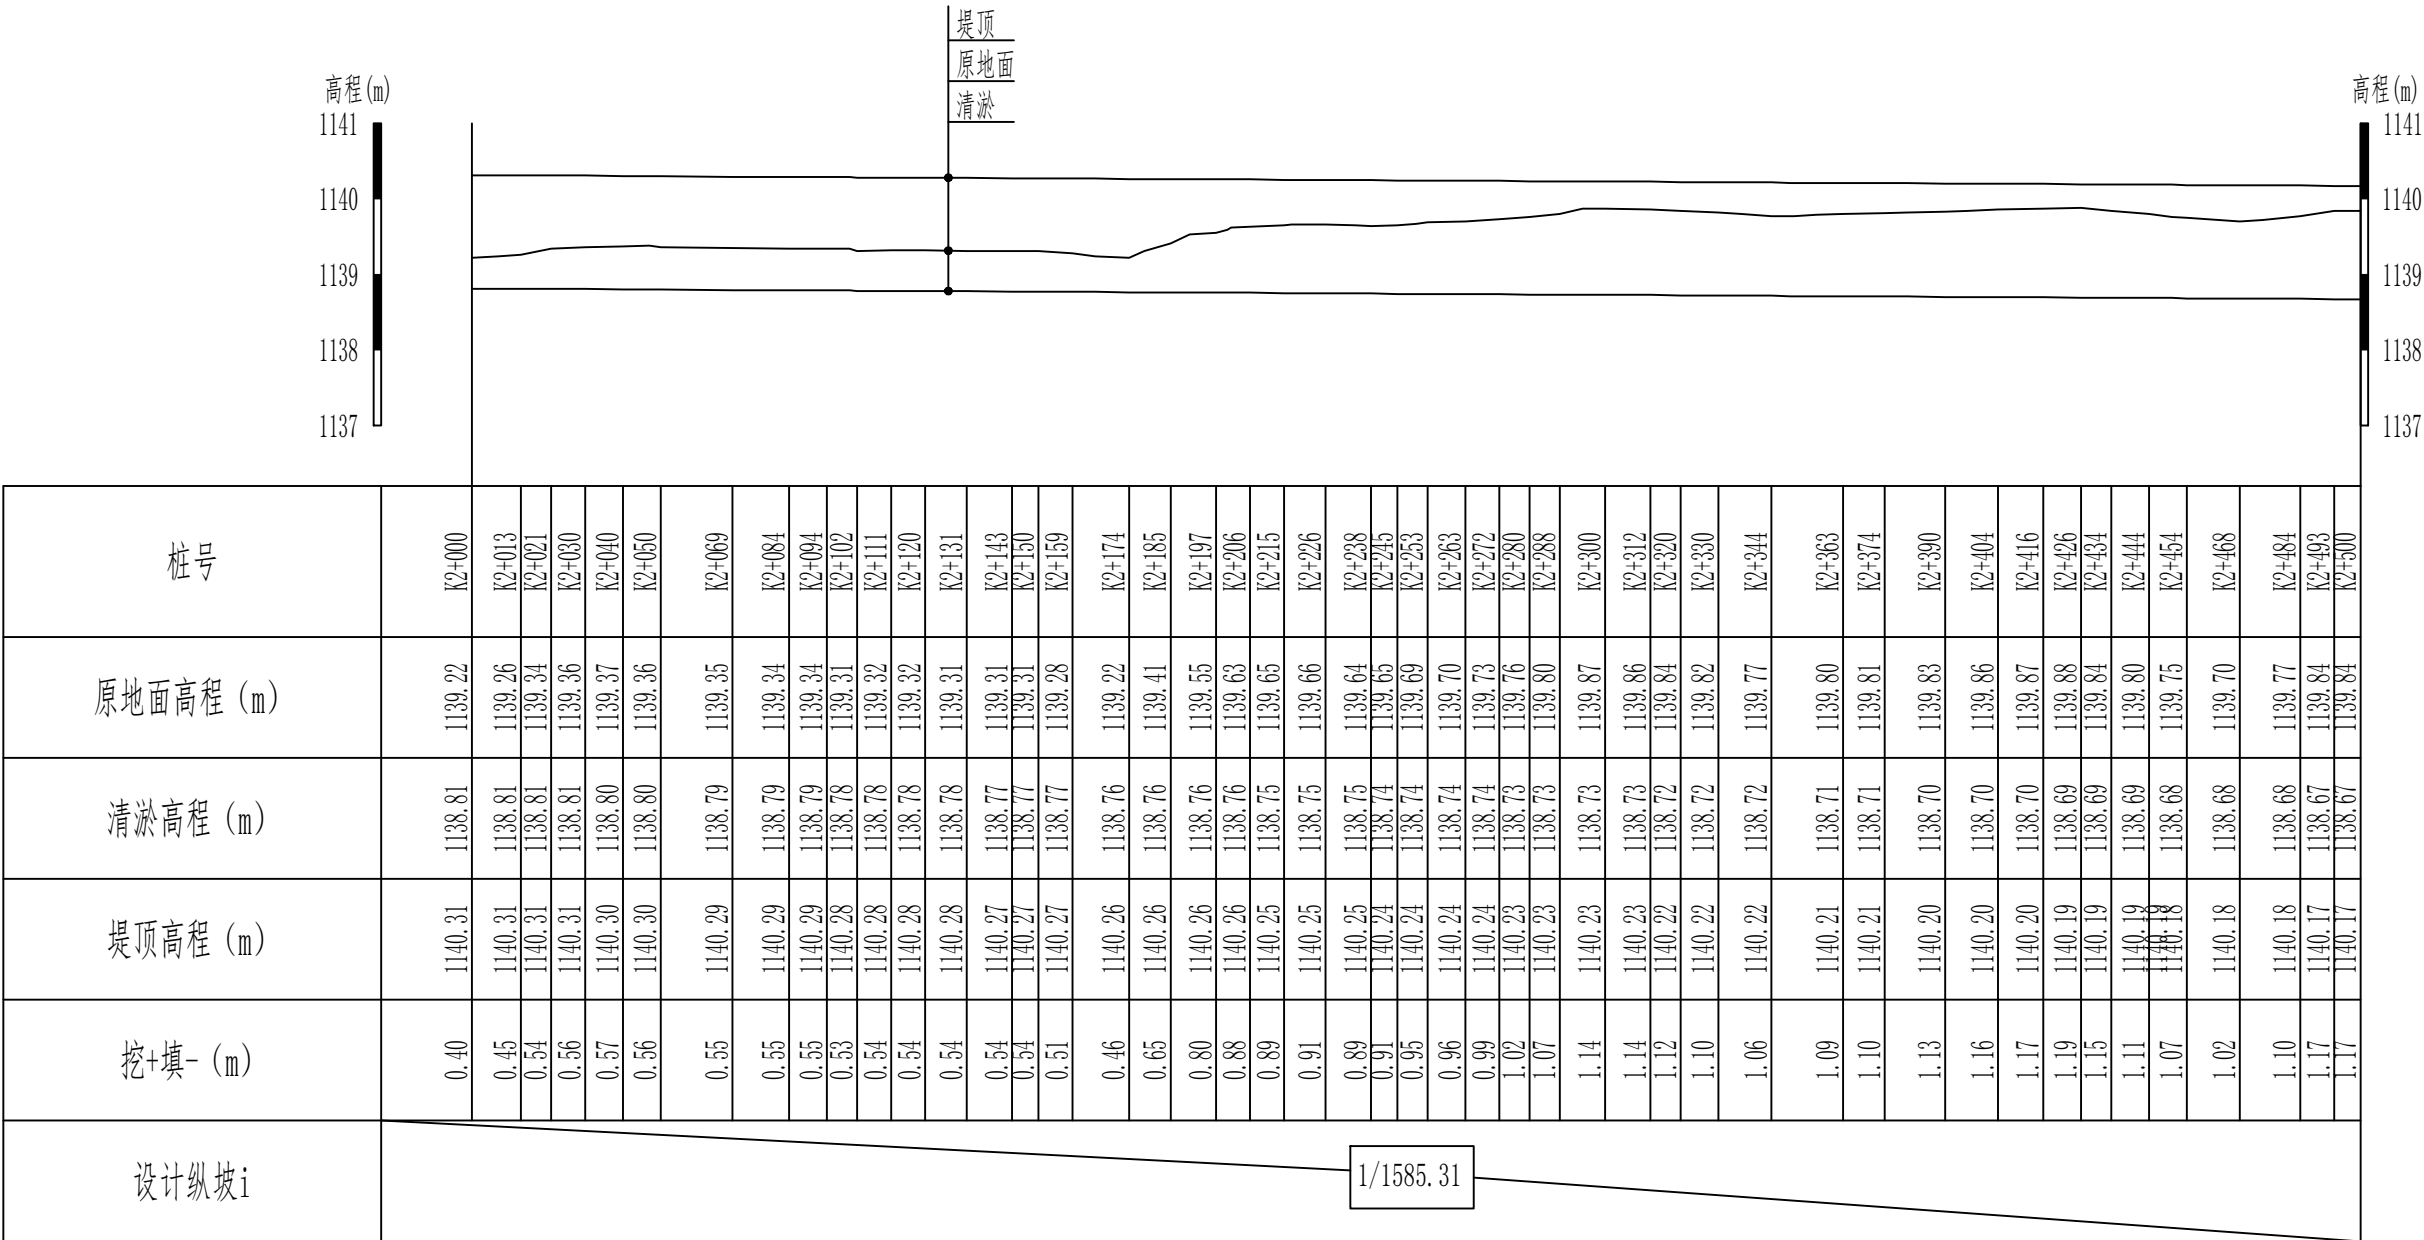


说明：
1、本图尺寸除高程以m计外，其他尺寸均以cm计。

新疆无印优品工程有限责任公司						
批准	李 剑		麦盖提县2025年塔克拉玛干沙漠边缘阻击战项目		初步设计	阶段
核定	张春英				水 工	部分
审查	李 剑		2#渠道清淤（2+000-2+500） 纵断面设计图（5/13）			
校核	孟 楠					
设计	孙升明					
制图	孙 雪					
描图	CAD		比例	见图	日期	2025. 5
设计证号			图 号	HDQY-ZDM-05		

2#渠道清淤（2+500-3+000）纵断面设计图（6/13）

纵向 1:100
横向 1:2000

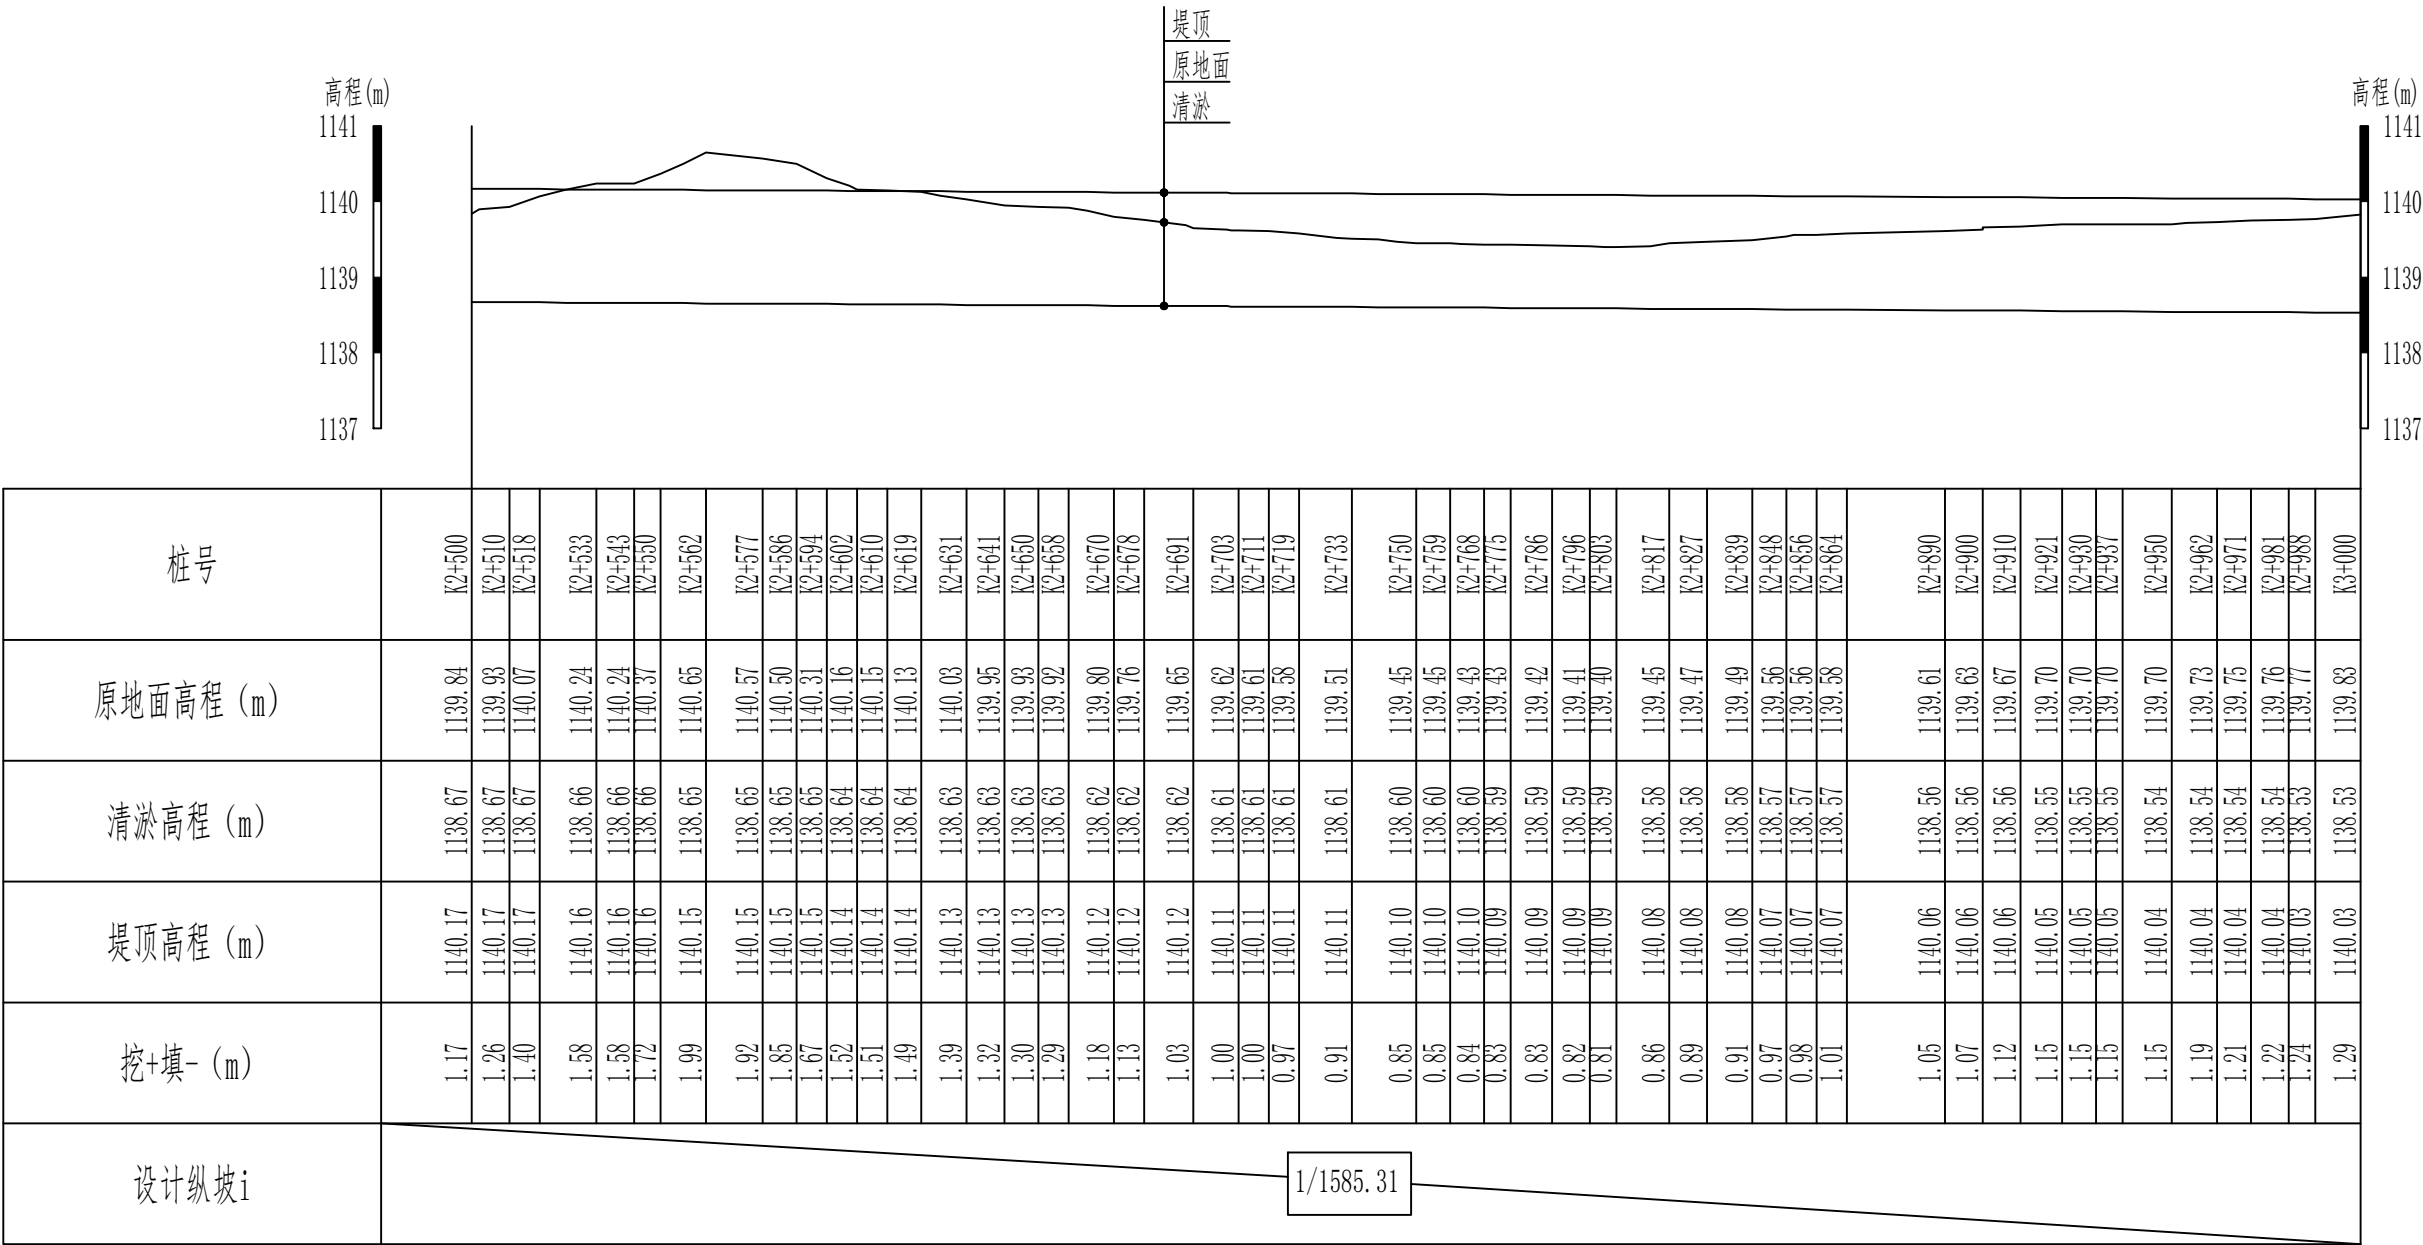


说明：
1、本图尺寸除高程以m计外，其他尺寸均以cm计。

新疆无印优品工程有限责任公司						
批 准	李 剑		麦盖提县2025年塔克拉玛干沙漠边缘阻击战项目		初步设计	阶段
核 定	张春英				水 工	部分
审 查	李 剑		2#渠道清淤（2+500-3+000） 纵断面设计图（6/13）			
校 核	孟 楠					
设 计	孙升明					
制 图	孙 雪					
描 图	CAD		比 例	见图	日 期	2025.5
设计证号			图 号	HDQY-ZDM-06		

2#渠道清淤（3+000-3+500）纵断面设计图（7/13）

纵向 1:100
横向 1:2000

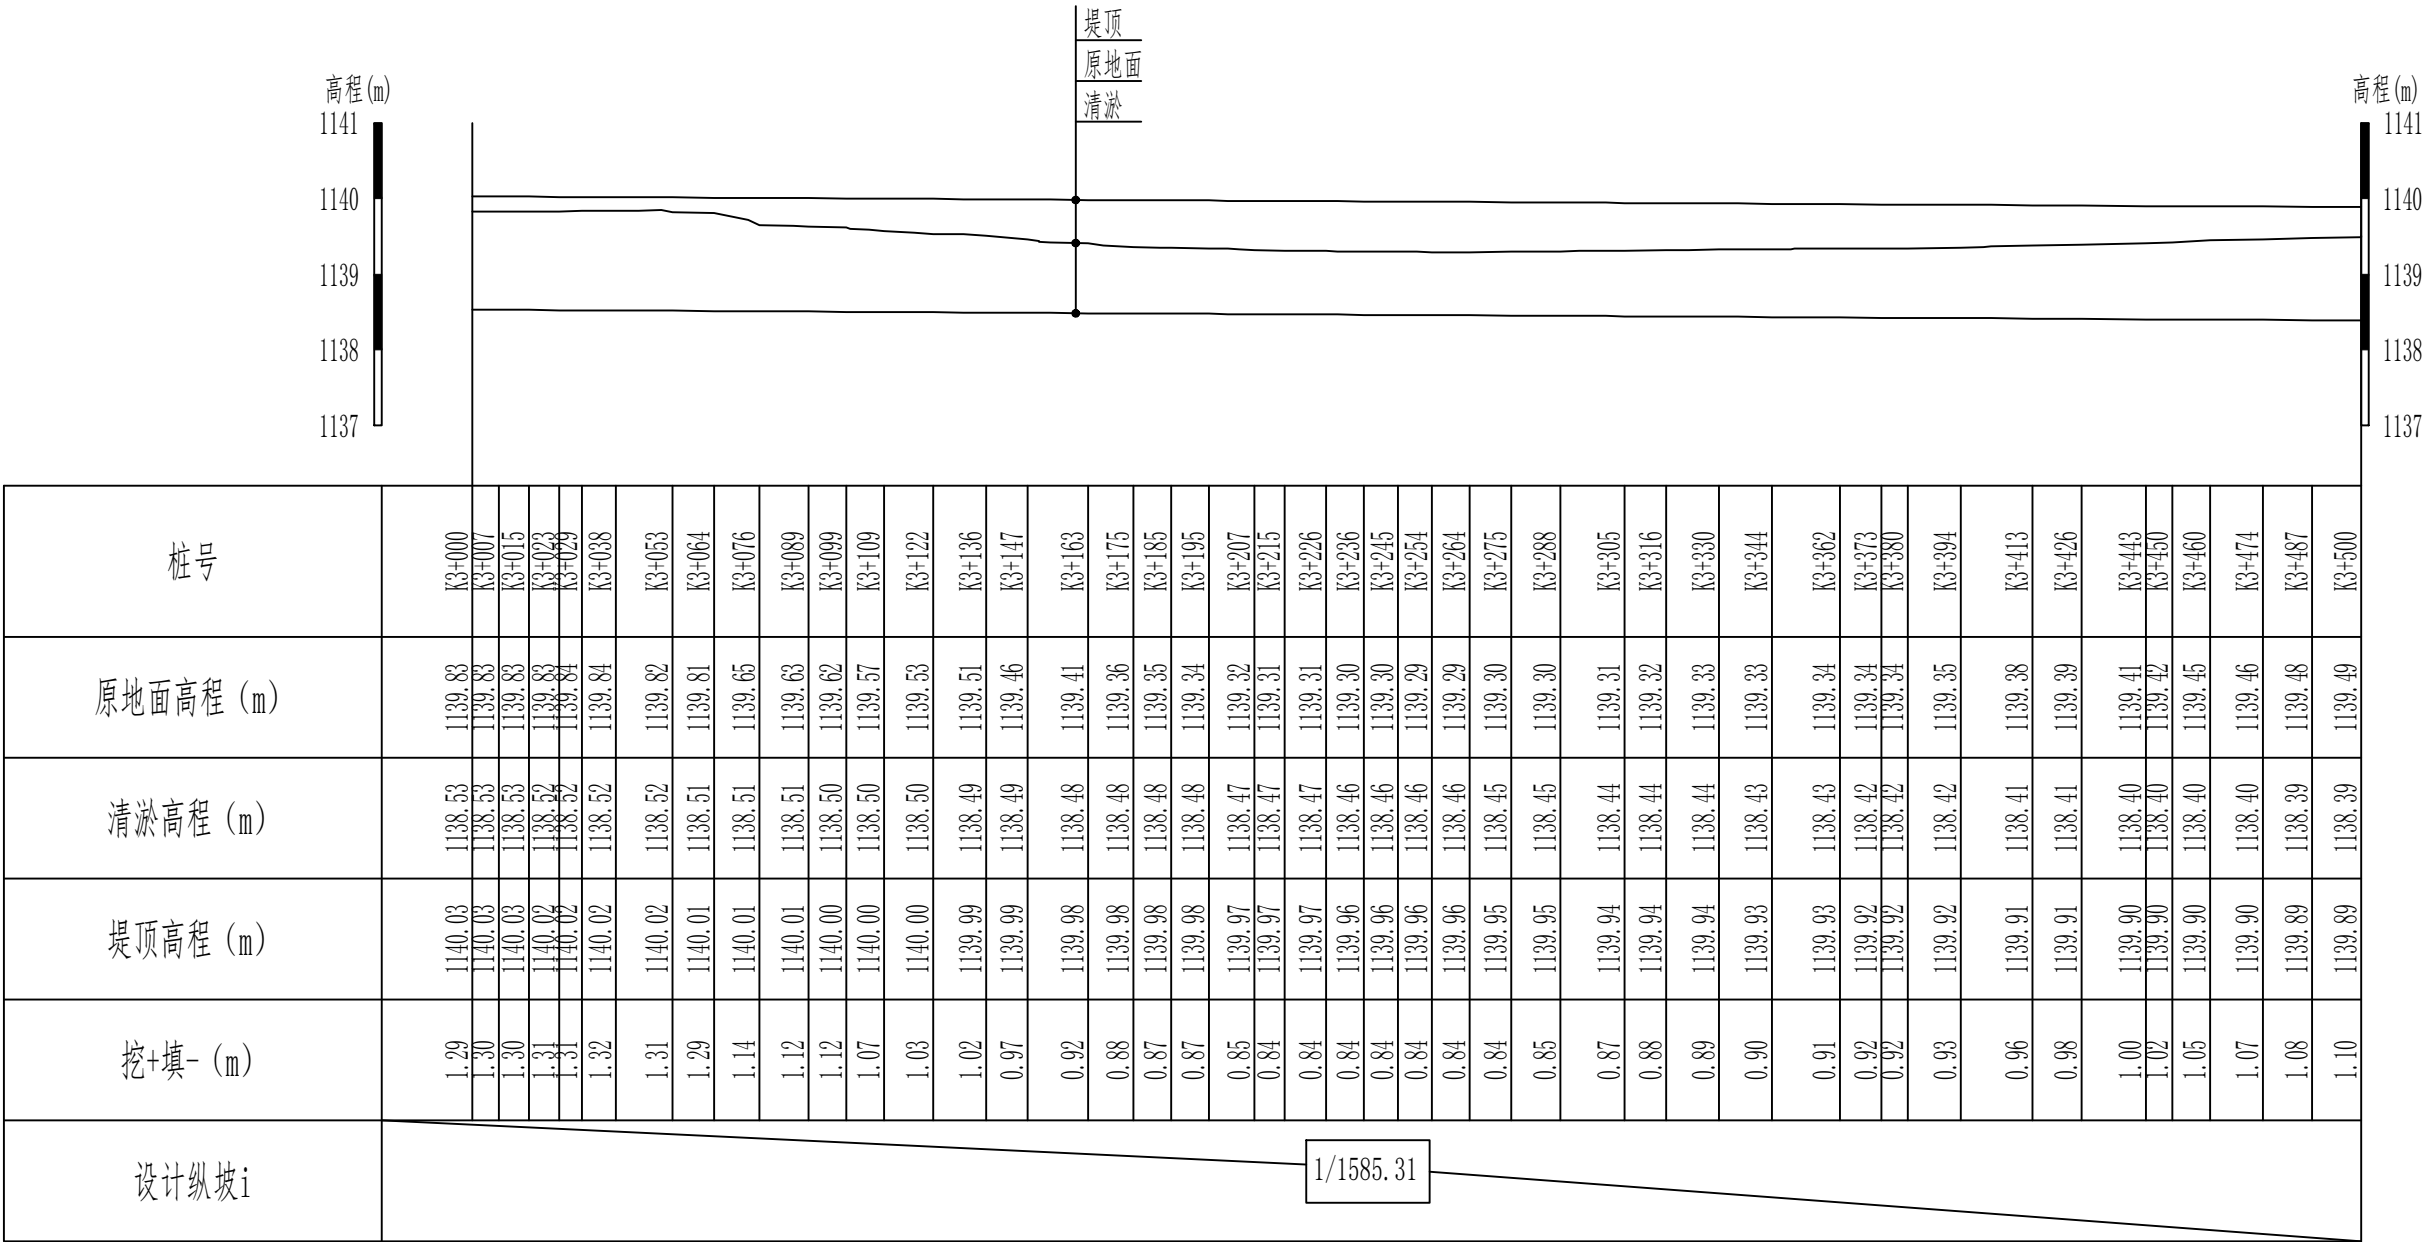


说明：
1、本图尺寸除高程以m计外，其他尺寸均以cm计。

新疆无印优品工程有限责任公司						
批 准	李 剑		麦盖提县2025年塔克拉玛干沙漠边缘阻击战项目		初步设计	阶段
核 定	张春英				水 工	部分
审 查	李 剑		2#渠道清淤（3+000-3+500） 纵断面设计图（7/13）			
校 核	孟 楠					
设 计	孙升明					
制 图	孙 雪					
描 图	CAD		比 例	见图	日 期	2025.5
设计证号			图 号	HDQY-ZDM-07		

2#渠道清淤（3+350-4+000）纵断面设计图（8/13）

纵向 1:100
横向 1:2000

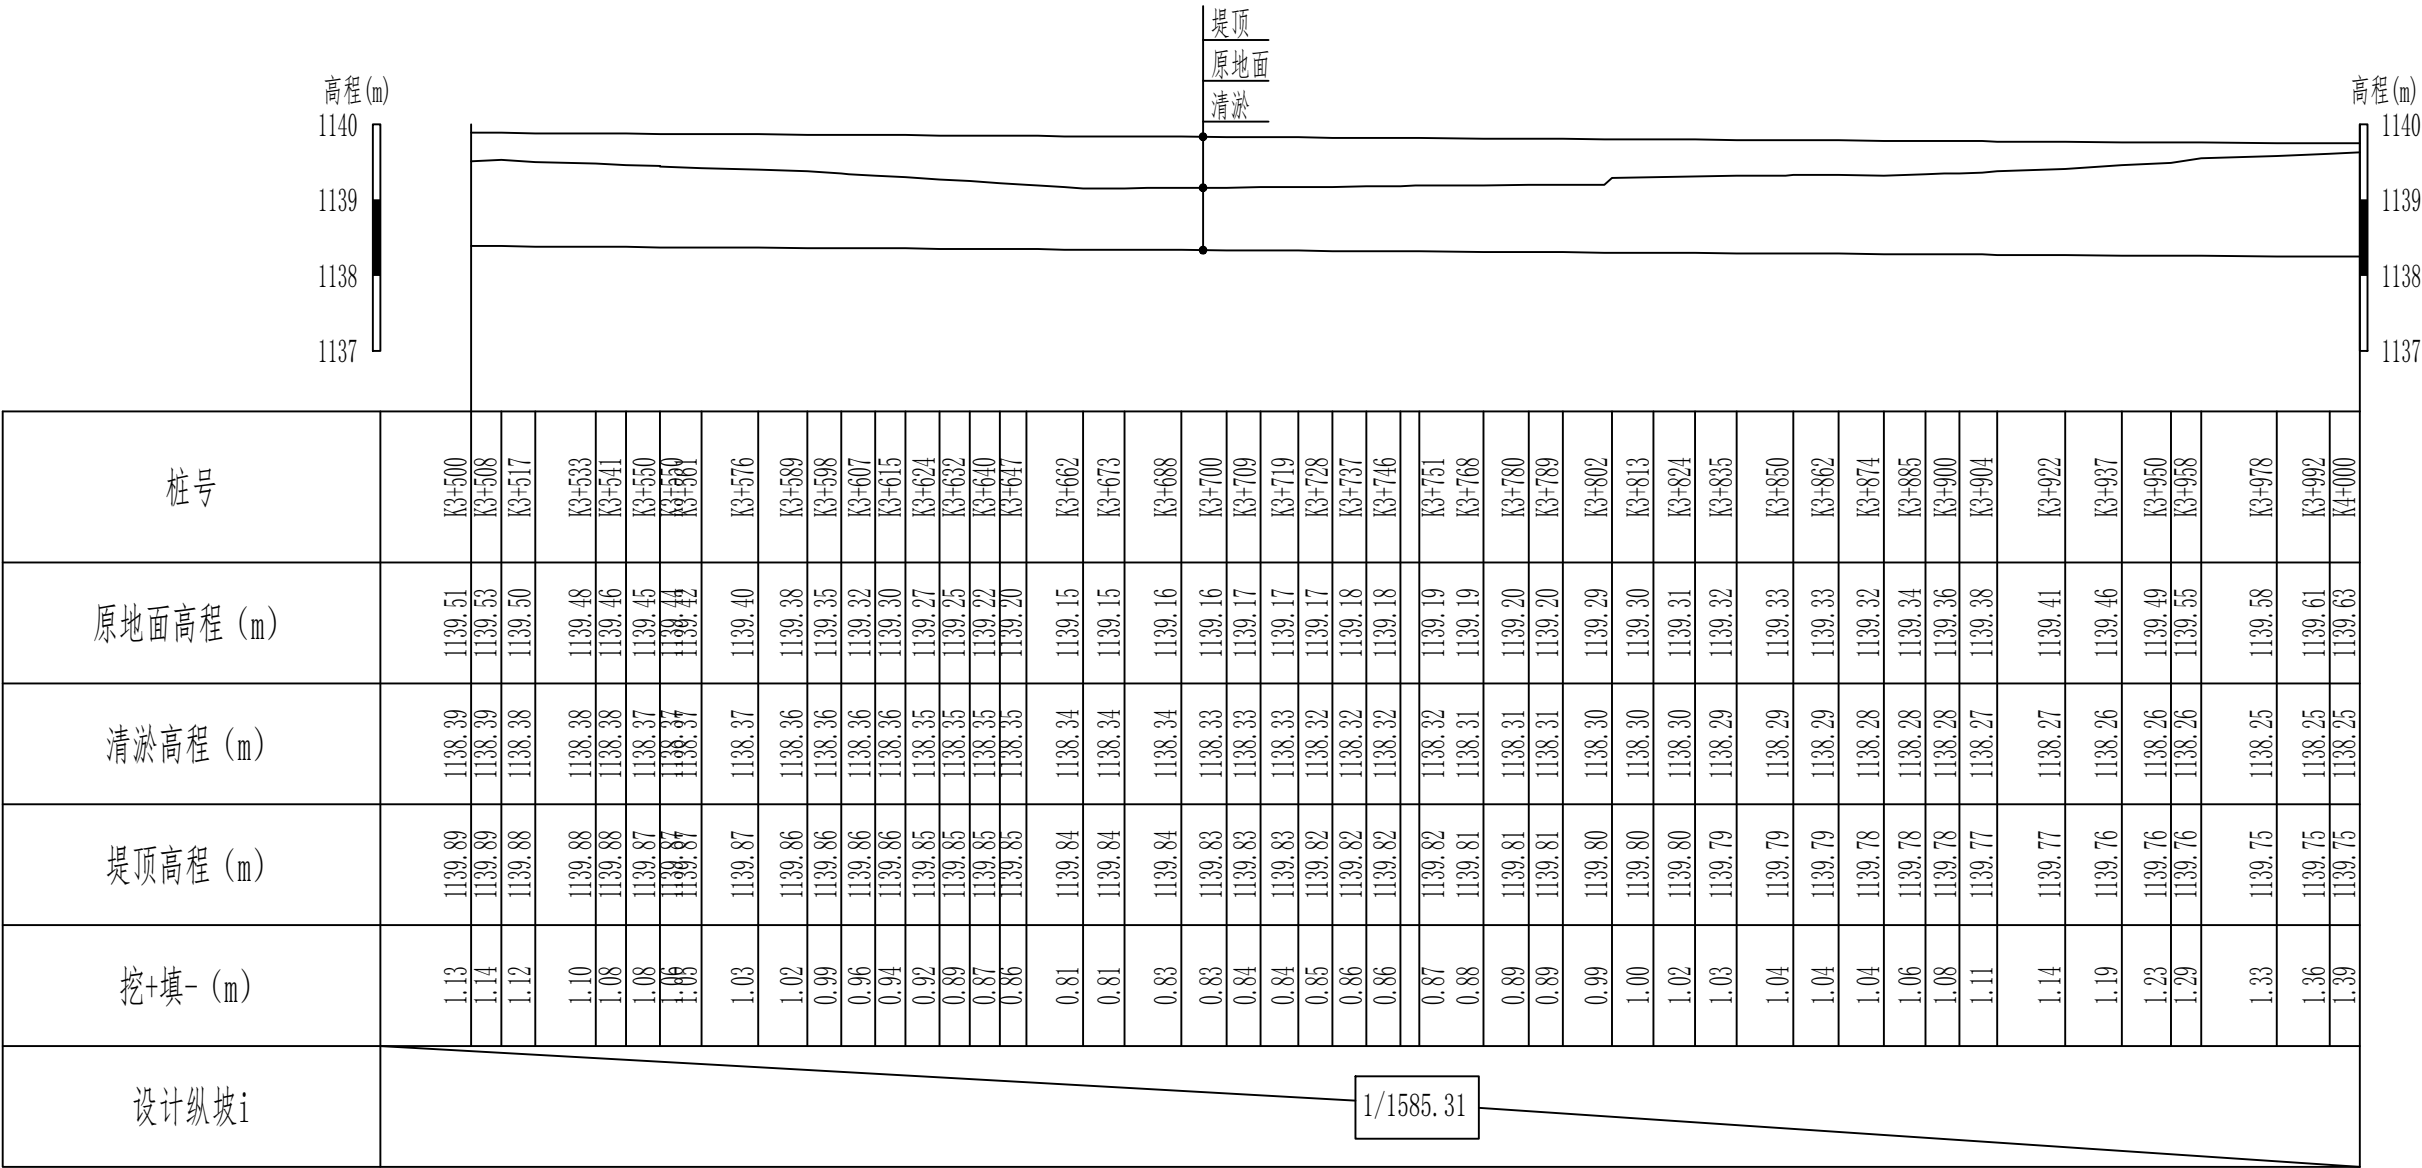


说明：
1、本图尺寸除高程以m计外，其他尺寸均以cm计。

新疆无印优品工程有限责任公司						
批 准	李 剑		麦盖提县2025年塔克拉玛干沙漠边缘阻击战项目		初步设计	阶段
核 定	张春英				水 工	部分
审 查	李 剑		2#渠道清淤（3+350-4+000） 纵断面设计图（8/13）			
校 核	孟 楠					
设 计	孙升明					
制 图	孙 雪					
描 图	CAD		比 例	见图	日 期	2025.5
设计证号			图 号	HDQY-ZDM-08		

2#渠道清淤（4+000-4+500）纵断面设计图（9/13）

纵向 1:100
横向 1:2000

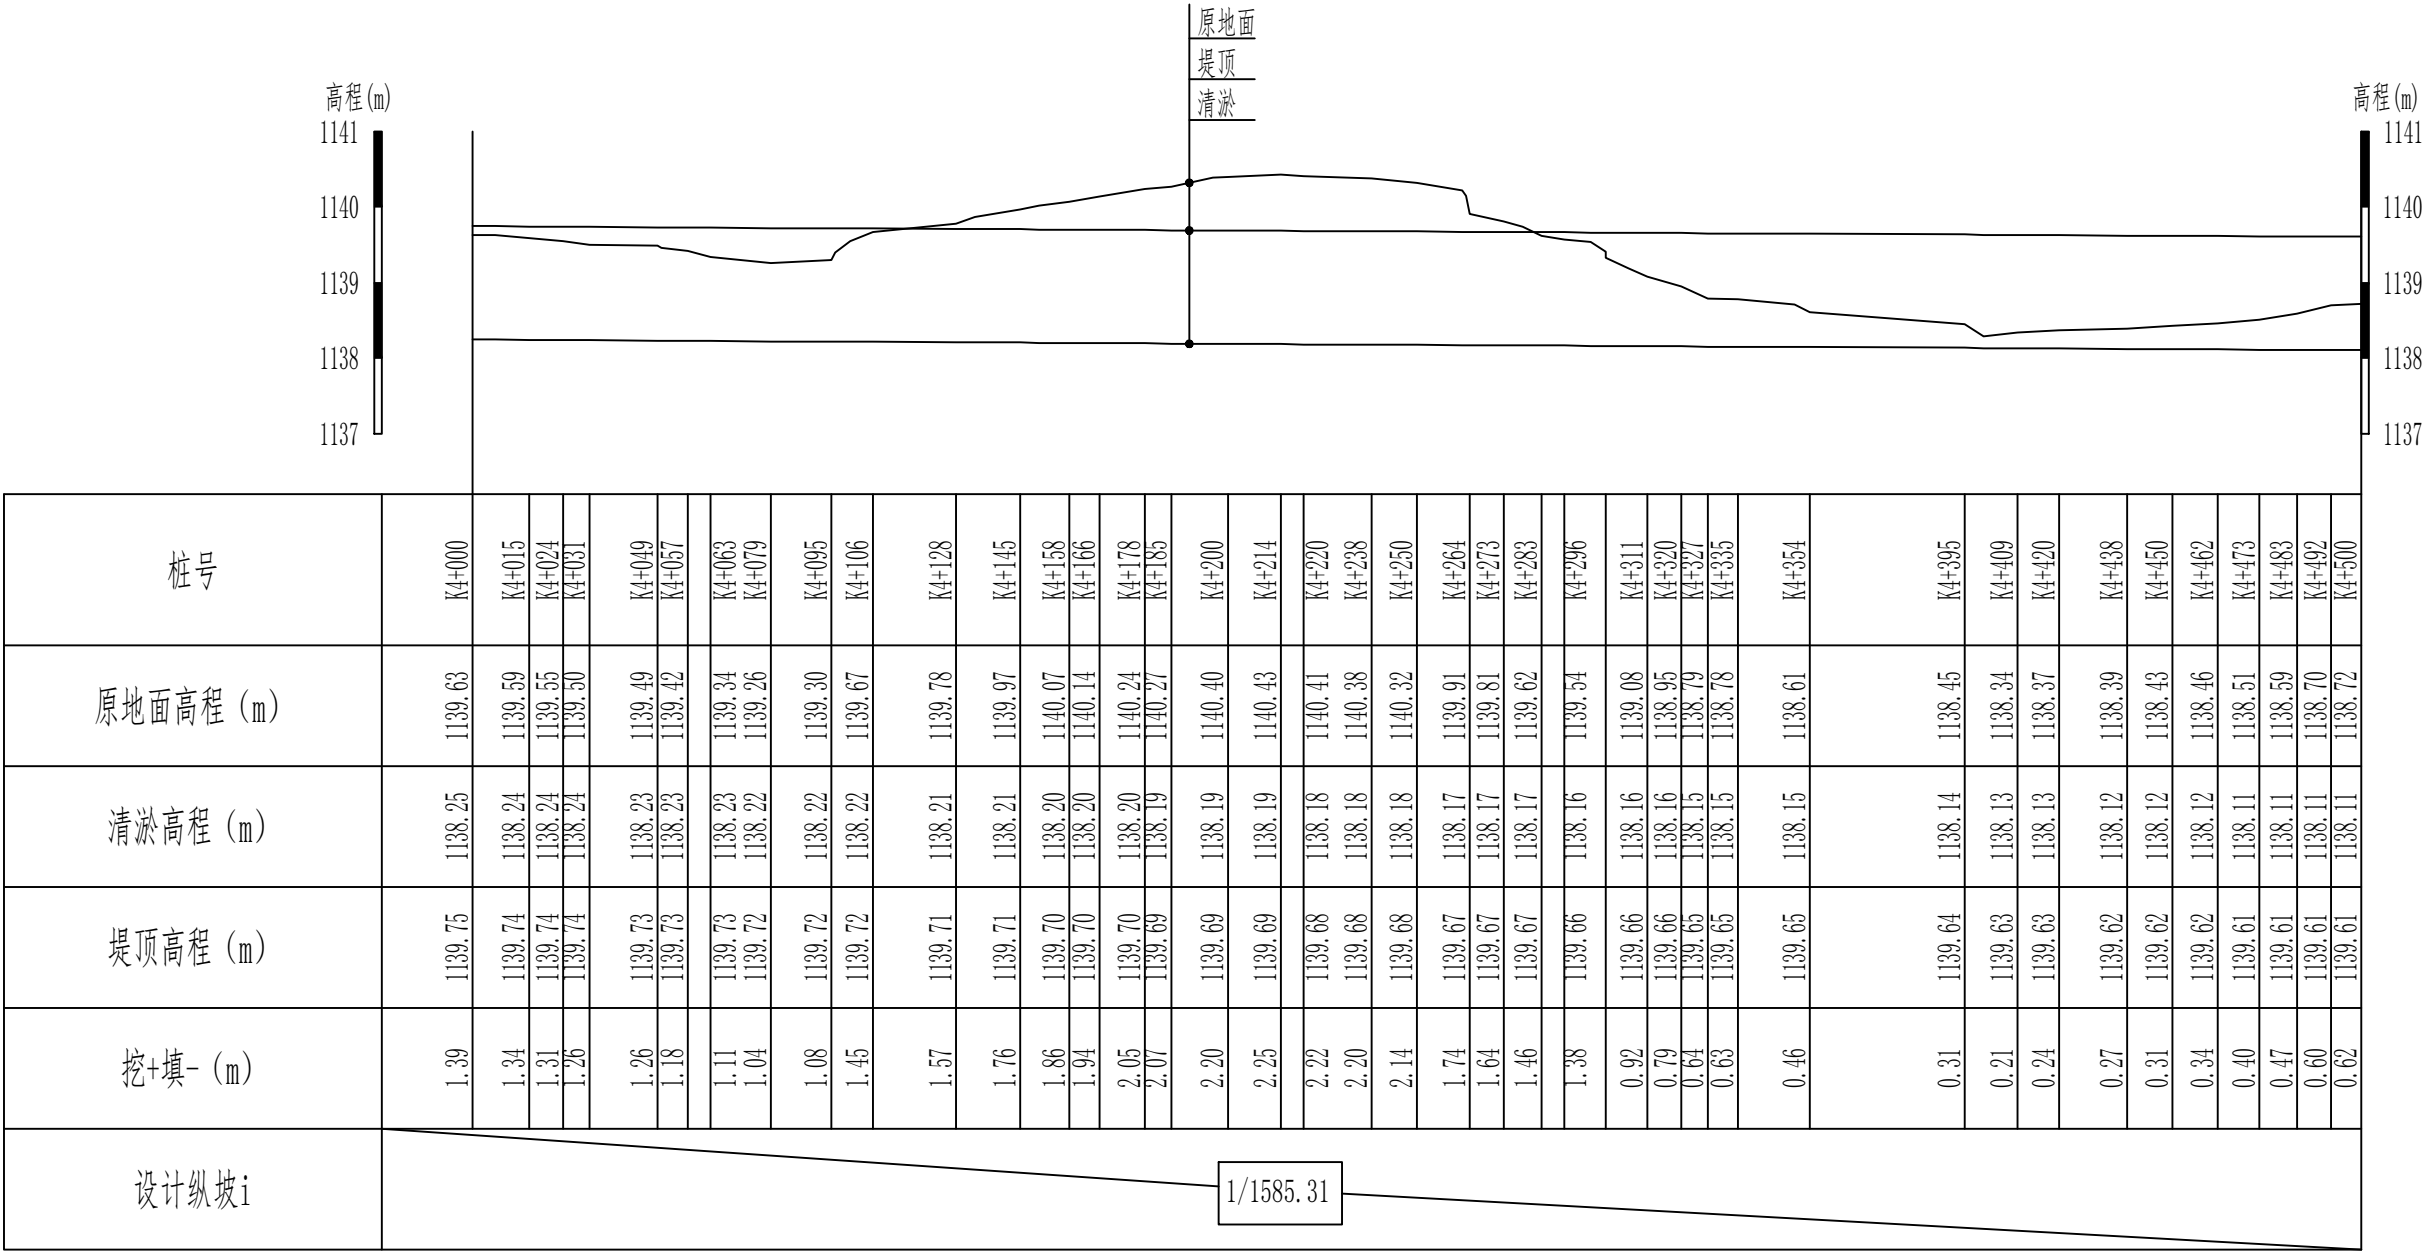


说明：
1、本图尺寸除高程以m计外，其他尺寸均以cm计。

新疆无印优品工程有限责任公司						
批 准	李 剑		麦盖提县2025年塔克拉玛干沙漠边 缘阻击战项目		初步设计	阶段
核 定	张春英				水 工	部分
审 查	李 剑		2#渠道清淤（4+000-4+500） 纵断面设计图（9/13）			
校 核	孟 楠					
设 计	孙升明					
制 图	孙 雪					
描 图	CAD		比 例	见图	日 期	2025.5
设计证号			图 号	HDQY-ZDM-09		

2#渠道清淤（4+500-5+000）纵断面设计图（10/13）

纵向 1:100
横向 1:2000

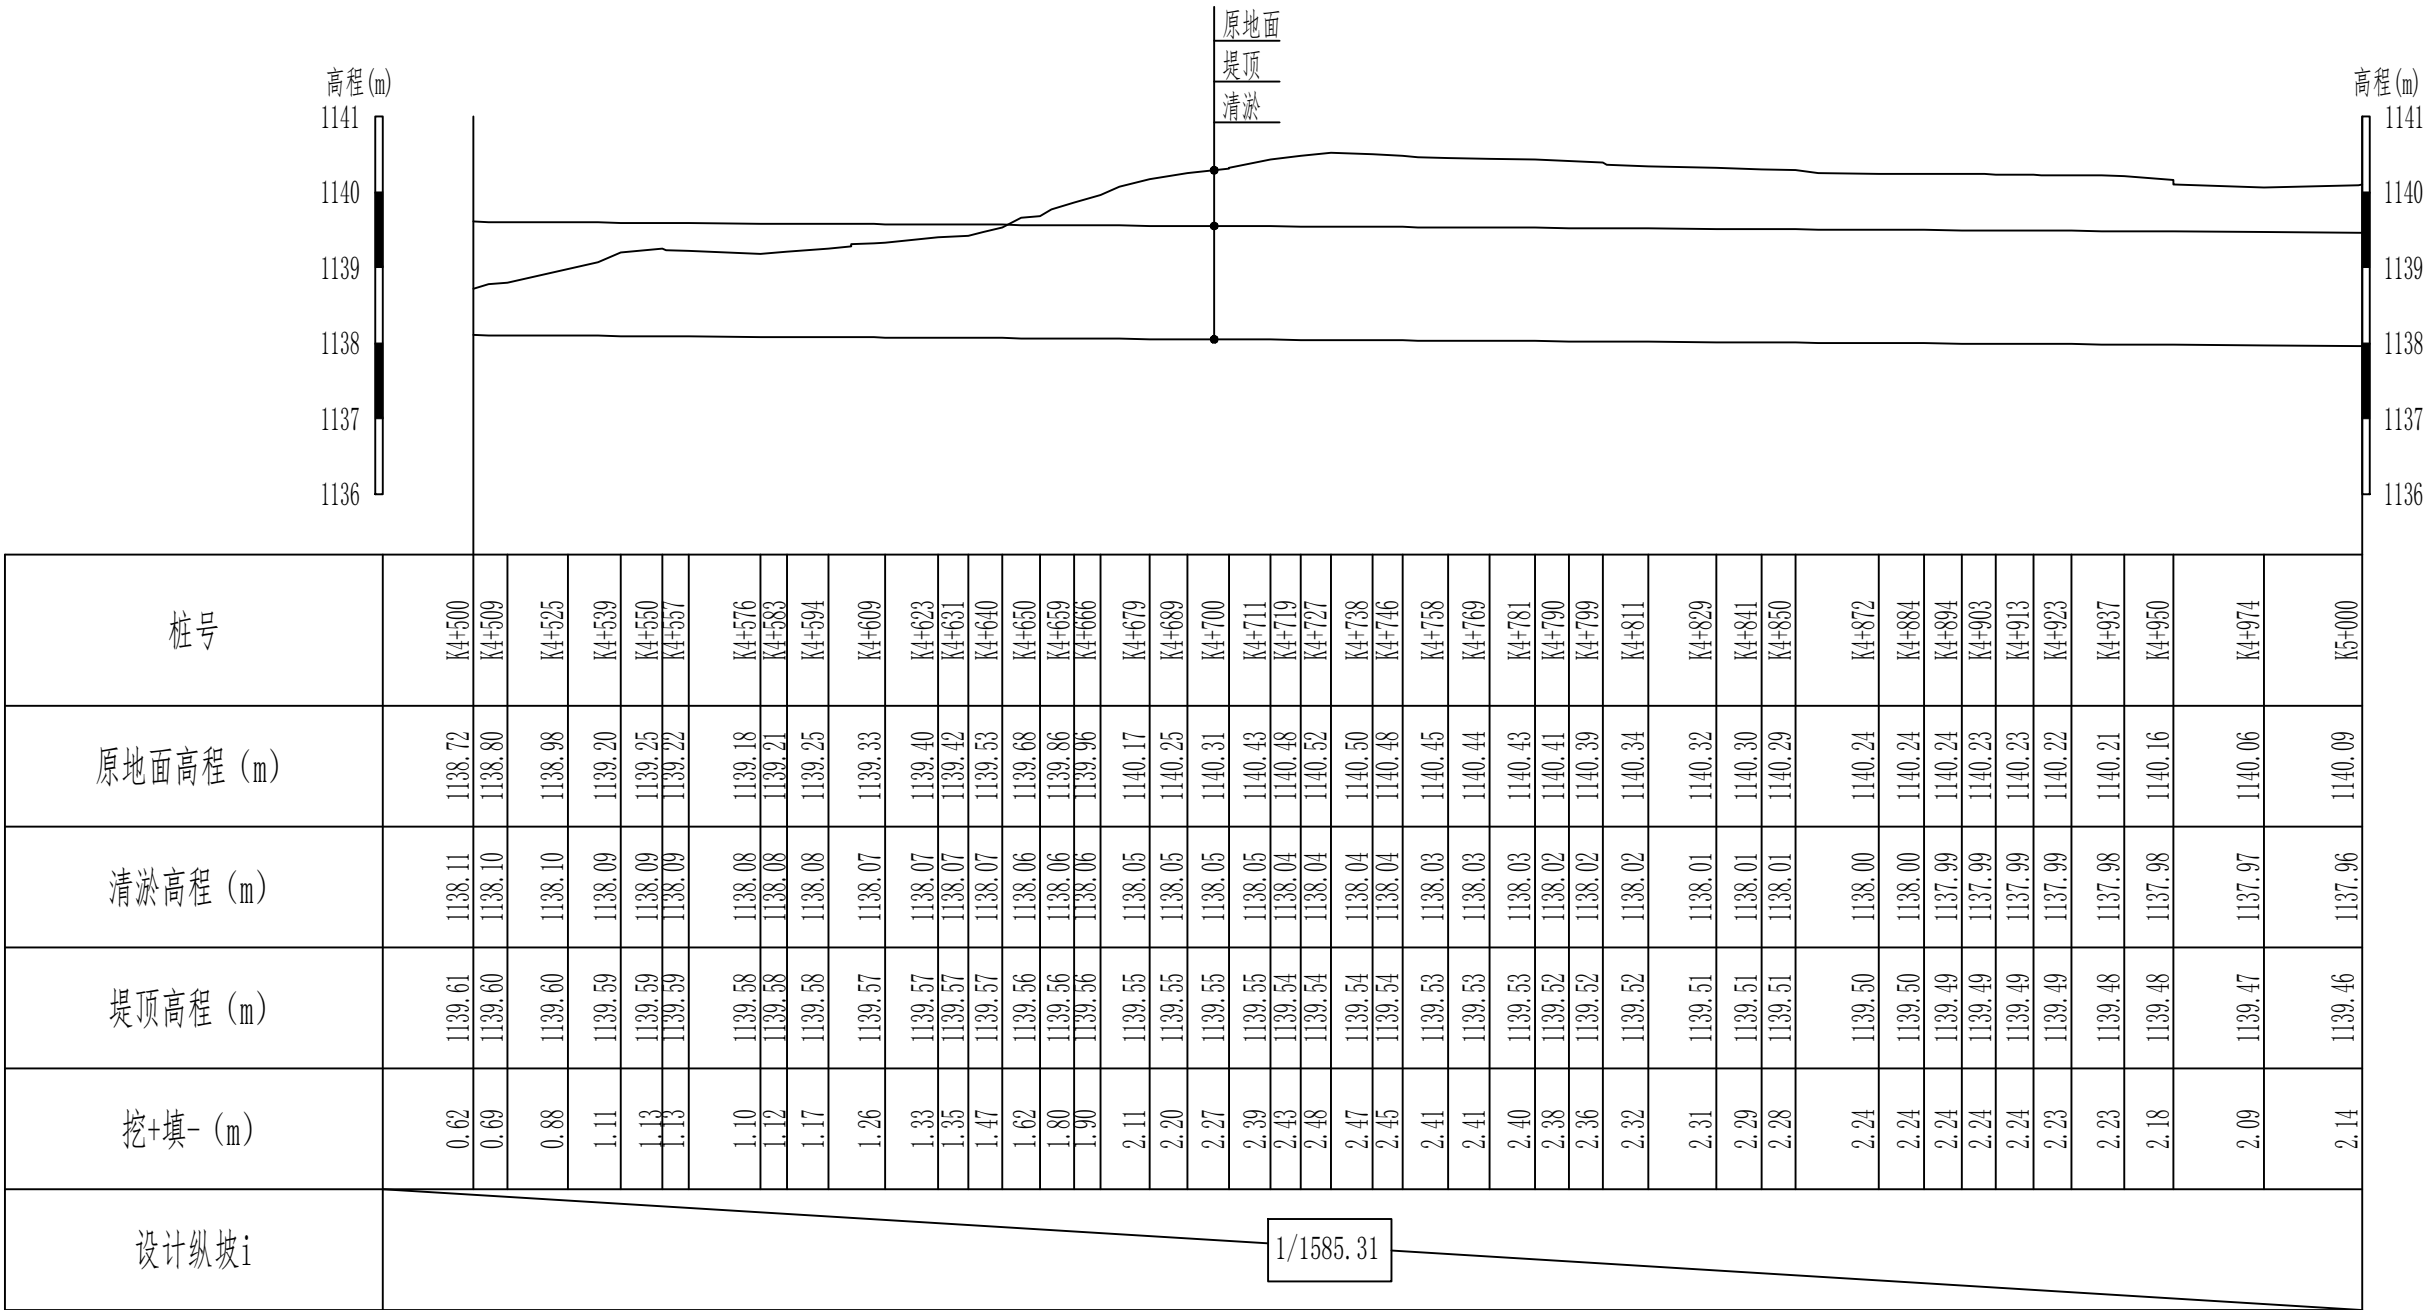

说明：
1、本图尺寸除高程以m计外，其他尺寸均以cm计。

新疆无印优品工程有限责任公司						
批 准	李 剑		麦盖提县2025年塔克拉玛干沙漠边缘阻击战项目		初步设计	阶段
核 定	张春英				水 工	部分
审 查	李 剑		2#渠道清淤（4+500-5+000） 纵断面设计图（10/13）			
校 核	孟 楠					
设 计	孙升明					
制 图	孙 雪					
描 图	CAD		比 例	见图	日 期	2025.5
设计证号			图 号	HDQY-ZDM-10		

2#渠道清淤（5+000-5+500）纵断面设计图（11/13）

纵向 1:100
横向 1:2000



说明：
1、本图尺寸除高程以m计外，其他尺寸均以cm计。

新疆无印优品工程有限责任公司						
批 准	李 剑		麦盖提县2025年塔克拉玛干沙漠边缘阻击战项目		初步设计	阶段
核 定	张春英				水 工	部分
审 查	李 剑		2#渠道清淤（5+000-5+500） 纵断面设计图（11/13）			
校 核	孟 楠					
设 计	孙升明					
制 图	孙 雪					
描 图	CAD		比 例	见图	日 期	2025.5
设计证号			图 号	HDQY-ZDM-11		

2#渠道清淤 (5+500-6+000) 纵断面设计图 (12/13) 纵向 1:100
横向 1:2000




说明:

1、本图尺寸除高程以m计外，其他尺寸均以cm计。

新疆无印优品工程有限责任公司					
批准	李 剑		麦盖提县2025年塔克拉玛干沙漠边 缘阻击战项目		初步设计 阶段
核定	张春英				水 工 部分
审查	李 剑		2#渠道清淤（5+500-6+000） 纵断面设计图（12/13）		
校核	孟 楠				
设计	孙升明				
制图	孙 雪				
描 图	CAD		比 例	见图	日 期 2025.5
设计证号			图 号	HDQY-ZDM-12	

2#渠道清淤（6+000-6+464）纵断面设计图（13/13）


纵向 1:100
横向 1:2000

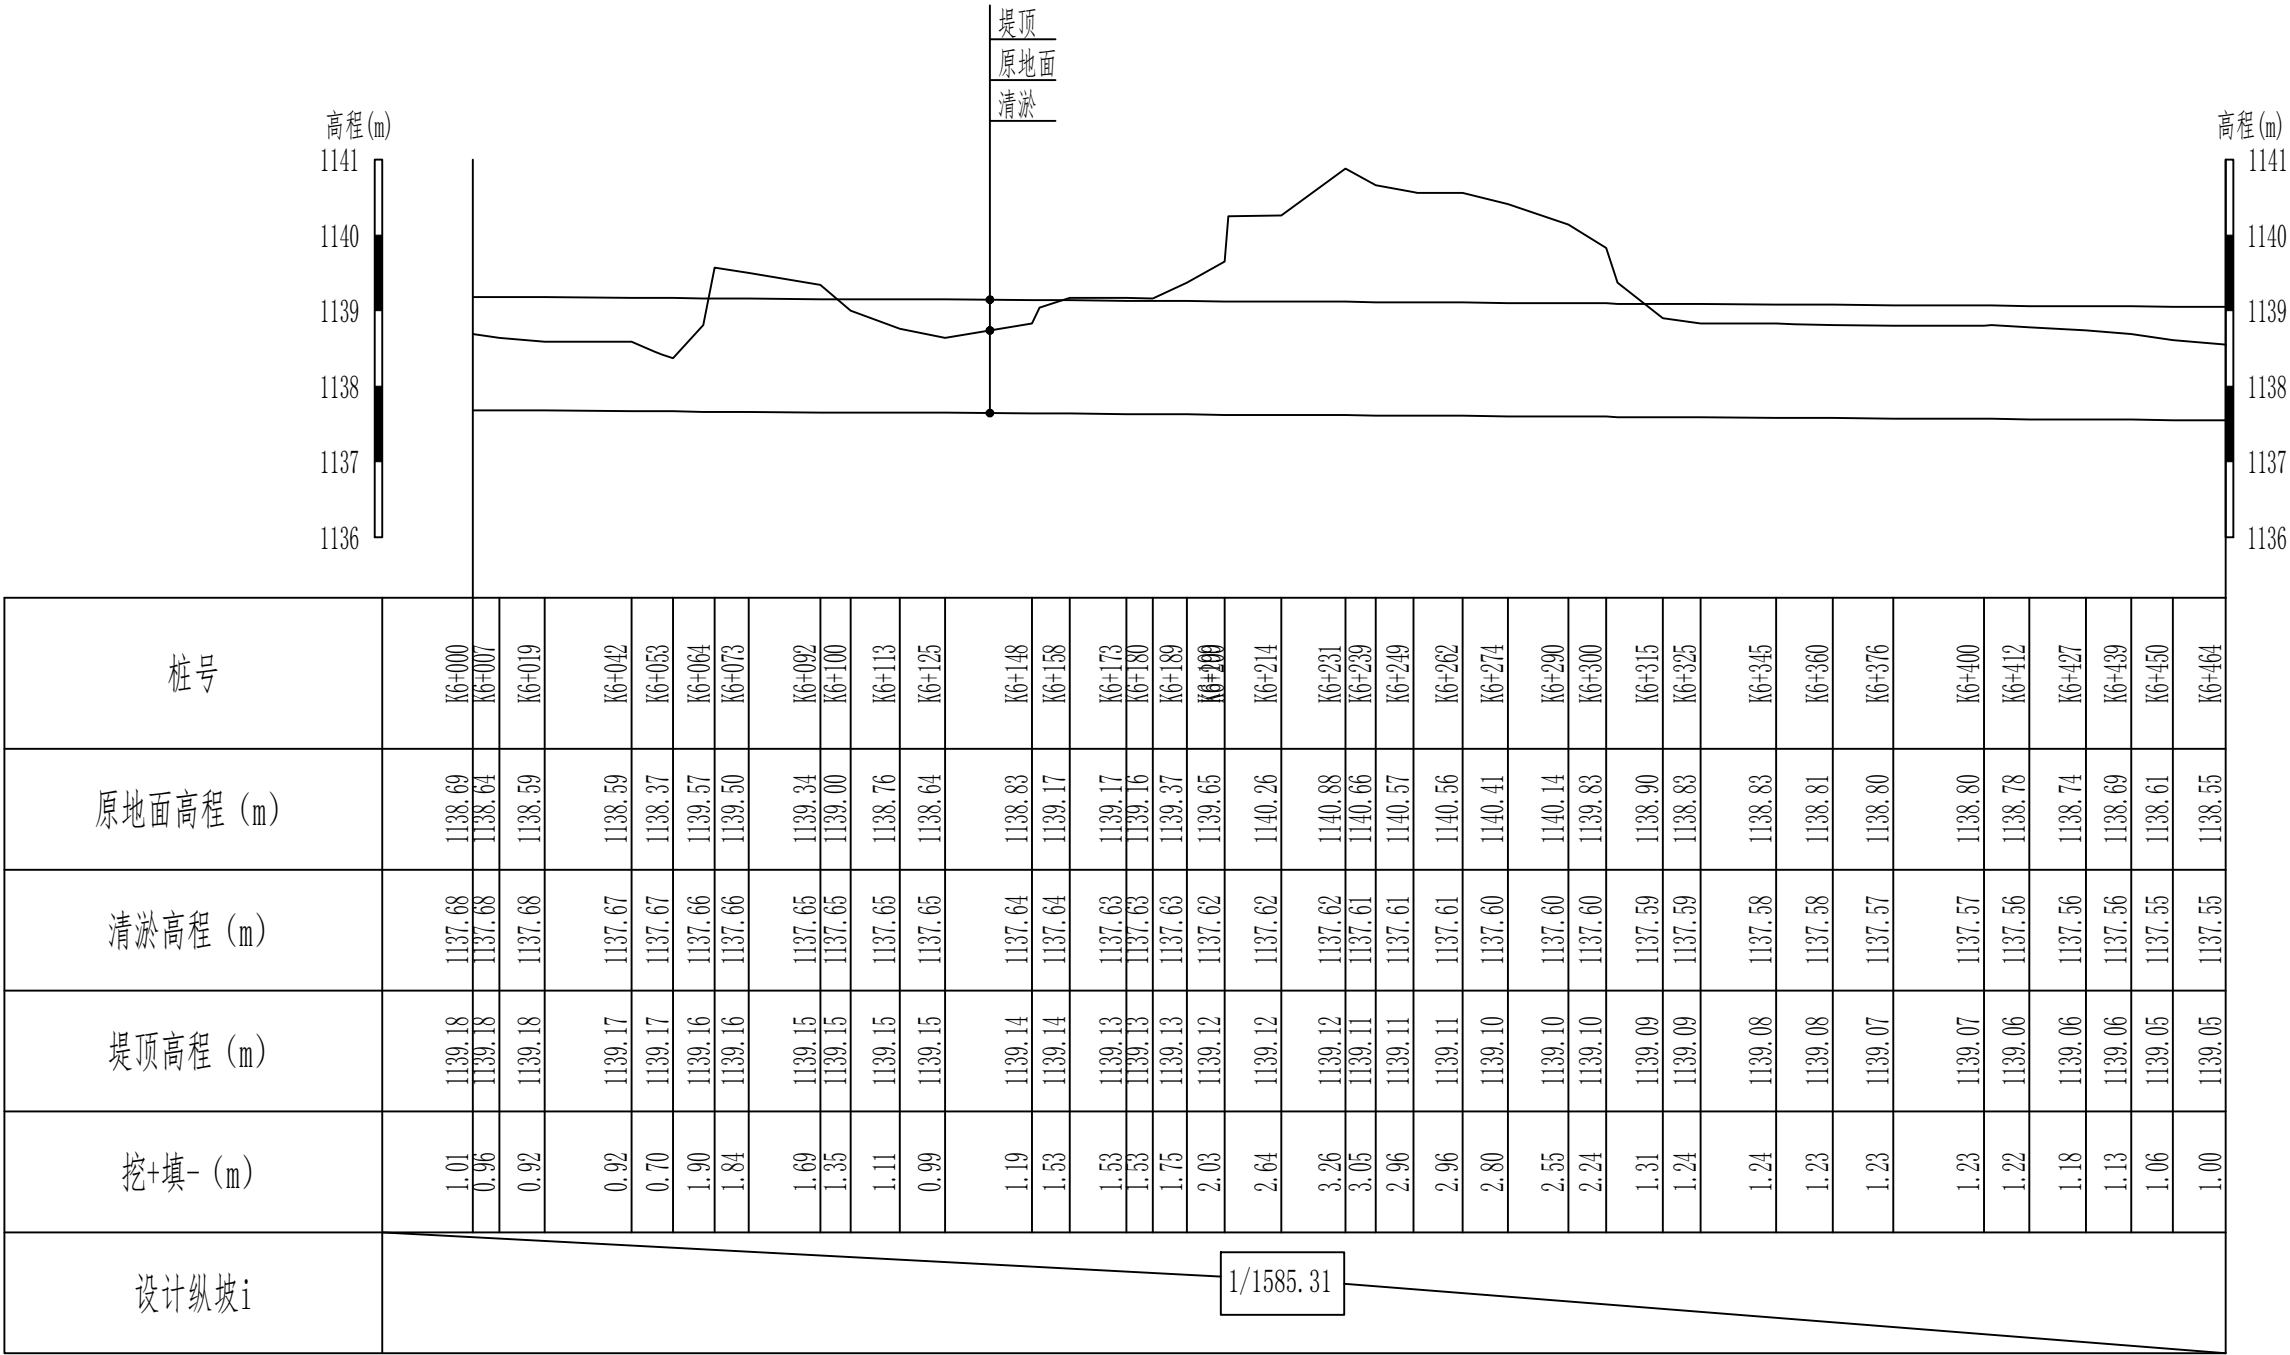

说明：
1、本图尺寸除高程以m计外，其他尺寸均以cm计。

新疆无印优品工程有限责任公司						
批 准	李 剑		麦盖提县2025年塔克拉玛干沙漠边 缘阻击战项目		初步设计	阶段
核 定	张春英				水 工	部分
审 查	李 剑		2#渠道清淤（6+000-6+464） 纵断面设计图（13/13）			
校 核	孟 楠					
设 计	孙升明					
制 图	孙 雪					
描 图	CAD		比 例	见图	日 期	2025.5
设计证号			图 号	HDQY-ZDM-13		

2#渠道清淤（0+000-6+464）标准横断面 1: 50

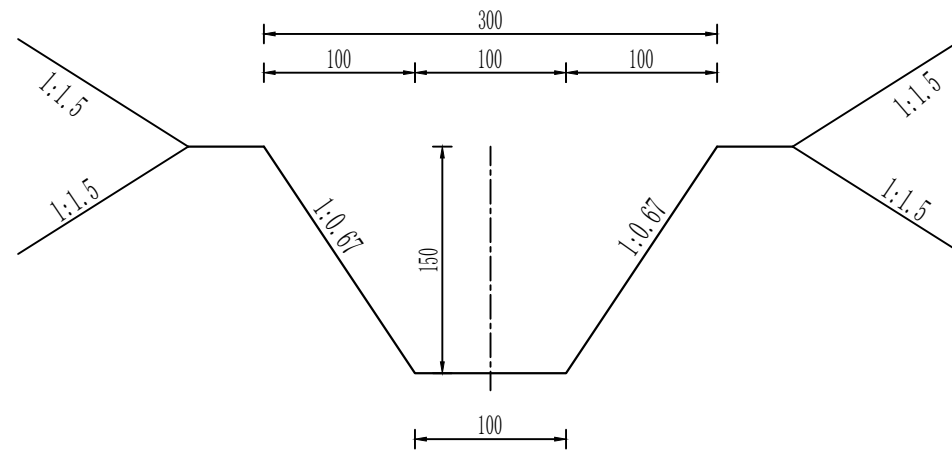


说明:

- 1、本图尺寸除高程以m计外，其他尺寸均以cm计。
- 2、填方必须分层碾压夯实，分层覆土厚度不得大于0.3m，粘性土不得低于93%，非粘性土相对密度不得小于0.75。

新疆无印优品工程有限责任公司						
批 准	李 剑		麦盖提县2025年塔克拉玛干沙漠边缘阻击战项目		初步设计	阶段
核 定	张春英				水 工	部分
审 查	李 剑		2#渠道清淤（0+000~6+464） 横断面设计图			
校 核	孟 楠					
设 计	孙升明					
制 图	孙 雪					
描 图	CAD		比 例	见图	日 期	2025.5
设计证号			图 号	MGT-HDQY-01		

3#渠道清淤01（0+000-0+630）纵断面设计图（1）

纵向 1:100
横向 1:3000

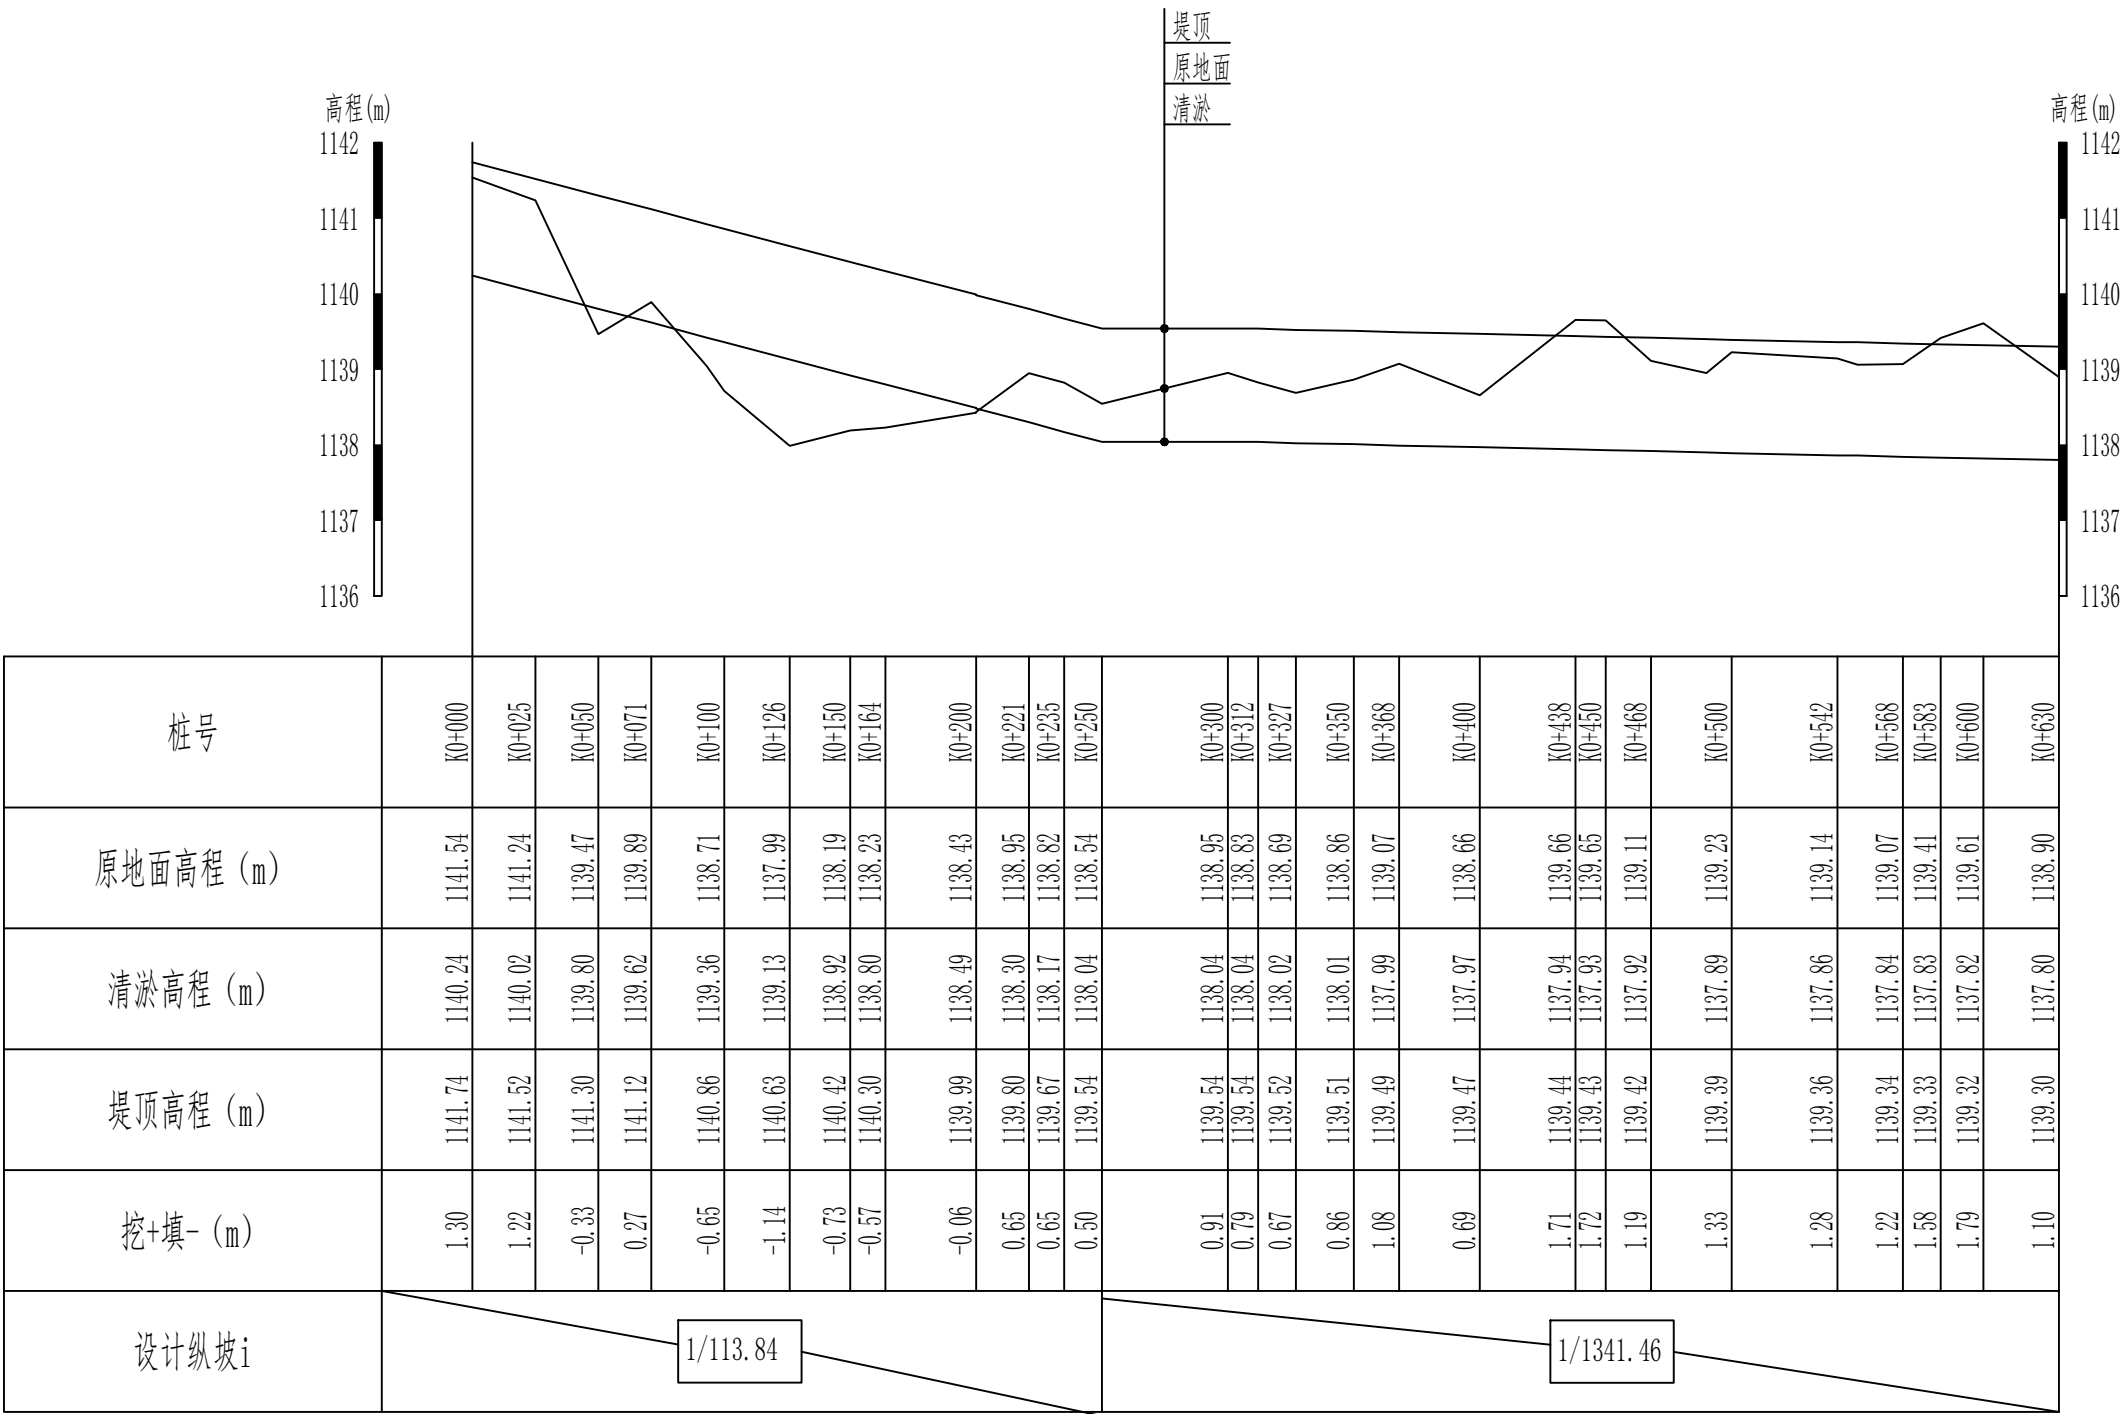


说明：
1、本图尺寸除高程以m计外，其他尺寸均以cm计。

新疆无印优品工程有限责任公司						
批 准	李 剑		麦盖提县2025年塔克拉玛干沙漠边缘阻击战项目		初步设计	阶段
核 定	张春英				水 工	部分
审 查	李 剑		3#渠道清淤01（0+000-0+630） 纵断面设计图（1）			
校 核	孟 楠					
设 计	孙升明					
制 图	孙 雪					
描 图	CAD					
设计证号			比 例	见图	日 期	2025.5
			图 号	HDQY-ZDM-01		

3#渠道清淤02（0+000-0+500）纵断面设计图（1/11）

纵向 1:100
横向 1:2000

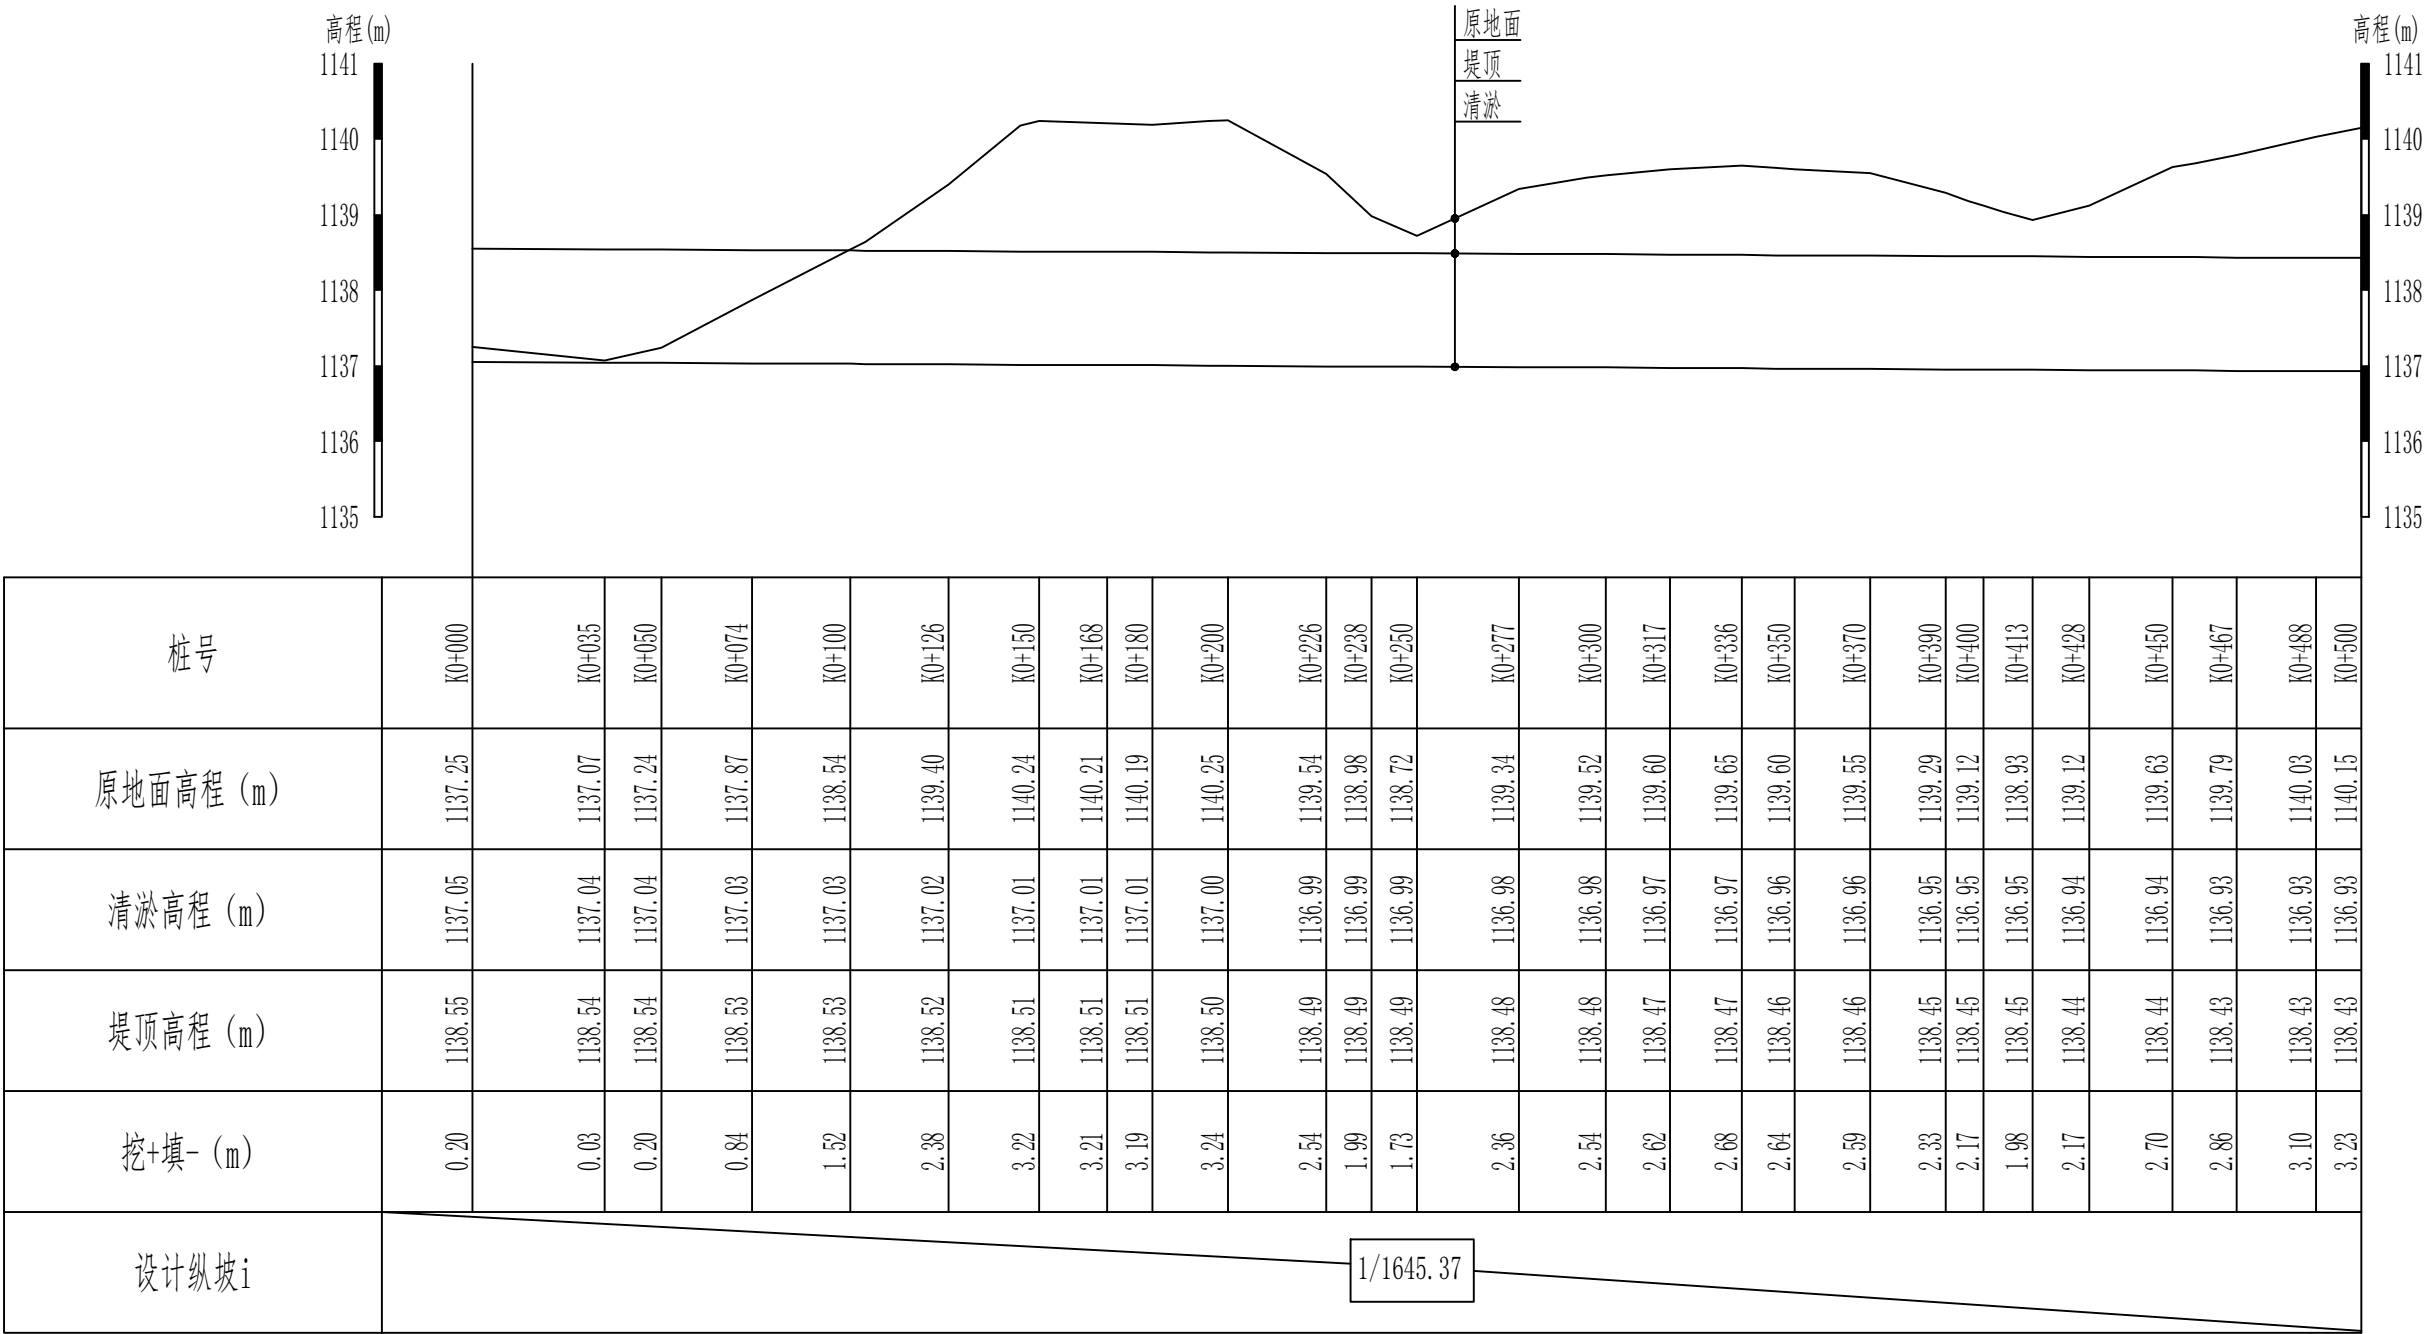

说明：
1、本图尺寸除高程以m计外，其他尺寸均以cm计。

新疆无印优品工程有限责任公司						
批 准	李 剑		麦盖提县2025年塔克拉玛干沙漠边 缘阻击战项目		初步设计	阶段
核 定	张春英				水 工	部分
审 查	李 剑		3#渠道清淤02（0+000-0+500） 纵断面设计图（1/11）			
校 核	孟 楠					
设 计	孙升明					
制 图	孙 雪					
描 图	CAD		比 例	见图	日 期	2025.5
设计证号			图 号	HDQY-ZDM-01		

3#渠道清淤02（0+500-1+000）纵断面设计图（2/11）

纵向 1:100
横向 1:2000




说明：
1、本图尺寸除高程以m计外，其他尺寸均以cm计。

新疆无印优品工程有限责任公司						
批 准	李 剑		麦盖提县2025年塔克拉玛干沙漠边缘阻击战项目		初步设计	阶段
核 定	张春英				水 工	部分
审 查	李 剑		3#渠道清淤02（0+500-1+000） 纵断面设计图（2/11）			
校 核	孟 楠					
设 计	孙升明					
制 图	孙 雪					
描 图	CAD		比 例	见图	日 期	2025.5
设计证号			图 号	HDQY-ZDM-02		

3#渠道清淤02（1+000-1+500）纵断面设计图（3/11）

纵向 1:100
横向 1:2000

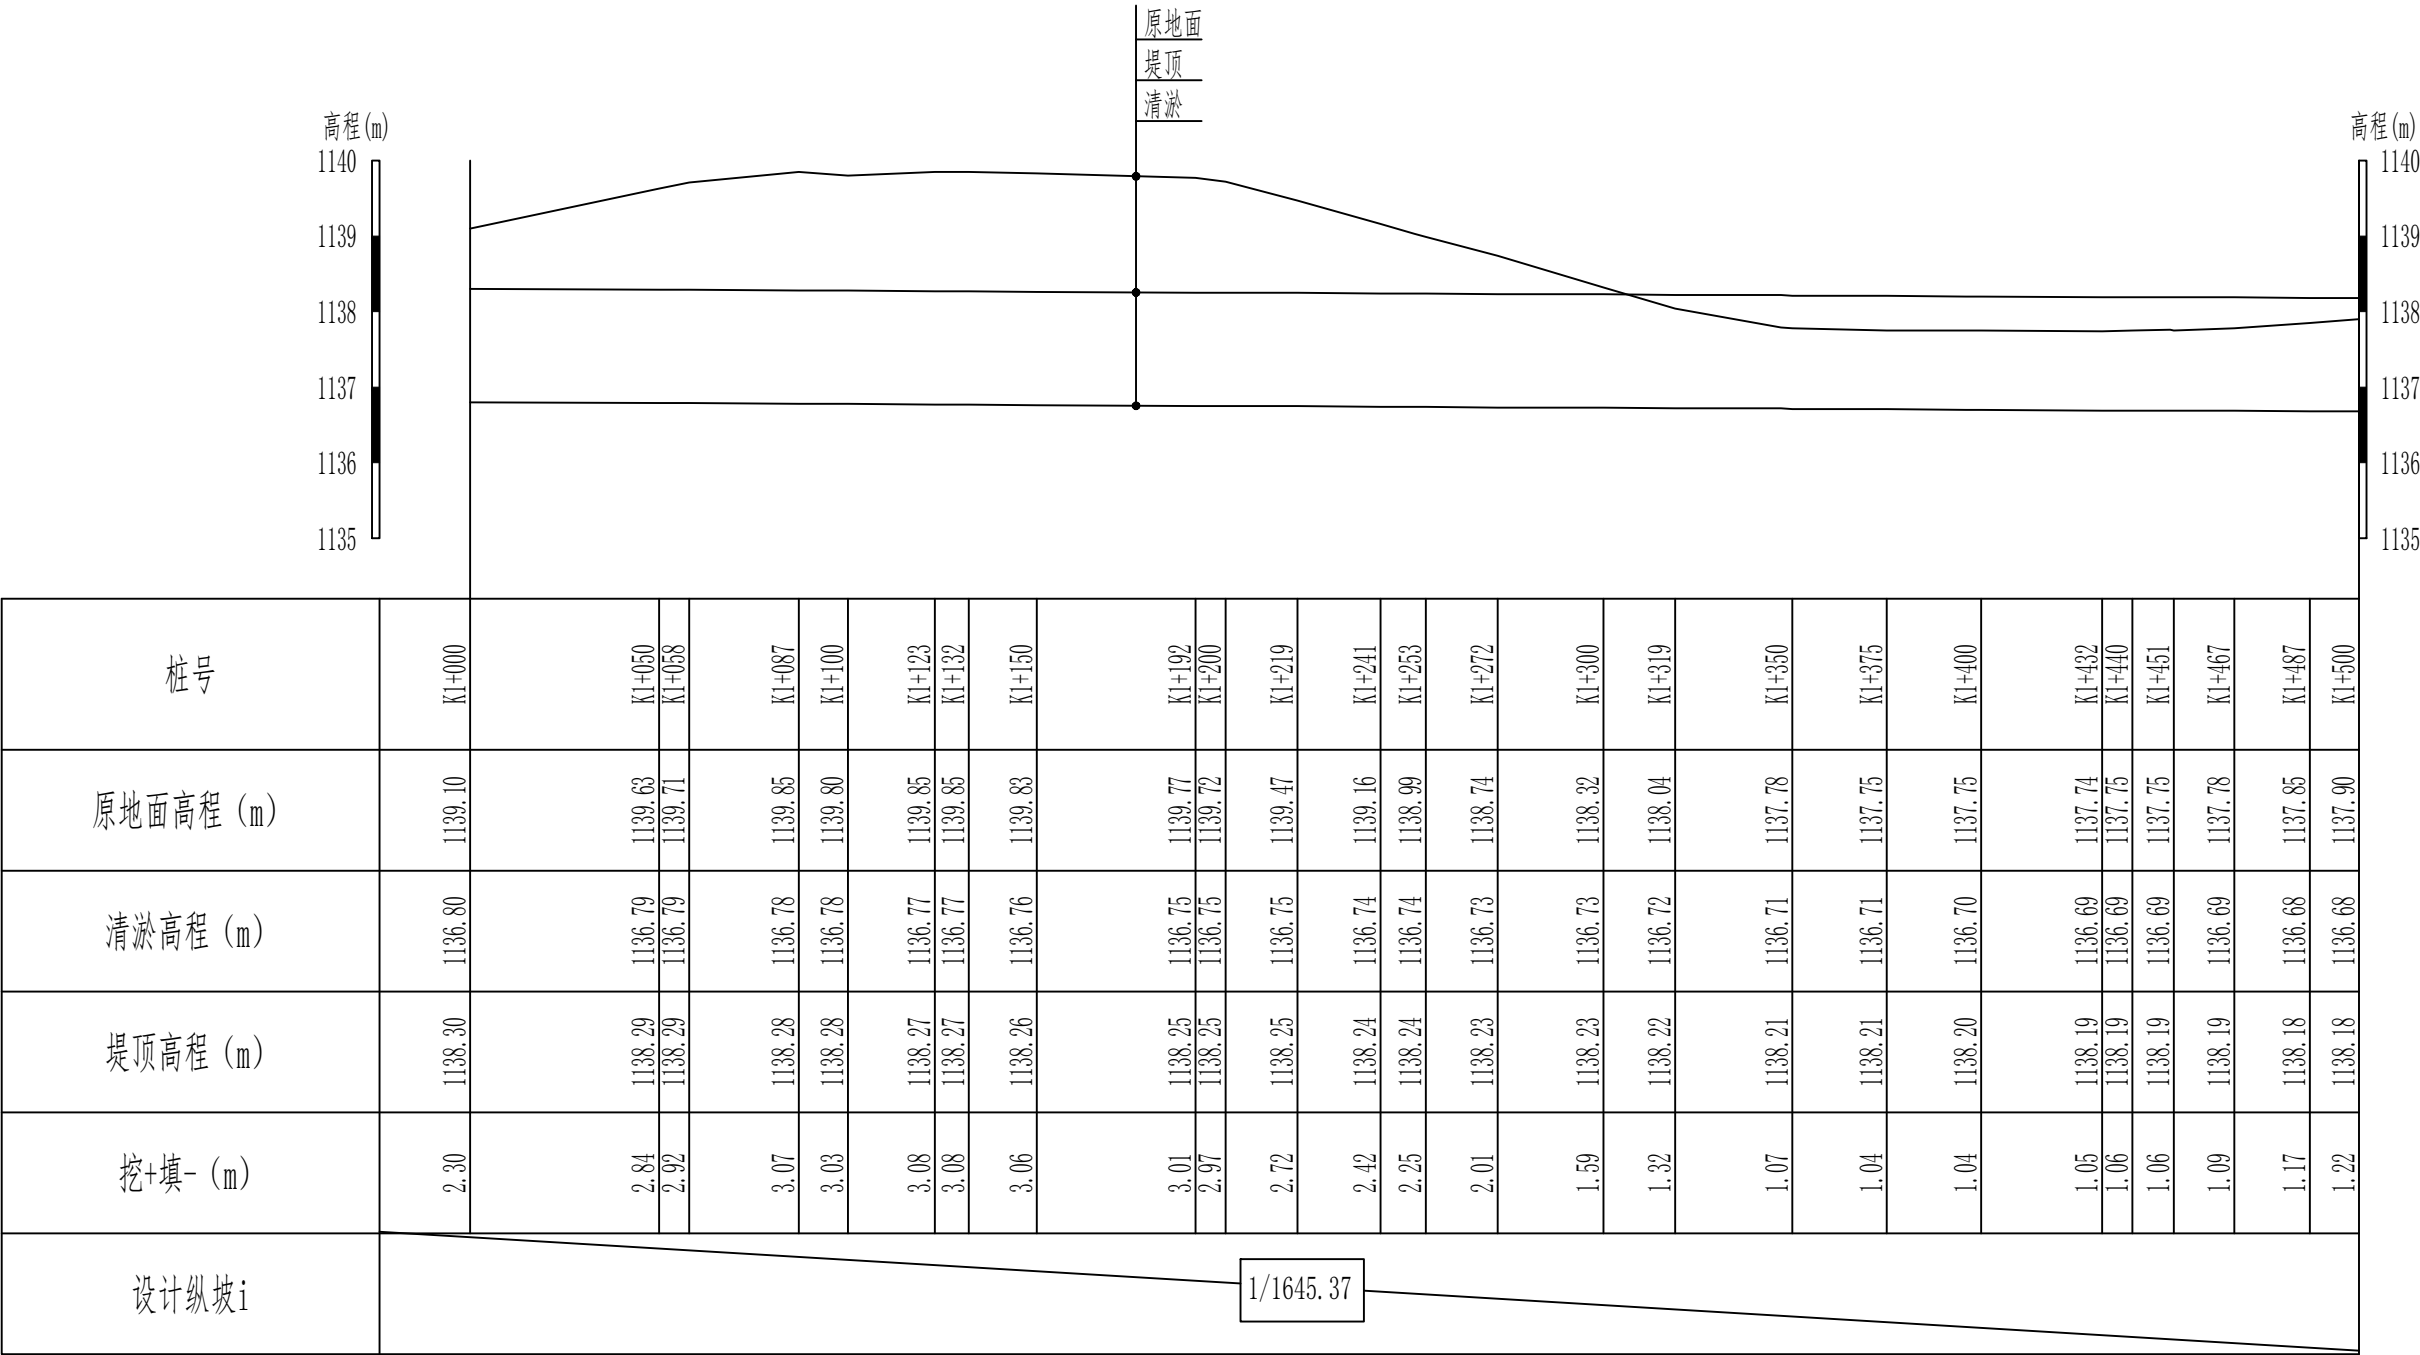


说明：
1、本图尺寸除高程以m计外，其他尺寸均以cm计。

新疆无印优品工程有限责任公司						
批 准	李 剑		麦盖提县2025年塔克拉玛干沙漠边缘阻击战项目		初步设计	阶段
核 定	张春英				水 工	部分
审 查	李 剑		3#渠道清淤02（1+000-1+500） 纵断面设计图（3/11）			
校 核	孟 楠					
设 计	孙升明					
制 图	孙 雪					
描 图	CAD		比 例	见图	日 期	2025.5
设计证号			图 号	HDQY-ZDM-03		

3#渠道清淤02（1+500-1+850）纵断面设计图（4/11）

纵向 1:100
横向 1:2000

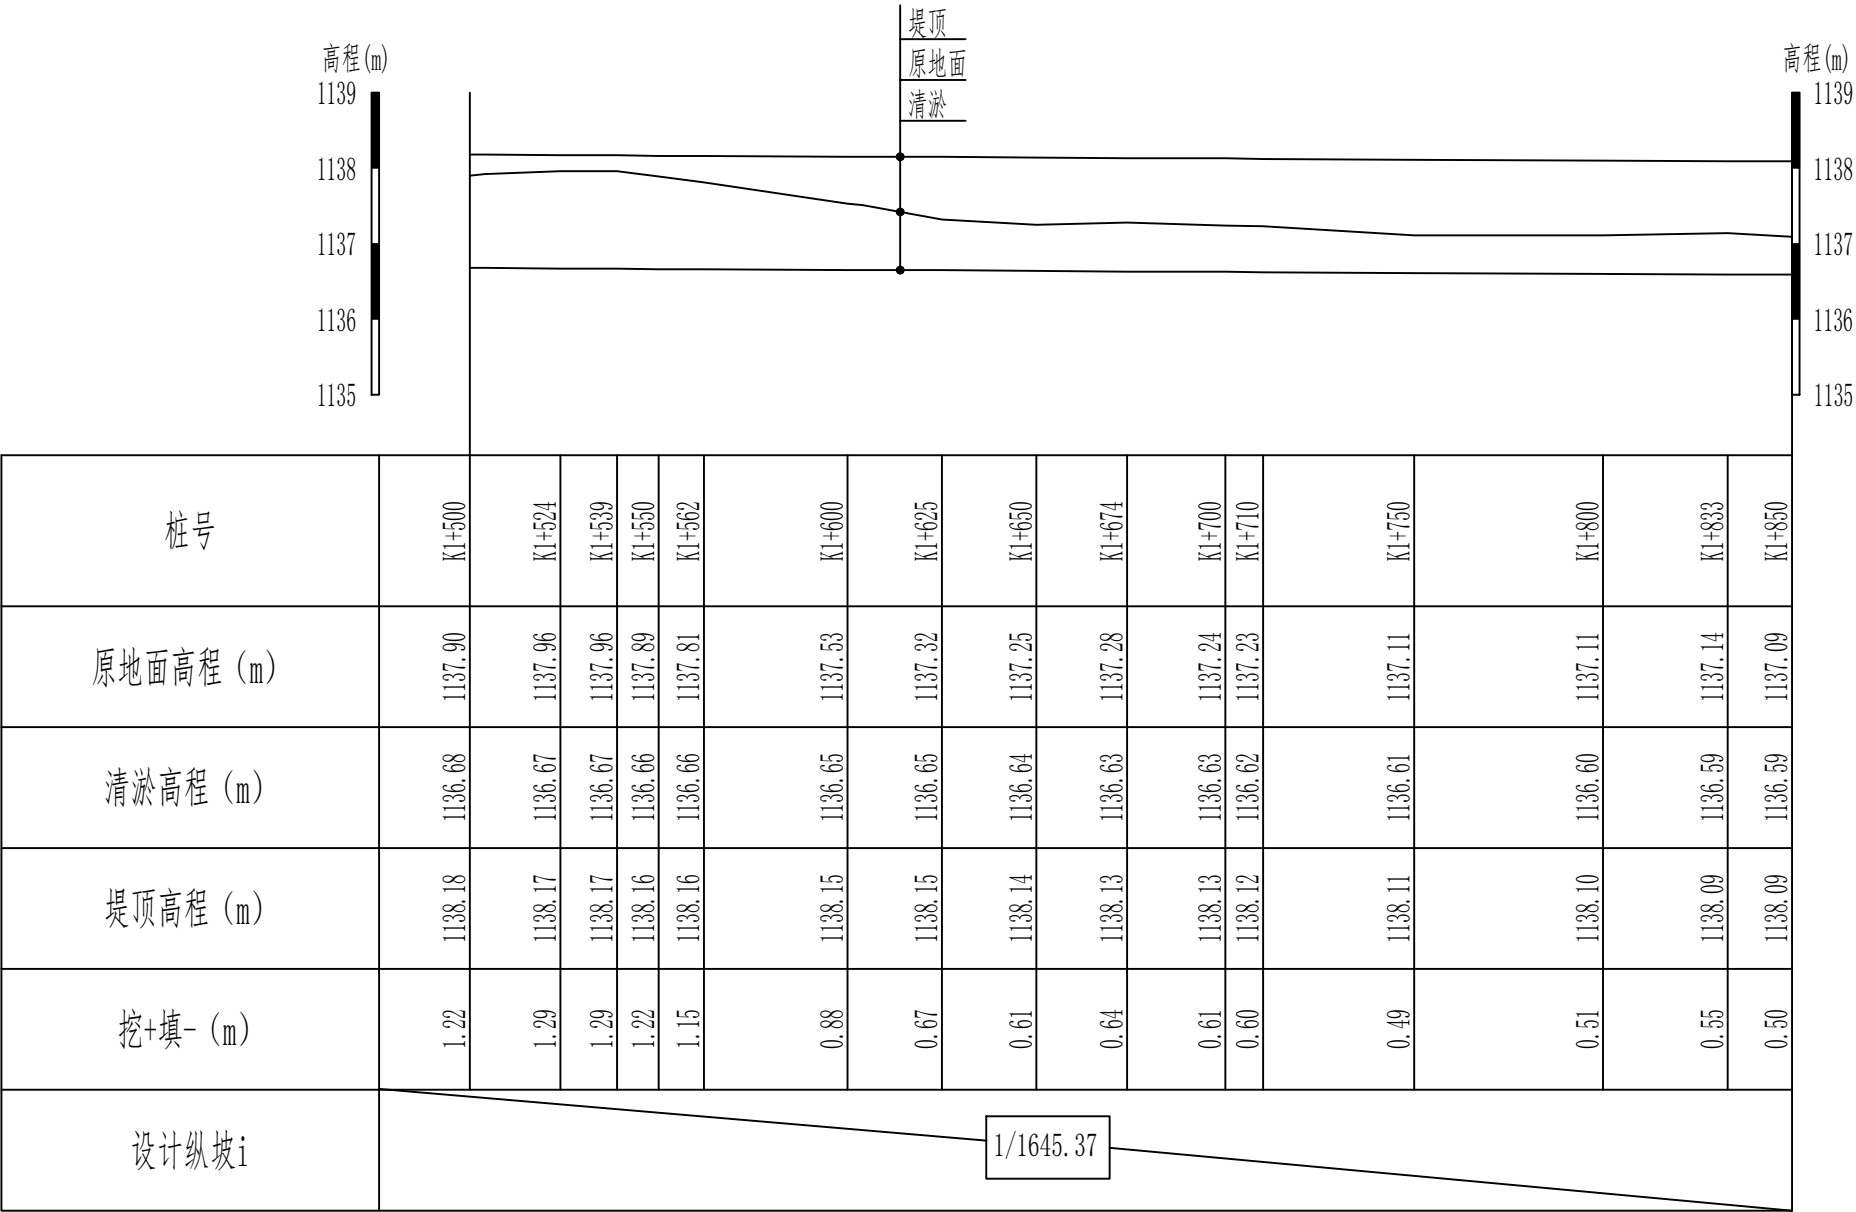


说明：
1、本图尺寸除高程以m计外，其他尺寸均以cm计。

新疆无印优品工程有限责任公司						
批 准	李 剑		麦盖提县2025年塔克拉玛干沙漠边 缘阻击战项目		初步设计	阶段
核 定	张春英				水 工	部分
审 查	李 剑		3#渠道清淤02（1+500-1+850） 纵断面设计图（4/11）			
校 核	孟 楠					
设 计	孙升明					
制 图	孙 雪					
描 图	CAD		比 例	见图	日 期	2025.5
设计证号			图 号	HDQY-ZDM-04		

3#渠道清淤02（1+850-2+500）纵断面设计图（5/11）

纵向 1:100
横向 1:2000

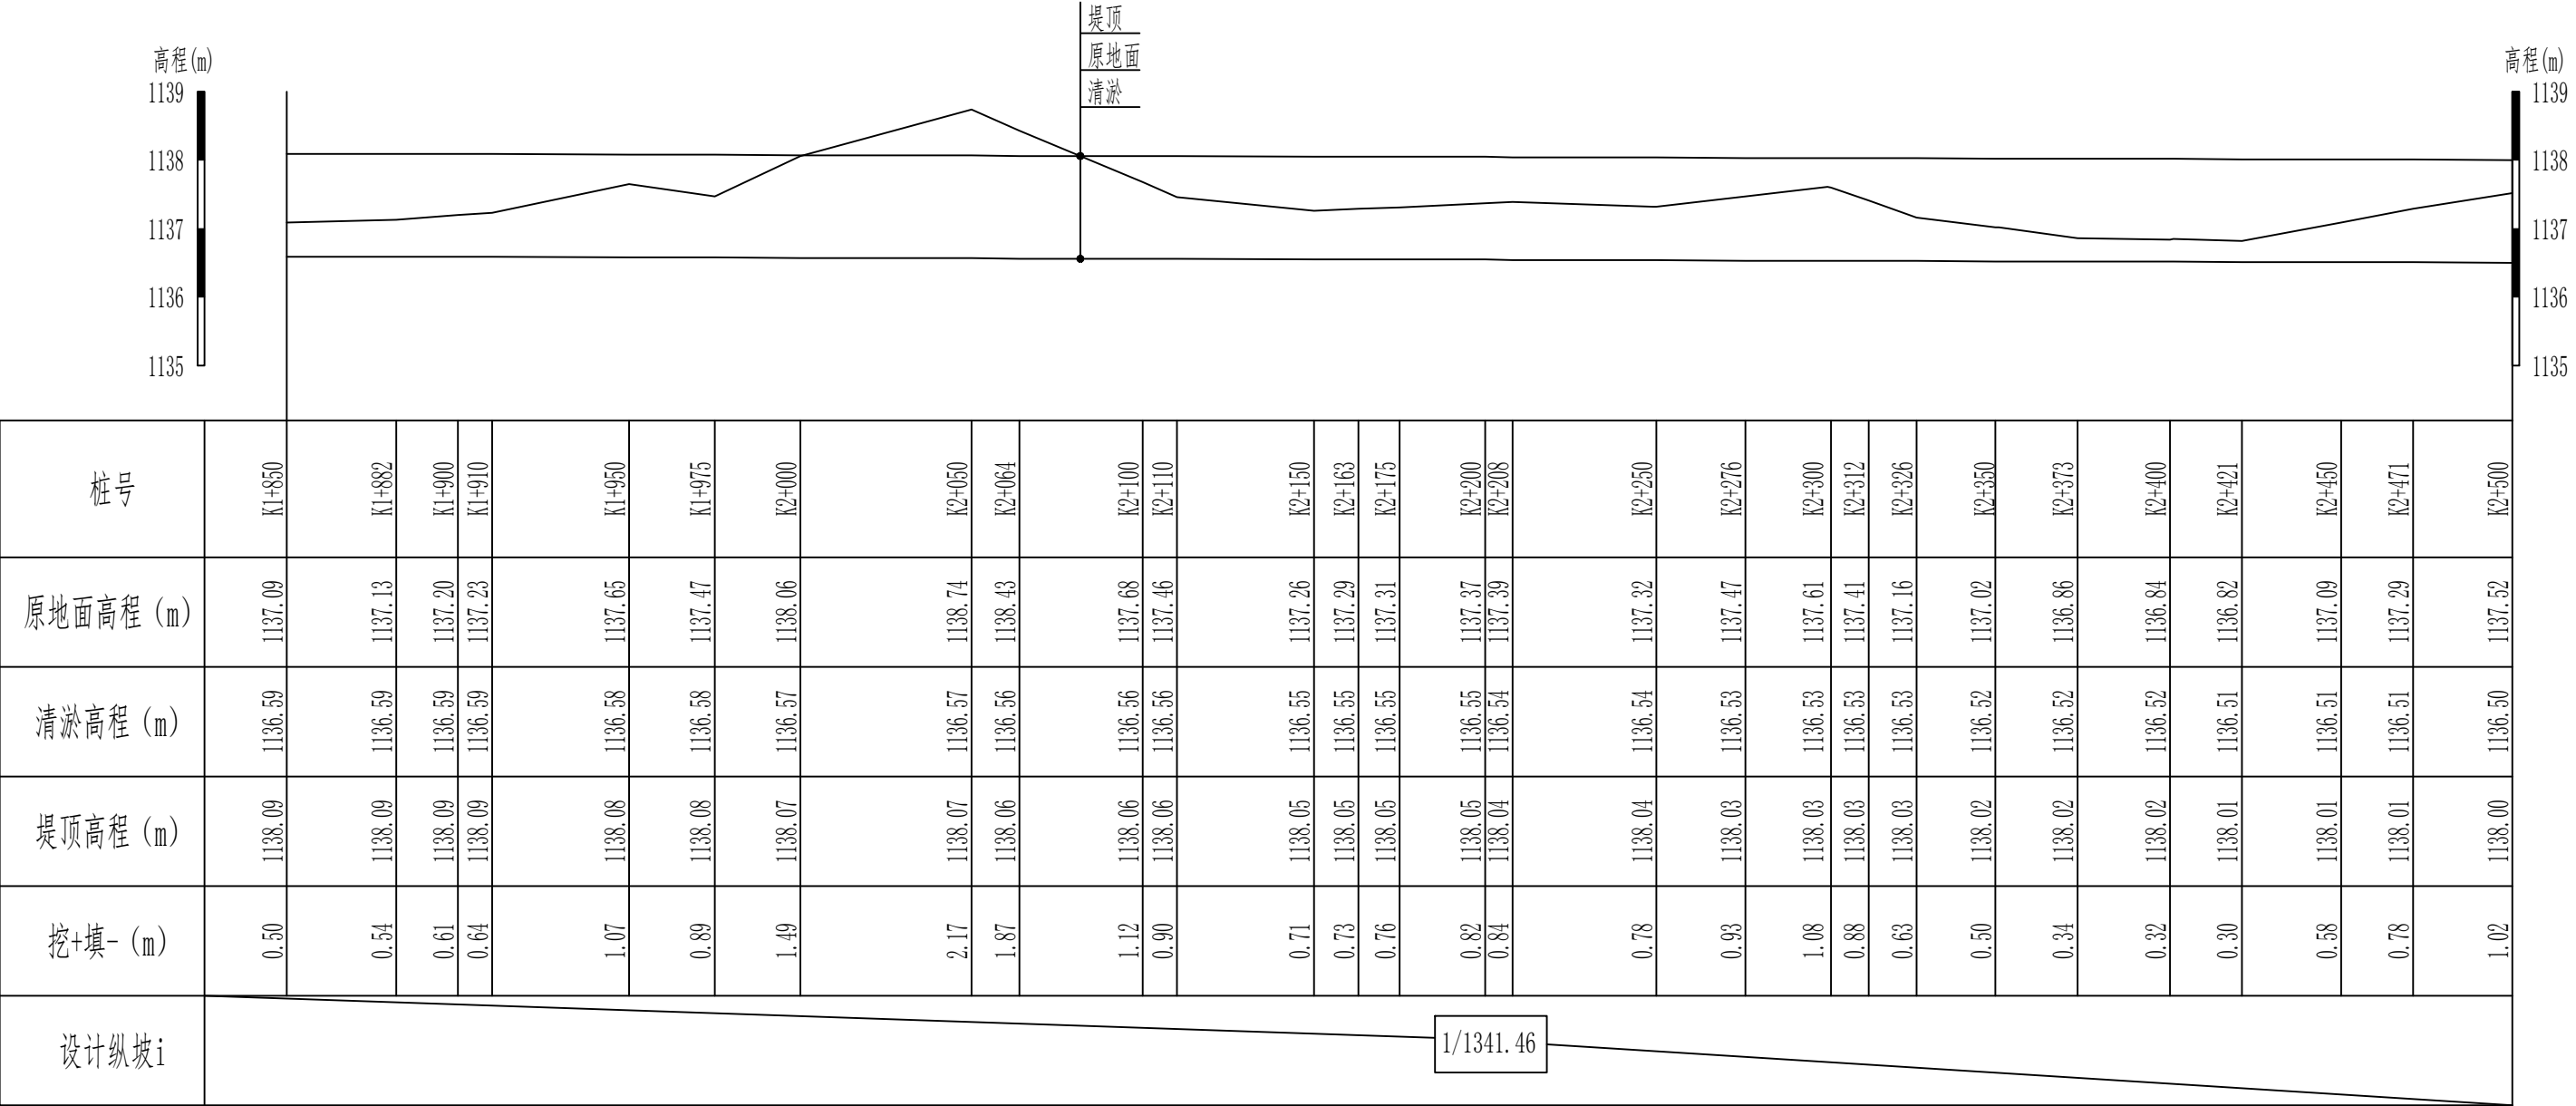


说明：
1、本图尺寸除高程以m计外，其他尺寸均以cm计。

新疆无印优品工程有限责任公司						
批 准	李 剑		麦盖提县2025年塔克拉玛干沙漠边缘阻击战项目		初步设计	阶段
核 定	张春英				水 工	部分
审 查	李 剑		3#渠道清淤02（1+850-2+500） 纵断面设计图（5/11）			
校 核	孟 楠					
设 计	孙升明					
制 图	孙 雪					
描 图	CAD		比 例	见图	日 期	2025.5
设计证号			图 号	HDQY-ZDM-05		

3#渠道清淤02（2+500-3+000）纵断面设计图（6/11）

纵向 1:100
横向 1:2000

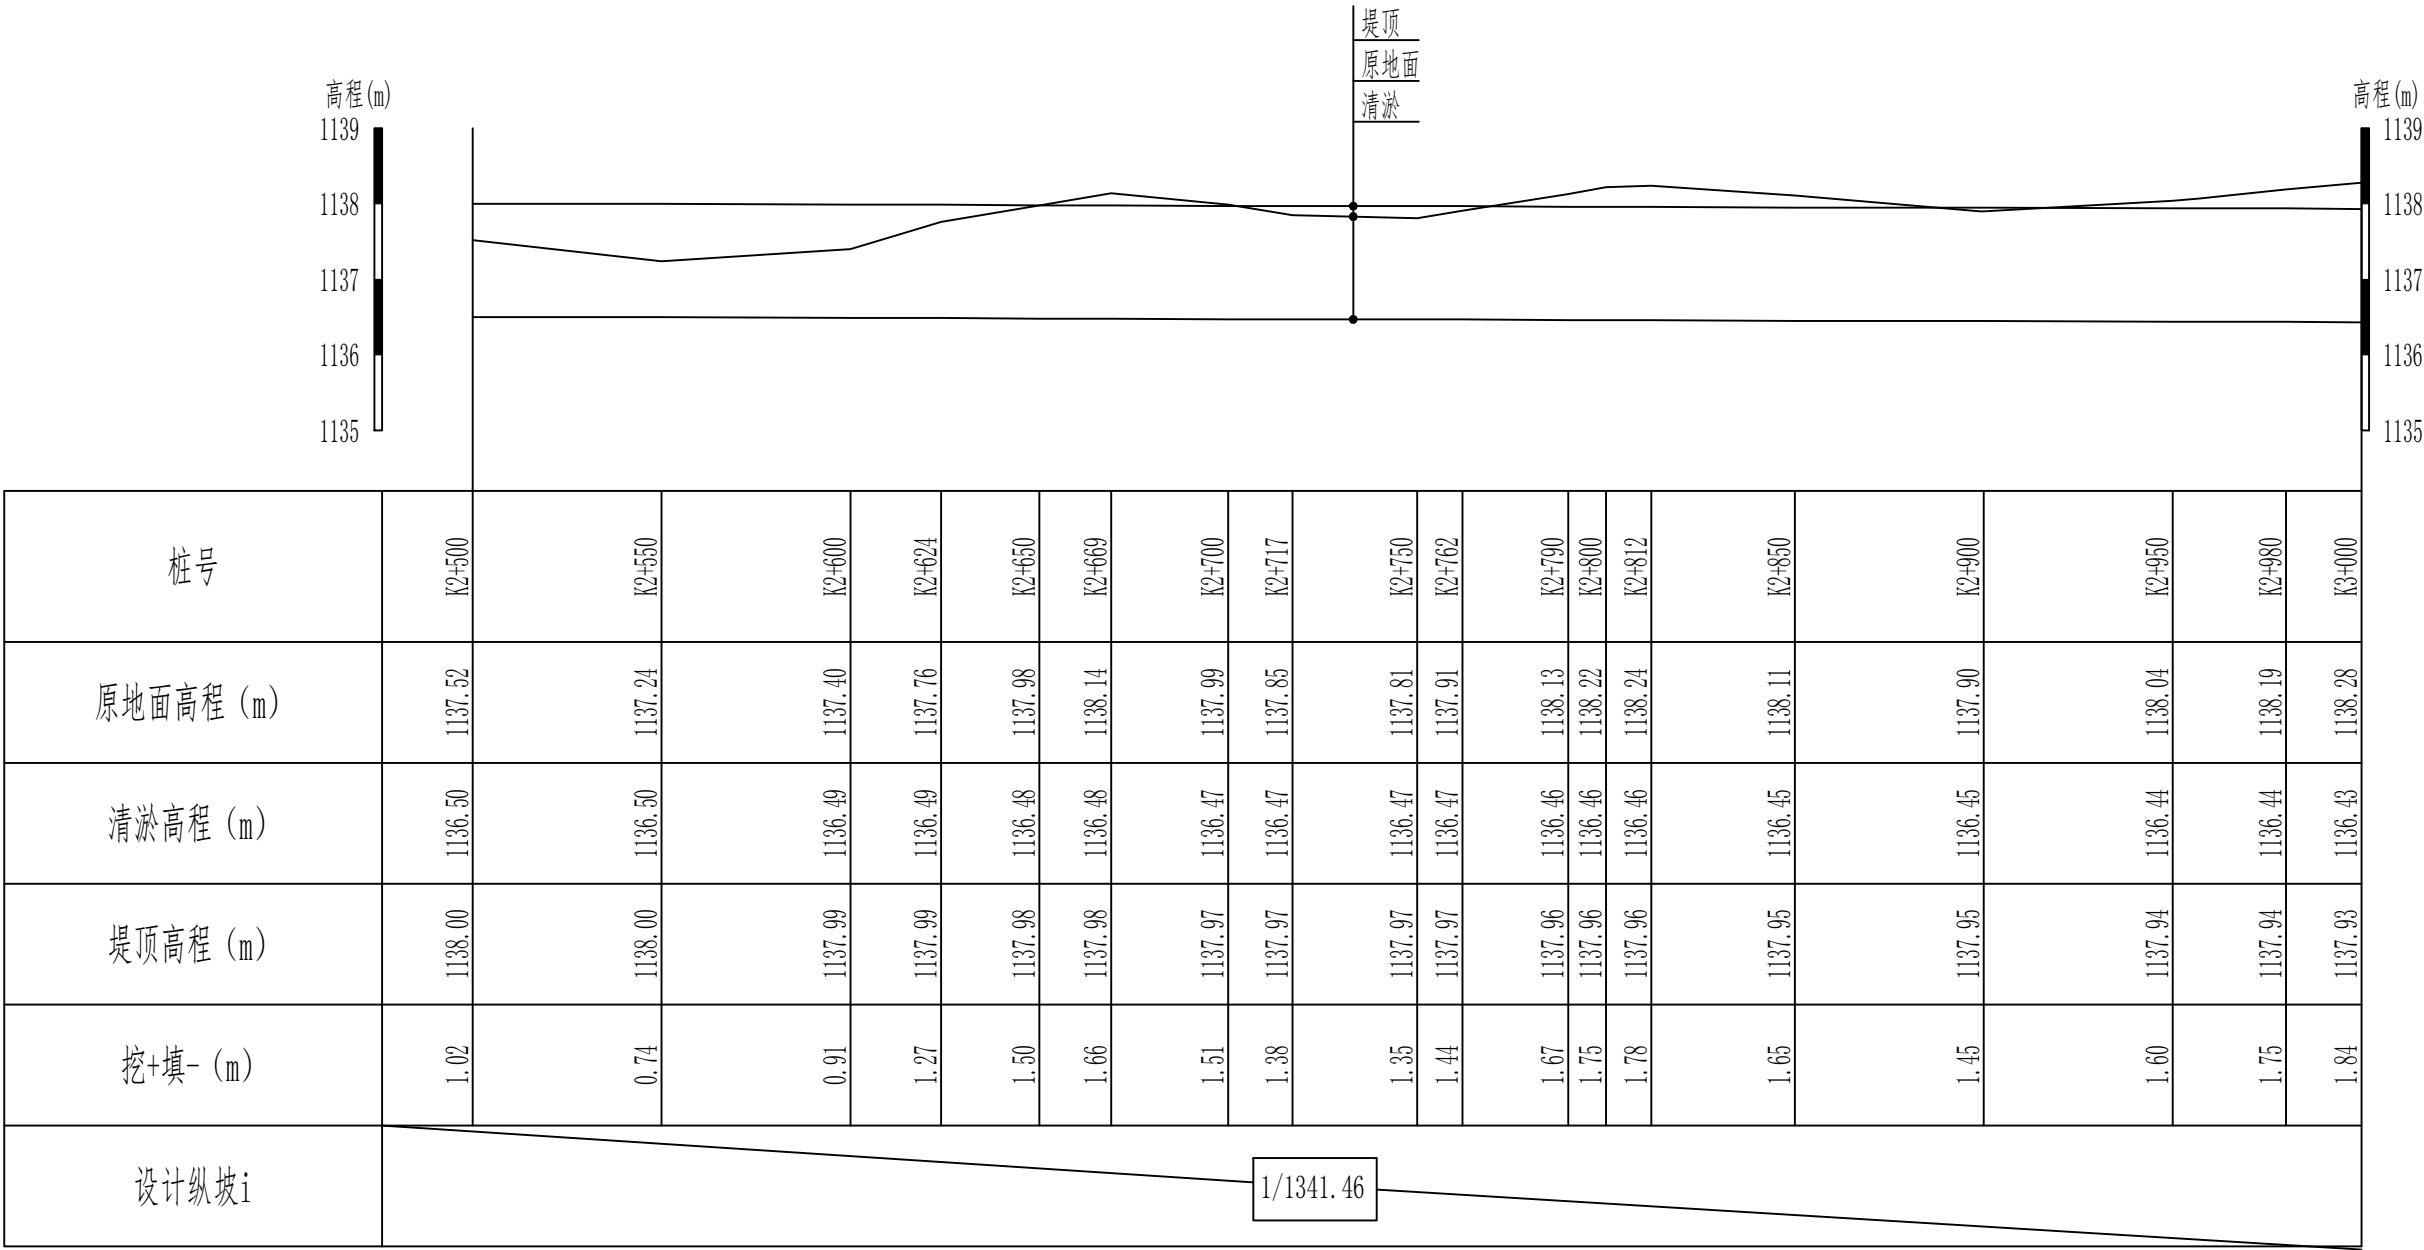


说明：
1、本图尺寸除高程以m计外，其他尺寸均以cm计。

新疆无印优品工程有限责任公司						
批 准	李 剑		麦盖提县2025年塔克拉玛干沙漠边 缘阻击战项目		初步设计	阶段
核 定	张春英				水 工	部分
审 查	李 剑		3#渠道清淤02（2+500-3+000） 纵断面设计图（6/11）			
校 核	孟 楠					
设 计	孙升明					
制 图	孙 雪					
描 图	CAD		比 例	见图	日 期	2025.5
设计证号			图 号	HDQY-ZDM-06		

3#渠道清淤02（3+000-3+500）纵断面设计图（7/11）

纵向 1:100
横向 1:2000

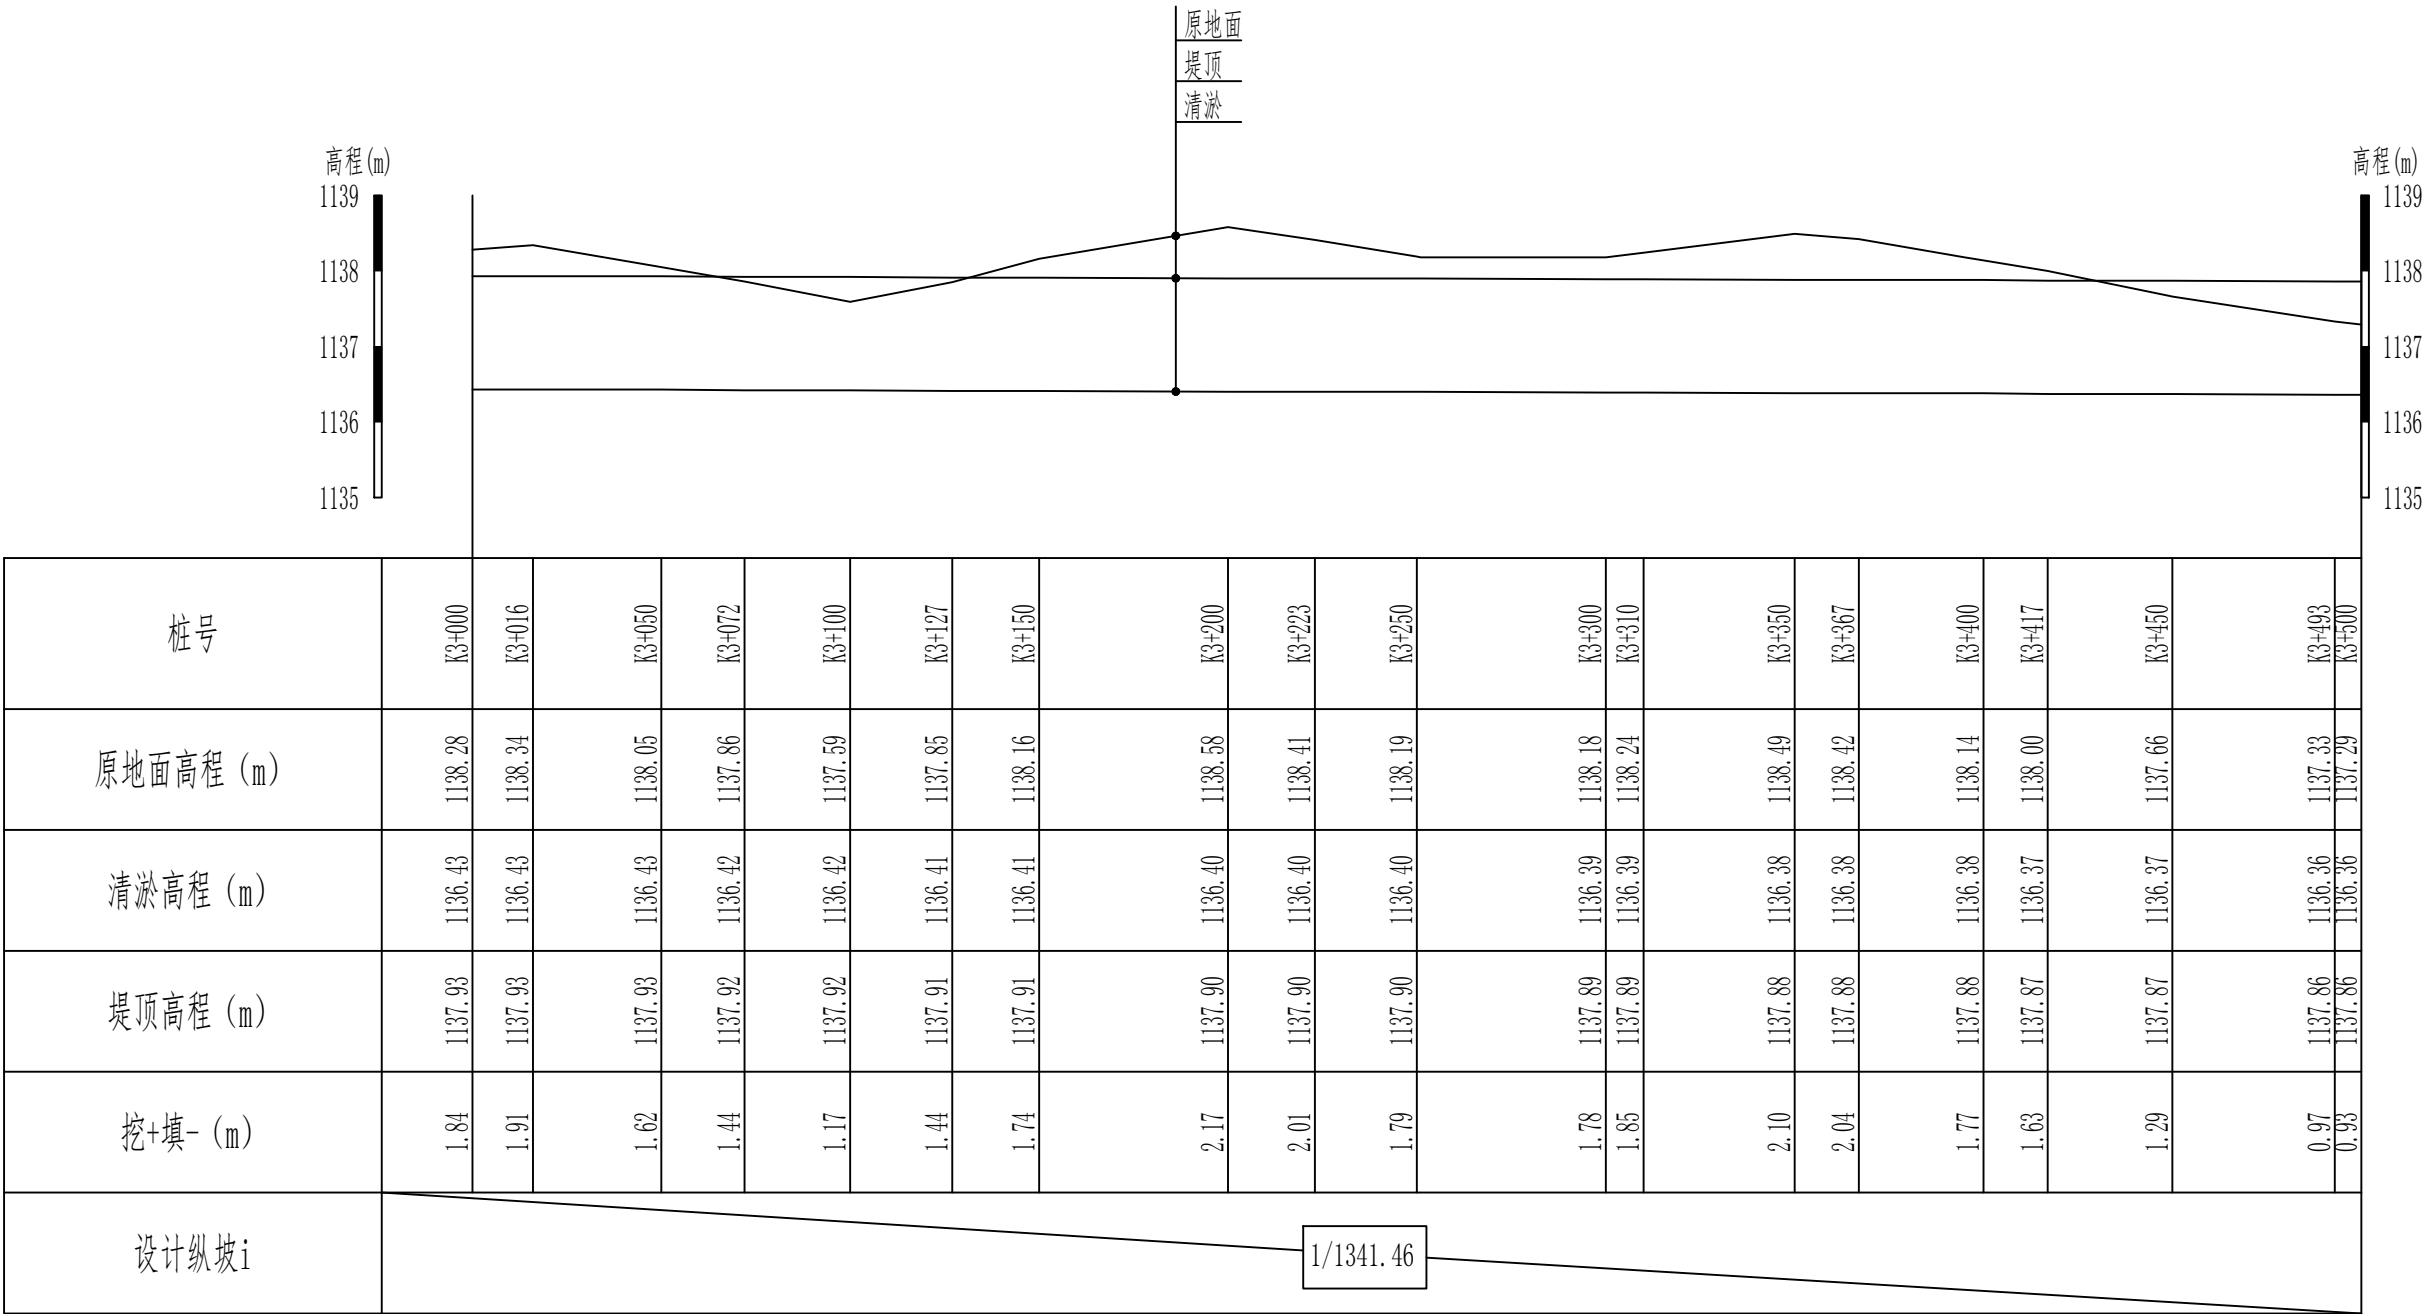


说明：
1、本图尺寸除高程以m计外，其他尺寸均以cm计。

新疆无印优品工程有限责任公司						
批 准	李 剑		麦盖提县2025年塔克拉玛干沙漠边 缘阻击战项目		初步设计	阶段
核 定	张春英				水 工	部分
审 查	李 剑		3#渠道清淤02（3+000-3+500） 纵断面设计图（7/11）			
校 核	孟 楠					
设 计	孙升明					
制 图	孙 雪					
描 图	CAD		比 例	见图	日 期	2025.5
设计证号			图 号	HDQY-ZDM-07		

3#渠道清淤02（3+500-4+000）纵断面设计图（8/11）

纵向 1:100
横向 1:2000

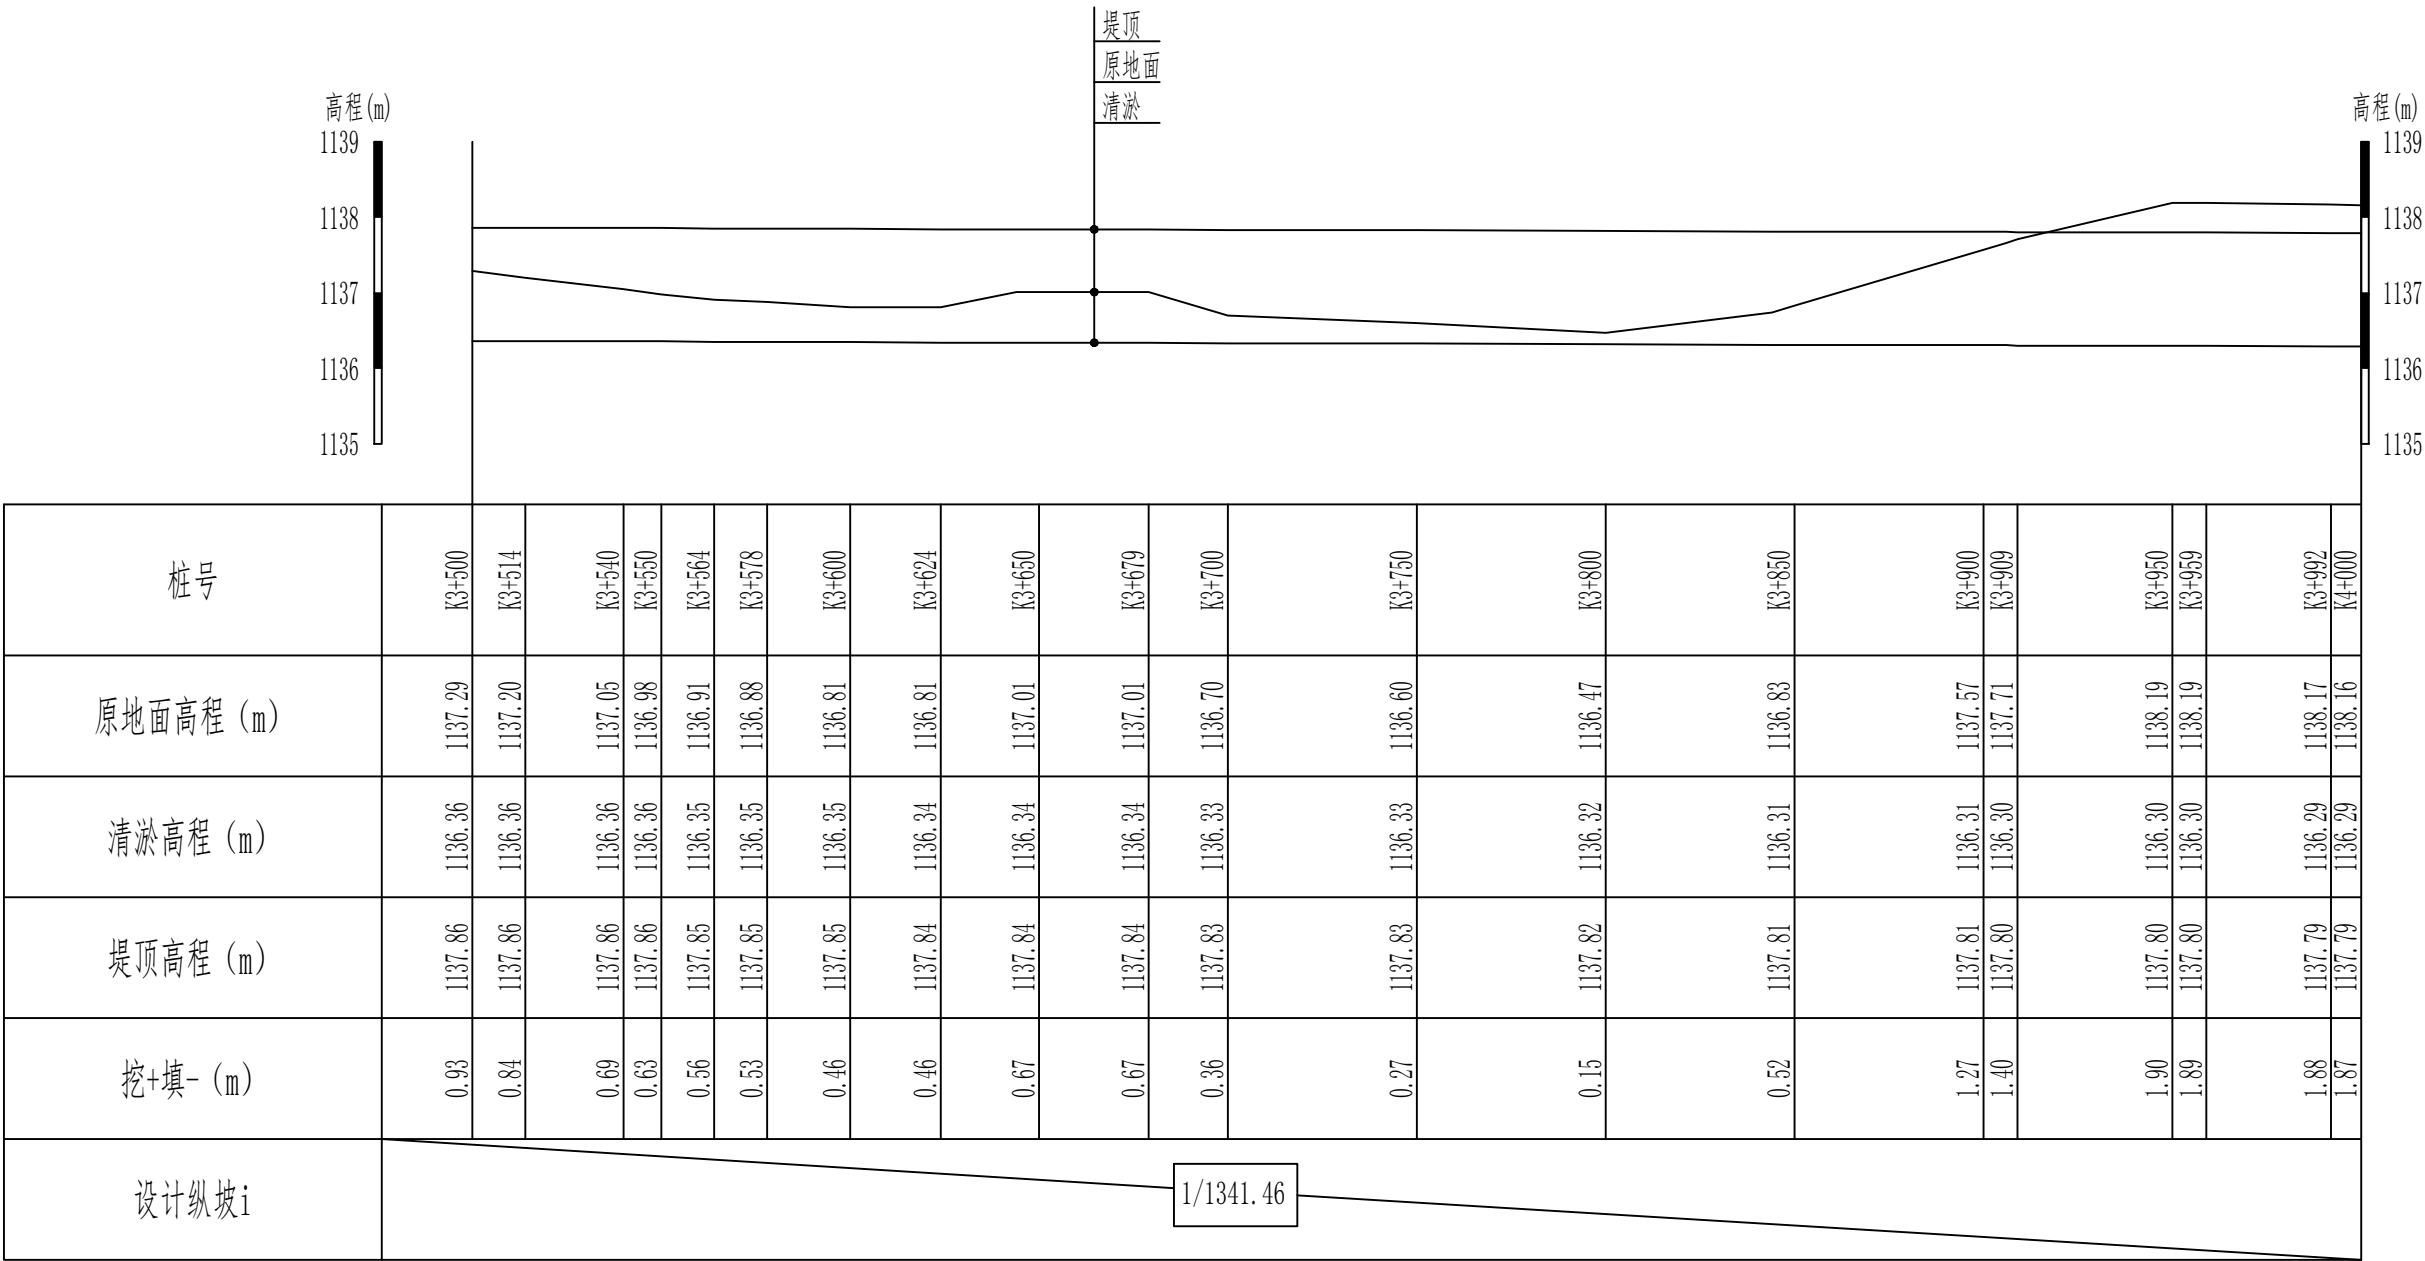


说明:

1、本图尺寸除高程以m计外，其他尺寸均以cm计。

新疆无印优品工程有限责任公司						
批 准	李 剑		麦盖提县2025年塔克拉玛干沙漠边缘阻击战项目		初步设计	阶段
核 定	张春英				水 工	部分
审 查	李 剑		3#渠道清淤02（3+500-4+000） 纵断面设计图（8/11）			
校 核	孟 楠					
设 计	孙升明					
制 图	孙 雪					
描 图	CAD		比 例	见图	日 期	2025.5
设计证号			图 号	HDQY-ZDM-08		

3#渠道清淤02（4+000-4+500）纵断面设计图（9/11）

纵向 1:100
横向 1:2000

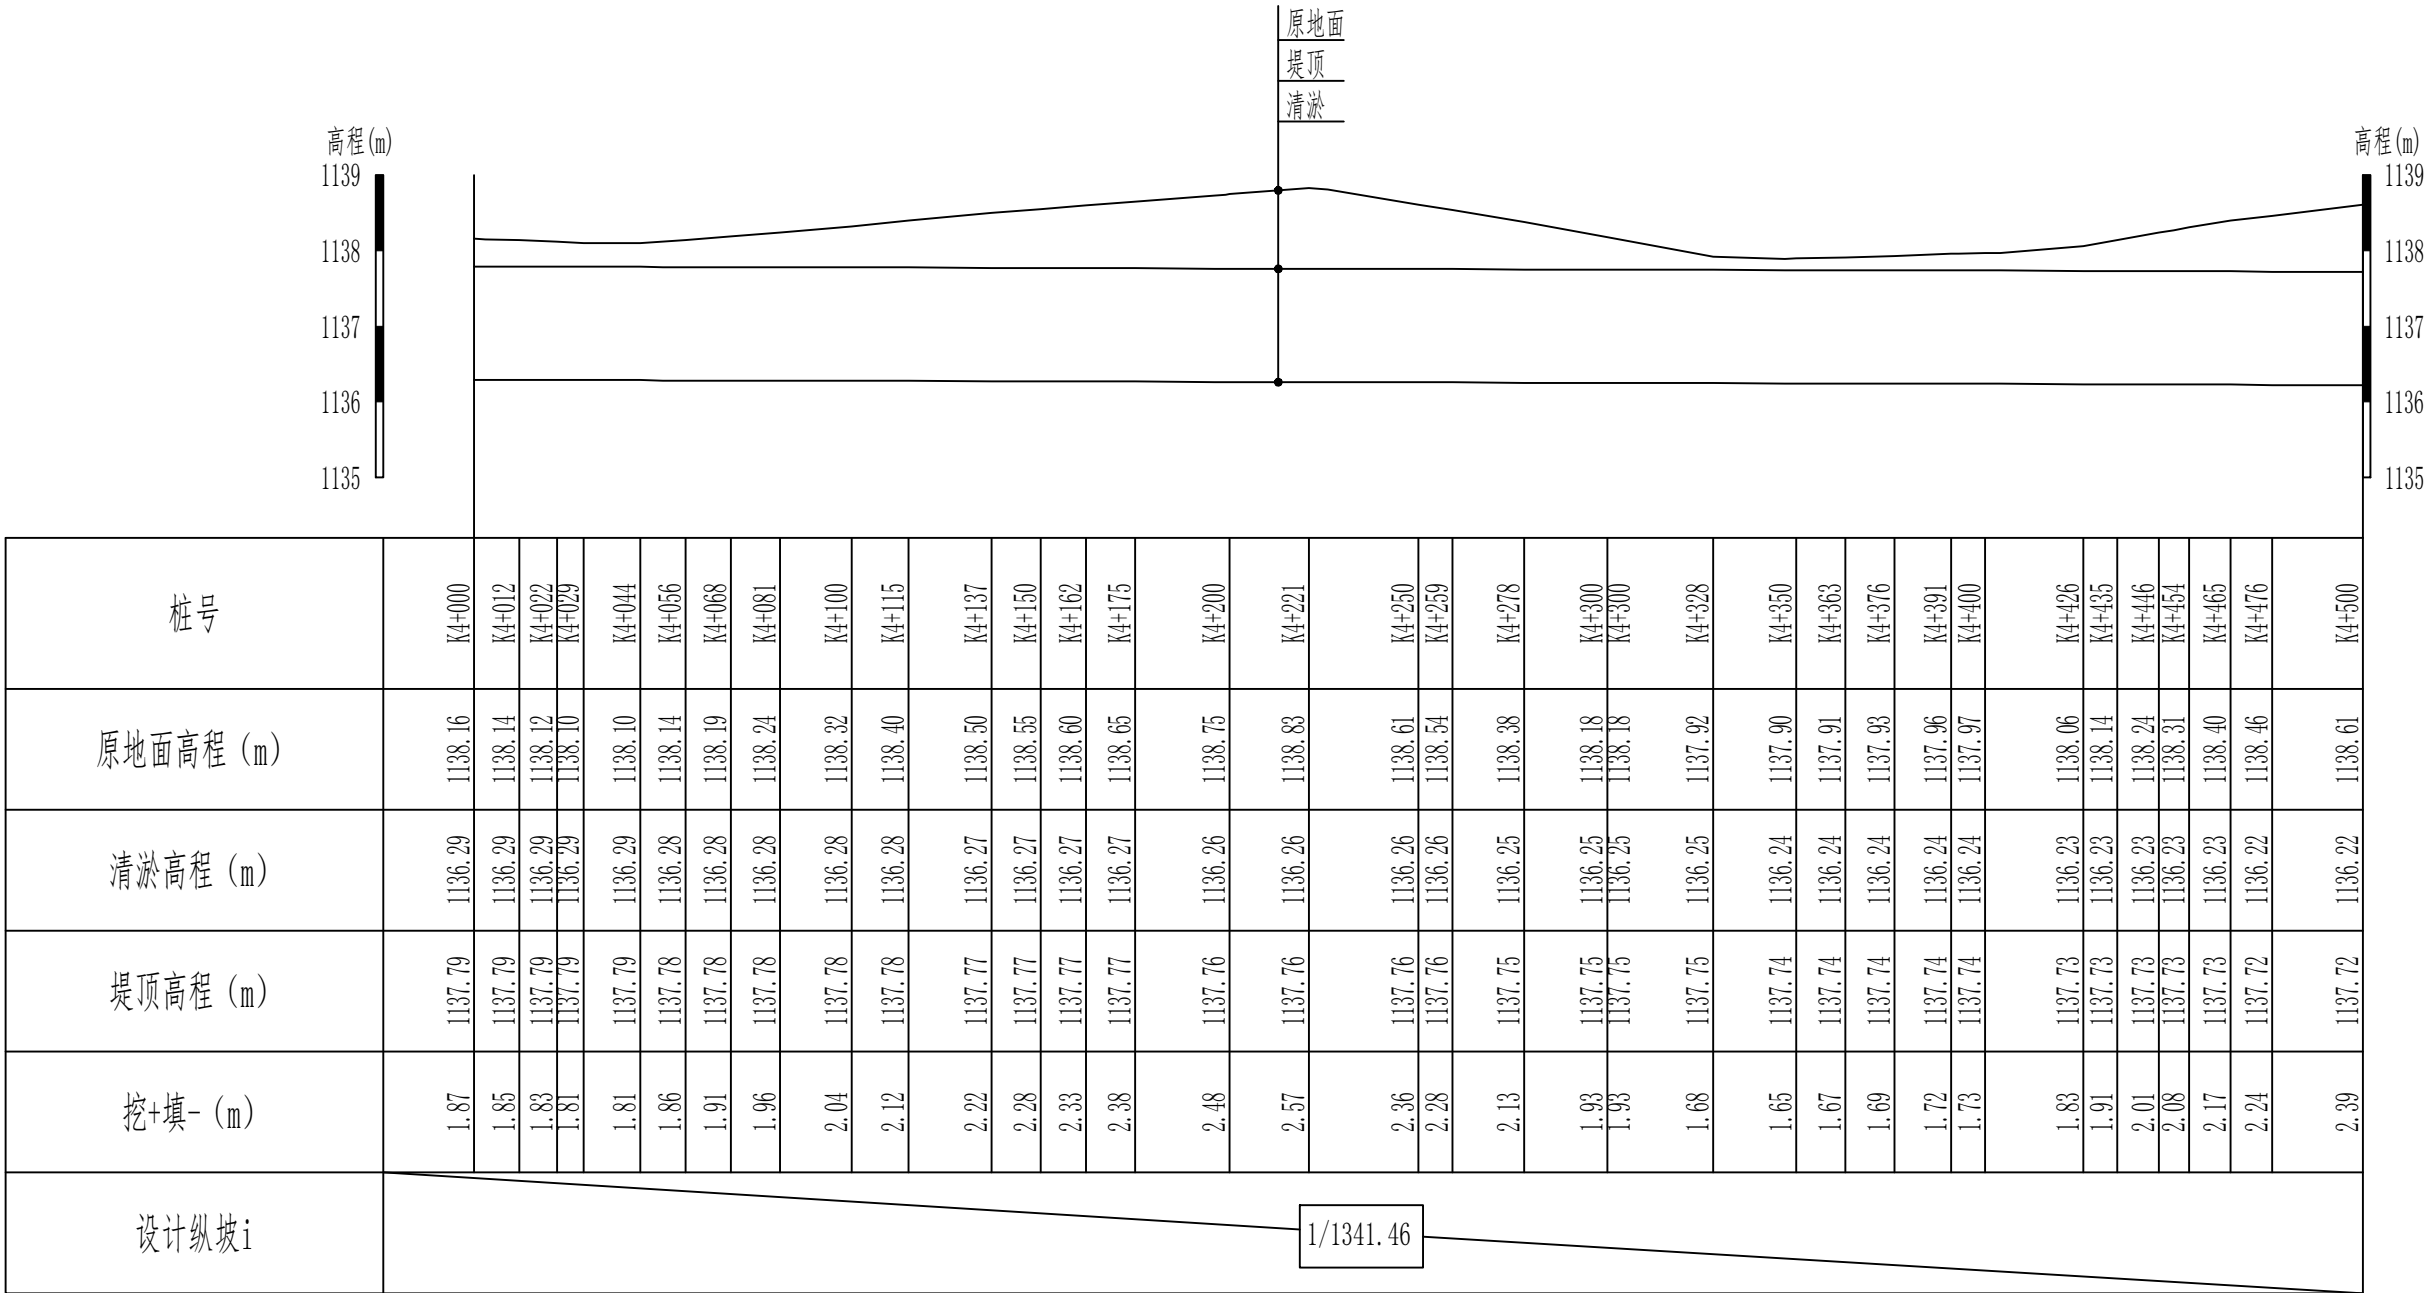


说明：
1、本图尺寸除高程以m计外，其他尺寸均以cm计。

新疆无印优品工程有限责任公司						
批 准	李 剑		麦盖提县2025年塔克拉玛干沙漠边 缘阻击战项目		初步设计	阶段
核 定	张春英				水 工	部分
审 查	李 剑		3#渠道清淤02（4+000-4+500） 纵断面设计图（9/11）			
校 核	孟 楠					
设 计	孙升明					
制 图	孙 雪					
描 图	CAD		比 例	见图	日 期	2025.5
设计证号			图 号	HDQY-ZDM-09		

3#渠道清淤02（4+500-5+000）纵断面设计图（10/11）

纵向 1:100
横向 1:2000

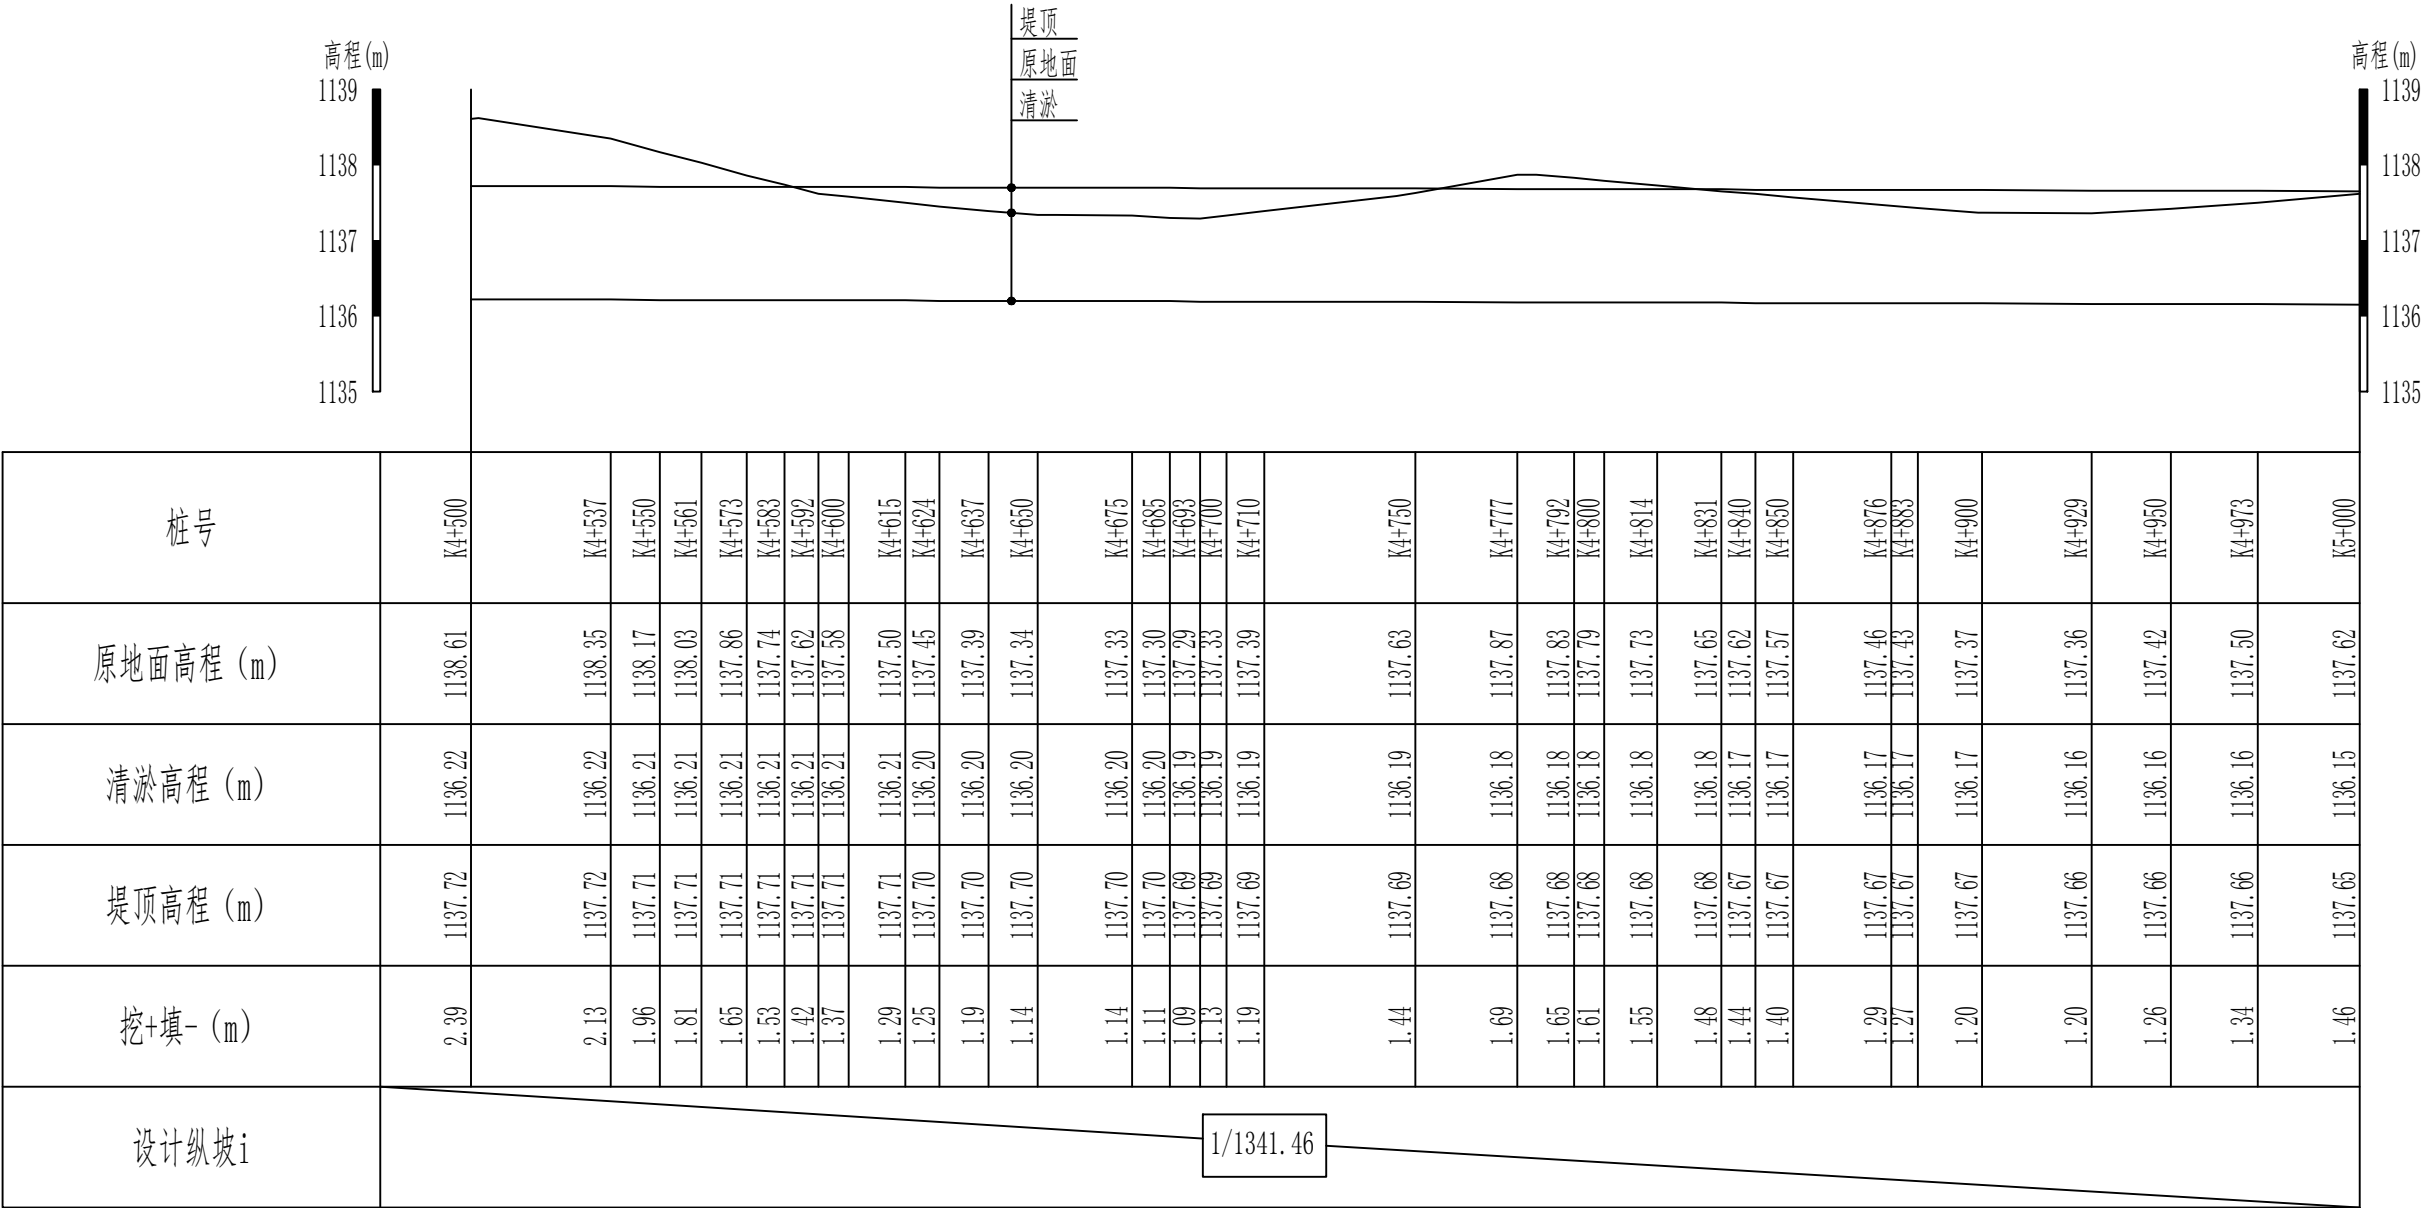


说明：
1、本图尺寸除高程以m计外，其他尺寸均以cm计。

新疆无印优品工程有限责任公司						
批 准	李 剑		麦盖提县2025年塔克拉玛干沙漠边缘阻击战项目		初步设计	阶段
核 定	张春英				水 工	部分
审 查	李 剑		3#渠道清淤02（4+500-5+000） 纵断面设计图（10/11）			
校 核	孟 楠					
设 计	孙升明					
制 图	孙 雪					
描 图	CAD		比 例	见图	日 期	2025.5
设计证号			图 号	HDQY-ZDM-10		

3#渠道清淤02（5+000-5+435）纵断面设计图（11/11）

纵向 1:100
横向 1:2000

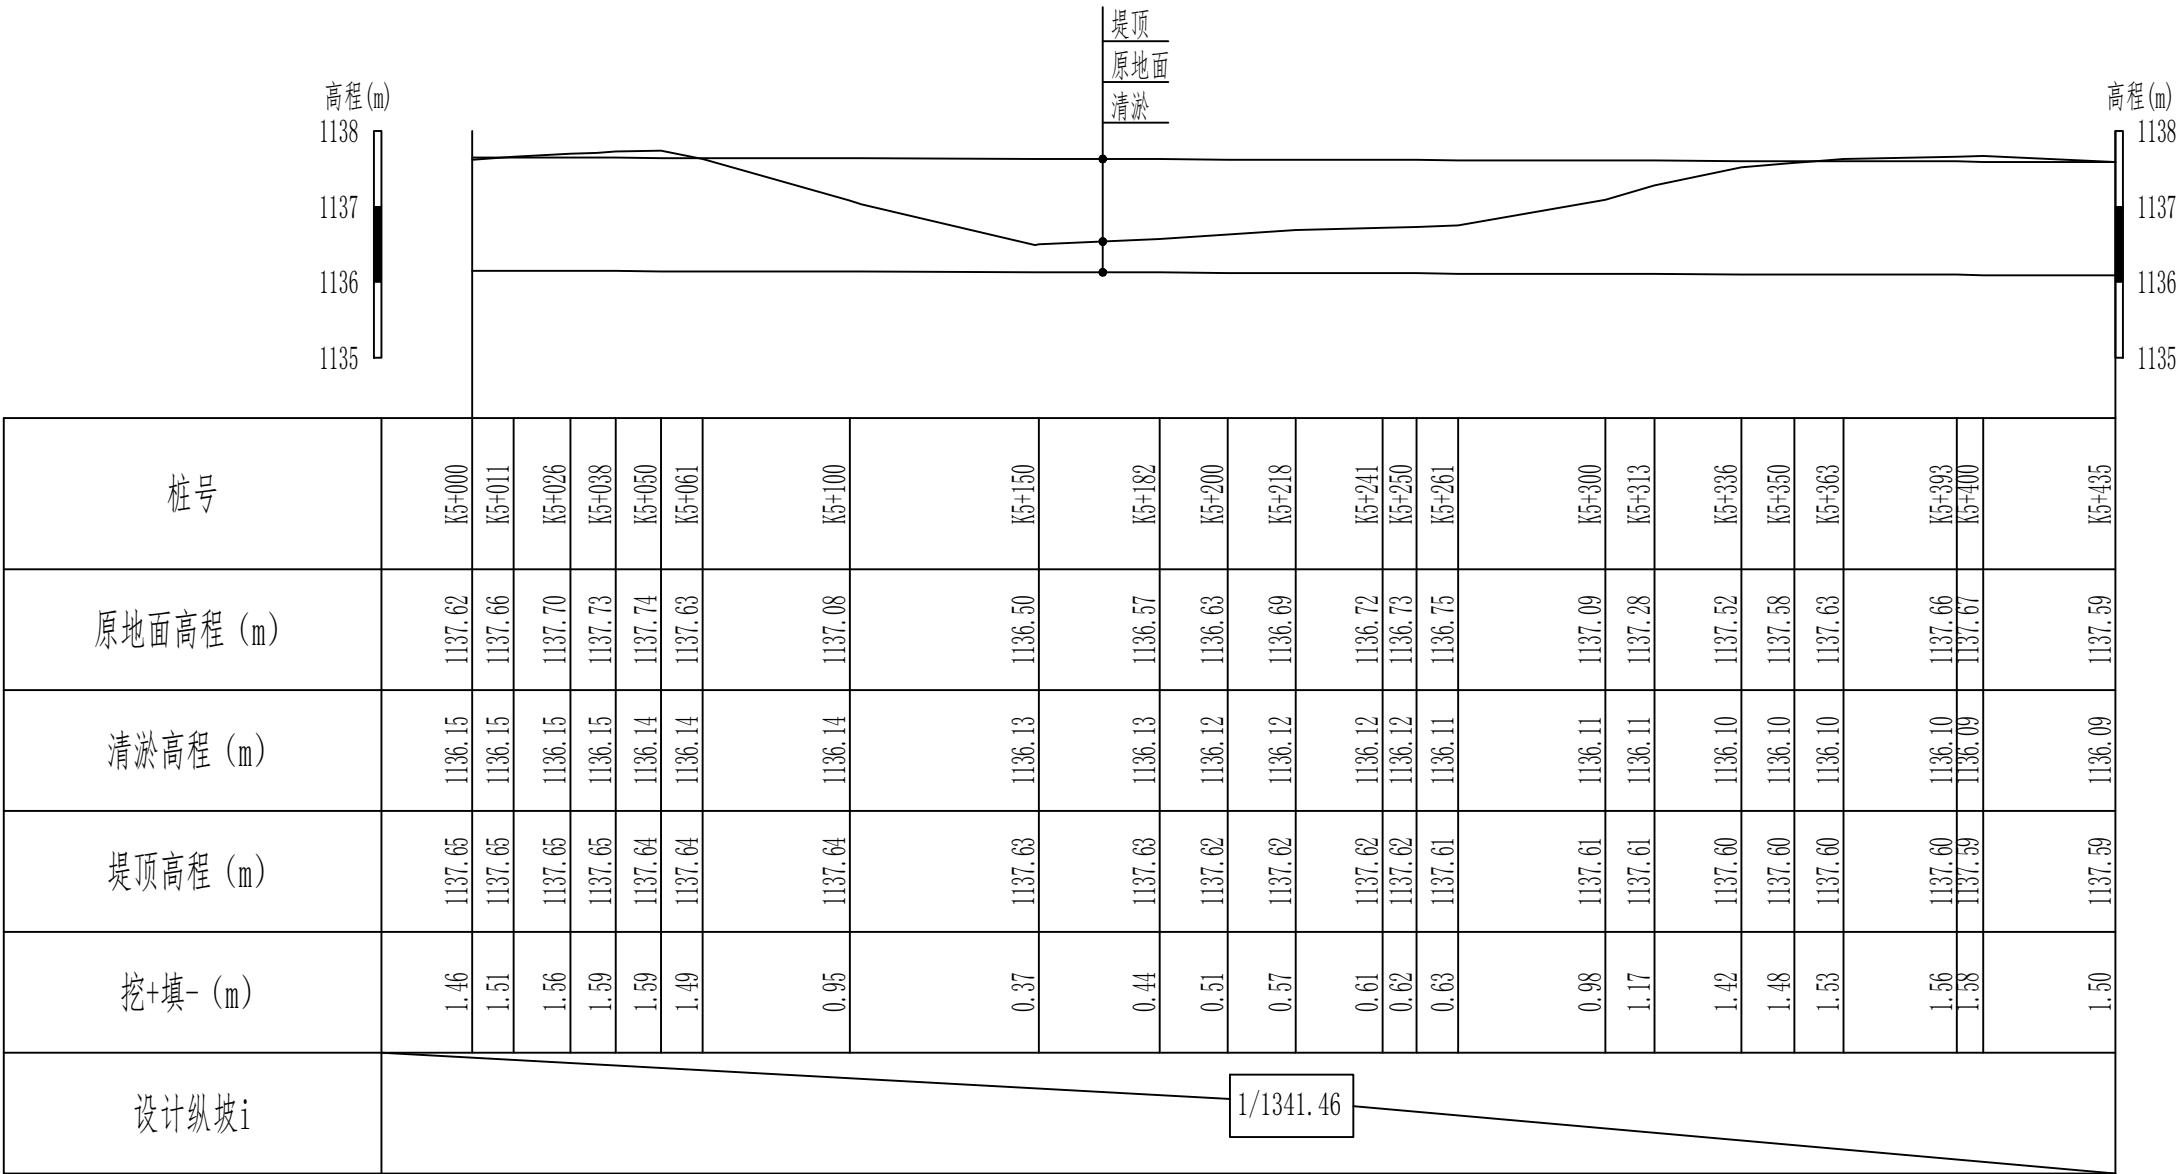


说明：
1、本图尺寸除高程以m计外，其他尺寸均以cm计。

新疆无印优品工程有限责任公司						
批 准	李 剑		麦盖提县2025年塔克拉玛干沙漠边缘阻击战项目		初步设计	阶段
核 定	张春英				水 工	部分
审 查	李 剑		3#渠道清淤02（5+000-5+435） 纵断面设计图（11/11）			
校 核	孟 楠					
设 计	孙升明					
制 图	孙 雪					
描 图	CAD		比 例	见图	日 期	2025.5
设计证号			图 号	HDQY-ZDM-11		

3#渠道清淤（0+000-6+073）标准横断面

1: 50

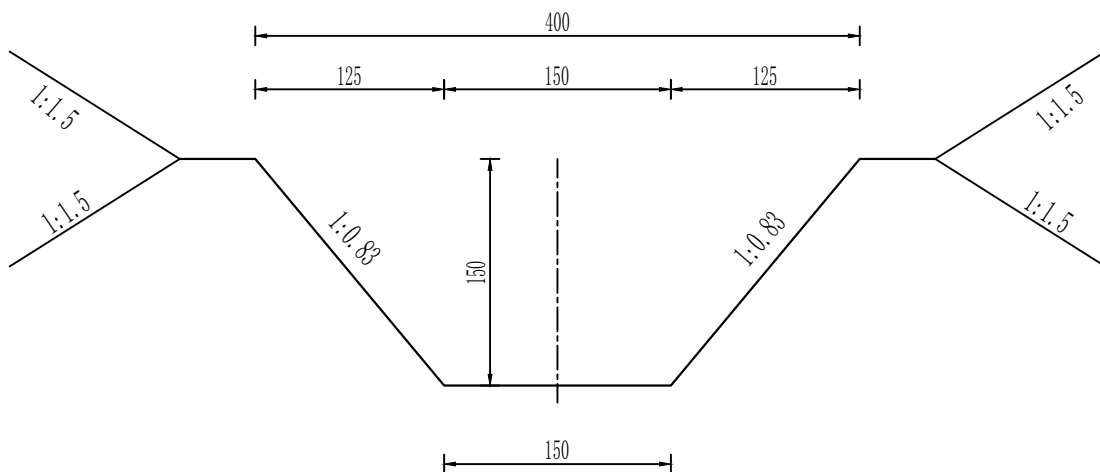


说明:

- 1、本图尺寸除高程以m计外，其他尺寸均以cm计。
- 2、填方必须分层碾压夯实，分层覆土厚度不得大于0.3m，粘性土不得低于93%，非粘性土相对密度不得小于0.75。

新疆无印优品工程有限责任公司						
批 准	李 剑		麦盖提县2025年塔克拉玛干沙漠边 缘阻击战项目		初步设计	阶段
核 定	张春英				水 工	部分
审 查	李 剑		3#清淤渠道（0+000~6+073） 横断面设计图			
校 核	孟 楠					
设 计	孙升明					
制 图	孙 雪					
描 图	CAD		比 例	见图	日 期	2025.5
设计证号			图 号	MGT-HDQY-01		

4#渠道清淤01（0+000-0+500）纵断面设计图（1/2）
纵向 1:100
横向 1:2000

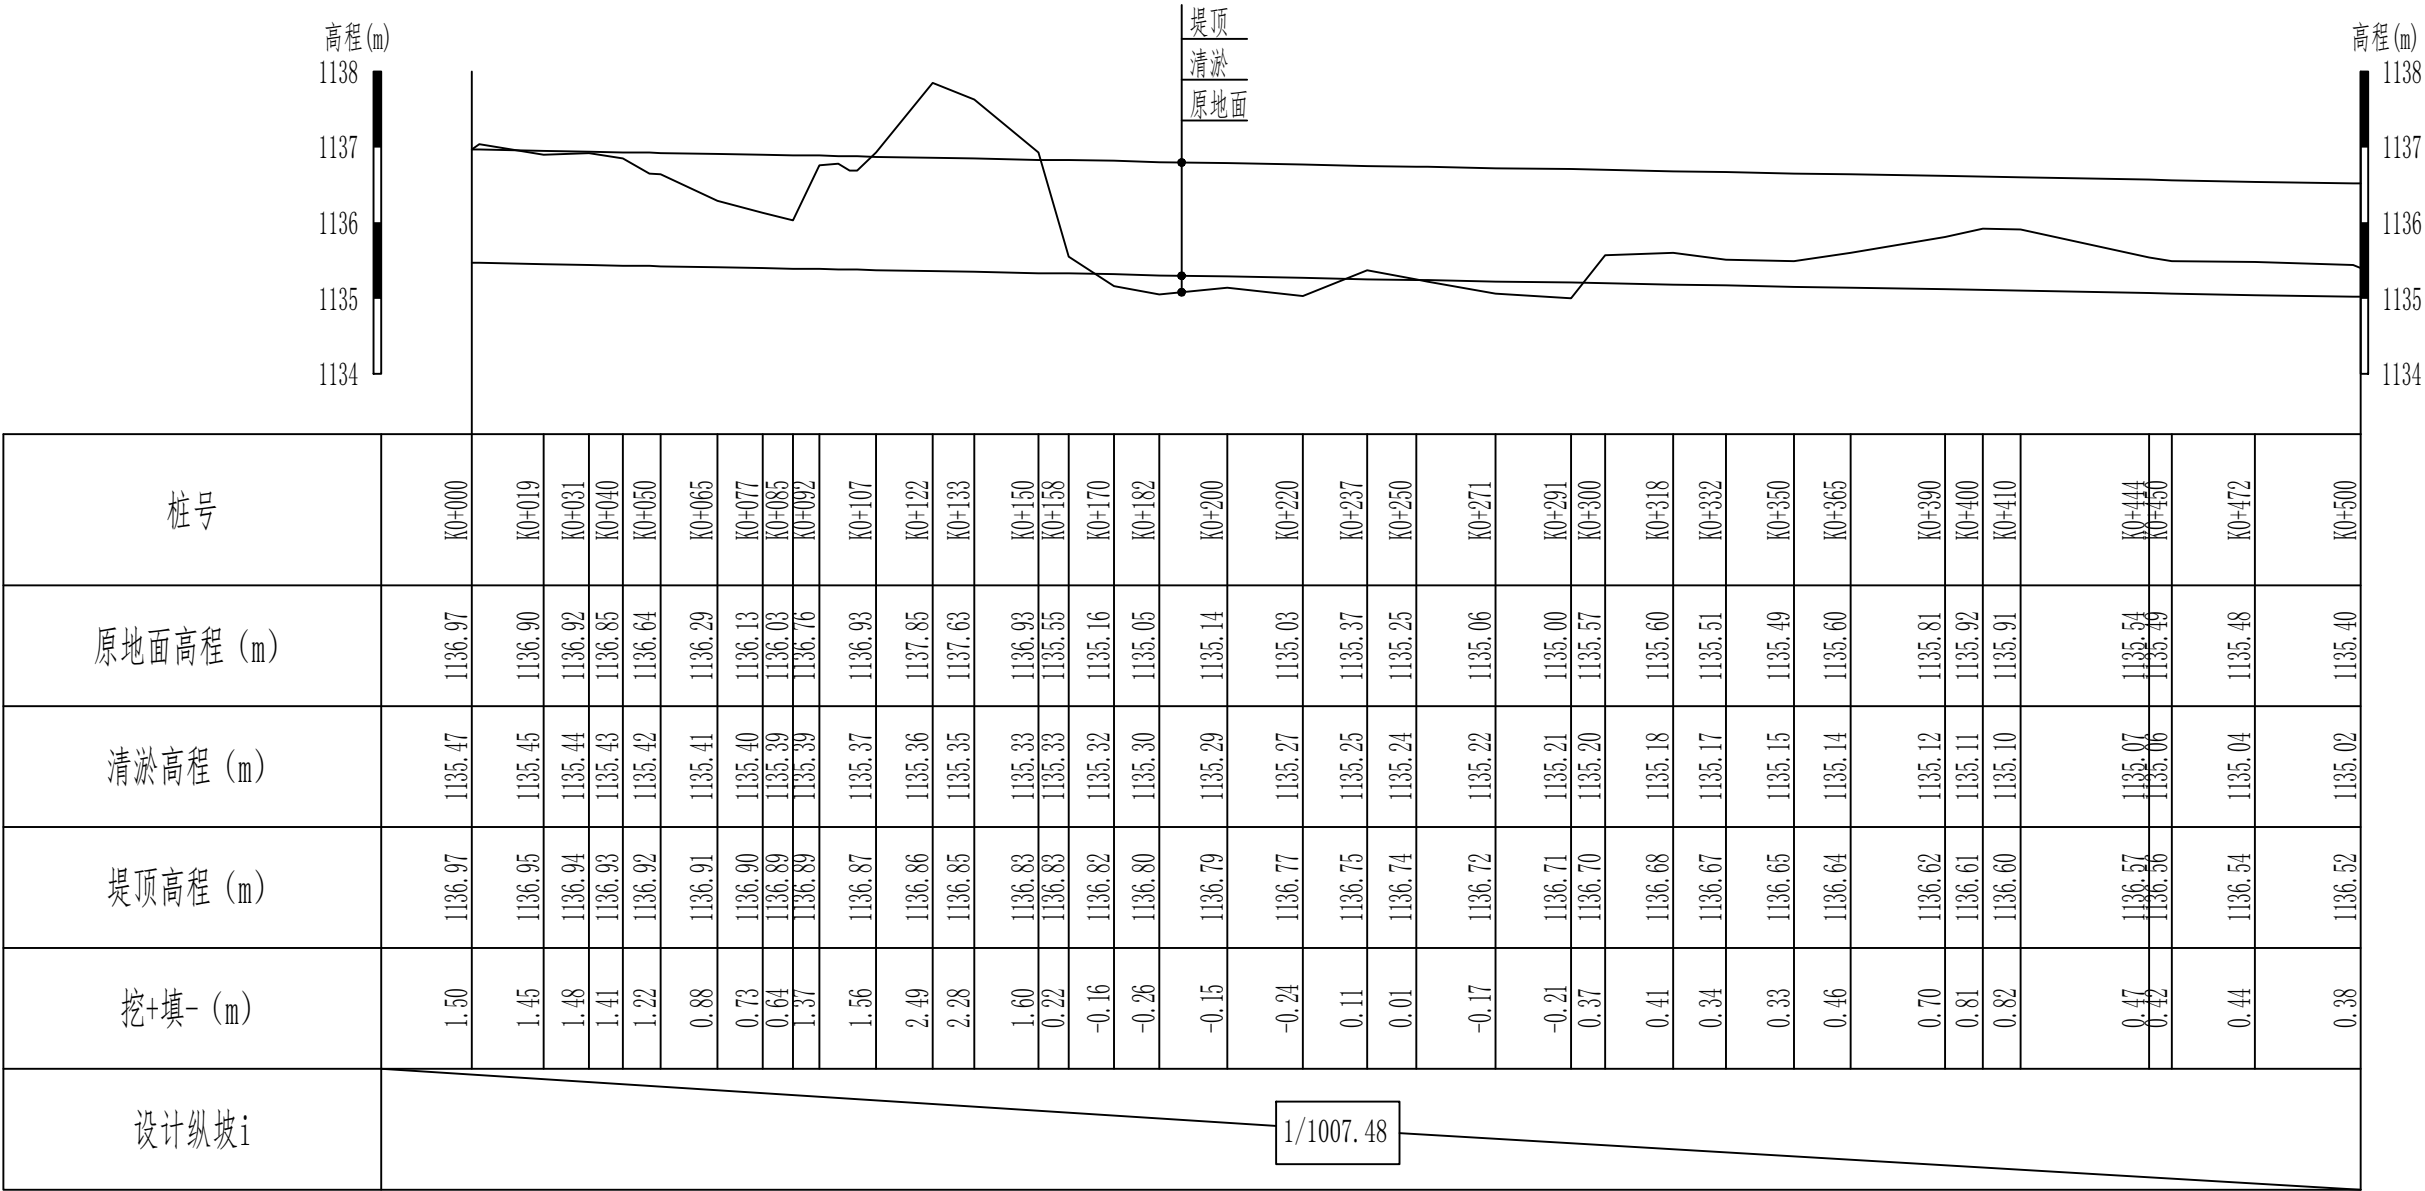


说明：
1、本图尺寸除高程以m计外，其他尺寸均以cm计。

新疆无印优品工程有限责任公司						
批 准	李 剑		麦盖提县2025年塔克拉玛干沙漠边缘阻击战项目		初步设计	阶段
核 定	张春英				水 工	部分
审 查	李 剑		4#渠道清淤01（0+000-0+500） 纵断面设计图（1/2）			
校 核	孟 楠					
设 计	孙升明					
制 图	孙 雪					
描 图	CAD		比 例	见图	日 期	2025.5
设计证号			图 号	HDQY-ZDM-01		

4#渠道清淤01（0+500-1+009）纵断面设计图（2/2）


纵向 1:100
横向 1:2000

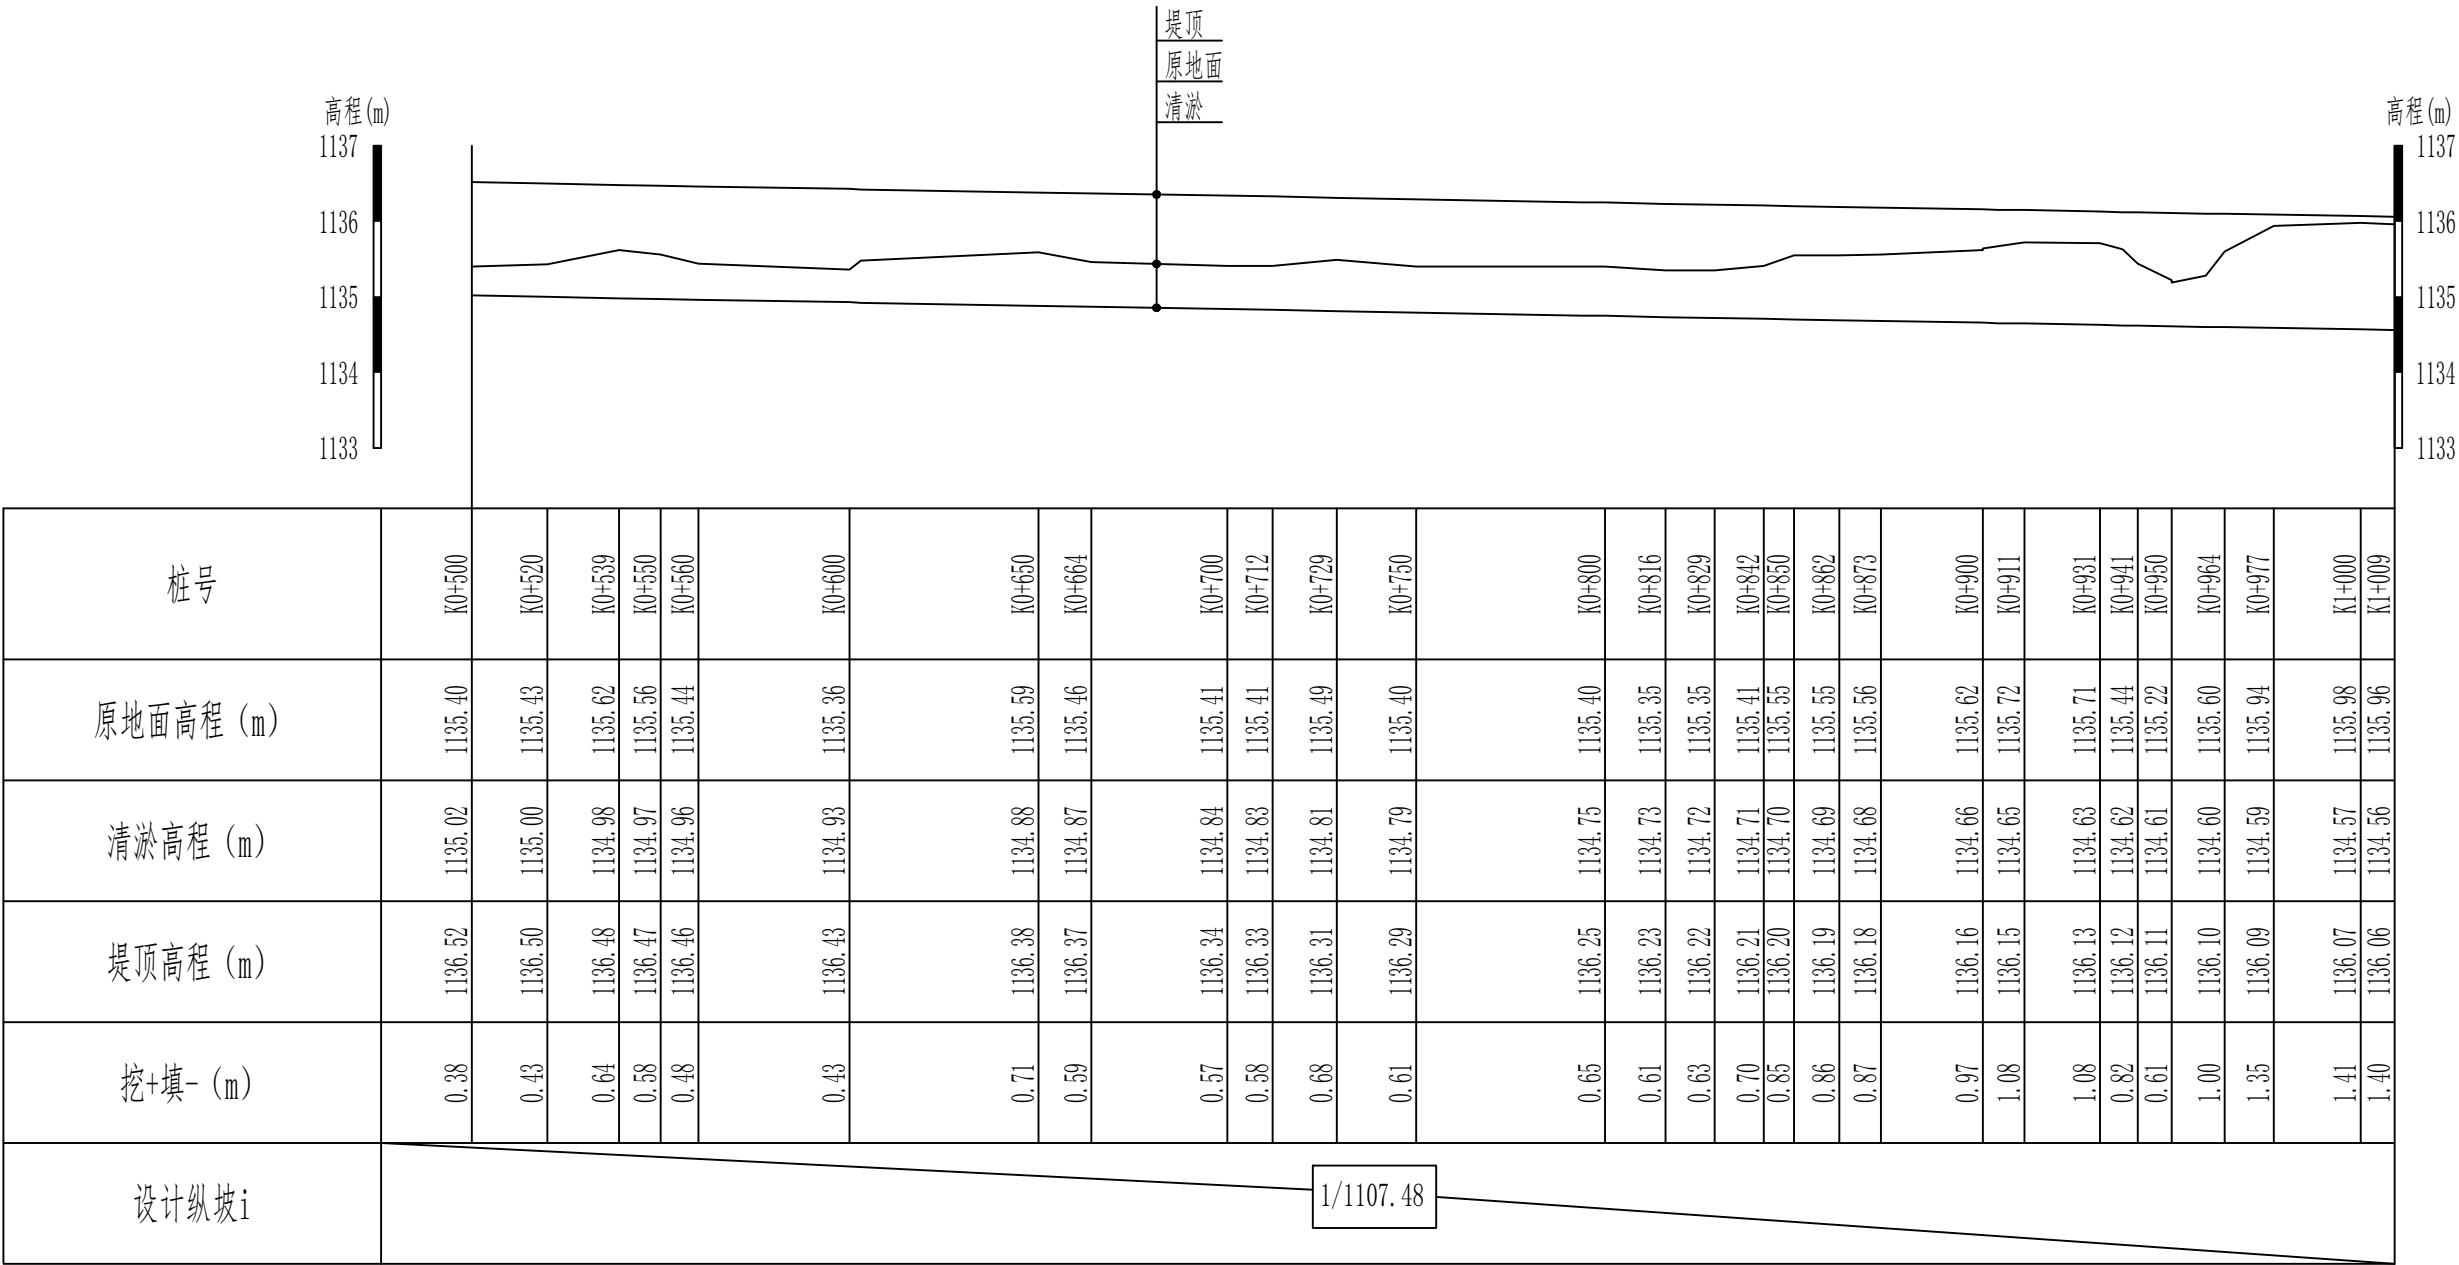

说明：
1、本图尺寸除高程以m计外，其他尺寸均以cm计。

新疆无印优品工程有限责任公司						
批 准	李 剑		麦盖提县2025年塔克拉玛干沙漠边缘阻击战项目		初步设计	阶段
核 定	张春英				水 工	部分
审 查	李 剑		4#渠道清淤01（0+500-1+009） 纵断面设计图（2/2）			
校 核	孟 楠					
设 计	孙升明					
制 图	孙 雪					
描 图	CAD		比 例	见图	日 期	2025.5
设计证号			图 号	HDQY-ZDM-02		

4#渠道清淤02 (0+000-0+500) 纵断面设计图 (1/2)

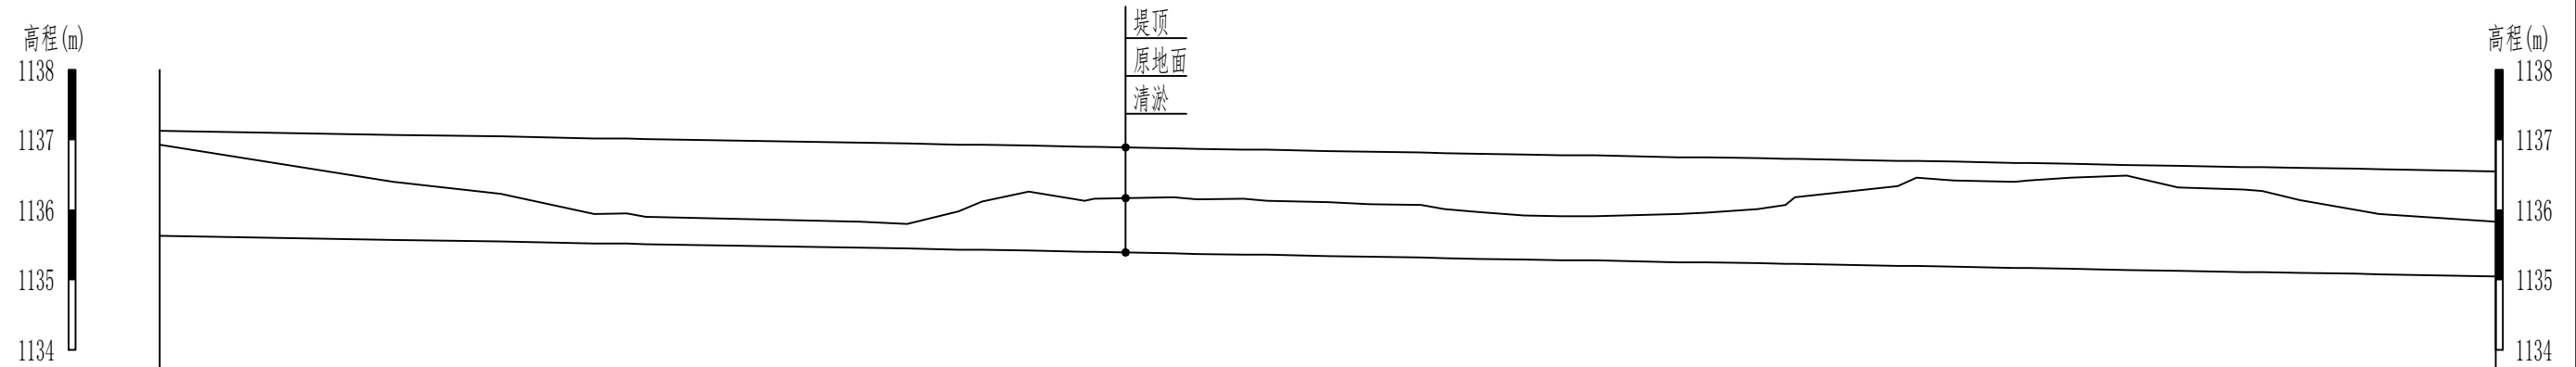


设计纵坡i	挖+填- (m)	堤顶高程 (m)	清淤高程 (m)	原地面高程 (m)	桩号
1/863.42	1.30	1137.13	1135.63	1136.93	K0+000
	0.82	1137.07	1135.57	1136.40	K0+050
	0.68	1137.05	1135.55	1136.23	K0+073
	0.41	1137.02	1135.52	1135.94	K0+093
	0.43	1137.02	1135.52	1135.95	K0+100
	0.39	1137.01	1135.51	1135.90	K0+104
	0.37	1136.96	1135.46	1135.83	K0+150
	0.35	1136.95	1135.45	1135.80	K0+160
	0.54	1136.93	1135.43	1135.98	K0+171
	0.69	1136.93	1135.43	1136.12	K0+176
	0.84	1136.92	1135.42	1136.26	K0+186
	0.73	1136.90	1135.40	1136.13	K0+198
	0.76	1136.90	1135.40	1136.16	K0+200
	0.80	1136.88	1135.38	1136.18	K0+217
	0.78	1136.87	1135.37	1136.15	K0+222
	0.80	1136.86	1135.36	1136.16	K0+232
	0.77	1136.86	1135.36	1136.13	K0+237
	0.76	1136.84	1135.34	1136.11	K0+250
	0.75	1136.83	1135.33	1136.08	K0+259
	0.75	1136.82	1135.32	1136.07	K0+270
	0.70	1136.81	1135.31	1136.01	K0+275
	0.66	1136.80	1135.30	1135.97	K0+282
	0.62	1136.79	1135.29	1135.92	K0+292
	0.63	1136.78	1135.28	1135.91	K0+300
	0.63	1136.78	1135.28	1135.91	K0+307
0.65	1136.77	1135.27	1135.92	K0+313	
0.68	1136.75	1135.25	1135.94	K0+325	
0.71	1136.75	1135.25	1135.96	K0+331	
0.78	1136.74	1135.24	1136.01	K0+342	
0.84	1136.73	1135.23	1136.07	K0+348	
0.95	1136.73	1135.23	1136.18	K0+350	
1.14	1136.70	1135.20	1136.34	K0+372	
1.23	1136.69	1135.19	1136.42	K0+384	
1.23	1136.67	1135.17	1136.40	K0+397	
1.31	1136.66	1135.16	1136.46	K0+409	
1.35	1136.64	1135.14	1136.49	K0+421	
1.18	1136.63	1135.13	1136.32	K0+432	
1.18	1136.61	1135.11	1136.29	K0+446	
1.04	1136.60	1135.10	1136.14	K0+458	
0.91	1136.59	1135.09	1136.00	K0+470	
0.86	1136.58	1135.08	1135.94	K0+475	
0.78	1136.55	1135.05	1135.83	K0+500	

说明:

1、本图尺寸除高程以m计外，其他尺寸均以cm计。

新疆无印优品工程有限责任公司					
批准	李 剑		麦盖提县2025年塔克拉玛干沙漠边缘阻击战项目		初步设计
核定	张春英				水 工
审查	李 剑		4#渠道清淤02（0+000-0+500） 纵断面设计图（1/2）		
校核	孟 楠				
设计	孙升明				
制图	孙 雪				
描 图	CAD		比 例	见图	日 期 2025. 5
设计证号			图 号	HDQY-ZDM-01	


4#渠道清淤02（0+500-0+844）纵断面设计图（2/2）
纵向 1:100
横向 1:1500

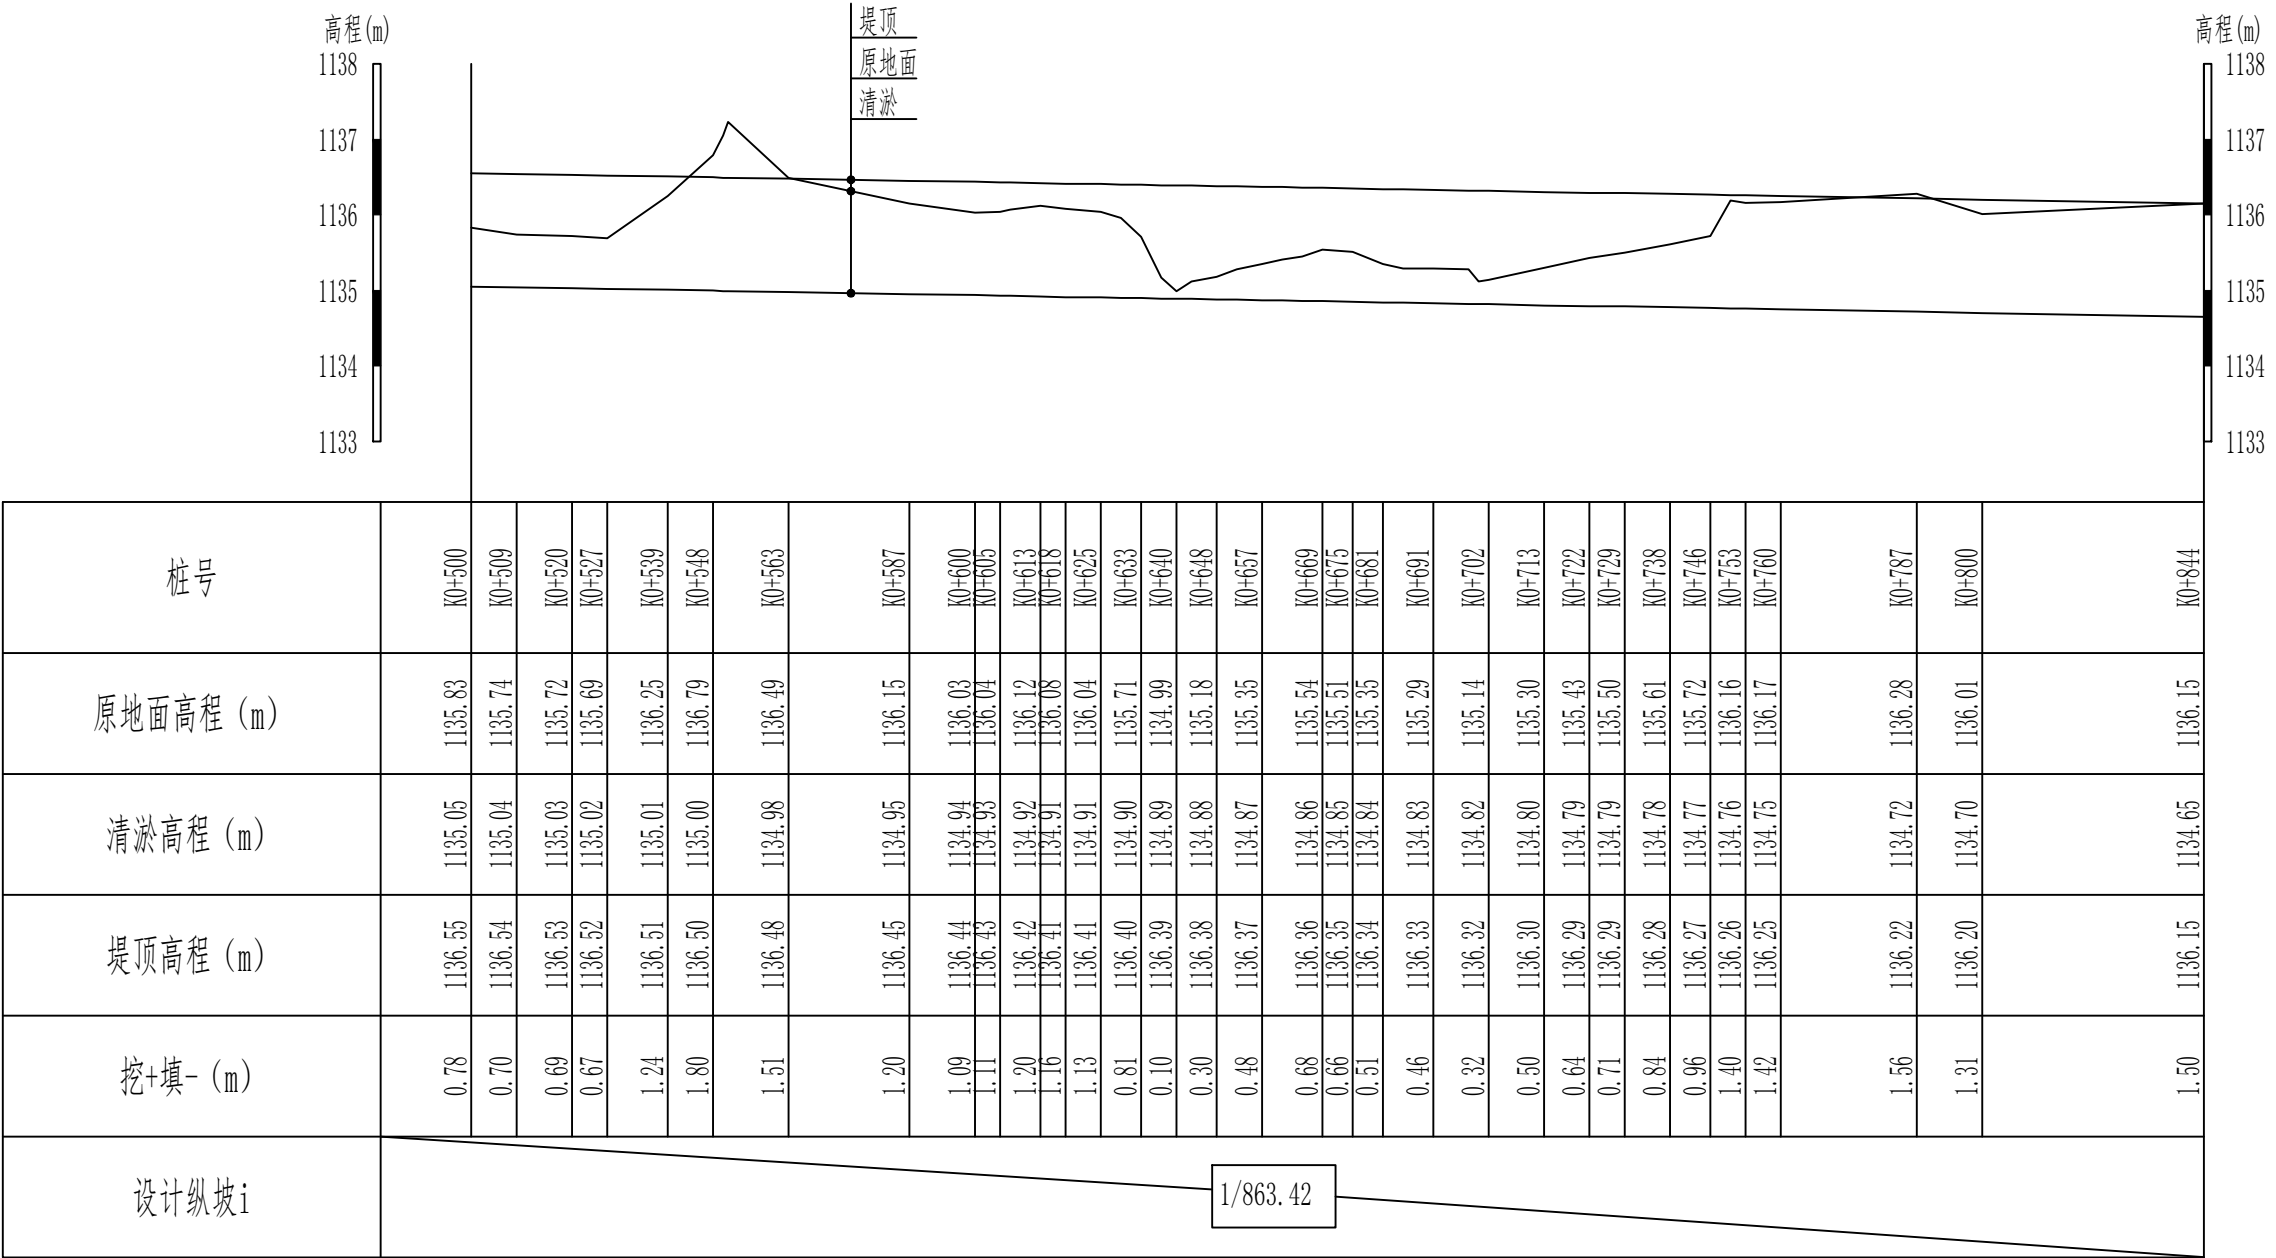

说明：
1、本图尺寸除高程以m计外，其他尺寸均以cm计。

新疆无印优品工程有限责任公司					
批 准	李 剑		麦盖提县2025年塔克拉玛干沙漠边缘阻击战项目		初步设计
核 定	张春英				水 工
审 查	李 剑		4#渠道清淤02（0+500-0+844） 纵断面设计图（2/2）		
校 核	孟 楠				
设 计	孙升明				
制 图	孙 雪				
描 图	CAD		比 例	见图	日 期 2025.5
设计证号			图 号	HDQY-ZDM-02	

4#渠道清淤（0+000-1+853）标准横断面 1: 50

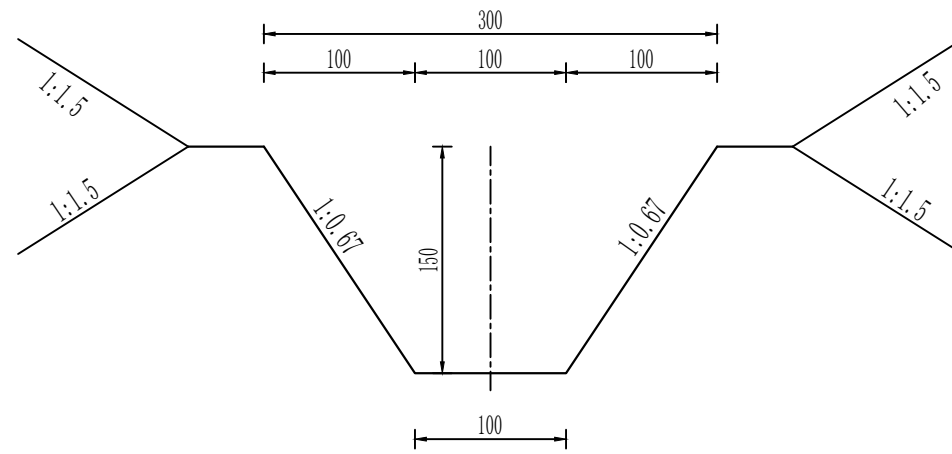


说明:

- 1、本图尺寸除高程以m计外，其他尺寸均以cm计。
- 2、填方必须分层碾压夯实，分层覆土厚度不得大于0.3m，粘性土不得低于93%，非粘性土相对密度不得小于0.75。

新疆无印优品工程有限责任公司						
批 准	李 剑		麦盖提县2025年塔克拉玛干沙漠边缘阻击战项目		初步设计	阶段
核 定	张春英				水 工	部分
审 查	李 剑		4#渠道清淤（0+000~1+853） 横断面设计图			
校 核	孟 楠					
设 计	孙升明					
制 图	孙 雪					
描 图	CAD		比 例	见图	日 期	2025.5
设计证号			图 号	MGT-HDQY-01		

5#渠道清淤（0+000-0+500）纵断面设计图（1/5）

纵向 1:100
横向 1:2000

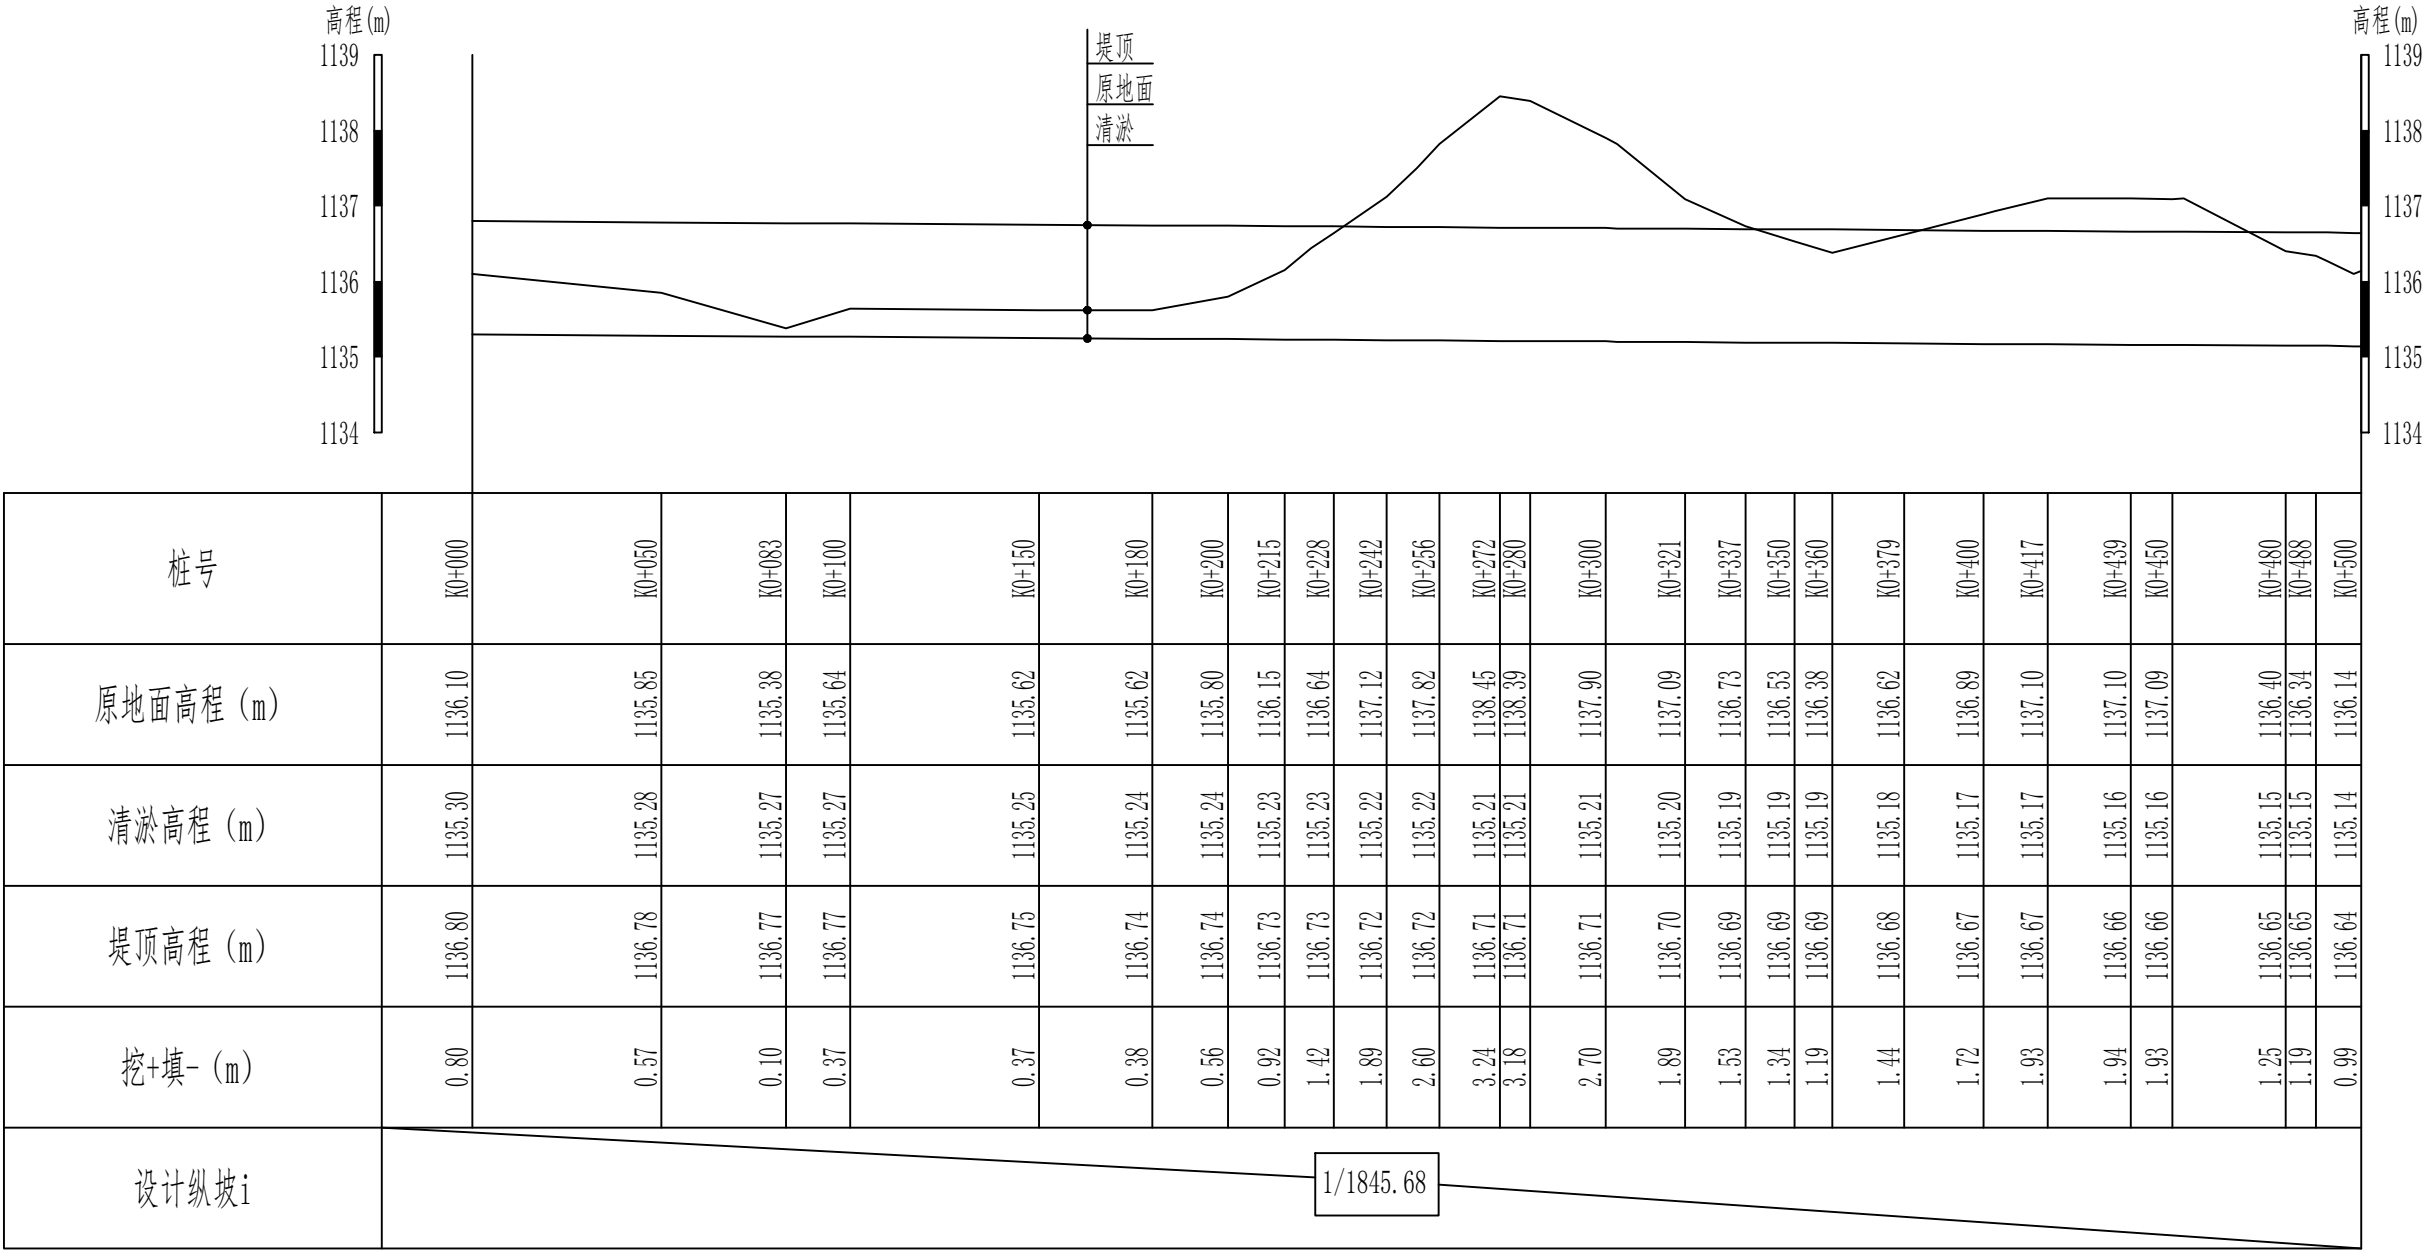


说明：
1、本图尺寸除高程以m计外，其他尺寸均以cm计。

新疆无印优品工程有限责任公司									
批 准	李 剑		麦盖提县2025年塔克拉玛干沙漠边 缘阻击战项目				初步设计		阶段
核 定	张春英						水		工
审 查	李 剑		5#渠道清淤（0+000-0+500） 纵断面设计图（1/5）						
校 核	孟 楠								
设 计	孙升明								
制 图	孙 雪								
描 图	CAD		比 例	见图	日 期		2025. 5		
设计证号			图 号	HDQY-ZDM-01					

5#渠道清淤（0+500-1+000）纵断面设计图（2/5）

纵向 1:100
横向 1:2000

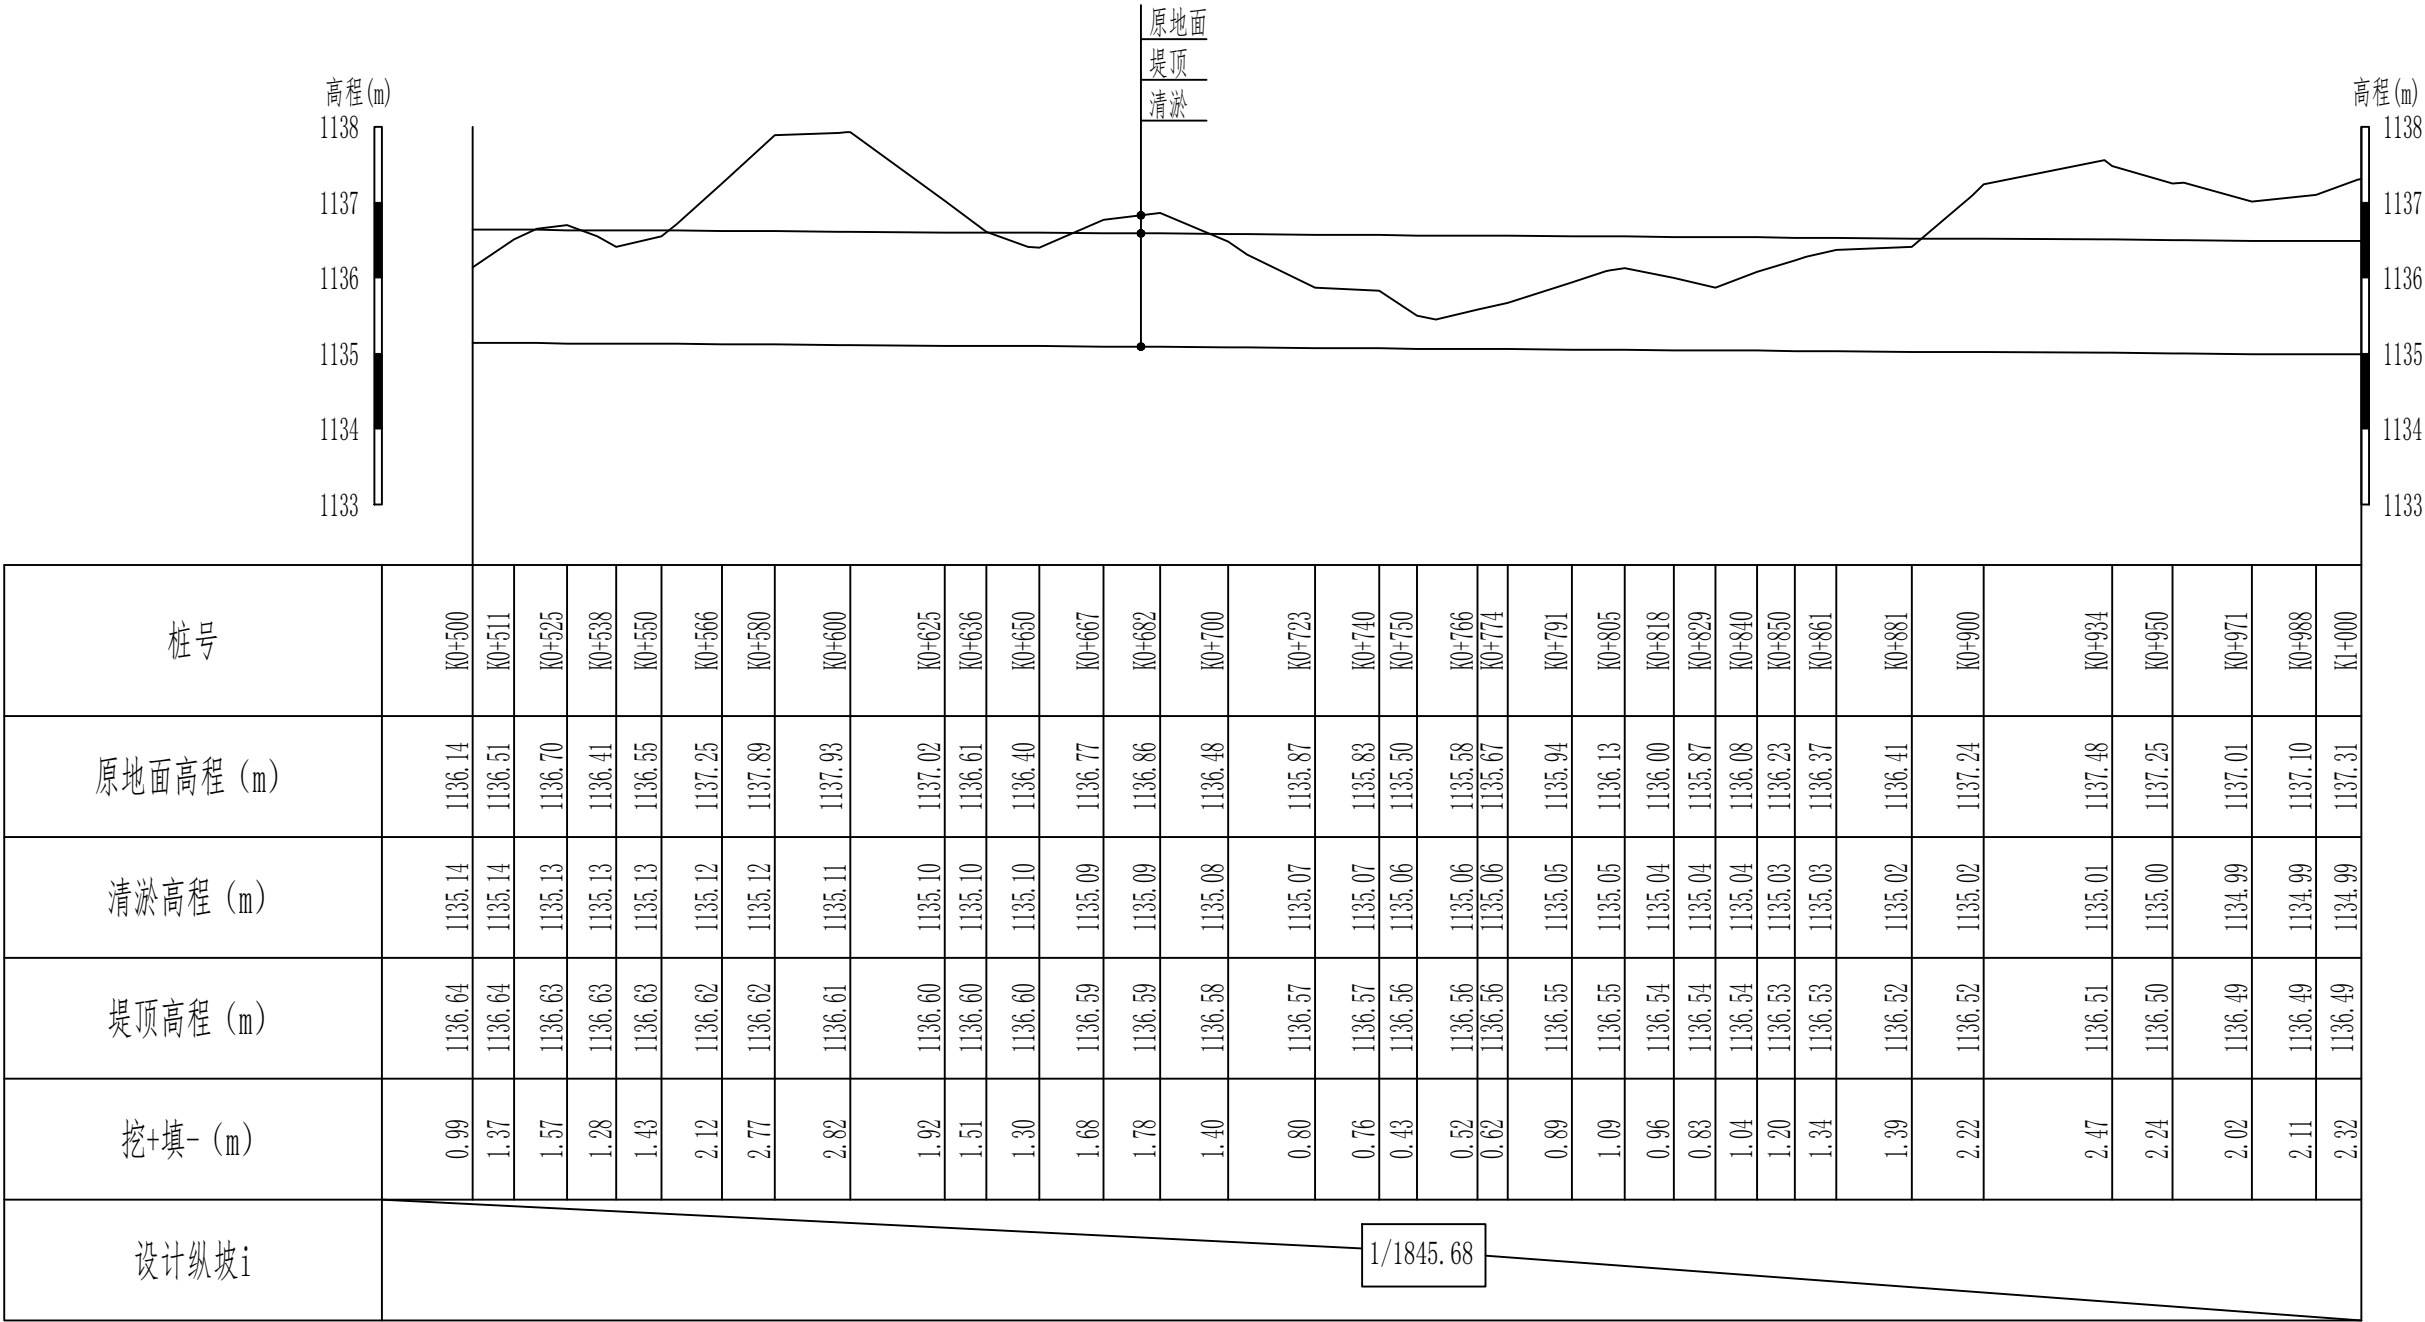


说明：
1、本图尺寸除高程以m计外，其他尺寸均以cm计。

新疆无印优品工程有限责任公司						
批 准	李 剑		麦盖提县2025年塔克拉玛干沙漠边缘阻击战项目		初步设计	阶段
核 定	张春英				水 工	部分
审 查	李 剑		5#渠道清淤（0+500-1+000） 纵断面设计图（2/5）			
校 核	孟 楠					
设 计	孙升明					
制 图	孙 雪					
描 图	CAD		比 例	见图	日 期	2025.5
设计证号			图 号	HDQY-ZDM-02		

5#渠道清淤（1+000-1+500）纵断面设计图（3/5）

纵向 1:100
横向 1:2000

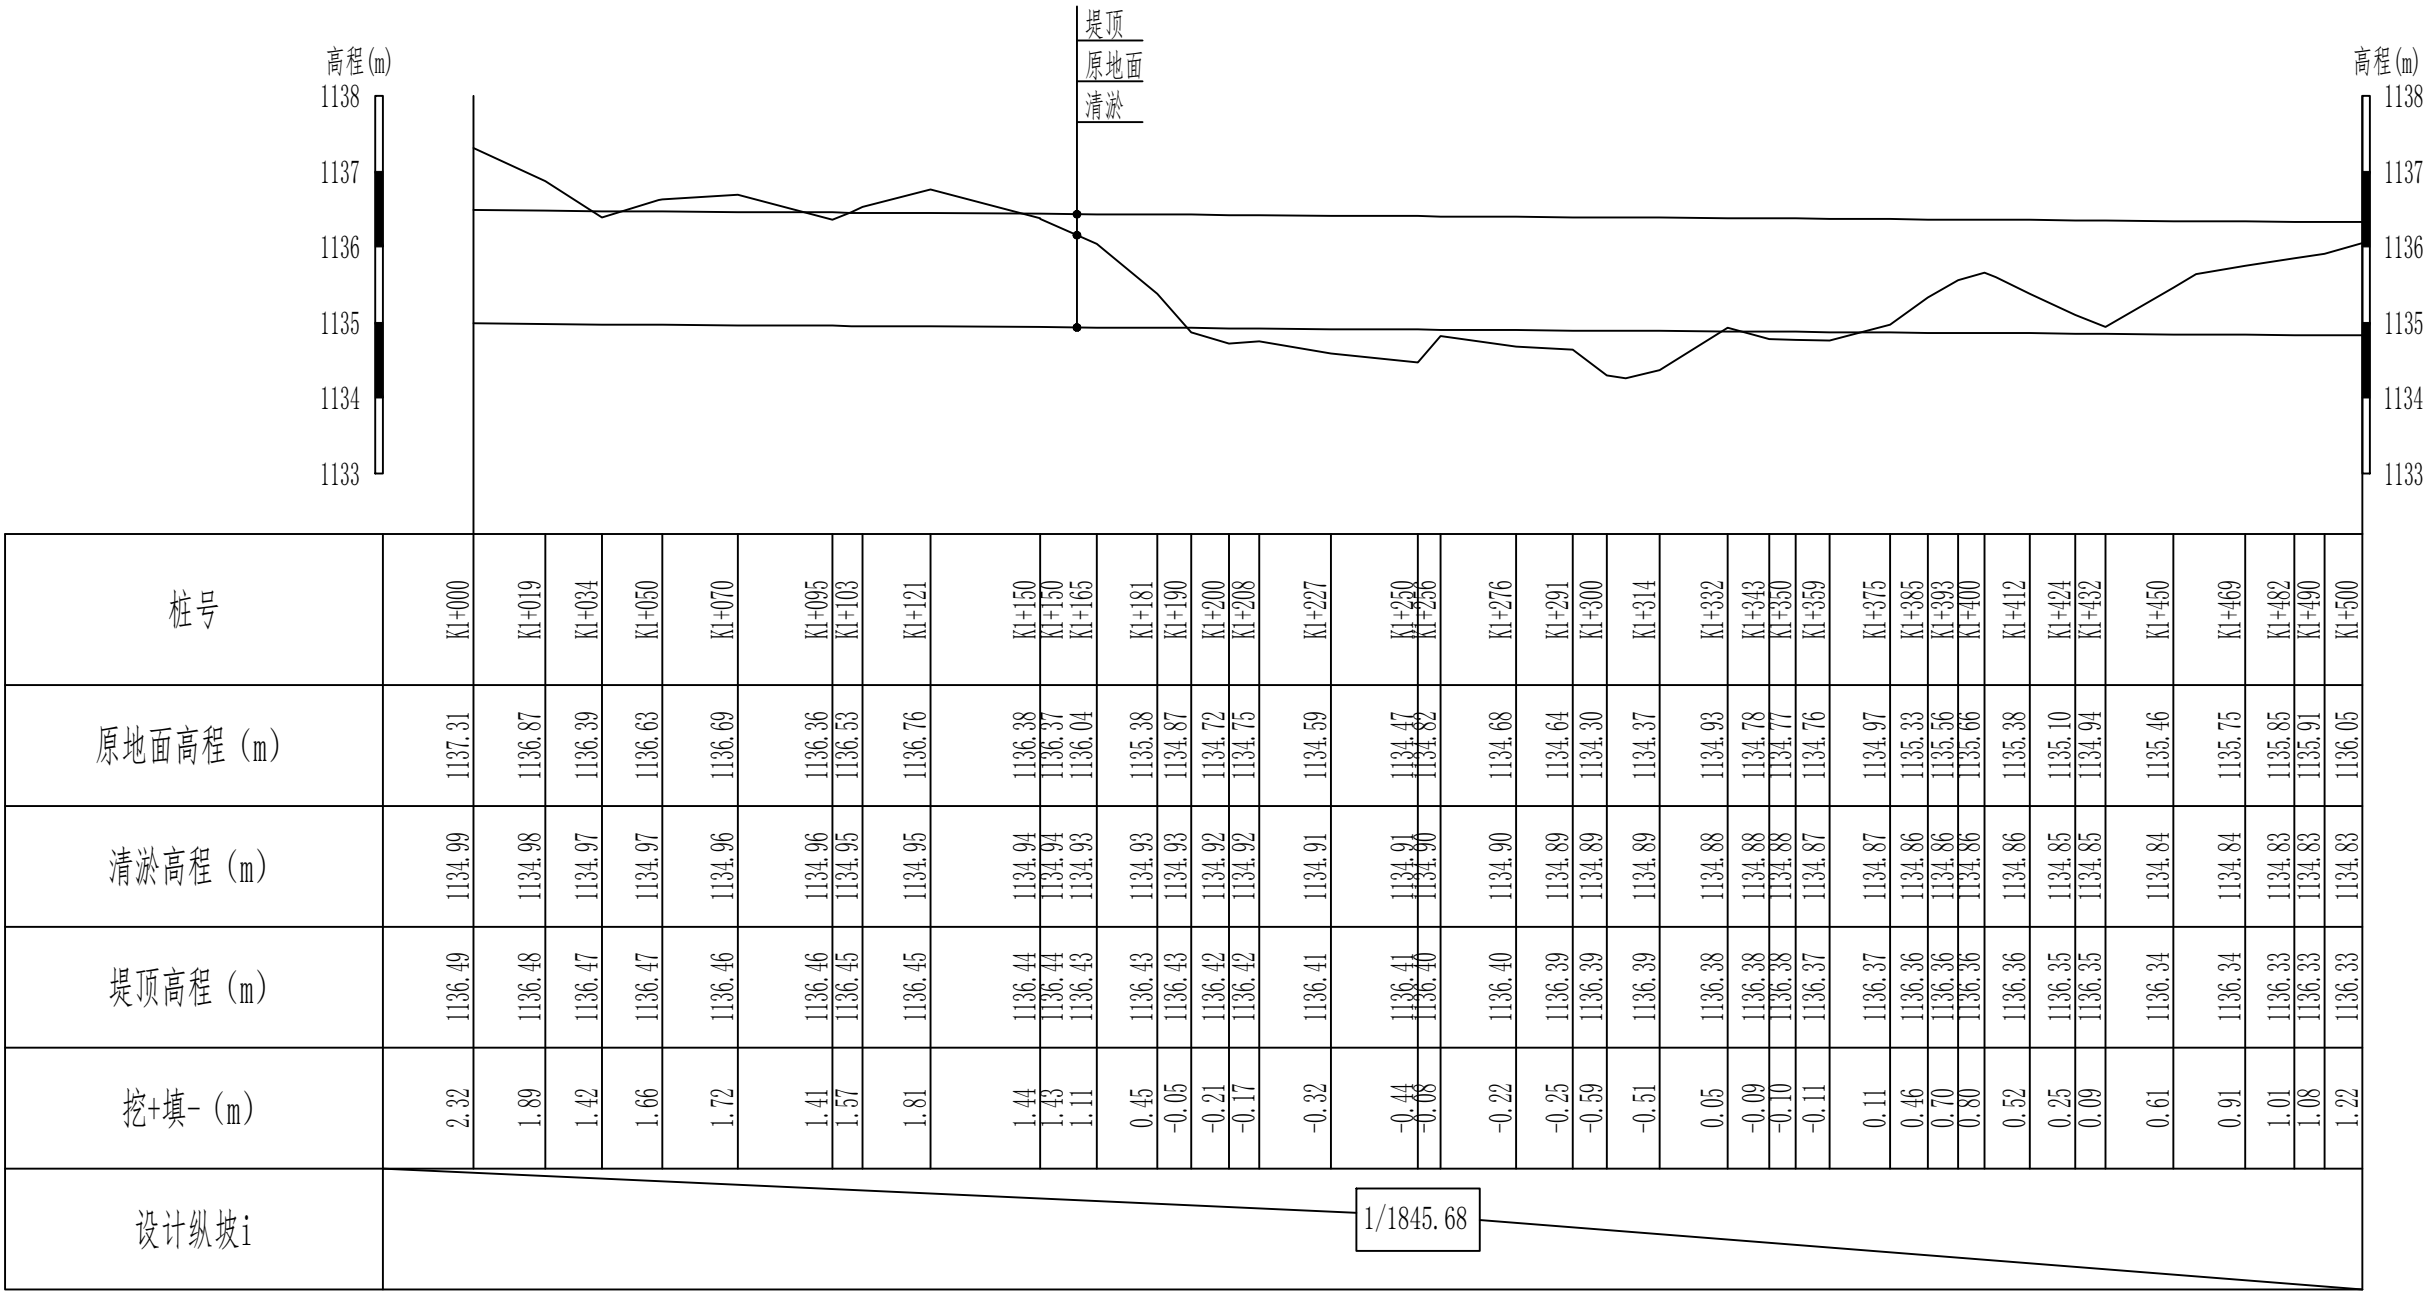


说明：
1、本图尺寸除高程以m计外，其他尺寸均以cm计。

新疆无印优品工程有限责任公司						
批 准	李 剑		麦盖提县2025年塔克拉玛干沙漠边缘阻击战项目		初步设计	阶段
核 定	张春英				水 工	部分
审 查	李 剑		5#渠道清淤（1+000-1+500） 纵断面设计图（3/5）			
校 核	孟 楠					
设 计	孙升明					
制 图	孙 雪					
描 图	CAD		比 例	见图	日 期	2025.5
设计证号			图 号	HDQY-ZDM-03		

5#渠道清淤（1+500-2+000）纵断面设计图（4/5）

纵向 1:100
横向 1:2000

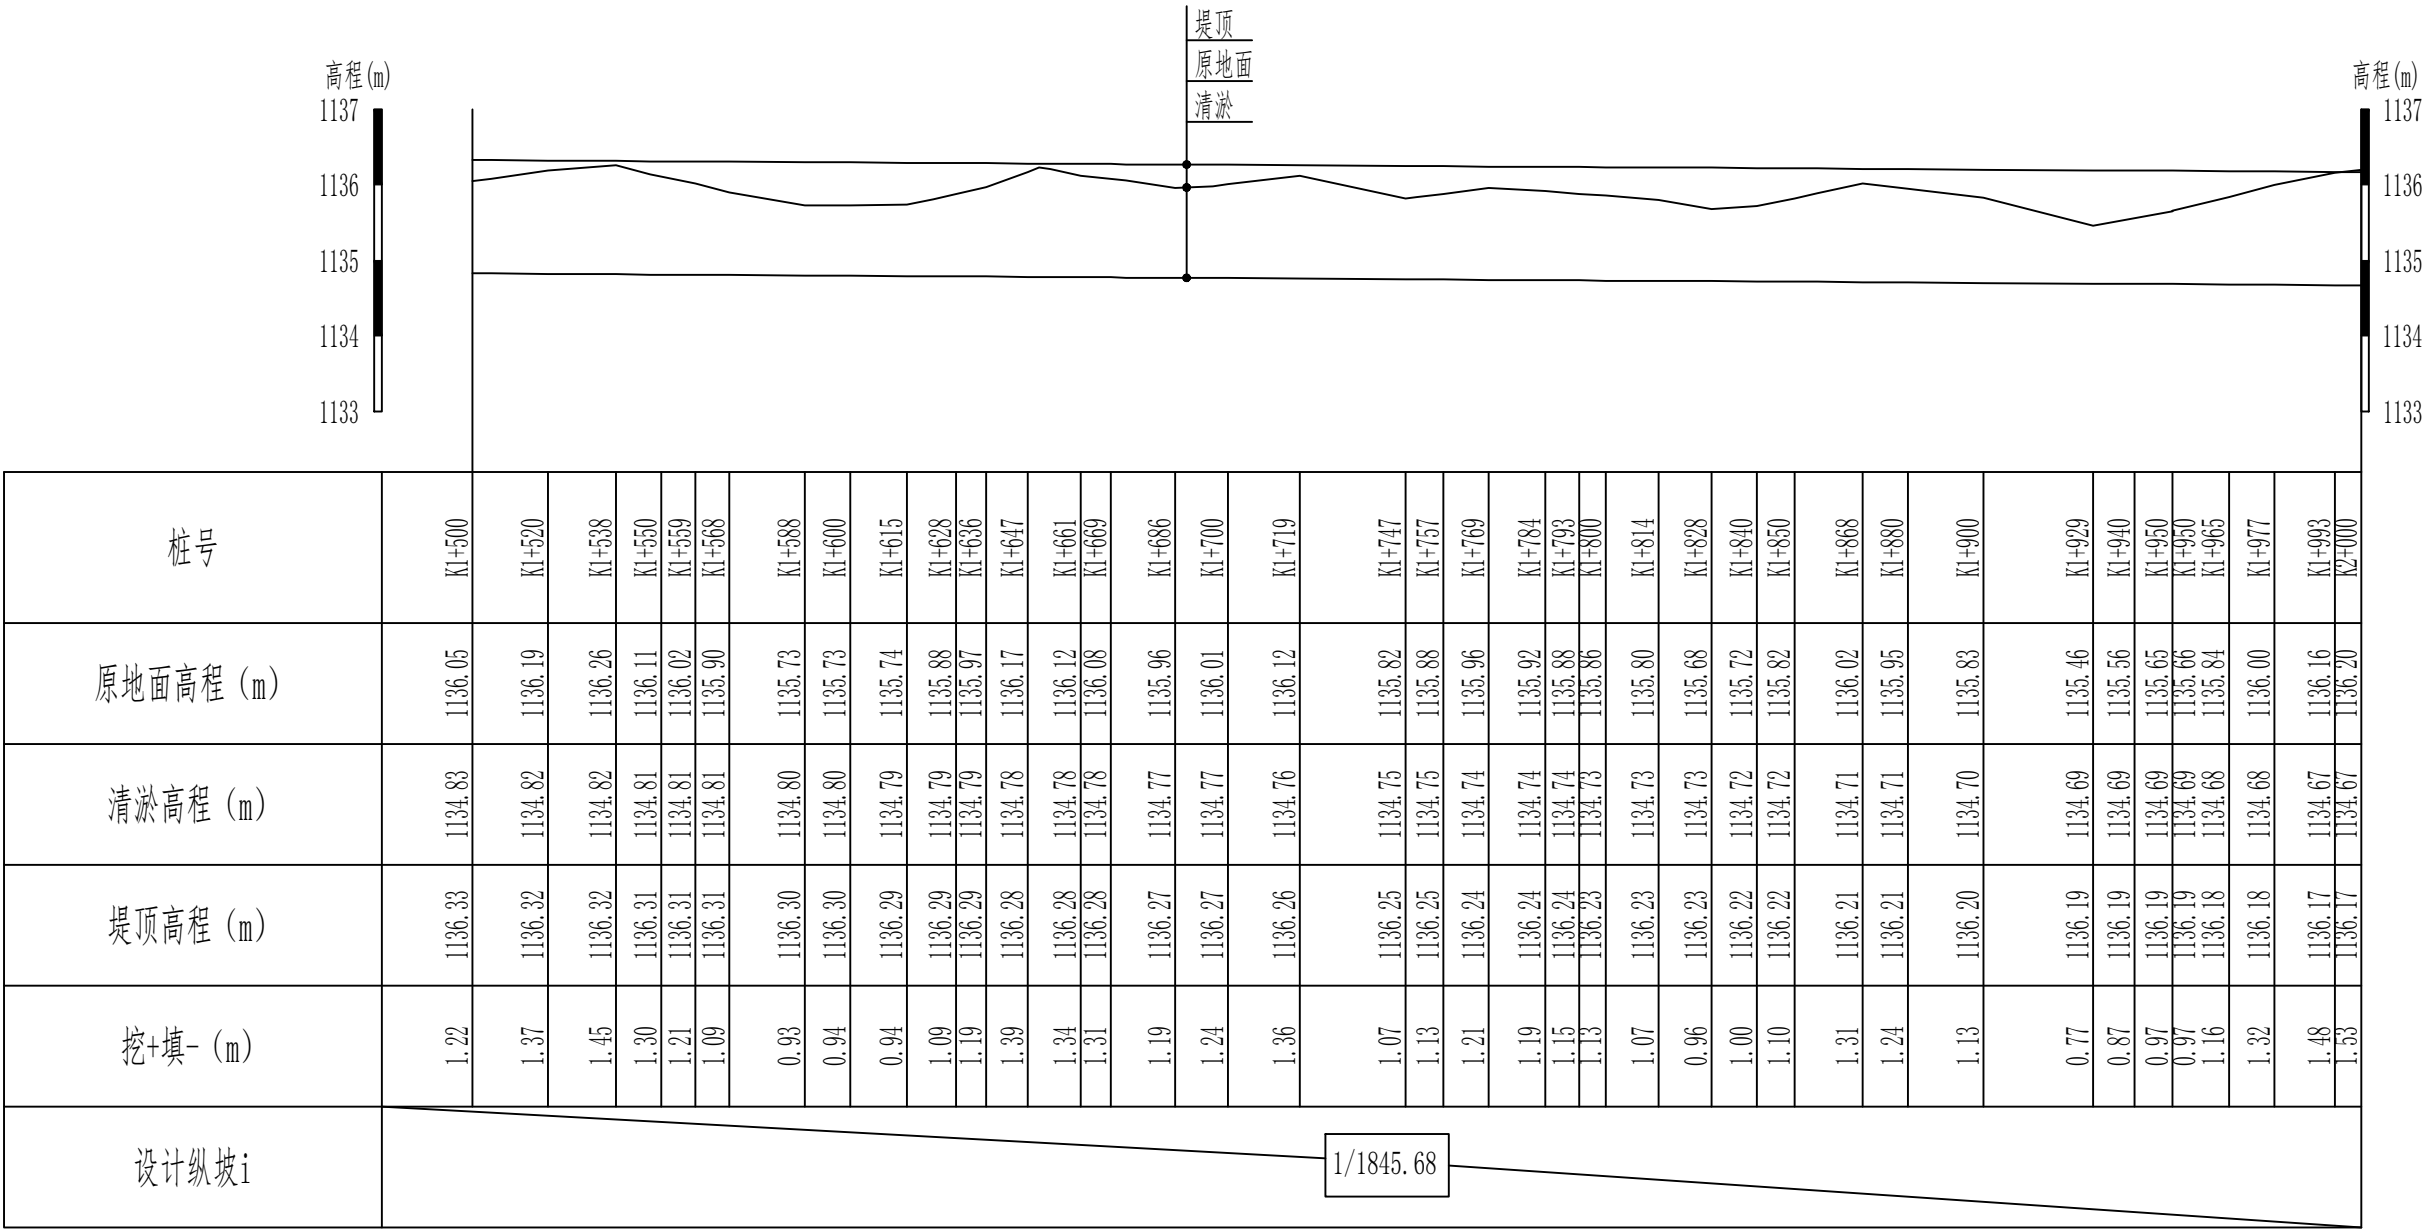


说明：
1、本图尺寸除高程以m计外，其他尺寸均以cm计。

新疆无印优品工程有限责任公司						
批 准	李 剑		麦盖提县2025年塔克拉玛干沙漠边缘阻击战项目		初步设计	阶段
核 定	张春英				水 工	部分
审 查	李 剑		5#渠道清淤（1+500-2+000） 纵断面设计图（4/5）			
校 核	孟 楠					
设 计	孙升明					
制 图	孙 雪					
描 图	CAD		比 例	见图	日 期	2025.5
设计证号			图 号	HDQY-ZDM-04		

5#渠道清淤（2+000-2+356）纵断面设计图（5/5）


纵向 1:100
横向 1:2000

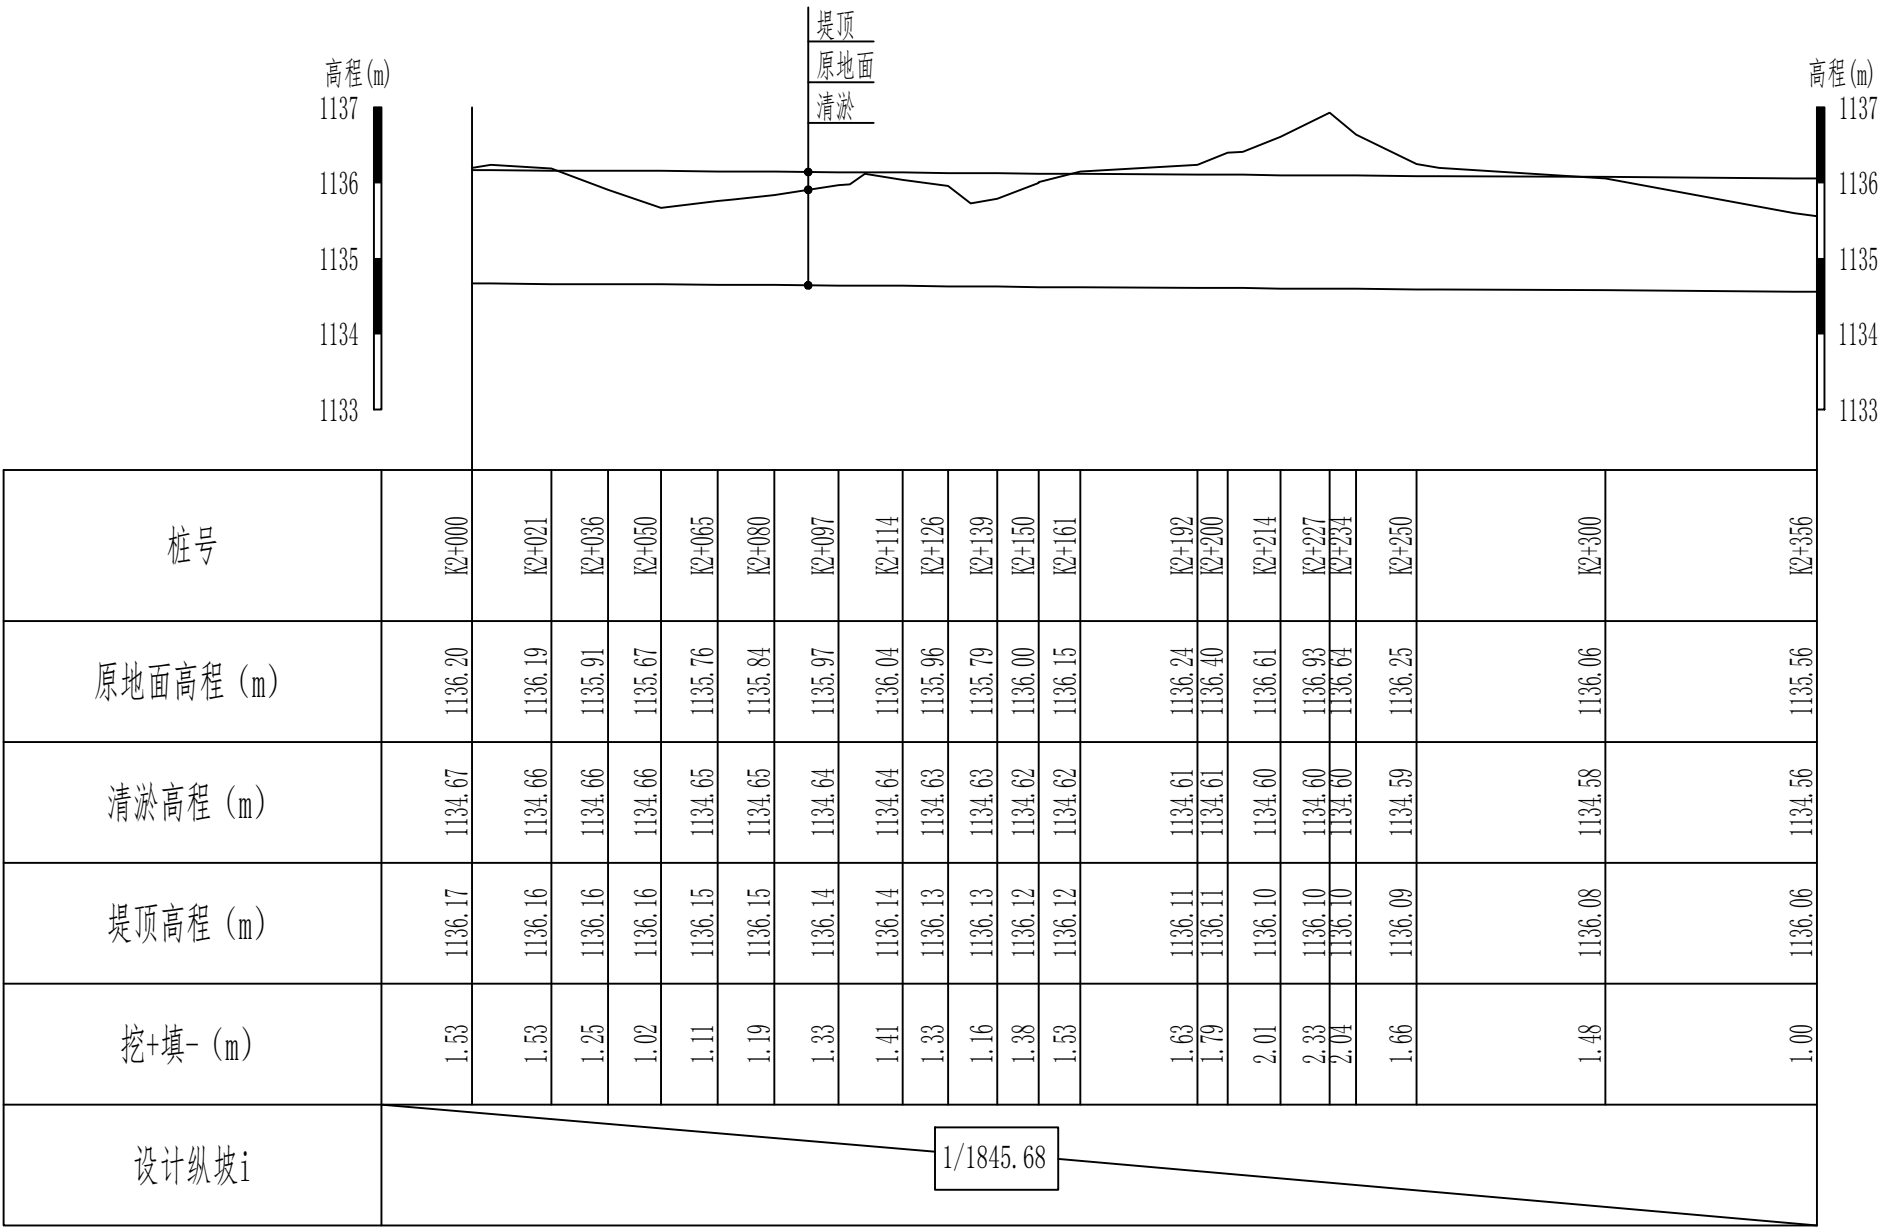

说明：
1、本图尺寸除高程以m计外，其他尺寸均以cm计。

新疆无印优品工程有限责任公司						
批 准	李 剑		麦盖提县2025年塔克拉玛干沙漠边缘阻击战项目		初步设计	阶段
核 定	张春英				水 工	部分
审 查	李 剑		5#渠道清淤（2+000-2+356） 纵断面设计图（5/5）			
校 核	孟 楠					
设 计	孙升明					
制 图	孙 雪					
描 图	CAD		比 例	见图	日 期	2025.5
设计证号			图 号	HDQY-ZDM-05		

5#渠道清淤（0+000-2+356）标准横断面 1: 50

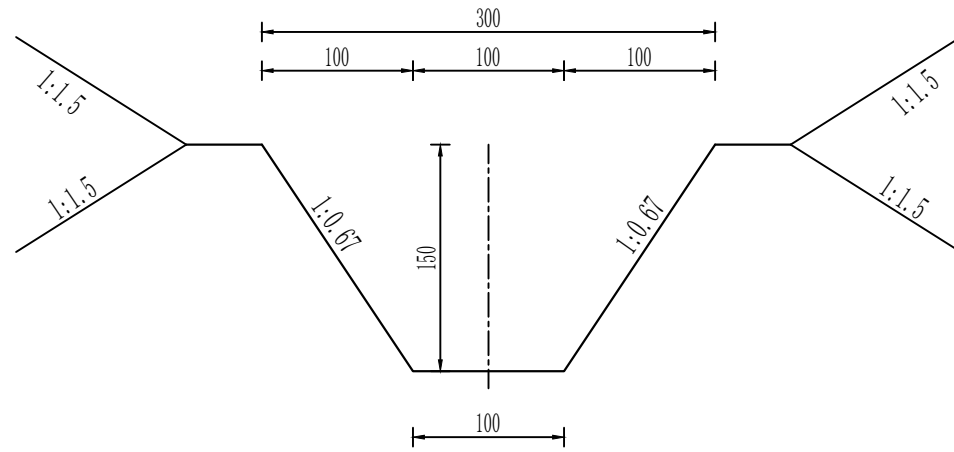


说明:

- 1、本图尺寸除高程以m计外，其他尺寸均以cm计。
- 2、填方必须分层碾压夯实，分层覆土厚度不得大于0.3m，粘性土不得低于93%，非粘性土相对密度不得小于0.75。

新疆无印优品工程有限责任公司						
批 准	李 剑		麦盖提县2025年塔克拉玛干沙漠边 缘阻击战项目		初步设计	阶段
核 定	张春英				水 工	部分
审 查	李 剑		5#渠道清淤（0+000~2+356） 横断面设计图			
校 核	孟 楠					
设 计	孙升明					
制 图	孙 雪					
描 图	CAD		比 例	见图	日 期	2025.5
设计证号			图 号	MGT-HDQY-01		

6#渠道清淤（0+000-0+500）纵断面设计图（1/2）

纵向 1:100
横向 1:2000

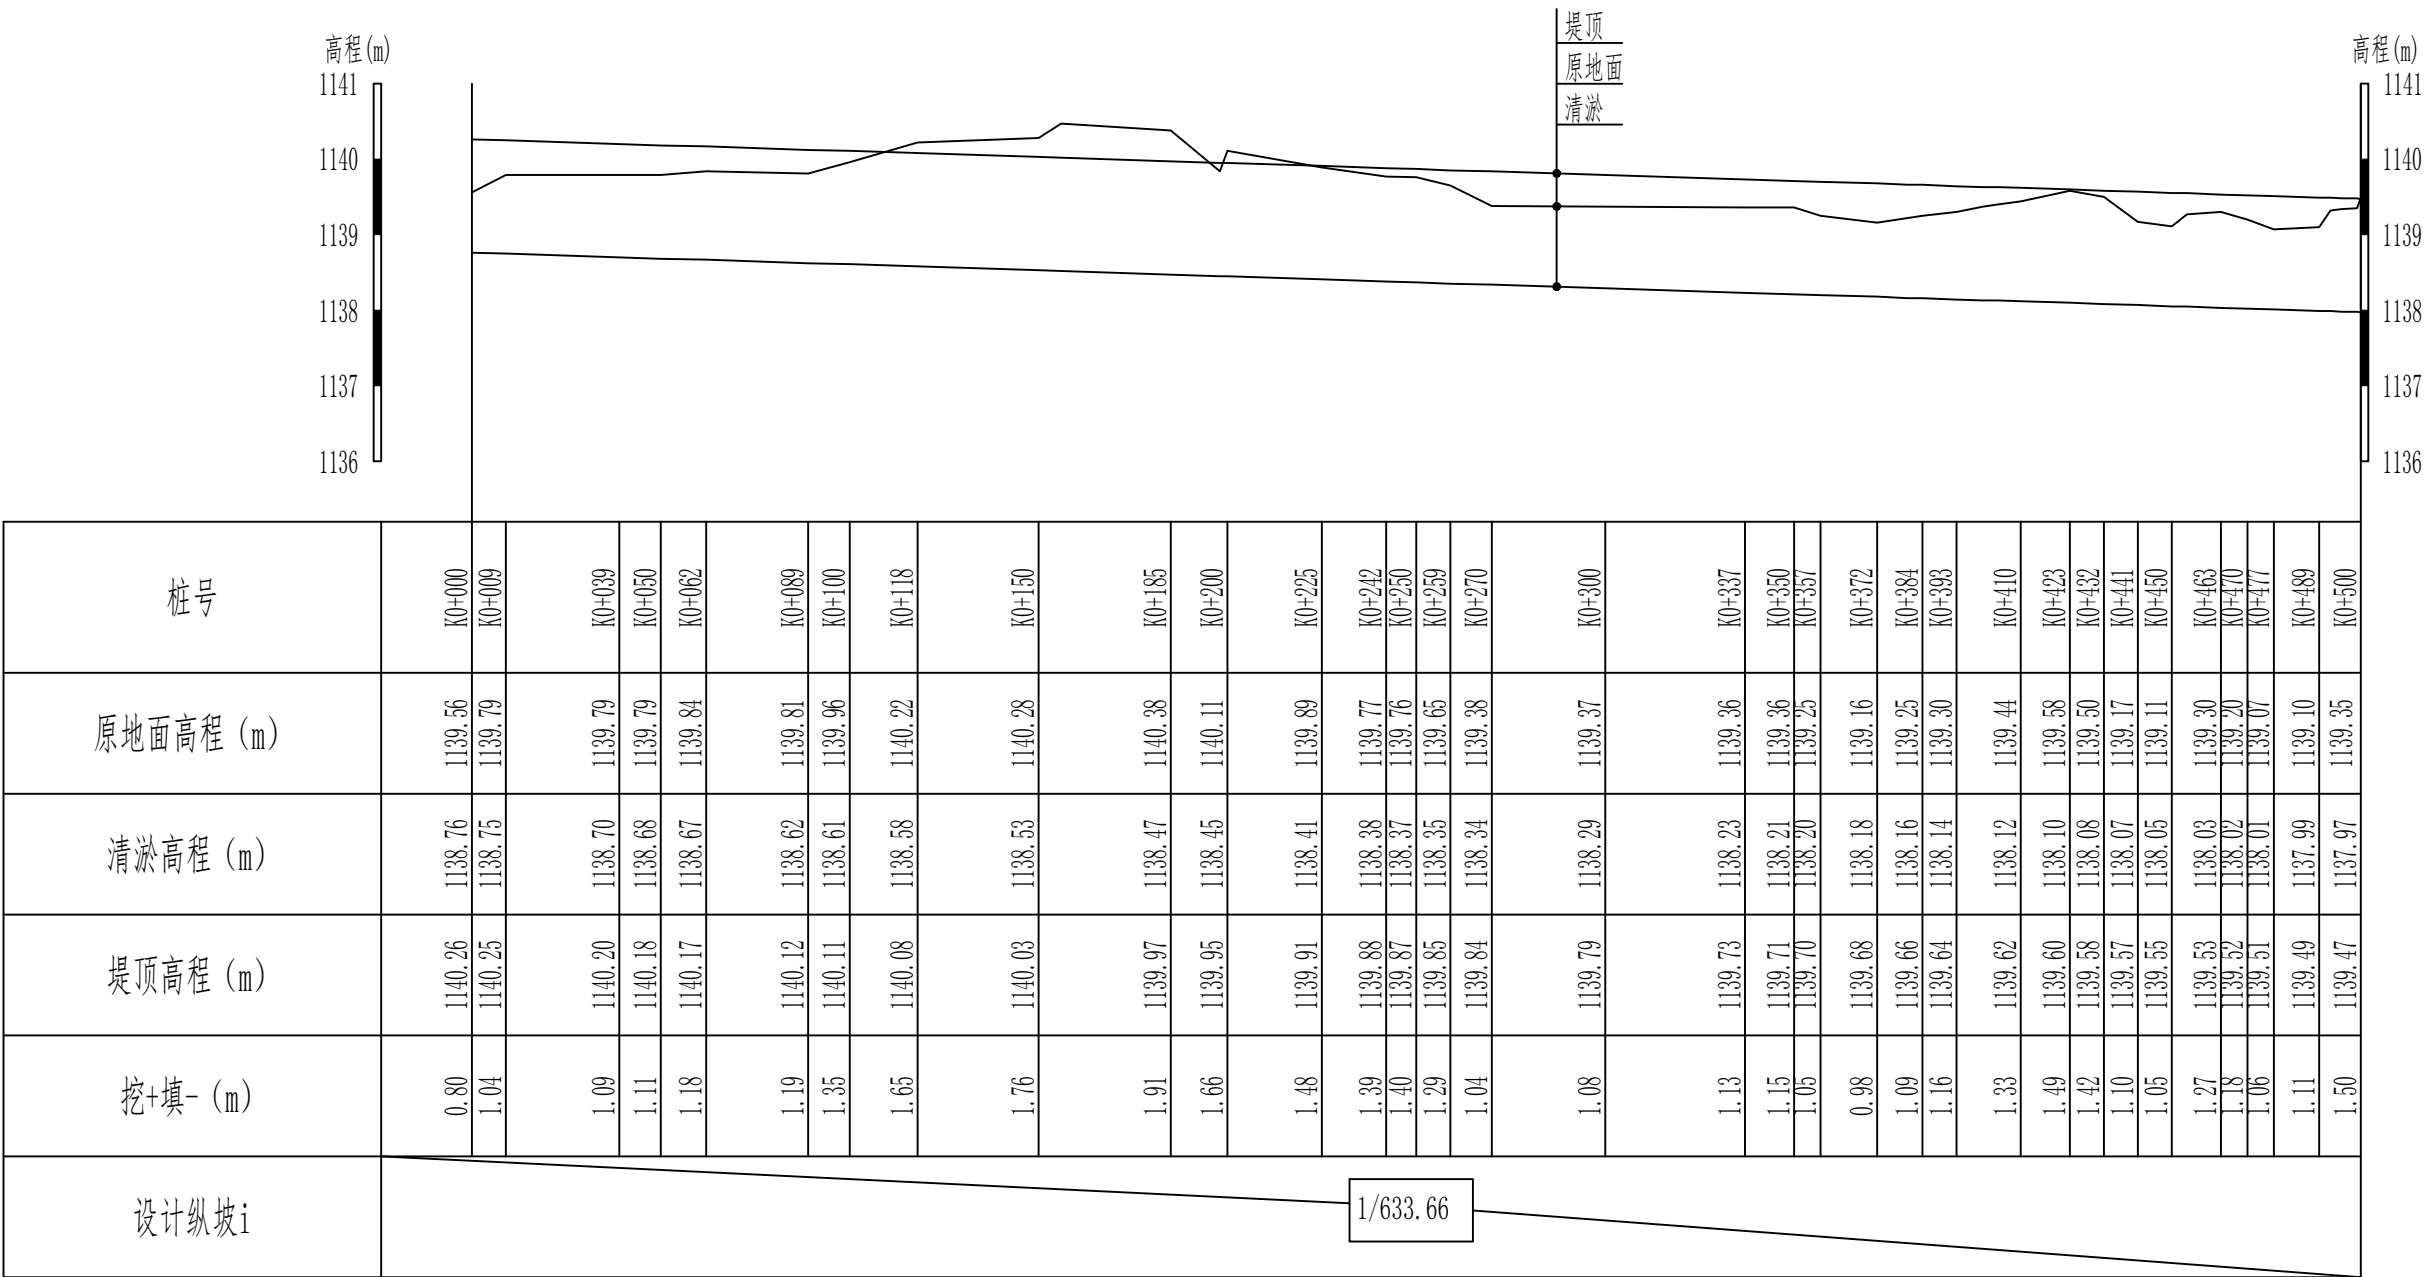


说明：
1、本图尺寸除高程以m计外，其他尺寸均以cm计。

新疆无印优品工程有限责任公司									
批 准	李 剑		麦盖提县2025年塔克拉玛干沙漠边缘阻击战项目				初步设计	阶段	
核 定	张春英						水 工	部分	
审 查	李 剑		6#渠道清淤（0+000-0+500） 纵断面设计图（1/2）						
校 核	孟 楠								
设 计	孙升明								
制 图	孙 雪								
描 图	CAD		比 例	见图	日 期	2025.5			
设计证号			图 号	HDQY-ZDM-01					

6#渠道清淤（0+500-0+989）纵断面设计图（2/2）


纵向 1:100
横向 1:2000

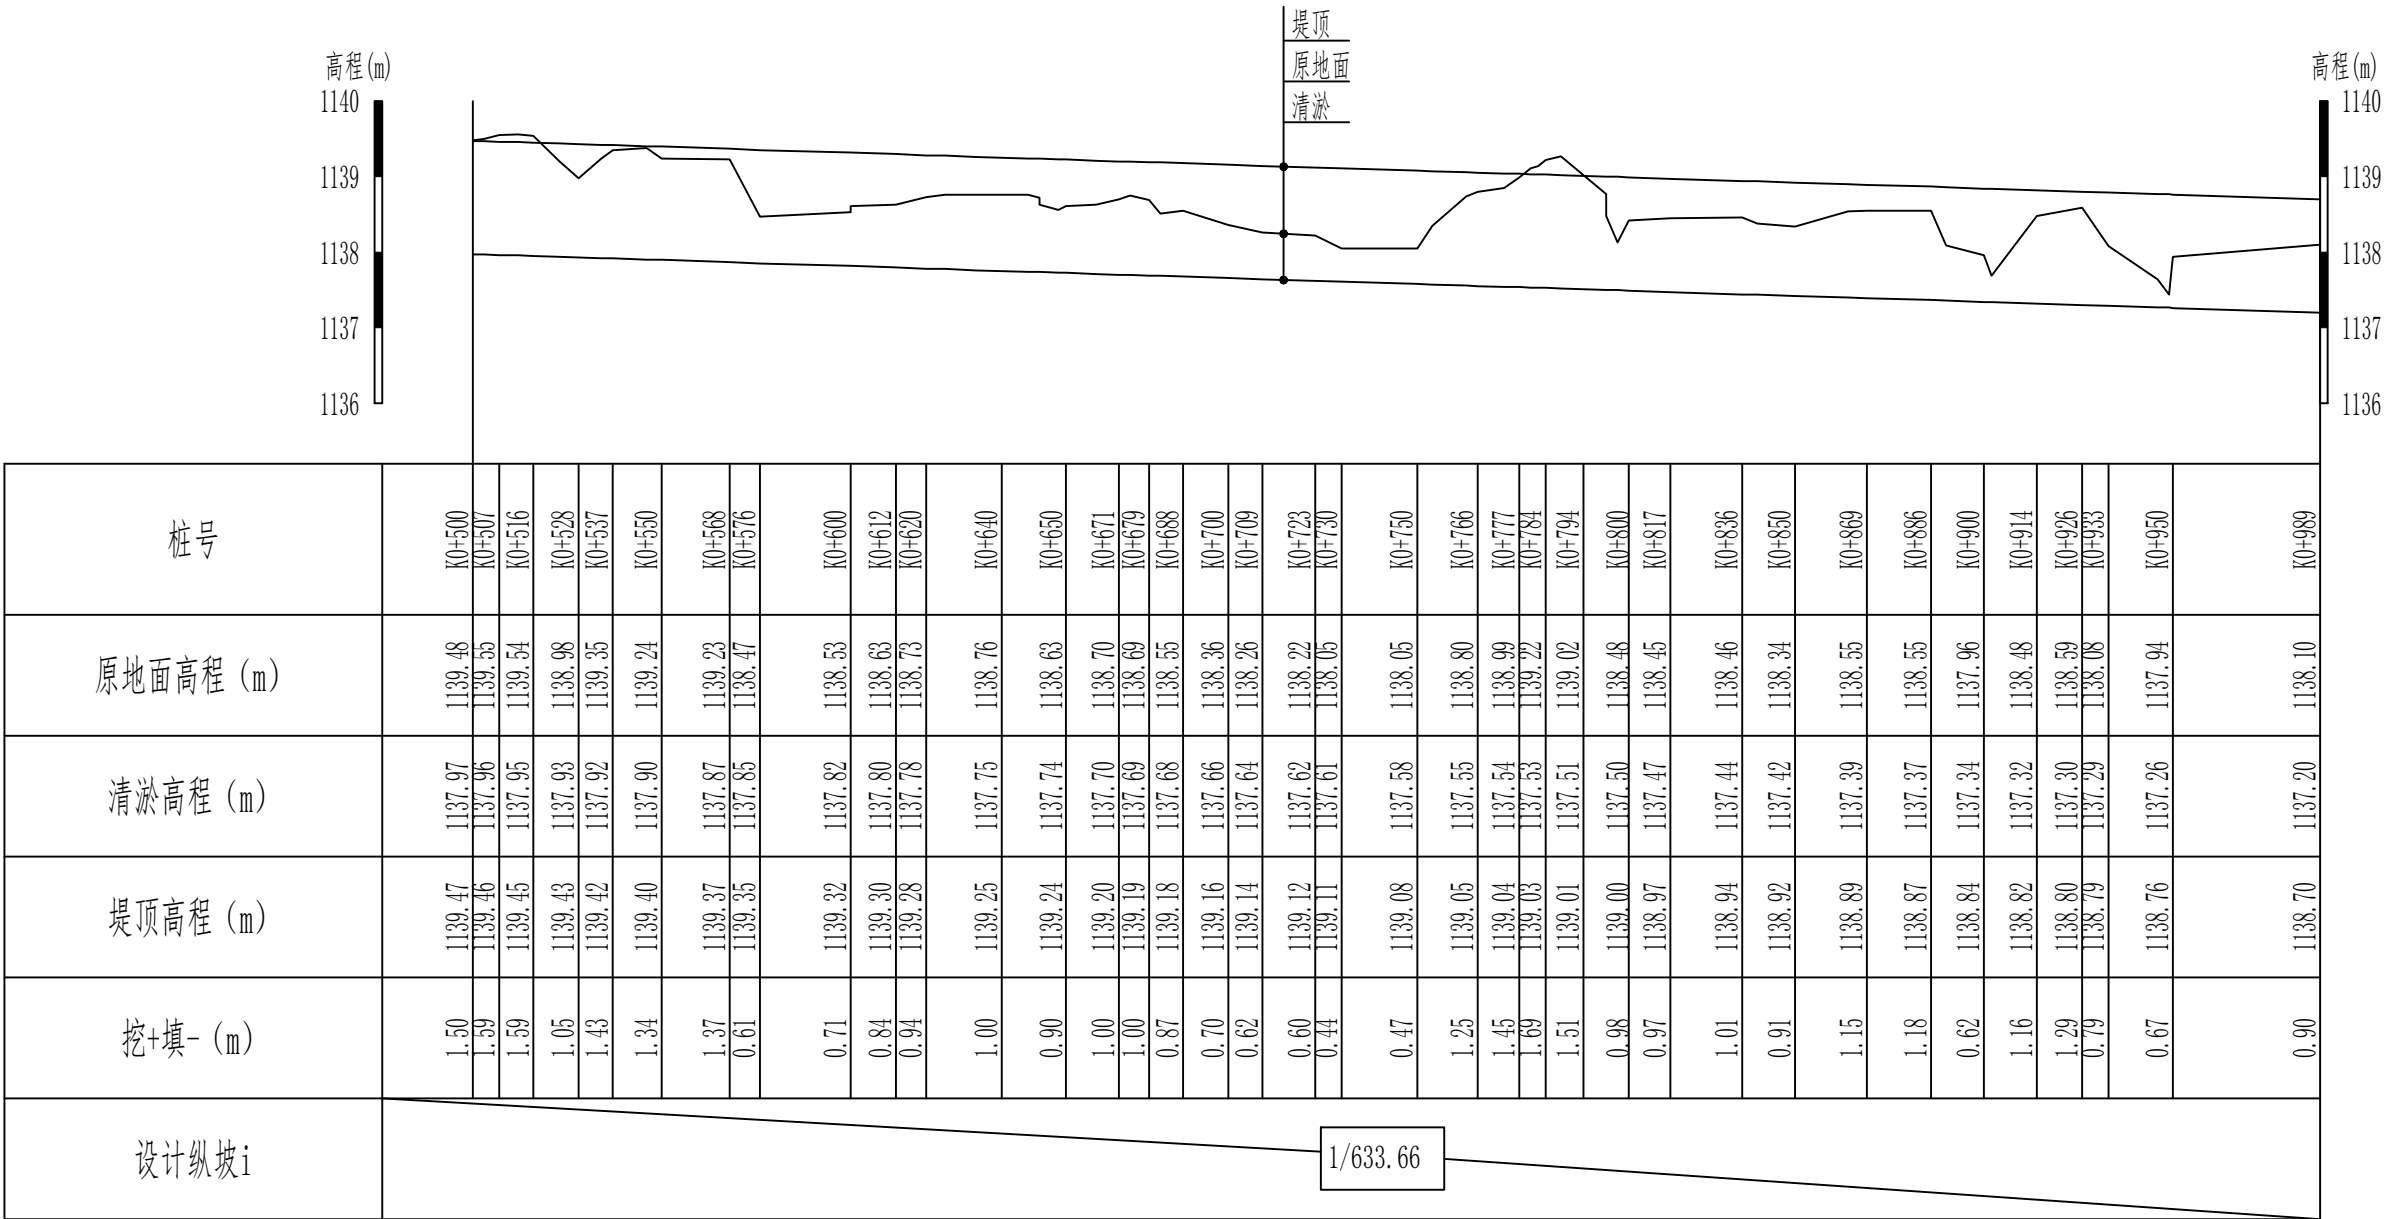

说明：
1、本图尺寸除高程以m计外，其他尺寸均以cm计。

新疆无印优品工程有限责任公司						
批 准	李 剑		麦盖提县2025年塔克拉玛干沙漠边缘阻击战项目		初步设计	阶段
核 定	张春英				水 工	部分
审 查	李 剑		6#渠道清淤（0+500-0+989） 纵断面设计图（2/2）			
校 核	孟 楠					
设 计	孙升明					
制 图	孙 雪					
描 图	CAD		比 例	见图	日 期	2025.5
设计证号			图 号	HDQY-ZDM-02		

6#渠道清淤（0+000-0+989）标准横断面 1: 50

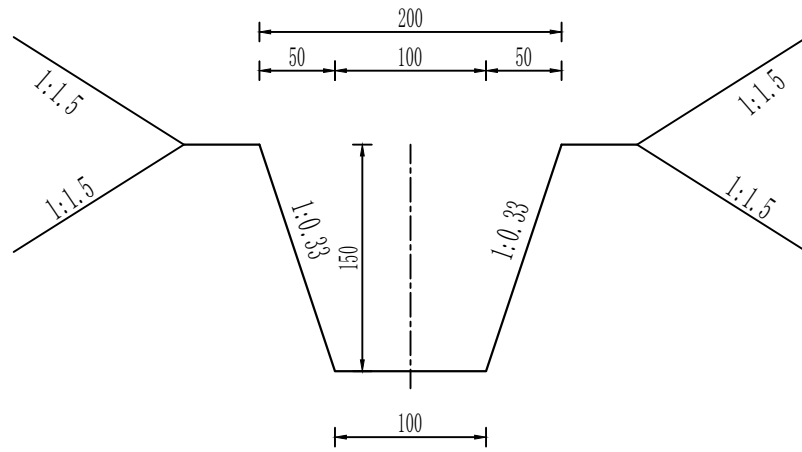


说明:

- 1、本图尺寸除高程以m计外，其他尺寸均以cm计。
- 2、填方必须分层碾压夯实，分层覆土厚度不得大于0.3m，粘性土不得低于93%，非粘性土相对密度不得小于0.75。

新疆无印优品工程有限责任公司						
批 准	李 剑		麦盖提县2025年塔克拉玛干沙漠边 缘阻击战项目		初步设计	阶段
核 定	张春英				水 工	部分
审 查	李 剑		6#渠道清淤（0+000~0+989） 横断面设计图			
校 核	孟 楠					
设 计	孙升明					
制 图	孙 雪					
描 图	CAD		比 例	见图	日 期	2025.5
设计证号			图 号	MGT-HDQY-01		

1#引水渠（0+000-1+050）纵断面设计图（1/4）

纵向 1:100
横向 1:4000

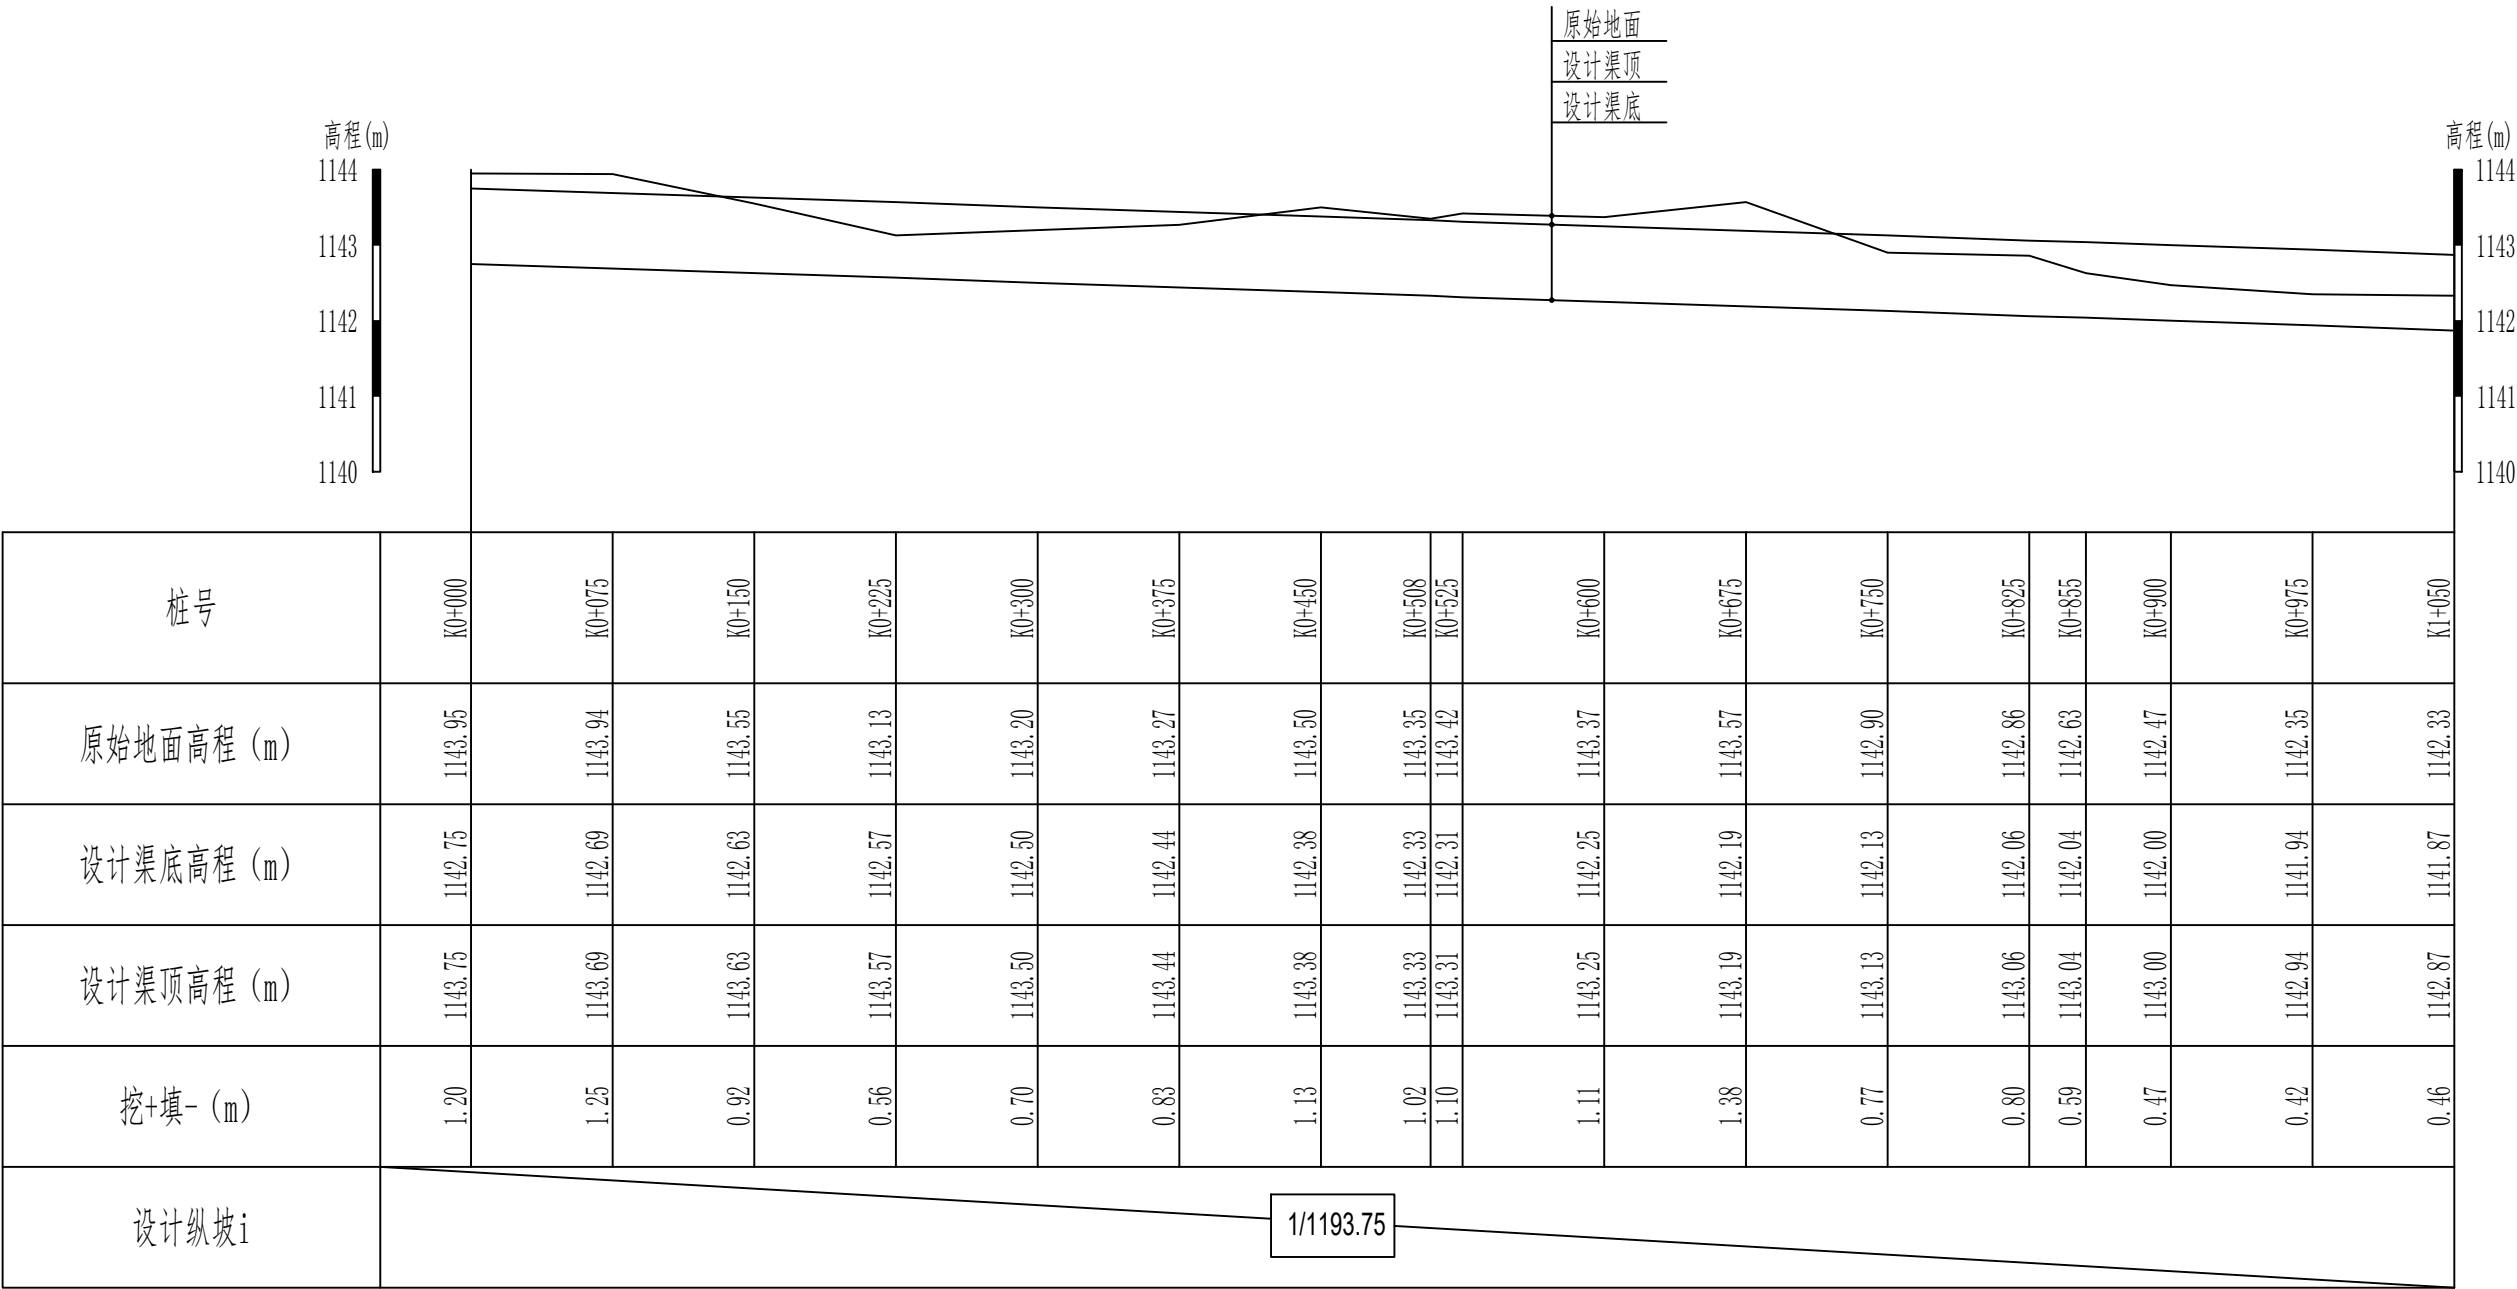


说明:

- 1、本图尺寸除高程以m计外，其他尺寸均以cm计。
- 2、填方必须分层碾压夯实，分层覆土厚度不得大于0.3m，粘性土不得低于93%，非粘性土相对密度不得小于0.75。

新疆无印优品工程有限责任公司						
批 准	李 剑		麦盖提县2025年塔克拉玛干沙漠边缘阻击战项目		初步设计	阶段
核 定	张春英				水 工	部分
审 查	李 剑		1#引水渠（0+000-1+050） 纵断面设计图（1/4）			
校 核	孟 楠					
设 计	孙升明					
制 图	孙 雪					
描 图	CAD		比 例	见图	日 期	2025.5
设计证号			图 号	YSQ-ZDM-01		

1#引水渠 (1+050-1+950) 纵断面设计图 (2/4) 纵向 1:100
横向 1:4000

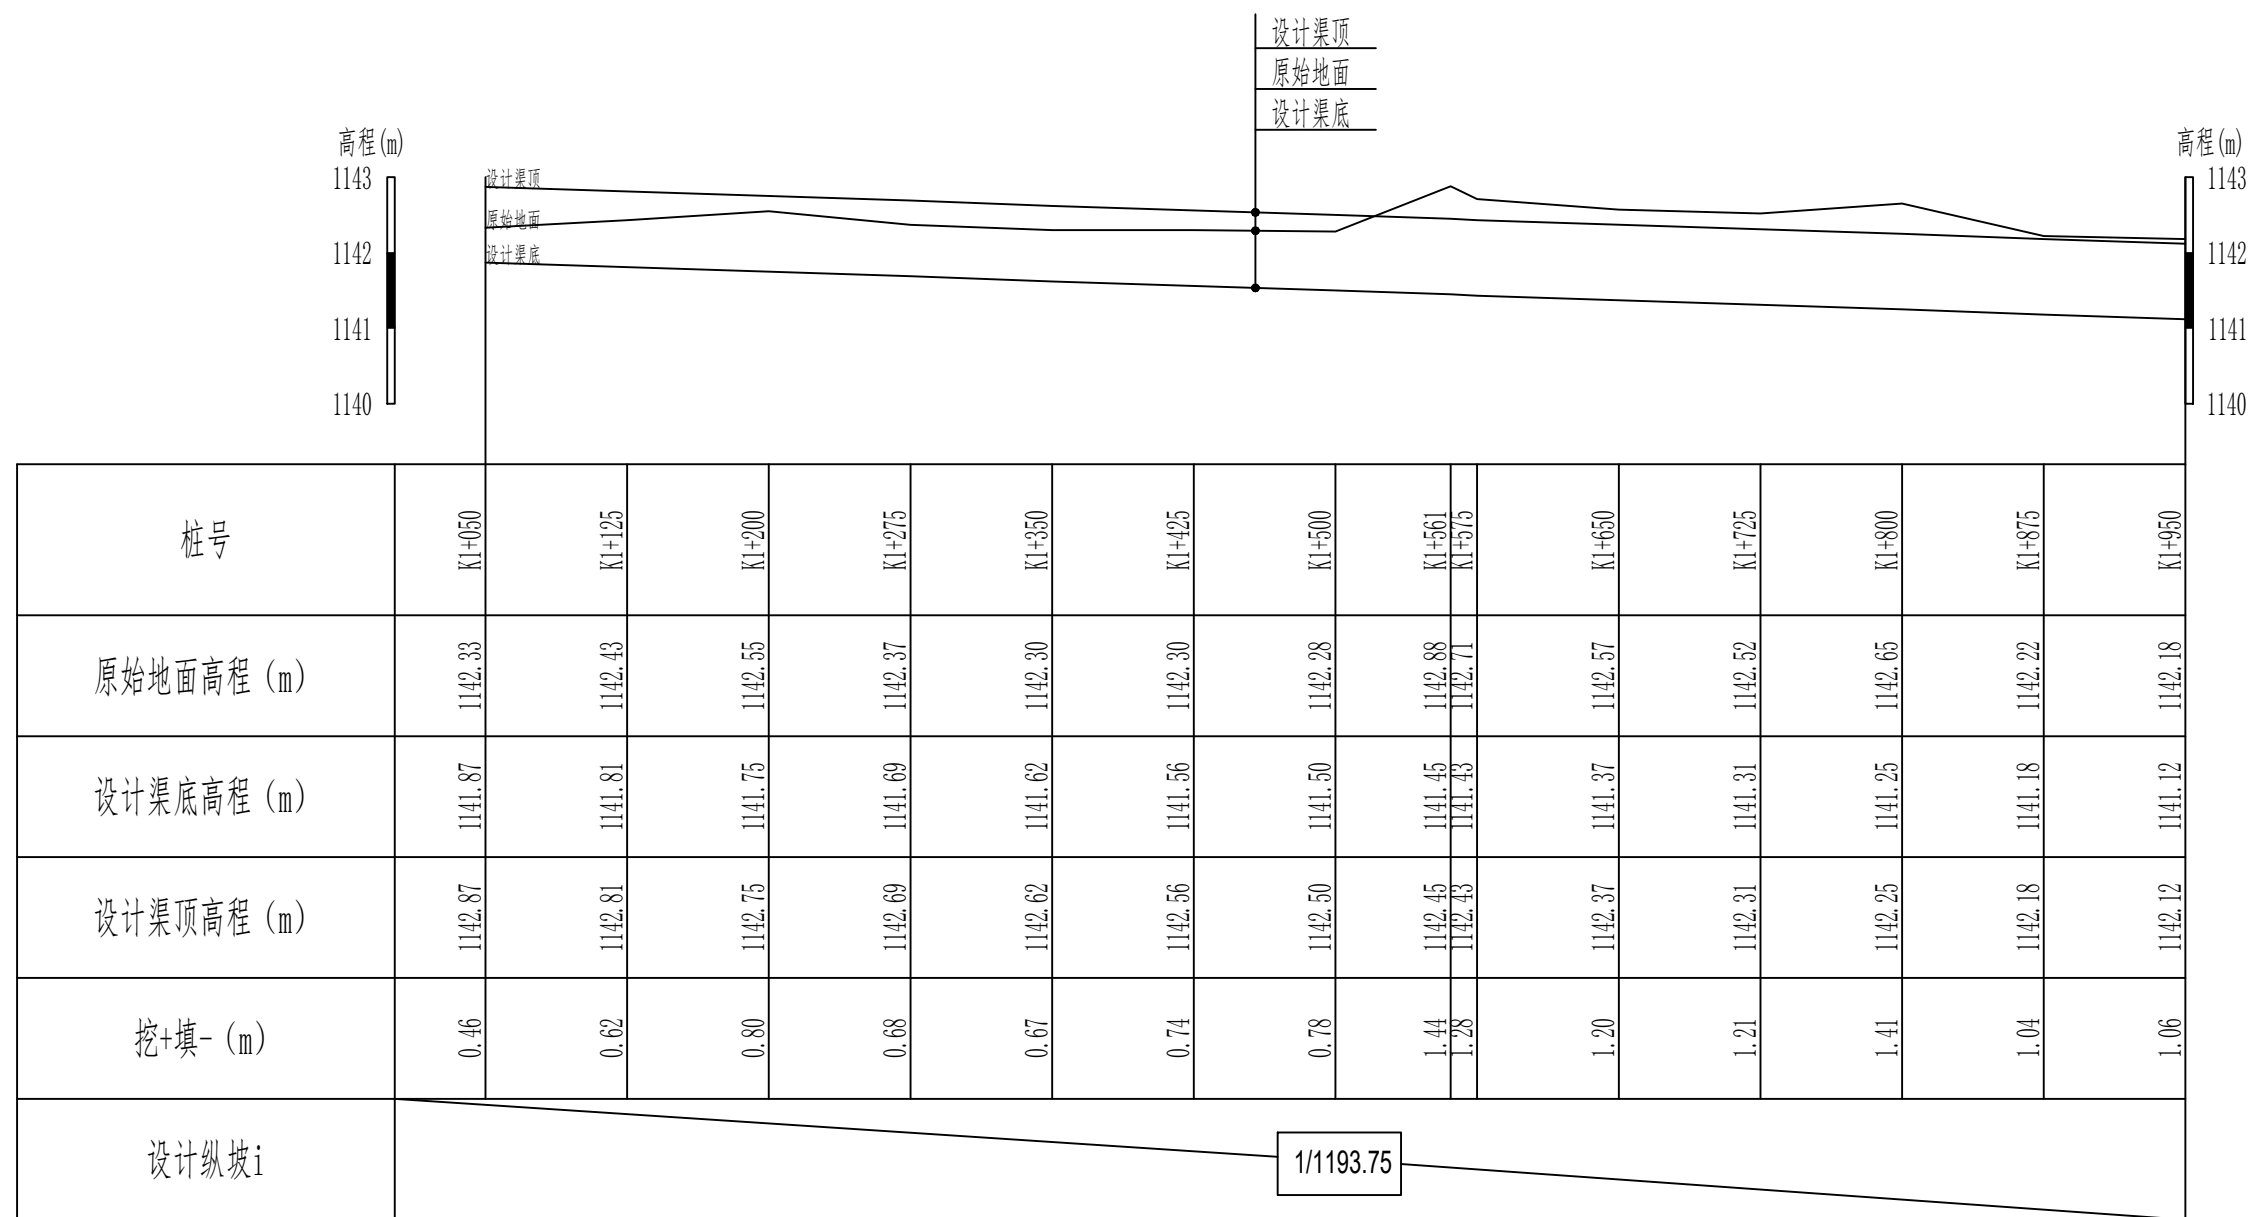


说明:

- 2、填方必须分层碾压夯实，分层覆土厚度不得大于0.3m，粘性土不得低于93%，非粘性土相对密度不得小于0.75。

新疆无印优品工程有限责任公司					
批准	李 剑		麦盖提县2025年塔克拉玛干沙漠边缘阻击战项目		初步设计 阶段
核定	张春英				水 工 部分
审查	李 剑		1#引水渠（1+050-1+950） 纵断面设计图（2/4）		
校核	孟 楠				
设计	孙升明				
制图	孙 雪				
描 图	CAD		比 例	见图	日 期 2025.5
设计证号			图 号	YSQ-ZDM-02	

1#引水渠（1+950-2+925）纵断面设计图（3/4）

纵向 1:100
横向 1:4000

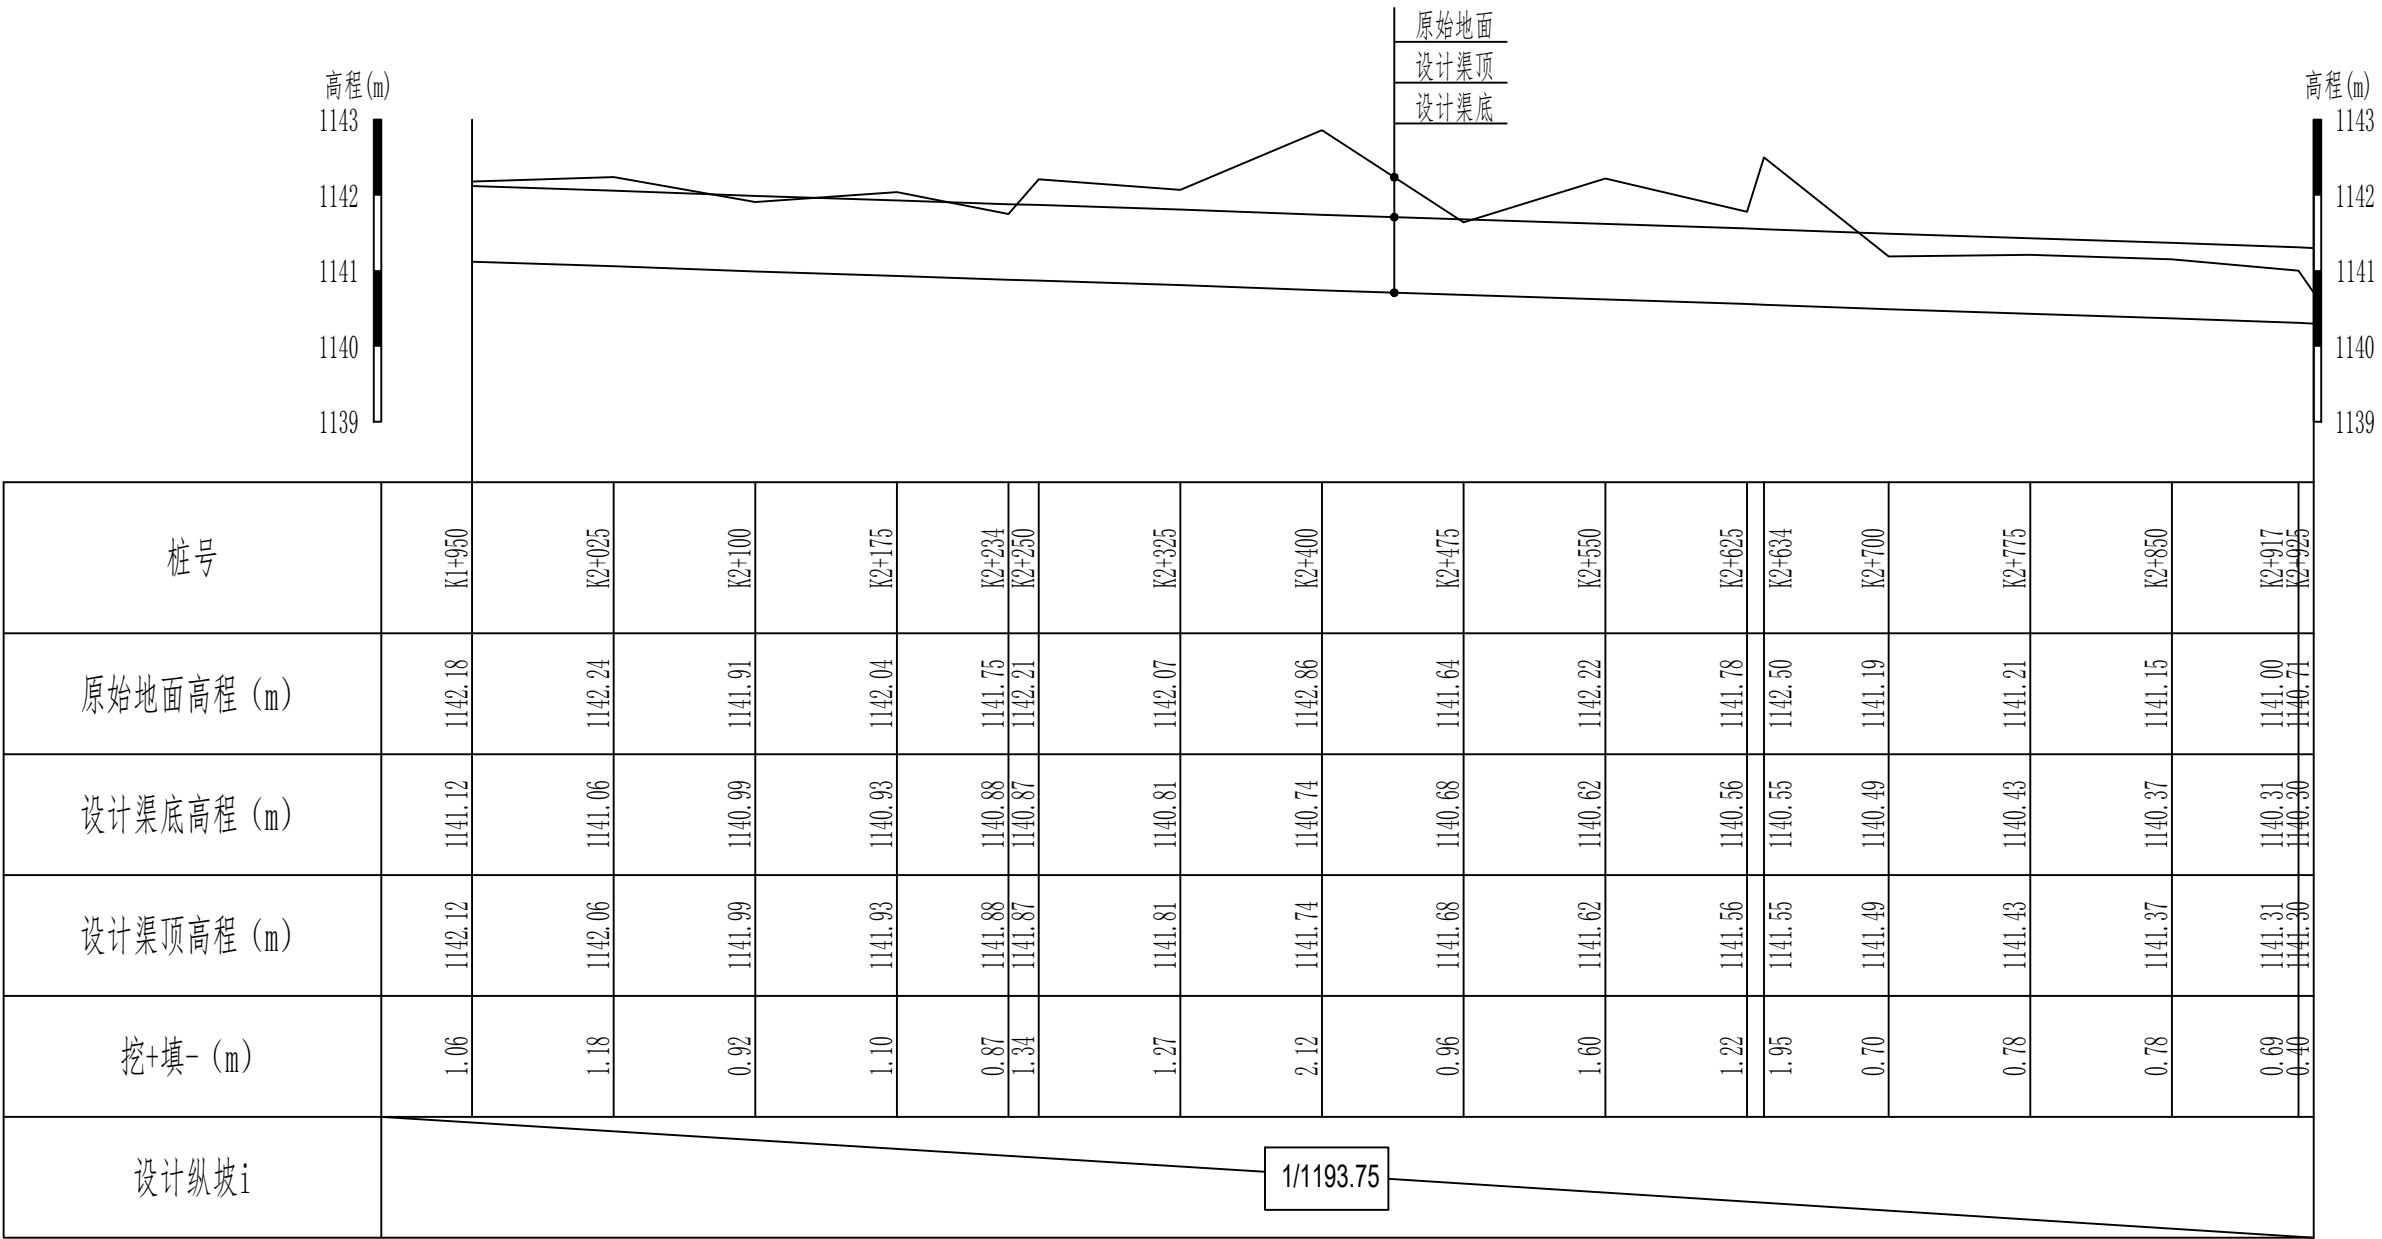


说明:

- 1、本图尺寸除高程以m计外，其他尺寸均以cm计。
- 2、填方必须分层碾压夯实，分层覆土厚度不得大于0.3m，粘性土不得低于93%，非粘性土相对密度不得小于0.75。

新疆无印优品工程有限责任公司						
批 准	李 剑		麦盖提县2025年塔克拉玛干沙漠边缘阻击战项目		初步设计	阶段
核 定	张春英				水 工	部分
审 查	李 剑		1#引水渠（1+950-2+925） 纵断面设计图（3/4）			
校 核	孟 楠					
设 计	孙升明					
制 图	孙 雪					
描 图	CAD		比 例	见图	日 期	2025.5
设计证号			图 号	YSQ-ZDM-03		

1#引水渠 (2+925-4+000) 纵断面设计图 (4/4) 纵向 1:100
横向 1:4000

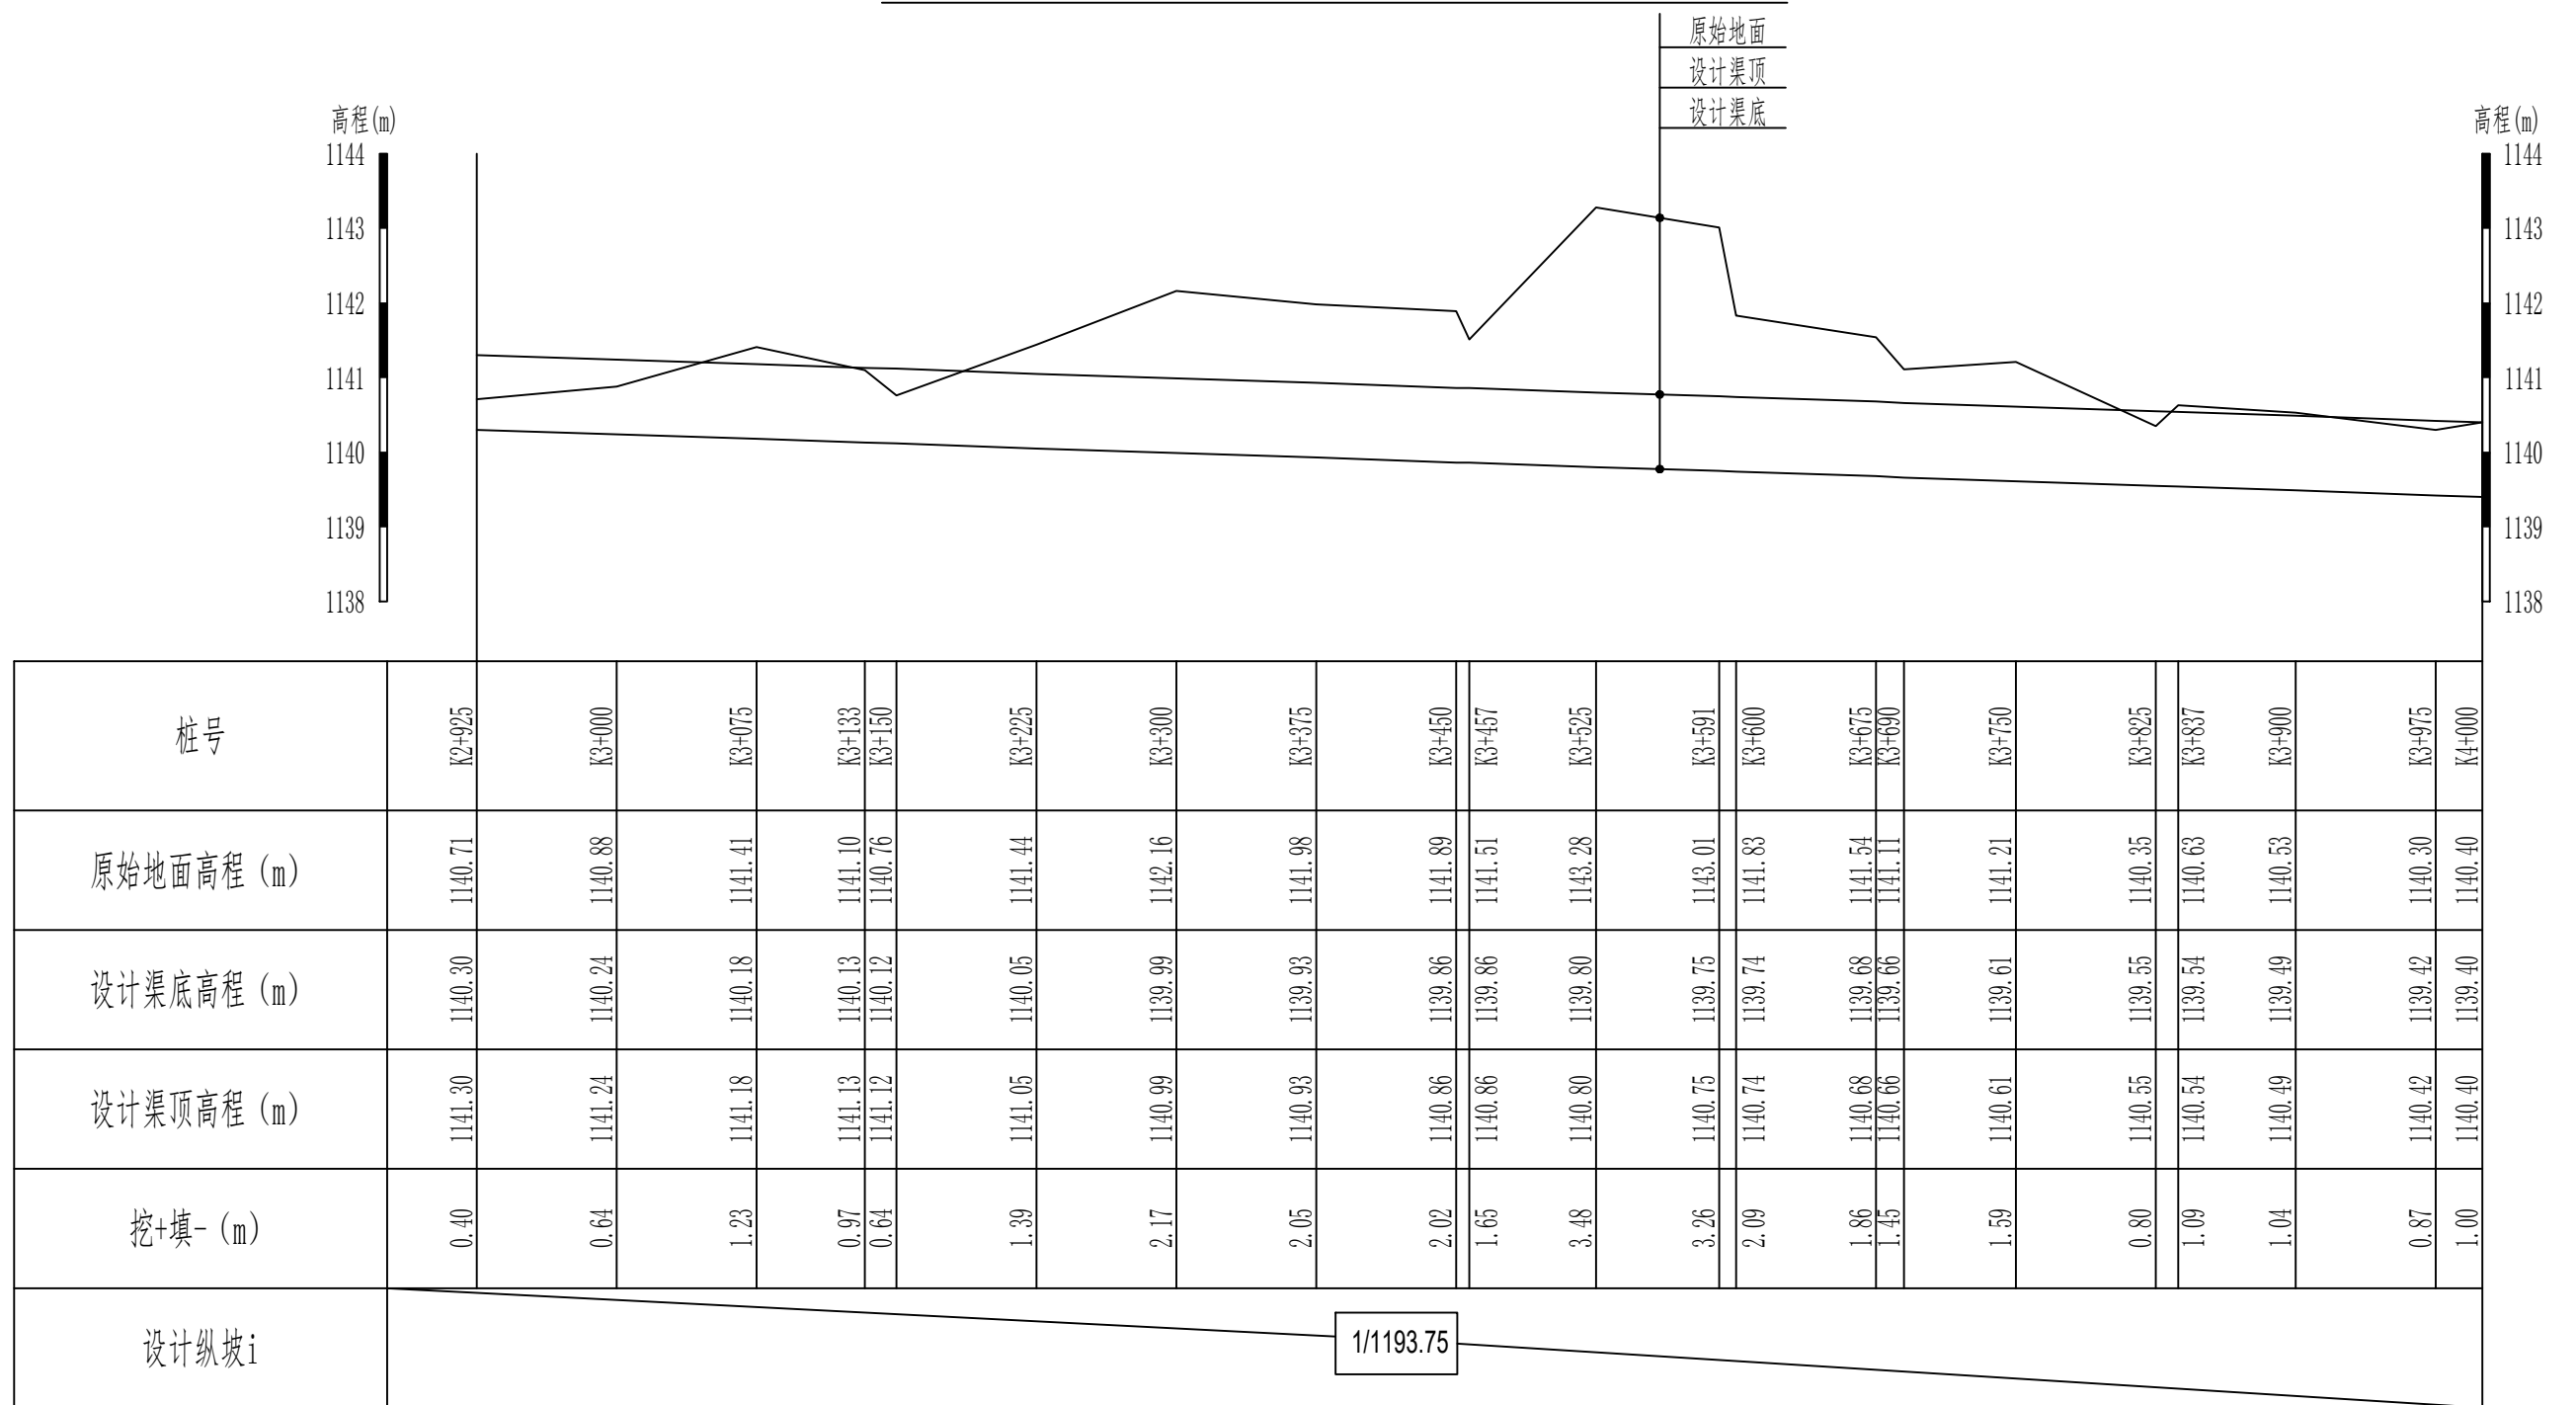


说明:

- 1、本图尺寸除高程以m计外,其他尺寸均以cm计。
- 2、填方必须分层碾压夯实,分层覆土厚度不得大于0.3m,粘性土不得低于93%,非粘性土相对密度不得小于0.75。

新疆无印优品工程有限责任公司					
批准	李 剑		麦盖提县2025年塔克拉玛干沙漠边 缘阻击战项目		初步设计 阶段
核定	张春英				水 工 部分
审查	李 剑		1#引水渠（2+920-4+000） 纵断面设计图（4/4）		
校核	孟 楠				
设计	孙升明				
制图	孙 雪				
描 图	CAD		比 例	见 图	日 期 2025.5
设计证号			图 号	YSQ-ZDM-04	

1#引水渠（0+000-4+000）标准横断面 1: 50

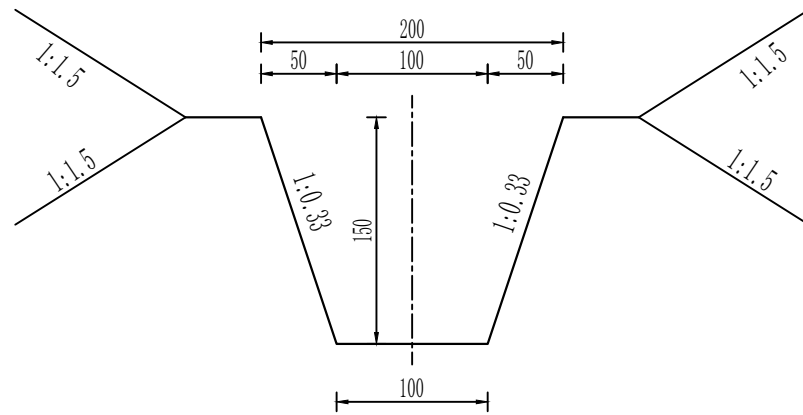


说明:

- 1、本图尺寸除高程以m计外，其他尺寸均以cm计。
- 2、填方必须分层碾压夯实，分层覆土厚度不得大于0.3m，粘性土不得低于93%，非粘性土相对密度不得小于0.75。

新疆无印优品工程有限责任公司						
批 准	李 剑		麦盖提县2025年塔克拉玛干沙漠边缘阻击战项目		初步设计	阶段
核 定	张春英				水 工	部分
审 查	李 剑		1#引水渠（0+000~4+000） 横断面设计图			
校 核	孟 楠					
设 计	孙升明					
制 图	孙 雪					
描 图	CAD		比 例	见图	日 期	2025.5
设计证号			图 号	MGT-YSQHDM-01		

2#引水渠（0+000-0+805）纵断面设计图（1/2）

纵向 1:100
横向 1:4000

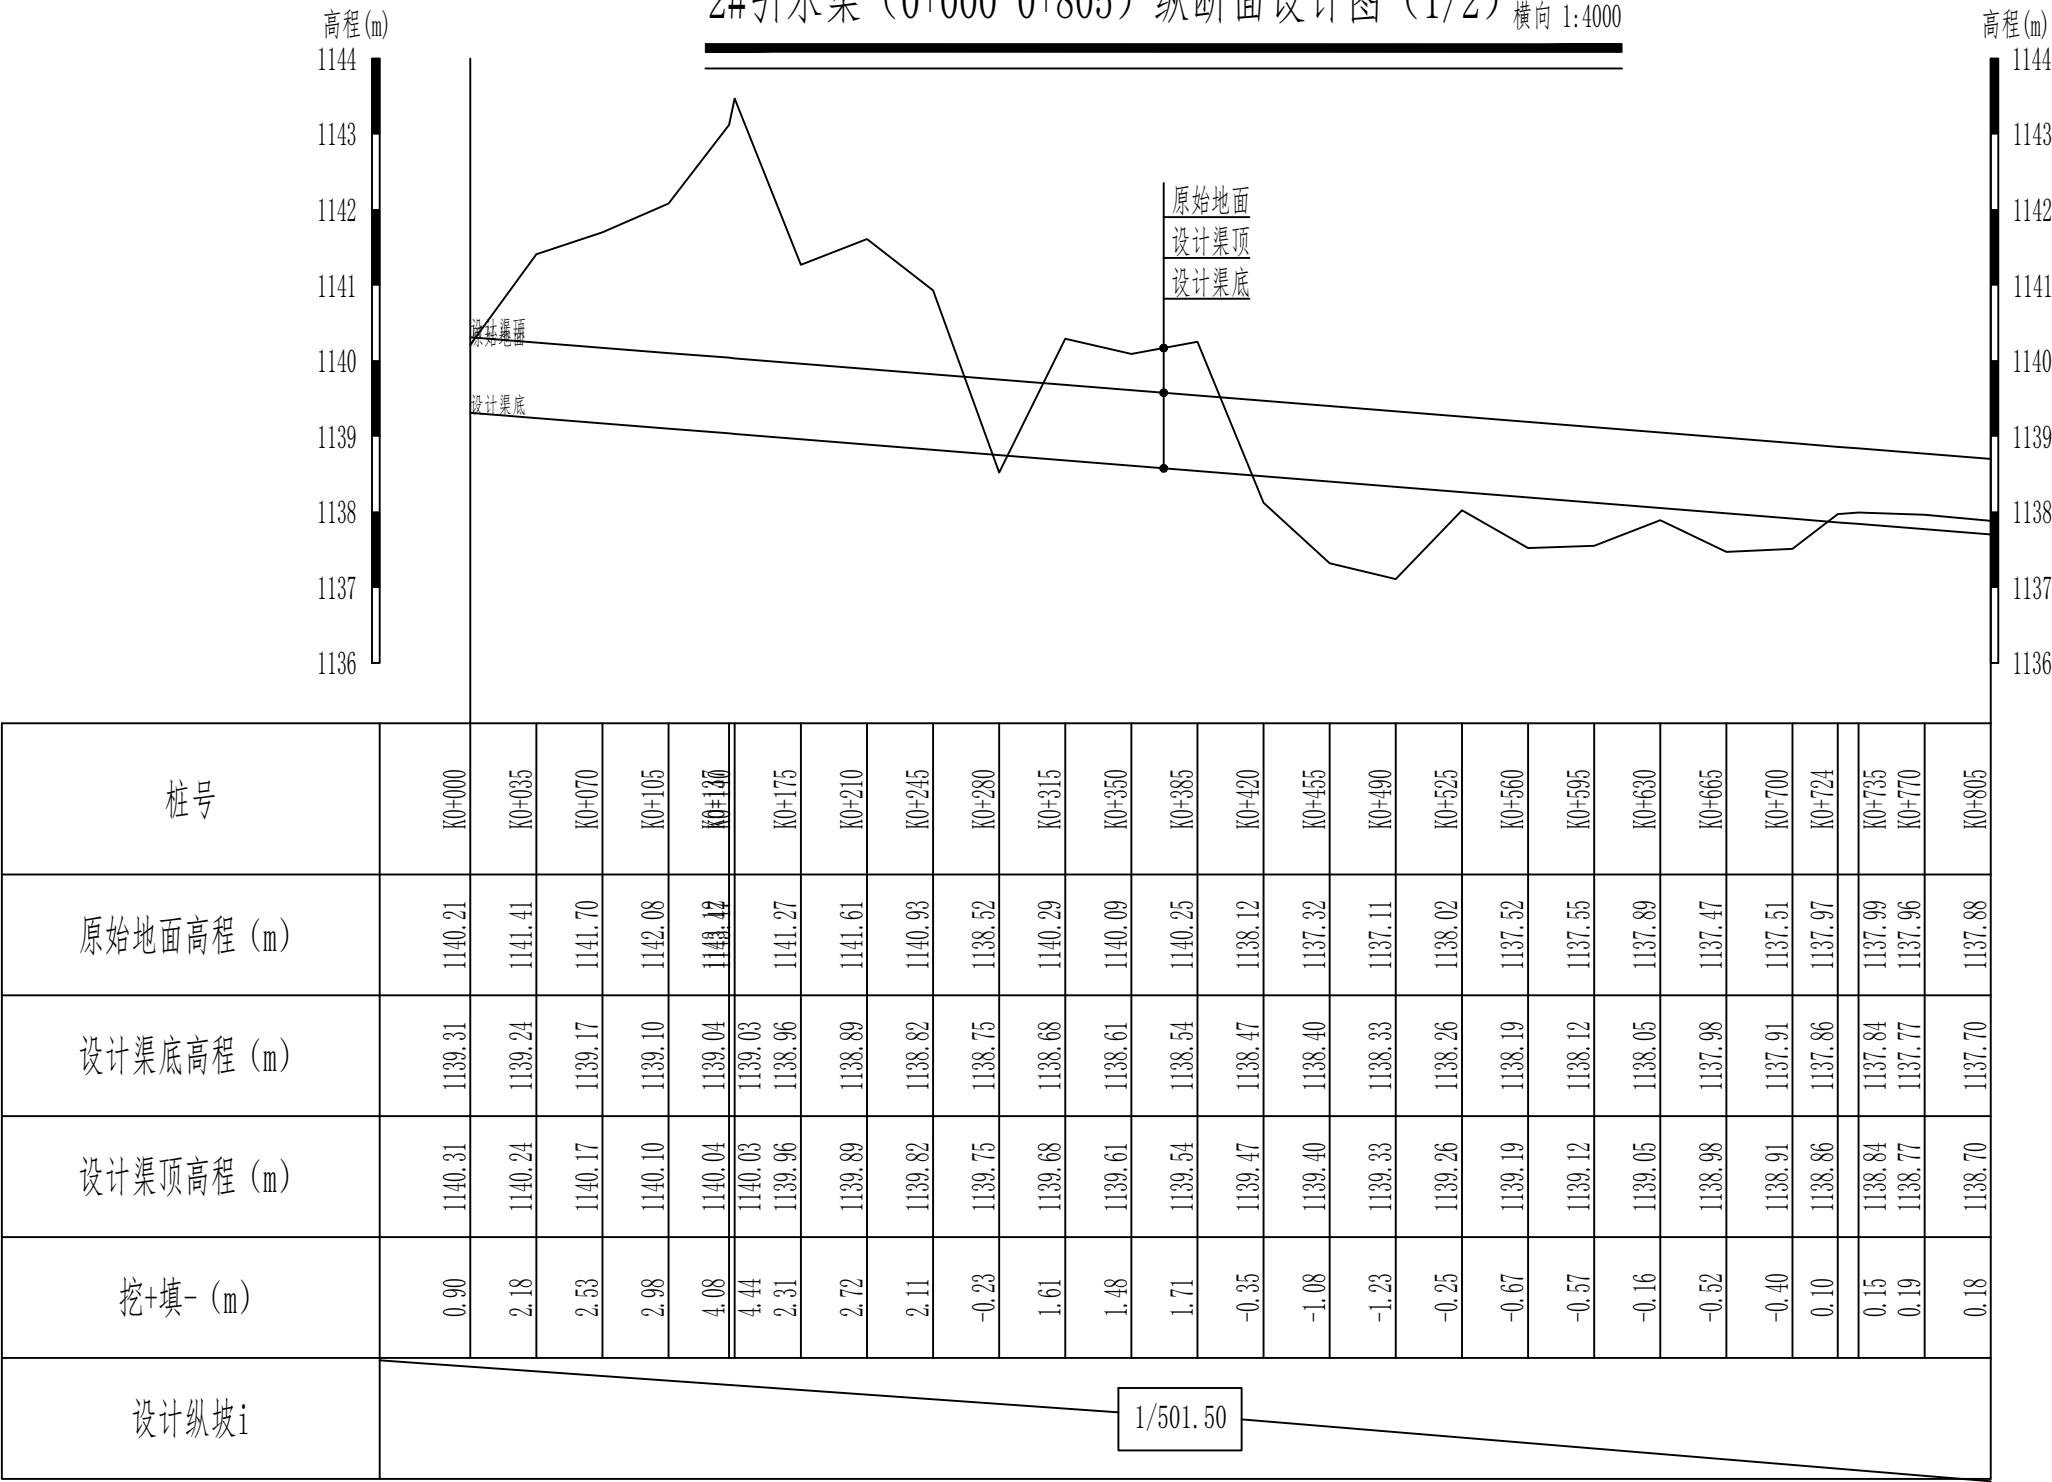


说明:

- 1、本图尺寸除高程以m计外，其他尺寸均以cm计。
2、填方必须分层碾压夯实，分层覆土厚度不得大于0.3m，粘性土不得低于93%，非粘性土相对密度不得小于0.75。

新疆无印优品工程有限责任公司						
批 准	李 剑		麦盖提县2025年塔克拉玛干沙漠边缘阻击战项目		初步设计	阶段
核 定	张春英				水 工	部分
审 查	李 剑		2#引水渠（0+000-0+805） 纵断面设计图（1/2）			
校 核	孟 楠					
设 计	孙升明					
制 图	孙 雪					
描 图	CAD		比 例	见图	日 期	2025.5
设计证号			图 号	YSQ-ZDM-01		

2#引水渠（0+805-1+500）纵断面设计图（2/2）

纵向 1:100
横向 1:4000

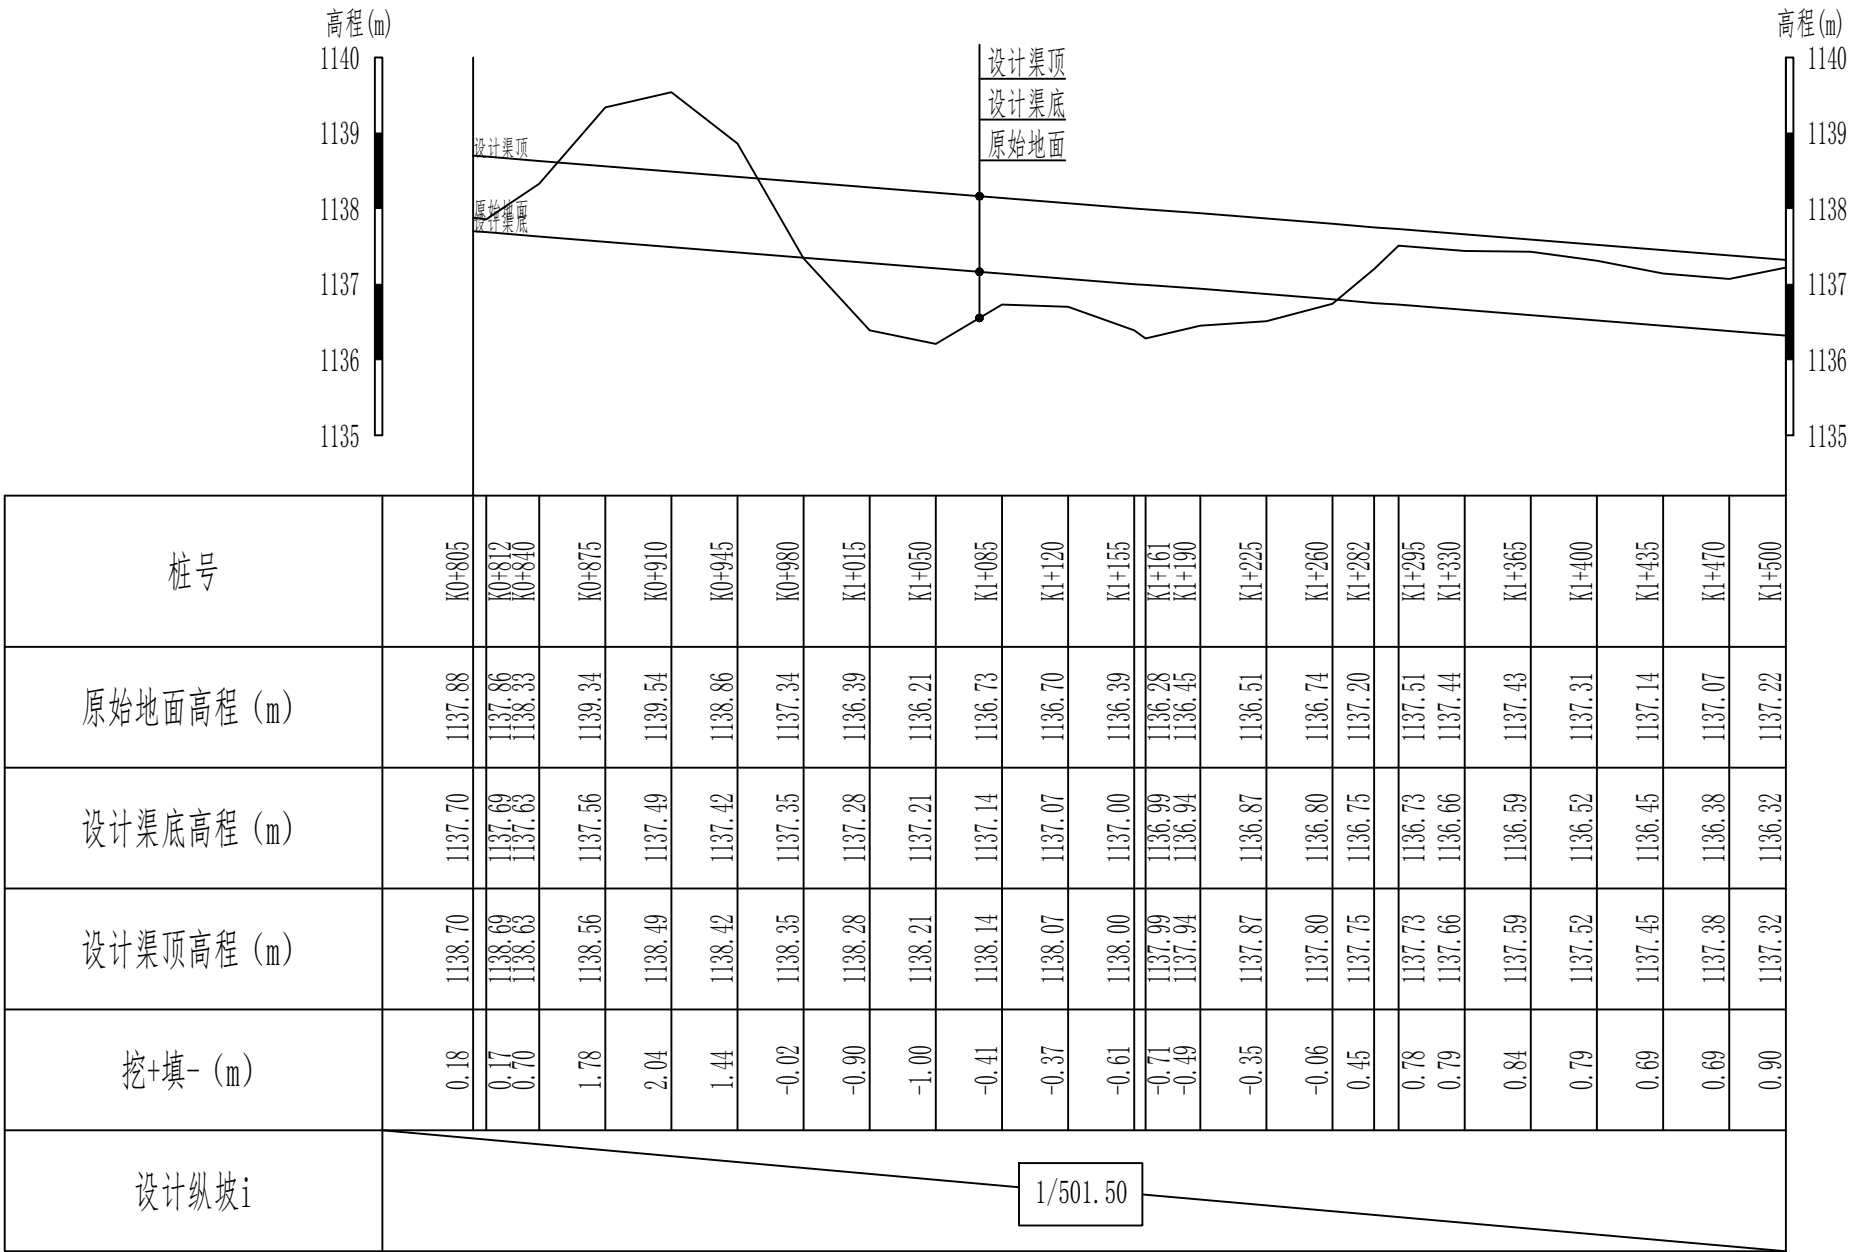


说明:

- 1、本图尺寸除高程以m计外，其他尺寸均以cm计。
2、填方必须分层碾压夯实，分层覆土厚度不得大于0.3m，粘性土不得低于93%，非粘性土相对密度不得小于0.75。

新疆无印优品工程有限责任公司						
批 准	李 剑		麦盖提县2025年塔克拉玛干沙漠边缘阻击战项目		初步设计	阶段
核 定	张春英				水 工	部分
审 查	李 剑		2#引水渠（0+805-1+500） 纵断面设计图（2/2）			
校 核	孟 楠					
设 计	孙升明					
制 图	孙 雪					
描 图	CAD		比 例	见图	日 期	2025.5
设计证号			图 号	YSQ-ZDM-02		

2#引水渠（0+000-1+500）标准横断面 1: 50

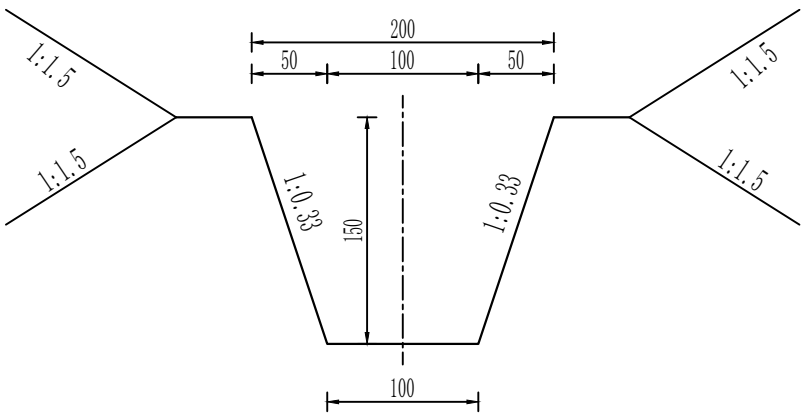

说明:

- 1、本图尺寸除高程以m计外，其他尺寸均以cm计。
2、填方必须分层碾压夯实，分层覆土厚度不得大于0.3m，粘性土不得低于93%，非粘性土相对密度不得小于0.75。

新疆无印优品工程有限责任公司						
批 准	李 剑		麦盖提县2025年塔克拉玛干沙漠边缘阻击战项目		初步设计	阶段
核 定	张春英				水 工	部分
审 查	李 剑		2#引水渠（0+000~1+500） 横断面设计图			
校 核	孟 楠					
设 计	孙升明					
制 图	孙 雪					
描 图	CAD		比 例	见图	日 期	2025.5
设计证号			图 号	MGT-YSQHDM-01		