

施 工 图 设 计

项目名称 PROJECT 二号门零星维修改造项目

建设单位 CLIENT 乌鲁木齐第三强制隔离戒毒所

CONSTRUCTION DOCUMENTS DESIGN

江苏华里设计有限公司



甲级设计证书编号: A1 32006048 (原证书编号101177-SJ) 证 书 级 别 甲 级 CERTIFICATED GRADE A

地 址 ADDRESS	新疆乌鲁木齐市水磨沟区立井街198号 丽景·名都10号写字楼409室	邮政编码 POST CODE	830017	互 联 网 址 WEB SITE		电子邮箱 E-mail	xjyacsjy@163.com	电 话 TEL.	0991-4182765	传 真 FAX	0991-4182765
----------------	---------------------------------------	-------------------	--------	---------------------	--	----------------	------------------	-------------	--------------	------------	--------------



甲级设计证书编号: A1 32006048
(原证书编号101177-SJ)

建 设 单 位	乌鲁木齐第三强制隔离戒毒所	项 目 名 称	二号门零星维修改造项目
工程编号		设计阶段	施工图
层 数	地上一层	结构形式	砖混结构
总建筑面积	230.86m²	地上建筑面积	230.86m²
用地面积	——	地下建筑面积	——
防火等级	二级	抗震设防	8度
工程等级	三级	完成日期	2025.4

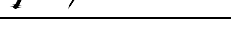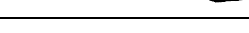建筑专业负责人		设计总负责人	
结构专业负责人		暖通专业负责人	
给排水专业负责人		电气专业负责人	

江苏华里设计有限公司

目录

项目名称:

专业:

[illegible]


江苏华里设计有限公司

目录

项目名称:

专业：建筑

[illegible]

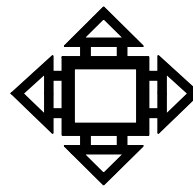

江苏华里设计
有限公司

Jiangsu Huali Design Co., Ltd.

资质证书：
建筑行业：建筑工程 甲级 证书编号：A1 32006048
城乡规划：自资规甲字21320072 甲级
市政行业：（道路工程、道路工程）甲级
市政行业：（给水工程、排水工程、热力工程、
公共交通工程、环境卫生工程）乙级
市政行业：风景园林工程设计专项乙级
工程勘察专业（岩土工程（勘察））乙级
地址：乌鲁木齐市水磨沟区立井街198号丽景·名都
10号写字楼409室
电话：0991-4182765 邮编：830017

项目名称
PROJECT
二号门零星维修改造项目

子项名称
PROJECT

建设单位
CLIENT
乌鲁木齐第三强制隔离戒毒所

合作设计单位 CO-OPERATED WITH

签署 / 日期
SIGN / DATE


盖章 SEAL

设计人 DESIGNED BY	刘静	刘静
绘图 DRAWN	刘静	刘静
校对人 VERIFY BY	王红霞	王红霞
专业负责人 CHIEF	徐磊	徐磊
项目负责人 PROJECT CHIEF	马国兵	马国兵
审核人 ISSUE BY	王慧杰	王慧杰

图名
DRAWING TITLE


门卫室原始平面图

项目编号 PROJECT NO		阶段 STATUS	施工图
专业 DISCIPLINE	建筑	比例 SCALE	1:100
图号 DRAWING NO	建施-03	出图日期 DATE	2025. 4

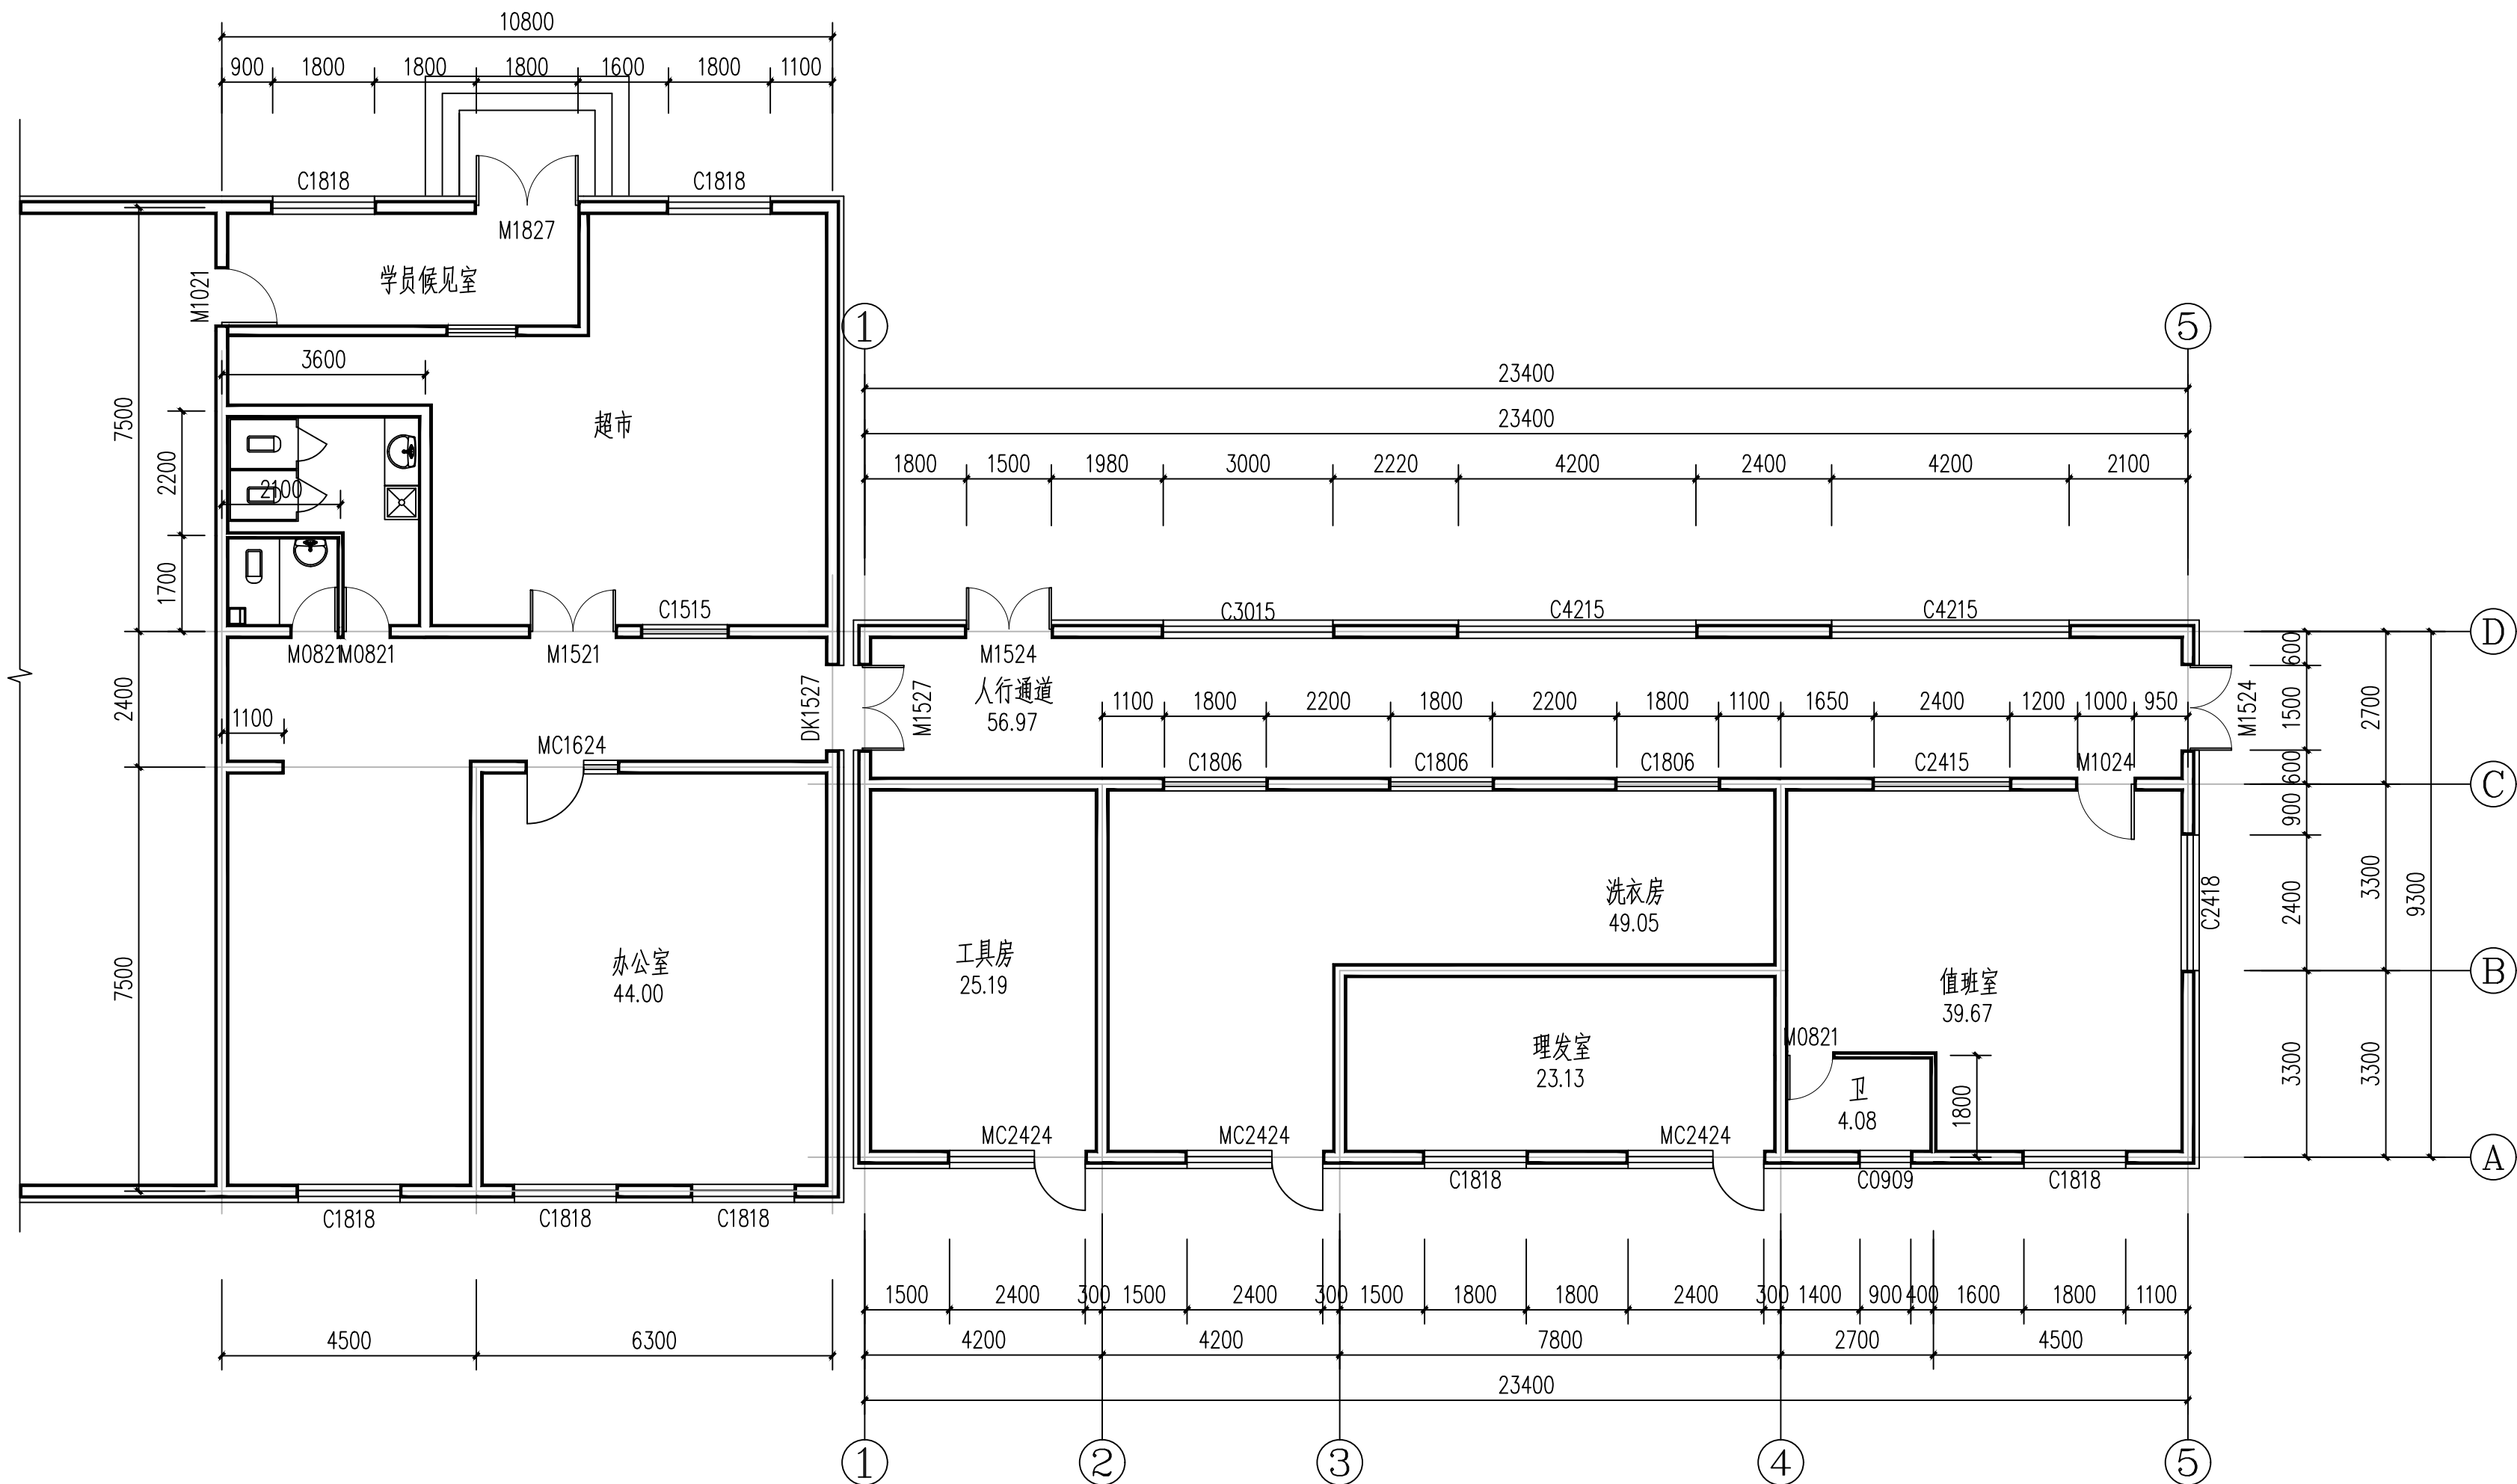

门卫室原始平面图 1:100

本层建筑面积：230.86m²

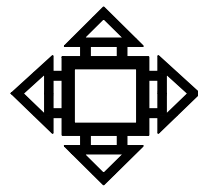

江苏华里设计
有限公司

Jiangsu Huali Design Co., Ltd.

资质证书：
建筑行业：建筑工程 甲级 证书编号：A1 32006048
城乡规划：自资规甲字21320072 甲级
市政行业：（道路工程、道路工程）甲级
市政行业：（给水工程、排水工程、热力工程、
公共交通工程、环境卫生工程）乙级
市政行业：风景园林工程设计专项乙级
工程勘察专业（岩土工程（勘察））乙级
地址：乌鲁木齐市水磨沟区立井街198号丽景·名都
10号写字楼409室
电话：0991-4182765 邮编：830017

项目名称
PROJECT
二号门零星维修改造项目

子项名称
PROJECT

建设单位
CLIENT
乌鲁木齐第三强制隔离戒毒所

合作设计单位 CO-OPERATED WITH

签署 / 日期
SIGN / DATE


盖章 SEAL

设计人 DESIGNED BY	刘静	刘静
绘图 DRAWN	刘静	刘静
校对人 VERIFY BY	王红霞	王红霞
专业负责人 CHIEF	徐磊	徐磊
项目负责人 PROJECT CHIEF	马国兵	马国兵
审核人 ISSUE BY	王慧杰	王慧杰

图名
DRAWING TITLE


门卫室改造平面图

项目编号 PROJECT NO		阶段 STATUS	施工图
专业 DISCIPLINE	建筑	比例 SCALE	1:100
图号 DRAWING NO	建施-04	出图日期 DATE	2025. 4

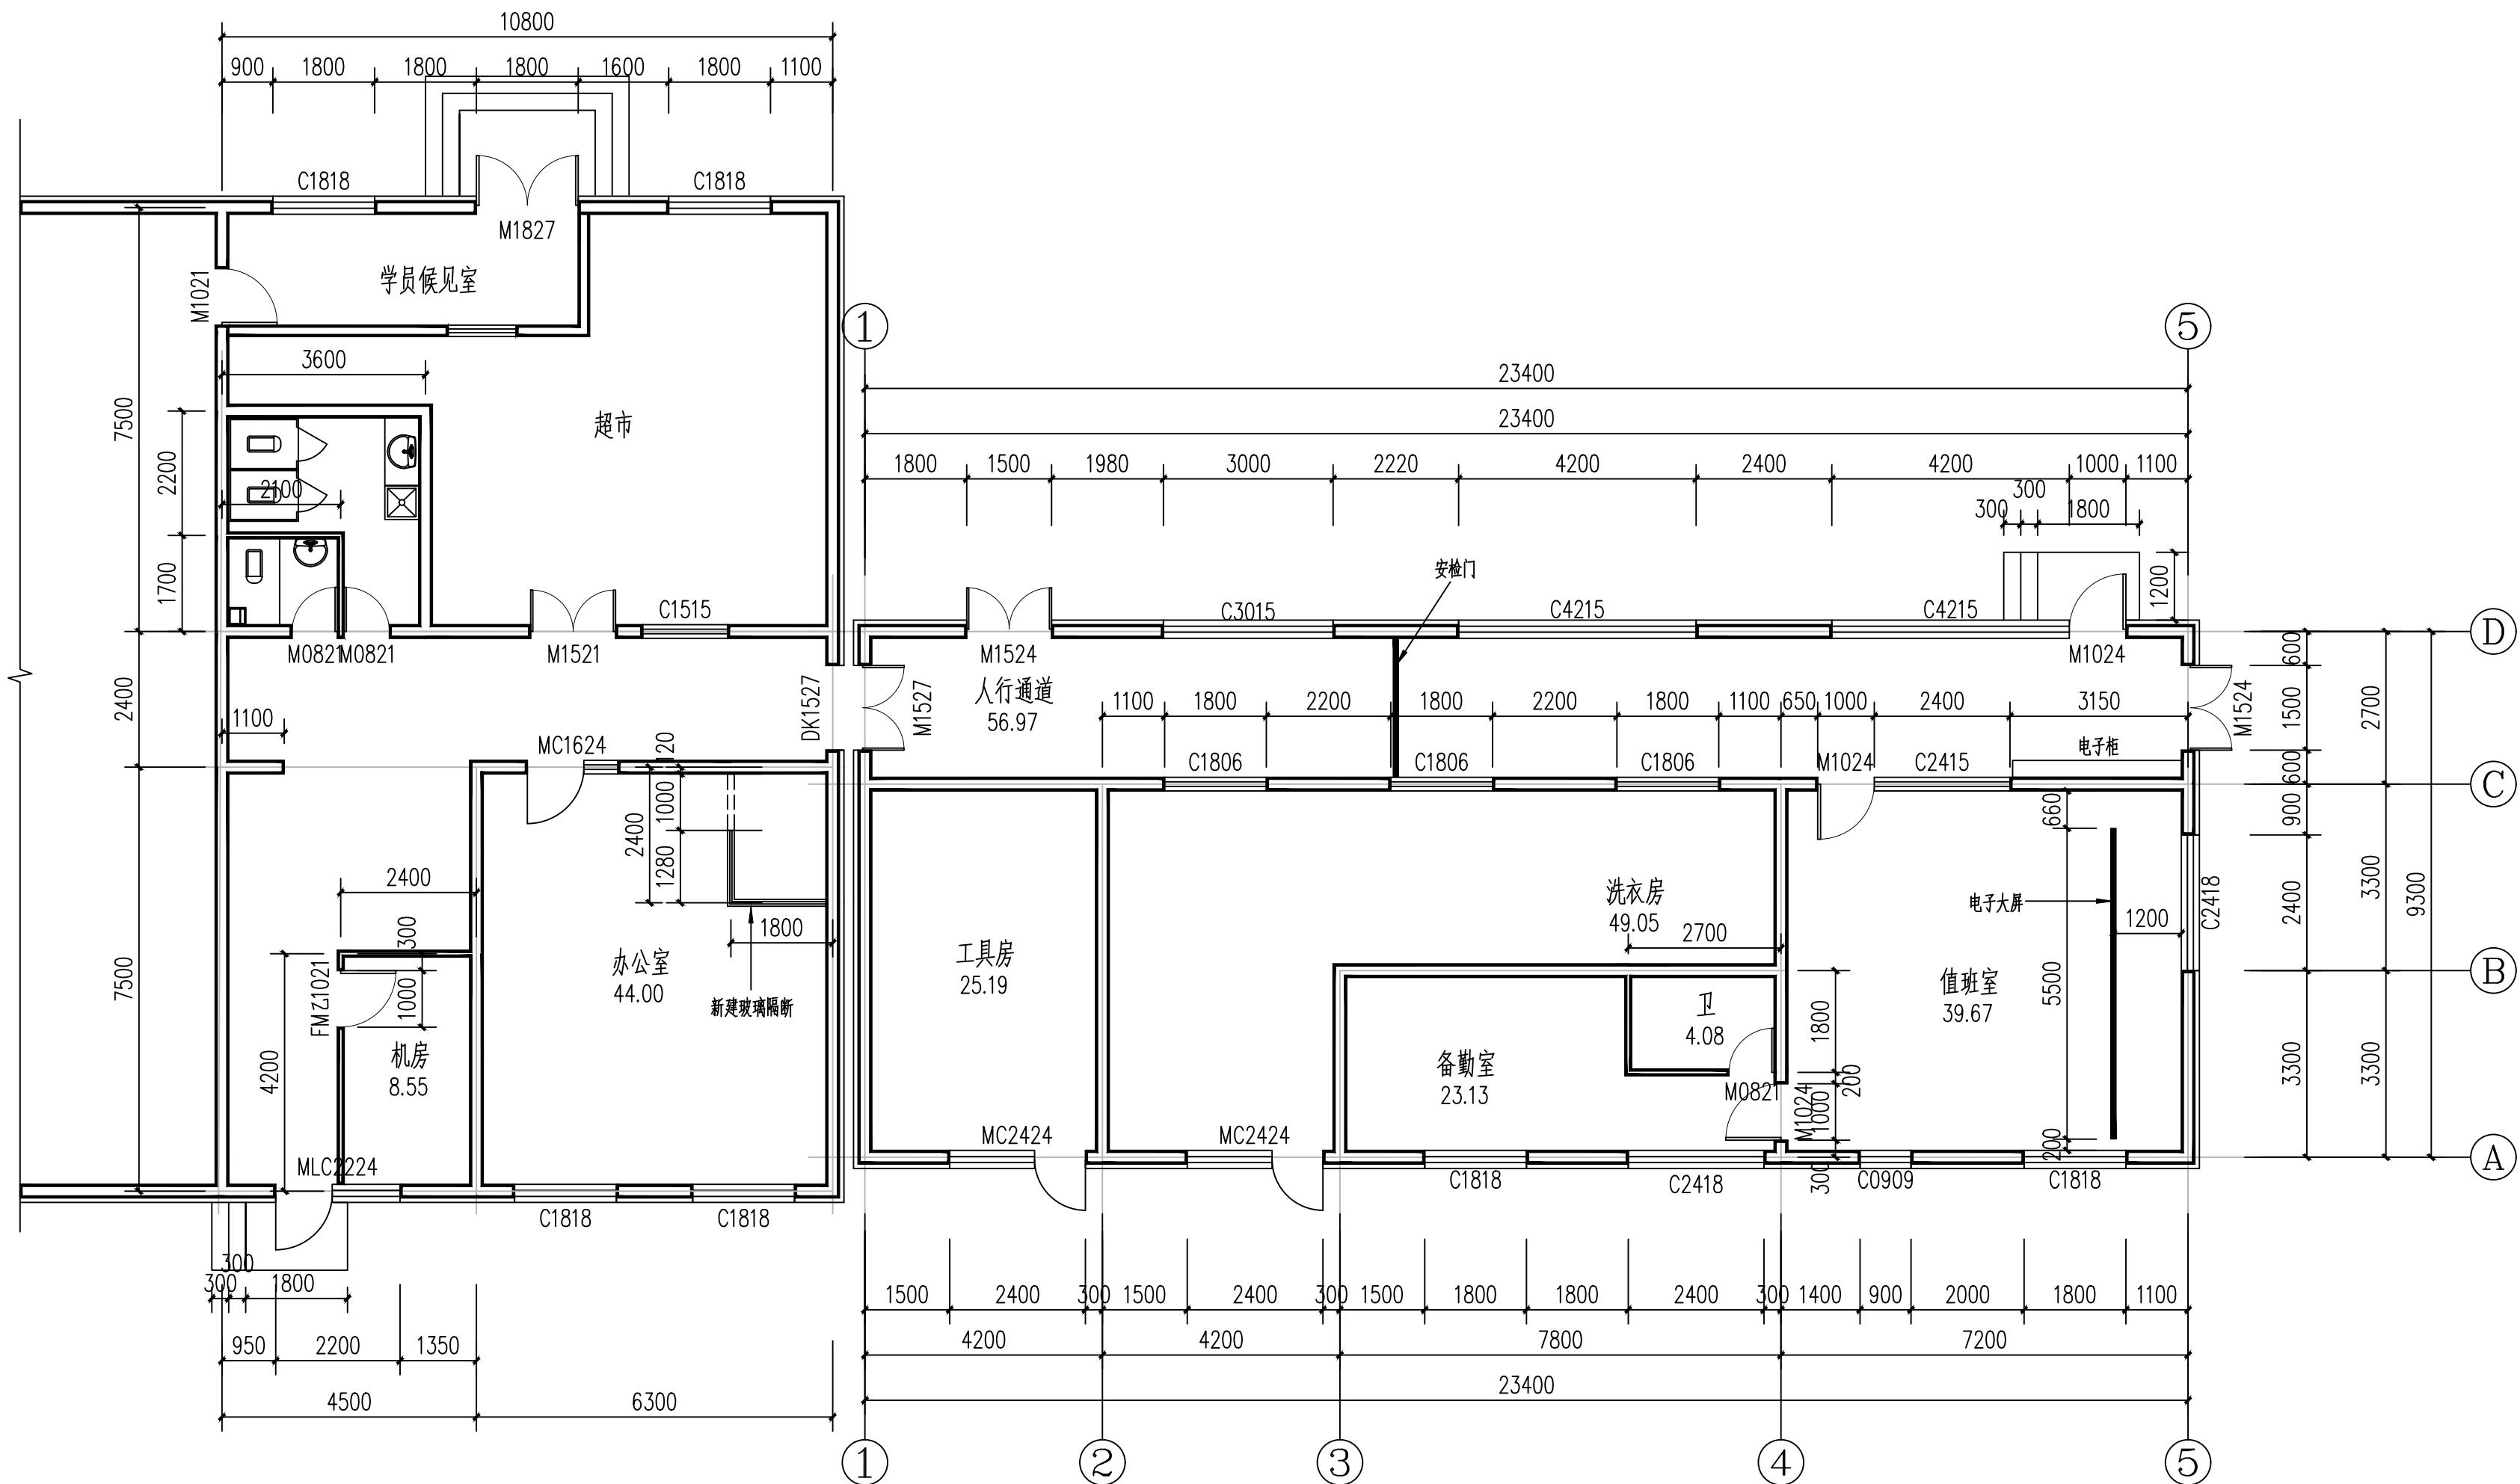

门卫室改造平面图 1:100

本层建筑面积：230.86m²

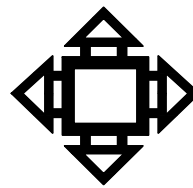

江苏华里设计
有限公司

Jiangsu Huali Design Co., Ltd.

资质证书：
建筑行业：建筑工程 甲级 证书编号：A1 32006048
城乡规划：自资规甲字21320072 甲级
市政行业：（道路工程、道路工程）甲级
市政行业：（给水工程、排水工程、热力工程、
公共交通工程、环境卫生工程）乙级
市政行业：风景园林工程设计专项乙级
工程勘察专业（岩土工程（勘察））乙级
地址：乌鲁木齐市水磨沟区立井街198号丽景·名都
10号写字楼409室
电话：0991-4182765 邮编：830017

项目名称
PROJECT
二号门零星维修改造项目

子项名称
PROJECT

建设单位
CLIENT
乌鲁木齐第三强制隔离戒毒所

合作设计单位 CO-OPERATED WITH

签署 / 日期
SIGN / DATE


盖章 SEAL

设计人 DESIGNED BY	刘静	刘静
绘图 DRAWN	刘静	刘静
校对人 VERIFY BY	王红霞	王红霞
专业负责人 CHIEF	徐磊	徐磊
项目负责人 PROJECT CHIEF	马国兵	马国兵
审核人 ISSUE BY	王慧杰	王慧杰


图名
DRAWING TITLE

门卫室拆除平面图

项目编号 PROJECT NO		阶段 STATUS	施工图
专业 DISCIPLINE	建筑	比例 SCALE	1:100
图号 DRAWING NO	建施-05	出图日期 DATE	2025. 4

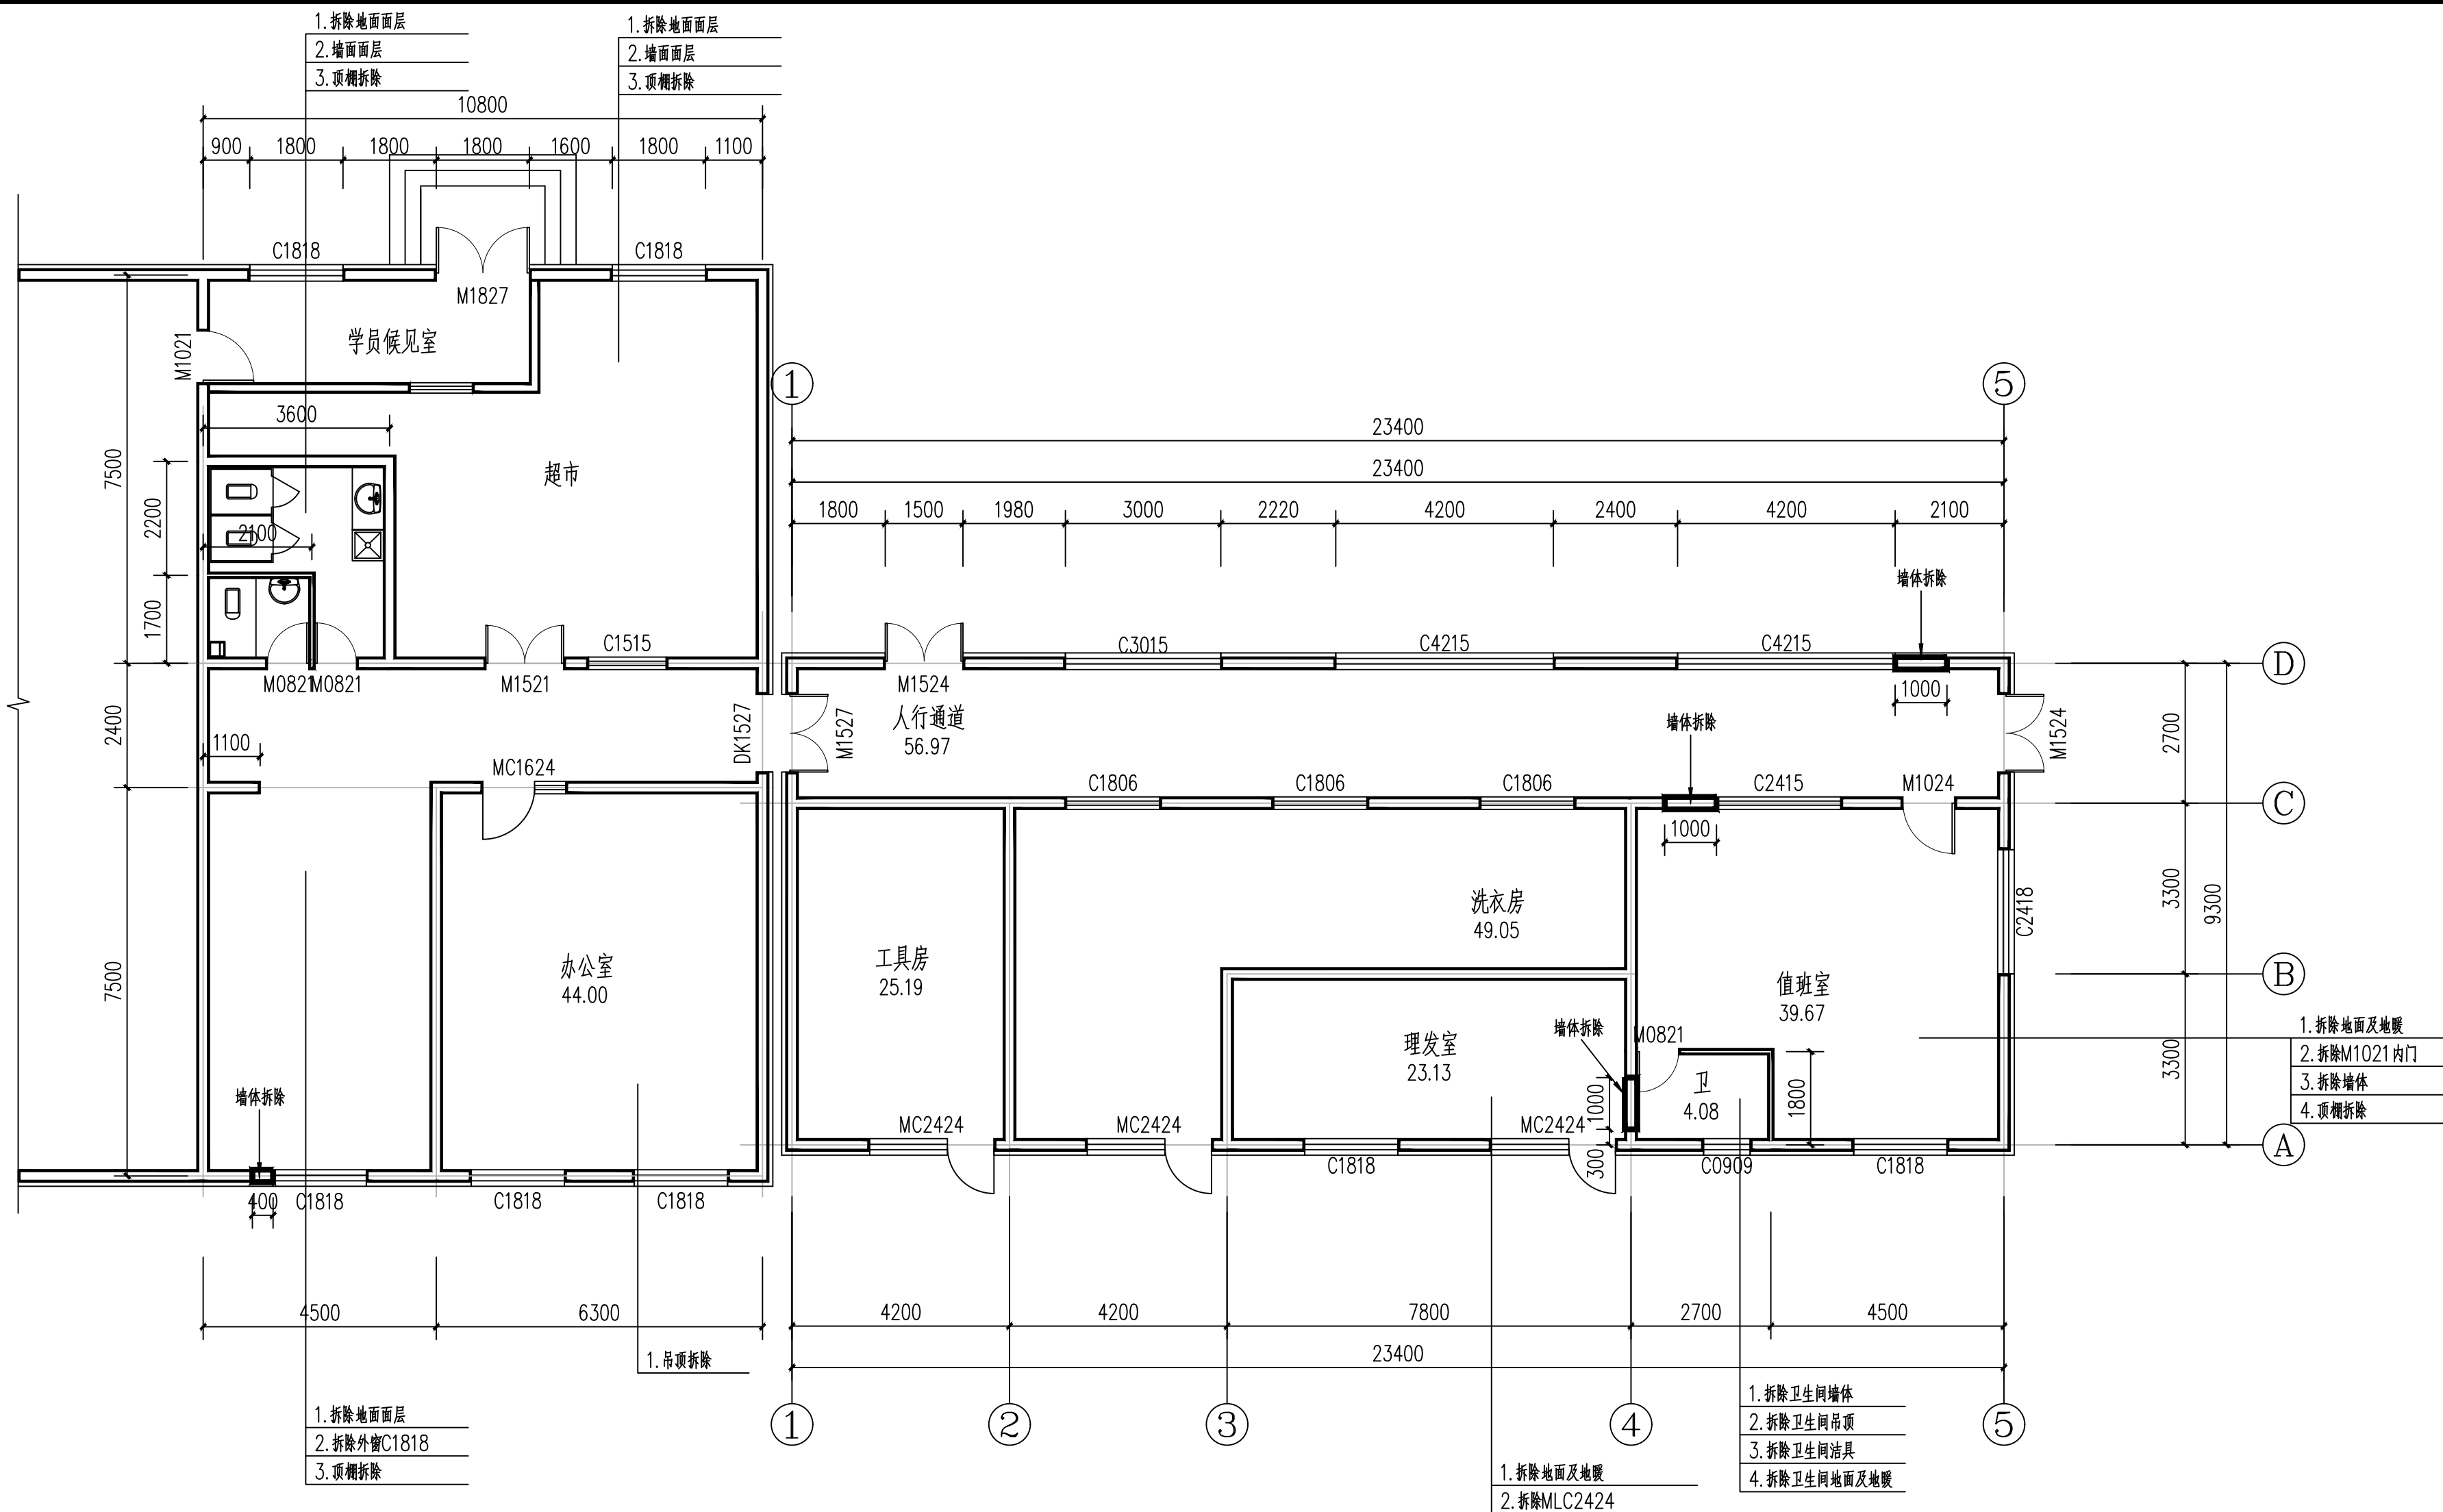

门卫室拆除平面图 1:100

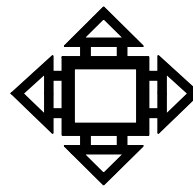

江苏华里设计
有限公司

Jiangsu Huali Design Co., Ltd.

资质证书：
建筑行业：建筑工程 甲级 证书编号：A1 32006048
城乡规划：自资规甲字21320072 甲级
市政行业：（道路工程、道路工程）甲级
市政行业：（给水工程、排水工程、热力工程、
公共交通工程、环境卫生工程）乙级
市政行业：风景园林工程设计专项乙级
工程勘察专业（岩土工程（勘察））乙级
地址：乌鲁木齐市水磨沟区立井街198号丽景·名都
10号写字楼409室
电话：0991-4182765 邮编：830017

项目名称
PROJECT
二号门零星维修改造项目

子项名称
PROJECT

建设单位
CLIENT
乌鲁木齐第三强制隔离戒毒所

合作设计单位 CO-OPERATED WITH

签署 / 日期
SIGN / DATE


盖章 SEAL

设计人 DESIGNED BY	刘静	刘静
绘图 DRAWN	刘静	刘静
校对人 VERIFY BY	王红霞	王红霞
专业负责人 CHIEF	徐磊	徐磊
项目负责人 PROJECT CHIEF	马国兵	马国兵
审核人 ISSUE BY	王慧杰	王慧杰

图名
DRAWING TITLE

门卫室新建平面图

项目编号 PROJECT NO		阶段 STATUS	施工图
专业 DISCIPLINE	建筑	比例 SCALE	1:100
图号 DRAWING NO	建施-06	出图日期 DATE	2025. 4

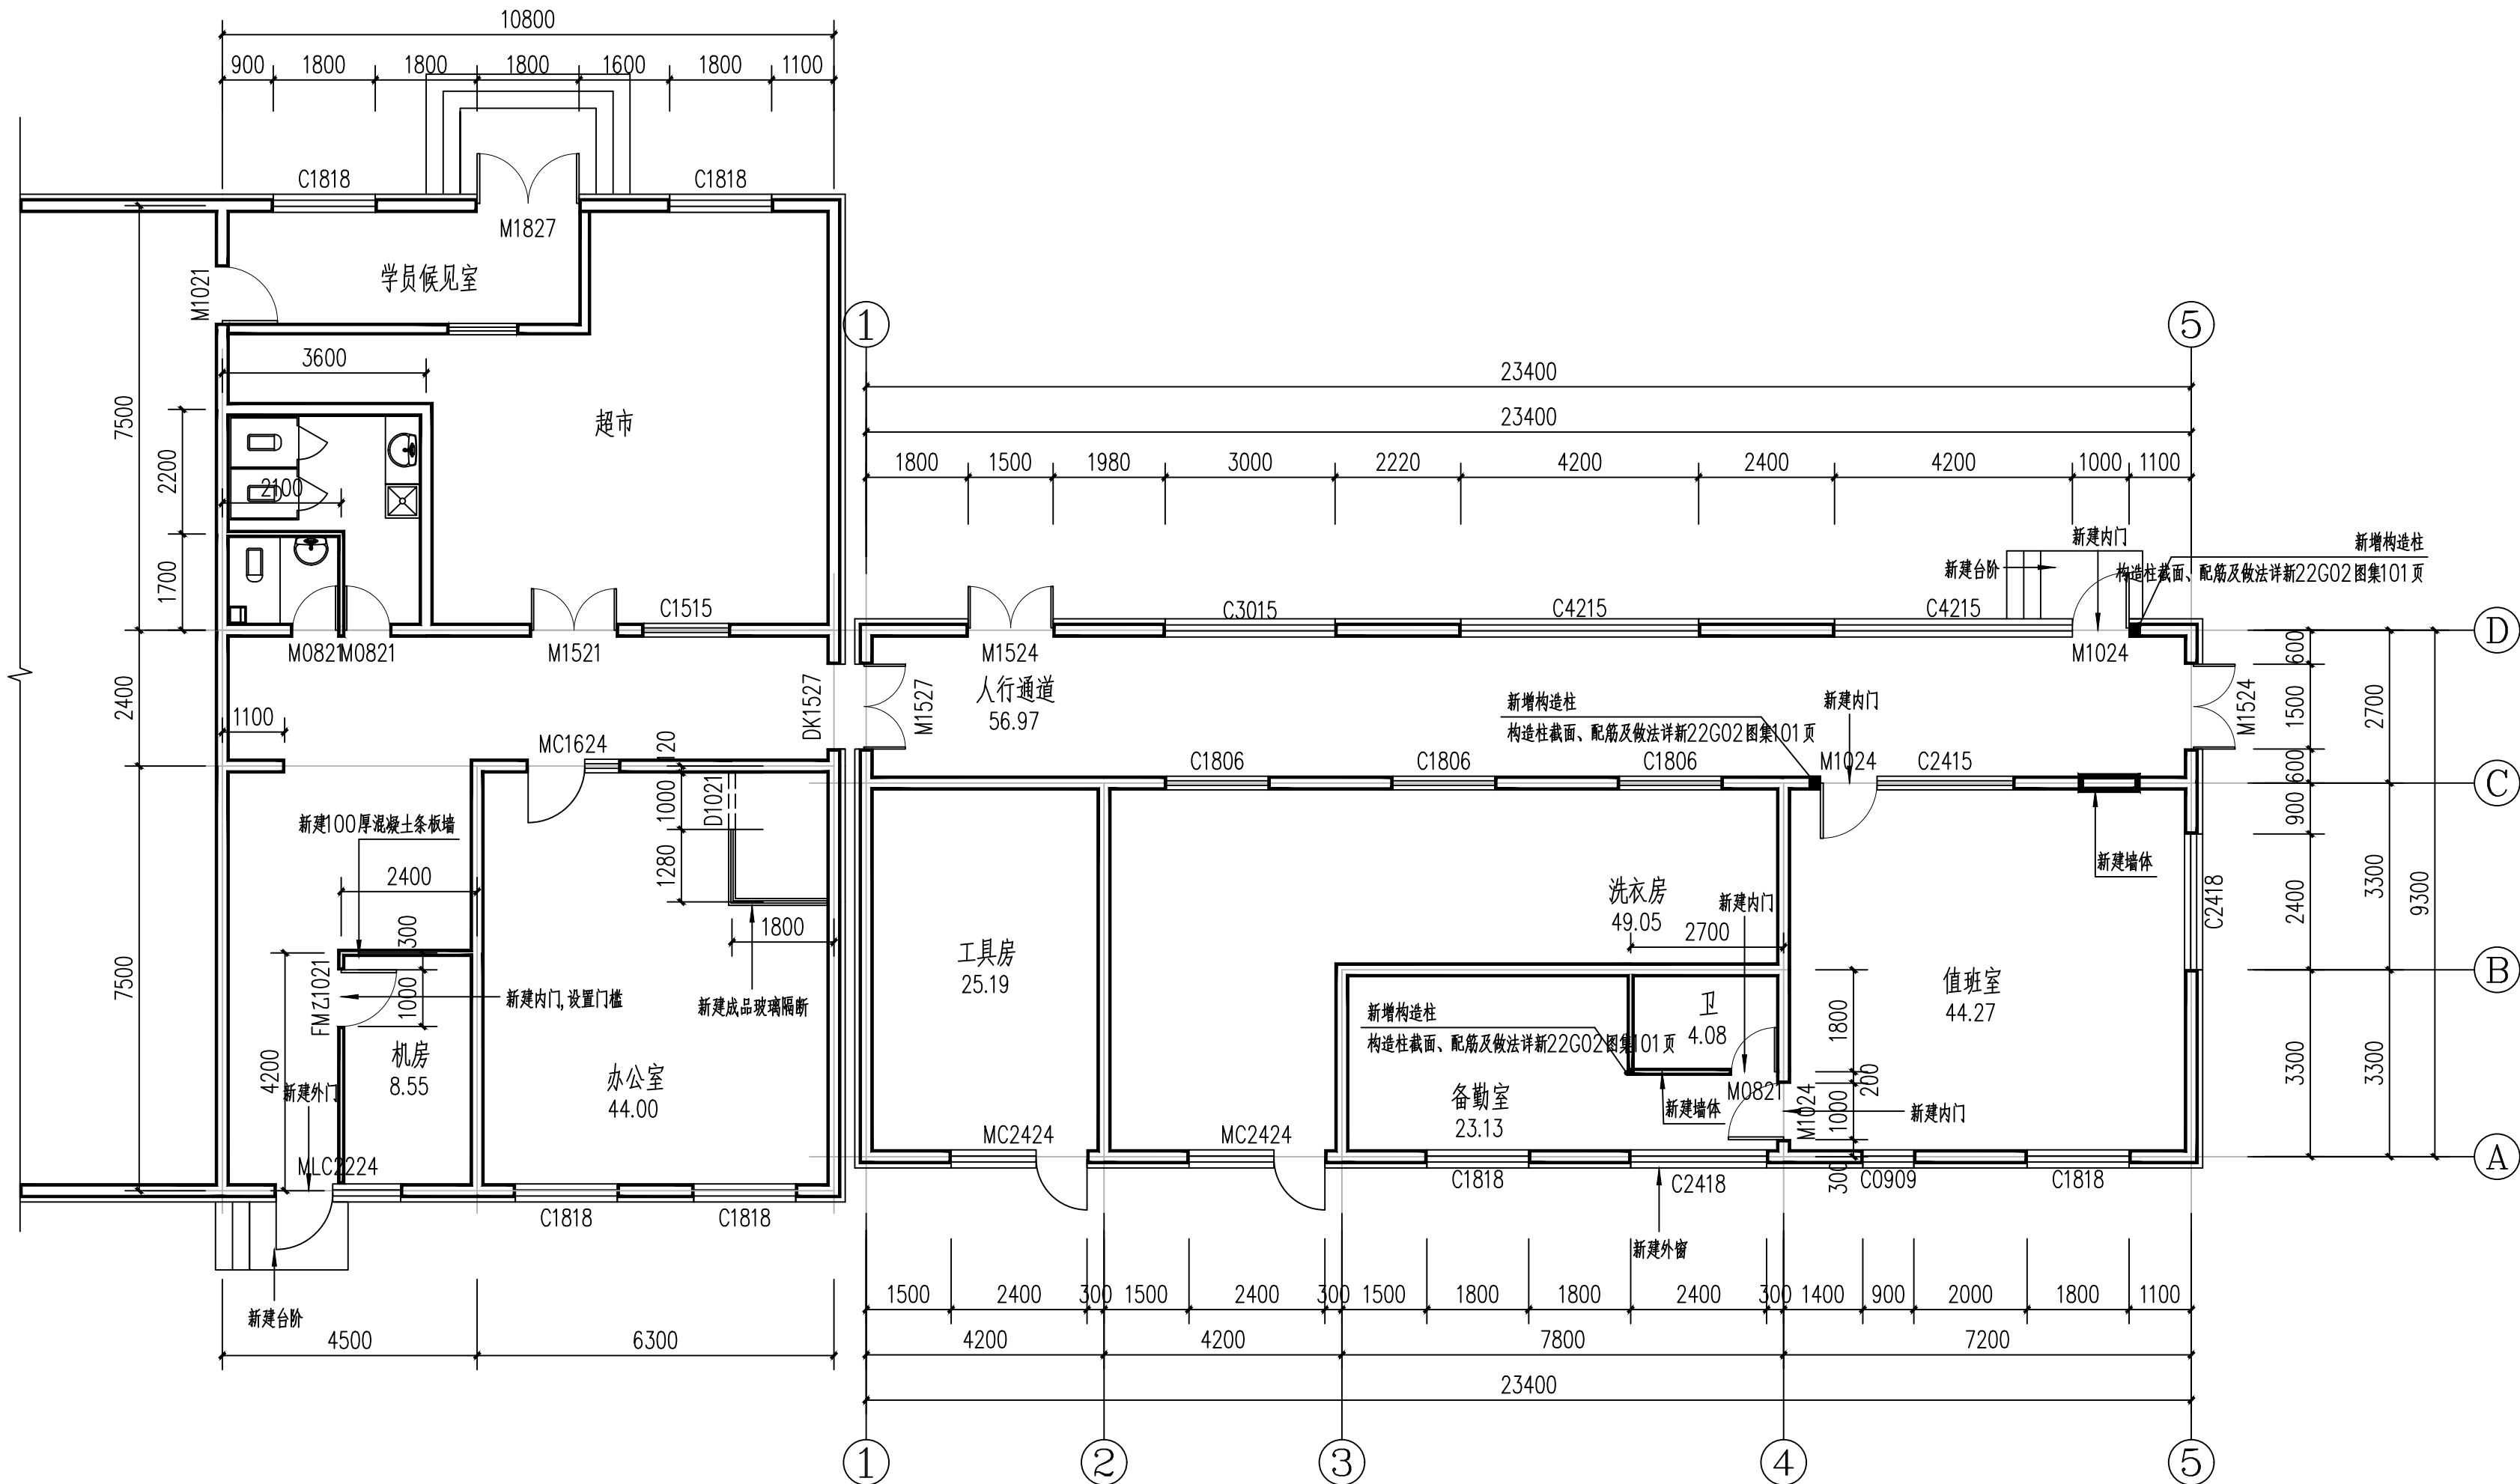



门窗表

类型	设计编号	洞口尺寸(mm)	数量	图集名称	页次	选用型号	备注
普通门	M0821	800X2100	1				成品内门, 甲方自选
	M1021	1000X2100	3				成品内门, 甲方自选
乙级防火门	FMZ1021	1000X2100	1				市售成品乙级防火门
门连窗	MLC2224	2200X2400	1				成品内门, 甲方自选
普通窗	C2418	2400X1800	1				成品外窗, 甲方自选


门卫室新建平面图 1:100

墙体开洞施工工序为：

- 对开洞处楼板采用临时支撑措施。
- 凿除角钢位置墙体抹灰层。
- 剔除洞口上部墙体一侧的水平灰缝砂浆，吹净灰粉。
- 在结合面抹108胶水泥砂浆，厚5mm，并用胶泥嵌满凿缝，随即贴嵌入角钢，压紧。
- 剔除另一侧水平缝砂浆，并按照上述做法安装角钢。
- 两侧角钢采用螺栓连接。
- 角钢辅助拉条连接，拉条与角钢焊接，墙体两侧拉条用螺栓连接。
- 拆除洞口局部砌体，采用钢板与角钢焊接。
- 拆除临时支撑和洞口范围内的墙体。
- 洞侧结合面抹108胶水泥砂浆，厚5mm，并用胶泥嵌满凿缝，随即贴嵌入角钢，
- 钢梁底部采用水泥砂浆进行保护。

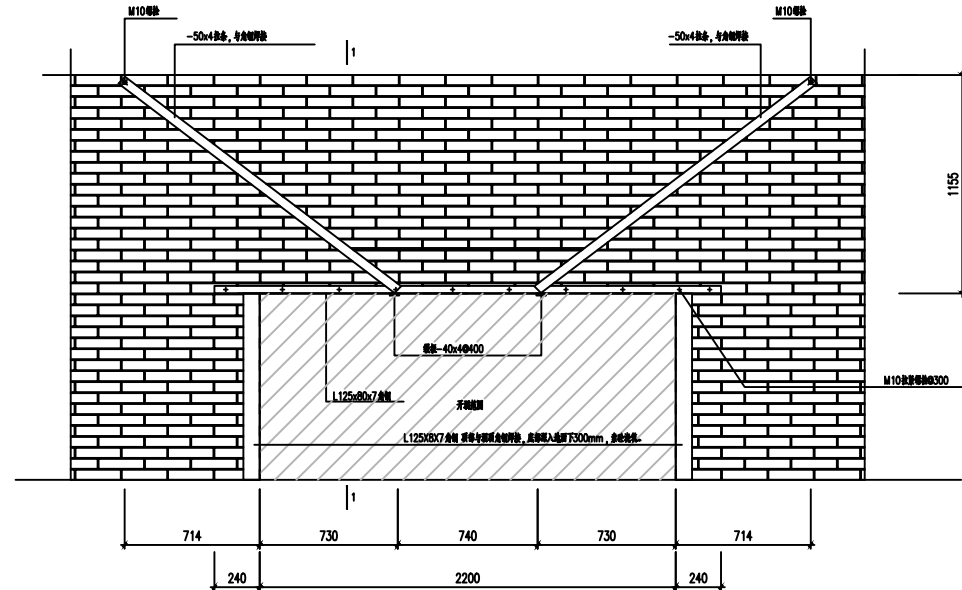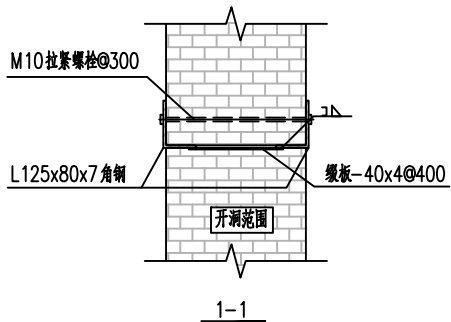

开门洞加固方法 1:200

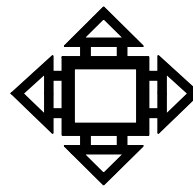

江苏华里设计
有限公司

Jiangsu Huali Design Co., Ltd.

资质证书：
建筑行业：建筑工程 甲级 证书编号：A1 32006048
城乡规划：自资规甲字21320072 甲级
市政行业：（道路工程、道路工程）甲级
市政行业：（给水工程、排水工程、热力工程、
公共交通工程、环境卫生工程）乙级
市政行业：风景园林工程设计专项乙级
工程勘察专业（岩土工程（勘察））乙级
地址：乌鲁木齐市水磨沟区立井街198号丽景·名都
10号写字楼409室
电话：0991-4182765 邮编：830017

项目名称
PROJECT
二号门零星维修改造项目

子项名称
PROJECT

建设单位
CLIENT
乌鲁木齐第三强制隔离戒毒所

合作设计单位 CO-OPERATED WITH

签署 / 日期
SIGN / DATE


盖章 SEAL

设计人 DESIGNED BY	刘静	刘静
绘图 DRAWN	刘静	刘静
校对人 VERIFY BY	王红霞	王红霞
专业负责人 CHIEF	徐磊	徐磊
项目负责人 PROJECT CHIEF	马国兵	马国兵
审核人 ISSUE BY	王慧杰	王慧杰


图名
DRAWING TITLE

门卫室地面平面图

项目编号 PROJECT NO		阶段 STATUS	施工图
专业 DISCIPLINE	建筑	比例 SCALE	1:100
图号 DRAWING NO	建施-07	出图日期 DATE	2025. 4

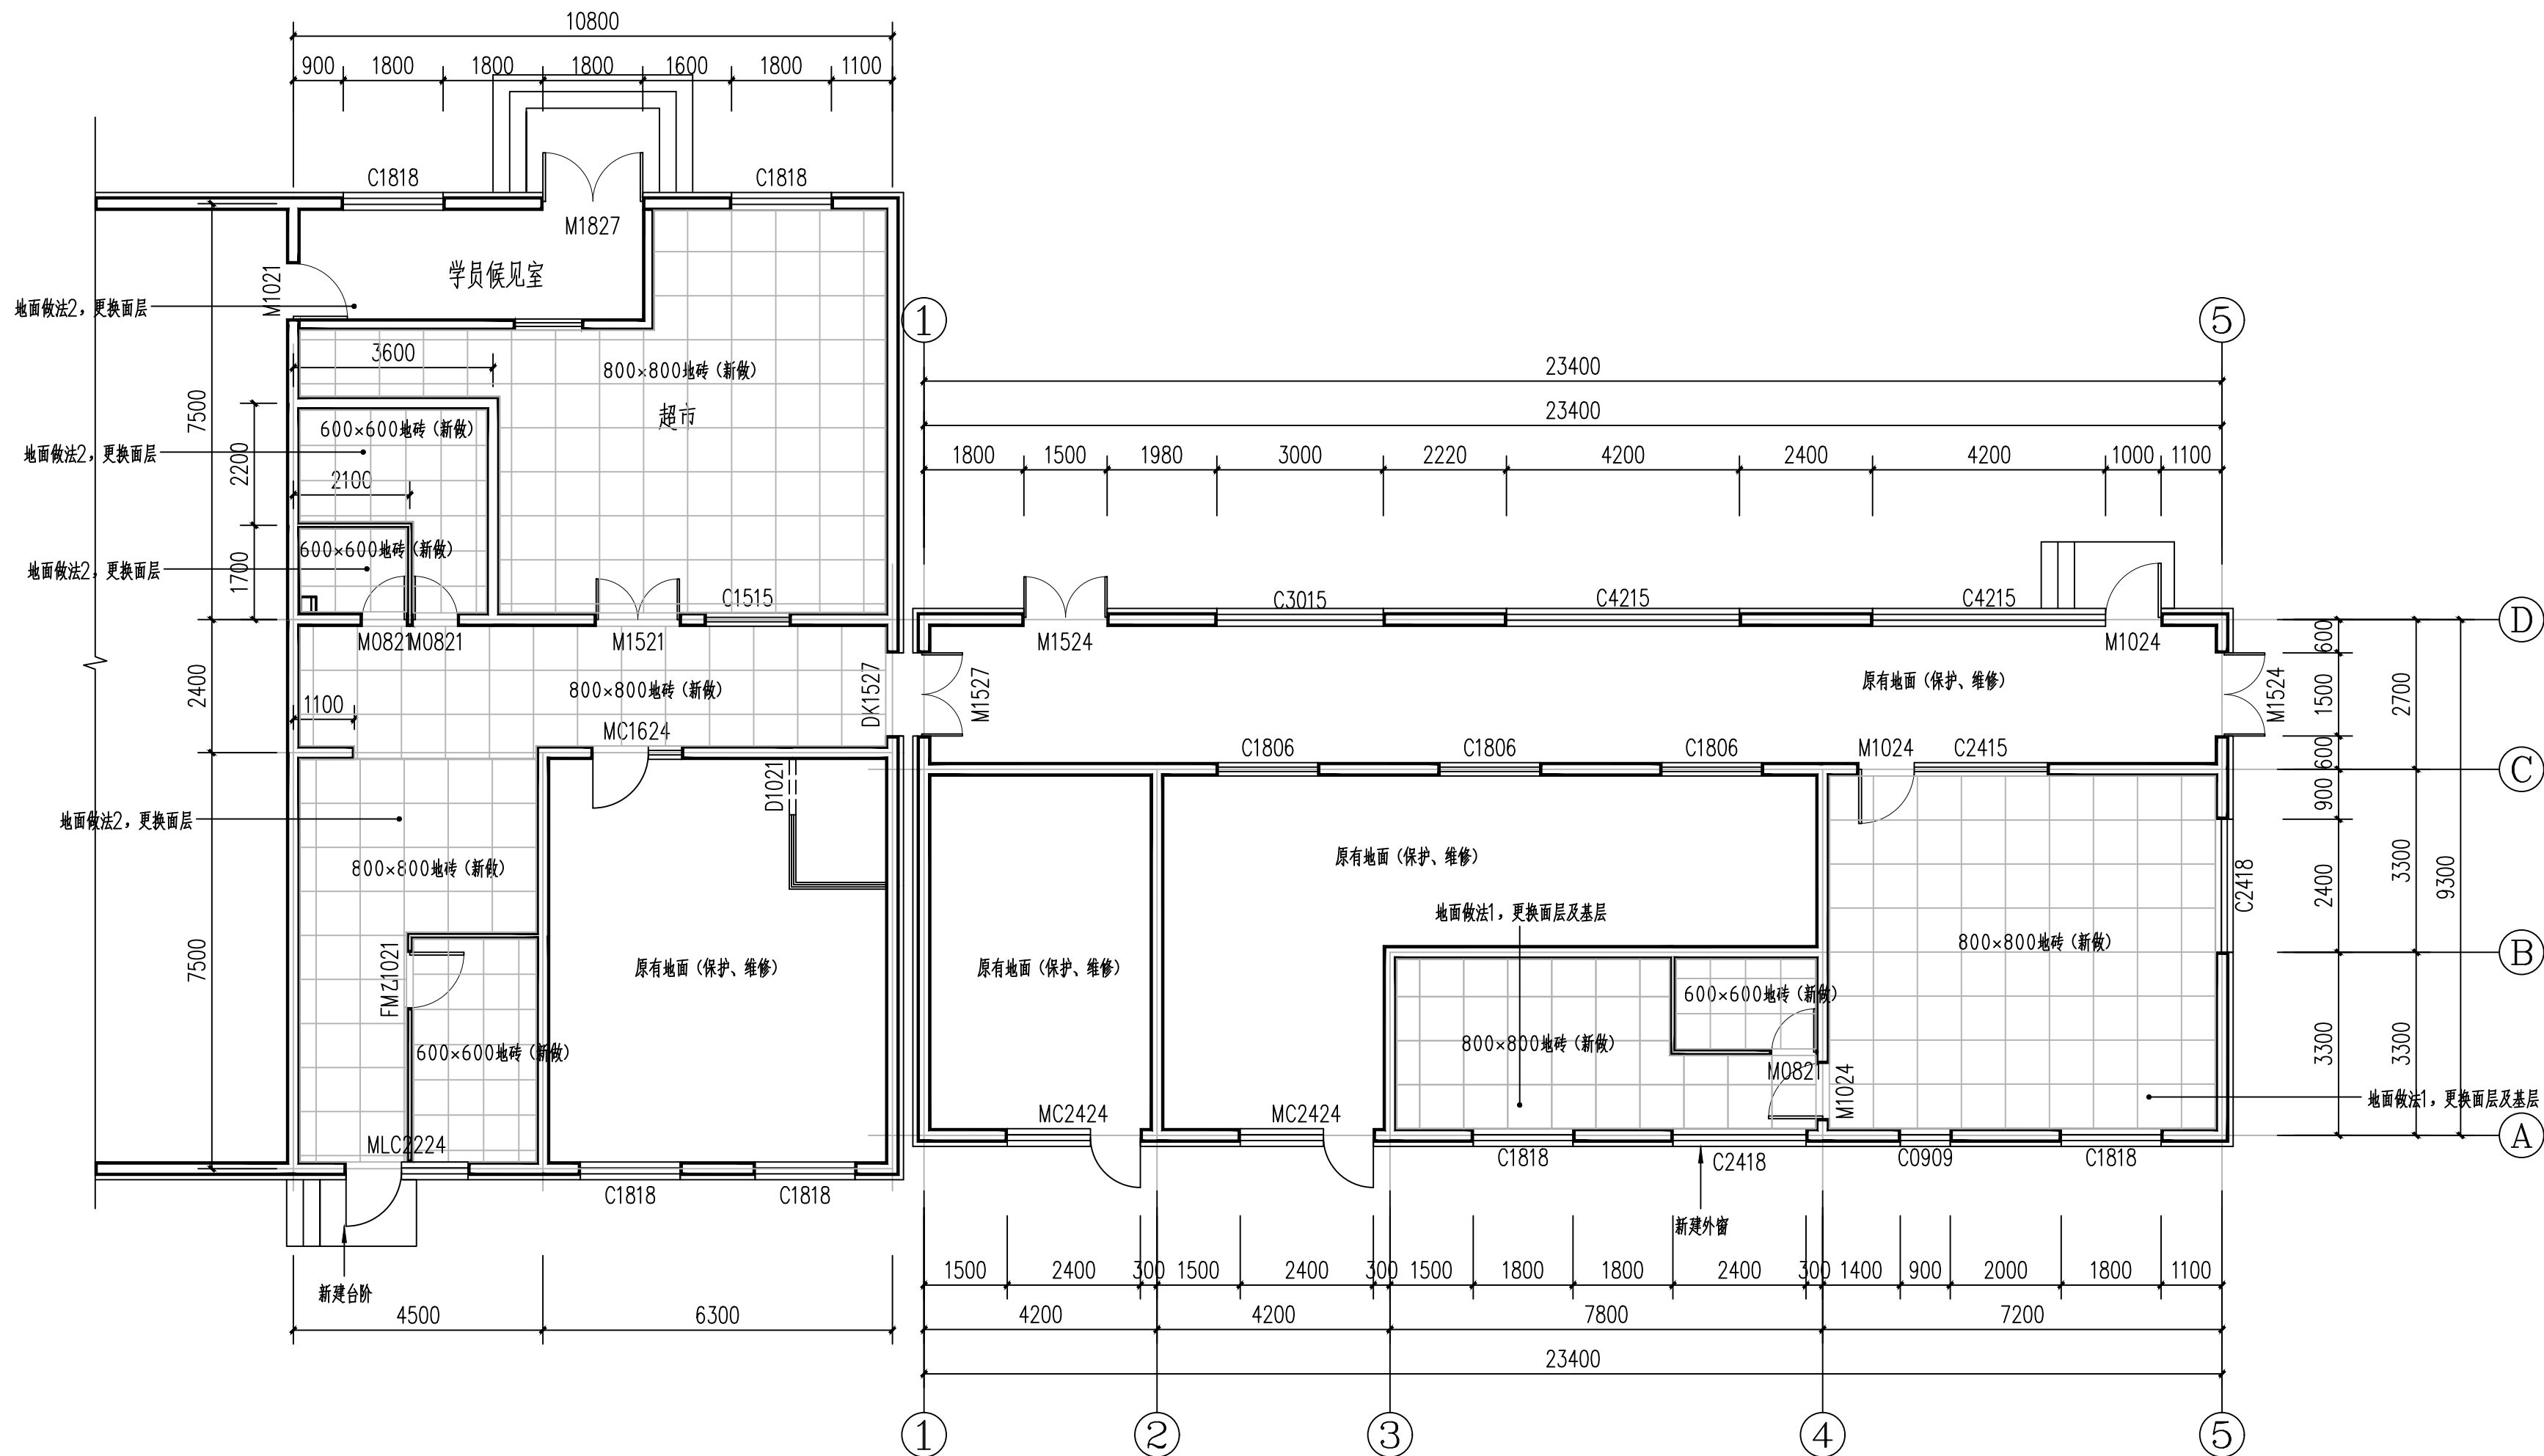

门卫室地面平面图 1:100

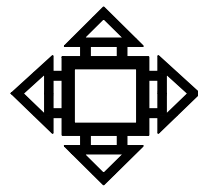

江苏华里设计
有限公司

Jiangsu Huali Design Co., Ltd.

资质证书：
建筑行业：建筑工程 甲级 证书编号：A1 32006048
城乡规划：自资规甲字21320072 甲级
市政行业：（道路工程、道路工程）甲级
市政行业：（给水工程、排水工程、热力工程、
公共交通工程、环境卫生工程）乙级
市政行业：风景园林工程设计专项乙级
工程勘察专业（岩土工程（勘察））乙级
地址：乌鲁木齐市水磨沟区立井街198号丽景·名都
10号写字楼409室
电话：0991-4182765 邮编：830017

项目名称
PROJECT
二号门零星维修改造项目

子项名称
PROJECT

建设单位
CLIENT
乌鲁木齐第三强制隔离戒毒所

合作设计单位 CO-OPERATED WITH

签署 / 日期
SIGN / DATE


盖章 SEAL

设计人 DESIGNED BY	刘静	刘静
绘图 DRAWN	刘静	刘静
校对 VERIFY BY	王红霞	王红霞
专业负责人 CHIEF	徐磊	徐磊
项目负责人 PROJECT CHIEF	马国兵	马国兵
审核人 ISSUE BY	王慧杰	王慧杰


图名
DRAWING TITLE

门卫室吊顶平面图

项目编号 PROJECT NO		阶段 STATUS	施工图
专业 DISCIPLINE	建筑	比例 SCALE	1:100
图号 DRAWING NO	建施-08	出图日期 DATE	2025. 4

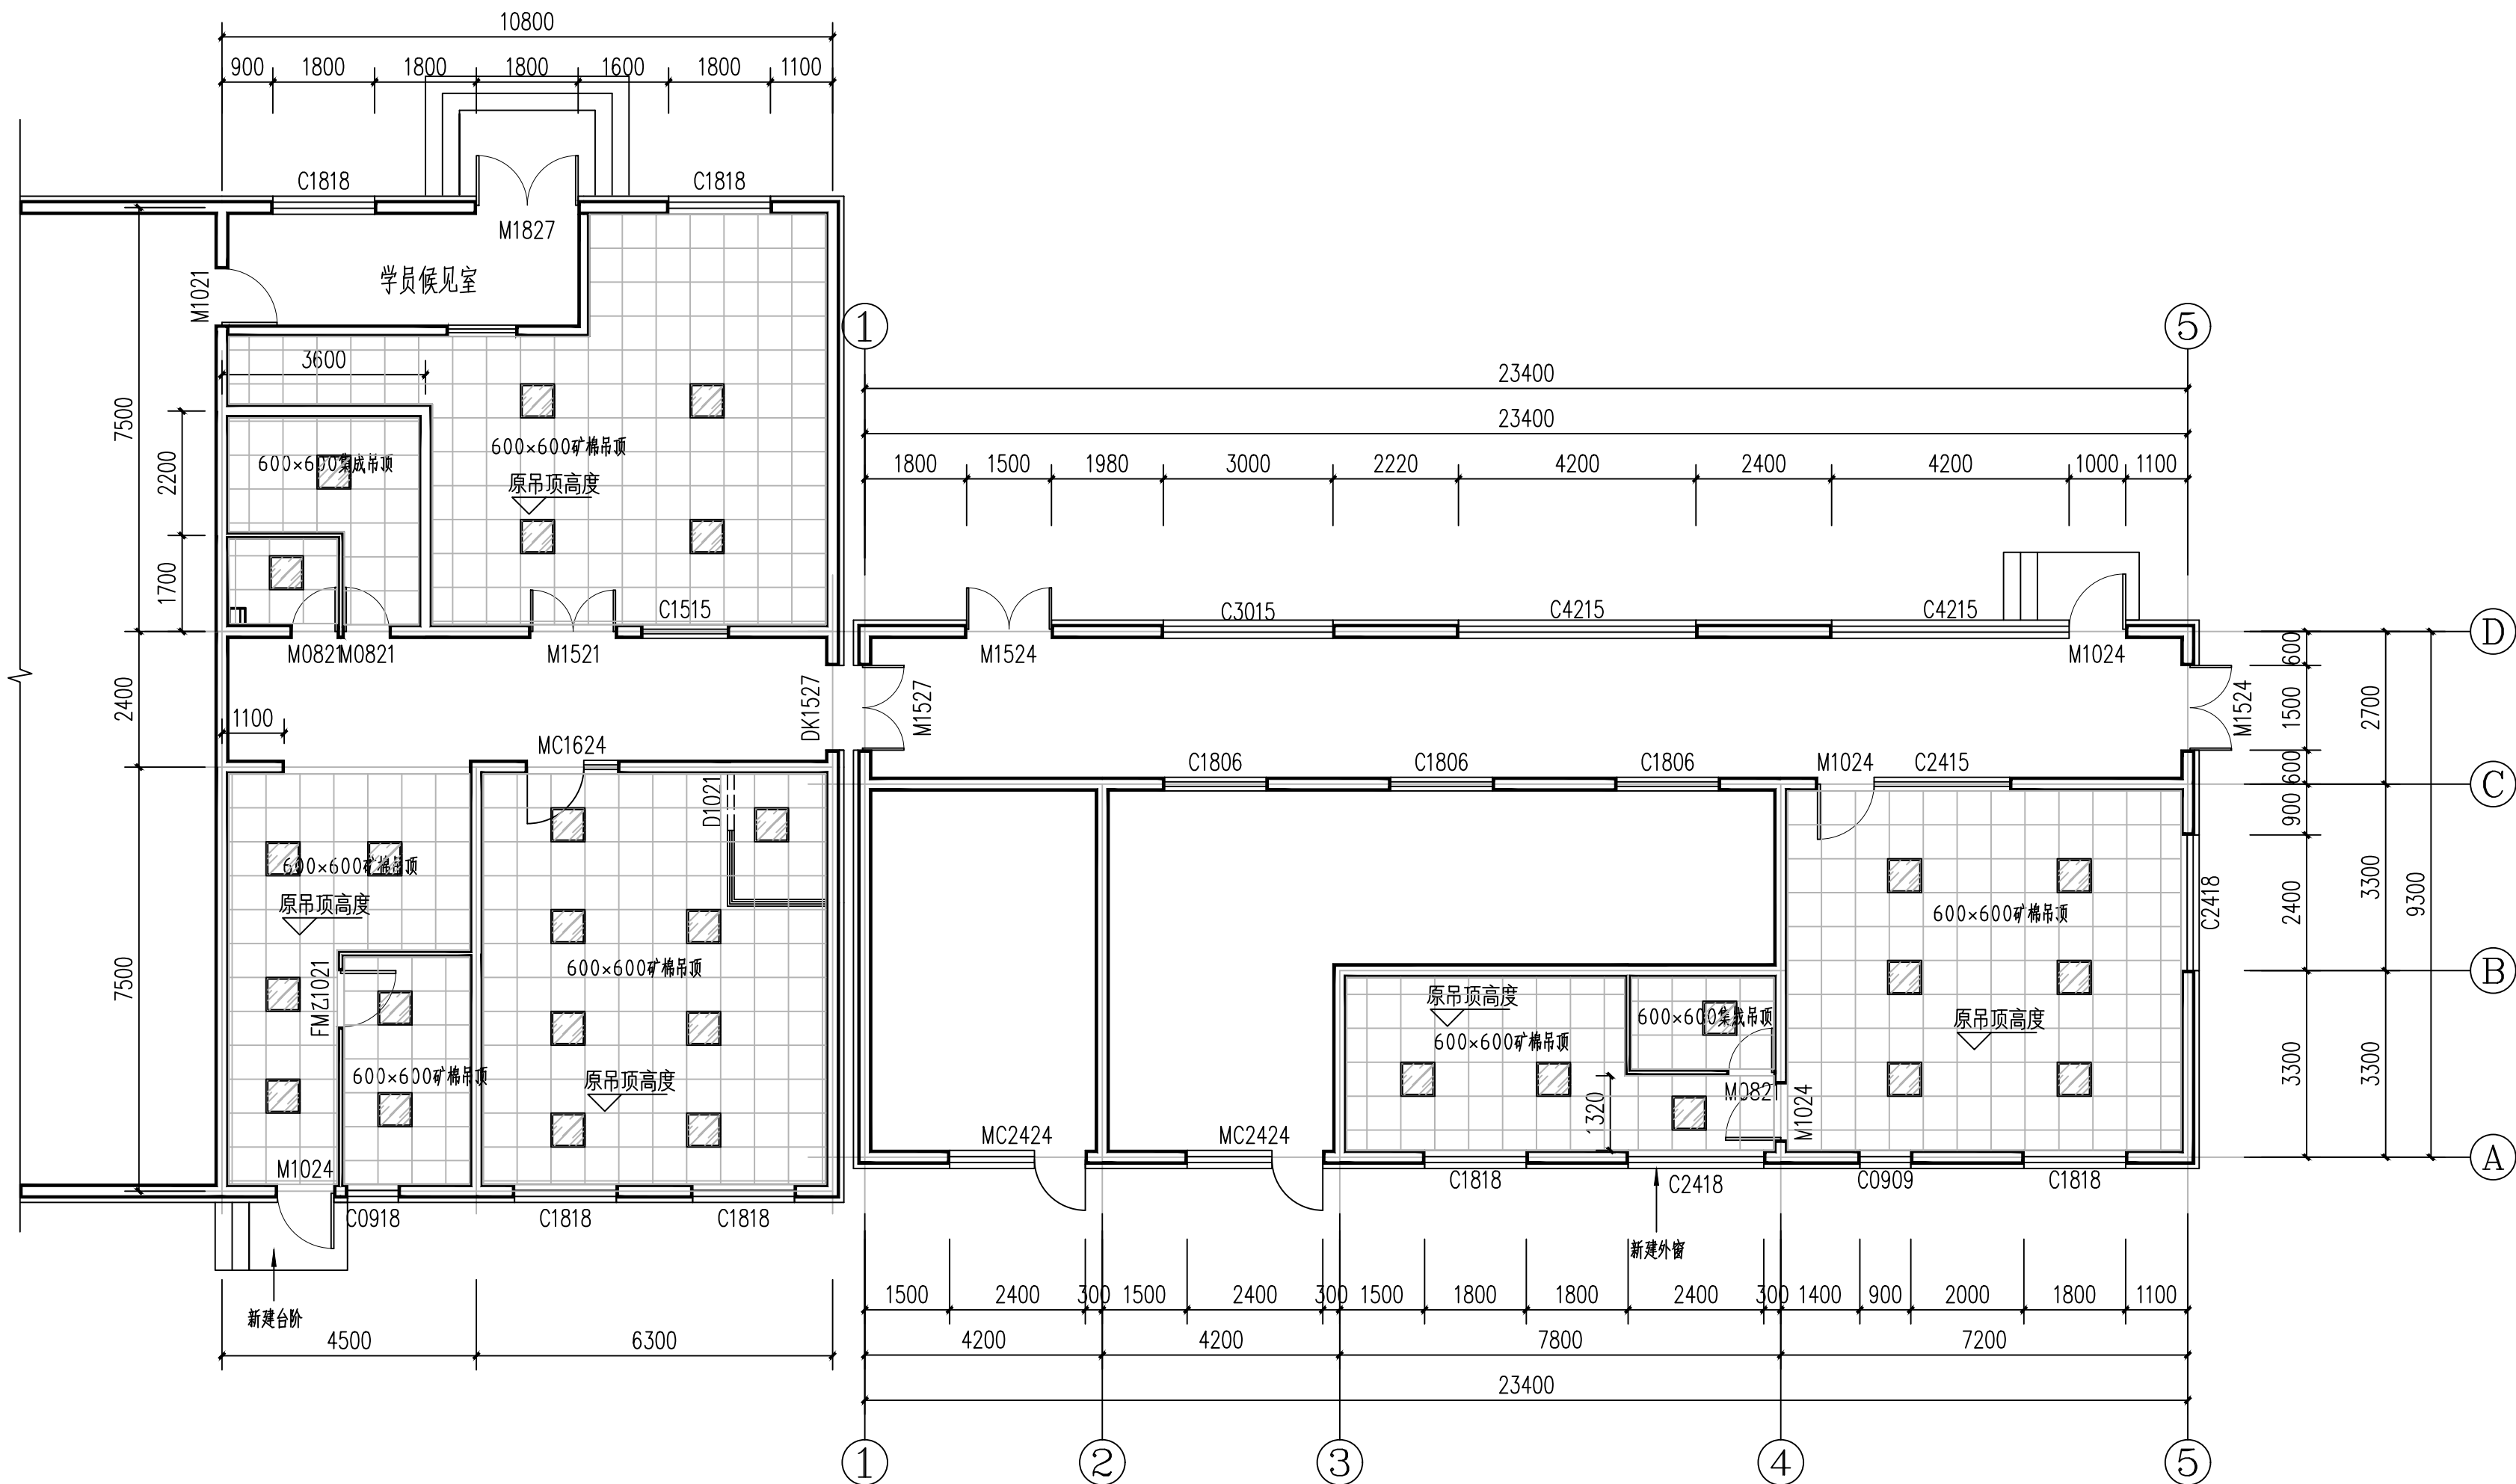

门卫室吊顶平面图 1:100

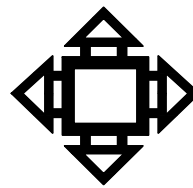

江苏华里设计
有限公司

Jiangsu Huali Design Co., Ltd.

资质证书：
建筑行业：建筑工程 甲级 证书编号：A1 32006048
城乡规划：自资规甲字21320072 甲级
市政行业：（道路工程、道路工程）甲级
市政行业：（给水工程、排水工程、热力工程、
公共交通工程、环境卫生工程）乙级
市政行业：风景园林工程设计专项乙级
工程勘察专业（岩土工程（勘察））乙级
地址：乌鲁木齐市水磨沟区立井街198号丽景·名都
10号写字楼409室
电话：0991-4182765 邮编：830017

项目名称
PROJECT
二号门零星维修改造项目

子项名称
PROJECT

建设单位
CLIENT
乌鲁木齐第三强制隔离戒毒所

合作设计单位 CO-OPERATED WITH

签署 / 日期
SIGN / DATE


盖章 SEAL

设计人 DESIGNED BY	刘静	刘静
绘图 DRAWN	刘静	刘静
校对 VERIFY BY	王红霞	王红霞
专业负责人 CHIEF	徐磊	徐磊
项目负责人 PROJECT CHIEF	马国兵	马国兵
审核人 ISSUE BY	王慧杰	王慧杰


图名
DRAWING TITLE

立面图


项目编号 PROJECT NO		阶段 STATUS	施工图
专业 DISCIPLINE	建筑	比例 SCALE	1:100
图号 DRAWING NO	建施-09	出图日期 DATE	2025. 4

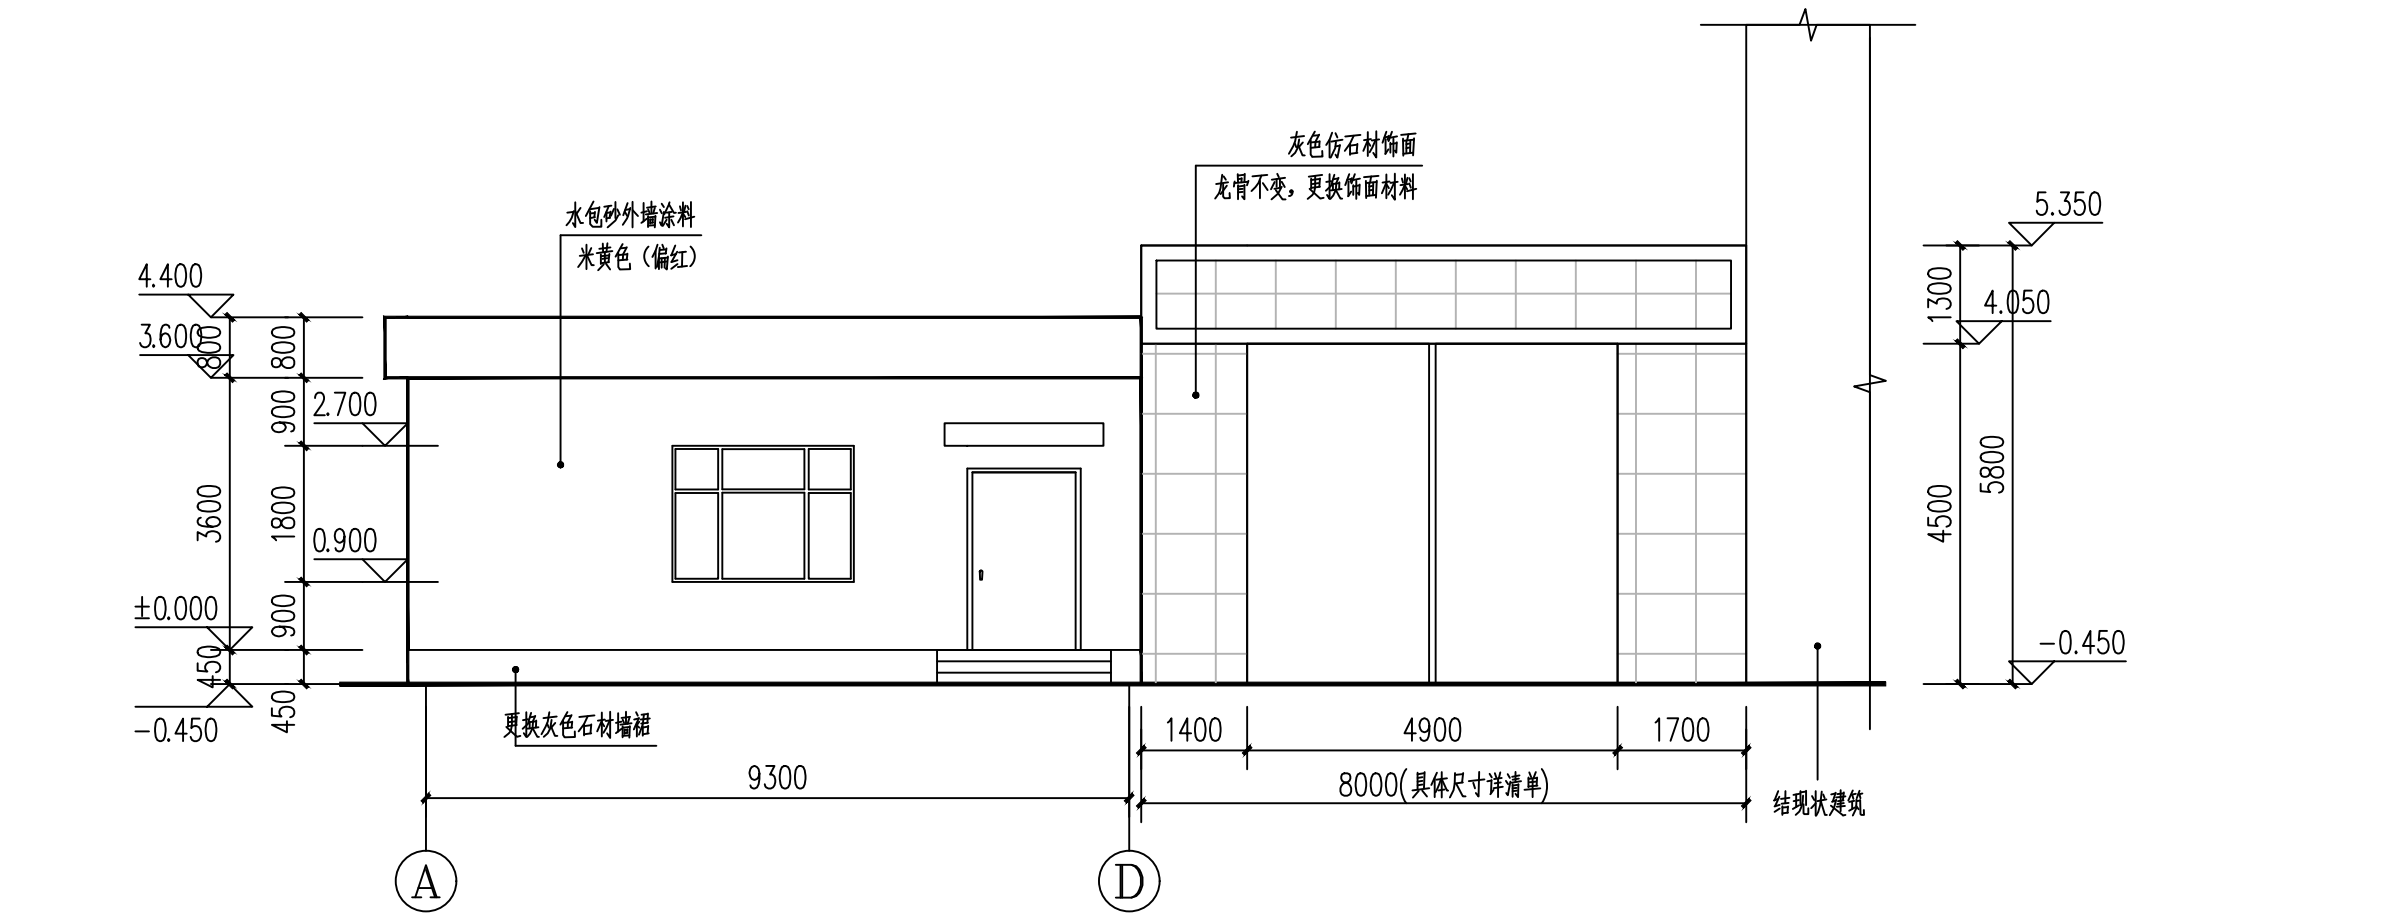

A-D轴立面图 1:100

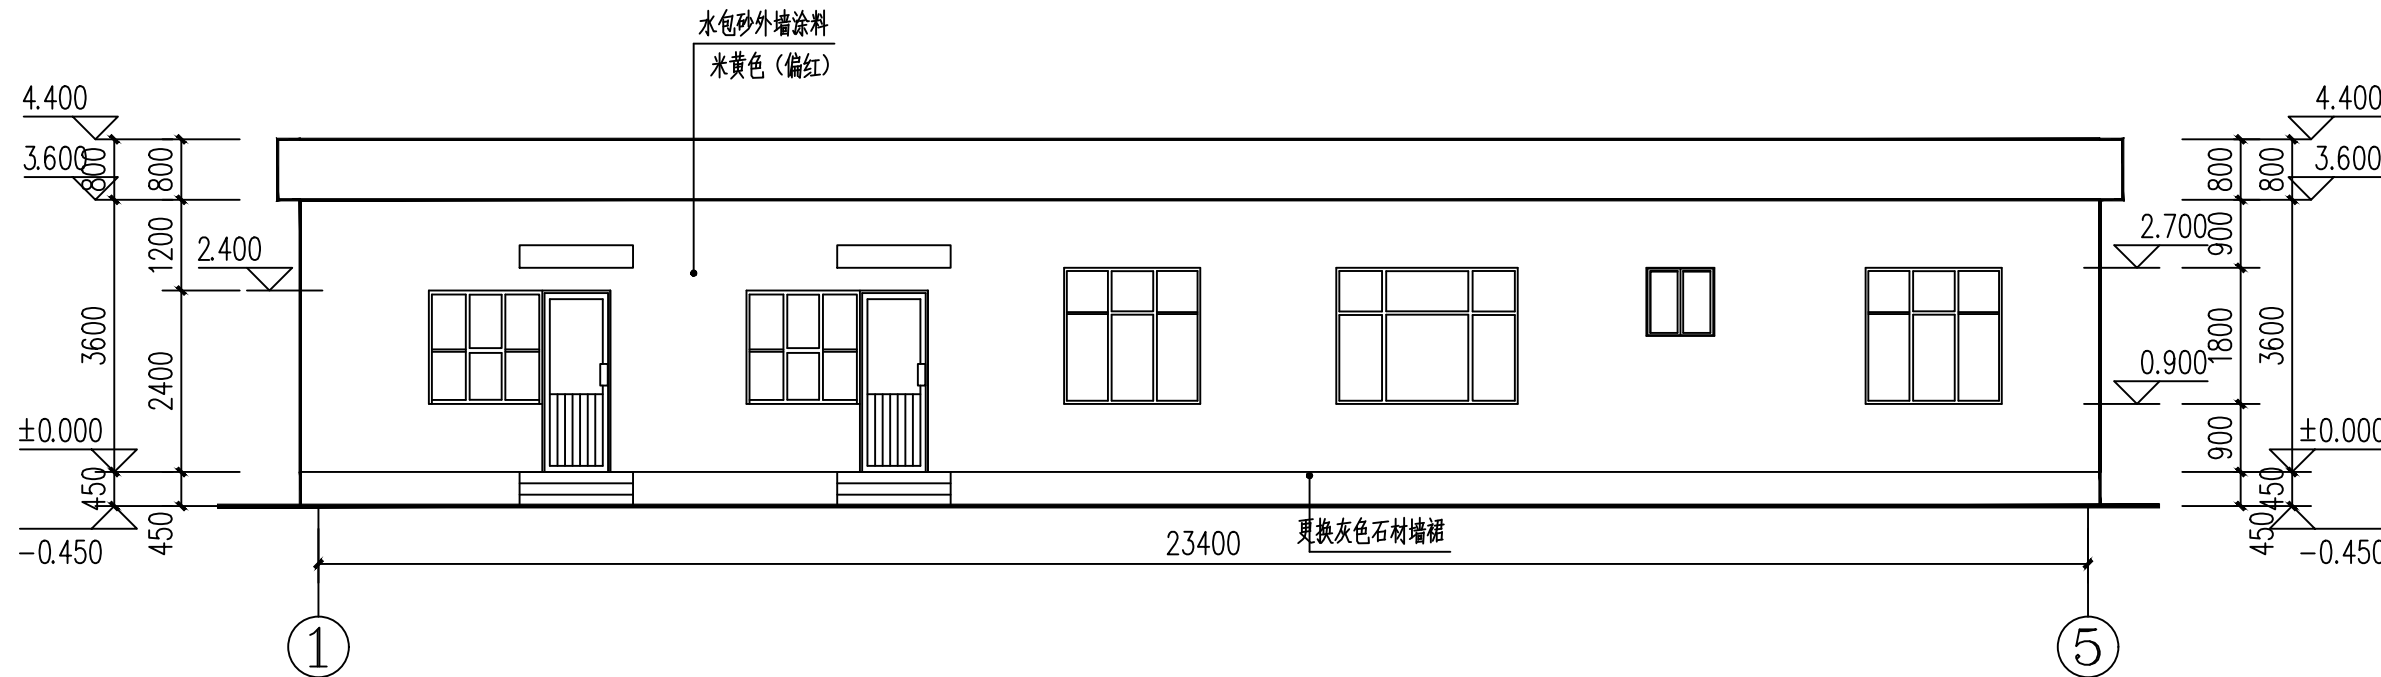

1-5轴立面图 1:100

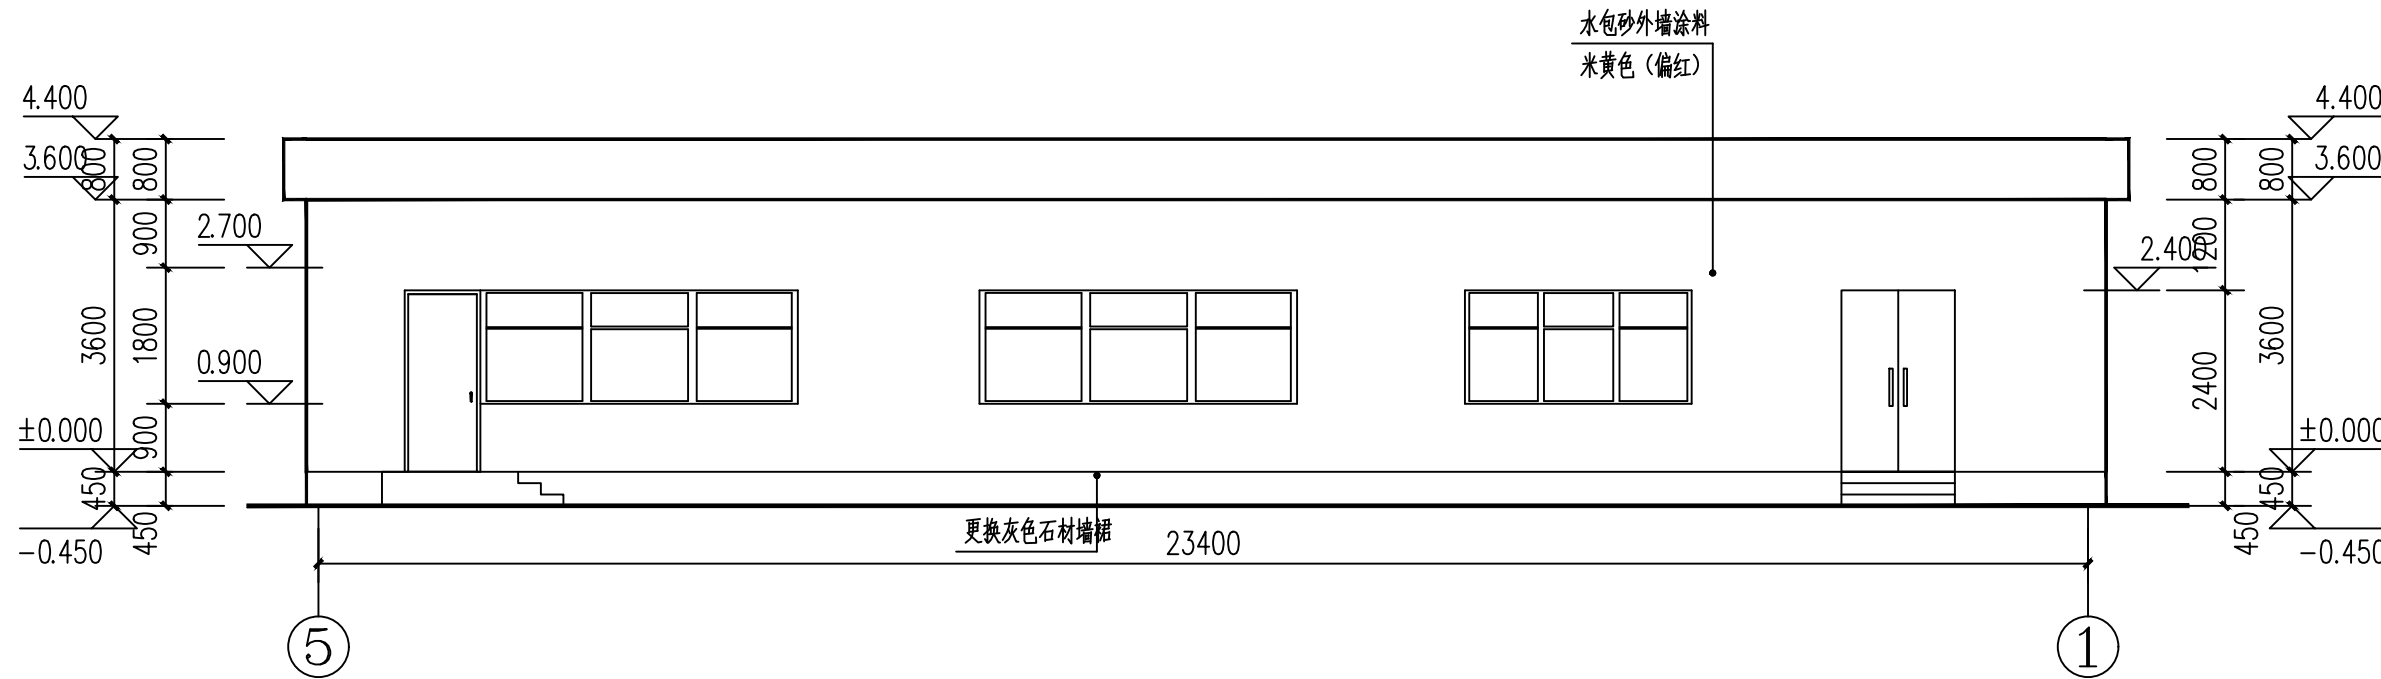

5-1轴立面图 1:100

