





专业会签	建筑	朱张克	电气	马新强	装修	
	结构	李洪超	暖通	李永存	景观	
	给排水	林洋	弱电		其他	

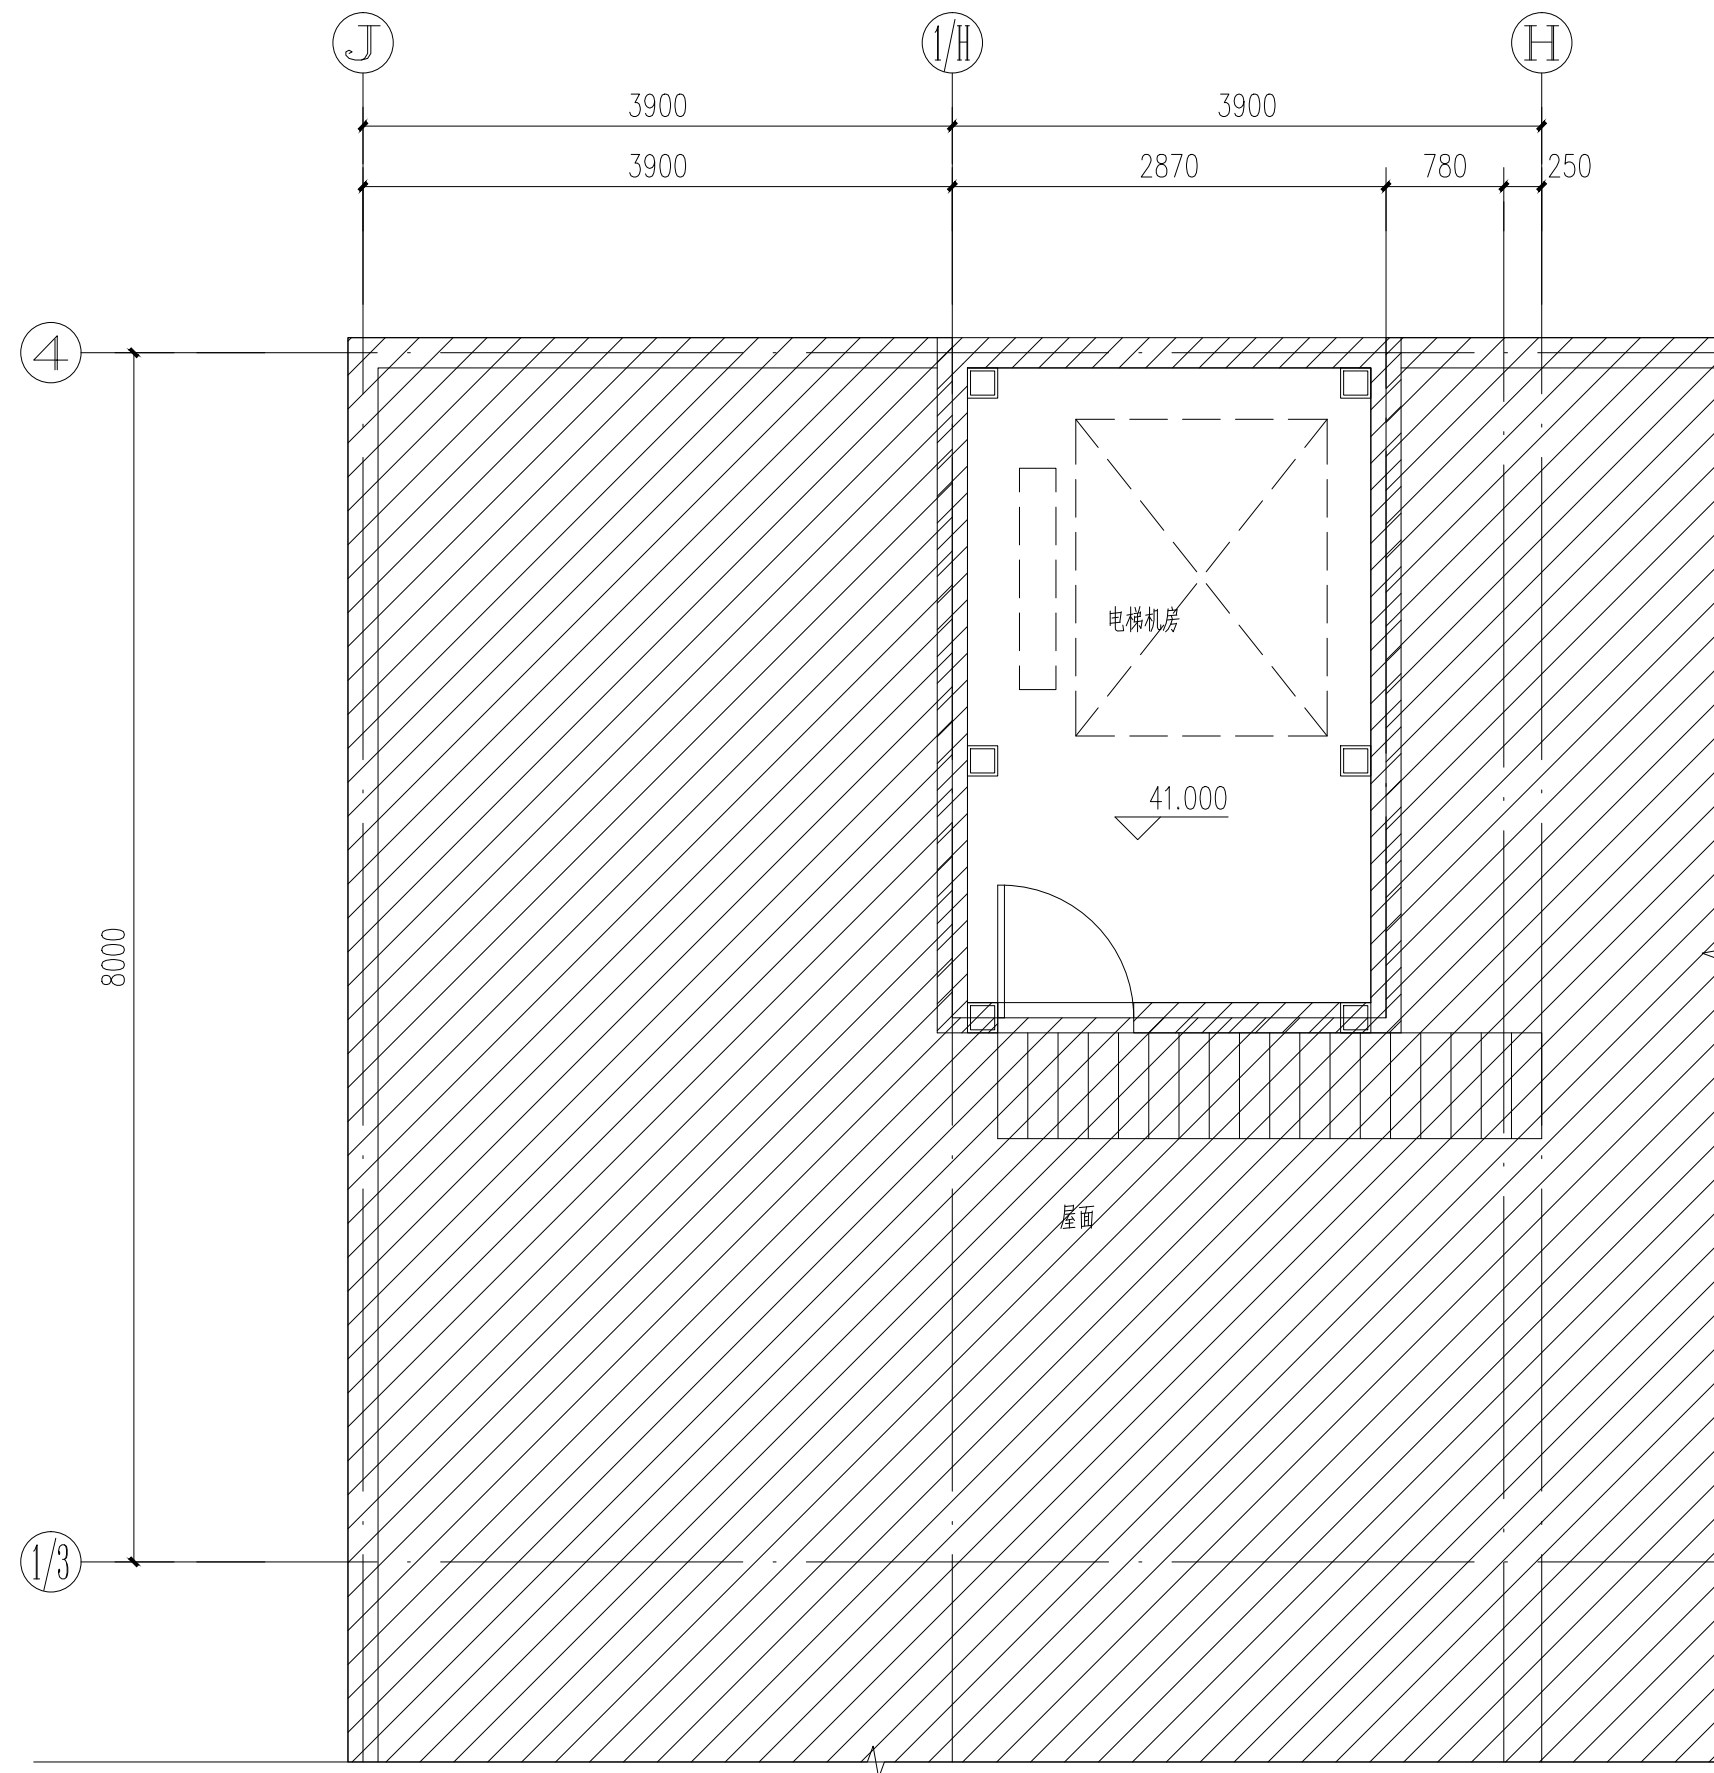


医梯机房平面图 1:50

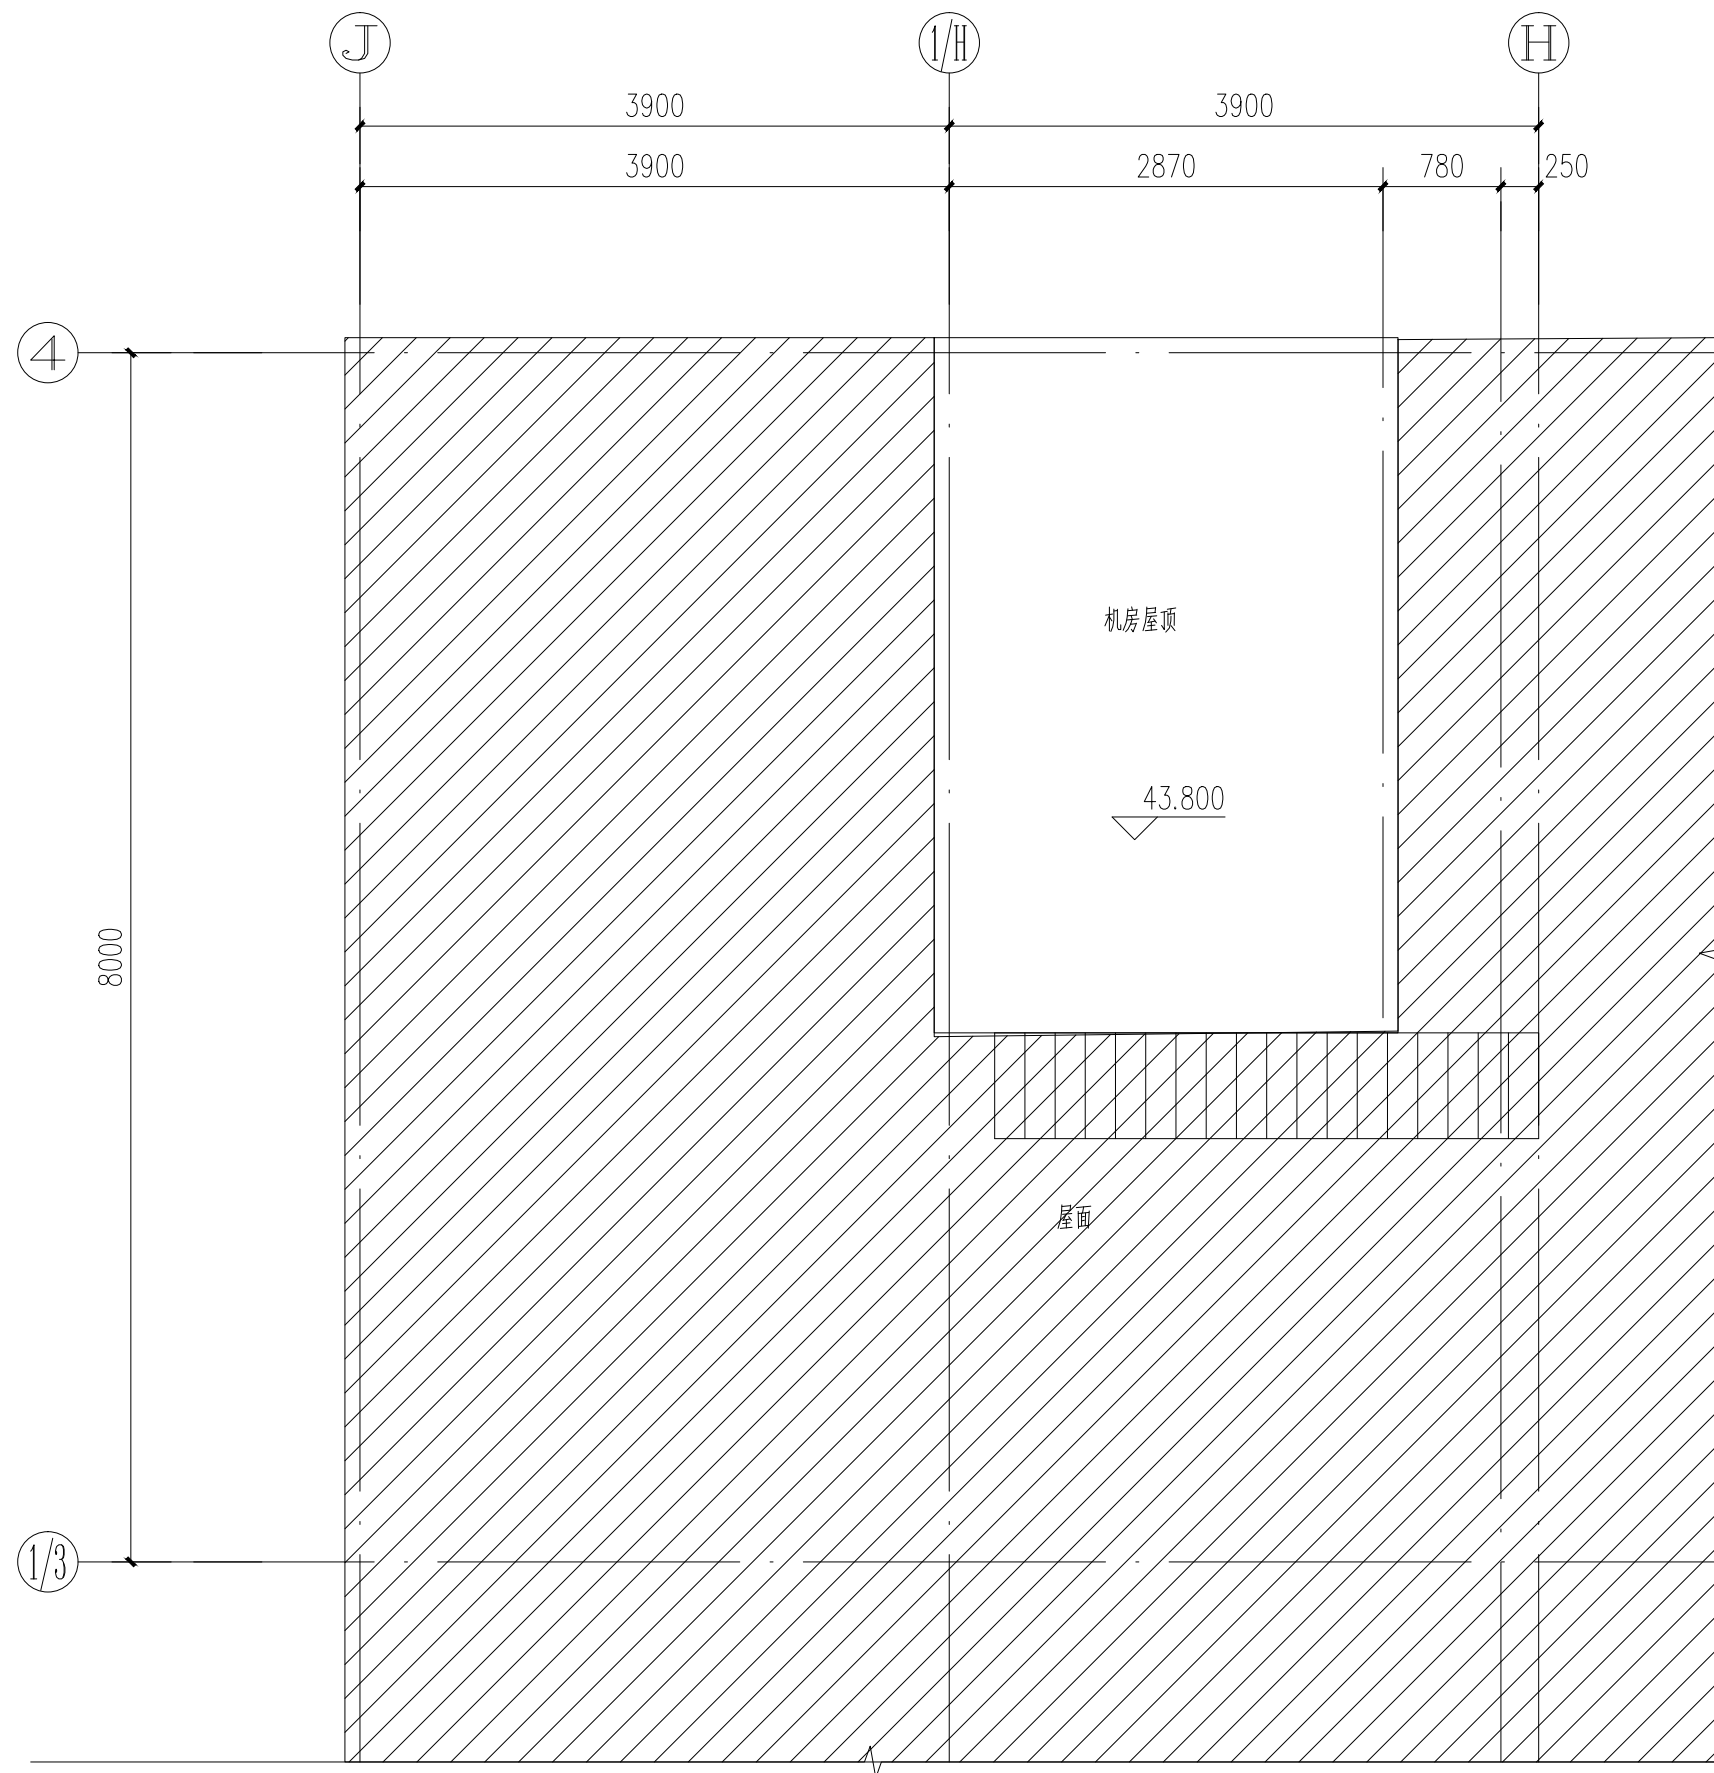


医梯机房屋面平面图 1:50

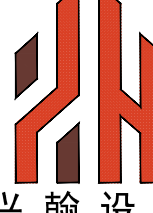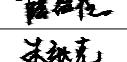
	实 名	签 名
项目负责人	朱红军	
专业负责人	朱红军	
设 计 人	朱张克	
注册（执业）章		
预留章		
出图章		
审图章		
竣工章		
 兴 翰 设 计 XINGHAN DESIGN		
浙江兴翰设计集团有限公司		
资质证书 CATEGORY	A233924859	
资质名称 APPROVAL	建筑行业（建筑工程） 乙级 风景园林工程设计专项 乙级	
合作单位 CLIENT	 黑白建筑事务所 MOBAI ARCHITECTURE	
类 别 CATEGORY	实 名 NAME	签 名 SIGNATURE
审 定 AUTHORISED BY	王 谦	
审 核 APPROVED BY	朱红军	
校 对 CHECKED BY	薛益程	
绘 图 DRAWN BY	朱张克	
建设单位 CLIENT		
项目名称 PROJECT NAME		
子项名称 SUB-PROJECT NAME		
图纸名称 DRAWING NAME		
工程编号 PROJECT NO.		
专 业 CATEGORY	建 筑 ARCHITECTURE	图 号 DRAWING NO.
出图日期 DATE		出图比例 SCALE
		1:300
未盖出图及执业专用章本图无效		

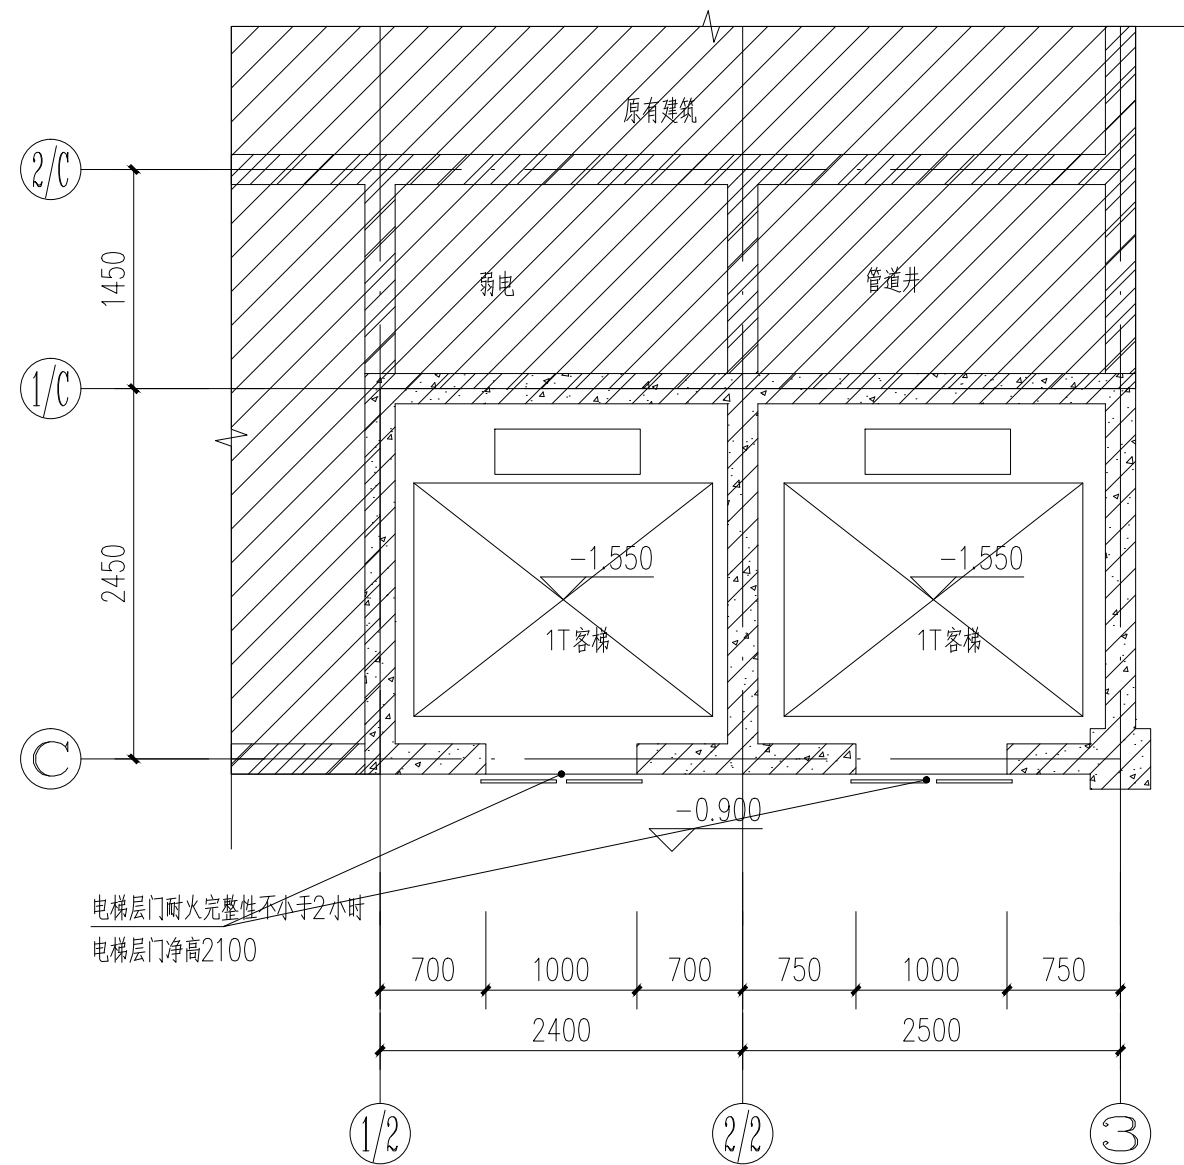[illegible]


客梯一层平面图 1:50

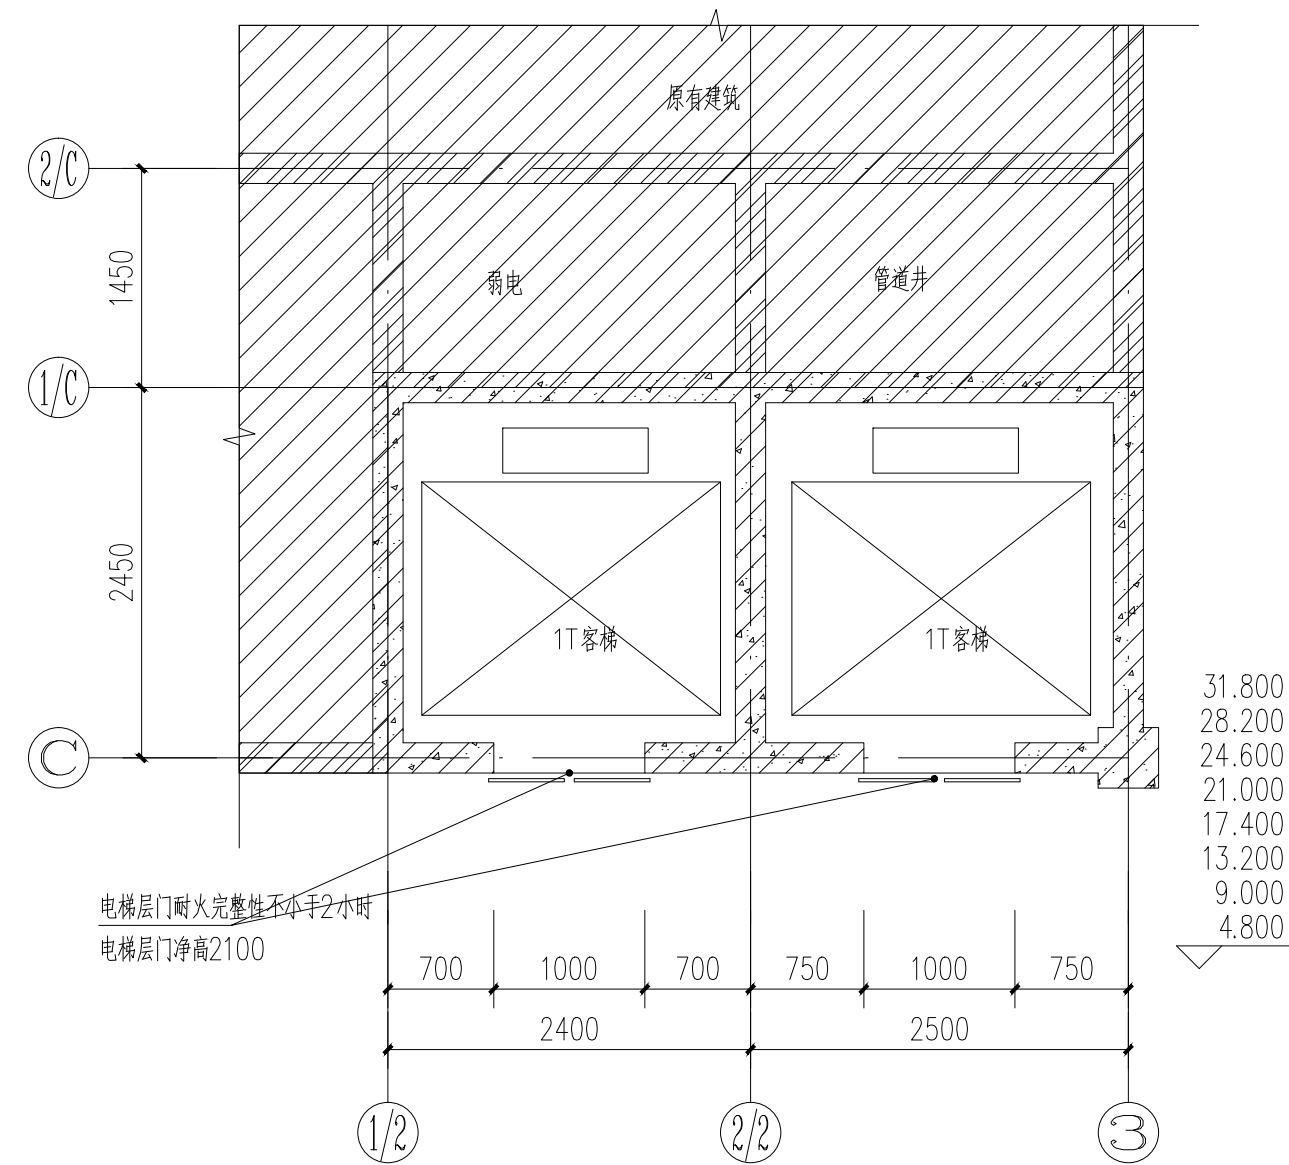



客梯二 九层平面图 1:50

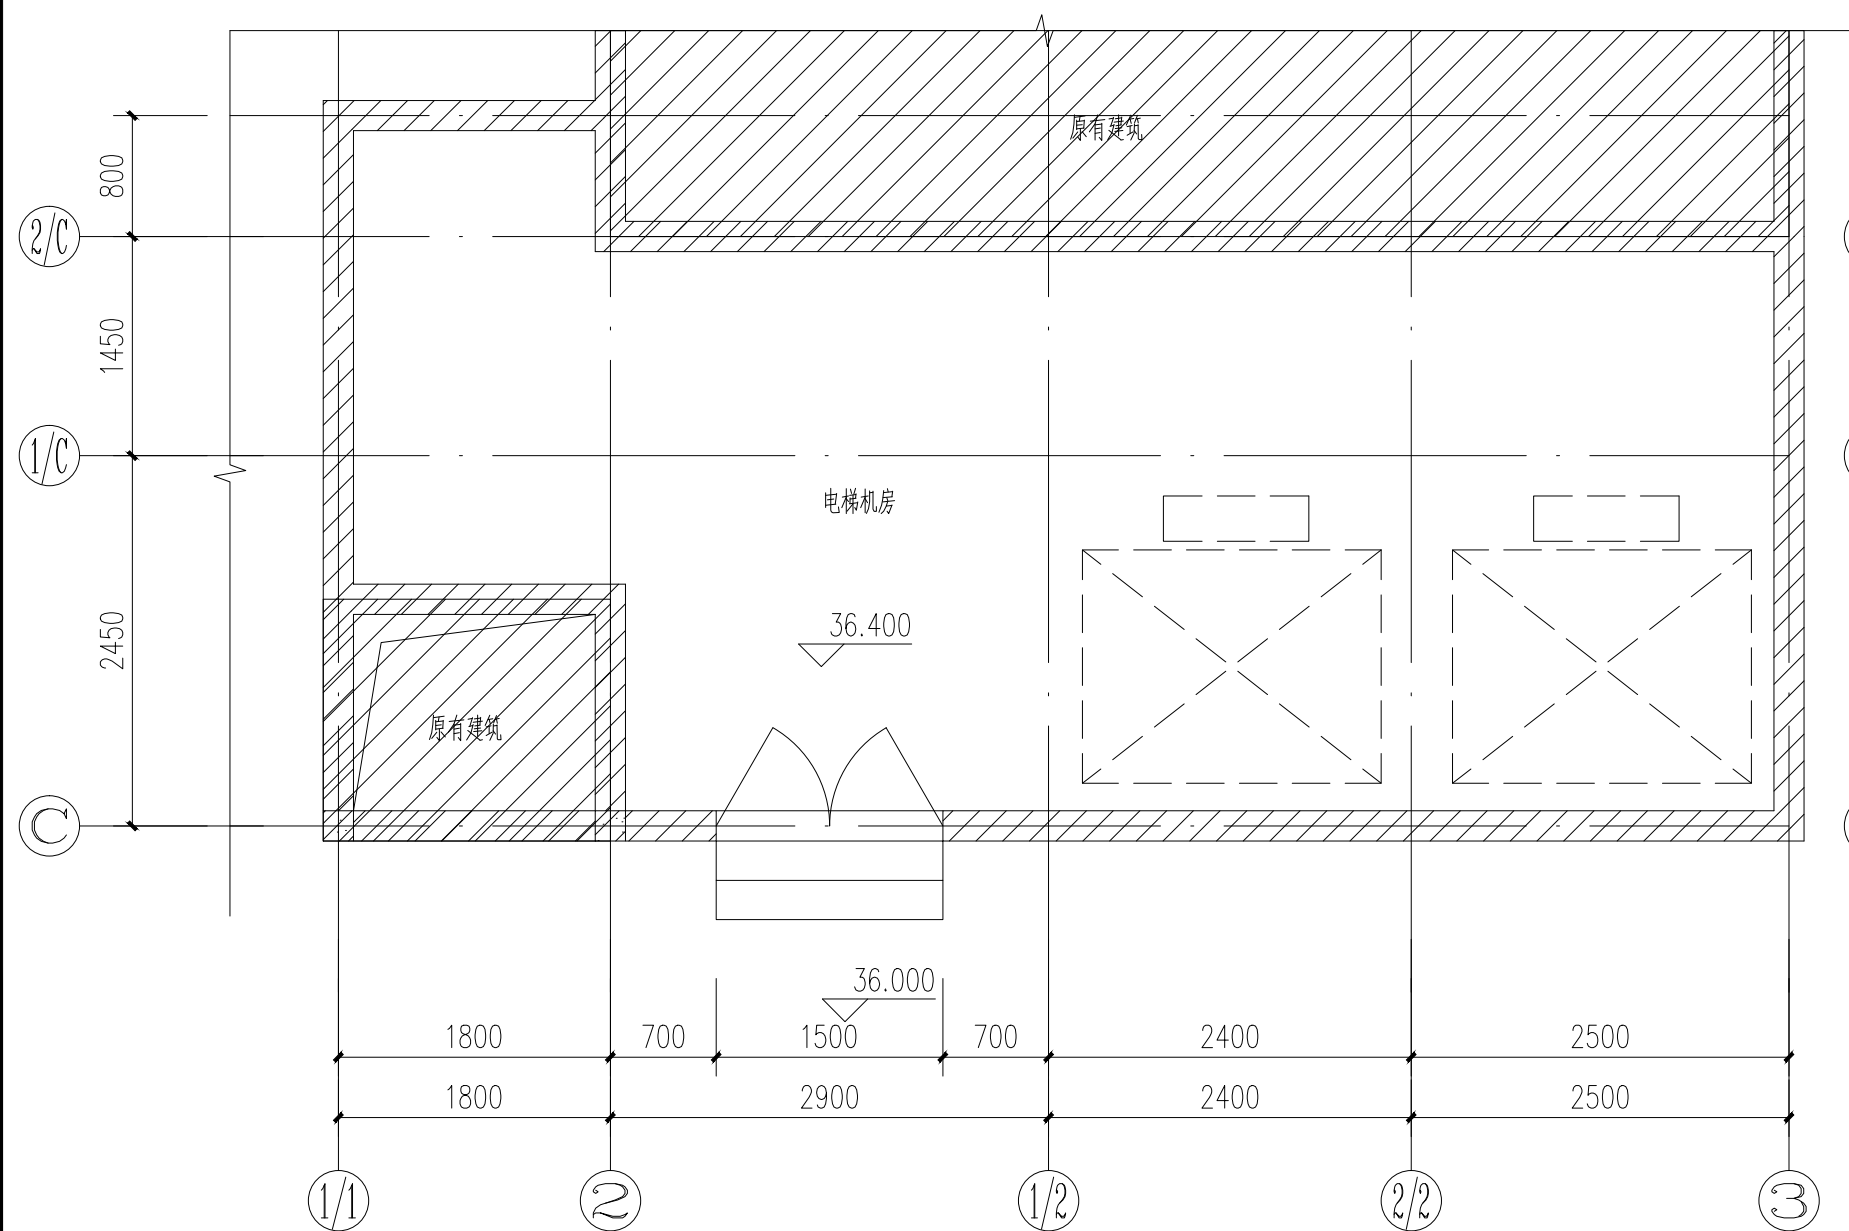

客梯机房平面图 1:50

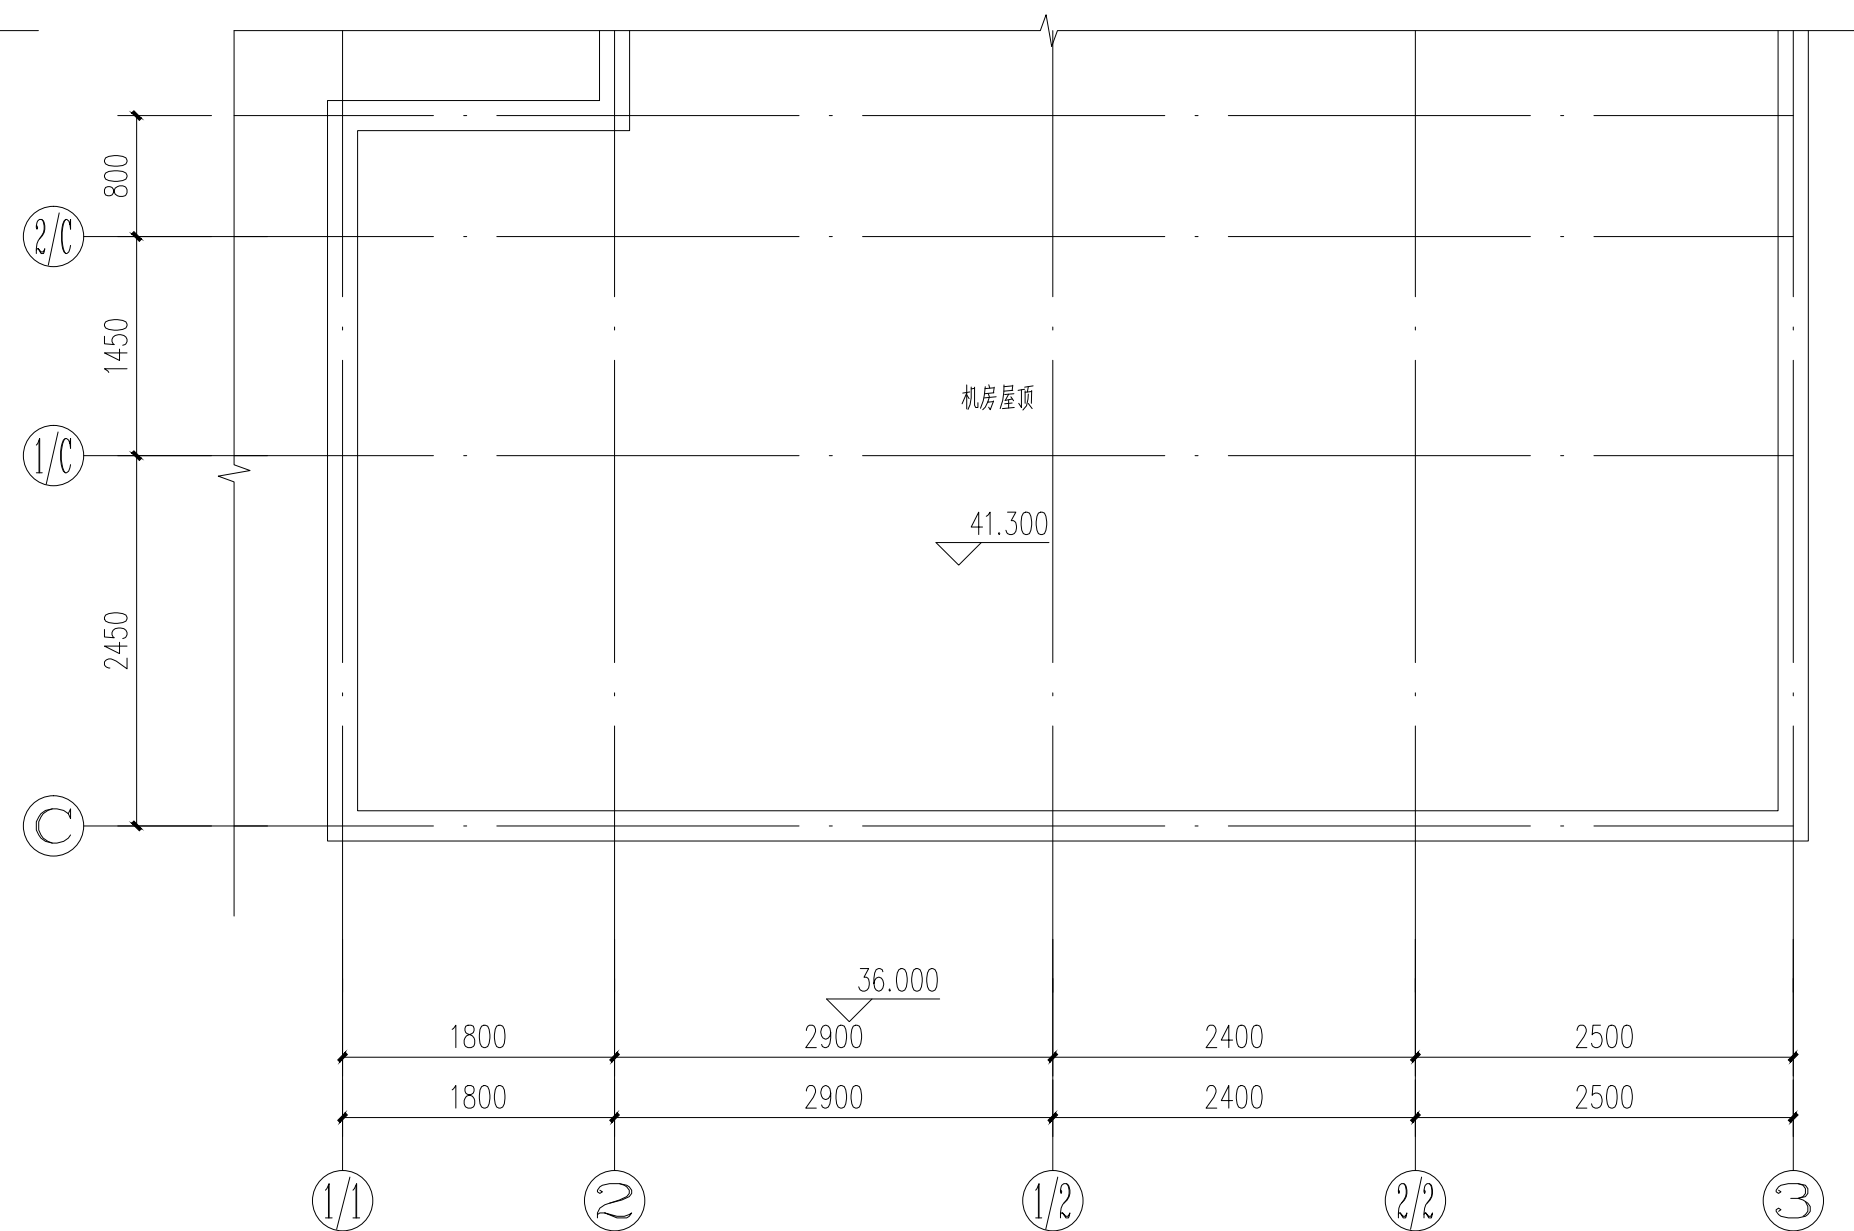

客梯机房屋面平面图 1:50

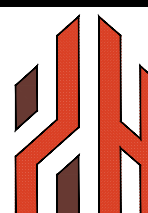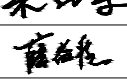	实 名	签 名	
项目负责人	朱红军		
专业负责人	朱红军		
设 计 人	朱张克		
注册（执业）章			
预留章			
出图章			
审图章			
竣工章			
 兴 翰 设 计 XINGHAN DESIGN			
浙江兴翰设计集团有限公司			
资质证书 CATEGORY	A233924859		
资质名称 APPROUSE	建筑行业（建筑工程） 乙级 风景园林工程设计专项 乙级		
合作单位 CLIENT	 墨白建筑事务所 MOBAI ARCHITECTURE		
类 别	实 名	签 名	
审 定	王 谦		
审 核	朱红军		
校 对	薛益程		
绘 图	朱张克		
建设单位 CLIENT			
项目名称 ENTRY NAME			
子项名称 SUB ENTRY NAME			
图纸名称 DRAWING NAME			
工程编号 PROJECT NO.			
专 业	建 筑	图 号	
出图日期 DATE		出图比例 SCALE	1:300
未盖出图及执业专用章本图无效			