


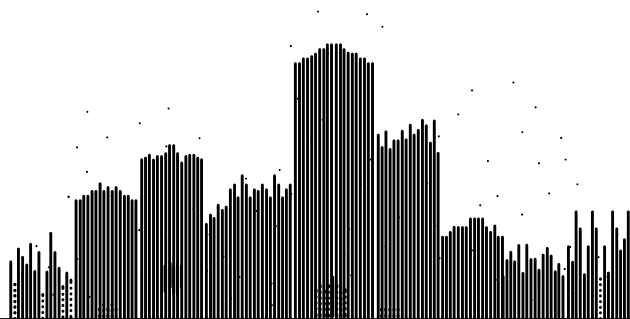

# 象山360梦想城项目


## 智能快递柜设计方案




数量： 11 主 66 副（1507格口）

设计单位：浙江经童市政设施有限公司

编制日期：2024年12月05日

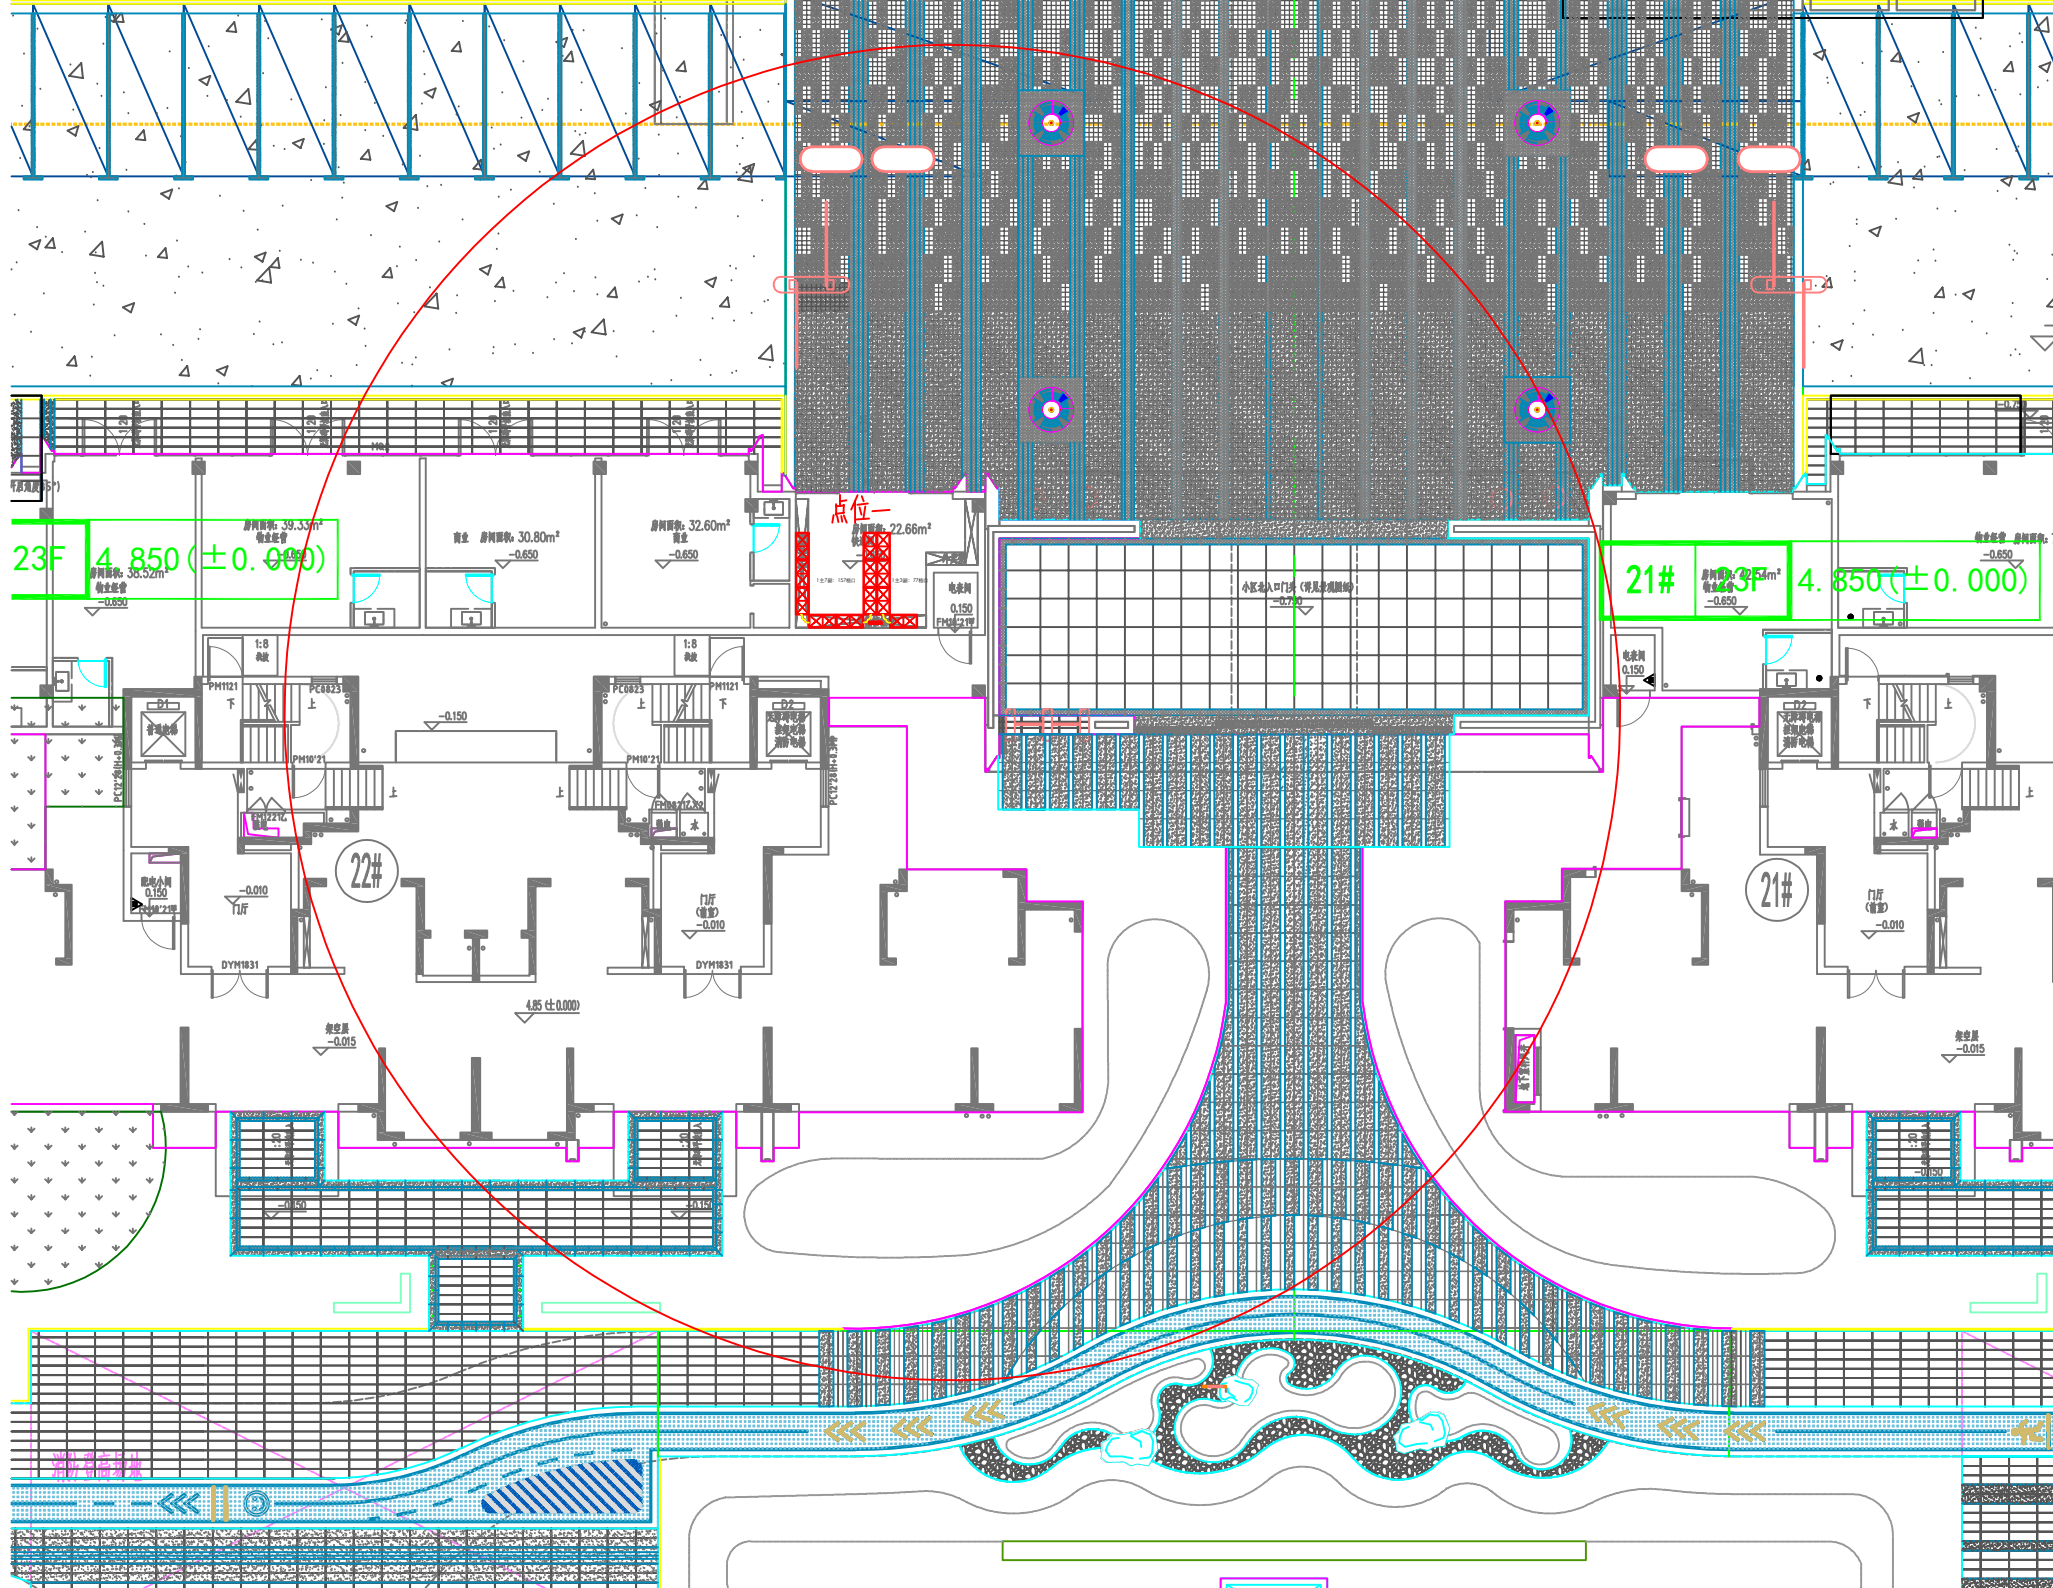

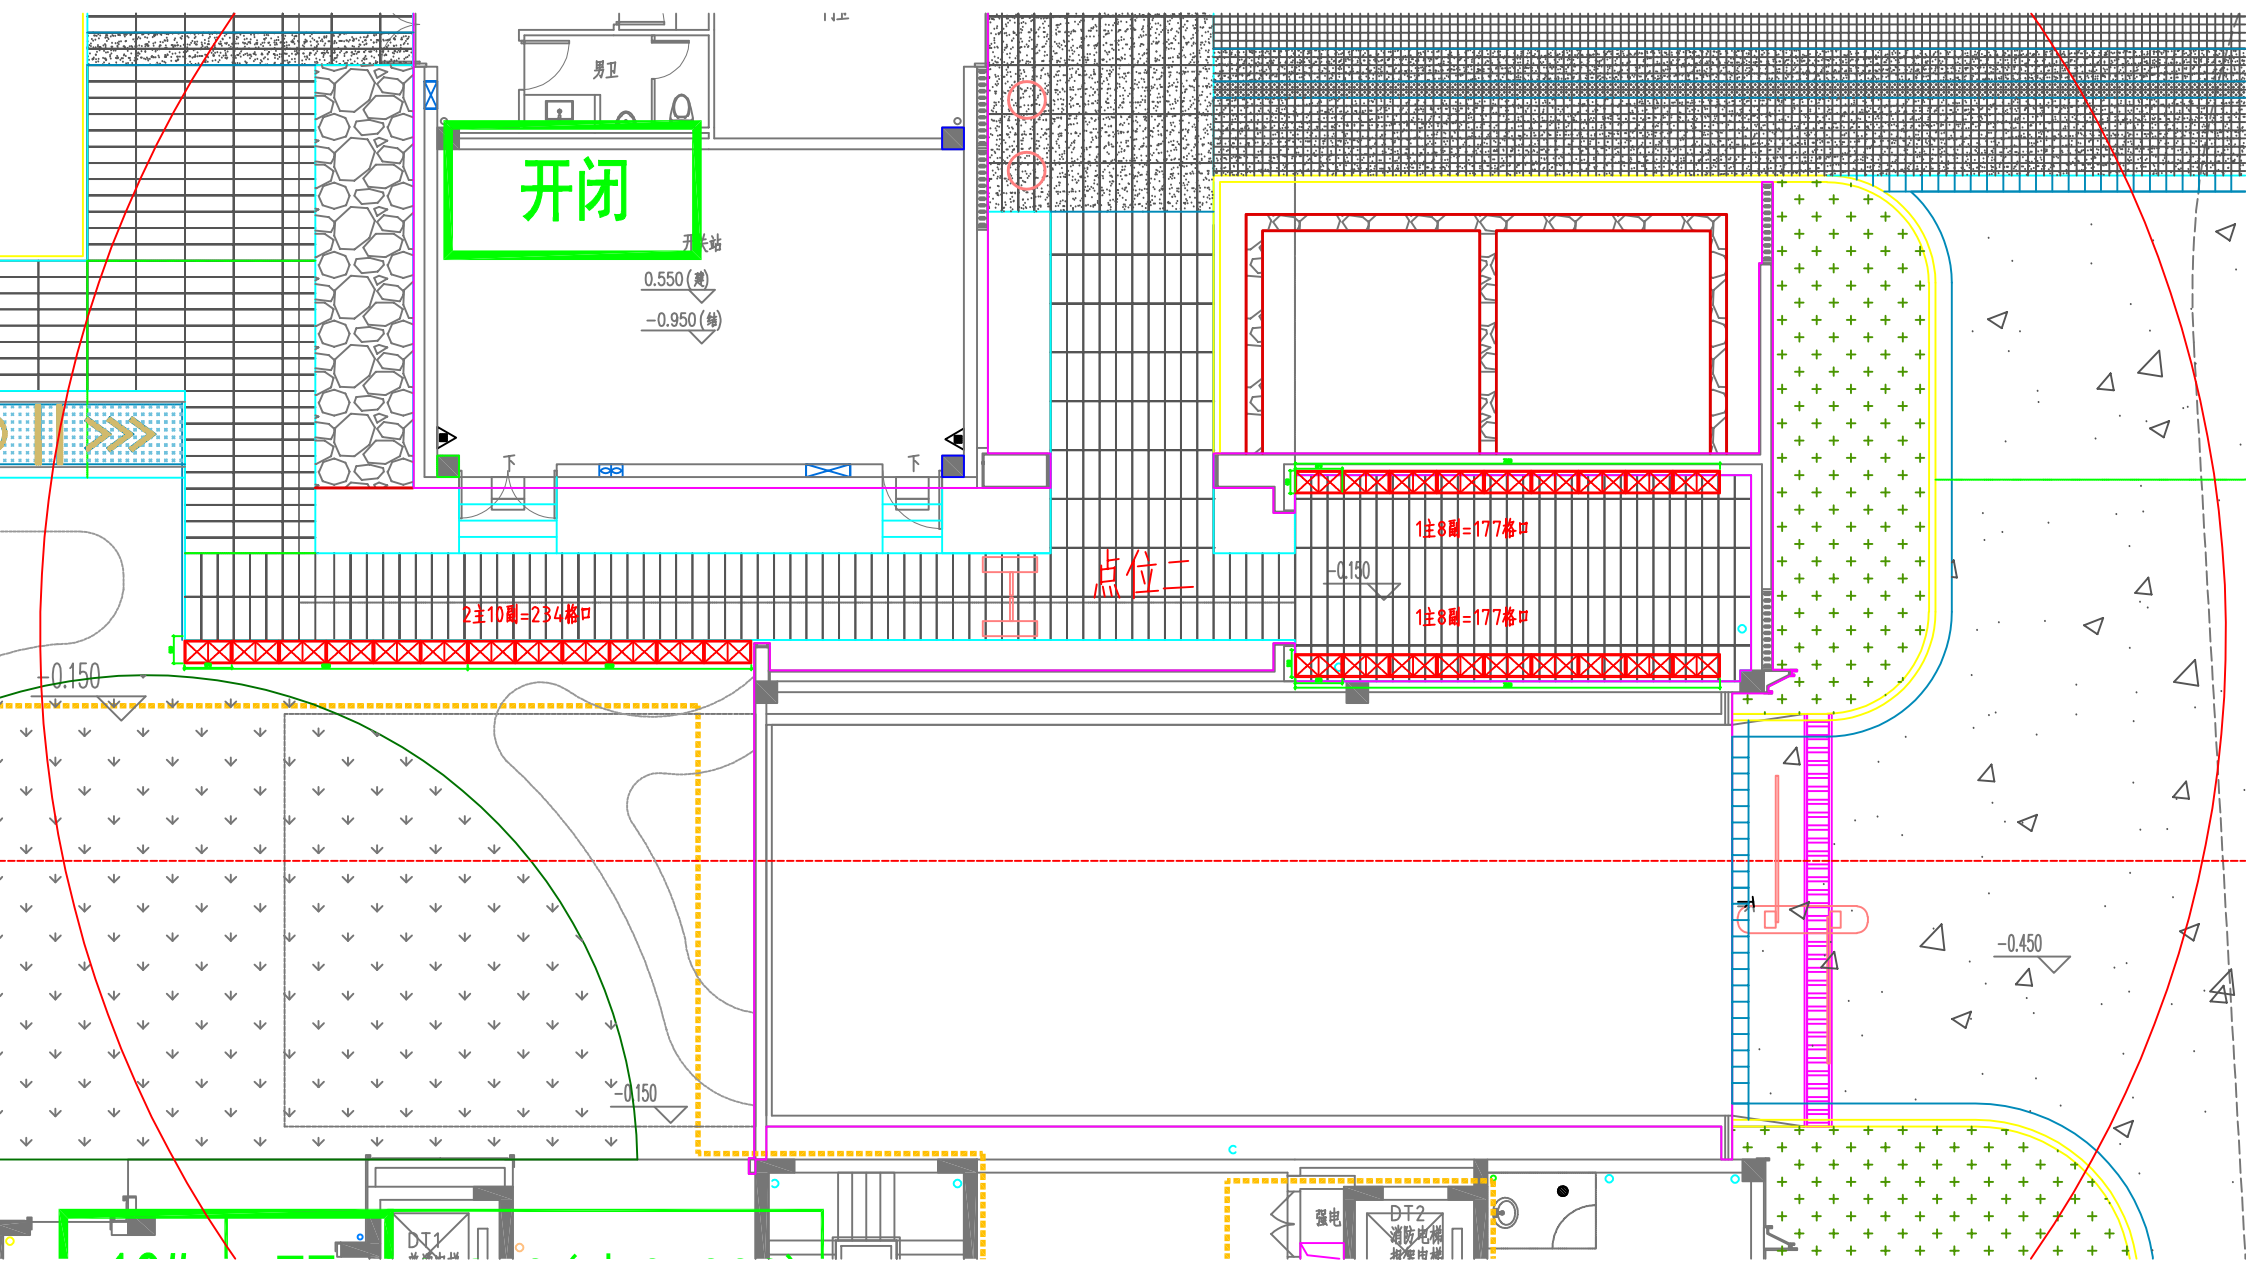

开闭

开关站

0.550 (建)

-0.950 (地)

点位二

2主10圆=234格中


1主8圆=177格中

1主8圆=177格中

DT1  
消防电梯  
避难层

强电


DT2  
消防电梯  
避难层

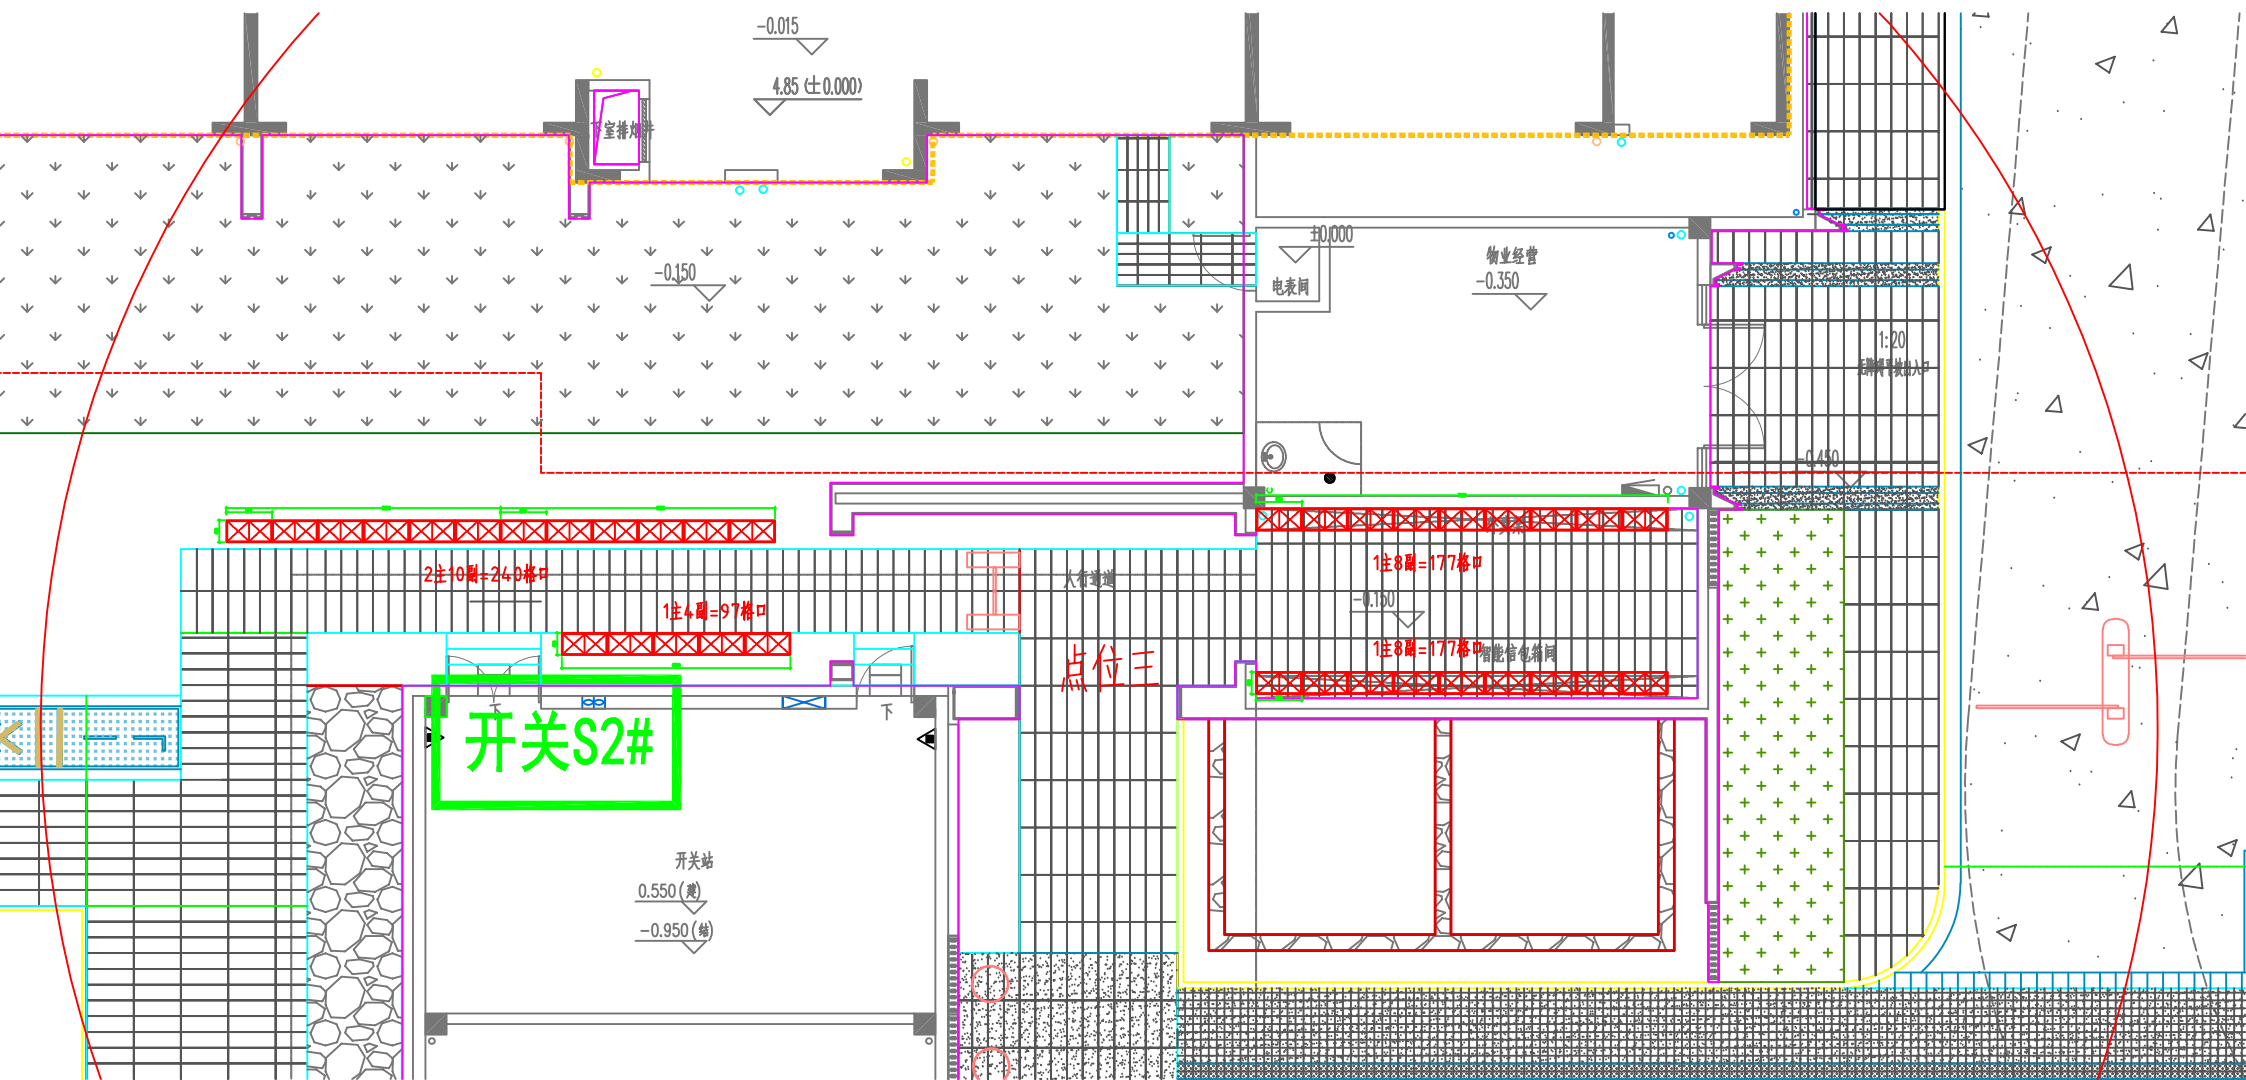

1主7副：157格口

主柜

此位置：后背离地1850mm,需预留2.5m<sup>2</sup>三  
芯220V电缆线一根1.5米线/网线口。

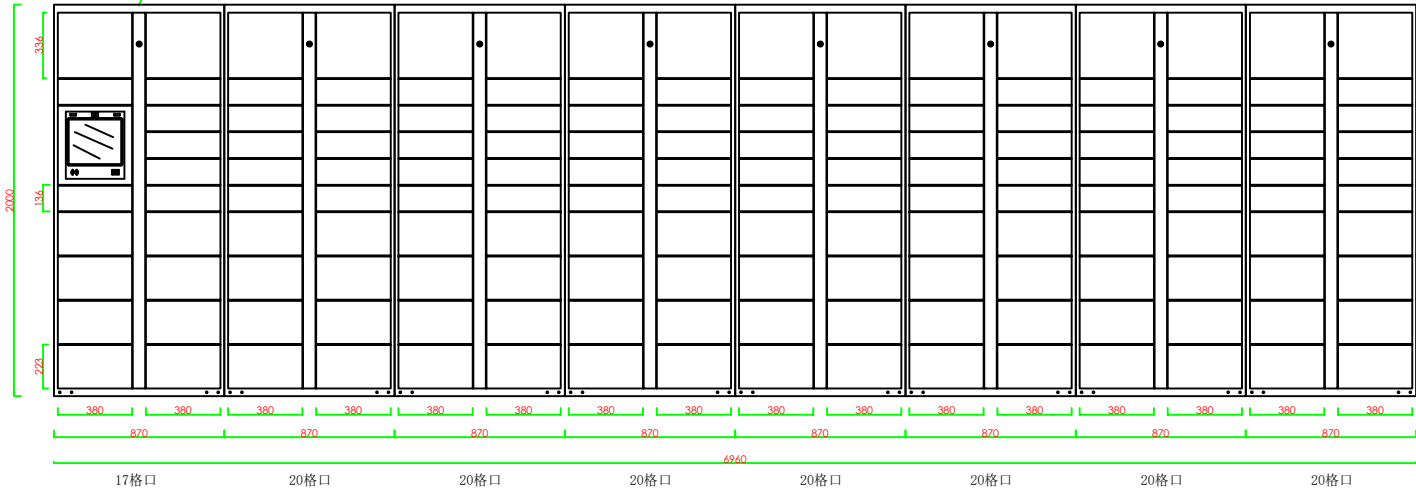

【主视图】



【侧视图】

施工号 CONSTRUCTION COMPANY

点位一  
组合1

| 职责<br>RESPONSIBILITY               | 签名<br>SIGNATURE |
|------------------------------------|-----------------|
| 审定<br>AUTHORIZED FOR ISSUE BY      |                 |
| 审核<br>REVIEWED BY                  |                 |
| 项目负责人<br>PROJECT DIRECTOR          |                 |
| 专业负责人<br>DISCIPLINE RESPONSIBLE BY |                 |
| 校对<br>CHECKED BY                   |                 |
| 设计<br>DESIGNED BY                  |                 |
| 制图<br>DRAWN BY                     |                 |
| 会签<br>CONFIRMED BY                 |                 |

材料及工艺 MATERIAL PROCESS

材料说明：门扇采用1.0mm厚热镀锌钢板；四周板材采用0.8mm厚热镀锌钢板；内隔板及背板材采用0.8mm厚热镀锌钢板；表面采用高温静电喷涂工艺（喷涂颜色可定制）  
颜色：箱体灰色，门扇绿色。  
备注：主柜包含触摸屏液晶显示屏一体机，读卡器及扫描器。  
安装方式：箱体后板用膨胀螺丝与墙面/地面用Φ10\*120mm膨胀螺栓固定。快速柜的制作及安装 必须符合本项目 工程所在地行管部门关于通邮的验收要求。

设计公司 DESIGN COMPANY



浙江中远建设有限公司  
JIANGSU ZHONGYUAN CONSTRUCTION CO., LTD.

项目名称 PROJECT TITLE


象山360梦想城

图纸名称 DRAWING TITLE


快递柜图纸

|                |                   |
|----------------|-------------------|
| 工程号<br>PRO NO. | 比例<br>SCALE       |
| 日期<br>DATE     | 图号<br>DRAWING NO. |

1主3副：77格口

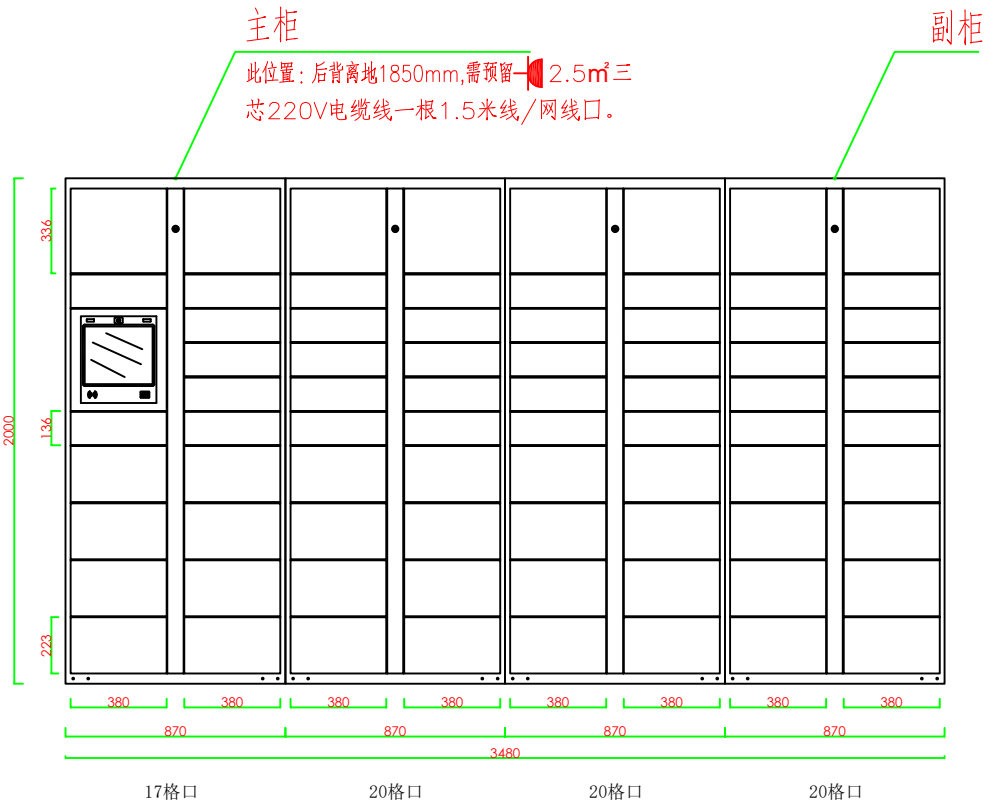

【主视图】

 

【侧视图】

施工号 CONSTRUCTION COMPANY

点位一  
组合2

| 职责<br>RESPONSIBILITY               | 签名<br>SIGNATURE |
|------------------------------------|-----------------|
| 审定<br>AUTHORIZED FOR ISSUE BY      |                 |
| 审核<br>REVIEWED BY                  |                 |
| 项目负责人<br>PROJECT DIRECTOR          |                 |
| 专业负责人<br>DISCIPLINE RESPONSIBLE BY |                 |
| 校对<br>CHECKED BY                   |                 |
| 设计<br>DESIGNED BY                  |                 |
| 制图<br>DRAWN BY                     |                 |
| 会签<br>CONFIRMED BY                 |                 |

材料及工艺 MATERIAL PROCESS

材料说明：门扇采用1.0 mm厚热镀锌钢板；四周板材采用0.8 mm厚热镀锌钢板；内隔板 及背板材采用0.8 mm厚热镀锌钢板；表面采 用高温静电喷塑工艺（喷塑颜色可定制）  
颜色：箱体灰色，门扇绿色。  
备注：主柜包含触摸屏显示屏一体机，读卡器及扫描器。  
安装方式：箱体后板用膨胀螺丝与墙面/地面用Φ10\*120mm膨胀螺栓固定。快递柜的制作及安装 必须符合本项目 工程所在地行管部门关于通邮的验收要求。

设计公司 DESIGN COMPANY



项目名称 PROJECE TITLE

象山360梦想城

图纸名称 DRAWING TITLE

快递柜图纸


|                |                   |
|----------------|-------------------|
| 工程号<br>PRO NO. | 比例<br>SCALE       |
| 日期<br>DATE     | 图号<br>DRAWING NO. |

1主8副：177格口


主柜

此位置：后背离地1850mm,需预留三  
芯220V电缆线一根1.5米线/网线口。

副柜

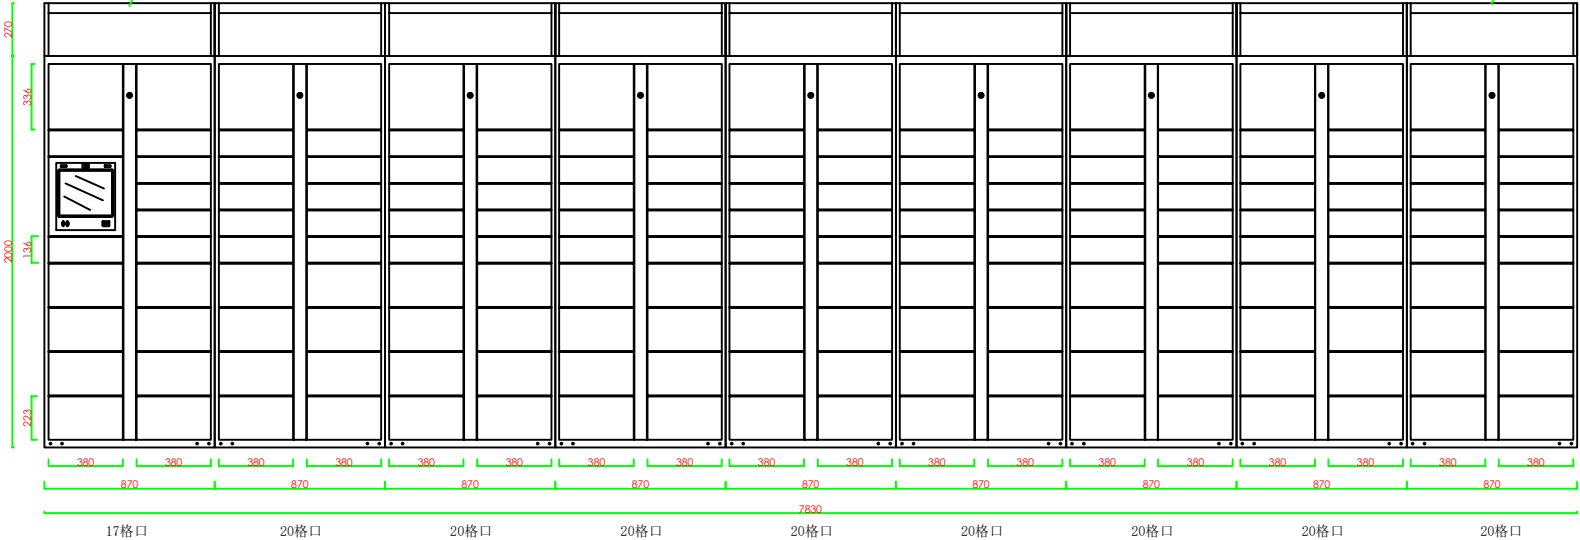

【主视图】

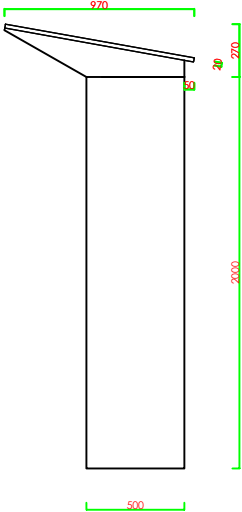

【侧视图】

施工号 CONSTRUCTION COMPANY

点位二  
组合3

| 职责<br>RESPONSIBILITY               | 签名<br>SIGNATURE |
|------------------------------------|-----------------|
| 审定<br>AUTHORIZED FOR ISSUE BY      |                 |
| 审核<br>REVIEWED BY                  |                 |
| 项目负责人<br>PROJECT DIRECTOR          |                 |
| 专业负责人<br>DISCIPLINE RESPONSIBLE BY |                 |
| 校对<br>CHECKED BY                   |                 |
| 设计<br>DESIGNED BY                  |                 |
| 制图<br>DRAWN BY                     |                 |
| 会签<br>CONFIRMED BY                 |                 |

材料及工艺 MATERIAL PROCESS

材料说明：门扇采用1.0mm厚热镀锌钢板；四周板材采用0.8mm厚热镀锌钢板；内隔板及背板材采用0.8mm厚热镀锌钢板；表面采用高温静电喷涂工艺（喷涂颜色可定制）  
颜色：箱体灰色，门扇绿色。  
备注：主柜包含触摸屏显示屏一体机，读卡器及扫描器。  
安装方式：箱体后板用膨胀螺丝与墙面/地面用Φ10\*120mm膨胀螺栓固定。快速柜的制作及安装 必须符合本项目 工程所在地行管部门关于通邮的验收要求。

设计公司 DESIGN COMPANY



浙江通邮市政设施有限公司  
ZHEJIANG TONGYOU MUNICIPAL FACILITIES CO., LTD.

项目名称 PROJECT TITLE

象山360梦想城

图纸名称 DRAWING TITLE

快速柜图纸


|                |                   |
|----------------|-------------------|
| 工程号<br>PRO NO. | 比例<br>SCALE       |
| 日期<br>DATE     | 图号<br>DRAWING NO. |

1主8副：177格口


主柜

此位置：后背离地1850mm,需预留三  
芯220V电缆线一根1.5米线/网线口。

副柜

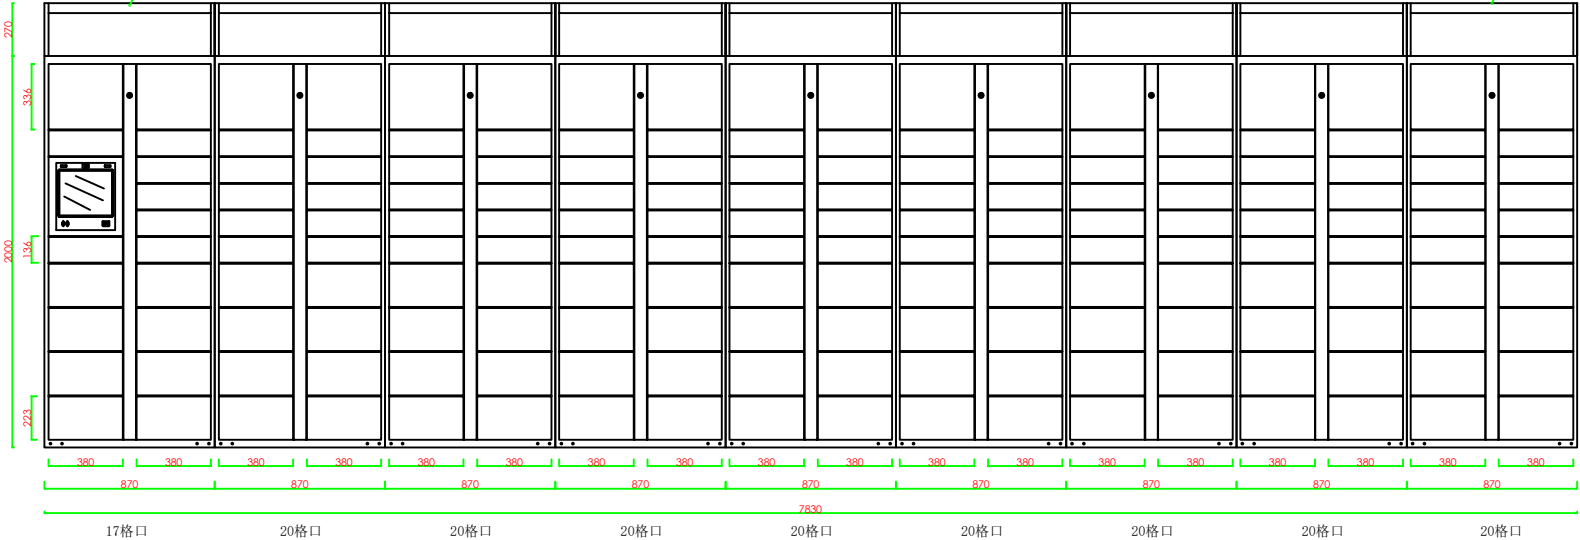

【主视图】

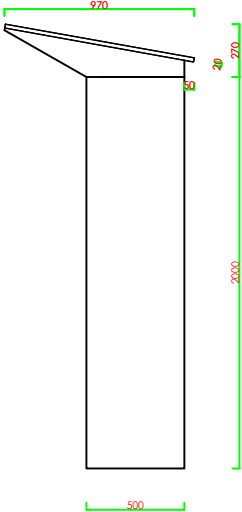

【侧视图】

施工号 CONSTRUCTION COMPANY

点位二  
组合4

| 职责<br>RESPONSIBILITY               | 签名<br>SIGNATURE |
|------------------------------------|-----------------|
| 审定<br>AUTHORIZED FOR ISSUE BY      |                 |
| 审核<br>REVIEWED BY                  |                 |
| 项目负责人<br>PROJECT DIRECTOR          |                 |
| 专业负责人<br>DISCIPLINE RESPONSIBLE BY |                 |
| 校对<br>CHECKED BY                   |                 |
| 设计<br>DESIGNED BY                  |                 |
| 制图<br>DRAWN BY                     |                 |
| 会签<br>CONFIRMED BY                 |                 |

材料及工艺 MATERIAL PROCESS

材料说明：门扇采用1.0mm厚热镀锌钢板；四周板材采用0.8mm厚热镀锌钢板；内隔板及背板材采用0.8mm厚热镀锌钢板；表面采用高温静电喷塑工艺（喷塑颜色可定制）  
颜色：箱体灰色，门扇绿色。  
备注：主柜包含触摸屏显示屏一体机，读卡器及扫描器。  
安装方式：箱体后板用膨胀螺丝与墙面/地面用Φ10\*120mm膨胀螺栓固定。快速柜的制作及安装 必须符合本项目 工程所在地行管部门关于通邮的验收要求。

设计公司 DESIGN COMPANY



浙江通邮市政设施有限公司  
ZHEJIANG TONGYOU MUNICIPAL FACILITIES CO., LTD.

项目名称 PROJECT TITLE

象山360梦想城

图纸名称 DRAWING TITLE

快速柜图纸



|                |                   |
|----------------|-------------------|
| 工程号<br>PRO NO. | 比例<br>SCALE       |
| 日期<br>DATE     | 图号<br>DRAWING NO. |

1主5副：117格口

主柜

此位置：后背离地1850mm,需预留2.5m<sup>2</sup>三  
芯220V电缆线一根1.5米线/网线口。

副柜

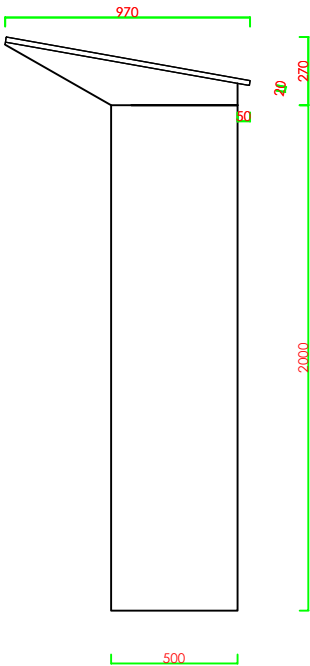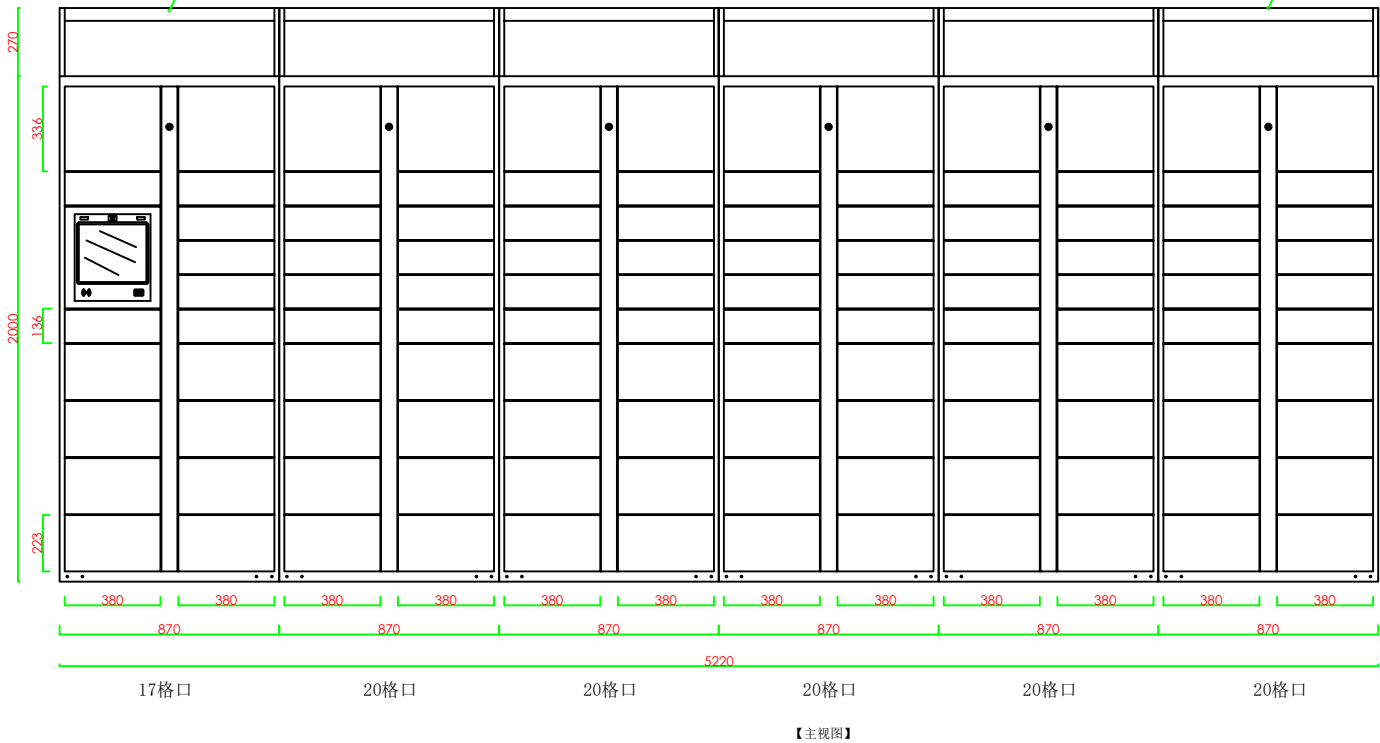

施工号 CONSTRUCTION COMPANY

点位二  
组合5

| 职责<br>RESPONSIBILITY               | 签名<br>SIGNATURE |
|------------------------------------|-----------------|
| 审定<br>AUTHORIZED FOR ISSUE BY      |                 |
| 审核<br>REVIEWED BY                  |                 |
| 项目负责人<br>PROJECT DIRECTOR          |                 |
| 专业负责人<br>DISCIPLINE RESPONSIBLE BY |                 |
| 校对<br>CHECKED BY                   |                 |
| 设计<br>DESIGNED BY                  |                 |
| 制图<br>DRAWN BY                     |                 |
| 会签<br>CONFIRMED BY                 |                 |

材料及工艺 MATERIAL PROCESS

材料说明：门扇采用1.0 mm厚热镀锌钢板；四周板材采用0.8 mm厚热镀锌钢板；内隔板 及背板材采用0.8 mm厚热镀锌钢板；表面采 用高温静电喷塑工艺（喷塑颜色可定制）  
颜色：箱体灰色，门扇绿色。  
备注：主柜包含触摸液晶显示屏一体机，读卡器及扫描器。  
安装方式：箱体后背用膨胀螺丝与墙面/地面用Φ10\*120mm膨胀螺栓固定。快速柜的制作及安装 必须符合本项目 工程所在地行管部门关于通邮的验收要求。

设计公司 DESIGN COMPANY



项目名称 PROJECE TITLE

象山360梦想城

图纸名称 DRAWING TITLE

快递柜图纸



|                |                   |
|----------------|-------------------|
| 工程号<br>PRO NO. | 比例<br>SCALE       |
| 日期<br>DATE     | 图号<br>DRAWING NO. |

1主5副：117格口

主柜

此位置：后背离地1850mm,需预留2.5m<sup>2</sup>三  
芯220V电缆线一根1.5米线/网线口。

副柜

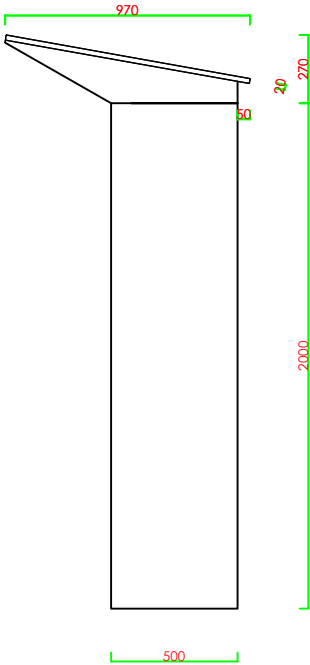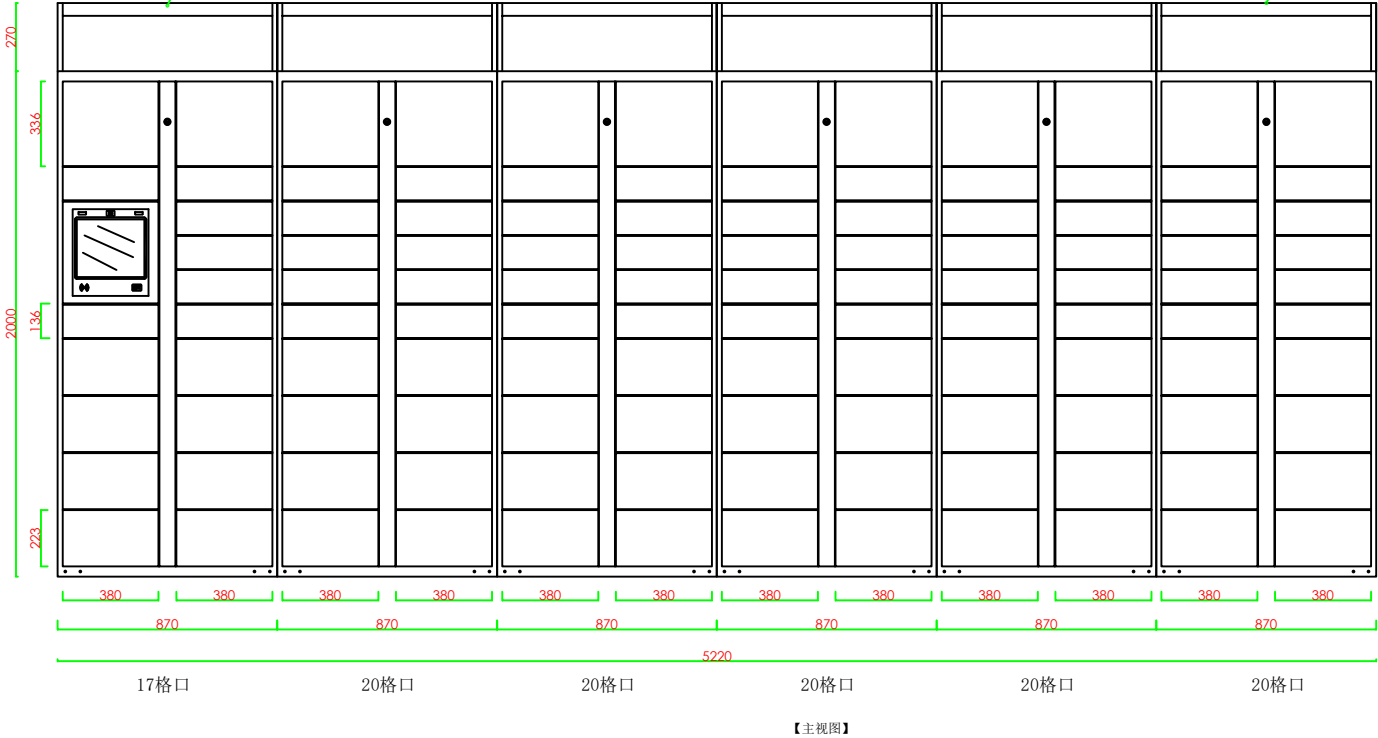

施工号 CONSTRUCTION COMPANY

点位二  
组合6

| 职责<br>RESPONSIBILITY               | 签名<br>SIGNATURE |
|------------------------------------|-----------------|
| 审定<br>AUTHORIZED FOR ISSUE BY      |                 |
| 审核<br>REVIEWED BY                  |                 |
| 项目负责人<br>PROJECT DIRECTOR          |                 |
| 专业负责人<br>DISCIPLINE RESPONSIBLE BY |                 |
| 校对<br>CHECKED BY                   |                 |
| 设计<br>DESIGNED BY                  |                 |
| 制图<br>DRAWN BY                     |                 |
| 会签<br>CONFIRMED BY                 |                 |

材料及工艺 MATERIAL PROCESS

材料说明：门扇采用1.0 mm厚热镀锌钢板；四周板材采用0.8 mm厚热镀锌钢板；内隔板 及背板材采用0.8 mm厚热镀锌钢板；表面采 用高温静电喷塑工艺（喷塑颜色可定制）  
颜色：箱体灰色，门扇绿色。  
备注：主柜包含触摸液晶显示屏一体机，读卡器及扫描器。  
安装方式：箱体后背用膨胀螺丝与墙面/地面用Φ10\*120mm膨胀螺栓固定。快速柜的制作及安装 必须符合本项目 工程所在地行管部门关于通邮的验收要求。

设计公司 DESIGN COMPANY



项目名称 PROJECE TITLE

象山360梦想城

图纸名称 DRAWING TITLE

快递柜图纸


|                |                   |
|----------------|-------------------|
| 工程号<br>PRO NO. | 比例<br>SCALE       |
| 日期<br>DATE     | 图号<br>DRAWING NO. |

1主8副：177格口


主柜

此位置：后背离地1850mm,需预留2.5m<sup>3</sup>三  
芯220V电缆线一根1.5米线/网线口。

副柜

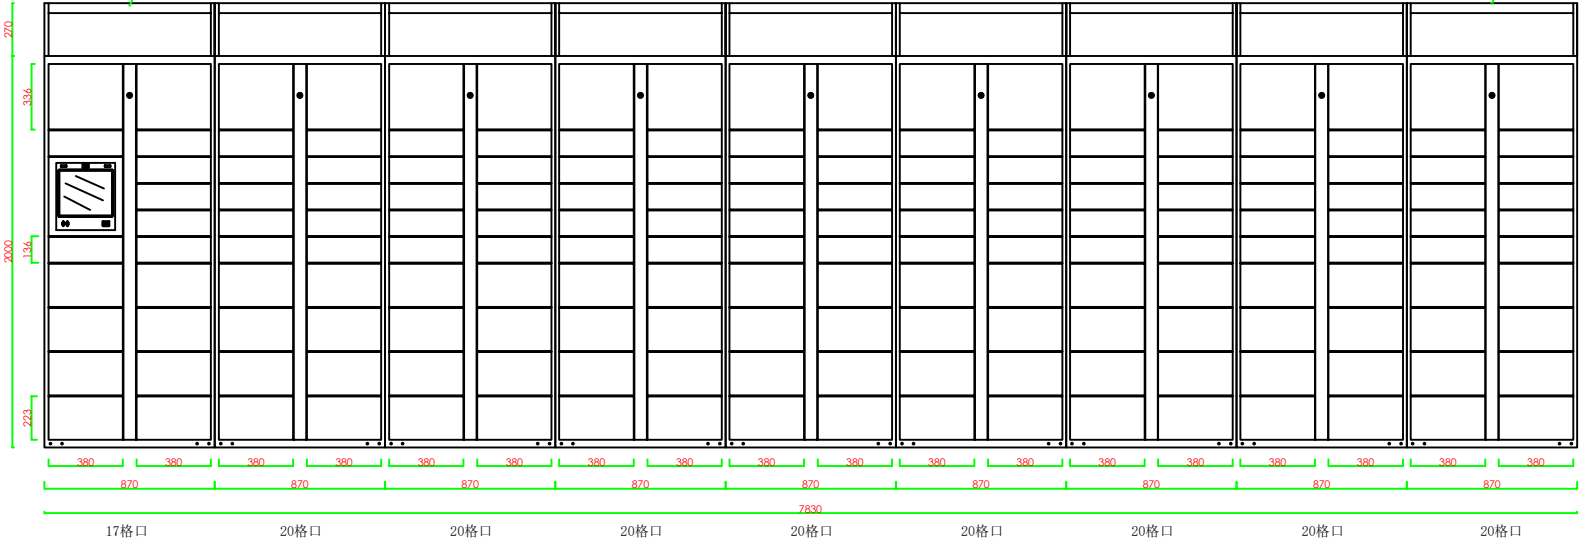

【主视图】

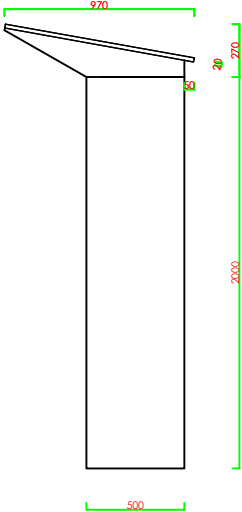

【侧视图】

施工号 CONSTRUCTION COMPANY

点位三  
组合7

| 职责<br>RESPONSIBILITY               | 签名<br>SIGNATURE |
|------------------------------------|-----------------|
| 审定<br>AUTHORIZED FOR ISSUE BY      |                 |
| 审核<br>REVIEWED BY                  |                 |
| 项目负责人<br>PROJECT DIRECTOR          |                 |
| 专业负责人<br>DISCIPLINE RESPONSIBLE BY |                 |
| 校对<br>CHECKED BY                   |                 |
| 设计<br>DESIGNED BY                  |                 |
| 制图<br>DRAWN BY                     |                 |
| 会签<br>CONFIRMED BY                 |                 |

材料及工艺 MATERIAL PROCESS

材料说明：门扇采用1.0mm厚热镀锌钢板；四周板材采用0.8mm厚热镀锌钢板；内隔板及背板材采用0.8mm厚热镀锌钢板；表面采用高温静电喷塑工艺（喷塑颜色可定制）  
颜色：箱体灰色，门扇绿色。  
备注：主柜包含触摸屏显示屏一体机，读卡器及扫描器。  
安装方式：箱体后板用膨胀螺丝与墙面/地面用Φ10\*120mm膨胀螺栓固定。快速柜的制作及安装 必须符合本项目 工程所在地行管部门关于通邮的验收要求。

设计公司 DESIGN COMPANY



浙江通邮市政设施有限公司  
ZHEJIANG TONGYOU MUNICIPAL FACILITIES CO., LTD.

项目名称 PROJECT TITLE

象山360梦想城

图纸名称 DRAWING TITLE

快速柜图纸


|                |                   |
|----------------|-------------------|
| 工程号<br>PRO NO. | 比例<br>SCALE       |
| 日期<br>DATE     | 图号<br>DRAWING NO. |

1主8副：177格口


主柜

此位置：后背离地1850mm,需预留三  
芯220V电缆线一根1.5米线/网线口。

副柜

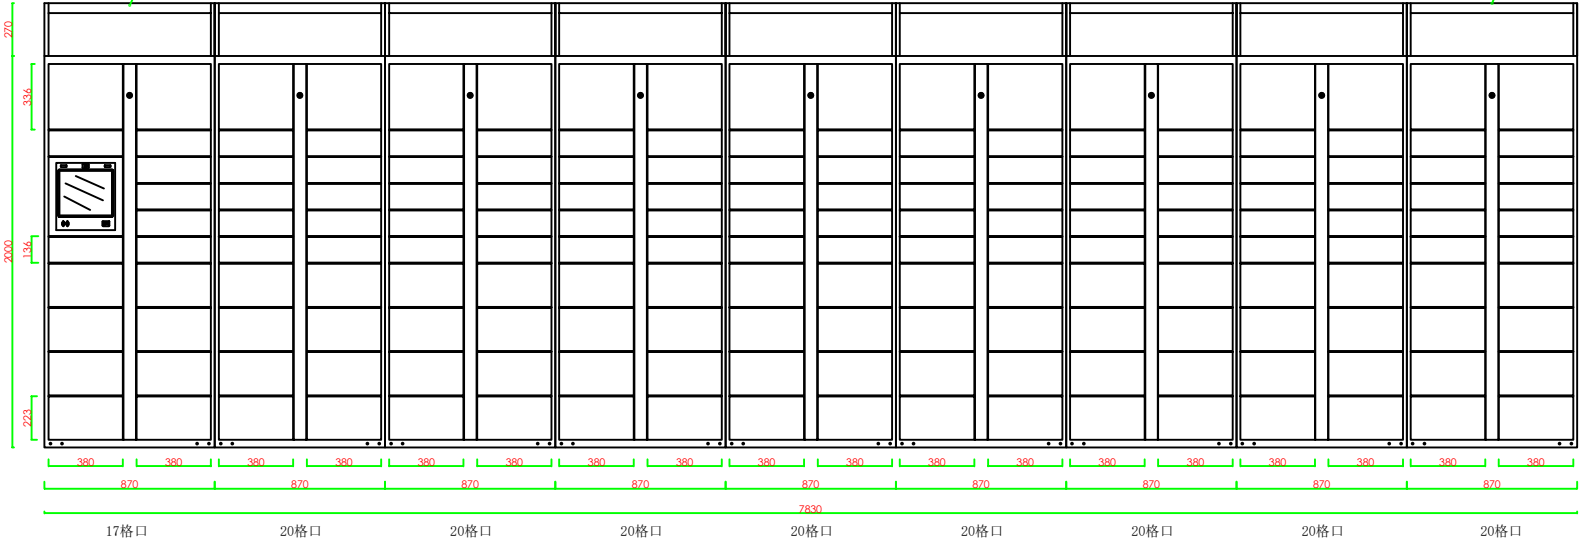

【主视图】

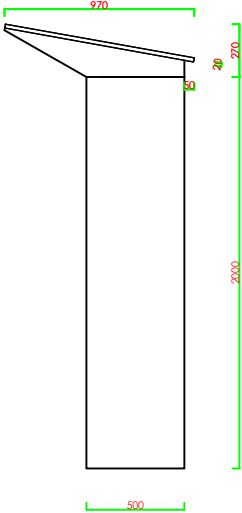

【侧视图】

施工号 CONSTRUCTION COMPANY

点位三  
组合8

| 职责<br>RESPONSIBILITY               | 签名<br>SIGNATURE |
|------------------------------------|-----------------|
| 审定<br>AUTHORIZED FOR ISSUE BY      |                 |
| 审核<br>REVIEWED BY                  |                 |
| 项目负责人<br>PROJECT DIRECTOR          |                 |
| 专业负责人<br>DISCIPLINE RESPONSIBLE BY |                 |
| 校对<br>CHECKED BY                   |                 |
| 设计<br>DESIGNED BY                  |                 |
| 制图<br>DRAWN BY                     |                 |
| 会签<br>CONFIRMED BY                 |                 |

材料及工艺 MATERIAL PROCESS

材料说明：门扇采用1.0mm厚热镀锌钢板；四周板材采用0.8mm厚热镀锌钢板；内隔板及背板材采用0.8mm厚热镀锌钢板；表面采用高温静电喷塑工艺（喷塑颜色可定制）  
颜色：箱体灰色，门扇绿色。  
备注：主柜包含触摸屏显示屏一体机，读卡器及扫描器。  
安装方式：箱体后板用膨胀螺丝与墙面/地面用Φ10\*120mm膨胀螺栓固定。快速柜的制作及安装 必须符合本项目 工程所在地行管部门关于通邮的验收要求。

设计公司 DESIGN COMPANY



浙江通邮市政设施有限公司  
ZHEJIANG TONGYOU MUNICIPAL FACILITIES CO., LTD.

项目名称 PROJECT TITLE

象山360梦想城

图纸名称 DRAWING TITLE

快速柜图纸



|                |                   |
|----------------|-------------------|
| 工程号<br>PRO NO. | 比例<br>SCALE       |
| 日期<br>DATE     | 图号<br>DRAWING NO. |

1主5副：117格口

主柜

此位置：后背离地1850mm,需预留2.5m<sup>2</sup>三芯220V电缆线一根1.5米线/网线口。

副柜

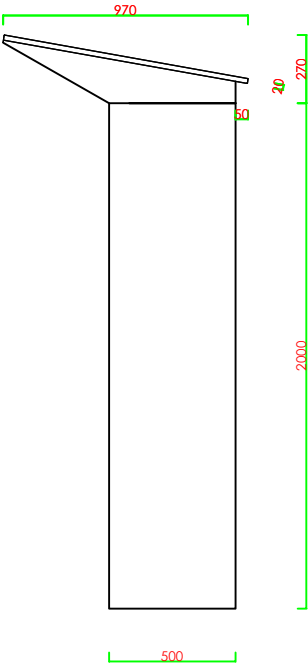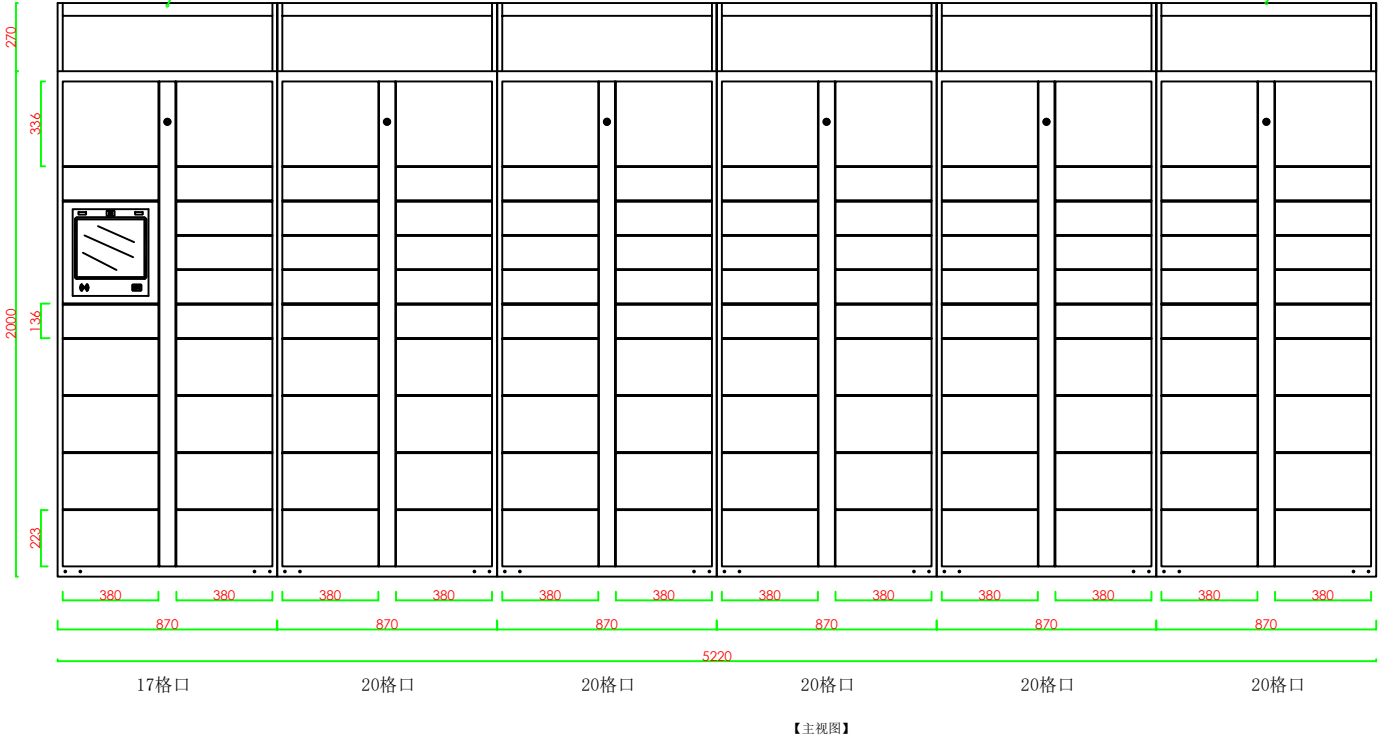

施工号 CONSTRUCTION COMPANY

点位三  
组合9

| 职责<br>RESPONSIBILITY               | 签名<br>SIGNATURE |
|------------------------------------|-----------------|
| 审定<br>AUTHORIZED FOR ISSUE BY      |                 |
| 审核<br>REVIEWED BY                  |                 |
| 项目负责人<br>PROJECT DIRECTOR          |                 |
| 专业负责人<br>DISCIPLINE RESPONSIBLE BY |                 |
| 校对<br>CHECKED BY                   |                 |
| 设计<br>DESIGNED BY                  |                 |
| 制图<br>DRAWN BY                     |                 |
| 会签<br>CONFIRMED BY                 |                 |

材料及工艺 MATERIAL PROCESS

材料说明：门扇采用1.0 mm厚热镀锌钢板；四周板材采用0.8 mm厚热镀锌钢板；内隔板 及背板材采用0.8 mm厚热镀锌钢板；表面采 用高温静电喷塑工艺（喷塑颜色可定制）

颜色：箱体灰色，门扇绿色。  
备注：主柜包含触摸液晶显示屏一体机，读卡器及扫描器。

安装方式：箱体后背用膨胀螺丝与墙面/地面用Φ10\*120mm膨胀螺栓固定。快递柜的制作及安装 必须符合本项目 工程所在地行管部门关于通邮的验收要求。

设计公司 DESIGN COMPANY



项目名称 PROJECE TITLE

象山360梦想城

图纸名称 DRAWING TITLE

快递柜图纸


|                |                   |
|----------------|-------------------|
| 工程号<br>PRO NO. | 比例<br>SCALE       |
| 日期<br>DATE     | 图号<br>DRAWING NO. |

1主5副：117格口

## 主柜

此位置：后背离地1850mm,需预留— 2.5m<sup>2</sup>三  
芯220V电缆线一根1.5米线/网线口。

副柜

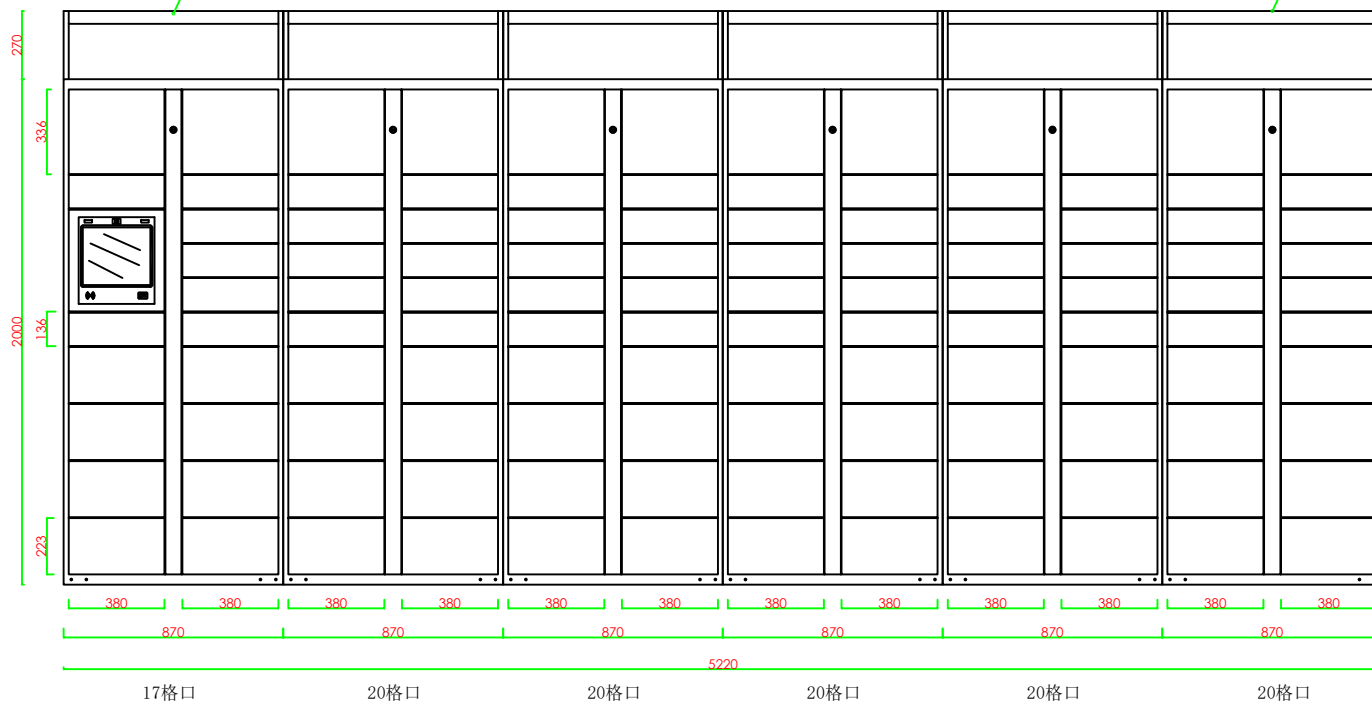

【主视图】



**【侧视图】**

施工号 CONSTRUCTION COMPANY

点位三  
组合10

|                                    |                 |
|------------------------------------|-----------------|
| 职责<br>RESPONSIBILITY               | 签名<br>SIGNATURE |
| 审定<br>AUTHORIZED FOR ISSUE BY      |                 |
| 审核<br>REVIEWED BY                  |                 |
| 项目负责人<br>PROJECT DIRECTOR          |                 |
| 专业负责人<br>DISCIPLINE RESPONSIBLE BY |                 |
| 校对<br>CHECKED BY                   |                 |
| 设计<br>DESIGNED BY                  |                 |
| 制图<br>DRAWN BY                     |                 |
| 会签<br>CONFIRMED BY                 |                 |

|       |                  |
|-------|------------------|
| 材料及工艺 | MATERIAL PROCESS |
|-------|------------------|

材料说明: 门扇采用1.0 mm厚热镀锌钢板; 四周板材采用0.8 mm厚热镀锌钢板; 内隔板及背板材采用0.8 mm厚热镀锌钢板; 表面采用高温静电喷塑工艺(喷塑颜色可定制)

颜色：箱体灰色，门扇绿色。

备注：主柜包含触摸液晶显示屏一体机，读卡器及扫描器。

安装方式：箱体后板用膨胀螺丝与墙面/地面用Φ10\*120mm膨胀螺栓固定。快递柜的制作及安装 必须符合本项目 工程所在地行管部门关于通邮的验收要求。

设计公司 DESIGN COMPANY



**浙江经宣市政设施有限公司**

|      |               |
|------|---------------|
| 项目名称 | PROJECE TITLE |
|------|---------------|

象山360梦想城

|      |               |
|------|---------------|
| 图纸名称 | DRAWING TITLE |
|------|---------------|

快递柜图纸



|     |         |
|-----|---------|
| 工程号 | PRO NO. |
|-----|---------|

|    |       |
|----|-------|
| 比例 | SCALE |
|----|-------|

日期 240920  
DATE

|    |             |
|----|-------------|
| 图号 | DRAWING NO. |
|----|-------------|

1主4副：97格口

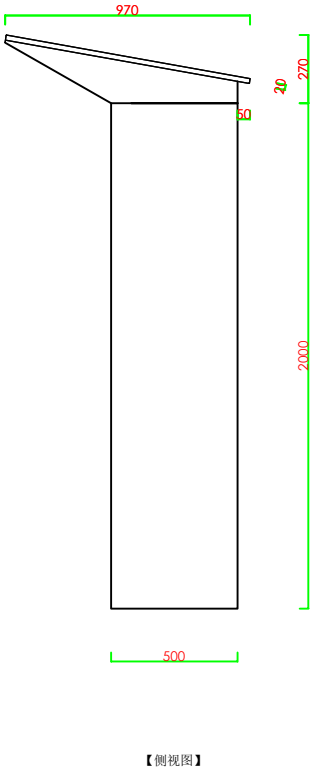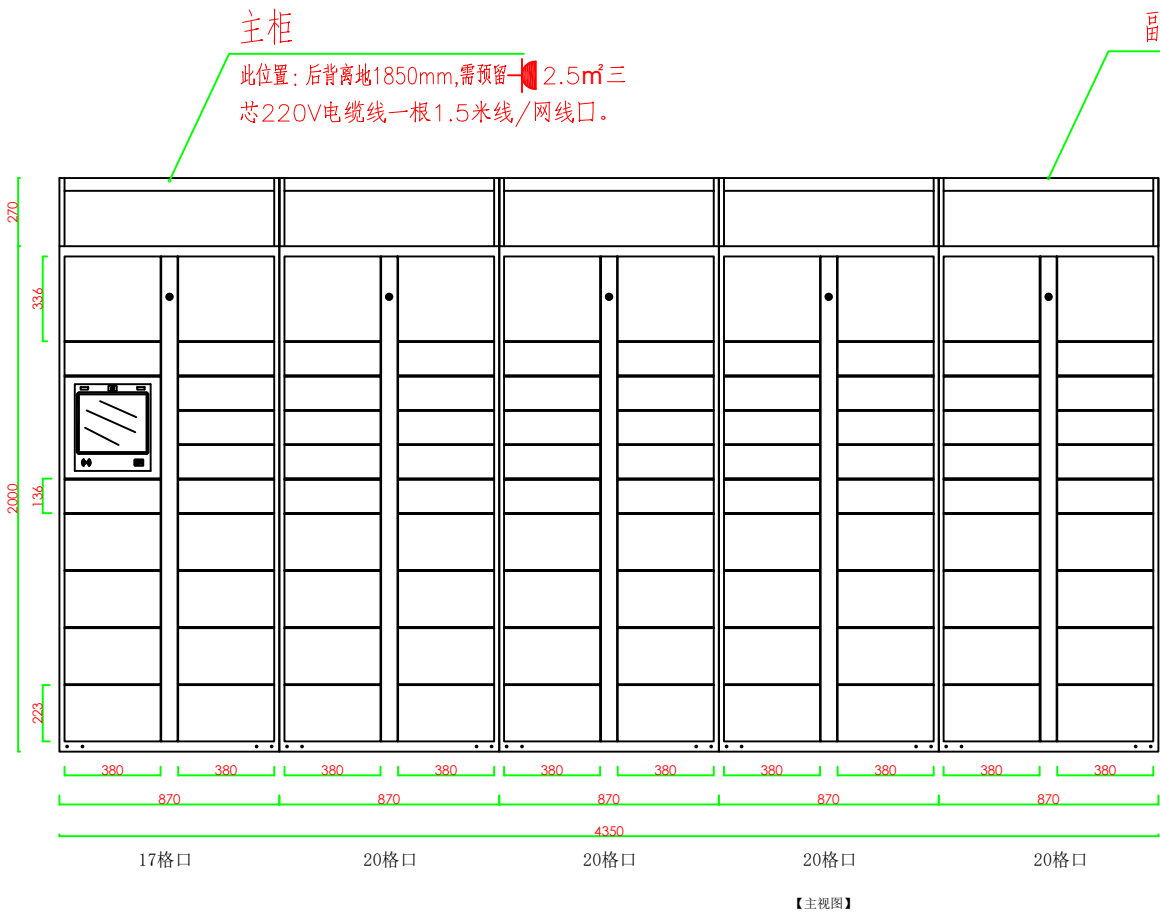

施工号 CONSTRUCTION COMPANY

点位三  
组合11

|                                    |                 |
|------------------------------------|-----------------|
| 职责<br>RESPONSIBILITY               | 签名<br>SIGNATURE |
| 审定<br>AUTHORIZED FOR ISSUE BY      |                 |
| 审核<br>REVIEWED BY                  |                 |
| 项目负责人<br>PROJECT DIRECTOR          |                 |
| 专业负责人<br>DISCIPLINE RESPONSIBLE BY |                 |
| 校对<br>CHECKED BY                   |                 |
| 设计<br>DESIGNED BY                  |                 |
| 制图<br>DRAWN BY                     |                 |
| 会签<br>CONFIRMED BY                 |                 |

材料及工艺 MATERIAL PROCESS

材料说明：门扇采用1.0 mm厚热镀锌钢板；四周板材采用0.8 mm厚热镀锌钢板；内隔板 及背板材采用0.8 mm厚热镀锌钢板；表面采 用高温静电喷塑工艺（喷塑颜色可定制）

颜色：箱体灰色，门扇绿色。  
备注：主柜包含触摸液晶显示屏一体机，读卡器及扫描器。

安装方式：箱体后板用膨胀螺丝与墙面/地面用Φ10\*120mm膨胀螺栓固定。快递柜的制作及安装 必须符合本项目 工程所在地行管部门关于通邮的验收要求。

设计公司 DESIGN COMPANY



项目名称 PROJECE TITLE

象山360梦想城

图纸名称 DRAWING TITLE

快递柜图纸

|                |                   |
|----------------|-------------------|
| 工程号<br>PRO NO. | 比例<br>SCALE       |
| 日期<br>DATE     | 图号<br>DRAWING NO. |