


装卸工艺平面图1:1000

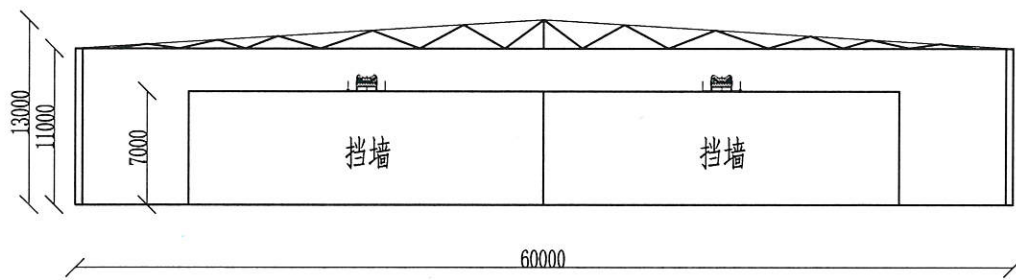

装卸工艺立面图1:500

输送带技术参数表

序号	名称	起止点	备注
1	BC01	A-B, 21.5米	地下廊道, 放坡4.6°
2	BC02	B-C, 27.5米	放坡18°
3	BC03	C-D, 20米	放坡15.4°
4	BC04	D-E, 22米	放坡7.32°
5	BC05	D-F, 119米	放坡0°
6	BC06	E-G, 119米	放坡0°
7	BC07	D-F, 6米	放坡0°
8	BC08	E-G, 6米	放坡0°


说明:

- 1、本图尺寸以毫米计, 高程为85国家高程。
- 2、输送带数量共6条和2条分料小车。


嘉兴市世纪交通设计有限公司  
 水运行业(航道工程)专业甲级; 水运  
 行业(港口工程、水上交通管理工程)  
 专业乙级(有效期至2023年12月11日) ★NO:A133014093

浙江省住房和城乡建设厅 嘉兴市世纪交通设计有限公司

设计	陈博	校核	陈博	嘉兴内河港海宁港区星光作业区					
技术负责人	陈博	审核	陈博	1#仓库装卸工艺图					
项目负责人	陈博	审定	陈博	阶段	施工图	比例	见图	日期	2023.08
				类型	港工	图号			ZX-01

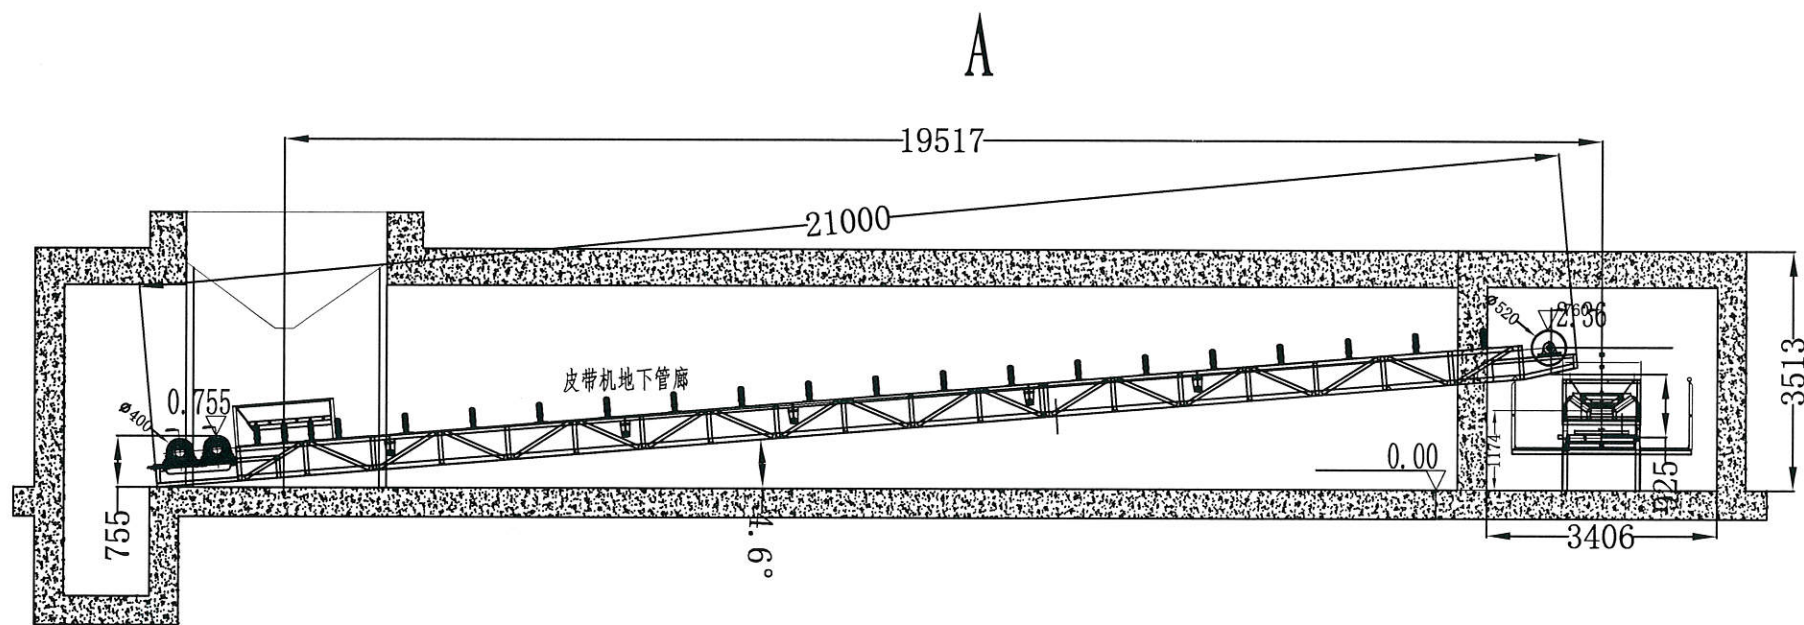



BC01侧视图

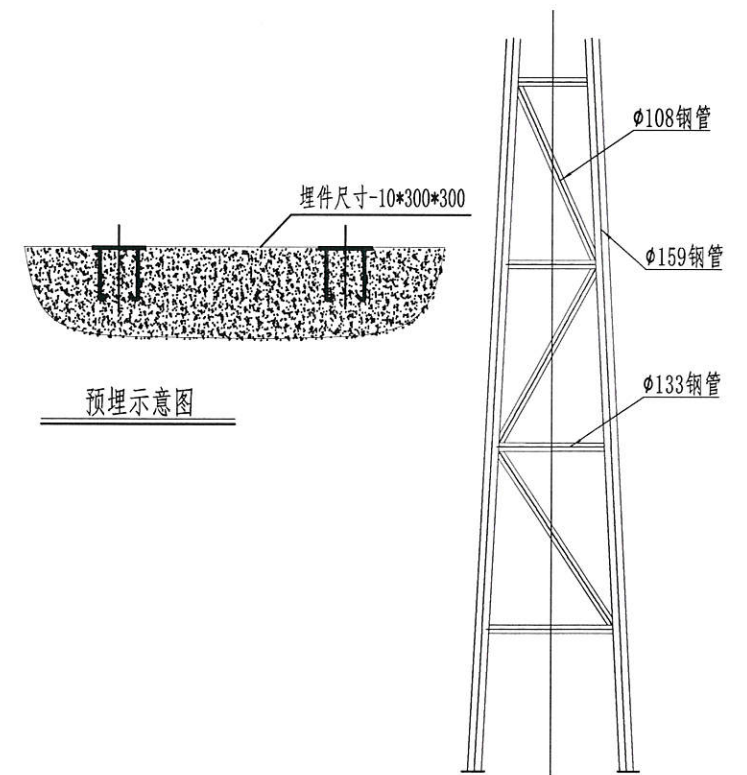

说明:


- 1、本图尺寸以毫米计,高程以米计,高程为85国家高程。
- 2、焊件下料周边整齐,去除飞边、毛刺。
- 3、焊缝质量等级要求II级(GB3424-86)。
- 4、采用E4303焊条连续焊接,焊角高度 $\geq 5\text{mm}$ 。
- 5、焊后去应力处理。
- 6、此框架长度、动力由生产厂家根据实际情况确定。
- 7、框架高度依照跨度大小来决定。

设计		校核		嘉兴市世纪交通设计有限公司			
技术负责人		审核		嘉兴内河港海宁港区星光作业区			
项目负责人		审定		装卸工艺断面图一			
阶段	施工图	比例	1:200	日期	2023.08		
类型	港工	图号	ZX-02				

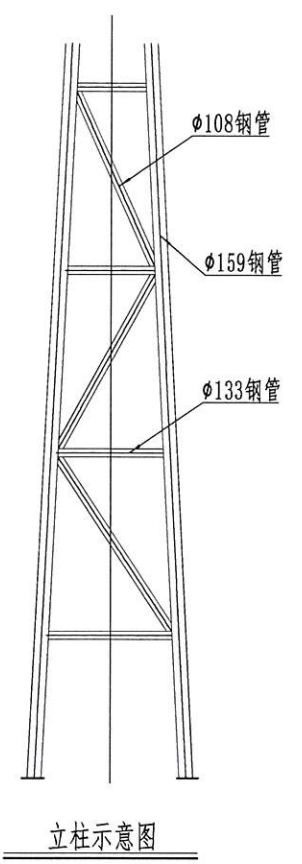
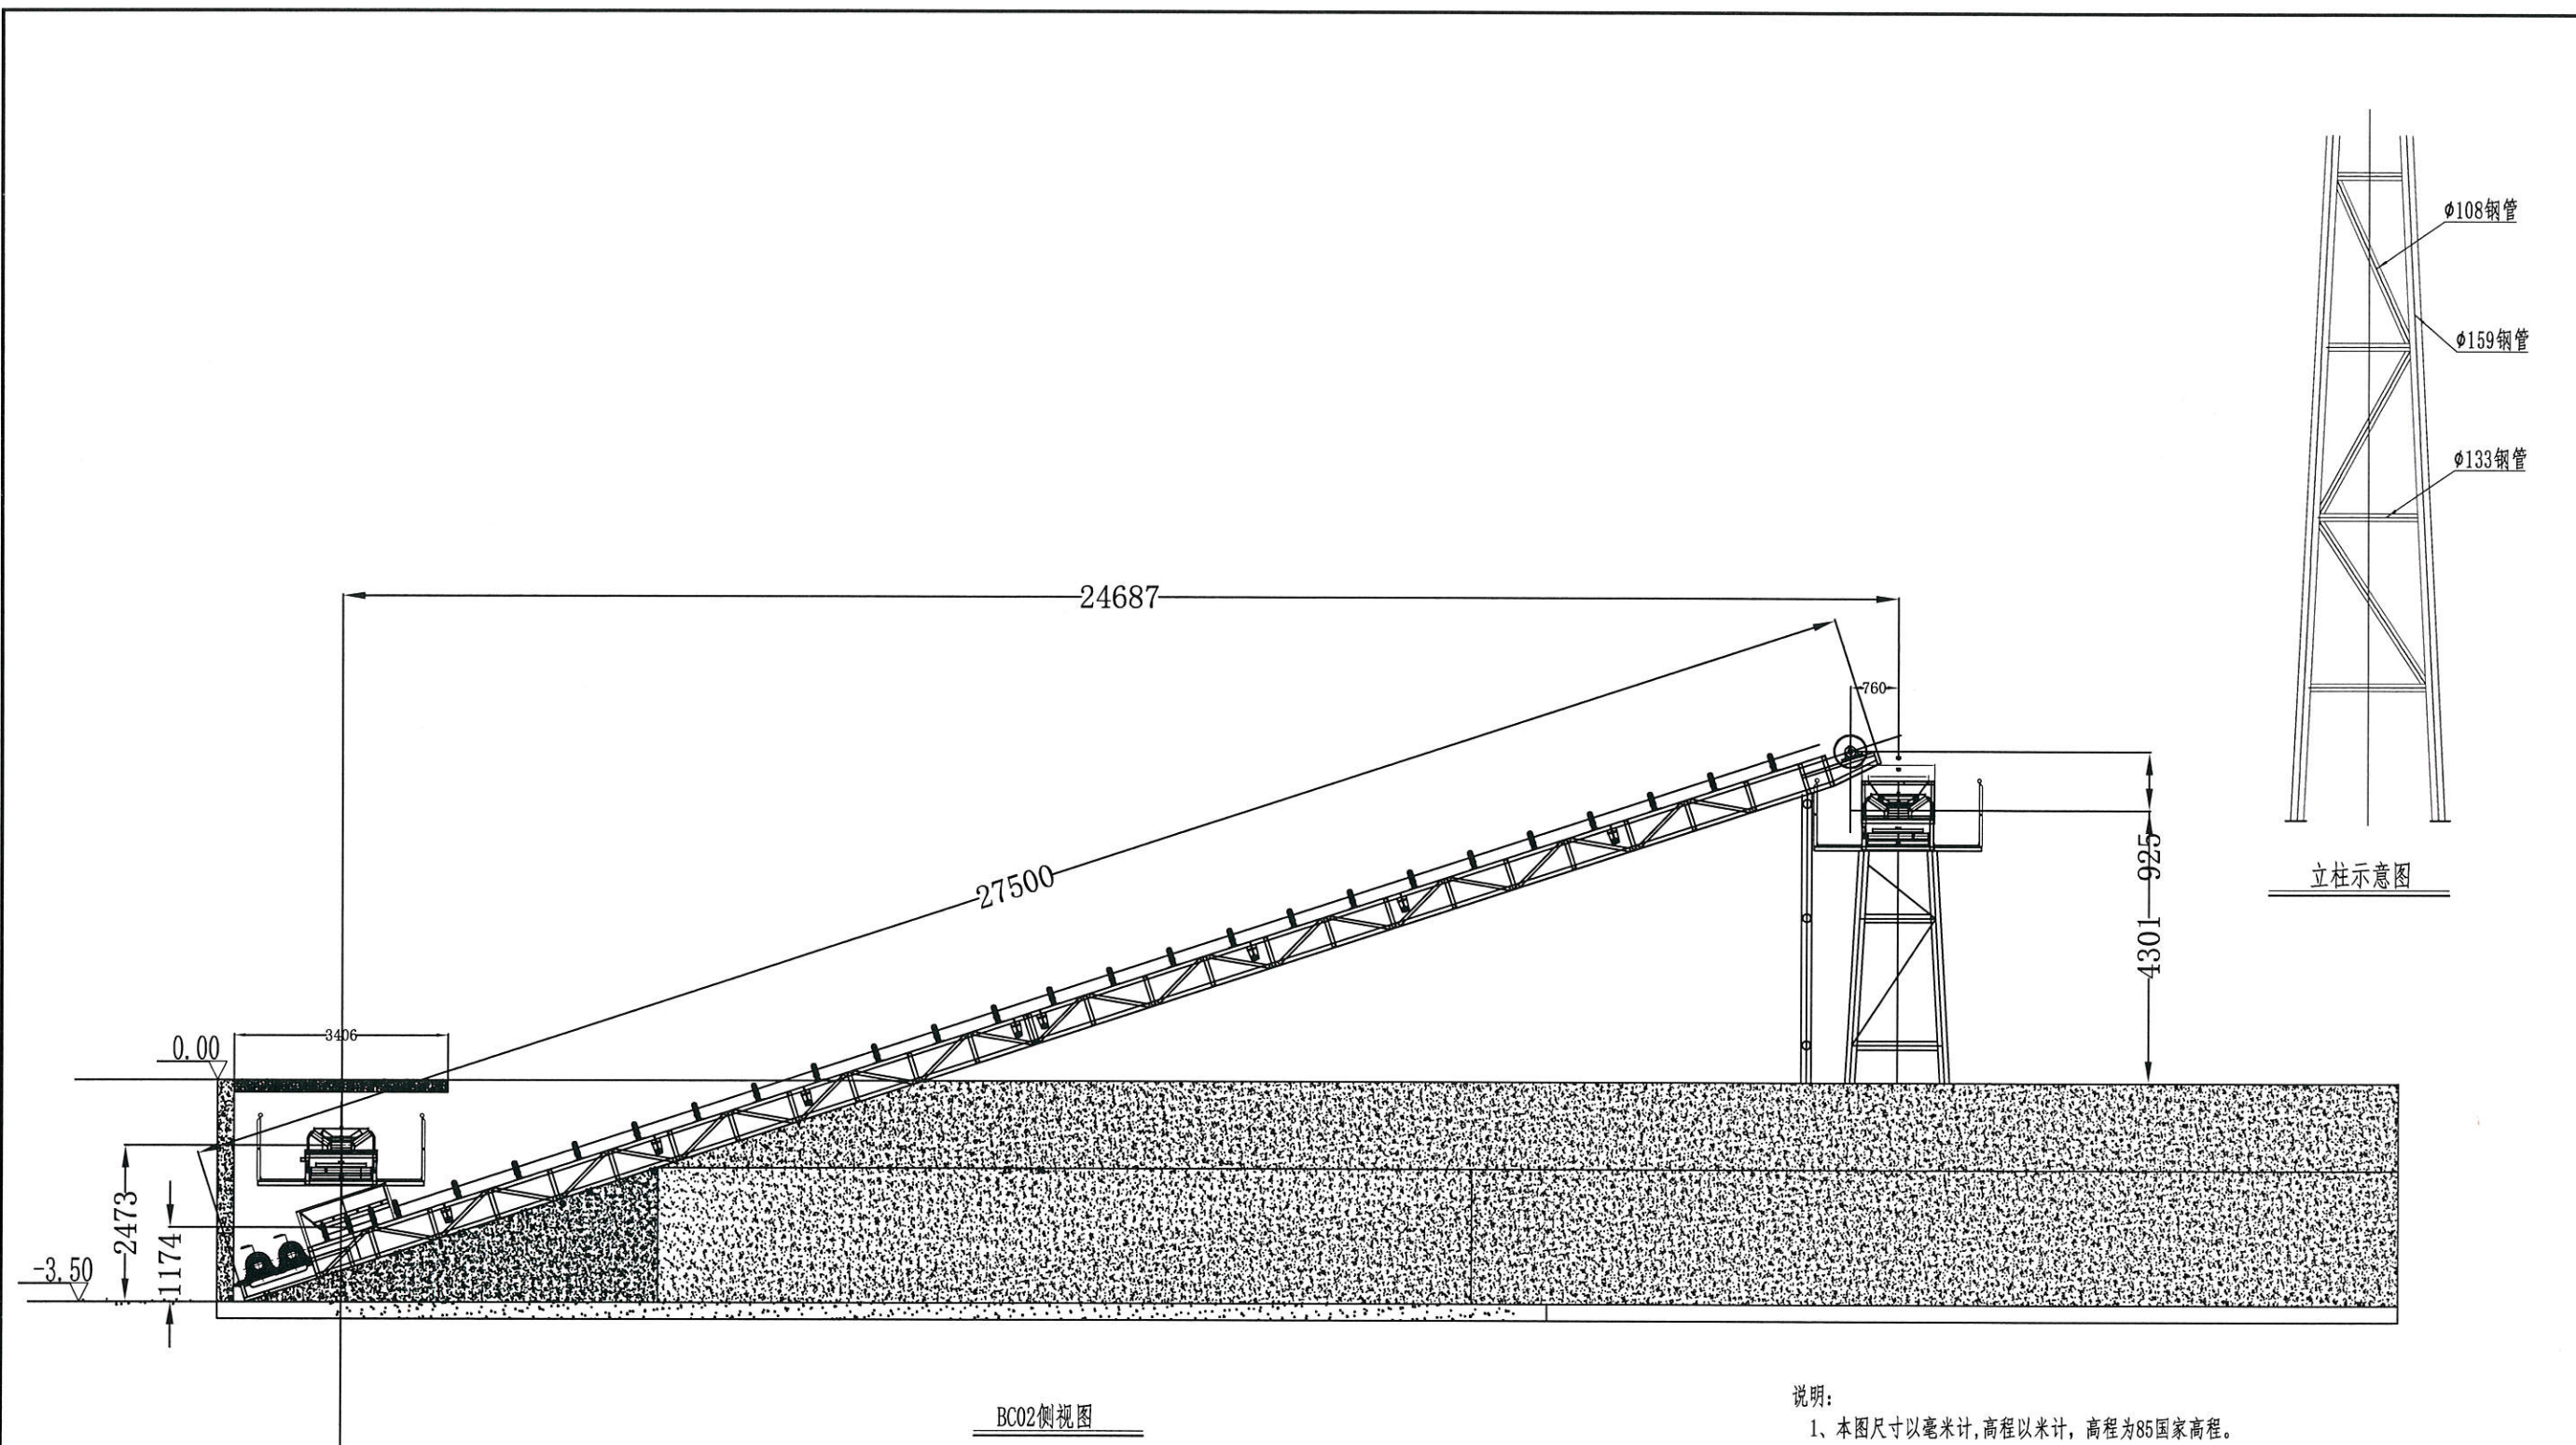


BC02侧视图

- 说明:
- 1、本图尺寸以毫米计,高程以米计,高程为85国家高程。
  - 2、焊件下料周边整齐,去除飞边、毛刺。
  - 3、焊缝质量等级要求II级(GB3424-86)。
  - 4、采用E4303焊条连续焊接,焊角高度 $\geq 5\text{mm}$ 。
  - 5、焊后去应力处理。
  - 6、此框架长度、动力由生产厂家根据实际情况确定。
  - 7、框架高度依照跨度大小来决定。

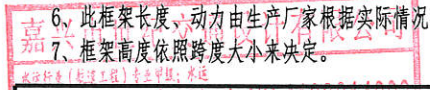


设计		校核		嘉兴市世纪交通设计有限公司			
技术负责人		审核		嘉兴内河港海宁港区星光作业区			
项目负责人		审定		装卸工艺断面图二			
阶段	施工图	比例	1:200	日期	2023.08		
类型	港工	图号	ZX-03				

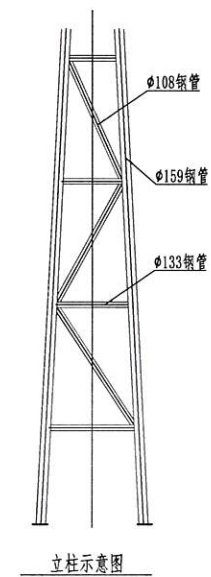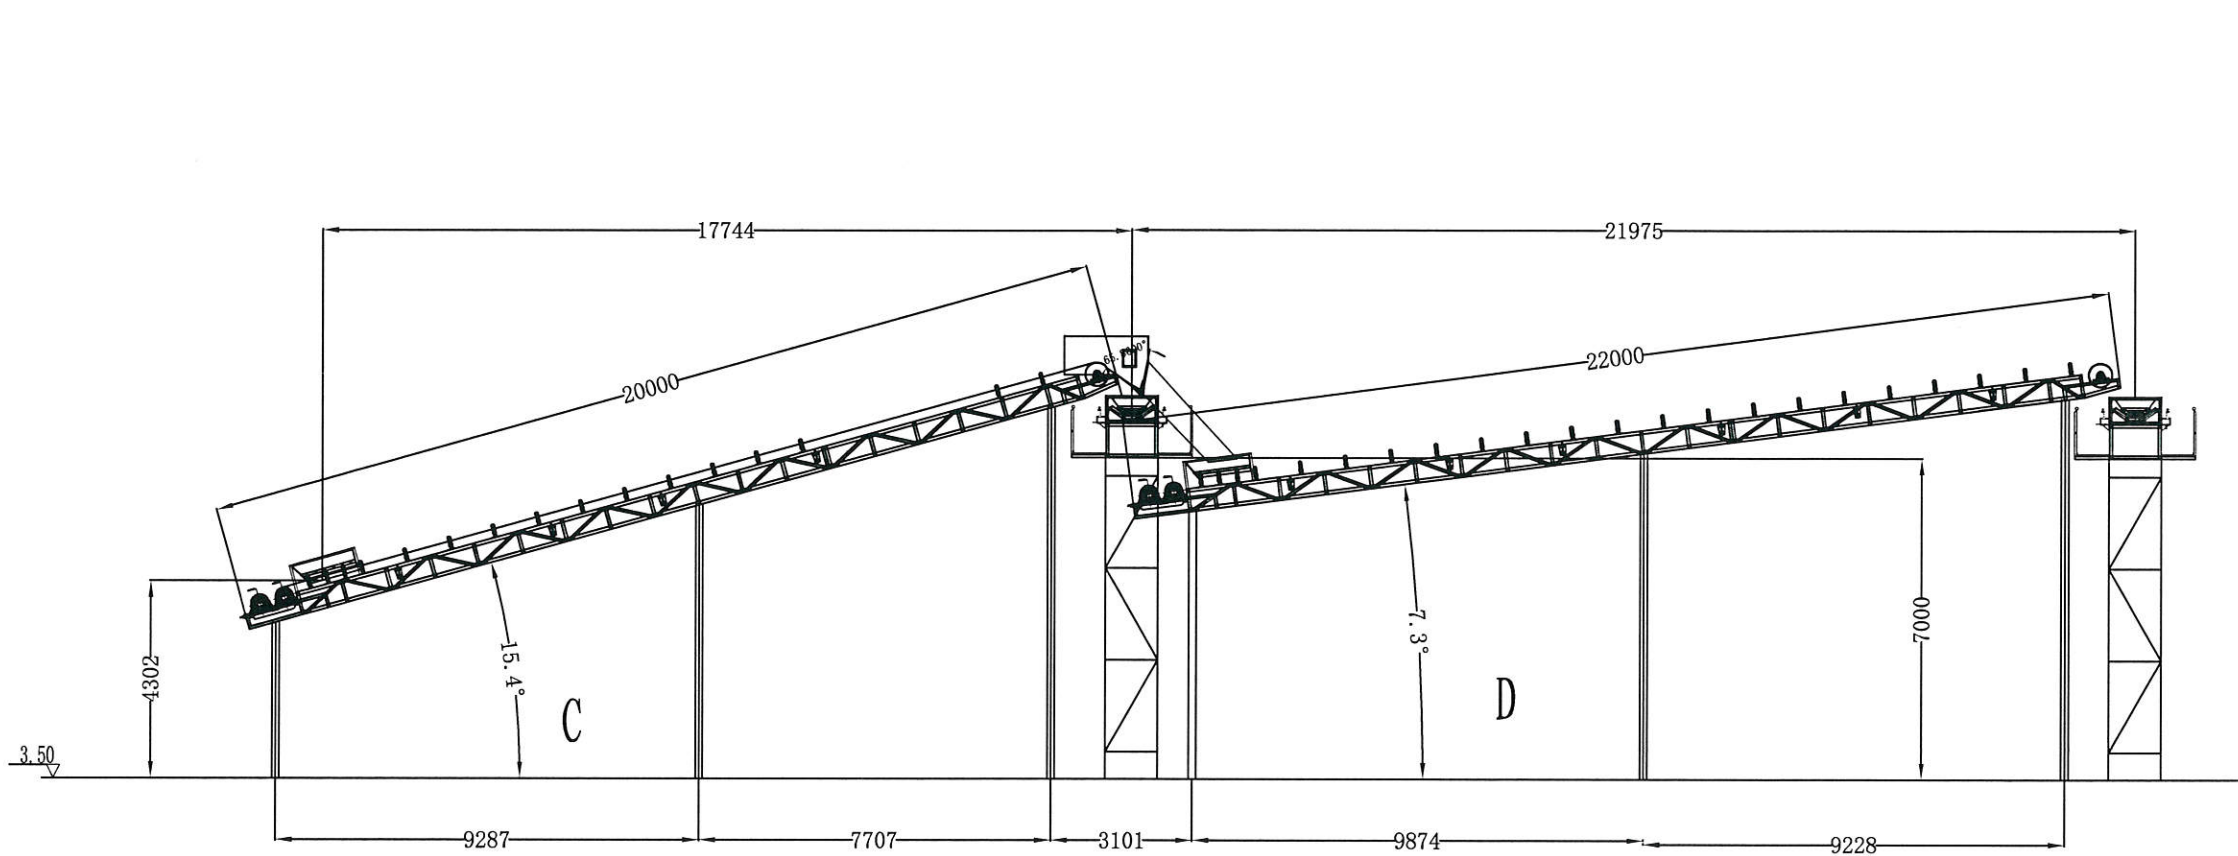

BC03(BC04)侧视图



说明:

- 1、本图尺寸以毫米计,高程以米计,高程为85国家高程。
- 2、焊件下料周边整齐,去除飞边、毛刺。
- 3、焊缝质量等级要求II级(GB3424-86)。
- 4、采用E4303焊条连续焊接,焊角高度 $\geq 5\text{mm}$ 。
- 5、焊后去应力处理。
- 6、此框架长度、动力由生产厂家根据实际情况确定。
- 7、框架高度依照跨度大小来决定。

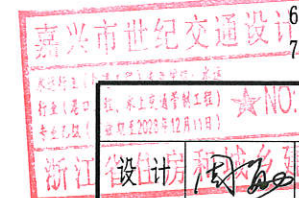

嘉义市世纪交通设计有限公司


设计		校核		嘉内河港海宁港区星光作业区					
技术负责人		审核		装卸工艺断面图三					
项目负责人		审定		阶段	施工图	比例	1:200	日期	2023.08
				类型	港工	图号	ZX-04		

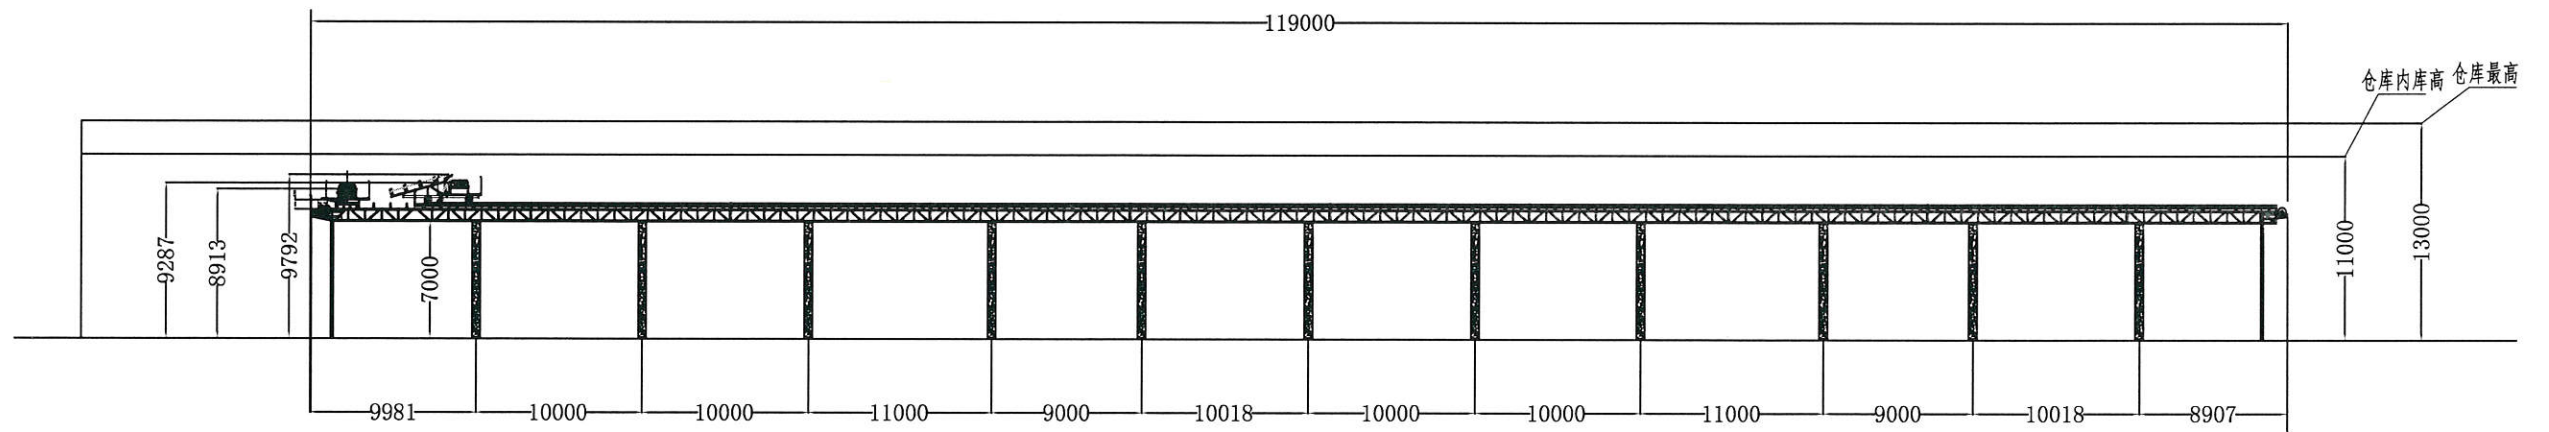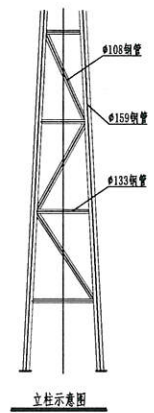

G(F)  
BC03 (BC04) 侧视图

说明:

- 1、本图尺寸以毫米计,高程以米计,高程为85国家高程。
- 2、焊件下料周边整齐,去除飞边、毛刺。
- 3、焊缝质量等级要求II级(GB3424-86)。
- 4、采用E4303焊条连续焊接,焊角高度 $\geq 5\text{mm}$ 。
- 5、焊后去应力处理。
- 6、此框架长度、动力由生产厂家根据实际情况确定。
- 7、框架高度依照跨度大小来决定。

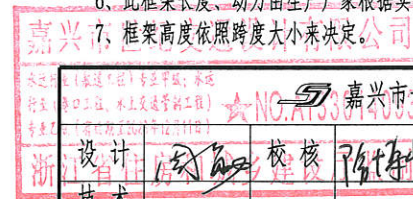

设计		校核		嘉兴市世纪交通设计有限公司			
技术负责人		审核		嘉兴内河港海宁港区星光作业区			
项目负责人		审定		装卸工艺断面图四			
阶段	施工图	比例	1:200	日期	2023.08		
类型	港工	图号	ZX-05				