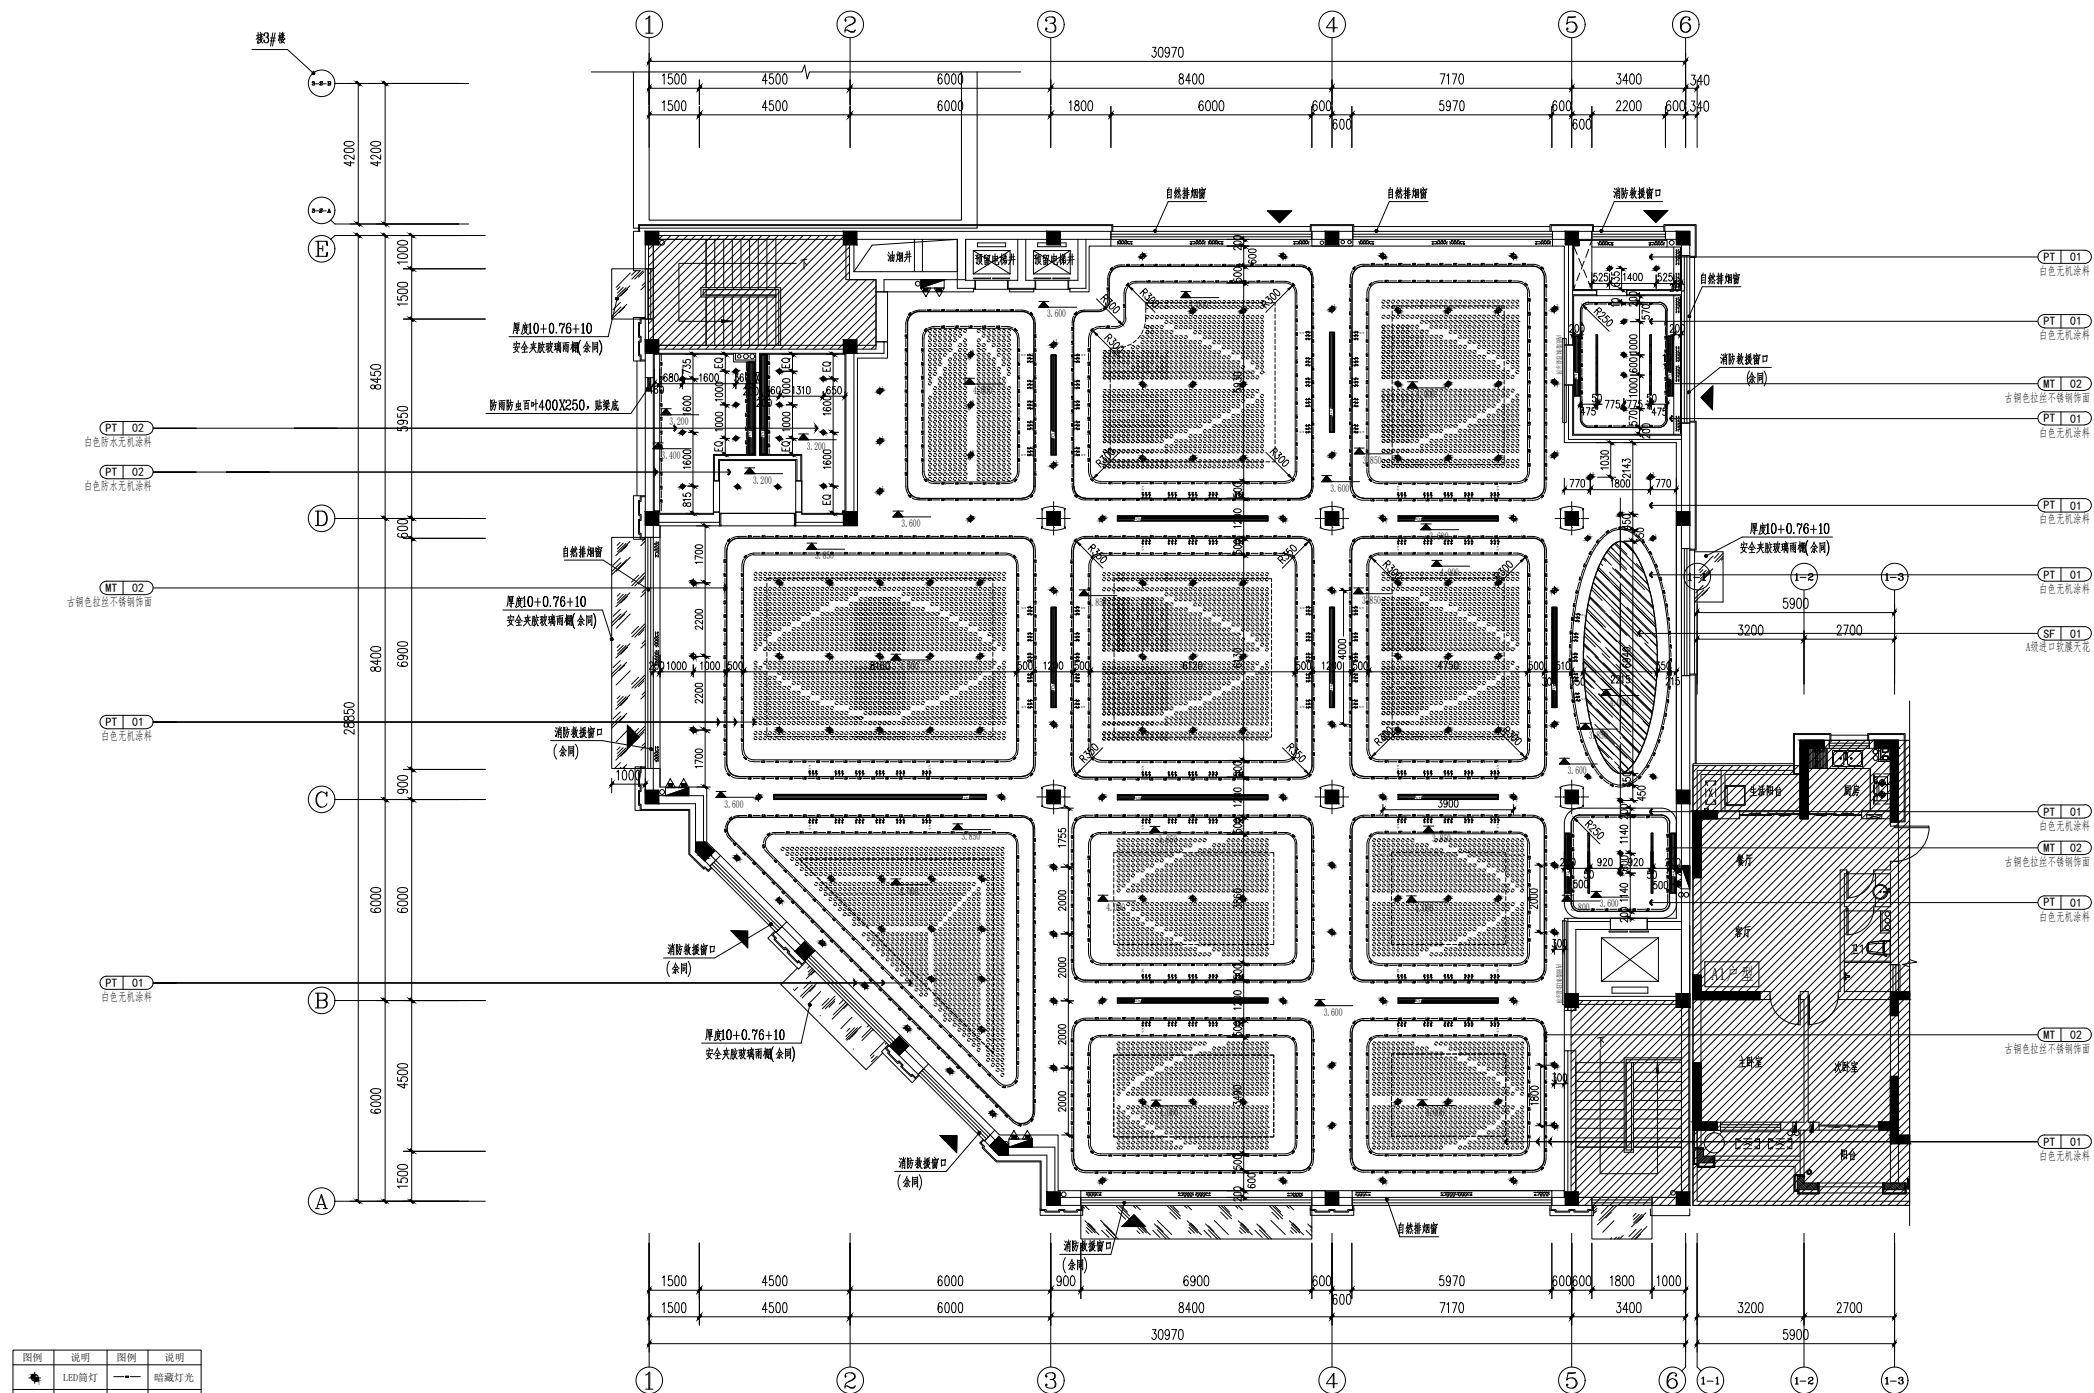


[illegible]

二层天花布置图

SCALE 1:100

- 说明: 1. 所有灯光装置设备位置及灯光的要求, 请详见最终灯光专业设计的图纸。  
2. 所有机电装置设备(包含后勤排烟)位置及要求, 请详见最终机电专业设计的图纸。  
3. 所有消防装置设备位置及要求, 请详见最终消防专业设计的图纸。