


	实	名	签	名
项目负责人				
专业负责人				
设 计 人				
注册（执业）章				
预留章				
出图章				
审图章				本盖出图专用章无效
竣工章				
类 别	实	名	签	名
审 定				
审 核				
校 对				
会 签 栏				
类 别	实	名	签	名
建 筑				
结 构				
给 排 水				
电 气				
暖 通				
工 艺				
合作单位				
建设单位				
工程名称				吴家安置房二期红事宴会中心装饰项目
子 项				
图纸名称				二层原始建筑平面图
比例 1:100				
工程编号				
图 别	施工图	图号	SS-EL-06	
版 次		日期		

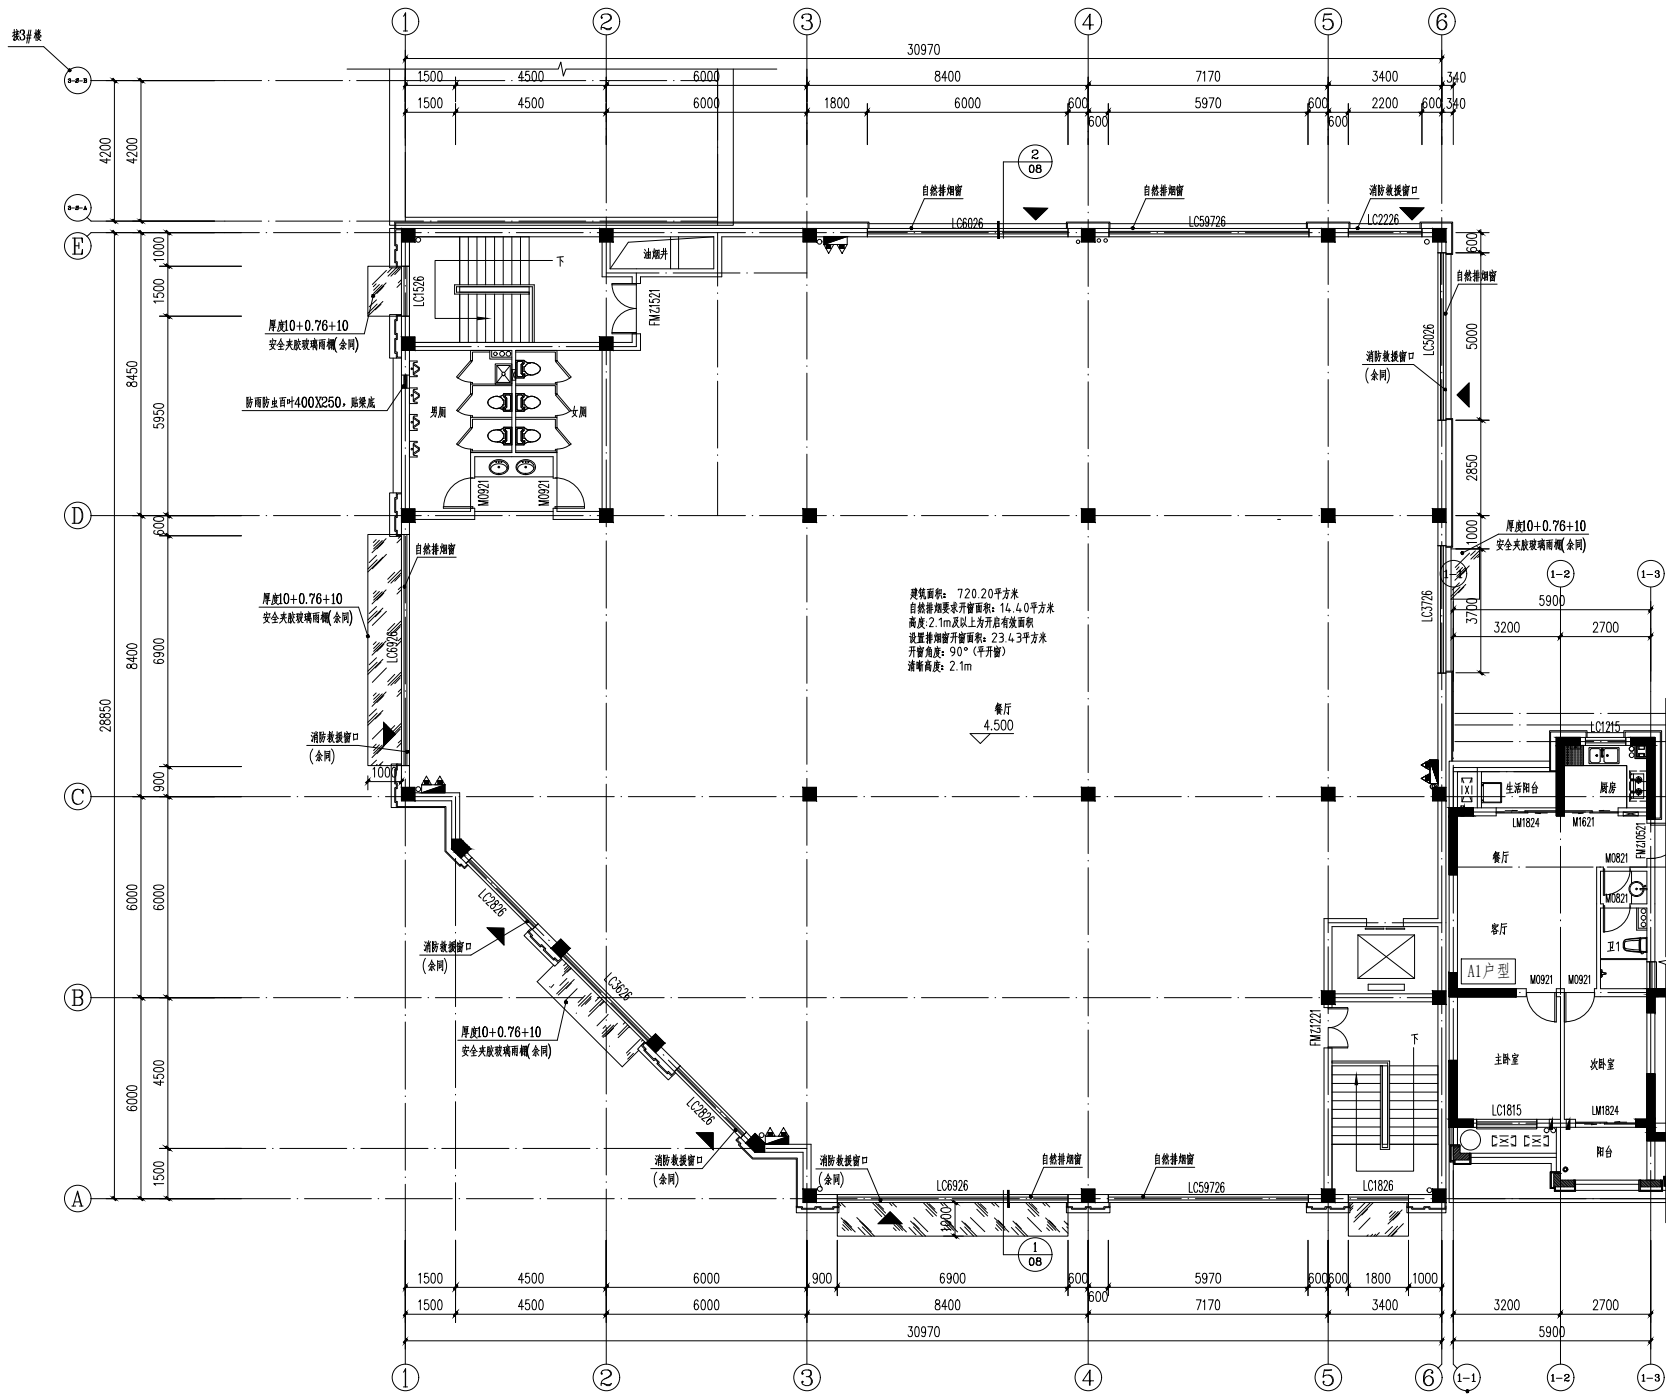

二层原始建筑平面图
SCALE 1:100