



	0	1	2	3	4	5	6	7	8
a									
b	柯桥供水 绍兴柯桥供水有限公司 地址. 浙江省绍兴市柯桥区永鉴线 电话. 0575-85560559								
c	客户/公司 客户电话 项目名称: 柯桥供水城镇二次供水泵站主控柜图集 项目编号: 类型 主控柜 安装地点 创建日期 编辑日期 源自(缩写) 页数 53								
d									
e									
f									
g									
h									


	签 字 SIGNED	日期 DATE		签 字 SIGNED	日期 DATE			项 目 PROJECT:	主控柜电气原理图	说 明 封面 DESCRIPTION:	图 号 DRAWING NO.					
设 计 DESIGNED			审 核 CHECKED					客 户 Customer			位 置 PLACE					
项目监理 supervision			批 准 APPROVED			部 门 Department					页 名 Page name	C1	页 码 SHEET	12	总页数 TOTAL PAGES	共 48 页

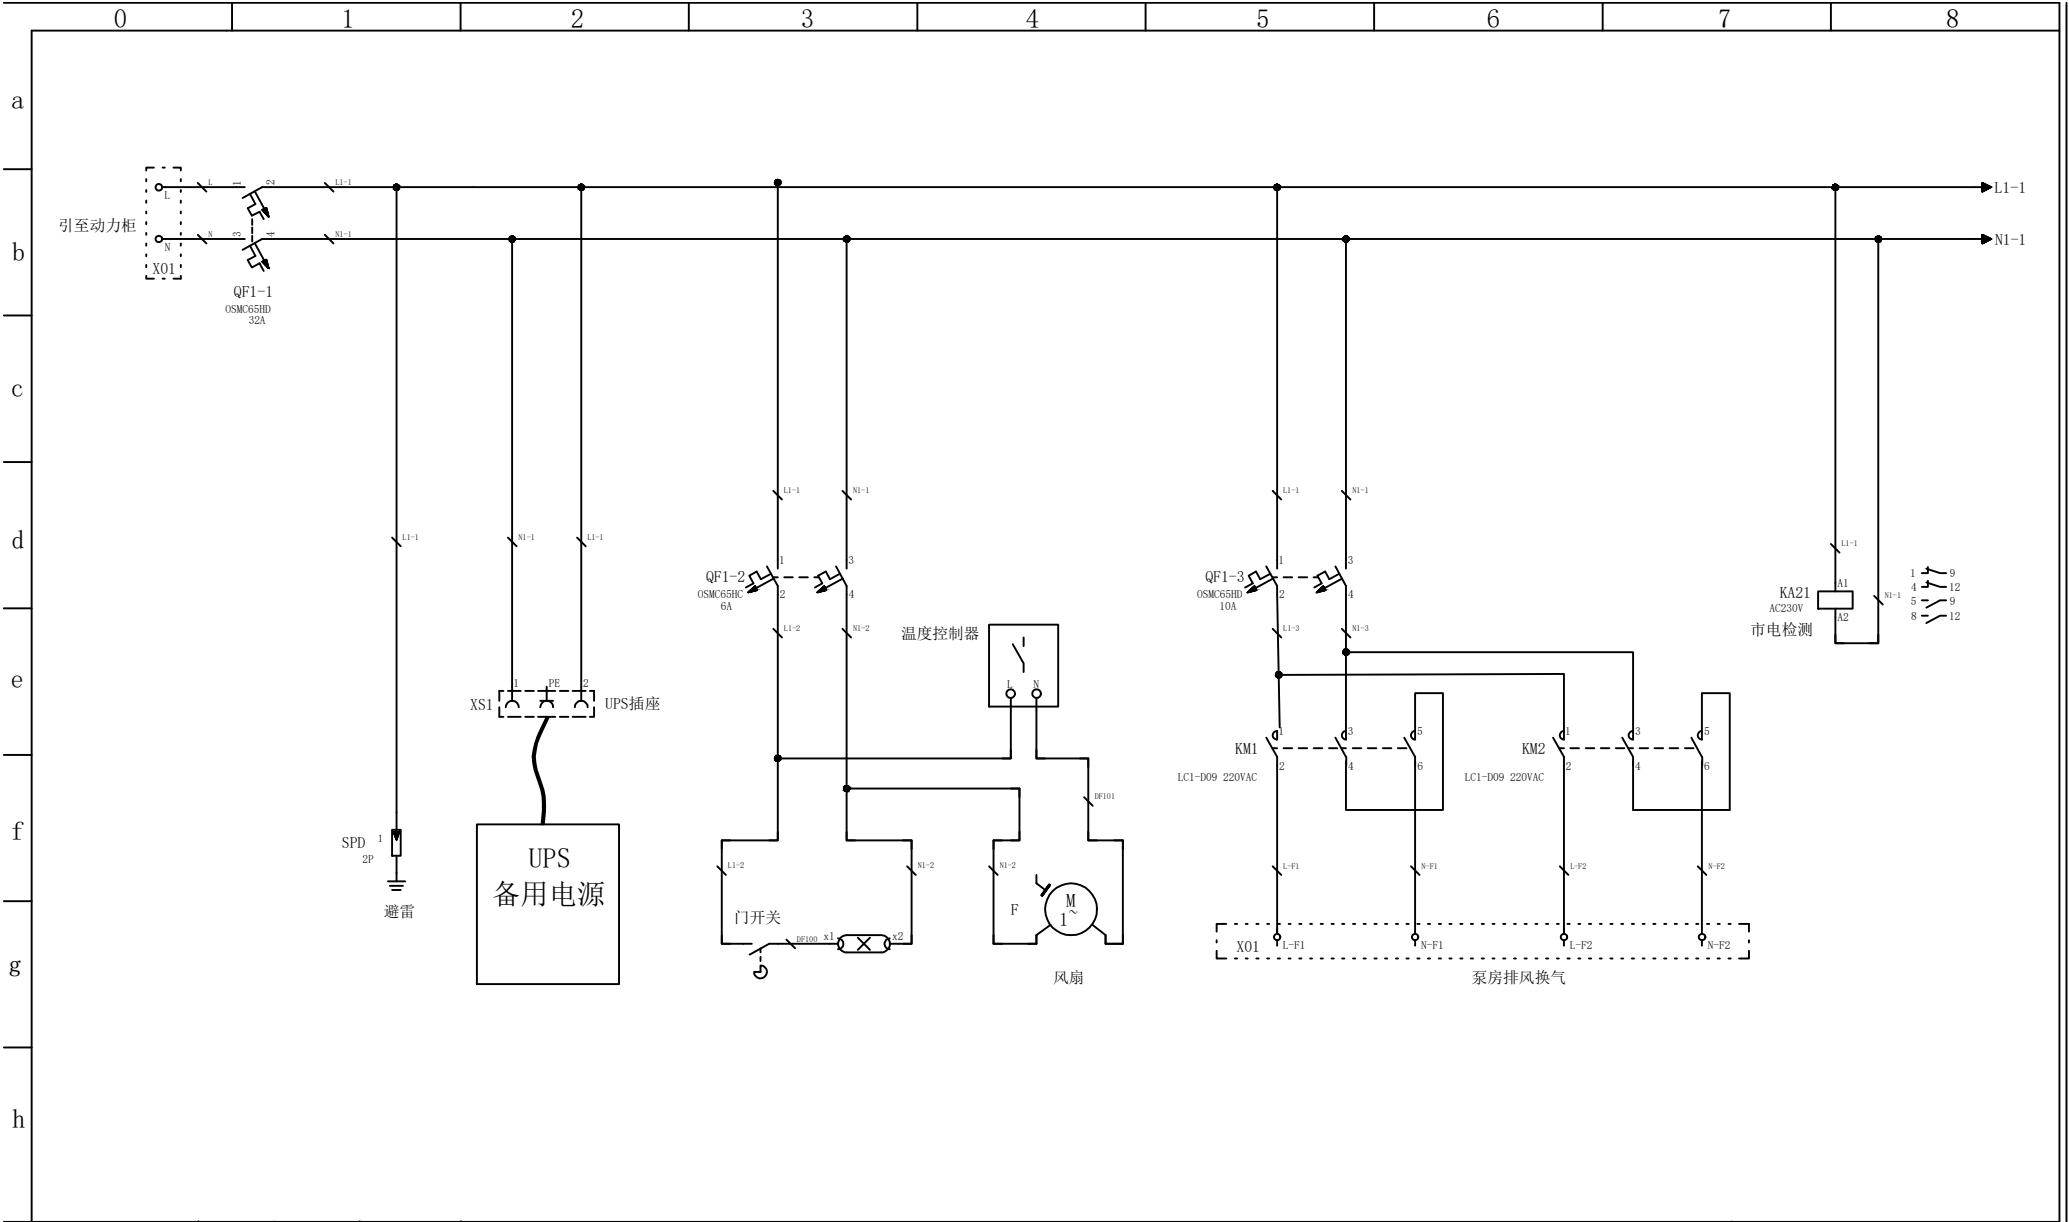


	签 字 SIGNED	日期 DATE		签 字 SIGNED	日期 DATE			项 目 PROJECT: 主控柜电气原理图	说 明 常规电源进线 DESCRIPTION:	图 号 DRAWING NO.					
设 计 DESIGNED			审 核 CHECKED							位 置 PLACE					
项目监理 SUPERVISION			批 准 APPROVED					部 门 Department	客 户 Customer		页 名 Page name	C2	页 码 SHEET	13	总页数 TOTAL PAGES

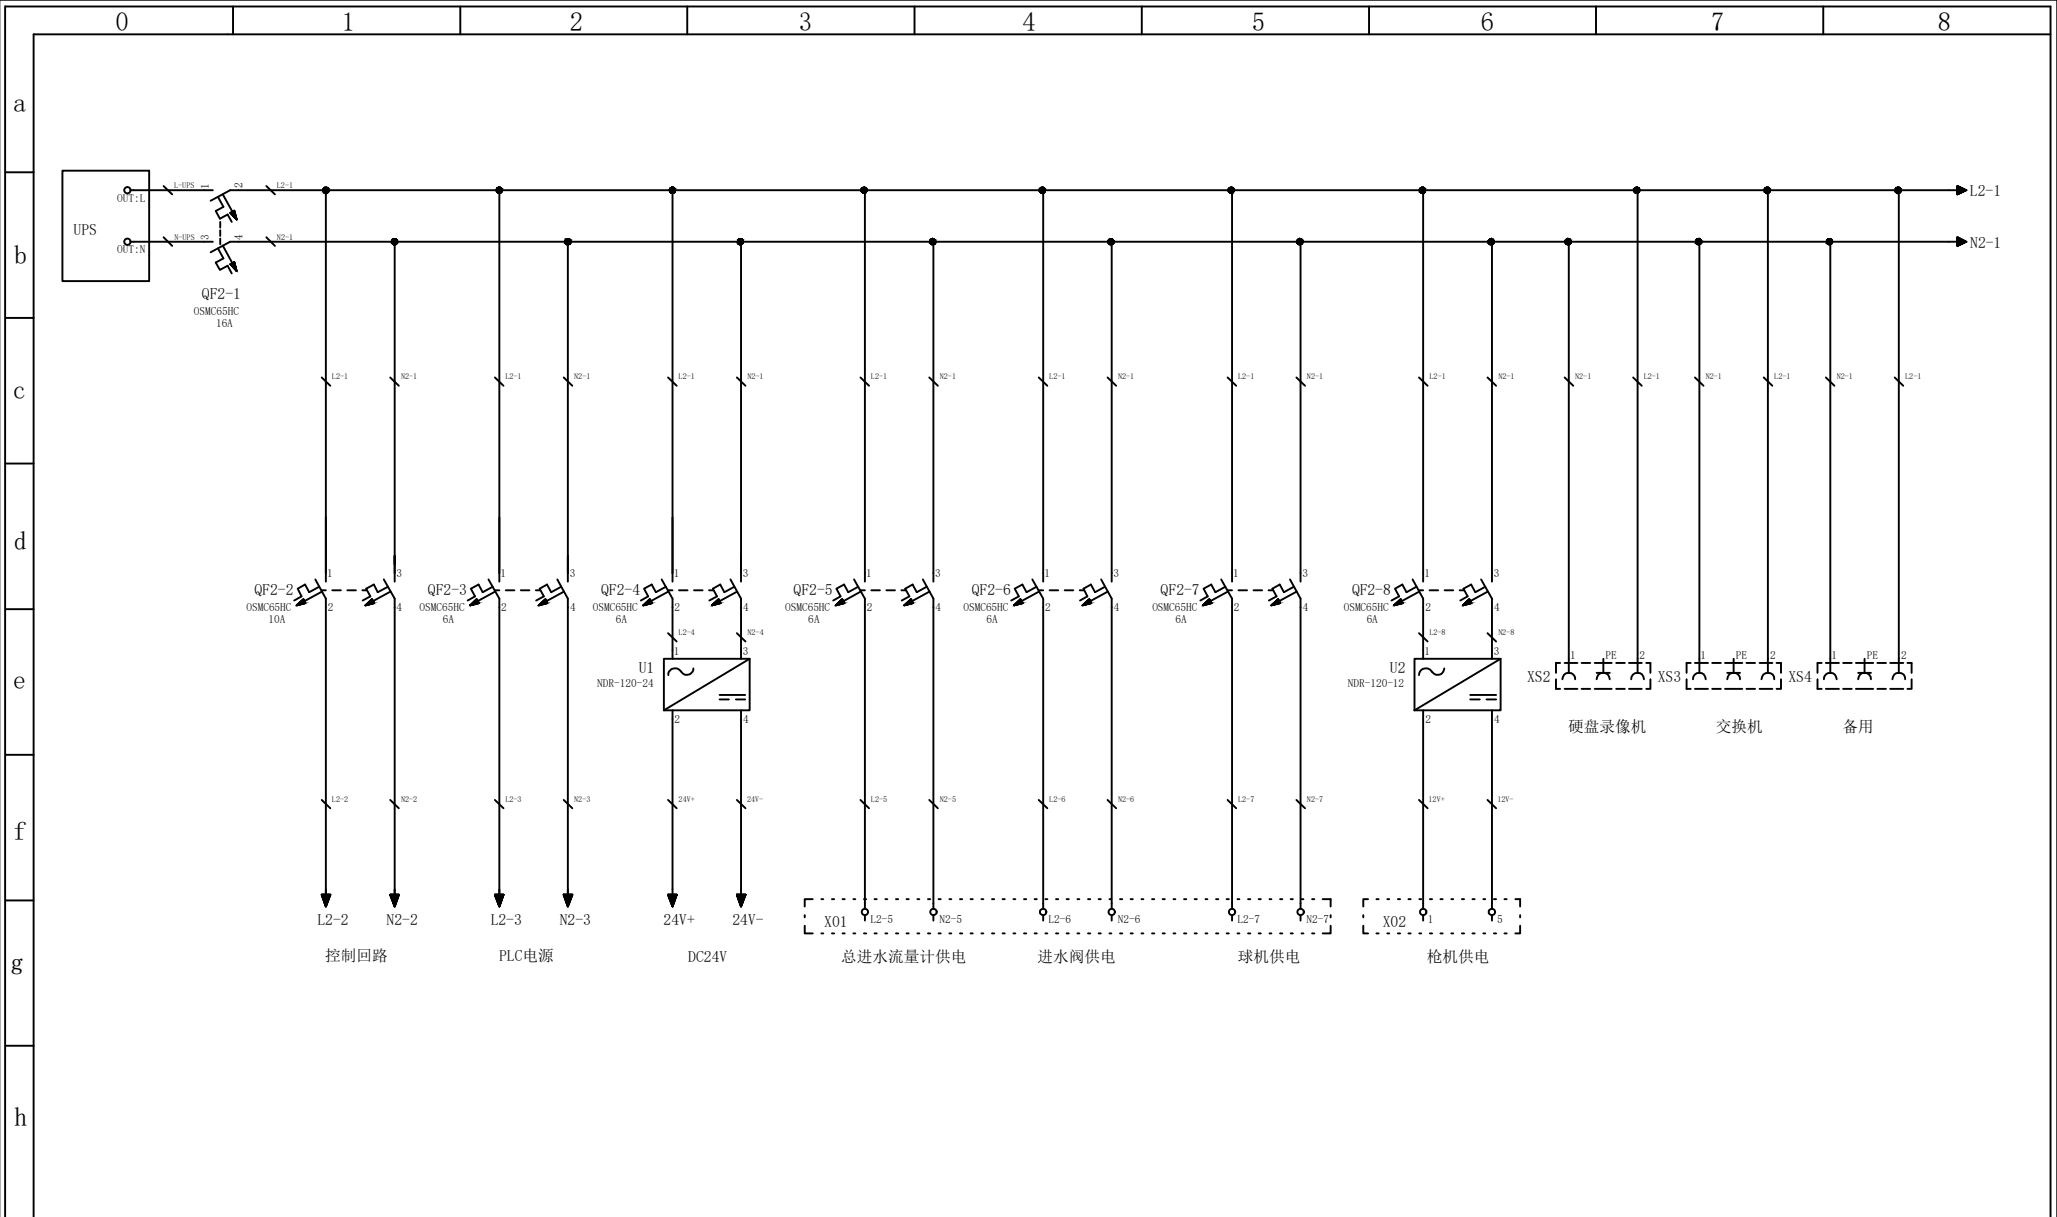



	签 字 SIGNED	日期 DATE		签 字 SIGNED	日期 DATE			项 目 PROJECT: 主控柜电气原理图	说 明 不间断电源配电 DESCRIPTION:	图 号					
设 计 DESIGNED			审 核 CHECKED							DRAWING NO.					
项目监理 SUPERVISION			批 准 APPROVED		部 门 Department					客 户 Customer		位 置 PLACE			
								页 名 Page name	C2	页 码 SHEET	14	总页数 TOTAL PAGES	共 48 页		

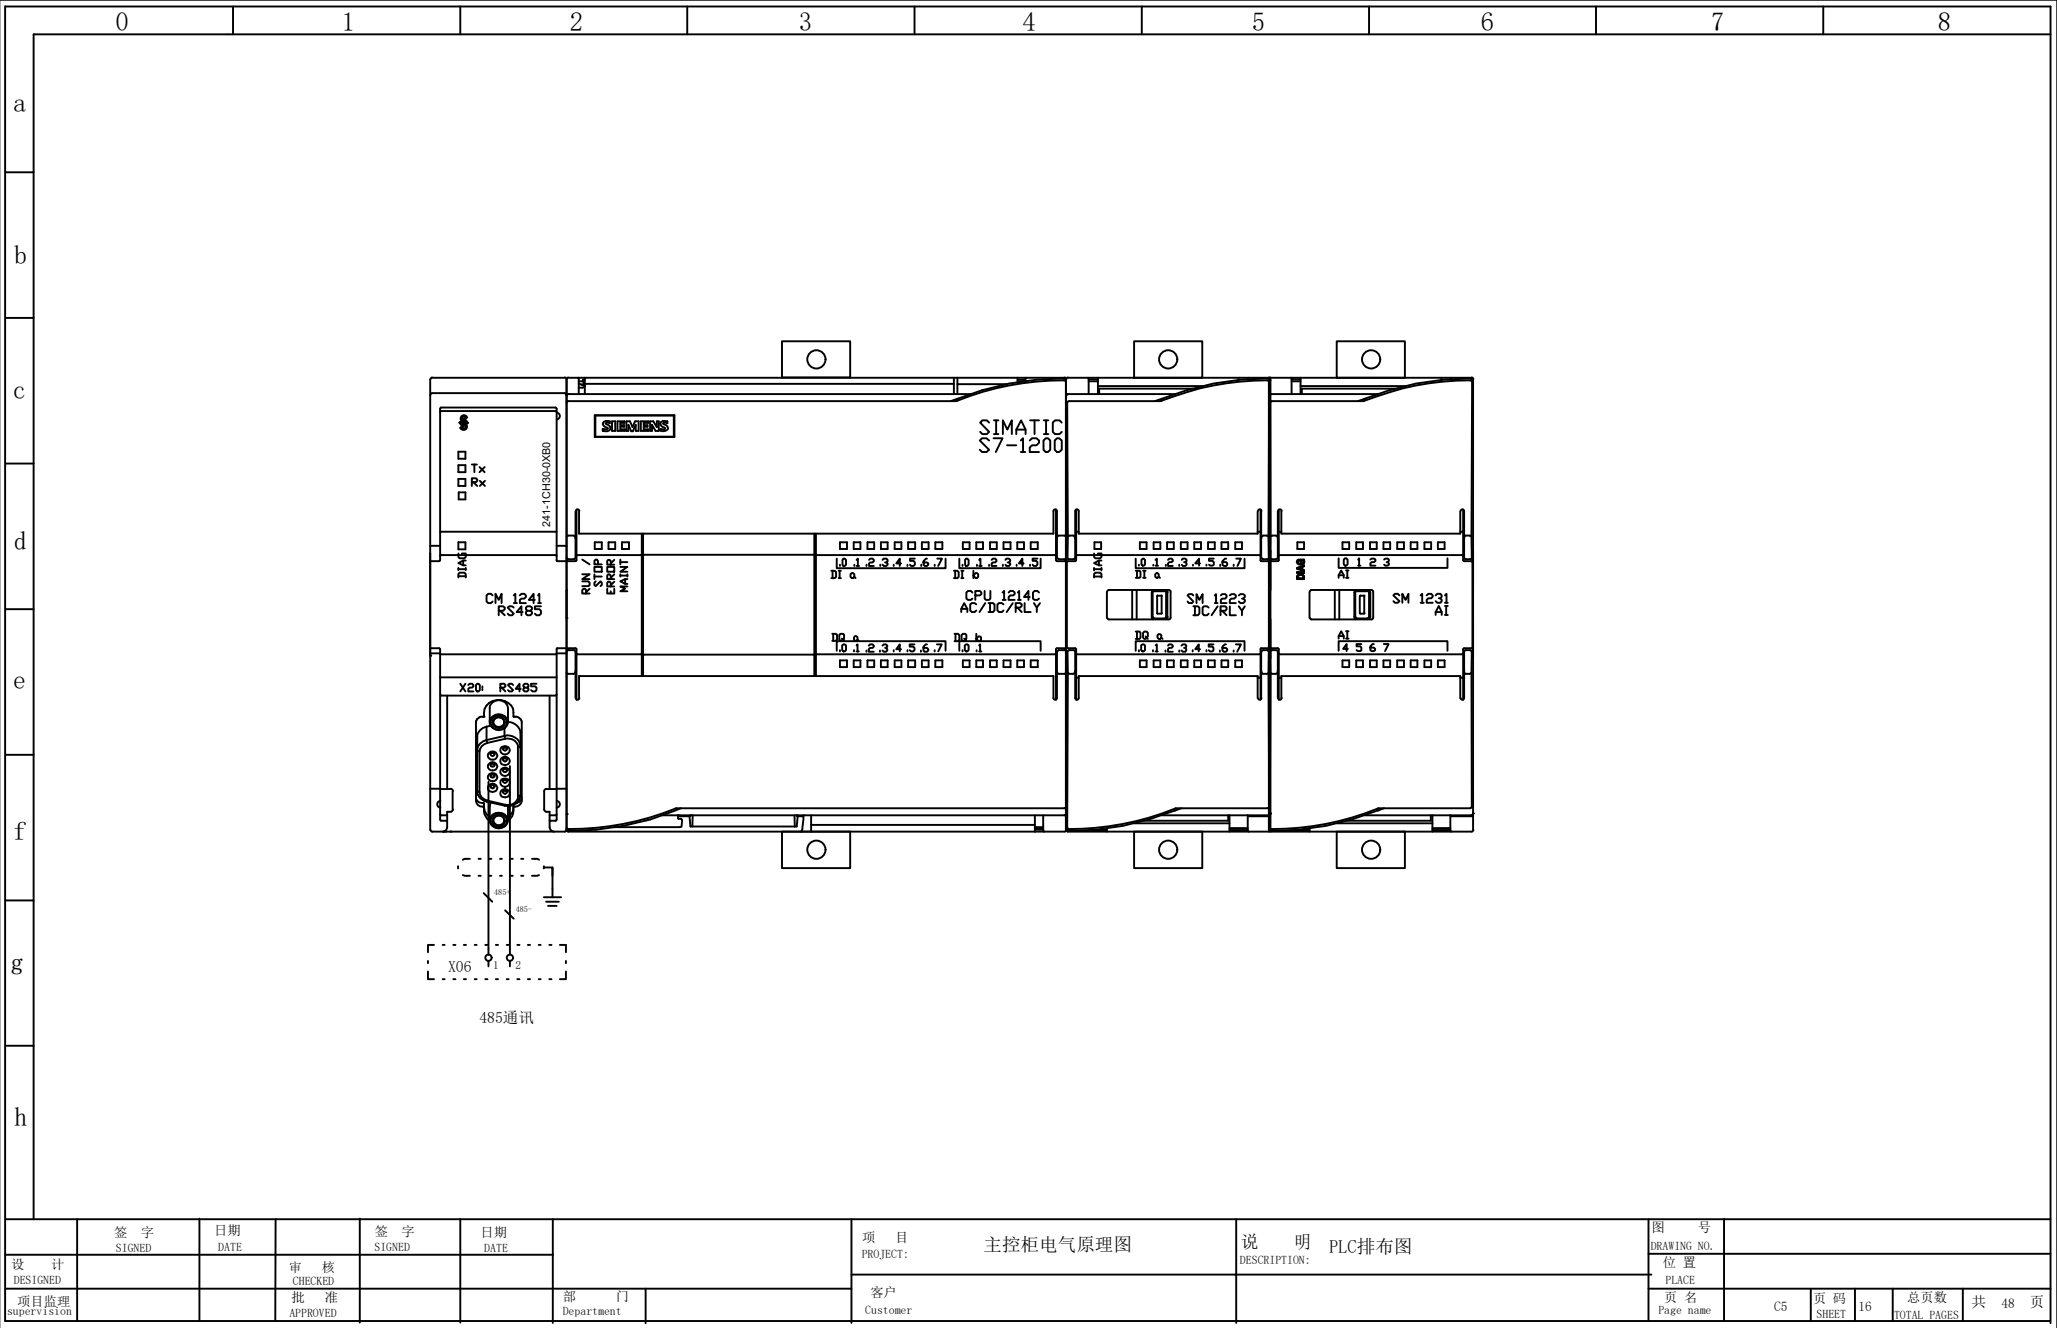


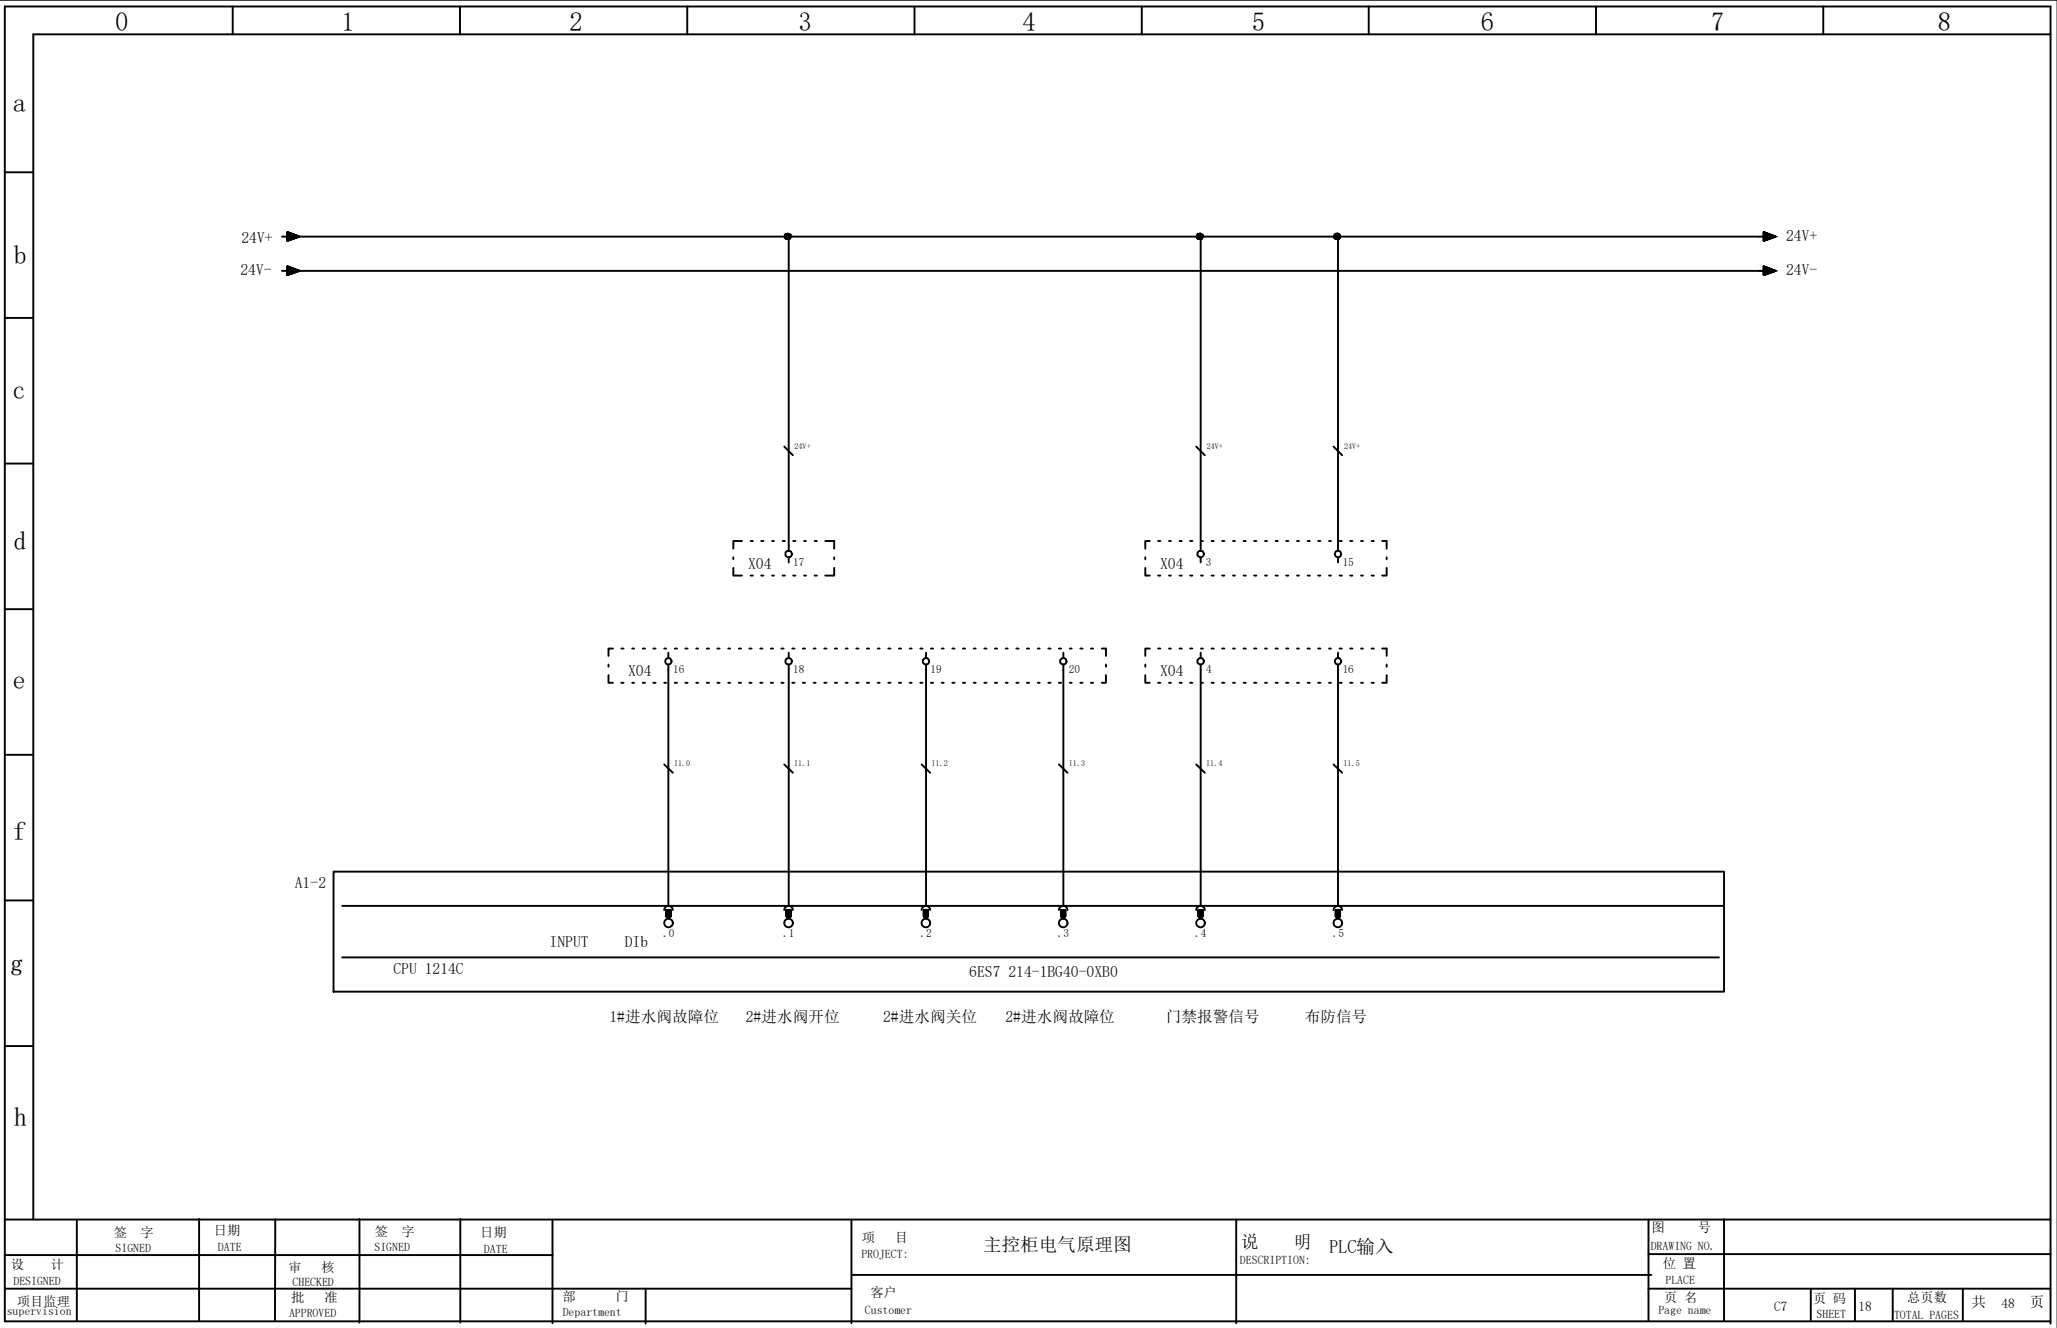


设计 DESIGNED	签 字 SIGNED	日期 DATE		签 字 SIGNED	日期 DATE	项 目 PROJECT: 主控柜电气原理图		说 明 DESCRIPTION: PLC输入		图 号 DRAWING NO.	
			审 核 CHECKED							位 置 PLACE	
	项目监理 SUPERVISION		批 准 APPROVED							页 名 Page name	
				部 门 Department		客 户 Customer				C7	页 码 SHEET
										18	总页数 TOTAL PAGES
											共 48 页

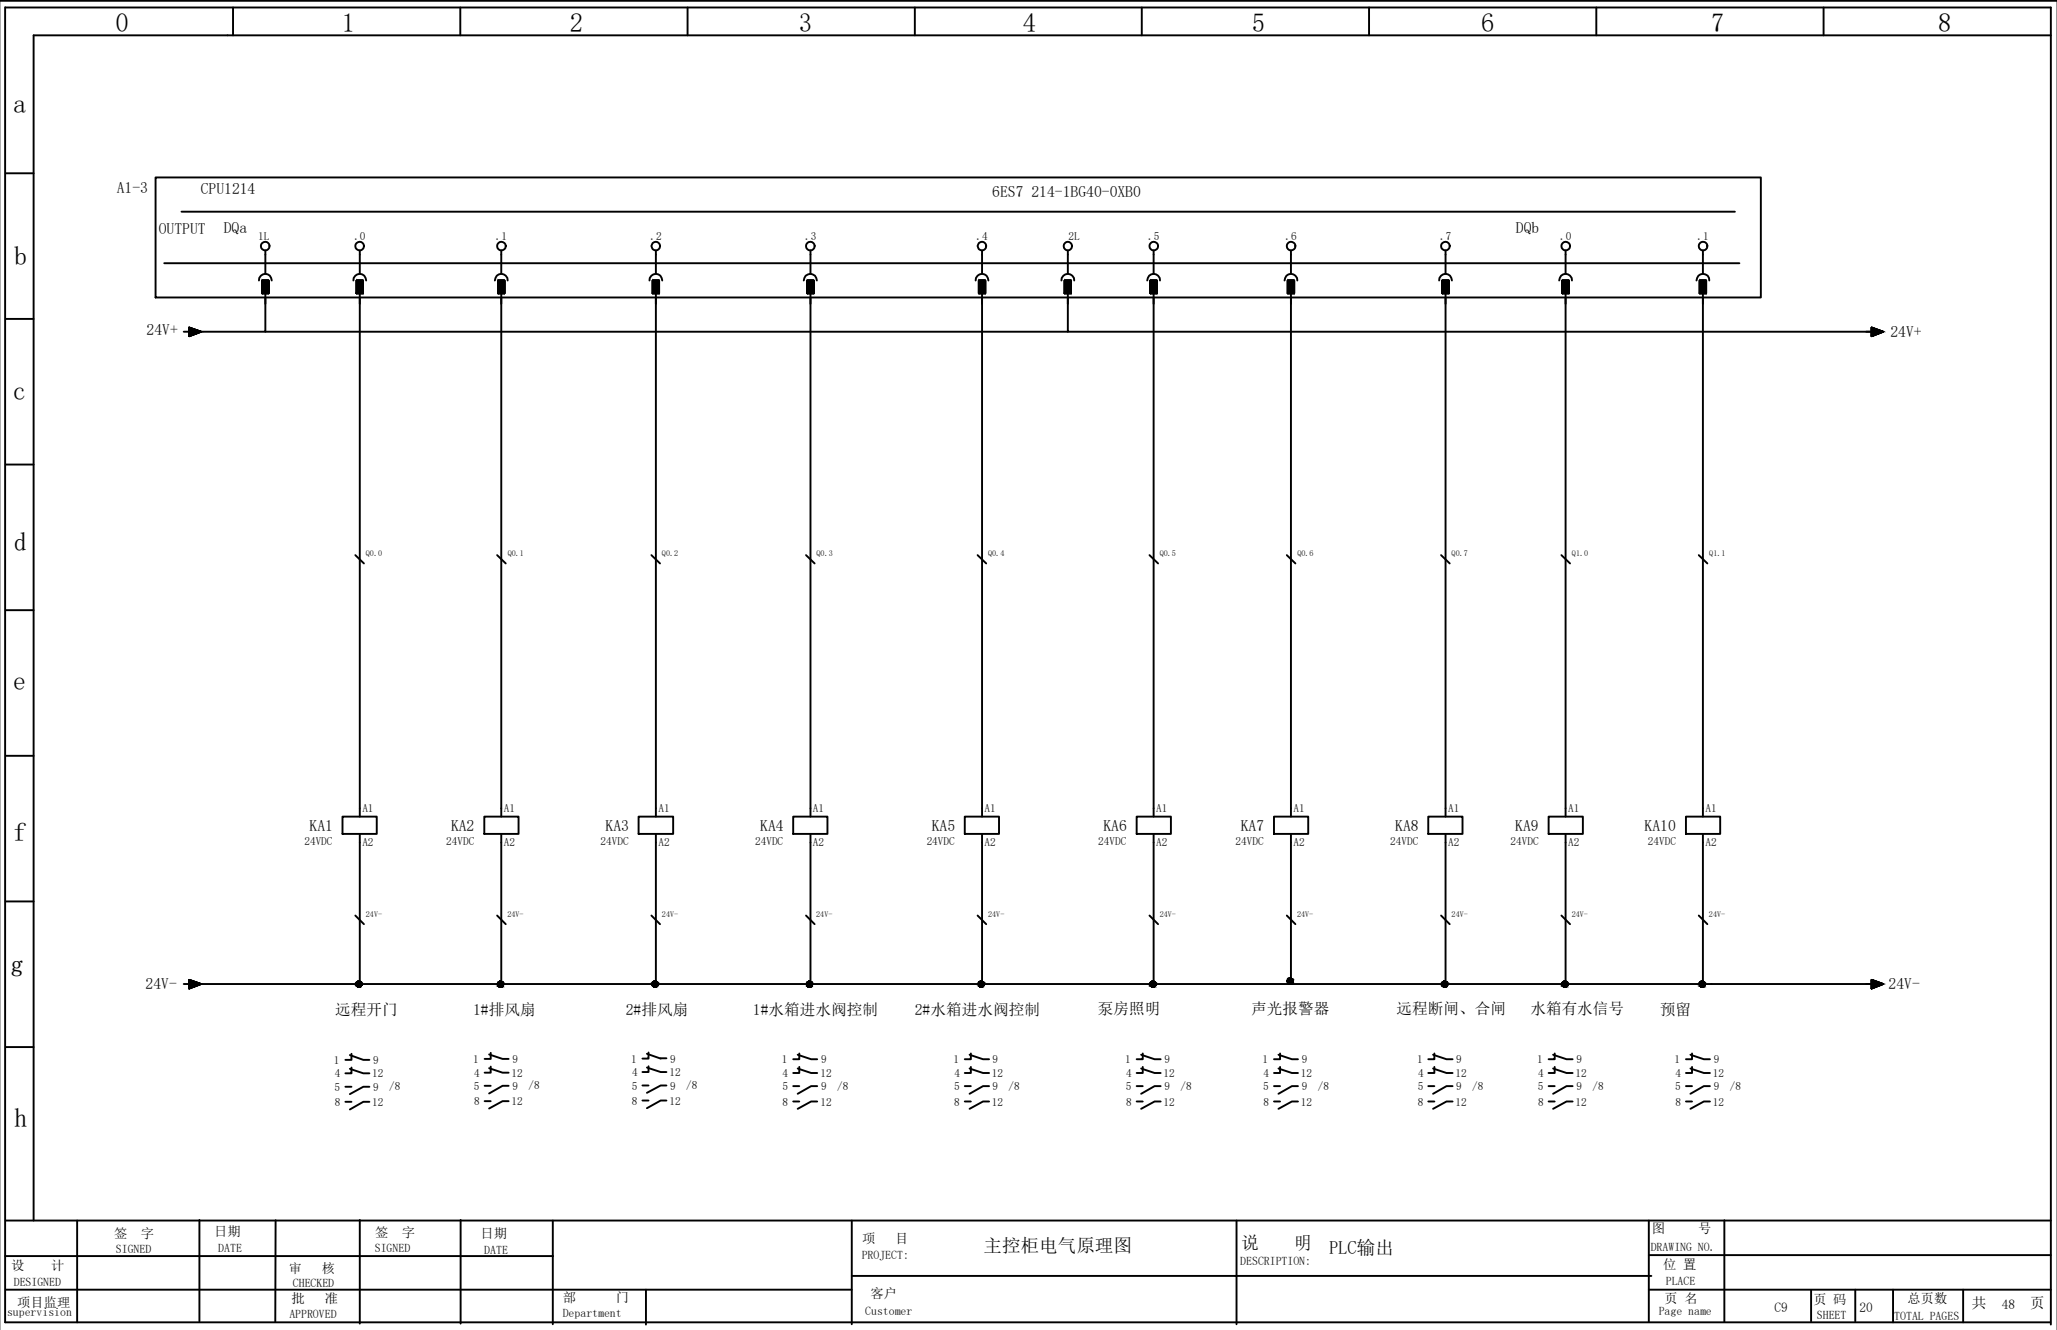

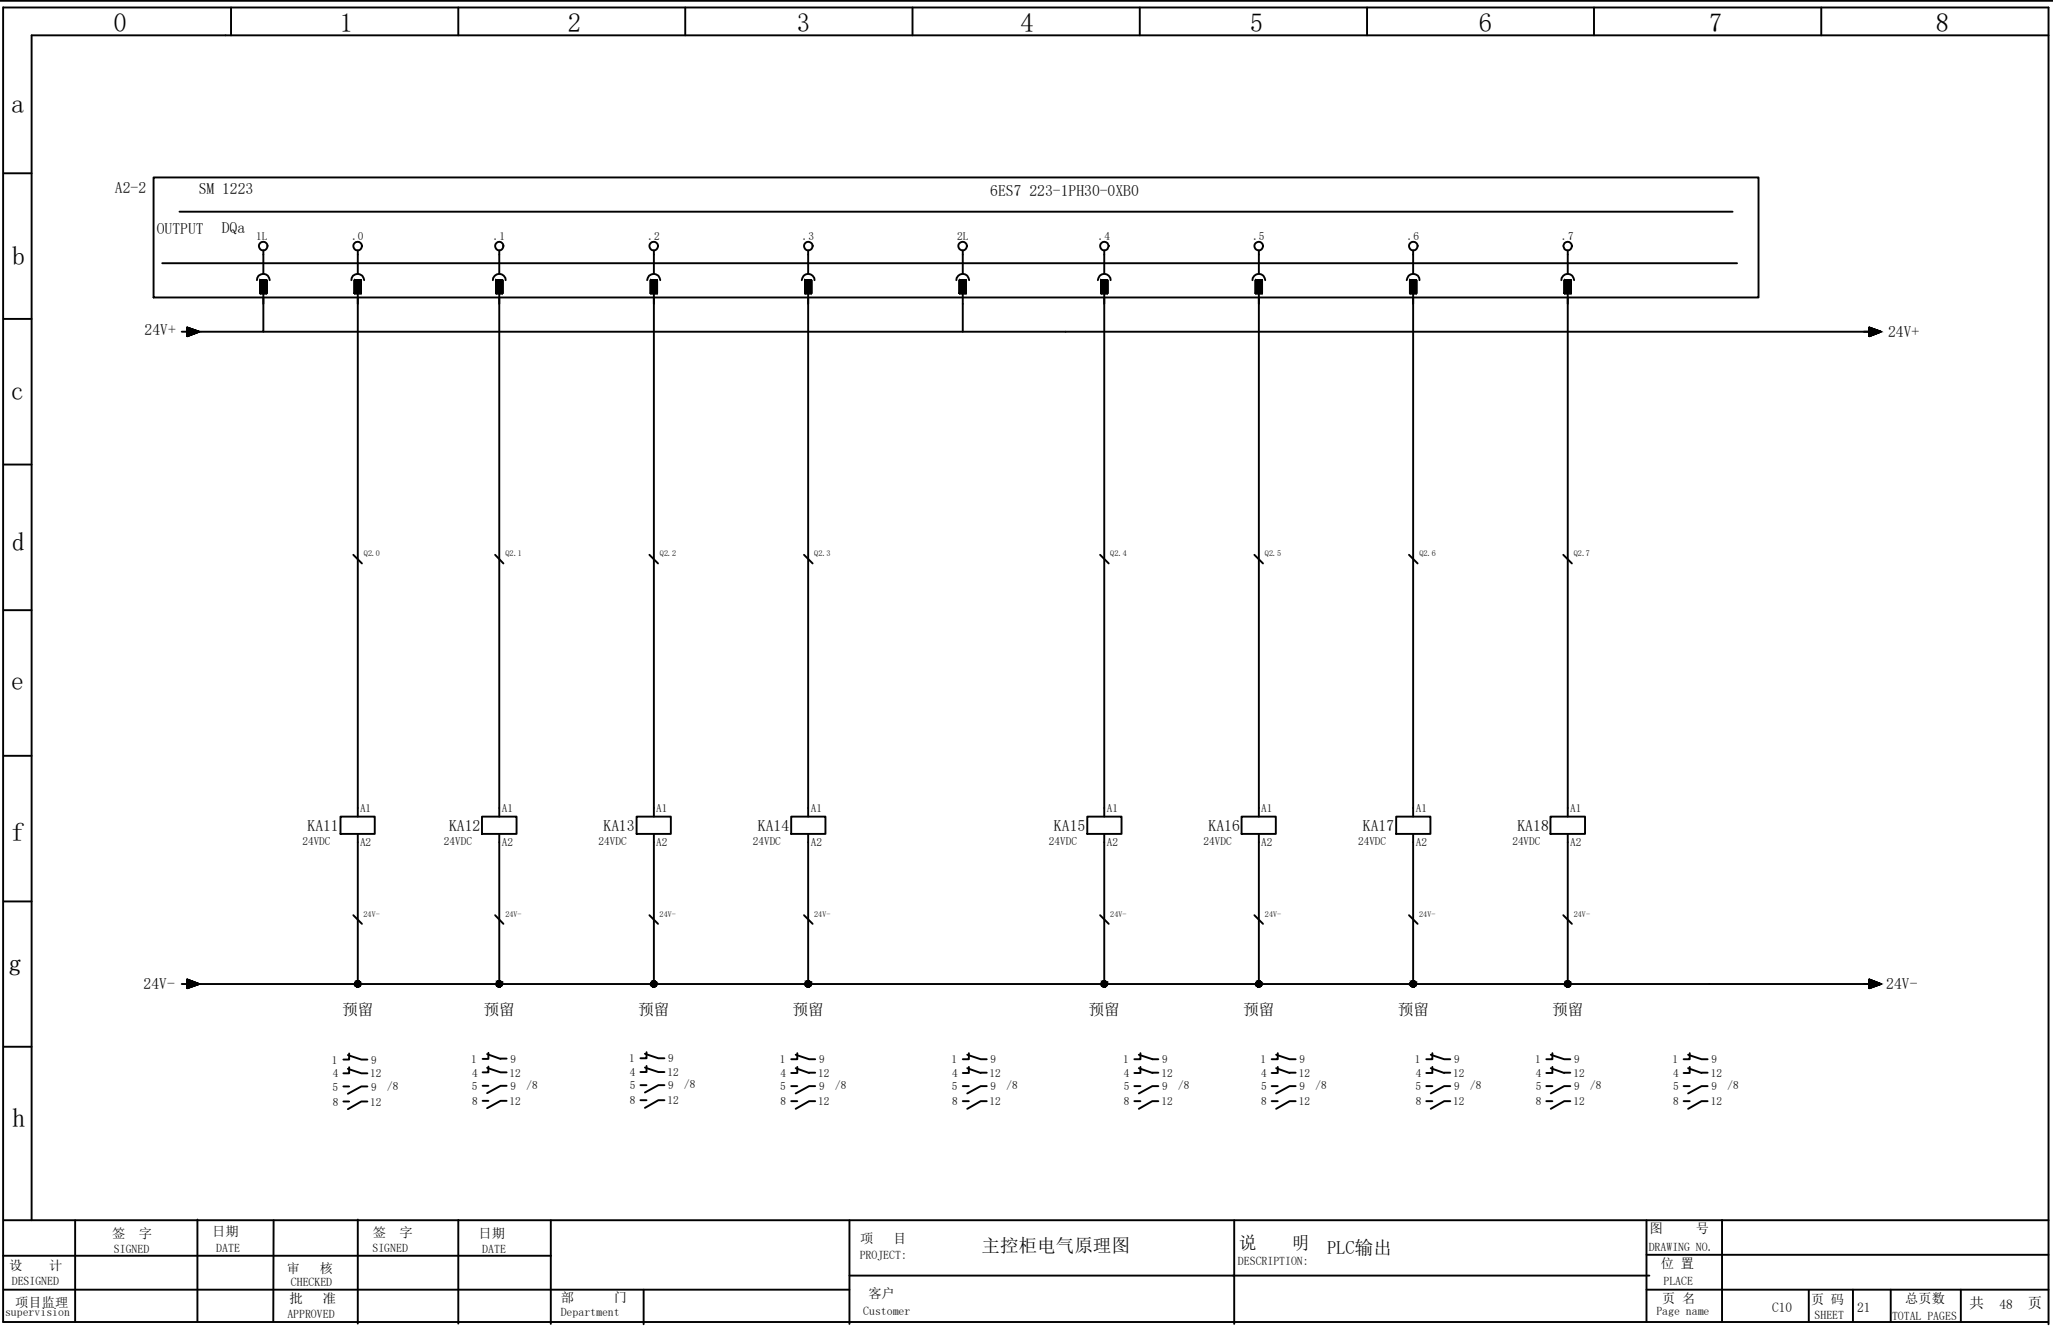


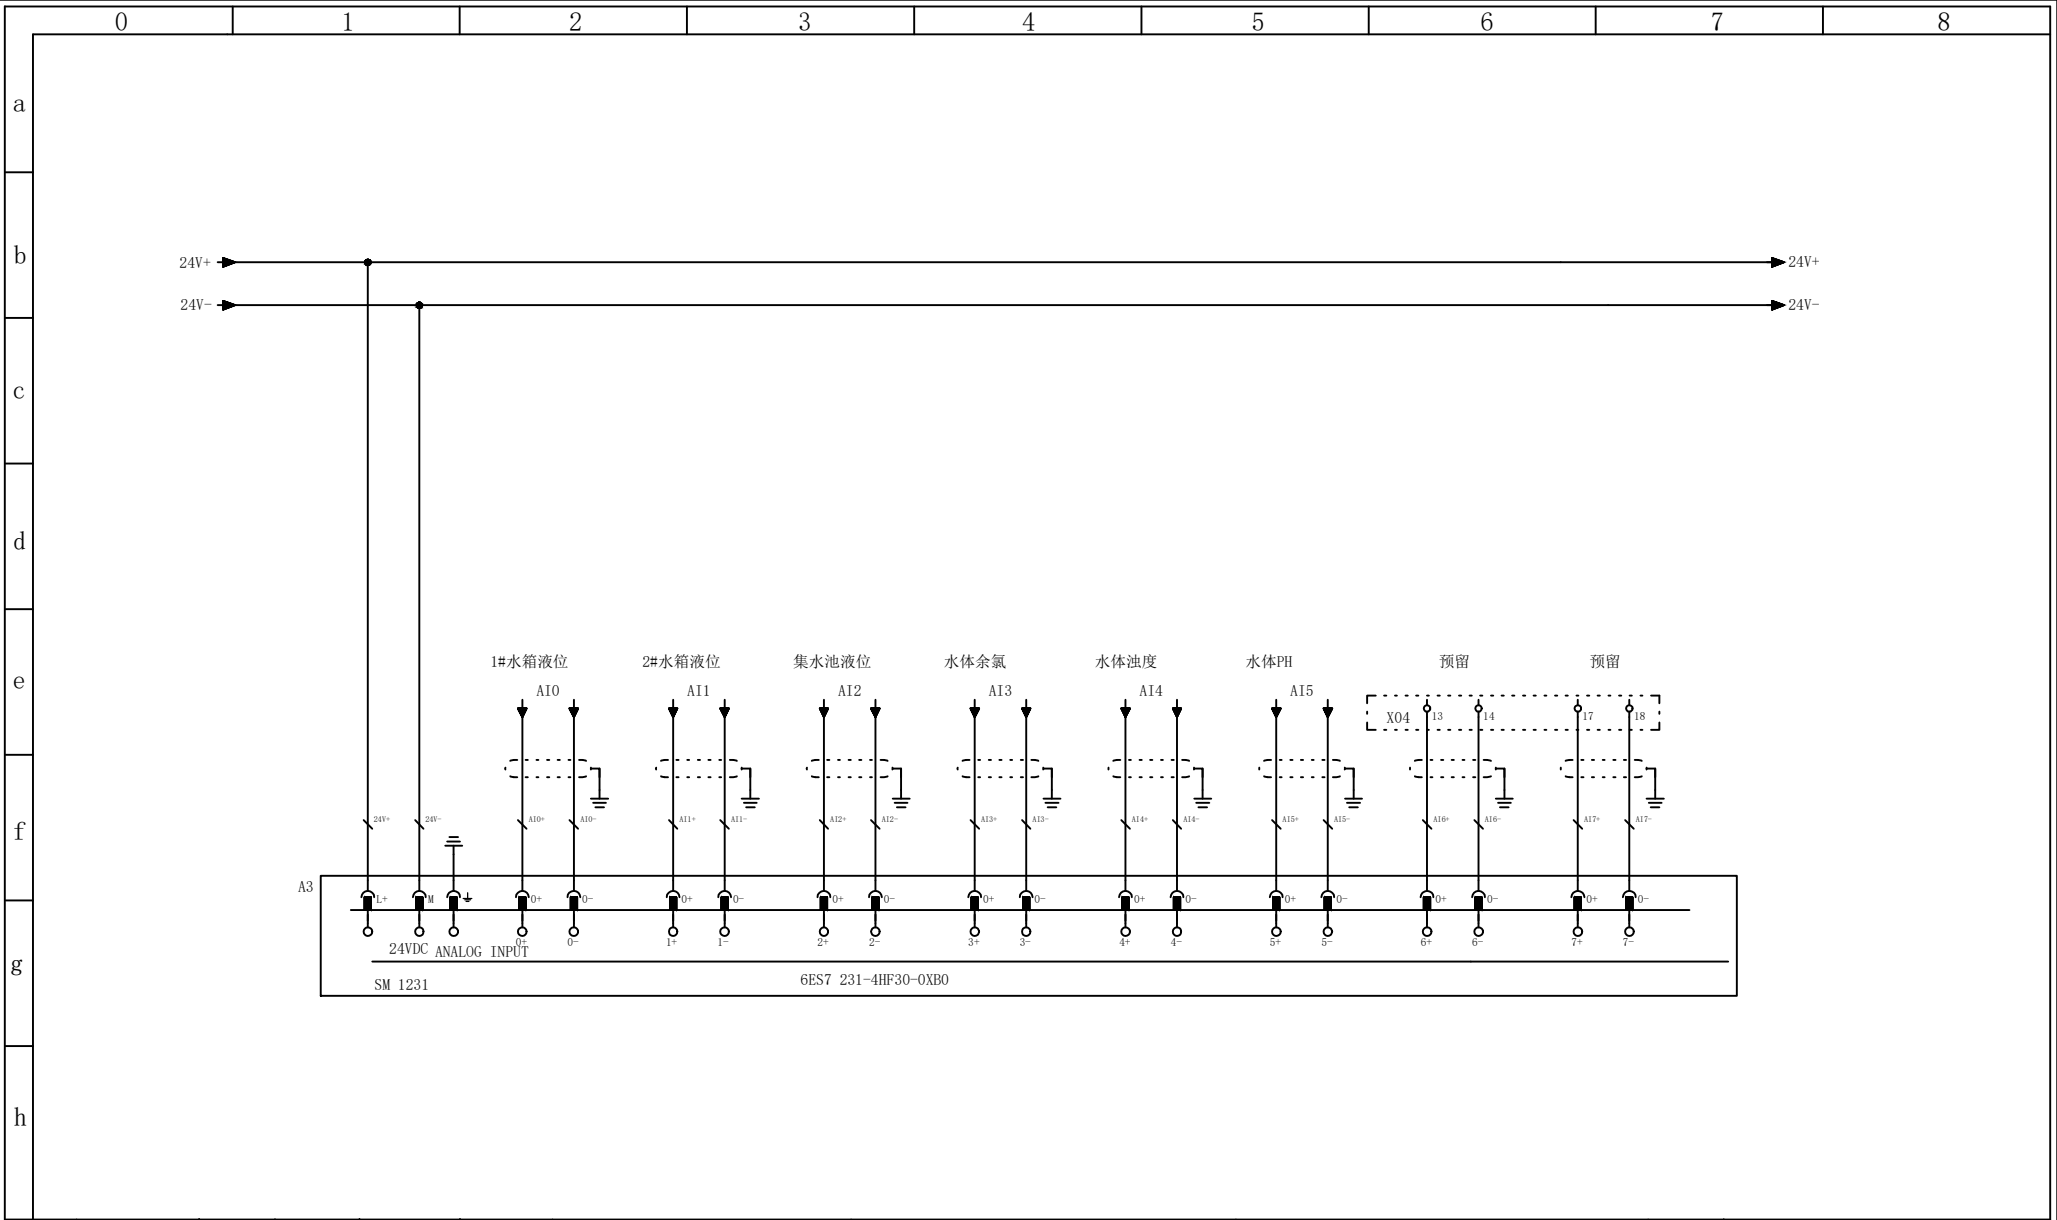


	签 字 SIGNED	日期 DATE		签 字 SIGNED	日期 DATE			项 目 PROJECT: 主控柜电气原理图	说 明 DESCRIPTION: 模拟量输入	图 号 DRAWING NO.				
设 计 DESIGNED			审 核 CHECKED							位 置 PLACE				
项目监理 supervision			批 准 APPROVED		部 门 Department					页 名 Page name				
										C11	页 码 SHEET	22	总页数 TOTAL PAGES	共 48 页

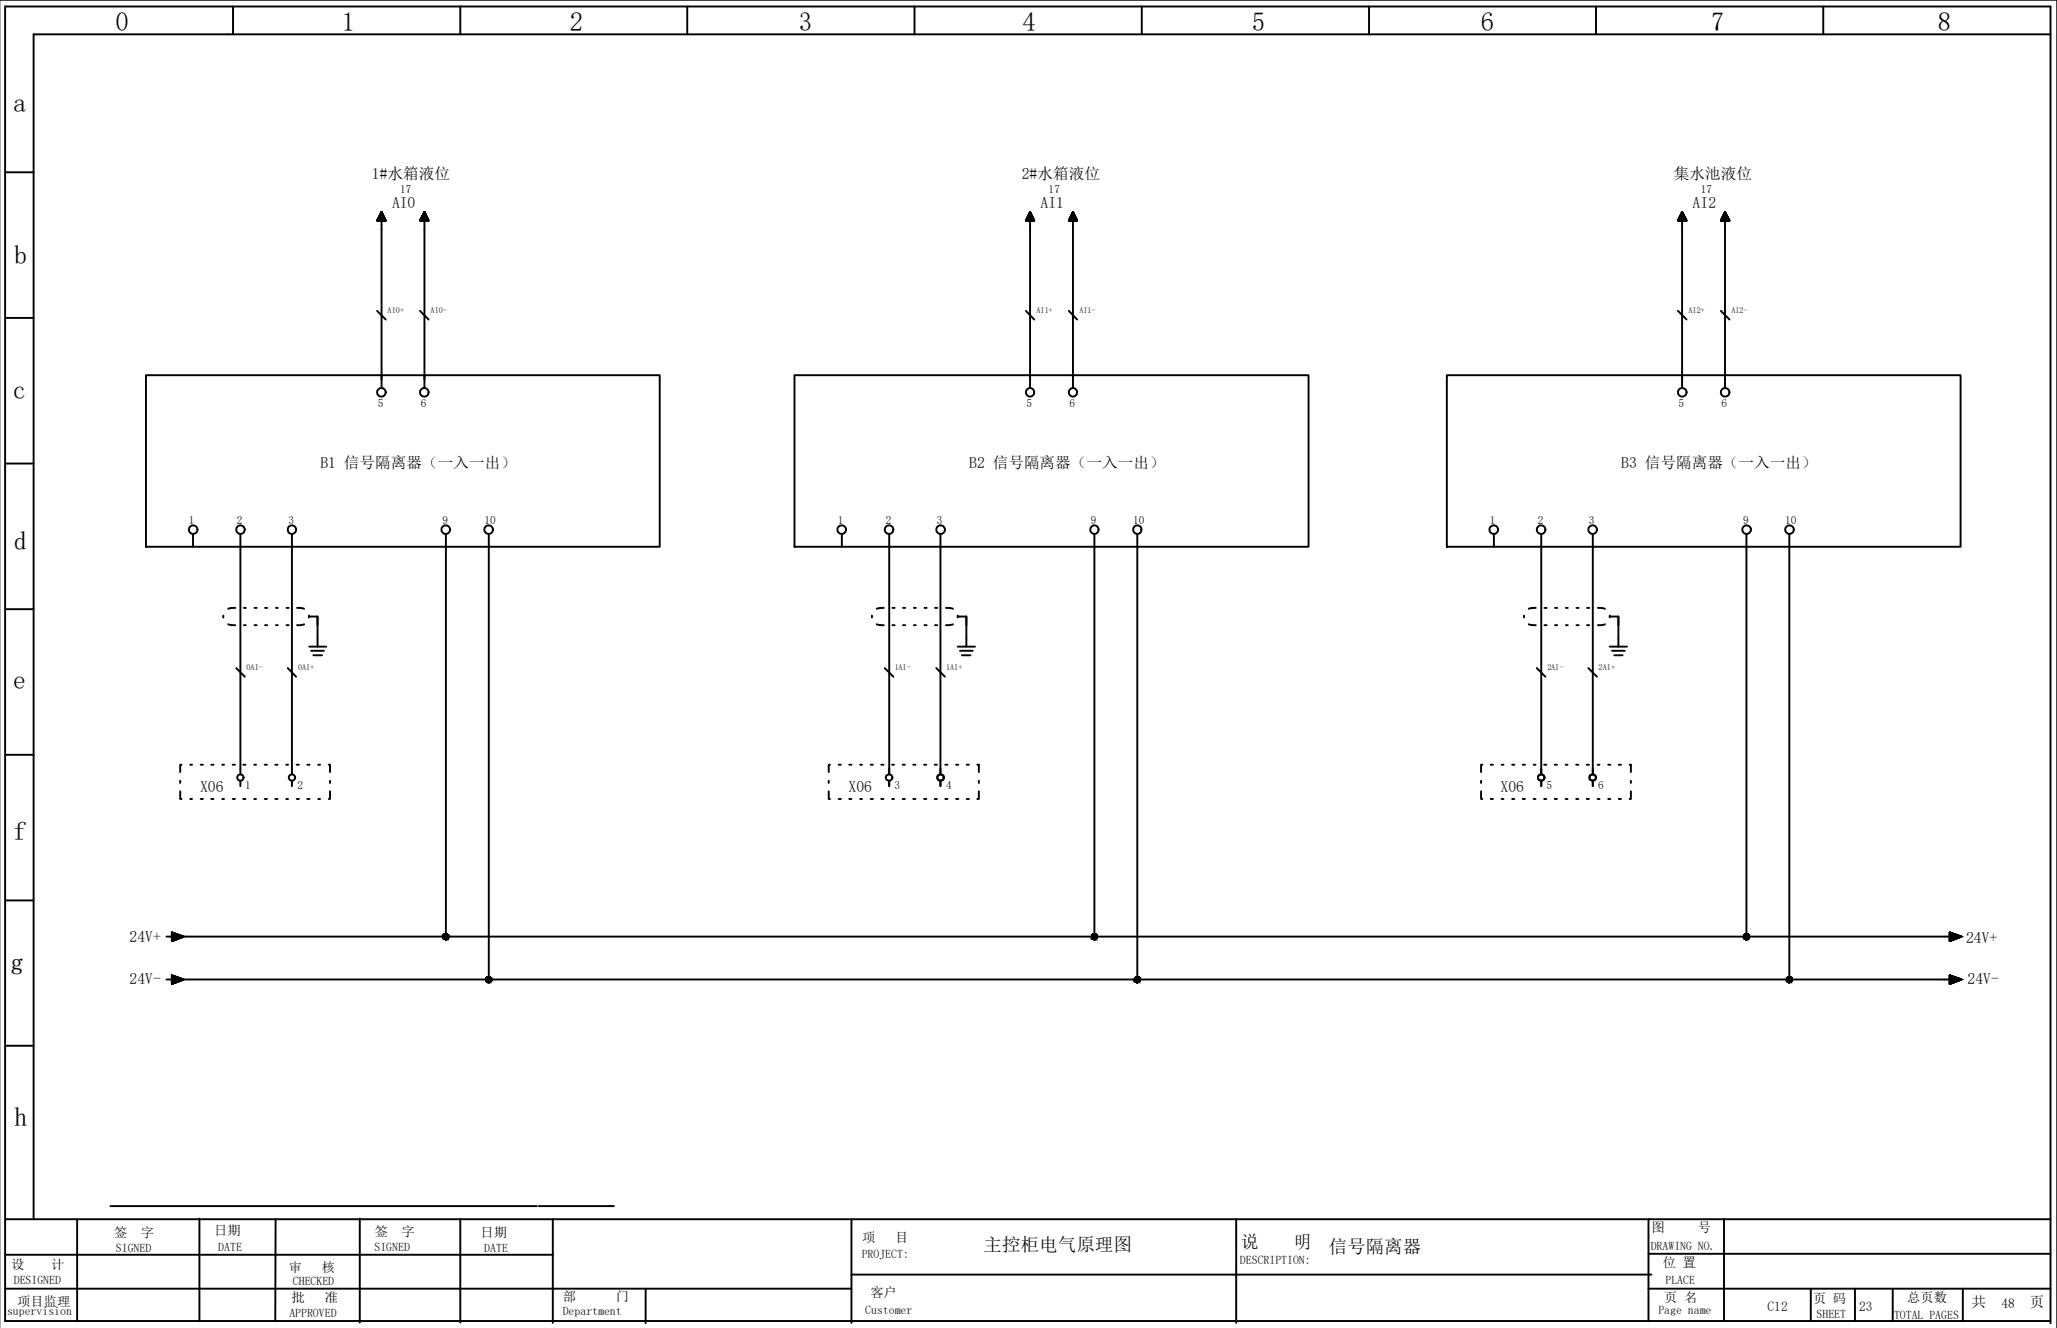


设计 DESIGNED	签字 SIGNED	日期 DATE	审核 CHECKED	签字 SIGNED	日期 DATE	项 目 PROJECT: 主控柜电气原理图		说 明 DESCRIPTION: 信号隔离器		图 号 DRAWING NO.	
										位 置 PLACE	
	项目监理 SUPERVISION			批 准 APPROVED						页 名 Page name	C12
			部 门 Department			客 户 Customer				页 码 SHEET	23
										总页数 TOTAL PAGES	共 48 页

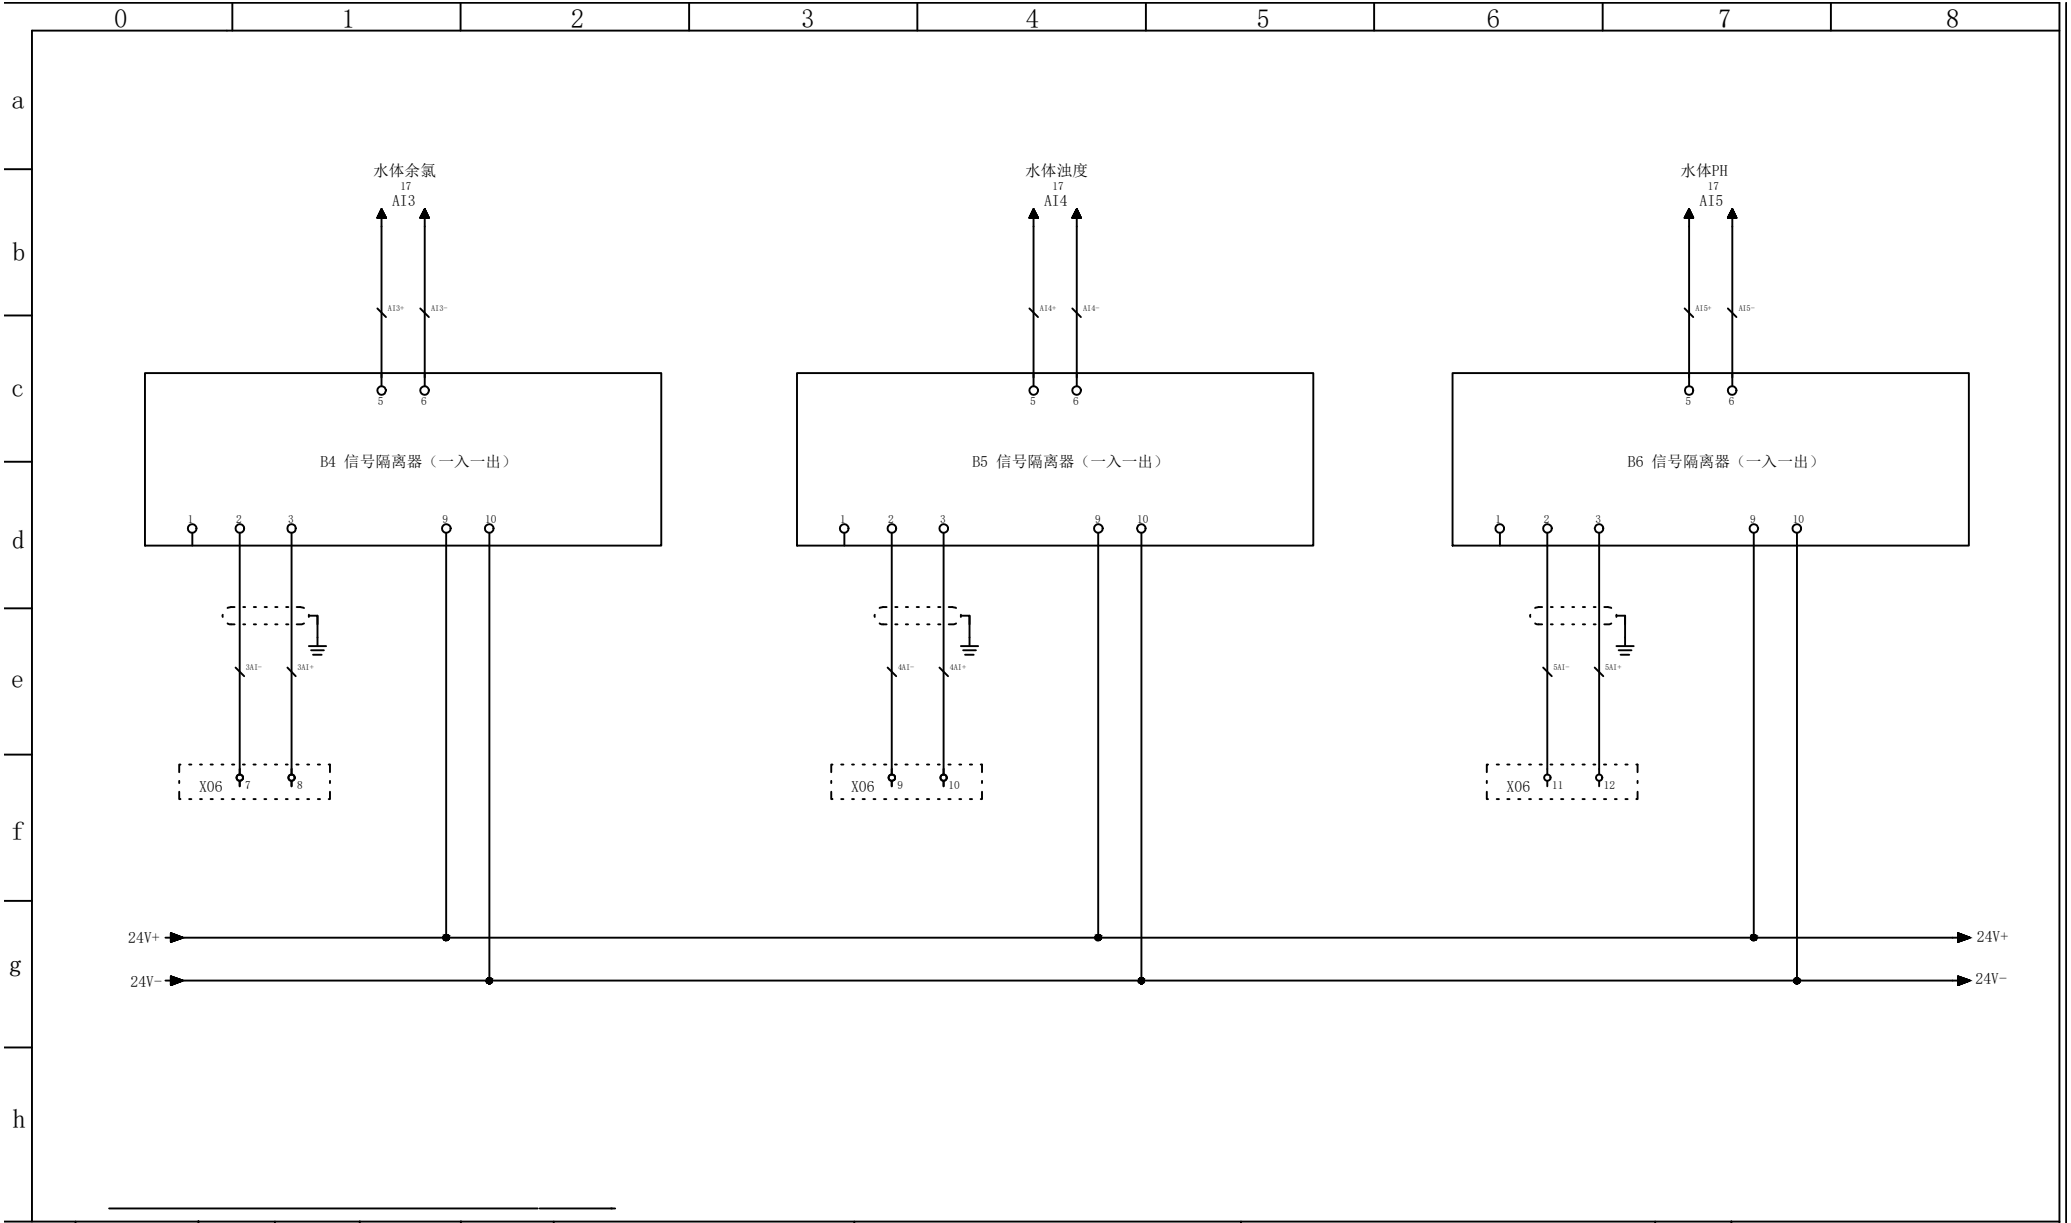


	签 字 SIGNED	日期 DATE		签 字 SIGNED	日期 DATE			项 目 PROJECT: 主控柜电气原理图	说 明 DESCRIPTION: 信号隔离器	图 号 DRAWING NO.			
设 计 DESIGNED			审 核 CHECKED							位 置 PLACE			
项目监理 supervision			批 准 APPROVED		部 门 Department					客 户 Customer		页 名 Page name	C13

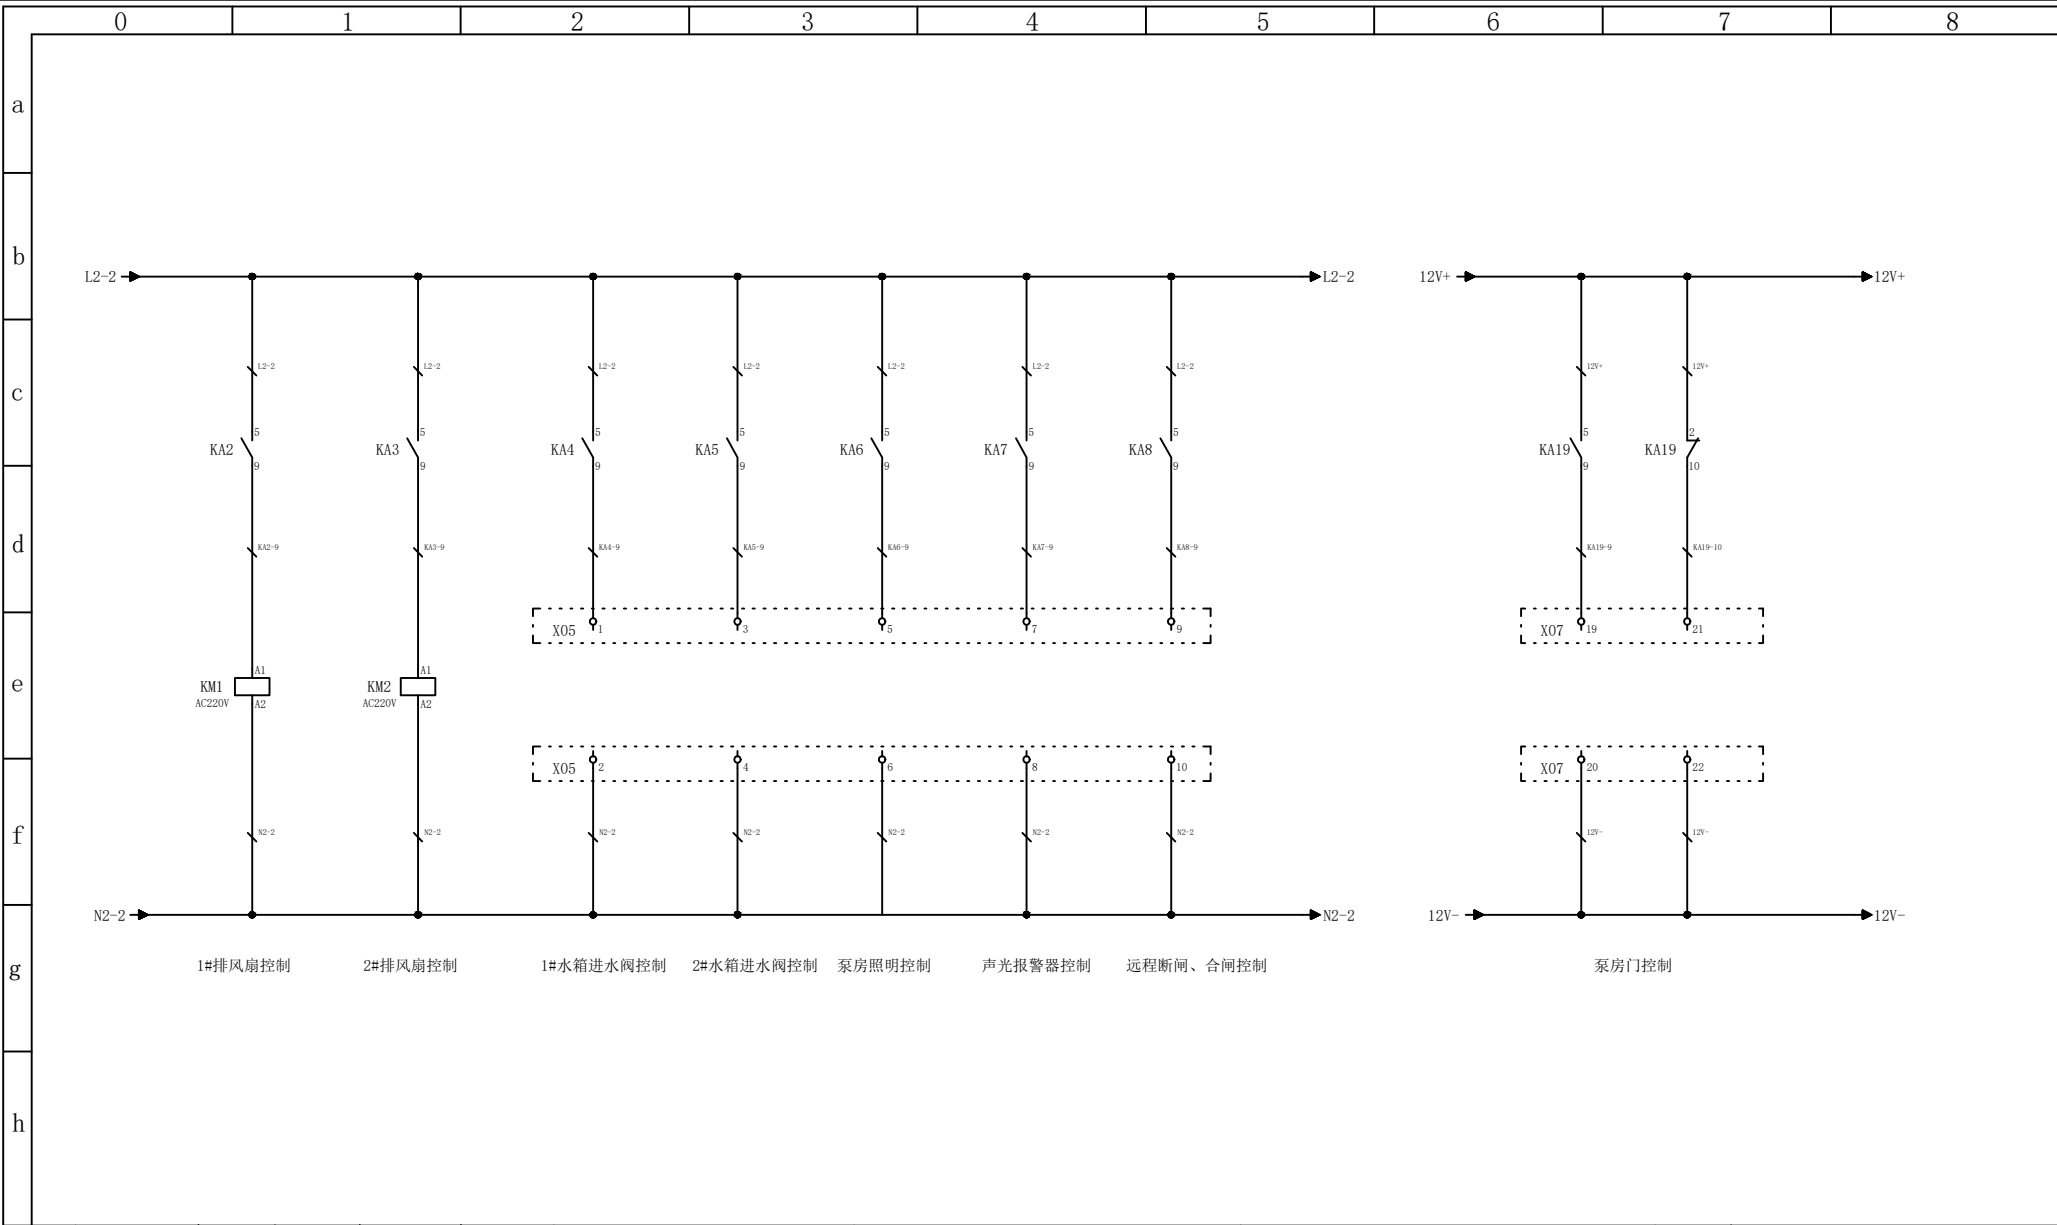



	签 字 SIGNED	日期 DATE		签 字 SIGNED	日期 DATE			项 目 PROJECT: 主控柜电气原理图	说 明 控制回路 DESCRIPTION:	图 号 DRAWING NO.					
设 计 DESIGNED				审 核 CHECKED							位 置 PLACE				
项目监理 supervision				批 准 APPROVED				部 门 Department	客 户 Customer		页 名 Page name	C14	页 码 SHEET	25	总页数 TOTAL PAGES

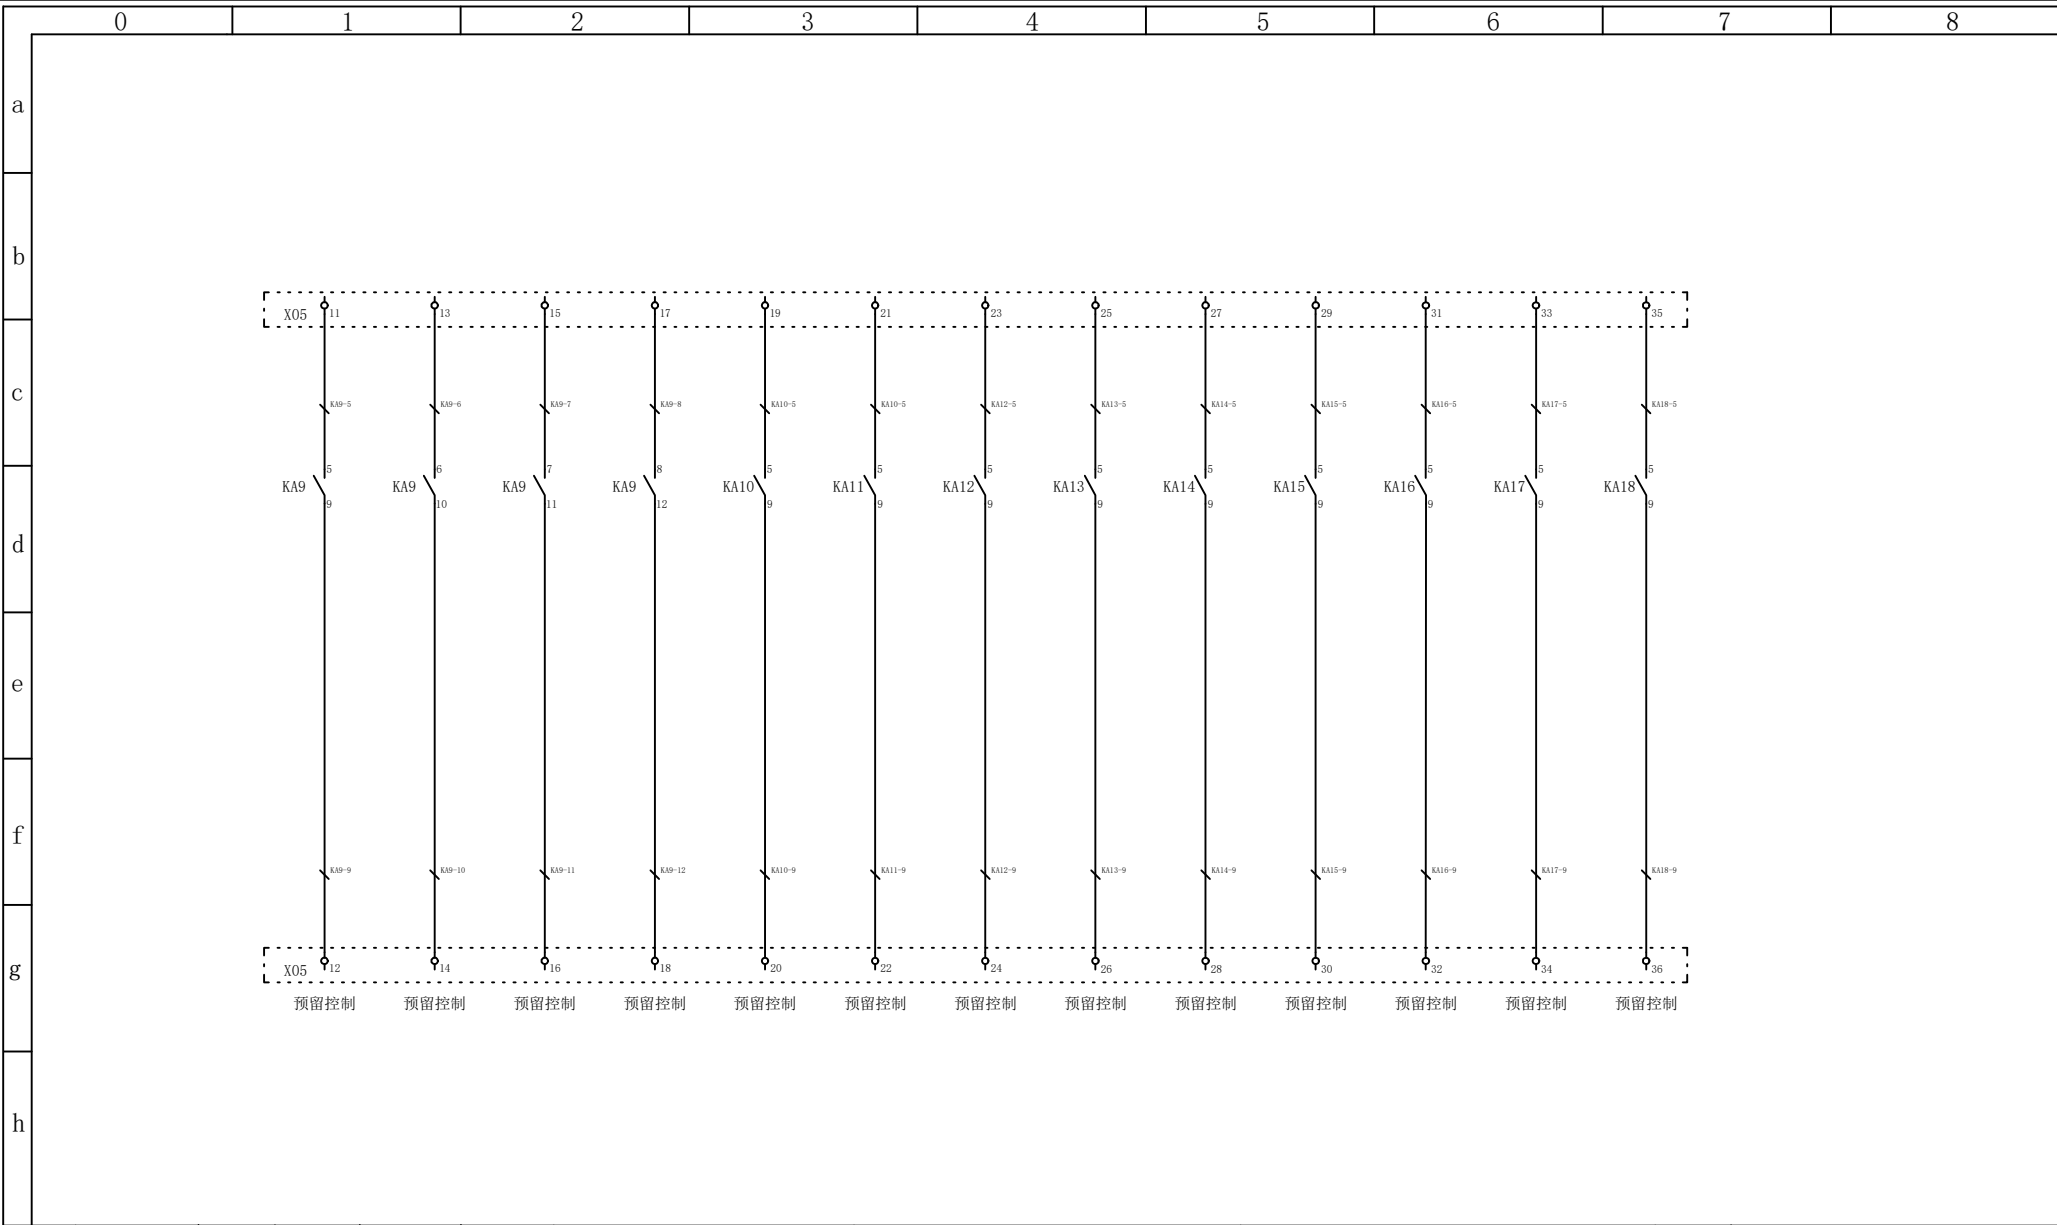

	签 字 SIGNED	日期 DATE		签 字 SIGNED	日期 DATE			项 目 PROJECT: 主控柜电气原理图	说 明 控制回路 DESCRIPTION:	图 号 DRAWING NO.					
设 计 DESIGNED				审 核 CHECKED							位 置 PLACE				
项目监理 supervision				批 准 APPROVED		部 门 Department	客 户 Customer			页 名 Page name	C15	页 码 SHEET	26	总页数 TOTAL PAGES	共 48 页

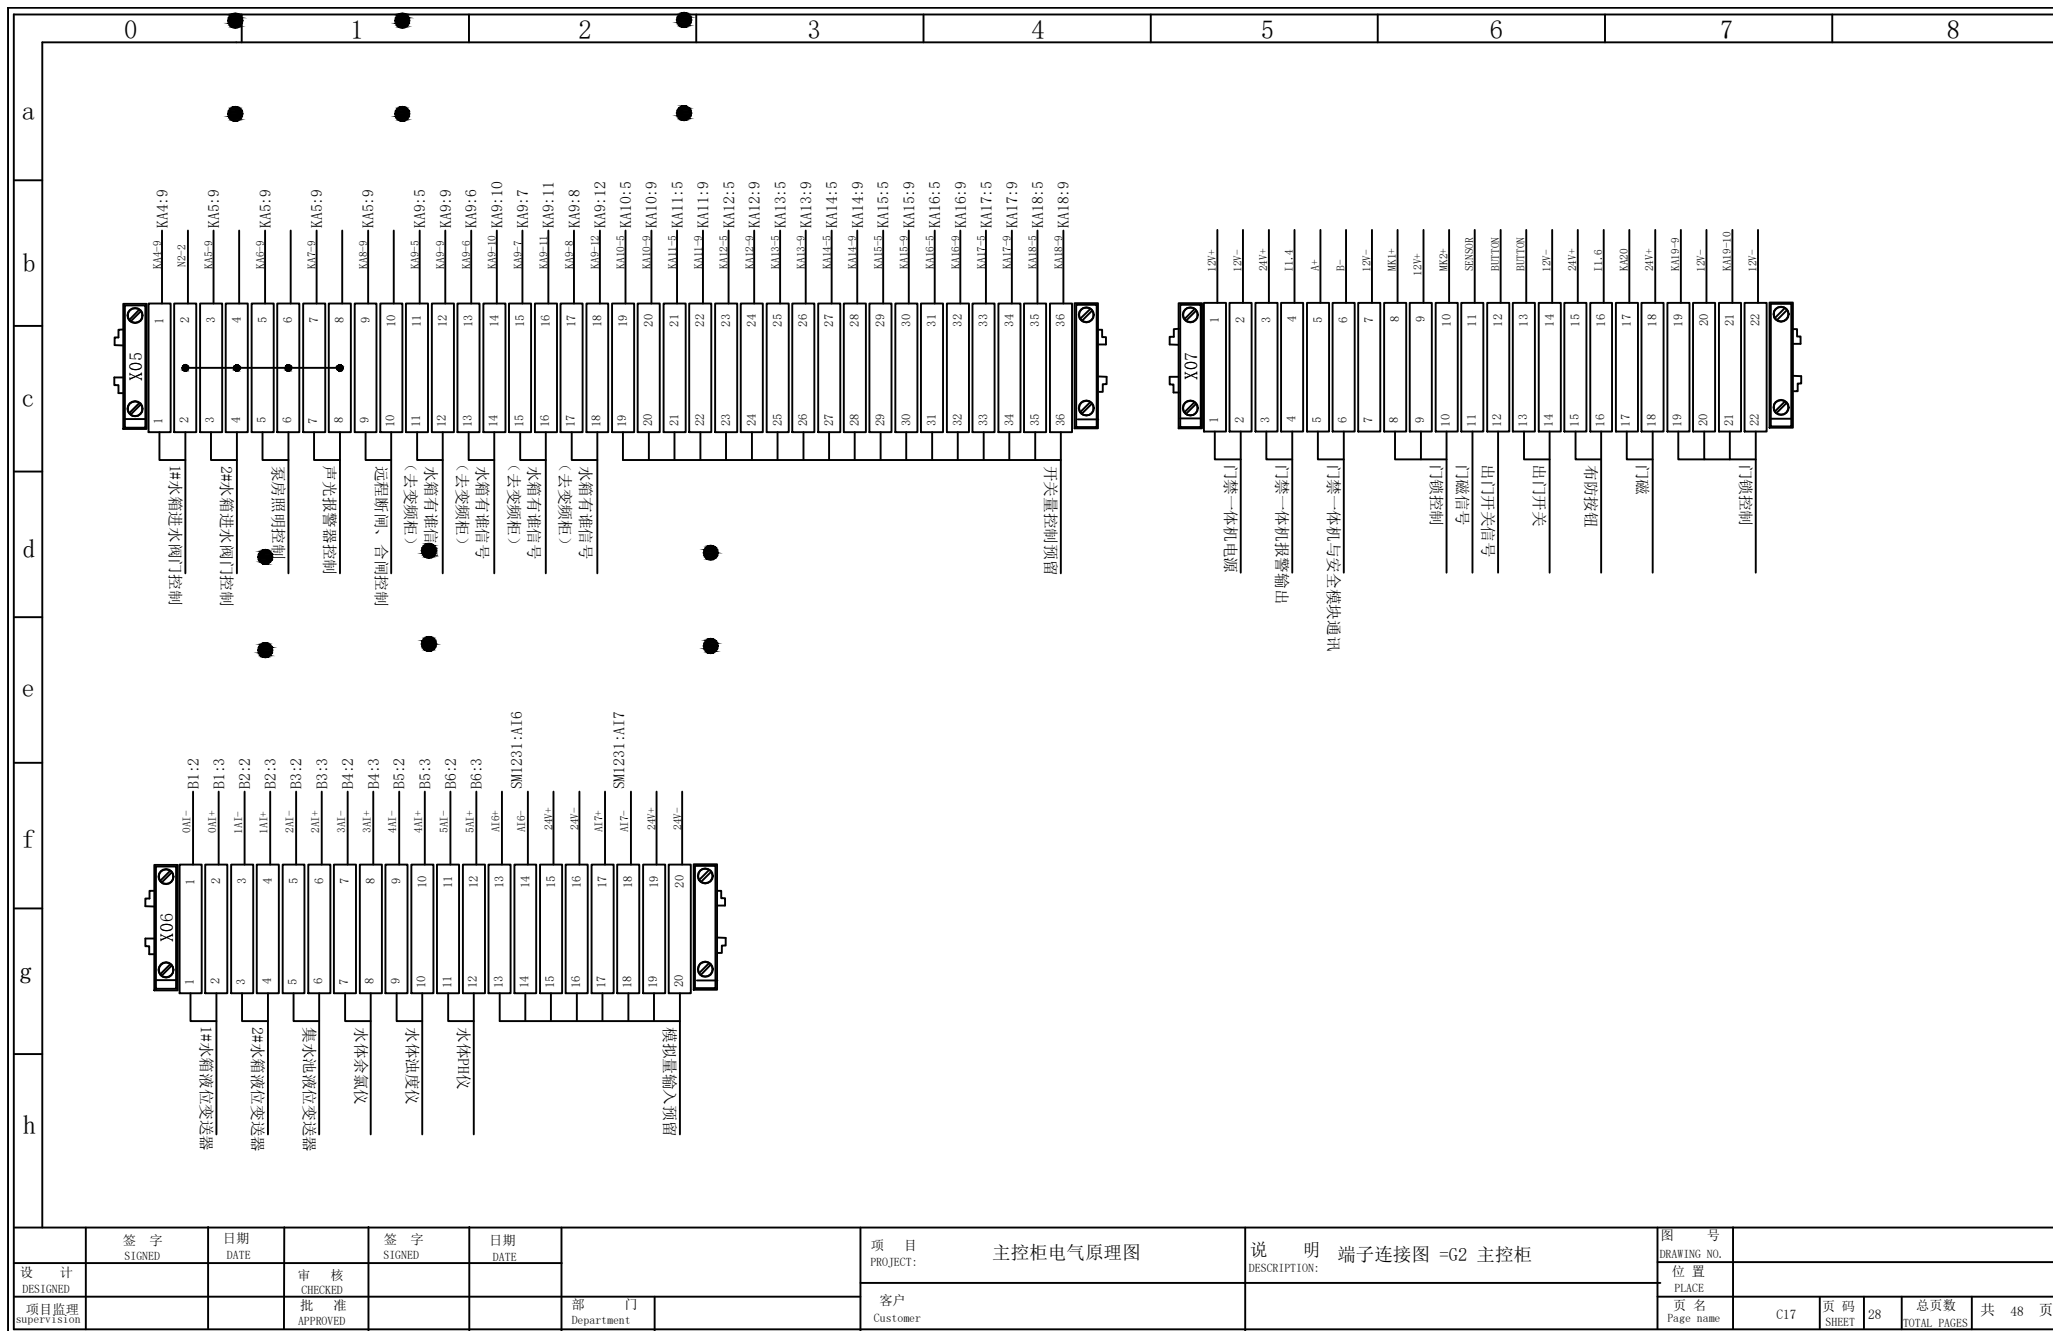

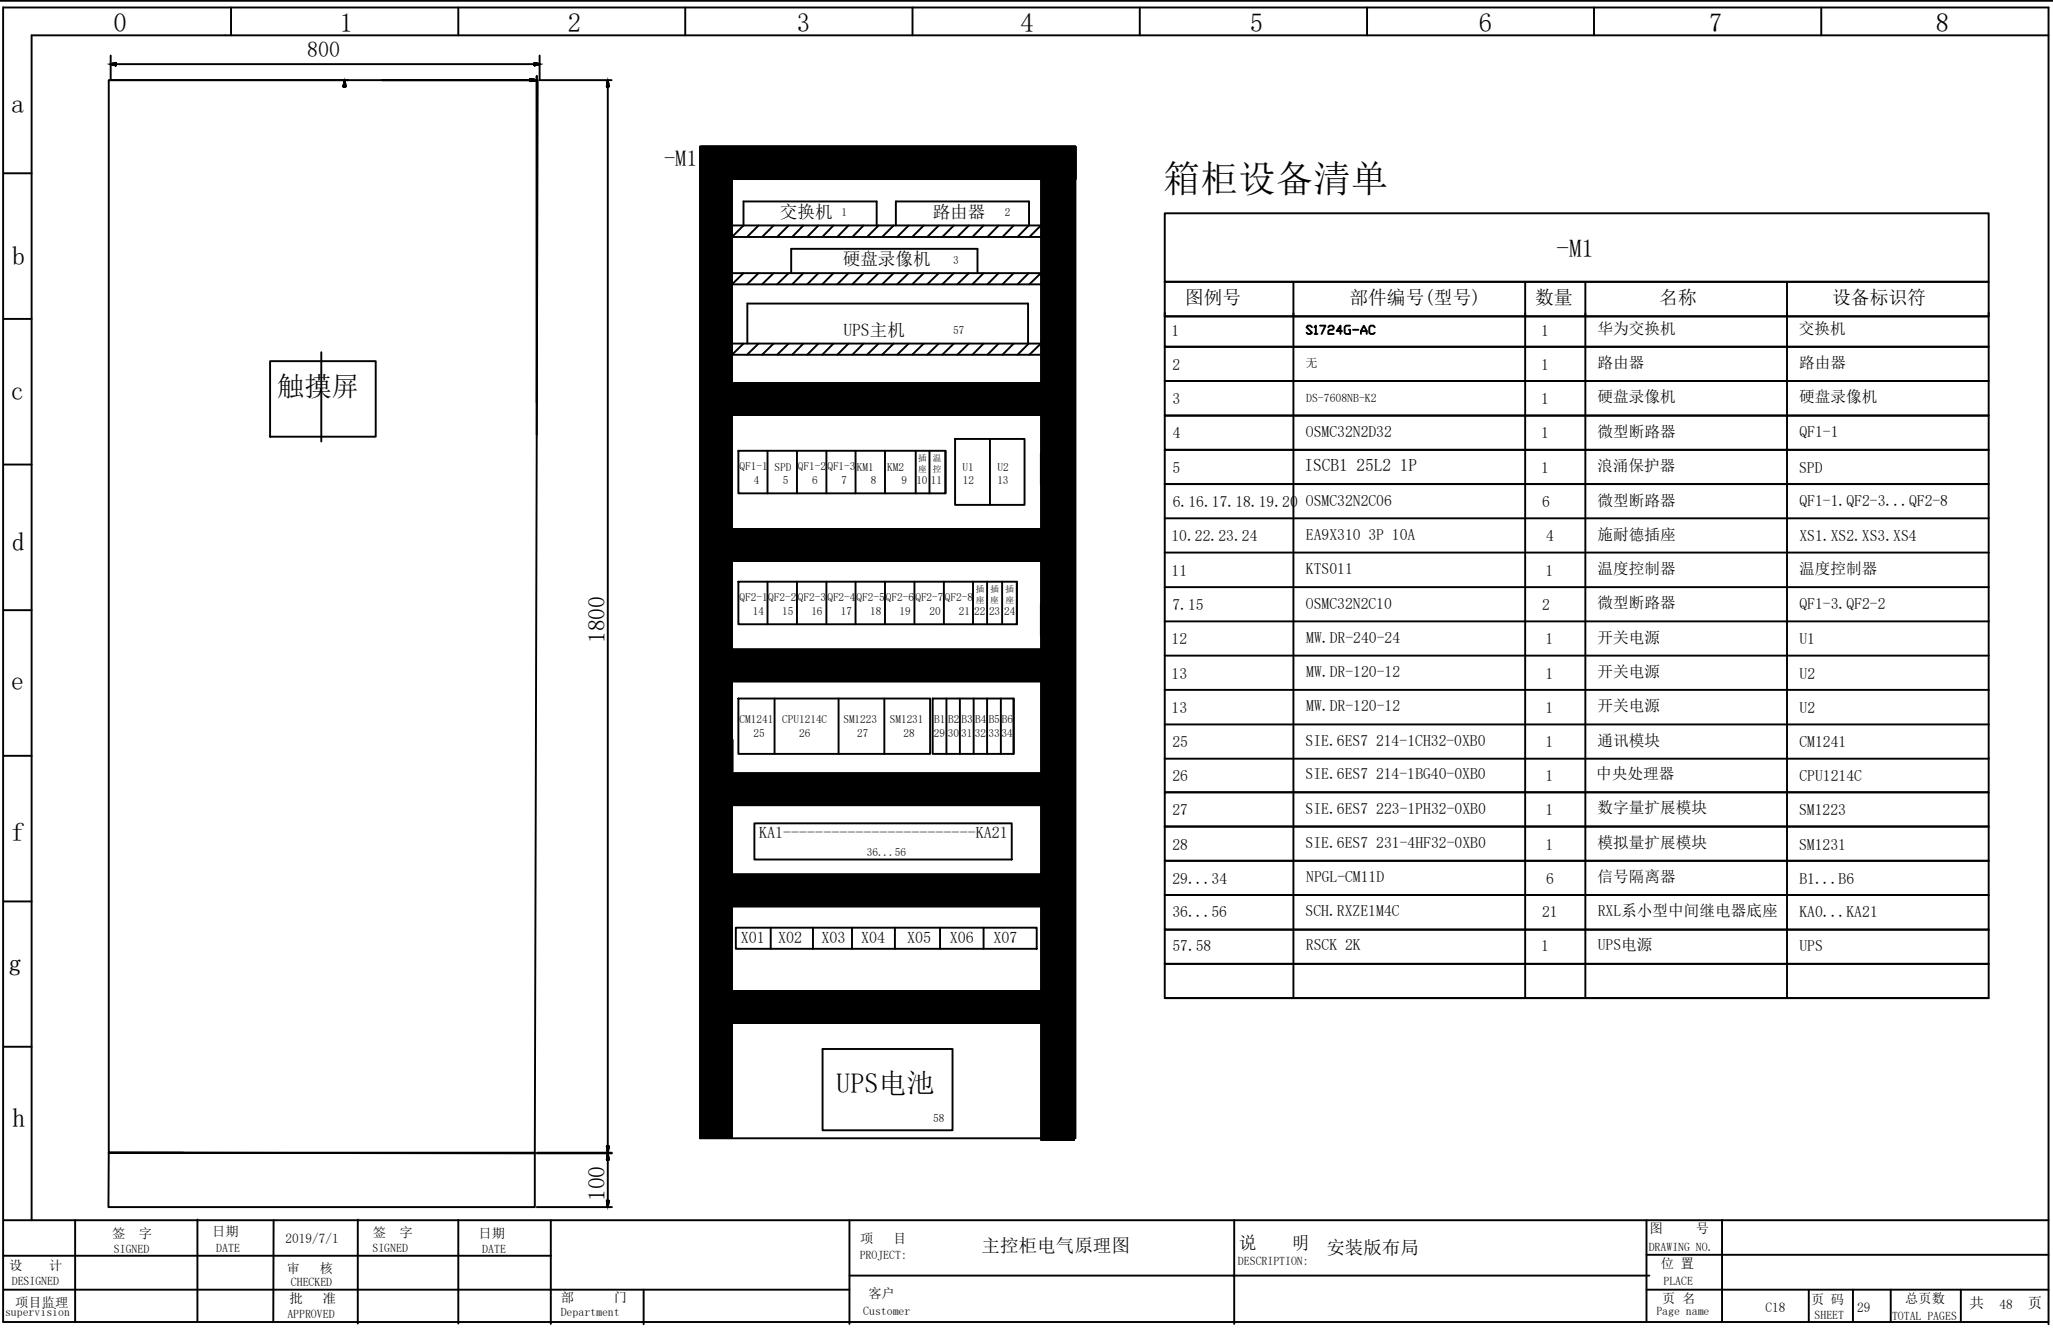

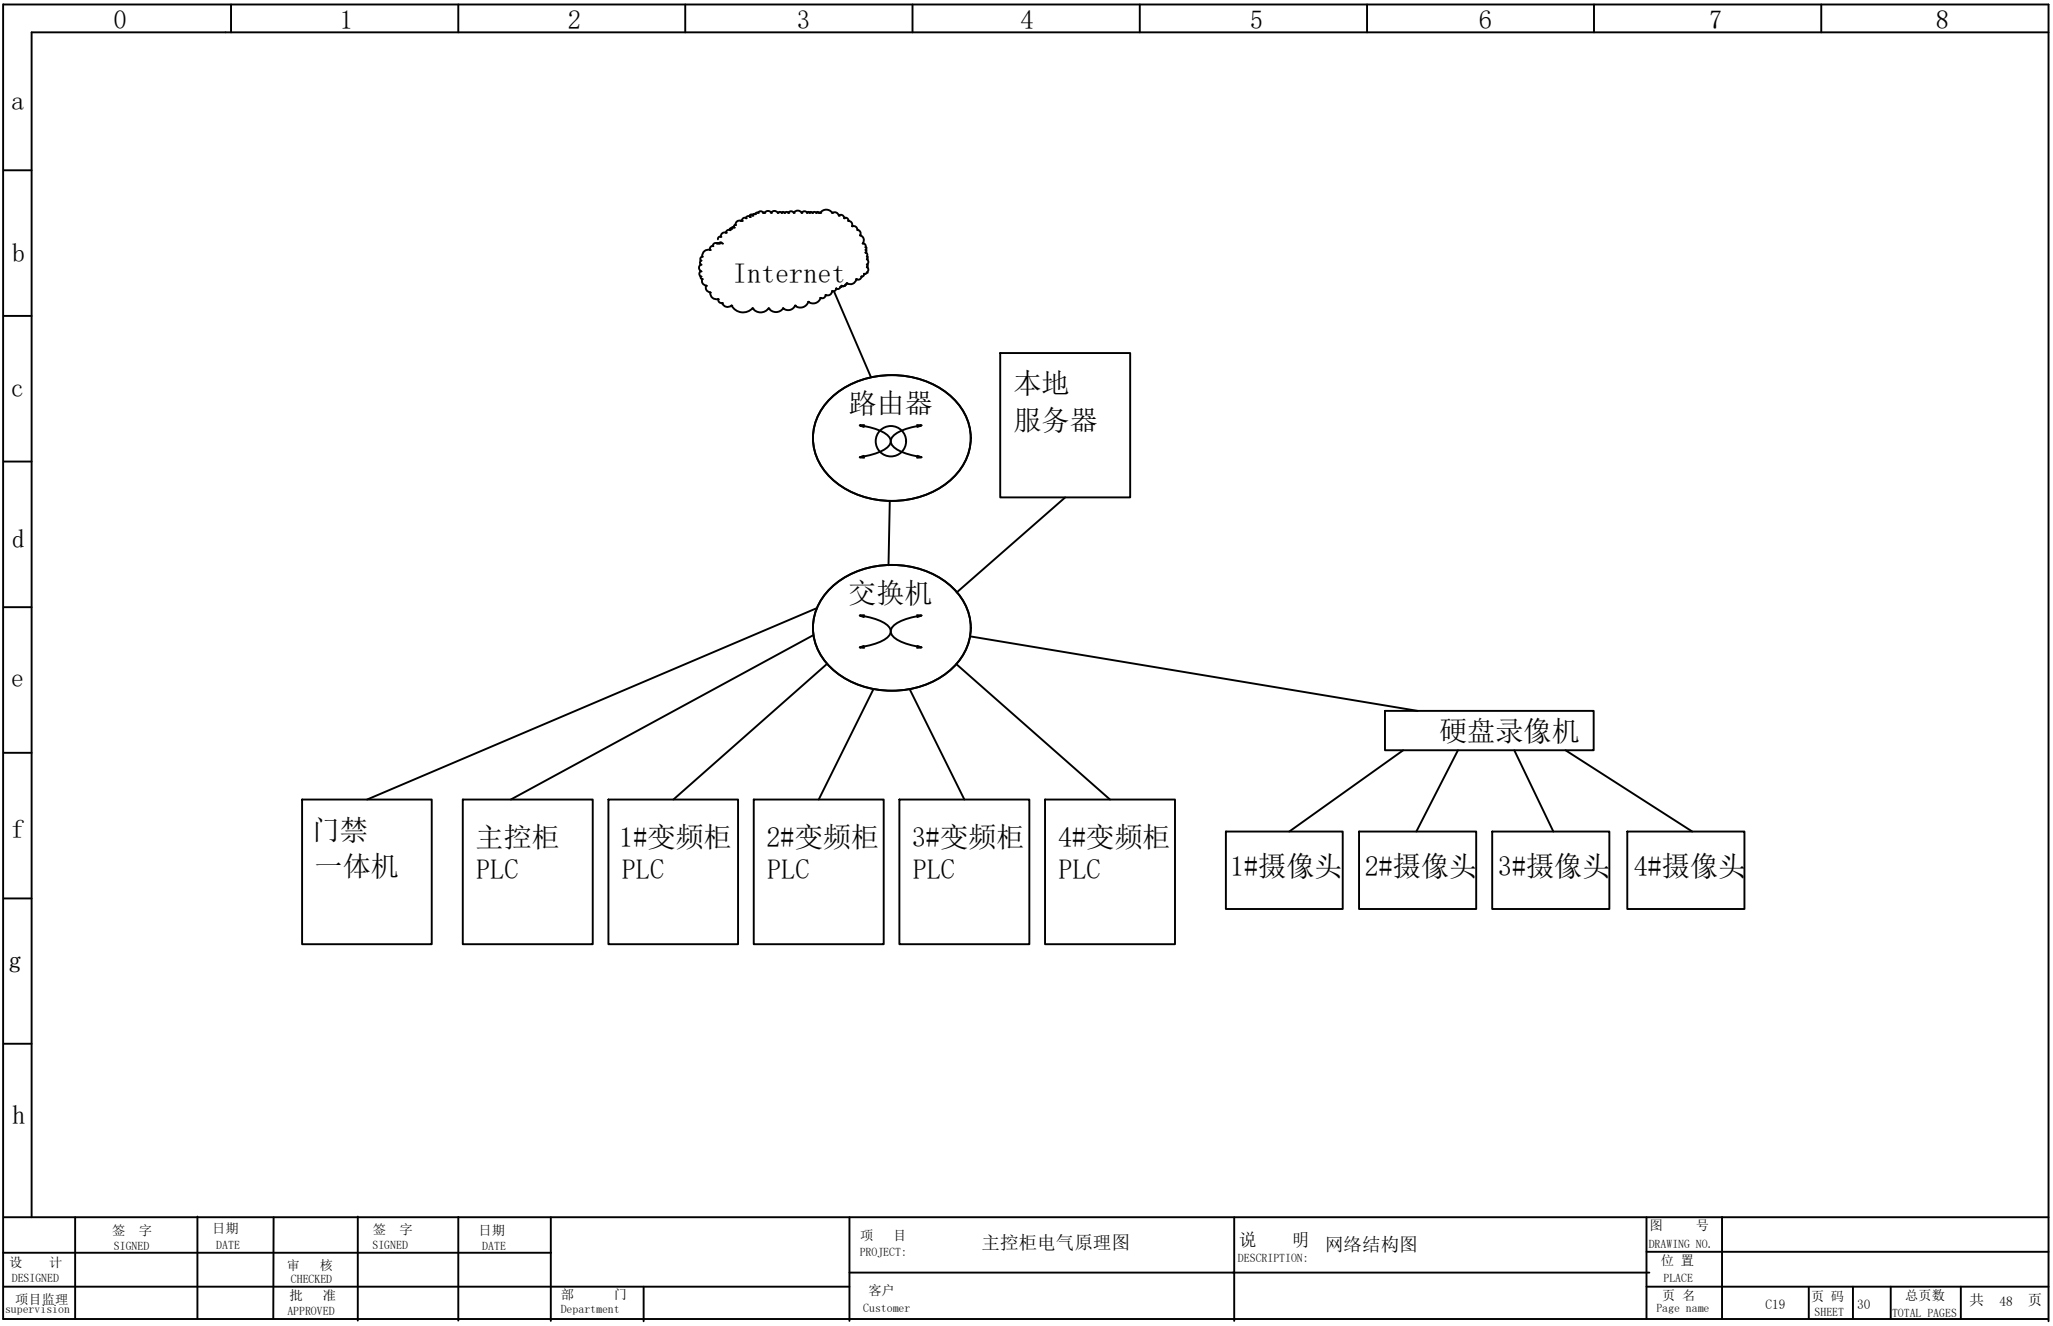

	签 字 SIGNED	日期 DATE		签 字 SIGNED	日期 DATE	项 目 PROJECT: 主控柜电气原理图		说 明 网络结构图		图 号					
设 计 DESIGNED			审 核 CHECKED							DRAWING NO.					
项目监理 supervision			批 准 APPROVED		部 门 Department					客 户 Customer		位 置 PLACE			
										页 名 Page name	C19	页 码 SHEET	30	总页数 TOTAL PAGES	共 48 页

