

a

b

C

d

Q

f


 σ

1

h

页数 53

	签 字 SIGNED	日期 DATE		签 字 SIGNED	日期 DATE			项 目 PROJECT:	变频控制柜电气原理图	说 明 封面 DESCRIPTION:	图 号 DRAWING NO.						
设 计 DESIGNED			审 核 CHECKED					客 户 Customer				位 置 PLACE					
项目监理 supervision			批 准 APPROVED					部 门 Department				页 名 Page name	D1	页 码 SHEET	31	总页数 TOTAL PAGES	共 48 页

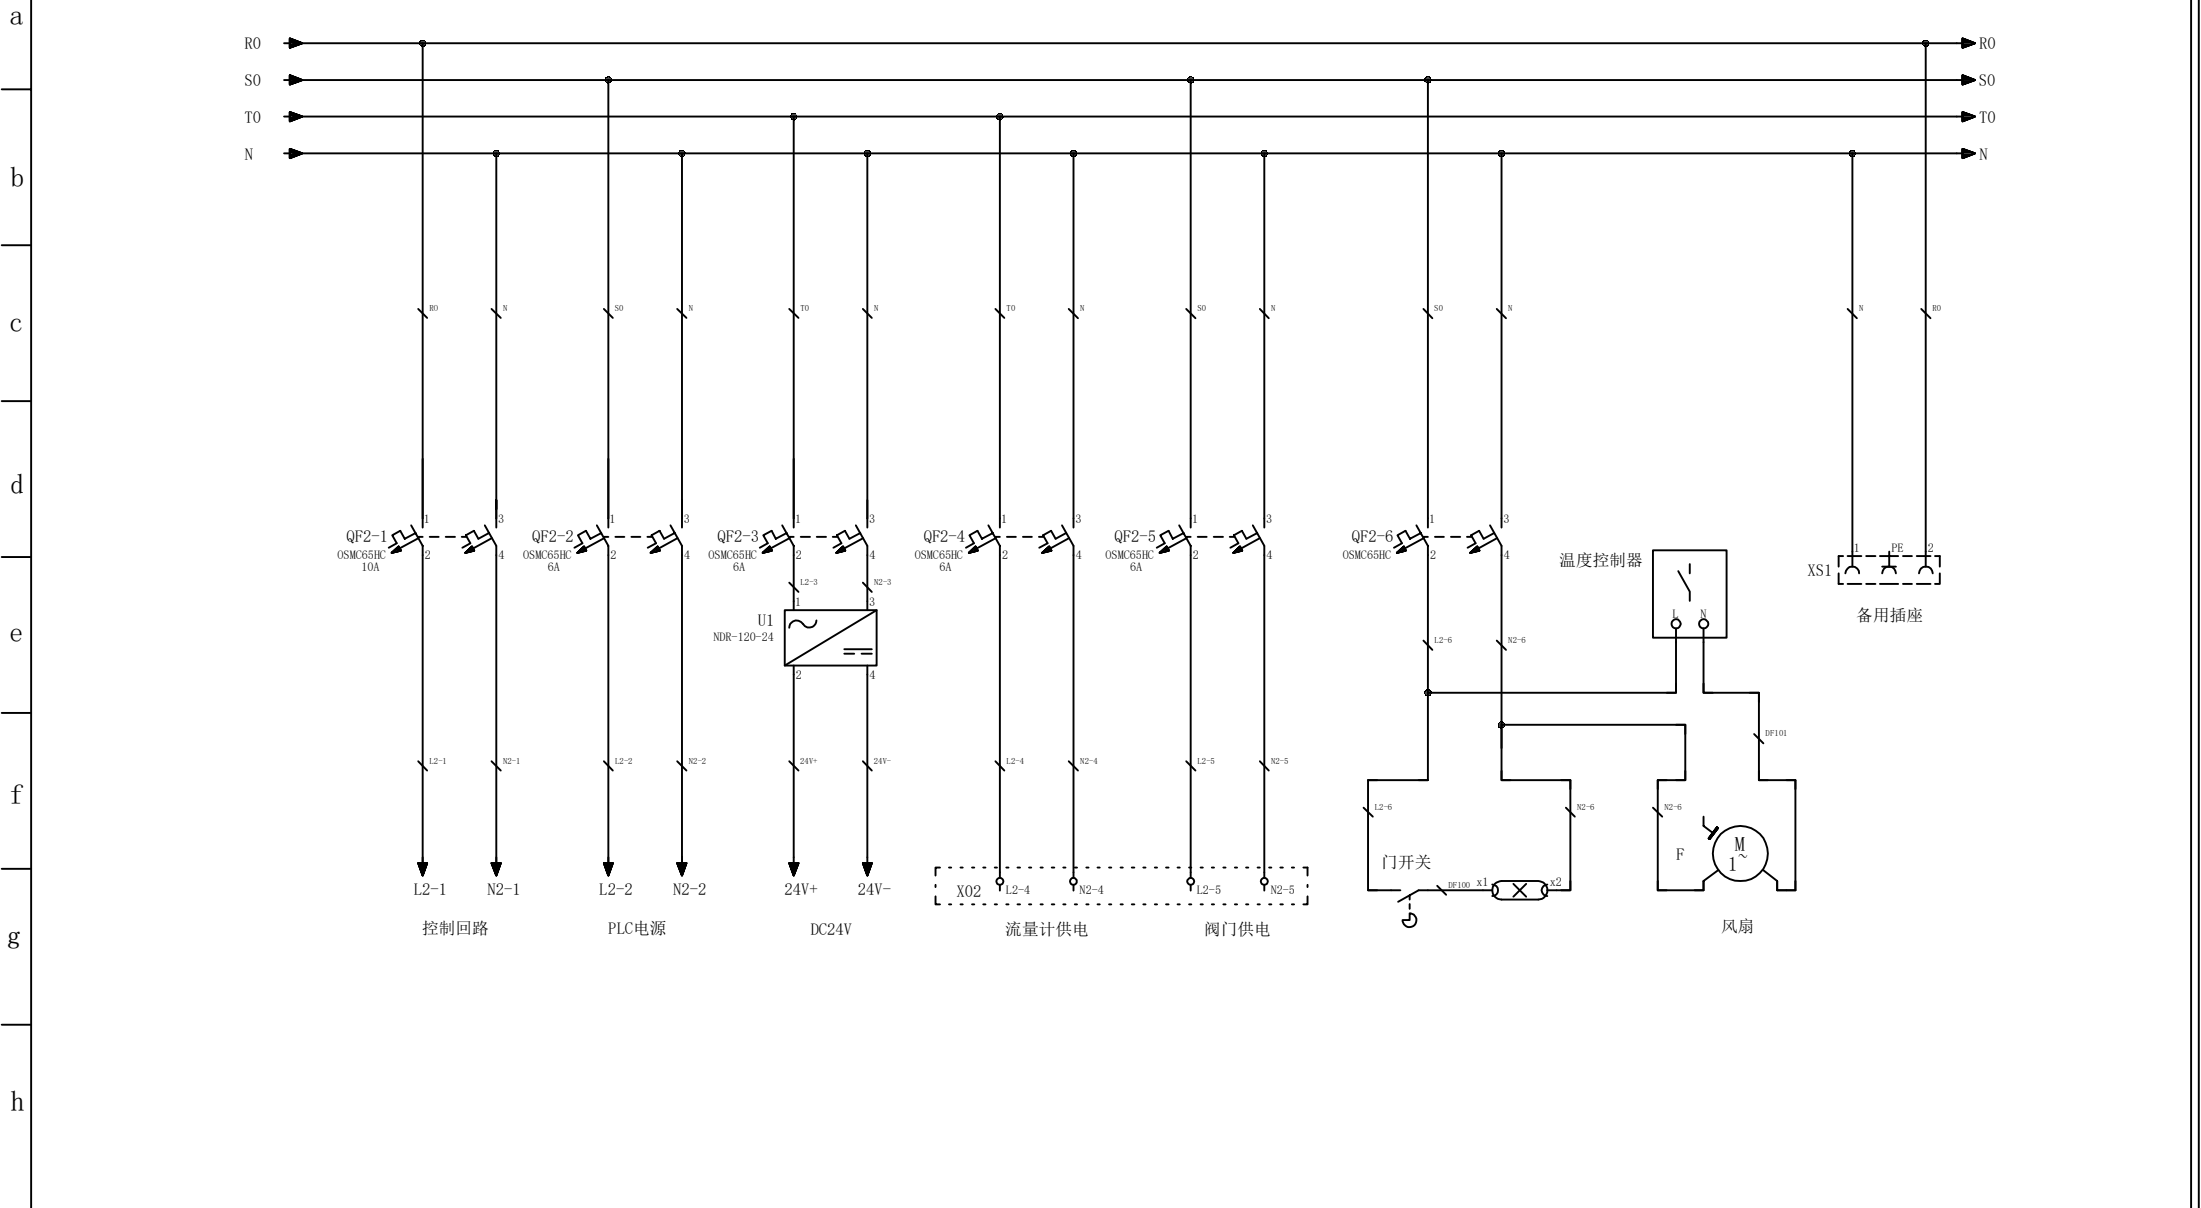

	签 字 SIGNED	日期 DATE		签 字 SIGNED	日期 DATE			项 目 PROJECT:	变频控制柜电气原理图	说 明 DESCRIPTION:	AC220V配电		图 号 DRAWING NO.					
设 计 DESIGNED			审 核 CHECKED					客 户 Customer				位 置 PLACE						
项目监督 supervision			批 准 APPROVED			部 门 Department					页 名 Page name	D3	页 码 SHEET	33	总页数 TOTAL PAGES	共 48 页		

a

b

c


d

e

f


g

h

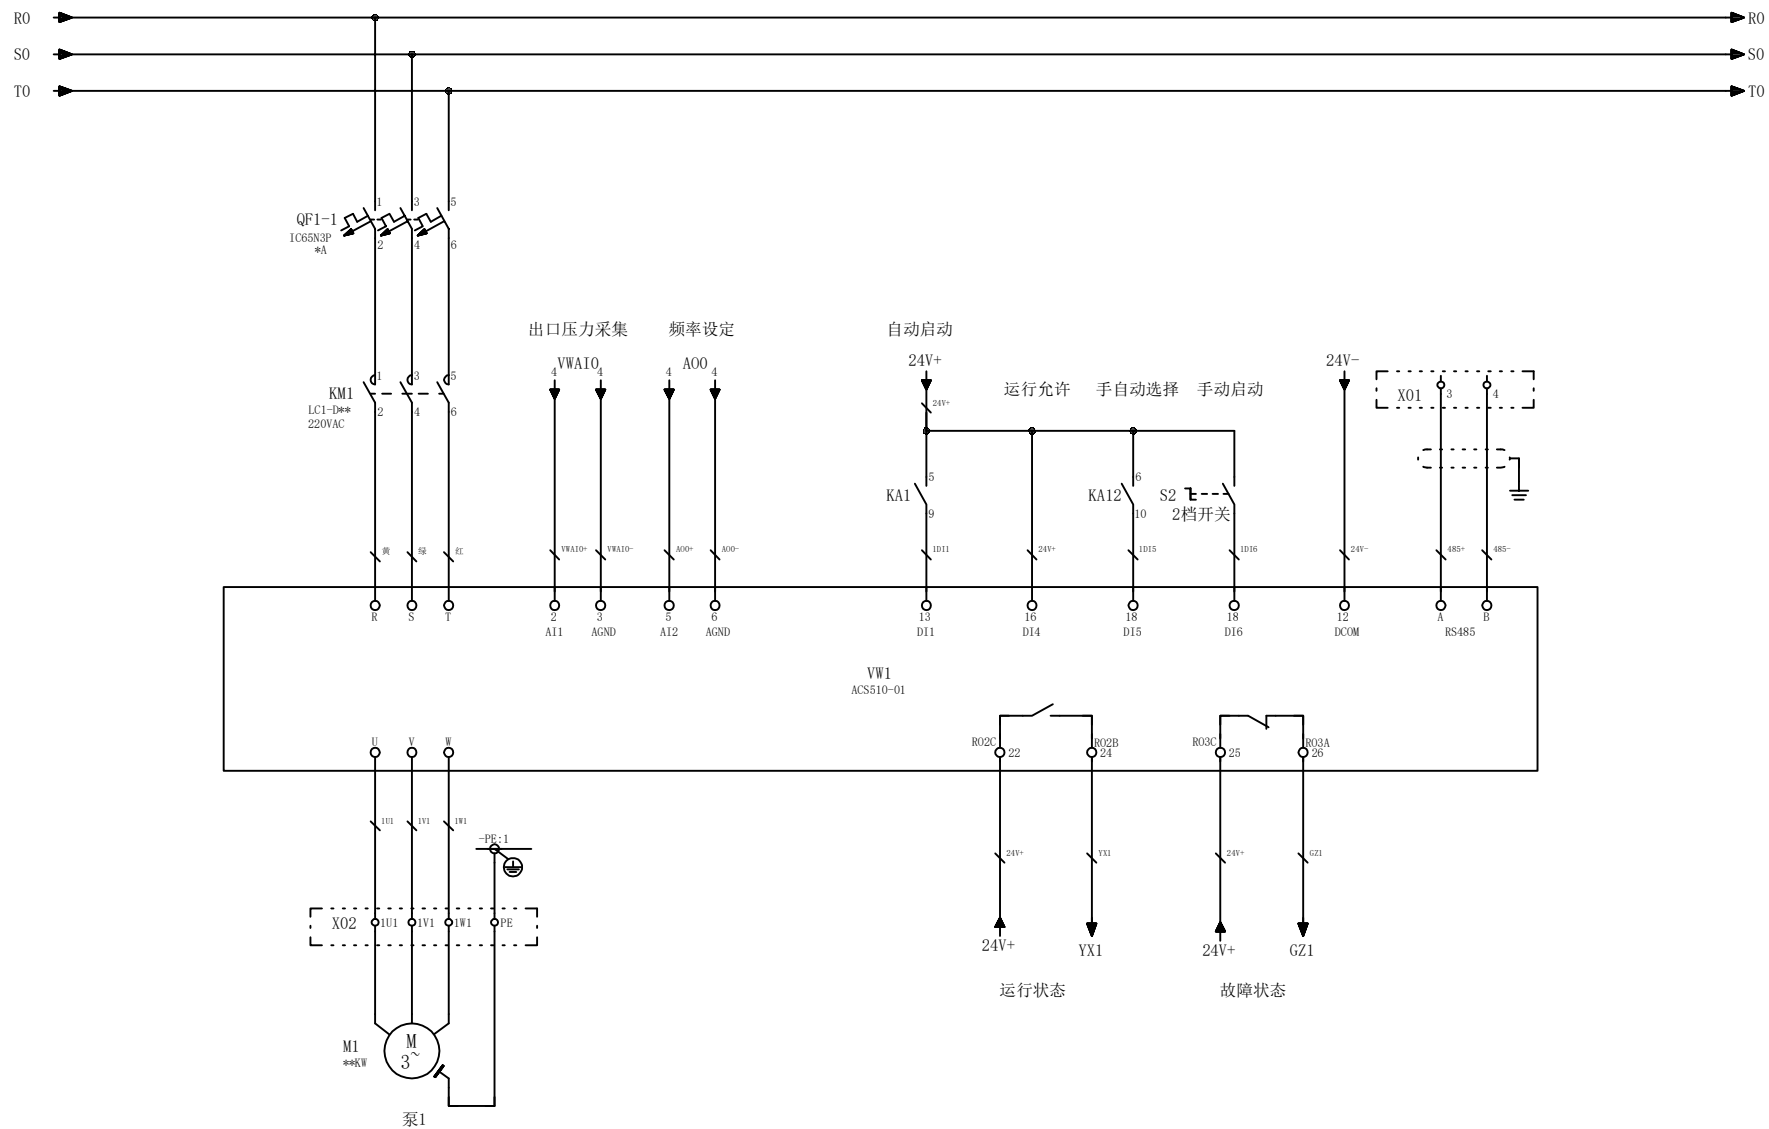


设计 DESIGNED	签字 SIGNED	日期 DATE	审核 CHECKED	签字 SIGNED	日期 DATE	项目 PROJECT:	变频控制柜电气原理图	说明 DESCRIPTION:	主回路	图号 DRAWING NO.		位置 PLACE			
										页名 Page name		D4	页码 SHEET	34	总页数 TOTAL PAGES
项目监理 supervision			批准 APPROVED			部门 Department	客户 Customer								共 48 页


a
b
c
d
e
f
g
h

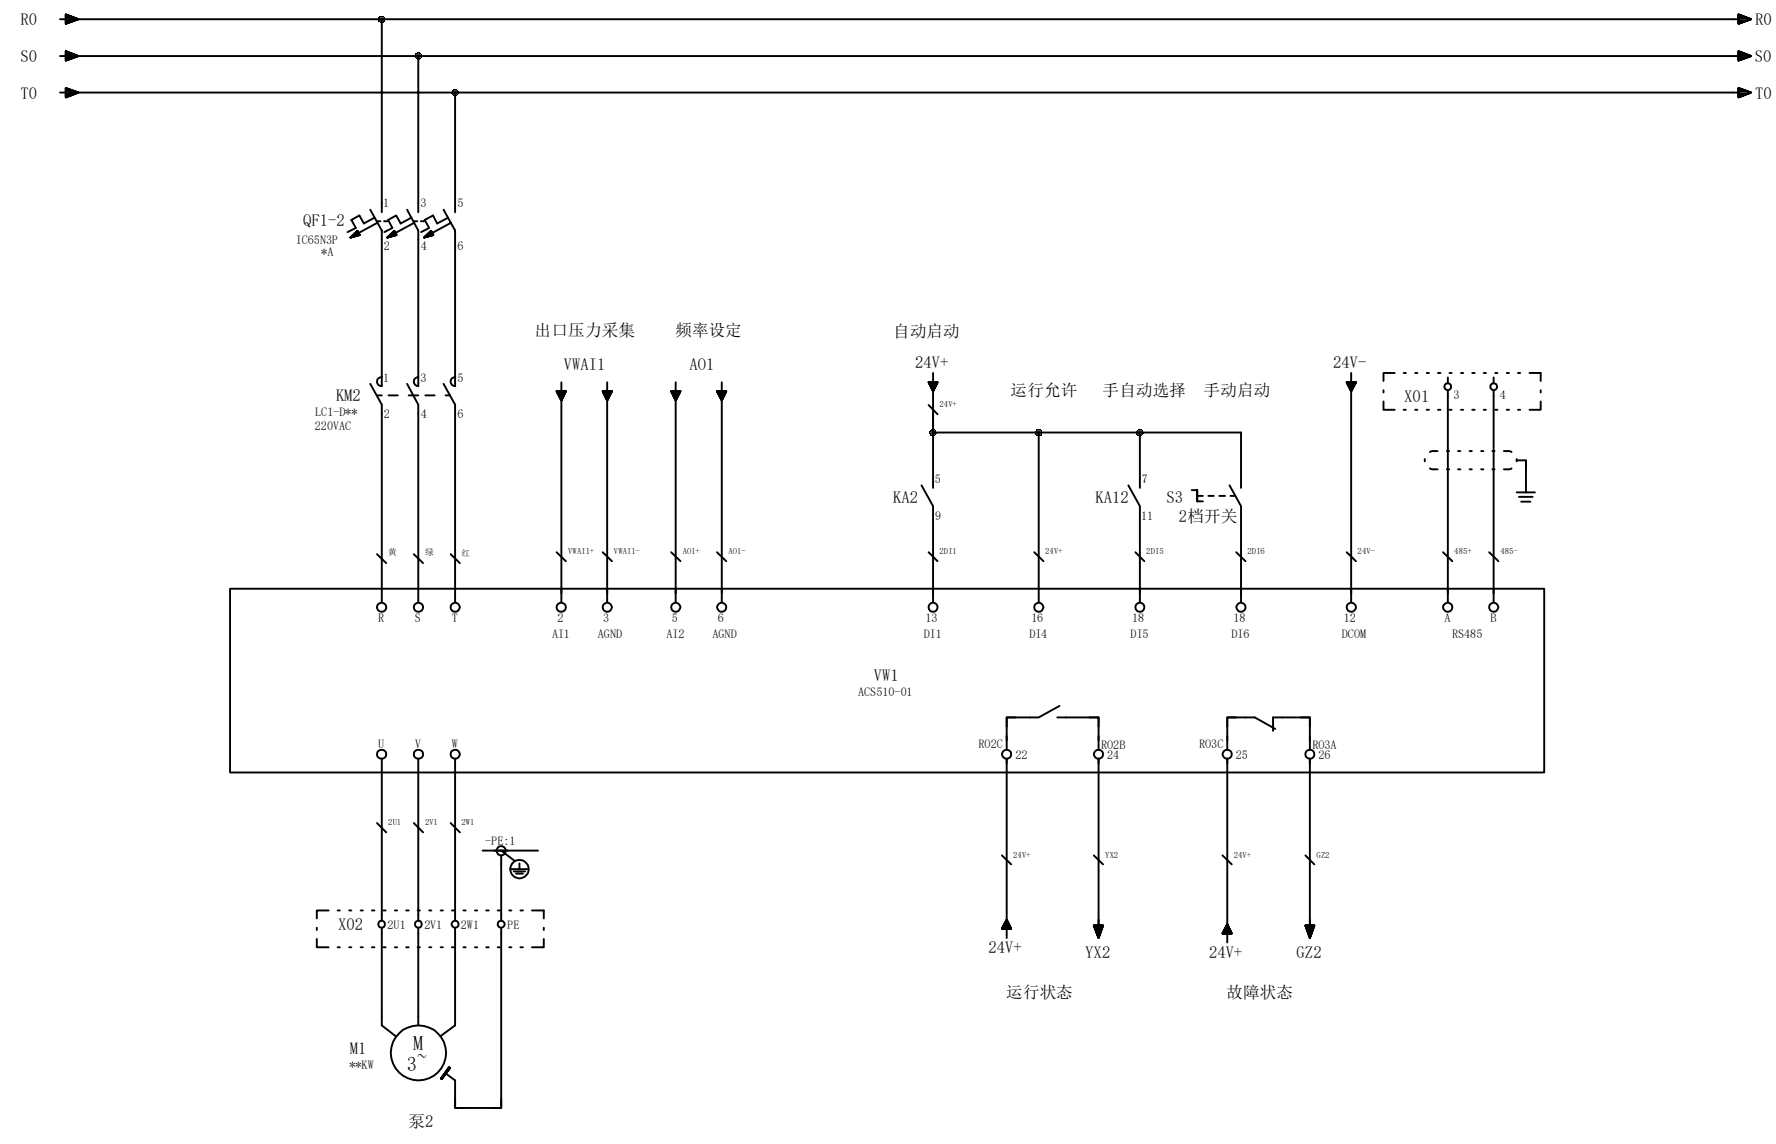


	签 字 SIGNED	日期 DATE		签 字 SIGNED	日期 DATE			项 目 PROJECT:	变频控制柜电气原理图	说 明 DESCRIPTION:	主回路	图 号 DRAWING NO.						
设 计 DESIGNED			审 核 CHECKED					客 户 Customer				位 置 PLACE						
项目监理 supervision			批 准 APPROVED			部 门 Department						页 名 Page name	D5	页 码 SHEET	35	总页数 TOTAL PAGES	共 48 页	

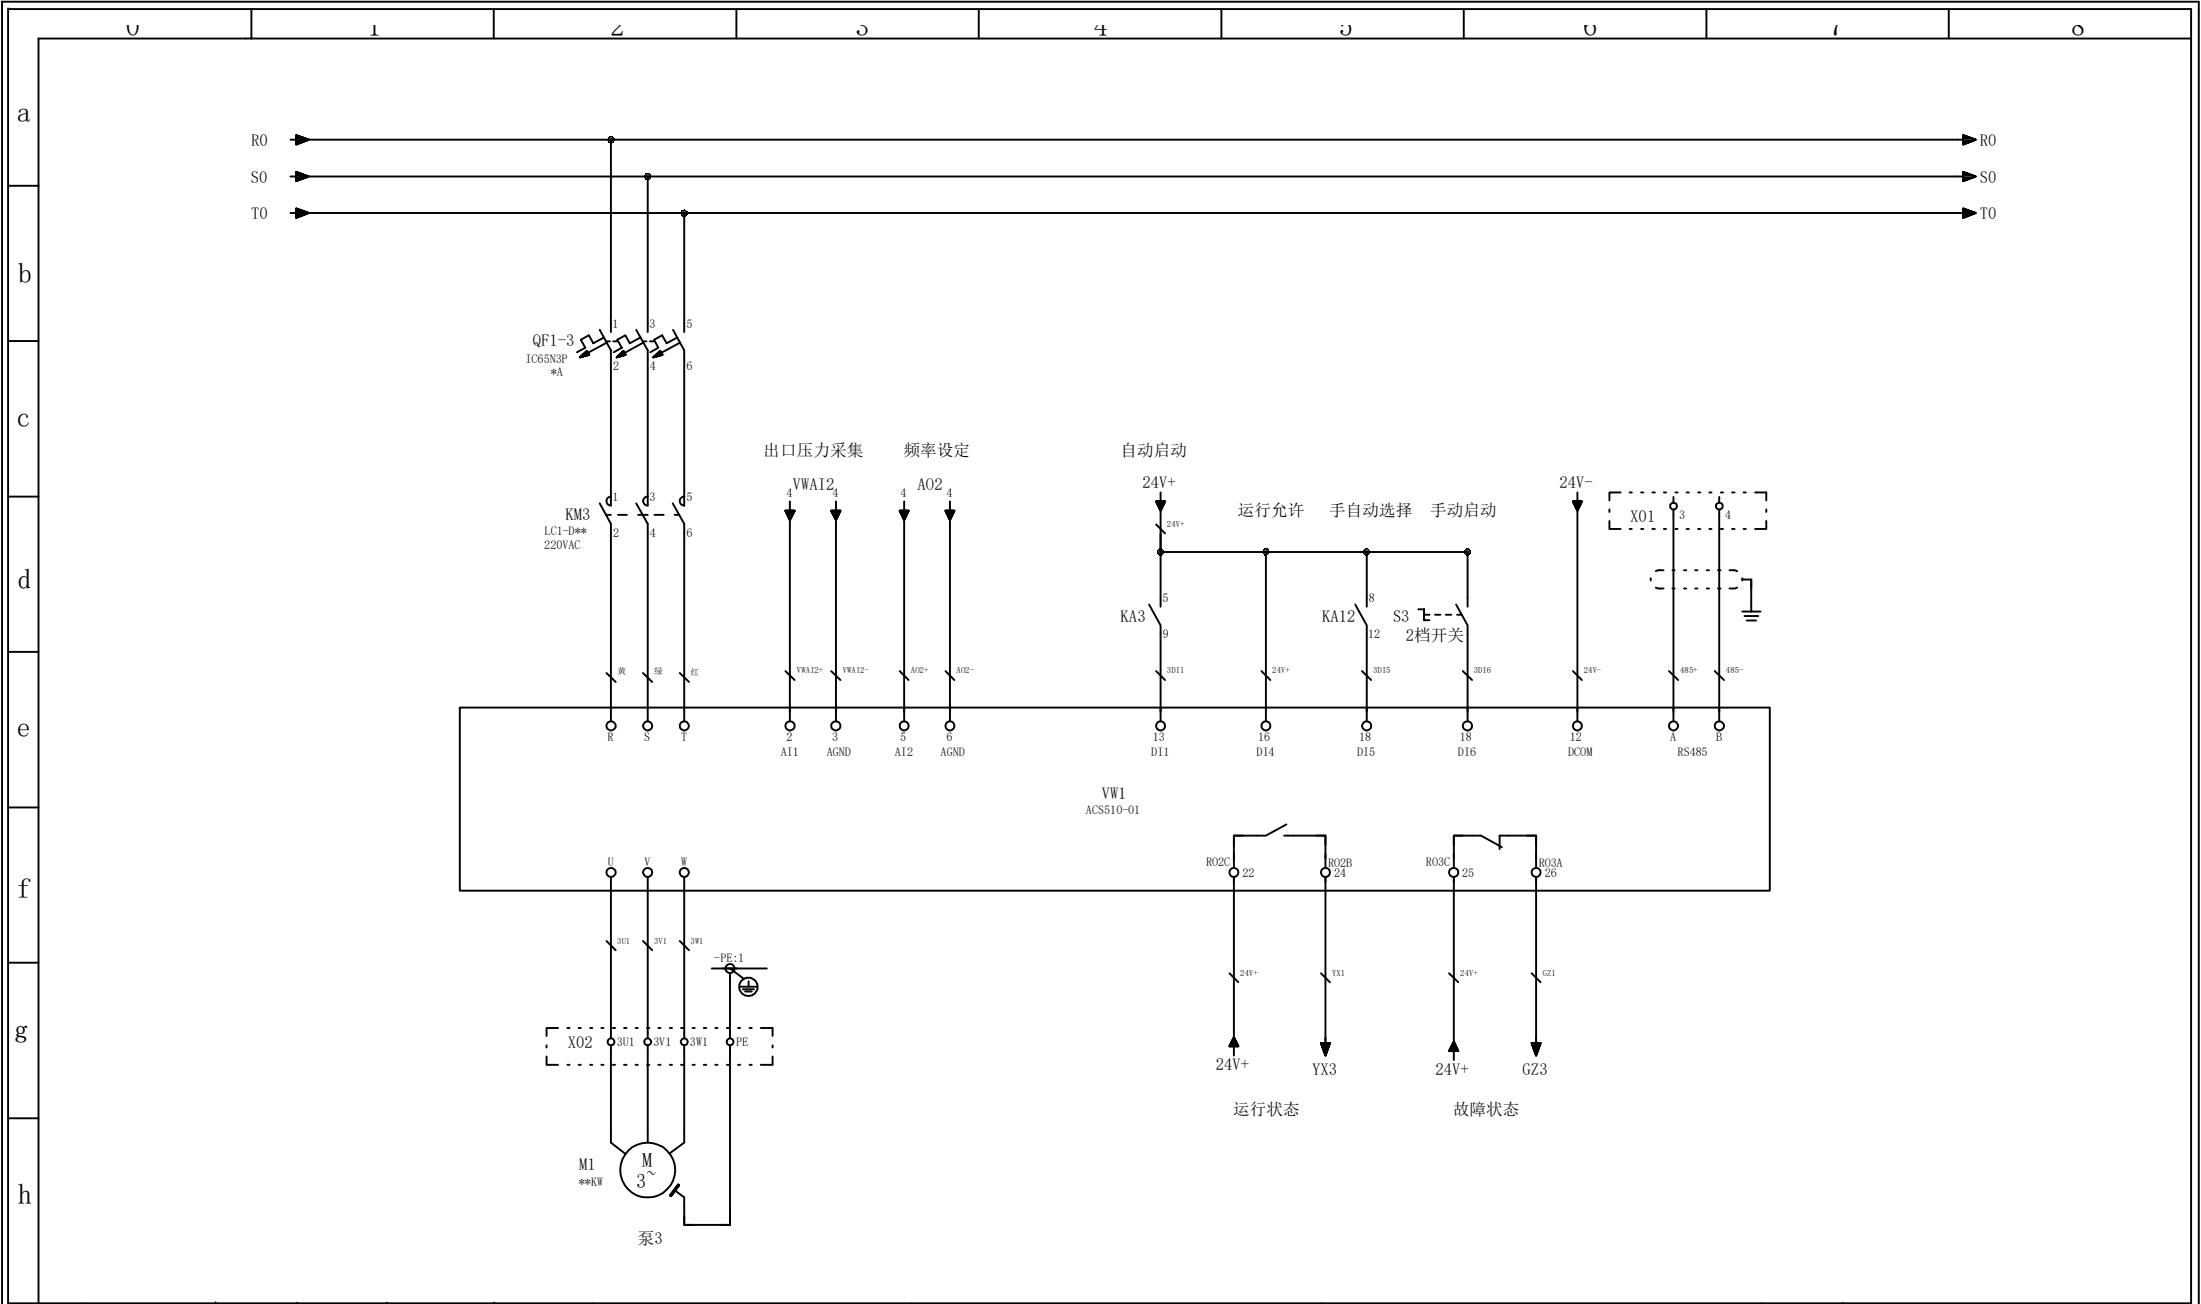


	签 字 SIGNED	日期 DATE		签 字 SIGNED	日期 DATE	项 目 PROJECT: 变频控制柜电气原理图		说 明 主回路 DESCRIPTION:		图 号 DRAWING NO.					
设 计 DESIGNED			审 核 CHECKED							位 置 PLACE					
项目监理 supervision			批 准 APPROVED			部 门 Department	客 户 Customer			页 名 Page name	D6	页 码 SHEET	36	总页数 TOTAL PAGES	共 48 页

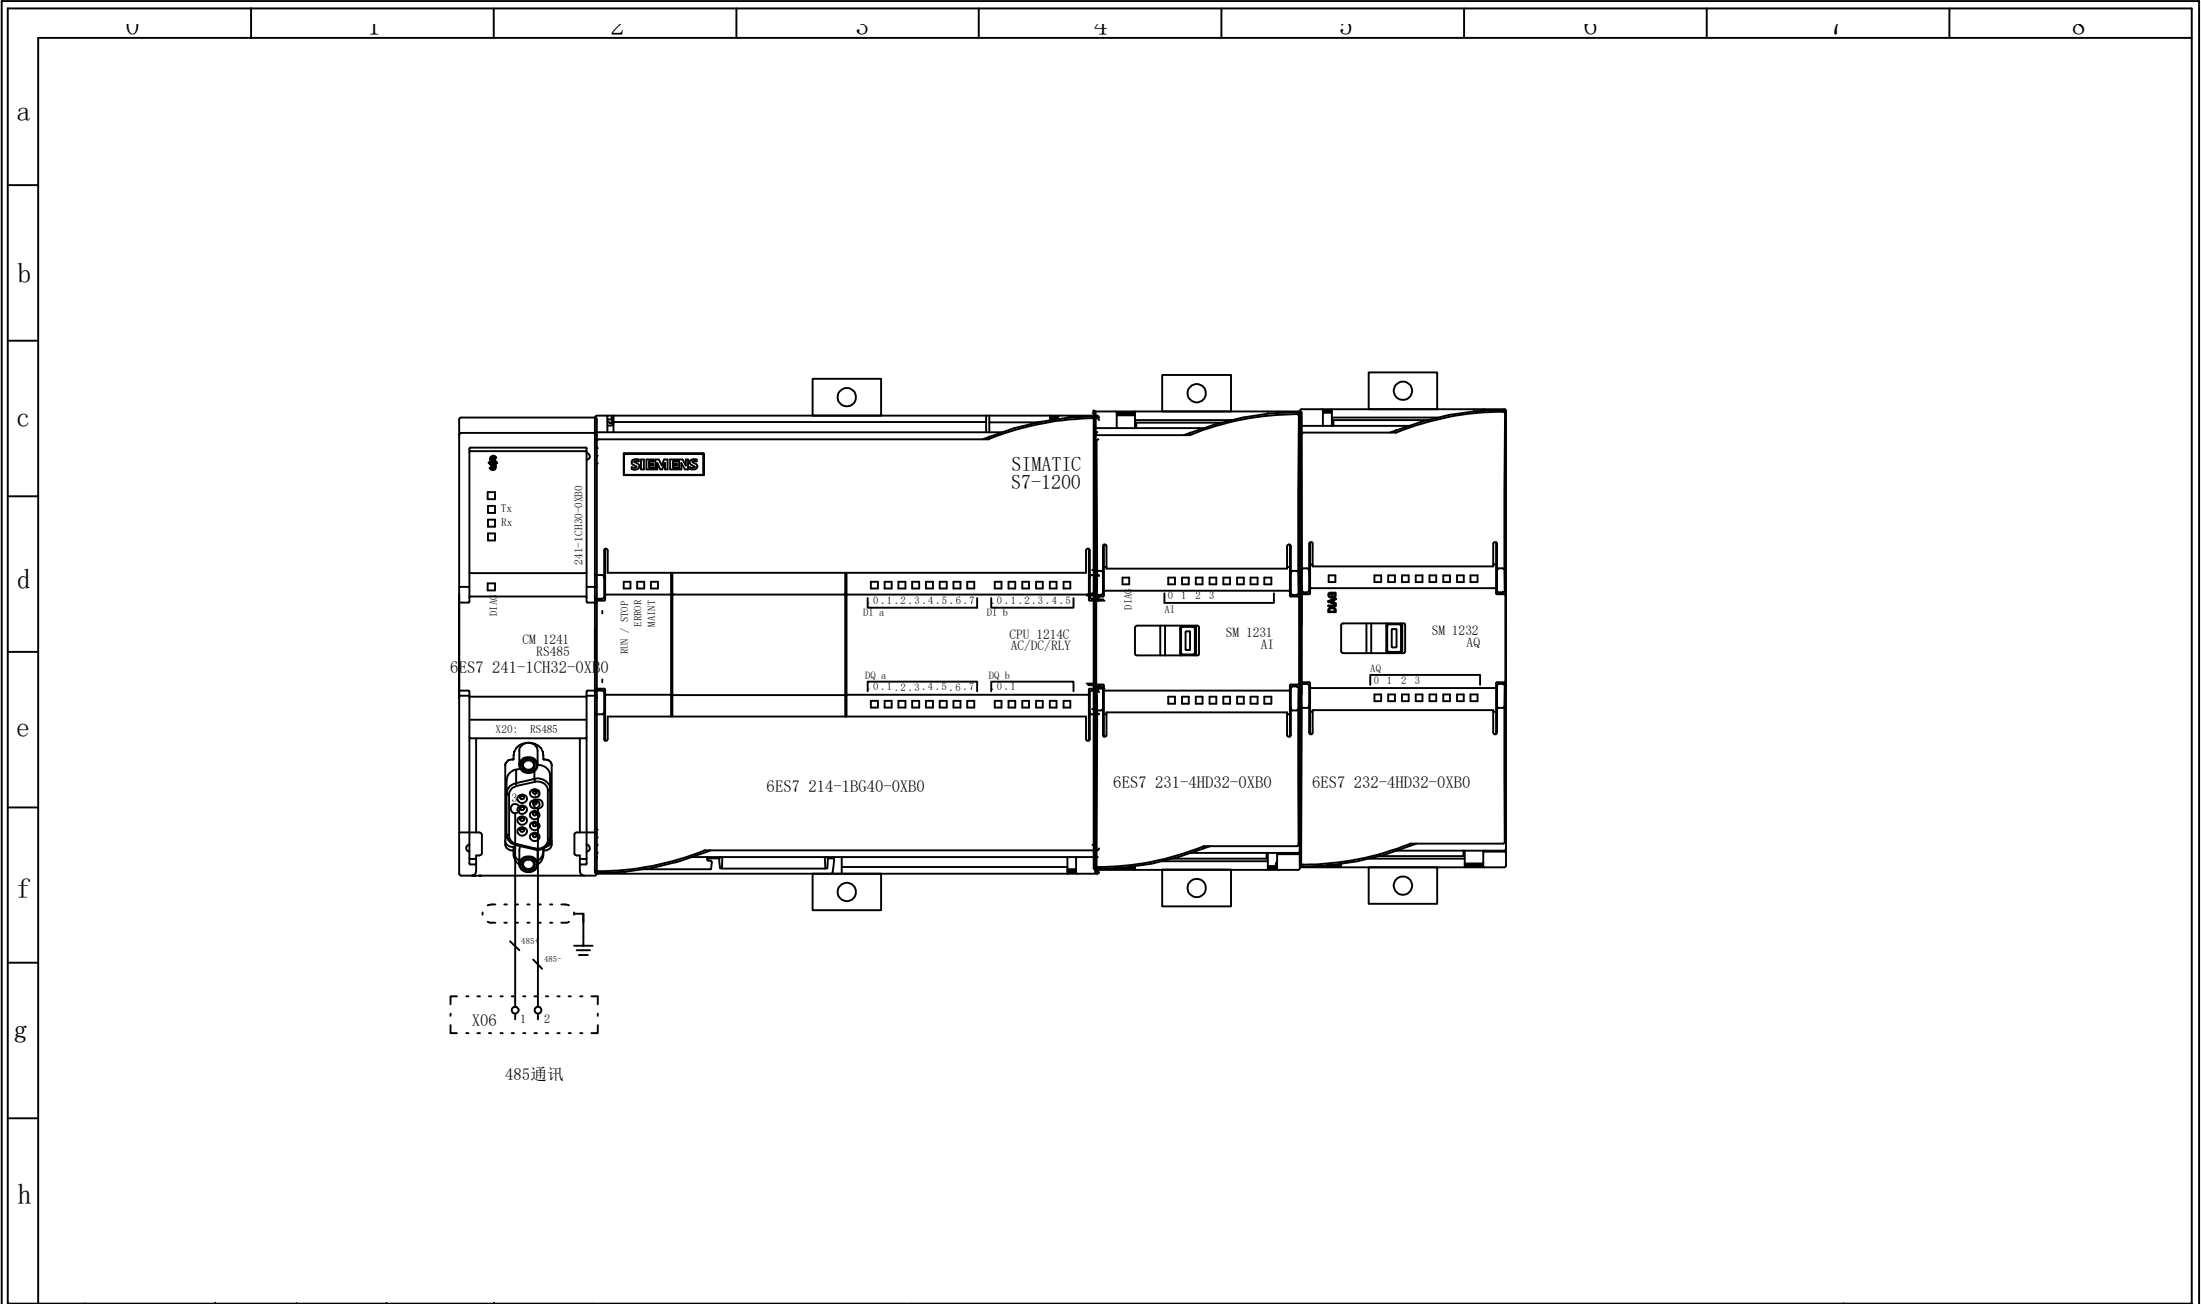


	签 字 SIGNED	日期 DATE		签 字 SIGNED	日期 DATE			项 目 PROJECT: 变频控制柜电气原理图	说 明 DESCRIPTION: PLC排布	图 号 DRAWING NO.					
设 计 DESIGNED			审 核 CHECKED							位 置 PLACE					
项目监理 supervision			批 准 APPROVED			部 门 Department		客 户 Customer		页 名 Page name	D7	页 码 SHEET	37	总页数 TOTAL PAGES	共 48 页

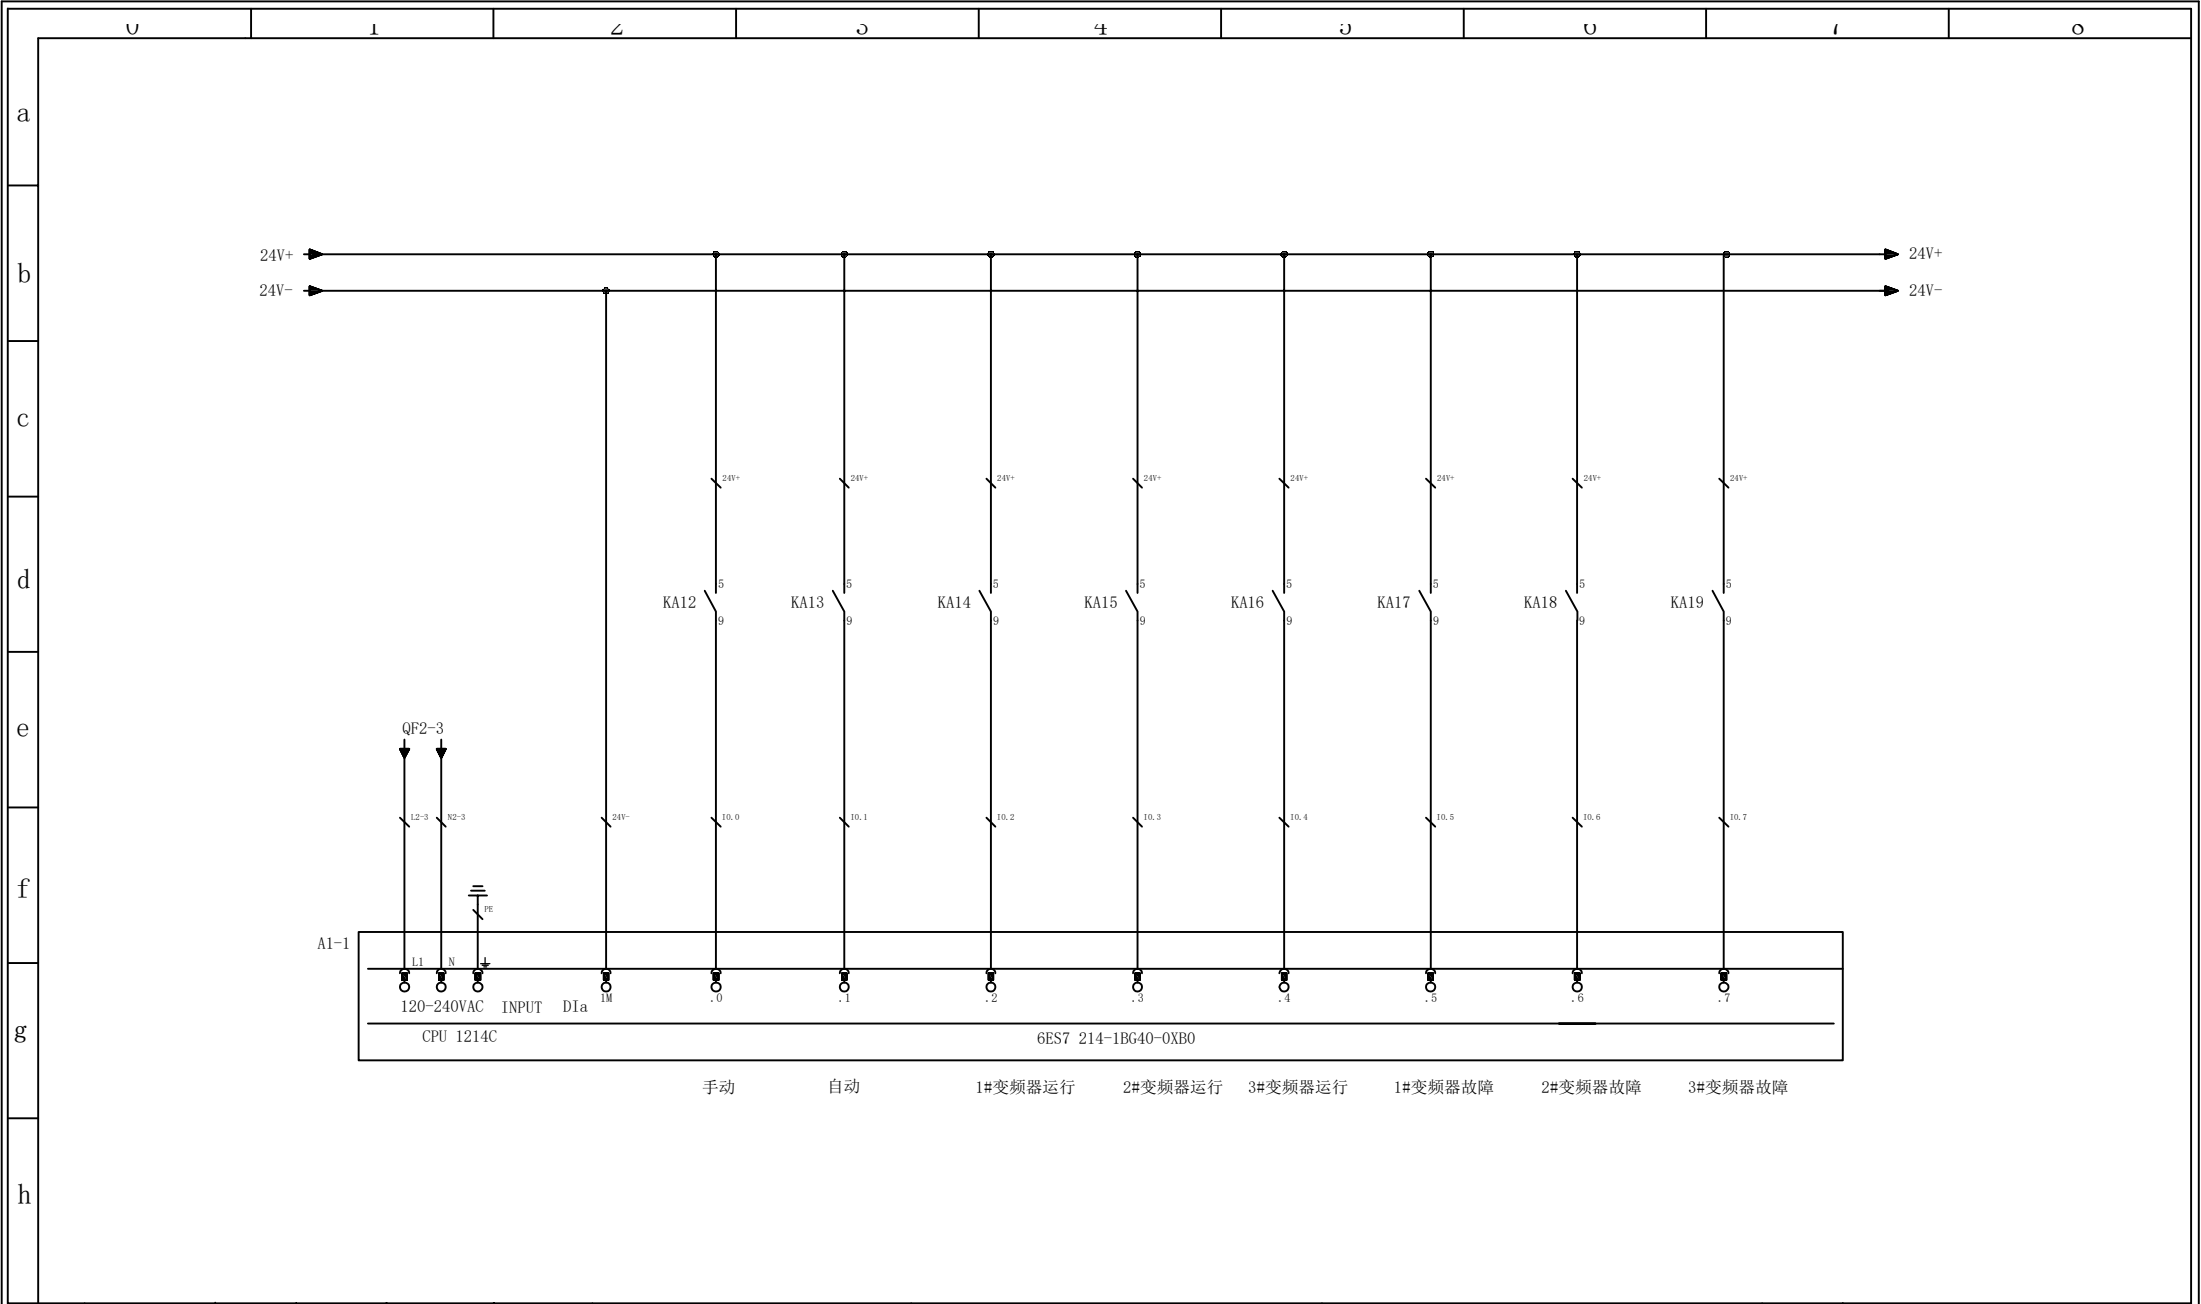


	签 字 SIGNED	日期 DATE		签 字 SIGNED	日期 DATE			项 目 PROJECT: 变频控制柜电气原理图	说 明 DESCRIPTION: PLC输入	图 号 DRAWING NO.					
设 计 DESIGNED			审 核 CHECKED							位 置 PLACE					
项目监理 supervision			批 准 APPROVED			部 门 Department		客 户 Customer		页 名 Page name	D8	页 码 SHEET	38	总页数 TOTAL PAGES	共 48 页

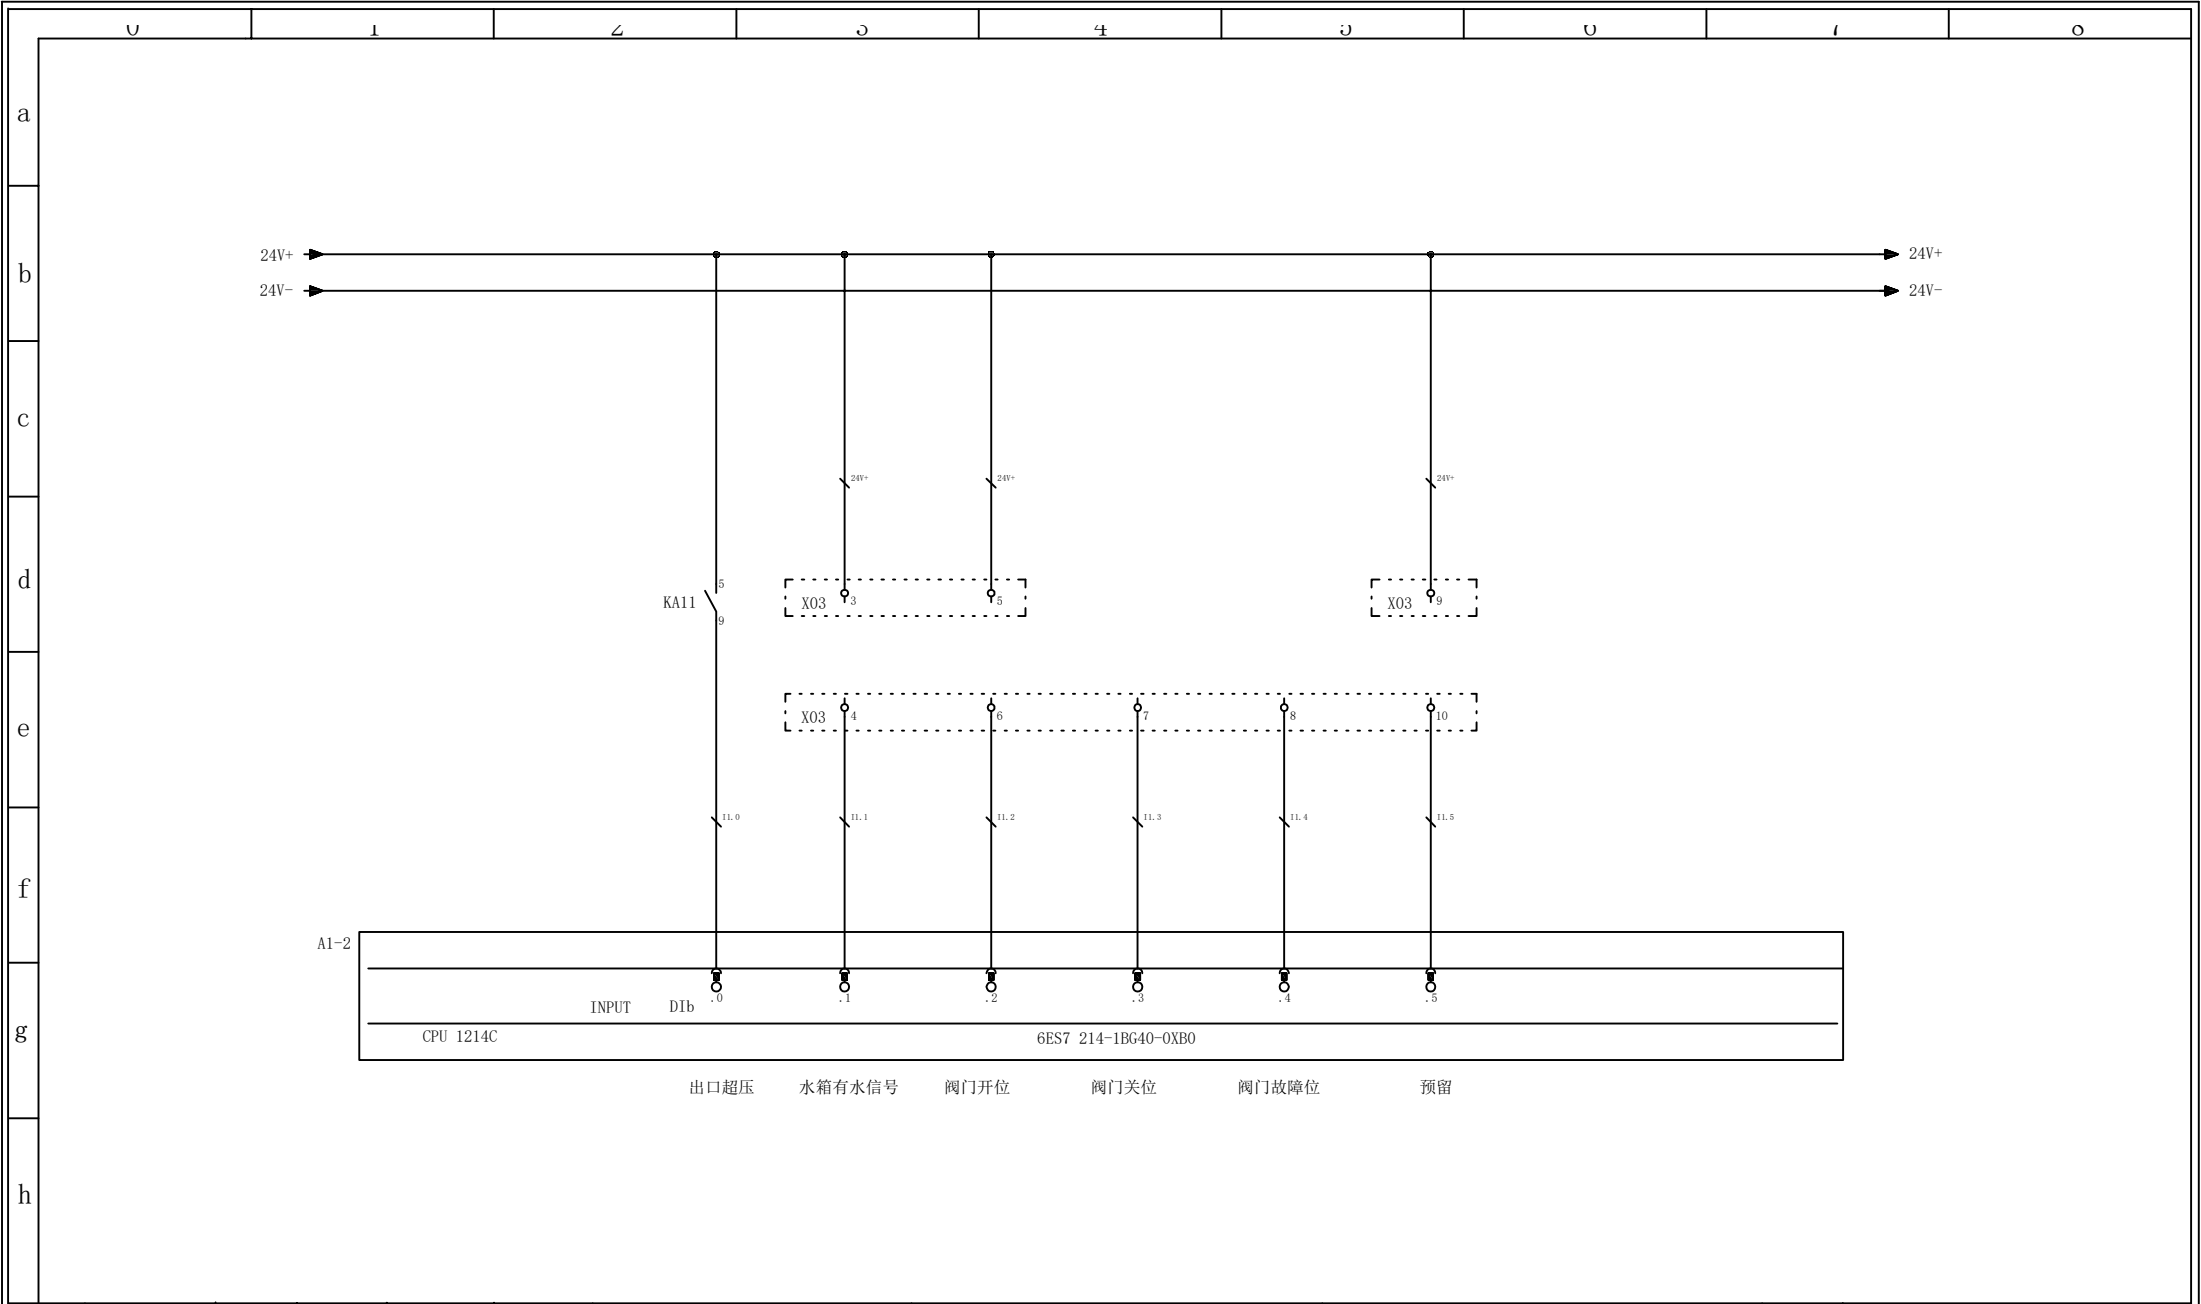


	签 字 SIGNED	日期 DATE		签 字 SIGNED	日期 DATE			项 目 PROJECT:	变频控制柜电气原理图	说 明 DESCRIPTION:	PLC输入	图 号 DRAWING NO.					
设 计 DESIGNED			审 核 CHECKED					客 户 Customer				位 置 PLACE					
项 目 监 理 supervision			批 准 APPROVED			部 门 Department						页 名 Page name	D9	页 码 SHEET	39	总页数 TOTAL PAGES	共 48 页

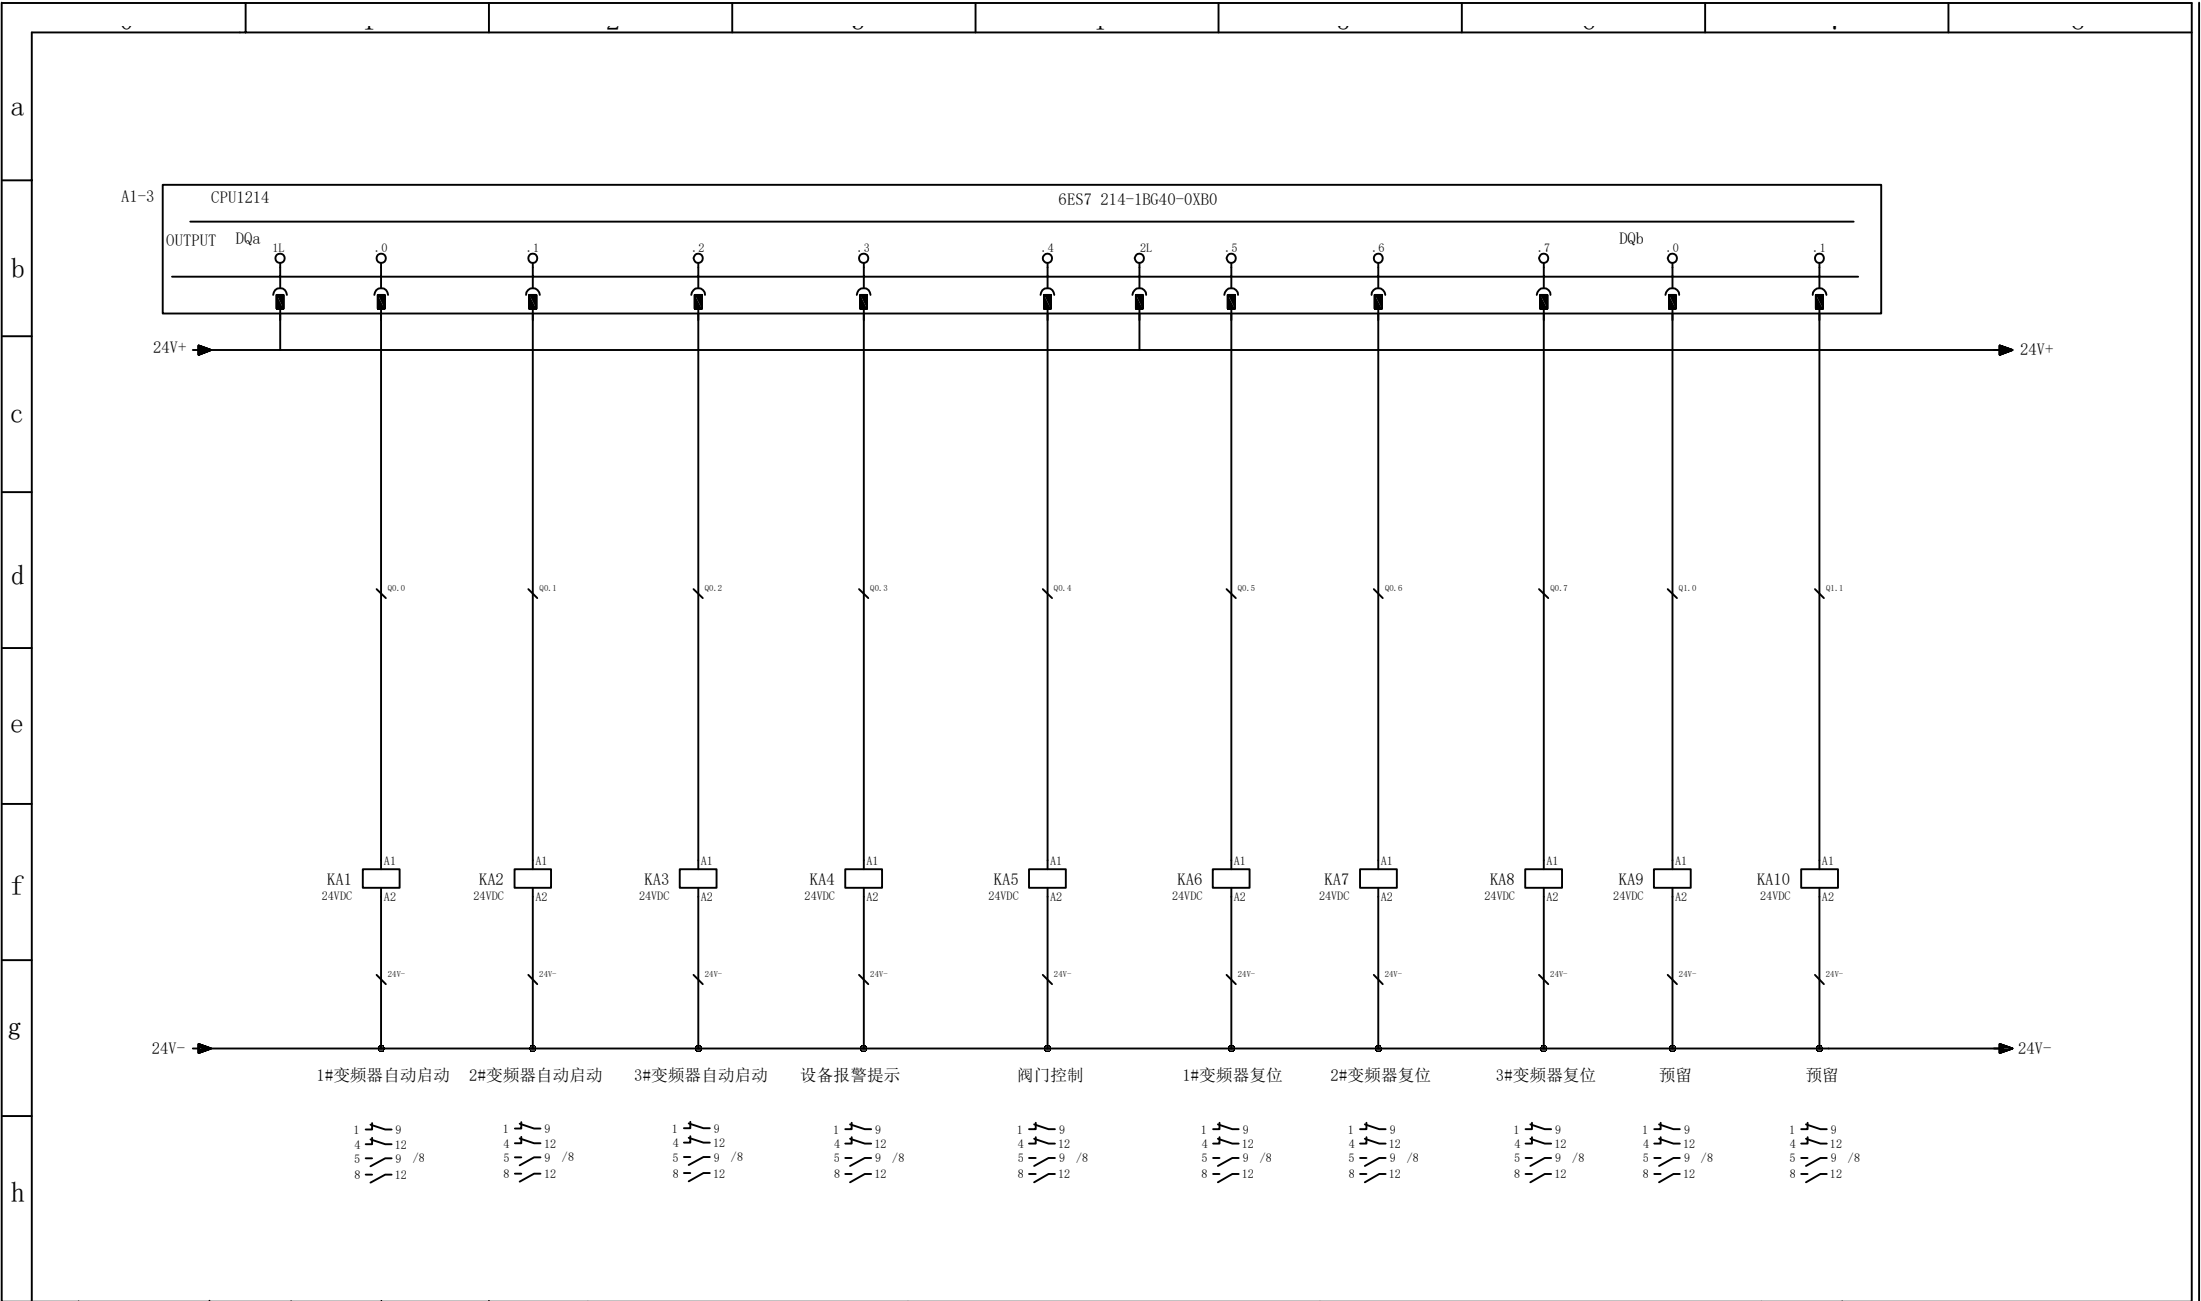


	签 字 SIGNED	日期 DATE		签 字 SIGNED	日期 DATE			项 目 PROJECT:	变频控制柜电气原理图	说 明 DESCRIPTION:	PLC输出	图 号 DRAWING NO.				
设 计 DESIGNED			审 核 CHECKED								位 置 PLACE					
项目监理 supervision			批 准 APPROVED					部 门 Department	客 户 Customer			页 名 Page name	D10	页 码 SHEET	40	总页数 TOTAL PAGES

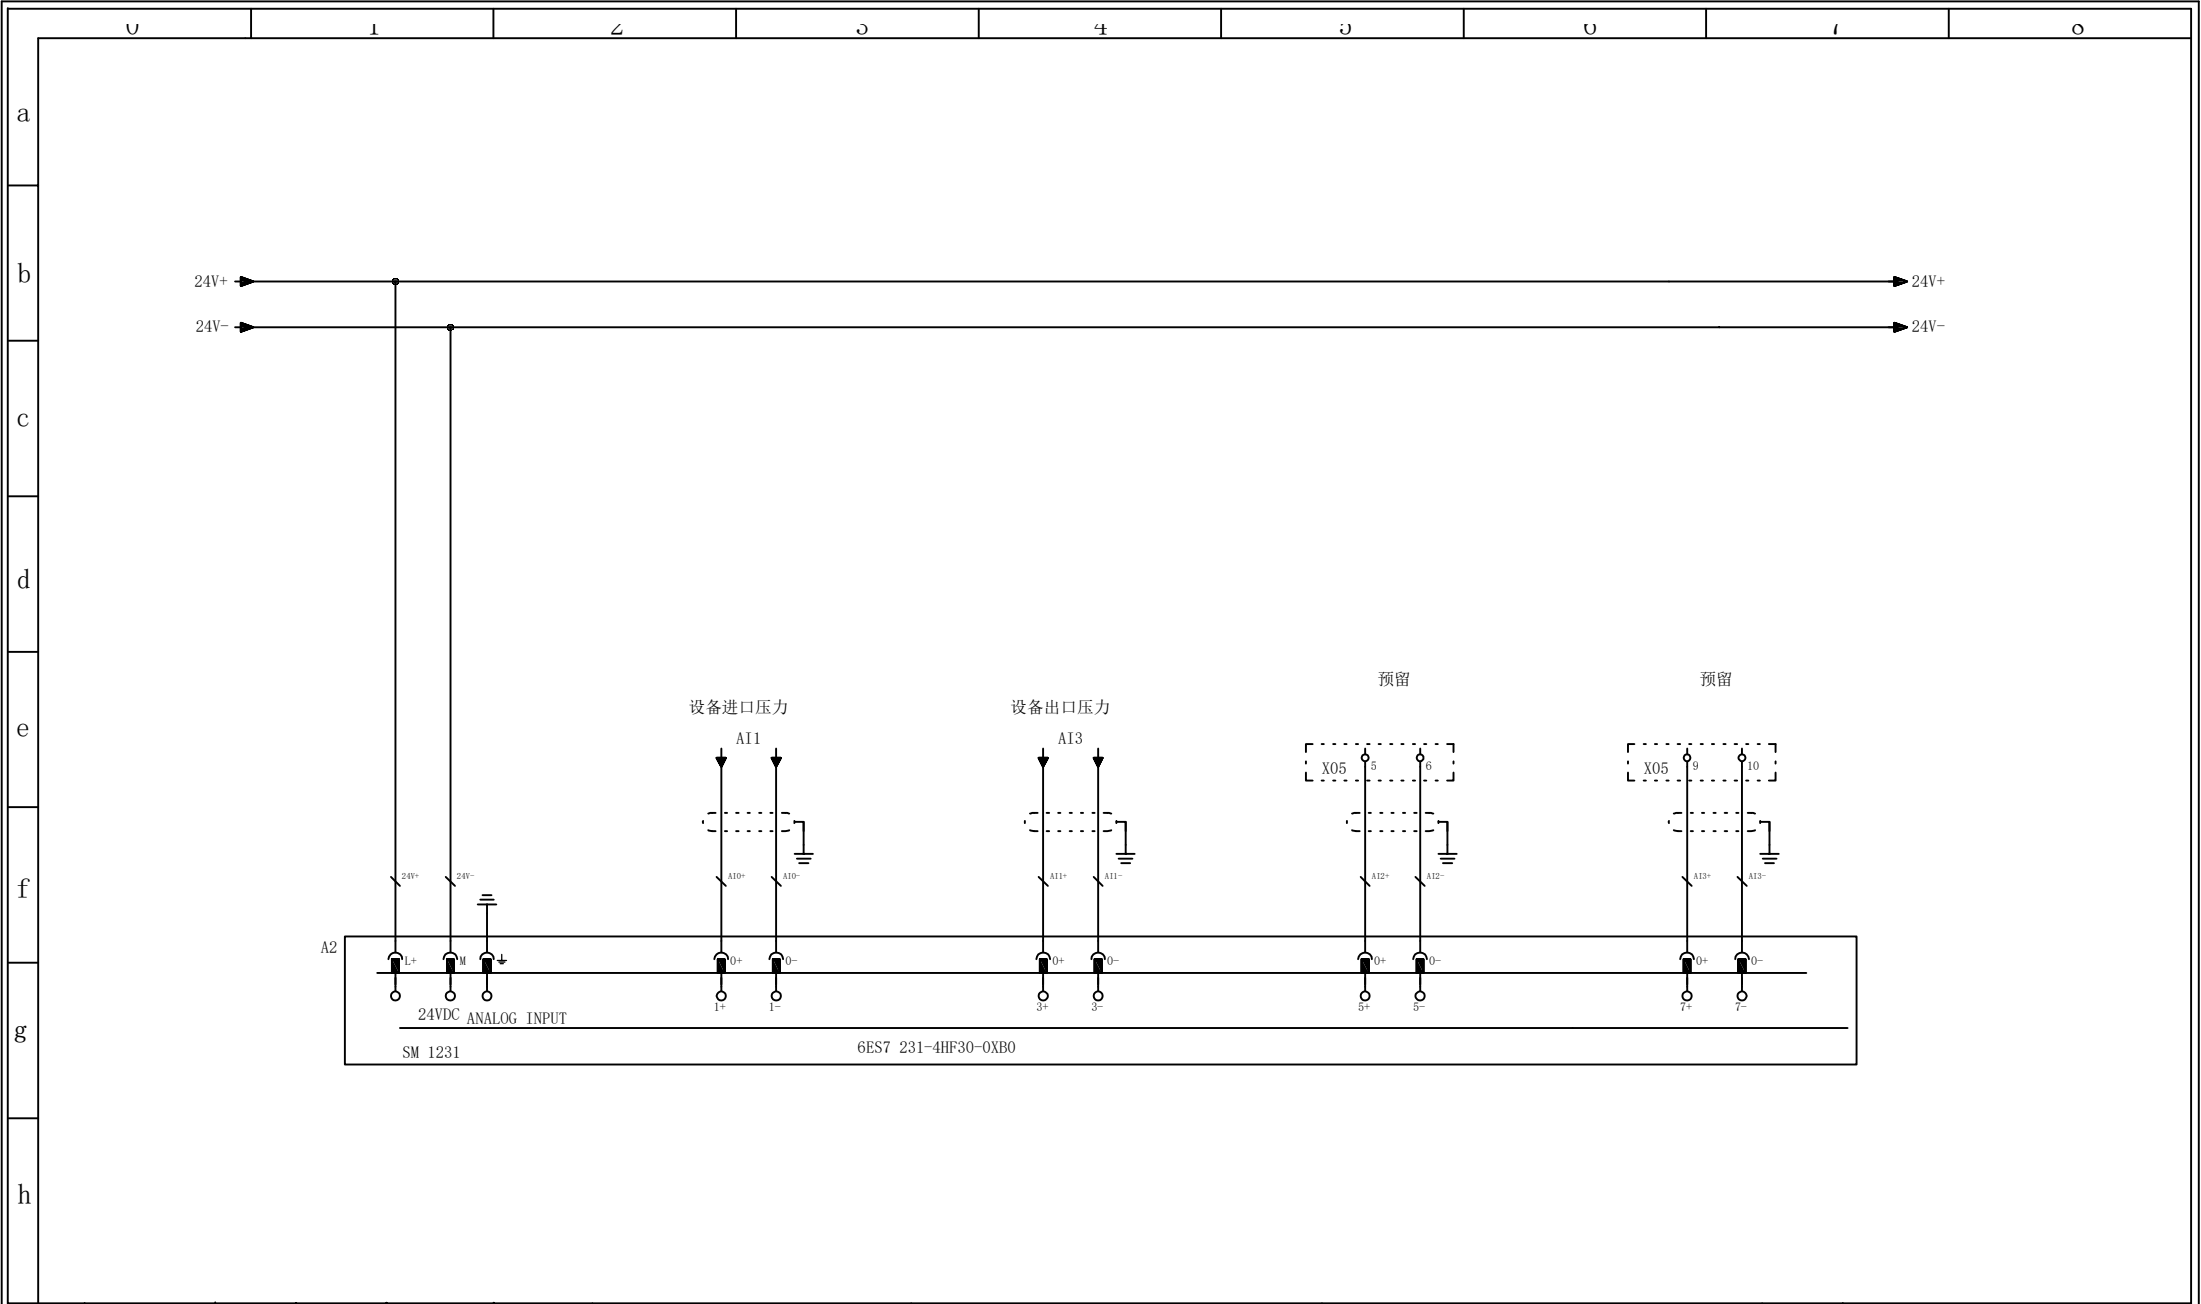


	签 字 SIGNED	日期 DATE		签 字 SIGNED	日期 DATE			项 目 PROJECT:	变频控制柜电气原理图	说 明 DESCRIPTION:	模拟量输入	图 号 DRAWING NO.					
设 计 DESIGNED			审 核 CHECKED					客 户 Customer				位 置 PLACE					
项 目 监 理 supervision			批 准 APPROVED			部 门 Department						页 名 Page name	D11	页 码 SHEET	41	总页数 TOTAL PAGES	共 48 页

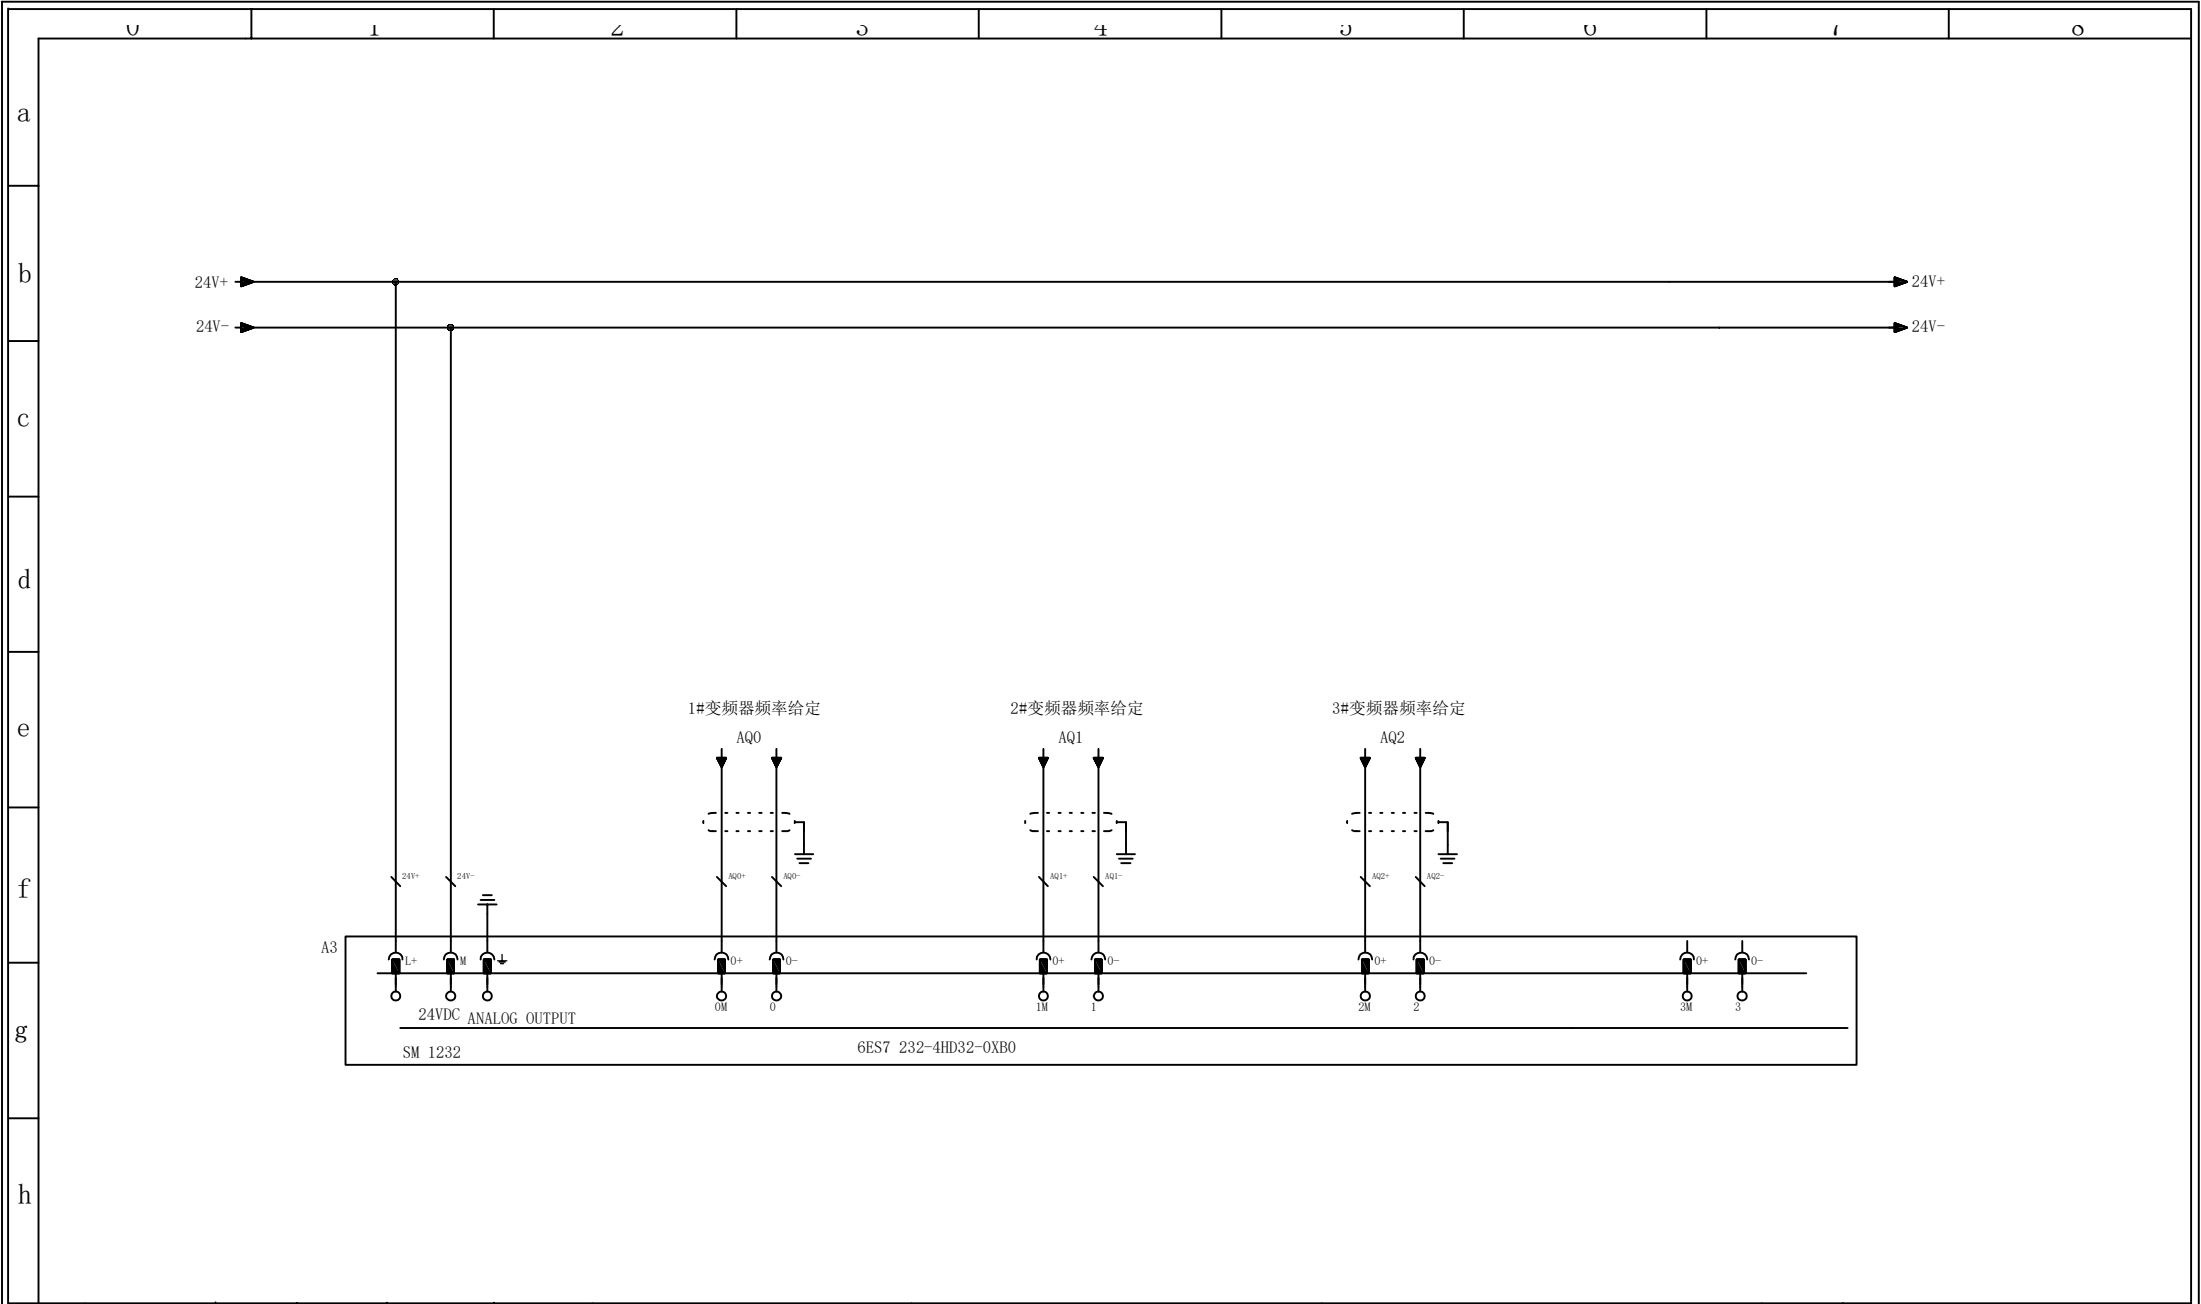


	签 字 SIGNED	日期 DATE		签 字 SIGNED	日期 DATE			项 目 PROJECT:	变频控制柜电气原理图	说 明 DESCRIPTION:	模拟量输出	图 号 DRAWING NO.					
设 计 DESIGNED			审 核 CHECKED					客 户 Customer				位 置 PLACE					
项目监理 supervision			批 准 APPROVED			部 门 Department						页 名 Page name	D12	页 码 SHEET	42	总页数 TOTAL PAGES	共 48 页

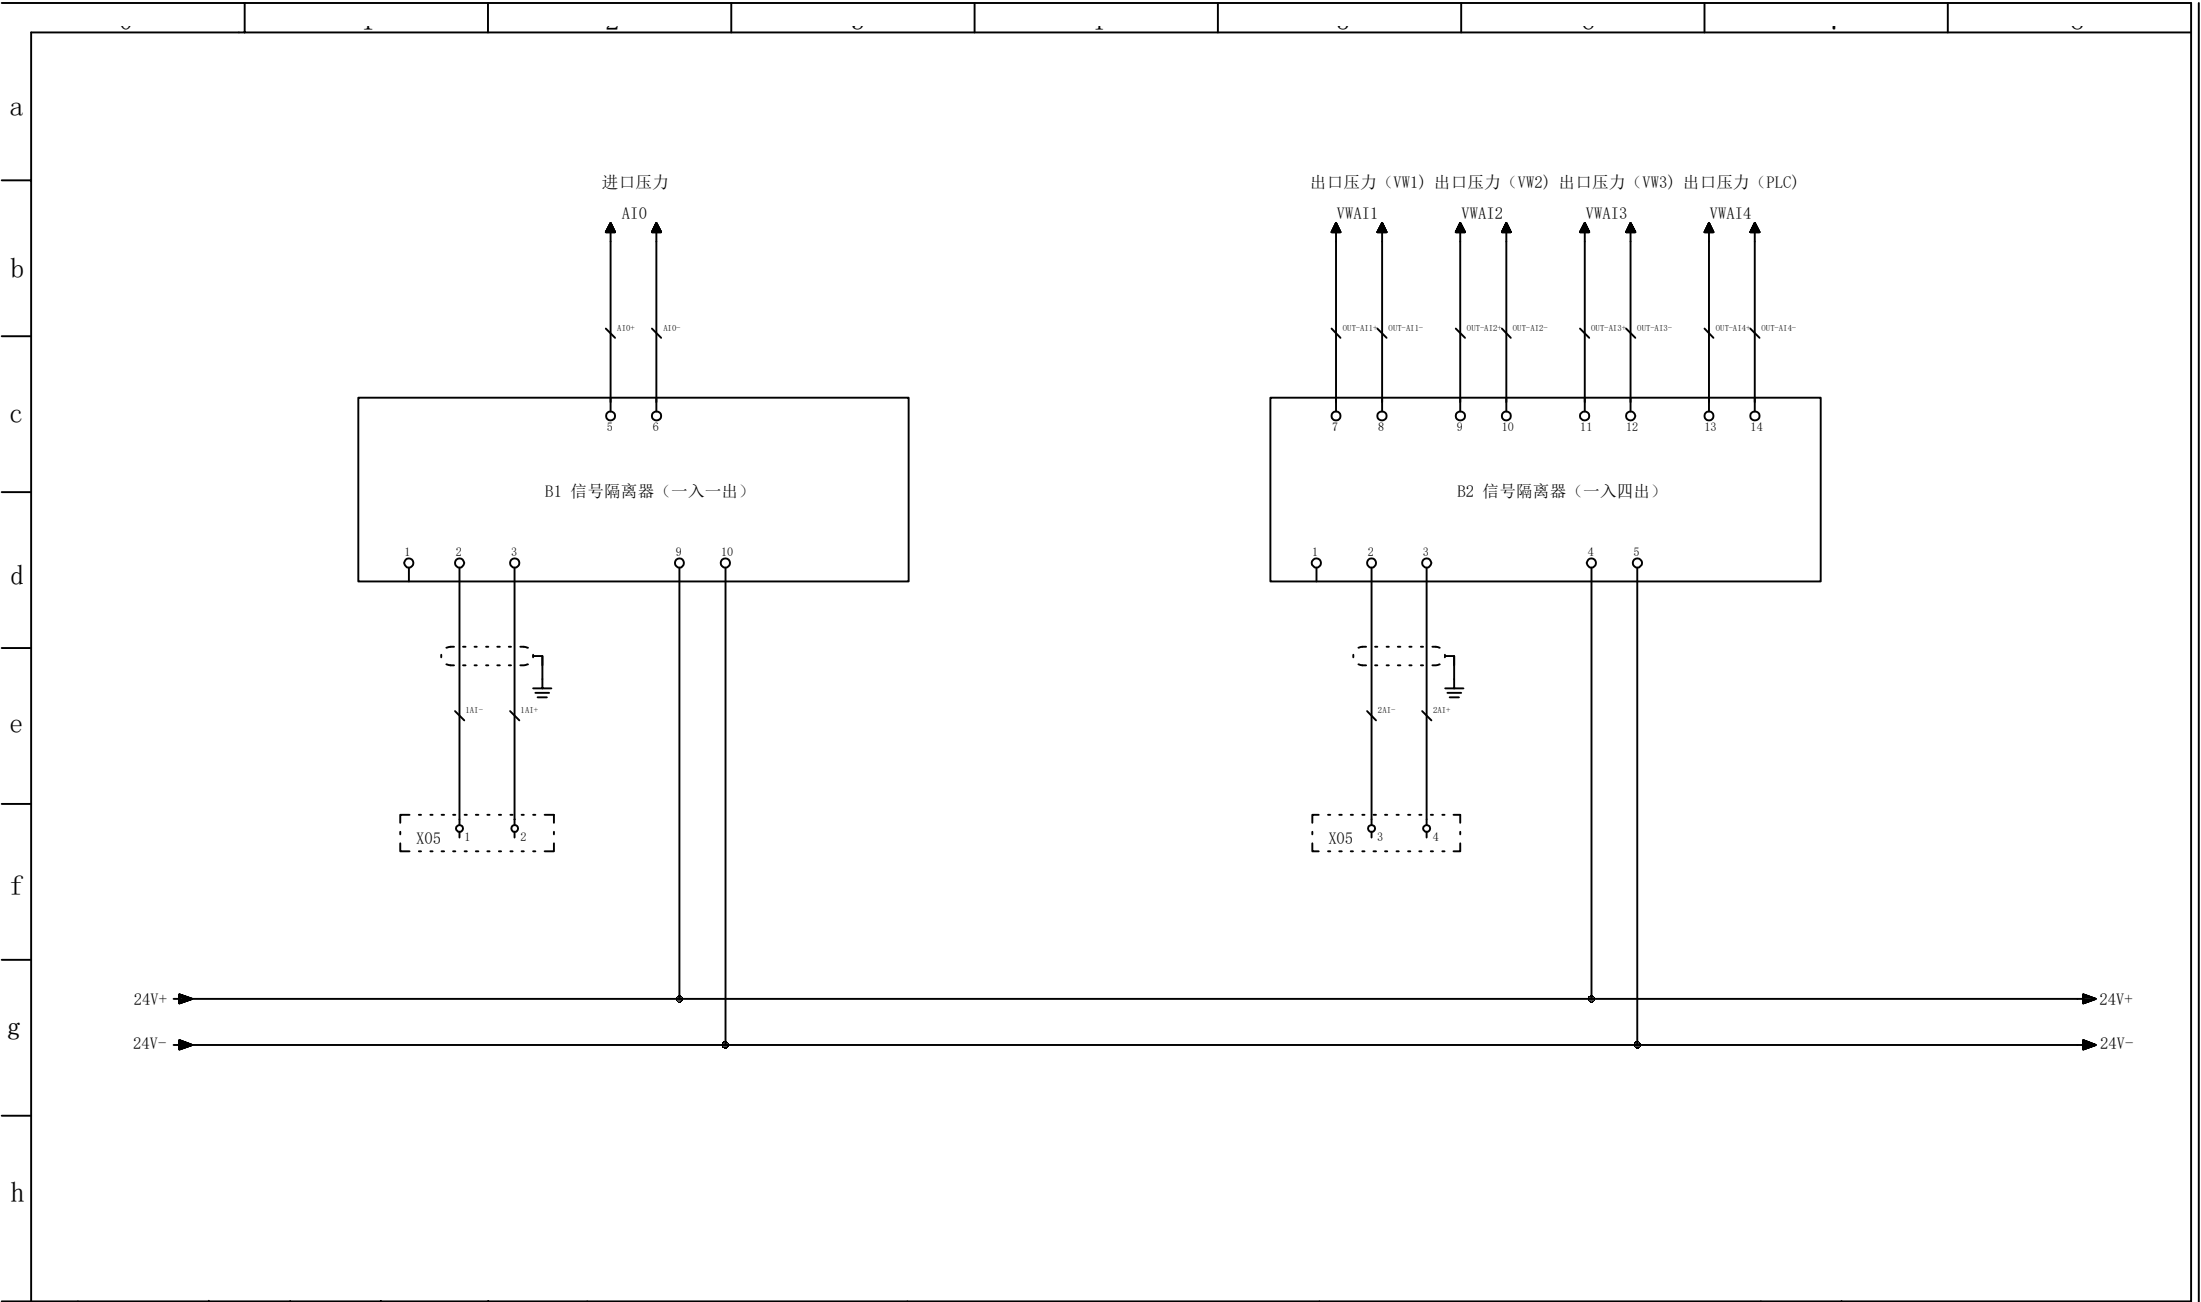



设计 DESIGNED	签字 SIGNED	日期 DATE	审核 CHECKED	签字 SIGNED	日期 DATE	项 目 PROJECT: 变频控制柜电气原理图		说 明 DESCRIPTION: 信号隔离器		图 号 DRAWING NO.					
										位 置 PLACE					
项目监督 supervision			批 准 APPROVED			部 门 Department		客 户 Customer		页 名 Page name	D13	页 码 SHEET	43	总页数 TOTAL PAGES	共 48 页

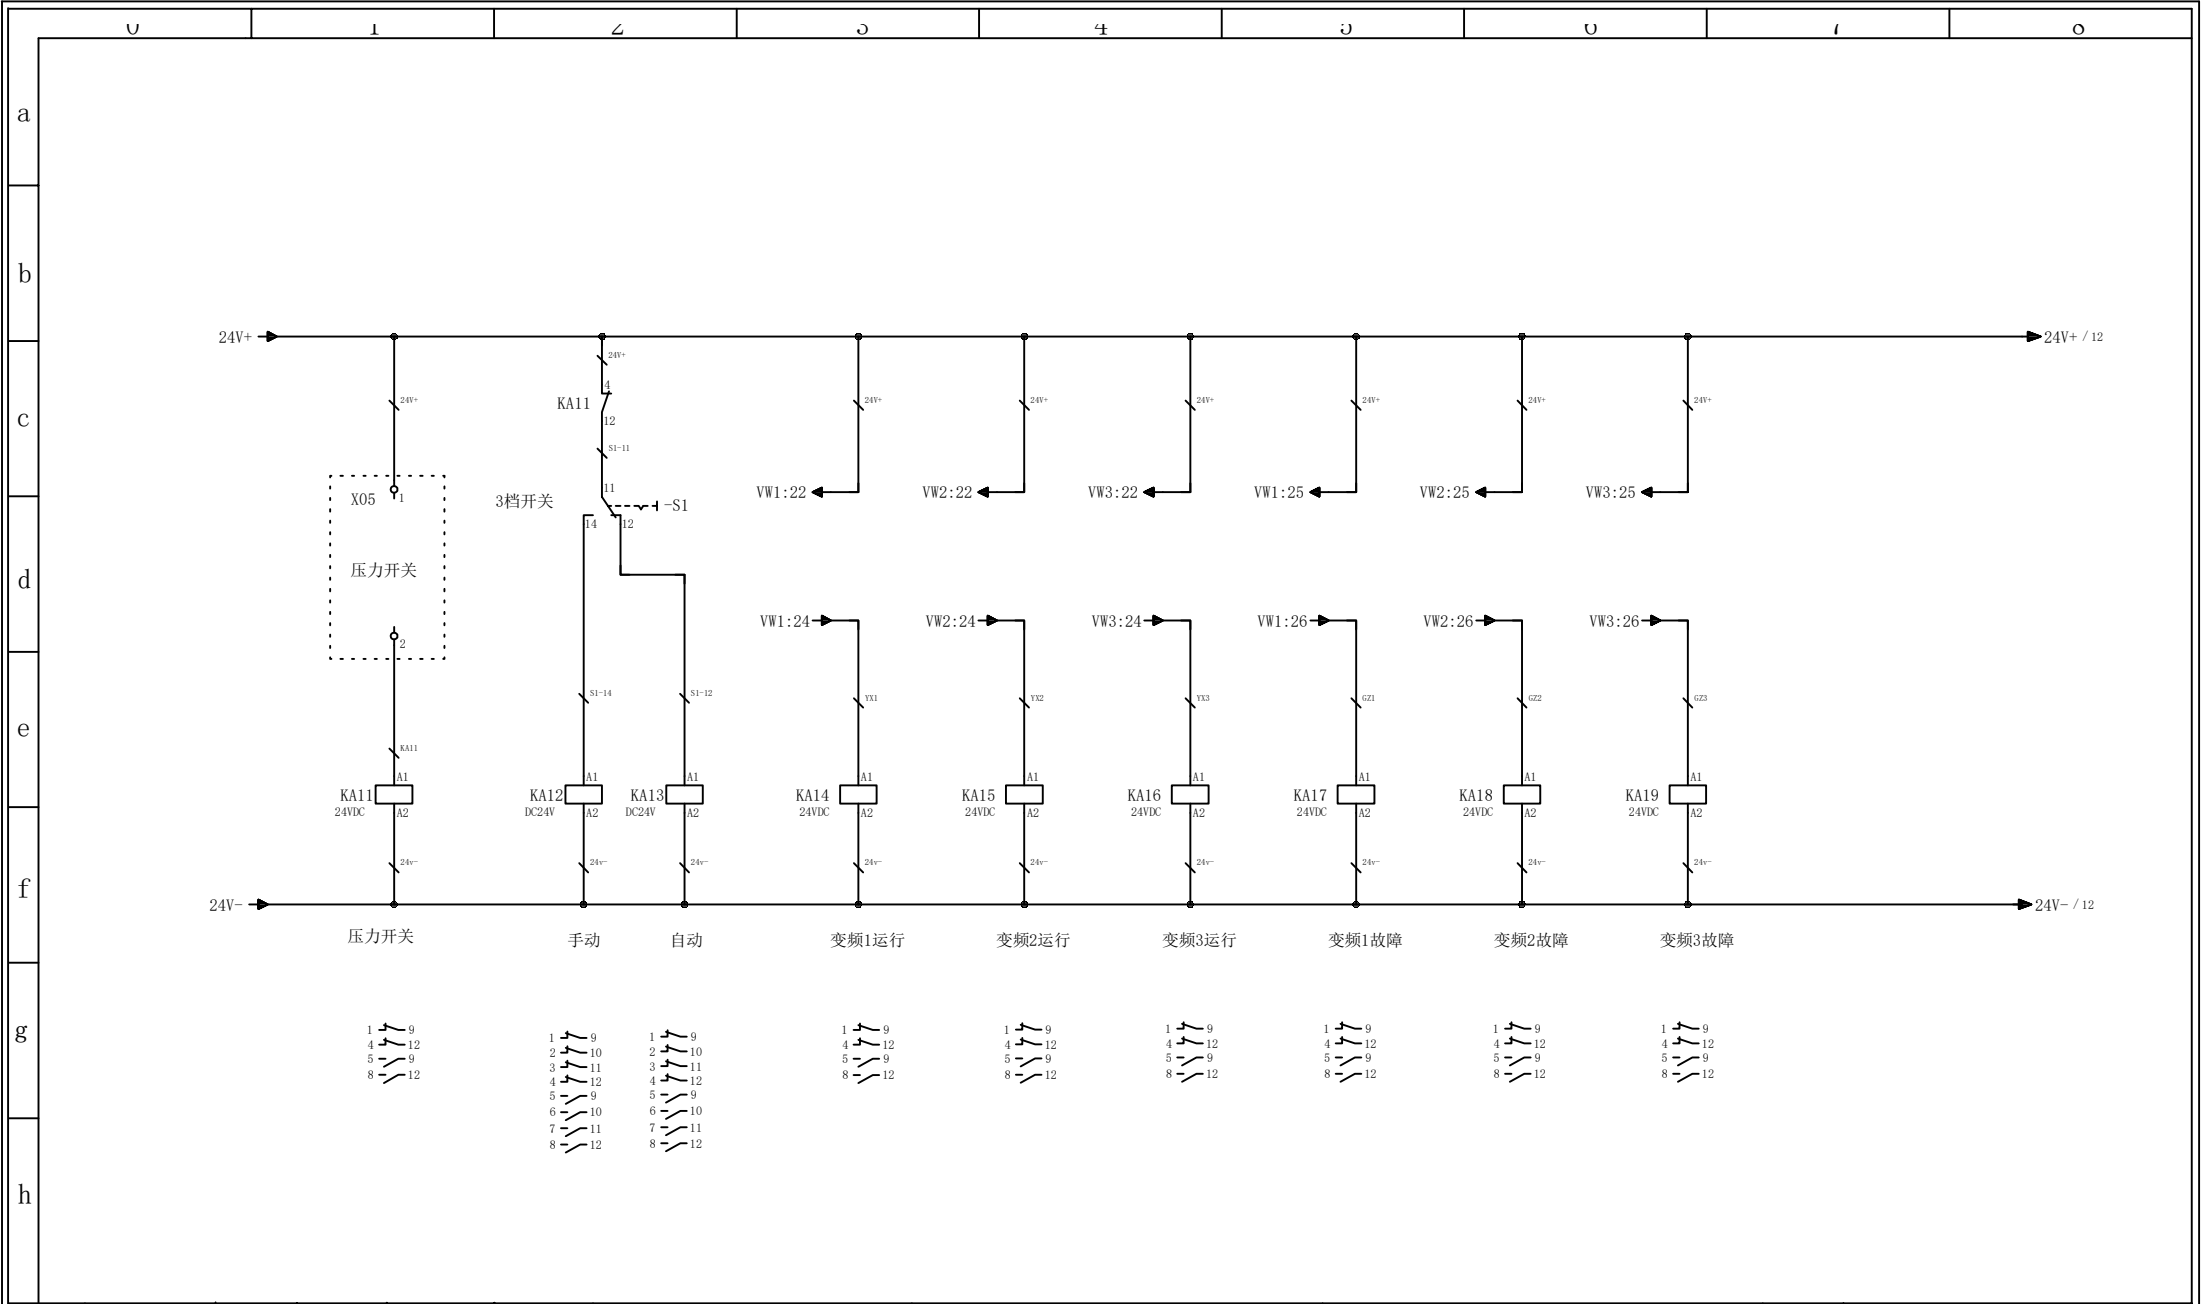


	签 字 SIGNED	日期 DATE		签 字 SIGNED	日期 DATE			项 目 PROJECT:	变频控制柜电气原理图	说 明 DESCRIPTION:	控制回路	图 号 DRAWING NO.						
设 计 DESIGNED			审 核 CHECKED										位 置 PLACE					
项目监理 supervision			批 准 APPROVED					部 门 Department		客 户 Customer				页 名 Page name	D14	页 码 SHEET	44	总页数 TOTAL PAGES

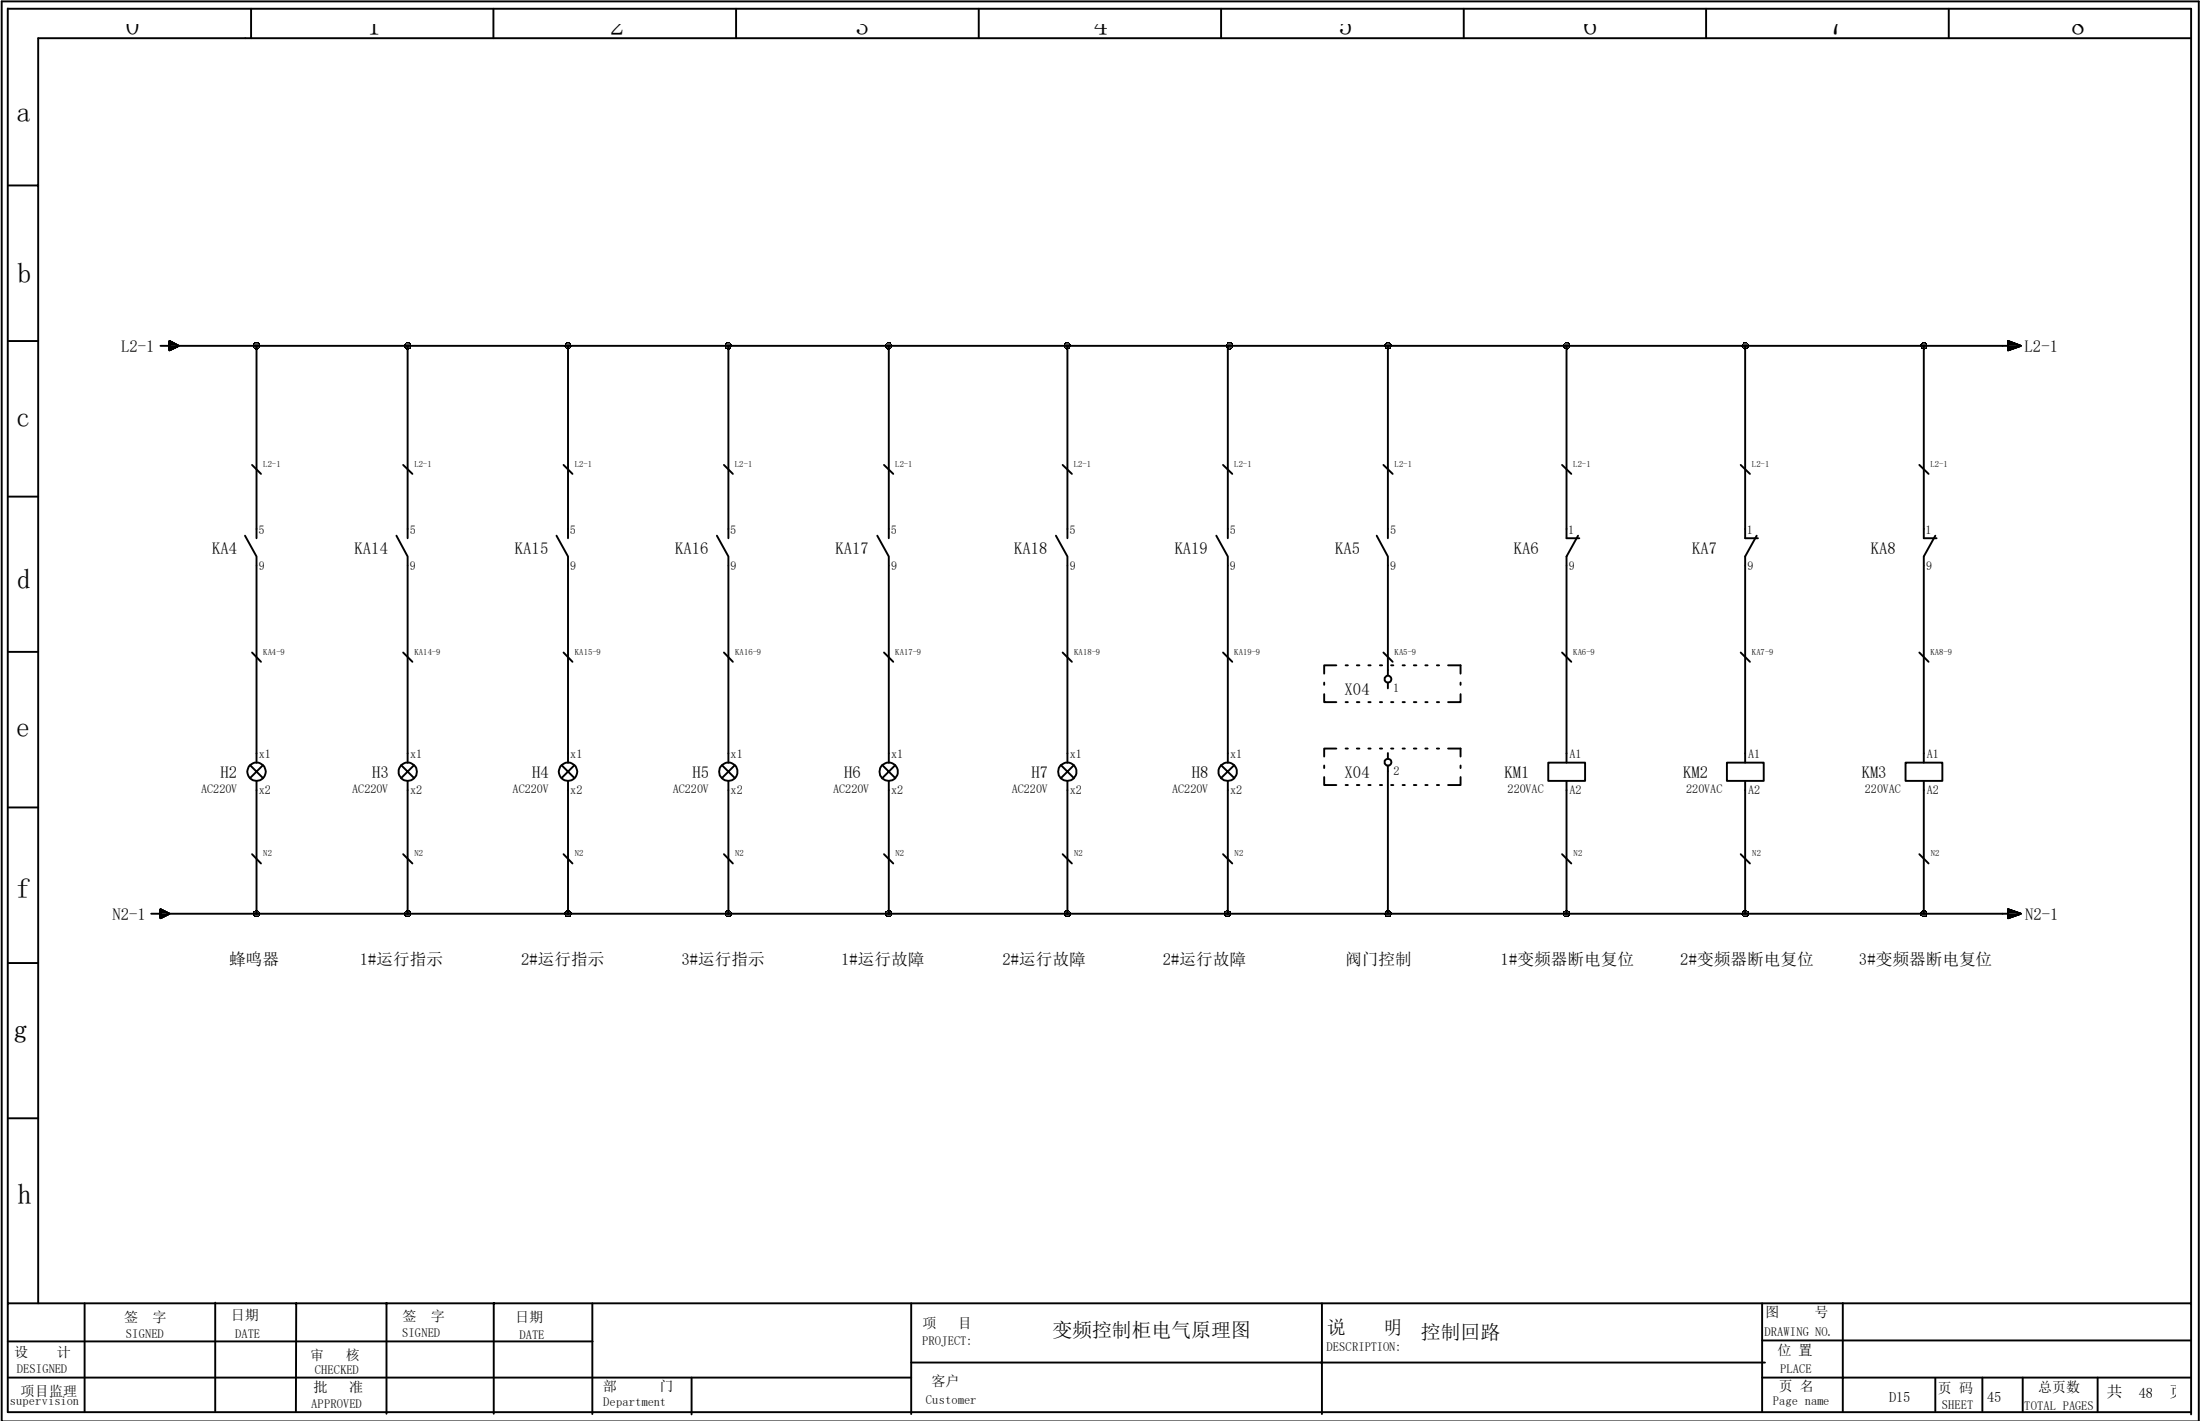

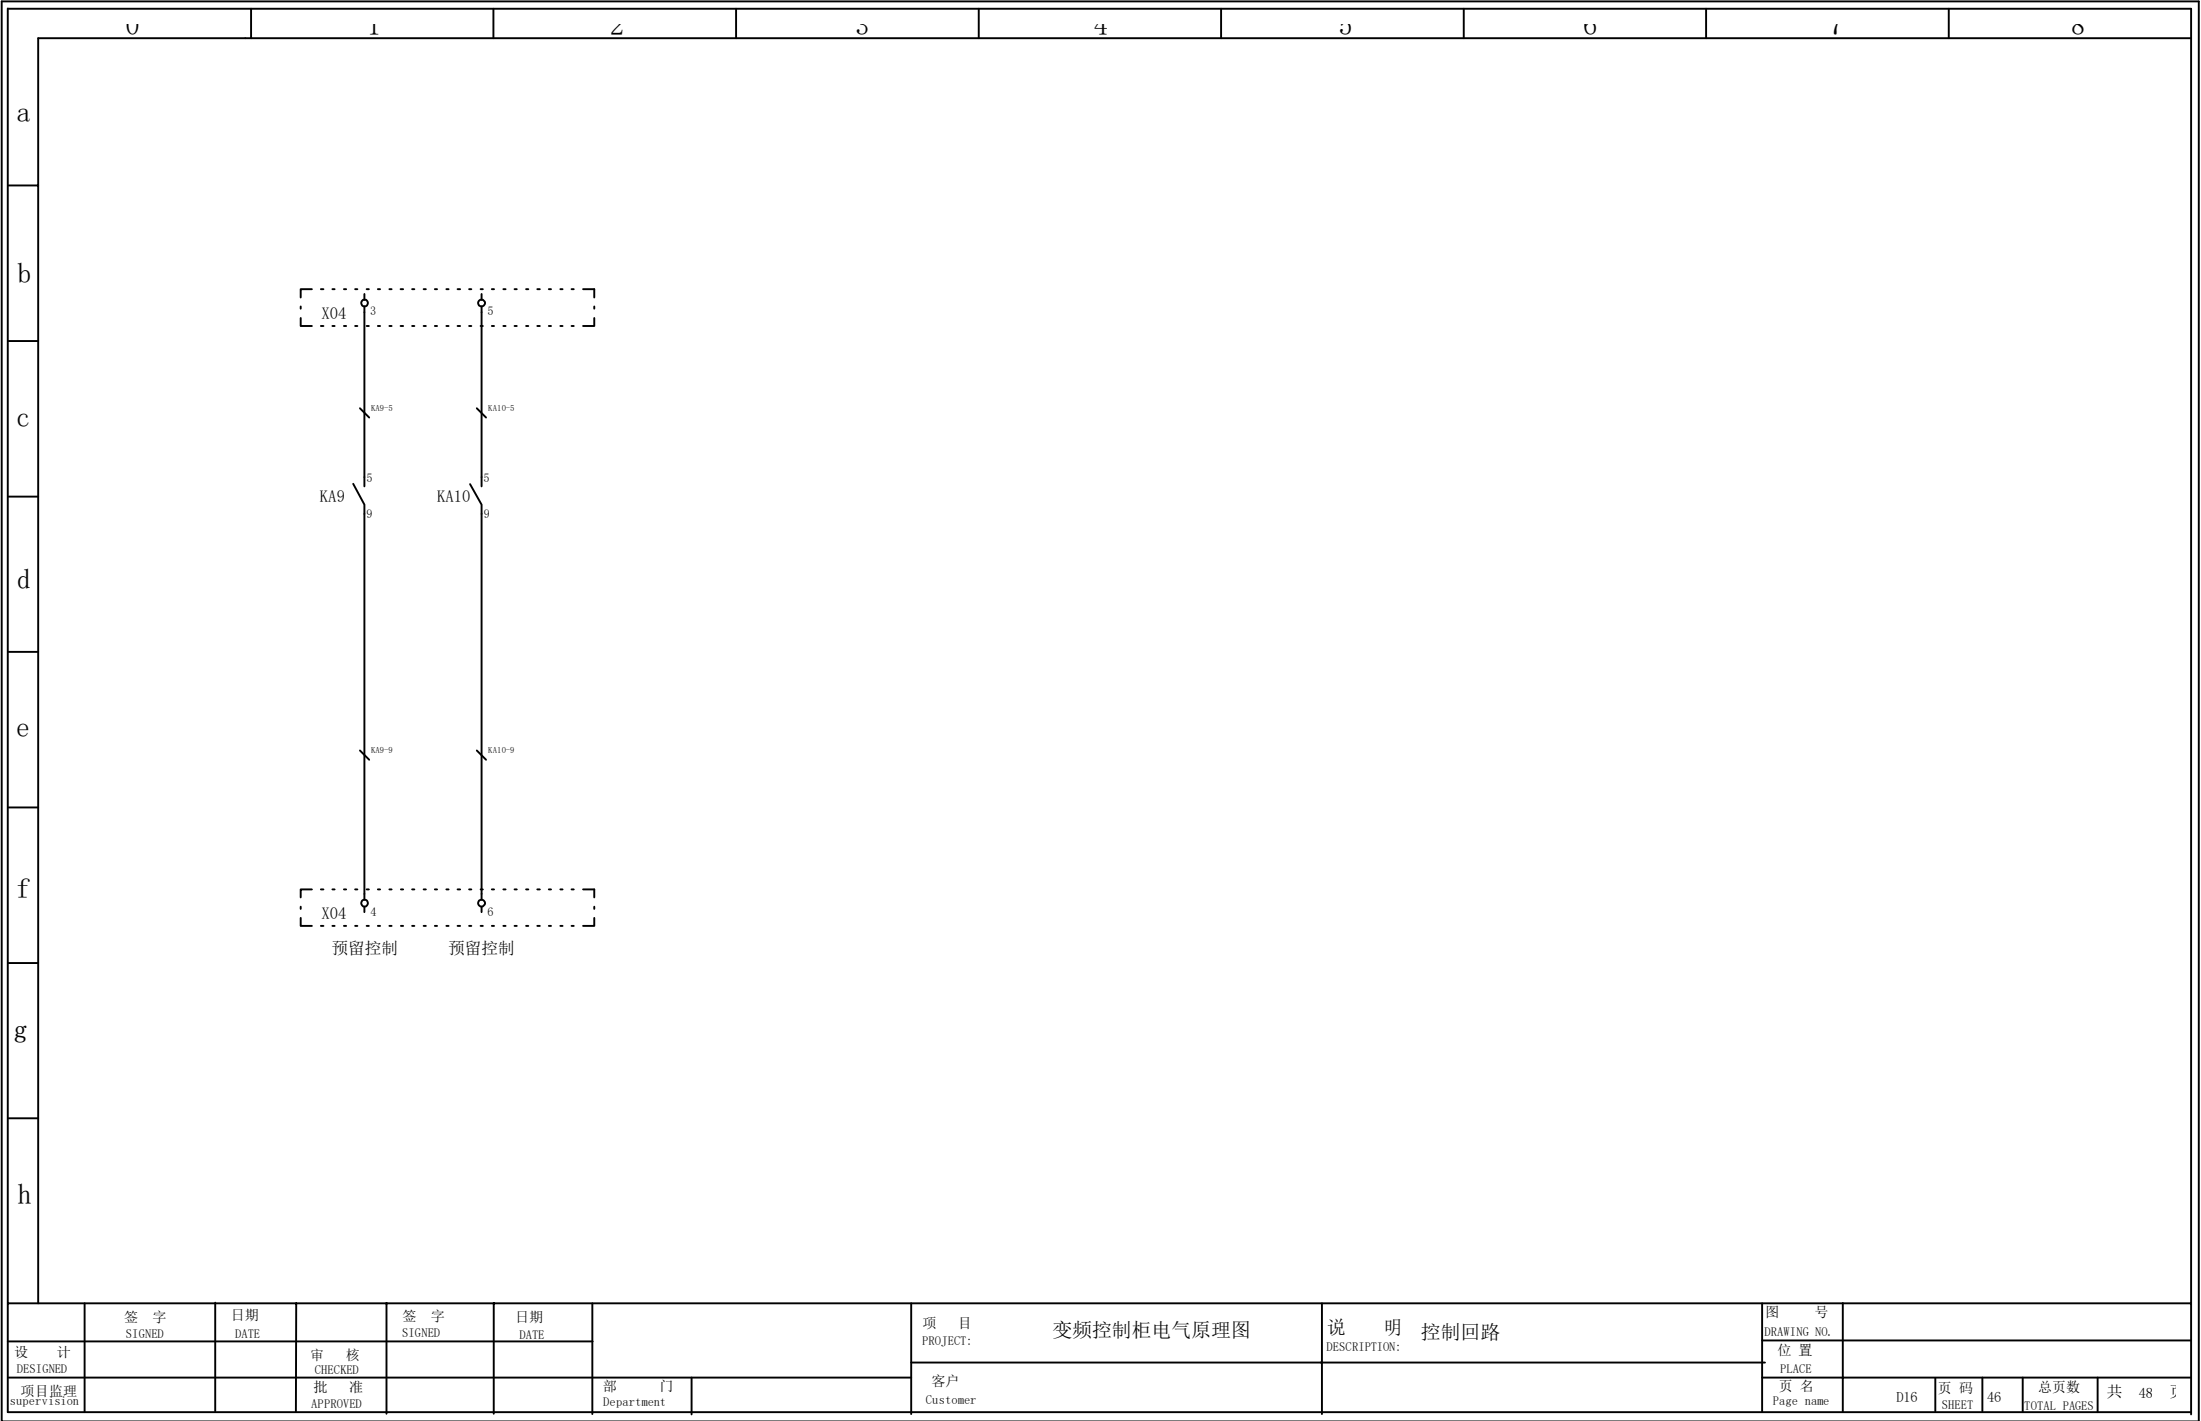


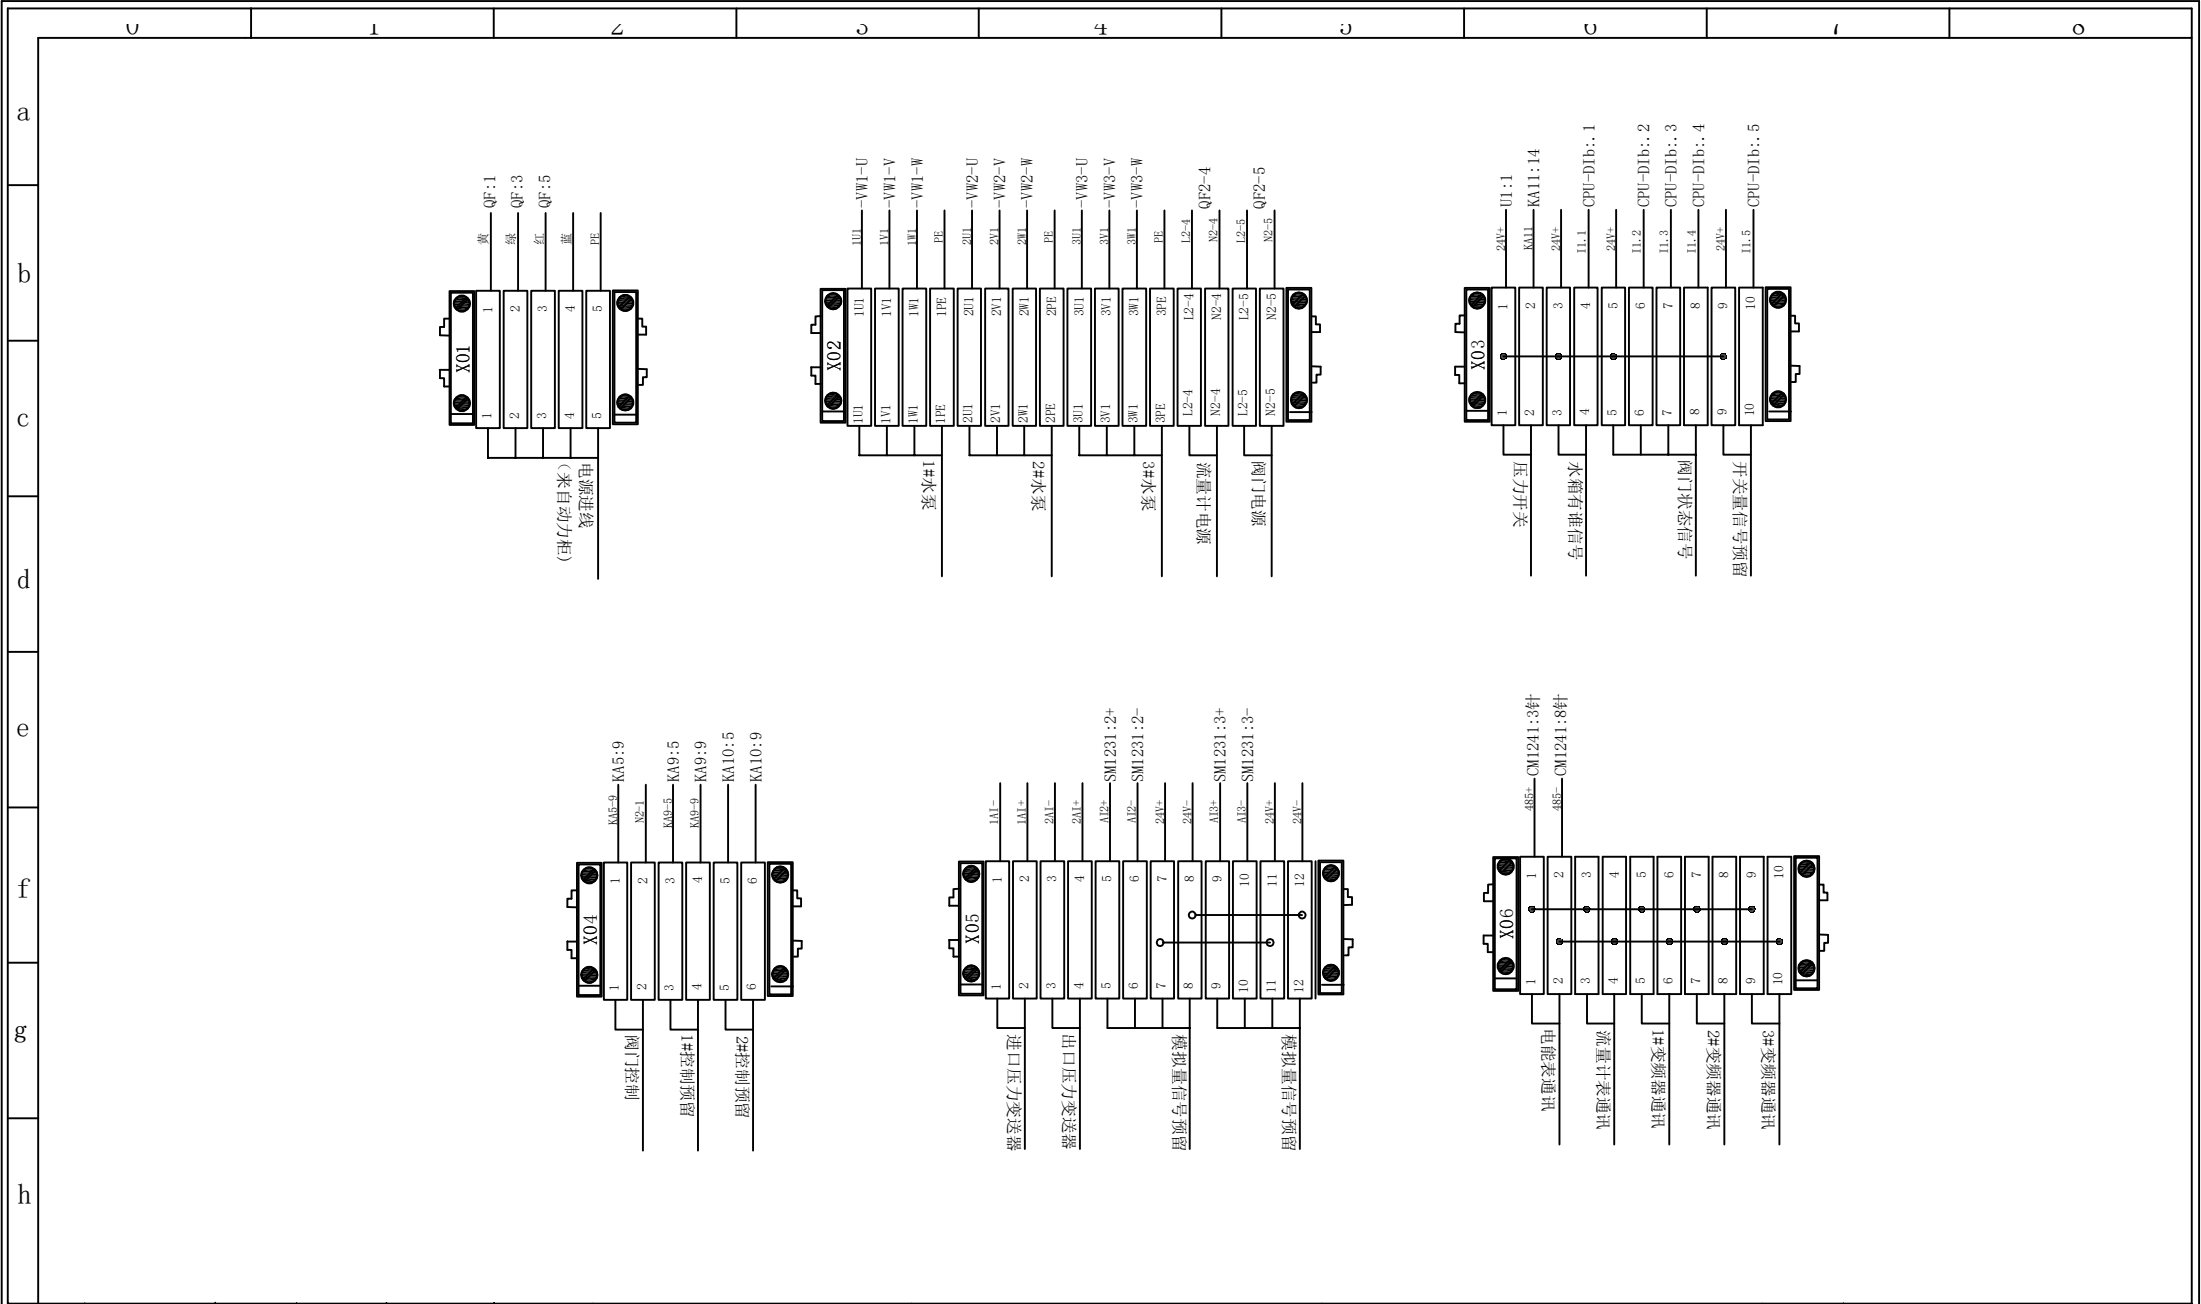

设计 DESIGNED		签字 SIGNED	日期 DATE	审核 CHECKED		签字 SIGNED	日期 DATE	项目 PROJECT:		说明 DESCRIPTION:		图号 DRAWING NO.	
项目监督 supervision				批准 APPROVED				客户 Customer				位置 PLACE	
												页名 Page name	
												D17	
												页码 SHEET	
												47	
												总页数 TOTAL PAGES	
												共 48 页	

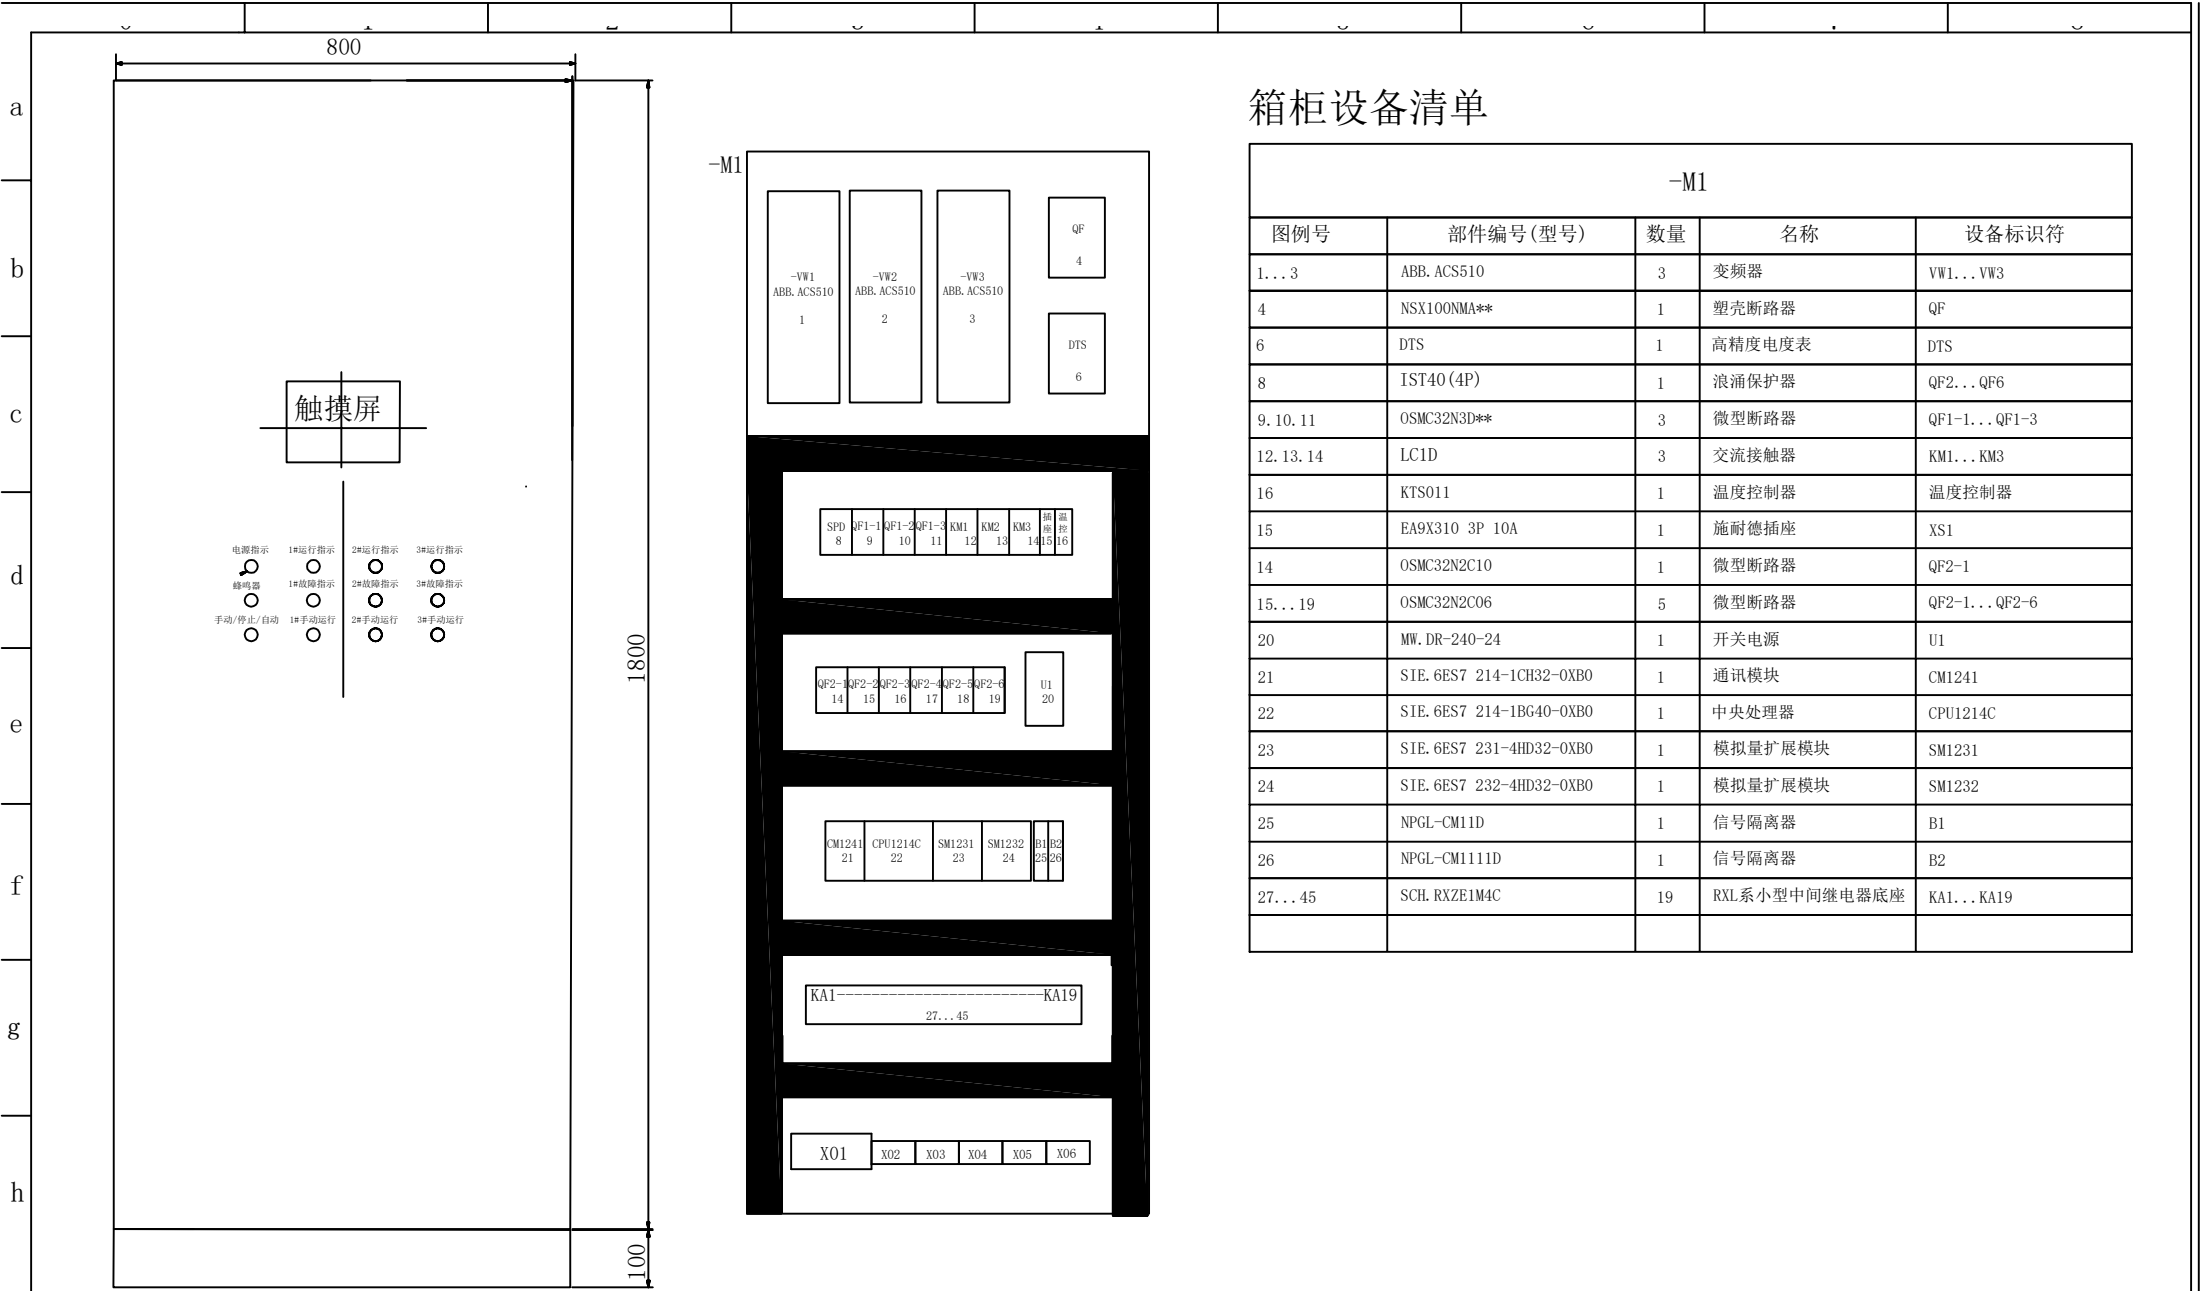

设计 DESIGNED	签字 SIGNED	日期 DATE	2019/7/1	签字 SIGNED	日期 DATE	项 目 PROJECT: 变频控制柜电气原理图		说 明 DESCRIPTION: 安装版布局		图 号 DRAWING NO.					
			审 核 CHECKED							位 置 PLACE					
项目 监督 supervision			批 准 APPROVED			部 门 Department		客 户 Customer		页 名 Page name	D18	页 码 SHEET	48	总页数 TOTAL PAGES	共 48 页

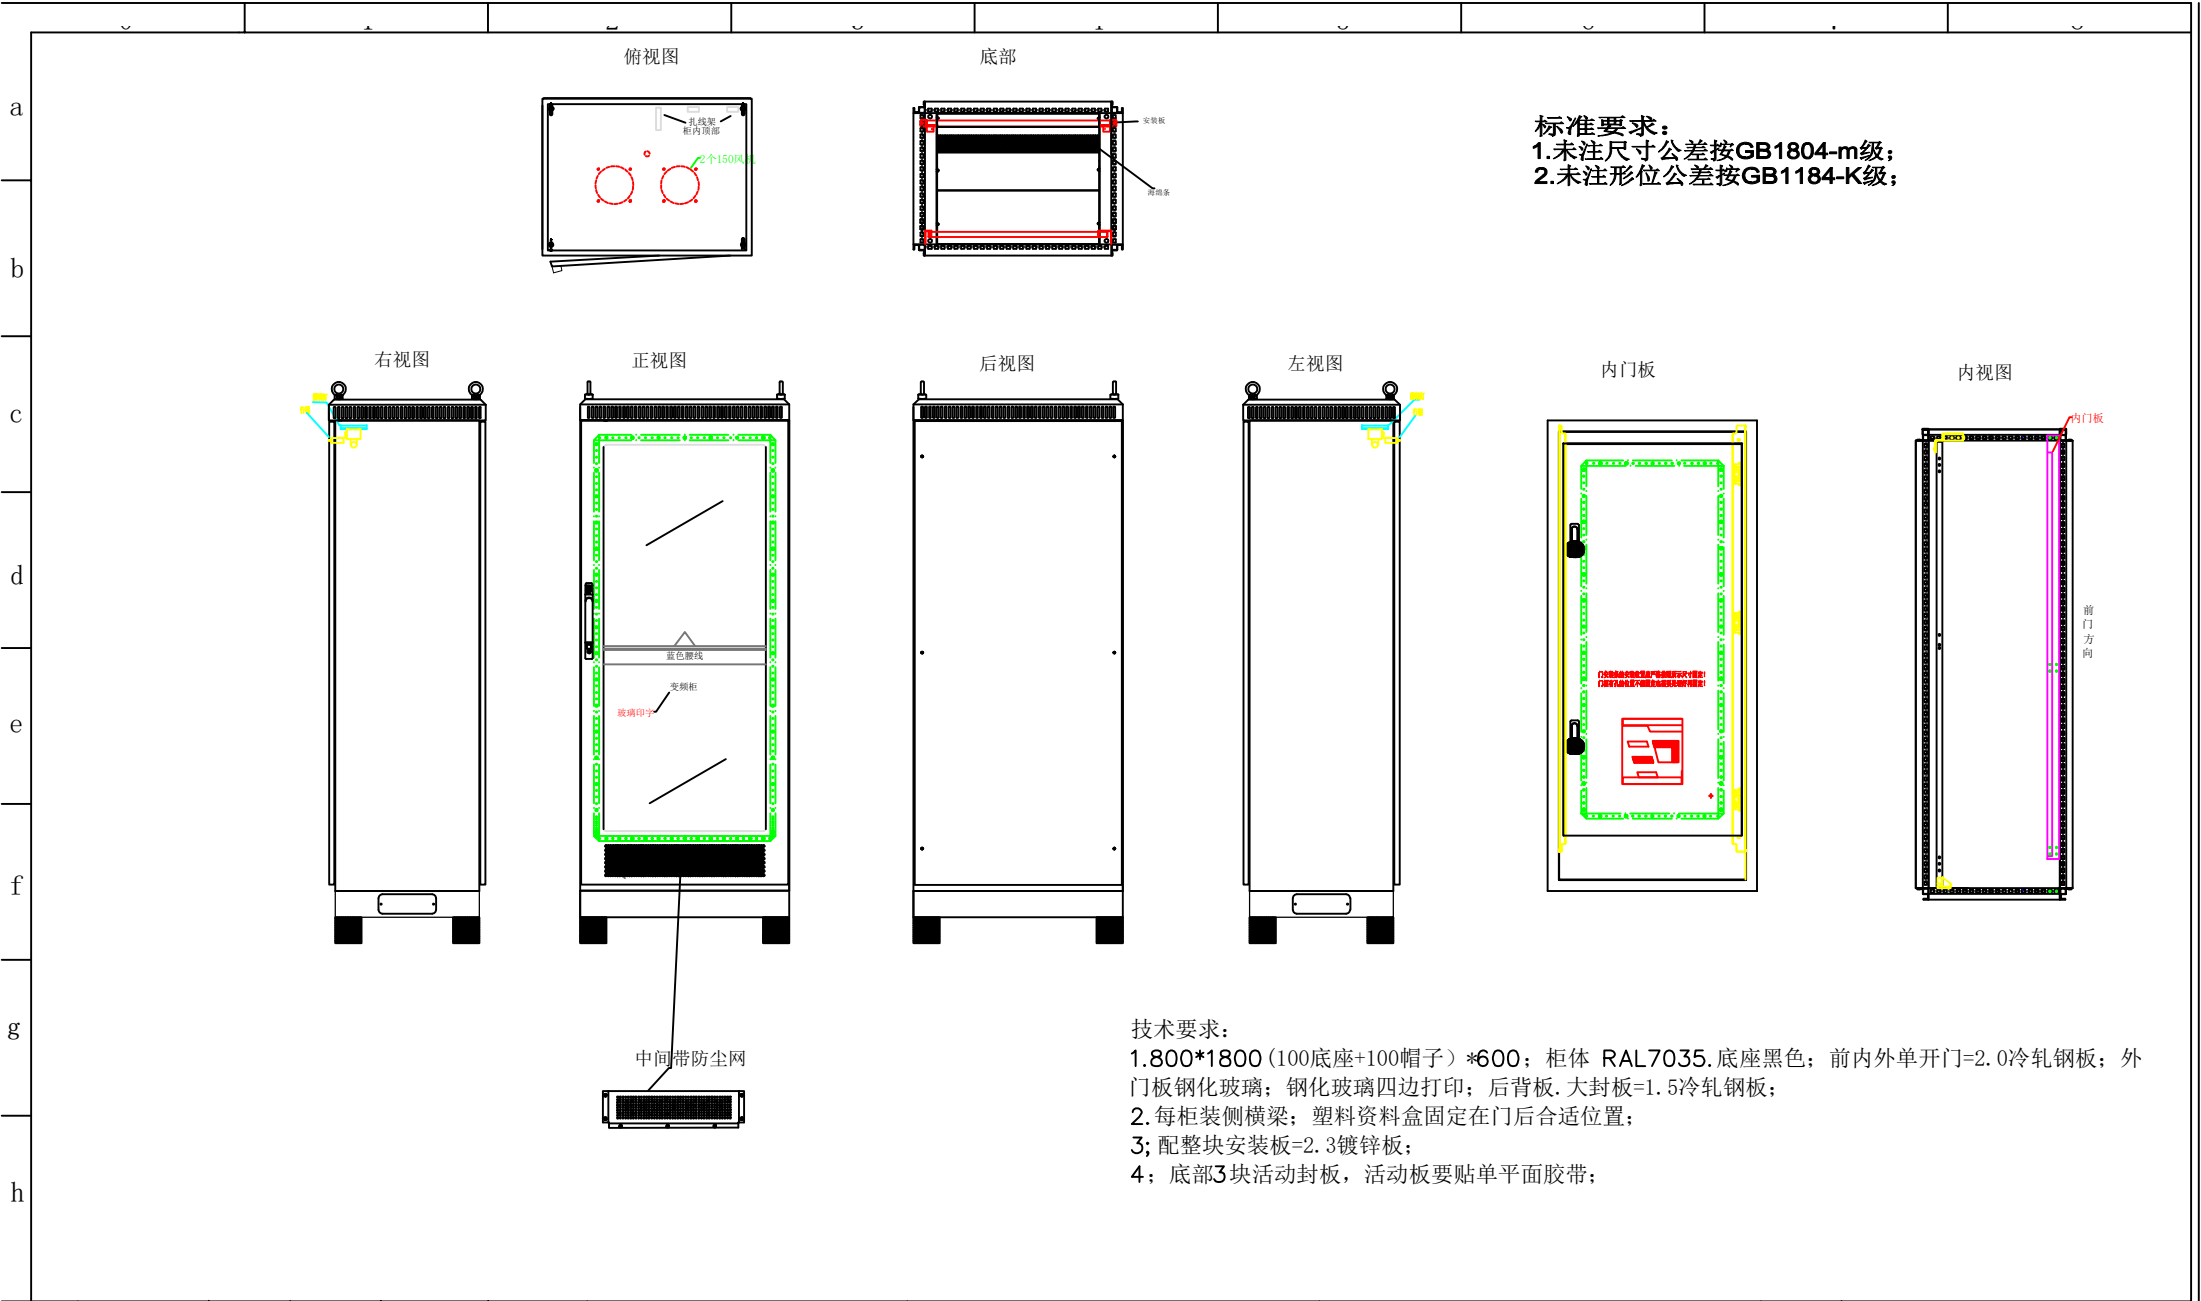

	签 字 SIGNED	日期 DATE		签 字 SIGNED	日期 DATE			项 目 PROJECT:	变频控制柜电气原理图	说 明 DESCRIPTION:	机柜结构示意图	图 号 DRAWING NO.					
设 计 DESIGNED			审 核 CHECKED					客 户 Customer				位 置 PLACE					
项目监理 supervision			批 准 APPROVED					部 门 Department				页 名 Page name	A5	页 码 SHEET	5	总页数 TOTAL PAGES	1