

施工图设计

图 别：水利

项 目 名 称：德惠市大房身镇洋草回水堤西化吉段水毁修复工程

设计 编 号：2025-ZCHA006

项 目 负 责 人：李灼弘

技 术 负 责 人：李灼弘



中创绘工程咨询有限公司

证书编号：A452011743

二零二五年二月

德惠市大房身镇洋草回水堤西化吉段水毁修复工程主要工程数量表

坝体信息											
行政村	具体位置	长度/m	上宽/m	挖土方量/m ³	填土方量/m ³	垫层/m ³	编织袋/m ³	余方弃置/m ³	土工布/m ²	塑料薄膜/m ²	备注
西化吉村	1号坝体	1649	4	20,785.19	20,785.19	843.95	102.53	4,811.32	18,707.70	18707.7	
1、现场就近取土； 2、本工程弃置土方由建设单位统一调度利用。 弃置土方综合运距按3km考虑。											
合 计：		1649		20785.2	20785.2	844.0	102.5	4811.3	18707.7	18707.7	



中创绘工程咨询有限公司


Zhongchuanhui Engineering Consulting Co., Ltd.

TEL (FAX) : 023-63026646

工程设计资质证书编号: A452011743

附注:

Descriptions

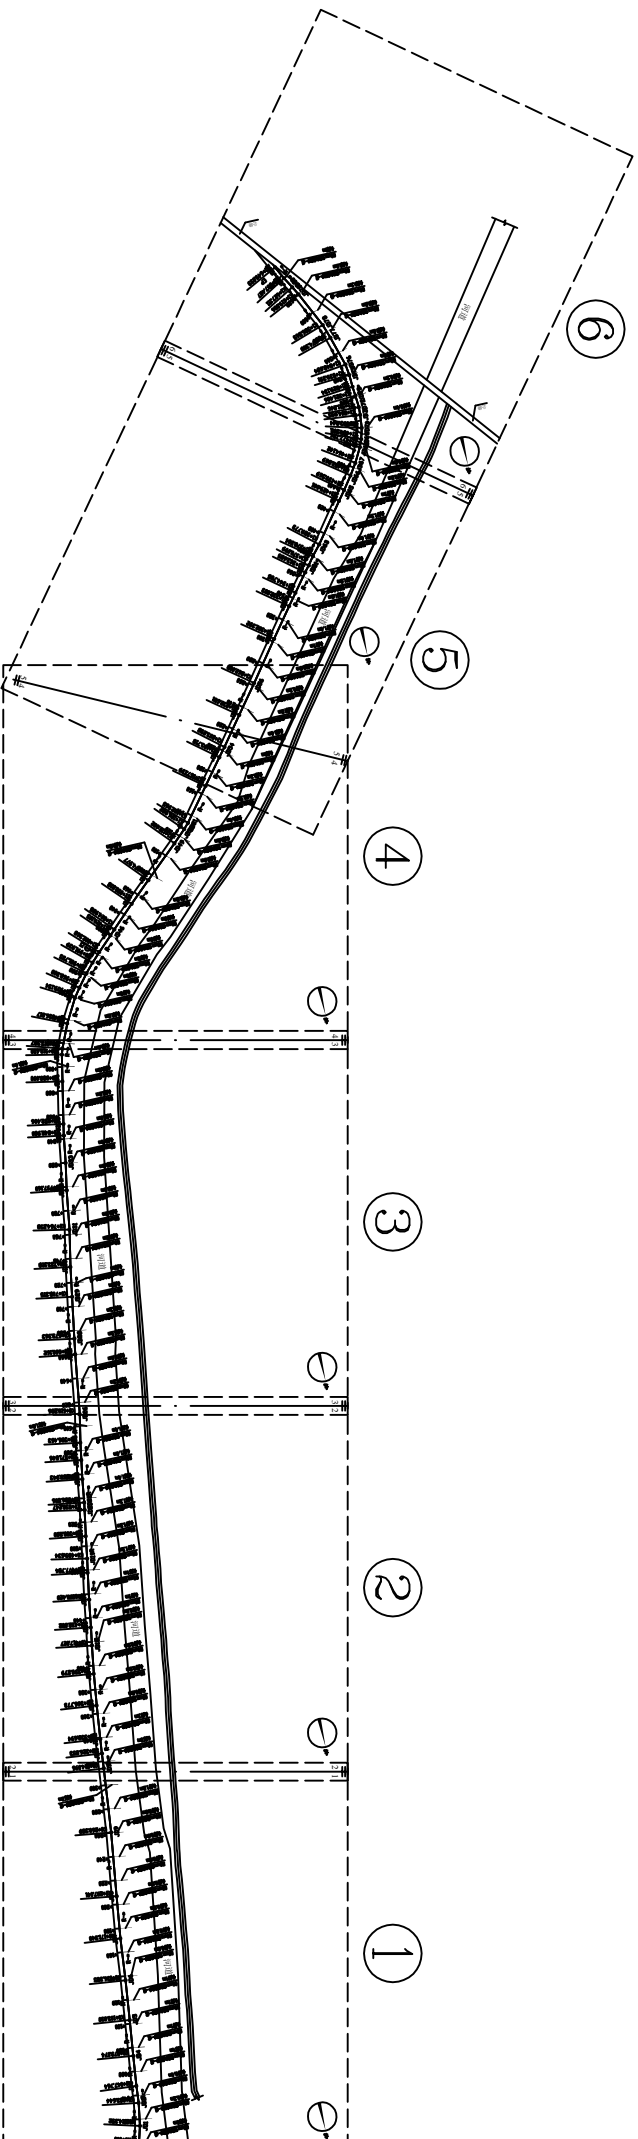

项目总负责人 Project General Manager	李焰红	李焰红
专业负责人 Specialized Person in Charge	李焰红	李焰红
设计人 design	李伟	李伟
制图人 Drawing	李伟	李伟
校对人 Check	孙宗华	孙宗华
审核人 Examiner	李焰红	李焰红
审定人 Approved	李焰红	李焰红

建设单位 CLIENT

德惠市大房身镇人民政府

项目名称 PROJECT


德惠市大房身镇洋草回水堤西化吉段水毁修复工程

子项目名称 SUBPROJECT

图名 DRAWING TITLE

总平面分区索引布置图

工程编号 JOB NO.	2025-ZSMA006	阶段 STAGES	施工图
版本 EDITION	第一版	专业 DISCIPLINE	水利
日期 DATE	2025.02	图号 DRAWING NO.	SL-01

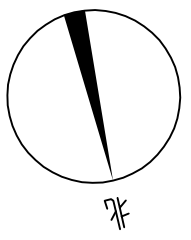

中创绘工程咨询有限公司

Zhongchuanhui Engineering Consulting Co., Ltd.

TEL (FAX) : 023-63026646

工程设计资质证书编号: A452011743

附注:
Descriptions

项目总负责人 Project General Manager	李焰红	李焰红
专业负责人 Specialized Person in Charge	李焰红	李焰红
设计人 design	李伟	李伟
制图人 Drawing	李伟	李伟
校对人 Check	孙宗华	孙宗华
审核人 Examiner	李焰红	李焰红
审定人 Approved	李焰红	李焰红

建设单位 CLIENT
德惠市大房身镇人民政府


项目名称 PROJECT
德惠市大房身镇洋回水堤西北段水毁修复工程

子项目名称 SUBPROJECT
SUBPROJECT

图名 DRAWING TITLE
平面图分区一


工程编号 JOB NO.	2025-29M006	阶段 STAGES	施工图
版本 EDITION	第一版	专业 DISCIPLINE	水利
日期 DATE	2025.02	图号 DRAWING NO.	SL-02

注: 编织袋长度包含斜坡增加量; 编织袋宽度 0.8m/道

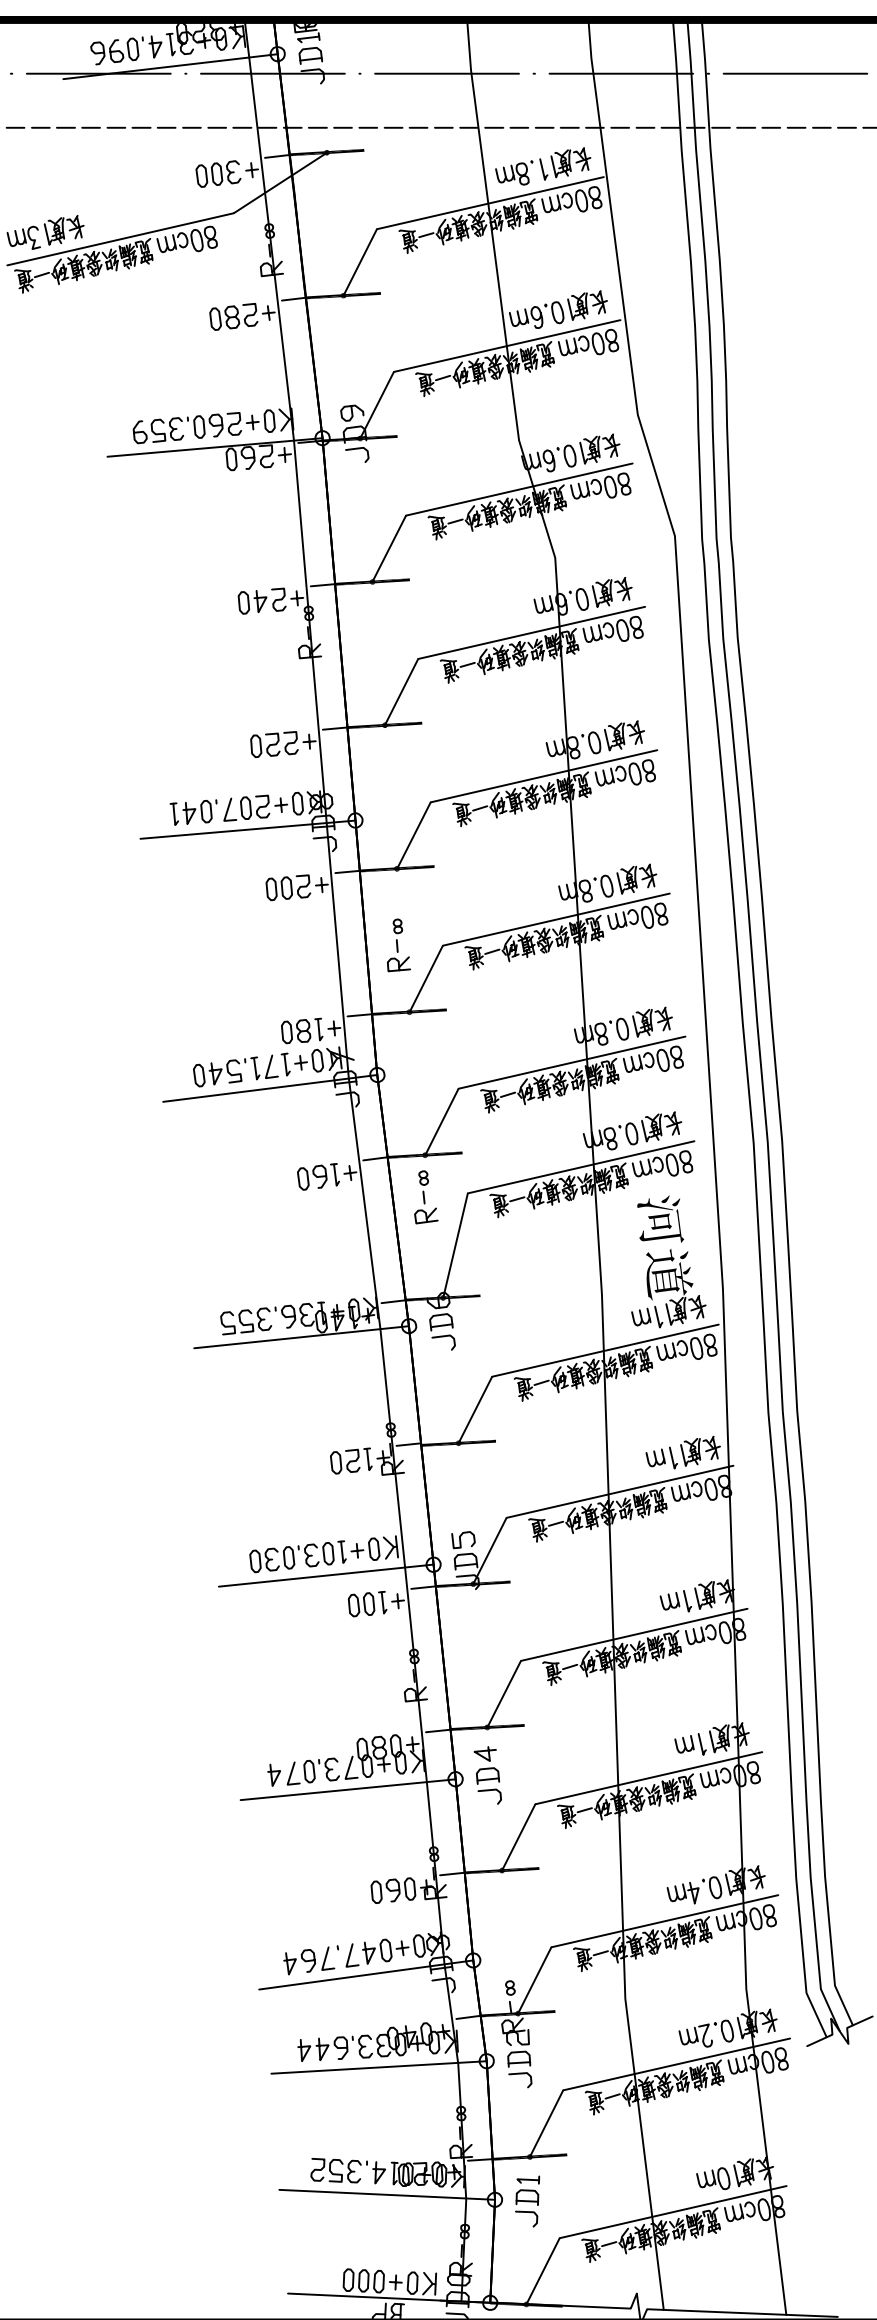

3 2

2 1

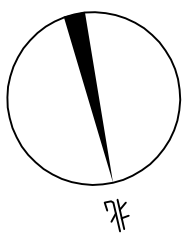

中创绘工程咨询有限公司

Zhongchuanhui Engineering Consulting Co., Ltd.

TEL (FAX) : 023-63026646

工程设计资质证书编号: A452011743

附注:
Descriptions

项目总负责人 Project General Manager	李焰红	李焰红
专业负责人 Specialized Person in Charge	李焰红	李焰红
设计人 design	李伟	李伟
制图人 Drawing	李伟	李伟
校对 Check	孙宗华	孙宗华
审核人 Examiner	李焰红	李焰红
审定人 Approved	李焰红	李焰红


建设单位 CLIENT 德惠市大房身镇人民政府

项目名称 PROJECT 德惠市大房身镇洋湾回水堤西北化吉段水毁修复工程

子项目名称 SUBPROJECT

图名 DRAWING TITLE 平面图分区二

工程编号 JOB NO.	2025-294W06	阶段 STAGES	施工图
版本 EDITION	第一版	专业 DISCIPLINE	水利
日期 DATE	2025.02	图号 DRAWING NO.	SL-03

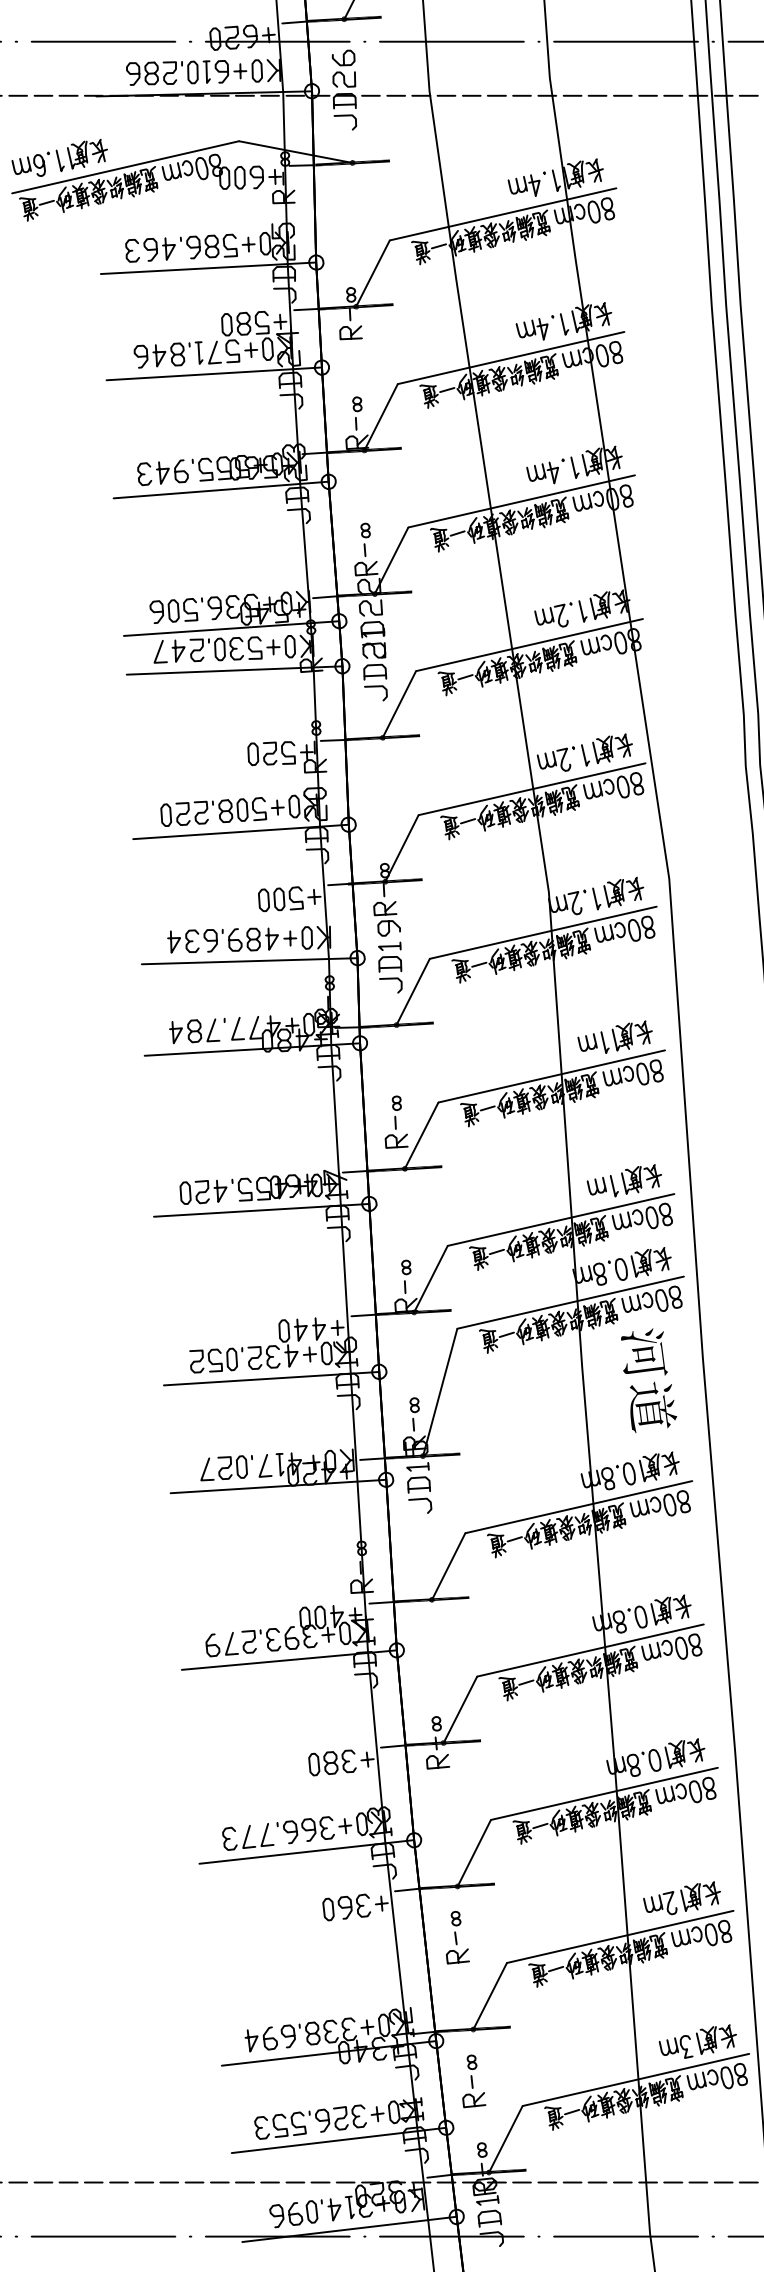

注: 编织袋长度包含斜坡增加量; 编织袋宽度 0.8m/道

3 2

2 1



中创绘工程咨询有限公司

Zhongchuanhui Engineering Consulting Co., Ltd.

TEL (FAX) : 023-63026646

工程设计资质证书编号: A452011743

附注:
Descriptions

项目总负责人 Project General Manager	李焰红	李焰红
专业负责人 Specialized Person in Charge	李焰红	李焰红
设计人 design	李伟	李伟
制图人 Drawing	李伟	李伟
校对 Check	孙宗华	孙宗华
审核人 Examiner	李焰红	李焰红
审定人 Approved	李焰红	李焰红


建设单位 CLIENT 德惠市大房身镇人民政府

项目名称 PROJECT 德惠市大房身镇洋湾回水堤西北化吉段水毁修复工程

子项目名称 SUBPROJECT

图名 DRAWING TITLE	平面图分区三
------------------	--------

工程编号 JOB NO.	2025-ZSMA006	阶段 STAGES	施工图
版本 EDITION	第一版	专业 DISCIPLINE	水利
日期 DATE	2025.02	图号 DRAWING NO.	SL-04

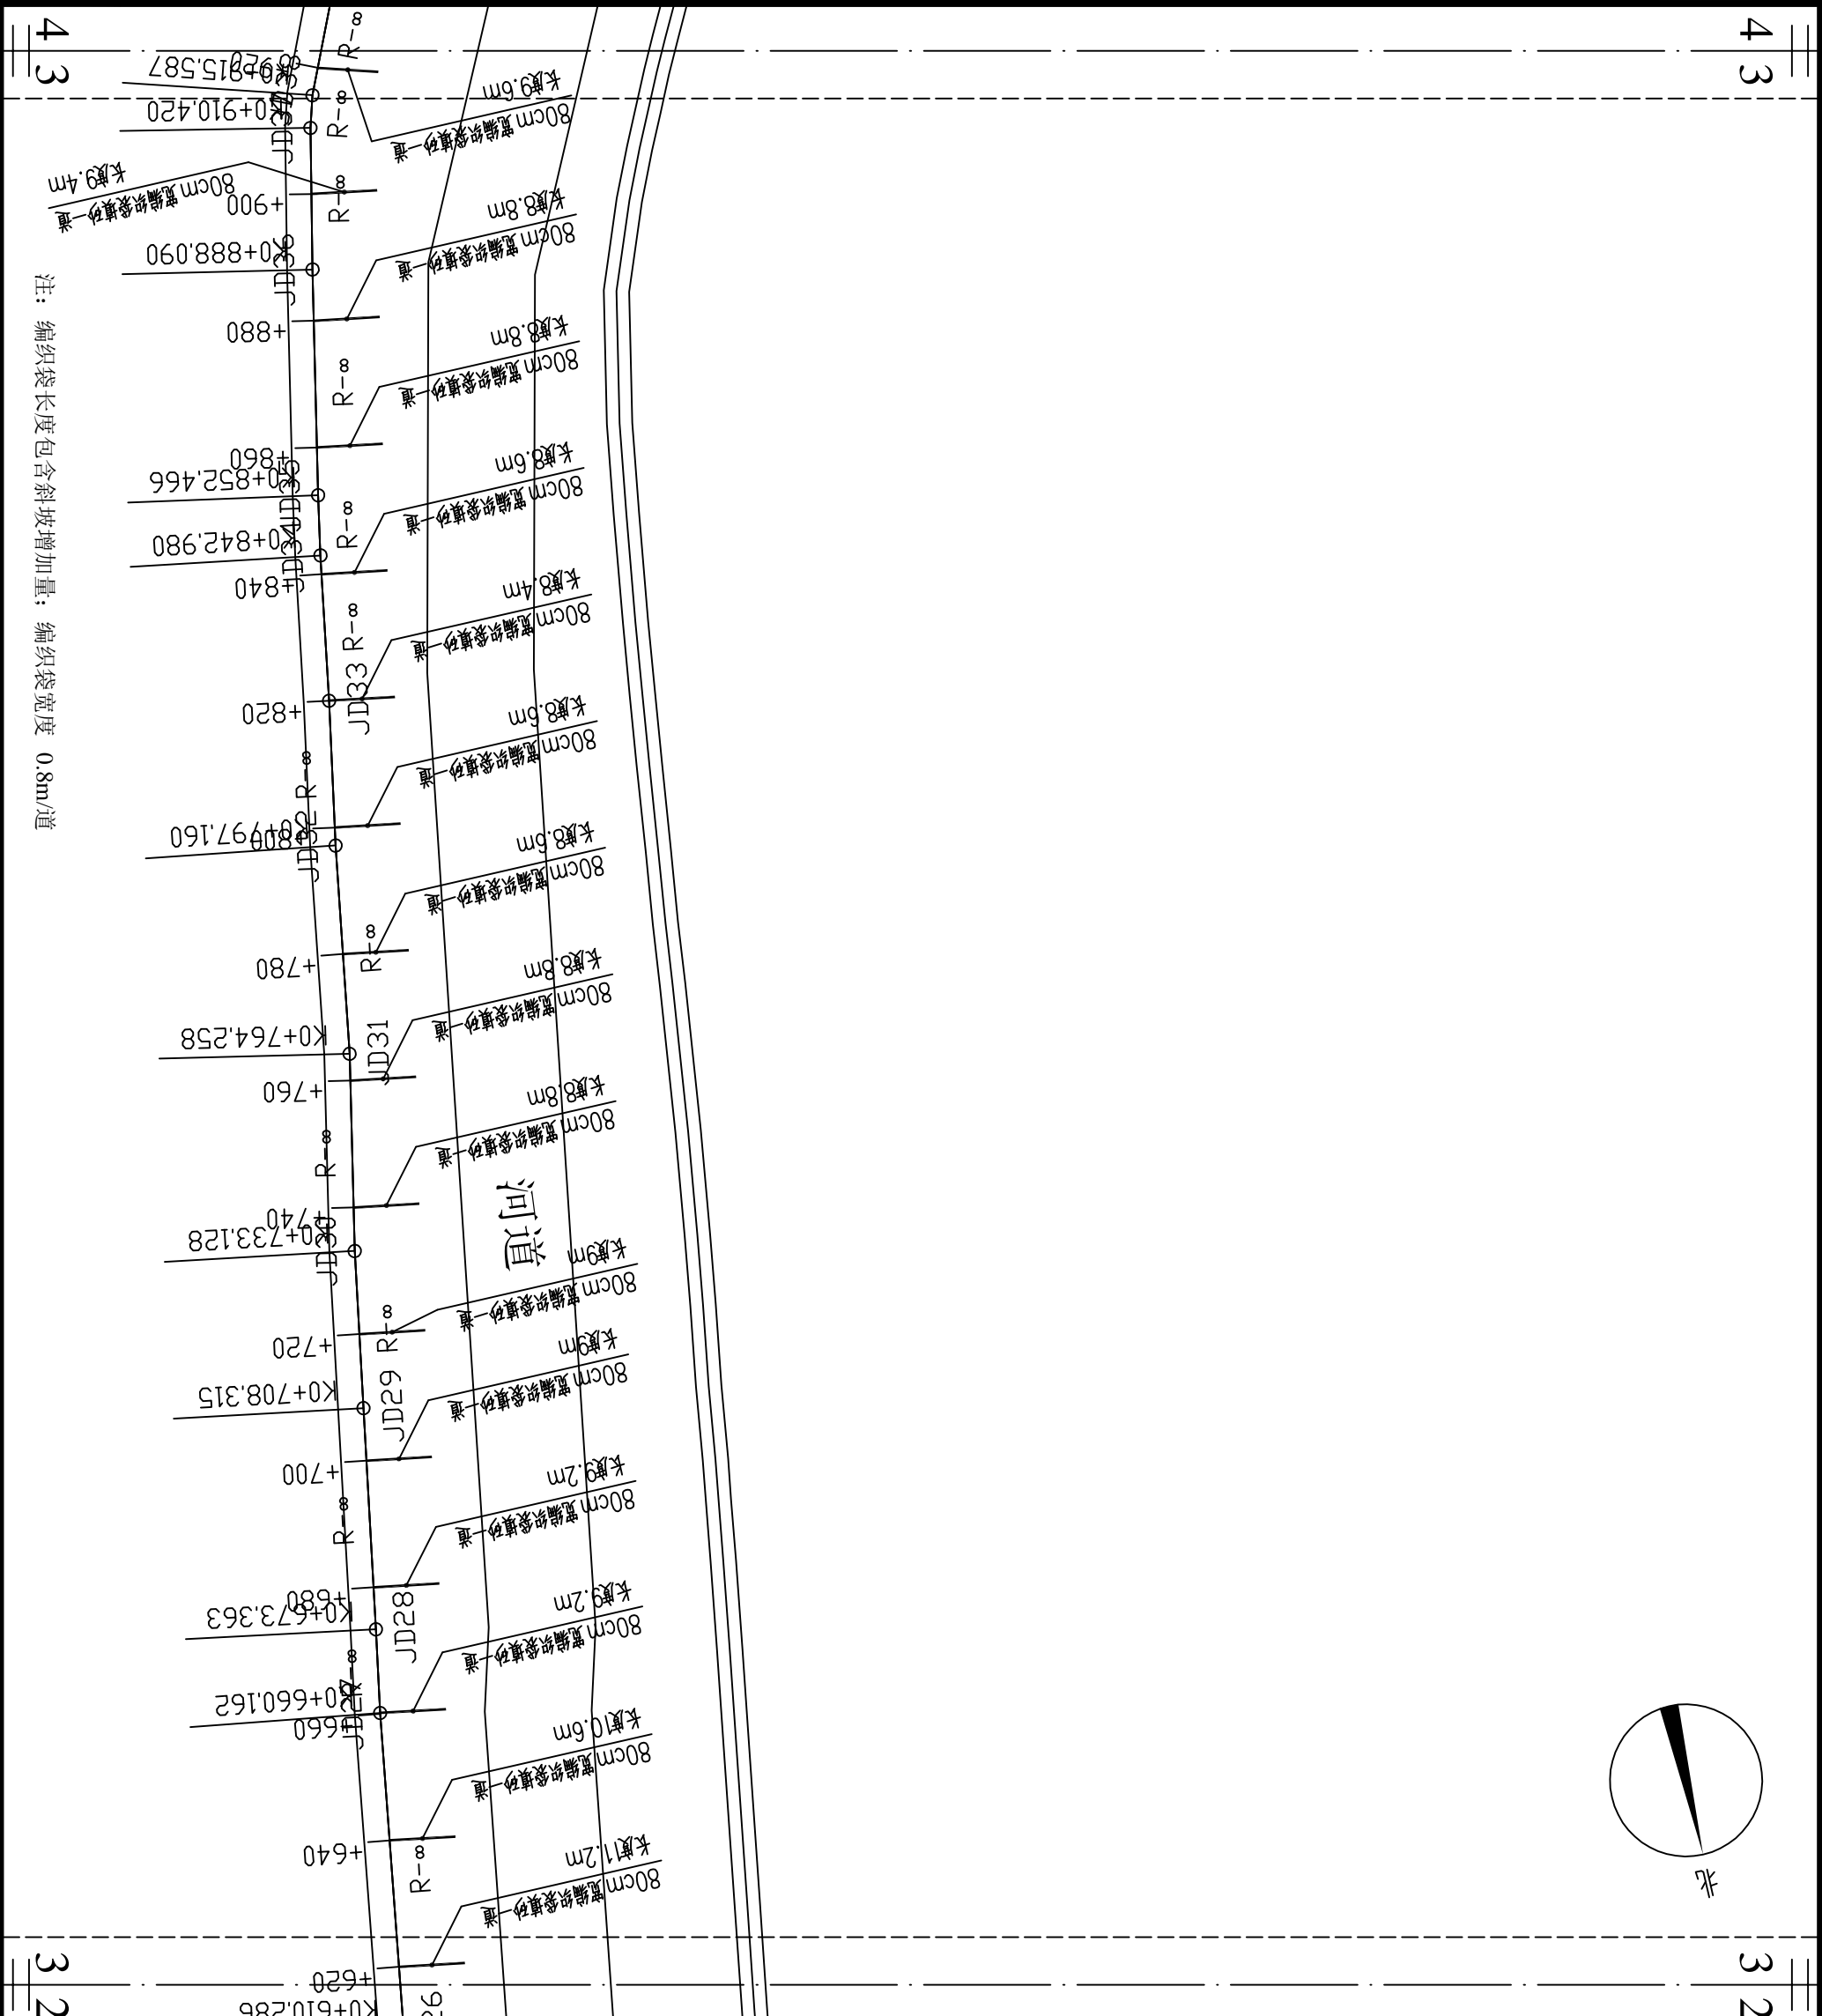

注: 编织袋长度包含斜坡增加量; 编织袋宽度 0.8m/道

4
3

4
3

3
2

3
2



中创绘工程咨询有限公司

Zhongchuanhui Engineering Consulting Co., Ltd.

TEL (FAX) : 023-63026646

工程设计资质证书编号: A452011743

附注:
Descriptions

项目总负责人 Project General Manager	李焰红	李焰红
专业负责人 Specialized Person in Charge	李焰红	李焰红
设计人 design	李伟	李伟
制图人 Drawing	李伟	李伟
校对人 Check	孙宗华	孙宗华
审核人 Examiner	李焰红	李焰红
审定人 Approved	李焰红	李焰红

建设单位 CLIENT

德惠市大房身镇人民政府

项目名称 PROJECT


德惠市大房身镇洋碱回水堤西北化吉段水毁修复工程

子项目名称 SUBPROJECT

图名 DRAWING TITLE

平面图分区四

工程编号 JOB NO.	2025-ZSMA006	阶段 STATUS	施工图
版本 EDITION	第一版	专业 DISCIPLINE	水利
日期 DATE	2025.02	图号 DRAWING NO.	SL-05

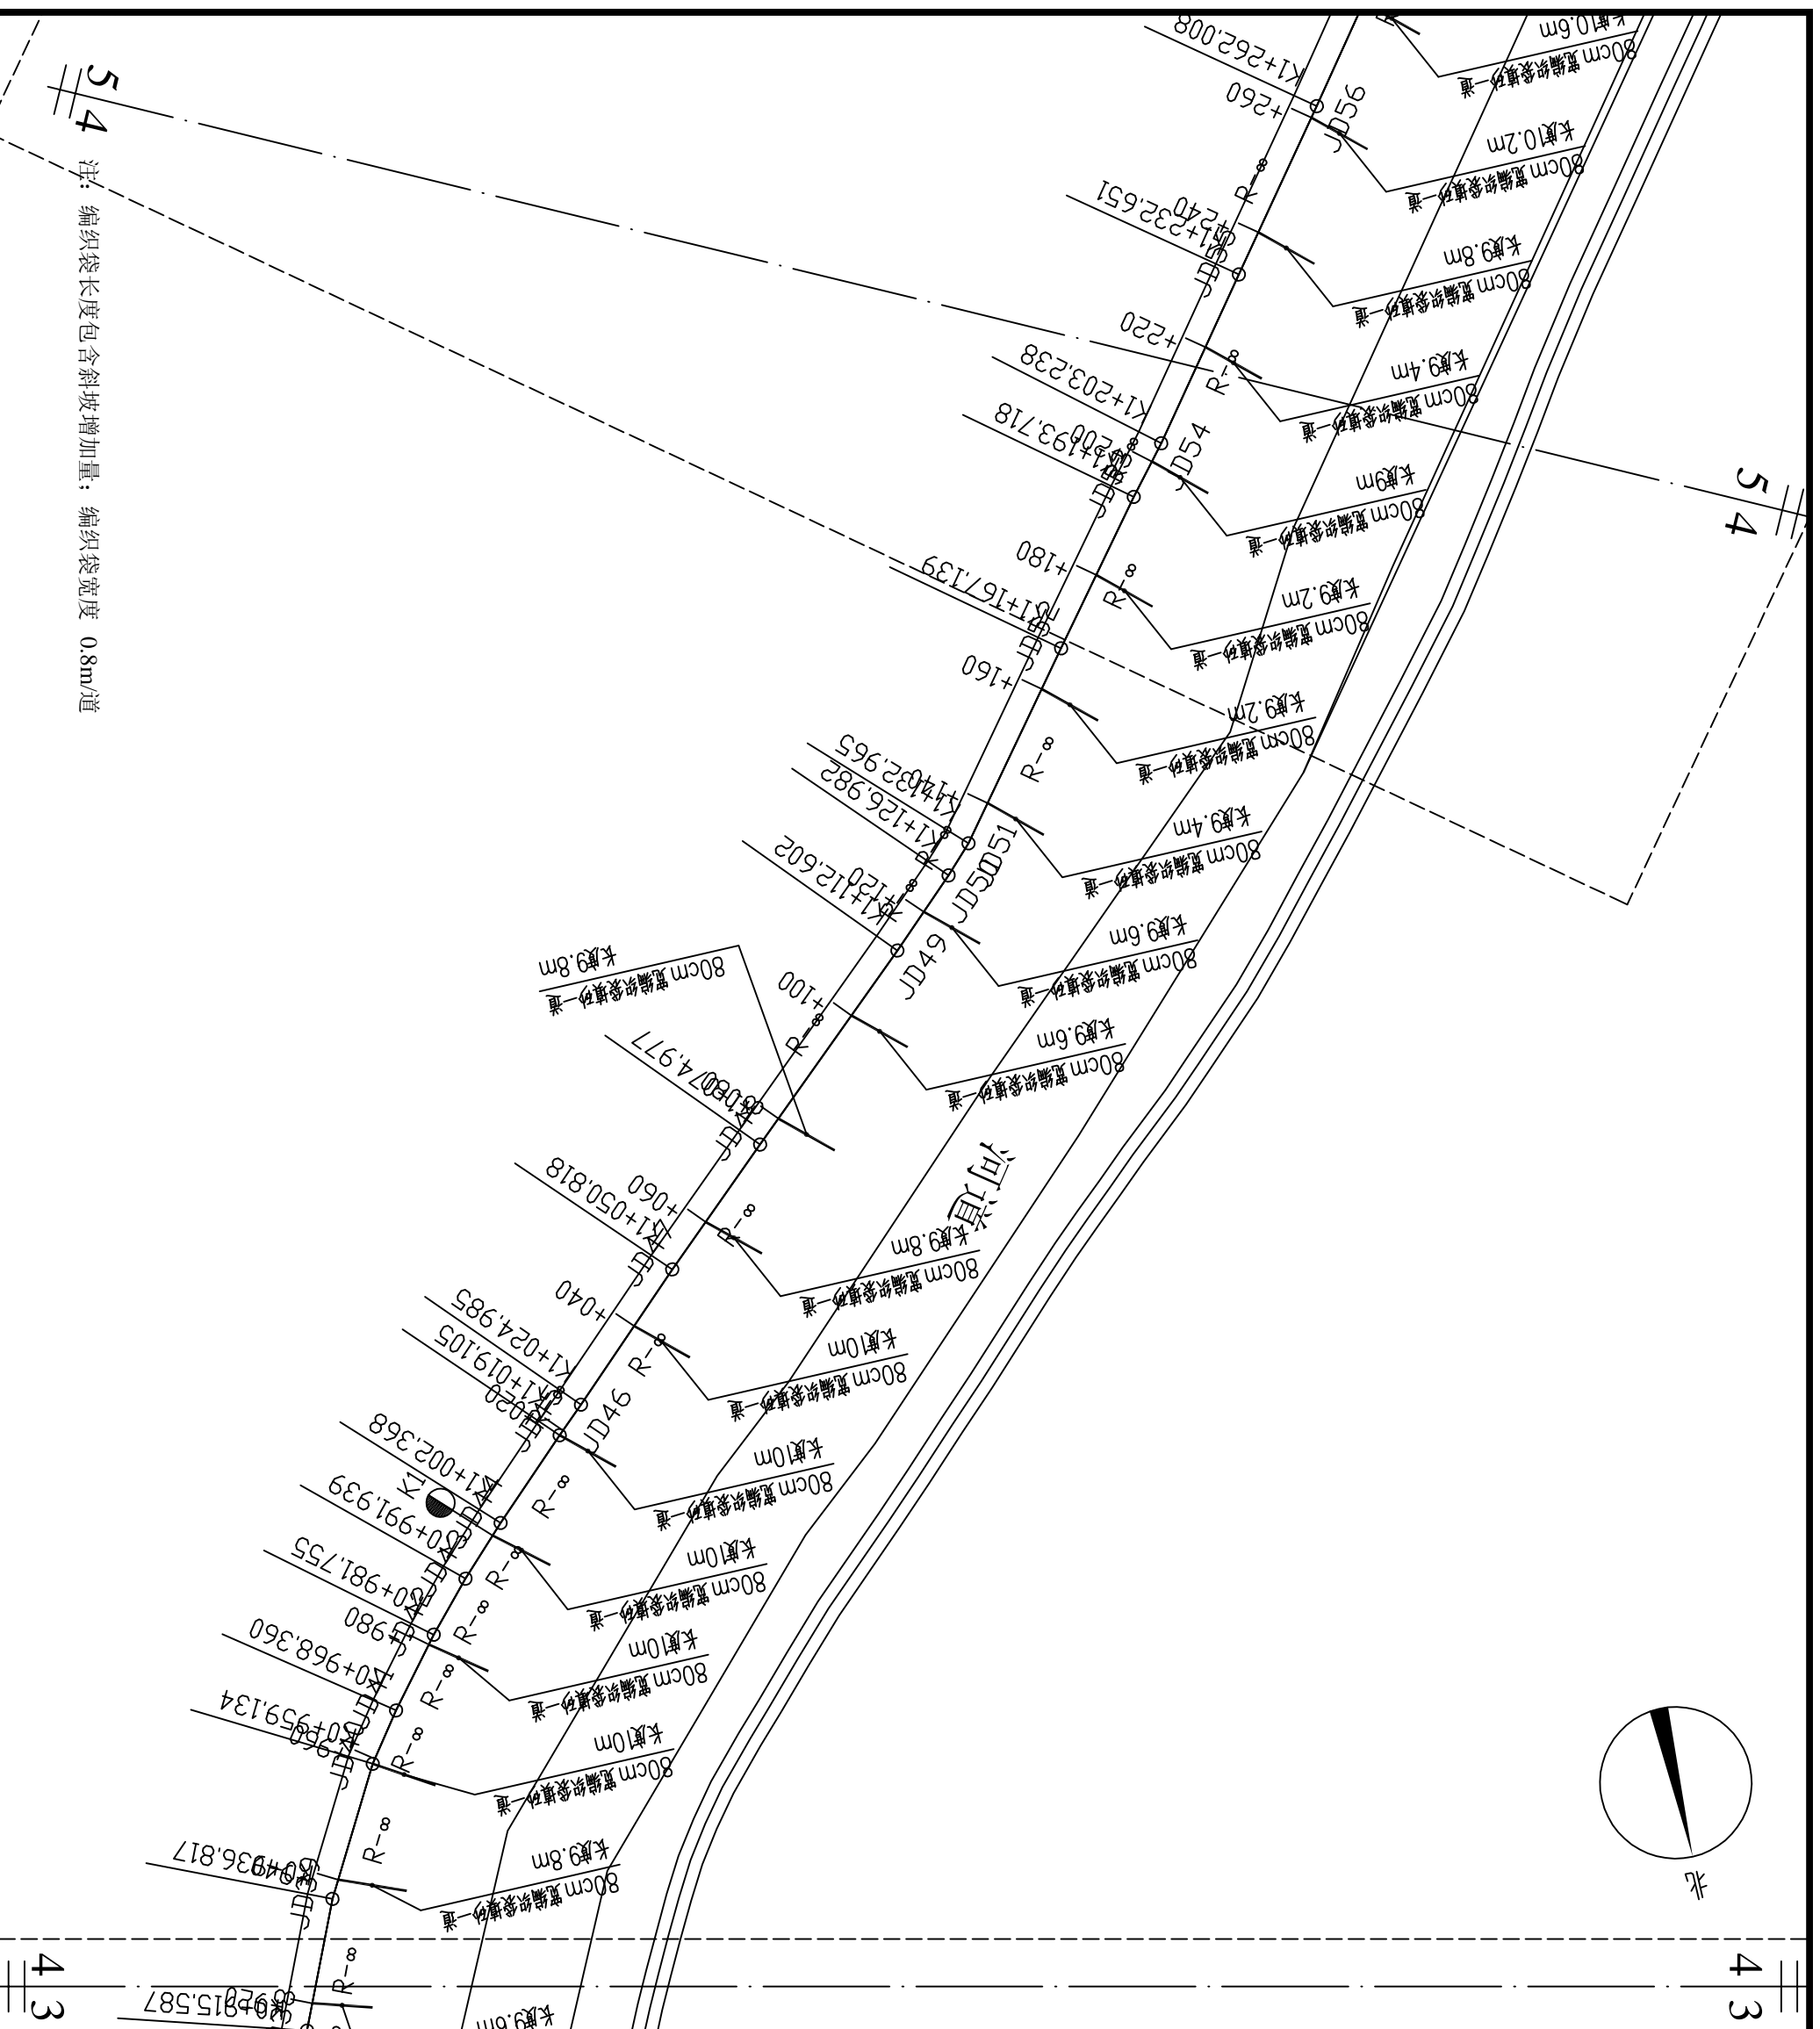

注: 编织袋长度包含斜坡增加量; 编织袋宽度 0.8m/道



中创绘工程咨询有限公司

Zhongchuanhui Engineering Consulting Co., Ltd.

TEL (FAX) : 023-63026646

工程设计资质证书编号: A452011743

附注:

Descriptions

项目总负责人 Project General Manager	李焰红	李焰红
专业负责人 Specialized Person in Charge	李焰红	李焰红
设计人 design	李伟	李伟
制图人 Drawing	李伟	李伟
校对 Check	孙宗华	孙宗华
审核人 Examiner	李焰红	李焰红
审定人 Approved	李焰红	李焰红

建设单位 CLIENT

德惠市大房身镇人民政府

项目名称 PROJECT

德惠市大房身镇洋碱回水堤西化吉段水毁修复工程


子项目名称 SUBPROJECT

SUBPROJECT

图名 DRAWING TITLE

平面图分区五

工程编号 JOB NO.	2025-294W006	阶段 STAGES	施工图
版本 EDITION	第一版	专业 DISCIPLINE	水利
日期 DATE	2025.02	图号 DRAWING NO.	SL-06

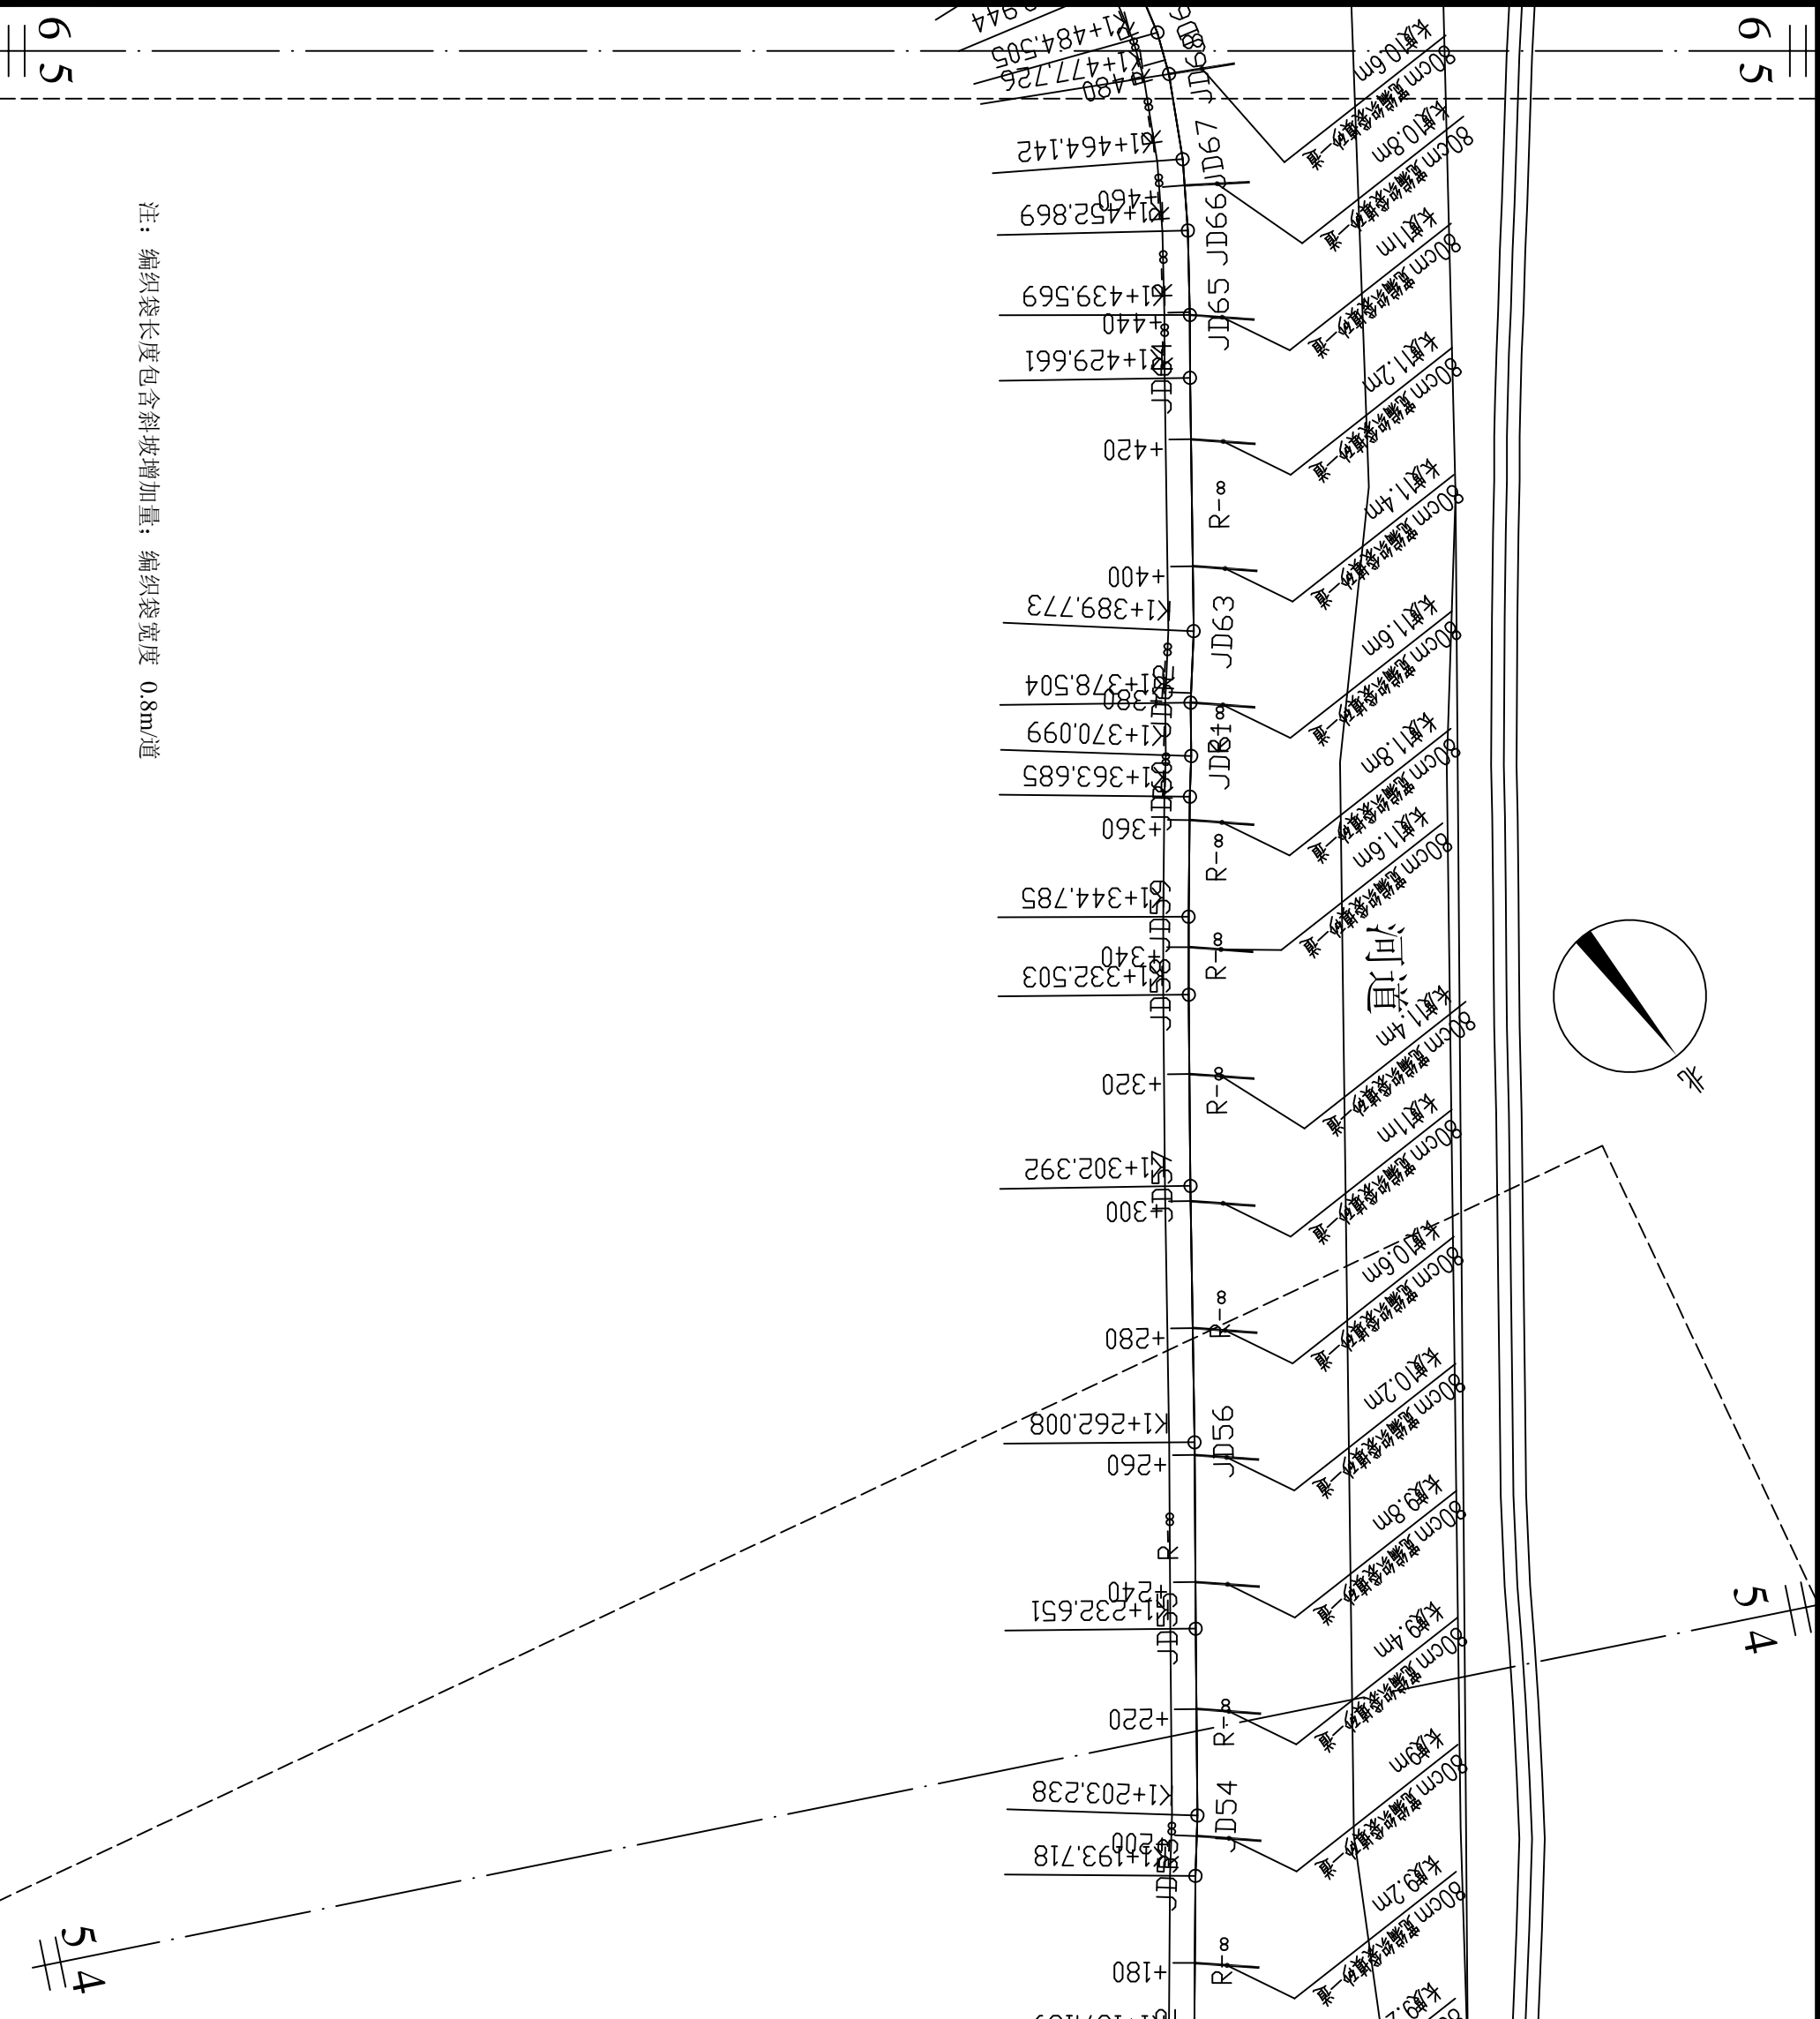

注: 编织袋长度包含斜坡增加量; 编织袋宽度 0.8m/道

65 54 54



中创绘工程咨询有限公司

Zhongchuanhui Engineering Consulting Co., Ltd.

TEL (FAX) : 023-63026646

工程设计资质证书编号: A452011743

附注:
Descriptions

项目总负责人 Project General Manager	李焰红	李焰红
专业负责人 Specialized Person in Charge	李焰红	李焰红
设计人 design	李伟	李伟
制图人 Drawing	李伟	李伟
校对人 Check	孙宗华	孙宗华
审核人 Examiner	李焰红	李焰红
审定人 Approved	李焰红	李焰红

建设单位 CLIENT

德惠市大房身镇人民政府

项目名称 PROJECT

德惠市大房身镇洋碱回水堤西北化吉段水毁修复工程


子项目名称 SUBPROJECT

水毁修复工程

图名 DRAWING TITLE

平面图分区六

工程编号 JOB NO.	2025-ZSMA006	阶段 STAGES	施工图
版本 EDITION	第一版	专业 DISCIPLINE	水利
日期 DATE	2025.02	图号 DRAWING NO.	SL-07

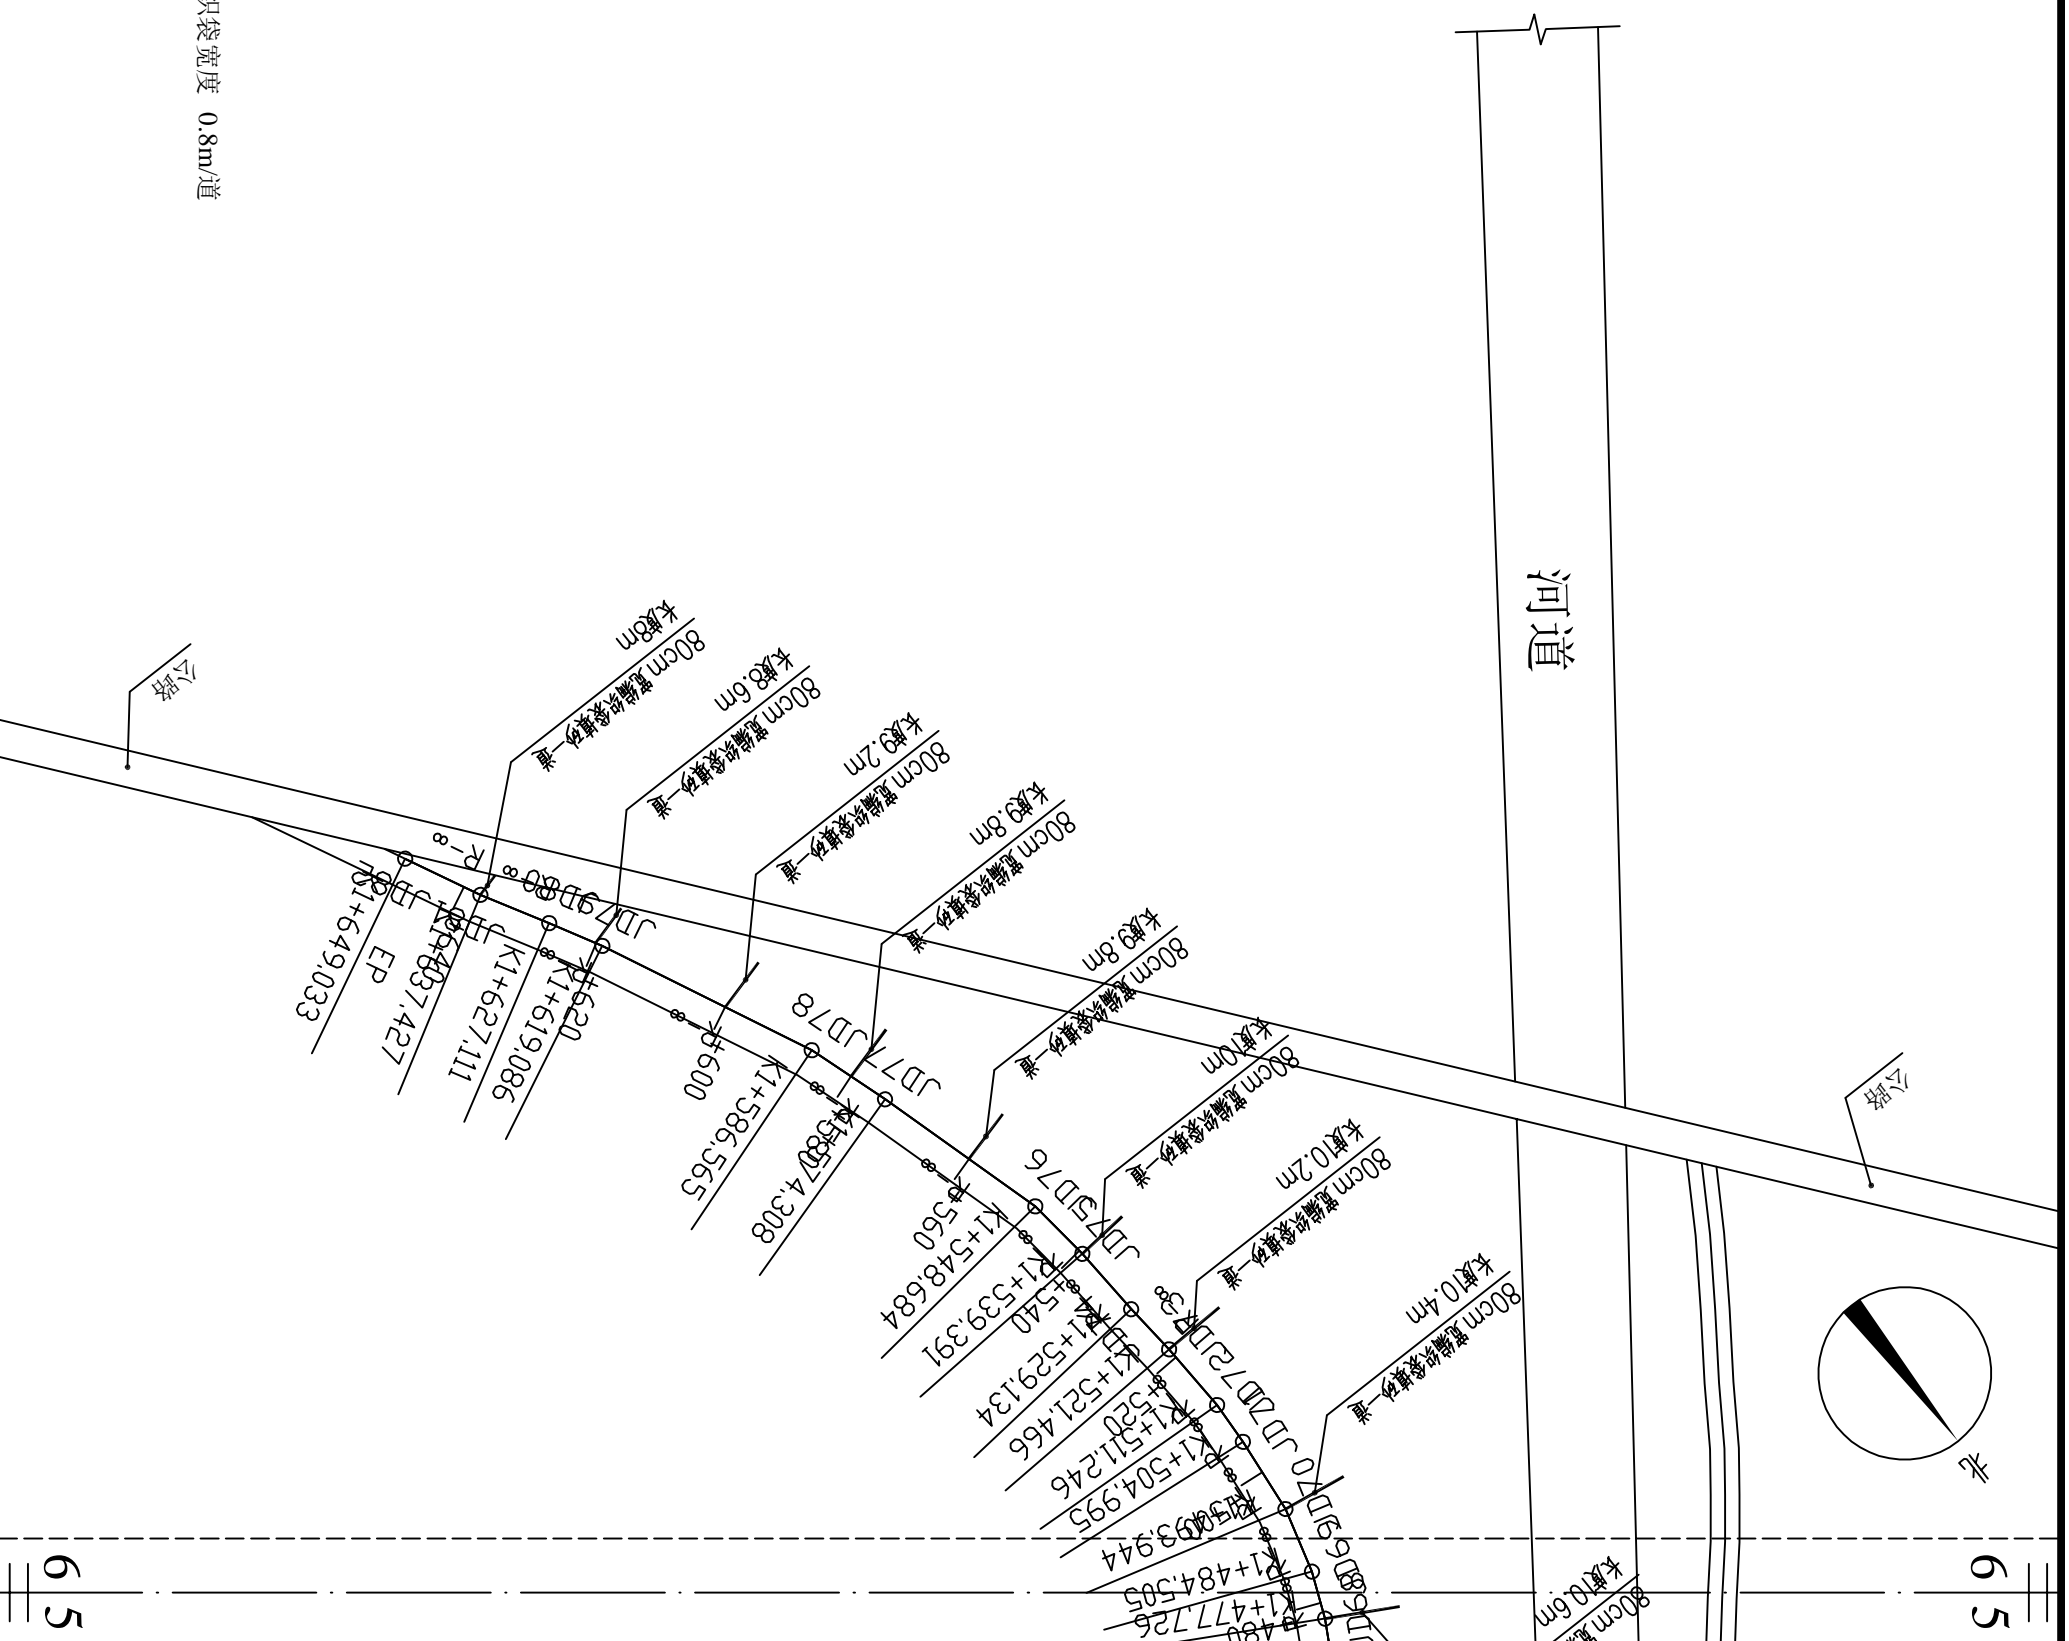

注: 编织袋长度包含斜坡增加量; 编织袋宽度 0.8m/道







中创绘工程咨询有限公司

Zhongchuanhui Engineering Consulting Co., Ltd.

TEL (FAX) : 023-63026646

工程设计资质证书编号: A452011743

附注:
Descriptions

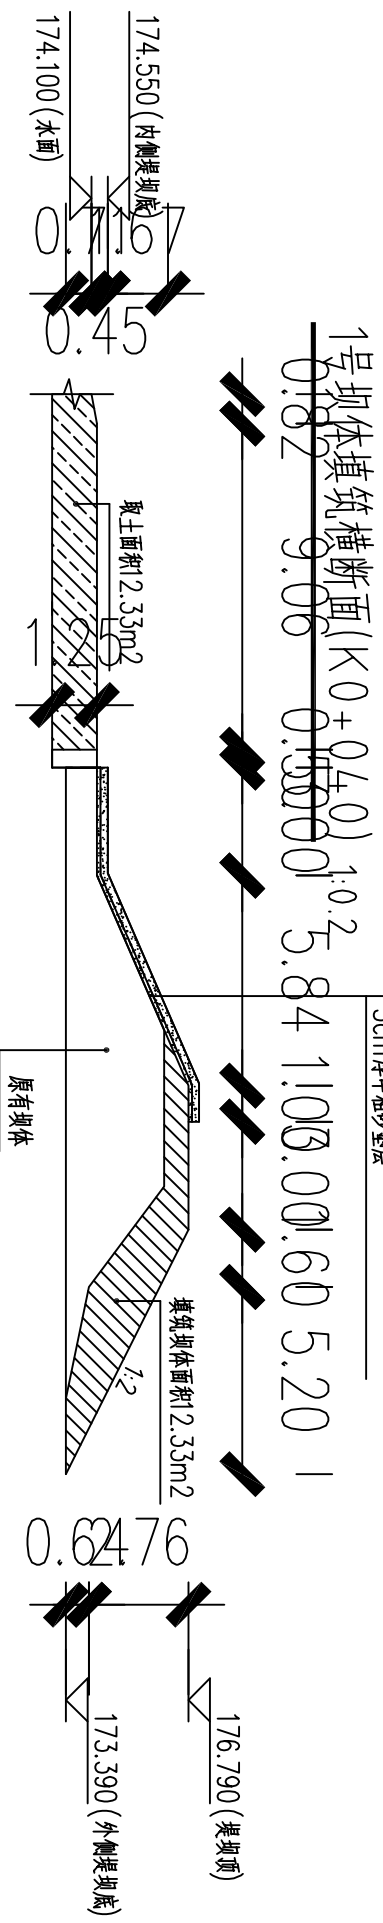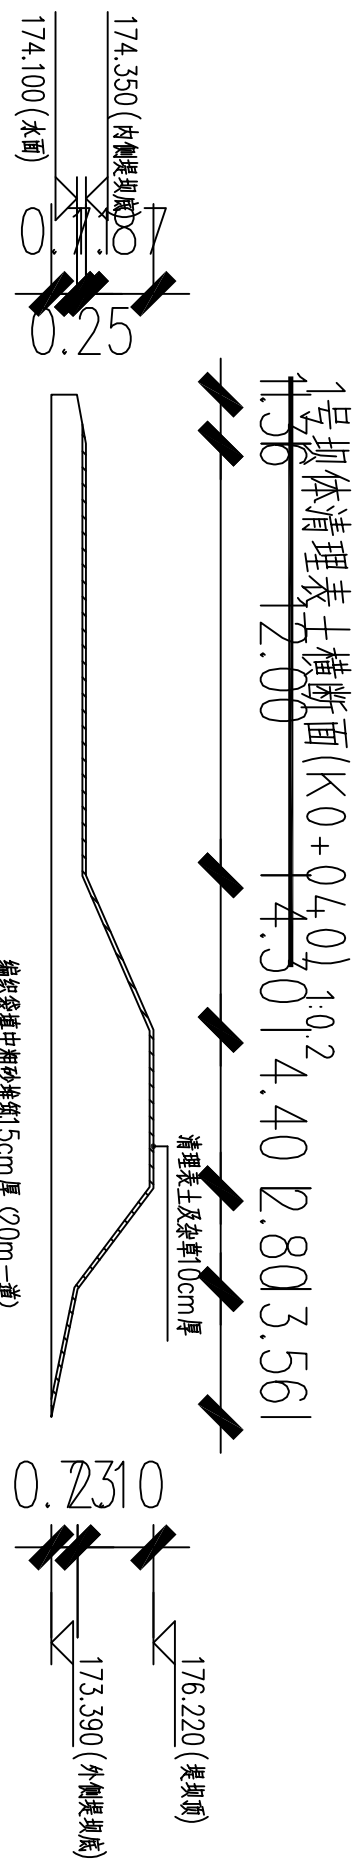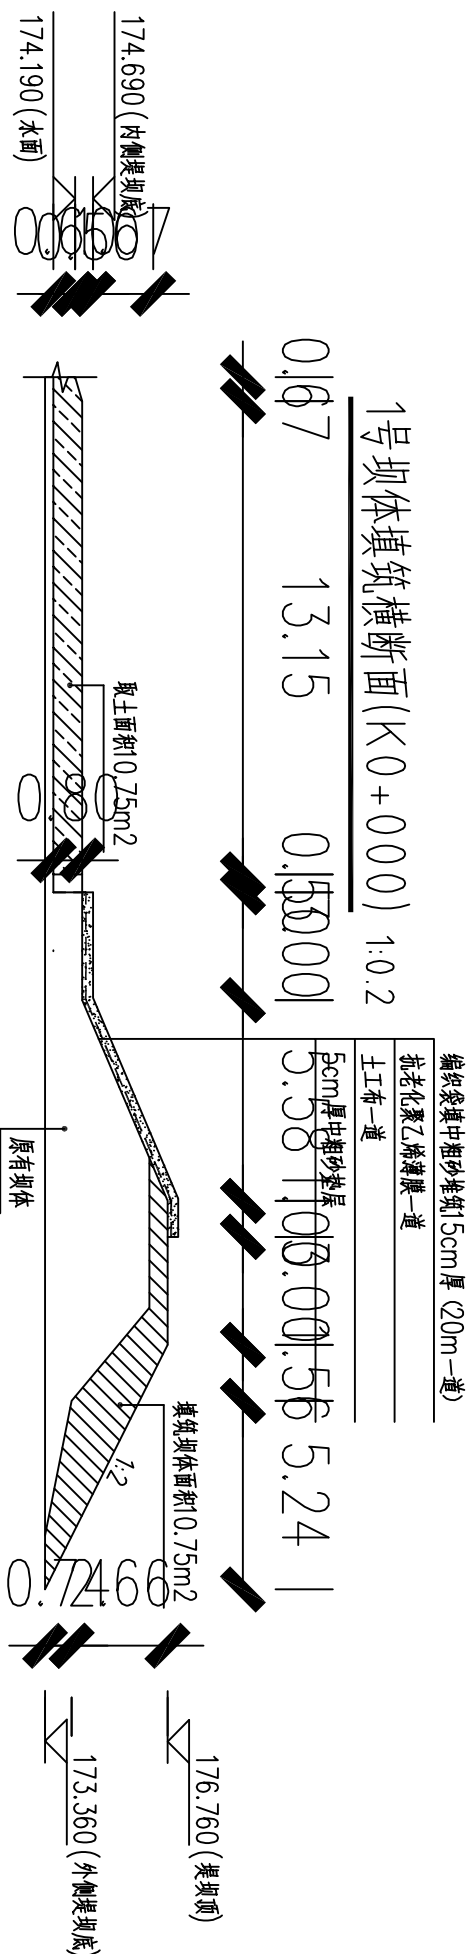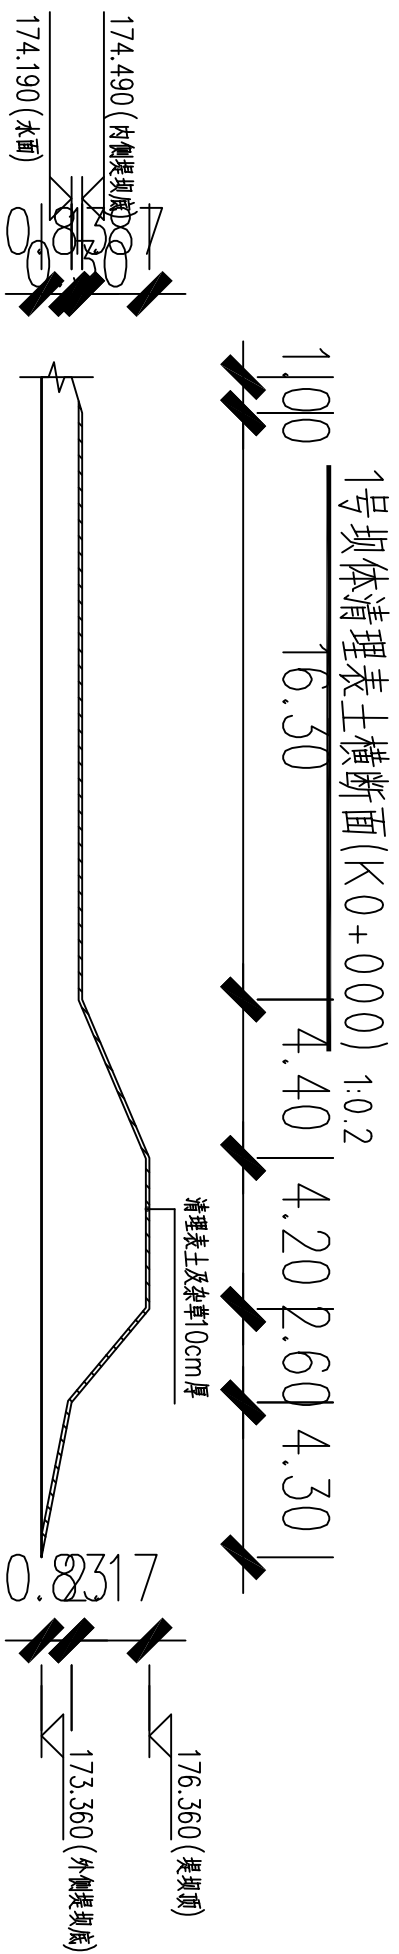

项目总负责人 Project General Manager	李焰红	李焰红
专业负责人 Specialized Person in Charge	李焰红	李焰红
设计人 design	李伟	李伟
制图人 Drawing	李伟	李伟
校对 Check	孙宗华	孙宗华
审核人 Examiner	李焰红	李焰红
审定人 Approved	李焰红	李焰红

建设单位 CLIENT
德惠市大房身镇人民政府

项目名称 PROJECT
德惠市大房身镇洋草回水堤西化吉段水毁修复工程

子项目名称 SUBPROJECT
SUBPROJECT

图名 DRAWING TITLE
1号坝体横断面图一

工程编号 JOB NO.	2025-ZGH006	阶段 STAGES	施工图
版本 EDITION	第一版	专业 DISCIPLINE	水利
日期 DATE	2025.02	图号 DRAWING NO.	SL-08

注: 压架系数0.97.



中创绘工程咨询有限公司
Zhongchuanhui Engineering Consulting Co., Ltd.
TEL (FAX) : 023-63026646
工程设计资质证书编号: A452011743

附注:
Descriptions

项目总负责人 Project General Manager	李焰红	李焰红
专业负责人 Specialized Person in Charge	李焰红	李焰红
设计人 design	李伟	李伟
制图人 Drawing	李伟	李伟
校对人 Check	孙宗华	孙宗华
审核人 Examiner	李焰红	李焰红
审定人 Approved	李焰红	李焰红

建设单位 CLIENT

德惠市大房身镇人民政府

项目名称 PROJECT

德惠市大房身镇洋草回水堤西化吉段水毁修复工程


子项目名称 SUBPROJECT

图名 DRAWING TITLE


1号坝体横断面图二

工程编号 JOB NO.	2025-ZGH006	阶段 STAGES	施工图
版本 EDITION	第一版	专业 DISCIPLINE	水利
日期 DATE	2025. 02	图号 DRAWING NO.	SL-09


1号坝体清理表土横断面(K0+048) 1:0.2
11.36 12.50 14.80 13.60 1.50 4.40 1

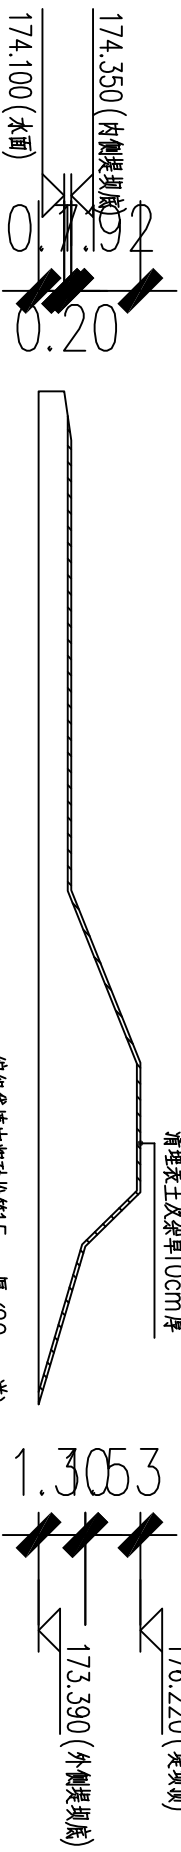


1号坝体填筑横断面(K0+048) 1:0.2
0.68 9.70 0.15 0.01 6.50 110.00 6.80 1

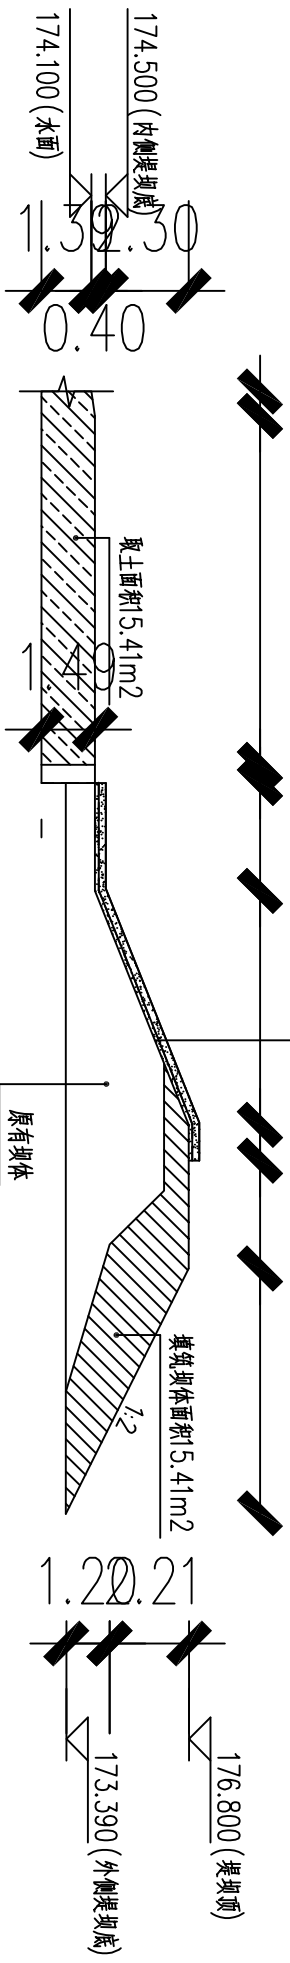

1号坝体清理表土横断面(K0+260) 1:0.2
11.28 19.46 2.40 2.50 3.80 1.80 5.10 1

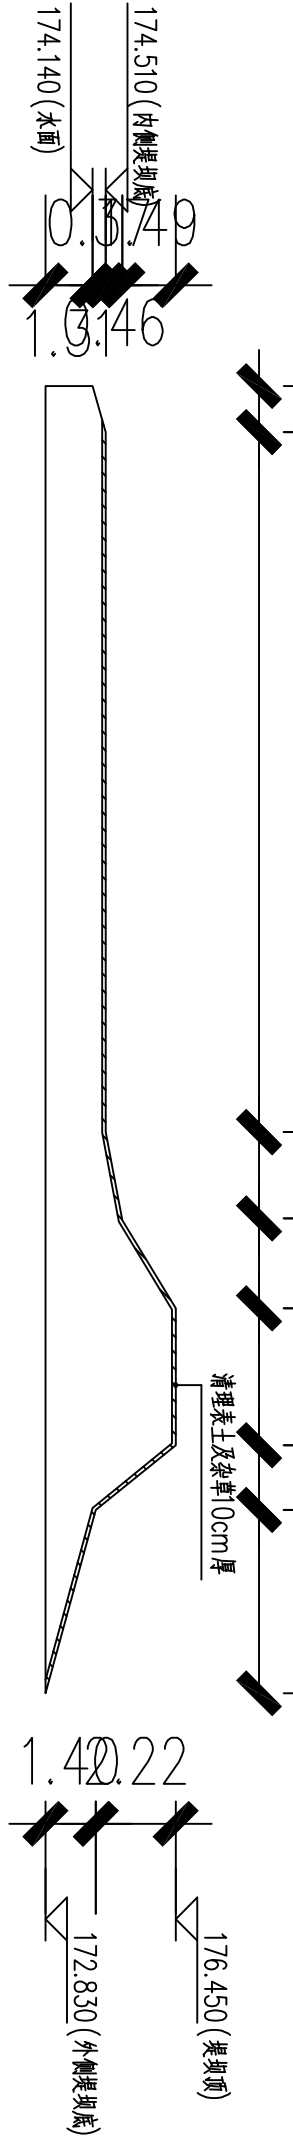

1号坝体填筑横断面(K0+260) 1:0.2
11.28 15.97 0.15 0.00 2.48 5.40 10.00 4.8 7.80 1

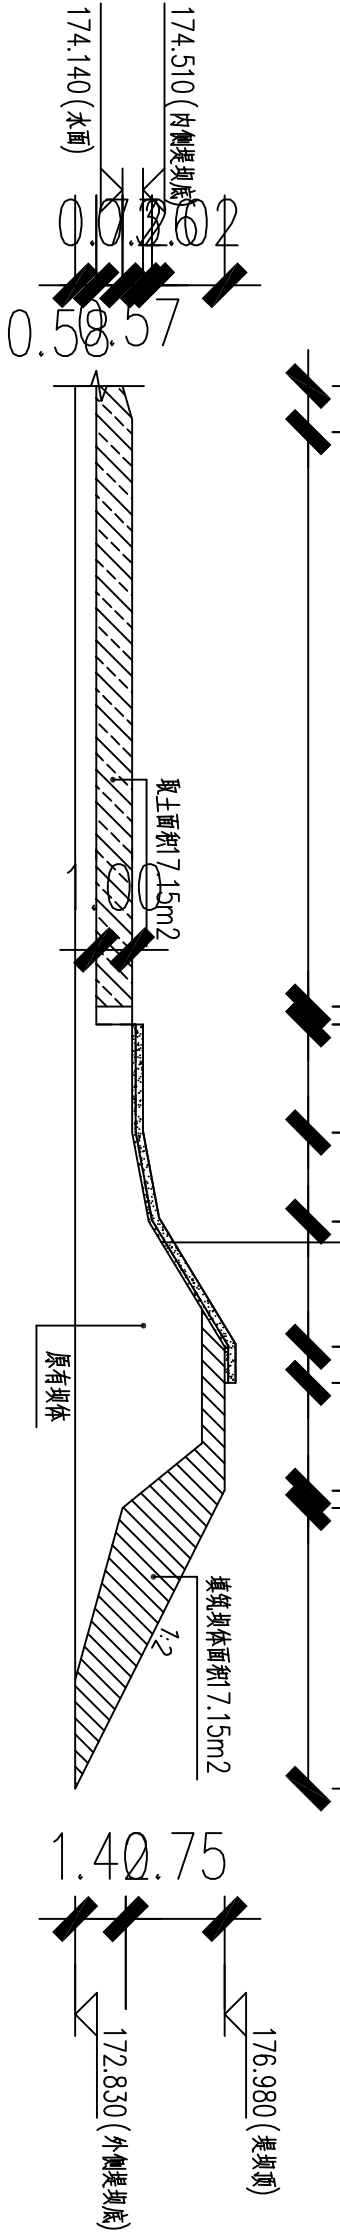

注: 压强系数0.97.



中创绘工程咨询有限公司

Zhongchuanhui Engineering Consulting Co., Ltd.

TEL (FAX) : 023-63026646

工程设计资质证书编号: A452011743

附注:

Descriptions

项目总负责人 Project General Manager	李焰红	李焰红
专业负责人 Specialized Person in Charge	李焰红	李焰红
设计人 design	李伟	李伟
制 图 人 Drawing	李伟	李伟
校 对 人 Check	孙宗华	孙宗华
审 核 人 Examiner	李焰红	李焰红
审 定 人 Approved	李焰红	李焰红

建设单位 CLIENT

德惠市大房身镇人民政府

项目名称 PROJECT


德惠市大房身镇洋草回水堤西化吉段水毁修复工程

子项目名称 SUBPROJECT


图名 DRAWING TITLE

1号坝体横断面图三


工程编号 JOB NO.	2025-ZGH006	阶 段 STAGES	施工图
版本 EDITION	第一版	专 业 DISCIPLINE	水利
日期 DATE	2025.02	图 号 DRAWING NO.	SL-10

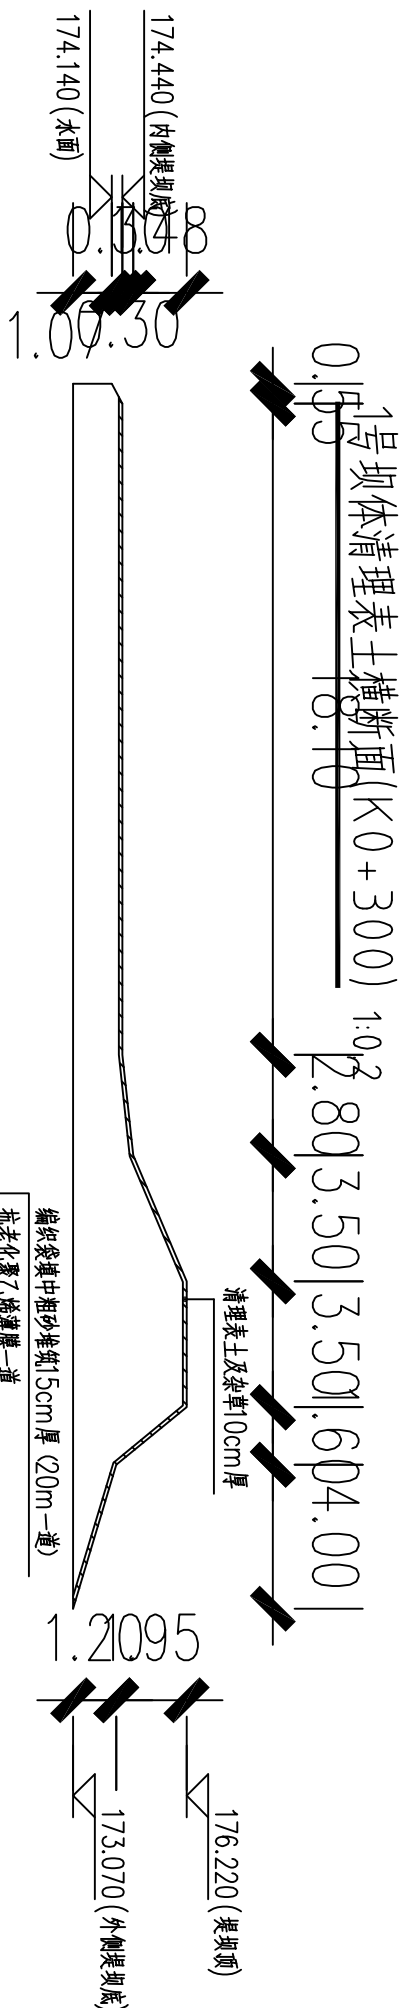


1号坝体清理表土横断面(K0+300) 1:0.2

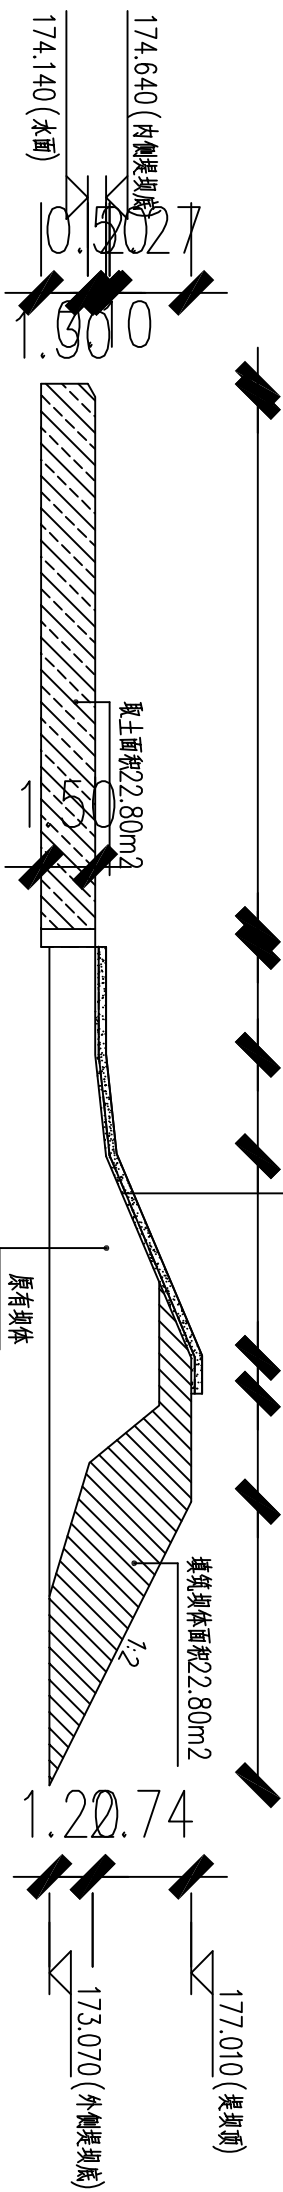

1号坝体清理表土横断面(K0+326) 1:0.2

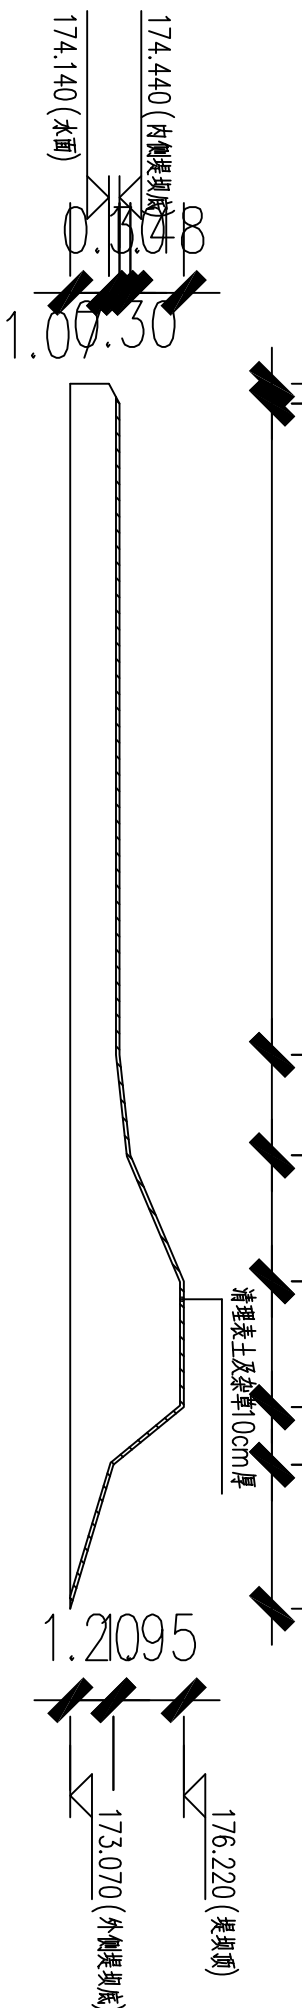

1号坝体填筑横断面(K0+326) 1:0.2

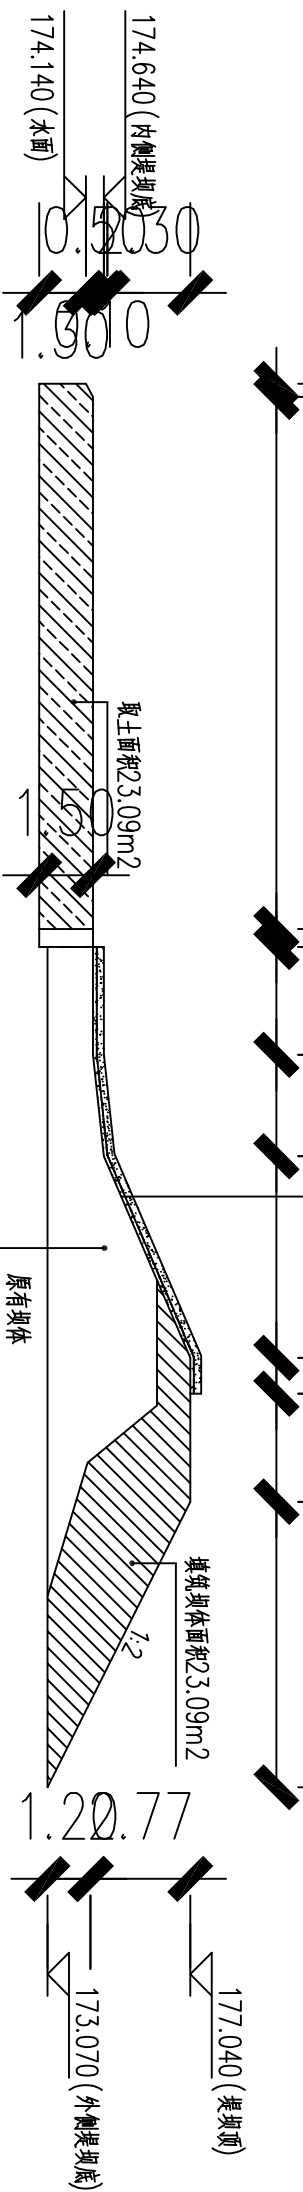

注: 压实系数0.97.



中创绘工程咨询有限公司

Zhongchuanhui Engineering Consulting Co., Ltd.

TEL (FAX) : 023-63026646

工程设计资质证书编号: A452011743

附注:

Descriptions

项目总负责人 Project General Manager	李焰红	李焰红
专业负责人 Specialized Person in Charge	李焰红	李焰红
设计人 design	李伟	李伟
制 图 人 Drawing	李伟	李伟
校 对 人 Check	孙宗华	孙宗华
审 核 人 Examiner	李焰红	李焰红
审 定 人 Approved	李焰红	李焰红


建设单位 CLIENT 德惠市大房身镇人民政府

项目名称 PROJECT 德惠市大房身镇洋草回水堤西化吉段水毁修复工程

子项目名称 SUBPROJECT

图名 DRAWING TITLE 1号坝体横断面图四

工程编号 JOB NO.	2025-ZGH006	阶 段 STAGES	施工图
版本 EDITION	第一版	专 业 DISCIPLINE	水利
日期 DATE	2025.02	图 号 DRAWING NO.	SL-11

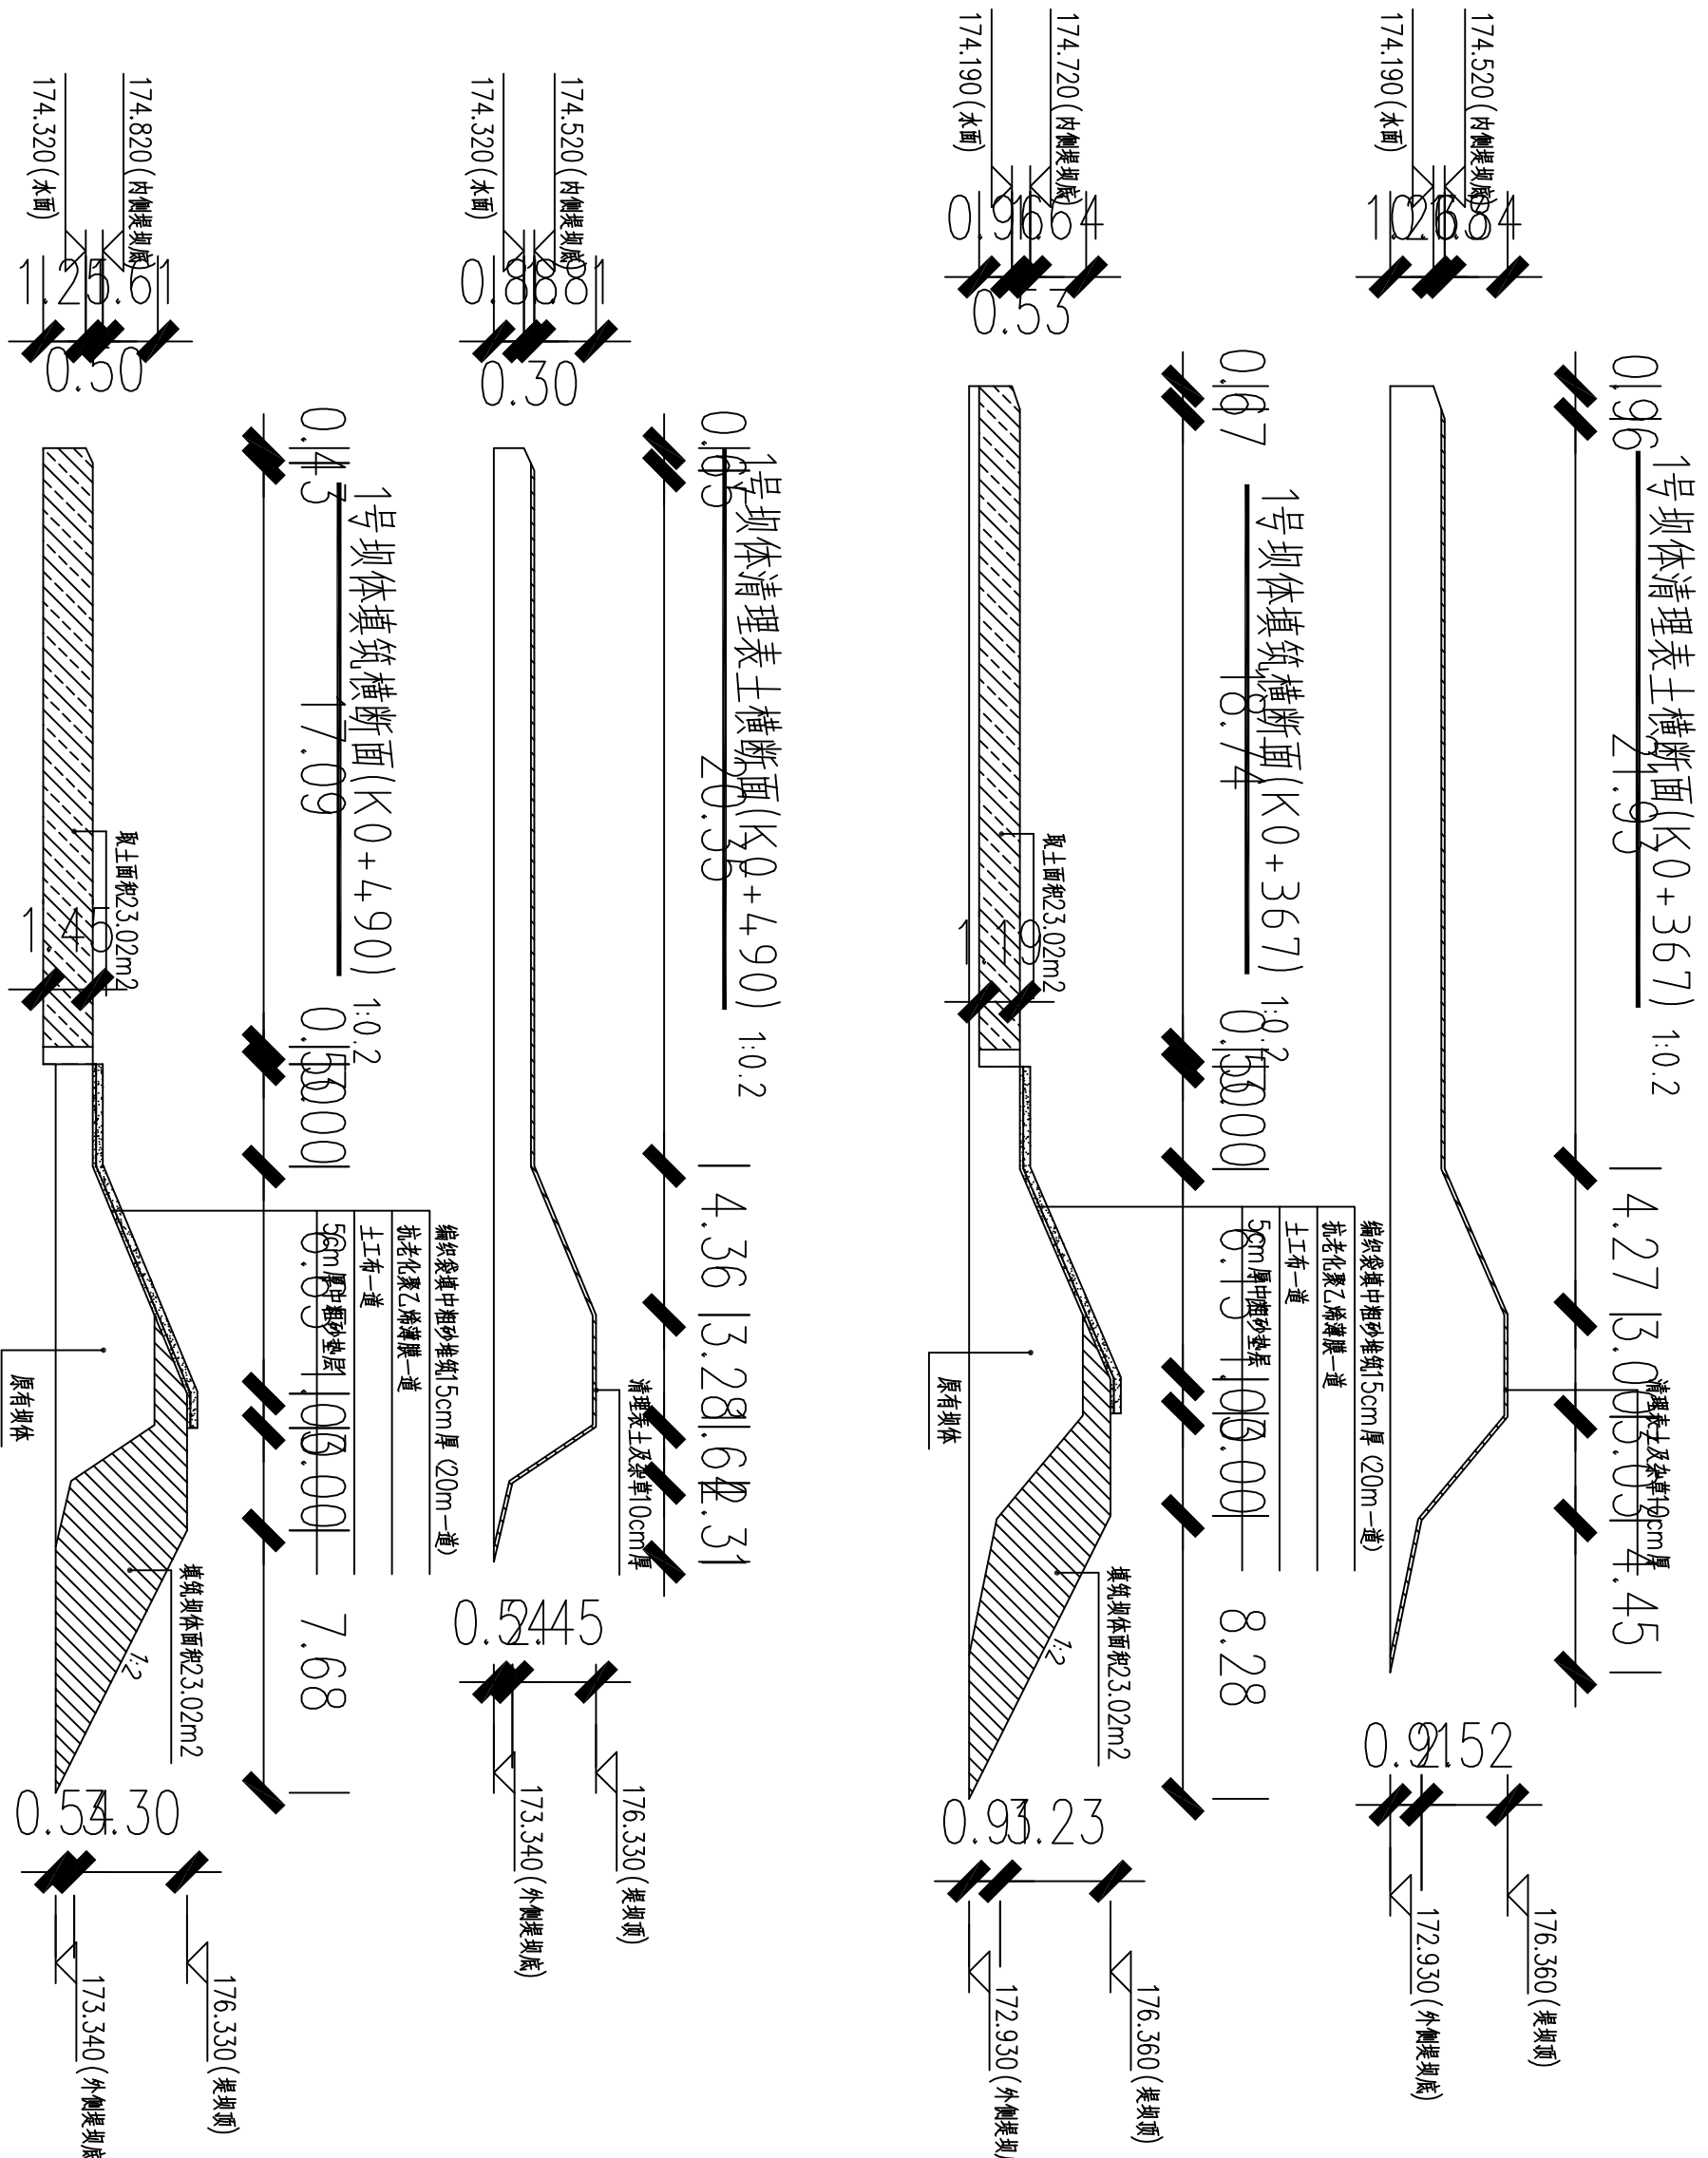

注: 压实系数0.97.



中创绘工程咨询有限公司

Zhongchuanhui Engineering Consulting Co., Ltd.

TEL (FAX) : 023-63026646

工程设计资质证书编号: A452011743

附注:
Descriptions

项目总负责人 Project General Manager	李焰红	李焰红
专业负责人 Specialized Person in Charge	李焰红	李焰红
设计人 design	李伟	李伟
制 图 人 Drawing	李伟	李伟
校 对 人 Check	孙宗华	孙宗华
审 核 人 Examiner	李焰红	李焰红
审 定 人 Approved	李焰红	李焰红

建设单位 CLIENT

德惠市大房身镇人民政府

项目名称 PROJECT

德惠市大房身镇洋草回水堤西化吉段水毁修复工程


子项目名称 SUBPROJECT

图名 DRAWING TITLE


1号坝体横断面图五

工程编号 JOB NO.	2025-ZGH006	阶 段 STAGES	施工图
版本 EDITION	第一版	专 业 DISCIPLINE	水利
日期 DATE	2025.02	图 号 DRAWING NO.	SL-12


1号坝体清理表土横断面(K0+580) 1:0.2
0.103 | 1.02 | 2.72 | 1.03 | 3.31 | 3.30 | 3.27 |

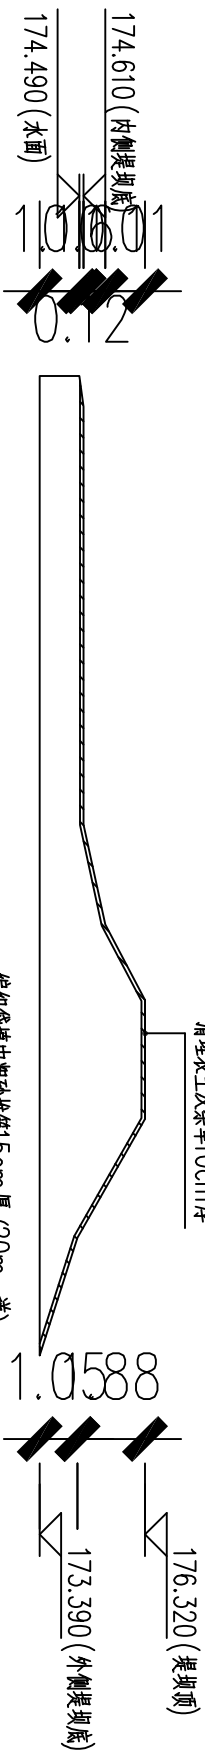


1号坝体填筑横断面(K0+580) 1:0.2

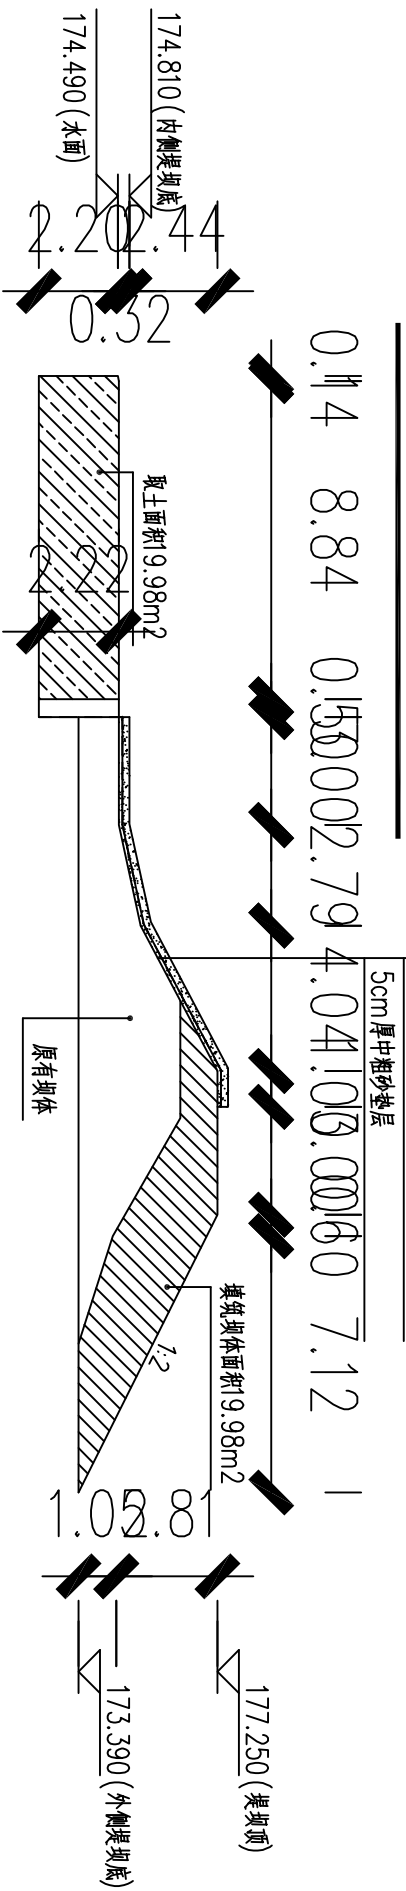

1号坝体清理表土横断面(K0+586) 1:0.2

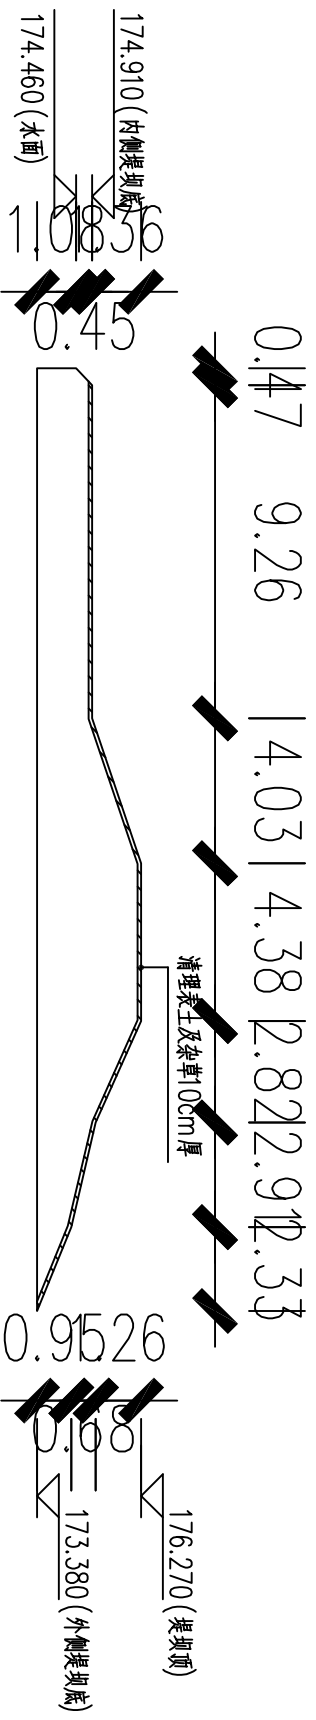

1号坝体填筑横断面(K0+586) 1:0.2

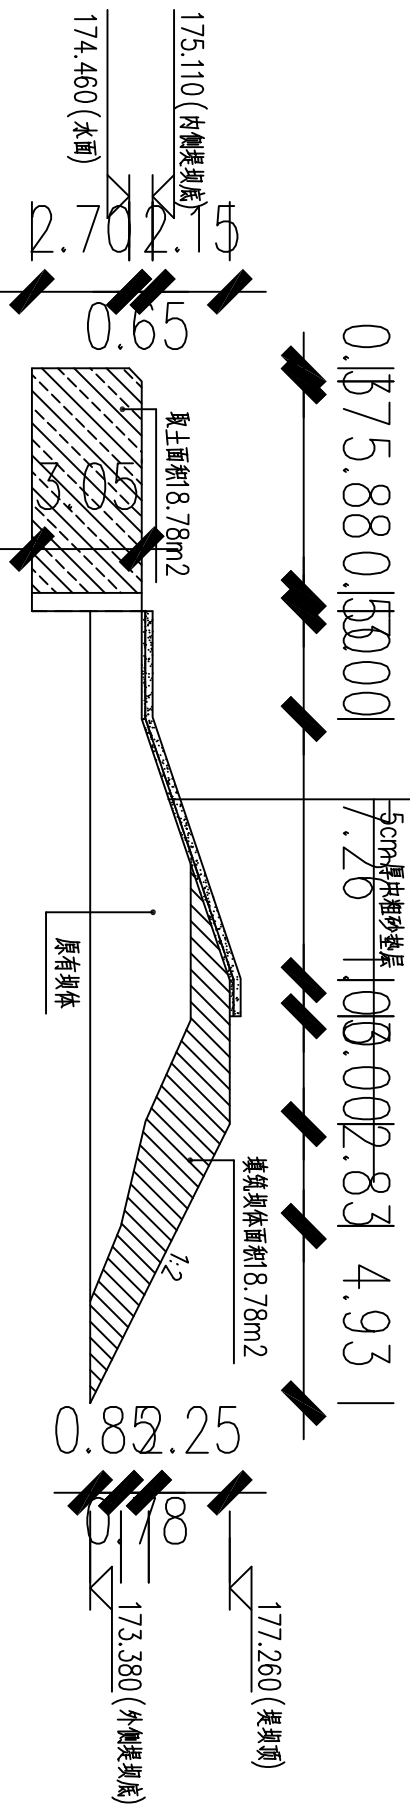

注: 压强系数0.97.



中创绘工程咨询有限公司

Zhongchuanhui Engineering Consulting Co., Ltd.


TEL (FAX) : 023-63026646

工程设计资质证书编号: A452011743

附注:

Descriptions

1号坝体清理表土横断面(K0+640) 1:0.2
0.173 9.02 3.64 4.81 13.07 2.54

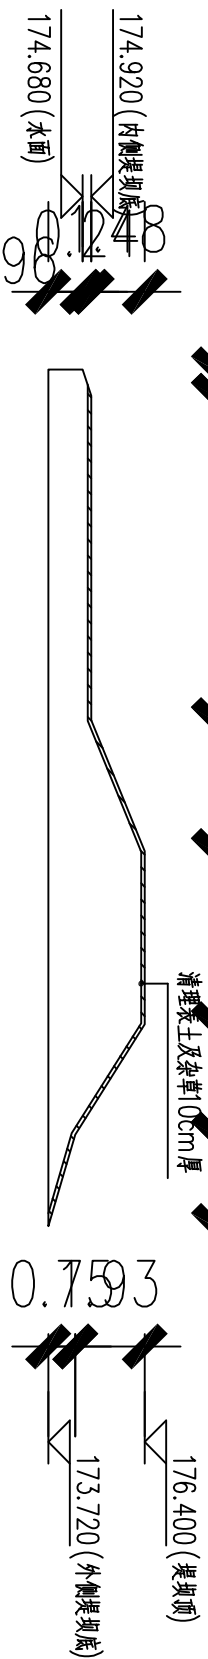


编织袋填中粗砂堆筑15cm厚(20m一道)

抗老化聚乙烯薄膜一道

土工布一道

5cm厚中粗砂垫层

1号坝体填筑横断面(K0+640) 1:0.2
0.1435.840.150001 6.10 103.00 1.36 5.80 1

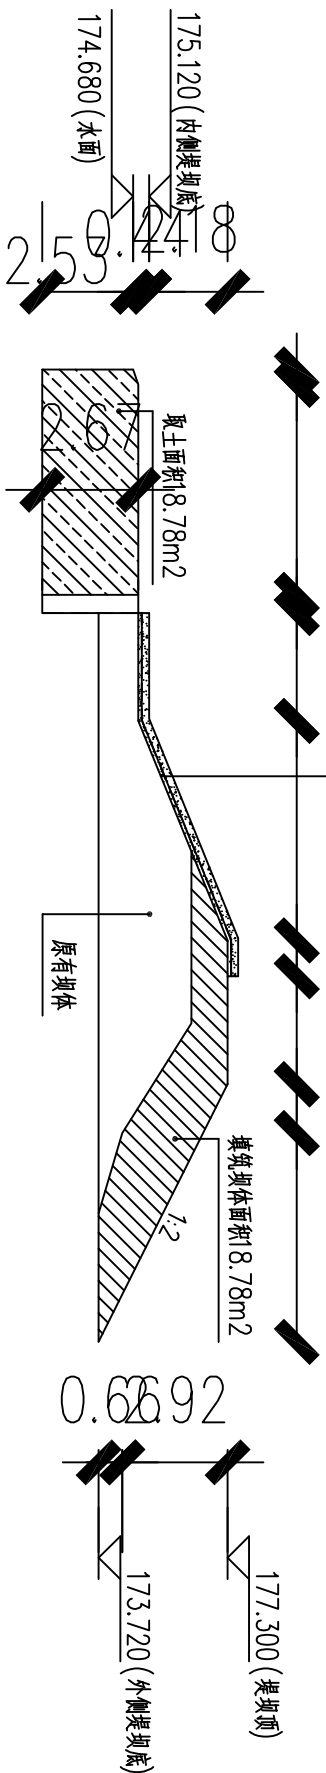


取土面积8.78m²

填筑坝体面积8.78m²

原有坝体

1号坝体清理表土横断面(K0+673) 1:0.2
0.173 9.02 3.64 4.81 13.07 2.54

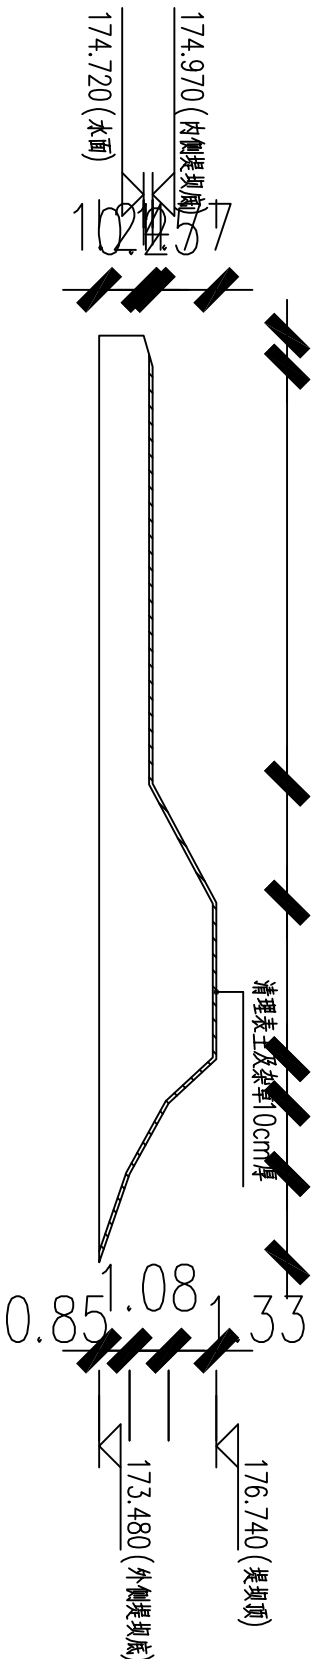

清理表土及杂草10cm厚


1号坝体填筑横断面(K0+673) 1:0.2

编织袋填中粗砂堆筑15cm厚(20m一道)

抗老化聚乙烯薄膜一道

土工布一道

5cm厚中粗砂垫层

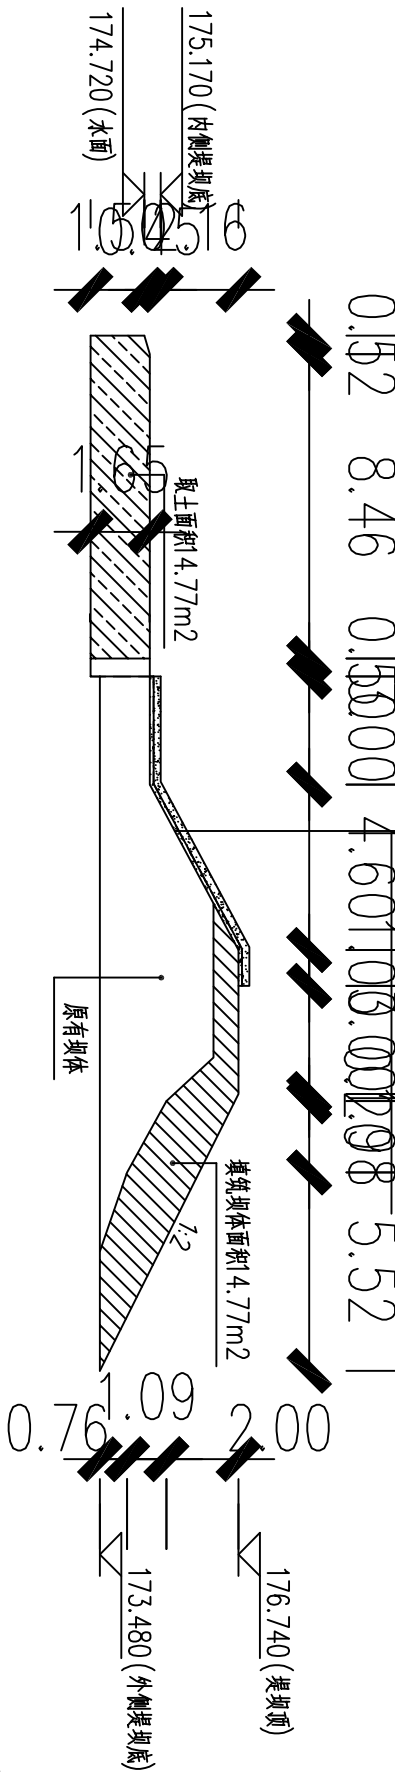

取土面积4.77m²

填筑坝体面积4.77m²

原有坝体

注: 压强系数0.97.

项目总负责人 Project General Manager	李焰红	李焰红
专业负责人 Specialized Person in Charge	李焰红	李焰红
设计人 design	李伟	李伟
制图人 Drawing	李伟	李伟
校对人 Check	孙宗华	孙宗华
审核人 Examiner	李焰红	李焰红
审定人 Approved	李焰红	李焰红

建设单位 CLIENT 德惠市大房身镇人民政府

项目名称 PROJECT 德惠市大房身镇洋草回水堤西化吉段水毁修复工程

子项目名称 SUBPROJECT

图名 DRAWING TITLE 1号坝体横断面图六

工程编号 JOB NO.	2025-ZGH006	阶段 STAGES	施工图
版本 EDITION	第一版	专业 DISCIPLINE	水利
日期 DATE	2025.02	图号 DRAWING NO.	SL-13




中创绘工程咨询有限公司

Zhongchuanhui Engineering Consulting Co., Ltd.


TEL (FAX) : 023-63026646

工程设计资质证书编号: A452011743


附注:
Descriptions

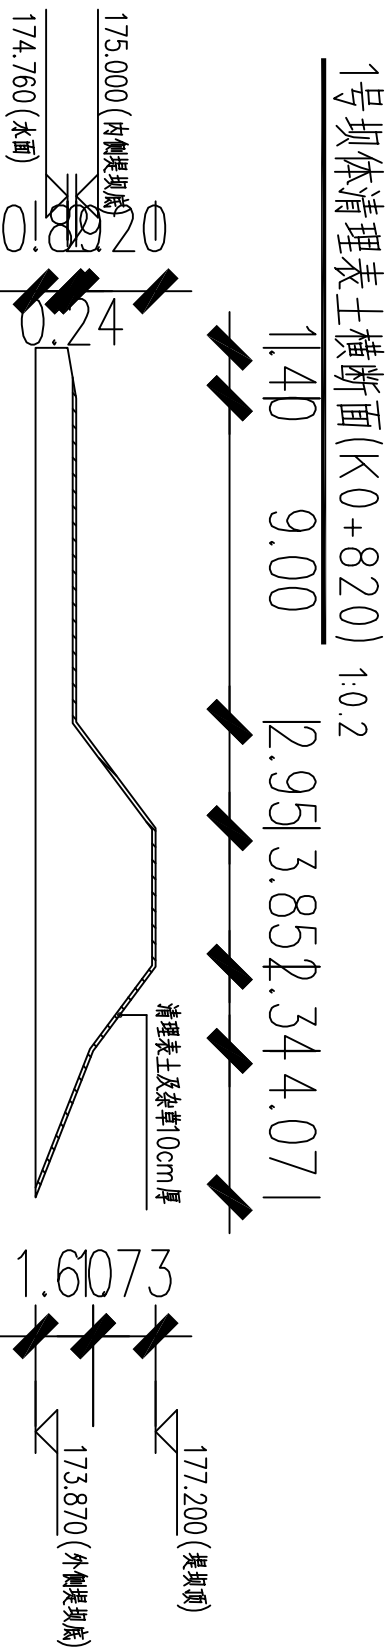


1号坝体填筑横断面(K0+820) 1:0.2

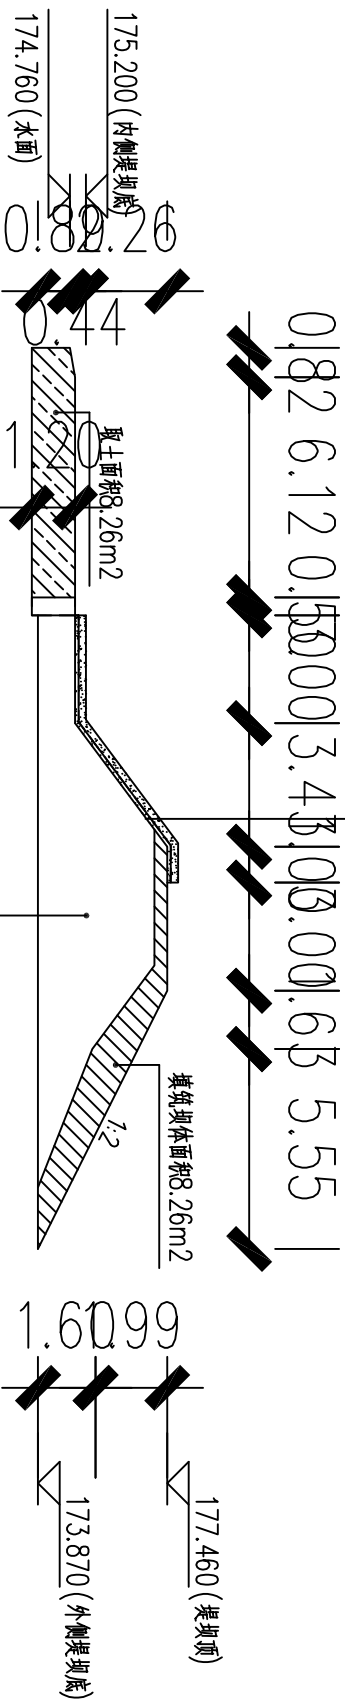

1号坝体清理表土横断面(K0+888) 1:0.2

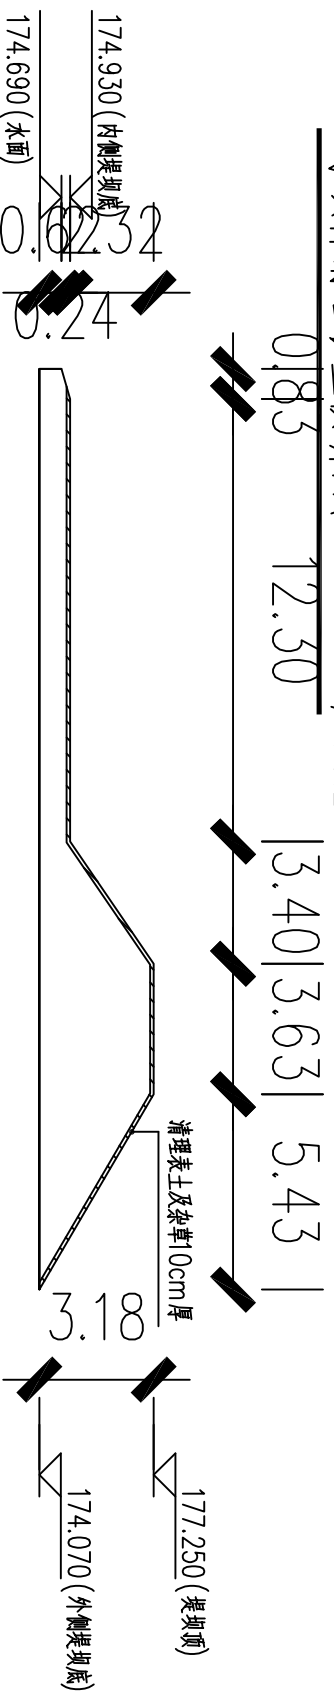

1号坝体填筑横断面(K0+888) 1:0.2

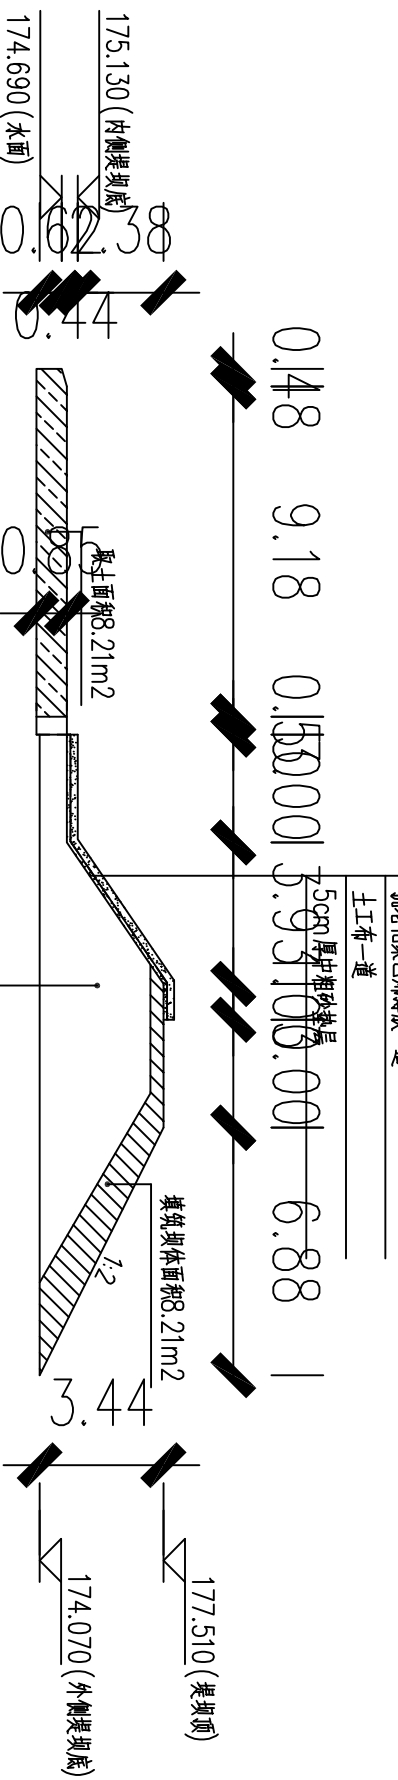

注: 压架系数0.97.

项目总负责人 Project General Manager	李焰红	李焰红
专业负责人 Specialized Person in Charge	李焰红	李焰红
设计人 design	李伟	李伟
制图人 Drawing	李伟	李伟
校对人 Check	孙宗华	孙宗华
审核人 Examiner	李焰红	李焰红
审定人 Approved	李焰红	李焰红

建设单位 CLIENT
德惠市大房身镇人民政府

项目名称 PROJECT
德惠市大房身镇洋草回水堤西化吉段水毁修复工程

子项目名称 SUBPROJECT
1号坝体填筑横断面图七

工程编号 JOB NO.	2025-ZGH006	阶段 STAGES	施工图
版本 EDITION	第一版	专业 DISCIPLINE	水利
日期 DATE	2025.02	图号 DRAWING NO.	SL-14







中创绘工程咨询有限公司

Zhongchuanhui Engineering Consulting Co., Ltd.

TEL (FAX) : 023-63026646

工程设计资质证书编号: A452011743

附注:
Descriptions

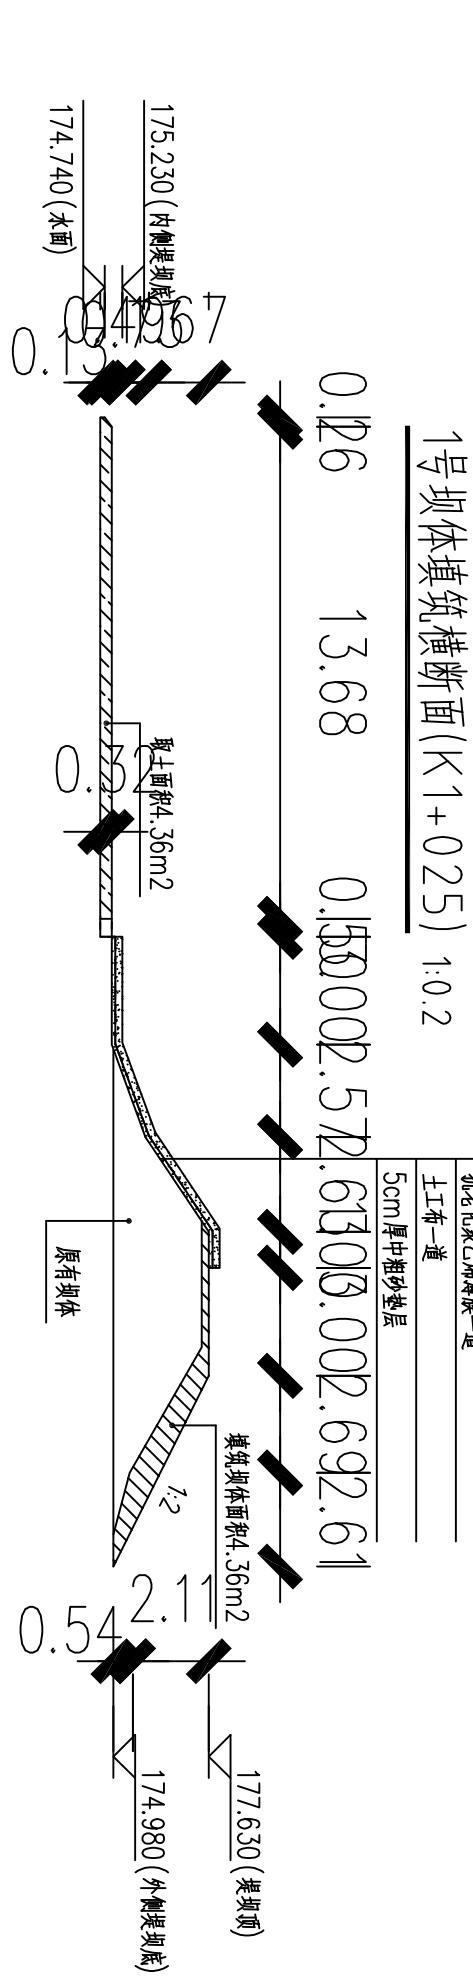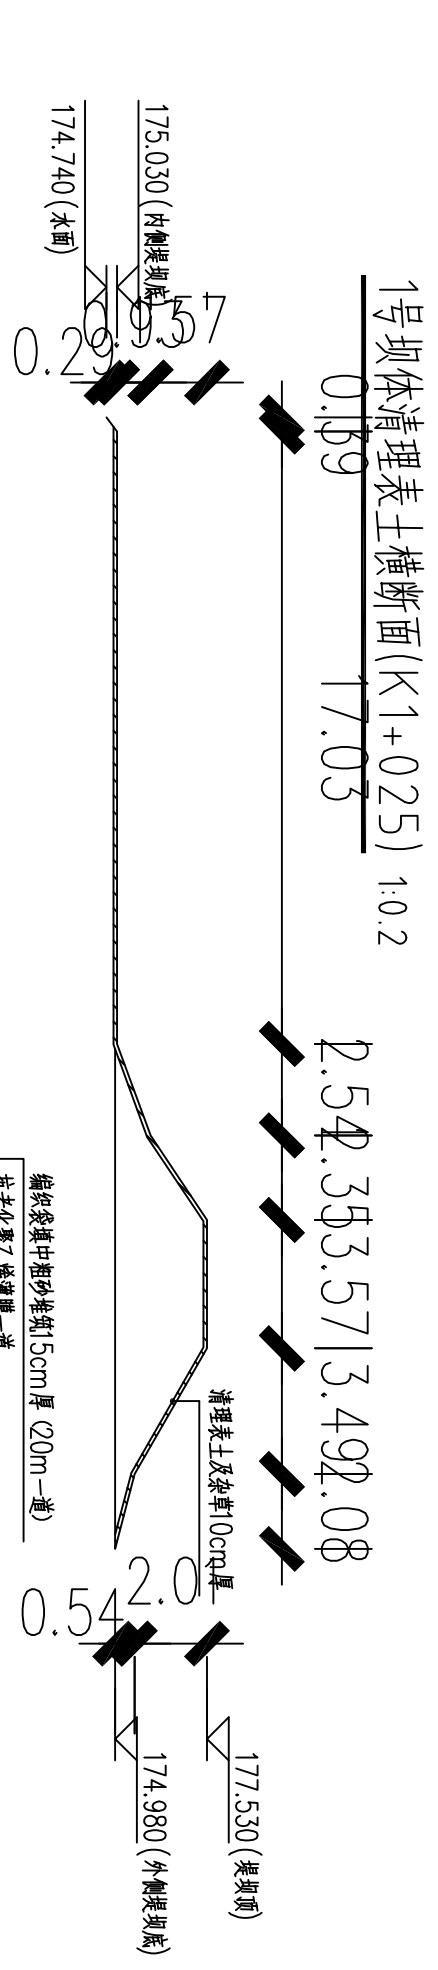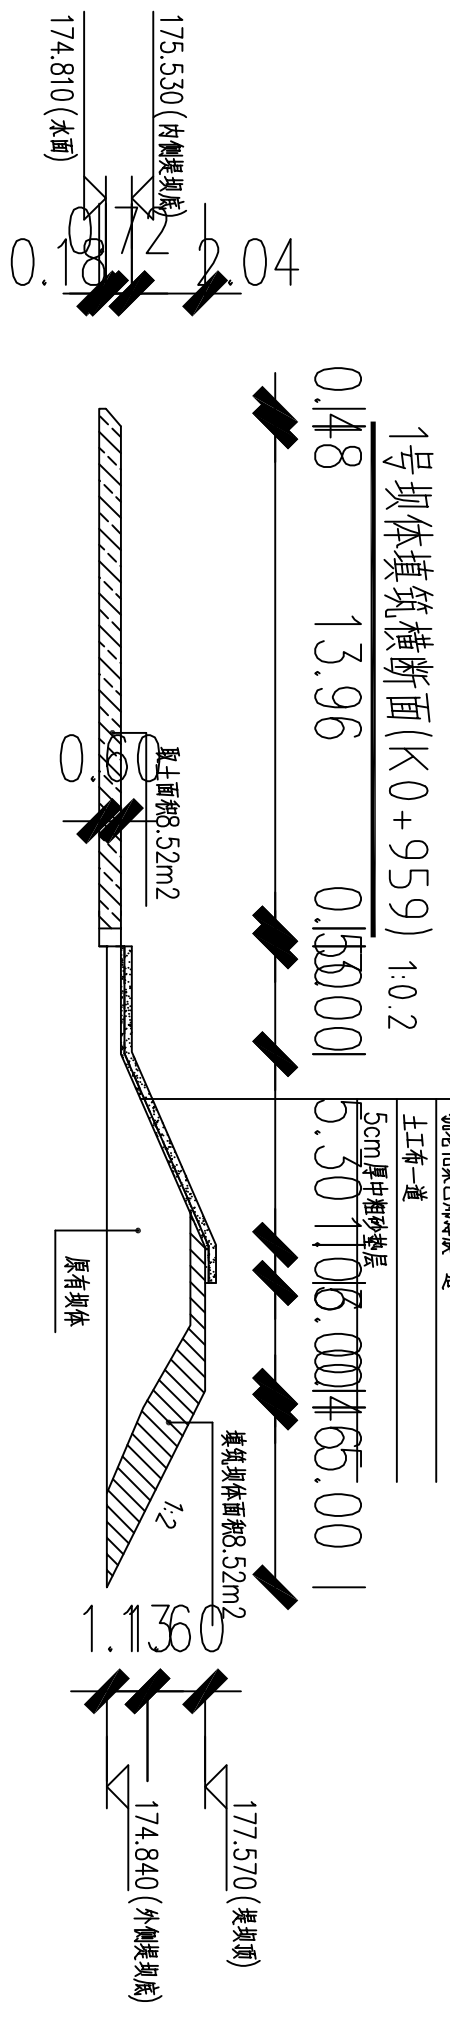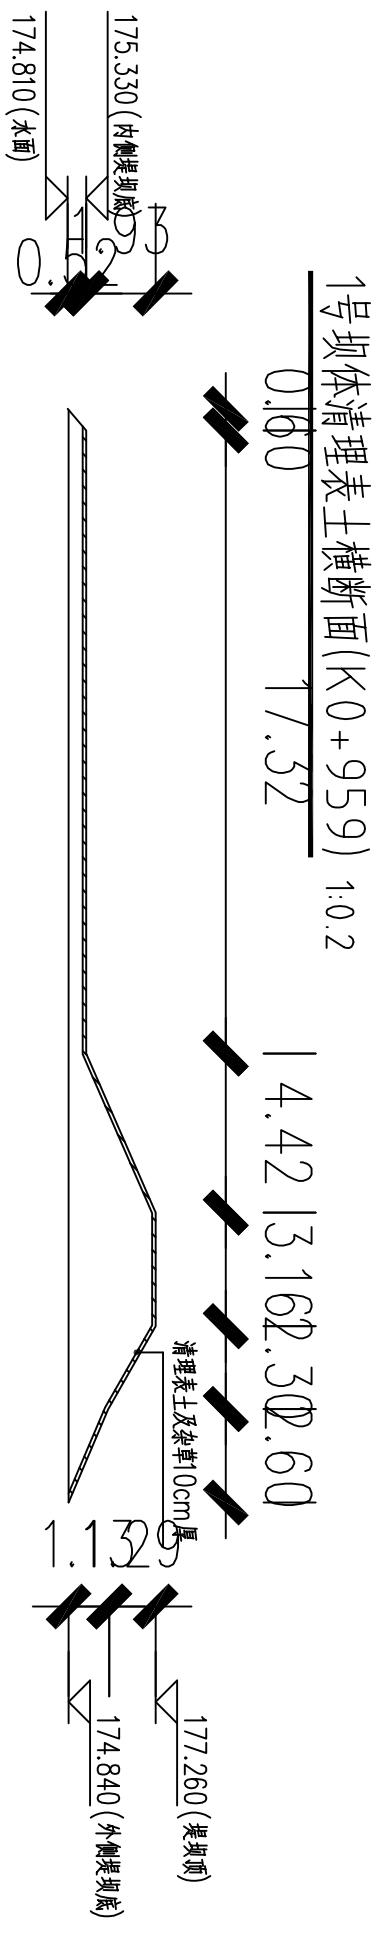

项目总负责人 Project General Manager	李焰红	李焰红
专业负责人 Specialized Person in Charge	李焰红	李焰红
设计人 design	李伟	李伟
制图人 Drawing	李伟	李伟
校对人 Check	孙宗华	孙宗华
审核人 Examiner	李焰红	李焰红
审定人 Approved	李焰红	李焰红

建设单位 CLIENT 德惠市大房身镇人民政府

项目名称 PROJECT 德惠市大房身镇洋草回水堤西化吉段水毁修复工程

子项目名称 SUBPROJECT

图名 DRAWING TITLE 1号坝体横断面图八

工程编号 JOB NO.	2025-ZGH006	阶段 STAGES	施工图
版本 EDITION	第一版	专业 DISCIPLINE	水利
日期 DATE	2025.02	图号 DRAWING NO.	SL-15



中创绘工程咨询有限公司


Zhongchuanhui Engineering Consulting Co., Ltd.

TEL (FAX) : 023-63026646


工程设计资质证书编号: A452011743

附注:
Descriptions


1号坝体清理表土横断面(K1+203) 1:0.2

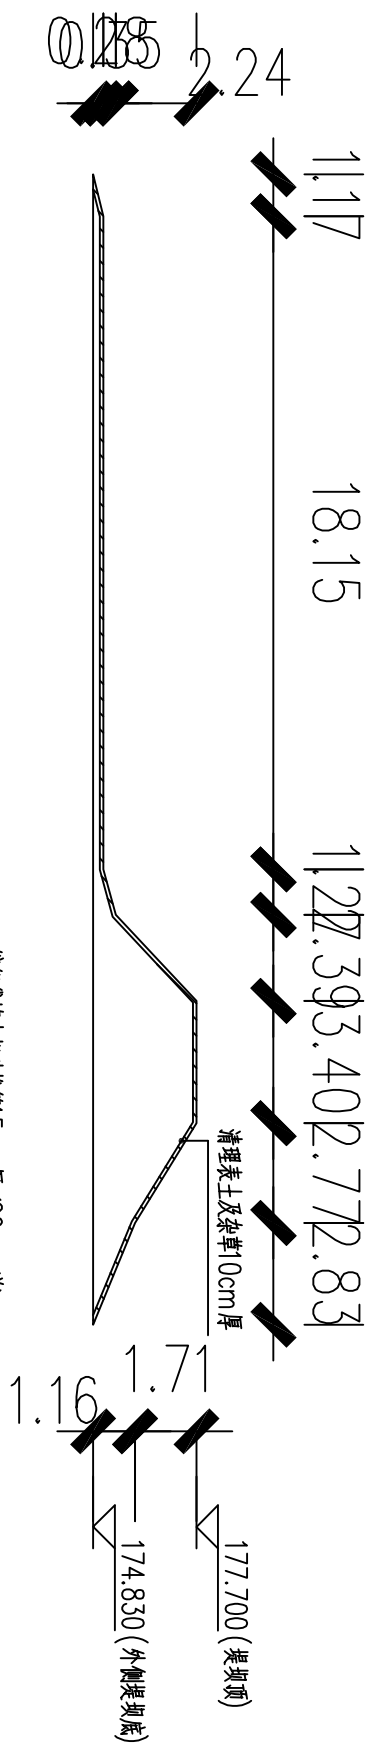


1号坝体填筑横断面(K1+203) 1:0.2

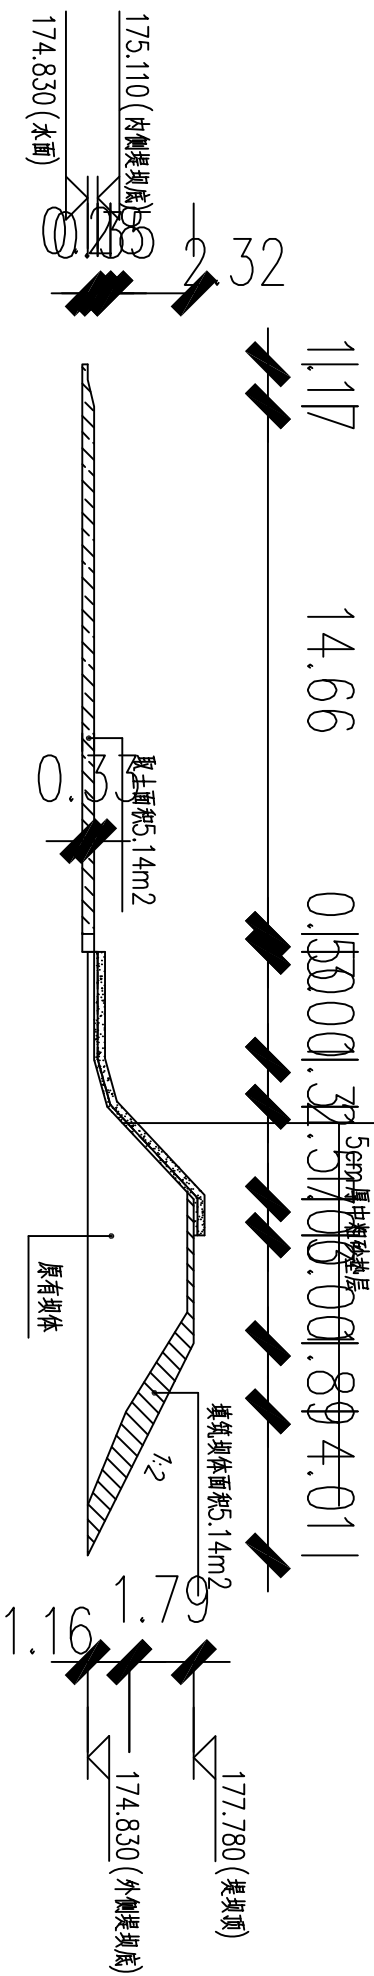

1号坝体清理表土横断面(K1+364) 1:0.2

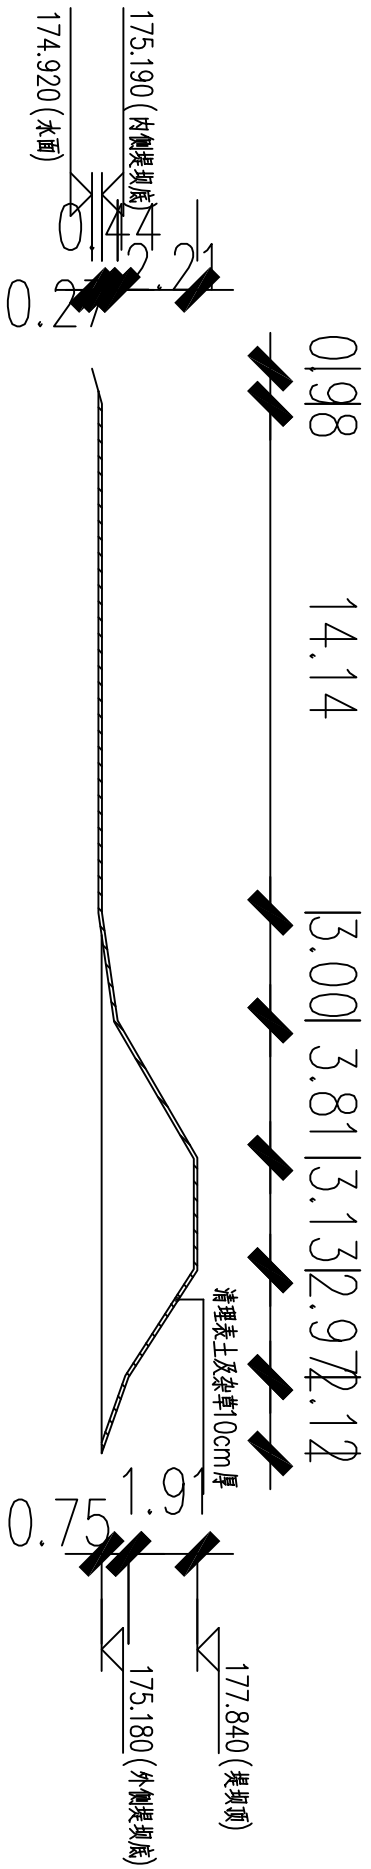

1号坝体填筑横断面(K1+364) 1:0.2

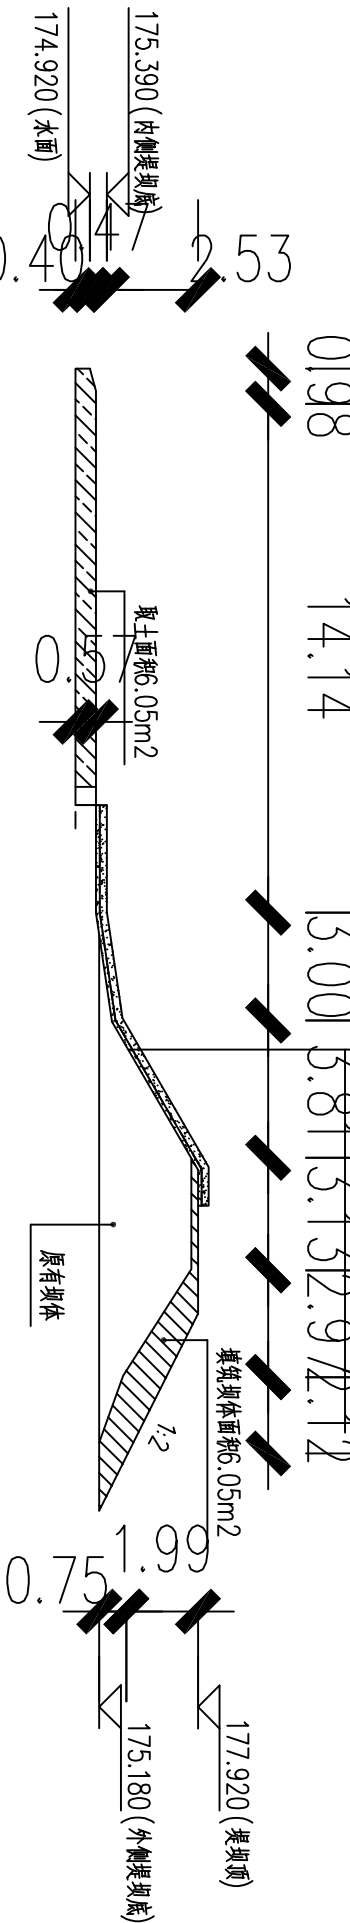

项目总负责人 Project General Manager	李焰红	李焰红
专业负责人 Specialized Person in Charge	李焰红	李焰红
设计人 design	李伟	李伟
制图人 Drawing	李伟	李伟
校对人 Check	孙宗华	孙宗华
审核人 Examiner	李焰红	李焰红
审定人 Approved	李焰红	李焰红
建设单位 CLIENT	德惠市大房身镇人民政府	
项目名称 PROJECT	德惠市大房身镇洋草回水堤西化吉段水毁修复工程	
子项目名称 SUBPROJECT	1号坝体填筑横断面图九	
图名 DRAWING TITLE	1号坝体填筑横断面图九	
工程编号 JOB NO.	2025-294A006	阶段 STAGES
版本 EDITION	第一版	专业 DISCIPLINE
日期 DATE	2025.02	图号 DRAWING NO.
		SL-16



中创绘工程咨询有限公司


Zhongchuanhui Engineering Consulting Co., Ltd.

TEL (FAX) : 023-63026646


工程设计资质证书编号: A452011743

附注:
Descriptions


1号坝体清理表土横断面(K1+574) 1:0.2

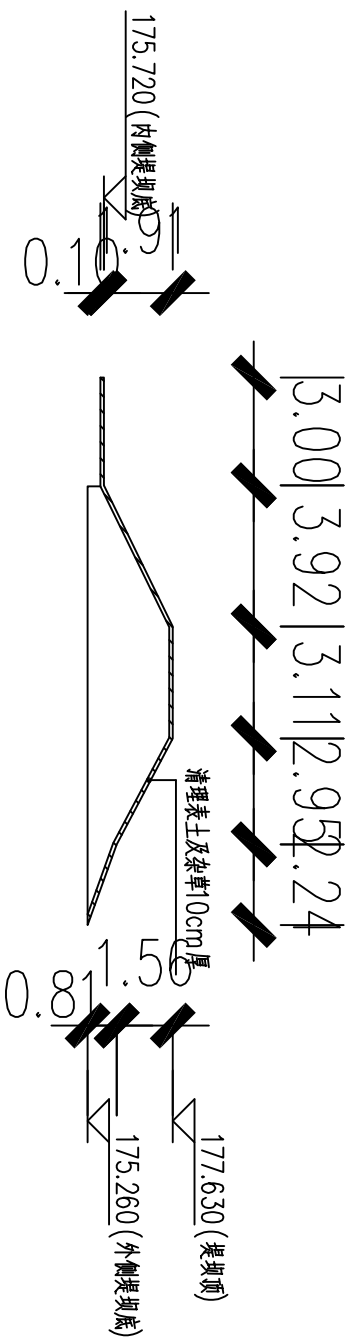


1号坝体填筑横断面(K1+574) 1:0.2

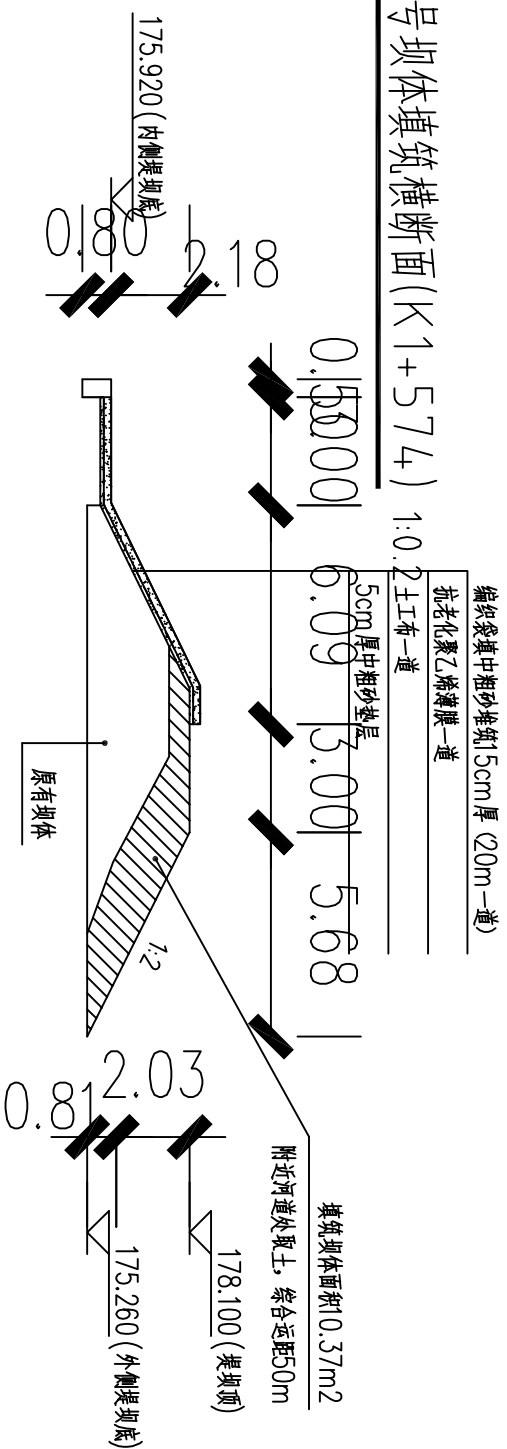

1号坝体清理表土横断面(K1+649) 1:0.2

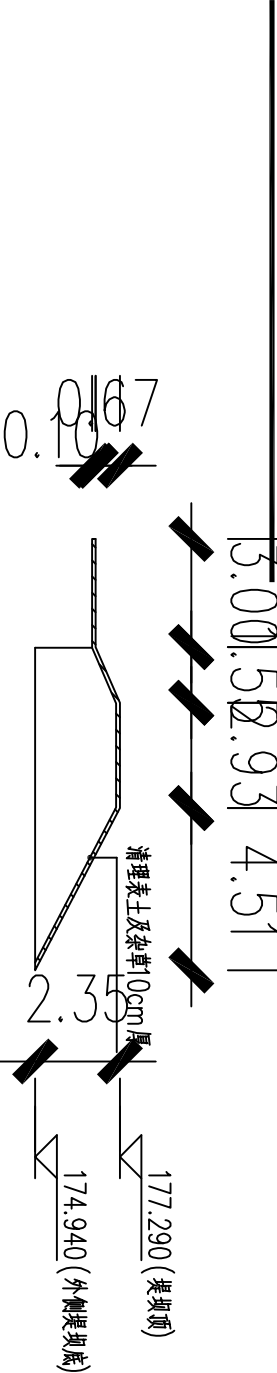

1号坝体填筑横断面(K1+649) 1:0.2

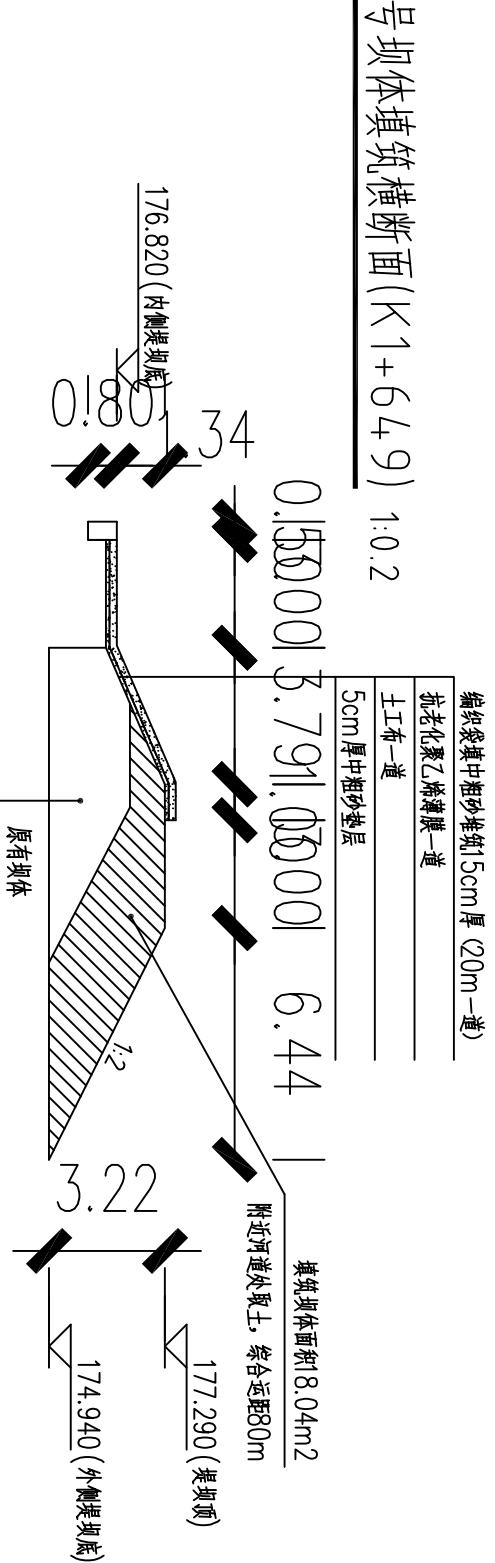

项目总负责人 Project General Manager	李焰红	李焰红
专业负责人 Specialized Person in Charge	李焰红	李焰红
设计人 design	李伟	李伟
制图人 Drawing	李伟	李伟
校对人 Check	孙宗华	孙宗华
审核人 Examiner	李焰红	李焰红
审定人 Approved	李焰红	李焰红
建设单位 CLIENT	德惠市大房身镇人民政府	
项目名称 PROJECT	德惠市大房身镇洋草回水堤西化吉段水毁修复工程	
子项目名称 SUBPROJECT	1号坝体填筑横断面图十	
图名 DRAWING TITLE	1号坝体填筑横断面图十	
工程编号 JOB NO.	2025-ZGH006	阶段 STAGES
版本 EDITION	第一版	专业 DISCIPLINE
日期 DATE	2025.02	图号 DRAWING NO.
		SL-17



中创绘工程咨询有限公司

Zhongchuanhui Engineering Consulting Co., Ltd.

TEL (FAX) : 023-63026646

工程设计资质证书编号: A452011743

附注:
Descriptions

项目总负责人 Project General Manager	李焰红	李焰红
专业负责人 Specialized Person in Charge	李焰红	李焰红
设计人 design	李伟	李伟
制图人 Drawing	李伟	李伟
校对人 Check	孙宗华	孙宗华
审核人 Examiner	李焰红	李焰红
审定人 Approved	李焰红	李焰红

建设单位	CLIENT
德惠市大房身镇人民政府	
项目名称	PROJECT
德惠市大房身镇洋草回水堤西化吉段水毁修复工程	
子项目名称	SUBPROJECT

图名	DRAWING TITLE
主要工程数量表	

工程编号 JOB NO.	2025-ZGH006	阶段 STAGES	施工图
版本 EDITION	第一版	专业 DISCIPLINE	水利
日期 DATE	2025.02	图号 DRAWING NO.	SL-18

主要工程数量表

里程	横断面积 (m ²)		平均面积 (m ²)		距离 (m)	总数量 (m ³)		垫层 (m ³)	土方弃置 (m ³)	土工布 (m ²)	塑料薄膜 (m ²)
	填	挖	填	挖		填	挖				
K0+000	10.75	10.75	11.54	11.54	40	461.6	461.6	20.5	122.8	453.6	453.6
K0+040	12.33	12.33	13.87	13.87	8	110.96	110.96	4.28	22.56	97.24	97.24
K0+048	15.41	15.41	16.28	16.28	212	3451.36	3451.36	114.48	687.94	2573.68	2573.68
K0+206	17.15	17.15	19.98	19.98	40	799	799	23.5	143	524.2	524.2
K0+300	22.8	22.8	22.95	22.95	26	596.57	596.57	16.77	90.48	377.65	377.65
K0+326	23.09	23.09	23.06	23.06	41	945.26	945.26	24.19	149.24	543.66	543.66
K0+367	23.02	23.02	24.2	24.2	123	2976.6	2976.6	67.34	440.34	1521.51	1521.51
K0+490	25.38	25.38	22.68	22.68	90	2041.2	2041.2	50.85	275.4	1192.5	1192.5
K0+580	19.98	19.98	19.38	19.38	6	116.28	116.28	3.47	16.2	85.68	85.68
K0+586	18.78	18.78	17.76	17.76	54	959.04	959.04	30.11	136.08	760.32	760.32
K0+640	16.74	16.74	15.76	15.76	33	519.92	519.92	16.34	83.16	401.28	401.28
K0+673	14.77	14.77	11.52	11.52	147	1692.71	1692.71	64.31	370.44	1510.43	1510.43
K0+820	8.26	8.26	8.24	8.24	68	559.98	559.98	29.07	171.36	655.52	655.52
K0+888	8.21	8.21	8.37	8.37	71	593.92	593.92	33.02	202.71	718.88	718.88
K0+959	8.52	8.52	6.44	6.44	66	425.04	425.04	32.51	207.57	688.71	688.71
K1+025	4.36	4.36	4.75	4.75	178	845.5	845.5	83.66	582.95	1747.07	1747.07
K1+203	5.14	5.14	5.6	5.6	161	900.8	900.8	83.32	513.59	1754.9	1754.9
K1+364	6.05	6.05	8.21	8.21	210	1724.1	1724.1	112.88	488.25	2388.75	2388.75
K1+574	10.37	10.37	14.21	14.21	75	1065.38	1065.38	33.38	107.25	712.13	712.13
K1+649	18.04	18.04									
合计						20785.19	20785.19	843.95	4811.32	18707.7	18707.7

编织袋工程量为02.53m³,