

小城镇南阳屯内主屯道两侧墙体美化提升项目-三标段

施工图

建设单位：舒兰市小城镇人民政府

设计单位：铭扬工程设计集团有限公司

目 录

序号	图 纸 名 称	专 业	图号	备注
1	施工图设计总说明	-	LN-01	
2	通用节点详图	-	LN-02	
3	王志刚家工程做法表	建施	LP-01	
4	王志刚家原始平面图	建施	LP-02	
5	木屋原始图	建施	LP-03	
6	木屋屋顶平面图	建施	LP-04	
7	木屋二层屋顶龙骨平面图	建施	LP-05	
8	木屋一层屋顶挂瓦条平面图	建施	LP-06	
9	木屋一层屋顶龙骨平面图	建施	LP-07	
10	木屋二层平面图	建施	LP-08	
11	木屋二层地面钢龙骨平面图	建施	LP-09	
12	木屋二层地面龙骨平面图	建施	LP-10	
13	木屋二层墙体龙骨布置图	建施	LP-11	
14	木屋二层墙体龙骨详图	建施	LP-12	
15	木屋一层A立面龙骨布置图	建施	LP-13	
16	木屋一层D立面龙骨布置图	建施	LP-14	
17	木屋A立面图	建施	LP-15	
18	木屋C立面图	建施	LP-16	
19	木屋B、D立面图	建施	LP-17	
20	木屋详图一	建施	LP-18	
21	木屋详图二	建施	LP-19	
22	木屋详图三	建施	LP-20	
23	新建阳光房平面图	建施	LP-21	
24	新建阳光房结构图	建施	LP-22	
25	新建阳光房详图	建施	LP-23	
26	锅炉房龙骨布置详图	建施	LP-24	

建设单位：舒兰市小城镇人民政府

目 录

序号	图 纸 名 称	专 业	图号	备注
27	锅炉房详图	建施	LP-25	
28	门房龙骨布置图	建施	LP-26	
29	门房详图	建施	LP-27	
30	门斗详图	建施	LP-28	
31	柴房（一）原始详图	建施	LP-29	
32	柴房（一）详图	建施	LP-30	
33	柴房（一）龙骨详图	建施	LP-31	
34	王志富家工程做法表	建施	LP-32	
35	王志富家原始图	建施	LP-33	
36	王志富家详图	建施	LP-34	
37	王致富家龙骨布置图	建施	LP-35	
38	老李太太家工程做法表	建施	LP-36	
39	老李太太家原始图	建施	LP-37	
40	正房龙骨详图	建施	LP-38	
41	正房挂瓦条详图	建施	LP-39	
42	正房详图	建施	LP-40	
43	偏房龙骨详图	建施	LP-41	
44	偏房详图	建施	LP-42	
45	柴棚龙骨详图	建施	LP-43	
46	柴棚详图	建施	LP-44	
47	厕所龙骨详图	建施	LP-45	
48	厕所详图	建施	LP-46	
49	通用详图	建施	LP-47	
50	伏尔加庄园粉刷详图	建施	LP-48	

施工图设计总说明

一：设计依据

- 1: 工程合同;
- 2: 甲方提供有关设计资料、要求、结构要求;
- 3: 国家现行有关施工专业设计规范、标准及规定
- A 《木结构设计规范》GB50005-2017
- B 《木结构设计手册》（第四版）中国建筑业出版社
- C 《木结构工程施工质量验收规范》GB50206-2012
- D 《民用建筑设计手册》GB50352-2015
- E 《建筑设计防火规范》GB50016-2014 2018版

二：木材、油漆、框架钢材

- 1: 木材采用俄罗斯樟子松;
- 2: 木材油漆采用户外专用耐候木油刷两遍，其产品具优越的防潮、防腐 腐性能, 油漆颜色
- 3: 楼梯外露钢构部分刷户外专用面漆（颜色甲方选定）刷两遍;
- 4: 框架钢材为镀锌钢材。

三：构造要求

- 1: 木构件间连接主要通过钉栓结构加固，五金采用户外专用五金件;
- 2: 钢框架连接方式为焊接，焊点防锈处理。

四：设计标高及尺寸单位

- 1: 各层标注标高为完成面标高;
- 2: 设计单位毫米（mm）。

引用图集表

序号	引用图集号	图集名称	序号	引用图集号	图集名称
1	03J930-1	住宅建筑构造	2	12J208-115	外墙外保温建筑构造
3	06J204	屋面节能建筑构造	4	12J203-232	平屋顶卷材屋面建筑构造
5	99J201-1	平屋面建筑构造(一)	6	02J121-3	外墙外保温建筑构造(三)
7	06J403-1	楼梯 栏杆 栏板(一)	8	02J503-1	常用建筑色
9	05G517	屋面结构	10	12J209-254	防水材料建筑构造

铭扬工程设计集团有限公司

工程设计资质等级:
建筑工程甲级
风景园林工程设计专项甲级
市政行业乙级
水利行业丙级 A233020562
公路行业（公路）专业乙级 A133020565
城乡规划甲级 自资规甲字22330554

盖章栏:

类别	签	名
审 定	黄东野	黄东野
审 核	尤明秀	尤明秀
项目负责人	黄东野	黄东野
专业负责人	黄东野	黄东野
校 对		
设 计		
制 图		

会 签		
建 筑		强 电
结 构		暖 通
给排水		弱 电

建设单位:

舒兰市小城镇人民政府

工程名称:

小城镇南阳屯内主屯道两侧墙体美化提升项目
(三标段)


图纸名称:

施工图设计总说明

图 号: LN-01 比 例:

工程编号 PROJECT No.		专 业 PSME	建 施
设计阶段 DISCIPLINE	施工图	日 期 DATE	
版 次 EDITION		第 01 张 共 2 张	

通用节点详图

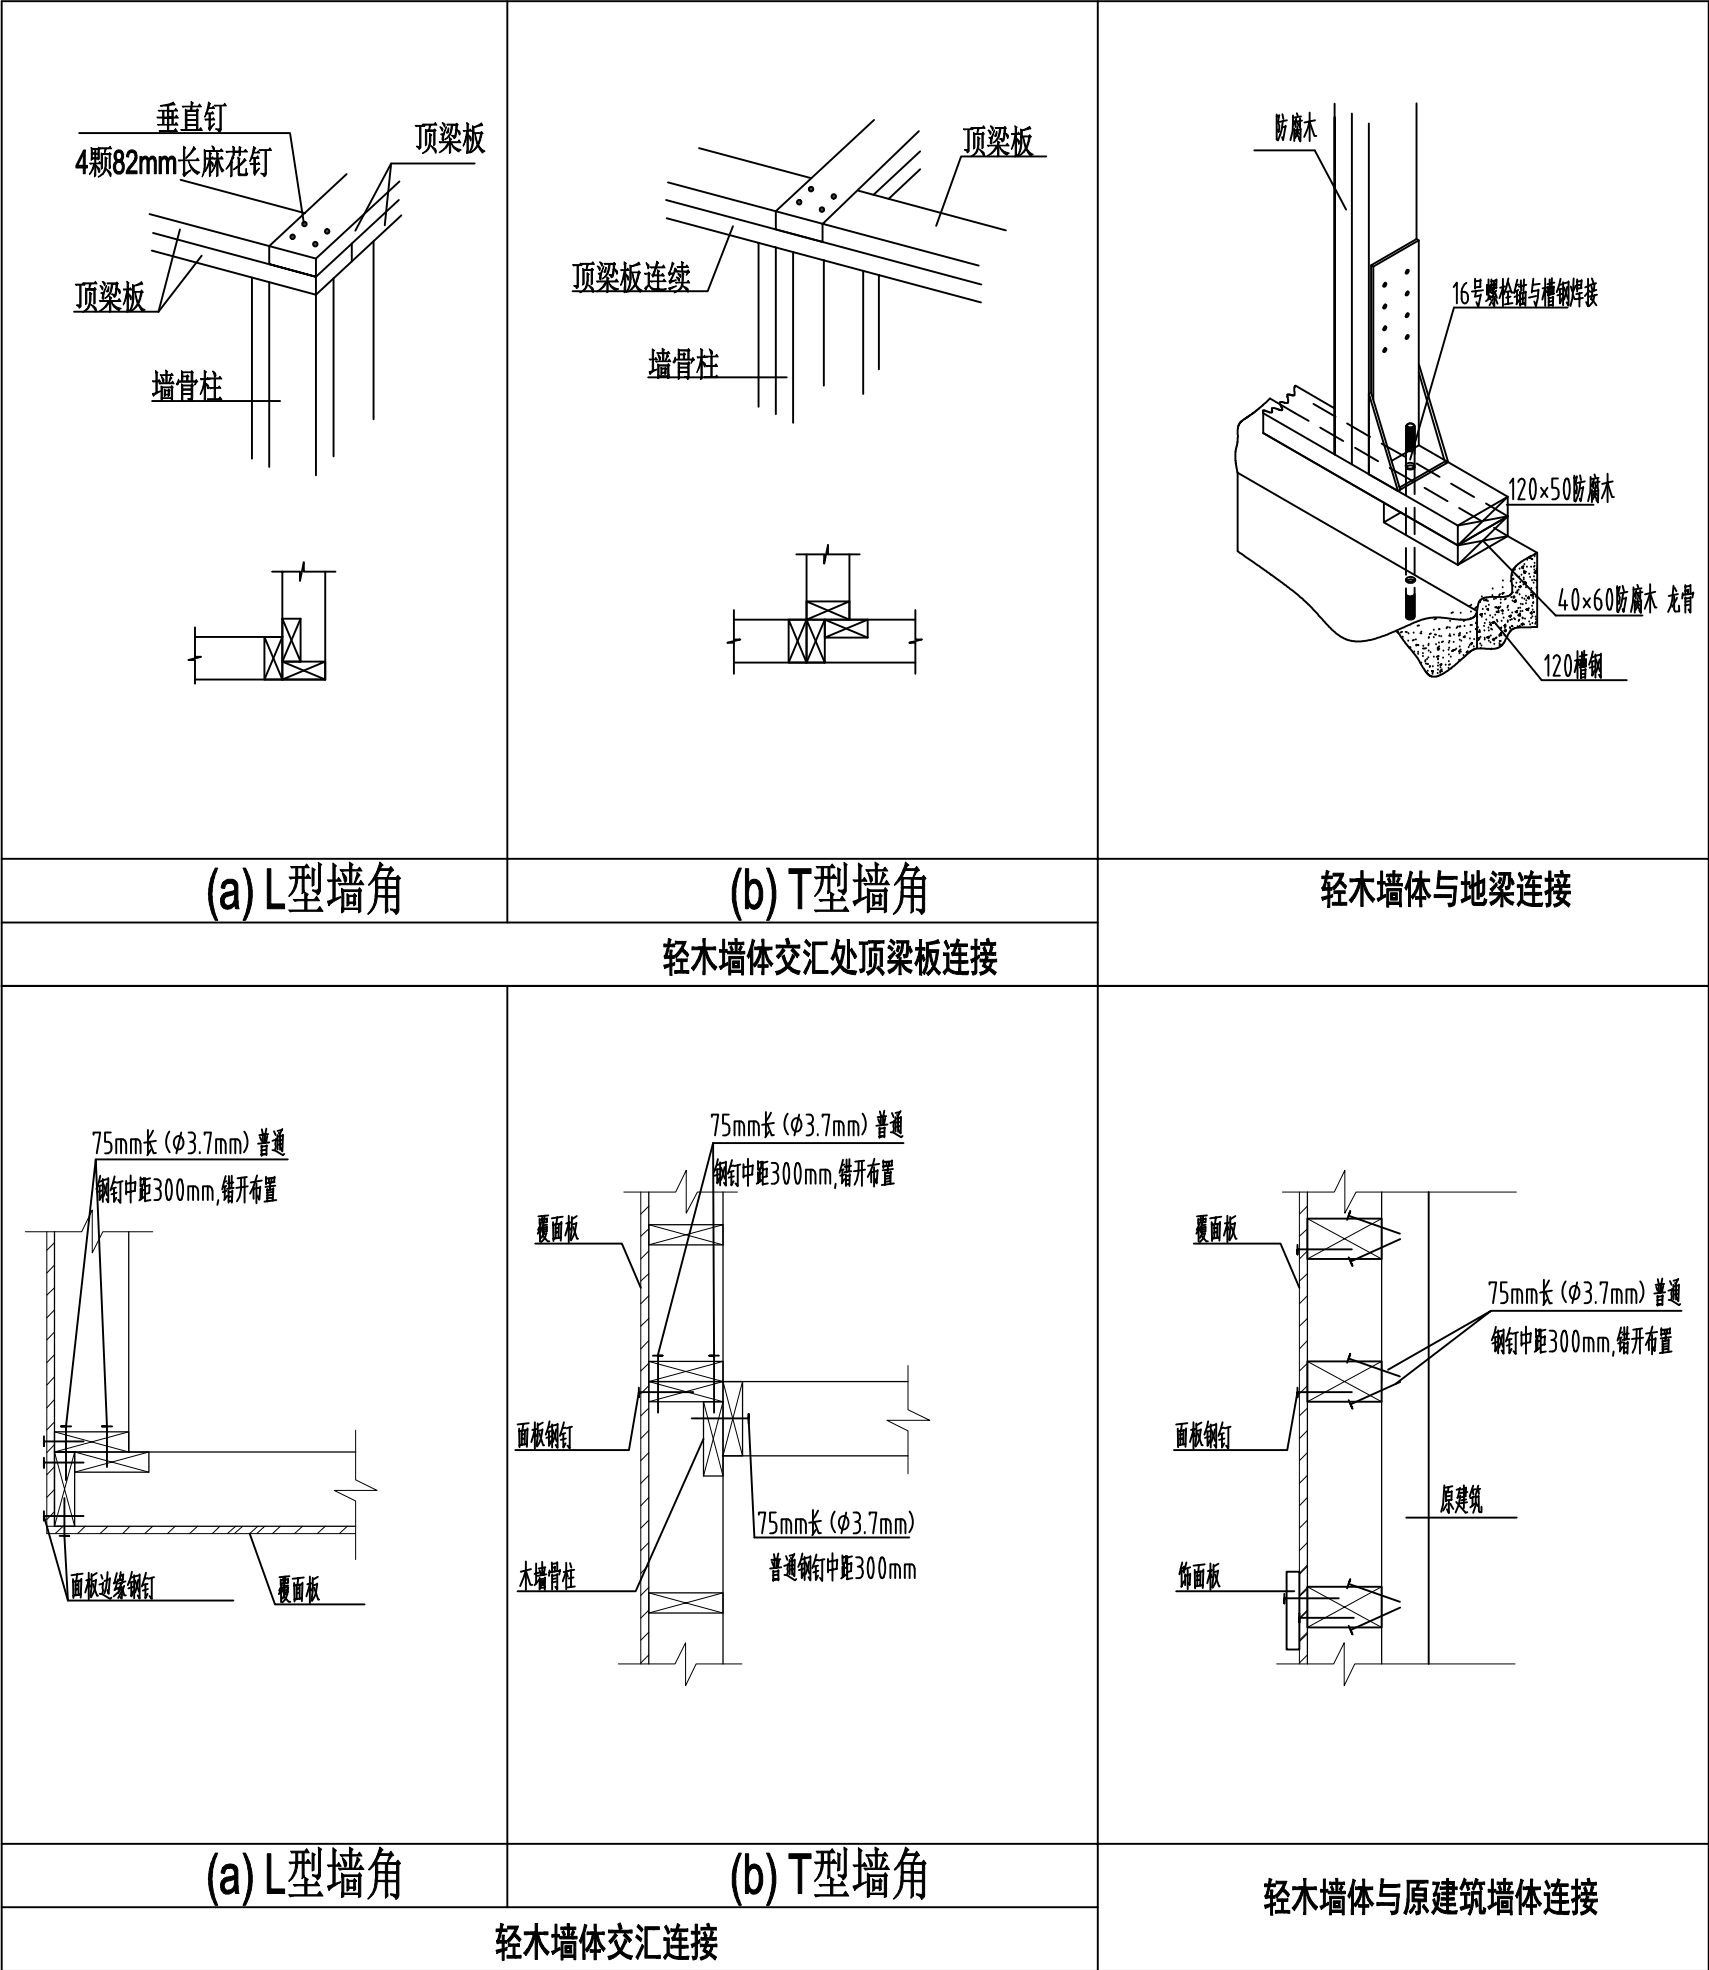



铭扬工程设计集团有限公司

工程设计资质等级:
建筑工程甲级
风景园林工程设计专项甲级
市政行业乙级
水利行业丙级 A233020562
公路行业(公路)专业乙级 A133020565
城乡规划甲级 自资规甲字22330554

盖章栏:

类别	签 名	
审 定	黄东野	黄东野
审 核	尤明秀	尤明秀
项目负责人	黄东野	黄东野
专业负责人	黄东野	黄东野
校 对		
设 计		
制 图		

会 签

建 筑	强 电	
结 构	暖 通	
给排水	弱 电	

建设单位:

舒兰市小城镇人民政府

工程名称:

小城镇南阳屯内主屯道两侧墙体美化提升项目
(三标段)

图纸名称:

通用节点详图

图 号: LN-02 比 例:

工程编号 PROJECT No.	专 业 PSIAE	建 施
设计阶段 DISCIPLINE	施工图	日 期 DATE
版 次 EDITION	第 01 张 共 2 张	

未 盖 出 图 专 用 章 无 效

王志刚家工程做法表

屋面1	非上人平屋面（防水等级Ⅱ级）
构造做法	1、彩石金属瓦（枣红色高波瓦） 2、挂瓦条20*40mm防腐木 @370mm 3、4mmSBS改性沥青防水卷材 4、15mm 模板 5、木檩条 40*60mm @400 6、钢檩条 40*60*4mm @800 7、原建筑屋顶
选用部位	木屋一层房顶

原屋面1	拆除原屋面
构造做法	1、普通瓦屋面 2、20*20mm挂瓦条,20*20mm顺水条 3、18mm木望板 4、木檩条40*40mm 5、木屋架50*150mm，共计6榀
选用部位	拆除原木屋屋面

外墙面1	30*125弧形外墙板
构造做法	1、30*125弧形外墙板，专用连件与龙骨相连 2、40*60木龙骨 (@400mm) 3、与原建筑外墙连接
选用部位	木屋一层、门房（一）、门房（二）、锅炉房、柴房（一）

屋面2	非上人平屋面（防水等级Ⅱ级）
构造做法	1、沥青瓦 2、4mmSBS改性沥青防水卷材 3、15mm 模板 4、木龙骨 50*120mm@400距空助燃苯板填充 30kgm³ 5、吊顶拉筋30*50mm木方 @400 6、木檩条 30*50mm@400 7 9mm 厚室内免漆桑拿板吊顶
选用部位	木屋二层房顶

原屋面1	拆除原屋面
构造做法	1、彩钢瓦屋面 2、木屋架 100*100mm，共计16榀
选用部位	拆除原（柴房一）屋面

外墙面2	30*125弧形外墙板
构造做法	1、30*125弧形外墙板，专用连件与龙骨相连 2、高分子防水布 3、15厚模版 4 木龙骨 50*120mm@400距空助燃苯板填充 5 15厚模版 6、高分子防水布 7、9mm 厚室内免漆桑拿板吊顶
选用部位	木屋二层

屋面3	非上人平屋面（防水等级Ⅱ级）
构造做法	1、沥青瓦 2、4mmSBS改性沥青防水卷材 3、15mm 模板 4、木龙骨 40*60mm @400 5、钢檩条 40*60*4mm @800 6、原建筑屋顶
选用部位	门房（一）、门房（二）、锅炉房、

地面-1	室内复合地板（面层室内复合地板）
构造做法	1.室内复合地板 2.防潮垫 3.18厚模版 4.4mmSBS改性沥青防水卷材 5.30*120防腐木地板 6.40*60木龙骨 (@400mm) 7.120槽钢梁 (@800mm)
选用部位	二层地面

外墙面3	30*125弧形外墙板
构造做法	1、30*125弧形外墙板，专用连件与龙骨相连 2、40*60木龙骨 (@400mm) 3、钢檩条 40*60*4mm @400
选用部位	柴房一

注：未尽事宜详见二次装修设计。



铭扬工程设计集团有限公司

工程设计资质等级：
建筑工程甲级
风景园林工程设计专项甲级
市政行业乙级
水利行业丙级 A233020562
公路行业（公路）专业乙级 A133020565
城乡规划甲级 自资规甲字22330554

盖章栏：

类别	签	名
审定	黄东野	黄东野
审核	尤明秀	尤明秀
项目负责人	黄东野	黄东野
专业负责人	黄东野	黄东野
校对		
设计		
制图		

会签			
建筑		强电	
结构		暖通	
给排水		弱电	

建设单位：

舒兰市小城镇人民政府


工程名称：

小城镇南阳屯内主屯道两侧墙体美化提升项目
(三标段)

图纸名称：

王志刚家工程做法表

工程编号 PROJECT No.		专 业 PHASE	建施
设计阶段 DISCIPLINE	施工图	日 期 DATE	
版 次 EDITION		第 01 张 共 48 张	

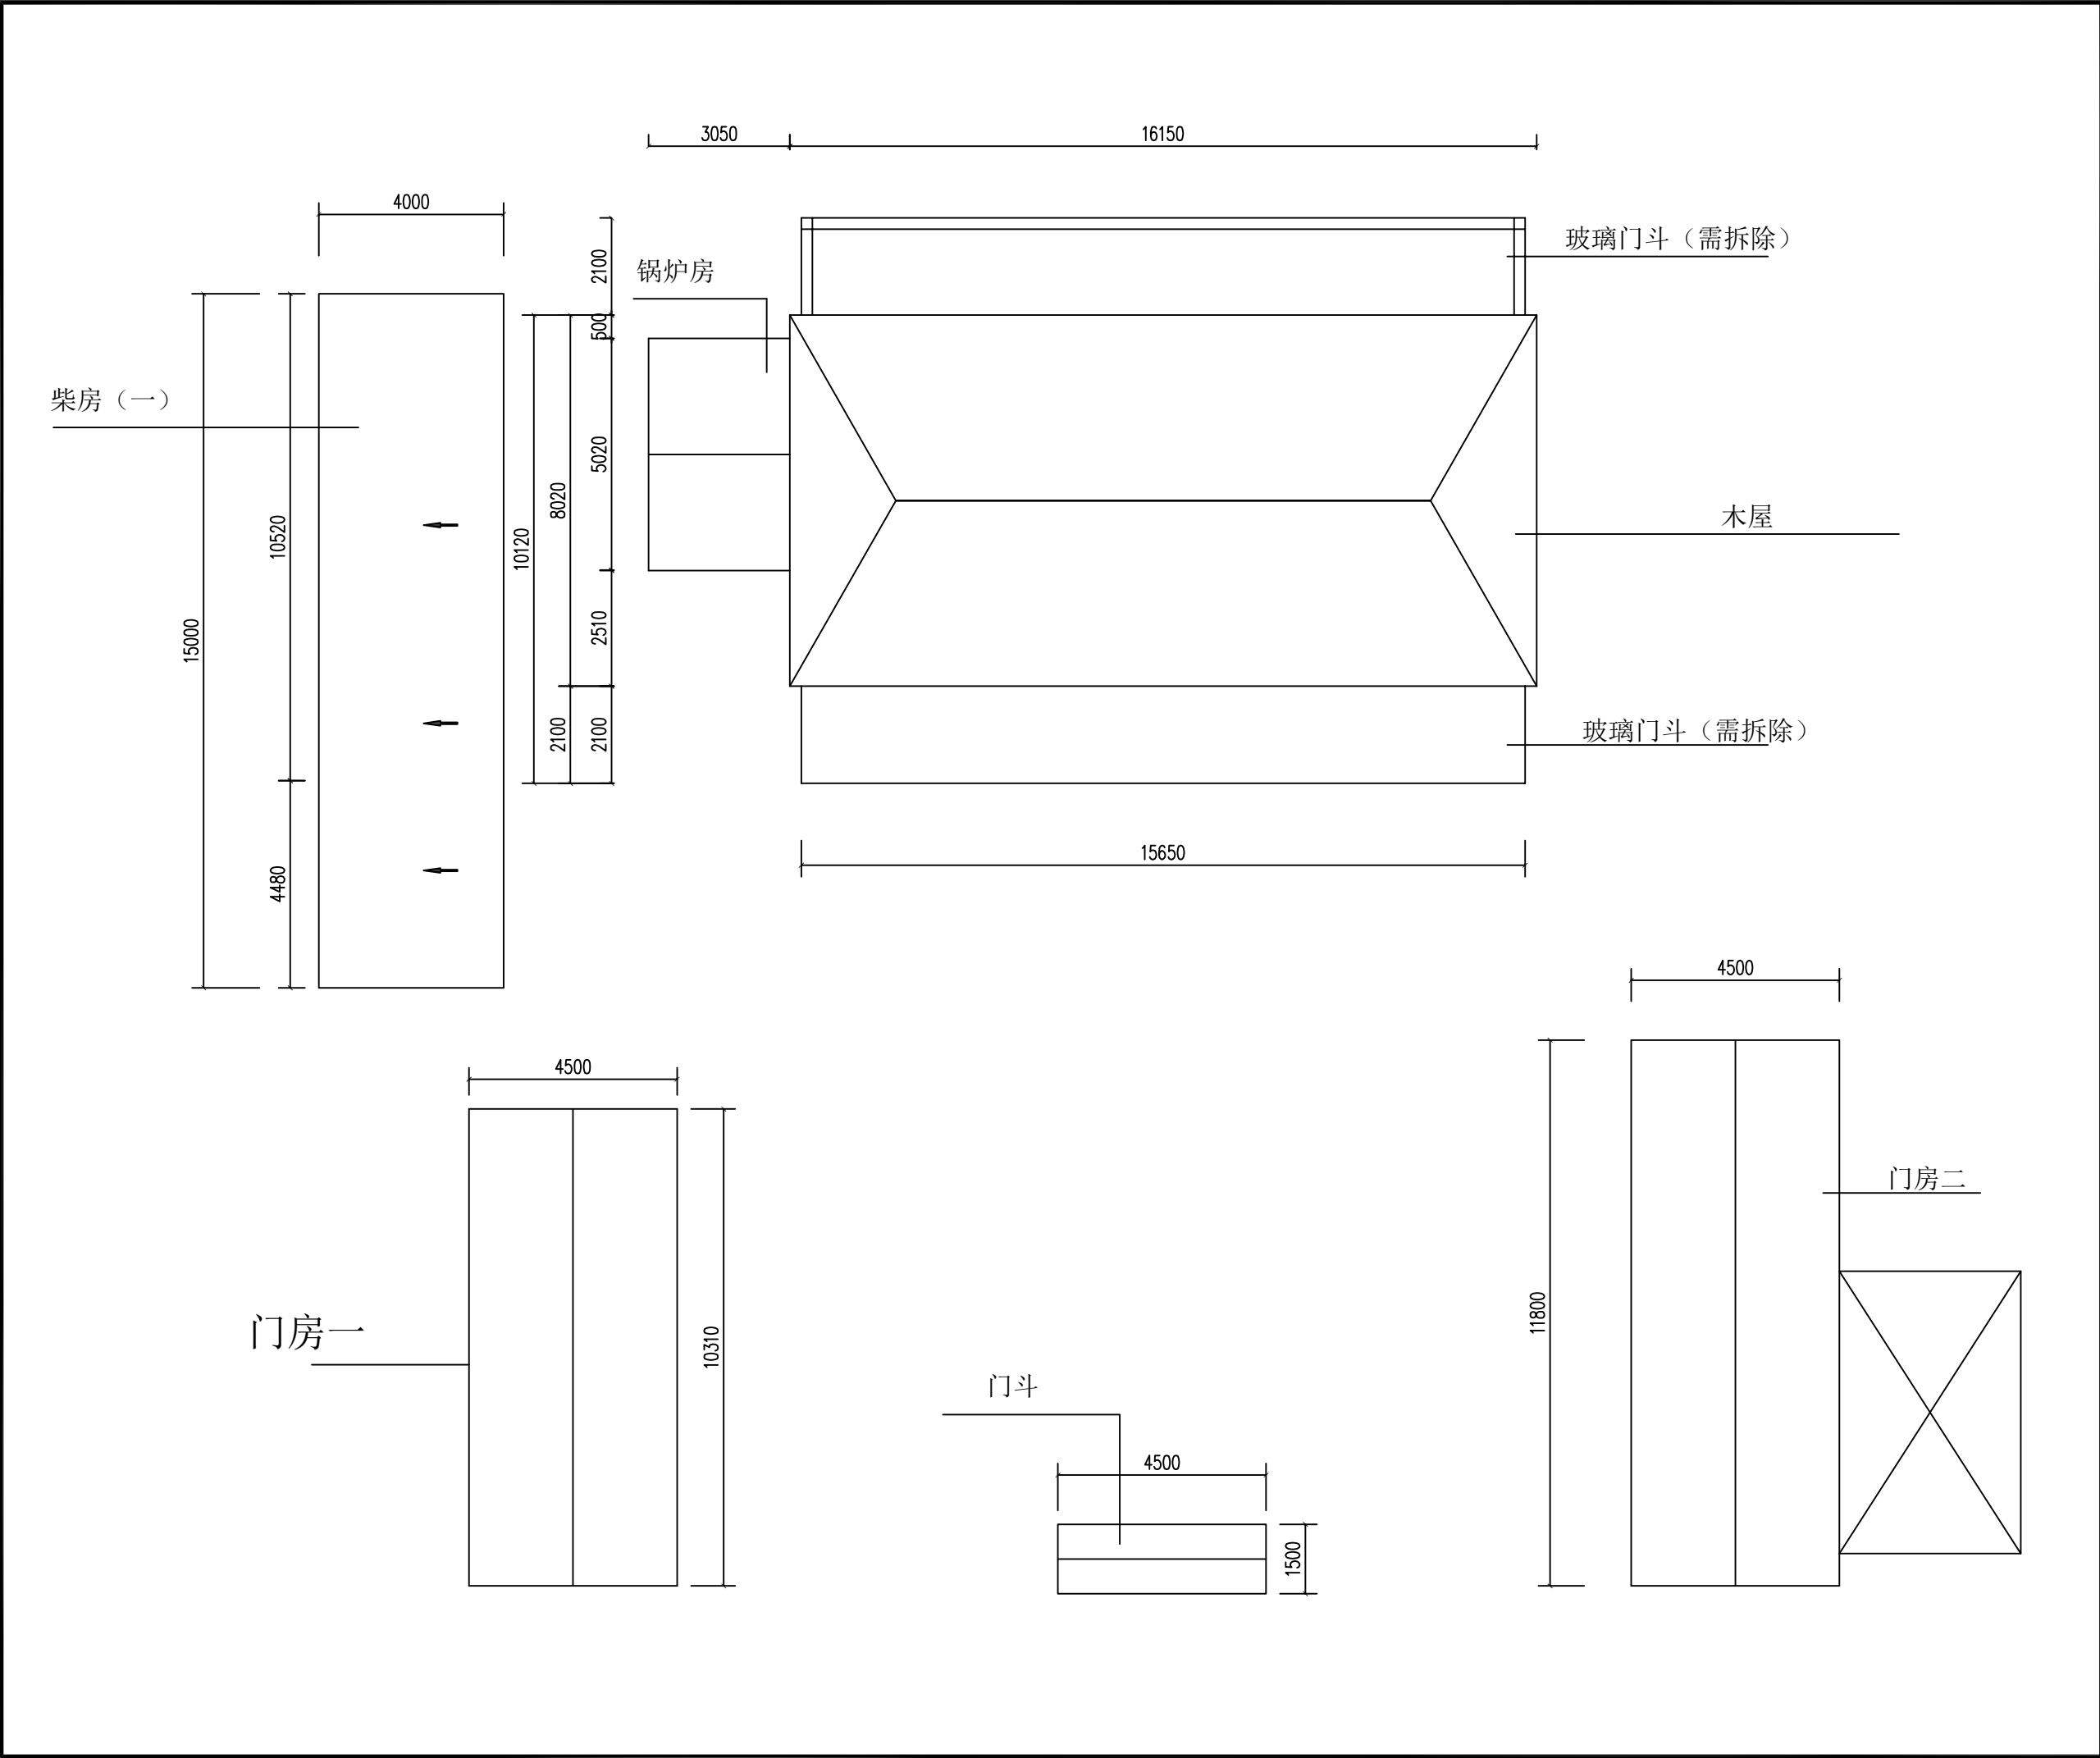



铭扬工程设计集团有限公司

工程设计资质等级:

建筑工程甲级

风景园林工程设计专项甲级

市政行业乙级

水利行业丙级

公路行业(公路)专业乙级

城乡规划甲级

A233020562

A133020565

自资规甲字22330554

盖章栏:

类别	签名	
审定	黄东野	黄东野
审核	尤明秀	尤明秀
项目负责人	黄东野	黄东野
专业负责人	黄东野	黄东野
校对		
设计		
制图		

会签			
建筑		强电	
结构		暖通	
给排水		弱电	

建设单位:

舒兰市小城镇人民政府

工程名称:

小城镇南阳屯内主屯道两侧墙体美化提升项目
(三标段)

图纸名称:

王志刚家原始平面图

图号: LP-02		比例:	
工程编号		专业	建筑
设计阶段	施工图	日期	
版次		第 02 张	共 48 张

盖章栏：

类别	签	名
审定	黄东野	黄东野
审核	尤明秀	尤明秀
项目负责人	黄东野	黄东野
专业负责人	黄东野	黄东野
校对		
设计		
制图		

会签		
建筑		强电
结构		暖通
给排水		弱电





建设单位：
舒兰市小城镇人民政府

工程名称：
小城镇南阳屯内主屯道两侧墙体美化提升项目
(三标段)

图纸名称：
木屋原始图

图号：LP-03 比例：

工程编号 PROJECT No.		专业 PSAE	建筑
设计阶段 DISCIPLINE	施工图	日期 DATE	
版次 EDITION		第 03 张 共 48 张	

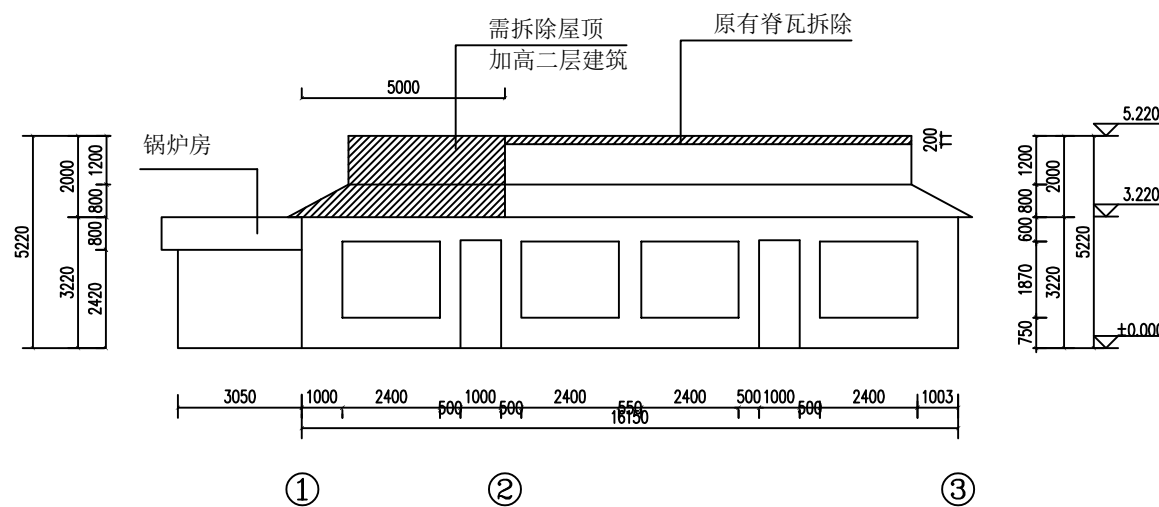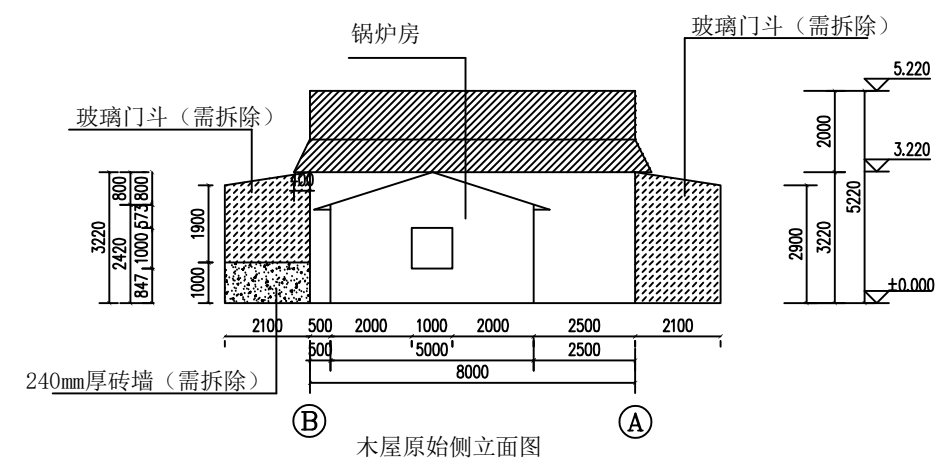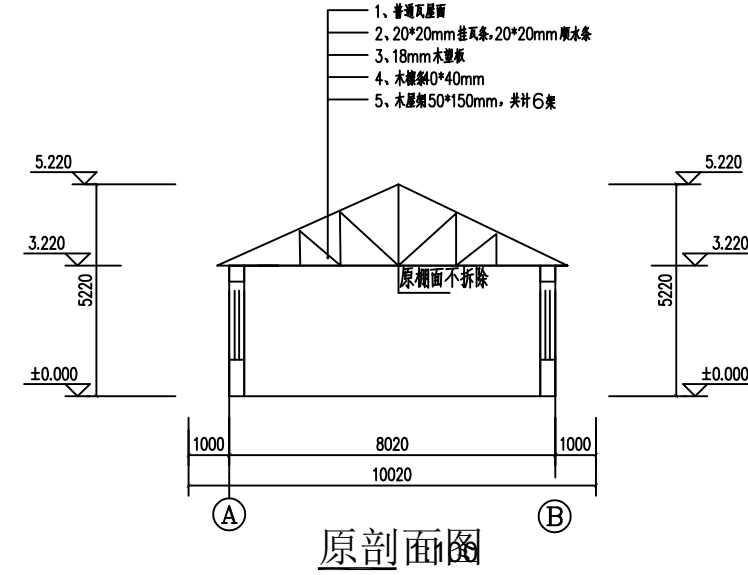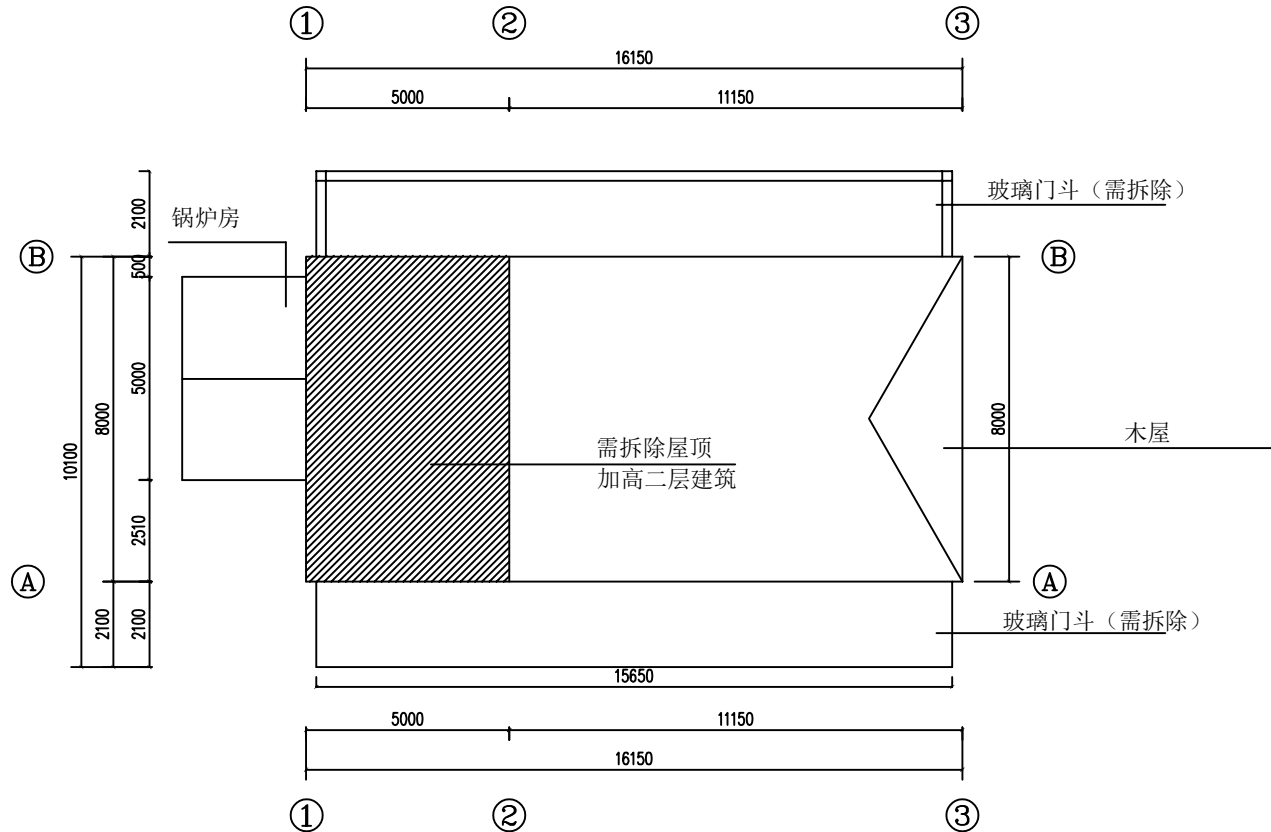

木屋原始正立面图



铭扬工程设计集团有限公司

工程设计资质等级:

建筑工程甲级
风景园林工程设计专项甲级
市政行业乙级
水利行业丙级 A233020562
公路行业（公路）专业乙级 A133020565
城乡规划甲级 自资规甲字22330554

盖章栏:

类别	签	名
审定	黄东野	黄东野
审核	尤明秀	尤明秀
项目负责人	黄东野	黄东野
专业负责人	黄东野	黄东野
校对		
设计		
制图		

会签		
建筑		强电
结构		暖通
给排水		弱电

建设单位:

舒兰市小城镇人民政府

工程名称:

小城镇南阳屯内主屯道两侧墙体美化提升项目
(三标段)

图纸名称:



木屋屋顶平面图

图号: LP-04

比例:

工程编号 PROJECT No.		专业 PSAE	建筑
设计阶段 DISCIPLINE	施工图	日期 DATE	
版次 EDITION		第 04 张	共 48 张

未盖出图专用章无效

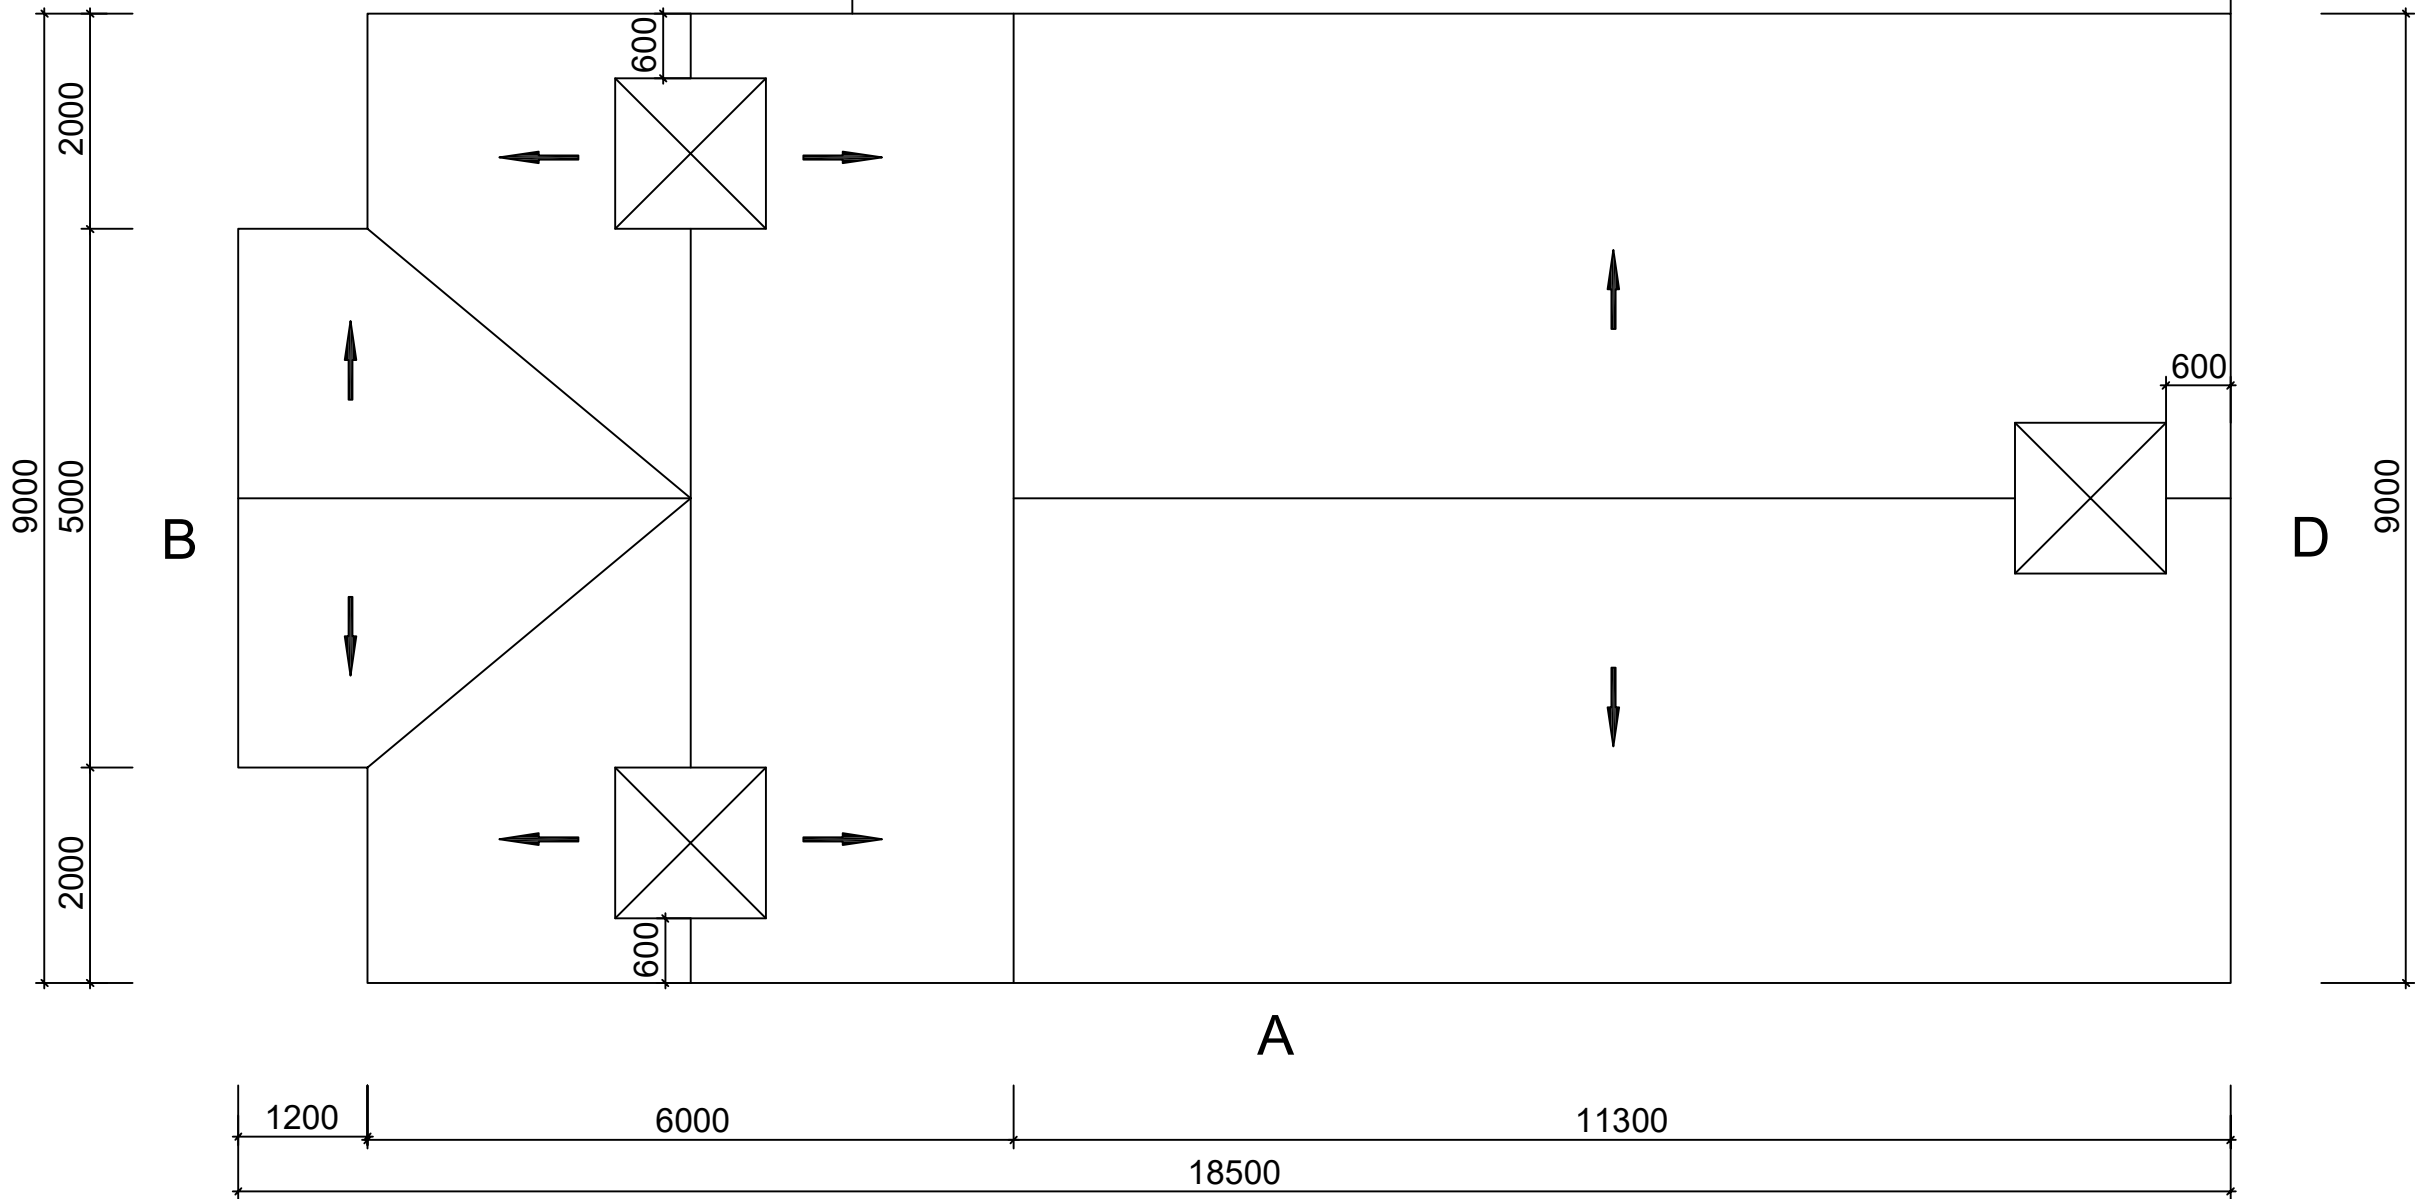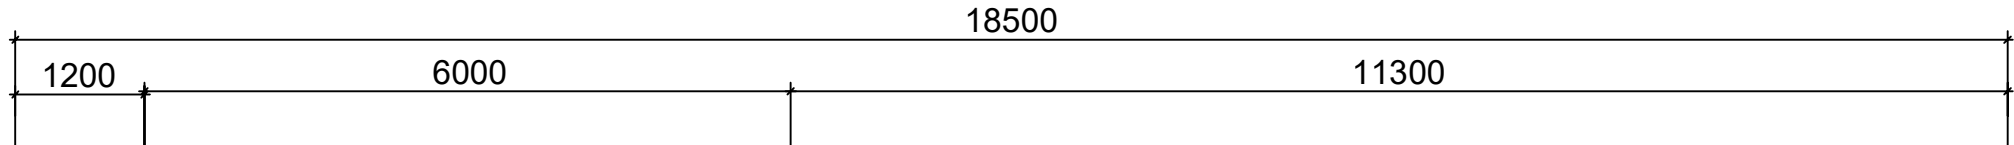

1

2 木屋屋顶平面图

3

盖章栏：

类 别	签	名
审 定	黄东野	黄东野
审 核	尤明秀	尤明秀
项目负责人	黄东野	黄东野
专业负责人	黄东野	黄东野
校 对		
设 计		
制 图		

会 签		
建 筑		强 电
结 构		暖 通
给排水		弱 电

建设单位：

舒兰市小城镇人民政府

工程名称：




小城镇南阳屯内主屯道两侧墙体美化提升项目
(三标段)

图纸名称：

木屋二层屋顶龙骨平面图

图 号：LP-05 比 例：

工程编号 PROJECT No.		专 业 PSMAE	建 施
设计阶段 DISCIPLINE	施工图	日 期 DATE	
版 次 EDITION		第 05 张 共 48 张	

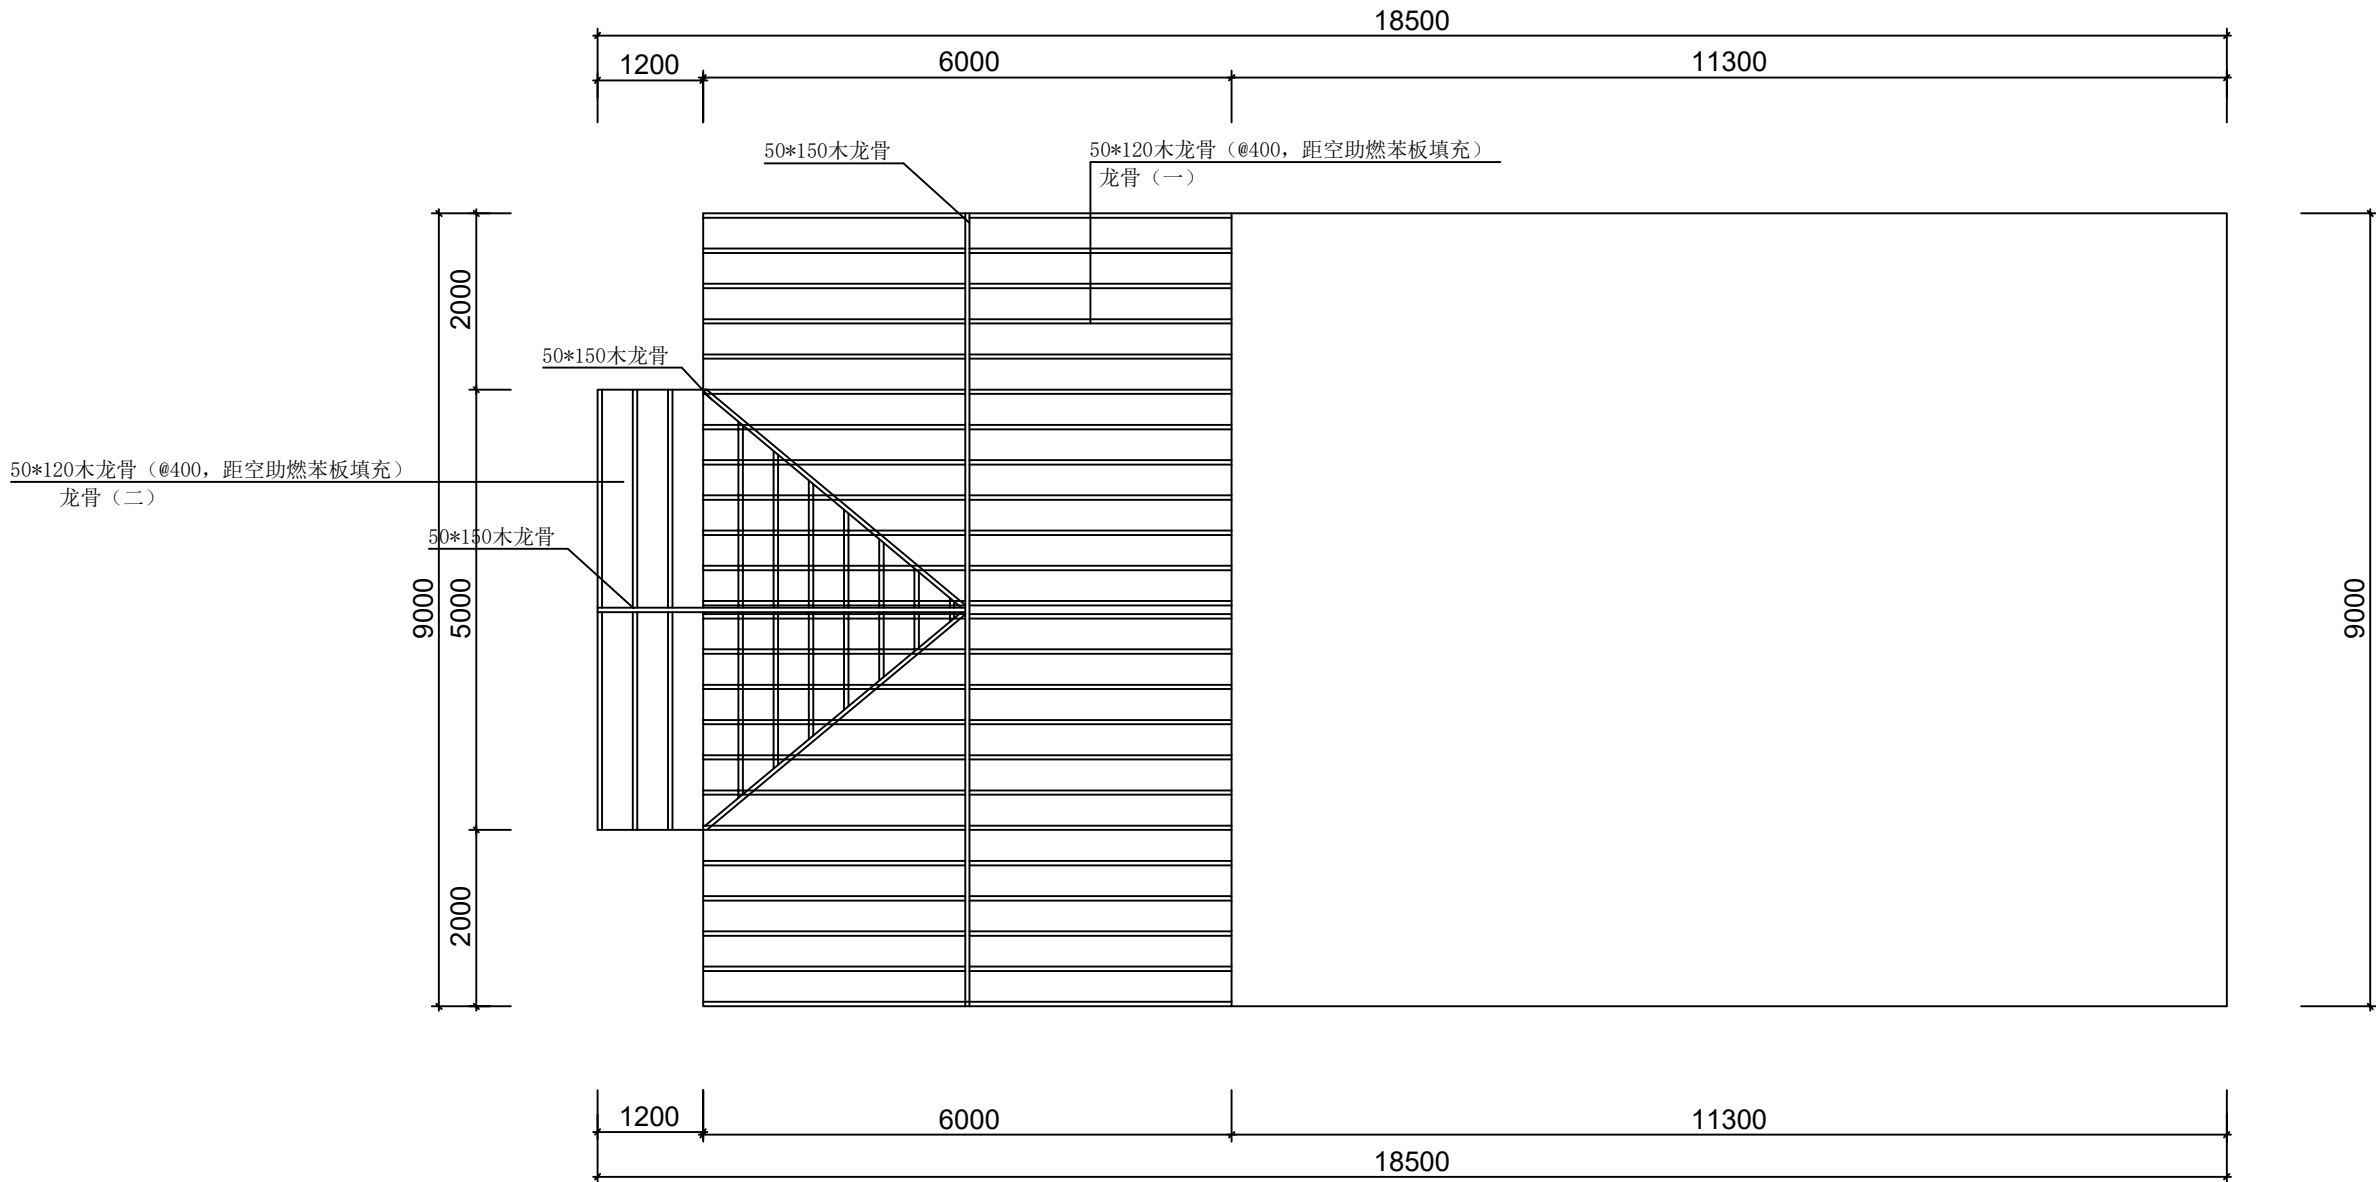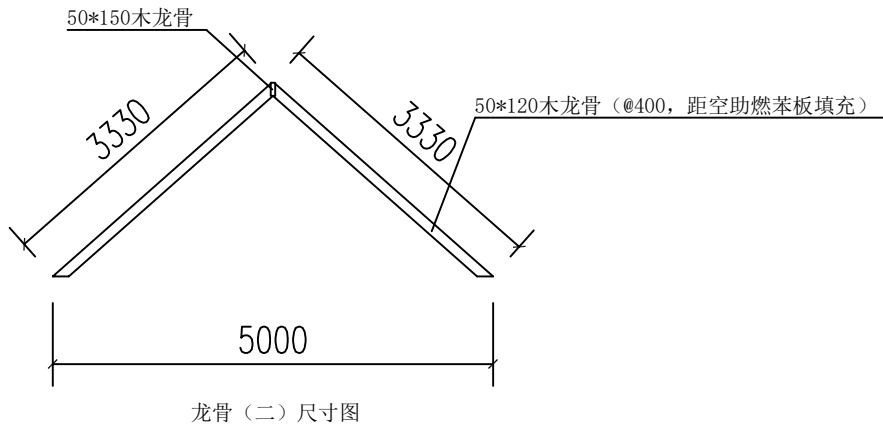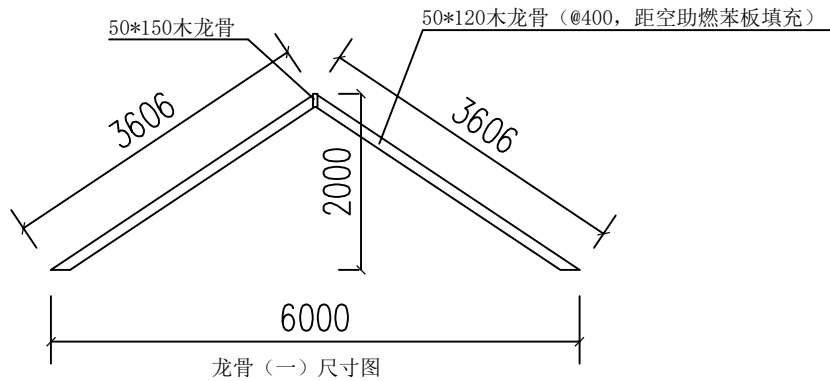

木屋二层屋顶龙骨平面图

盖章栏：

类 别	签	名
审 定	黄东野	黄东野
审 核	尤明秀	尤明秀
项目负责人	黄东野	黄东野
专业负责人	黄东野	黄东野
校 对		
设 计		
制 图		

会 签		
建 筑		强 电
结 构		暖 通
给排水		弱 电

建设单位：

舒兰市小城镇人民政府

工程名称：


小城镇南阳屯内主屯道两侧墙体美化提升项目
(三标段)

图纸名称：

木屋一层屋顶龙骨平面图

图 号：LP-06 比 例：

工程编号 PROJECT No.		专 业 PSMAE	建 施
设计阶段 DISCIPLINE	施工图	日 期 DATE	
版 次 EDITION		第 06 张 共 48 张	

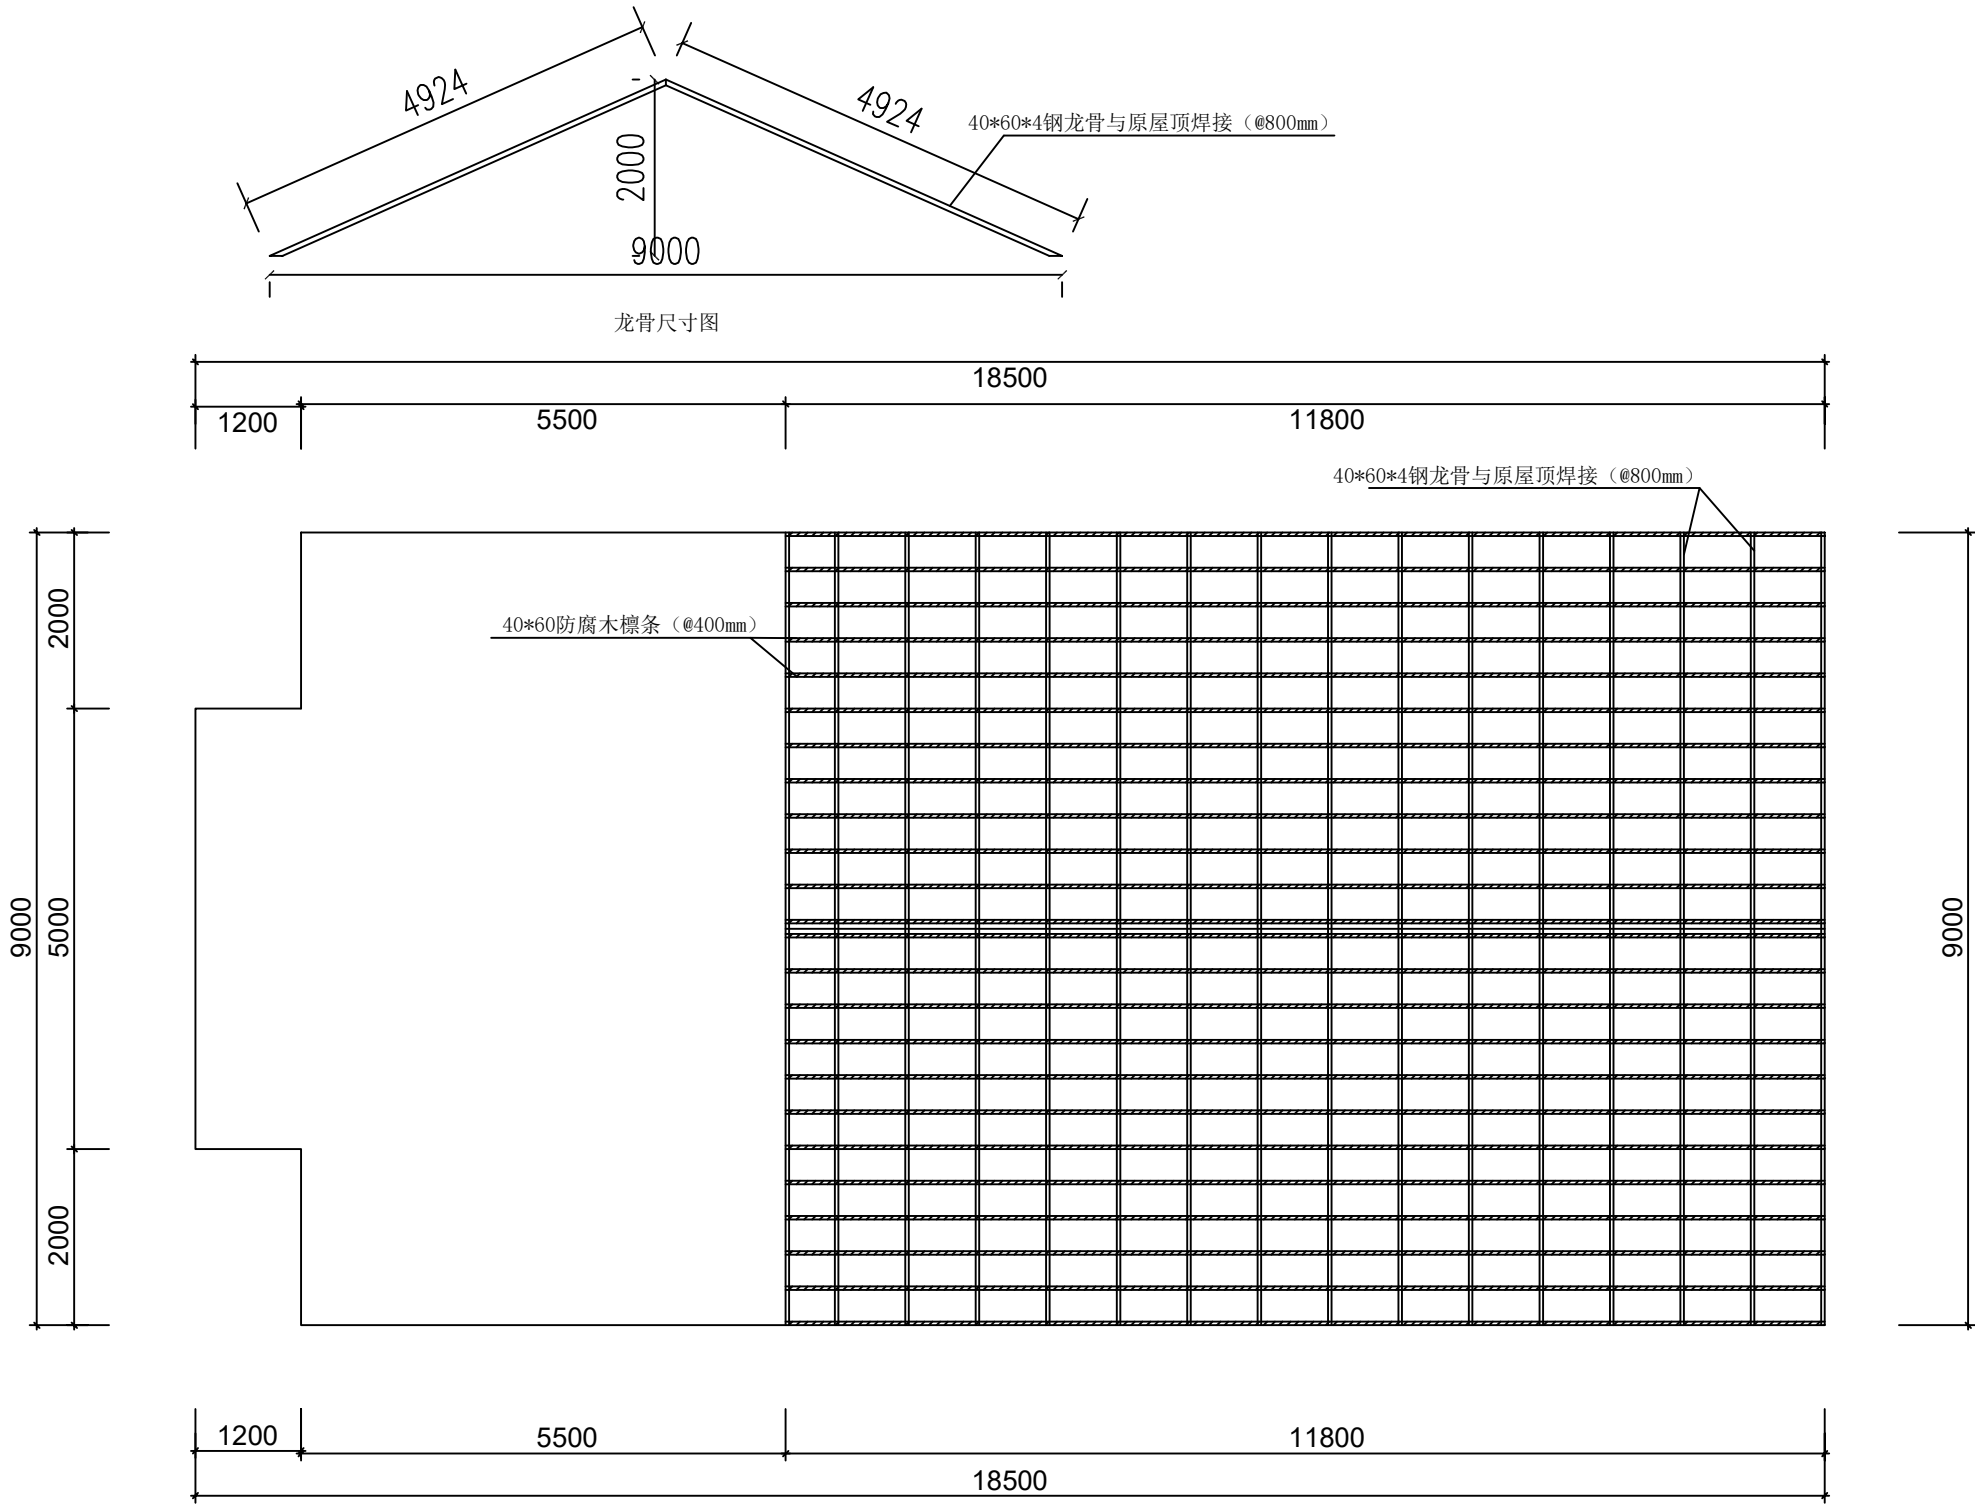

木屋一层屋顶龙骨平面图

盖章栏：

类 别	签 名	
审 定	黄东野	黄东野
审 核	尤明秀	尤明秀
项目负责人	黄东野	黄东野
专业负责人	黄东野	黄东野
校 对		
设 计		
制 图		

会 签			
建 筑		强 电	
结 构		暖 通	
给排水		弱 电	

建设单位：

舒兰市小城镇人民政府

工程名称：


小城镇南阳屯内主屯道两侧墙体美化提升项目
(三标段)

图纸名称：


木屋一层屋顶挂瓦条平面图

图 号：LP-07 比 例：

工程编号 PROJECT No.		专 业 PSMAE	建 施
设计阶段 DISCIPLINE	施工图	日 期 DATE	
版 次 EDITION		第 07 张 共 48 张	

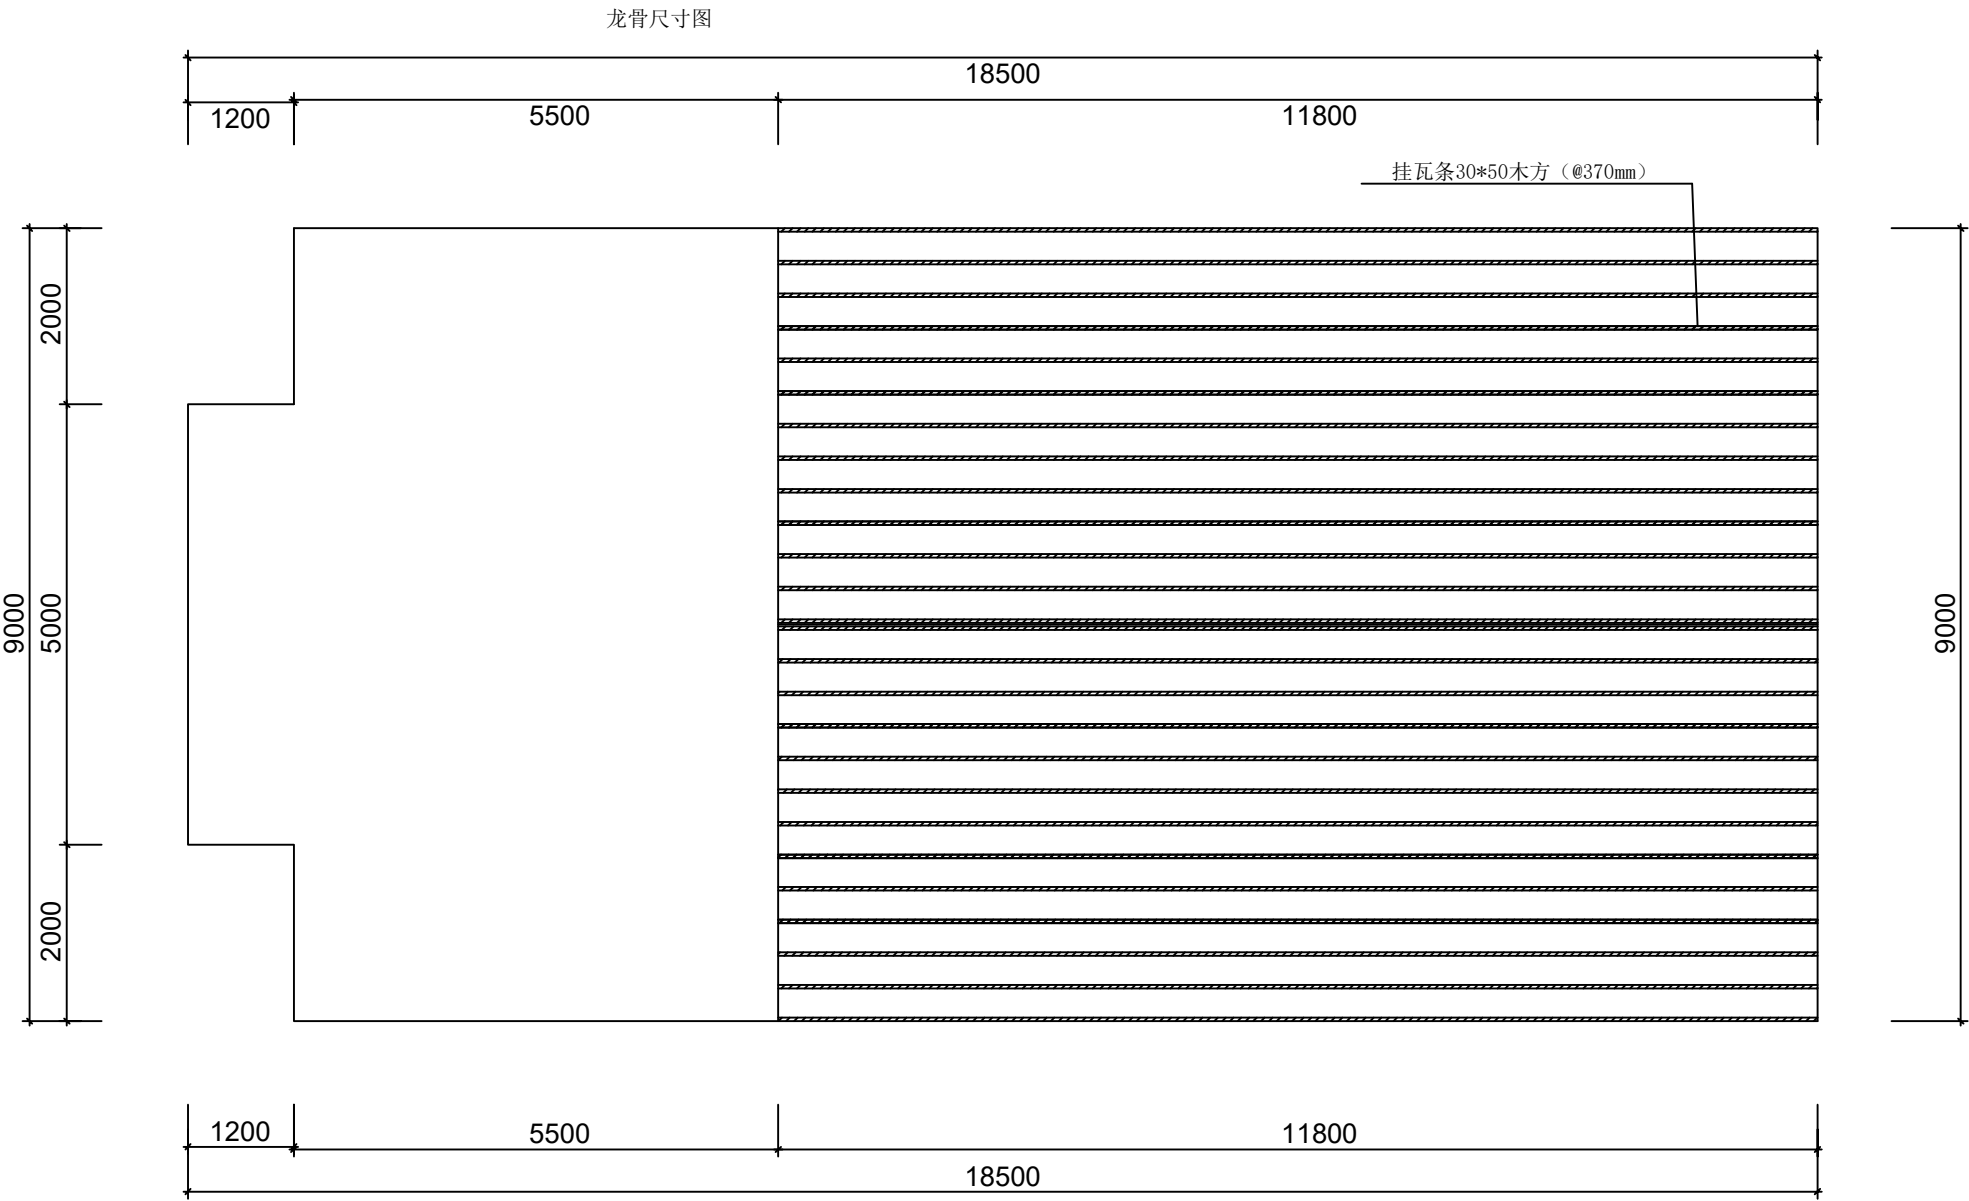

木屋一层屋顶挂瓦条平面图

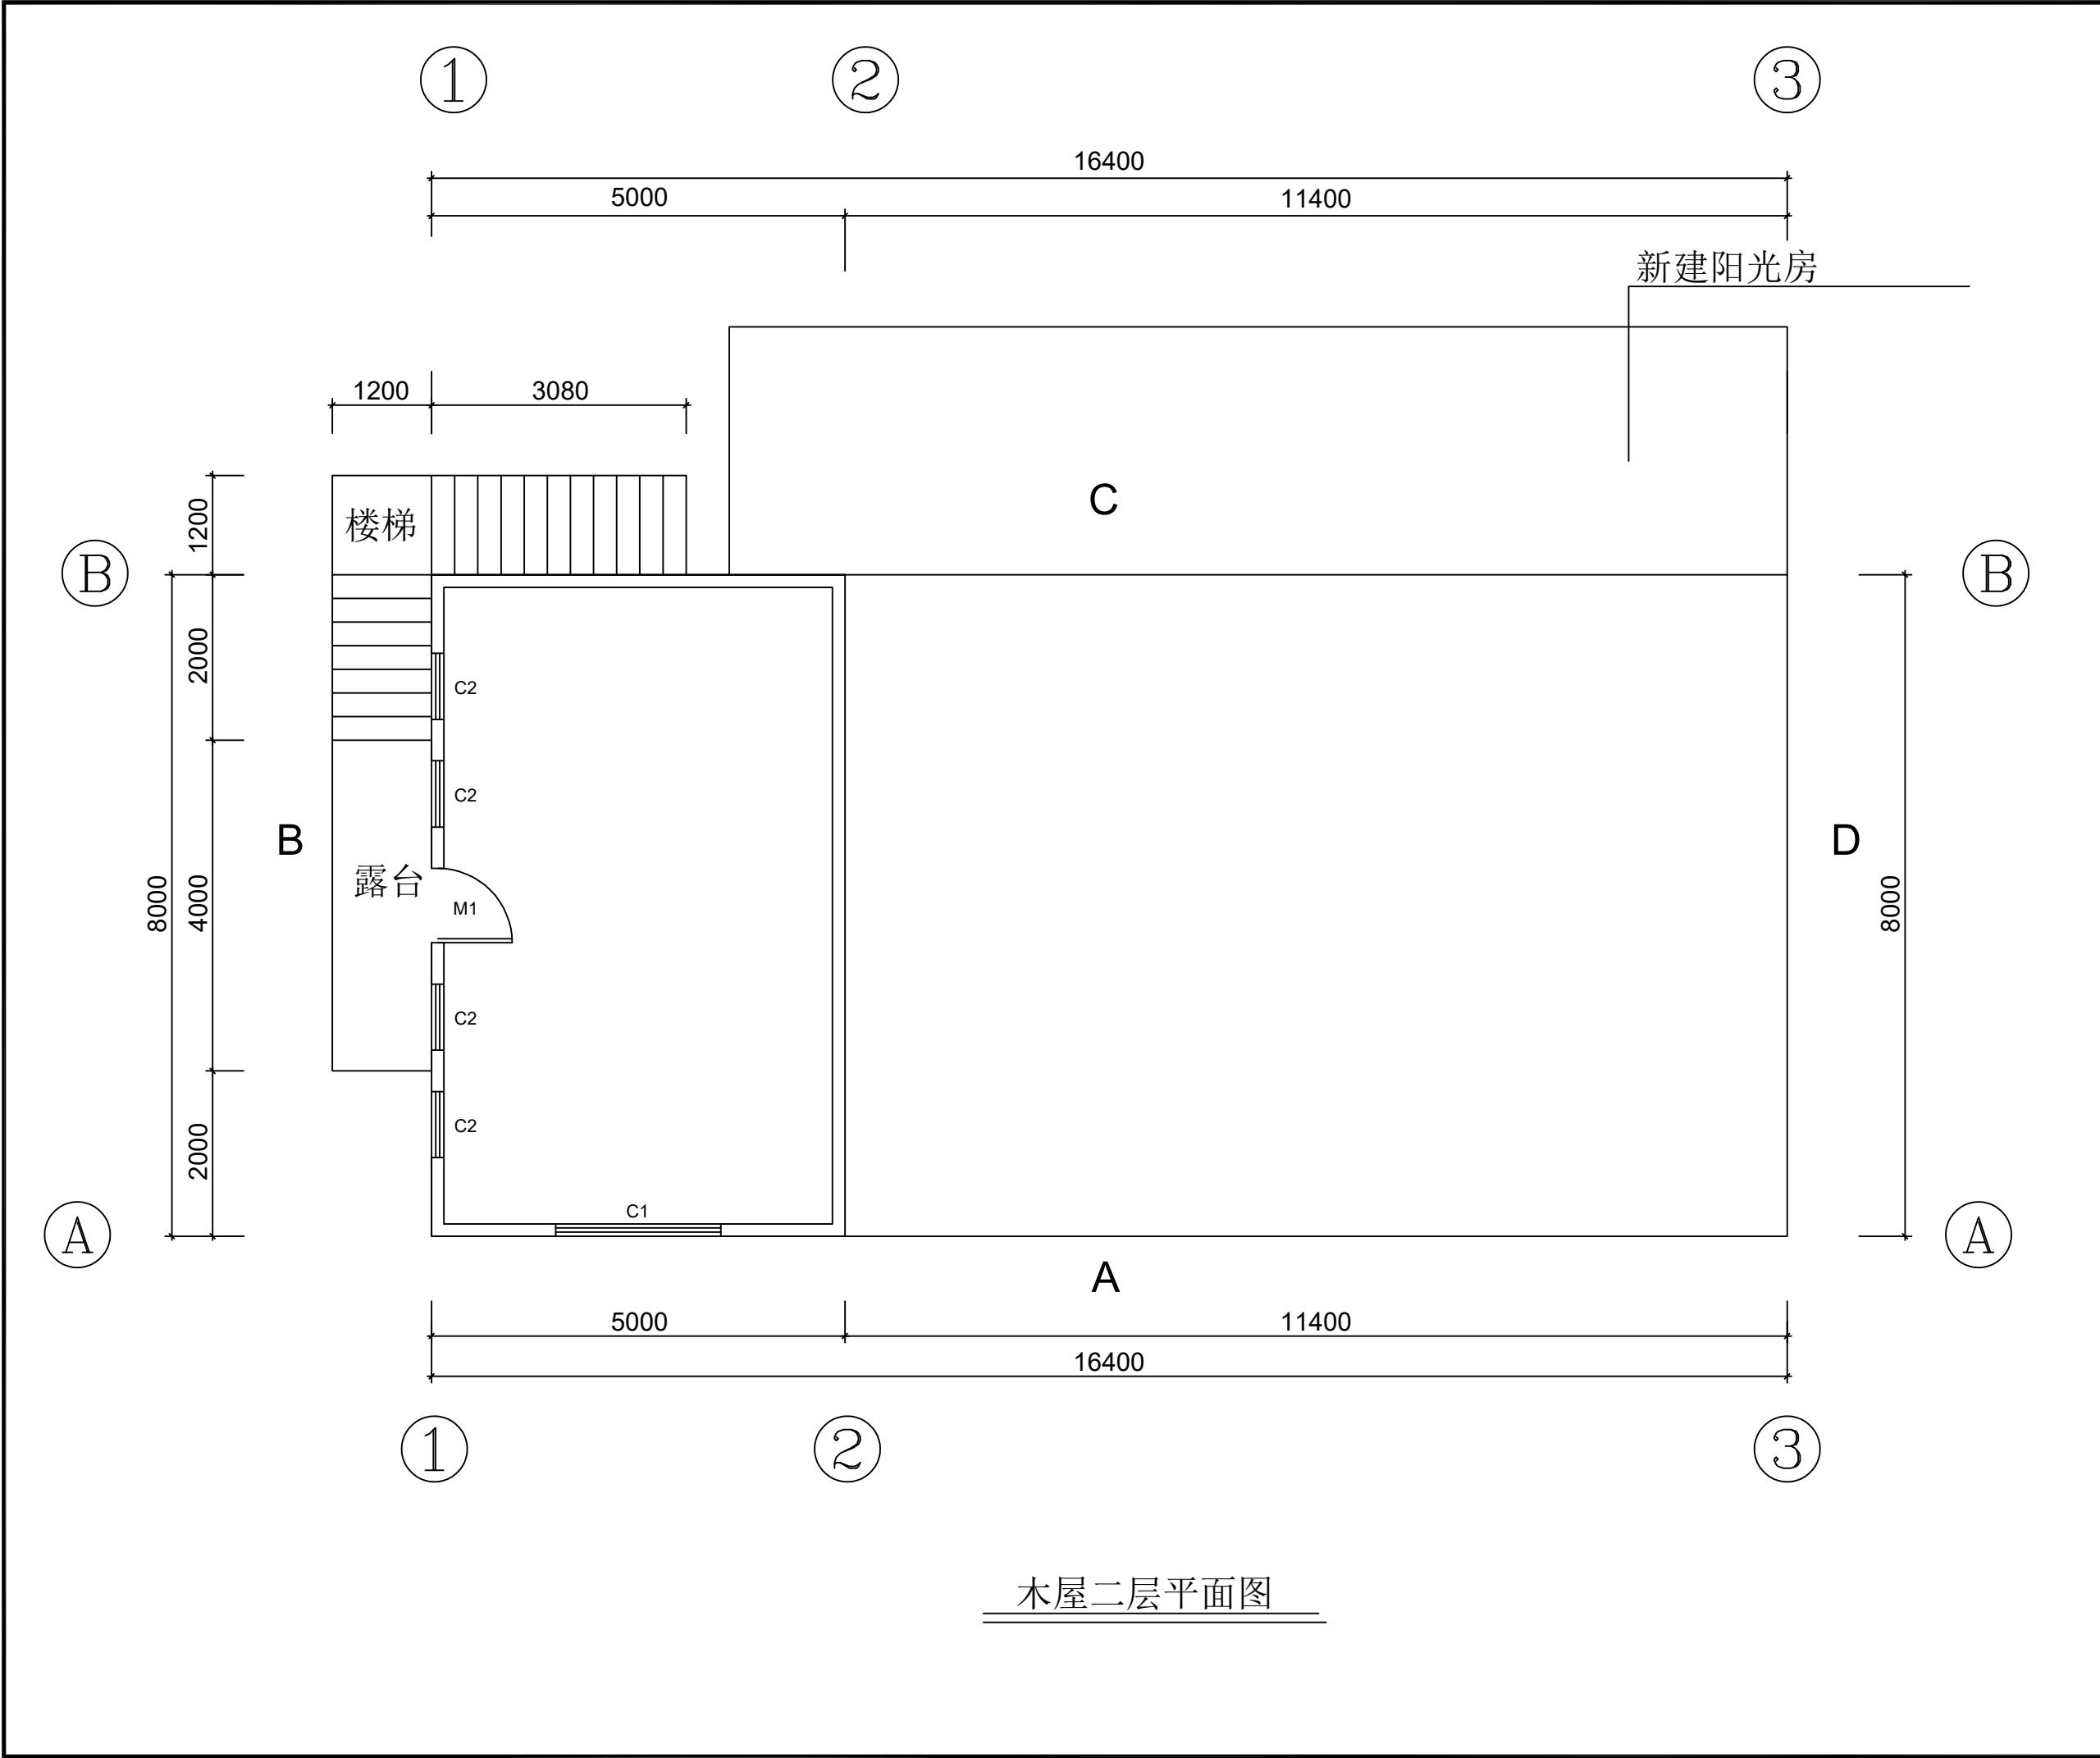

木屋二层平面图



铭扬工程设计集团有限公司

工程设计资质等级:

建筑工程甲级
风景园林工程设计专项甲级
市政行业乙级
水利行业丙级 A233020562
公路行业（公路）专业乙级 A133020565
城乡规划甲级 自资规甲字22330554

盖章栏:

类别	签	名
审定	黄东野	黄东野
审核	尤明秀	尤明秀
项目负责人	黄东野	黄东野
专业负责人	黄东野	黄东野
校对		
设计		
制图		

会签

建筑		强电	
结构		暖通	
给排水		弱电	

建设单位:

舒兰市小城镇人民政府

工程名称:

小城镇南阳屯内主屯道两侧墙体美化提升项目
(三标段)

图纸名称:

木屋二层平面图

图号: LP-08

比例:

工程编号 PROJECT NO.		专业 PSAE	建施
设计阶段 DISCIPLINE	施工图	日期 DATE	
版次 EDITION		第 08 张 共 48 张	

盖章栏：

类 别	签 名	
审 定	黄东野	黄东野
审 核	尤明秀	尤明秀
项目负责人	黄东野	黄东野
专业负责人	黄东野	黄东野
校 对		
设 计		
制 图		

会 签			
建 筑		强 电	
结 构		暖 通	
给排水		弱 电	

建设单位：

舒兰市小城镇人民政府

工程名称：


小城镇南阳屯内主屯道两侧墙体美化提升项目
(三标段)

图纸名称：

木屋二层地面钢龙骨平面图

图 号：LP-09 比 例：

工程编号 PROJECT No.		专 业 PSMAE	建 施
设计阶段 DISCIPLINE	施工图	日 期 DATE	
版 次 EDITION		第 09 张 共 48 张	

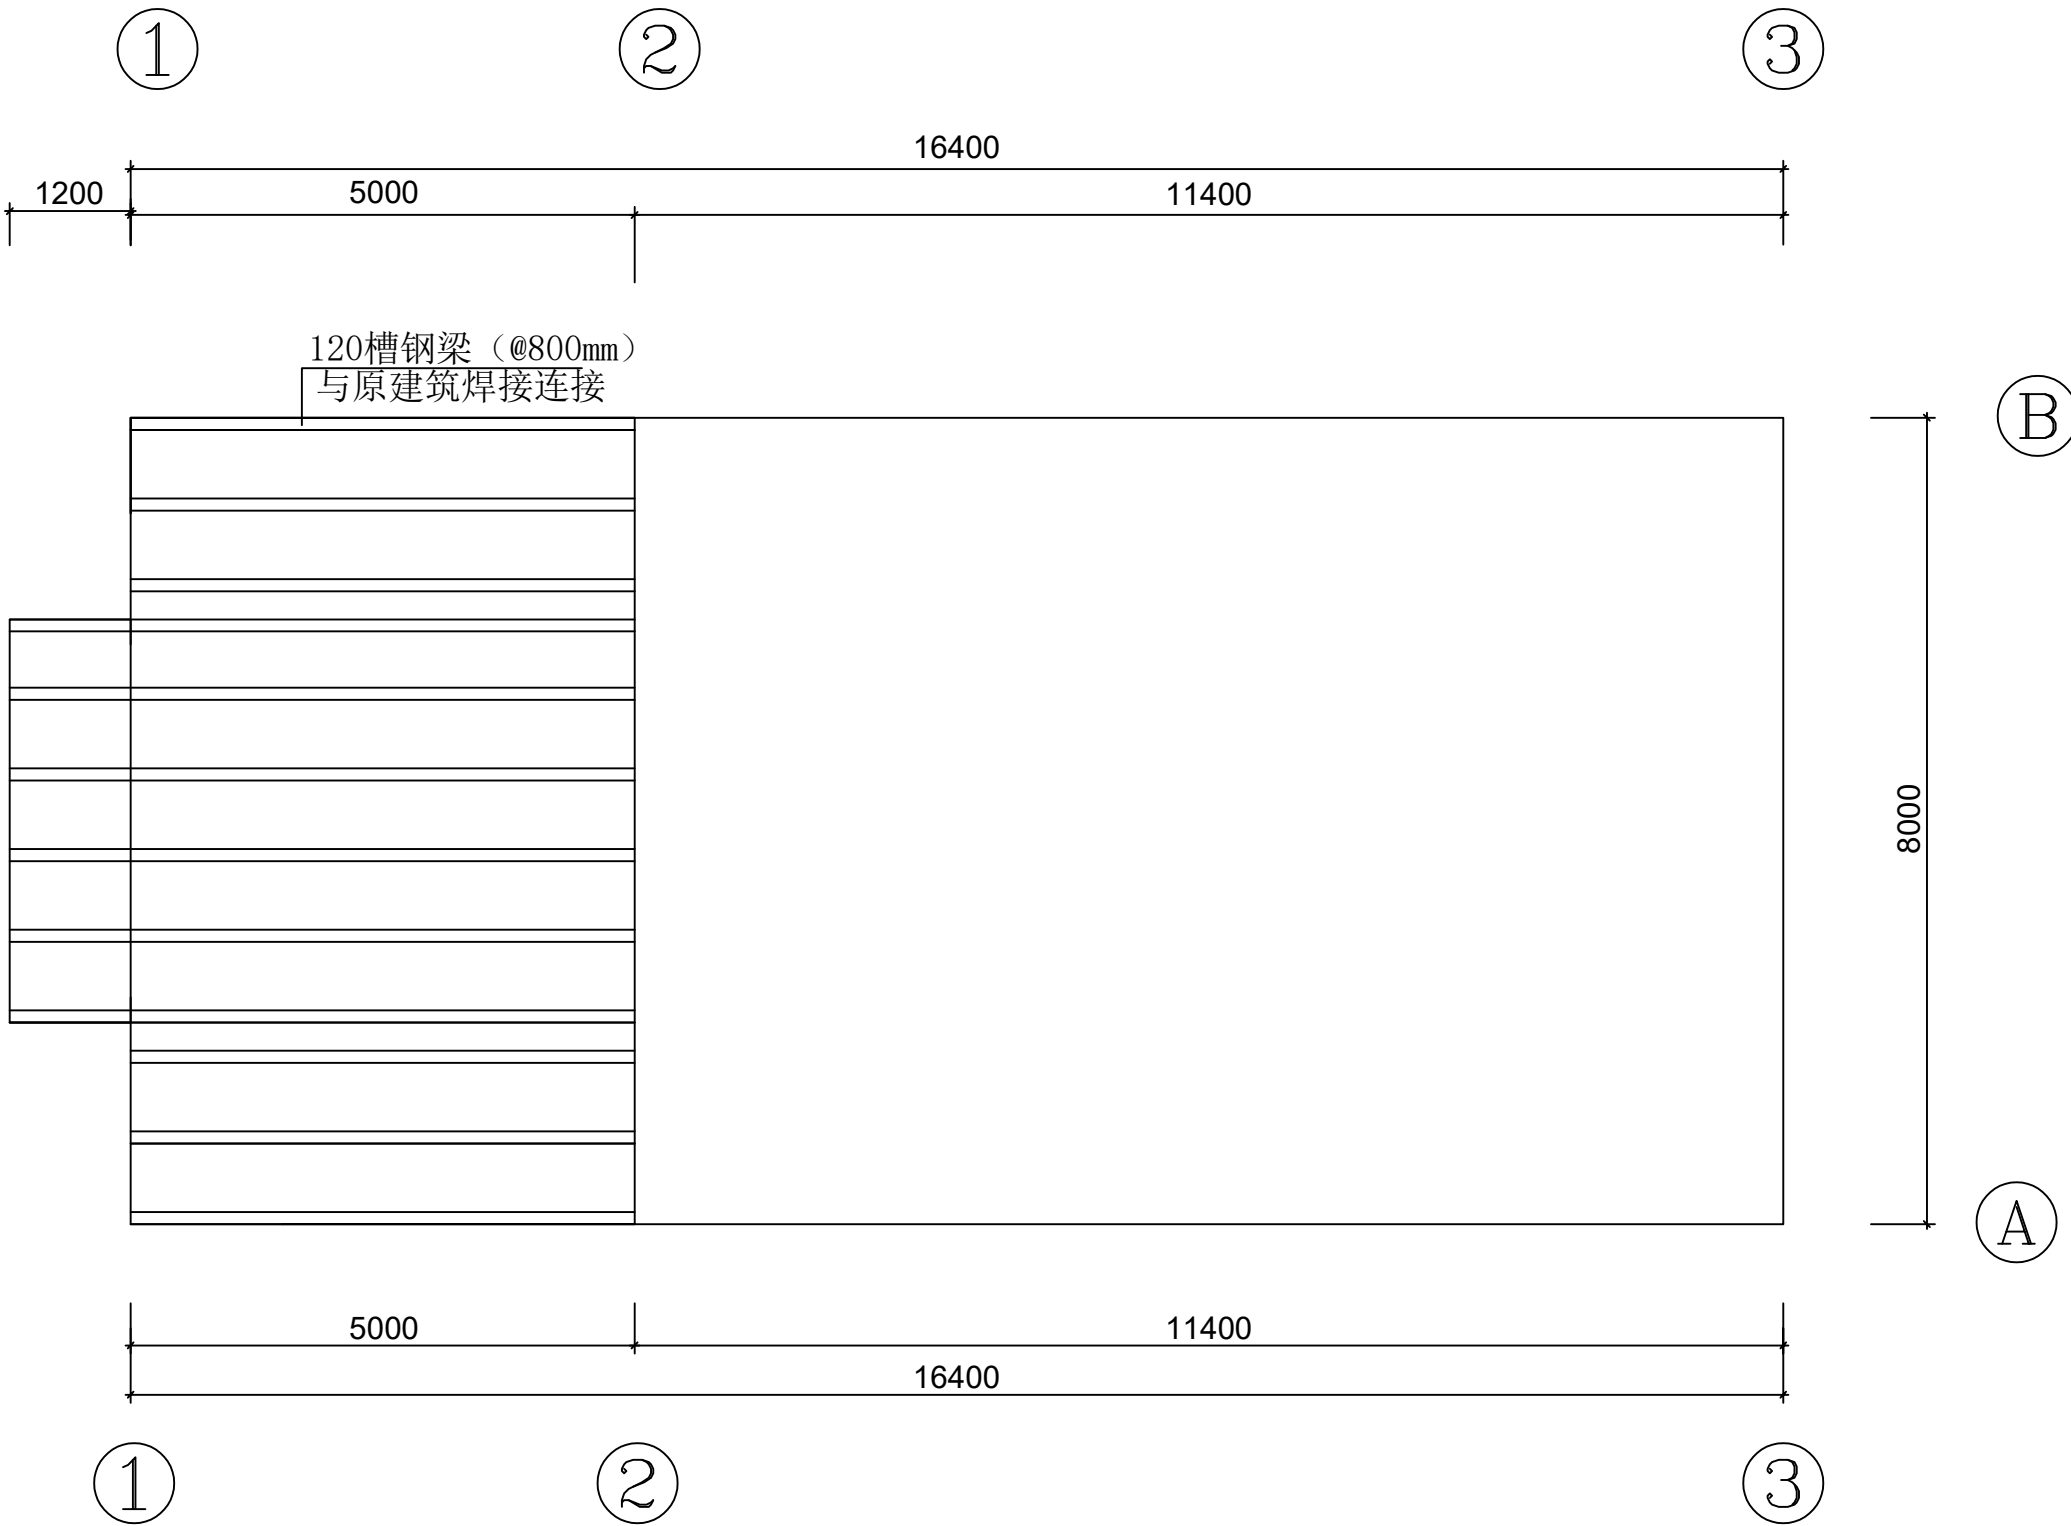

木屋二层地面钢龙骨平面图

盖章栏：

类 别	签	名
审 定	黄东野	黄东野
审 核	尤明秀	尤明秀
项目负责人	黄东野	黄东野
专业负责人	黄东野	黄东野
校 对		
设 计		
制 图		

会 签			
建 筑		强 电	
结 构		暖 通	
给排水		弱 电	

建设单位：

舒兰市小城镇人民政府

工程名称：


小城镇南阳屯内主屯道两侧墙体美化提升项目
(三标段)

图纸名称：

木屋二层地面龙骨平面图

图 号：LP-10 比 例：

工程编号 PROJECT No.		专 业 PSMAE	建 施
设计阶段 DISCIPLINE	施工图	日 期 DATE	
版 次 EDITION		第 10 张 共 48 张	

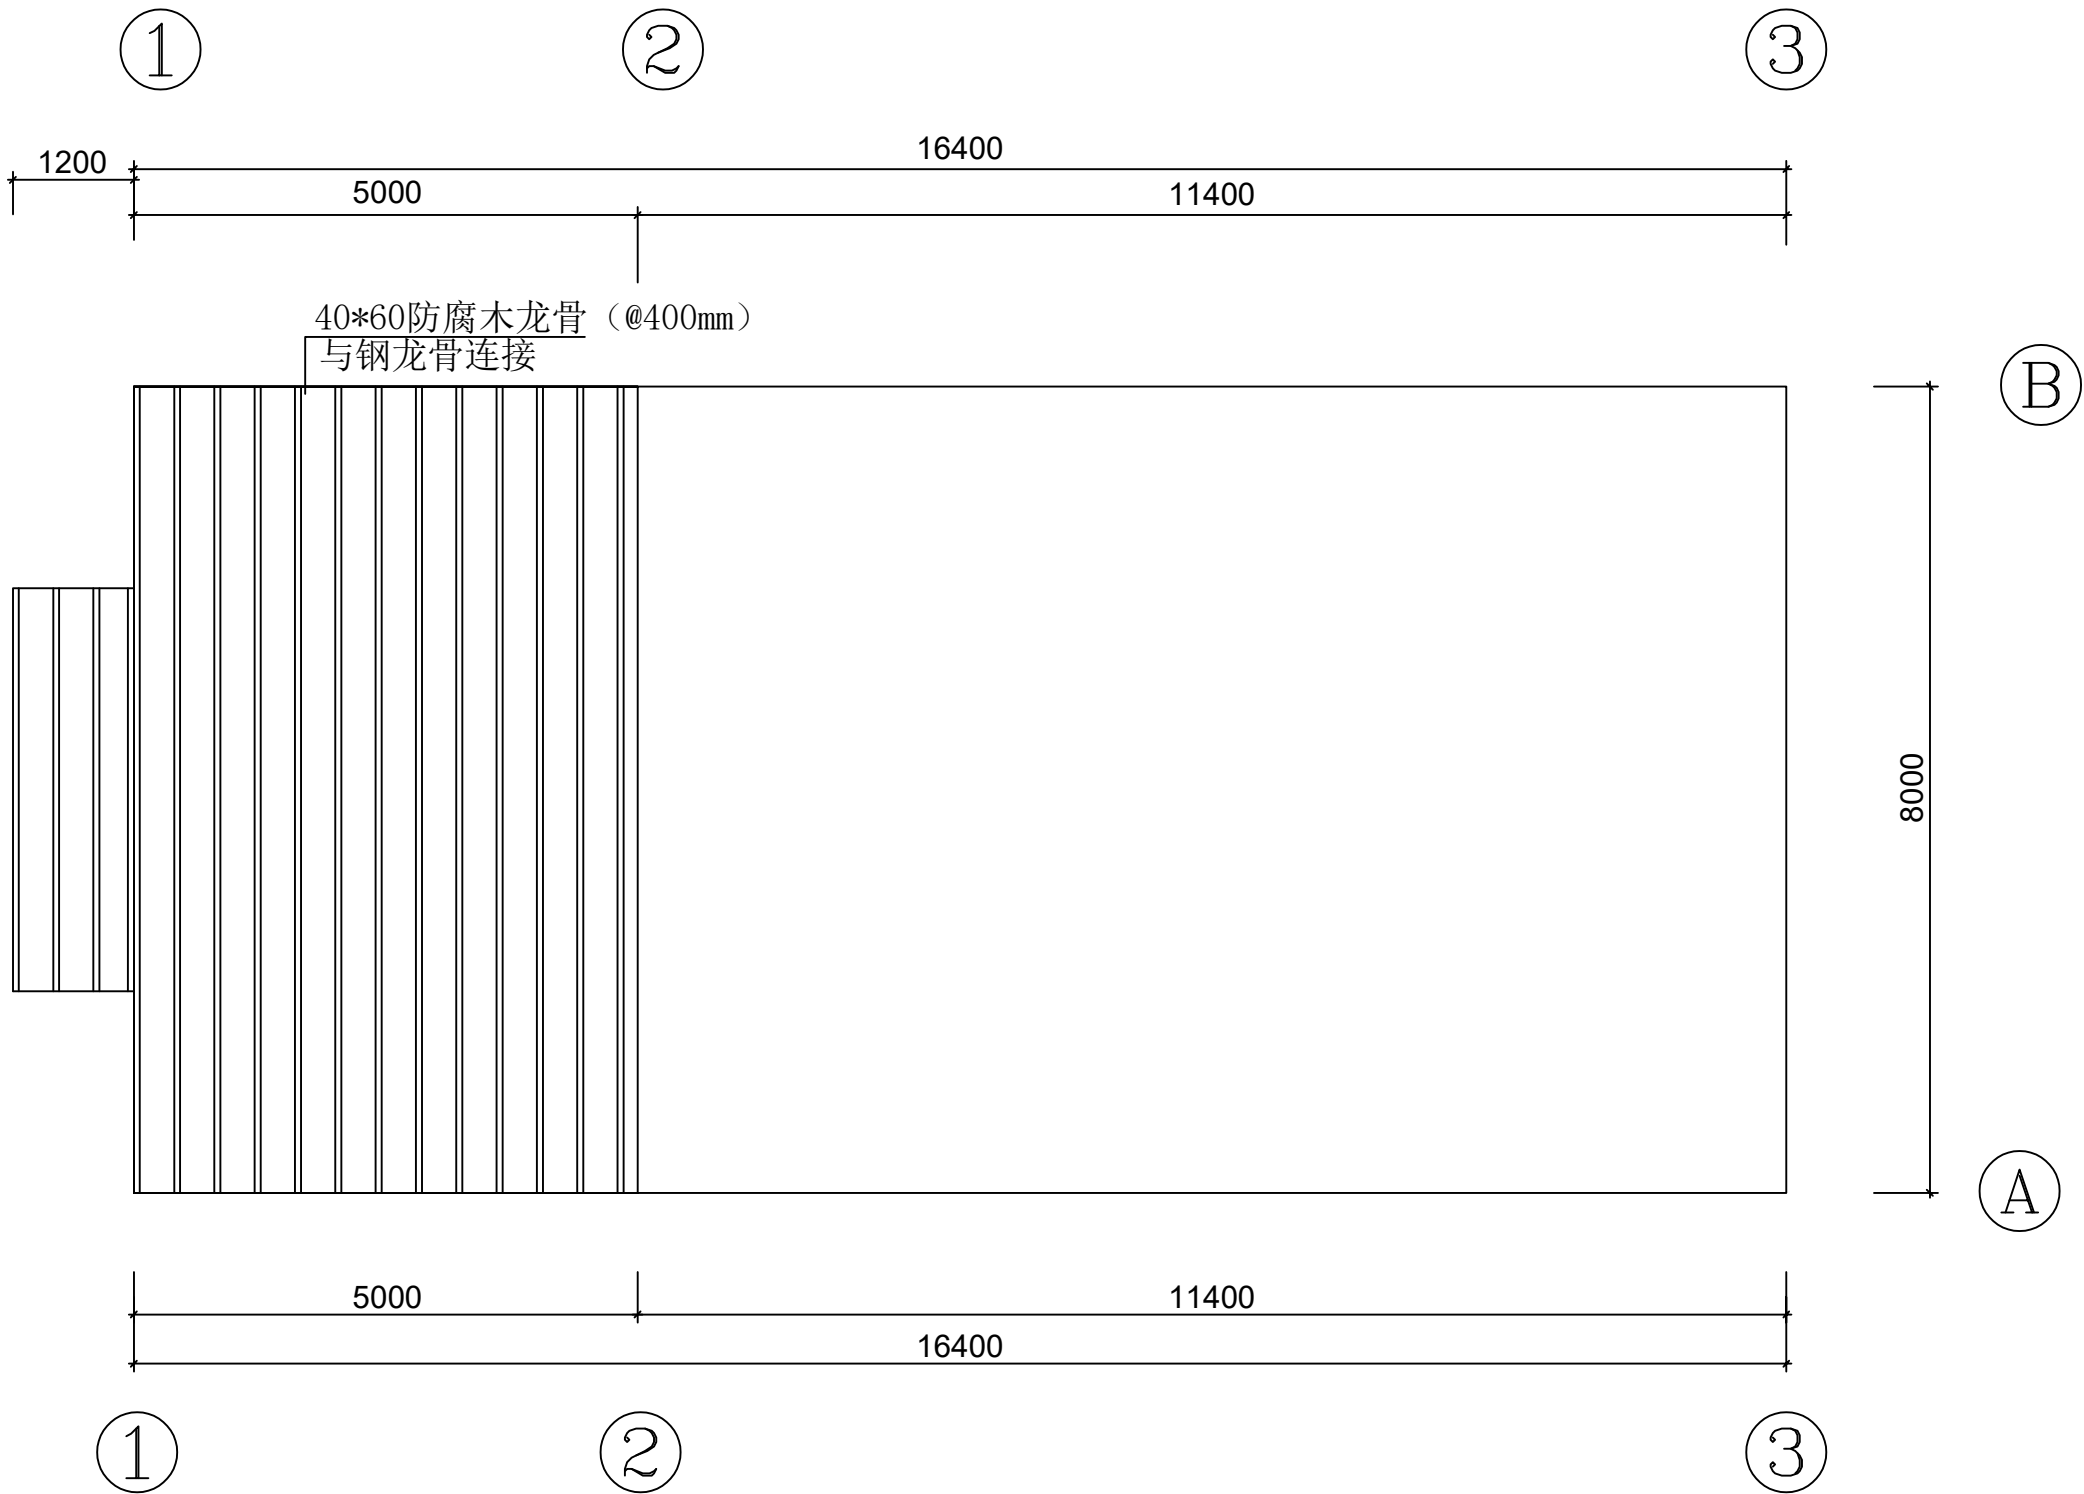

木屋二层地面木龙骨平面图

盖章栏：

类 别	签	名
审 定	黄东野	黄东野
审 核	尤明秀	尤明秀
项目负责人	黄东野	黄东野
专业负责人	黄东野	黄东野
校 对		
设 计		
制 图		

会 签		
建 筑		强 电
结 构		暖 通
给排水		弱 电


建设单位：
舒兰市小城镇人民政府

工程名称：
小城镇南阳屯内主屯道两侧墙体美化提升项目
(三标段)

图纸名称：
木屋二层墙体龙骨布置图

图 号：LP-11 比 例：

工程编号 PROJECT No.		专 业 PSAE	建 施
设计阶段 DISCIPLINE	施工图	日 期 DATE	
版 次 EDITION		第 11 张 共 48 张	

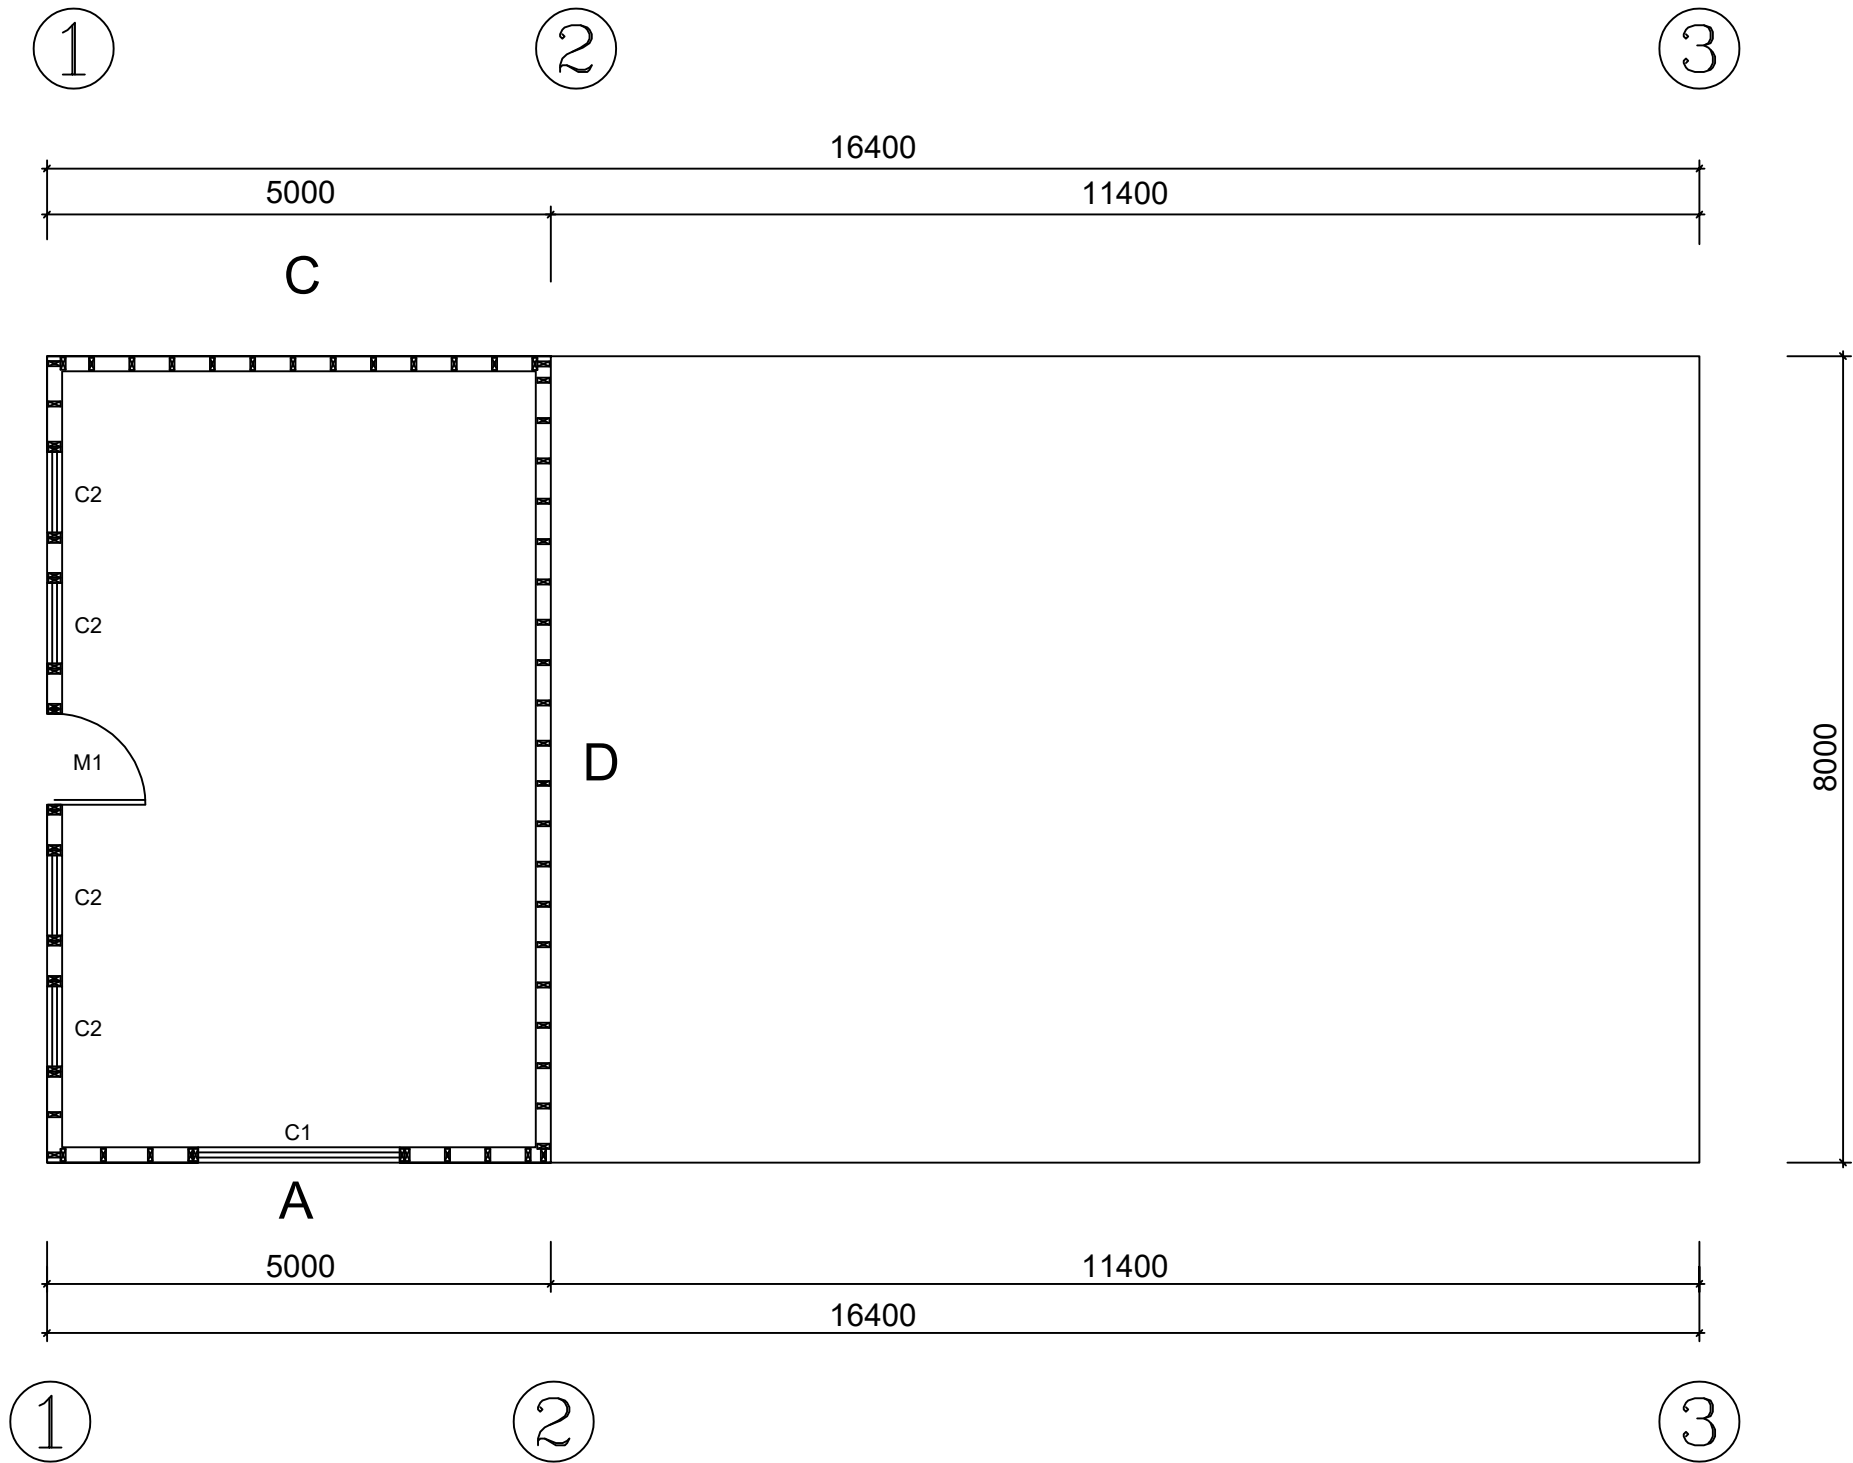

木屋二层墙体龙骨布置图

盖章栏：

类别	签	名
审定	黄东野	黄东野
审核	尤明秀	尤明秀
项目负责人	黄东野	黄东野
专业负责人	黄东野	黄东野
校对		
设计		
制图		

会签		
建筑	强电	
结构	暖通	
给排水	弱电	

建设单位：

舒兰市小城镇人民政府

工程名称：


小城镇南阳屯内主屯道两侧墙体美化提升项目
(三标段)

图纸名称：


木屋二层墙体龙骨详图

图号：LP-12 比例：


工程编号 PROJECT No.		专业 PSAE	建施
设计阶段 DISCIPLINE	施工图	日期 DATE	
版次 EDITION		第 12 张 共 48 张	

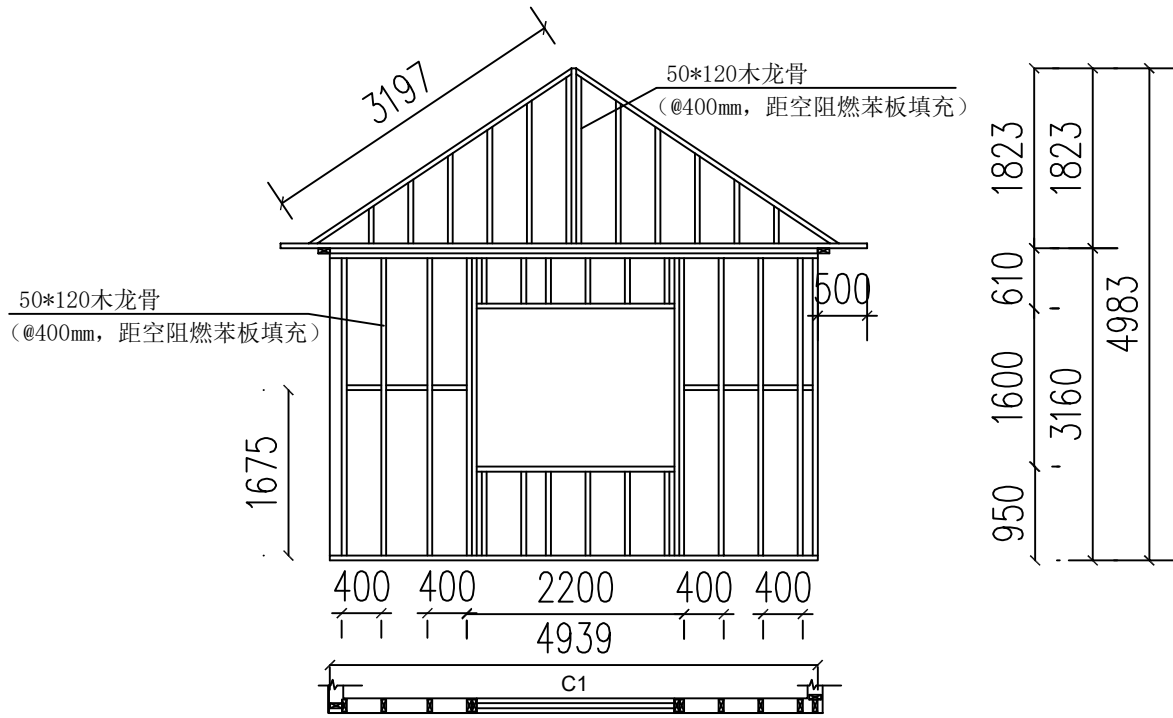


A

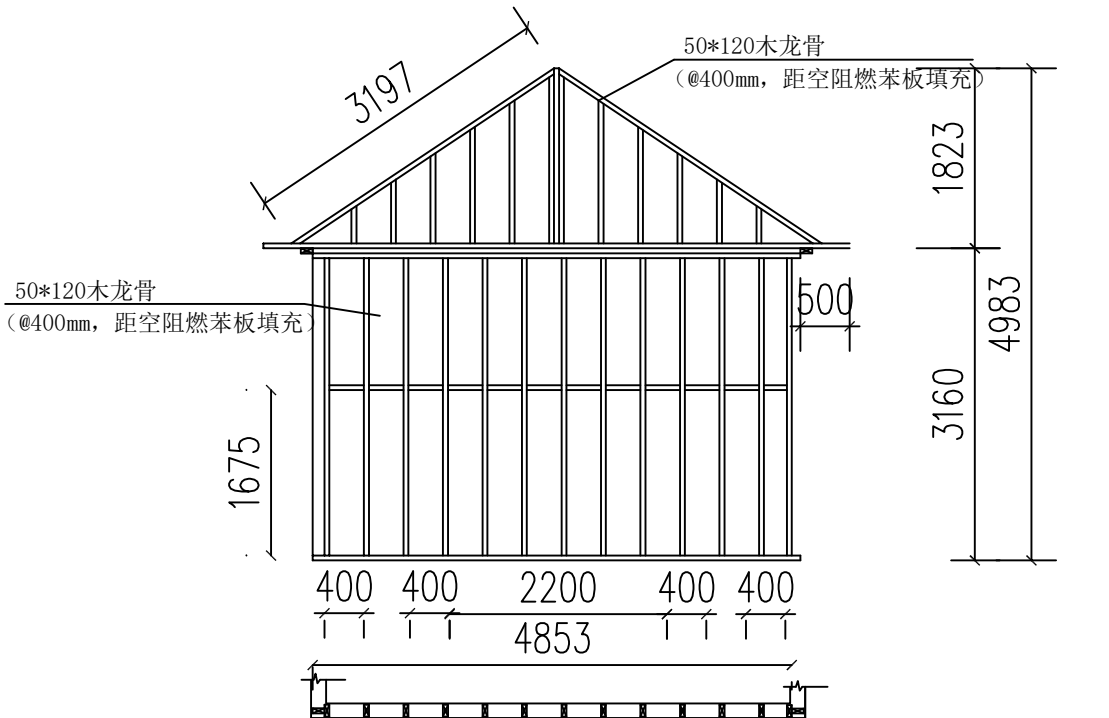

C

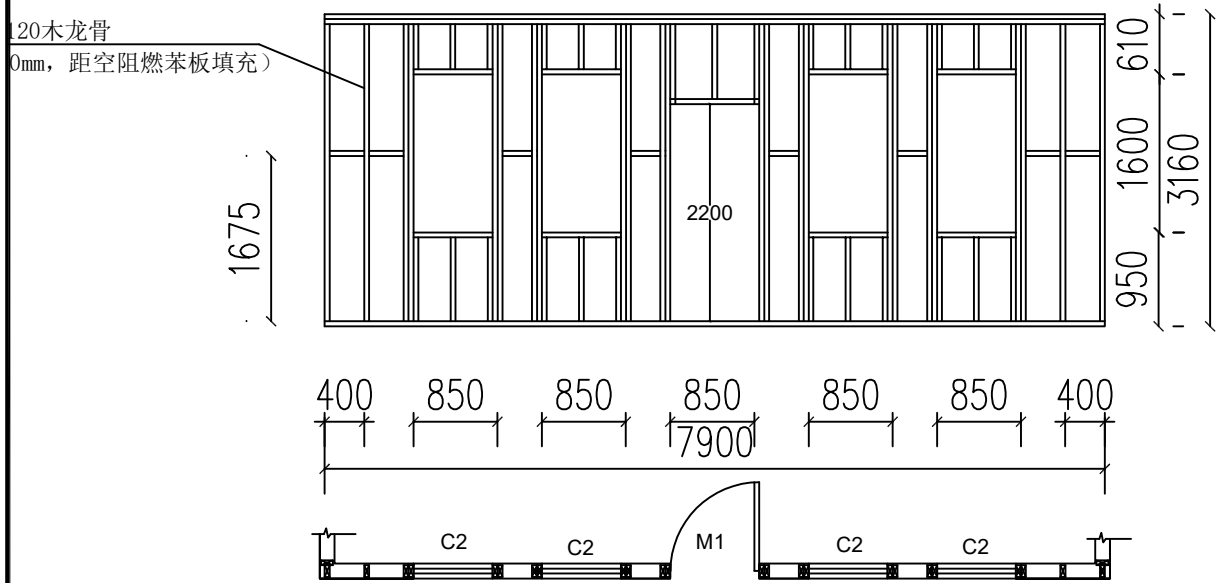

B

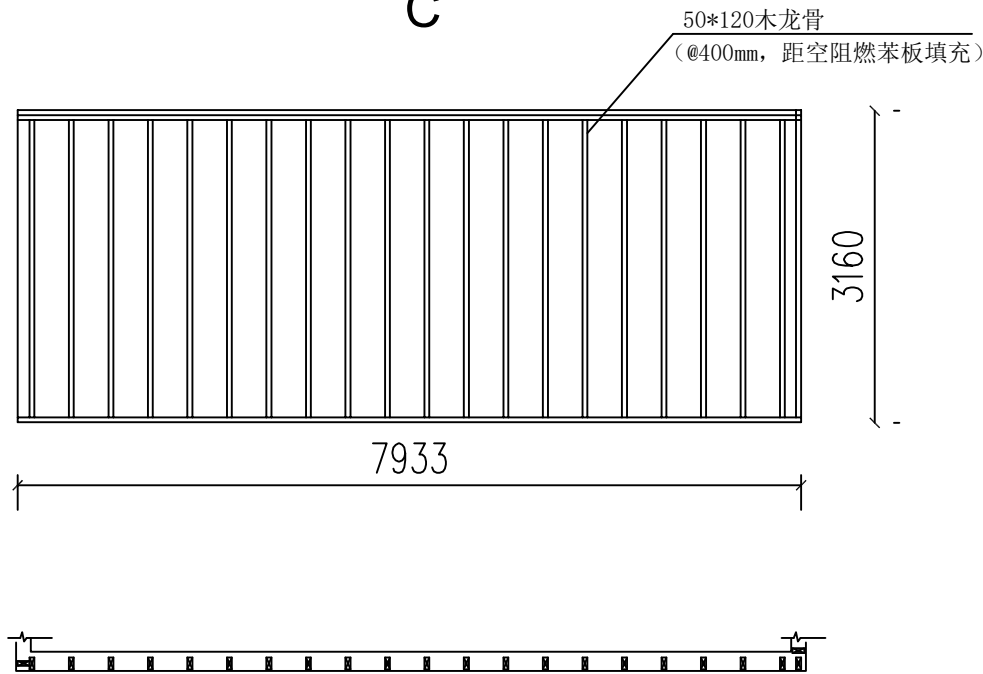

D

盖章栏：

类别	签	名
审定	黄东野	黄东野
审核	尤明秀	尤明秀
项目负责人	黄东野	黄东野
专业负责人	黄东野	黄东野
校对		
设计		
制图		

会签		
建筑		强电
结构		暖通
给排水		弱电

建设单位：

舒兰市小城镇人民政府


工程名称：

小城镇南阳屯内主屯道两侧墙体美化提升项目
(三标段)


图纸名称：

木屋一层A立面龙骨布置图

图 号: LP-13		比 例:	
工程编号 PROJECT No.		专 业 PSAE	建施
设计阶段 DISCIPLINE	施工图	日 期 DATE	
版 次 EDITION		第 13 张 共 48 张	

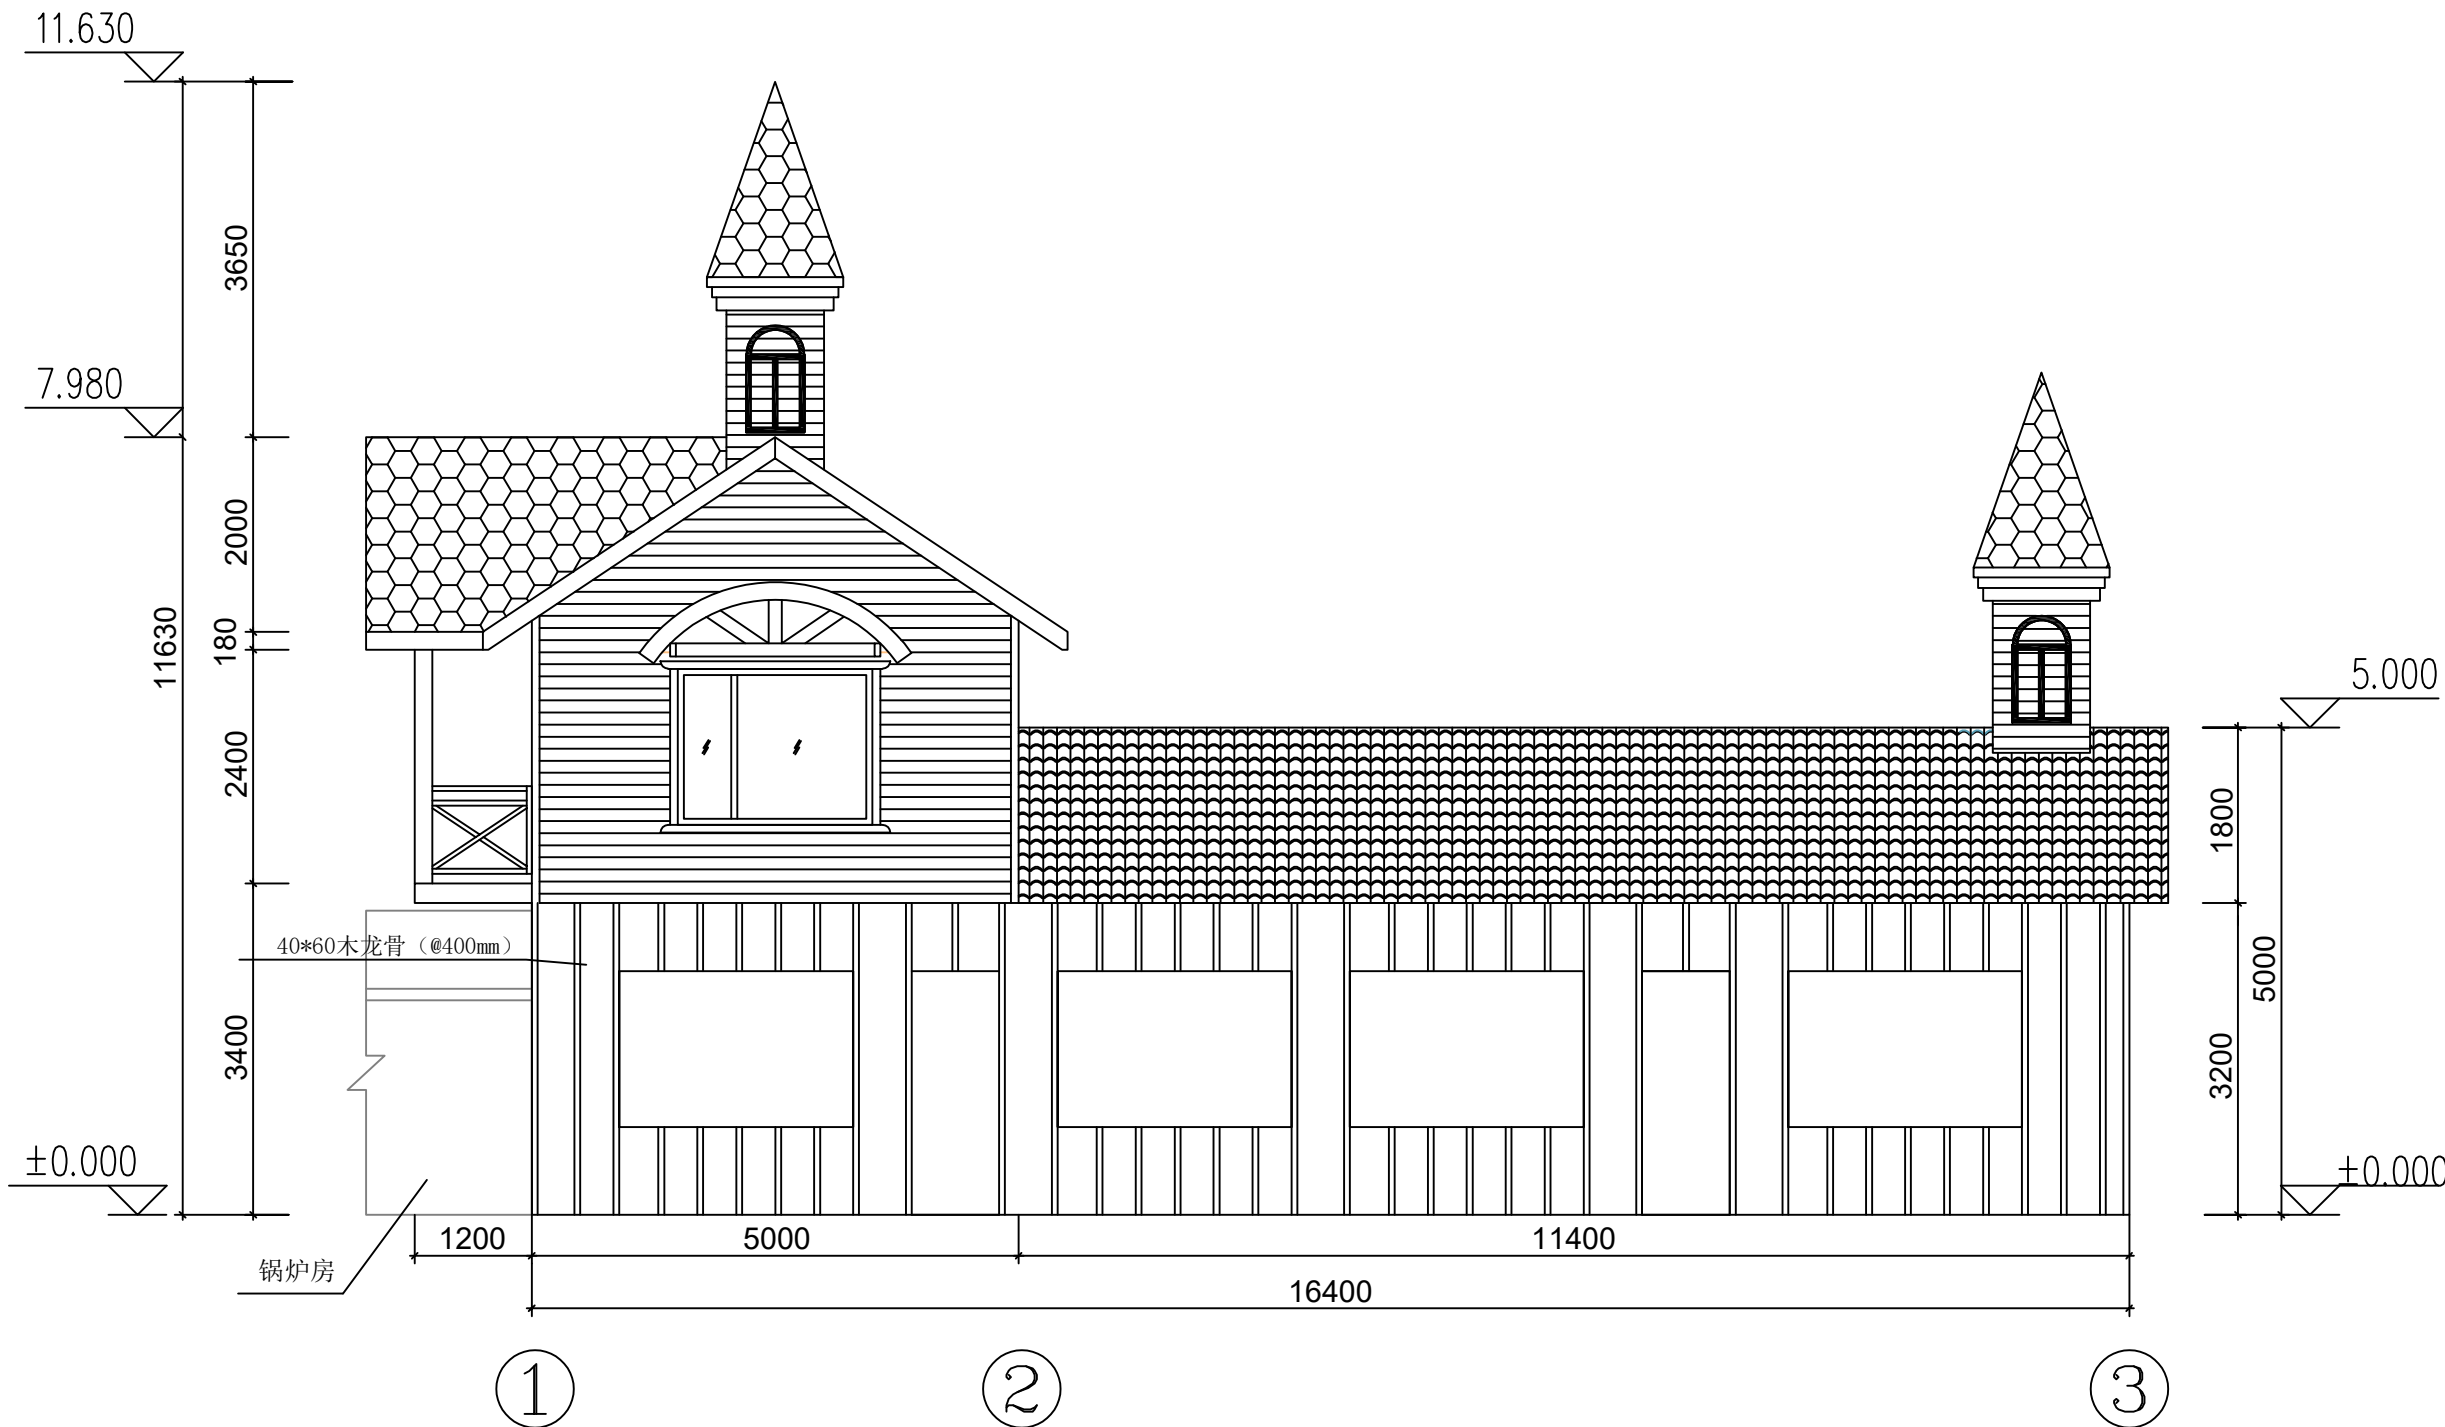

木屋一层A立面龙骨布置图

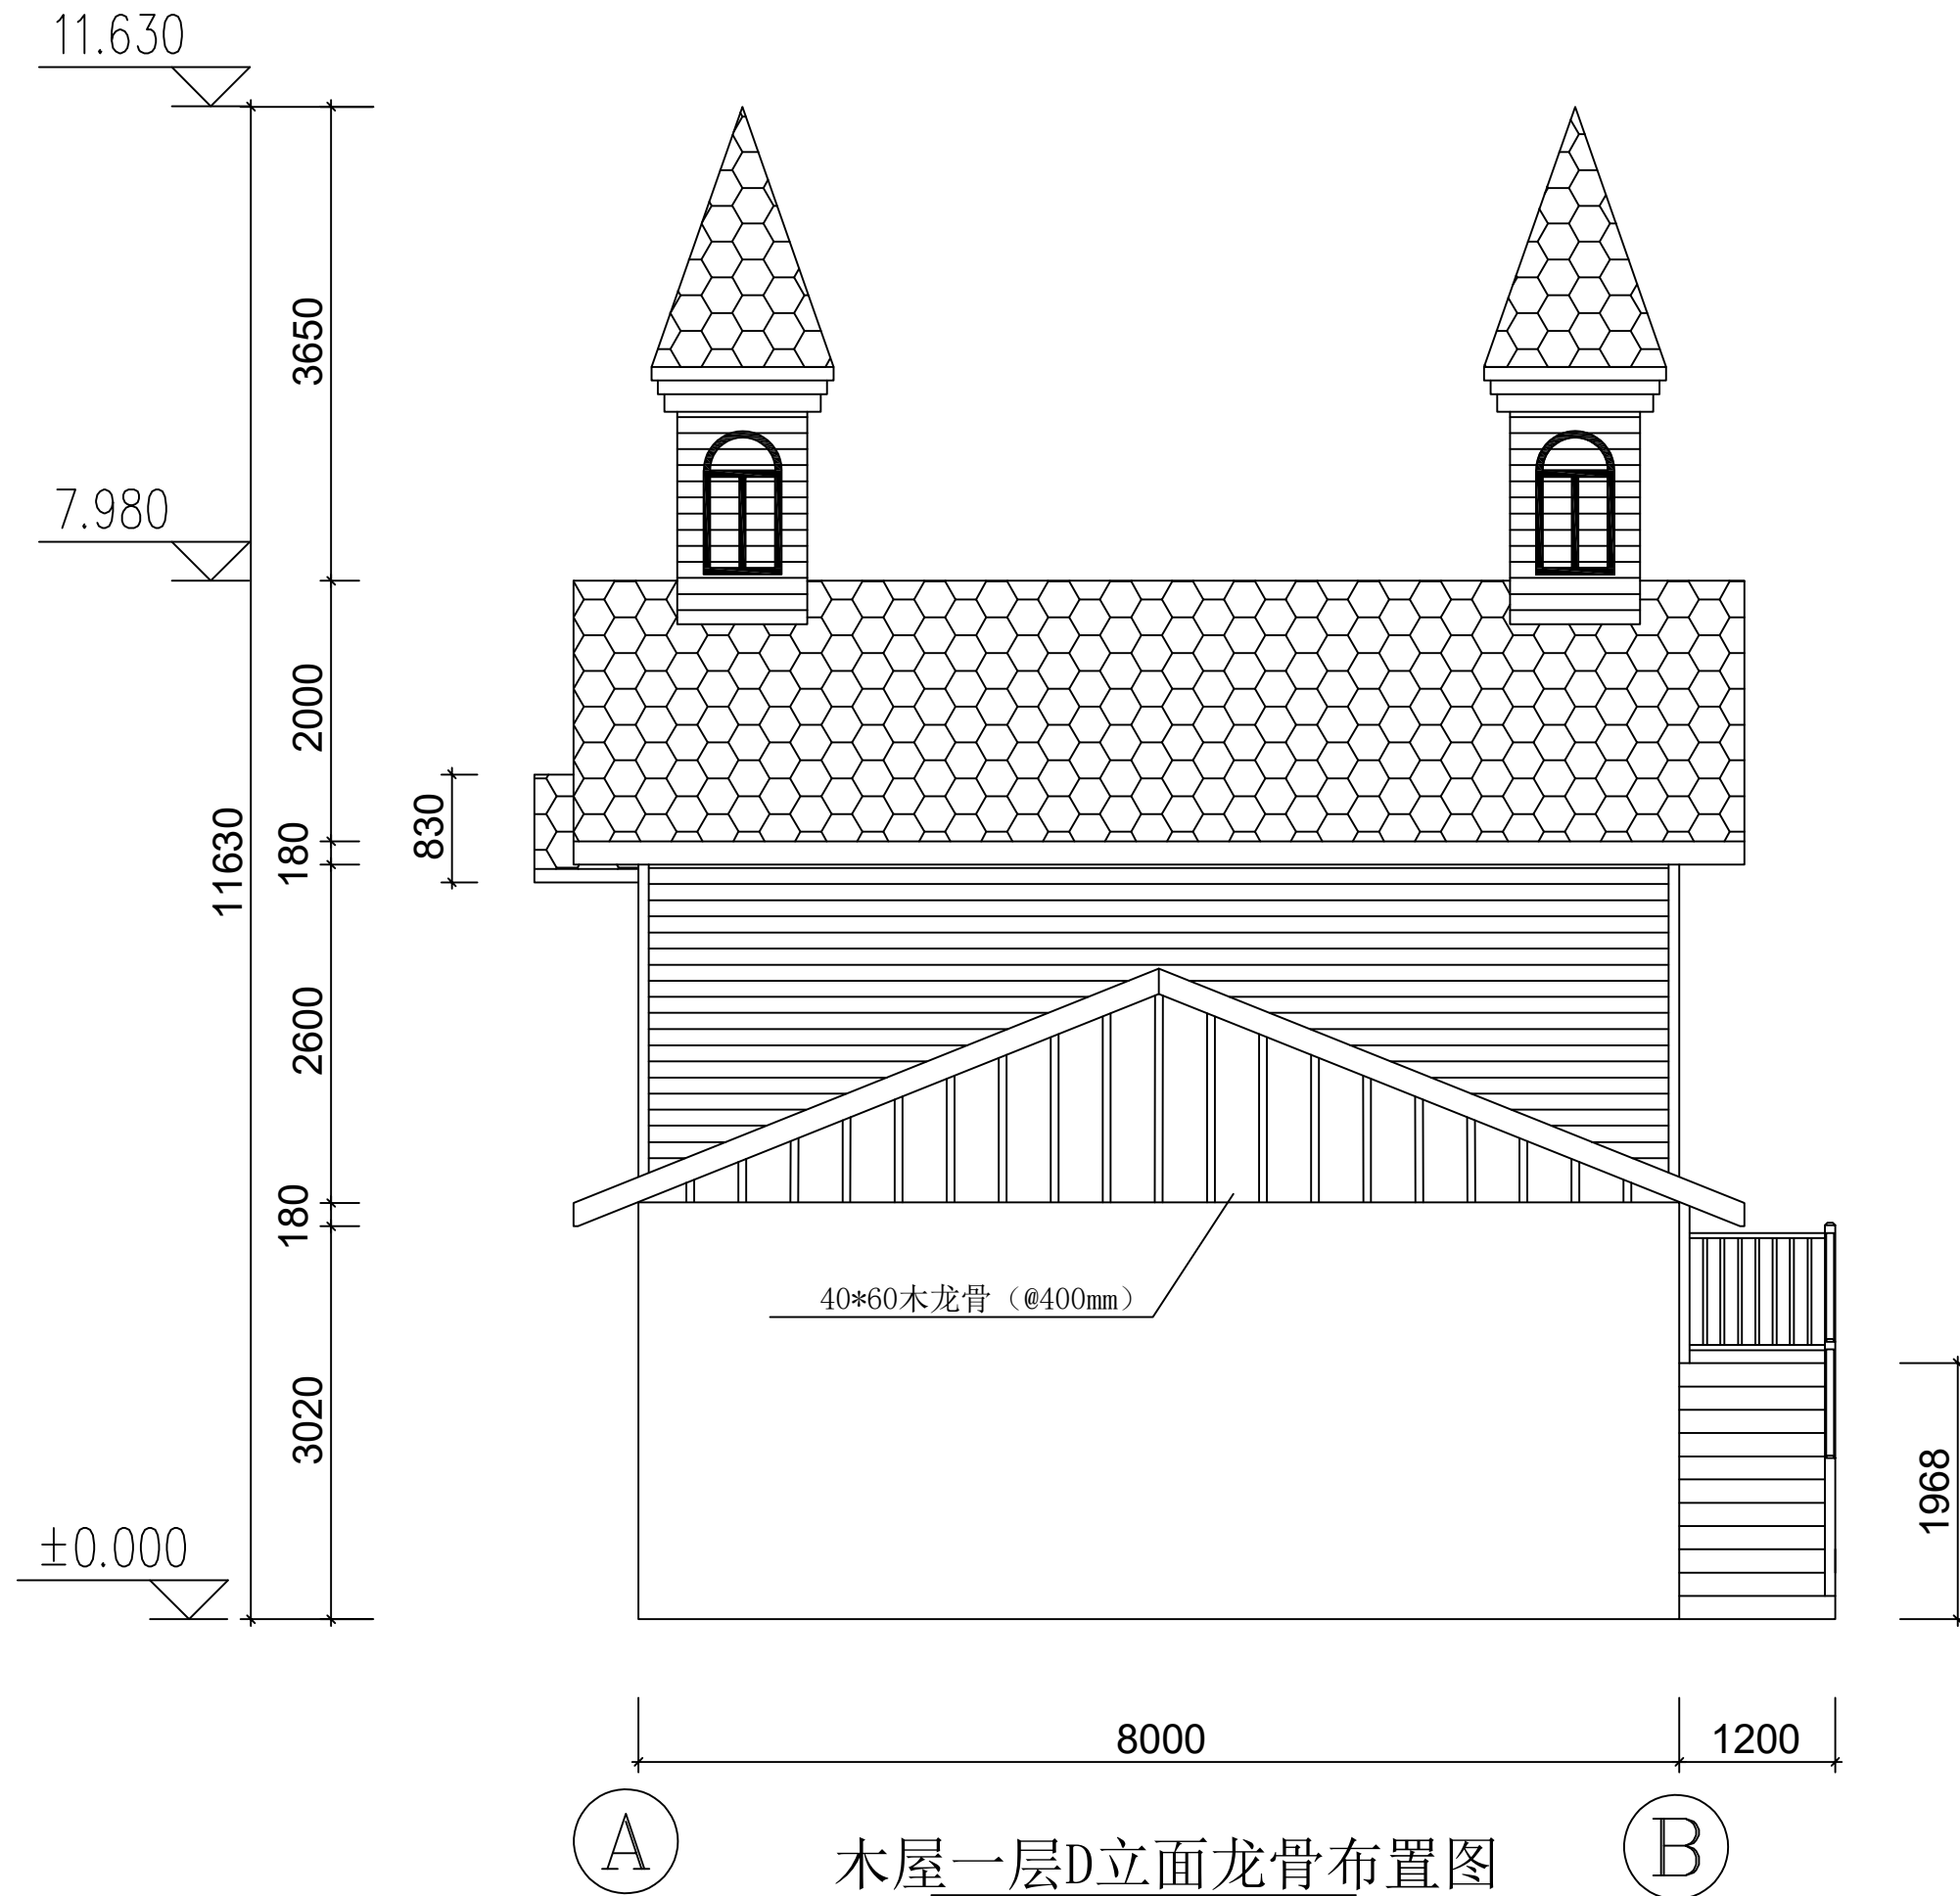

木屋一层D立面龙骨布置图



铭扬工程设计集团有限公司

工程设计资质等级:

建筑工程甲级
风景园林工程设计专项甲级
市政行业乙级
水利行业丙级 A233020562
公路行业（公路）专业乙级 A133020565
城乡规划甲级 自资规甲字22330554

盖章栏:

类别	签	名
审定	黄东野	黄东野
审核	尤明秀	尤明秀
项目负责人	黄东野	黄东野
专业负责人	黄东野	黄东野
校对		
设计		
制图		

会签

建筑		强电	
结构		暖通	
给排水		弱电	

建设单位:

舒兰市小城镇人民政府

工程名称:

小城镇南阳屯内主屯道两侧墙体美化提升项目
(三标段)

图纸名称:

木屋一层D立面龙骨布置图

图号: LP-14

比例:

工程编号 PROJECT No.		专业 PSAE	建筑
设计阶段 DISCIPLINE	施工图	日期 DATE	
版次 EDITION		第 14 张 共 48 张	

未盖出图专用章无效

盖章栏：

类别	签	名
审定	黄东野	黄东野
审核	尤明秀	尤明秀
项目负责人	黄东野	黄东野
专业负责人	黄东野	黄东野
校对		
设计		
制图		

会签		
建筑		强电
结构		暖通
给排水		弱电

建设单位：

舒兰市小城镇人民政府

工程名称：


小城镇南阳屯内主屯道两侧墙体美化提升项目
(三标段)

图纸名称：

木屋A立面图

图号：LP-15 比例：

工程编号 PROJECT NO.		专业 PSAE	建施
设计阶段 DISCIPLINE	施工图	日期 DATE	
版次 EDITION		第 15 张	共 48 张

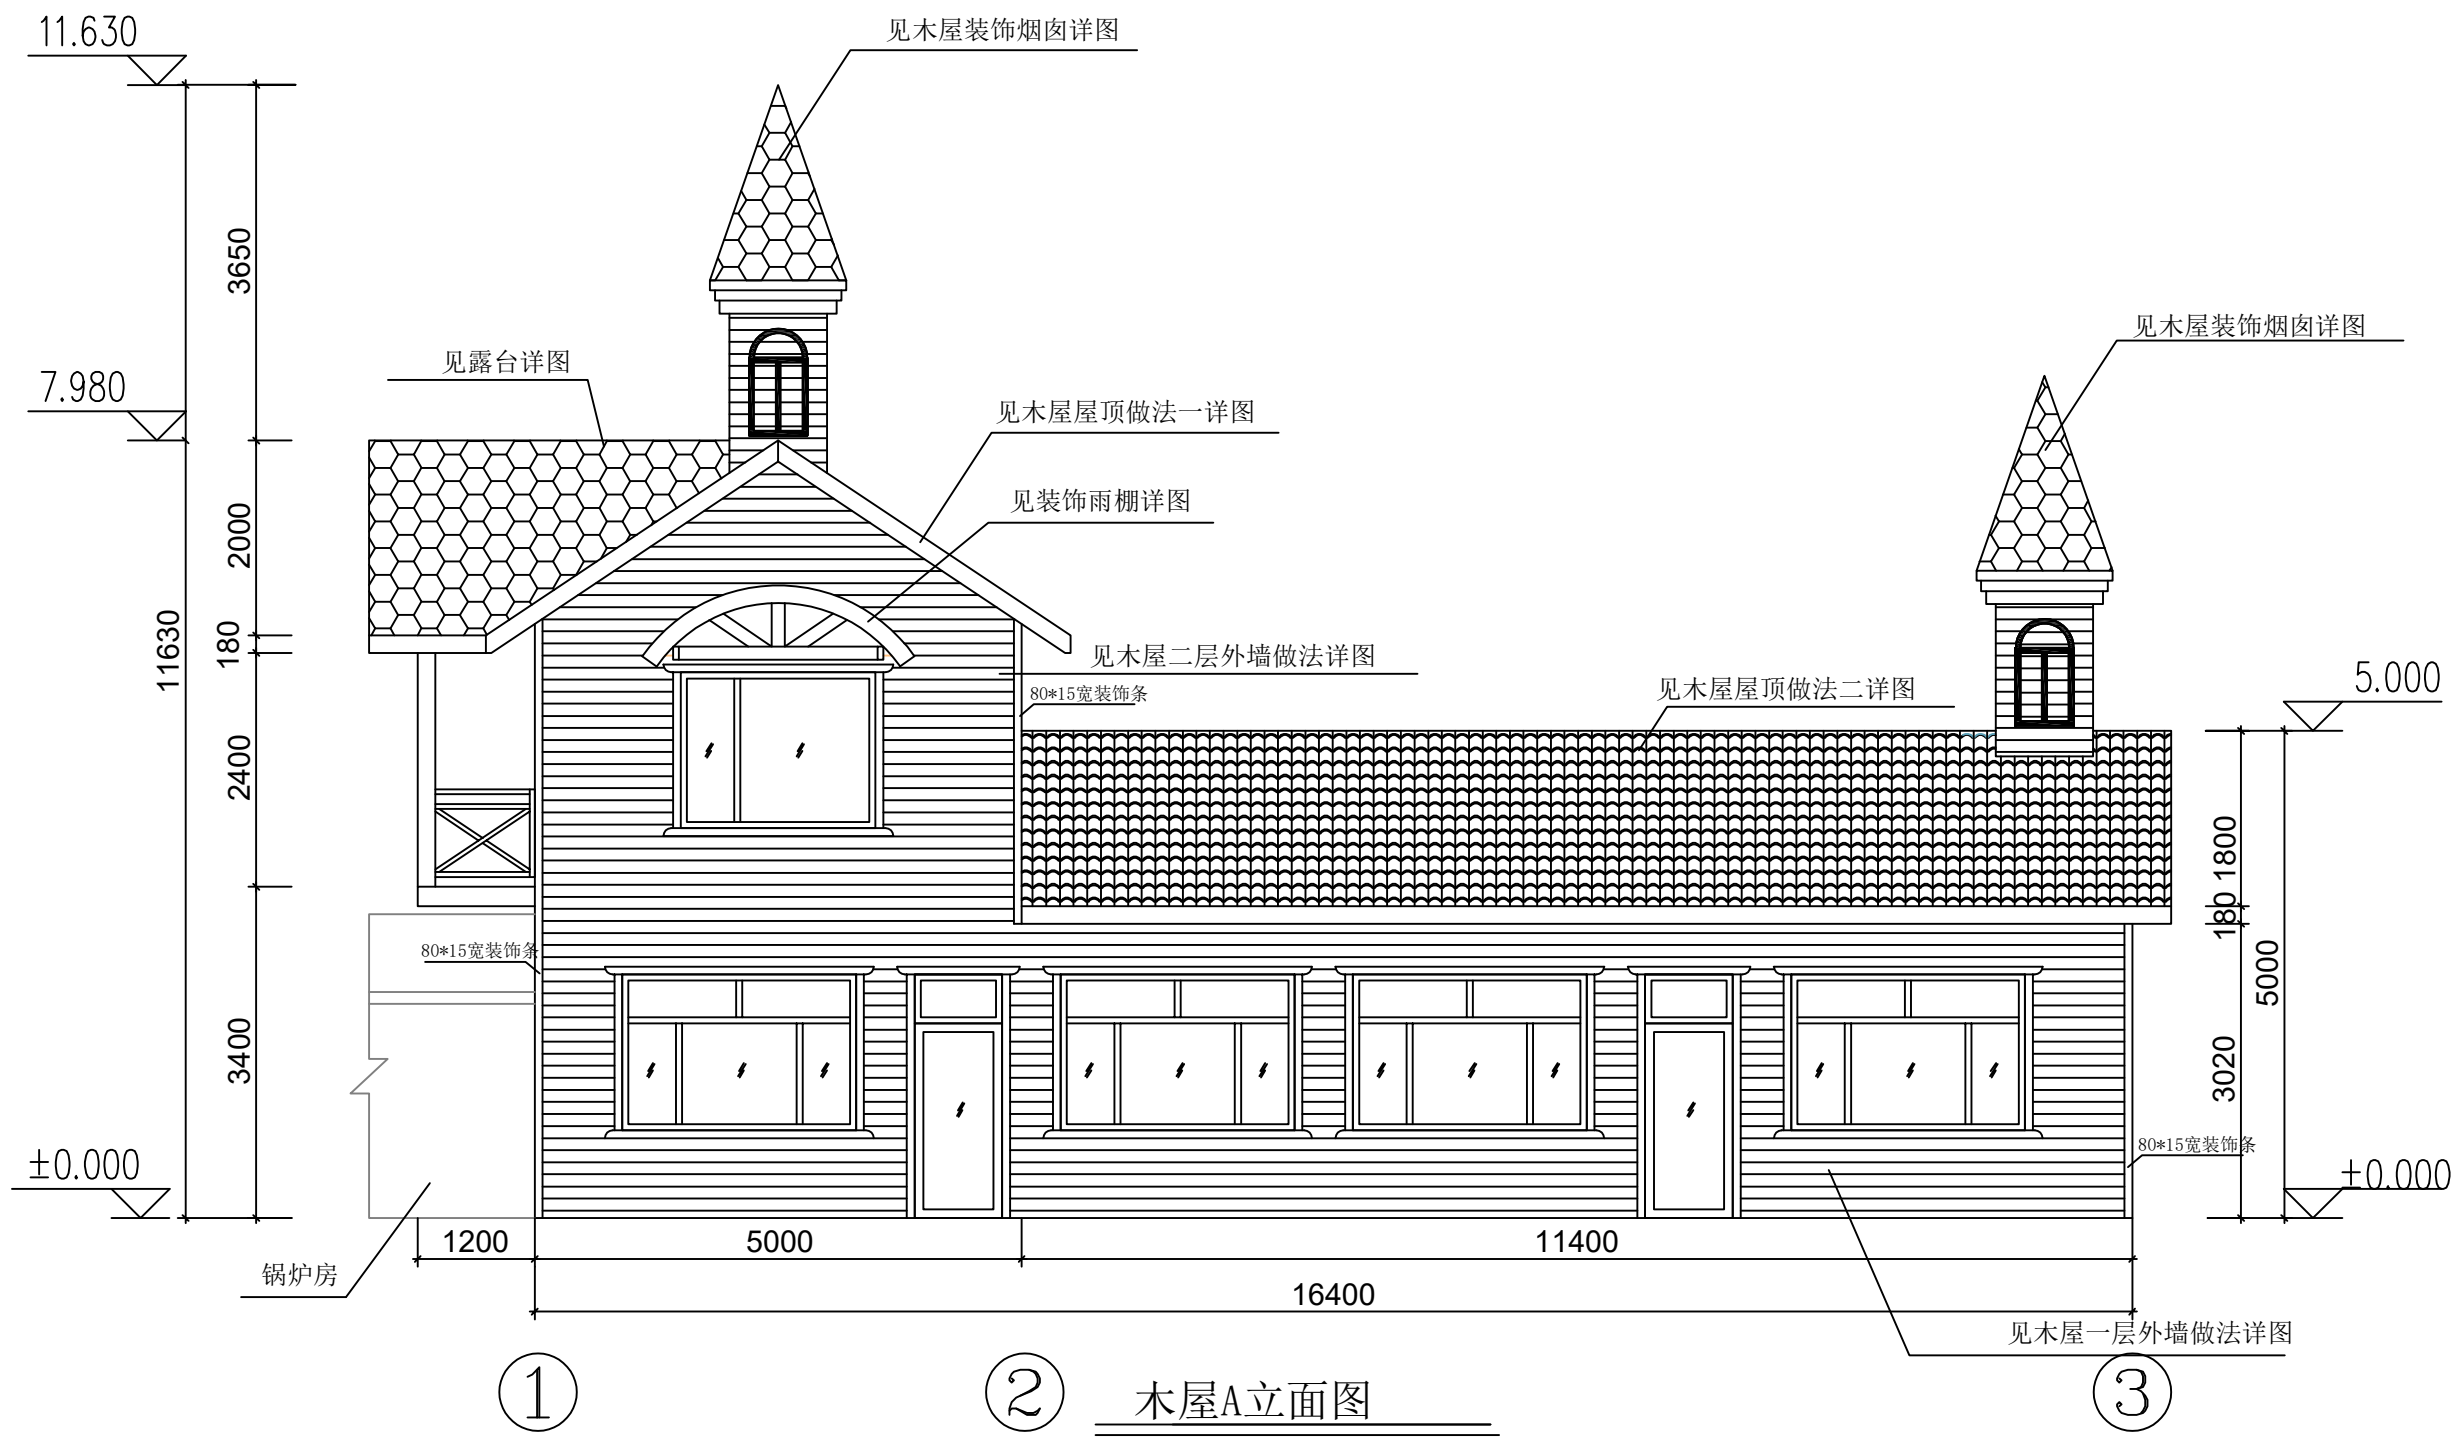

木屋A立面图

盖章栏：

类别	签	名
审定	黄东野	黄东野
审核	尤明秀	尤明秀
项目负责人	黄东野	黄东野
专业负责人	黄东野	黄东野
校对		
设计		
制图		

会签		
建筑		强电
结构		暖通
给排水		弱电


建设单位：
舒兰市小城镇人民政府

工程名称：
小城镇南阳屯内主屯道两侧墙体美化提升项目
(三标段)

图纸名称：
木屋C立面图

图号：LP-16 比例：

工程编号 PROJECT No.		专业 PSAE	建施
设计阶段 DISCIPLINE	施工图	日期 DATE	
版次 EDITION		第 16 张 共 48 张	

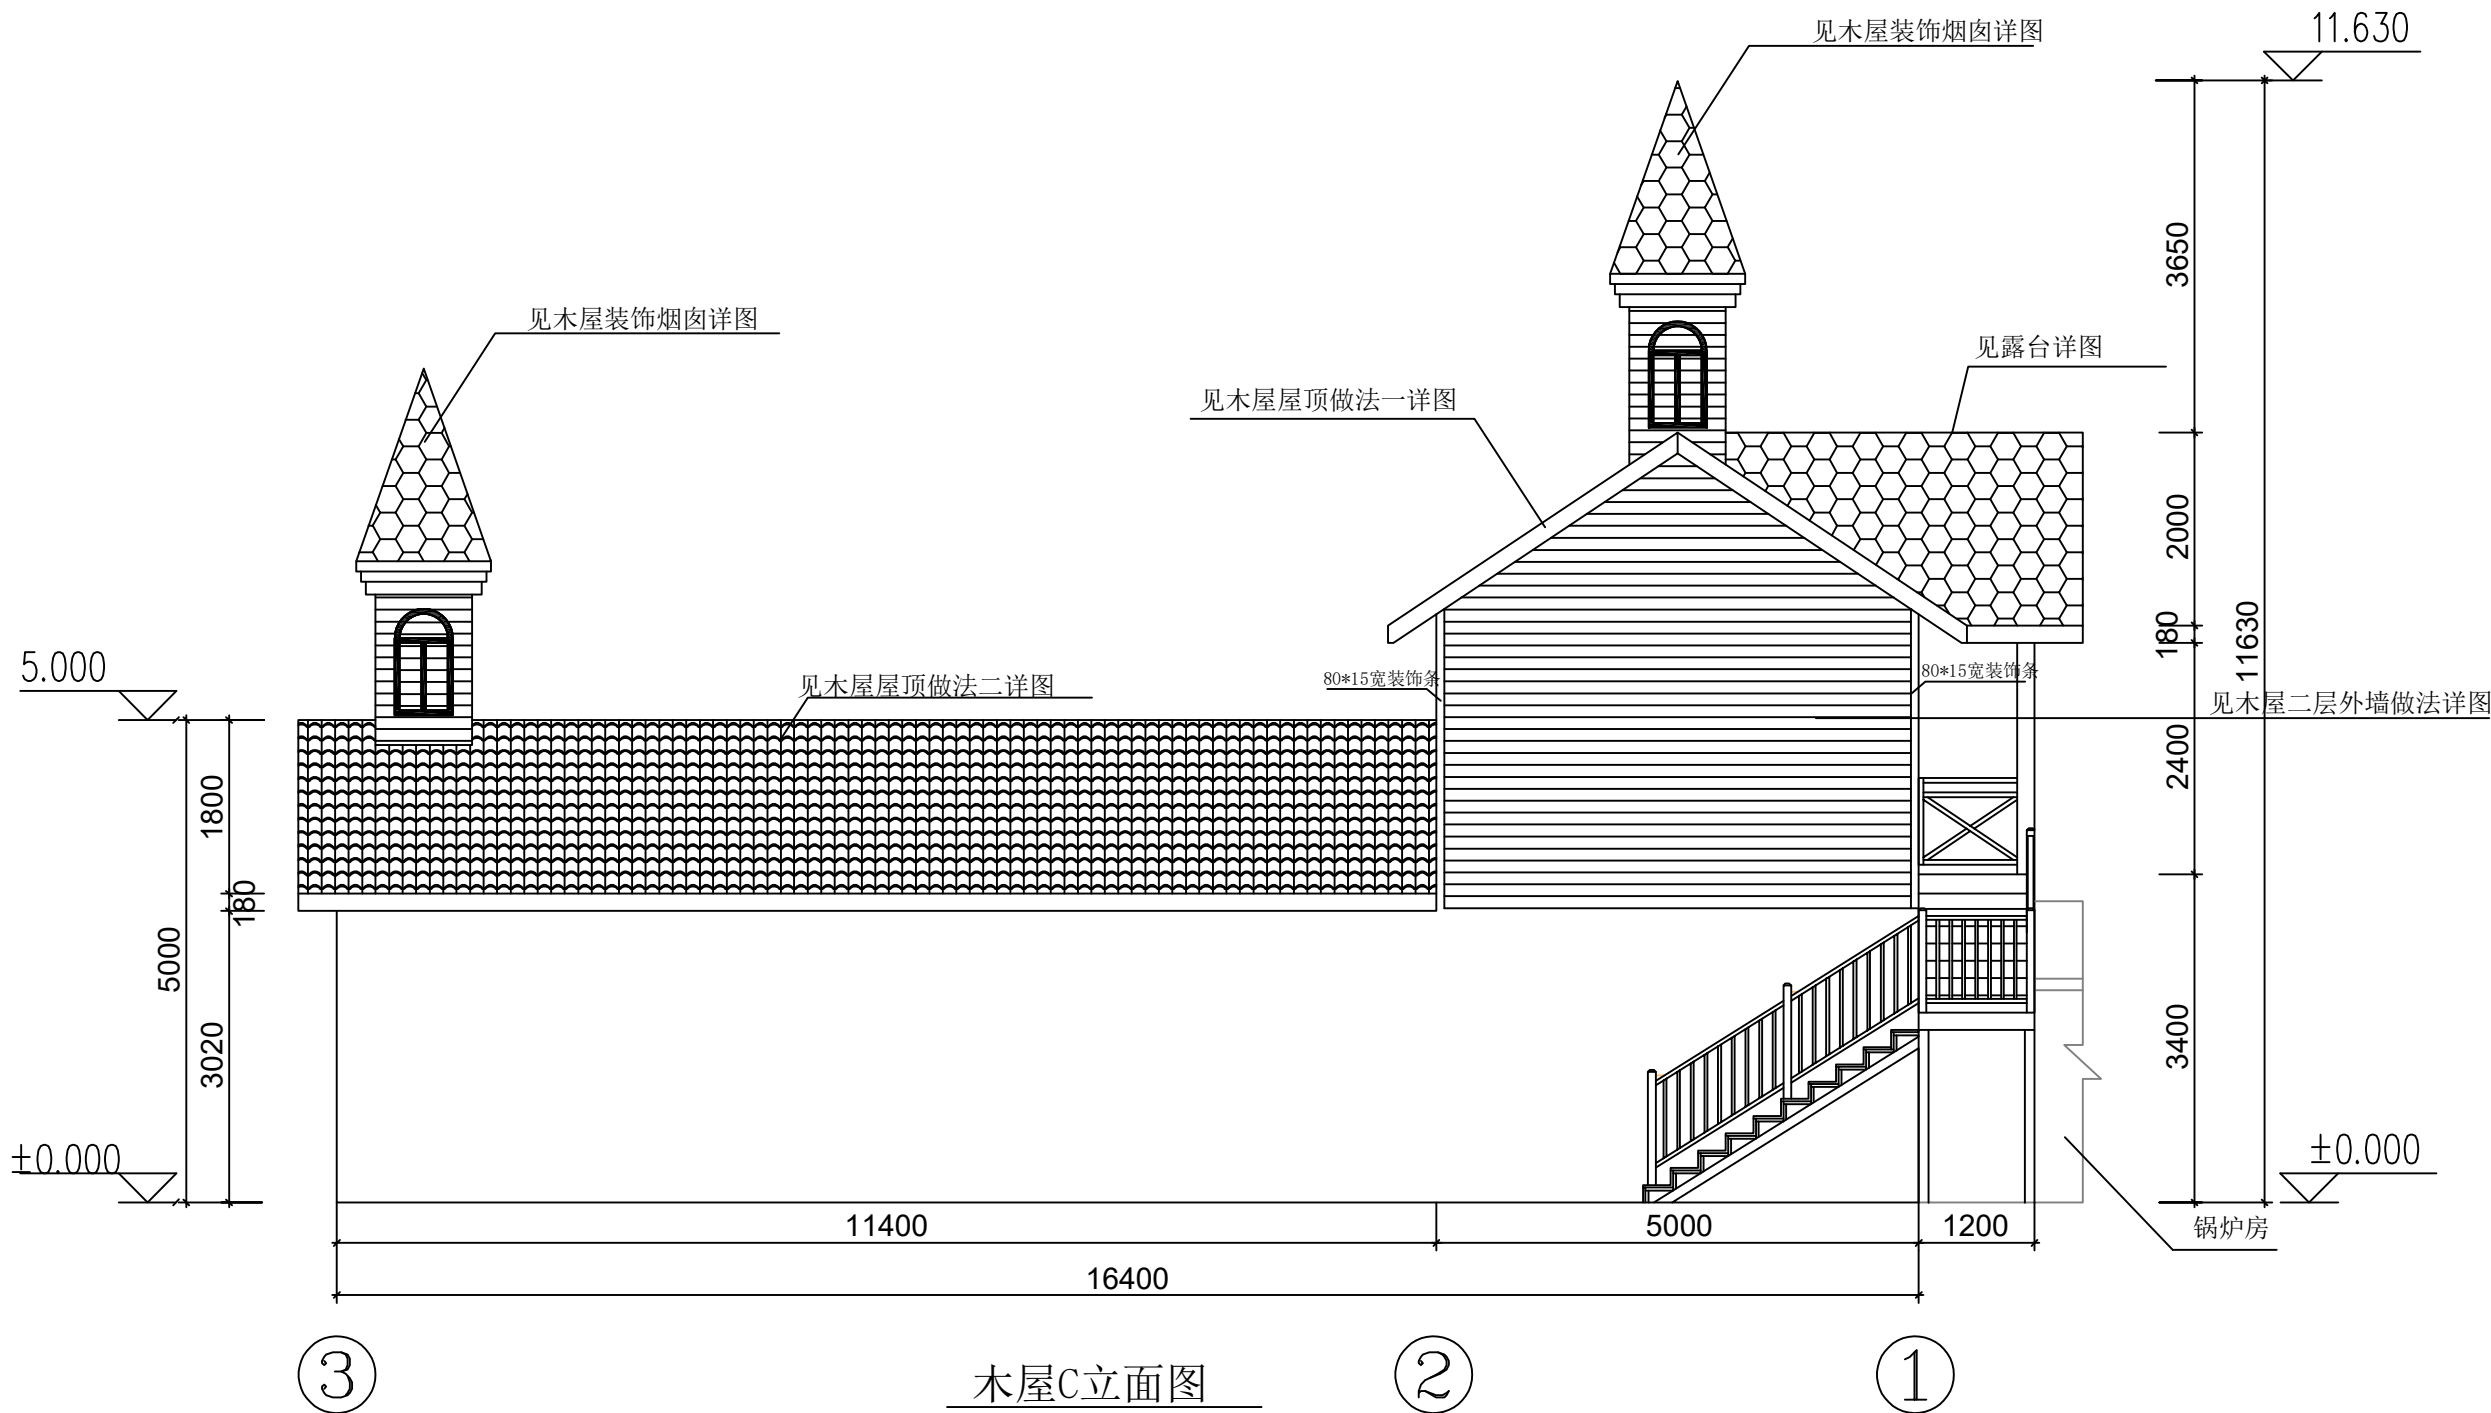

木屋C立面图

盖章栏：

类别	签	名
审定	黄东野	黄东野
审核	尤明秀	尤明秀
项目负责人	黄东野	黄东野
专业负责人	黄东野	黄东野
校对		
设计		
制图		
会签		
建筑	强电	
结构	暖通	
给排水	弱电	

建设单位：

舒兰市小城镇人民政府

工程名称：



小城镇南阳屯内主屯道两侧墙体美化提升项目
(三标段)

图纸名称：

木屋B、D立面图





图号：LP-17 比例：

工程编号 PROJECT No.		专业 PSAE	建施
设计阶段 DISCIPLINE	施工图	日期 DATE	
版次 EDITION		第 17 张 共 48 张	

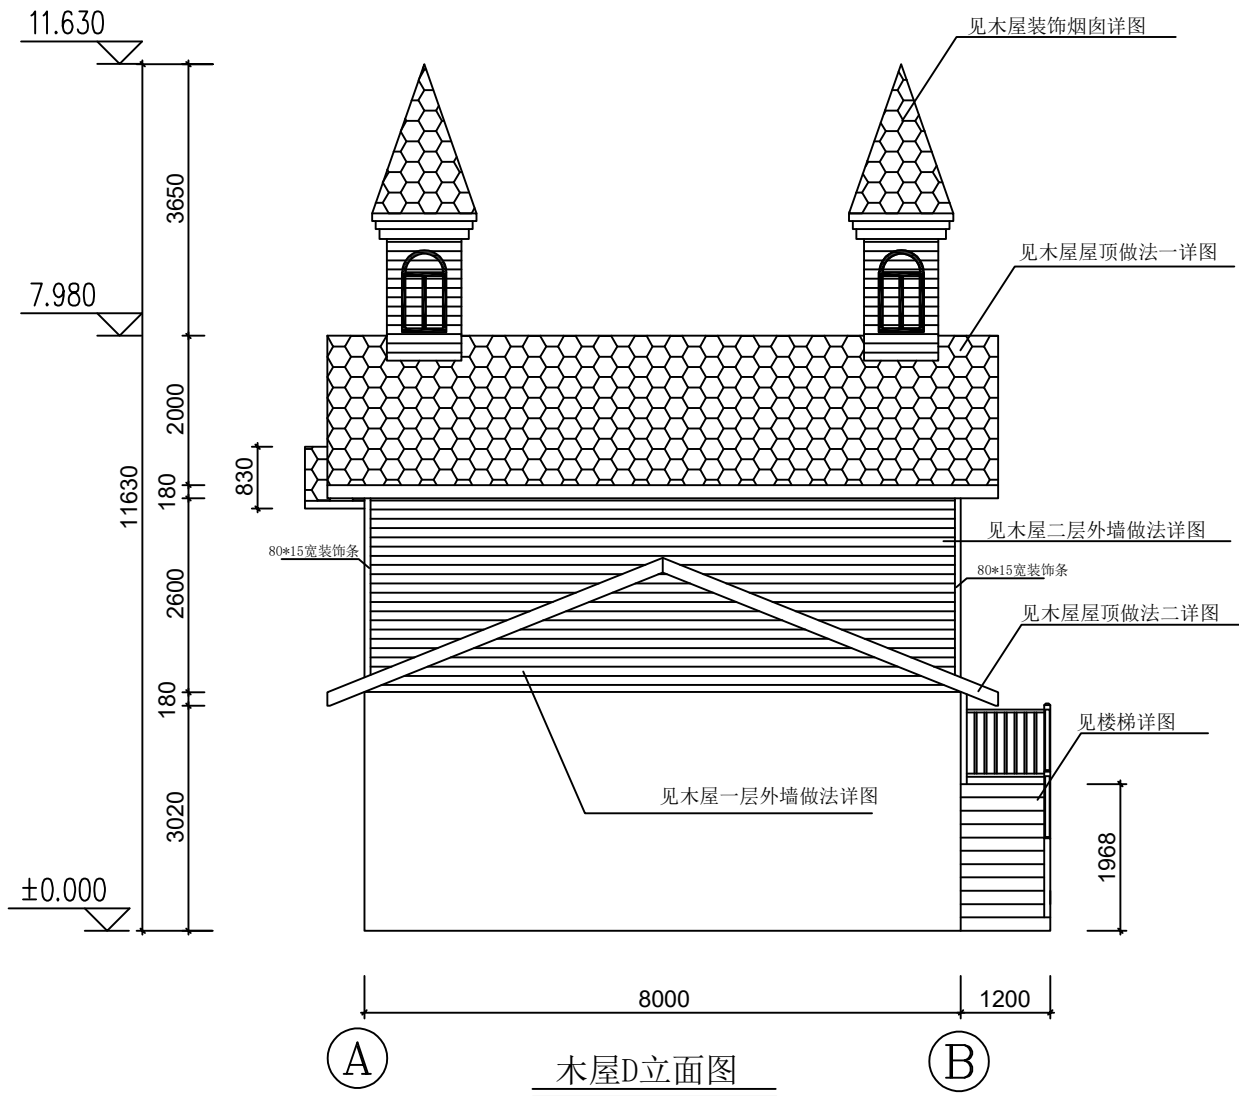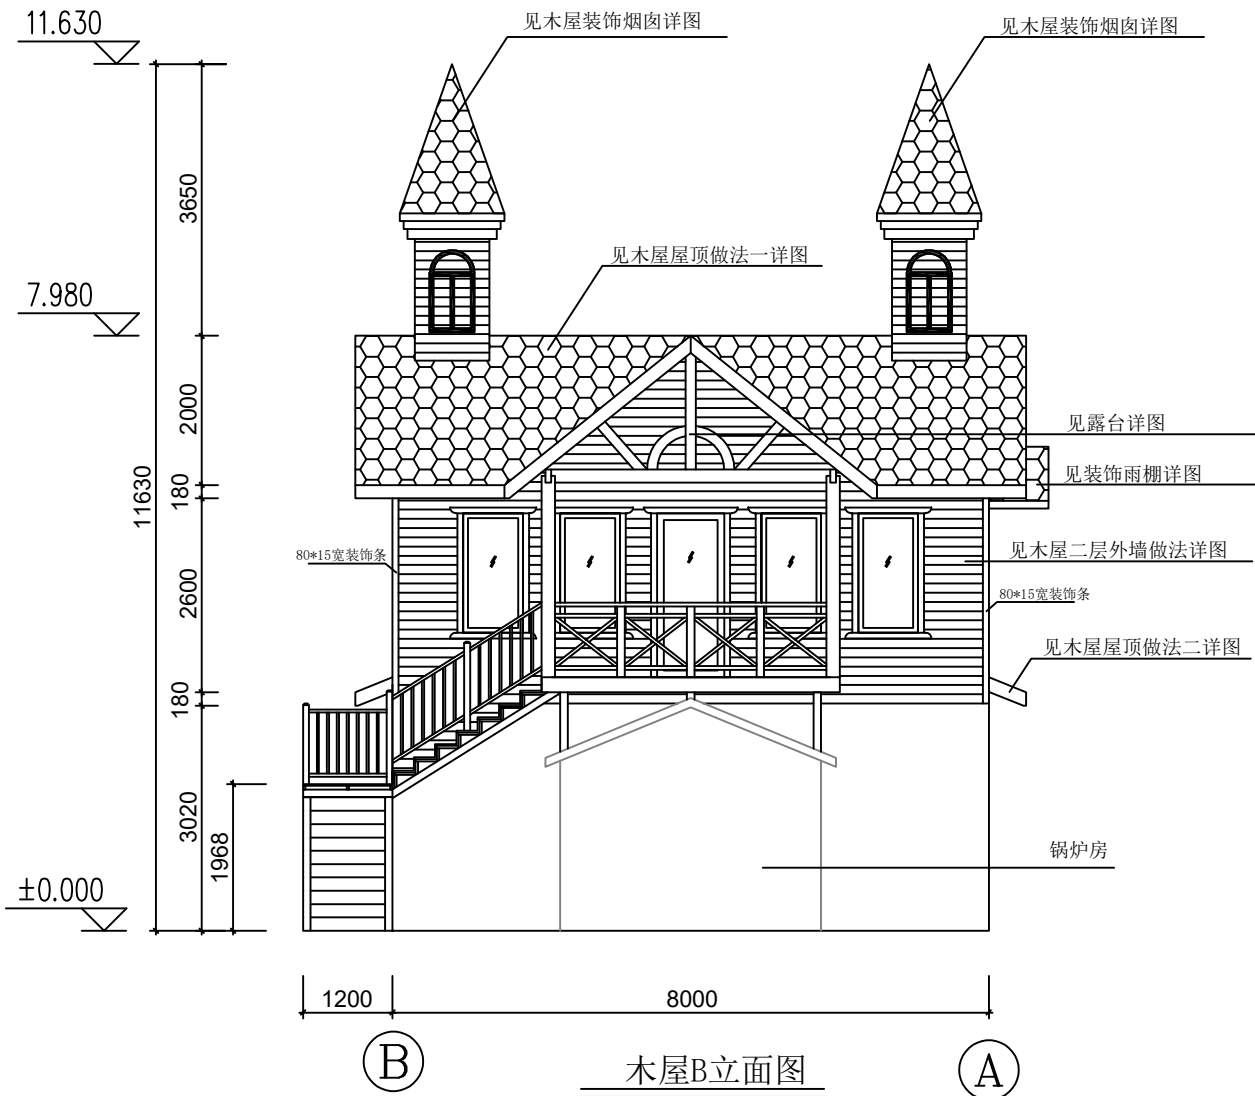


盖章栏：


二层新作木屋门窗表								
类别	设计编号	洞口宽*高（mm）	樘数	材料	选用标准图集	选用门窗编号	传热系数（K）	备注
外门	M1	900*2200	1	断桥铝玻璃	详见窗详图	专业厂家制作	≤2.50	内平开门
外窗	C1	2000*1600	1	断桥铝窗户	详见窗详图	专业厂家制作	≤2.50	内平开窗
外窗	C2	800*1600	4	断桥铝窗户	详见窗详图	专业厂家制作	≤2.50	内平开窗

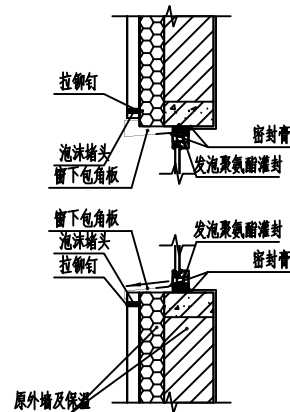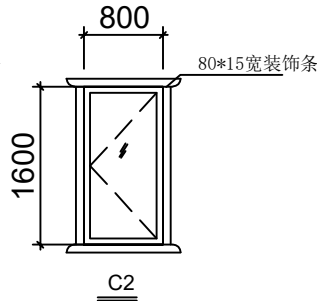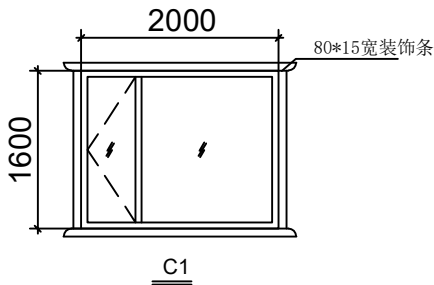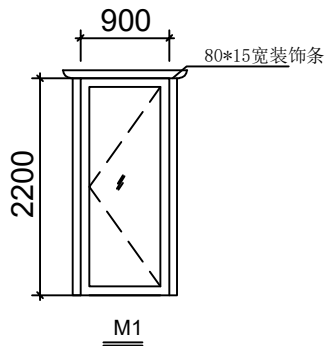

窗口节点做法

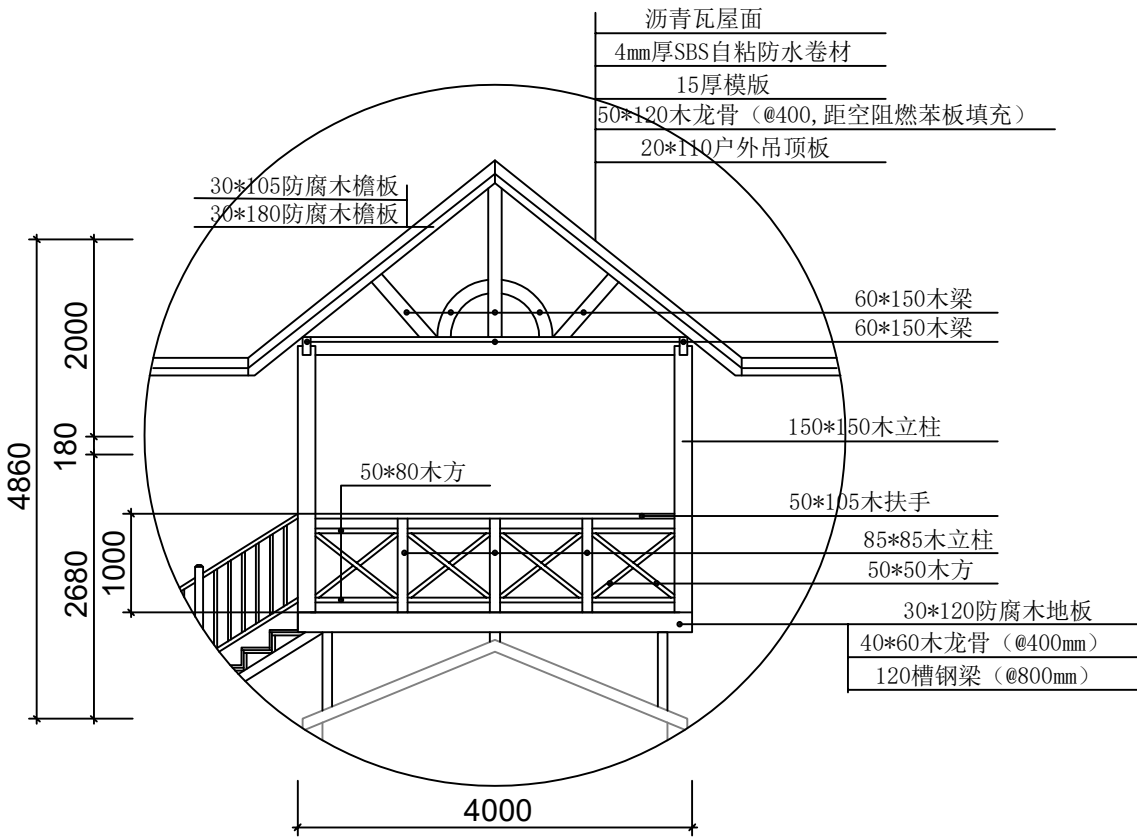

露台正立面详图

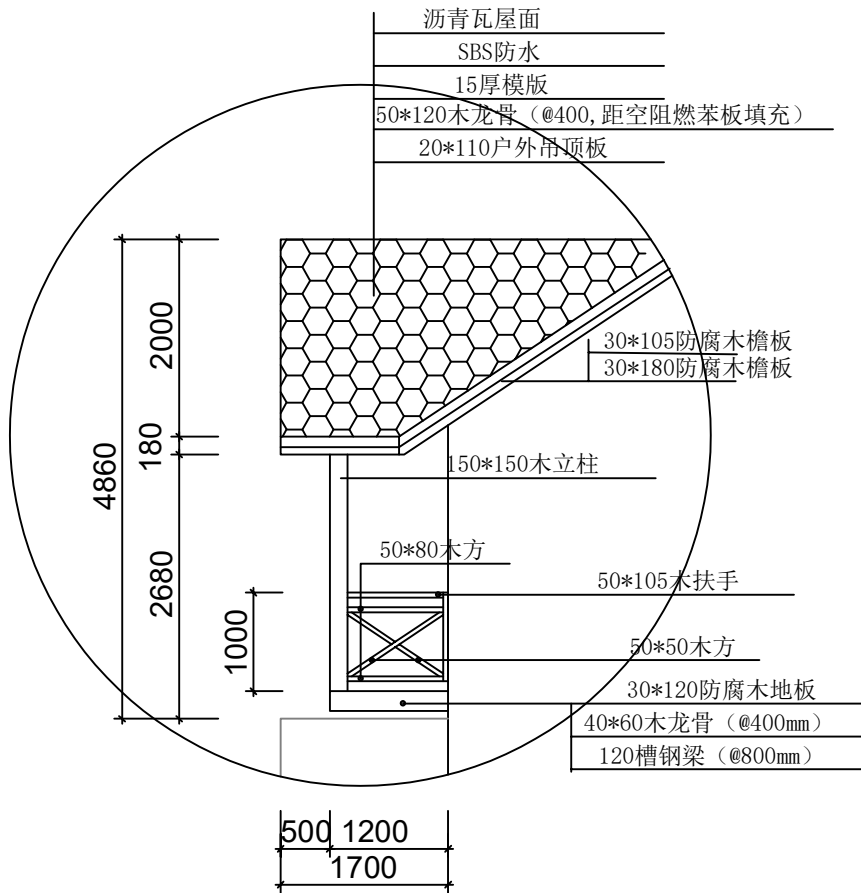

露台侧立面详图

类别	签	名
审定	尤明秀	尤明秀
审核	尤明秀	尤明秀
项目负责人	黄东野	黄东野
专业负责人	尤明秀	尤明秀
校对		
设计		
制图		

会签		
建筑		强电
结构		暖通
给排水		弱电

建设单位：
舒兰市小城镇人民政府

工程名称：
小城镇南阳屯内主屯道两侧墙体美化提升项目
(三标段)

图纸名称：
木屋详图一

图号：LP-18 比例：

工程编号 PROJECT No.		专业 PSME	建施
设计阶段 DISCIPLINE	施工图	日期 DATE	
版次 EDITION		第 18 张 共 48 张	

盖章栏：

类 别	签	名
审 定	尤明秀	尤明秀
审 核	尤明秀	尤明秀
项目负责人	黄东野	黄东野
专业负责人	尤明秀	尤明秀
校 对		
设 计		
制 图		

会 签			
建 筑		强 电	
结 构		暖 通	
给排水		弱 电	

建设单位：

舒兰市小城镇人民政府


工程名称：

小城镇南阳屯内主屯道两侧墙体美化提升项目
(三标段)


图纸名称：

木屋详图二


图 号：LP-19		比 例：	
工程编号 PROJECT No.		专 业 PSME	建 施
设计阶段 DISCIPLINE	施工图	日 期 DATE	
版 次 EDITION		第 19 张 共 48 张	

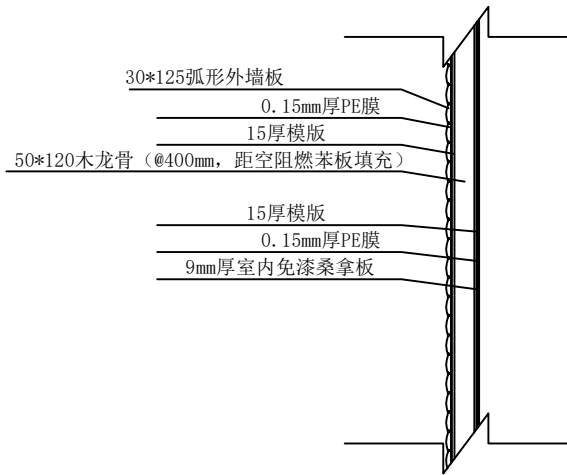


二层室内楼板做法详图

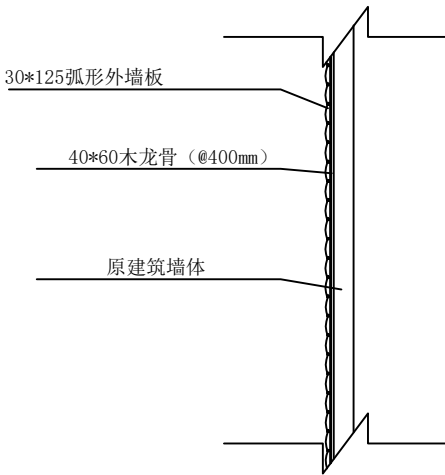


木屋一层外墙做法详图

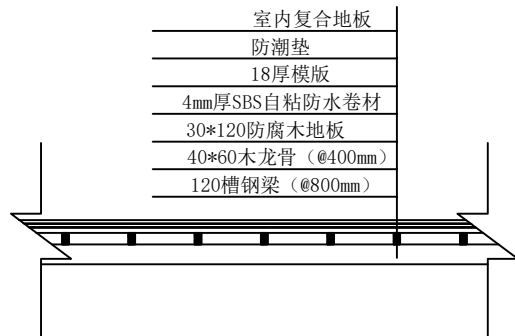


二层室内楼板做法详图

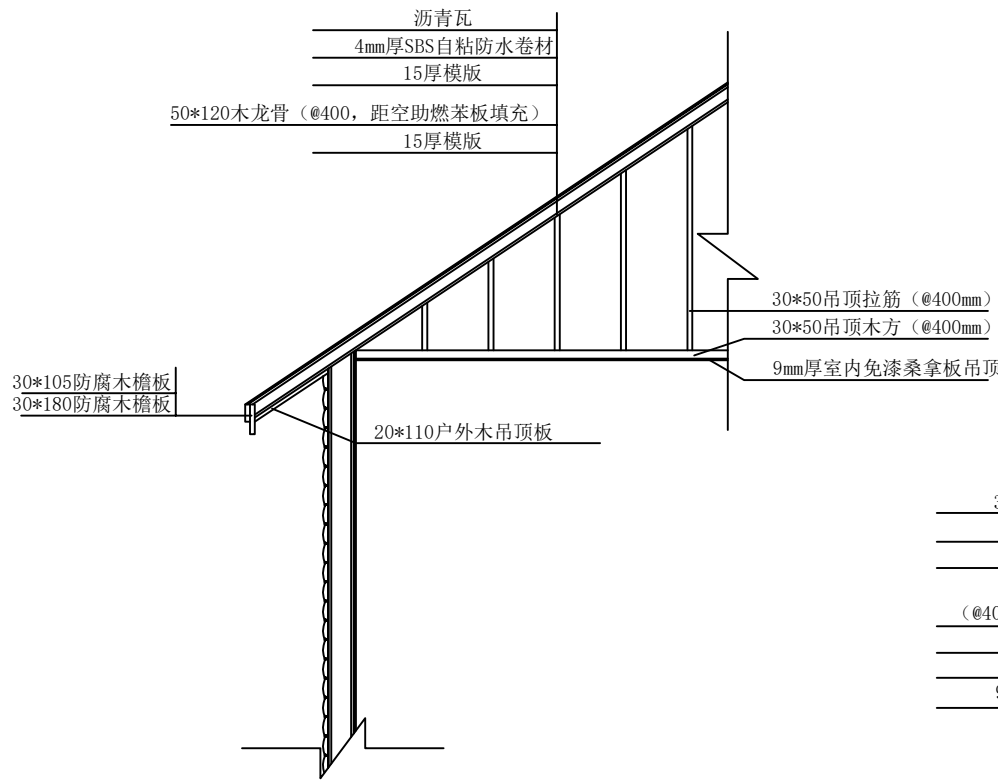

木屋屋顶做法一详图

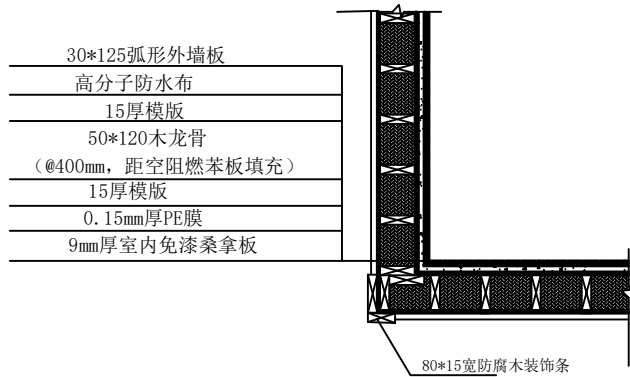

二层室内墙体做法详图

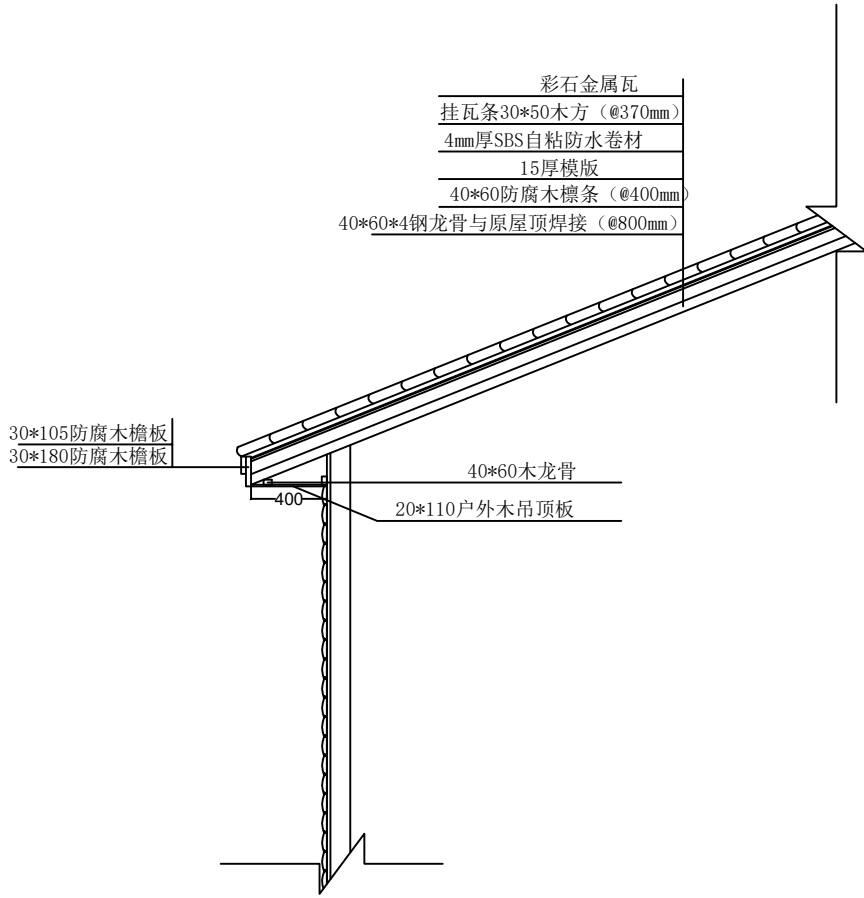

木屋屋顶做法二详图

盖章栏：

类别	签	名
审定	尤明秀	尤明秀
审核	尤明秀	尤明秀
项目负责人	黄东野	黄东野
专业负责人	尤明秀	尤明秀
校对		
设计		
制图		

会签		
建筑		强电
结构		暖通
给排水		弱电

建设单位：

舒兰市小城镇人民政府

工程名称：





小城镇南阳屯内主屯道两侧墙体美化提升项目
(三标段)

图纸名称：

木屋详图三

图号：LP-20 比例：

工程编号 PROJECT No.		专业 PSAE	建施
设计阶段 DISCIPLINE	施工图	日期 DATE	
版次 EDITION		第 20 张 共 48 张	

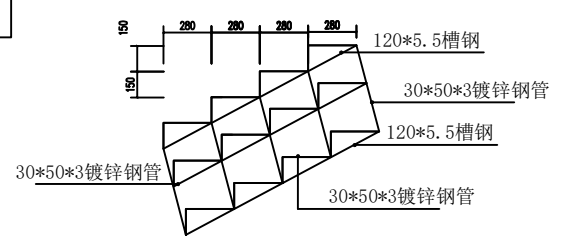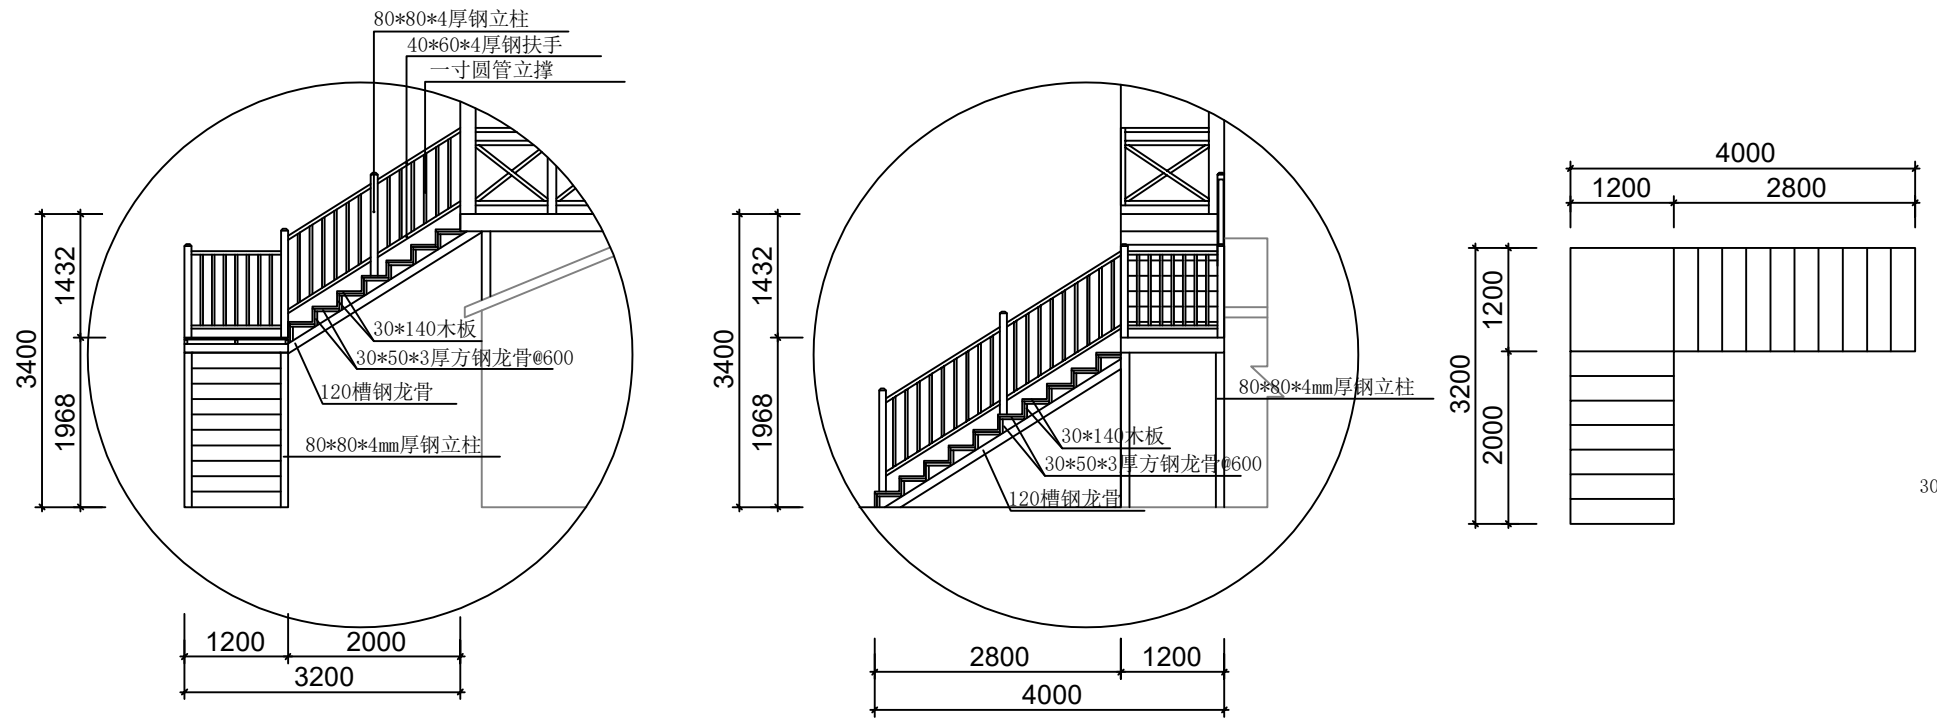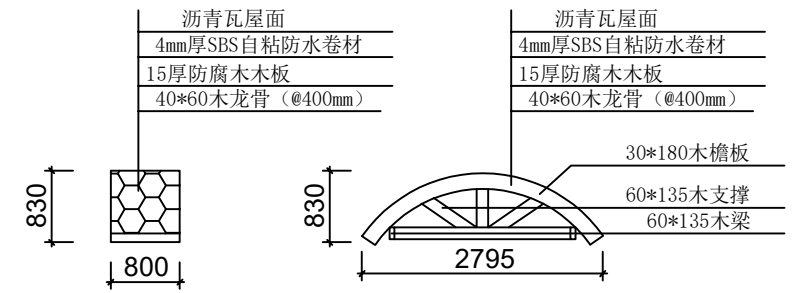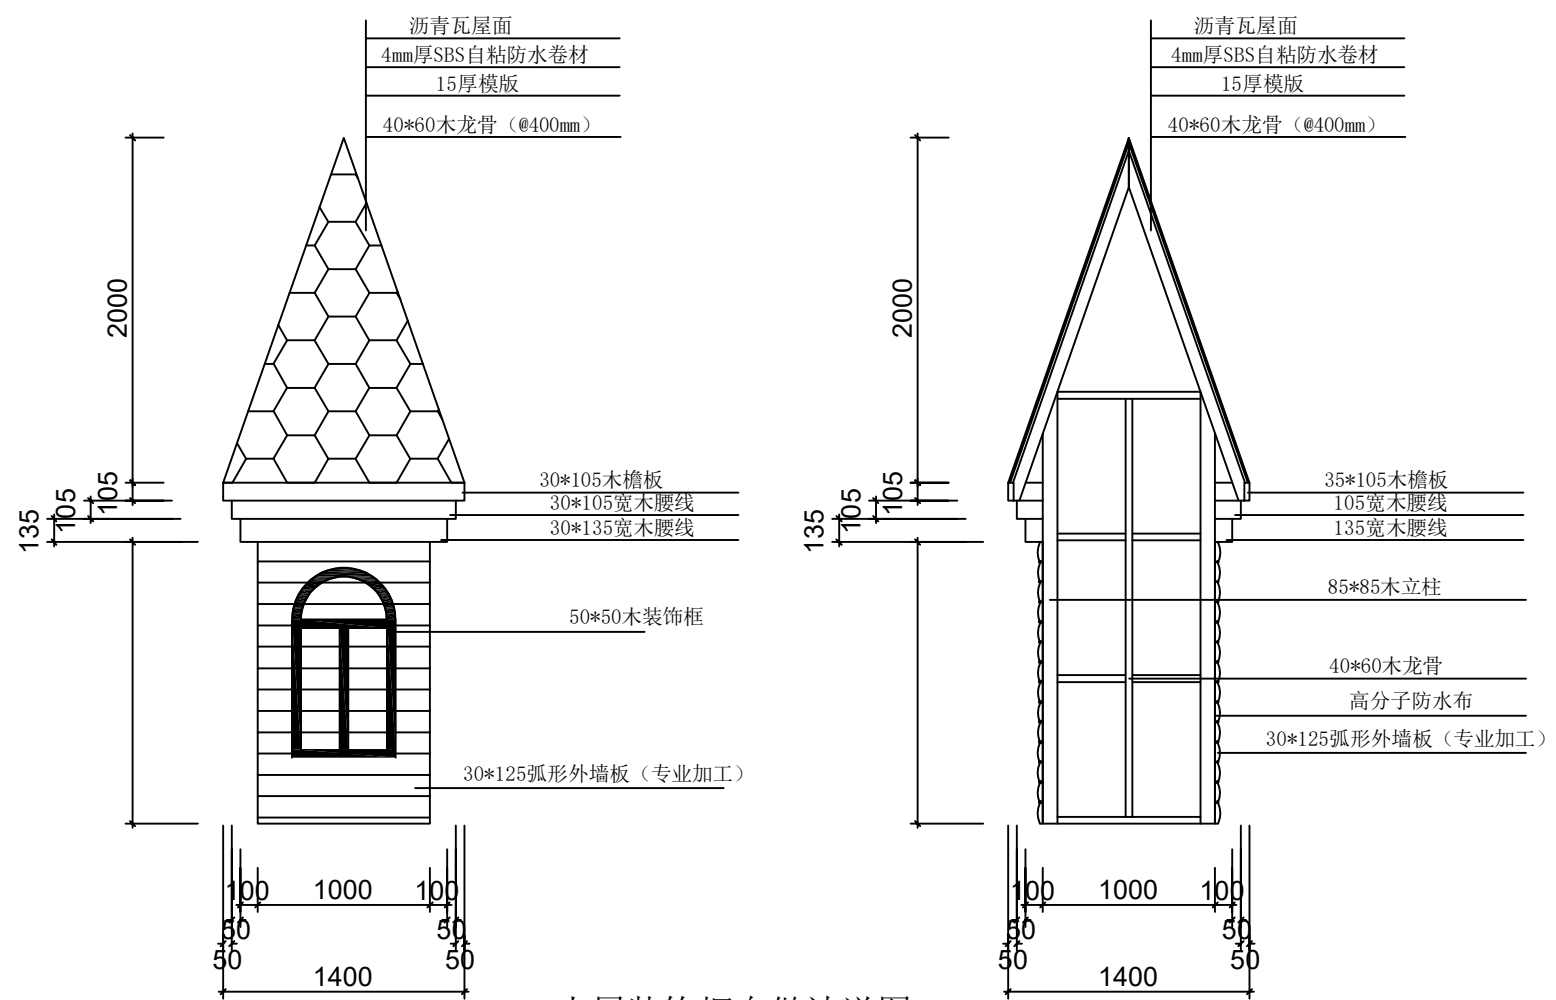

盖章栏：

类 别	签	名
审 定	尤明秀	尤明秀
审 核	尤明秀	尤明秀
项目负责人	黄东野	黄东野
专业负责人	尤明秀	尤明秀

校 对		
设 计		
制 图		

会 签		
建 筑		强 电
结 构		暖 通
给排水		弱 电

建设单位：

舒兰市小城镇人民政府

工程名称：



小城镇南阳屯内主屯道两侧墙体美化提升项目
(三标段)

图纸名称：



新建阳光房平面图

图 号：LP-21 比 例：

工程编号 PROJECT No.		专 业 PSME	建 施
设计阶段 DISCIPLINE	施工图	日 期 DATE	
版 次 EDITION		第 21 张 共 48 张	

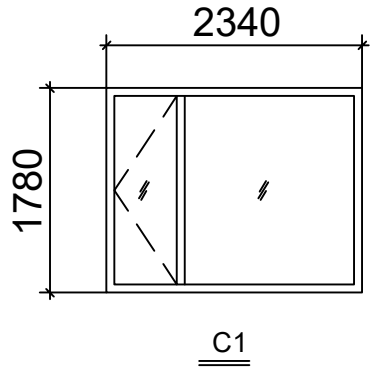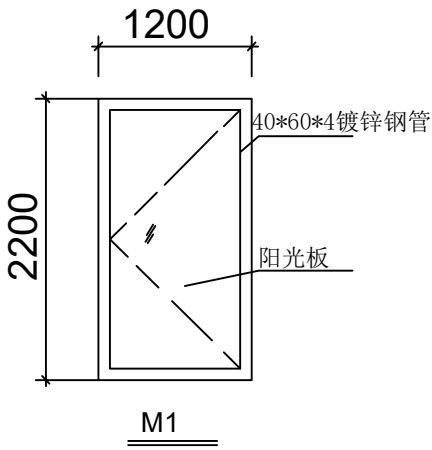

阳光房门窗表						
类别	设计编号	洞口宽*高 (mm)	樘数	材料	选用标准图集	备注
外门	M1	1200*2000	2	阳光板和镀锌钢管	详见窗详图	内平开门
外窗	C1	2340*1780	3	断桥铝窗户	详见窗详图	内平开窗

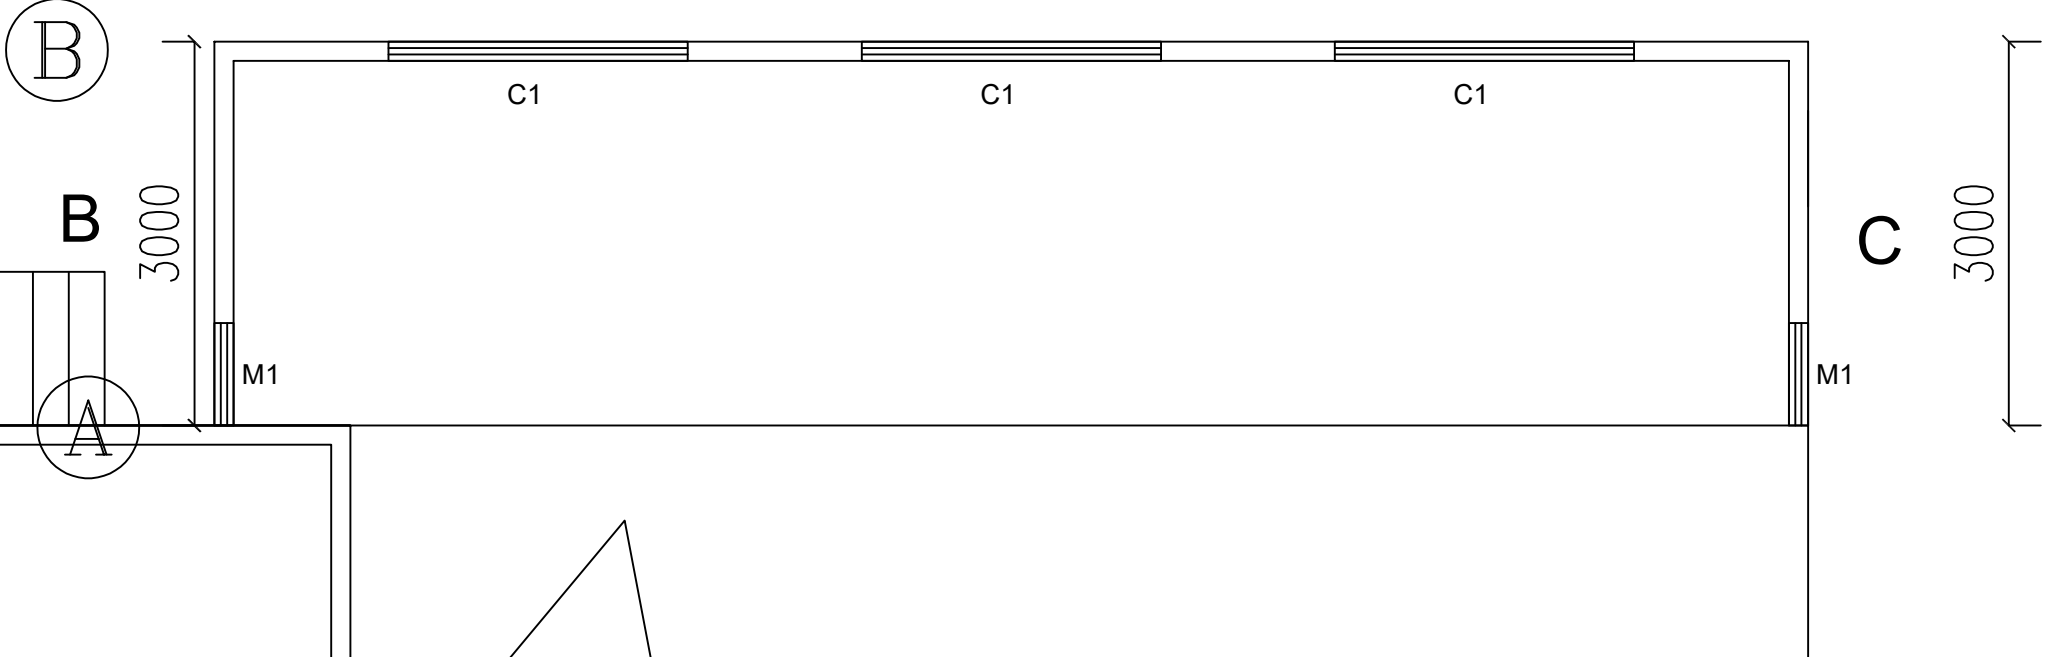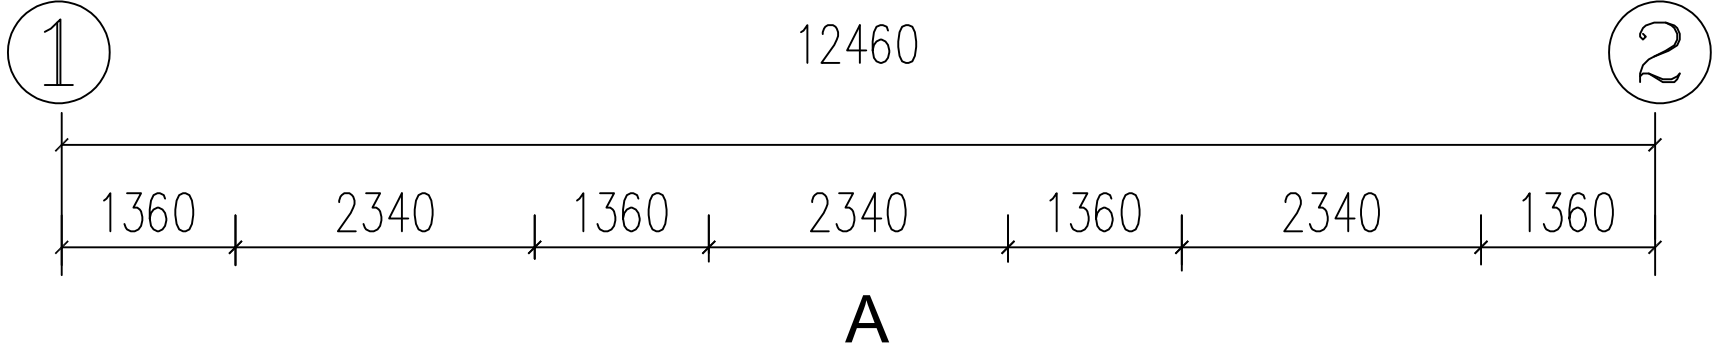

盖章栏：

类 别	签	名
审 定	尤明秀	尤明秀
审 核	尤明秀	尤明秀
项目负责人	黄东野	黄东野
专业负责人	尤明秀	尤明秀
校 对		
设 计		
制 图		

会 签		
建 筑		强 电
结 构		暖 通
给排水		弱 电

建设单位：

舒兰市小城镇人民政府

工程名称：


小城镇南阳屯内主屯道两侧墙体美化提升项目
(三标段)

图纸名称：

新建阳光房结构图

图 号：LP-22 比 例：


工程编号 PROJECT No.		专 业 PSAE	建 施
设计阶段 DISCIPLINE	施工图	日 期 DATE	
版 次 EDITION		第 22 张 共 48 张	

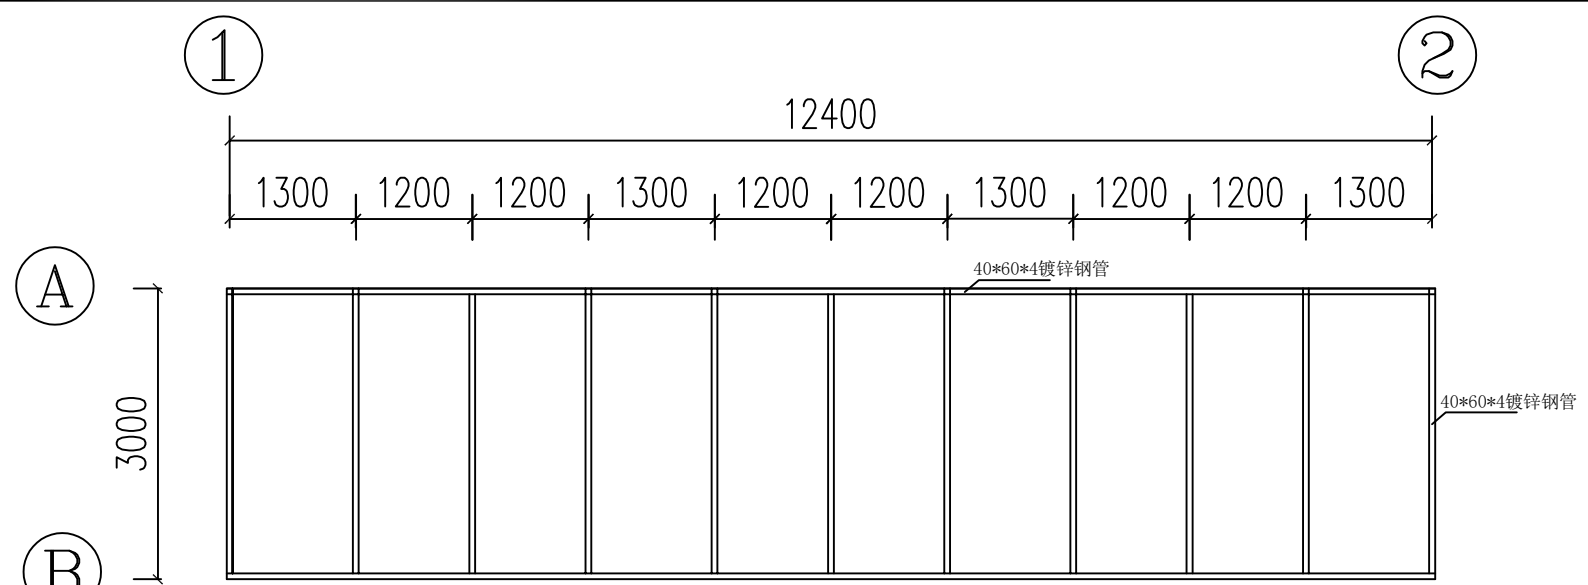


新建阳光房顶面结构图



新建阳光房A面结构图

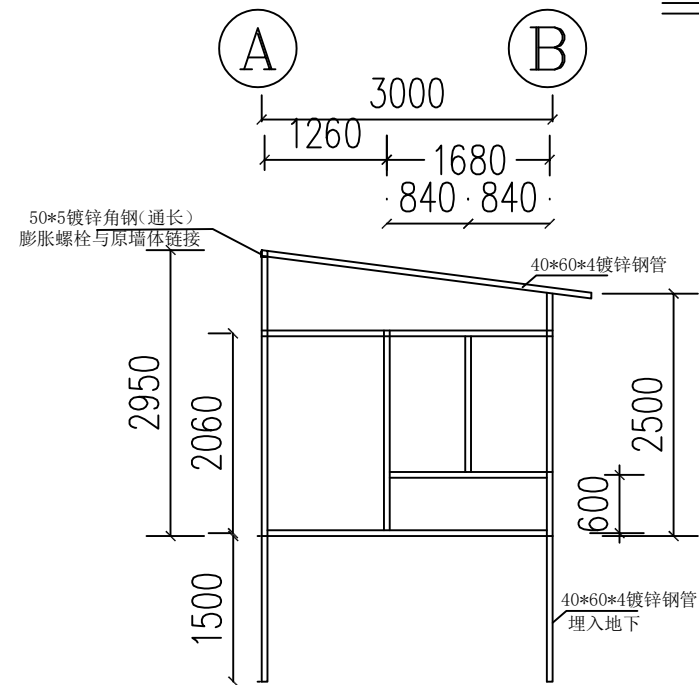

新建阳光房B面结构图

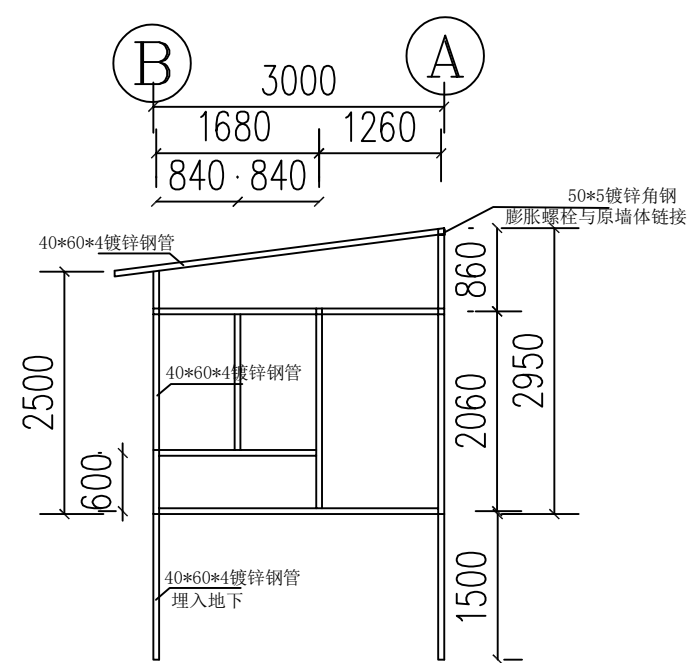

新建阳光房C面结构图

盖章栏：

类别	签	名
审定	尤明秀	尤明秀
审核	尤明秀	尤明秀
项目负责人	黄东野	黄东野
专业负责人	尤明秀	尤明秀
校对		
设计		
制图		

会签		
建筑		强电
结构		暖通
给排水		弱电

建设单位：

舒兰市小城镇人民政府

工程名称：


小城镇南阳屯内主屯道两侧墙体美化提升项目
(三标段)

图纸名称：


新建阳光房详图

图号：LP-23 比例：


工程编号 PROJECT No.		专业 PSAE	建筑
设计阶段 DISCIPLINE	施工图	日期 DATE	
版次 EDITION		第 23 张 共 48 张	

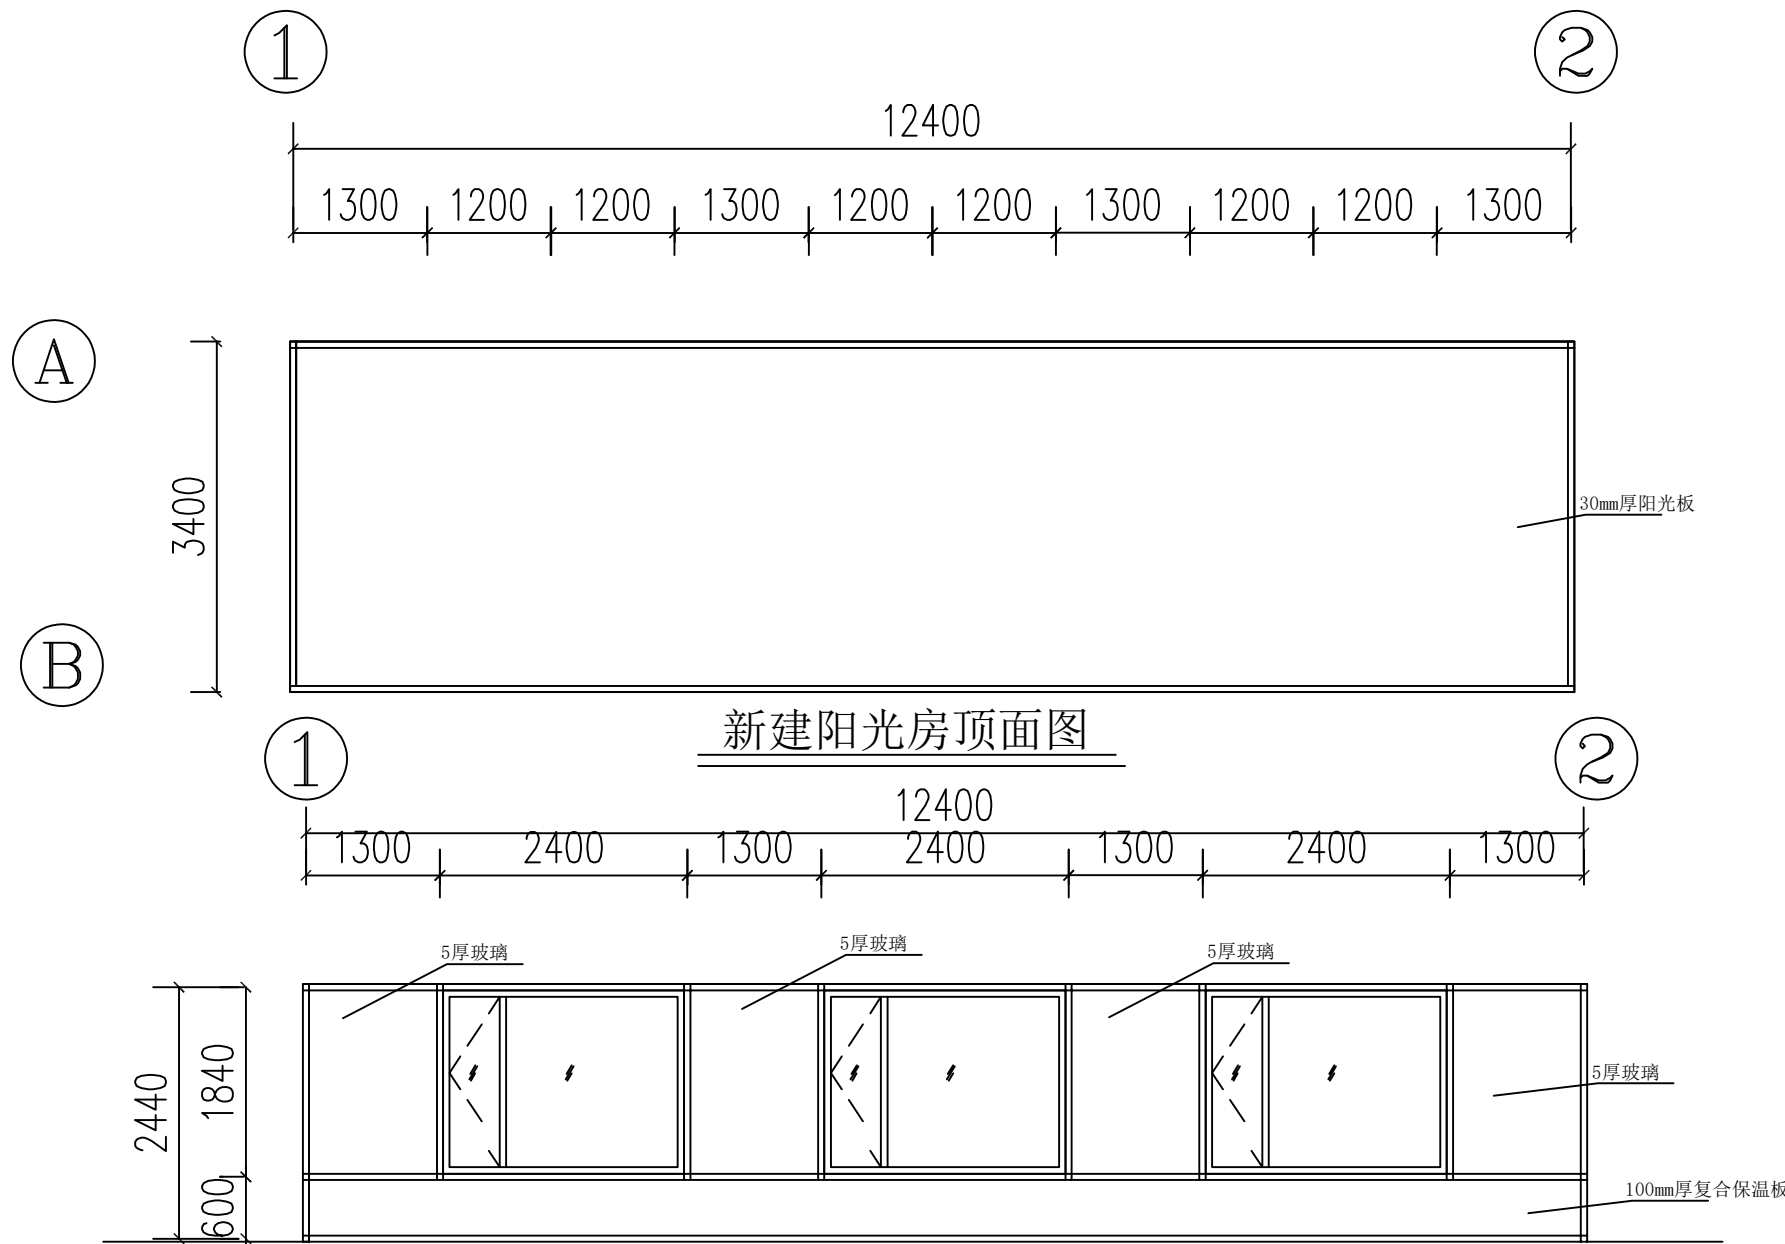

新建阳光房A立面图

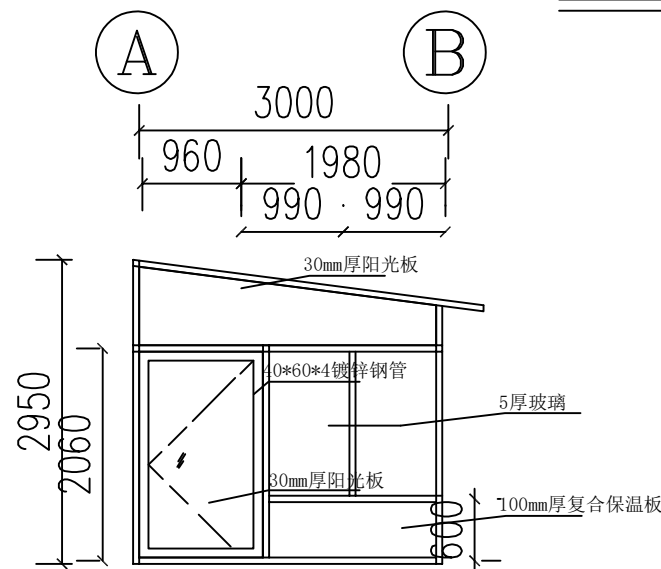

新建阳光房B立面图

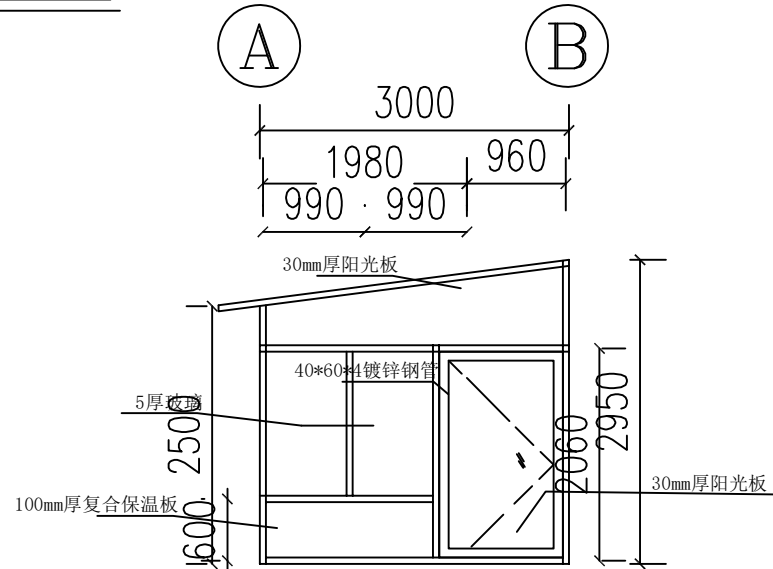

新建阳光房C立面图

盖章栏：

类 别	签	名
审 定	尤明秀	尤明秀
审 核	尤明秀	尤明秀
项目负责人	黄东野	黄东野
专业负责人	尤明秀	尤明秀
校 对		
设 计		
制 图		

会 签		
建 筑		强 电
结 构		暖 通
给排水		弱 电

建设单位：

舒兰市小城镇人民政府


工程名称：

小城镇南阳屯内主屯道两侧墙体美化提升项目
(三标段)


图纸名称：

锅炉房龙骨布置详图

图 号：LP-24	比 例：
工程编号 PROJECT No.	专 业 PSMAE
设计阶段 DISCIPLINE	建 施
版 次 EDITION	日 期 DATE
	第 24 张 共 48 张

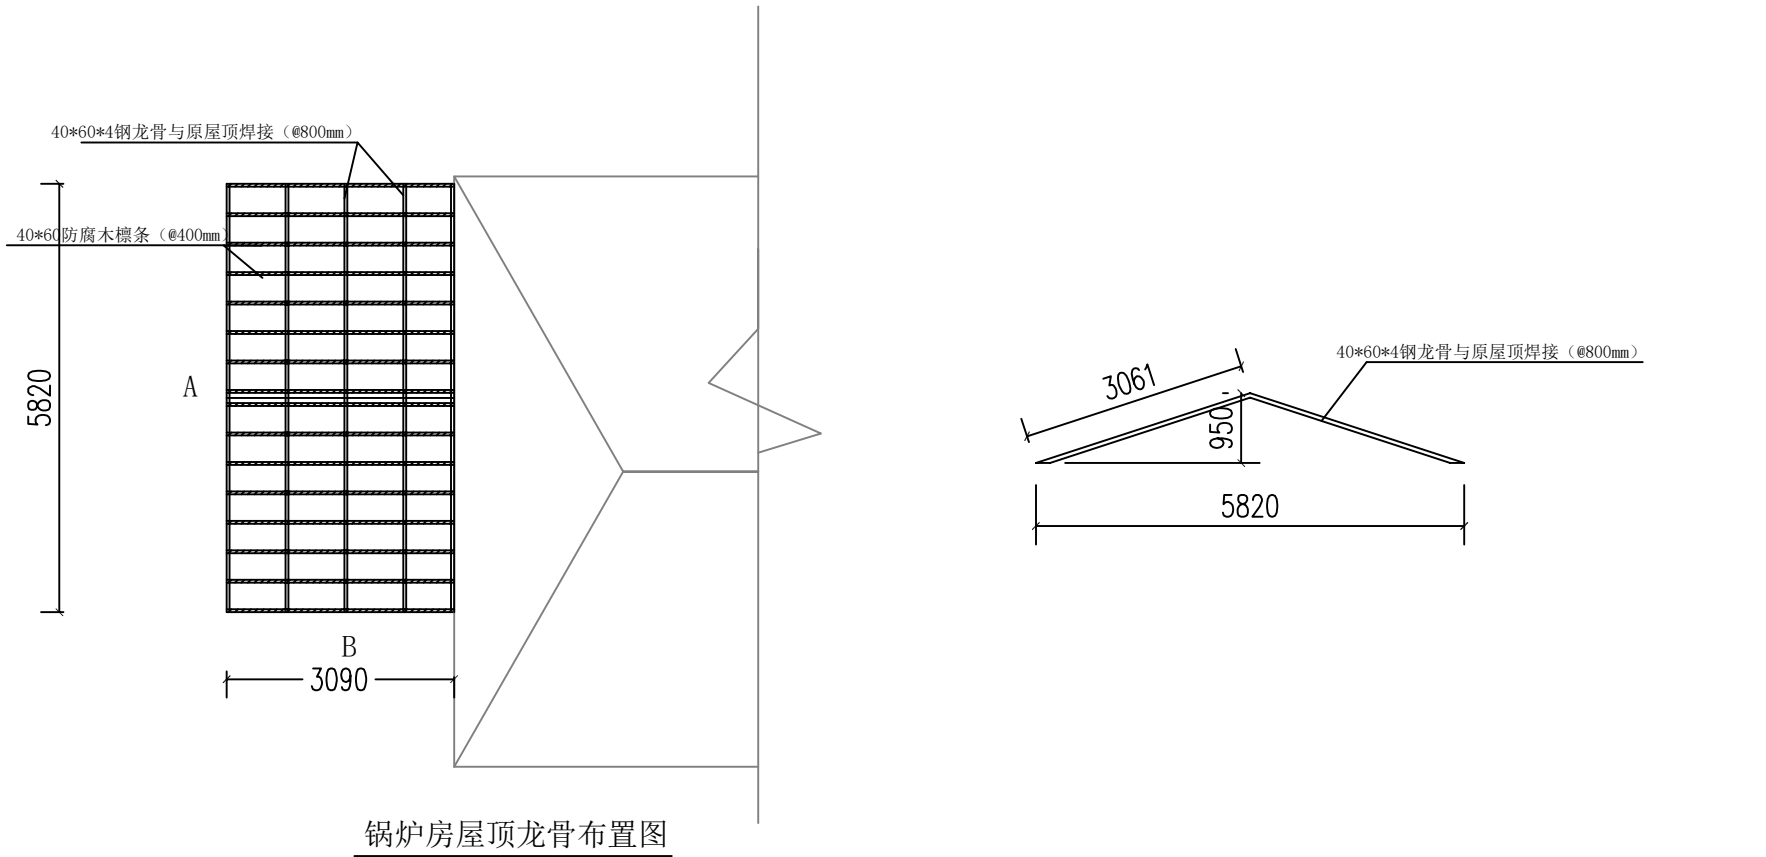

锅炉房屋顶龙骨布置图

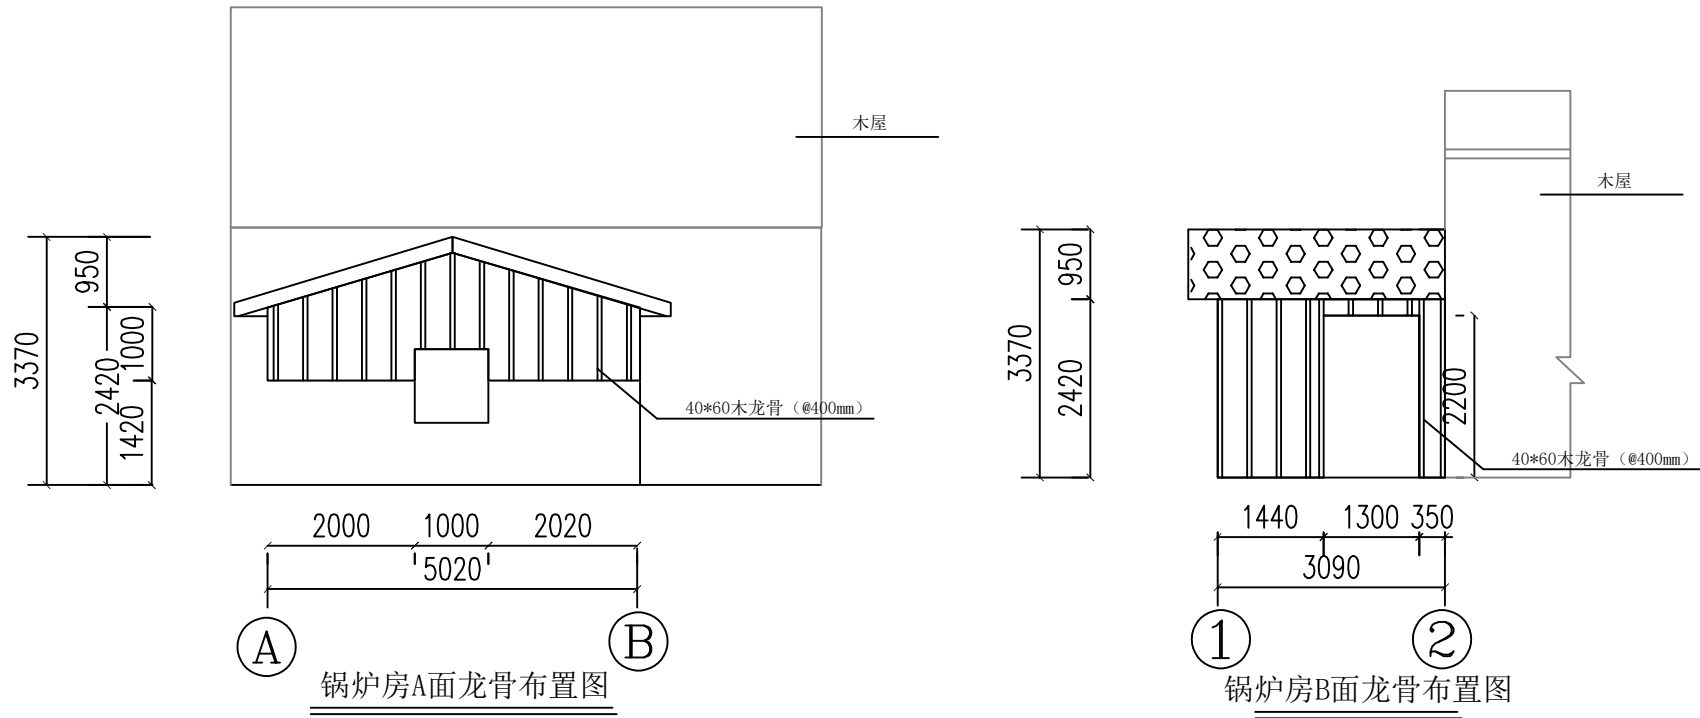

锅炉房A面龙骨布置图

锅炉房B面龙骨布置图

盖章栏：

类 别	签 名	
审 定	尤明秀	尤明秀
审 核	尤明秀	尤明秀
项目负责人	黄东野	黄东野
专业负责人	尤明秀	尤明秀
校 对		
设 计		
制 图		

会 签			
建 筑		强 电	
结 构		暖 通	
给排水		弱 电	

建设单位：

舒兰市小城镇人民政府

工程名称：


小城镇南阳屯内主屯道两侧墙体美化提升项目
(三标段)

图纸名称：


锅炉房详图

图 号：LP-25 比 例：


工程编号 PROJECT No.		专 业 PSMAE	建 施
设计阶段 DISCIPLINE	施工图	日 期 DATE	
版 次 EDITION		第 25 张 共 48 张	

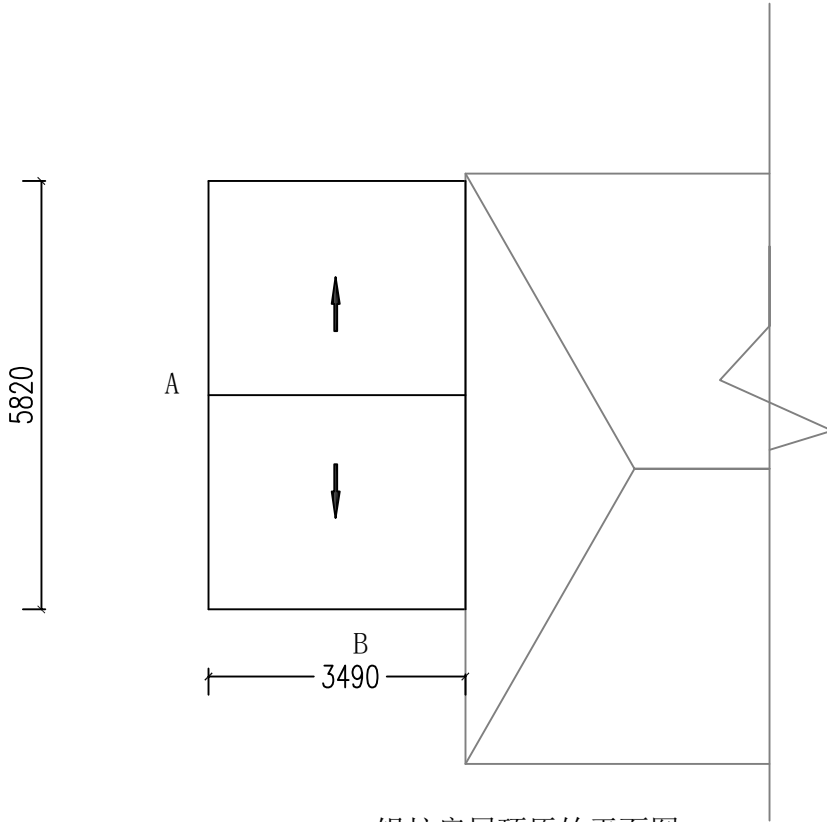

锅炉房屋顶原始平面图

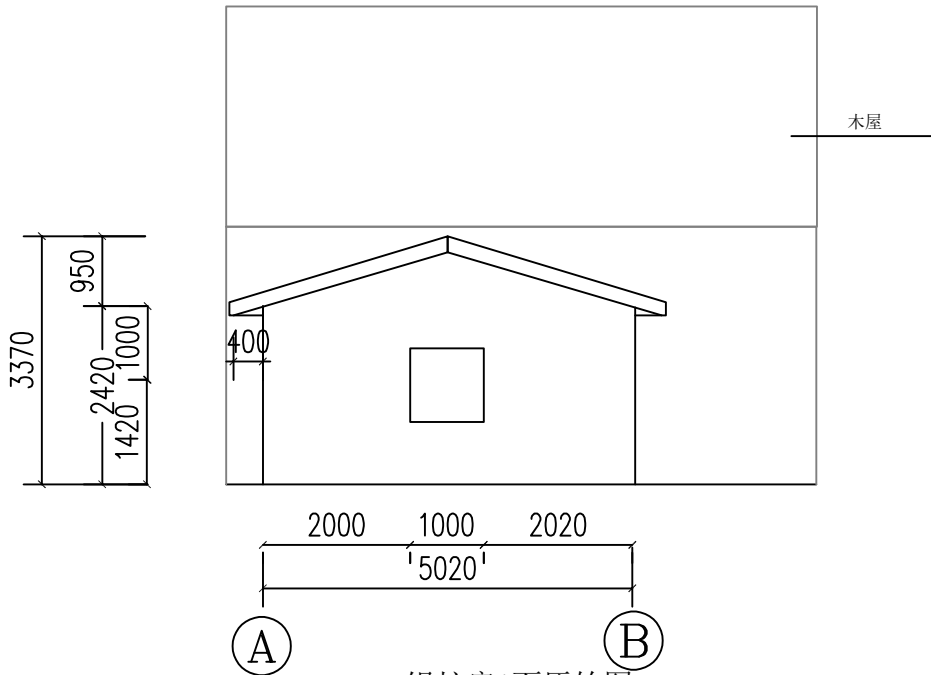

锅炉房A面原始图

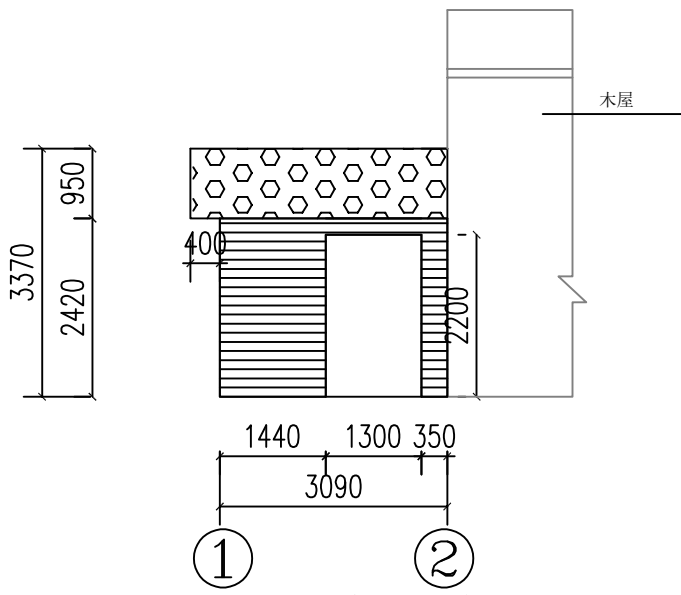

锅炉房B面原始图

盖章栏：

类 别	签	名
审 定	尤明秀	尤明秀
审 核	尤明秀	尤明秀
项目负责人	黄东野	黄东野
专业负责人	尤明秀	尤明秀
校 对		
设 计		
制 图		

会 签		
建 筑		强 电
结 构		暖 通
给排水		弱 电

建设单位：

舒兰市小城镇人民政府

工程名称：







小城镇南阳屯内主屯道两侧墙体美化提升项目
(三标段)

图纸名称：

门房龙骨布置图

图 号：LP-26 比 例：

工程编号 PROJECT No.		专 业 PSAE	建 施
设计阶段 DISCIPLINE	施工图	日 期 DATE	
版 次 EDITION		第 26 张 共 48 张	

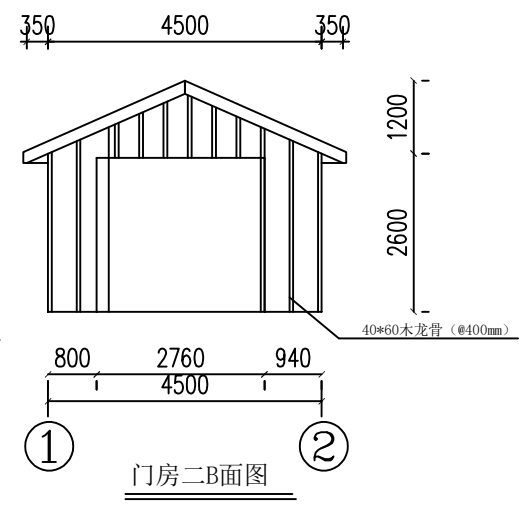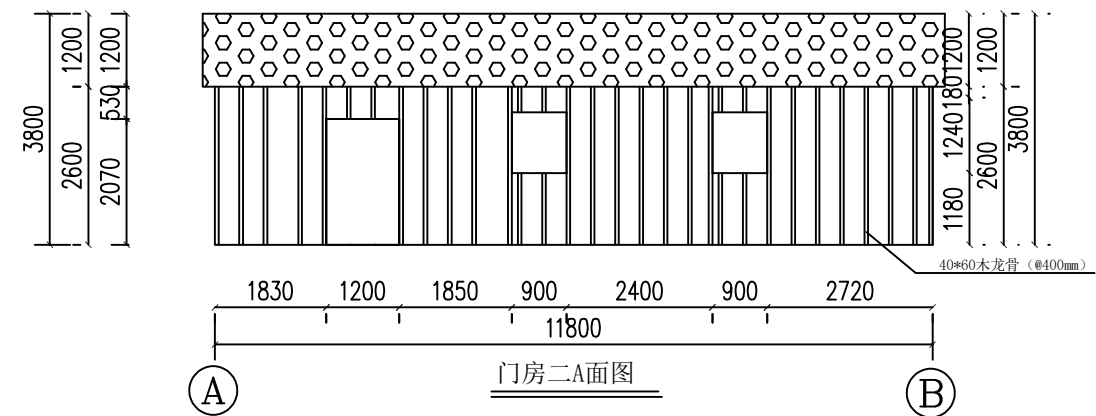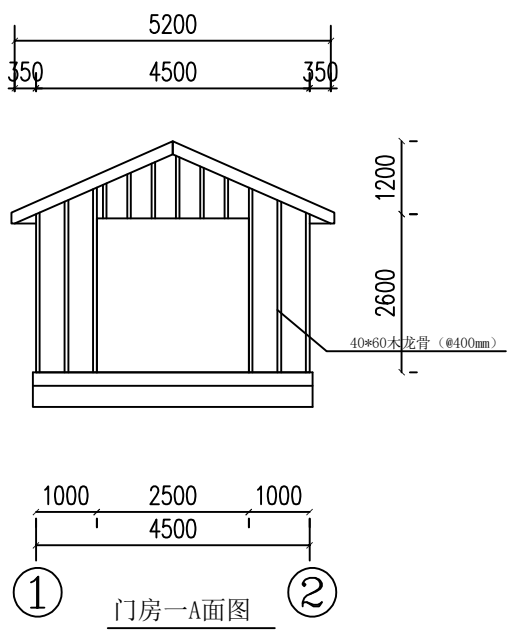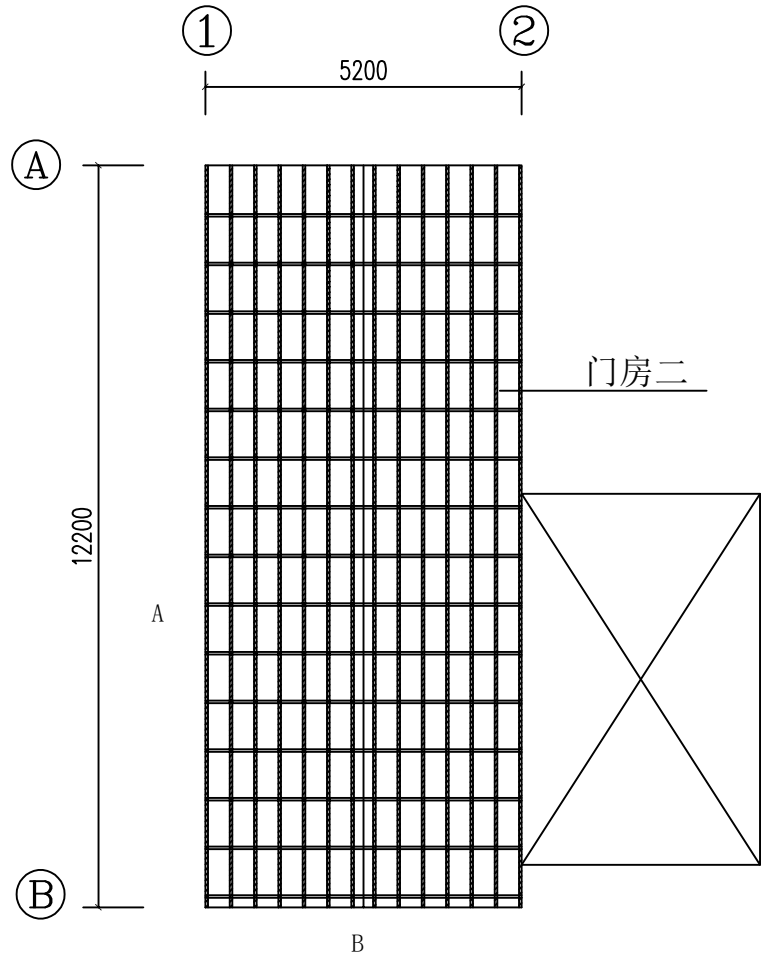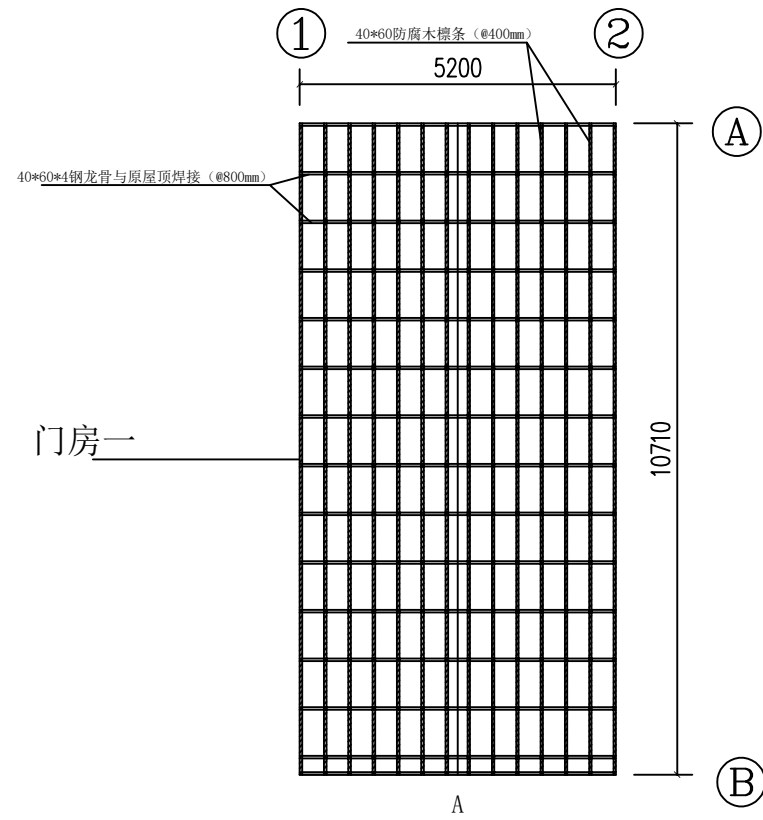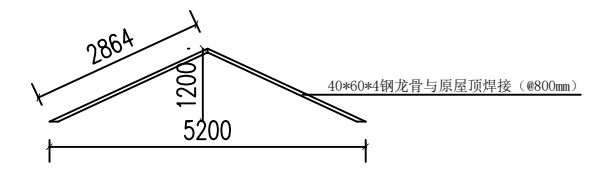

盖章栏：

类别	签	名
审定	尤明秀	尤明秀
审核	尤明秀	尤明秀
项目负责人	黄东野	黄东野
专业负责人	尤明秀	尤明秀
校对		
设计		
制图		

会签		
建筑	强电	
结构	暖通	
给排水	弱电	






建设单位：
舒兰市小城镇人民政府

工程名称：
小城镇南阳屯内主屯道两侧墙体美化提升项目
(三标段)


图纸名称：
门房详图

图号：LP-27 比例：


工程编号 PROJECT No.		专业 PSAE	建施
设计阶段 DISCIPLINE	施工图	日期 DATE	
版次 EDITION		第 27 张 共 48 张	

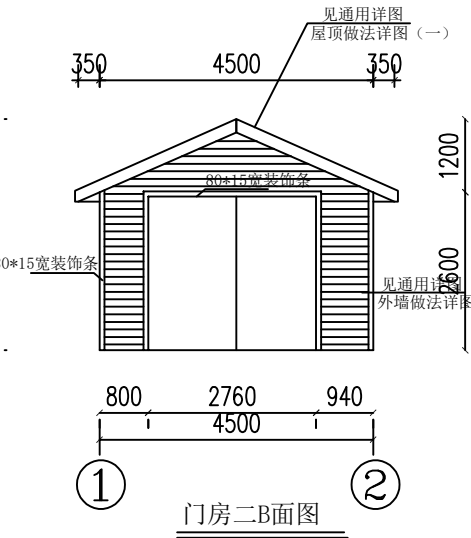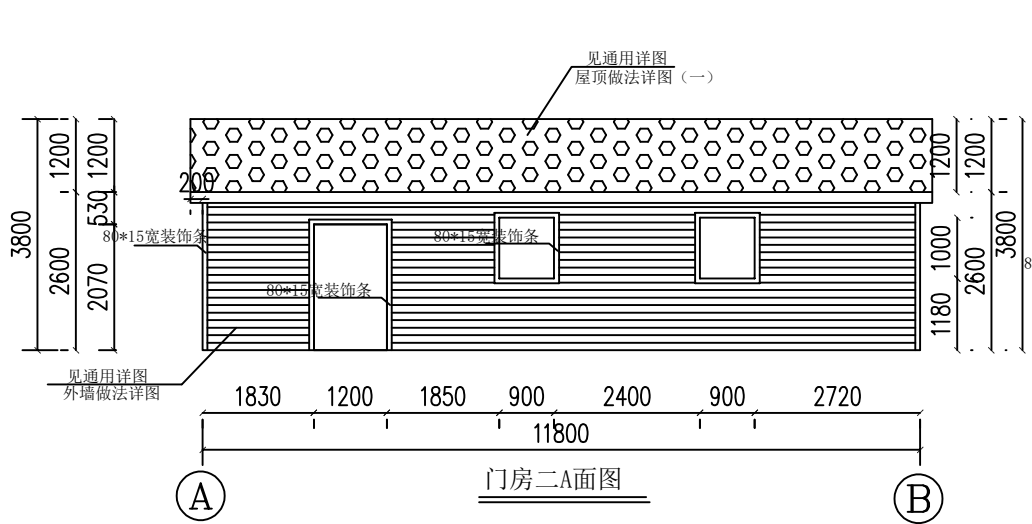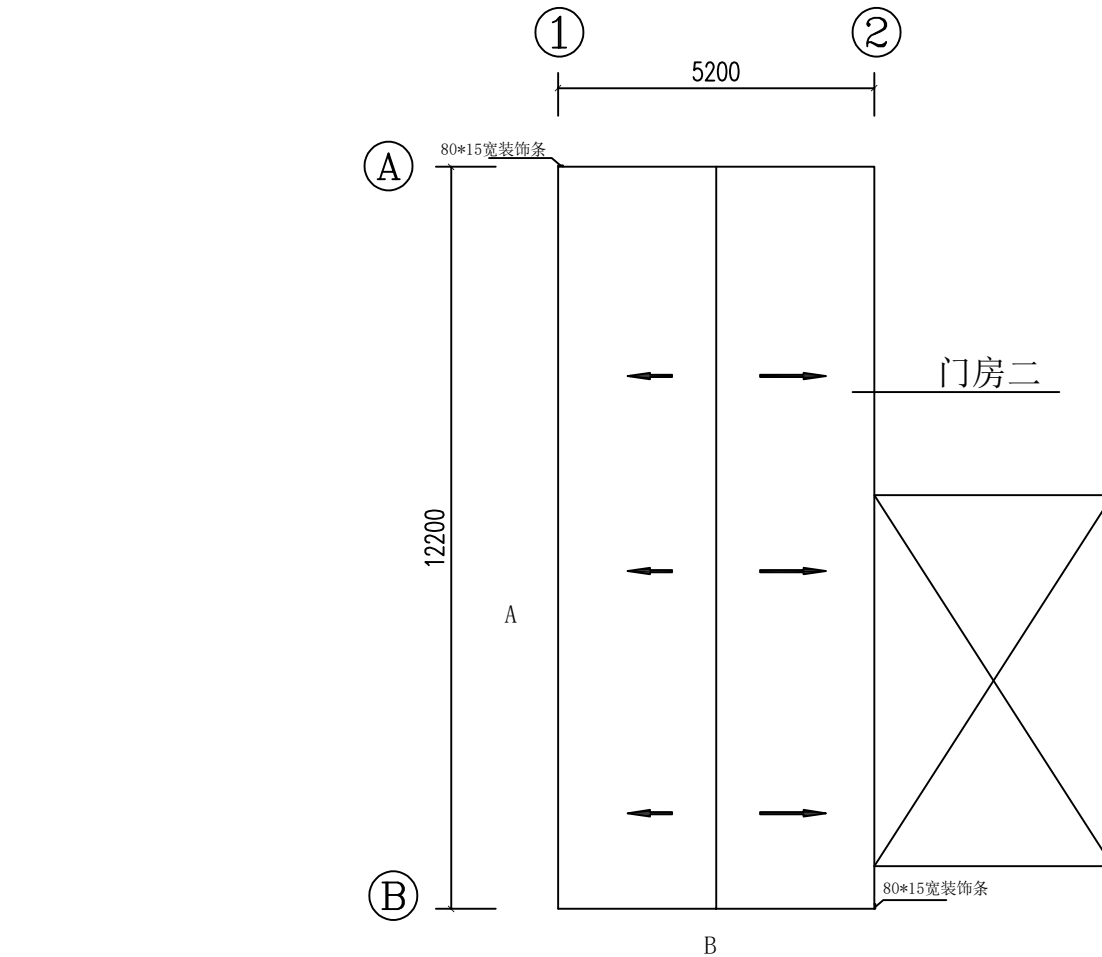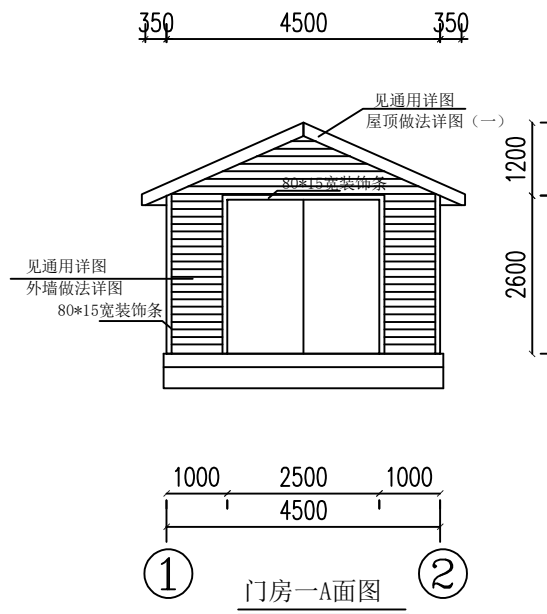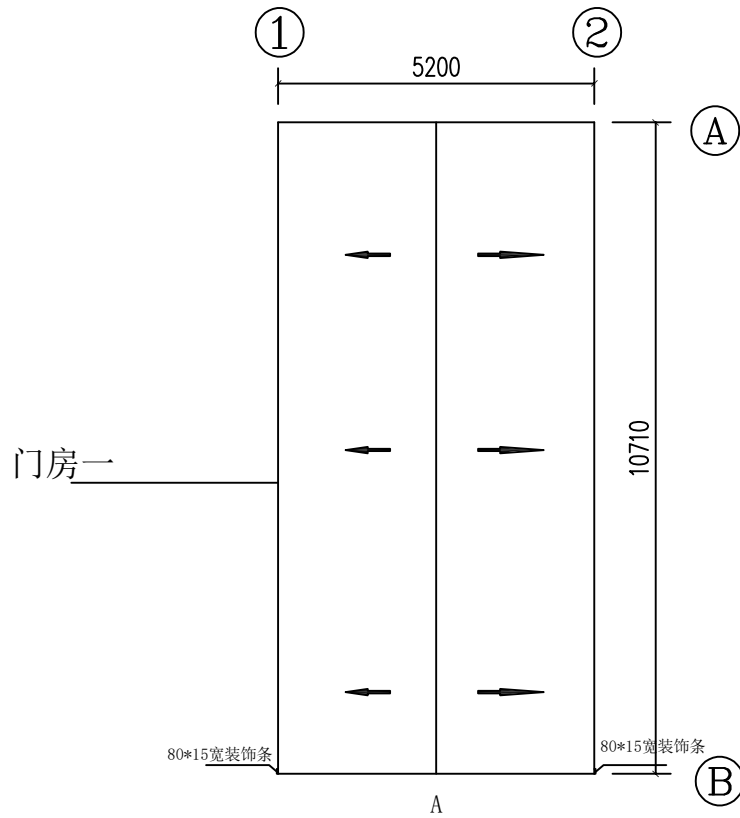


门斗

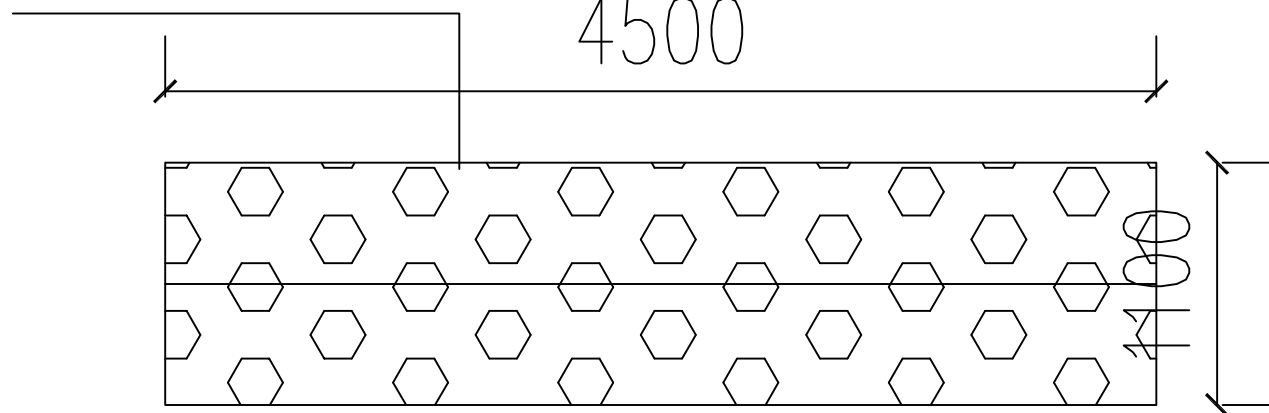


门斗平面图

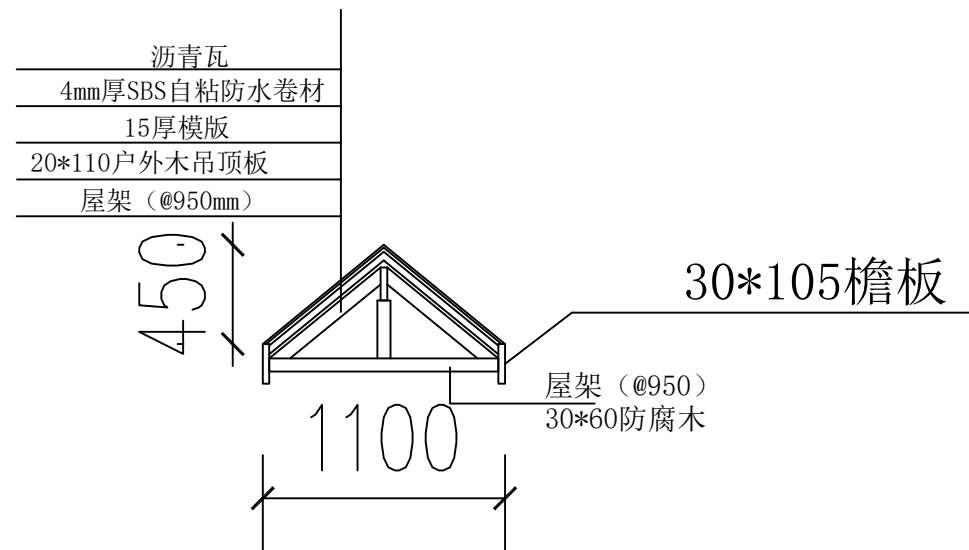

门斗做法详图

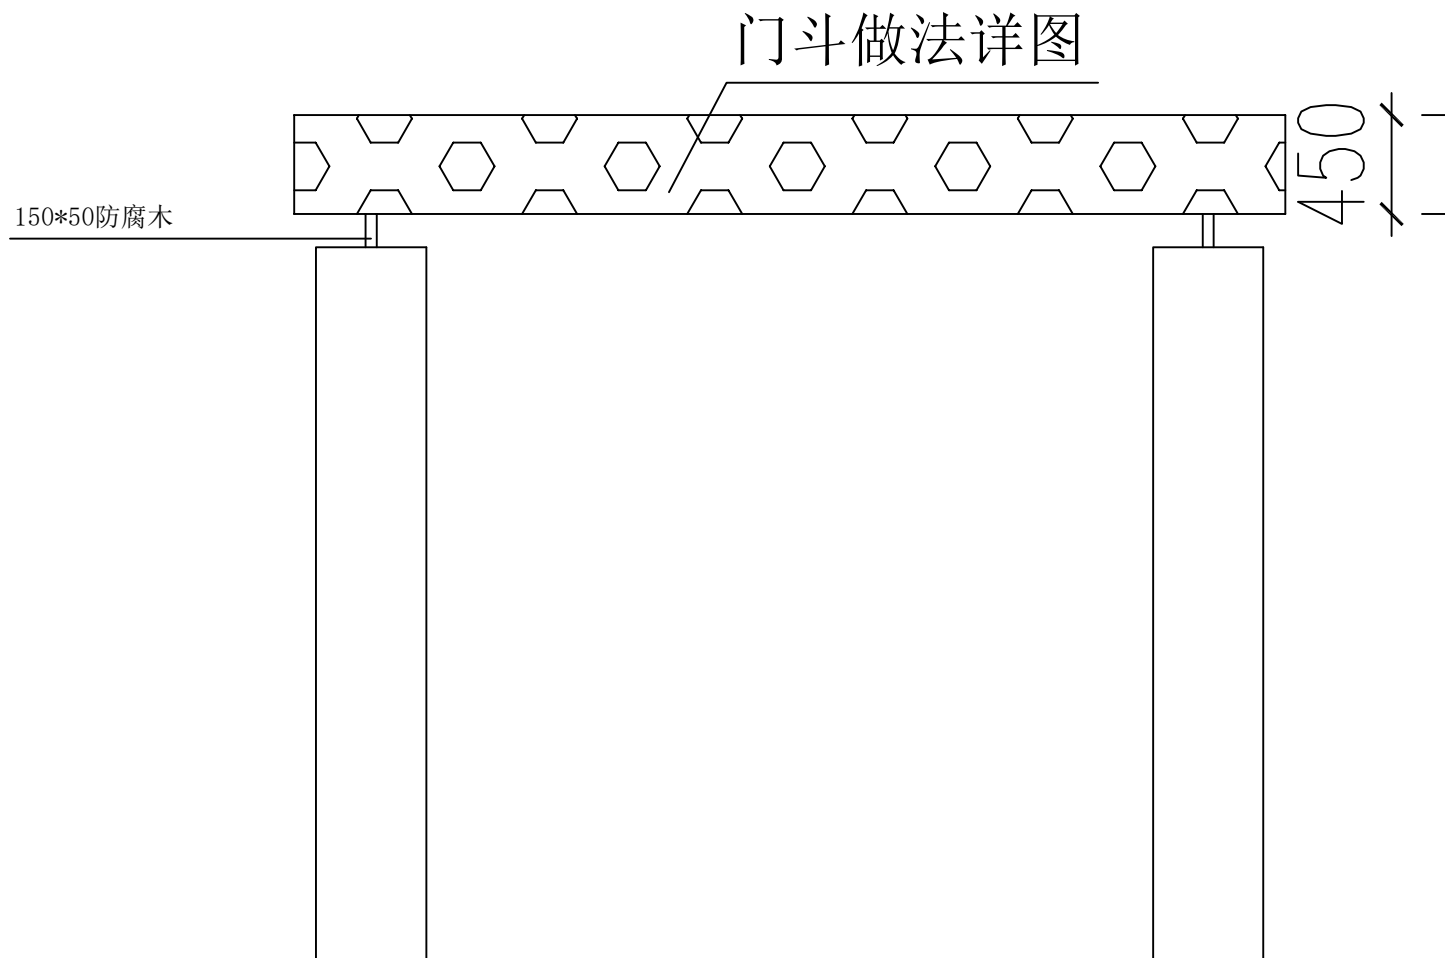

门斗立面图

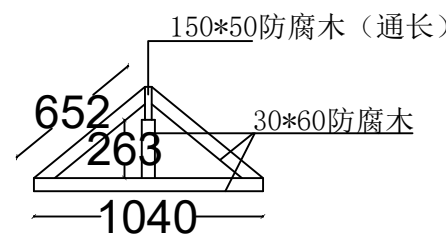

屋架详图 (@950)

铭扬工程设计集团有限公司
工程设计资质等级：
建筑工程甲级
风景园林工程设计专项甲级
市政行业乙级
水利行业丙级 A233020562
公路行业（公路）专业乙级 A133020565
城乡规划甲级 自资规甲字22330554

盖章栏：

类别	签	名
审定	尤明秀	尤明秀
审核	尤明秀	尤明秀
项目负责人	黄东野	黄东野
专业负责人	尤明秀	尤明秀
校对		
设计		
制图		

会签		
建筑		强电
结构		暖通
给排水		弱电

建设单位：
舒兰市小城镇人民政府

工程名称：
小城镇南阳屯内主屯道两侧墙体美化提升项目
(三标段)

图纸名称：
门斗详图
图号：LP-28 比例：

工程编号 PROJECT No.		专业 PSAE	建施
设计阶段 DISCIPLINE	施工图	日期 DATE	
版次 EDITION		第 28 张 共 48 张	

盖章栏：

类 别	签 名	
审 定	尤明秀	尤明秀
审 核	尤明秀	尤明秀
项目负责人	黄东野	黄东野
专业负责人	尤明秀	尤明秀
校 对		
设 计		
制 图		
会 签		
建 筑		强 电
结 构		暖 通
给排水		弱 电

建设单位：

舒兰市小城镇人民政府


工程名称：

小城镇南阳屯内主屯道两侧墙体美化提升项目
(三标段)

图纸名称：

柴房（一）原始详图

工程编号 PROJECT No.		专 业 PSMAE	建 施
设计阶段 DISCIPLINE	施工图	日 期 DATE	
版 次 EDITION		第 29 张 共 48 张	

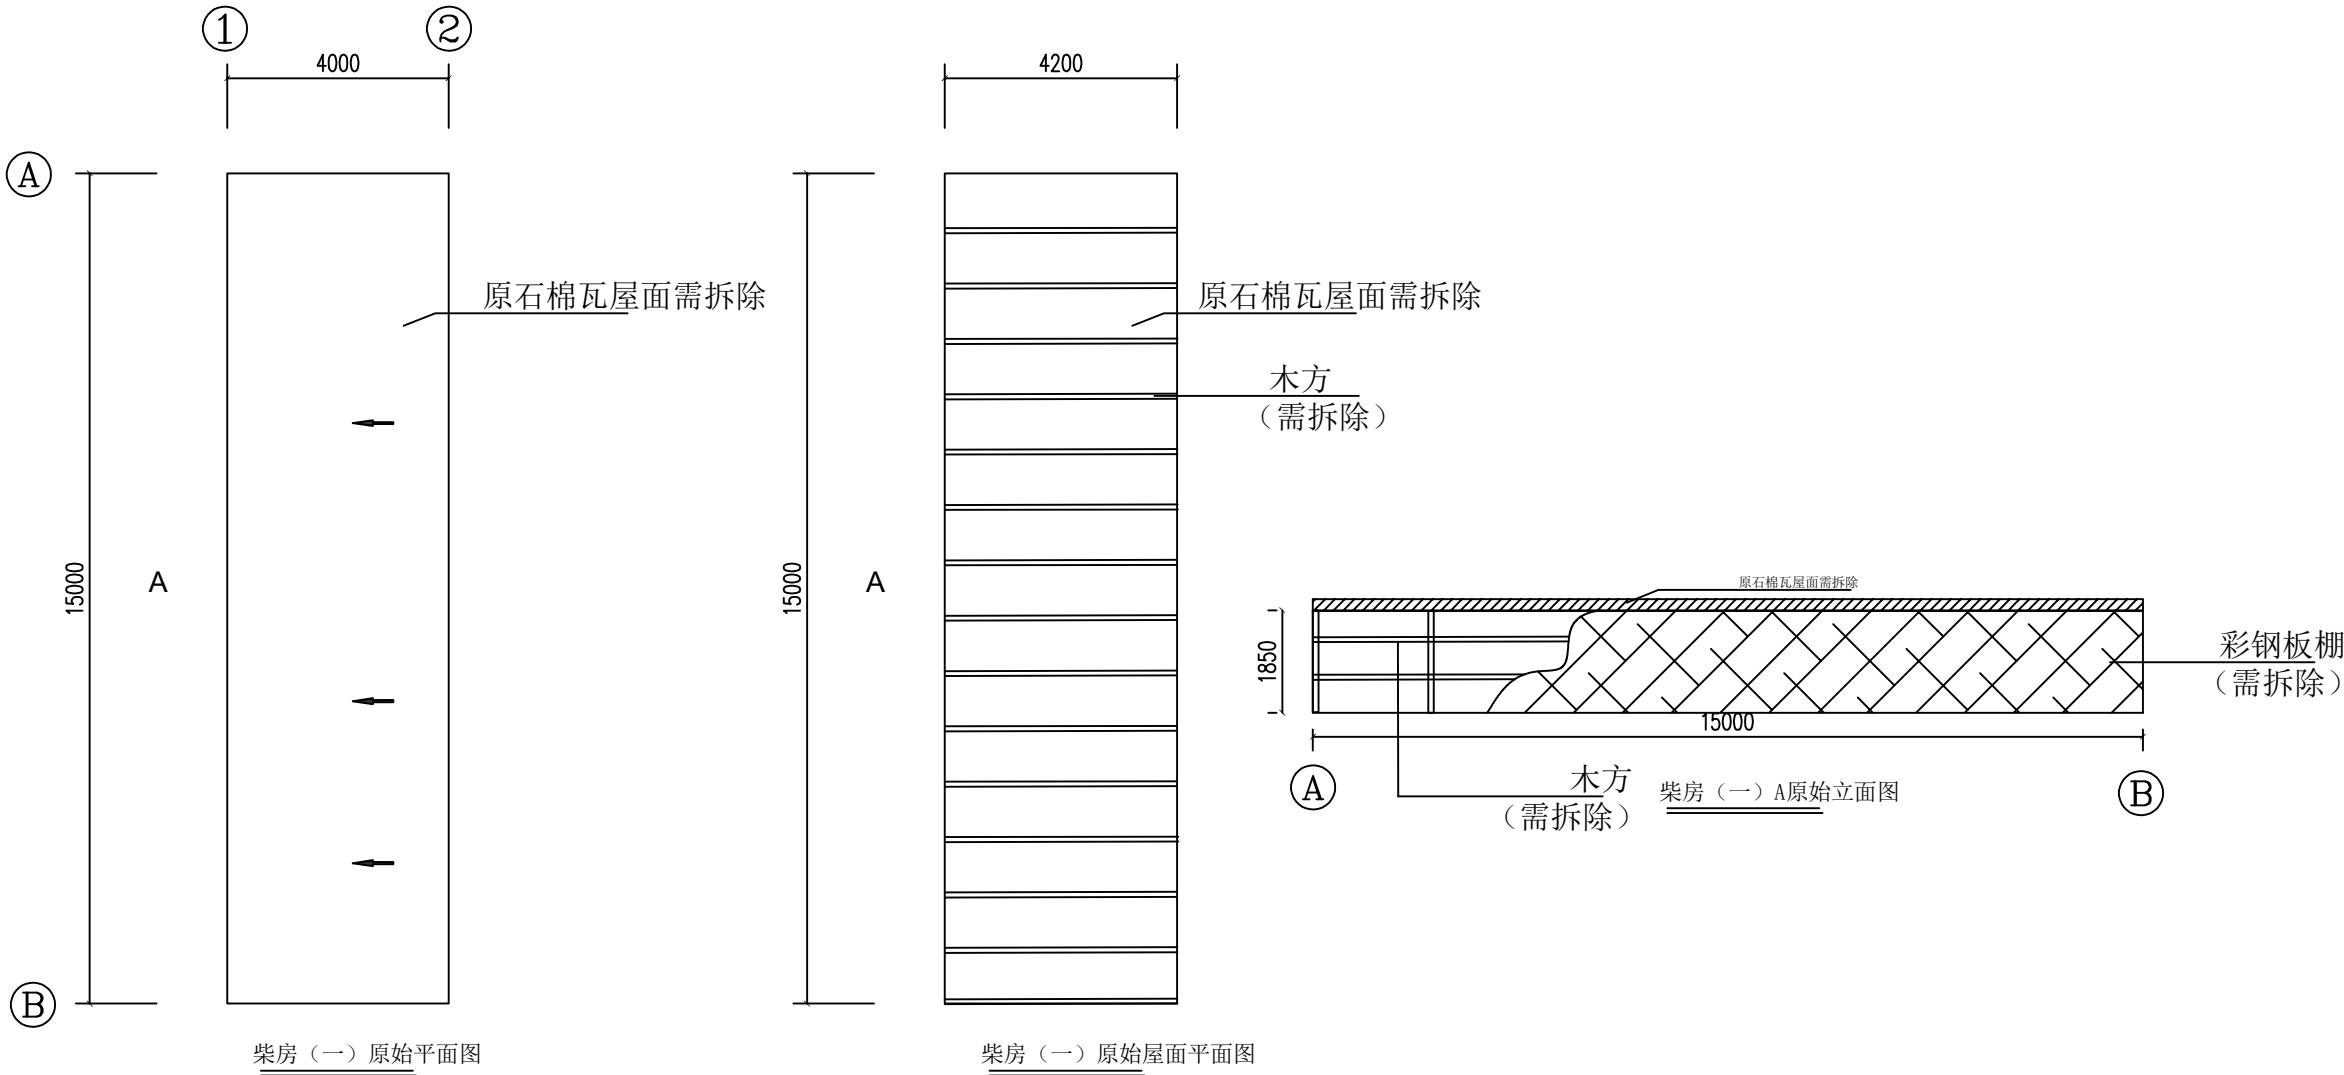

盖章栏：

类别	签	名
审定	尤明秀	尤明秀
审核	尤明秀	尤明秀
项目负责人	黄东野	黄东野
专业负责人	尤明秀	尤明秀
校对		
设计		
制图		

会签			
建筑		强电	
结构		暖通	
给排水		弱电	

建设单位：

舒兰市小城镇人民政府

工程名称：


小城镇南阳屯内主屯道两侧墙体美化提升项目
(三标段)

图纸名称：

柴房（一）详图

图号：LP-30 比例：

工程编号 PROJECT No.		专业 PSAE	建施
设计阶段 DISCIPLINE	施工图	日期 DATE	
版次 EDITION		第 30 张 共 48 张	

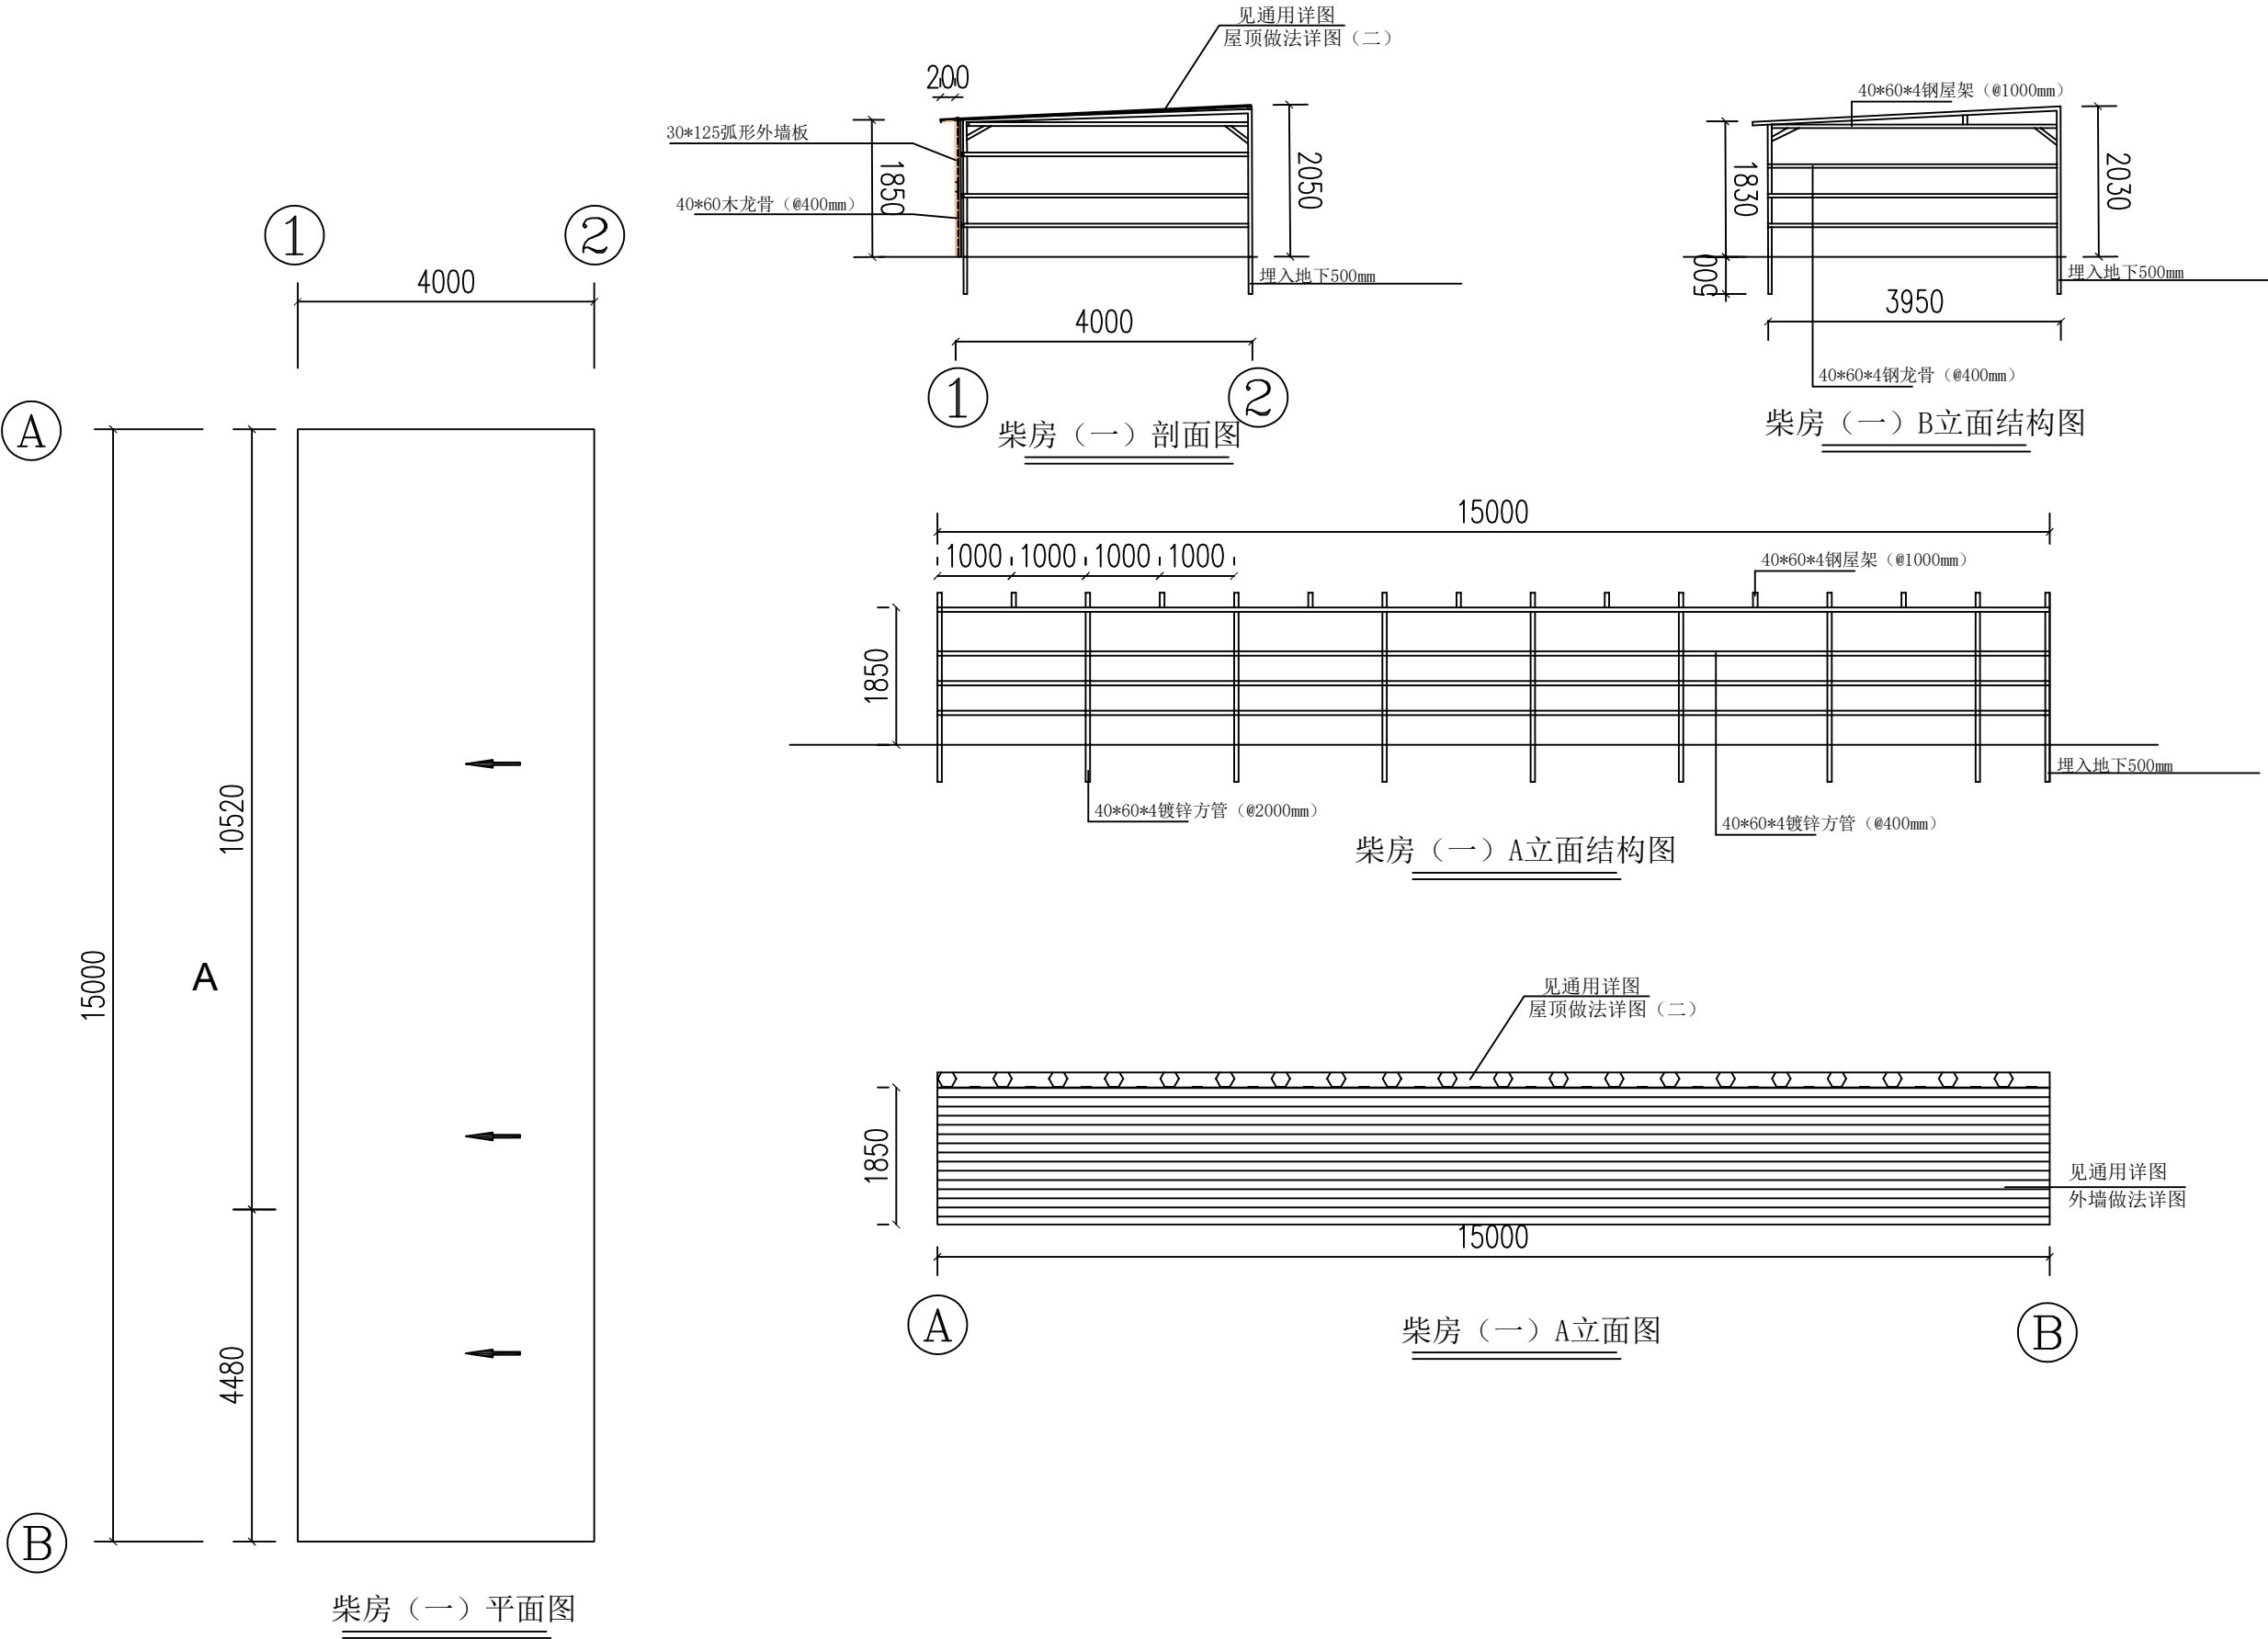

盖章栏：

类 别	签 名	
审 定	尤明秀	尤明秀
审 核	尤明秀	尤明秀
项目负责人	黄东野	黄东野
专业负责人	尤明秀	尤明秀
校 对		
设 计		
制 图		

会 签			
建 筑		强 电	
结 构		暖 通	
给排水		弱 电	

建设单位：

舒兰市小城镇人民政府

工程名称：


小城镇南阳屯内主屯道两侧墙体美化提升项目
(三标段)

图纸名称：


柴房（一） 龙骨详图

图 号：LP-31 比 例：


工程编号 PROJECT No.		专 业 PSMAE	建 施
设计阶段 DISCIPLINE	施工图	日 期 DATE	
版 次 EDITION		第 31 张 共 48 张	

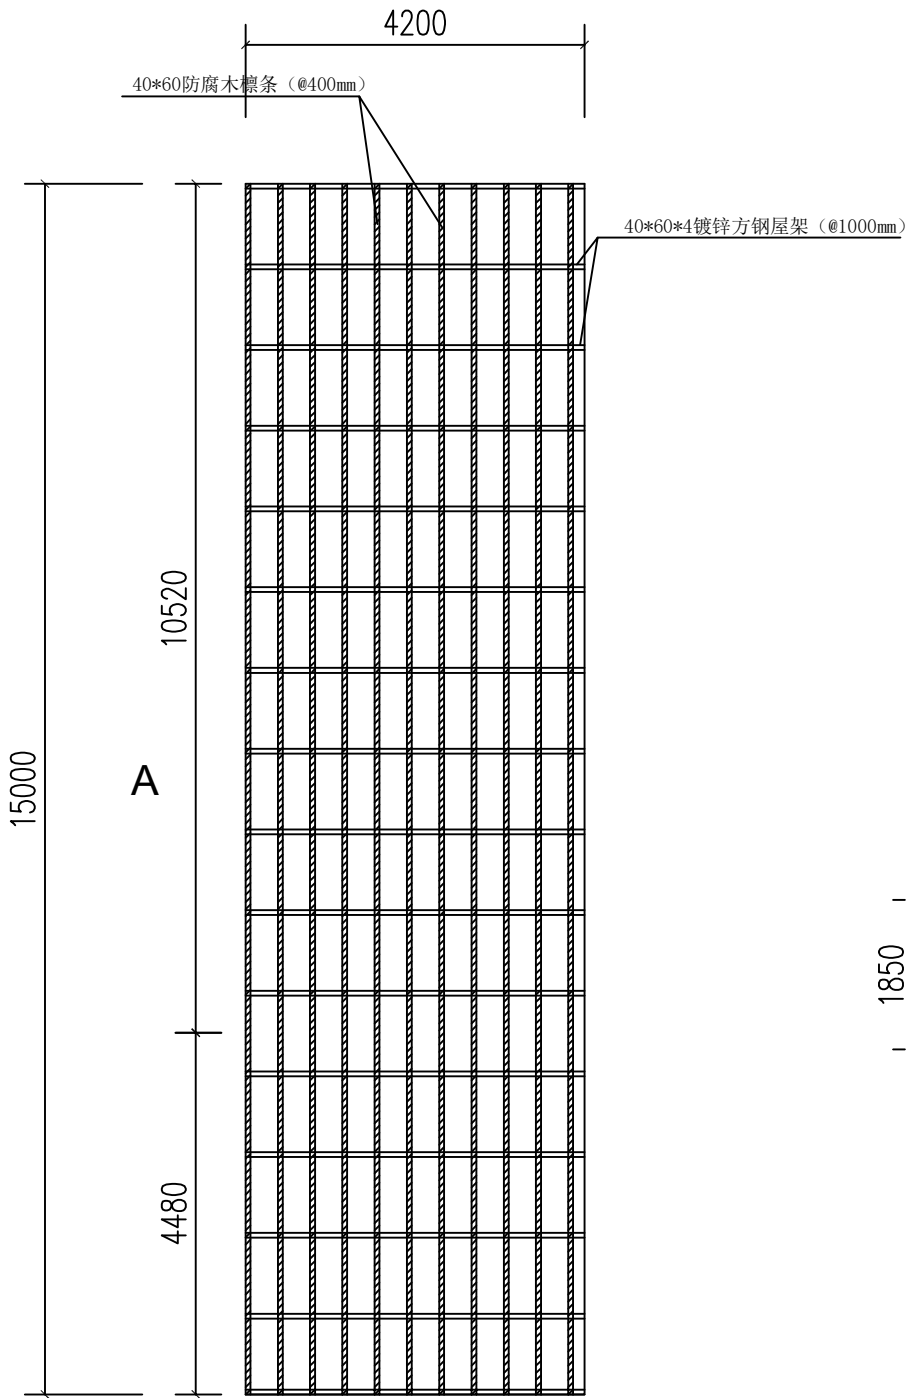

柴房（一）屋顶平面图

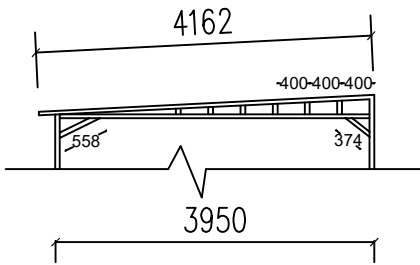

屋架尺寸图

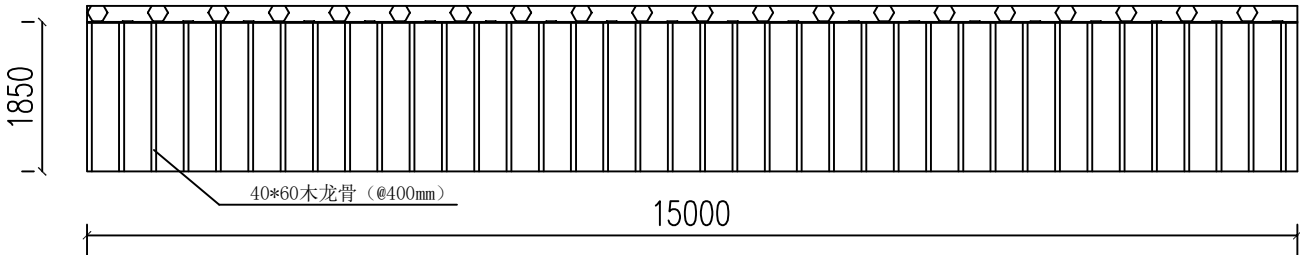

柴房（一）A立面图

盖章栏：

类 别	签 名	
审 定	黄东野	王明秀
审 核	尤明秀	王明秀
项目负责人	黄东野	王明秀
专业负责人	黄东野	王明秀
校 对		
设 计		
制 图		

会 签			
建 筑		强 电	
结 构		暖 通	
给排水		弱 电	

建设单位：

舒兰市小城镇人民政府

工程名称：

小城镇南阳屯内主屯道两侧墙体美化提升项目
（三标段）

图纸名称：

王志富家工程做法表

图 号：LP-32 比 例：

工程编号 PROJECT No.		专 业 PSAE	建 施
设计阶段 DISCIPLINE	施工图	日 期 DATE	
版 次 EDITION		第 32 张 共 48 张	

王志富家工程做法表

屋面1	非上人平屋面（防水等级Ⅱ级）
构造做法	1、沥青瓦 2、4mmSBS改性沥青防水卷材 3、15mm 模板 4、木龙骨 40*60mm @400 5、钢檩条 40*60*4mm @800 6、原建筑屋顶
选用部位	砖房

屋面2	非上人平屋面（防水等级Ⅱ级）
构造做法	1、沥青瓦 2、4mmSBS改性沥青防水卷材 3、15mm 模板 4、木龙骨 40*60mm @400 5、钢檩条 40*60*4mm @2500
选用部位	彩钢棚

原屋面1	拆除原屋面
构造做法	1、彩钢瓦屋面 2、木屋架 100*100mm，共计11根
选用部位	拆除彩钢棚

原屋面1	拆除原屋面
构造做法	1屋面脊瓦
选用部位	砖房

外墙面1	30*125 弧形外墙板
构造做法	1、30*125 弧形外墙板 ，专用连件与龙骨相连 2、40*60 木龙骨 (@400mm) 3、与原建筑外墙连接
选用部位	砖房

外墙面2	30*125 弧形外墙板
构造做法	1、30*125 弧形外墙板 ，专用连件与龙骨相连 2、40*60 木龙骨 (@400mm) 3、钢檩条 40*60*4mm @2500
选用部位	彩钢棚

注：未尽事宜详见二次装修设计。

盖章栏：

类 别	签	名
审 定	尤明秀	尤明秀
审 核	尤明秀	尤明秀
项目负责人	黄东野	黄东野
专业负责人	尤明秀	尤明秀
校 对		
设 计		
制 图		

会 签			
建 筑		强 电	
结 构		暖 通	
给排水		弱 电	

建设单位：

舒兰市小城镇人民政府

工程名称：


小城镇南阳屯内主屯道两侧墙体美化提升项目
(三标段)

图纸名称：


王志富家原始图

图 号：LP-33 比 例：


工程编号 PROJECT No.		专 业 PSMAE	建 施
设计阶段 DISCIPLINE	施工图	日 期 DATE	
版 次 EDITION		第 33 张 共 48 张	

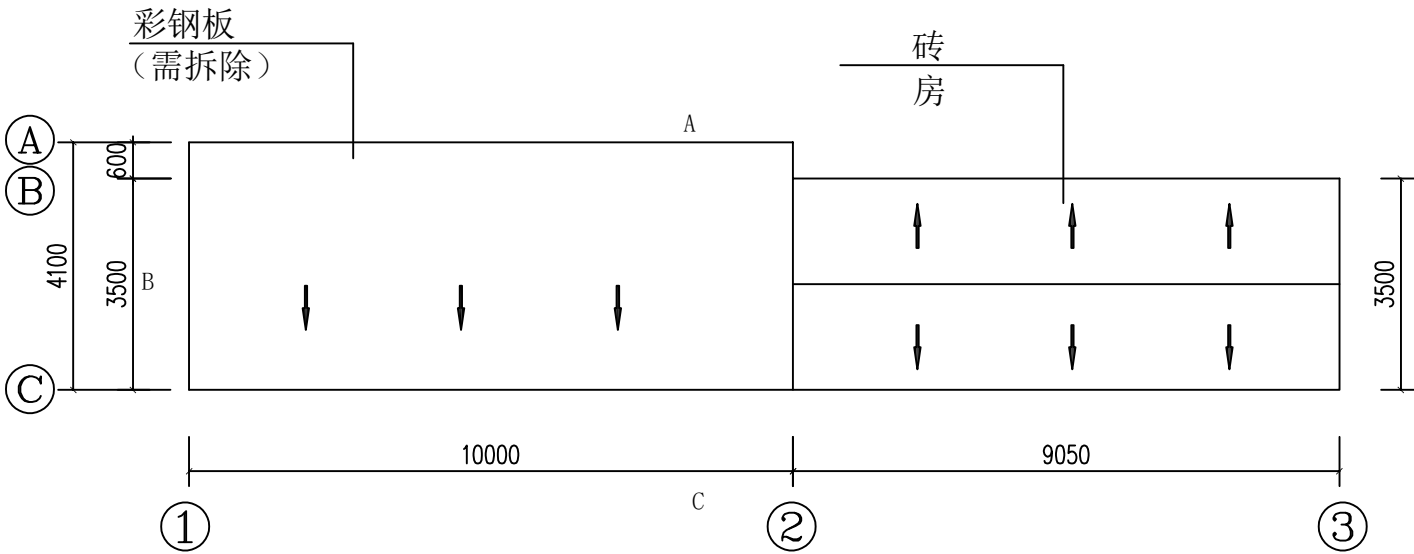


王志富家原始平面图

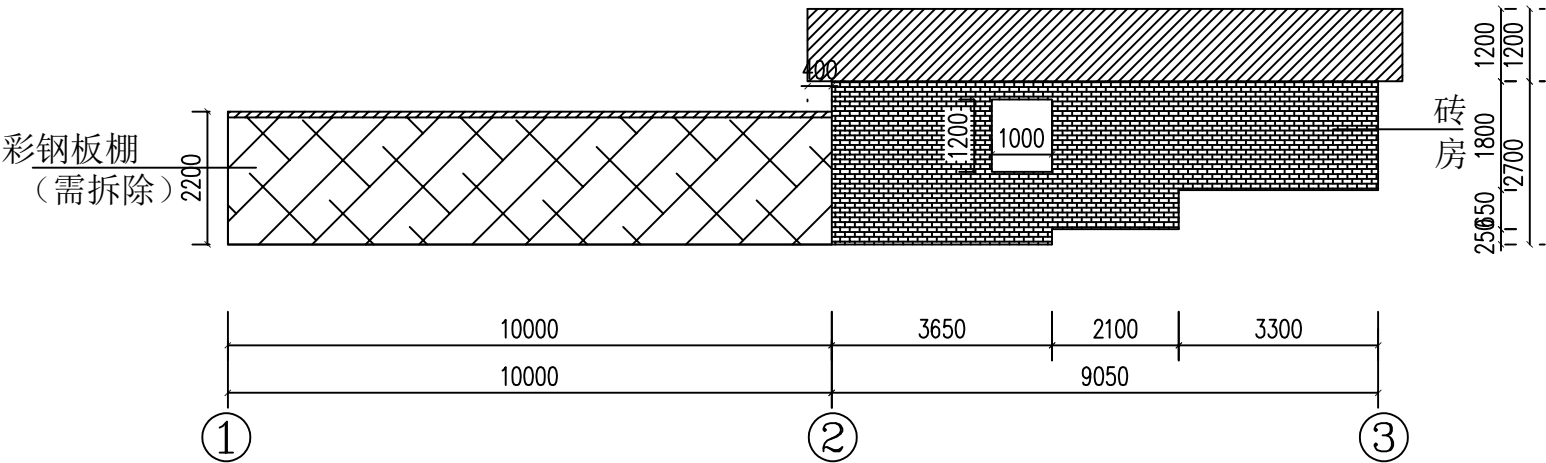

王志富家原始C立面图

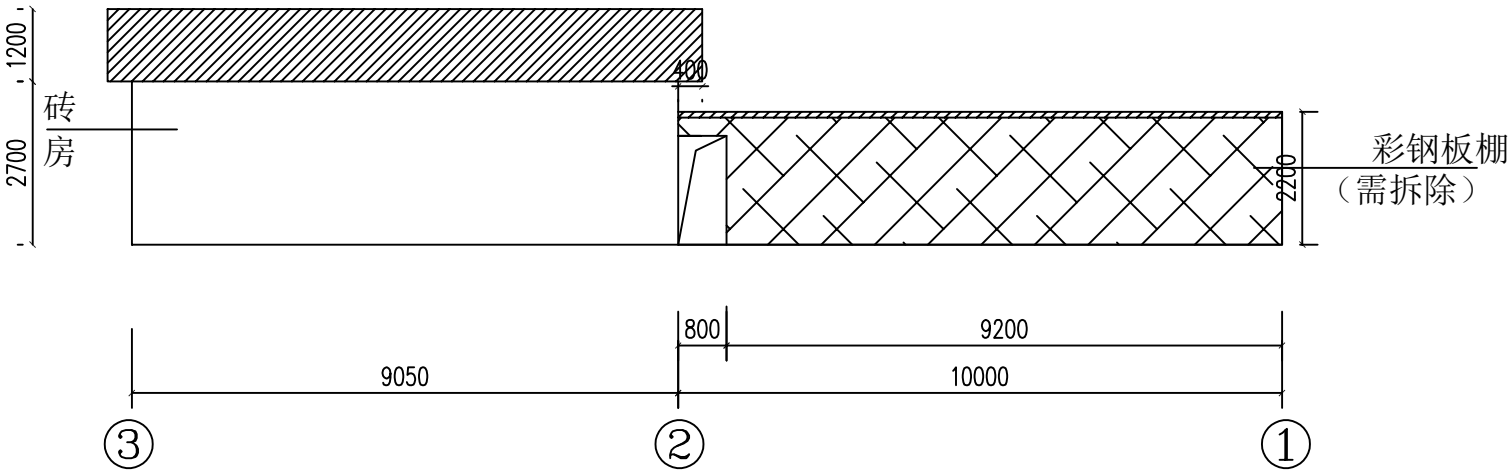

王志富家原始A立面图

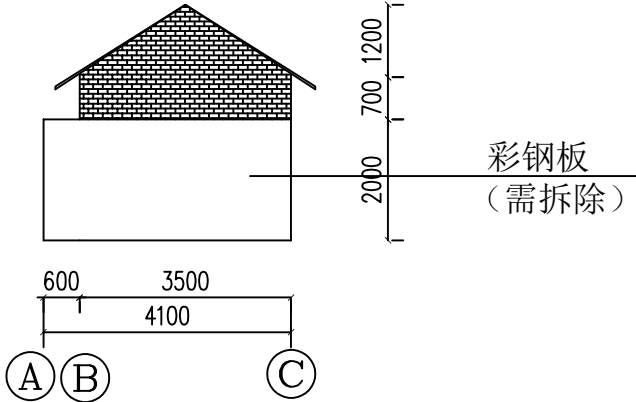

王志富家原始B立面图

盖章栏：

类别	签	名
审定	尤明秀	尤明秀
审核	尤明秀	尤明秀
项目负责人	黄东野	黄东野
专业负责人	尤明秀	尤明秀
校对		
设计		
制图		

会签		
建筑		强电
结构		暖通
给排水		弱电

建设单位：

舒兰市小城镇人民政府


工程名称：

小城镇南阳屯内主屯道两侧墙体美化提升项目
(三标段)


图纸名称：

王志富家详图


图 号: LP-34		比 例:	
工程编号 PROJECT No.		专 业 PSAE	建施
设计阶段 DISCIPLINE	施工图	日 期 DATE	
版 次 EDITION		第 34 张	共 48 张

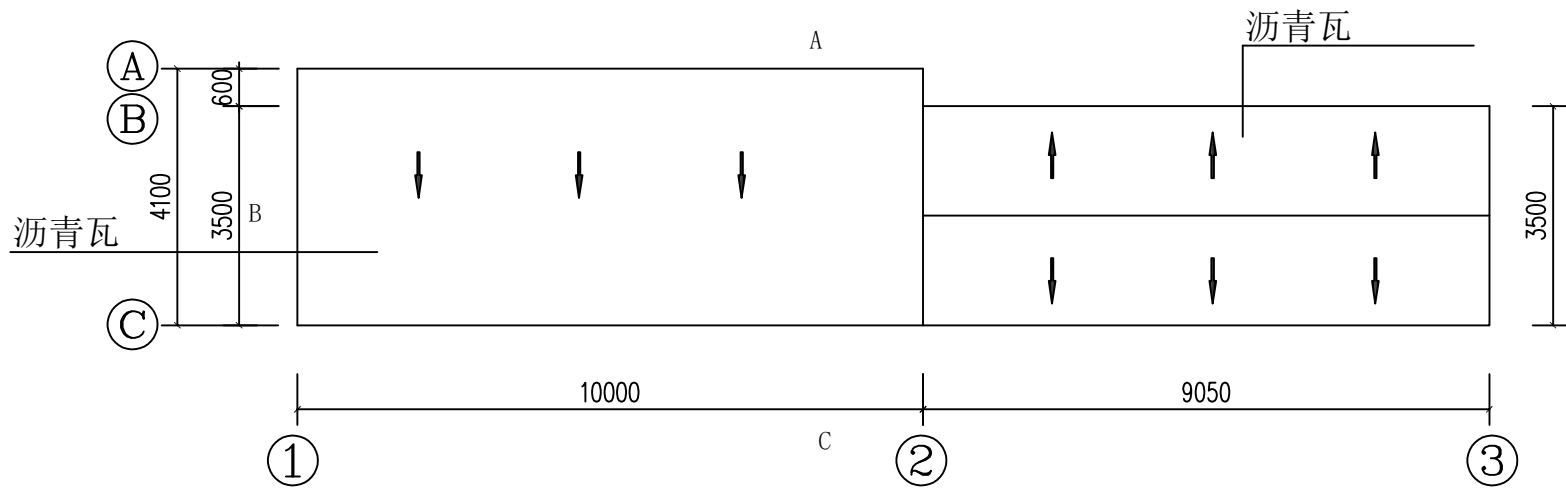


王志富家平面图

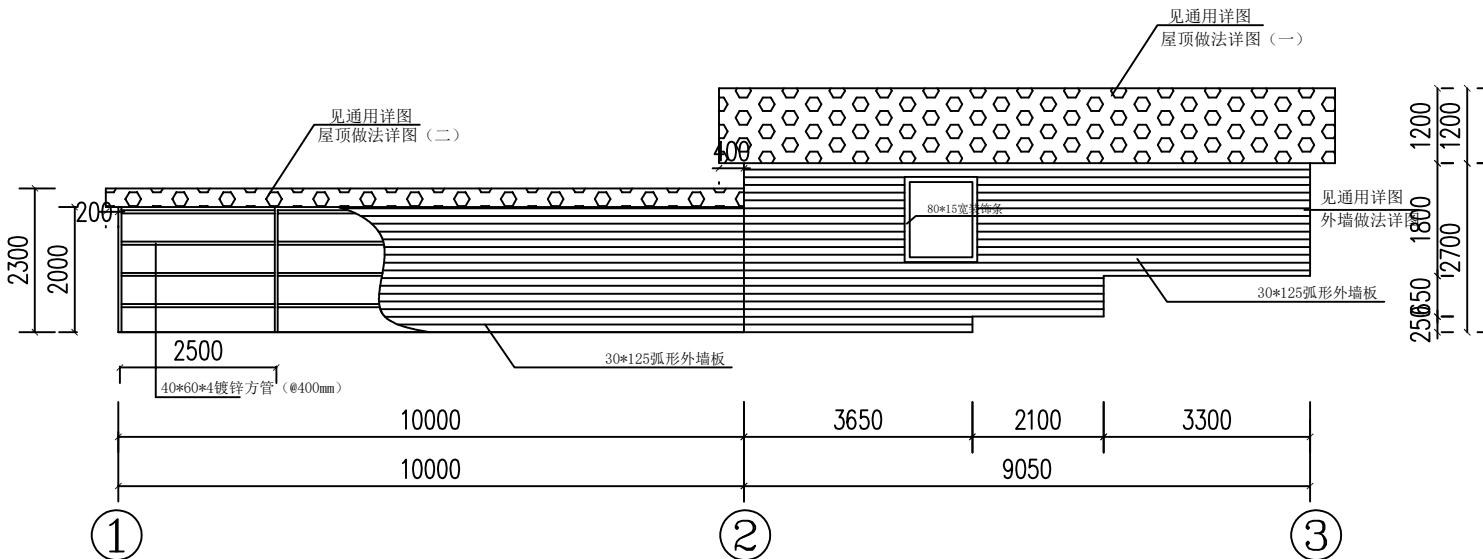


王志富家C立面图

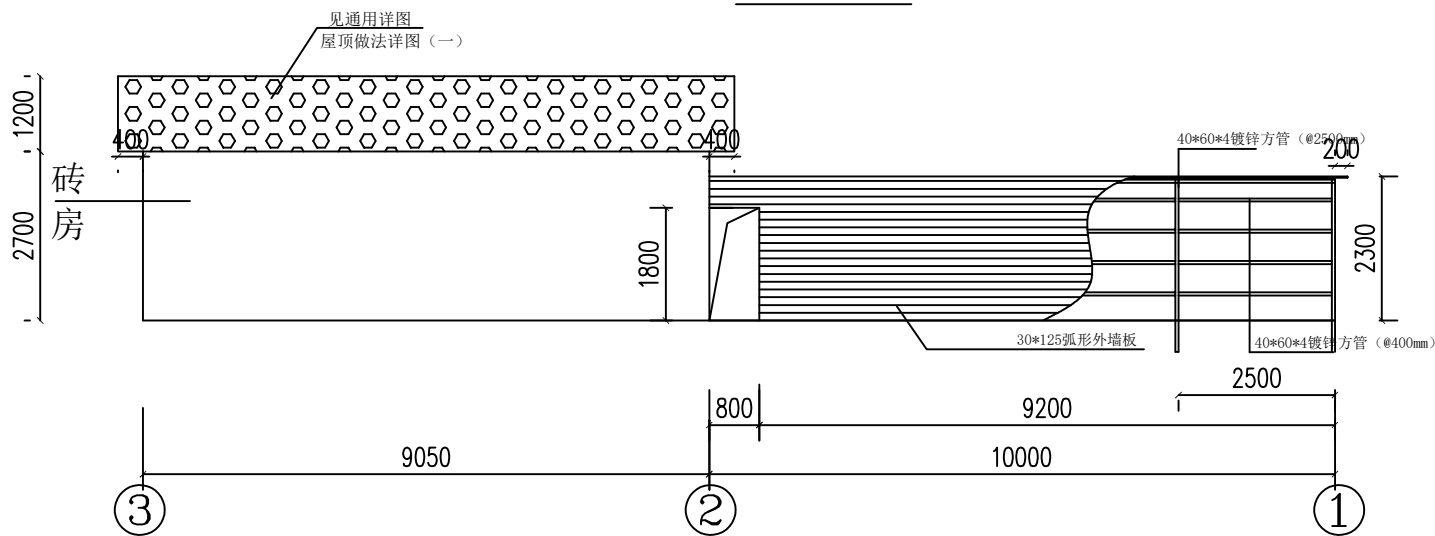

王志富家A立面图

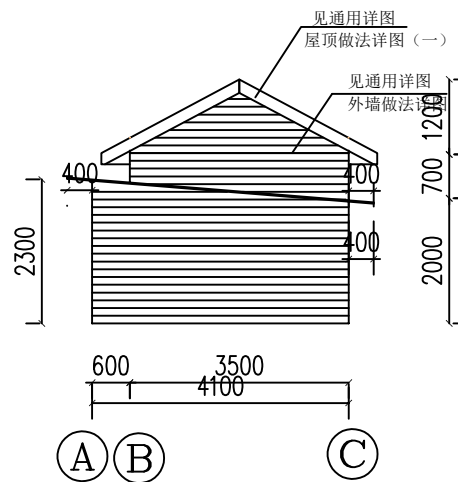

王志富家B立面图

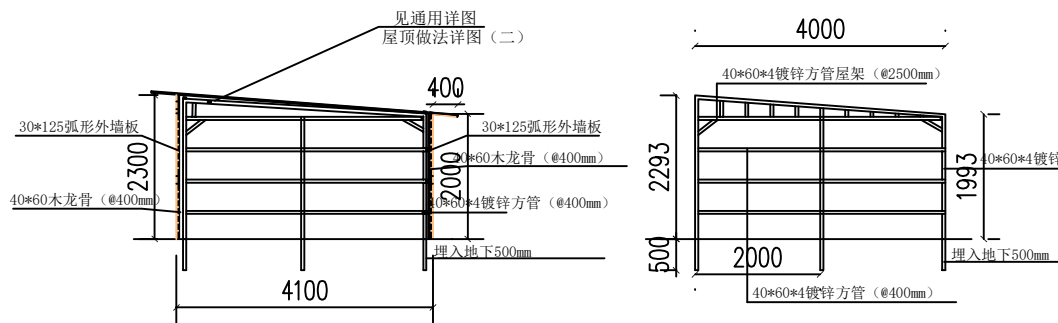

王志富家剖面图

盖章栏：

类 别	签	名
审 定	尤明秀	尤明秀
审 核	尤明秀	尤明秀
项目负责人	黄东野	黄东野
专业负责人	尤明秀	尤明秀
校 对		
设 计		
制 图		

会 签		
建 筑	强 电	
结 构	暖 通	
给排水	弱 电	

建设单位：

舒兰市小城镇人民政府

工程名称：


小城镇南阳屯内主屯道两侧墙体美化提升项目
(三标段)

图纸名称：


王致富家龙骨布置图

图 号：LP-35 比 例：

工程编号 PROJECT No.		专 业 PSAE	建 施
设计阶段 DISCIPLINE	施工图	日 期 DATE	
版 次 EDITION		第 35 张 共 48 张	

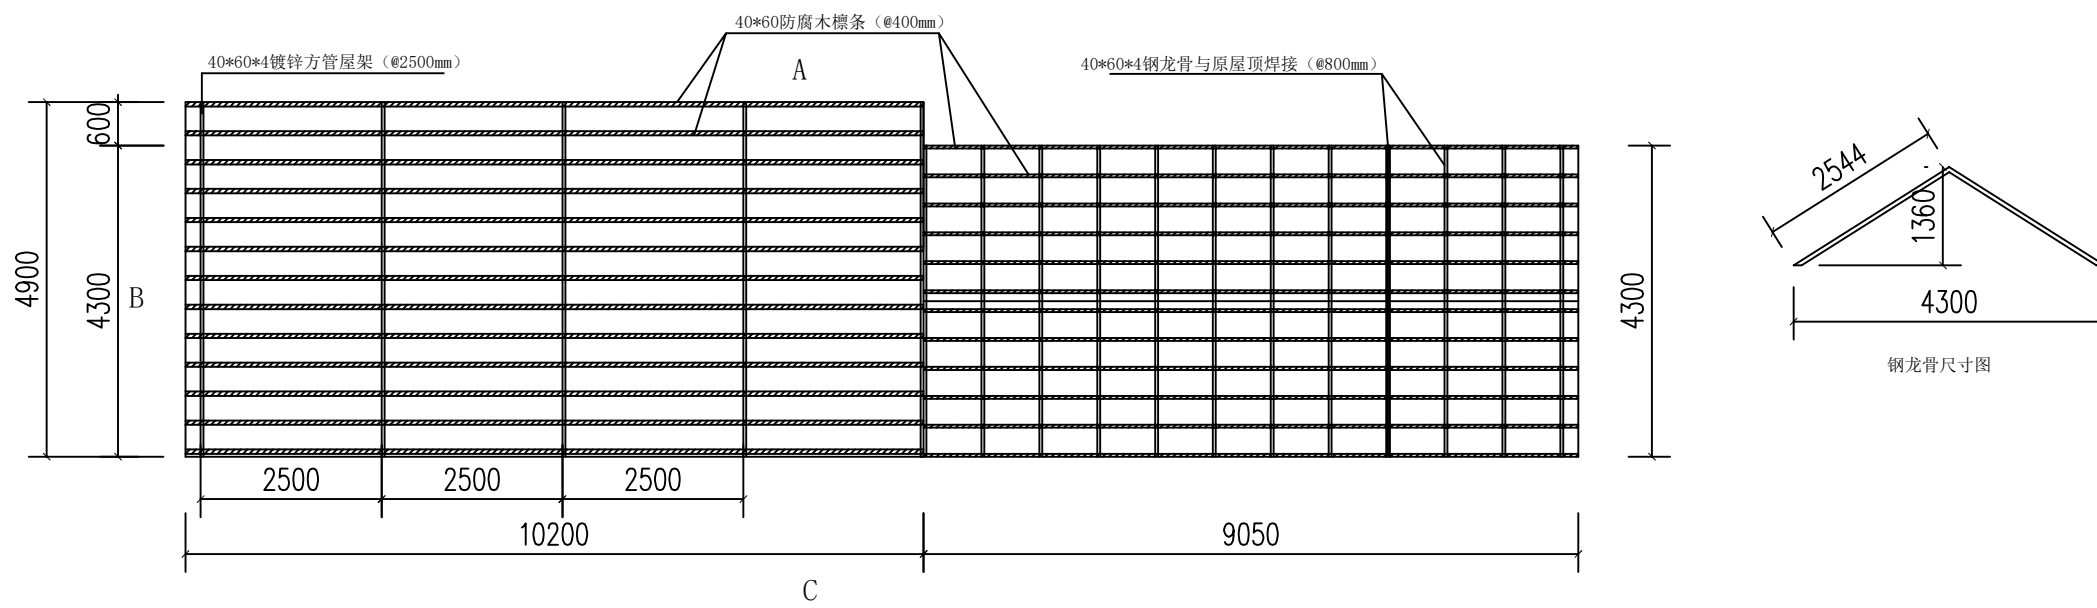

王志富家屋面龙骨布置图

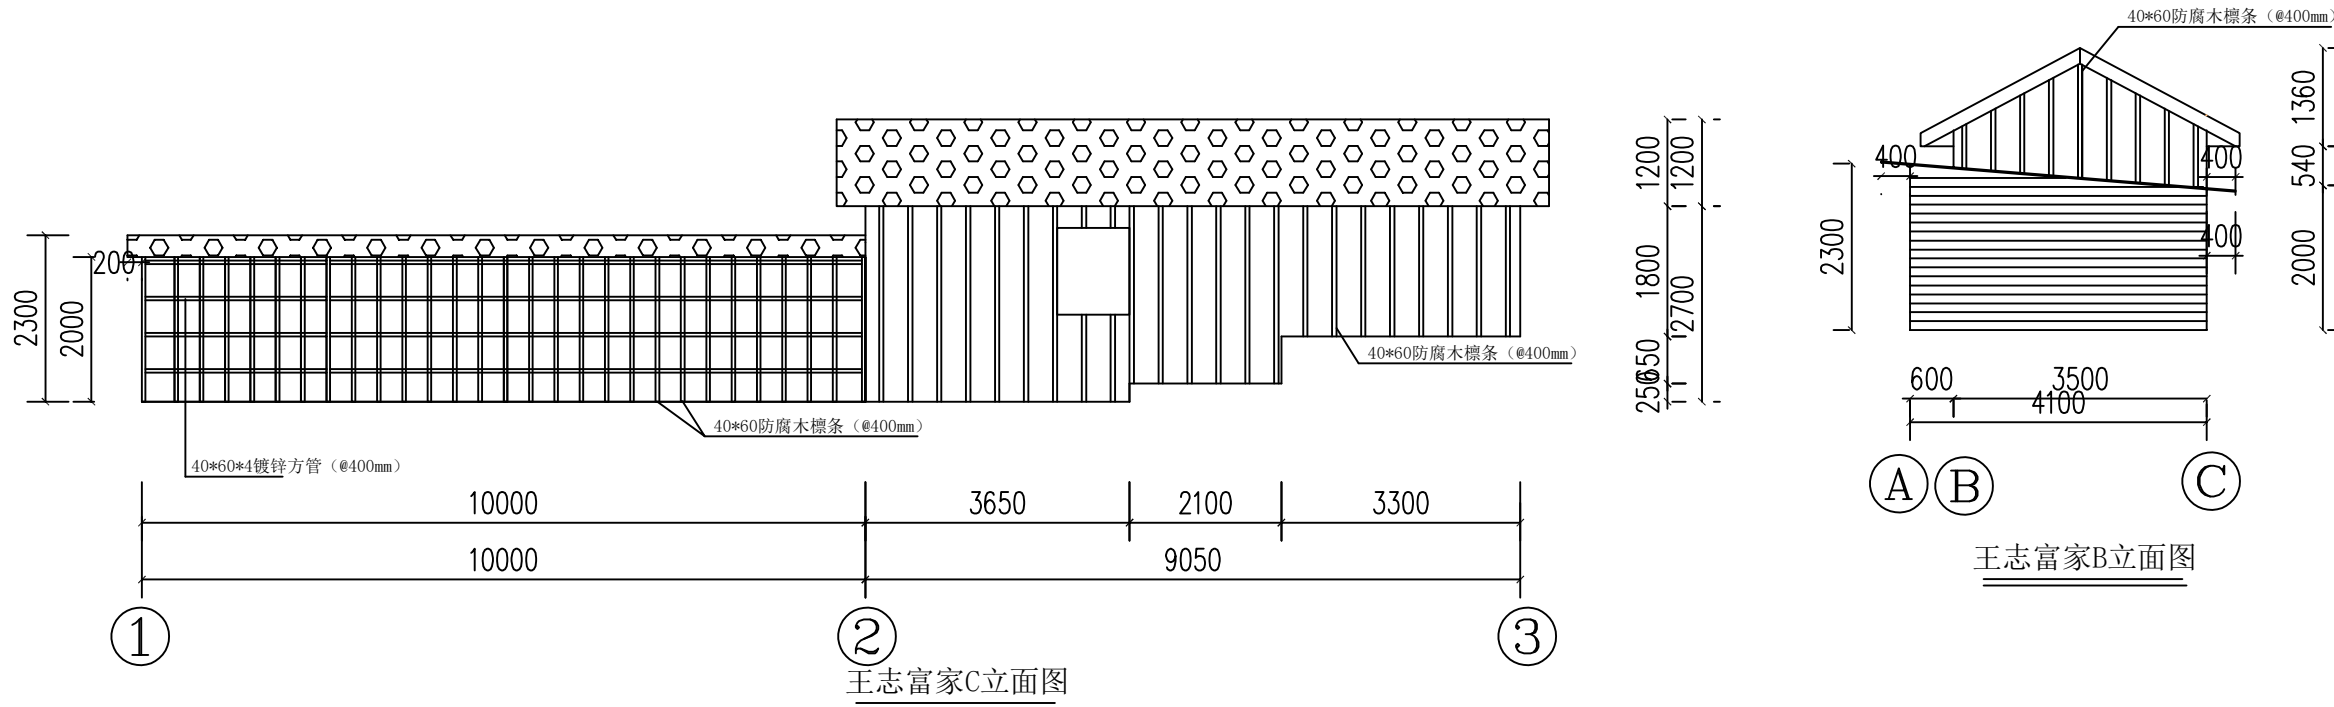

盖章栏:

类 别	签 名	
审 定	黄东野	黄东野
审 核	尤明秀	尤明秀
项目负责人	黄东野	黄东野
专业负责人	黄东野	黄东野
校 对		
设 计		
制 图		

会 签			
建 筑		强 电	
结 构		暖 通	
给排水		弱 电	

建设单位:

舒兰市小城镇人民政府

工程名称:

小城镇南阳屯内主屯道两侧墙体美化提升项目
(三标段)

图纸名称:

老李太太家工程做法表

图 号: LP-36 比 例:

工程编号 PROJECT No.		专 业 PSMAE	建 施
设计阶段 DISCIPLINE	施工图	日 期 DATE	
版 次 EDITION		第 36 张 共 48 张	

老李太太家工程做法表

屋面1	非上人平屋面（防水等级Ⅱ级）
构造做法	1、沥青瓦 2、4mmSBS改性沥青防水卷材 3、15mm 模板 4、木龙骨 40*60mm @400 5、钢檩条 40*60*4mm @800 6、原建筑屋顶
选用部位	偏房、厕所

原屋面1	拆除原屋面
构造做法	1屋面脊瓦
选用部位	正房、偏房


屋面2	非上人平屋面（防水等级Ⅱ级）
构造做法	1、沥青瓦 2、4mmSBS改性沥青防水卷材 3、15mm 模板 4、木龙骨 40*60mm @400 5、钢檩条 40*60*4mm @2500
选用部位	柴棚

外墙面1	30*125弧形外墙板
构造做法	1、30*125弧形外墙板，专用连件与龙骨相连 2、40*60木龙骨 (@400mm) 3、与原建筑外墙连接
选用部位	正房、偏房、厕所

屋面1	非上人平屋面（防水等级Ⅱ级）
构造做法	1、彩石金属瓦（枣红色高波瓦） 2、挂瓦条20*40mm防腐木 @370mm 3、4mmSBS改性沥青防水卷材 4、15mm 模板 5、木檩条 40*60mm @400 6、钢檩条 40*60*4mm @800 7、原建筑屋顶
选用部位	正房

外墙面2	30*125弧形外墙板
构造做法	1、30*125弧形外墙板，专用连件与龙骨相连 2、40*60木龙骨 (@400mm) 3、钢檩条 40*60*4mm @2500
选用部位	柴棚


注：未尽事宜详见二次装修设计。

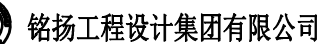


工程设计资质等级:

建筑工程甲级
风景园林工程设计专项甲级
市政行业乙级
水利行业丙级 **A233020562**
公路行业（公路）专业乙级 **A133020565**
城乡规划甲级 **自资规甲字2233055**

盖章栏:

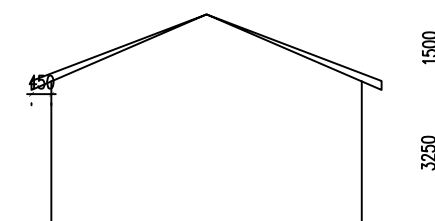

正房側立面图

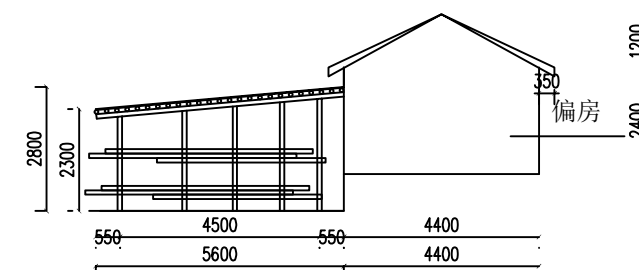

偏房側立面图

建设单位:

舒兰市小城镇人民政府

工程名称:

小城镇南阳屯内主屯道两侧墙体美化提升项目
(三标段)

图纸名称:

老李太太家原始图

图号: LP-37

比例:

工程编号 PROJECT No.		专 业 PSIAE	建 施
设计阶段 DISCIPLINE	施工图	日 期 DATE	
版 次 EDITION		第 37 张	共 48 张

盖章栏：

类 别	签	名
审 定	尤明秀	尤明秀
审 核	尤明秀	尤明秀
项目负责人	黄东野	黄东野
专业负责人	尤明秀	尤明秀
校 对		
设 计		
制 图		

会 签		
建 筑		强 电
结 构		暖 通
给排水		弱 电

建设单位：

舒兰市小城镇人民政府

工程名称：


小城镇南阳屯内主屯道两侧墙体美化提升项目
(三标段)

图纸名称：


正房龙骨详图

图 号：LP-38 比 例：


工程编号 PROJECT No.		专 业 PSAE	建 施
设计阶段 DISCIPLINE	施工图	日 期 DATE	
版 次 EDITION		第 38 张 共 48 张	

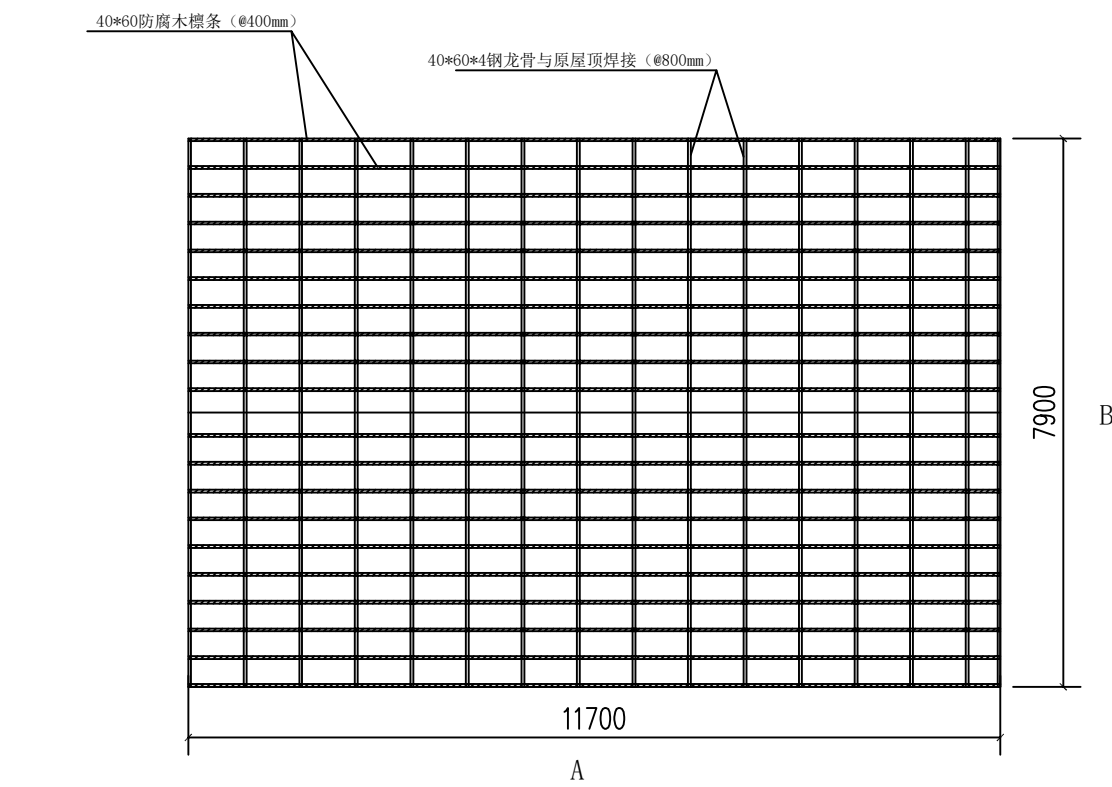


正房屋顶平面图

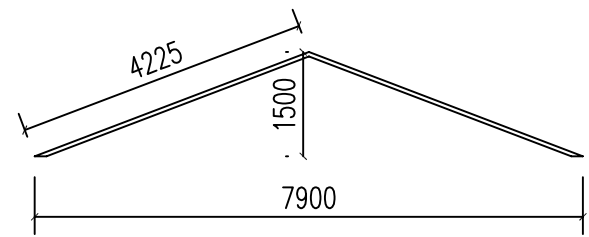

钢龙骨尺寸图

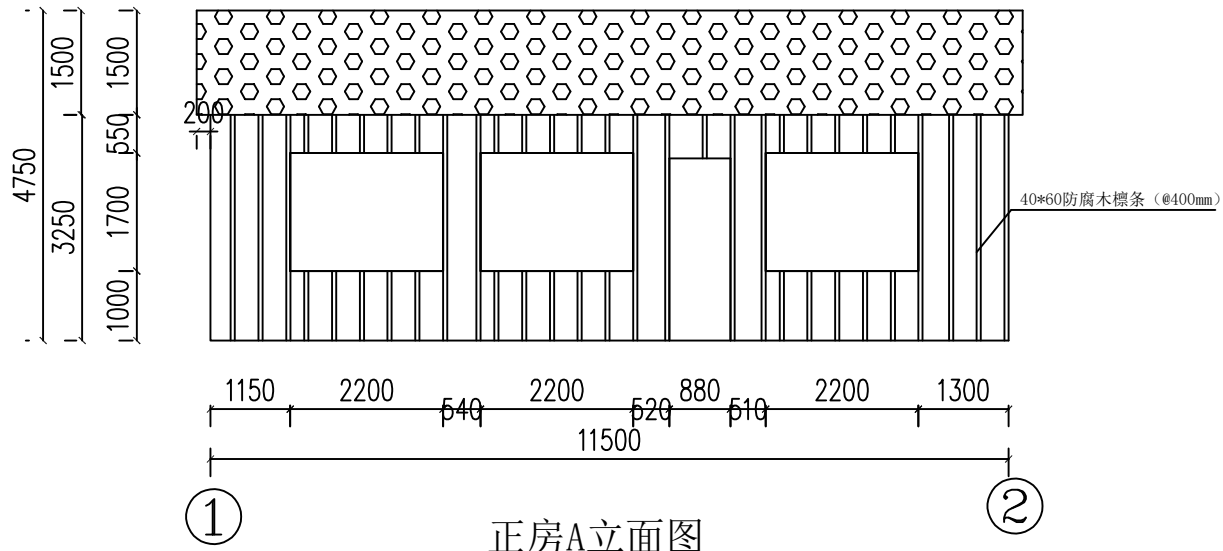


正房A立面图

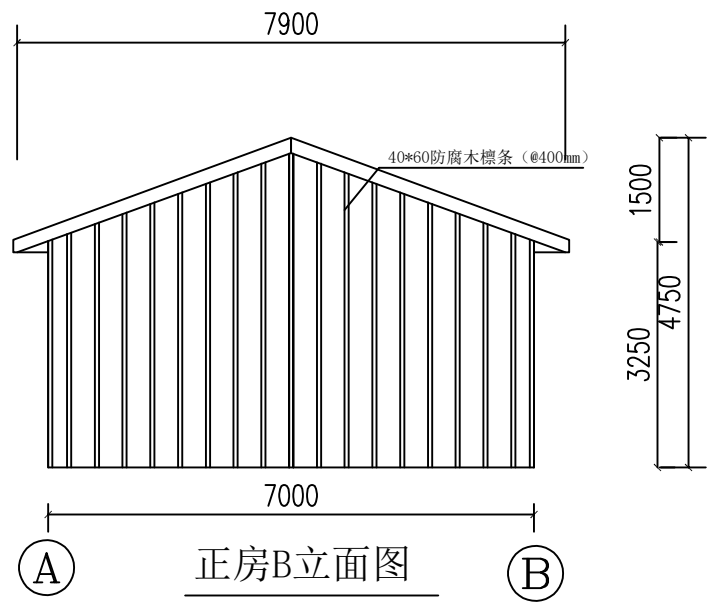

正房B立面图

挂瓦条30*50木方（@370mm）

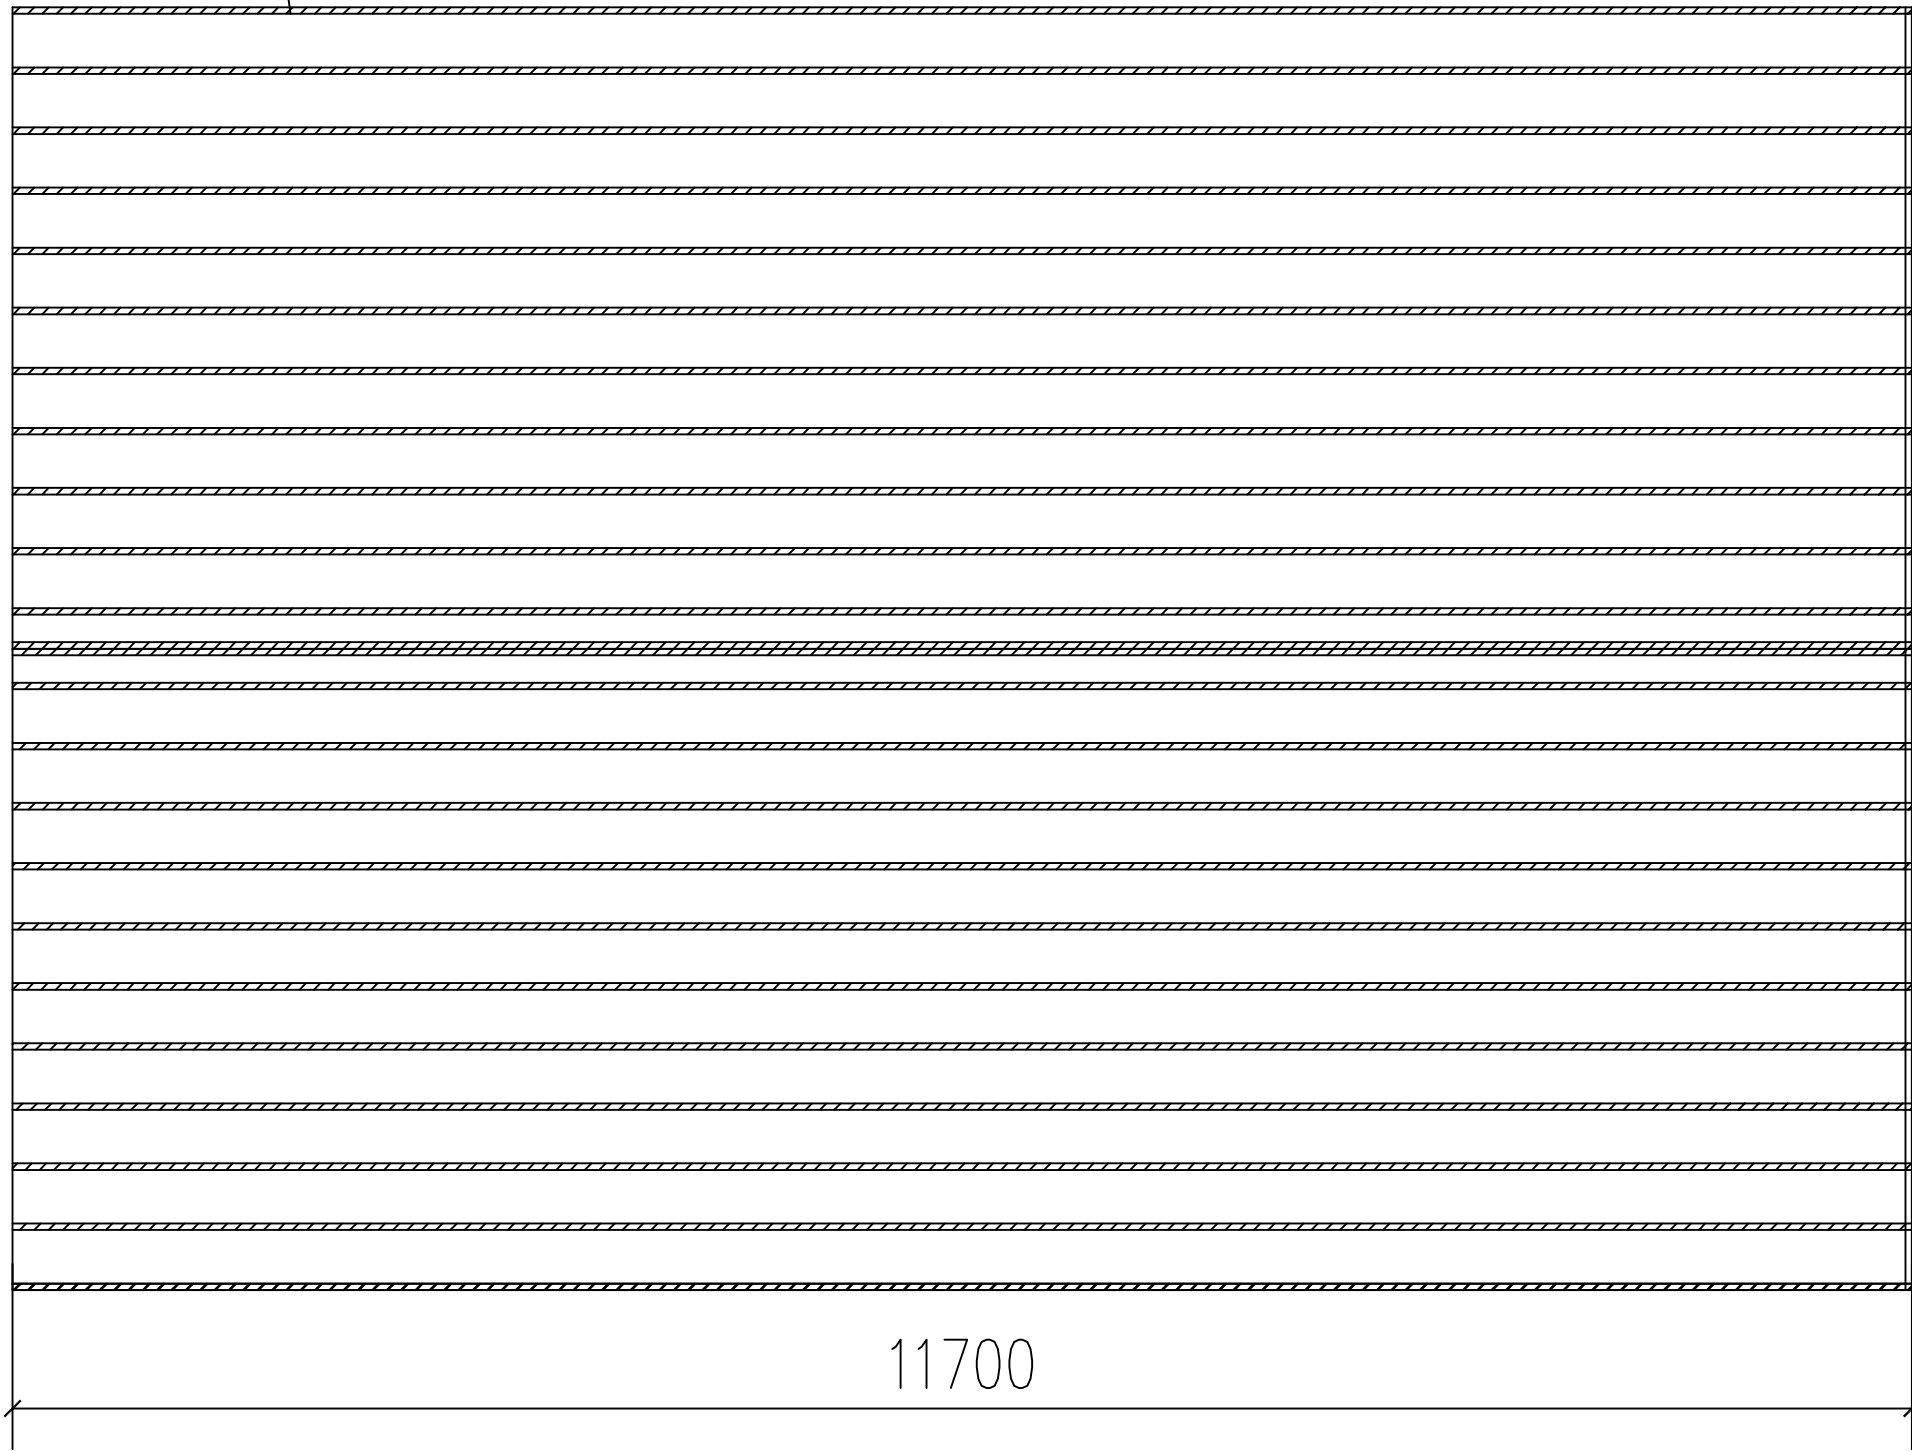

正房屋顶挂瓦条平面图



铭扬工程设计集团有限公司

工程设计资质等级：
建筑工程甲级
风景园林工程设计专项甲级
市政行业乙级
水利行业丙级..... A233020562
公路行业（公路）专业乙级..... A133020565
城乡规划甲级..... 自资规甲字22330554

盖章栏：

类别	签名	
审定	尤明秀	尤明秀
审核	尤明秀	尤明秀
项目负责人	黄东野	黄东野
专业负责人	尤明秀	尤明秀
校对		
设计		
制图		
会签		
建筑		强电
结构		暖通
给排水		弱电

建设单位：

舒兰市小城镇人民政府

工程名称：

小城镇南阳屯内主屯道两侧墙体美化提升项目
(三标段)

图纸名称：

正房屋顶挂瓦条平面图

图号：LP-39 比例：

工程编号 PROJECT No.		专业 PSMAE	建施
设计阶段 DISCIPLINE	施工图	日期 DATE	
版次 EDITION		第 39 张 共 48 张	

未盖出图专用章无效

盖章栏：

类 别	签	名
审 定	尤明秀	尤明秀
审 核	尤明秀	尤明秀
项目负责人	黄东野	黄东野
专业负责人	尤明秀	尤明秀
校 对		
设 计		
制 图		

会 签		
建 筑		强 电
结 构		暖 通
给排水		弱 电

建设单位：

舒兰市小城镇人民政府

工程名称：

小城镇南阳屯内主屯道两侧墙体美化提升项目
(三标段)






图纸名称：

正房详图

图 号：LP-40 比 例：

工程编号 PROJECT No.		专 业 PSAE	建 施
设计阶段 DISCIPLINE	施工图	日 期 DATE	
版 次 EDITION		第 40 张 共 48 张	

二层新作木屋门窗表								
类别	设计编号	洞口宽*高 (mm)	樘数	材料	选用标准图集	选用门窗编号	传热系数 (K)	备注
外窗	C1	2200*1700	6	断桥铝窗户	详见窗详图	专业厂家制作	≤2.50	内平开窗

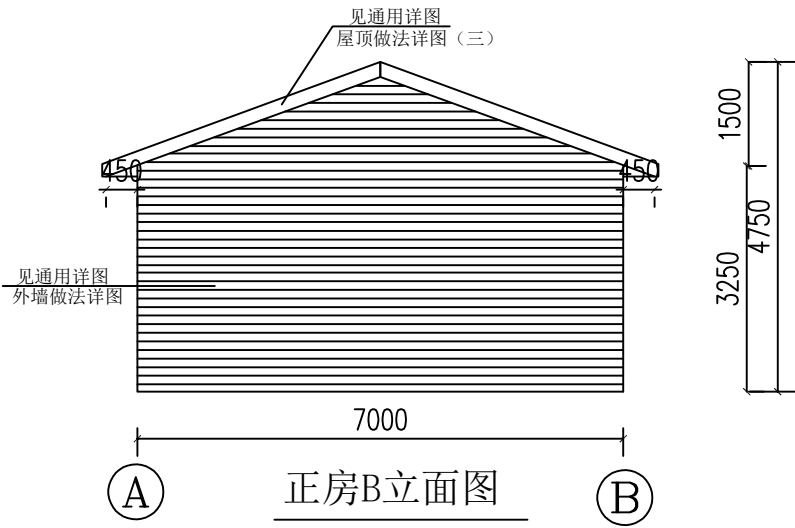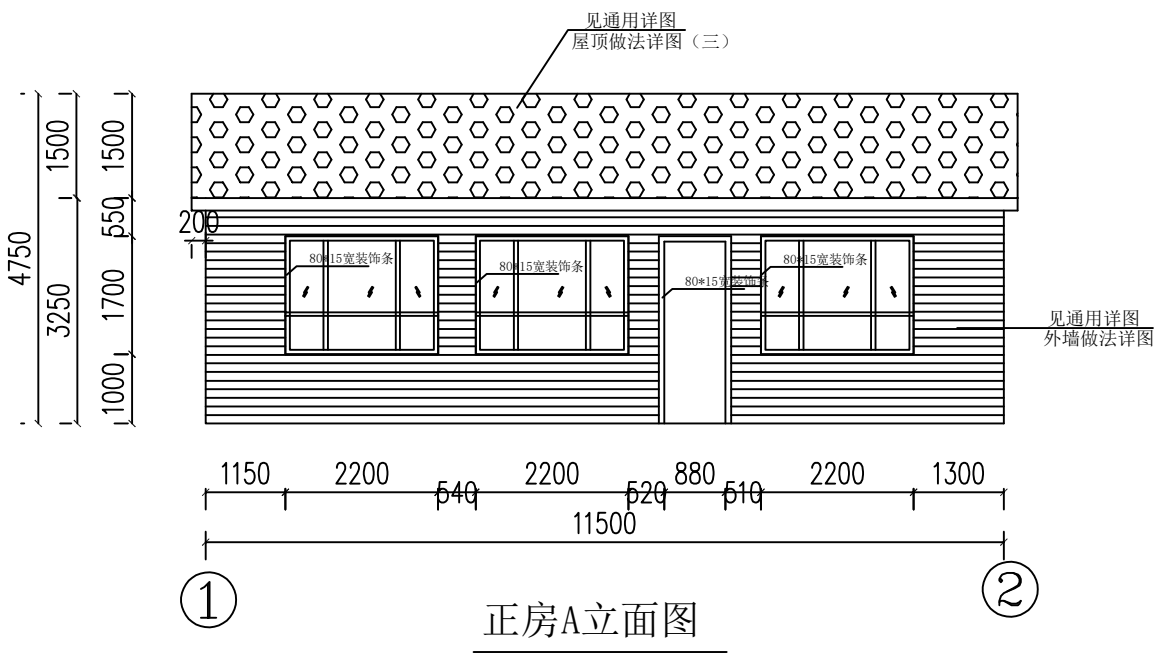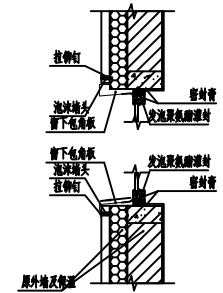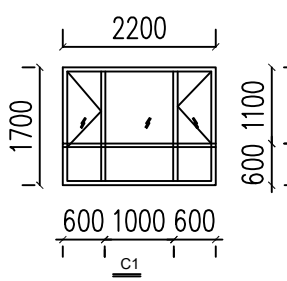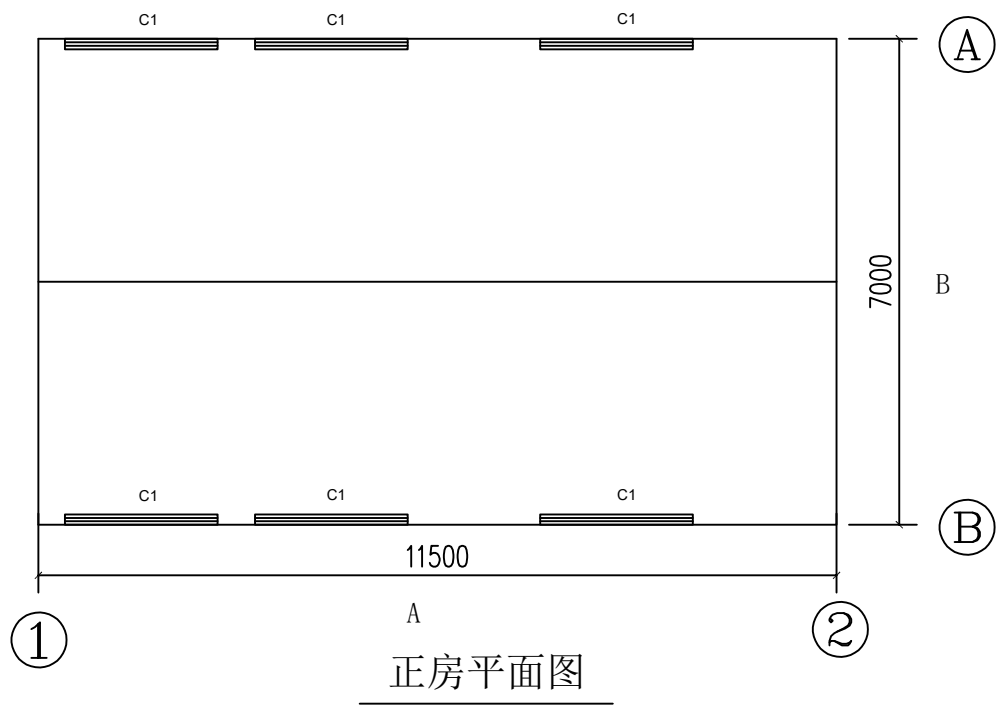

盖章栏：

类 别	签	名
审 定	尤明秀	尤明秀
审 核	尤明秀	尤明秀
项目负责人	黄东野	黄东野
专业负责人	尤明秀	尤明秀
校 对		
设 计		
制 图		

会 签		
建 筑		强 电
结 构		暖 通
给排水		弱 电

建设单位：

舒兰市小城镇人民政府




工程名称：

小城镇南阳屯内主屯道两侧墙体美化提升项目
(三标段)

图纸名称：

偏房详图

图 号：LP-41	比 例：
工程编号 PROJECT No.	专 业 PSMAE
设计阶段 DISCIPLINE	建 施
版 次 EDITION	日 期 DATE
第 41 张	共 48 张

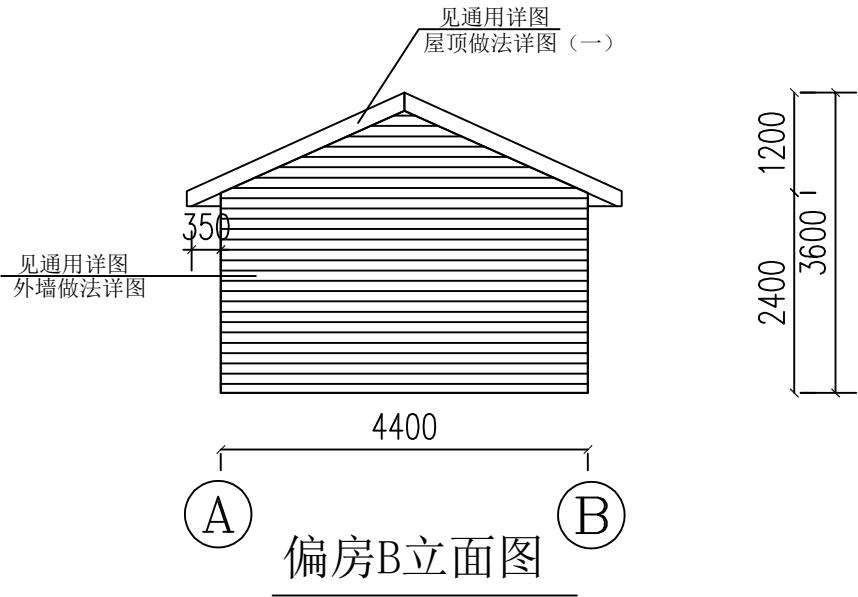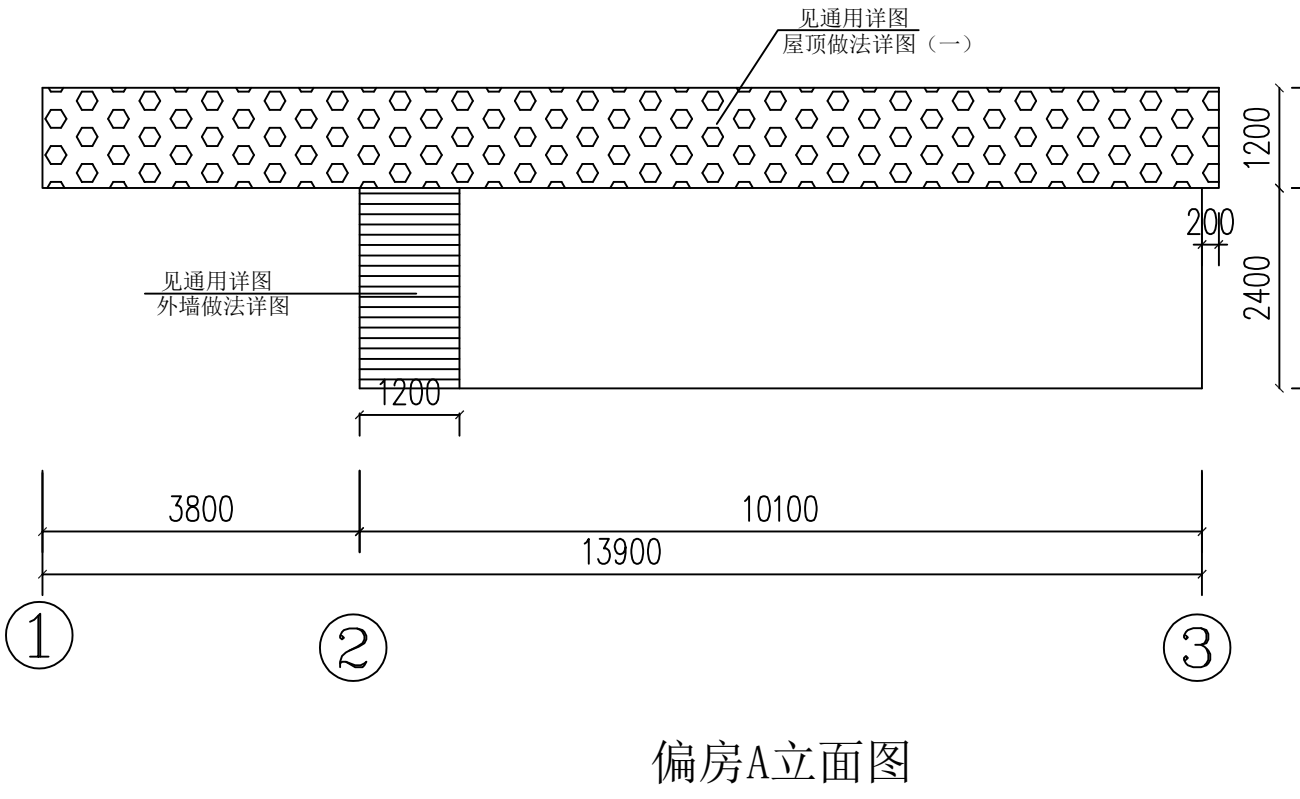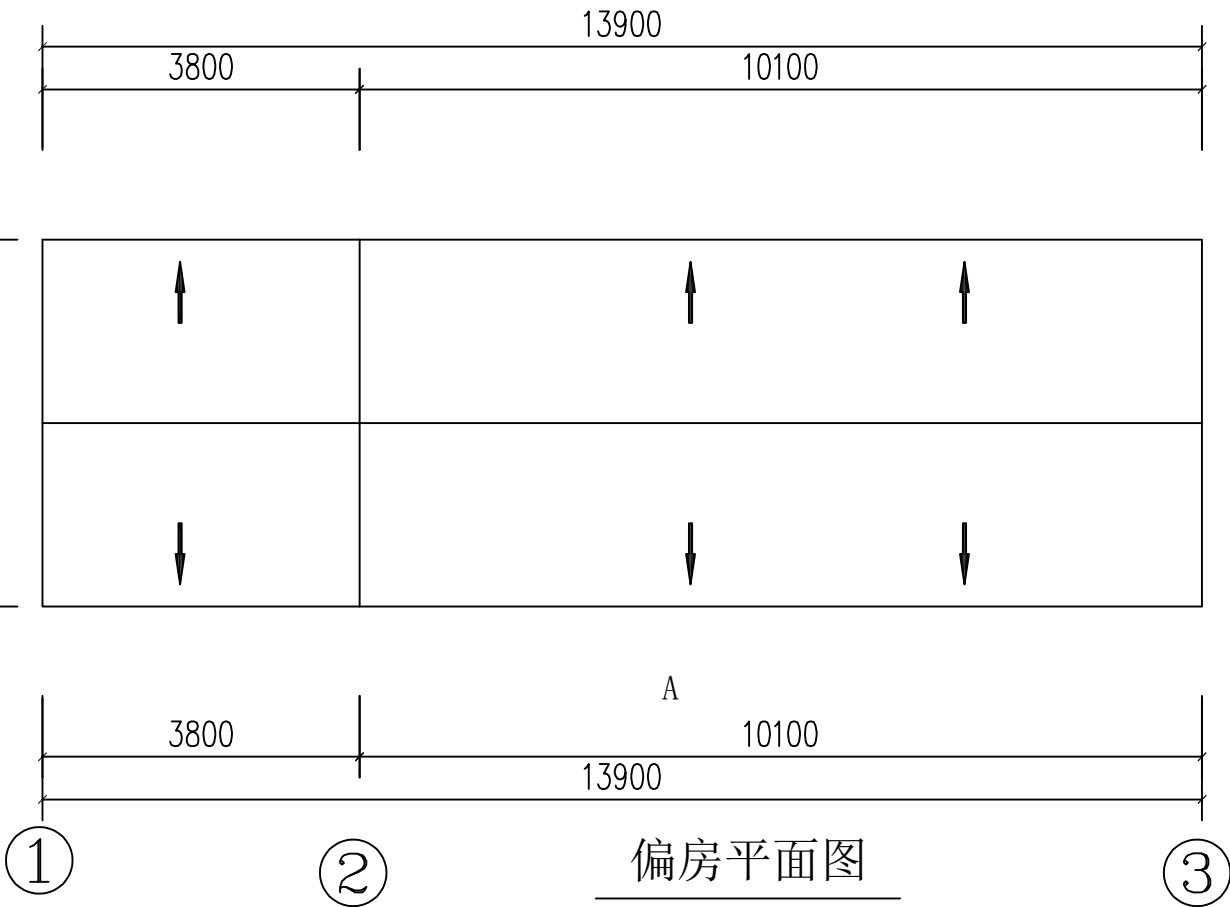

盖章栏：

类 别	签	名
审 定	尤明秀	尤明秀
审 核	尤明秀	尤明秀
项目负责人	黄东野	黄东野
专业负责人	尤明秀	尤明秀
校 对		
设 计		
制 图		

会 签		
建 筑		强 电
结 构		暖 通
给排水		弱 电

建设单位：

舒兰市小城镇人民政府


工程名称：

小城镇南阳屯内主屯道两侧墙体美化提升项目
(三标段)


图纸名称：

偏房龙骨详图


工程编号 PROJECT No.		专 业 PHASE	建 施
设计阶段 DISCIPLINE	施工图	日 期 DATE	
版 次 EDITION		第 42 张 共 48 张	

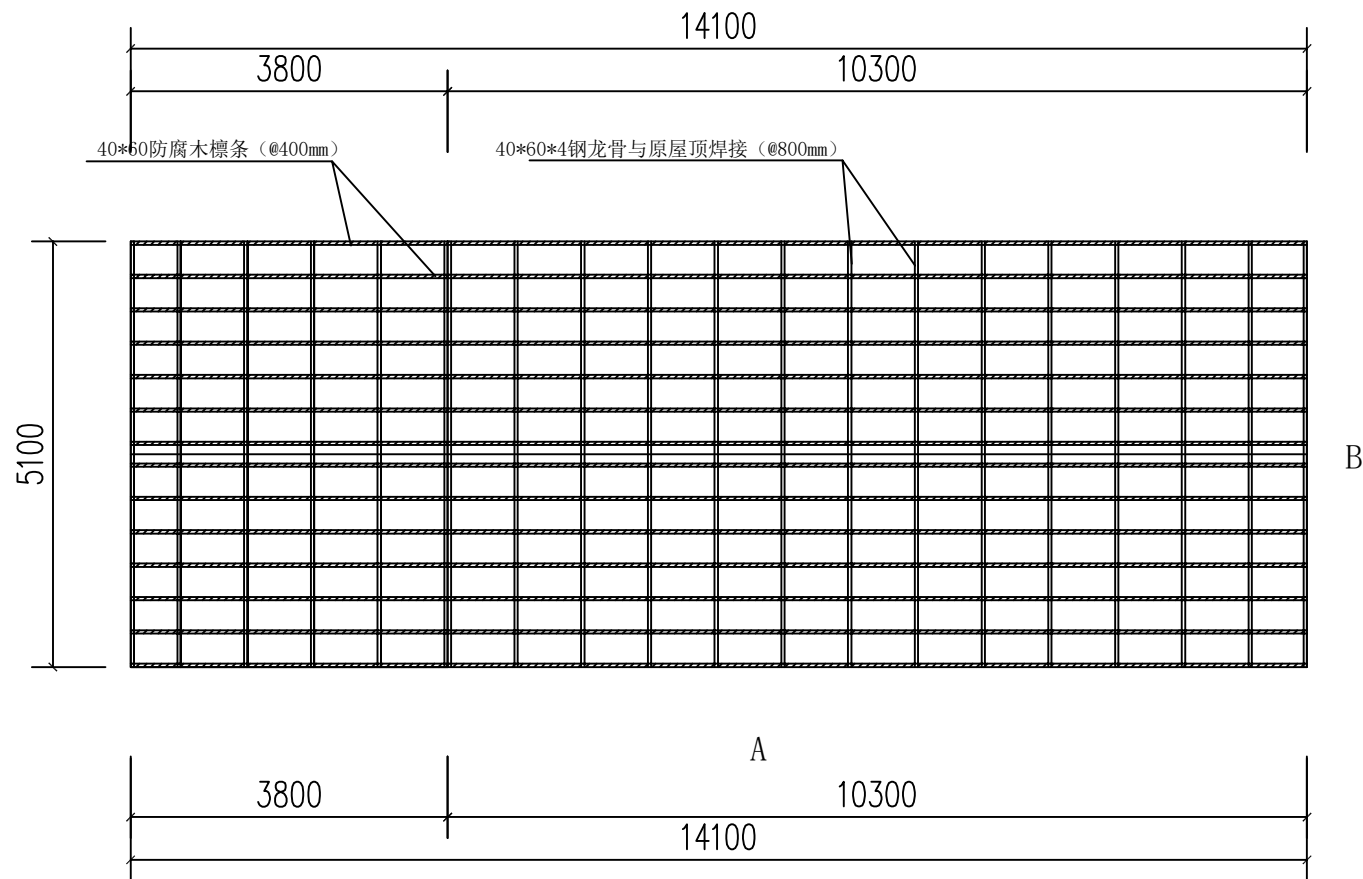


偏房屋顶平面图

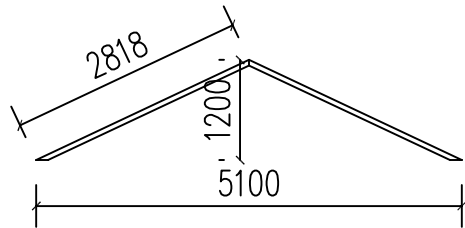

钢龙骨尺寸图

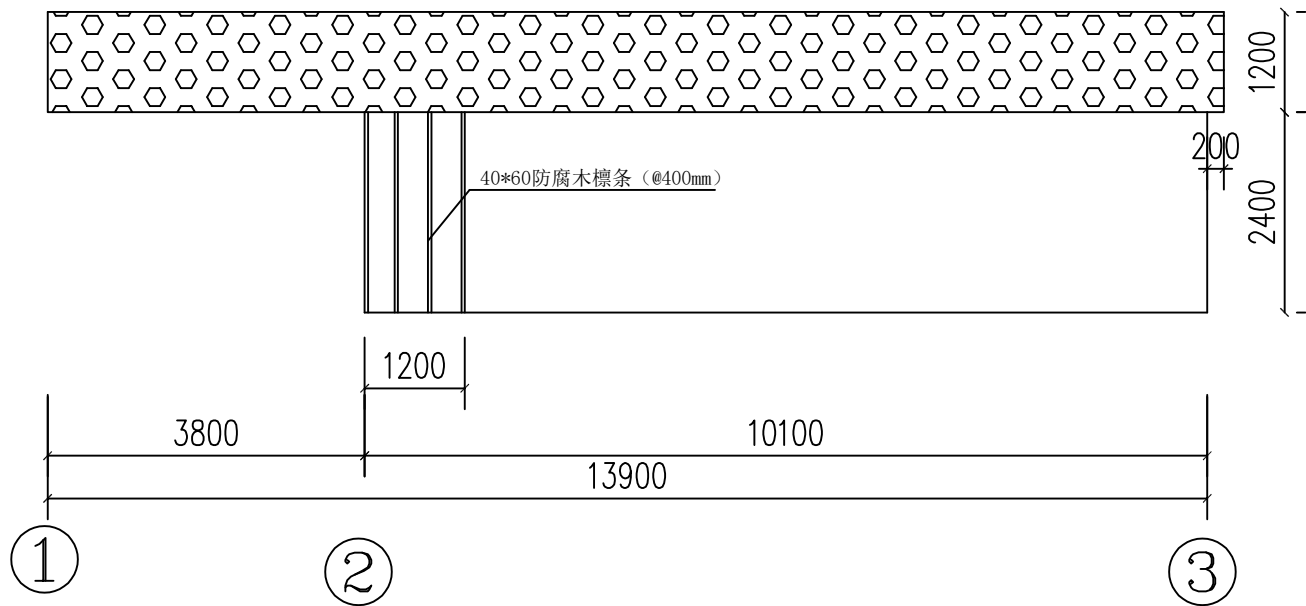

偏房A立面图

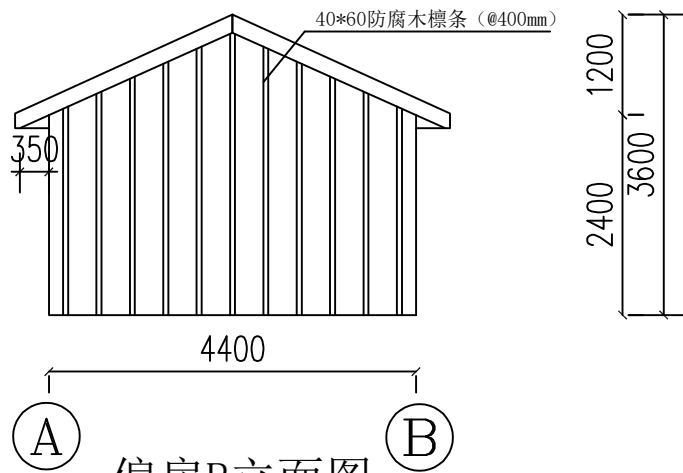

偏房B立面图

盖章栏：

类 别	签	名
审 定	尤明秀	尤明秀
审 核	尤明秀	尤明秀
项目负责人	黄东野	黄东野
专业负责人	尤明秀	尤明秀
校 对		
设 计		
制 图		

会 签			
建 筑		强 电	
结 构		暖 通	
给排水		弱 电	

建设单位：

舒兰市小城镇人民政府

工程名称：





小城镇南阳屯内主屯道两侧墙体美化提升项目
(三标段)

图纸名称：

柴棚龙骨详图

图 号：LP-43 比 例：

工程编号 PROJECT No.		专 业 PSMAE	建 施
设计阶段 DISCIPLINE	施工图	日 期 DATE	
版 次 EDITION		第 43 张 共 48 张	

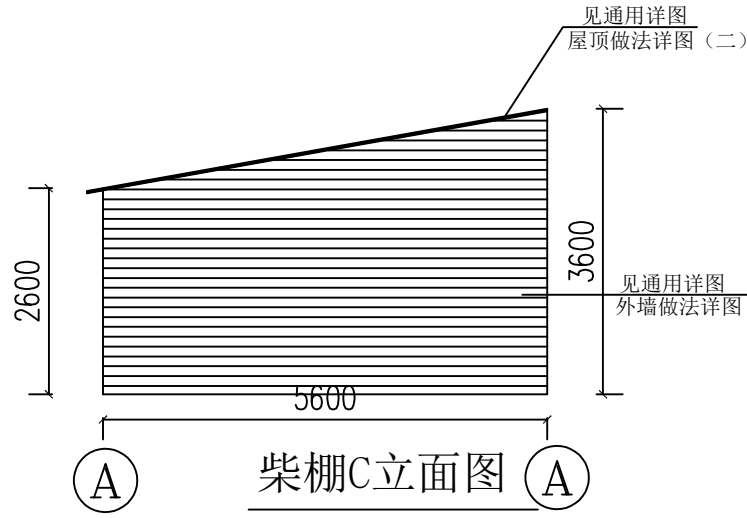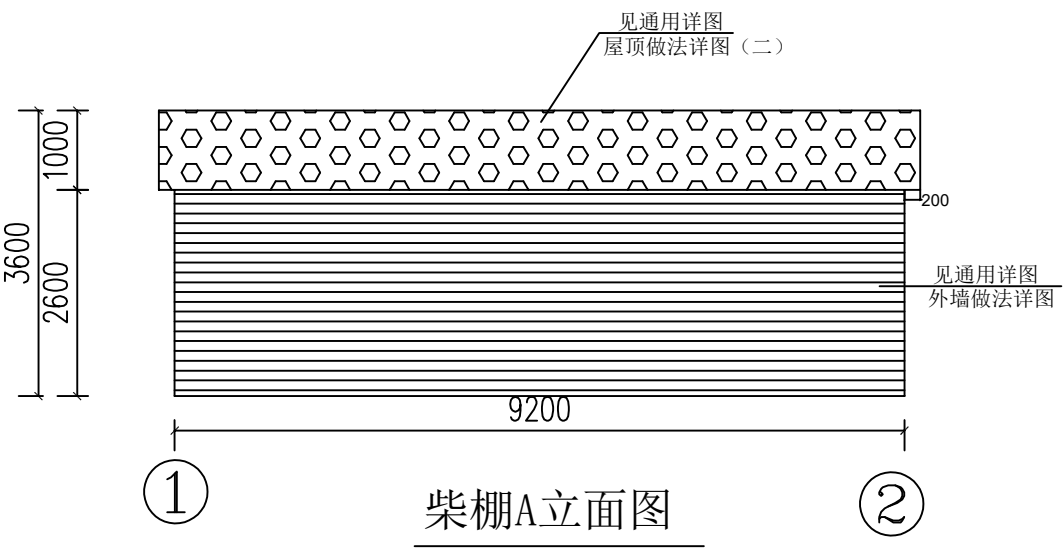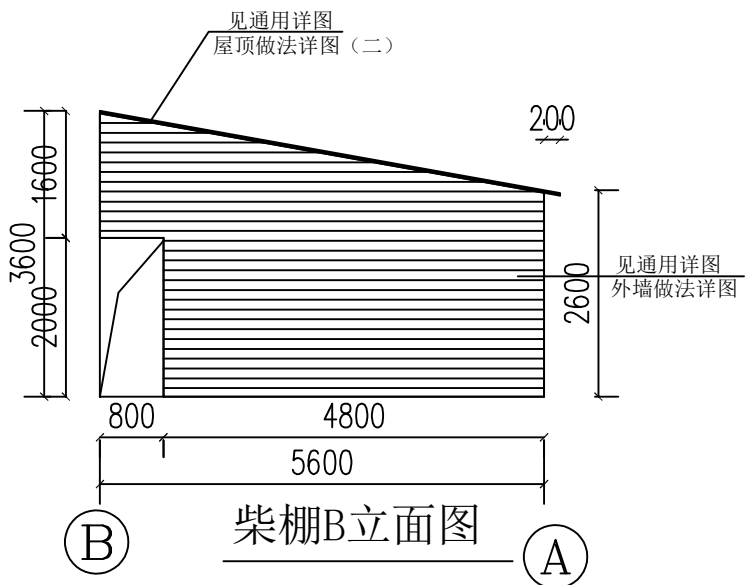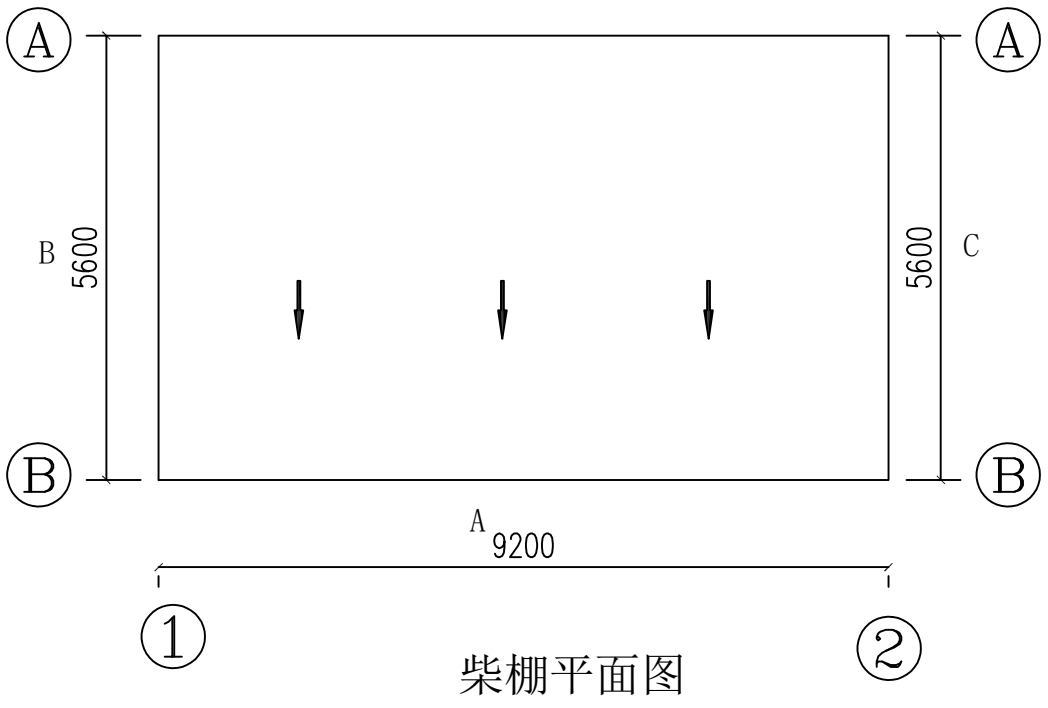

盖章栏：

类 别	签	名
审 定	尤明秀	尤明秀
审 核	尤明秀	尤明秀
项目负责人	黄东野	黄东野
专业负责人	尤明秀	尤明秀
校 对		
设 计		
制 图		

会 签			
建 筑		强 电	
结 构		暖 通	
给排水		弱 电	

建设单位：

舒兰市小城镇人民政府

工程名称：





小城镇南阳屯内主屯道两侧墙体美化提升项目
(三标段)

图纸名称：

柴棚详图

图 号：LP-44 比 例：

工程编号 PROJECT No.		专 业 PSMAE	建 施
设计阶段 DISCIPLINE	施工图	日 期 DATE	
版 次 EDITION		第 44 张 共 48 张	

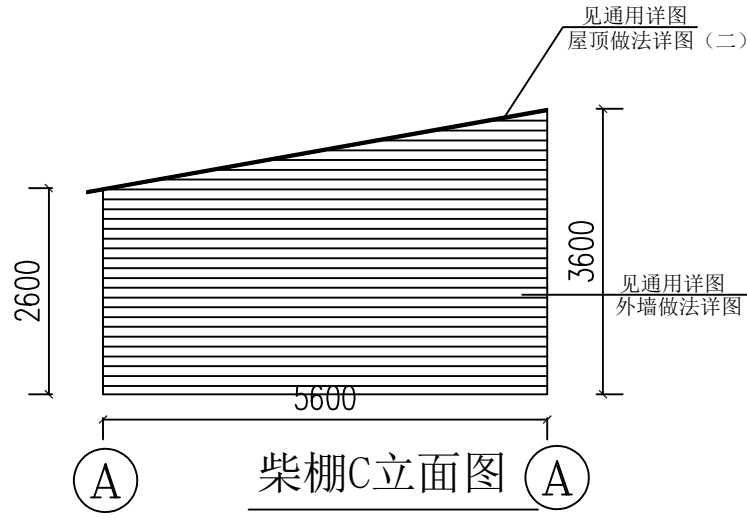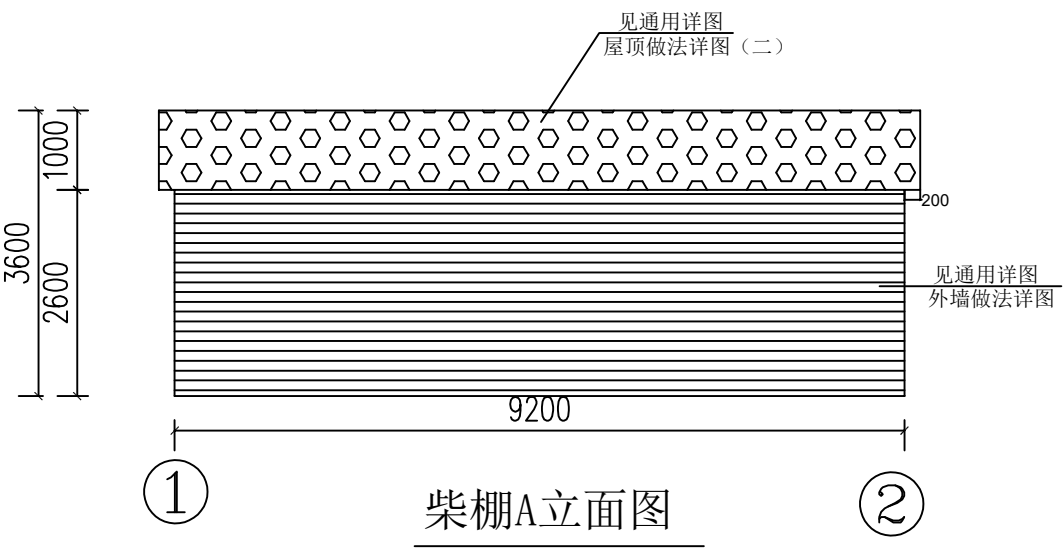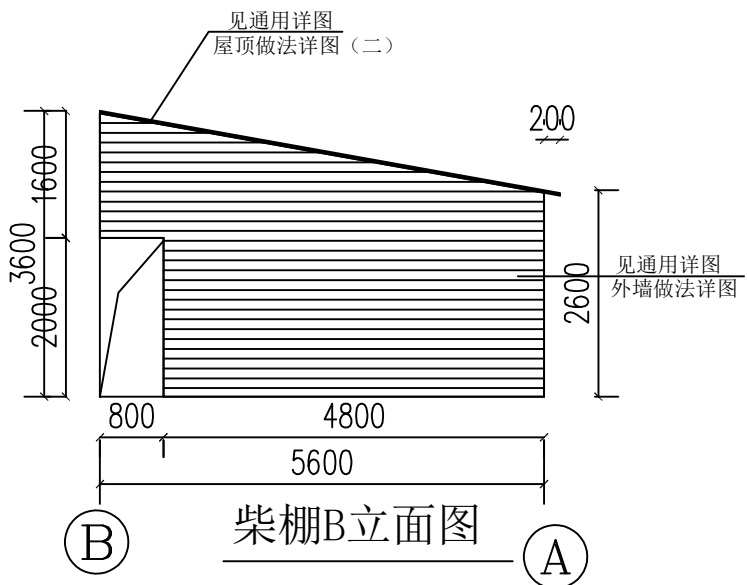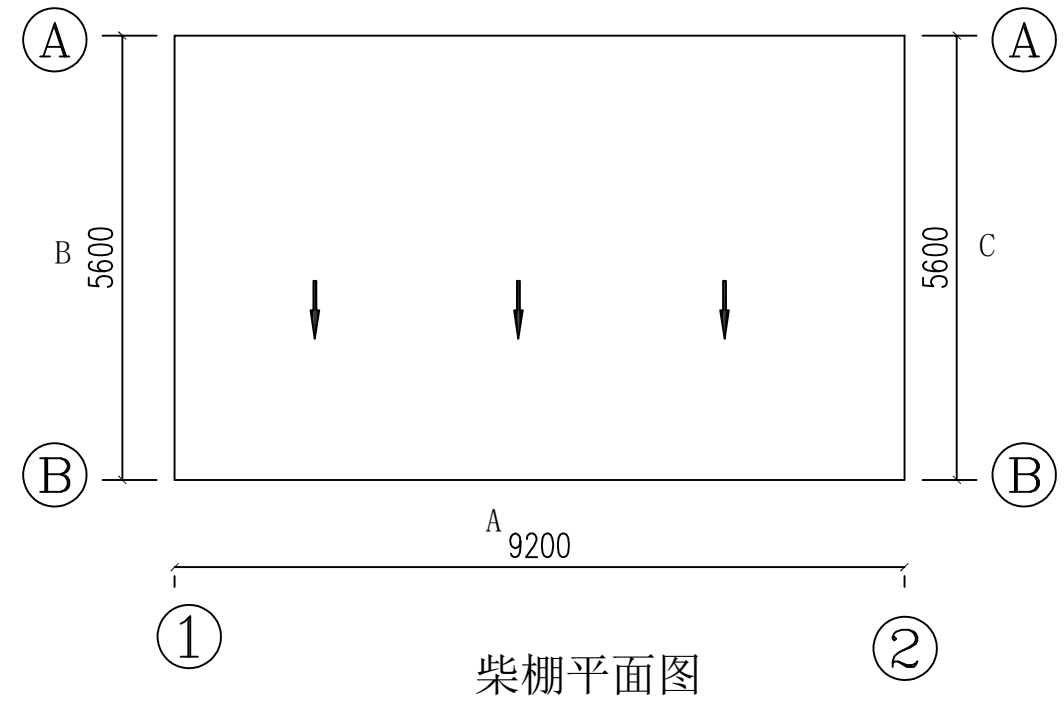

盖章栏：

类 别	签	名
审 定	尤明秀	尤明秀
审 核	尤明秀	尤明秀
项目负责人	黄东野	黄东野
专业负责人	尤明秀	尤明秀
校 对		
设 计		
制 图		

会 签		
建 筑		强 电
结 构		暖 通
给排水		弱 电

建设单位：

舒兰市小城镇人民政府

工程名称：



小城镇南阳屯内主屯道两侧墙体美化提升项目
(三标段)

图纸名称：


厕所龙骨详图

图 号：LP-45 比 例：

工程编号 PROJECT No.		专 业 PSMAE	建 施
设计阶段 DISCIPLINE	施工图	日 期 DATE	
版 次 EDITION		第 45 张 共 48 张	

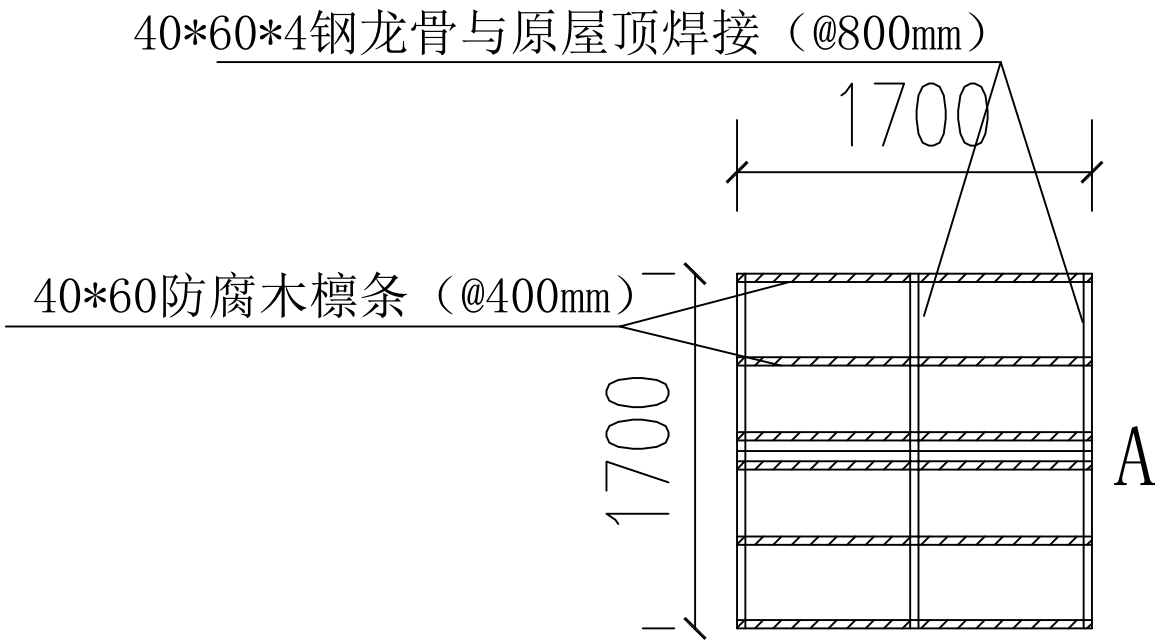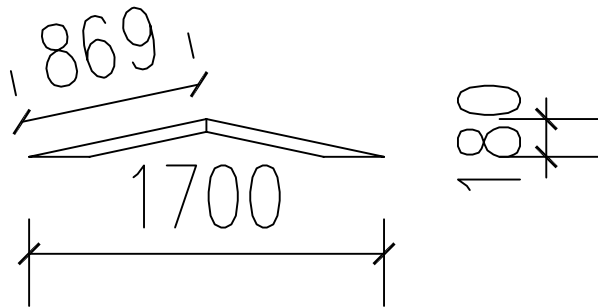


厕所顶面平面图

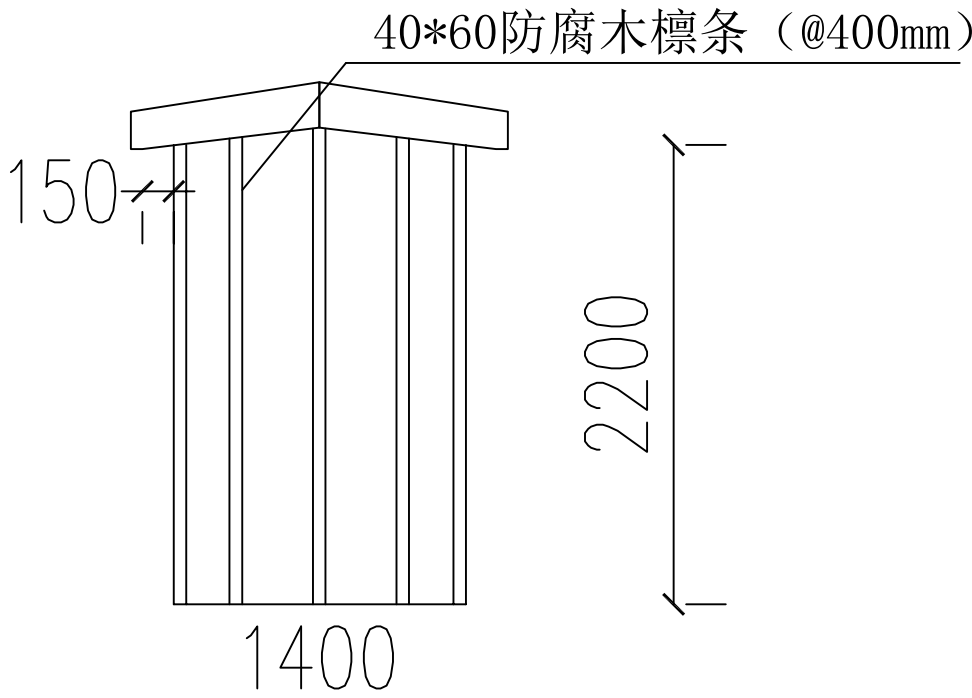

厕所A立面图

盖章栏：

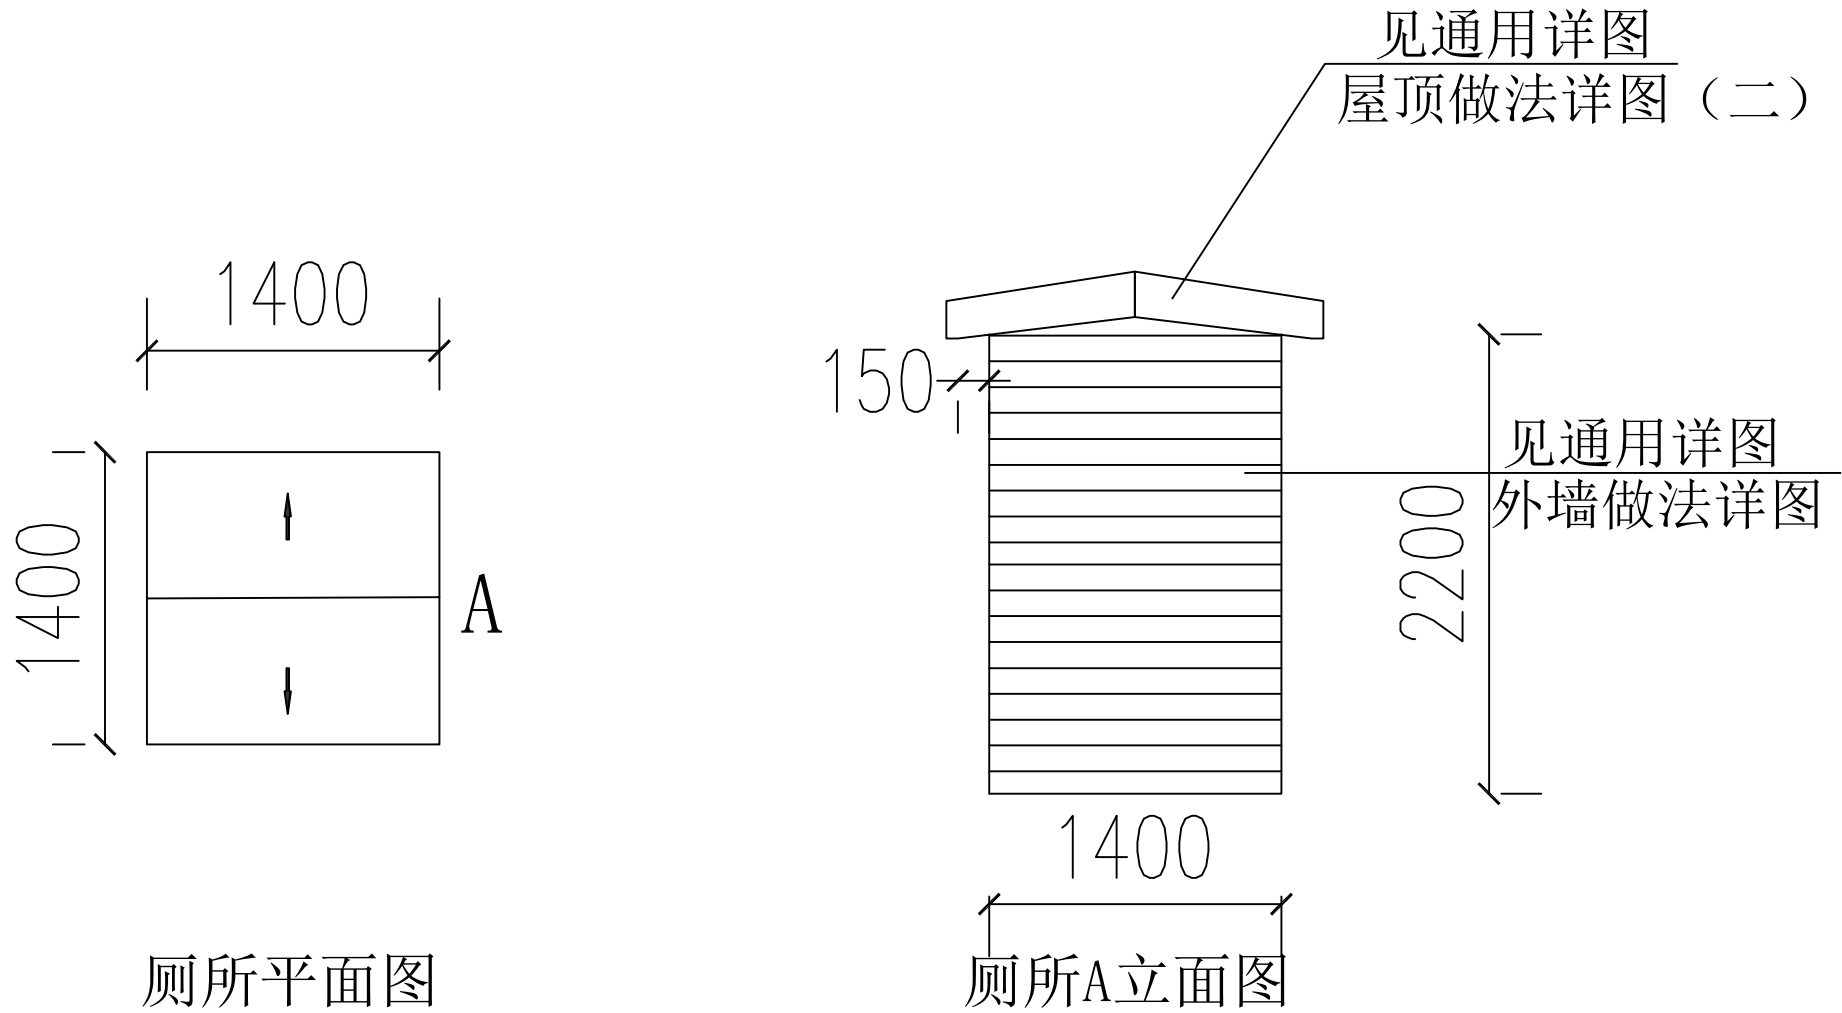

类 别	签 名	
审 定	尤明秀	尤明秀
审 核	尤明秀	尤明秀
项目负责人	黄东野	黄东野
专业负责人	尤明秀	尤明秀
校 对		
设 计		
制 图		

会 签			
建 筑		强 电	
结 构		暖 通	
给排水		弱 电	

建设单位：

舒兰市小城镇人民政府

工程名称：

小城镇南阳屯内主屯道两侧墙体美化提升项目
(三标段)

图纸名称：

厕所详图

图 号：LP-46 比 例：

工程编号 PROJECT No.		专 业 PSAE	建 施
设计阶段 DISCIPLINE	施工图	日 期 DATE	
版 次 EDITION		第 46 张 共 48 张	

盖章栏：

类 别	签 名	
审 定	尤明秀	尤明秀
审 核	尤明秀	尤明秀
项目负责人	黄东野	黄东野
专业负责人	尤明秀	尤明秀
校 对		
设 计		
制 图		

会 签			
建 筑		强 电	
结 构		暖 通	
给排水		弱 电	

建设单位：

舒兰市小城镇人民政府

工程名称：


小城镇南阳屯内主屯道两侧墙体美化提升项目
（三标段）

图纸名称：


通用详图

图 号：LP-47 比 例：


工程编号		专 业	建 施
PROJEST No.		PJSAE	
设计阶段	施工图	日 期	
DISCIPLINE		DATE	
版 次		第 47 张 共 48 张	
EDITION			

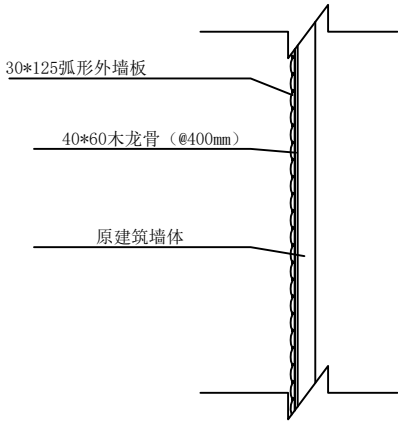


外墙做法详图

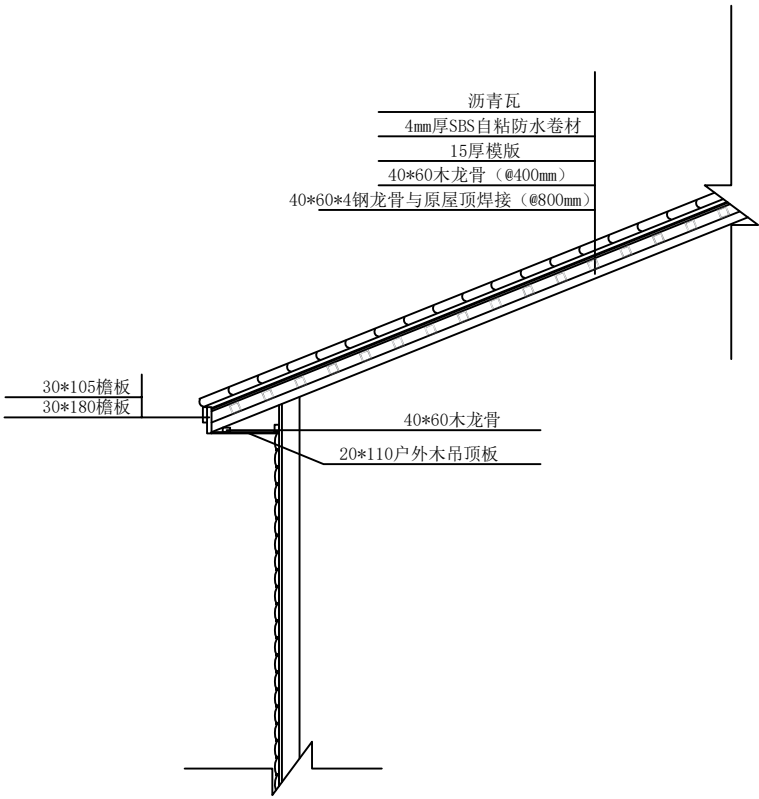

屋顶做法详图（一）

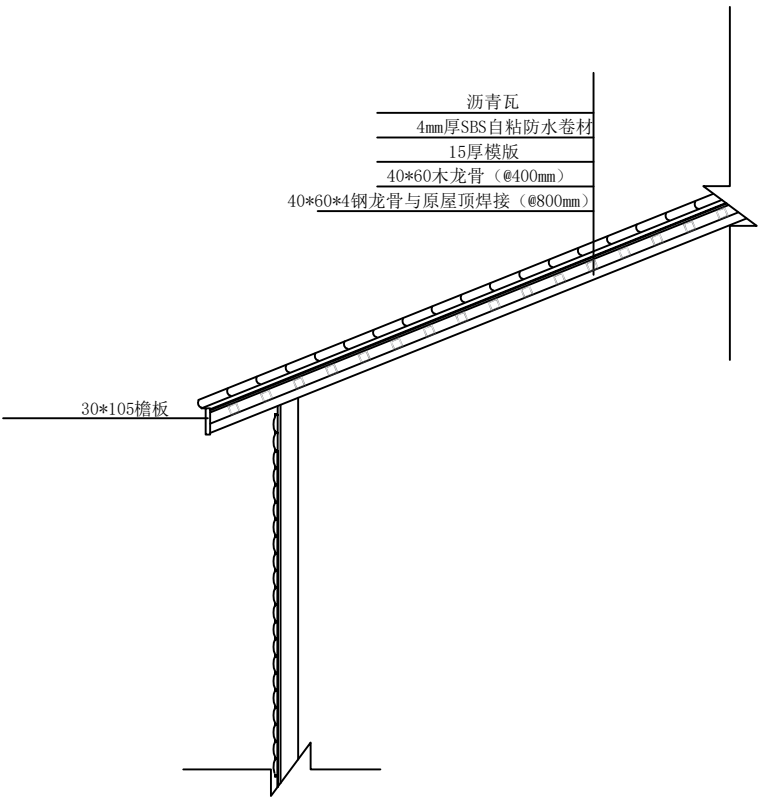

屋顶做法详图（二）

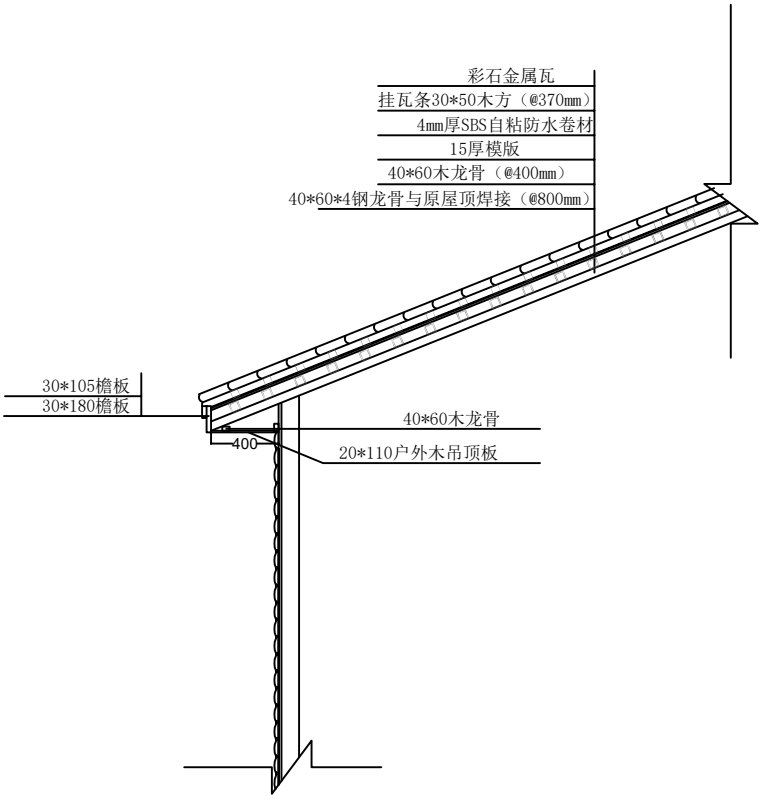

屋顶做法详图（三）

盖章栏：

类别	签	名
审定	尤明秀	尤明秀
审核	尤明秀	尤明秀
项目负责人	黄东野	黄东野
专业负责人	尤明秀	尤明秀
校对		
设计		
制图		

会签		
建筑	强电	
结构	暖通	
给排水	弱电	

建设单位：

舒兰市小城镇人民政府

工程名称：



小城镇南阳屯内主屯道两侧墙体美化提升项目
(三标段)

图纸名称：


伏尔加庄园粉刷详图

图号：LP-48 比例：


工程编号 PROJECT No.		专业 PSAE	建施
设计阶段 DISCIPLINE	施工图	日期 DATE	
版次 EDITION		第 48 张 共 48 张	

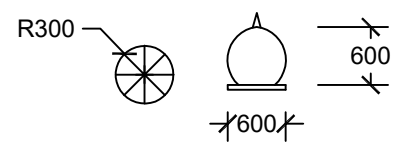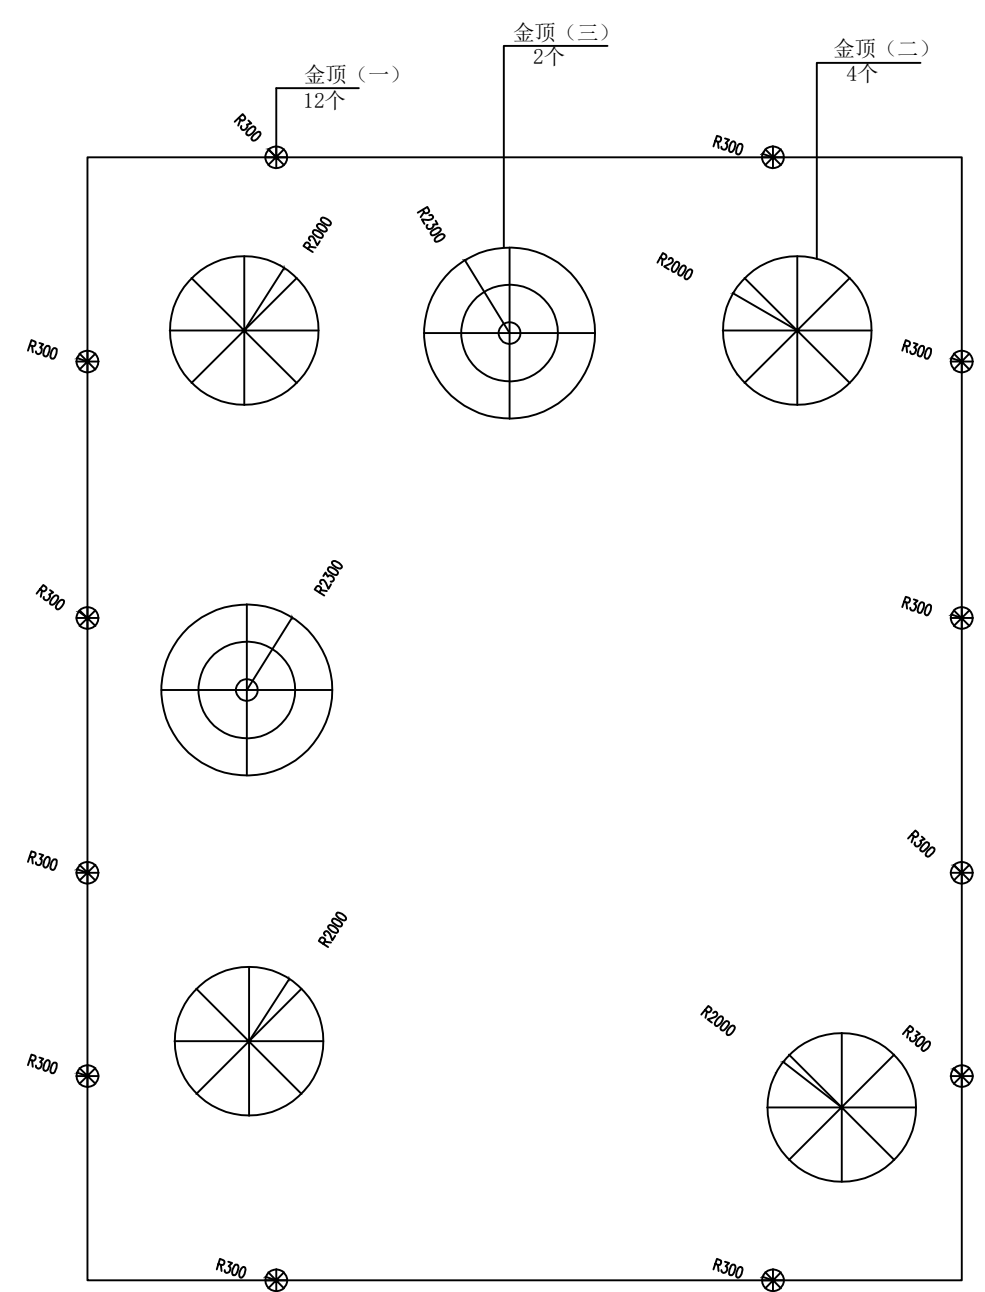

金顶（一）详图（共12个）

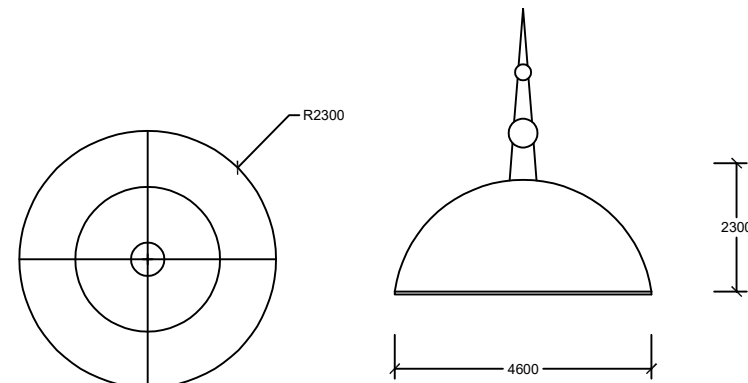

金顶（三）详图（共2个）

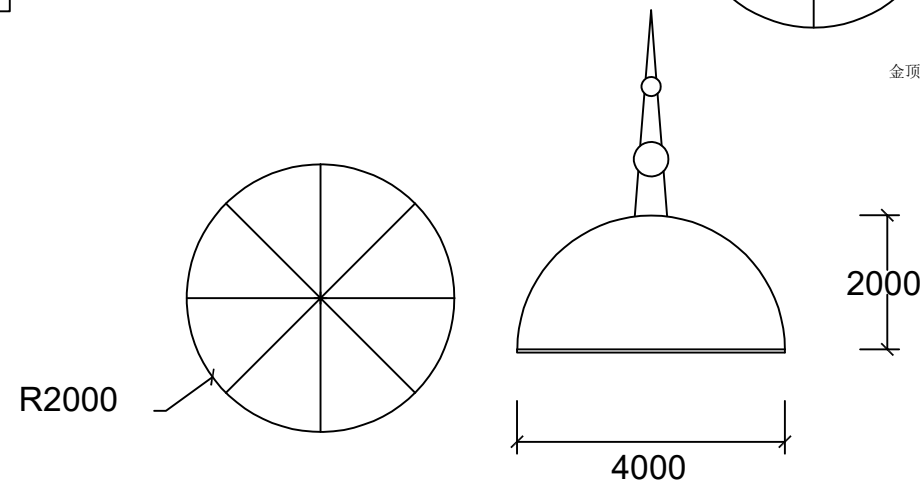

金顶（二）详图（共4个）

伏尔加庄园金顶平面图

穹顶1	
构造做法	1、将原有漆面打磨清除干净。 2、从新挂网，腻子找平两遍并打磨光滑。 3、刷黄色底漆两遍，24K金粉面漆两遍。
选用部位	穹顶