



林 饰 园 装	强 电 弱 电	给排水 暖通	建筑 结构	会 签		姓 名	签 名
					项目负责人	朱彬	
					专业负责人	周祥明	
					设 计	陈杰	
					注册（执业）章		
					预留章		
					出图章		
					竣工章		
					ACD 艺城设计有限公司 建筑行业（建筑工程） 甲级 工程设计资质证书编号：A 2 3 3 1 0 0 8 4 7 合作设计单位 C O - O P E R A T E D W I T H		
					审图章		
					竣工章		
					竣工章		
本图未盖出图章无效


设计说明

一、概况：
1、本工程为仙居县孟溪中学三期校园安全维修改造项目（校舍安全改造）。
2、图中尺寸以毫米为单位，标高以米为单位。
3、本工程改造内容为原建筑外部和内部改造，不包括原有建筑的结构主体等其他设计。
4、图纸中的尺寸仅供参考，施工单位在施工前应现场尺寸进行复核，如遇现场实际情况与图纸不符的，应及时通知设计单位，并与各相关单位协商解决，并经设计同意后方可进入下道工序，否则一切后果由施工单位自负。
二、改造内容如下（具体布置详见平面图，结算工程量按现场实测计算）：
3）15厚M15水泥砂浆分层抹平（如砌体材料选用加气块，需满铺网格布）；
（一）已建教学楼部分：
1、一层~ 五层外墙原有空调外挂机共4 4个，外墙粉刷前先拆除，粉刷好后重新安装。重新安装空调冷凝水管（ ϕ 50UPVC管，共8根）。
2、一层所有外墙为干挂花岗岩饰面，二层~ 五层外墙及走廊处栏板外侧为三色砖饰面+ 外墙涂料，现将以上部分改为外墙涂料，做法：离地1.32米部分的干挂花岗岩饰面保留，凿除其以上部分的干挂花岗岩、三色砖饰面和外墙涂料至结构面，粉刷前基层先浇水湿润：1）界面剂；2）8厚水泥防水砂浆（兼找平）；3）10厚DPM15水泥砂浆光面拉细毛；4）弹性底涂一遍，柔性耐水腻子二道抹平；5）外墙涂料：底漆（I型）一道；中漆一道；面漆一道（一等品）。（颜色暂定米色+ 白色，具体参考立面图）。外墙涂料做法和要求参考GB/T9755-2014。
3、二层~ 五层走廊处原栏板+ 栏杆高度约1.10米，现将原有栏杆拆除，再新增栏杆，加高至1.25米。栏杆具体做法详见大样图。
4、一层~ 五层平面中的1#楼梯和2#楼梯原楼梯扶手全部拆除，重新做楼梯扶手，详见大样图。
5、一层~ 五层平面中所有的窗均新增限位器（铝合金）。数量的参考平面图中窗的数量。
6、一层~ 五层平面中1#和2#楼梯休息平台位置均新增护窗栏杆（高度1.2米），具体做法同楼梯扶手详图。
7、屋顶层平面中落水管（共8根，位置现场定）更换成 ϕ 100PVC落水管。
（二）已建1#楼部分：
1、一层层①轴~⑤轴交④轴处窗原有铁格栅拆除。此处二层~ 三层原有的窗及铁格栅拆除，重新做铝合金窗。窗均新增限位器，窗尺寸和数量详见门窗表。
2、一层~ 三层①轴~⑭轴交③轴处窗原有的窗及铁格栅拆除。重新做铝合金窗。窗均新增限位器（铝合金），窗尺寸和数量详见门窗表。
3、一层~ 三层平面中的1#楼梯原楼梯扶手全部拆除，重新做楼梯扶手，详见大样图。
4、二层~ 三层平面中走廊处原栏板+ 栏杆高度约1.05米，现将原有栏杆拆除，再新增栏杆，加高至1.25米。栏杆具体做法详见大样图。
（三）已建2#楼部分：
1、一层~ 三层①轴~⑭轴交③轴处原有的窗及铁格栅拆除。重新做铝合金窗。窗均新增限位器（铝合金），窗尺寸和数量详见门窗表。
2、一层~ 三层平面中的1#楼梯原楼梯扶手全部拆除，重新做楼梯扶手，详见大样图。
3、二层~ 三层平面中走廊处原栏板+ 栏杆高度约1.05米，现将原有栏杆拆除，再新增栏杆，加高至1.25米。栏杆具体做法详见大样图。
（四）已建行政楼部分：
1、二层~ 四层平面中走廊处原栏板1.0米，新增栏杆，加高至1.25米，栏杆具体做法详见大样图。
2、一层~ 四层平面中的1#楼梯和2#楼梯原楼梯扶手全部拆除，重新做楼梯扶手，详见大样图。
3、一层~ 四层平面中的2#楼梯处C1（1518，共4扇），原有的窗及铁格栅拆除。重新做铝合金窗。窗均新增限位器（铝合金），窗尺寸和数量详见门窗表。
（五）已建4#楼部分：
1、二层~ 四层平面中走廊处原栏板1.0米，新增栏杆，加高至1.25米，栏杆具体做法详见大样图。
2、一层~ 四层平面中的1#楼梯原楼梯扶手全部拆除，重新做楼梯扶手，详见大样图。
（六）已建女生公寓（一）部分：
1、新增一处2#钢楼梯，尺寸布置详见平面图。具体做法详见钢结构图纸。
2、一层~ 四层平面中的1#楼梯原楼梯扶手全部拆除，重新做楼梯扶手，详见大样图。
3、二层~ 四层平面中走廊处原栏板+ 栏杆高度约1.05米，现将原有栏杆拆除，再将新增栏杆，加高至1.25米。栏杆具体做法详见大样图。
4、一层~ 四层③轴~⑩轴交①~⑫轴处和④轴处C1原有铁格栅和窗拆除。重新做铝合金窗。窗均新增限位器（铝合金），窗尺寸和数量详见门窗表。
所有窗外侧均新增铝合金+ 金刚网纱窗（颜色看样定）。
5、一层~ 四层①轴~⑫轴交⑥轴走廊处原有窗拆除，重新做铝合金窗。窗均新增限位器（铝合金），窗尺寸和数量详见门窗表。所有窗外侧均新增铝合金+ 金刚网纱窗（颜色看样定）。
6、已建围墙处新开一处门洞（1224，位置现场定），门洞两侧粉刷，做法：1）界面剂；2）8厚水泥防水砂浆（兼找平）；3）10厚1:2水泥砂浆光面拉细毛；4）弹性底涂一遍，柔性耐水腻子二道抹平；5）外墙涂料：底漆（I型）一道；中漆一道；面漆一道（一等品）。（颜色暂定白色）。外墙涂料做法和要求参考GB/T9755-2014。

（七）已建总务楼部分：
1、新增一处2#钢楼梯，尺寸布置详见平面图。具体做法详见钢结构图纸。
2、一层~ 四层原C1（1818）改为MD（1827）。原M1（0821）位置拆除部分墙体（0.4×2.1米）改为MD（1221），拆除位置重新粉刷，做法：14厚1：1:6水泥石灰砂浆分层抹平，6厚1：1：6水泥石灰砂浆光面，满刮腻子（白水泥比重35%），二道磨平，刷白色内墙涂料二遍。内墙涂料要求使用耐污涂料（一级）。耐污内墙涂料做法参考《HGT4756-2014内墙耐物渍乳胶漆涂料化工标准》。
（八）已建食堂部分：
1、一层④轴~⑫轴交⑤轴处C1改为铝合金窗。二层C4改为铝合金窗，窗均新增限位器（铝合金），窗外侧均新增铝合金+ 金刚网纱窗（颜色看样定）。一层⑫轴~⑳轴交⑥轴处原C1和原C2窗外侧均新增铝合金+ 金刚网纱窗（颜色看样定）。
一层~ 二层①轴~②轴交②轴走廊处窗外侧均新增铝合金+ 金刚网纱窗（颜色看样定）。
2、三层③轴~⑳轴交⑥轴处窗和二层C4改为铝合金窗。窗均新增限位器（铝合金），窗尺寸和数量详见门窗表。
3、四层①轴~⑳轴交⑥轴处窗改为铝合金窗。窗均新增限位器（铝合金），窗尺寸和数量详见门窗表。
4、3~ 四层①轴~⑳轴交②轴走廊处窗改为铝合金窗。窗均新增限位器（铝合金），窗尺寸和数量详见门窗表。
5、二层~ 四层平面中走廊处原栏板+ 栏杆高度约1.05米，现将原有栏杆拆除，再新增栏杆，加高至1.25米。栏杆具体做法详见大样图。
6、一层~ 四层平面中的1#楼梯和2#楼梯原楼梯扶手全部拆除，重新做楼梯扶手，详见大样图。
（九）已建男生公寓部分：
1、二层~ 四层平面中走廊处原栏板+ 栏杆高度约1.05米，现将原有栏杆拆除，再将新增栏杆，加高至1.25米。栏杆具体做法详见大样图。
2、一层~ 四层平面中的1#楼梯和2#楼梯原楼梯扶手全部拆除，重新做楼梯扶手，详见大样图。
3、一层~ 四层平面中的连廊处走廊栏板（高度约1.2米）A侧（外侧）重新粉刷，做法：凿除原面层至结构面，粉刷前基层先浇水湿润，1）界面剂；2）8厚水泥防水砂浆（兼找平）；3）10厚1:2水泥砂浆光面拉细毛；4）弹性底涂一遍，柔性耐水腻子二道抹平；5）外墙涂料：底漆（I型）一道；中漆一道；面漆一道（一等品）。（颜色暂定白色）。外墙涂料做法和要求参考GB/T9755-2014。
4、一层~ 四层平面中的连廊处内墙粉刷层局部开裂（面积约80平方米）和楼板底粉刷层开裂部分（高度约0.5米）及走廊处墙体外侧（B侧）粉刷层均重新粉刷，做法：凿除原粉刷层至结构面，14厚1：1:6水泥石灰砂浆分层抹平，6厚1：1：6水泥石灰砂浆光面，满刮腻子（白水泥比重35%），二道磨平，刷白色内墙涂料二遍。内墙涂料要求使用耐污涂料（一级）。耐污内墙涂料做法参考《HGT4756-2014内墙耐物渍乳胶漆涂料化工标准》。
（十）其他部分：
1、已建1#楼、4#楼、女生公寓（一）、食堂、男生公寓原有窗（共216扇）均新增限位器（铝合金）（每扇窗各2个）。
三、图中尺寸以毫米为单位，标高以米为单位。
四、图中未及之技术措施应遵照现行有关设计、施工及验收规范、规程执行。

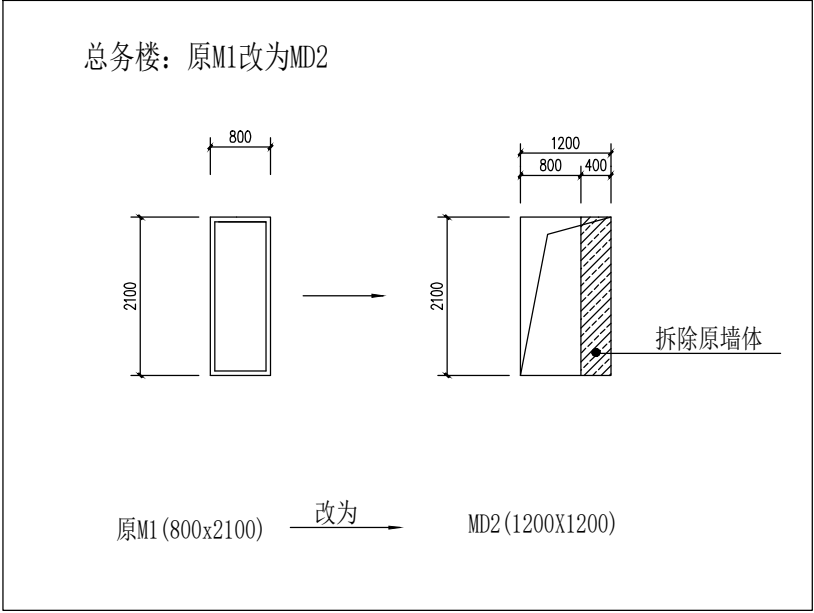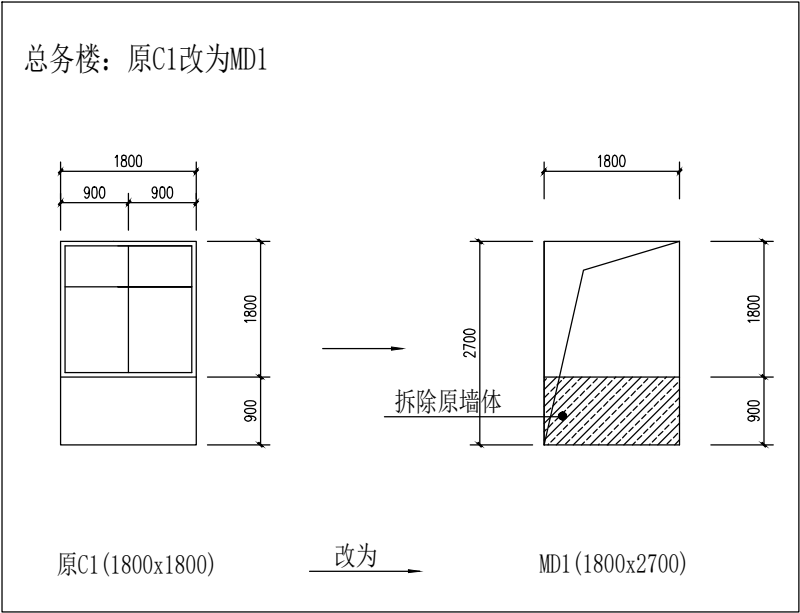


	姓 名	签 名
项目负责人	朱彬	[Signature]
专业负责人	周祥明	[Signature]
设 计	陈杰	[Signature]
注册《执业》章		
预留章		
出图章		
审图章		
竣工章		
A C D		
艺城设计有限公司		
建筑行业（建筑工程）甲级 工程设计资质证书编号：A 2 3 3 1 0		
合作设计单位C O - O P E R A T I O N		
审 定 V e r i f i e d 校 对 D r a w n 施雪玲 施雪玲 周祥明 B Y 陈杰 [Signature] [Signature] 周祥明 陈杰		
会 签 栏CONFIRMED		
建 筑结构 给排水暖通 强 电弱电 园 林装饰		
平面分区图Z O N E		
建设单位CLIENT仙居县孟溪中学		
工程名称PROJECT仙居县孟溪中学三期校园安全维修改造项目（校舍安全改造）		
子项目名称SUB I		
图 名TIT已建教学楼二楼五层平面图		
工程编号2024-XCTZ-Y阶阶段施工图		
图 号施-03专专业JZ		
比 例:100出图日期2024.05.10		

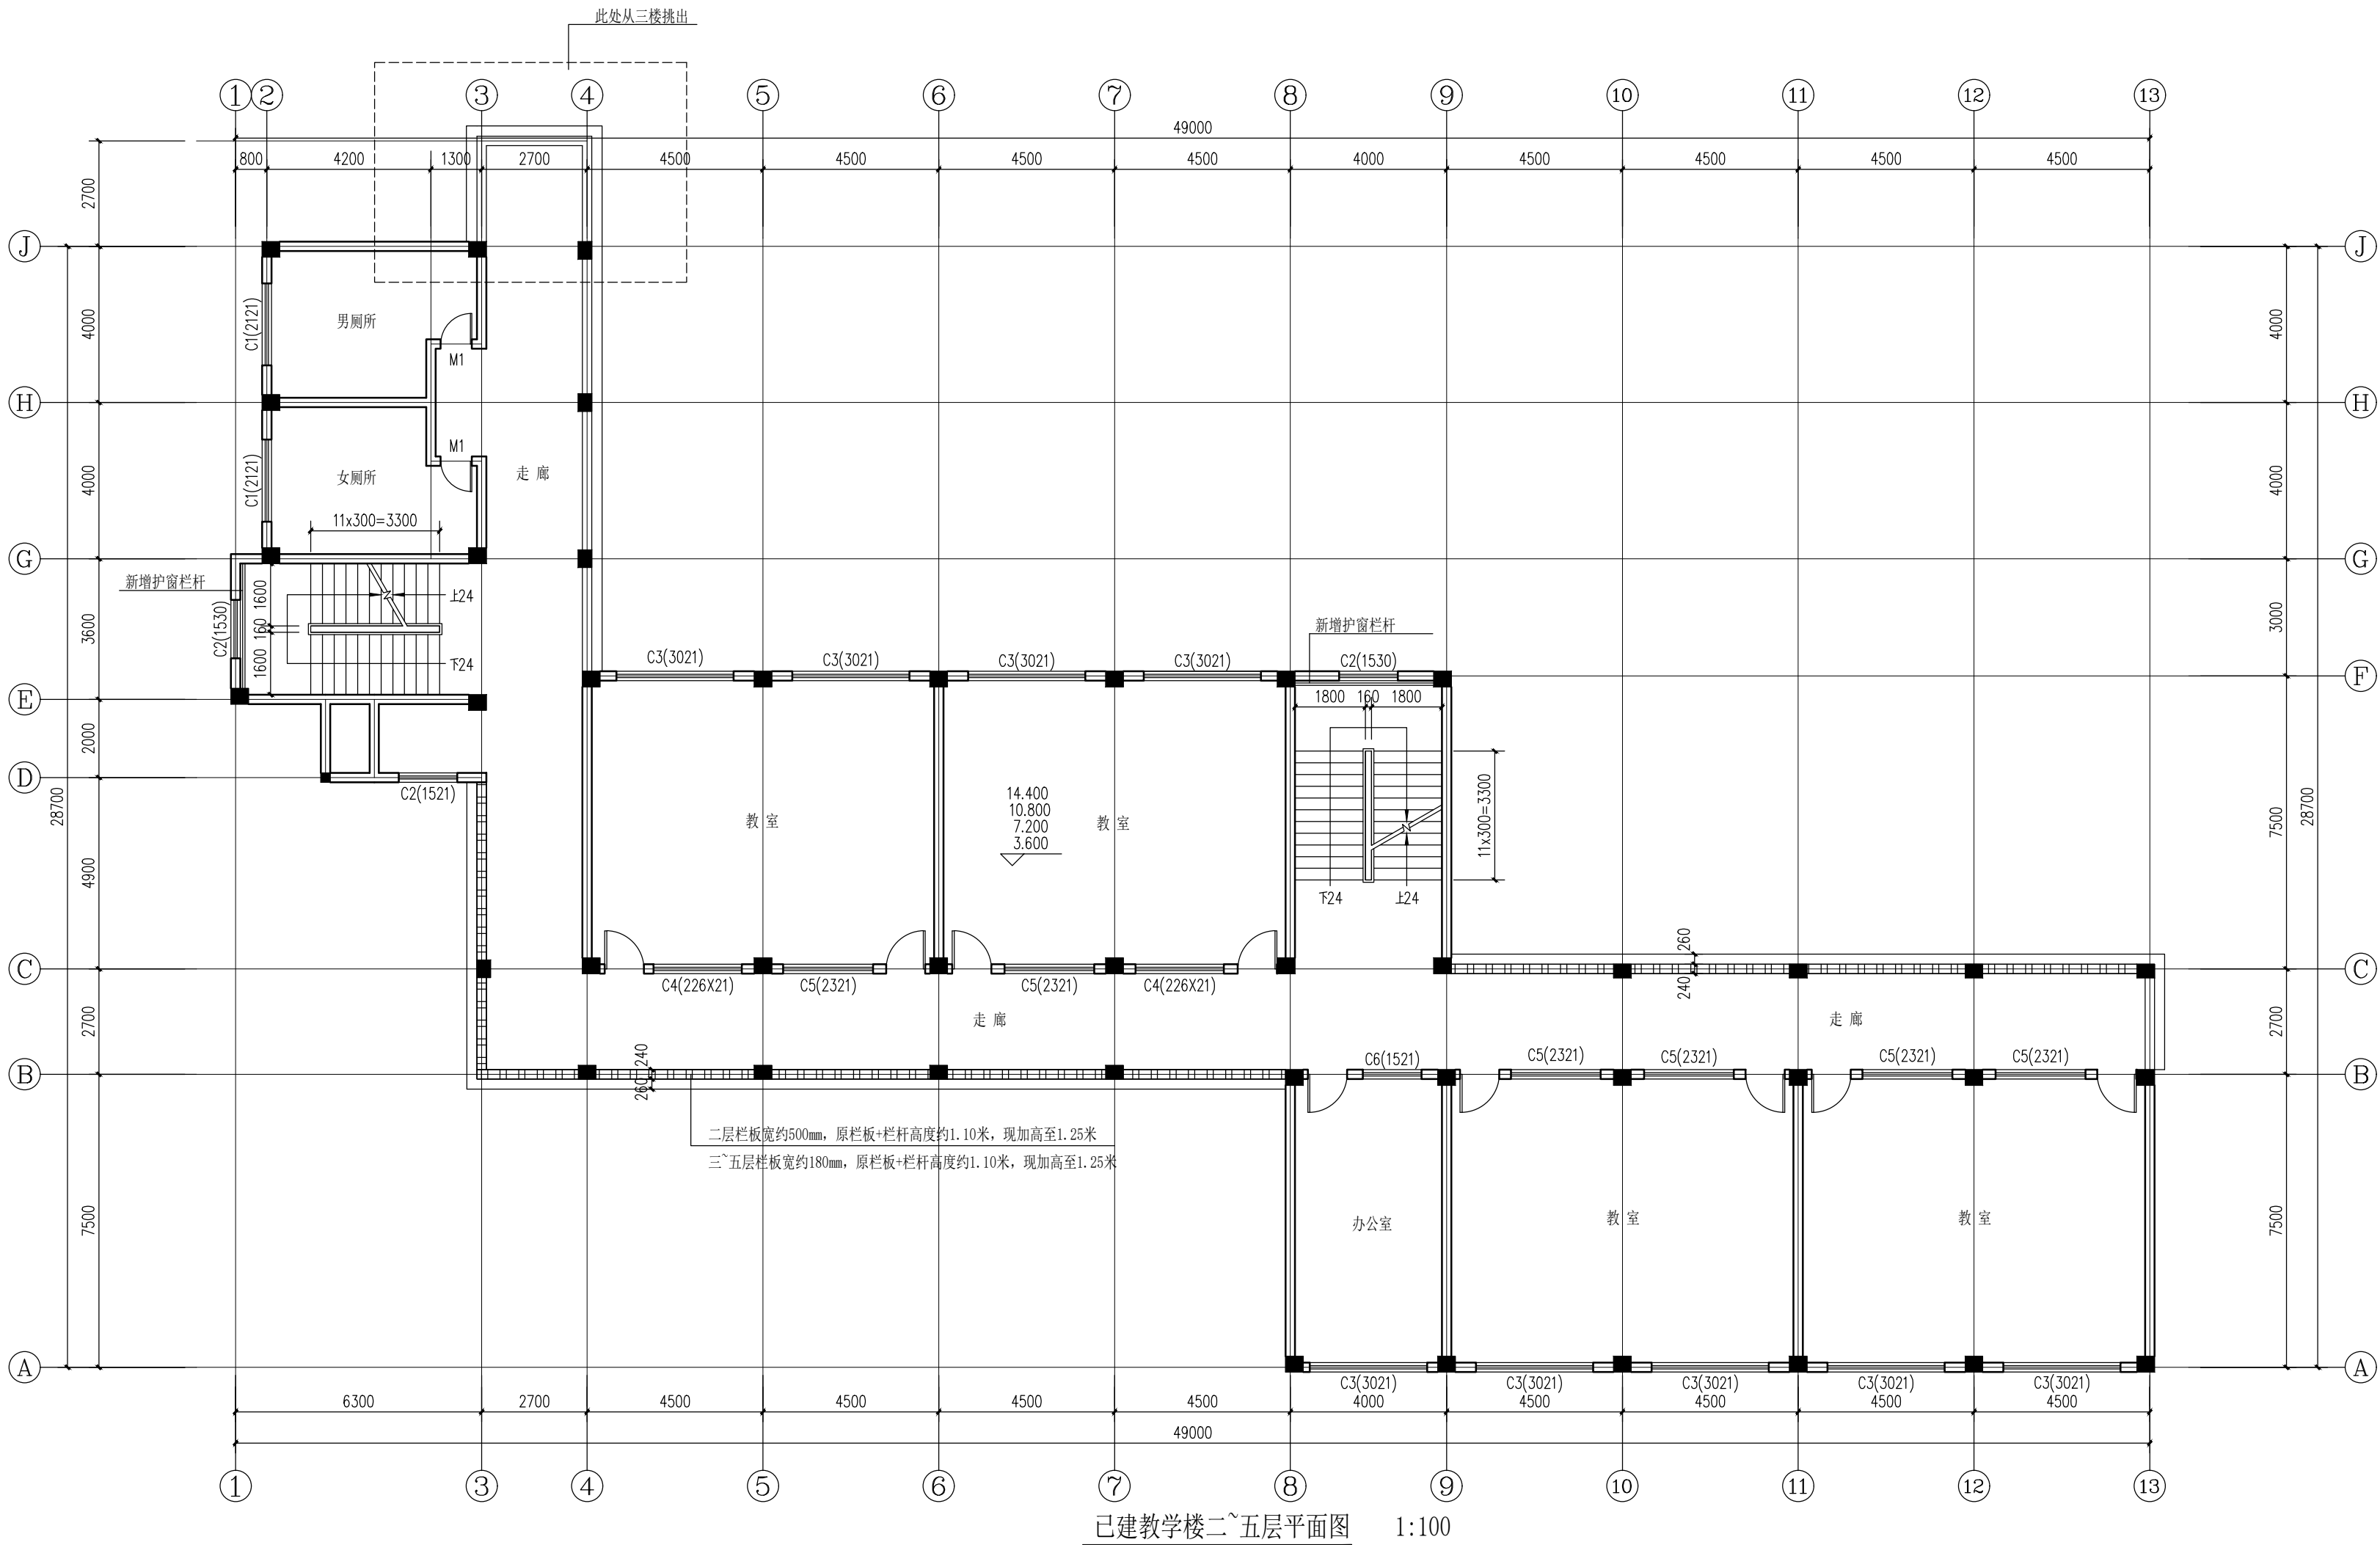

已建教学楼二~五层平面图 1:100


	姓 名	签 名
项目负责人	朱彬	朱彬
专业负责人	周祥明	周祥明
设 计	陈杰	陈杰
注册（执业）章		
预留章		
出图章		
审图章		
竣工章		
修改次数	修改日期	修改内容
ACD		
艺城设计有限公司		
建筑行业（建筑工程） 甲级		
工程设计资质证书编号：A2331000847		
合作设计单位 CO-OPERATED WITH		
审 定	陈增玲	陈增玲
审 核	陈增玲	陈增玲
校 对	周祥明	周祥明
制 图	陈杰	陈杰
会 签 栏 CONFIRMED BY		
建 筑	结 构	
给排水	暖 通	
强 电	弱 电	
园 林	装 饰	
平面分区图 ZONE PLAN		
建设单位 CLIENT		
仙居县孟溪中学		
工程名称 PROJECT NAME		
仙居县孟溪中学三期校园安全维修改造项目（校舍安全改造）		
子项目名称 SUB ITEM		
图 名 TITLE		
已建教学楼五层屋顶及局部屋顶层平面图		
工程编号 2024-YCTZ-Y	阶 段	施工图
图 建施-04	专 业	JZ
比 例:100	出图日期	2024.05

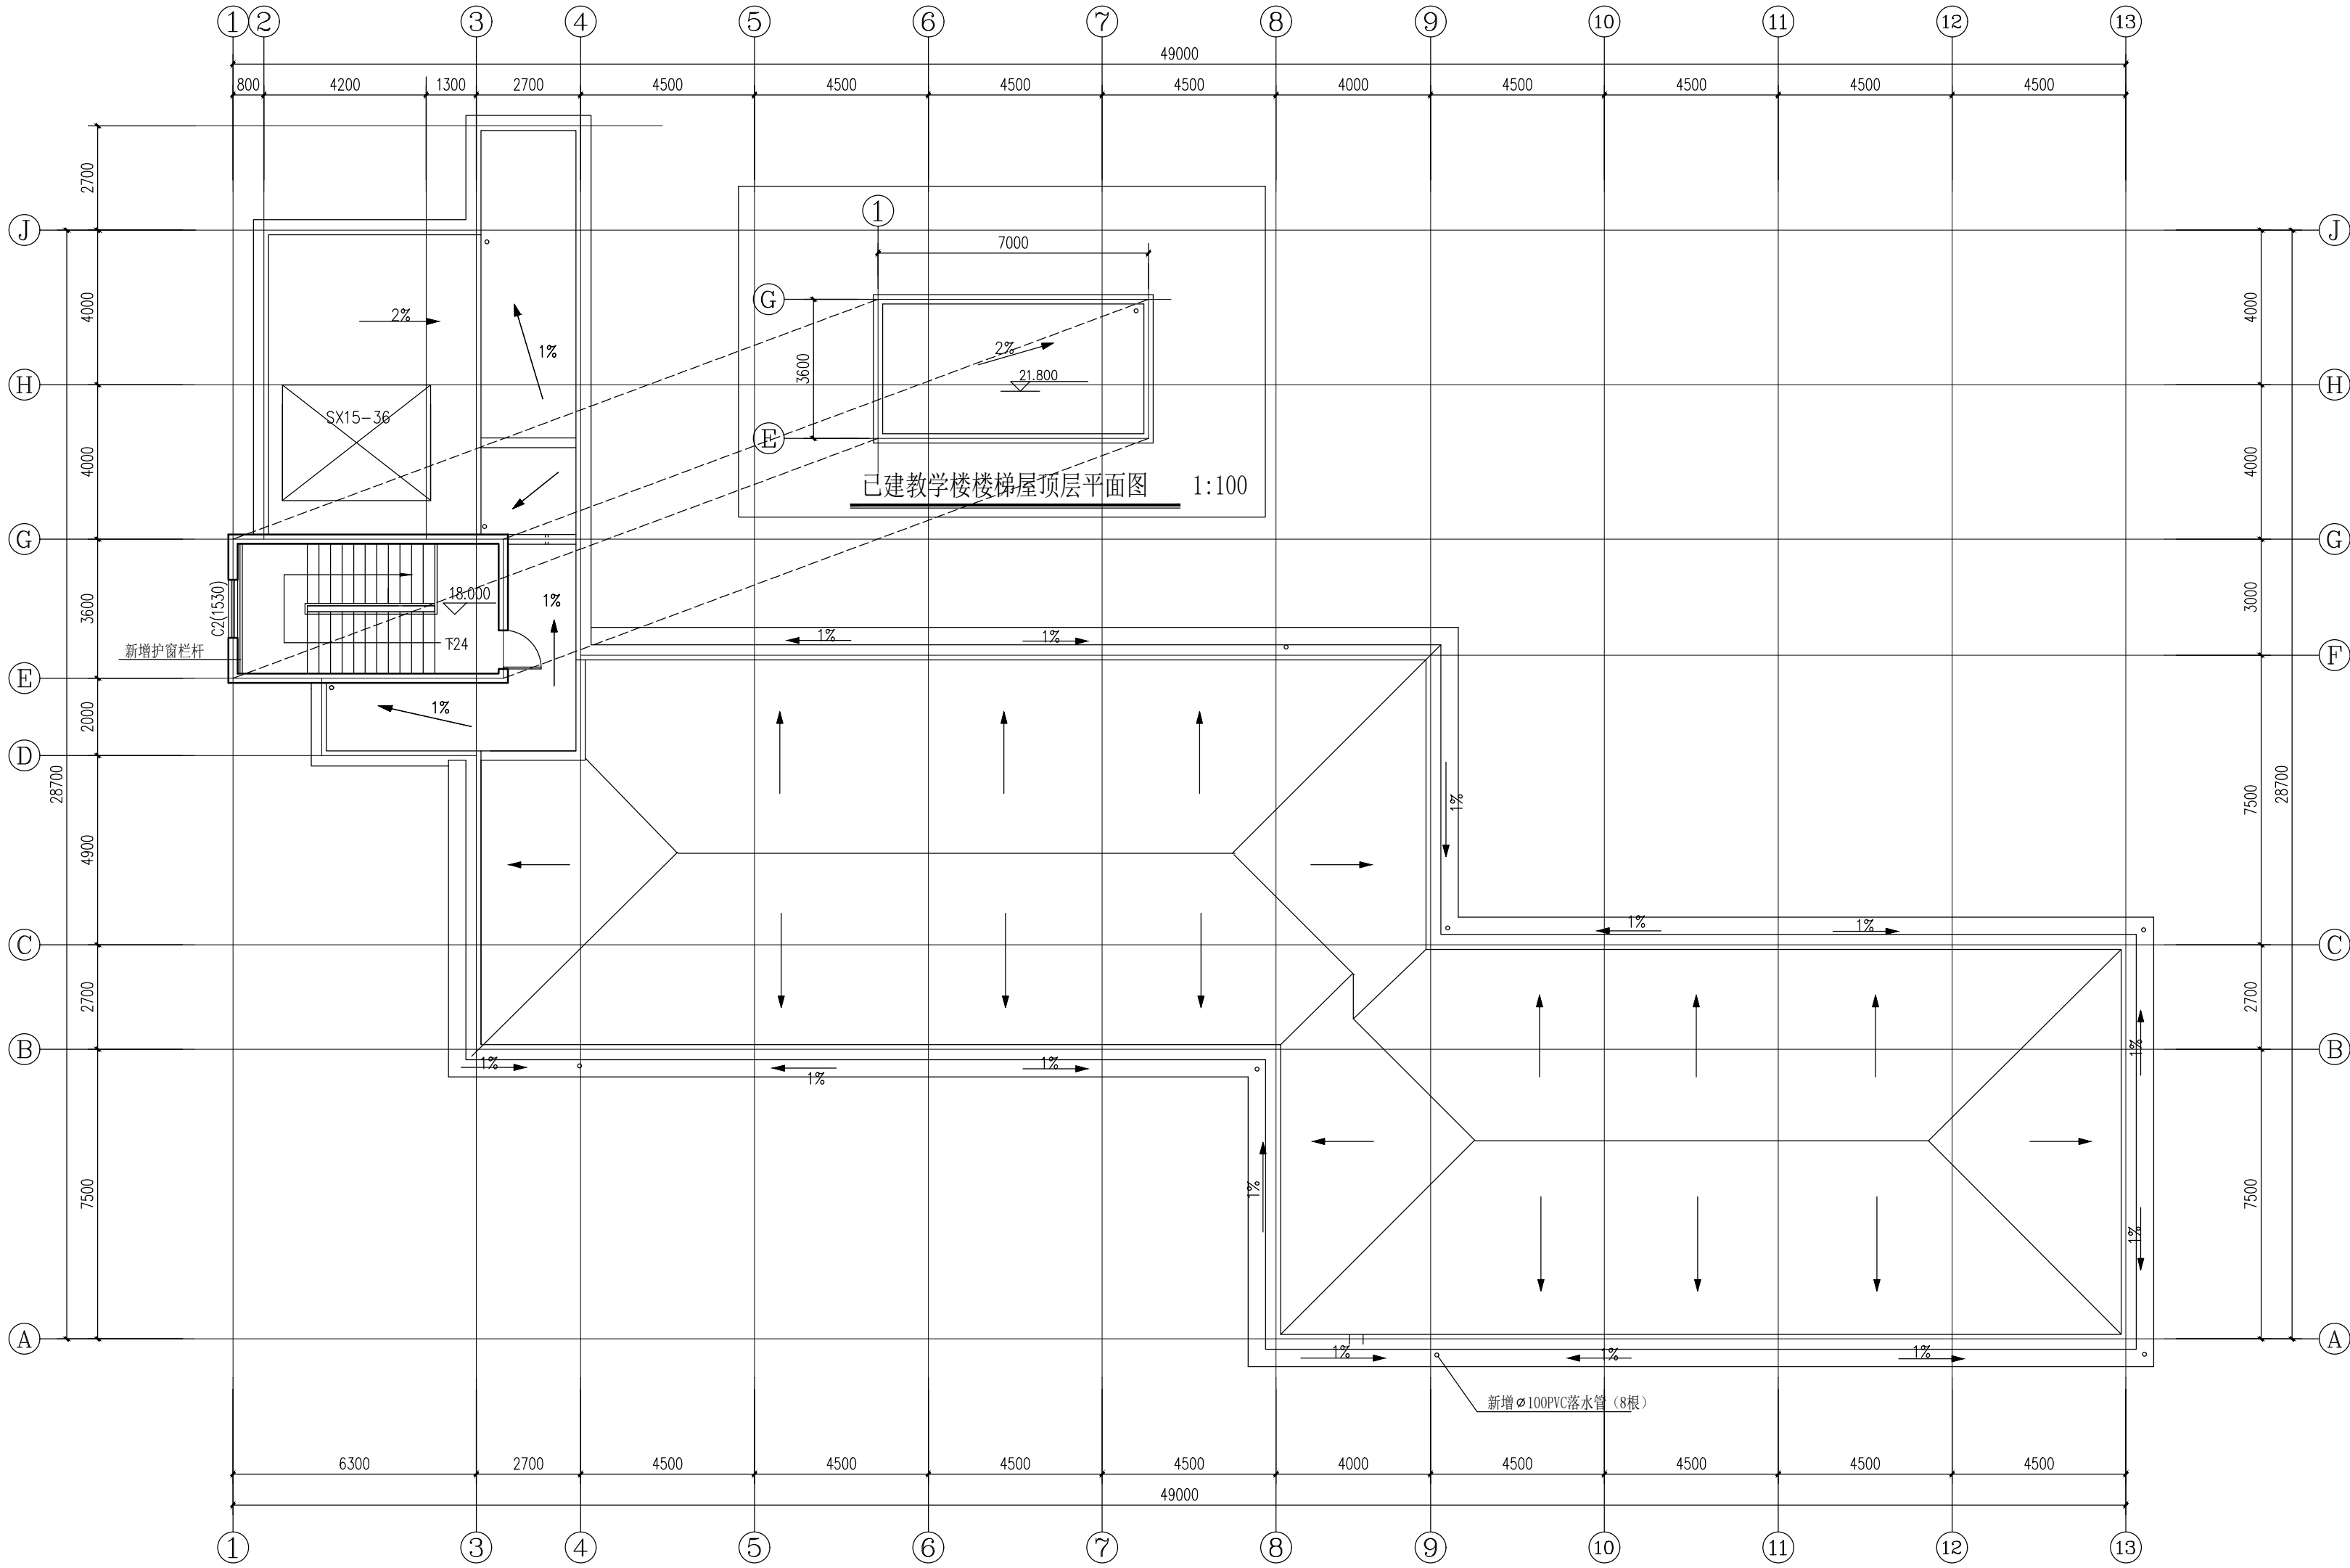

已建教学楼五层屋顶及局部屋顶层平面图 1:100



	姓 名	签 名
项目负责人	朱彬	朱彬
专业负责人	周祥明	周祥明
设 计	陈杰	陈杰
注册（执业）章		
预留章		
出图章		
审图章		
竣工章		
修改次数	修改日期	修改内容
ACD		
艺城设计有限公司		
建筑行业（建筑工程） 甲级		
工程设计资质证书编号：A2331000847		
合作设计单位 CO-OPERATED WITH		
审 定	陈增玲	陈增玲
审 核	陈增玲	陈增玲
校 对	周祥明	周祥明
制 图	陈杰	陈杰
会 签 栏 CONFIRMED BY		
建 筑	结 构	
给排水	暖 通	
强 电	弱 电	
园 林	装 饰	
平面分区图 ZONE PLAN		
建设单位 CLIENT		
仙居县孟溪中学		
工程名称 PROJECT NAME		
仙居县孟溪中学三期校园安全维修改造项目（校舍安全改造）		
子项目名称 SUB ITEM		
图 名 TITLE		
工程编号 2024-YCT2-Y	阶 段	施工图
图 号 建施-05	专 业	JZ
比 例 1:100	出图日期	2024.05

本项目出图章无效

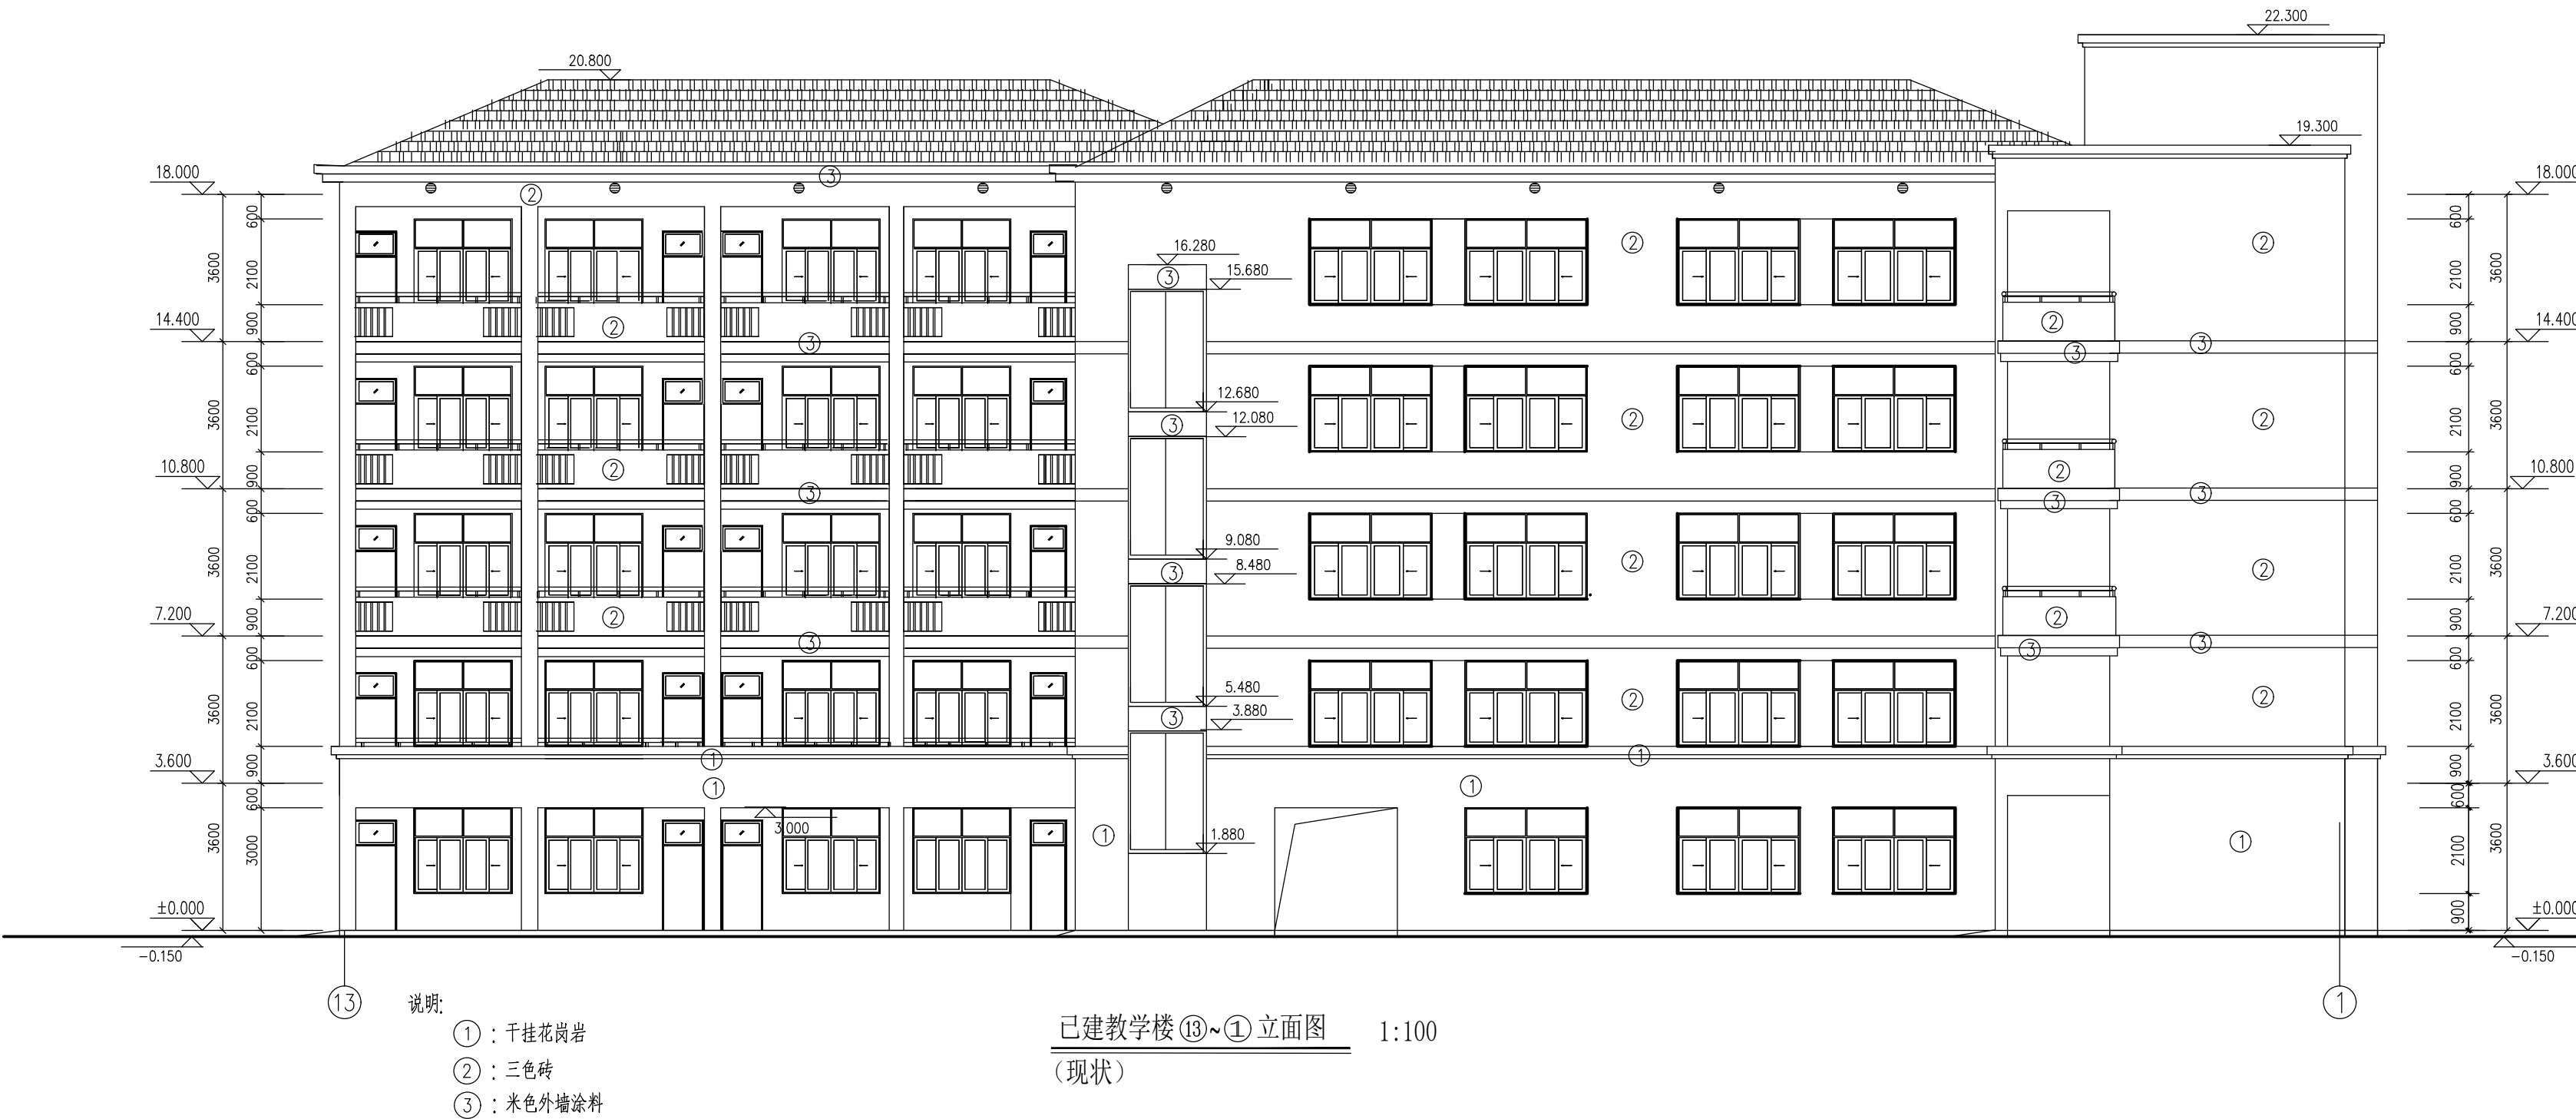


	姓 名	签 名
项目负责人	朱彬	朱彬
专业负责人	周祥明	周祥明
设 计	陈杰	陈杰
注册（执业）章		
预留章		
出图章		
审图章		
竣工章		
修改次数	修改日期	修改内容

ACD		
艺城设计有限公司		
建筑行业（建筑工程） 甲级		
工程设计资质证书编号：A233100847		
合作设计单位 CO-OPERATED WITH		
审 定	陈增峰	陈增峰
审 核	陈增峰	陈增峰
校 对	周祥明	周祥明
制 图	陈杰	陈杰
会 签 栏 CONFIRMED BY		
建 筑	结 构	
给排水	暖 通	
强 电	弱 电	
园 林	装 饰	
平面分区图 ZONE PLAN		
建设单位 CLIENT		
仙居县孟溪中学		
工程名称 PROJECT NAME		
仙居县孟溪中学三期校园安全维修改造项目（校舍安全改造）		
子项目名称 SUB ITEM		
图 名 TITLE		
已建教学楼 ①~② 立面图（现状） 已建教学楼 ③~④ 立面图（现状） 已建教学楼 ⑤~⑥ 立面图（现状） 已建教学楼 ⑦~⑧ 立面图（现状） 已建教学楼 ⑨~⑩ 立面图（现状）		
工程编号 2024-YCZ-Y		
阶 阶段工图		
图 建筑-06 专 业 JZ		
比 例:100 出图日期 2024.05		
本图未盖出图章无效		

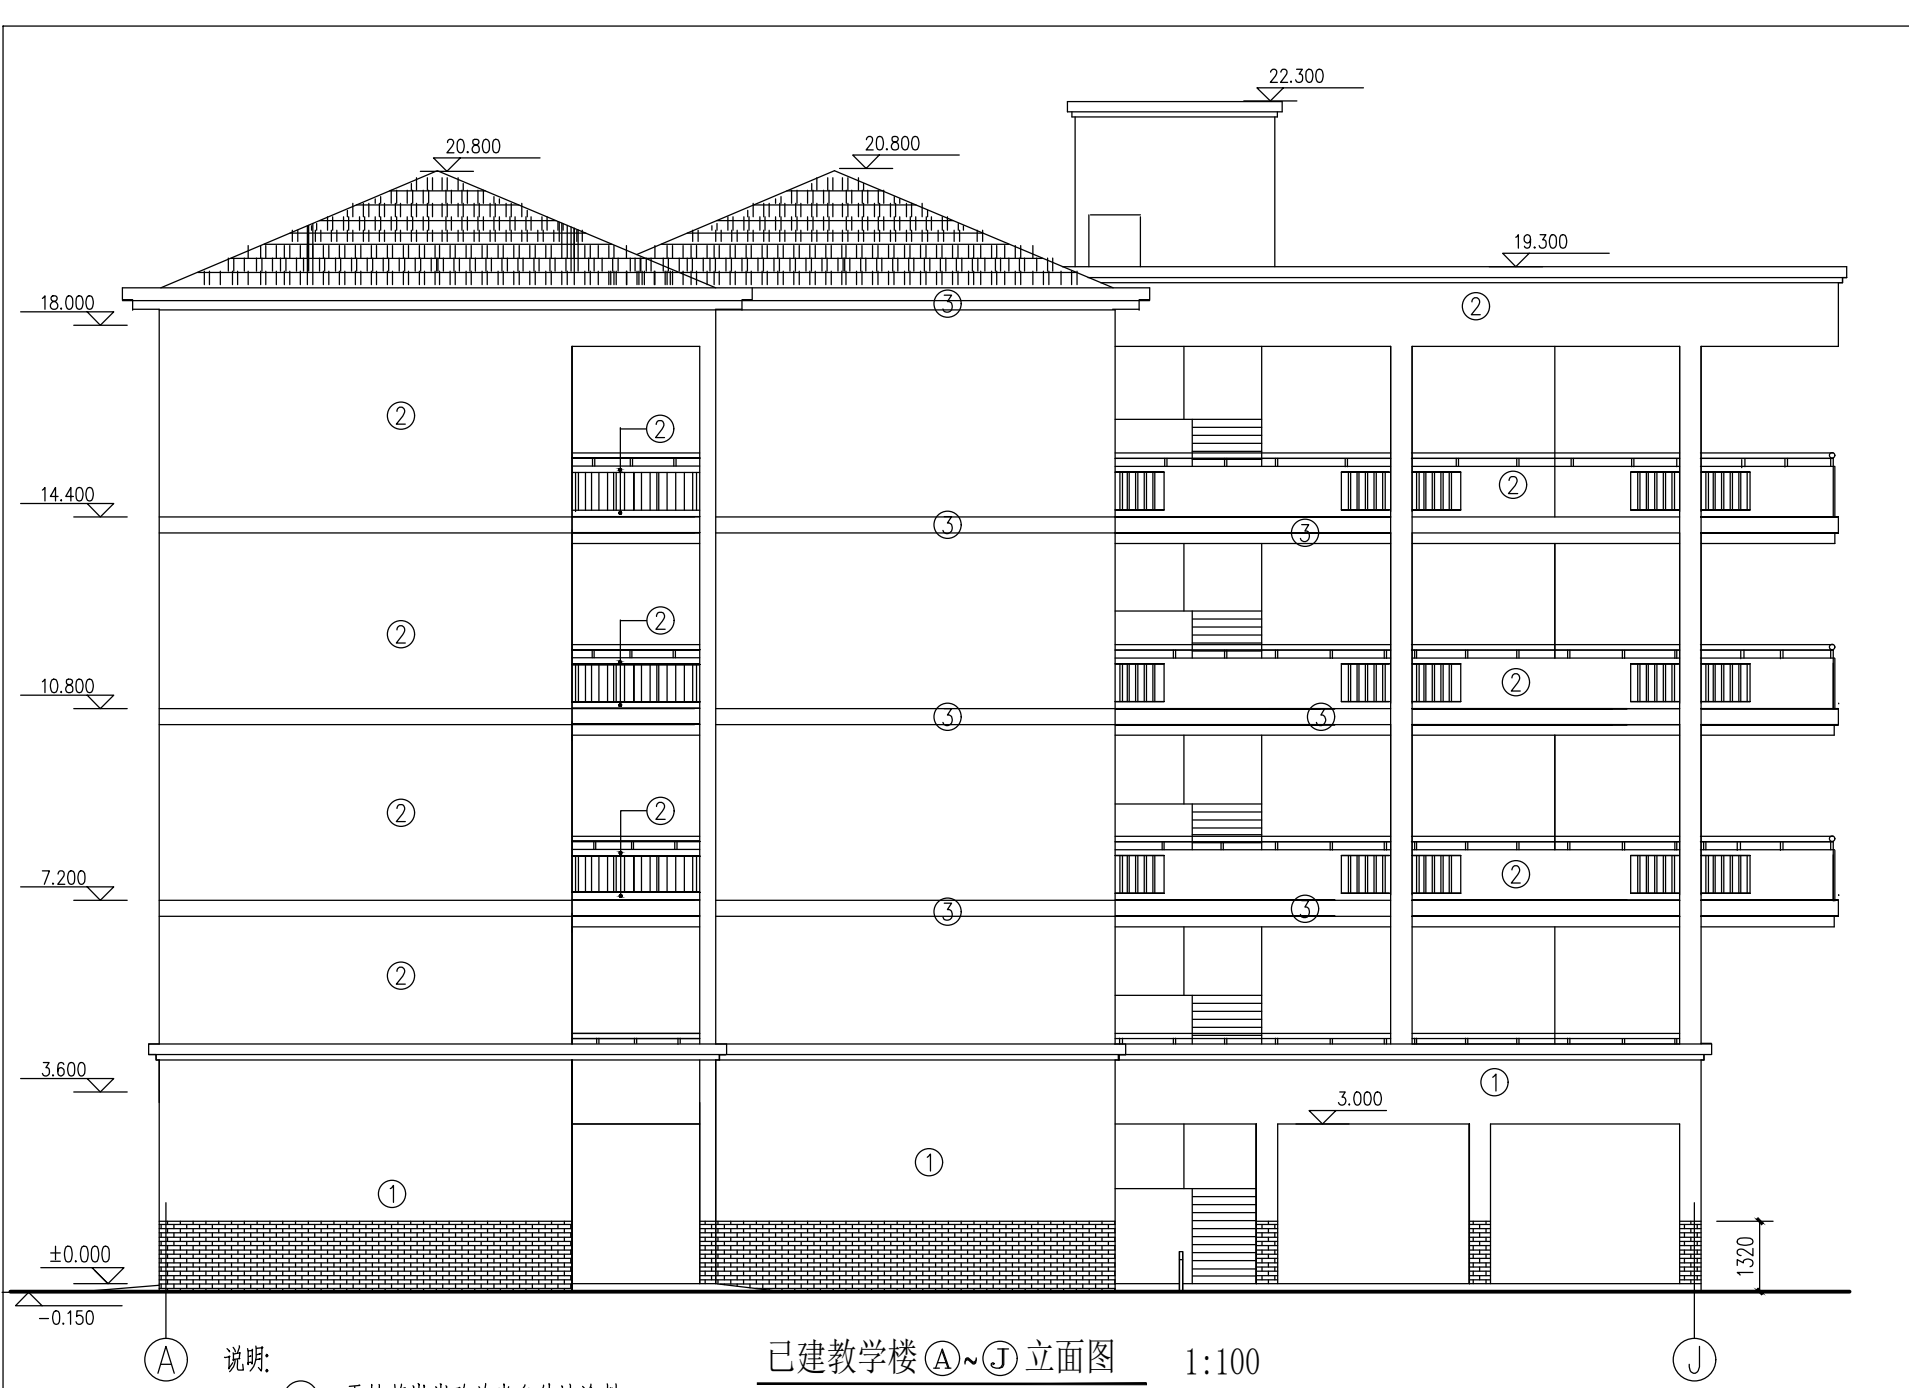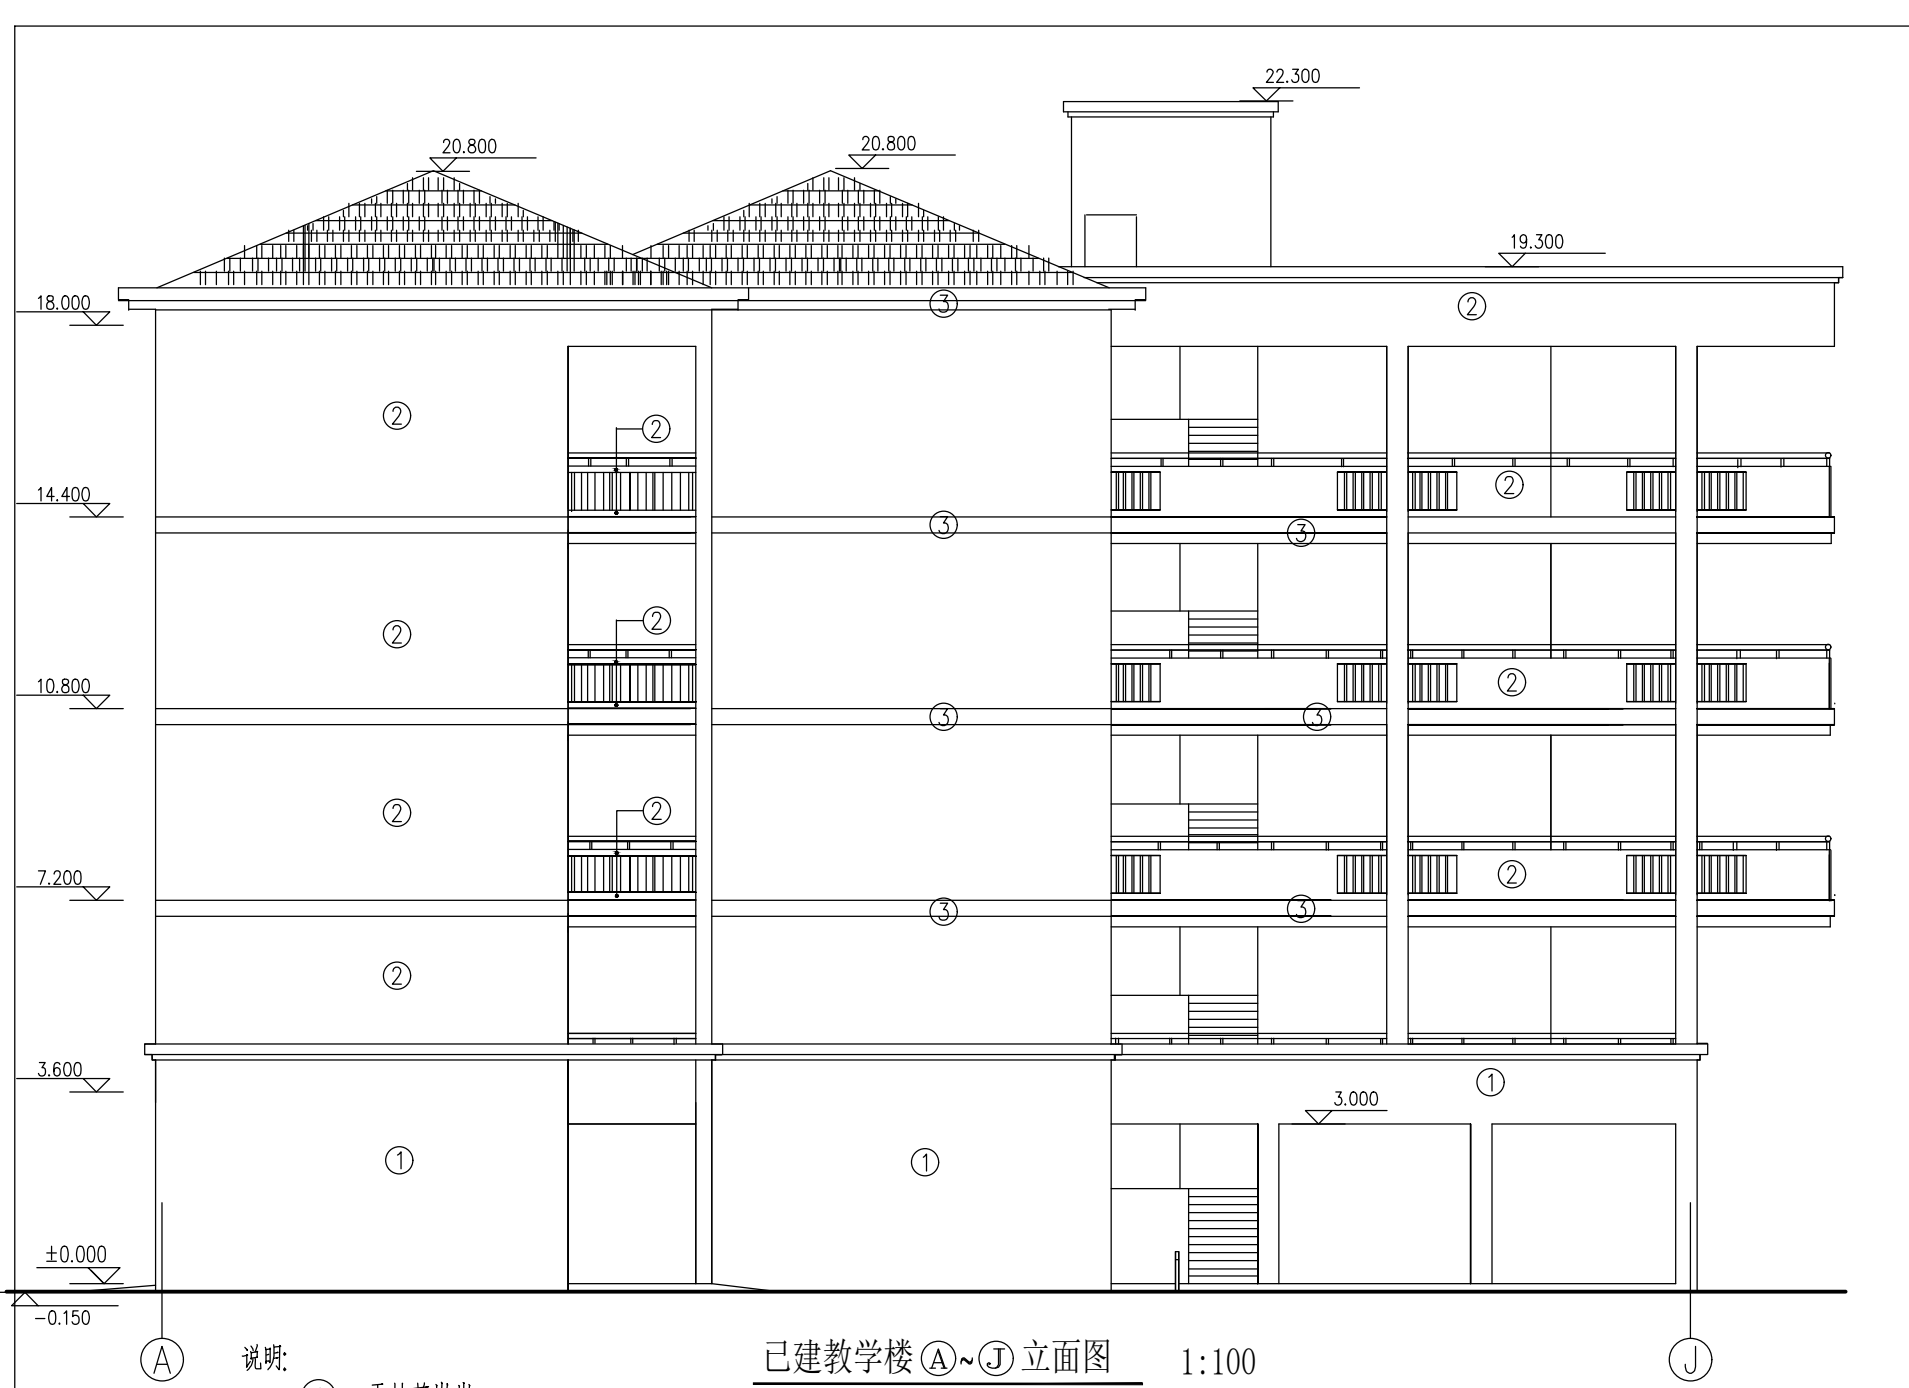

林 施 强 电 弱 给 排 水 暖 通 建 结 构 会 签	项目负责人	姓 名	签 名	
		朱彬	朱彬	
		专业负责人	周祥明	周祥明
		设 计	陈杰	陈杰
	注册（执业）章			
	预盖章			
	出图章			
	审图章			
	竣工章			
	ACD 艺城设计有限公司 建筑行业（建筑工程） 甲级 工程设计资质证书编号：A 2 3 3 1 0			
合作设计单位		C O - O P E R A T		
审 定	施巧珍	施巧珍		
Ver i f i e d	施巧珍	施巧珍		
校 对	周祥明	周祥明		
制 图	陈杰	陈杰		
建设单位		C L I E		
仙居县孟溪中学				
工程名称		P R O J E C T		
仙居县孟溪中学三期校园安全维修改造项目（校舍安全改造）				
子项目名称		S U B I		
图 名		T I T		
工程编号 2024-YCTZ-Y		阶 段施工图		
图 号施-08		专 业JZ		
比 例:100		出图日期 2024.05		

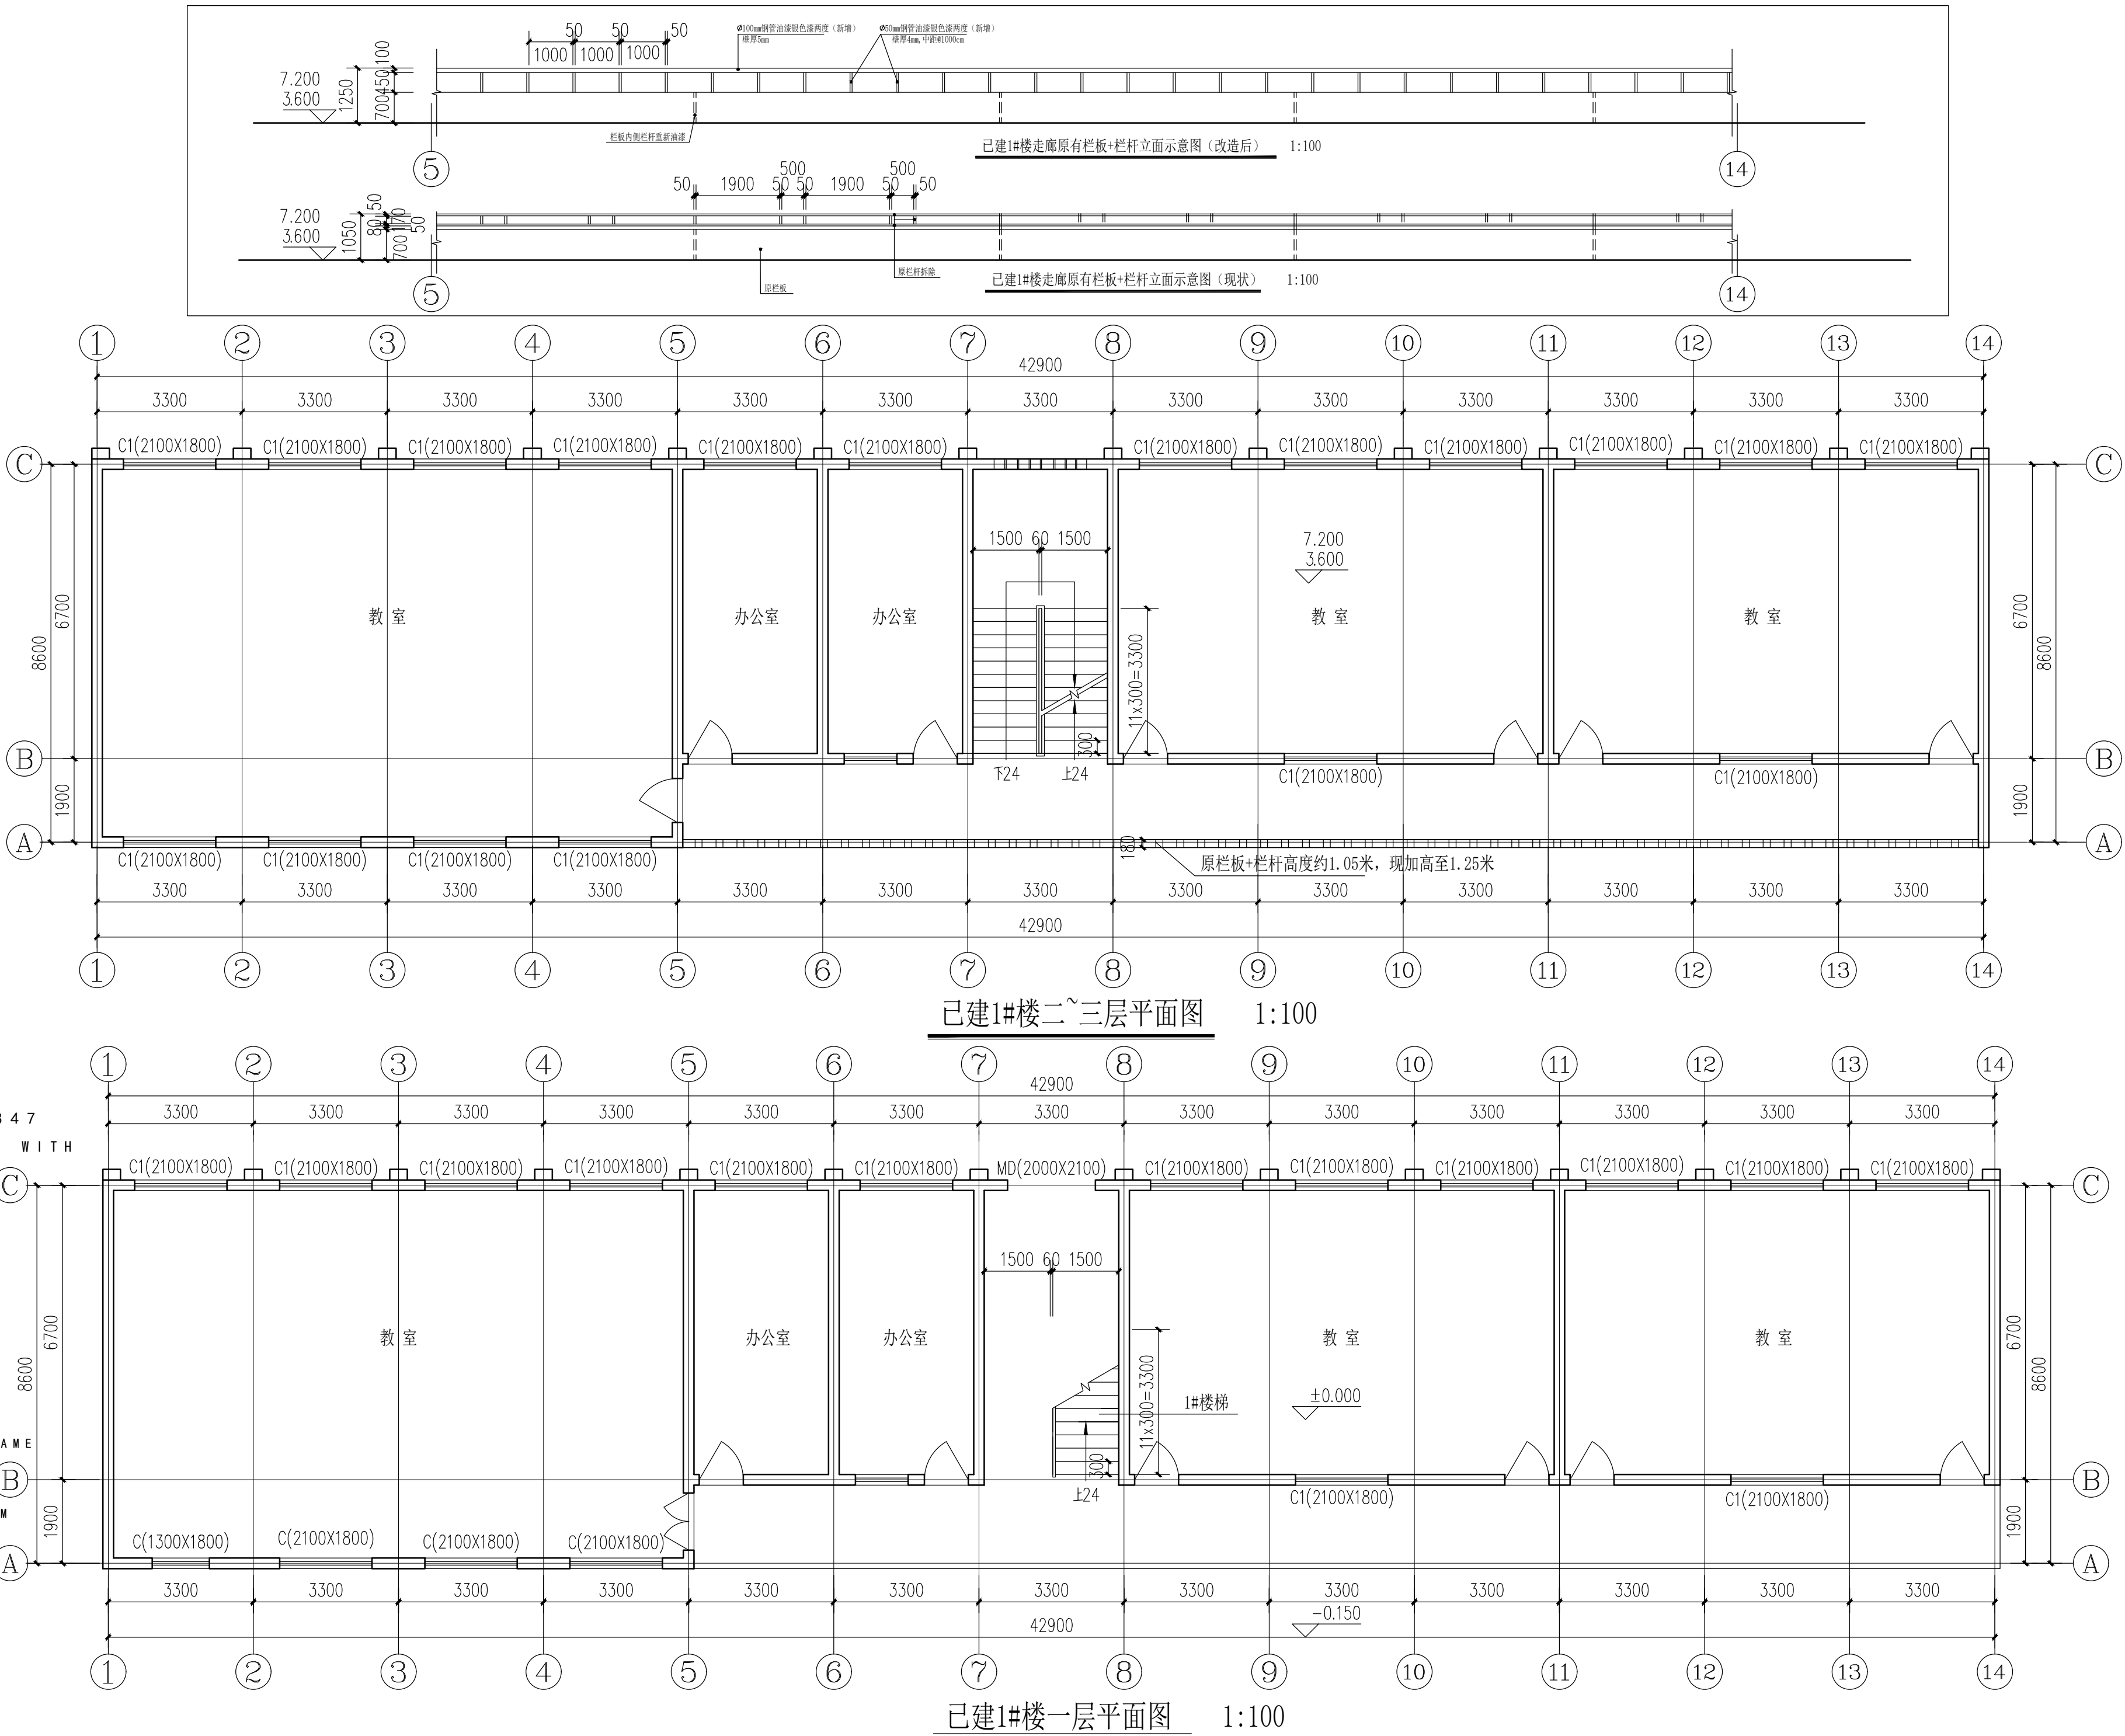

园林装饰

强电弱电

给排水暖通

建筑结构

会签

项目负责人	朱彬	姓名	签 名
专业负责人	周祥明		
设 计	陈杰		
注册（执业）章			
预留章			
出图章			
审图章			
竣工章			

ACD

艺城设计有限公司

建筑行业（建筑工程） 甲级

工程设计资质证书编号：A 2 3 3 1 0 0 8 4 7

合作设计单位

CO-OPERATED WITH

审 定

Approved

施巧珍

审 核

Verified

施巧珍

校 对

Checked

周祥明

制 图

Drawn

陈杰

建设单位

CLIENT

仙居县孟溪中学

工程名称

PROJECT NAME

仙居县孟溪中学三期校园安全维修改造项目（校舍安全改造）

子项目名称

SUB ITEM

图 名

TIT L E

已建2#楼二~三层平面图

已建2#楼一层平面图

工程编号

2024-YCTZ-Y

阶 段

施工图

图 号

建施-09

专 业


JZ

比 例

1:100

出图日期

2024. 05

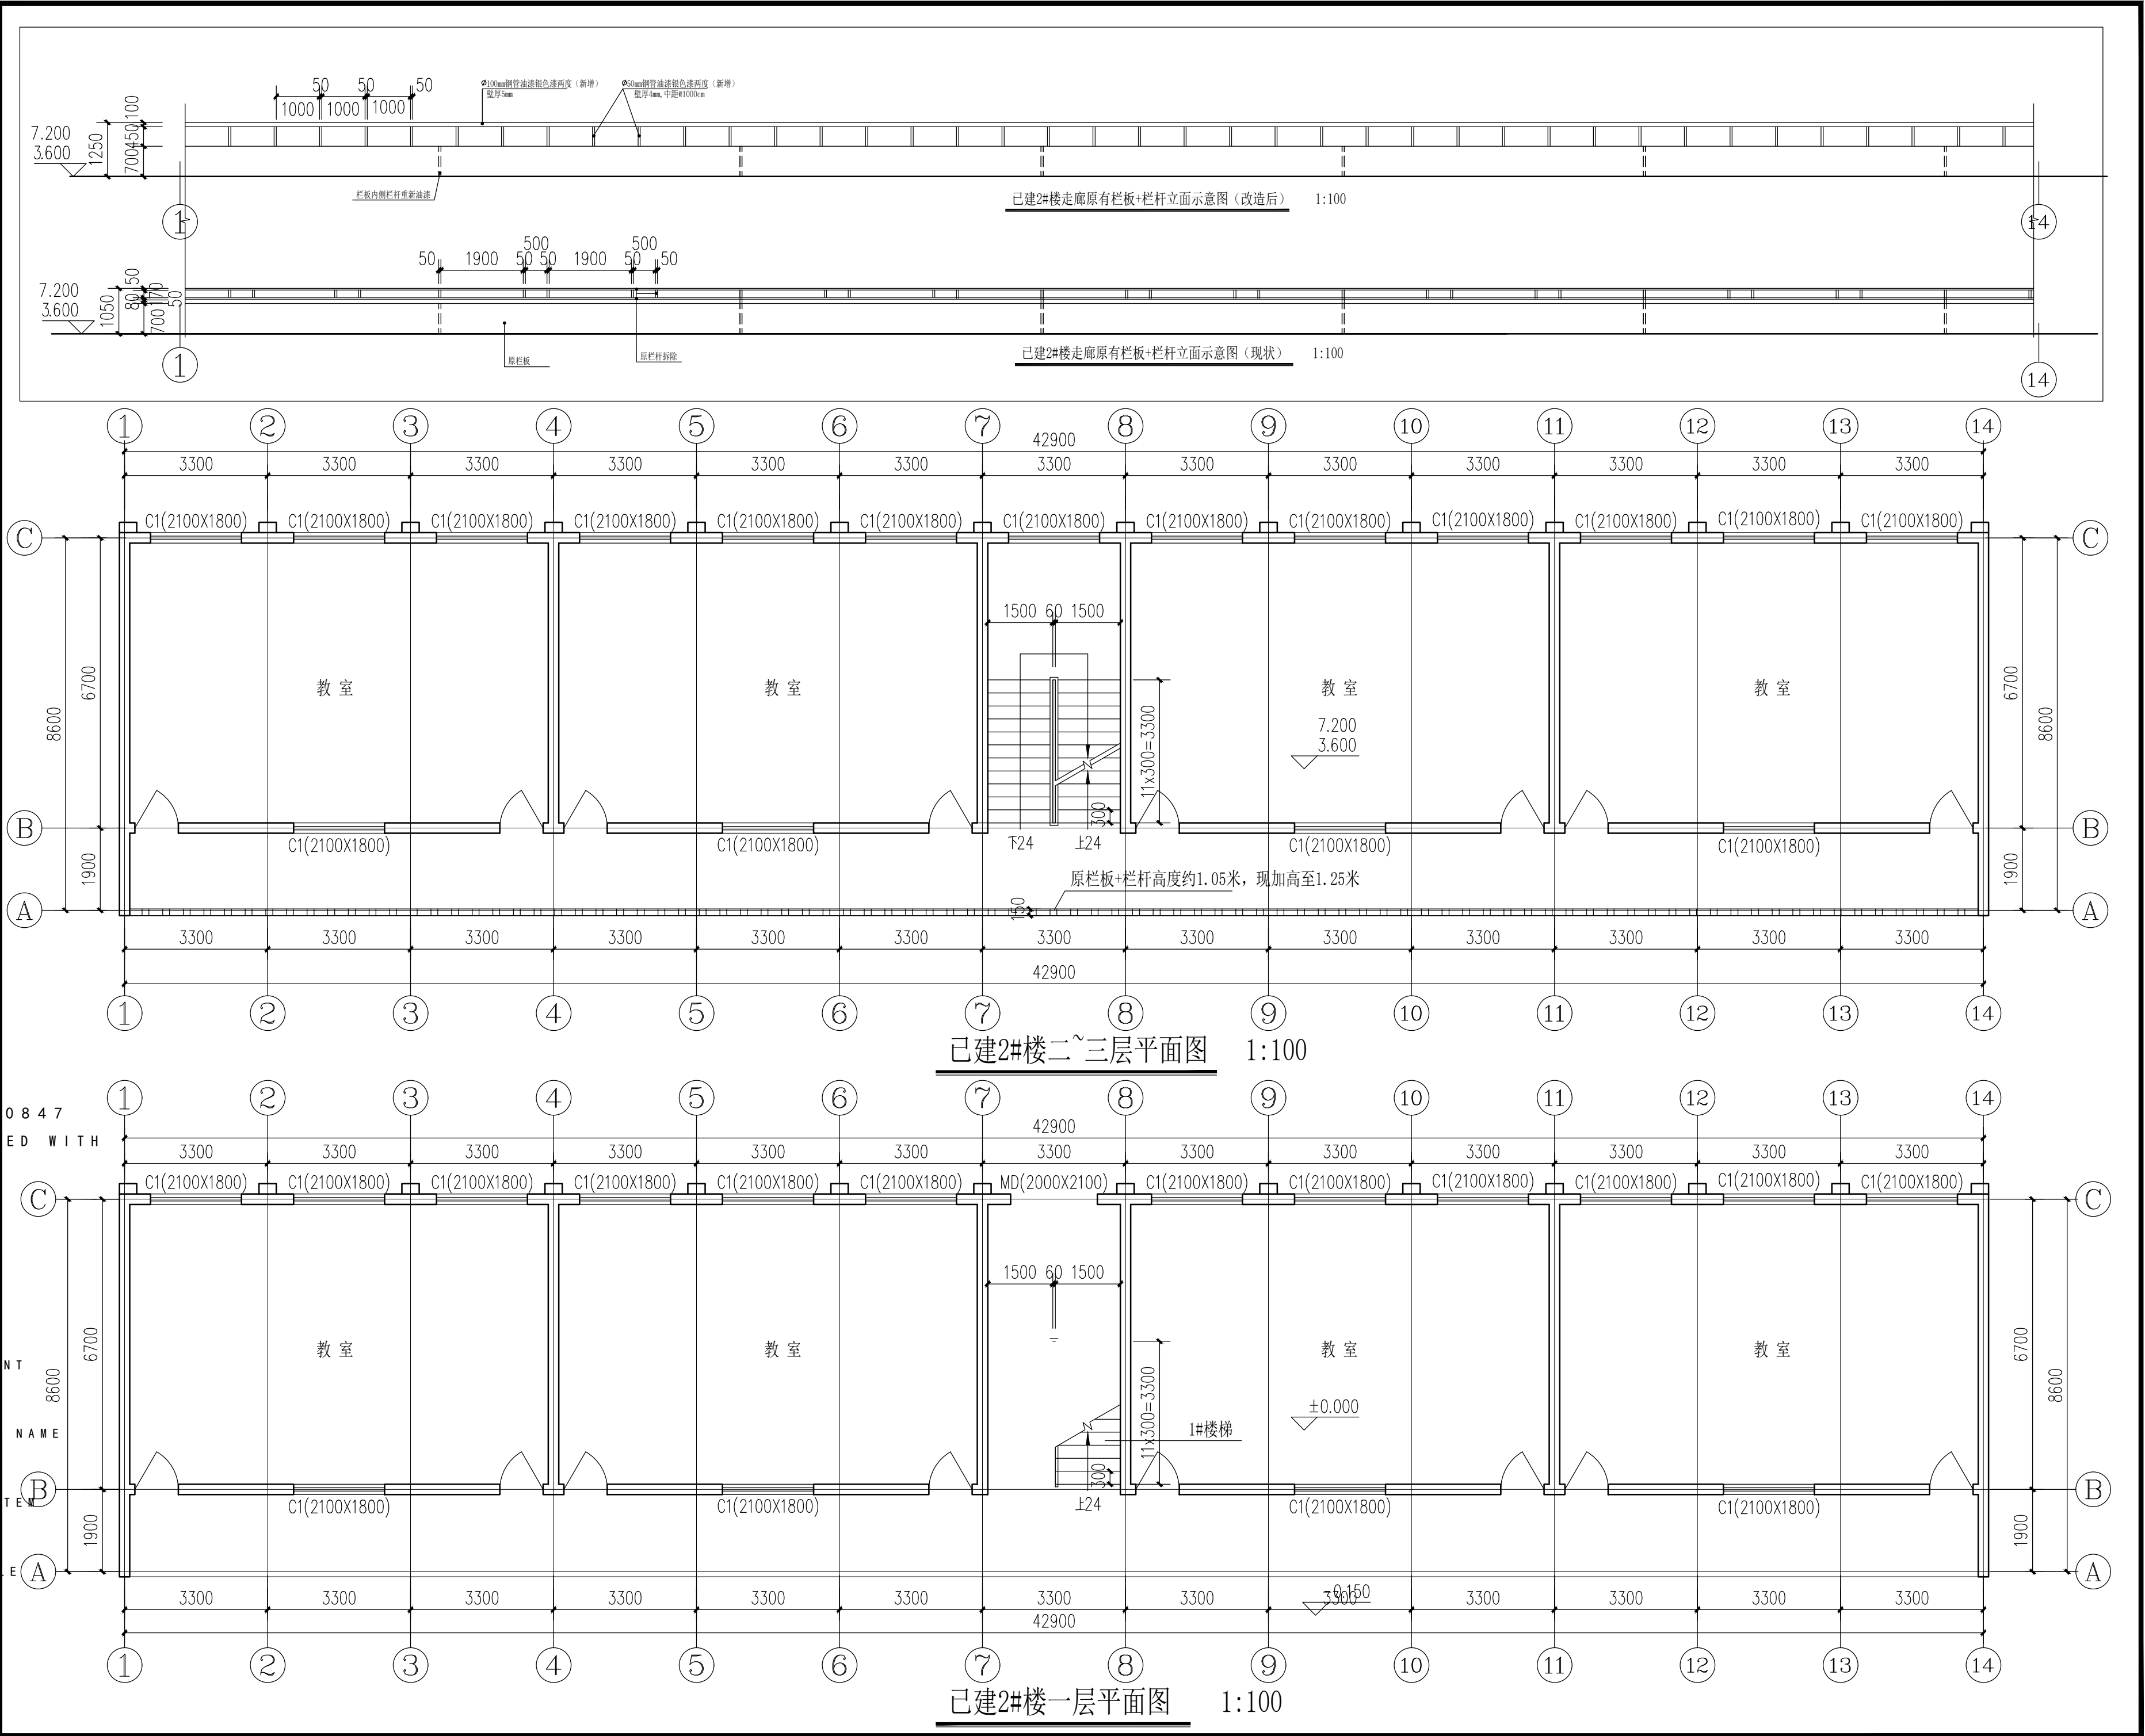

园林装饰

强电弱电

给排水暖通

建筑结构

会签

	姓名	签名
项目负责人	朱彬	朱彬
专业负责人	周祥明	周祥明
设计	陈杰	陈杰
注册(执业)章		
预留章		
出图章		
审图章		
竣工章		

ACD

艺城设计有限公司

建筑行业(建筑工程) 甲级

工程设计资质证书编号: A233100847

合作设计单位 CO-OPERATED WITH

审定	施巧珍	施巧珍
审核	施巧珍	施巧珍
校对	周祥明	周祥明
制图	陈杰	陈杰

建设单位 CLIENT

仙居县孟溪中学

工程名称 PROJECT NAME

仙居县孟溪中学三期校园安全维修改造项目(校舍安全改造)

子项目名称 SUB ITEM


图名 TITLE

已建行政楼二~三层平面图

已建行政楼一层平面图

工程编号	2024-YCTZ-Y	阶	段施工图
图	建施-10	专	业 JZ
比	例:100	出图日期	2024.05

本图未盖出图章无效

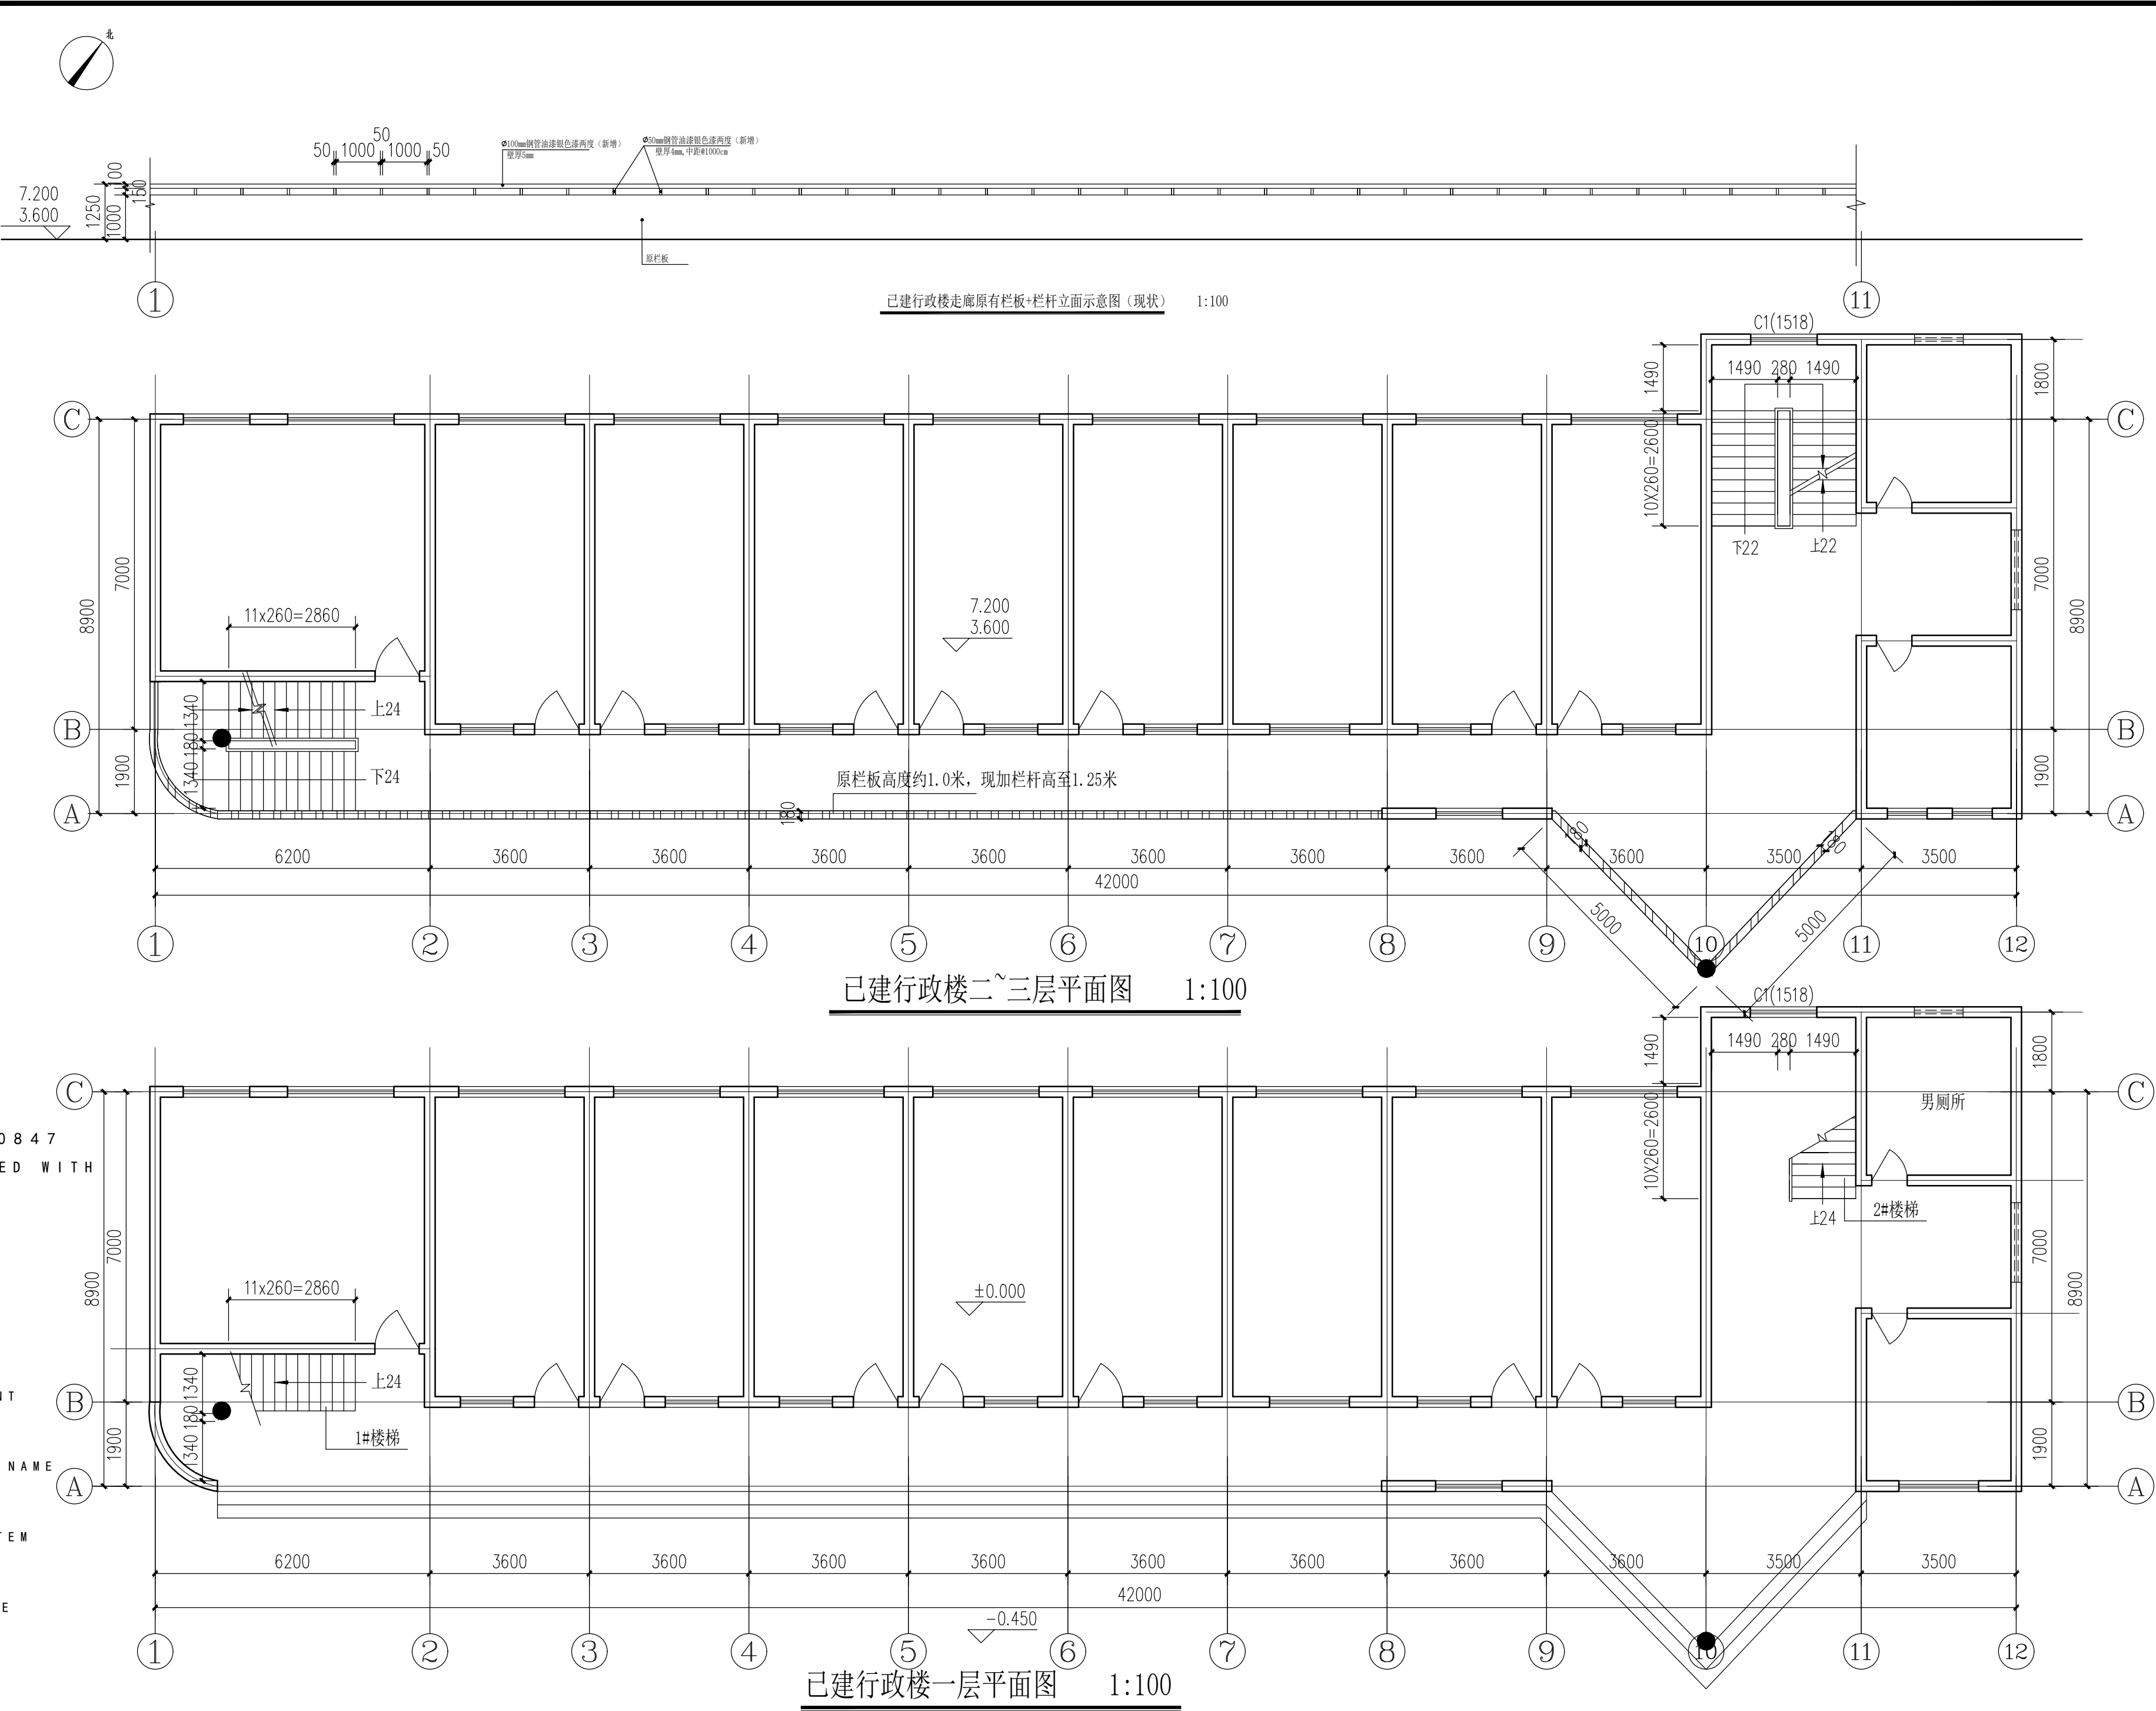

园林装饰

强电弱电

给排水暖通

建筑结构

会签

	姓 名	签 名
项目负责人	朱彬	
专业负责人	周祥明	
设 计	陈杰	
注册（执业）章		
预留章		
出图章		
审图章		
竣工章		

ACD

艺城设计有限公司

建筑行业（建筑工程） 甲级

工程设计资质证书编号：A 2 3 3 1 0 0 8 4 7

合作设计单位

CO-OPERATED WITH

审 定	施巧珍	施巧珍
Approved	B	
审 核	施巧珍	施巧珍
Verified	B	
校 对	周祥明	周祥明
Checked	B	
制 图	陈杰	陈杰
Drawn	B	

建设单位

CLIENT

仙居县孟溪中学

工程名称

PROJECT NAME

仙居县孟溪中学三期校园安全维修改造项目（校舍安全改造）

子项目名称

SUB ITEM


图 名

TIT L E

已建4#楼二~四层平面图
已建4#楼一层平面图
已建行政楼四层平面图

工程编号	2024-YCTZ-Y	阶 段	施工图
图 号	建施-11	专 业	JZ
比 例	1:100	出图日期	2024. 05

本图未盖出图章无效

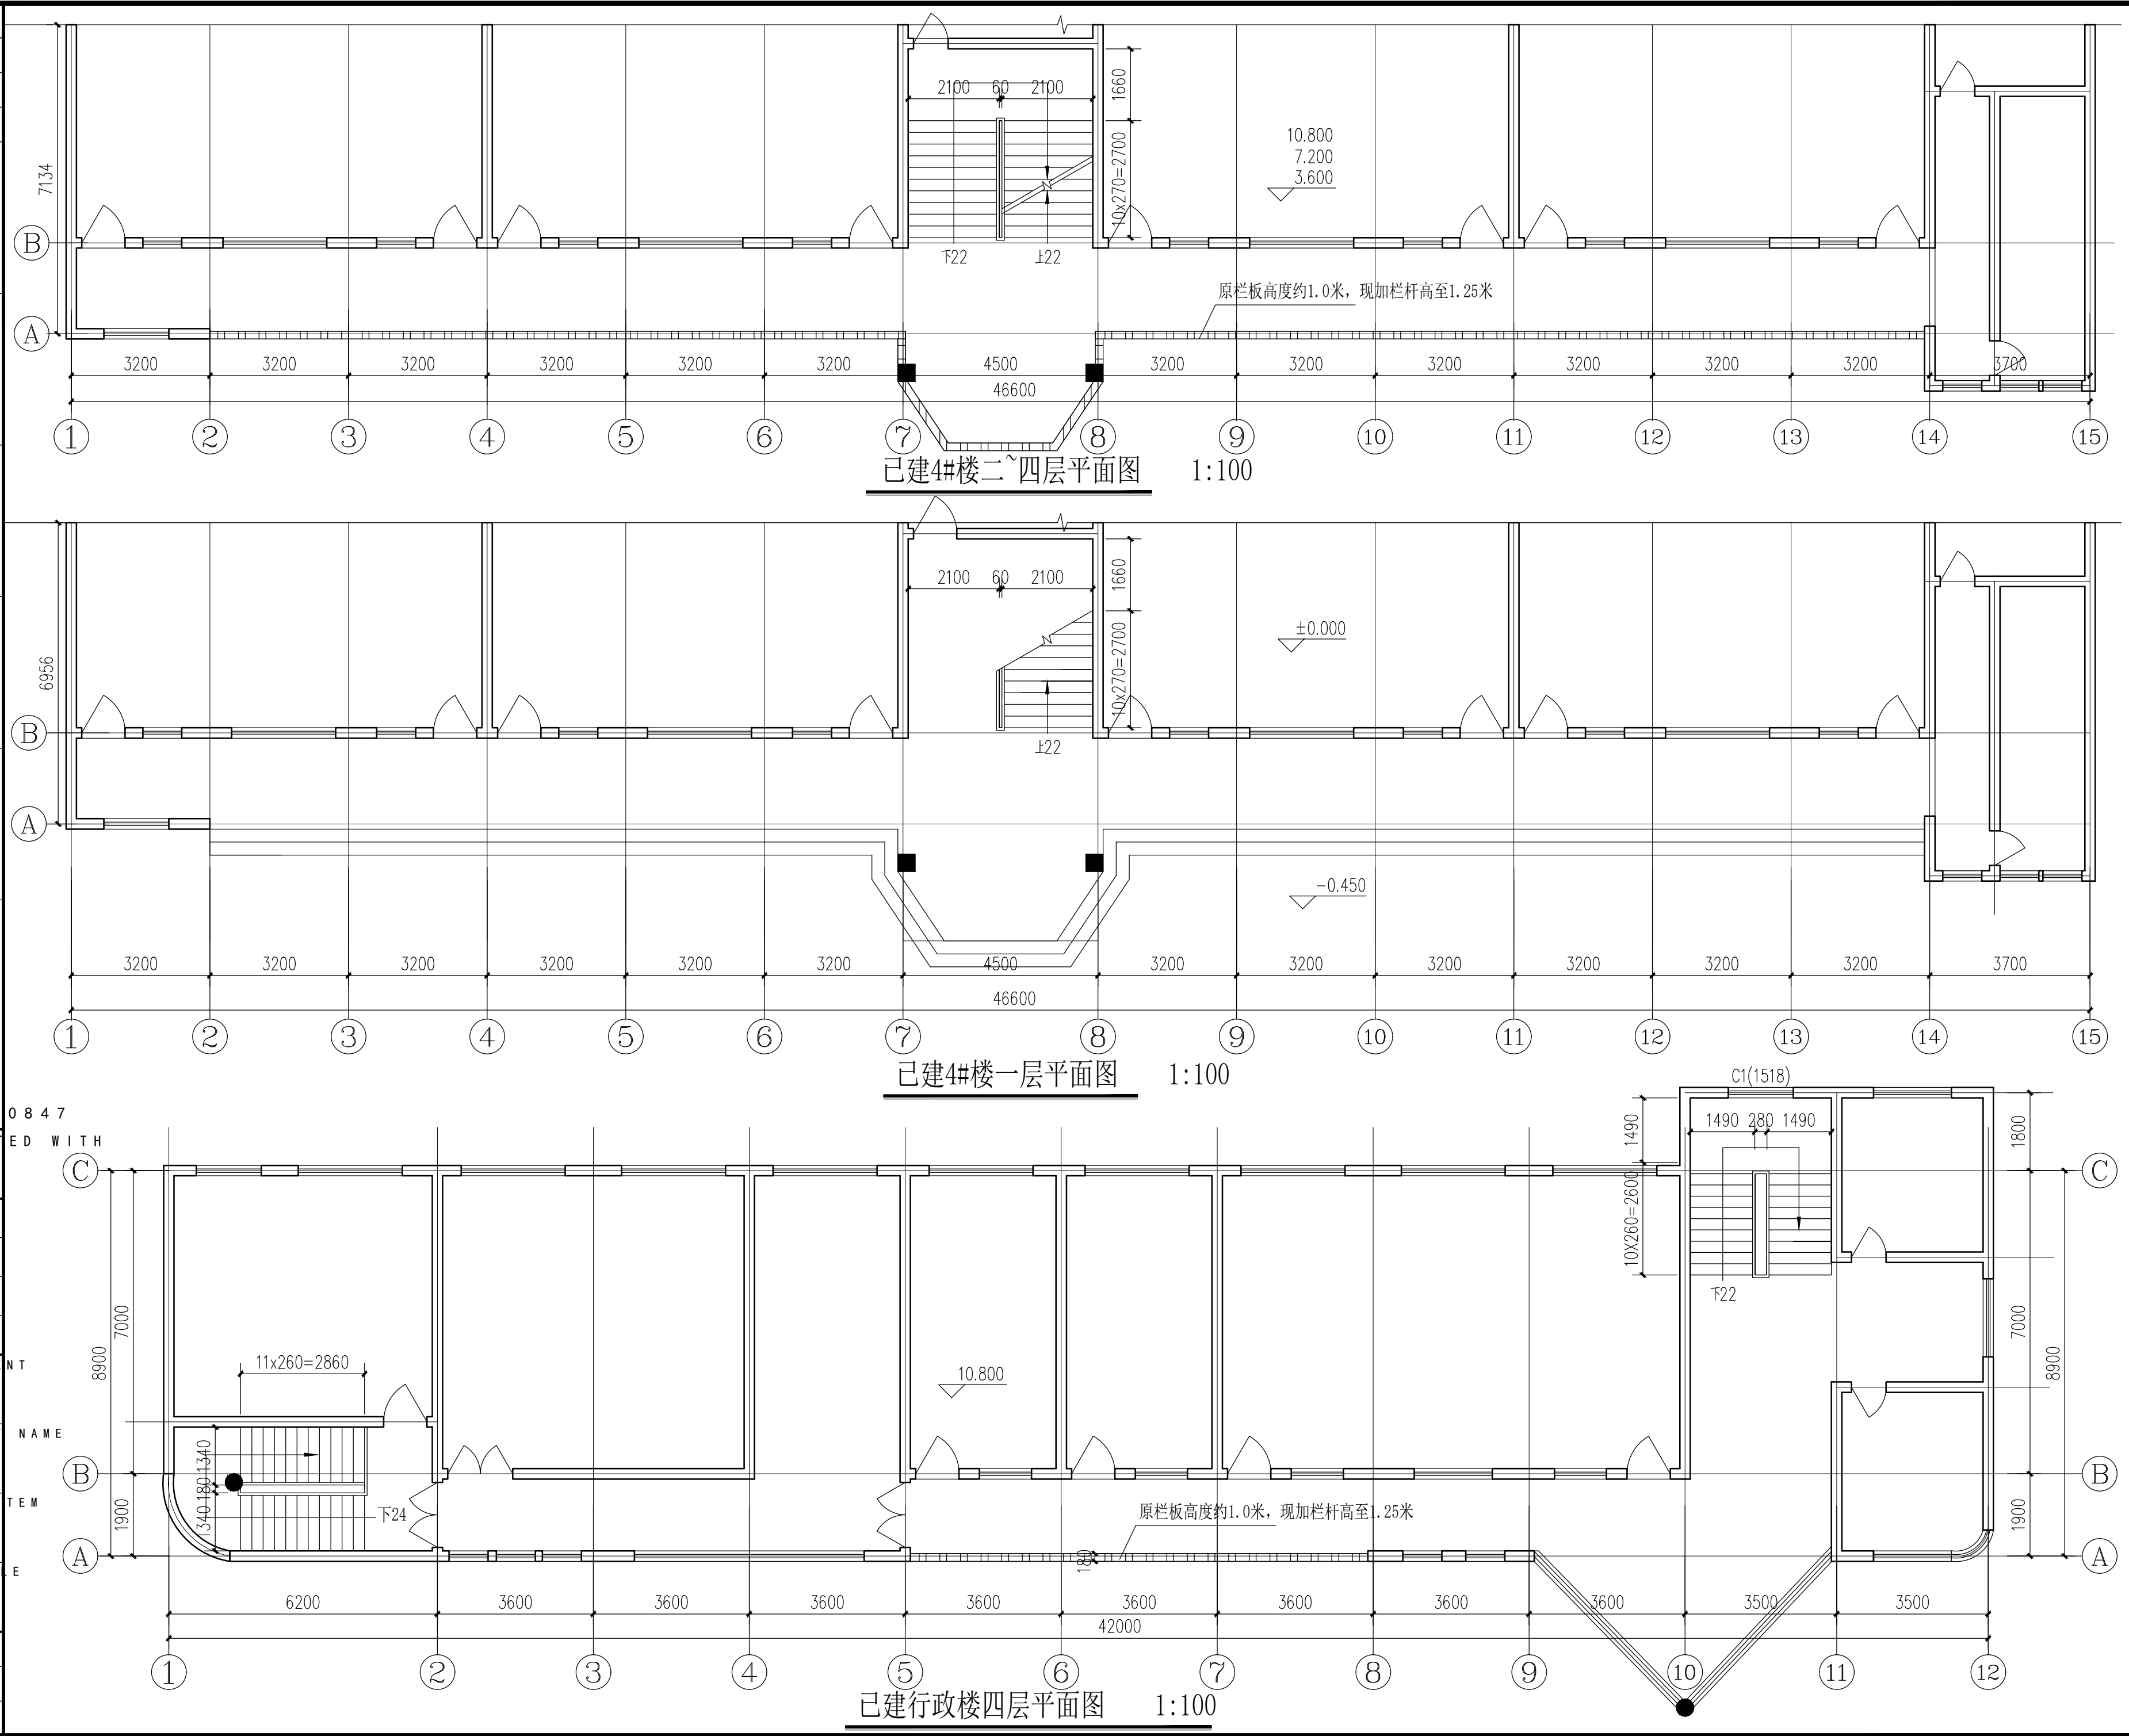

园林装饰

强电弱电

给排水暖通

建筑结构

会签

项目负责人	朱彬	姓名	朱彬	签名	
专业负责人	周祥明	姓名	周祥明	签名	
设计	陈杰	姓名	陈杰	签名	
注册(执业)章					
预留章					
出图章					
审图章					
竣工章					

ACD

艺城设计有限公司

建筑行业(建筑工程) 甲级

工程设计资质证书编号: A23310084

合作设计单位 CO-OPERATED WITH

审定	施巧珍	姓名	施巧珍	签名	
审核	施巧珍	姓名	施巧珍	签名	
校对	周祥明	姓名	周祥明	签名	
制图	陈杰	姓名	陈杰	签名	

建设单位 CLIENT

仙居县孟溪中学

工程名称 PROJECT NAME

仙居县孟溪中学三期校园安全维修改造项目(校舍安全改造)



子项目名称 SUB ITEM

图名 TITLE

已建女生公寓(一)二~四层平面图

已建女生公寓(一)一层平面图

工程编号	2024-YCTZ-Y	阶段	施工图
图	建施-12	专业	JZ
比例	1:100	出图日期	2024.05

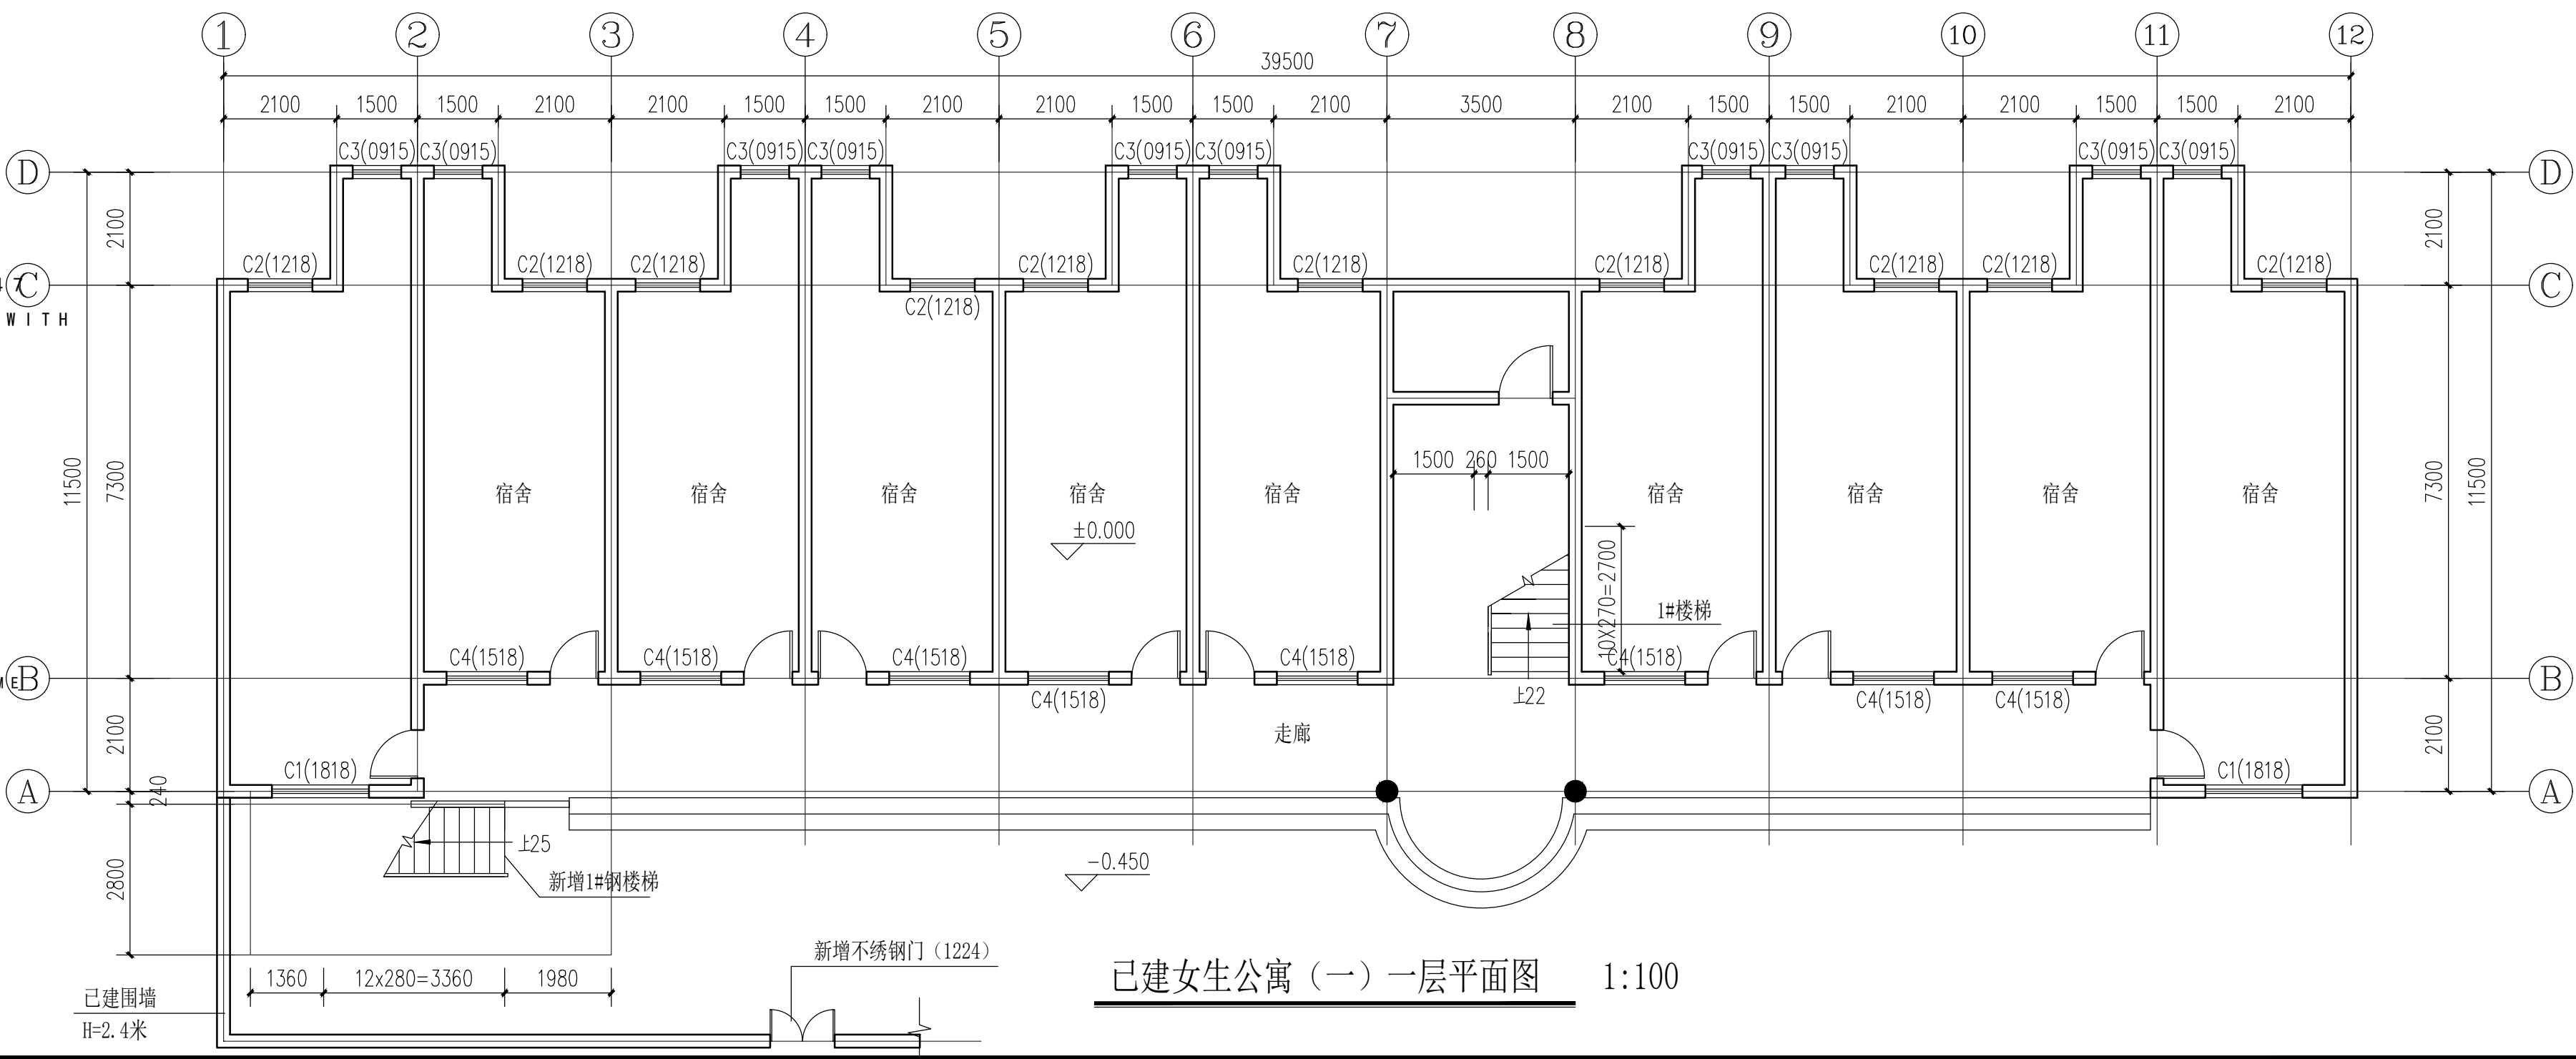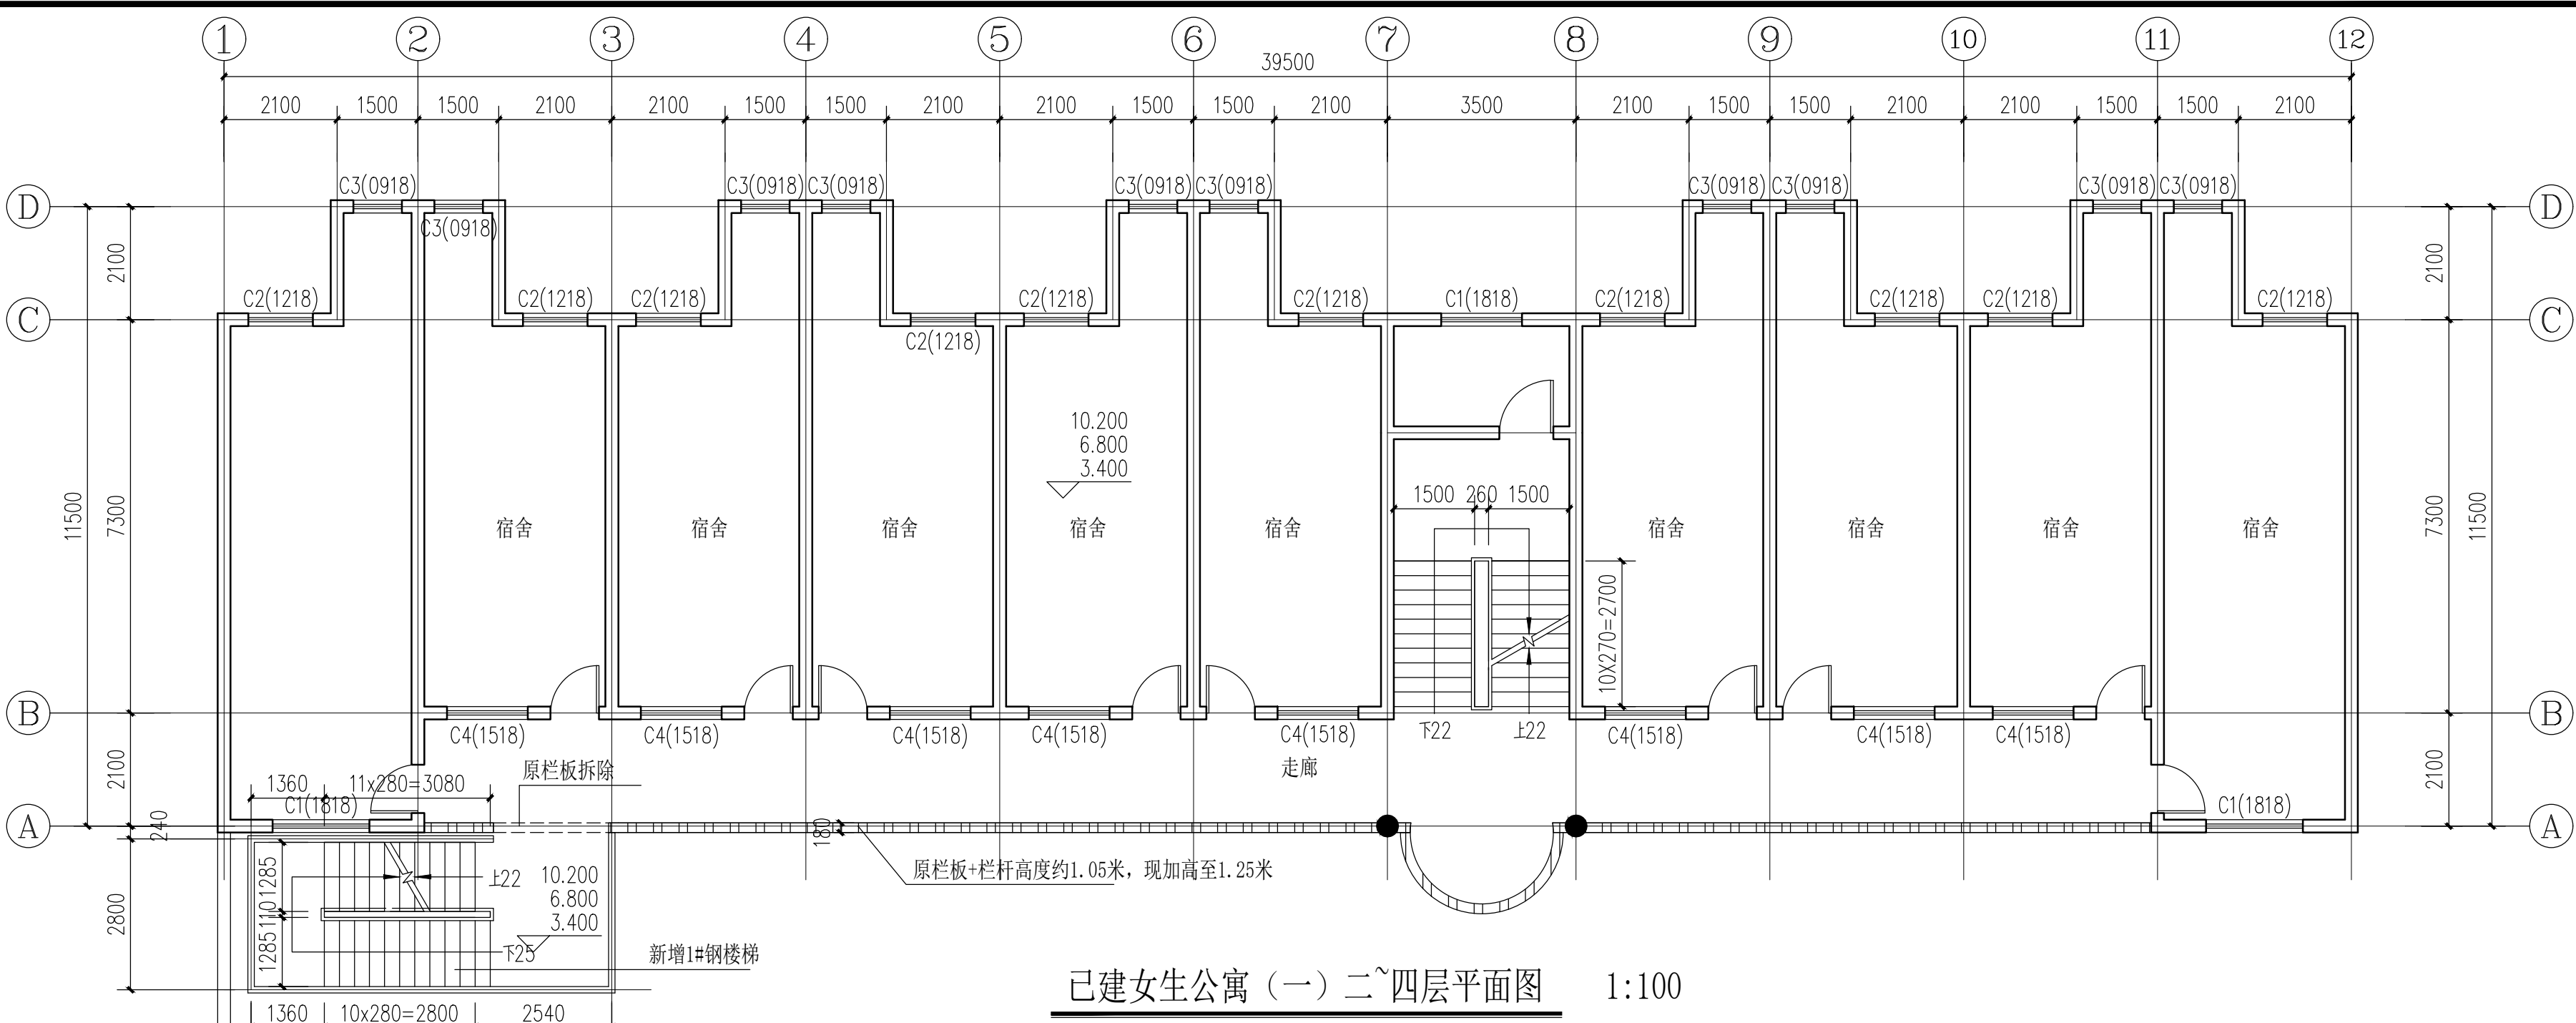

园林装饰

强电弱电

给排水暖通

建筑结构

会签

	姓 名	签 名
项目负责人	朱彬	
专业负责人	周祥明	
设 计	陈杰	
注册（执业）章		
预留章		
出图章		
审图章		
竣工章		

ACD

艺城设计有限公司

建筑行业（建筑工程） 甲级

工程设计资质证书编号：A 2 3 3 1 0 0 8 4 7

合作设计单位

CO-OPERATED WITH

审 定	施巧珍	
Approved By		
审 核	施巧珍	
Verified By		
校 对	周祥明	
Checked By		
制 图	陈杰	
Drawn By		

建设单位

CLIENT

仙居县孟溪中学

工程名称

PROJECT NAME

仙居县孟溪中学三期校园安全维修改造项目（校舍安全改造）

子项目名称

SUB ITEM

图 名


TIT L E

已建总务楼二~四层平面图

已建总务楼一层平面图

工程编号 2024-YCTZ-Y	阶	施工图
图 建施-13	专	业 JZ
比 例:100	出图日期	2024. 05

本图未盖出图章无效

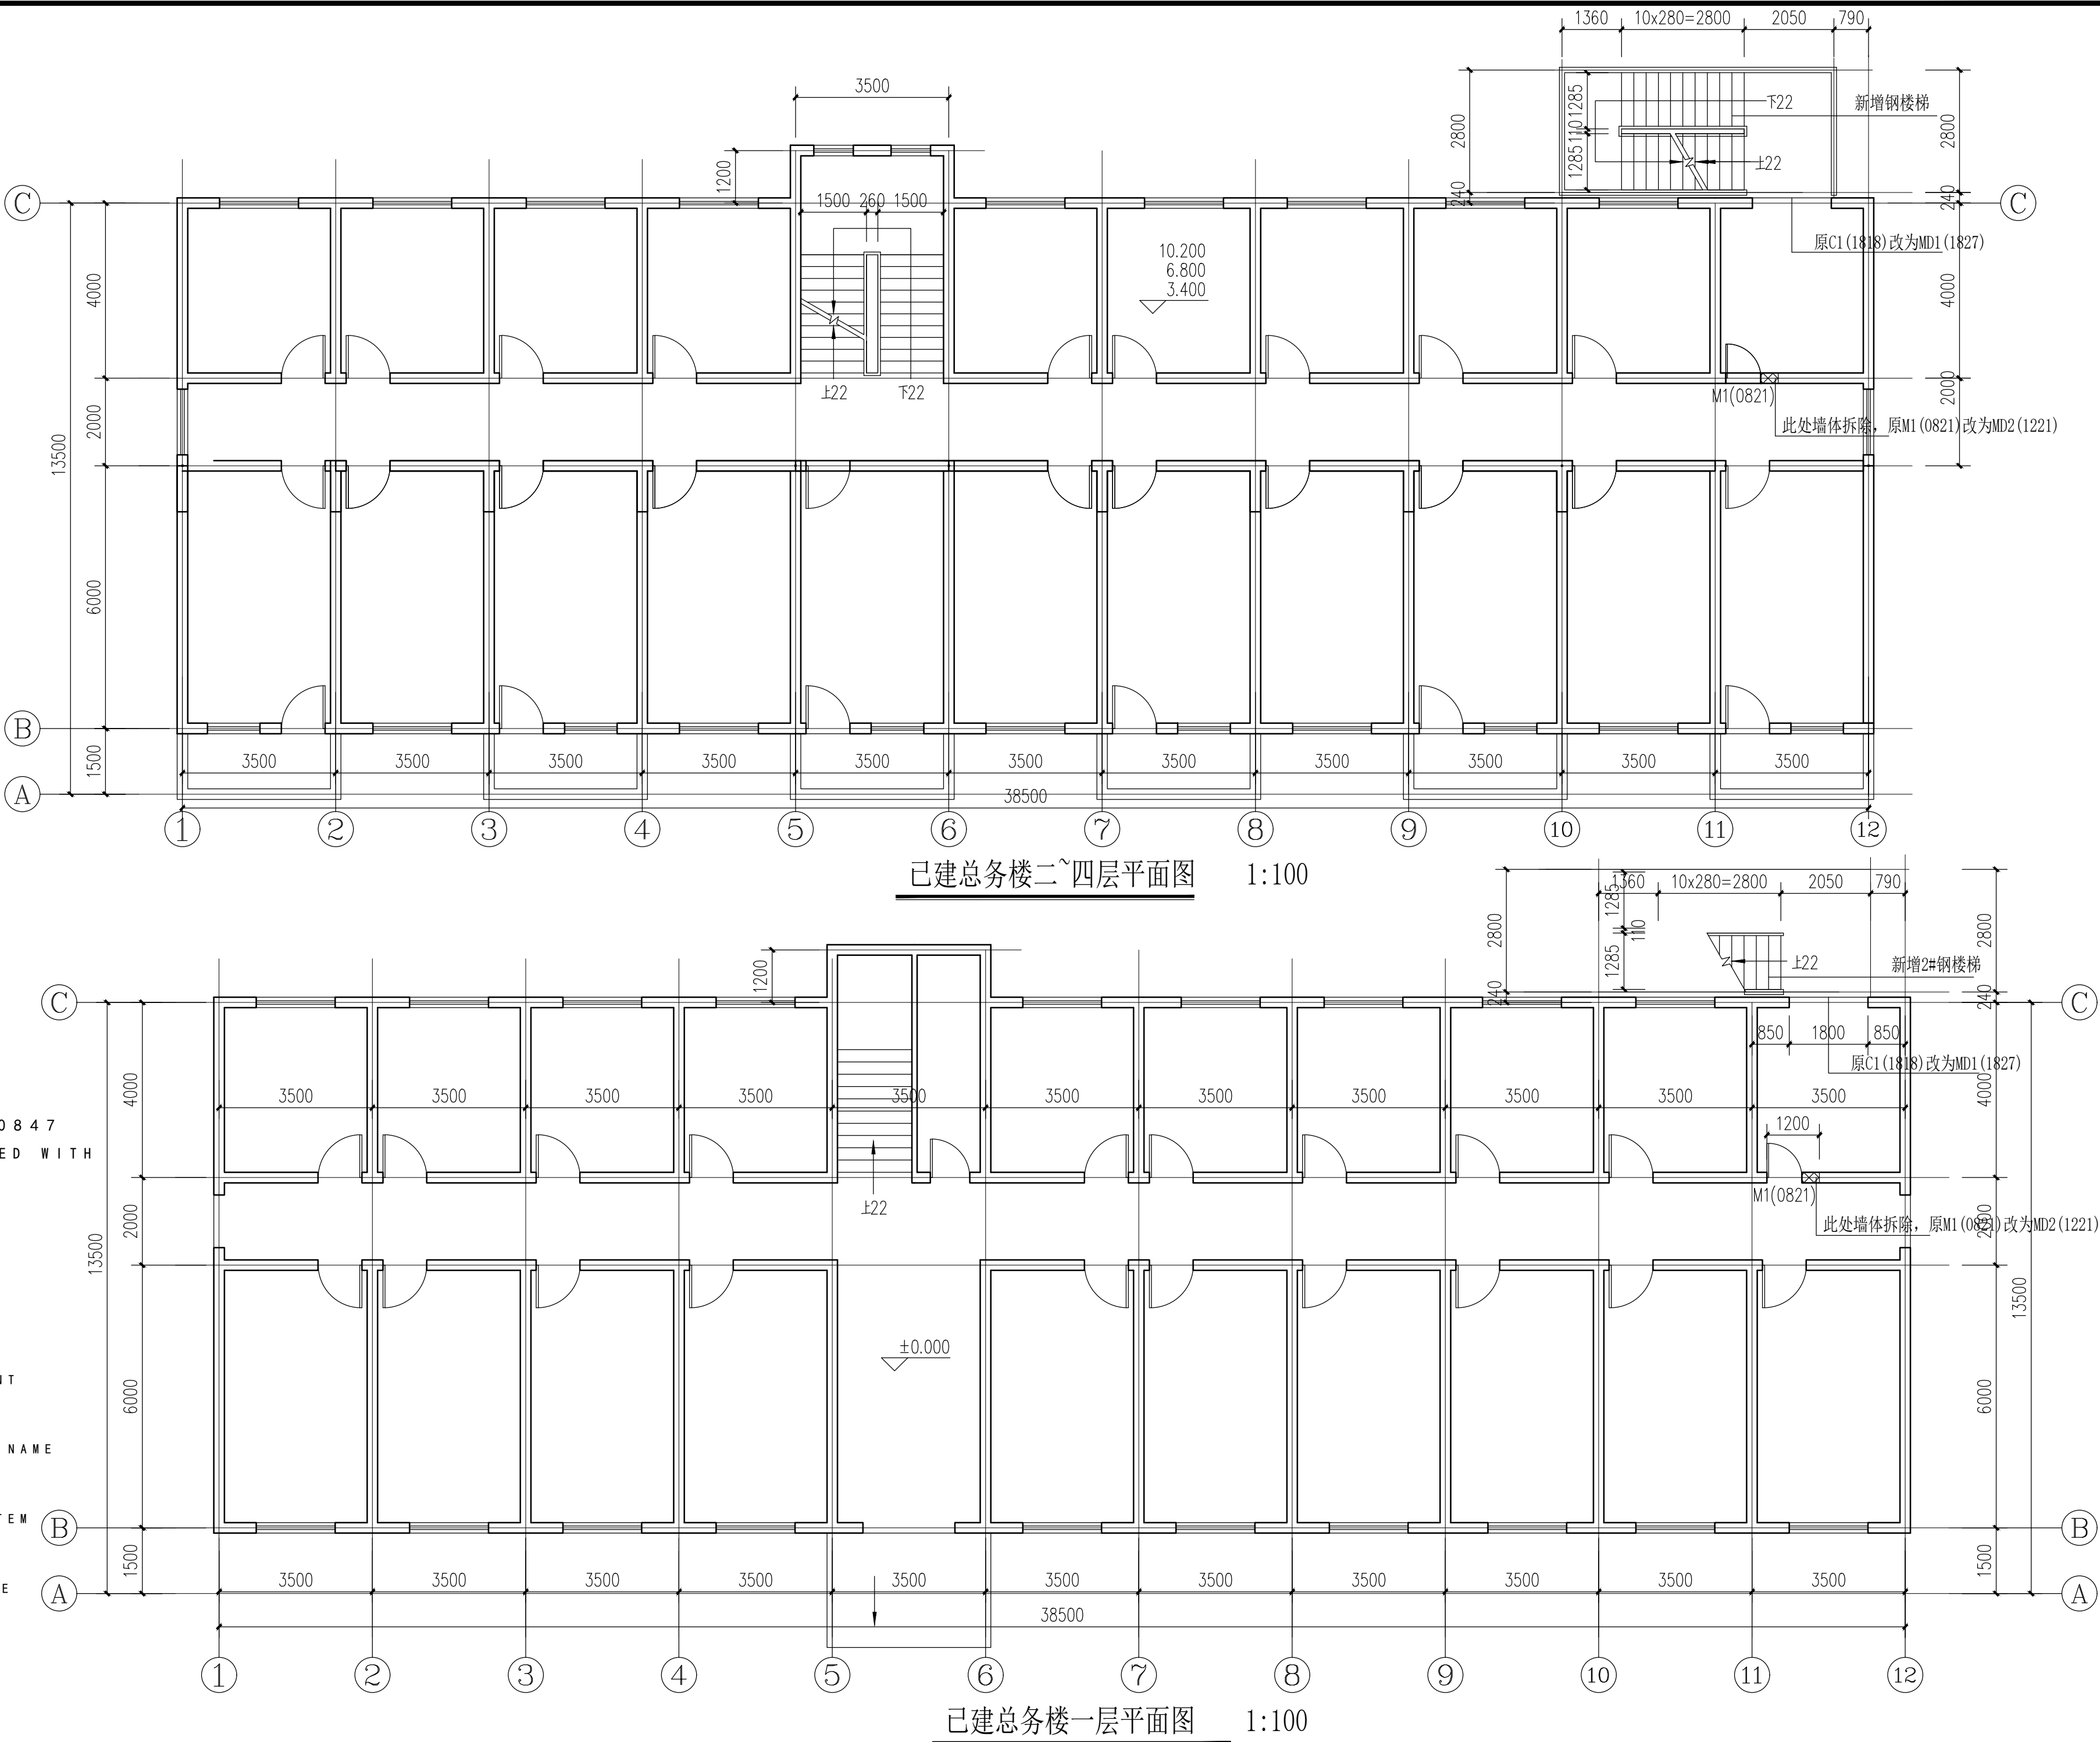

1

预留章

出題者


审图章

竣工章

--	--

--	--	--

修改次数	修改日期	修改内容
------	------	------

105

ACD

艺城设计有限公司
建筑行业（建筑工程） 甲级

合作设计单位 C O - O P E R A

审 定 Approved By	施巧珍	施巧珍
审 核	施巧珍	施巧珍

校 对 Checked by	周祥明	周祥明
制 图 Drawn by	陈杰	陈杰

会 签 栏		CONFIR	
建 筑		结 构	
给排水		暖 通	

强电	弱电
园林	装饰
平面分区图	ZONE

1	2	
---	---	---	---	---	---	---	---	---	----	----	-----




建设单位	仙居县孟溪中学
------	---------

工程名称	PROJECT
仙居县溪溪中学三期校园安全维修改造项目（校舍安全改造）	

子项目名称	SUB
名	TIT

已建食堂二~四层平面图	
已建食堂一层平面图	
工程编号 2024-YCTZ-Y	阶 竣工图

图	登施-14	专	业 JZ
比	例比例	出图日期	2024.05

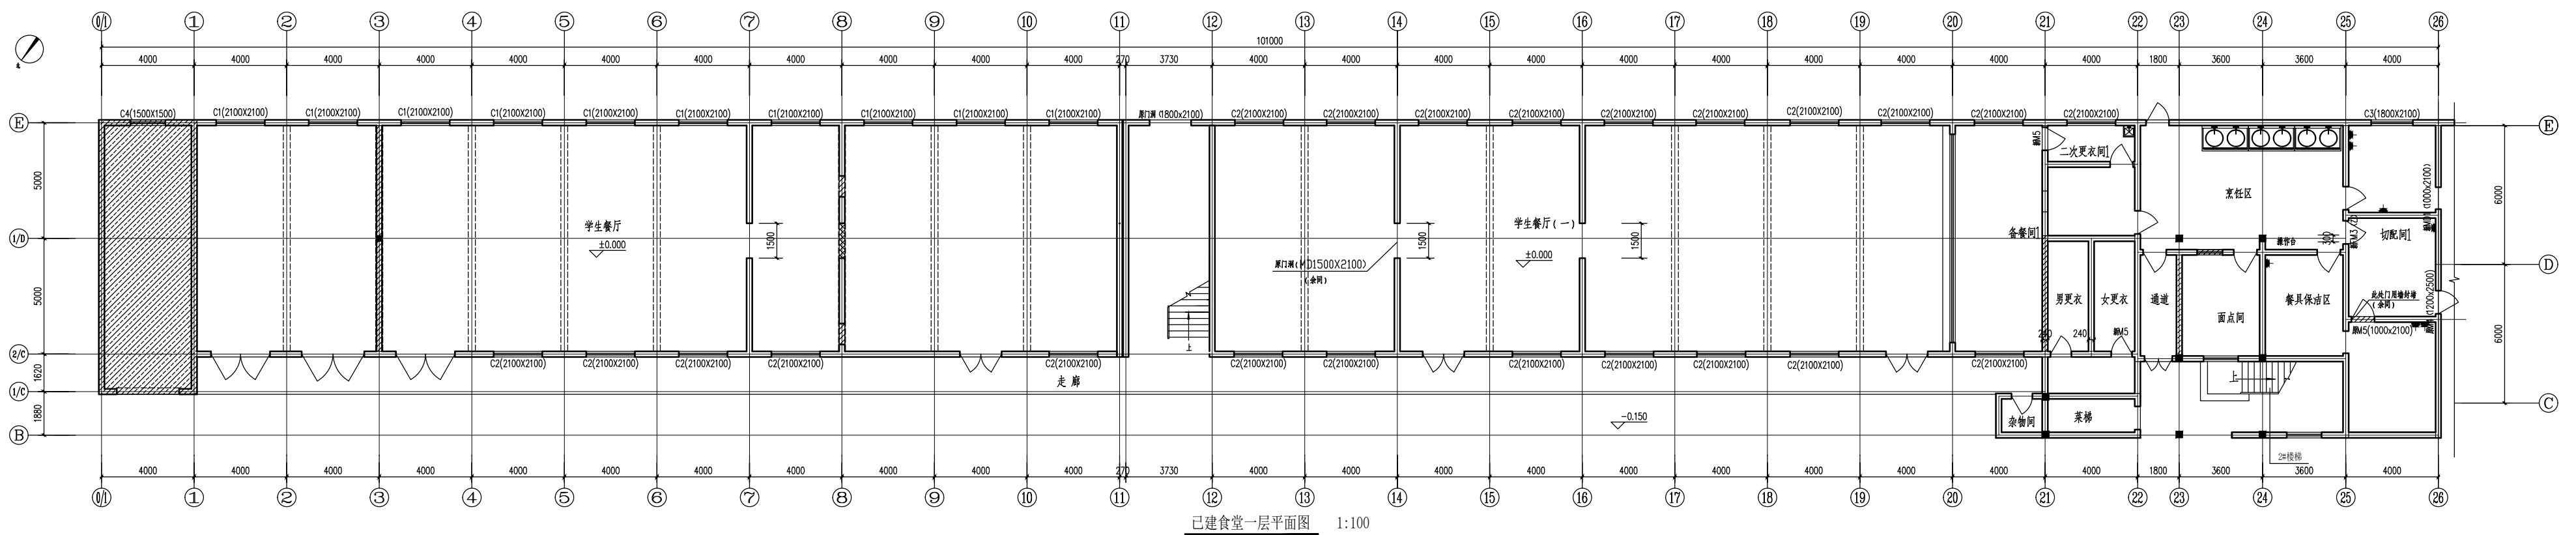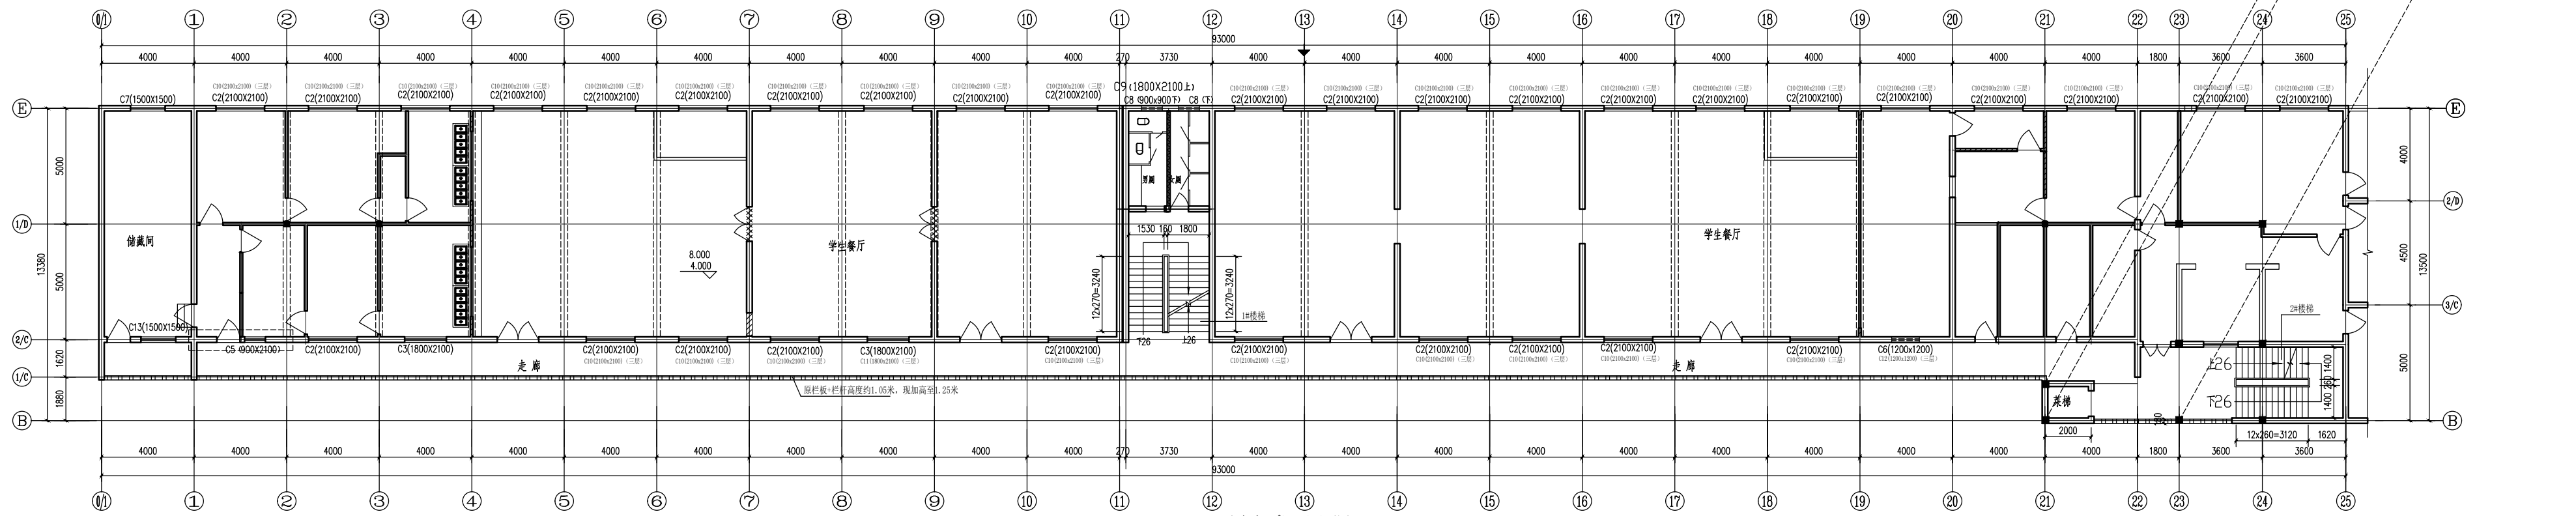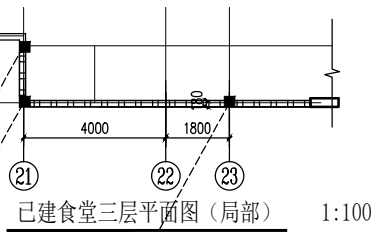

已建食堂一层平面图 1:100

	姓 名	签 名
项目负责人	朱彬	
专业负责人	周祥明	
设 计	陈杰	
注册(执业)章		

出題意

申請書

竣工章

修改次数	修改日期	修改内容

ACD

艺城设计有限公司
建筑行业（建筑工程） 甲级
工程设计资质证书编号：A2331000847

合作设计单位	CO-OPERATED WITH
--------	------------------

审 定 Approved	施匡时 By	施匡时
审 核 Verified	施匡时 By	施匡时
校 对 Checked	周祥明 By	周祥明
制 图 Drawn	陈杰 By	陈杰

会 签 栏	CONFIRMED BY
-------	--------------

建 筑	结 构
给排水	暖 通
强 电	弱 电
园 林	装 饰

平面分区图 ZONE PLAN

建设单位	CLIENT
------	--------

工程名称	PROJECT NAME
------	--------------

子项目名称	SUB I
-------	-------



图 名	TIT E
-----	-------

工程编号: 2024-YUTZ-Y	阶	施工图
-------------------	---	-----


图	号施-15	专	业 JZ
---	-------	---	------

比	例比例	出团日期	2024.05
---	-----	------	---------

本書未盡比附舉凡效

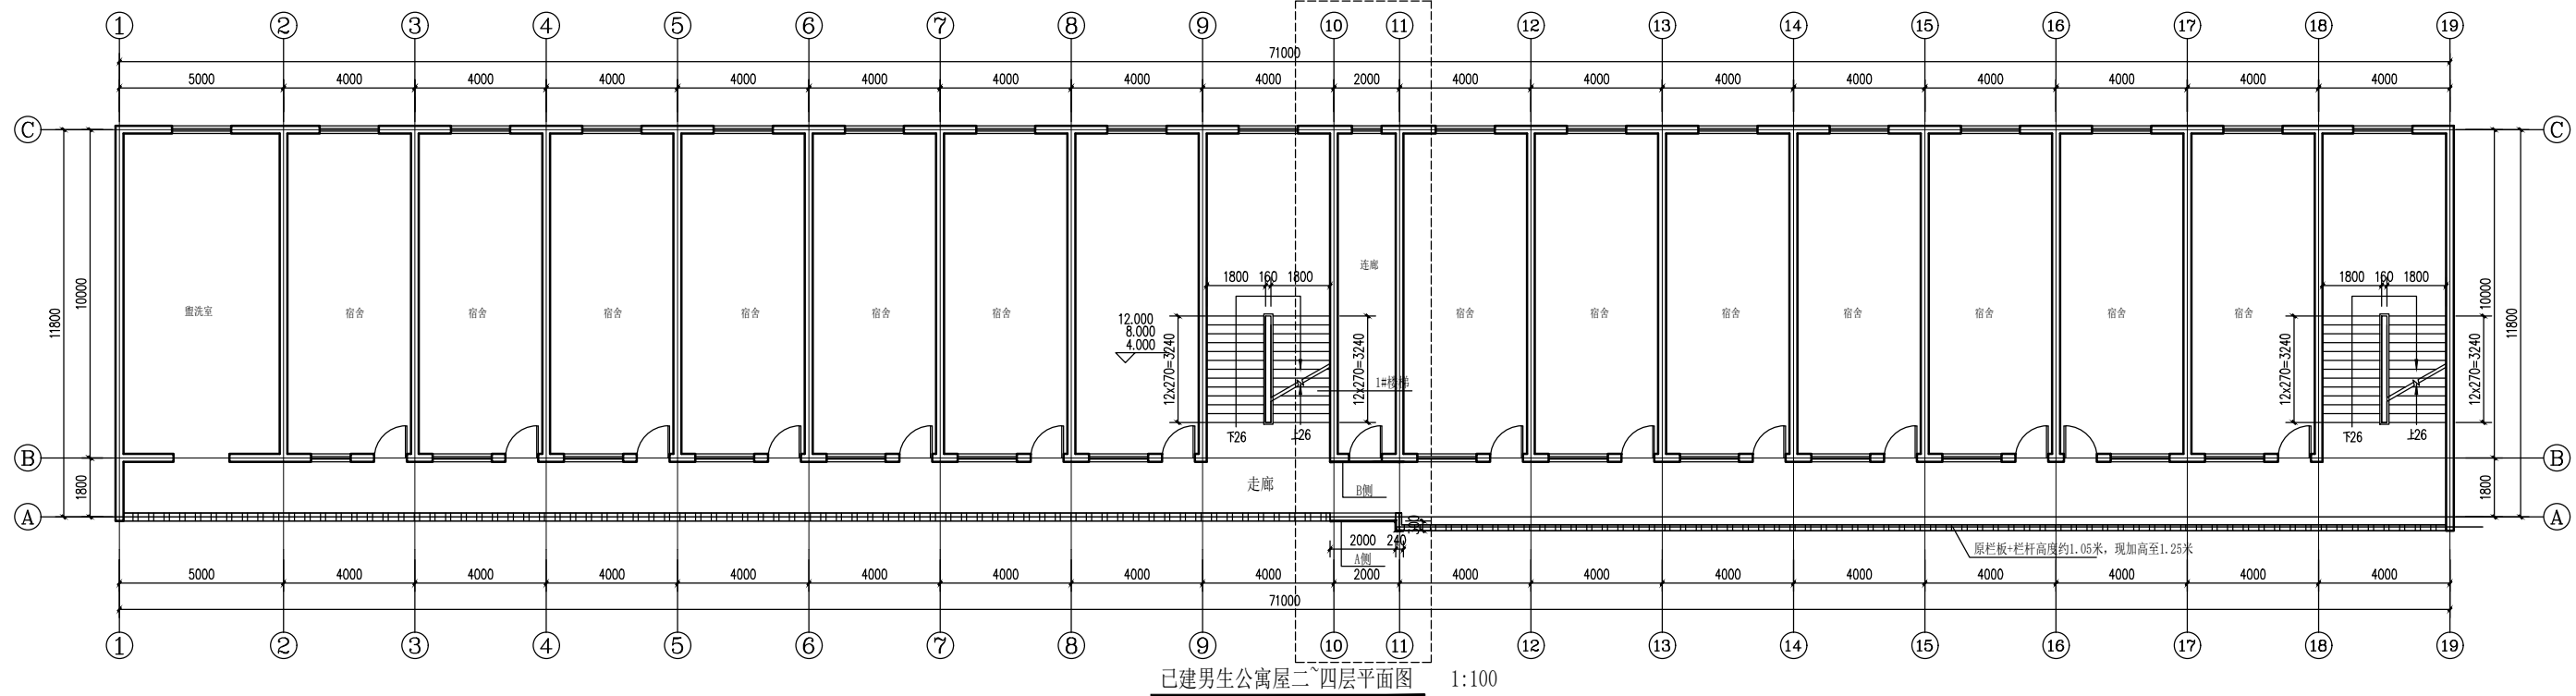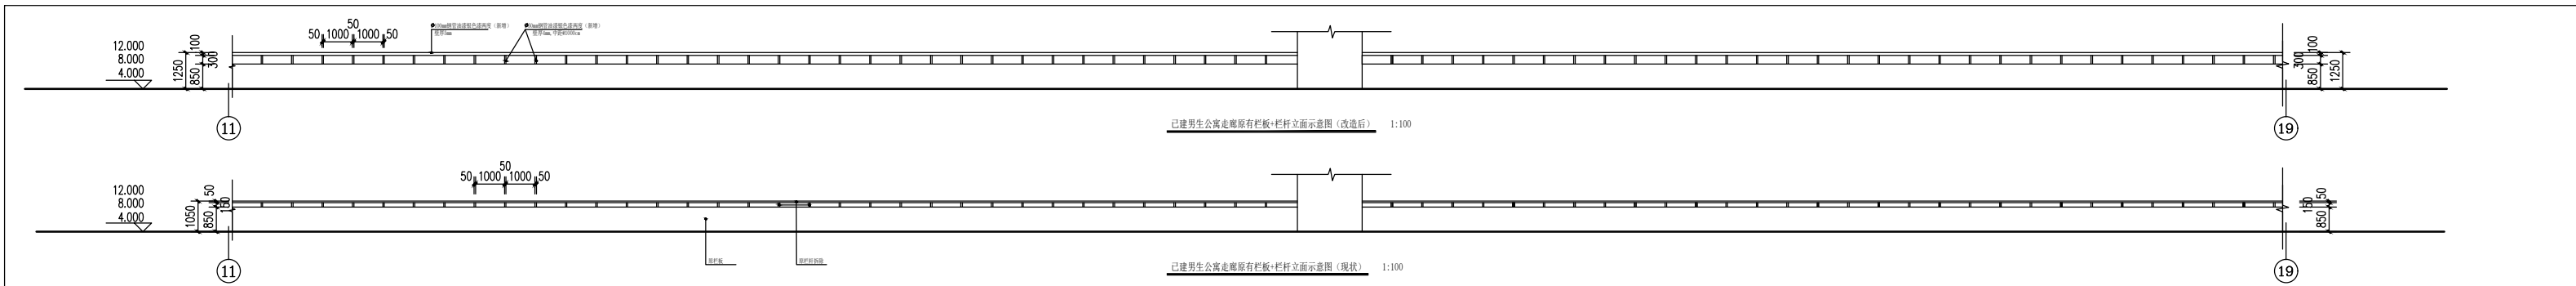

已建男生公寓屋二~四层平面图 1:100

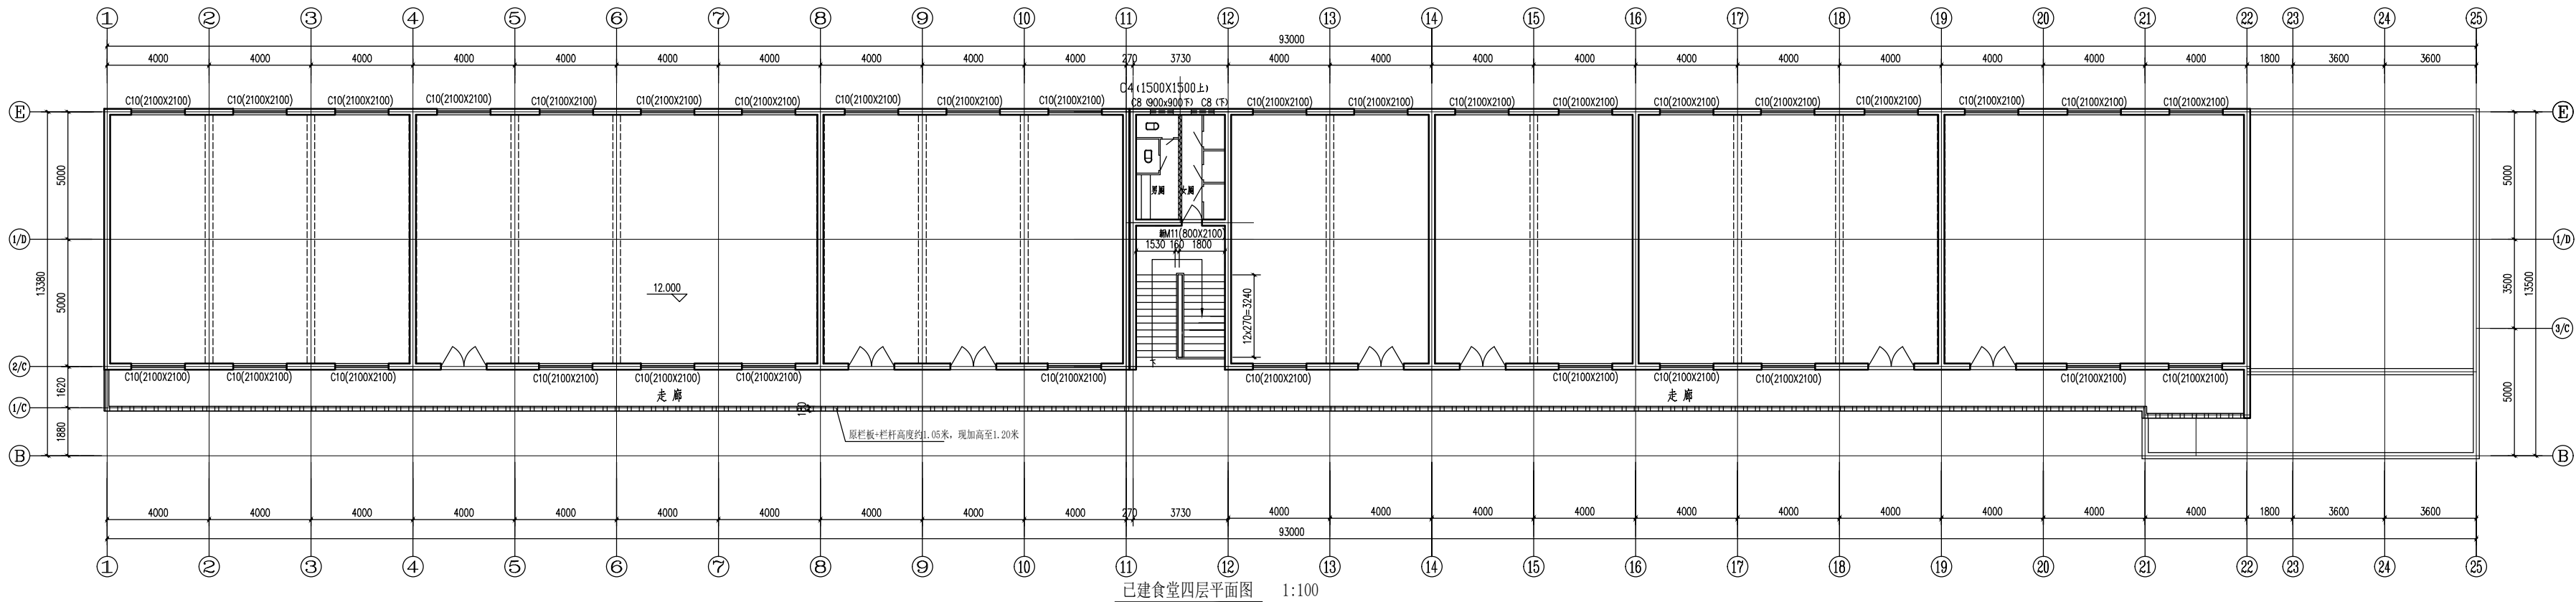

已建食堂四层平面图 1:100

园 林 装 饰		姓 名	签 名
	项目负责人	朱彬	朱彬
	专业负责人	周祥明	周祥明
	设 计	陈杰	陈杰
强 电 弱 电	注册（执业）章		
给 排 水	预盖章		
暖 通	出图章		
建 筑 结 构	审图章		
会 签	竣工章		

ACD

艺城设计有限公司

建筑行业（建筑工程） 甲级
工程设计资质证书编号：A 2 3 3 1 0 0 8 4 7

合作设计单位 C O - O P E R A T E D W I T H

审 定 A p p r o v e d	施巧珍	施巧珍
审 核 V e r i f i e d	施巧珍	施巧珍
校 对 C h e c k e d	周祥明	周祥明
制 图 D r a w n	By 陈杰	陈杰

建设单位 C L I E N T

仙居县孟溪中学

工程名称 P R O J E C T N A M E

仙居县孟溪中学三期校园安全维修改造项目（校舍安全改造）

子项目名称 S U B I T E M


图 名 T I T L E
节点大样图 门窗表
栏杆+栏杆立面示意图

工程编号 2024-YCTZ-Y 阶 段 施工图

图 建施-16 专 业 JZ

比 例:100 出图日期 2024.05

本图未盖出图章无效

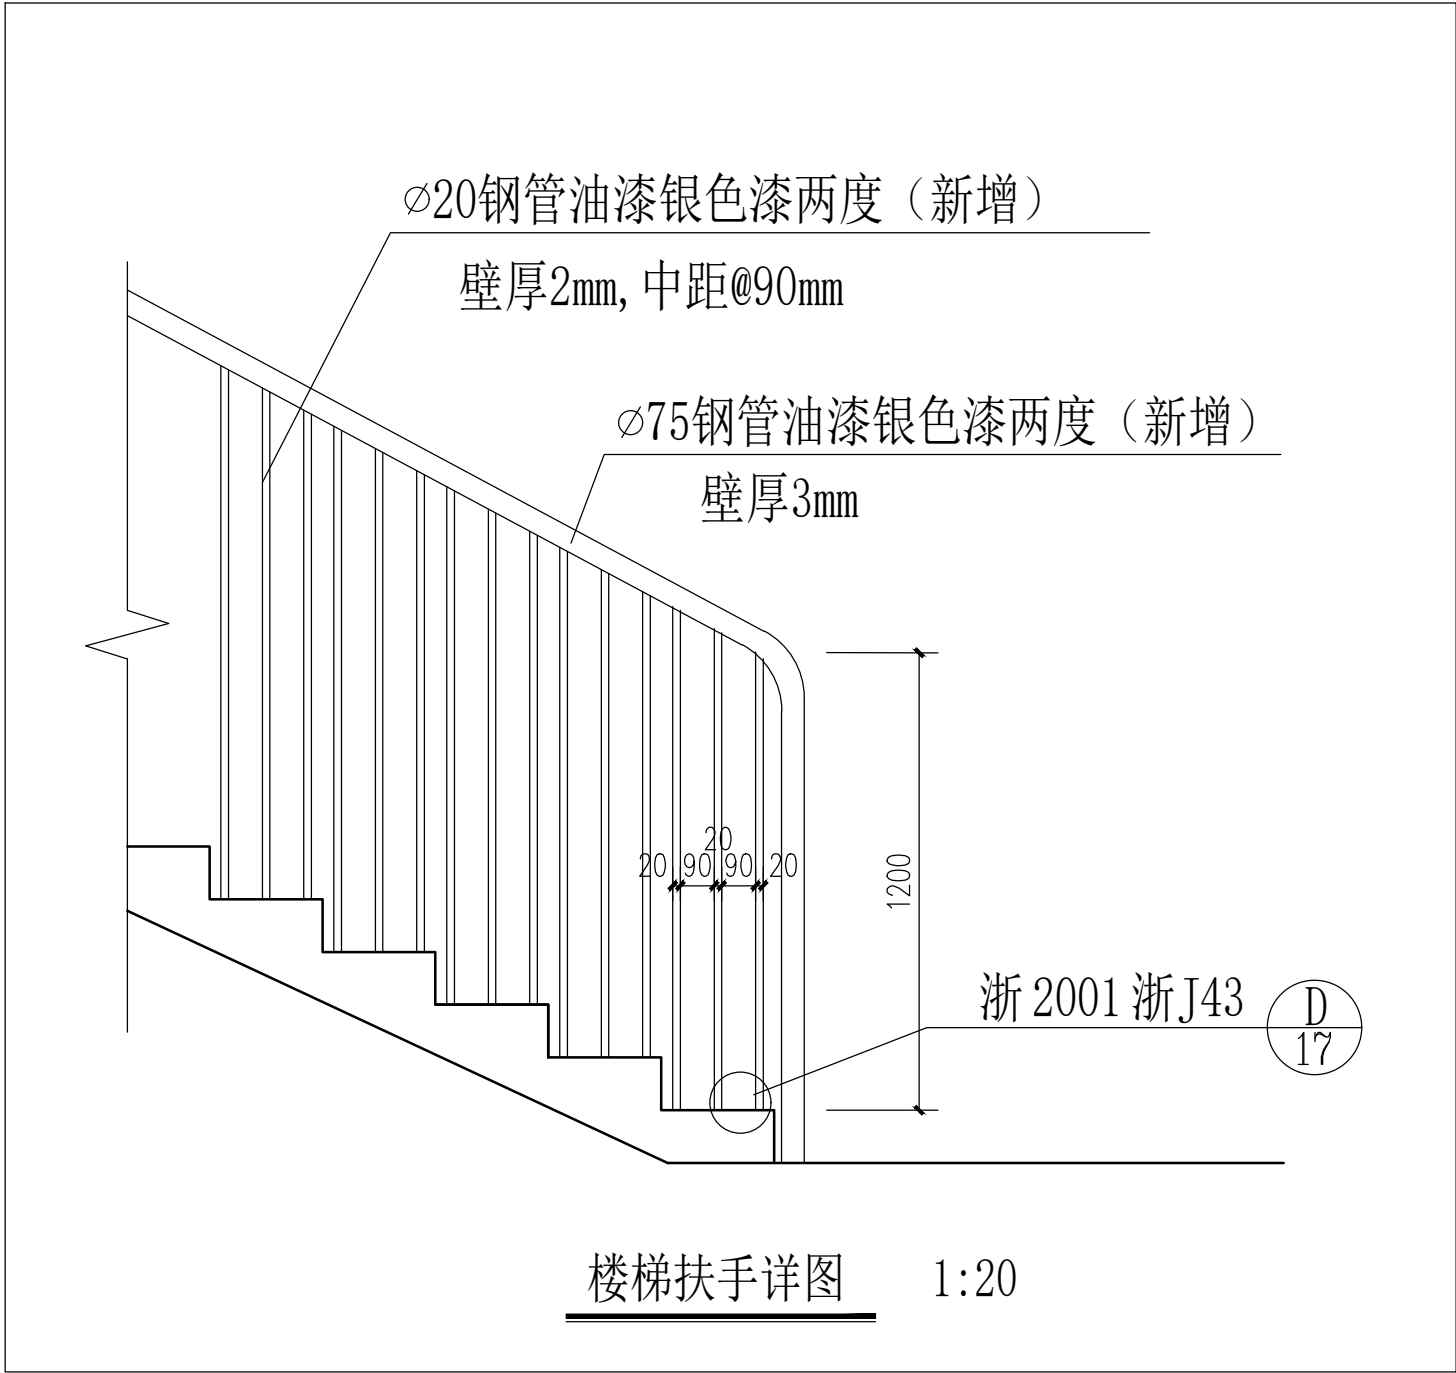

门窗表

	门窗名称	洞口尺寸 (宽X高)	门窗数量					备注	
			一层	二层	三层	四层	总计		
已建1#楼	C1	2100X1800	14	18	18		50	更换成铝合金窗	均新增限位器 (铝合金)
已建2#楼	C1	2100X1800	16	17	17		50	更换成铝合金窗	
已建女生公寓（一）	C1	1800X1800	2	3	3	3	11	更换成铝合金窗+新增铝合金金刚网纱窗	
	C2	1200X1800	10	10	10	10	40	更换成铝合金窗+新增铝合金金刚网纱窗	
	C3	900X1800	10	10	10	10	40	更换成铝合金窗+新增铝合金金刚网纱窗	
	C4	1500X1800	8	8	8	8	32	更换成铝合金窗+新增铝合金金刚网纱窗	
已建食堂	C1	2100X2100	10				10	更换成铝合金窗+新增铝合金金刚网纱窗	
	C2	2100X2100	22	32			54	新增铝合金金刚网纱窗(已有铝合金窗)	
	C3	1800x2100	1	2			3	新增铝合金金刚网纱窗(已有铝合金窗)	
	C4	1500X1500	1	1		1	3	更换成铝合金窗+新增铝合金金刚网纱窗	
	C5	900X2100		1			1	新增铝合金金刚网纱窗(已有铝合金窗)	
	C6	1200X1200		1			1	新增铝合金金刚网纱窗(已有铝合金窗)	
	C7	1500X1500		1			1	新增铝合金金刚网纱窗(已有铝合金窗)	
	C8	900X900		2	2	2	6	更换成铝合金窗+新增铝合金金刚网纱窗	
	C9	1800X2100		1	1		1	更换成铝合金窗+新增铝合金金刚网纱窗	
	C10	2100X2100			31	33	64	更换成铝合金窗	
	C11	1800X2100			1		1	更换成铝合金窗	
	C12	1200X1200			1		1	更换成铝合金窗	
	C13	1500X1500		1			1	更换成铝合金窗	
已建行政楼	C1	1500X1800	1	1	1	1	4	更换成铝合金窗	

门窗设计说明

一、门窗制作说明:

- 所有玻璃门窗均采用铝合金玻璃门窗（铝合金型材采用90系列，玻璃采用8MM厚普通白玻）。
- 选用型材规格及厚度请生产厂家根据风压计算决定，并应符合《浙江省建设领域淘汰和限制使用技术公告》有关规定。型材外表色彩颜色需样定。
- 铝合金门采用主型材基材壁厚 $\geq 2.0\text{mm}$ ，铝合金窗采用主型材基材壁厚 $\geq 1.8\text{mm}$ 。
- 所有门窗开启方向及立面分格形式参照有关标准图集及平面、立面、详图要求。
- 所有门窗制作及安装的质量标准均按有关标准图集的要求及相应的技术标准，气密性等级为6级（GB/T7106-2008）。
- 凡框架门和固定门玻璃面积大于 1.5m^2 时，窗离地面高度小于900mm时，均采用安全玻璃。
- 所有门窗配件均应按规定配置并符合质量要求。
- 所有新增铝合金金刚网纱窗采用铝合金框（型材采用90系列）+金刚网纱窗（304不锈钢，厚0.6mm，网孔 14×14 目）。
- 门窗横图所注尺寸为洞口尺寸，制作时应扣除安装尺寸及门下端留缝尺寸，所有门窗制做前需和门窗洞口核对，无误后方可施工。
- 所有门窗配件均应按规定配置并符合质量要求。

