


# 图 纸 目 录 (一)

页 码 第1页 页码总数 共2页

序号	图 号	图 名	图 幅	张 数	备 注
1	17-1P-01	17#楼一层平面布置图	A1	1	
2	17-2P-01	17#楼二层平面布置图	A1	1	
3	17-2P-02	17#楼二层隔墙尺寸图	A1	1	
4	17-2P-03	17#楼二层天花布置图	A1	1	
5	17-2P-04	17#楼二层地面铺装图	A1	1	
6	17-EL-01	17#楼二层小会议室立面图	A1	1	
7	17-EL-02	17#楼二层大会议室立面图	A1	1	
8	17-EL-03	17#楼二层资料室立面图	A1	1	
9	17-EL-04	17#楼二层过道立面图	A1	1	
10	17-EL-05	17#楼二层行政前厅立面图	A1	1	
11	17-EL-06	17#楼二层办公室立面图	A1	1	
12	18-1P-01	18#楼一层平面布置图	A0	1	
13	18-1P-02	18#楼一层地面铺装图	A0	1	
14	18J-PL-01	18#楼阶梯教室平面图	A1	1	
15	18J-PL-02	18#楼阶梯教室地面图	A1	1	
16	18J-PL-03	18#楼阶梯教室天花图	A1	1	
17	18J-EL-01	18#楼阶梯教室立面图	A1	1	
18	18J-EL-02	18#楼阶梯教室立面图	A1	1	
19	18L-EL-01	18#楼临展展架立面图	A1	1	
20	18D-EL-01	18#楼大厅展台立面图	A1	1	
21	18D-EL-02	18#楼大厅橱窗立面图	A1	1	
22	18D-EL-03	18#楼大厅橱窗立面图	A1	1	
23	18-2P-01	18#楼二层平面布置图	A0	1	
24	18-2P-02	18#楼二层地面铺装图	A0	1	
25	18K-PL-01	18#楼二层咖啡吧平面图	A0	1	
26	18K-PL-02	18#楼二层咖啡吧天花图	A0	1	
27	18K-PL-03	18#楼二层咖啡吧插座图	A1	1	
28	18K-EL-01	18#楼二层咖啡吧立面图	A1	1	
29	18K-EL-02	18#楼二层咖啡吧卡座立面图	A1	1	
说 明					

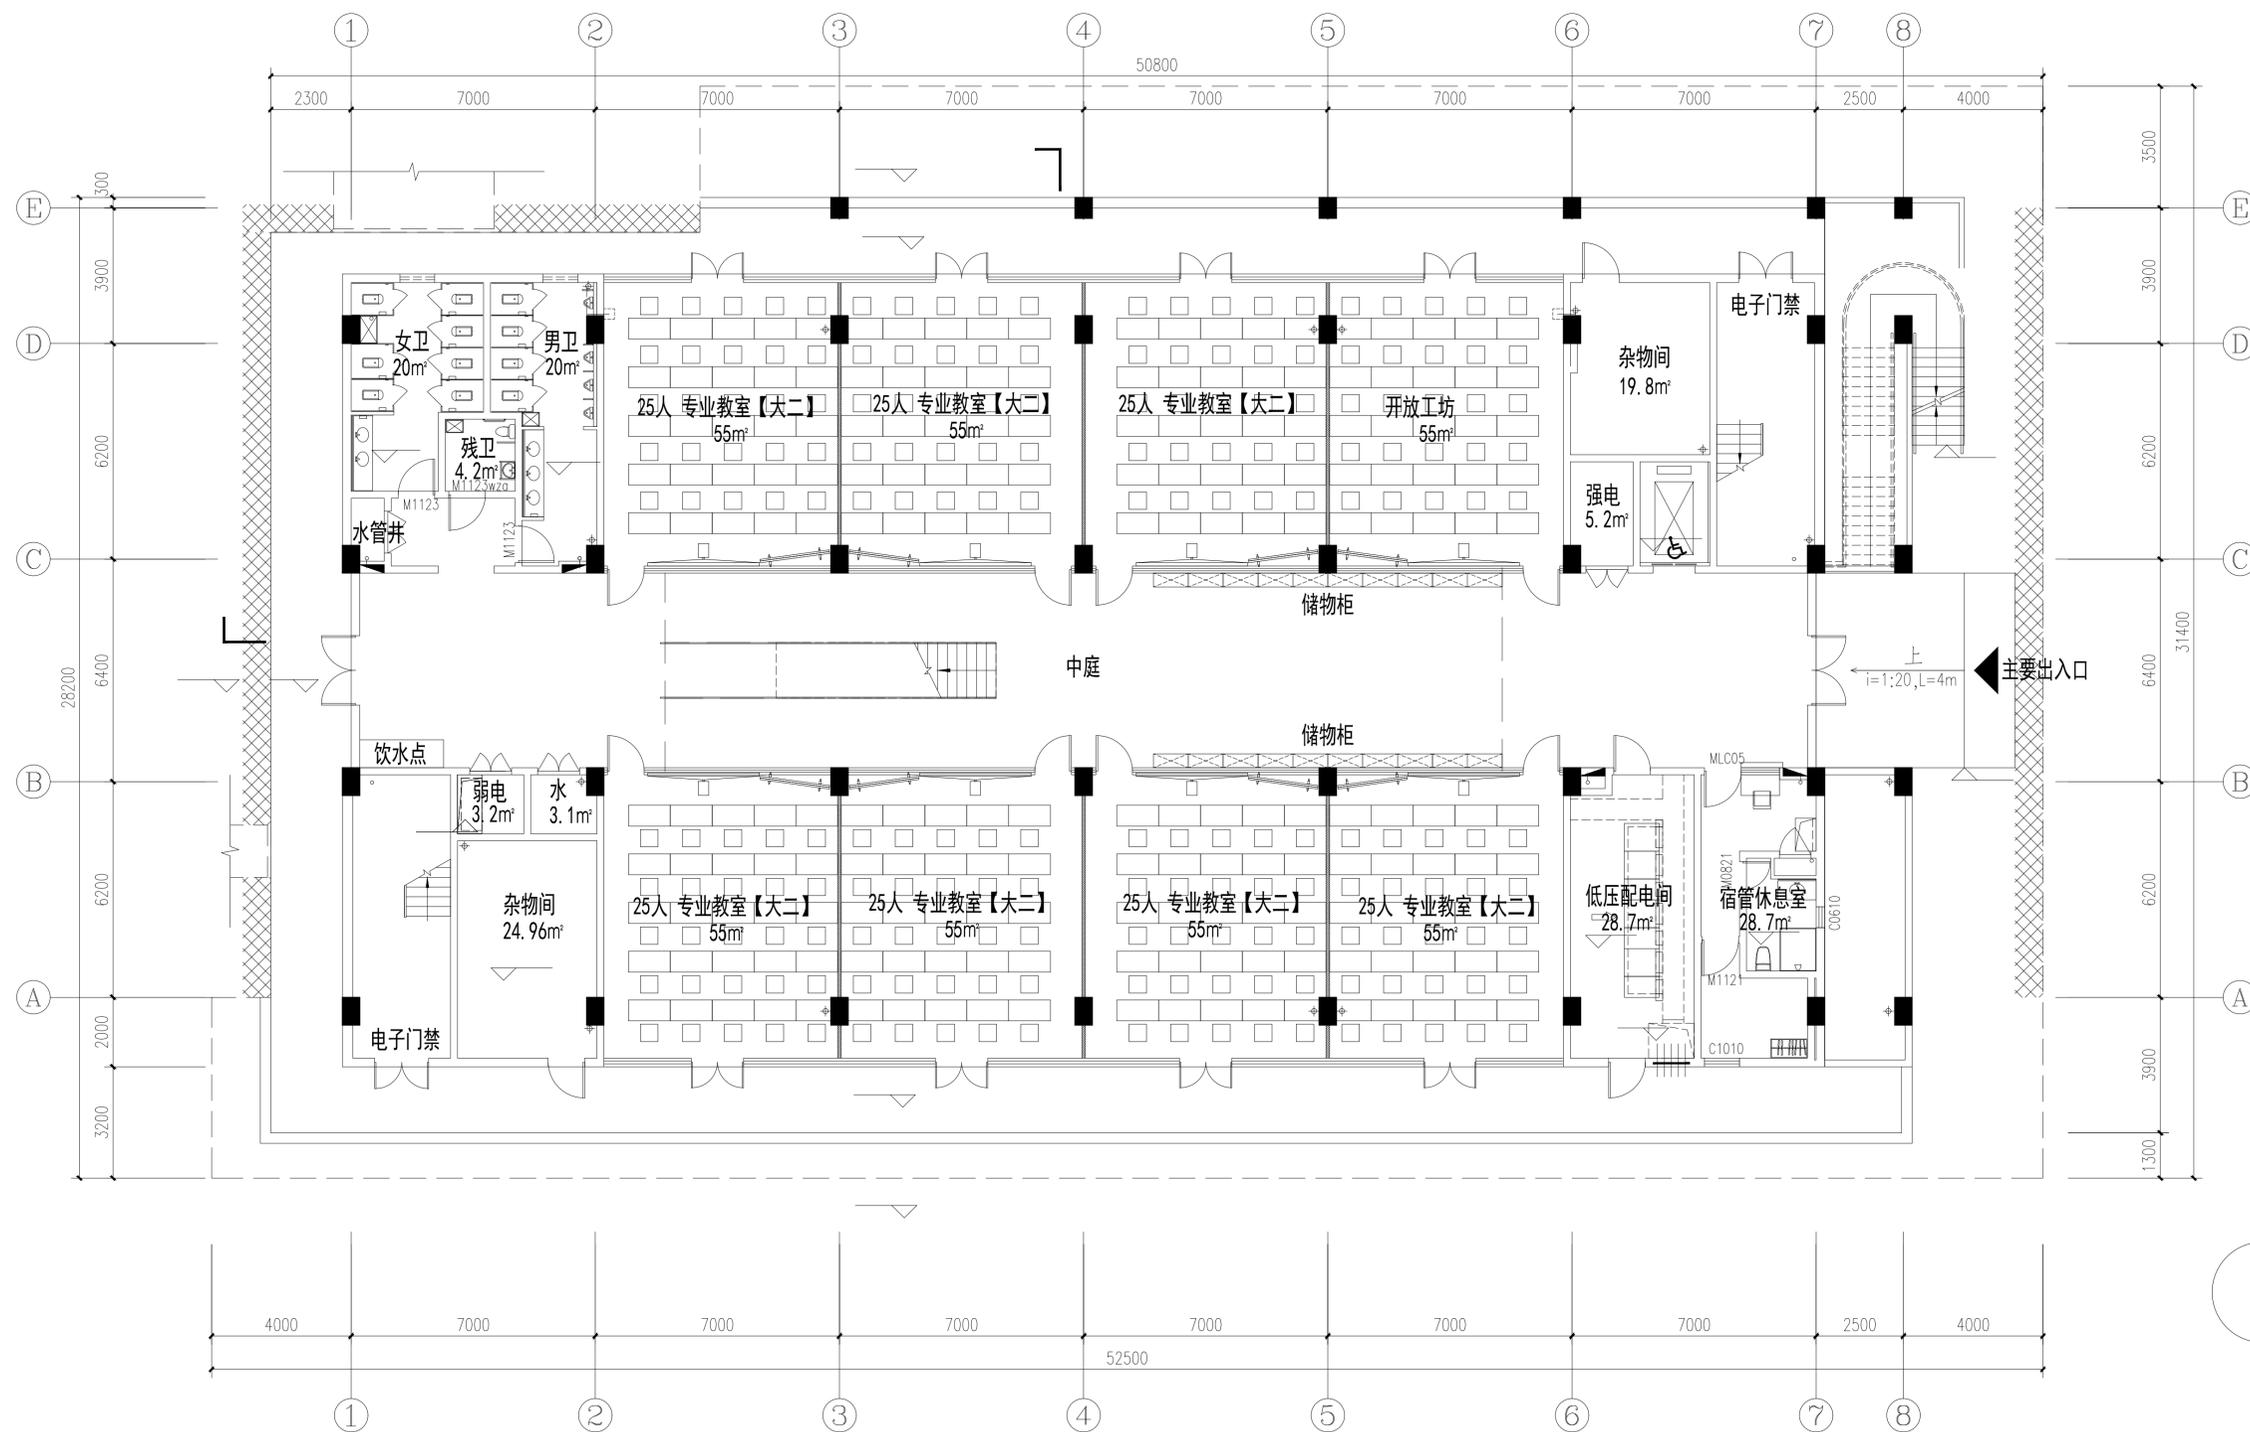



版号 REVISION	第一版	日期 DATE	2024.04
----------------	-----	------------	---------

建设单位  
CONSTRUCTION UNIT

项目名称  
PROJECT NAME 中国美术学院

子项名称  
ITEM 17#18#楼


图名  
DRAWING TITLE 17#楼一层平面布置图

审定 AUTHORIZED BY	岳亭亭	
审核 EXAMINED BY	杨珍	
项目负责人 AUTHORISED BY	周逸琳	
专业负责人 DISCIPLINE RESPONSIBLE BY	周逸琳	
校对 CHECKED BY	衣鹤阳	
设计人 DESIGNED BY	汪晓强	
制图人 DRAWER	汪晓强	

图别  
STATUS 装饰

图号  
DRAWING NO. 17-1P-01

本图未加盖出图专用章无效

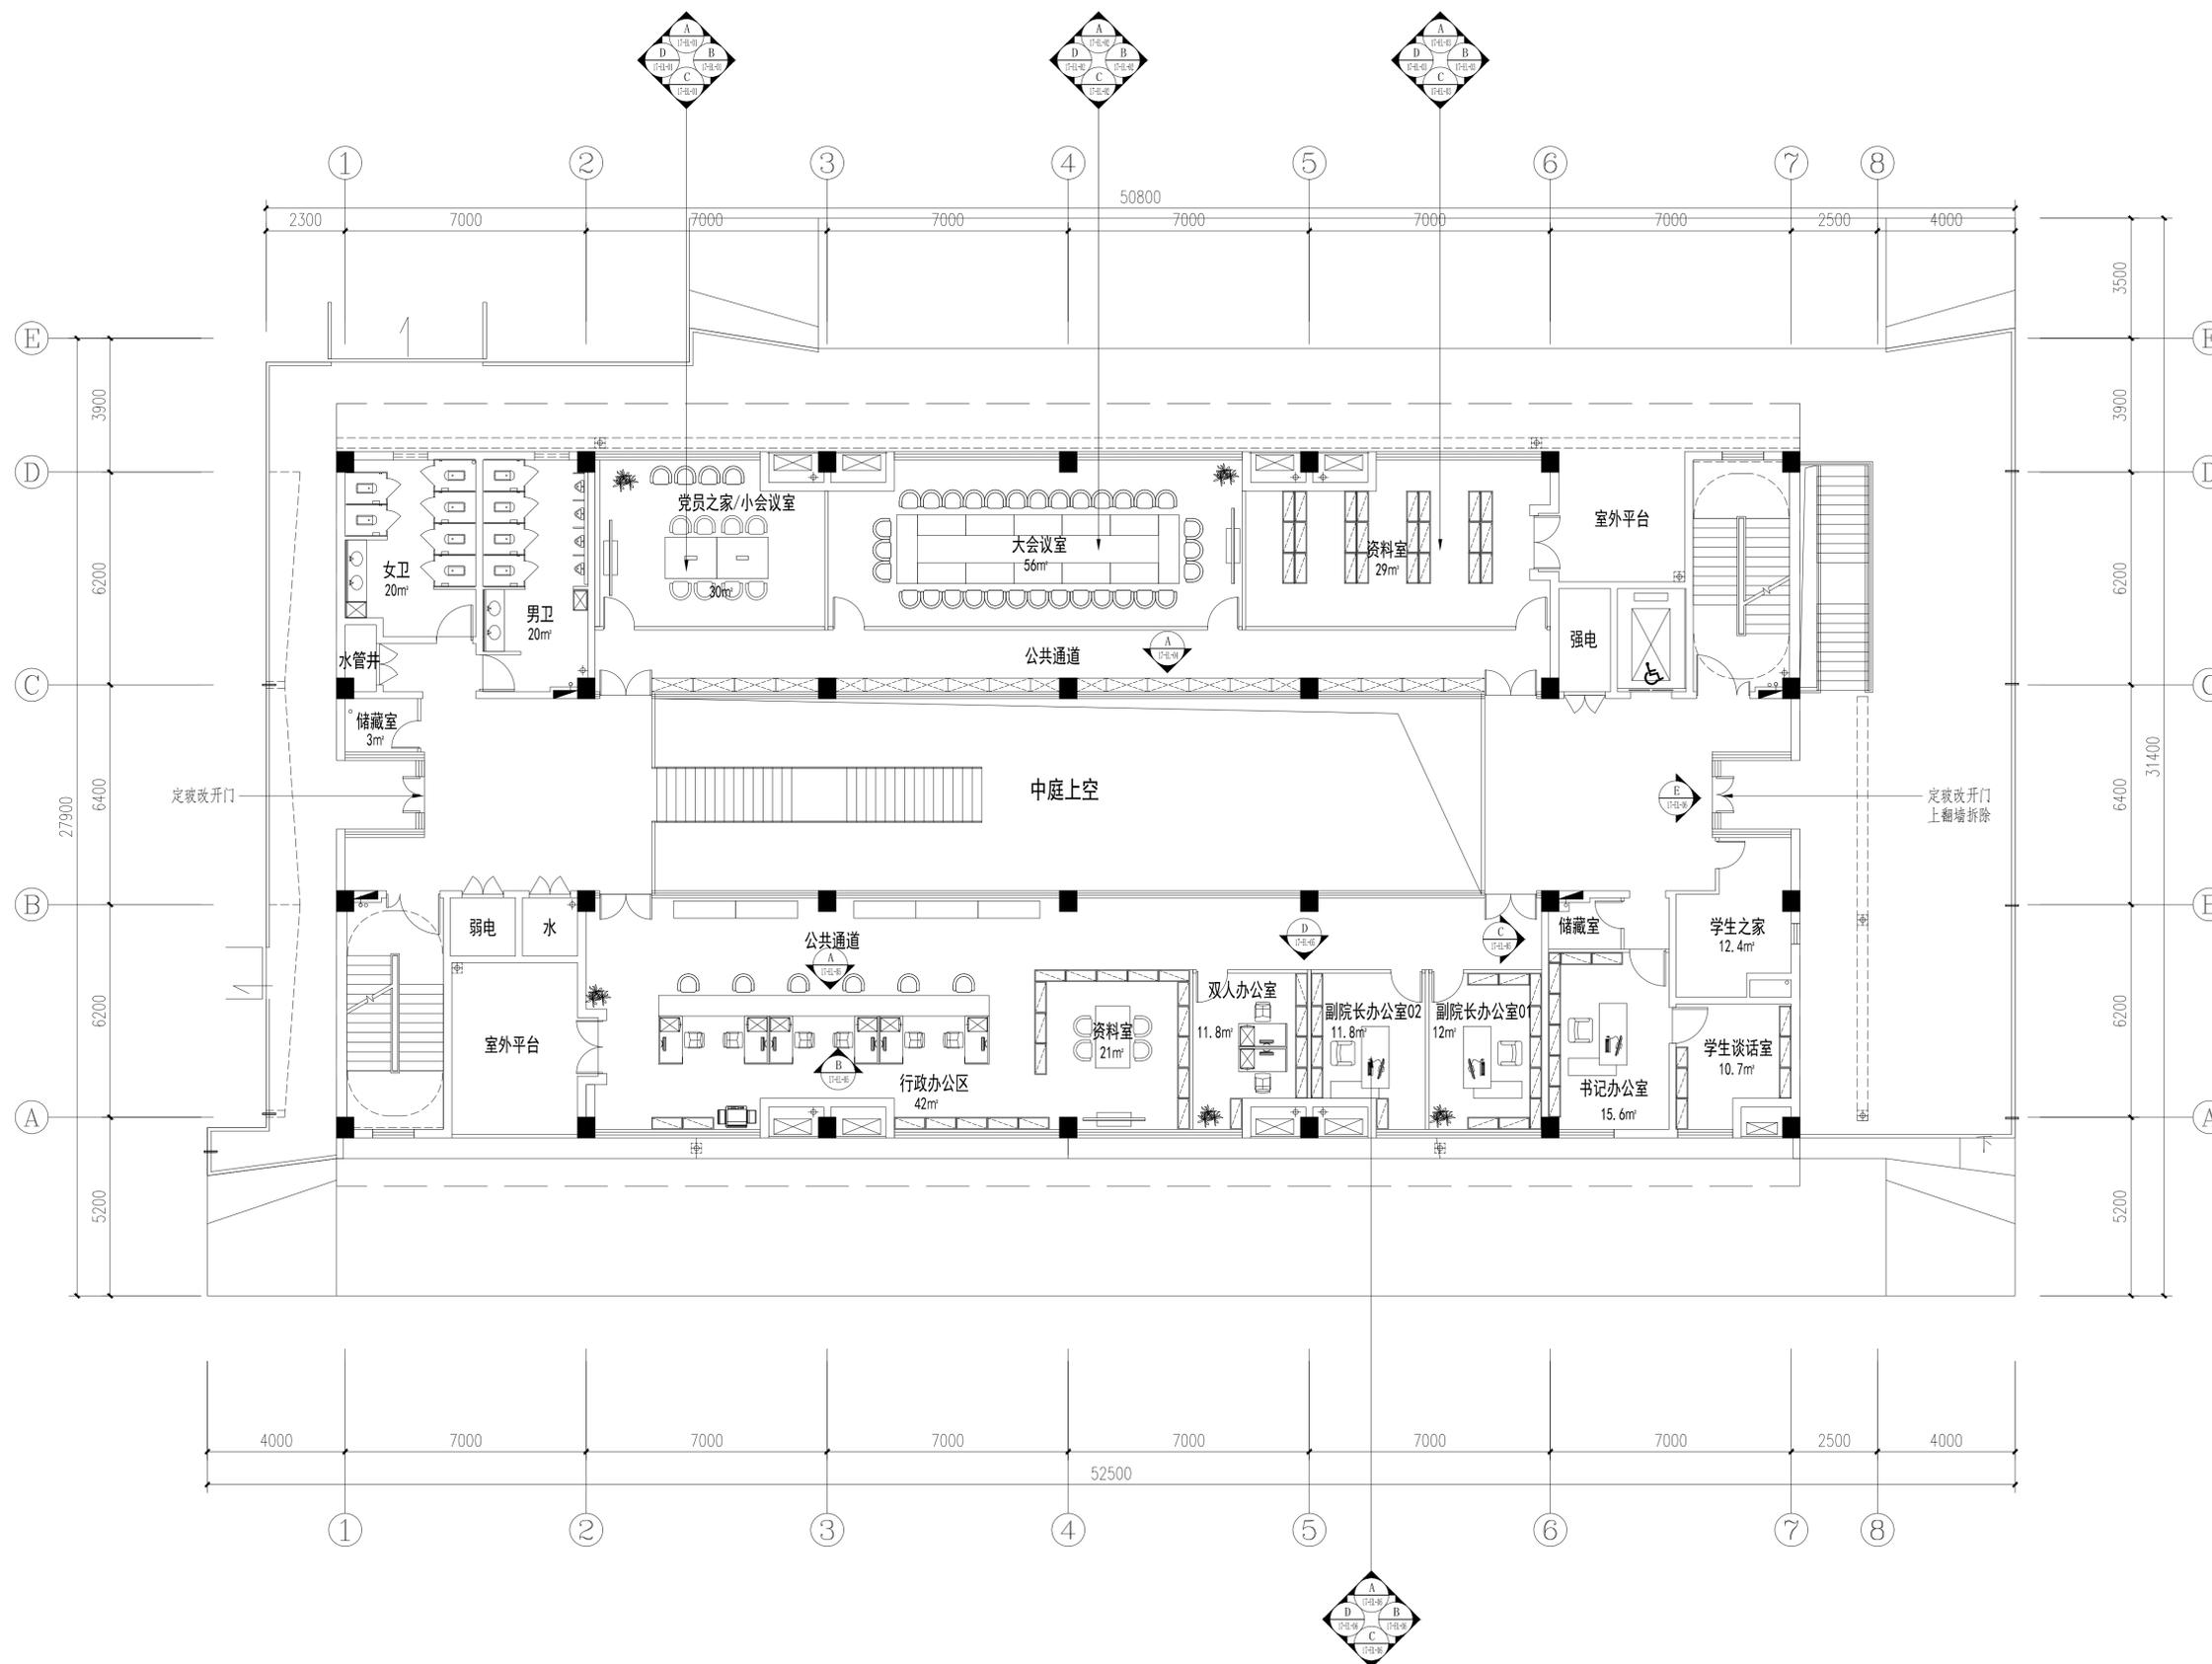

版号 REVISION	第一版	日期 DATE	2024.04
----------------	-----	------------	---------

建设单位  
CONSTRUCTION UNIT

项目名称  
PROJECT NAME 中国美术学院

子项名称  
ITEM 17#18#楼


图名  
DRAWING TITLE 17#楼二层平面布置图

审定 AUTHORIZED BY	岳亭亭	
审核 EXAMINED BY	杨珍	
项目负责人 AUTHORIZED BY	周逸琳	
专业负责人 DISCIPLINE RESPONSIBLE BY	周逸琳	
校对 CHECKED BY	衣鹤阳	
设计人 DESIGNED BY	汪晓强	
制图人 DRAWER	汪晓强	

图别  
STATUS 装饰

图号  
DRAWING NO. 17-2F-01

本图未加盖出图专用章无效

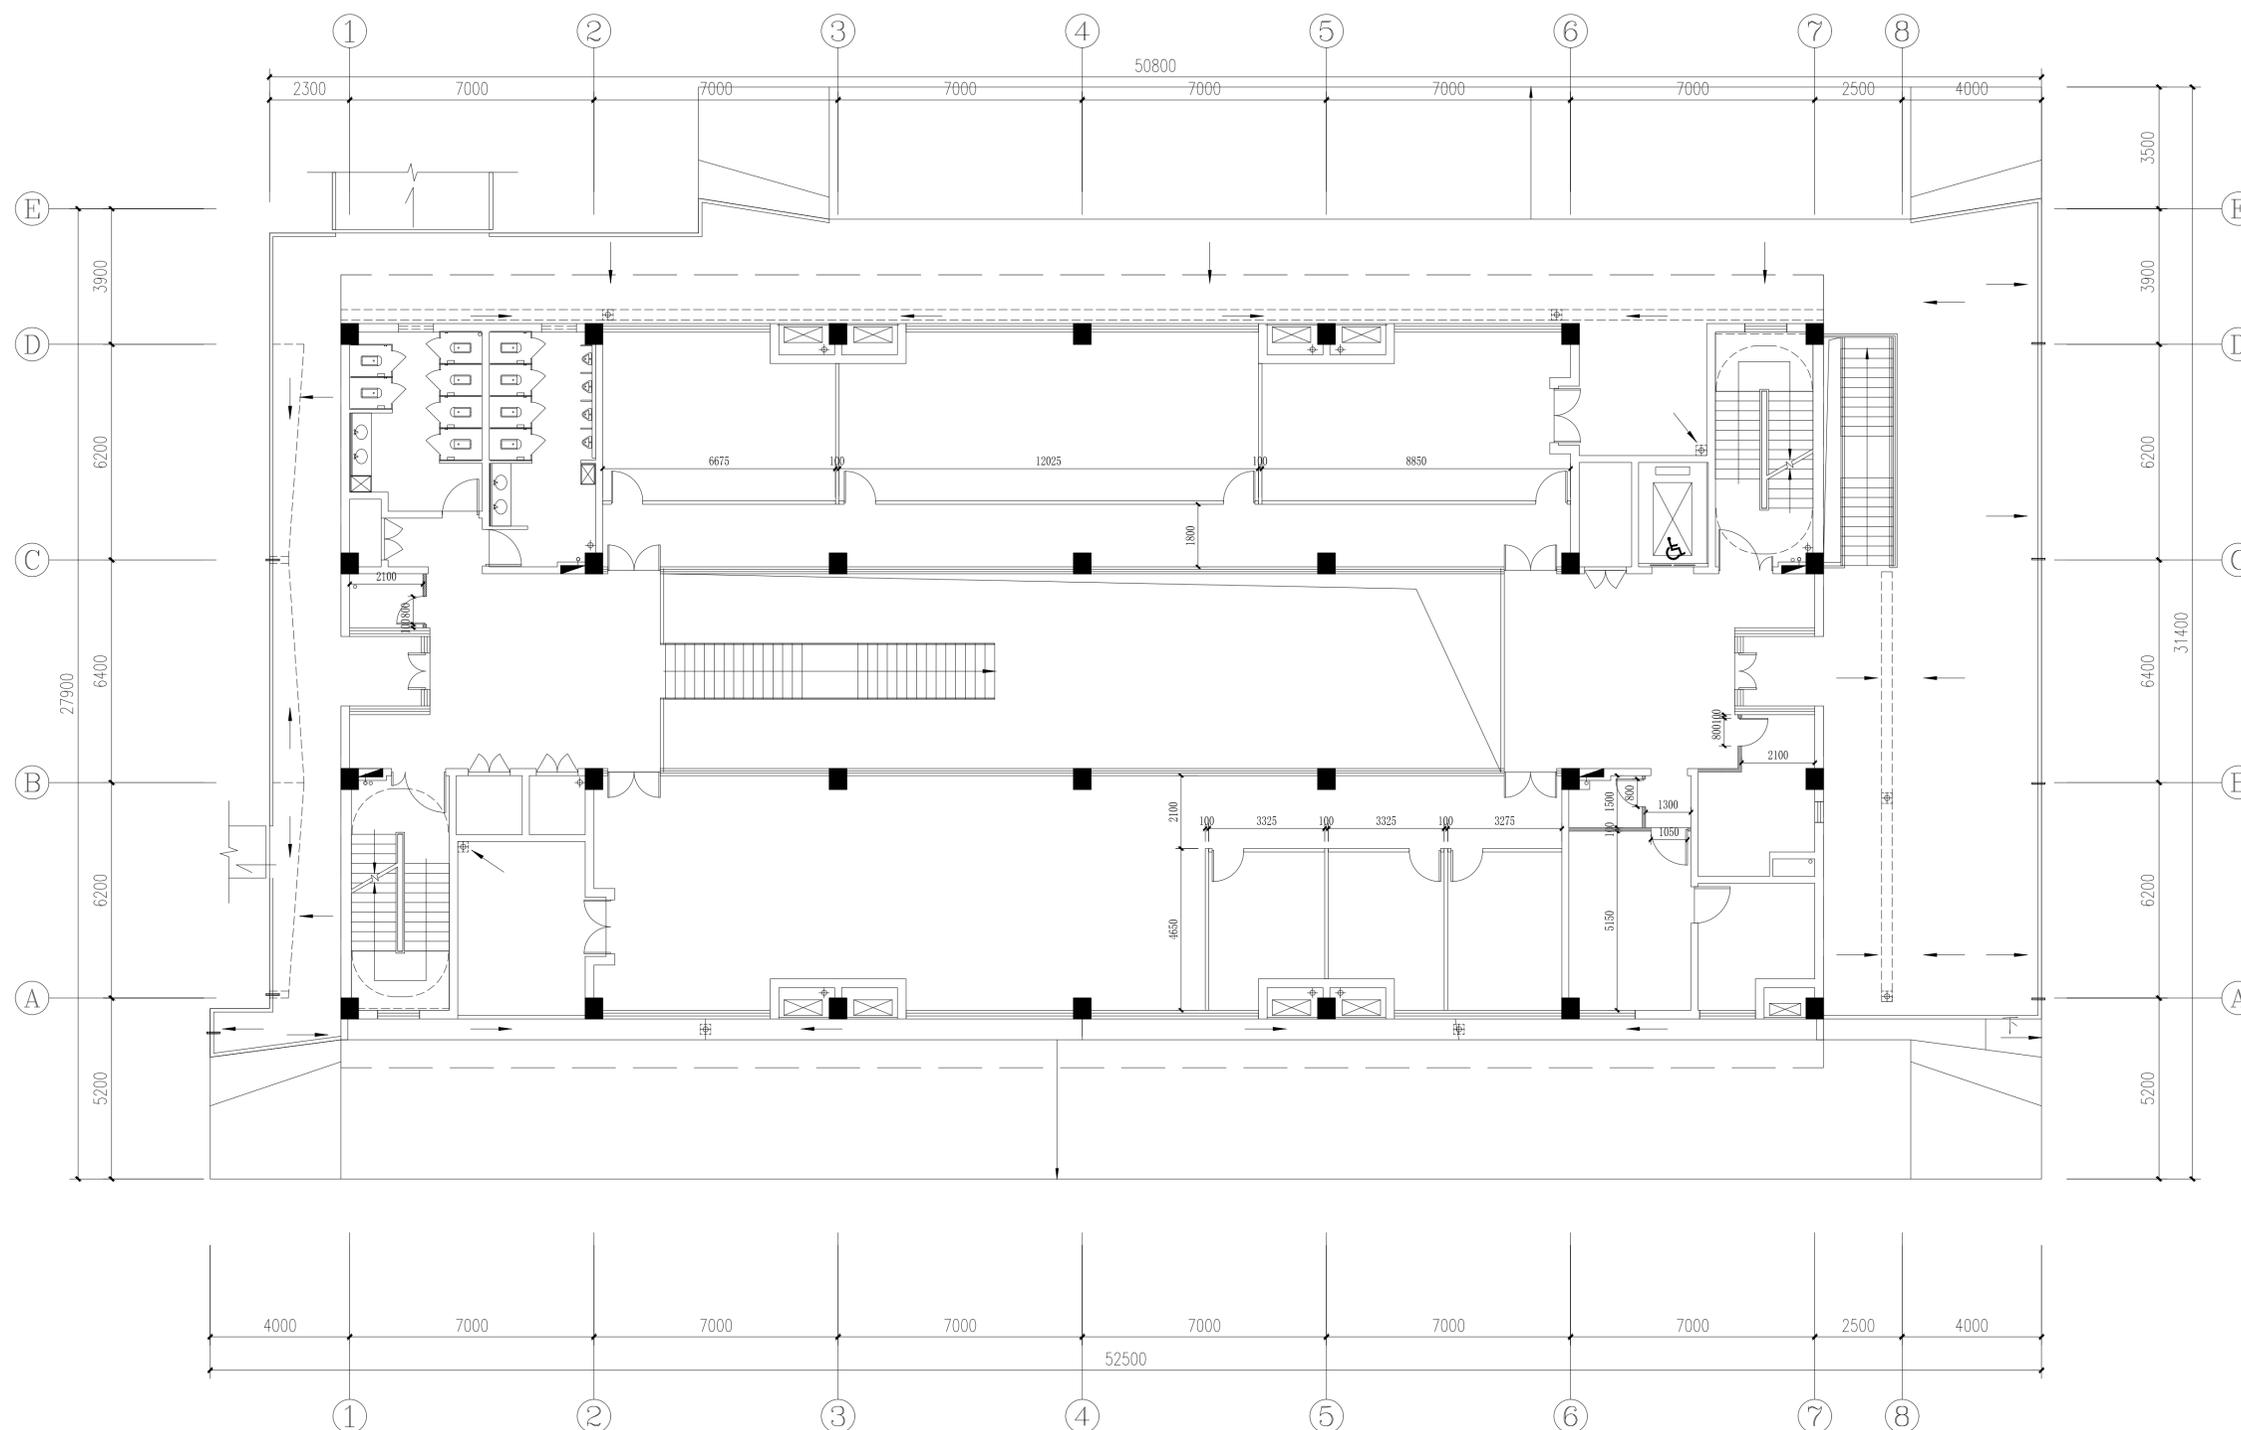

100mm宽轻钢龙骨隔墙 (Q75系列轻钢龙骨双面单层12mm厚纸面石膏板)。

玻璃隔断 (内置百叶)

版本号	第一版	日期	2024.04
REVISION		DATE	

建设单位  
CONSTRUCTION UNIT

项目名称  
PROJECT NAME 中国美术学院

子项名称  
ITEM 17#18#楼

图名  
DRAWING TITLE 17#楼二层隔墙尺寸图

审定 AUTHORIZED BY	岳亭亭	
审核 EXAMINED BY	杨珍	
项目负责人 AUTHORIZED BY	周逸琳	
专业负责人 DISCIPLINE RESPONSIBLE BY	周逸琳	
校对 CHECKED BY	衣鹤阳	
设计人 DESIGNED BY	汪晓强	
制图人 MAPPIER	汪晓强	

图别  
STATUS 装饰

图号  
DRAWING NO. 17-21-02

本图未加盖出图专用章无效

图例	名称
	射灯 12W
	长条灯
	水纹灯

设计单位 DESIGN UNIT


并非设计  
BE FLYING DESIGN

建筑装饰工程设计专项乙级  
证书编号: A233953867

浙江并非设计有限公司  
ZHEJIANG BE FLYING DESIGN CO., LTD

- 注意事项:
1. 图纸未加盖图章专用章无效。
  2. 图纸须经相关部门审批后方可使用。
  3. 图纸未经本公司书面同意不得复制, 否则由复制者承担一切后果。
  4. 图纸尺寸与现场尺寸有出入, 皆以现场尺寸为准。

出图专用章  
CNADRI 2PROJECT SIEAL

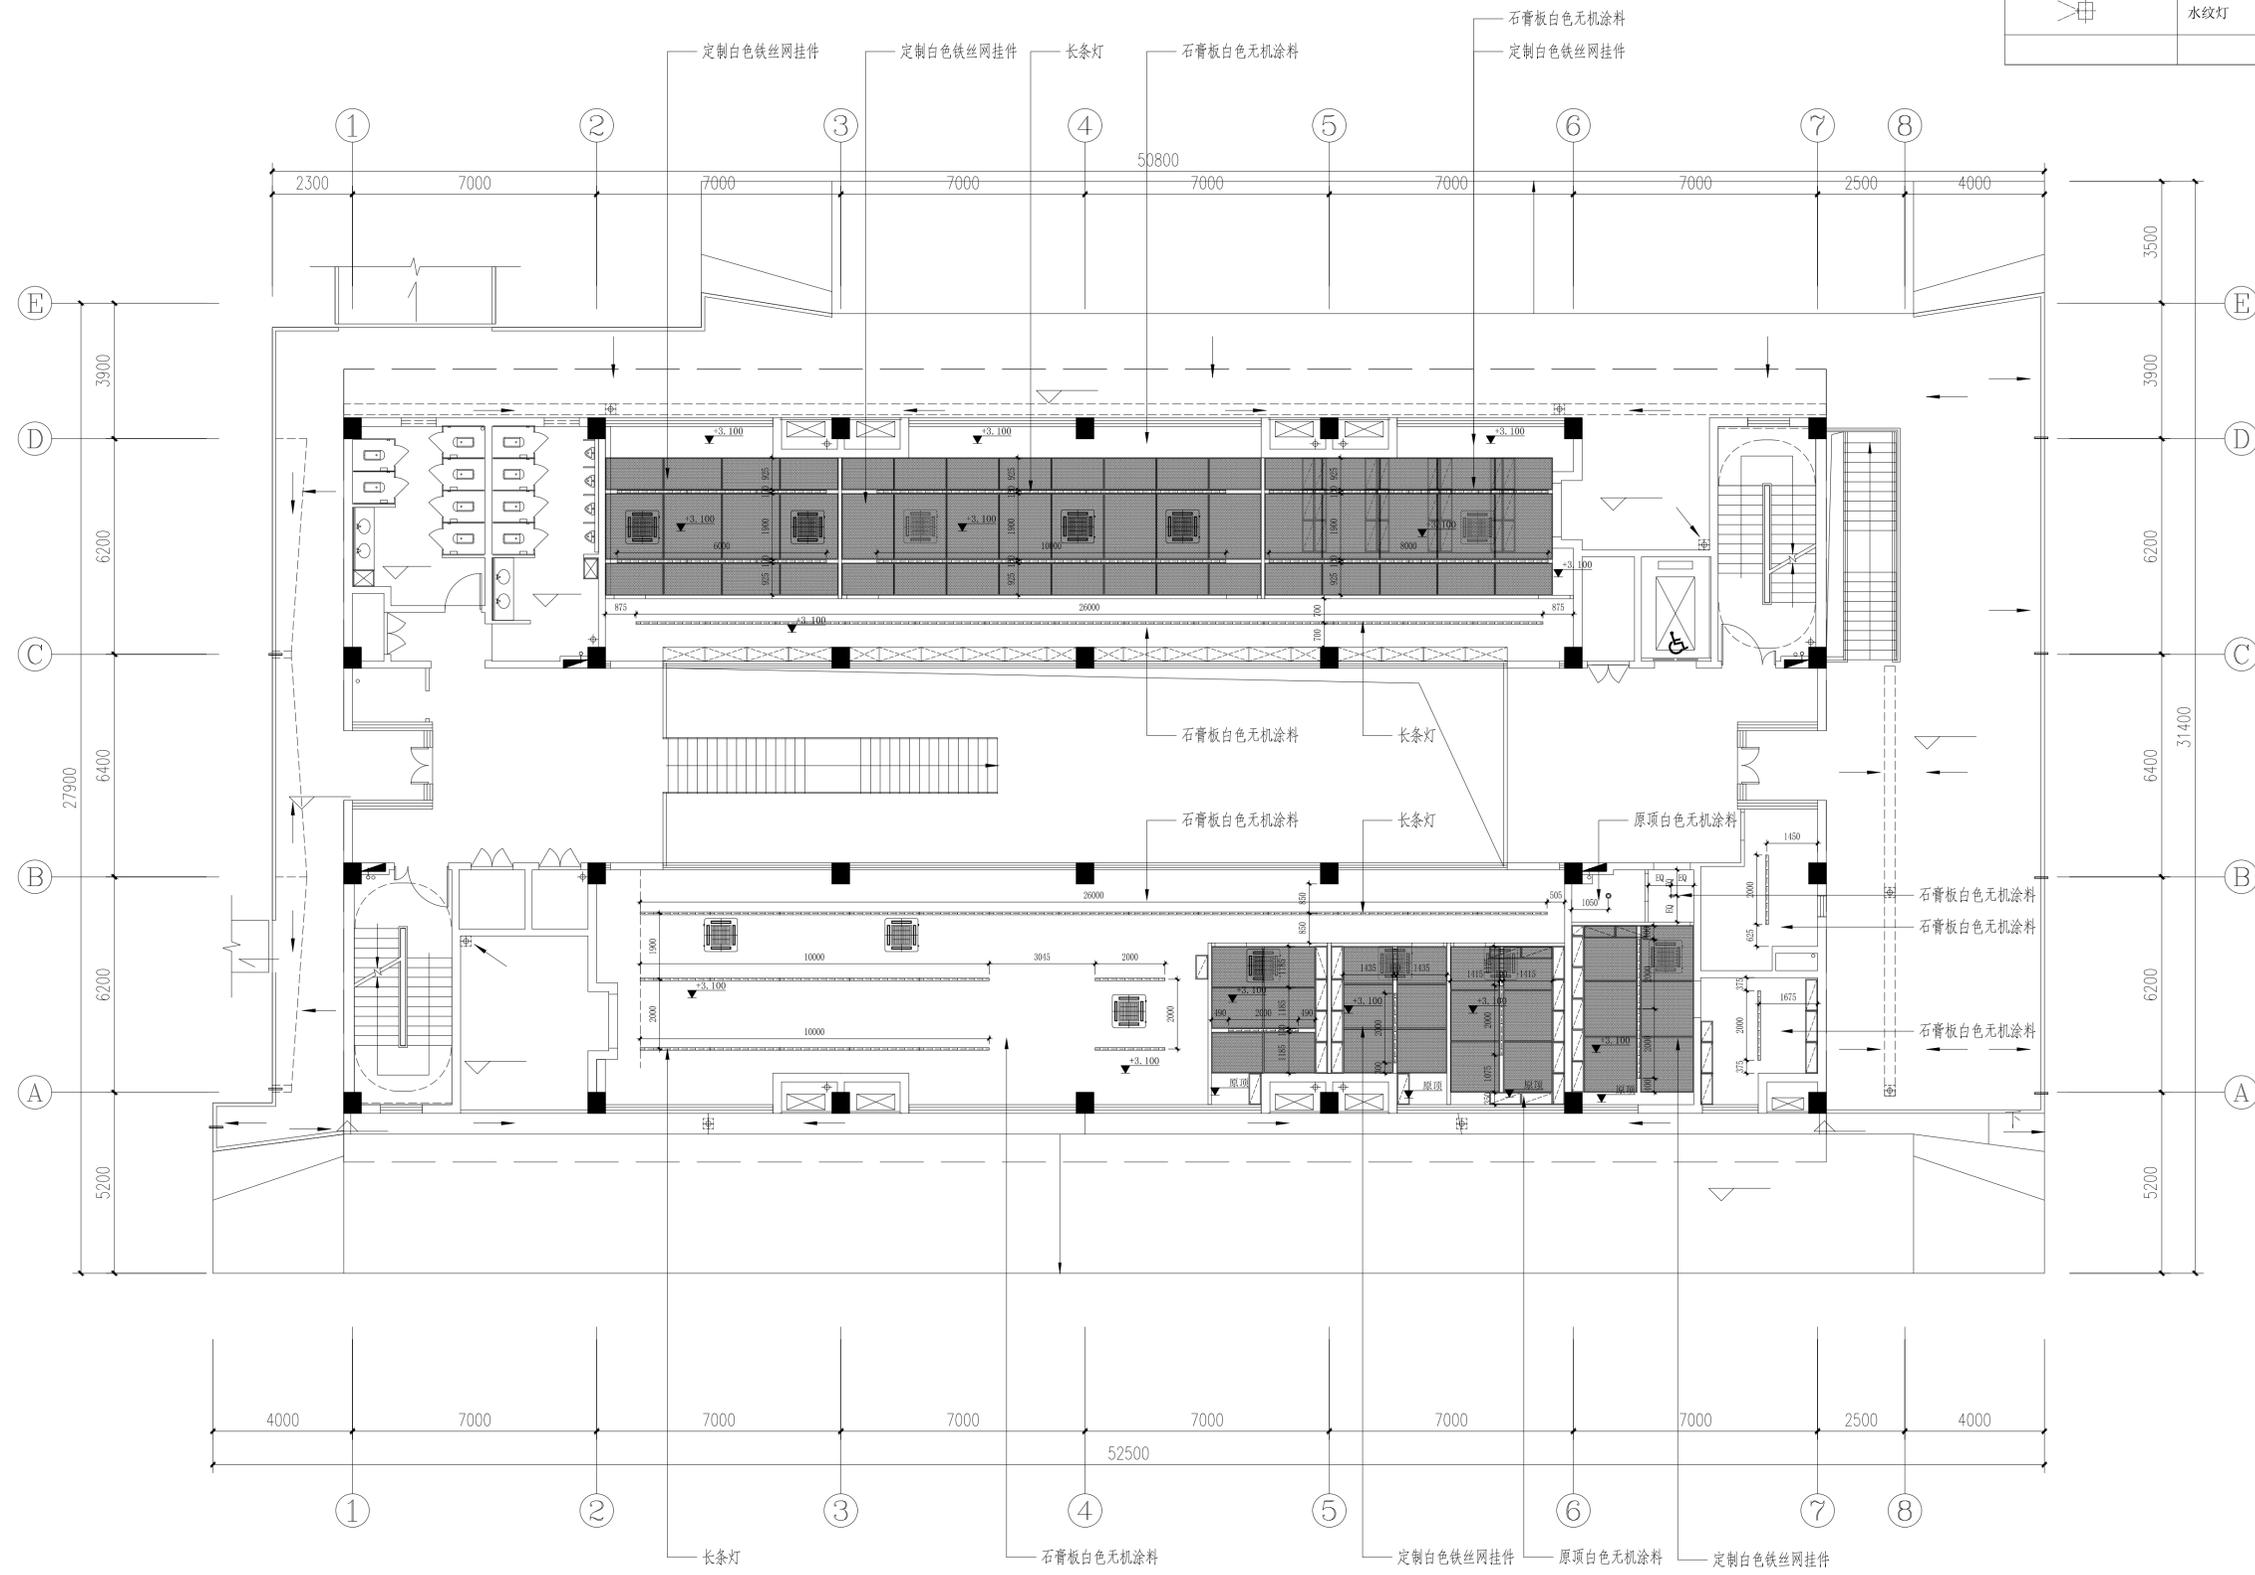

版号	第一版	日期	2024.04
REVISION		DATE	

建设单位  
CONSTRUCTION UNIT

项目名称  
PROJECT NAME 中国美术学院

子项名称  
ITEM 17#18#楼


图名  
DRAWING TITLE 17#楼二层天花布置图

审定 AUTHORIZED BY	岳亭亭	
审核 EXAMINED BY	杨珍	
项目负责人 AUTHORIZED BY	周逸琳	
专业负责人 DISCIPLINE RESPONSIBLE BY	周逸琳	
校对 CHECKED BY	衣鹤阳	
设计人 DESIGNED BY	汪晓强	
制图人 DRAWER	汪晓强	

图别  
STATUS 装饰

图号  
DRAWING NO. 17-21-03

本图未加盖出图专用章无效

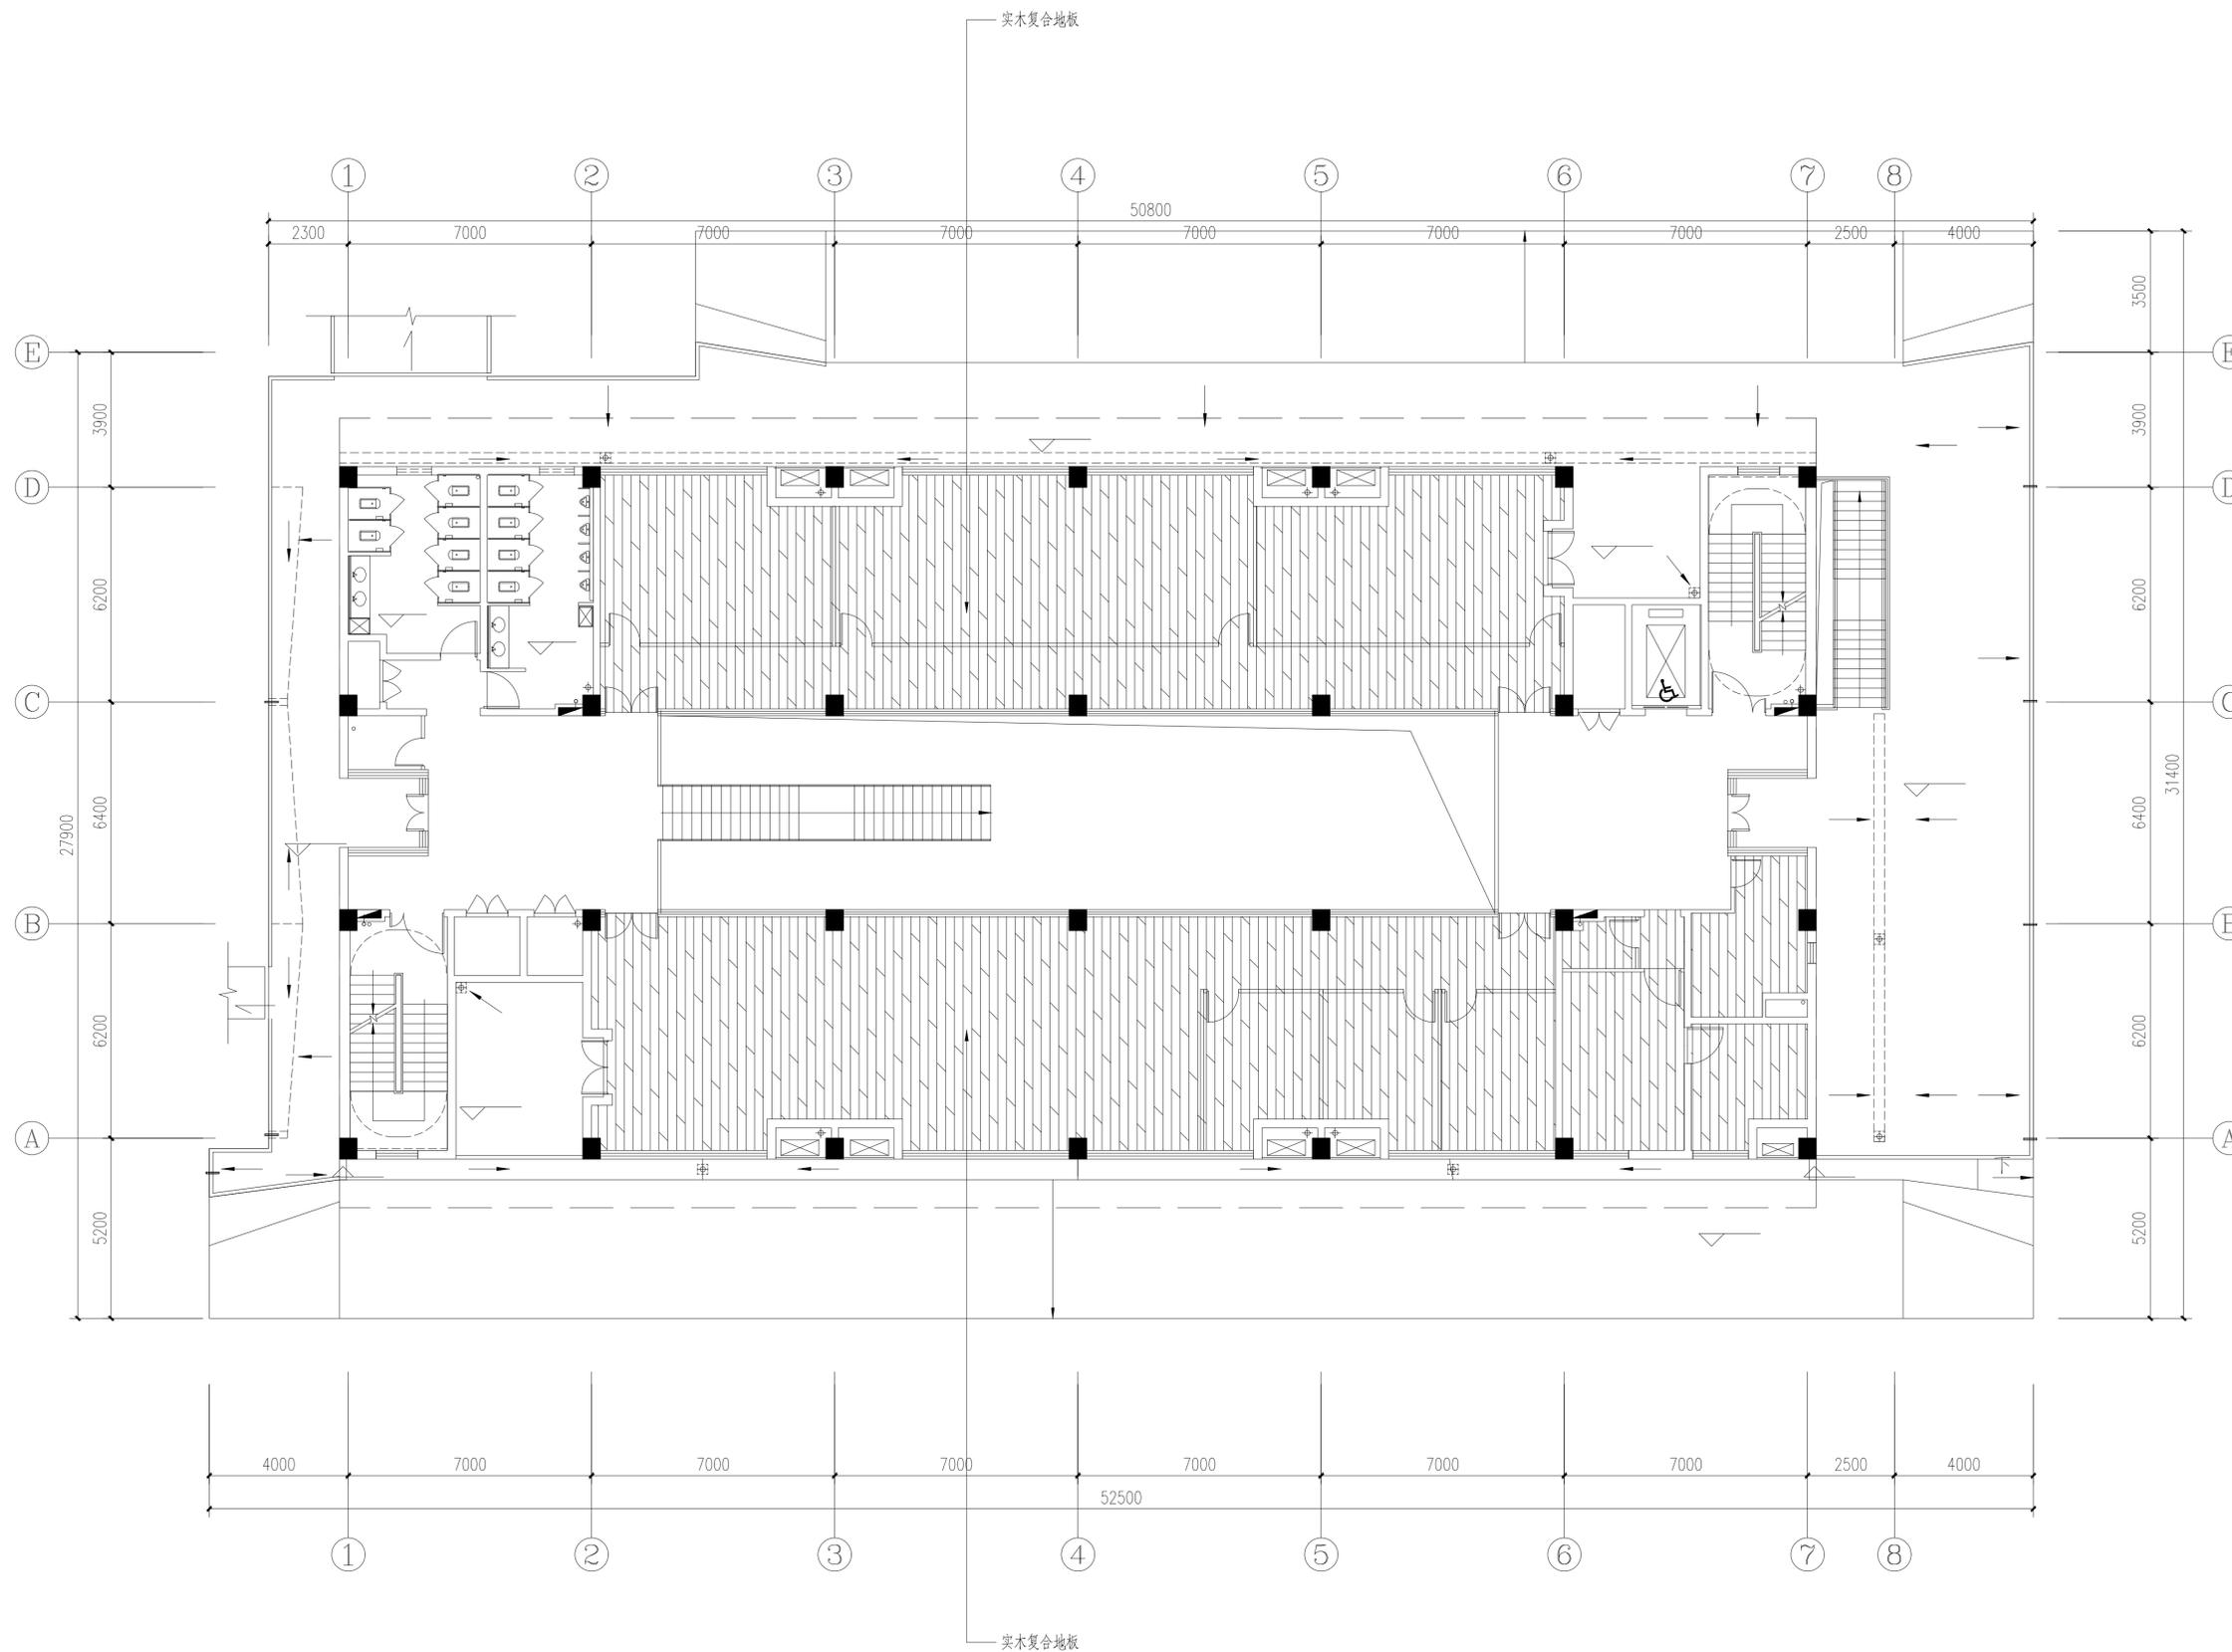

版号 REVISION	第一版	日期 DATE	2024.04
----------------	-----	------------	---------

建设单位  
CONSTRUCTION UNIT

项目名称  
PROJECT NAME 中国美术学院

子项名称  
ITEM 17#18#楼


图名  
DRAWING TITLE 17#楼二层地面铺装图

审定 AUTHORIZED BY	岳亭亭	
审核 EXAMINED BY	杨珍	
项目负责人 AUTHORIZED BY	周逸琳	
专业负责人 DISCIPLINE RESPONSIBLE BY	周逸琳	
校对 CHECKED BY	衣鹤阳	
设计人 DESIGNED BY	汪晓强	
制图人 DRAWER	汪晓强	


图别  
STATUS 装饰

图号  
DRAWING NO. 17-2F-04


本图未加盖出图专用章无效

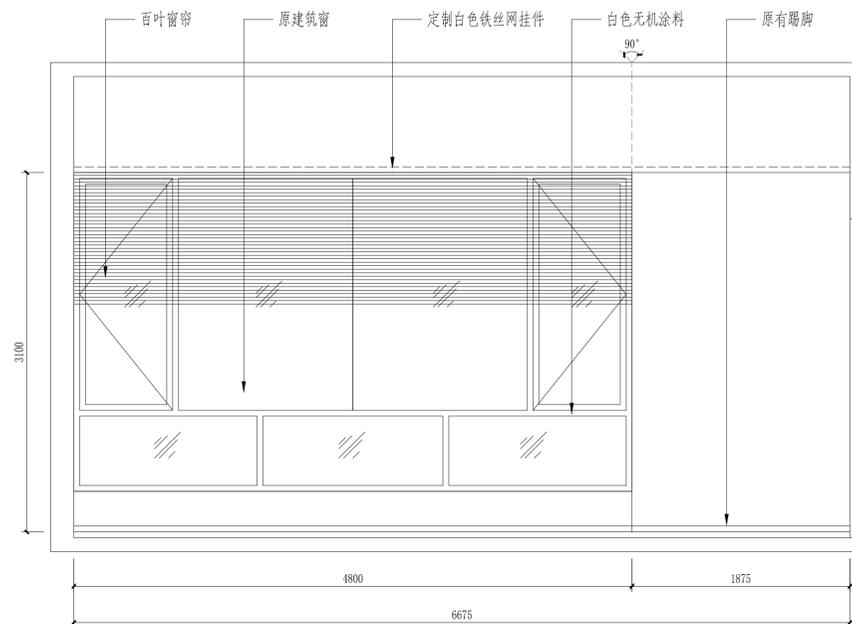


A 立面图  
Scale: 1:30

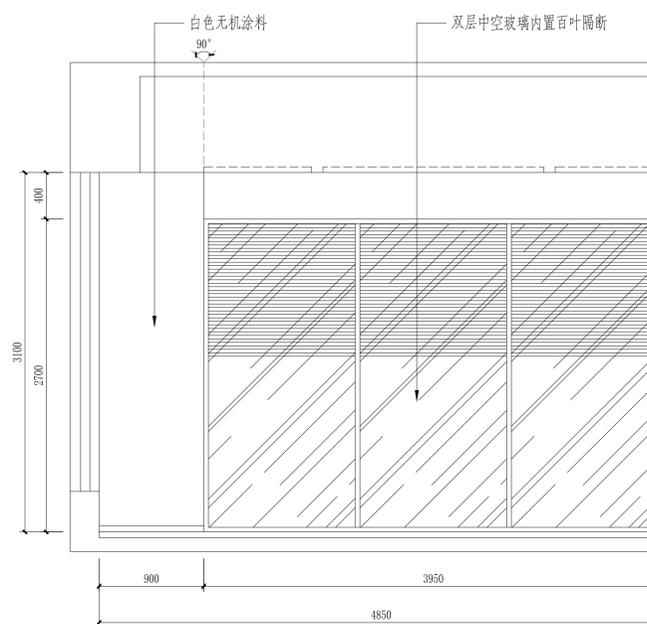

B 立面图  
Scale: 1:30

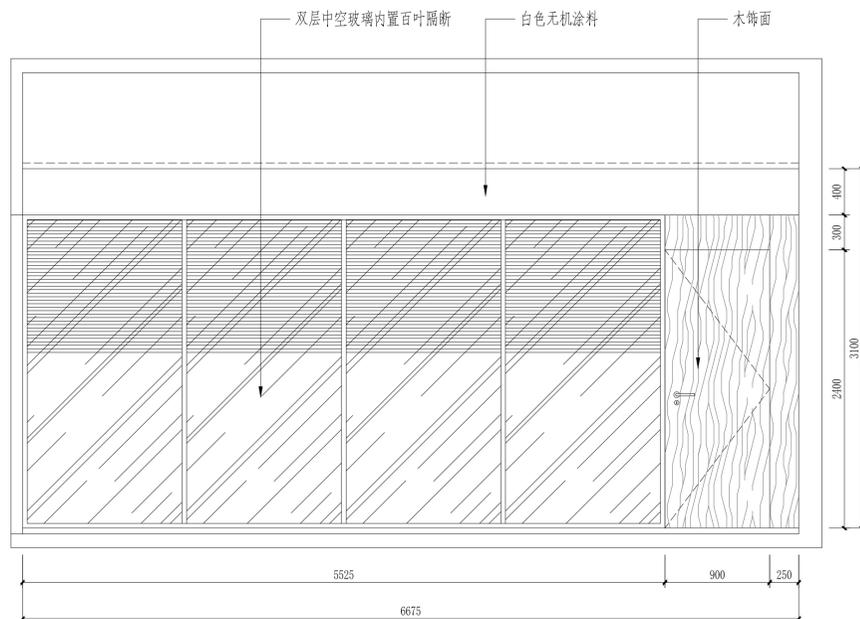

C 立面图  
Scale: 1:30

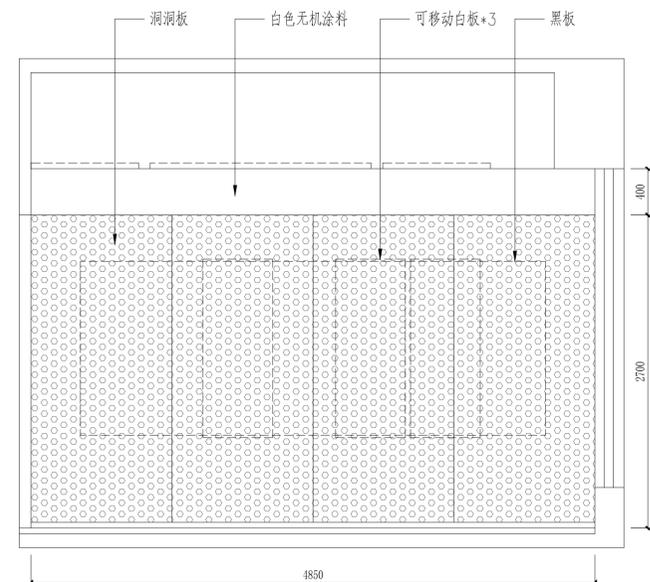

D 立面图  
Scale: 1:30

版号 REVISION	第一版	日期 DATE	2024.04
----------------	-----	------------	---------

建设单位 CONSTRUCTION UNIT	
---------------------------	--

项目名称 PROJECT NAME	中国美术学院
----------------------	--------

子项名称 ITEM	17#18#楼
--------------	---------

图名 DRAWING TITLE	17#楼二层小会议室立面图
---------------------	---------------

审定 AUTHORIZED BY	岳亭亭	
---------------------	-----	--

审核 EXAMINED BY	杨珍	
-------------------	----	--

项目负责人 AUTHORIZED BY	周逸琳	
------------------------	-----	--

专业负责人 DISCIPLINE RESPONSIBLE BY	周逸琳	
------------------------------------	-----	--

校对 CHECKED BY	衣鹤阳	
------------------	-----	--


设计人 DESIGNED BY	汪晓强	
--------------------	-----	--

制图人 DRAWER	汪晓强	
---------------	-----	--


图别 STATUS	装饰
--------------	----

图号 DRAWING NO.	17-EI-01
-------------------	----------


本图未加盖出图专用章无效
--------------

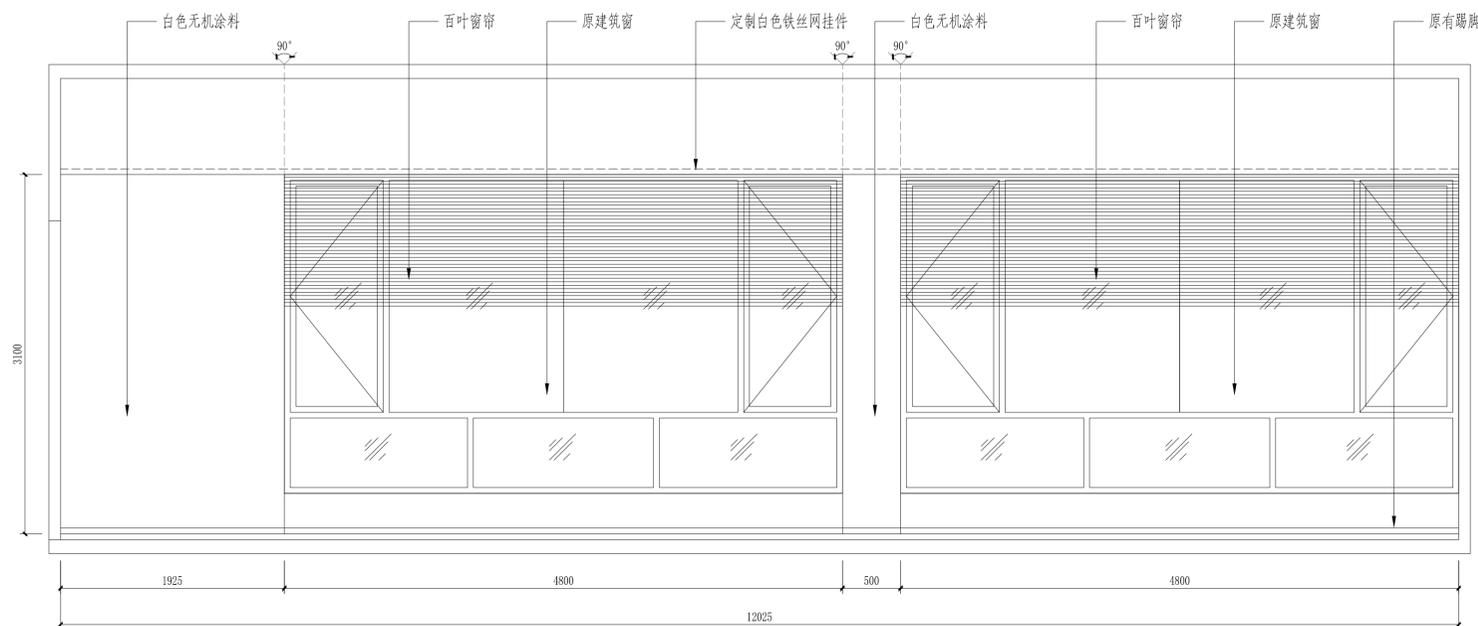


A 立面图  
Scale: 1:30

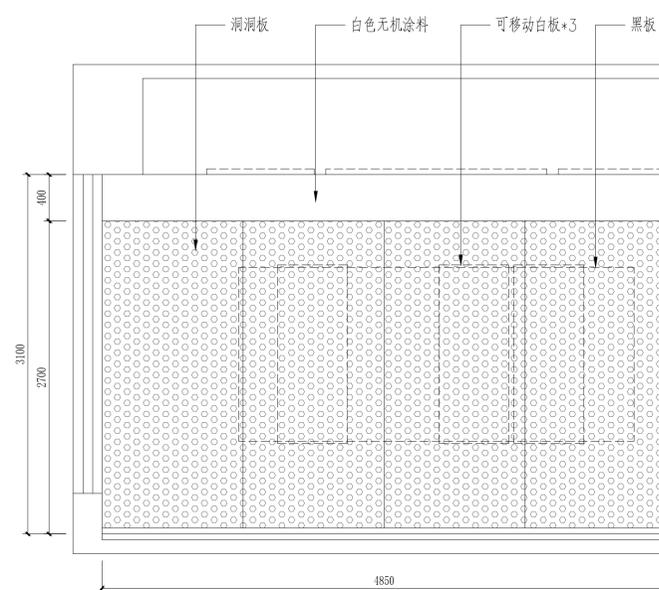


B 立面图  
Scale: 1:30

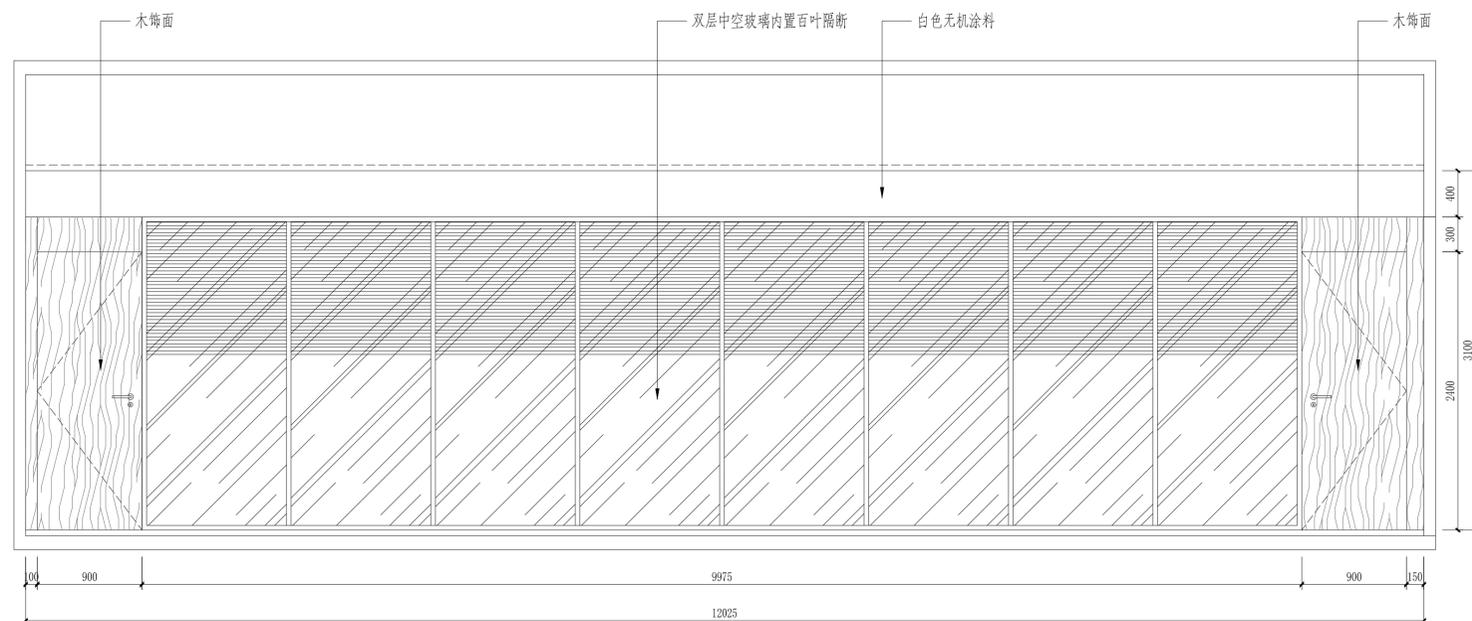


C 立面图  
Scale: 1:30

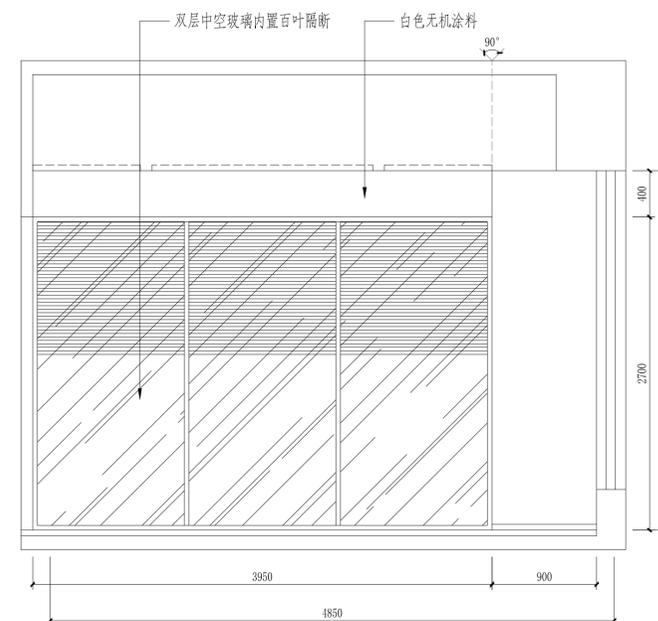


D 立面图  
Scale: 1:30

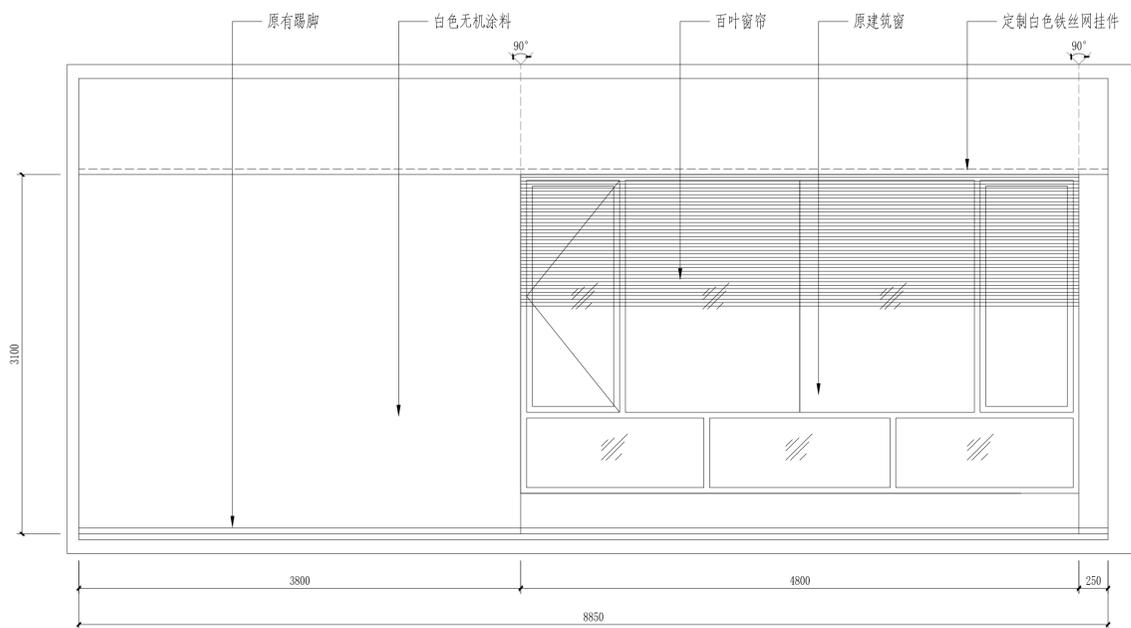


A 立面图  
Scale:1:30

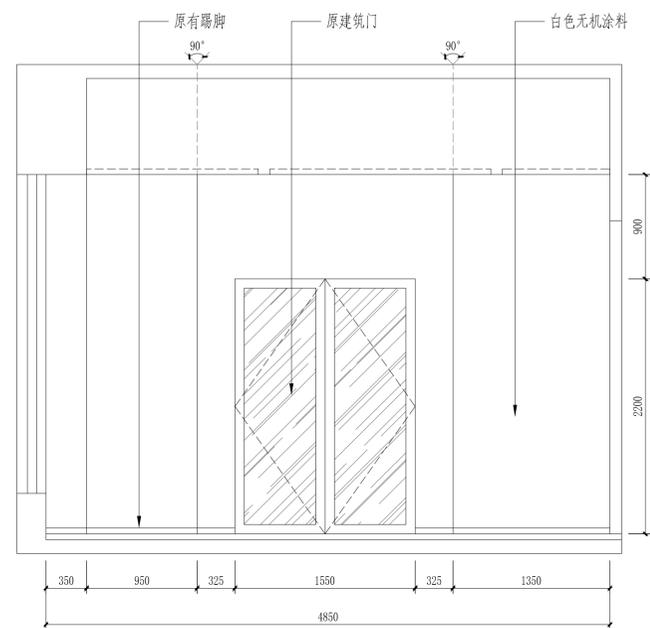

B 立面图  
Scale:1:30

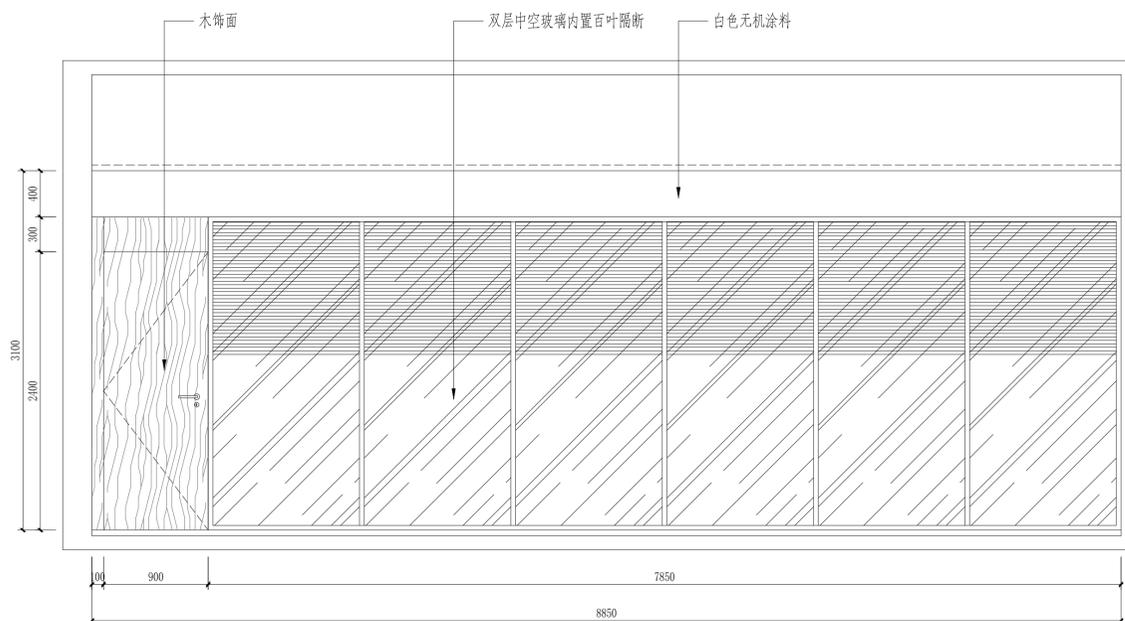

C 立面图  
Scale:1:30

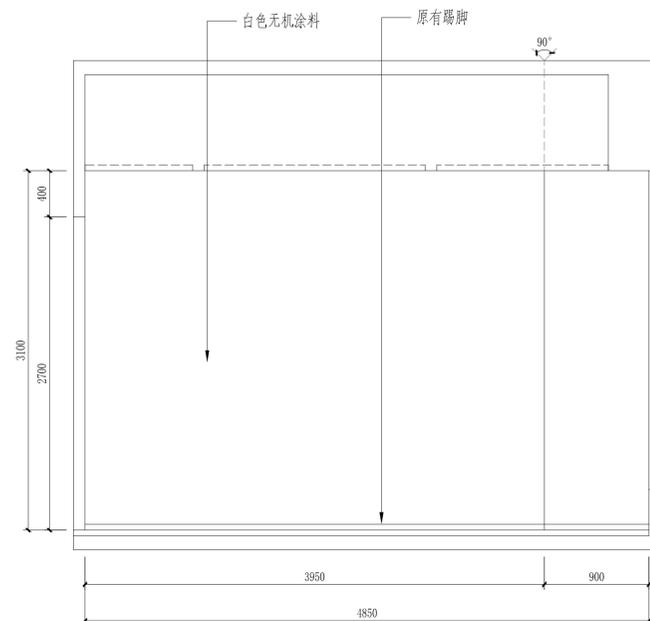

D 立面图  
Scale:1:30

版号 REVISION	第一版	日期 DATE	2024.04
----------------	-----	------------	---------

建设单位 CONSTRUCTION UNIT	
---------------------------	--

项目名称 PROJECT NAME	中国美术学院
----------------------	--------

子项名称 ITEM	17#18#楼
--------------	---------

图名 DRAWING TITLE	17#楼二层资料室立面图
---------------------	--------------

审定 AUTHORIZED BY	岳亭亭	
---------------------	-----	--

审核 EXAMINED BY	杨珍	
-------------------	----	--

项目负责人 AUTHORIZED BY	周逸琳	
------------------------	-----	--

专业负责人 DISCIPLINE RESPONSIBLE BY	周逸琳	
------------------------------------	-----	--

校对 CHECKED BY	衣鹤阳	
------------------	-----	--


设计人 DESIGNED BY	汪晓强	
--------------------	-----	--

制图人 DRAWER	汪晓强	
---------------	-----	--


图别 STATUS	装饰
--------------	----

图号 DRAWING NO.	17-EI-03
-------------------	----------



本图未加盖出图专用章无效	
--------------	--

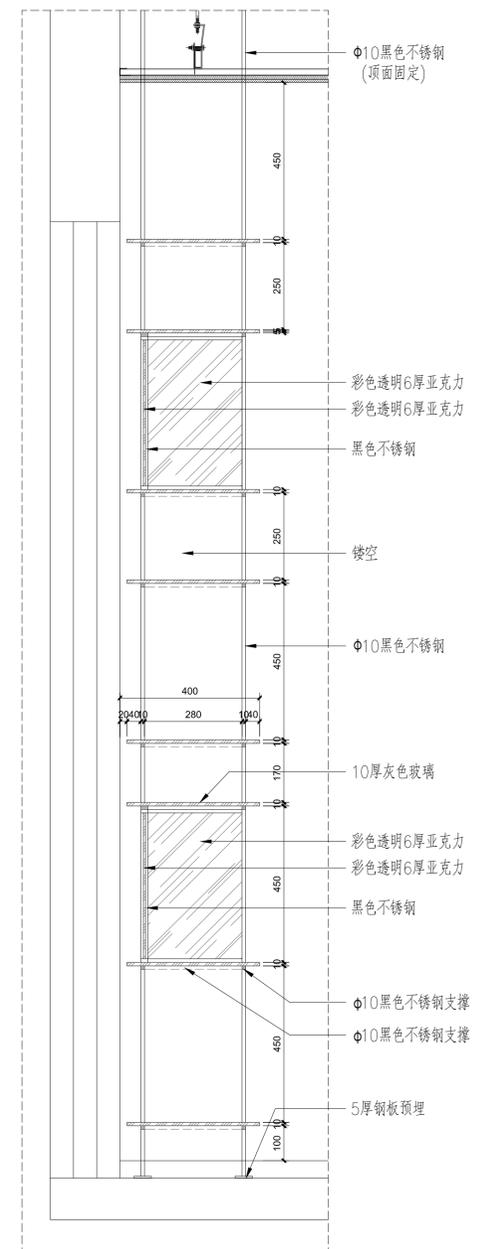

a 剖面图  
Scale: 1:10

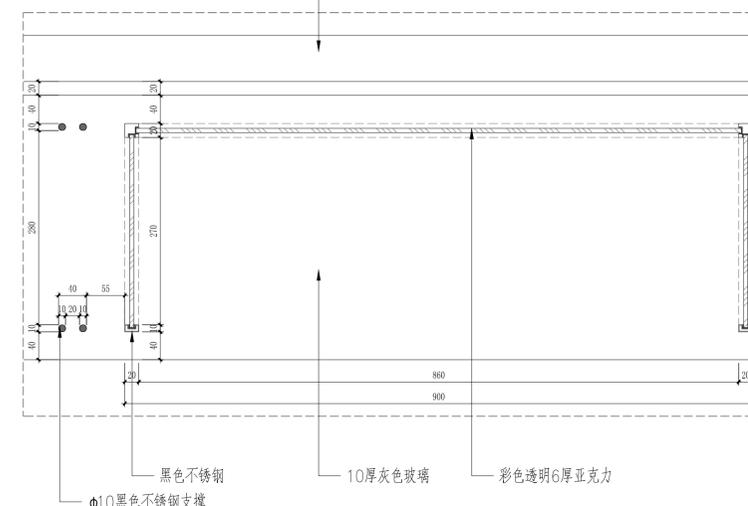

b 剖面图  
Scale: 1:5

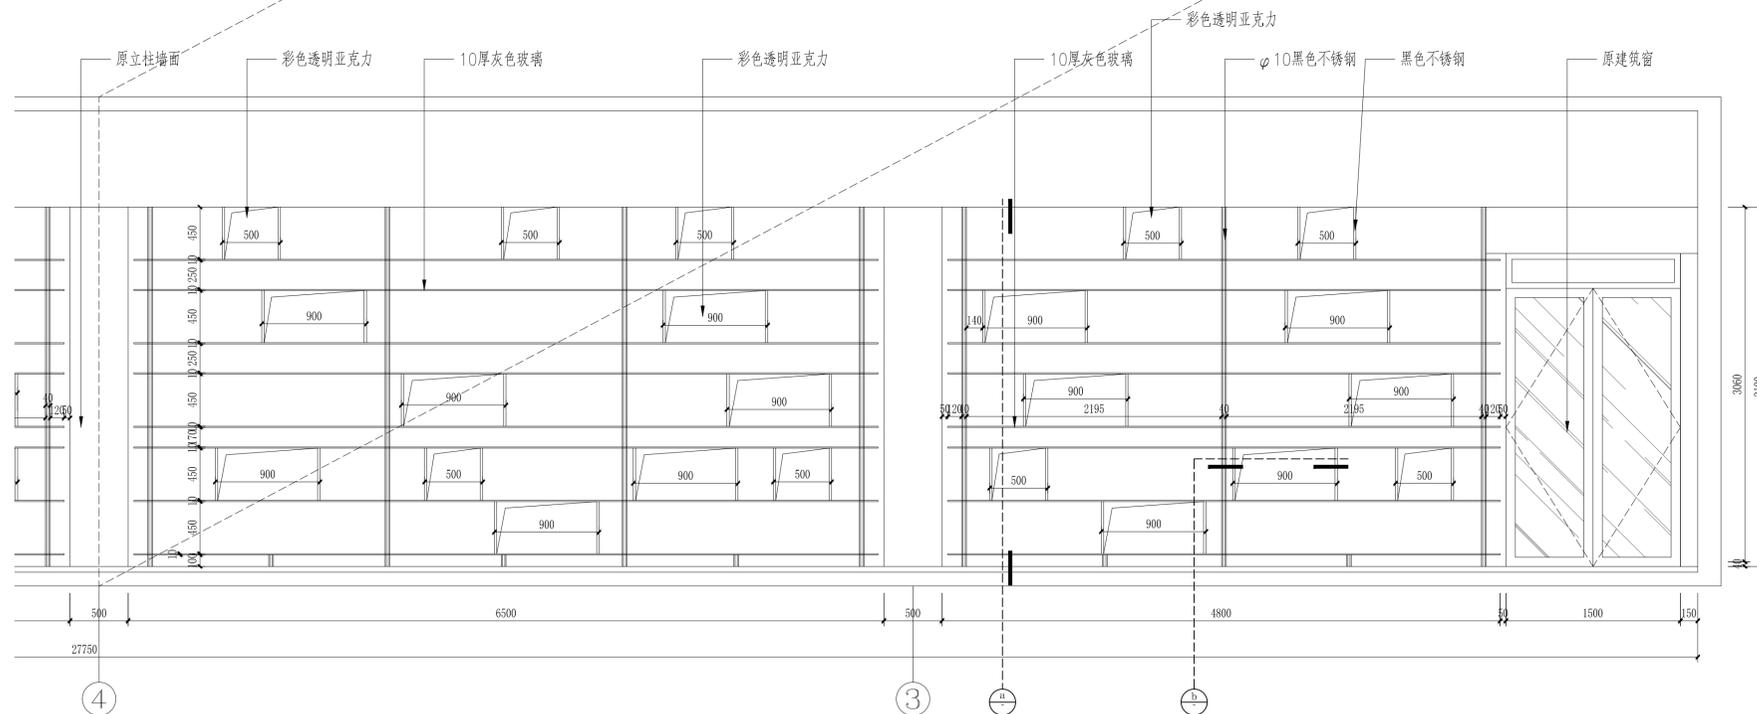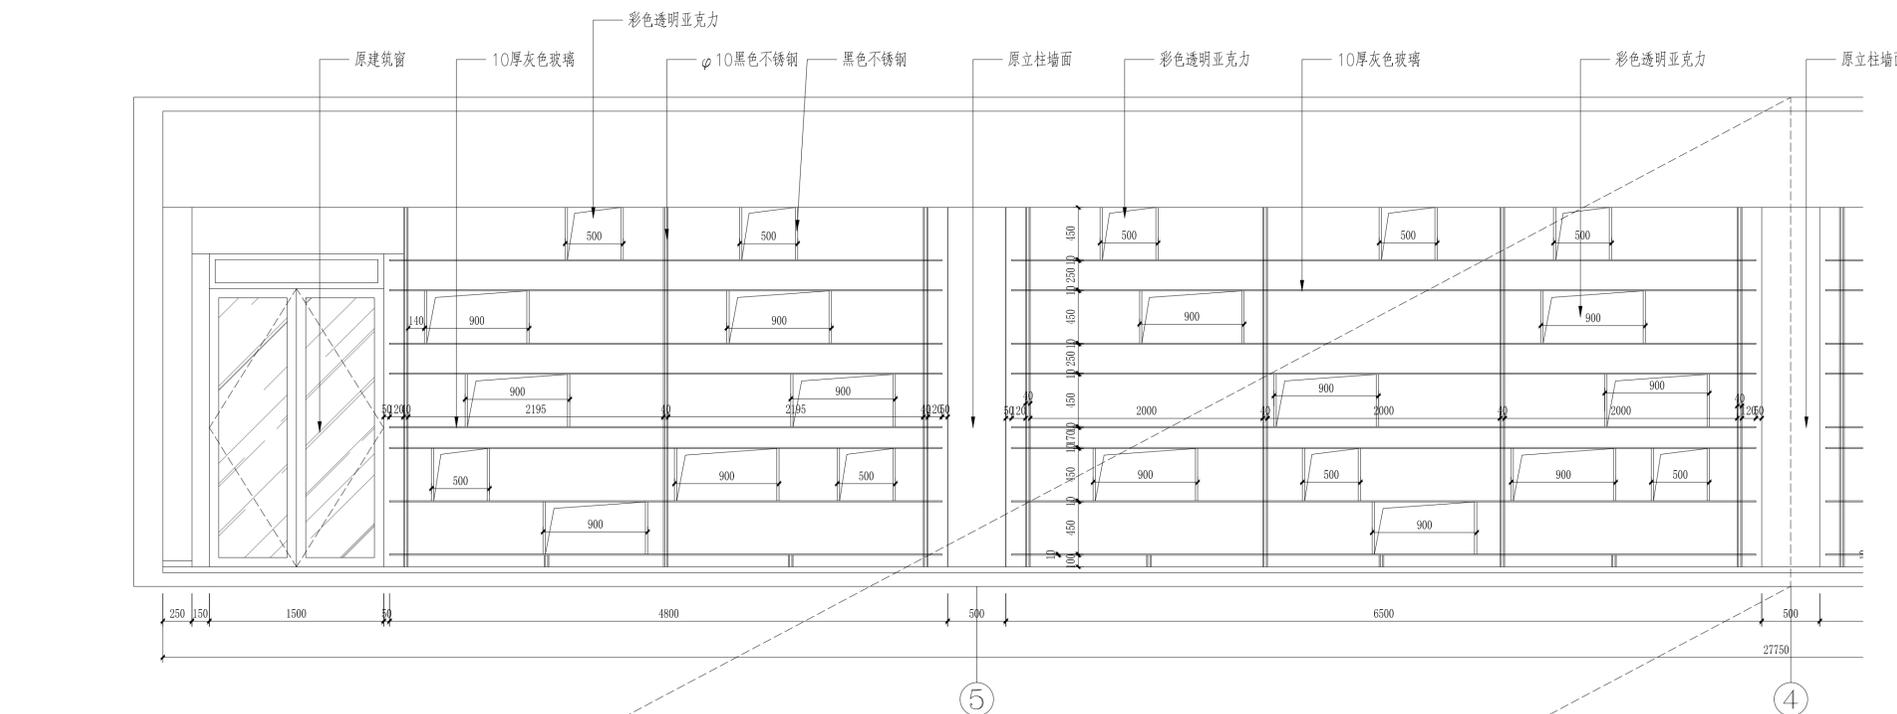

D 立面图  
Scale: 1:30

版号 REVISION	第一版	日期 DATE	2024.04
----------------	-----	------------	---------

建设单位 CONSTRUCTION UNIT	中国美术学院
---------------------------	--------

项目名称 PROJECT NAME	17#18#楼
----------------------	---------

子项名称 ITEM	17#楼二层过道立面图
--------------	-------------

图名 DRAWING TITLE	17#楼二层过道立面图
---------------------	-------------

审定 AUTHORIZED BY	岳亭亭	
---------------------	-----	--

审核 EXAMINED BY	杨珍	
-------------------	----	--

项目负责人 AUTHORIZED BY	周逸琳	
------------------------	-----	--

专业负责人 SPECIALIST RESPONSIBLE BY	周逸琳	
------------------------------------	-----	--

校对 CHECKED BY	衣鹤阳	
------------------	-----	--

设计人 DESIGNED BY	汪晓强	
--------------------	-----	--

制图人 DRAWER	汪晓强	
---------------	-----	--

图别 STATUS	装饰
--------------	----

图号 DRAWING NO.	17-EL-04
-------------------	----------

本图未加盖出图专用章无效

版号	第一版	日期	2024.04
REVISION	DATE		

建设单位	CONSTRUCTION UNIT
------	-------------------

项目名称	中国美术学院
PROJECT NAME	

子项名称	17#18#楼
ITEM	

图名	17#楼二层行政前厅立面图
DRAWING TITLE	

审定	岳亭亭	
AUTHORIZED BY		

审核	杨珍	
EXAMINED BY		

项目负责人	周逸琳	
PROJECT RESPONSIBLE BY		

专业负责人	周逸琳	
SPECIALIST RESPONSIBLE BY		

校对	衣鹤阳	
CHECKED BY		


设计人	汪晓强	
DESIGNED BY		

制图人	汪晓强	
DRAWN BY		


图别	装饰
STATUS	

图号	17-EL-05
DRAWING NO.	


本图未加盖出图专用章无效

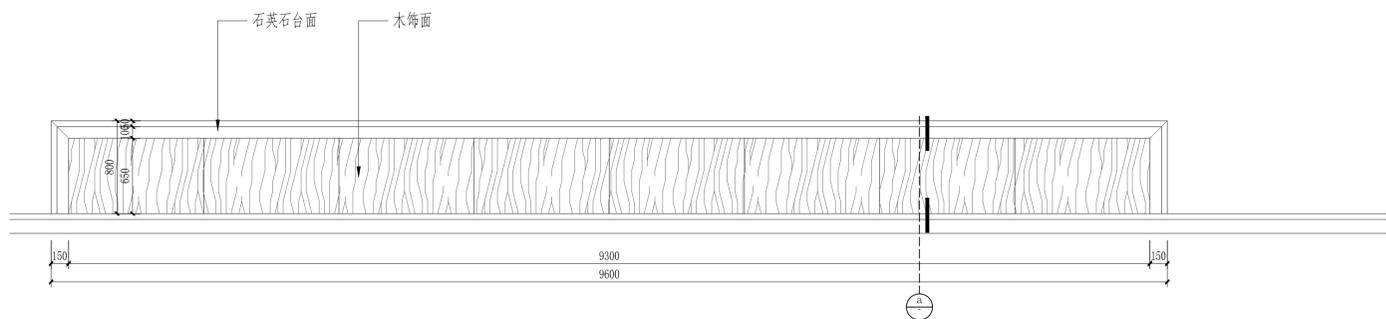


A 立面图  
Scale:1:30

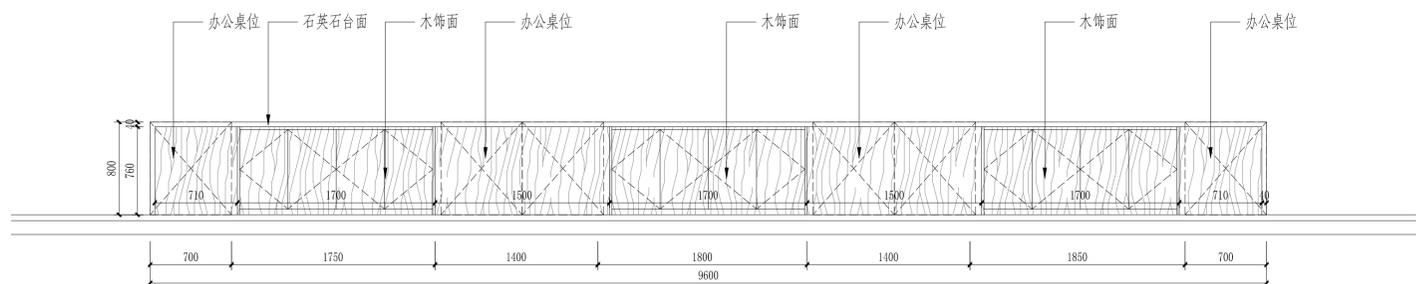


B 立面图  
Scale:1:30

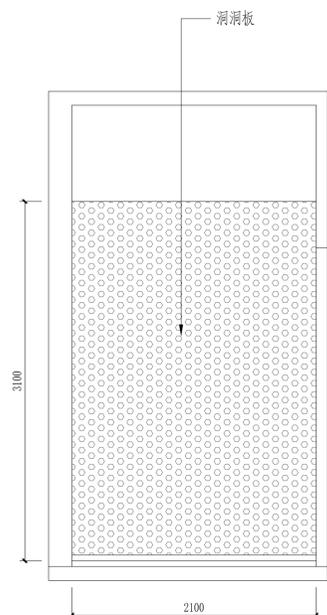

C 立面图  
Scale:1:30

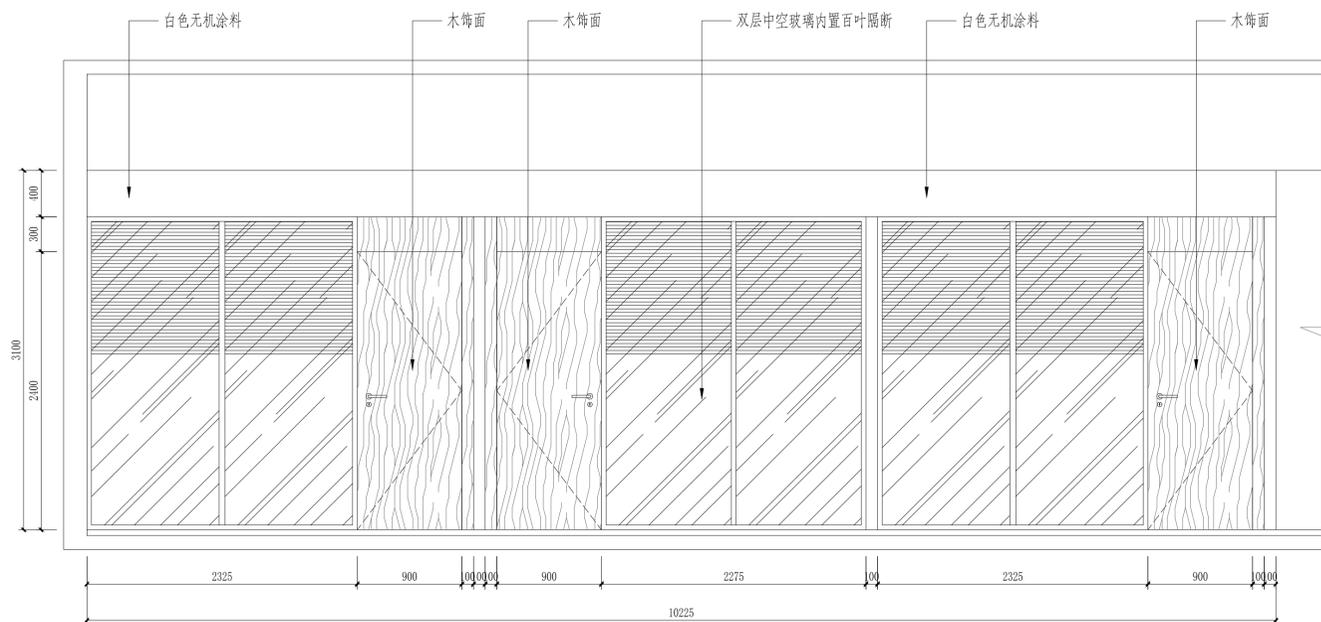


D 立面图  
Scale:1:30

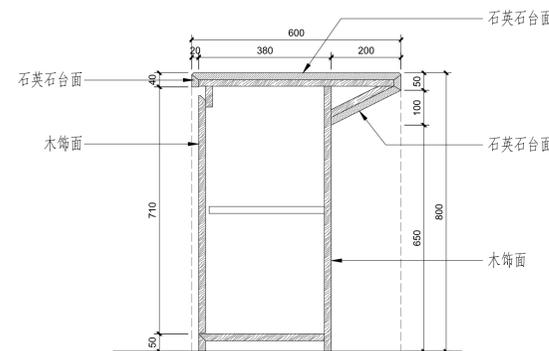

a 剖面图  
Scale:1:10




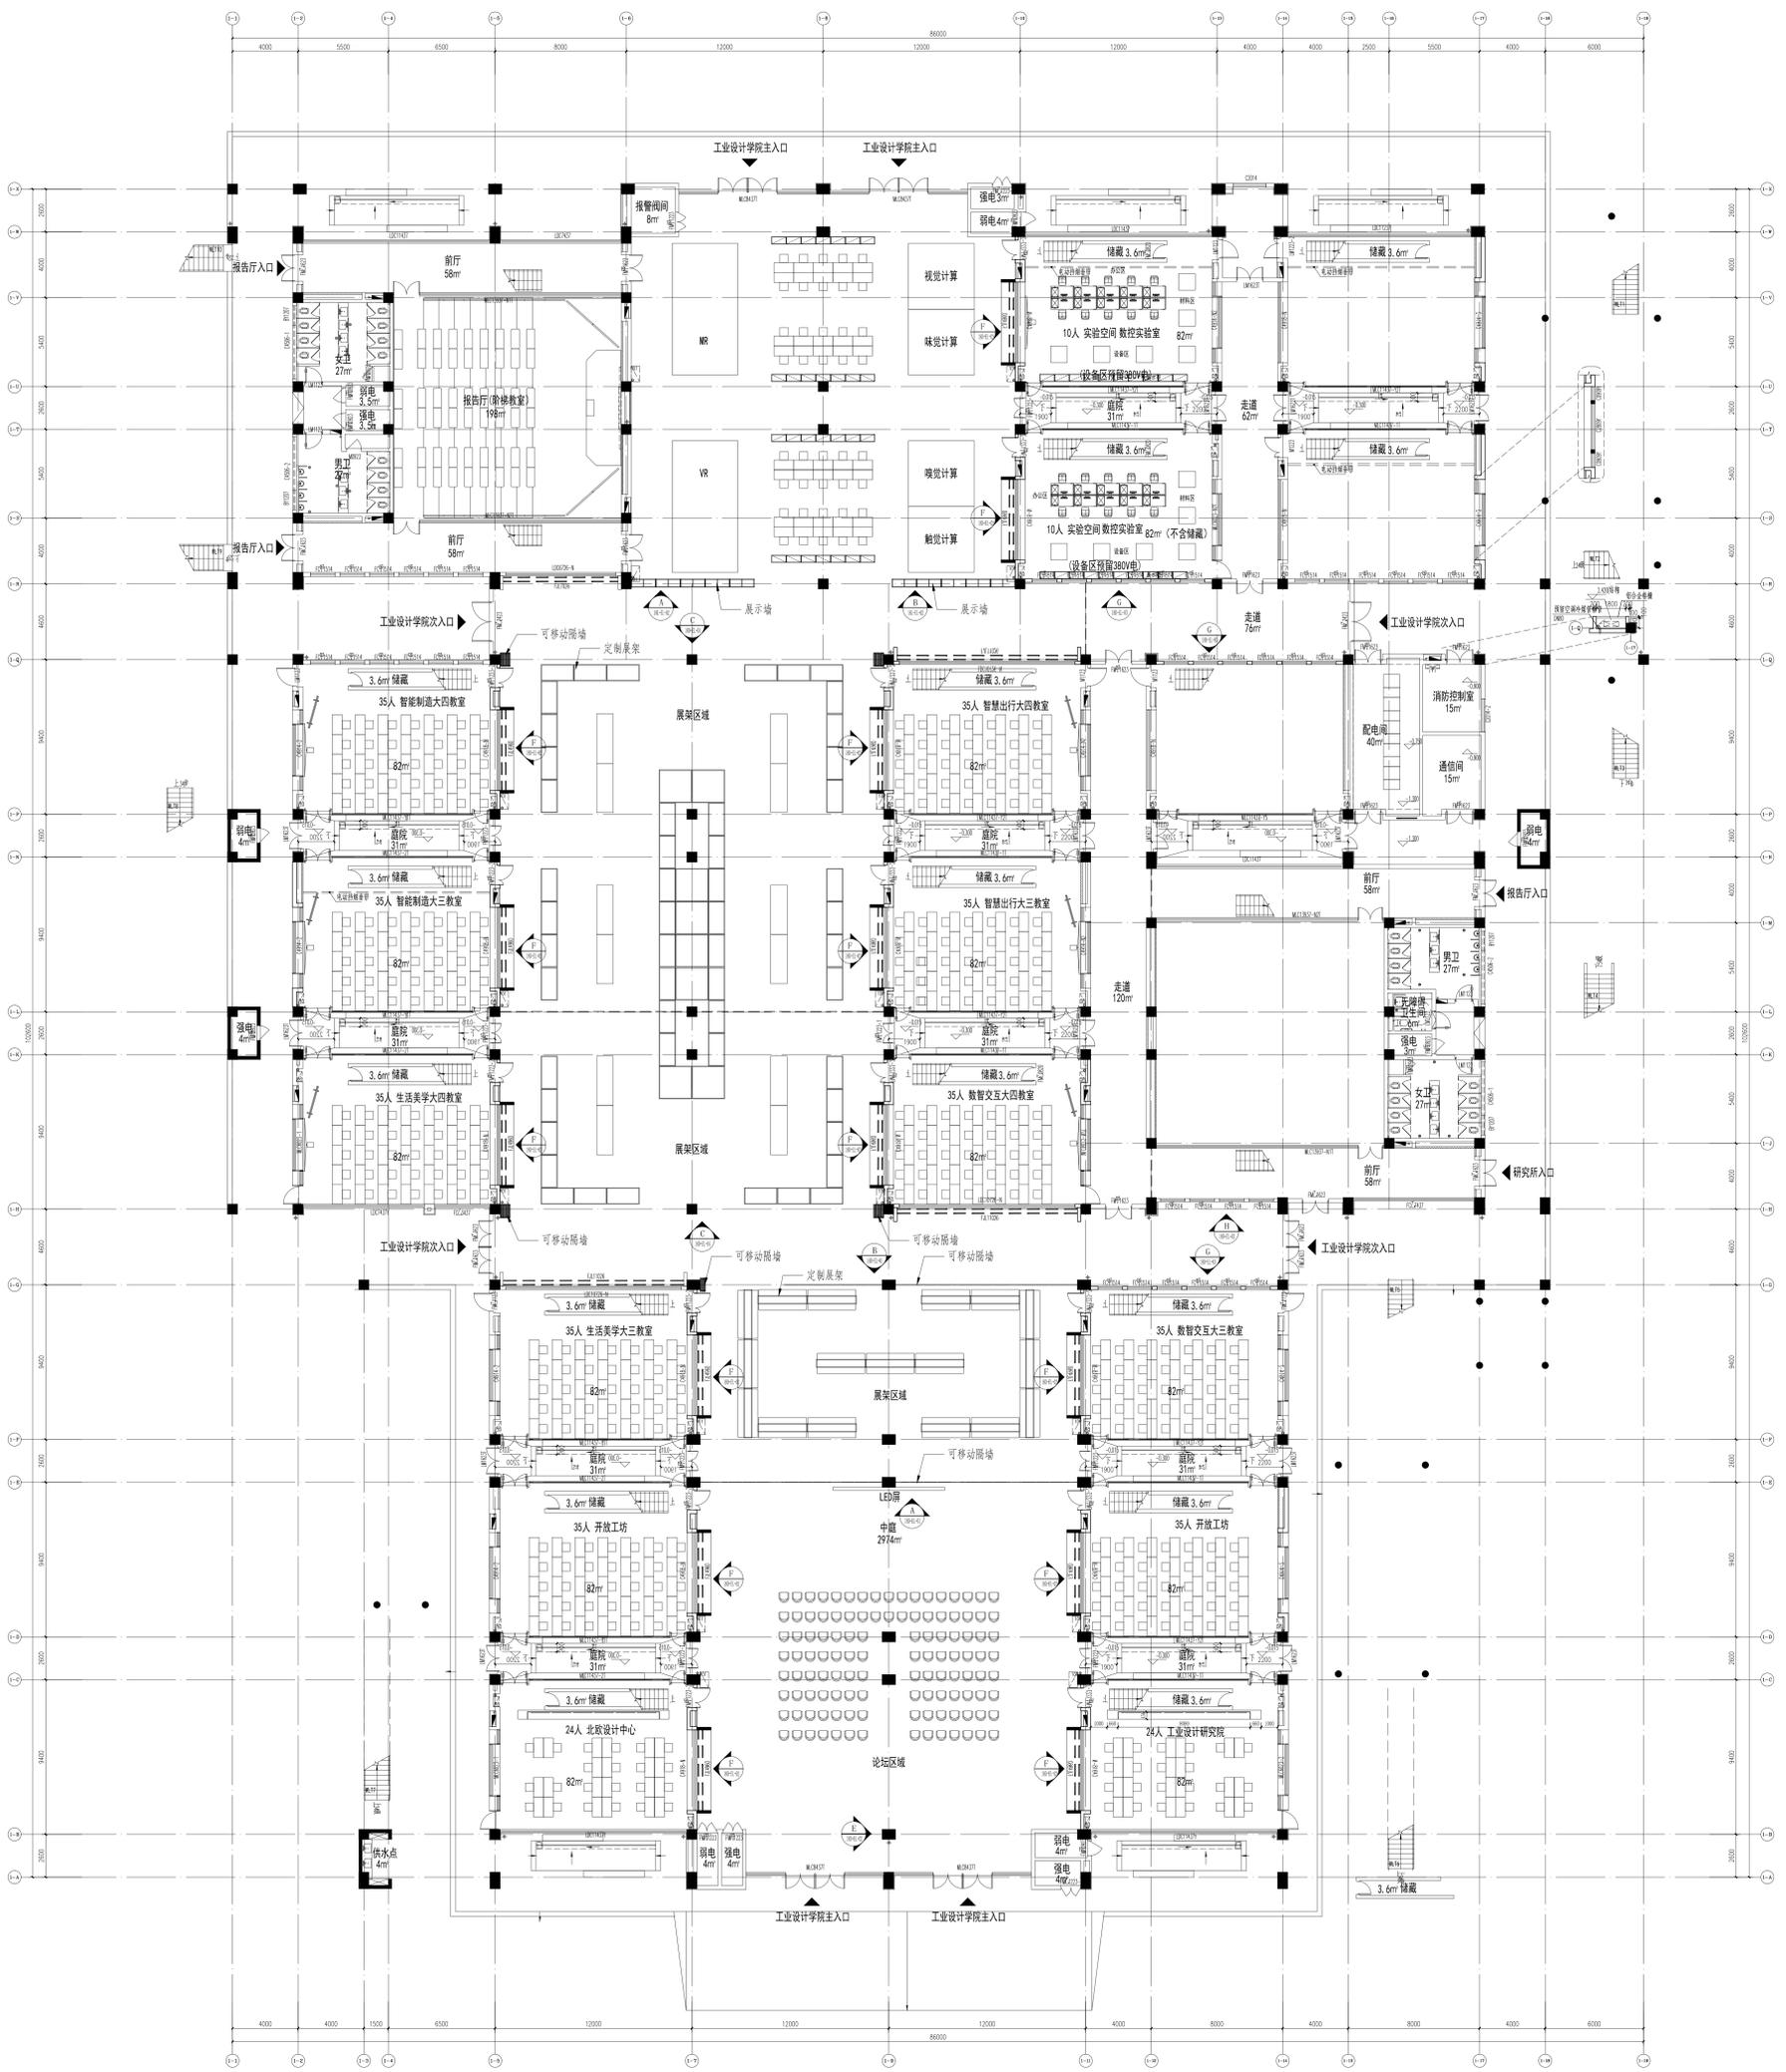


<b>浙江井非设计有限公司</b> ZHJIANG JINGFEI DESIGN CO., LTD. 地址: 浙江省杭州市西湖区... 电话: 0571-8888...		<b>井非设计</b> JINGFEI DESIGN	
项目名称: 工业设计学院 设计日期: 2024.04 设计阶段: 施工图			
项目负责人: [Signature] 设计负责人: [Signature] 审核人: [Signature]			
专业负责人: [Signature] 专业名称: 建筑学 出图日期: 2024.04			
备注: 1. 本图仅供施工参考, 不作为法律依据。 2. 施工过程中如有变更, 须经设计单位同意。 3. 本图版权归浙江井非设计有限公司所有。 4. 未经许可, 不得擅自复制或传播。 5. 本图仅供参考, 不作为法律依据。			

浙江井非设计有限公司  
JIANGFEI DESIGN CO., LTD  
地址: 浙江省杭州市滨江区...  
电话: 0571-87111111  
传真: 0571-87111111  
网址: www.jiangfei.com

工程名称	中国美术学院
工程地址	15#楼一层地面铺装图
设计日期	2024.04
设计阶段	施工图
设计人	王瑞
审核人	王瑞
专业负责人	王瑞
项目负责人	王瑞
设计人	王瑞
审核人	王瑞
专业负责人	王瑞
项目负责人	王瑞
设计人	王瑞
审核人	王瑞
专业负责人	王瑞
项目负责人	王瑞

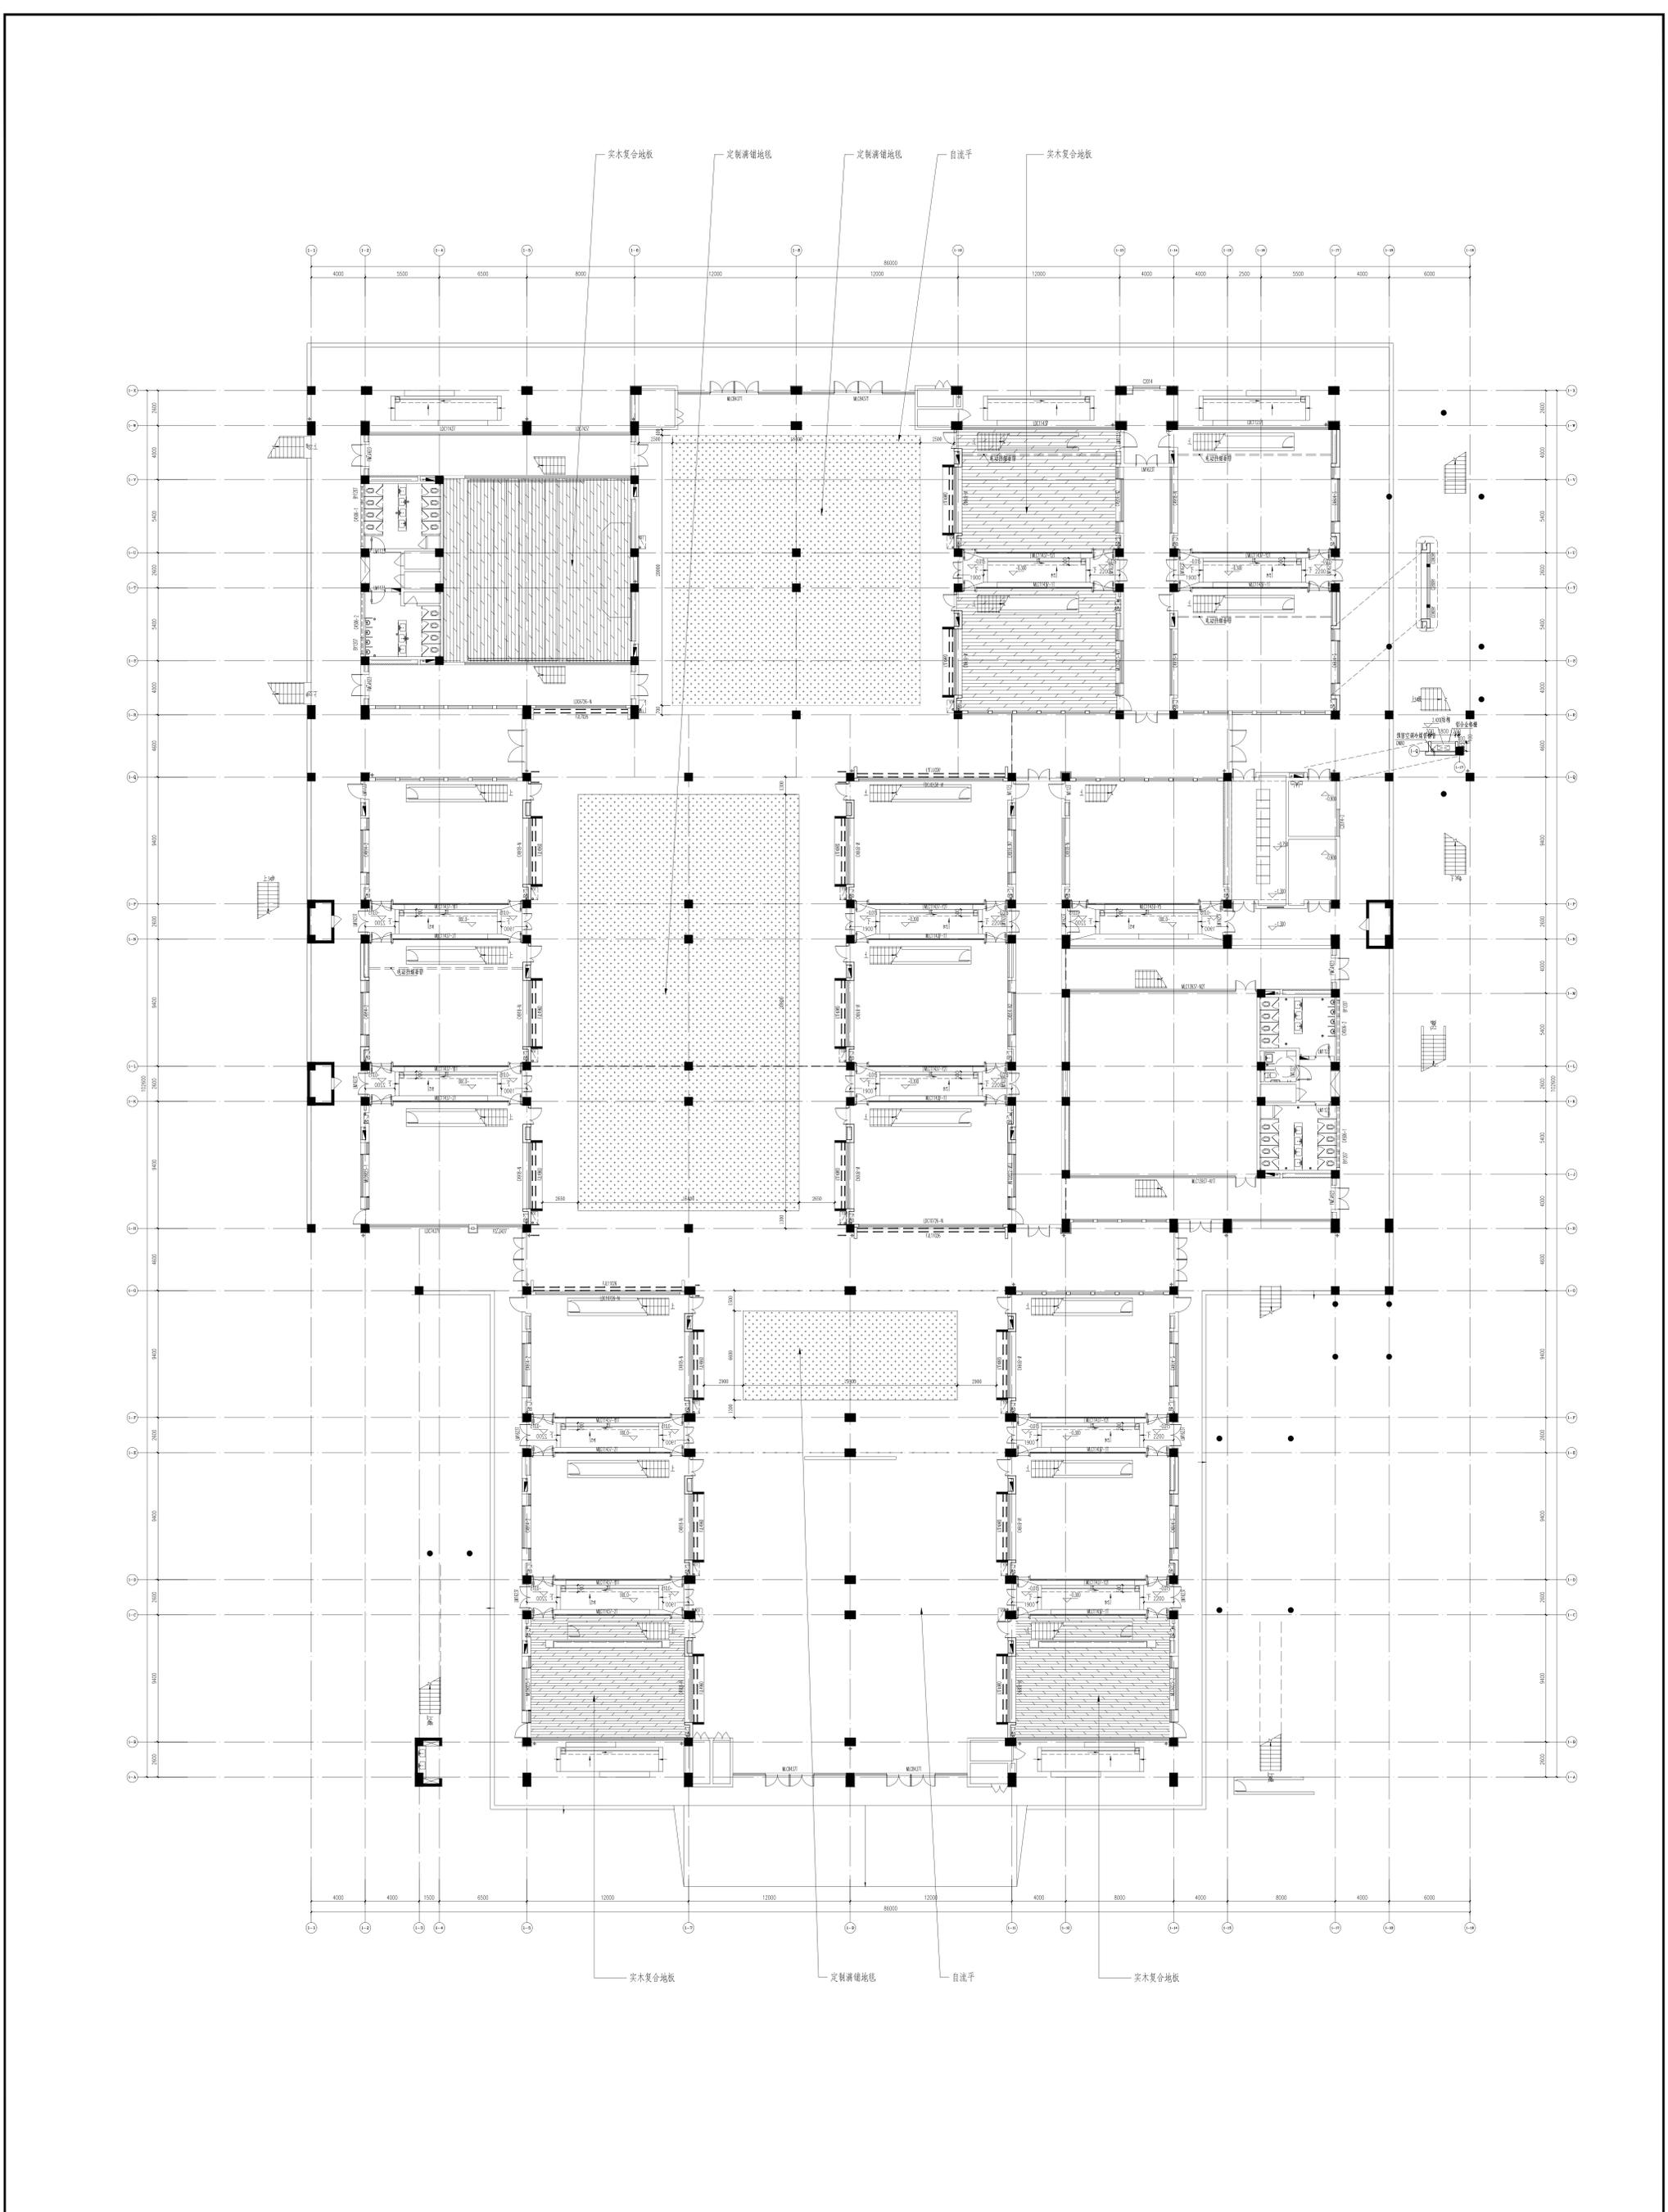

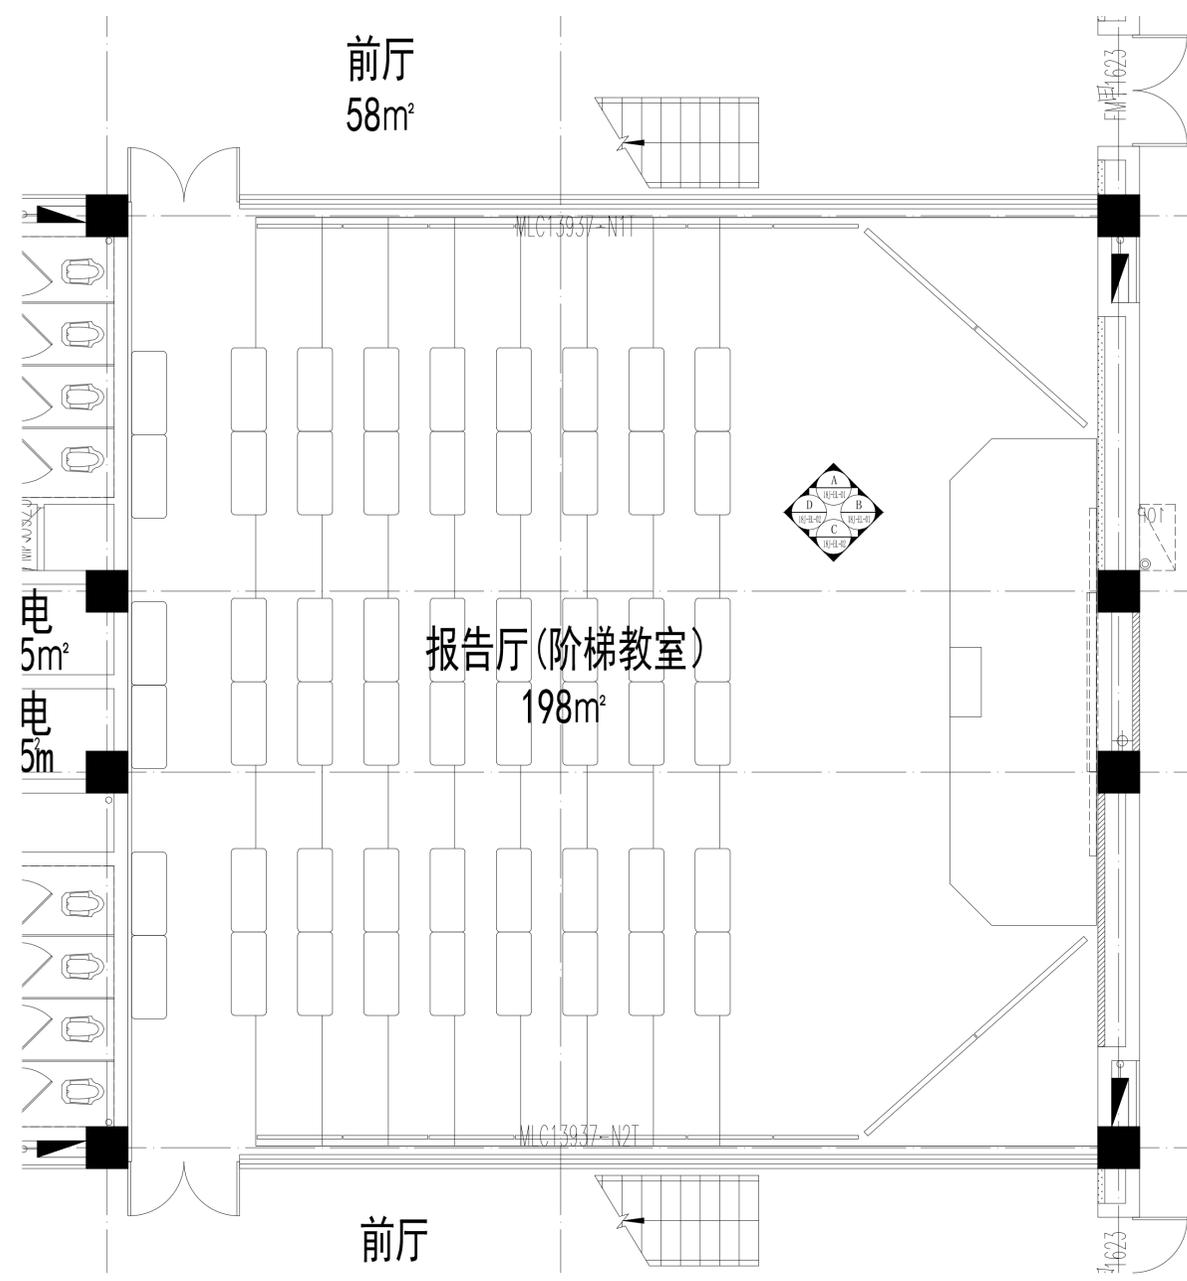

**18#楼阶梯平面布置图** 1:50

设计单位 DESIGN UNIT

**并非设计** BE FLYING DESIGN


建筑装饰工程设计专项乙级  
证书编号: A233953867

**浙江并非设计有限公司**  
ZHEJIANG BE FLYING DESIGN CO., LTD

注意事项:  
1、图纸未加盖图章专用章无效。  
2、图纸须经相关部门审查批准后方可使用。  
3、图纸未经本公司书面同意不得复制,否则由复制者承担一切后果。  
4、图纸尺寸若与现场尺寸有出入,皆以现场尺寸为准。

出图专用章  
CNADRI 2PROJECT S1EAL

版号 REVISION	第一版	日期 DATE	2024.04
建设单位 CONSTRUCTION UNIT			
项目名称 PROJECT NAME	中国美术学院		
子项名称 ITEM	17#18#楼		
图名 DRAWING TITLE	18#楼阶梯教室平面图		
审定 AUTHORIZED BY	岳亭亭		
审核 EXAMINED BY	杨珍		
项目负责人 AUTHORIZED BY	周逸琳		
专业负责人 DISCIPLINE RESPONSIBLE BY	周逸琳		
校对 CHECKED BY	衣鹤阳		
设计人 DESIGNED BY	汪晓强		
制图人 DRAWER	汪晓强		
图别 STATUS	装饰		
图号 DRAWING NO.	18J-PL-01		
本图未加盖出图专用章无效			

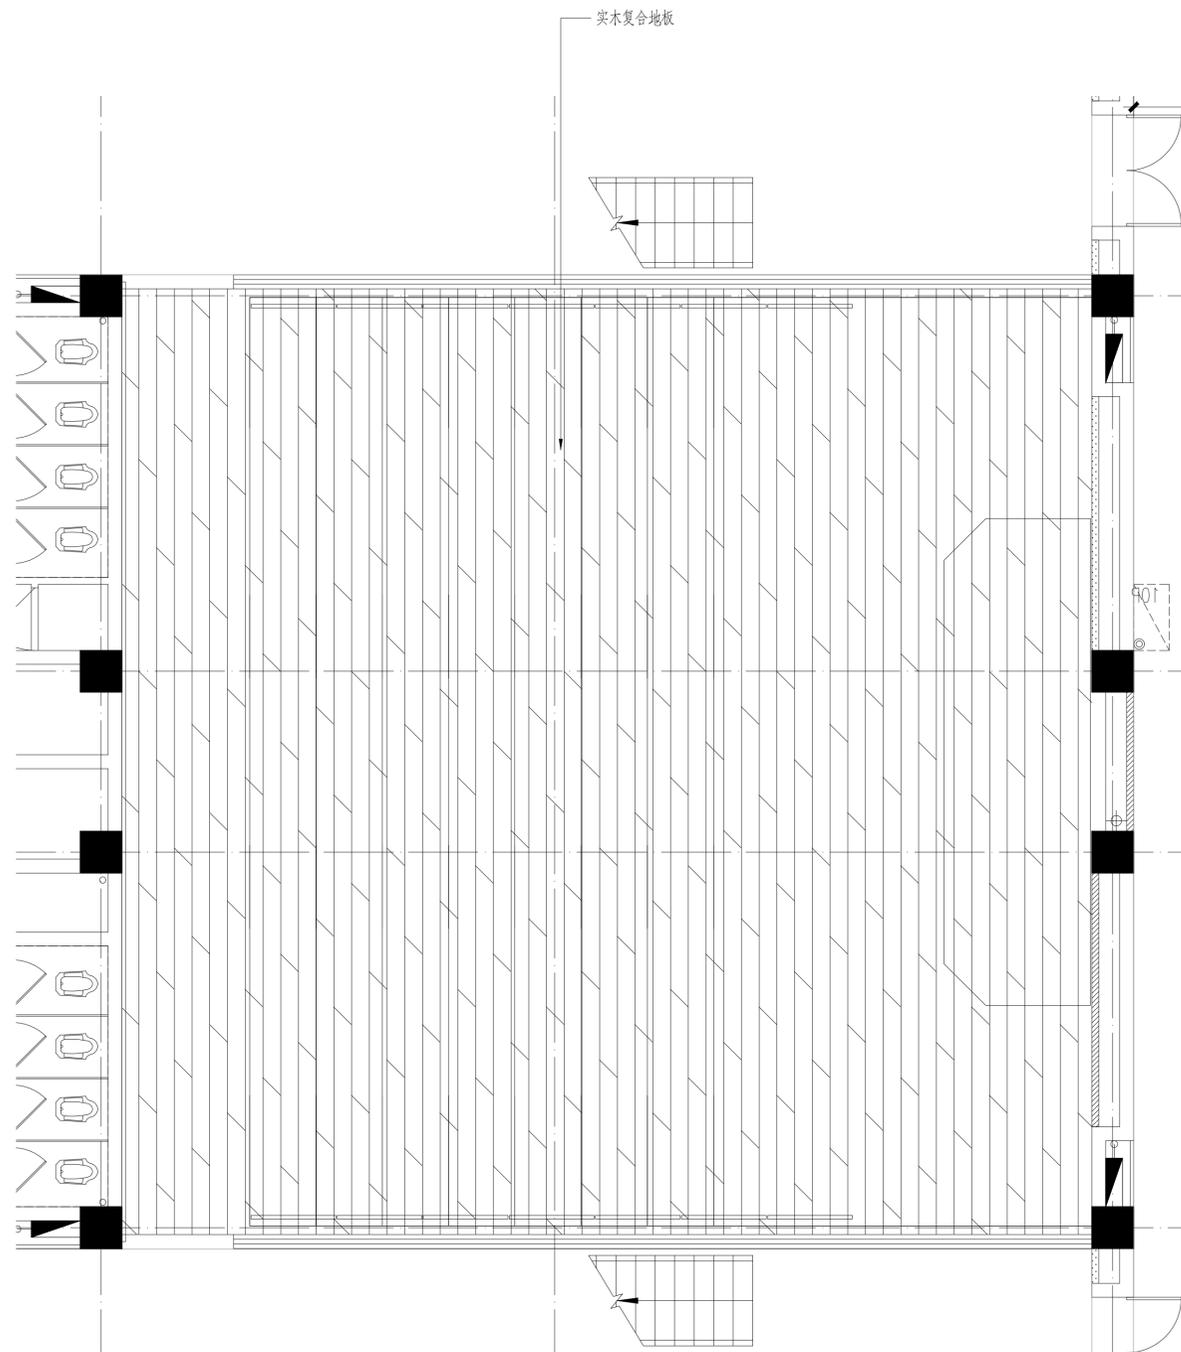

18#楼阶梯地面铺装图 1:50

设计单位 DESIGN UNIT



建筑装饰工程设计专项乙级  
证书编号: A233953867

浙江并非设计有限公司  
ZHEJIANG BE FLYING DESIGN CO., LTD

注意事项:  
1、图纸未加盖图章专用章无效。  
2、图纸须经相关部门审查批准后方可使用。  
3、图纸未经本公司书面同意不得复制,否则由复制者承担一切后果。  
4、图纸尺寸若与现场尺寸有出入,皆以现场尺寸为准。

出图专用章  
CNADRI 2PROJECT S1EAL

版号 REVISION	第一版	日期 DATE	2024.04
----------------	-----	------------	---------

建设单位  
CONSTRUCTION UNIT

项目名称  
PROJECT NAME 中国美术学院

子项名称  
ITEM 17#18#楼


图名  
DRAWING TITLE 18#楼阶梯教室地面图

审定 AUTHORIZED BY	岳亭亭	
审核 EXAMINED BY	杨珍	
项目负责人 AUTHORIZED BY	周逸琳	
专业负责人 DISCIPLINE RESPONSIBLE BY	周逸琳	
校对 CHECKED BY	衣鹤阳	
设计人 DESIGNED BY	汪晓强	
制图人 DRAWER	汪晓强	

图别  
STATUS 装饰

图号  
DRAWING NO. 18J-PL-02

本图未加盖出图专用章无效

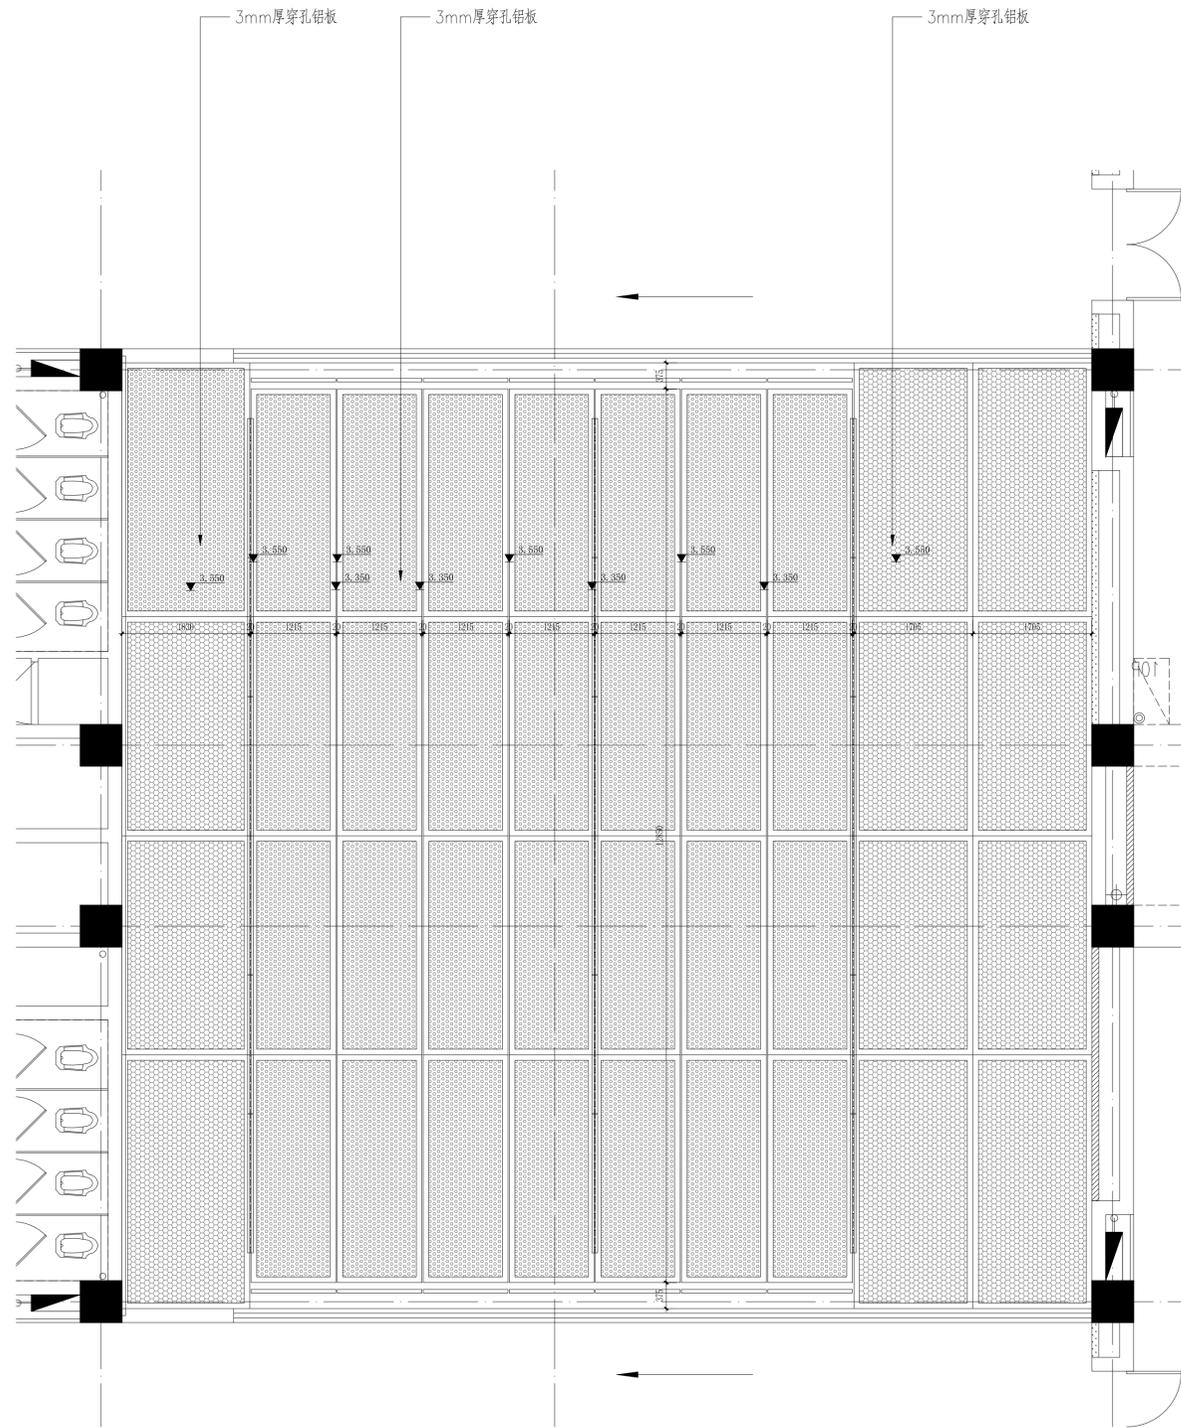

18#楼阶梯天花布置图 1:50

设计单位 DESIGN UNIT



建筑装饰工程设计专项乙级  
证书编号: A233953867

浙江并非设计有限公司  
ZHEJIANG BE FLYING DESIGN CO., LTD

注意事项:  
1、图纸未加盖图章专用章无效。  
2、图纸须经相关部门审查批准后方可使用。  
3、图纸未经本公司书面同意不得复制,否则由复制者承担一切后果。  
4、图纸尺寸若与现场尺寸有出入,皆以现场尺寸为准。

出图专用章  
CNADRI 2PROJECT SIEAL

版号 REVISION	第一版	日期 DATE	2024.04
----------------	-----	------------	---------

建设单位  
CONSTRUCTION UNIT

项目名称  
PROJECT NAME 中国美术学院

子项名称  
ITEM 17#18#楼

图名  
DRAWING TITLE 18#楼阶梯教室天花图

审定 AUTHORIZED BY	岳亭亭	
审核 EXAMINED BY	杨珍	
项目负责人 AUTHORIZED BY	周逸琳	
专业负责人 DISCIPLINE RESPONSIBLE BY	周逸琳	
校对 CHECKED BY	衣鹤阳	
设计人 DESIGNED BY	汪晓强	
制图人 DRAWER	汪晓强	


图别  
STATUS 装饰

图号  
DRAWING NO. 18J-PL-03

本图未加盖出图专用章无效



A 立面图  
Scale:1:30

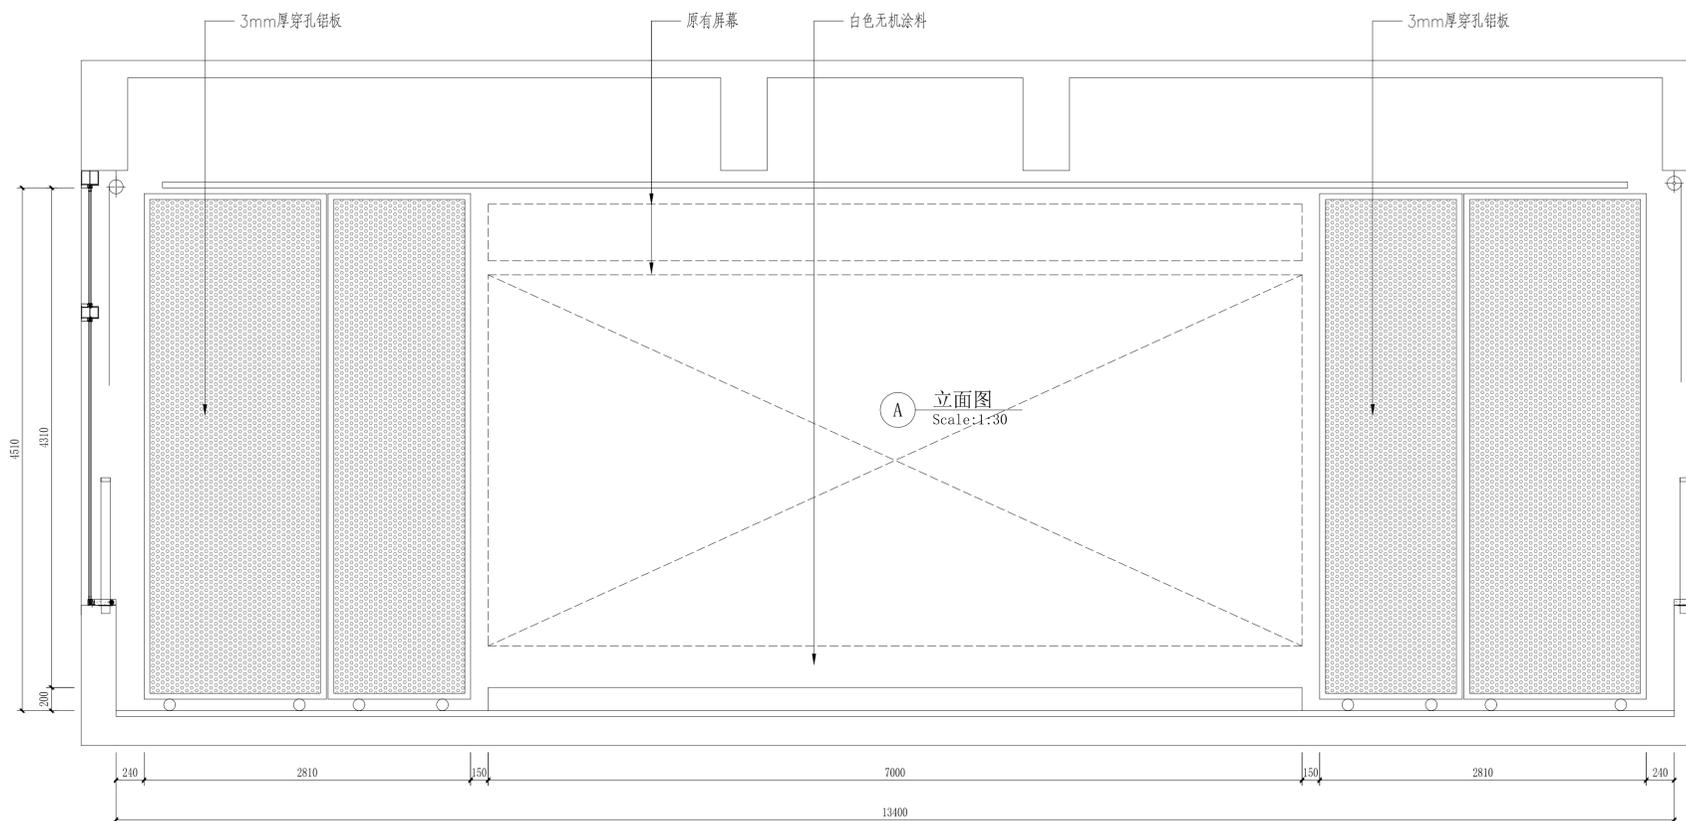

B 立面图  
Scale:1:30

版号 REVISION	第一版	日期 DATE	2024.04
----------------	-----	------------	---------

建设单位 CONSTRUCTION UNIT	
---------------------------	--

项目名称 PROJECT NAME	中国美术学院
----------------------	--------

子项名称 ITEM	17#18#楼
--------------	---------

图名 DRAWING TITLE	18#楼阶梯教室立面图
---------------------	-------------

审定 AUTHORIZED BY	岳亭亭	
---------------------	-----	--

审核 EXAMINED BY	杨珍	
-------------------	----	--

项目负责人 AUTHORIZED BY	周逸琳	
------------------------	-----	--

专业负责人 DISCIPLINE RESPONSIBLE BY	周逸琳	
------------------------------------	-----	--

校对 CHECKED BY	衣鹤阳	
------------------	-----	--

设计人 DESIGNED BY	汪晓强	
--------------------	-----	--


制图人 DRAWER	汪晓强	
---------------	-----	--

图别 STATUS	装饰
--------------	----


图号 DRAWING NO.	18J-EL-01
-------------------	-----------

图号 DRAWING NO.	18J-EL-01
-------------------	-----------

本图未加盖出图专用章无效

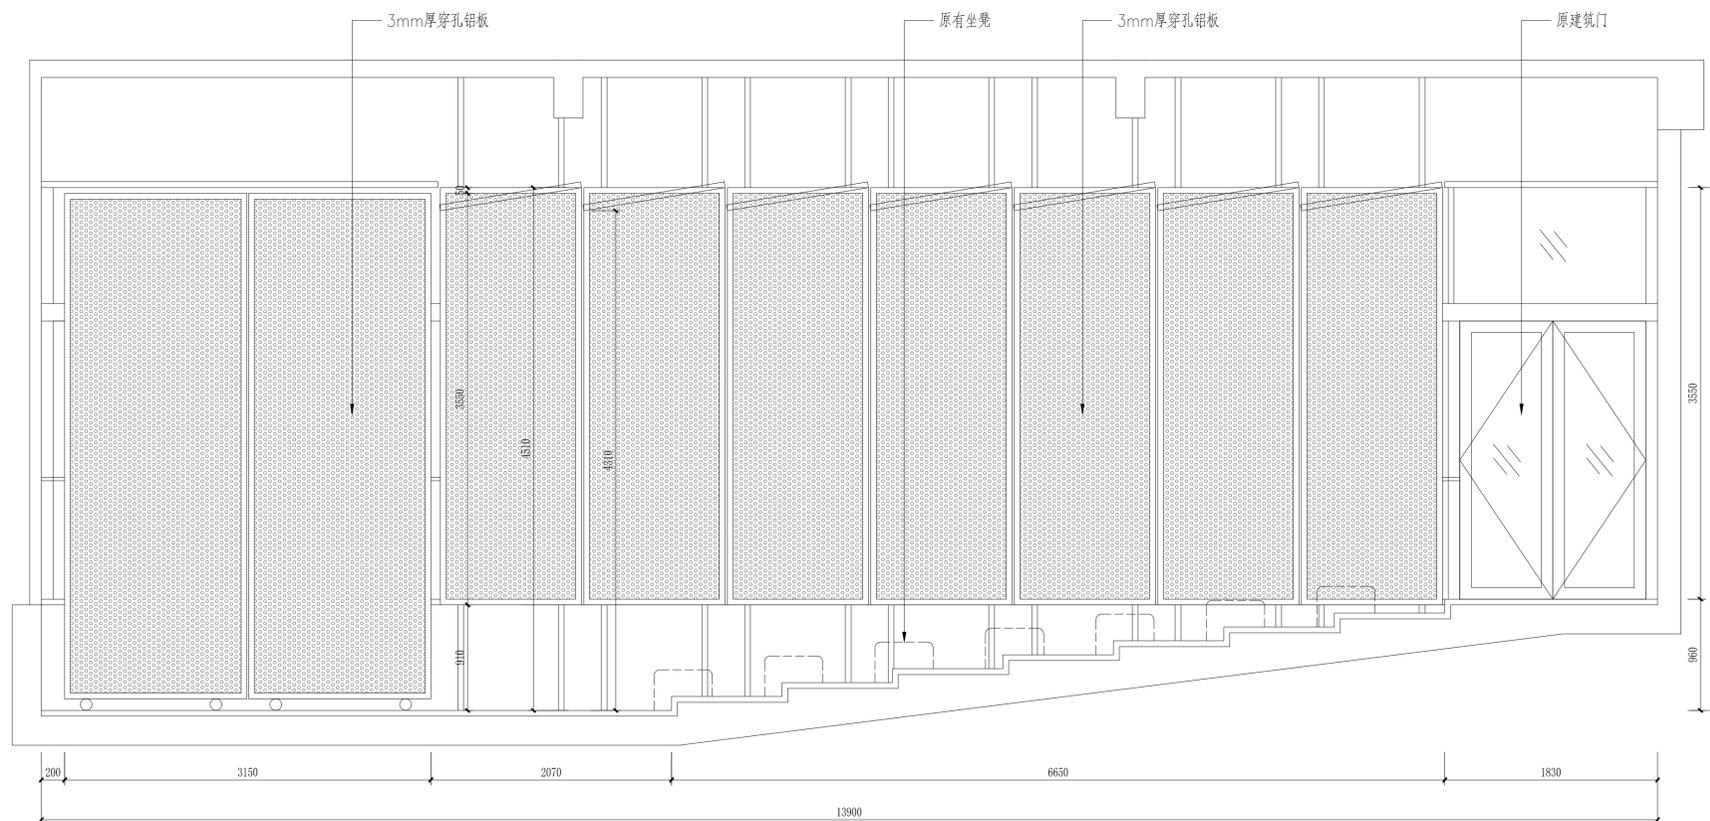

C 立面图  
Scale:1:30

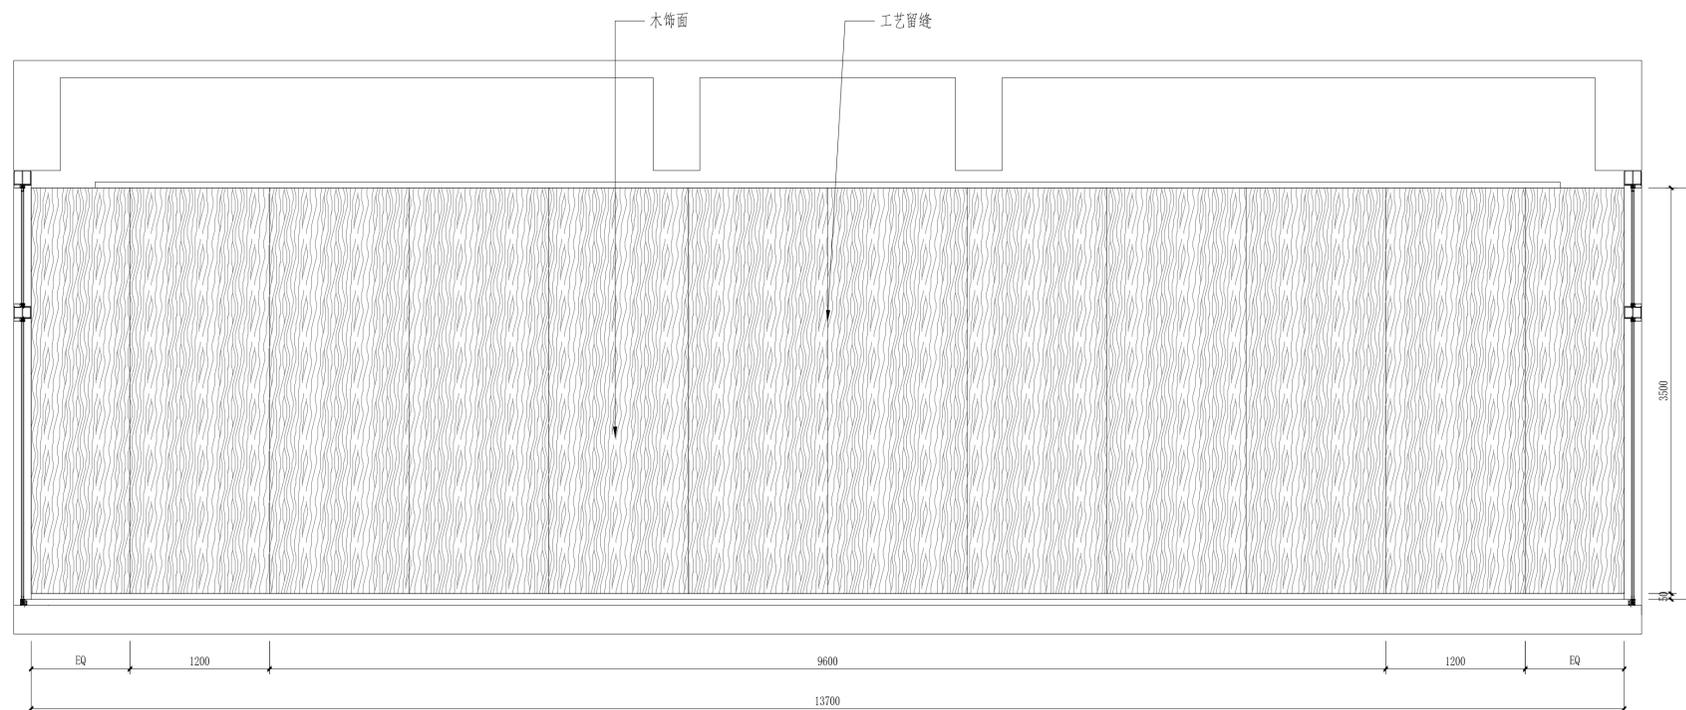

D 立面图  
Scale:1:30

版号 REVISION	第一版	日期 DATE	2024.04
----------------	-----	------------	---------

建设单位 CONSTRUCTION UNIT	
---------------------------	--

项目名称 PROJECT NAME	中国美术学院
----------------------	--------

子项名称 ITEM	17#18#楼
--------------	---------

图名 DRAWING TITLE	18#楼阶梯教室立面图
---------------------	-------------

审定 AUTHORIZED BY	岳亭亭	
---------------------	-----	--

审核 EXAMINED BY	杨珍	
-------------------	----	--

项目负责人 AUTHORIZED BY	周逸琳	
------------------------	-----	--

专业负责人 SPECIALIST RESPONSIBLE BY	周逸琳	
------------------------------------	-----	--

校对 CHECKED BY	衣鹤阳	
------------------	-----	--


设计人 DESIGNED BY	汪晓强	
--------------------	-----	--

制图人 DRAWER	汪晓强	
---------------	-----	--


图别 STATUS	装饰
--------------	----

图号 DRAWING NO.	18J-EI-02
-------------------	-----------


本图未加盖出图专用章无效
--------------

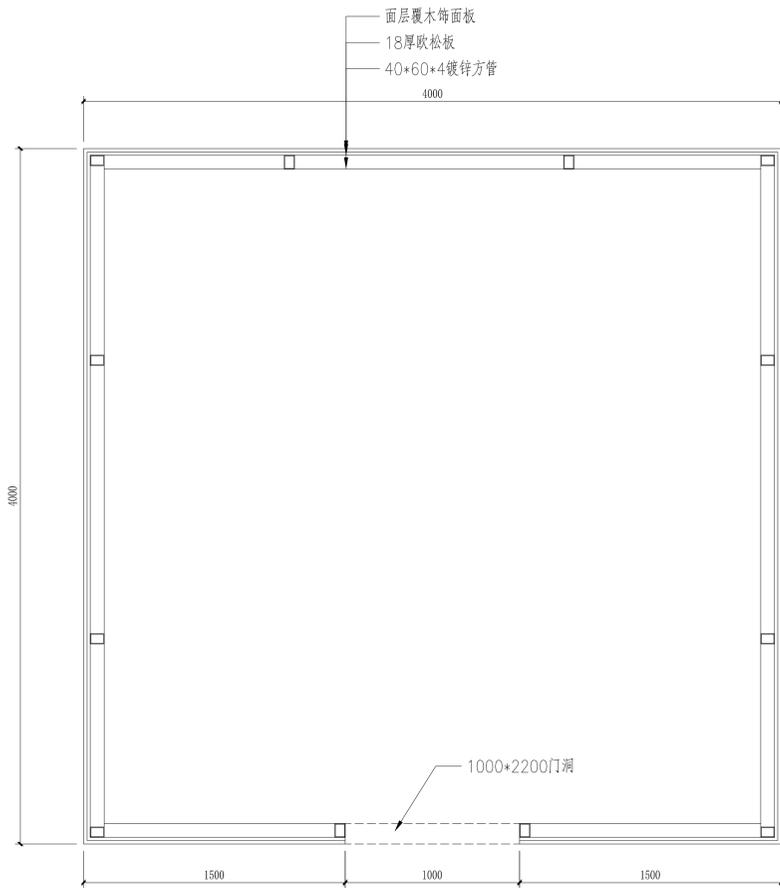


味觉计算、视觉计算、嗅觉计算、触觉计算平面图

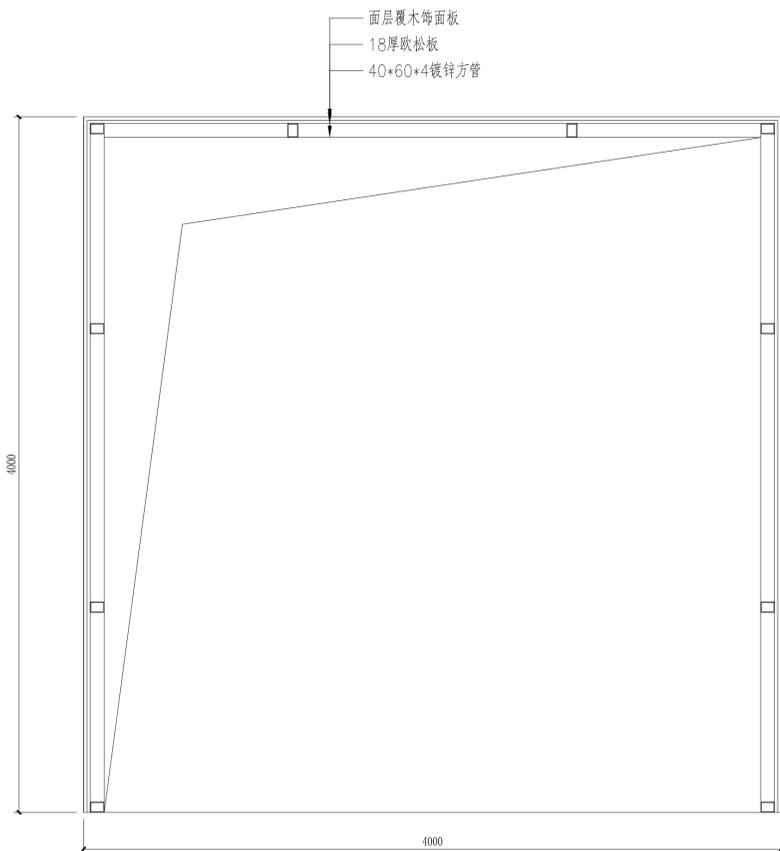

味觉计算、视觉计算、嗅觉计算、触觉计算立面图

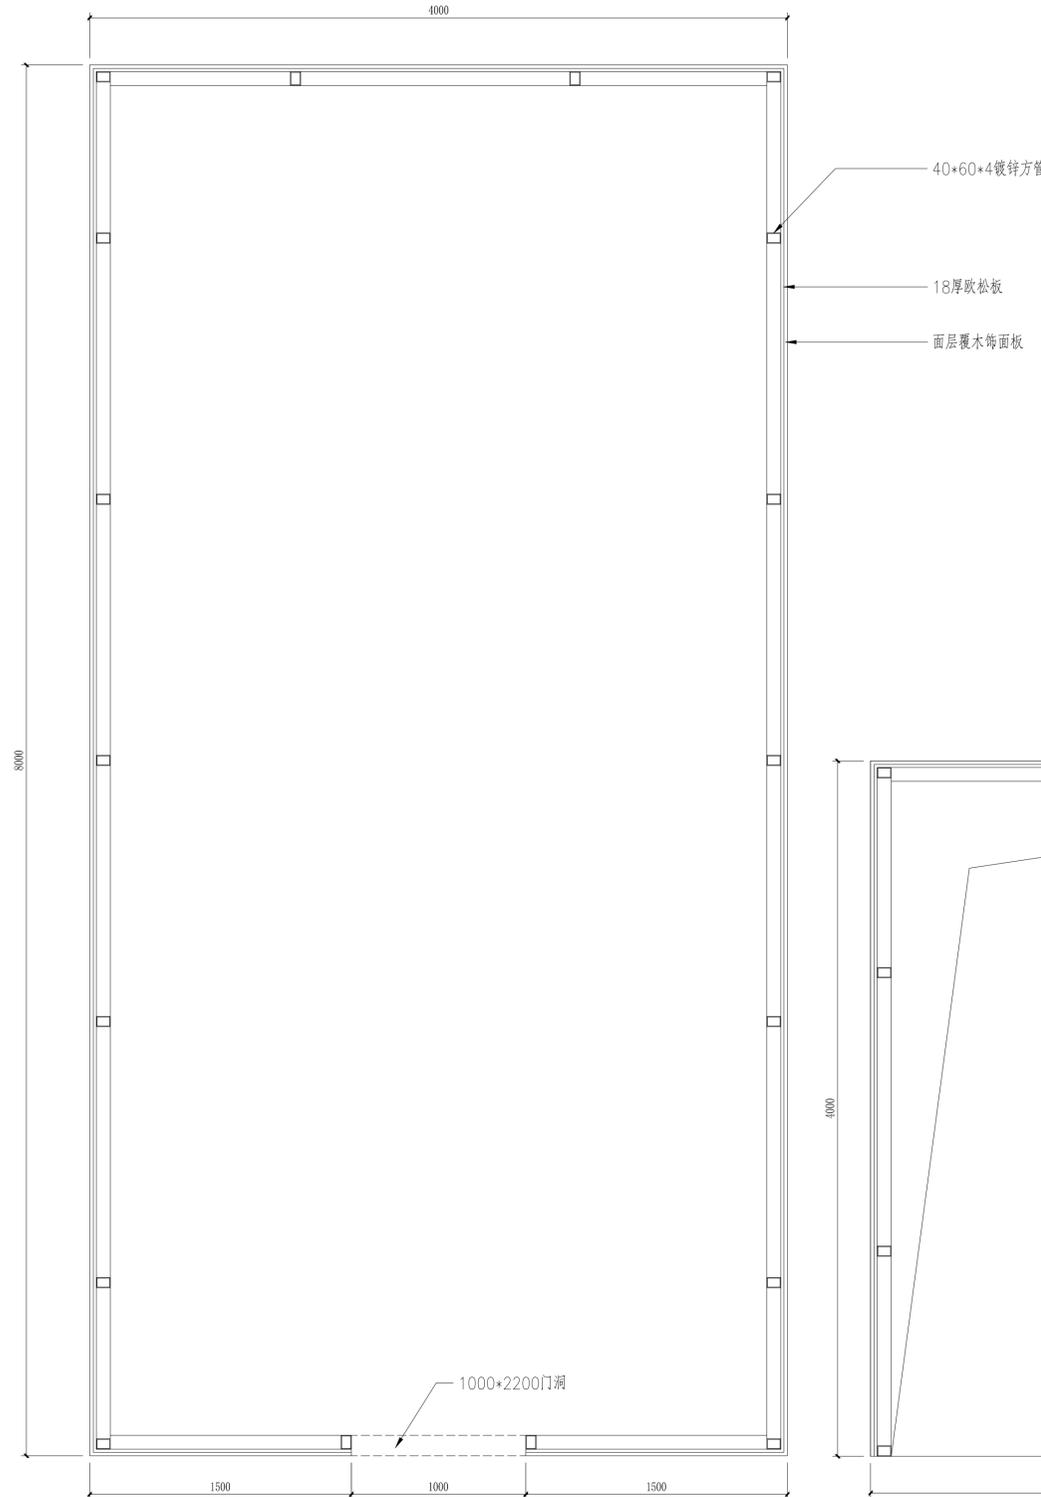

MR、VR平面图

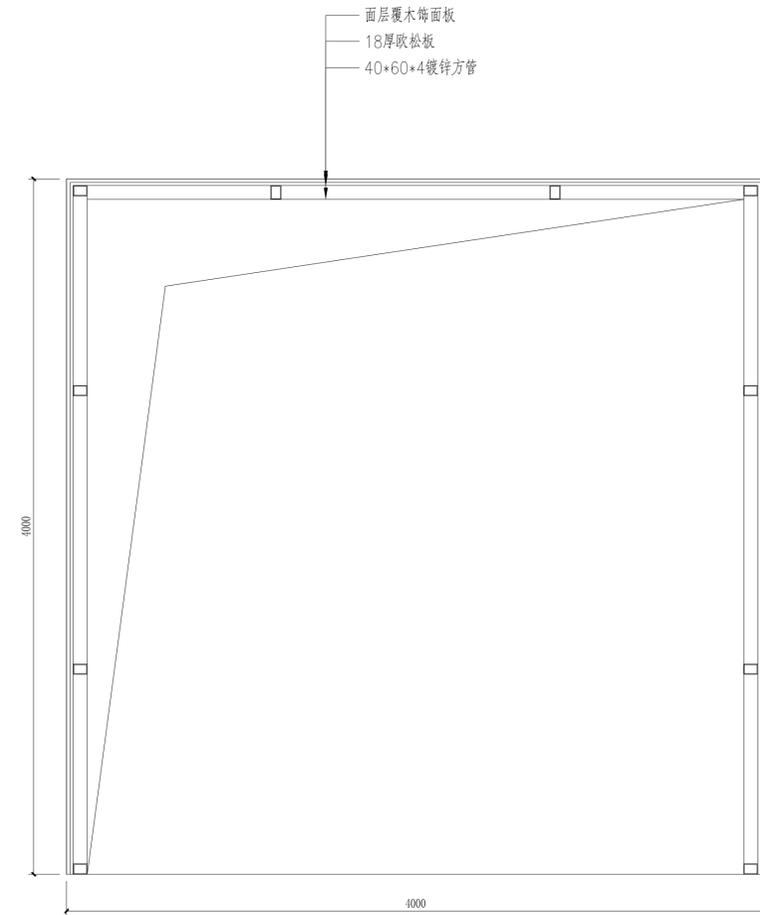

MR、VR立面图

设计单位 DESIGN UNIT



建筑装饰工程设计专项乙级  
证书编号: A233953867

浙江并非设计有限公司  
ZHEJIANG BE FLYING DESIGN CO., LTD

注意事项:

- 1、图纸未加盖图章专用章无效。
- 2、图纸须经相关部门审查批准后方可使用。
- 3、图纸未经本公司书面同意不得复制，否则由复制者承担一切后果。
- 4、图纸尺寸若与现场尺寸有出入，皆以现场尺寸为标准。

出图专用章

CNADRI 2PROJECT SIEAL

版号 REVISION	第一版	日期 DATE	2024.04
----------------	-----	------------	---------

建设单位  
CONSTRUCTION UNIT

项目名称  
PROJECT NAME 中国美术学院

子项名称  
ITEM 17#18#楼


图名  
DRAWING TITLE 18#楼临展展架立面图

审定 AUTHORIZED BY	岳亭亭	
审核 EXAMINED BY	杨珍	
项目负责人 AUTHORIZED BY	周逸琳	
专业负责人 DISCIPLINE RESPONSIBLE BY	周逸琳	
校对 CHECKED BY	衣鹤阳	
设计人 DESIGNED BY	汪晓强	
制图人 DRAWER	汪晓强	


图别  
STATUS 装饰

图号  
DRAWING NO. 18L-EI-01

本图未加盖出图专用章无效

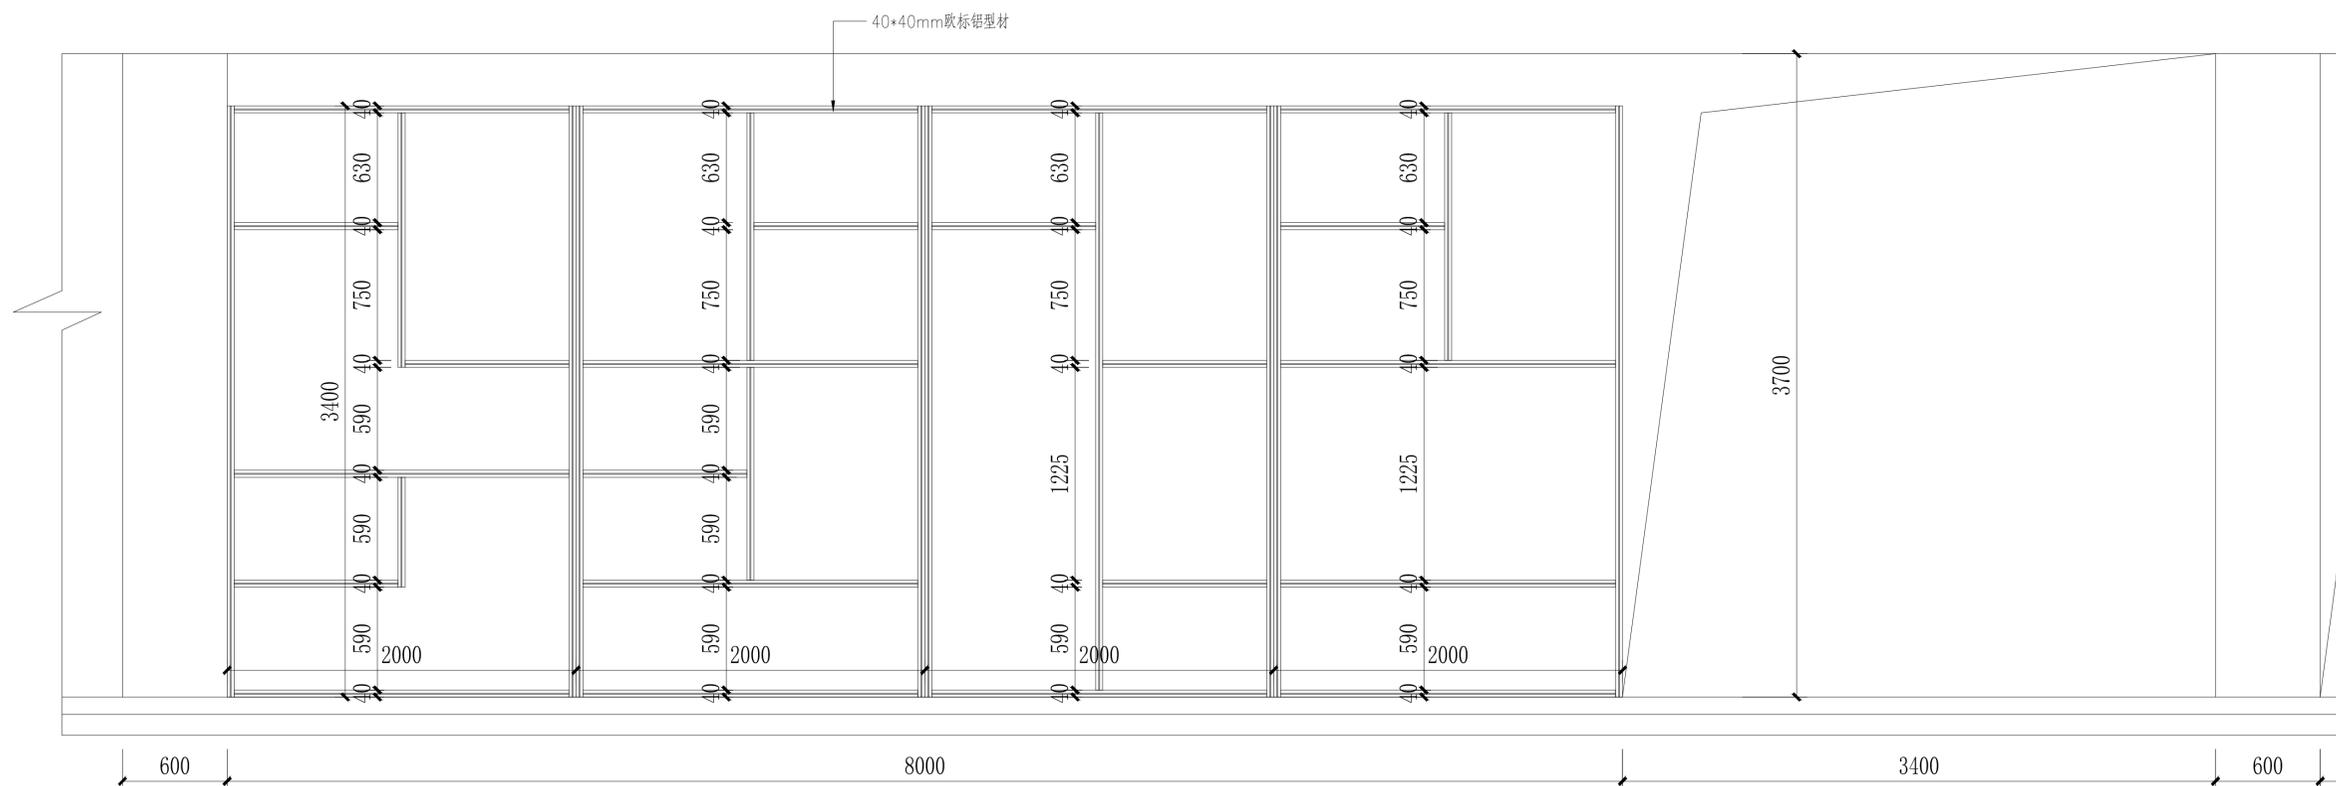

展示隔断

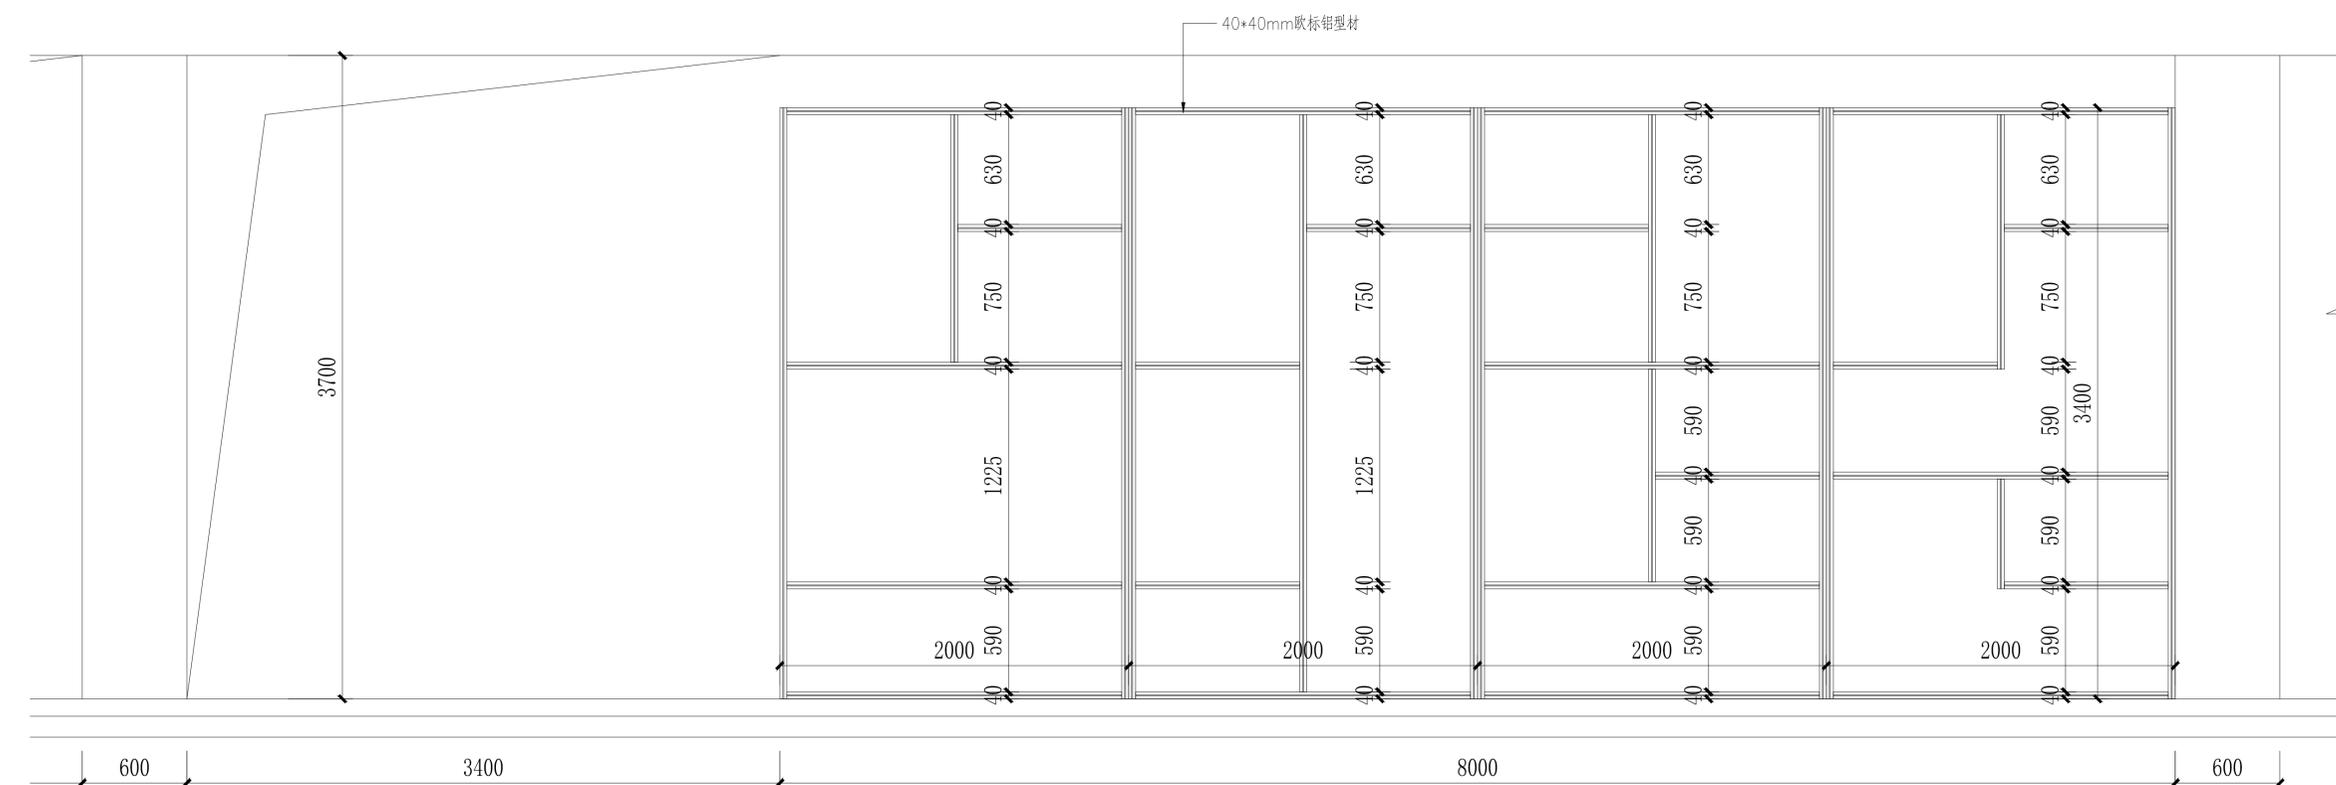

展示隔断

版号 REVISION	第一版	日期 DATE	2024.04
----------------	-----	------------	---------

建设单位 CONSTRUCTION UNIT	
---------------------------	--

项目名称 PROJECT NAME	中国美术学院
----------------------	--------

子项名称 ITEM	17#18#楼
--------------	---------

图名 DRAWING TITLE	18#楼临展展架立面图
---------------------	-------------

审定 AUTHORIZED BY	岳亭亭	
---------------------	-----	--

审核 EXAMINED BY	杨珍	
-------------------	----	--

项目负责人 AUTHORIZED BY	周逸琳	
------------------------	-----	--

专业负责人 DISCIPLINE RESPONSIBLE BY	周逸琳	
------------------------------------	-----	--

校对 CHECKED BY	衣鹤阳	
------------------	-----	--


设计人 DESIGNED BY	汪晓强	
--------------------	-----	--

制图人 DRAWER	汪晓强	
---------------	-----	--


图别 STATUS	装饰
--------------	----

图号 DRAWING NO.	18L-EI-02
-------------------	-----------


本图未加盖出图专用章无效

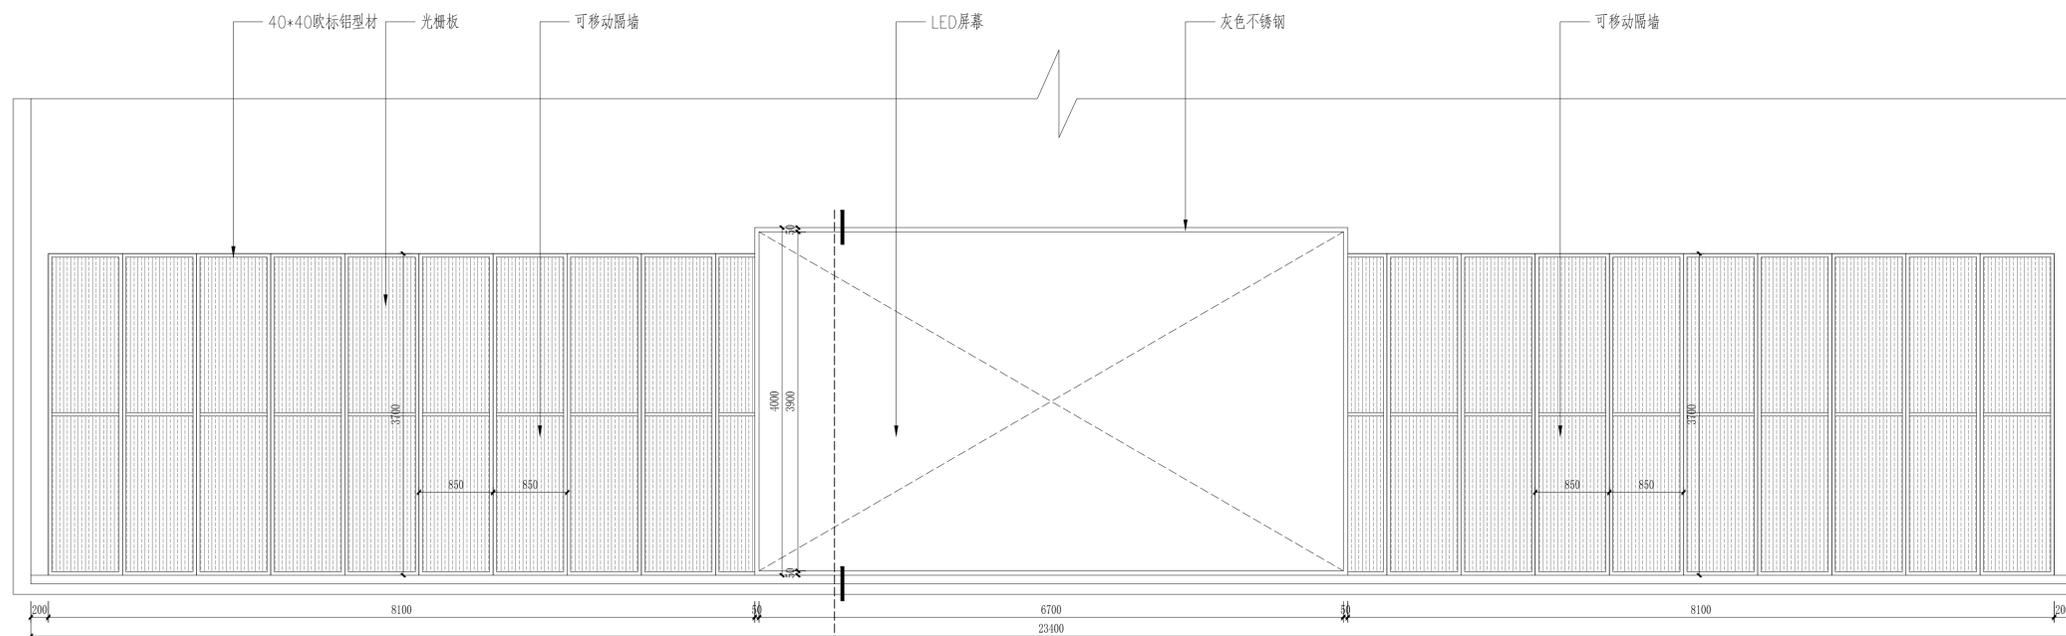


A 立面图  
Scale:1:40

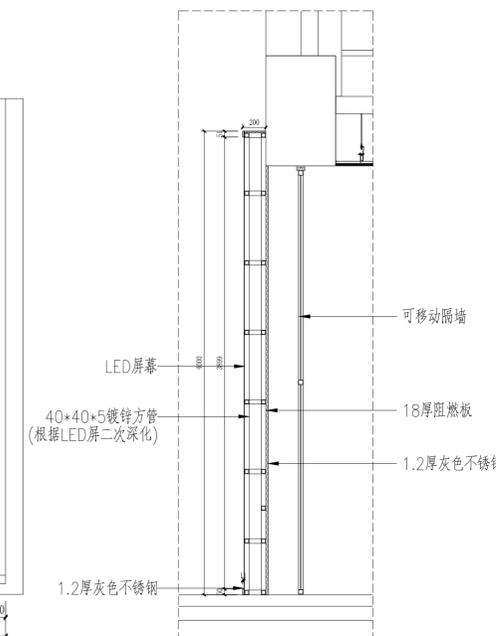

a 剖面图  
Scale:1:30

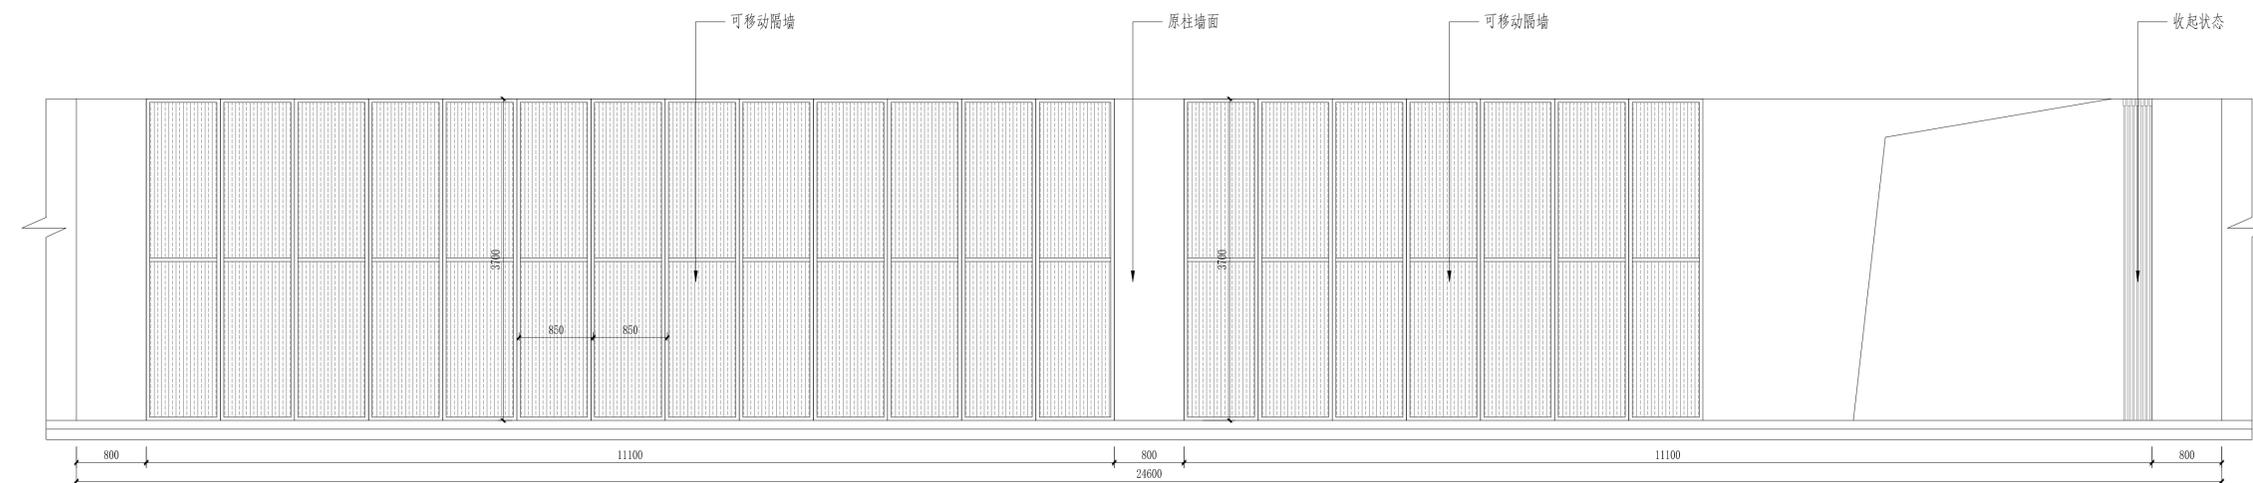

B 立面图  
Scale:1:40

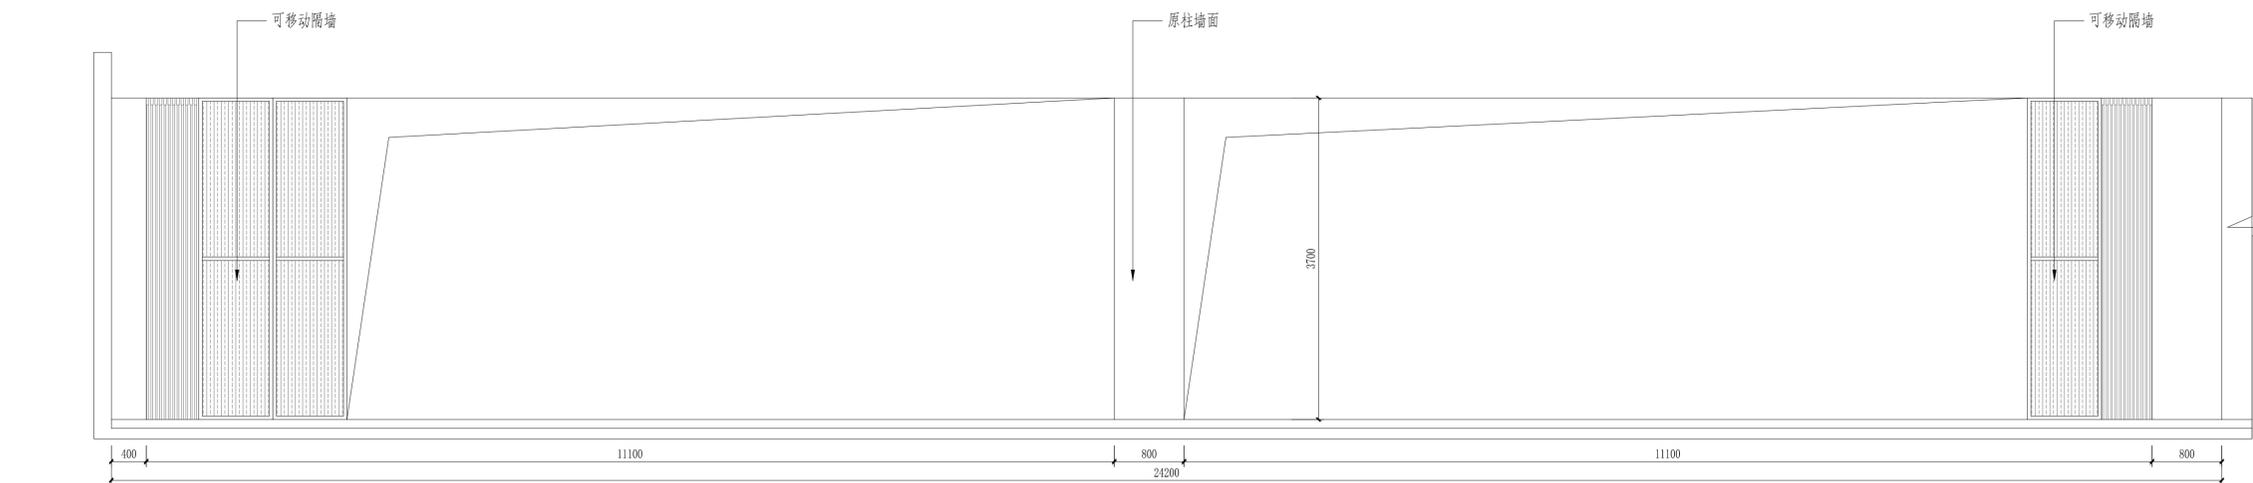

C 立面图  
Scale:1:40

版号 REVISION	第一版	日期 DATE	2024_04
----------------	-----	------------	---------

建设单位 CONSTRUCTION UNIT	
---------------------------	--

项目名称 PROJECT NAME	中国美术学院
----------------------	--------

子项名称 ITEM	17#18#楼
--------------	---------

图名 DRAWING TITLE	18#楼大厅展台立面图
---------------------	-------------

审定 AUTHORIZED BY	岳亭亭	
---------------------	-----	--

审核 EXAMINED BY	杨珍	
-------------------	----	--

项目负责人 AUTHORIZED BY	周逸琳	
------------------------	-----	--

专业负责人 DISCIPLINE RESPONSIBLE BY	周逸琳	
------------------------------------	-----	--

校对 CHECKED BY	衣鹤阳	
------------------	-----	--


设计人 DESIGNED BY	汪晓强	
--------------------	-----	--

制图人 DRAWER	汪晓强	
---------------	-----	--

图别 STATUS	装饰
--------------	----

图号 DRAWING NO.	18D-EL-01
-------------------	-----------

本图未加盖出图专用章无效

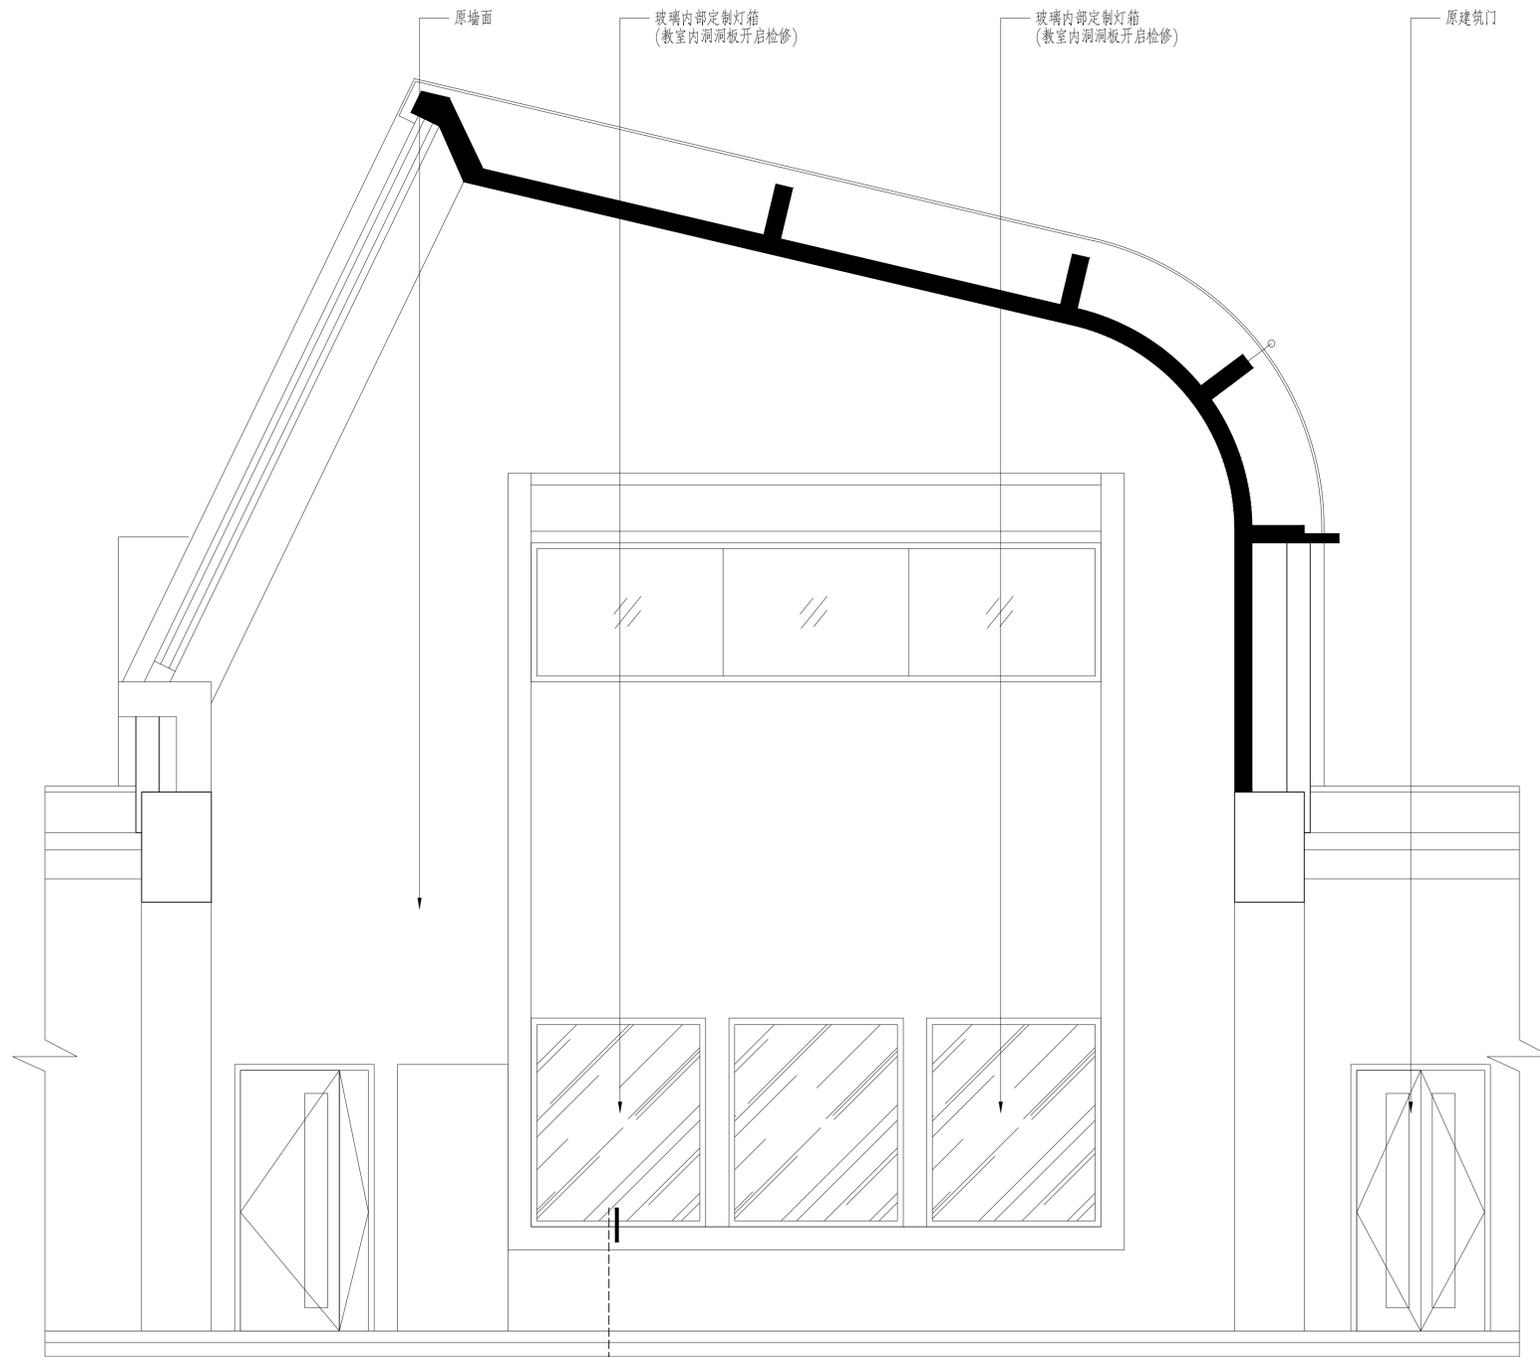

D 立面图  
Scale: 1:30

设计单位 DESIGN UNIT



建筑装饰工程设计专项乙级  
证书编号: A233953867

浙江并非设计有限公司  
ZHEJIANG BE FLYING DESIGN CO., LTD

注意事项:  
1、图纸未加盖图章专用章无效。  
2、图纸须经相关部门审查批准后方可使用。  
3、图纸未经本公司书面同意不得复制,否则由复制者承担一切后果。  
4、图纸尺寸若与现场尺寸有出入,皆以现场尺寸为标准。

出图专用章  
CNADRI 2PROJECT SIEAL

版号	第一版	日期	2024.04
REVISION		DATE	

建设单位  
CONSTRUCTION UNIT

项目名称  
PROJECT NAME 中国美术学院

子项名称  
ITEM 17#18#楼

图名  
DRAWING TITLE 18#楼大厅橱窗立面图

审定  
AUTHORIZED BY 岳亭亭

审核  
EXAMINED BY 杨珍

项目负责人  
AUTHORIZED BY 周逸琳

专业负责人  
DISCIPLINE RESPONSIBLE BY 周逸琳

校对  
CHECKED BY 衣鹤阳


设计人  
DESIGNED BY 汪晓强

制图人  
DRAWER 汪晓强


图别  
STATUS 装饰

图号  
DRAWING NO. 18D-EL-02


本图未加盖出图专用章无效

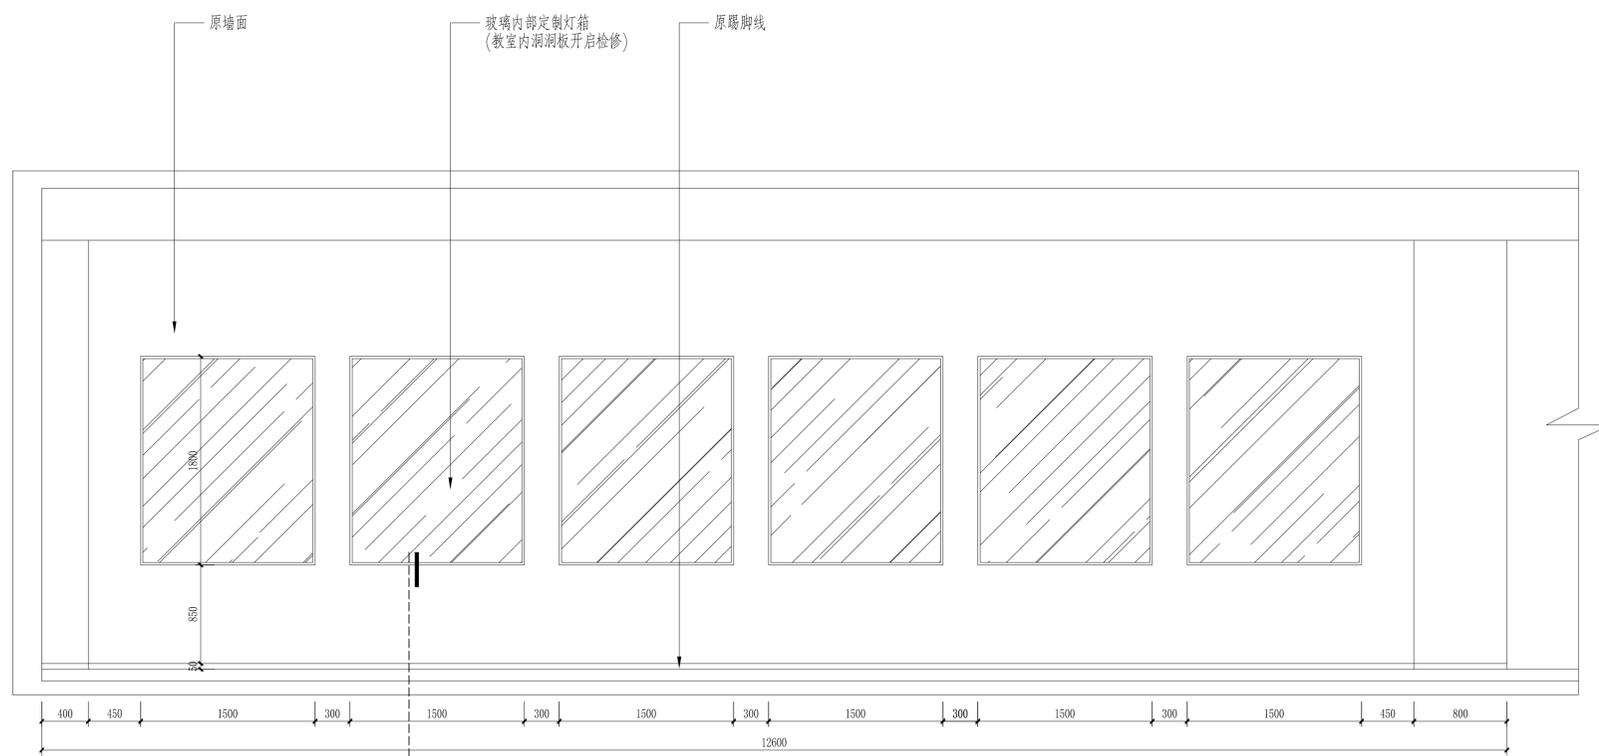


E 立面图  
Scale:1:30

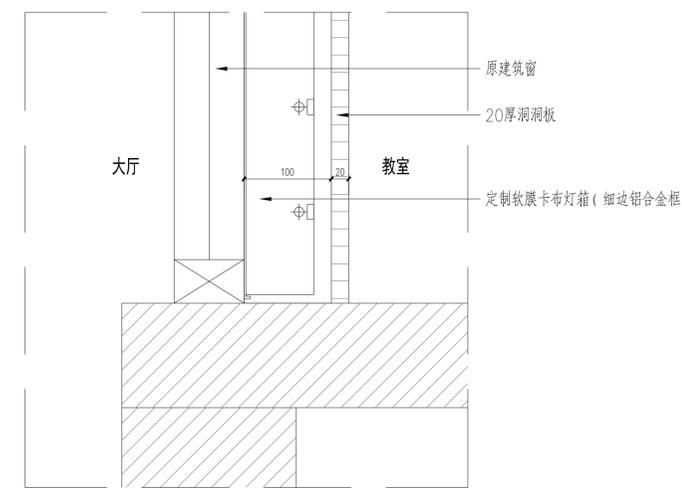

a 大样图  
Scale:1:4

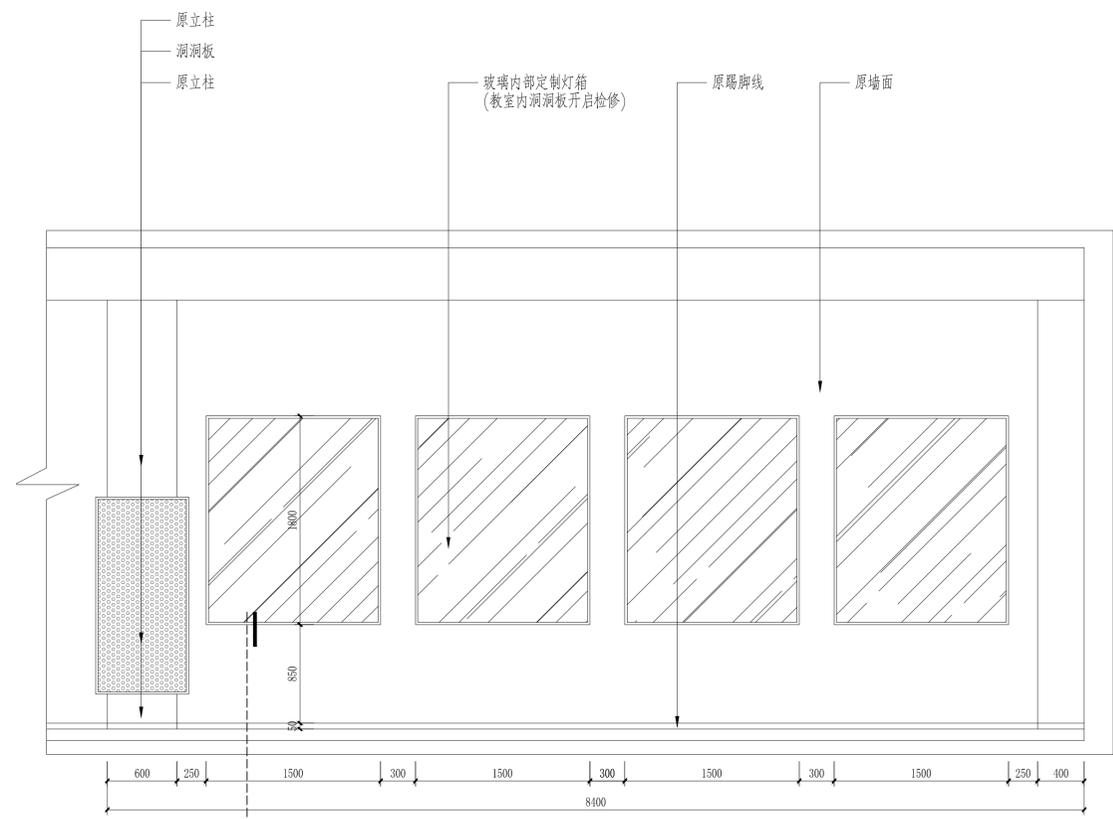

F 立面图  
Scale:1:30

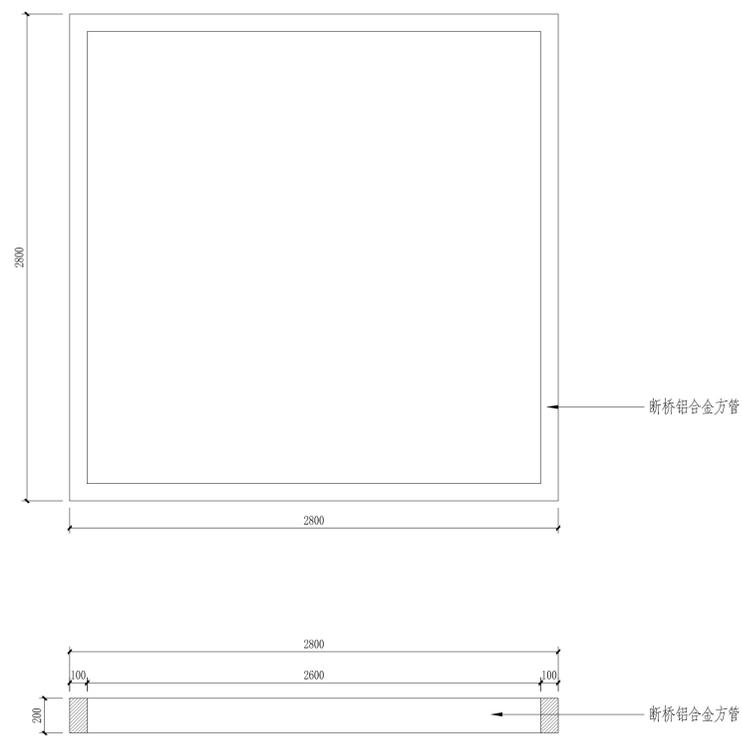

b 大样图  
Scale:1:20

版号	第一版	日期	2024.04
REVISION		DATE	

建设单位	CONSTRUCTION UNIT
------	-------------------

项目名称	中国美术学院
PROJECT NAME	

子项名称	17#18#楼
ITEM	

图名	18#楼大厅橱窗立面图
DRAWING TITLE	

审定	岳亭亭	
AUTHORIZED BY		

审核	杨珍	
EXAMINED BY		

项目负责人	周逸琳	
PROJECT MANAGER		

专业负责人	周逸琳	
DISCIPLINE RESPONSIBLE BY		

校对	衣鹤阳	
CHECKED BY		


设计人	汪晓强	
DESIGNED BY		

制图人	汪晓强	
DRAWER		

图别	装饰
STATUS	


图号	18D-EL-03
DRAWING NO.	

本图未加盖出图专用章无效

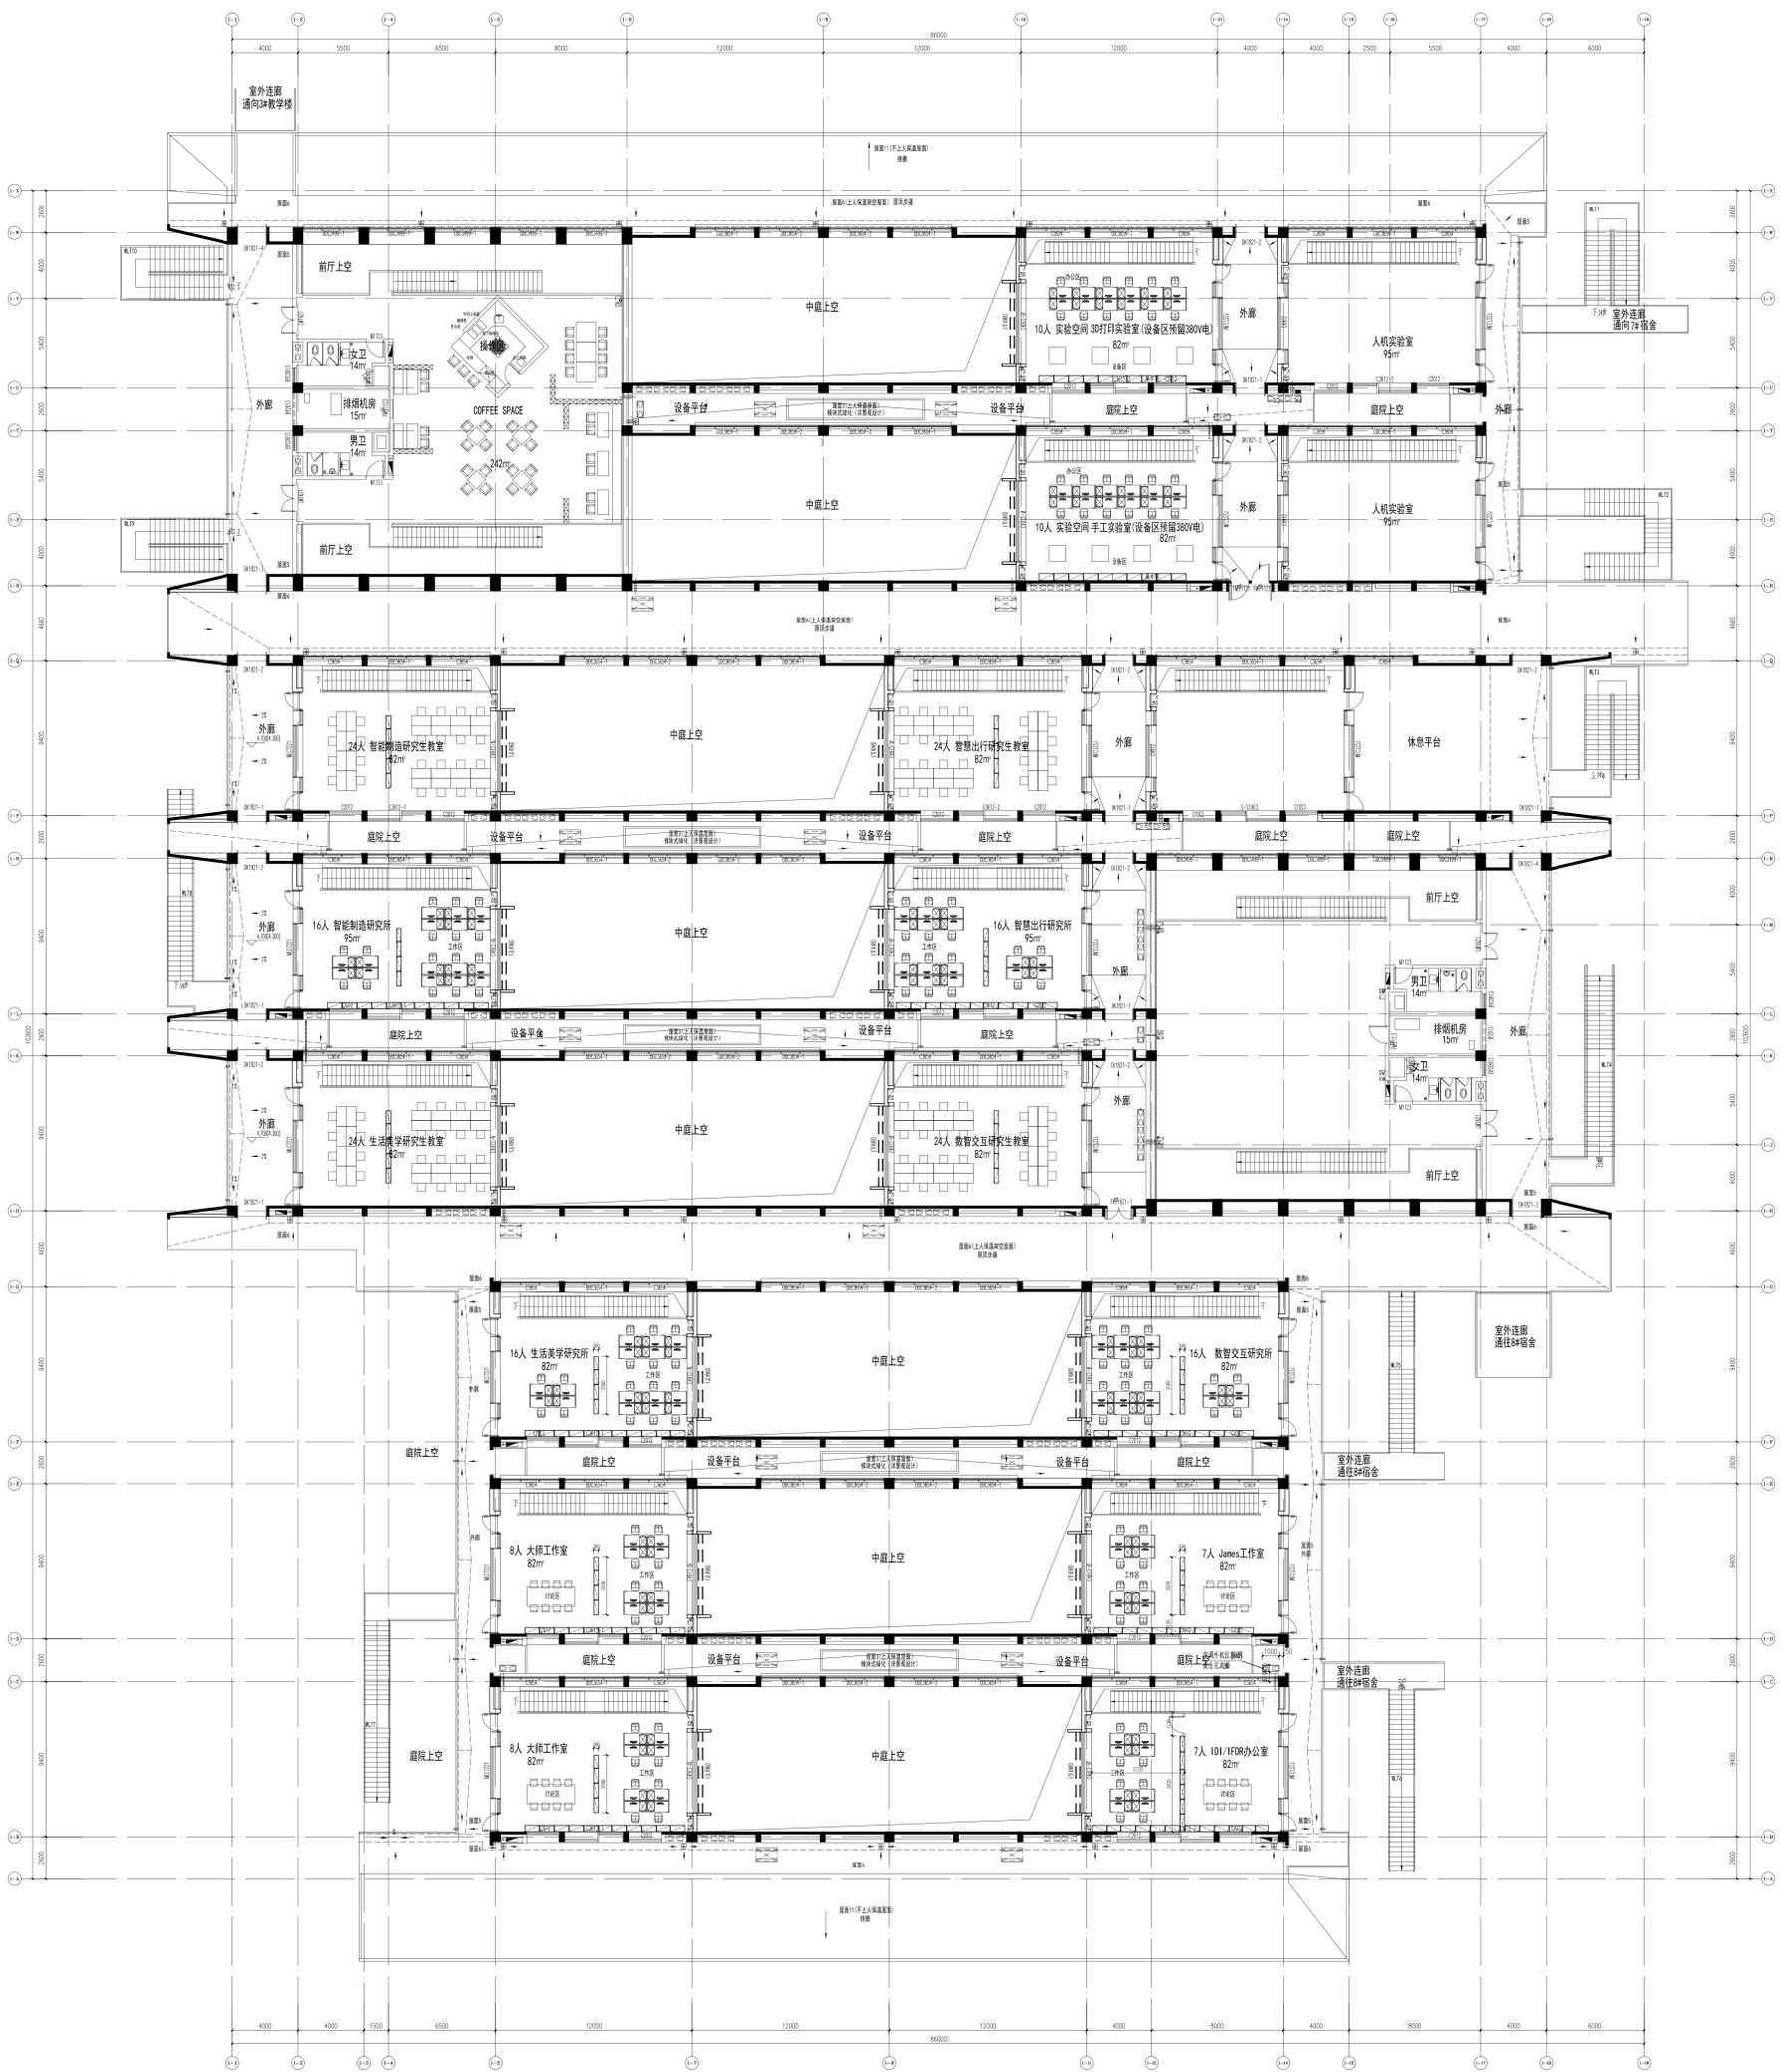

<b>浙江井非设计有限公司</b> ZHJIANG BEIFEI DESIGN CO., LTD. 地址: 浙江省杭州市西湖区... 电话: 0571-88888888 网址: www.zjbf.com		<b>井非设计</b> BEIFEI DESIGN	
<b>项目名称:</b> 中国美术学院 <b>建筑名称:</b> 中国美术学院 <b>建筑地址:</b> 中国美术学院 <b>建筑规模:</b> 150000㎡ <b>建筑层数:</b> 15层 <b>建筑用途:</b> 教学、科研、办公、生活	<b>设计阶段:</b> 方案设计 <b>设计日期:</b> 2024.04 <b>设计周期:</b> 15天 <b>设计团队:</b> 井非设计	<b>项目负责人:</b> 井非 <b>项目负责人:</b> 井非 <b>项目负责人:</b> 井非 <b>项目负责人:</b> 井非 <b>项目负责人:</b> 井非	<b>项目负责人:</b> 井非 <b>项目负责人:</b> 井非 <b>项目负责人:</b> 井非 <b>项目负责人:</b> 井非 <b>项目负责人:</b> 井非



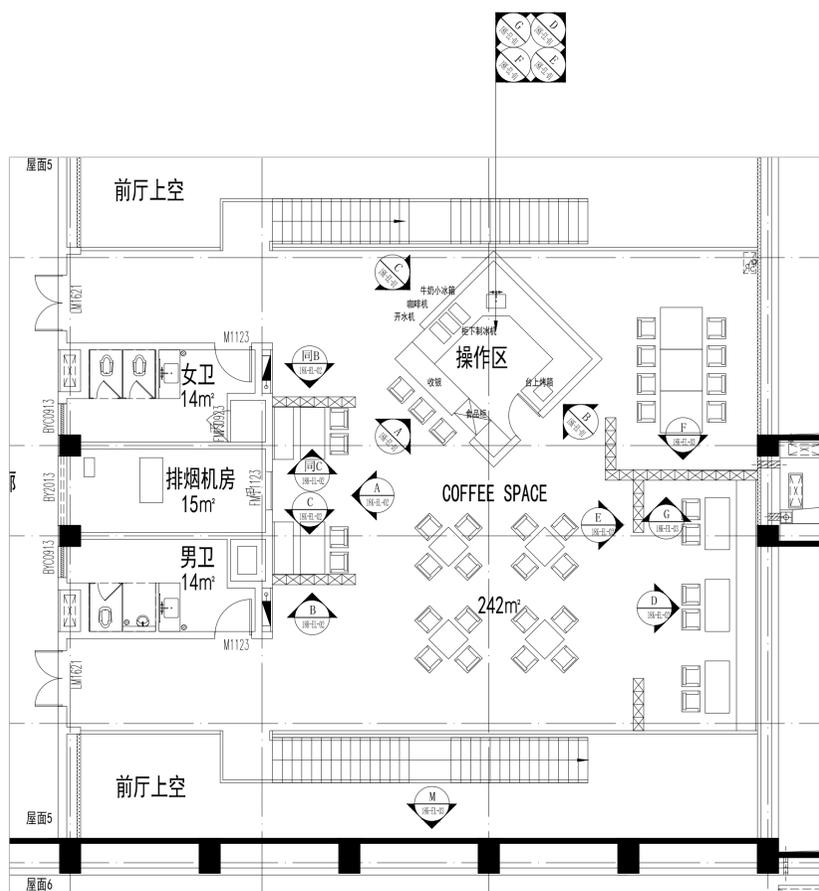

18#楼咖啡吧平面布置图 1:100

版号 REVISION	第一版	日期 DATE	2024.04
----------------	-----	------------	---------

建设单位  
CONSTRUCTION UNIT

项目名称  
PROJECT NAME 中国美术学院

子项名称  
ITEM 17#18#楼

图名  
DRAWING TITLE 18#楼二层咖啡吧平面图

审定 AUTHORIZED BY	岳亭亭	
审核 EXAMINED BY	杨珍	
项目负责人 AUTHORIZED BY	周逸琳	
专业负责人 DISCIPLINE RESPONSIBLE BY	周逸琳	
校对 CHECKED BY	衣鹤阳	
设计人 DESIGNED BY	汪晓强	
制图人 DRAWN BY	汪晓强	

图别  
STATUS 装饰

图号  
DRAWING NO. 18K-PL-01

本图未加盖出图专用章无效

设计单位 DESIGN UNIT




建筑装饰工程设计专项乙级  
证书编号: A233953867

浙江并非设计有限公司  
ZHEJIANG BE FLYING DESIGN CO., LTD

注意事项:  
1、图纸未加盖图章无效。  
2、图纸须经相关部门审查批准后方可使用。  
3、图纸未经本公司书面同意不得复制,否则由复制者承担一切后果。  
4、图纸尺寸若与现场尺寸有出入,皆以现场尺寸为准。

出图专用章  
CNADRI 2PROJECT S1EAL

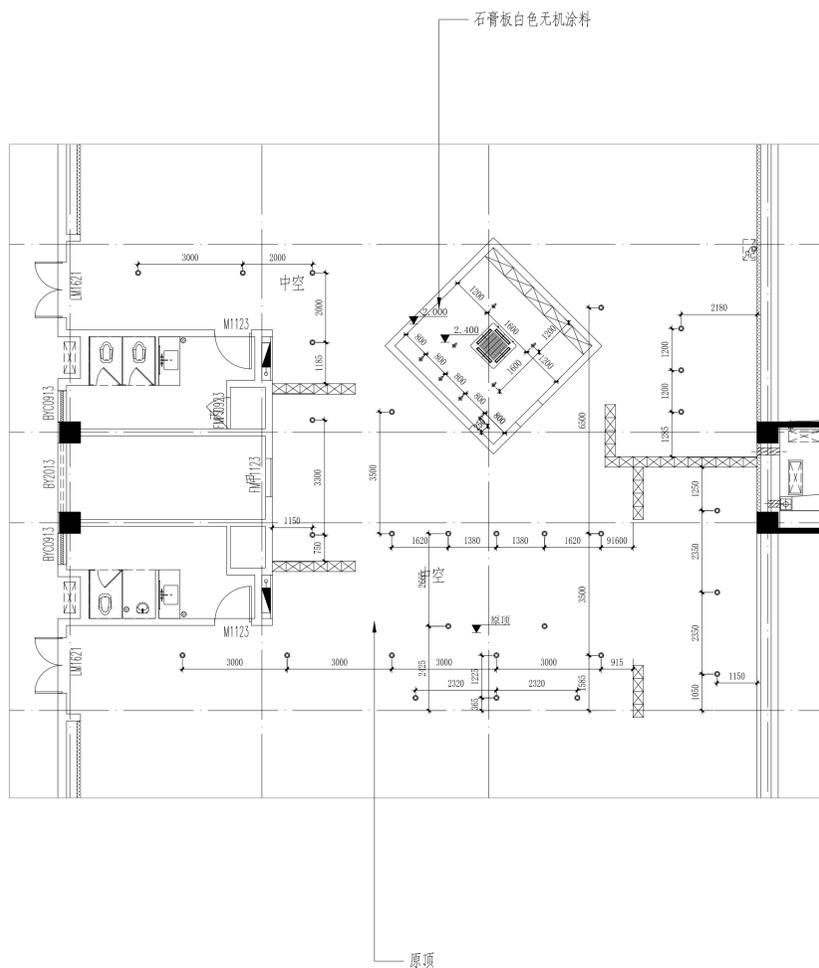

18#楼咖啡吧天花布置图 1:100

版号 第一版 日期 2024.04  
REVISION NO. DATE

建设单位  
CONSTRUCTION UNIT

项目名称 中国美术学院  
PROJECT NAME

子项名称 17#18#楼  
ITEM

图名 18#楼二层咖啡吧天花图  
DRAWING TITLE

审定 岳亭亭  
AUTHORIZED BY

审核 杨珍  
EXAMINED BY

项目负责人 周逸琳  
AUTHORIZED BY

专业负责人 周逸琳  
DISCIPLINE RESPONSIBLE BY

校对 衣鹤阳  
CHECKED BY


设计人 汪晓强  
DESIGNED BY

制图人 汪晓强  
DRAWN BY

图别 装饰  
STATUS

图号 18K-PL-02  
DRAWING NO.

本图未加盖出图专用章无效

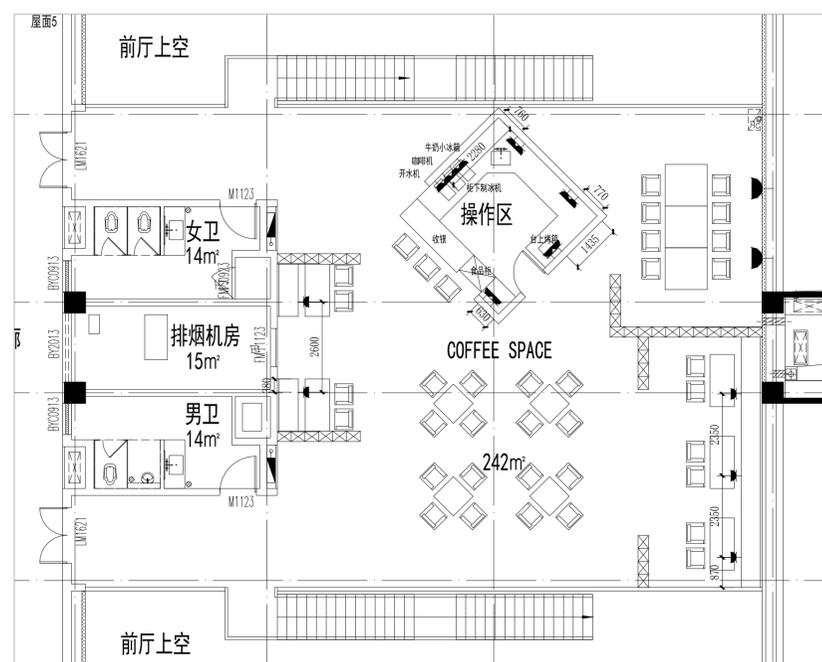

18#楼咖啡吧插座点位图 1:100

版号 REVISION	第一版	日期 DATE	2024.04
----------------	-----	------------	---------

建设单位 CONSTRUCTION UNIT	
---------------------------	--

项目名称 PROJECT NAME	中国美术学院
----------------------	--------

子项名称 ITEM	17#18#楼
--------------	---------

图名 DRAWING TITLE	18#楼二层咖啡吧插座图
---------------------	--------------

审定 AUTHORIZED BY	岳亭亭	
---------------------	-----	--

审核 EXAMINED BY	杨珍	
-------------------	----	--

项目负责人 AUTHORIZED BY	周逸琳	
------------------------	-----	--

专业负责人 DISCIPLINE RESPONSIBLE BY	周逸琳	
------------------------------------	-----	--

校对 CHECKED BY	衣鹤阳	
------------------	-----	--


设计人 DESIGNED BY	汪晓强	
--------------------	-----	--

制图人 DRAWER	汪晓强	
---------------	-----	--


图别 STATUS	装饰
--------------	----

图号 DRAWING NO.	18K-PL-03
-------------------	-----------


本图未加盖出图专用章无效

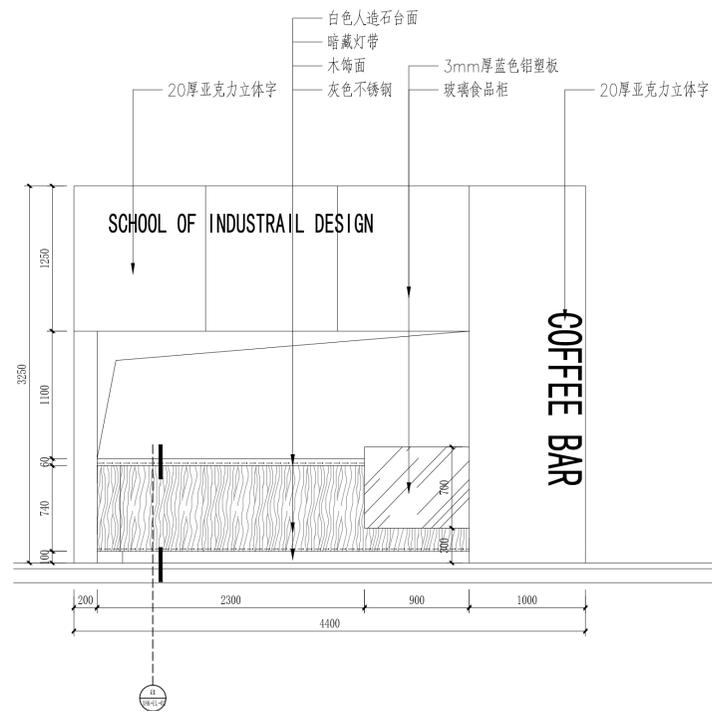


A 立面图  
Scale:1:30

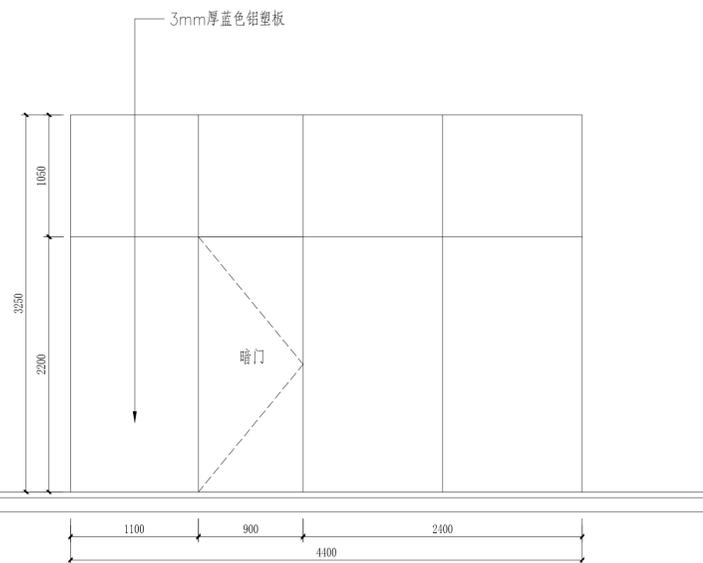


B 立面图  
Scale:1:30

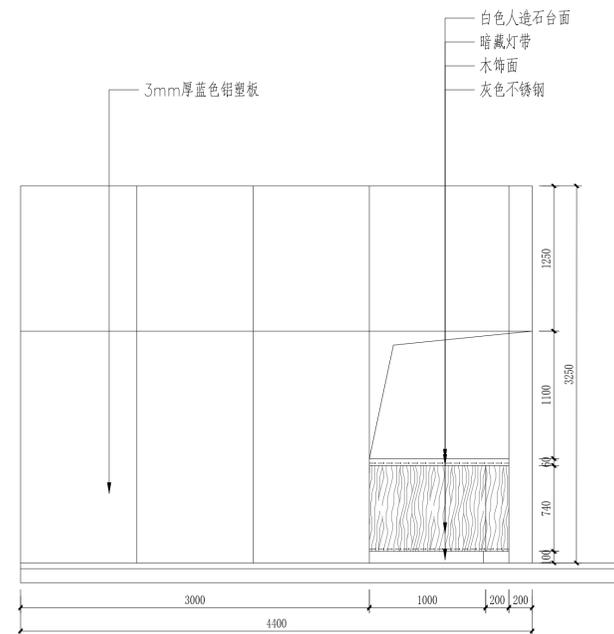


C 立面图  
Scale:1:30

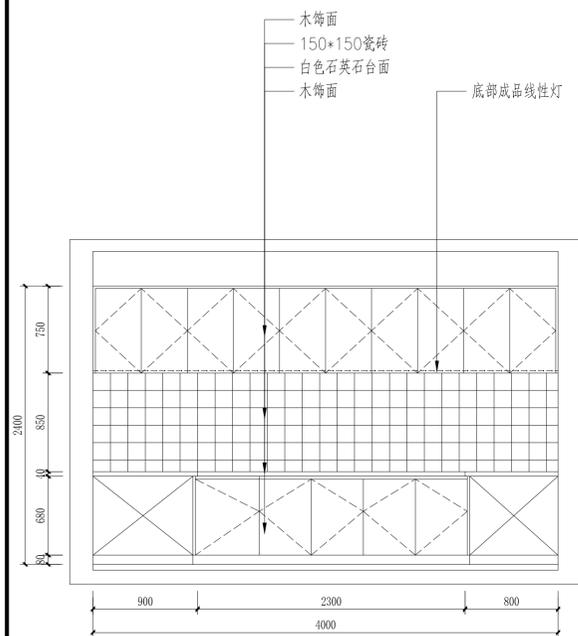


D 立面图  
Scale:1:30

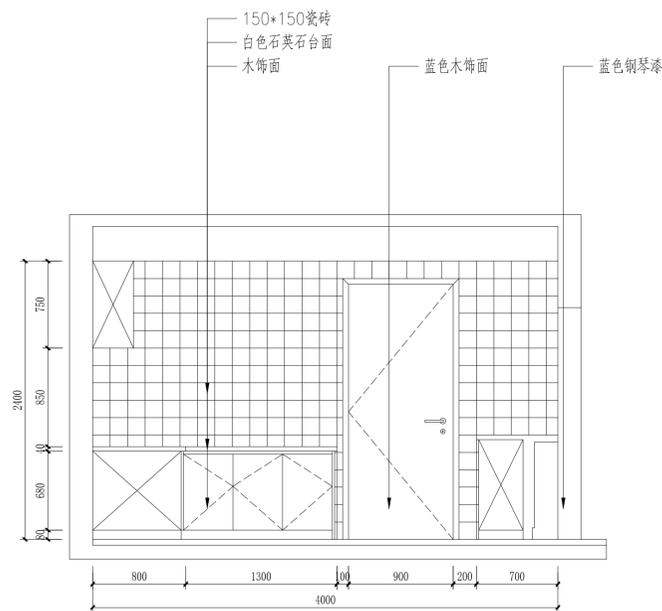

E 立面图  
Scale:1:30

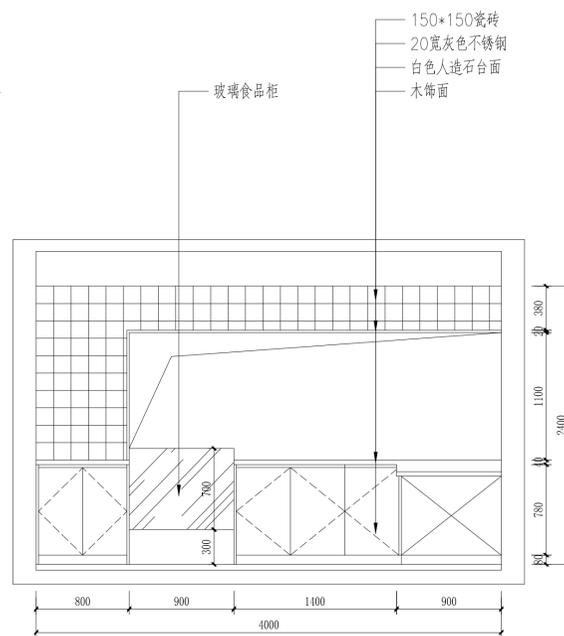

F 立面图  
Scale:1:30

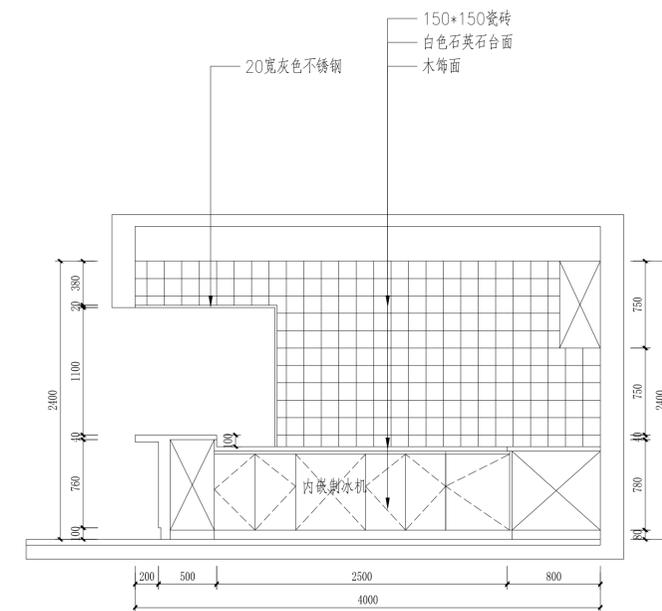

A 立面图  
Scale:1:30

版号	第一版	日期	2024.04
REVISION		DATE	

建设单位  
CONSTRUCTION UNIT

项目名称  
PROJECT NAME 中国美术学院

子项名称  
ITEM 17#18#楼


图名  
DRAWING TITLE 18#楼二层咖啡吧立面图

审定 AUTHORIZED BY	岳亭亭	
审核 EXAMINED BY	杨珍	
项目负责人 AUTHORIZED BY	周逸琳	
专业负责人 DISCIPLINE RESPONSIBLE BY	周逸琳	
校对 CHECKED BY	衣鹤阳	
设计人 DESIGNED BY	汪晓强	
制图人 DRAWER	汪晓强	


图别  
STATUS 装饰

图号  
DRAWING NO. 18K-EL-01


本图未加盖出图专用章无效

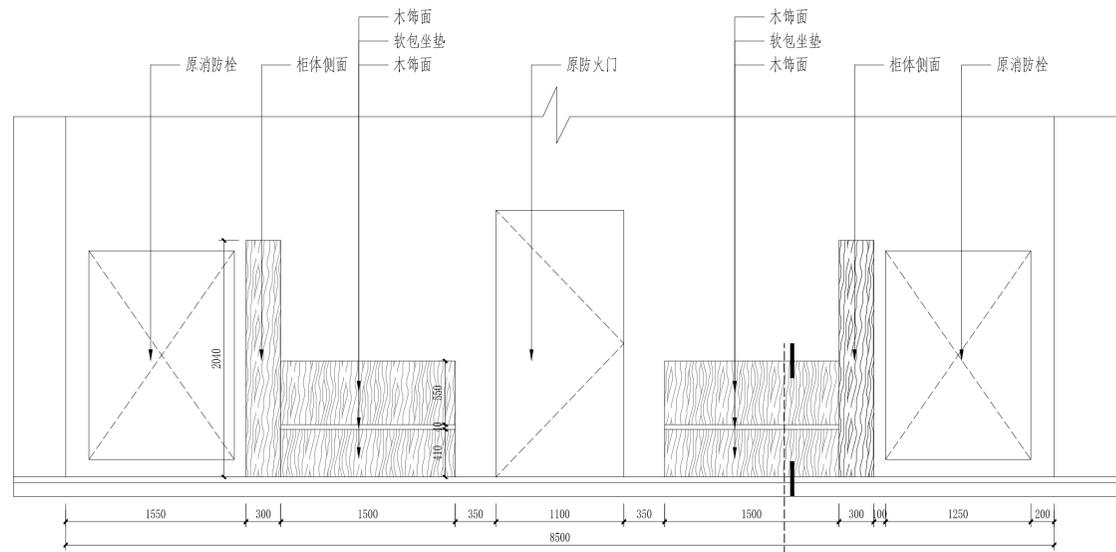


A 立面图  
Scale: 1:30

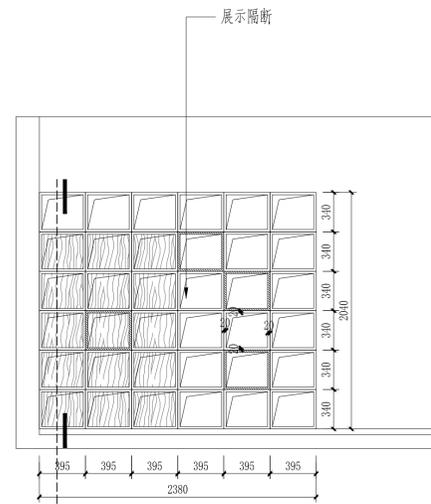


B 立面图  
Scale: 1:30

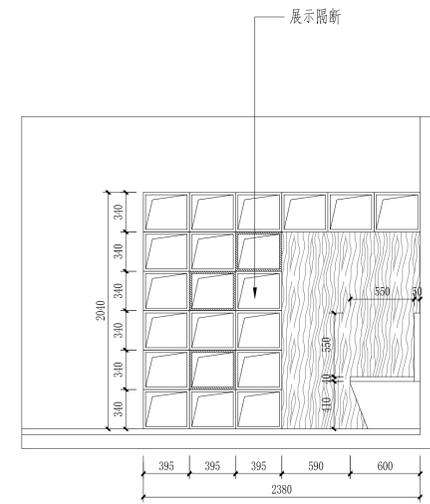


C 立面图  
Scale: 1:30

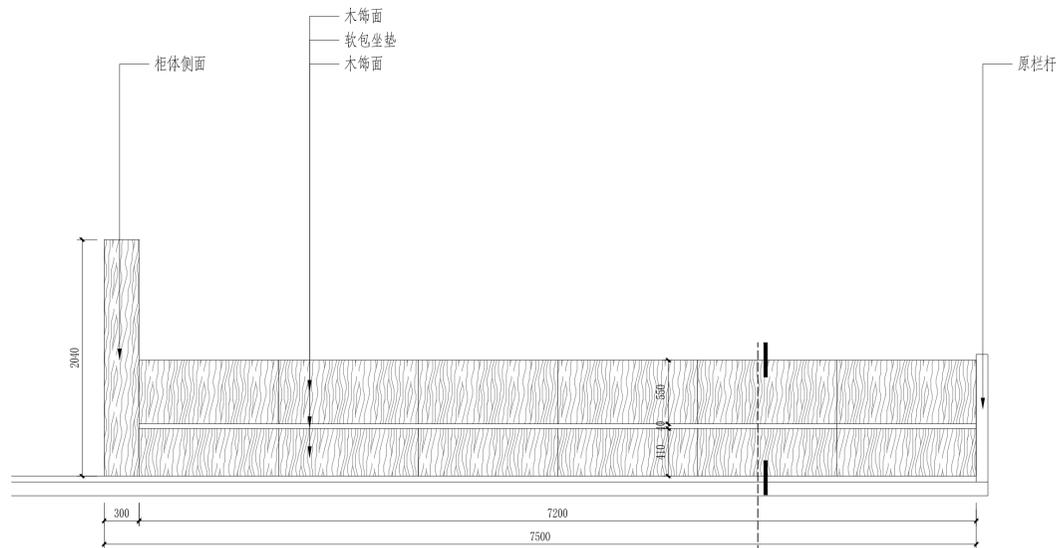


D 立面图  
Scale: 1:30

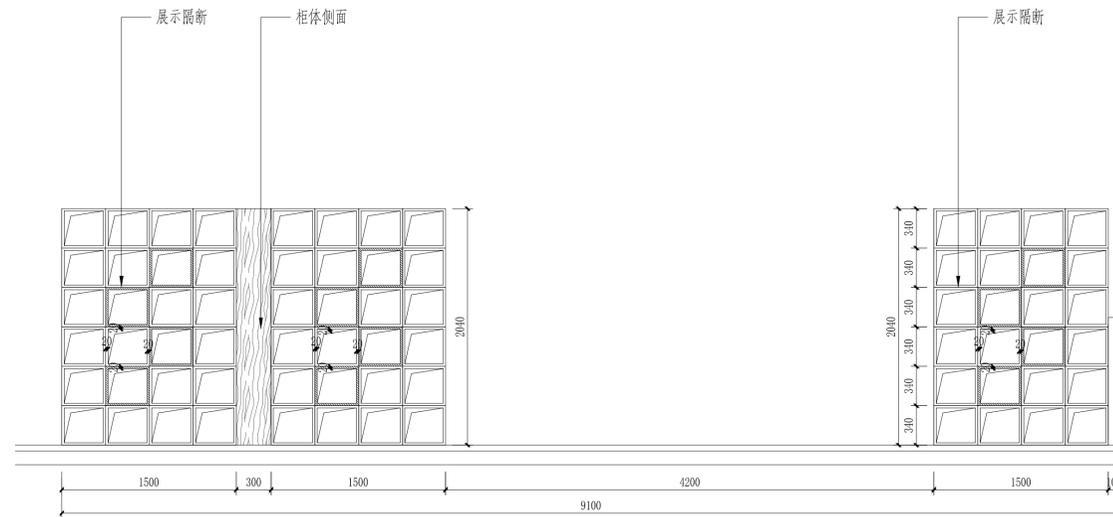


E 立面图  
Scale: 1:30

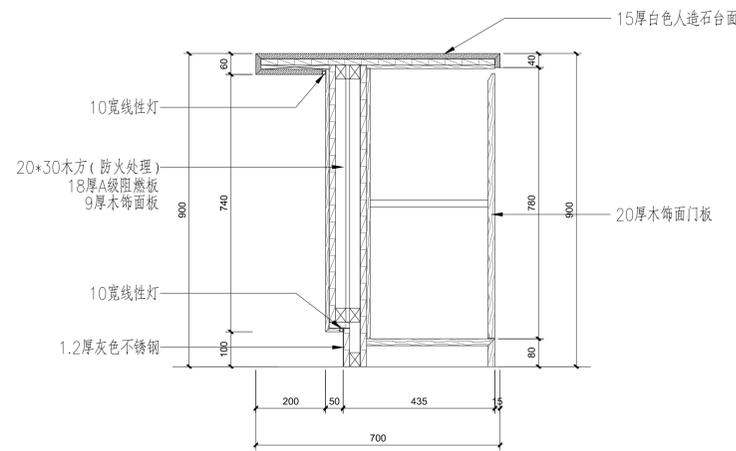

a 剖面图  
Scale: 1:10

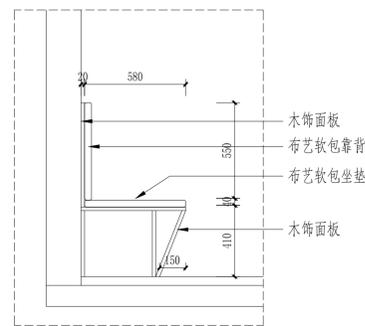

b 剖面图  
Scale: 1:20

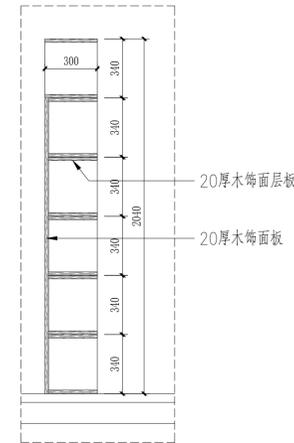

c 剖面图  
Scale: 1:20

设计单位 DESIGN UNIT



建筑装饰工程设计专项乙级  
证书编号: A233953867

浙江并非设计有限公司  
ZHEJIANG BE FLYING DESIGN CO., LTD

注意事项:

- 1、图纸未加盖出图专用章无效。
- 2、图纸须经相关部门审查批准后方可使用。
- 3、图纸未经本公司书面同意不得复制，否则由复制者承担一切后果。
- 4、图纸尺寸若与现场尺寸有出入，皆以现场尺寸为标准。

出图专用章

CNADRI 2PROJECT SIEAL

版号 第一版 日期 2024.04  
REVISION 第一版 DATE

建设单位  
CONSTRUCTION UNIT

项目名称 中国美术学院  
PROJECT NAME

子项名称 17#18#楼  
ITEM

图名 18#楼二层咖啡吧卡座立面图  
DRAWING TITLE

审定 岳亭亭  
AUTHORIZED BY

审核 杨珍  
EXAMINED BY

项目负责人 周逸琳  
AUTHORIZED BY

专业负责人 周逸琳  
SPECIALIST RESPONSIBLE BY

校对 衣鹤阳  
CHECKED BY

设计人 汪晓强  
DESIGNED BY


制图人 汪晓强  
DRAWN BY

图别 装饰

图号 18K-EL-02


图号 18K-EL-02

本图未加盖出图专用章无效

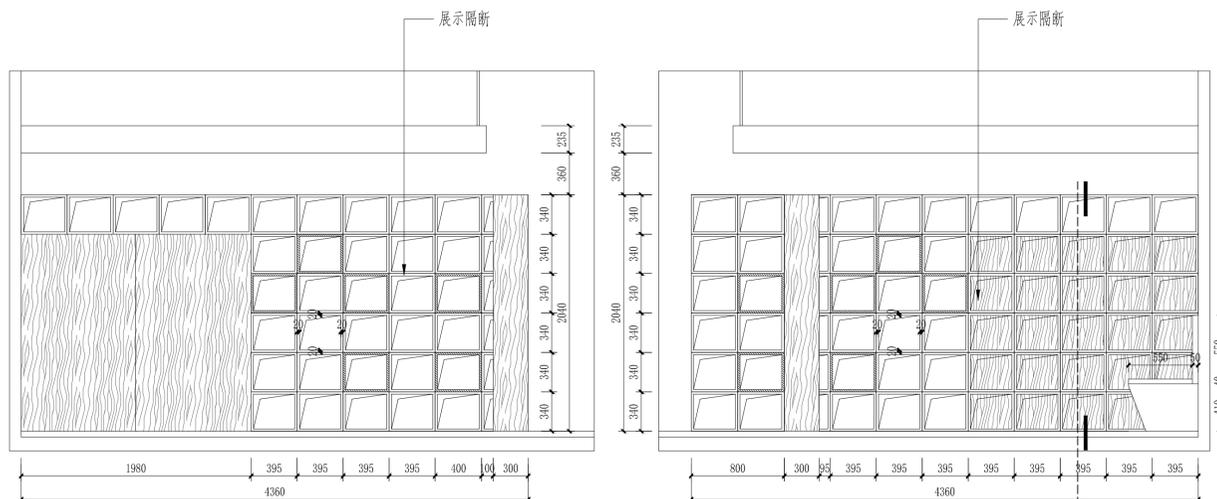

F 立面图  
Scale:1:30

G 立面图  
Scale:1:30

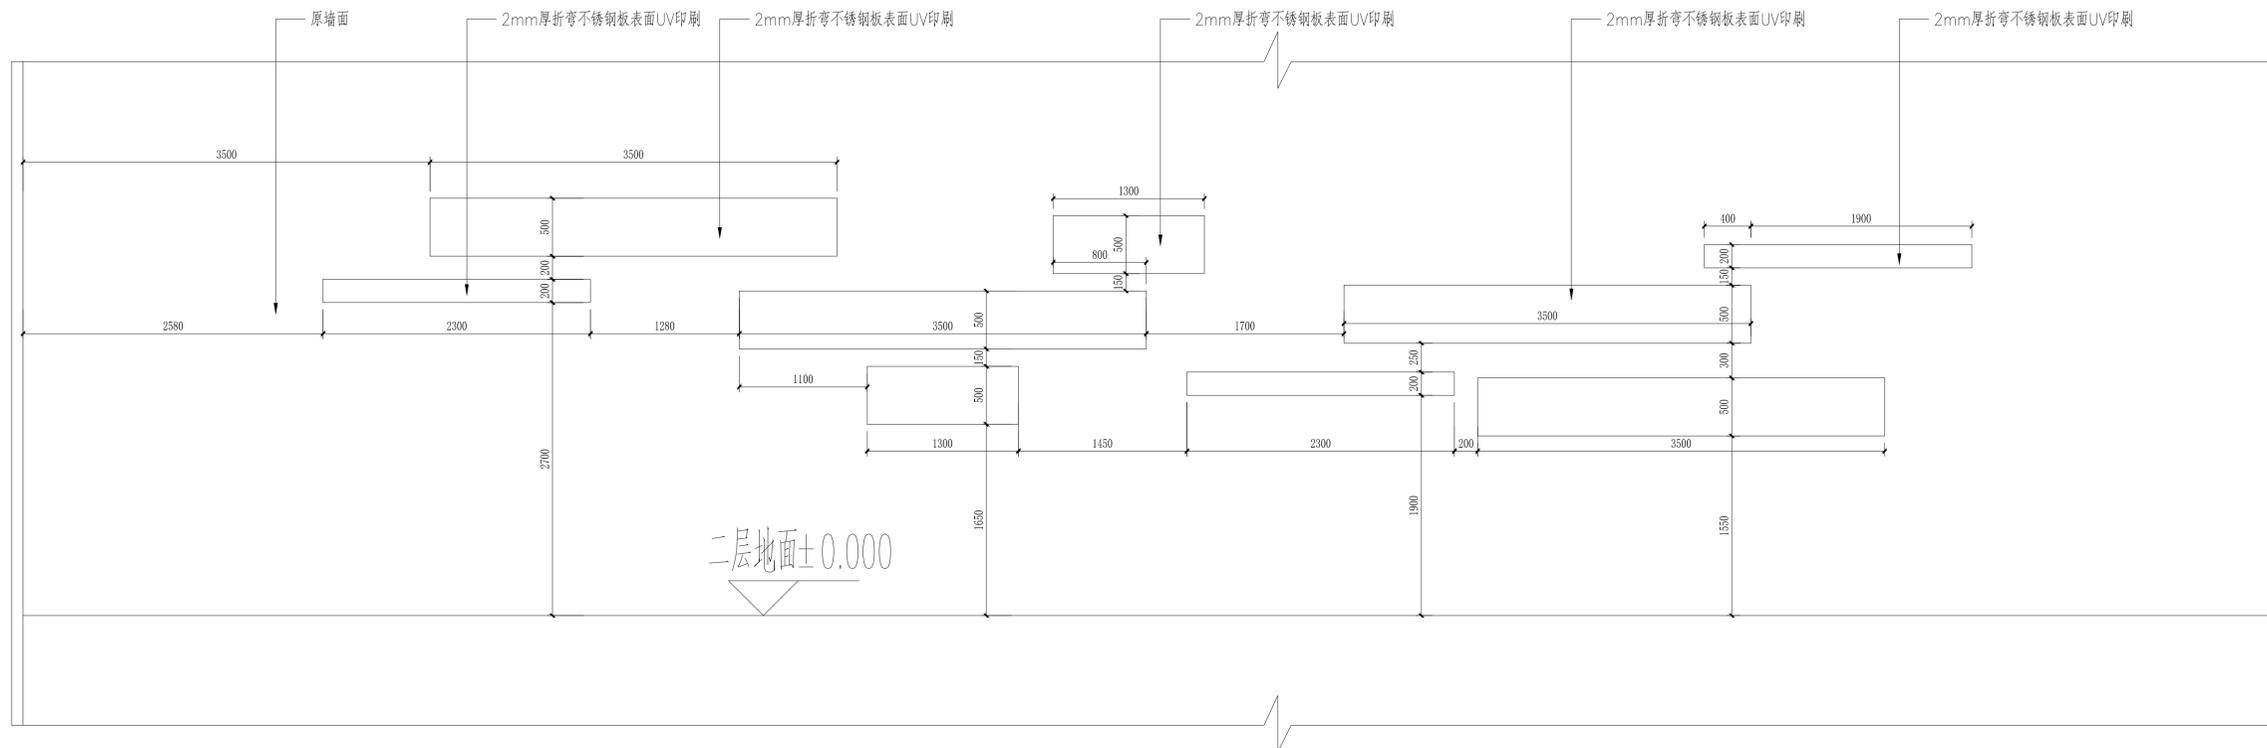

M 立面图  
Scale:1:30

版号 REVISION	第一版	日期 DATE	2024.04
----------------	-----	------------	---------

建设单位 CONSTRUCTION UNIT	
---------------------------	--

项目名称 PROJECT NAME	中国美术学院
----------------------	--------

子项名称 ITEM	17#18#楼
--------------	---------

图名 DRAWING TITLE	18#楼二层咖啡吧卡座立面图
---------------------	----------------

审定 AUTHORIZED BY	岳亭亭	
---------------------	-----	--

审核 EXAMINED BY	杨珍	
-------------------	----	--

项目负责人 AUTHORIZED BY	周逸琳	
------------------------	-----	--

专业负责人 DISCIPLINE RESPONSIBLE BY	周逸琳	
------------------------------------	-----	--

校对 CHECKED BY	衣鹤阳	
------------------	-----	--


设计人 DESIGNED BY	汪晓强	
--------------------	-----	--

制图人 DRAWER	汪晓强	
---------------	-----	--

图别 STATUS	装饰
--------------	----

图号 DRAWING NO.	18K-EL-03
-------------------	-----------

本图未加盖出图专用章无效
--------------

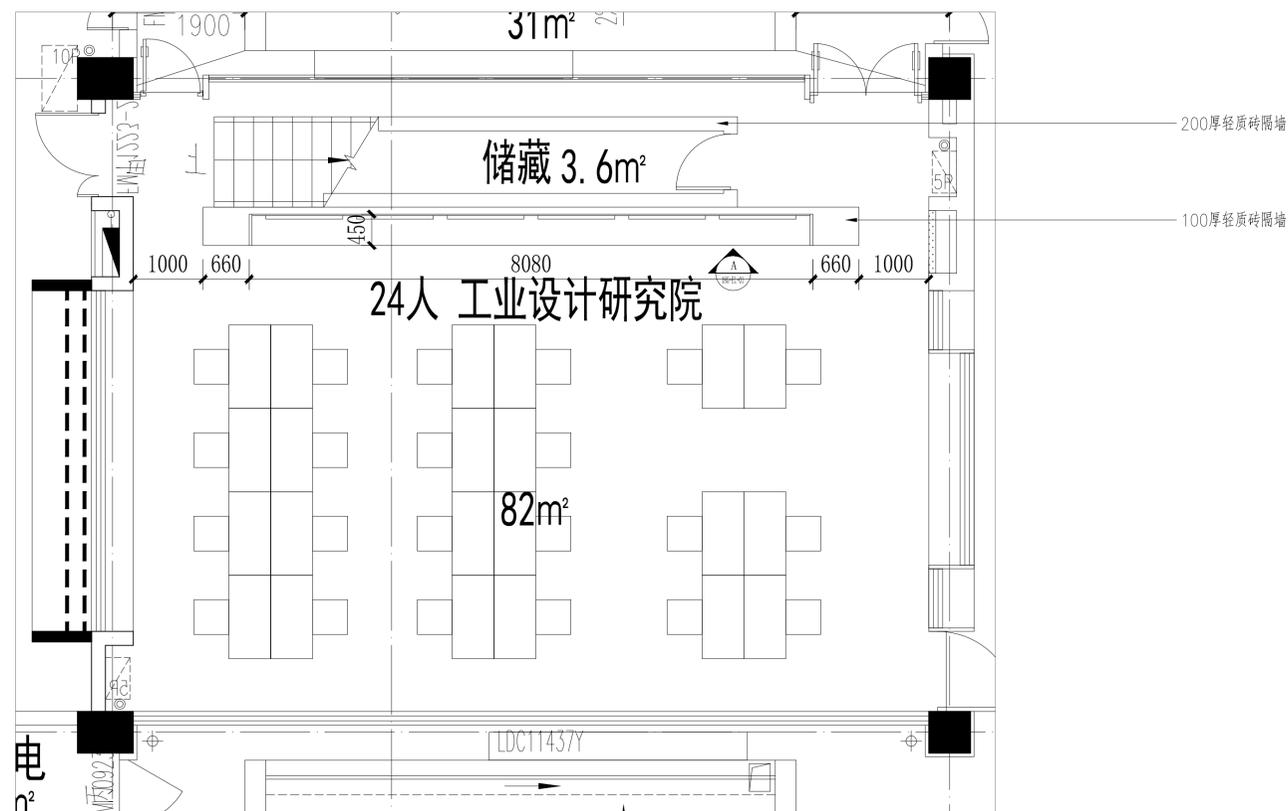

18#楼一层中欧设计中心/工业设计研究院平面布置图 1:50

版号 REVISION	第一版	日期 DATE	2024.04
----------------	-----	------------	---------

建设单位 CONSTRUCTION UNIT	
---------------------------	--

项目名称 PROJECT NAME	中国美术学院
----------------------	--------

子项名称 ITEM	17#18#楼
--------------	---------

图名 DRAWING TITLE	18#楼一层研究院平面布置图
---------------------	----------------

审定 AUTHORIZED BY	岳亭亭	
---------------------	-----	--

审核 EXAMINED BY	杨珍	
-------------------	----	--

项目负责人 AUTHORIZED BY	周逸琳	
------------------------	-----	--

专业负责人 DISCIPLINE RESPONSIBLE BY	周逸琳	
------------------------------------	-----	--

校对 CHECKED BY	衣鹤阳	
------------------	-----	--


设计人 DESIGNED BY	汪晓强	
--------------------	-----	--

制图人 DRAWER	汪晓强	
---------------	-----	--


图别 STATUS	装饰
--------------	----

图号 DRAWING NO.	18G-PL-01
-------------------	-----------


本图未加盖出图专用章无效	
--------------	--

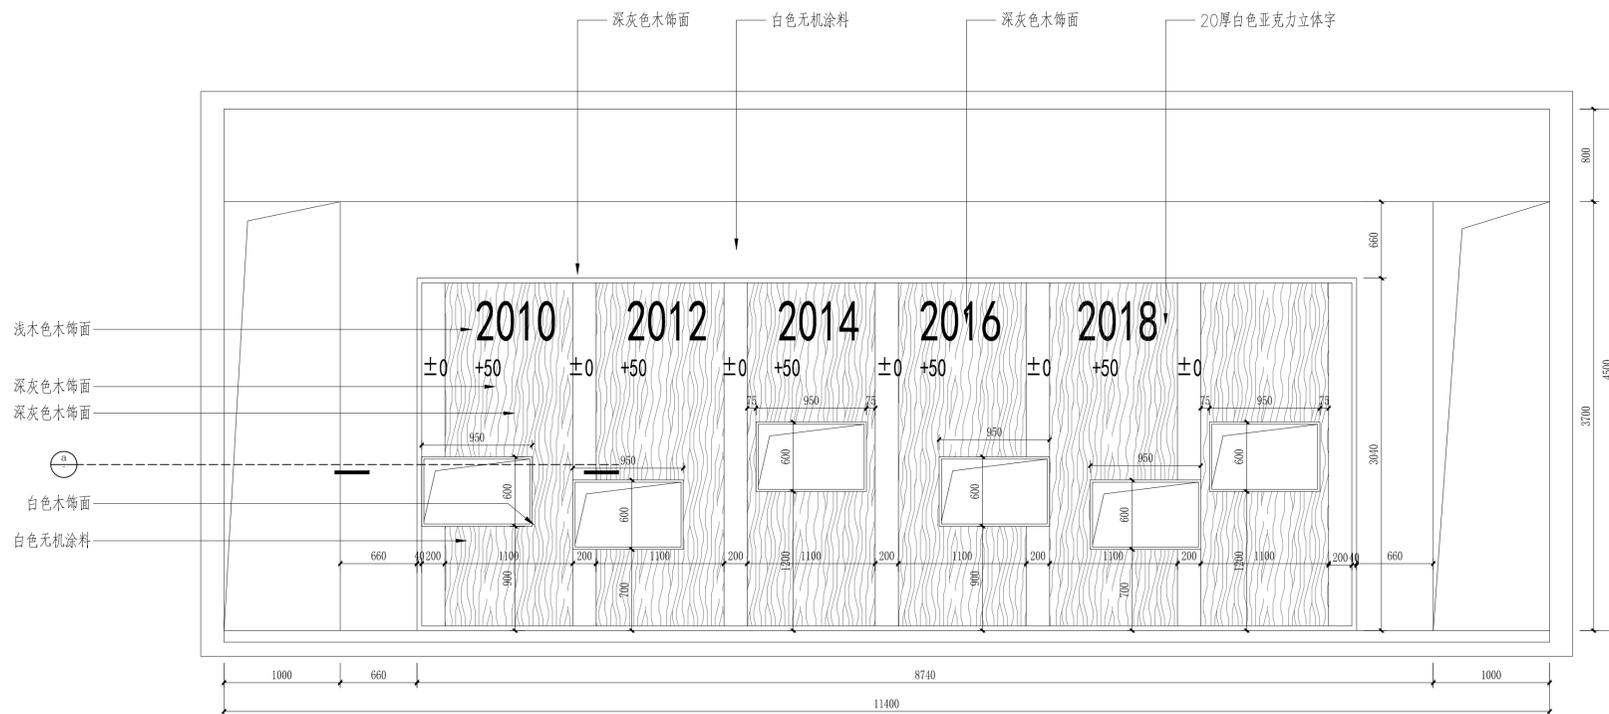

A 立面图  
Scale: 1:30

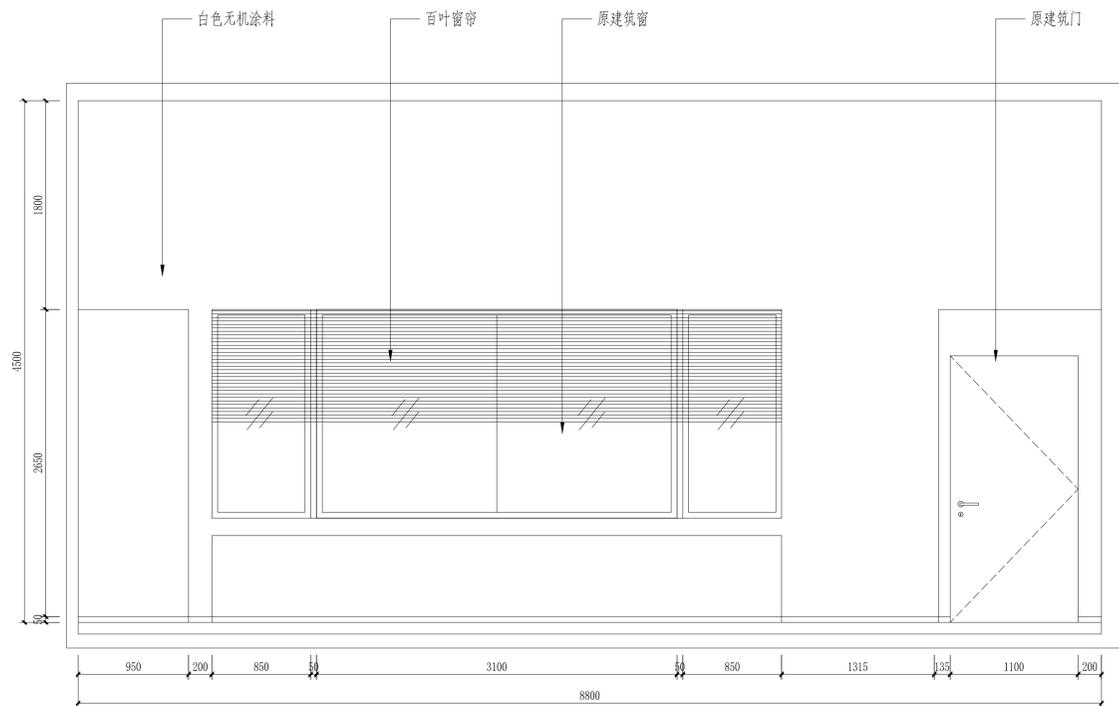

B 立面图  
Scale: 1:30

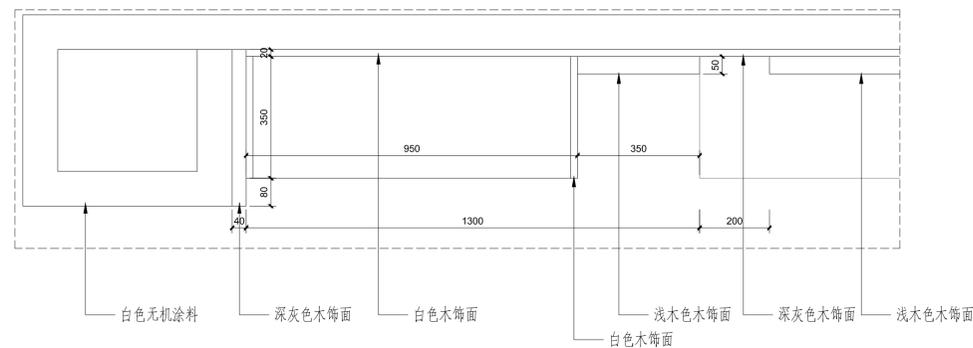

a 剖面图  
Scale: 1:10

版号 REVISION	第一版	日期 DATE	2024.04
----------------	-----	------------	---------

建设单位  
CONSTRUCTION UNIT

项目名称  
PROJECT NAME 中国美术学院

子项名称  
ITEM 17#18#楼


图名  
DRAWING TITLE 18#楼一层研究院立面图

审定 AUTHORIZED BY	岳亭亭	
审核 EXAMINED BY	杨珍	
项目负责人 AUTHORISED BY	周逸琳	
专业负责人 DISCIPLINE RESPONSIBLE BY	周逸琳	
校对 CHECKED BY	衣鹤阳	
设计人 DESIGNED BY	汪晓强	
制图人 DRAWER	汪晓强	

图别  
STATUS 装饰

图号  
DRAWING NO. 18G-EL-01

本图未加盖出图专用章无效

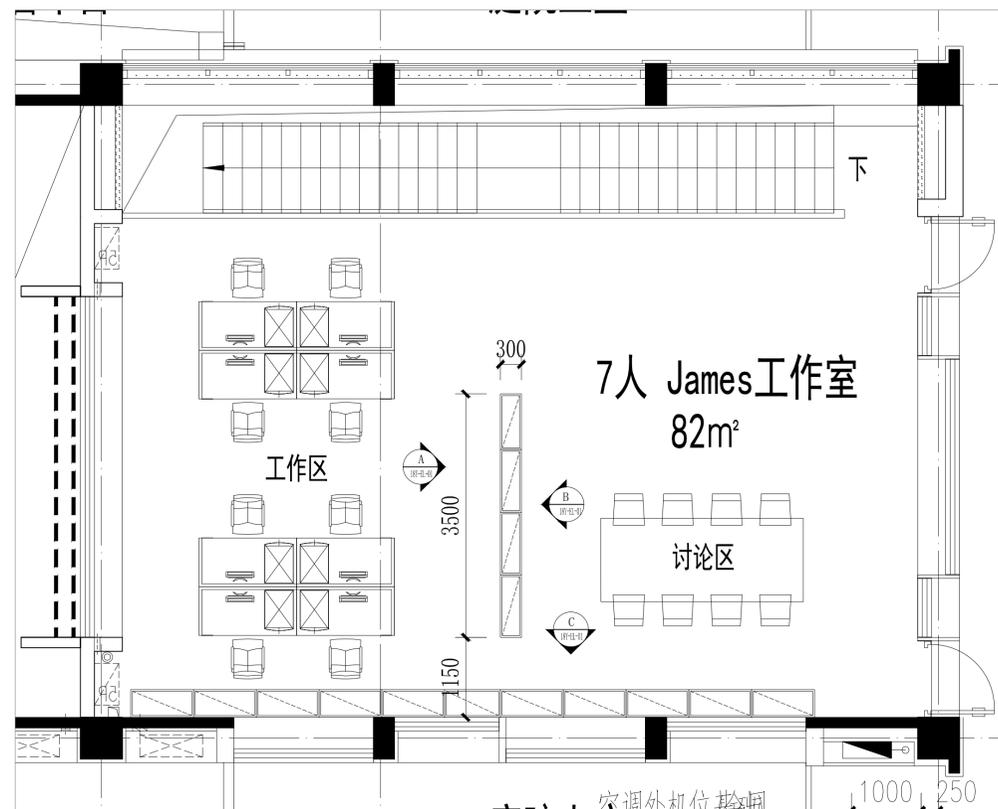

18#楼二层研究所平面布置图 1:50  
(8间)

版号 REVISION	第一版	日期 DATE	2024.04
----------------	-----	------------	---------

建设单位 CONSTRUCTION UNIT	
---------------------------	--

项目名称 PROJECT NAME	中国美术学院
----------------------	--------

子项名称 ITEM	17#18#楼
--------------	---------

图名 DRAWING TITLE	18#楼二层研究所平面图
---------------------	--------------

审定 AUTHORIZED BY	岳亭亭	
---------------------	-----	--

审核 EXAMINED BY	杨珍	
-------------------	----	--

项目负责人 AUTHORIZED BY	周逸琳	
------------------------	-----	--

专业负责人 DISCIPLINE RESPONSIBLE BY	周逸琳	
------------------------------------	-----	--

校对 CHECKED BY	衣鹤阳	
------------------	-----	--


设计人 DESIGNED BY	汪晓强	
--------------------	-----	--

制图人 DRAWER	汪晓强	
---------------	-----	--

图别 STATUS	装饰
--------------	----

图号 DRAWING NO.	18Y-PL-01
-------------------	-----------

本图未加盖出图专用章无效

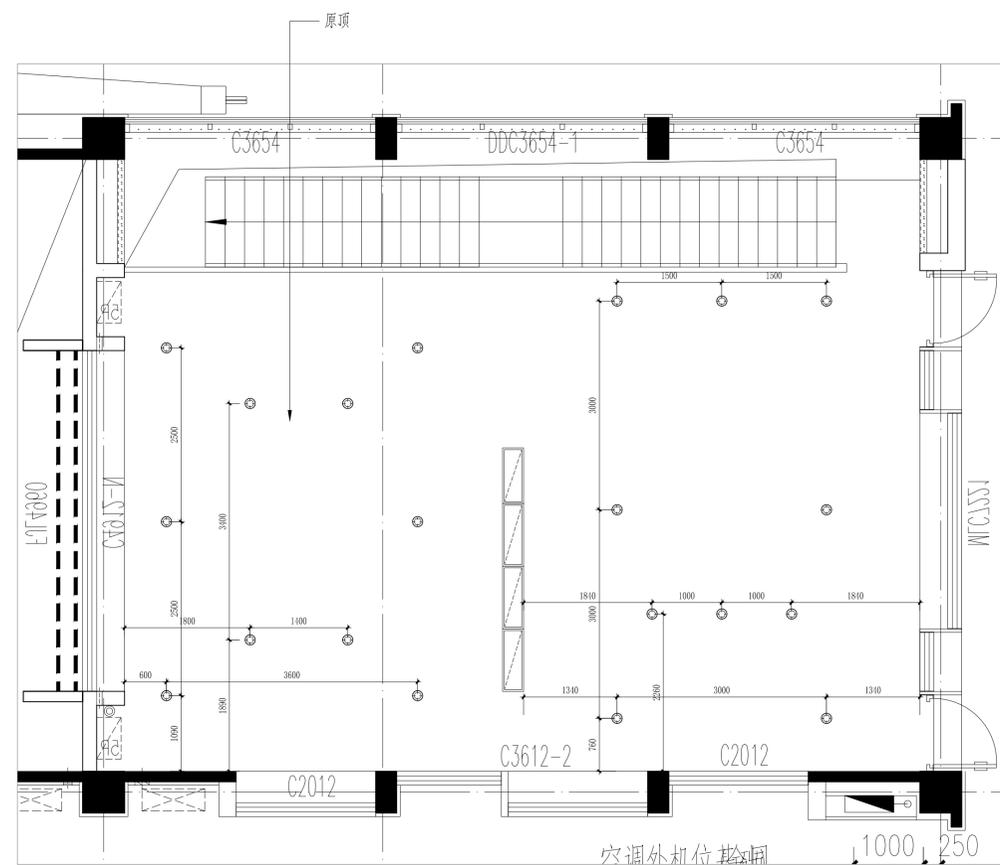

**18#楼二层研究所天花布置图** 1:50  
**(8间)**

版号 REVISION	第一版	日期 DATE	2024.04
----------------	-----	------------	---------

建设单位 CONSTRUCTION UNIT	
---------------------------	--

项目名称 PROJECT NAME	中国美术学院
----------------------	--------

子项名称 ITEM	17#18#楼
--------------	---------

图名 DRAWING TITLE	18#楼二层研究所天花图
---------------------	--------------

审定 AUTHORIZED BY	岳亭亭	
---------------------	-----	--

审核 EXAMINED BY	杨珍	
-------------------	----	--

项目负责人 AUTHORIZED BY	周逸琳	
------------------------	-----	--

专业负责人 DISCIPLINE RESPONSIBLE BY	周逸琳	
------------------------------------	-----	--

校对 CHECKED BY	衣鹤阳	
------------------	-----	--


设计人 DESIGNED BY	汪晓强	
--------------------	-----	--

制图人 DRAWER	汪晓强	
---------------	-----	--


图别 STATUS	装饰
--------------	----

图号 DRAWING NO.	18Y-PL-02
-------------------	-----------


本图未加盖出图专用章无效
--------------

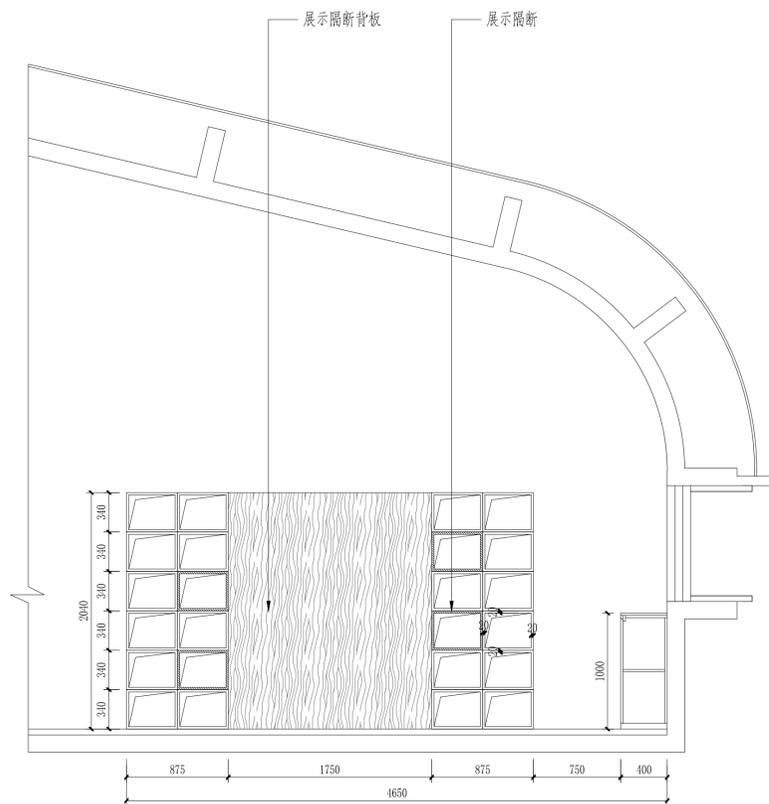

A 立面图  
Scale:1:30

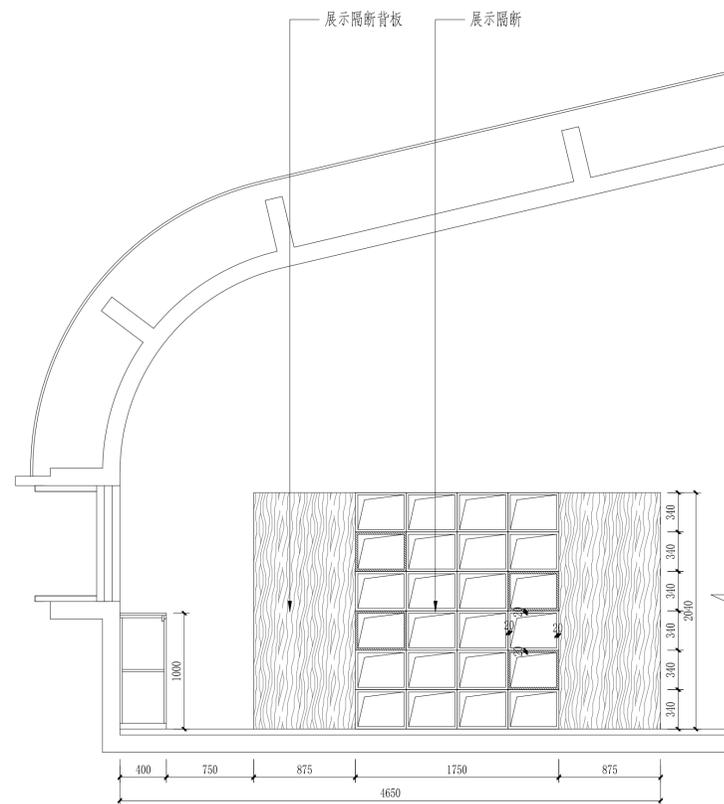

B 立面图  
Scale:1:30

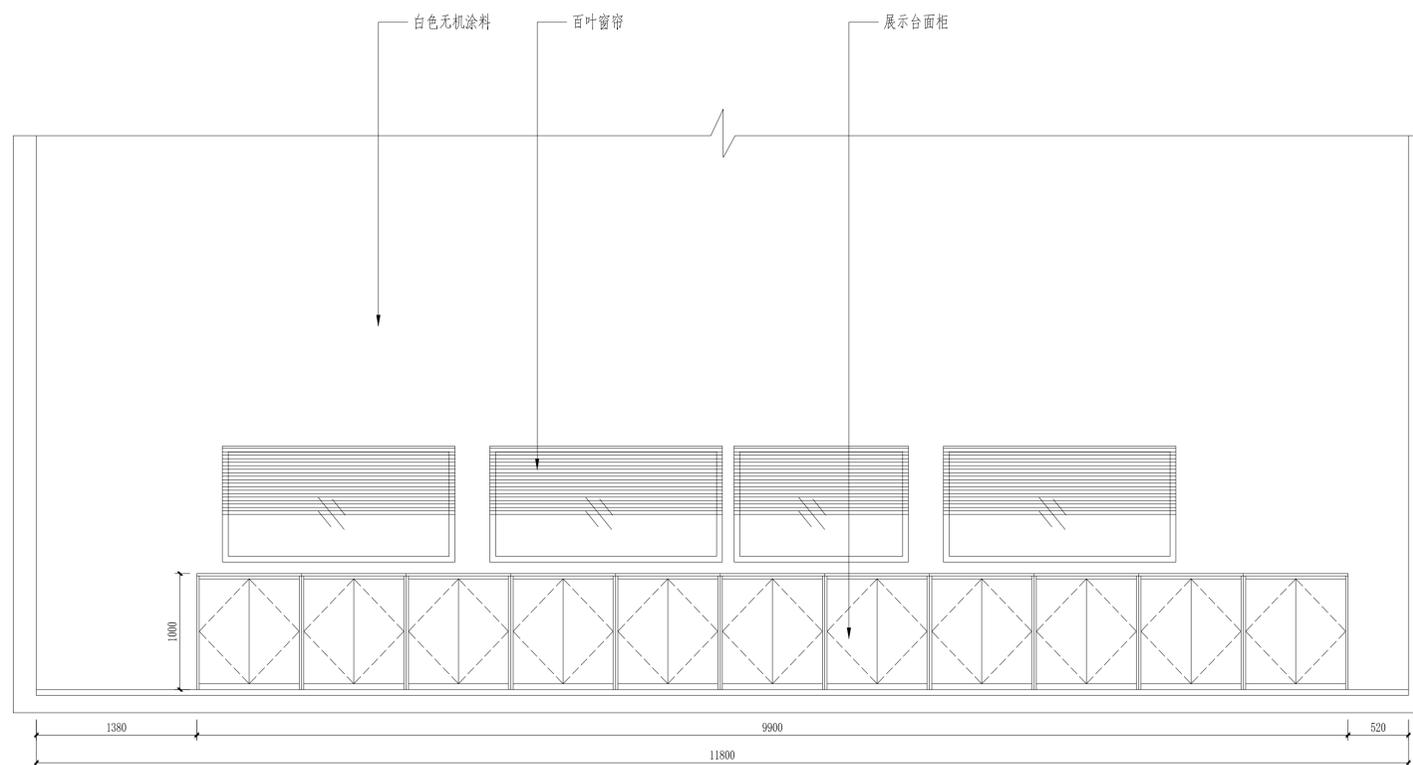

E 立面图  
Scale:1:30

版号 REVISION	第一版	日期 DATE	2024.04
----------------	-----	------------	---------

建设单位 CONSTRUCTION UNIT	
---------------------------	--

项目名称 PROJECT NAME	中国美术学院
----------------------	--------

子项名称 ITEM	17#18#楼
--------------	---------

图名 DRAWING TITLE	18#楼二层研究所立面图
---------------------	--------------

审定 AUTHORIZED BY	岳亭亭	
---------------------	-----	--

审核 EXAMINED BY	杨珍	
-------------------	----	--

项目负责人 AUTHORIZED BY	周逸琳	
------------------------	-----	--

专业负责人 DISCIPLINE RESPONSIBLE BY	周逸琳	
------------------------------------	-----	--

校对 CHECKED BY	衣鹤阳	
------------------	-----	--


设计人 DESIGNED BY	汪晓强	
--------------------	-----	--

制图人 DRAWER	汪晓强	
---------------	-----	--

图别 STATUS	装饰
--------------	----

图号 DRAWING NO.	18Y-EL-01
-------------------	-----------

本图未加盖出图专用章无效

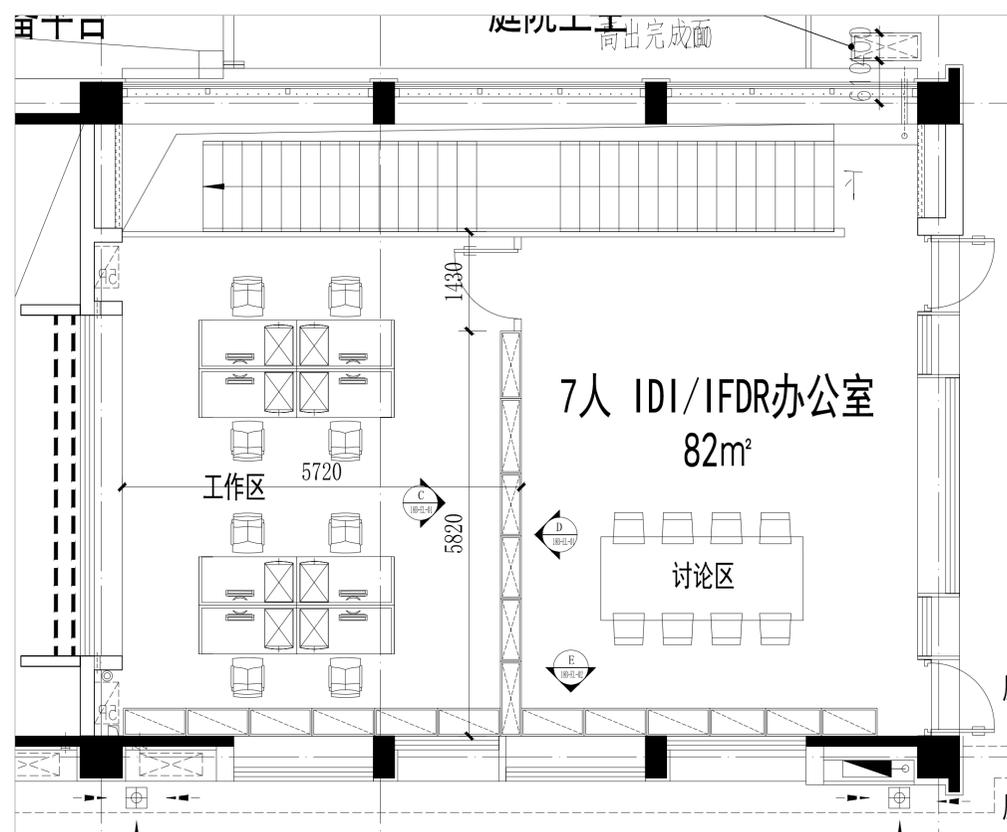

18#楼二层IDI/IFDR办公室平面布置图 1:50  
(1间)

版号 REVISION	第一版	日期 DATE	2024.04
----------------	-----	------------	---------

建设单位 CONSTRUCTION UNIT	
---------------------------	--

项目名称 PROJECT NAME	中国美术学院
----------------------	--------

子项名称 ITEM	17#18#楼
--------------	---------

图名 DRAWING TITLE	18#楼二层IFDR办公室平面图
---------------------	------------------

审定 AUTHORIZED BY	岳亭亭	
---------------------	-----	--

审核 EXAMINED BY	杨珍	
-------------------	----	--

项目负责人 AUTHORIZED BY	周逸琳	
------------------------	-----	--

专业负责人 DISCIPLINE RESPONSIBLE BY	周逸琳	
------------------------------------	-----	--

校对 CHECKED BY	衣鹤阳	
------------------	-----	--

设计人 DESIGNED BY	汪晓强	
--------------------	-----	--


制图人 DRAWER	汪晓强	
---------------	-----	--

图别 STATUS	装饰
--------------	----

图号 DRAWING NO.	18B-PL-01
-------------------	-----------


本图未加盖出图专用章无效	
--------------	--



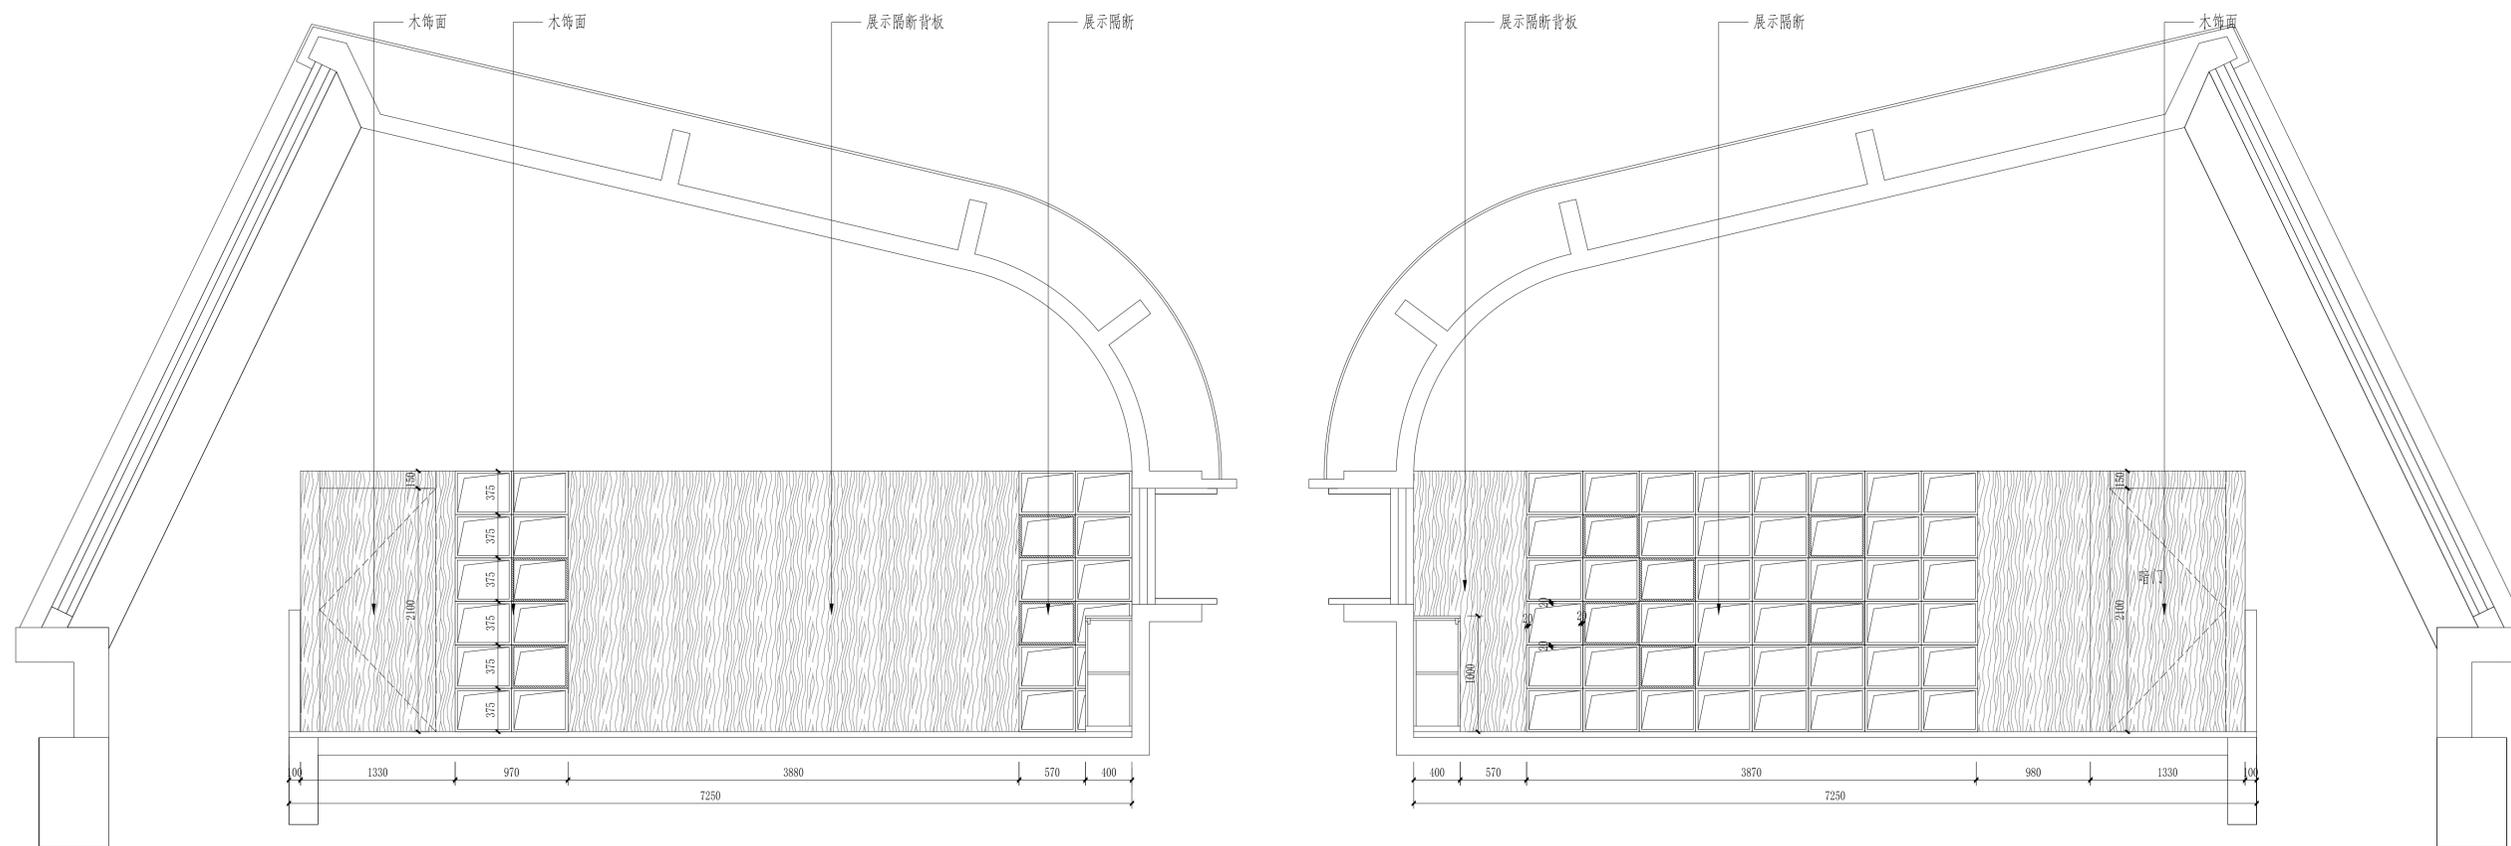

A 立面图  
Scale: 1:30

B 立面图  
Scale: 1:30

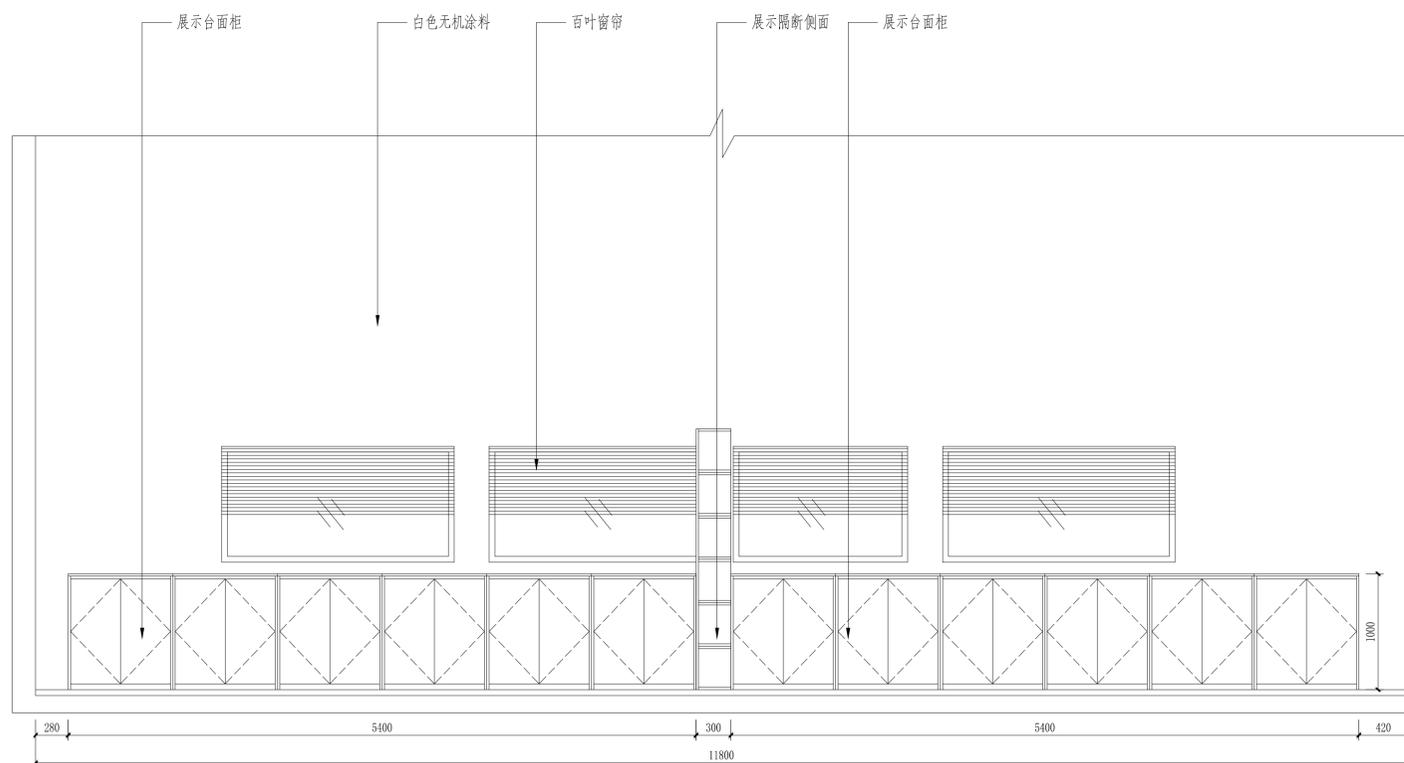

C 立面图  
Scale: 1:30

版号 REVISION	第一版	日期 DATE	2024.04
----------------	-----	------------	---------

建设单位 CONSTRUCTION UNIT	
---------------------------	--

项目名称 PROJECT NAME	中国美术学院
----------------------	--------

子项名称 ITEM	17#18#楼
--------------	---------

图名 DRAWING TITLE	18#楼1FDR办公室立面图
---------------------	----------------

审定 AUTHORIZED BY	岳亭亭	
---------------------	-----	--

审核 EXAMINED BY	杨珍	
-------------------	----	--

项目负责人 AUTHORIZED BY	周逸琳	
------------------------	-----	--

专业负责人 DISCIPLINE RESPONSIBLE BY	周逸琳	
------------------------------------	-----	--

校对 CHECKED BY	衣鹤阳	
------------------	-----	--

设计人 DESIGNED BY	汪晓强	
--------------------	-----	--

制图人 DRAWER	汪晓强	
---------------	-----	--

图别 STATUS	装饰
--------------	----

图号 DRAWING NO.	18B-EL-01
-------------------	-----------

本图未加盖出图专用章无效

# 图 纸 目 录


页 码 第1页 页码总数 共1页

序号	图 号	图 名	图 幅	张 数	备 注
1	DS-01	17#楼配电系统图一	A1	1	
2	DS-02	18#楼配电系统图二	A1	1	
3	DS-03	18#楼配电系统图三	A1	1	
4	DS-04	18#楼配电系统图四	A1	1	
5	DS-05	17#楼二层办公区照明平面图	A1	1	
6	DS-06	17#楼二层办公区照明平面图	A1	1	
7	DS-07	17#楼二层办公区空调平面图	A1	1	
8	DS-08	18#楼一层电气平面图	A0	1	
9	DS-09	18#楼二层电气平面图	A0	1	
10	DS-10	18#楼咖啡吧照明、插座平面图	A1	1	
11	DS-11	18#楼二层研究所插座平面图	A1	1	
12				1	
13				1	
14					
15					
说 明					



**注意事项:**  
1. 图纸未加盖图章无效。  
2. 图纸须经相关的政府部门审查批准后方可使用。  
3. 图纸未经本公司书面同意不得复制, 否则由复制者承担一切后果。  
4. 图纸尺寸若与现场尺寸有出入, 皆以现场尺寸为标准。

**出图专用章**  
CNADRIZPROJECST S1EAL

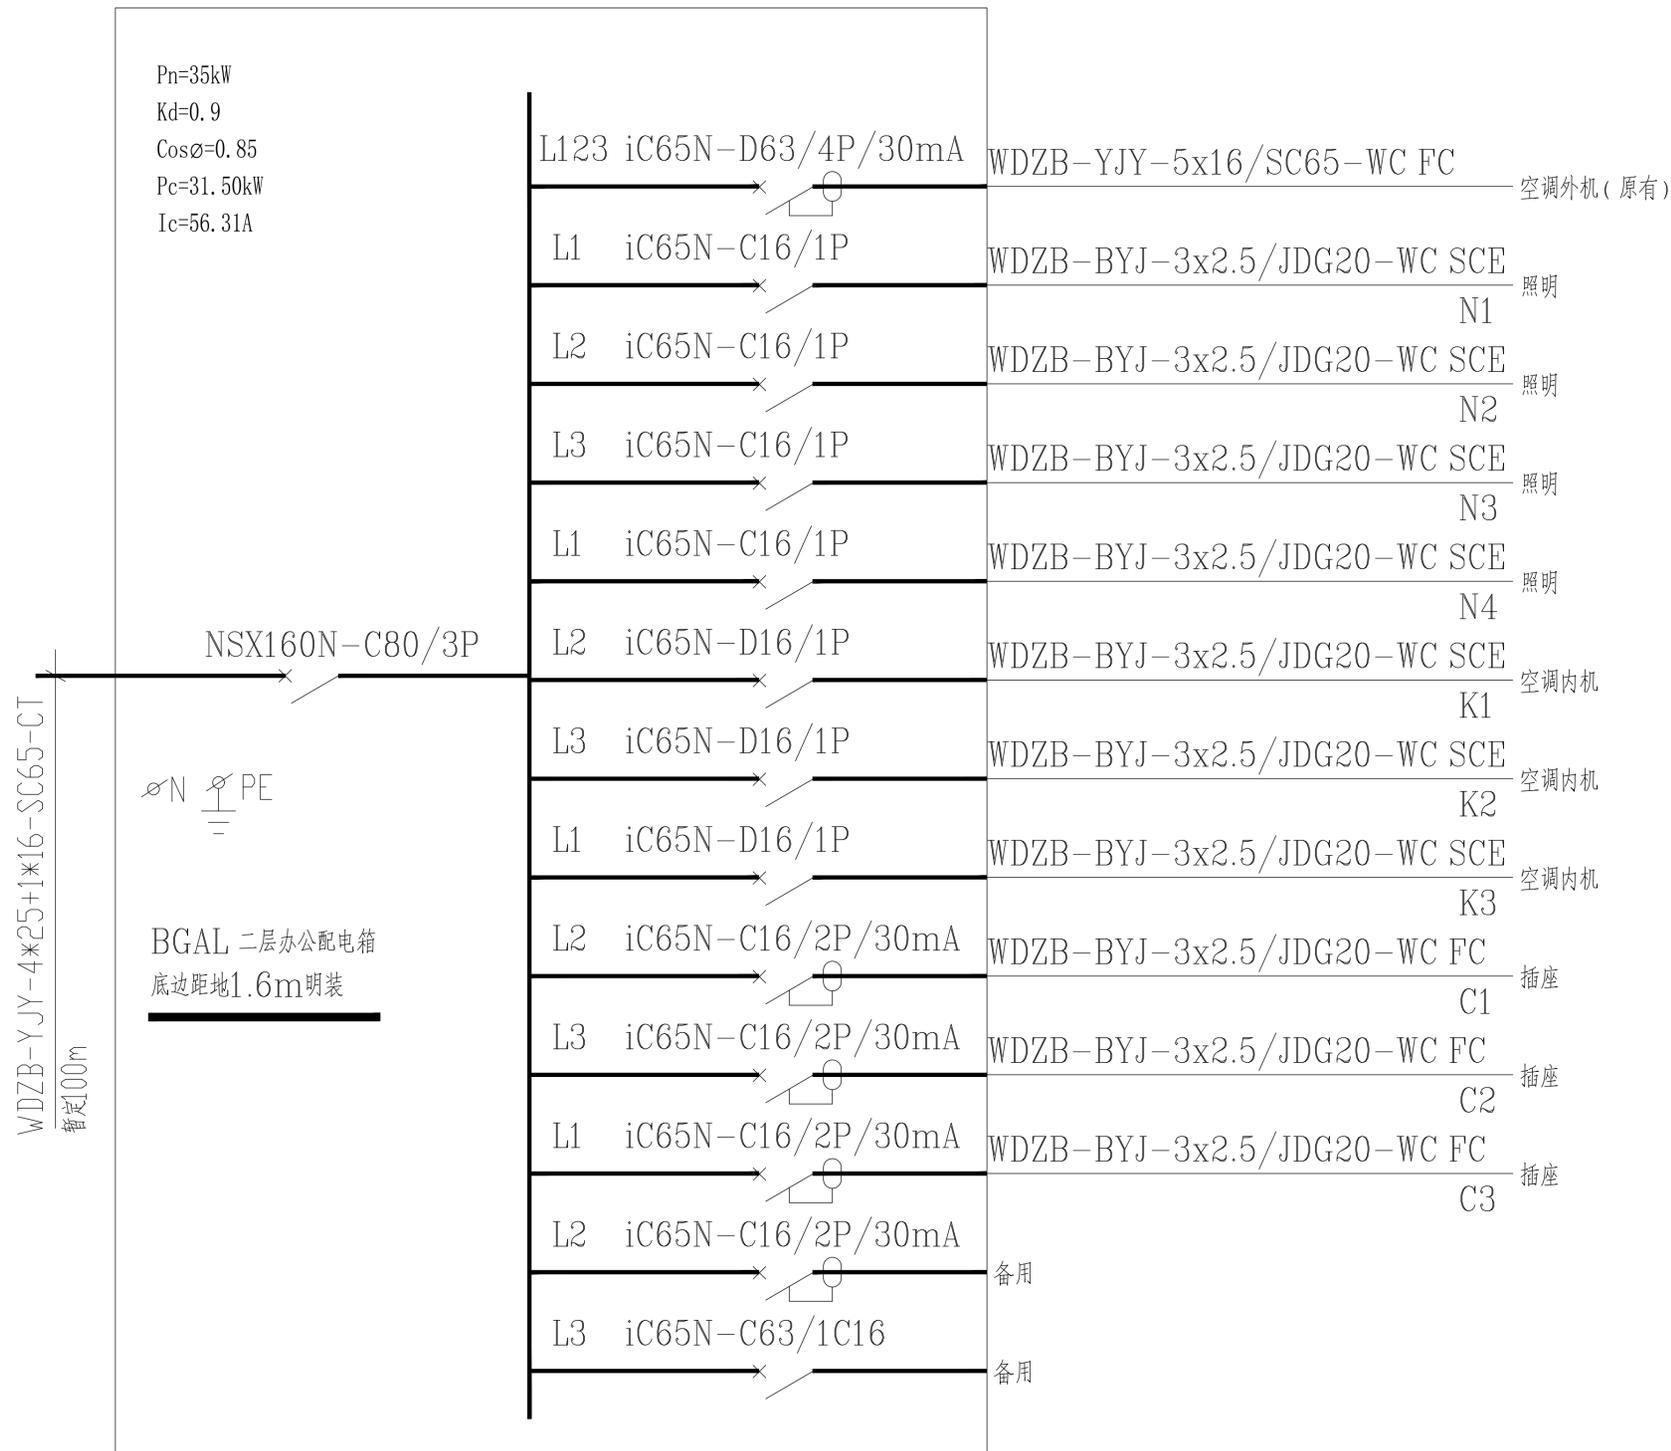

版号 REVISION	第一版	日期 DATE	2023.11
----------------	-----	------------	---------

建设单位  
CONSTRUCTION UNIT

项目名称  
PROJECT NAME 中国美术学院

子项名称  
ITEM 17#18#楼

图名  
DRAWING TITLE 17#楼配电系统图一

审定 AUTHORIZED BY	岳亭亭	
审核 EXAMINED BY	杨珍	
项目负责人 AUTHORIZED BY	周逸琳	
专业负责人 DISCIPLINE RESPONSIBLE BY	周逸琳	
校对 CHECKED BY	衣鹤阳	
设计人 DESIGNED BY	汪晓强	
制图人 DRAWN BY	汪晓强	

图别  
STATUS 电气

图号  
DRAWING NO. DS-01

本图未加盖出图专用章无效



注意事项:  
1. 图纸未加盖出图专用章无效。  
2. 图纸须经相关的政府部门审查批准后方可使用。  
3. 图纸未经本公司书面同意不得复制, 否则由复制者承担一切后果。  
4. 图纸尺寸若与现场尺寸有出入, 皆以现场尺寸为标准。

出图专用章  
CNADRIZPROJECTSIEAL

版号 REVISION	第一版	日期 DATE	2023. 11
----------------	-----	------------	----------

建设单位  
CONSTRUCTION UNIT

项目名称  
PROJECT NAME 中国美术学院

子项名称  
ITEM 17#18#楼


图名  
DRAWING TITLE 18#楼配电系统图二

审定 AUTHORIZED BY	岳亭亭	
审核 EXAMINED BY	杨珍	
项目负责人 AUTHORIZED BY	周逸琳	
专业负责人 DISCIPLINE RESPONSIBLE BY	周逸琳	
校对 CHECKED BY	衣鹤阳	
设计人 DESIGNED BY	汪晓强	
制图人 DRAWN BY	汪晓强	

图别  
STATUS 电气

图号  
DRAWING NO. DS-02

本图未加盖出图专用章无效

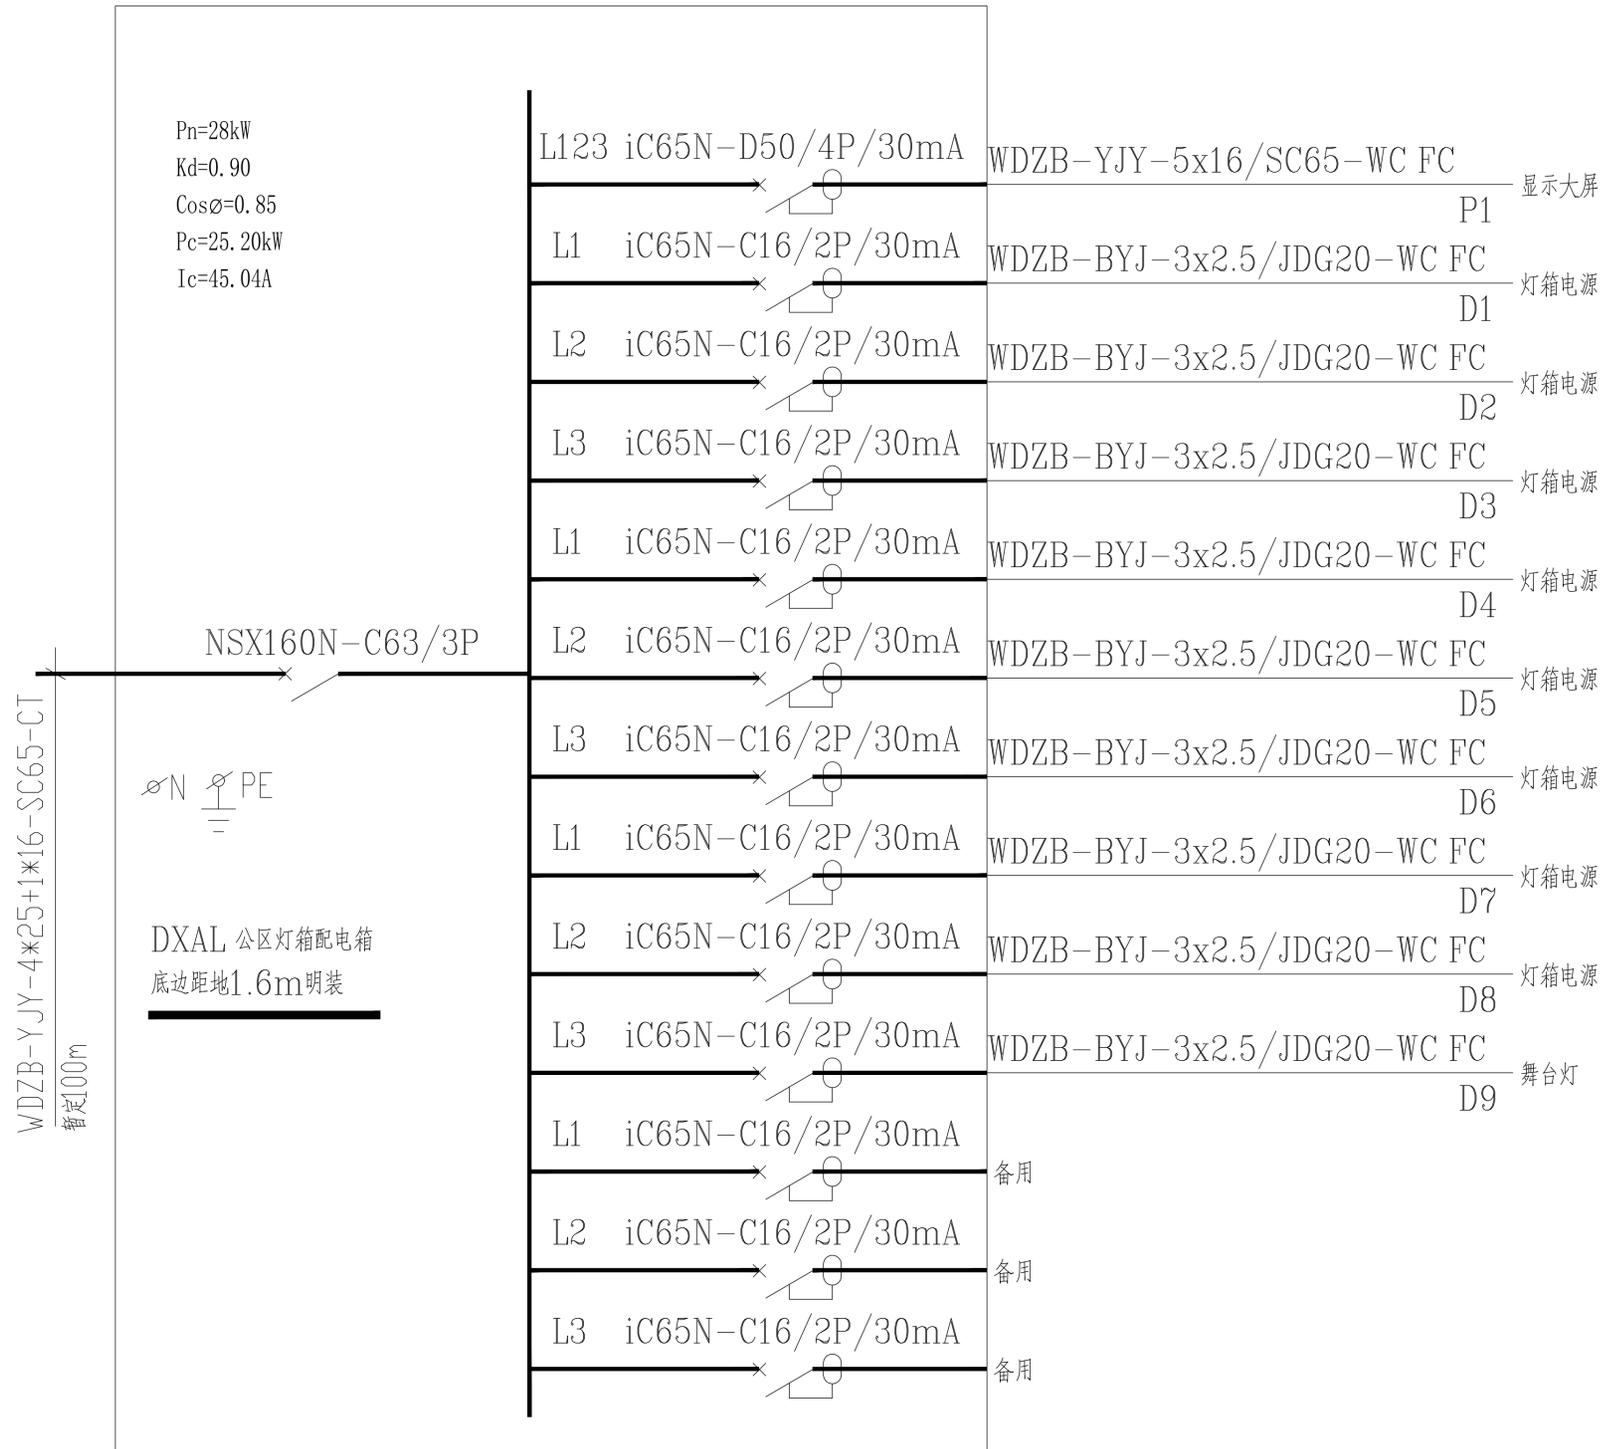


## 注意事项:

1. 图纸未加盖出图专用章无效。
2. 图纸须经相关的政府部门审查批准后方可使用。
3. 图纸未经本公司书面同意不得复制, 否则由复制者承担一切后果。
4. 图纸尺寸若与现场尺寸有出入, 皆以现场尺寸为标准。

## 出图专用章

CNADRIZPROJECST S1EAL

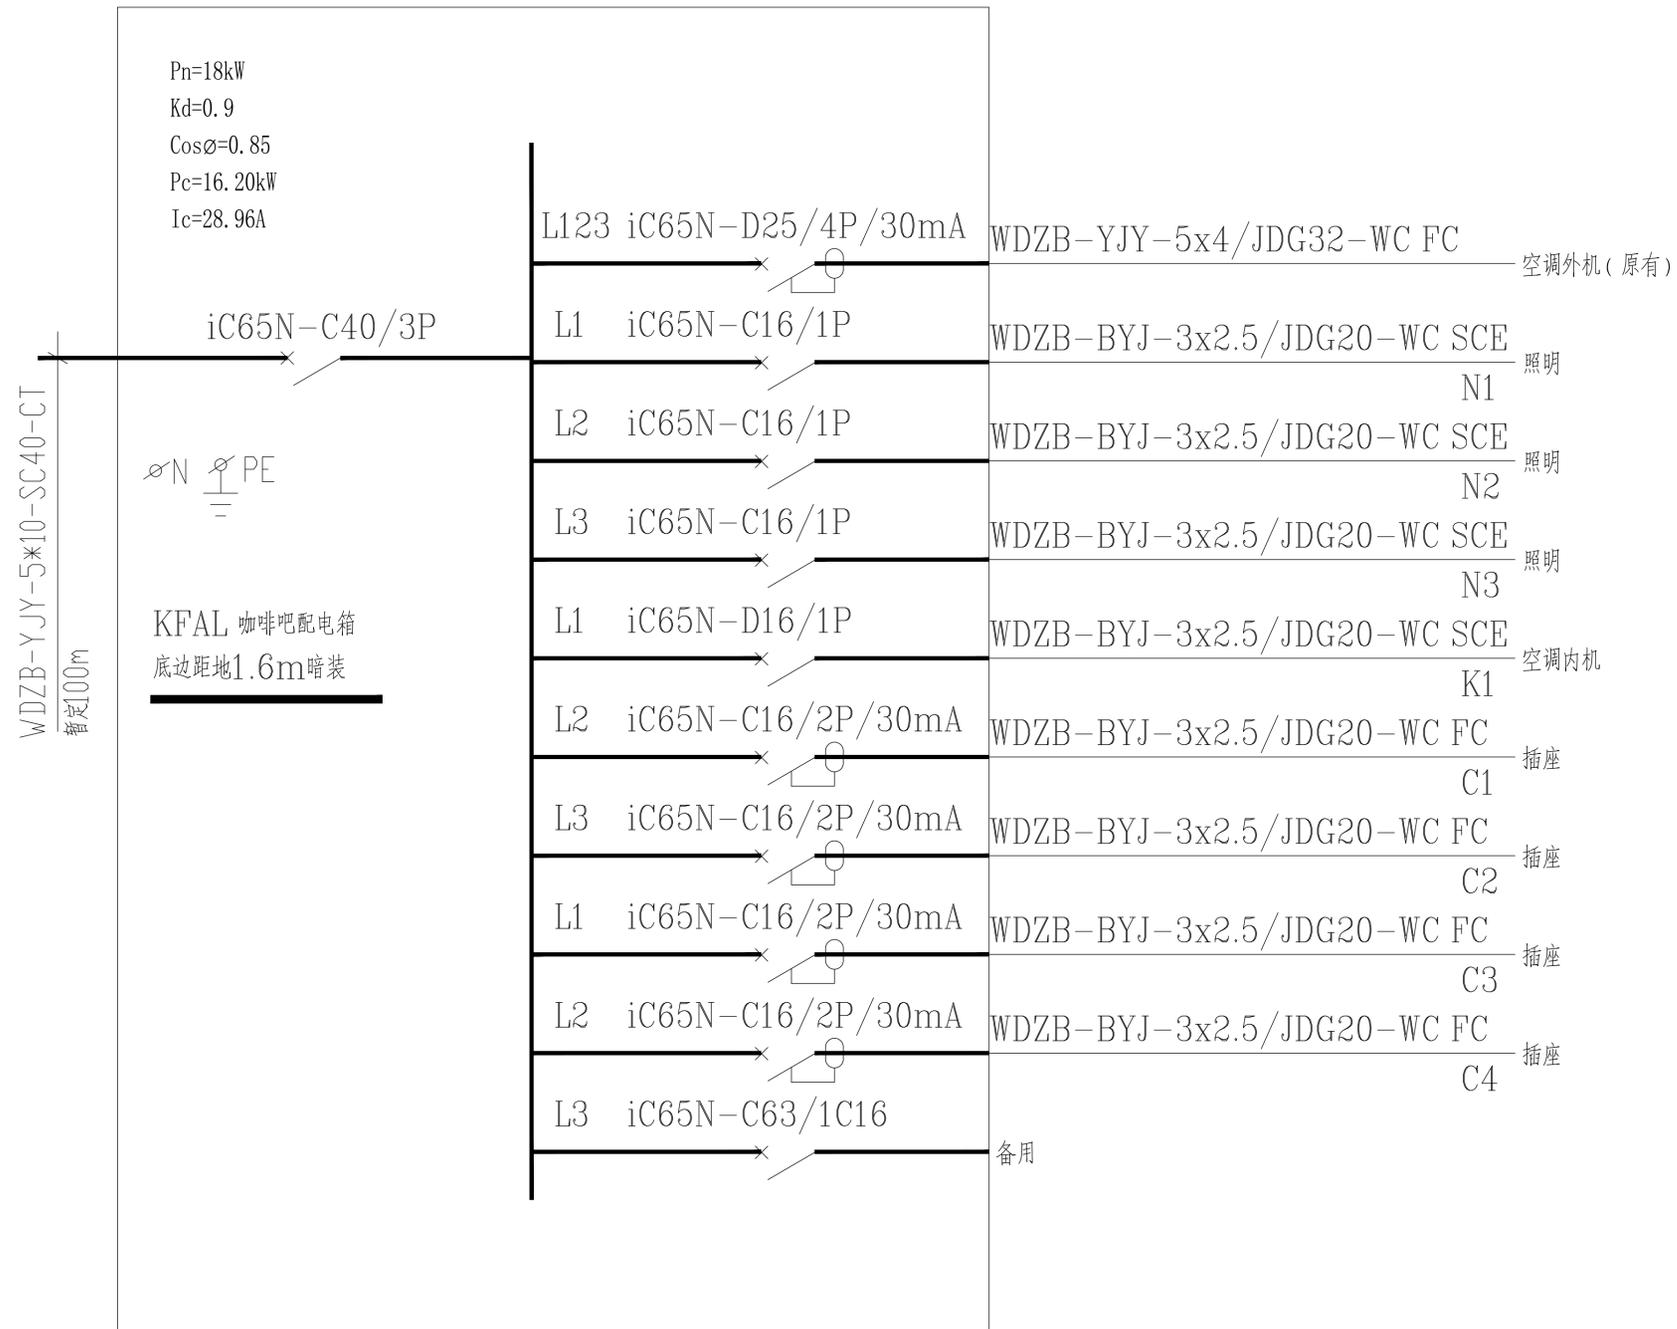

版号 REVISION	第一版	日期 DATE	2023.11
----------------	-----	------------	---------

建设单位 CONSTRUCTION UNIT
---------------------------

项目名称 PROJECT NAME	中国美术学院
----------------------	--------

子项名称 ITEM	17#18#楼
--------------	---------

图名 DRAWING TITLE	18#楼配电系统图三
---------------------	------------

审定 AUTHORIZED BY	岳亭亭	
---------------------	-----	---

审核 EXAMINED BY	杨珍	
-------------------	----	---

项目负责人 AUTHORIZED BY	周逸琳	
------------------------	-----	---

专业负责人 DISCIPLINE RESPONSIBLE BY	周逸琳	
------------------------------------	-----	---

校对 CHECKED BY	衣鹤阳	
------------------	-----	---

设计人 DESIGNED BY	汪晓强	
--------------------	-----	---

制图人 DRAWN BY	汪晓强	
-----------------	-----	---

图别 STATUS	电气
--------------	----


图号 DRAWING NO.	DS-03
-------------------	-------

本图未加盖出图专用章无效



**注意事项:**  
1、图纸未加盖出图专用章无效。  
2、图纸须经相关的政府部门审查批准后方可使用。  
3、图纸未经本公司书面同意不得复制, 否则由复制者承担一切后果。  
4、图纸尺寸若与现场尺寸有出入, 皆以现场尺寸为标准。

**出图专用章**  
CNADRI ZPROJECT SIEAL

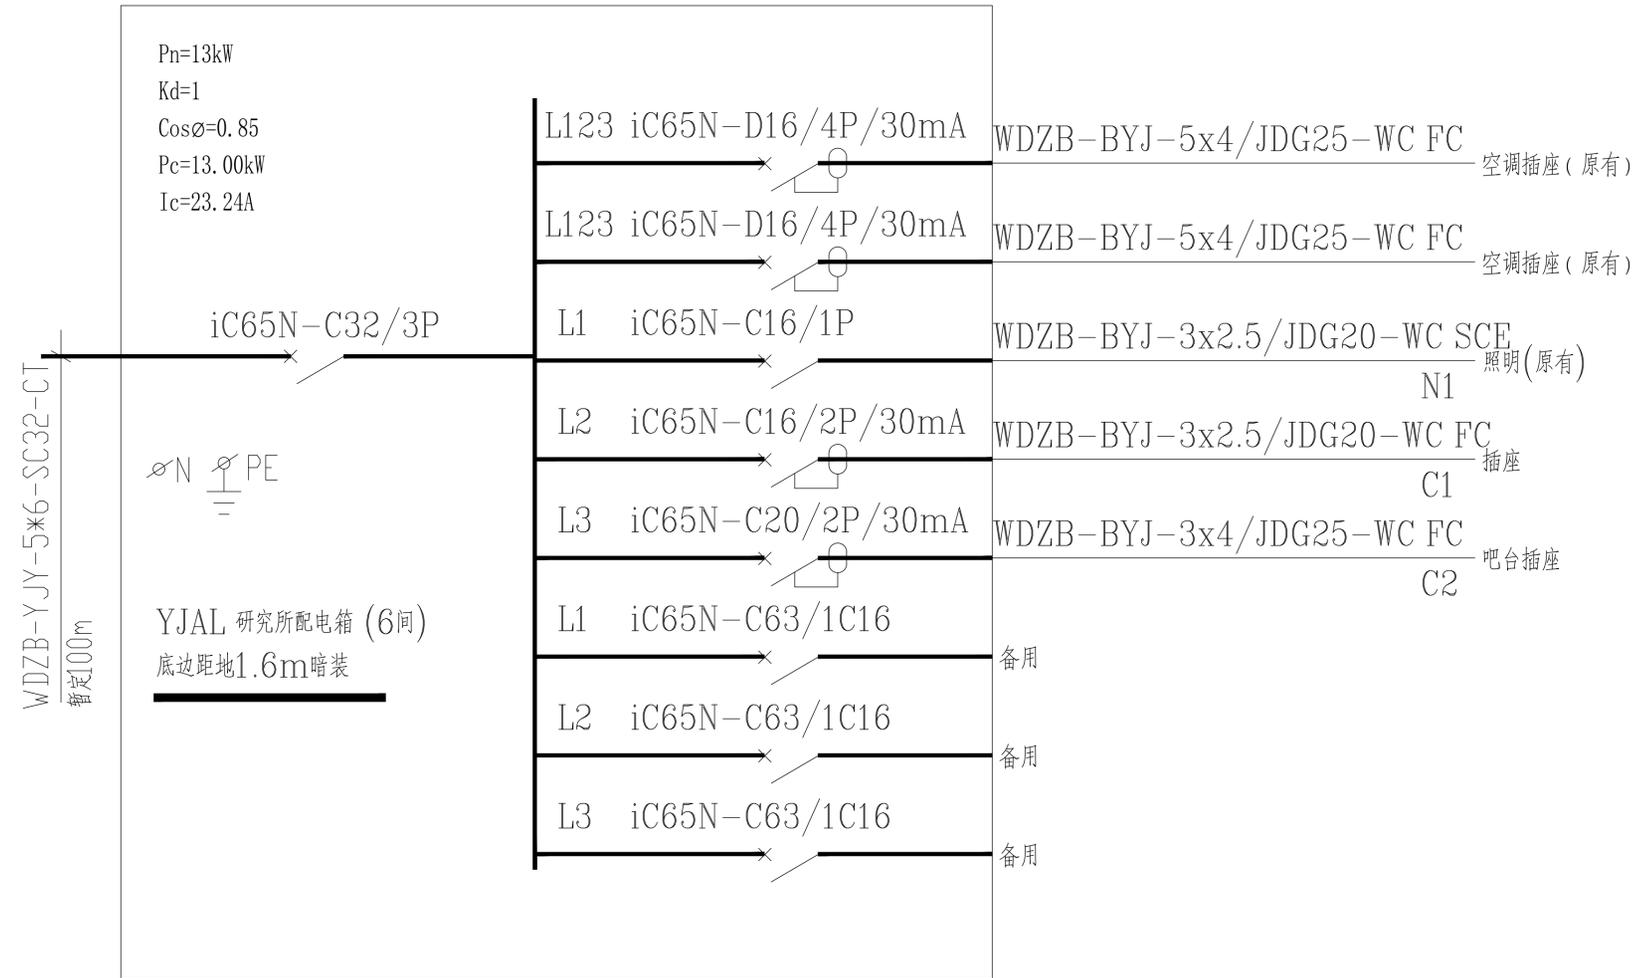

版号 REVISION	第一版	日期 DATE	2023.11
----------------	-----	------------	---------

建设单位  
CONSTRUCTION UNIT

项目名称  
PROJECT NAME 中国美术学院

子项名称  
ITEM 17#18#楼


图名  
DRAWING TITLE 18#楼配电系统图四

审定 AUTHORIZED BY	岳亭亭	
审核 EXAMINED BY	杨珍	
项目负责人 AUTHORIZED BY	周逸琳	
专业负责人 DISCIPLINE RESPONSIBLE BY	周逸琳	
校对 CHECKED BY	衣鹤阳	
设计人 DESIGNED BY	汪晓强	
制图人 DRAWN BY	汪晓强	

图别  
STATUS 电气

图号  
DRAWING NO. DS-04

本图未加盖出图专用章无效

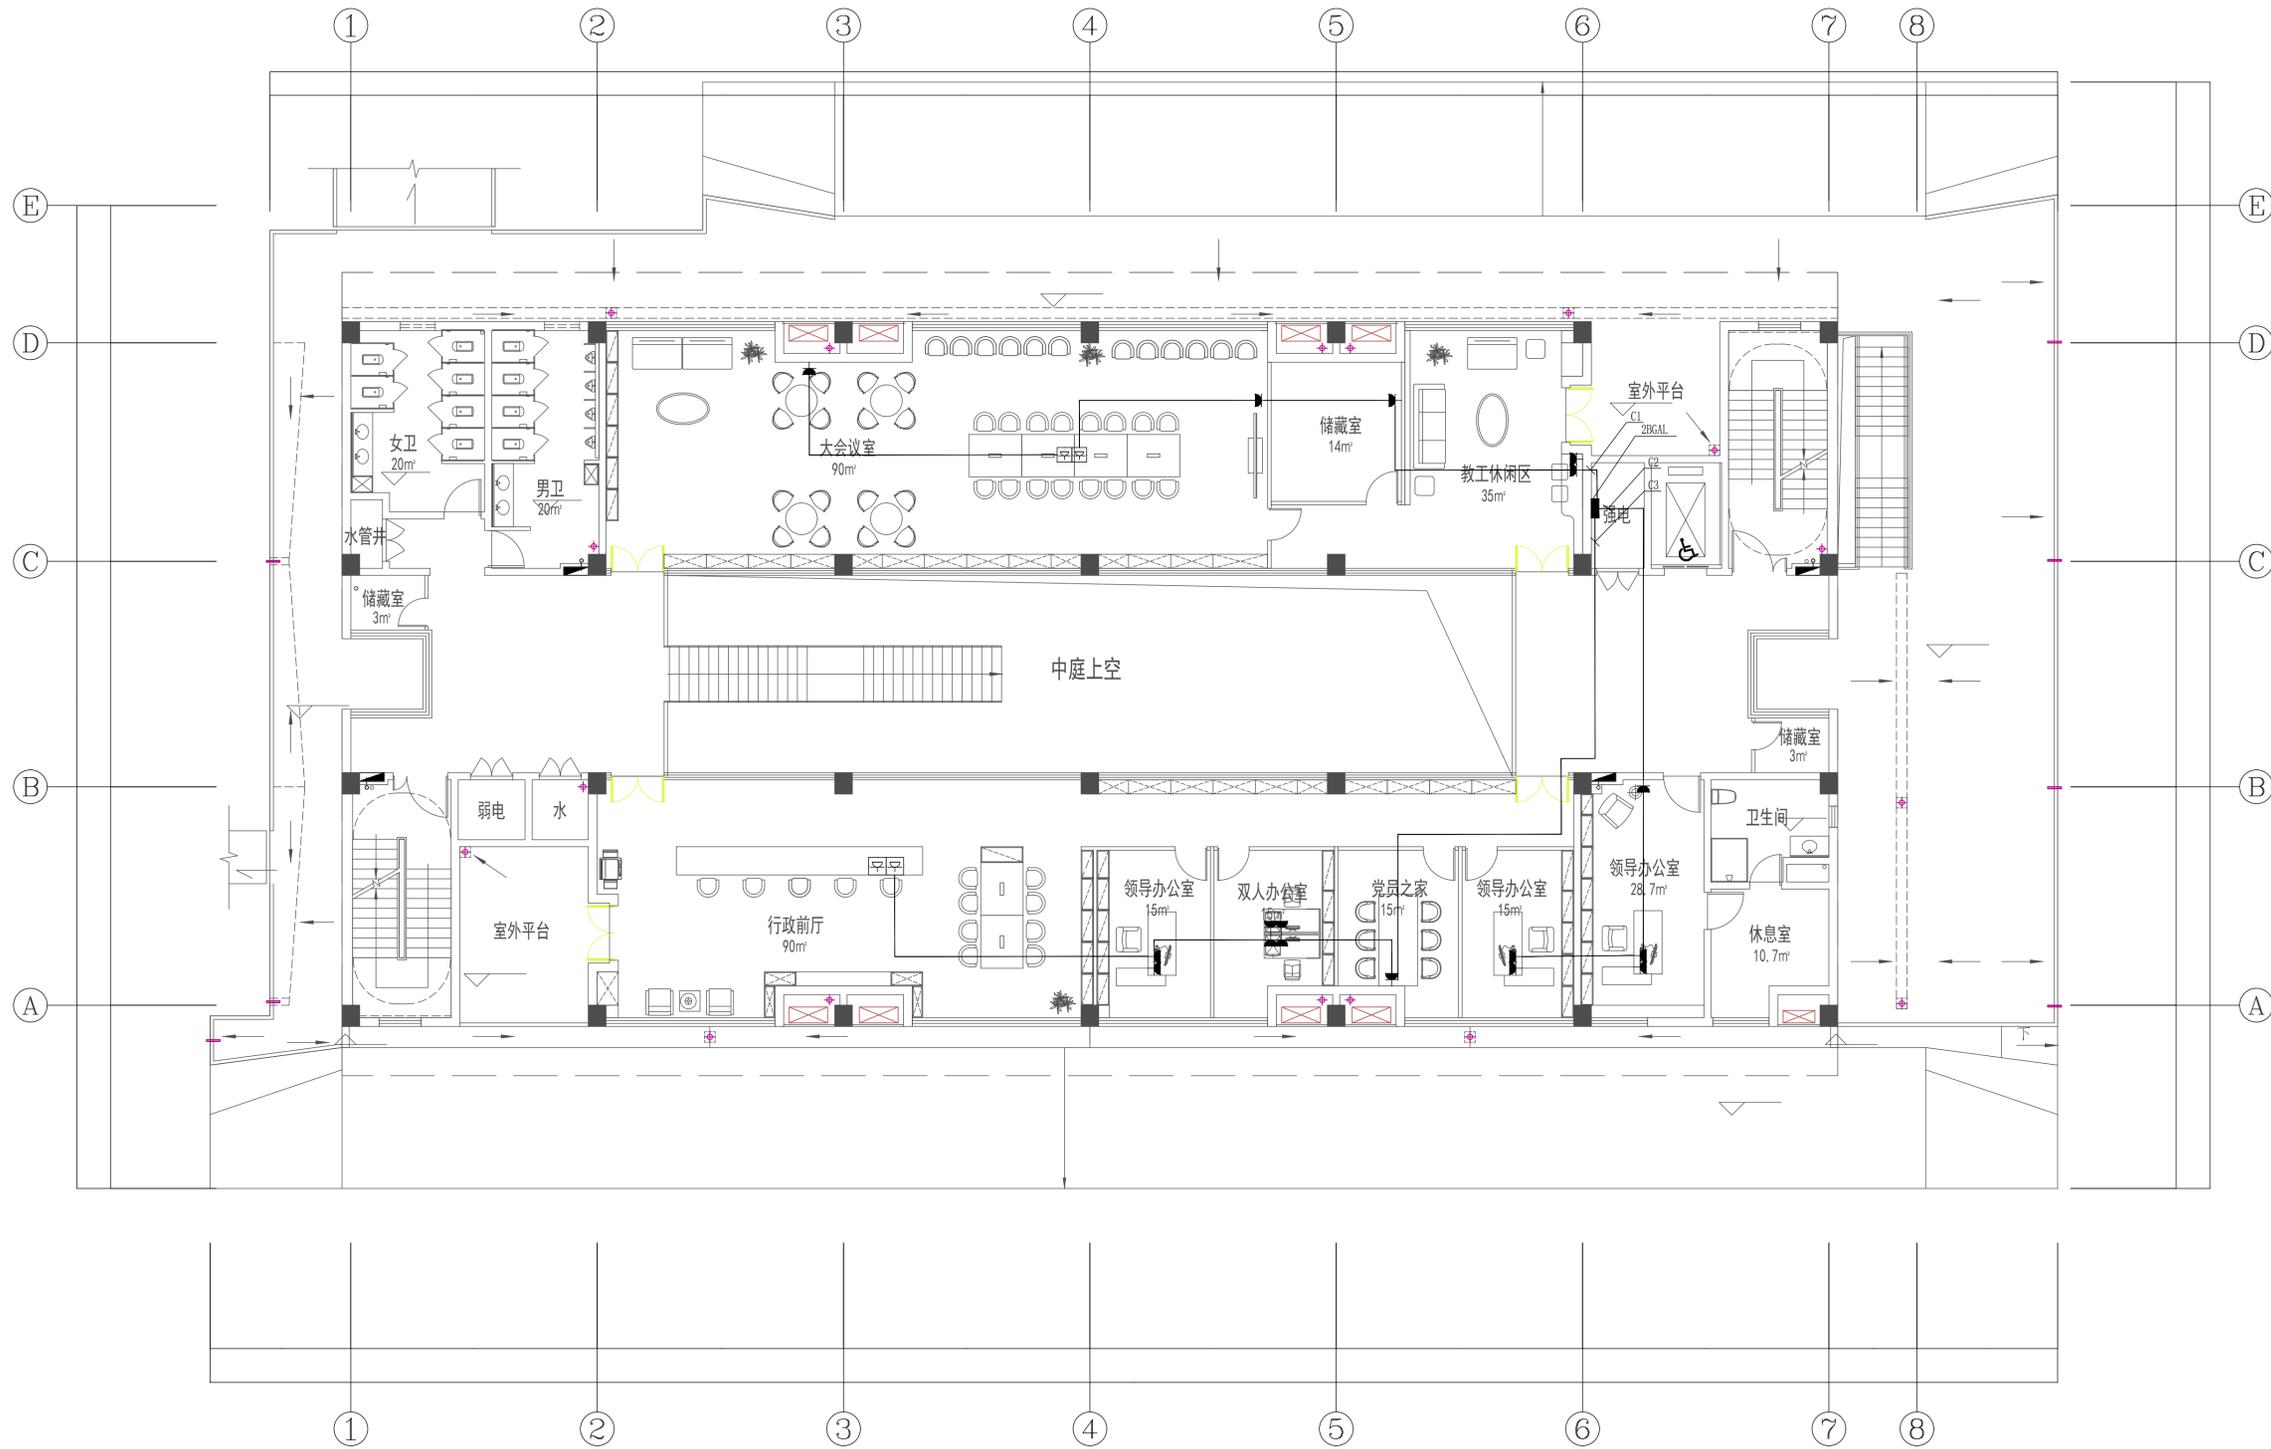

版号 REVISION	第一版	日期 DATE	2023. 11
----------------	-----	------------	----------

建设单位  
CONSTRUCTION UNIT

项目名称  
PROJECT NAME 中国美术学院

子项名称  
ITEM 17#18#楼

图名  
DRAWING TITLE 17#楼二层办公区照明平面图

审定 AUTHORIZED BY	岳亭亭	
审核 EXAMINED BY	杨珍	
项目负责人 AUTHORIZED BY	周逸琳	
专业负责人 DISCIPLINE RESPONSIBLE BY	周逸琳	
校对 CHECKED BY	衣鹤阳	
设计人 DESIGNED BY	汪晓强	
制图人 DRAWN BY	汪晓强	

图别 STATUS	电气
图号 DRAWING NO.	DS-05

本图未加盖出图专用章无效

图例	名称
	射灯 12W
	轨道射灯 25W
	原有长条灯
	水纹灯

设计单位 DESIGN UNIT




建筑装饰工程设计专项乙级  
证书编号: A233953867

**浙江并非设计有限公司**  
ZHEJIANG BE FLYING DESIGN CO., LTD

**注意事项:**  
1. 图纸未加盖图章专用章无效。  
2. 图纸须经相关的政府部门审查批准后方可使用。  
3. 图纸未经本公司书面同意不得复制, 否则由复制者承担一切后果。  
4. 图纸尺寸若与现场尺寸有出入, 皆以现场尺寸为标准。

出图专用章  
CNADRIZPROJECTSIEAL

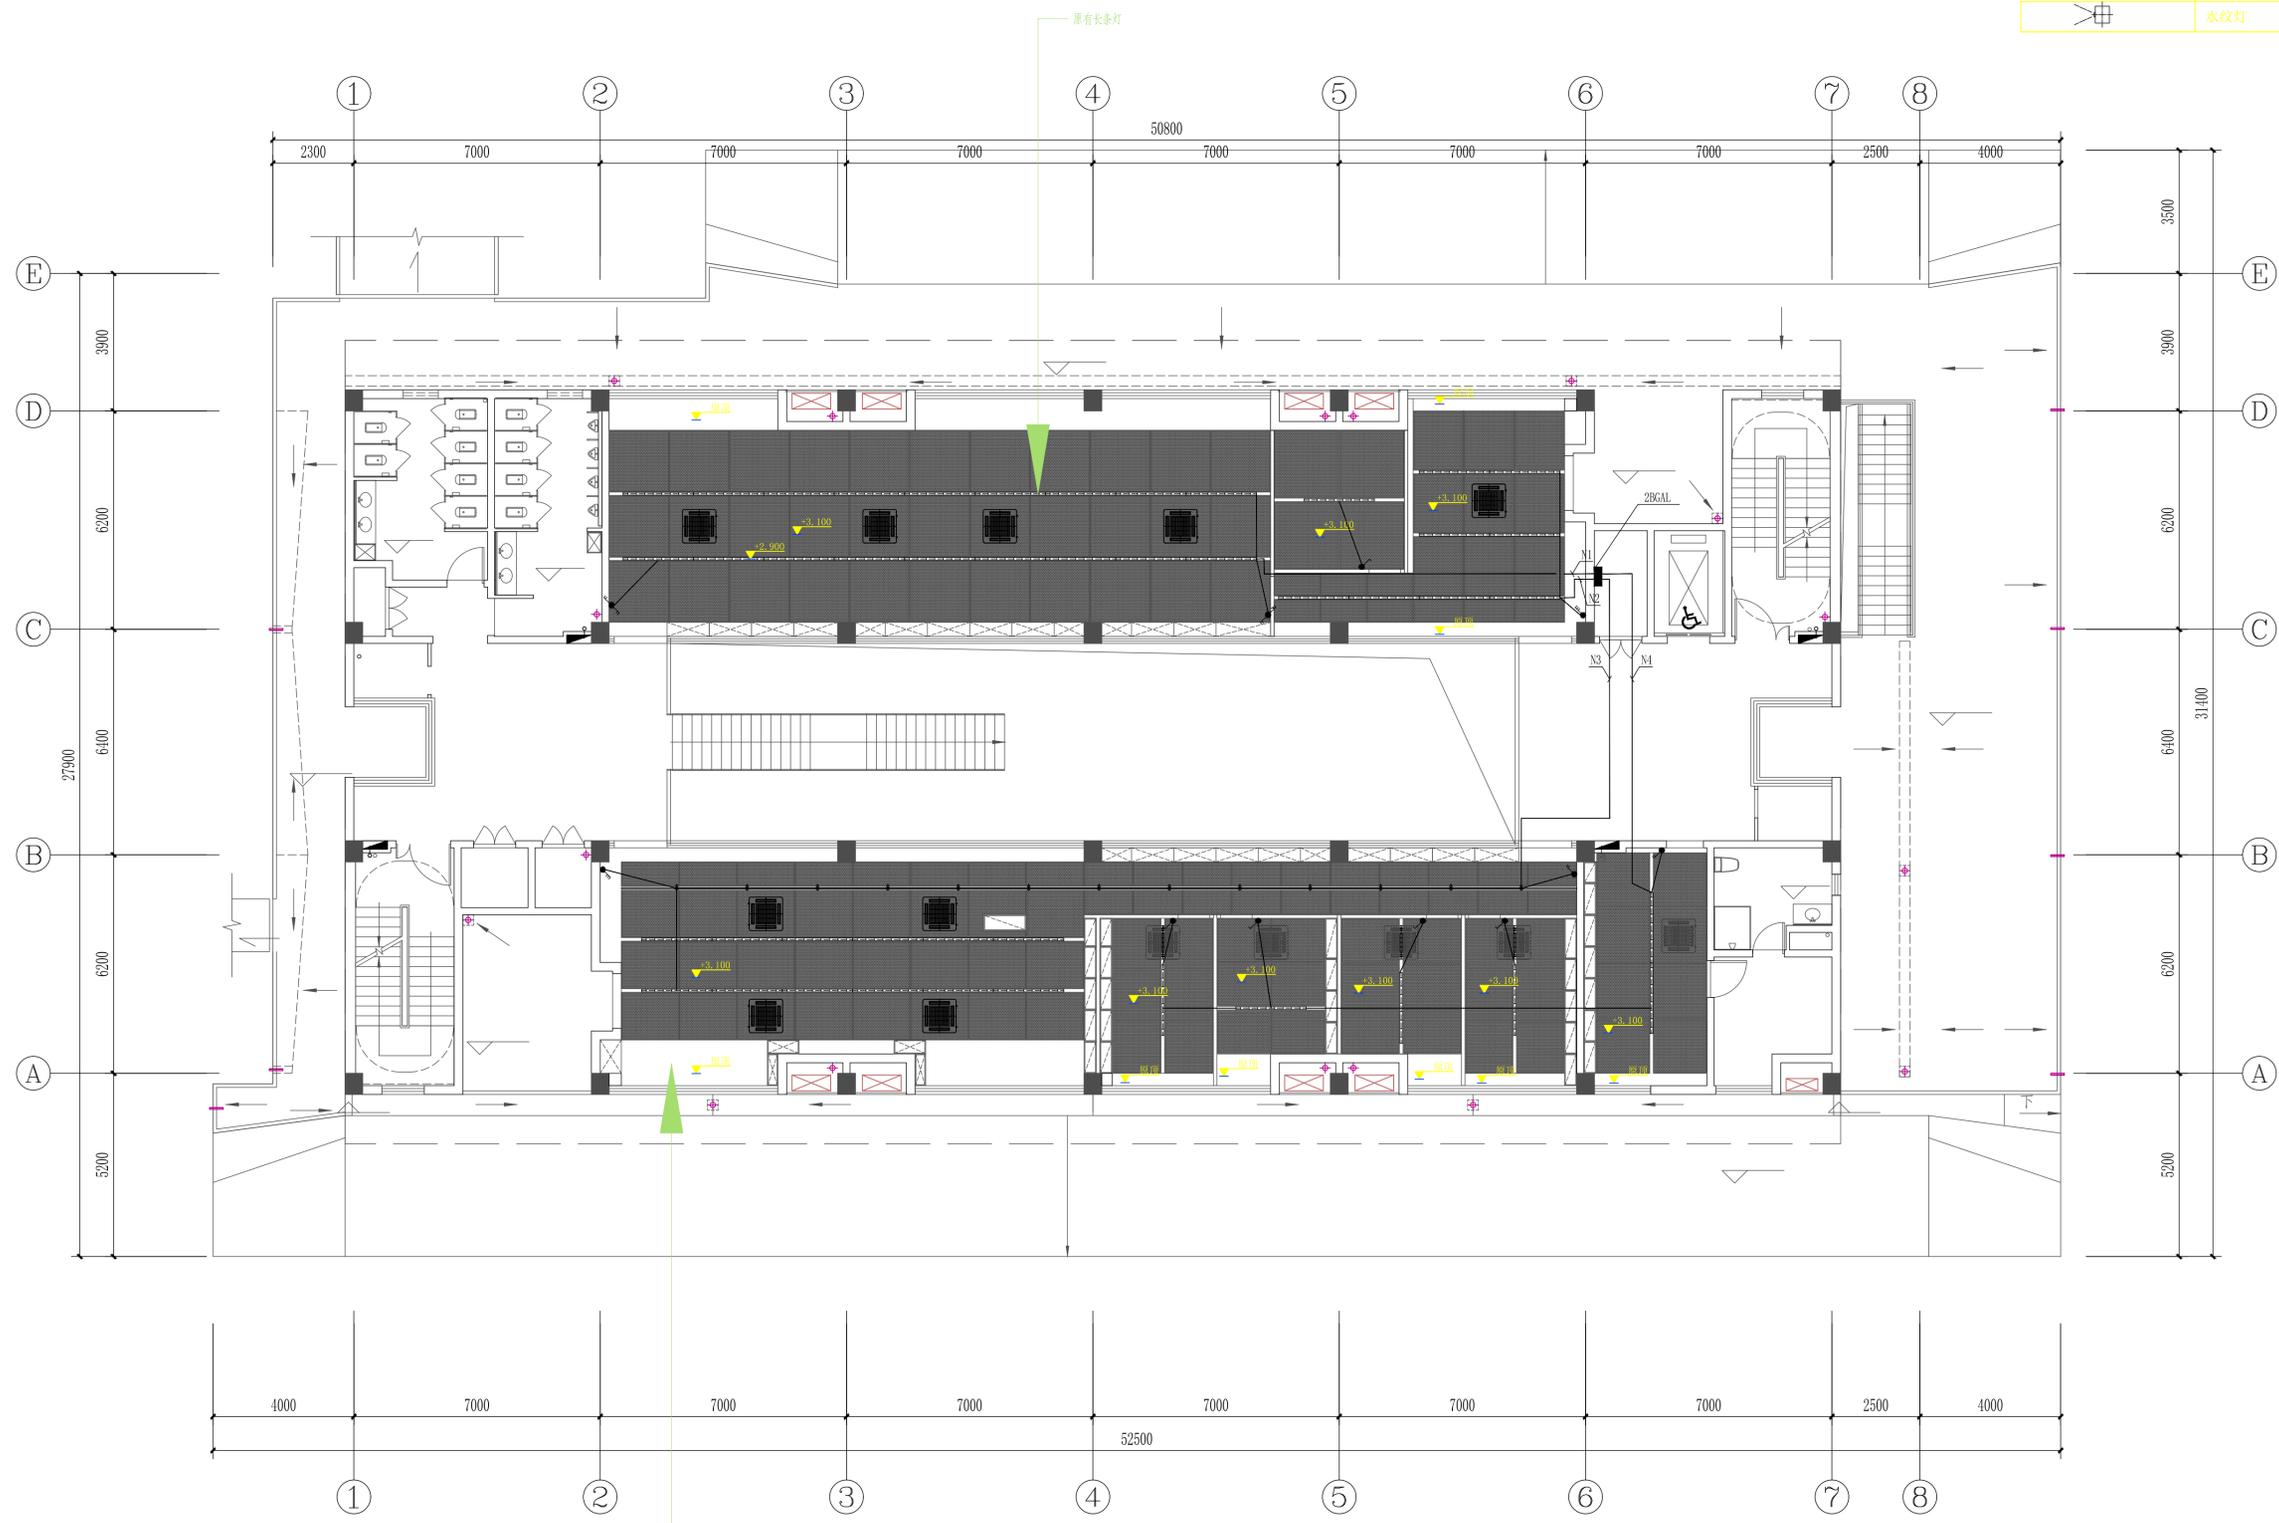

版号 REVISION	第一版	日期 DATE	2023. 11
----------------	-----	------------	----------

建设单位  
CONSTRUCTION UNIT

项目名称  
PROJECT NAME 中国美术学院

子项名称  
ITEM 17#18#楼

图名  
DRAWING TITLE 17#楼二层办公区照明平面图

审定 AUTHORIZED BY	岳亭亭	
审核 EXAMINED BY	杨珍	
项目负责人 AUTHORIZED BY	周逸琳	
专业负责人 SPECIALIST RESPONSIBLE BY	周逸琳	
校对 CHECKED BY	衣鹤阳	
设计人 DESIGNED BY	汪晓强	
制图人 DRAWN BY	汪晓强	

图别  
STATUS 电气

图号  
DRAWING NO. DS-06

本图未加盖出图专用章无效

图例	名称
	射灯 12W
	轨道射灯 25W
	原有长条灯
	水纹灯

设计单位 DESIGN UNIT




建筑装饰工程设计专项乙级  
证书编号: A233953867

**浙江并非设计有限公司**  
ZHEJIANG BE FLYING DESIGN CO., LTD

**注意事项:**  
1. 图纸未加盖图章专用章无效。  
2. 图纸须经相关部门审查批准后方可使用。  
3. 图纸未经本公司书面同意不得复制, 否则由复制者承担一切后果。  
4. 图纸尺寸若与现场尺寸有出入, 皆以现场尺寸为标准。

**出图专用章**  
CNADRIZPROJECTSIEAL

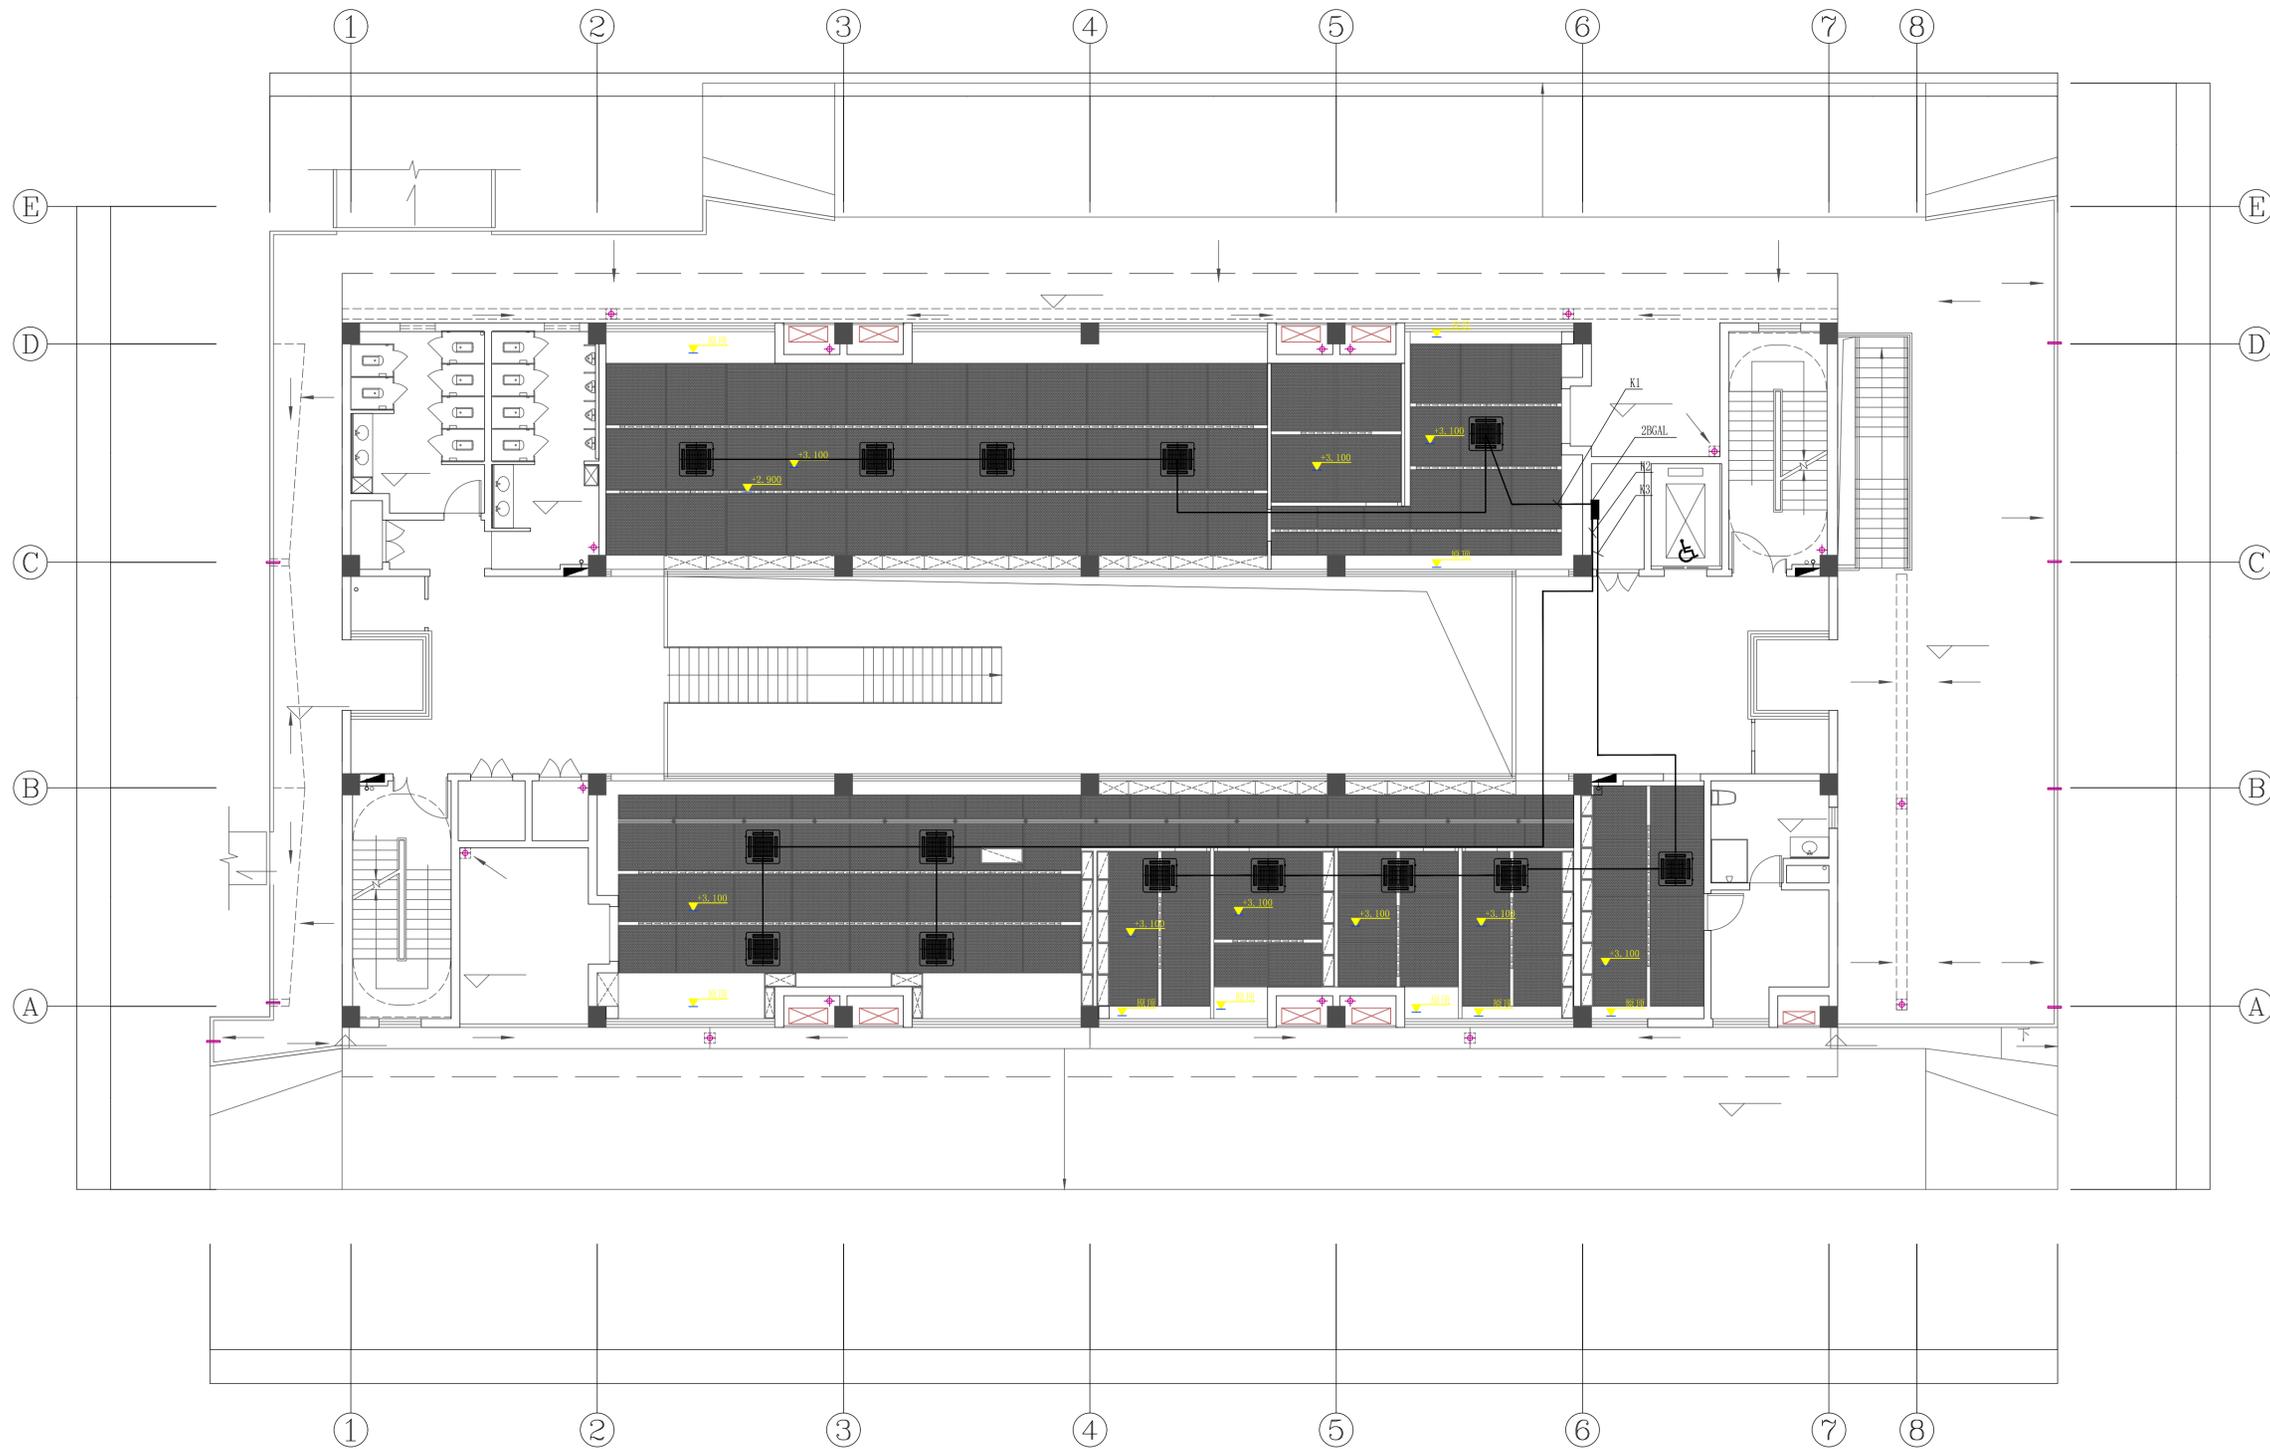

版号 REVISION	第一版	日期 DATE	2023.11
----------------	-----	------------	---------

建设单位  
CONSTRUCTION UNIT

项目名称  
PROJECT NAME 中国美术学院

子项目名称  
ITEM 17#18#楼

图名  
DRAWING TITLE 17#楼二层办公区空调平面图


审定 AUTHORIZED BY	岳亭亭	
审核 EXAMINED BY	杨珍	
项目负责人 AUTHORIZED BY	周逸琳	
专业负责人 DISCIPLINE RESPONSIBLE BY	周逸琳	
校对 CHECKED BY	衣鹤阳	
设计人 DESIGNED BY	汪晓强	
制图人 DRAWN BY	汪晓强	


图别  
STATUS 电气

图号  
DRAWING NO. DS-07


本图未加盖出图专用章无效



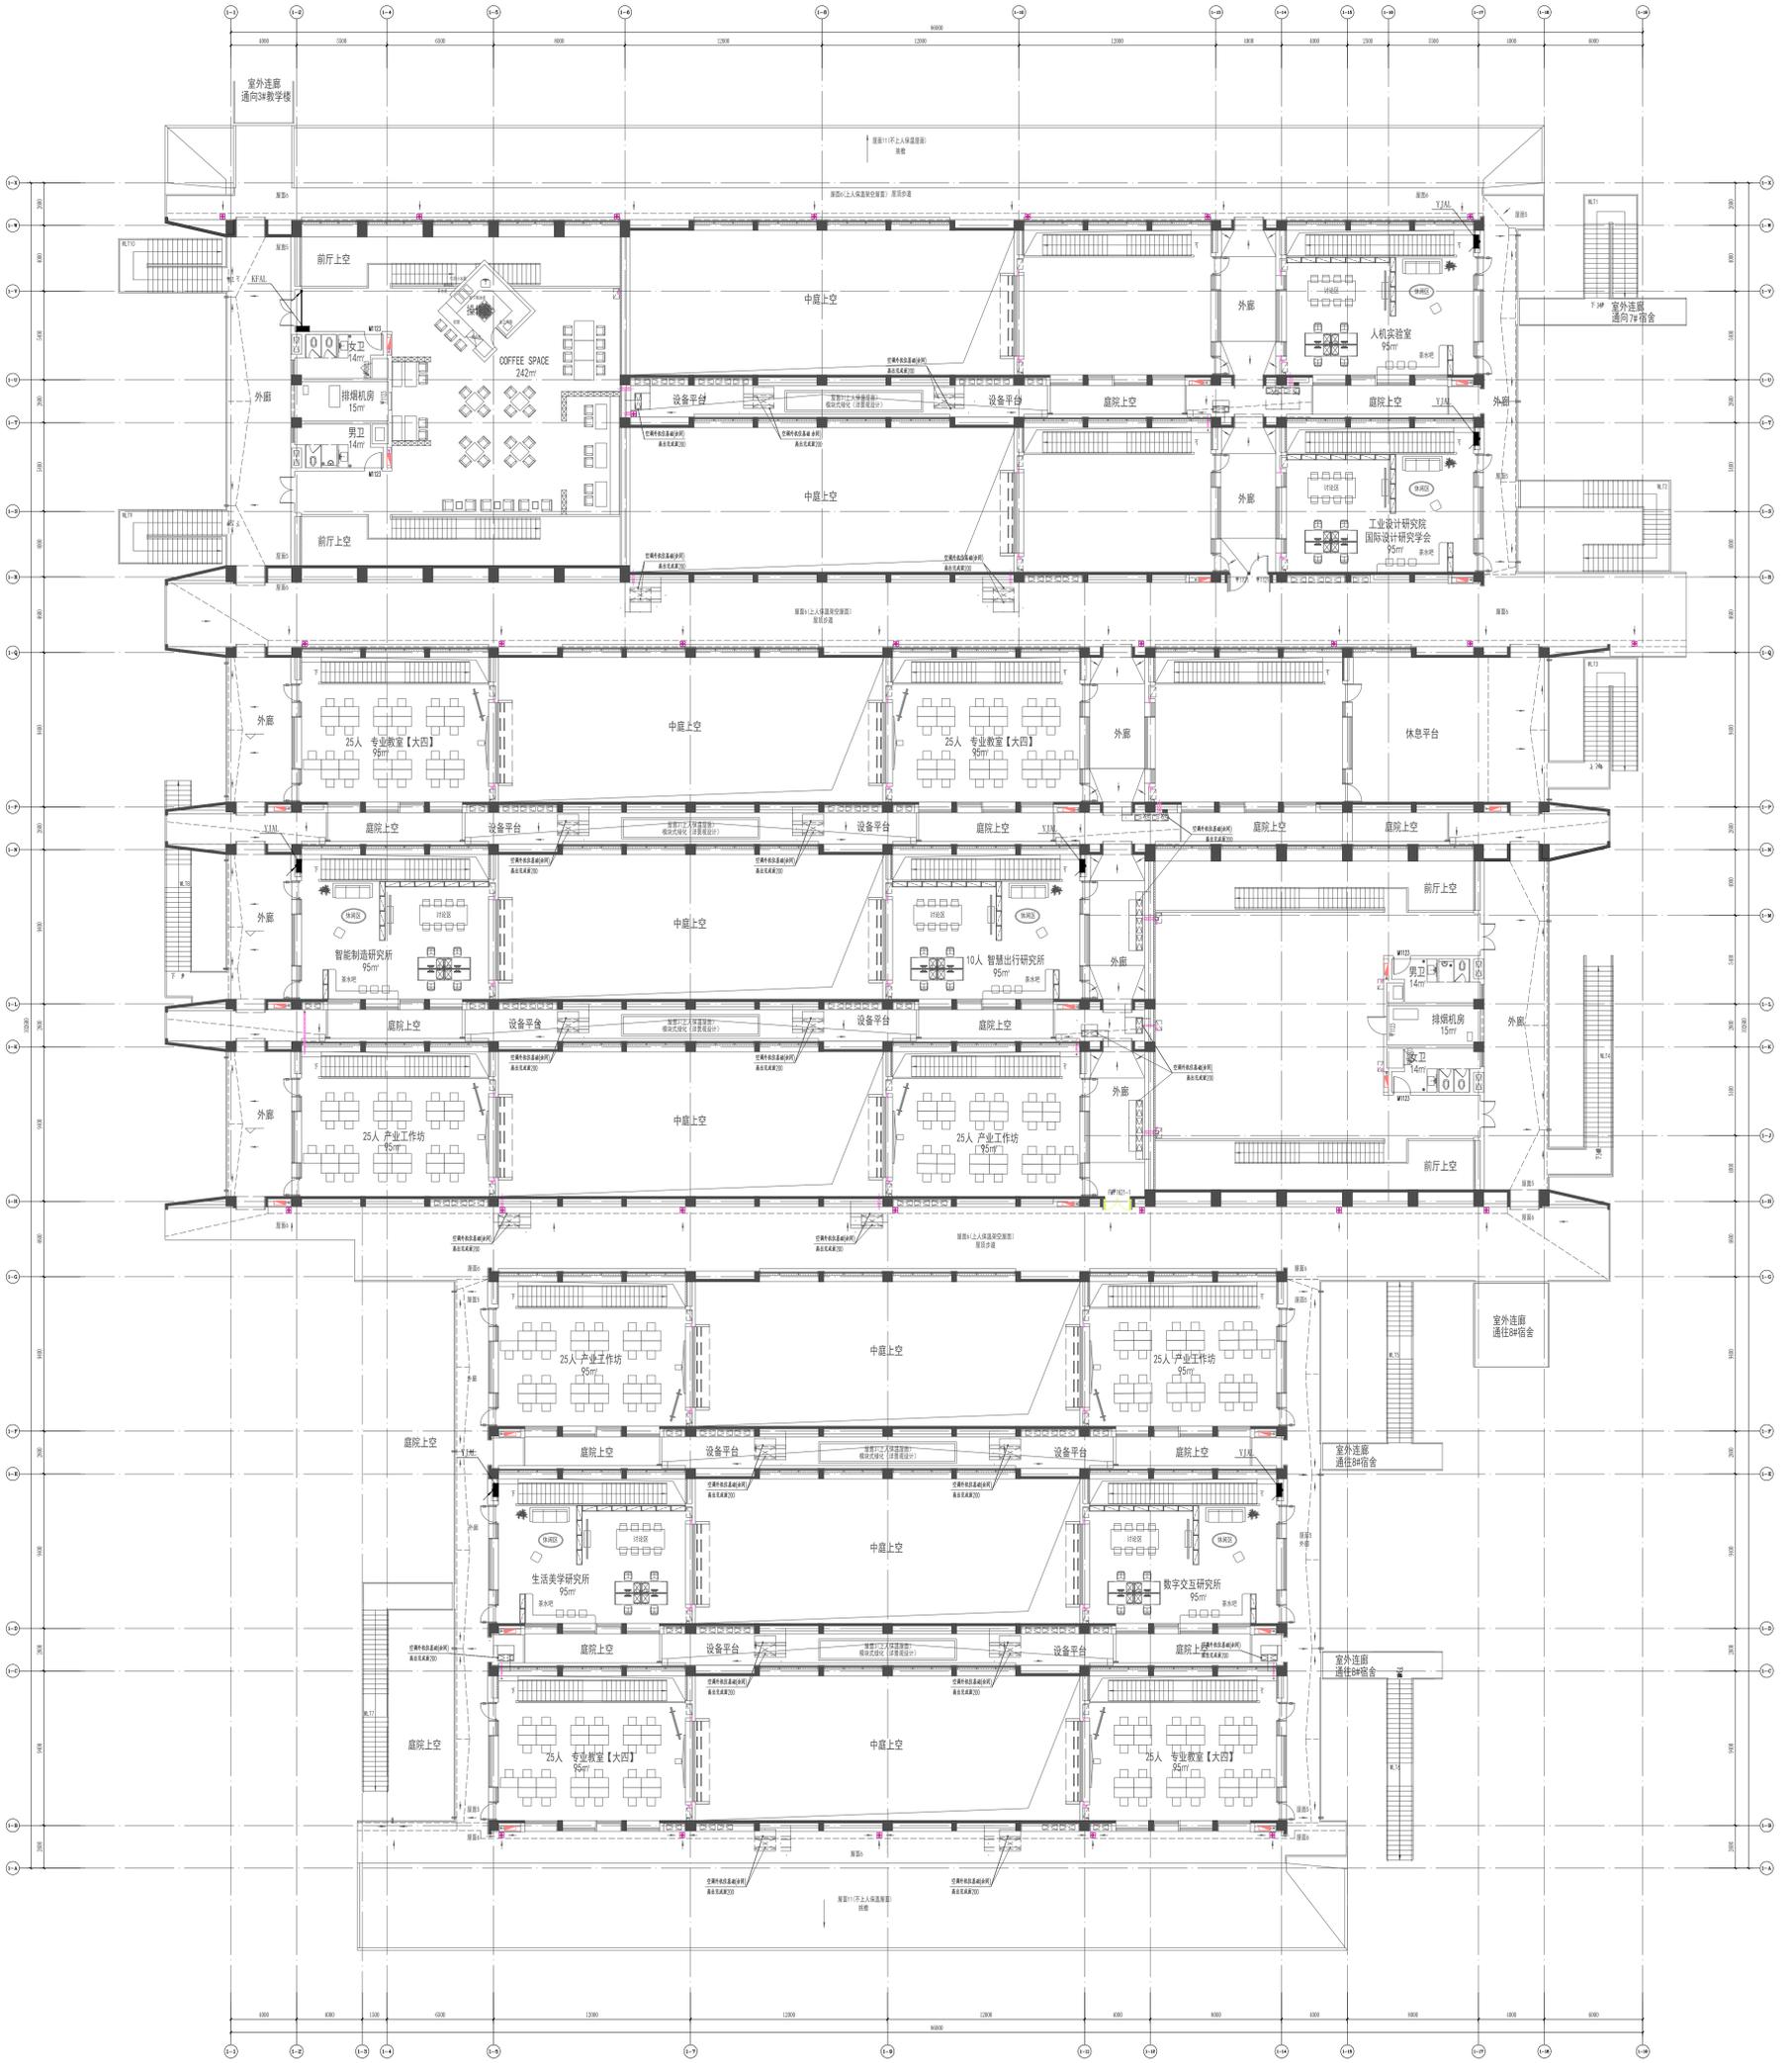

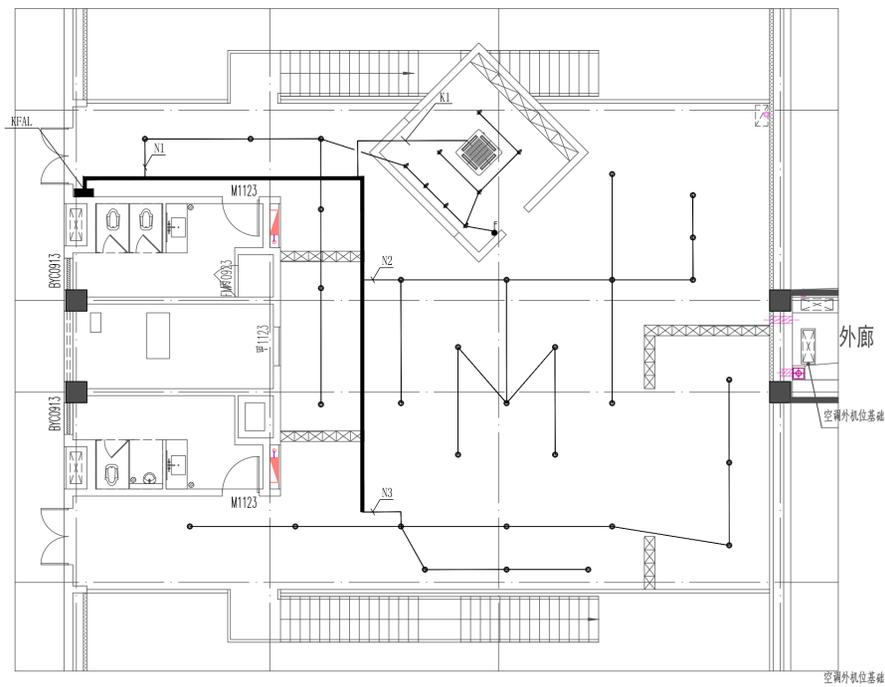

18#楼咖啡吧照明平面图 1:100

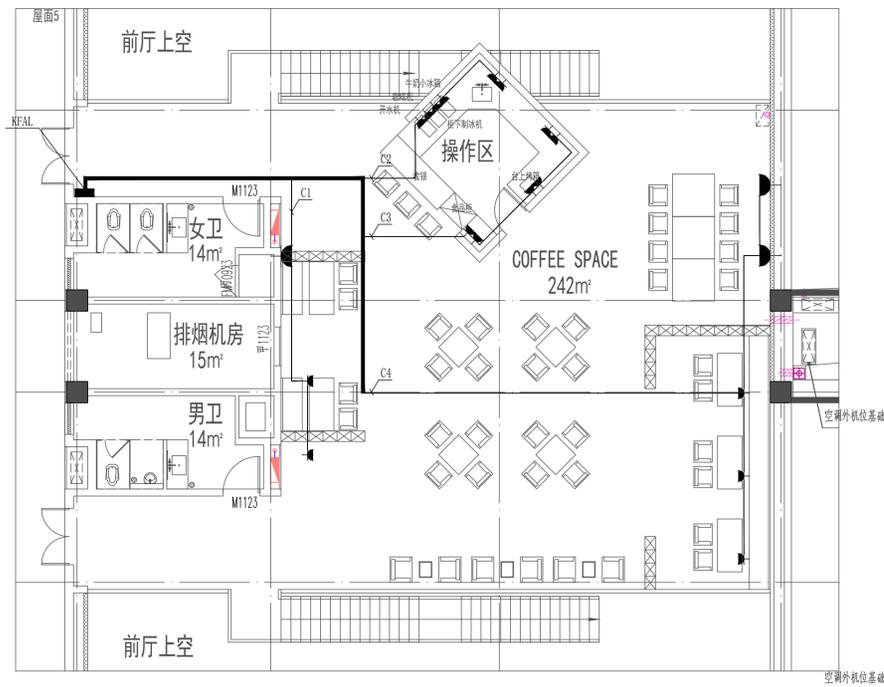

18#楼咖啡吧插座平面图 1:100

版号 REVISION	第一版	日期 DATE	2023. 11
----------------	-----	------------	----------

建设单位  
CONSTRUCTION UNIT

项目名称  
PROJECT NAME 中国美术学院

子项名称  
ITEM 17#18#楼


图名  
DRAWING TITLE 18#楼咖啡吧照明、插座平面图

审定 AUTHORIZED BY	岳亭亭	
审核 EXAMINED BY	杨珍	
项目负责人 AUTHORIZED BY	周逸琳	
专业负责人 RESPONSIBLE BY	周逸琳	
校对 CHECKED BY	衣鹤阳	
设计人 DESIGNED BY	汪晓强	
制图人 DRAWN BY	汪晓强	

图别  
STATUS 电气

图号  
DRAWING NO. DS-10

本图未加盖出图专用章无效

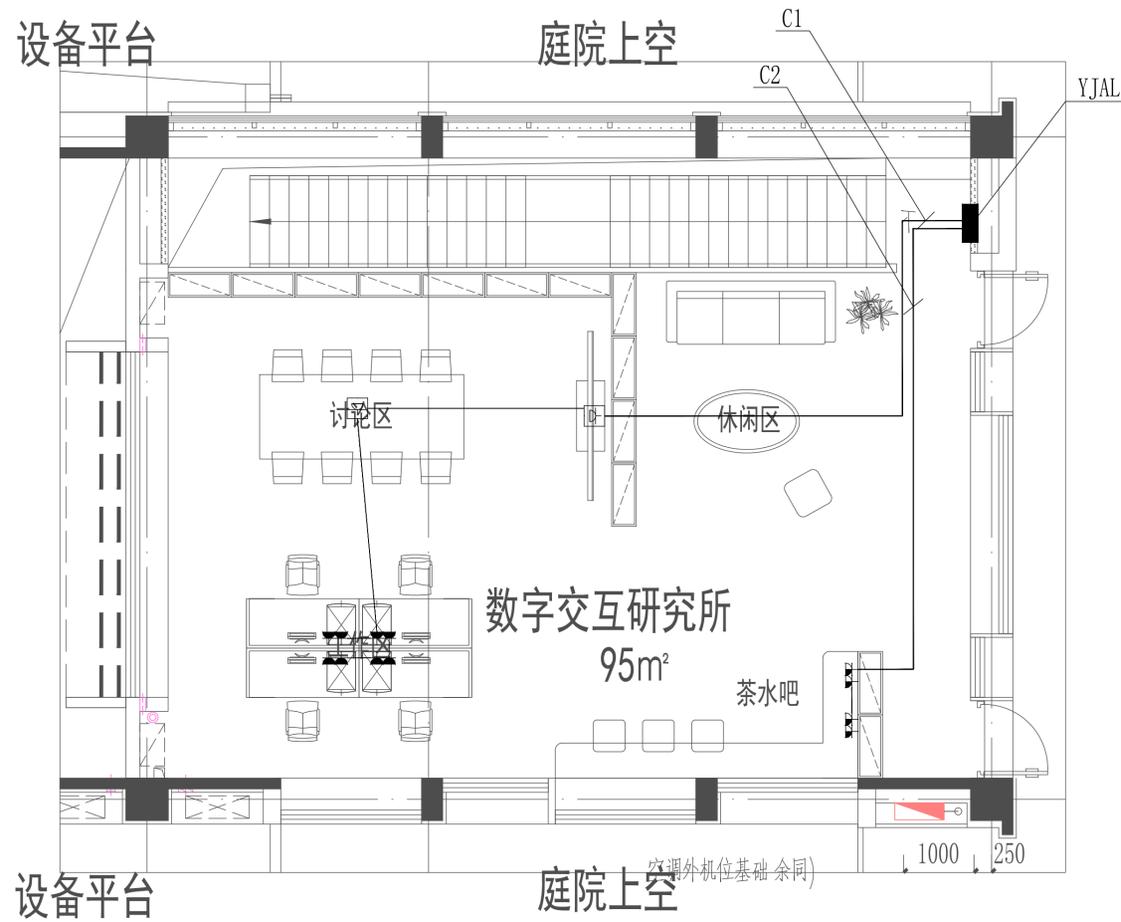

18#楼二层研究所插座平面图  
(6间)

1:50

版号 REVISION	第一版	日期 DATE	2023.11
----------------	-----	------------	---------

建设单位  
CONSTRUCTION UNIT

项目名称  
PROJECT NAME 中国美术学院

子项名称  
ITEM 17#18#楼

图名  
DRAWING TITLE 18#楼二层研究所插座平面图

审定 AUTHORIZED BY	岳亭亭	
审核 EXAMINED BY	杨珍	
项目负责人 AUTHORIZED BY	周逸琳	
专业负责人 DISCIPLINE RESPONSIBLE BY	周逸琳	
校对 CHECKED BY	衣鹤阳	
设计人 DESIGNED BY	汪晓强	
制图人 DRAWER	汪晓强	

图别  
STATUS 电气

图号  
DRAWING NO. DS-11

本图未加盖出图专用章无效

# 给排水设计说明

## 一、设计依据:

- 1.1.1. 甲方提供的相关资料
- 1.1.2. 土建专业提供的作业图
- 1.1.3. 国家现行有关给水、排水、消防和卫生等设计规范及规程主要有:
  - 《建筑给水排水设计标准》GB50015-2019
  - 《建筑给水排水与节水通用规范》GB55020-2021
  - 《建筑给水排水及采暖工程施工质量验收规范》GB50242-2002
  - 《建筑机电工程抗震设计规范》GB50981-2014
  - 《建筑与市政工程抗震通用规范》GB55002-2021
  - 《室外给水设计标准》GB50013-2018
  - 《室外排水设计标准》GB50014-2021
  - 《建筑节能与可再生能源利用通用规范》GB55014-2021

## 二、工程概况

工程名称: 18#咖啡吧装修设计。

## 三、设计范围及内容

- 1.2.1. 本工程为室内装修给排水设计,因建设单位未提供准确的主管道位置,故施工单位施工前确认图中位置与实际不符时,可相应调整。
- 1.2.2 本工程图中±0.000相当于绝对标高现场点。
- 1.2.3. 设计内容: 生活给水系统,排水系统。

## 1.3. 给排水设计:

### 1.3.1. 给水系统:

- 1). 本工程由原有给水管网提供水源,利用改造原有给水管。
- 原有给水管设置减压阀等措施时,本次不改动。新增给水系统采用同等减压措施。
- 2). 生活给水管理地主干管采用PSP钢塑复合管,扩口式连接;给水管及室内水表后所有给水管采用PP-R管,管系列为S4.0级,热熔连接;热水管管材为PP-R管,S3.2级,热熔连接。
- 3). 敷设方式:立管和吊顶管明装,埋地干管和支管均为暗敷。
- 4). 电热水器必须有保证使用安全的装置。热水系统应保证用户末端出水温度不高于60℃。
- 5). 给水管采用与管道相配套的阀门, DN<50者采用铜截止阀, DN>50者采用闸阀,管材生活给水管阀门采用全铜质阀门,公称压力1.6MPa。

### 1.3.2. 排水系统:

- 1). 室内排水采用污废合流制,利用原有排水立管及排水出户管。
- 当排水管位置与现场实际情况略有不同时,可根据实际情况调整。当原一层排水采用单独排水时,改造后一层排水支管直接接入出户管,但不得倒坡,反向接入,图纸与现场不符时应按实际情况沟通处理。当新增排水立管处无排水出户管时,需新增出户管及室外污水井,做法与原设计保持一致。
- 污水经化粪池处理后排入市政下水管,厨房排水经成品隔油池处理后排入室外管网。
- 2). 伸出屋面的通气管采用伸顶通气管,侧壁通气管在通气管周围4m以内有门窗时,通气口应高出窗顶0.6m或引向无门窗一侧。
- 3). 本工程污水排水立管均采用加厚UPVC排水管,承插粘接。

## 2. 施工说明:

- 2.1. 管道安装:除特殊说明外,给水管,消防管以管中心计,排水管以管内底计。
- 2.2. 尺寸单位:除特殊说明外,标高为米,其余为毫米。
- 2.3. 给排水管道穿过现浇板、屋顶、剪力墙、柱子等处,均应预埋套管,有防水要求处应焊有防水翼环,套管尺寸给水管一般比安装管大二档,排水管一般比安装管大一档。
- 2.4. 进出管道穿过基础地梁时应预留孔洞(管顶上部净空一般不少于150mm),地梁高度不够时,应与结构专业协商,对地梁进行加固加高处理。
- 2.5. 排水管和出户管连接应用两只45°弯头,90°弯须采用带检查口弯头,支管与主管连接采用顺水三通或斜三通,采用水封式地漏时,其水封高度不得小于50mm。
- 2.6. 排水横管坡度按标准坡度安装(注明者除外)。  
de50(外径) i=0.026 de75(外径) i=0.015  
de110(外径) i=0.012 de160(外径) i=0.007

- 2.7.1. 法兰连接的管道根据需要配置法兰,法兰公称压力应与阀门相符。
  - 2.7.2. 管道安装过程中,如遇有与其他管道或梁柱相碰的,可根据现场情况作适当调整,原则是有压让无压,小管让大管,管道施工应严格遵守有关给排水施工验收规范。
  - 2.7.3. 给排水管道安装支架或吊架,可参照03S402图集,特殊的支架或吊架由安装单位现场确认,并符合施工验收规范。
  - 2.7.4. 排水管伸缩节安装,主管≤4m设一个伸缩节,横管2~4m设一个伸缩节,具体做法参10S406。
  - 2.7.5. 埋地金属管应做一道冷底子油,一道沥青涂层,外包玻璃丝布。
  - 2.7.6. 卫生器具排水管段上不得重复设置水封,水封装置的水封深度不得小于50mm,严禁采用活动机械活瓣替代水封,严禁采用钟式结构地漏。
  - 2.7.7. 未尽事宜施工要求应与土建设计保持一致。
- ## 2.8. 管道的保温
- 给水、热水管道保温采用橡塑B1级难燃材料,保温层厚度30mm。热水管保温后外刷二道调和漆。
  - 2.9. 除有特殊说明外,标准图选用均按下列相应图集施工:
    - 卫生设备安装:09S304
    - 建筑排水塑料管道安装:10S406
    - 防水套管:02S404。
  - 2.10. 给排水管道施工完毕进行水压试验,试验压力应为工作压力1.5倍且不低于0.6MPa,市政给水管为0.6MPa,户内PP-R管道试验压力为0.9MPa。污水管道施工完毕进行落水管试验和通球试验。给排水试验方法按《建筑给水排水及采暖工程施工质量验收规范》GB50242-2002要求执行。

## 2.11. 管道冲洗

生活给水管在系统运行前需用清水冲洗消毒,要求以不小于1.5m/s流速进行冲洗,并符合《建筑给水排水及采暖工程施工质量验收规范》第4.2.3条规定。排水管冲洗以管道通畅为合格。

## 2.12. 节能措施:

- 1). 应执行现行《建筑给水排水设计标准》《GB50015-2019》选取给水管用水定额,缺水地区应选低值。
- 2). 采用合理的供水系统,充分利用市政供水压力。
- 3). 所有卫生洁具及其配件均采用节水型产品,不得采用淘汰产品。

## 2.13. 机电抗震:

- 1). 机电抗震设计不得低于土建设计图纸的抗震要求。
- 2). 应执行现行《建筑机电工程抗震设计规范》GB50981-2014。
- 《建筑与市政工程抗震通用规范》GB55002-2021并由专业厂家设计。

## 2.14. 防腐及油漆:

- 1). 在涂刷底漆前,应清除表面的灰尘、污垢、锈斑、焊渣等物。涂刷油漆厚度应均匀,不得有脱皮、起泡、流淌和漏涂现象。
- 2). 溢、泄水管外壁刷蓝色调和漆二道;雨水管外壁刷与外墙色调协调的调和漆二道。
- 3). 保温管道:进行保温后,外壳再刷防火漆二道。给水管外刷兰色环,排水管外刷黑环。
- 4). 管道支架除锈后刷樟丹二道,灰色调和漆二道。但铜管应在管道与支架之间加橡胶垫隔绝。


## 2.15. 其他:

- 1). 图纸中H+0.000,其中H为该处地面完成面高度。
- 2). 除本设计说明外,施工中还应遵守《建筑给水排水及采暖工程施工质量验收规范》GB50242-2002及《给水排水构筑物施工及验收规范》GB50141-2008等相关规范施工。
- 3). 本设计施工说明与图纸具有同等效力,二者有矛盾时,业主及施工单位应及时提出,并以设计单位解释为准。

序号	名称	安装参考标准图集	序号	名称	安装参考标准图集
1	地漏	无水封地漏04S301/22	23	蹲	09S304/66
		带水封地漏04S301/27	32	蹲式大便器	09S304/83
		带洗衣机插口地漏04S301	11	挂式小便斗	09S304/98
2	清扫口	04S301/13	18	淋浴器	09S304/129
		04S301/72	13	浴缸	09S304/128
4	雨水斗	09S302/7,21	14	管道和设备保温	16S401
5	洗脸盆	09S304/37	15	管道支架及吊架	03S402
6	洗涤盆	09S304/45	16	防水套管	02S404
7	污水池	09S304/20	17	管道穿墙、屋面防水套管	01R409
8	洗涤池	09S304/19	18	常用小型仪表及特种阀门	01SS105



## 18#楼咖啡吧给排水平面图 1:100

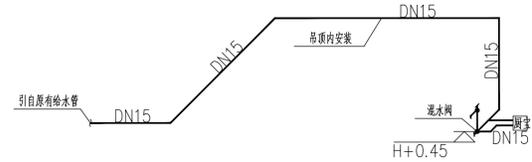

## 18#楼咖啡吧给排水系统图 1:100

设计单位 DESIGN UNIT



建筑装饰工程设计专项乙级  
证书编号: A233953867

**浙江并非设计有限公司**  
ZHEJIANG BE FLYING DESIGN CO., LTD

### 注意事项:

- 1. 图纸未加盖图章专用章无效。
- 2. 图纸须经相关的政府部门审查批准后方可使用。
- 3. 图纸未经本公司书面同意不得复制,否则由复制者承担一切后果。
- 4. 限幅尺寸若与现场尺寸有出入,皆以现场尺寸为标准。

### 出图专用章

CNADRIZPROJECT STEAL

版号 第一版 日期 2023.11

REVISION DATE

建设单位

CONSTRUCTION UNIT

项目名称 中国美术学院

PROJECT NAME

子项名称 17#18#楼

ITEM

图名 给排水设计说明 平面图 系统图

DRAWING TITLE

审定 岳亭亭

AUTHORIZED BY

审核 杨珍

EXAMINED BY

项目负责人 周逸琳

AUTHORIZED BY

专业负责人 周逸琳

RESPONSIBLE BY

校对 衣鹤阳

CHECKED BY

设计人 汪晓强

DESIGNED BY

制图人 汪晓强

DRAWN BY

图别 装饰

STATUS

图号 18K-PI-01

DRAWING NO.

本图未加盖出图专用章无效