

阿克苏地区职院美育教育基地

美术展厅装修工程装饰设计施工图

二零二四年十一月

目录

序号	图纸名称	图纸编号	图幅（备注）	序号	图纸名称	图纸编号	图幅（备注）
001	目录	001	A3/A2	025	EL14-立面材质尺寸图	025	A3/A2
002	施工说明一	002	A3/A2	026	EL15-立面材质尺寸图	026	A3/A2
003	施工说明二	003	A3/A2	027	EL16-立面材质尺寸图	027	A3/A2
004	施工说明三	004	A3/A2	028	电气说明图	028	A3/A2
	平面、顶面系统图			029	顶面线路图	029	A3/A2
005	原始建筑平面图	005	A3/A2	030	插座布局图	030	A3/A2
006	平面新建墙体尺寸图	006	A3/A2	031	背景音乐布局图	031	A3/A2
007	平面规划布置图	007	A3/A2	032	新风布局图	032	A3/A2
008	平面地面铺装图	008	A3/A2				
009	立面索引图	009	A3/A2				
010	顶面材质示意图	010	A3/A2				
011	顶面造型尺寸图	011	A3/A2				
012	顶面灯具安装尺寸图	012	A3/A2				
	立面系统图						
013	EL01-立面材质尺寸图	013	A3/A2				
014	EL02-立面材质尺寸图	014	A3/A2				
015	EL03-立面材质尺寸图	015	A3/A2				
015	EL04-立面材质尺寸图	015	A3/A2				
016	EL05-立面材质尺寸图	016	A3/A2				
017	EL06-立面材质尺寸图	017	A3/A2				
018	EL07-立面材质尺寸图	018	A3/A2				
019	EL08-立面材质尺寸图	019	A3/A2				
020	EL09-立面材质尺寸图	020	A3/A2				
021	EL10-立面材质尺寸图	021	A3/A2				
022	EL11-立面材质尺寸图	022	A3/A2				
023	EL12-立面材质尺寸图	023	A3/A2				
024	EL13-立面材质尺寸图	024	A3/A2				

DO NOT SCALE DRAWINGS.
不可度量图纸。
ALL MEASUREMENT MUST BE CHECKED AND
VARIFIED ON SITE.
所有在图纸上标示的尺寸须在现场复核和修正。

■ 第（ ）版、第（ ）修改

■ CLIENT 建设单位

■ PROJECT 项目名称
阿克苏地区职业院校教育基地
美术展厅装修工程

■ DRAWING TITLE 图纸内容

目录

■ CHIEF OF PRO 项目负责人

■ APPROVED 审核

■ CHECKED 校对

■ DESIGNER 设计

图例	比例
REF	SCALE
设计编号	图号
JOB NO.	DRAWING NO.
日期	2024.04
DATE	

施工图设计说明（一）

一、工程名称

1、工程名称：阿克苏地区职院美育教育基地美术展厅装饰工程

二、深化设计依据

2.1、甲方确认的效果图、平面方案、设计任务书以及各部门综合意见而定。

2.2、国家现行有关设计资料及规范、图集

- 1、《建筑内部装修设计防火规范》GB50222-2017
- 2、《建筑装饰装修工程施工质量验收标准》GB50210-2018
- 3、《室内装饰工程质量规范》QB1838-93
- 4、《建筑设计防火规范》GB50016-2014
- 5、《民用建筑设计通则》GB50352-2005
- 6、《民用建筑工程室内环境污染控制规范》GB50325-2010
- 7、《建筑照明设计标准》GB50034-2013
- 8、《养老设施建筑设计规范》GB50867-2013

三、图纸内容及设计范围

3.1、图纸内容

- 3.1.1、内装修设计范围的图纸说明部分
- 3.1.2、内装修设计范围的平面部分
- 3.1.3、内装修设计范围内的主要区域立面图部分
- 3.1.4、内装修设计范围内的主要区域节点构造图部分

3.2、设计范围

室内精装设计面积：一层共370m²,装饰装修、水电施工、门窗家具等不含机电、暖通、消防等专业设计。

四、图纸说明

4.1、图纸说明

- 4.1.1、本图所示与墙、柱等相对尺寸为控制性尺寸，具体尺寸依现场放样而定。
- 4.1.2、天花标高为本层楼算起的相对标高。
- 4.1.3、图中所示“参见”指做法相同，具体尺寸和位置依现场而定。
- 4.1.4、本装修设计图与土建电气、空调、有冲突之处，需协调各工种现场解决。
- 4.1.5、尺寸：除特别注明外，所有尺寸以毫米为单位。

五、技术要求

- 5.1、土建设备施工质量对装修施工关系很大，各部分装修前必须检验土建与装修效果有无矛盾，确认后方可进行装修，顶部装修尽可能在设备试运行通过后进行，卫生间等防水处理检验合格后，方可进行装修。
- 5.2、本设计所用表层装修材料，除金属、地砖、玻璃等A级材料外均需持有国家有关部门认定的防火等级标准资料或经有关部门检测符合规范规定方可使用。所有木装修隐蔽部分之木龙骨、板一律必须做防火处理。所有外露之钢龙骨、钢架均需刷耐火涂料。
- 5.3、灯具尽可能选用适用的定型产品。灯具等电器安装必须牢固、安全，严格按国家有关电器安装规定验收，并注意与装修面配合严密、美观。
- 5.4、施工过程中的功能、结构等修改需与业主、设计方共同协商解决。
- 5.5、需定制加工的装饰构件及配件，均应定制样品，业主、设计方、施工方共同确定后方可定样、安装。
- 5.6、施工图中有关摄像用灯光、音响、设备等部分均应与有关厂家协商，如灯光、音响、设备厂家确定后，其设计与室内设计施工图有出入，须另行调整。
- 5.7、施工前要按照图纸要求进行现场放线与设计方共同调整现场点位安装的位置问题。

六、施工要求

- 6.1、本套图纸内标注尺寸为设计控制尺寸，施工时应根据现场情况核定，不能度量，如遇到现场尺寸与图纸尺寸不符者，施工尺寸以现场尺寸为依据，必须通知设计人员，经认可后，可以调整。详图中如遇尺寸及材料与施工图不符者，以详图为准。
- 6.2、设备施工图中，有风口、喷洒、与灯具或吊顶冲突的，必须与建筑设计设计及施工方人员三方配合改动。
- 6.3、设备尺寸（如风口等）需按设备图核定。
- 6.4、风口、消防喇叭、卫生间排风扇等设备，应属金属板分格中布置。

七、施工说明

- 7.1、工地管理人员及施工技术人员应同设计人员对图纸和说明书作全面了解，对一些有特殊要求的施工部位，应作重点记录，遇有不明之处，可与设计人员协商，但不得任意修改原设计。
- 7.2、施工工序必须符合《装饰工程质量验收规范》要求，发现问题应及时纠正。
- 7.3、装饰施工质量控制要求：
 - 7.3.1、骨架结构质量控制
 - 7.3.1.1、角钢骨架
 - 7.3.1.1.1、根据设计图检验骨架的位置尺寸和形状尺寸正确与否；
 - 7.3.1.1.2、角钢骨架必须刷防锈漆
 - 7.3.1.1.3、角钢骨架的焊接必须牢固，不得有虚焊；
 - 7.3.1.1.4、角钢骨架的固定除特殊情况外，必须用螺栓或膨胀螺栓；
 - 7.3.1.1.5、角钢骨架与装饰面的衔接必须平整。
 - 7.3.1.1.6、安防区域内所选用钢材：槽钢、角钢为设计型号国标材料，圆钢或螺纹钢防护设施直径不得小于16mm。

DO NOT SCALE DRAWINGS.

不可度量图纸。
ALL MEASUREMENT MUST BE CHECKED AND
VERIFIED ON SITE.
所有在图纸上标示的尺寸须在现场复核和修正。

■ 图例

■ CLIENT 建设单位

■ PROJECT 项目名称

阿克苏地区职院美育教育基地
美术展厅装修工程

■ DRAWING TITLE 图纸内容

施工说明一

■ CHIEF OF PROJ 项目负责人

■ APPROVED 审核

■ CHECKED 校对

■ DESIGNER 设计

图例

REF

设计编号

JOB NO.

日期

DATE 2024.04

比例

SCALE

图号

DRAWING NO.

施工图设计说明（二）

7.3.1.2、方管切割、焊接

- 7.3.1.2.1、安装方管应考虑顶棚起拱高度不小于房间短向跨度的1/200；
- 7.3.1.2.2、安装灯具、风口的附加龙骨，应按设计要求进行组装；
- 7.3.1.2.3、方管与地面、顶面接触处须铺设橡胶条或沥青泡沫密封胶；
- 7.3.1.2.4、对安装完毕的方管，要检查对接和连接处的牢固性，不得有虚接、虚焊现象。

7.3.1.3、木骨架

- 7.3.1.3.1、顶棚木骨架结构必须按防火要求，涂刷三遍防火漆。
- 7.3.1.3.2、与结构直接接触的木骨架必须作防潮处理。
- 7.3.1.3.3、木骨架所用木方材料应用东北松或花旗松，木材用烘干或风干的干燥料。
- 7.3.1.3.4、木骨架的相互对接要在同一平面上，两者之间要固定銼接。
- 7.3.1.3.5、木骨架所用木方规格应按设计要求，各木方之间应钉接固定，与罩面板接触的一面必须刨平。

7.3.2.1、石膏板罩面

- 7.3.2.1.1、在装钉石膏板前，先检查骨架质量，重点检查吊杆顺直，受力均匀，龙骨间距不大于400mm（潮湿环境按设计要求适当减小间距），龙骨下表面平顺无下坠感，主配件连接紧密、牢固等，确认合格方可装钉。
- 7.3.2.1.2、石膏板对接时靠靠紧，但不得强压就位。
- 7.3.2.1.3、石膏板用4X25mm或4X35mm自攻螺钉与龙骨钉牢，不得有松动现象，钉头嵌入板面以不损坏板面为宜，钉眼用石膏腻子嵌平。

7.3.2.2、不锈钢罩面

- 7.3.2.2.1、贴不锈钢的基体必须平整；
- 7.3.2.2.2、粘贴前，基层表面应按分块尺寸弹线预排，应在基层表面和板背面同时涂刷，胶液量足，胶液要均匀涂刷在整个粘贴面上，刷胶面不得有砂粒等杂物。板缝中多余的胶液要即时擦净。
- 7.3.2.2.3、粘贴后的不锈钢板不得有划痕和凹凸点。
- 7.3.2.2.4、施工单位应尽早主动提供依据施工图设计原则并根据现场实际尺寸调整后的拼缝排版图，经设计单位及甲方设计师确认后后方可施工。

7.3.2.3、天花吊顶装修

- 7.3.2.3.1 顶棚的抹灰层与基层之间及各抹灰层之间必须粘结牢固；
- 7.3.2.3.2 吊杆安装龙骨前，应按设计要求对房间净高、洞口标高、吊顶内管道、设备及其支架的标高进行交换检验；
- 7.3.2.3.3 普通房间吊顶工程的吊杆和龙骨均采用直径10吊杆及UC60系列轻钢上人龙骨；
- 7.3.2.3.4 吊顶工程中的预埋件、钢筋吊杆和型钢吊杆进行防锈处理；
- 7.3.2.3.5 吊杆长度大于1.5MP时，应设置反支撑，当吊杆与设备相遇时，应调整并增设吊杆或加钢龙骨横撑；
- 7.3.2.3.6 顶棚是室内空间的顶部界面，包括顶部灯光组织，送风回风安排，烟感，喷淋，广播喇叭的设置等，涉及的专业、多工种，装修中一定要做好工种的协调，在施工过程中，装修吊顶标高者不能满足可适当调整，但须及时书面通知设计人员并共同商定；
- 7.3.2.3.7 顶棚内部隐藏很多设备及管线，吊顶在需要检修，维护的部位要留设暗装检修口。
- 7.3.2.3.8 施工图中各层吊顶标高尺寸均为参考尺寸，在施工中可根据现场情况与设计师协商调整，尽量将吊顶提高。
- 7.3.2.3.9 卫生间内原材应做好防腐处理。

7.3.3、石材与陶瓷饰面安装质量控制

- 7.3.3.1、饰面工程的材料品种、规格、图案、线条、固定方法和砂浆种类，应符合设计要求。
- 7.3.3.2、饰面板应镶贴平整，地面与立面对缝，接缝宽度一致，并填嵌密实，以防渗水。
- 7.3.3.3、变形缝处的饰面板留缝宽度，应符合设计要求。
- 7.3.3.4、花岗石饰面板，应用铜或不锈钢制的连接件，或用铜丝和不锈钢丝进行绑扎。
- 7.3.3.5、天然花岗石饰面板，表面不得有隐伤、风化等缺陷。
- 7.3.3.6、光面天然石的接缝宽度为1mm。
- 7.3.3.7、镶贴墙面砖时必须按弹线和标志进行，表面应平整，不显接搓，接缝平直，宽度一致。
- 7.3.3.8、饰面砖室内接缝宜用与其相同颜色的专业勾缝剂或水泥浆嵌缝。
- 7.3.3.9、室内外墙瓷砖、石材等的干挂所用钢架型材均采用Q235号钢，焊条采用E4303碳钢焊条。不锈钢干挂件和锚固件符合现行国家标准《不锈钢冷轧钢板》（GB/T3280）或《不锈钢热轧钢板》（GB/T4237）的规定；不锈钢干挂受力托板厚度不小于5mm。干挂胶应采用环氧树脂干挂胶AB型《干挂石材幕墙用环氧树脂胶剂》（JC887-2001），密封采用硅酮密封胶。
- 7.3.3.10、铺装前施工单位应尽早主动提供依据施工图铺贴原则并根据现场实际尺寸调整后的铺装排版图，经设计单位及甲方设计师确认后后方可施工。

7.3.4、涂料施工质量控制

- 7.3.4.1、涂料施工的基体或基层应干燥。
- 7.3.4.2、涂抹的腻子应坚实牢固，不得有起皮、裂缝等缺陷。
- 7.3.4.3、浆膜干燥前，应防止尘土沾污和热空气的侵袭。
- 7.3.4.4、涂料施工等用的腻子品种应与所刷涂料相应，其配合比应符合要求。
- 7.3.4.5、涂漆前板面清扫干净，刷两遍成活。
- 7.3.4.6、木质表面施工时，底层可先圈一层精油，完全干透后，涂两道乳胶漆成活。
- 7.3.4.7、墙面与柱面缺棱角部位用水泥混合砂浆修补平整，绝对不能用大白纤维腻子或其它低强度腻子。

7.3.5、玻璃安装质量控制

- 7.3.5.2、墙面镶嵌铝面玻璃应预埋木砖，按大样图尺寸在墙面将木砖卧平，并在墙上镶嵌玻璃的范围内抹防。水砂浆作防潮处理。
- 7.3.5.1、玻璃品种、规格和颜色应符合设计要求。
- 7.3.5.3、安装钢化玻璃应用卡紧螺丝或压条镶嵌固定。
- 7.3.5.4、玻璃与围护结构的金属框格相接处，应衬橡皮垫或塑料垫。
- 7.3.5.5、安装大块玻璃，长边大于1.5m的或短边大于1m的，必须用橡皮垫，再用压条或螺钉镶嵌固定。
- 7.3.5.6、磨砂玻璃应按设计图案裁制，拼缝吻合，位置正确，不得有错位、斜曲和松动，磨砂玻璃磨砂面应朝向室内。

7.3.6、木制挂板的施工工艺及安装要求

- 7.3.6.1、竖向龙骨一般采用实木或是优质细木工板，如与混凝土或多孔轻质砖连接时，采用塞木楔通过自攻螺丝将其固定在墙上，拧紧卧平。如与石膏板连接时，采用自攻螺丝直接固定在轻钢主龙骨上。
- 7.3.6.2、竖向龙骨固定间距按设计计算要求，固定牢固，无松动现象。
- 7.3.6.3、安装竖向龙骨应垂直，竖向误差不得大于2mm。

DO NOT SCALE DRAWINGS.
不可凭图缩放
ALL MEASUREMENT MUST BE CHECKED AND
VERIFIED ON SITE
所有在图纸上标示的尺寸须在现场复核修正。

- 图（ ） 版、第（ ） 修改
- CLIENT 建设单位

PROJECT 项目名称
阿克苏地区职院美育教育基地
美术展厅装修工程

DESIGNING TITLE 图纸内容

施工说明二

- CHIEF OF PROJ 项目负责人
- APPROVED 审核
- CHECKED 校对
- DESIGNER 设计

合同 REF	比例 SCALE
设计编号 JOB NO	图号 DRAWING NO
DATE 2024.04	

施工图设计说明（三）

7.3.6.4、横向铝合金龙骨按图纸与基准线水平安装。交接处龙骨保持平直，用水平管测量，误差小于2mm，间距不大于500mm。

7.3.6.5、固定挂件时用力适中，挂件无法用手转动即可，可调挂件用可调螺栓在安装前应固定。

7.3.6.6、挂件按图安装，挂件竖向位置按龙骨肩线位置上提50mm钻盲孔，竖向间距按龙骨间距类推。

7.3.6.7、挂件水平方向间距为450~500mm，等分布置。

挂件固定位置距板材边缘距离大于20mm，小于10倍板材厚度，考虑安装构造要求可适当调整。

7.3.6.8、板件由下向上安装，接缝光滑，大小均等。丁字或十字接缝处横平竖直。相邻板件板角错位≤0.5mm，接缝高低差≤0.5mm。

7.3.6.9、板件安装时应向上提起，以免构件与龙骨接触，然后按在龙骨上，轻轻向下按压至与龙骨接触。

7.3.6.10、面板上有风口、控制盒、电源开关等位置时，安装时先预留好位置，最后用曲线锯开孔。

7.3.6.11、饰面应保证完整，无掉角、翘角，无松动，无明显划痕，无污染。安装后的墙面应及时做好成品保护。

7.3.6.12、施工单位应尽早主动提供依据施工图设计原则并根据现场实际尺寸调整后的拼缝排版图，经设计单位及甲方设计师确认后方可施工。

7.3.7、室内木门

7.3.7.1、室内木门及套要求全部工厂加工，木材选材应符合国标图集《木门窗》04J601-1的要求。

内衬木骨架必须指榫联接。木材含水率应低于10%，填芯芯料选用进口板材，表面贴实木

木皮。卫生间等潮湿区域木门框下端应有300MM高防水木，防止木门及套受潮后变形变色。

所有木门均采用主流品牌五金件，锁具开孔在工厂内完成，木门框用专用发泡胶固定。

7.3.7.2、木门安装

木门均由工厂制作成品，现场仅作安装，所以施工工序应按在房间装修后期。

木门安装采用满填环保型粘接用膨胀胶，施工单位应对所选用的膨胀胶性能了解和掌握。

采用铝方通和上下2根花兰螺丝胀杆将门框支住，调节门框与墙体净尺寸符合设计要求，

经质检合格后方可注射粘接膨胀胶。注胶后24-48小时方可拆除铝方通。

木门安装后作成品保护。

7.3.8、地面自流平

7.3.8.1 素地处理：用打磨机把原地面全面打磨一遍，（如有坑凹处先用石英砂补平，有油污及化学物品先清洗干净，潮湿处需先烘干。）然后用扫把或吸尘器清理干净。

7.3.8.2 水泥自流平

7.3.8.3 地胶铺设

八、防火设计

8.1、本工程设计完全遵循原建筑设计的防火分区，排烟分区和人员疏散各项措施。

8.2、防火隔墙，防火门，防火卷帘等执行建议深度要求。

8.3、建筑装饰材料防火性能分析表。

九、其他

9.1、本工程所涉及到的材料全部采用环保材料，相关参数必须达到或高于国家所规定的标准。

9.2、本次工程室内在原建筑墙面做造型的，墙面先石膏找平后再做造型；

9.3、本次工程室内天花所用到的石膏板吊顶均采用双层9.5mm厚纸面石膏板；

9.4、施工图中没有画到的立面图，见立面索引图相关说明。

9.5、所有新做窗、新玻璃隔断、家具柜需由厂家二次深化，施工图中只做参考。

9.6、所有含有拼缝需求的饰面装饰材料涉及到美观性，施工单位应尽早主动提供依据施工图设计原则并根据现场实际尺寸调整后的拼缝排版图，经设计单位及甲方设计师确认后方可施工。

9.7、为避免安全隐患，前台服务台、前台置物柜体台面、洗手台台面、楼梯扶手端头所有阳角导圆处理，R=5mm。

9.8、硬装与软装设计满足“建筑内部装修设计防火规范（GB50222-95）”表3.2.1中“设有中央空调系统的饭店、宾馆的公共活动用房”的要求。

9.9、内装窗帘、地毯、软装材料必须阻燃处理达到B1级，若图纸中有木作以及木作造型，木作均做防火处理。

DO NOT SCALE DRAWINGS.

不可度量图纸。

ALL MEASUREMENT MUST BE CHECKED AND
VARIFIED ON SITE

所有在图纸上标示的尺寸须在现场复核和修正。

■ 第（ ）版、第（ ）修改

■ CLIENT 建设单位

■ PROJECT 项目名称

阿克苏地区职院美育教育基地
美术展厅装修工程

■ DRAWING TITLE 图纸内容

施工说明三

■ CHIEF OF PROJ 项目负责人

■ APPROVED 审核

■ CHECKED 校对

■ DESIGNER 设计

图例

REF

设计编号

JOB NO.

日期

DATE


比例

SCALE

图号

DRAWING NO.

2024.04

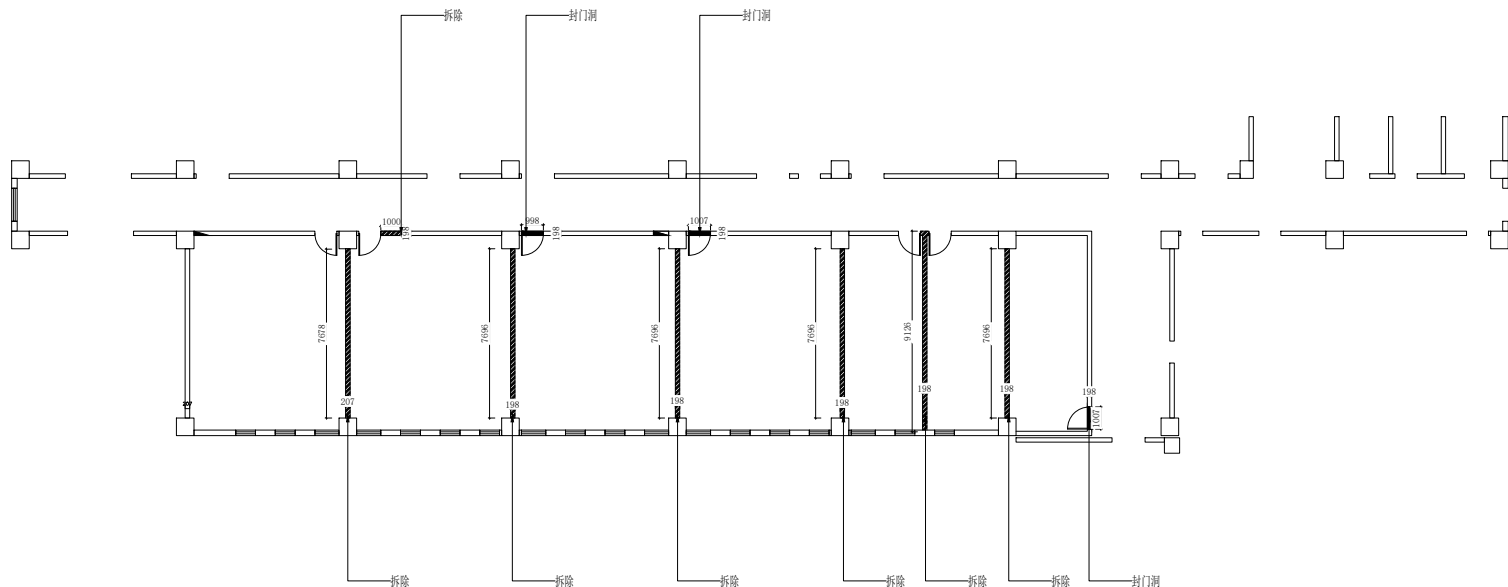

原始建筑拆除图

Scale: 1: 100

DO NOT SCALE DRAWINGS.

不可度量图纸

ALL MEASUREMENT MUST BE CHECKED AND
VARIFIED ON SITE.
所有在图纸上标示的尺寸须在现场复核和修正。

■ 第 () 版、第 () 修改

■ CLIENT 建设单位

■ PROJECT 项目名称

阿克苏地区职业院校美育教育基地
美术展厅装修工程

■ DRAWING TITLE 图纸内容

■ CHIEF OF PRO 项目负责人

■ APPROVED 审核

■ CHECKED 校对

■ DESIGNER 设计


引图
REF.

设计编号
JOB NO.

日期
DATE

图号
DRAWING NO.


比例
SCALE

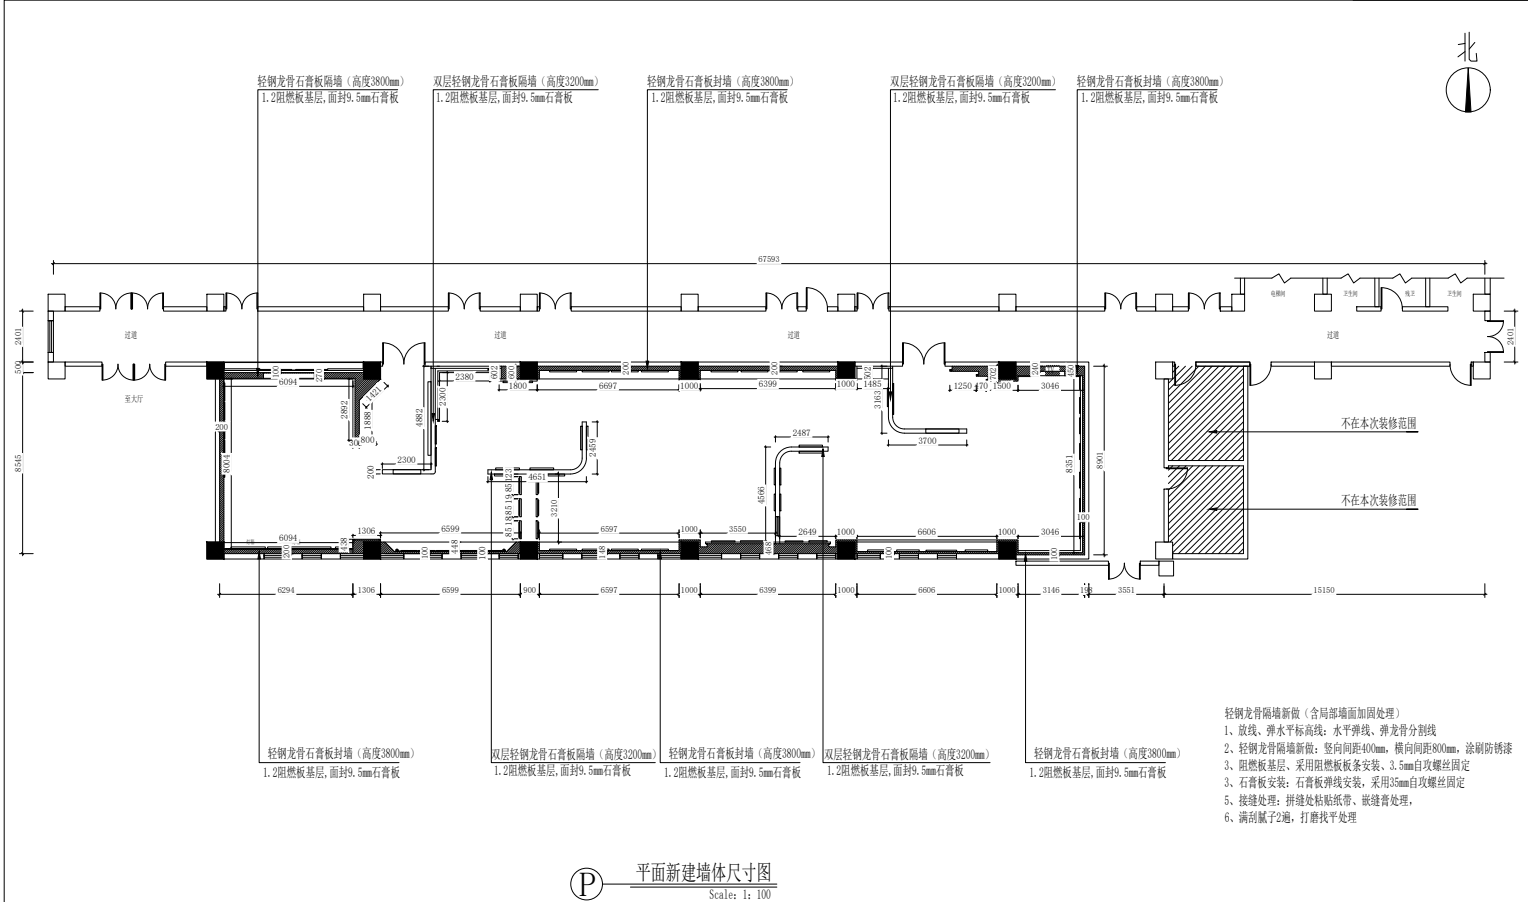

- 轻钢龙骨隔墙新做 (含局部墙面加固处理)
- 1、放线、弹水平标高线: 水平弹线、弹龙骨分割线
 - 2、轻钢龙骨隔墙新做: 竖向间距400mm, 横向间距800mm, 涂刷防锈漆
 - 3、阻燃板基层: 采用阻燃板条安装、3.5mm自攻螺丝固定
 - 3、石膏板安装: 石膏板弹线安装, 采用35mm自攻螺丝固定
 - 5、接缝处理: 拼缝处贴防纸带、嵌缝膏处理,
 - 6、满刮腻子2遍, 打磨找平处理


平面新建墙体尺寸图
Scale: 1: 100

DO NOT SCALE DRAWINGS. 不可度量图纸。 ALL MEASUREMENT MUST BE CHECKED AND VARIFIED ON SITE. 所有在图纸上标示的尺寸须在现场复核和修正。	■ 第（ ）版、第（ ）修改	■ PROJECT 项目名称 阿克苏地区职院美育教育基地 美术展厅装修工程	■ DRAWING TITLE 图纸内容			
	■ CLIENT 建设单位		■ CHIEF OF PROJ 项目负责人		项目编号 REF.	
			■ APPROVED 审 核		设计编号 JOB NO.	比例 SCALE
			■ CHECKED 校 对		日期 DATE	2024.10
			■ DESIGNER 设 计		图号 DRAWING NO.	

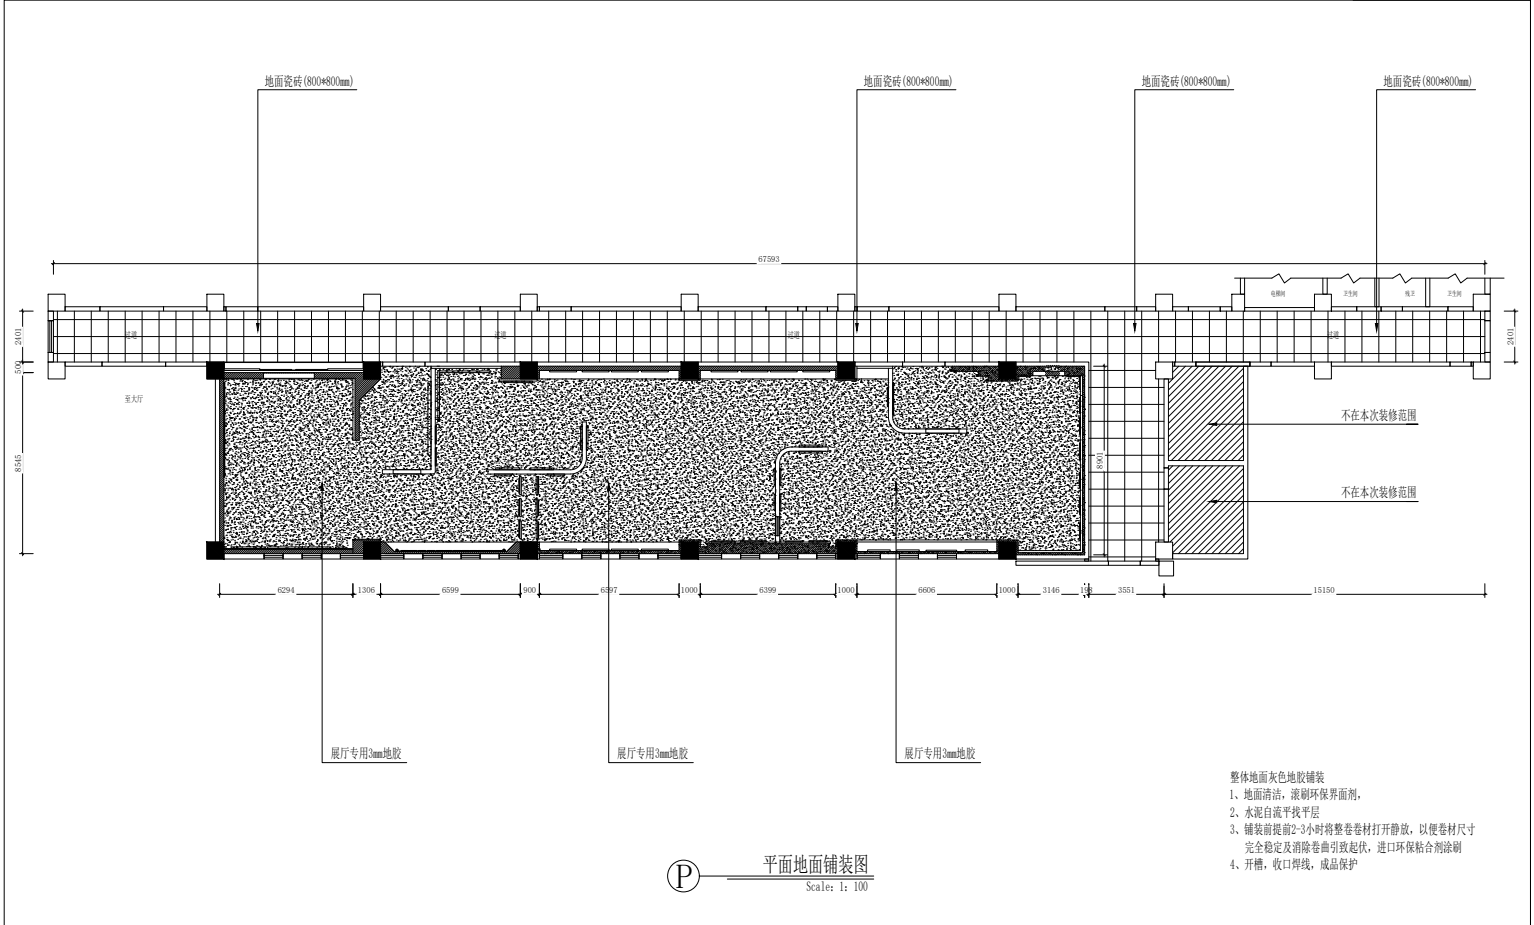

整体地面灰色地胶铺装
1、地面清洁，涂刷环保界面剂。
2、水泥自流平找平层
3、铺装前提前2-3小时将整卷卷材打开静放，以便卷材尺寸完全稳定及消除卷曲引致起伏，进口环保粘合剂涂刷
4、开槽，收口焊接，成品保护

DO NOT SCALE DRAWINGS. 不可度量图纸 ALL MEASUREMENT MUST BE CHECKED AND VARIFIED ON SITE. 所有在图纸上标示的尺寸须在现场复核和修正。	■ 修改 () 版、第 () 修改	■ CLIENT 建设单位	■ PROJECT 项目名称 阿克苏地区职业院校美育教育基地 美术展厅装修工程	■ DRAWING TITLE 图纸内容			
				■ CHIEF OF PROJ 项目负责人		引图 REF.	
				■ APPROVED 审核		设计编号 JSDP NO.	比例 SCALE
				■ CHECKED 校对		日期 DATE	2024.10
				■ DESIGNER 设计		图号 DRAWING NO.	

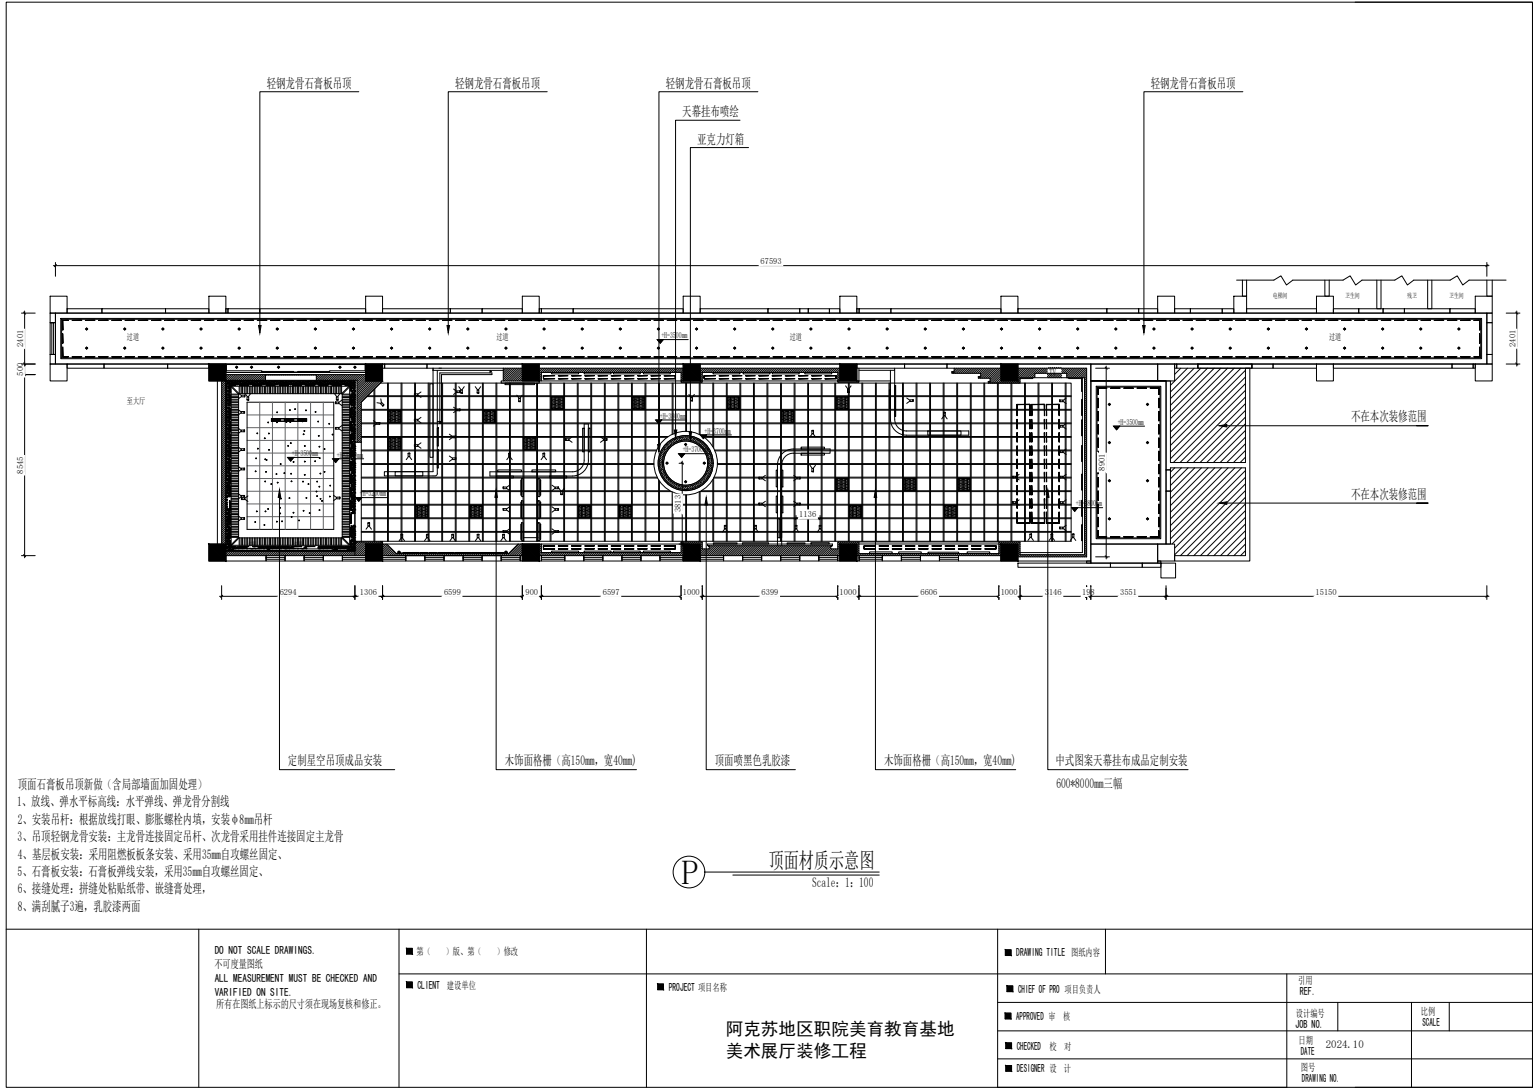

顶面石膏板吊顶新做 (含局部墙面加固处理)

- 放线、弹水平标高线: 水平弹线、弹龙骨分割线
- 安装吊杆: 根据放线打眼、膨胀螺栓内填, 安装Φ8mm吊杆
- 吊顶轻钢龙骨安装: 主龙骨连接固定吊杆、次龙骨采用挂件连接固定主龙骨
- 基层板安装: 采用阻燃板板条安装、采用35mm自攻螺丝固定、
- 石膏板安装: 石膏板弹线安装, 采用35mm自攻螺丝固定、
- 接缝处理: 拼缝处粘贴纸带、嵌缝膏处理,
- 满刮腻子3遍, 乳胶漆两遍

DO NOT SCALE DRAWINGS.
不可度量图纸
ALL MEASUREMENT MUST BE CHECKED AND
VERIFIED ON SITE.
所有在图纸上标示的尺寸须在现场复核和修正。

■ 第 () 版、第 () 修改

■ CLIENT 建设单位

■ PROJECT 项目名称

阿克苏地区职院美育教育基地
美术展厅装修工程

■ DRAWING TITLE 图纸内容

■ CHIEF OF PROJ 项目负责人

■ APPROVED 审核

■ CHECKED 校对

■ DESIGNER 设计

图例

REF.

设计编号

DATE

图号

2024.10

比例

SCALE

图例

REF.


设计编号

图号


2024.10

比例

SCALE

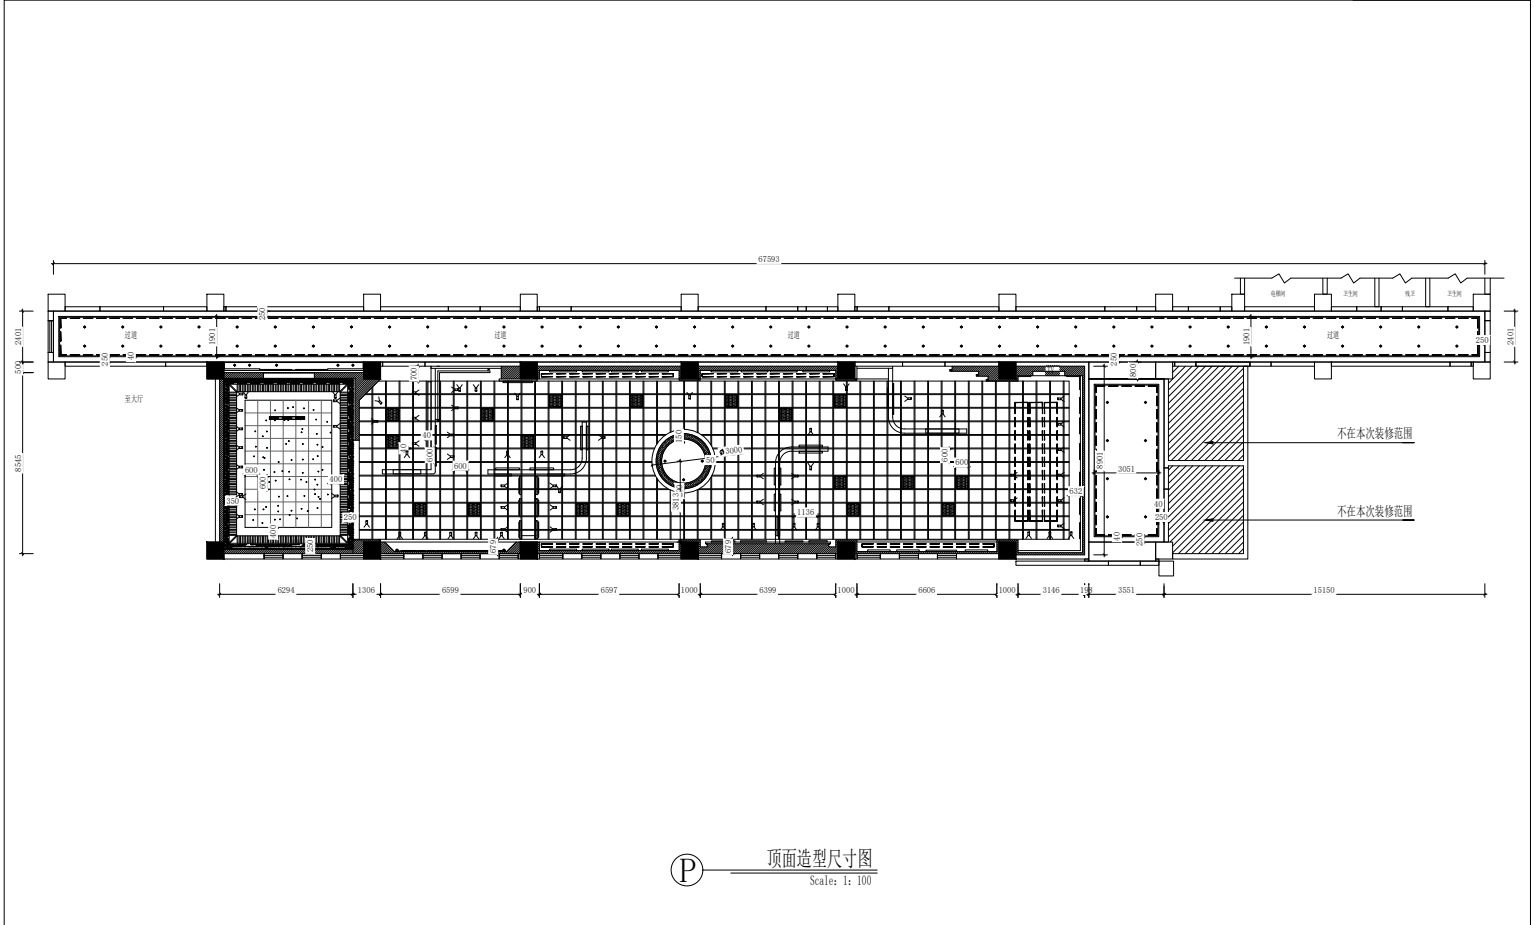


DO NOT SCALE DRAWINGS. 不可度量图纸。 ALL MEASUREMENT MUST BE CHECKED AND VARIFIED ON SITE. 所有在图纸上标示的尺寸须在现场复核和修正。	■ 第 () 版、第 () 修改 ■ CLIENT 建设单位	■ PROJECT 项目名称 阿克苏地区职业院校美育教育基地 美术展厅装修工程	■ DRAWING TITLE 图纸内容		图例 REF.			
			■ CHIEF OF PRO 项目负责人		设计编号 JOB NO.		比例 SCALE	
			■ APPROVED 审核		日期 DATE		2024.10	
			■ CHECKED 校对 ■ DESIGNER 设计		图号 DRAWING NO.			

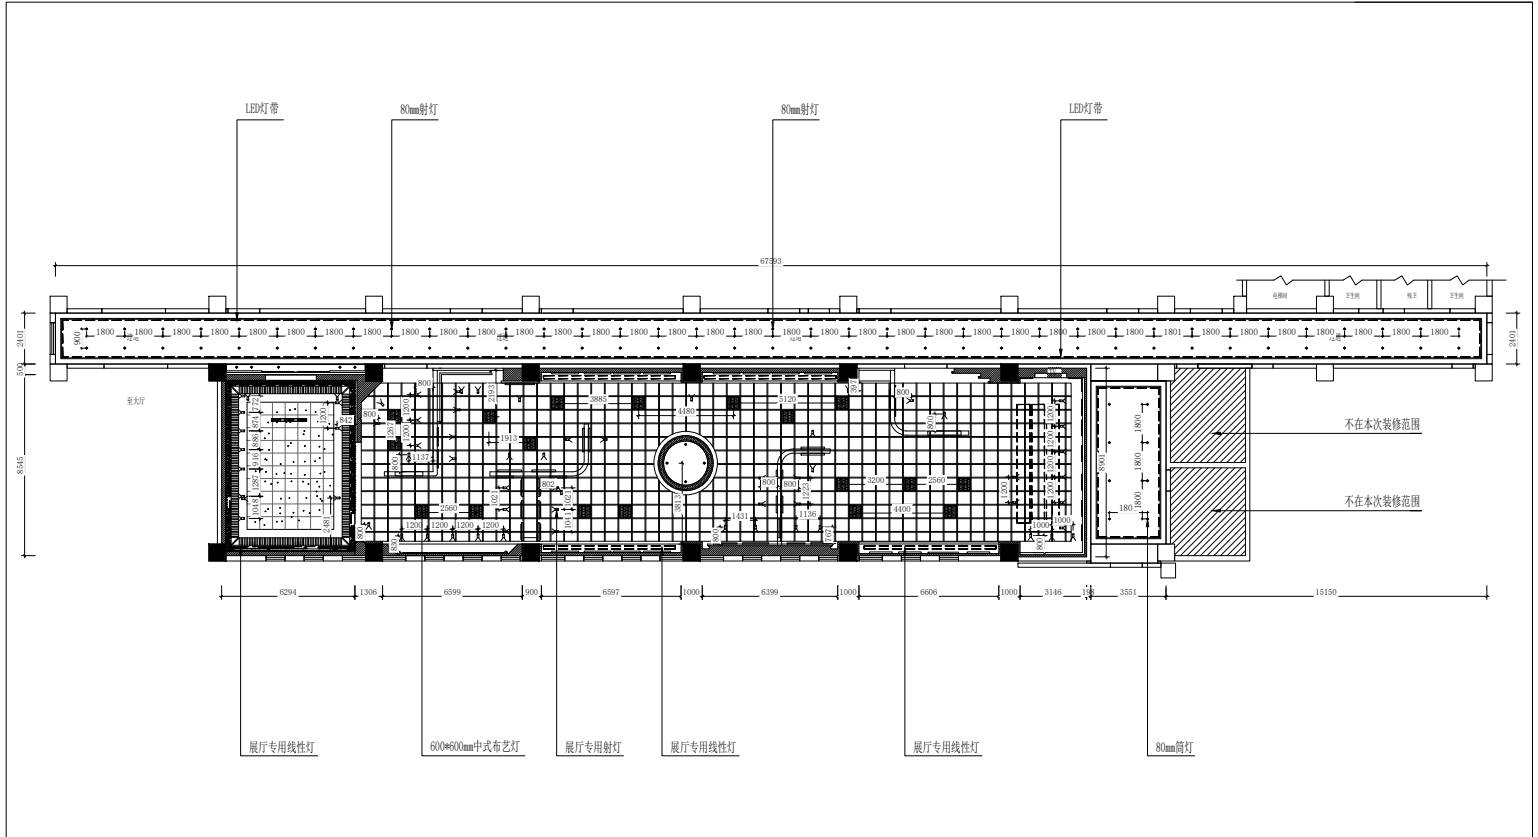

(P) 顶面灯具尺寸图
Scale: 1: 100

DO NOT SCALE DRAWINGS. 不可按图缩放 ALL MEASUREMENT MUST BE CHECKED AND VARIFIED ON SITE. 所有在图纸上标示的尺寸须在现场复核和修正。	■ 第 () 版、第 () 修改 ■ CLIENT 建设单位	■ PROJECT 项目名称 阿克苏地区职业院校美育教育基地 美术展厅装修工程	■ DRAWING TITLE 图纸内容		项目 REF.			
			■ CHIEF OF PRO 项目负责人		设计编号 JOB NO.		比例 SCALE	
			■ APPROVED 审核		日期 DATE		2024.10	
			■ CHECKED 校对 ■ DESIGNER 设计		图号 DRAWING NO.			

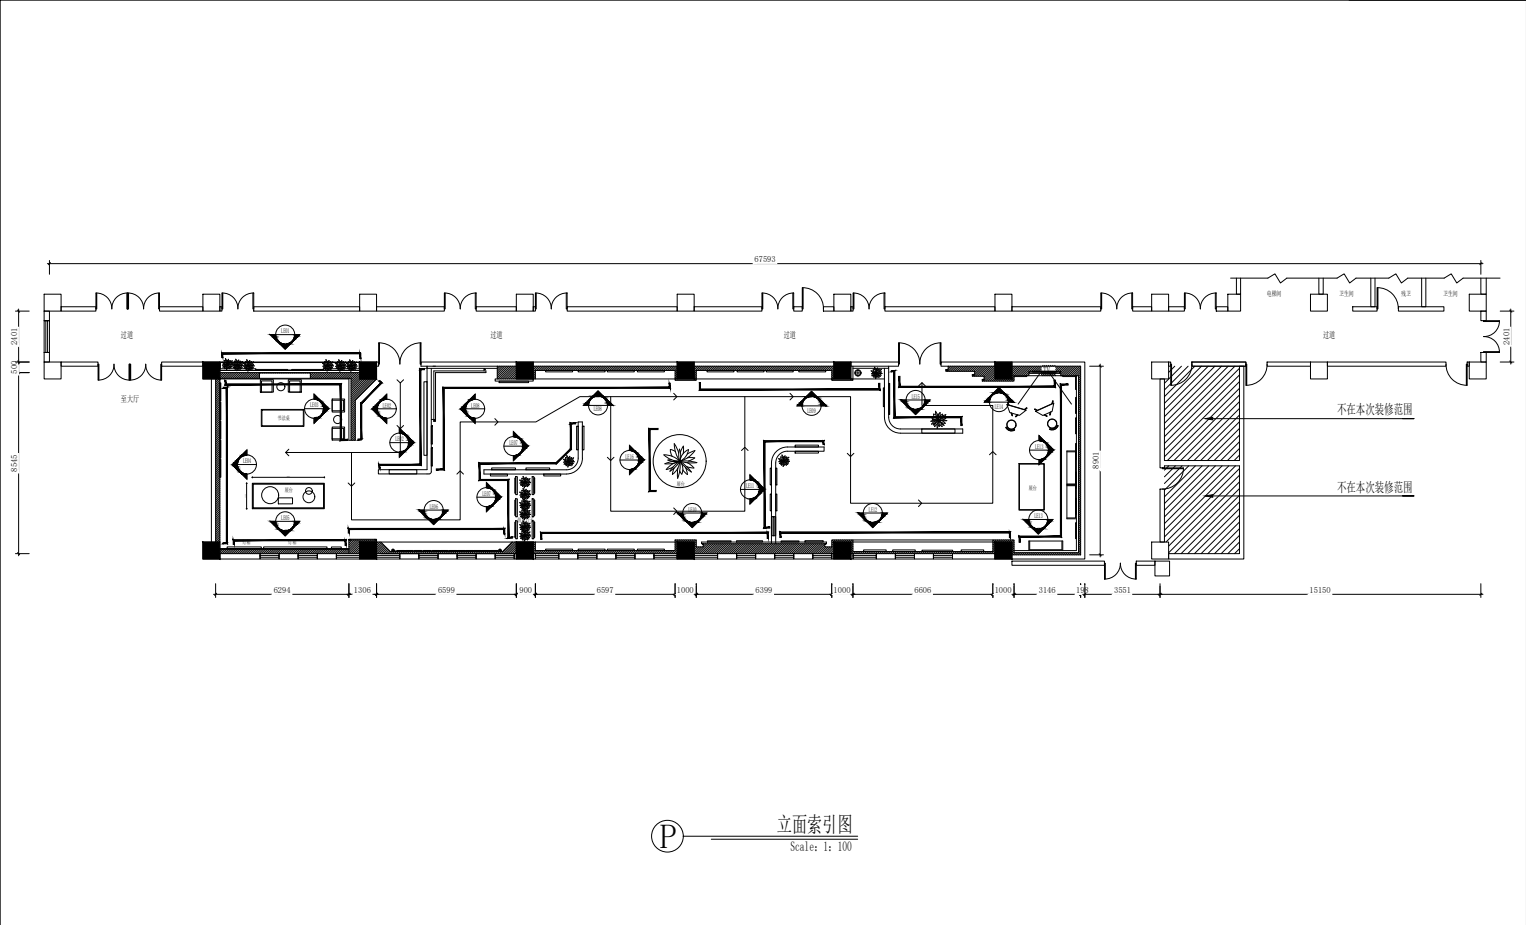

(P)

立面索引图
Scale: 1: 100

DO NOT SCALE DRAWINGS.
不可度量图纸
ALL MEASUREMENT MUST BE CHECKED AND
VARIFIED ON SITE.
所有在图纸上标示的尺寸须在现场复核和修正。

■ 第 () 版、第 () 修改

■ CLIENT 建设单位

■ PROJECT 项目名称

阿克苏地区职院美育教育基地
美术展厅装修工程

■ DRAWING TITLE 图纸内容

■ CHIEF OF PRO 项目负责人

■ APPROVED 审核

■ CHECKED 校对

■ DESIGNER 设计


引图
REF.

设计编号
JOB NO.

日期
DATE

图号
DRAWING NO.

比例
SCALE

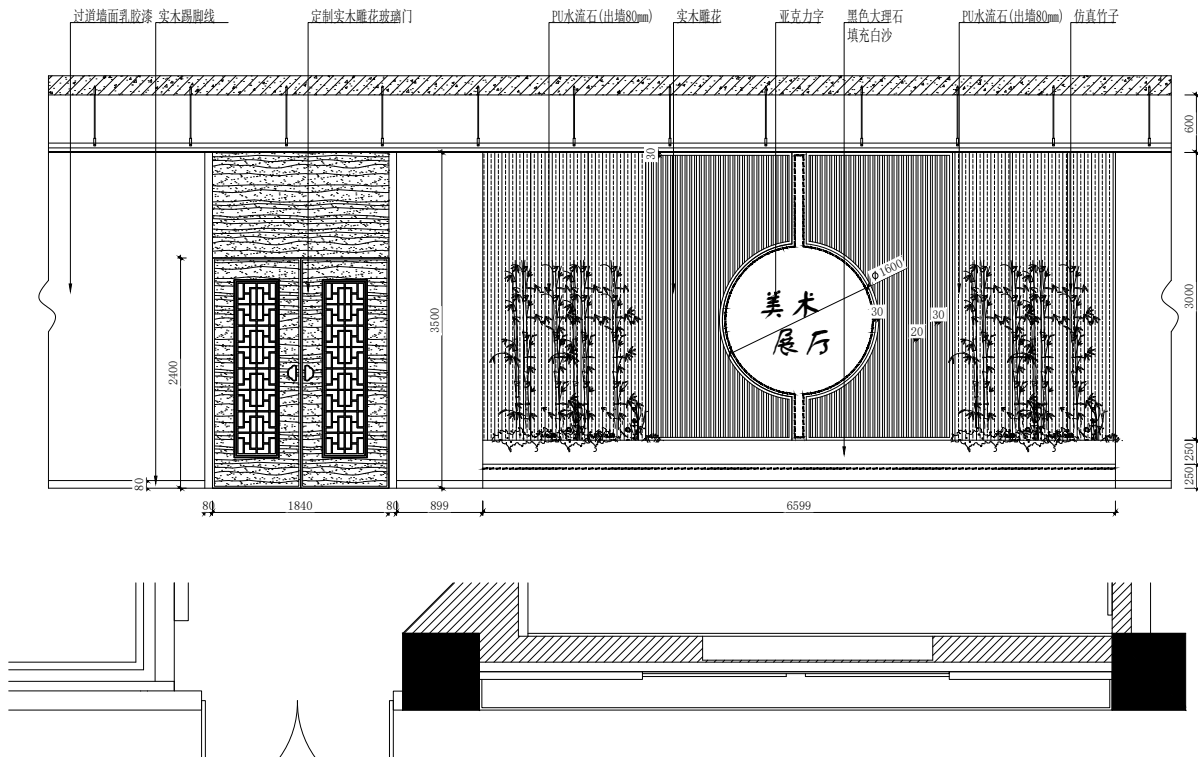

EL01-立面图

DO NOT SCALE DRAWINGS.
不可度量图纸
ALL MEASUREMENT MUST BE CHECKED AND
VARIFIED ON SITE.
所有在图纸上标示的尺寸须在现场复核和修正。

■ 第 () 版、第 () 修改

■ CLIENT 建设单位

■ PROJECT 项目名称

阿克苏地区职院美育教育基地
美术展厅装修工程

■ DRAWING TITLE 图纸内容

■ CHIEF OF PRO 项目负责人

■ APPROVED 审核

■ CHECKED 校对

■ DESIGNER 设计

项目
REF.



设计编号
JOB NO.

日期
DATE

图号
DRAWING NO.

2024.10

比例
SCALE

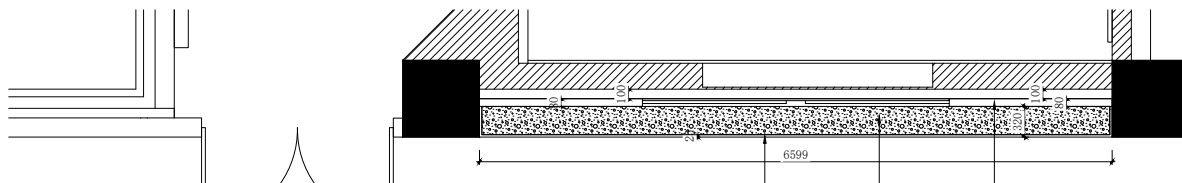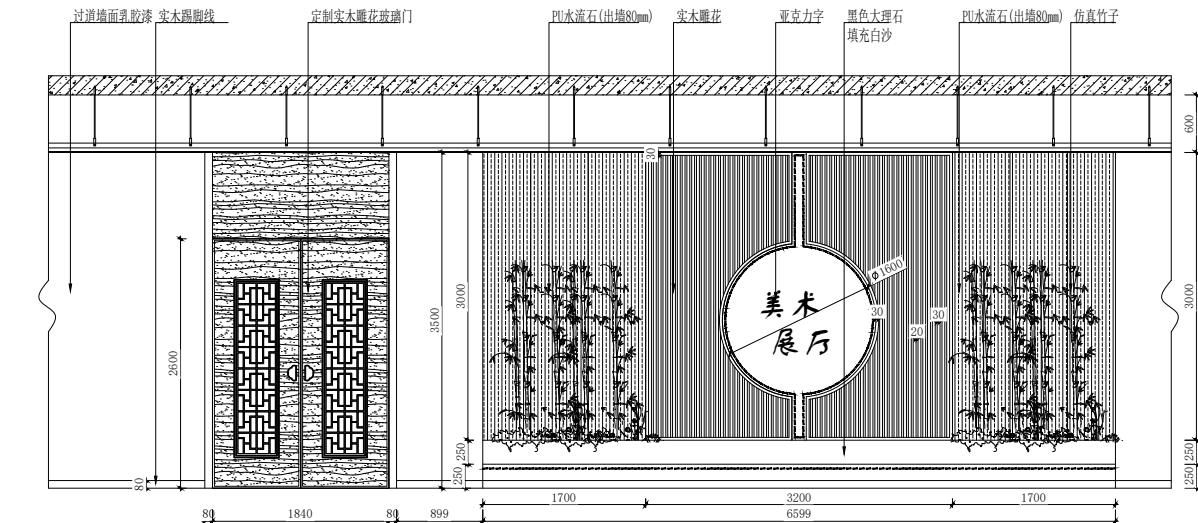

EL01-立面图

DO NOT SCALE DRAWINGS.
不可按图缩放
ALL MEASUREMENT MUST BE CHECKED AND
VARIFIED ON SITE.
所有在图纸上标示的尺寸须在现场复核和修正。

■ 第 () 版、第 () 修改

■ CLIENT 建设单位

■ PROJECT 项目名称

阿克苏地区职业院校美育教育基地
美术展厅装修工程

■ DRAWING TITLE 图纸内容

■ CHIEF OF PRO 项目负责人

■ APPROVED 审核

■ CHECKED 校对

■ DESIGNER 设计

图例

设计编号

日期

图号





JOB NO.

DATE

DRAWING NO.

比例

SCALE

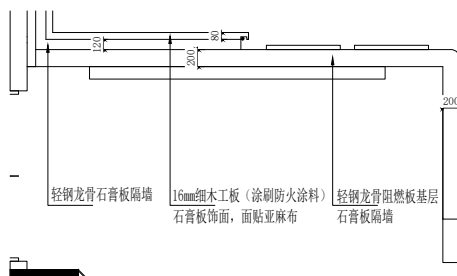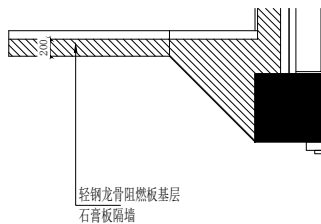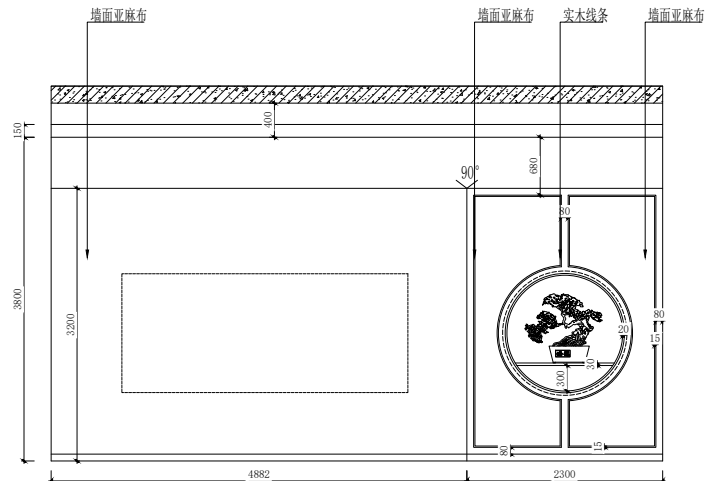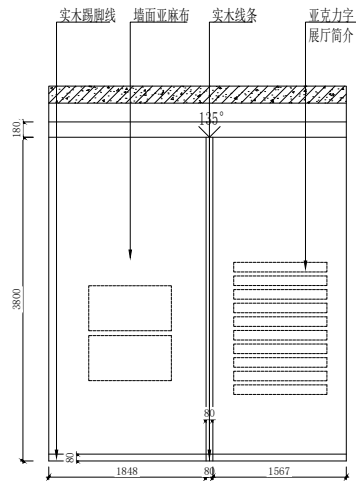

EL02-立面图

EL02-立面图

DO NOT SCALE DRAWINGS.
不可度量图纸
ALL MEASUREMENTS MUST BE CHECKED AND
VARIFIED ON SITE.
所有在图纸上标示的尺寸须在现场复核和修正。

■ 第 () 版、第 () 修改

■ CLIENT 建设单位

■ PROJECT 项目名称

阿克苏地区职业院校美育教育基地
美术展厅装修工程

■ DRAWING TITLE 图纸内容

■ CHIEF OF PROJ 项目负责人

■ APPROVED 审核

■ CHECKED 校对

■ DESIGNER 设计

图例

REF.

设计编号

DATE



2024.10

图号

DRAWING NO.



比例

SCALE

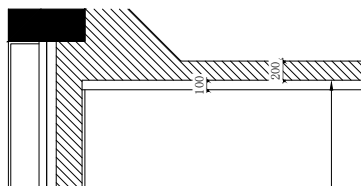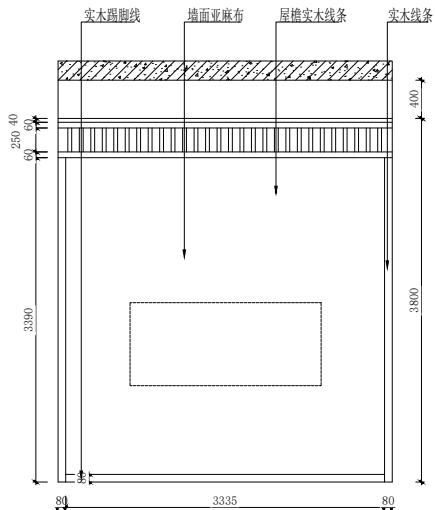

EL03-立面图

轻钢龙骨阻燃板基层
石膏板隔墙

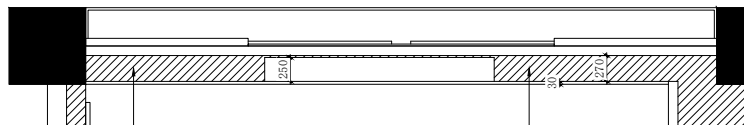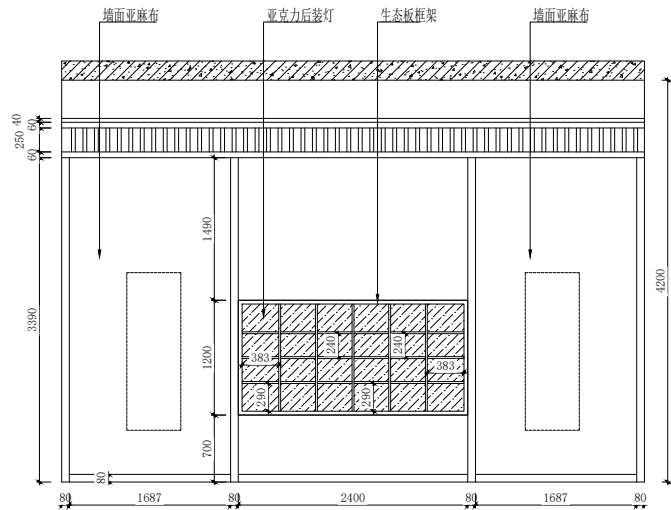

EL03-立面图

轻钢龙骨阻燃板基层
石膏板隔墙

DO NOT SCALE DRAWINGS.
不可度量图纸
ALL MEASUREMENT MUST BE CHECKED AND
VARIFIED ON SITE.
所有在图纸上标示的尺寸须在现场复核和修正。

■ 第 () 版、第 () 修改

■ CLIENT 建设单位

■ PROJECT 项目名称

阿克苏地区职院美育教育基地
美术展厅装修工程

■ DRAWING TITLE 图纸内容

■ CHIEF OF PRO 项目负责人

■ APPROVED 审核

■ CHECKED 校对

■ DESIGNER 设计

否图

设计编号


日期

图号

2024.10


比例

SCALE




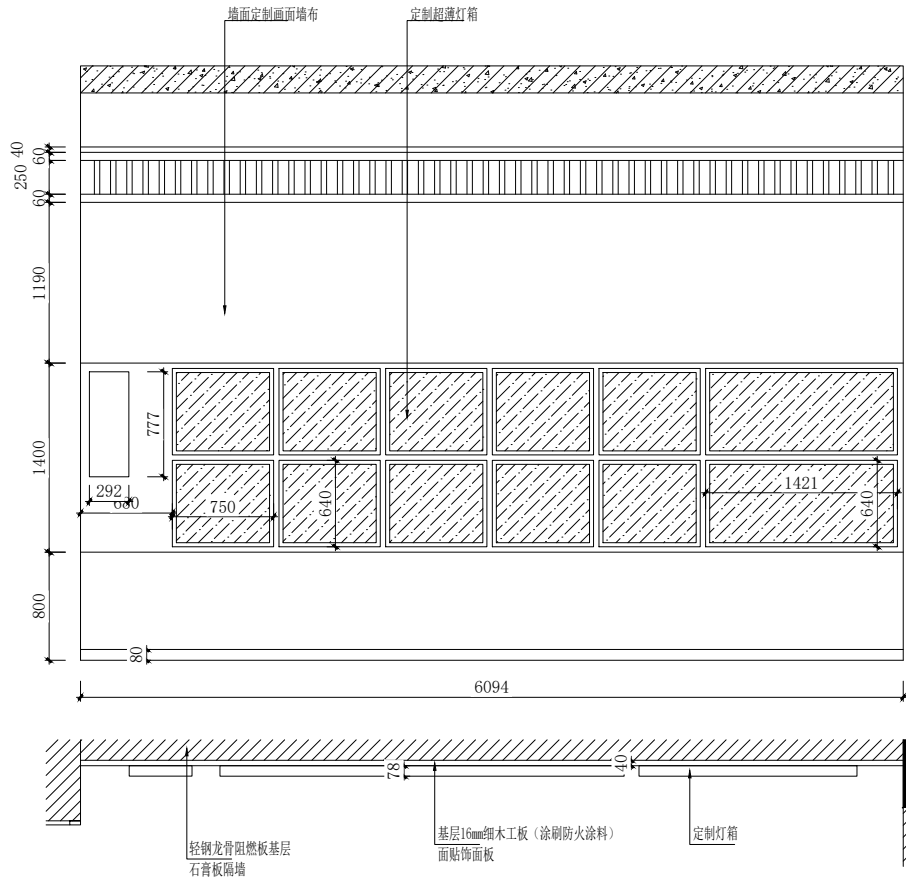


EL05-立面图

DO NOT SCALE DRAWINGS. 不可按图缩放 ALL MEASUREMENT MUST BE CHECKED AND VARIFIED ON SITE. 所有在图纸上标示的尺寸须在现场复核和修正。	■ 第 () 版、第 () 修改 ■ CLIENT 建设单位	■ PROJECT 项目名称 阿克苏地区职业院校美育教育基地 美术展厅装修工程	■ DRAWING TITLE 图纸内容		引图 REF.		
			■ CHIEF OF PRO 项目负责人		设计编号 JOB NO.		比例 SCALE
			■ APPROVED 审核		日期 DATE		
			■ CHECKED 校对		2024.10		
			■ DESIGNER 设计		图号 DRAWING NO.		

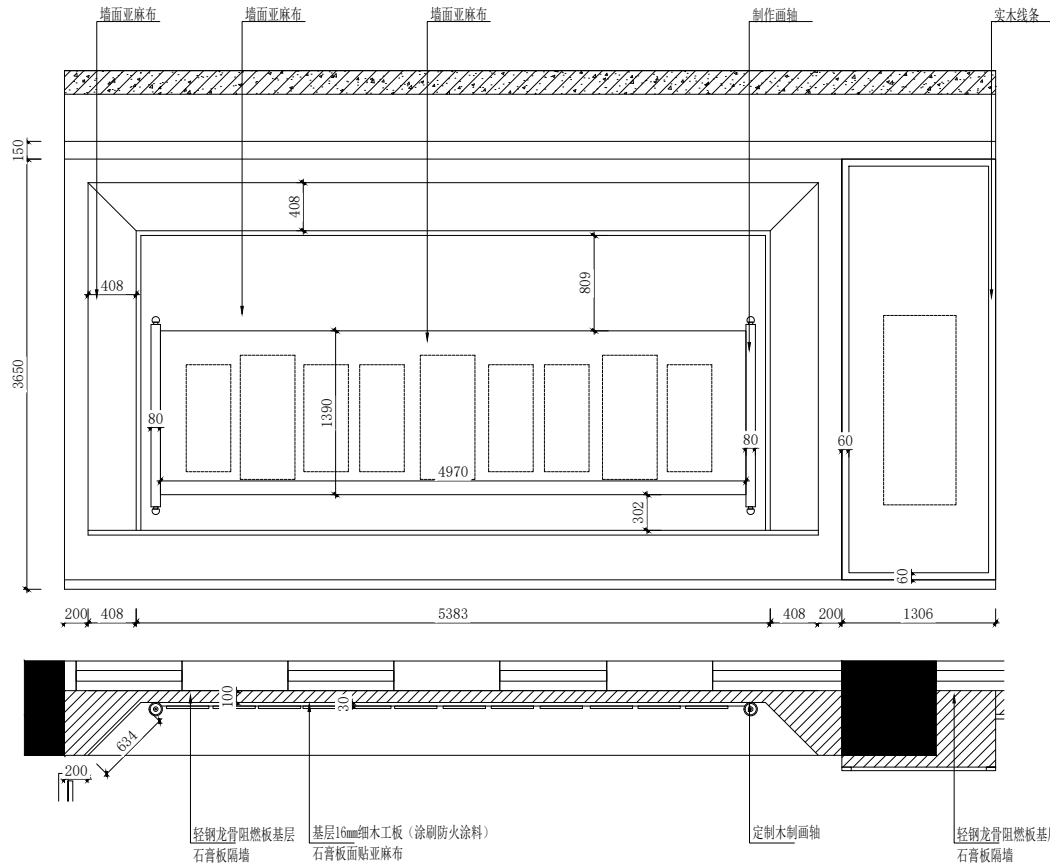

DO NOT SCALE DRAWINGS. 不可按图放样 ALL MEASUREMENT MUST BE CHECKED AND VARIFIED ON SITE. 所有在图纸上标示的尺寸须在现场复核和修正。	■ 第 () 版、第 () 修改 ■ CLIENT 建设单位	■ PROJECT 项目名称 阿克苏地区职院美育教育基地 美术展厅装修工程	■ DRAWING TITLE 图纸内容			
			■ CHIEF OF PRO 项目负责人		引图 REF.	
			■ APPROVED 审核		设计编号 JOB NO.	比例 SCALE
			■ CHECKED 校对		日期 DATE	2024.10
			■ DESIGNER 设计		图号 DRAWING NO.	

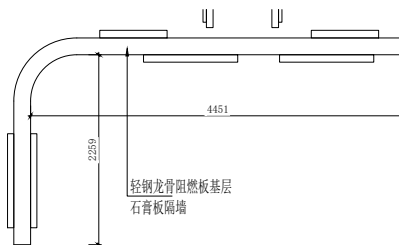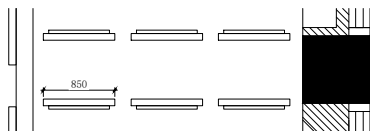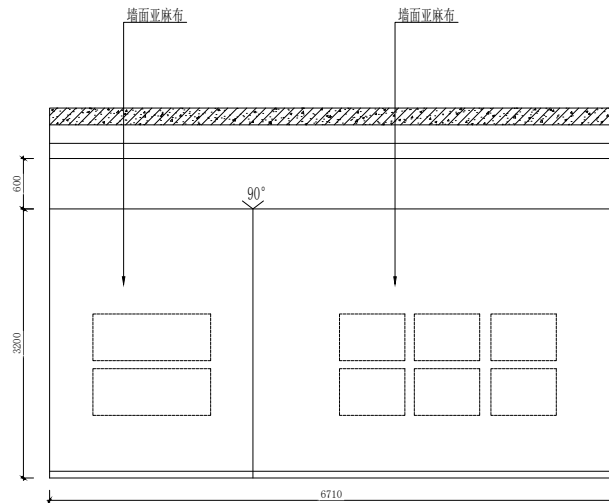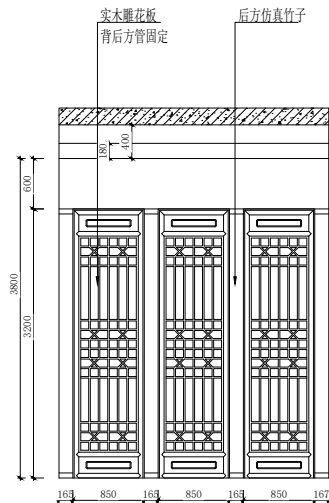

EL07-立面图

DO NOT SCALE DRAWINGS.
不可按图测量
ALL MEASUREMENT MUST BE CHECKED AND
VARIFIED ON SITE.
所有在图纸上标示的尺寸须在现场复核和修正。

■ 第 () 版、第 () 修改

■ CLIENT 建设单位

■ PROJECT 项目名称

阿克苏地区职业院校美育教育基地
美术展厅装修工程

■ DRAWING TITLE 图纸内容

■ CHIEF OF PRO 项目负责人

■ APPROVED 审核

■ CHECKED 校对

■ DESIGNER 设计





引图
REF.

设计编号
JOB NO.

日期
DATE

图号
DRAWING NO.

比例
SCALE

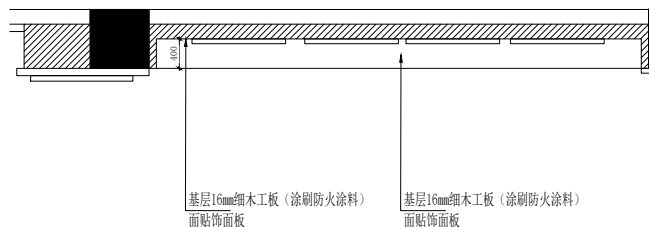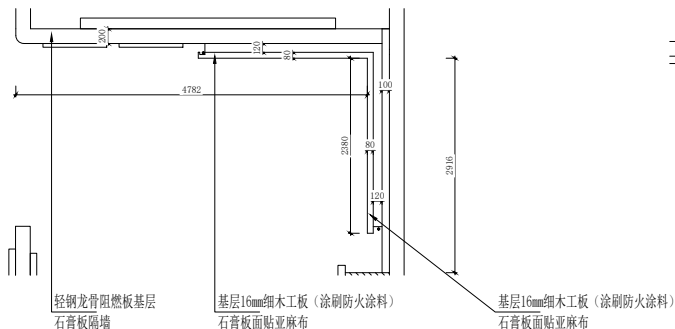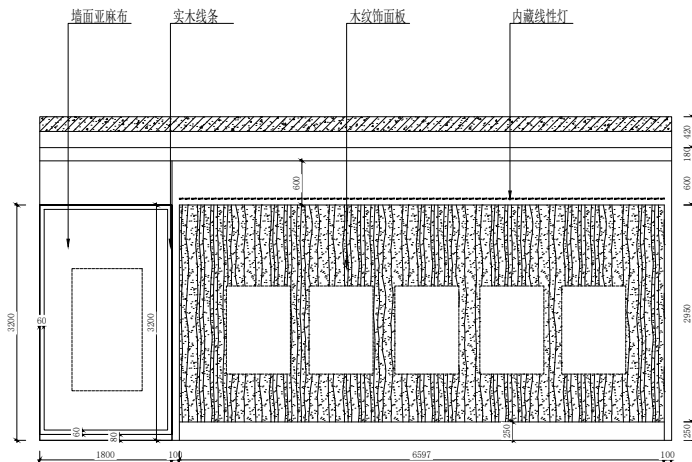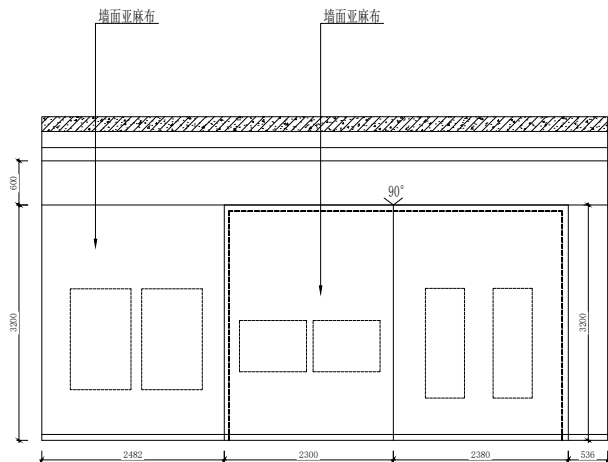

EL08-立面图

DO NOT SCALE DRAWINGS.
不可度量图纸
ALL MEASUREMENT MUST BE CHECKED AND
VARIFIED ON SITE.
所有在图纸上标示的尺寸须在现场复核和修正。

■ 第 () 版、第 () 修改

■ CLIENT 建设单位

■ PROJECT 项目名称

阿克苏地区职业院校美育教育基地
美术展厅装修工程

■ DRAWING TITLE 图纸内容

■ CHIEF OF PRO 项目负责人

■ APPROVED 审核

■ CHECKED 校对

■ DESIGNER 设计

图例

REF.

设计编号

DATE



2024.10

图号

DRAWING NO.

比例

SCALE

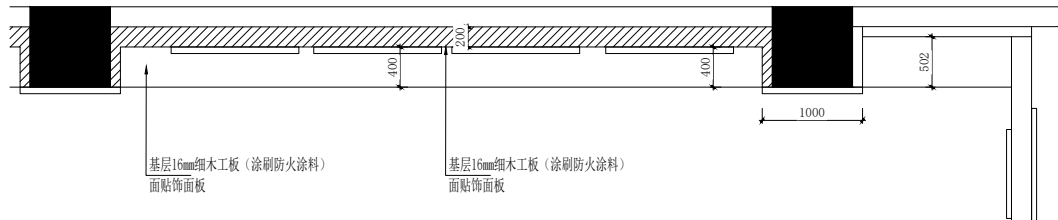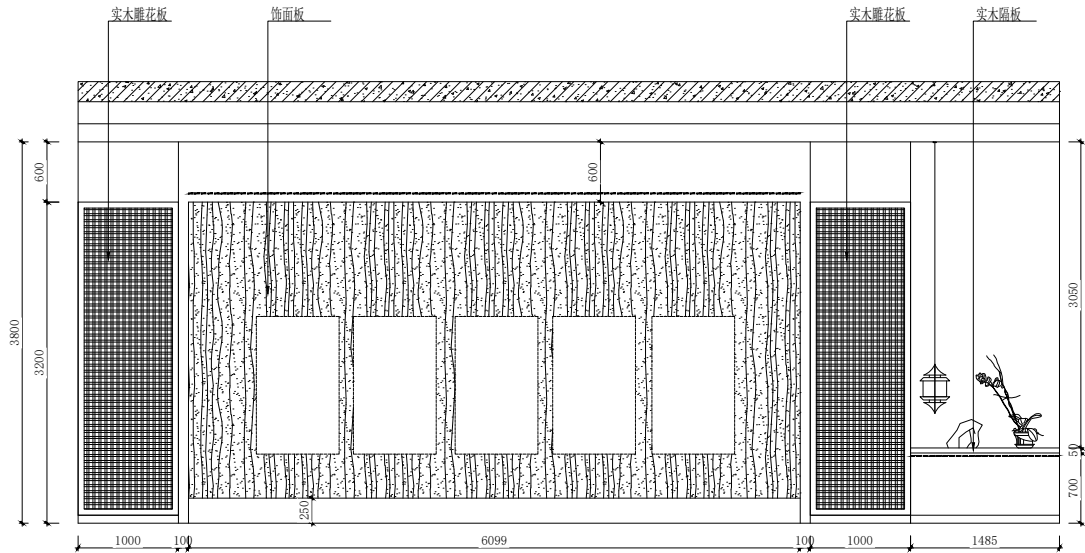

EL09-立面图

DO NOT SCALE DRAWINGS.
不可按图缩放
ALL MEASUREMENT MUST BE CHECKED AND
VARIFIED ON SITE.
所有在图纸上标示的尺寸须在现场复核和修正。

■ 第 () 版、第 () 修改

■ CLIENT 建设单位

■ PROJECT 项目名称

阿克苏地区职院美育教育基地
美术展厅装修工程

■ DRAWING TITLE 图纸内容

■ CHIEF OF PRO 项目负责人

■ APPROVED 审核

■ CHECKED 校对

■ DESIGNER 设计

图例

REF.

设计编号

DATE

图号

2024.10

2024.10

2024.10

2024.10

比例

SCALE


比例

SCALE

比例

SCALE

比例

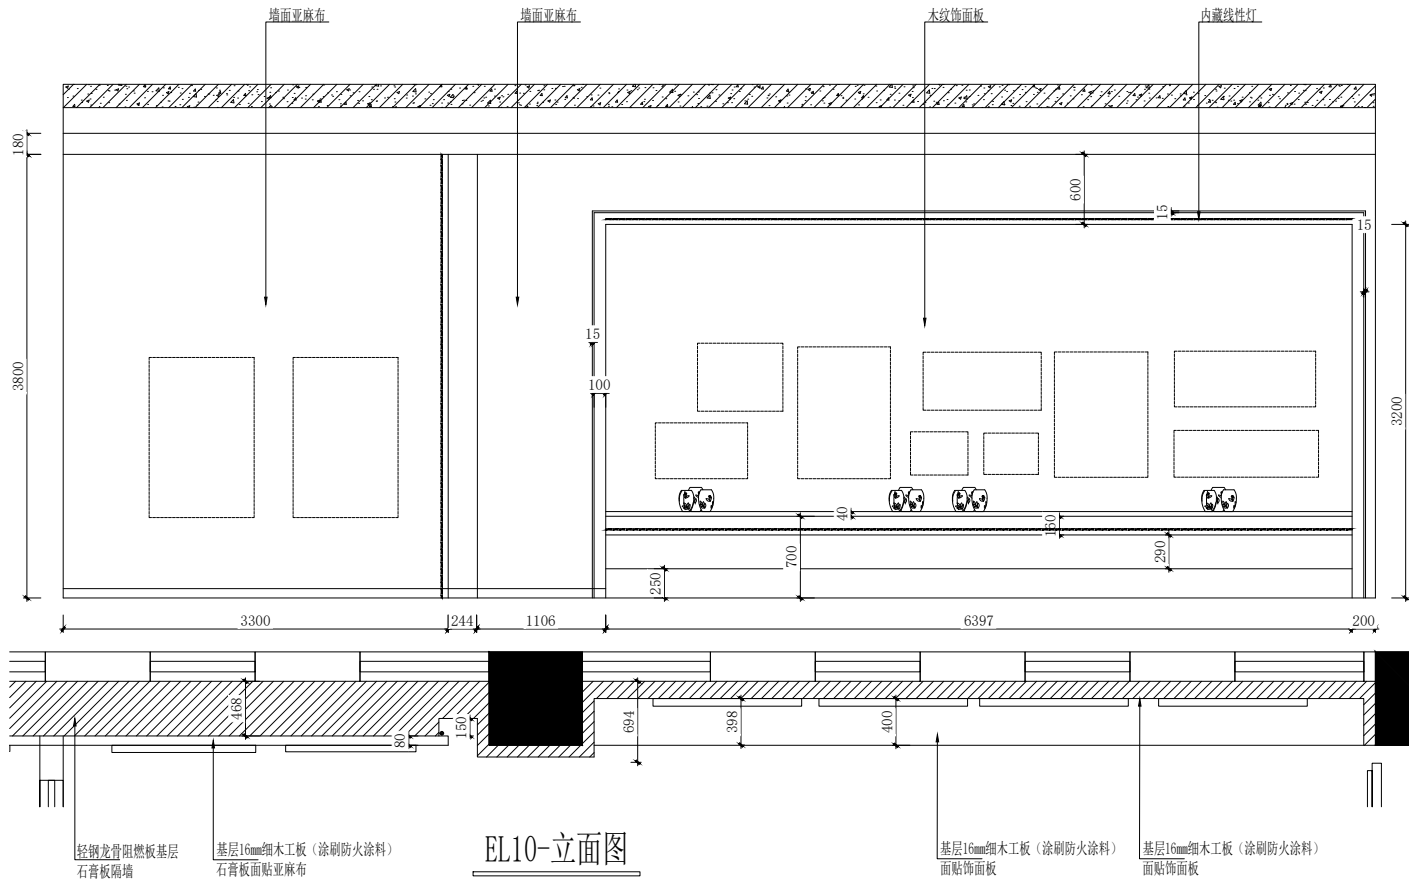

EL10-立面图

DO NOT SCALE DRAWINGS.

不可量取图纸

ALL MEASUREMENT MUST BE CHECKED AND
VERIFIED ON SITE.
所有在图纸上标示的尺寸须在现场复核和修正。

■ 第 () 版、第 () 修改

■ CLIENT 建设单位

■ PROJECT 项目名称

阿克苏地区职业院校美育教育基地
美术展厅装修工程

■ DRAWING TITLE 图纸内容

■ CHIEF OF PROJ 项目负责人

■ APPROVED 审核

■ CHECKED 校对

■ DESIGNER 设计

图例

REF.

设计编号

APP NO.

日期



DATE

图号

DRAWING NO.

位置

SCALE

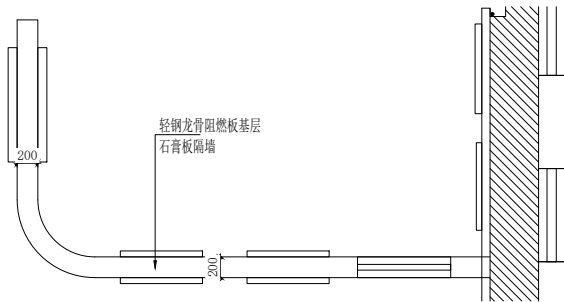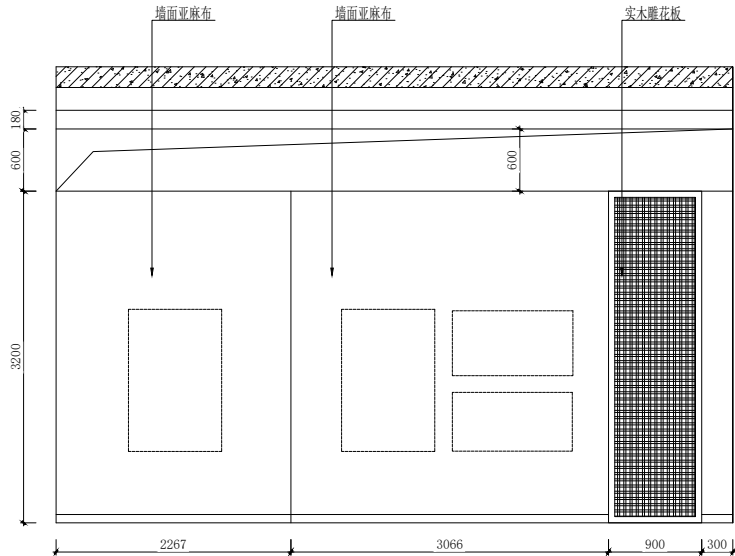

EL11-立面图

DO NOT SCALE DRAWINGS.
不可按图缩放
ALL MEASUREMENT MUST BE CHECKED AND
VERIFIED ON SITE.
所有在图纸上标示的尺寸须在现场复核和修正。

■ 第 () 版、第 () 修改

■ CLIENT 建设单位

■ PROJECT 项目名称

阿克苏地区职业院校美育教育基地
美术展厅装修工程

■ DRAWING TITLE 图纸内容

■ CHIEF OF PROJ 项目负责人

■ APPROVED 审核

■ CHECKED 校对

■ DESIGNER 设计

图号

REF.

设计编号

DATE


2024.10

图号

DRAWING NO.

比例

SCALE

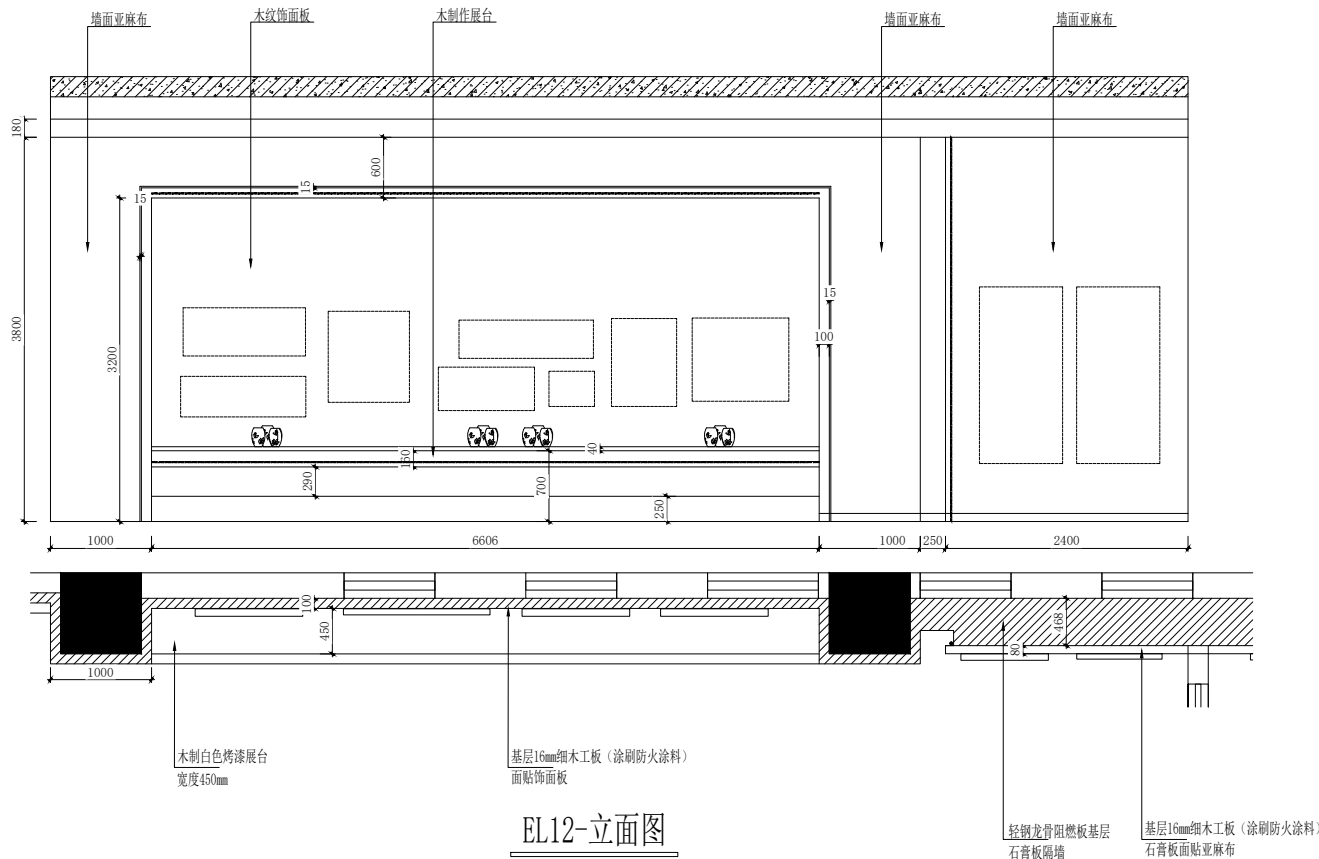

DO NOT SCALE DRAWINGS.
不可度量图纸
ALL MEASUREMENT MUST BE CHECKED AND
VARIFIED ON SITE.
所有在图纸上标示的尺寸须在现场复核和修正。

■ 第 () 版、第 () 修改

■ CLIENT 建设单位

■ PROJECT 项目名称

阿克苏地区职业院校美育教育基地
美术展厅装修工程

■ DRAWING TITLE 图纸内容

■ CHIEF OF PRO 项目负责人

■ APPROVED 审核

■ CHECKED 校对

■ DESIGNER 设计

图例

设计编号





日期

图号

2024.10

比例

SCALE

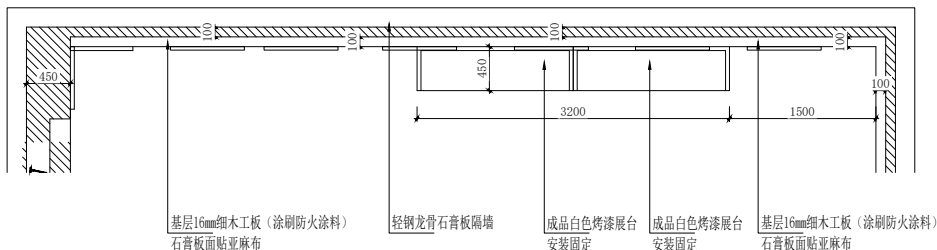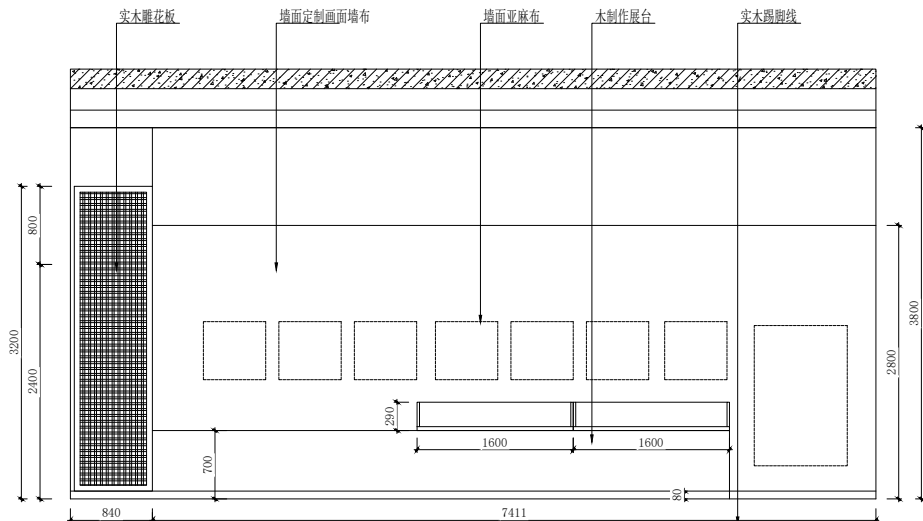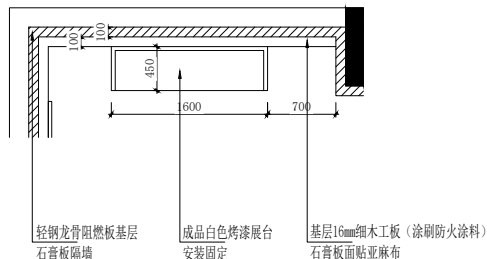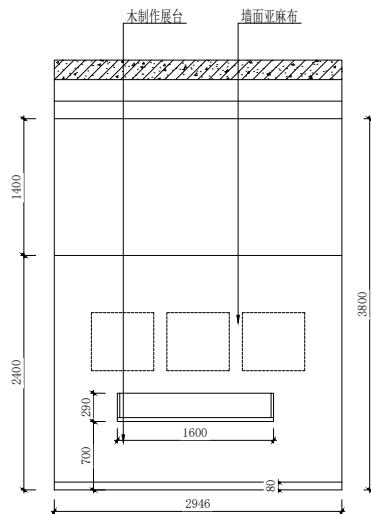

EL13-立面图

DO NOT SCALE DRAWINGS.
不可度量图纸
ALL MEASUREMENT MUST BE CHECKED AND
VARIFIED ON SITE.
所有在图纸上标示的尺寸须在现场复核和修正。

■ 第 () 版、第 () 修改

■ CLIENT 建设单位

PROJECT 项目名称阿克苏地区职院美育教育基地
美术展厅装修工程

■ DRAWING TITLE 图纸内容

■ CHIEF OF P90 项目负责人

APPROVED 由 檢

■ **QUANTO** *Alt. 34*

DESIGNER 设计


引用 RCC	
-----------	--

设计编号	
------	--

日期	
----	--

2012	2011
------	------

比例	
----	--

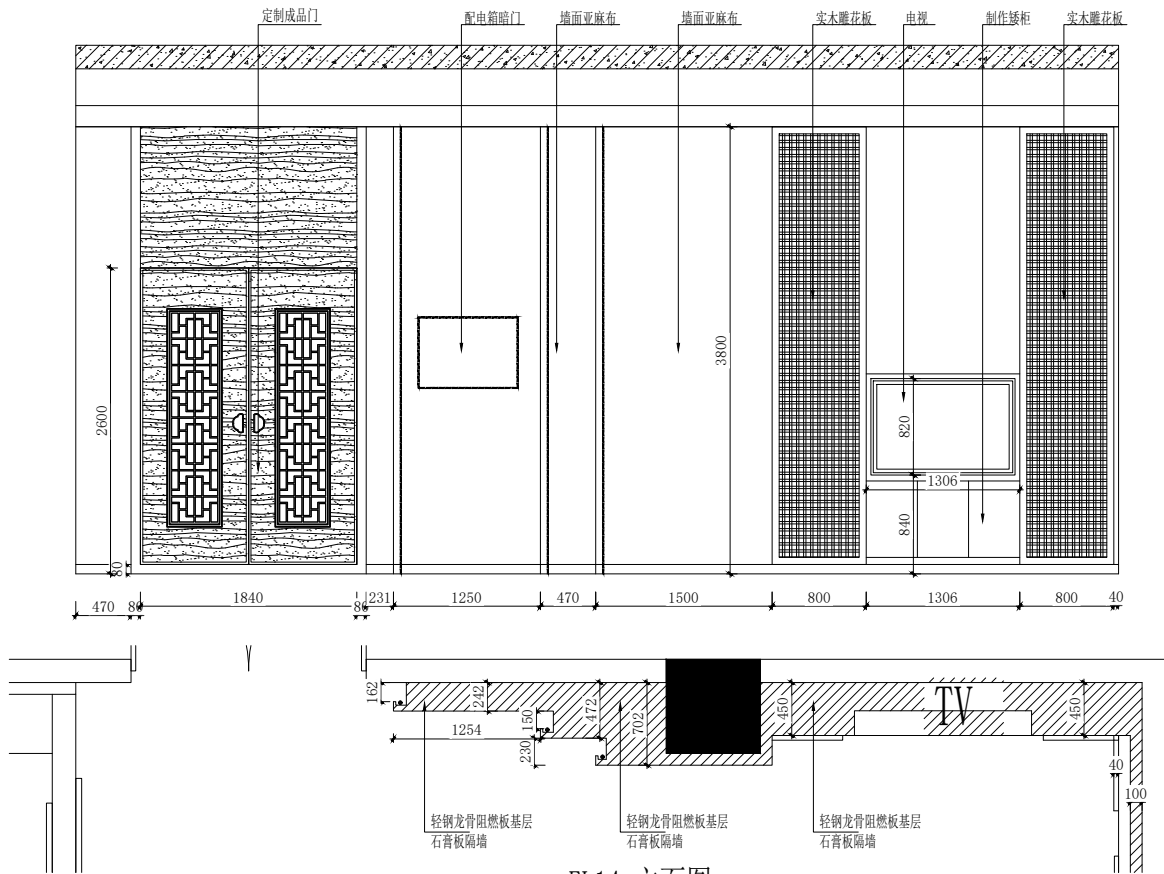

EL14-立面图

DO NOT SCALE DRAWINGS.
不可凭图测量
ALL MEASUREMENT MUST BE CHECKED AND
VERIFIED ON SITE.
所有在图纸上标示的尺寸须在现场复核和修正。

■ 第 () 版、第 () 修改

■ CLIENT 建设单位

■ PROJECT 项目名称

阿克苏地区职院美育教育基地
美术展厅装修工程

■ DRAWING TITLE 图纸内容

■ CHIEF OF PRO 项目负责人

■ APPROVED 审核

■ CHECKED 校对

■ DESIGNER 设计


图例
REF.

设计编号
JOB NO.

日期
DATE


图号
DRAWING NO.

比例
SCALE

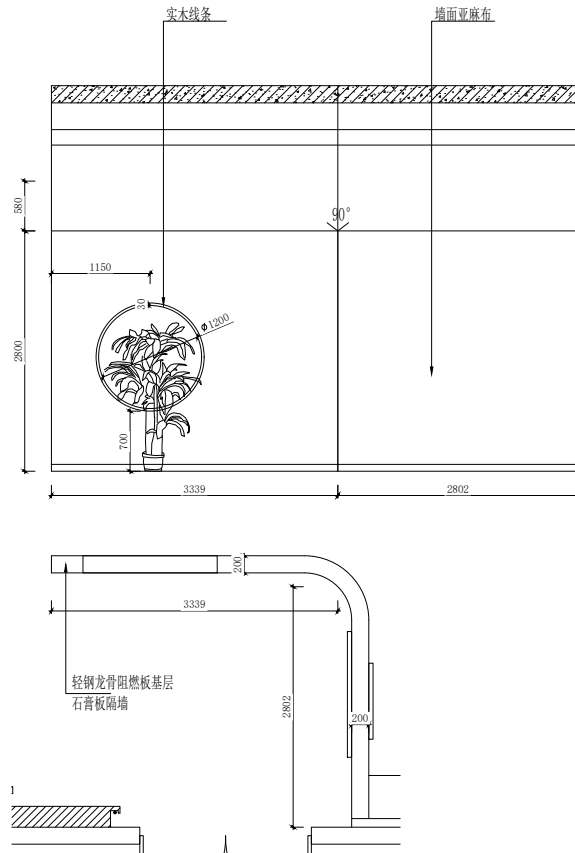


EL15-立面图

DO NOT SCALE DRAWINGS. 不可度量图纸 ALL MEASUREMENT MUST BE CHECKED AND VARIFIED ON SITE. 所有在图纸上标示的尺寸须在现场复核和修正。	■ 第 () 版、第 () 修改	■ CLIENT 建设单位	■ PROJECT 项目名称 阿克苏地区职院美育教育基地 美术展厅装修工程	■ DRAWING TITLE 图纸内容				
				■ CHIEF OF PRO 项目负责人			引图 REF.	
				■ APPROVED 审 核			设计编号 JOB NO.	比例 SCALE
				■ CHECKED 校 对			日期 DATE	2024.10
				■ DESIGNER 设 计			图号 DRAWING NO.	

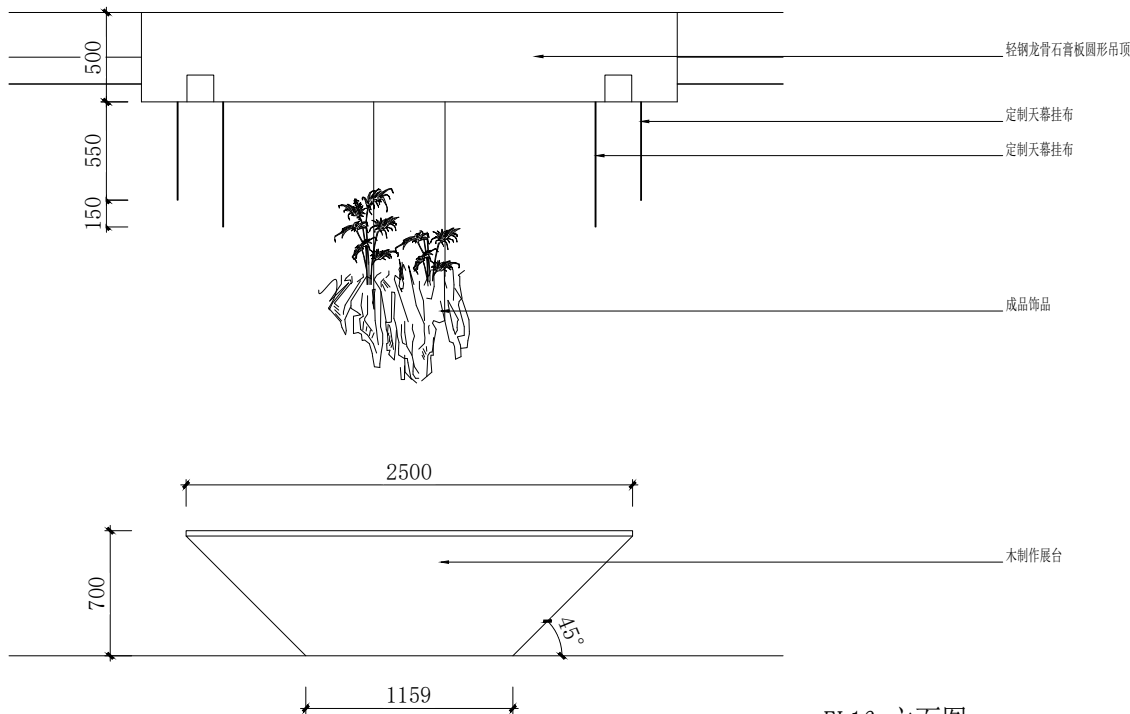

EL16-立面图

DO NOT SCALE DRAWINGS. 不可按图缩放 ALL MEASUREMENT MUST BE CHECKED AND VARIFIED ON SITE. 所有在图纸上标示的尺寸须在现场复核和修正。	■ 第 () 版、第 () 修改 ■ CLIENT 建设单位	■ PROJECT 项目名称 阿克苏地区职业院校美育教育基地 美术展厅装修工程	■ DRAWING TITLE 图纸内容			
			■ CHIEF OF PRO 项目负责人		审核 REF.	
			■ APPROVED 审核		设计编号 JOB NO.	比例 SCALE
			■ CHECKED 校对		日期 DATE	2024.10
			■ DESIGNER 设计		图号 DRAWING NO.	

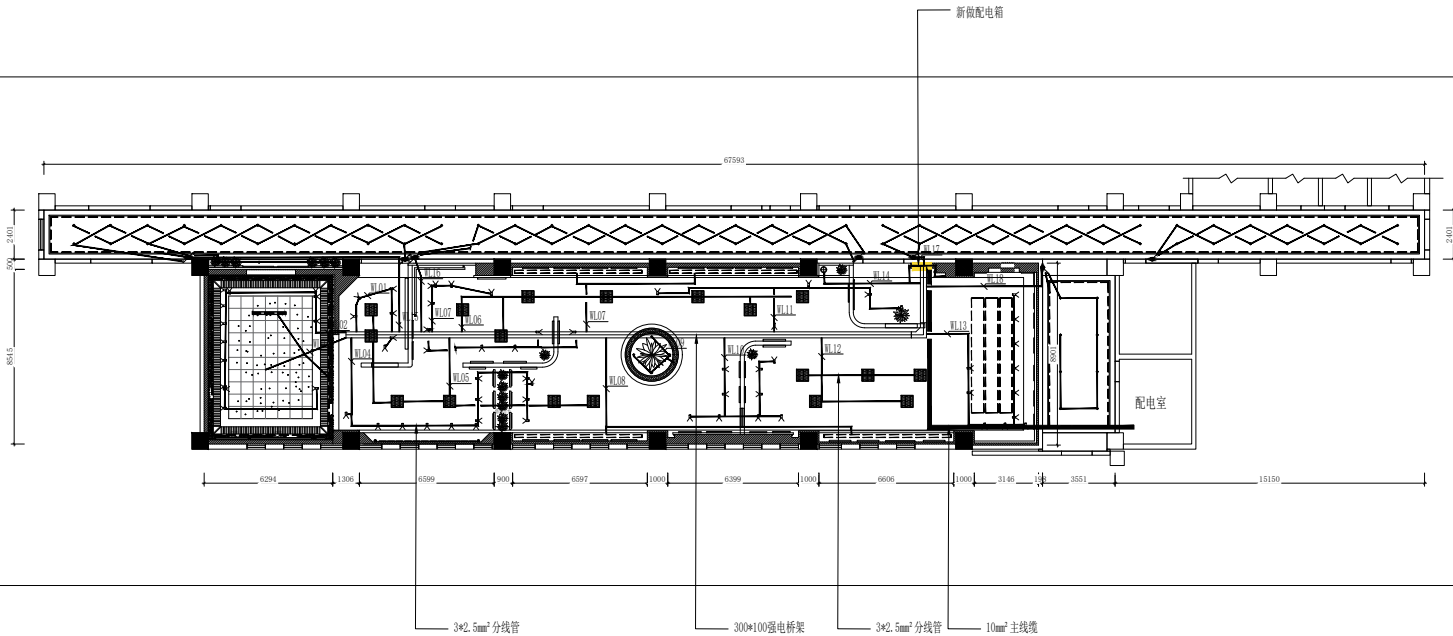

(P) 顶面线路图
Scale: 1: 100

DO NOT SCALE DRAWINGS.

不可度量图纸

ALL MEASUREMENT MUST BE CHECKED AND
VARIFIED ON SITE.
所有在图纸上标示的尺寸须在现场复核和修正。

■ 第 () 版、第 () 修改

■ CLIENT 建设单位

■ PROJECT 项目名称

阿克苏地区职院美育教育基地
美术展厅装修工程

■ DRAWING TITLE 图纸内容

■ CHIEF OF PRO 项目负责人

■ APPROVED 审核

■ CHECKED 校对

■ DESIGNER 设计

引图

REF.

设计编号

JOB NO.

日期


DATE

图号

DRAWING NO.

比例

SCALE

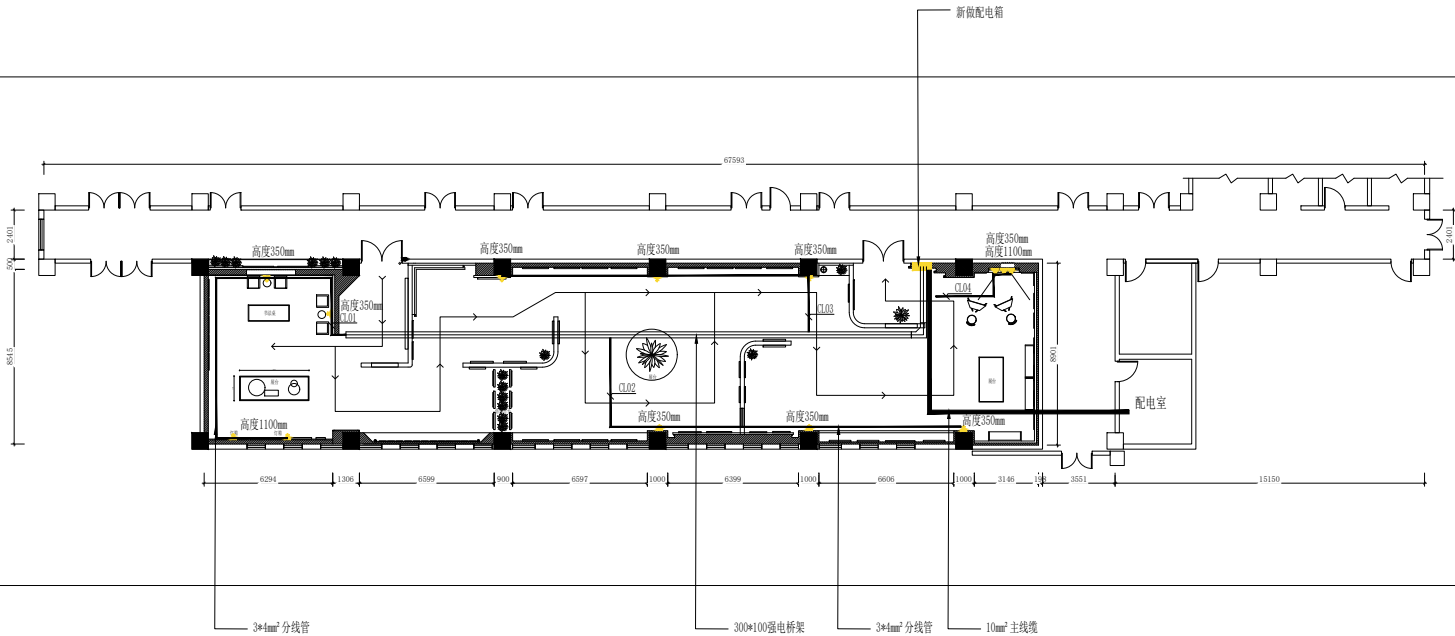

插座线路图
Scale: 1: 100

DO NOT SCALE DRAWINGS.

不可度量图纸

ALL MEASUREMENT MUST BE CHECKED AND
VARIFIED ON SITE.
所有在图纸上标示的尺寸须在现场复核和修正。

■ 第 () 版、第 () 修改

■ CLIENT 建设单位

■ PROJECT 项目名称

阿克苏地区职业院校美育教育基地
美术展厅装修工程

■ DRAWING TITLE 图纸内容

■ CHIEF OF PRO 项目负责人

■ APPROVED 审核

■ CHECKED 校对

■ DESIGNER 设计


引图
REF.

设计编号
JOB NO.

日期
DATE

图号
DRAWING NO.

比例
SCALE

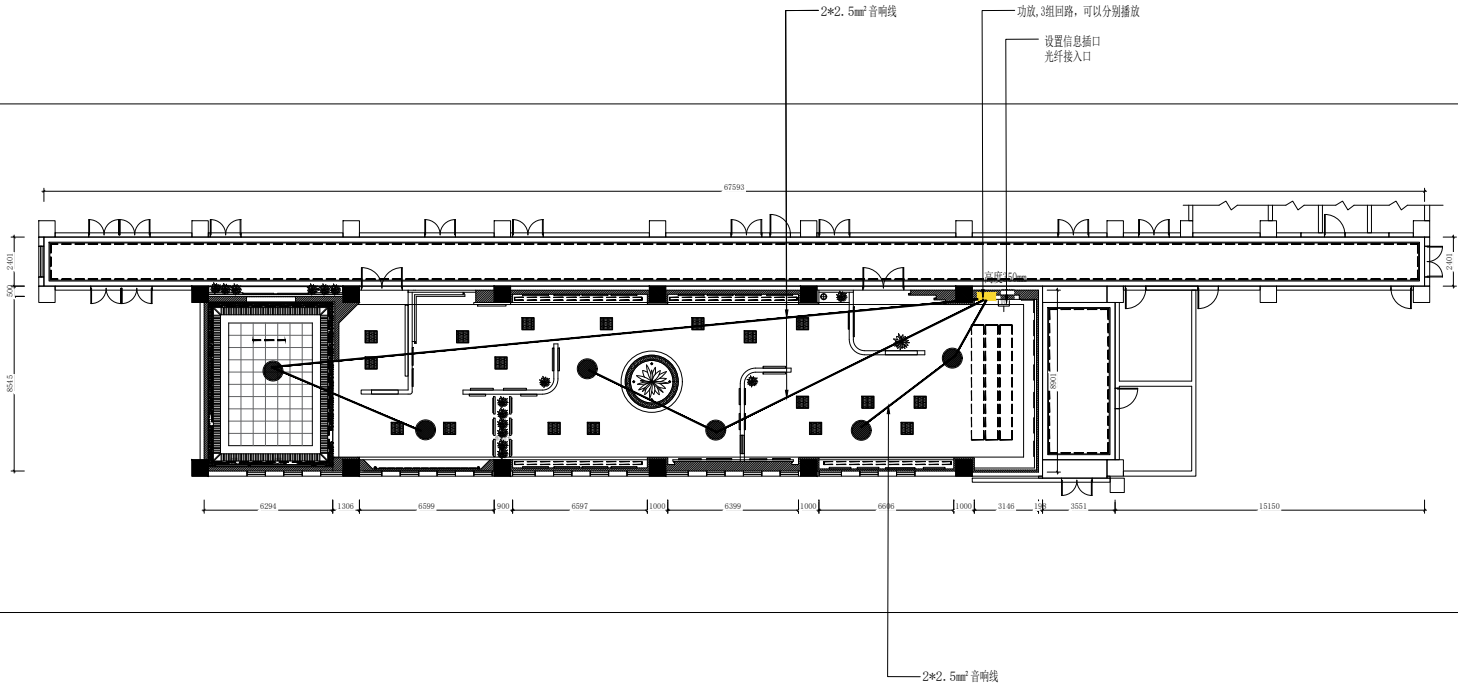

(P) 背景音乐线路图
Scale: 1: 100

	DO NOT SCALE DRAWINGS. 不可度量图纸 ALL MEASUREMENT MUST BE CHECKED AND VARIFIED ON SITE. 所有在图纸上标示的尺寸须在现场复核和修正。	■ 第()版、第()修改 ■ CLIENT 建设单位	■ PROJECT 项目名称 阿克苏地区职院美育教育基地 美术展厅装修工程	■ DRAWING TITLE 图纸内容				
				■ CHIEF OF PROJ 项目负责人			引图 REF.	
				■ APPROVED 审 核		设计编号 JOB NO.		比例 SCALE
				■ CHECKED 校 对		日期 DATE		2024.10
				■ DESIGNER 设 计		图号 DRAWING NO.		

