

吉林化工学院

此设计版权所有,得随意翻版。  
若图纸与尺寸不现场有矛盾  
请立即通知设计为员进行调整  
否则一切以图纸与尺寸中准。


客户确认  
工程图纸 共3张 第1张

项目名称

图纸名称

实验室平面图

设计		图号	001
制图		修改	
审核		日期	

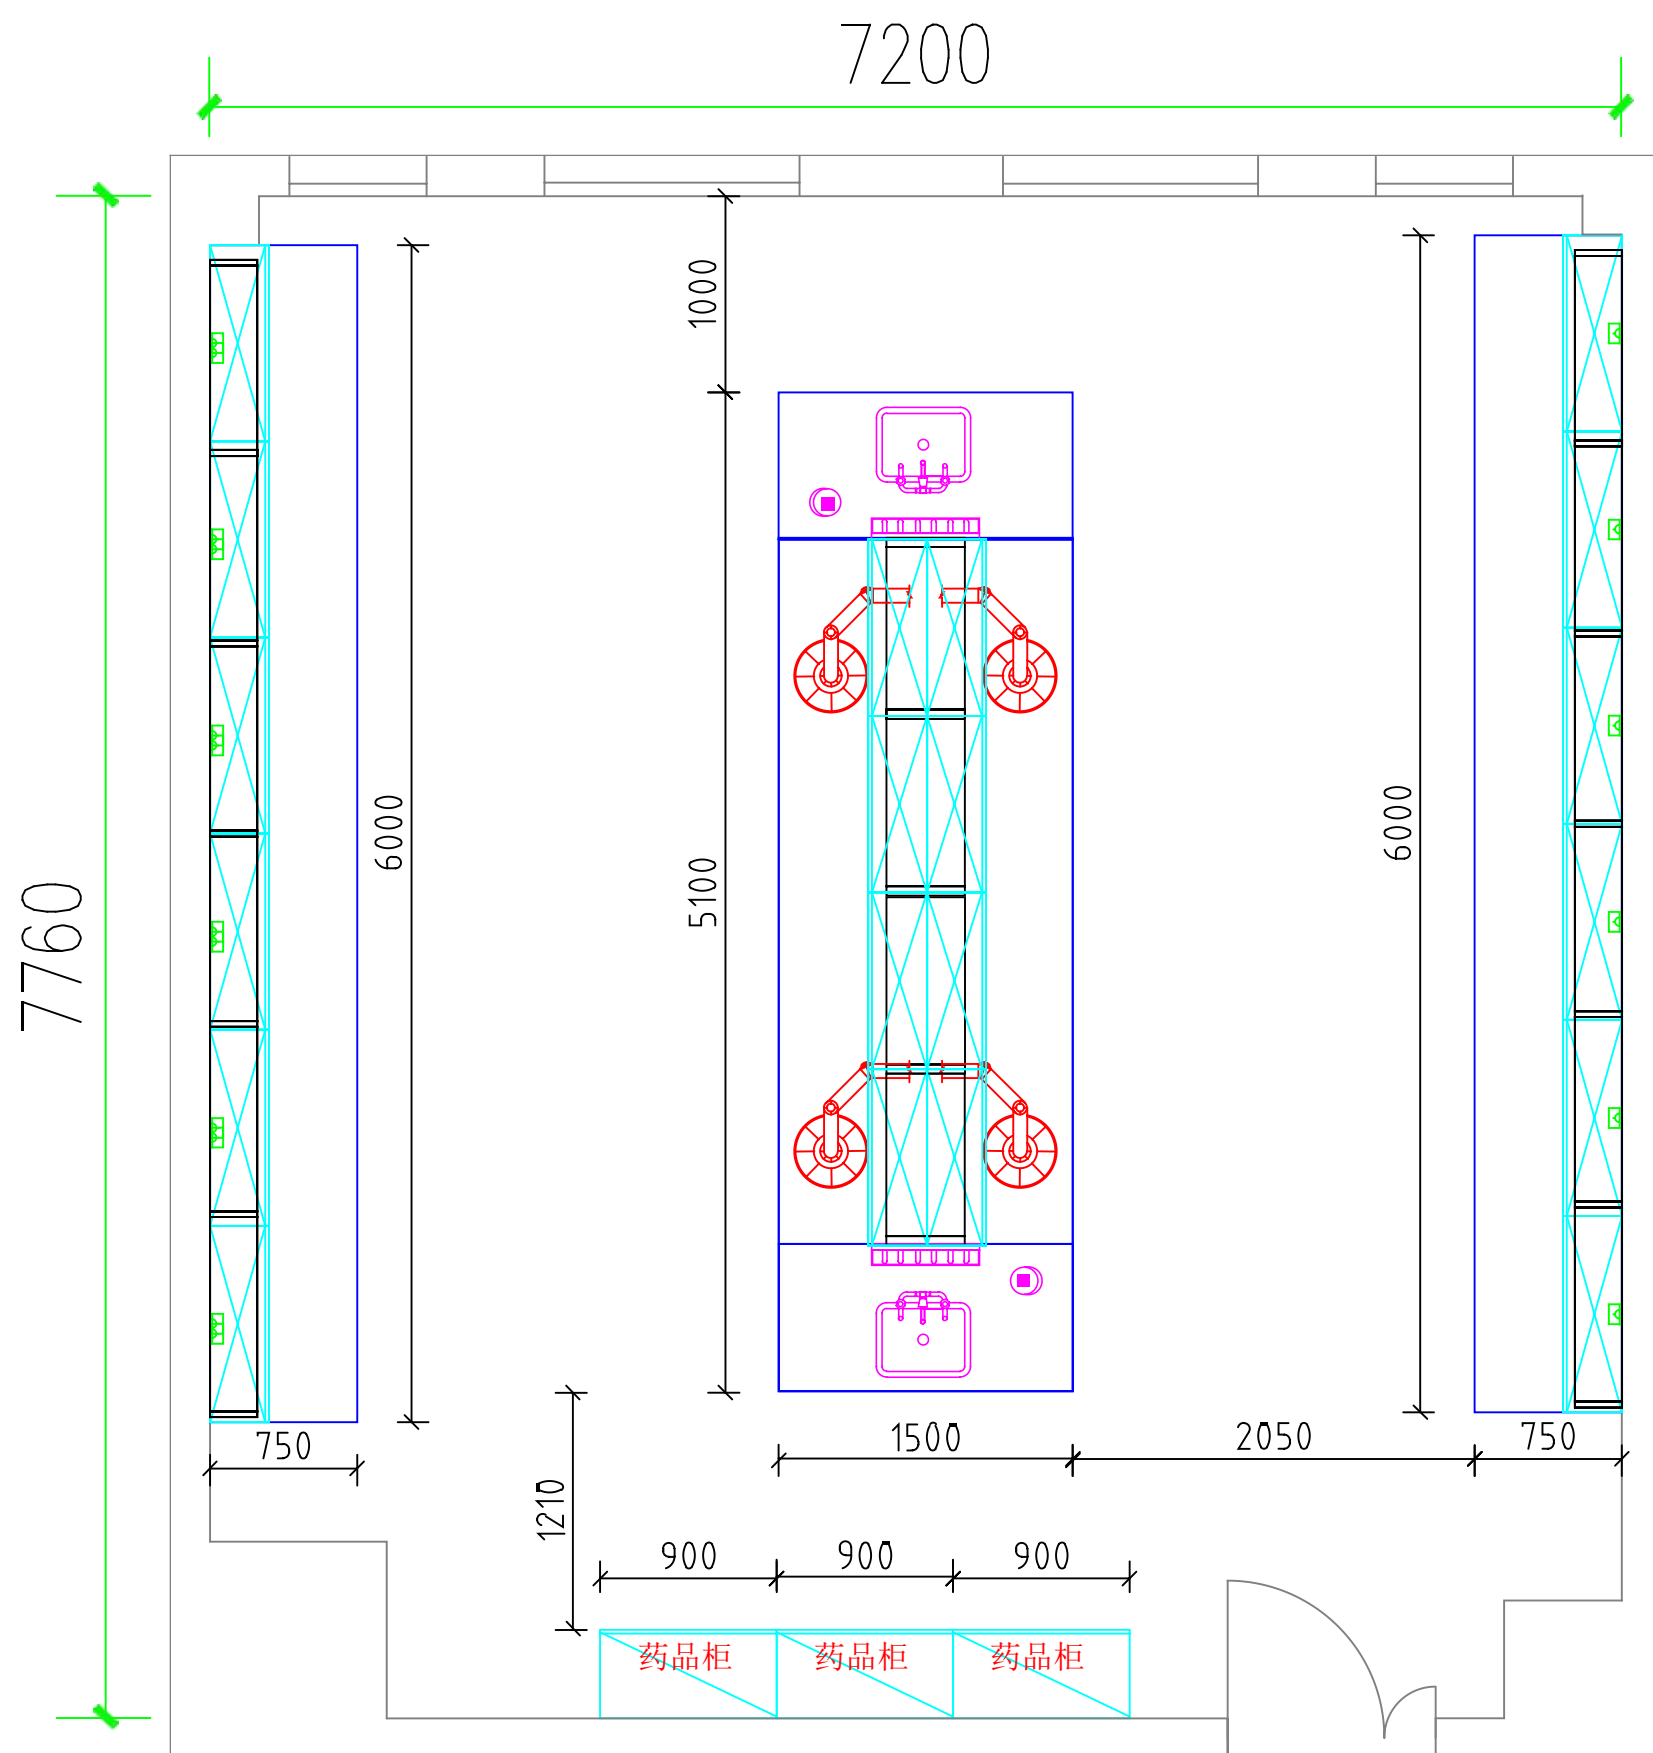

吉林化工学院

此设计版权所有, 不得随意翻版。  
若图纸与尺寸不现场有矛盾  
请立即通知设计为员进行调整  
否则一切以图纸与尺寸中准。


客户确认  
工程图纸 共3张 第1张

项目名称

图纸名称

实验室平面图

设计		图号	001
制图		修改	
审核		日期	

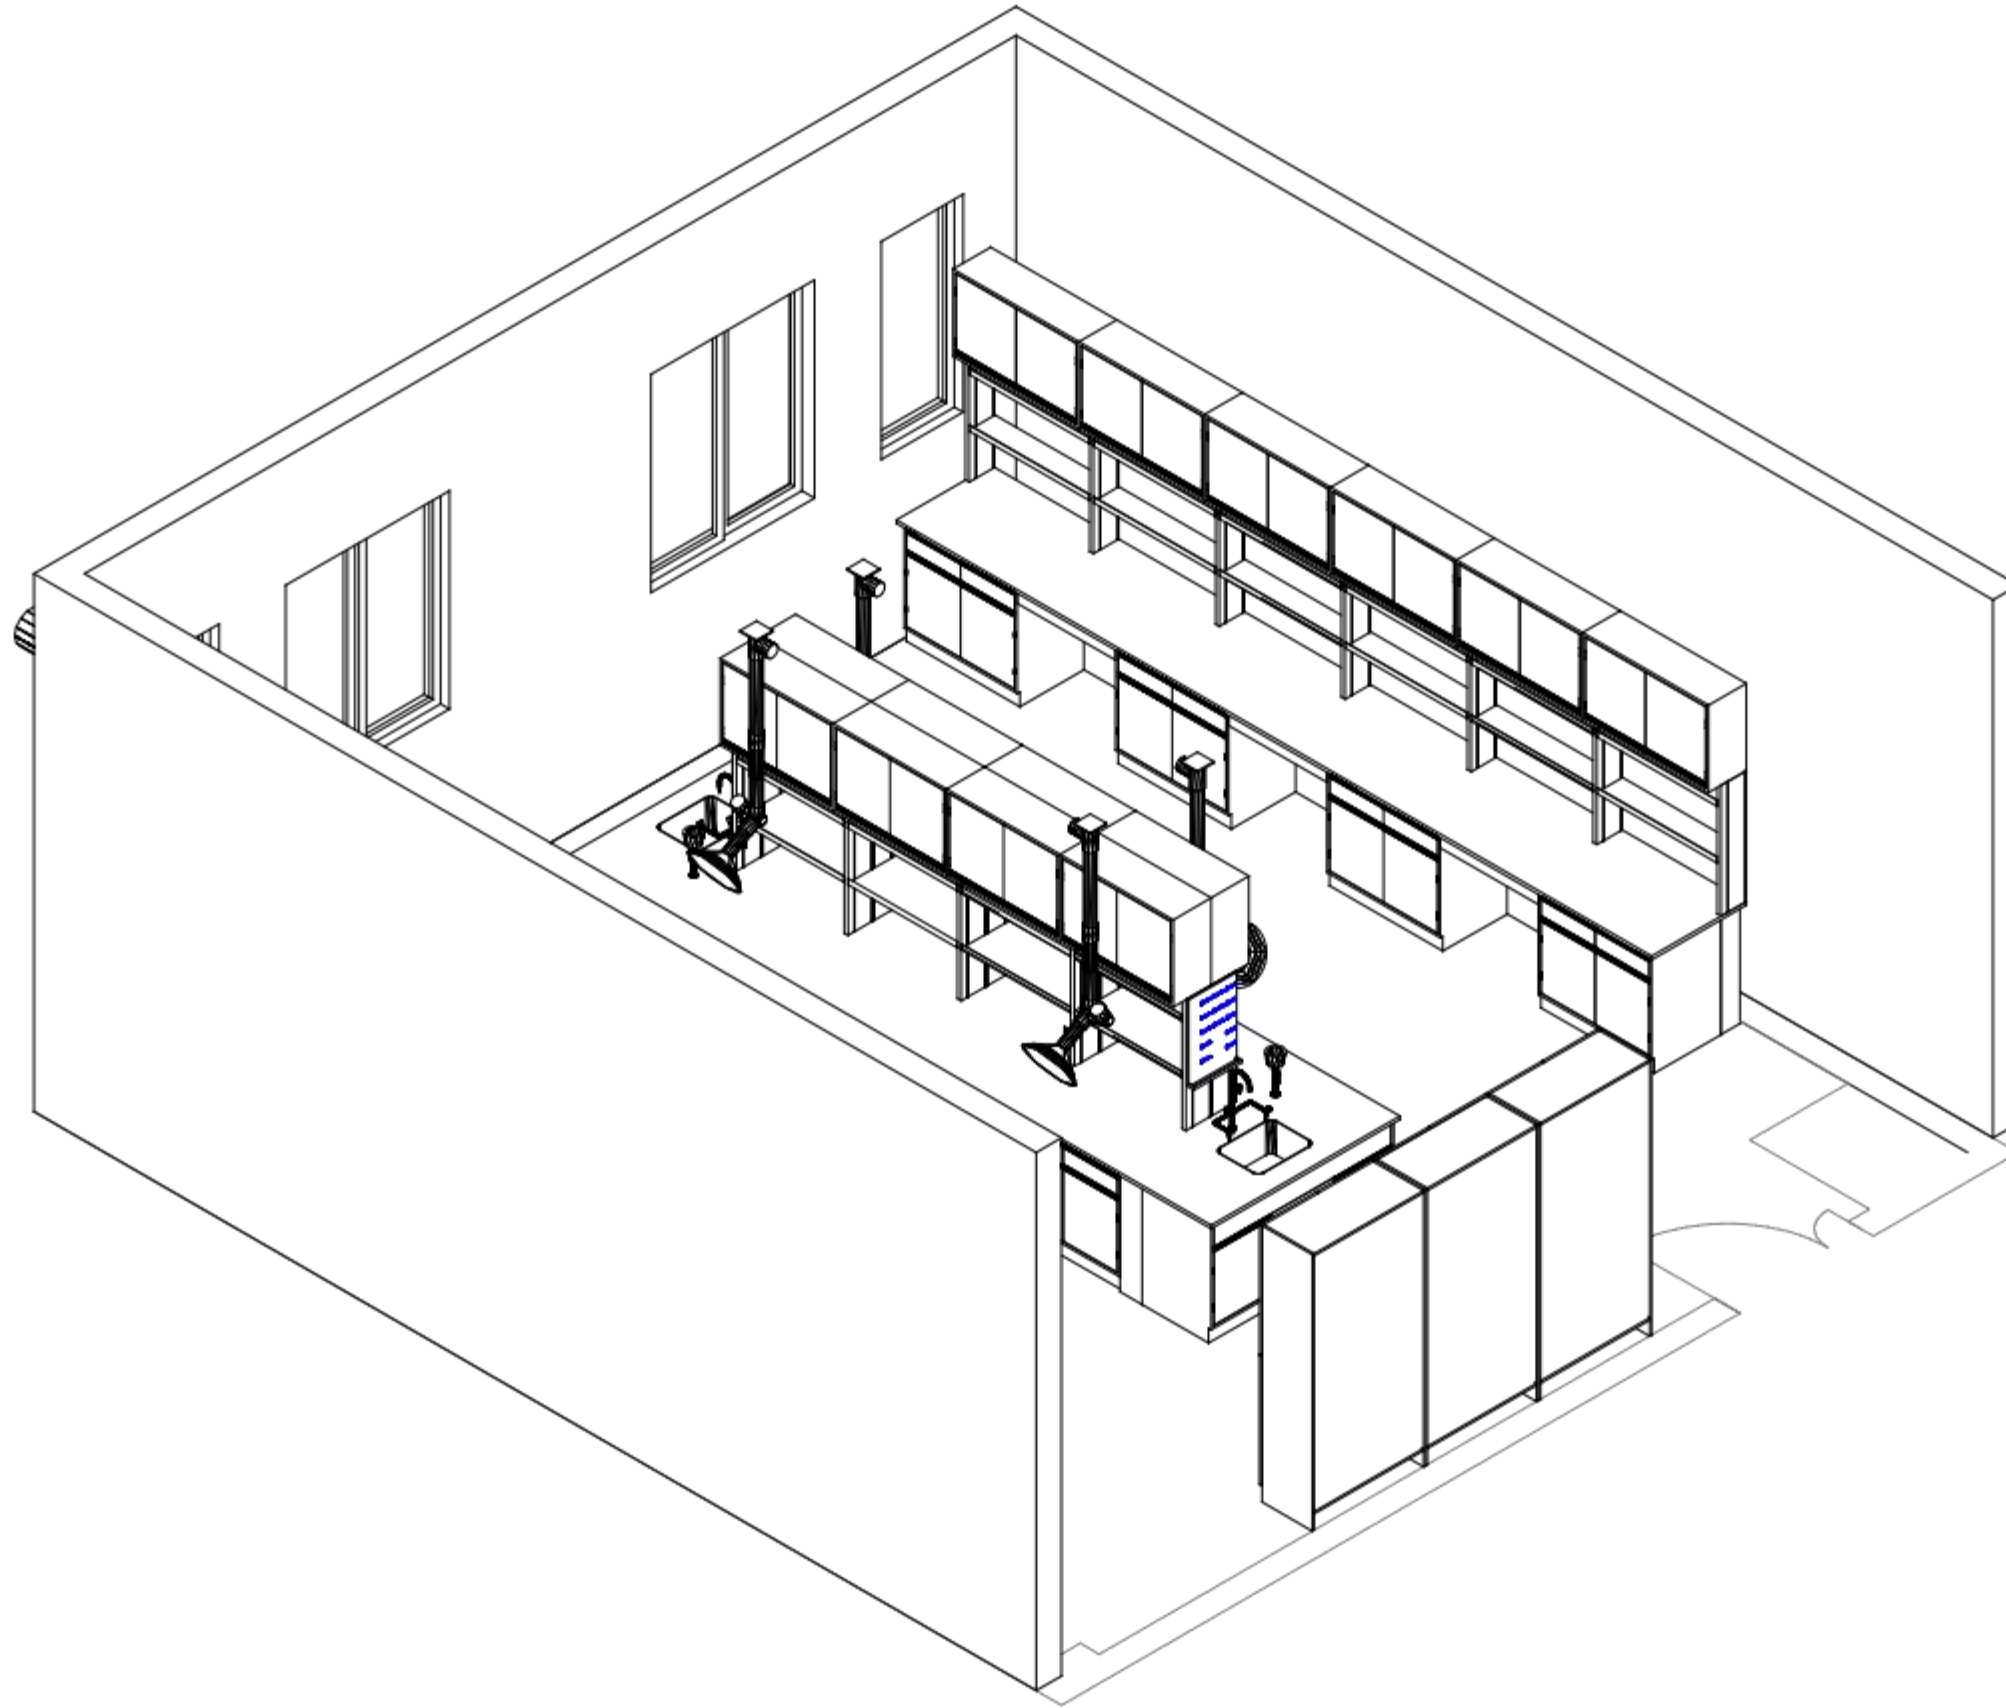

吉林化工学院

此设计版权所有,不得随意翻版。  
若图纸中尺寸与现场有矛盾,  
请立即通知设计人员进行调整,  
否则一切以图纸中尺寸为准。


客户确认		
工程图纸	共3张	第2张

项目名称

图纸名称

实验室三维示意图

设计		图号	002
制图		修改	
审核		日期	

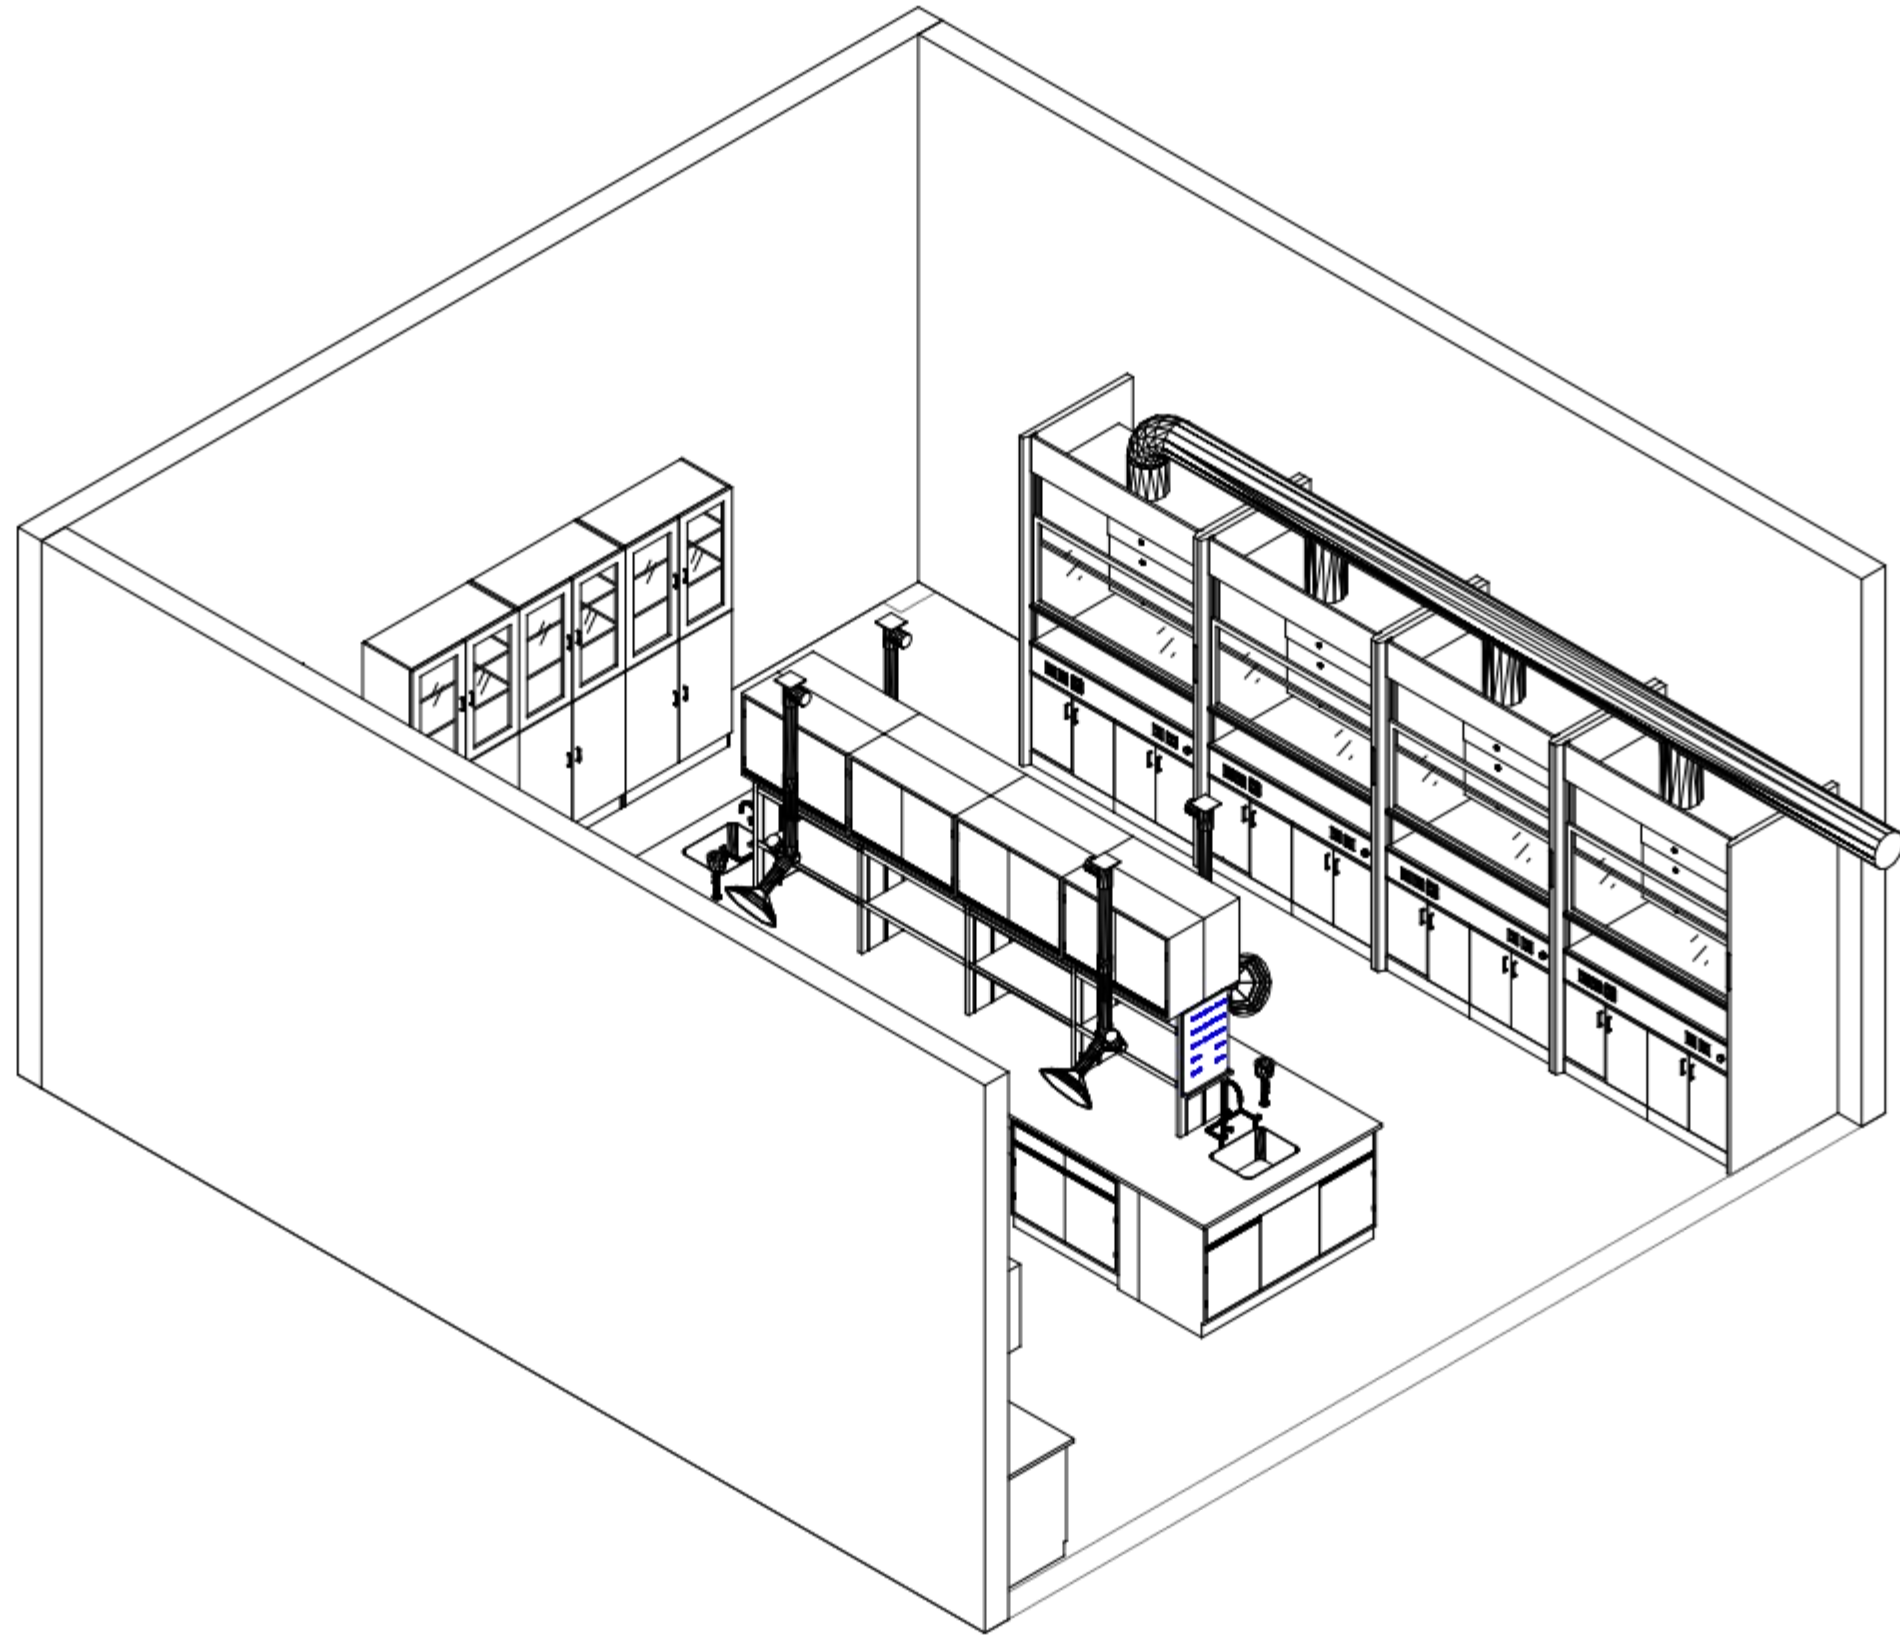

吉林化工学院

此设计版权所有,不得随意翻版。  
若图纸中尺寸与现场有矛盾,  
请立即通知设计人员进行调整,  
否则一切以图纸中尺寸为准。


客户确认	
工程图纸	共3张 第3张

项目名称

图纸名称

实验室三维示意图

设计		图号	003
制图		修改	00
审核		日期	

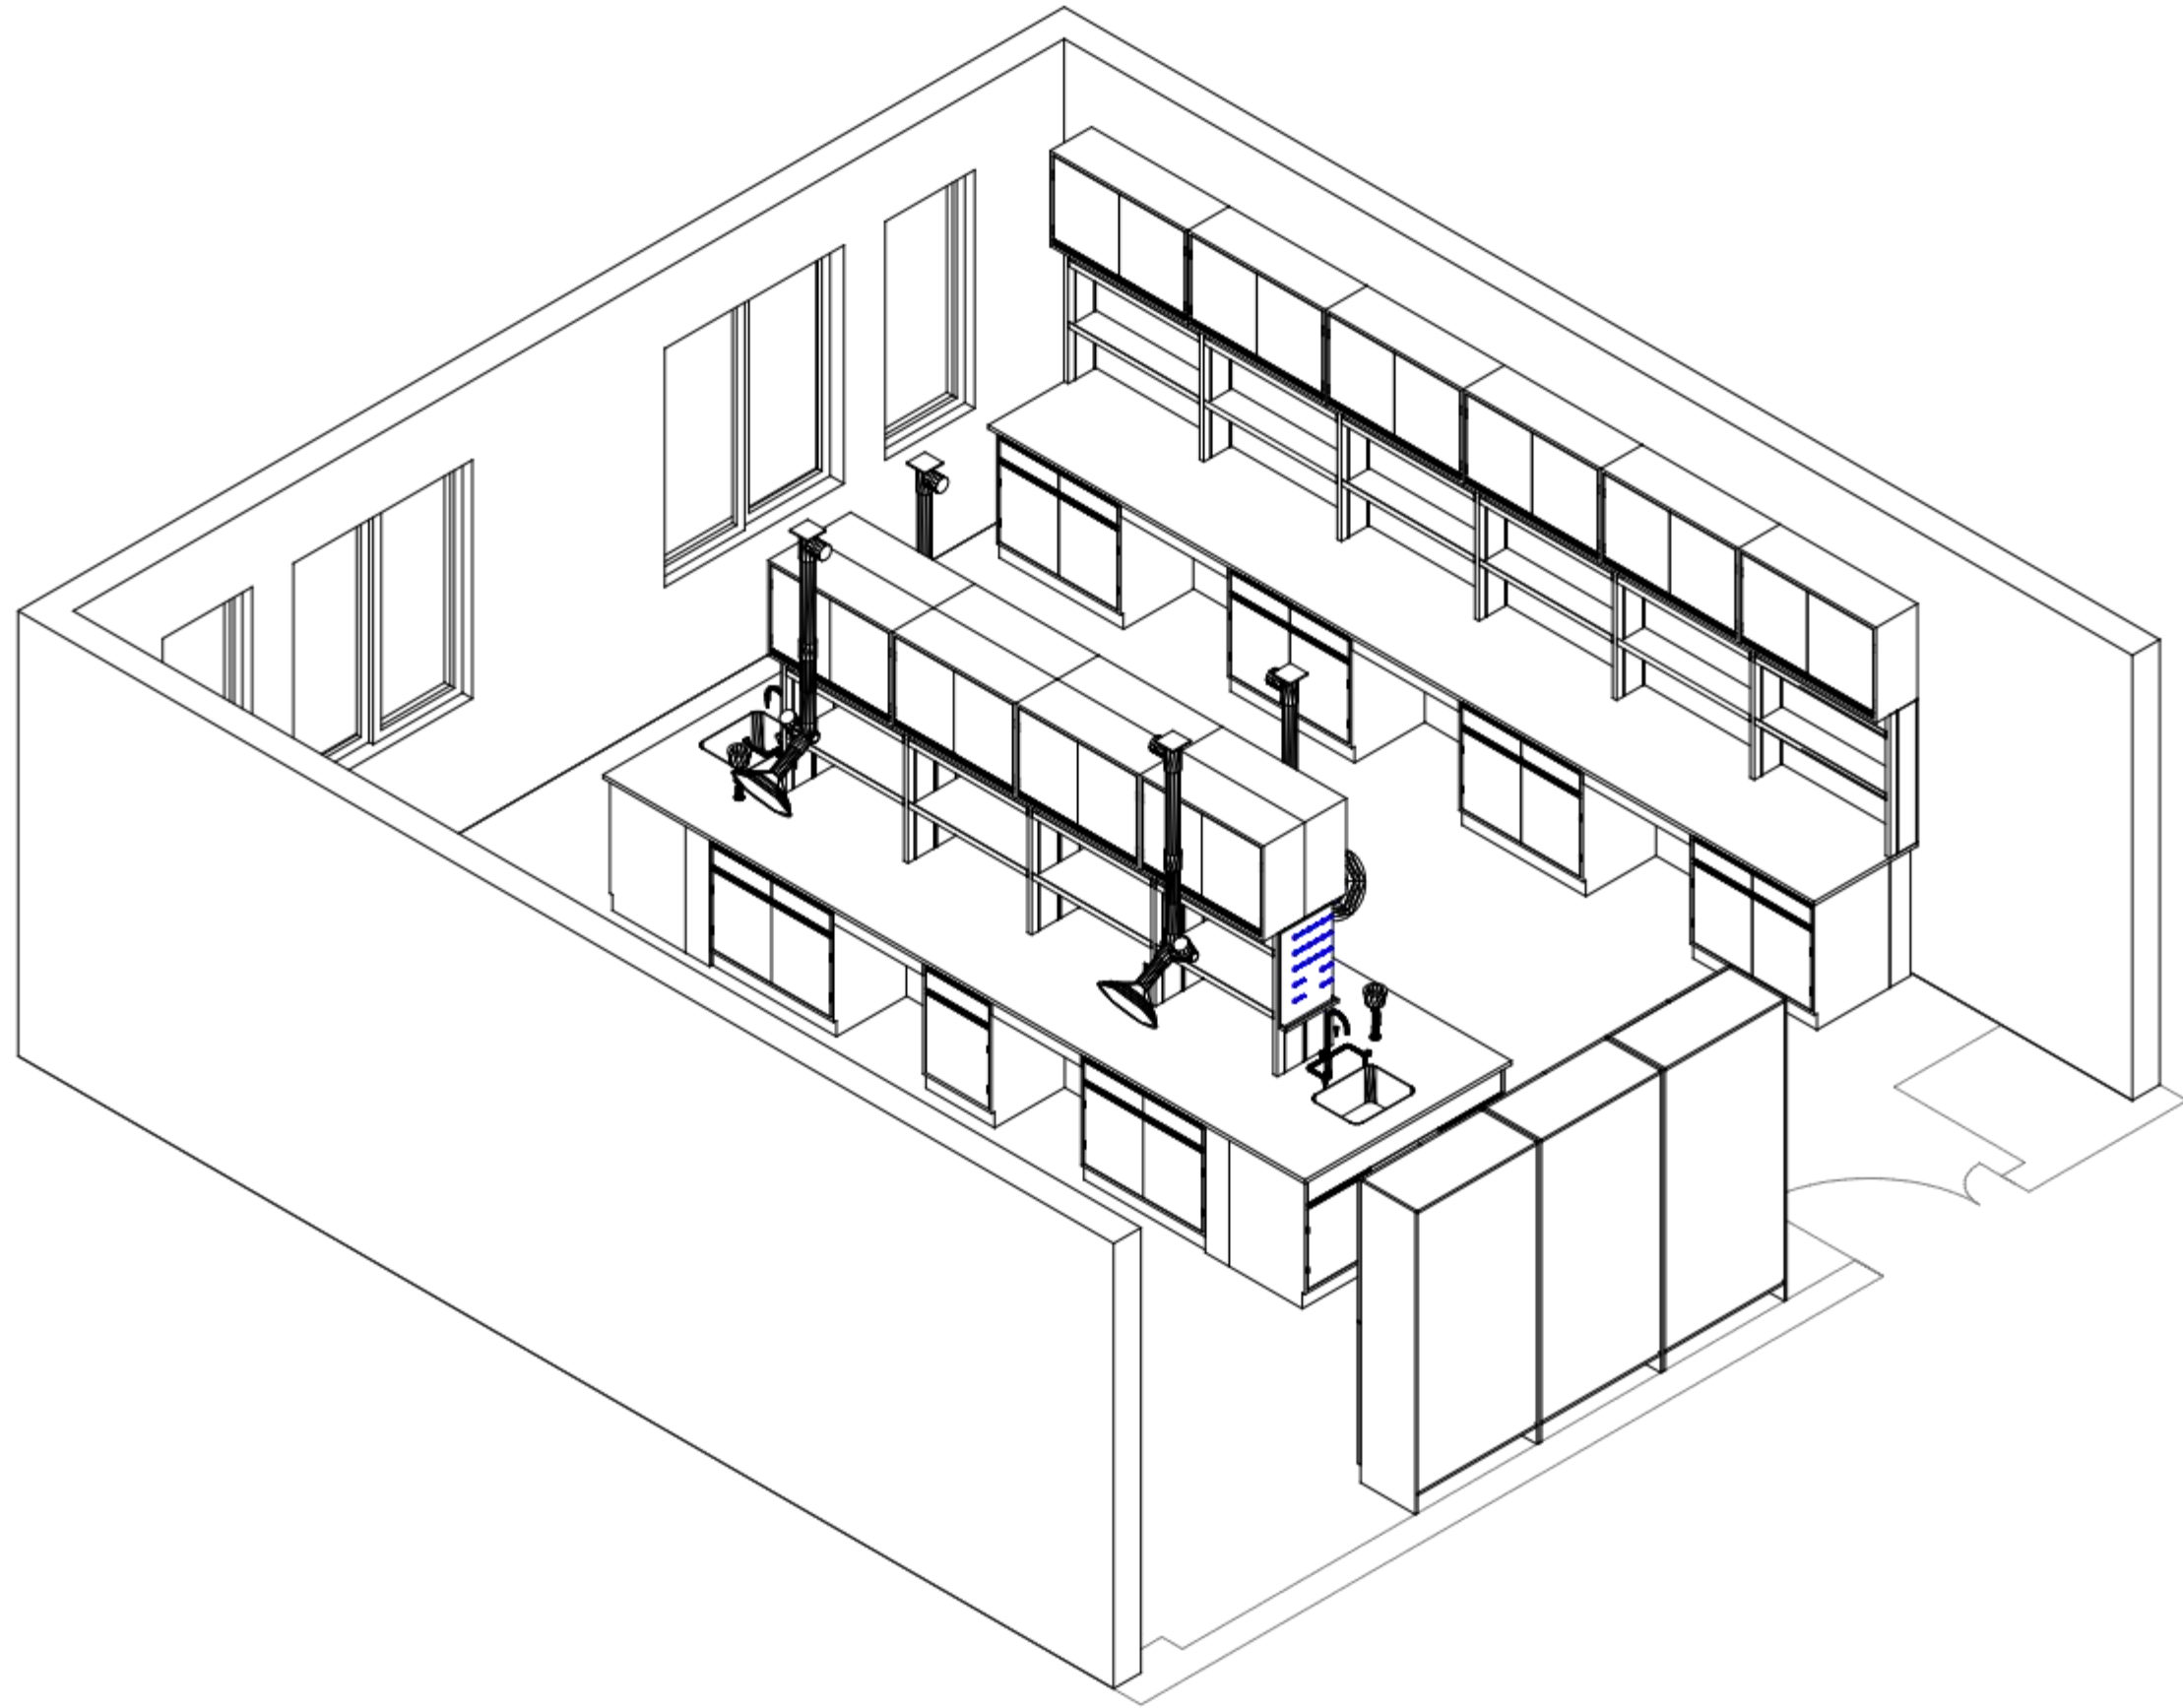

吉林化工学院

此设计版权所有,不得随意翻版。  
若图纸中尺寸与现场有矛盾,  
请立即通知设计人员进行调整,  
否则一切以图纸中尺寸为准。

客户确认	
工程图纸	共3张 第2张

项目名称

图纸名称

实验室三维示意图

设计		图号	002
制图		修改	
审核		日期	



吉林化工学院

此设计版权所有,不得随意翻版。  
若图纸中尺寸与现场有矛盾,  
请立即通知设计人员进行调整,  
否则一切以图纸中尺寸为准。

客户确认	
工程图纸	共3张 第3张

项目名称

图纸名称

实验室三维示意图

设计		图号	003
制图		修改	
审核		日期	