
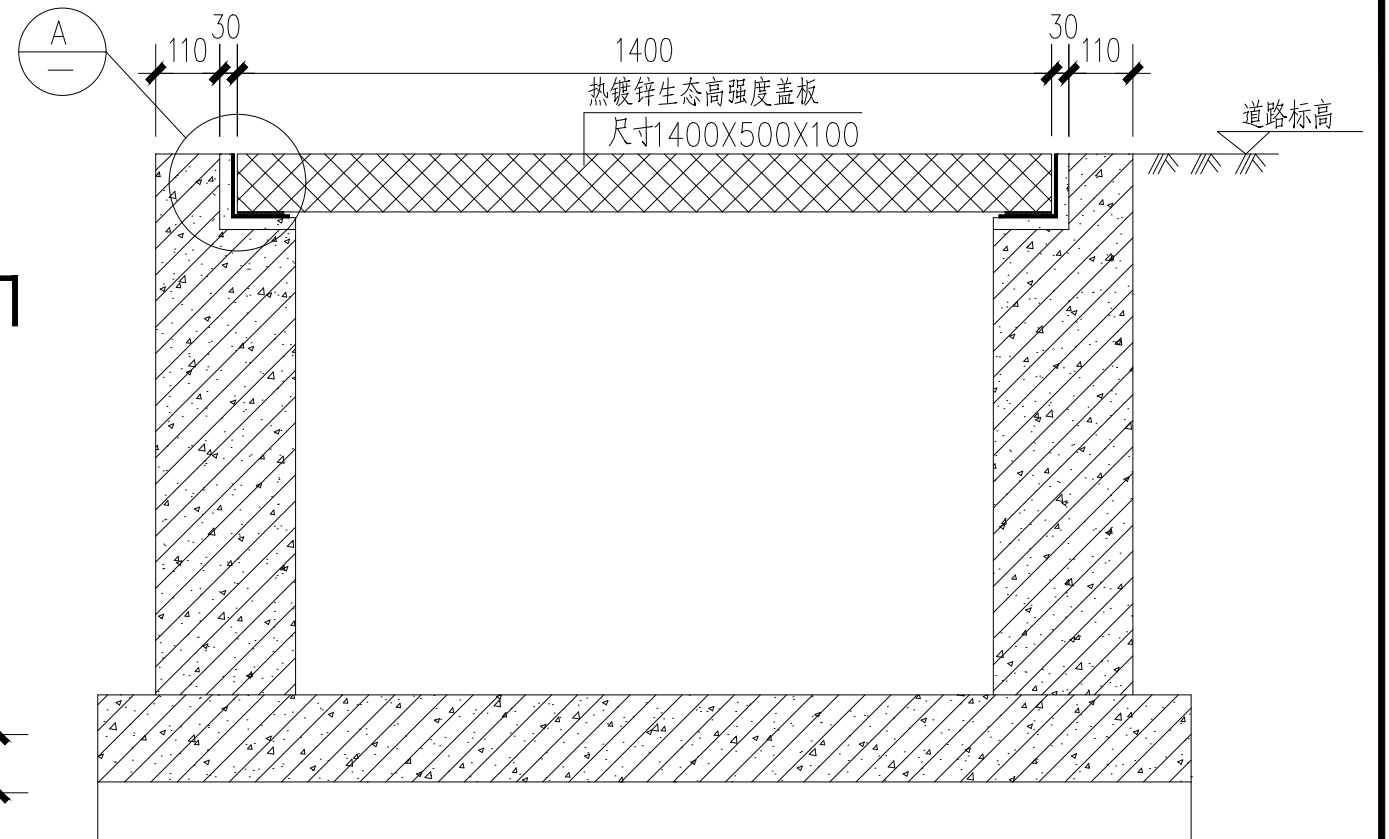
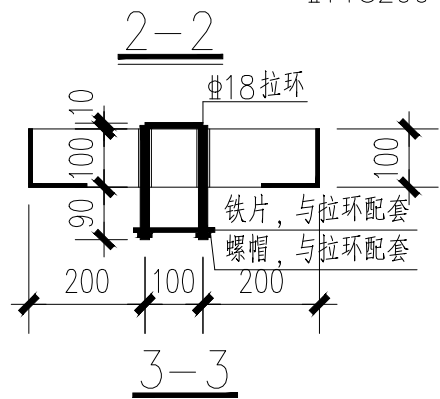
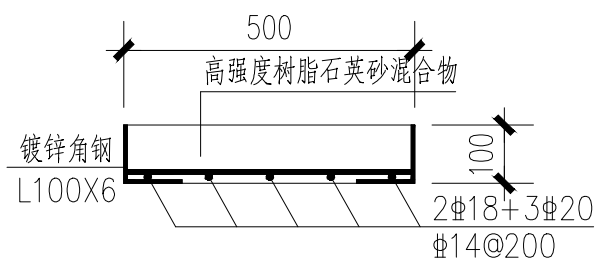
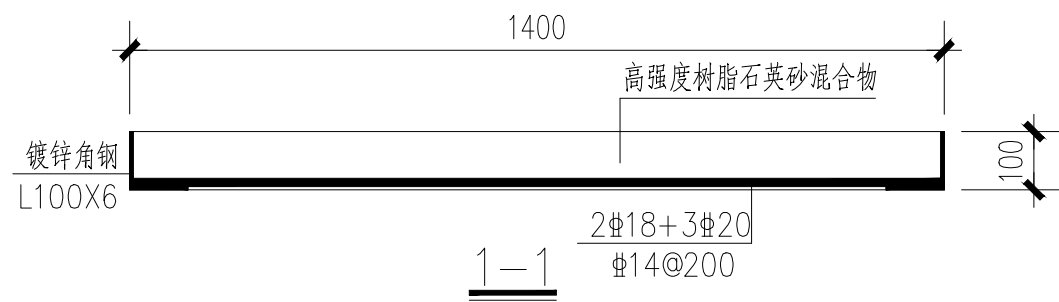


项目负责人	实名	签名
专业负责人		
设计		
注册章		
预留章		
出图章		
审图章		
竣工章		
会签栏		

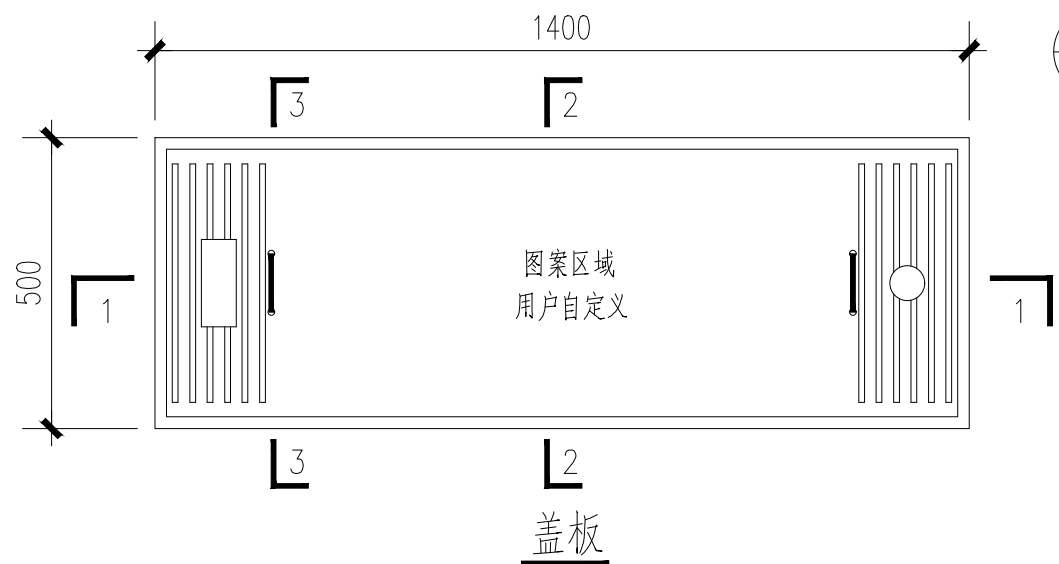






井剖面图

说明:

1. 此盖板厚度100mm, 适用于小区道路内。
2. 盖板外框采用L100*6热镀锌角钢焊接。
3. 盖板颜色与环境同色匹配。

<p>杭州富阳市政园林规划设计有限公司 Hangzhou Fuyang Municipal Garden & Planning Design Co., Ltd. 资质等级: 乙级 证书编号: A233007576</p>	审定	审核	校对	项目负责人	专业负责人	设计	制图	建设单位	杭州市富阳区人民政府 富春街道办事处	工程名称	2024年老旧小区综合改造 提升项目——现代文苑	工程编号	SZYL-2024-046(Y)	图号	排水-29	分类
	罗文龙	王泽	徐婷君	钱奕康	徐婷君	胡哲煊	胡哲煊	项目名称	排水部分	图名	1050、1250雨污分流井井盖图	项目编号		专业	给排水	出图日期
	罗文龙	王泽	徐婷君	钱奕康	徐婷君	胡哲煊	胡哲煊					设计阶段	施工图设计	版本	A	2024.09

项目负责人	实名	签名
专业负责人		
设计		
注册章		
预留章		
出图章		
审图章		
竣工章		
会签栏		

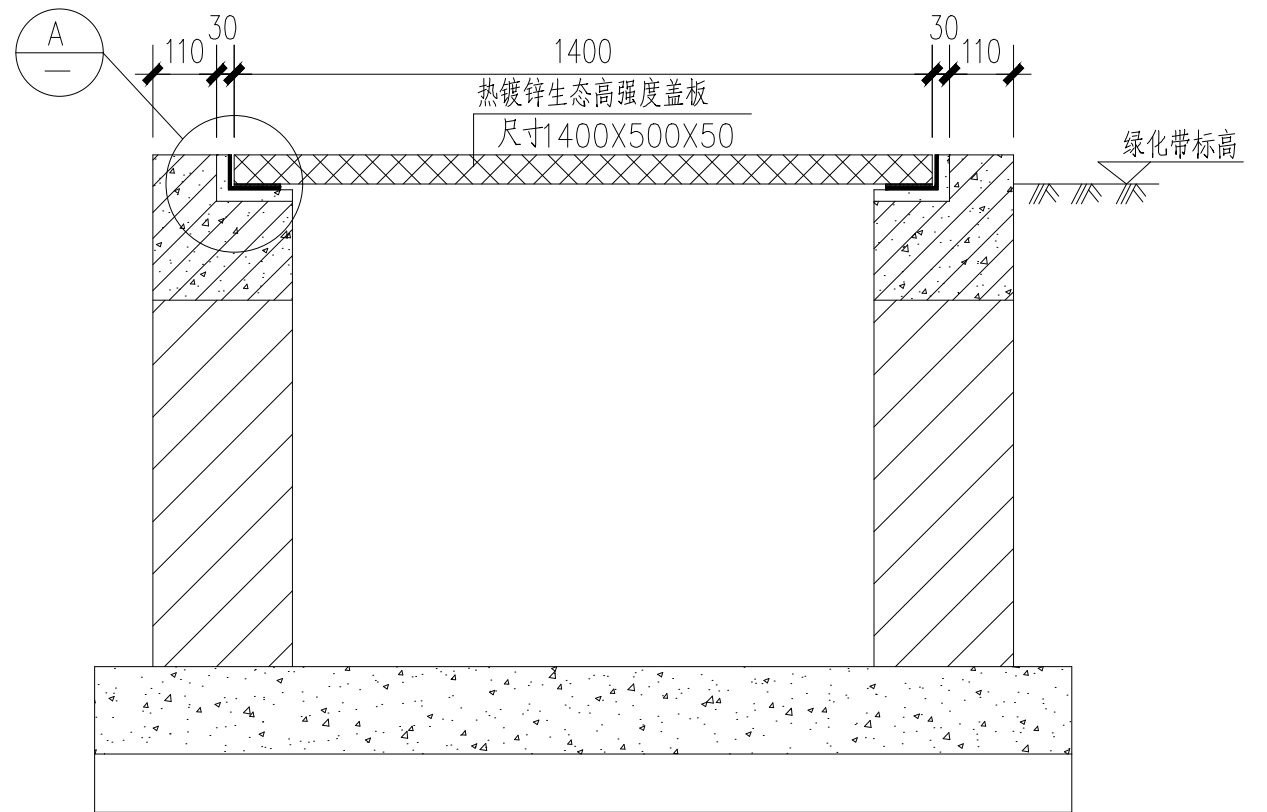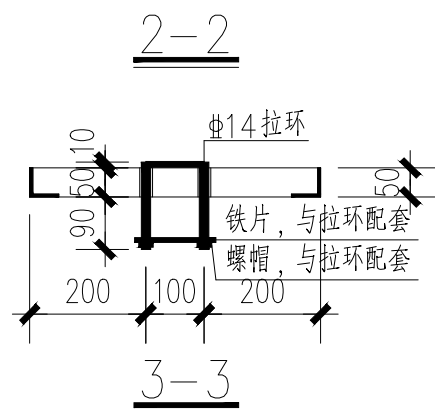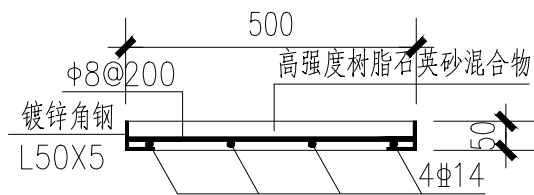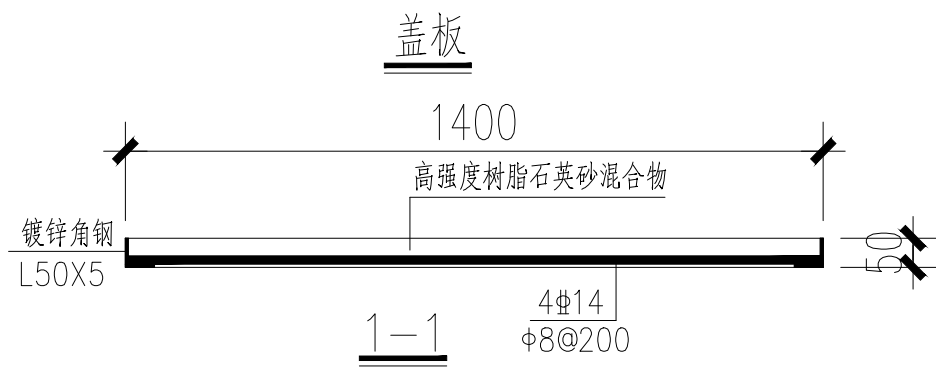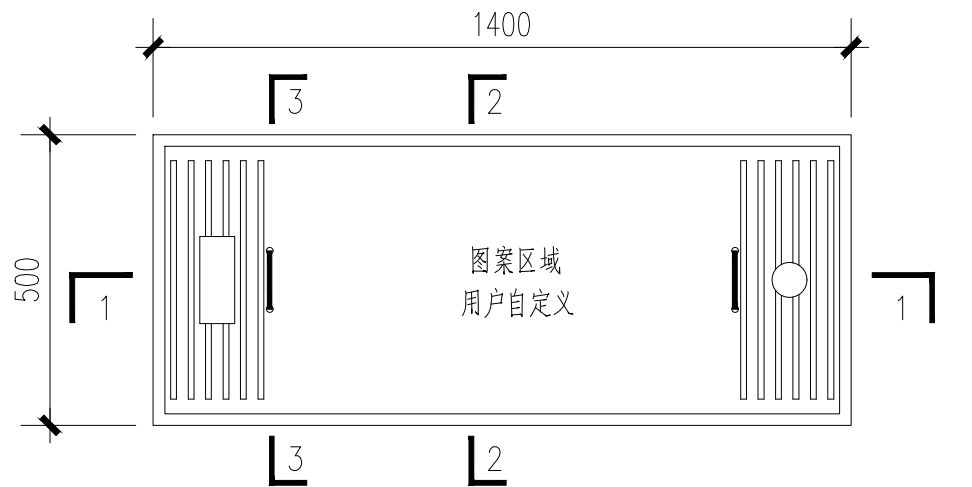






井剖面图

说明:

1. 此盖板厚度50mm, 适用于绿化带内或小区步行道。
2. 盖板外框采用L50*5热镀锌角钢焊接。
2. 盖板颜色与环境匹配。

<p>杭州富阳市政园林 规划设计有限公司 Hangzhou Fuyang Municipal Garden & Planning Design Co., Ltd. 资质等级: 乙级 证书编号: A233007576</p>	审定	审核	校对	项目负责人	专业负责人	设计	制图	建设单位	杭州市富阳区人民政府 富春街道办事处	工程名称	2024年老旧小区综合改造 提升项目——现代文苑	工程编号	SZYL-2024-046(Y)	图号	排水-28	分类
	罗文龙	王泽	徐婷君	钱奕康	徐婷君	胡哲煊	胡哲煊	项目名称	排水部分	图名	1050、1250雨污分流井井盖图	项目编号		专业	给排水	出图日期
													设计阶段	施工图设计	版本	A

项目负责人	实名	签名
专业负责人		
设计		
注册章		
预留章		
出图章		
审图章		
竣工章		
会签栏		

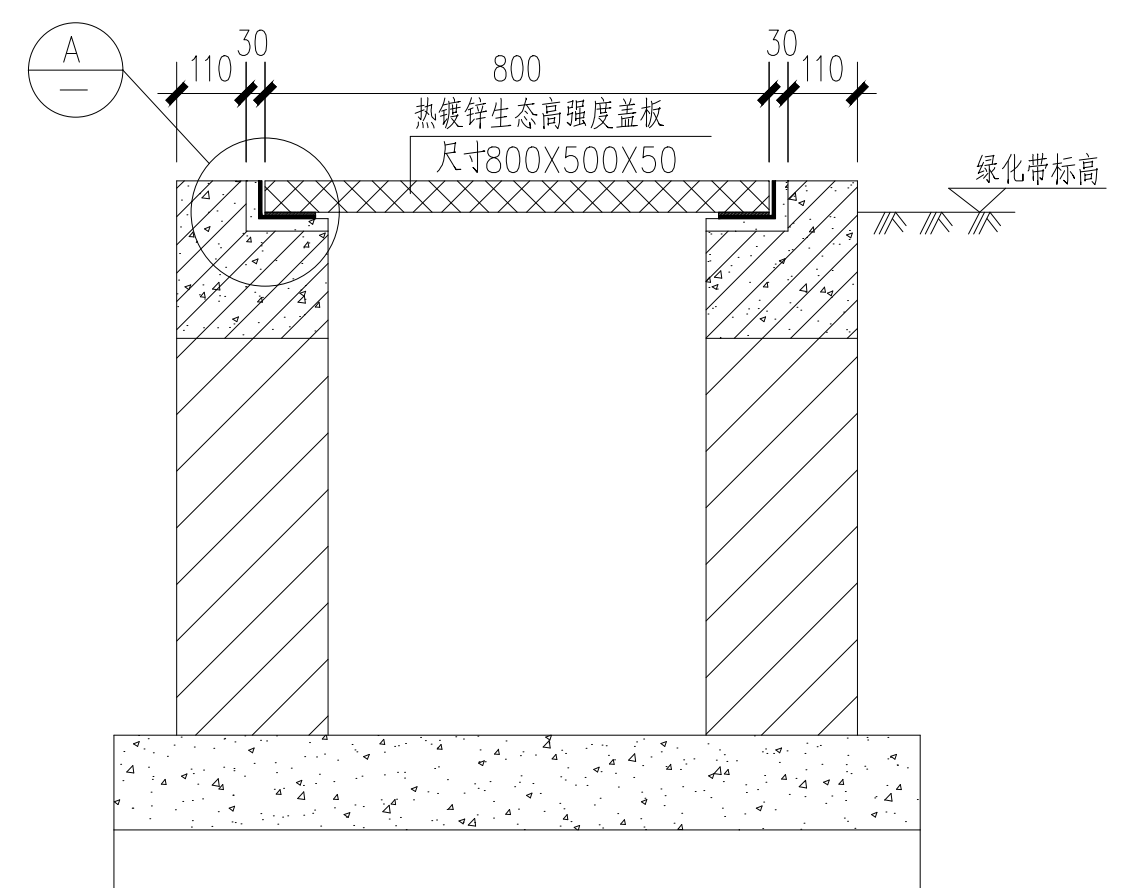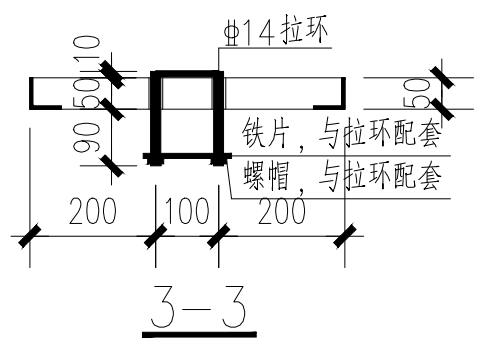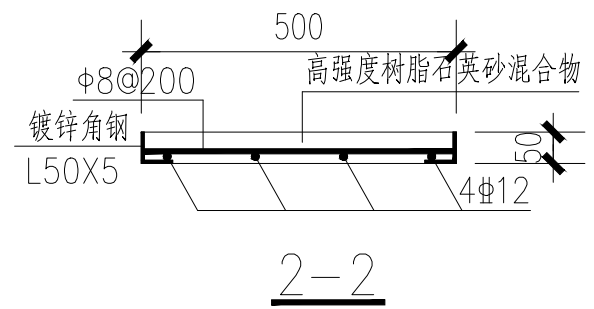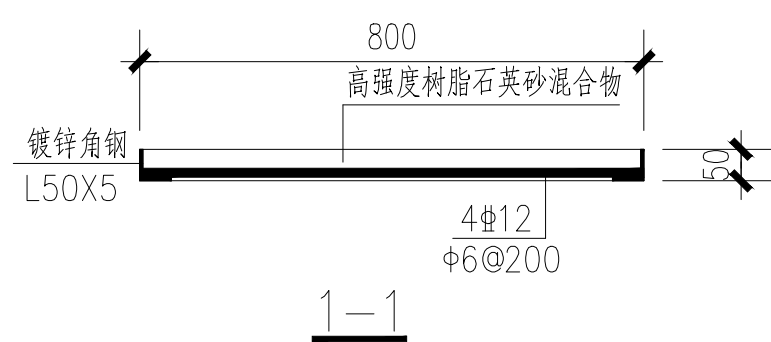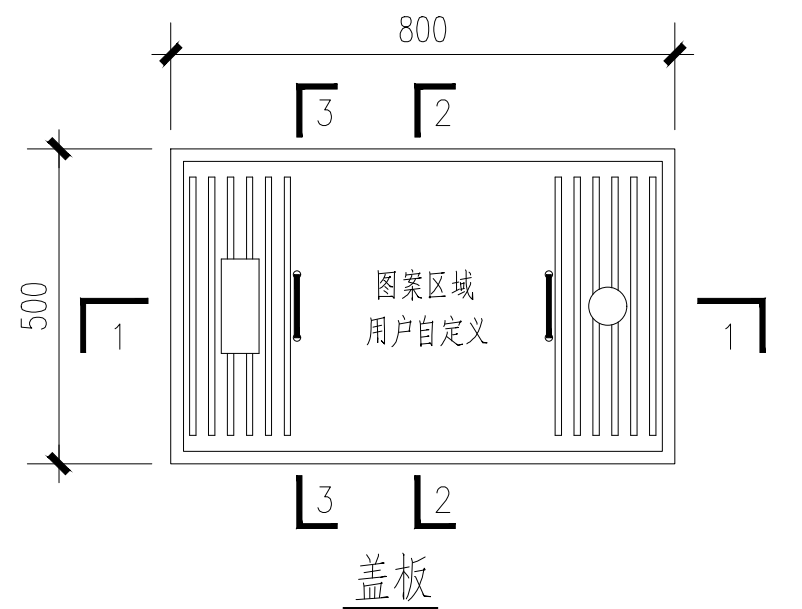

井剖面图

- 说明:
1. 此盖板厚度50mm, 适用于绿化带内或小区步行道。
 2. 盖板外框采用L50*5热镀锌角钢焊接。
 3. 盖板颜色与环境匹配。

<p>杭州富阳市政园林规划设计有限公司 Hangzhou Fuyang Municipal Garden & Planning Design Co., Ltd. 资质等级: 乙级 证书编号: A233007576</p>	审定	审核	校对	项目负责人	专业负责人	设计	制图	建设单位	杭州市富阳区人民政府 富春街道办事处	工程名称	2024年老旧小区综合改造 提升项目——现代文苑	工程编号	SZYL-2024-046(Y)	图号	排水-27	分类
	罗文龙	王泽	徐婷君	钱奕康	徐婷君	胡哲煊	胡哲煊	项目名称	排水部分	图名	700雨污分流井井盖图	项目编号		专业	给排水	出图日期
													设计阶段	施工图设计	版本	A