


膜结构停车棚工程图纸

29.8米x6米

2025-02-27

装订线

装订线

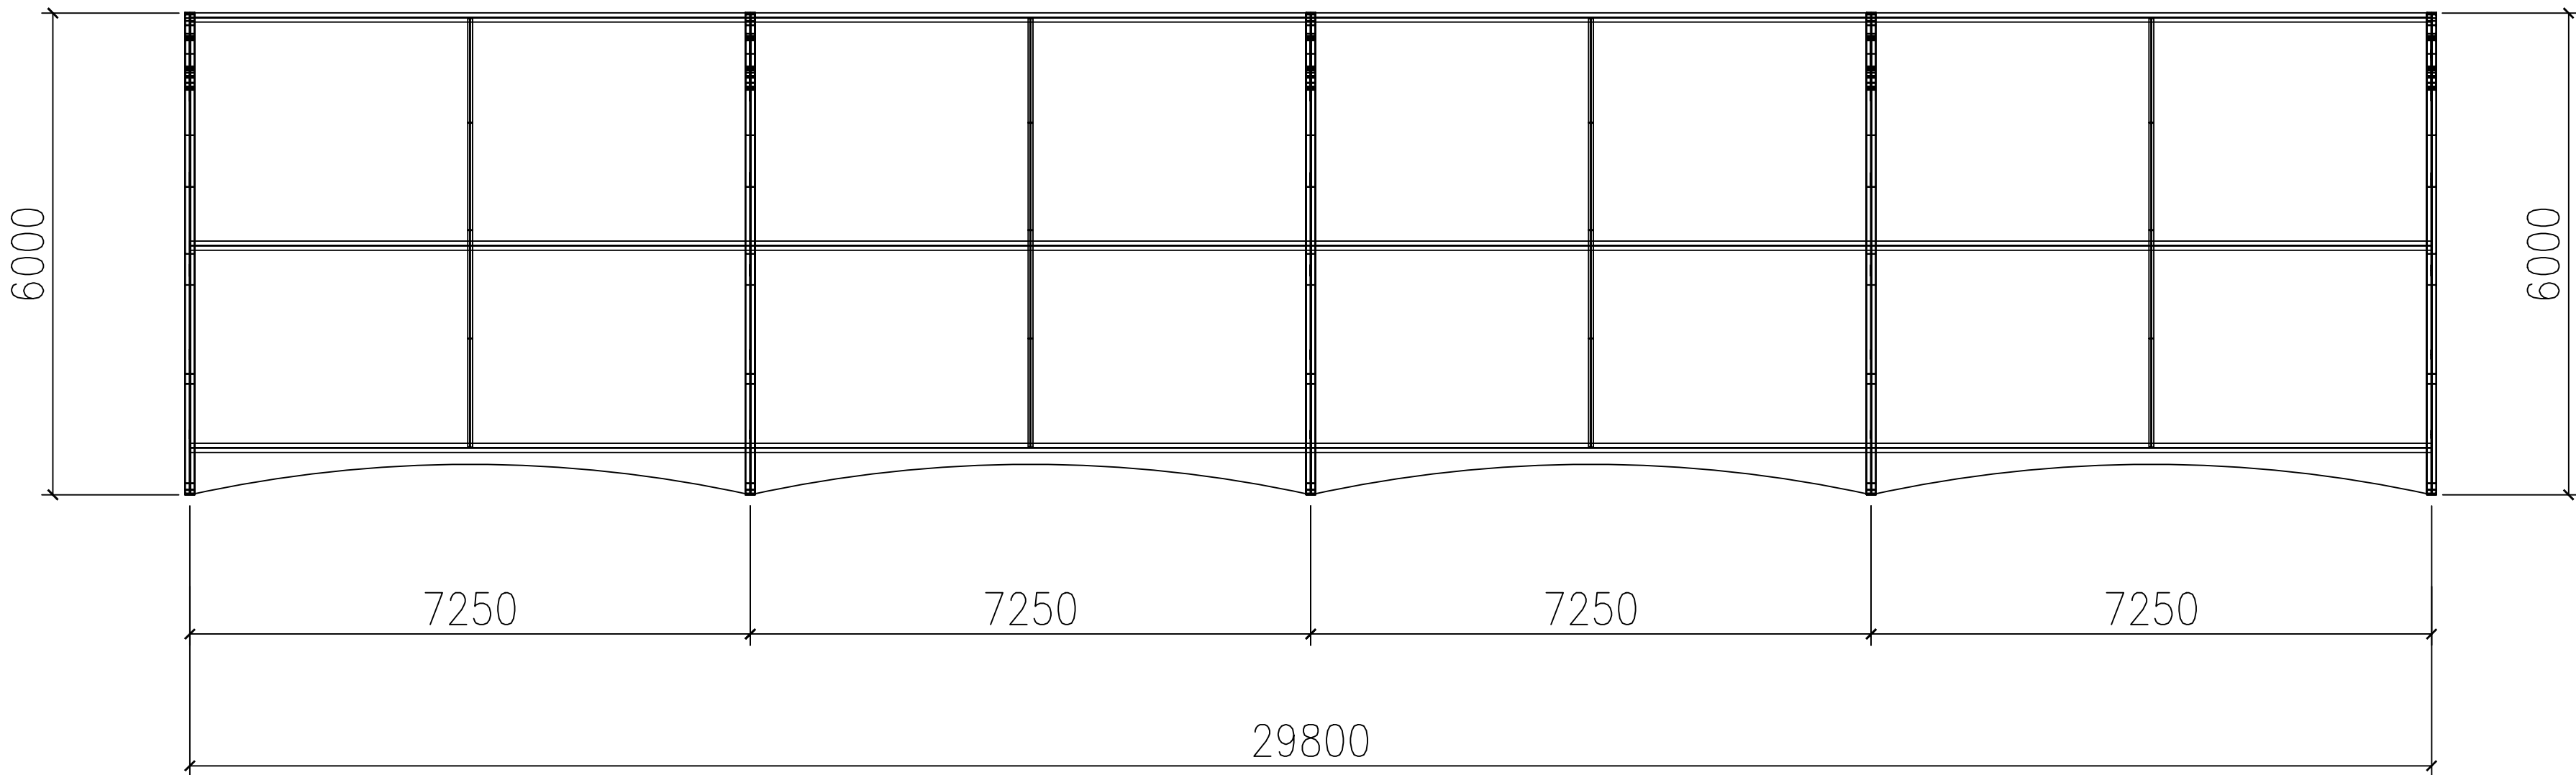

注意事项:

- 切勿以比例量度此图，一切应依图示数字为准。
- 阅读了解此图须与其他有关图纸配合。
- 图示所有尺寸均须由施工人员在工地现场求证。
- 如遇尺寸问题，均以现场尺寸为准。
- 设计图纸只对建设单位认可的建筑单体有效。
- 图纸使用及修改必须经过设计人员允许。

工程名称

膜结构停车棚工程

审 定

审 核

第一次变更

图 类

平面尺寸图

客 户 签 名

设 计

制 图

比 例

第二次变更

图 名

方案图

图 号

总 设 计 师

校 对

日 期

2025-02-27

第三次变更

CHIEF-DESIGNER

PROVF-REAKER

DATE

REV.1

REV.2

REV.3

TYPE


DRAWING

CLIENT SIGNATURE

NUMBER

装订线

装订线

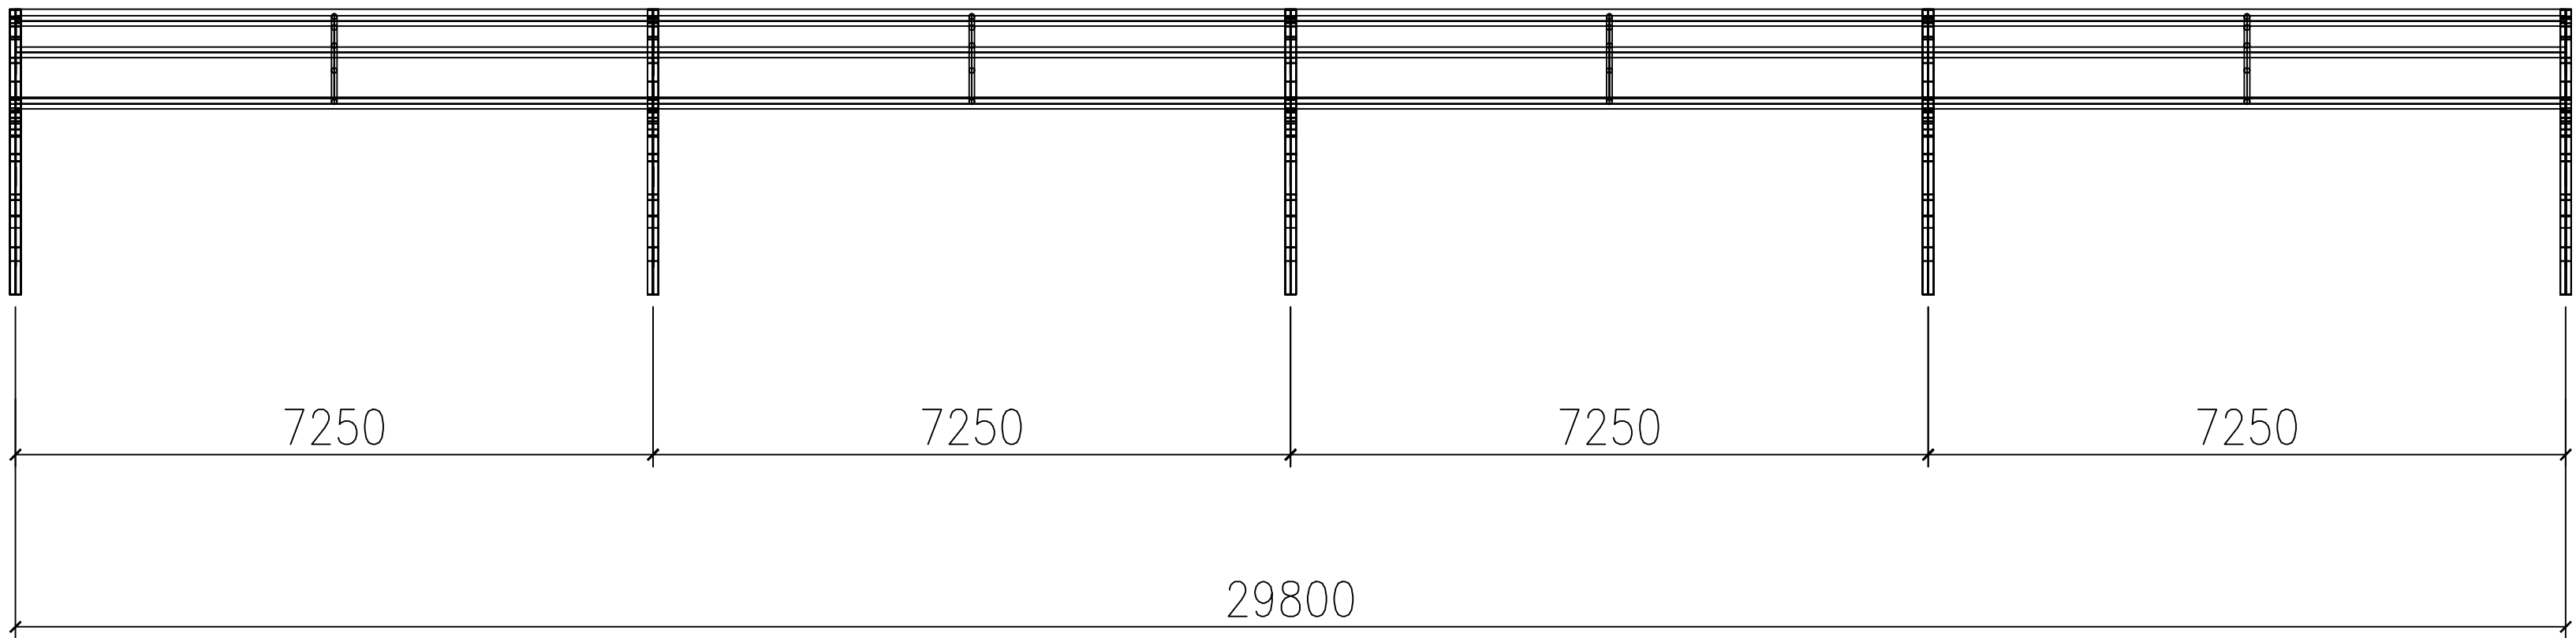


- 注意事项：
- 1 切勿以比例量度此图，一切应依图示数字为准。
 - 2 阅读了解此图须与其他有关图纸配合。
 - 3 图示所有尺寸均须由施工人员在工地现场求证。
 - 4 如遇尺寸问题，均以现场尺寸为准。
 - 5 设计图纸只对建设单位认可的建筑单体有效。
 - 6 图纸使用及修改必须经过设计人员允许。

工 程 名 称 PROJECT	膜结构停车棚工程	审 定 APPROVED		审 核 CHECKER		第一次变更 REV.1		图 类 TYPE	立面尺寸图	客 户 签 名 CLIENT SIGNATURE	
设 计 DESIGNER		制 图 DRAWER		比 例 SCALE		第二次变更 REV.2					
总 设 计 师 CHIEF-DESIGNER		校 对 PROVF-REAKER		日 期 DATE	2025-02-27	第三次变更 REV.3		图 名 DRAWING	方案图	图 号 NUMBER	

装订线

装订线

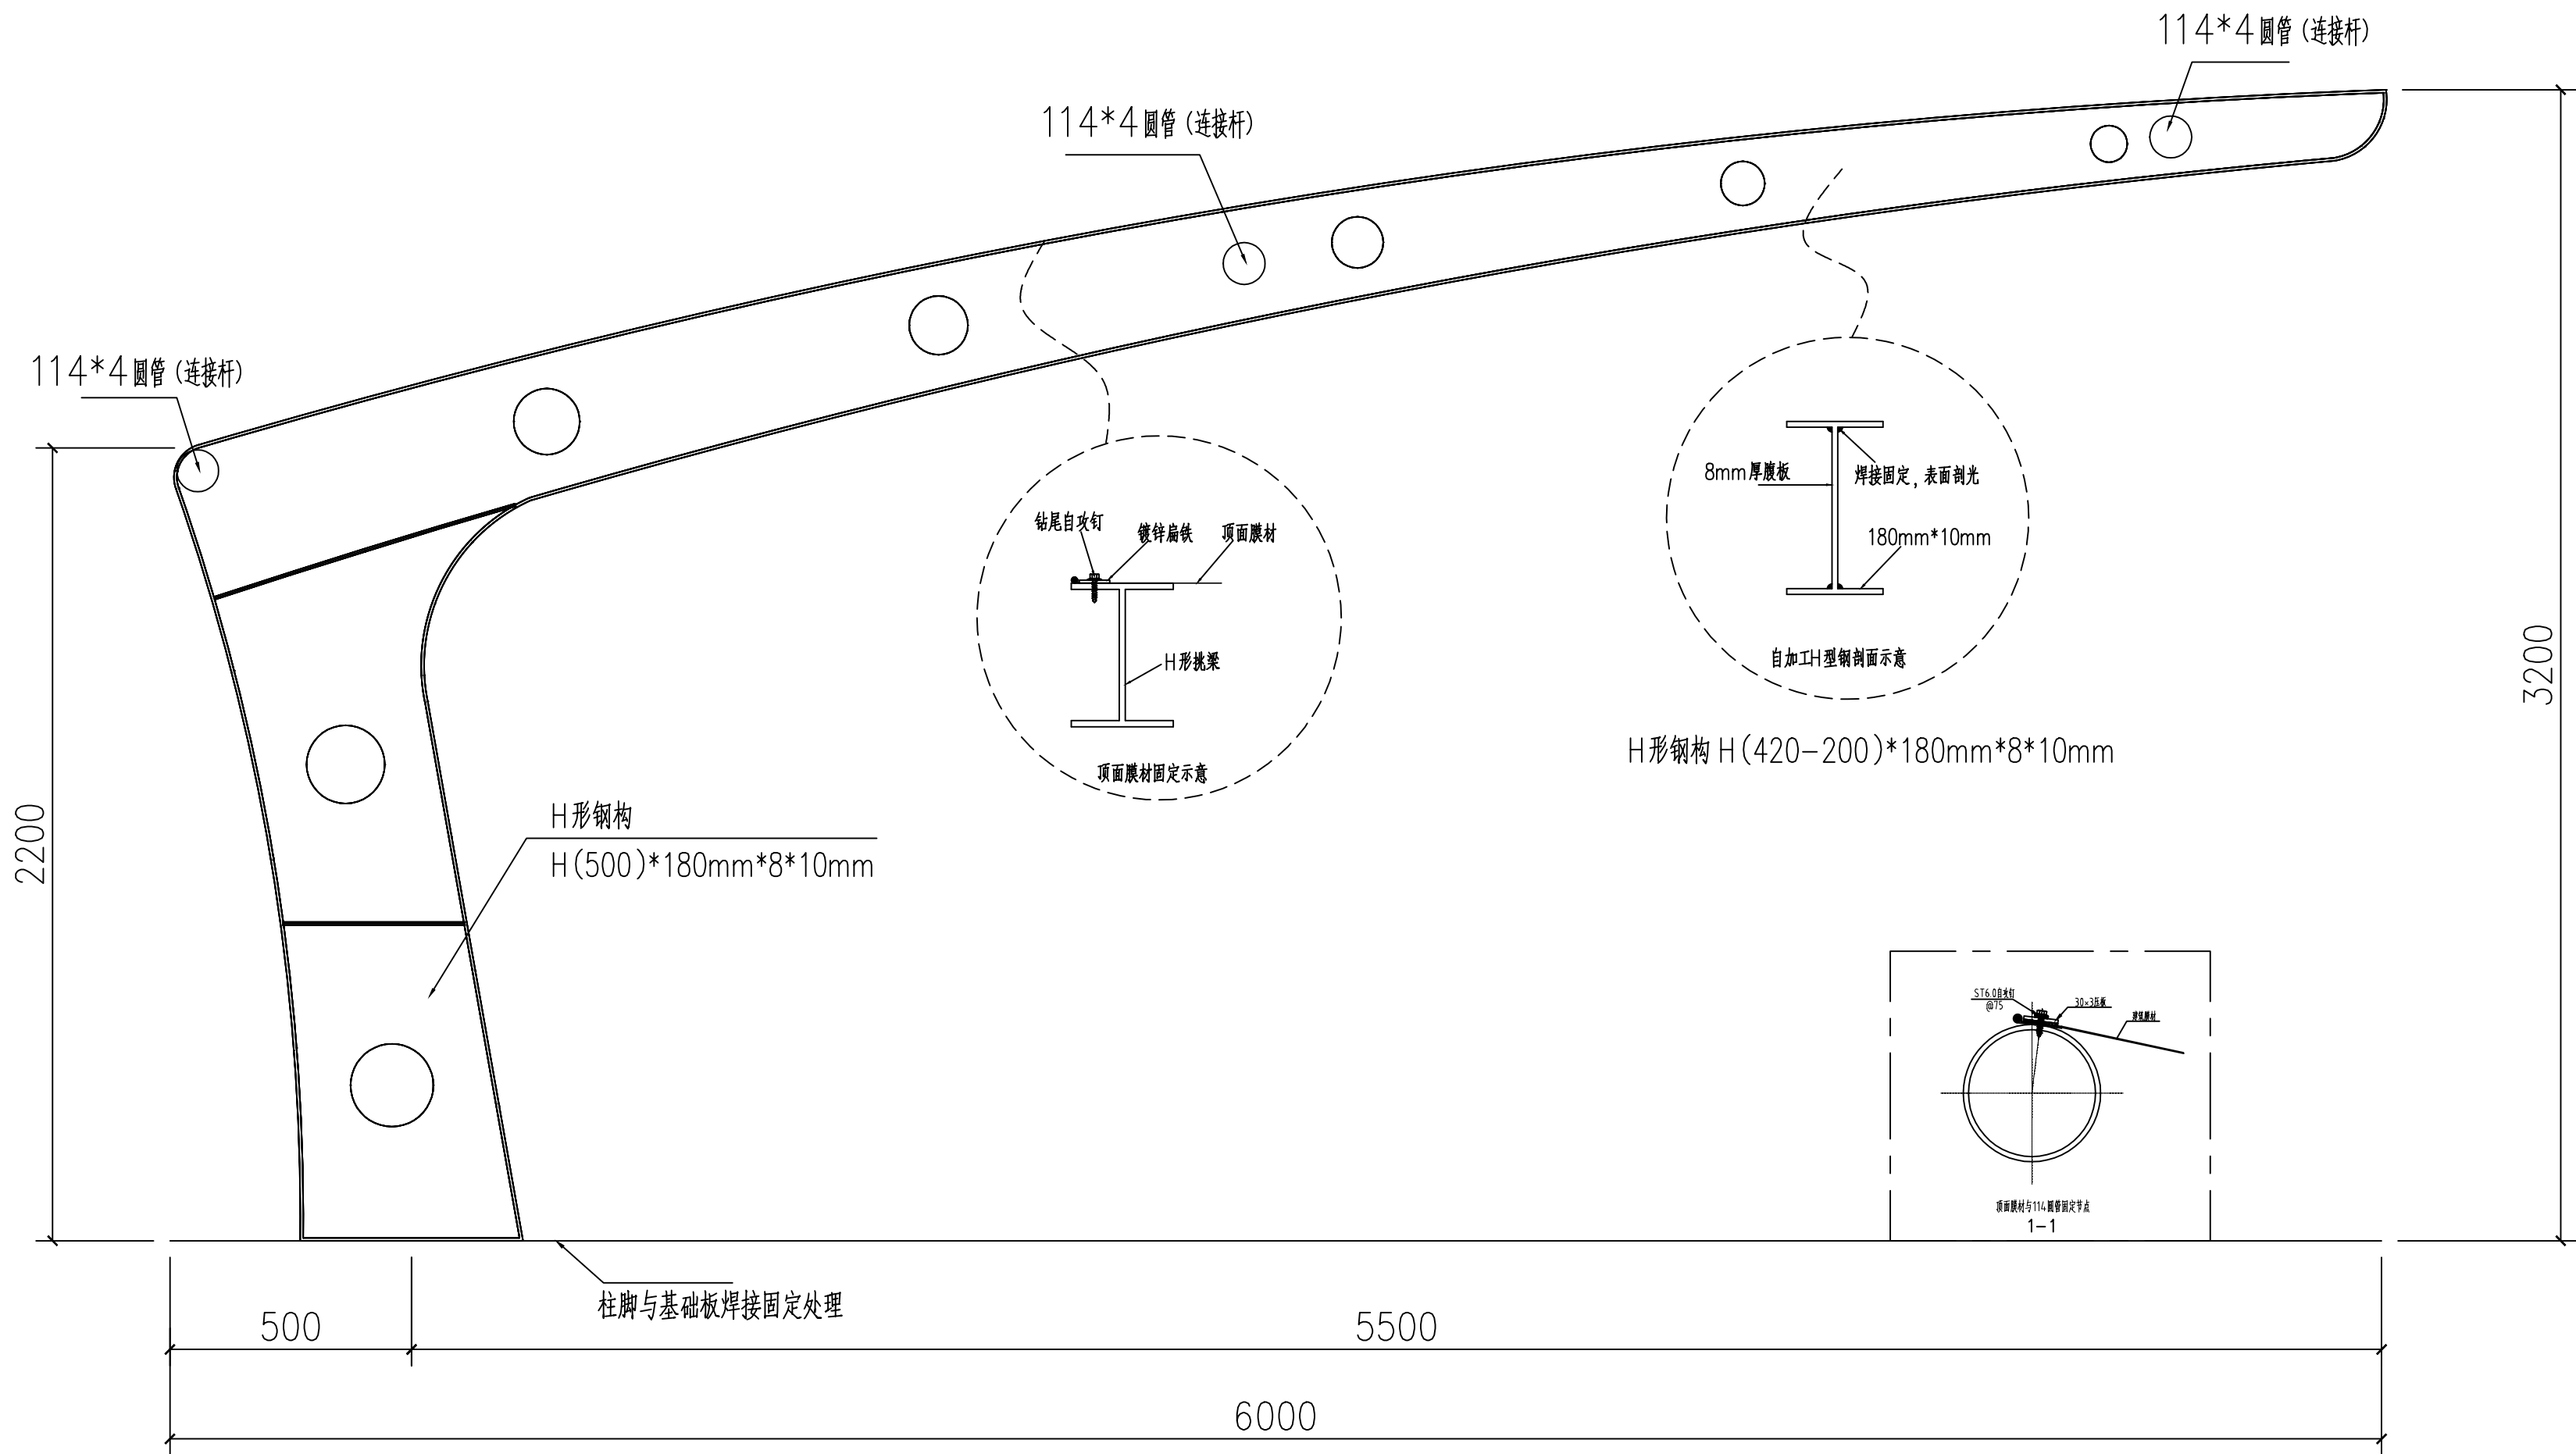

注意事项:

- 1 切勿以比例量度此图，一切应依图示数字为准。
- 2 阅读了解此图须与其他有关图纸配合。
- 3 图示所有尺寸均须由施工人员在工地现场求证。
- 4 如遇尺寸问题，均以现场尺寸为准。
- 5 设计图纸只对建设单位认可的建筑单体有效。
- 6 图纸使用及修改必须经过设计人员允许。

工程名称

膜结构停车棚工程

审 定

审 核

第一次变更

第二次变更

第三次变更

设 计

制 图

比 例

日 期

2025-02-27

总 设 计 师

校 对

图 类

剖面尺寸图

图 名

方案图

客户 签名

图 号

客户 签名


图 号

图 号

图 号

装订线

装订线

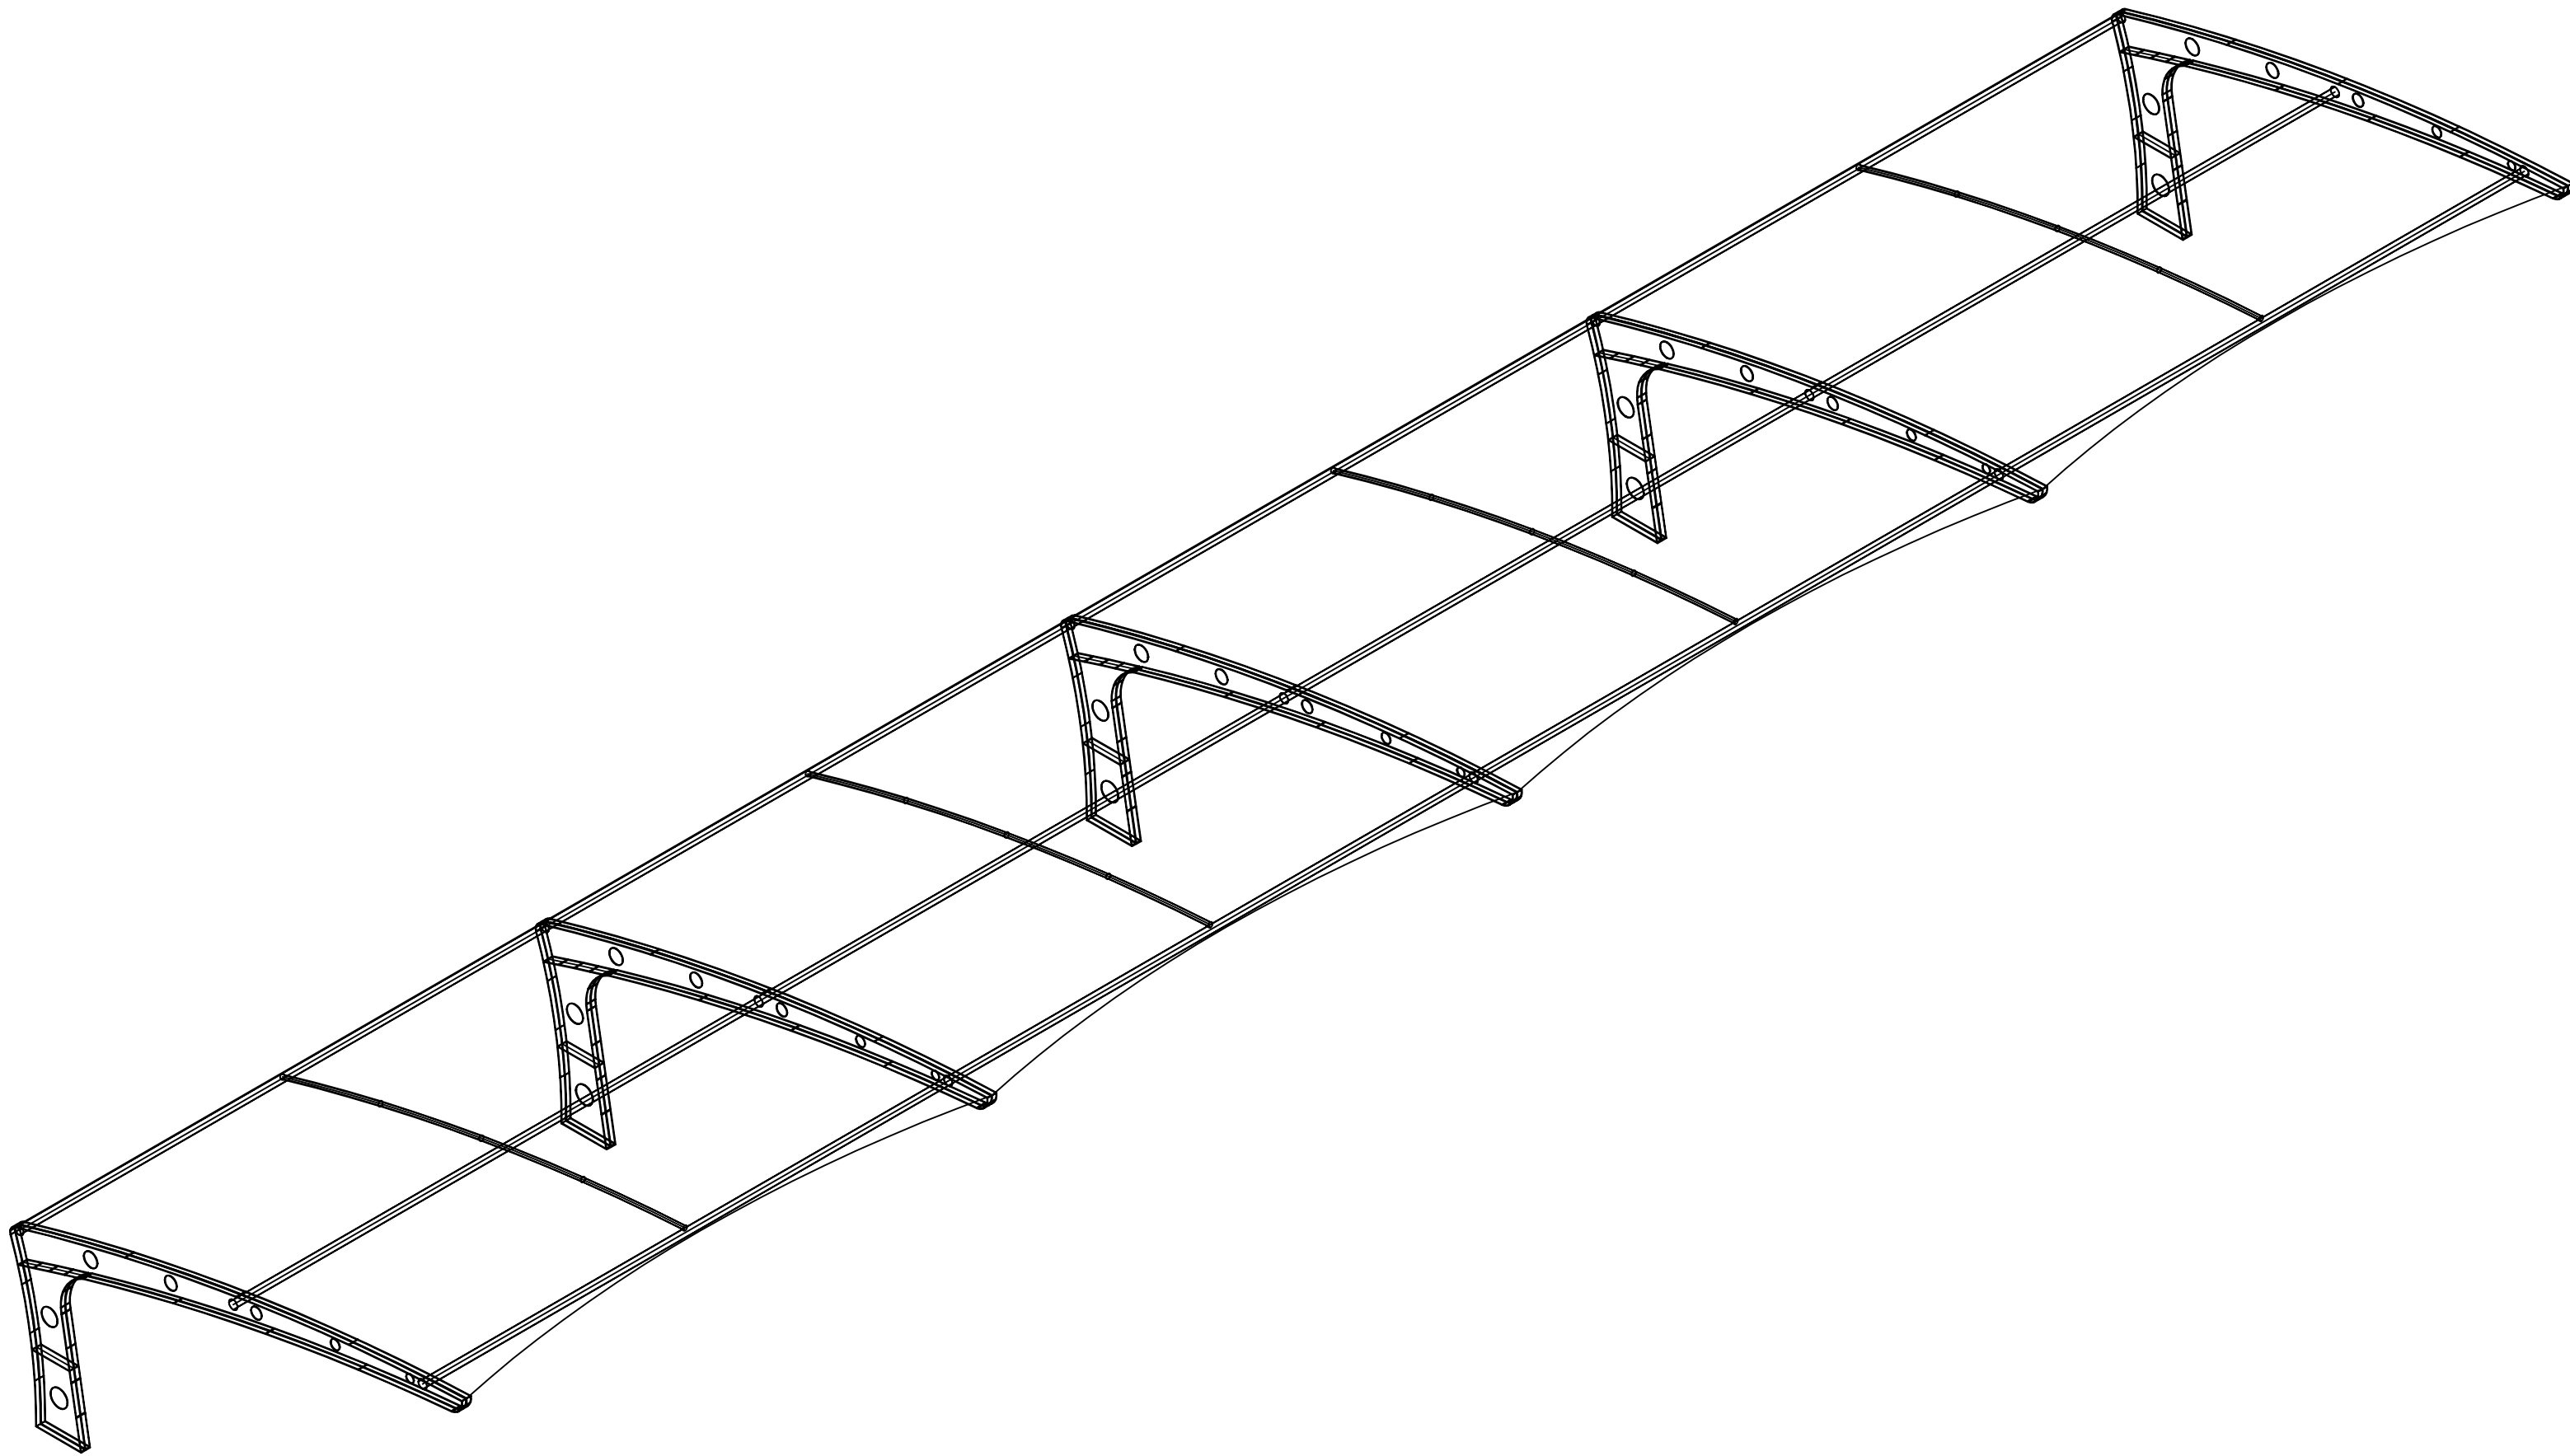


注意事项：
1 切勿以比例量度此图，一切应依图示数字为准。
2 阅读了解此图须与其他有关图纸配合。
3 图示所有尺寸均须由施工人员在工地现场求证。
4 如遇尺寸问题，均以现场尺寸为准。
5 设计图纸只对建设单位认可的建筑单体有效。
6 图纸使用及修改必须经过设计人员允许。

工程名称 PROJECT	膜结构停车棚工程	审 定 APPROVED		审 核 CHECKER		第一次变更 REV.1		图 类 TYPE	西南等轴侧视图	客 户 签 名 CLIENT SIGNATURE	
设 计 DESIGNER		制 图 DRAWER		比 例 SCALE		第二次变更 REV.2					
总 设 计 师 CHIEF-DESIGNER		校 对 PROVF-REAKER		日 期 DATE	2025-02-27	第三次变更 REV.3		图 名 DRAWING	方案图	图 号 NUMBER	

装订线

装订线

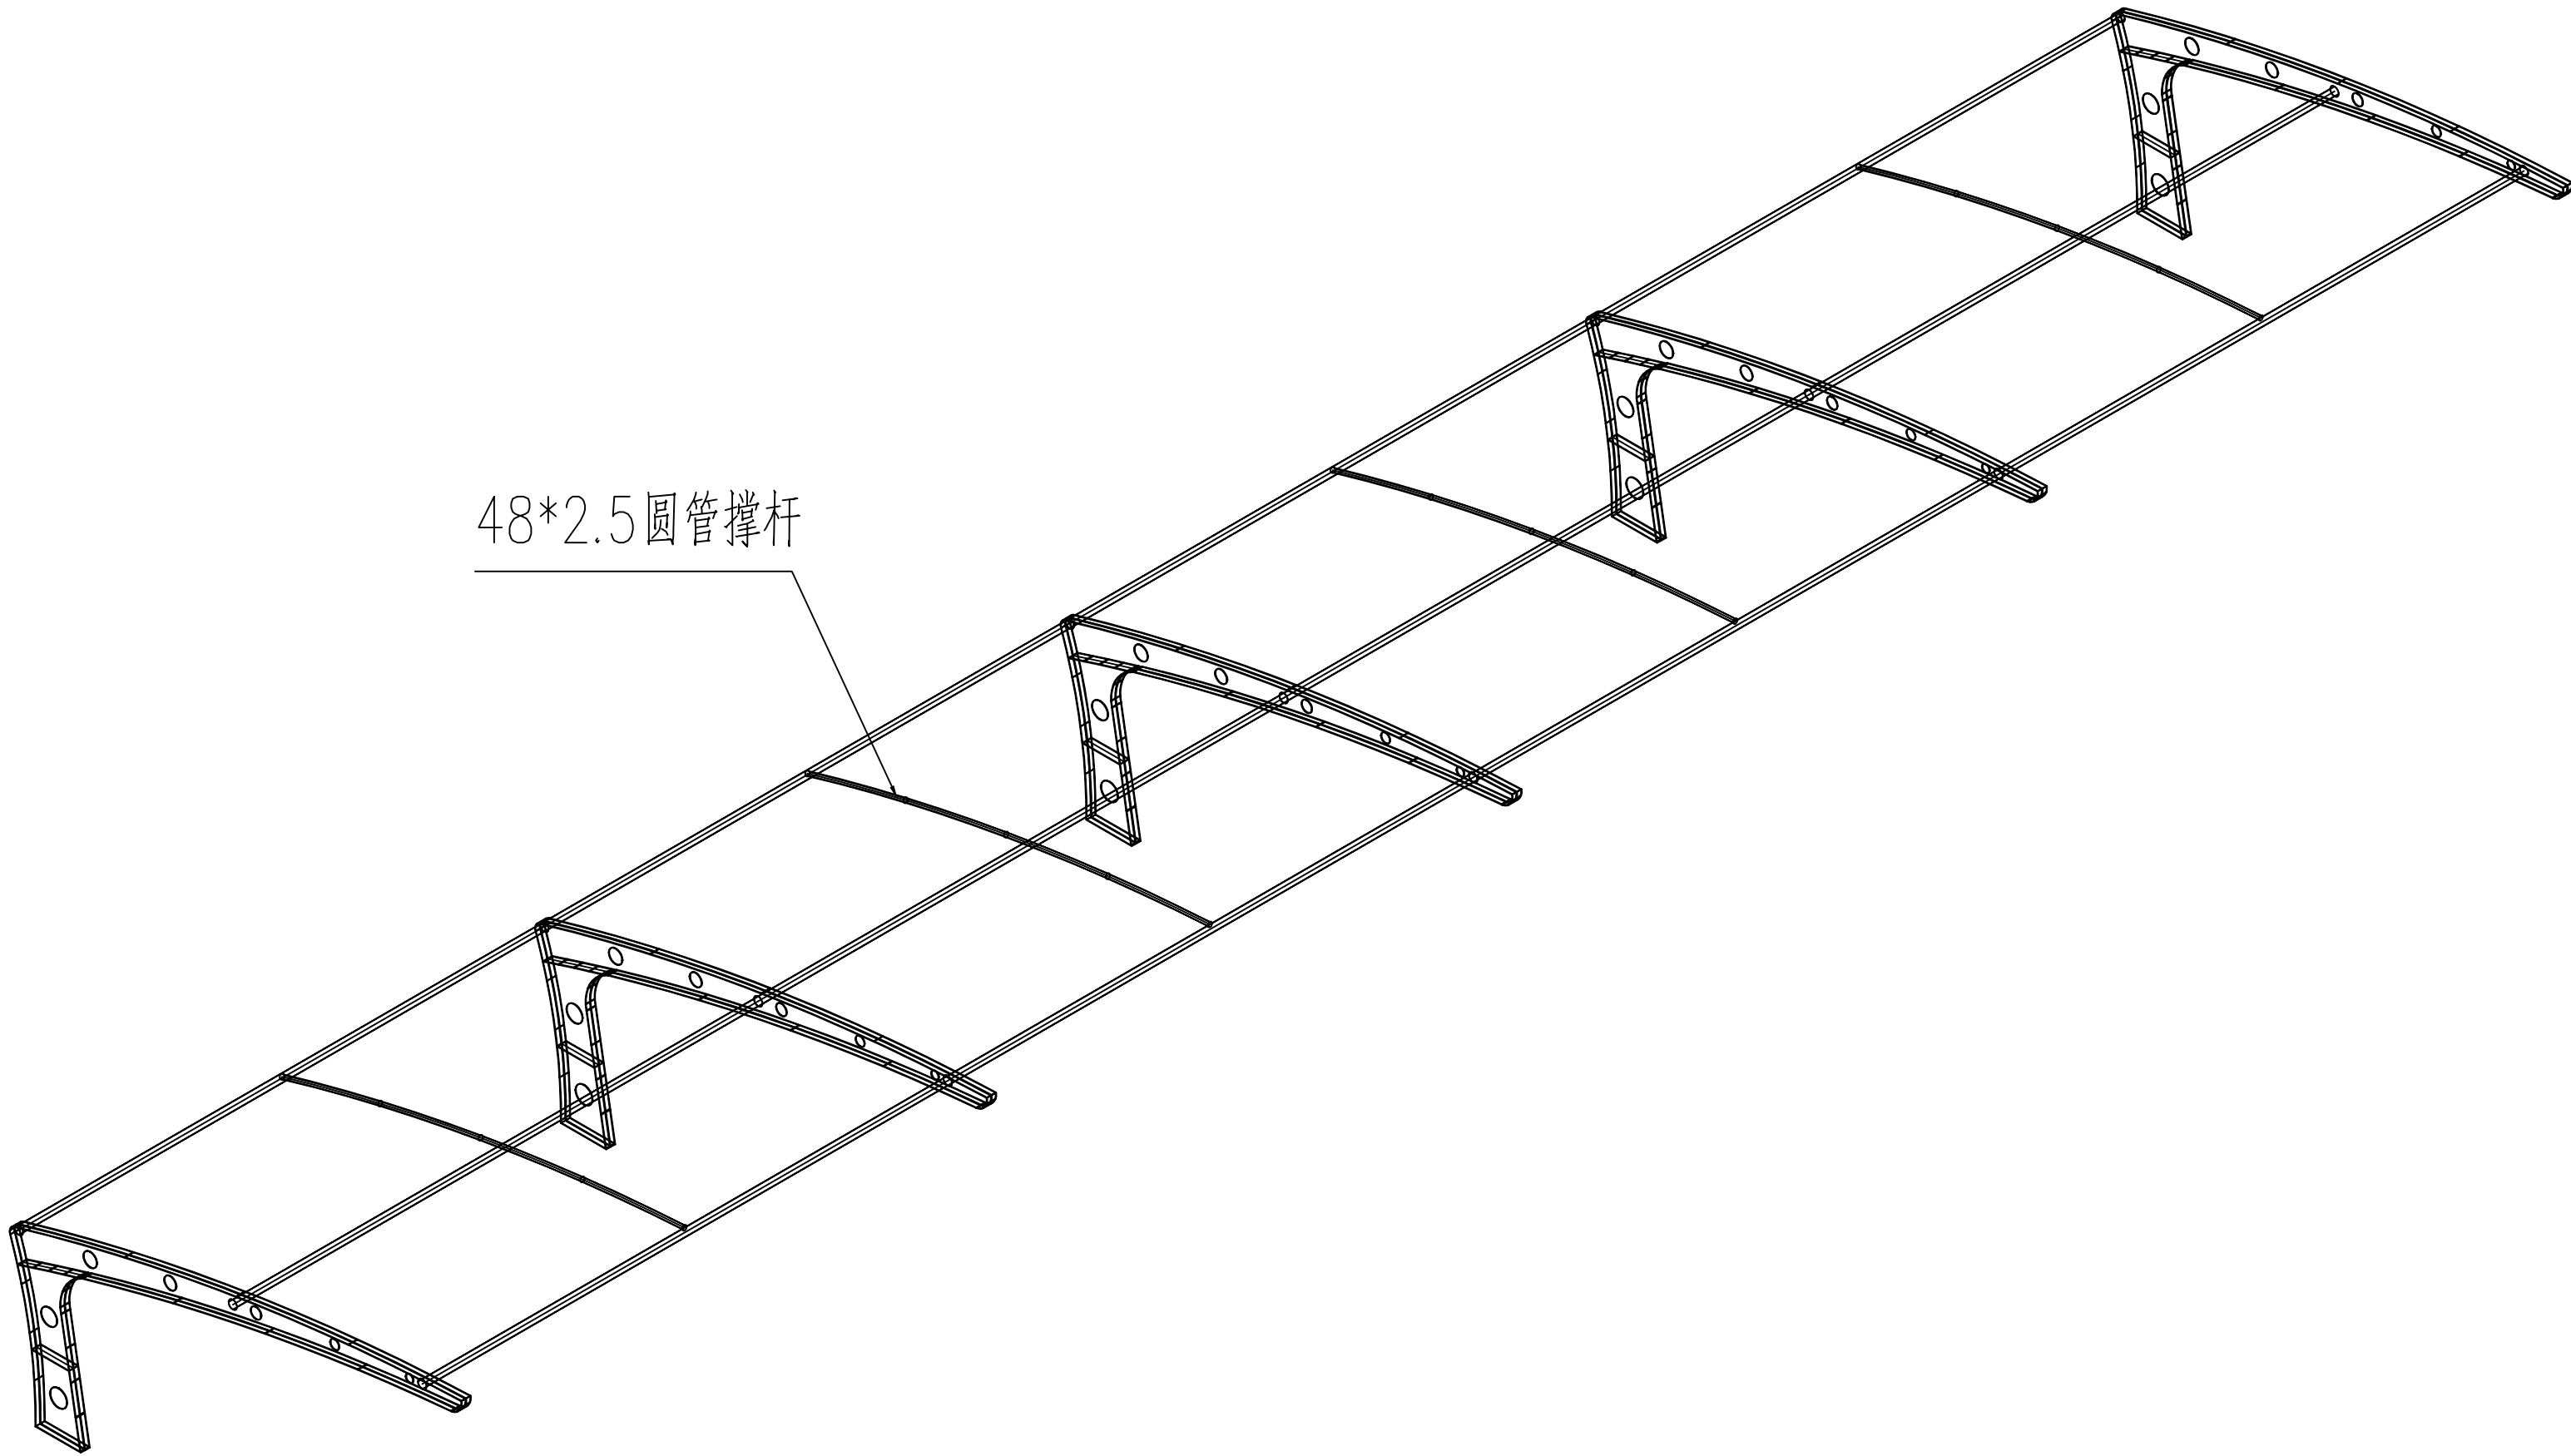

- 注意事项:
- 切勿以比例量度此图，一切应依图示数字为准。
 - 阅读了解此图须与其他有关图纸配合。
 - 图示所有尺寸均须由施工人员在工地现场求证。
 - 如遇尺寸问题，均以现场尺寸为准。
 - 设计图纸只对建设单位认可的建筑单体有效。
 - 图纸使用及修改必须经过设计人员允许。

工程名称
PROJECT
膜结构停车棚工程
设计
DESIGNER
总设计师
CHIEF-DESIGNER

审定
APPROVED
制图
DRAWER
校对
PROVF-REAKER

审核
CHECKER
比例
SCALE
日期
DATE


第一次变更
REV.1
第二次变更
REV.2
第三次变更
REV.3

图类
TYPE
图名
DRAWING


西南等轴侧视图
方案图

客户签名
CLIENT SIGNATURE
图号
NUMBER


2025-02-27

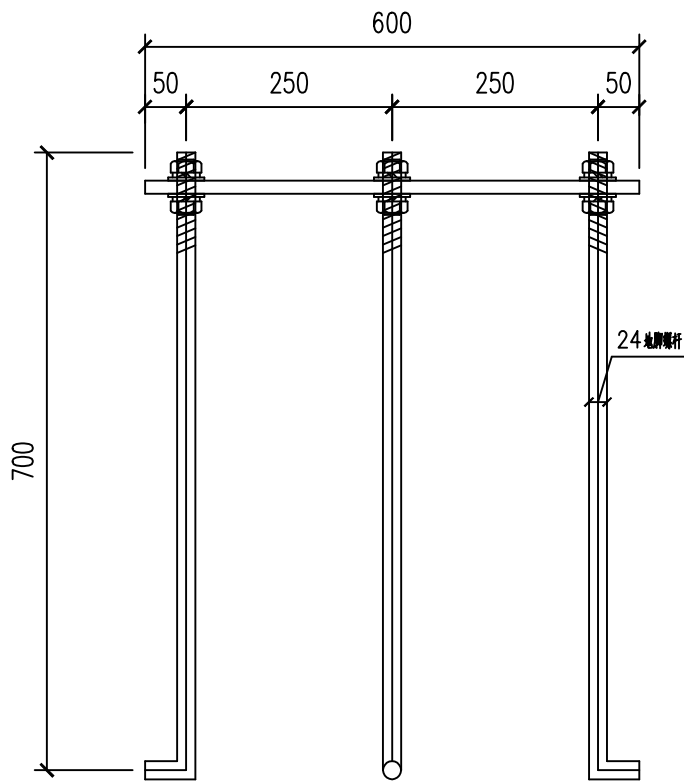


预埋件立面

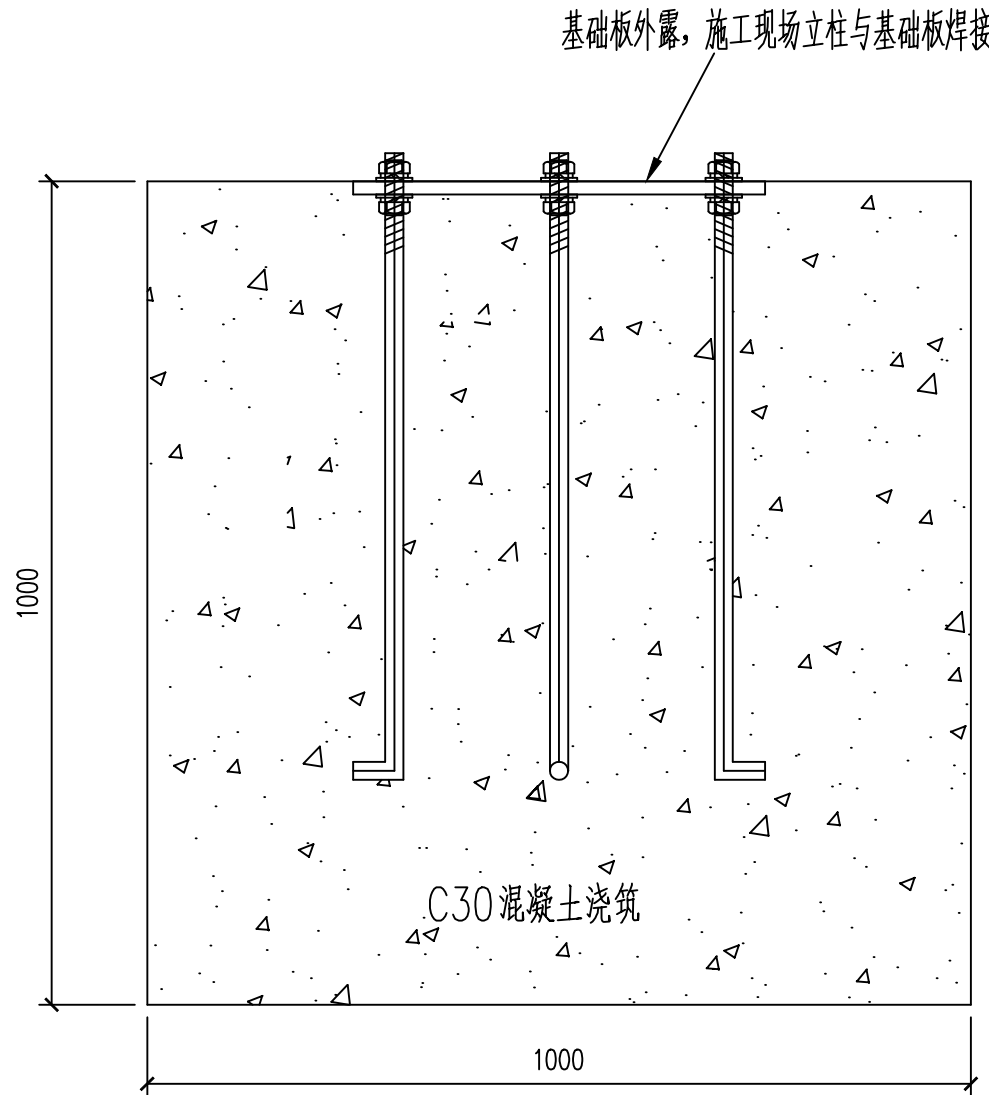

基础立面图

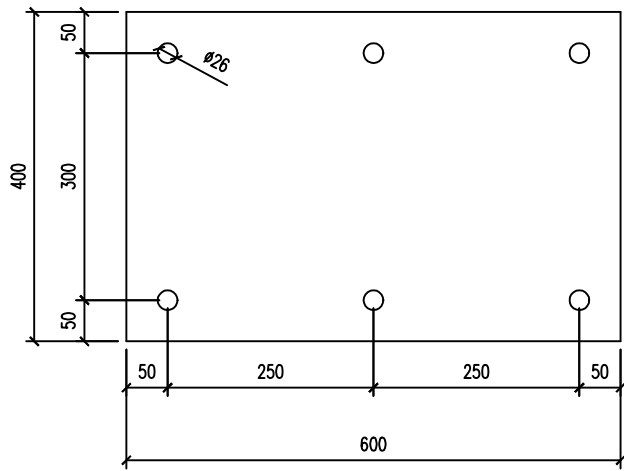

12mm 预埋板

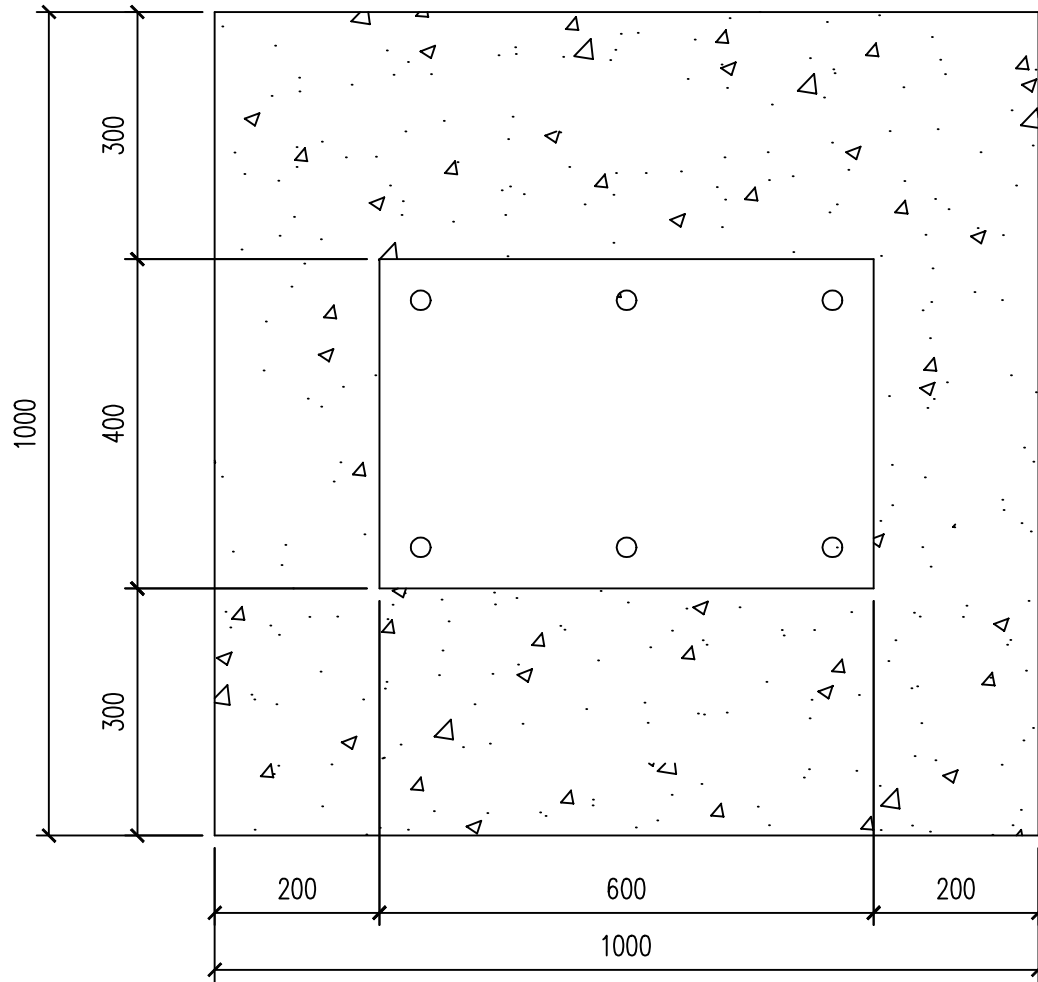

基础平面图

注意事项：

- 切勿以比例量度此图，一切应依图示数字为准。
- 阅读了解此图须与其他有关图纸配合。
- 图示所有尺寸均须由施工人员在工地现场求证。
- 如遇尺寸问题，均以现场尺寸为准。
- 设计图纸只对建设单位认可的建筑单体有效。
- 图纸使用及修改必须经过设计人员允许。

工程名称

膜结构停车棚工程

审 定

APPROVED

审 核

CHECKER

第一次变更

REV.1

图 类
TYPE

基础图

客户 签名
CLIENT SIGNATURE

设 计

DESIGNER

制 图

DRAWER

比 例

SCALE

第二次变更

REV.2

图 名
DRAWING

方案图

图 号
NUMBER

总 设 计 师

CHIEF-DESIGNER

校 对

PROVF-REAKER

日 期

DATE


2025-02-27

第三次变更

REV.3

装订线

装订线

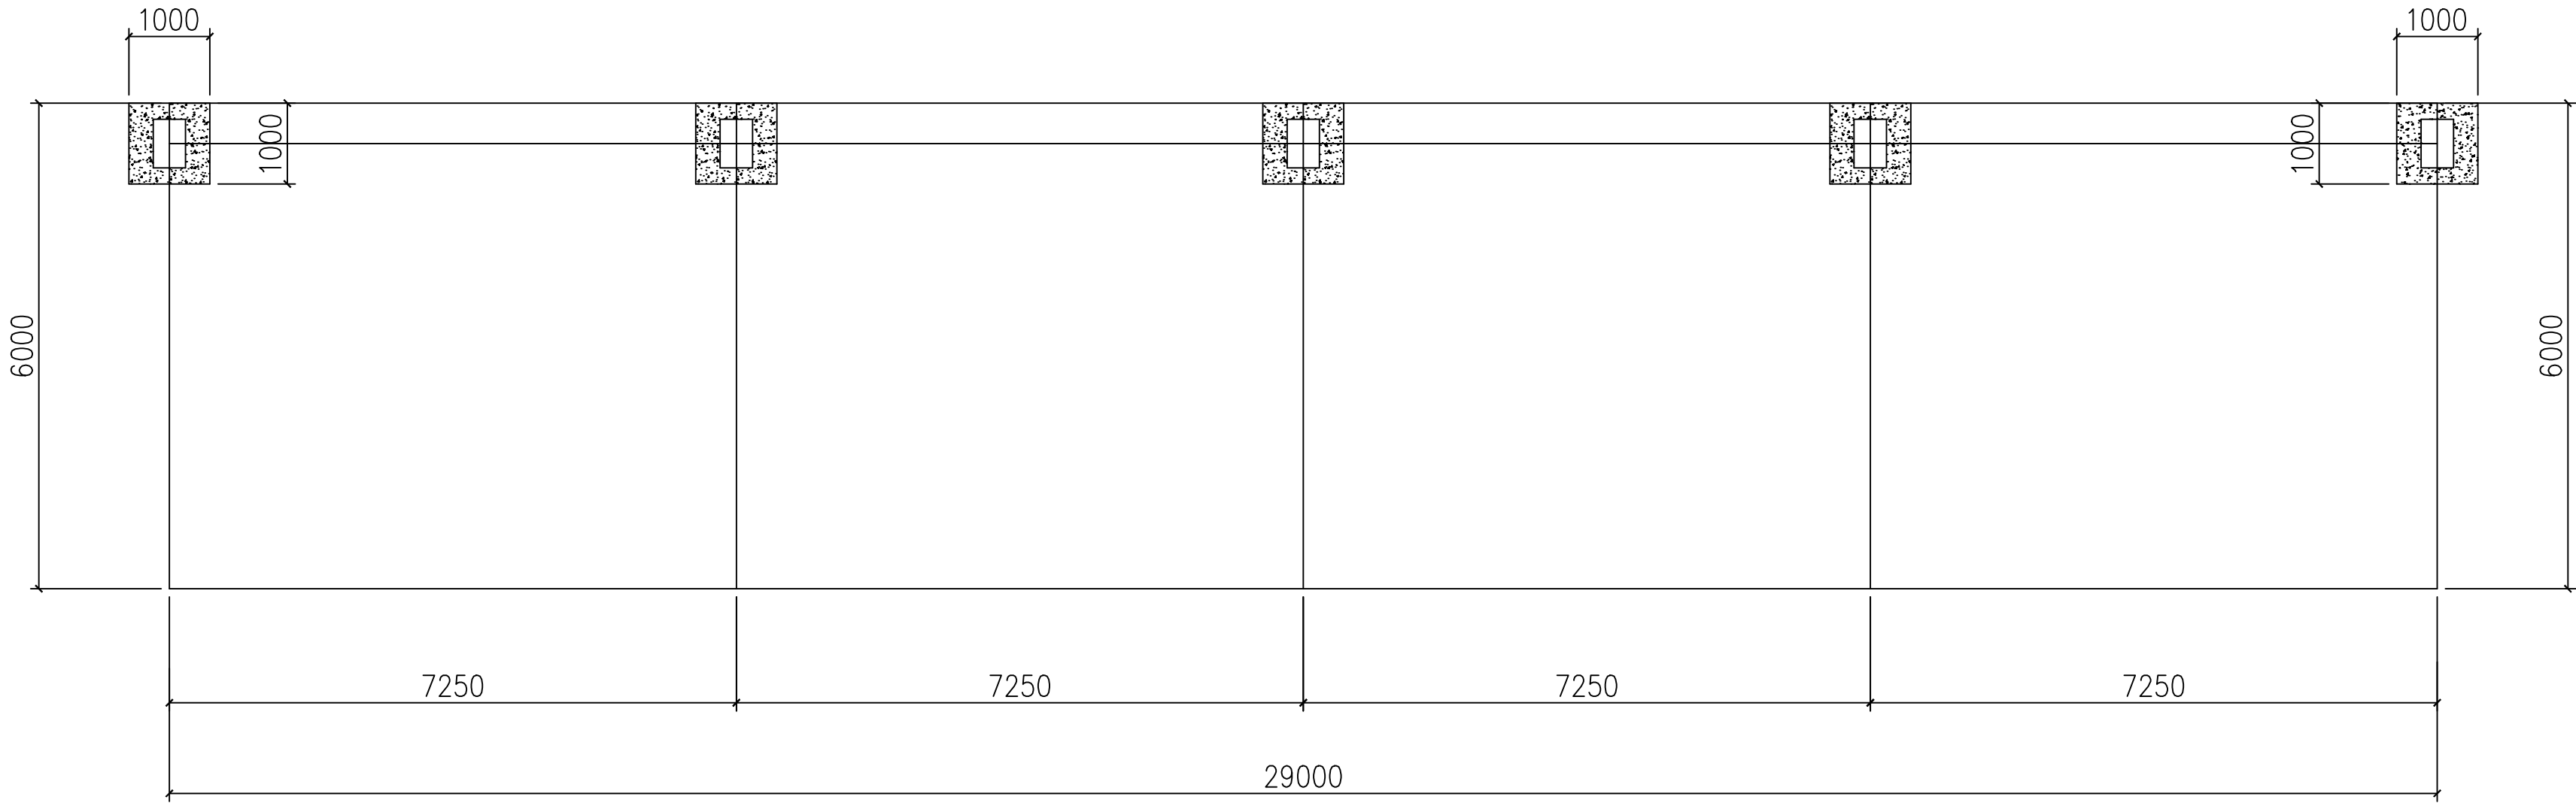

注意事项:

- 切勿以比例量度此图，一切应依图示数字为准。
- 阅读了解此图须与其他有关图纸配合。
- 图示所有尺寸均须由施工人员在工地现场求证。
- 如遇尺寸问题，均以现场尺寸为准。
- 设计图纸只对建设单位认可的建筑单体有效。
- 图纸使用及修改必须经过设计人员允许。

工程名称
PROJECT

膜结构停车棚工程

审 定
APPROVED

制 图
DRAWER

审 核
CHECKER

比 例
SCALE

第一次变更
REV.1

第二次变更
REV.2

图 类
TYPE

基础布置图

客户 签名
CLIENT SIGNATURE

设 计
DESIGNER

校 对
PROVF-REAKER

日 期
DATE

2025-02-27

第三次变更
REV.3

图 名
DRAWING

方案图

图 号
NUMBER

图 号

图 号


膜结构停车棚工程图纸

22. 6米x7米

2025-02-27

装订线

装订线

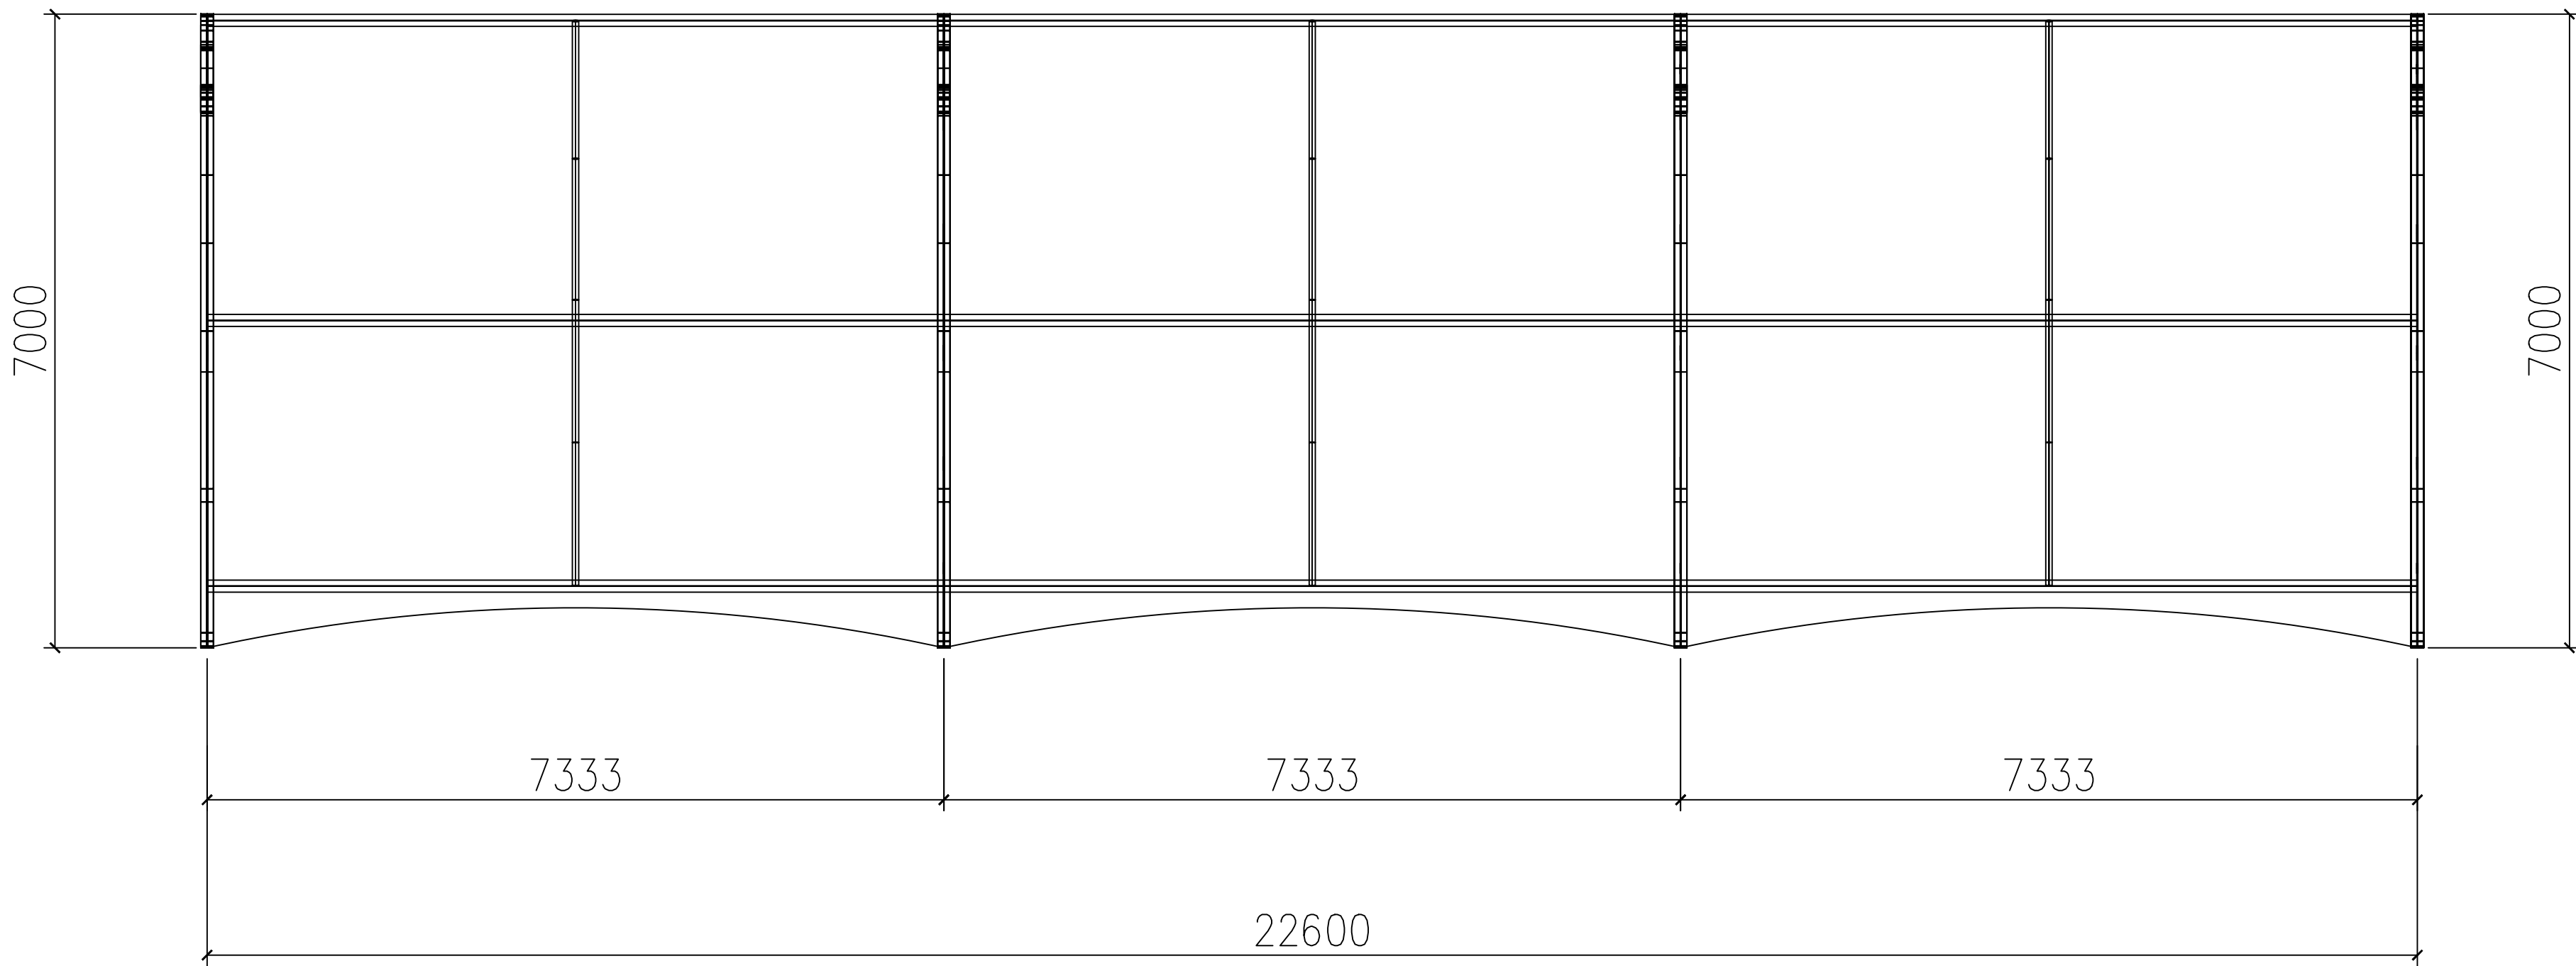

注意事项:

- 切勿以比例量度此图，一切应依图示数字为准。
- 阅读了解此图须与其他有关图纸配合。
- 图示所有尺寸均须由施工人员在工地现场求证。
- 如遇尺寸问题，均以现场尺寸为准。
- 设计图纸只对建设单位认可的建筑单体有效。
- 图纸使用及修改必须经过设计人员允许。

工程名称
PROJECT

膜结构停车棚工程

审 定
APPROVED

审 核
CHECKER

第一次变更
REV.1

图 类
TYPE

平面尺寸图

客 户 签 名
CLIENT SIGNATURE

设 计
DESIGNER

制 图
DRAWER

比 例
SCALE

第二次变更
REV.2

图 名
DRAWING

方案图

图 号
NUMBER

总 设 计 师
CHIEF-DESIGNER

校 对
PROVF-REAKER


日 期
DATE

2025-02-27

第三次变更
REV.3

装订线

装订线

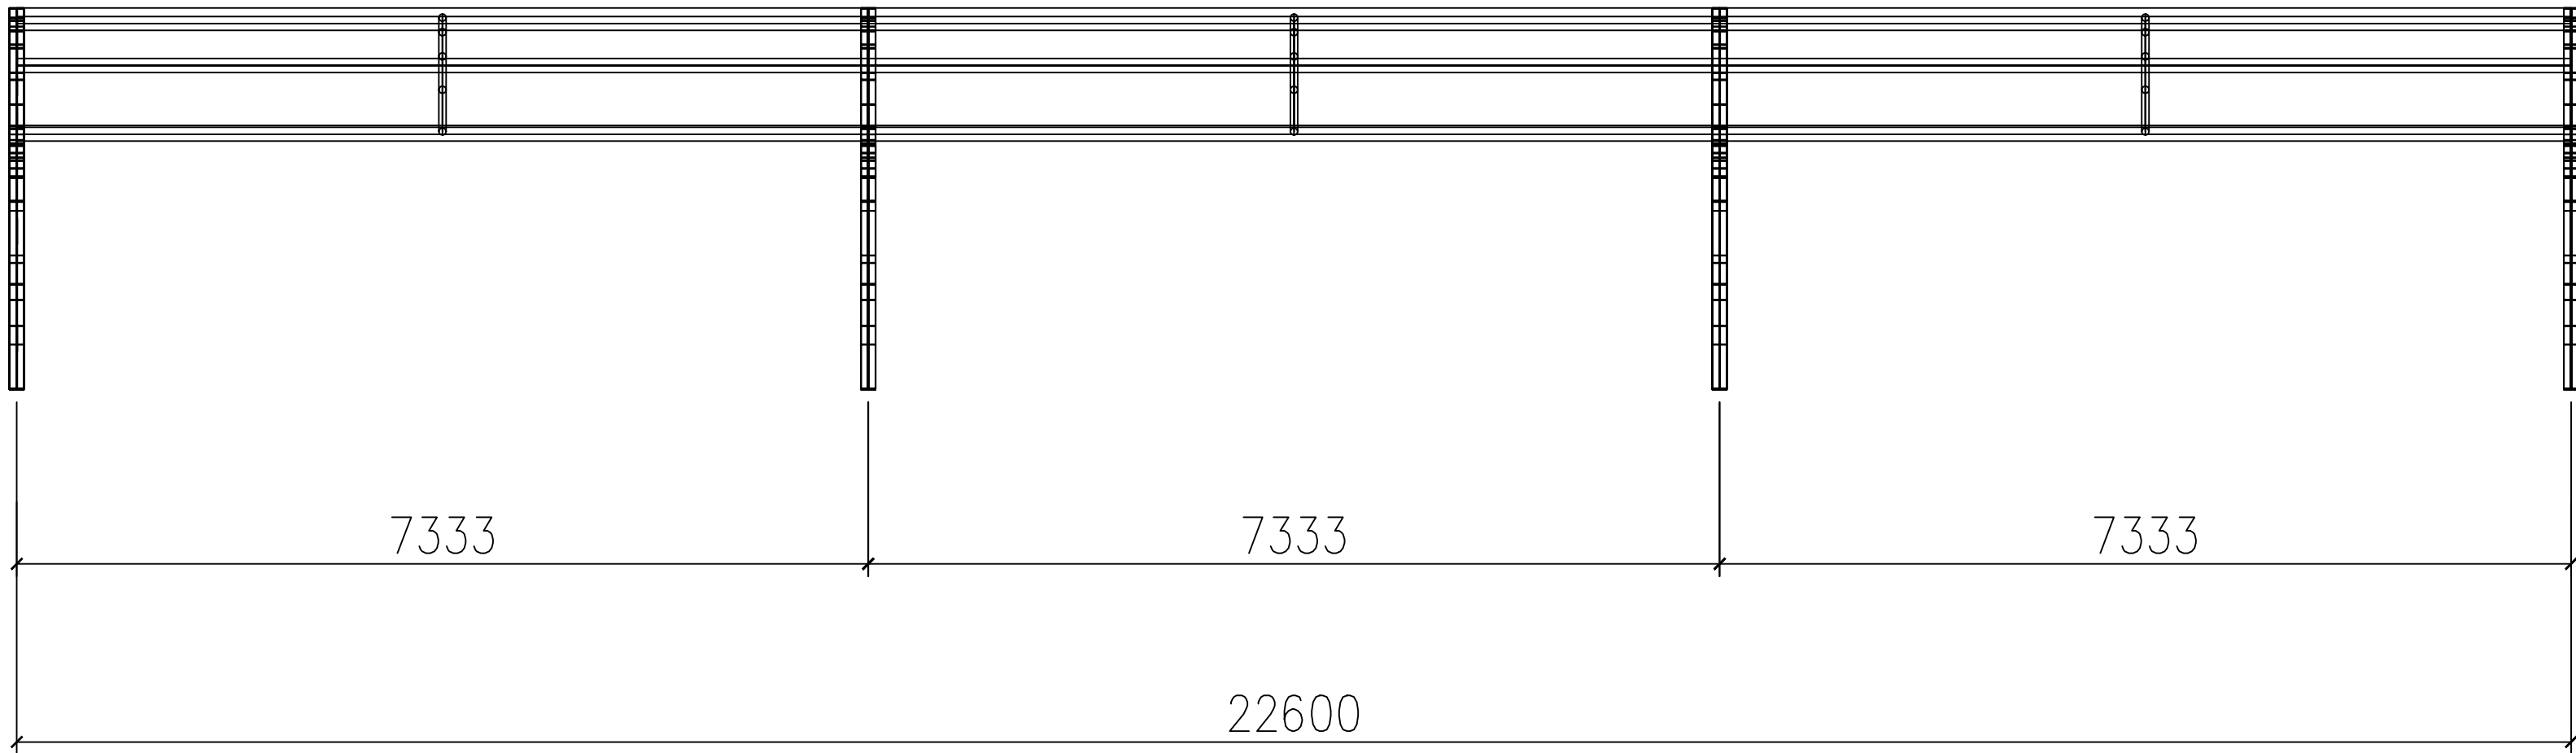

注意事项:

- 切勿以比例量度此图，一切应依图示数字为准。
- 阅读了解此图须与其他有关图纸配合。
- 图示所有尺寸均须由施工人员在工地现场求证。
- 如遇尺寸问题，均以现场尺寸为准。
- 设计图纸只对建设单位认可的建筑单体有效。
- 图纸使用及修改必须经过设计人员允许。

工程名称
PROJECT

膜结构停车棚工程

审 定
APPROVED

制 图
DRAWER

审 核
CHECKER

比 例
SCALE

第一次变更
REV.1

第二次变更
REV.2

图 类
TYPE

立面尺寸图

客户 签名
CLIENT SIGNATURE

设 计
DESIGNER

校 对
PROVF-REAKER

日 期
DATE

2025-02-27

第三次变更
REV.3


图 名
DRAWING

方案图

图 号
NUMBER

装订线

装订线

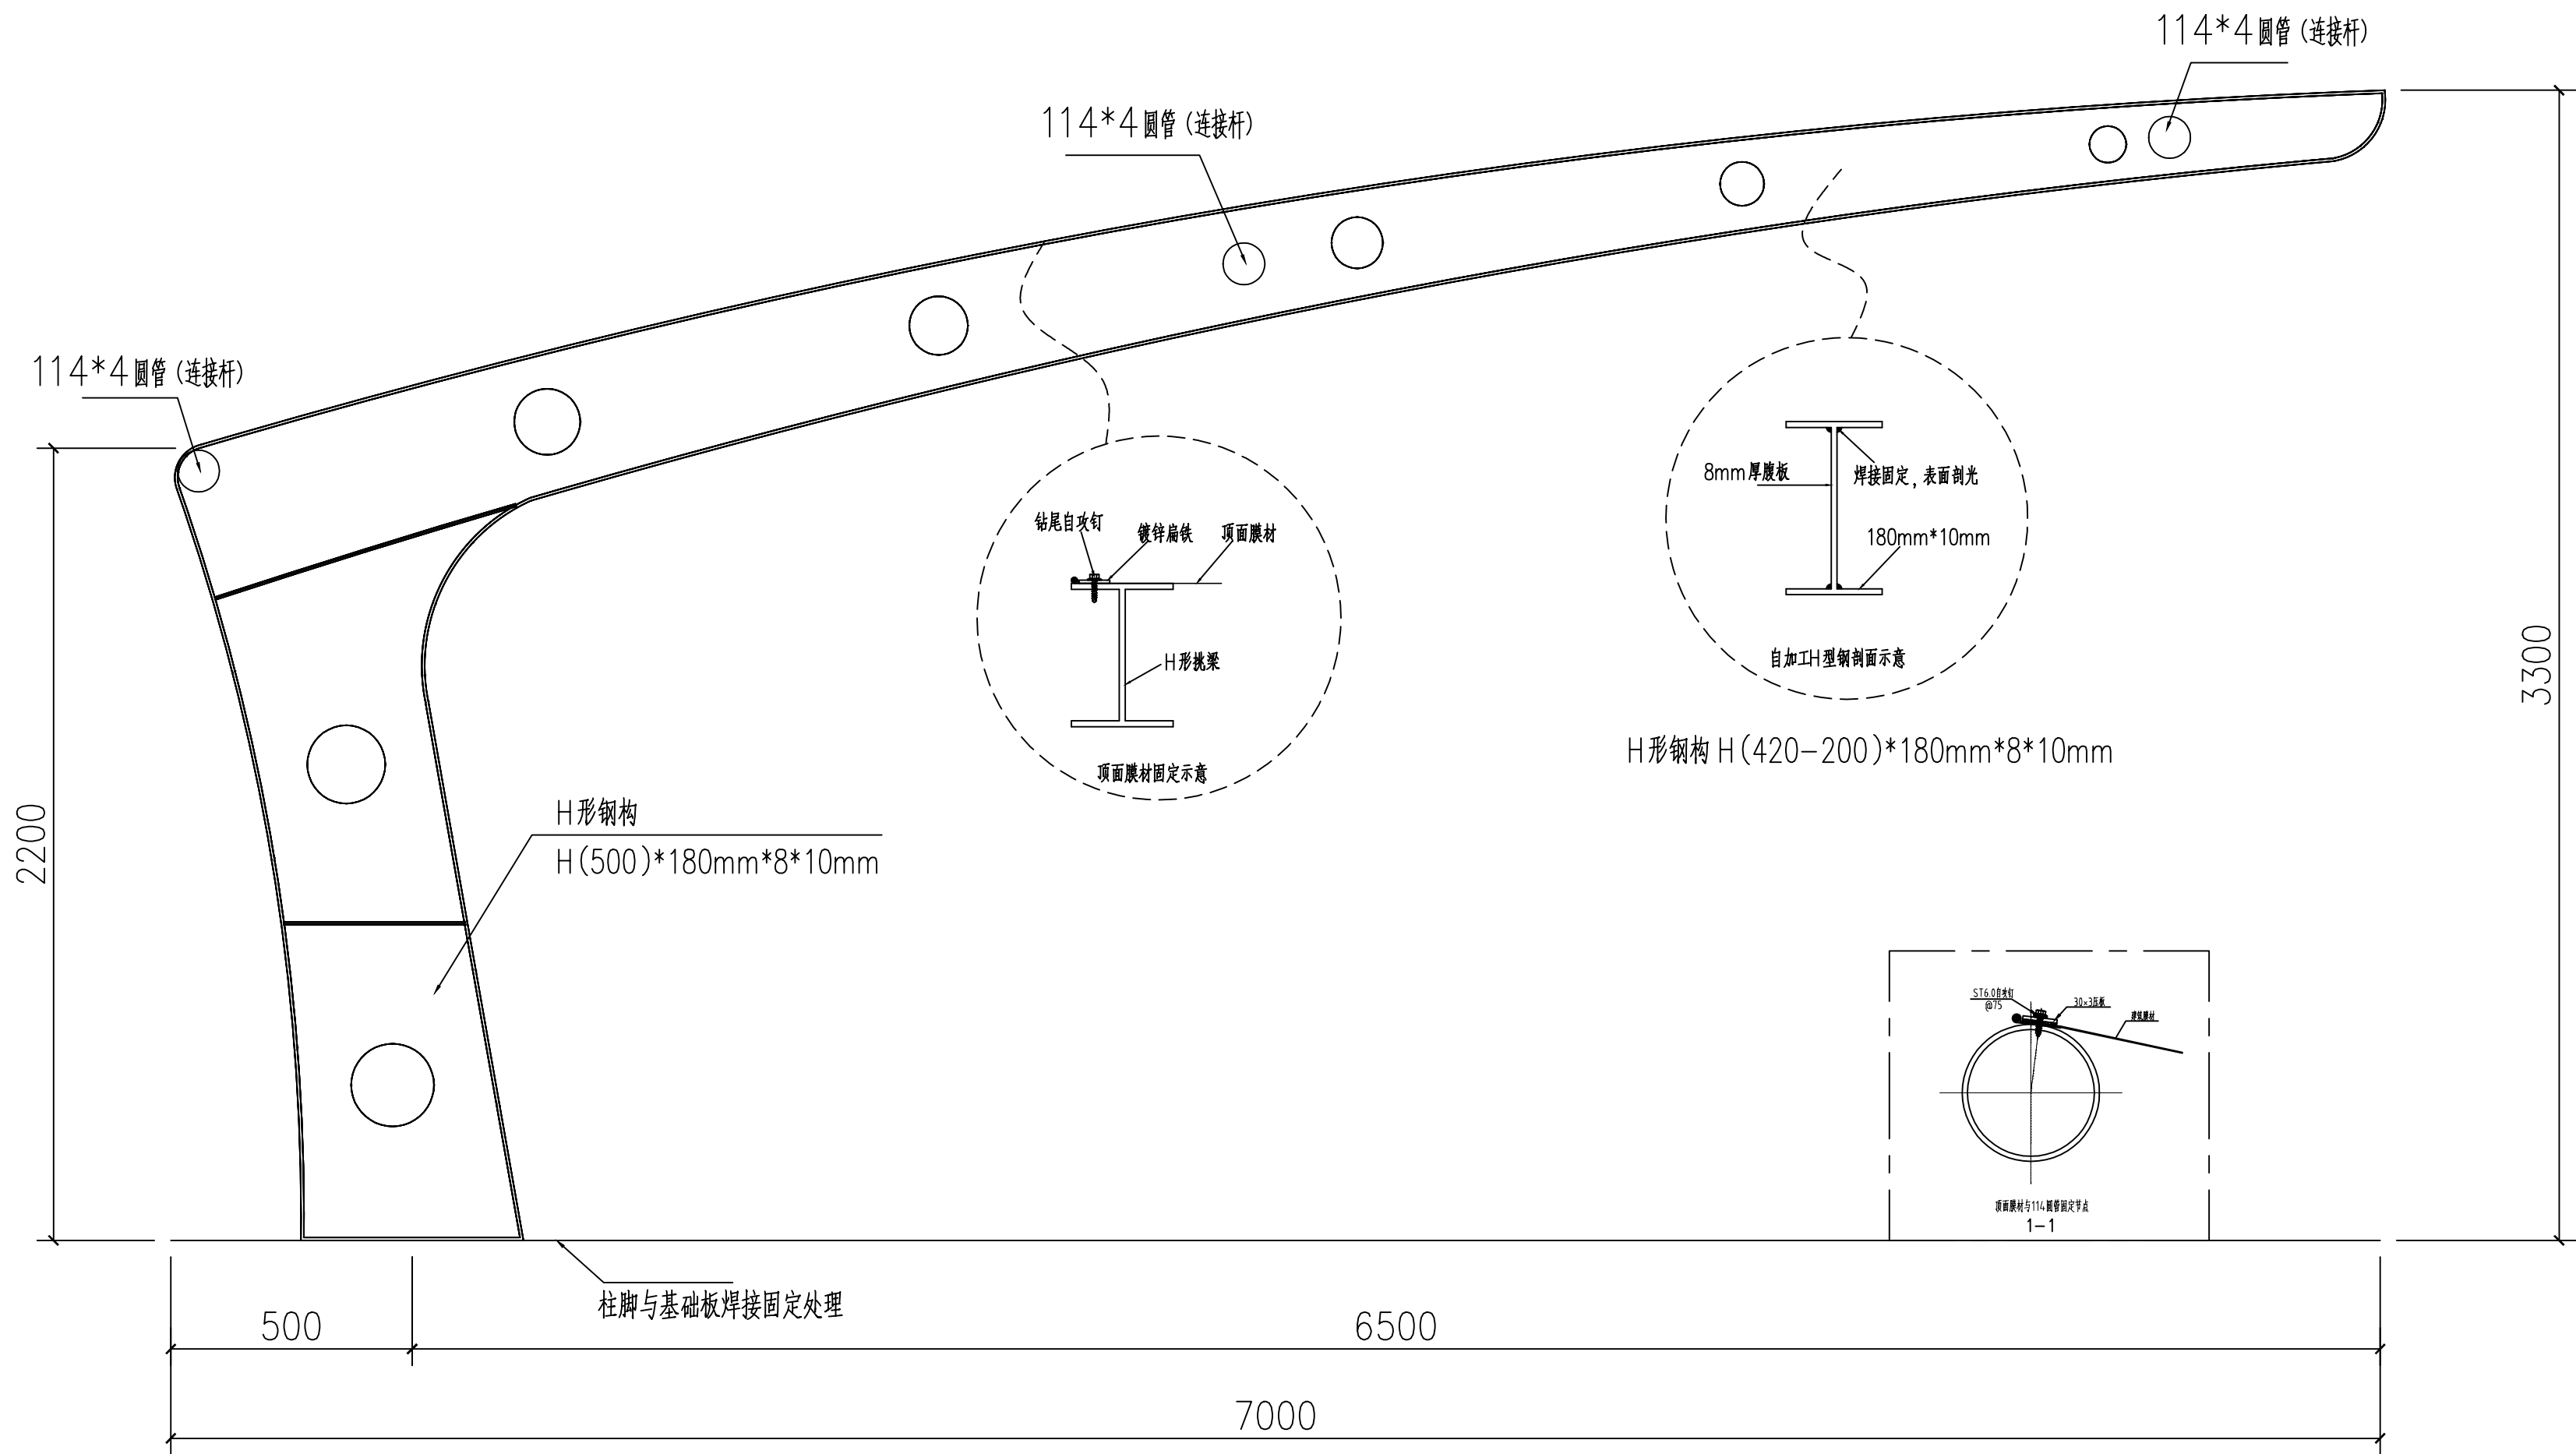

注意事项:

- 切勿以比例量度此图，一切应依图示数字为准。
- 阅读了解此图须与其他有关图纸配合。
- 图示所有尺寸均须由施工人员在工地现场求证。
- 如遇尺寸问题，均以现场尺寸为准。
- 设计图纸只对建设单位认可的建筑单体有效。
- 图纸使用及修改必须经过设计人员允许。

工程名称
PROJECT
膜结构停车棚工程
设计
DESIGNER
总设计师
CHIEF-DESIGNER

审 定
APPROVED
制 图
DRAWER
校 对
PROVF-REAKER

审 核
CHECKER
比 例
SCALE
日 期
DATE

第一次变更
REV.1
第二次变更
REV.2
第三次变更
REV.3

第一次变更
REV.1
第二次变更
REV.2
第三次变更
REV.3


第一次变更
REV.1
第二次变更
REV.2
第三次变更
REV.3

图 类
TYPE
图 名
DRAWING

剖面尺寸图
方案图

客户 签名
CLIENT SIGNATURE
图 号
NUMBER

装订线

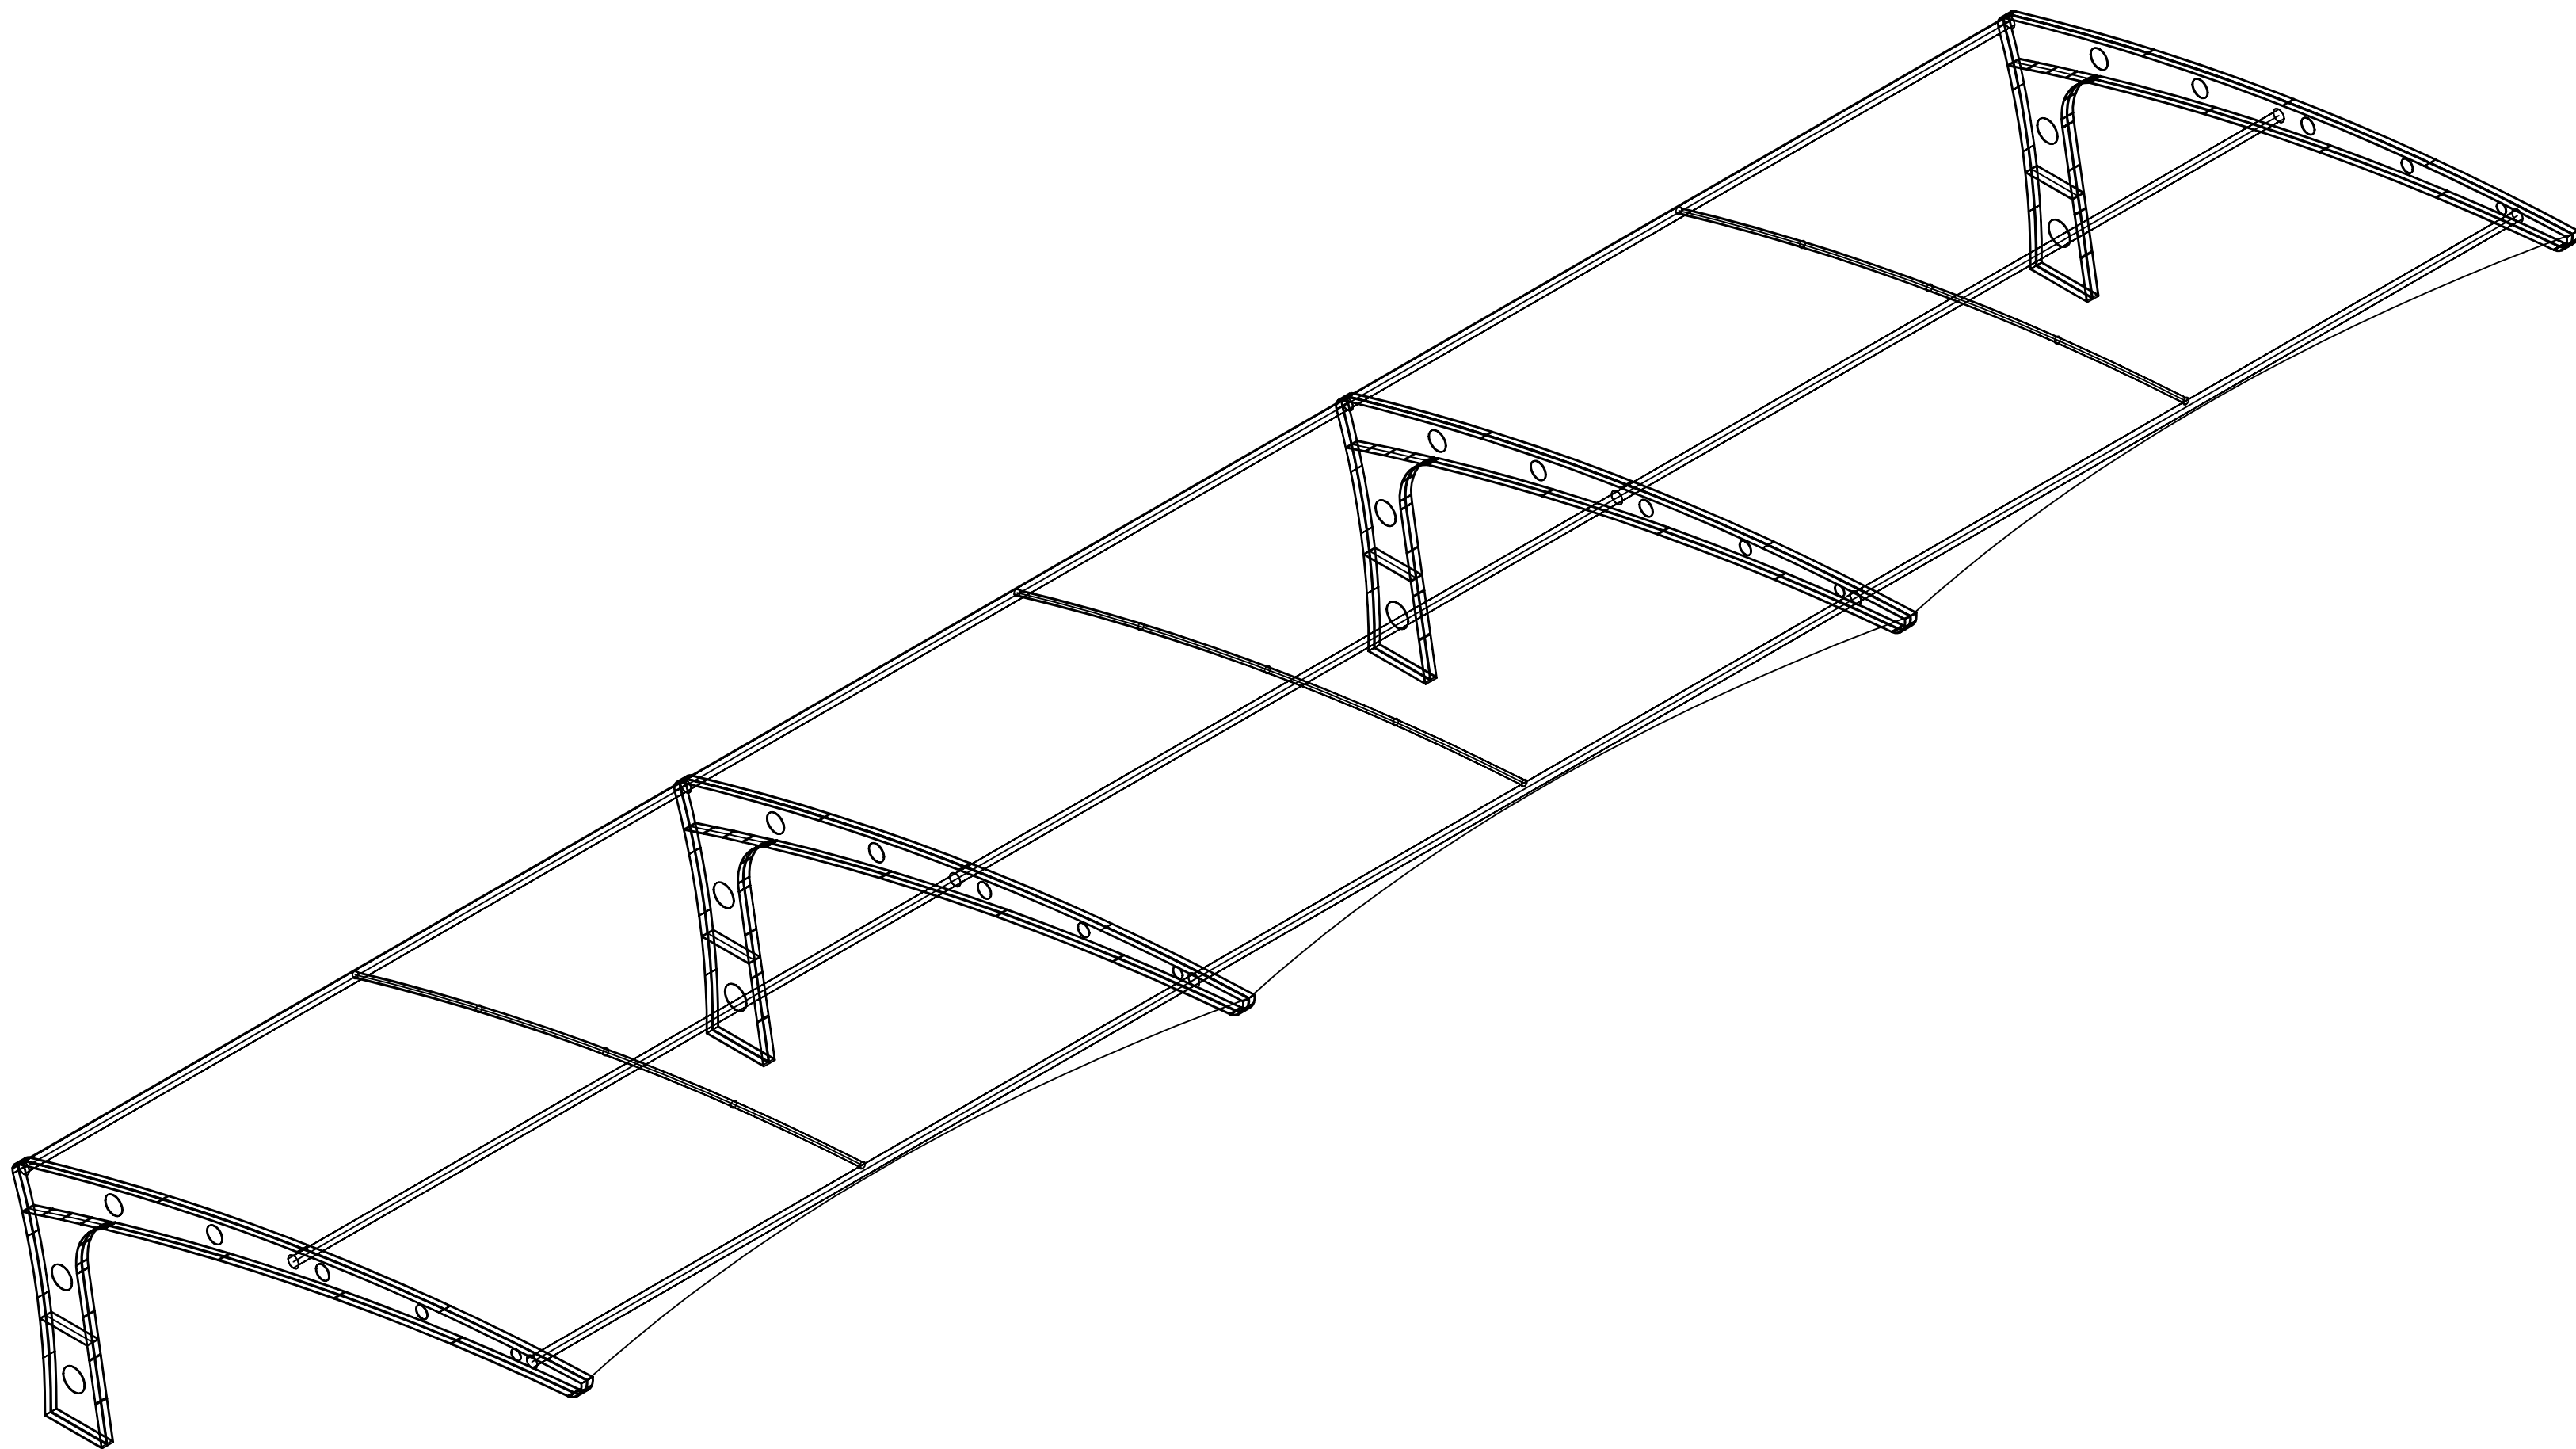

装订线

注意事项:

- 切勿以比例量度此图，一切应依图示数字为准。
- 阅读了解此图须与其他有关图纸配合。
- 图示所有尺寸均须由施工人员在工地现场求证。
- 如遇尺寸问题，均以现场尺寸为准。
- 设计图纸只对建设单位认可的建筑单体有效。
- 图纸使用及修改必须经过设计人员允许。

工程名称

膜结构停车棚工程

审 定

APPROVED

审 核

CHECKER

第一次变更

REV.1

图 类
TYPE

西南等轴侧视图

客户 签名

CLIENT SIGNATURE

设 计

DESIGNER

制 图

DRAWER

比 例

SCALE

第二次变更

REV.2

图 名
DRAWING

方案图

图 号
NUMBER

总 设 计 师

CHIEF-DESIGNER

校 对

PROVF-REAKER

日 期

DATE


2025-02-27

第三次变更

REV.3

装订线

装订线

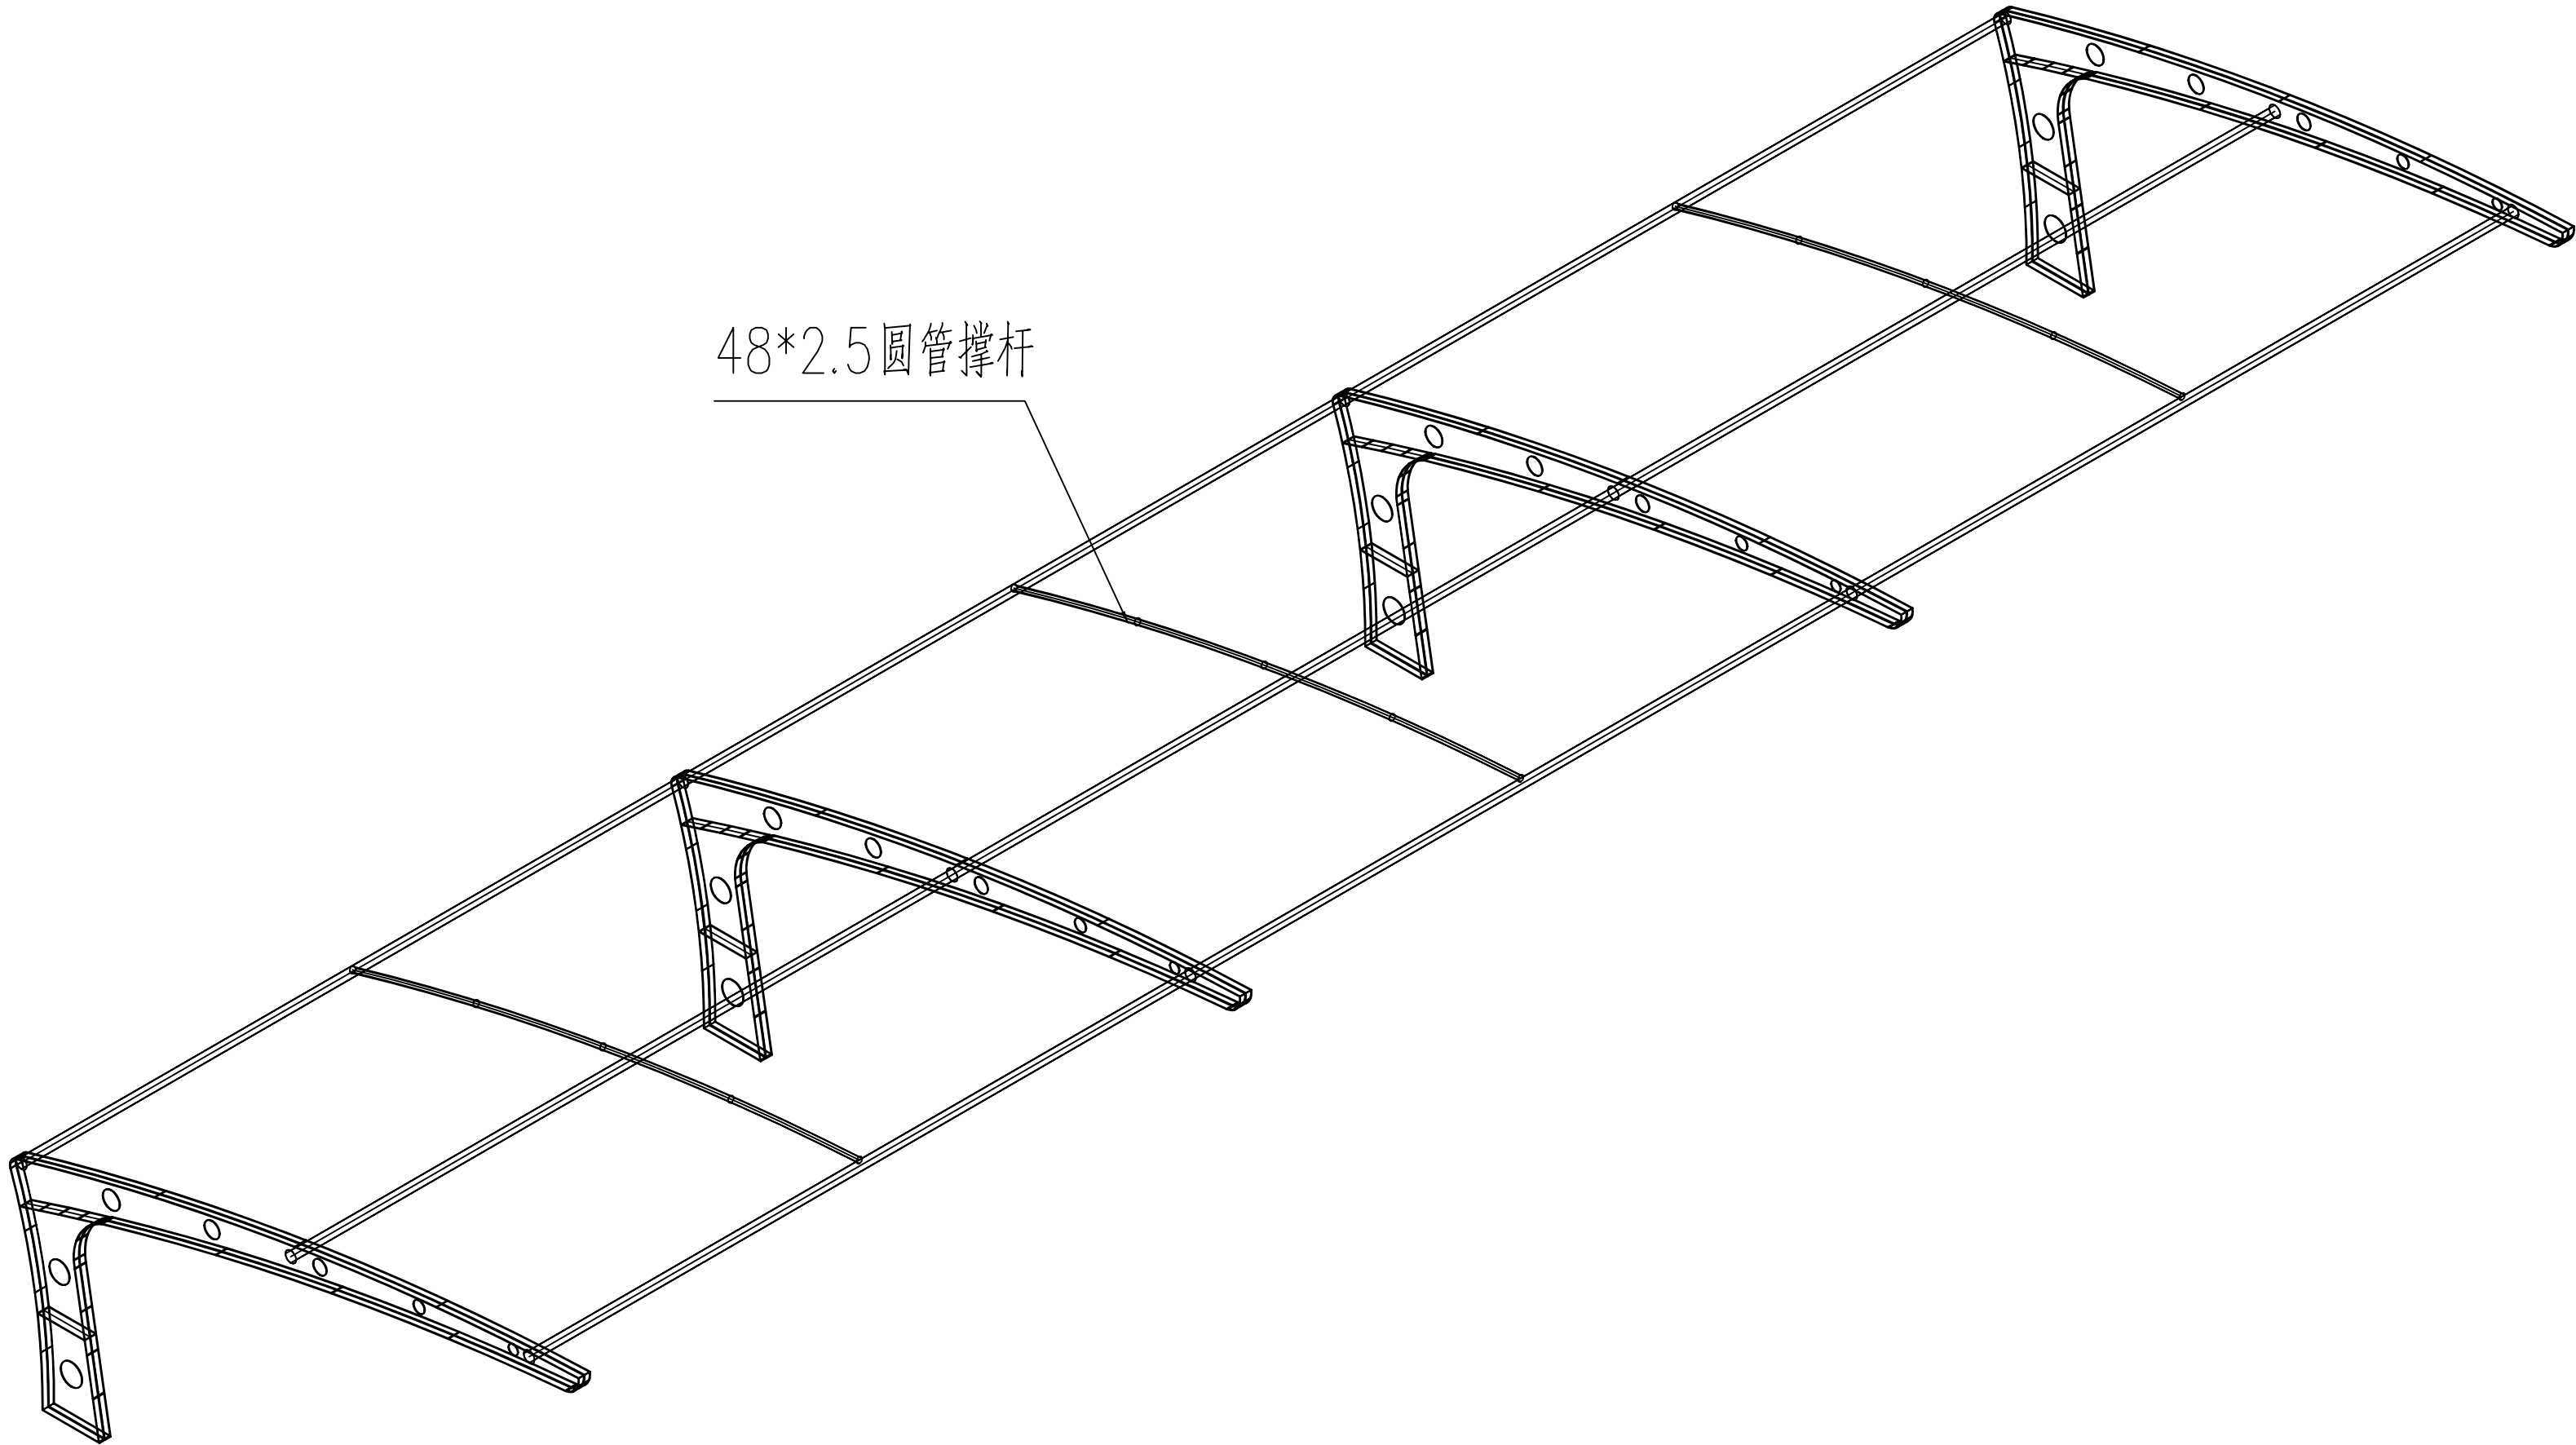

- 注意事项：
- 切勿以比例量度此图，一切应依图示数字为准。
 - 阅读了解此图须与其他有关图纸配合。
 - 图示所有尺寸均须由施工人员在工地现场求证。
 - 如遇尺寸问题，均以现场尺寸为准。
 - 设计图纸只对建设单位认可的建筑单体有效。
 - 图纸使用及修改必须经过设计人员允许。

工程名称
PROJECT
膜结构停车棚工程
设计
DESIGNER
总设计师
CHIEF-DESIGNER

审 定
APPROVED
制 图
DRAWER
校 对
PROVF-REAKER

审 核
CHECKER
比 例
SCALE
日 期
DATE


第一次变更
REV.1
第二次变更
REV.2
第三次变更
REV.3

图 类
TYPE
图 名
DRAWING


西南等轴侧视图
方案图

客户 签名
CLIENT SIGNATURE
图 号
NUMBER


2025-02-27

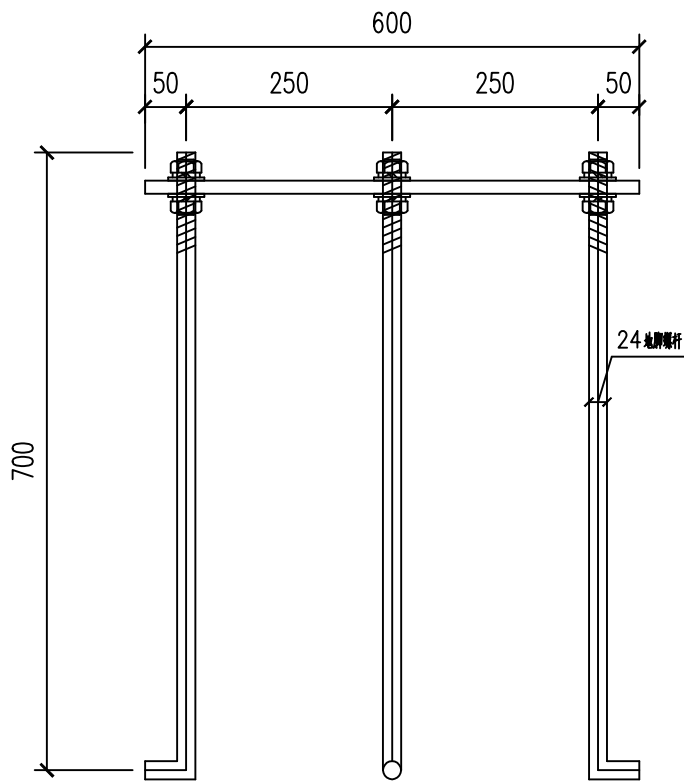


预埋件立面

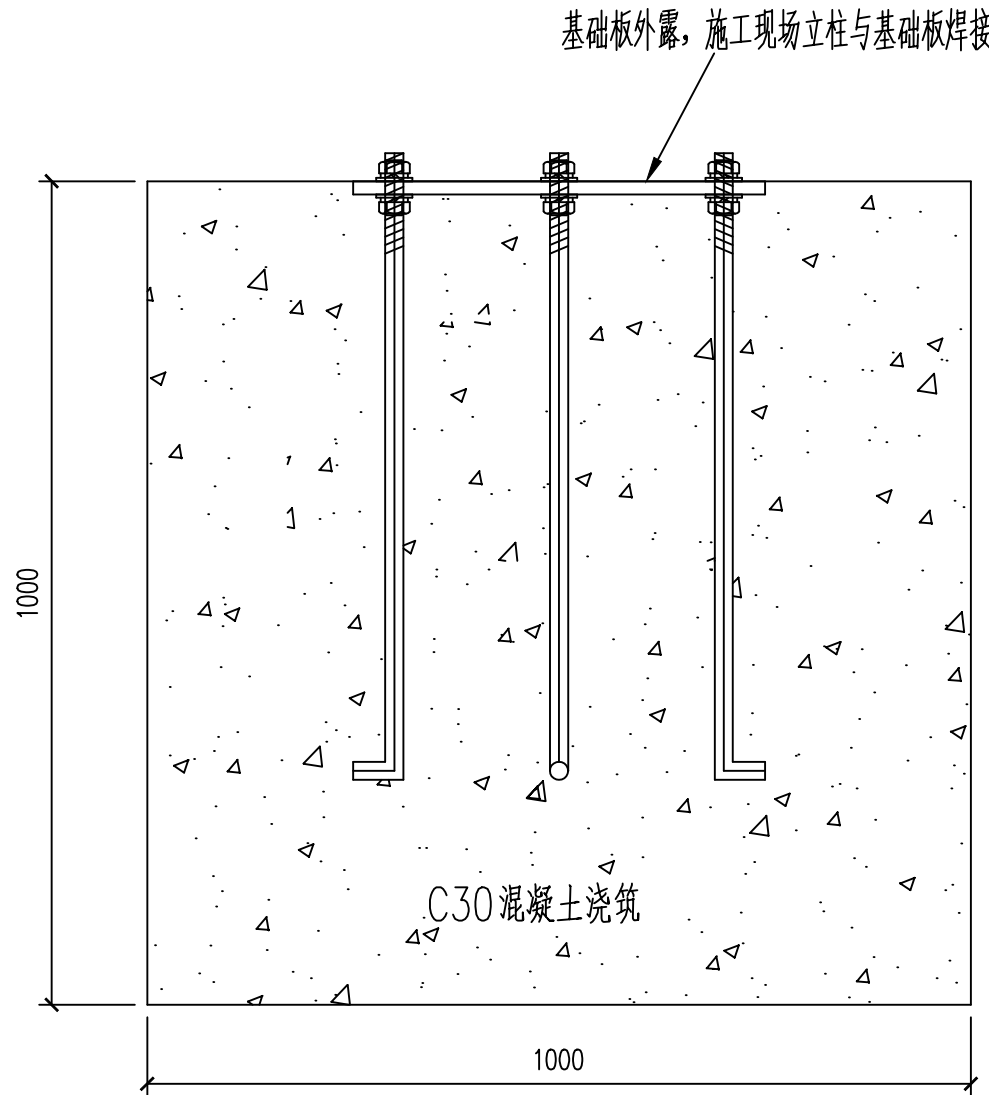

基础立面图

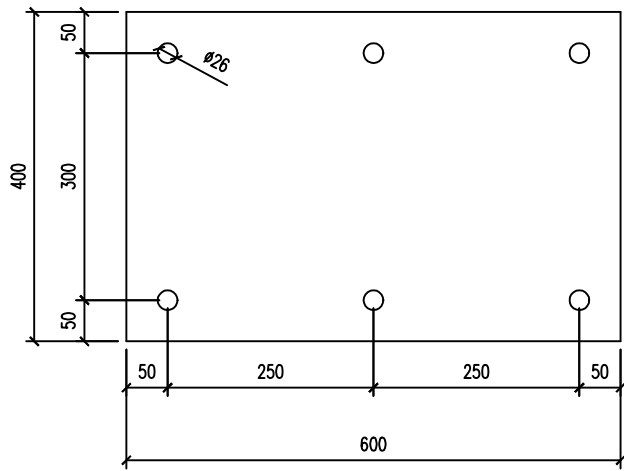

12mm 预埋板

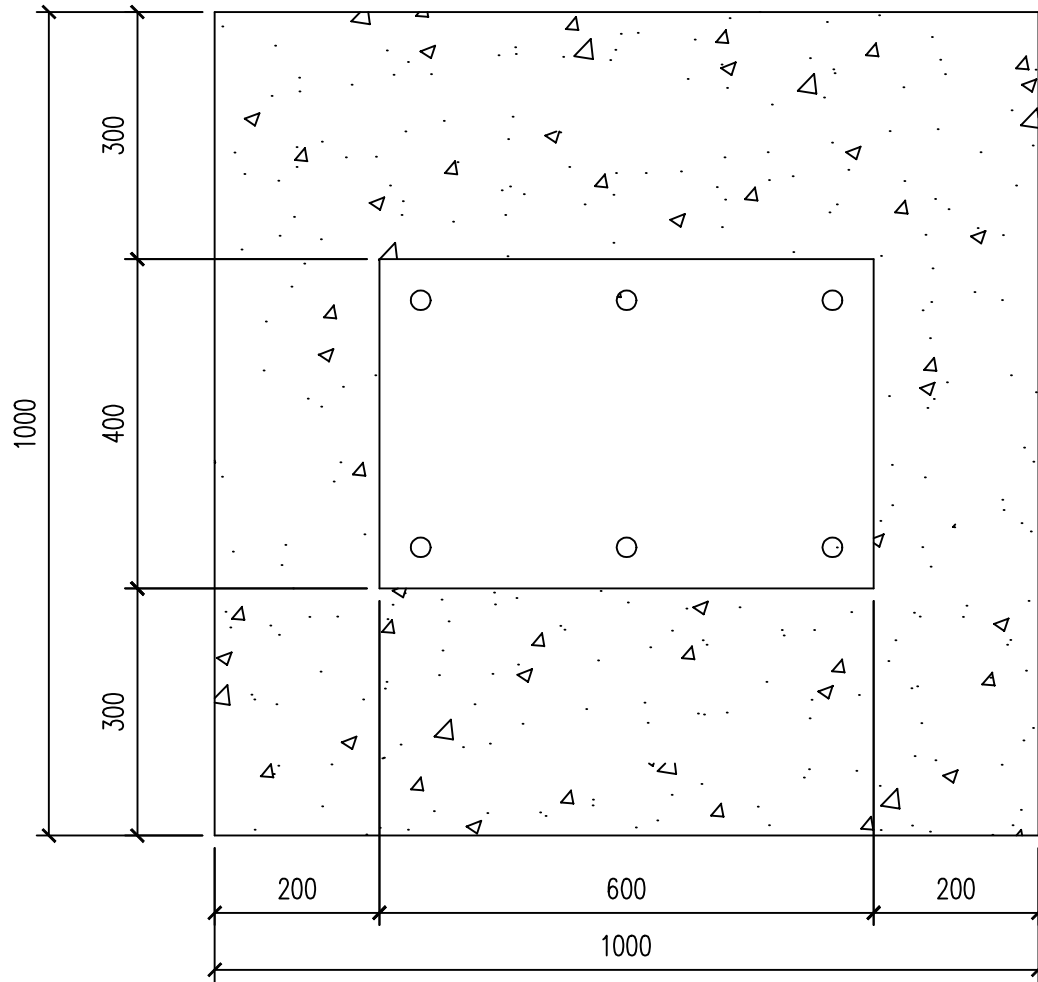

基础平面图

注意事项：

- 切勿以比例量度此图，一切应依图示数字为准。
- 阅读了解此图须与其他有关图纸配合。
- 图示所有尺寸均须由施工人员在工地现场求证。
- 如遇尺寸问题，均以现场尺寸为准。
- 设计图纸只对建设单位认可的建筑单体有效。
- 图纸使用及修改必须经过设计人员允许。

工程名称

膜结构停车棚工程

审 定

APPROVED

审 核

CHECKER

第一次变更

REV.1

图 类

TYPE

基础图

客户 签名

CLIENT SIGNATURE

设 计

DESIGNER

制 图

DRAWER

比 例

SCALE

第二次变更

REV.2

图 名

DRAWING

方案图

图 号

NUMBER

总 设 计 师

CHIEF-DESIGNER

校 对

PROVF-REAKER

日 期

DATE


2025-02-27

第三次变更

REV.3

装订线

装订线

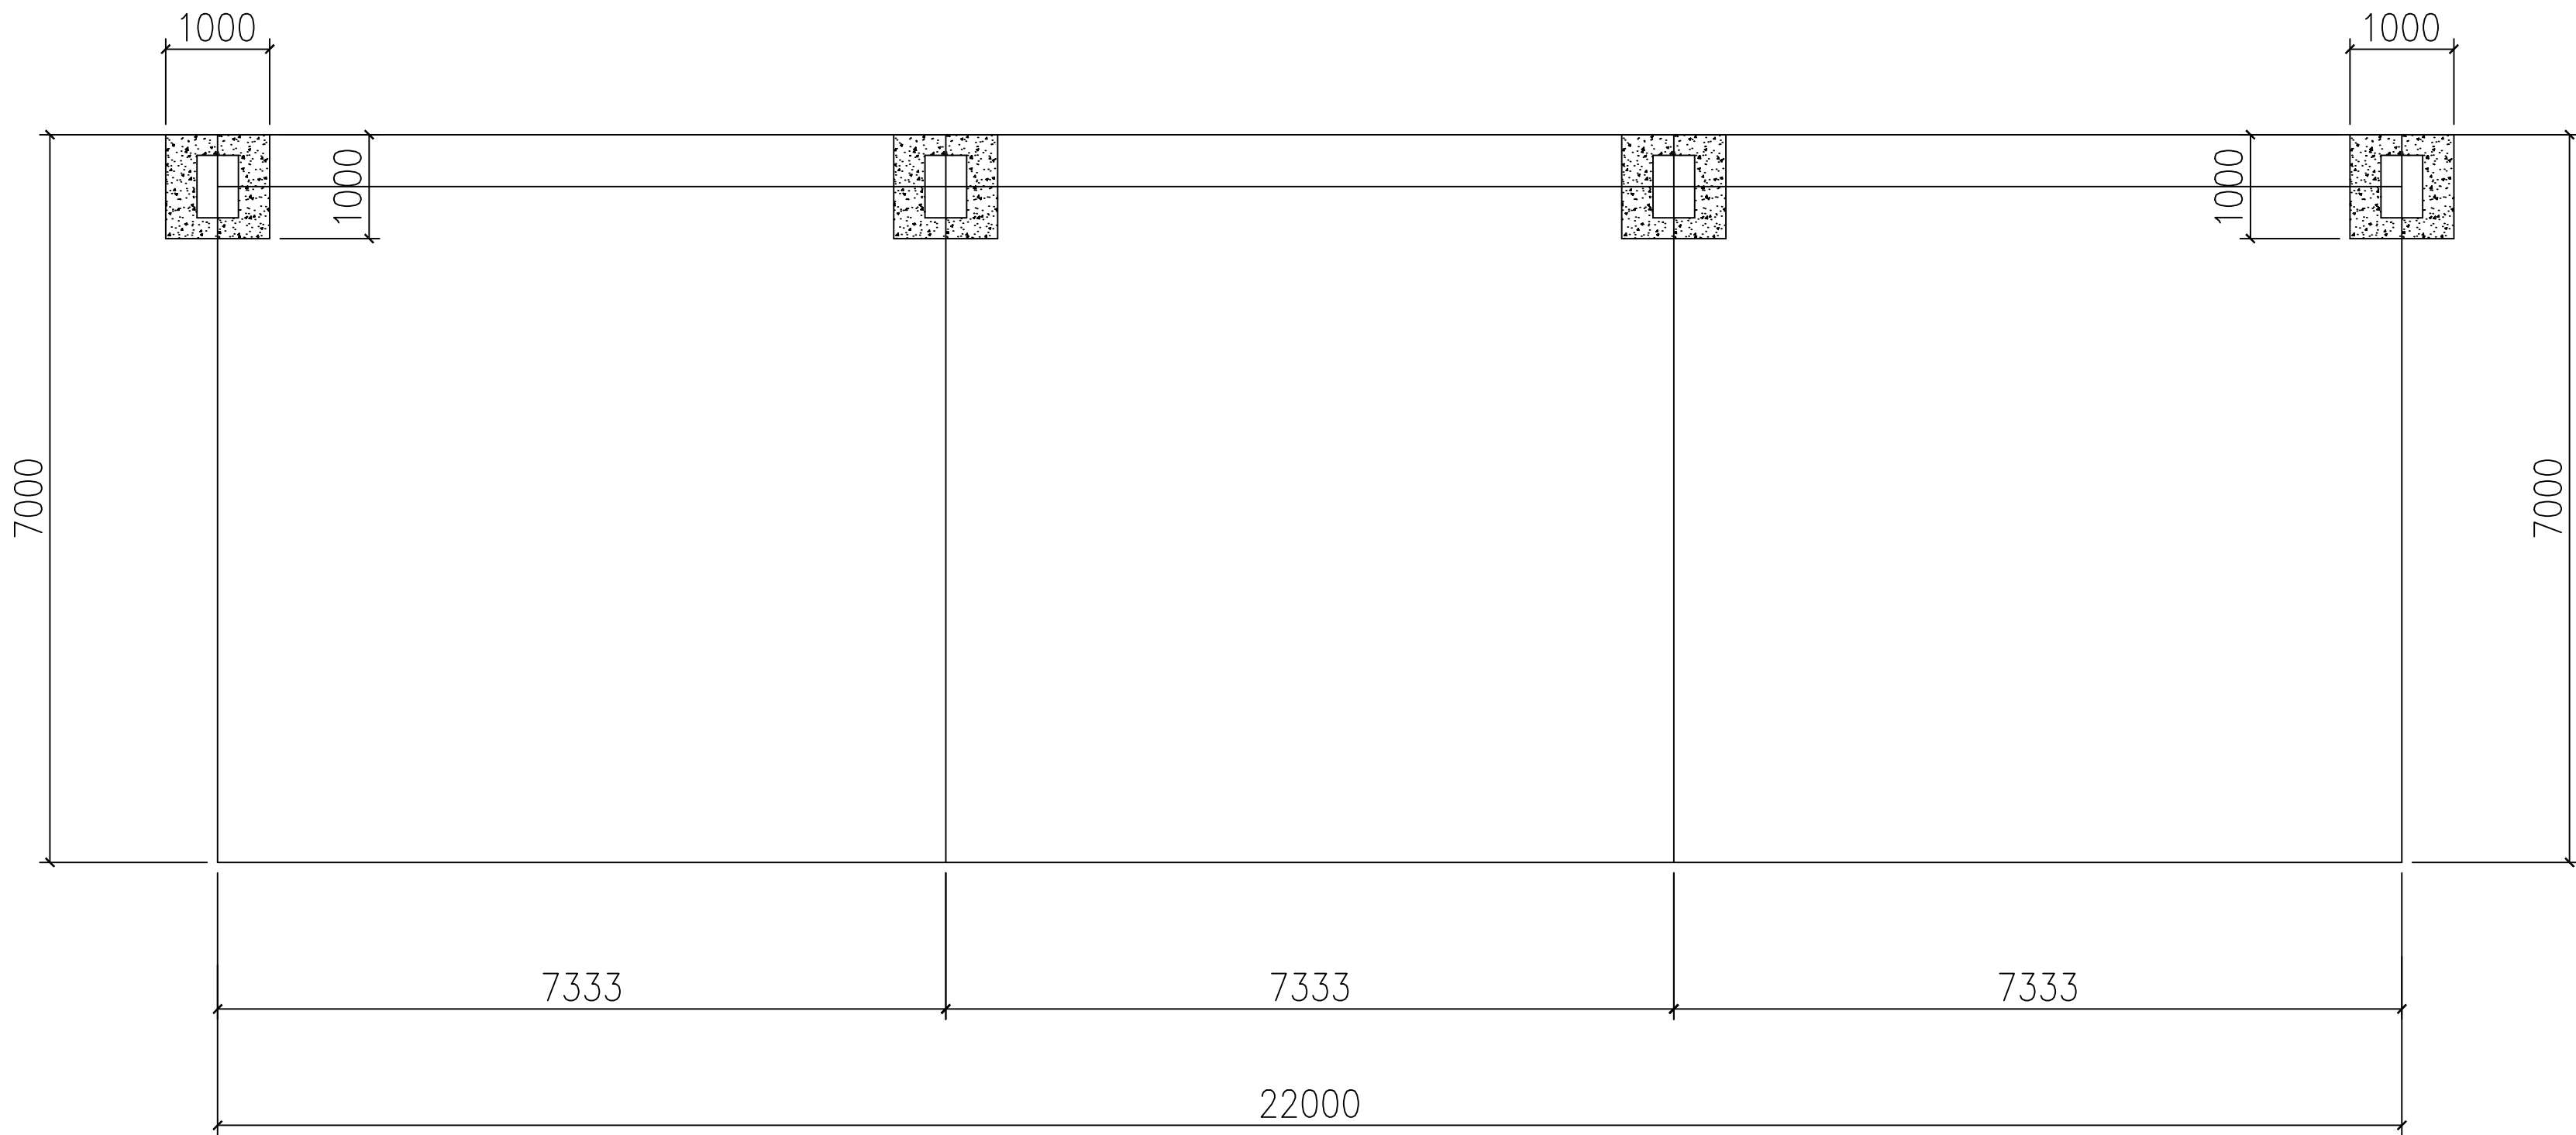

注意事项:

- 切勿以比例量度此图，一切应依图示数字为准。
- 阅读了解此图须与其他有关图纸配合。
- 图示所有尺寸均须由施工人员在工地现场求证。
- 如遇尺寸问题，均以现场尺寸为准。
- 设计图纸只对建设单位认可的建筑单体有效。
- 图纸使用及修改必须经过设计人员允许。

工程名称
PROJECT

膜结构停车棚工程

审 定
APPROVED

审 核
CHECKER

第一次变更
REV.1

图 类
TYPE

基础布置图

客户 签名
CLIENT SIGNATURE

设 计
DESIGNER

制 图
DRAWER

比 例
SCALE

第二次变更
REV.2

图 名
DRAWING

方案图

图 号
NUMBER

总 设 计 师
CHIEF-DESIGNER

校 对
PROVF-REAKER

日 期
DATE

2025-02-27

第三次变更
REV.3