



中叙设计集团有限公司
Zhongxu Design Group Co., Ltd.
市政行业乙级设计证书 A251022899

项目名称 PROJECT TITLE	资兴市东江街道泉水村四号桥休闲农旅开发
建设单位 CLIENT	资兴市库区移民事务中心


项目负责人 AUTHORIZED BY	李焦平	李焦平	专业负责人 DISCIPLINE RESPONSIBLE BY	邹家虞	邹家虞
审定 AUTHORIZED BY	杨波	杨波	校对 CHECKED BY	何伟	何伟
审核 EXAMINED BY	邹家虞	邹家虞	设计 DESIGNED	李焦平	李焦平

图纸名称
DRAWING TITLE


平面布置图

工程编号 PROJECT NO.	ZXHN-118	图号 DRAWING NO.	01
专业 SPECIALTY	道路	设计阶段 DESIGN STAGE	施工图
版本 VERSION	第1版	日期 DATE	2025.04


本图纸版权归本公司所有，未加盖本公司出图专用章无效，不得用于本工程以外范围。

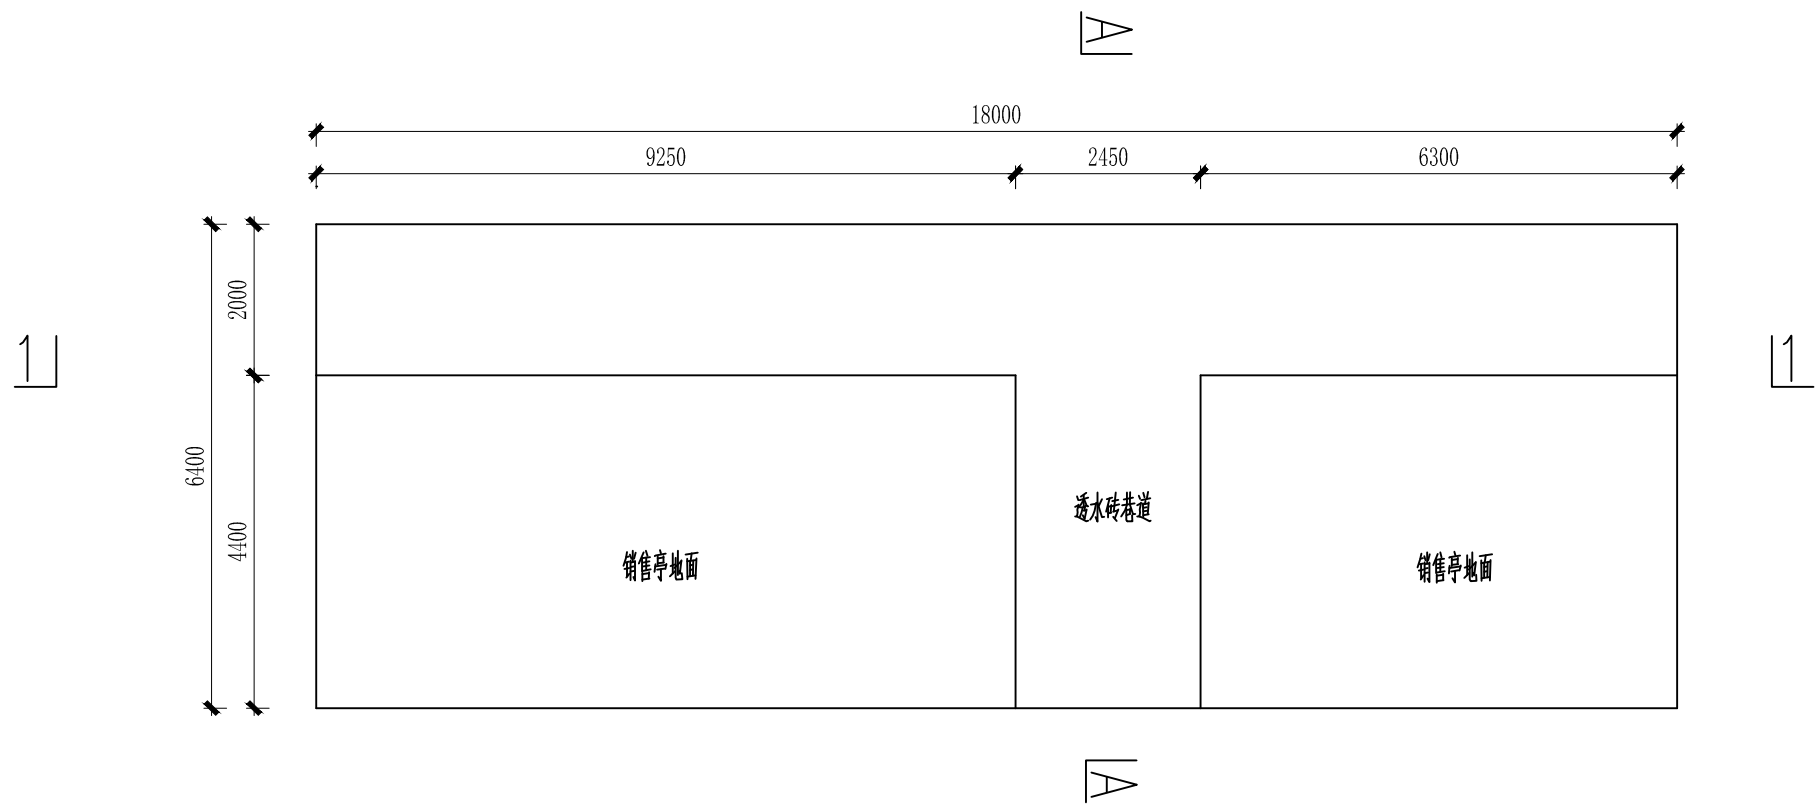

销售亭平面布置图
比例 1:100

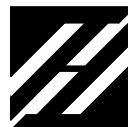 中叙设计集团有限公司 Zhongxu Design Group Co., Ltd. 市政行业乙级设计证书 A251022899	项目名称 PROJECT TITLE	资兴市东江街道泉水村四号桥休闲农旅开发	项目负责人 AUTHORIZED BY	李焦平	李焦平	专业负责人 DISCIPLINE RESPONSIBLE BY	邹家虞	邹家虞	图 纸 名 称 DRAWING TITLE	工程编号 PROJECT NO.	ZXHN-118	图 号 DRAWING NO.	01
	建设单位 CLIENT	资兴市库区移民事务中心	审 定 AUTHORIZED BY	杨 波	杨 波	校 对 CHECKED BY	何 伟	何 伟		专 业 SPECIALTY	道路	设计阶段 DESIGN STAGE	施工图
			审 核 EXAMINED BY	邹家虞	邹家虞	设 计 DESIGNED	李焦平	李焦平		版 本 VERSION	第1版	日 期 DATE	2025. 04
			平面布置图										

本图纸版权归本公司所有，未加盖本公司出图专用章无效，不得用于本工程以外范围。

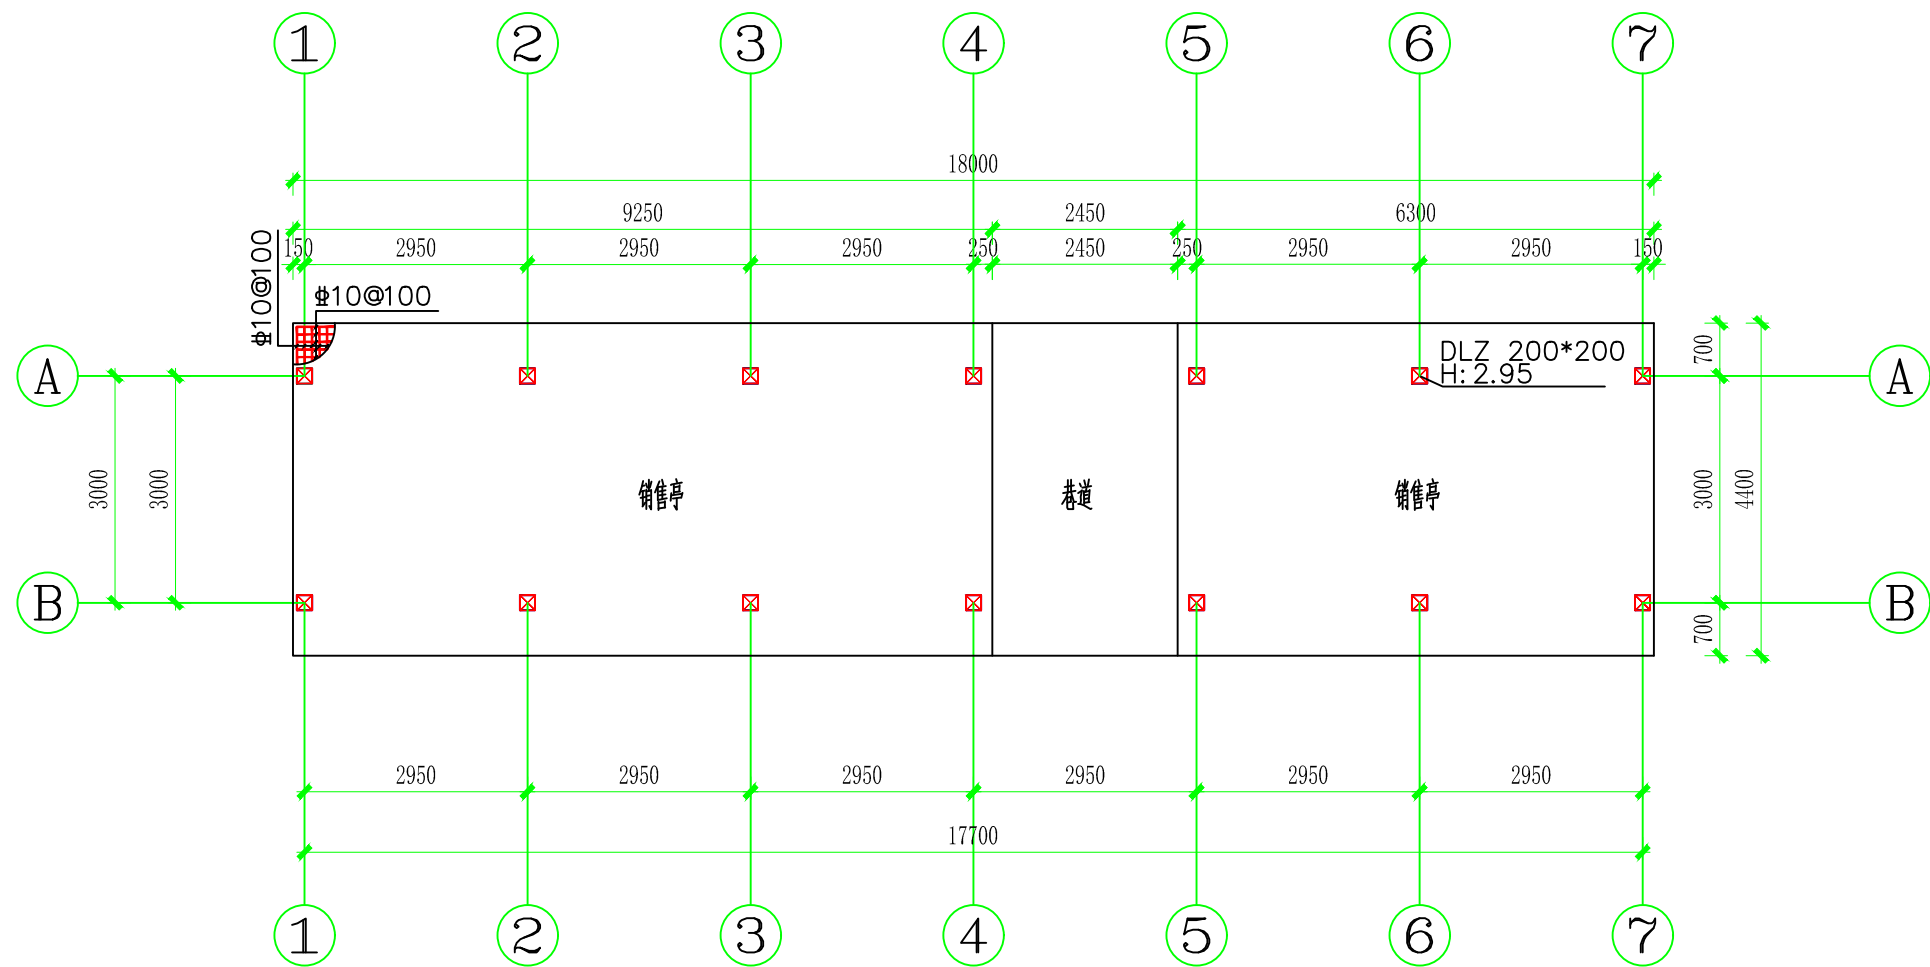

销售亭基础平面图
比例 1:100

说明：
1、标注单位以mm计；
2、钢筋保护层不得小于4cm；
3、其它未尽事宜按相关规范执行。




中叙设计集团有限公司
Zhongxu Design Group Co., Ltd.
市政行业乙级设计证书 A251022899

项目名称 PROJECT TITLE	资兴市东江街道泉水村四号桥休闲农旅开发
建设单位 CLIENT	资兴市库区移民事务中心

项目负责人 AUTHORIZED BY	李焦平	李焦平	专业负责人 DISCIPLINE RESPONSIBLE BY	邹家虞	邹家虞
审定 AUTHORIZED BY	杨波	杨波	校对 CHECKED BY	何伟	何伟
审核 EXAMINED BY	邹家虞	邹家虞	设计 DESIGNED	李焦平	李焦平

图纸名称 DRAWING TITLE	工程编号 PROJECT NO.	ZXHN-118	图号 DRAWING NO.	01
平面布置图	专业 SPECIALTY	道路	设计阶段 DESIGN STAGE	施工图
	版本 VERSION	第1版	日期 DATE	2025. 04

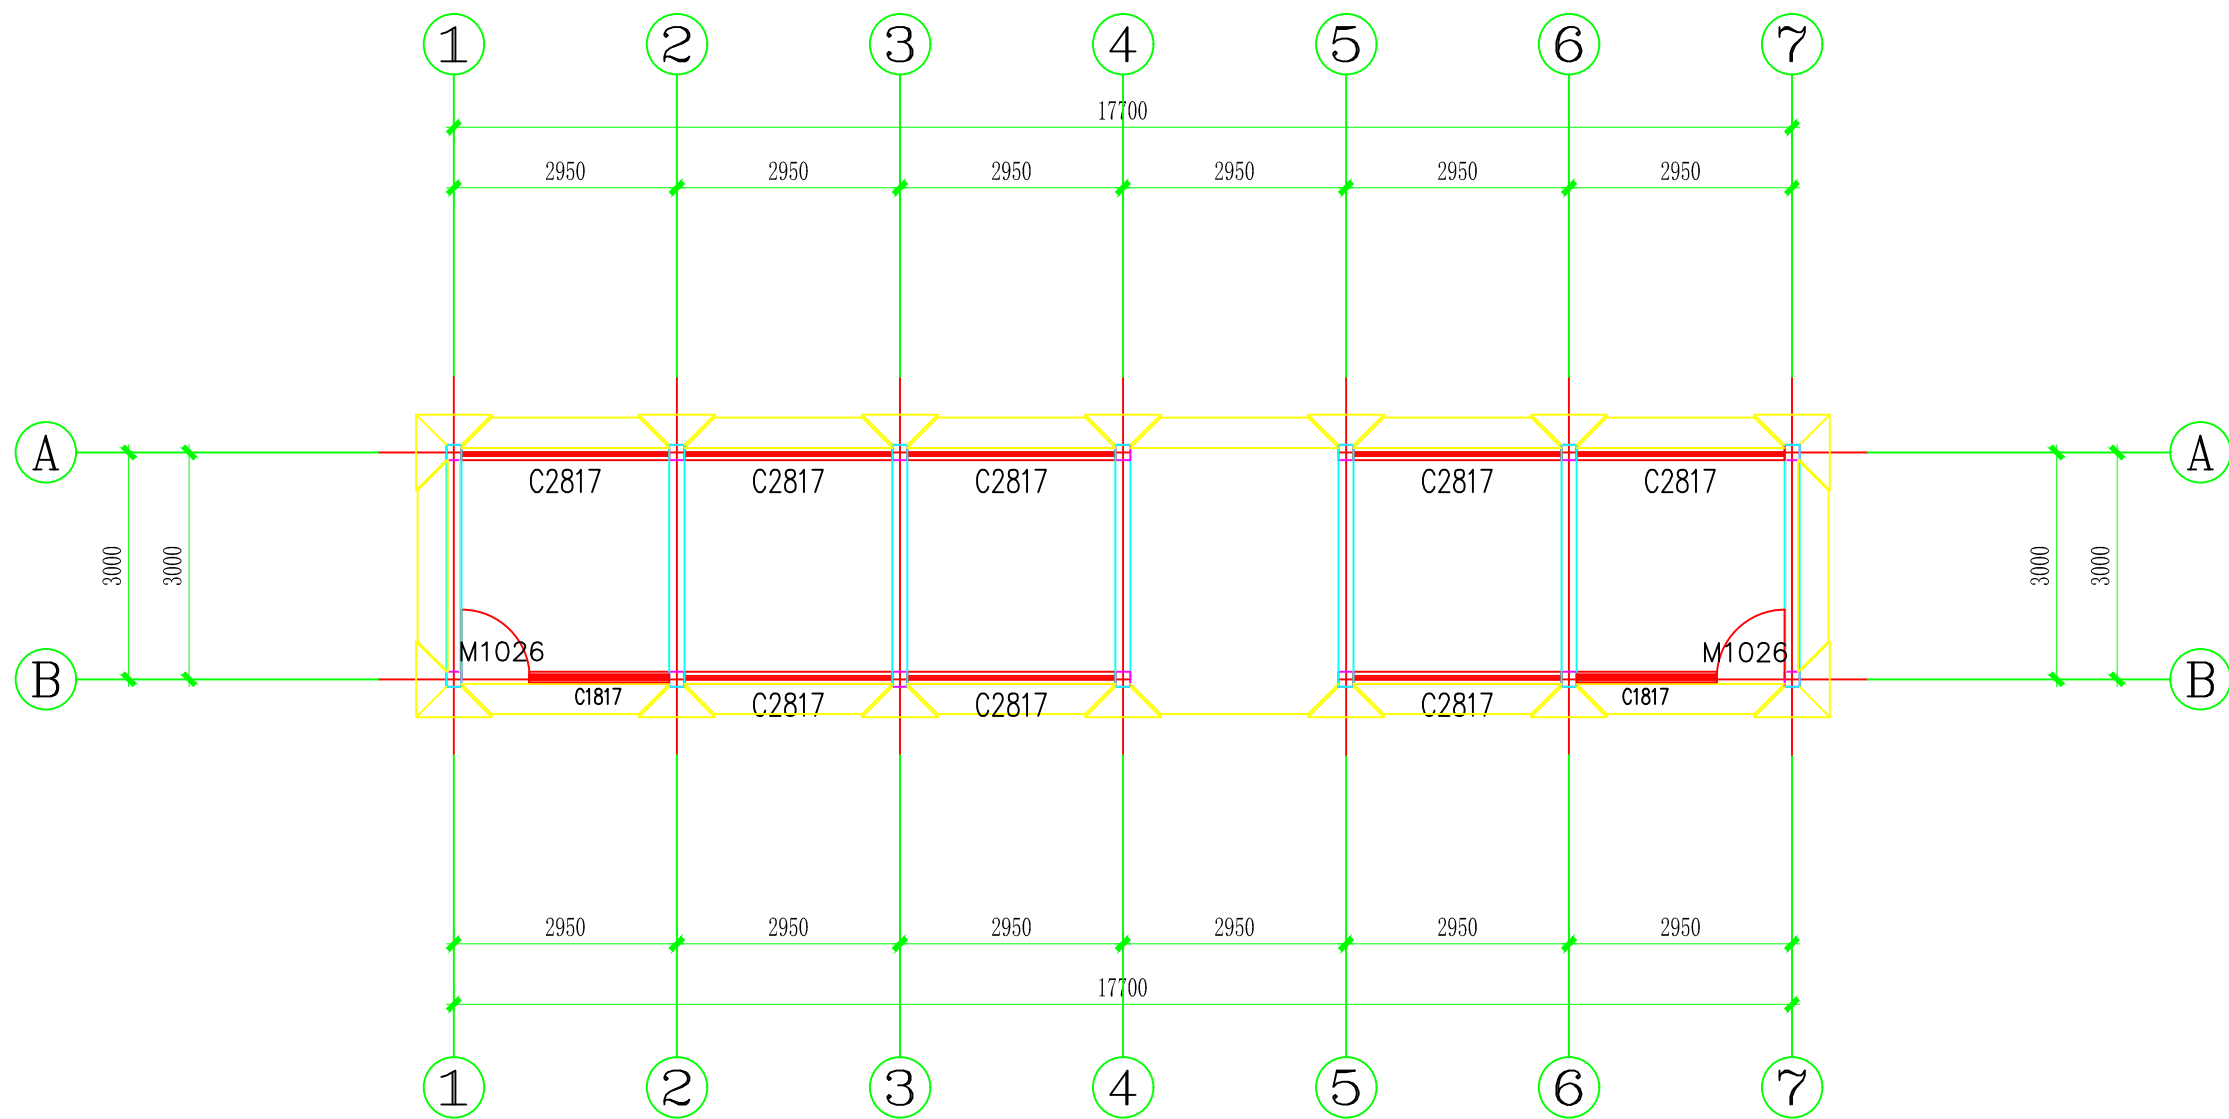

销售亭平面布置图

比例 1:100

门窗表

类型	设计编号	洞口尺寸(mm)	数量	图集名称	页次	选用型号	备注
地弹门	M1026	1000*2600	2				
普通窗	C1810	1850X1700	2				
	C2817	2750X1700	3				
	C2817	2750X1650	5				

说明：
1、标注单位以mm计；
2、所有防腐木材喷漆4遍，哑光面漆2遍；
3、其它未尽事宜按相关规范执行。




中叙设计集团有限公司
Zhongxu Design Group Co., Ltd.
市政行业乙级设计证书 A251022899

项目名称 PROJECT TITLE	资兴市东江街道泉水村四号桥休闲农旅开发
建设单位 CLIENT	资兴市库区移民事务中心

项目负责人 AUTHORIZED BY	李焦平	专业负责人 DISCIPLINE RESPONSIBLE BY	邹家虞
审定 AUTHORIZED BY	杨波	校对 CHECKED BY	何伟
审核 EXAMINED BY	邹家虞	设计 DESIGNED	李焦平

图纸名称 DRAWING TITLE	工程编号 PROJECT NO.	图号 DRAWING NO.	01
平面布置图	专业 SPECIALTY	道路	设计阶段 DESIGN STAGE
	版本 VERSION	第1版	日期 DATE
			2025.04

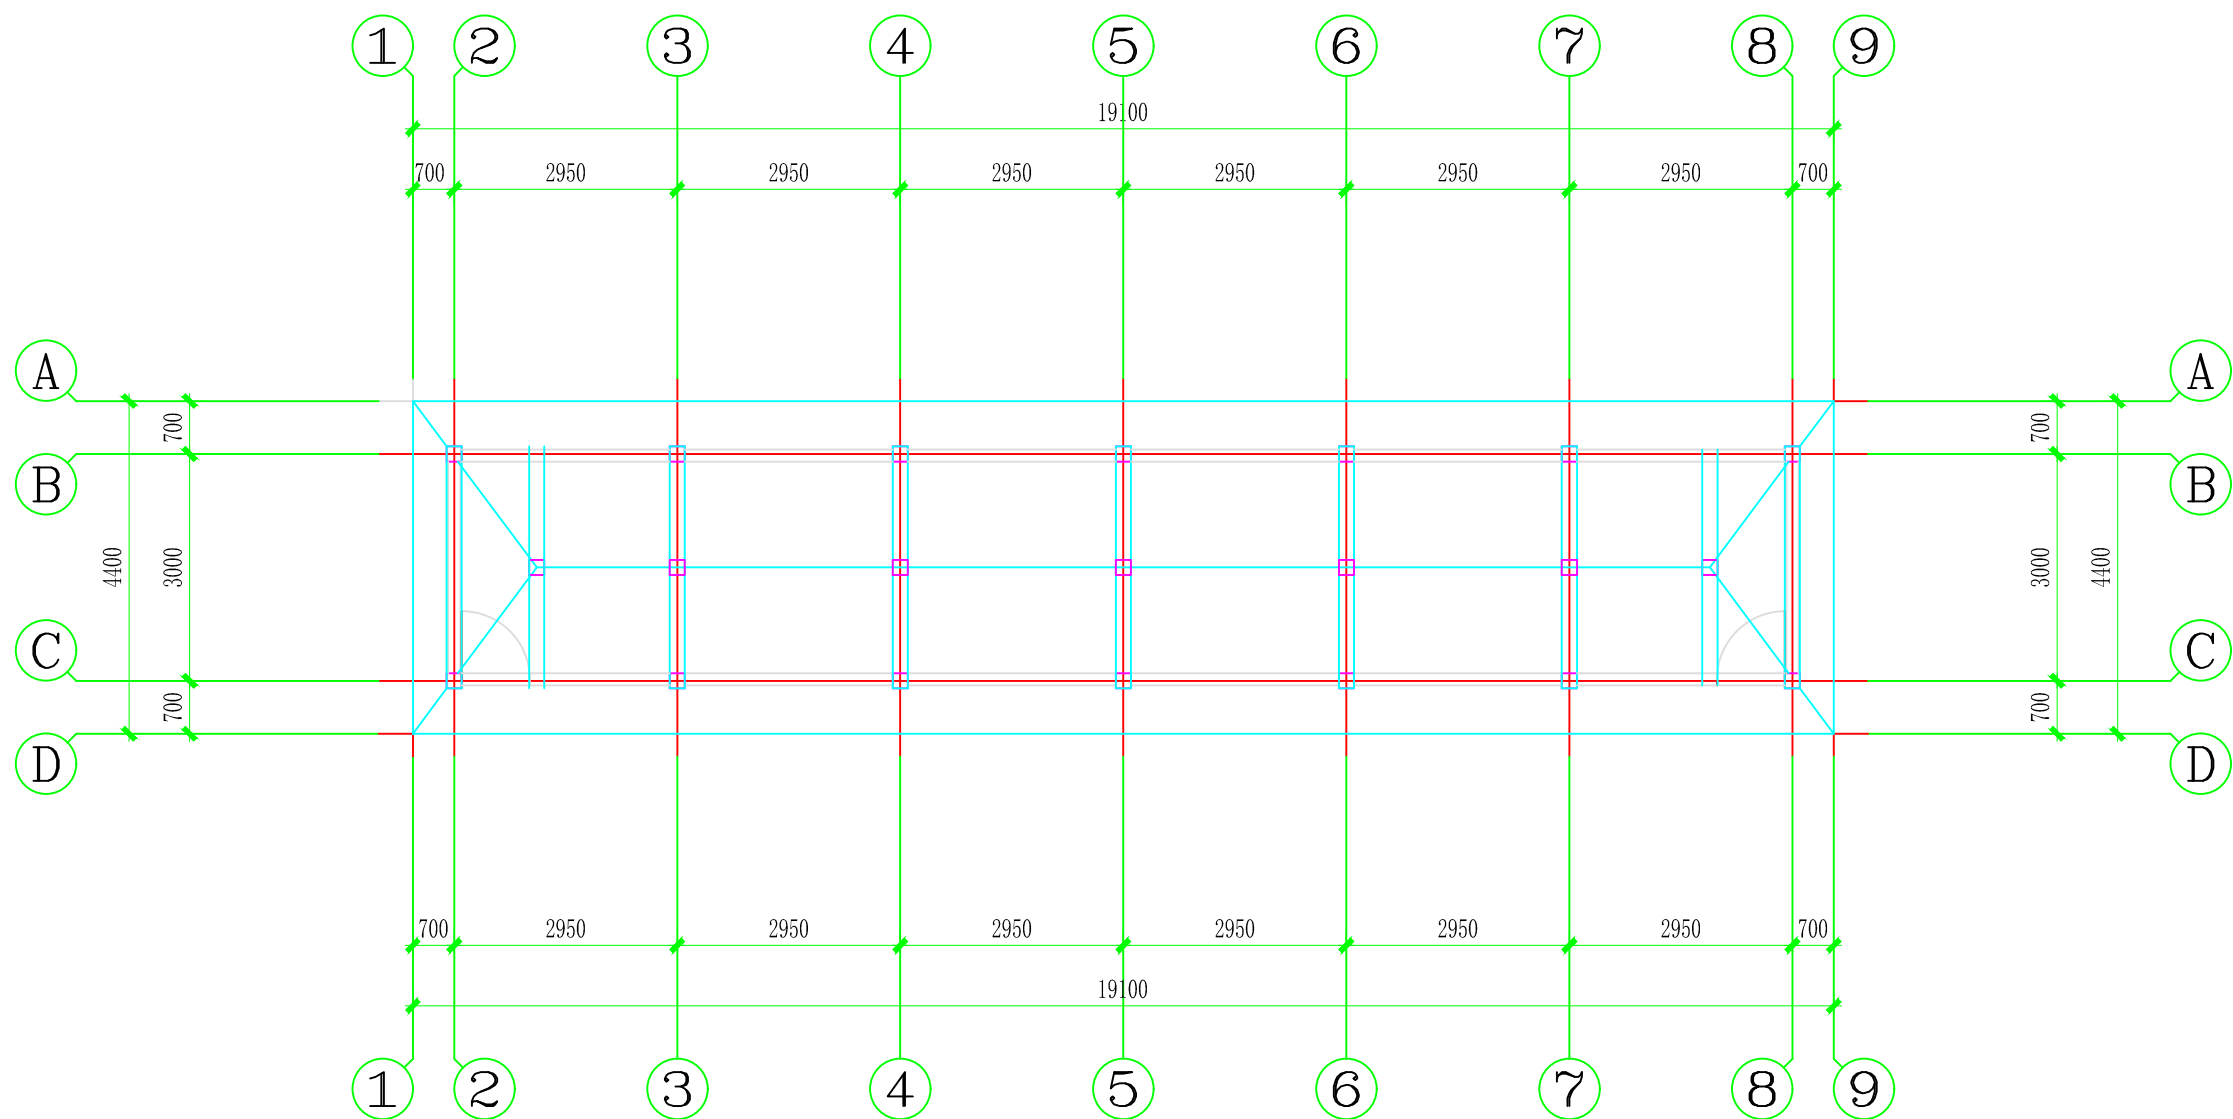

销售亭屋面平面布置图

比例 1:100




中叙设计集团有限公司
Zhongxu Design Group Co., Ltd.
市政行业乙级设计证书 A251022899

项目名称 PROJECT TITLE	资兴市东江街道泉水村四号桥休闲农旅开发
建设单位 CLIENT	资兴市库区移民事务中心


项目负责人 AUTHORIZED BY	李焦平	李焦平	专业负责人 DISCIPLINE RESPONSIBLE BY	邹家虞	邹家虞
审定 AUTHORIZED BY	杨波	杨波	校对 CHECKED BY	何伟	何伟
审核 EXAMINED BY	邹家虞	邹家虞	设计 DESIGNED	李焦平	李焦平

图纸名称 DRAWING TITLE	工程编号 PROJECT NO.	ZXHN-118	图号 DRAWING NO.	01
平面布置图	专业 SPECIALTY	道路	设计阶段 DESIGN STAGE	施工图
	版本 VERSION	第1版	日期 DATE	2025. 04


本图纸版权归本公司所有，未加盖本公司出图专用章无效，不得用于本工程以外范围。

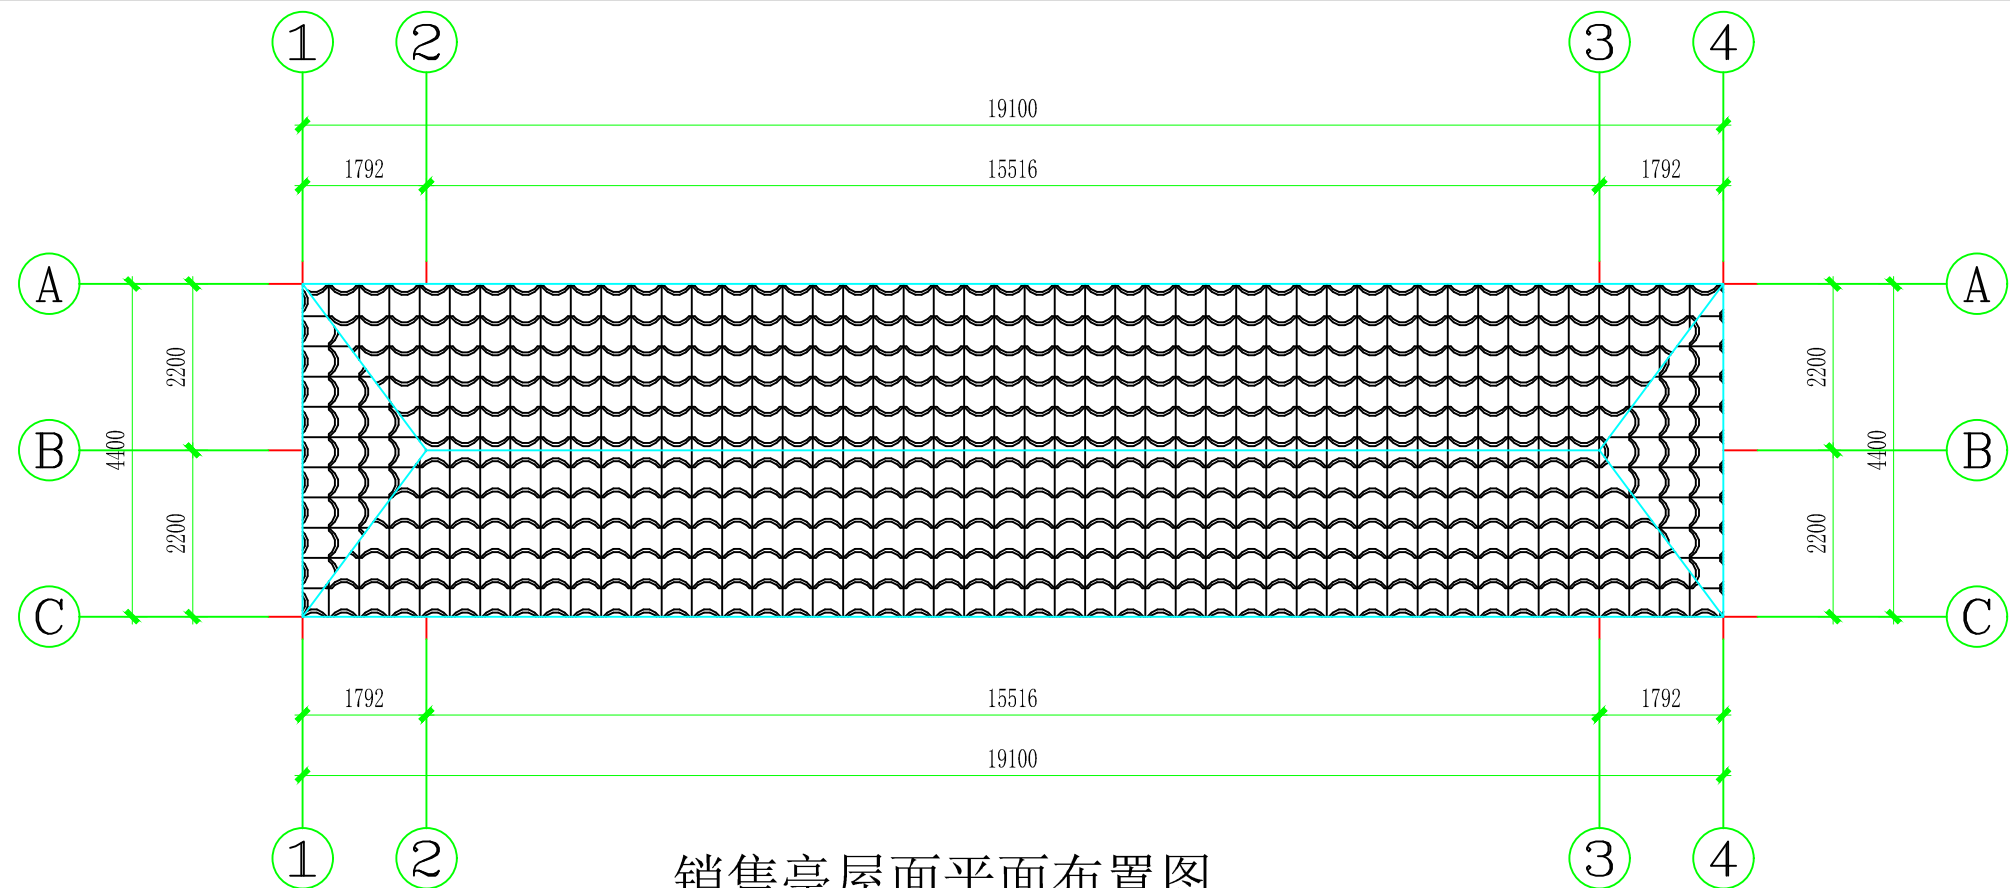

销售亭屋面平面布置图
比例 1:100

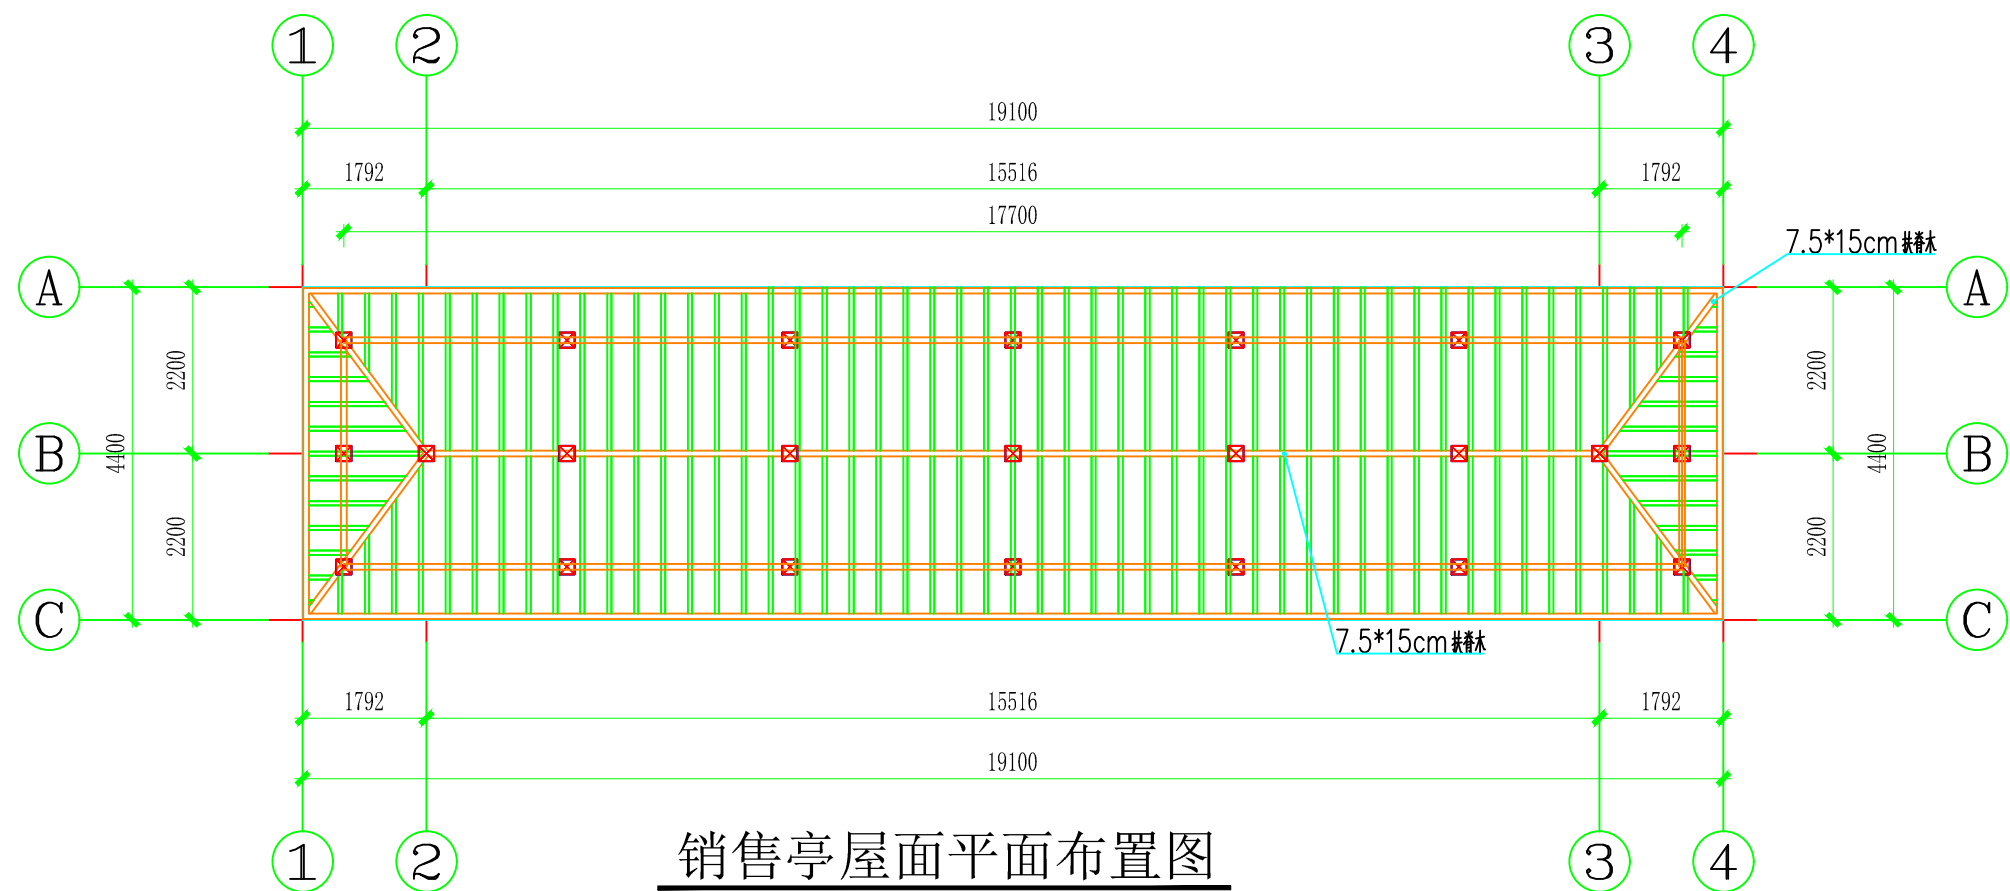

销售亭屋面平面布置图
比例 1:100

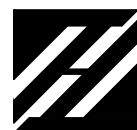

中叙设计集团有限公司
Zhongxu Design Group Co., Ltd.
市政行业乙级设计证书 A251022899

项目名称
PROJECT TITLE
建设单位
CLIENT

资兴市东江街道泉水村四号桥休闲农旅开发
资兴市库区移民事务中心

项目负责人
AUTHORIZED BY
审定
AUTHORIZED BY
审核
EXAMINED BY

李焦平
杨波
邹家虞

李焦平
杨波
邹家虞

专业负责人
DISCIPLINE RESPONSIBLE BY
校对
CHECKED BY
设计
DESIGNED

邹家虞
何伟
李焦平

邹家虞
何伟
李焦平

图纸名称
DRAWING TITLE

平面布置图

工程编号
PROJECT NO.

专业
SPECIALTY

版本
VERSION

ZXHN-118

道路

第1版

图号
DRAWING NO.

设计阶段
DESIGN STAGE


日期
DATE

01


施工图

2025.04


本图纸版权归本公司所有，未加盖本公司出图专用章无效，不得用于本工程以外范围。

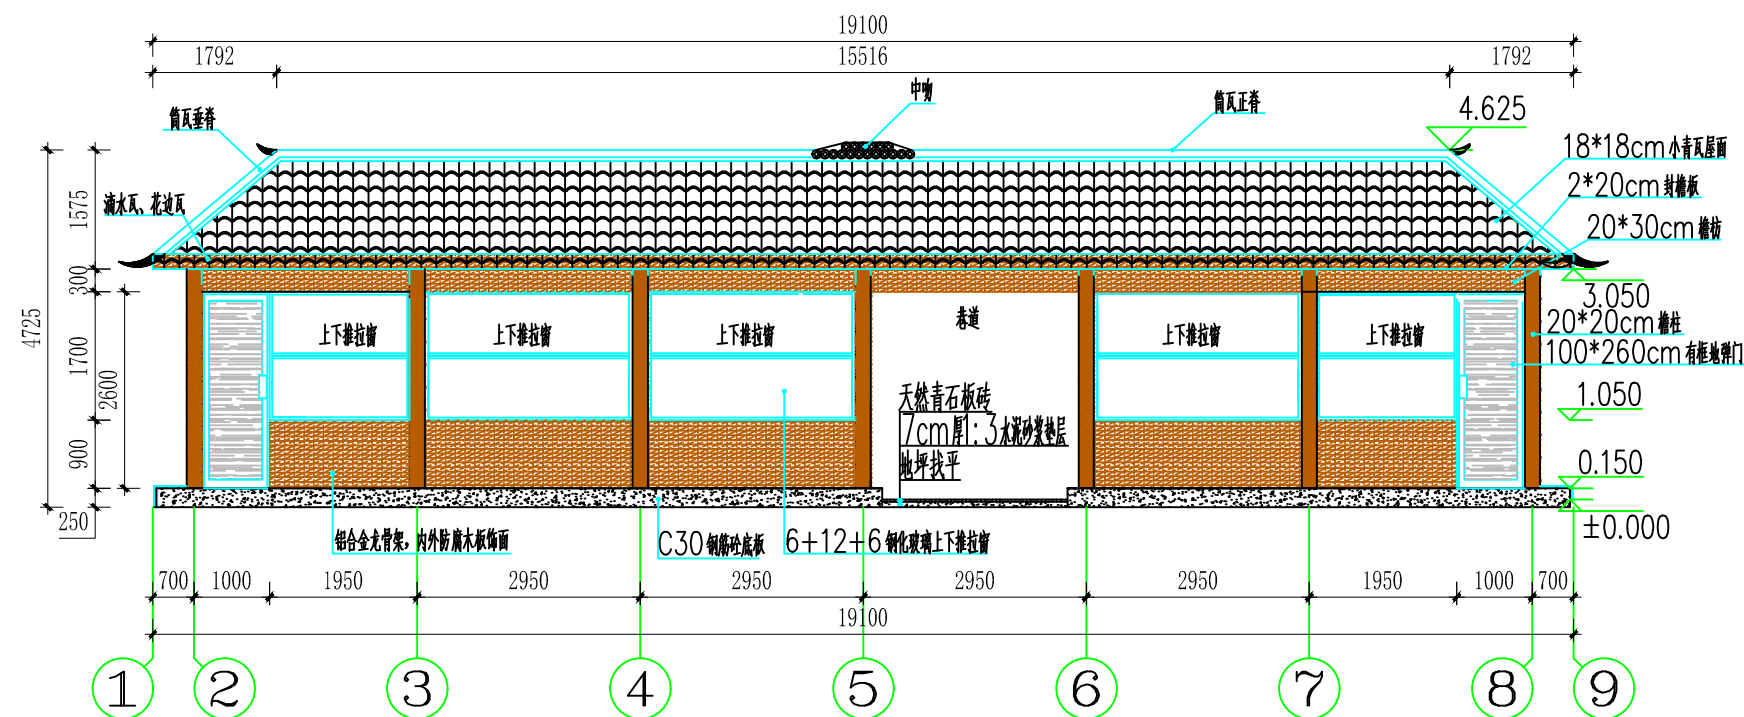


正面立面图
比例：1:100

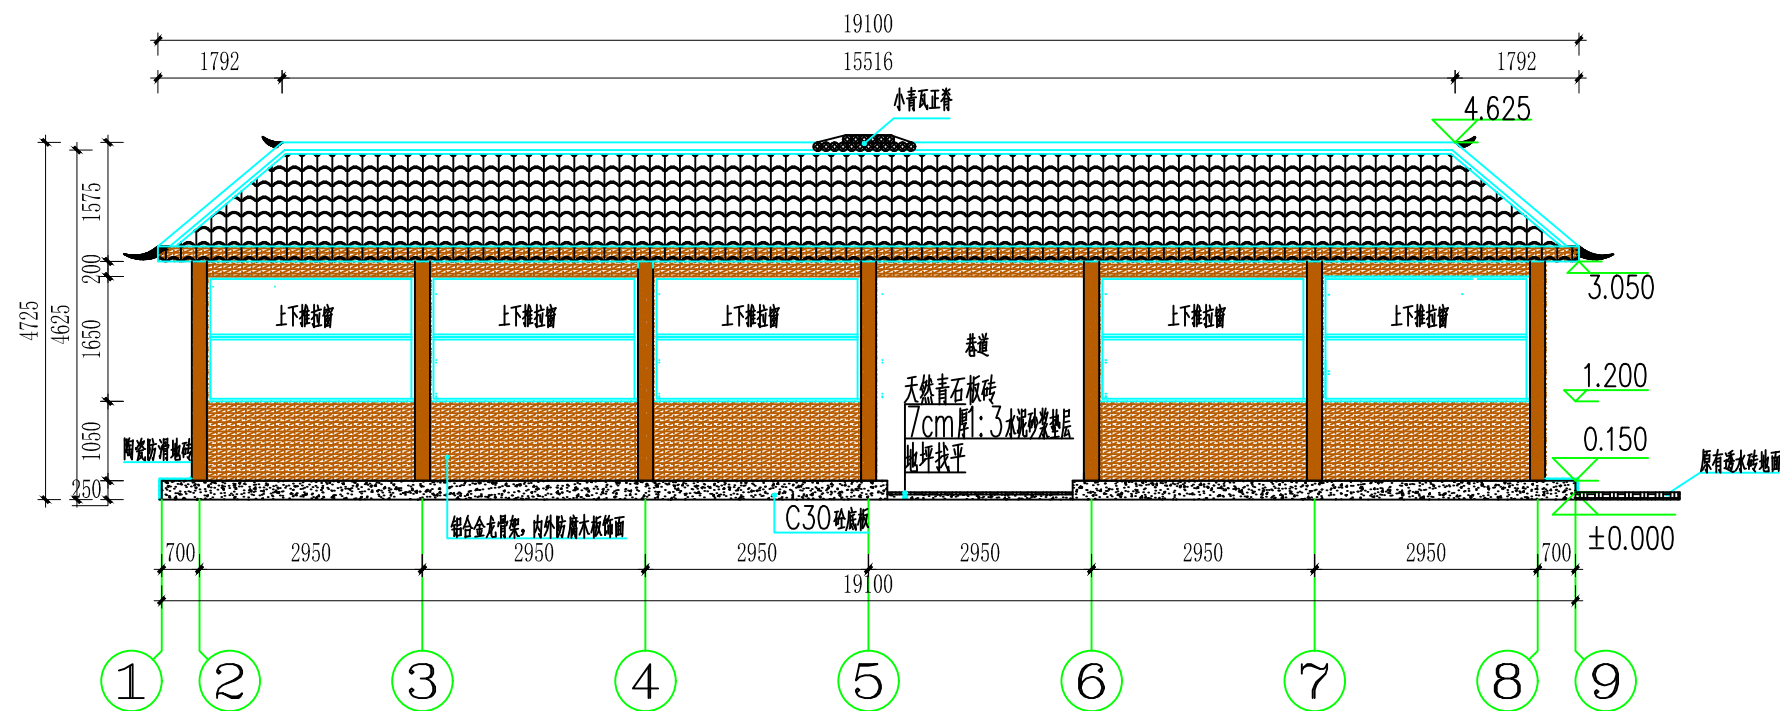

背面立面图
比例：1:100

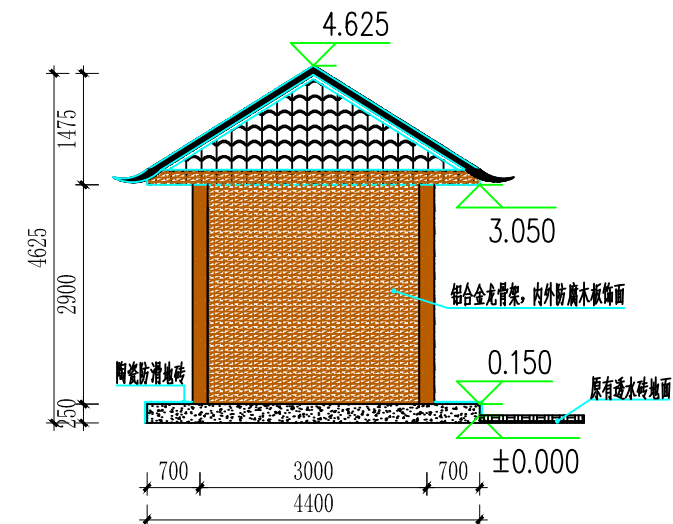


左面立面图
比例：1:100

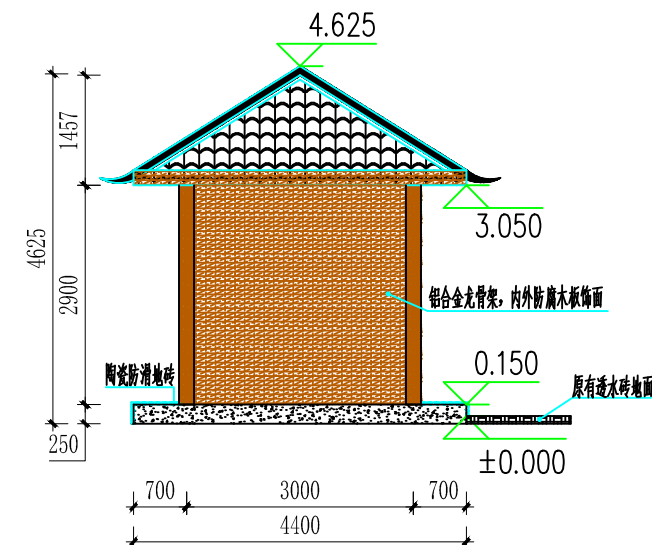

右面立面图
比例：1:100

- 说明：
- 1、标注单位以mm计；
 - 2、内外防腐木饰面板厚度2cm；
 - 3、木龙骨架规格20*30mm；
 - 4、其它未尽事宜按相关规范执行。

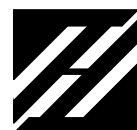

中叙设计集团有限公司
Zhongxu Design Group Co., Ltd.
市政行业乙级设计证书 A251022899


项目名称 资兴市东江街道泉水村四号桥休闲农旅开发
建设单位 资兴市库区移民事务中心

项目负责人 李焦平 李焦平 专业负责人 邹家虞 邹家虞
审定 杨波 杨波 校对 何伟 何伟
审核 邹家虞 邹家虞 设计 李焦平 李焦平

图纸名称
DRAWING TITLE

平面布置图


工程编号 PROJECT NO. ZXHN-118 图号 DRAWING NO. 01
专业 SPECIALTY 道路 设计阶段 DESIGN STAGE 施工图
版本 VERSION 第1版 日期 DATE 2025.04

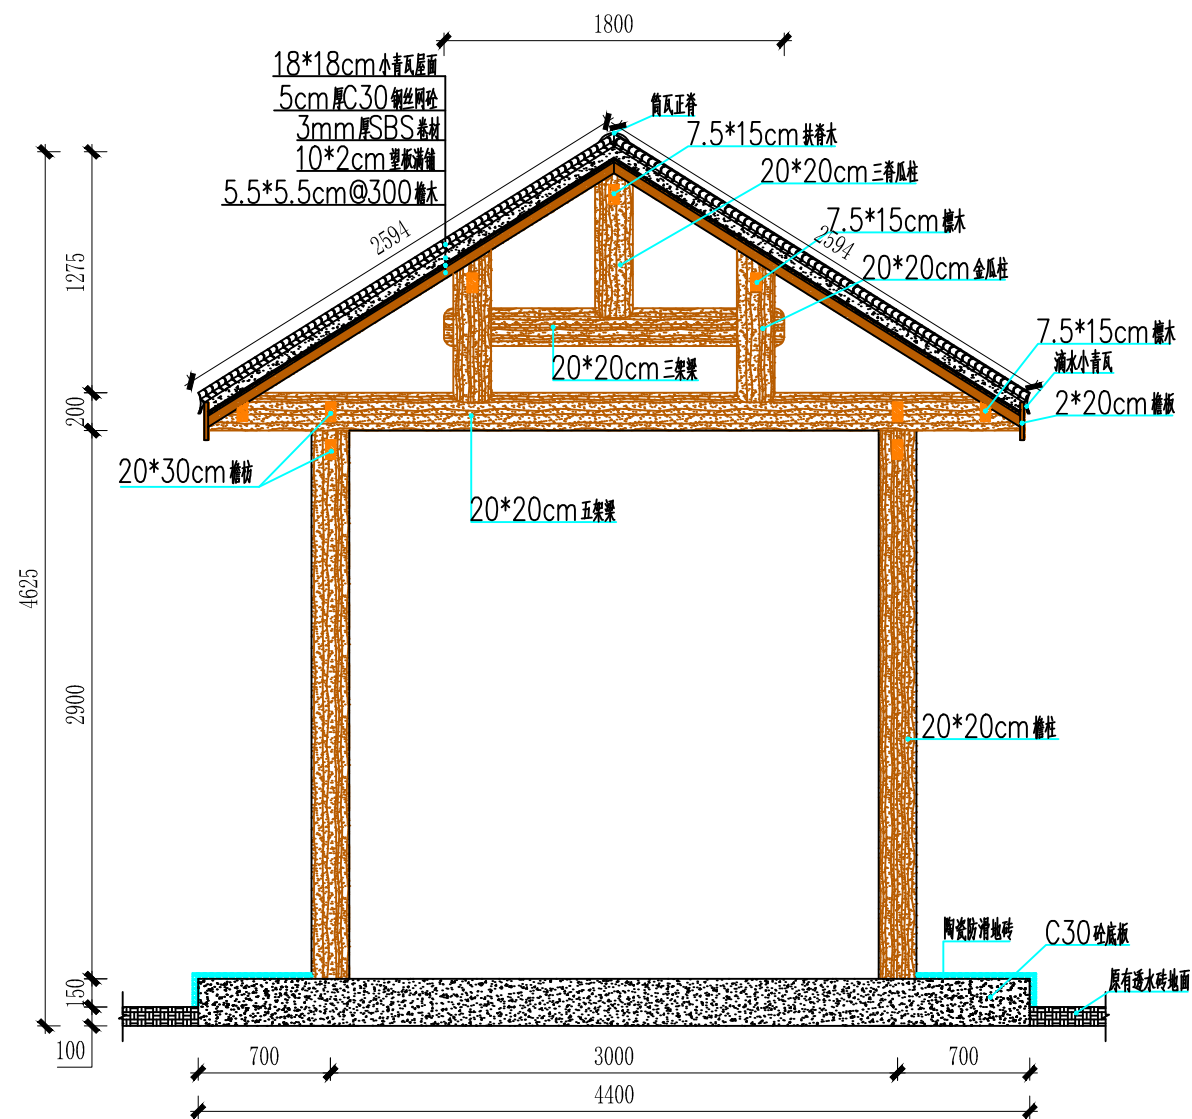

1-1剖面图
比例：1:40

- 说明：
- 1、标注单位以mm计；
 - 2、所有防腐木材喷漆4遍，哑光面漆2遍；
 - 3、其它未尽事宜按相关规范执行。

1#销售亭工程量表				
序号	项目名称	单位	数量	备注
1	20*20cm檐柱	m	42.00	
2	20*20cm金瓜柱	m	21	
3	梁	m	42.70	
4	檐木	m	131.00	
5	檐枋	m	69.60	
6	檐木	m	291.20	
7	脊木	m	28.30	
8	10*2cm望板满铺	m ²	99.00	
9	3mm厚SBS卷材	m ²	99.00	
10	5cm厚C30钢丝网砼	m ²	99.00	
11	小青瓦屋面	m ²	99.00	
12	筒瓦屋脊	m	28.31	
13	封檐板	m	47.00	
14	1.5*3cm木方@100*100田字格吊顶	m ²	49.00	
15	防腐木板饰面吊顶	m ²	26.76	
16	防腐木墙面饰面	m ²	115.35	
17	铝合金龙骨架	m ²	57.67	
18	翘角	付	6.00	
19	中吻	付	1.00	
20	滴水瓦、花边瓦	m	47.00	

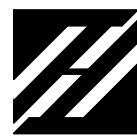


中叙设计集团有限公司
Zhongxu Design Group Co., Ltd.
市政行业乙级设计证书 A251022899

项目名称 PROJECT TITLE	资兴市东江街道泉水村四号桥休闲农旅开发
建设单位 CLIENT	资兴市库区移民事务中心

项目负责人 AUTHORIZED BY	李焦平	专业负责人 DISCIPLINE RESPONSIBLE BY	邹家虞	邹家虞
审定 AUTHORIZED BY	杨波	校对 CHECKED BY	何伟	何伟
审核 EXAMINED BY	邹家虞	设计 DESIGNED	李焦平	李焦平

图纸名称 DRAWING TITLE	工程编号 PROJECT NO.	ZXHN-118	图号 DRAWING NO.	01
平面布置图	专业 SPECIALTY	道路	设计阶段 DESIGN STAGE	施工图
	版本 VERSION	第1版	日期 DATE	2025.04

本图纸版权归本公司所有，未加盖本公司出图专用章无效，不得用于本工程以外范围。

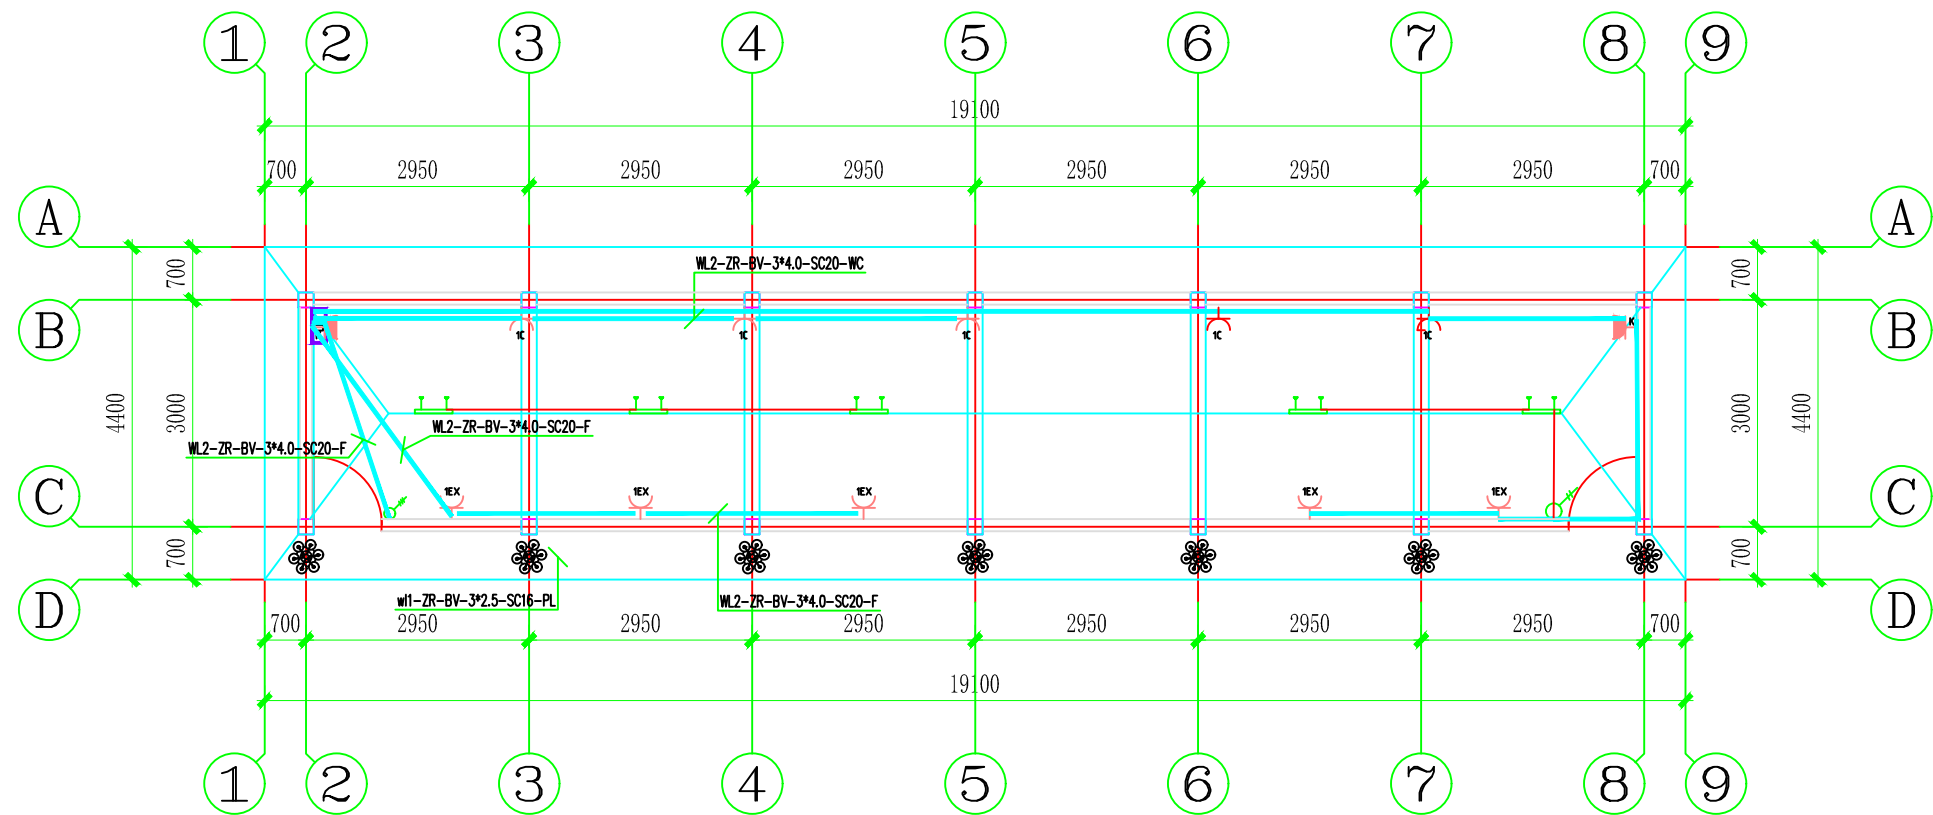

1#销售亭电力安装平面布置图
比例 1:100

序号	图例	名称	规格	单位	数量	备注
1		照明配电箱		台	1	离地2.2m
2		艺术灯		盏	7	由业主自行采购安装
3		吊炫灯		盏	5	由业主自行采购安装
4		带保护板的单相五孔暗敷插座		个	5	离地0.5m
5		带保护板的单相五孔防爆插座		个	5	离地0.5m
6		空调插座		个	2	离地2.2m
7		双联单控开关		个	1	离地1.2m
8		三联单控开关		个	1	离地1.2m
9		BV导线	ZR-BV,2.5	米	41.3	(结果不含垂直长度)
10		BV导线	ZR-BV,4.0	米	130.7	(结果不含垂直长度)
11		穿低压流体输送用ZR-PVC管敷设	SC20	米	57.4	(结果不含垂直长度)
12		4P 漏电开关		个	1	
13		2P 漏电开关		个	4	

说明：
1、图中单位以mm计；
2、入户电源由村组承担接入；
3、其它未尽事宜按相关规范执行。



中叙设计集团有限公司
Zhongxu Design Group Co., Ltd.
市政行业乙级设计证书 A251022899

项目名称
PROJECT TITLE
建设单位
CLIENT

资兴市东江街道泉水村四号桥休闲农旅开发
资兴市库区移民事务中心

项目负责人
AUTHORIZED BY
审定
AUTHORIZED BY
审核
EXAMINED BY

李焦平
杨波
邹家虞

李焦平
杨波
邹家虞

专业负责人
DISCIPLINE RESPONSIBLE BY
校对
CHECKED BY
设计
DESIGNED

邹家虞
何伟
李焦平


邹家虞
何伟
李焦平

图纸名称
DRAWING TITLE
平面布置图

工程编号
PROJECT NO.
专业
SPECIALTY
版本
VERSION


ZXHN-118
道路
第1版
图号
DRAWING NO.
设计阶段
DESIGN STAGE
日期
DATE

01
施工图
2025.04

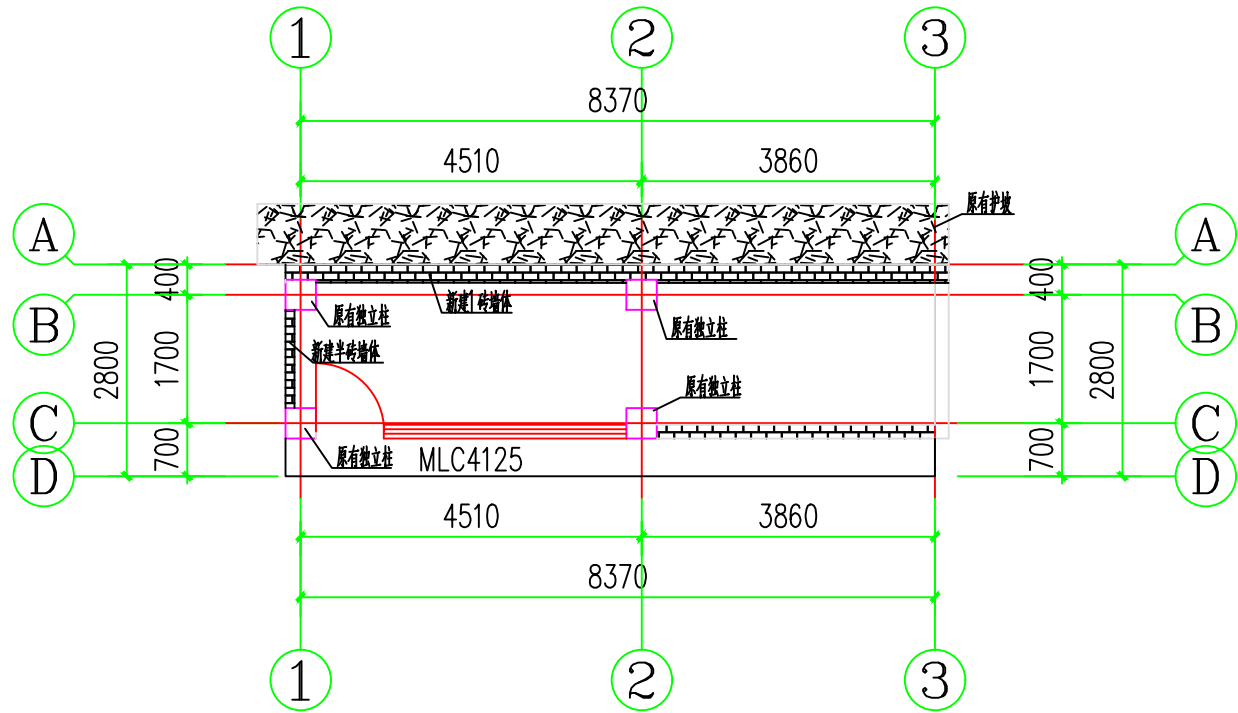

2#销售亭平面布置图


比例 1:100

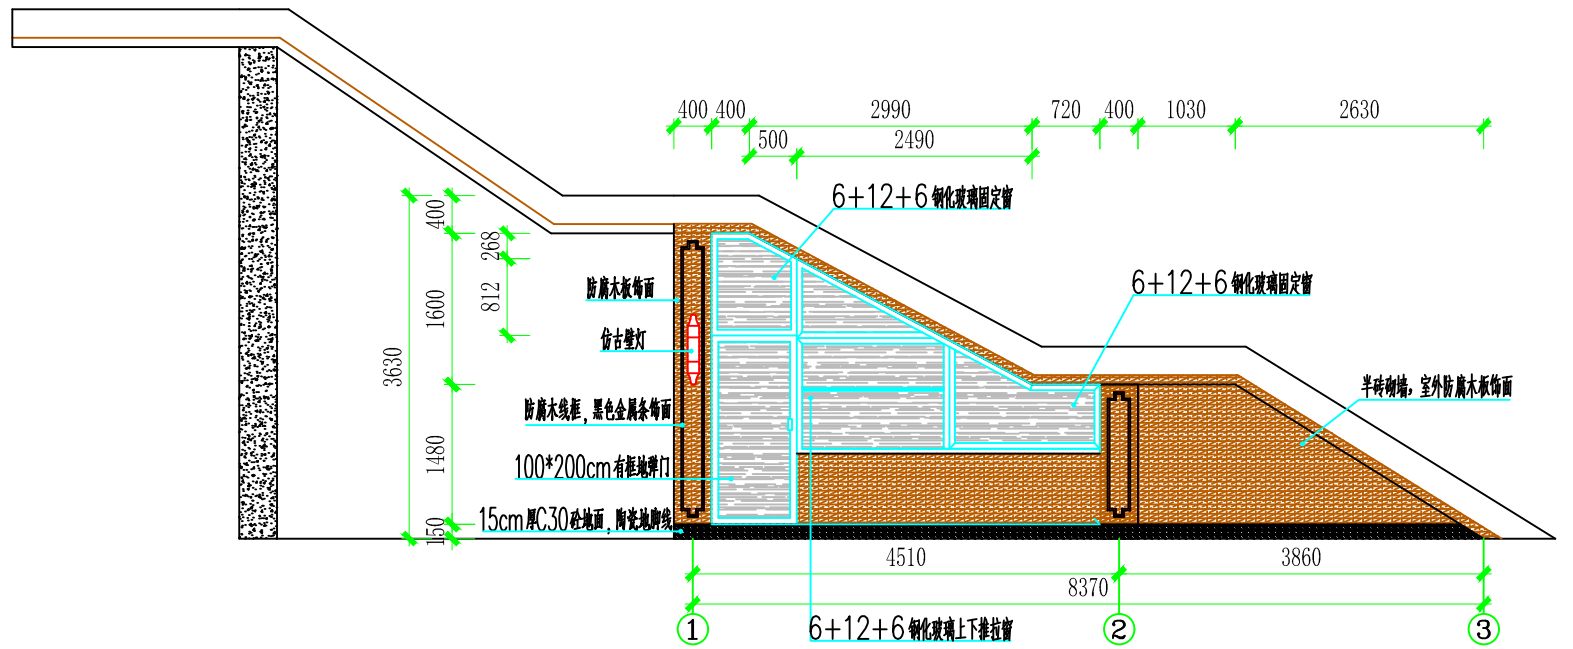

2#销售亭正面剖面图

比例 1:80

2#销售亭工程量表				
序号	项目名称	单位	数量	备注
1	拆除透水砖地面	m ²	23.2200	
2	模板安拆	m ²	1.6950	
3	C30砼底板	m ²	23.2200	
4	防滑地面砖	m ²	4.6750	
5	地脚线	m	9.3500	
6	实芯砖砌	m ³	5.43	
7	1:3水泥砂浆墙面抹灰	m ²	28.21	
8	防水腻子刮胶及涂刷乳胶漆	m ²	28.21	
9	防腐木板饰面	m ²	7.97	
10	DN110PVC泄水管	m	9.92	
11	防腐木线框、金属线条	m	16.00	
12	6+12+6钢化玻璃窗	m ²	7.6478	
13	地弹门	m ²	2.00	
14	飘檐雨棚	m	17.14	
15	C25砼	m ³	0.43	

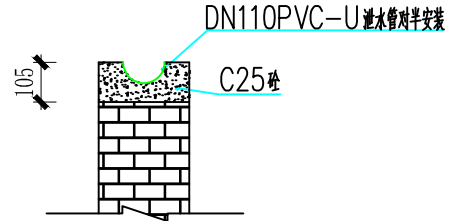


新建1砖墙体封口剖面图

比例 1:20

说明:

- 1、标注单位以mm计;
- 2、所有防腐木板材粗劣加工好后需采用猛火喷烧,使其露出自然木纹;
- 3、室内外地面均采用防滑地板砖;
- 4、所有铝合金材料选用断桥铝合金材料;
- 5、飘檐雨棚以1060元/米询价;
- 6、飘檐雨棚与踏步连接处需采用密封结构胶处理;
- 7、其它未尽事宜按相关规范执行。

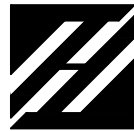

中叙设计集团有限公司
Zhongxu Design Group Co., Ltd.
市政行业乙级设计证书 A251022899

项目名称
PROJECT TITLE
建设单位
CLIENT

资兴市东江街道泉水村四号桥休闲农旅开发
资兴市库区移民事务中心

项目负责人
AUTHORIZED BY
审定
AUTHORIZED BY
审核
EXAMINED BY

李焦平
杨波
邹家虞

李焦平
杨波
邹家虞

专业负责人
DISCIPLINE RESPONSIBLE BY
校对
CHECKED BY
设计
DESIGNED

邹家虞
何伟
李焦平

邹家虞
何伟
李焦平

图纸名称
DRAWING TITLE

平面布置图

工程编号
PROJECT NO.

ZXHN-118

专业
SPECIALTY

道路

版本
VERSION

第1版

图号
DRAWING NO.

01


设计阶段
DESIGN STAGE

施工图


日期
DATE

2025.04

本图纸版权归本公司所有,未加盖本公司出图专用章无效,不得用于本工程以外范围。

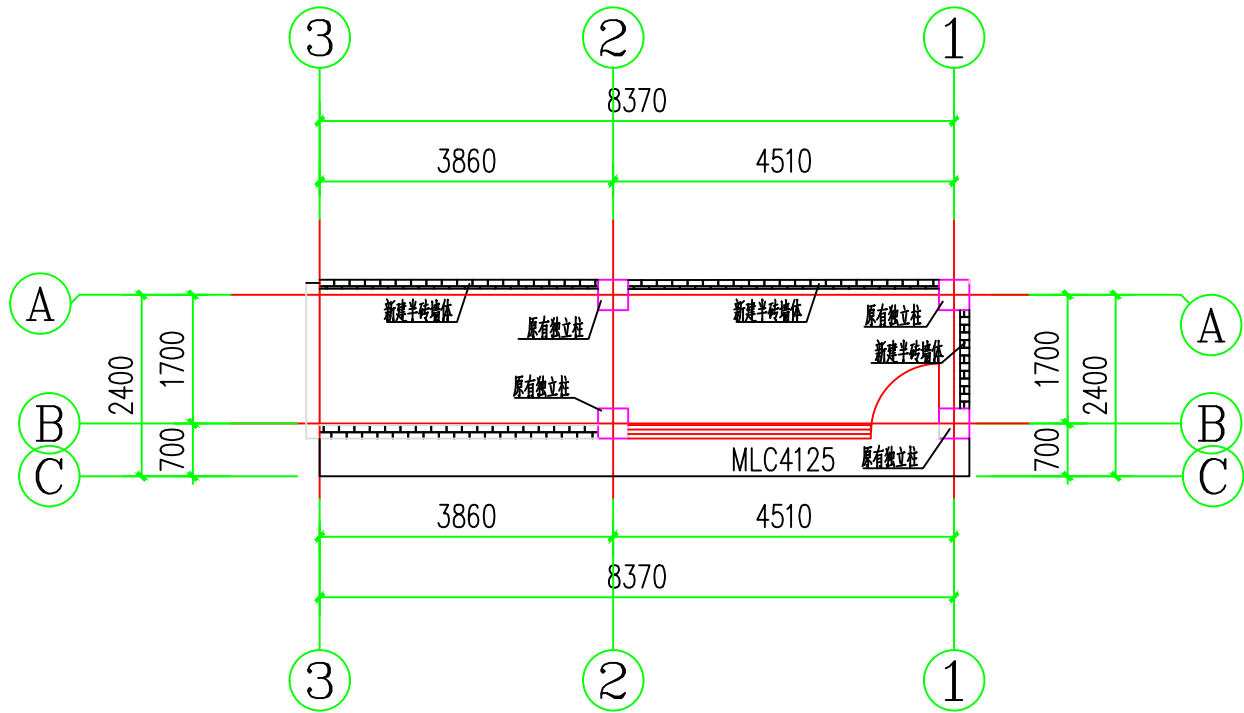

3#销售亭平面布置图
比例 1:100

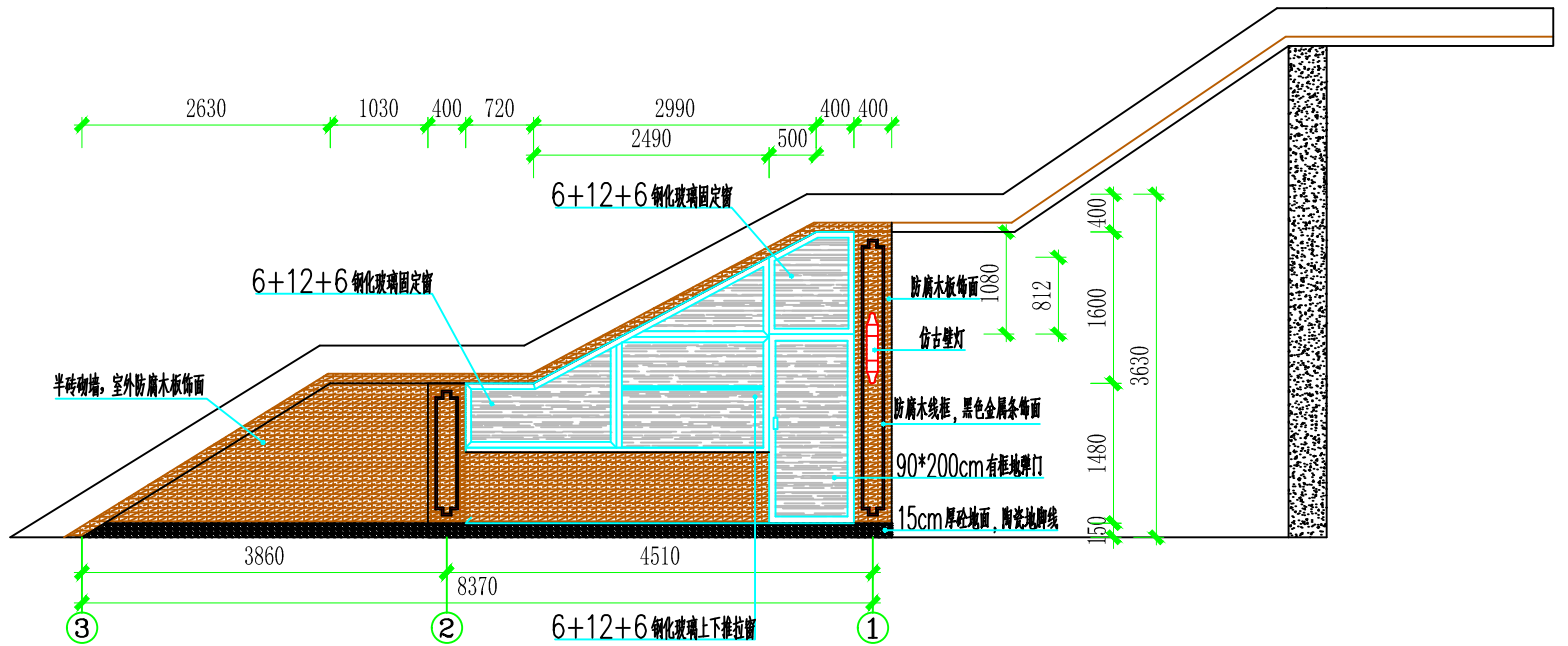

3#销售亭正面剖面图
比例 1:80

3#销售亭工程量表				
序号	项目名称	单位	数量	备注
1	拆除透水砖地面	m ²	23.2200	
2	模板安拆	m ²	1.6950	
3	C30砼底板	m ²	23.2200	
4	防滑地面砖	m ²	23.2200	
5	实芯砖砌	m ³	3.70	
6	1:3水泥砂浆墙面抹灰	m ²	41.08	
7	防水腻子刮胶及喷刷乳胶漆	m ²	28.21	
8	防腐木板饰面	m ²	7.97	
9	防腐木线框	m	16.00	
10	6+12+6钢化玻璃窗	m ²	7.6478	
11	有框地弹门	m ²	1.80	
12	飘檐雨棚	m	17.14	

- 说明:
- 1、标注单位以mm计;
 - 2、所有防腐木板材粗劣加工好后需采用猛火喷烧,使其露出自然木纹;
 - 3、室内外地面均采用防滑地板砖;
 - 4、所有铝合金材料选用断桥铝合金材料;
 - 5、飘檐雨棚以1060元/米询价;
 - 6、飘檐雨棚与踏步连接处需采用密封胶处理;
 - 7、其它未尽事宜按相关规范执行。




中叙设计集团有限公司
Zhongxu Design Group Co., Ltd.
市政行业乙级设计证书 A251022899

项目名称 PROJECT TITLE	资兴市东江街道泉水村四号桥休闲农旅开发
建设单位 CLIENT	资兴市库区移民事务中心

项目负责人 AUTHORIZED BY	李焦平	专业负责人 DISCIPLINE RESPONSIBLE BY	邹家虞
审定 AUTHORIZED BY	杨波	校对 CHECKED BY	何伟
审核 EXAMINED BY	邹家虞	设计 DESIGNED	李焦平




图纸名称 DRAWING TITLE	工程编号 PROJECT NO.	图号 DRAWING NO.
平面布置图	ZXHN-118	01
专业 SPECIALTY	道路	设计阶段 DESIGN STAGE
版本 VERSION	第1版	施工图
		日期 DATE
		2025.04

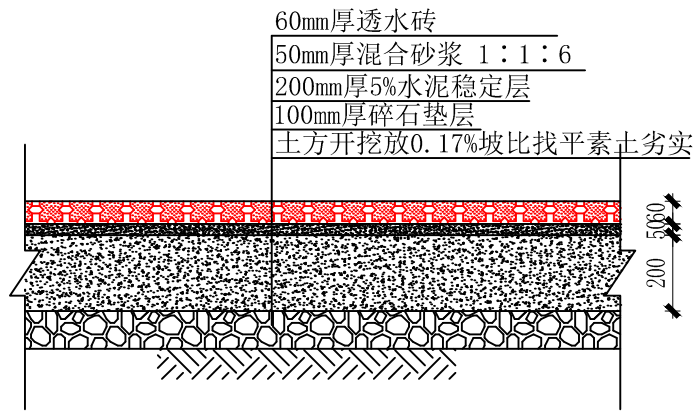


巷道透水砖断面图
比例 1:20

巷道透水砖工程量表				
序号	项目名称	单位	数量	备注
1	路床整形	m²	46.78	
2	碎石垫层	m²	36	
3	200mm厚5%水泥稳定层	m²	36.00	
4	透水砖	m²	46.78	

说明：
1、图中单位以mm计；
2、未尽事项按相关规范执行；

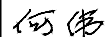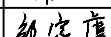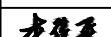	中叙设计集团有限公司 Zhongxu Design Group Co., Ltd. 市政行业乙级设计证书 A251022899	项目名称	资兴市东江街道泉水村四号桥休闲农旅开发	项目负责人	李焦平		专业负责人	邹家虞		图 纸 名 称		工程编号	ZXHN-118	图 号	01		
		PROJECT TITLE		AUTHORIZED BY	审 定	杨 波		CHECKED BY	校 对	何 伟		专 业		道 路	设计阶段	施工图	
		建设单位	资兴市库区移民事务中心	EXAMINED BY	审 核	邹家虞		DESIGNED	设 计	李焦平		平面布置图		版 本	第1版	日 期	2025. 04
		CLIENT										VERSION		DATE			

序号	图例	名称	规格	单位	数量	备注
1		照明配电箱	14—16位	台	1	数量需乘以2，离地2.2m
2		仿古式壁式36W, LED节能灯		盏	1	由业主自行采购、安装
3		单管荧光灯	36W	盏	2	由业主自行采购、安装
4		空调插座		个	1	数量需乘以2
5		带保护板的单相暗敷插座		个	3	数量需乘以2，离地0.5m
6		带保护板的单相防爆插座		个	1	数量需乘以2，离地0.5m
7		2P漏电开关		个	4	数量需乘以2
8		三联单控开关		个	1	数量需乘以2，离地1.2m
9		BV导线	ZR-BV,4.0	米	25.0	(结果不含垂直长度)
10		BV导线	ZR-BV,2.5	米	14.7	(结果不含垂直长度)
11		BV导线	ZR-BV,1.5	米	19.2	(结果不含垂直长度)
12		穿低压流体输送用ZR-PVC管敷设	SC20	米	19.6	(结果不含垂直长度)
13						
14						

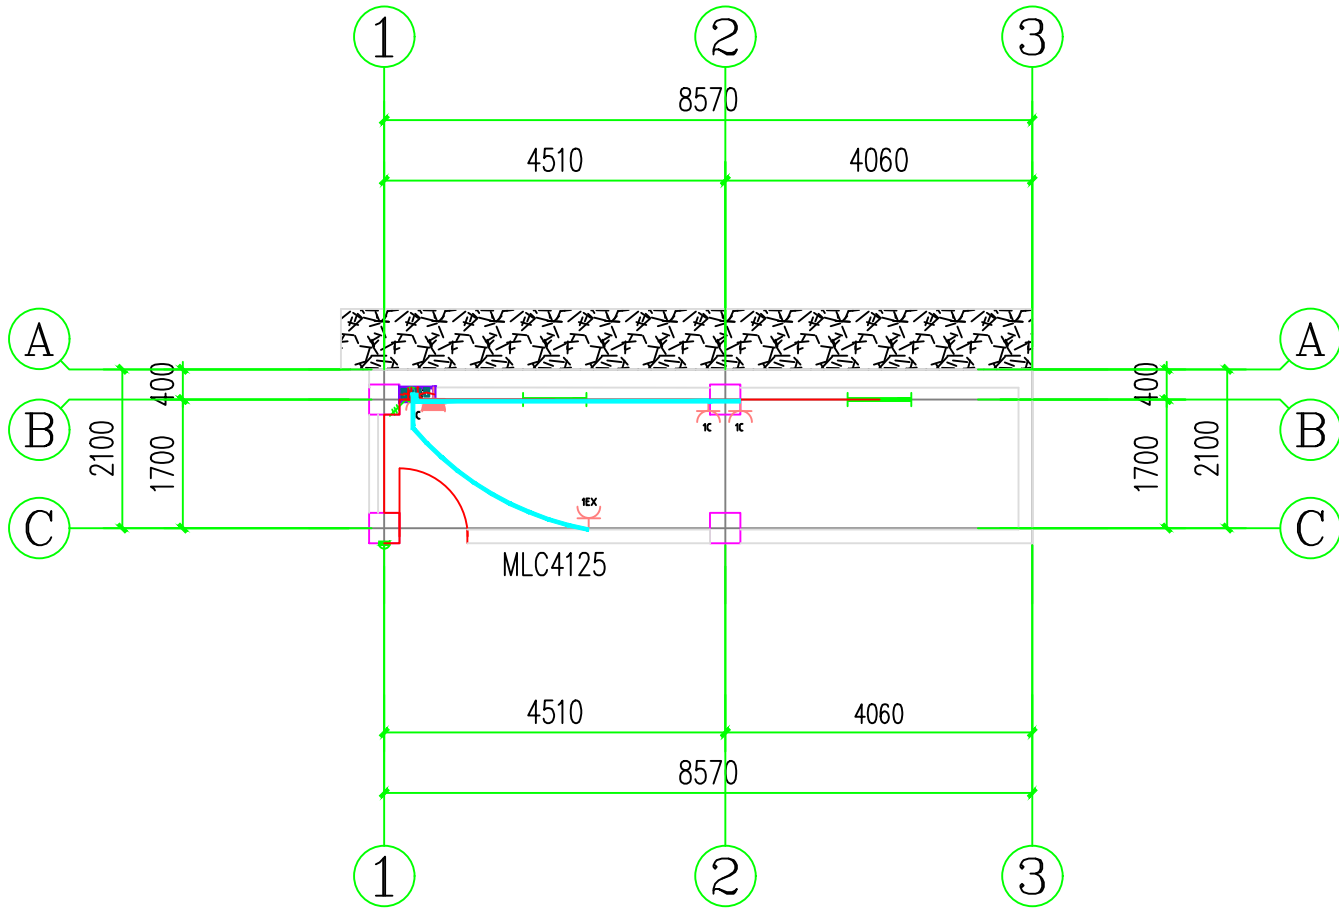

2、3#销售亭电力安装平面布置图
比例 1:100

说明：
1、图中单位以mm计；
2、入户电源由村组承担接入；
3、其它未尽事宜按相关规范执行。



中叙设计集团有限公司
Zhongxu Design Group Co., Ltd.
市政行业乙级设计证书 A251022899

项目名称 PROJECT TITLE	资兴市东江街道泉水村四号桥休闲农旅开发
建设单位 CLIENT	资兴市库区移民事务中心

项目负责人 AUTHORIZED BY	李焦平	专业负责人 DISCIPLINE RESPONSIBLE BY	邹家虞
审定 AUTHORIZED BY	杨波	校对 CHECKED BY	何伟
审核 EXAMINED BY	邹家虞	设计 DESIGNED	李焦平

图纸名称 DRAWING TITLE	工程编号 PROJECT NO.
平面布置图	ZXHN-118

图号 DRAWING NO.	01
专业 SPECIALTY	道路
版本 VERSION	第1版
设计阶段 DESIGN STAGE	施工图
日期 DATE	2025.04