


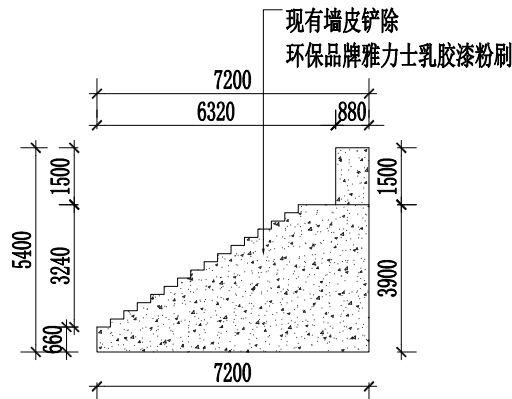
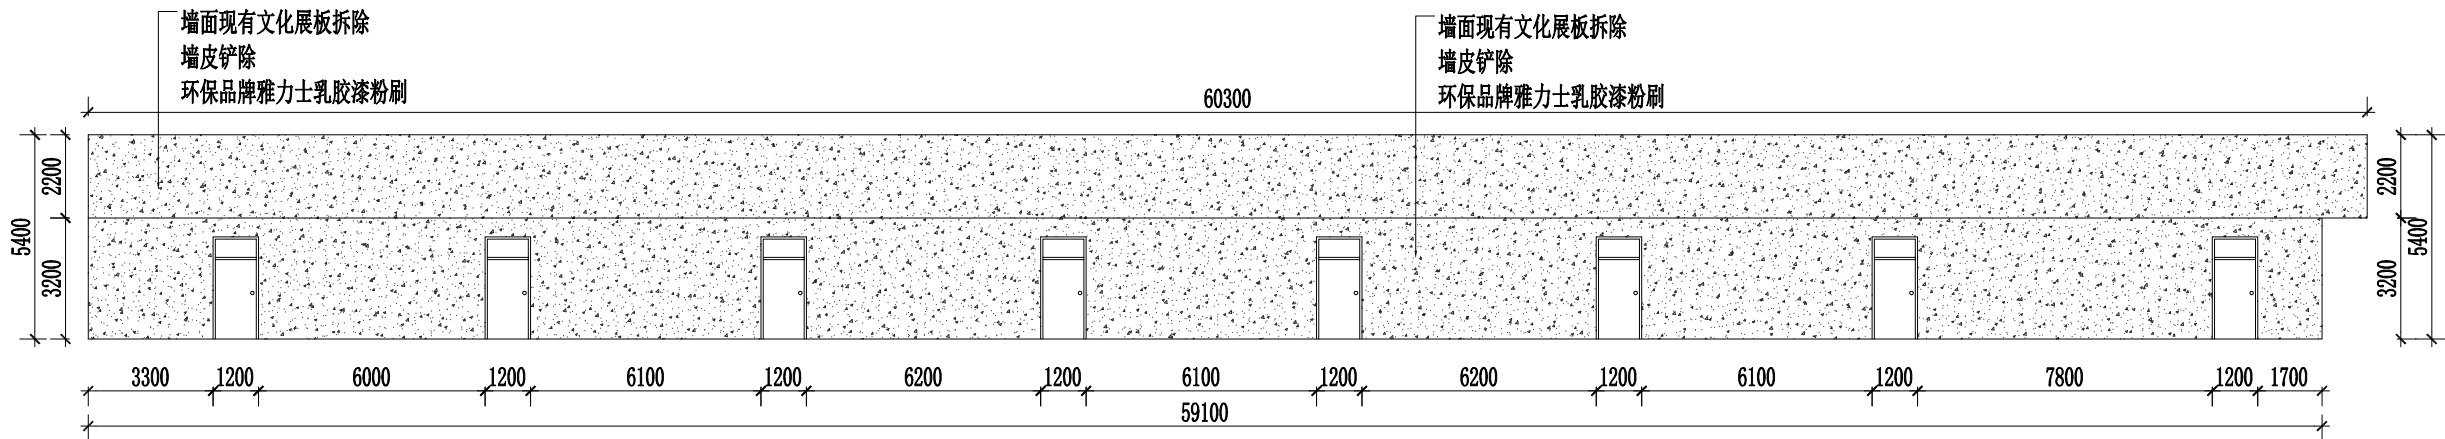
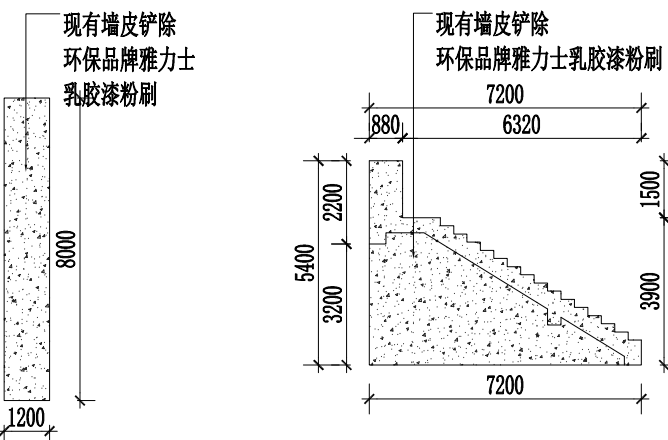
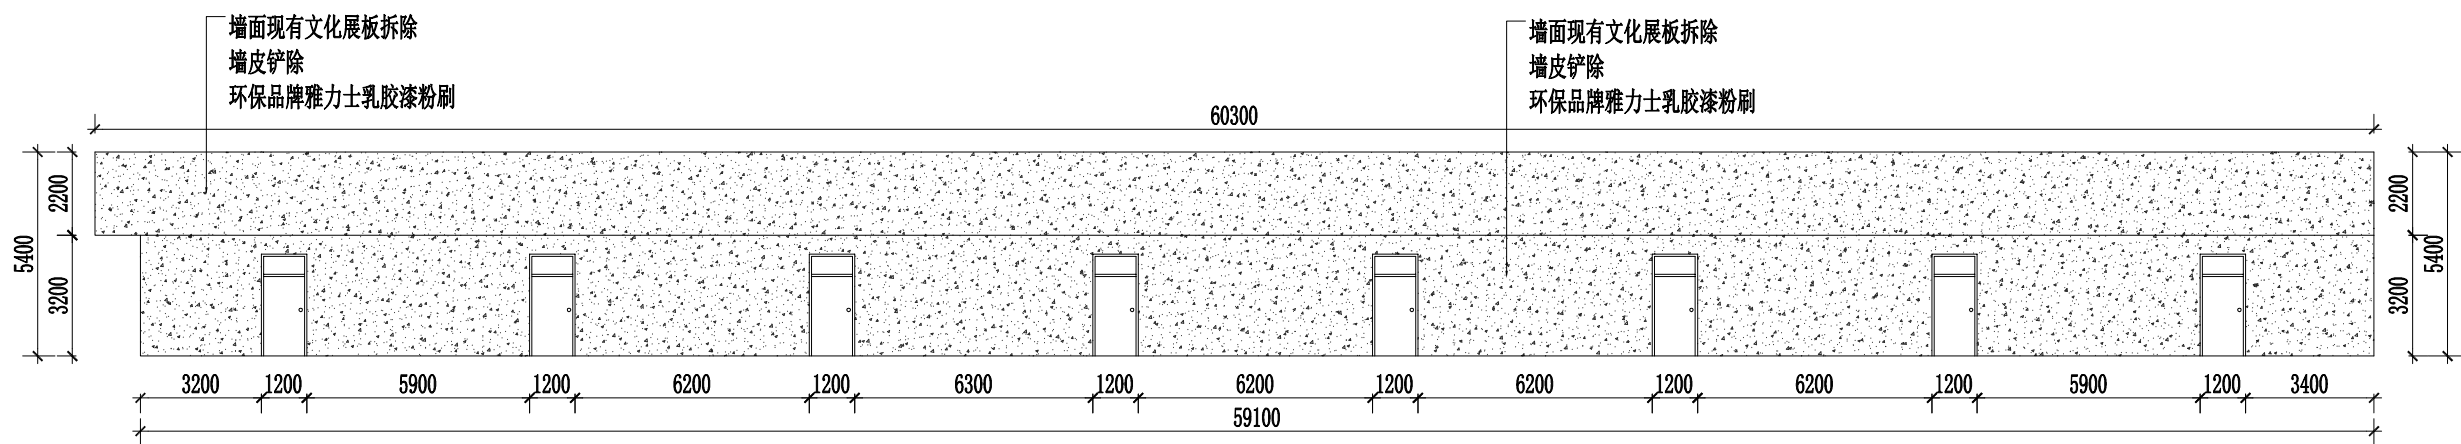


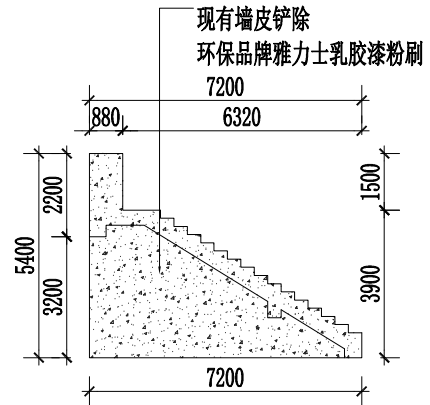

左侧看台立面图1:200

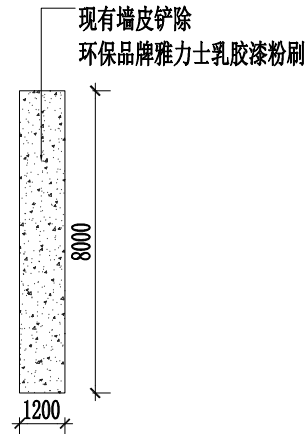

右侧看台立面图1:200

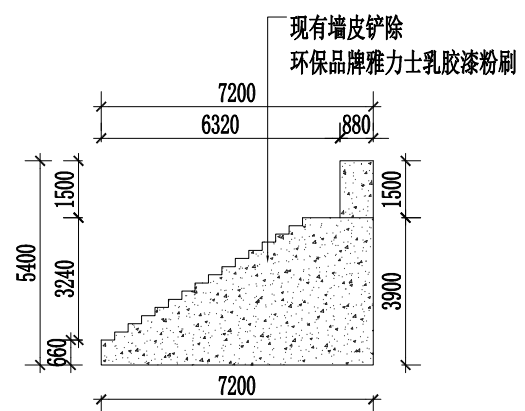

备注
Note

序号 No.	修改摘要 Revision Description	日期 Date

典型立面/平面
Key Elevation/Plan

建设单位
Client


建筑设计
Architect

项目名称:
Project Title


图名:
Drawing Title

设计 Designer		
结构 Structure		
校对 Checked		
审核 Reviewed		
批准 Approved		
日期 Date		


设计阶段 Phase			
比例 Scale	1:200		
工程编号 Job No.			
图号 Drawing No.	LM-01	版次 Version	-

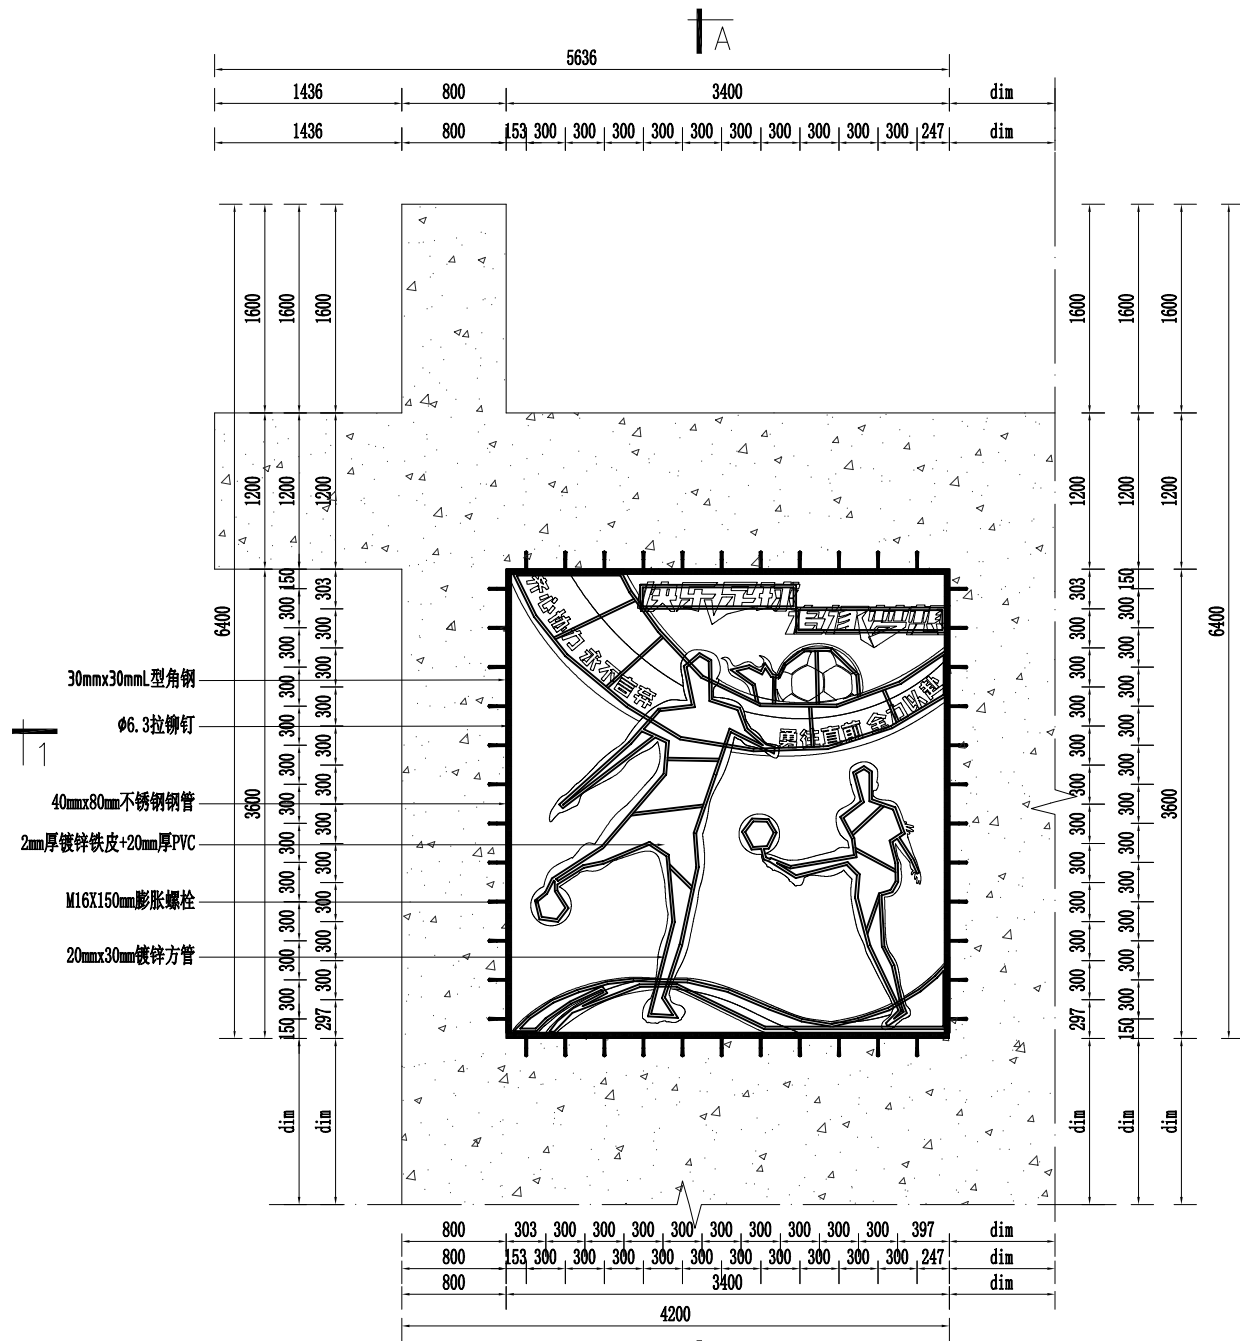


主席台立面图1:58

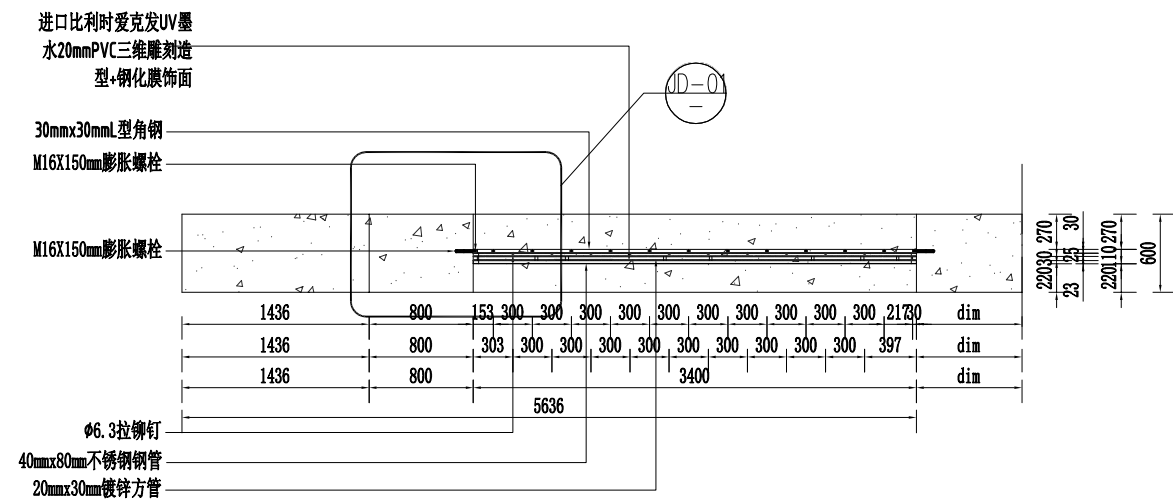

主席台平面图1:58

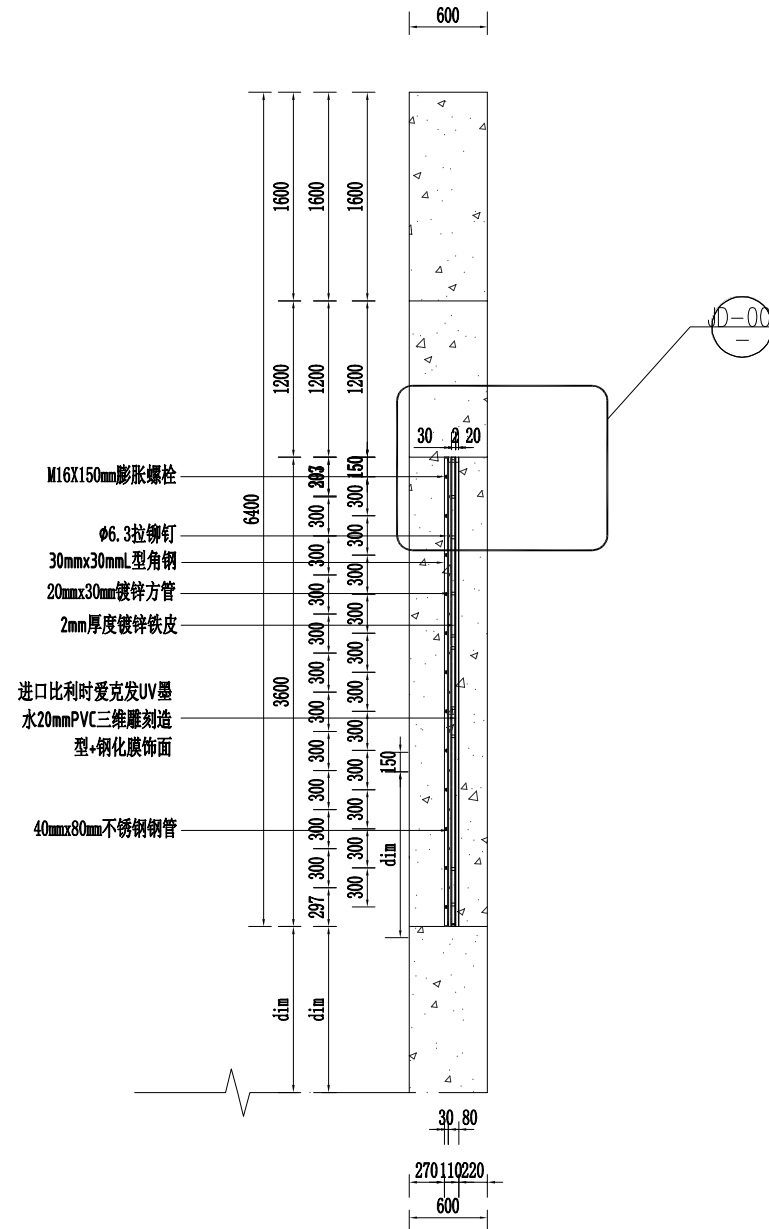

主席台剖面图1:58

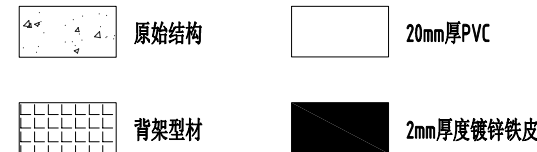

备注 Note		

序号 No.	修改摘要 Revision Description	日期 Date

典型立面/平面 Key Elevation/Plan		

建设单位 Client

建筑设计 Architect


项目名称: Project Title

图名: Drawing Title

大样图

设计 Designer		
结构 Structure		
校对 Checked		
审核 Reviewed		
批准 Approved		
日期 Date		


设计阶段 Phase			
比例 Scale	1:58		
工程编号 Job No.			
图号 Drawing No.	DY-01	版次 Version	-

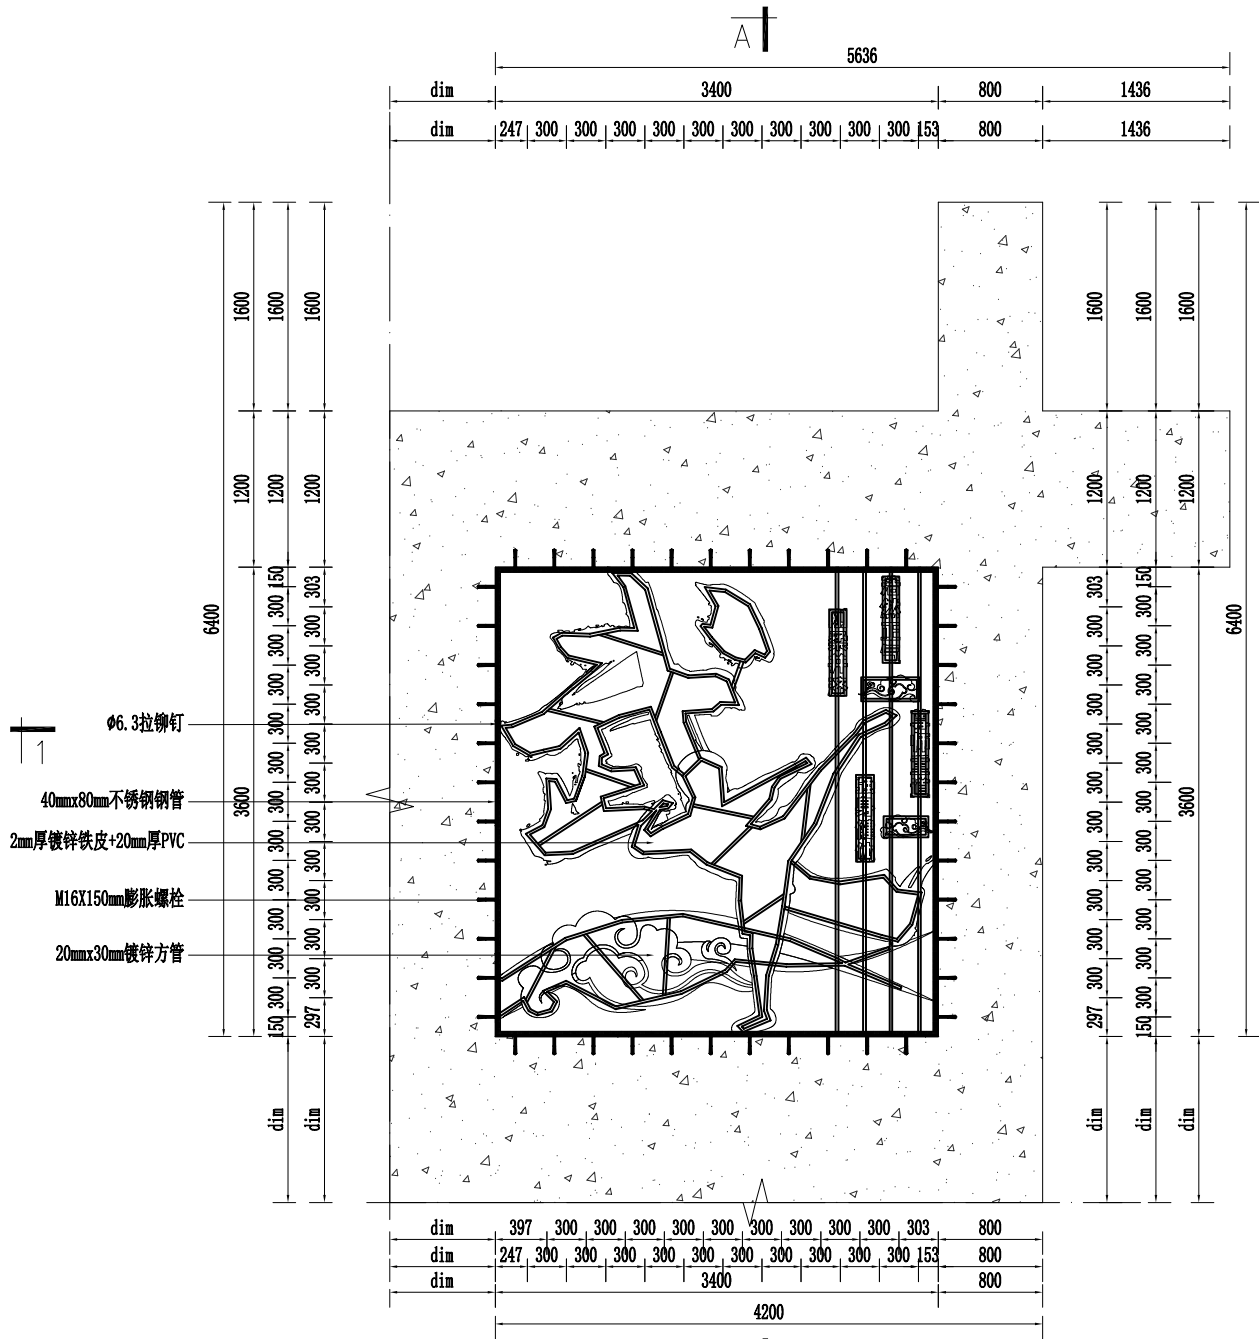


主席台立面图1:58



主席台剖面图1:58

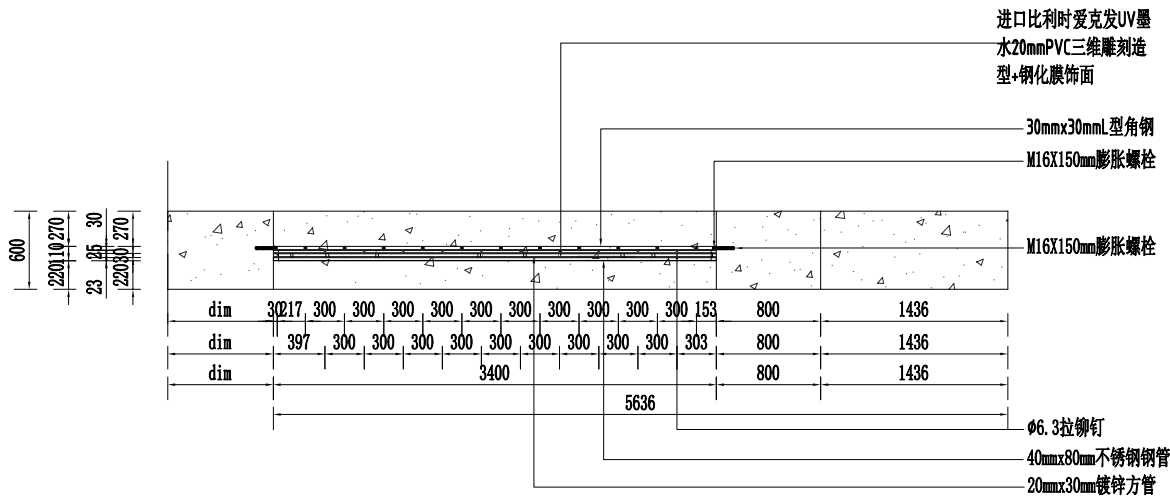

主席台平面图1:58

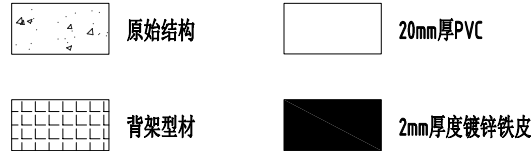

备注
Note

序号 No.	修改摘要 Revision Description	日期 Date
-----------	------------------------------	------------

典型立面/平面
Key Elevation/Plan

建设单位
Client

建筑设计
Architect


项目名称:
Project Title

图名:
Drawing Title

大样图

设计 Designer		
结构 Structure		
校对 Checked		
审核 Reviewed		
批准 Approved		
日期 Date		

设计阶段 Phase	
比例 Scale	1:58
工程编号 Job No.	
图号 Drawing No.	DY-02
版次 Version	-

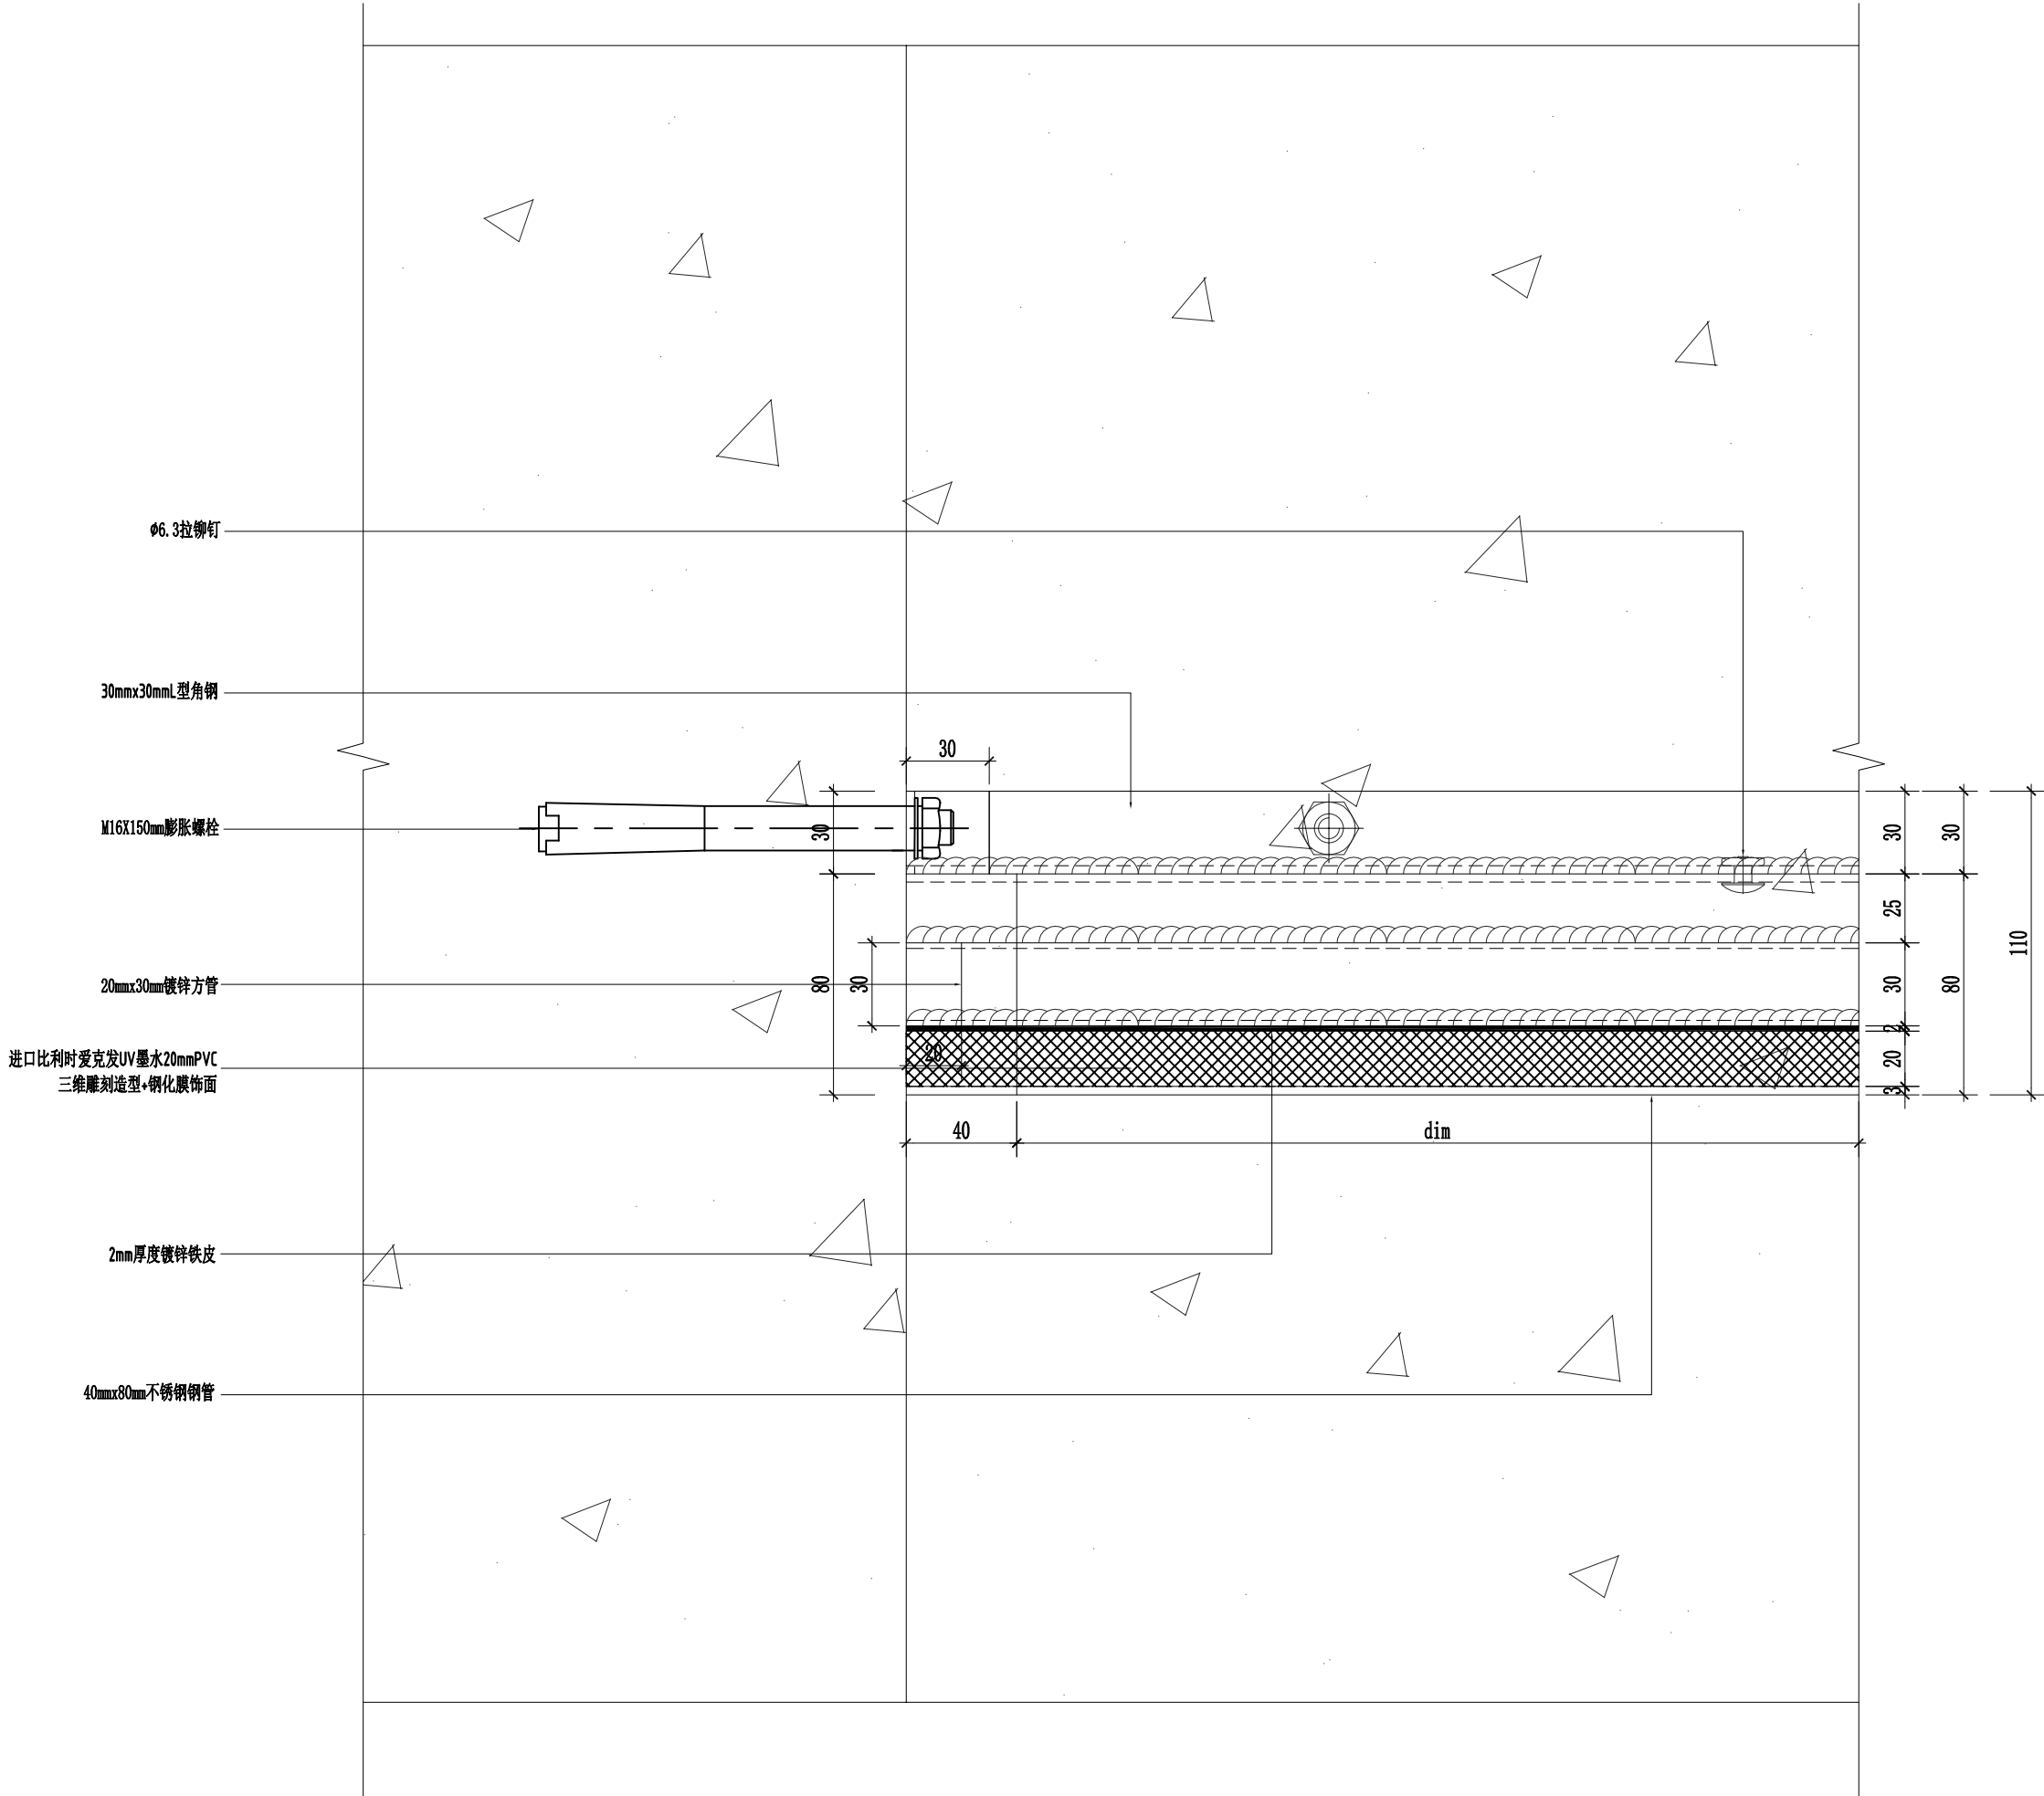

备注
Note

序号 No.	修改摘要 Revision Description	日期 Date

典型立面/平面
Key Elevation/Plan

建设单位
Client

建筑设计
Architect

项目名称:
Project Title

图名:
Drawing Title

节点图

设计 Designer		
结构 Structure		
校对 Checked		
审核 Reviewed		
批准 Approved		
日期 Date		

设计阶段 Phase			
比例 Scale	1:2.5		
工程编号 Job No.			
图号 Drawing No.	JD-01	版次 Version	-